



Shënime teknike :

- 1) Muri mbajtës është projektuar për :
 - Ngarkesë të përkohshme në mbushje $q= 20 \text{ KN/m}^2$
 - Mbushje me material me $\varphi \geq 35^\circ$.
 - Aftësi mbajtëse të bazamentit $[\sigma]=2 \text{ daN/cm}^2$
- 2) Klasa e betonit është C25/30.
- 3) Klasa e çelikut është B500B.
- 4) Shtresa mbrojtëse minimale është 40mm.
- 5) Gjatesitë e shufrave dhe përmasat e mureve janë në centimetra (cm).

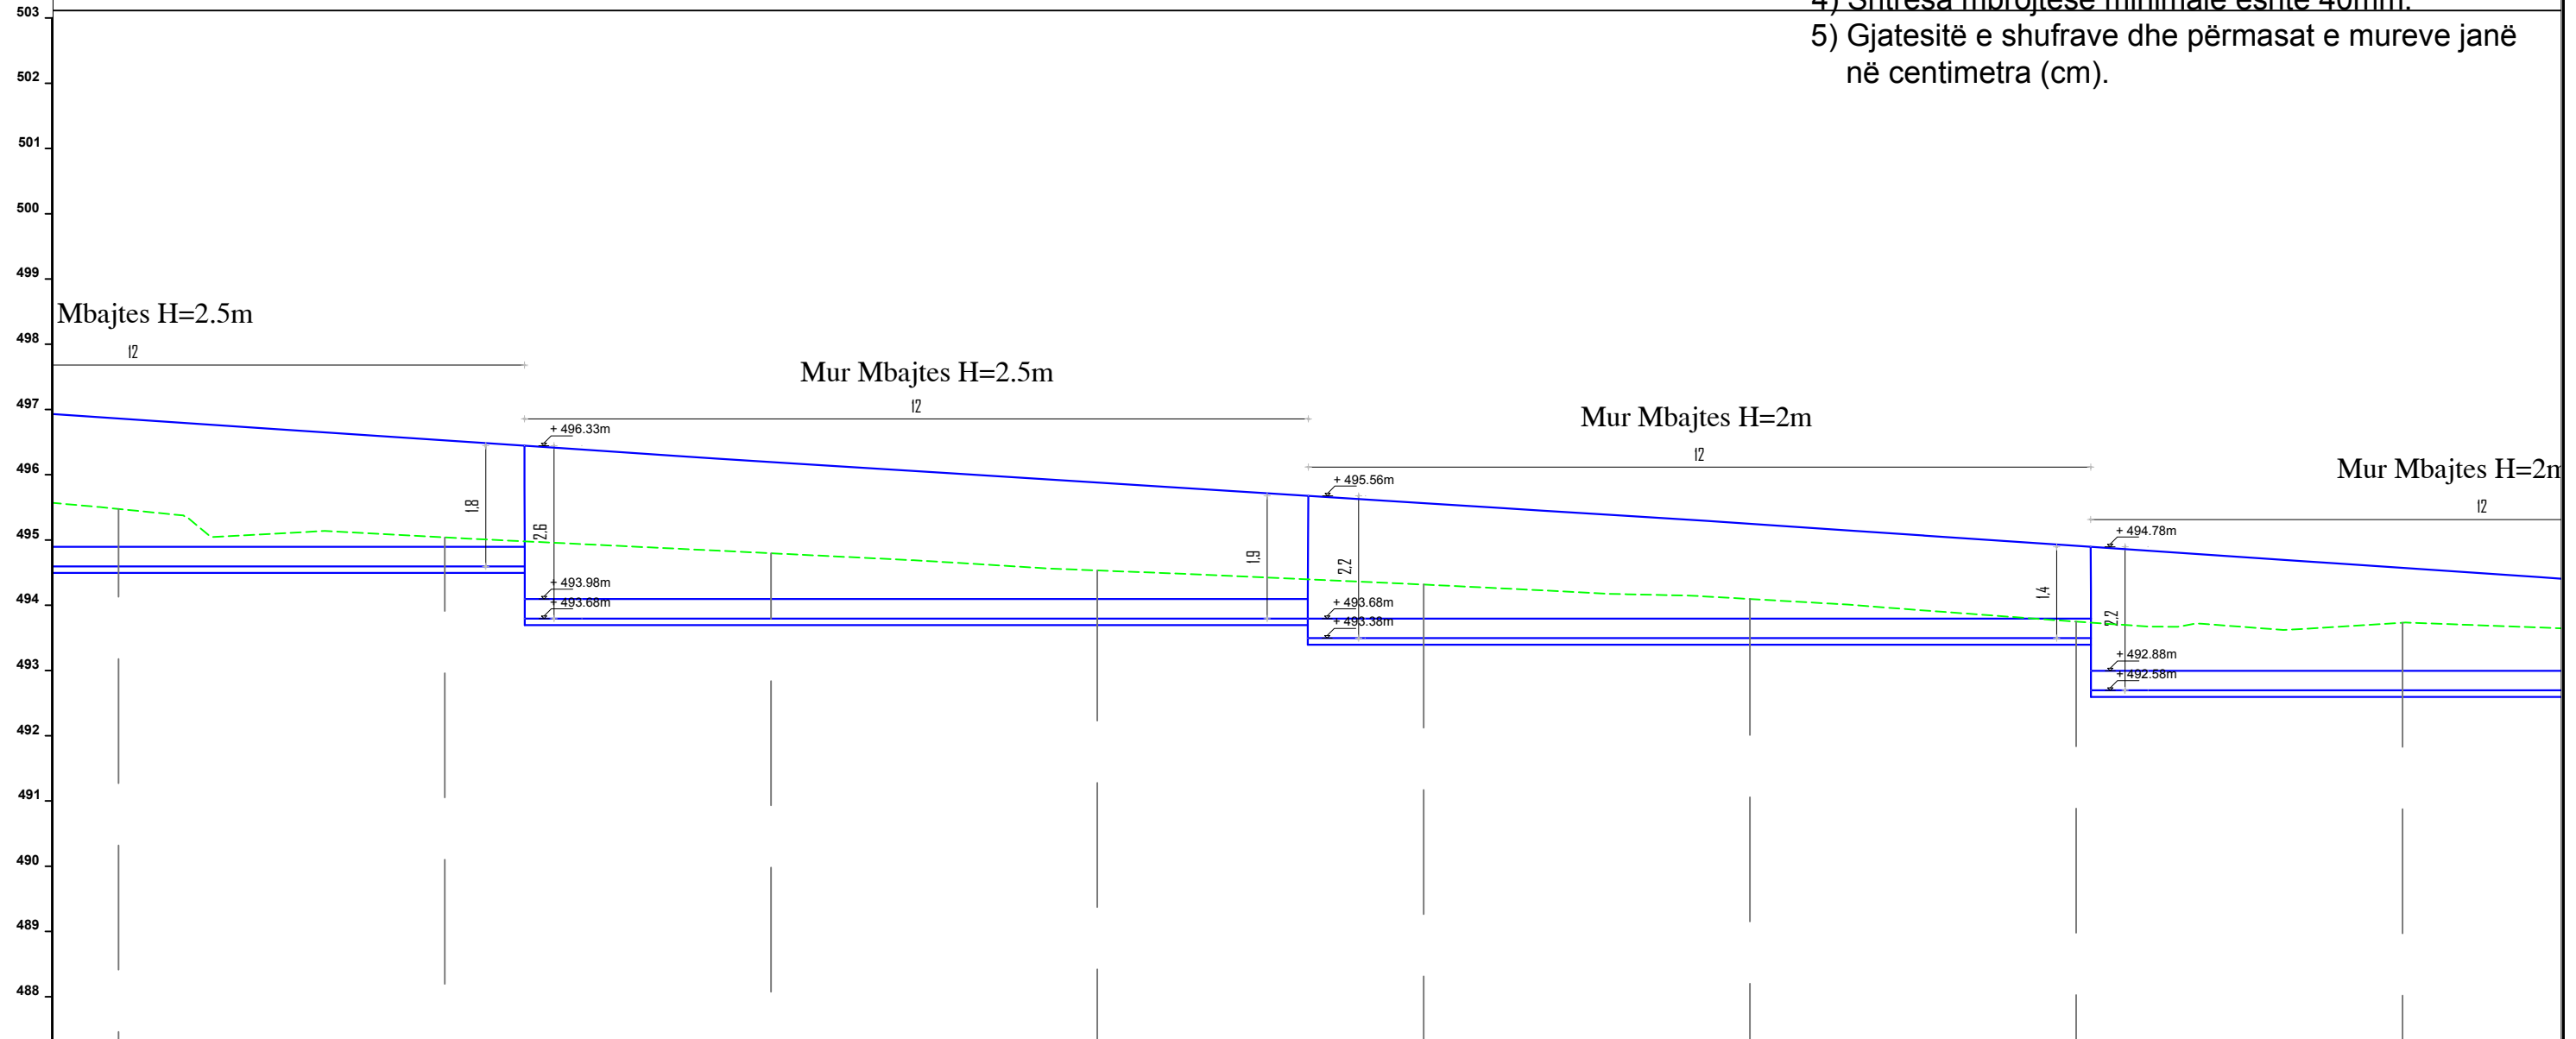

CS-NR.		CS-16	CS-17	CS-18	CS-19	CS-20	CS-21	CS-22	CS-23
Dist.	Pjesore	5	5	5	5	5	5	5	5
	Progresive	0+075	0+080	0+085	0+090	0+095	0+100	0+105	0+110
Kuota	Terreni	-494.20	-493.98	-493.63	-493.62	-493.23	-492.86	-492.36	-491.28
	Projektit	-494.20	-493.98	-493.67	-493.51	-493.23	-492.85	-492.46	-491.28
	Punes	0.00	0.00	-0.03	0.01	-0.01	0.02	-0.08	0.00

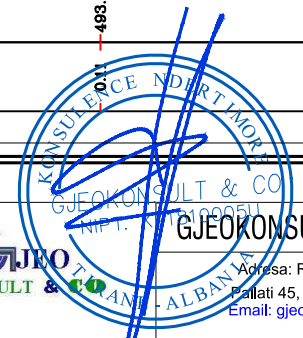

KLIENTI

AUTORITETI RRUGOR SHQIPTAR
 Adresa: Rruga "Sami Frasheri",
 Nr.33, Tirane Tirana AL, 1060
 Tel/Fax: +355 4 223 44 67 Tel/Fax: +355 4 223 09 26
 Email: info@arrsh.gov.al

PROJEKTUES

ARCHISPACE shpk
 Adresa: Rruga Sami Frasheri,
 Pallati Nr.45, Hyrja Nr.2, Zyra Nr.10, Tirane.
 Email: studio@archispace.com

GJEOKONSULT & CO sh.p.k
 Adresa: Rruga Sami Frasheri,
 Pallati 45, Shkalla 01, Kati 2, Tirane.
 Email: gjeokonsult@hotmail.com

Objekti : "Studim Projektim i objektit "Rruga Berat – Ballaban"
 "Loti III: Buz - Ballaban"

Faza : Projekt Zbatim Mur mbajtës km 53+748.75 - 54+124.96

SHKALLA

1:100

2021


FLETA

P. 85


Format A3

Shënime teknike :

- 1) Muri mbajtës është projektuar për :
 - Ngarkesë të përkohshme në mbushje $q = 20 \text{ KN/m}^2$
 - Mbushje me material me $\varphi \geq 35^\circ$.
 - Aftësi mbajtëse të bazamentit $[\sigma] = 2 \text{ daN/cm}^2$
- 2) Klasa e betonit është C25/30.
- 3) Klasa e çelikut është B500B.
- 4) Shtresa mbrojtëse minimale është 40mm.
- 5) Gjatesitë e shufrave dhe përmasat e mureve janë në centimetra (cm).

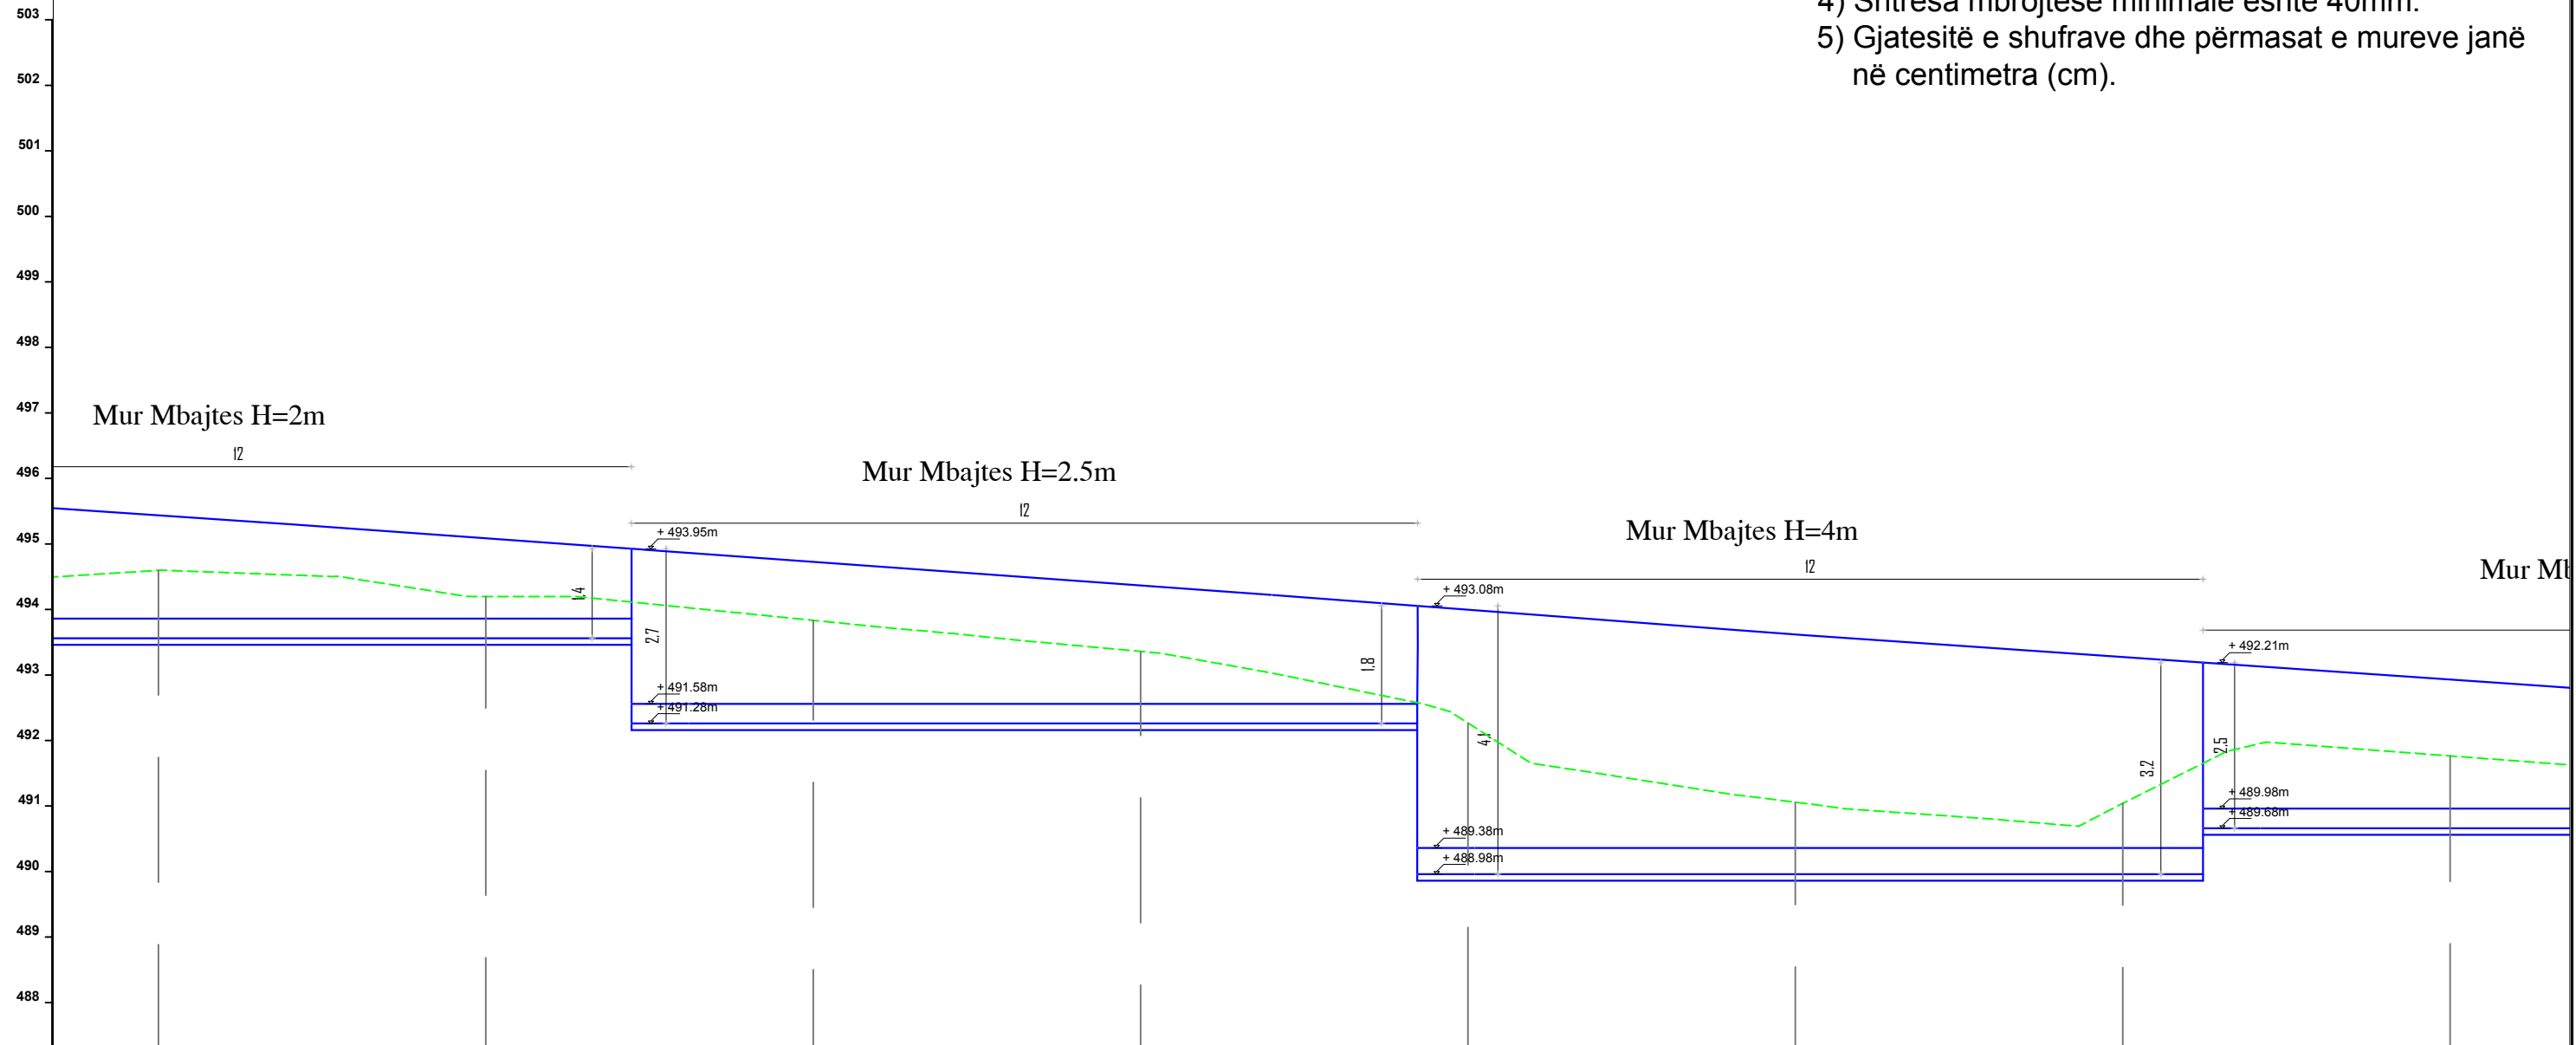

CS-NR.	CS-23	CS-24	CS-25	CS-26	CS-27	CS-28	CS-29	CS-30
Dist.	Pjesore		5		5		5	
Progresive	0+110	0+115	0+120	0+125	0+130	0+135	0+140	0+145
Kuota	Terreni	491.28	490.06	490.06	490.74	490.41	490.19	490.06
	Projektit	491.28	490.06	490.57	490.74	491.07	490.19	489.77
	Punes	0.00	0.00	-0.51	0.06	-0.65	0.00	0.13

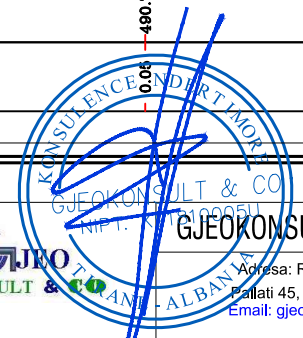

KLIENTI

AUTORITETI RRUGOR SHQIPTAR

Adresa: Rruga "Sami Frasheri",
Nr.33, Tirane Tirana AL, 1060
Tel/Fax: +355 4 223 44 67 Tel/Fax: +355 4 223 09 26
Email: info@arrsh.gov.al

PROJEKTUES

ARCHISPACE shpk

Adresa: Rruga Sami Frasheri,
Pallati Nr.45, Hyrja Nr.2, Zyra Nr.10, Tirane.
Email: studio@archispace.com

GJEOKONSULT & CO sh.p.k

Adresa: Rruga Sami Frasheri,
Pallati 45, Shkalla 01, Kati 2, Tirane.
Email: gjeokonsult@hotmail.com

Objekti : "Studim Projektim i objektit "Rruga Berat – Ballaban"
"Loti III: Buz - Ballaban"

Faza : Projekt Zbatim Mur mbajtës km 53+748.75 - 54+124.96

SHKALLA

1:100

2021

FLETA

P. 86

Format A3

Shënime teknike :

- 1) Muri mbajtës është projektuar për :
 - Ngarkesë të përkohshme në mbushje $q = 20 \text{ KN/m}^2$
 - Mbushje me material me $\varphi \geq 35^\circ$.
 - Aftësi mbajtëse të bazamentit $[\sigma] = 2 \text{ daN/cm}^2$
- 2) Klasa e betonit është C25/30.
- 3) Klasa e çelikut është B500B.
- 4) Shtresa mbrojtëse minimale është 40mm.
- 5) Gjatesitë e shufrave dhe përmasat e mureve janë në centimetra (cm).



503
502
501
500
499
498
497
496
495
494
493
492
491
490
489
488

Mur Mbajtes H=2.5m

Mur Mbajtes H=2m

Mur Mbajtes H=2m

CS-NR.		CS-30	CS-31	CS-32	CS-33	CS-34	CS-35	CS-36	CS-37
Dist.	Pjesore	5	5	5	5	5	5	5	5
	Progresive	0+145	0+150	0+155	0+160	0+165	0+170	0+175	0+180
Kuota	Terreni	-489.04	-489.94	-488.86	-489.75	-488.15	-486.54	-485.11	-485.68
	Projektit	-488.77	-488.44	-488.11	-488.77	-488.09	-486.56	-485.17	-485.64
	Punes	0.28	0.50	0.75	0.97	0.07	-0.01	-0.07	0.03

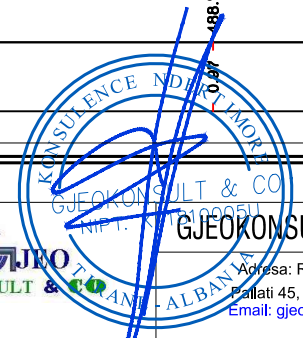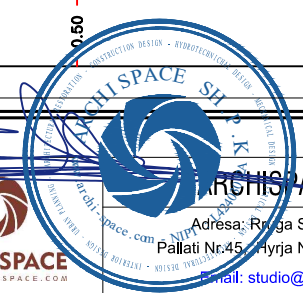

KLIENTI

AUTORITETI RRUGOR SHQIPTAR

Adresa: Rruga "Sami Frasheri",
Nr.33, Tirane Tirana AL, 1060
Tel/Fax: +355 4 223 44 67 Tel/Fax: +355 4 223 09 26
Email: info@arrsh.gov.al

PROJEKTUES

ARCHISPACE shpk

Adresa: Rruga Sami Frasheri,
Pallati Nr.45, Hyrja Nr.2, Zyra Nr.10, Tirane.
Email: studio@archispace.com

GJEOKONSULT & CO sh.p.k

Adresa: Rruga Sami Frasheri,
Pallati 45, Shkalla 01, Kati 2, Tirane.
Email: gjeokonsult@hotmail.com

Objekti : "Studim Projektim i objektit "Rruga Berat – Ballaban"
"Loti III: Buz - Ballaban"

Faza : Projekt Zbatim Mur mbajtes km 53+748.75 - 54+124.96

SHKALLA

1:100

2021


FLETA

P. 87

Format A3

Shënime teknike :

- 1) Muri mbajtës është projektuar për :
 - Ngarkesë të përkohshme në mbushje $q = 20 \text{ KN/m}^2$
 - Mbushje me material me $\phi \geq 35^\circ$.
 - Aftësi mbajtëse të bazamentit $[\sigma] = 2 \text{ daN/cm}^2$
- 2) Klasa e betonit është C25/30.
- 3) Klasa e çelikut është B500B.
- 4) Shtresa mbrojtëse minimale është 40mm.
- 5) Gjatesitë e shufrave dhe përmasat e mureve janë në centimetra (cm).

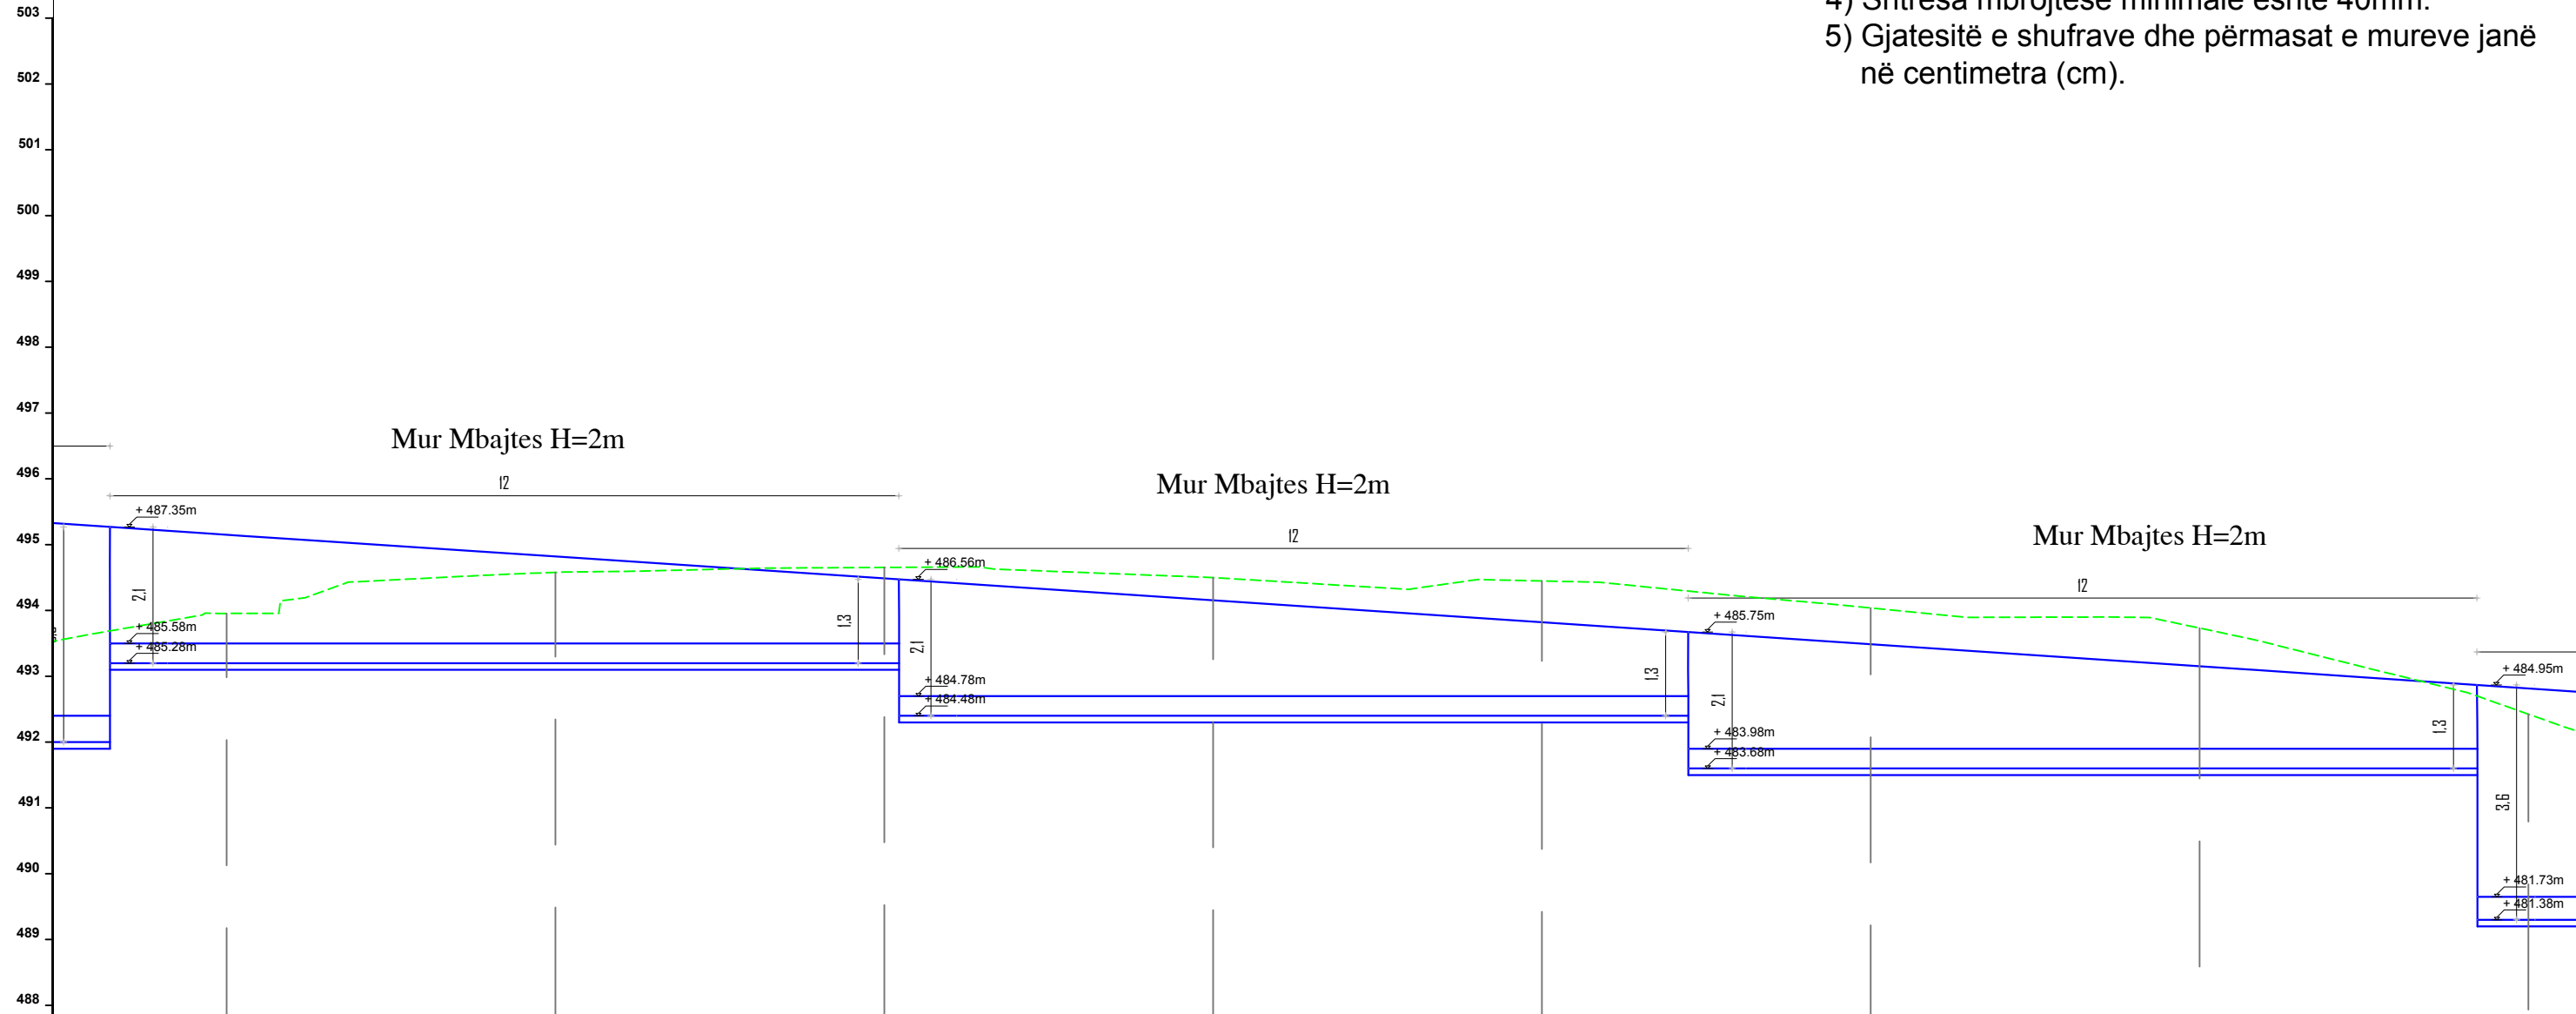


CS-NR.		CS-37		CS-38		CS-39		CS-40		CS-41		CS-42		CS-43		CS-44
Dist.	Pjesore	5		5		5		5		5		5		5		5
	Progresive	0+180		0+185		0+190		0+195		0+200		0+205		0+210		0+215
Kuota	Terreni	-485.68		-485.13		-485.19		-486.04		-486.66		-486.74		-486.56		-486.55
	Projektit	-485.64		-485.13		-485.19		-486.04		-485.97		-485.74		-485.40		-485.07
	Punes	0.03		0.00		0.00		0.00		0.69		1.00		1.18		1.46


<p>KLIENTI AUTORITETI RRUGOR SHQIPTAR</p> <p>Adresa: Rruga "Sami Frasheri", Nr.33, Tirane Tirana AL, 1060 Tel/Fax: +355 4 223 44 67 Tel/Fax: +355 4 223 09 26 Email: info@arrsh.gov.al</p>	<p>PROJEKTUES ARCHISPACE shpk</p> <p>Adresa: Rruga Sami Frasheri, Pallati Nr.45, Hyrja Nr.2, Zyra Nr.10, Tirane. Email: studio@archispace.com</p>	<p>GJEOKONSULT & CO sh.p.k</p> <p>Adresa: Rruga Sami Frasheri, Pallati 45, Shkalla 01, Kati 2, Tirane. Email: gjeokonsult@hotmail.com</p>	Objekti : "Studim Projektim i objektit "Rruga Berat – Ballaban"	SHKALLA	FLETA
			Faza : Projekt Zbatim	Mur mbajtes km 53+748.75 - 54+124.96	1:100
				2021	Format A3

Shënime teknike :

- 1) Muri mbajtës është projektuar për :
 - Ngarkesë të përkohshme në mbushje $q = 20 \text{ KN/m}^2$
 - Mbushje me material me $\varphi \geq 35^\circ$.
 - Aftësi mbajtëse të bazamentit $[\sigma] = 2 \text{ daN/cm}^2$
- 2) Klasa e betonit është C25/30.
- 3) Klasa e çelikut është B500B.
- 4) Shtresa mbrojtëse minimale është 40mm.
- 5) Gjatesitë e shufrave dhe përmasat e mureve janë në centimetra (cm).

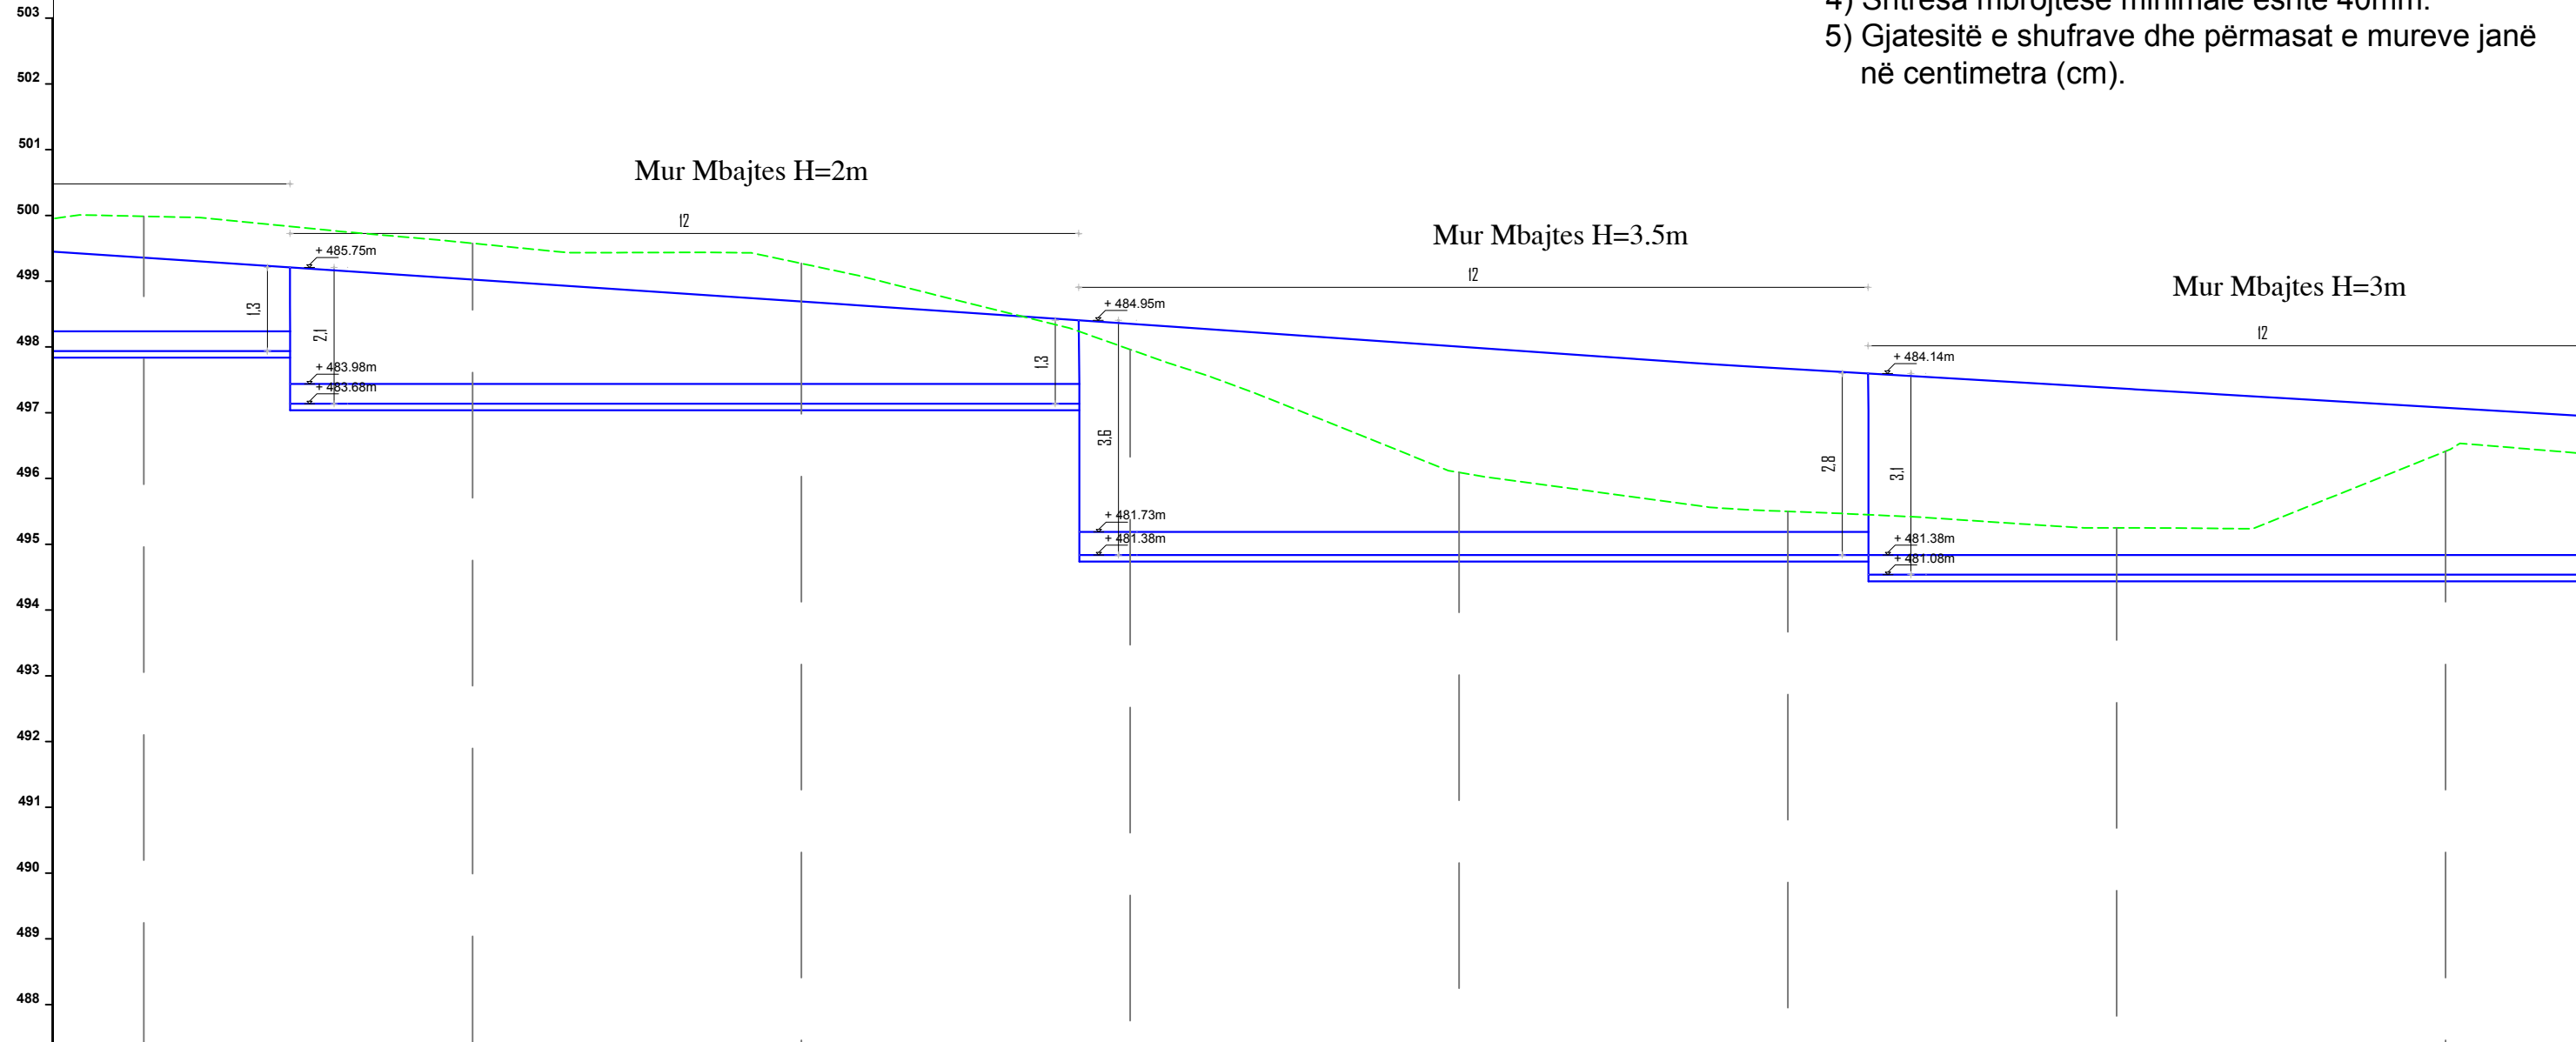

CS-NR.	CS-44	CS-45	CS-46	CS-47	CS-48	CS-49	CS-50	CS-51
Dist. Pjesore	5	5	5	5	5	5	5	5
Progresive	0+215	0+220	0+225	0+230	0+235	0+240	0+245	0+250
Kuota	Terreni	486.53	486.12	485.81	484.51	482.64	482.04	481.79
	Projektit	485.07	484.73	484.40	484.06	482.66	482.04	481.79
	Punes	1.46	1.39	1.41	0.44	-0.04	0.00	0.00

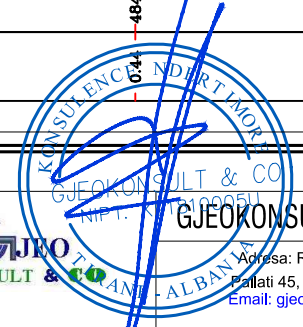

KLIENTI

AUTORITETI RRUGOR SHQIPTAR
 Adresa: Rruga "Sami Frasherit",
 Nr.33, Tirane Tirana AL, 1060
 Tel/Fax: +355 4 223 44 67 Tel/Fax: +355 4 223 09 26
 Email: info@arrsh.gov.al

PROJEKTUES

ARCHISPACE shpk
 Adresa: Rruga Sami Frasherit,
 Pallati Nr.45, Hyrja Nr.2, Zyra Nr.10, Tirane.
 Email: studio@archispace.com

GJEOKONSULT & CO sh.p.k.
 Adresa: Rruga Sami Frasherit,
 Pallati 45, Shkalla 01, Kati 2, Tirane.
 Email: gjeokonsult@hotmail.com

Objekti : "Studim Projektim i objektit "Rruga Berat – Ballaban"
 "Loti III: Buz - Ballaban"

Faza : Projekt Zbatim Mur mbajtes km 53+748.75 - 54+124.96

SHKALLA


1:100

2021

FLETA

P. 89

Format A3

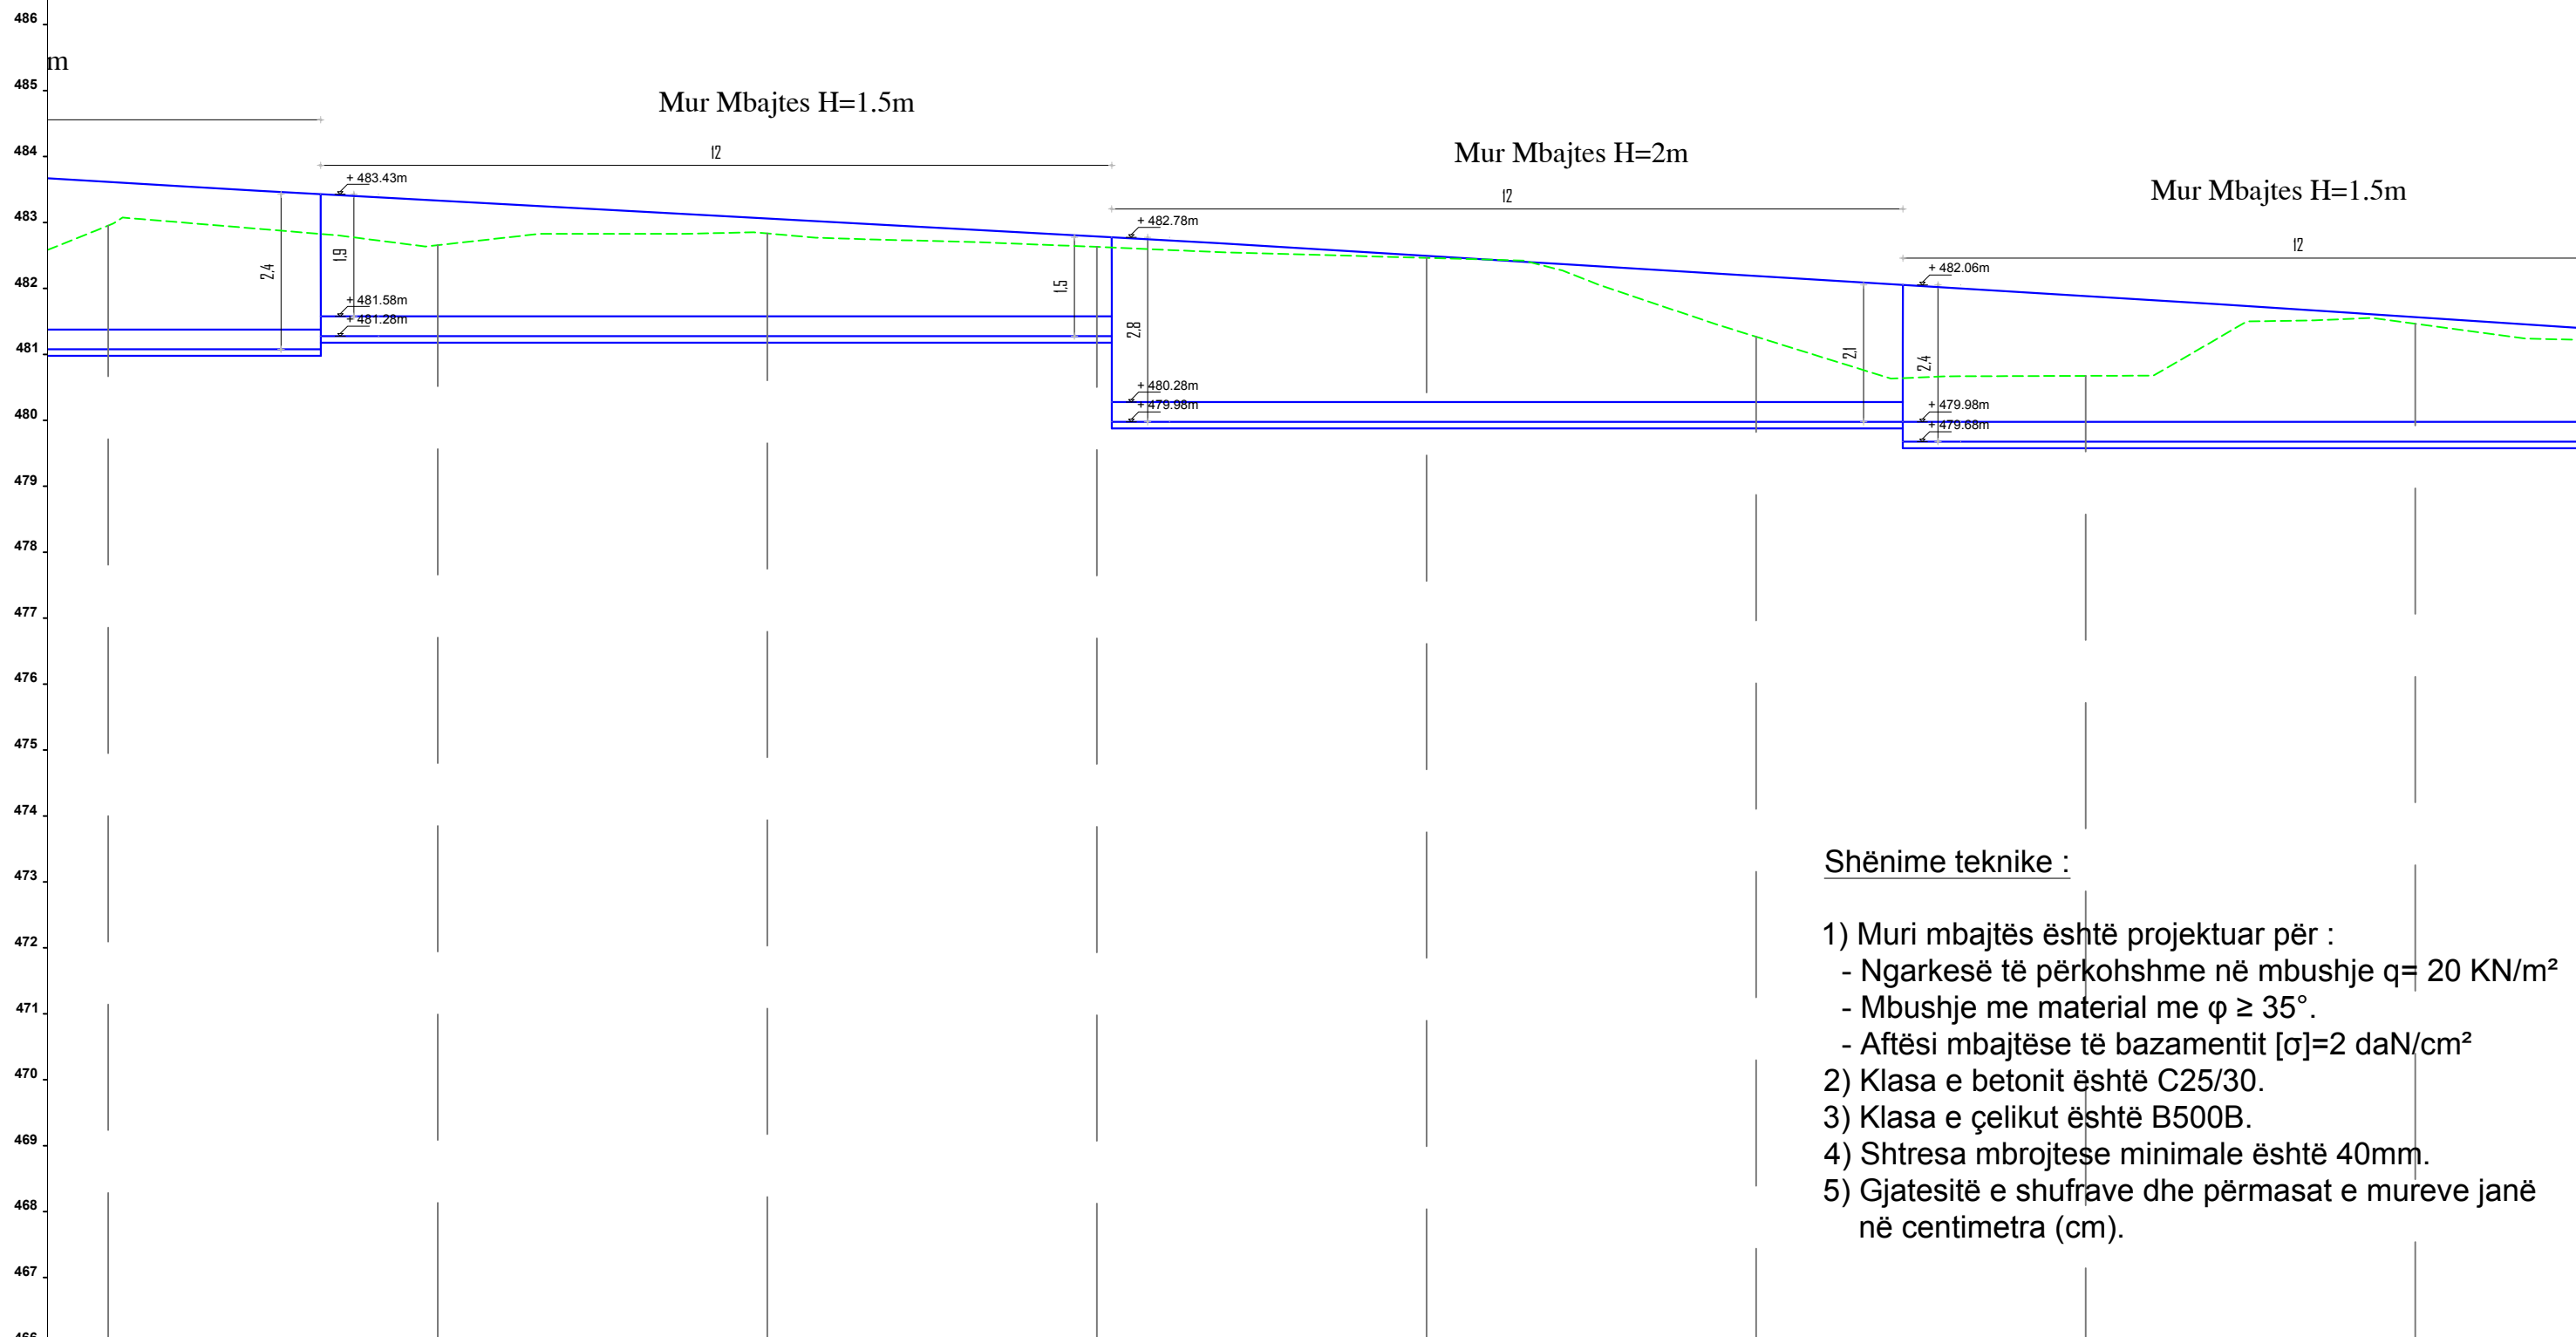

Shënime teknike :

- 1) Muri mbajtës është projektuar për :
 - Ngarkesë të përkohshme në mbushje $q = 20 \text{ KN/m}^2$
 - Mbushje me material me $\phi \geq 35^\circ$.
 - Aftësi mbajtëse të bazamentit $[\sigma] = 2 \text{ daN/cm}^2$
- 2) Klasa e betonit është C25/30.
- 3) Klasa e çelikut është B500B.
- 4) Shtresa mbrojtëse minimale është 40mm.
- 5) Gjatesitë e shufrave dhe përmasat e mureve janë në centimetra (cm).

CS-NR.	CS-81	CS-82	CS-83	CS-84	CS-85	CS-86	CS-87	CS-88	
Dist. Pjesore	5	5	5	5	5	5	5	5	
Progresive	0+250	0+255	0+260	0+265	0+270	0+275	0+280	0+285	
Kuota	Terreni	482.52	482.96	482.84	481.96	482.64	481.27	480.86	481.47
	Projektit	482.52	482.50	482.23	481.96	481.66	481.29	480.86	480.73
	Punes	0.44	0.16	0.61	0.88	0.81	-0.02	-0.18	0.74



KLIENTI

AUTORITETI RRUGOR SHQIPTAR
 Adresa: Rruga "Sami Frasheri",
 Nr.33, Tirane Tirana AL, 1060
 Tel/Fax: +355 4 223 44 87 Tel/Fax: +355 4 223 09 26
 Email: info@arrsh.gov.al


PROJEKTUES

ARCHISPACE shpk
 Adresa: Rruga Sami Frasheri,
 Pallati Nr.45, Hyrja Nr.2, Zyra Nr.10, Tirane.
 Email: studio@archispace.com

GJEOKONSULT & CO sh.p.k
 Adresa: Rruga Sami Frasheri,
 Pallati 45, Shkalla 01, Kati 2, Tirane.
 Email: gjeokonsult@hotmail.com

Objekti : **"Studim Projektim i objektit "Rruga Berat – Ballaban"**
"Loti III: Buz - Ballaban"
 Faza : Projekt Zbatim Mur mbajtës km 53+748.75 - 54+124.96



SHKALLA	FLETA
1:100	P. 90
2021	Format A3

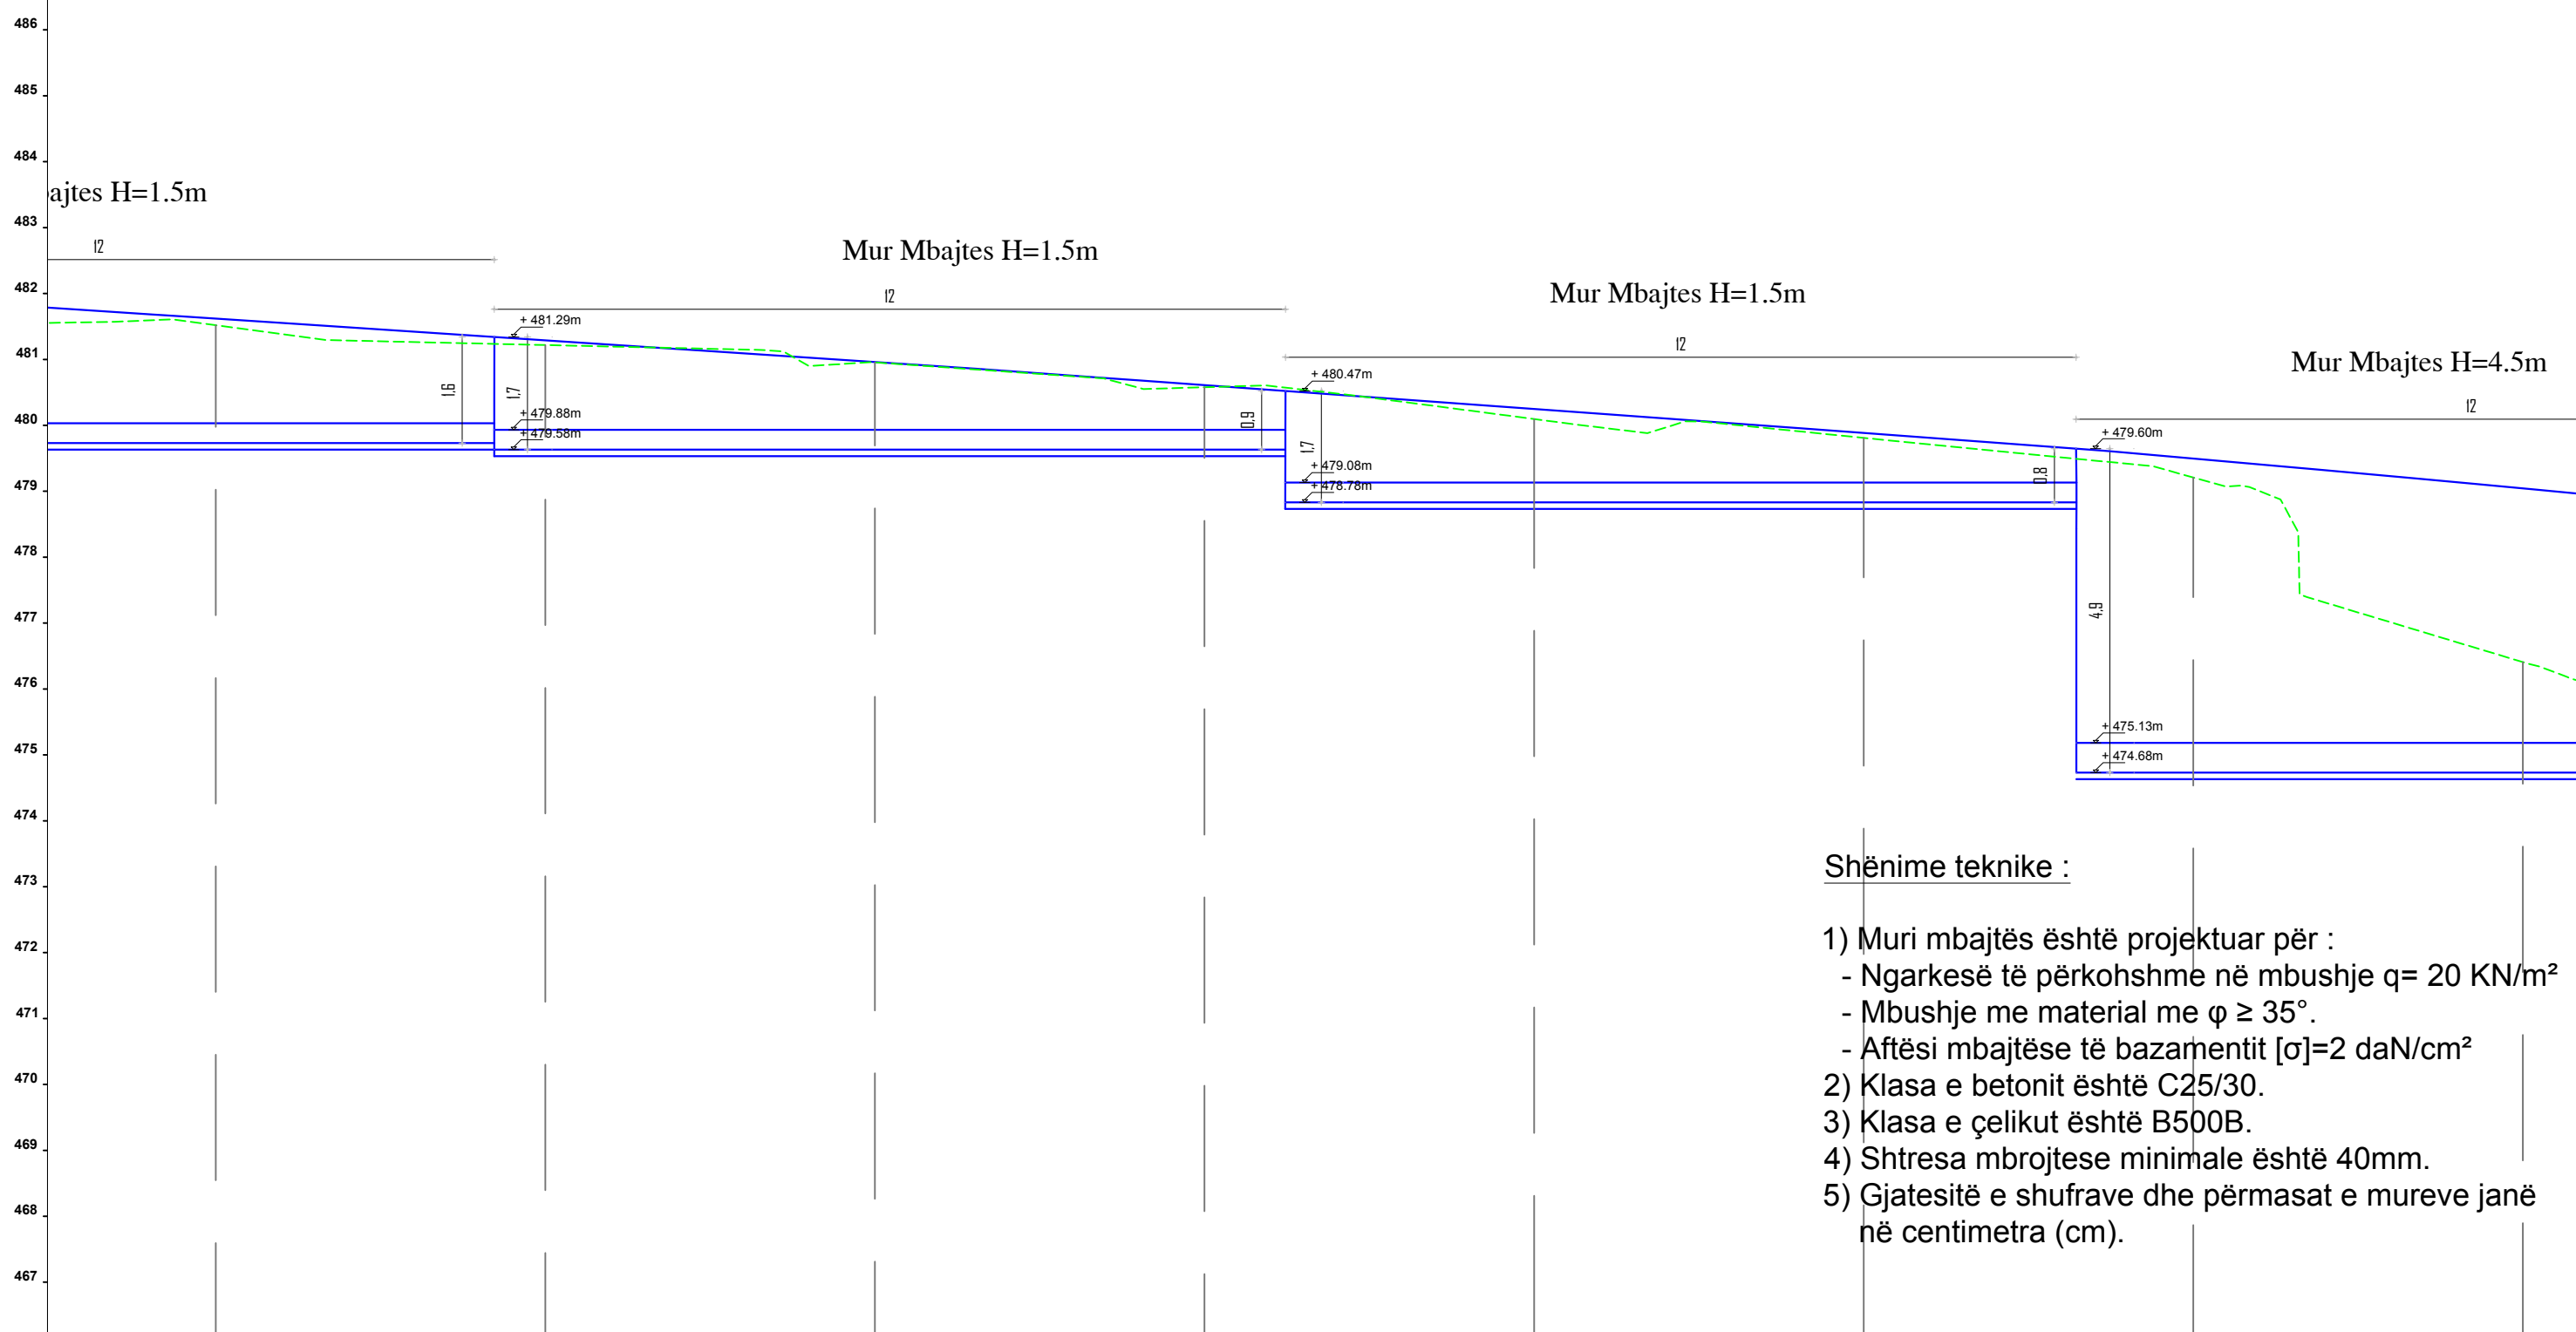

Shënime teknike :

- 1) Muri mbajtës është projektuar për :
 - Ngarkesë të përkohshme në mbushje $q = 20 \text{ KN/m}^2$
 - Mbushje me material me $\phi \geq 35^\circ$.
 - Aftësi mbajtëse të bazamentit $[\sigma] = 2 \text{ daN/cm}^2$
- 2) Klasa e betonit është C25/30.
- 3) Klasa e çelikut është B500B.
- 4) Shtresa mbrojtëse minimale është 40mm.
- 5) Gjatesitë e shufrave dhe përmasat e mureve janë në centimetra (cm).

CS-NR.	CS-58	CS-59	CS-60	CS-61	CS-62	CS-63	CS-64	CS-65
Dist. Pjesore	5	5	5	5	5	5	5	5
Progresive	0+285	0+290	0+295	0+300	0+305	0+310	0+315	0+320
Kuota Terreni	-480.73	-481.47	-481.17	-480.40	-480.90	-480.05	-479.76	-478.60
Projektit	-481.47	-481.17	-480.40	-480.07	-480.53	-479.35	-479.43	-478.36
Punes	0.74	0.77	0.84	0.81	0.69	0.33	0.56	0.00

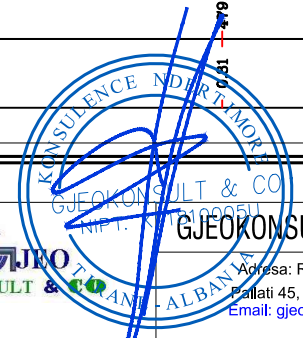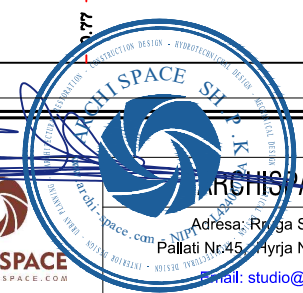

KLIENTI

AUTORITETI RRUGOR SHQIPTAR
 Adresa: Rruga "Sami Frasherit",
 Nr.33, Tirane Tirana AL, 1060
 Tel/Fax: +355 4 223 44 67 Tel/Fax: +355 4 223 09 26
 Email: info@arrsh.gov.al


PROJEKTUES

ARCHISPACE shpk
 Adresa: Rruga Sami Frasherit,
 Pallati Nr.45, Hyrja Nr.2, Zyra Nr.10, Tirane.
 Email: studio@archispace.com

GJEOKONSULT & CO sh.p.k
 Adresa: Rruga Sami Frasherit,
 Pallati 45, Shkalla 01, Kati 2, Tirane.
 Email: gjeokonsult@hotmail.com

Objekti : "Studim Projektim i objektit "Rruga Berat – Ballaban"
 "Loti III: Buz - Ballaban"
 Faza : Projekt Zbatim Mur mbajtes km 53+748.75 - 54+124.96

SHKALLA	FLETA
1:100	P. 91
2021	Format A3

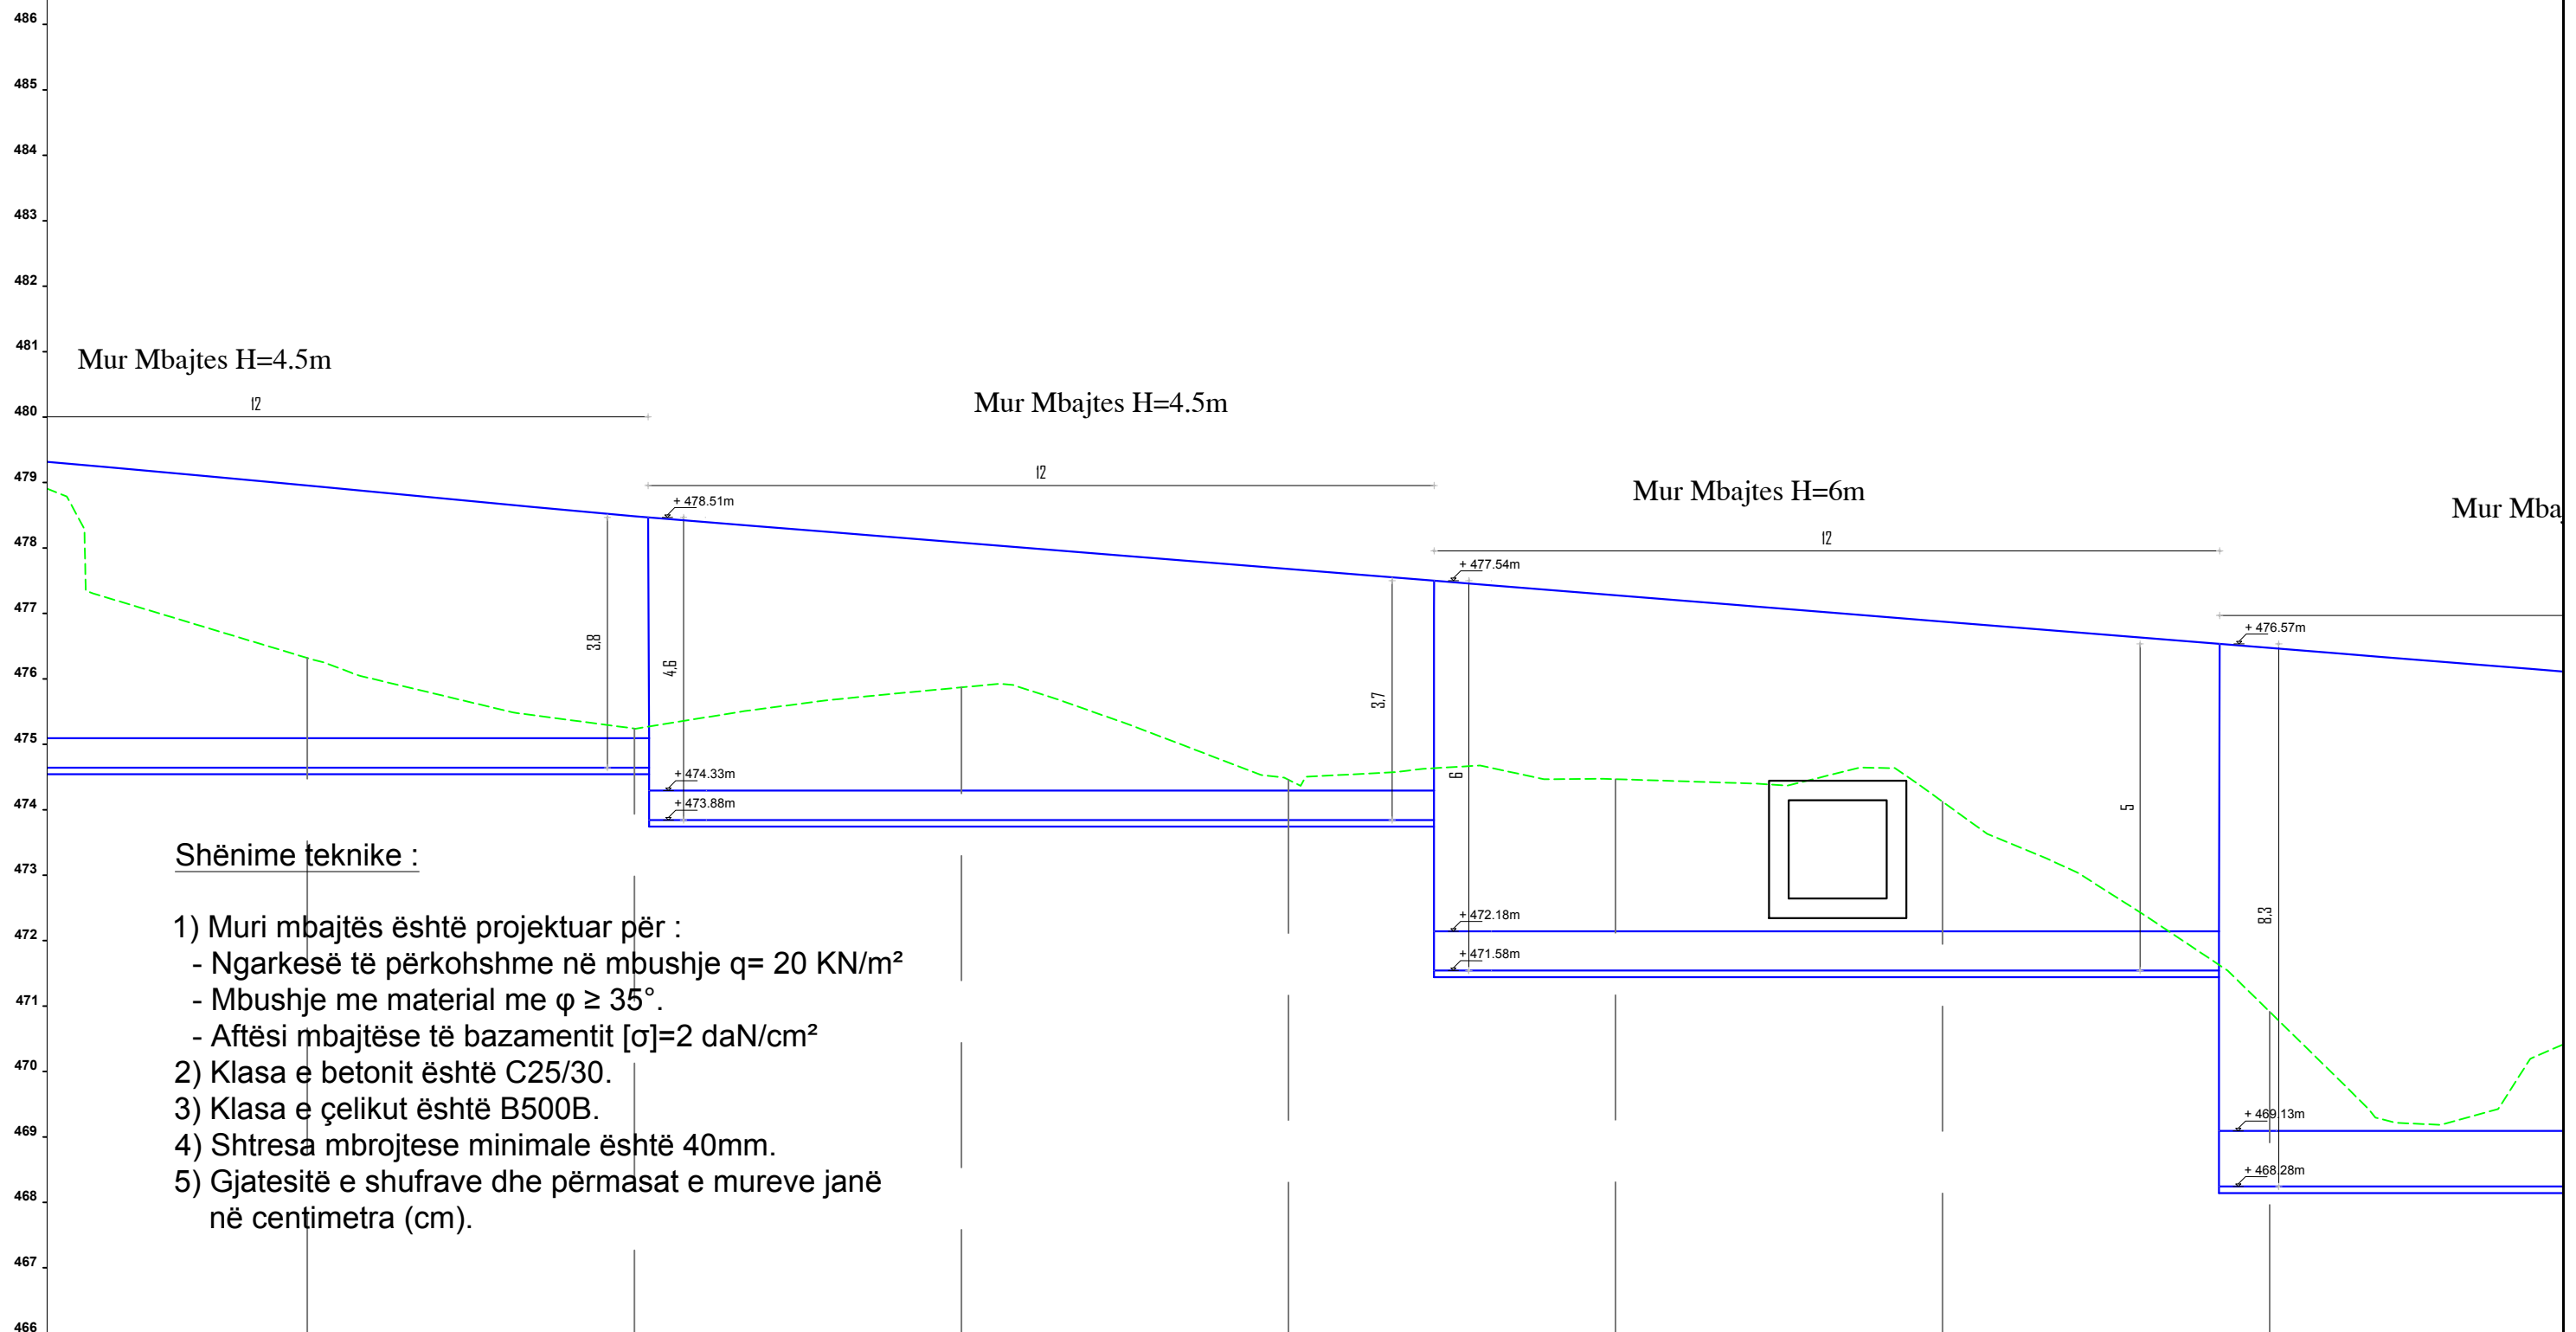


Shënime teknike :

- 1) Muri mbajtës është projektuar për :
 - Ngarkesë të përkohshme në mbushje $q = 20 \text{ KN/m}^2$
 - Mbushje me material me $\varphi \geq 35^\circ$.
 - Aftësi mbajtëse të bazamentit $[\sigma] = 2 \text{ daN/cm}^2$
- 2) Klasa e betonit është C25/30.
- 3) Klasa e çelikut është B500B.
- 4) Shtresa mbrojtëse minimale është 40mm.
- 5) Gjatesitë e shufrave dhe përmasat e mureve janë në centimetra (cm).

CS-NR.		CS-65	CS-66	CS-67	CS-68	CS-69	CS-70	CS-71
Dist.	Pjesore	5	5	5	5	5	5	5
	Progresive	0+320	0+325	0+330	0+335	0+340	0+345	0+350
Kuota	Terreni	476.36	475.28	475.91	474.50	474.51	474.16	470.95
	Projektit	476.36	475.33	475.76	474.98	474.51	474.16	470.80
	Punes	0.00	0.05	0.15	-0.48	0.00	0.00	0.16



	KLIENTI AUTORITETI RRUGOR SHQIPTAR Adresa: Rruga "Sami Frasheri", Nr.33, Tirane Tirana AL, 1060 Tel/Fax: +355 4 223 44 87 Tel/Fax: +355 4 223 09 26 Email: info@arrsh.gov.al	PROJEKTUES ARCHISPACE shpk Adresa: Rruga Sami Frasheri, Pallati Nr.45, Hyrja Nr.2, Zyra Nr.10, Tirane. Email: studio@archispace.com	GJEOKONSULT & CO sh.p.k Adresa: Rruga Sami Frasheri, Pallati 45, Shkalla 01, Kati 2, Tirane. Email: gjeokonsult@hotmail.com	Objekti : "Studim Projektim i objektit "Rruga Berat – Ballaban" "Loti III: Buz - Ballaban" Faza : Projekt Zbatim	SHKALLA 1:100 2021	FLETA P. 92 Format A3
	Mur mbajtës km 53+748.75 - 54+124.96					

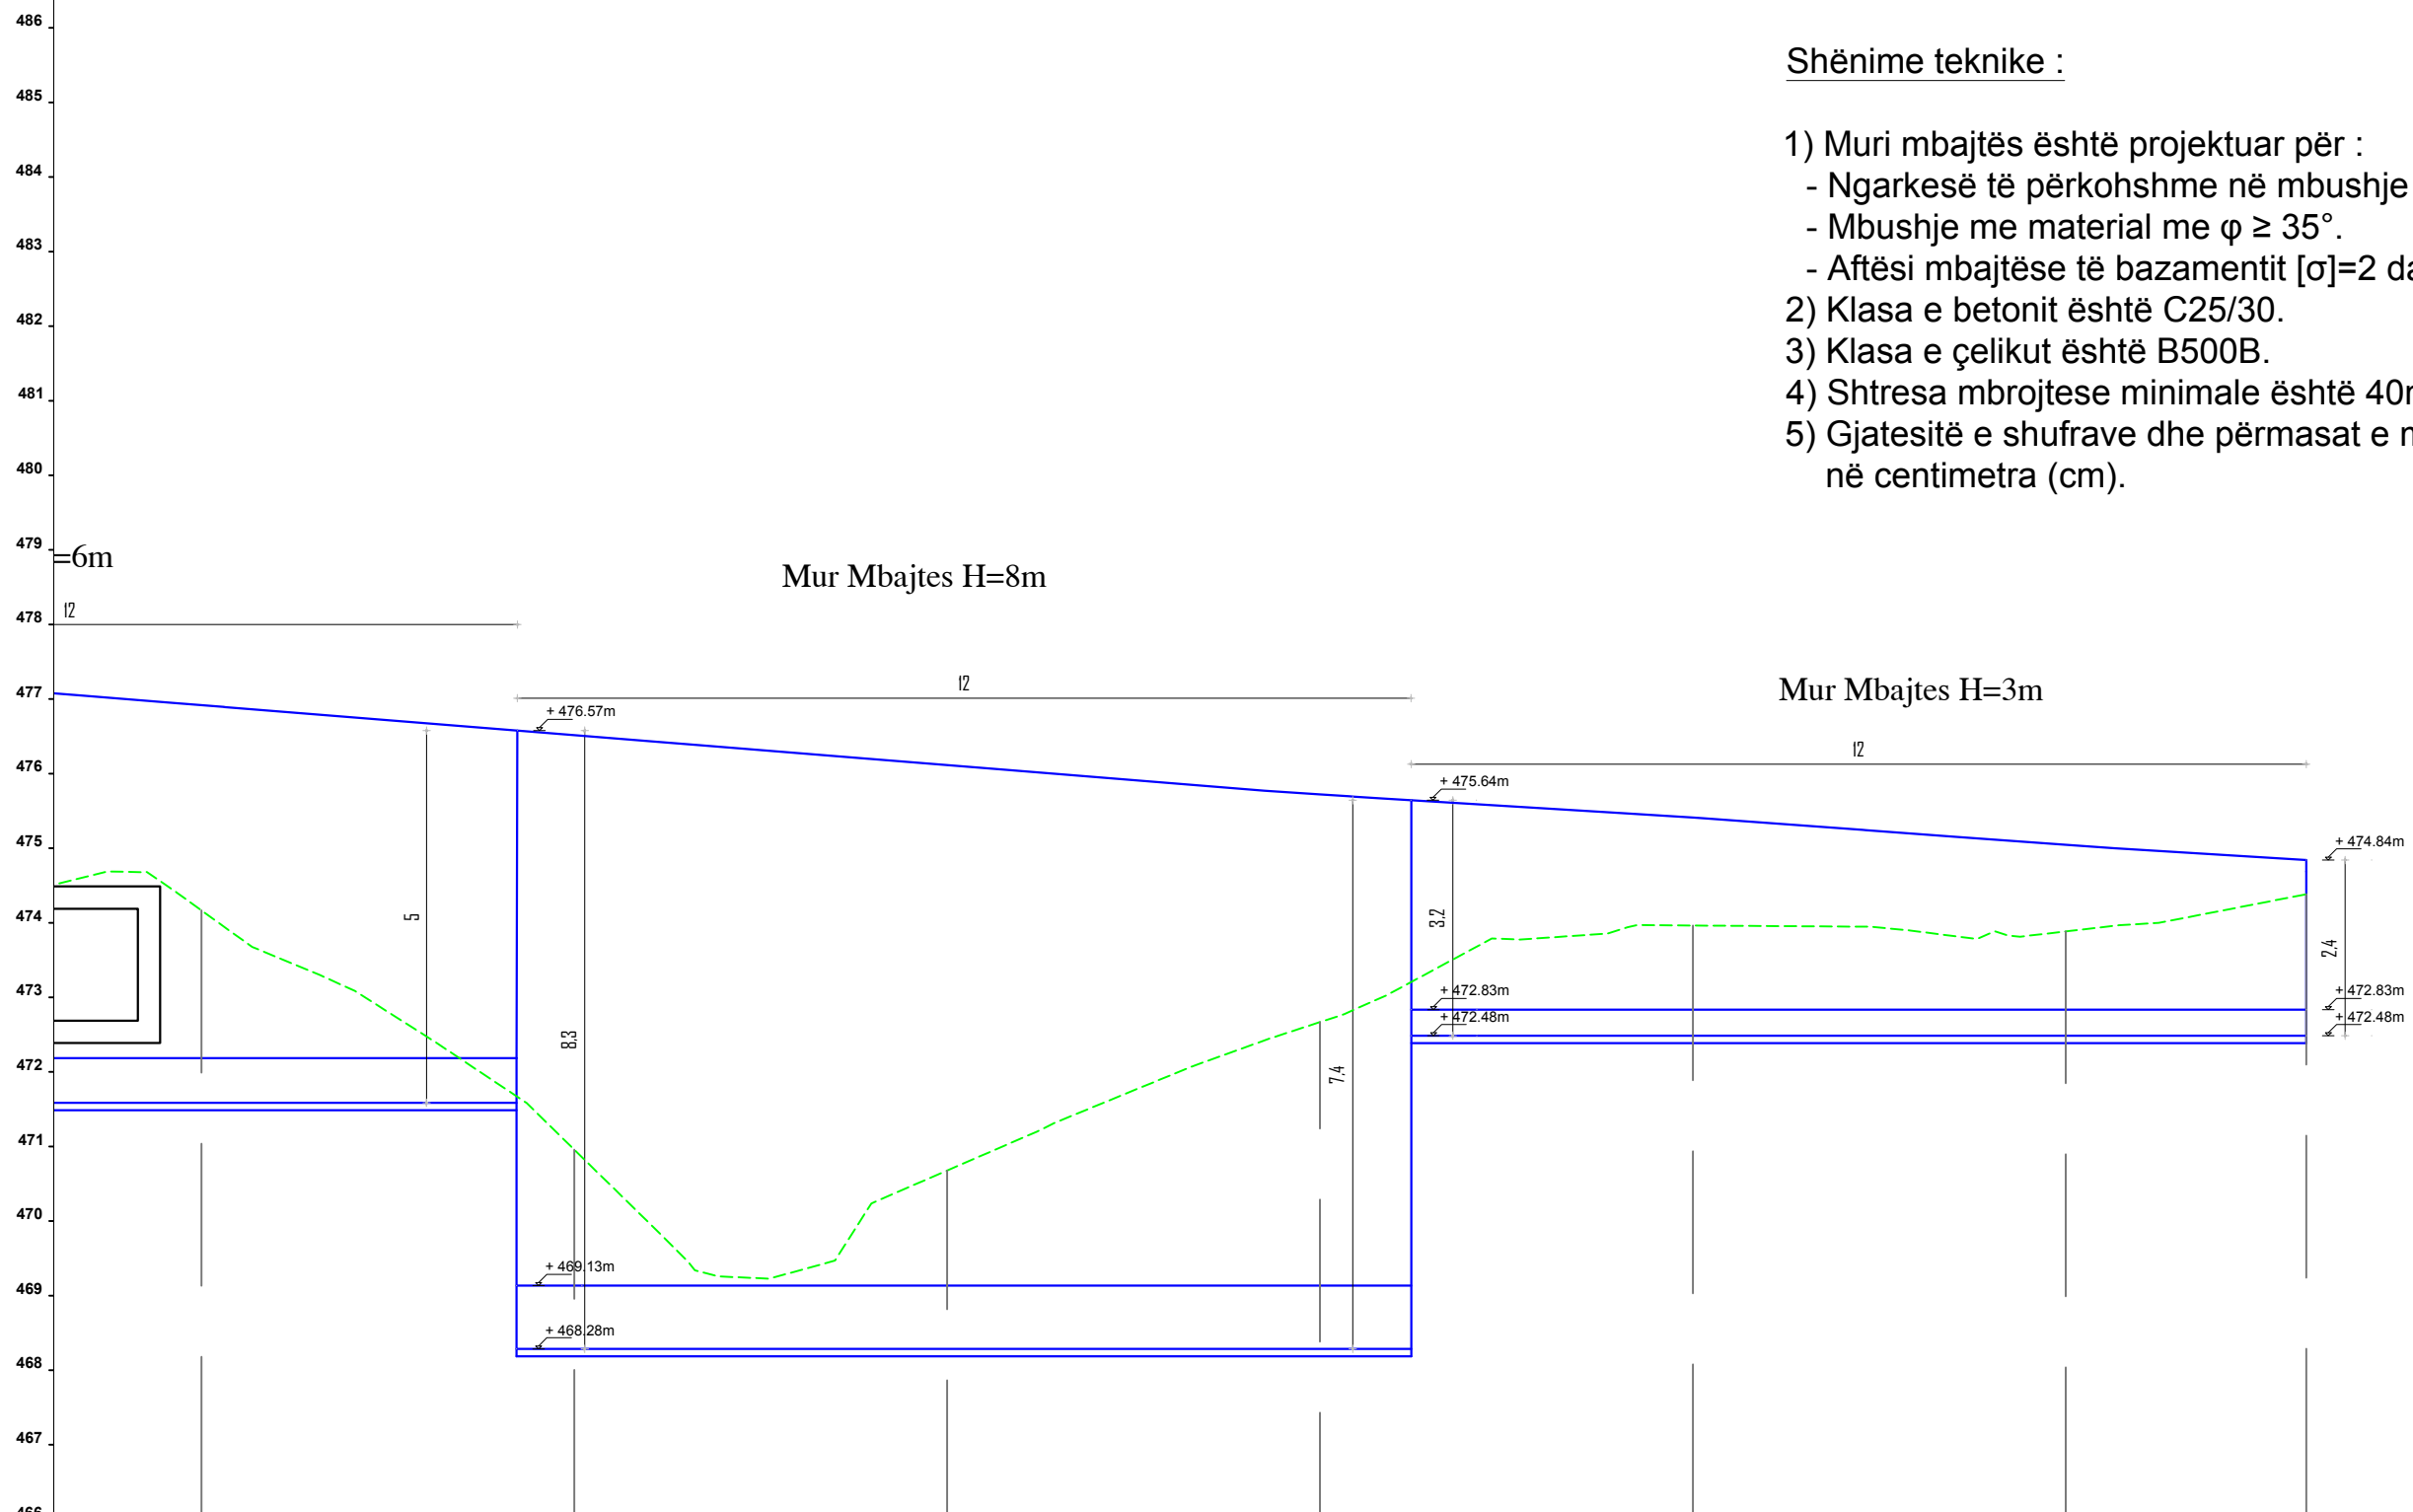

Shënime teknike :

- 1) Muri mbajtës është projektuar për :
 - Ngarkesë të përkohshme në mbushje $q = 20 \text{ KN/m}^2$
 - Mbushje me material me $\varphi \geq 35^\circ$.
 - Aftësi mbajtëse të bazamentit $[\sigma] = 2 \text{ daN/cm}^2$
- 2) Klasa e betonit është C25/30.
- 3) Klasa e çelikut është B500B.
- 4) Shtresa mbrojtëse minimale është 40mm.
- 5) Gjatesitë e shufrave dhe përmasat e mureve janë në centimetra (cm).

CS-NR.		CS-70	CS-71	CS-72	CS-73	CS-74	CS-75	CS-76
Dist.	Pjesore	5	5	5	5	5	5	3
	Progresive	0+345	0+350	0+355	0+360	0+365	0+370	0+373
Kuota	Terreni	-474.10	-470.95	-470.67	-472.66	-473.96	-473.66	-474.36
	Projektit	-474.10	-470.80	-470.56	-472.66	-473.96	-473.66	-474.06
	Punes	0.00	0.16	0.09	0.00	0.00	0.00	-0.30

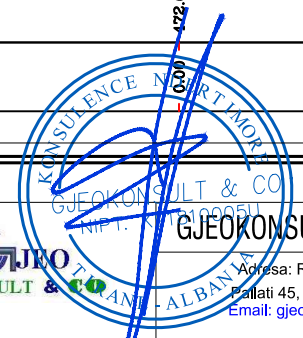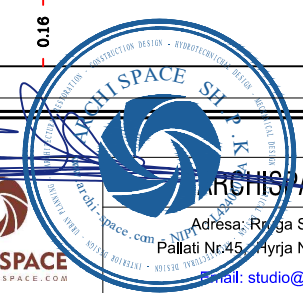

KLIENTI

AUTORITETI RRUGOR SHQIPTAR
 Adresa: Rruga "Sami Frasheri",
 Nr.33, Tirane Tirana AL, 1060
 Tel/Fax: +355 4 223 44 67 Tel/Fax: +355 4 223 09 26
 Email: info@arrsh.gov.al

PROJEKTUES

ARCHISPACE shpk
 Adresa: Rruga Sami Frasheri,
 Pallati Nr.45, Hyrja Nr.2, Zyra Nr.10, Tirane.
 Email: studio@archispace.com

GJEOKONSULT & CO sh.p.k
 Adresa: Rruga Sami Frasheri,
 Pallati 45, Shkalla 01, Kati 2, Tirane.
 Email: gjeokonsult@hotmail.com


Objekti : **"Studim Projektim i objektit "Rruga Berat – Ballaban"**
"Loti III: Buz - Ballaban"
 Faza : Projekt Zbatim Mur mbajtes km 53+748.75 - 54+124.96

SHKALLA	FLETA
1:100	P. 93
2021	Format A3

Shënime teknike :

- 1) Muri mbajtës është projektuar për :
 - Ngarkesë të përkohshme në mbushje $q = 20 \text{ KN/m}^2$
 - Mbushje me material me $\varphi \geq 35^\circ$.
 - Aftësi mbajtëse të bazamentit $[\sigma] = 2 \text{ daN/cm}^2$
- 2) Klasa e betonit është C25/30.
- 3) Klasa e çelikut është B500B.
- 4) Shtresa mbrojtëse minimale është 40mm.
- 5) Gjatesitë e shufrave dhe përmasat e mureve janë në centimetra (cm).


Profili
" 56- Muri mbajtës (dj) km 54+161.18 - 54+250.27"

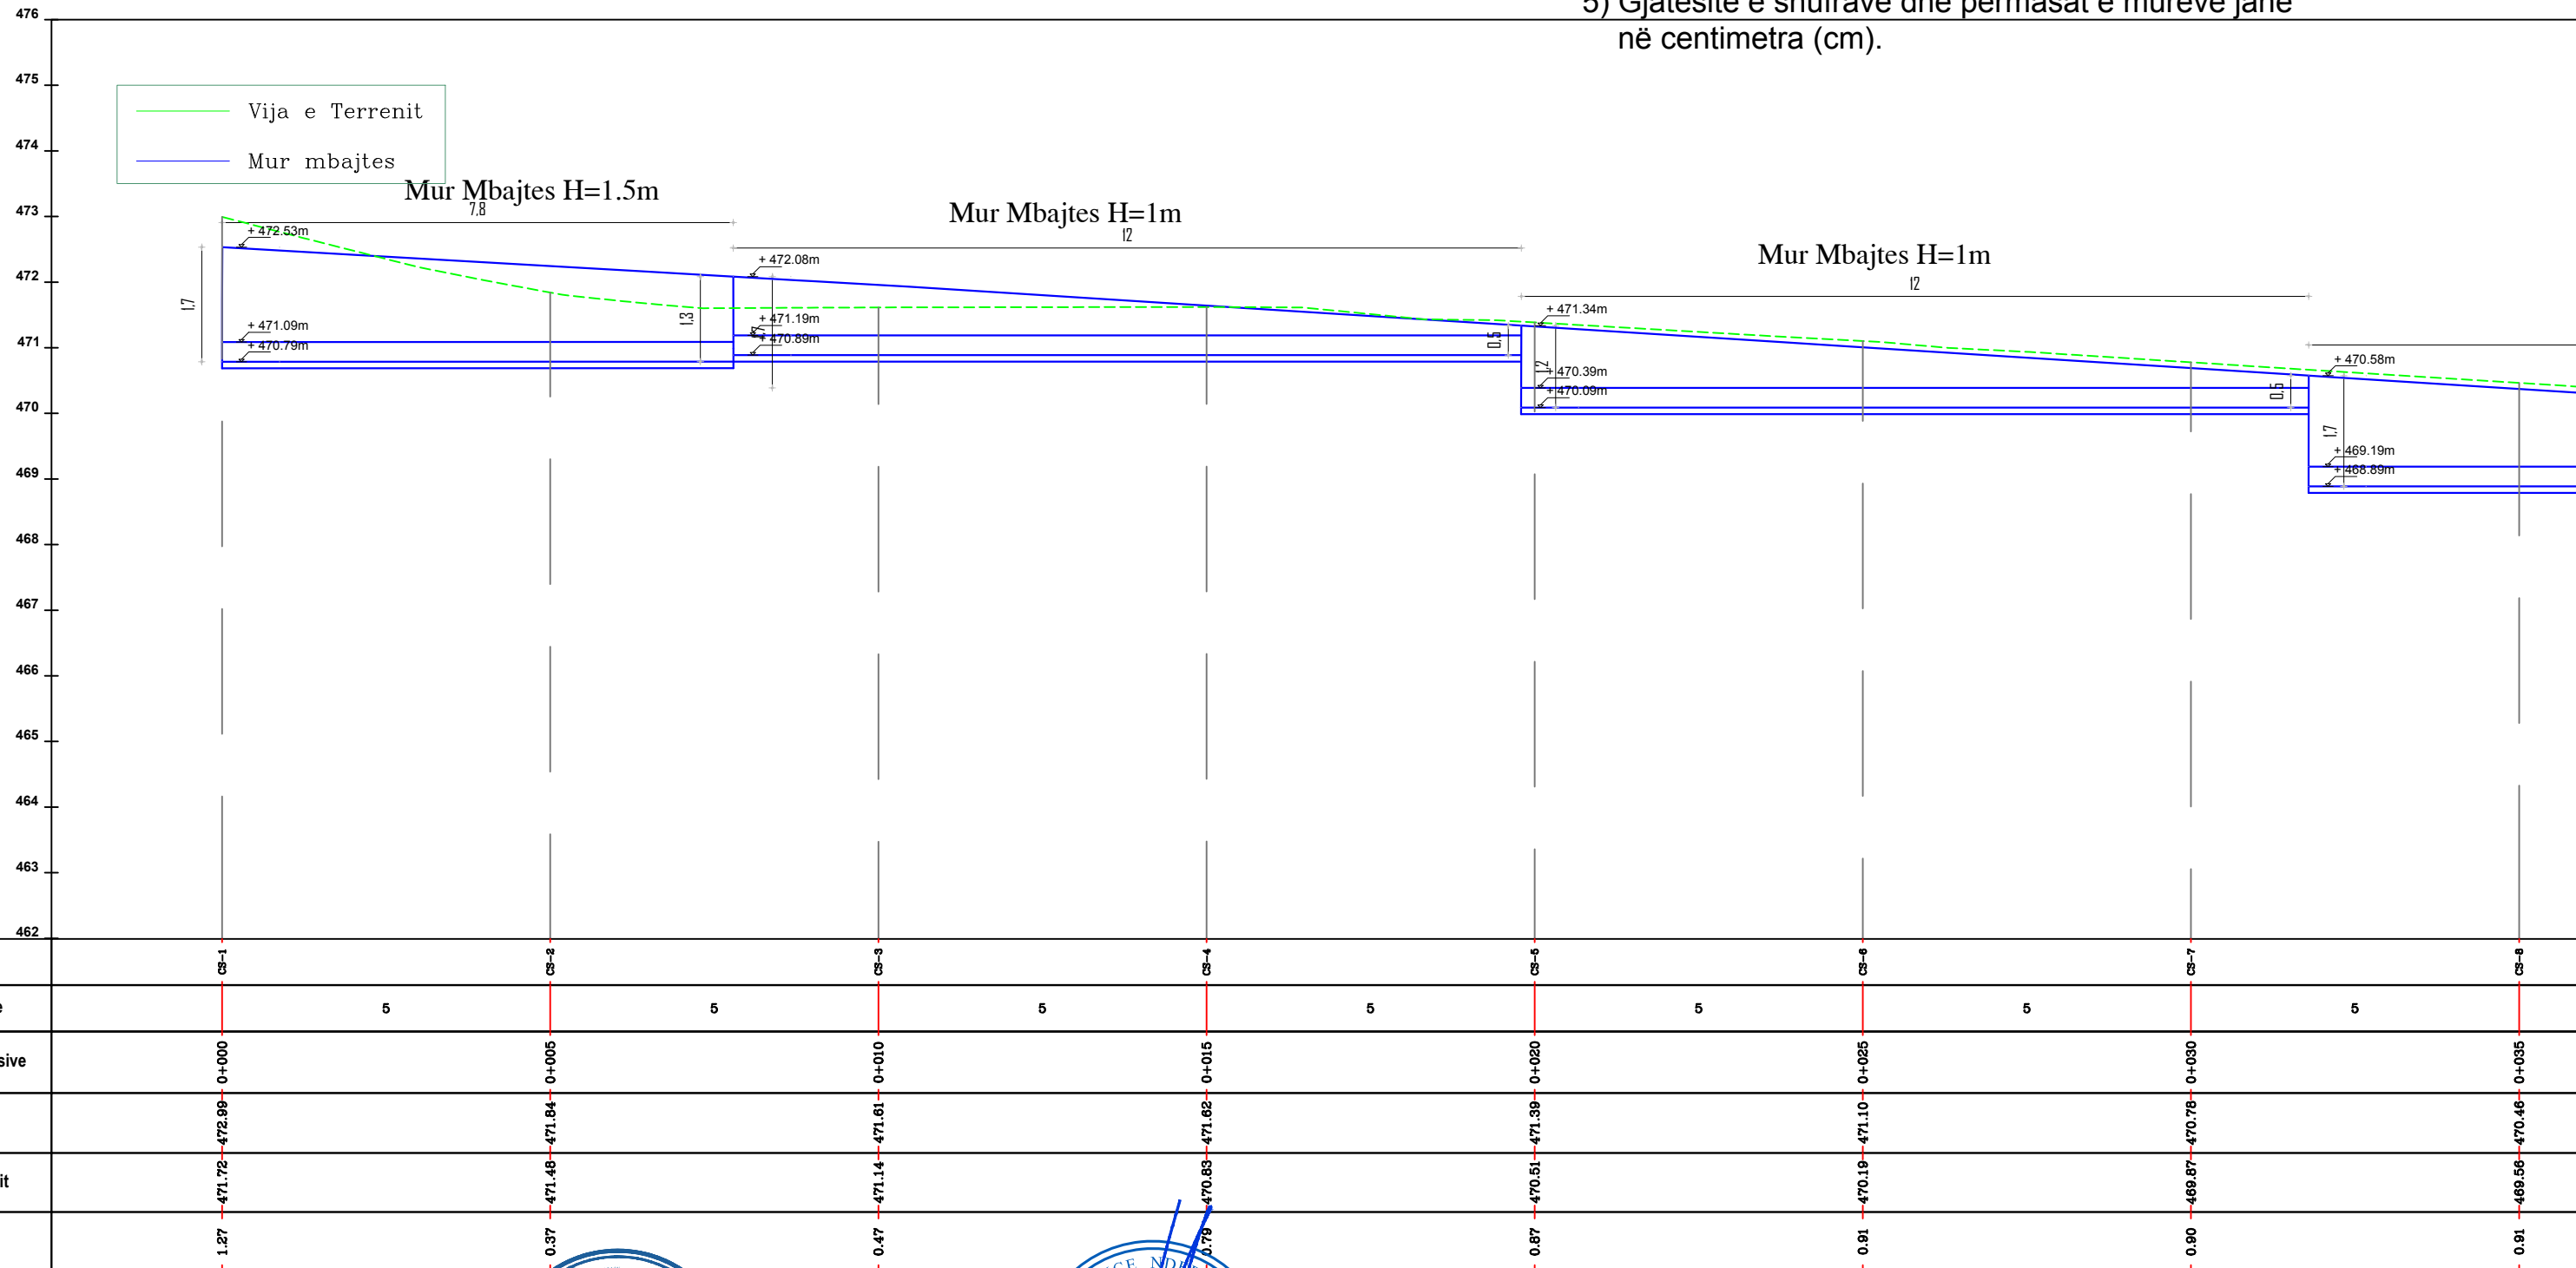

KLIENTI

AUTORITETI RRUGOR SHQIPTAR
Adresa: Rruga "Sami Frasheri",
Nr.33, Tirane Tirana AL, 1060
Tel/Fax: +355 4 223 44 67 Tel/Fax: +355 4 223 09 26
Email: info@arrsh.gov.al

PROJEKTUES

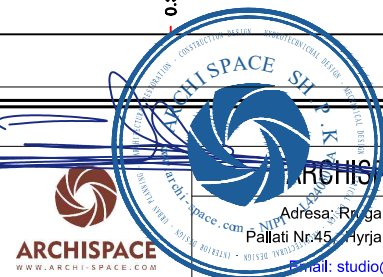

ARCHISPACE shpk
Adresa: Rruga Sami Frasheri,
Pallati Nr.45, Hyrja Nr.2, Zyra Nr.10, Tirane.
Email: studio@archispace.com



GJEOKONSULT & CO sh.p.k
Adresa: Rruga Sami Frasheri,
Pallati 45, Shkalla 01, Kati 2, Tirane.
Email: gjeokonsult@hotmail.com

Objekti : "Studim Projektim i objektit "Rruga Berat – Ballaban"
"Loti III: Buz - Ballaban"

Faza : Projekt Zbatim Mur mbajtës km 54+161.18 - 54+250.27

SHKALLA

1:100

2021


FLETA

P. 94

Format A3

Shënime teknike :

- 1) Muri mbajtës është projektuar për :
 - Ngarkesë të përkohshme në mbushje $q = 20 \text{ KN/m}^2$
 - Mbushje me material me $\varphi \geq 35^\circ$.
 - Aftësi mbajtëse të bazamentit $[\sigma] = 2 \text{ daN/cm}^2$
- 2) Klasa e betonit është C25/30.
- 3) Klasa e çelikut është B500B.
- 4) Shtresa mbrojtëse minimale është 40mm.
- 5) Gjatesitë e shufrave dhe përmasat e mureve janë në centimetra (cm).

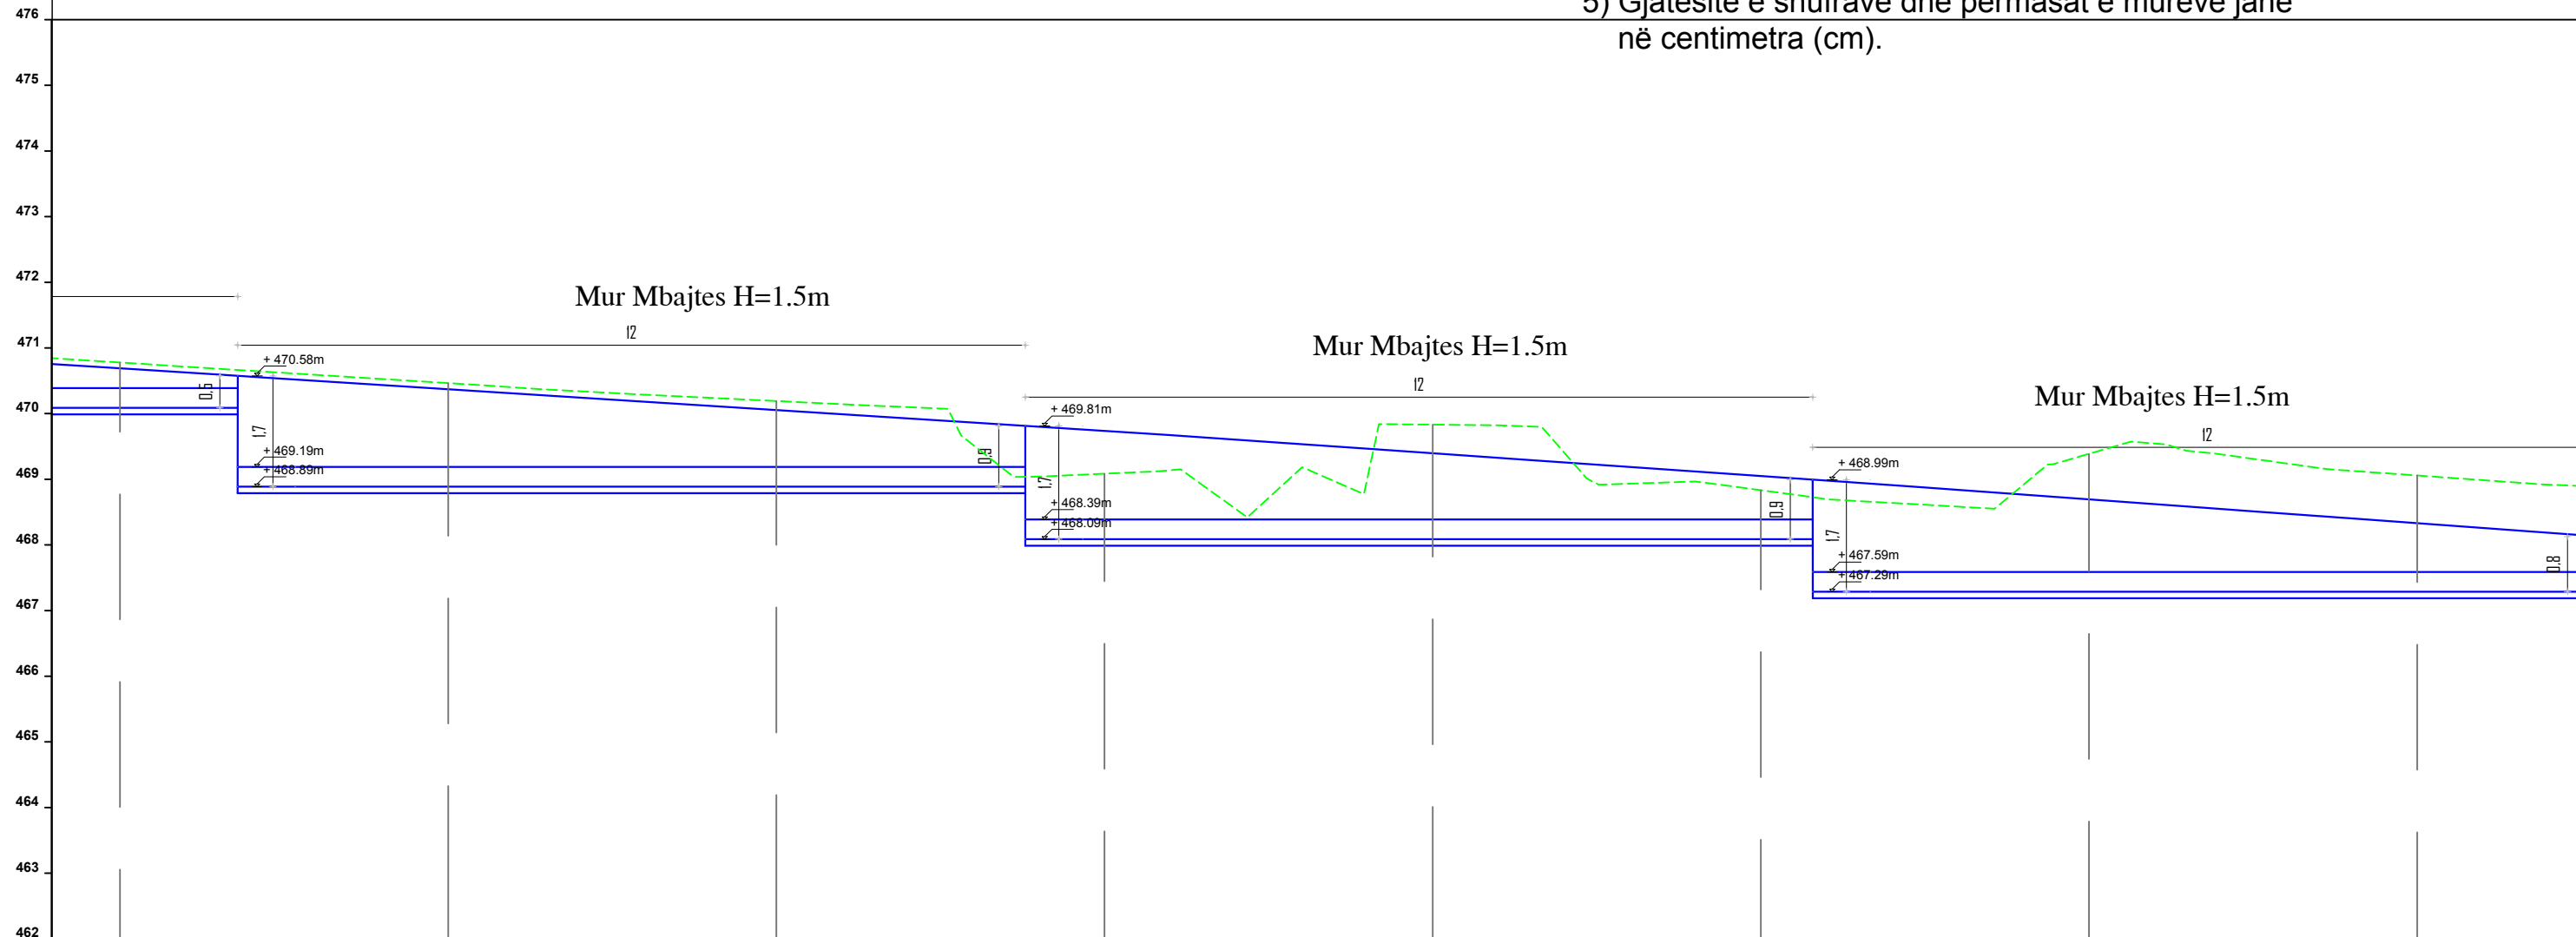


CS-NR.		CS-7	CS-8	CS-9	CS-10	CS-11	CS-12	CS-13	CS-14
Dist.	Pjesore	5	5	5	5	5	5	5	5
	Progresive	0+030	0+035	0+040	0+045	0+050	0+055	0+060	0+065
Kuota	Terreni	469.87	469.58	469.24	469.00	468.58	468.23	467.88	467.51
	Projektit	470.78	470.48	470.19	469.08	468.83	468.83	469.39	469.06
	Punes	0.90	0.91	0.95	0.08	1.25	0.60	1.51	1.55

	KLIENTI		PROJEKTUES		Objekti : “Studim Projektim i objektit “Rruga Berat – Ballaban”	SHKALLA	FLETA
	AUTORITETI RRUGOR SHQIPTAR Adresa: Rruga "Sami Frasheri", Nr.33, Tirane Tirana AL, 1060 Tel/Fax: +355 4 223 44 97 Tel/Fax: +355 4 223 09 26 Email: info@arrsh.gov.al	ARCHISPACE shpk Adresa: Rruga Sami Frasheri, Pallati Nr.45, Hyrja Nr.2, Zyra Nr.10, Tirane. Email: studio@archispace.com	GJEOKONSULT & CO sh.p.k. Adresa: Rruga Sami Frasheri, Pallati 45, Shkalla 01, Kati 2, Tirane. Email: gjeokonsult@hotmail.com	Objekti : “Loti III: Buz - Ballaban” Faza : Projekt Zbatim	Mur mbajtes km 54+161.18 - 54+250.27	1:100 2021	P. 95 Format A3

Shënime teknike :


- 1) Muri mbajtës është projektuar për :
 - Ngarkesë të përkohshme në mbushje $q = 20 \text{ KN/m}^2$
 - Mbushje me material me $\varphi \geq 35^\circ$.
 - Aftësi mbajtëse të bazamentit $[\sigma] = 2 \text{ daN/cm}^2$
- 2) Klasa e betonit është C25/30.
- 3) Klasa e çelikut është B500B.
- 4) Shtresa mbrojtëse minimale është 40mm.
- 5) Gjatesitë e shufrave dhe përmasat e mureve janë në centimetra (cm).

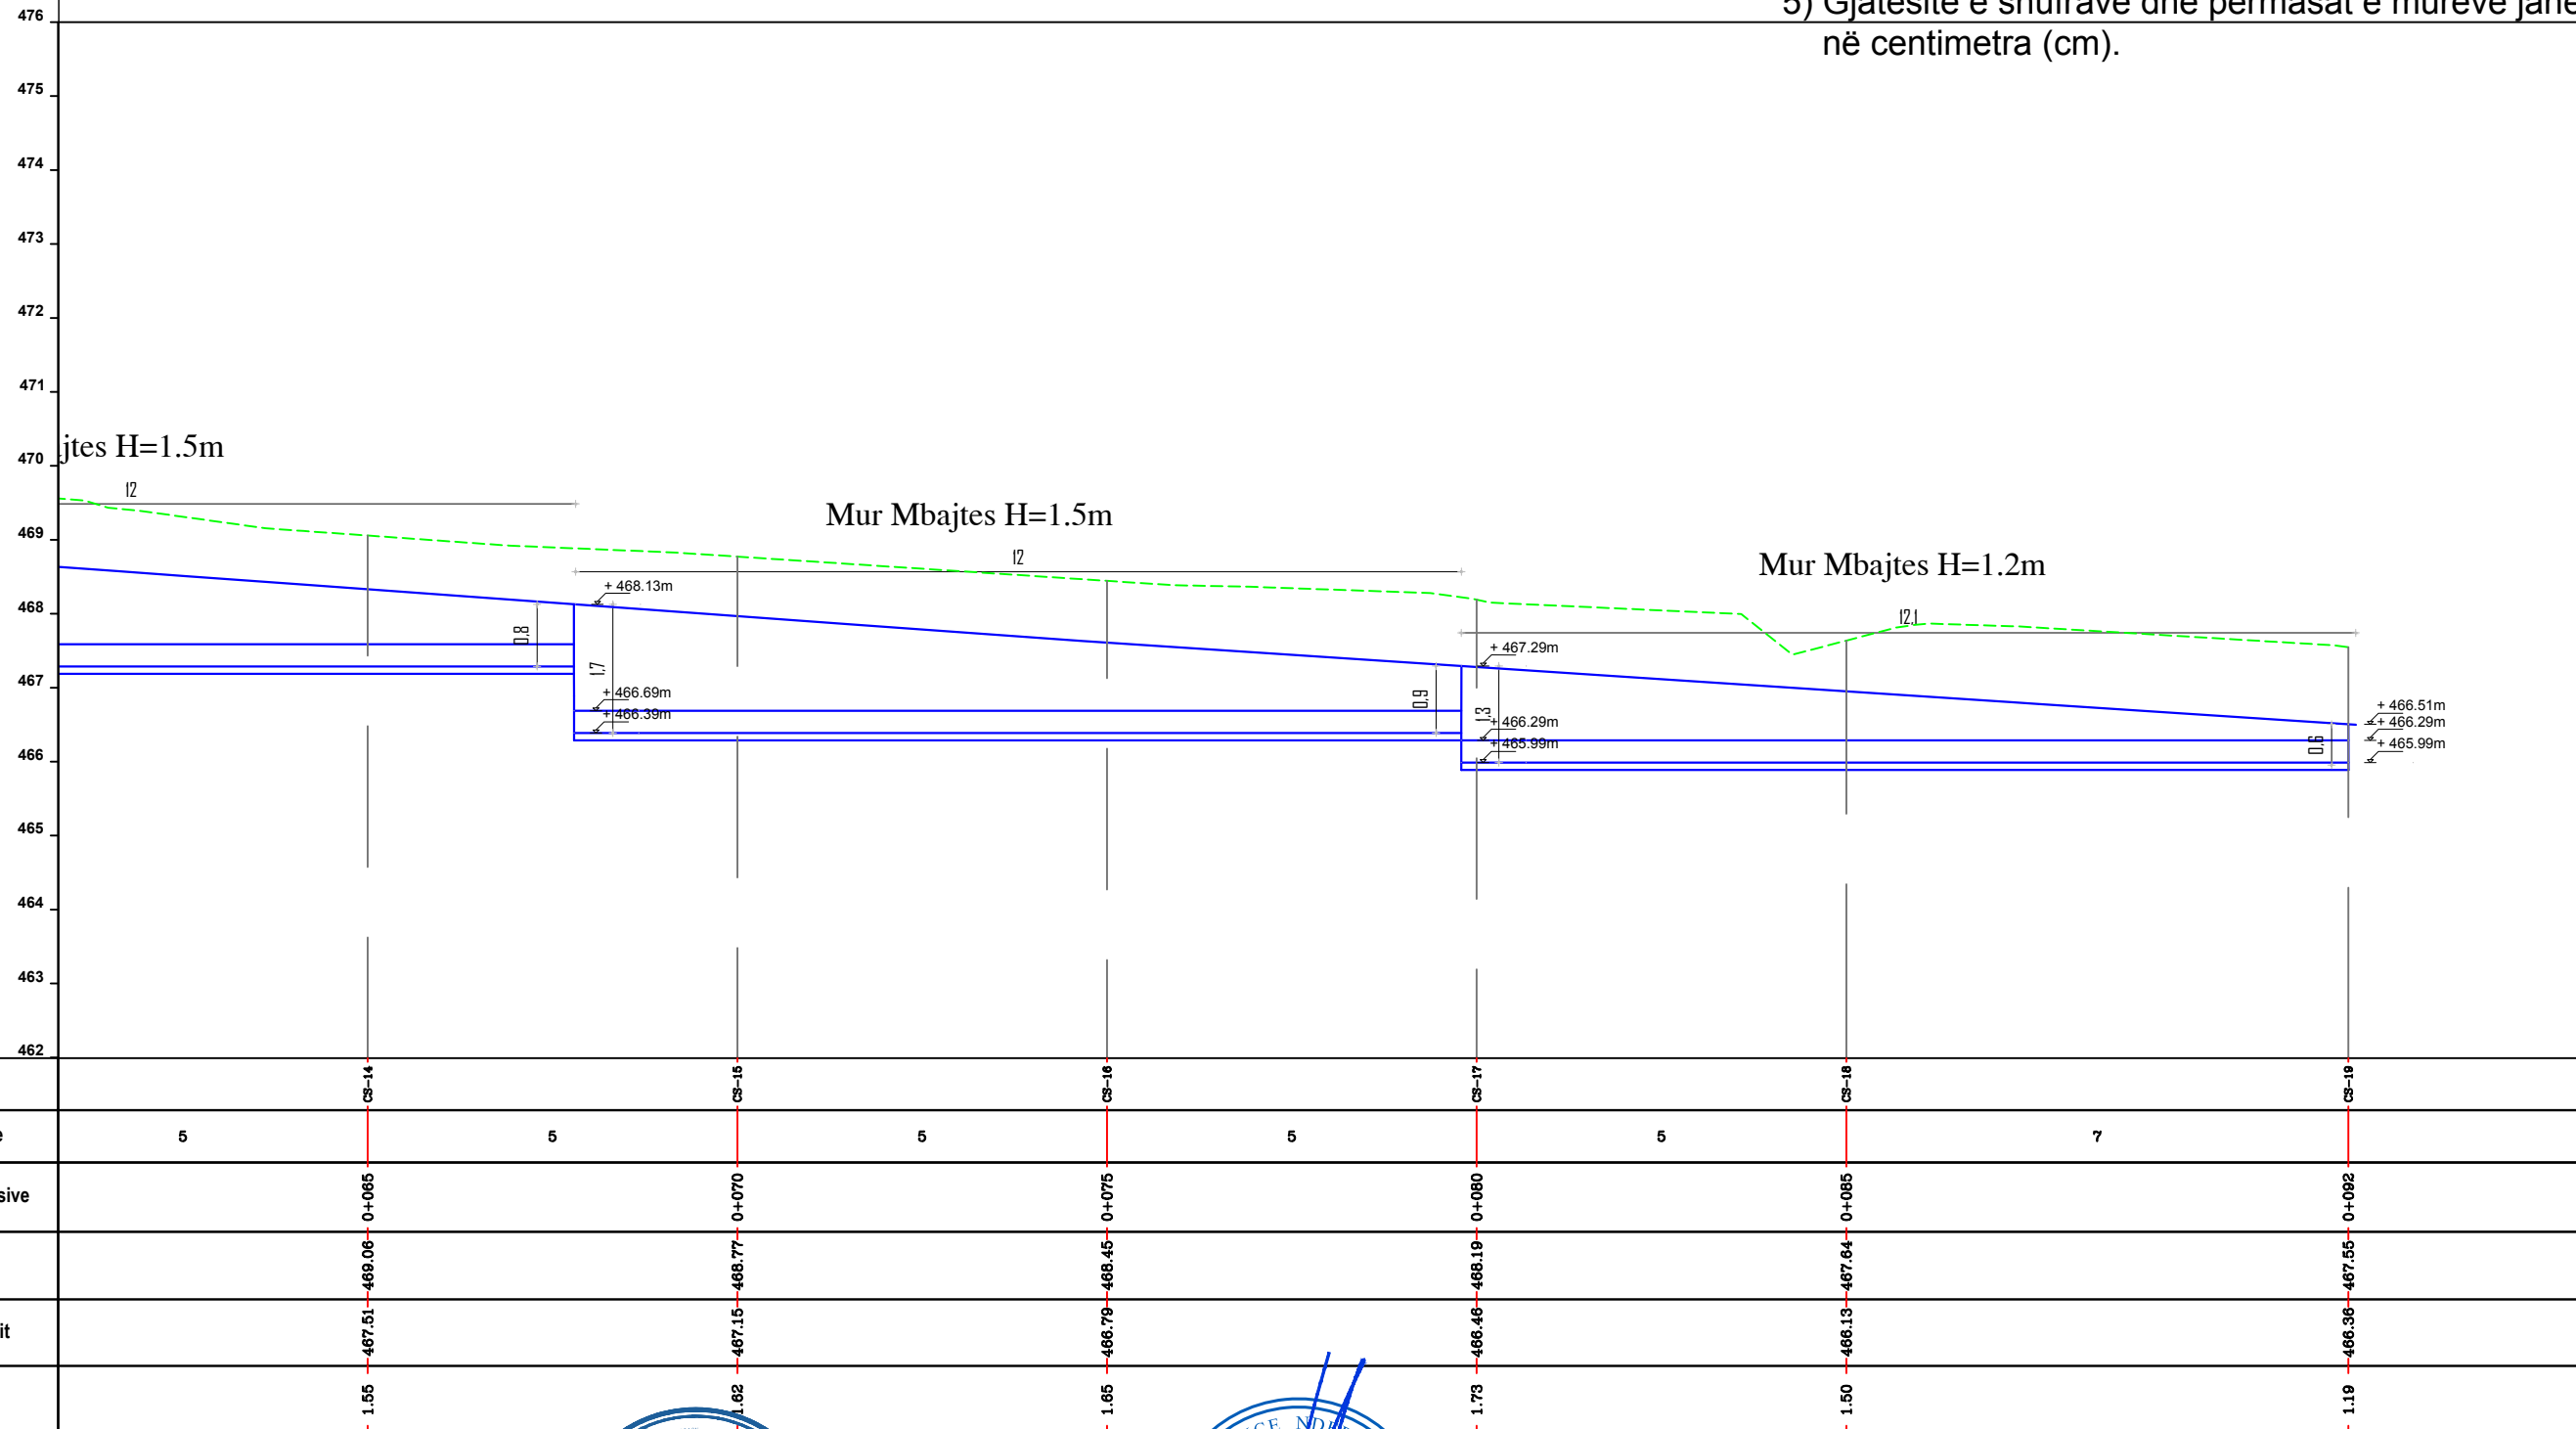

KLIENTI

AUTORITETI RRUGOR SHQIPTAR
 Adresa: Rruga "Sami Frasheri",
 Nr.33, Tirane Tirana AL 1060
 Tel/Fax: +355 4 223 44 67 Tel/Fax: +355 4 223 09 26
 Email: info@arrsh.gov.al

PROJEKTUES

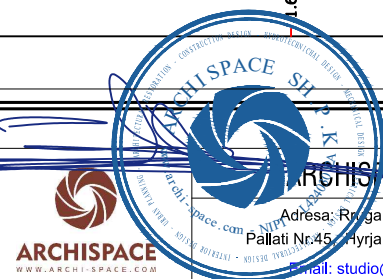

ARCHISPACE shpk
 Adresa: Rruga Sami Frasheri,
 Pallati Nr.45, Hyrja Nr.2, Zyra Nr.10, Tirane.
 Email: studio@archispace.com



GJEOKONSULT & CO sh.p.k
 Adresa: Rruga Sami Frasheri,
 Pallati 45, Shkalla 01, Kati 2, Tirane.
 Email: gjeokonsult@hotmail.com

Objekti : "Studim Projektim i objektit "Rruga Berat – Ballaban"
 "Loti III: Buz - Ballaban"

Faza : Projekt Zbatim Mur mbajtes km 54+161.18 - 54+250.27

SHKALLA

1:100

2021

FLETA


P. 96

Format A3

Shënime teknike :

- 1) Muri mbajtës është projektuar për :
 - Ngarkesë të përkohshme në mbushje $q = 20 \text{ KN/m}^2$
 - Mbushje me material me $\varphi \geq 35^\circ$.
 - Aftësi mbajtëse të bazamentit $[\sigma] = 2 \text{ daN/cm}^2$
- 2) Klasa e betonit është C25/30.
- 3) Klasa e çelikut është B500B.
- 4) Shtresa mbrojtëse minimale është 40mm.
- 5) Gjatesitë e shufrave dhe përmasat e mureve janë në centimetra (cm).

Profili
" 57- Muri mbajtes (dj) km 54+372.64 - 54+618.40"

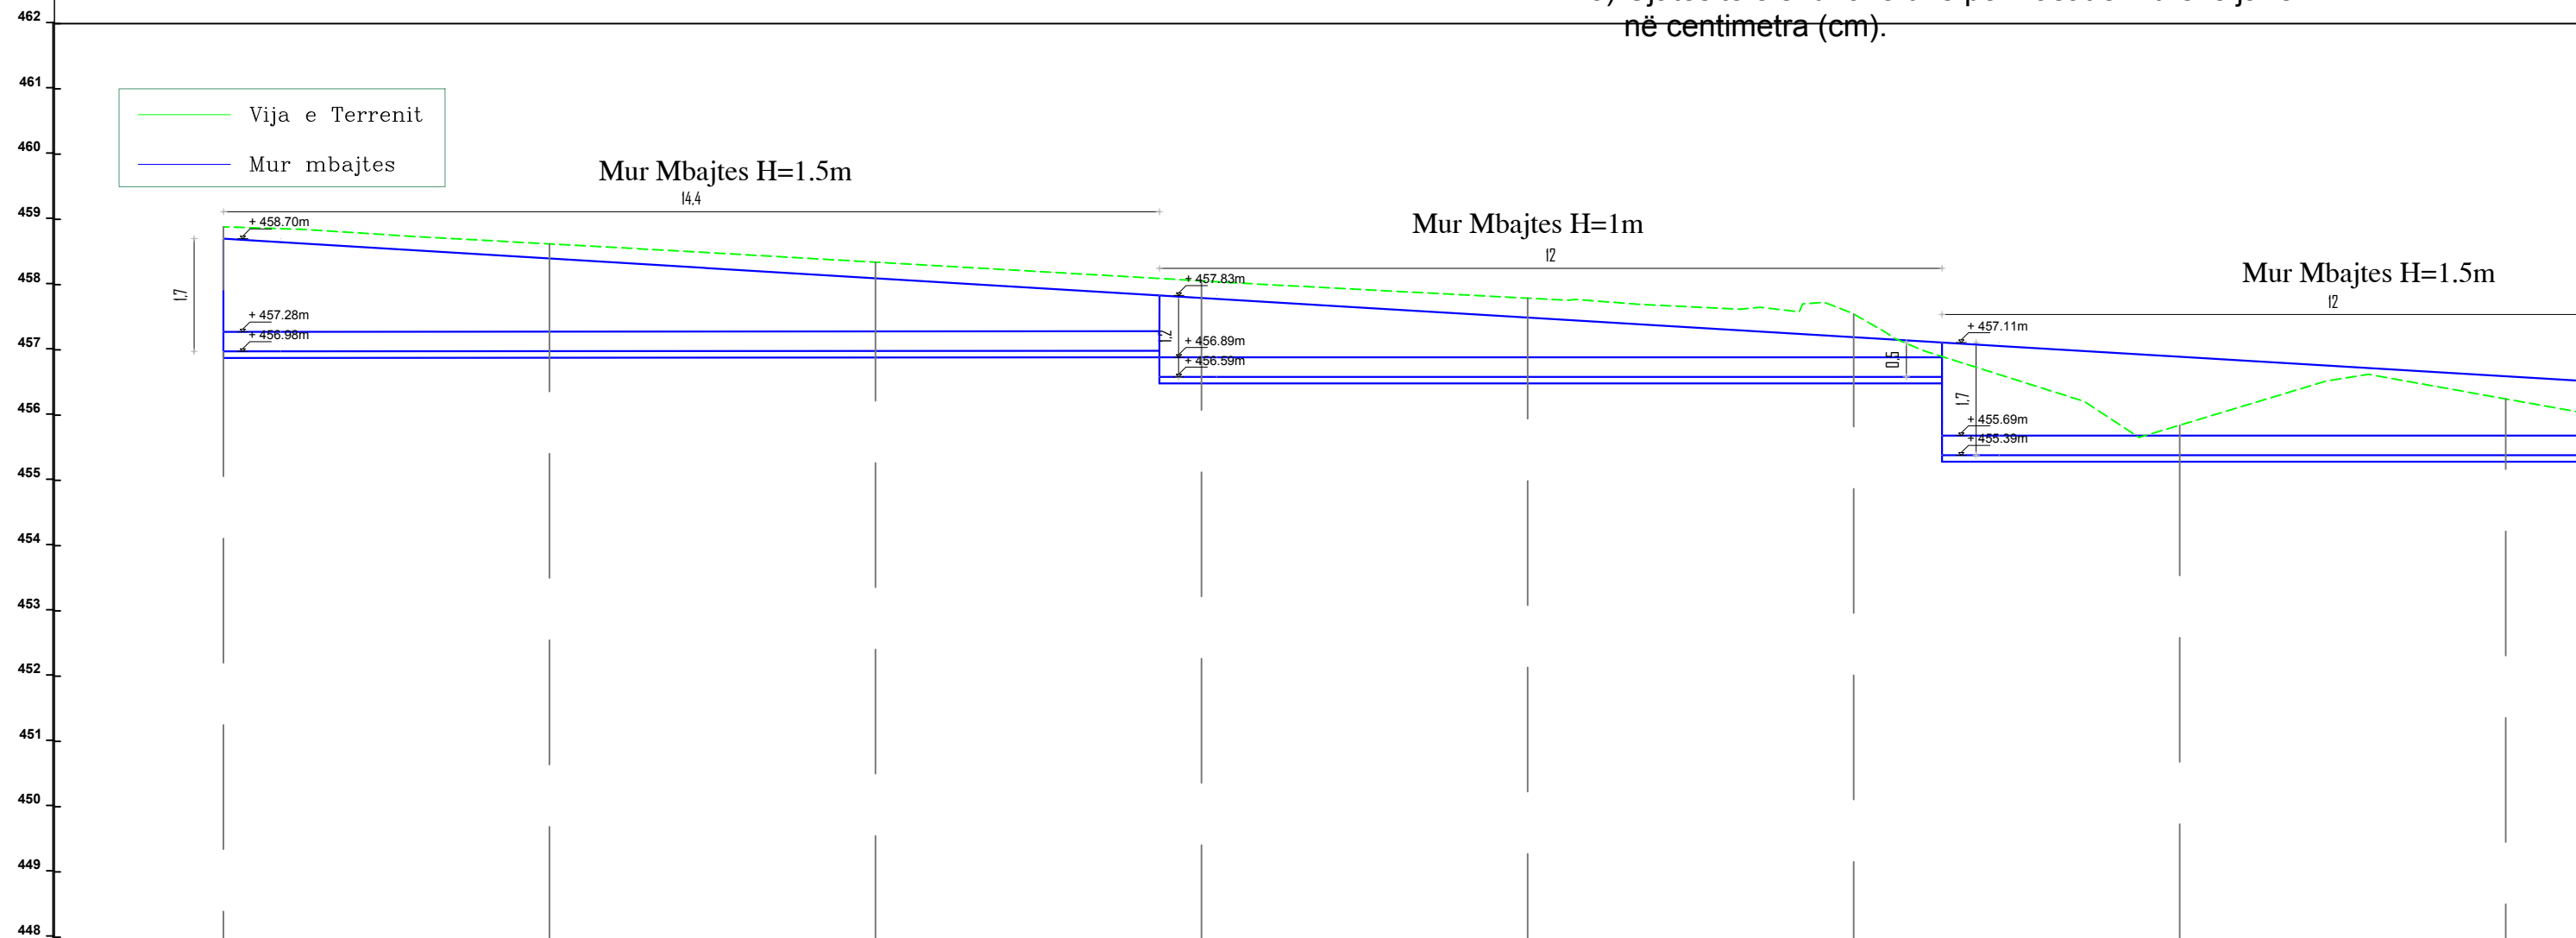


CS-NR.	CS-1	CS-2	CS-3	CS-4	CS-5	CS-6	CS-7	CS-8
Dist. Pjesore	5		5		5		5	
Progresive	0+000	0+005	0+010	0+015	0+020	0+025	0+030	0+035
Kuota Terreni	-456.63	-456.62	-456.34	-456.06	-456.75	-457.55	-455.85	-456.25
Kuota Projektit	-456.80	-457.62	-457.36	-457.05	-456.75	-457.55	-455.89	-456.25
Punes	0.25	0.97	0.98	1.04	1.10	-0.04	0.40	

KLIENTI

AUTORITETI RRUGOR SHQIPTAR
Adresa: Rruga "Sami Frasheri", Nr.33, Tirane Tirana AL, 1060
Tel/Fax: +355 4 223 44 67 Tel/Fax: +355 4 223 09 26
Email: info@arrsh.gov.al

PROJEKTUES

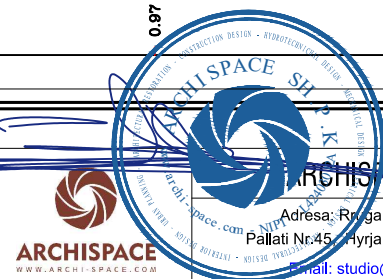

ARCHISPACE shpk
Adresa: Rruga Sami Frasheri, Pallati Nr.45, Hyrja Nr.2, Zyra Nr.10, Tirane.
Email: studio@archispace.com



GJEOKONSULT & CO sh.p.k.
Adresa: Rruga Sami Frasheri, Pallati 45, Shkalla 01, Kati 2, Tirane.
Email: gjeokonsult@hotmail.com

Objekti : "Studim Projektim i objektit "Rruga Berat – Ballaban"
"Loti III: Buz - Ballaban"

Faza : Projekt Zbatim Mur mbajtes km 54+372.64 - 54+618.40

SHKALLA

1:100

2021


FLETA

P. 97


Format A3

Shënime teknike :

- 1) Muri mbajtës është projektuar për :
 - Ngarkesë të përkohshme në mbushje $q = 20 \text{ KN/m}^2$
 - Mbushje me material me $\varphi \geq 35^\circ$.
 - Aftësi mbajtëse të bazamentit $[\sigma] = 2 \text{ daN/cm}^2$
- 2) Klasa e betonit është C25/30.
- 3) Klasa e çelikut është B500B.
- 4) Shtresa mbrojtëse minimale është 40mm.
- 5) Gjatesitë e shufrave dhe përmasat e mureve janë në centimetra (cm).

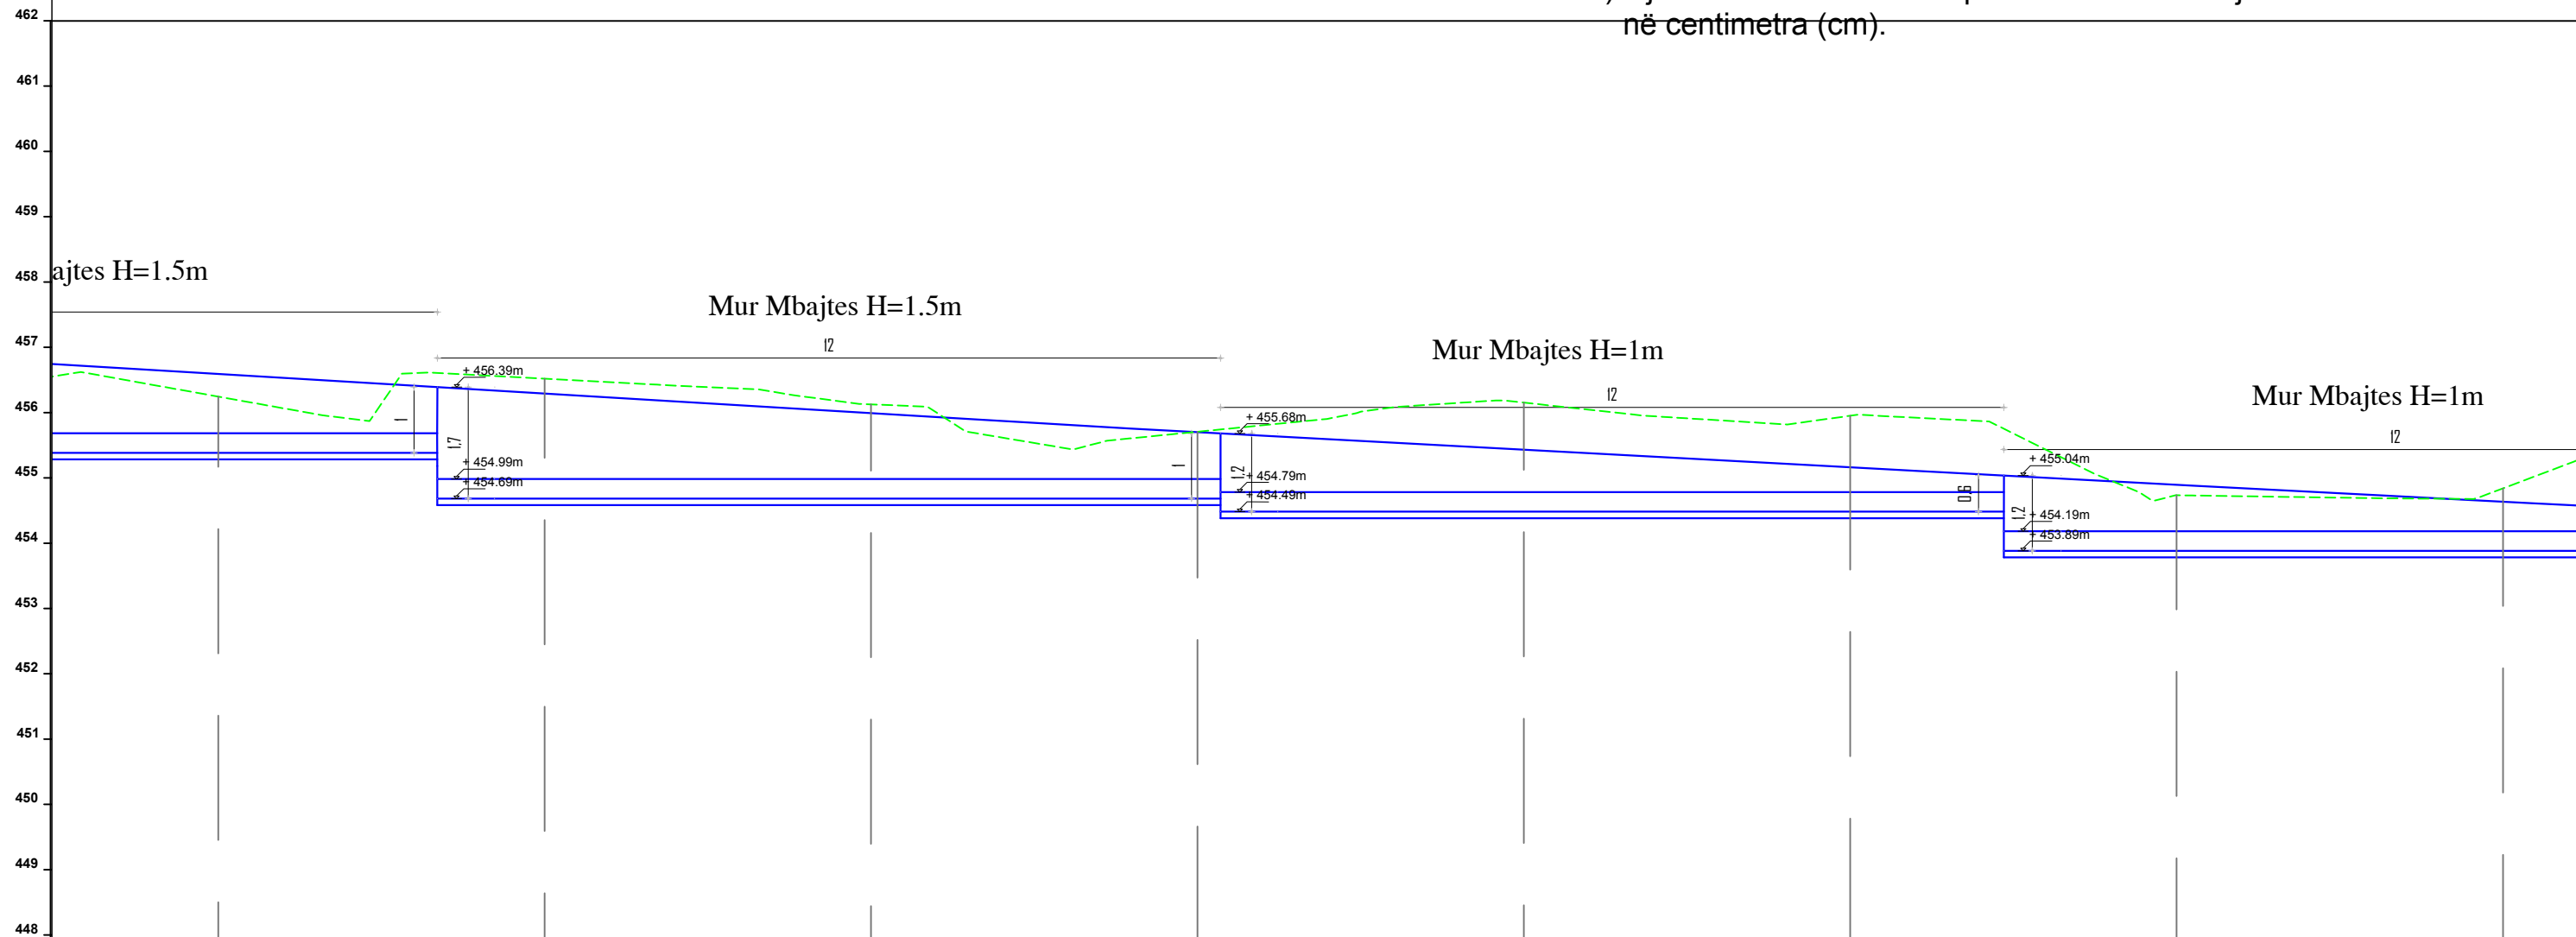

CS-NR.	CS-8	CS-9	CS-10	CS-11	CS-12	CS-13	CS-14	CS-15
Dist.	Pjesore 5		5		5		5	
Progresive	0+035	0+040	0+045	0+050	0+055	0+060	0+065	0+070
Kuota	Terreni	455.85	456.25	456.13	454.98	456.16	455.95	454.74
	Projektit	455.85	455.55	455.25	454.98	454.89	454.42	454.19
	Punes	0.40	0.97	0.88	1.46	1.53	0.55	0.85

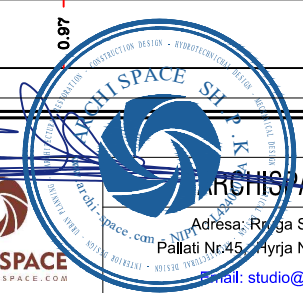

KLIENTI

AUTORITETI RRUGOR SHQIPTAR
 Adresa: Rruga "Sami Frasheri",
 Nr.33, Tirane Tirana AL, 1060
 Tel/Fax: +355 4 223 44 87 Tel/Fax: +355 4 223 09 26
 Email: info@arrsh.gov.al

PROJEKTUES

ARCHISPACE shpk
 Adresa: Rruga Sami Frasheri,
 Pallati Nr.45, Hyrja Nr.2, Zyra Nr.10, Tirane.
 Email: studio@archispace.com

GJEOKONSULT & CO sh.p.k.
 Adresa: Rruga Sami Frasheri,
 Pallati 45, Shkalla 01, Kati 2, Tirane.
 Email: gjeokonsult@hotmail.com

Objekti : "Studim Projektim i objektit "Rruga Berat – Ballaban"
 "Loti III: Buz - Ballaban"

Faza : Projekt Zbatim Mur mbajtes km 54+372.64 - 54+618.40

SHKALLA

1:100

2021


FLETA

P. 98

Format A3

Shënime teknike :

- 1) Muri mbajtës është projektuar për :
 - Ngarkesë të përkohshme në mbushje $q = 20 \text{ KN/m}^2$
 - Mbushje me material me $\varphi \geq 35^\circ$.
 - Aftësi mbajtëse të bazamentit $[\sigma] = 2 \text{ daN/cm}^2$
- 2) Klasa e betonit është C25/30.
- 3) Klasa e çelikut është B500B.
- 4) Shtresa mbrojtëse minimale është 40mm.
- 5) Gjatesitë e shufrave dhe përmasat e mureve janë në centimetra (cm).

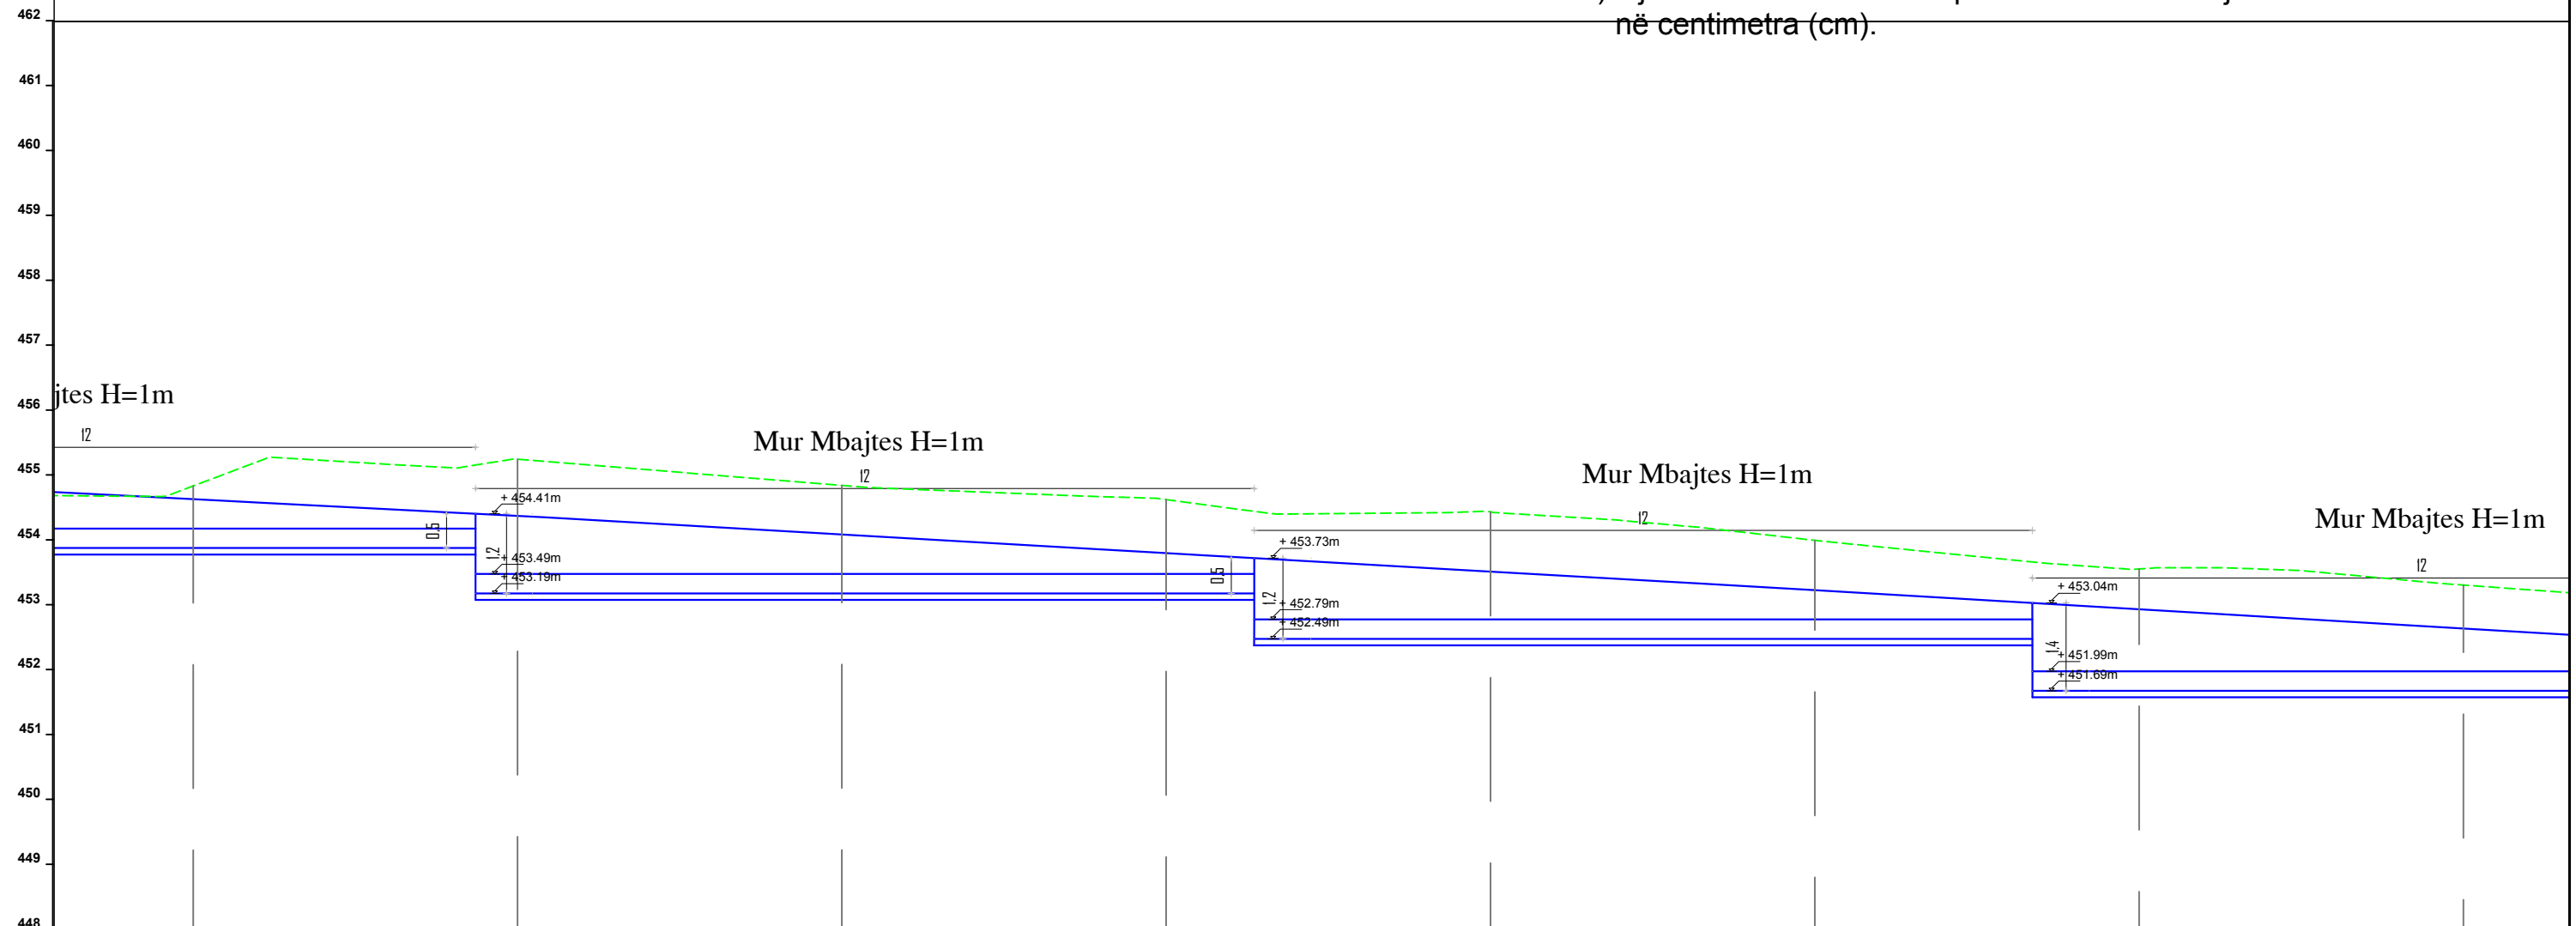


CS-NR.	CS-15	CS-16	CS-17	CS-18	CS-19	CS-20	CS-21	CS-22
Dist. Pjesore	5		5		5		5	
Progresive	0+070	0+075	0+080	0+085	0+090	0+095	0+100	0+105
Kuota	Terreni	454.84	455.28	454.85	454.63	454.44	454.00	453.92
	Projektit	453.90	453.64	453.35	453.06	452.78	452.49	452.20
	Punes	0.95	1.62	1.50	1.57	1.66	1.51	1.37

 <p>KLIENTI AUTORITETI RRUGOR SHQIPTAR</p> <p>Adresa: Rruga "Sami Frasherit", Nr.33, Tirane Tirana AL 1060 Tel/Fax: +355 4 223 44 67 Tel/Fax: +355 4 223 09 26 Email: info@arrsh.gov.al</p>	 <p>PROJEKTUES ARCHISPACE shpk</p> <p>Adresa: Rruga Sami Frasherit, Pallati Nr.45, Hyrja Nr.2, Zyra Nr.10, Tirane. Email: studio@archispace.com</p>	 <p>GJEOKONSULT & CO sh.p.k</p> <p>Adresa: Rruga Sami Frasherit, Pallati 45, Shkalla 01, Kati 2, Tirane. Email: gjeokonsult@hotmail.com</p>	Objekti : "Studim Projektim i objektit "Rruga Berat – Ballaban" "Loti III: Buz - Ballaban"	SHKALLA	FLETA
			Faza : Projekt Zbatim	Mur mbajtes km 54+372.64 - 54+618.40	1:100
				2021	Format A3

Shënime teknike :

- 1) Muri mbajtës është projektuar për :
 - Ngarkesë të përkohshme në mbushje $q = 20 \text{ KN/m}^2$
 - Mbushje me material me $\varphi \geq 35^\circ$.
 - Aftësi mbajtëse të bazamentit $[\sigma] = 2 \text{ daN/cm}^2$
- 2) Klasa e betonit është C25/30.
- 3) Klasa e çelikut është B500B.
- 4) Shtresa mbrojtëse minimale është 40mm.
- 5) Gjatesitë e shufrave dhe përmasat e mureve janë në centimetra (cm).

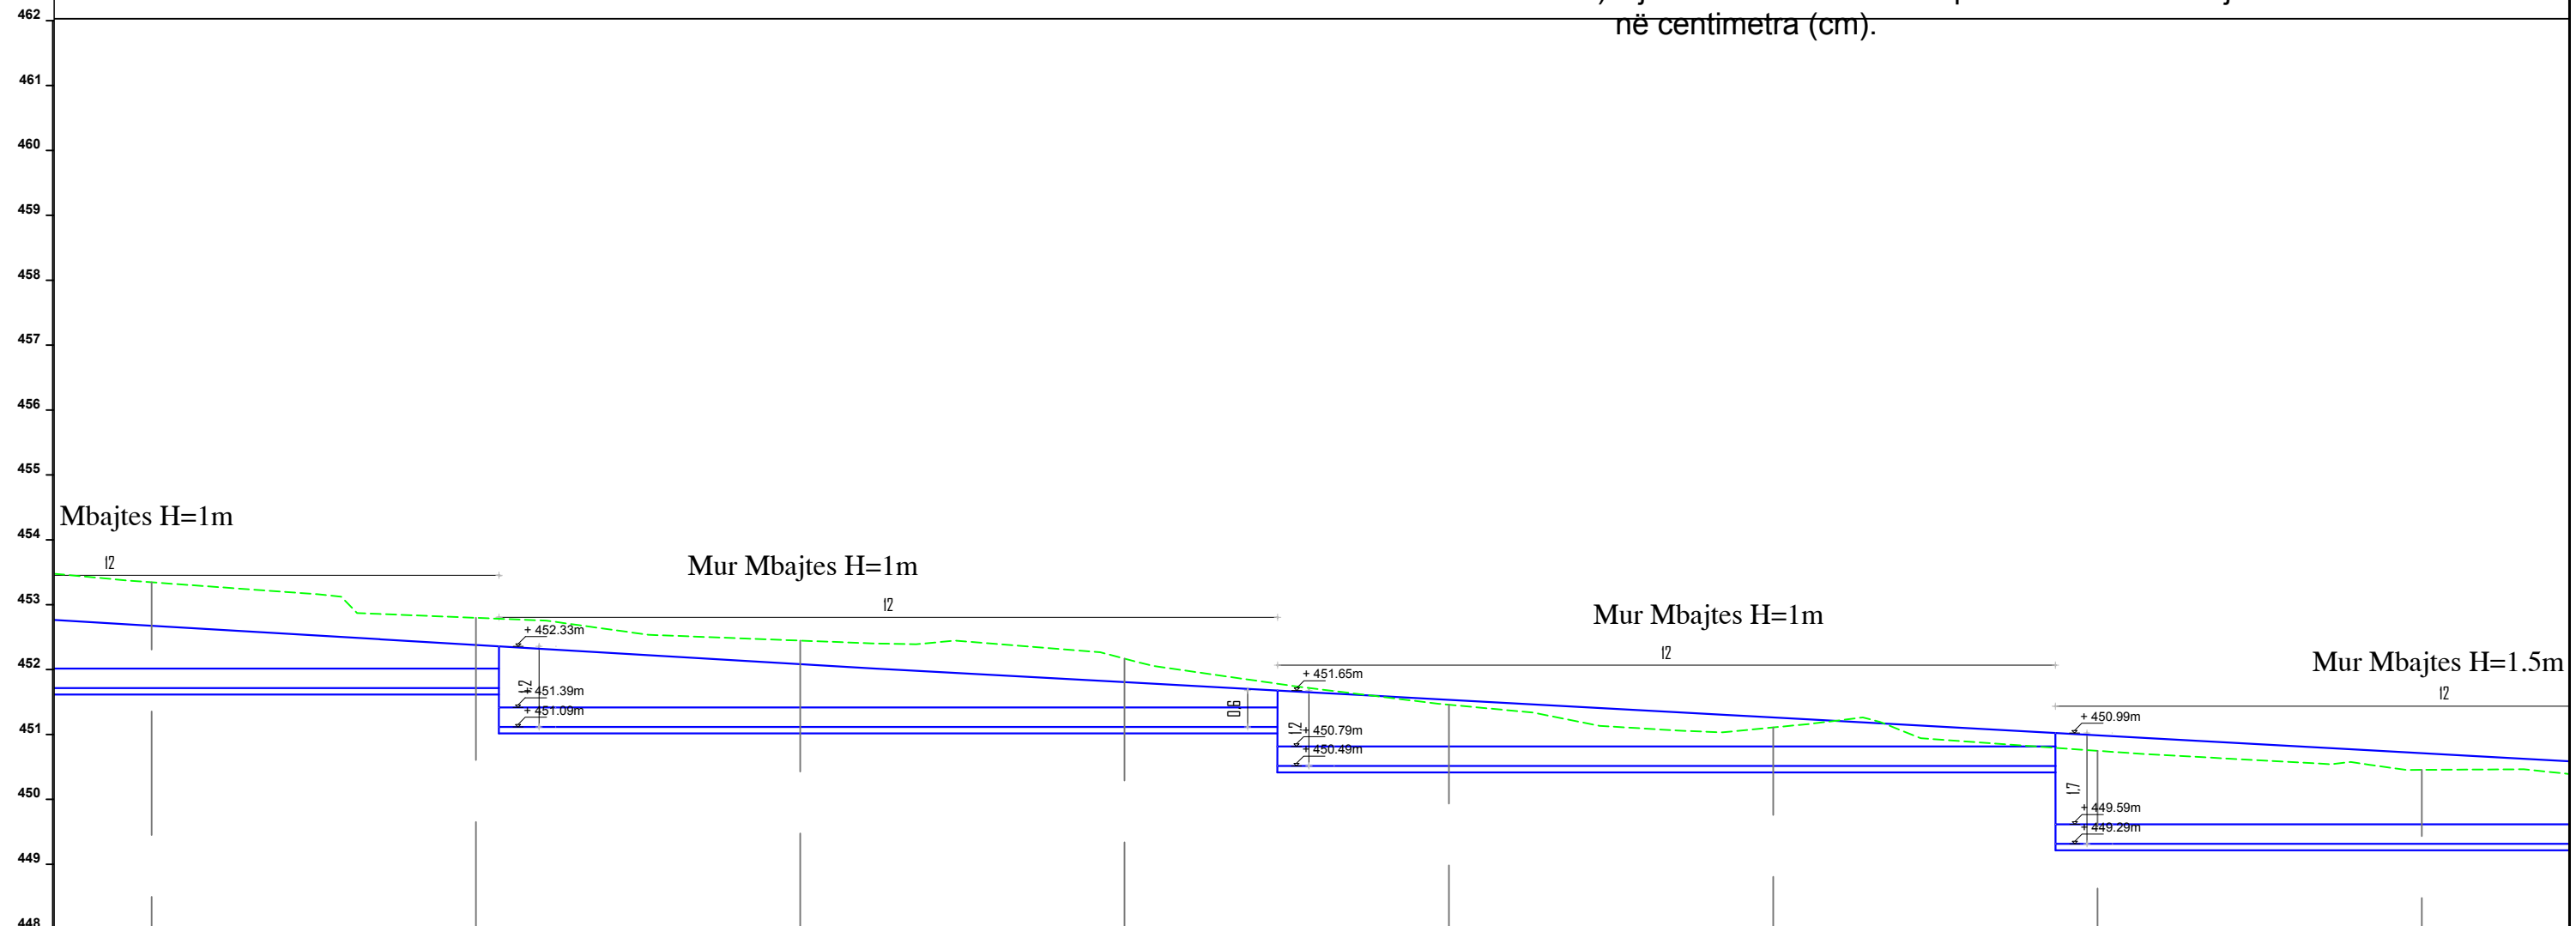


CS-NR.	CS-22	CS-23	CS-24	CS-25	CS-26	CS-27	CS-28	CS-29
Dist.	Pjesore		5		5		5	
Progresive	0+105	0+110	0+115	0+120	0+125	0+130	0+135	0+140
Kuota	Terreni	453.32	452.77	452.42	452.14	451.45	451.05	450.72
	Projektit	451.90	451.61	451.31	451.03	450.76	450.48	450.21
	Punes	1.41	1.16	1.11	1.11	0.67	0.59	0.51

 <p>KLIENTI AUTORITETI RRUGOR SHQIPTAR</p> <p>Adresa: Rruga "Sami Frasheri", Nr.33, Tirane Tirana AL, 1060 Tel/Fax: +355 4 223 44 67 Tel/Fax: +355 4 223 09 26 Email: info@arrsh.gov.al</p>	 <p>PROJEKTUES ARCHISPACE shpk</p> <p>Adresa: Rruga Sami Frasheri, Pallati Nr.45, Hyrja Nr.2, Zyra Nr.10, Tirane. Email: studio@archispace.com</p>	 <p>GJEOKONSULT & CO sh.p.k</p> <p>Adresa: Rruga Sami Frasheri, Pallati 45, Shkalla 01, Kati 2, Tirane. Email: gjeokonsult@hotmail.com</p>	Objekti : "Studim Projektim i objektit "Rruga Berat – Ballaban"	SHKALLA	FLETA
			"Loti III: Buz - Ballaban" Faza : Projekt Zbatim	1:100	P. 100
			Mur mbajtes km 54+372.64 - 54+618.40	2021	Format A3

Shënime teknike :

- 1) Muri mbajtes është projektuar për :
 - Ngarkesë të përkohshme në mbushje $q = 20 \text{ KN/m}^2$
 - Mbushje me material me $\varphi \geq 35^\circ$.
 - Aftësi mbajtëse të bazamentit $[\sigma] = 2 \text{ daN/cm}^2$
- 2) Klasa e betonit është C25/30.
- 3) Klasa e çelikut është B500B.
- 4) Shtresa mbrojtëse minimale është 40mm.
- 5) Gjatesitë e shufrave dhe përmasat e mureve janë në centimetra (cm).

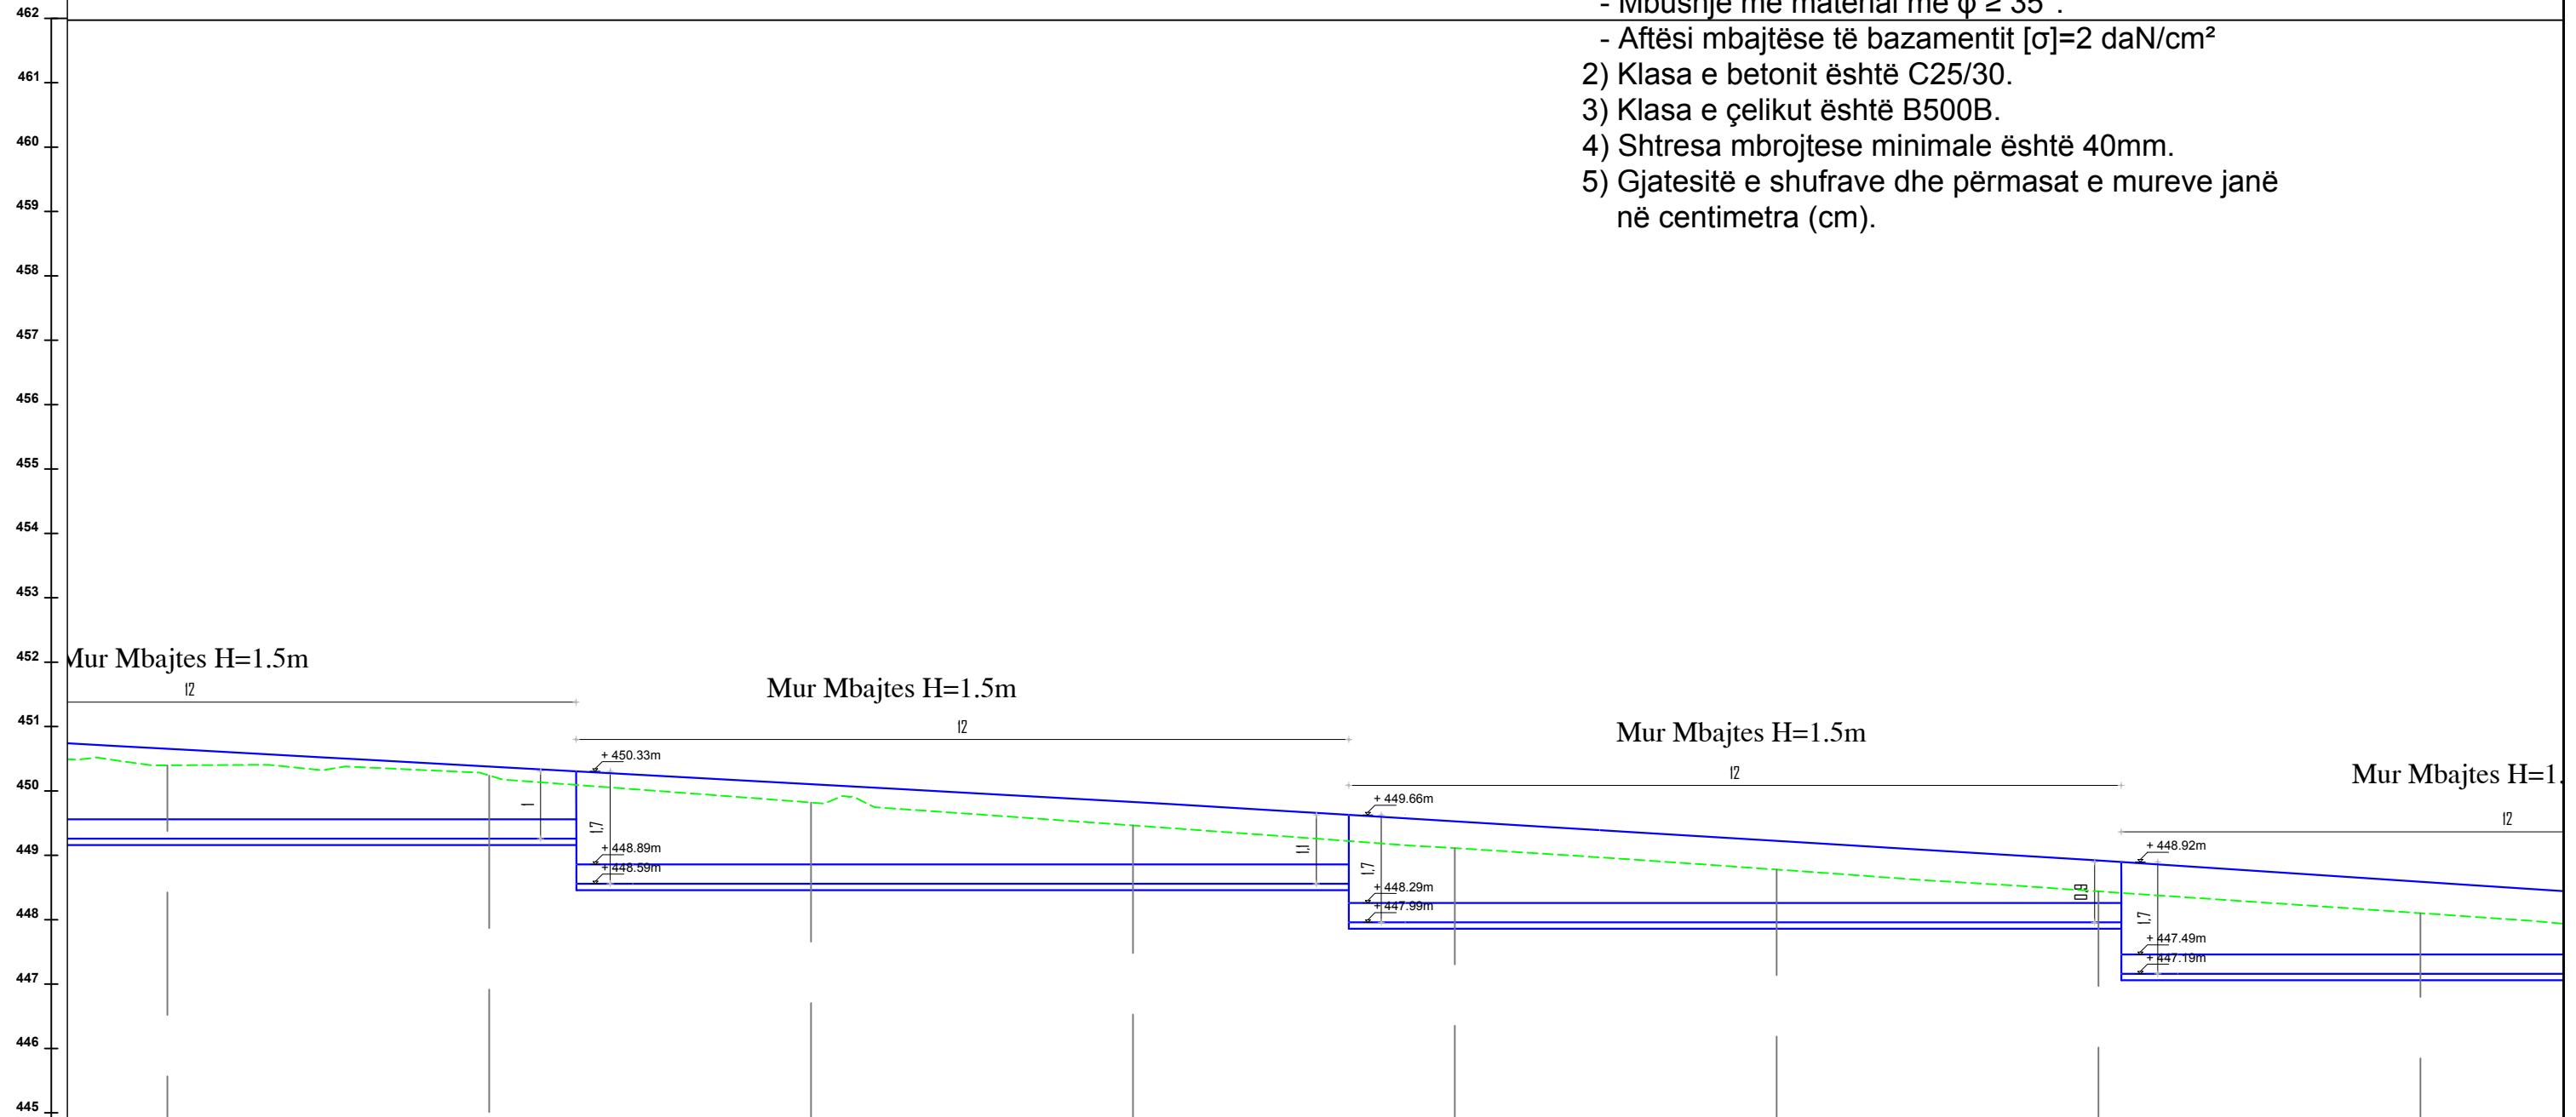


CS-NR.	CS-28	CS-30	CS-31	CS-32	CS-33	CS-34	CS-35	CS-36
Dist. Pjesore	5		5		5		5	
Progresive	0+140	0+145	0+150	0+155	0+160	0+165	0+170	0+175
Kuota Terreni	449.99	450.43	450.27	449.85	449.11	449.49	449.14	448.81
Kuota Projektit	448.99	449.66	449.38	449.85	449.11	449.49	448.81	448.13
Punes	0.44	0.81	0.46	0.38	0.33	0.31	0.27	0.25



	KLIENTI	PROJEKTUES	Objekti : “Studim Projektim i objektit “Rruga Berat – Ballaban”	SHKALLA	FLETA
	AUTORITETI RRUGOR SHQIPTAR	ARCHISPACE shpk	GJEOKONSULT & CO sh.p.k	“Loti III: Buz - Ballaban”	1:100
Adresa: Rruga "Sami Frasheri, Nr.33, Tirane Tirana AL, 1060 Tel/Fax: +355 4 223 44 67 Tel/Fax: +355 4 223 09 26 Email: info@arrsh.gov.al		Adresa: Rruga Sami Frasheri, Pallati Nr.45, Hyrja Nr.2, Zyra Nr.10, Tirane. Email: studio@archispace.com		Adresa: Rruga Sami Frasheri, Pallati 45, Shkalla 01, Kati 2, Tirane. Email: gjeokonsult@hotmail.com	
			Faza : Projekt Zbatim	Mur mbajtes km 54+372.64 - 54+618.40	2021
					Format A3

Shënime teknike :

- 1) Muri mbajtës është projektuar për :
 - Ngarkesë të përkohshme në mbushje $q = 20 \text{ KN/m}^2$
 - Mbushje me material me $\varphi \geq 35^\circ$.
 - Aftësi mbajtëse të bazamentit $[\sigma] = 2 \text{ daN/cm}^2$
- 2) Klasa e betonit është C25/30.
- 3) Klasa e çelikut është B500B.
- 4) Shtresa mbrojtëse minimale është 40mm.
- 5) Gjatesitë e shufrave dhe përmasat e mureve janë në centimetra (cm).

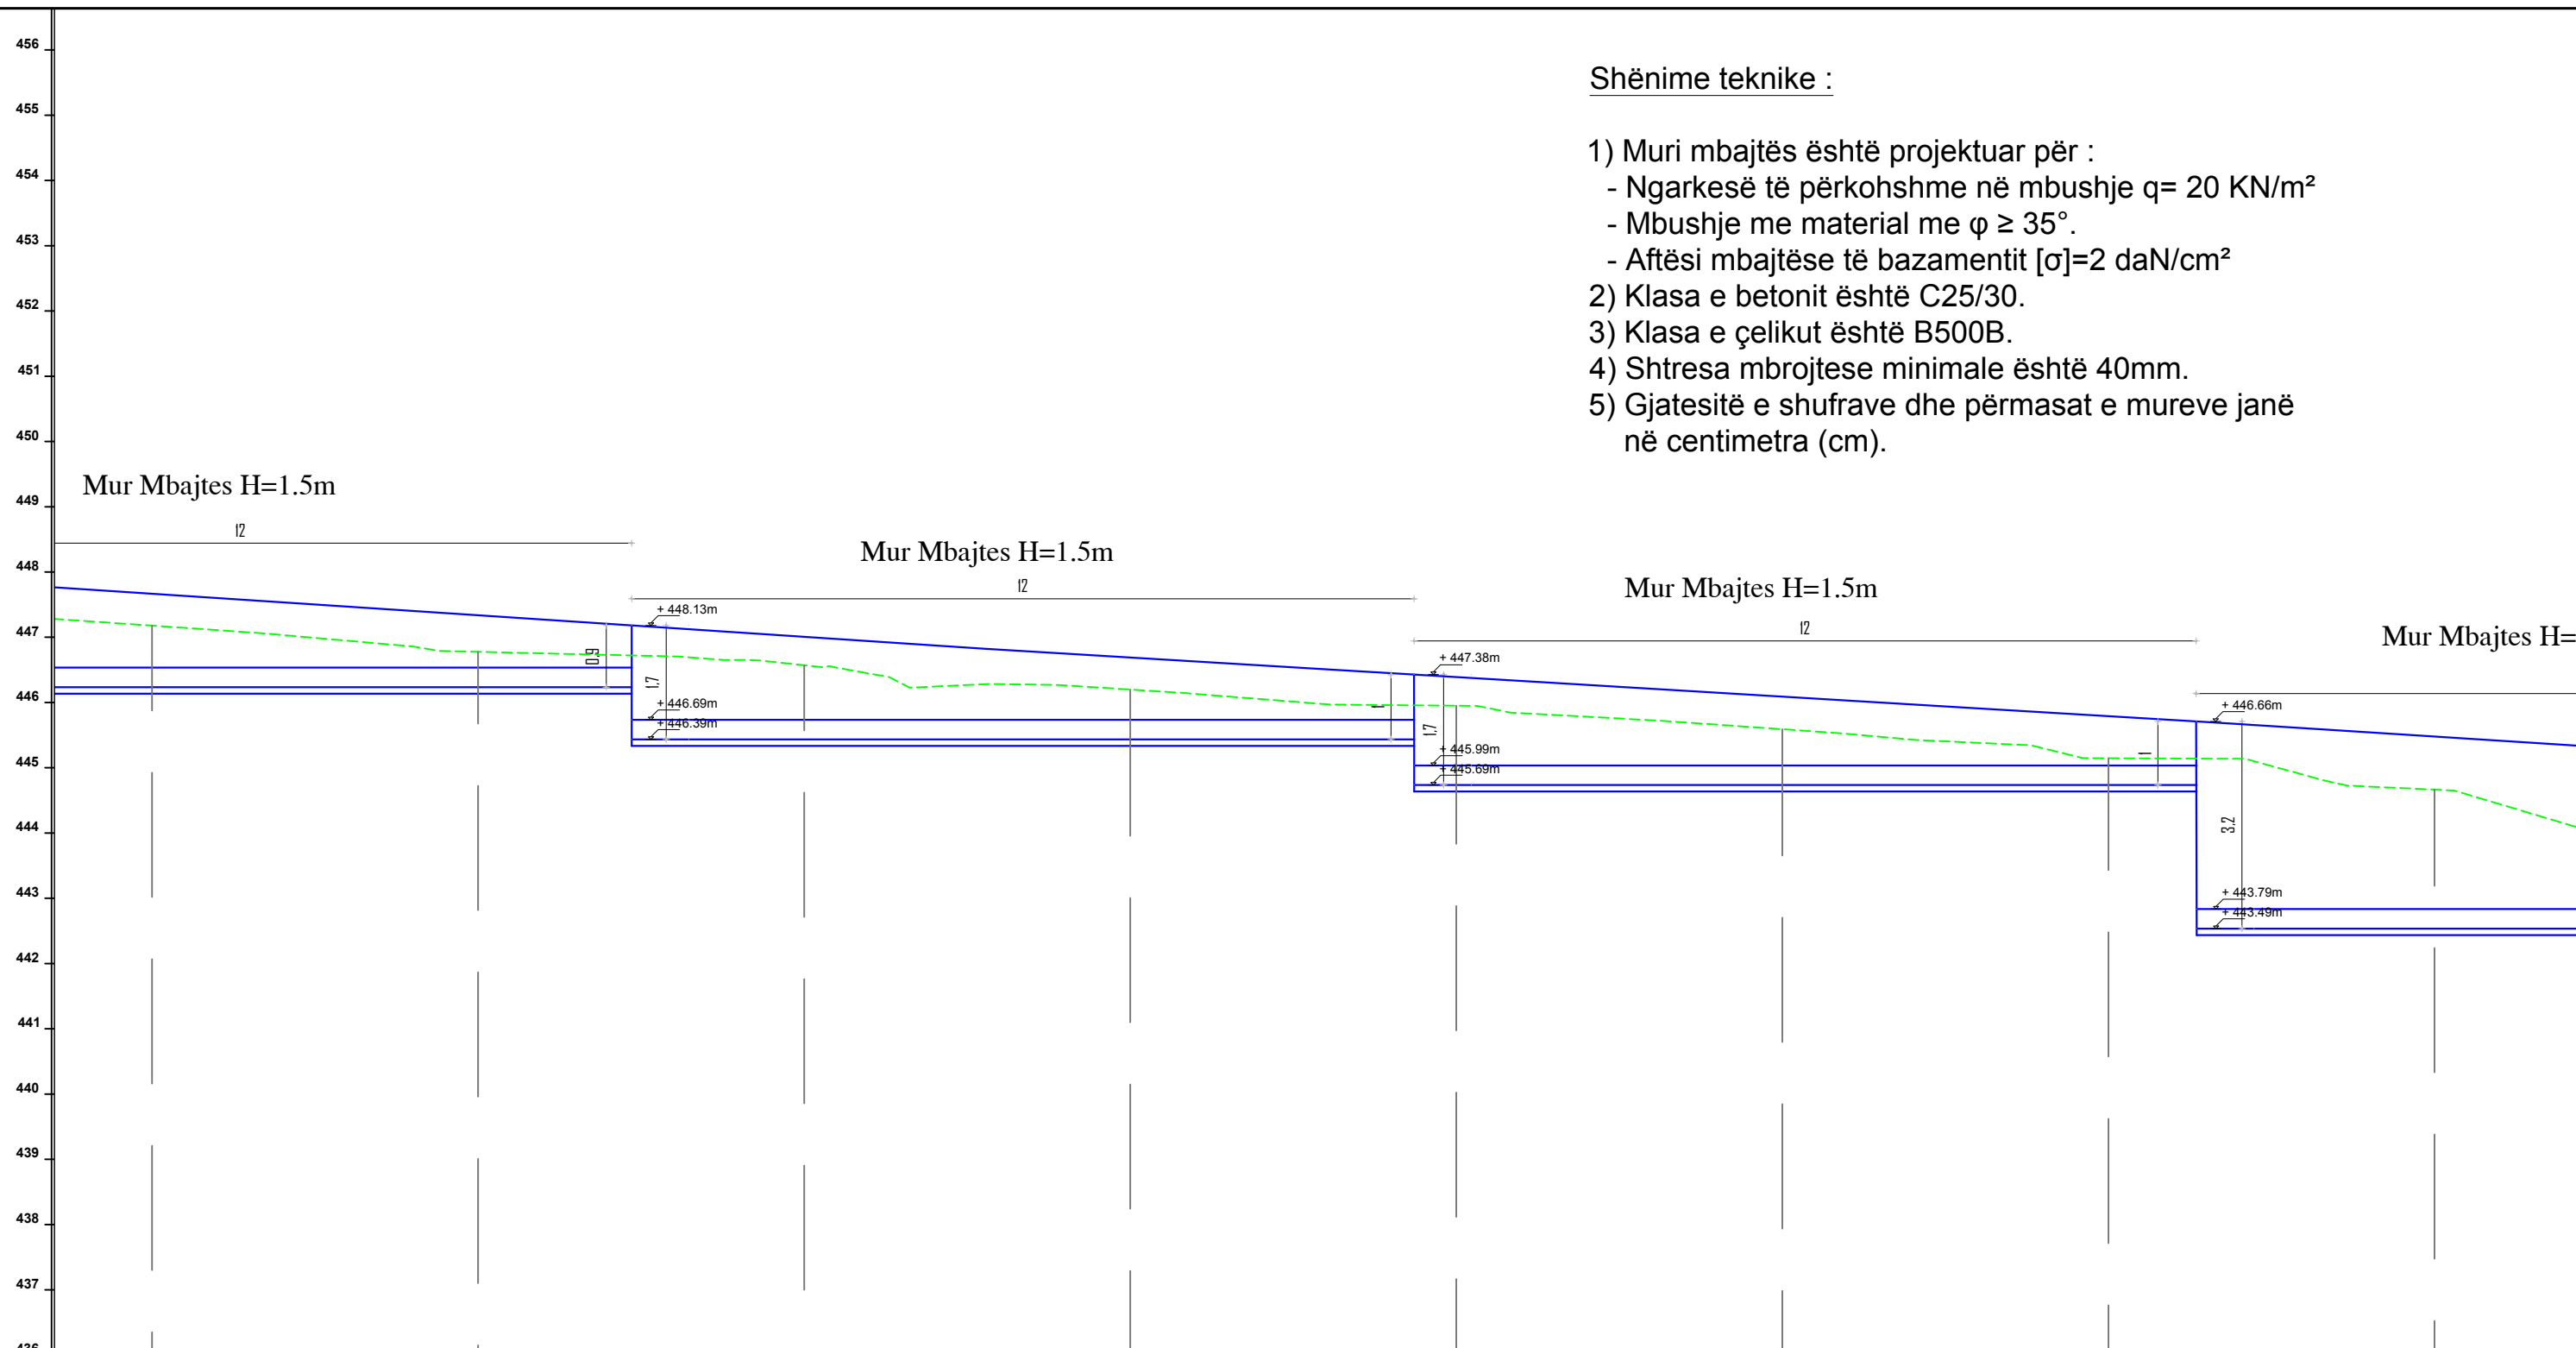

CS-NR.	CS-36	CS-37	CS-38	CS-39	CS-40	CS-41	CS-42	CS-43
Dist. Pjesore	5		5		5		5	
Progresive	0+175	0+180	0+185	0+190	0+195	0+200	0+205	0+210
Kuota	Terreni	448.13	447.73	447.52	447.15	446.90	446.54	446.10
	Projektit	447.88	447.53	447.20	446.88	446.59	446.29	445.99
	Punes	0.25	0.19	0.32	0.28	0.31	0.25	0.11

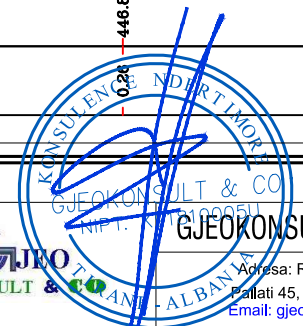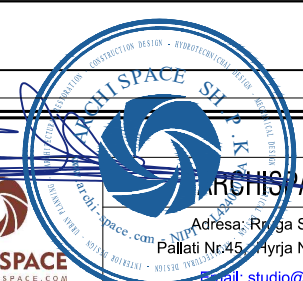

KLIENTI

AUTORITETI RRUGOR SHQIPTAR
 Adresa: Rruga "Sami Frasheri",
 Nr.33, Tirane Tirana AL, 1060
 Tel/Fax: +355 4 223 44 67 Tel/Fax: +355 4 223 09 26
 Email: info@arrsh.gov.al

PROJEKTUES

ARCHISPACE shpk
 Adresa: Rruga Sami Frasheri,
 Pallati Nr.45, Hyrja Nr.2, Zyra Nr.10, Tirane.
 Email: studio@archispace.com


GJEOKONSULT & CO sh.p.k
 Adresa: Rruga Sami Frasheri,
 Pallati 45, Shkalla 01, Kati 2, Tirane.
 Email: gjeokonsult@hotmail.com

Objekti : "Studim Projektim i objektit "Rruga Berat – Ballaban"
 "Loti III: Buz - Ballaban"
 Faza : Projekt Zbatim Mur mbajtes km 54+372.64 - 54+618.40

SHKALLA	FLETA
1:100	P. 102
2021	Format A3

Shënime teknike :

- 1) Muri mbajtës është projektuar për :
 - Ngarkesë të përkohshme në mbushje $q = 20 \text{ KN/m}^2$
 - Mbushje me material me $\varphi \geq 35^\circ$.
 - Aftësi mbajtëse të bazamentit $[\sigma] = 2 \text{ daN/cm}^2$
- 2) Klasa e betonit është C25/30.
- 3) Klasa e çelikut është B500B.
- 4) Shtresa mbrojtëse minimale është 40mm.
- 5) Gjatesitë e shufrave dhe përmasat e mureve janë në centimetra (cm).

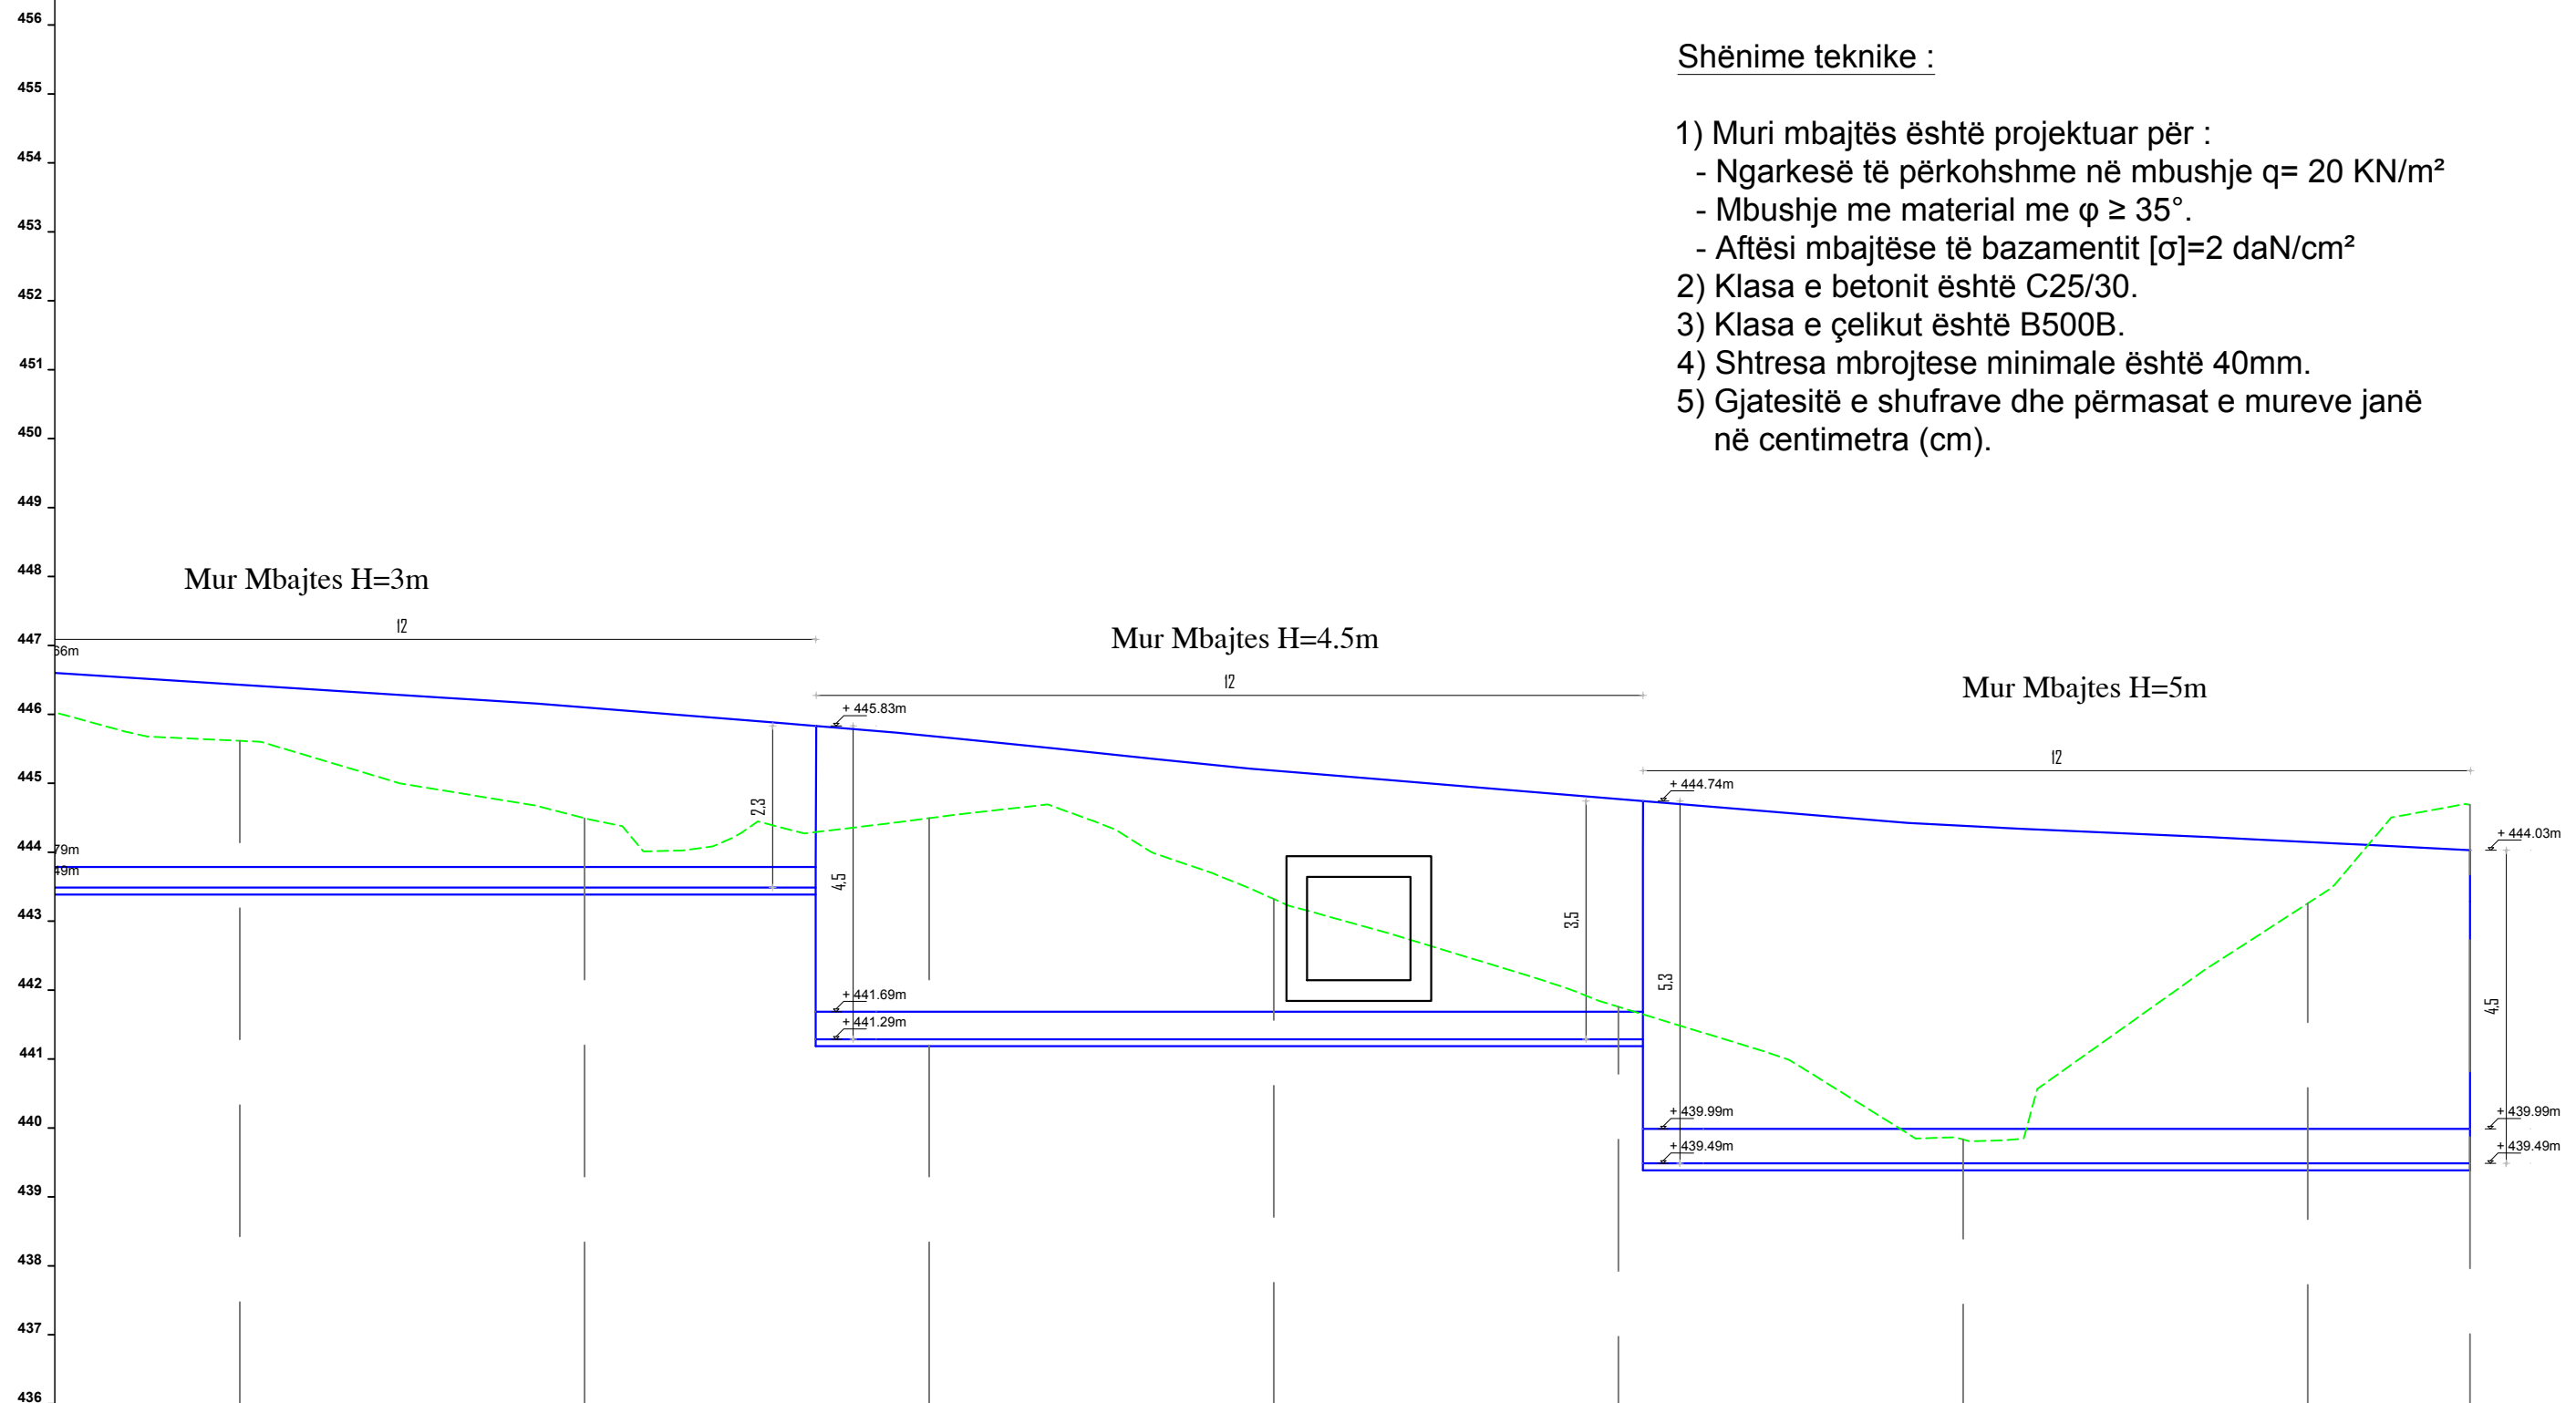

CS-NR.		CS-43		CS-44		CS-45		CS-46		CS-47		CS-48		CS-49		CS-50
Dist.	Pjesore	5		5		5		5		5		5		2		
	Progresive	0+210		0+215		0+220		0+225		0+230		0+235		0+240		0+242
Kuota	Terreni	445.82		444.49		444.49		443.35		441.76		439.85		443.28		444.68
	Projektit	445.78		444.85		444.49		443.35		441.79		439.85		443.23		443.28
	Punes	-0.17		0.35		0.00		0.00		-0.03		0.01		0.03		1.40


	KLIENTI	AUTORITETI RRUGOR SHQIPTAR	PROJEKTUES	GJEOKONSULT & CO sh.p.k	Objekti : “Studim Projektim i objektit “Rruga Berat – Ballaban” “Loti III: Buz - Ballaban”	SHKALLA	FLETA
	Adresa: Rruga "Sami Frasherit", Nr.33, Tirane Tirana AL, 1060 Tel/Fax: +355 4 223 44 67 Tel/Fax: +355 4 223 09 26 Email: info@arrsh.gov.al	Adresa: Rruga Sami Frasherit, Pallati Nr.45, Hyrja Nr.2, Zyra Nr.10, Tirane. Email: studio@archispace.com	Adresa: Rruga Sami Frasherit, Pallati 45, Shkalla 01, Kati 2, Tirane. Email: gjeokonsult@hotmail.com	Objekti : Mur mbajtes km 54+372.64 - 54+618.40	1:100	P. 103	
					Faza : Projekt Zbatim	2021	Format A3

Shënime teknike :

- 1) Muri mbajtës është projektuar për :
 - Ngarkesë të përkohshme në mbushje $q = 20 \text{ KN/m}^2$
 - Mbushje me material me $\varphi \geq 35^\circ$.
 - Aftësi mbajtëse të bazamentit $[\sigma] = 2 \text{ daN/cm}^2$
- 2) Klasa e betonit është C25/30.
- 3) Klasa e çelikut është B500B.
- 4) Shtresa mbrojtëse minimale është 40mm.
- 5) Gjatesitë e shufrave dhe përmasat e mureve janë në centimetra (cm).

Profili
" 58- Muri mbajtës (dj) km 54+713.11 - 55+036.12"

— Vija e Terrenit
— Mur mbajtës

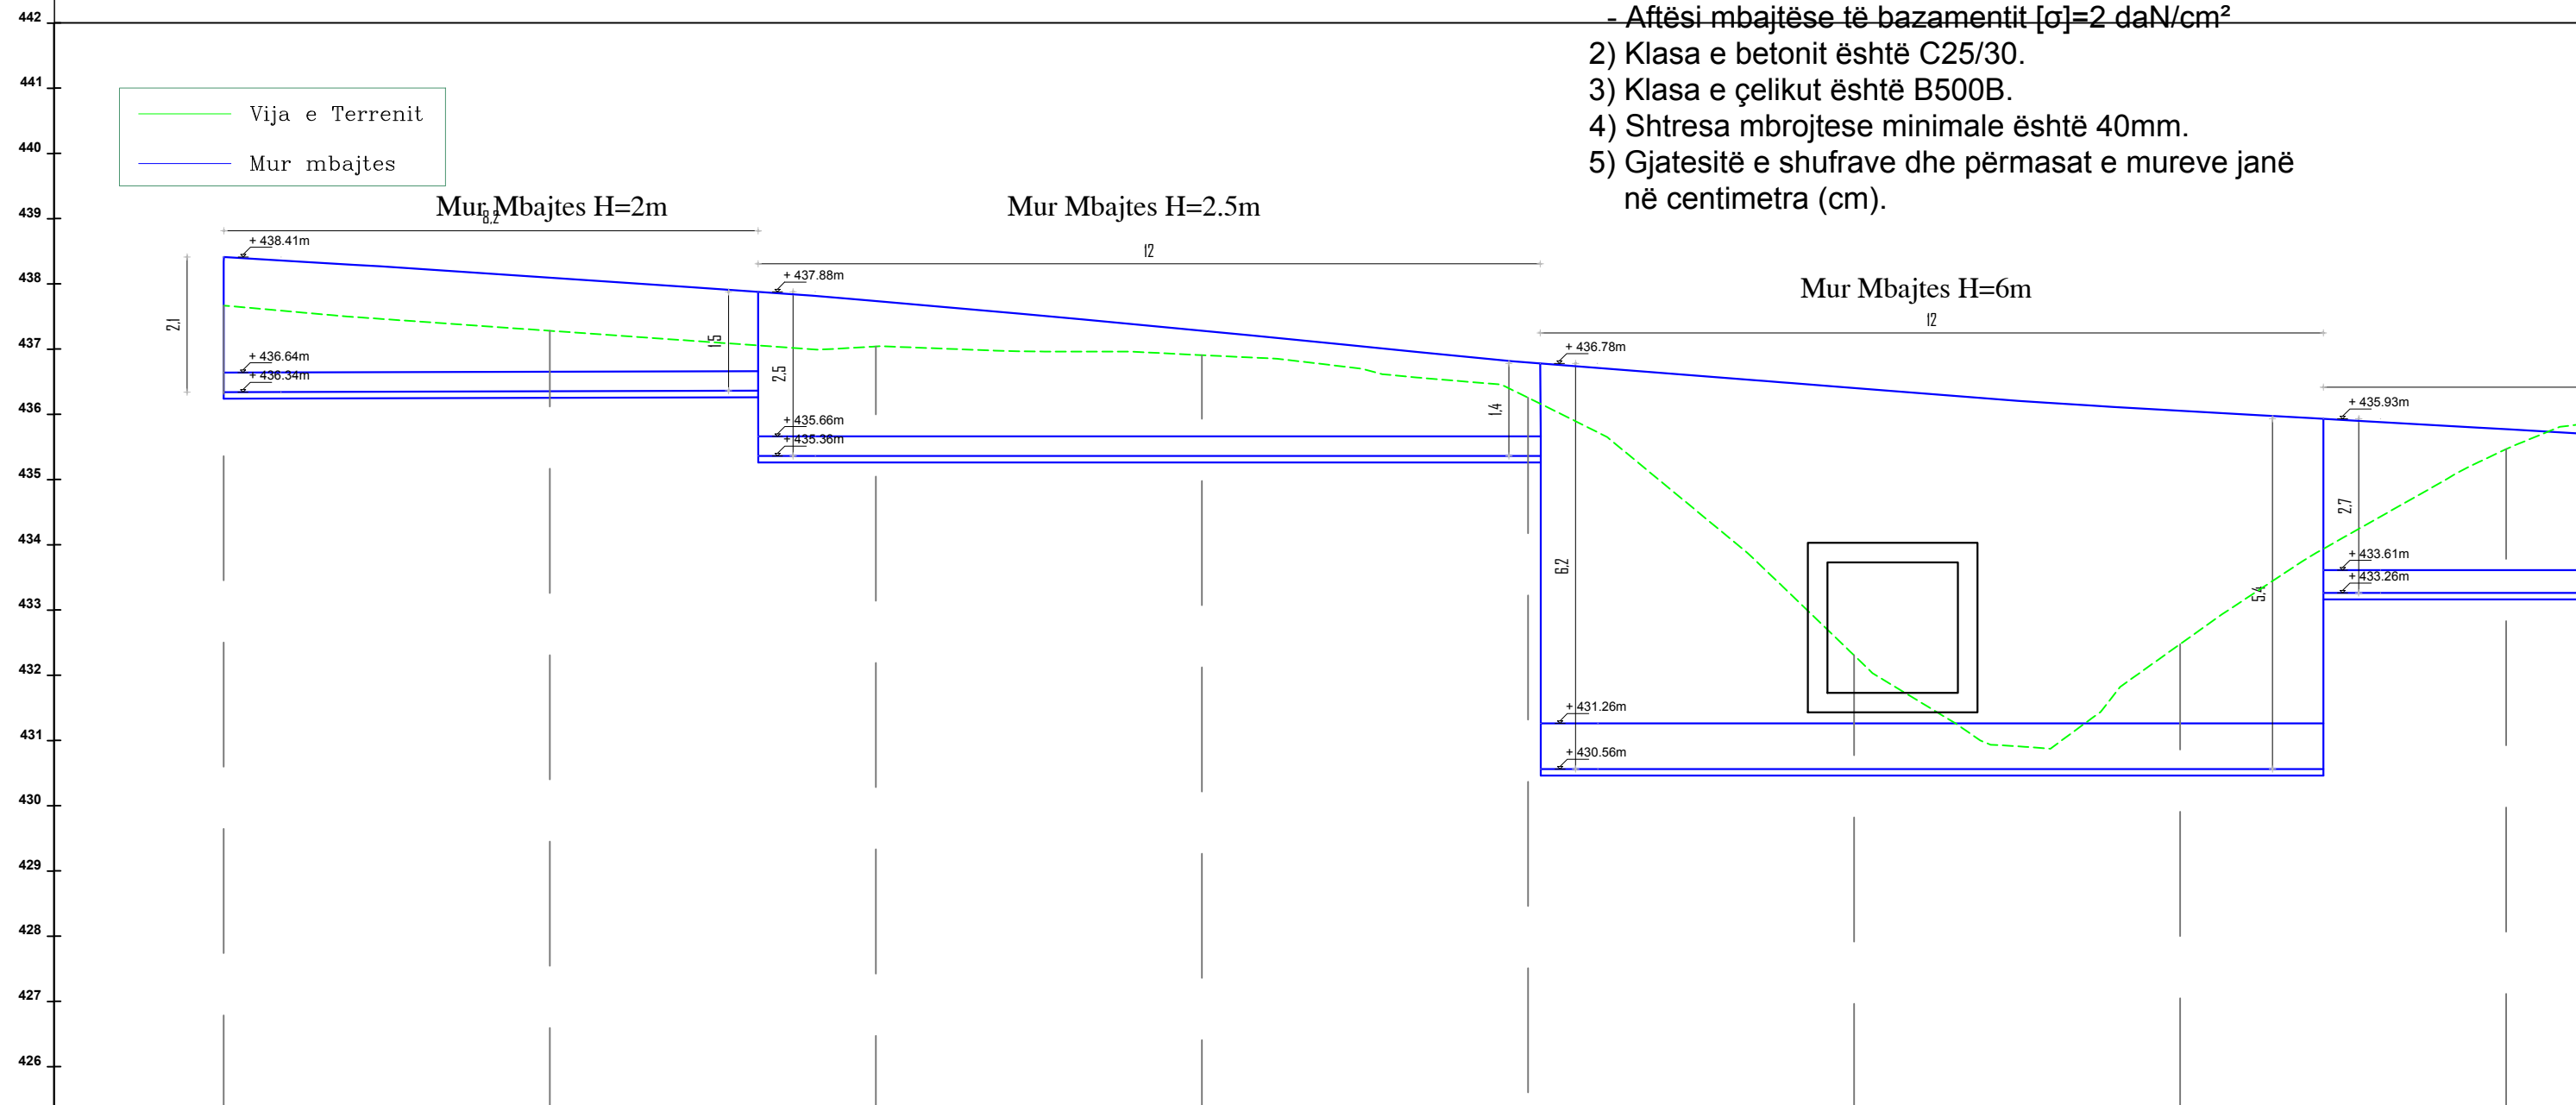


CS-NR.	CS-1	CS-2	CS-3	CS-4	CS-5	CS-6	CS-7	CS-8								
Dist.	Pjesore		5		5		5									
Progresive	0+000	0+005	0+010	0+015	0+020	0+025	0+030	0+035								
Kuota	Terreni	438.34	437.87	437.28	437.05	437.04	436.91	436.54	436.25	436.25	432.30	432.34	432.48	435.47	435.03	435.47
	Projektit	438.34	438.34	437.59	437.05	437.05	436.05	436.54	436.05	436.05	432.34	432.34	432.48	435.31	435.03	435.47
	Punes	-0.87	-0.87	-0.31	-0.01	-0.01	0.20	-0.20	-0.01	-0.01	-0.03	-0.03	-2.84	-2.84	0.43	0.43

<p>KLIENTI AUTORITETI RRUGOR SHQIPTAR</p> <p>Adresa: Rruga "Sami Frasheri", Nr.33, Tirane Tirana AL, 1060 Tel/Fax: +355 4 223 44 67 Tel/Fax: +355 4 223 09 26 Email: info@arrsh.gov.al</p>	<p>PROJEKTUES ARCHISPACE shpk</p> <p>Adresa: Rruga Sami Frasheri, Pallati Nr.45, Hyrja Nr.2, Zyra Nr.10, Tirane. Email: studio@archispace.com</p>	<p>GJEOKONSULT & CO sh.p.k</p> <p>Adresa: Rruga Sami Frasheri, Pallati 45, Shkalla 01, Kati 2, Tirane. Email: gjeokonsult@hotmail.com</p>	Objekti : "Studim Projektim i objektit "Rruga Berat – Ballaban"	SHKALLA	FLETA
			Faza : Projekt Zbatim	1:100	P. 104
			Objekti : "Loti III: Buz - Ballaban"	2021	Format A3

Shënime teknike :

- 1) Muri mbajtës është projektuar për :
 - Ngarkesë të përkohshme në mbushje $q = 20 \text{ KN/m}^2$
 - Mbushje me material me $\varphi \geq 35^\circ$.
 - Aftësi mbajtëse të bazamentit $[\sigma] = 2 \text{ daN/cm}^2$
- 2) Klasa e betonit është C25/30.
- 3) Klasa e çelikut është B500B.
- 4) Shtresa mbrojtëse minimale është 40mm.
- 5) Gjatesitë e shufrave dhe përmasat e mureve janë në centimetra (cm).

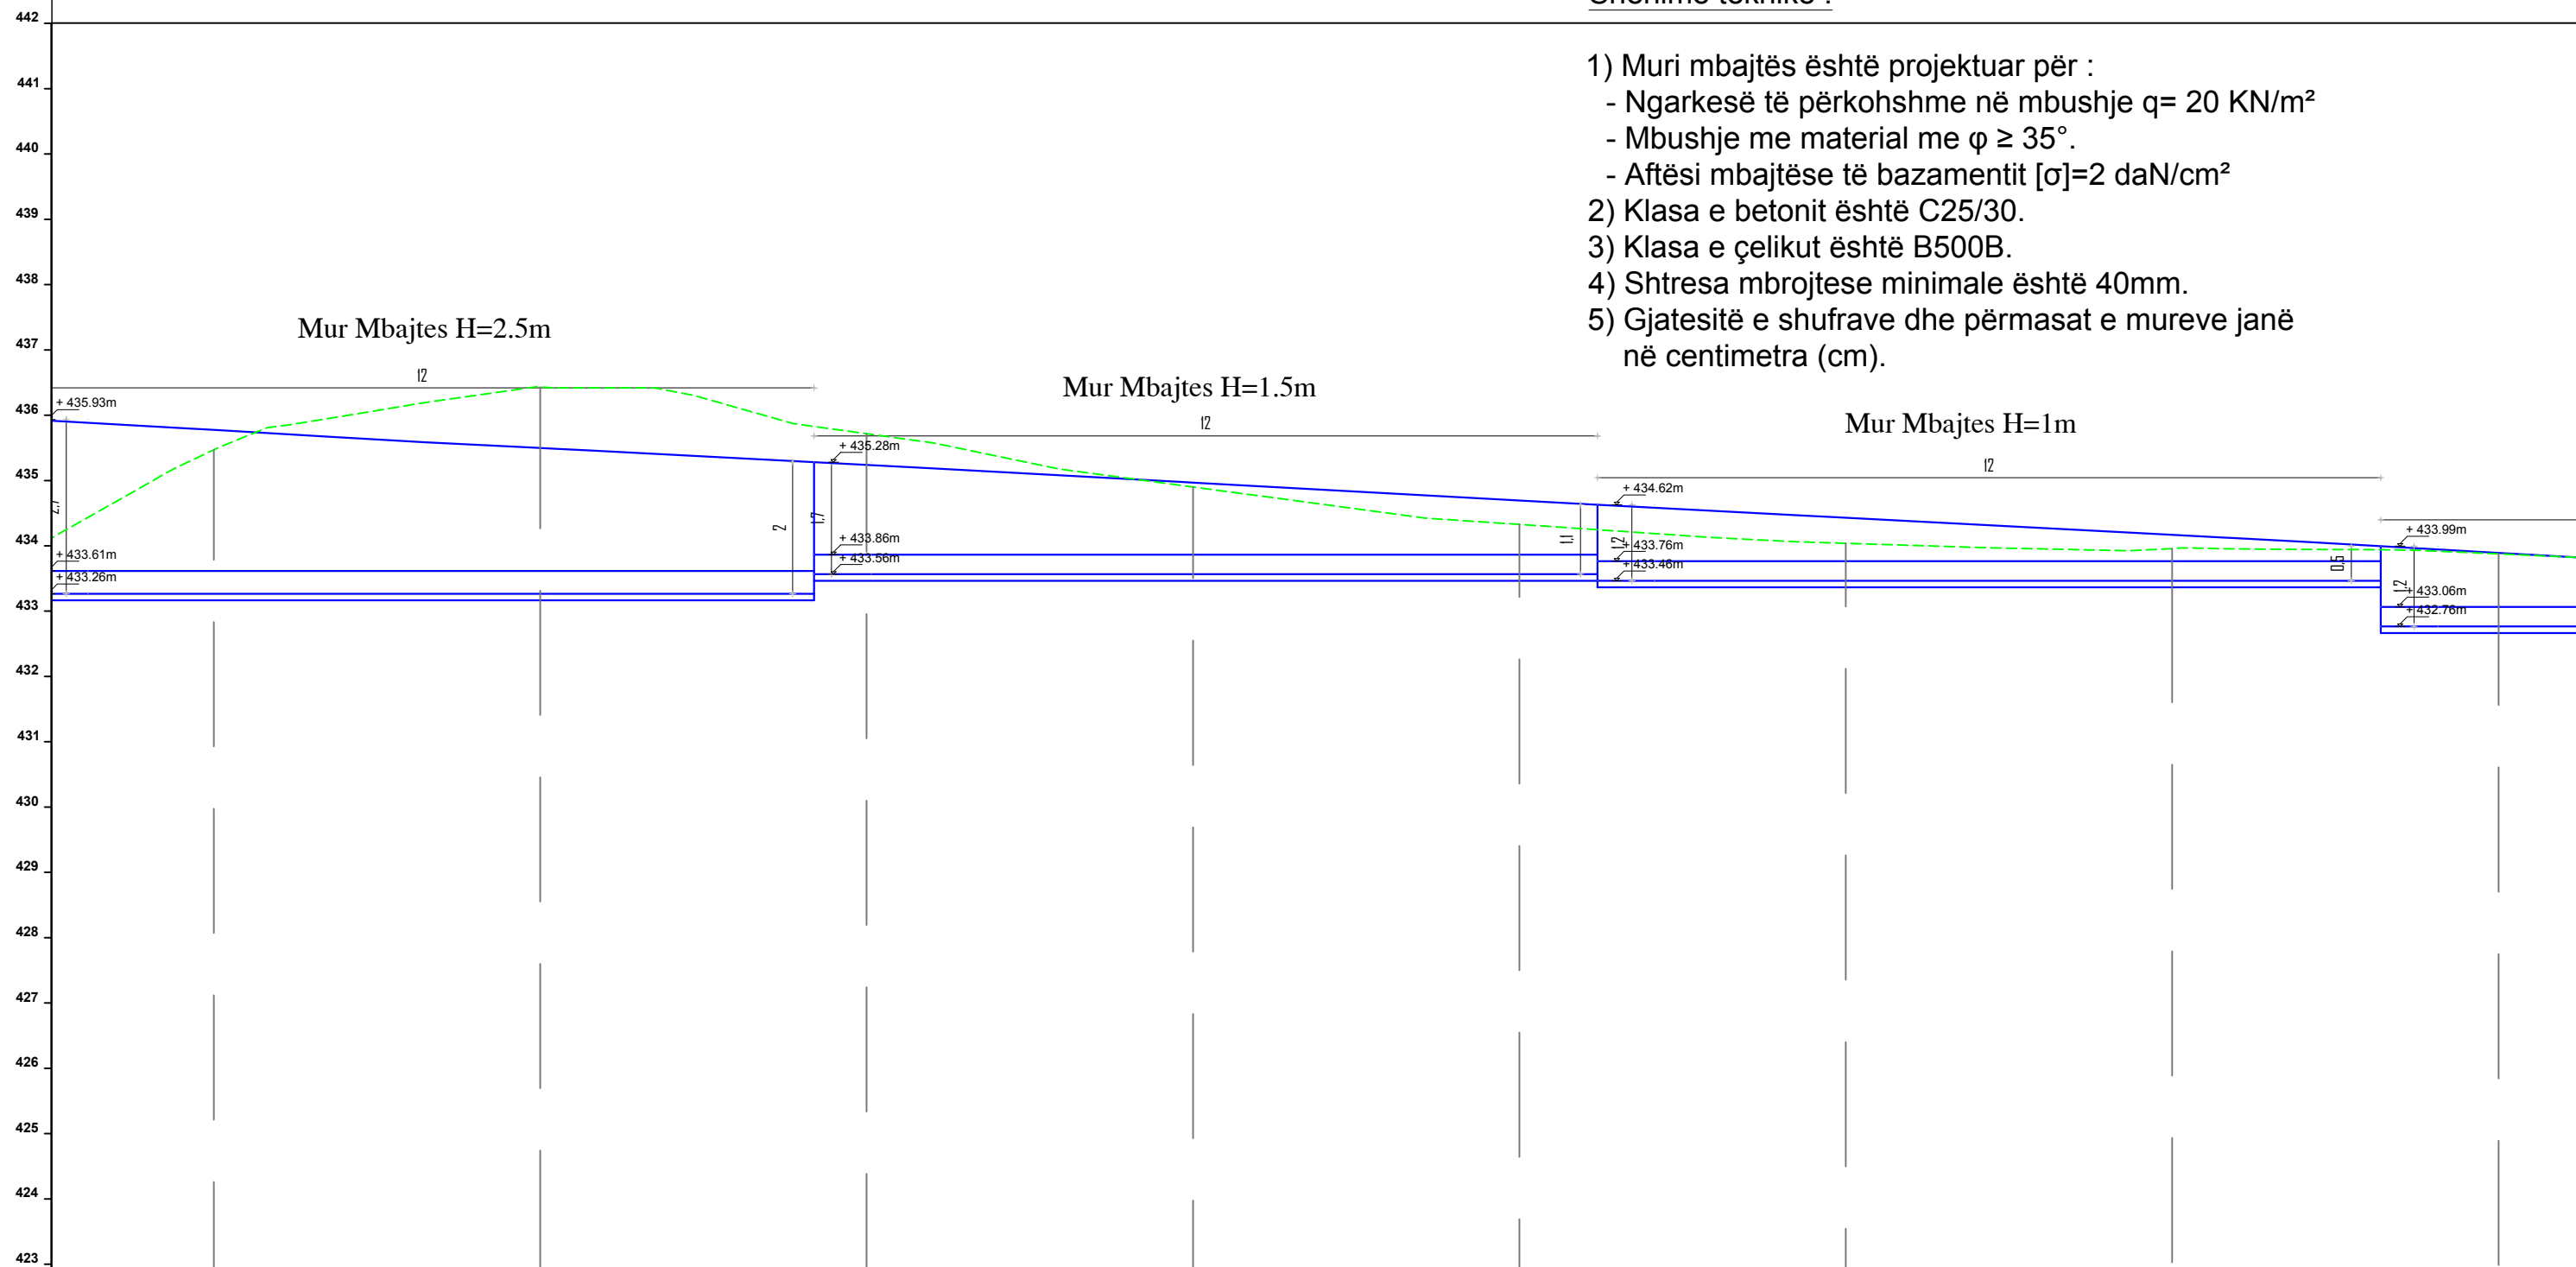


CS-NR.	CS-9	CS-9	CS-10	CS-11	CS-12	CS-13	CS-14	CS-15
Dist.	Pjesore		5		5		5	
Progresive	0+035	0+040	0+045	0+050	0+055	0+060	0+065	0+070
Kuota	Terreni	435.03 - 435.47	434.76 - 436.43	434.59 - 435.71	434.23 - 434.90	433.95 - 434.32	433.69 - 434.03	433.43 - 433.87
	Projektit	433.26	433.56	433.86	433.76	433.46	433.06	432.76
	Punes	0.43	1.67	1.12	0.37	0.35	0.53	0.72

KLIENTI

AUTORITETI RRUGOR SHQIPTAR
 Adresa: Rruga "Sami Frasher",
 Nr.33, Tirane Tirana AL, 1060
 Tel/Fax: +355 4 223 44 67 Tel/Fax: +355 4 223 09 26
 Email: info@arrsh.gov.al

PROJEKTUES

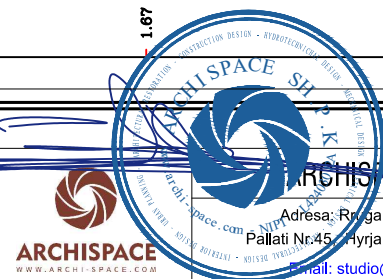

ARCHISPACE shpk
 Adresa: Rruga Sami Frasher,
 Pallati Nr.45, Hyrja Nr.2, Zyra Nr.10, Tirane.
 Email: studio@archispace.com



GJEOKONSULT & CO sh.p.k.
 Adresa: Rruga Sami Frasher,
 Pallati 45, Shkalla 01, Kati 2, Tirane.
 Email: gjeokonsult@hotmail.com

Objekti : "Studim Projektim i objektit "Rruga Berat – Ballaban"
 "Loti III: Buz - Ballaban"

Faza : Projekt Zbatim Mur mbajtes km 54+713.11 - 55+036.12

SHKALLA

1:100

2021


FLETA

P. 105



Format A3

Shënime teknike :

- 1) Muri mbajtës është projektuar për :
 - Ngarkesë të përkohshme në mbushje $q = 20 \text{ KN/m}^2$
 - Mbushje me material me $\varphi \geq 35^\circ$.
 - Aftësi mbajtëse të bazamentit $[\sigma] = 2 \text{ daN/cm}^2$
- 2) Klasa e betonit është C25/30.
- 3) Klasa e çelikut është B500B.
- 4) Shtresa mbrojtëse minimale është 40mm.
- 5) Gjatesitë e shufrave dhe përmasat e mureve janë në centimetra (cm).

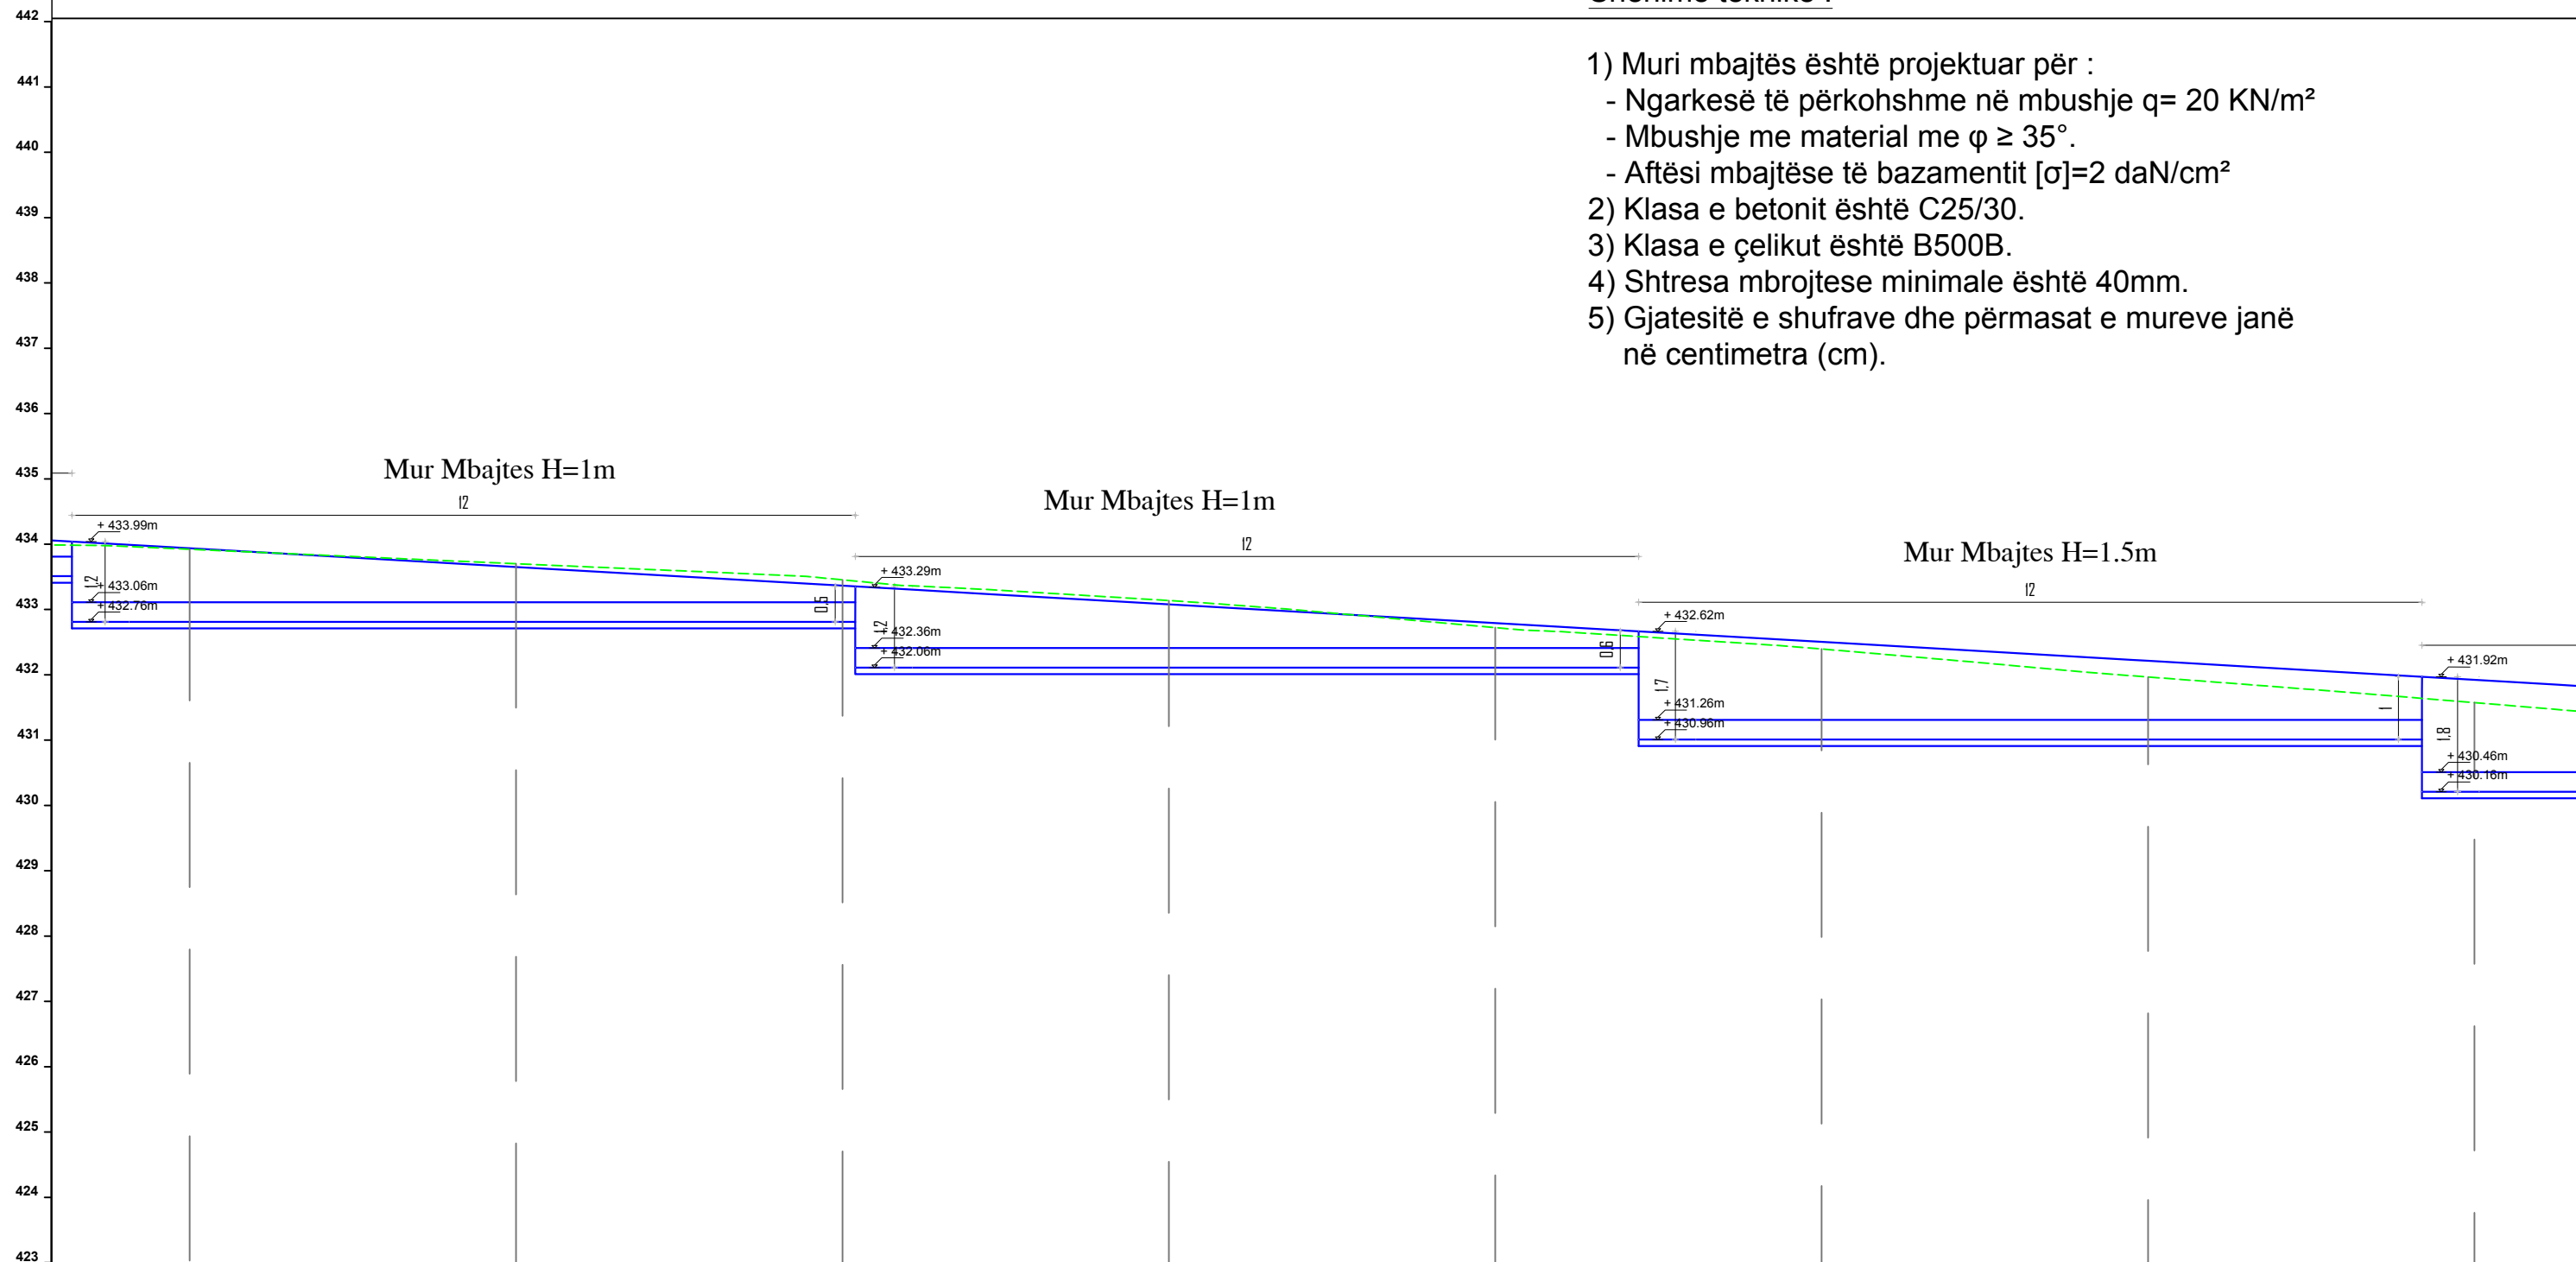

CS-NR.	CS-15	CS-16	CS-17	CS-18	CS-19	CS-20	CS-21	CS-22
Dist.	Pjesore		5		5		5	
Progresive	0+070	0+075	0+080	0+085	0+090	0+095	0+100	0+105
Kuota	Terreni	433.87	433.65	433.40	433.05	432.87	432.35	431.92
	Projektit	433.15	432.86	432.56	432.26	432.00	431.72	431.43
	Punes	0.72	0.79	0.83	0.79	0.87	0.63	0.49

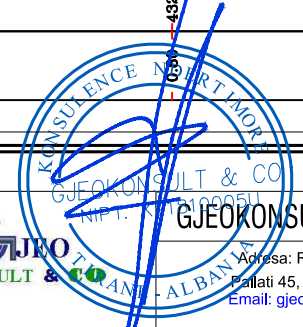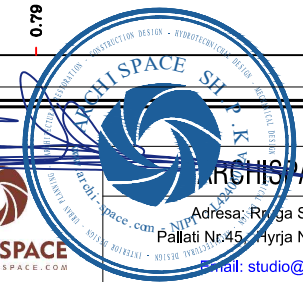

KLIENTI

AUTORITETI RRUGOR SHQIPTAR
 Adresa: Rruga "Sami Frasheri",
 Nr.33, Tirane Tirana AL, 1060
 Tel/Fax: +355 4 223 44 67 Tel/Fax: +355 4 223 09 26
 Email: info@arrsh.gov.al

PROJEKTUES

ARCHISPACE shpk
 Adresa: Rruga Sami Frasheri,
 Pallati Nr.45, Hyrja Nr.2, Zyra Nr.10, Tirane.
 Email: studio@archispace.com


GJEOKONSULT & CO sh.p.k.
 Adresa: Rruga Sami Frasheri,
 Pallati 45, Shkalla 01, Kati 2, Tirane.
 Email: gjeokonsult@hotmail.com

Objekti : "Studim Projektim i objektit "Rruga Berat – Ballaban"
 "Loti III: Buz - Ballaban"
 Faza : Projekt Zbatim Mur mbajtës km 54+713.11 - 55+036.12

SHKALLA	FLETA
1:100	P. 106
2021	Format A3

Shënime teknike :

- 1) Muri mbajtës është projektuar për :
 - Ngarkesë të përkohshme në mbushje $q = 20 \text{ KN/m}^2$
 - Mbushje me material me $\varphi \geq 35^\circ$.
 - Aftësi mbajtëse të bazamentit $[\sigma] = 2 \text{ daN/cm}^2$
- 2) Klasa e betonit është C25/30.
- 3) Klasa e çelikut është B500B.
- 4) Shtresa mbrojtëse minimale është 40mm.
- 5) Gjatesitë e shufrave dhe përmasat e mureve janë në centimetra (cm).

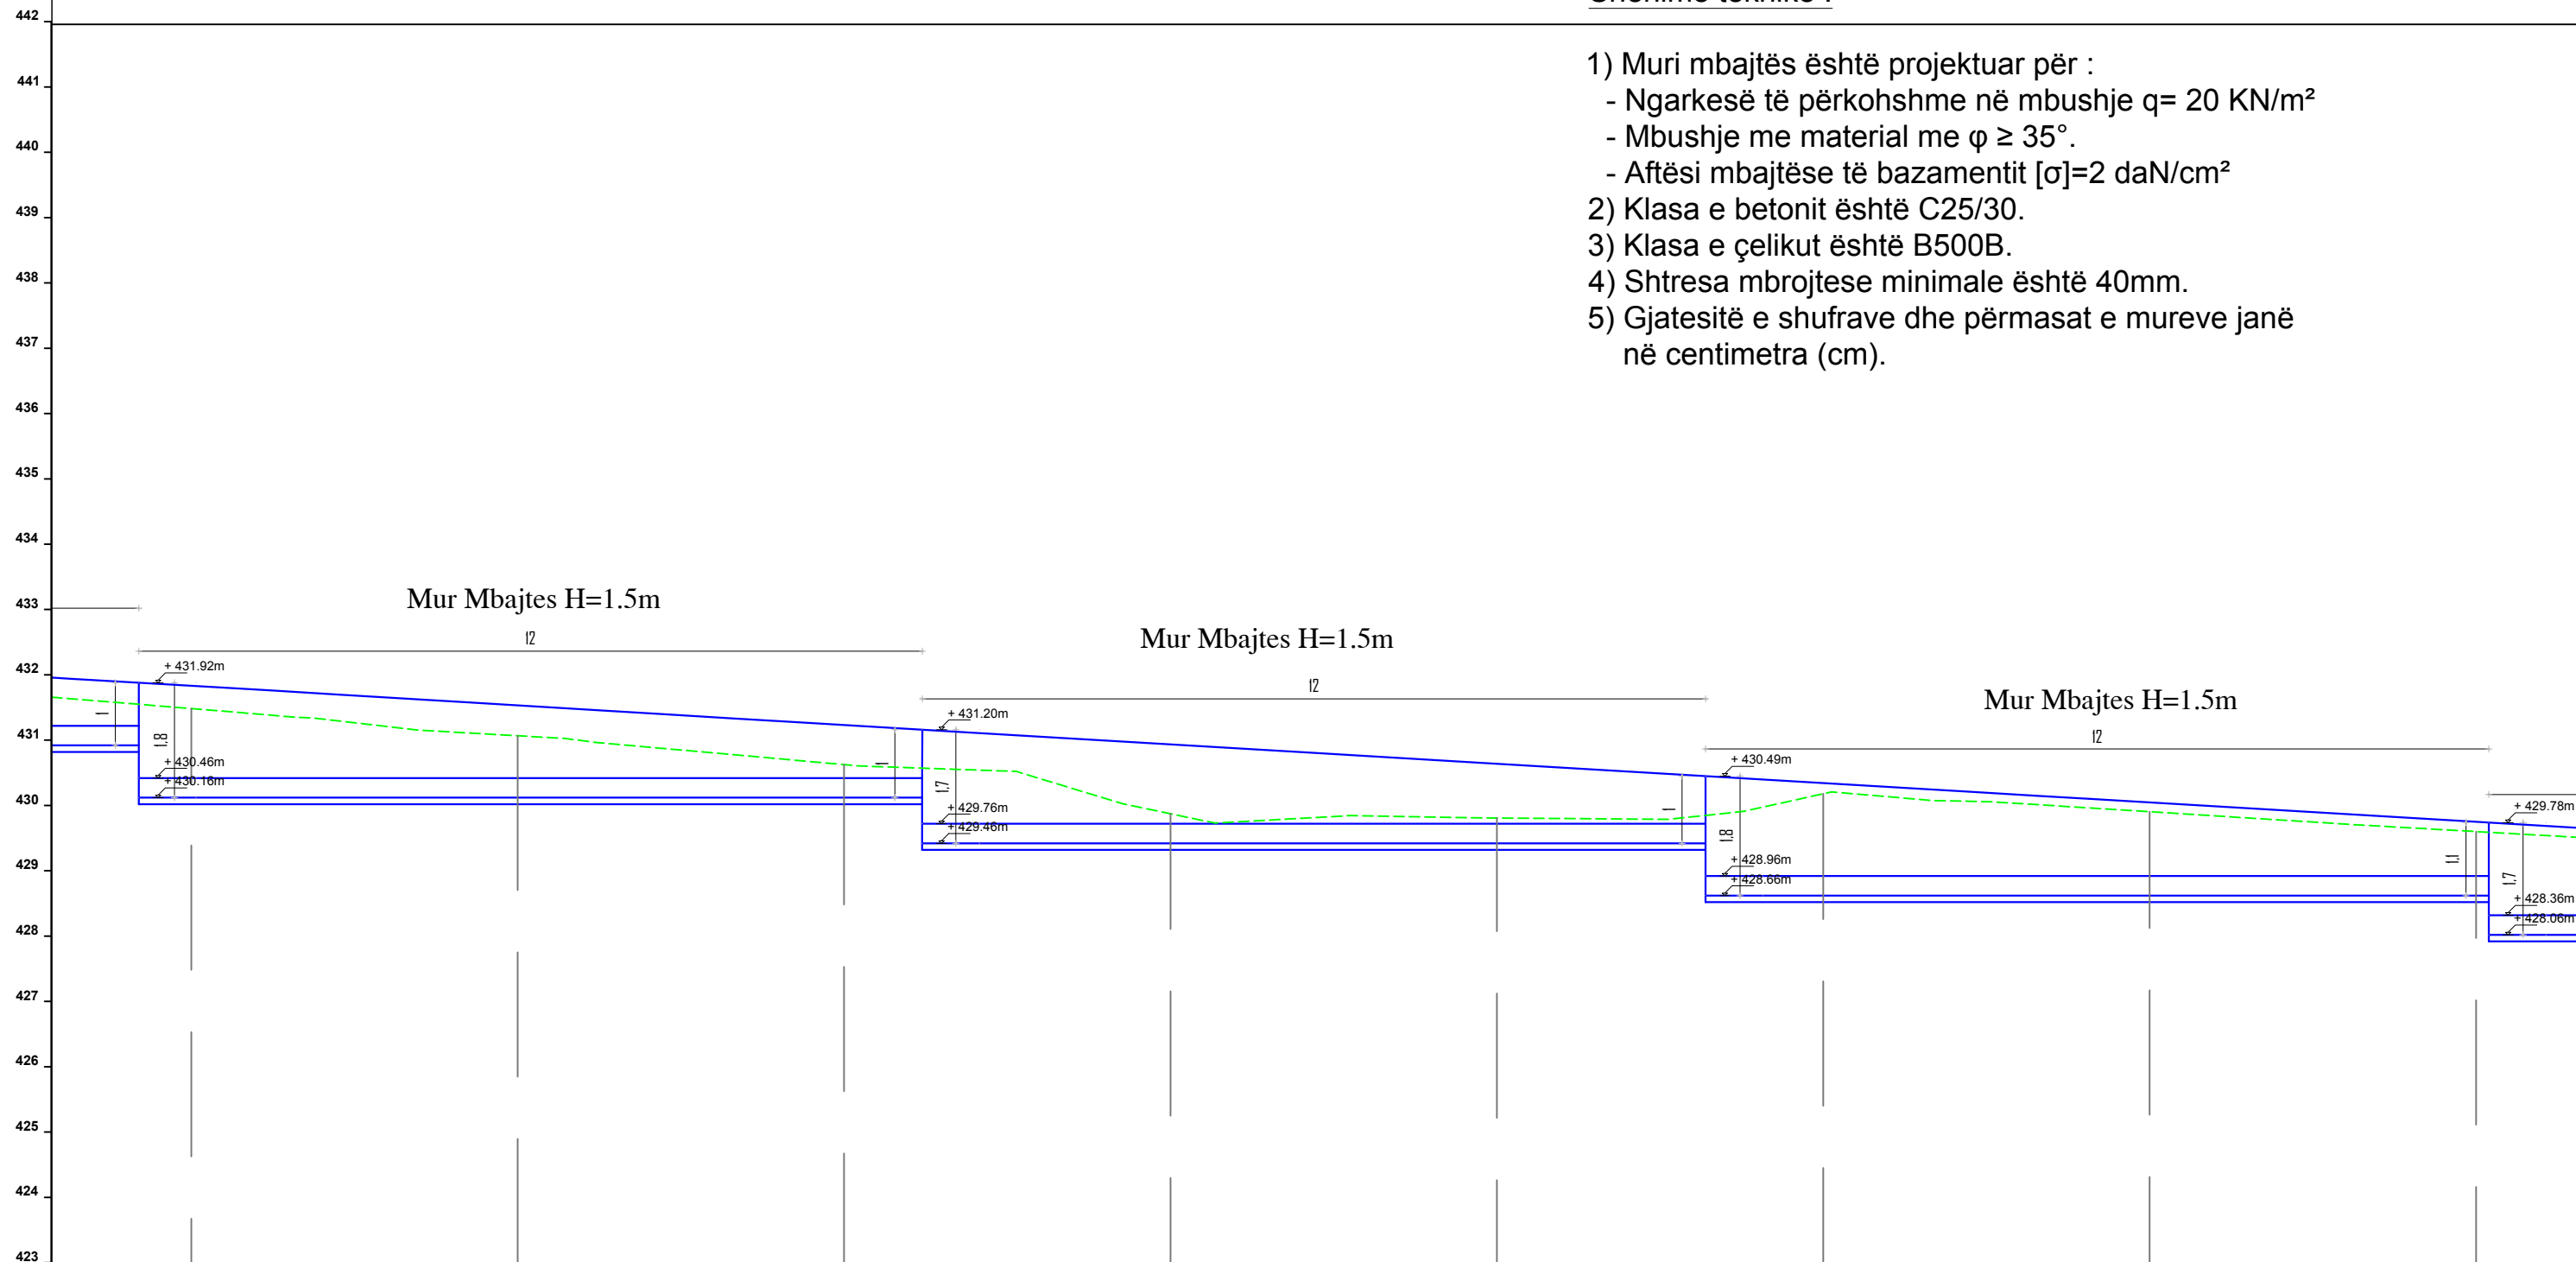

CS-NR.	CS-22	CS-23	CS-24	CS-25	CS-26	CS-27	CS-28	CS-29	
Dist.	Pjesore					5			
Progresive	0+105	0+110	0+115	0+120	0+125	0+130	0+135	0+140	
Kuota	Terreni	431.52	431.11	430.67	429.91	429.85	430.22	429.95	428.64
	Projektit	431.13	430.85	430.56	430.27	430.00	429.64	429.35	428.05
	Punes	0.39	0.27	0.11	0.64	-0.15	0.58	0.60	0.59

KLIENTI

AUTORITETI RRUGOR SHQIPTAR

Adresa: Rruga "Sami Frasheri",
Nr.33, Tirane Tirana AL 1060
Tel/Fax: +355 4 223 44 67 Tel/Fax: +355 4 223 09 26
Email: info@arrsh.gov.al

PROJEKTUES

ARCHISPACE shpk



Adresa: Rruga Sami Frasheri,
Pallati Nr.45, Hyrja Nr.2, Zyra Nr.10, Tirane.
Email: studio@archispace.com

GJEOKONSULT & CO sh.p.k



Adresa: Rruga Sami Frasheri,
Pallati 45, Shkalla 01, Kati 2, Tirane.
Email: gjeokonsult@hotmail.com

Objekti : "Studim Projektim i objektit "Rruga Berat – Ballaban"
"Loti III: Buz - Ballaban"

Faza : Projekt Zbatim Mur mbajtes km 54+713.11 - 55+036.12

SHKALLA

1:100

2021


FLETA

P. 107

Format A3

Shënime teknike :

- 1) Muri mbajtës është projektuar për :
 - Ngarkesë të përkohshme në mbushje $q = 20 \text{ KN/m}^2$
 - Mbushje me material me $\varphi \geq 35^\circ$.
 - Aftësi mbajtëse të bazamentit $[\sigma] = 2 \text{ daN/cm}^2$
- 2) Klasa e betonit është C25/30.
- 3) Klasa e çelikut është B500B.
- 4) Shtresa mbrojtëse minimale është 40mm.
- 5) Gjatesitë e shufrave dhe përmasat e mureve janë në centimetra (cm).

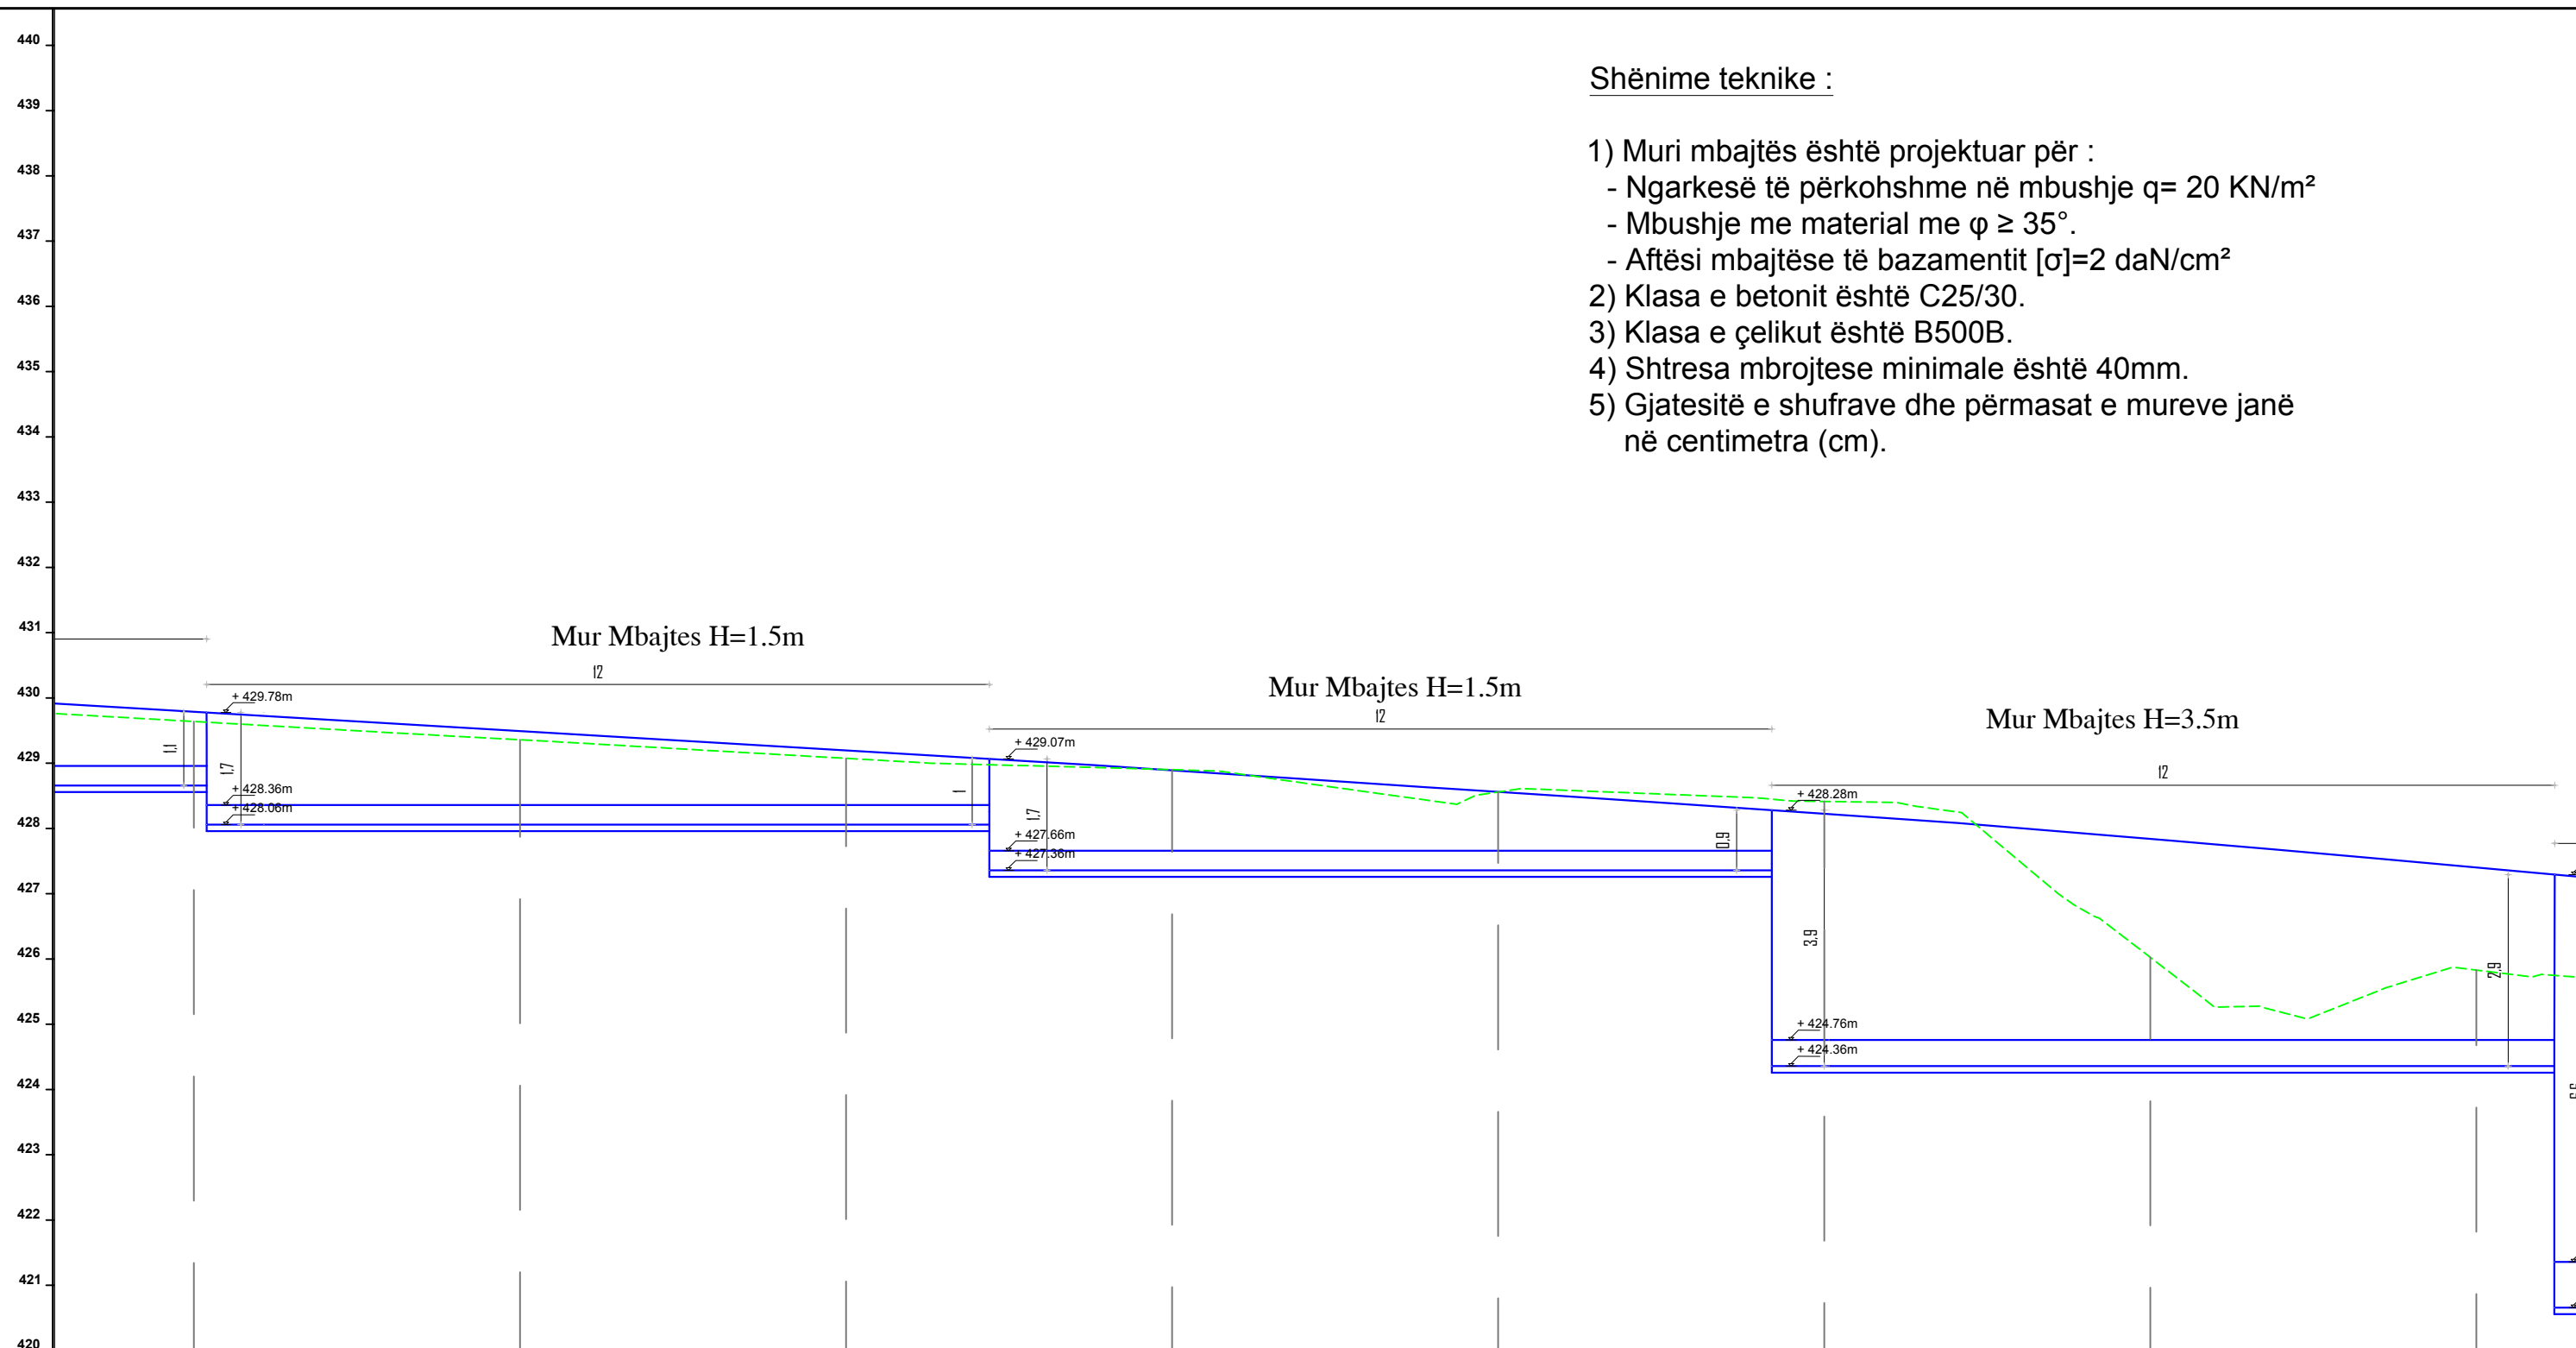

CS-NR.	CS-28	CS-30	CS-31	CS-32	CS-33	CS-34	CS-35	CS-36	
Dist.	Pjesore					5			
Progresive	0+140	0+145	0+150	0+155	0+160	0+165	0+170	0+175	
Kuota	Terreni	429.84	429.36	429.08	428.90	428.56	428.42	428.03	425.83
	Projektit	429.05	428.75	428.46	428.15	427.82	427.49	425.99	425.64
	Punes	0.59	0.61	0.62	0.65	0.74	0.83	0.03	0.20

KLIENTI
 AUTORITETI RRUGOR SHQIPTAR
 Adresa: Rruga "Sami Frasheri", Nr.33, Tirane Tirana AL, 1060
 Tel/Fax: +355 4 223 44 67 Tel/Fax: +355 4 223 09 26
 Email: info@arrsh.gov.al

PROJEKTUES
 ARCHISPACE shpk
 Adresa: Rruga Sami Frasheri, Pallati Nr.45, Hyrja Nr.2, Zyra Nr.10, Tirane.
 Email: studio@archispace.com


PROJEKTUES
 GJEOKONSULT & CO sh.p.k
 Adresa: Rruga Sami Frasheri, Pallati 45, Shkalla 01, Kati 2, Tirane.
 Email: gjeokonsult@hotmail.com

Objekti : "Studim Projektim i objektit "Rruga Berat – Ballaban"
 "Loti III: Buz - Ballaban"
 Faza : Projekt Zbatim Mur mbajtës km 54+713.11 - 55+036.12

SHKALLA	FLETA
1:100	P. 108
2021	Format A3

Shënime teknike :

- 1) Muri mbajtës është projektuar për :
 - Ngarkesë të përkohshme në mbushje $q = 20 \text{ KN/m}^2$
 - Mbushje me material me $\varphi \geq 35^\circ$.
 - Aftësi mbajtëse të bazamentit $[\sigma] = 2 \text{ daN/cm}^2$
- 2) Klasa e betonit është C25/30.
- 3) Klasa e çelikut është B500B.
- 4) Shtresa mbrojtëse minimale është 40mm.
- 5) Gjatesitë e shufrave dhe përmasat e mureve janë në centimetra (cm).

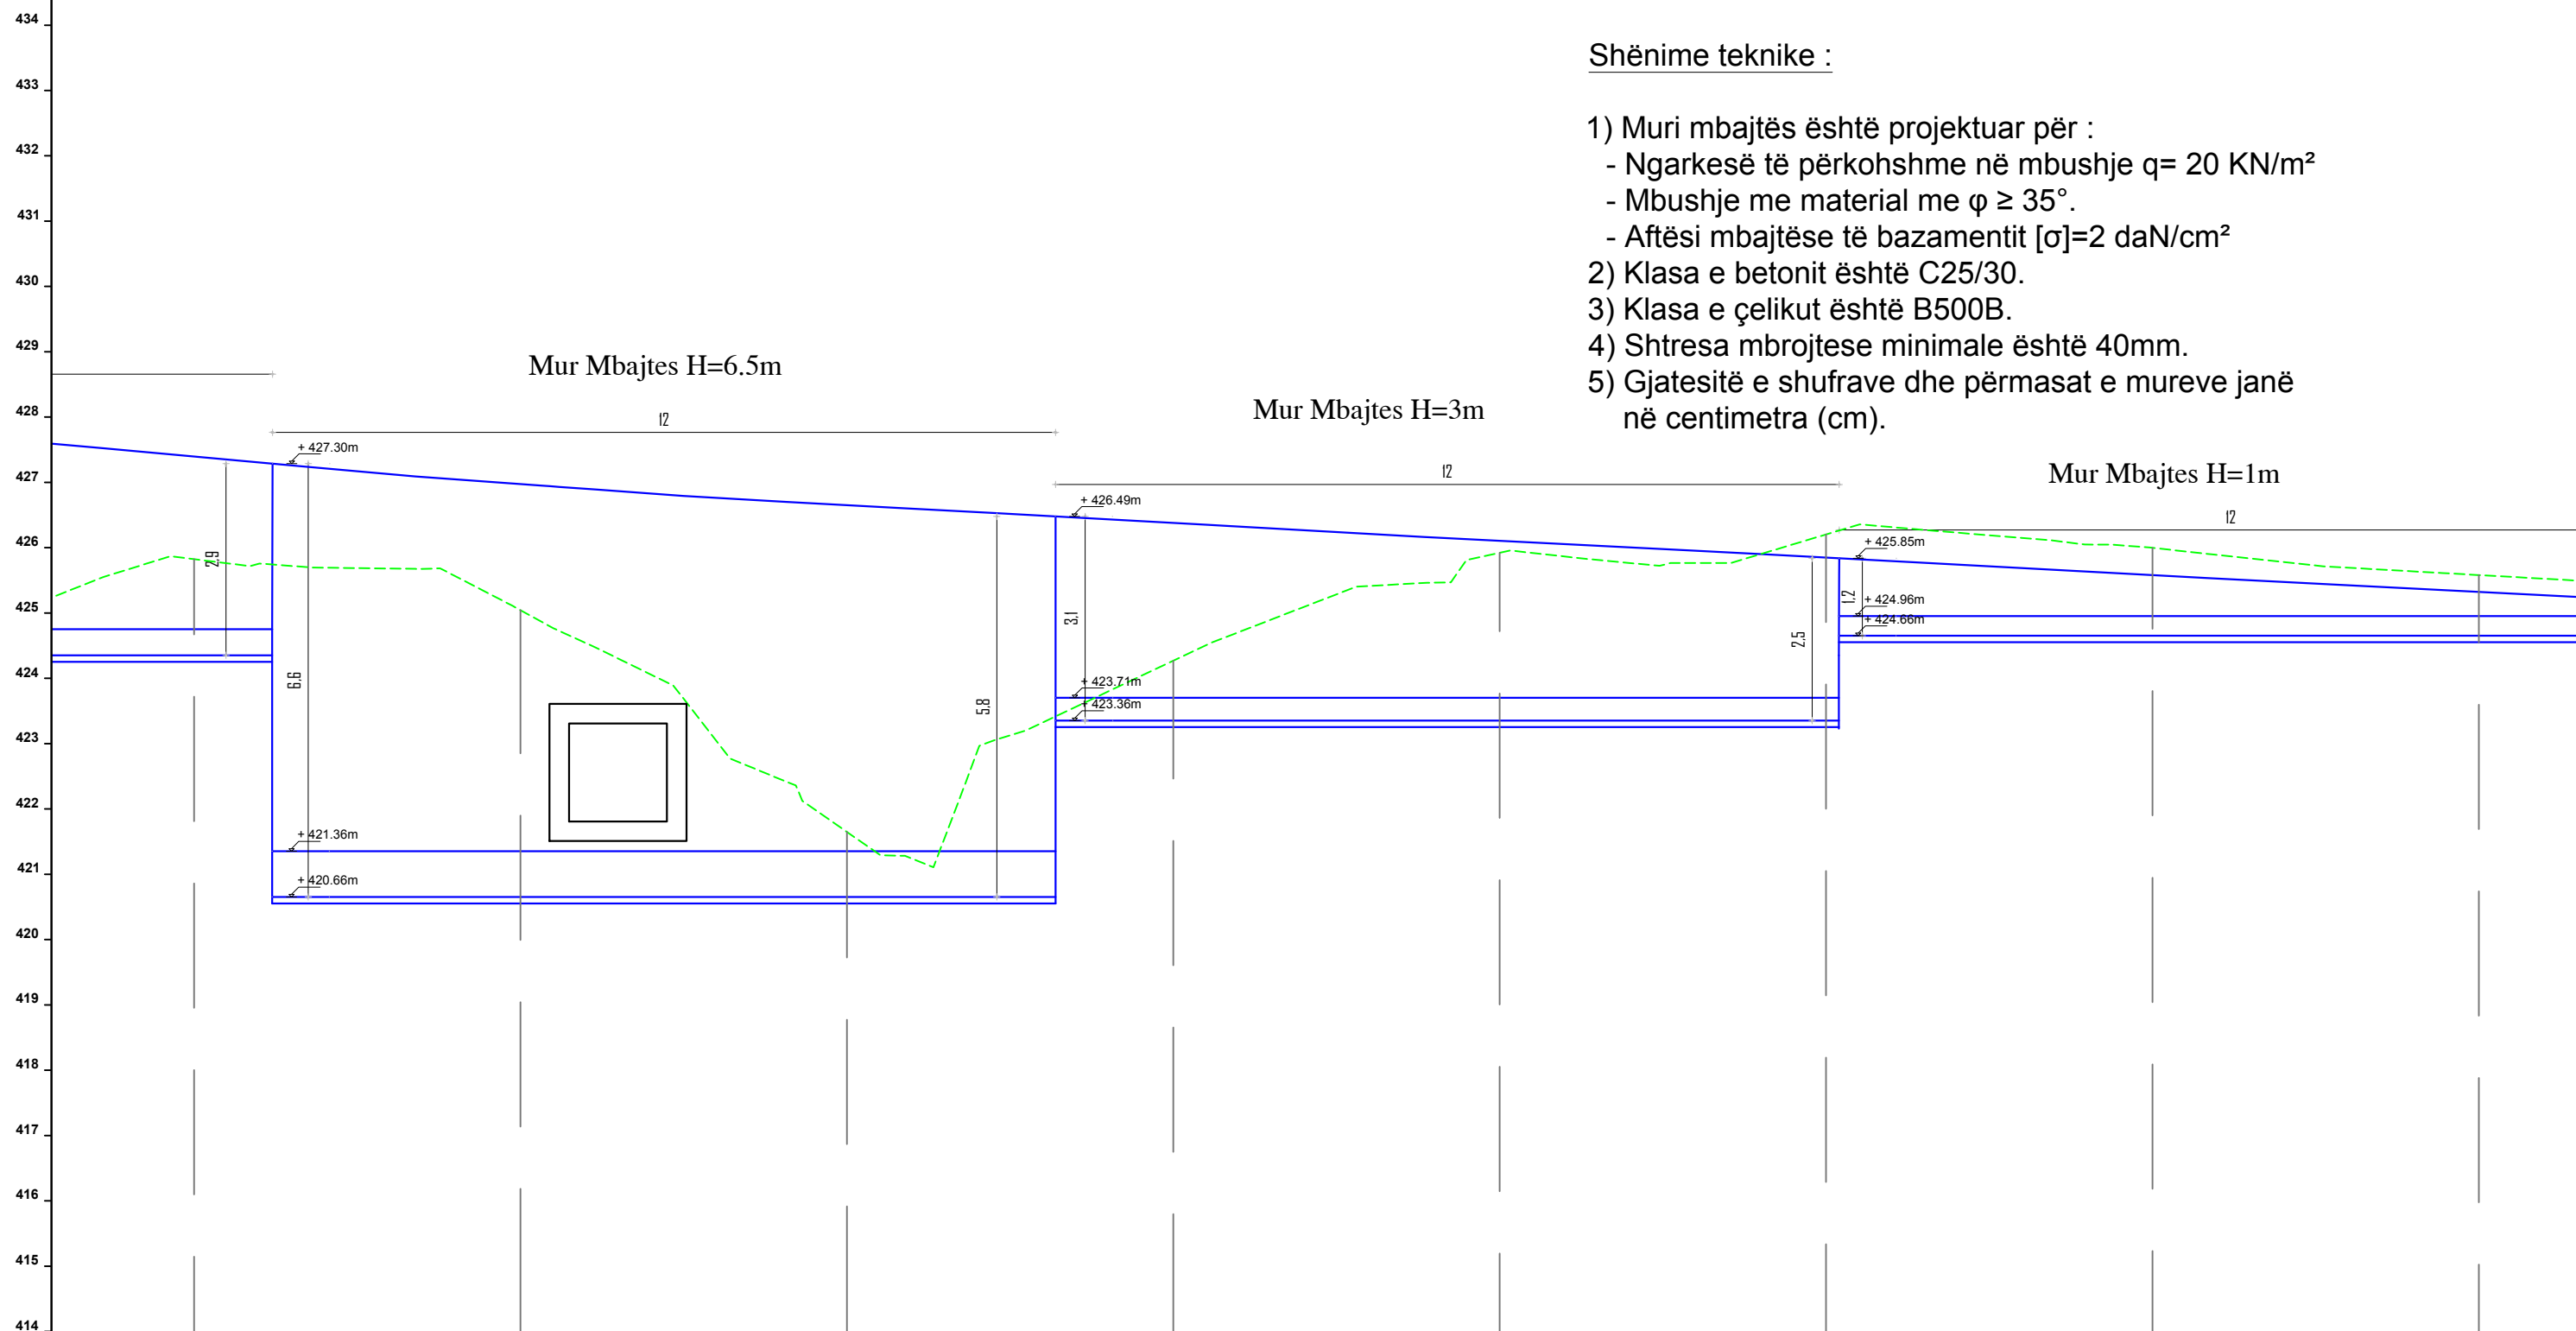

CS-NR.	CS-36	CS-37	CS-38	CS-39	CS-40	CS-41	CS-42	CS-43	
Dist.	Pjesore					5			
Progresive	0+175	0+180	0+185	0+190	0+195	0+200	0+205	0+210	
Kuota	Terreni	425.85	425.05	421.66	424.28	425.93	426.21	424.01	425.59
	Projektit	425.64	425.05	421.68	424.28	425.97	425.12	424.85	424.80
	Punes	0.20	0.00	-0.02	0.00	-0.04	1.09	1.15	0.99

KLIENTI

AUTORITETI RRUGOR SHQIPTAR

Adresa: Rruga "Sami Frasheri",
Nr.33, Tirane Tirana AL, 1060
Tel/Fax: +355 4 223 44 67 Tel/Fax: +355 4 223 09 26
Email: info@arrsh.gov.al

PROJEKTUES

ARCHISPACE shpk



Adresa: Rruga Sami Frasheri,
Pallati Nr.45, Hyrja Nr.2, Zyra Nr.10, Tirane.
Email: studio@archispace.com

GJEOKONSULT & CO sh.p.k



Adresa: Rruga Sami Frasheri,
Pallati 45, Shkalla 01, Kati 2, Tirane.
Email: gjeokonsult@hotmail.com

Objekti : "Studim Projektim i objektit "Rruga Berat – Ballaban"
"Loti III: Buz - Ballaban"

Faza : Projekt Zbatim Mur mbajtës km 54+713.11 - 55+036.12

SHKALLA

1:100

2021


FLETA

P. 109



Format A3

Shënime teknike :

- 1) Muri mbajtës është projektuar për :
 - Ngarkesë të përkohshme në mbushje $q = 20 \text{ KN/m}^2$
 - Mbushje me material me $\varphi \geq 35^\circ$.
 - Aftësi mbajtëse të bazamentit $[\sigma] = 2 \text{ daN/cm}^2$
- 2) Klasa e betonit është C25/30.
- 3) Klasa e çelikut është B500B.
- 4) Shtresa mbrojtëse minimale është 40mm.
- 5) Gjatesitë e shufrave dhe përmasat e mureve janë në centimetra (cm).

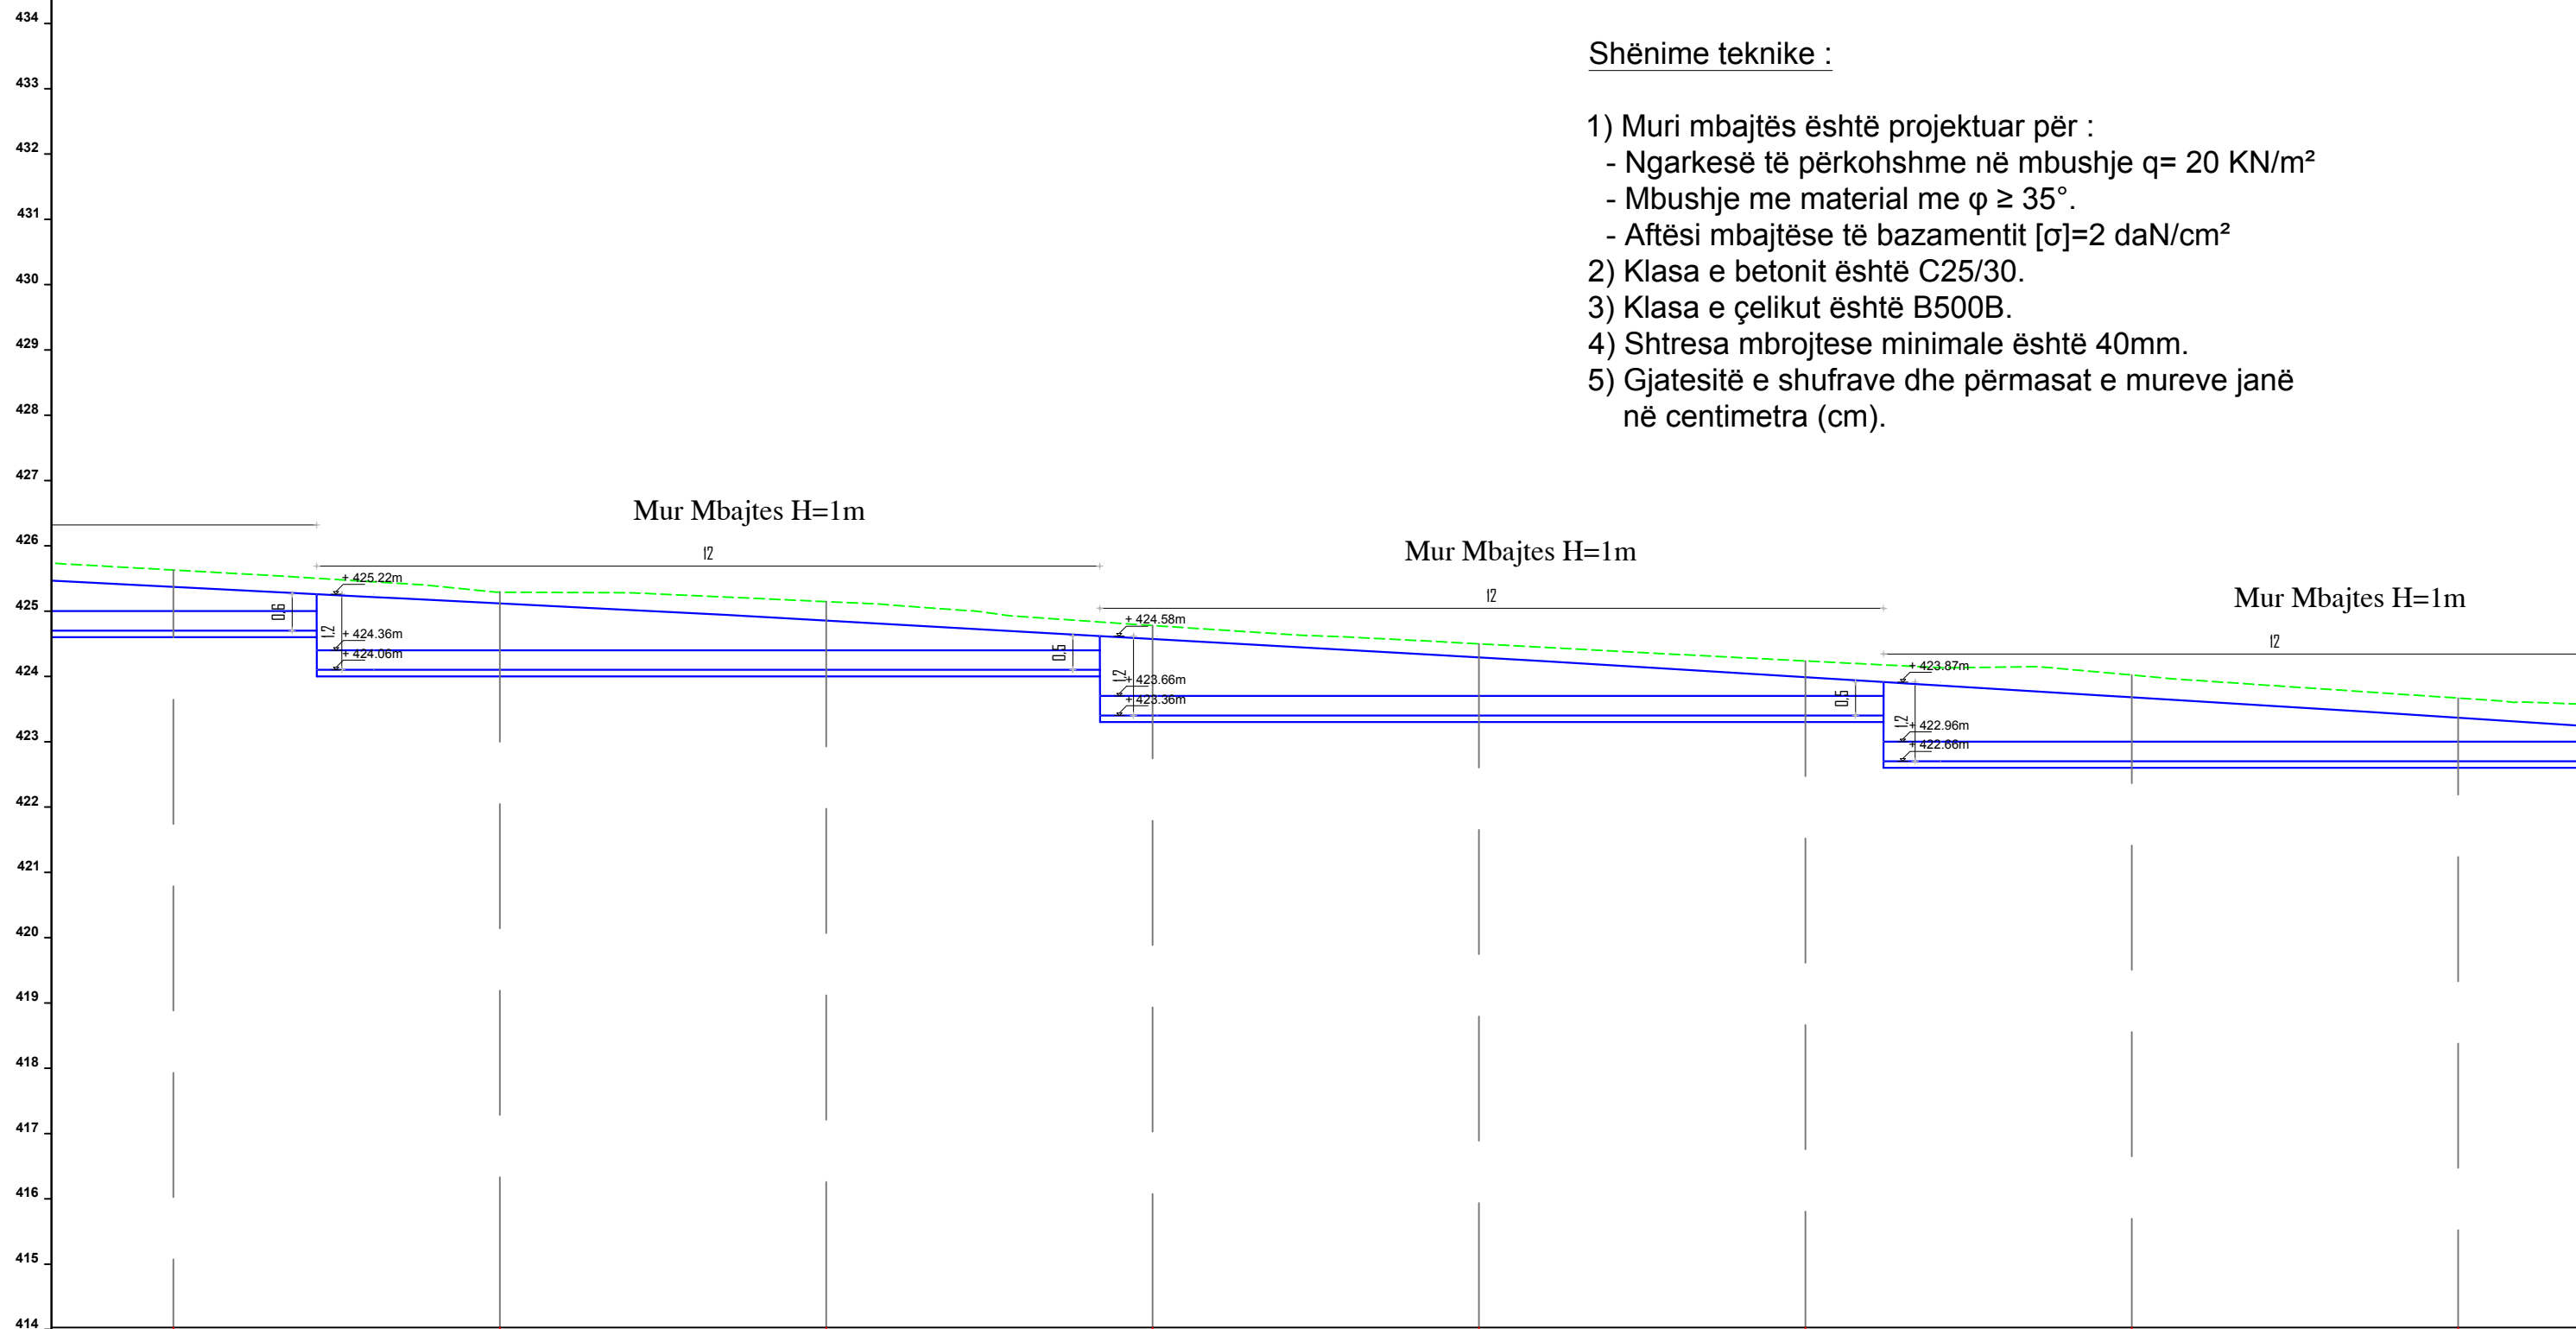

CS-NR.	CS-43	CS-44	CS-45	CS-46	CS-47	CS-48	CS-49	CS-50
Dist.	Pjesore		5		5		5	
Progresive	0+210	0+215	0+220	0+225	0+230	0+235	0+240	0+245
Kuota	Terreni	424.80 - 425.59	424.34 - 425.25	424.08 - 425.11	423.80 - 424.74	423.51 - 424.46	423.21 - 424.20	422.90 - 423.85
	Projektit	424.80 - 424.06	424.34 - 424.06	424.08 - 423.36	423.80 - 423.36	423.51 - 423.36	423.21 - 422.66	422.90 - 422.66
	Punes	0.99	0.91	1.03	0.94	0.95	0.99	1.08

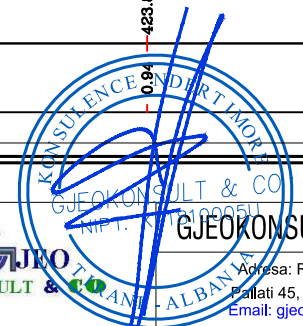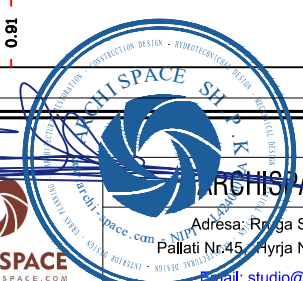

KLIENTI

AUTORITETI RRUGOR SHQIPTAR
 Adresa: Rruga "Sami Frasheri",
 Nr.33, Tirane Tirana AL, 1060
 Tel/Fax: +355 4 223 44 67 Tel/Fax: +355 4 223 09 26
 Email: info@arrsh.gov.al

PROJEKTUES

ARCHISPACE shpk
 Adresa: Rruga Sami Frasheri,
 Pallati Nr.45, Hyrja Nr.2, Zyra Nr.10, Tirane.
 Email: studio@archispace.com

GJEOKONSULT & CO sh.p.k.
 Adresa: Rruga Sami Frasheri,
 Pallati 45, Shkalla 01, Kati 2, Tirane.
 Email: gjeokonsult@hotmail.com

Objekti : "Studim Projektim i objektit "Rruga Berat – Ballaban"
 "Loti III: Buz - Ballaban"

Faza : Projekt Zbatim Mur mbajtes km 54+713.11 - 55+036.12

SHKALLA

1:100

2021


FLETA

P. 110

Format A3

Shënime teknike :

- 1) Muri mbajtës është projektuar për :
 - Ngarkesë të përkohshme në mbushje $q = 20 \text{ KN/m}^2$
 - Mbushje me material me $\varphi \geq 35^\circ$.
 - Aftësi mbajtëse të bazamentit $[\sigma] = 2 \text{ daN/cm}^2$
- 2) Klasa e betonit është C25/30.
- 3) Klasa e çelikut është B500B.
- 4) Shtresa mbrojtëse minimale është 40mm.
- 5) Gjatesitë e shufrave dhe përmasat e mureve janë në centimetra (cm).

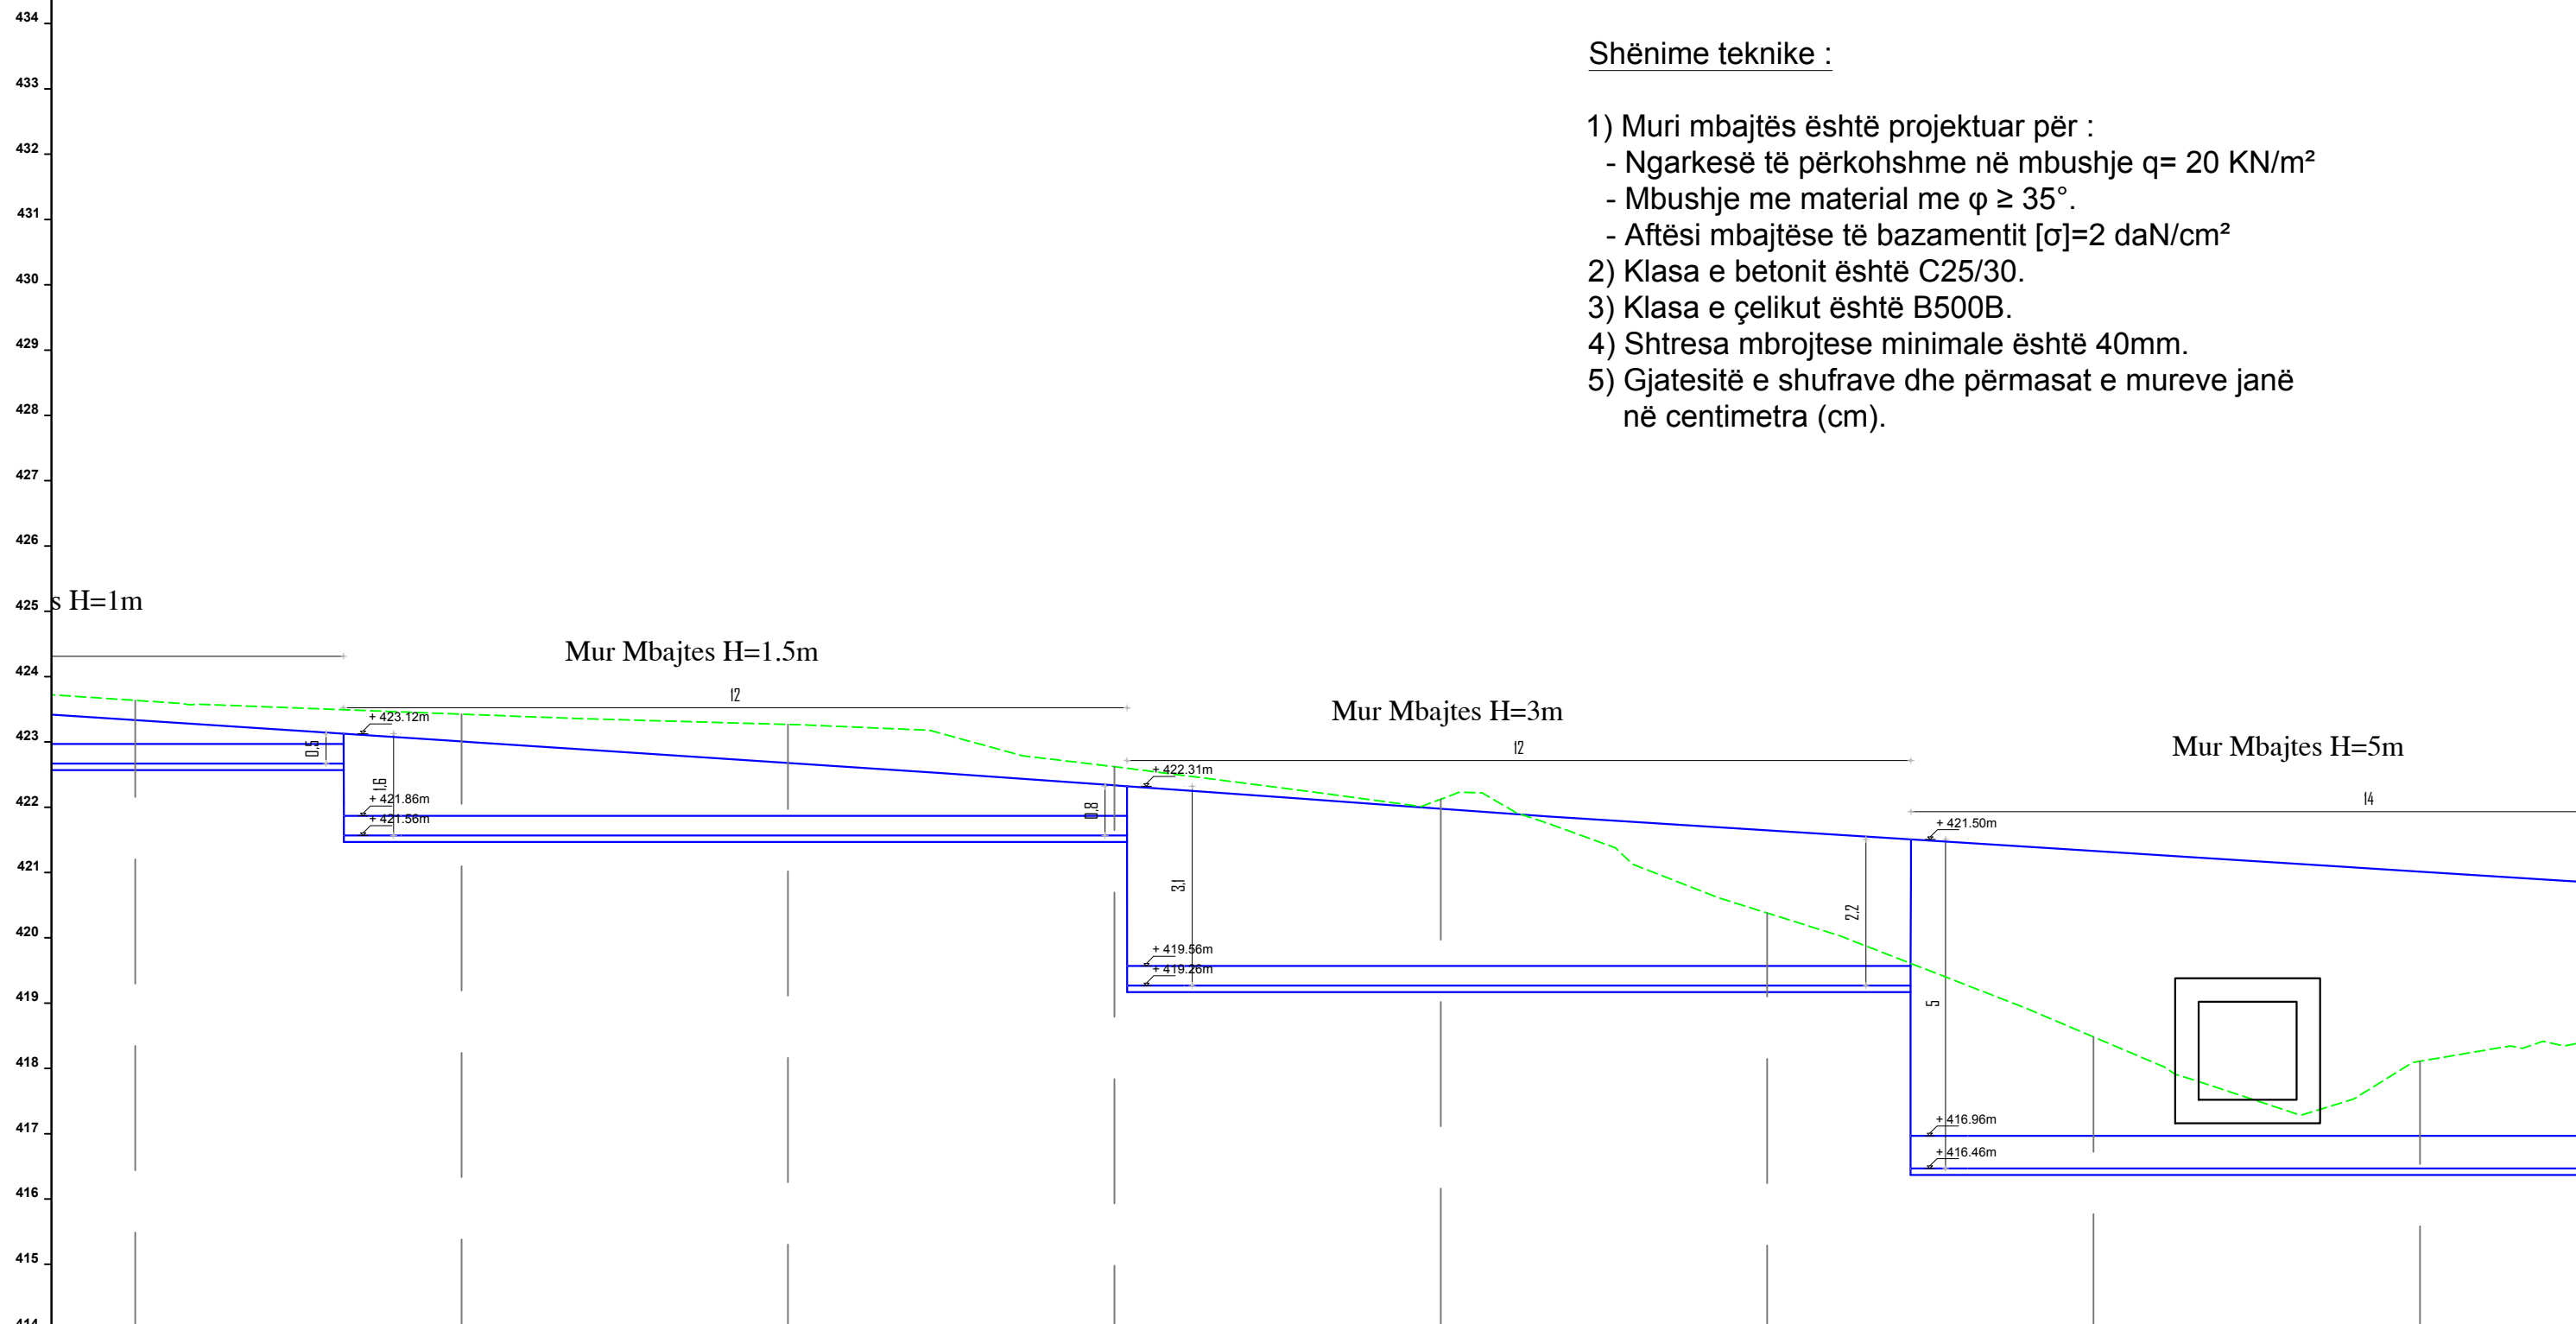

CS-NR.	CS-50	CS-51	CS-52	CS-53	CS-54	CS-55	CS-56	CS-57	
Dist. Pjesore	5					5			
Progresive	0+245	0+250	0+255	0+260	0+265	0+270	0+275	0+280	
Kuota	Terreni	423.63	423.42	423.26	422.61	422.12	420.37	418.47	418.10
	Projektit	422.59	422.26	421.93	421.56	421.25	420.18	418.47	417.85
	Punes	1.04	1.15	1.33	1.05	0.88	0.19	0.00	0.25

KLIENTI

AUTORITETI RRUGOR SHQIPTAR
 Adresa: Rruga "Sami Frasheri",
 Nr.33, Tirane Tirana AL, 1060
 Tel/Fax: +355 4 223 44 67 Tel/Fax: +355 4 223 09 26
 Email: info@arrsh.gov.al

PROJEKTUES



ARCHISPACE shpk
 Adresa: Rruga Sami Frasheri,
 Pallati Nr.45, Hyrja Nr.2, Zyra Nr.10, Tirane.
 Email: studio@archispace.com



GJEOKONSULT & CO sh.p.k
 Adresa: Rruga Sami Frasheri,
 Pallati 45, Shkalla 01, Kati 2, Tirane.
 Email: gjeokonsult@hotmail.com

Objekti : "Studim Projektim i objektit "Rruga Berat – Ballaban"
 "Loti III: Buz - Ballaban"

Faza : Projekt Zbatim Mur mbajtës km 54+713.11 - 55+036.12

SHKALLA


1:100

2021

FLETA

P. 111

Format A3

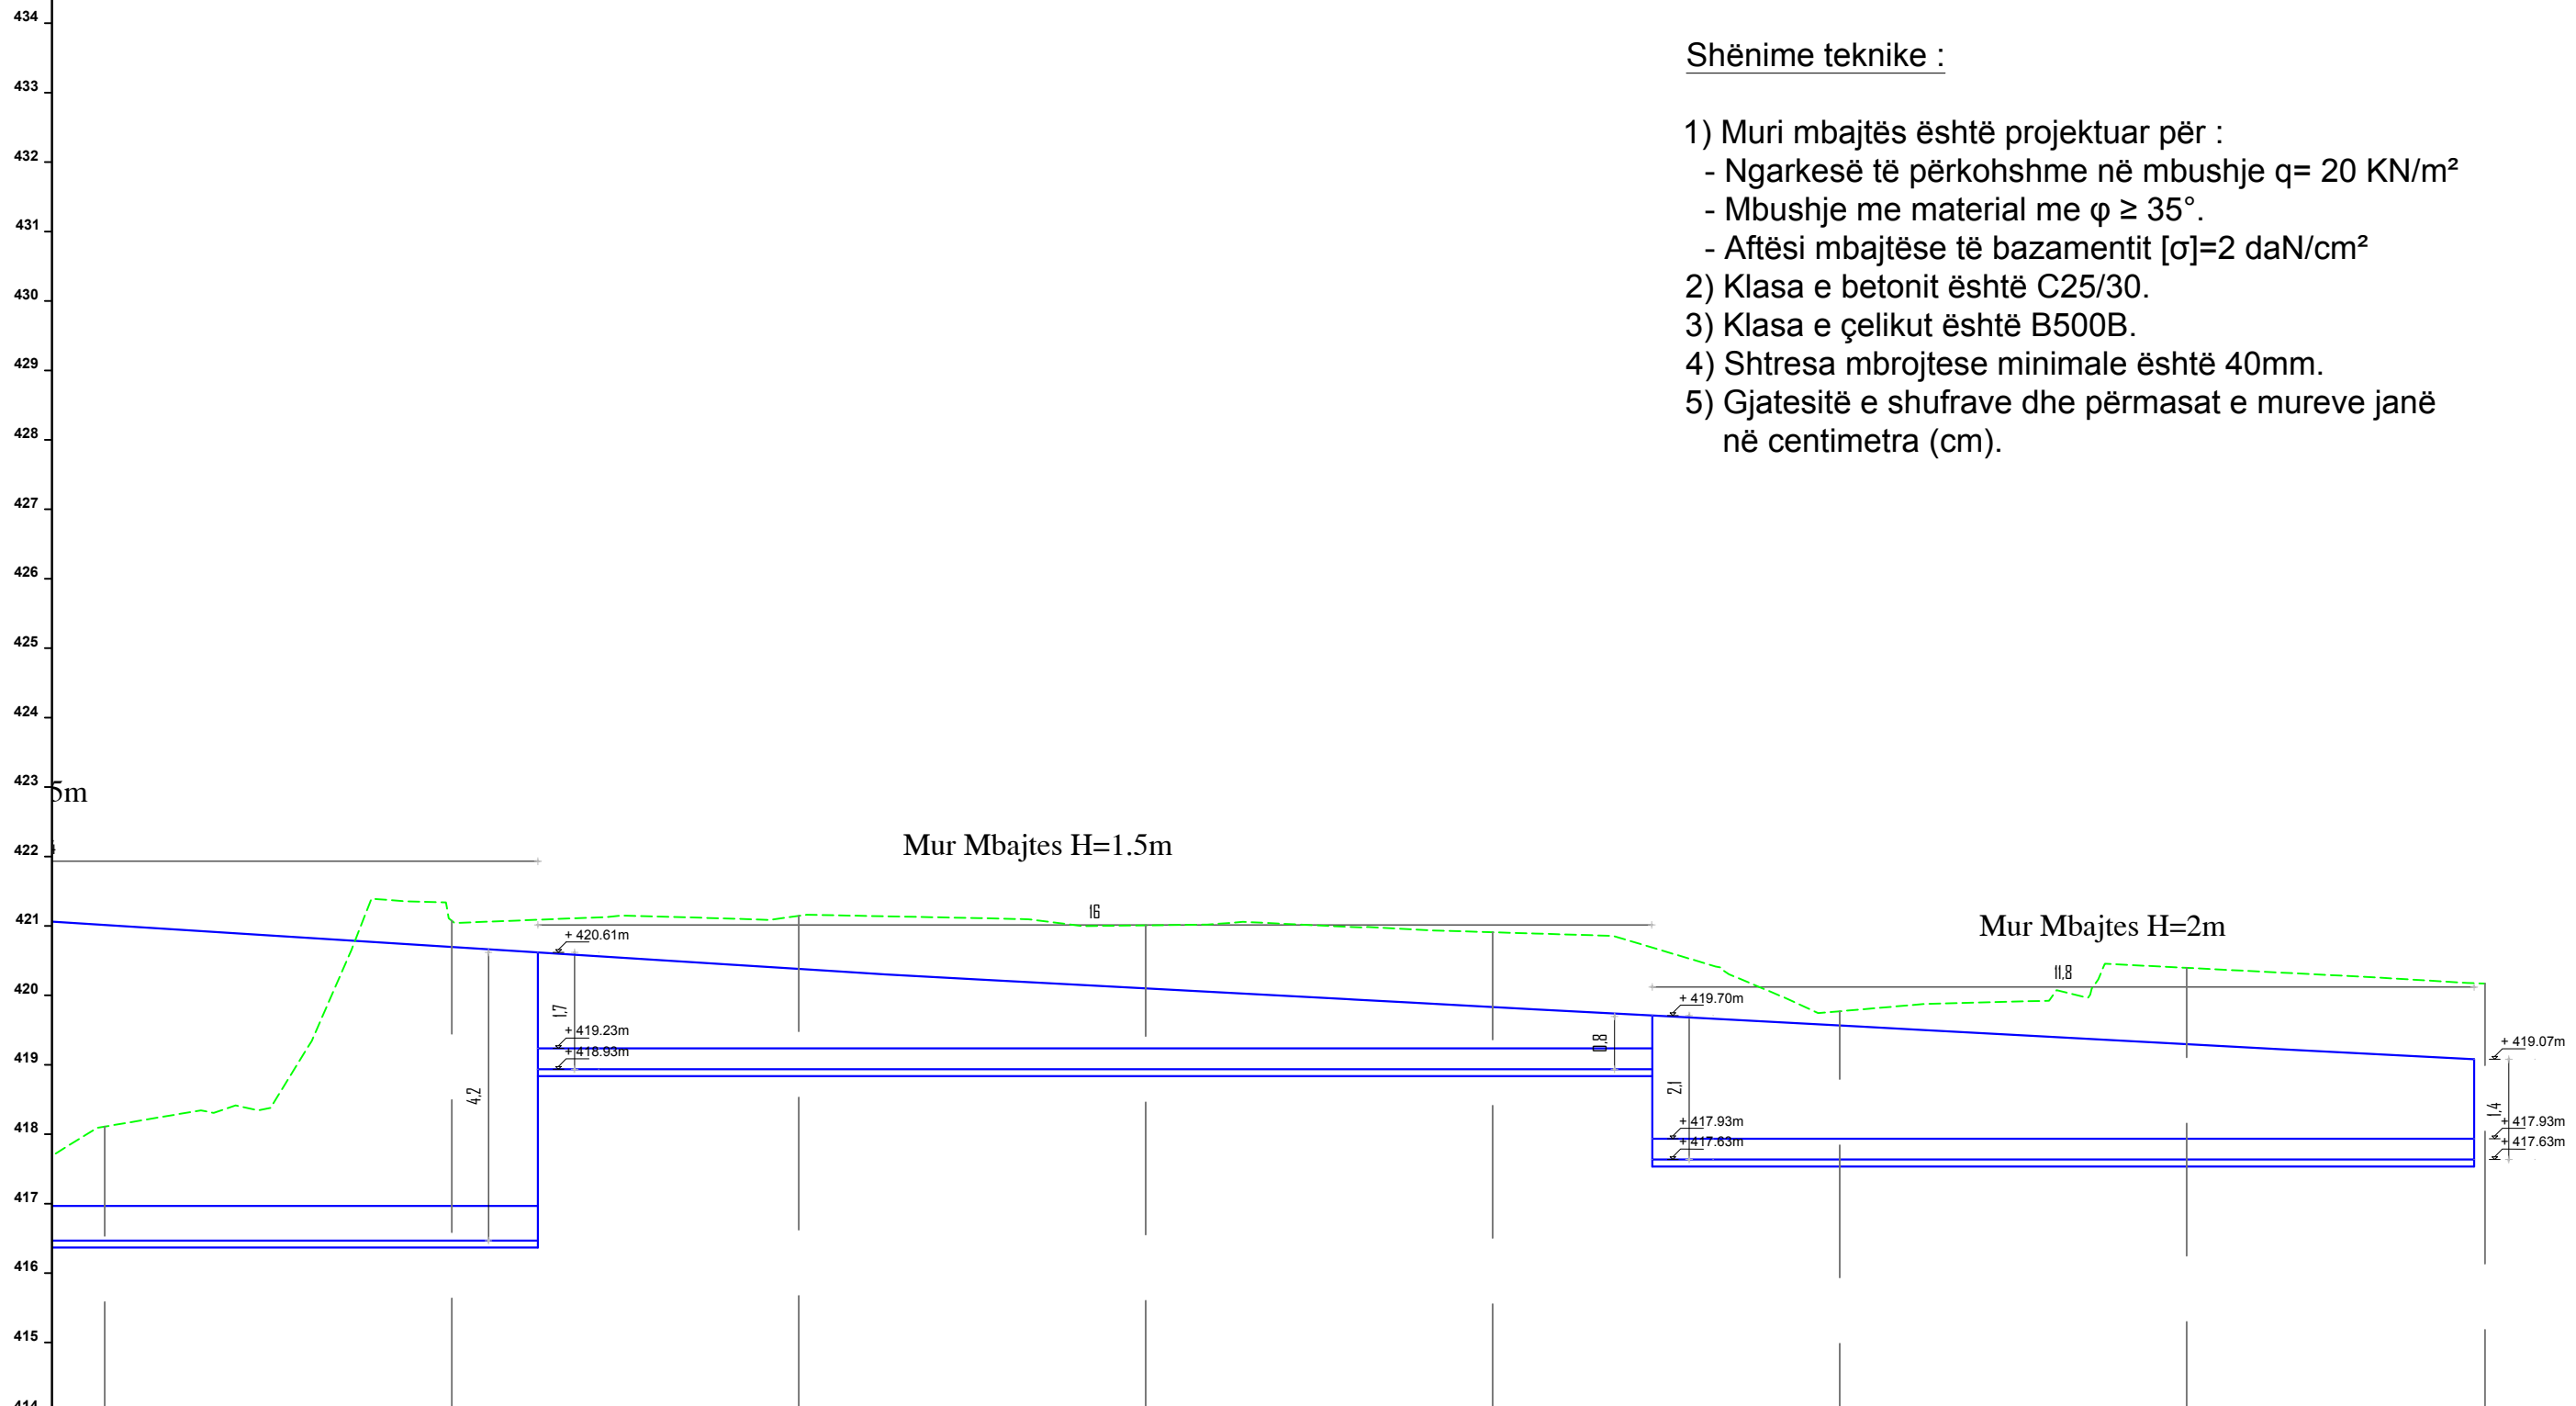

Shënime teknike :

- 1) Muri mbajtës është projektuar për :
 - Ngarkesë të përkohshme në mbushje $q = 20 \text{ KN/m}^2$
 - Mbushje me material me $\varphi \geq 35^\circ$.
 - Aftësi mbajtëse të bazamentit $[\sigma] = 2 \text{ daN/cm}^2$
- 2) Klasa e betonit është C25/30.
- 3) Klasa e çelikut është B500B.
- 4) Shtresa mbrojtëse minimale është 40mm.
- 5) Gjatesitë e shufrave dhe përmasat e mureve janë në centimetra (cm).

CS-NR.	CS-87	CS-88	CS-89	CS-90	CS-91	CS-92	CS-93	CS-94
Dist. Pjesore	5		5		5		4	
Progresive	0+280	0+285	0+290	0+295	0+300	0+305	0+310	0+314
Kuota Terreni	-416.10	-421.07	-421.14	-421.00	-420.90	-419.76	-420.39	-420.16
Kuota Projektit	-417.85	-420.04	-419.64	-419.36	-419.09	-418.82	-418.55	-418.35
Punes	0.25	1.03	1.50	1.64	1.81	0.94	1.63	1.63

<p>KLIENTI AUTORITETI RRUGOR SHQIPTAR</p> <p>Adresa: Rruga "Sami Frasheri", Nr.33, Tirane Tirana AL, 1060 Tel/Fax: +355 4 223 44 67 Tel/Fax: +355 4 223 09 26 Email: info@arrsh.gov.al</p>	<p>PROJEKTUES ARCHISPACE shpk</p> <p>Adresa: Rruga Sami Frasheri, Pallati Nr.45, Hyrja Nr.2, Zyra Nr.10, Tirane. Email: studio@archispace.com</p>	<p>GJEOKONSULT & CO sh.p.k</p> <p>Adresa: Rruga Sami Frasheri, Pallati 45, Shkalla 01, Kati 2, Tirane. Email: gjeokonsult@hotmail.com</p>	Objekti : "Studim Projektim i objektit "Rruga Berat – Ballaban"	SHKALLA	FLETA
			Faza : Projekt Zbatim	1:100	P. 112
			Objekti : "Loti III: Buz - Ballaban"	2021	Format A3

Shënime teknike :

- 1) Muri mbajtës është projektuar për :
 - Ngarkesë të përkohshme në mbushje $q = 20 \text{ KN/m}^2$
 - Mbushje me material me $\varphi \geq 35^\circ$.
 - Aftësi mbajtëse të bazamentit $[\sigma] = 2 \text{ daN/cm}^2$
- 2) Klasa e betonit është C25/30.
- 3) Klasa e çelikut është B500B.
- 4) Shtresa mbrojtëse minimale është 40mm.
- 5) Gjatesitë e shufrave dhe përmasat e mureve janë në centimetra (cm).

Profili
" 60- Muri mbajtës (dj) km 55+084.19 - 55+163.28"



CS-NR.	CS-1	CS-2	CS-3	CS-4	CS-5	CS-6	CS-7	CS-8
Dist. Pjesore	5					5		
Progresive	0+000	0+005	0+010	0+015	0+020	0+025	0+030	0+035
Kuota Terreni	-415.90	-415.02	-414.73	-414.43	-414.13	-413.83	-413.52	-413.21
Kuota Projektit	-416.98	-415.78	-415.36	-415.07	-415.85	-415.60	-415.34	-415.04
Punes	1.08	0.76	0.63	1.34	1.73	1.78	1.82	1.83

KLIENTI

AUTORITETI RRUGOR SHQIPTAR
Adresa: Rruga "Sami Frasheri",
Nr.33, Tirane Tirana AL, 1060
Tel/Fax: +355 4 223 44 67 Tel/Fax: +355 4 223 09 26
Email: info@arrsh.gov.al

PROJEKTUES



ARCHISPACE shpk
Adresa: Rruga Sami Frasheri,
Pallati Nr.45, Hyrja Nr.2, Zyra Nr.10, Tirane.
Email: studio@archispace.com



GJEOKONSULT & CO sh.p.k
Adresa: Rruga Sami Frasheri,
Pallati 45, Shkalla 01, Kati 2, Tirane.
Email: gjeokonsult@hotmail.com

Objekti : "Studim Projektim i objektit "Rruga Berat – Ballaban"
"Loti III: Buz - Ballaban"

Faza : Projekt Zbatim Mur mbajtës km 55+084.19 - 55+163.28

SHKALLA

1:100

2021

FLETA

P. 113

Format A3