



Km.0+675.00 (CS-28)

SH 1 : 75

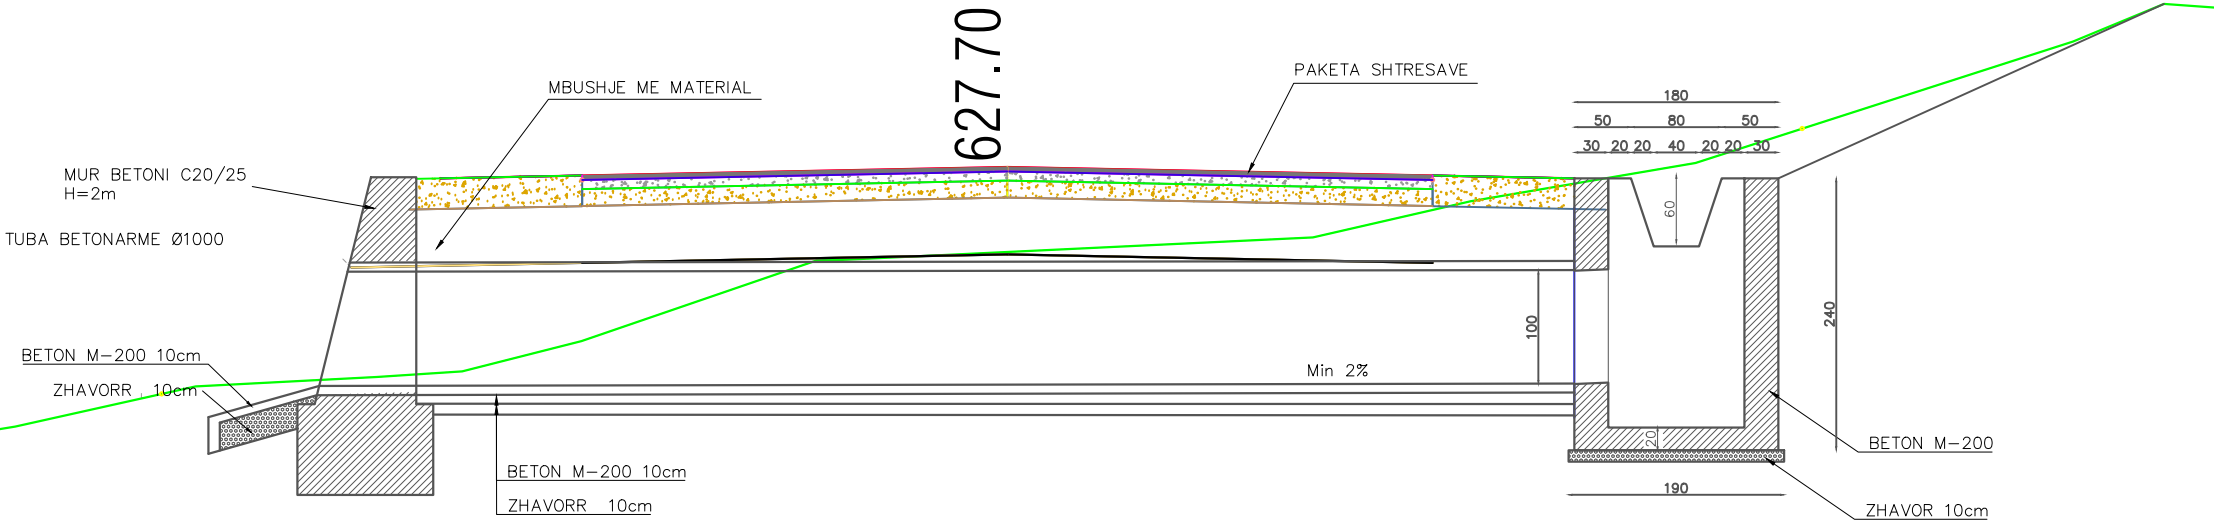


PRERJA 1-1 SH 1:50

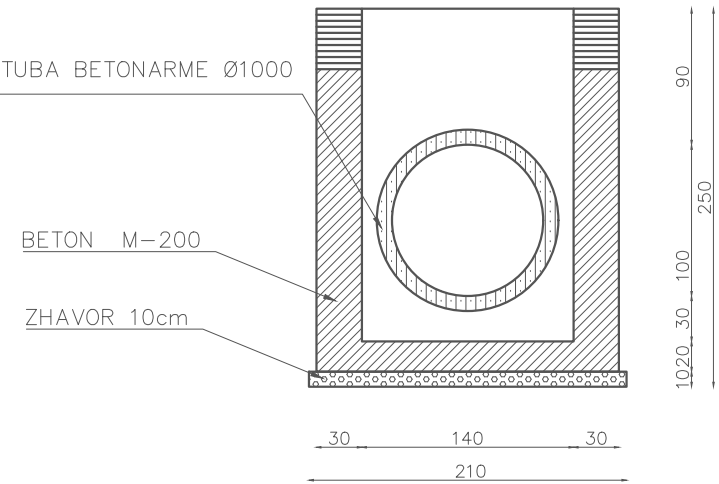


Tombino $\phi=1000\text{mm}$
Km 0+675, L=10ml, Hm=2.0m

PLANIMETRIA SH 1:50

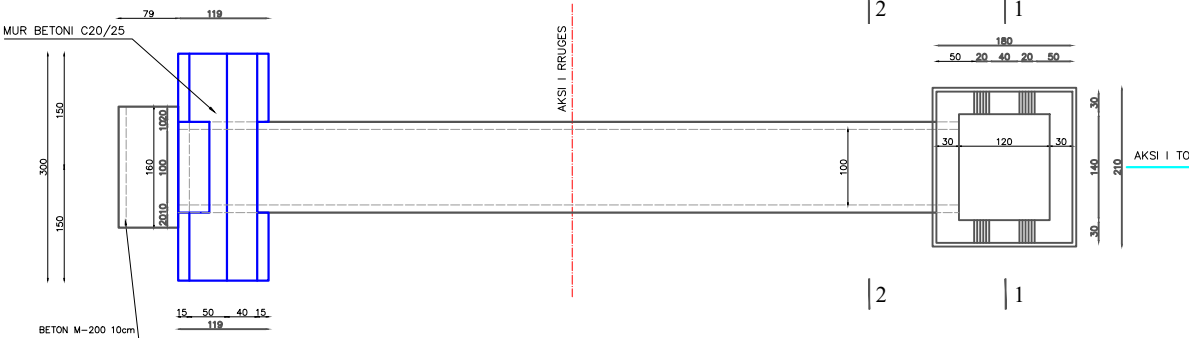

PRERJA 2-2 SH 1:50

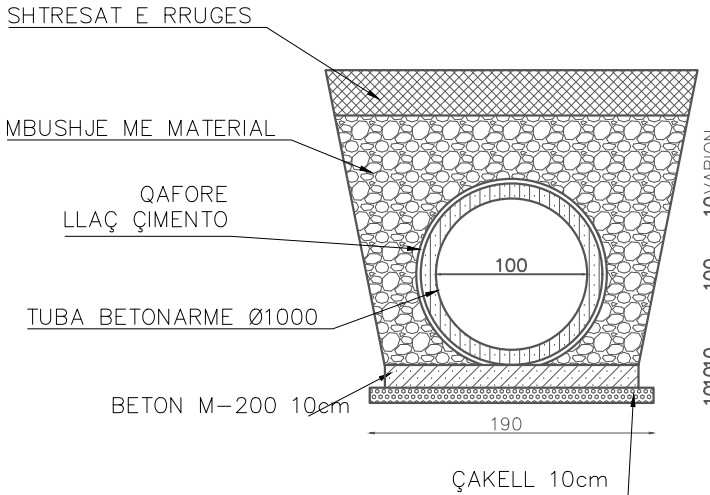

POROSITES : BASHKIA DIBER

PERMIRESIM DHE SISTEMIM ASFALTIM I SEGMENTIT RRUGOR
MAQELLARE-PESHKOPI (SEGMETI HERBEL-PESHKOPI, VAZHDIMI)

EMERTIMI : DETAJE



"ERALD-G" sh.p.k
Rruga "Kongresi i Lushnjes"
Tirane

DREJTUES PROJEKTI

Ing.Gezim ISLAMI

PROJEKTUES

Ing.Erindi GJOKA

Top.Alfred NDREGJONI

Top.Kujtim CANAMETI

Hidr.Anisa ZAKA

Gjeo.Shkelzen QOKA

Ing.Eraldo ISLAMI

SHKALLA

TIRANE 2022


FLETA

8 - 02


FORMAT A3

Km.1+219.00 (CS-50)


SH 1 : 75

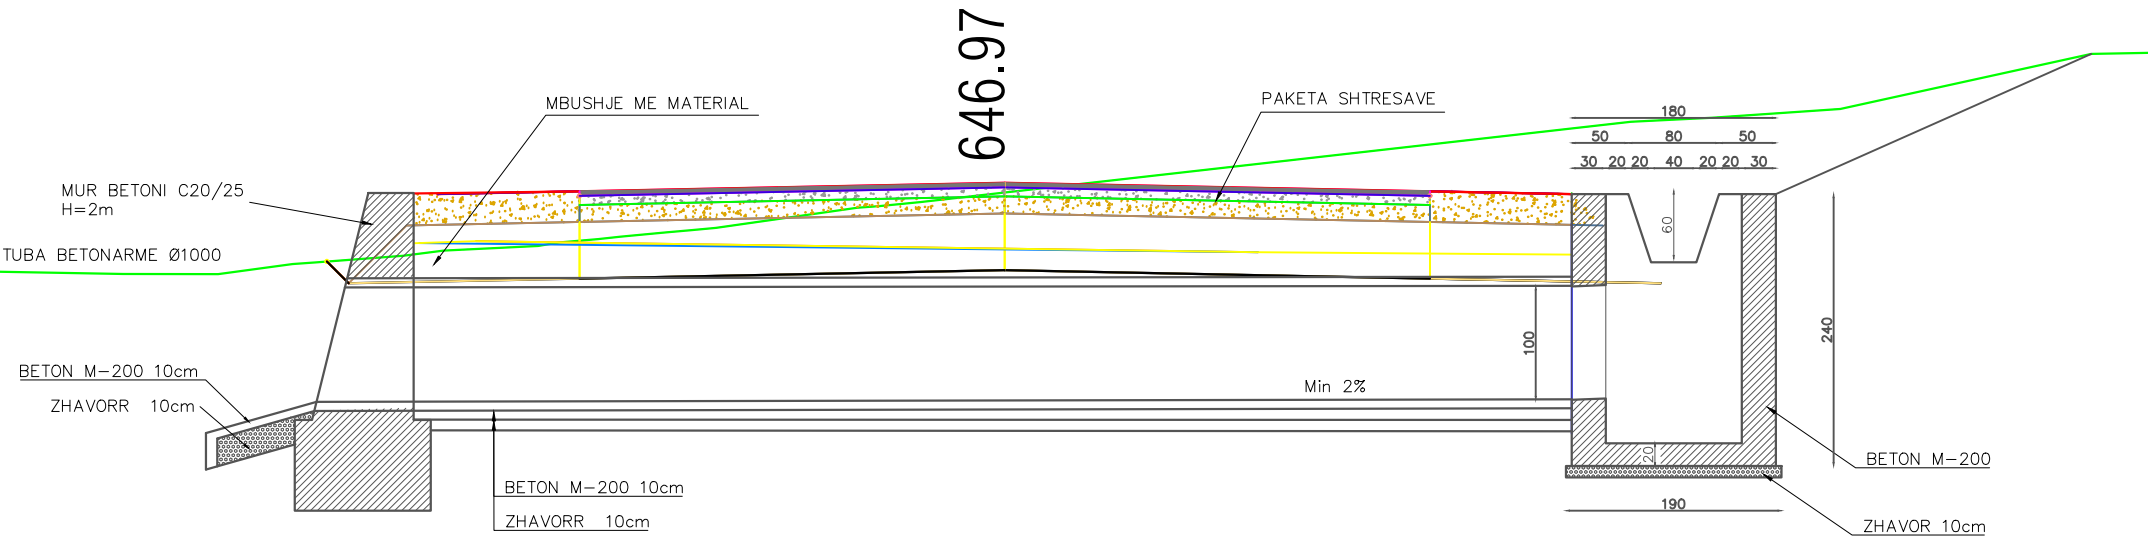


PRERJA 1-1 SH 1:50

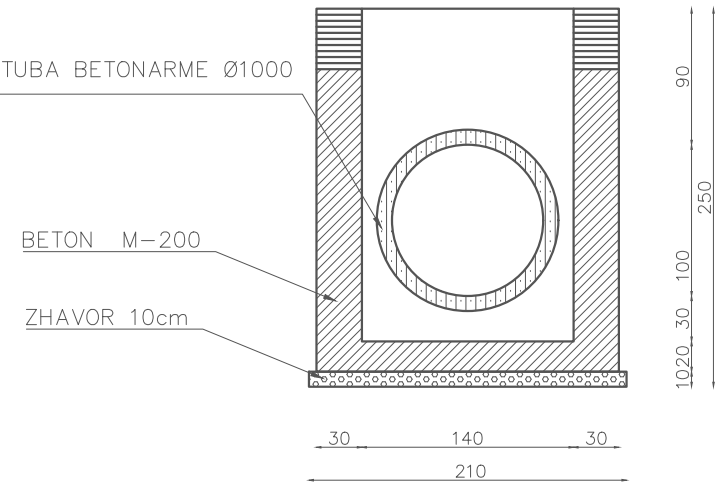

Tombino $\phi=1000\text{mm}$
Pr:1+219,L=10ml, Hm=2.0m

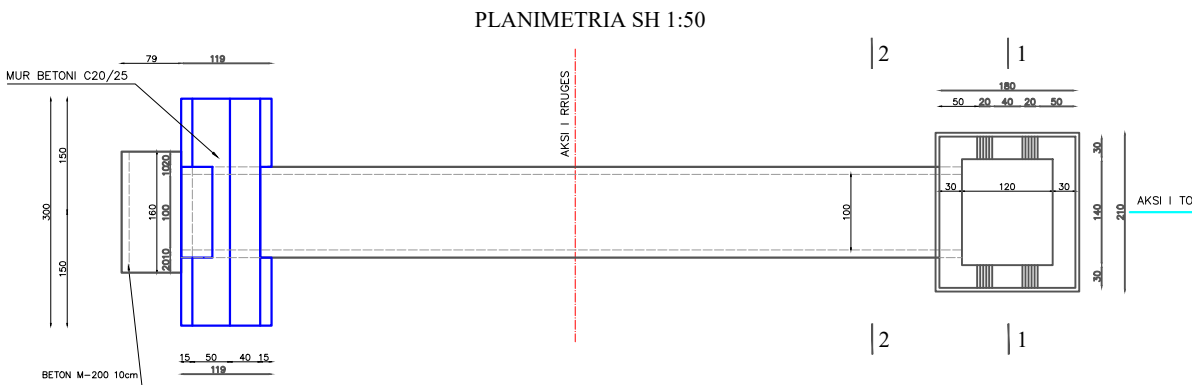

PRERJA 2-2 SH 1:50

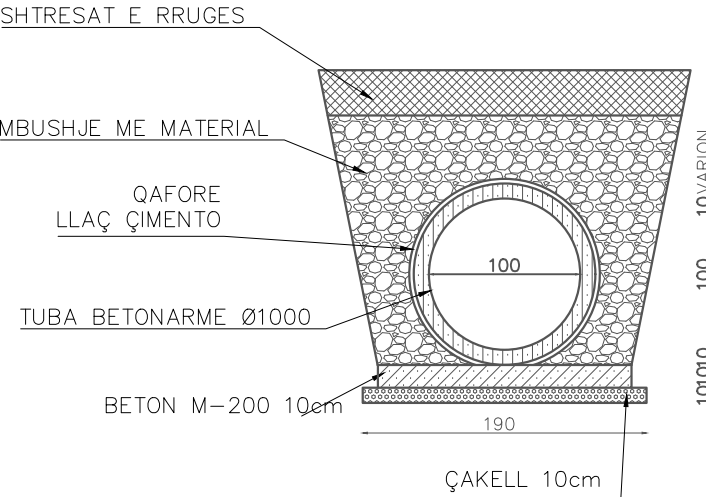

POROSITES : BASHKIA DIBER

PERMIRESIM DHE SISTEMIM ASFALTIM I SEGMENTIT RRUGOR
MAQELLARE-PESHKOPI (SEGMETI HERBEL-PESHKOPI, VAZHDIMI)

EMERTIMI : DETAJE



"ERALD-G" sh.p.k
Rruga "Kongresi i Lushnjes"
Tirane

DREJTUES PROJEKTI

Ing.Gezim ISLAMI

PROJEKTUES

Ing.Erindi GJOKA

Top.Alfred NDREGJONI

Top.Kujtim CANAMETI

Hidr.Anisa ZAKA

Gjeo.Shkelzen QOKA

Ing.Eraldo ISLAMI

SHKALLA

TIRANE 2022

FLETA

8 - 04

FORMAT A3

SH 1 : 75



PRERJA 1-1 SH 1:50



BETON M-20C

ZHAVOR 10cm



PRERJA 2-2 SH 1:50



MBUSHJE ME MATERIAL

LLAÇ QAFOR
ÇİMENTO

TUBA BETONARME Ø1000

BETON M-200 10cm

ÇAKELL 10cm

POROSITES : BASHKIA DIBER

PERMIRESIM DHE SISTEMIM ASFALTIM I SEGMENTIT RRUGOR MAQELLARE-PESHKOPI (SEGMETI HERBEL-PESHKOPI, VAZHDIMI)

EMERTIMI : DETAJE



"ERALD-G" sh.p.k

Rruga "Kongresi i Lushnjes"
Tirane

DREJTUES PROJEKTI

Ing.Gezim ISLAMI

PROJEKTUES

Ing.Erindi GJOKA

Top.Alfred NDREGJOI

Hidr.Anisa ZAKA

Gjeo.Shkelzen QOKA

Ing.Eraldo ISLAM

SHKALLA

FLETA


8 - 0

TIRANE 2022



FORMAT A3

Km.3+075.00 (CS-124)

SH 1 : 75

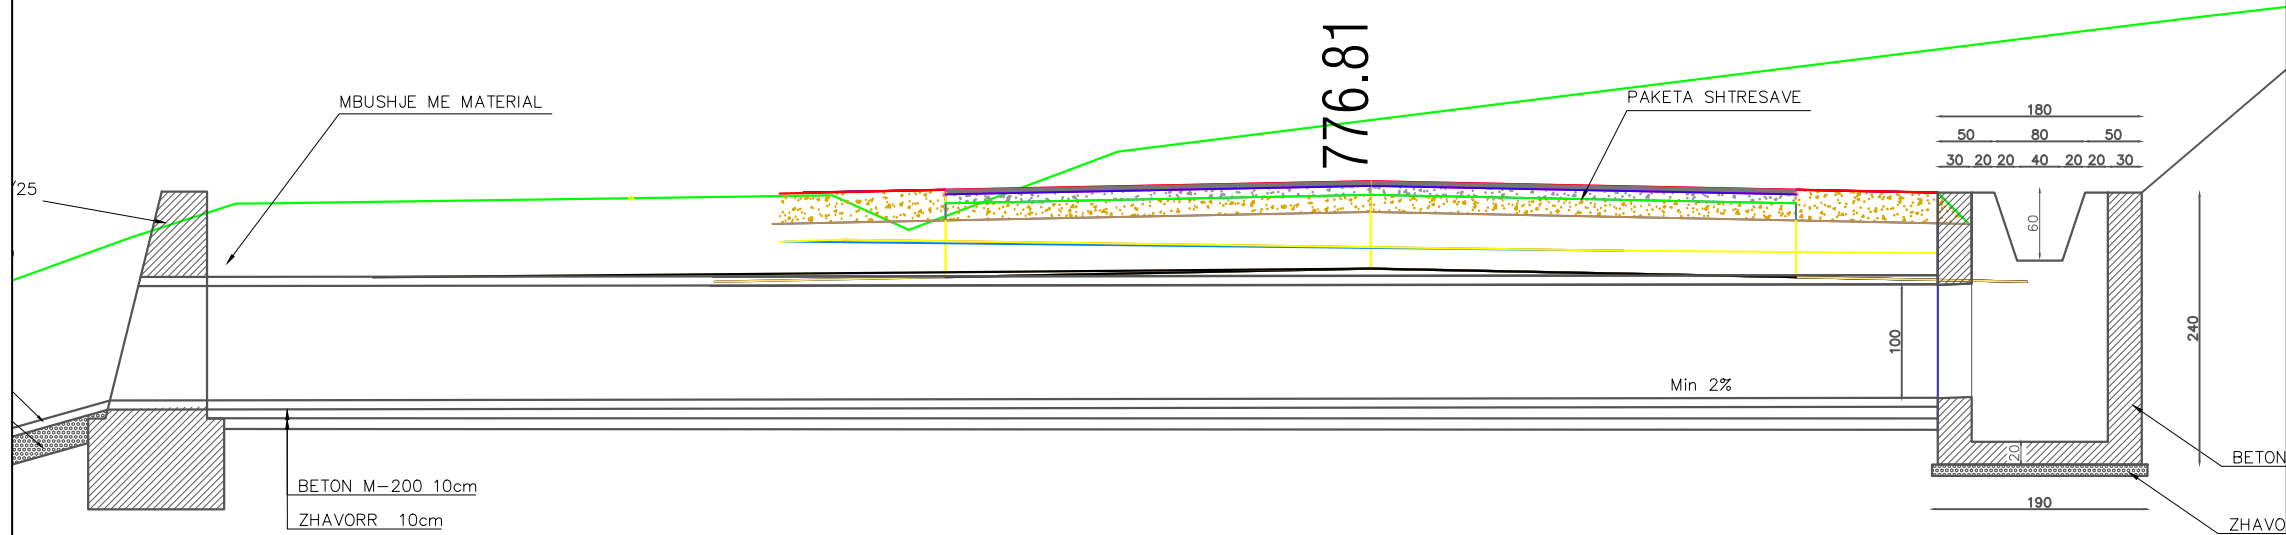


PRERJA 1-1 SH 1:50

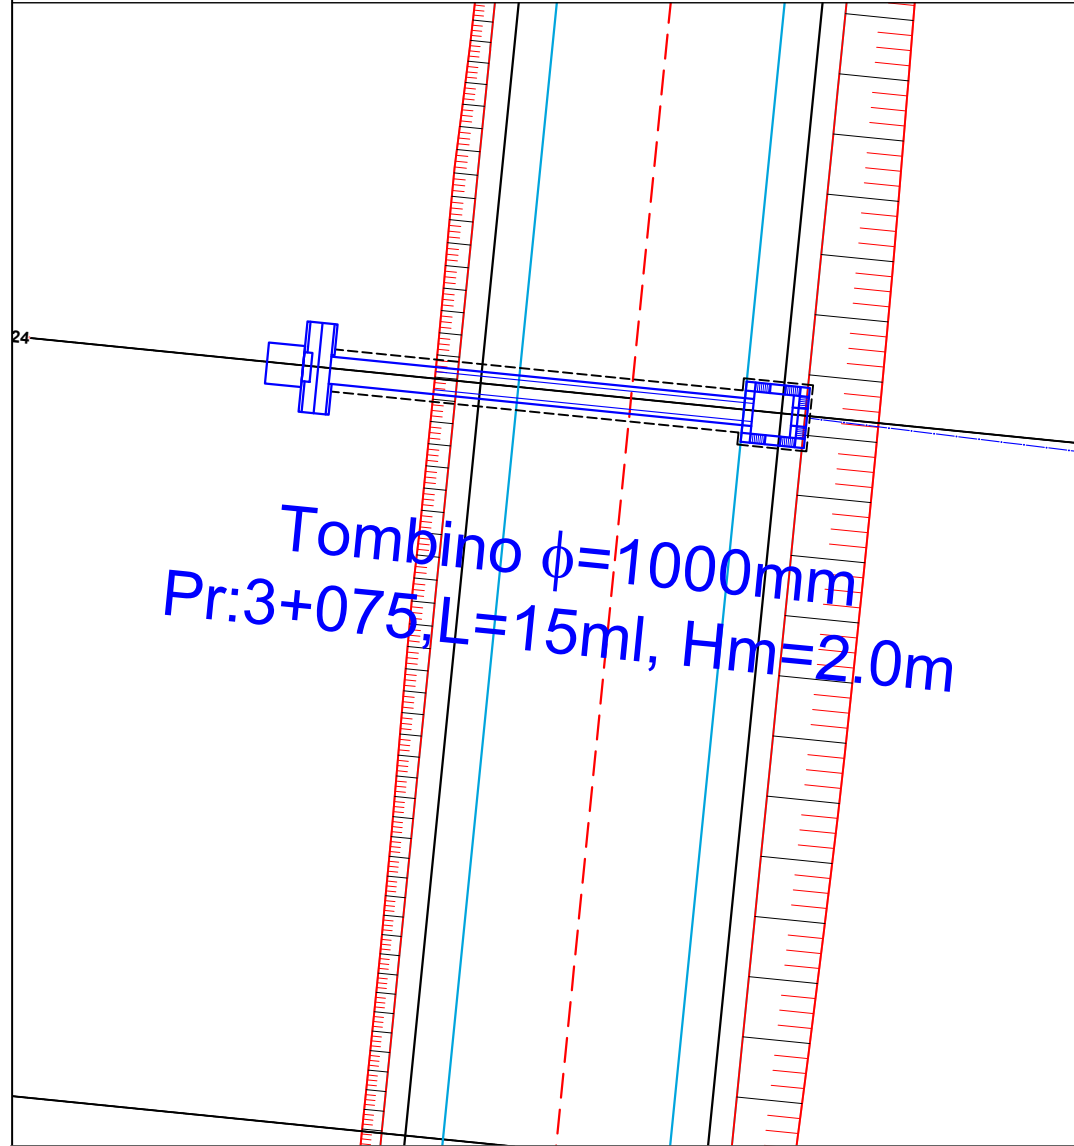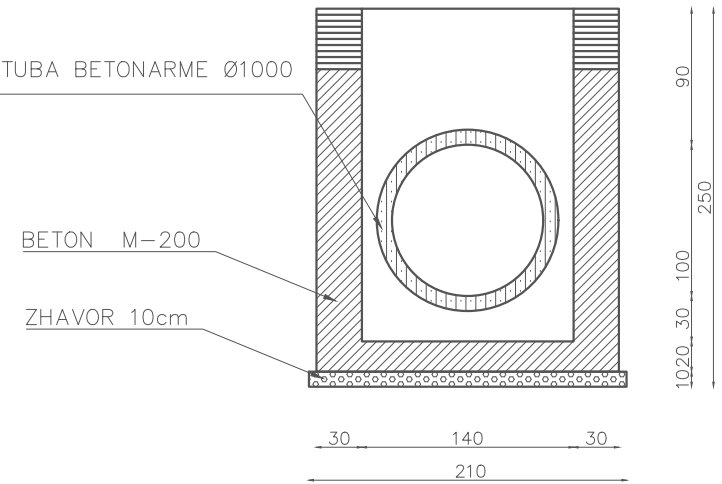

PLANIMETRIA SH 1:50



PRERJA 2-2 SH 1:50

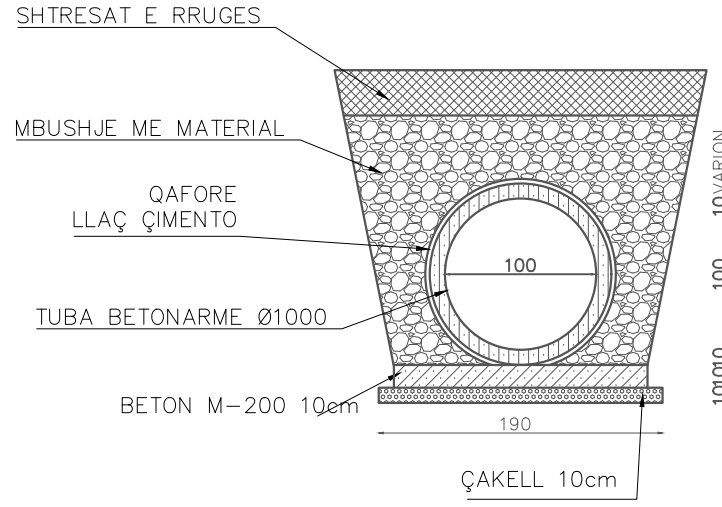

POROSITES : BASHKIA DIBER

PERMIRESIM DHE SISTEMIM ASFALTIM I SEGMENTIT RRUGOR
MAQELLARE-PESHKOPI (SEGNETI HERBEL-PESHKOPI, VAZHDIMI)

EMERTIMI : DETAJE

"ERALD-G" sh.p.k
Rruga "Kongresi i Lushnjes"
Tirane

DREJTUES PROJEKTI

Ing.Gezim ISLAMI

PROJEKTUES

Ing.Erindi GJOKA

Top.Alfred NDREGJONI

Top.Kujtim CANAMETI

Hidr.Anisa ZAKA

Gjeo.Shkelzen QOKA

Ing.Eraldo ISLAMI

SHKALLA


TIRANE 2022

FLETA


8 - 06

FORMAT A3

Km.3+800.00 (CS-154) SH 1 : 75

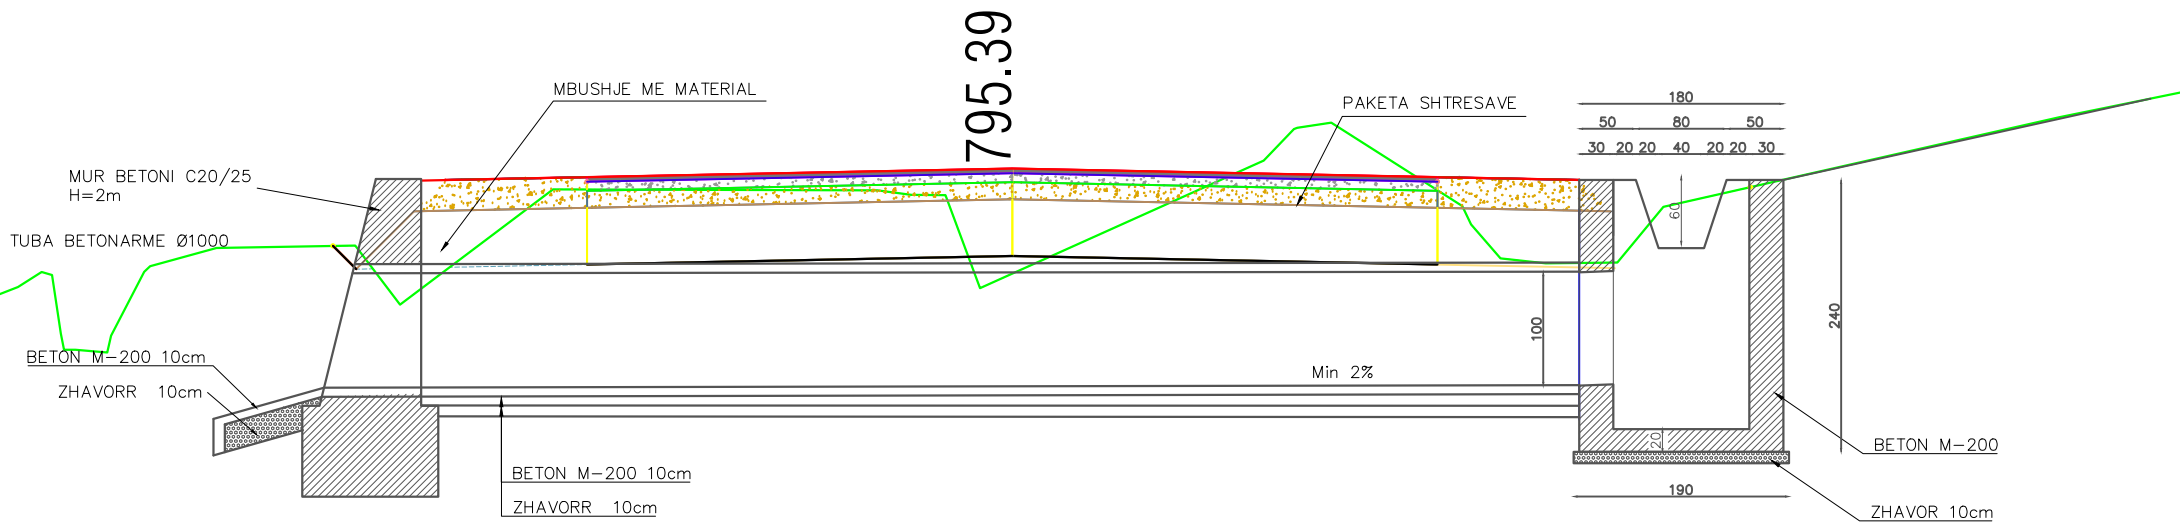


PRERJA 1-1 SH 1:50

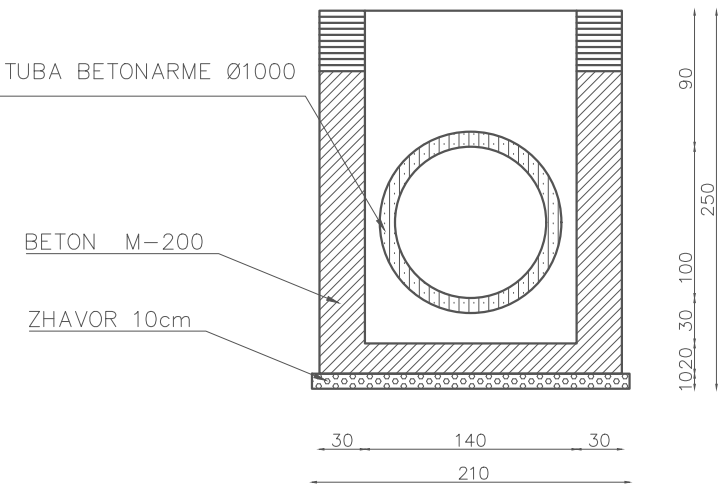


Tombino Ø=1000mm
Pr.3+825,L=10m, Hm=2.0m

PLANIMETRIA SH 1:50

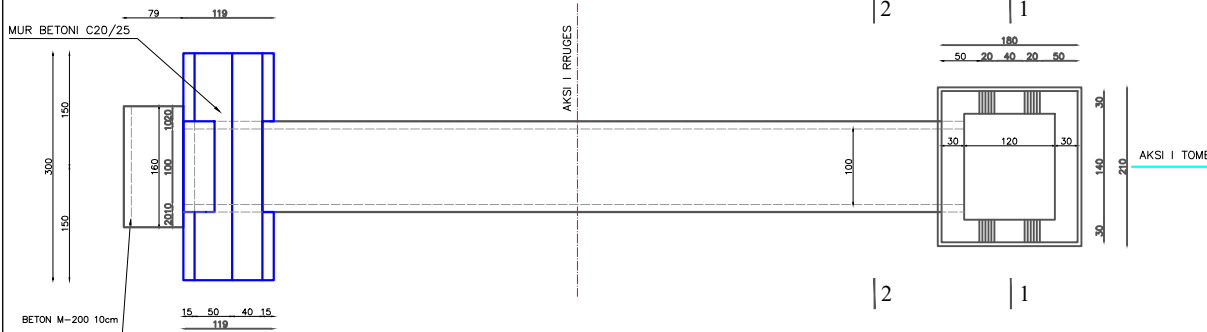

PRERJA 2-2 SH 1:50

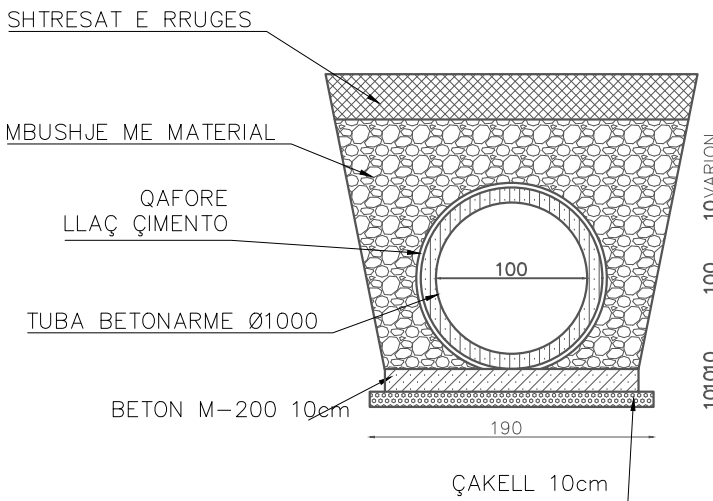

POROSITES : BASHKIA DIBER

PERMIRESIM DHE SISTEMIM ASFALTIM I SEGMENTIT RRUGOR
MAQELLARE-PESHKOPI (SEGMETI HERBEL-PESHKOPI, VAZHDIMI)

EMERTIMI : DETAJE

"ERALD-G" sh.p.k
Rruga "Kongresi i Lushnjes"
Tirane

DREJTUES PROJEKTI

Ing.Gezim ISLAMI

PROJEKTUES

Ing.Erindi GJOKA
Hidr.Anisa ZAKA
Top.Alfred NDREGJONI
Gjeo.Shkelzen QOKA
Top.Kujtim CANAMETI
Ing.Eraldo ISLAMI

SHKALLA


TIRANE 2022

FLETA


8 - 07

FORMAT A3


SH 1 : 75

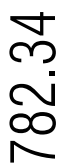


PRERJA 1-1 SH 1:50

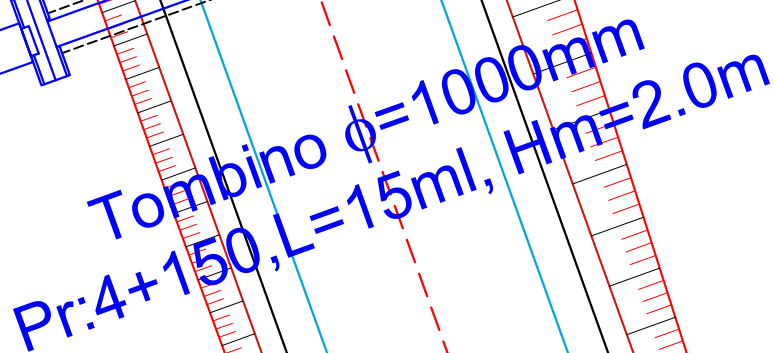

PLANIMETRIA SH 1:50

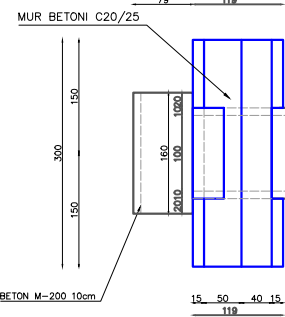

PRERJA 2-2 SH 1:50

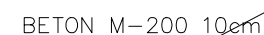

POROSITES : BASHKIA DIBER

PERMIRESIM DHE SISTEMIM ASFALTIM I SEGMENTIT RRUGOR MAQELLARE-PESHKOPI (SEGMETI HERBEL-PESHKOPI, VAZHDIMI)

EMERTIMI : DETAJE



"ERALD-G" sh.p.k

Rruga "Kongresi i Lushnjes"
Tirane

DREJTUES PROJEKT

Ing.Gezim ISLAM

PROJEKTUES

Ing.Erindi GJOKA

Top.Alfred NDREGJOI

Hidr.Anisa ZAKA

Gjeo.Shkelzen QOKA

Ing.Eraldo ISLAM

SHKALLA





FLETA

8 - 08

TIRANE 2022

FORMAT A3

SH 1 : 75

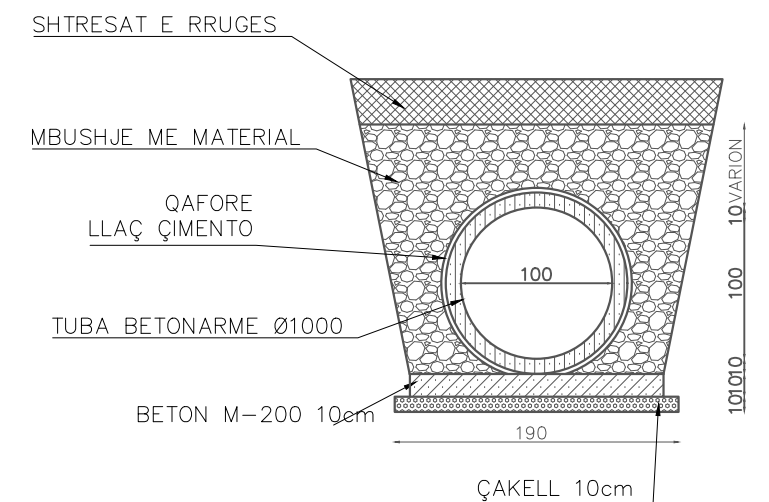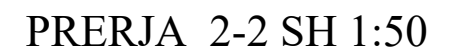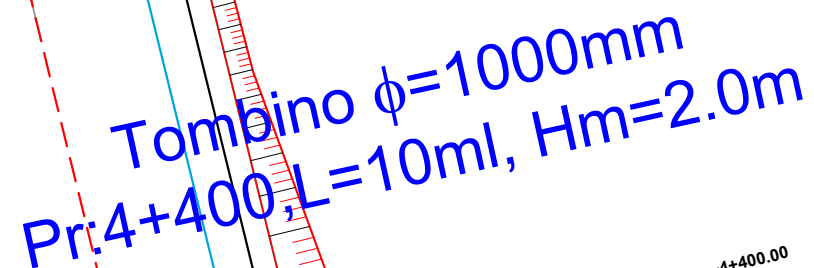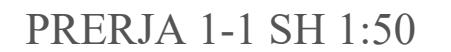

EMERTIMI : DETAJE

DREJTUES PROJEKTI

Ing. Gezim ISLAMI

PROJEKTUES

Ing.Erindi GJOKA

Top.Alfred NDREGJONI

Top.Kujtim CANAMETI

OKA	Hidr.Anisa ZAKA
-----	-----------------

Gjeo.Shkelzen QOKA

Ing.Eraldo ISLAMI

SHKALLA

FLETA


8 - 09

TIRANE 2022



FORMAT A3

**PERMIRESIM DHE SISTEMIM ASFALTIM I SEGMENTIT RRUGOR
MAQELLARE-PESHKOPI (SEGMETI HERBEL-PESHKOPI, VAZHDI MI)**


Km.4+675.00 (CS-189) SH 1 : 75

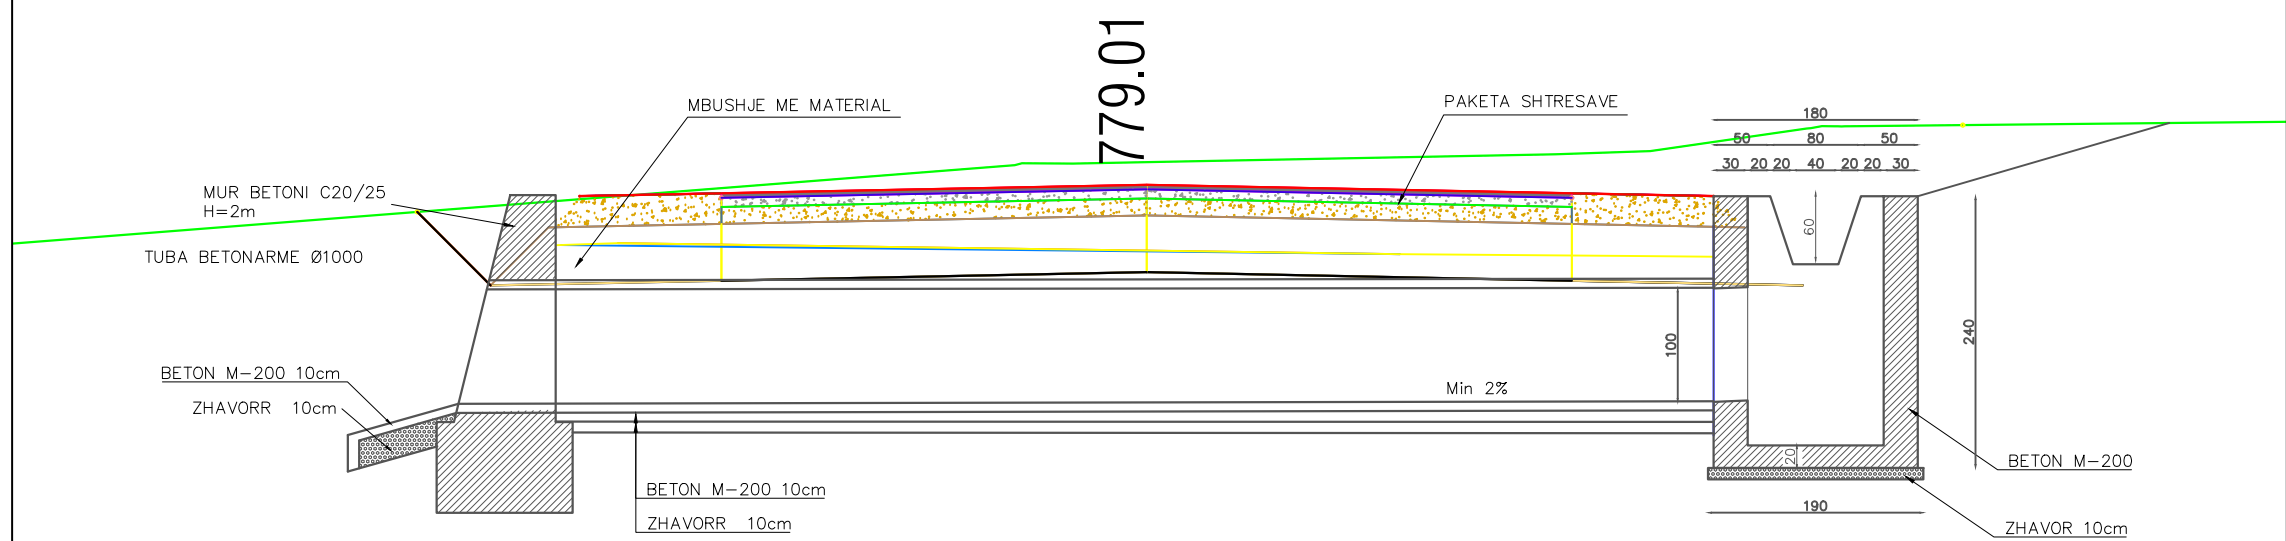


PRERJA 1-1 SH 1:50

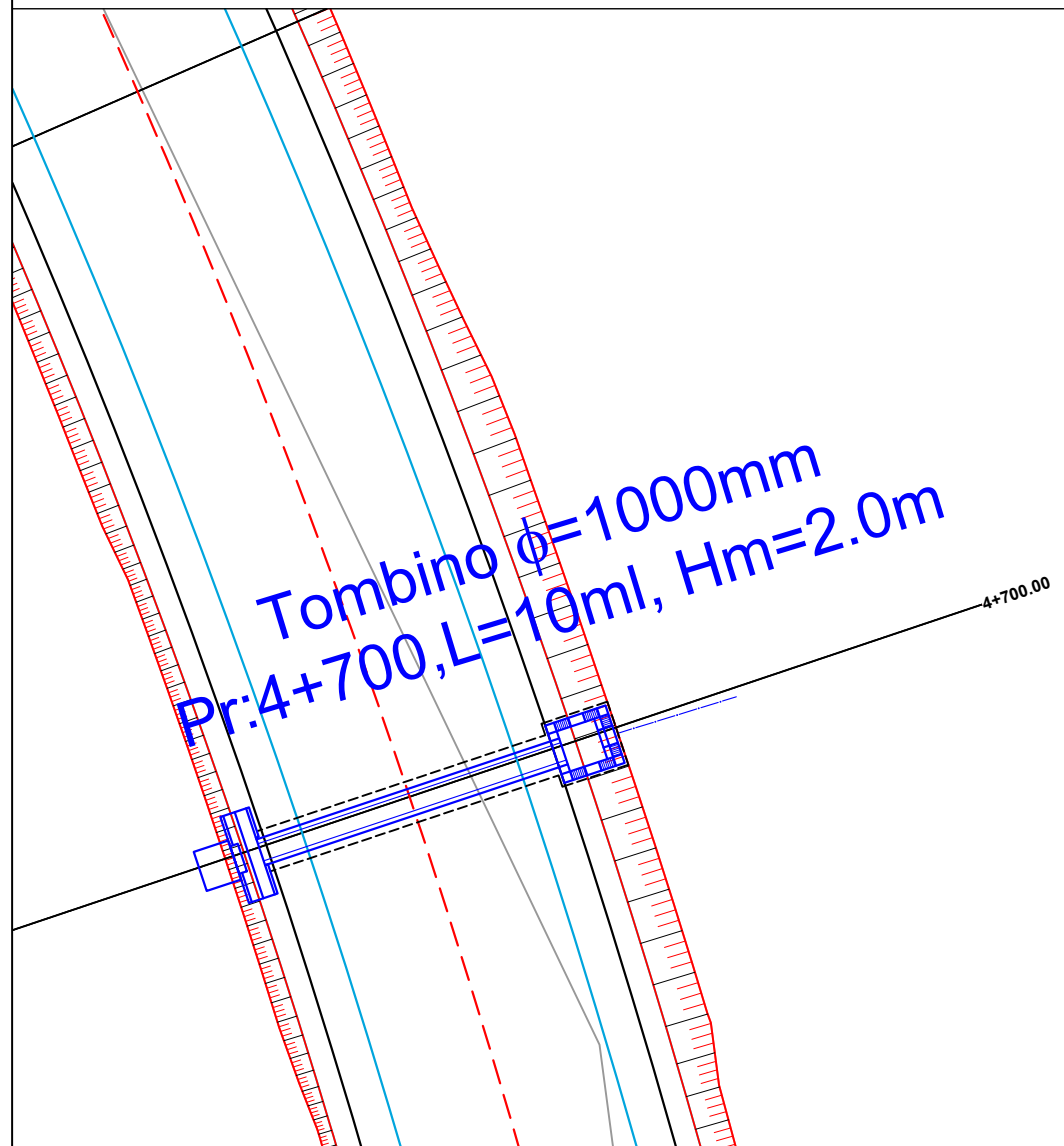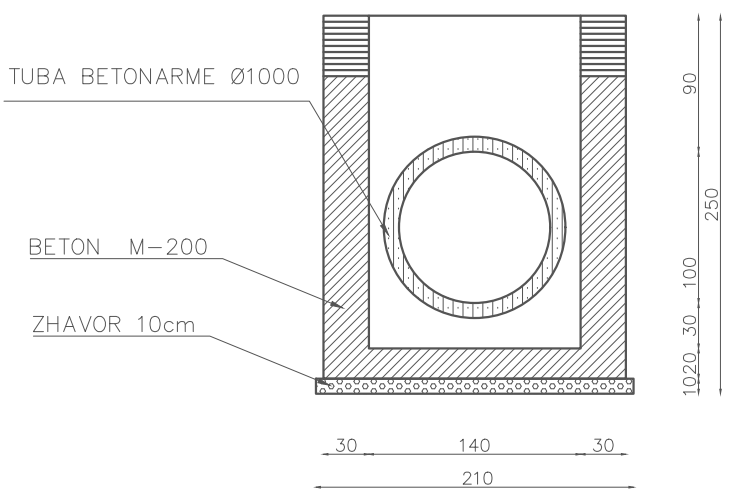

PLANIMETRIA SH 1:50

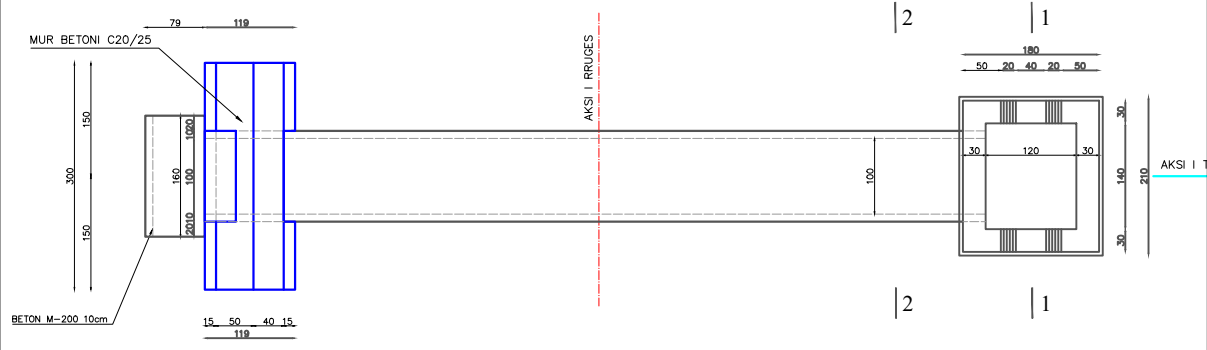

PRERJA 2-2 SH 1:50

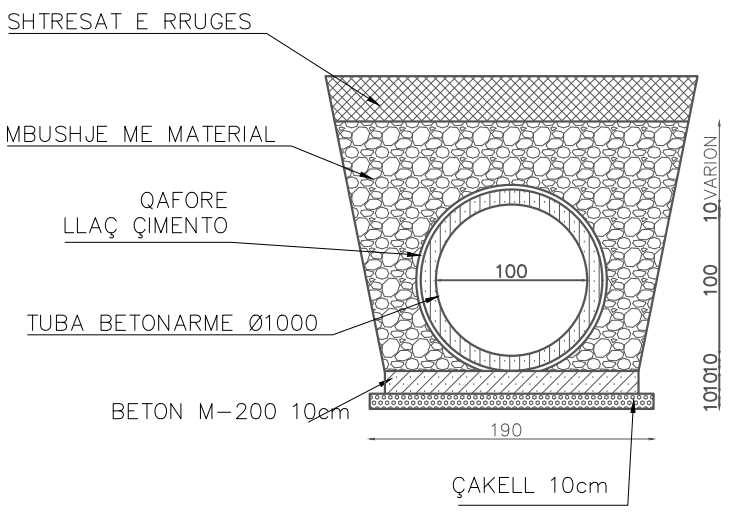


POROSITES : BASHKIA DIBER	EMERTIMI : DETAJE	DREJTUES PROJEKTI	PROJEKTUES		SHKALLA	FLETA
			Ing.Erindi GJOKA	Hidr.Anisa ZAKA		
				Gjeo.Shkelzen QOKA		
				Ing.Eraldo ISLAMI		
PERMIRESIM DHE SISTEMIM ASFALTIM I SEGMENTIT RRUGOR	"ERALD-G" sh.p.k	Ing.Gezim ISLAMI	Ing.Erindi GJOKA		TIRANE 2022	FORMAT A3
			Top.Alfred NDREGJONI	Gjeo.Shkelzen QOKA		
				Ing.Eraldo ISLAMI		
				Ing.Eraldo ISLAMI		
MAQELLARE-PESHKOPI (SEGMETI HERBEL-PESHKOPI, VAZHDIMI)	Rruga "Kongresi i Lushnjes"	Tirane	Ing.Erindi GJOKA		TIRANE 2022	FORMAT A3
			Top.Alfred NDREGJONI	Gjeo.Shkelzen QOKA		
				Ing.Eraldo ISLAMI		
				Ing.Eraldo ISLAMI		


Km.5+025.00 (CS-203)

SH 1 : 75


761.19

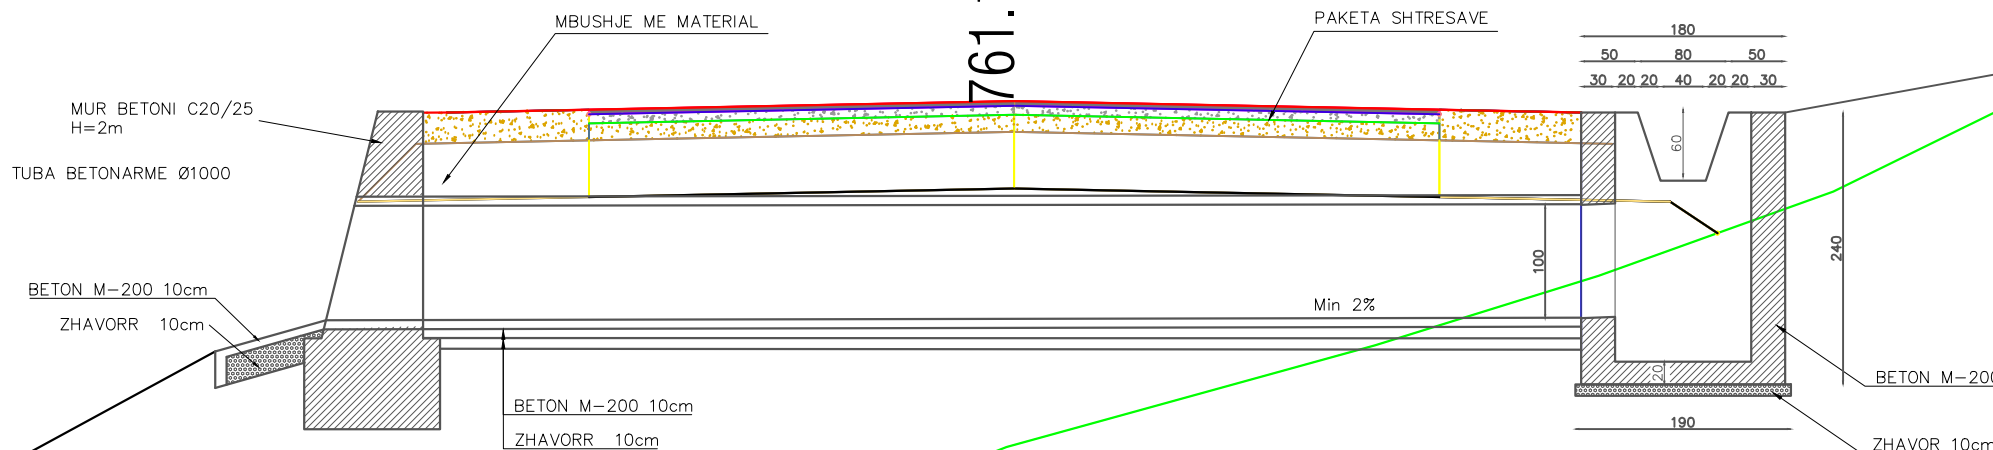


PRERJA 1-1 SH 1:50

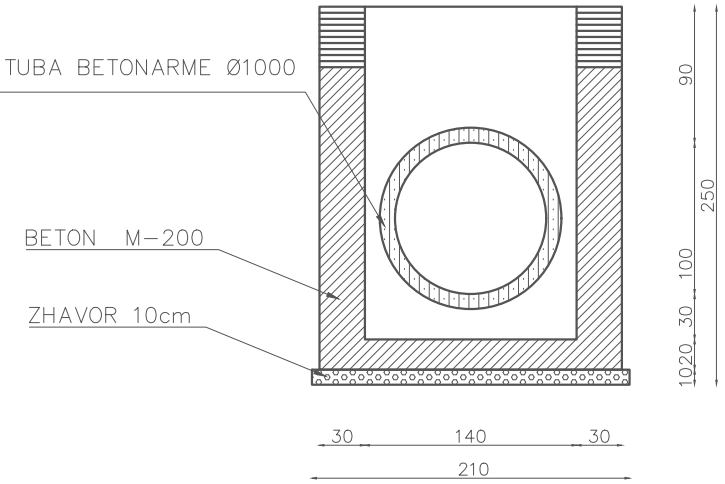

PLANIMETRIA SH 1:50

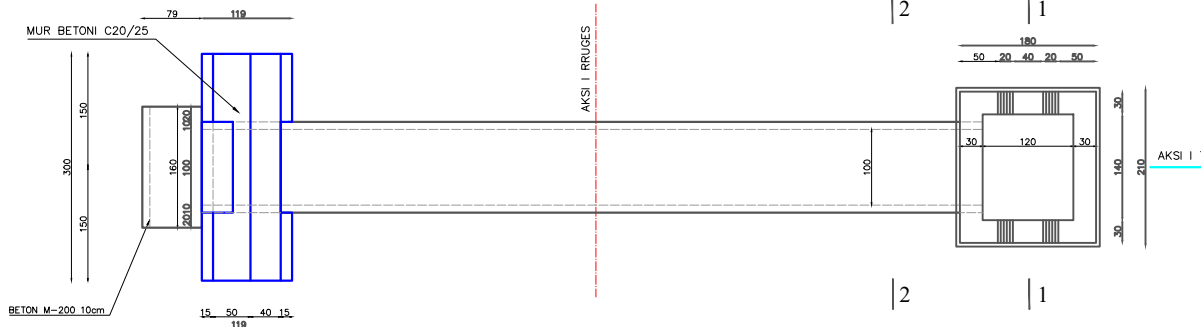

PRERJA 2-2 SH 1:50

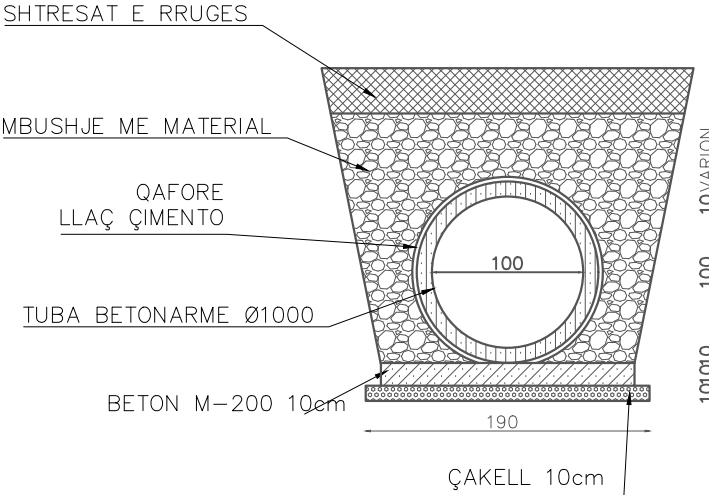

Tombino $\phi=1000\text{mm}$
Pr:5+050,L=10ml, Hm=2.0m

POROSITES : BASHKIA DIBER

PERMIRESIM DHE SISTEMIM ASFALTIM I SEGMENTIT RRUGOR
MAQELLARE-PESHKOPI (SEGMETI HERBEL-PESHKOPI, VAZHDIMI)

EMERTIMI : DETAJE



"ERALD-G" sh.p.k
Rruga "Kongresi i Lushnjes"
Tirane

DREJTUES PROJEKTI

Ing.Gezim ISLAMI

PROJEKTUES

Ing.Erindi GJOKA

Top.Alfred NDREGJONI

Top.Kujtim CANAMETI

Hidr.Anisa ZAKA

Gjeo.Shkelzen QOKA

Ing.Eraldo ISLAMI

SHKALLA


TIRANE 2022

FLETA


8 - 11

FORMAT A3

741.27

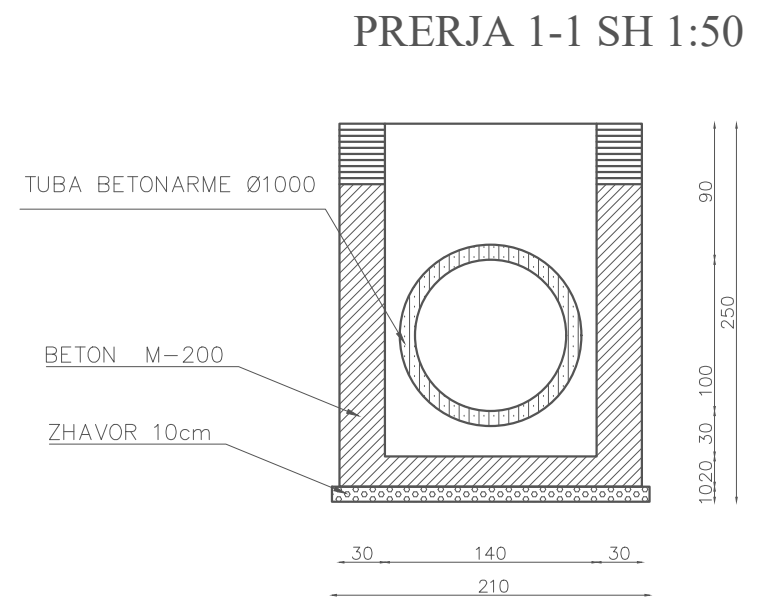


PRERJA 2-2 SH 1:50

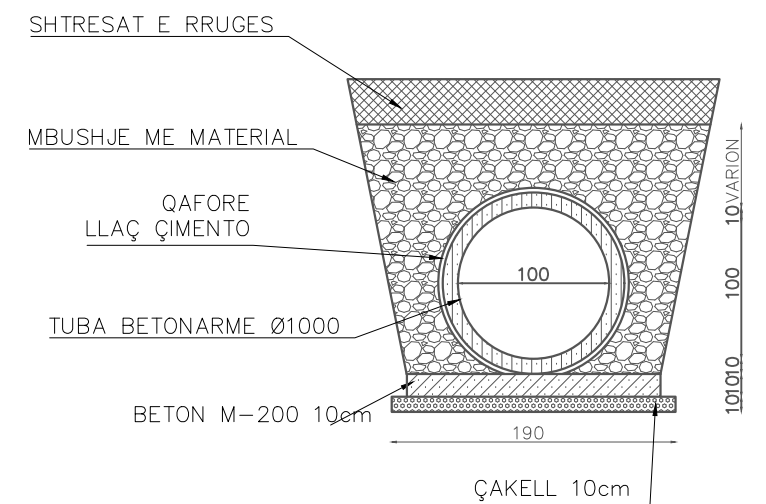

Tombino $\phi=1000\text{mm}$
 Pr. 5+300, L=10m, Hm=2.0m

PLANIMETRIA SH 1:50

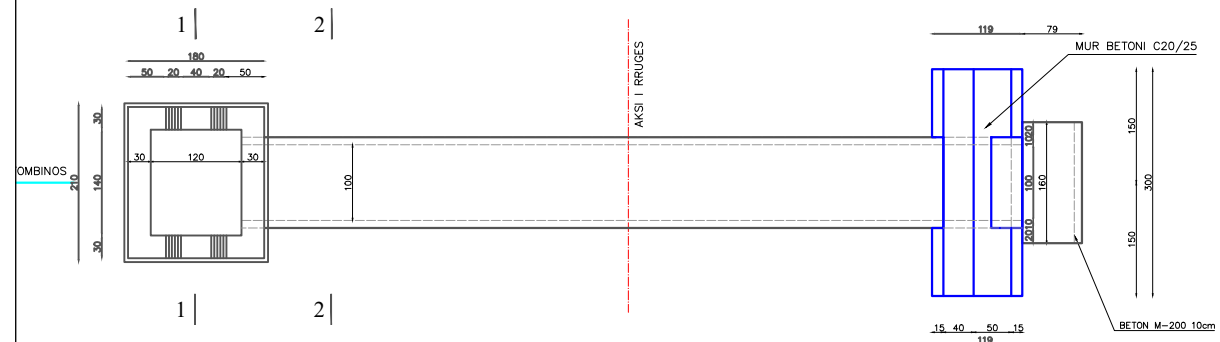

Rruga "Kongresi i Lushnjes"
Tirane

Ing. Gezim ISLAMI

Ing.Erindi GJOKA

Top.Alfred NDREGJONI

Top.Kujtim CANAMETI

Hidr.Anisa ZAKA

Gjeo.Shkelzen QOKA

Ing.Eraldo ISLAMI

TIRANE 2022




8 - 12

FORMAT A3


POROSITES : BASHKIA DIBER

**PERMIRESIM DHE SISTEMIM ASFALTIM I SEGMENTIT RRUGOR
MAQELLARE-PESHKOPI (SEGMETI HERBEL-PESHKOPI, VAZHDIMI)**

SH 1 : 75

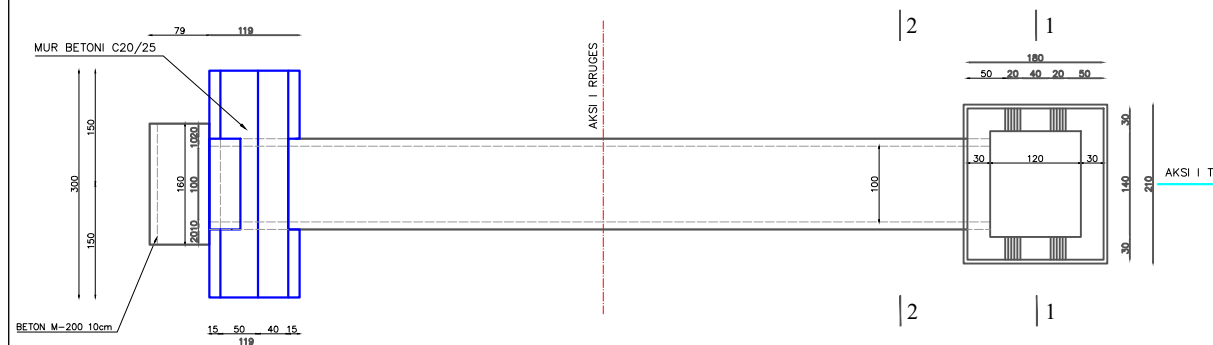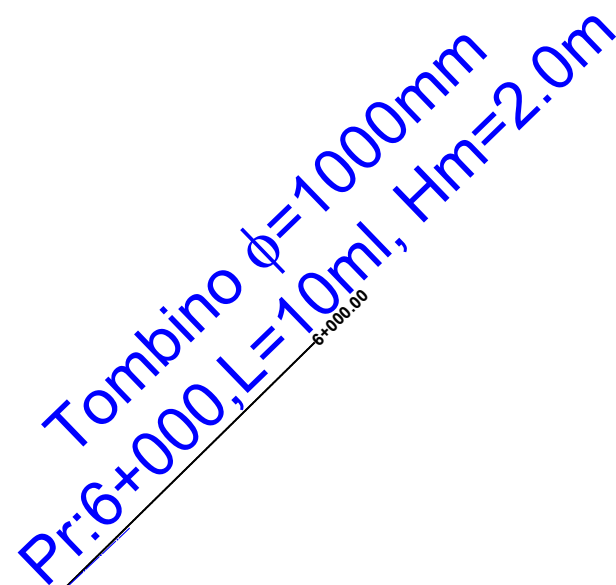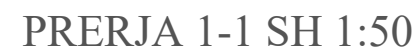

PRERJA 2-2 SH 1:50

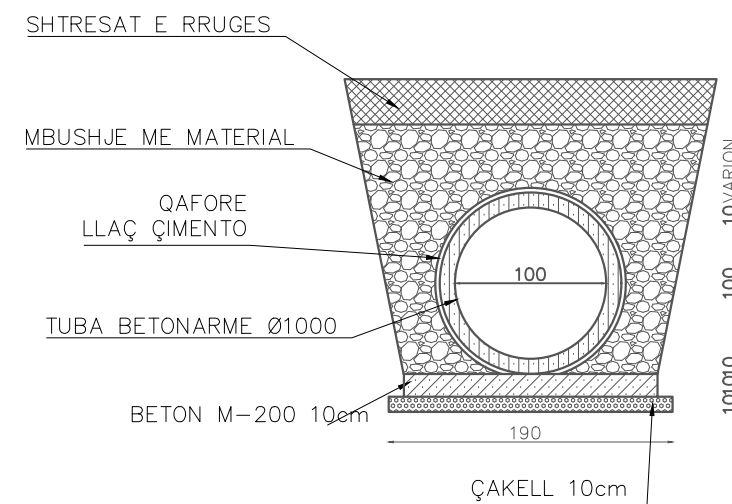

**PERMIRESIM DHE SISTEMIM ASFALTIM I SEGMENTIT RRUGOR
MAQELLARE-PESHKOPI (SEGNETI HERBEL-PESHKOPI, VAZHDI MI)**


	"ERALD-G" sh.p.k
	Rruga "Kongresi i Lushnjes" Tirane

Ing. Gezim ISLAMI


Ing.Erindi GJOKA	Hidr.Anisa ZAKA
Top.Alfred NDREGJONI	Gjeo.Shkelzen QOKA
Top.Kujtim CANAMETI	Ing.Eraldo ISLAMI

	8 - 13
TIRANE 2022	FORMAT A3


SH 1 : 75

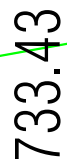



PRERJA 1-1 SH 1:50

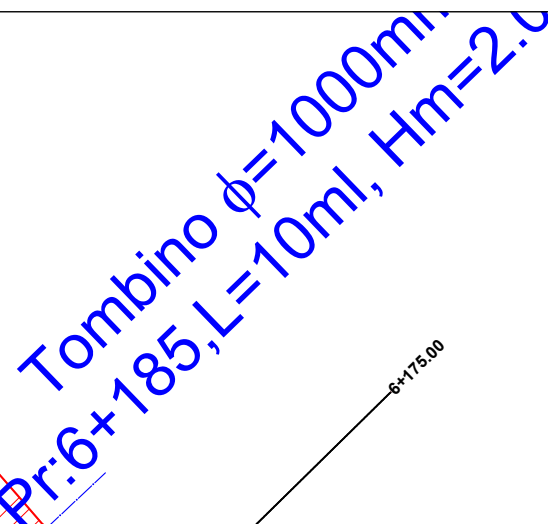

PLANIMETRIA SH 1:50

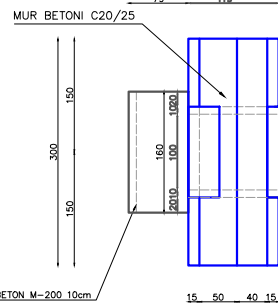

PRERJA 2-2 SH 1:50

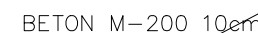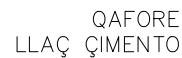

POROSITES : BASHKIA DIBER

PERMIRESIM DHE SISTEMIM ASFALTIM I SEGMENTIT RRUGOR MAQELLARE-PESHKOPI (SEGMETI HERBEL-PESHKOPI, VAZHDIMI)

EMERTIMI : DETAJE



"ERALD-G" sh.p.k

Rruga "Kongresi i Lushnjes"
Tirane

DREJTUES PROJEKTI

Ing. Gezim ISLAMI

PROJEKTUES

Ing.Erindi GJOKA

Top.Alfred NDREGJON

Hidr.Anisa ZAKA

Gjeo.Shkelzen QOKA

Ing.Eraldo ISLAM

SHKALLA


FLETA

8 - 14


TIRANE 2022

FORMAT A3

Km.6+475.00 (CS-262) SH 1 : 75

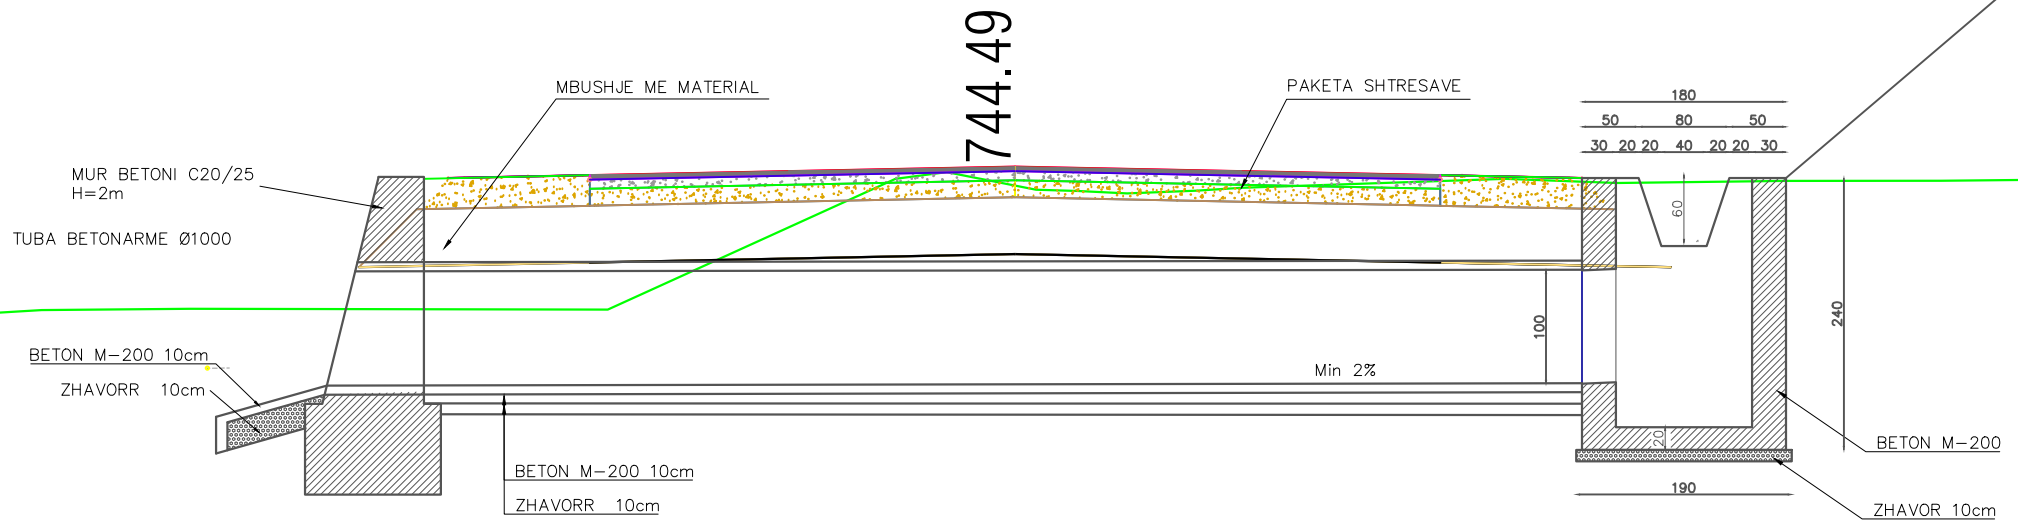


PRERJA 1-1 SH 1:50

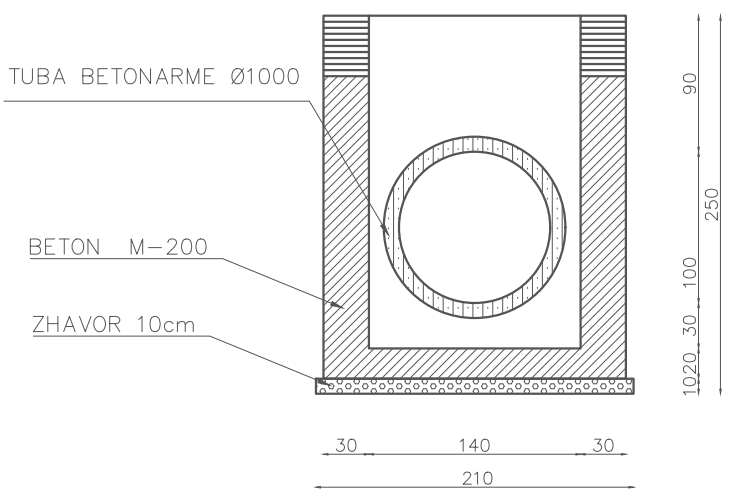



Tombino $\phi=1000\text{mm}$
Pr:6+525,L=10m, Hm=2.0m

PLANIMETRIA SH 1:50

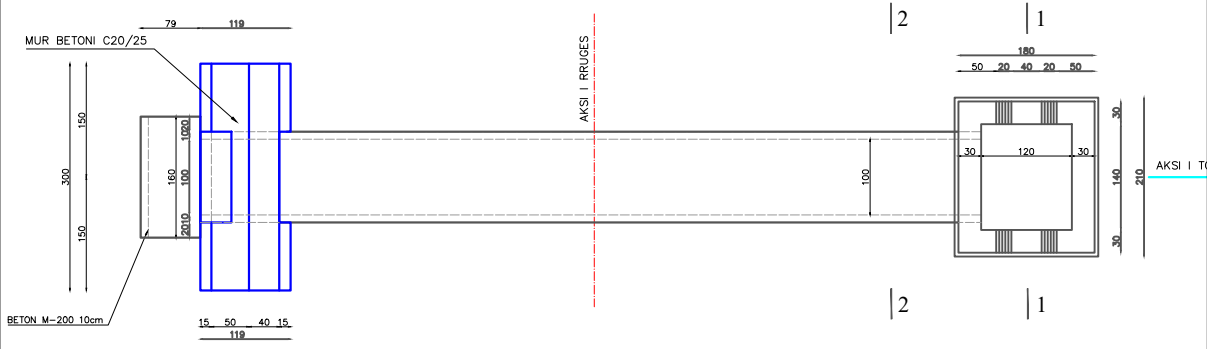

PRERJA 2-2 SH 1:50

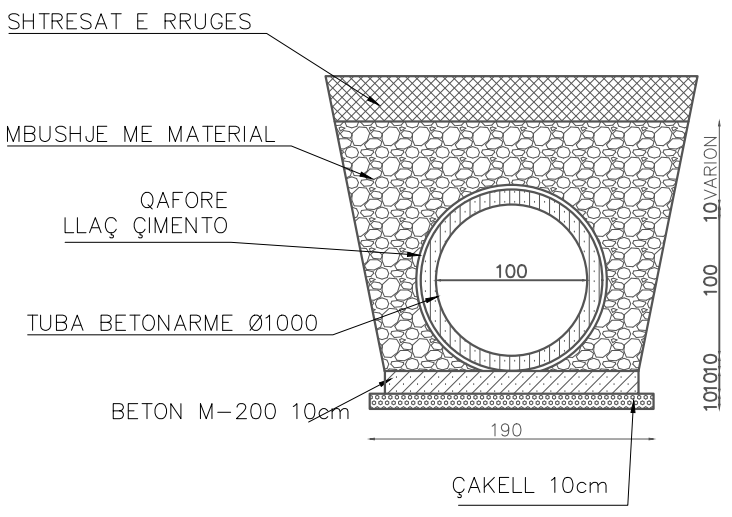


 POROSITES : BASHKIA DIBER PERMIRESIM DHE SISTEMIM ASFALTIM I SEGMENTIT RRUGOR MAQELLARE-PESHKOPI (SEGMETI HERBEL-PESHKOPI, VAZHDIMI)	EMERTIMI : DETAJE		DREJTUES PROJEKTI		PROJEKTUES		SHKALLA	FLETA
		"ERALD-G" sh.p.k	Ing.Gezim ISLAMI	Ing.Erindi GJOKA	Hidr.Anisa ZAKA		8 - 15	
		Rruga "Kongresi i Lushnjes"		Top.Alfred NDREGJONI	Gjeo.Shkelzen QOKA			
		Tirane		Top.Kujtim CANAMETI	Ing.Eraldo ISLAMI			
						TIRANE 2022	FORMAT A3	


Km.7+063.00 (CS-283 - CS-284)

SH 1 : 75

726.27

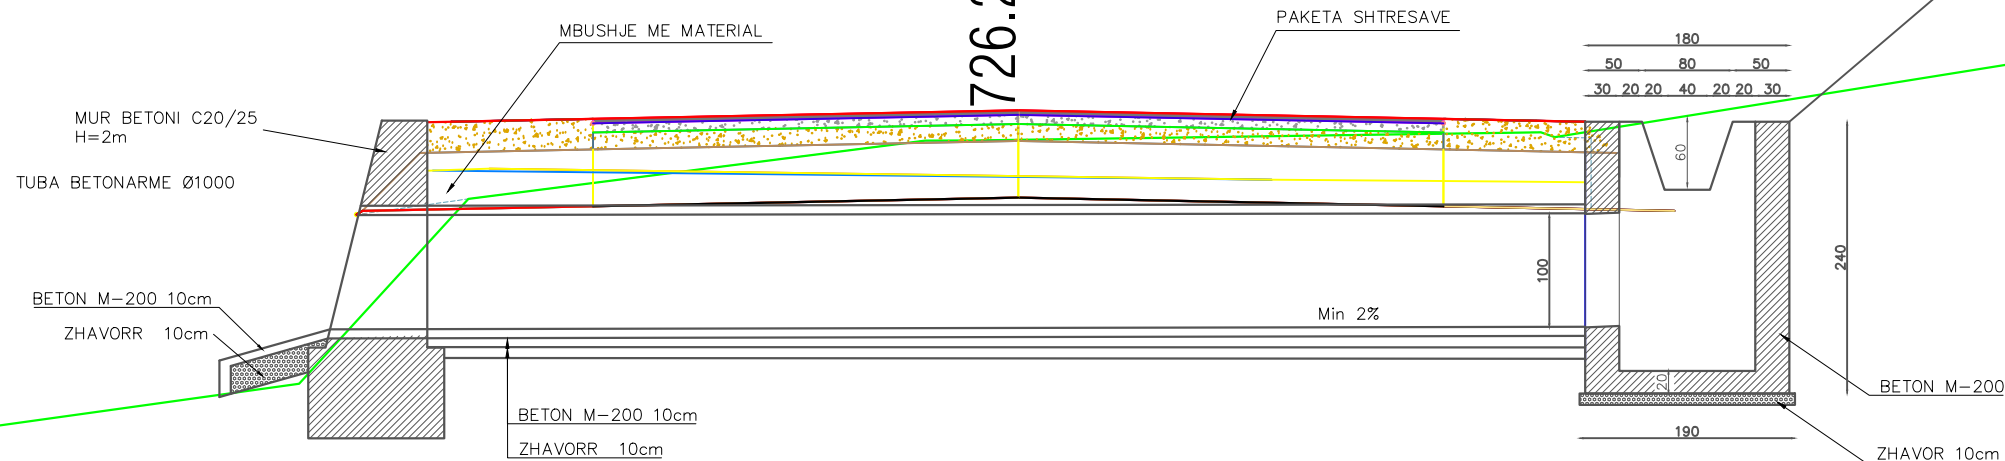


PRERJA 1-1 SH 1:50

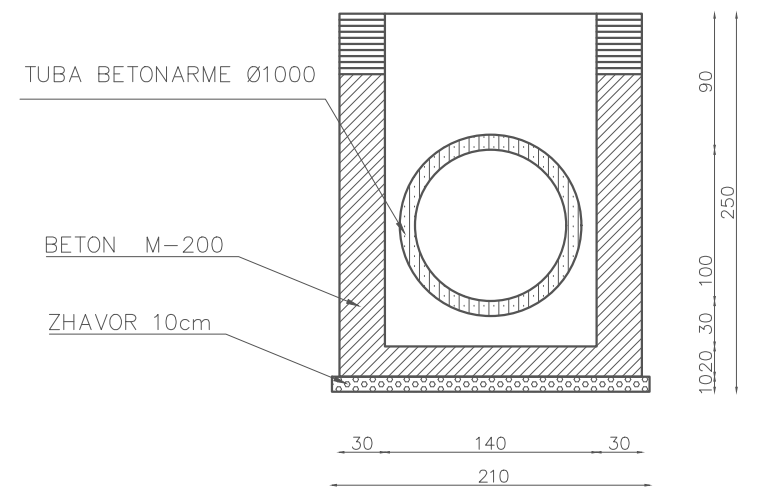


Tombino $\phi=1000\text{mm}$
Pr:7+063, L=10m, Hm=2.0m

PLANIMETRIA SH 1:50

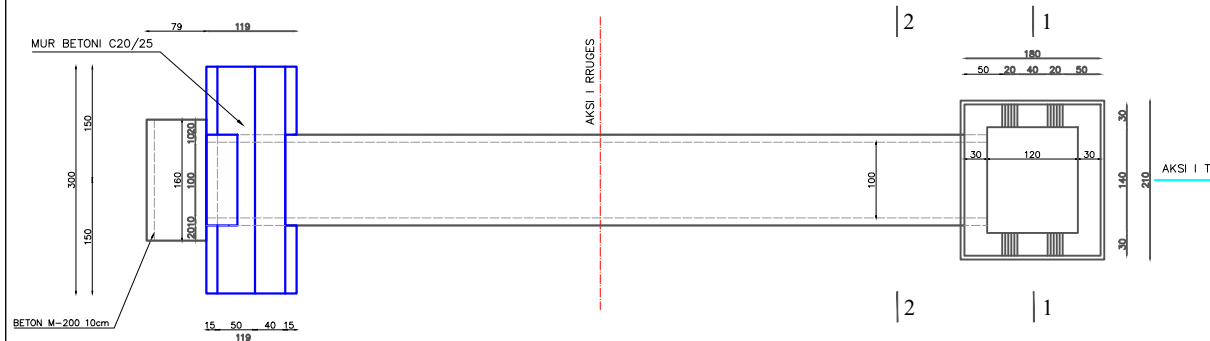

PRERJA 2-2 SH 1:50

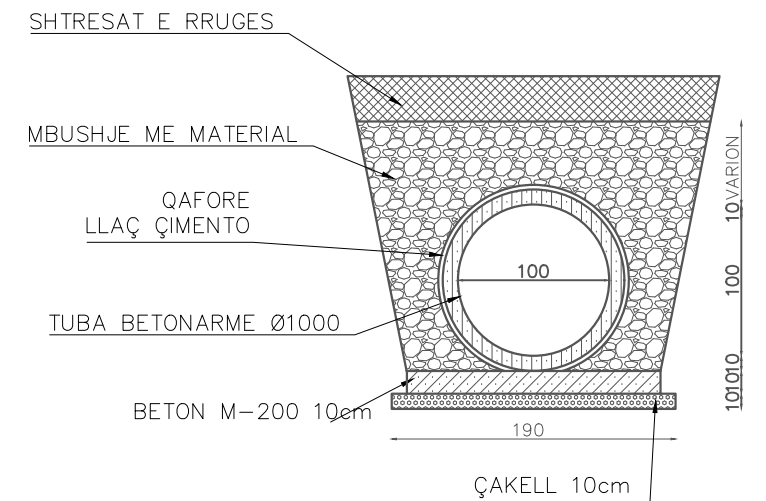

POROSITES : BASHKIA DIBER

PERMIRESIM DHE SISTEMIM ASFALTIM I SEGMENTIT RRUGOR
MAQELLARE-PESHKOPI (SEGNETI HERBEL-PESHKOPI, VAZHDIMI)

EMERTIMI : DETAJE



"ERALD-G" sh.p.k
Rruga "Kongresi i Lushnjes"
Tirane

DREJTUES PROJEKTI

Ing.Gezim ISLAMI

PROJEKTUES

Ing.Erindi GJOKA

Top.Alfred NDREGJONI

Top.Kujtim CANAMETI

Hidr.Anisa ZAKA

Gjeo.Shkelzen QOKA

Ing.Eraldo ISLAMI

SHKALLA

TIRANE 2022


FLETA

8 - 16


FORMAT A3

Km.7+325.00 (CS-295) SH 1 : 75


730.63

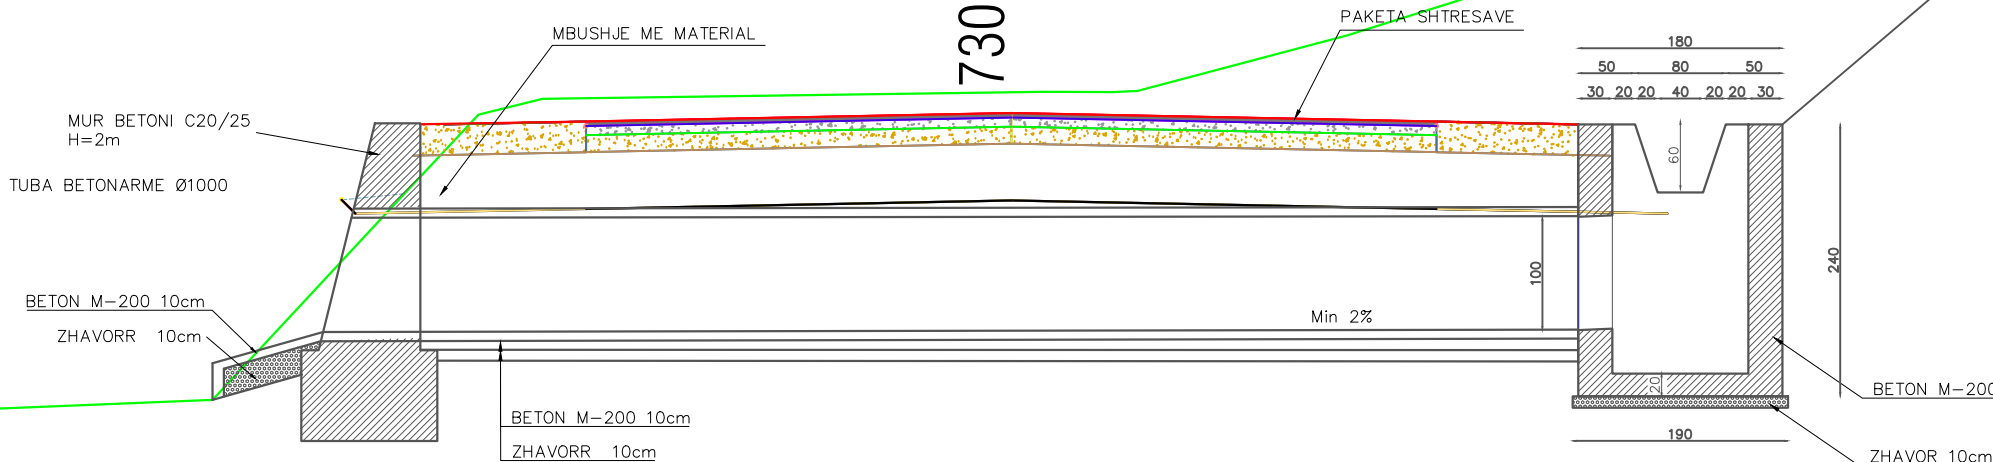


PRERJA 1-1 SH 1:50

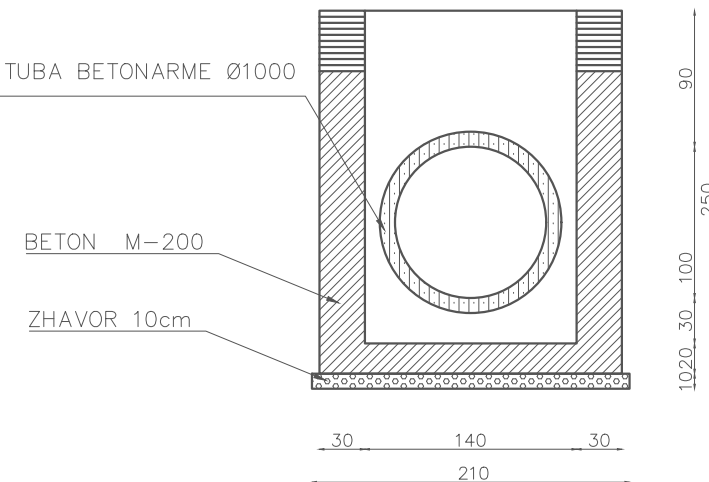

PRERJA 2-2 SH 1:50

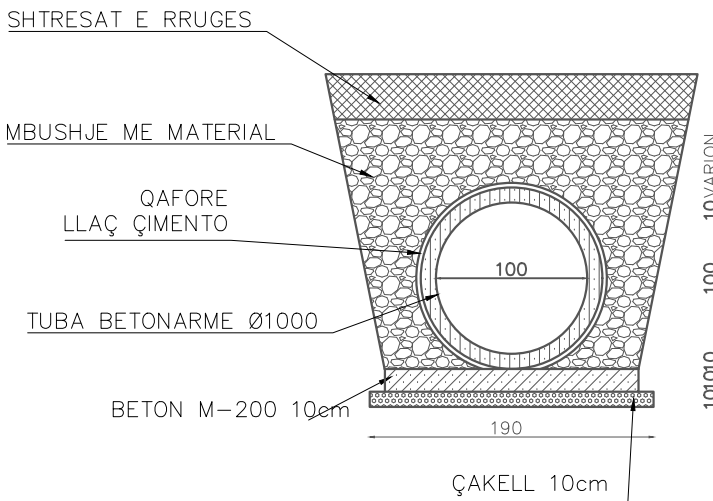

PLANIMETRIA SH 1:50

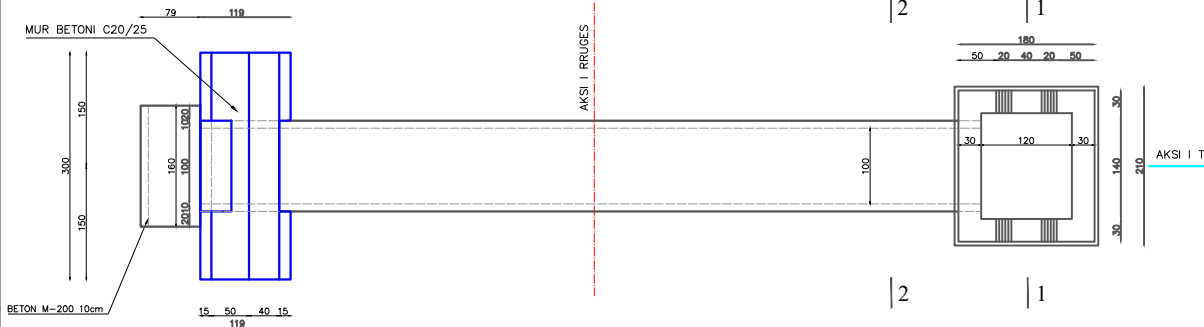

Tombino $\phi=1000\text{mm}$
Pr:7+350,L=10ml, Hm=2.0m

POROSITES : BASHKIA DIBER

PERMIRESIM DHE SISTEMIM ASFALTIM I SEGMENTIT RRUGOR
MAQELLARE-PESHKOPI (SEGMETI HERBEL-PESHKOPI, VAZHDIMI)

EMERTIMI : DETAJE



"ERALD-G" sh.p.k
Rruga "Kongresi i Lushnjes"
Tirane

DREJTUES PROJEKTI

Ing.Gezim ISLAMI

PROJEKTUES

Ing.Erindi GJOKA
Hidr.Anisa ZAKA
Top.Alfred NDREGJONI
Gjeo.Shkelzen QOKA
Top.Kujtim CANAMETI
Ing.Eraldo ISLAMI

SHKALLA


TIRANE 2022

FLETA


8 - 17

FORMAT A3


Km.7+800.00 (CS-314) SH 1 : 75

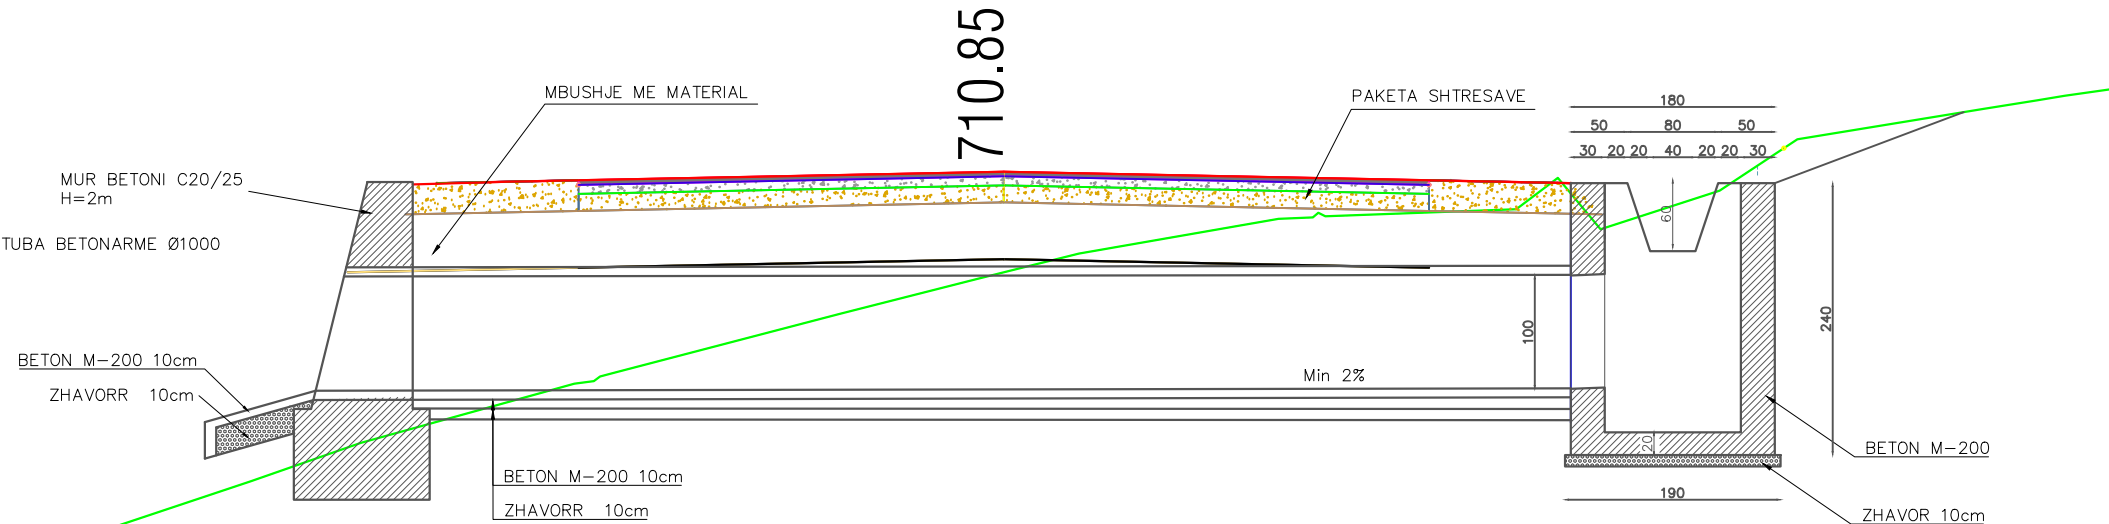

PRERJA 1-1 SH 1:50

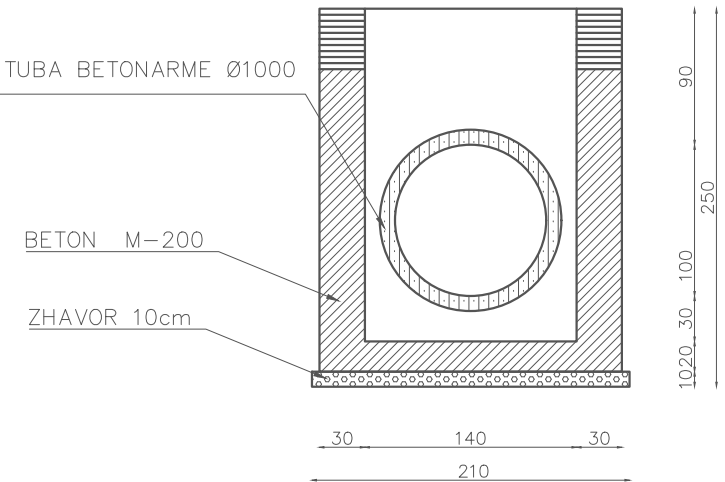


PRERJA 2-2 SH 1:50

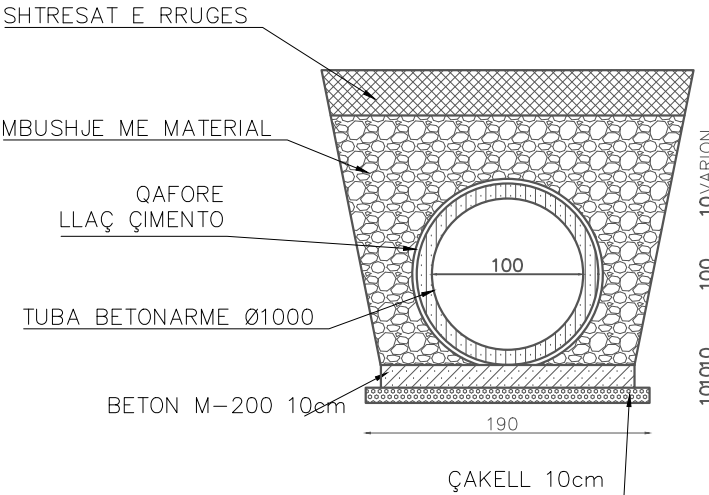

Tombino $\phi=1000\text{mm}$
Pr:7+837, L=24m, Hm=2.0m

PLANIMETRIA SH 1:50

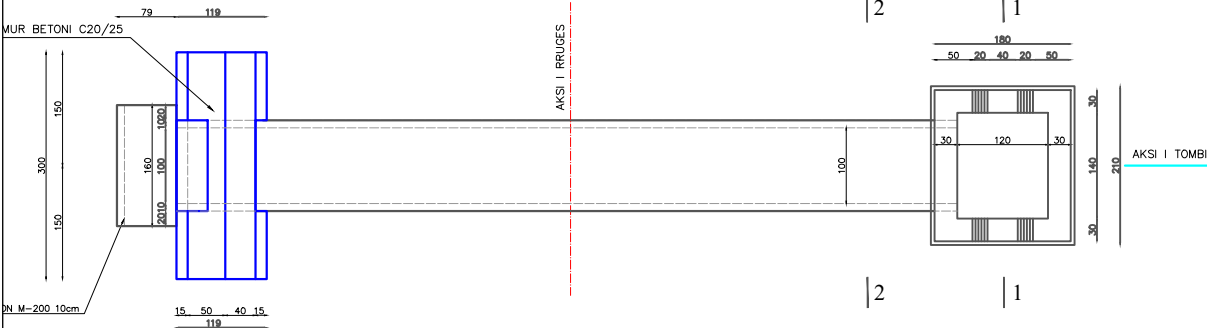

POROSITES : BASHKIA DIBER

PERMIRESIM DHE SISTEMIM ASFALTIM I SEGMENTIT RRUGOR
MAQELLARE-PESHKOPI (SEGMETI HERBEL-PESHKOPI, VAZHDIMI)

EMERTIMI : DETAJE



"ERALD-G" sh.p.k
Rruga "Kongresi i Lushnjes"
Tirane

DREJTUES PROJEKTI

Ing.Gezim ISLAMI

PROJEKTUES

Ing.Erindi GJOKA

Top.Alfred NDREGJONI

Top.Kujtim CANAMETI

Hidr.Anisa ZAKA

Gjeo.Shkelzen QOKA

Ing.Eraldo ISLAMI

SHKALLA

TIRANE 2022


FLETA

8 - 18



FORMAT A3

Km.8+025.00 (CS-322)


SH 1 : 75

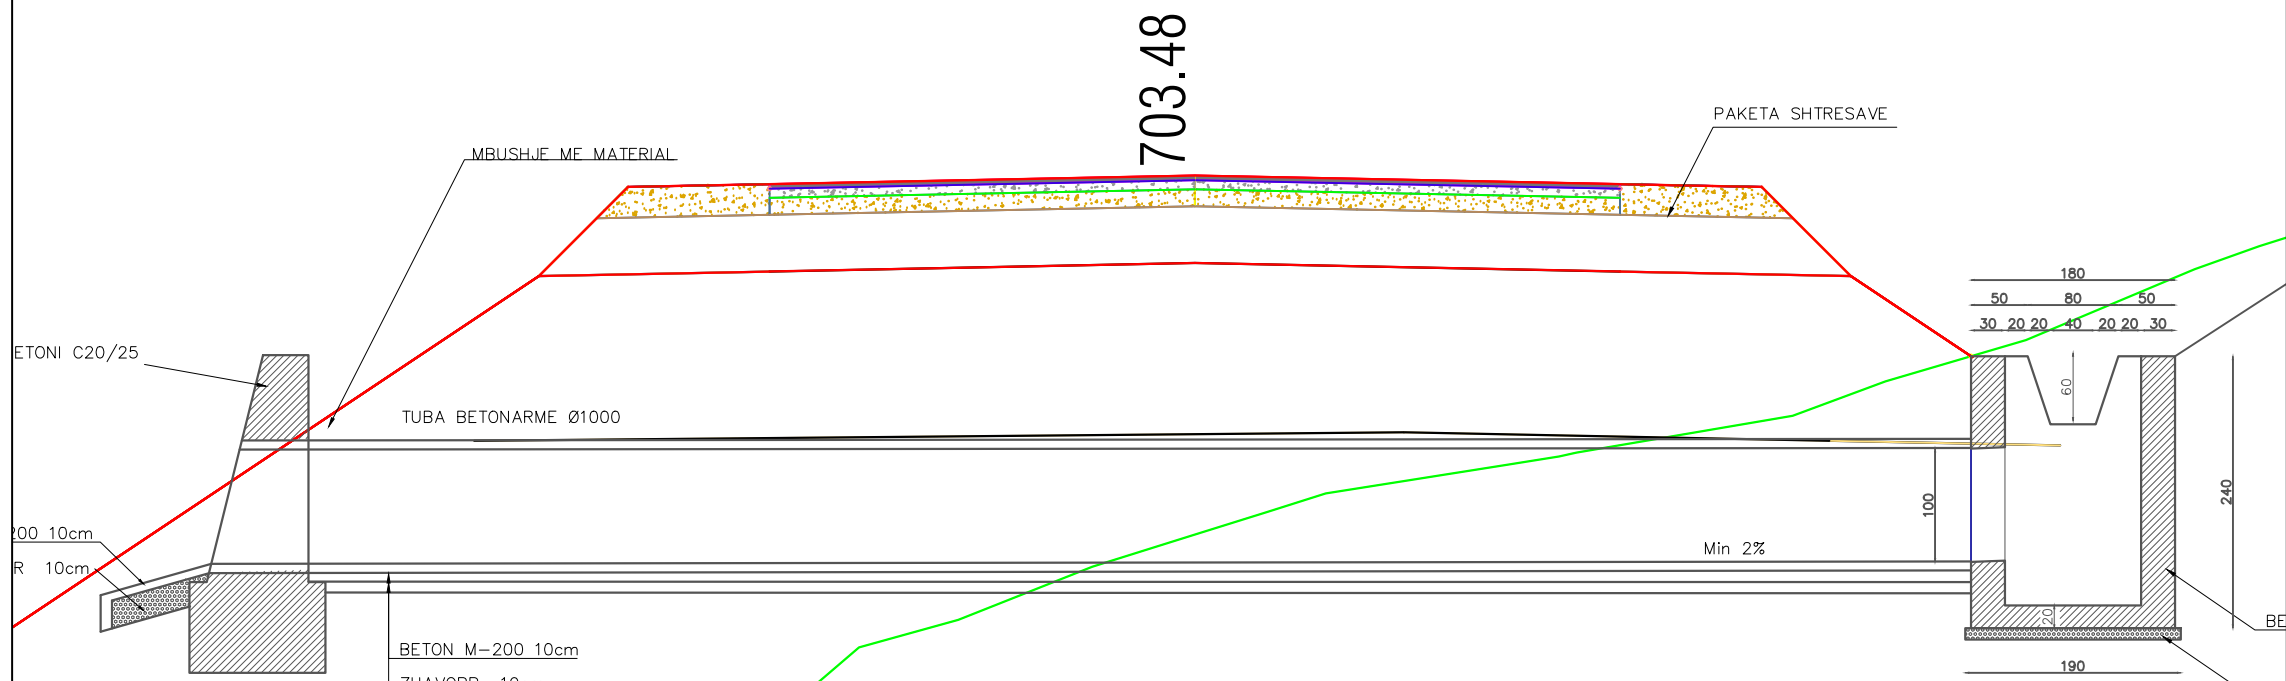


PRERJA 1-1 SH 1:50

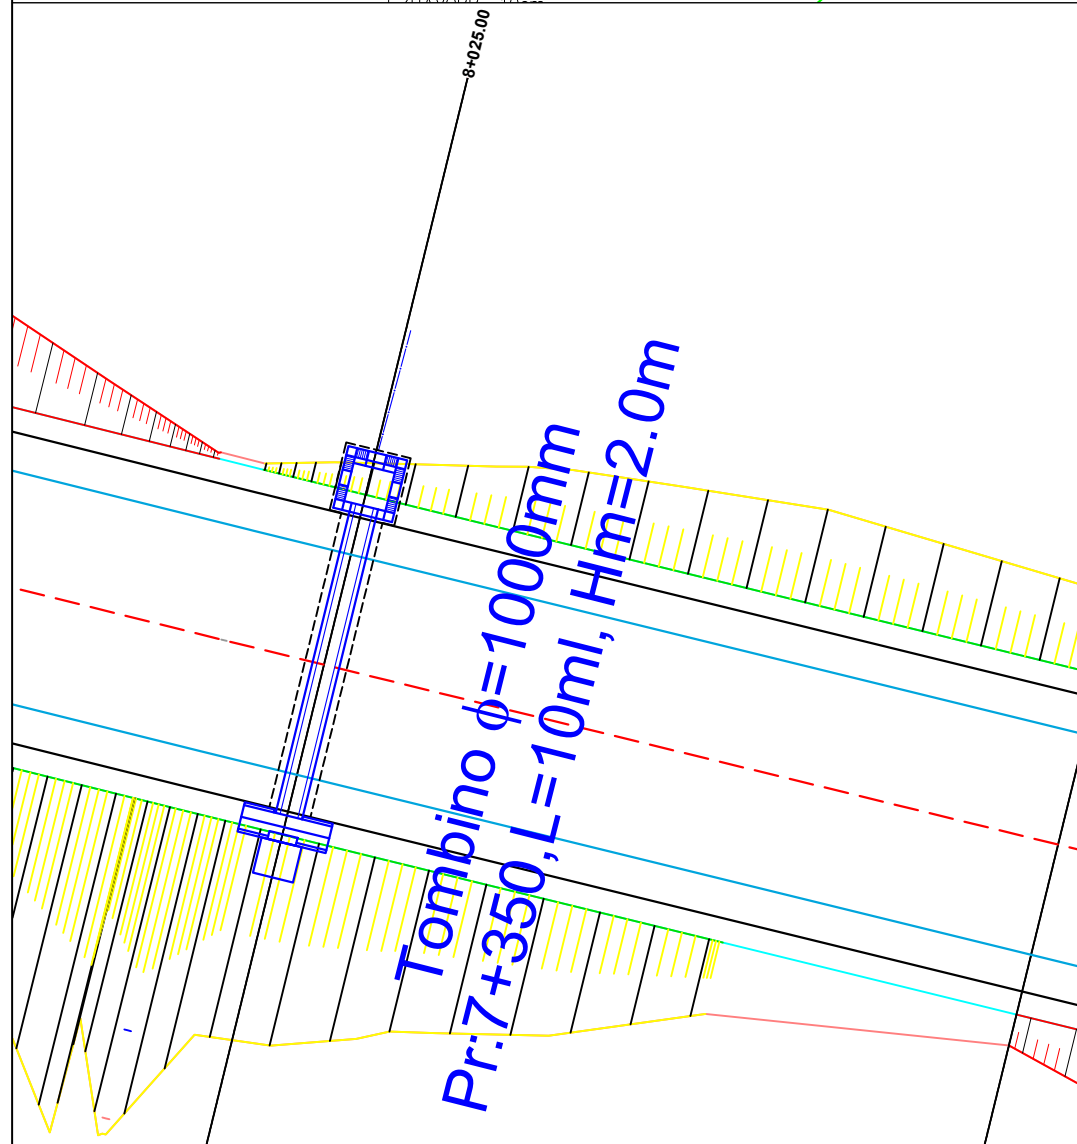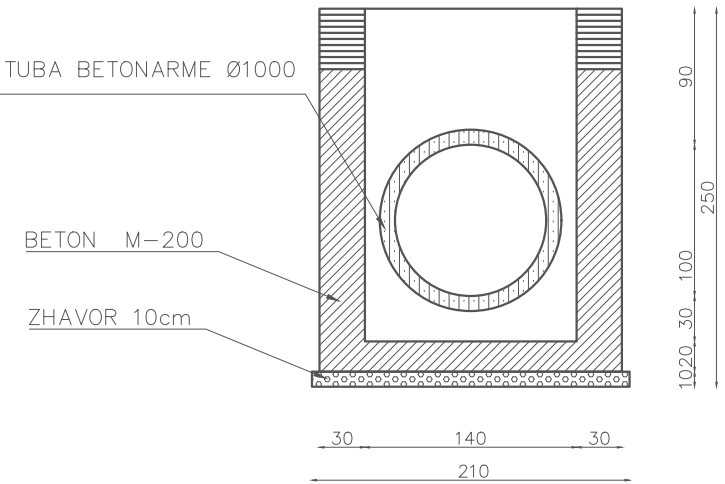

PLANIMETRIA SH 1:50

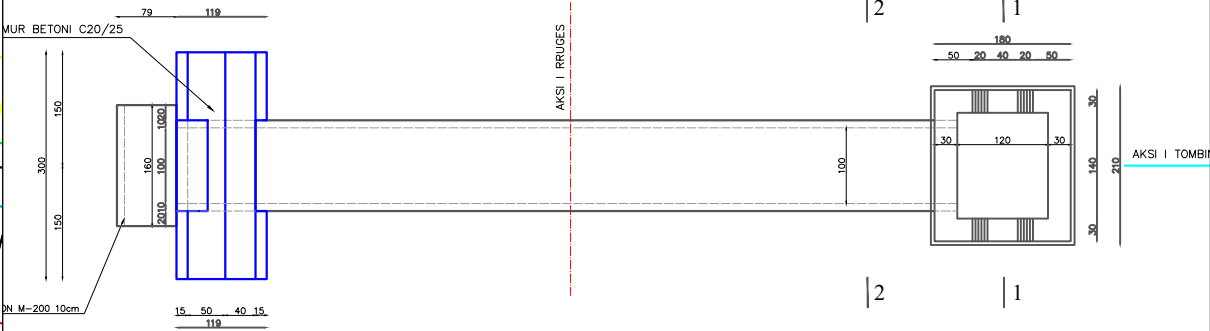

PRERJA 2-2 SH 1:50

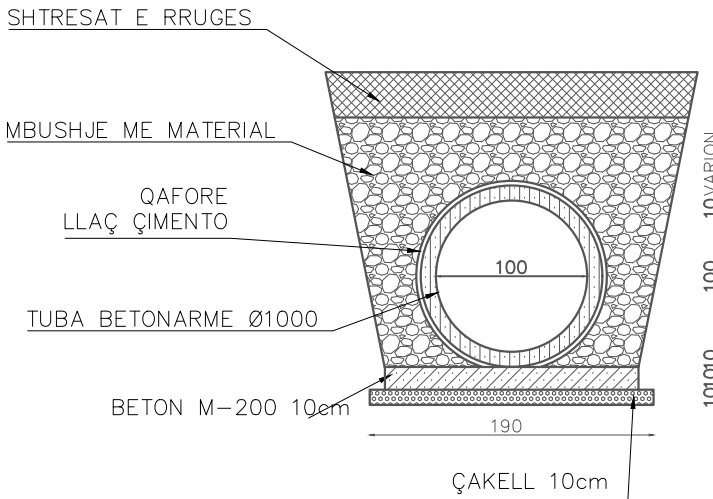

POROSITES : BASHKIA DIBER

PERMIRESIM DHE SISTEMIM ASFALTIM I SEGMENTIT RRUGOR
MAQELLARE-PESHKOPI (SEGMETI HERBEL-PESHKOPI, VAZHDIMI)

EMERTIMI : DETAJE



"ERALD-G" sh.p.k
Rruga "Kongresi i Lushnjes"
Tirane

DREJTUES PROJEKTI

Ing.Gezim ISLAMI

PROJEKTUES

Ing.Erindi GJOKA

Top.Alfred NDREGJONI

Top.Kujtim CANAMETI

Hidr.Anisa ZAKA

Gjeo.Shkelzen QOKA

Ing.Eraldo ISLAMI

SHKALLA

TIRANE 2022


FLETA

8 - 19


FORMAT A3

Km.8+550.00 (CS-346) SH 1 : 75

656.74

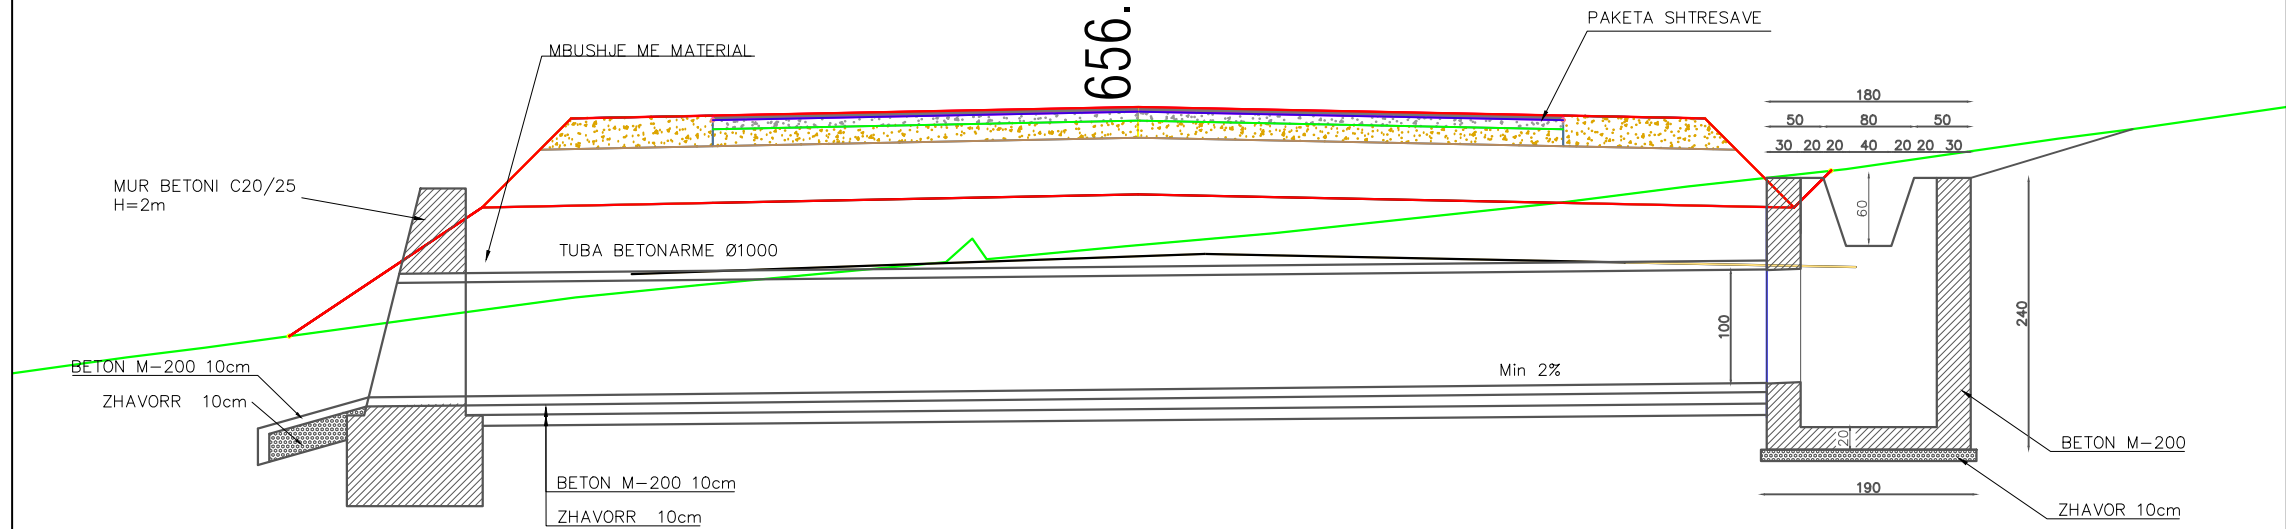


PRERJA 1-1 SH 1:50

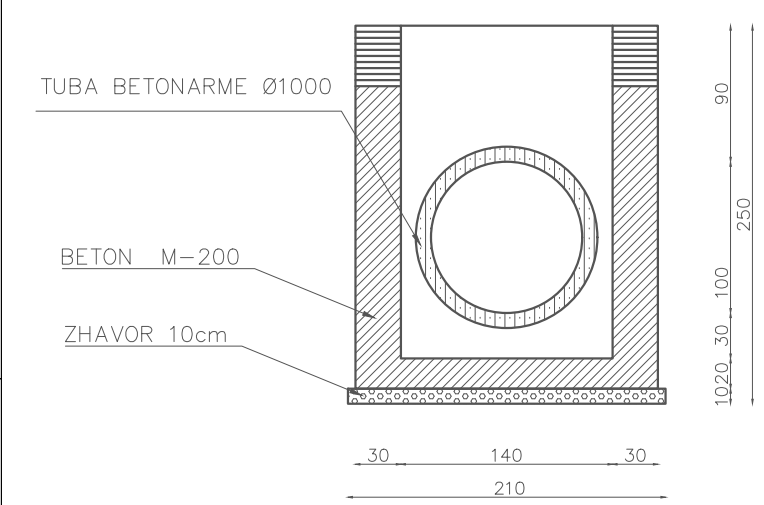


Tombino $\phi=1000\text{mm}$
Pr:8+625,L=10ml, Hm=2.0m

PLANIMETRIA SH 1:50

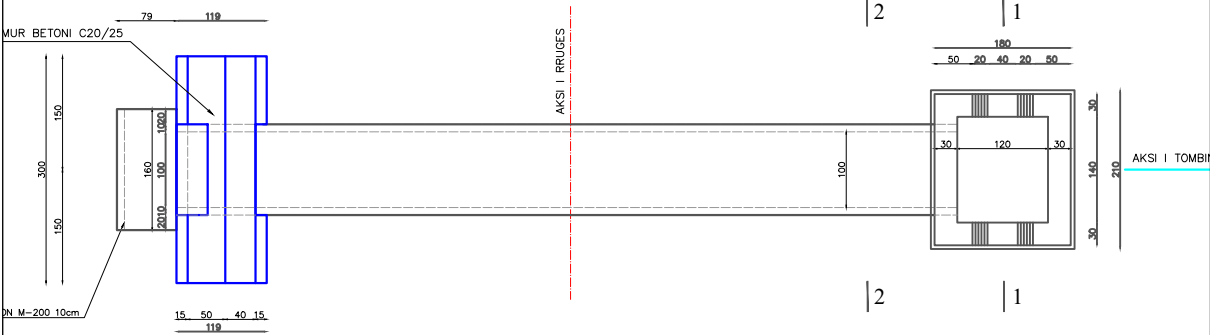

PRERJA 2-2 SH 1:50

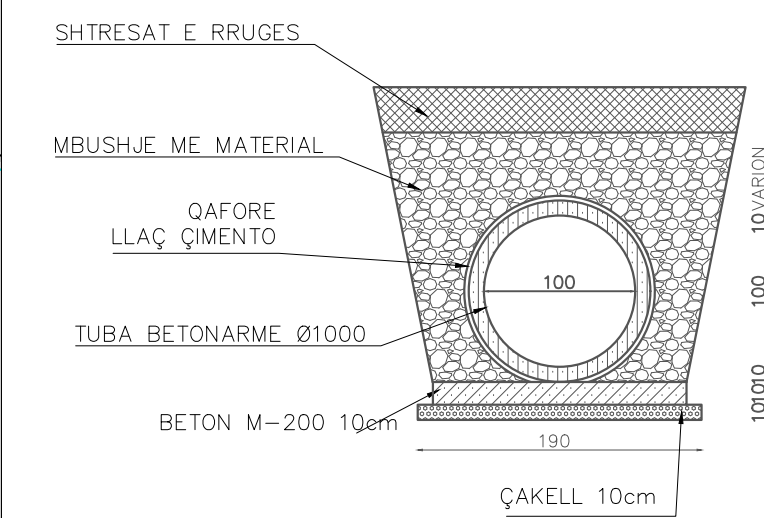

POROSITES : BASHKIA DIBER

PERMIRESIM DHE SISTEMIM ASFALTIM I SEGMENTIT RRUGOR
MAQELLARE-PESHKOPI (SEGMETI HERBEL-PESHKOPI, VAZHDIMI)

EMERTIMI : DETAJE

"ERALD-G" sh.p.k
Rruga "Kongresi i Lushnjes"
Tirane

DREJTUES PROJEKTI

Ing.Gezim ISLAMI

PROJEKTUES

Ing.Erindi GJOKA
Hidr.Anisa ZAKA
Top.Alfred NDREGJONI
Gjeo.Shkelzen QOKA
Top.Kujtim CANAMETI
Ing.Eraldo ISLAMI

SHKALLA


TIRANE 2022

FLETA

8 - 20

FORMAT A3

Tombino BOX 2X2
Pr:2+025,L=62ml

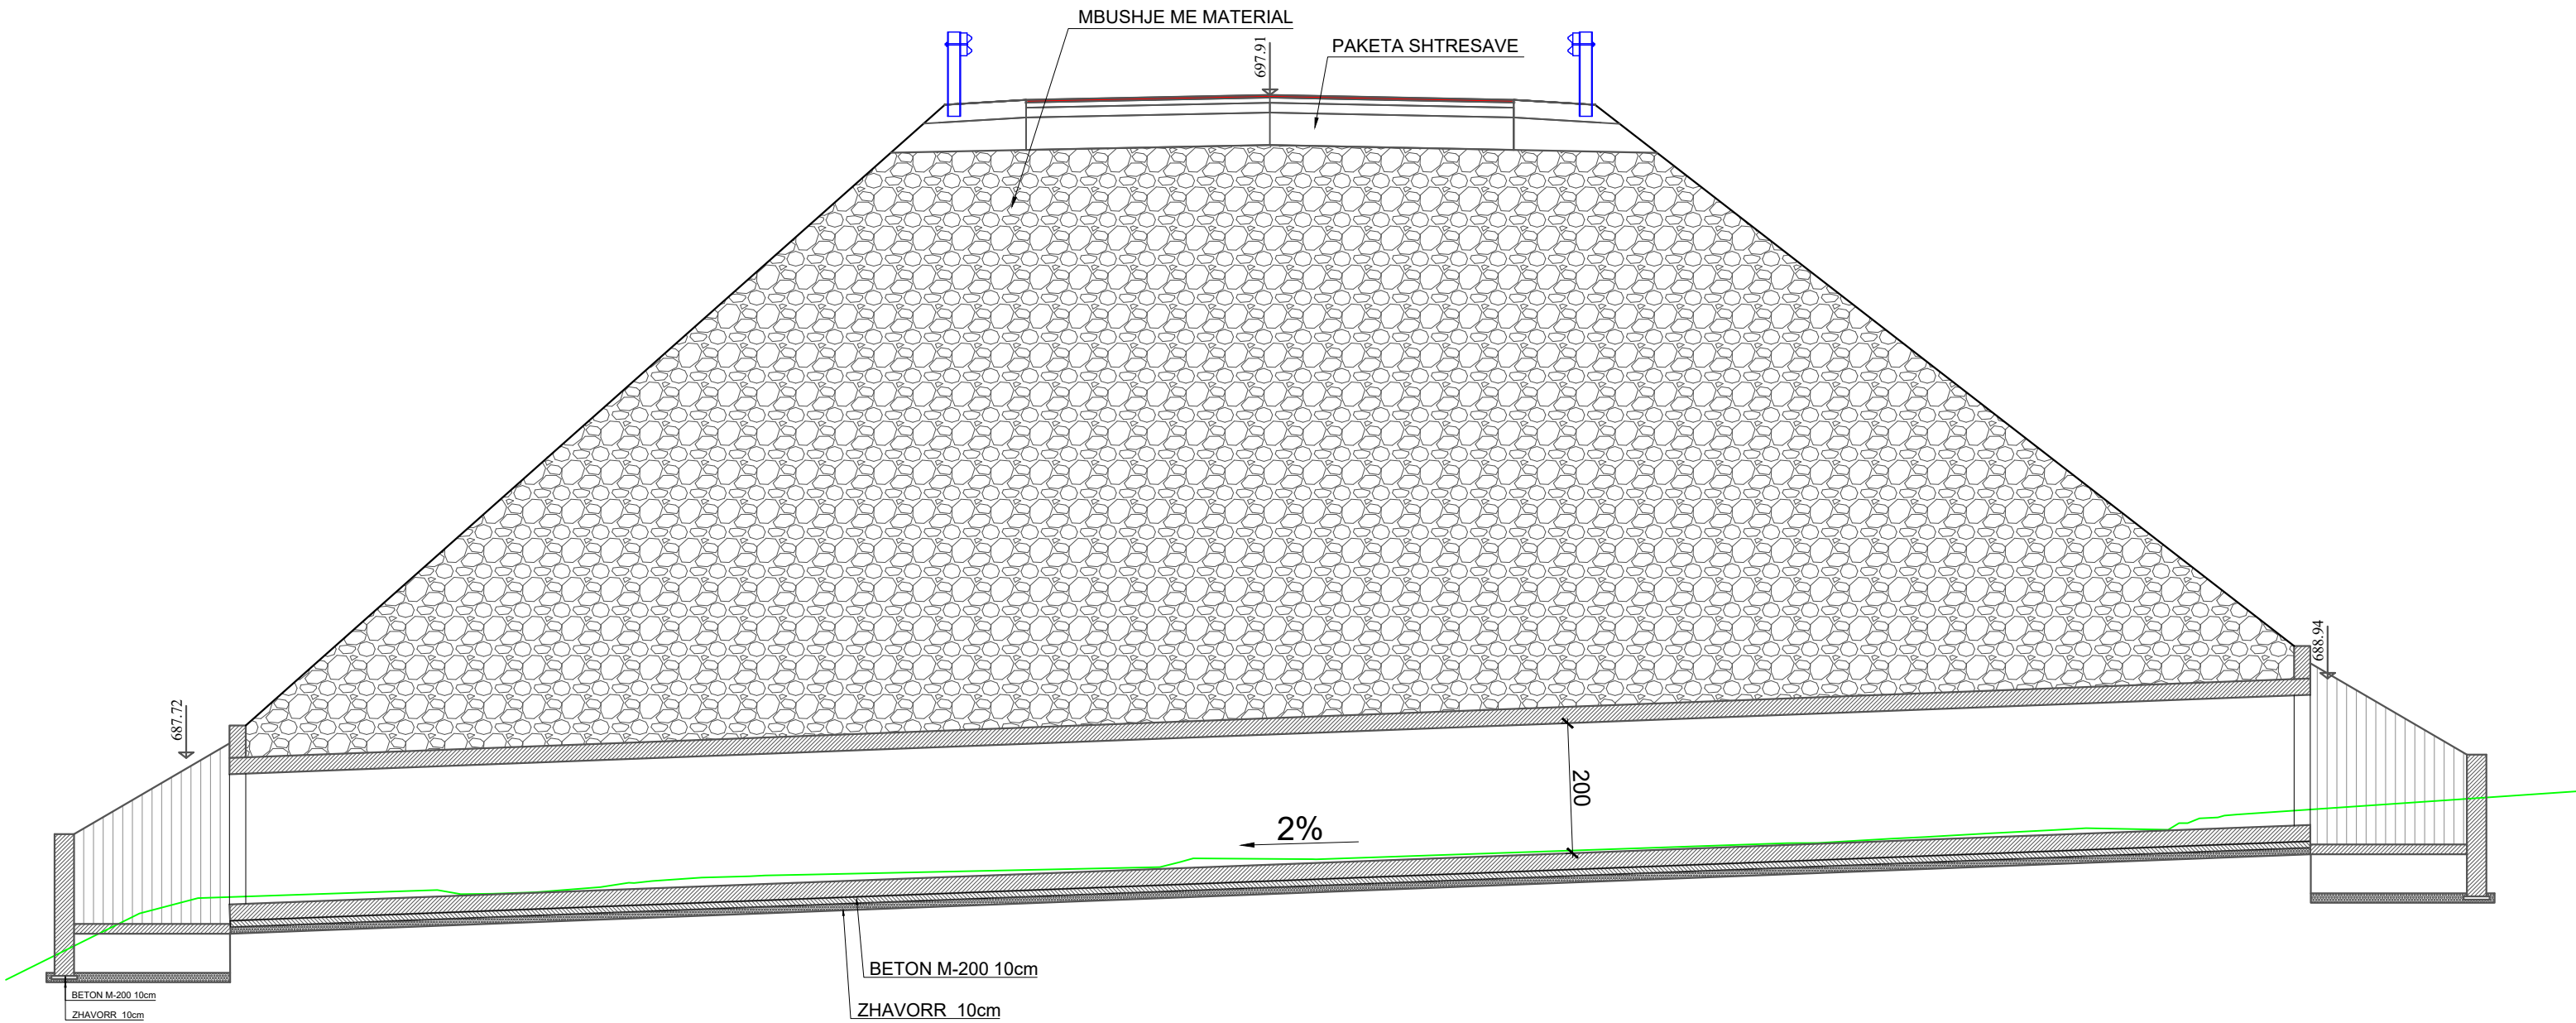

POROSITES : BASHKIA DIBER

PERMIRESIM DHE SISTEMIM ASFALTIM I SEGMENTIT RRUGOR
MAQELLARE-PESHKOPI (SEGMETI HERBEL-PESHKOPI, VAZHDIMI)

EMERTIMI : DETAJE TOMBINO

"ERALD-G" sh.p.k
Rruga "Kongresi i Lushnjes"
Tirane



DREJTUES PROJEKTI


Ing.Gezim ISLAMI

PROJEKTUES

Ing.Erindi GJOKA	Hidr.Anisa ZAKA
Top.Alfred NDREGJONI	Gjeo.Shklezen QOKA
Top.Kujtim CANAMETI	Ing.Eraldo ISLAMI

SHKALLA	FLETA
SHK - 1:75	8 - 21
TIRANE 2022	FORMAT A3

Tombino BOX 2X2
Pr:2+175,L=26ml

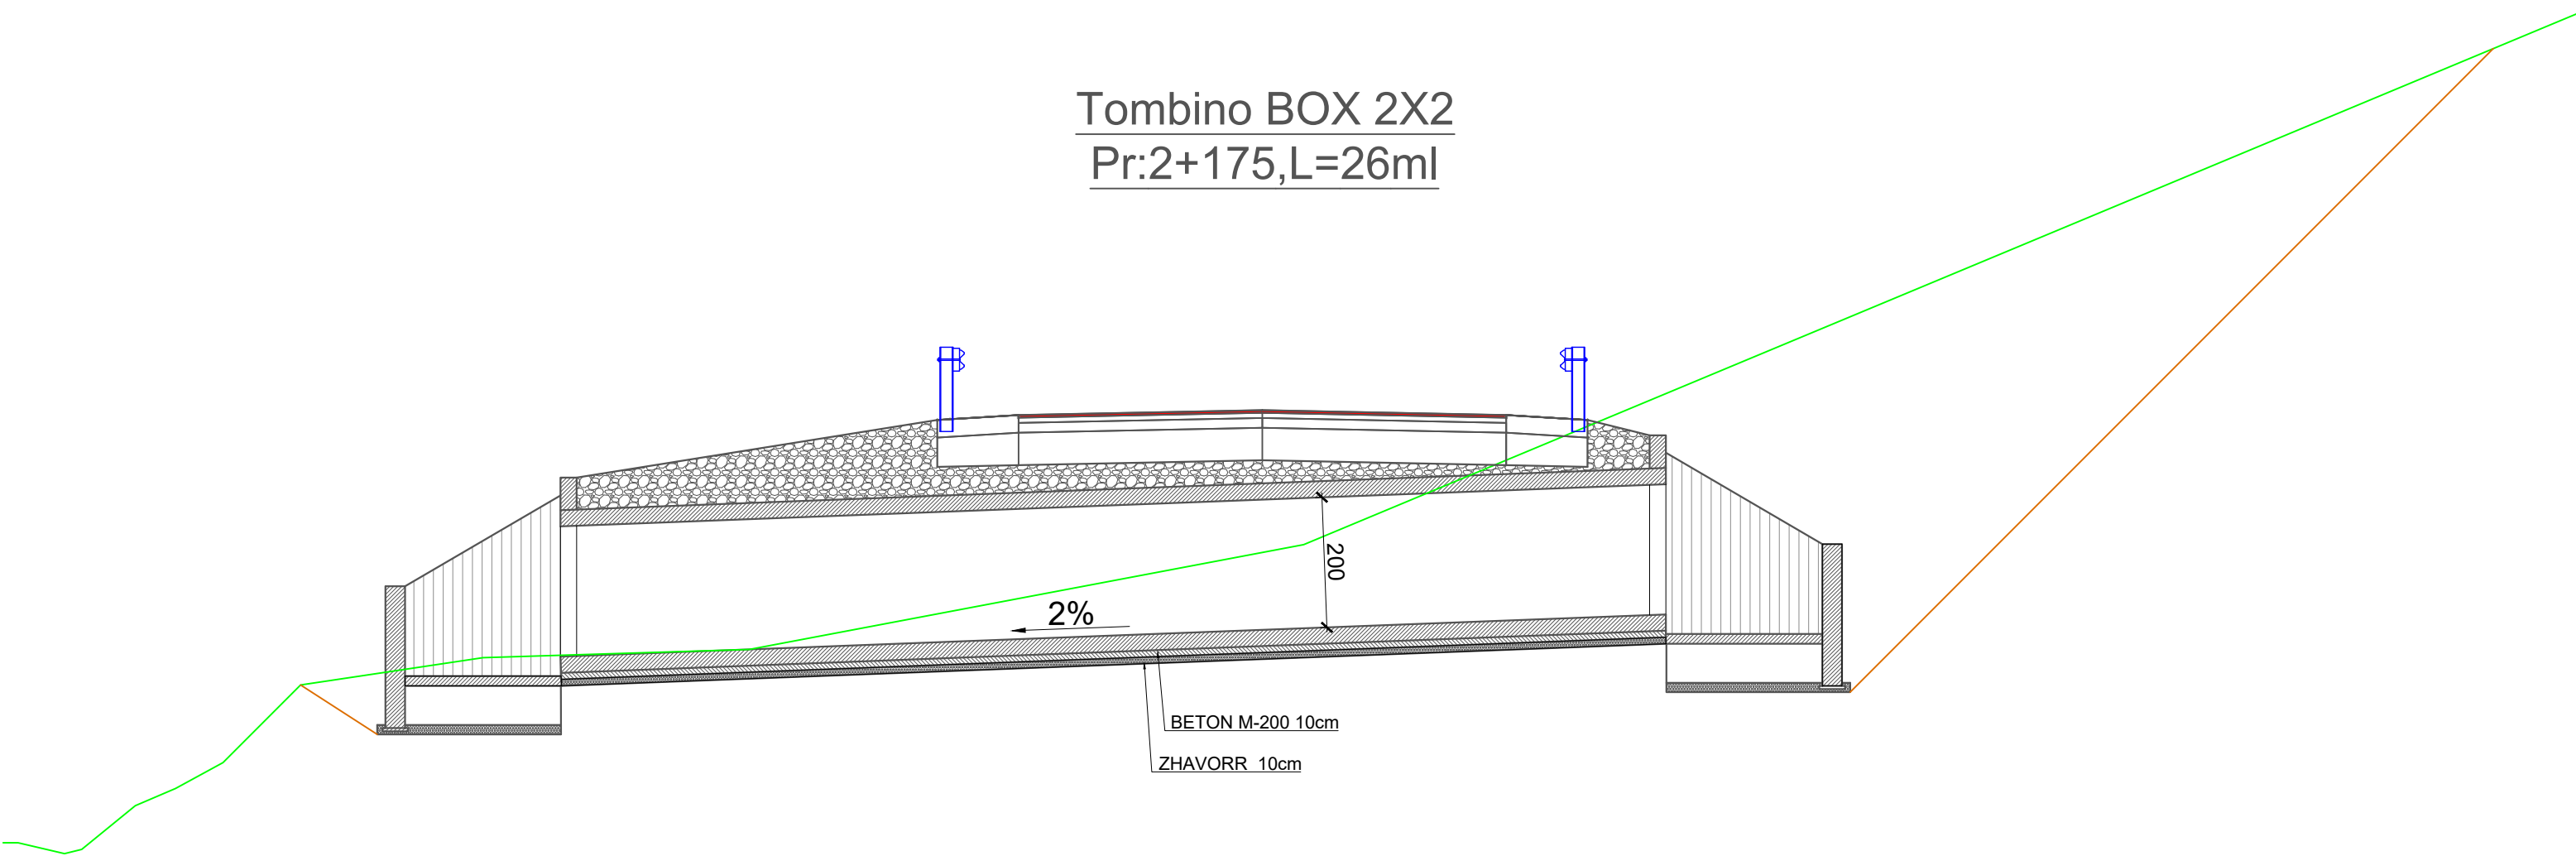


POROSITES : BASHKIA DIBER	EMERTIMI : DETAJE TOMBINO		DREJTUES PROJEKTI			PROJEKTUES		SHKALLA	FLETA
			Ing.Gezim ISLAMI			Ing.Erindi GJOKA	Hidr.Anisa ZAKA	SHK - 1:75	8 - 22
						Top.Alfred NDREGJONI	Gjeo.Shklezen QOKA		
PERMIRESIM DHE SISTEMIM ASFALTIM I SEGMENTIT RRUGOR MAQELLARE-PESHKOPI (SEGMETI HERBEL-PESHKOPI, VAZHDIMI)	 "ERALD-G" sh.p.k Rruga "Kongresi i Lushnjes" Tirane					Top.Kujtim CANAMETI	Ing.Eraldo ISLAMI	TIRANE 2022	FORMAT A3

Pr:0+450,L=25ml




SHKALLA	FLETA
SHK - 1:75	8 - 23
TIRANE 2022	FORMAT A3



Tombino BOX 6X5
Pr:0+455,L=25ml

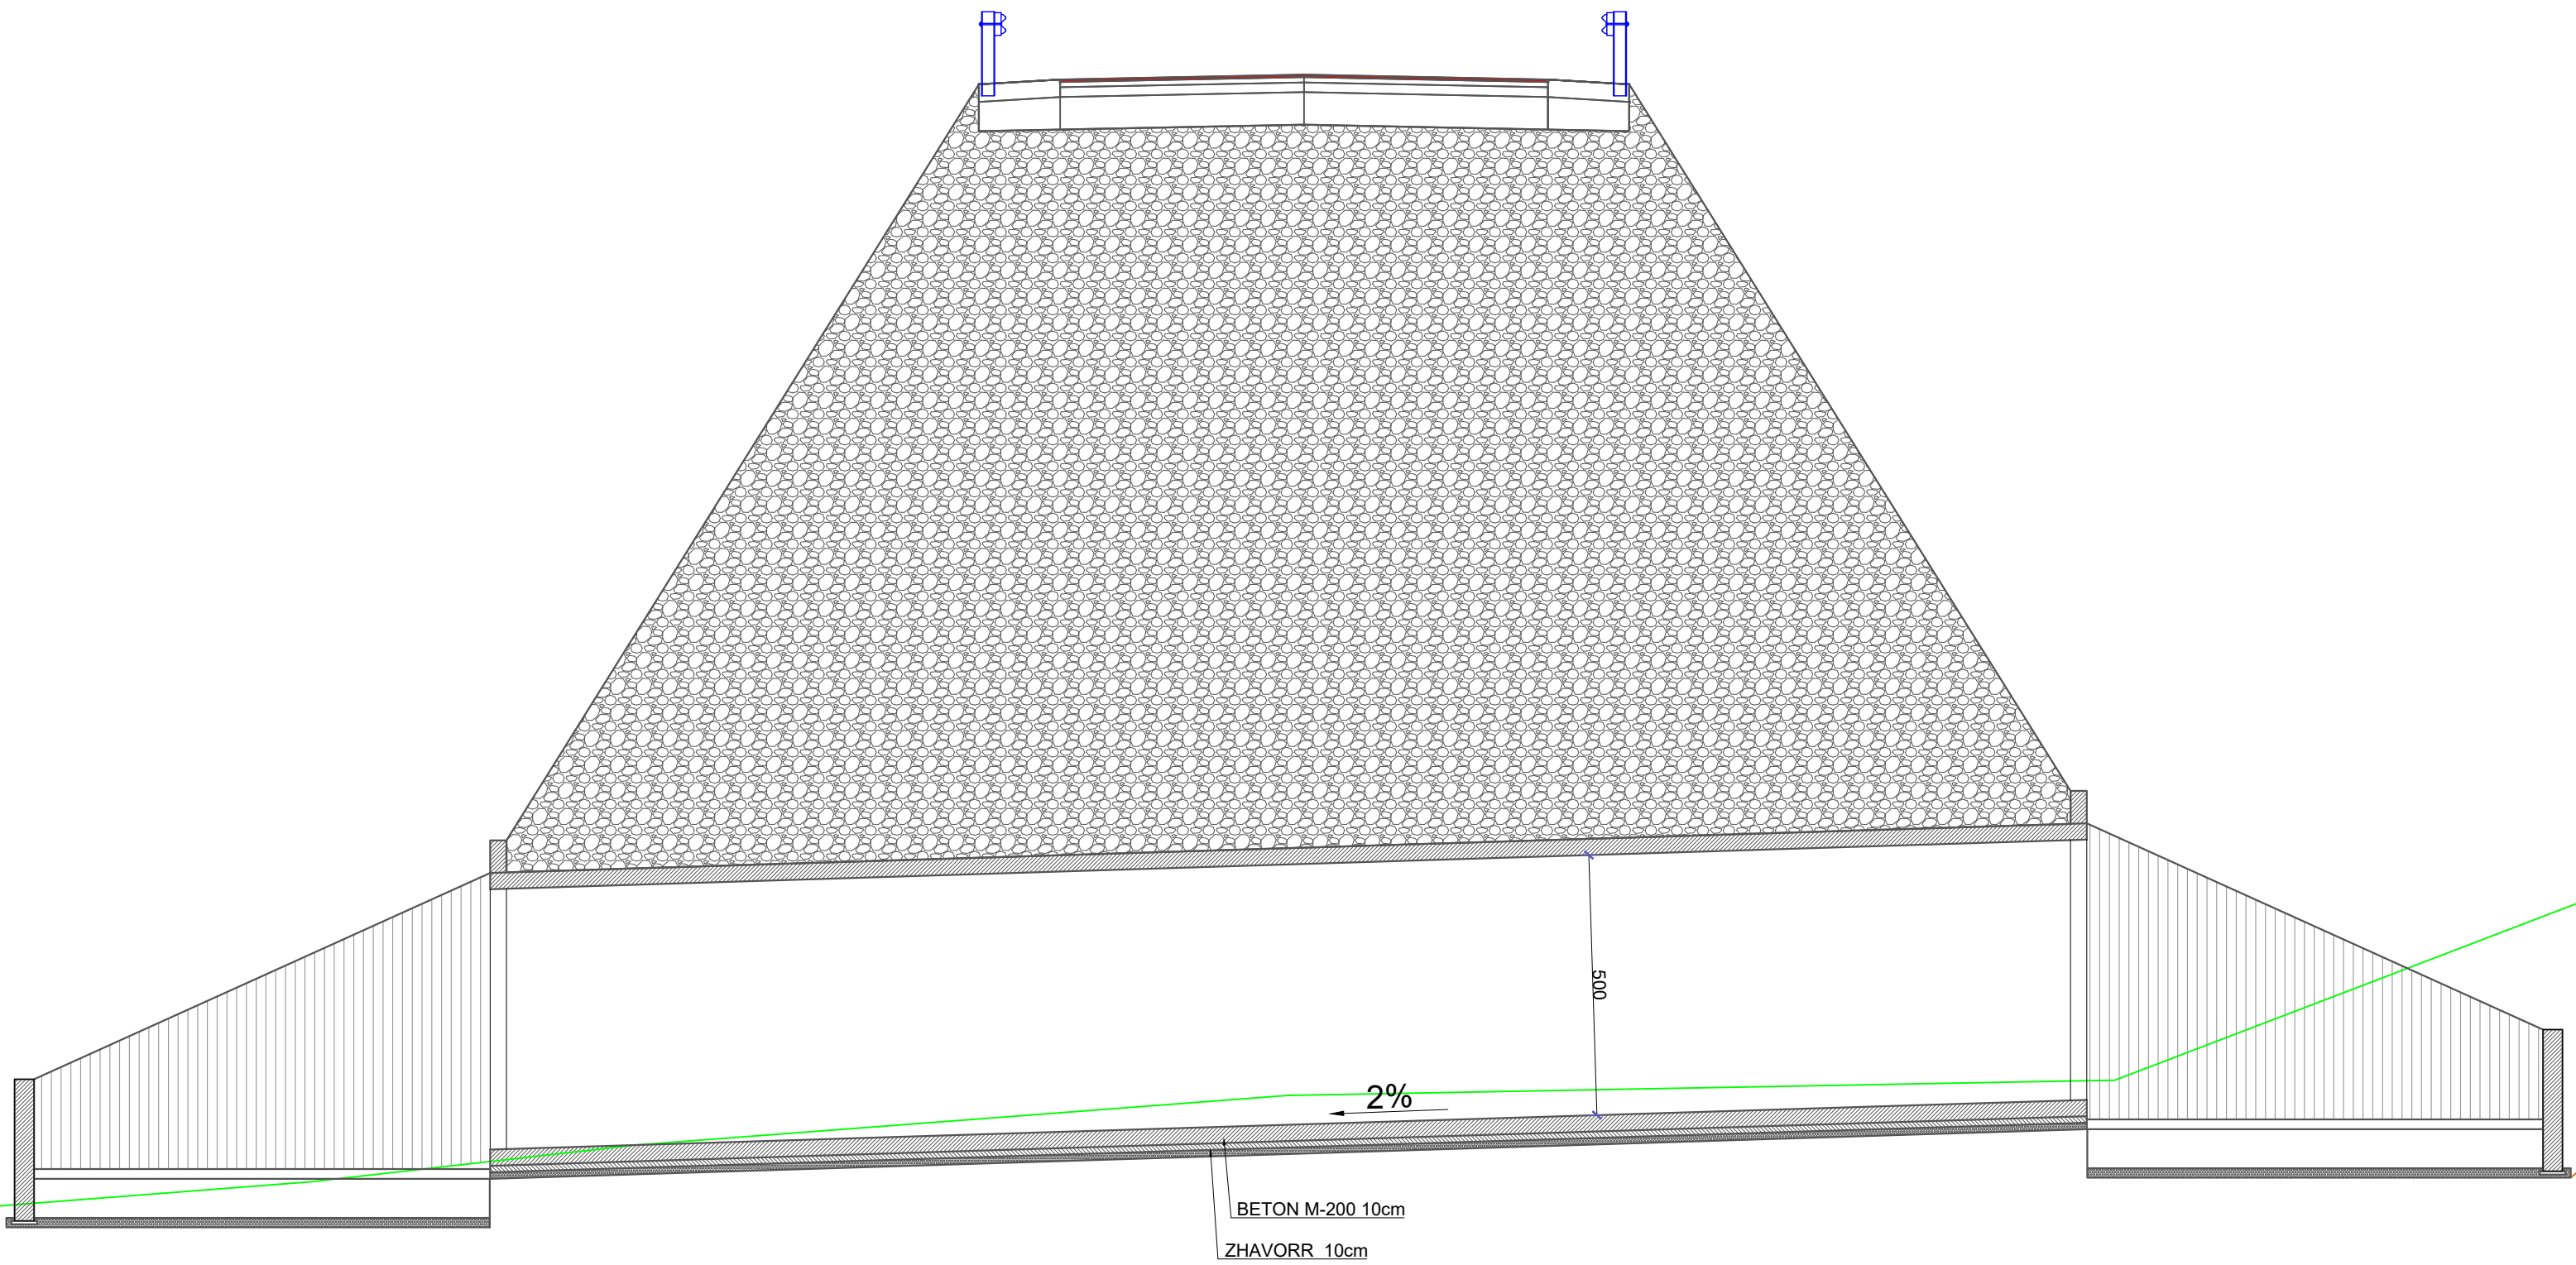

POROSITES : BASHKIA DIBER	EMERTIMI : DETAJE TOMBINO		DREJTUES PROJEKTI			PROJEKTUES		SHKALLA	FLETA
	PERMIRESIM DHE SISTEMIM ASFALTIM I SEGMENTIT RRUGOR MAQELLARE-PESHKOPI (SEGMETI HERBEL-PESHKOPI, VAZHDIMI)	 "ERALD-G" sh.p.k Rruga "Kongresi i Lushnjes" Tirane	Ing.Gezim ISLAMI			Ing.Erindi GJOKA	Hidr.Anisa ZAKA	SHK - 1:75	8 - 24
						Top.Alfred NDREGJONI	Gjeo.Shklezen QOKA	TIRANE 2022	FORMAT A3
						Top.Kujtim CANAMETI	Ing.Eraldo ISLAMI		

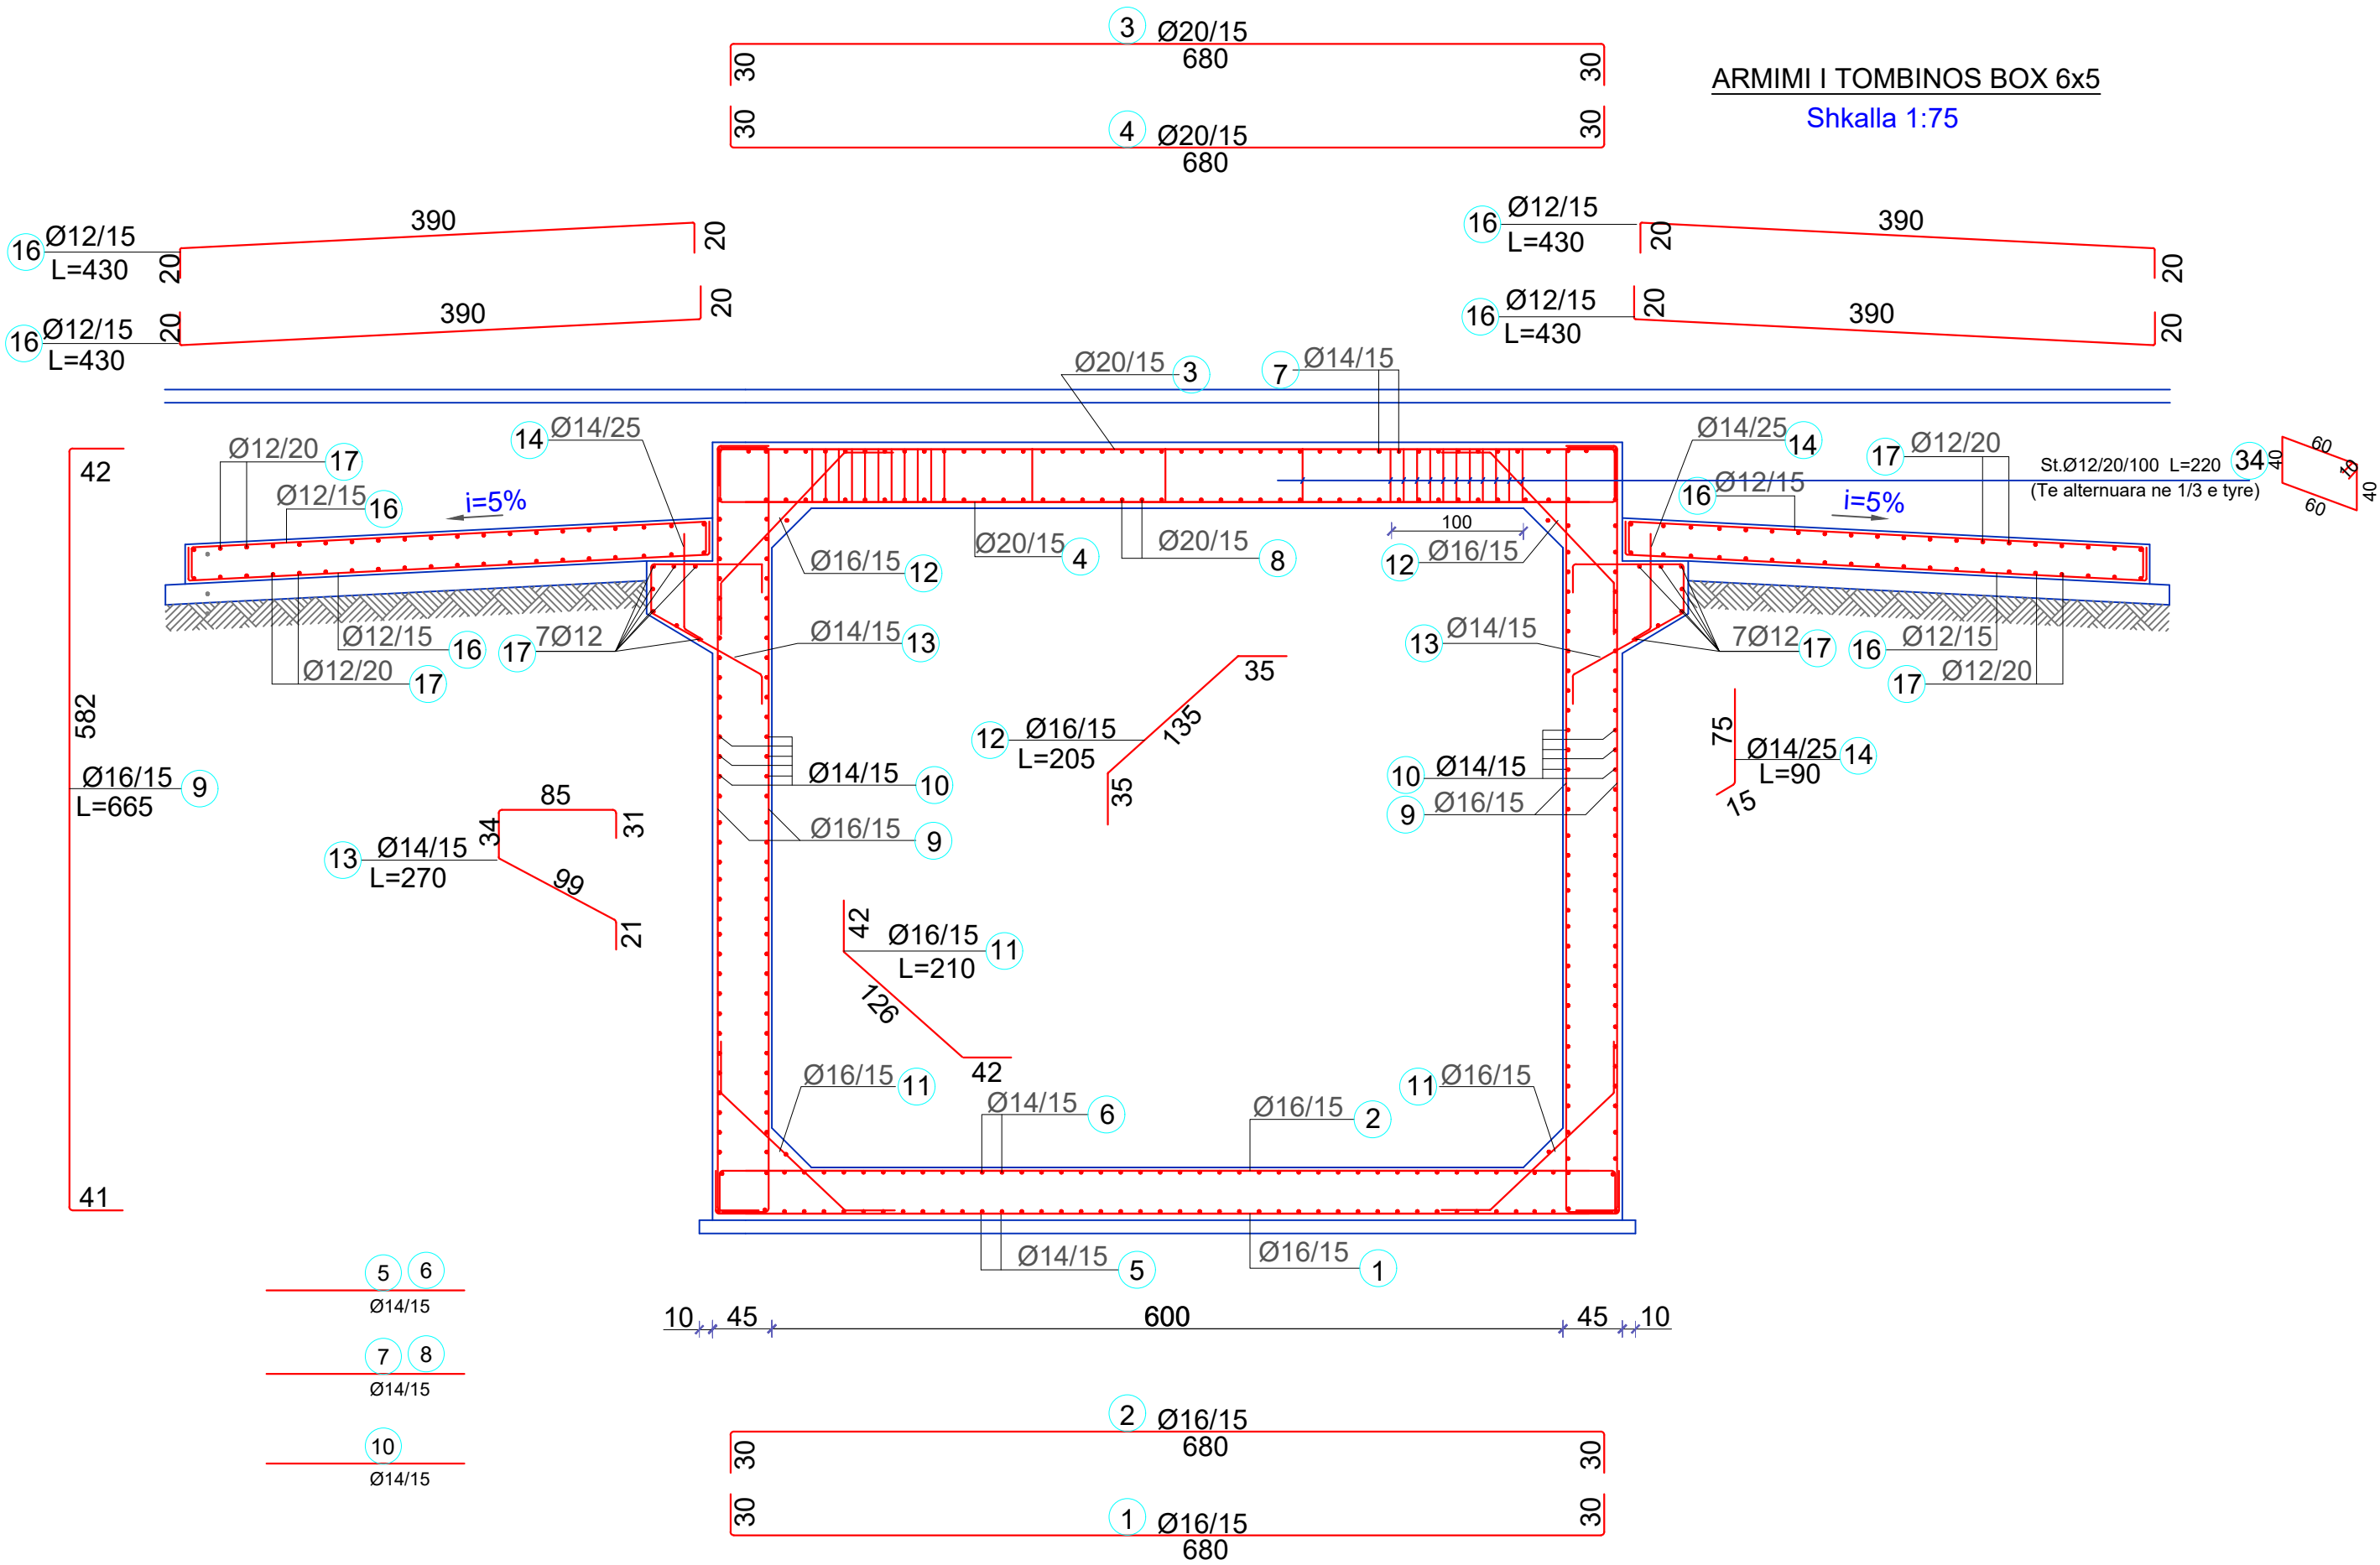

POROSITES : BASHKIA DIBER	EMERTIMI : DETAJE TOMBINO		DREJTUES PROJEKTI			PROJEKTUES		SHKALLA	FLETA
			Ing.Gezim ISLAMI			Ing.Erindi GJOKA	Hidr.Anisa ZAKA	SHK - 1:75	8 - 25
						Top.Alfred NDREGJONI	Gjeo.Shklezen QOKA		
PERMIRESIM DHE SISTEMIM ASFALTIM I SEGMENTIT RRUGOR	"ERALD-G" sh.p.k					Top.Kujtim CANAMETI	Ing.Eraldo ISLAMI	TIRANE 2022	FORMAT A3
MAQELLARE-PESHKOPI (SEGMETI HERBEL-PESHKOPI, VAZHDIMI)									

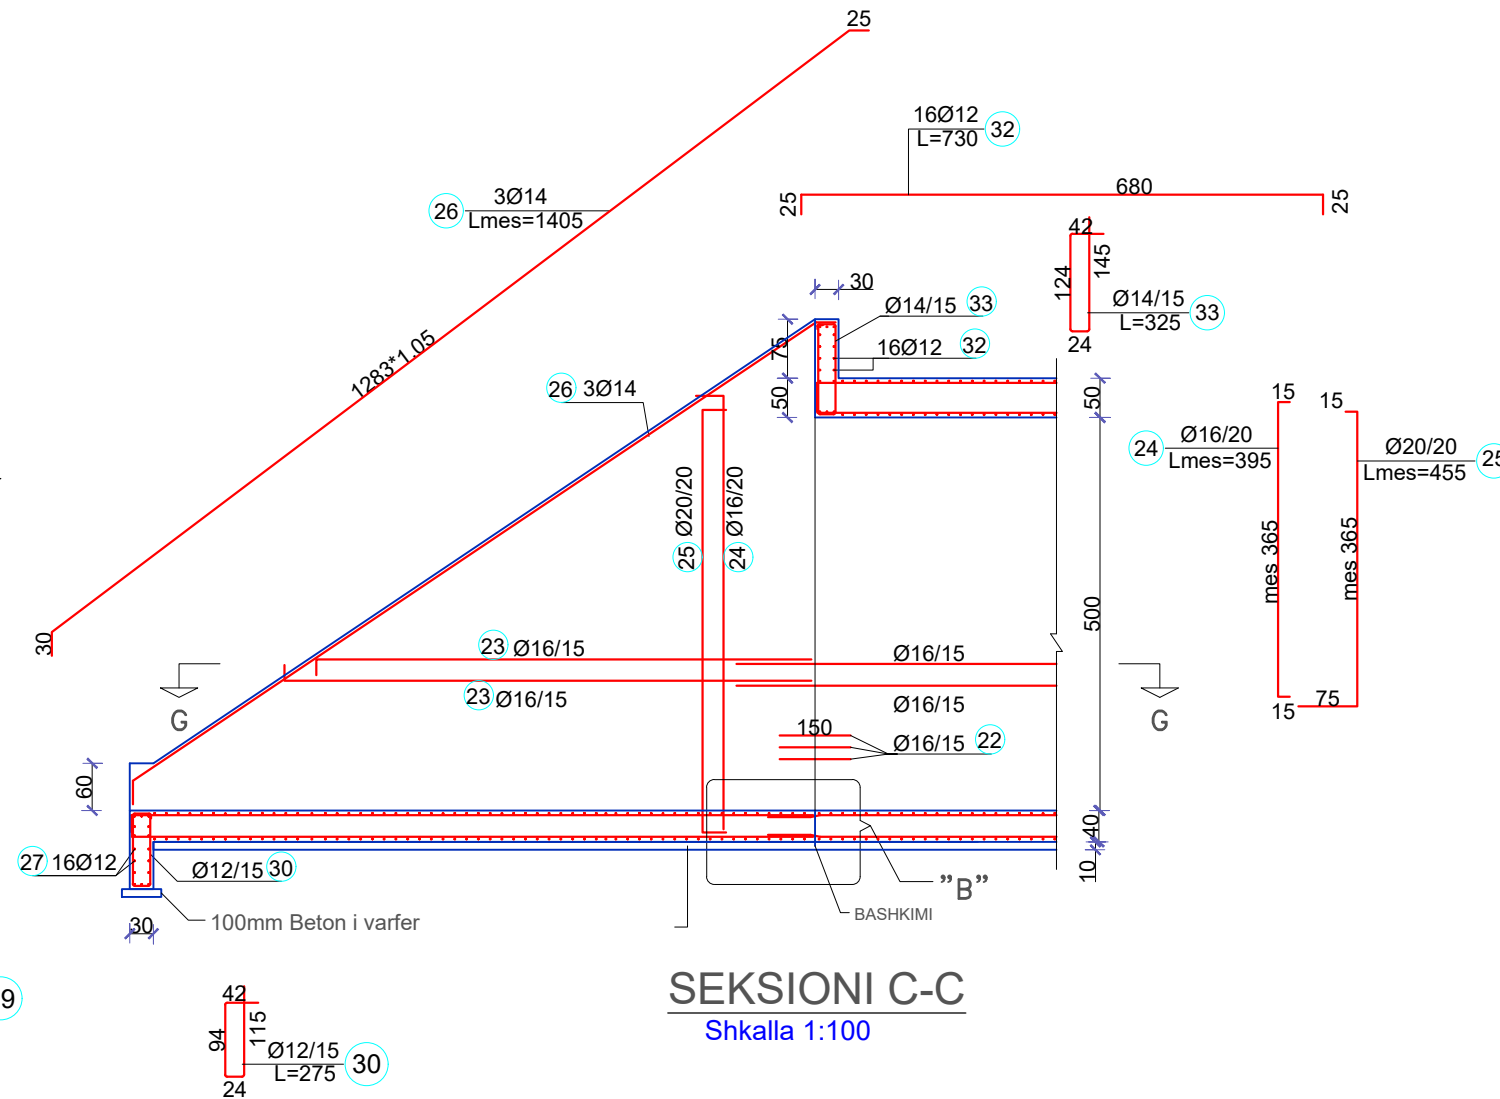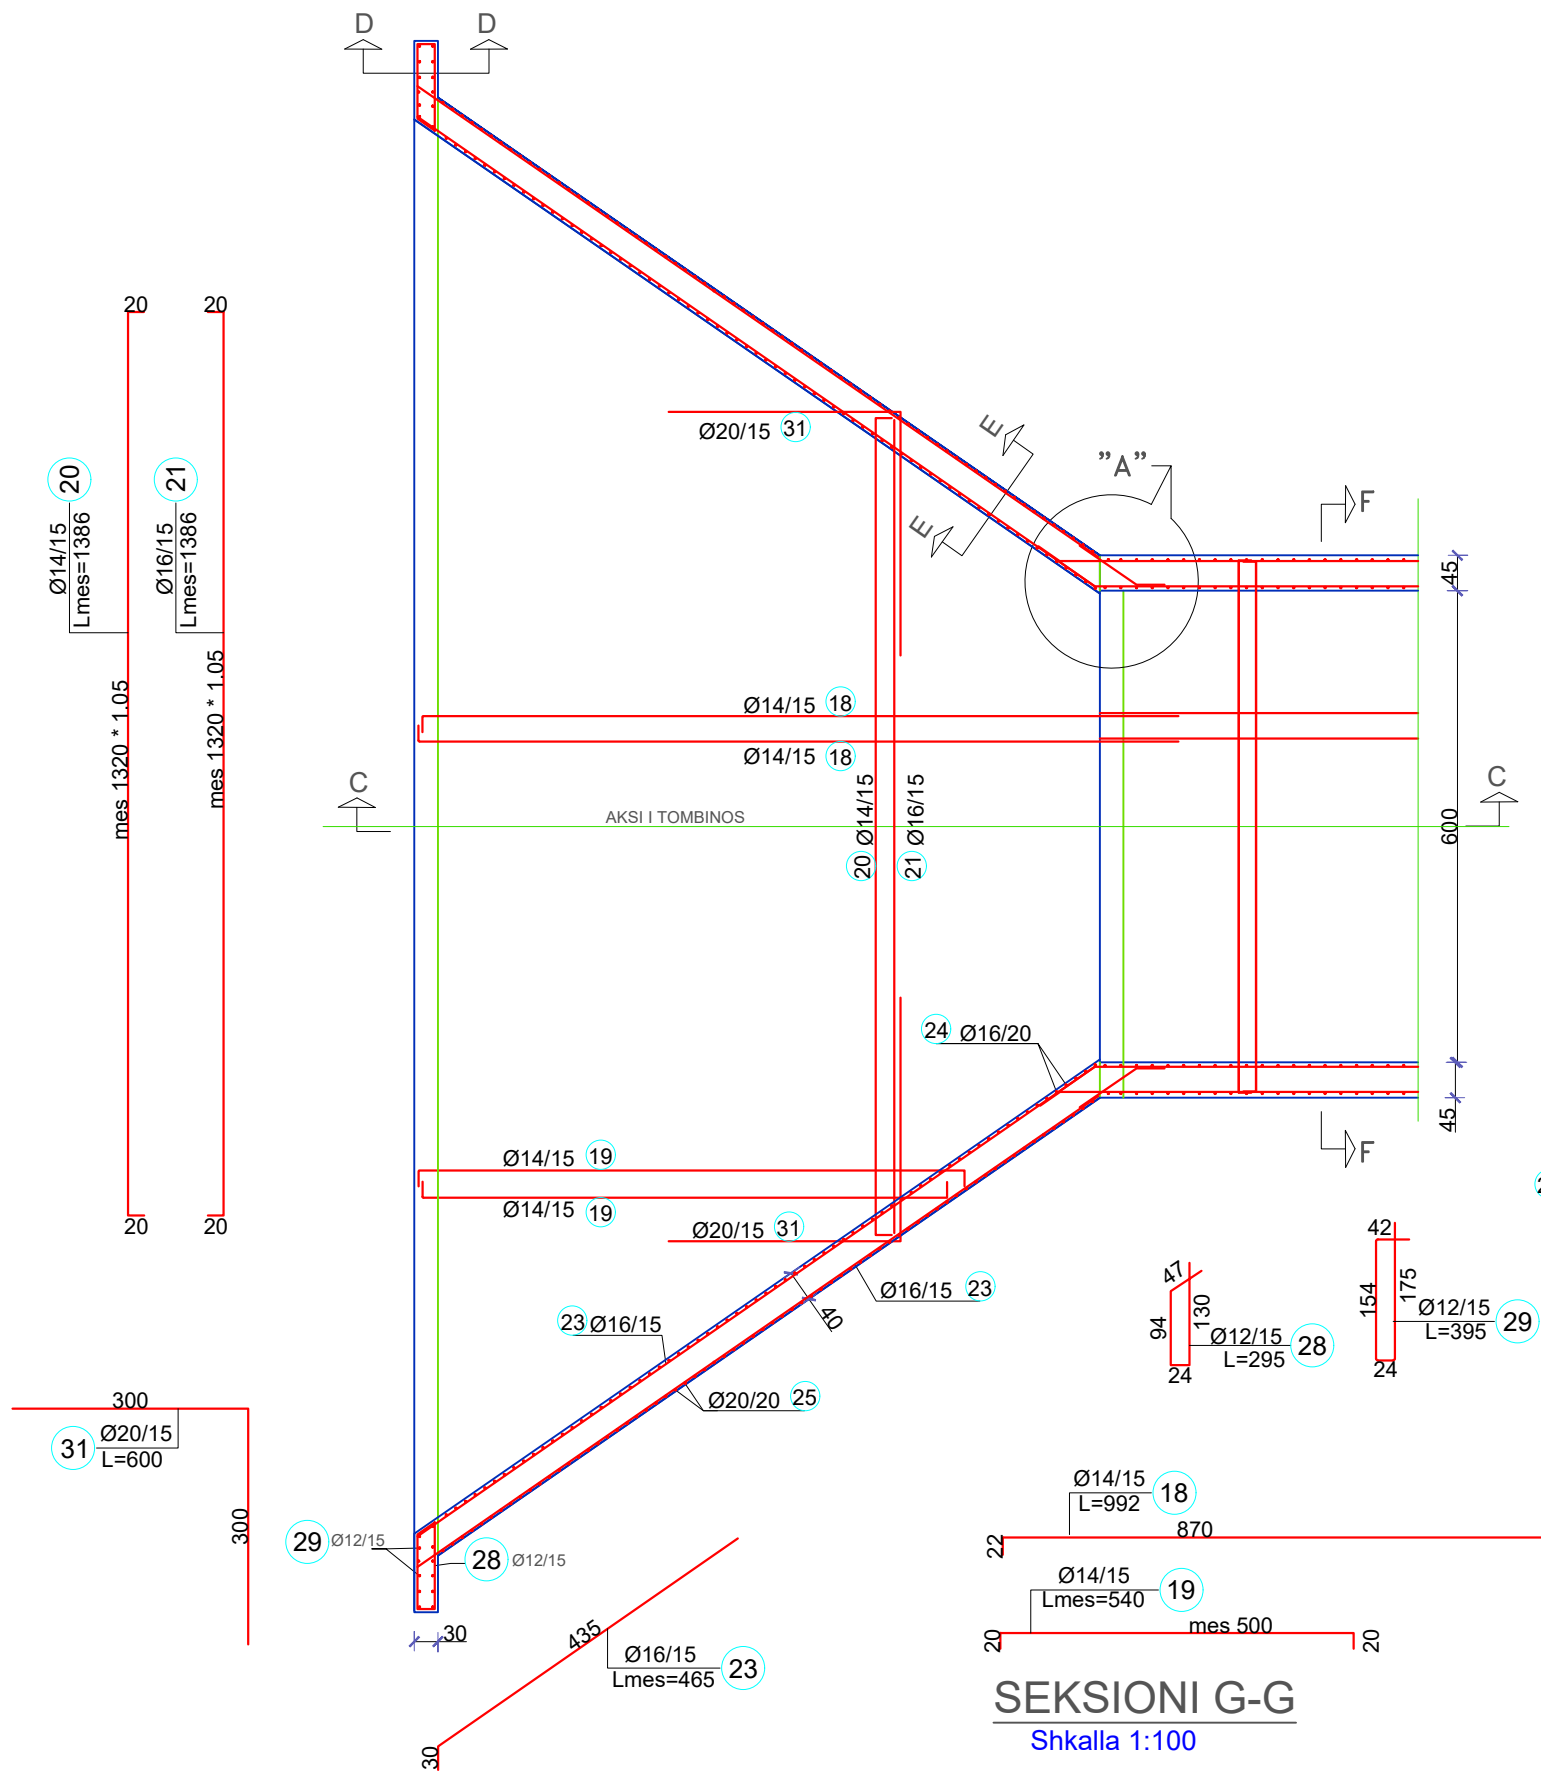

POROSITES : BASHKIA DIBER

PERMIRESIM DHE SISTEMIM ASFALTIM I SEGMENTIT RRUGOR
MAQELLARE-PESHKOPI (SEGMETI HERBEL-PESHKOPI, VAZHDIMI)

EMERTIMI : DETAJE TOMBINO



"ERALD-G" sh.p.k
Rruga "Kongresi i Lushnjes"
Tirane

DREJTUES PROJEKTI

Ing.Gezim ISLAMI

PROJEKTUES

Ing.Erindi GJOKA	Hidr.Anisa ZAKA
Top.Alfred NDREGJONI	Gjeo.Shklezen QOKA
Top.Kujtim CANAMETI	Ing.Eraldo ISLAMI

SHKALLA

SHK - 1:75

TIRANE 2022

FLETA

8 - 26

FORMAT A3

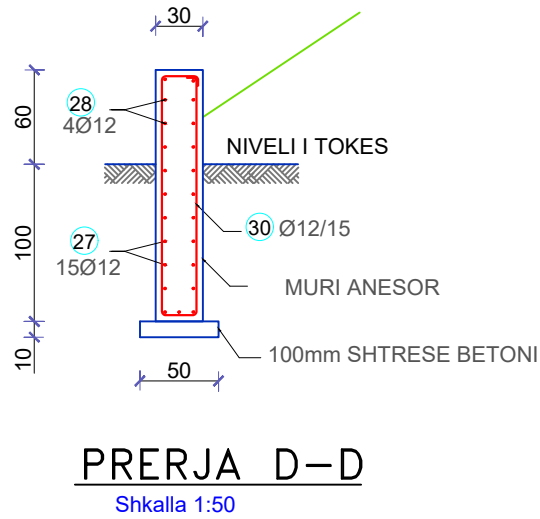
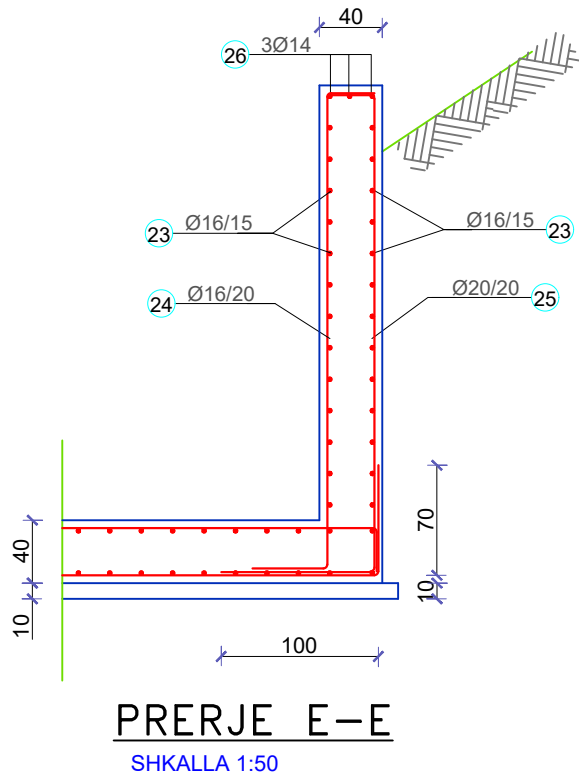
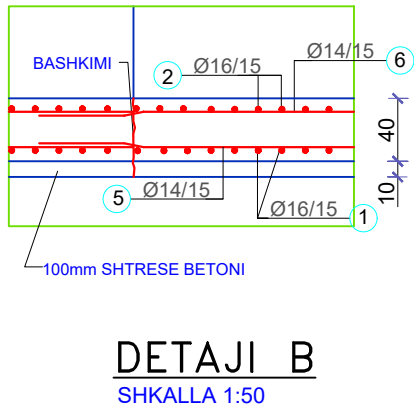
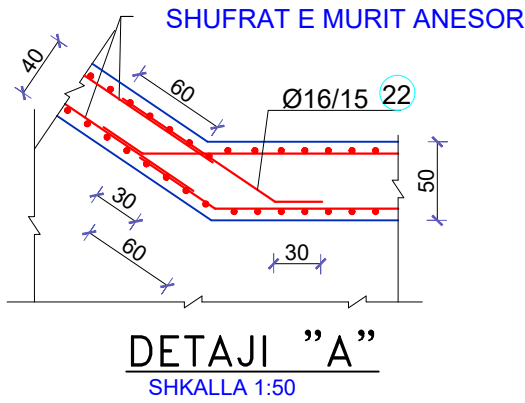


TABELA E HEKURIT PER TOMBINON (6X5)ml					
POZICIONI	DIAMETRI Φ (mm)	GJATESIA L (cm)	Cope	GJATESIA Ltotal (m)	Pesha (kg)
1	16	740	76	562.40	896.53
2	16	740	76	562.40	896.53
3	20	740	76	562.40	1,400.84
4	20	740	76	562.40	1,400.84
5	14	1140	46	524.40	640.03
6	14	1,140	46	524.40	640.03
7	14	1,140	46	524.40	640.03
8	20	1,140	46	524.40	1,306.18
9	16	665	304	2,021.60	3,222.68
10	14	700	132	924.00	1,127.74
11	16	210	152	319.20	508.84
12	16	205	152	311.60	496.73
13	14	270	152	410.40	500.89
14	14	90	152	136.80	166.96
16	12	430	288	1,238.40	1,110.47
17	12	1,080	90	972.00	871.59
34	12	220	750	1,650.00	1,479.55
TOMBINO					17,306.47
18	14	992	160	1,587.20	1,937.18
19	14	540	320	1,728.00	2,109.03
20	14	1386	112	1,552.32	1,894.61
21	16	1386	112	1,552.32	2,474.59
22	16	150	168	252.00	401.72
23	16	465	328	1,525.20	2,431.36
24	16	395	216	853.20	1,360.11
25	20	455	216	982.80	2,447.98
26	14	1405	12	168.60	205.78
27	16	2121	32	678.72	1,081.96
28	12	295	16	47.20	42.32
29	12	395	24	94.80	85.01
30	12	275	270	742.50	665.80
31	20	600	176	1,056.00	2,630.30
32	12	730	32	233.60	209.47
33	14	325	92	299.00	364.93
2 PORTALET					20,342.12
TOTAL					37,648.59

POROSITES : BASHKIA DIBER

PERMIRESIM DHE SISTEMIM ASFALTIM I SEGMENTIT RRUGOR
MAQELLARE-PESHKOPI (SEGMETI HERBEL-PESHKOPI, VAZHDIMI)

EMERTIMI : DETAJE TOMBINO

"ERALD-G" sh.p.k

Rruga "Kongresi i Lushnjes"
Tirane

DREJTUES PROJEKTI

Ing.Gezim ISLAMI

PROJEKTUES

Ing.Erindi GJOKA	Hidr.Anisa ZAKA
Top.Alfred NDREGJONI	Gjeo.Shklezen QOKA
Top.Kujtim CANAMETI	Ing.Eraldo ISLAMI

SHKALLA

SHK - 1:75


TIRANE 2022

FLETA

8 - 27

FORMAT A3

SEKSIONI TIP

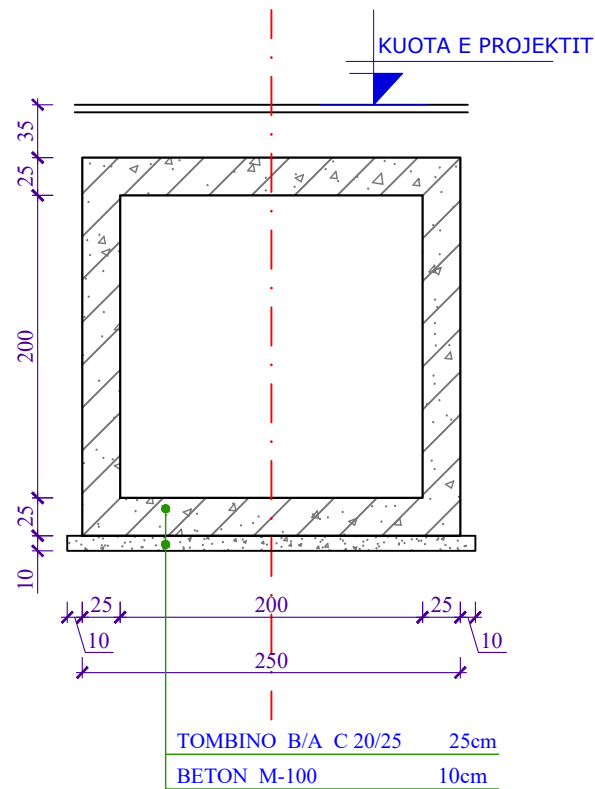

MATERIALET :
TOMBINO KATRORE : BETON ARME C 20/25
THEMELI : BETON M-150
HEKUR FeB44K ME KUFİ TE POSHTEM RRJEDHSHMERIE Rj =
4400kg/cm²
SHTRESA MBROJTESE 3cm

ARMIMI I TOMBINOS KUTI 2x2m (per 1ml)

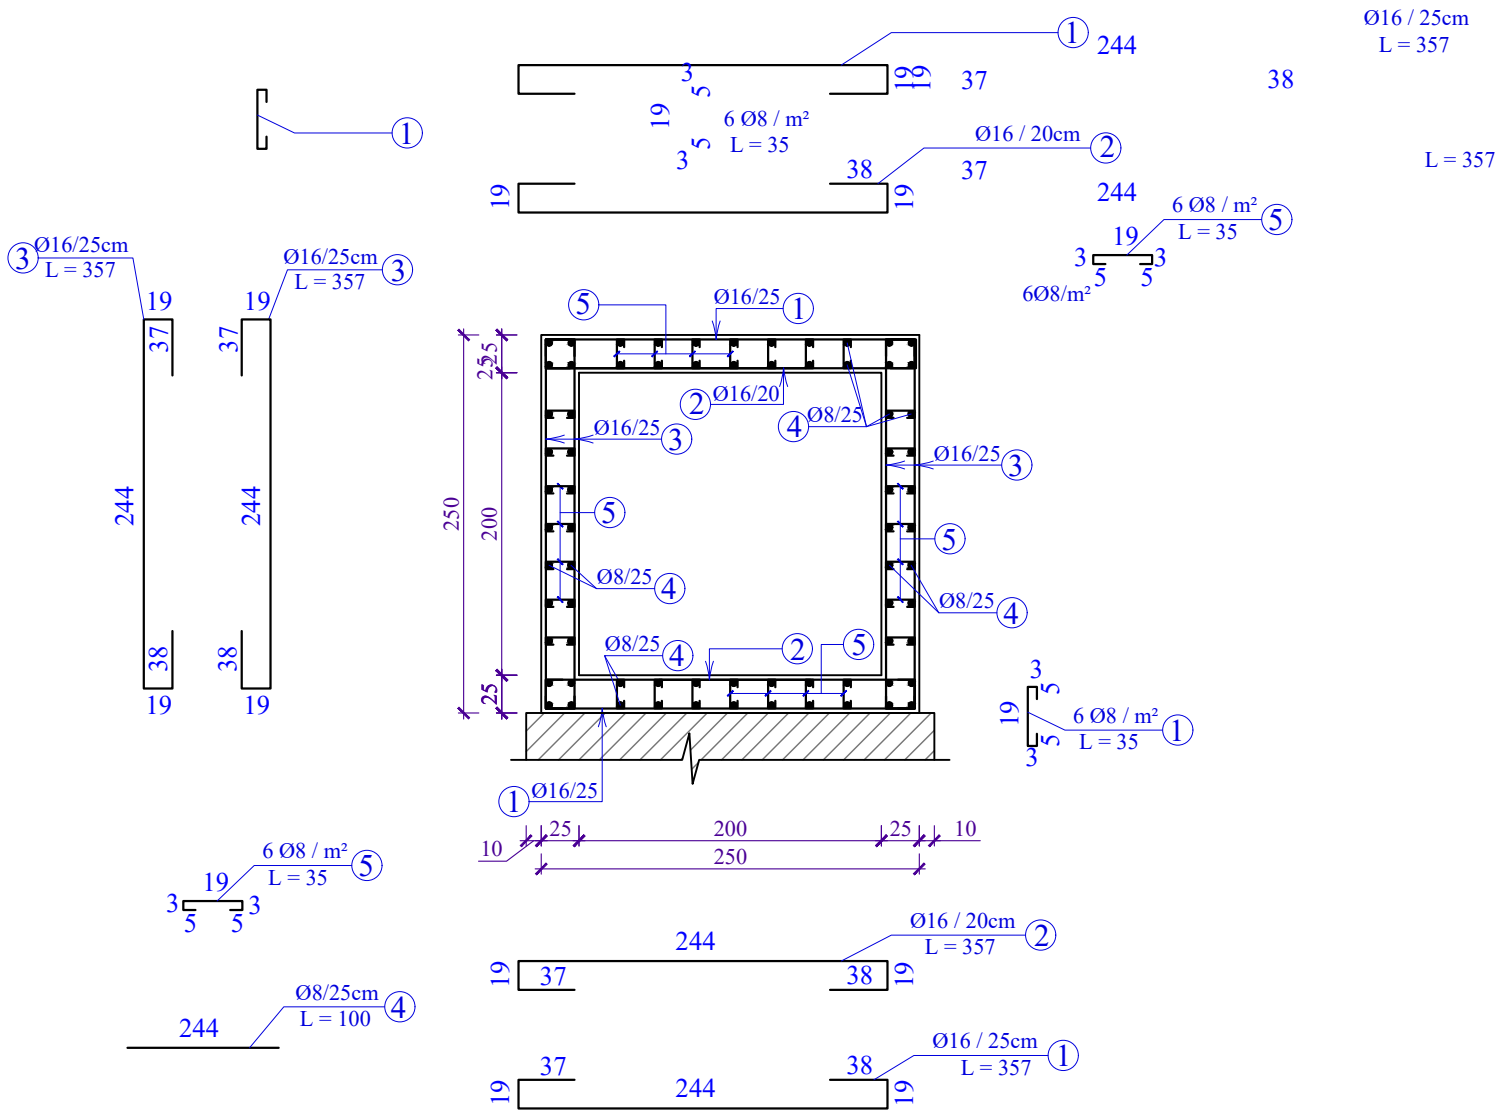


TABELA E HEKURAVE

Nr.	Ø (mm)	L (cm)	SASIA (cope)	L (m)	PERMBLEDHJE E ARMATURES			
					Ø (mm)	Σ L (m)	PESHA (kg / ml)	PESHA (kg)
1	16	357	8	28.56	8	88.8	0.395	35.076
2	16	357	10	35.70	16	121.33	1.578	191.46
3	16	357	16	57.12				
4	8	100	72	72.00				
5	8	35	48	16.8				
HEKUR PER 1ml							kg	226.6
BETON C 20/25 PER 1ml							m³	2.25

POROSITES : BASHKIA DIBER

PERMIRESIM DHE SISTEMIM ASFALTIM I SEGMENTIT RRUGOR
MAQELLARE-PESHKOPI (SEGMETI HERBEL-PESHKOPI, VAZHDIMI)

EMERTIMI : DETAJE TOMBINO



"ERALD-G" sh.p.k
Rruga "Kongresi i Lushnjes"
Tirane

DREJTUES PROJEKTI

Ing.Gezim ISLAMI

PROJEKTUES

Ing.Erindi GJOKA

Top.Alfred NDREGJONI

Top.Kujtim CANAMETI

Hidr.Anisa ZAKA

Gjeo.Shklezen QOKA

Ing.Eraldo ISLAMI

SHKALLA

SHK - 1:50

TIRANE 2022

FLETA

8 - 28

FORMAT A3

SOLETA RAKORDUESE

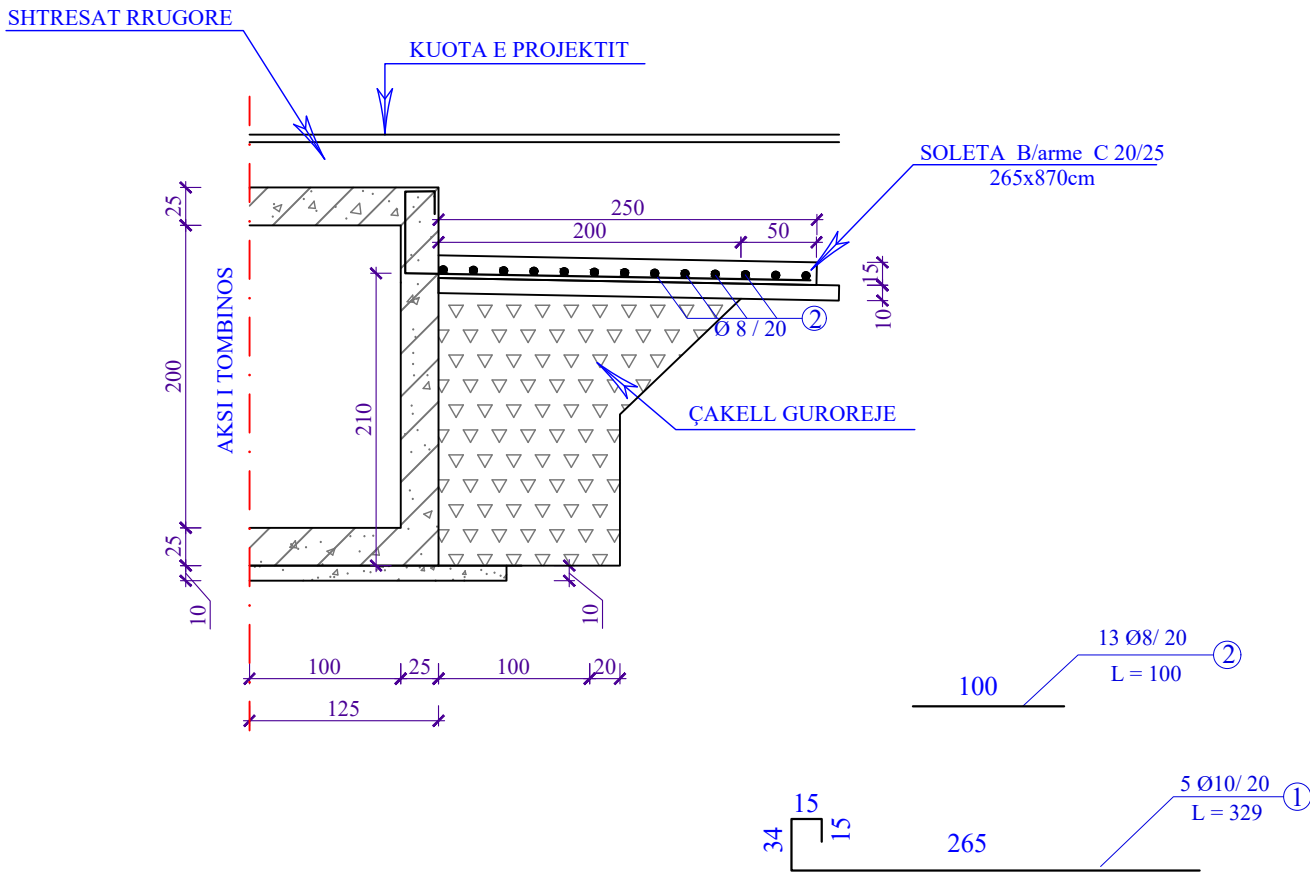


TABELA E HEKURAVE

Nr.	Ø (mm)	L (cm)	SASIA (cope)	L (m)	PERMBLEDHJE E ARMATURES			
					Ø (mm)	Σ L (m)	PESHA (kg / ml)	PESHA (kg)
1	10	329	5	16.45	10	16.45	0.617	10.15
2	8	100	13	13.0	8	13.0	0.395	5.14
SHUMA							kg	15.29

SHENIM :
SOLETA E RAKORDIMIT ZBATOHEK ME BETON C 20/25
ARMATURA E HEKURIT ESHTH PREJ ÇELIKU PERIODIK TE MARKES
Fe-44K ME KUFIRIN E POSHTEM TE RRJEDHSHMERISE R = 4400 kg/cm² ,
OSE EKVIVALENTET.

POROSITES : BASHKIA DIBER

PERMIRESIM DHE SISTEMIM ASFALTIM I SEGMENTIT RRUGOR
MAQELLARE-PESHKOPI (SEGMETI HERBEL-PESHKOPI, VAZHDIMI)

EMERTIMI : DETAJE TOMBINO



"ERALD-G" sh.p.k
Rruga "Kongresi i Lushnjes"
Tirane

DREJTUES PROJEKTI

Ing.Gezim ISLAMI

PROJEKTUES

Ing.Erindi GJOKA

Hidr.Anisa ZAKA

Top.Alfred NDREGJONI

Gjeo.Shklezen QOKA

Top.Kujtim CANAMETI

Ing.Eraldo ISLAMI

SHKALLA

SHK - 1:50

TIRANE 2022


FLETA

8 - 29


FORMAT A3

ARMIMI I MUREVE TE TOMBINOS 2x2m


PRERJA 1-1

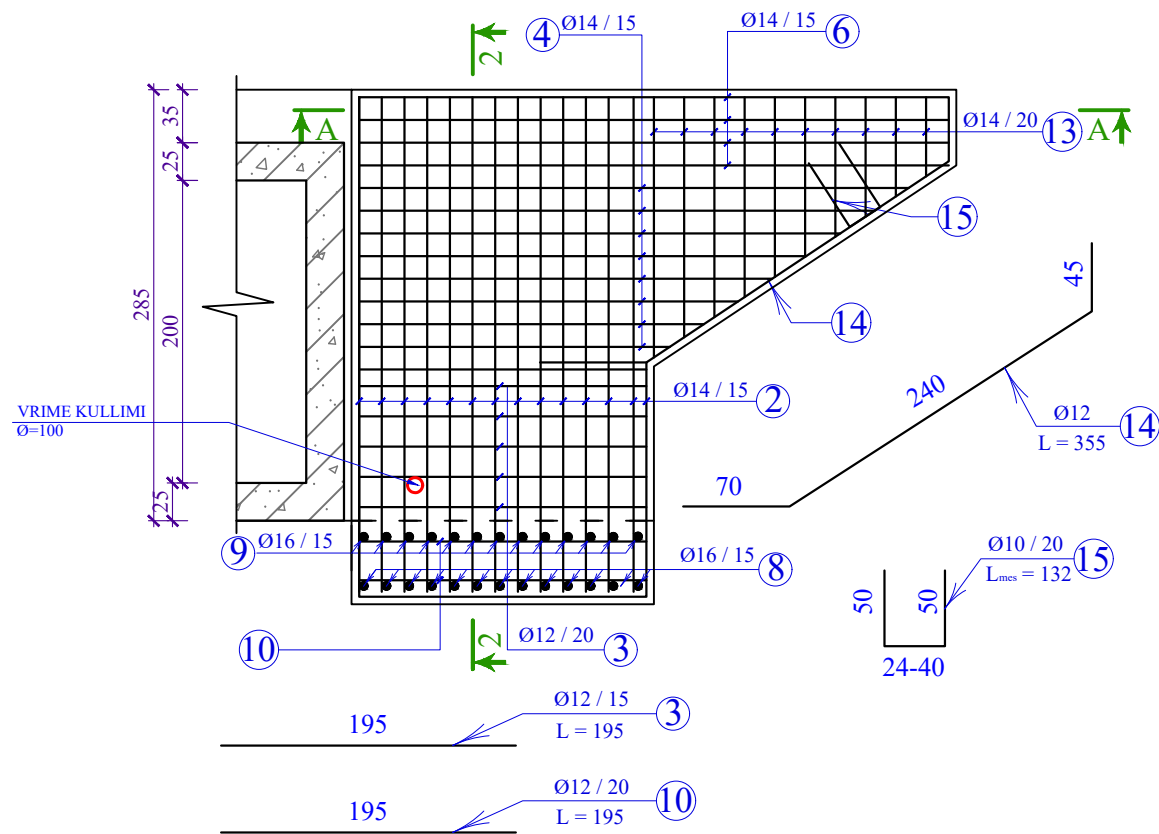

PRERJA A-A

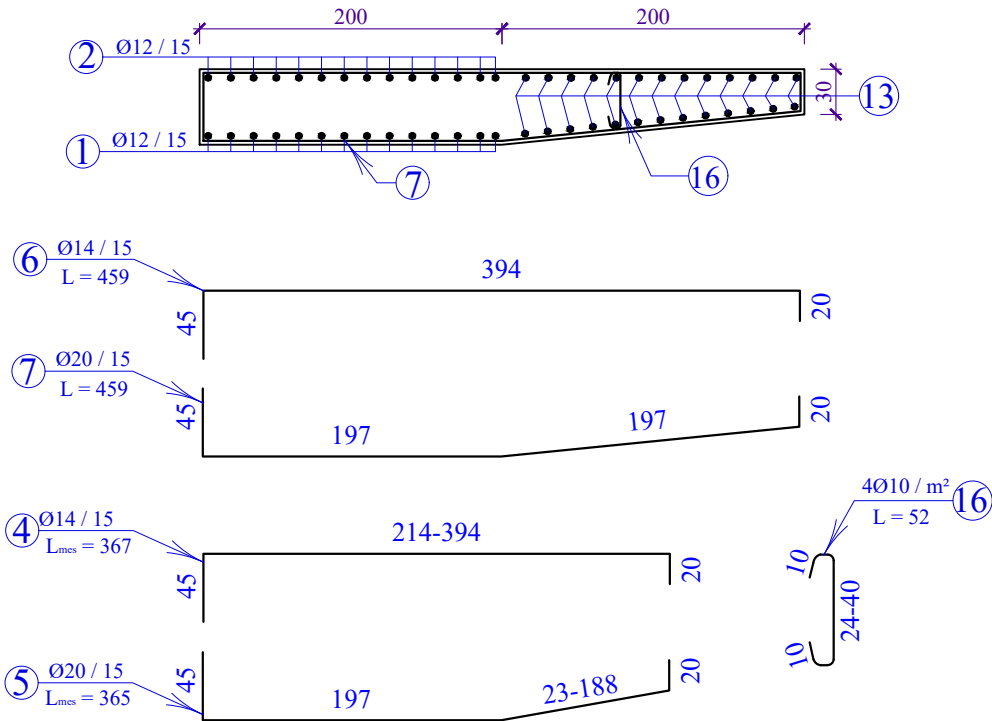

PRERJA 2-2

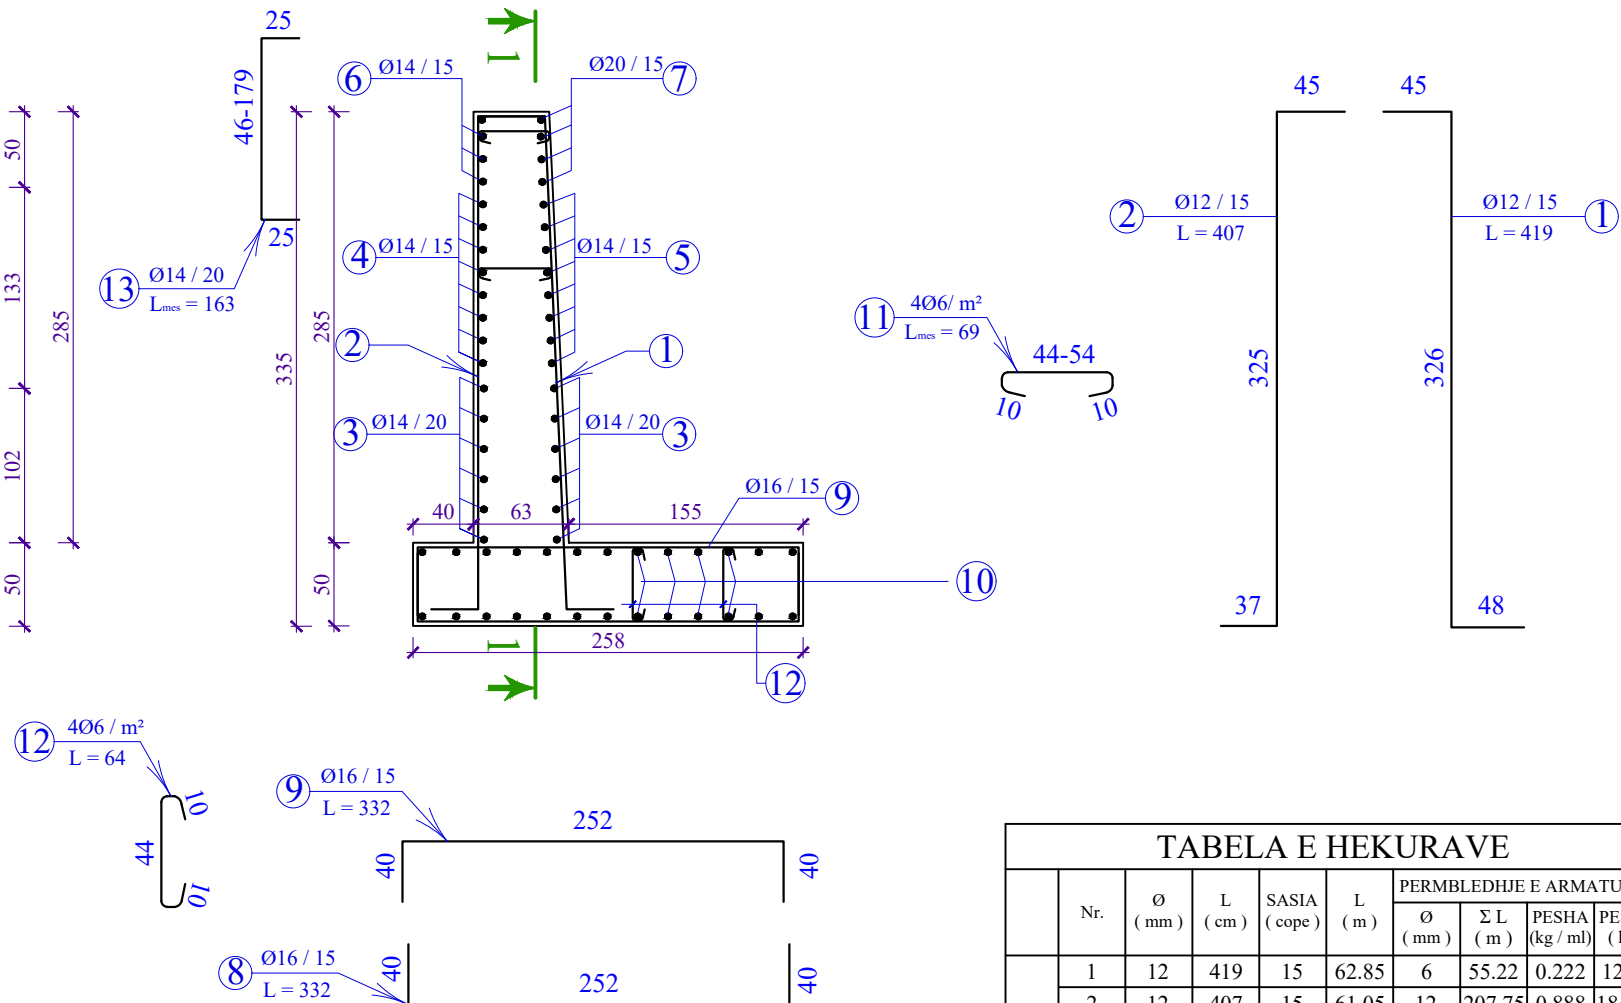

SHENIME :


- Beton / arme C 20/25
- Hekuri FeB-44k (FeB-44c) me kufi rrjedhshmerie te poshtem
- R_{rj} = 4400 kg/cm²

TABELA E HEKURAVE									
	Nr.	Ø (mm)	L (cm)	SASIA (cope)	L (m)	PERMBLEDHJE E ARMATURES			
						Ø (mm)	Σ L (m)	PESHA (kg/ml)	PESHA (kg)
MURI	1	12	419	15	62.85	6	55.22	0.222	12.26
	2	12	407	15	61.05	12	207.75	0.888	184.48
	3	12	195	15	29.25	16	92.96	1.578	146.69
	8	16	332	14	46.48				
	9	16	332	14	46.48				
	10	12	195	28	54.60				
	11	6	70	35	24.50				
	12	6	64	48	30.72	SHUMA kg 343.43			
KRAHU	4	14	367	8	29.36	10	21.04	0.617	12.98
	5	20	367	8	29.36	12	10.65	0.888	9.46
	6	14	459	4	18.36	14	80.32	1.208	97.03
	7	20	459	4	18.36	20	47.72	2.466	117.68
	13	14	163	20	32.60				
	14	12	355	3	10.65				
	15	10	132	12	15.84				
	16	10	52	10	5.20	SHUMA kg 231.14			
TOTALI									kg 580.57

POROSITES : BASHKIA DIBER

PERMIRESIM DHE SISTEMIM ASFALTIM I SEGMENTIT RRUGOR
MAQELLARE-PESHKOPI (SEGMETI HERBEL-PESHKOPI, VAZHDIMI)

EMERTIMI : DETAJE TOMBINO

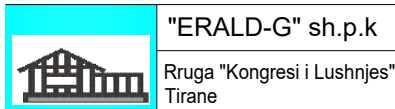

DREJTUES PROJEKTI

Ing.Gezim ISLAMI

PROJEKTUES

Ing.Erindi GJOKA
Hidr.Anisa ZAKA
Top.Alfred NDREGJONI
Gjeo.Shklezen QOKA
Top.Kujtim CANAMETI
Ing.Eraldo ISLAMI

SHKALLA

SHK - 1:50


TIRANE 2022

FLETA


8 - 30

FORMAT A3


MURE BETON C20/25, SH 1:50

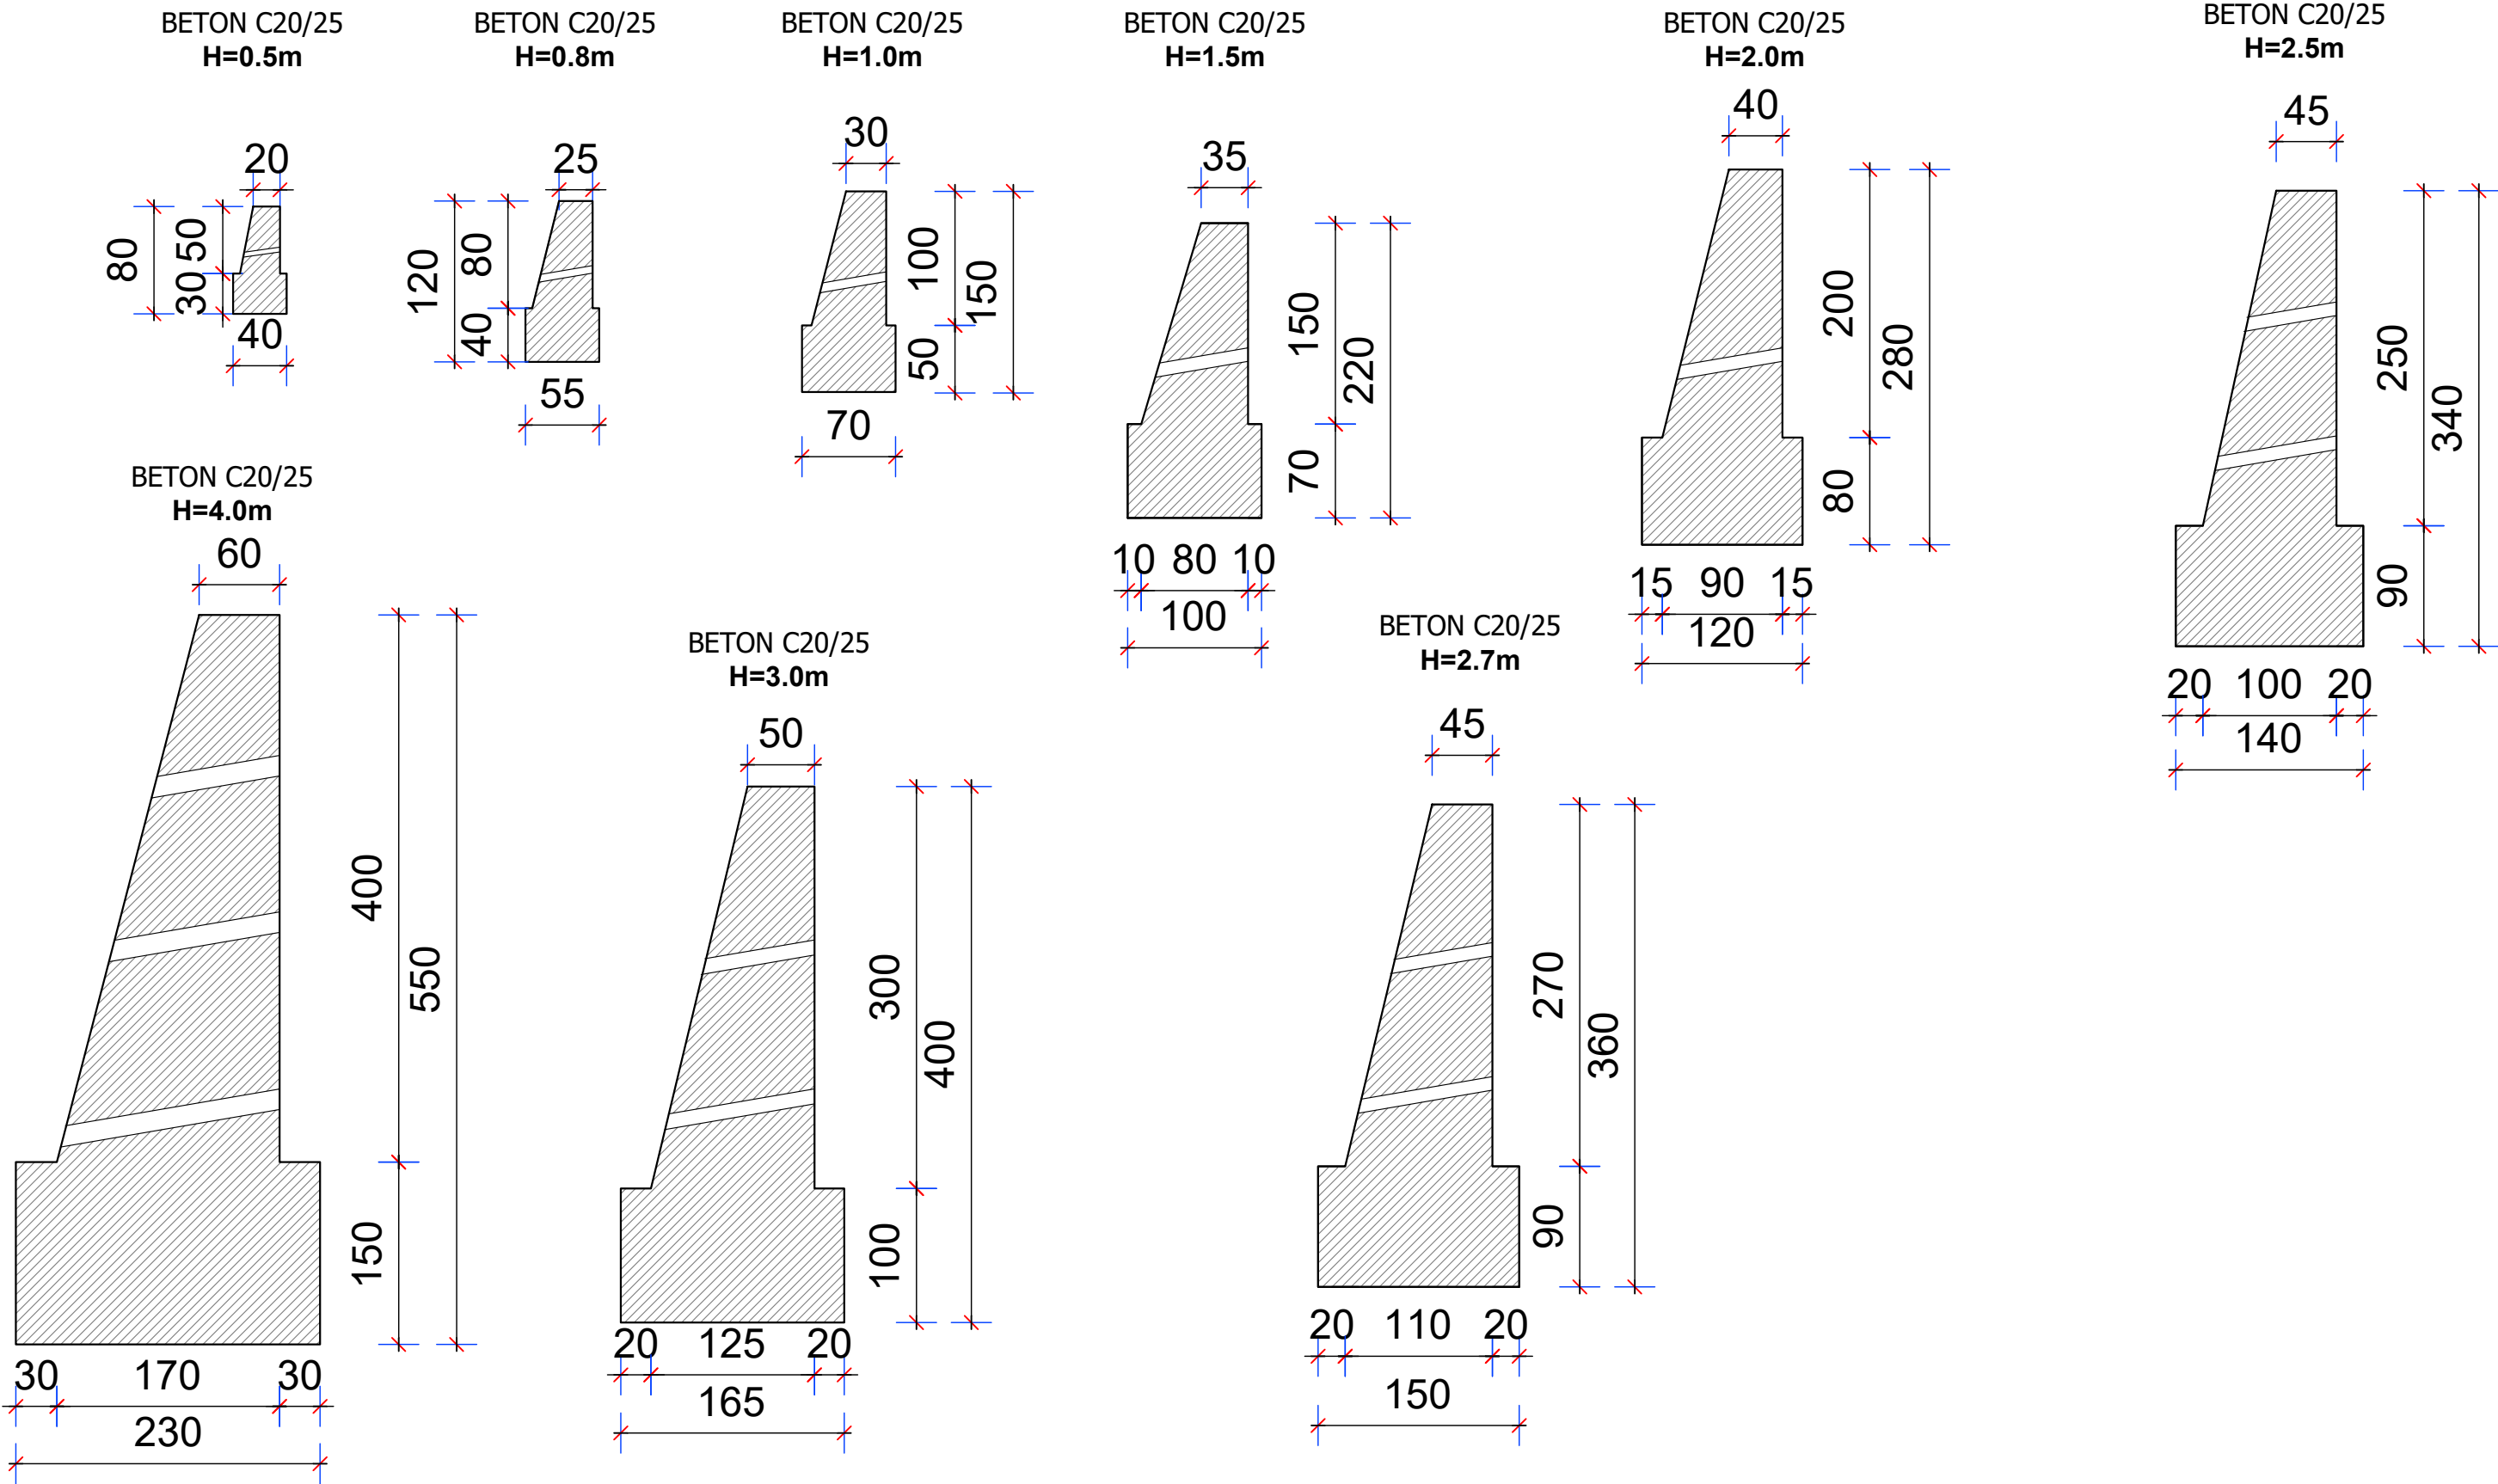

KANAL BETONI C20/25 TIP 1
SH 1:10

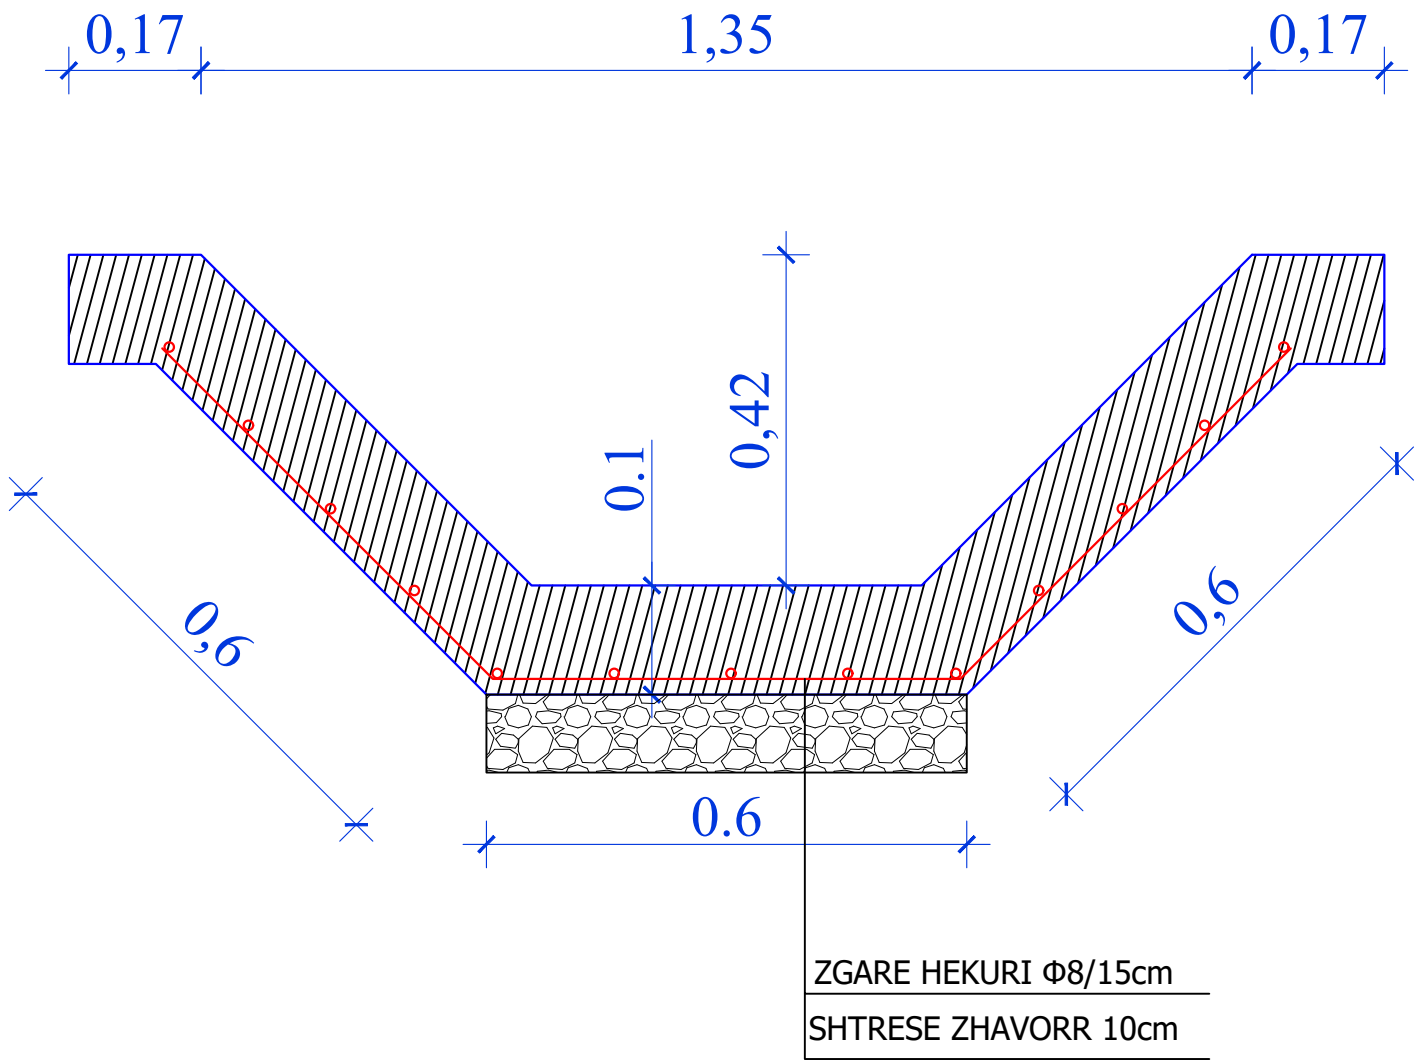

KANAL BETONI C20/25 TIP 2
SH 1:20

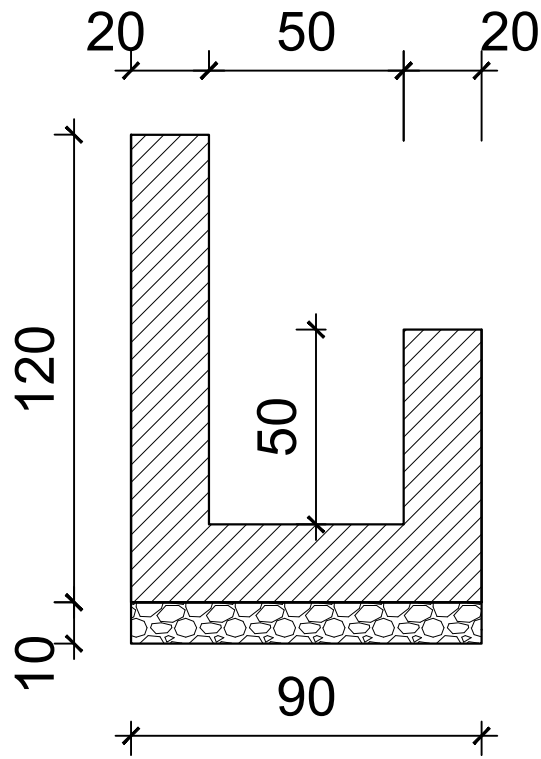


SHENJAT PARANDALUESE

Trekendeshi: e kuqe reflektive

Sfondi: e kuqe reflektive

Simboli: zeze

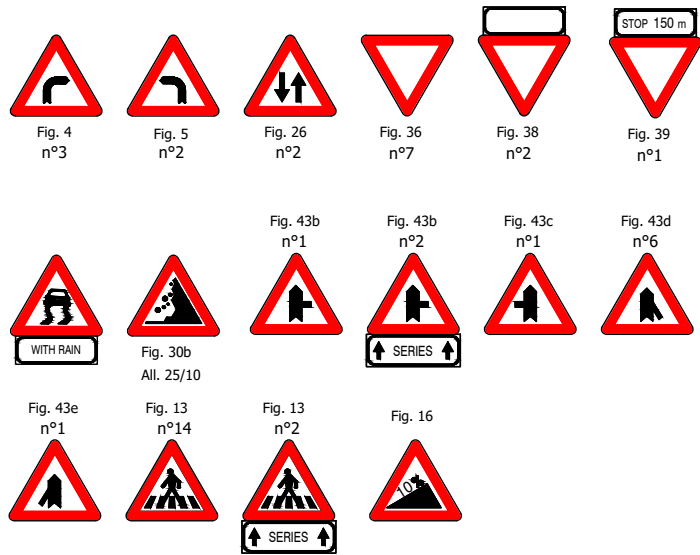

TABELAT POTESUESE

Tabela: e bardhe reflektive
Sfondi : e zeze


TABELAT SHITESE

Sfondi: e bardhe reflektive


TABELAT SHIGJETE

Sfondi: jeshile reflektive
Teksti: e zeze

Pozicioni i shenjave Chevron	
Rrezja e kthese (m)	Distanca (m)
30 - 50	8
50 - 100	12
100 - 200	20
200 - 400	30
>400 (nese duhet)	30-50

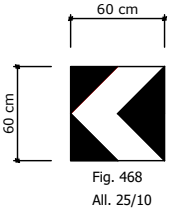

Shenja Chevron ne nje drejtim

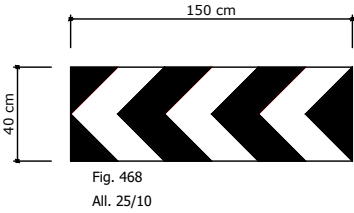

Shenja Chevron



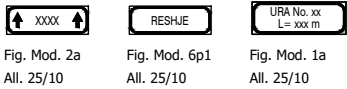


Fig. 249
All. 25/10

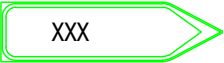

TABELAT INFORMUESE

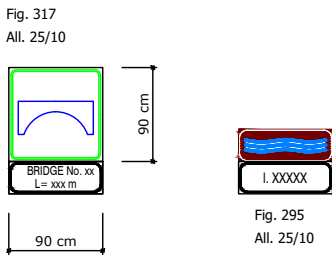

PROHIBIT SIGN
SHENJA PARANDALUES

Limit shpejtesie

Rreth: e kuqe reflektive


Simboli: e zeze reflektive

Ndalim parakalimi

Cepi & sfondi: e bardhe reflektive

Rrethi: e kuqe reflektive

Simboli: e zeze dhe kuqe reflektive

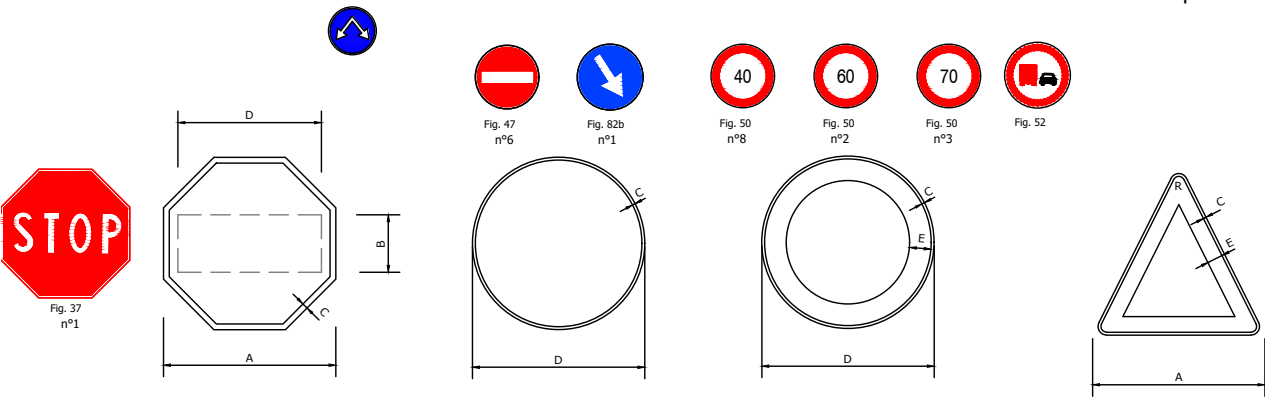

TETEKENDESH

	A	B	C	D
Small	60	20	2	50

SHENJAT DETYRUESE


	C	D
Small	0.8	40

SHENJAT PARANDALUESE

	C	D	E
Small	0.8	40	5
Normal	1	60	7.5


TREKENDORE

	A	C	E	R
Small	60	1	5.5	3
Normal	90	1.5	8	4.5

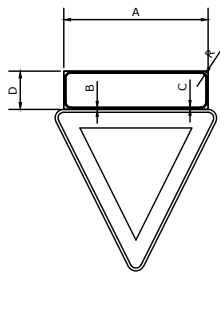


DREJTEKENDESH INFORMUES

	A	B	C	D	R
Small	58	0.3	0.6	18	2

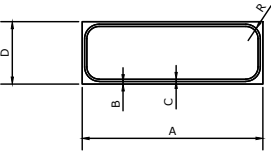


DREJTEKENDESH

	A	B	C	D	R
Normal	90	0.8	1.5	30	5.5

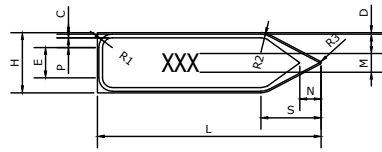

	C	D	E	H	L	M
Normal	1.5	1	22	30	130	18
	N	R1	R2	R3	P	S
	15.5	8	13	2	6.5	38

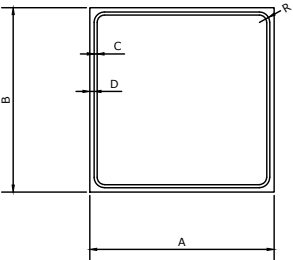


DREJTEKENDORE

	A	B	C	D	R
Normal	90	135	1.6	0.8	7

POROSITES : BASHKIA DIBER

PERMIRESIM DHE SISTEMIM ASFALTIM I SEGMENTIT RRUGOR
MAQELLARE-PESHKOPI (SEGMETI HERBEL-PESHKOPI, VAZHDIMI)

EMERTIMI : DETAJE SINJALISTIKE

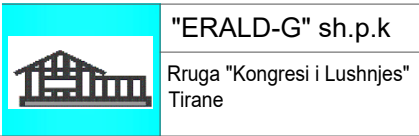

DREJTUES PROJEKTI

Ing.Gezim ISLAMI

PROJEKTUES

Ing.Erindi GJOKA
Top.Alfred NDREGJONI
Top.Kujtim CANAMETI
Hidr.Anisa ZAKA
Gjeo.Shklezen QOKA
Ing.Eraldo ISLAMI


SHKALLA

TIRANE 2022


FLETA

8 - 33


FORMAT A3

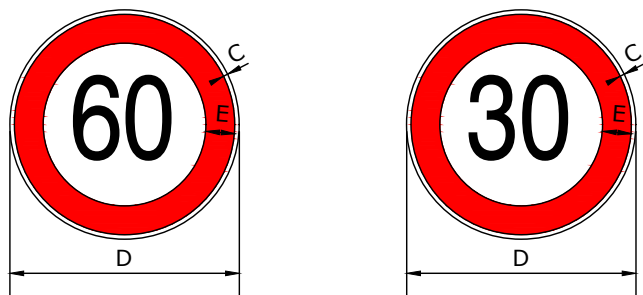

C	D	E
0.8	40	5

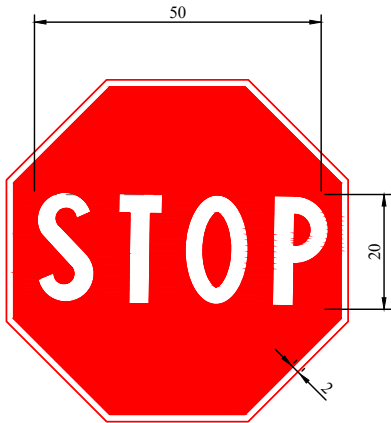

A	B	C	D
60	20	2	50

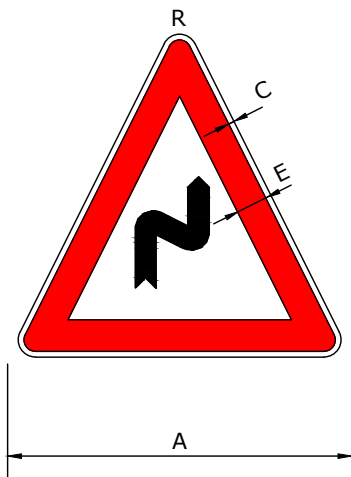

A	C	E	R
60	1	5.5	3



A	C	E	R
60	1	5.5	3




A	C	E	R
60	1	5.5	3

POROSITES : BASHKIA DIBER

PERMIRESIM DHE SISTEMIM ASFALTIM I SEGMENTIT RRUGOR
MAQELLARE-PESHKOPI (SEGMETI HERBEL-PESHKOPI, VAZHDIMI)

EMERTIMI : DETAJE SINJALISTIKE

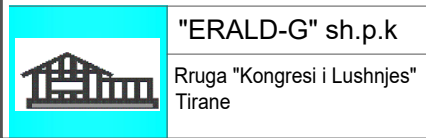

DREJTUES PROJEKTI

Ing.Gezim ISLAMI

PROJEKTUES

Ing.Erindi GJOKA	Hidr.Anisa ZAKA
Top.Alfred NDREGJONI	Gjeo.Shklezen QOKA
Top.Kujtim CANAMETI	Ing.Eraldo ISLAMI

SHKALLA


TIRANE 2022

FLETA


8 - 34
FORMAT A3

VIJEZIMI I RRUGEVE

VIJEZIMI NE KUFIJETE E RRUGES
Tipi A"vazhduar"

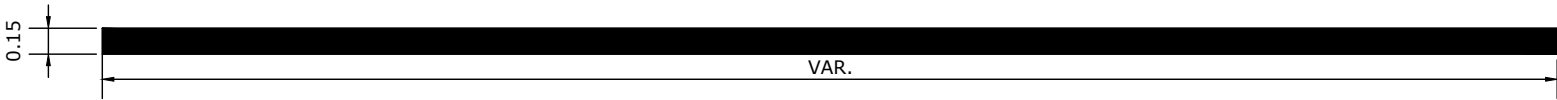


Vijëzimi i aksit qendror ose vijëzimi i korsisë për shpejtësi <50 km/h
Type D

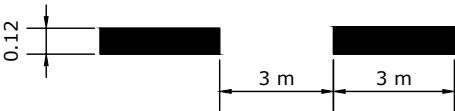


Linjë paralajmëruese tek nyjet, kthesat dhe pikat e tjera të rrezikshme

Type E

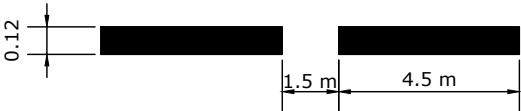


Vijëzimi tek cepi i karrexhatës, tek nyjet ose vendndodhjet anësore.

Type F

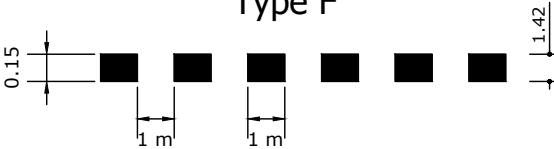


Udhëzuesi për automjetet që duhet të kalojnë nëpër një nyje.
Zakonisht përdoret tek nyjet komplekse.


Type G

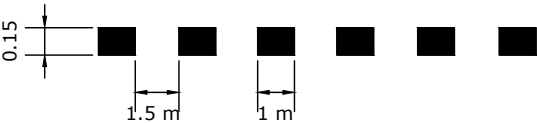

KALIMI KEMBESOREVE

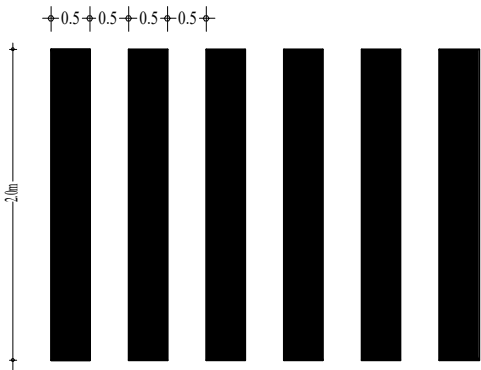


VIJEZIMI NE AKS TE RRUGES
Tipi A"vazhduar"

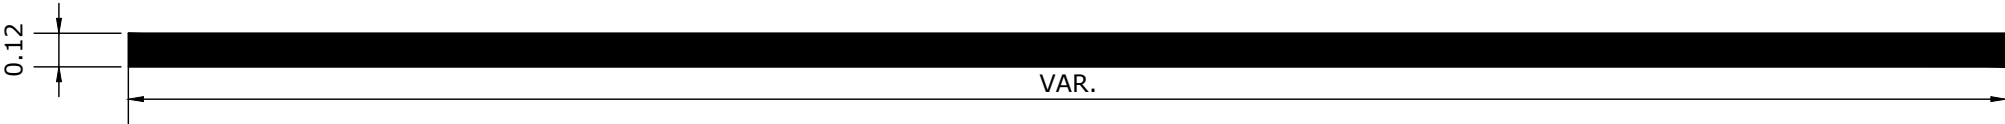


POROSITES : BASHKIA DIBER		EMERTIMI : DETAJE SINJALISTIKE		DREJTUES PROJEKTI			PROJEKTUES			SHKALLA	FLETA	
PERMIRESIM DHE SISTEMIM ASFALTIM I SEGMENTIT RRUGOR MAQELLARE-PESHKOPI (SEGMETI HERBEL-PESHKOPI, VAZHDIMI)			"ERALD-G" sh.p.k		Ing.Gezim ISLAMI			Ing.Erindi GJOKA			TIRANE 2022	8 - 35
			Rruga "Kongresi i Lushnjes" Tirane		Top.Alfred NDREGJONI			Gjeo.Shklezen QOKA				
					Top.Kujtim CANAMETI			Ing.Eraldo ISLAMI				
											FORMAT A3	


VENDOSJA E TABELAVE

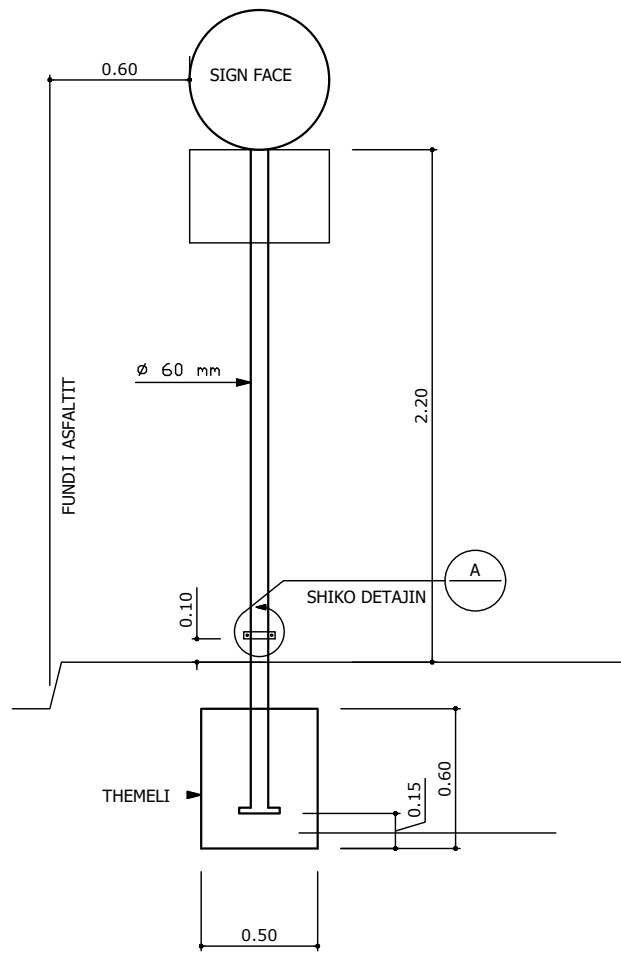



VENDOSJA E NJE TABELE

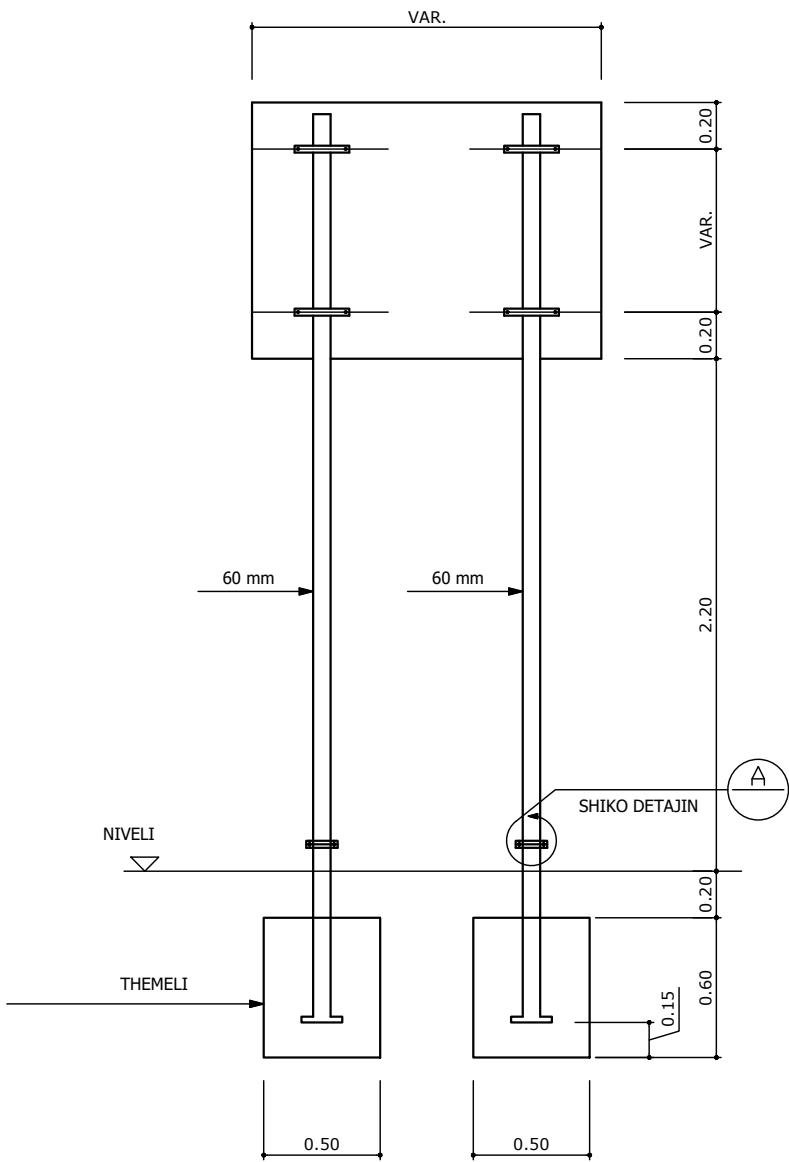

VENDOSJA E E DY TABELAVE

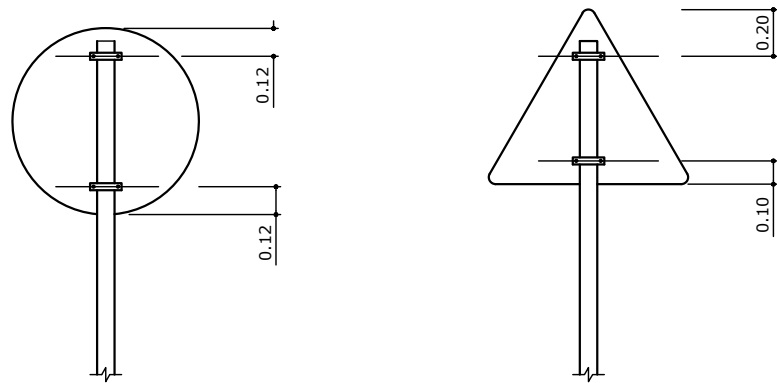

FIKSIMI I TABELES

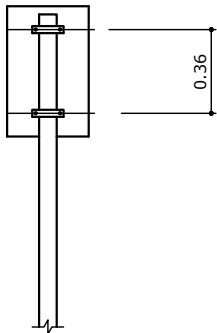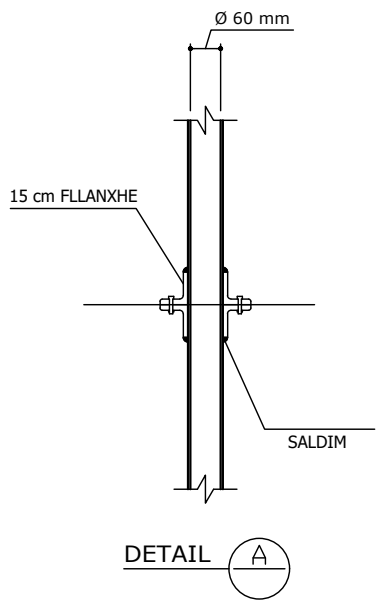

POROSITES : BASHKIA DIBER

PERMIRESIM DHE SISTEMIM ASFALTIM I SEGMENTIT RRUGOR
MAQELLARE-PESHKOPI (SEGMETI HERBEL-PESHKOPI, VAZHDIMI)

EMERTIMI : DETAJE SINJALISTIKE

"ERALD-G" sh.p.k

Rruga "Kongresi i Lushnjes"

Tirane

DREJTUES PROJEKTI

Ing.Gezim ISLAMI

PROJEKTUES

Ing.Erindi GJOKA

Top.Alfred NDREGJONI

Top.Kujtim CANAMETI

Hidr.Anisa ZAKA

Gjeo.Shklezen QOKA

Ing.Eraldo ISLAMI

SHKALLA


TIRANE 2022

FLETA


8 - 36

FORMAT A3

INDIKATORI I CEPIT TE RRUGES

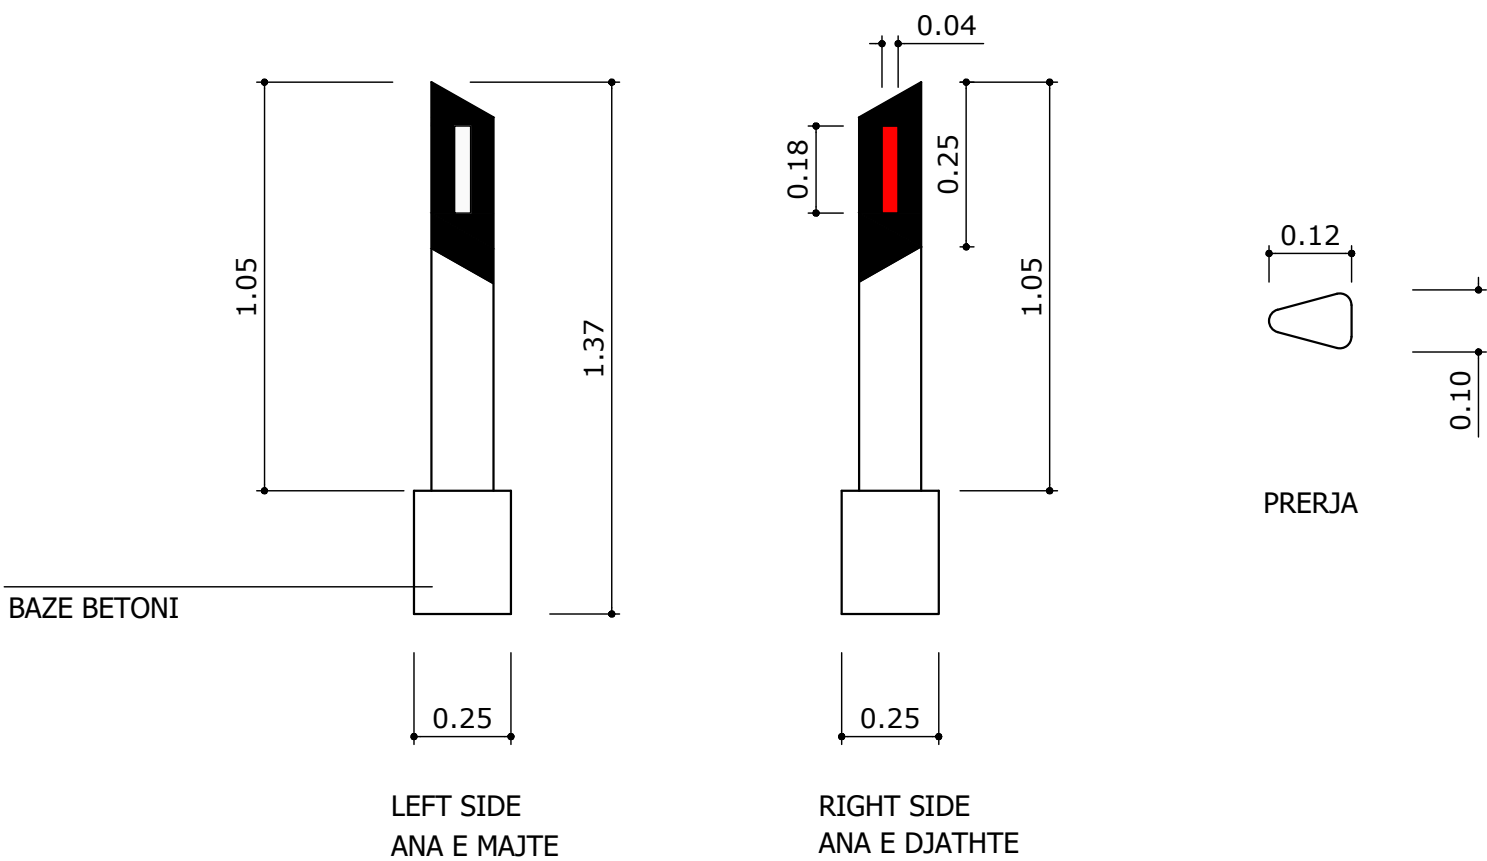


SHENIM: INDIKATORET E FUNDIT TE RRUGES VENDOSEN NE NJE DISTANCE PREJ 50 m.
NE RAST SE VENDOSEN NE GUARDRAIL TE RRUGES ATO FIKSOHEN NE FAQEN E TYRE.

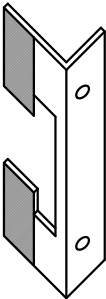



FIKSUES NE CEPAT E MUREVE TE BETONIT



SHIGJETAT DREJTUESE

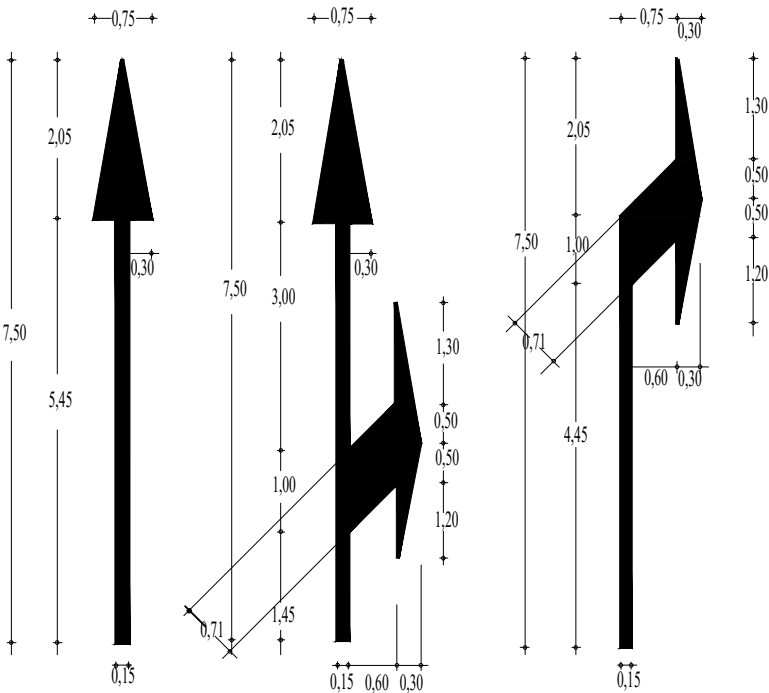


SHKRIMI I FJALES STOP

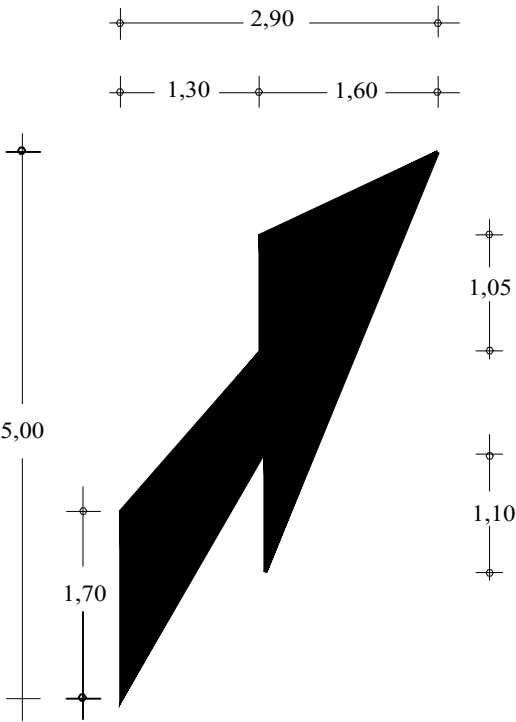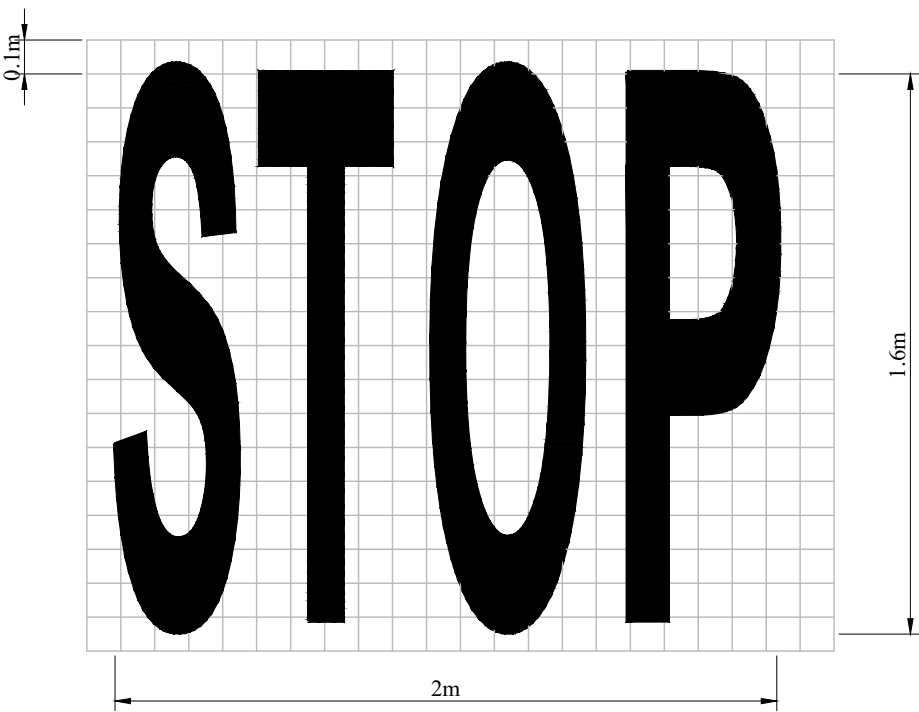

POROSITES : BASHKIA DIBER

PERMIRESIM DHE SISTEMIM ASFALTIM I SEGMENTIT RRUGOR
MAQELLARE-PESHKOPI (SEGMETI HERBEL-PESHKOPI, VAZHDIMI)

EMERTIMI : DETAJE SINJALISTIKE

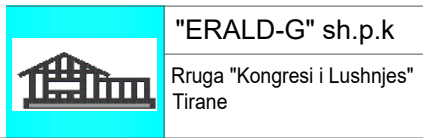

DREJTUES PROJEKTI

Ing.Gezim ISLAMI

PROJEKTUES

Ing.Erindi GJOKA

Top.Alfred NDREGJONI

Top.Kujtim CANAMETI

Hidr.Anisa ZAKA

Gjeo.Shklezen QOKA

Ing.Eraldo ISLAMI

SHKALLA


TIRANE 2022

FLETA

8 - 38

FORMAT A3


SHTYLLË ELEKTRIKE ME PUSËTË NË TOKË ME LIDHJE
EKUIPOTENCIALE DHE MORSETERIA E LINJËS SË
NDRIÇIMIT

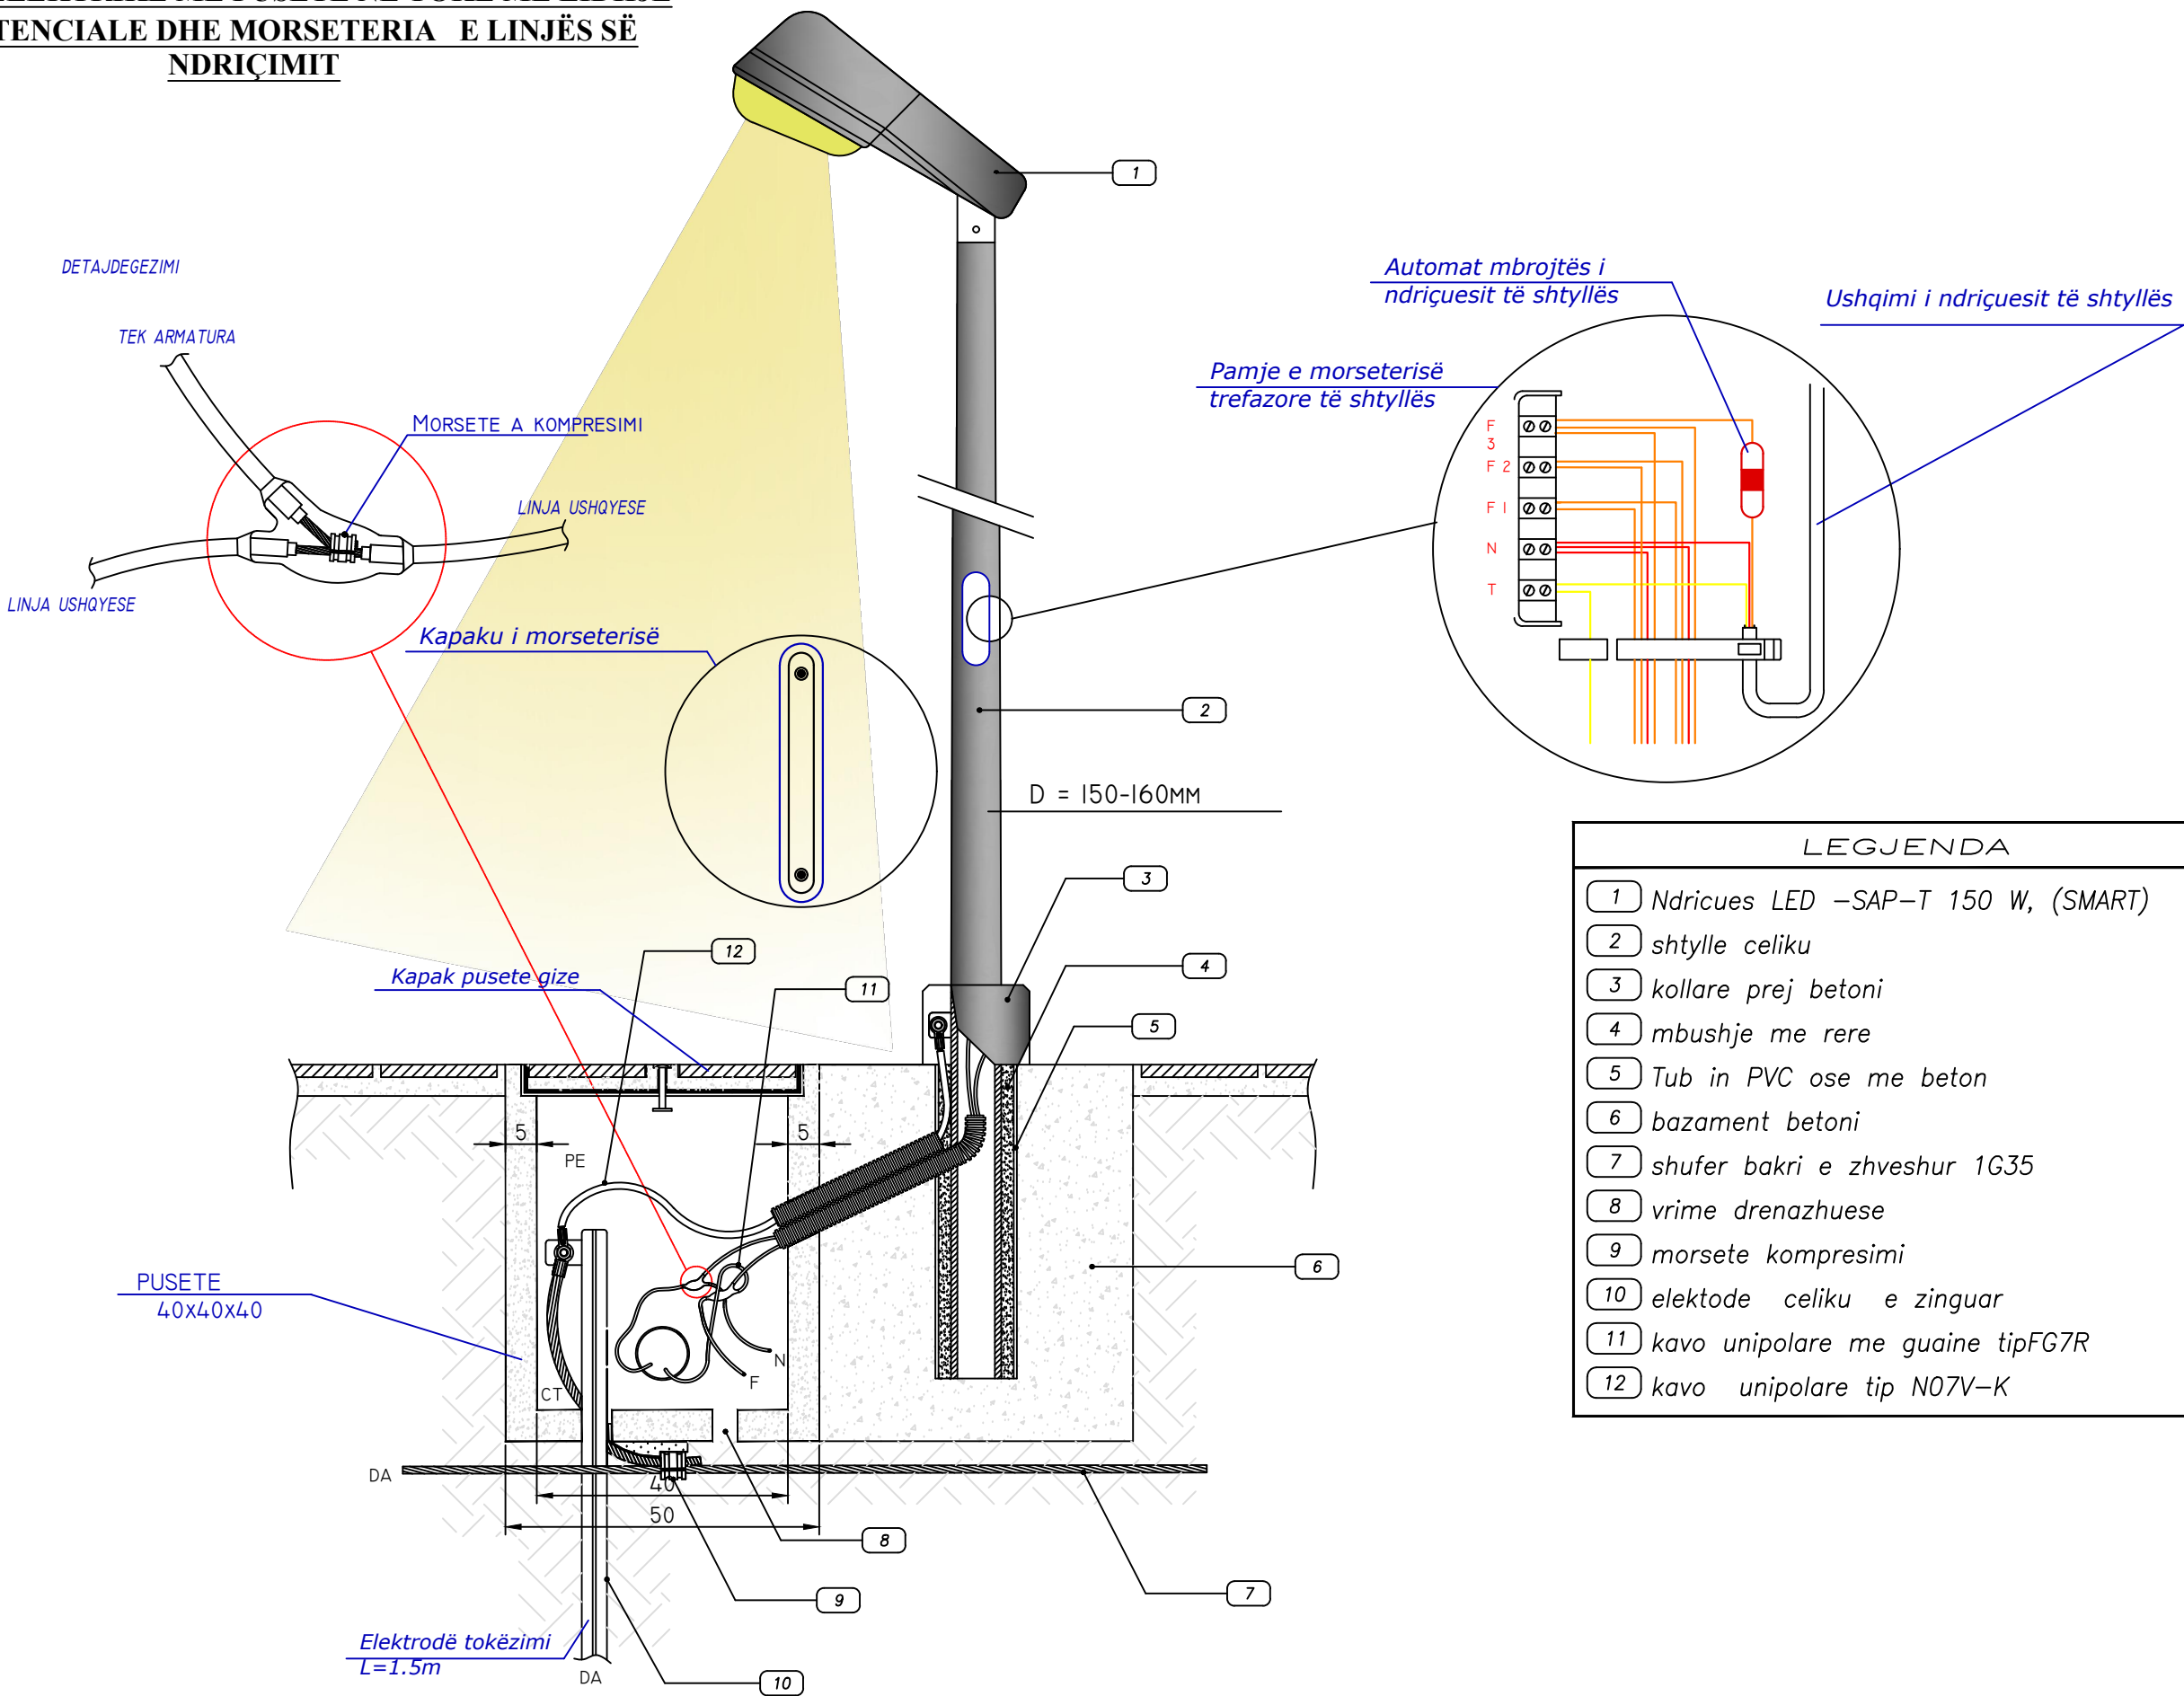

POROSITES : BASHKIA DIBER

PERMIRESIM DHE SISTEMIM ASFALTIM I SEGMENTIT RRUGOR
MAQELLARE-PESHKOPI (SEGMETI HERBEL-PESHKOPI, VAZHDIMI)

EMERTIMI : DETAJ SHTYLLA ELEKTRIKE

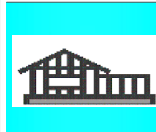

"ERALD-G" sh.p.k
Rruga "Kongresi i Lushnjes"
Tirane

DREJTUES PROJEKTI

Ing.Gezim ISLAMI

PROJEKTUES

Ing.Erindi GJOKA	Hidr.Anisa ZAKA
Top.Alfred NDREGJONI	Gjeo.Shklezen QOKA
Top.Kujtim CANAMETI	Ing.Eraldo ISLAMI


SHKALLA

TIRANE 2022

FLETA


8 - 39
FORMAT A3

Hollësi e inkastrimit të kolonës së ndriçuesit
me lartësi H=7m

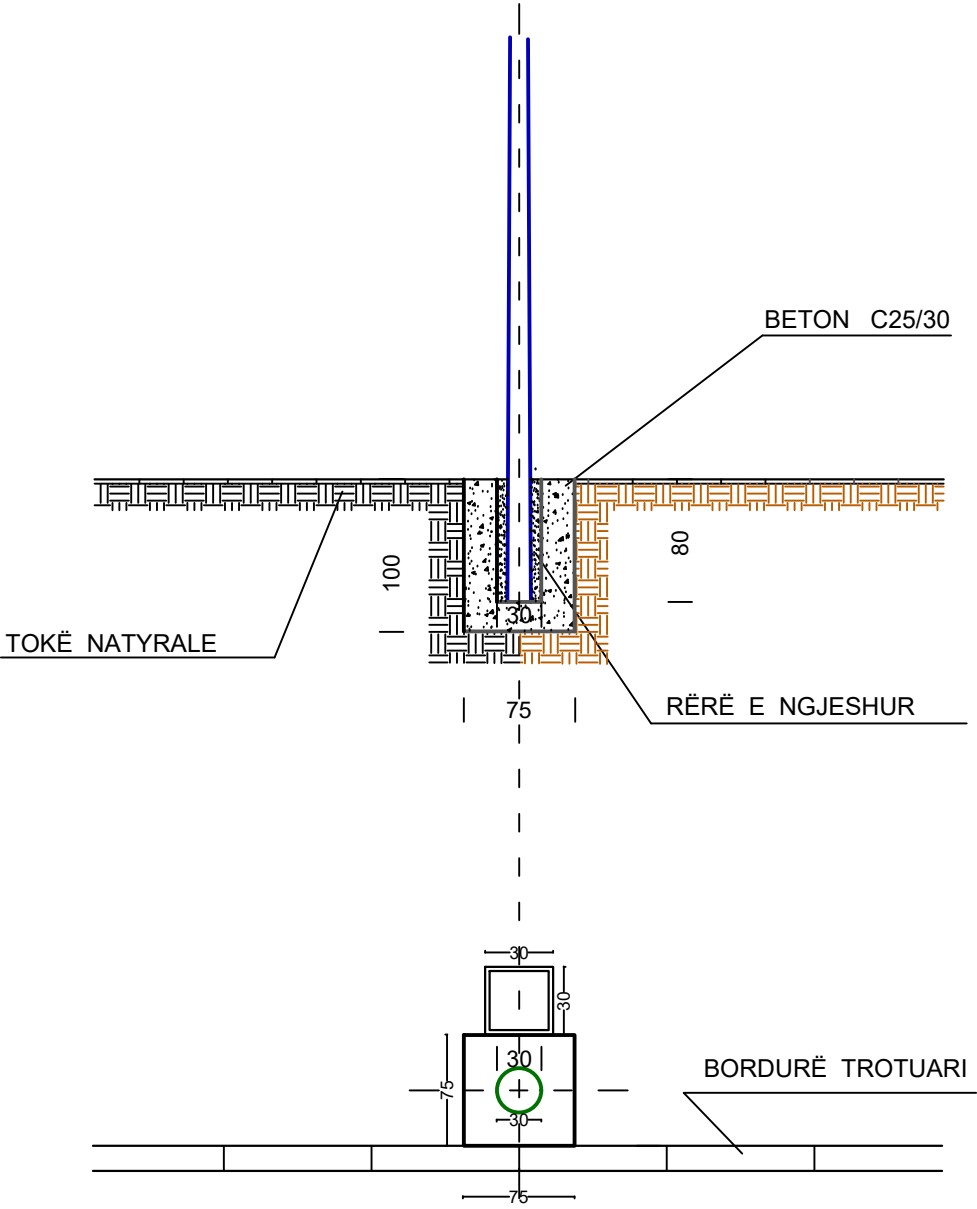

*Dimensionet e paraqitura ne cm

Hollësi e vendosjes së pusetës

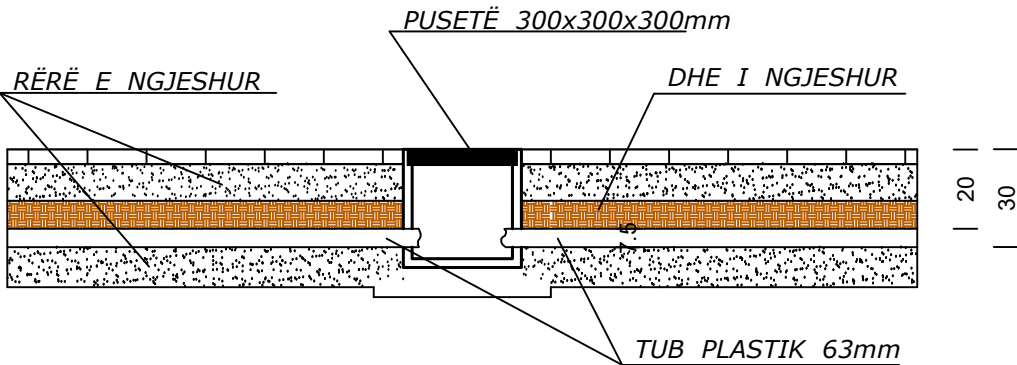

POROSITES : BASHKIA DIBER

PERMIRESIM DHE SISTEMIM ASFALTIM I SEGMENTIT RRUGOR
MAQELLARE-PESHKOPI (SEGMETI HERBEL-PESHKOPI, VAZHDIMI)

EMERTIMI : DETAJE ELEKTRIKE



"ERALD-G" sh.p.k
Rruga "Kongresi i Lushnjes"
Tirane

DREJTUES PROJEKTI

Ing.Gezim ISLAMI

PROJEKTUES

Ing.Erindi GJOKA

Top.Alfred NDREGJONI

Top.Kujtim CANAMETI

Hidr.Anisa ZAKA

Gjeo.Shklezen QOKA

Ing.Eraldo ISLAMI

SHKALLA


TIRANE 2022

FLETA


8 - 40

FORMAT A3

Kapaku i pusētēs prej plastike

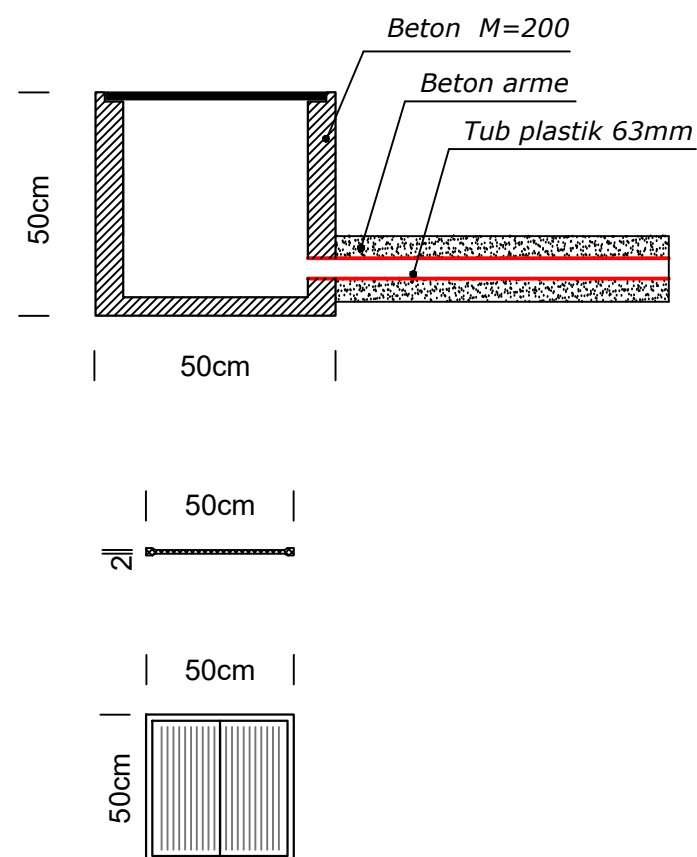

Prerje e vendosjes së pusetave

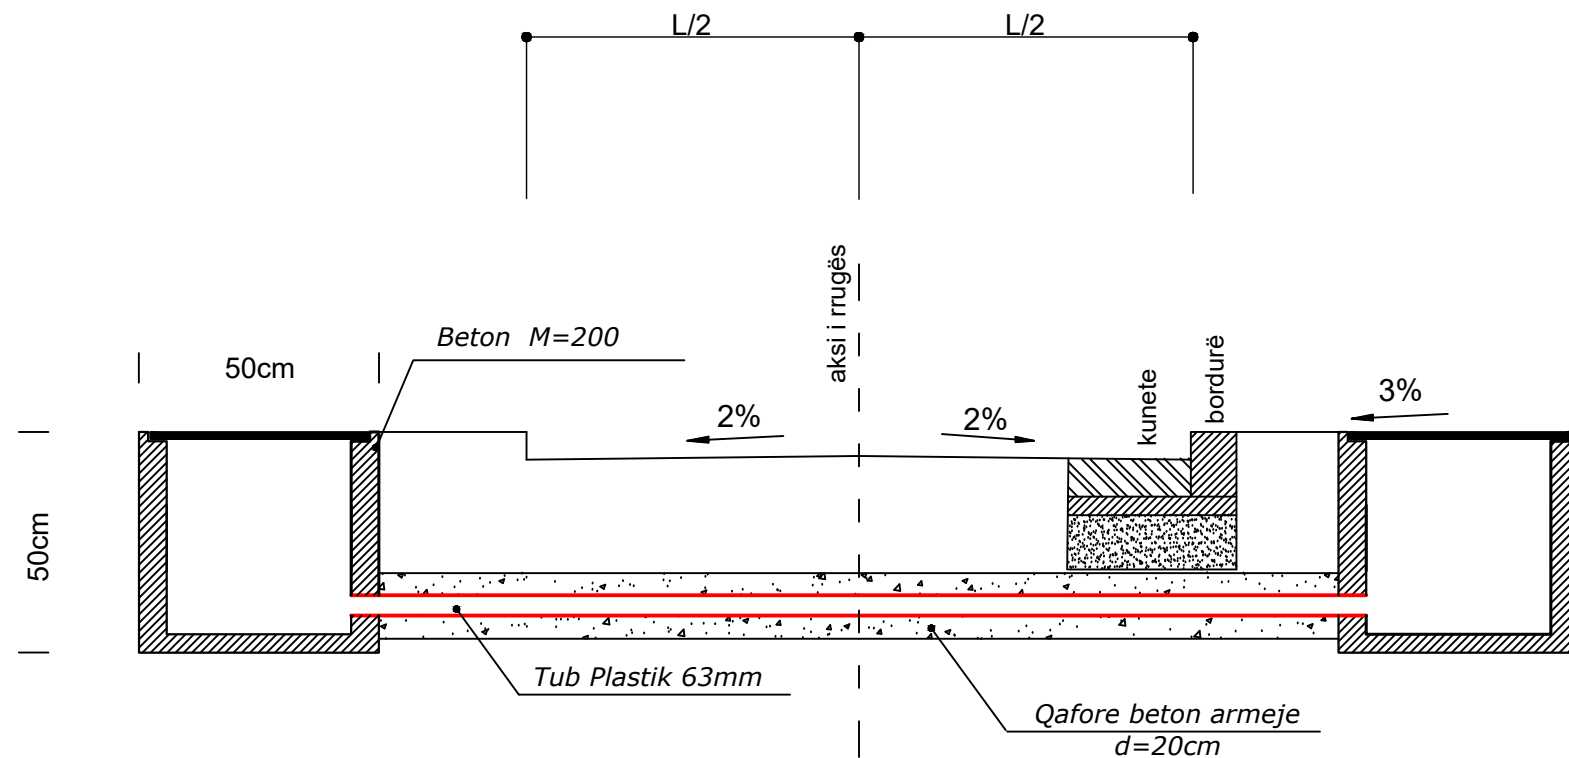



SHËNIME :

- Gjatë realizimit të intersektimeve kuota e vendosjes së pushtave mund të ndryshojë sipas rastit
- Tubi mund të vendoset me një pjerrësi të lehtë sipas nevojës , por gjithnjë thellësia minimale e vendosjes duhet te jete 50cm nga sip. e asfaltit.





Kapaku i pusētēs prej plastike

*Dimensionet e paraqitura ne cm

Detaj i tokëzimit
të shtyllës së ndriçimit

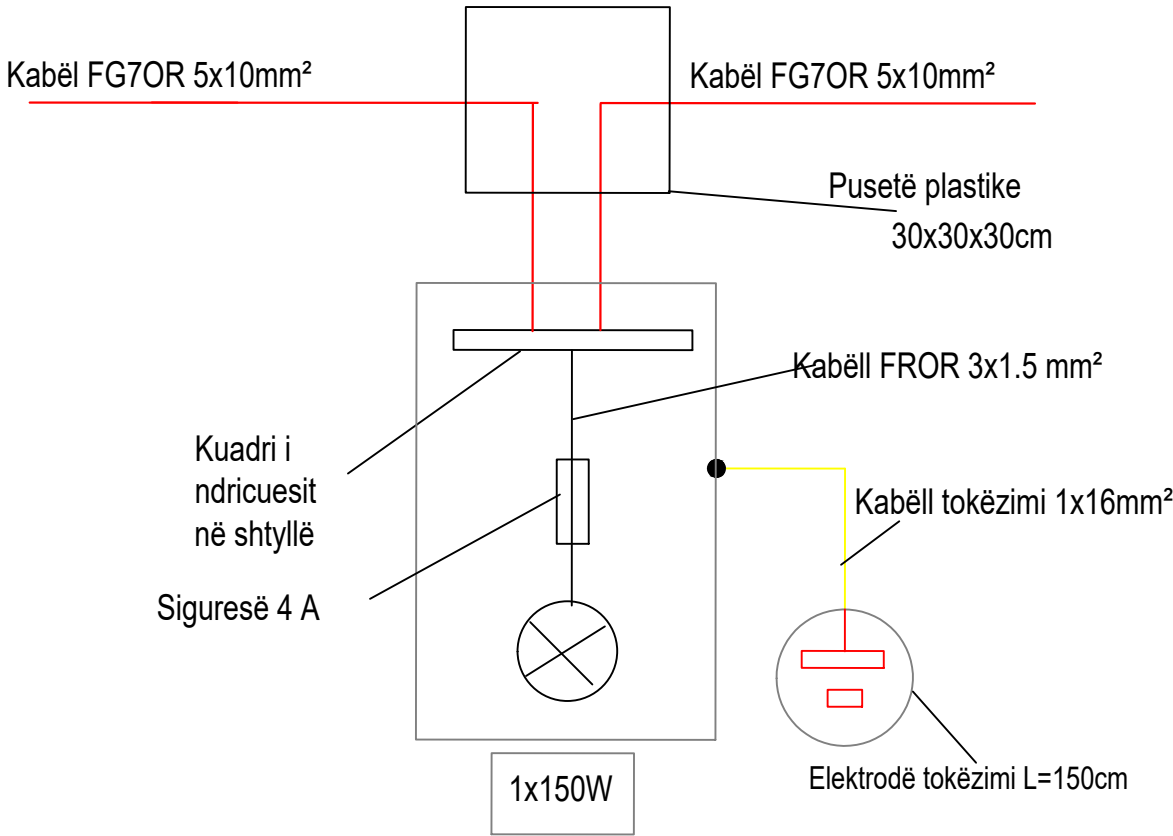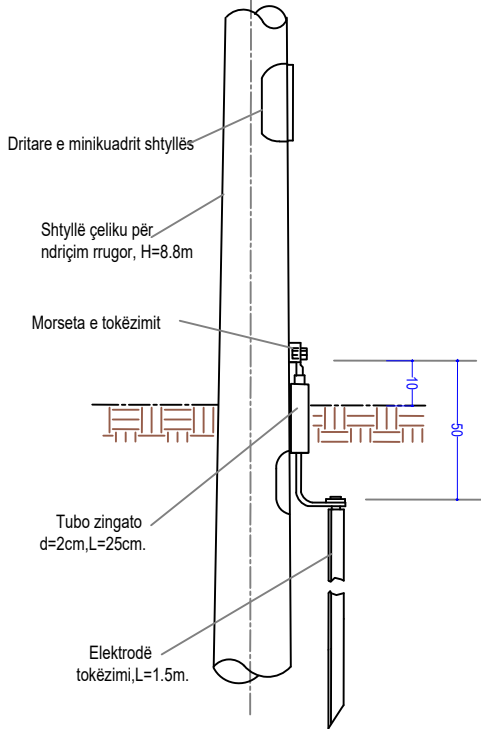

Konstruksioni morseterisë

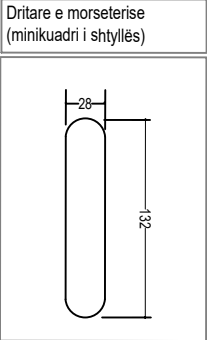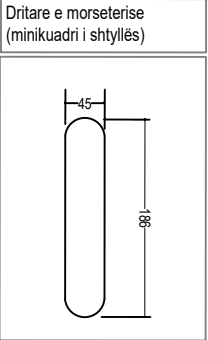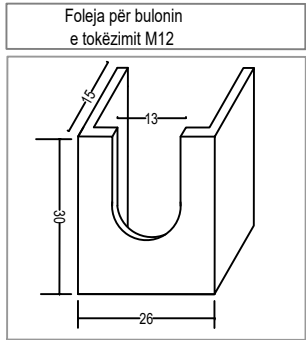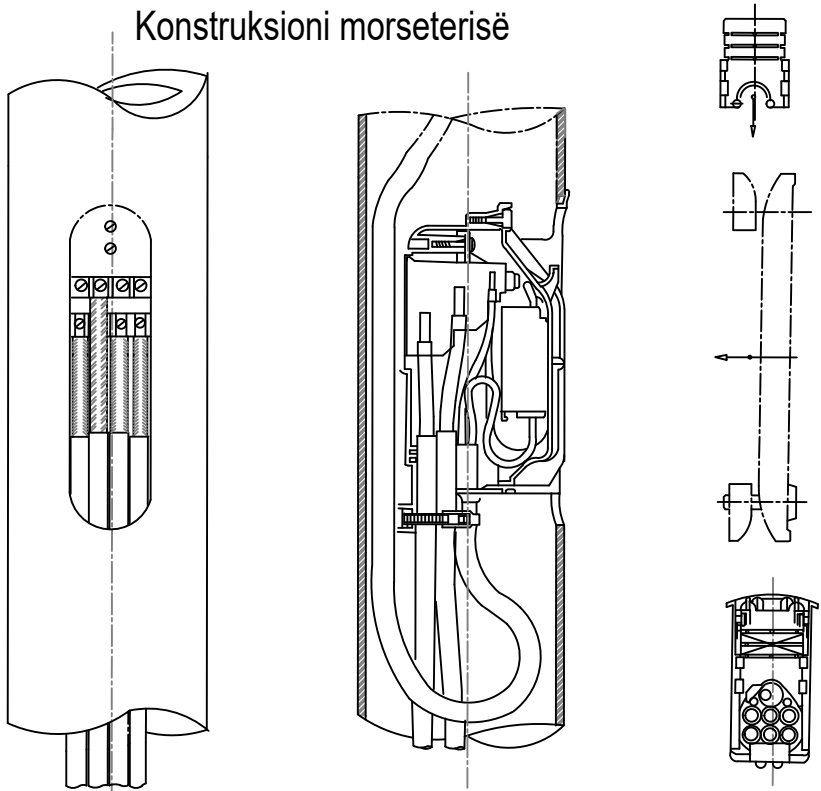

POROSITES : BASHKIA DIBER

PERMIRESIM DHE SISTEMIM ASFALTIM I SEGMENTIT RRUGOR
MAQELLARE-PESHKOPI (SEGMETI HERBEL-PESHKOPI, VAZHDIMI)

EMERTIMI : DETAJE ELEKTRIKE



"ERALD-G" sh.p.k
Rruga "Kongresi i Lushnjes"
Tirane

DREJTUES PROJEKTI

Ing.Gezim ISLAMI

PROJEKTUES

Ing.Erindi GJOKA

Top.Alfred NDREGJONI

Top.Kujtim CANAMETI

Hidr.Anisa ZAKA

Gjeo.Shklezen QOKA

Ing.Eraldo ISLAMI

SHKALLA

TIRANE 2022


FLETA

8 - 42


FORMAT A3

PUSETA TIP E ELEKTRIKUT


PAMJE NGA SIPER SH 1:20

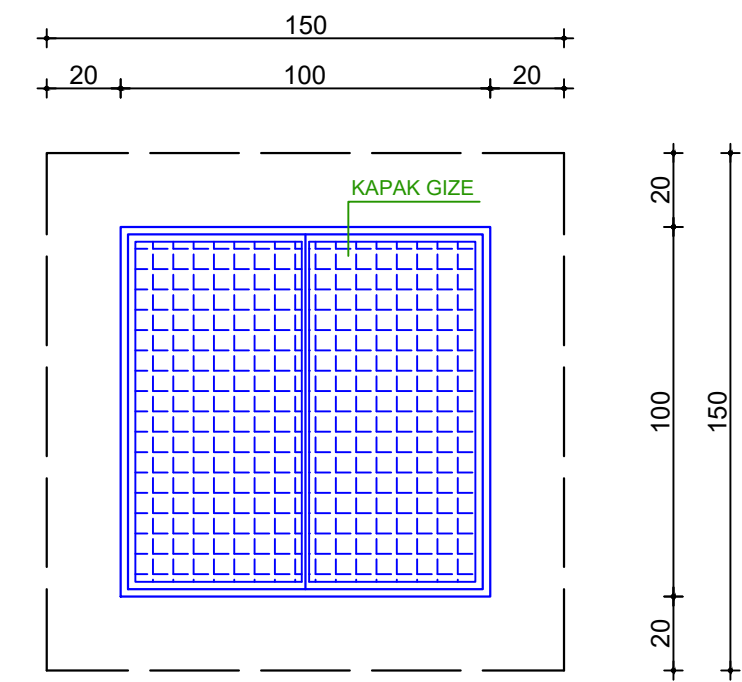


PLANIMETRI SH 1:20

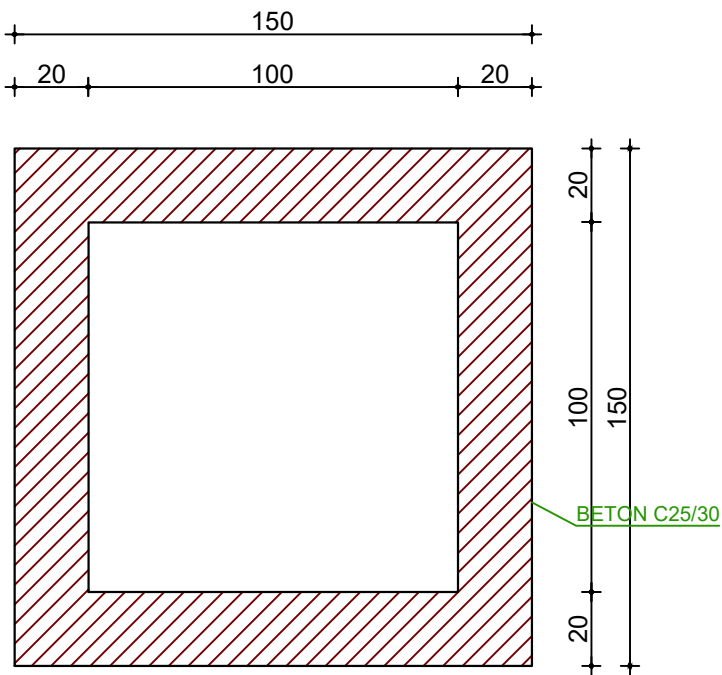

PUSET KRAHU MAJTE SH 1:20

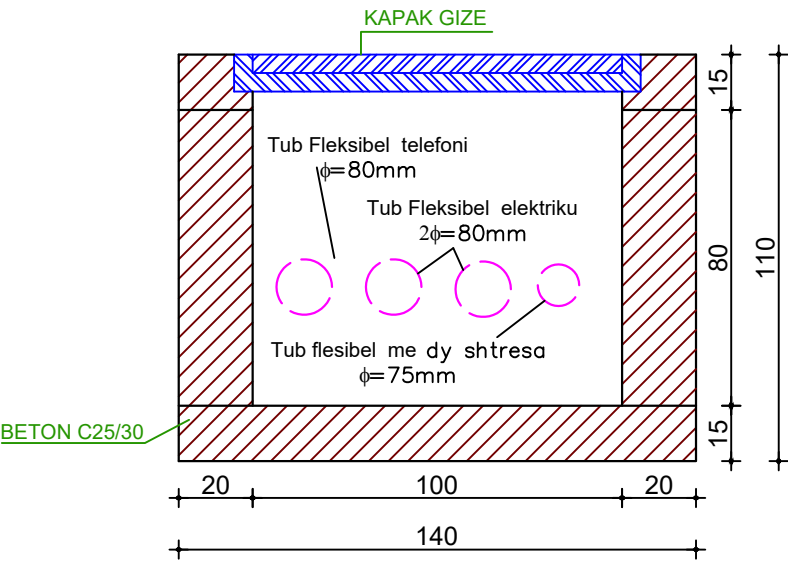

PUSET KRAHU DJATHTE SH 1:20

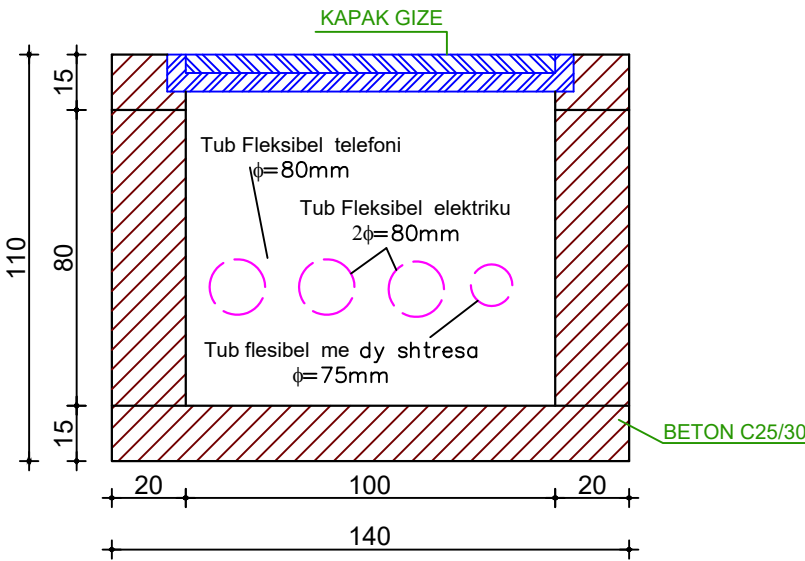

POROSITES : BASHKIA DIBER

PERMIRESIM DHE SISTEMIM ASFALTIM I SEGMENTIT RRUGOR
MAQELLARE-PESHKOPI (SEGMENTI HERBEL-PESHKOPI, VAZHDIMI)

EMERTIMI : DETAJE ELEKTRIKE



"ERALD-G" sh.p.k.
Rruga "Kongresi i Lushnjes"
Tirane

DREJTUES PROJEKTI

Ing.Gezim ISLAMI

PROJEKTUES

Ing.Erindi GJOKA
Top.Alfred NDREGJONI
Top.Kujtim CANAMETI

Hidr.Anisa ZAKA
Gjeo.Shklezen QOKA
Ing.Eraldo ISLAMI

SHKALLA

TIRANE 2022

FLETA

8 - 43
FORMAT A3