




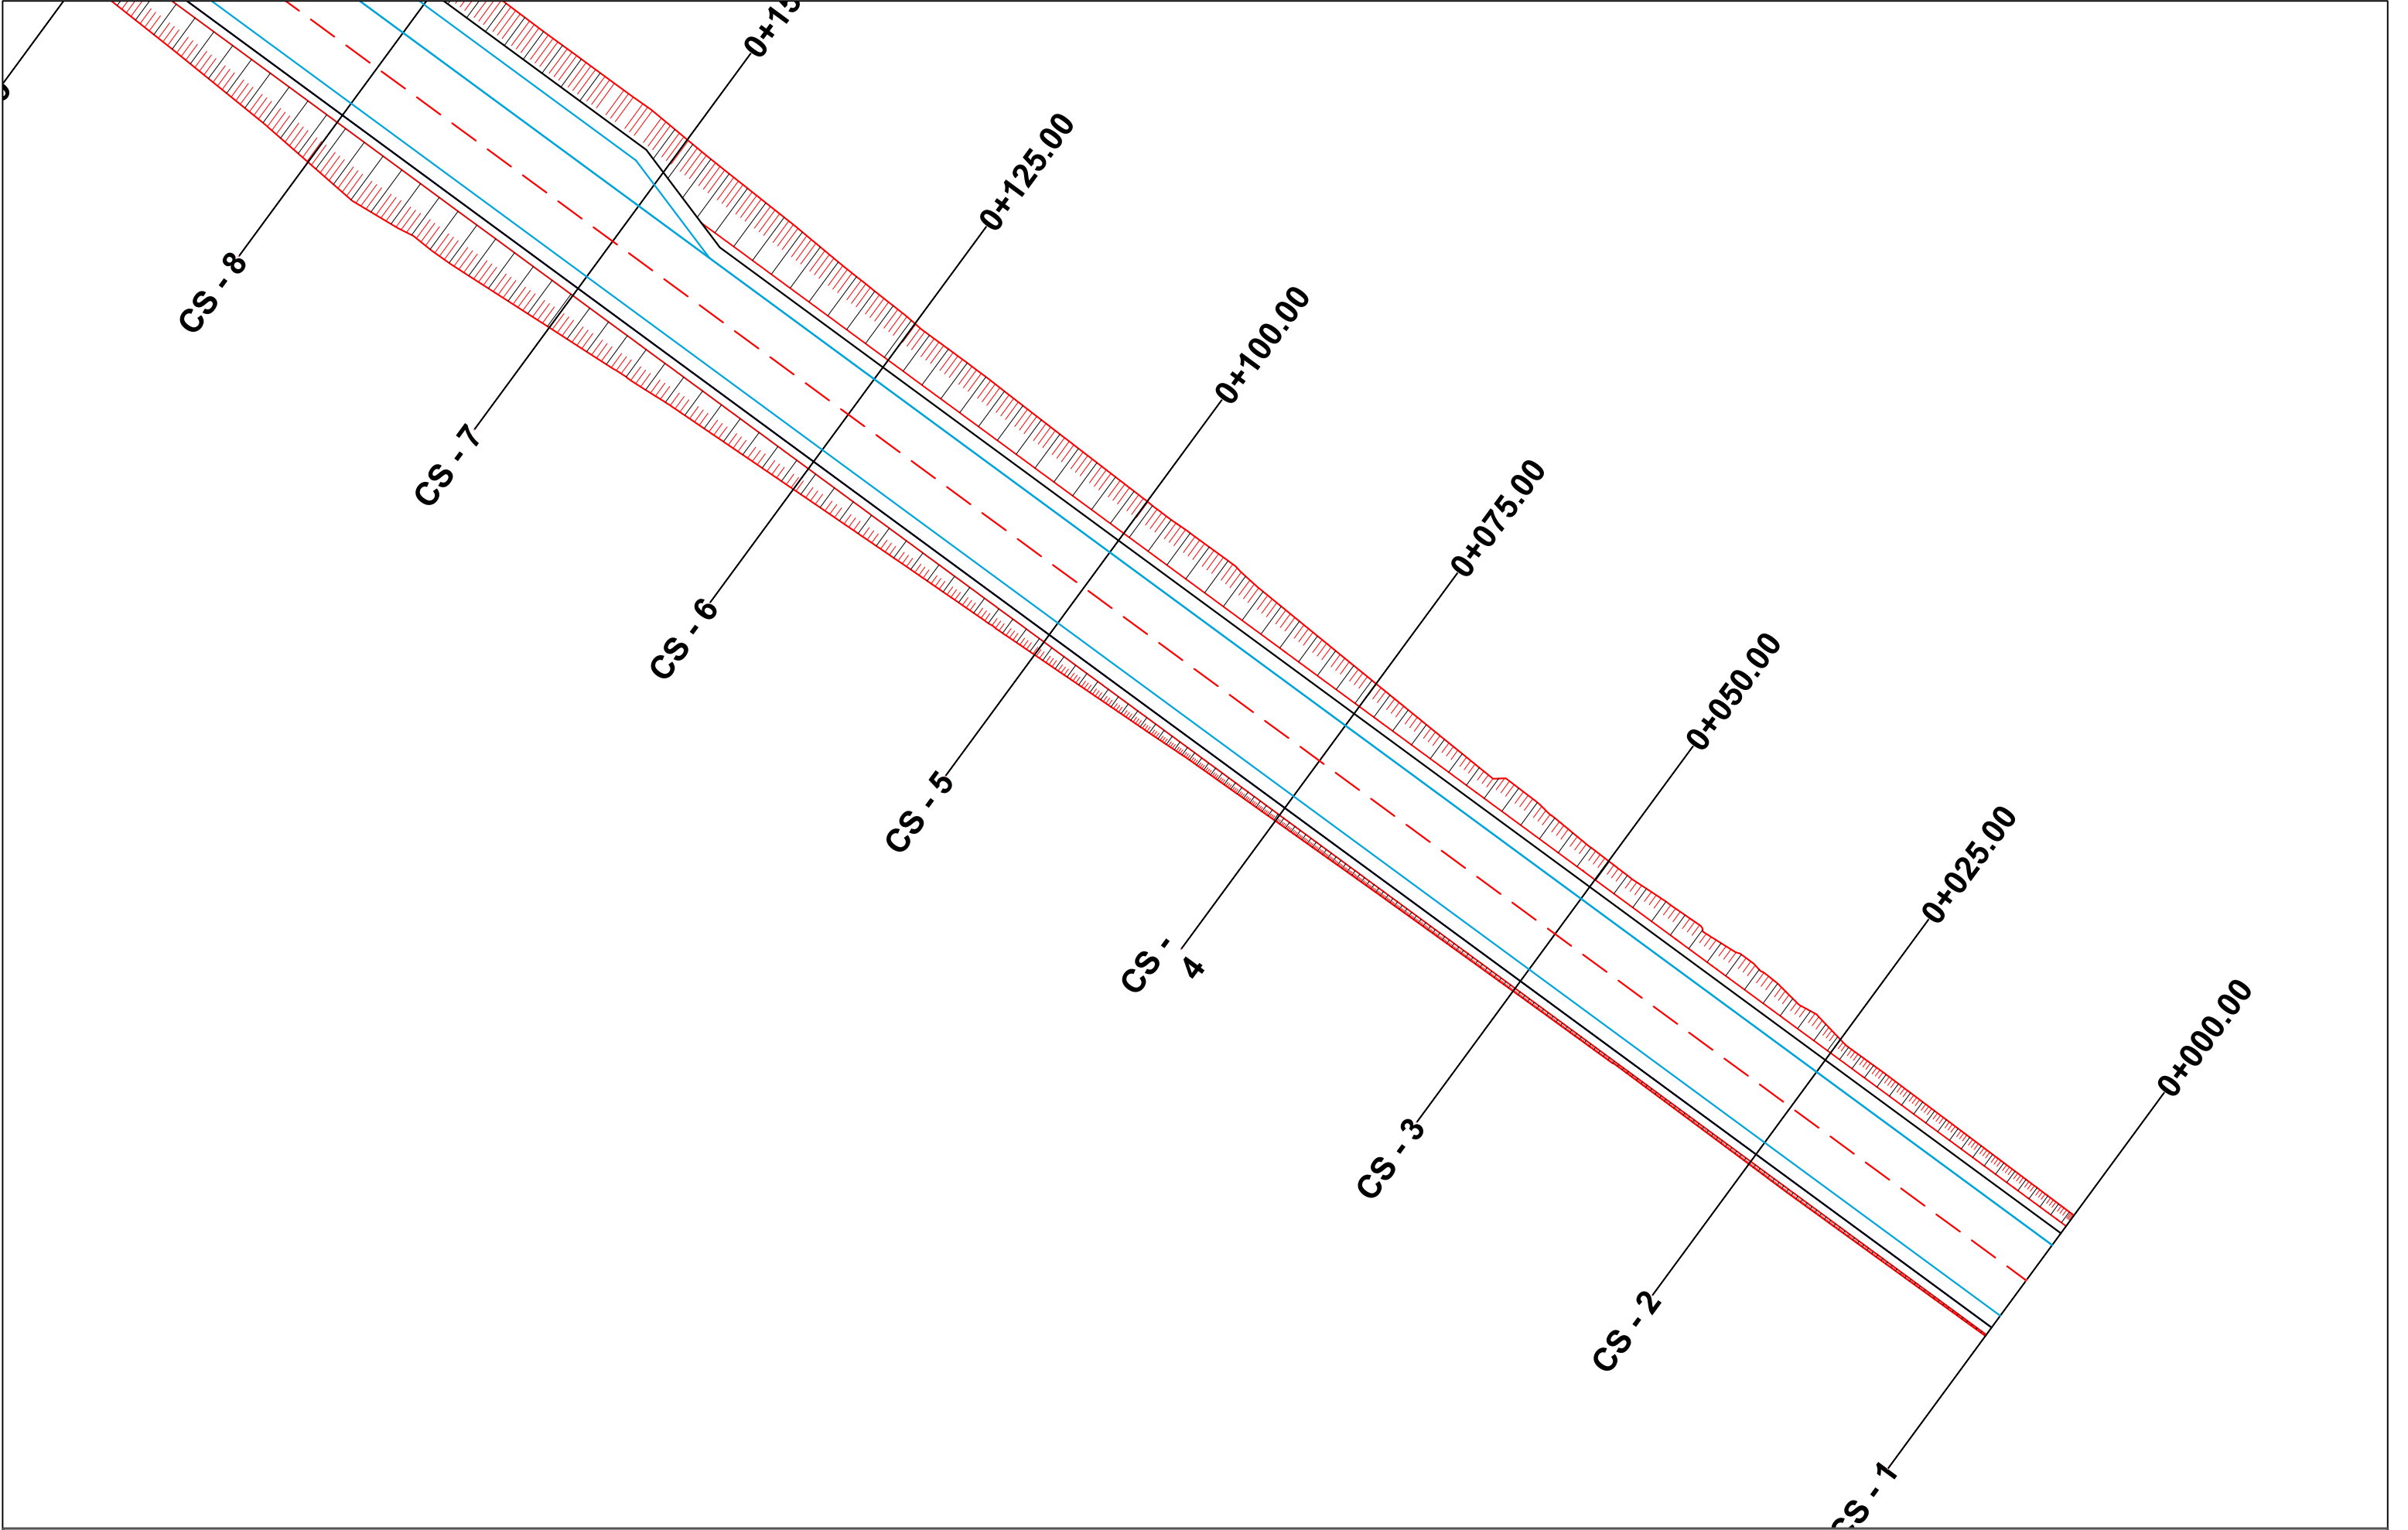


|   |                                                                                     |                                                           |                     |                      |                    |             |         |       |
|---|-------------------------------------------------------------------------------------|-----------------------------------------------------------|---------------------|----------------------|--------------------|-------------|---------|-------|
| POROSITES : BASHKIA DIBER                                                                                     | EMERTIMI : PLANIMETRIA E PERGJITHSHME                                               |                                                           | DREJTUES PROJEKTI   |                      | PROJEKTUES         |             | SHKALLA | FLETA |
|   |                                                                                     |                                                           | Ing.Gezim ISLAMI    | Ing.Erindi GJOKA     | Hidr.Anisa ZAKA    | SHK - 1:500 | 3 - 01  |       |
|   |                                                                                     |                                                           |                     | Top.Alfred NDREGJONI | Gjeo.Shklezen QOKA |             |         |       |
| PERMIRESIM DHE SISTEMIM ASFALTIM I SEGMENTIT RRUGOR<br>MAQELLARE-PESHKOPI (SEGMETI HERBEL-PESHKOPI, VAZHDIMI) |  | "ERALD-G" sh.p.k<br>Rruga "Kongresi i Lushnjes"<br>Tirane | Top.Kujtim CANAMETI | Ing.Eraldo ISLAMI    | TIRANE 2022        | FORMAT A3   |         |       |

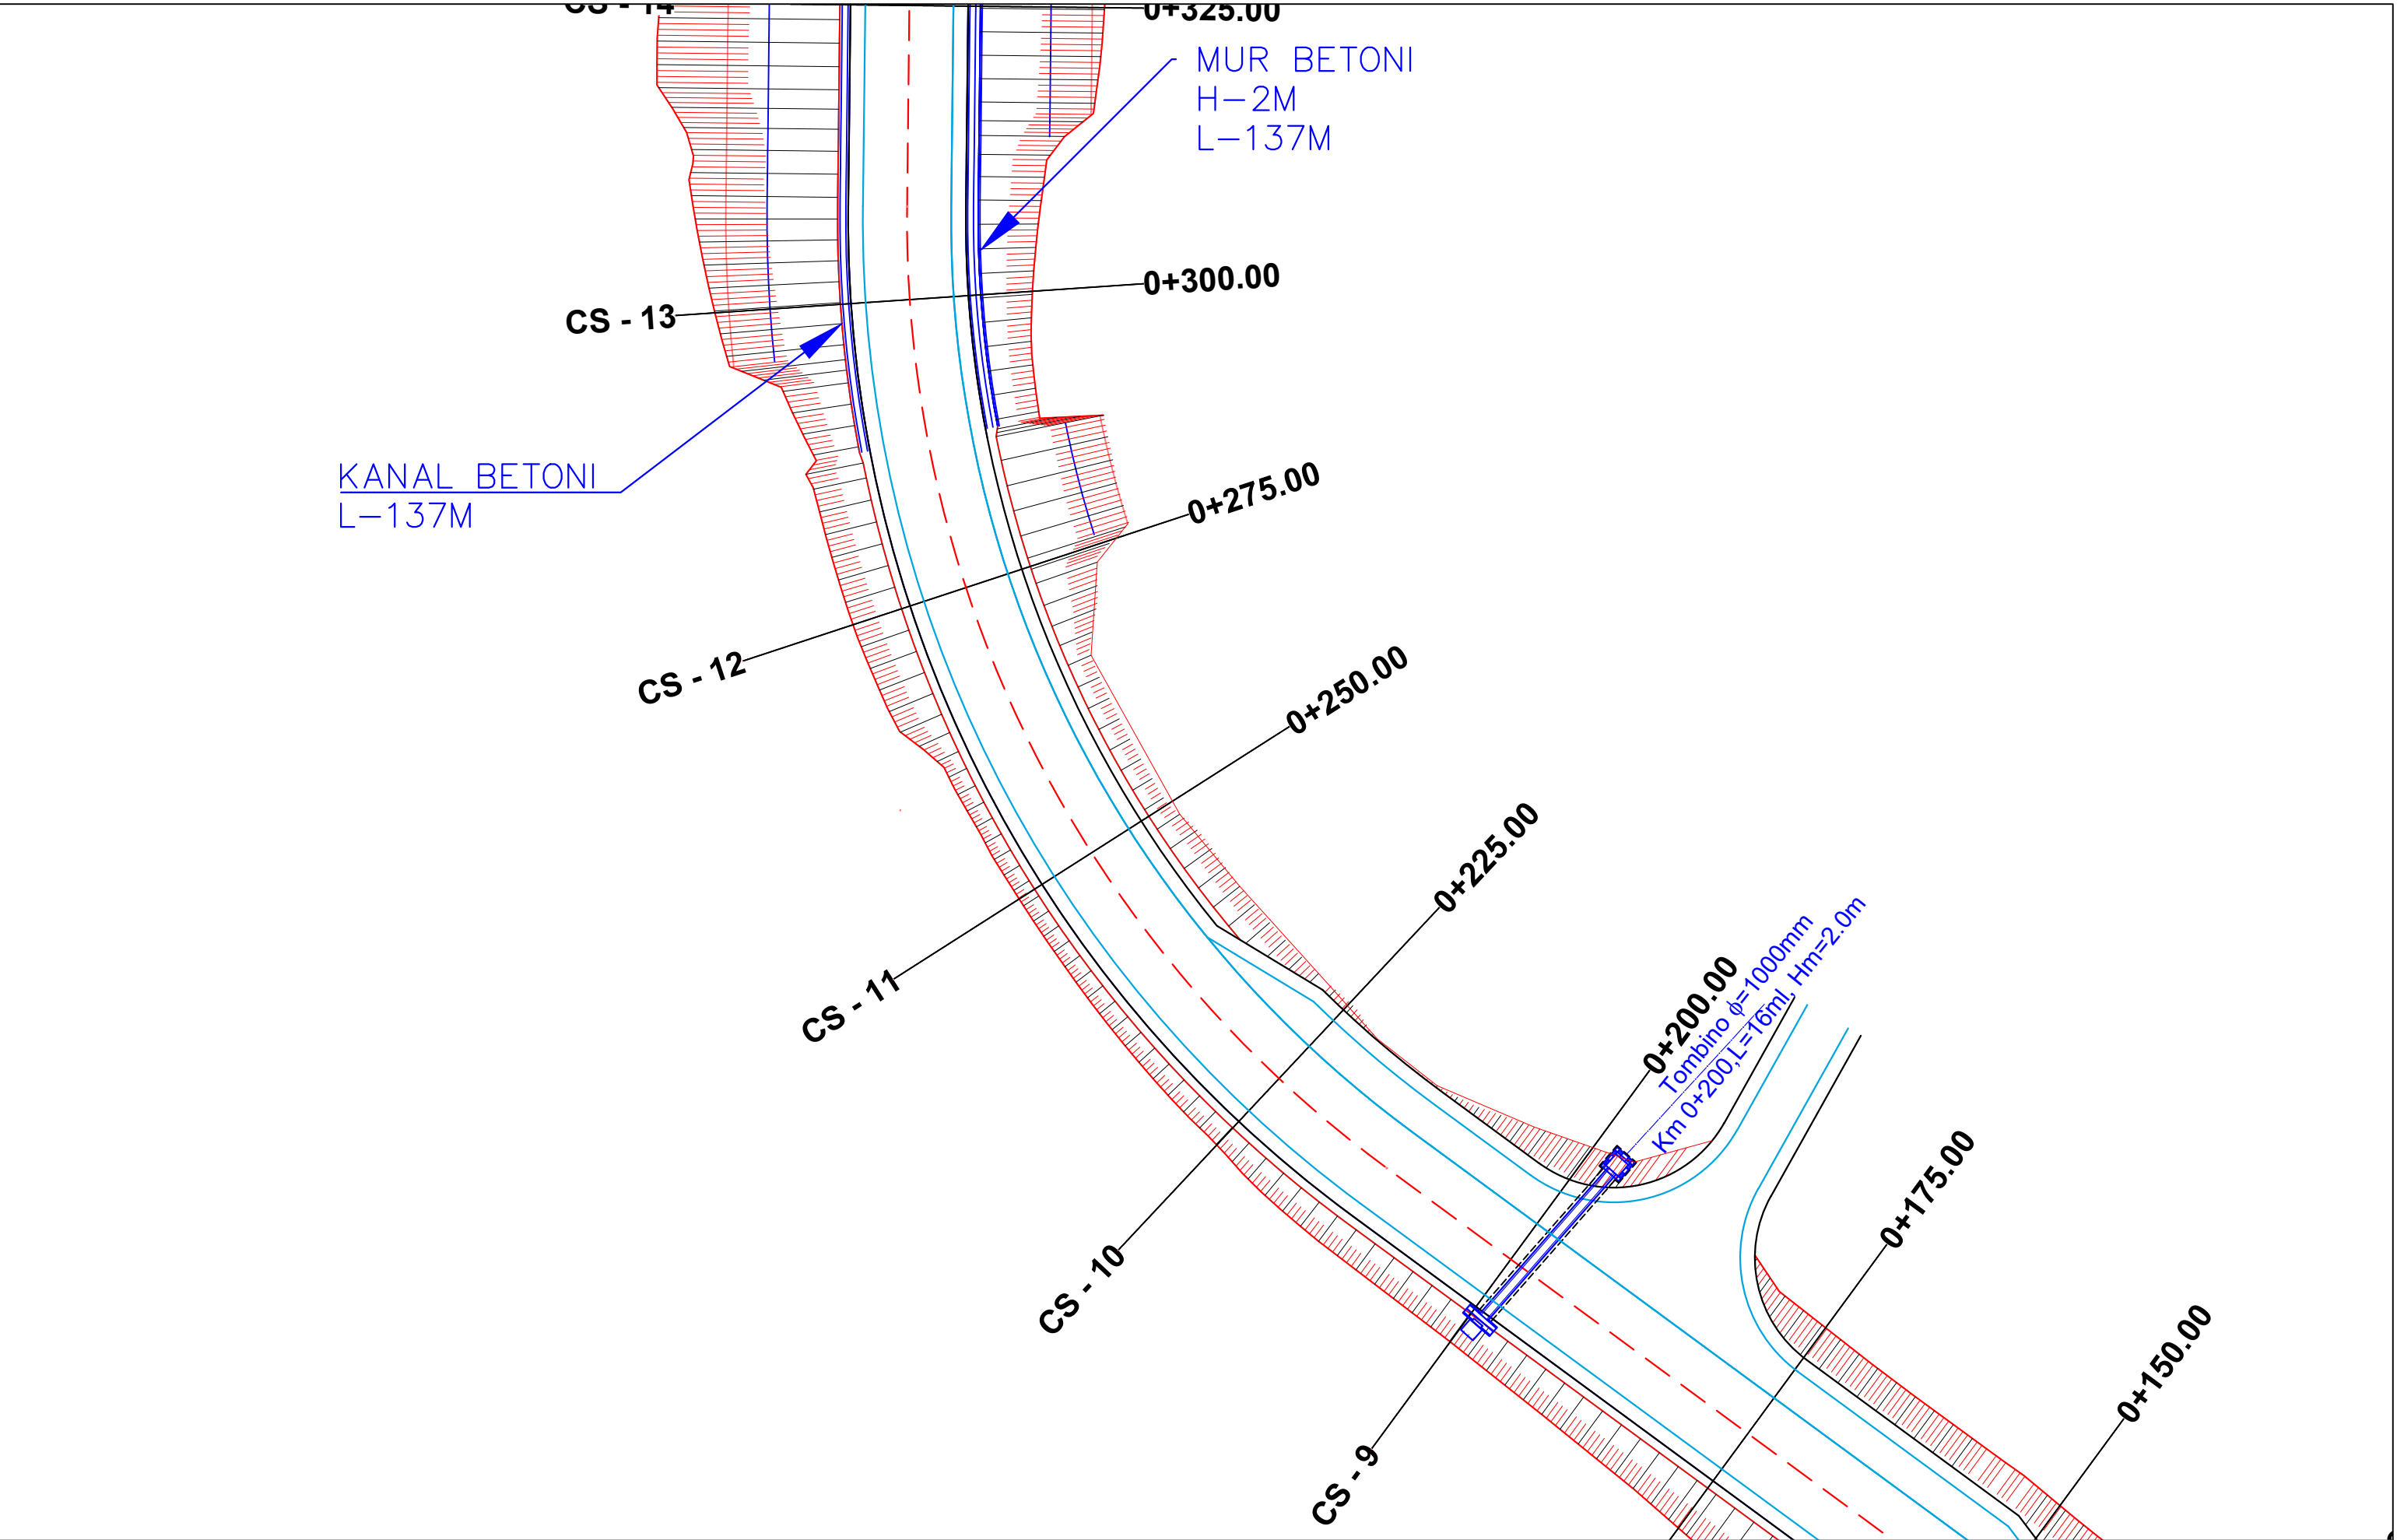


|   |                                                                                     |                                       |                   |                      |                    |             |           |       |
|---|-------------------------------------------------------------------------------------|---------------------------------------|-------------------|----------------------|--------------------|-------------|-----------|-------|
| POROSITES : BASHKIA DIBER                                                                                     | EMERTIMI : PLANIMETRIA E PERGJITHSHME                                               |                                       | DREJTUES PROJEKTI |                      | PROJEKTUES         |             | SHKALLA   | FLETA |
|   |  | "ERALD-G" sh.p.k                      | Ing.Gezim ISLAMI  | Ing.Erindi GJOKA     | Hidr.Anisa ZAKA    | SHK - 1:500 | 3 - 02    |       |
|   |                                                                                     | Rruga "Kongresi i Lushnjes"<br>Tirane |                   | Top.Alfred NDREGJONI | Gjeo.Shklezen QOKA |             |           |       |
| PERMIRESIM DHE SISTEMIM ASFALTIM I SEGMENTIT RRUGOR<br>MAQELLARE-PESHKOPI (SEGMETI HERBEL-PESHKOPI, VAZHDIMI) |                                                                                     |                                       |                   | Top.Kujtim CANAMETI  | Ing.Eraldo ISLAMI  | TIRANE 2022 | FORMAT A3 |       |

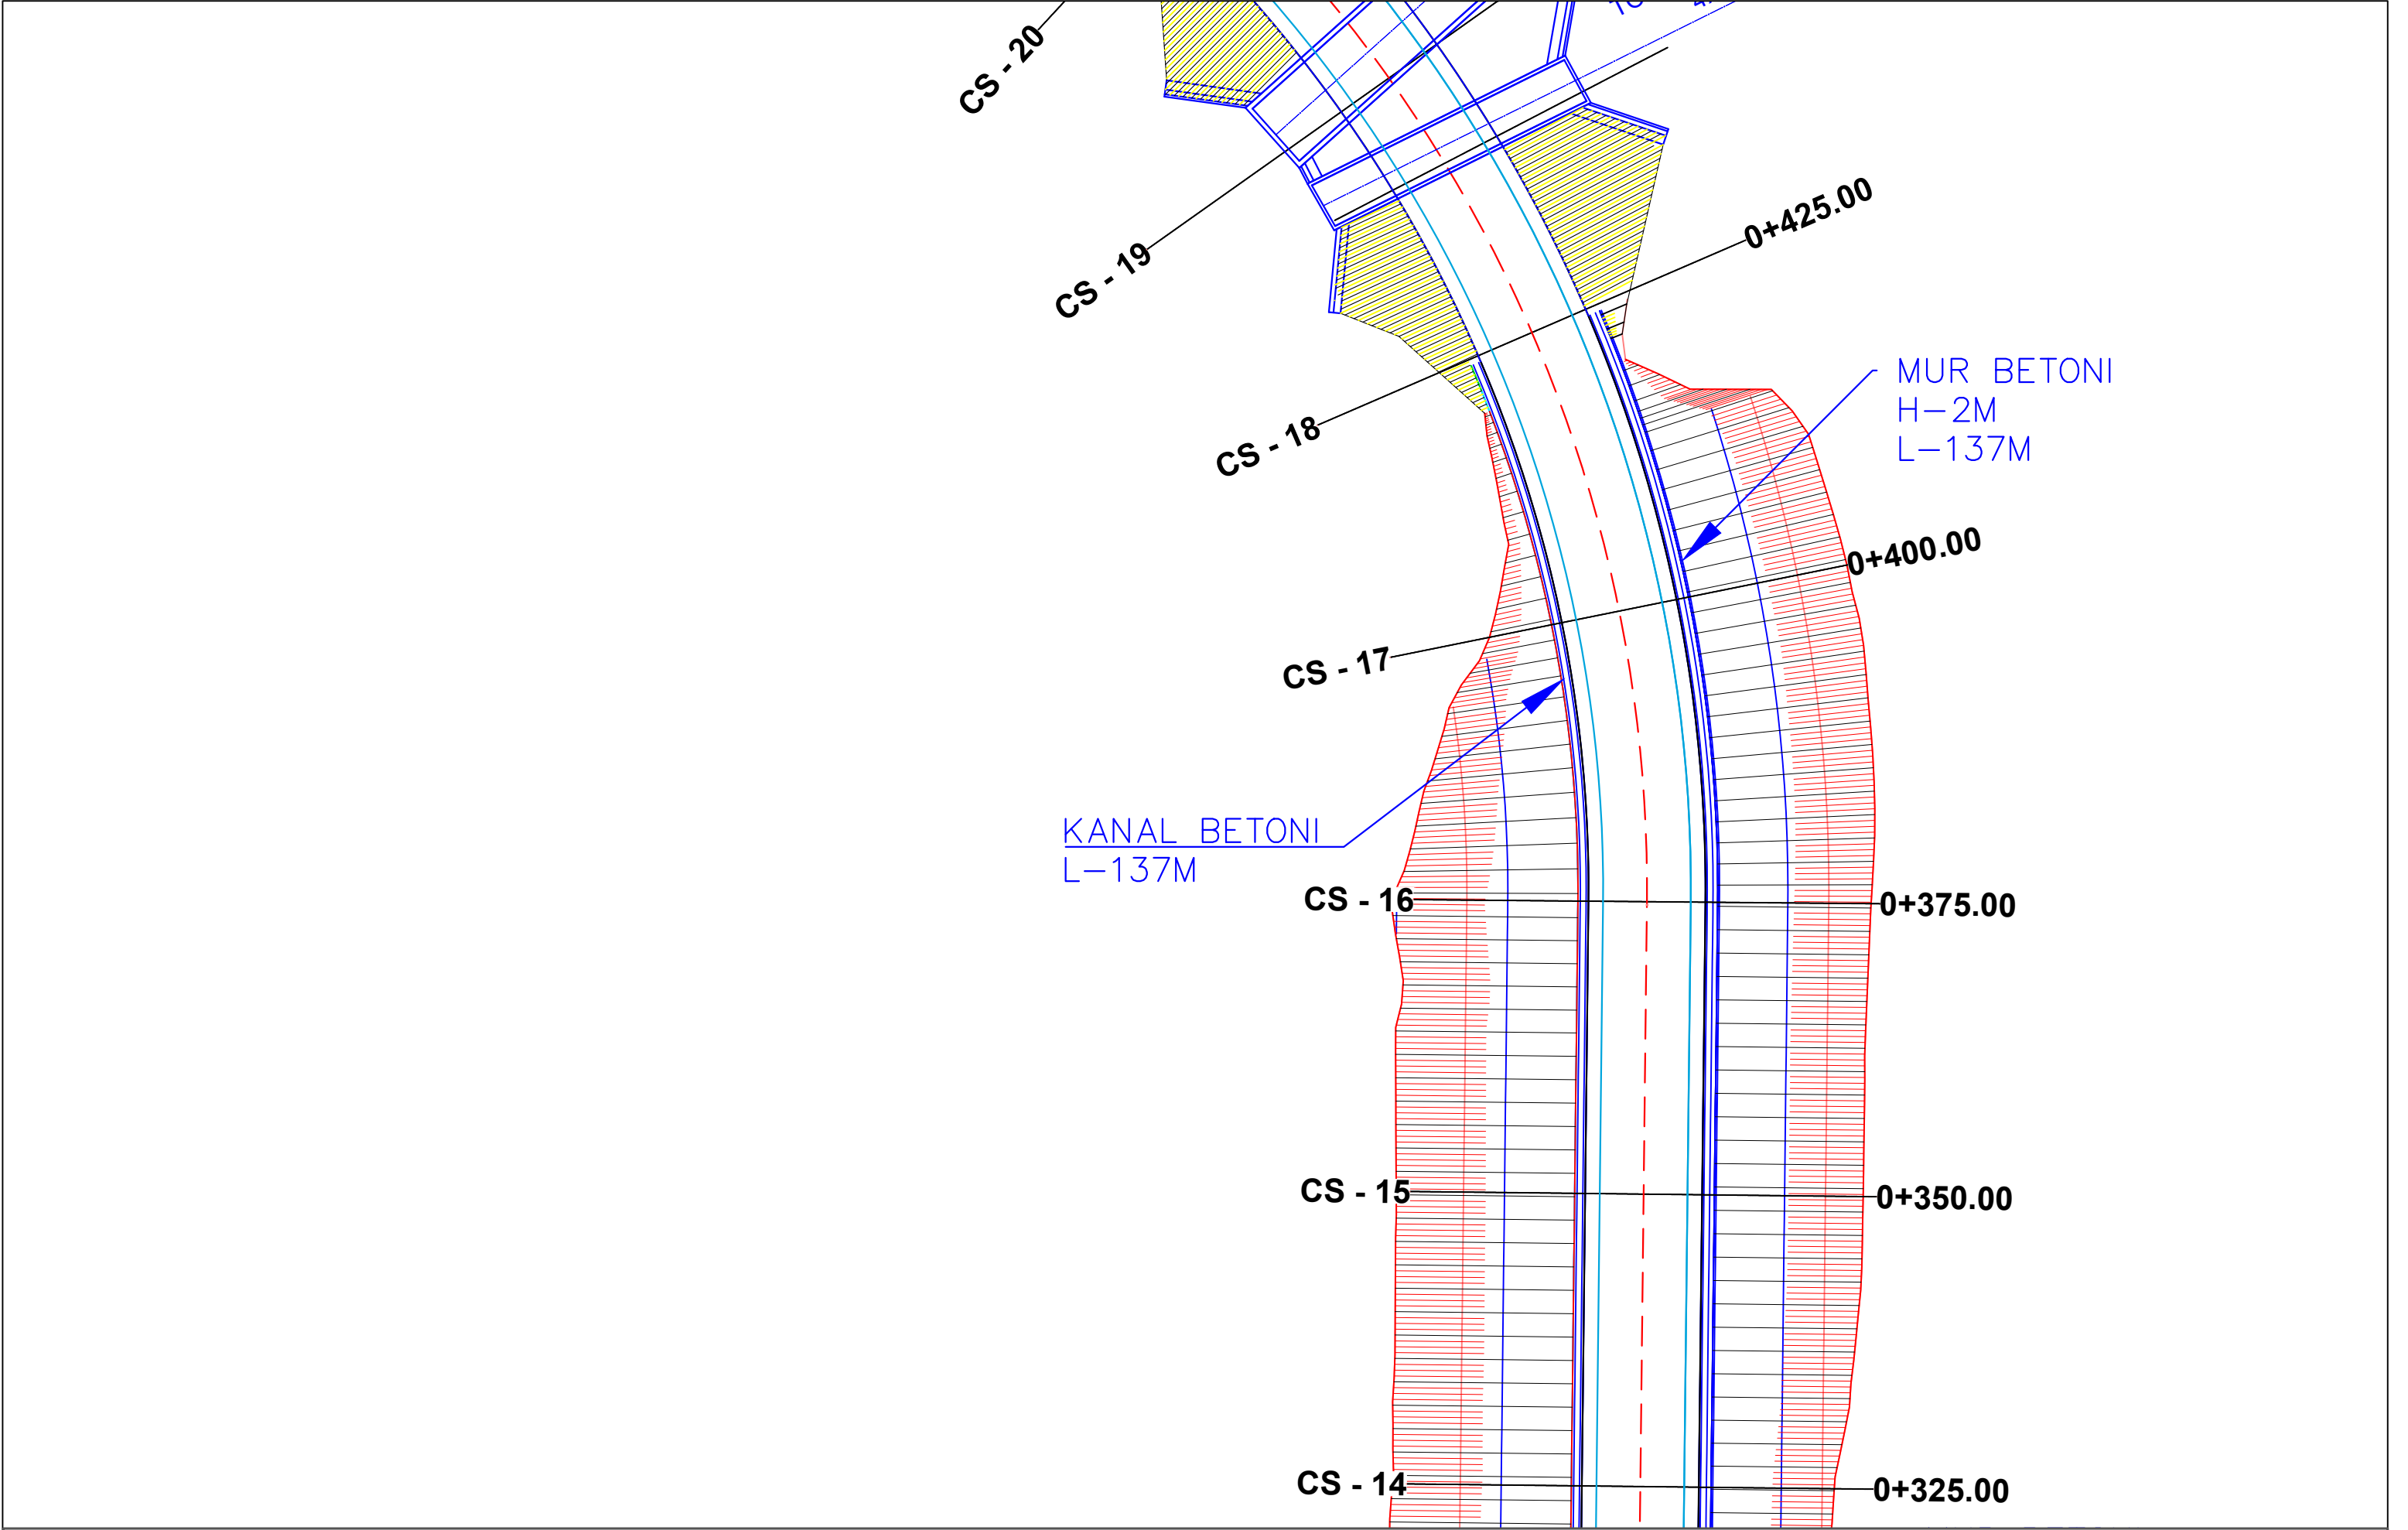

|   |                                       |                                       |                   |                      |                     |                   |             |           |
|---|---------------------------------------|---------------------------------------|-------------------|----------------------|---------------------|-------------------|-------------|-----------|
| POROSITES : BASHKIA DIBER                                                                                     | EMERTIMI : PLANIMETRIA E PERGJITHSHME |                                       | DREJTUES PROJEKTI |                      | PROJEKTUES          |                   | SHKALLA     | FLETA     |
|   |                                       |                                       | Ing.Gezim ISLAMI  | Ing.Erindi GJOKA     | Hidr.Anisa ZAKA     | SHK - 1:500       | 3 - 03      |           |
|   |                                       |                                       |                   | Top.Alfred NDREGJONI | Gjeo.Shklezen QOKA  |                   |             |           |
| PERMIRESIM DHE SISTEMIM ASFALTIM I SEGMENTIT RRUGOR<br>MAQELLARE-PESHKOPI (SEGMETI HERBEL-PESHKOPI, VAZHDIMI) |                                       | "ERALD-G" sh.p.k                      |                   |                      | Top.Kujtim CANAMETI | Ing.Eraldo ISLAMI | TIRANE 2022 | FORMAT A3 |
|   |                                       |                                       |                   |                      |                     |                   |             |           |
|   |                                       | Rruga "Kongresi i Lushnjes"<br>Tirane |                   |                      |                     |                   |             |           |

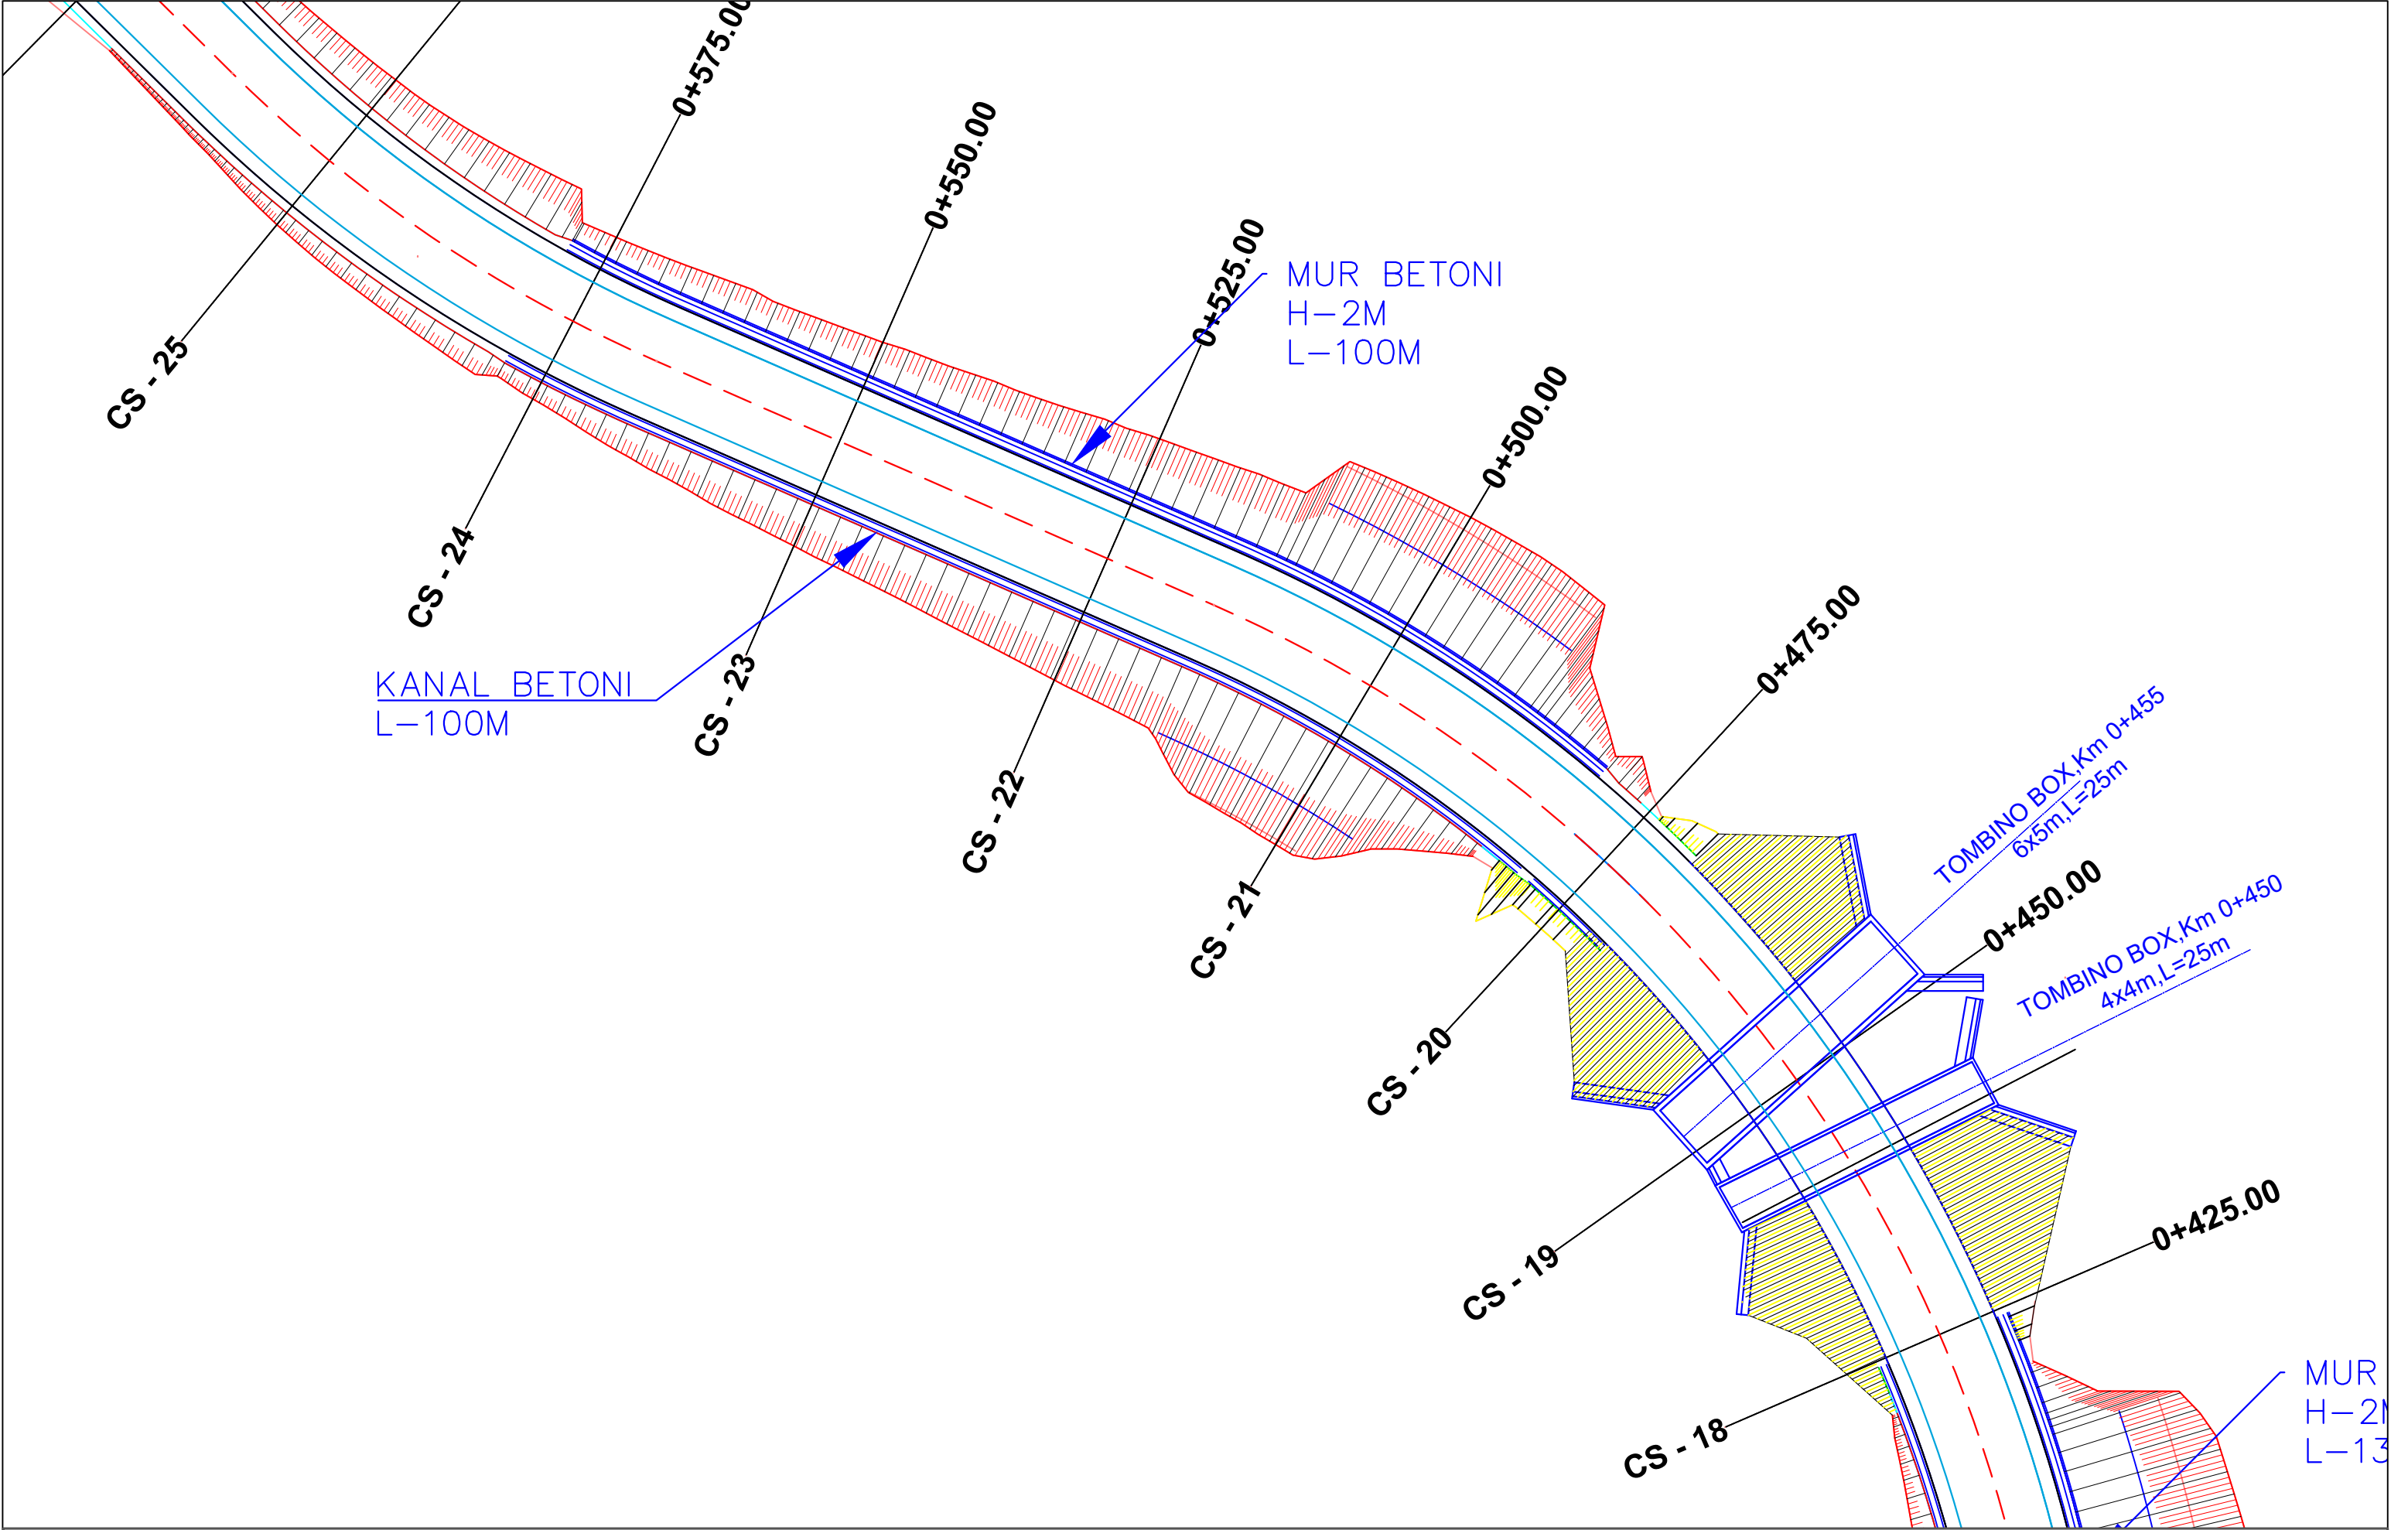


|   |   |  |                   |  |                      |                    |             |           |
|---|---|--|-------------------|--|----------------------|--------------------|-------------|-----------|
| POROSITES : BASHKIA DIBER                                                                                     | EMERTIMI : PLANIMETRIA E PERGJITHSHME   |  | DREJTUES PROJEKTI |  | PROJEKTUES           |                    | SHKALLA     | FLETA     |
|   |   |  | Ing.Gezim ISLAMI  |  | Ing.Erindi GJOKA     | Hidr.Anisa ZAKA    | SHK - 1:500 | 3 - 04    |
| PERMIRESIM DHE SISTEMIM ASFALTIM I SEGMENTIT RRUGOR<br>MAQELLARE-PESHKOPI (SEGMETI HERBEL-PESHKOPI, VAZHDIMI) |  "ERALD-G" sh.p.k.<br>Rruga "Kongresi i Lushnjes"<br>Tirane |  |                   |  | Top.Alfred NDREGJONI | Gjeo.Shklezen QOKA | TIRANE 2022 | FORMAT A3 |
|   |   |  |                   |  | Top.Kujtim CANAMETI  | Ing.Eraldo ISLAMI  |             |           |

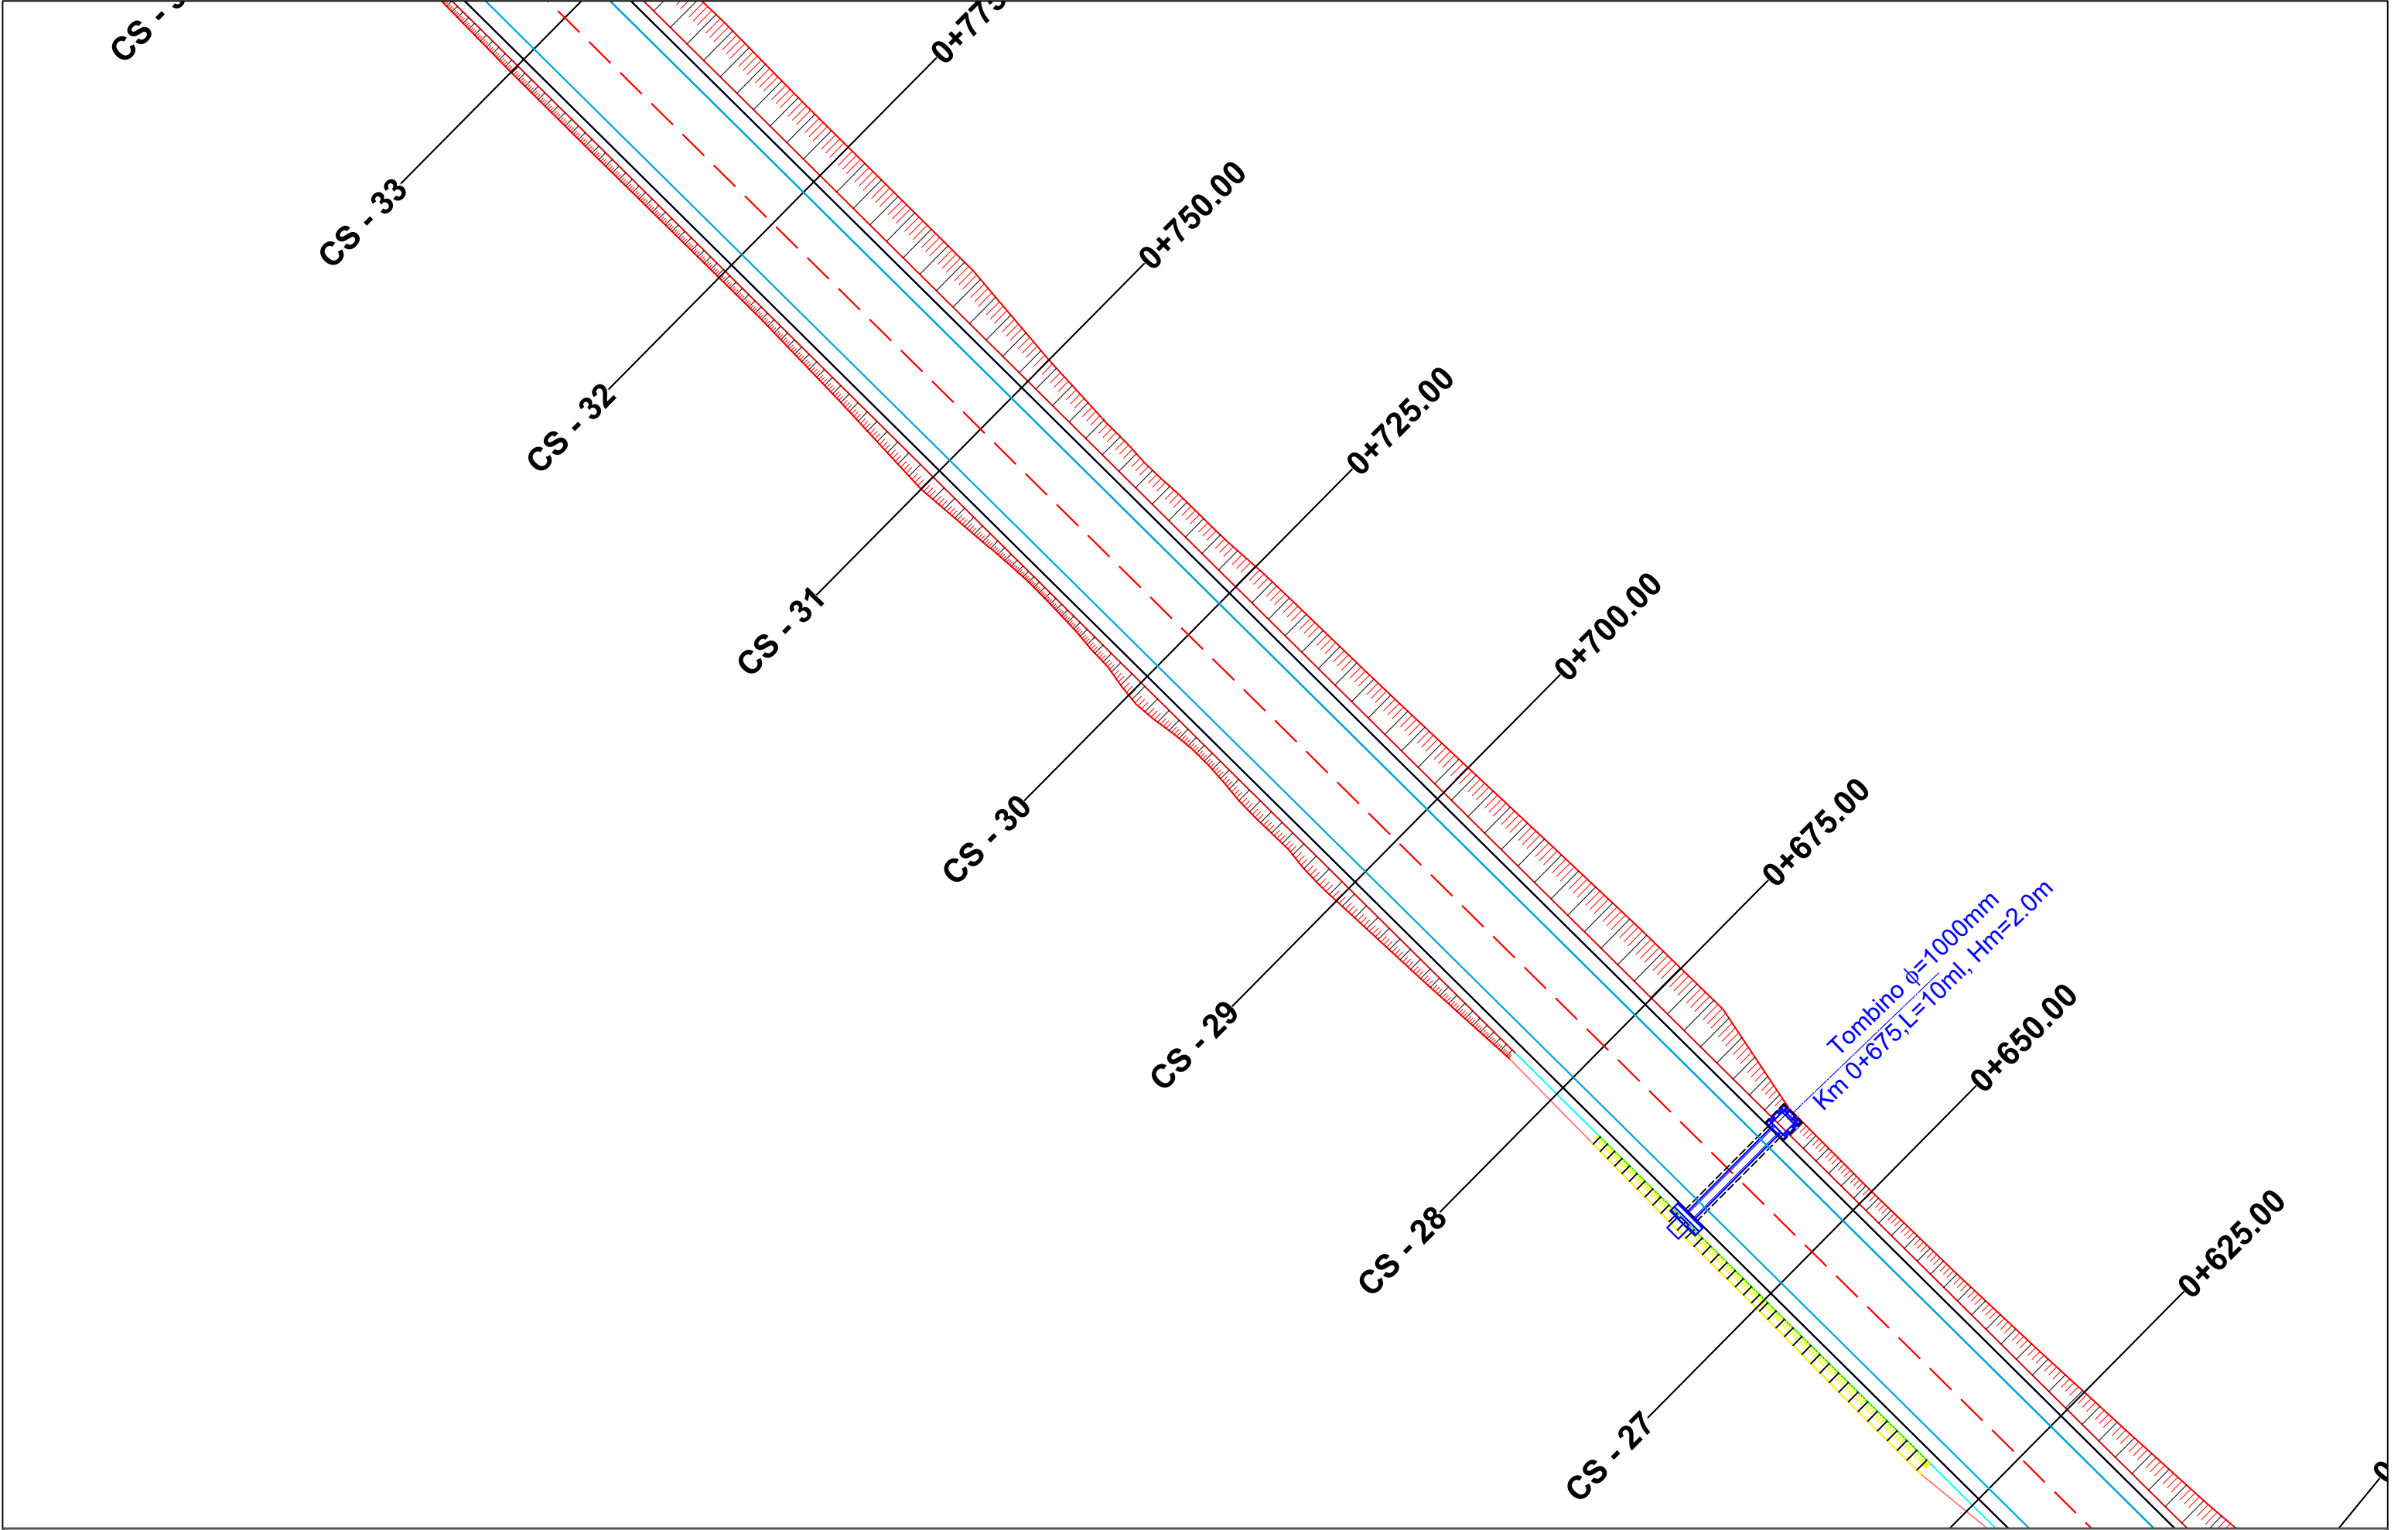


|   |   |  |                   |  |                      |                    |             |           |
|---|---|--|-------------------|--|----------------------|--------------------|-------------|-----------|
| POROSITES : BASHKIA DIBER                                                                                     | EMERTIMI : PLANIMETRIA E PERGJITHSHME   |  | DREJTUES PROJEKTI |  | PROJEKTUES           |                    | SHKALLA     | FLETA     |
|   |   |  | Ing.Gezim ISLAMI  |  | Ing.Erindi GJOKA     | Hidr.Anisa ZAKA    | SHK - 1:500 | 3 - 05    |
| PERMIRESIM DHE SISTEMIM ASFALTIM I SEGMENTIT RRUGOR<br>MAQELLARE-PESHKOPI (SEGMETI HERBEL-PESHKOPI, VAZHDIMI) |  "ERALD-G" sh.p.k<br>Rruga "Kongresi i Lushnjes"<br>Tirane |  |                   |  | Top.Alfred NDREGJONI | Gjeo.Shklezen QOKA | TIRANE 2022 | FORMAT A3 |
|   |   |  |                   |  | Top.Kujtim CANAMETI  | Ing.Eraldo ISLAMI  |             |           |




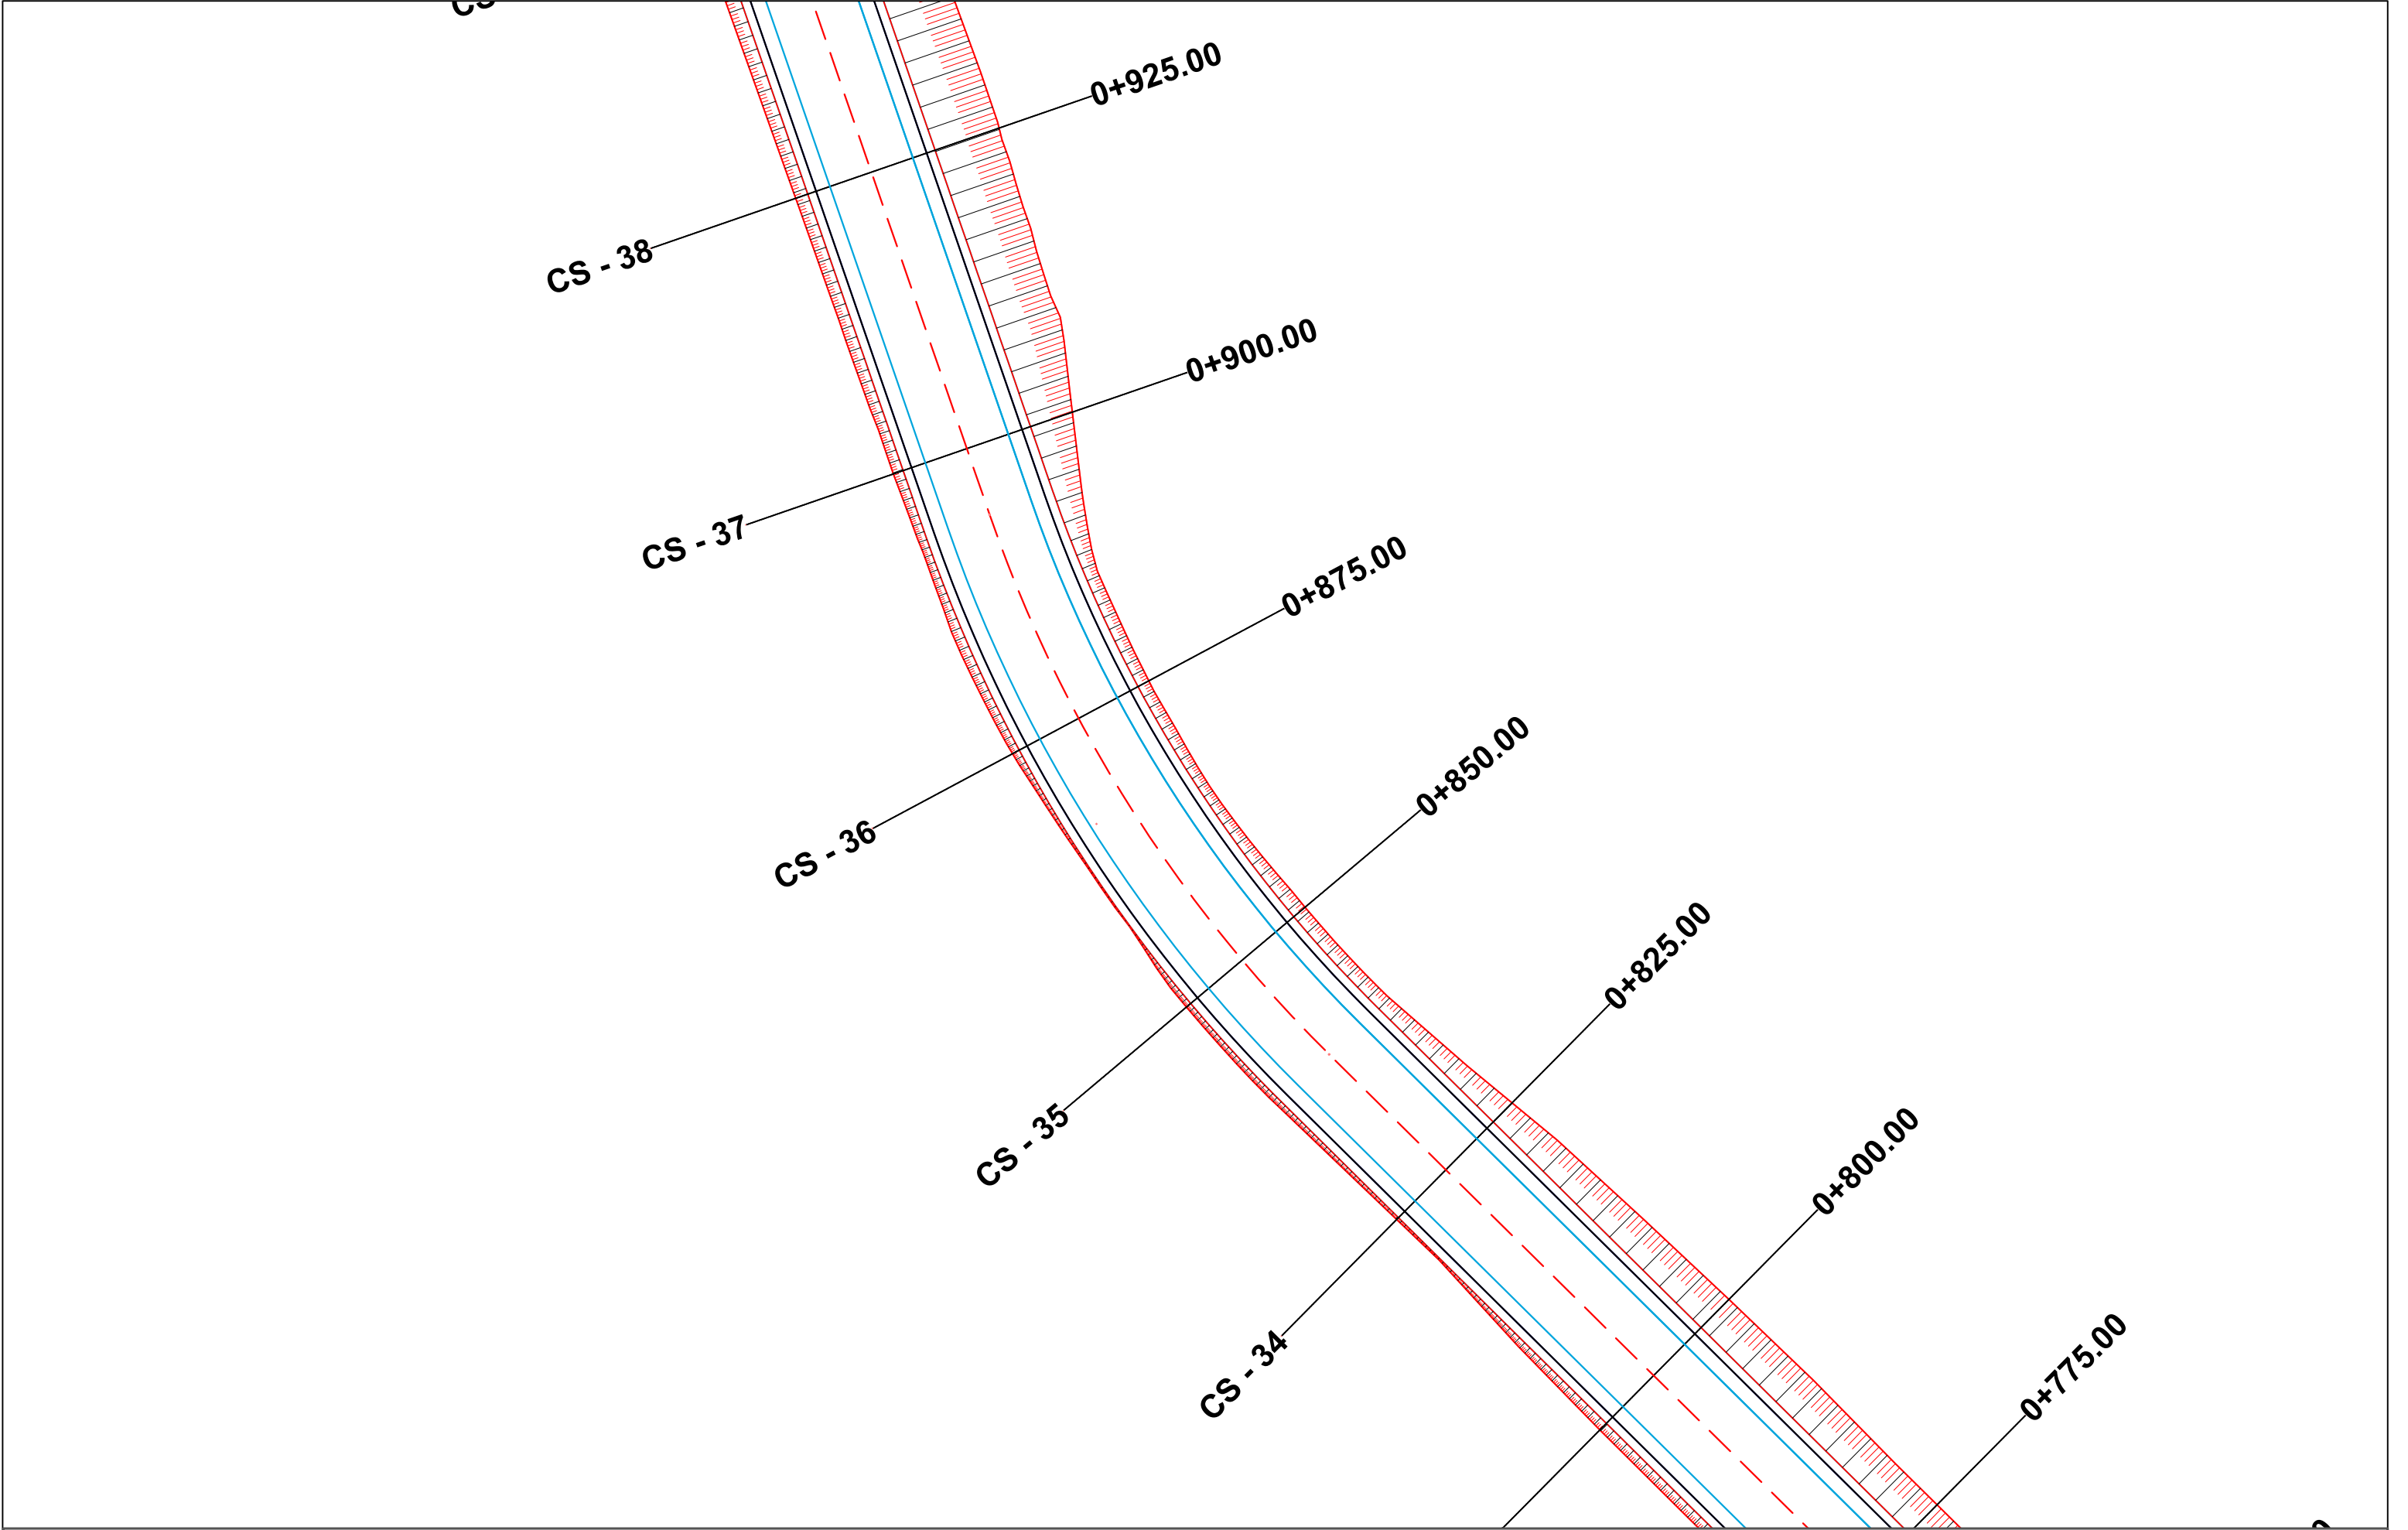

|   |   |  |                   |  |                      |                    |             |           |
|---|---|--|-------------------|--|----------------------|--------------------|-------------|-----------|
| POROSITES : BASHKIA DIBER                                                                                     | EMERTIMI : PLANIMETRIA E PERGJITHSHME   |  | DREJTUES PROJEKTI |  | PROJEKTUES           |                    | SHKALLA     | FLETA     |
|   |   |  | Ing.Gezim ISLAMI  |  | Ing.Erindi GJOKA     | Hidr.Anisa ZAKA    | SHK - 1:500 | 3 - 06    |
|   |   |  |                   |  | Top.Alfred NDREGJONI | Gjeo.Shklezen QOKA |             |           |
| PERMIRESIM DHE SISTEMIM ASFALTIM I SEGMENTIT RRUGOR<br>MAQELLARE-PESHKOPI (SEGMETI HERBEL-PESHKOPI, VAZHDIMI) |  <div>"ERALD-G" sh.p.k<br/>Rruga "Kongresi i Lushnjes"<br/>Tirane</div> |  |                   |  | Top.Kujtim CANAMETI  | Ing.Eraldo ISLAMI  | TIRANE 2022 | FORMAT A3 |

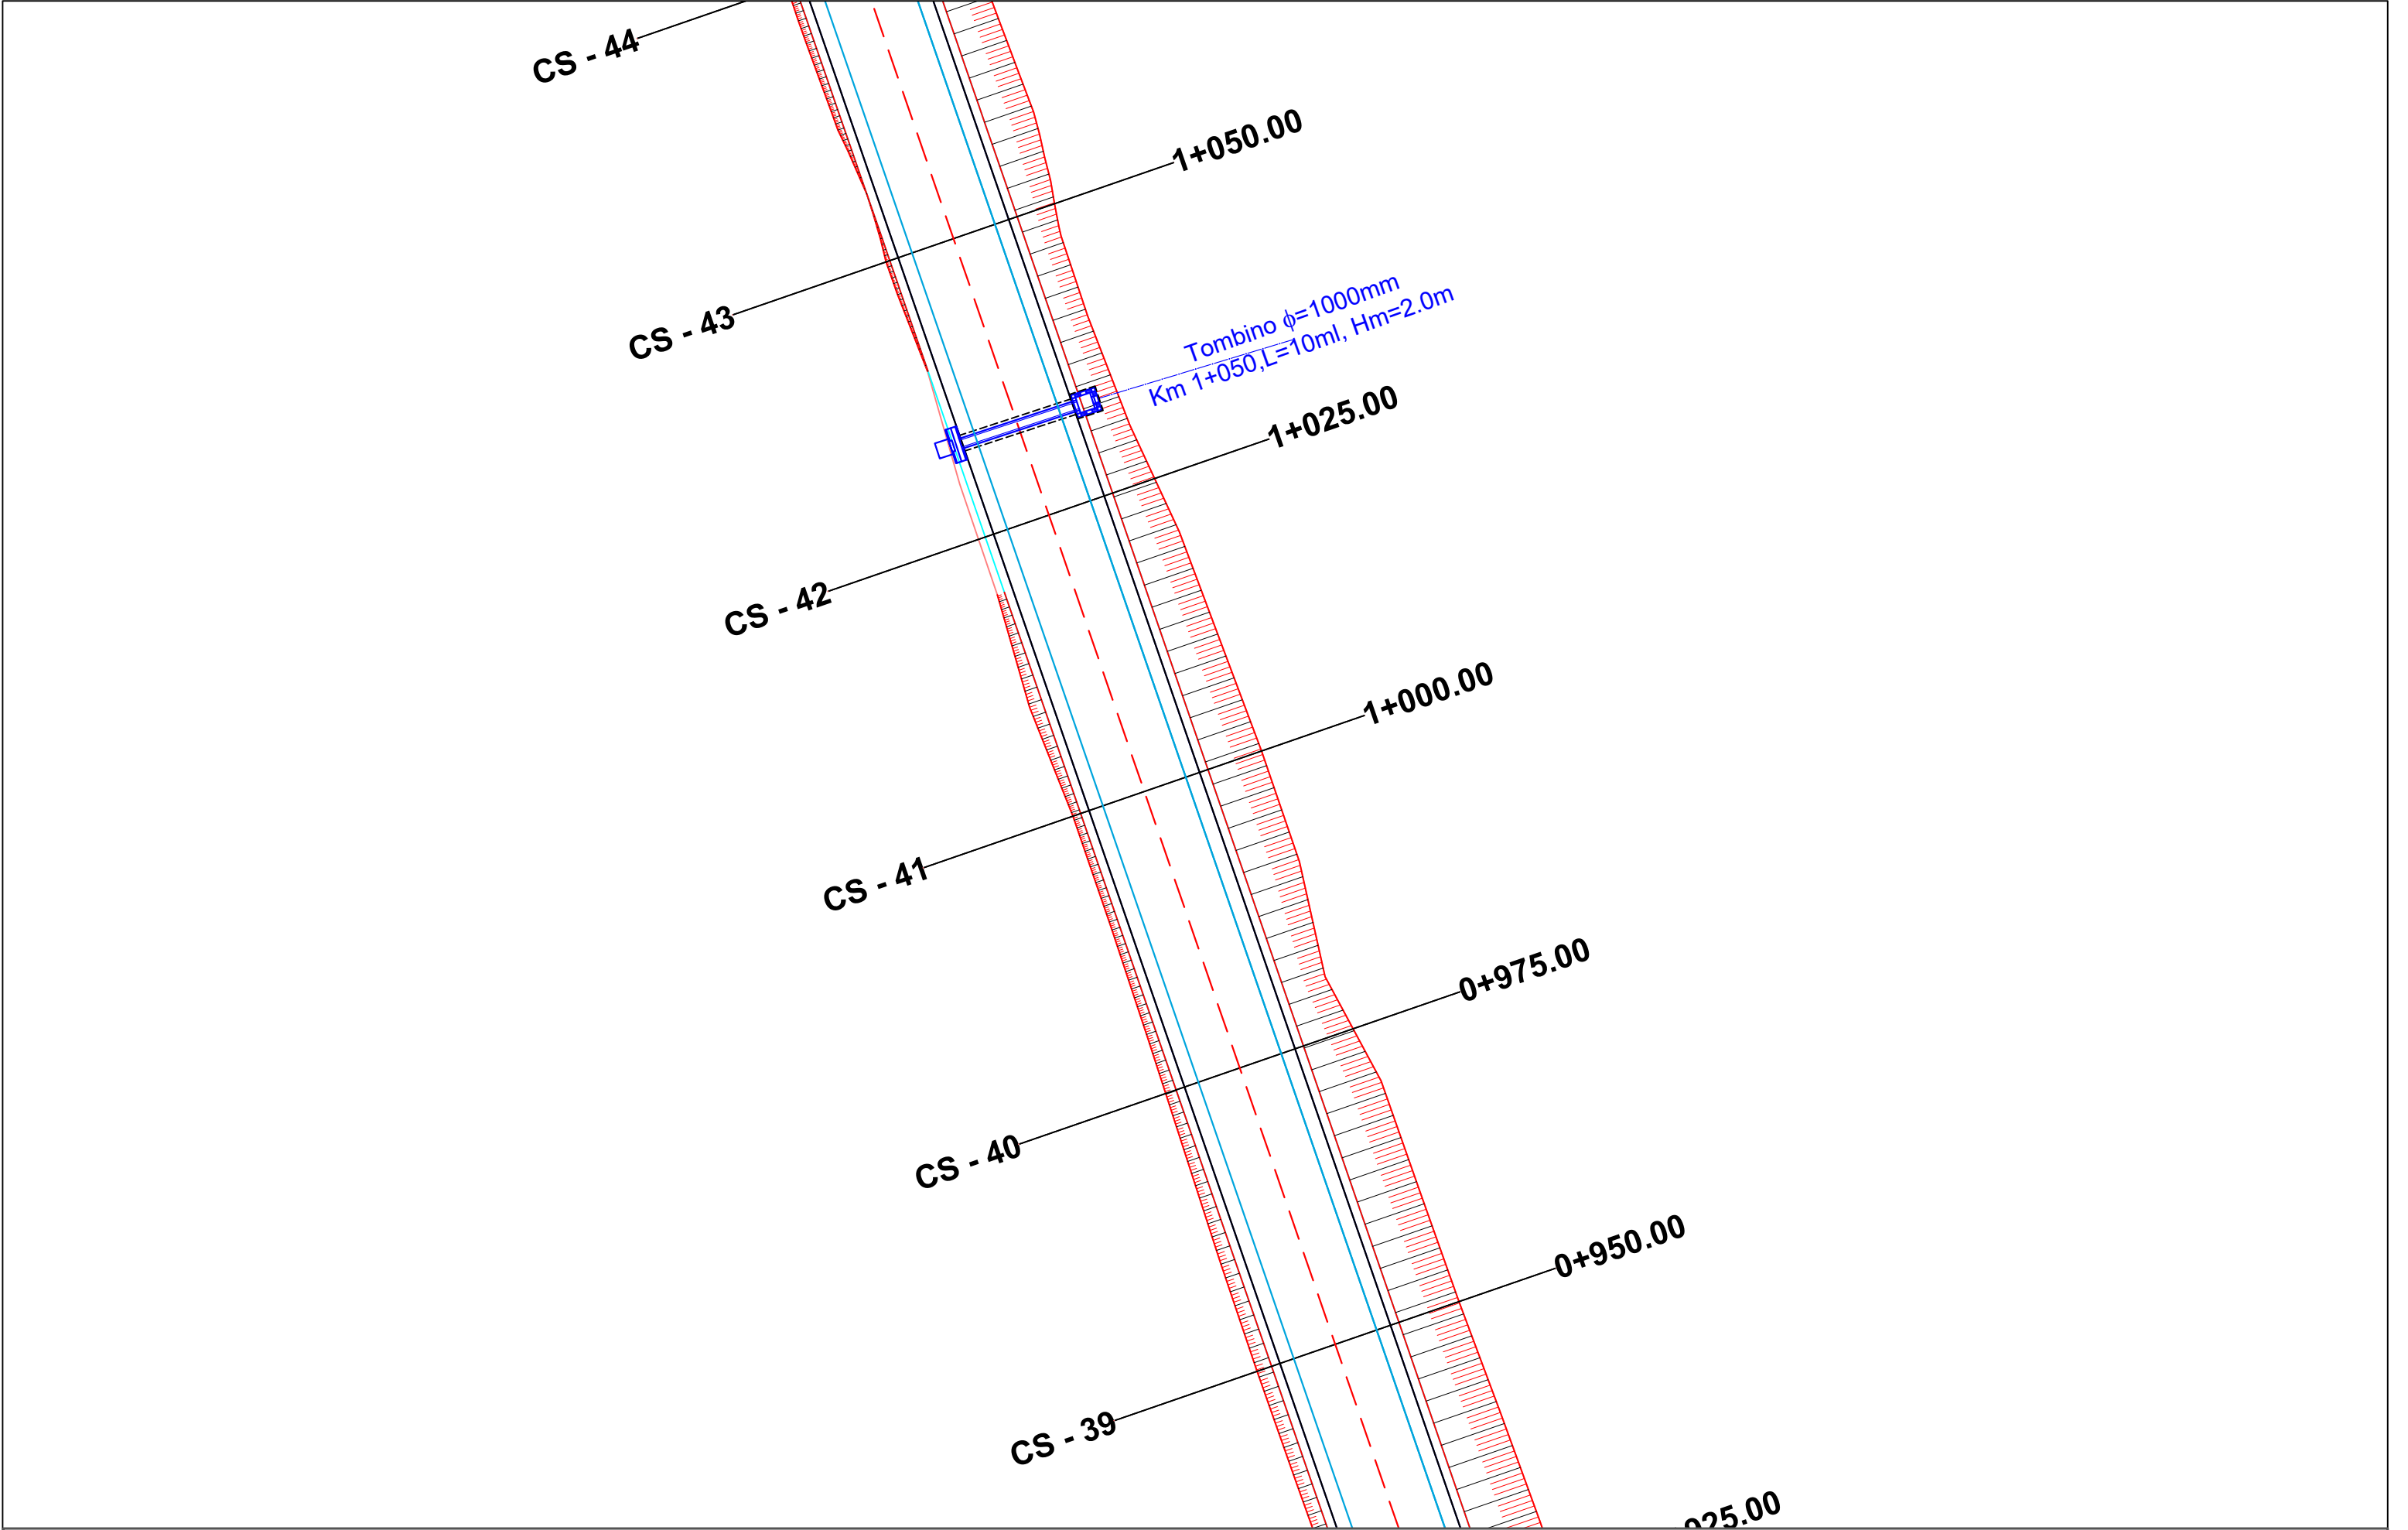

|   |                                                                                                  |  |                   |  |                      |                    |             |           |
|---|--------------------------------------------------------------------------------------------------|--|-------------------|--|----------------------|--------------------|-------------|-----------|
| <div>POROSITES : BASHKIA DIBER</div> <div>PERMIRESIM DHE SISTEMIM ASFALTIM I SEGMENTIT RRUGOR</div> <div>MAQELLARE-PESHKOPI (SEGMETI HERBEL-PESHKOPI, VAZHDIMI)</div> | EMERTIMI : PLANIMETRIA E PERGJITHSHME                                                            |  | DREJTUES PROJEKTI |  | PROJEKTUES           |                    | SHKALLA     | FLETA     |
|   | <div></div> <div>"ERALD-G" sh.p.k</div> <div>Rruga "Kongresi i Lushnjes"</div> <div>Tirane</div> |  | Ing.Gezim ISLAMI  |  | Ing.Erindi GJOKA     | Hidr.Anisa ZAKA    | SHK - 1:500 | 3 - 07    |
|   |                                                                                                  |  |                   |  | Top.Alfred NDREGJONI | Gjeo.Shklezen QOKA |             |           |
|   |                                                                                                  |  |                   |  | Top.Kujtim CANAMETI  | Ing.Eraldo ISLAMI  | TIRANE 2022 | FORMAT A3 |

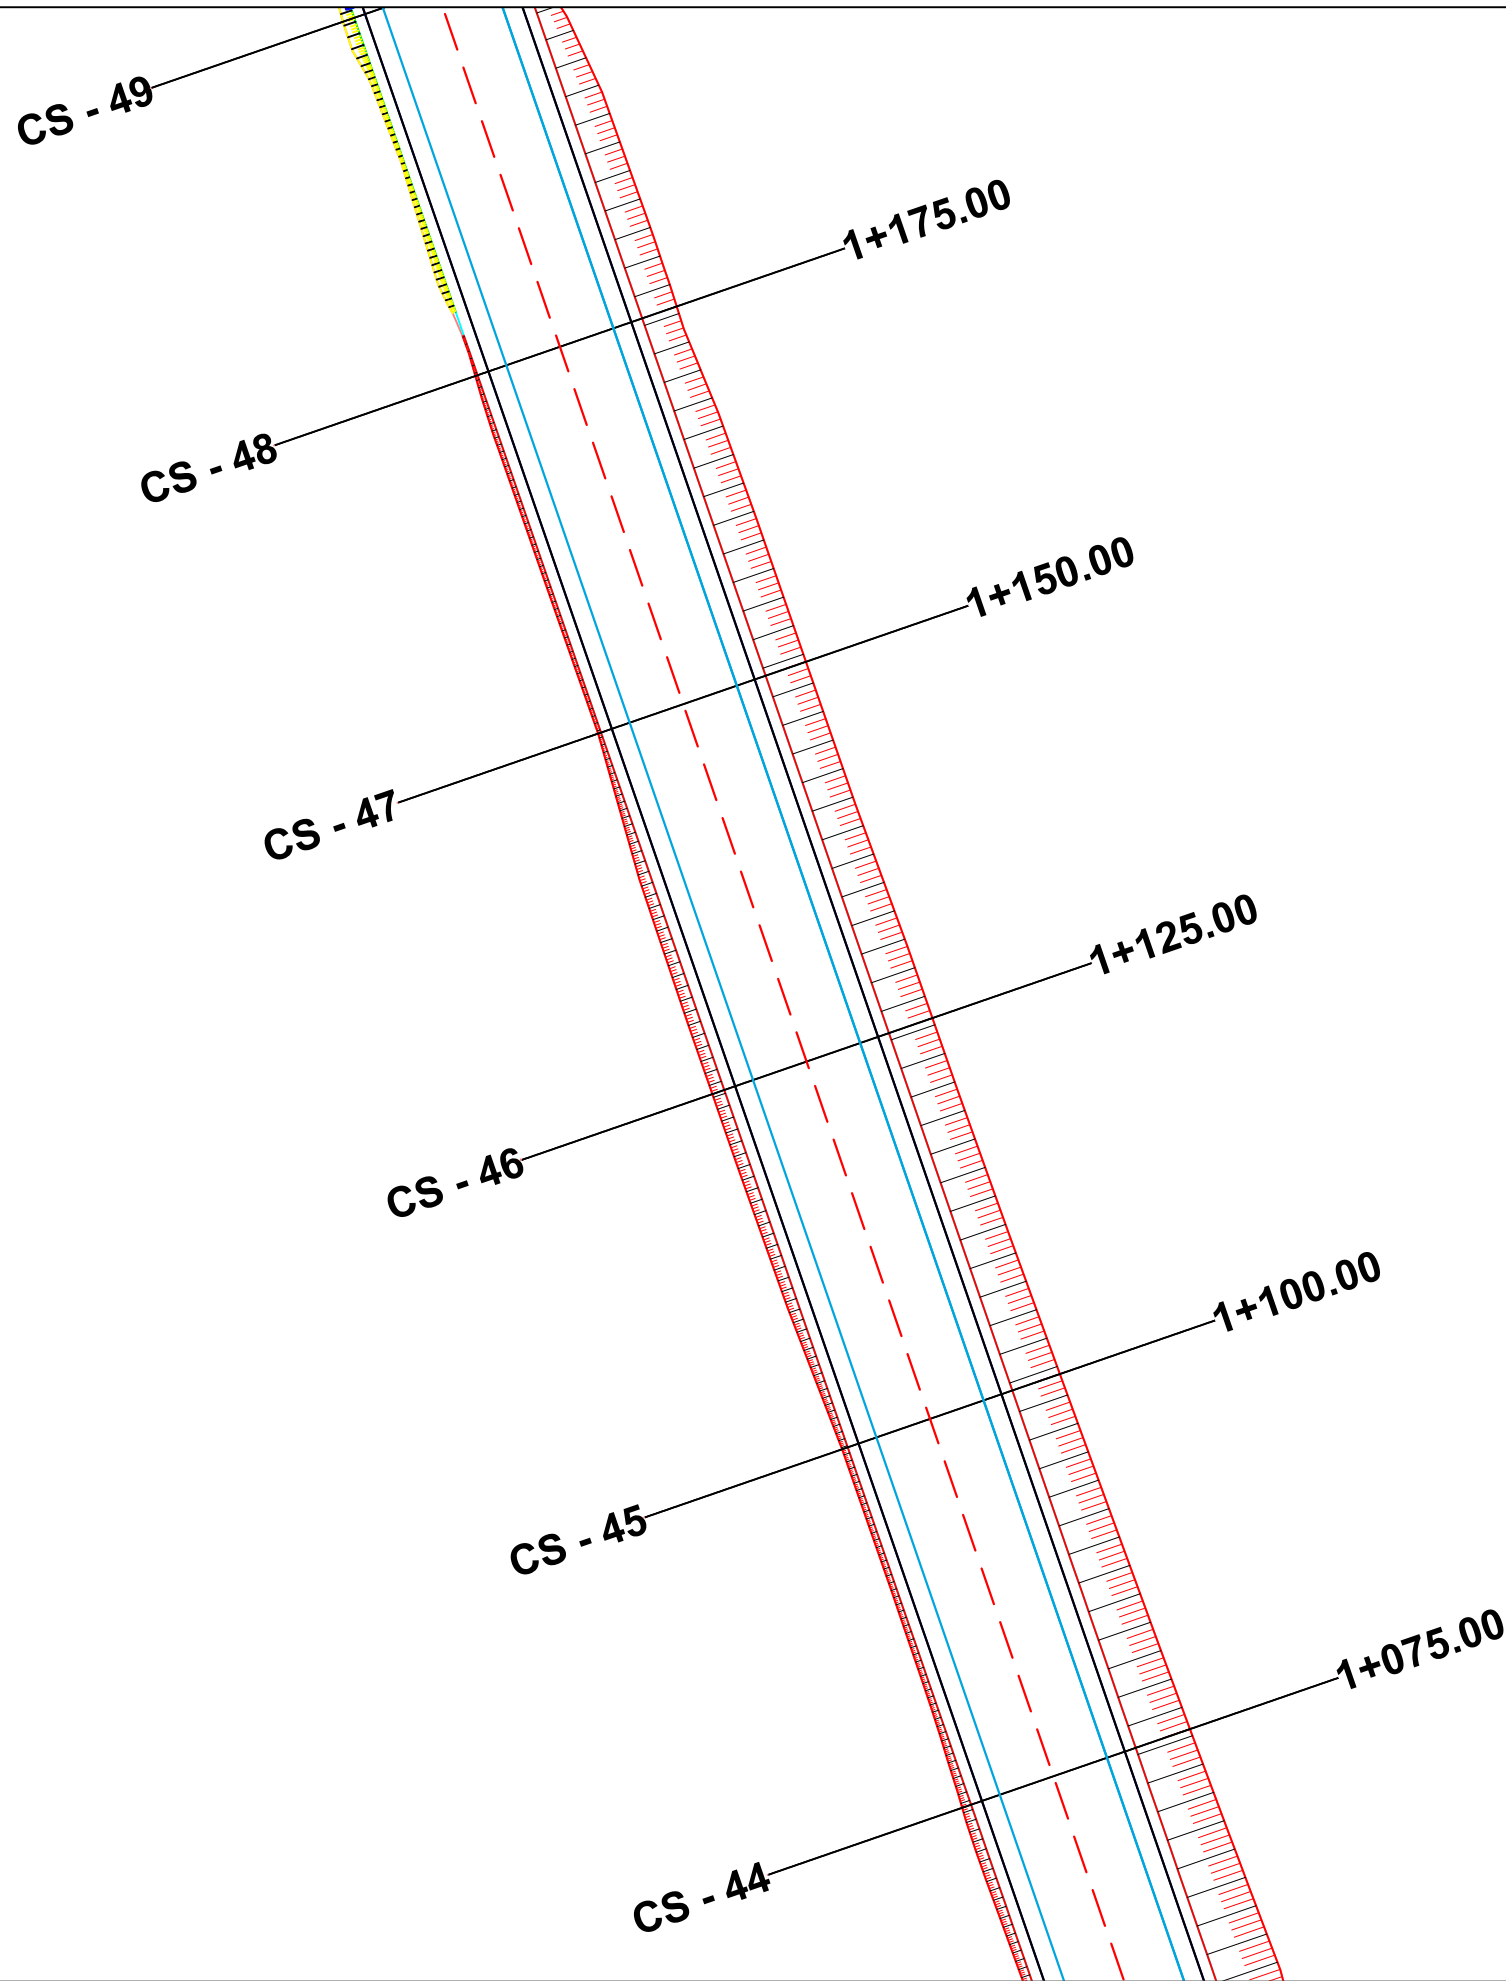

**POROSITES : BASHKIA DIBER**

**PERMIRESIM DHE SISTEMIM ASFALTIM I SEGMENTIT RRUGOR**  
**MAQELLARE-PESHKOPI (SEGMETI HERBEL-PESHKOPI, VAZHDIMI)**

EMERTIMI : PLANIMETRIA E PERGJITHSHME

"ERALD-G" sh.p.k

Rruga "Kongresi i Lushnjes"

Tirane

DREJTUES PROJEKTI

Ing.Gezim ISLAMI

PROJEKTUES

|                      |                    |
|----------------------|--------------------|
| Ing.Erindi GJOKA     | Hidr.Anisa ZAKA    |
| Top.Alfred NDREGJONI | Gjeo.Shklezen QOKA |
| Top.Kujtim CANAMETI  | Ing.Eraldo ISLAMI  |

SHKALLA

SHK - 1:500


TIRANE 2022

FLETA


3 - 08

FORMAT A3



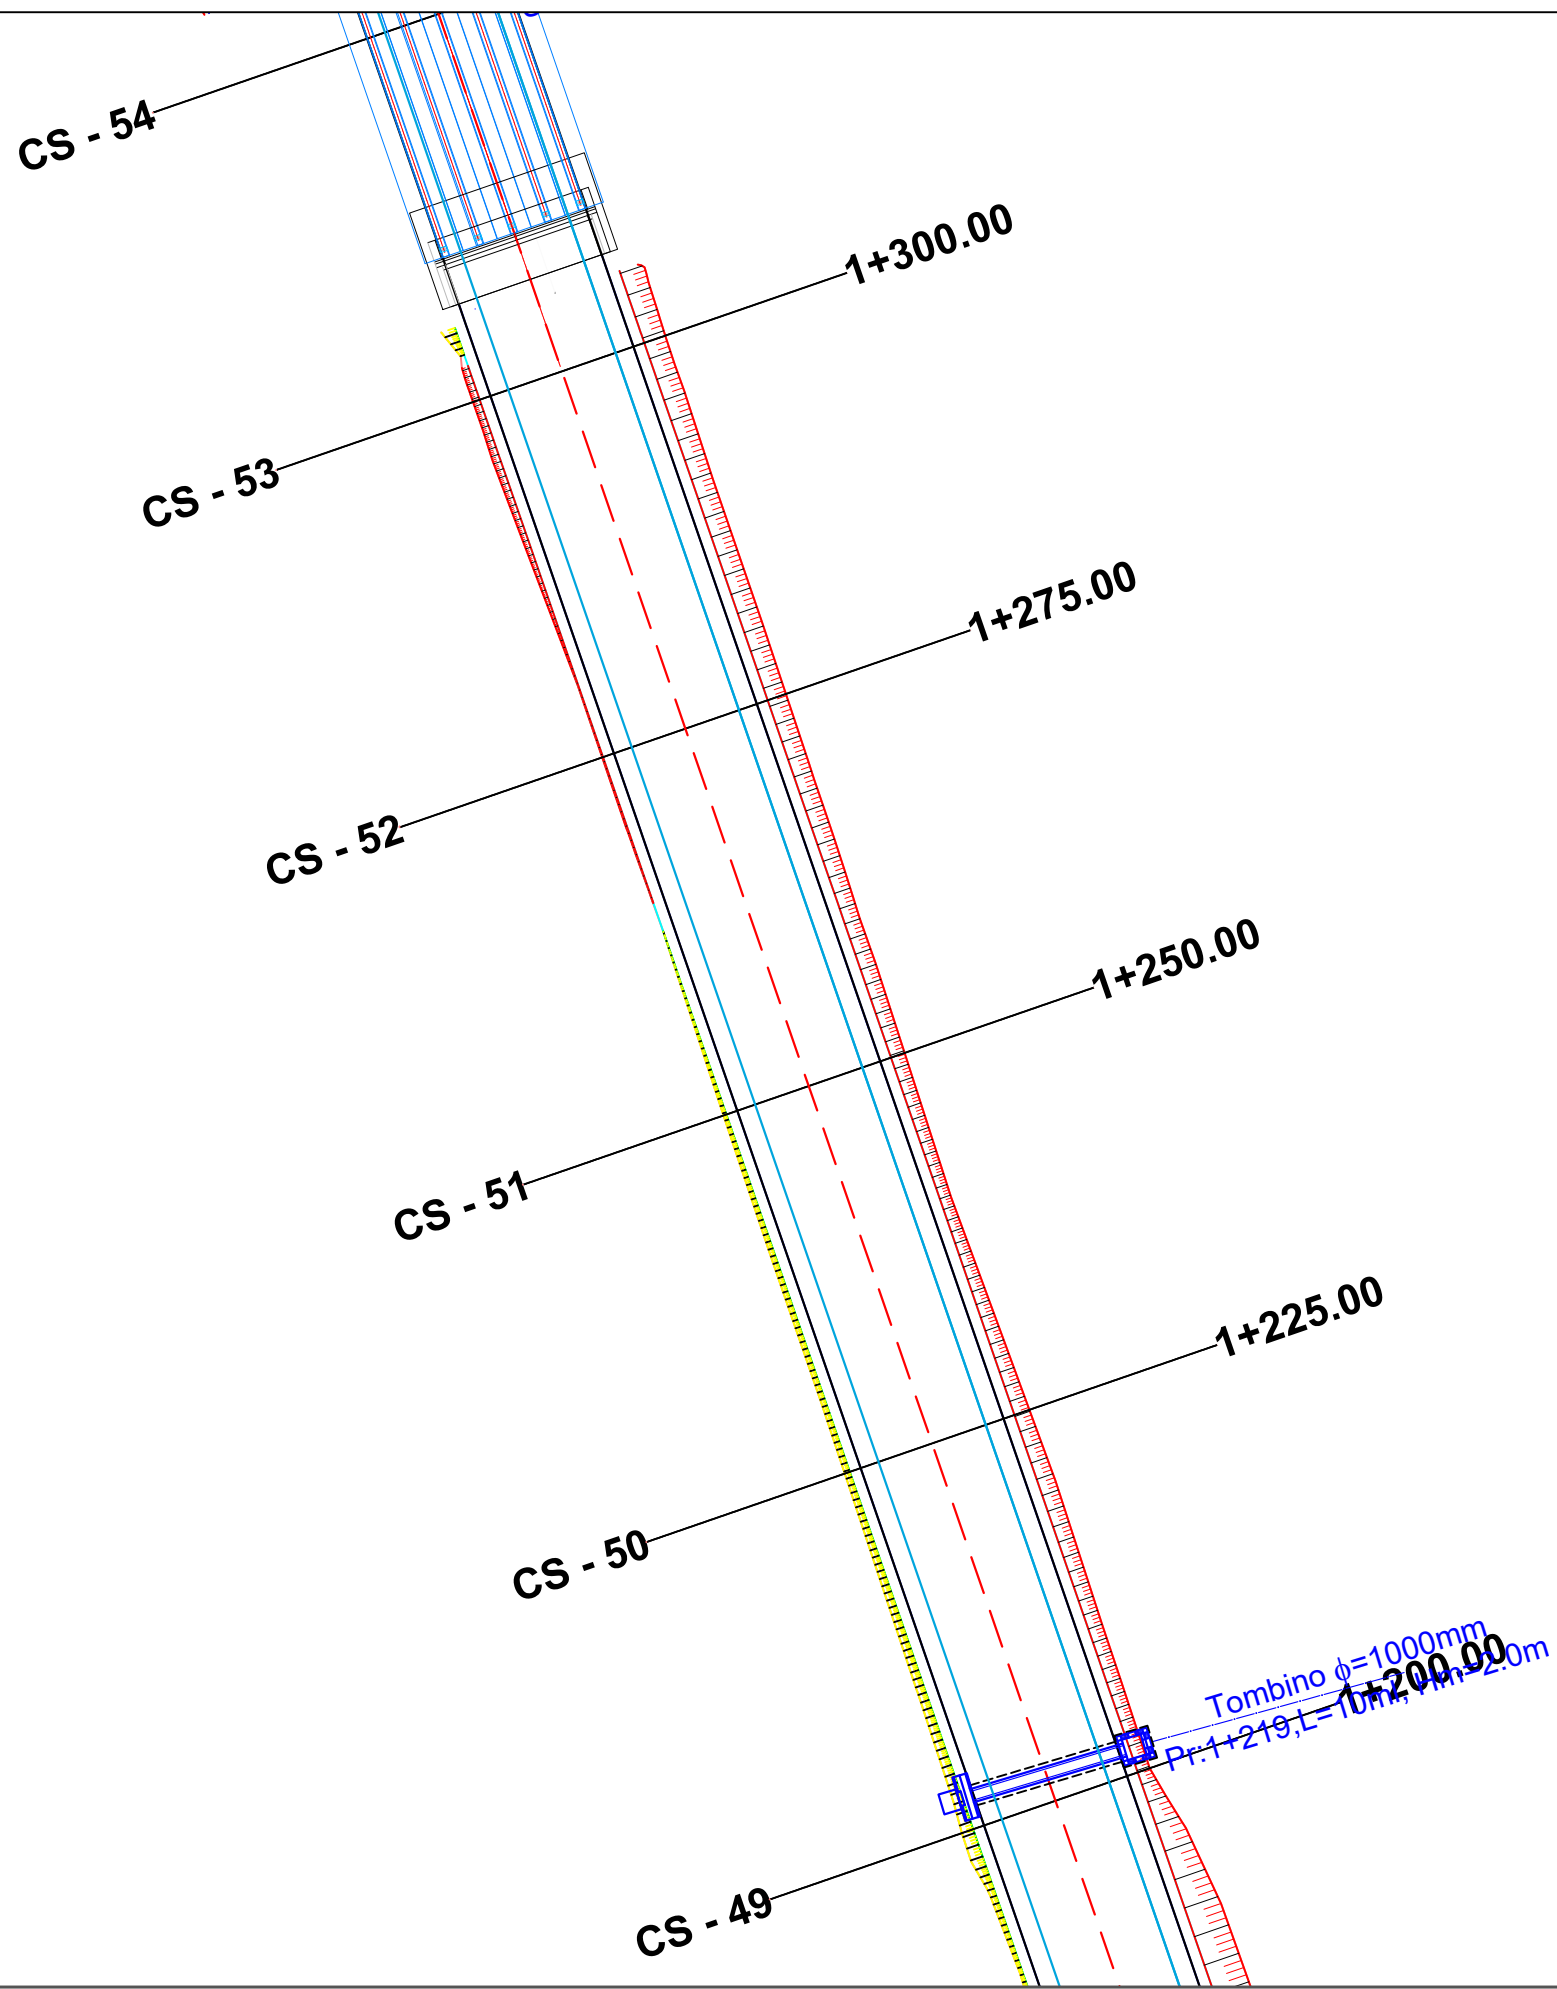


|   |                                       |                                                           |                   |  |                      |                    |             |           |
|---|---------------------------------------|-----------------------------------------------------------|-------------------|--|----------------------|--------------------|-------------|-----------|
| POROSITES : BASHKIA DIBER                                                                                     | EMERTIMI : PLANIMETRIA E PERGJITHSHME |                                                           | DREJTUES PROJEKTI |  | PROJEKTUES           |                    | SHKALLA     | FLETA     |
|   |                                       |                                                           | Ing.Gezim ISLAMI  |  | Ing.Erindi GJOKA     | Hidr.Anisa ZAKA    | SHK - 1:500 | 3 - 09    |
| PERMIRESIM DHE SISTEMIM ASFALTIM I SEGMENTIT RRUGOR<br>MAQELLARE-PESHKOPI (SEGMETI HERBEL-PESHKOPI, VAZHDIMI) |                                       | "ERALD-G" sh.p.k<br>Rruga "Kongresi i Lushnjes"<br>Tirane |                   |  | Top.Alfred NDREGJONI | Gjeo.Shklezen QOKA | TIRANE 2022 | FORMAT A3 |
|   |                                       |                                                           |                   |  | Top.Kujtim CANAMETI  | Ing.Eraldo ISLAMI  |             |           |

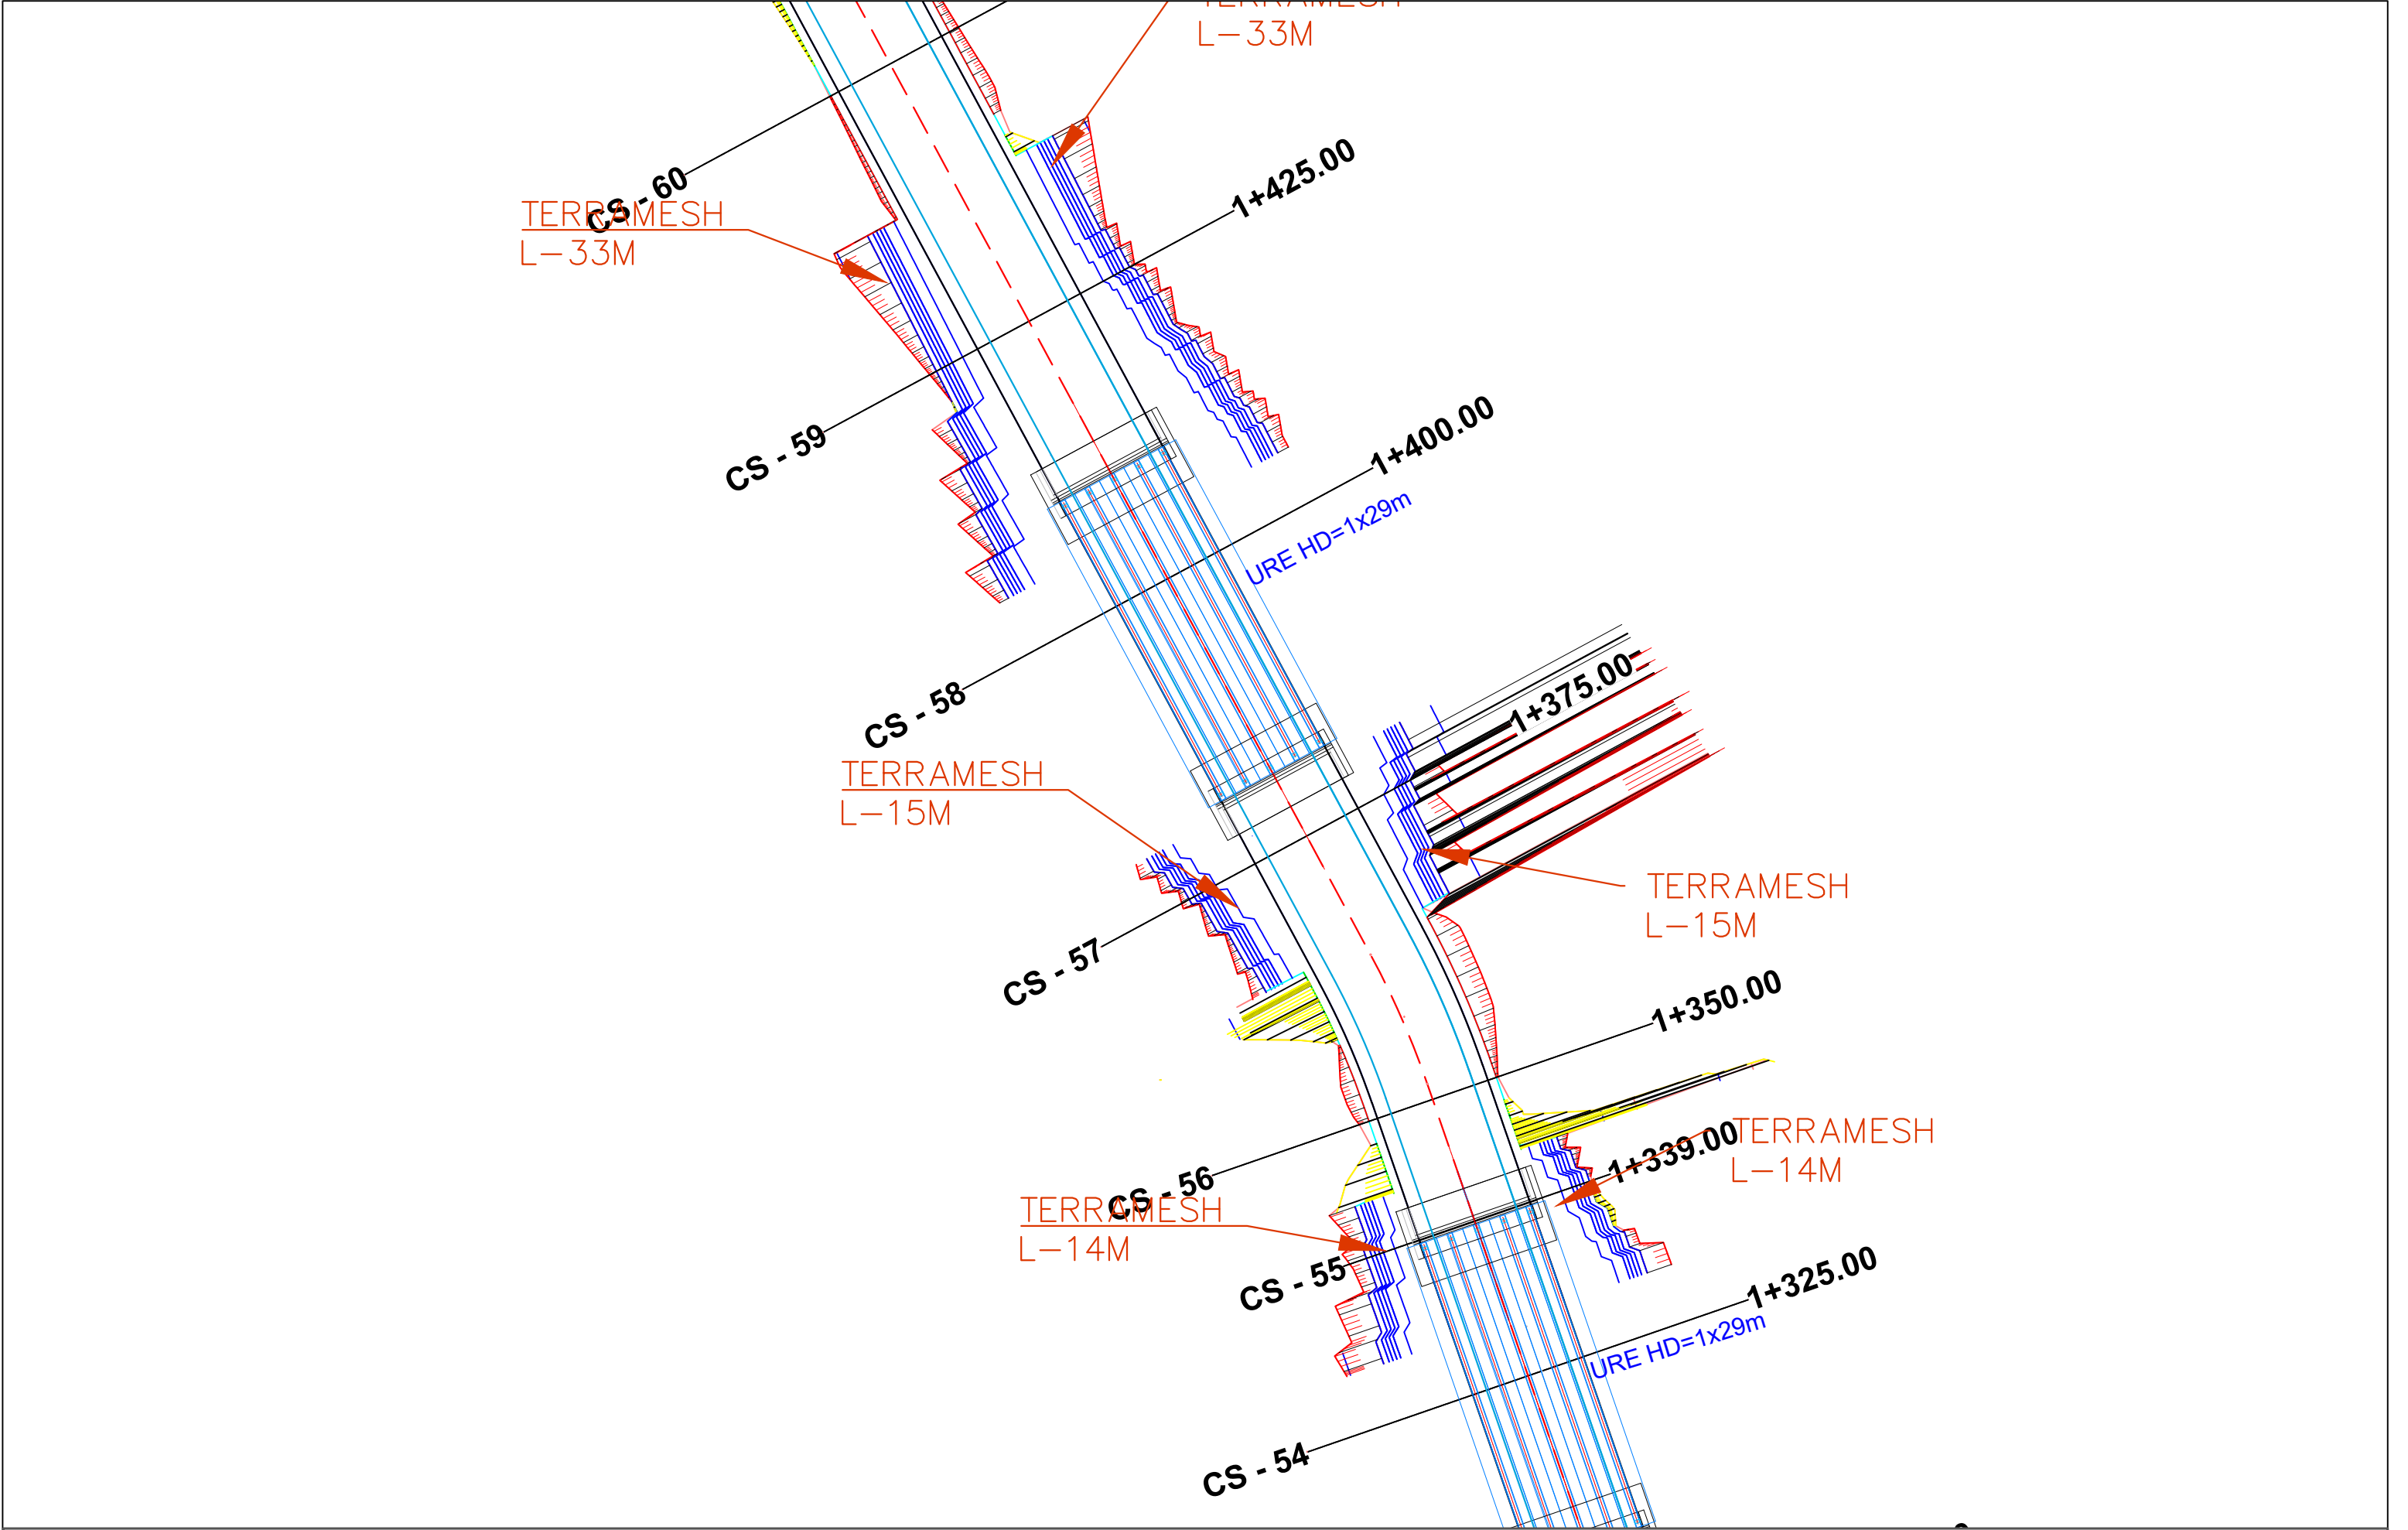


|   |   |  |                   |  |                      |                    |             |           |
|---|---|--|-------------------|--|----------------------|--------------------|-------------|-----------|
| POROSITES : BASHKIA DIBER                                                                                     | EMERTIMI : PLANIMETRIA E PERGJITHSHME   |  | DREJTUES PROJEKTI |  | PROJEKTUES           |                    | SHKALLA     | FLETA     |
|   |   |  | Ing.Gezim ISLAMI  |  | Ing.Erindi GJOKA     | Hidr.Anisa ZAKA    | SHK - 1:500 | 3 - 10    |
| PERMIRESIM DHE SISTEMIM ASFALTIM I SEGMENTIT RRUGOR<br>MAQELLARE-PESHKOPI (SEGMETI HERBEL-PESHKOPI, VAZHDIMI) |  <div>"ERALD-G" sh.p.k<br/>Rruga "Kongresi i Lushnjes"<br/>Tirane</div> |  |                   |  | Top.Alfred NDREGJONI | Gjeo.Shklezen QOKA | TIRANE 2022 | FORMAT A3 |
|   |   |  |                   |  | Top.Kujtim CANAMETI  | Ing.Eraldo ISLAMI  |             |           |



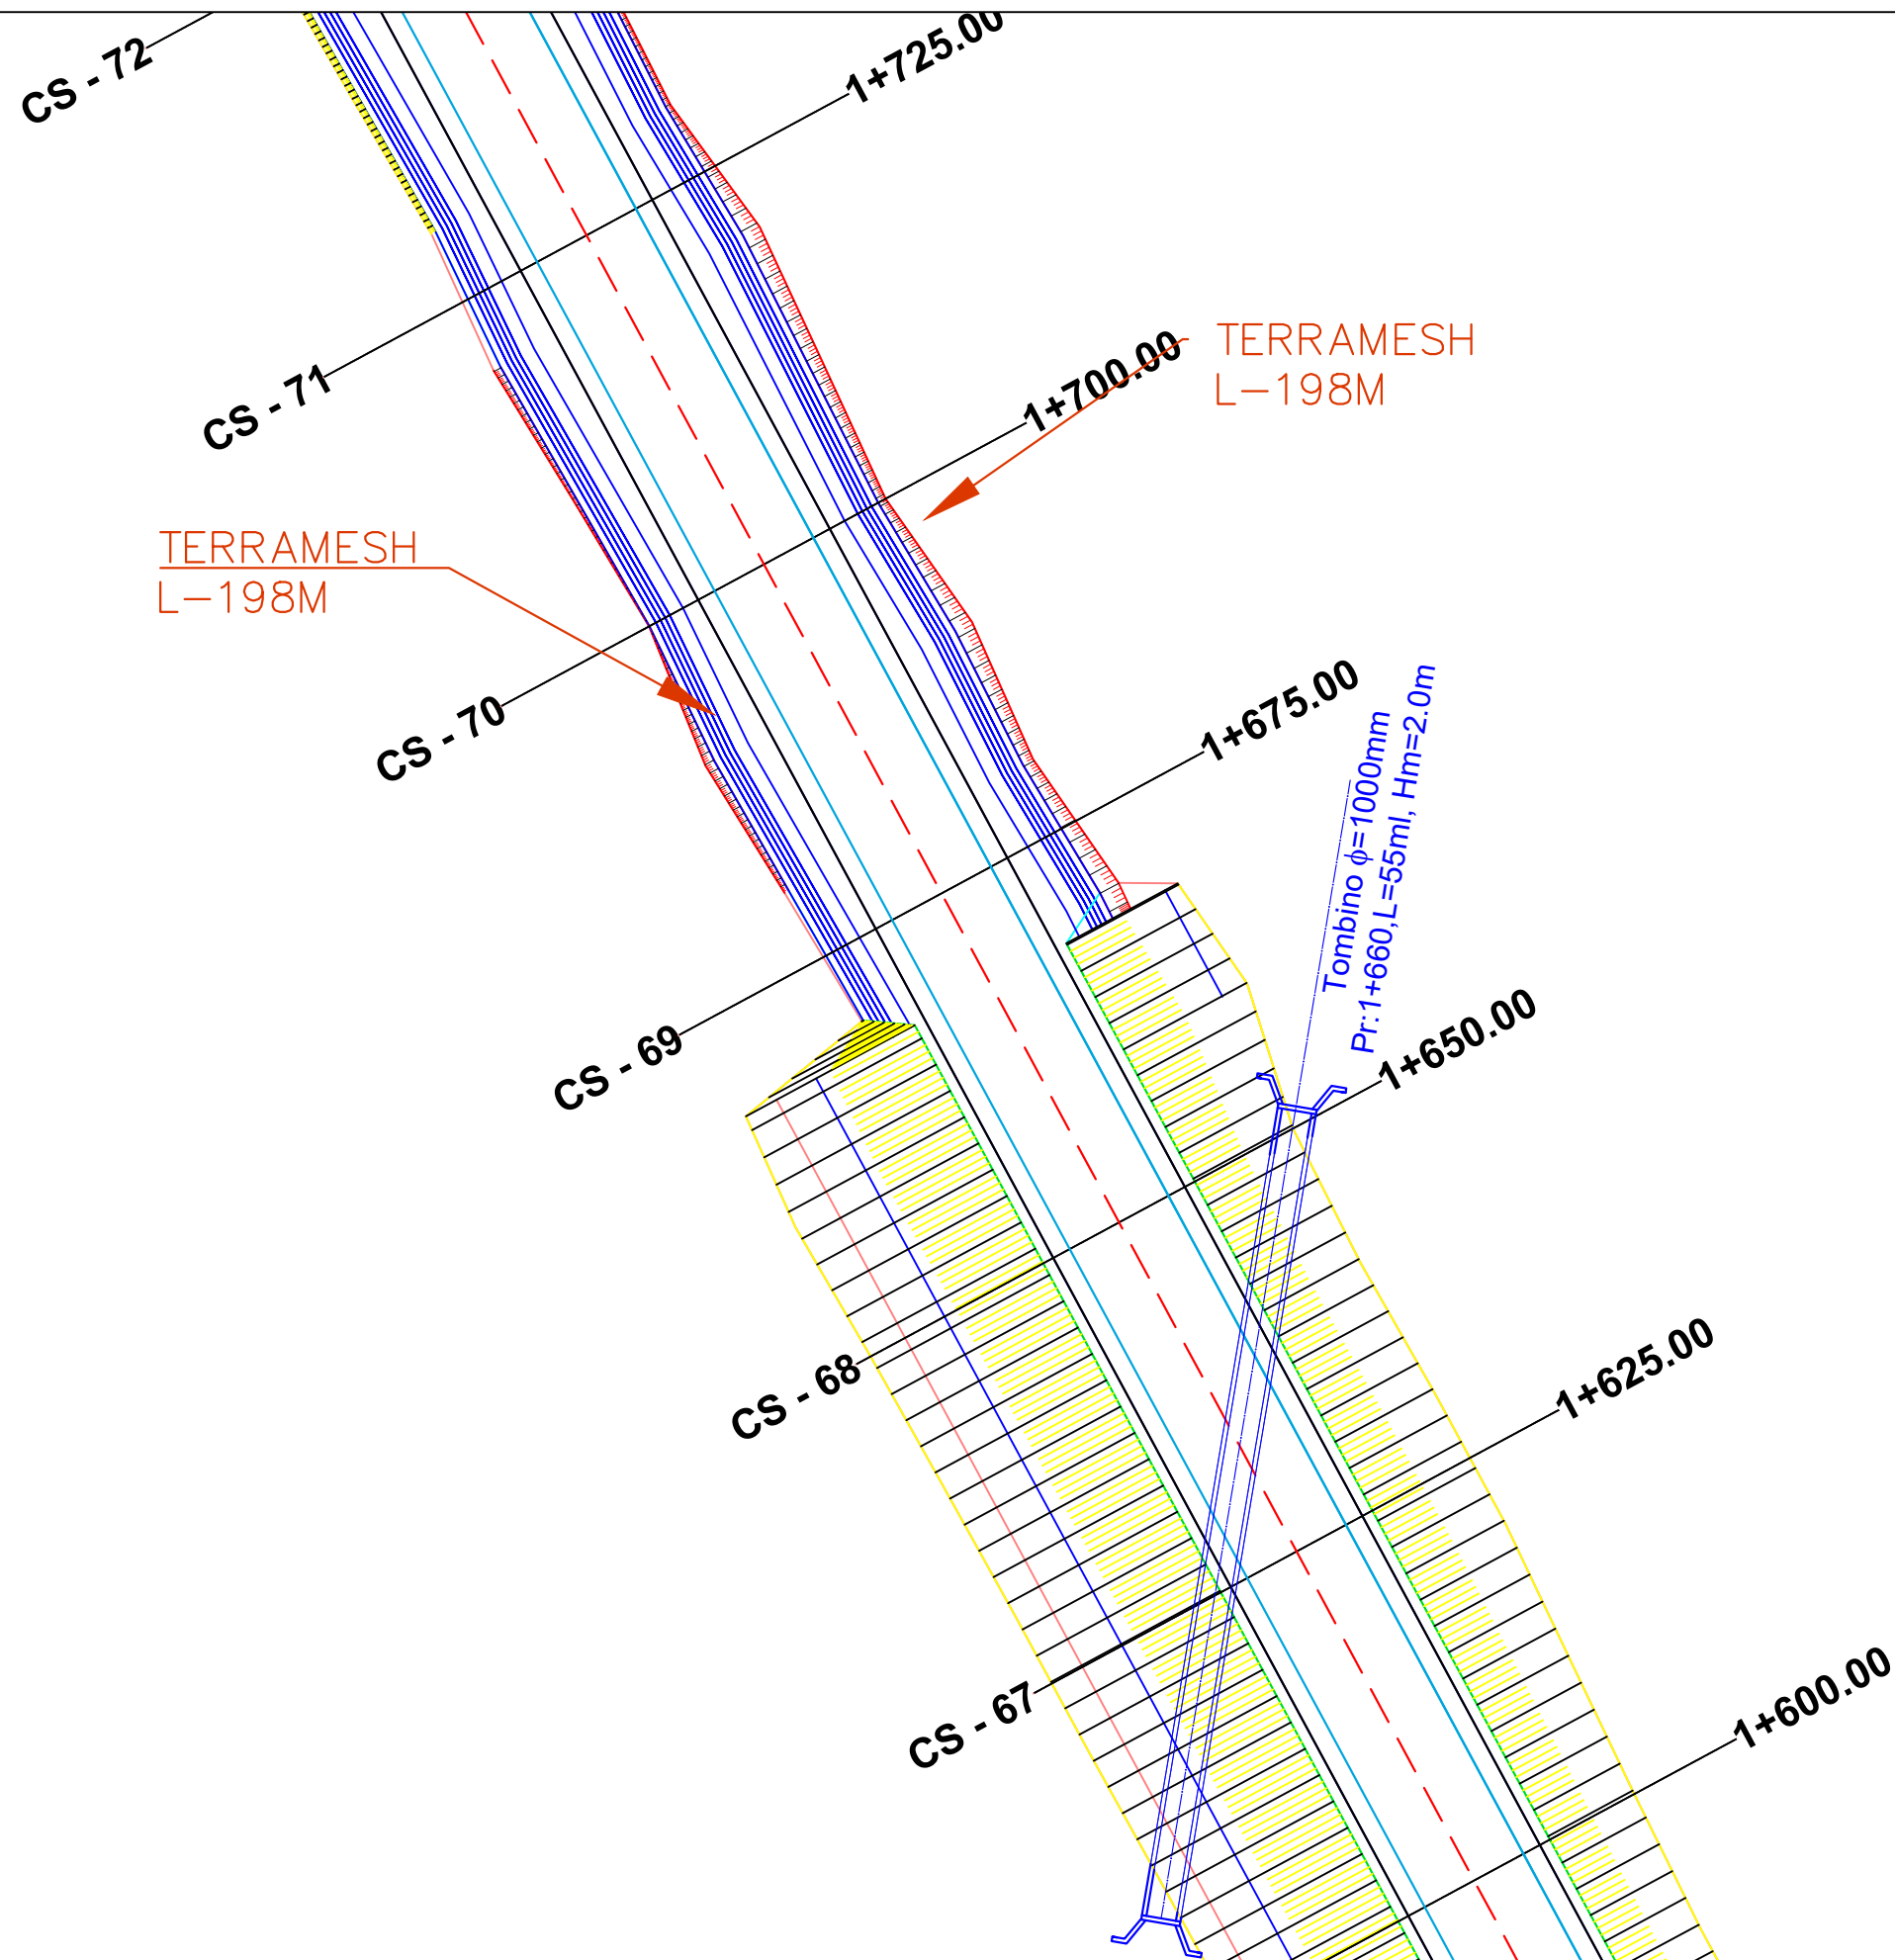


|   |                                                                                     |                                       |                   |                      |                    |             |           |       |
|---|-------------------------------------------------------------------------------------|---------------------------------------|-------------------|----------------------|--------------------|-------------|-----------|-------|
| POROSITES : BASHKIA DIBER                                                                                     | EMERTIMI : PLANIMETRIA E PERGJITHSHME                                               |                                       | DREJTUES PROJEKTI |                      | PROJEKTUES         |             | SHKALLA   | FLETA |
|   |  | "ERALD-G" sh.p.k                      | Ing.Gezim ISLAMI  | Ing.Erindi GJOKA     | Hidr.Anisa ZAKA    | SHK - 1:500 | 3 - 12    |       |
|   |                                                                                     | Rruga "Kongresi i Lushnjes"<br>Tirane |                   | Top.Alfred NDREGJONI | Gjeo.Shklezen QOKA |             |           |       |
| PERMIRESIM DHE SISTEMIM ASFALTIM I SEGMENTIT RRUGOR<br>MAQELLARE-PESHKOPI (SEGMETI HERBEL-PESHKOPI, VAZHDIMI) |                                                                                     |                                       |                   | Top.Kujtim CANAMETI  | Ing.Eraldo ISLAMI  | TIRANE 2022 | FORMAT A3 |       |

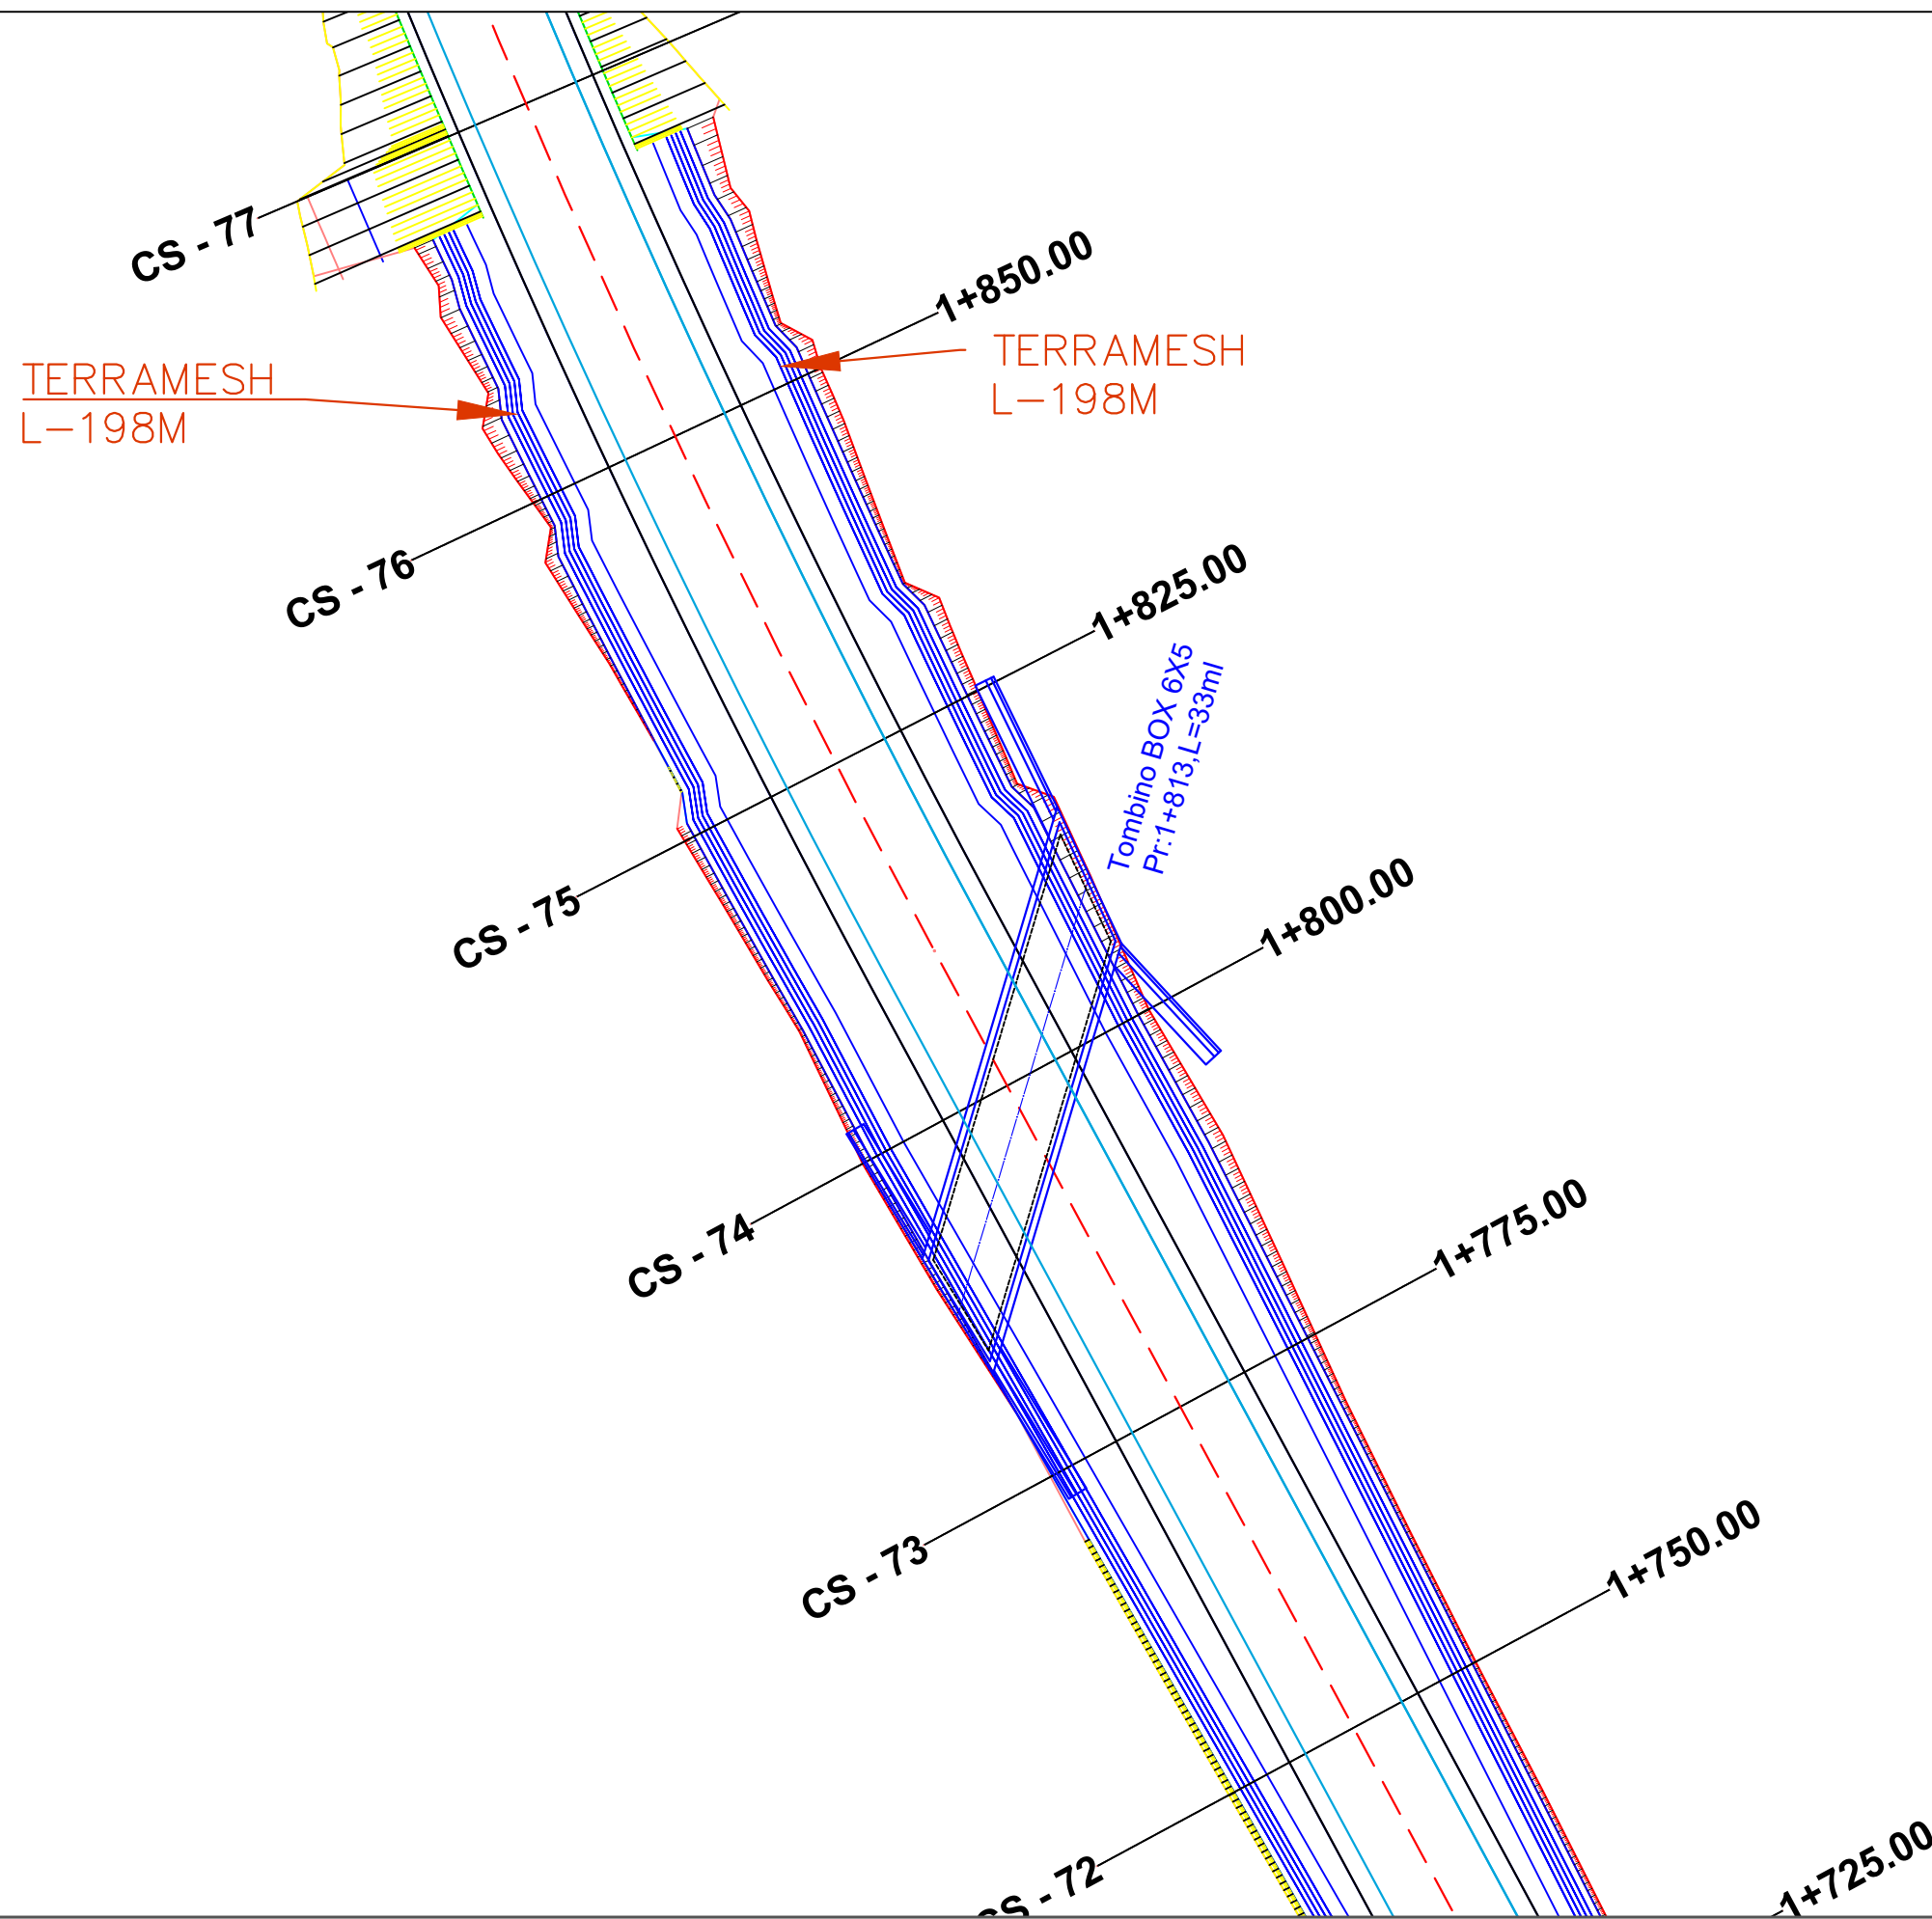


|   |                                                                                     |                  |                                       |                      |                     |             |             |           |
|---|-------------------------------------------------------------------------------------|------------------|---------------------------------------|----------------------|---------------------|-------------|-------------|-----------|
| POROSITES : BASHKIA DIBER                                                                                     | EMERTIMI : PLANIMETRIA E PERGJITHSHME                                               |                  | DREJTUES PROJEKTI                     |                      | PROJEKTUES          |             | SHKALLA     | FLETA     |
|   |                                                                                     |                  | Ing.Gezim ISLAMI                      | Ing.Erindi GJOKA     | Hidr.Anisa ZAKA     | SHK - 1:500 | 3 - 13      |           |
|   |                                                                                     |                  |                                       | Top.Alfred NDREGJONI | Gjeo.Shklezen QOKA  |             |             |           |
| PERMIRESIM DHE SISTEMIM ASFALTIM I SEGMENTIT RRUGOR<br>MAQELLARE-PESHKOPI (SEGMETI HERBEL-PESHKOPI, VAZHDIMI) |  | "ERALD-G" sh.p.k |                                       |                      | Top.Kujtim CANAMETI |             | TIRANE 2022 | FORMAT A3 |
|   |                                                                                     |                  | Rruga "Kongresi i Lushnjes"<br>Tirane |                      |                     |             |             |           |
|   |  |                  |                                       |                      |                     |             |             |           |




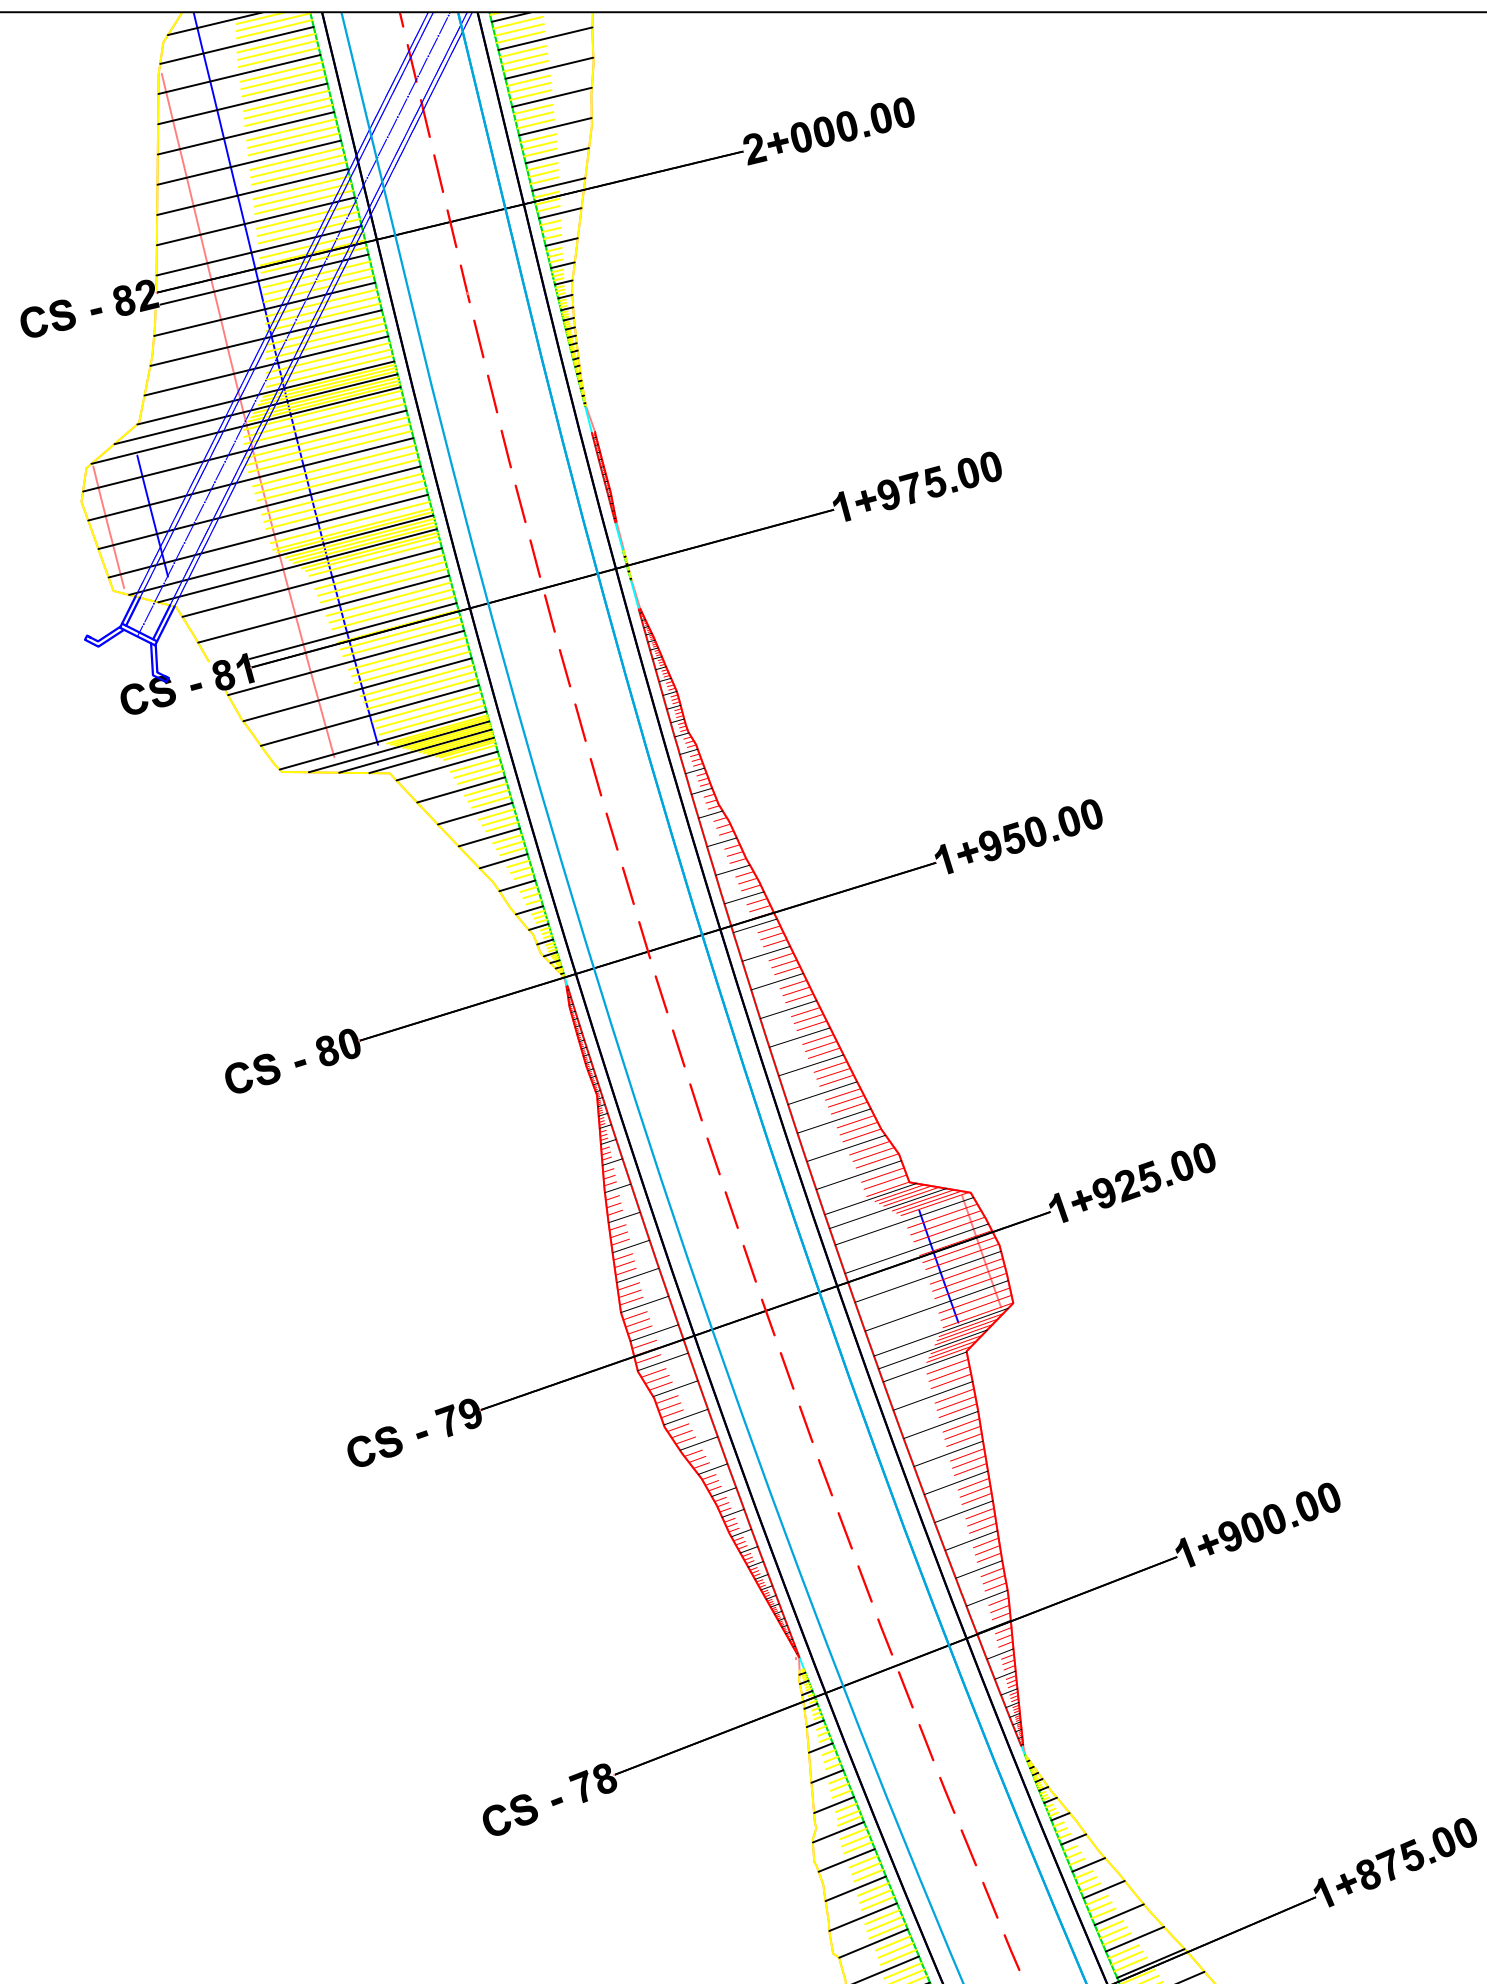

|   |   |  |                   |  |                      |                    |             |           |
|---|---|--|-------------------|--|----------------------|--------------------|-------------|-----------|
| POROSITES : BASHKIA DIBER                                                                                     | EMERTIMI : PLANIMETRIA E PERGJITHSHME   |  | DREJTUES PROJEKTI |  | PROJEKTUES           |                    | SHKALLA     | FLETA     |
|   |   |  | Ing.Gezim ISLAMI  |  | Ing.Erindi GJOKA     | Hidr.Anisa ZAKA    | SHK - 1:500 | 3 - 14    |
|   |   |  |                   |  | Top.Alfred NDREGJONI | Gjeo.Shklezen QOKA |             |           |
| PERMIRESIM DHE SISTEMIM ASFALTIM I SEGMENTIT RRUGOR<br>MAQELLARE-PESHKOPI (SEGMETI HERBEL-PESHKOPI, VAZHDIMI) |  <div>"ERALD-G" sh.p.k<br/>Rruga "Kongresi i Lushnjes"<br/>Tirane</div> |  |                   |  | Top.Kujtim CANAMETI  | Ing.Eraldo ISLAMI  | TIRANE 2022 | FORMAT A3 |

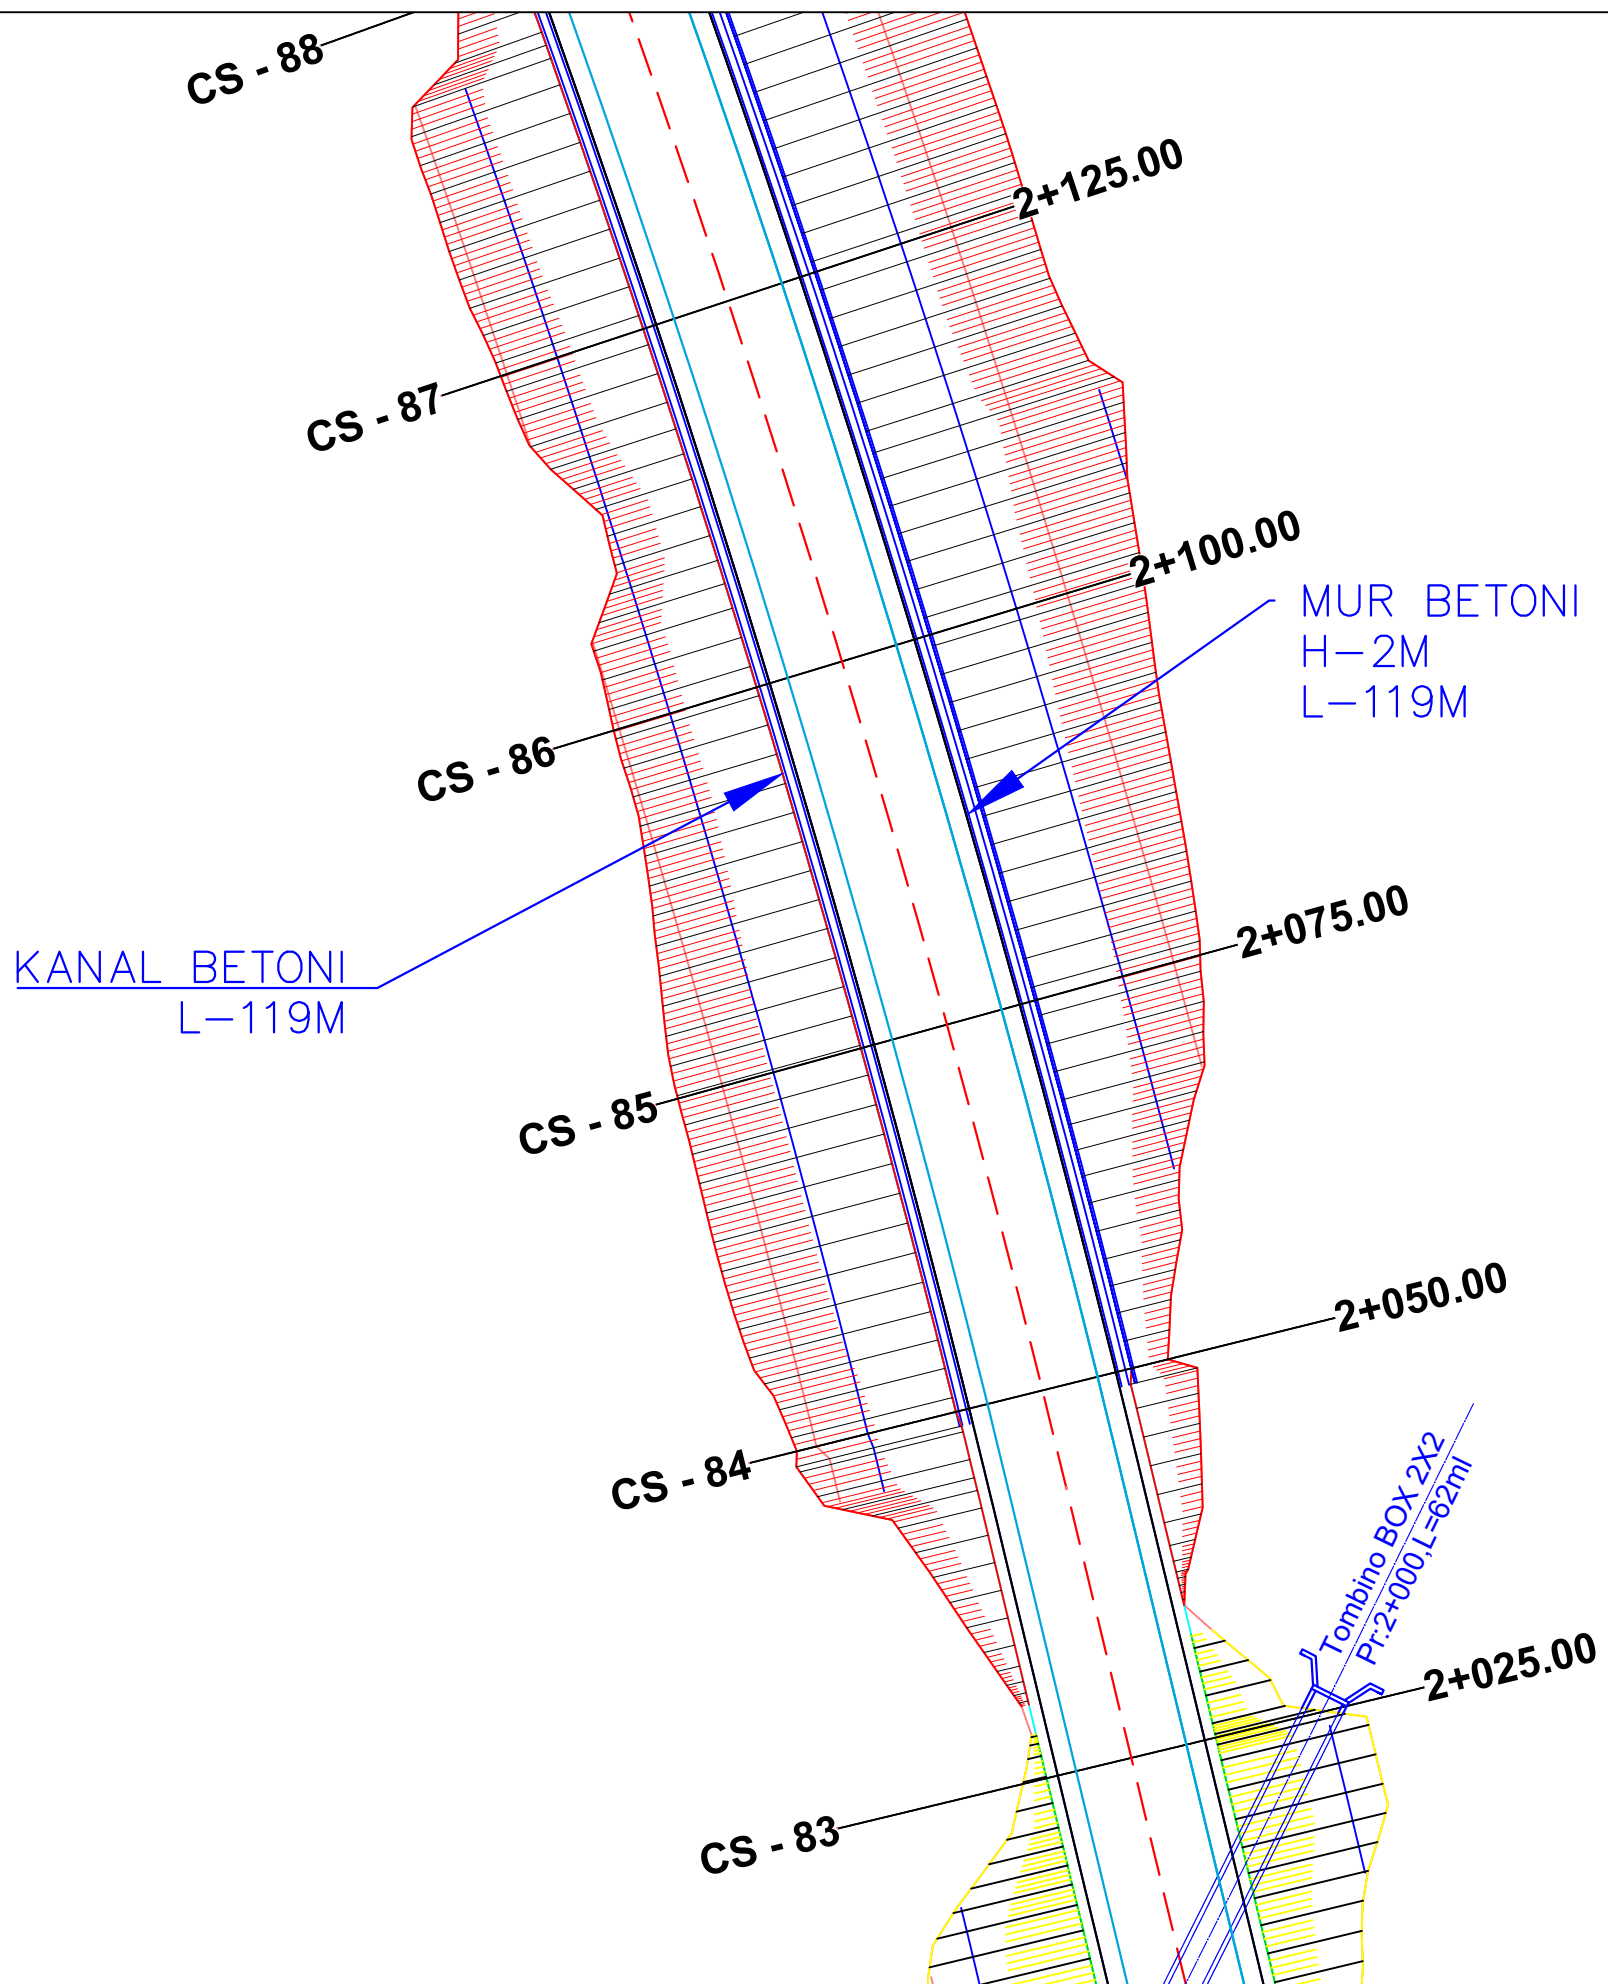

|   |   |  |                   |  |                      |                    |             |           |
|---|---|--|-------------------|--|----------------------|--------------------|-------------|-----------|
| POROSITES : BASHKIA DIBER                                                                                     | EMERTIMI : PLANIMETRIA E PERGJITHSHME                                                              |  | DREJTUES PROJEKTI |  | PROJEKTUES           |                    | SHKALLA     | FLETA     |
|   |   |  | Ing.Gezim ISLAMI  |  | Ing.Erindi GJOKA     | Hidr.Anisa ZAKA    | SHK - 1:500 | 3 - 15    |
|   |   |  |                   |  | Top.Alfred NDREGJONI | Gjeo.Shklezen QOKA |             |           |
| PERMIRESIM DHE SISTEMIM ASFALTIM I SEGMENTIT RRUGOR<br>MAQELLARE-PESHKOPI (SEGMETI HERBEL-PESHKOPI, VAZHDIMI) | <div><div></div><div>"ERALD-G" sh.p.k</div><div>Rruga "Kongresi i Lushnjes"<br/>Tirane</div></div> |  |                   |  | Top.Kujtim CANAMETI  | Ing.Eraldo ISLAMI  | TIRANE 2022 | FORMAT A3 |

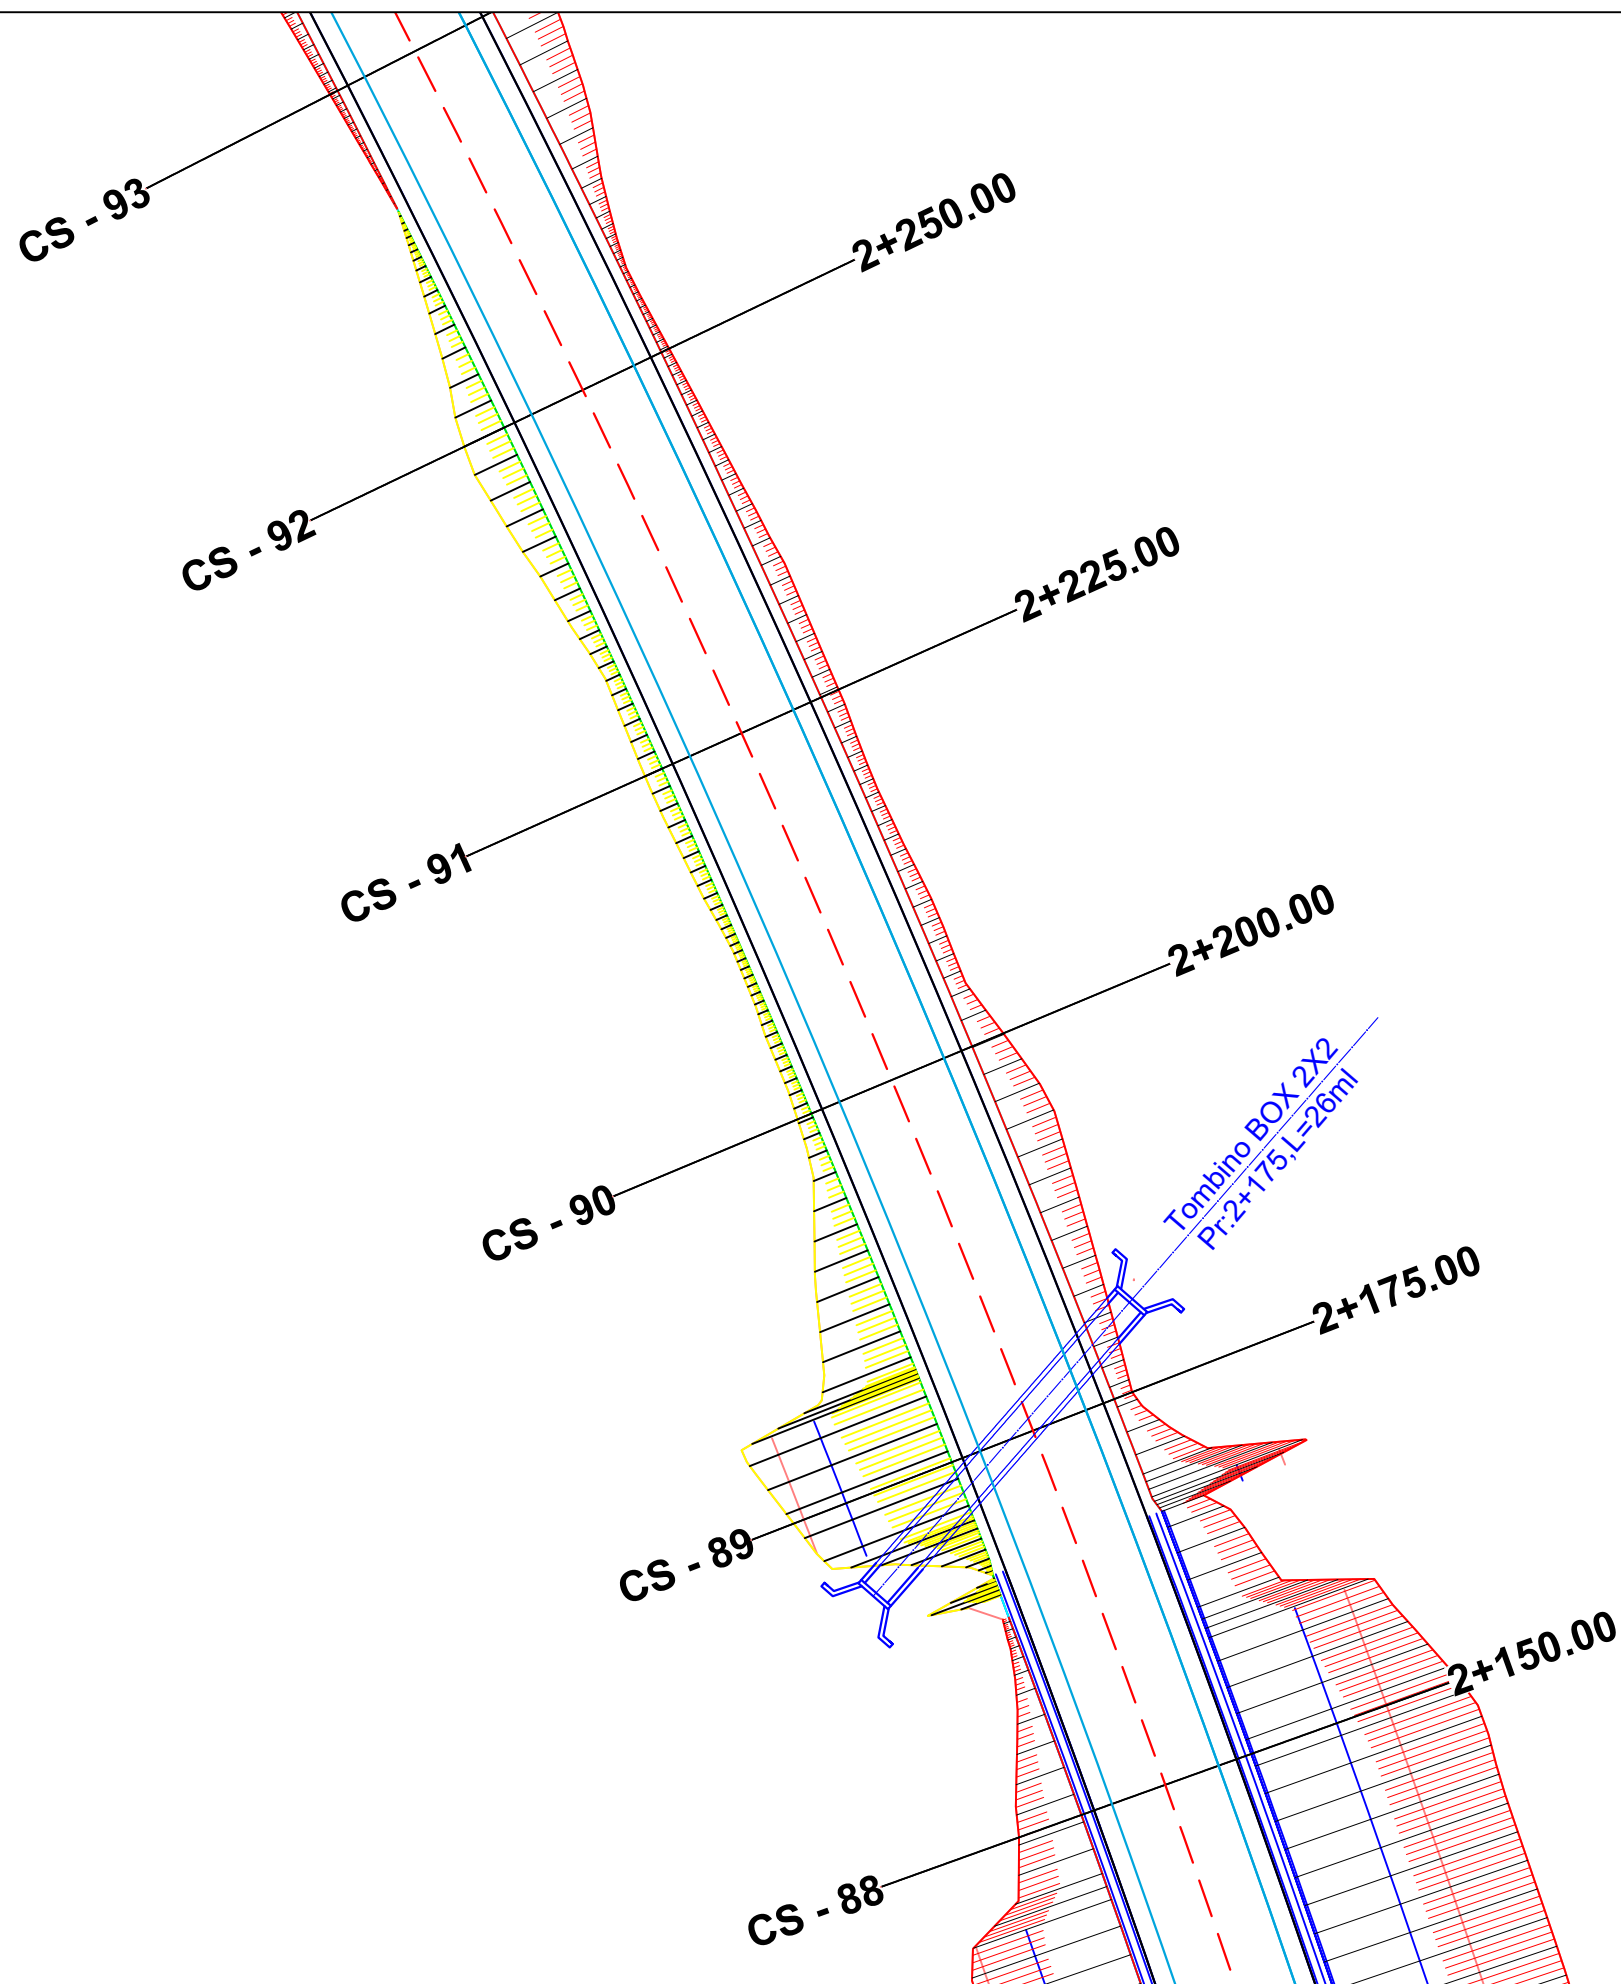

|   |                                                                                     |                                                           |                   |  |  |                      |                    |             |           |
|---|-------------------------------------------------------------------------------------|-----------------------------------------------------------|-------------------|--|--|----------------------|--------------------|-------------|-----------|
| POROSITES : BASHKIA DIBER                                                                                     | EMERTIMI : PLANIMETRIA E PERGJITHSHME                                               |                                                           | DREJTUES PROJEKTI |  |  | PROJEKTUES           |                    | SHKALLA     | FLETA     |
|   |                                                                                     |                                                           | Ing.Gezim ISLAMI  |  |  | Ing.Erindi GJOKA     | Hidr.Anisa ZAKA    | SHK - 1:500 | 3 - 16    |
| PERMIRESIM DHE SISTEMIM ASFALTIM I SEGMENTIT RRUGOR<br>MAQELLARE-PESHKOPI (SEGMETI HERBEL-PESHKOPI, VAZHDIMI) |  | "ERALD-G" sh.p.k<br>Rruga "Kongresi i Lushnjes"<br>Tirane |                   |  |  | Top.Alfred NDREGJONI | Gjeo.Shklezen QOKA | TIRANE 2022 | FORMAT A3 |
|   |                                                                                     |                                                           |                   |  |  | Top.Kujtim CANAMETI  | Ing.Eraldo ISLAMI  |             |           |

CS - 99

2+400

CS - 98

Tombino  $\phi=1000\text{mm}$   
Pr:2+375,L=10ml, Hm=2.0m

2+375.00

CS - 97

2+350.00

CS - 96

2+325.00

CS - 95

2+300.00

CS - 94

2+275.00

POROSITES : BASHKIA DIBER

PERMIRESIM DHE SISTEMIM ASFALTIM I SEGMENTIT RRUGOR  
MAQELLARE-PESHKOPI (SEGMETI HERBEL-PESHKOPI, VAZHDIMI)

EMERTIMI : PLANIMETRIA E PERGJITHSHME



"ERALD-G" sh.p.k  
Rruga "Kongresi i Lushnjes"  
Tirane

DREJTUES PROJEKTI

Ing.Gezim ISLAMI

PROJEKTUES

Ing.Erindi GJOKA

Top.Alfred NDREGJONI

Top.Kujtim CANAMETI

Hidr.Anisa ZAKA

Gjeo.Shklezen QOKA

Ing.Eraldo ISLAMI

SHKALLA


SHK - 1:500

TIRANE 2022

FLETA


3 - 17

FORMAT A3

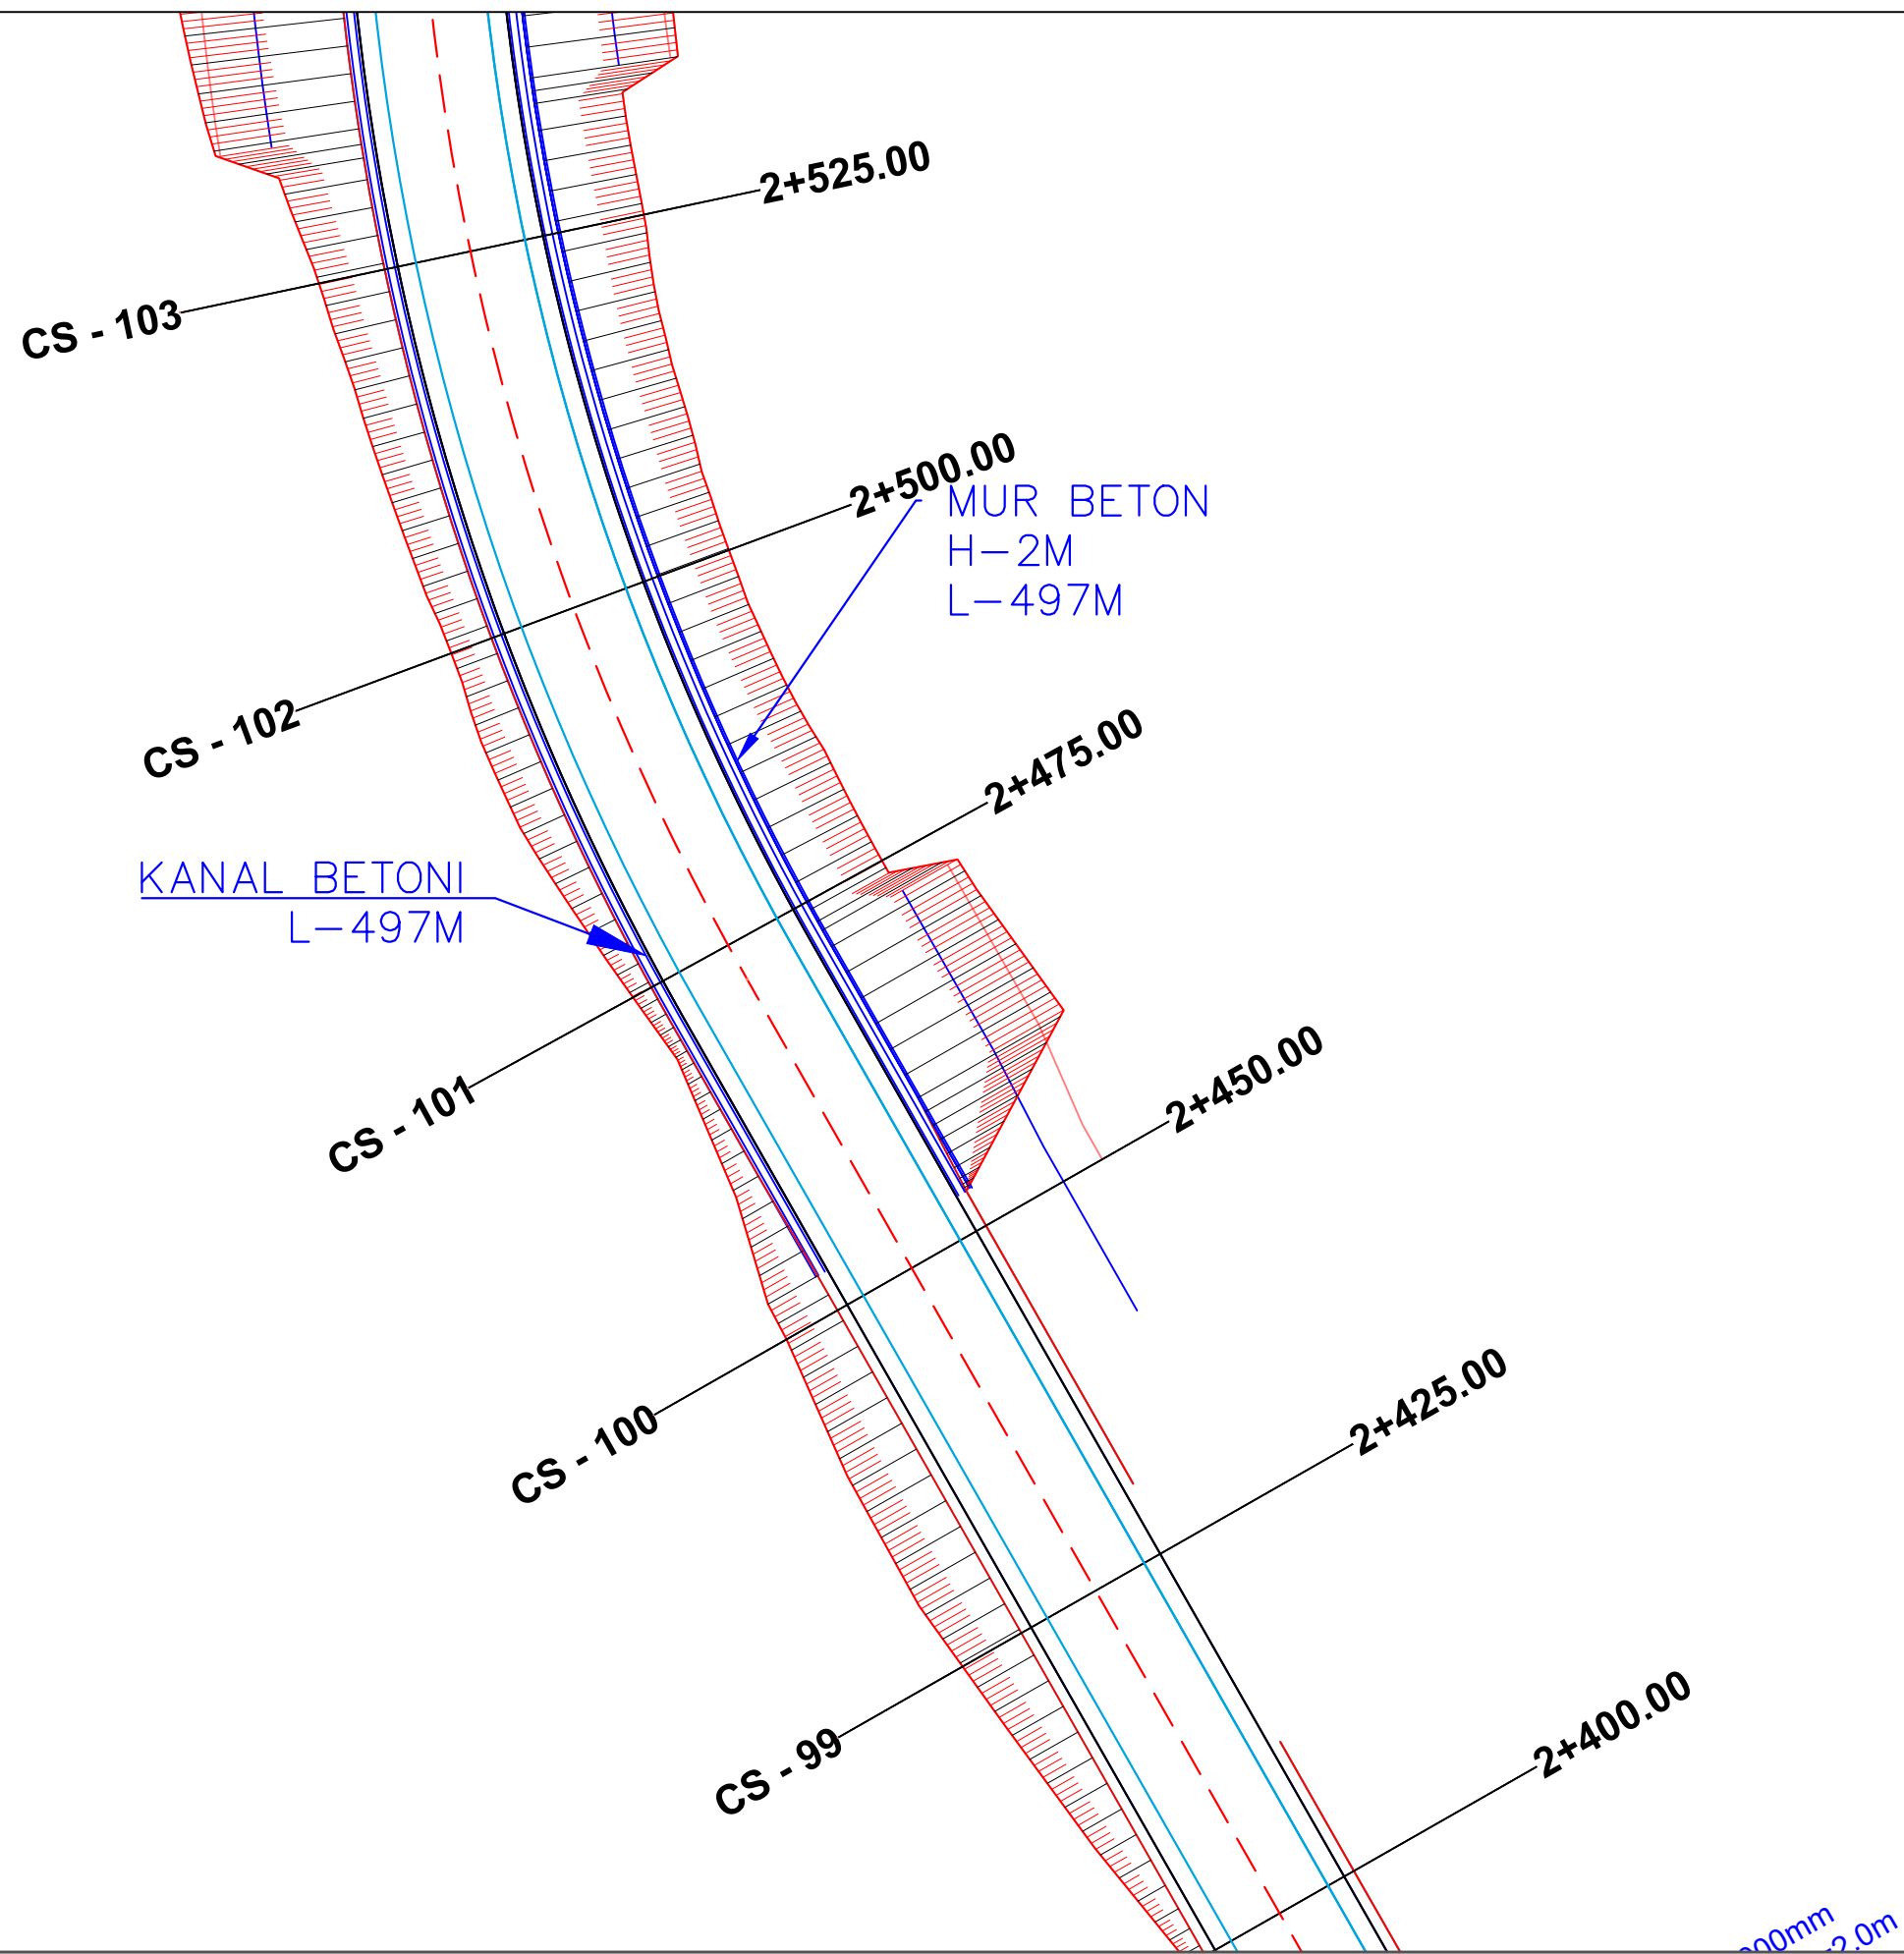


|                                                        |                                                                                     |                  |                                                                                     |                      |                     |             |             |           |
|--------------------------------------------------------|-------------------------------------------------------------------------------------|------------------|-------------------------------------------------------------------------------------|----------------------|---------------------|-------------|-------------|-----------|
| POROSITES : BASHKIA DIBER                              | EMERTIMI : PLANIMETRIA E PERGJITHSHME                                               |                  | DREJTUES PROJEKTI                                                                   |                      | PROJEKTUES          |             | SHKALLA     | FLETA     |
|                                                        |                                                                                     |                  | Ing.Gezim ISLAMI                                                                    | Ing.Erindi GJOKA     | Hidr.Anisa ZAKA     | SHK - 1:500 | 3 - 18      |           |
|                                                        |                                                                                     |                  |                                                                                     | Top.Alfred NDREGJONI | Gjeo.Shklezen QOKA  |             |             |           |
| PERMIRESIM DHE SISTEMIM ASFALTIM I SEGMENTIT RRUGOR    |  | "ERALD-G" sh.p.k |                                                                                     |                      | Top.Kujtim CANAMETI |             | TIRANE 2022 | FORMAT A3 |
| MAQELLARE-PESHKOPI (SEGMETI HERBEL-PESHKOPI, VAZHDIMI) |                                                                                     |                  |                                                                                     |                      |                     |             |             |           |
|                                                        |                                                                                     |                  |  |                      |                     |             |             |           |
|                                                        | Rruga "Kongresi i Lushnjes"                                                         |                  |                                                                                     |                      |                     |             |             |           |
|                                                        | Tirane                                                                              |                  |                                                                                     |                      |                     |             |             |           |




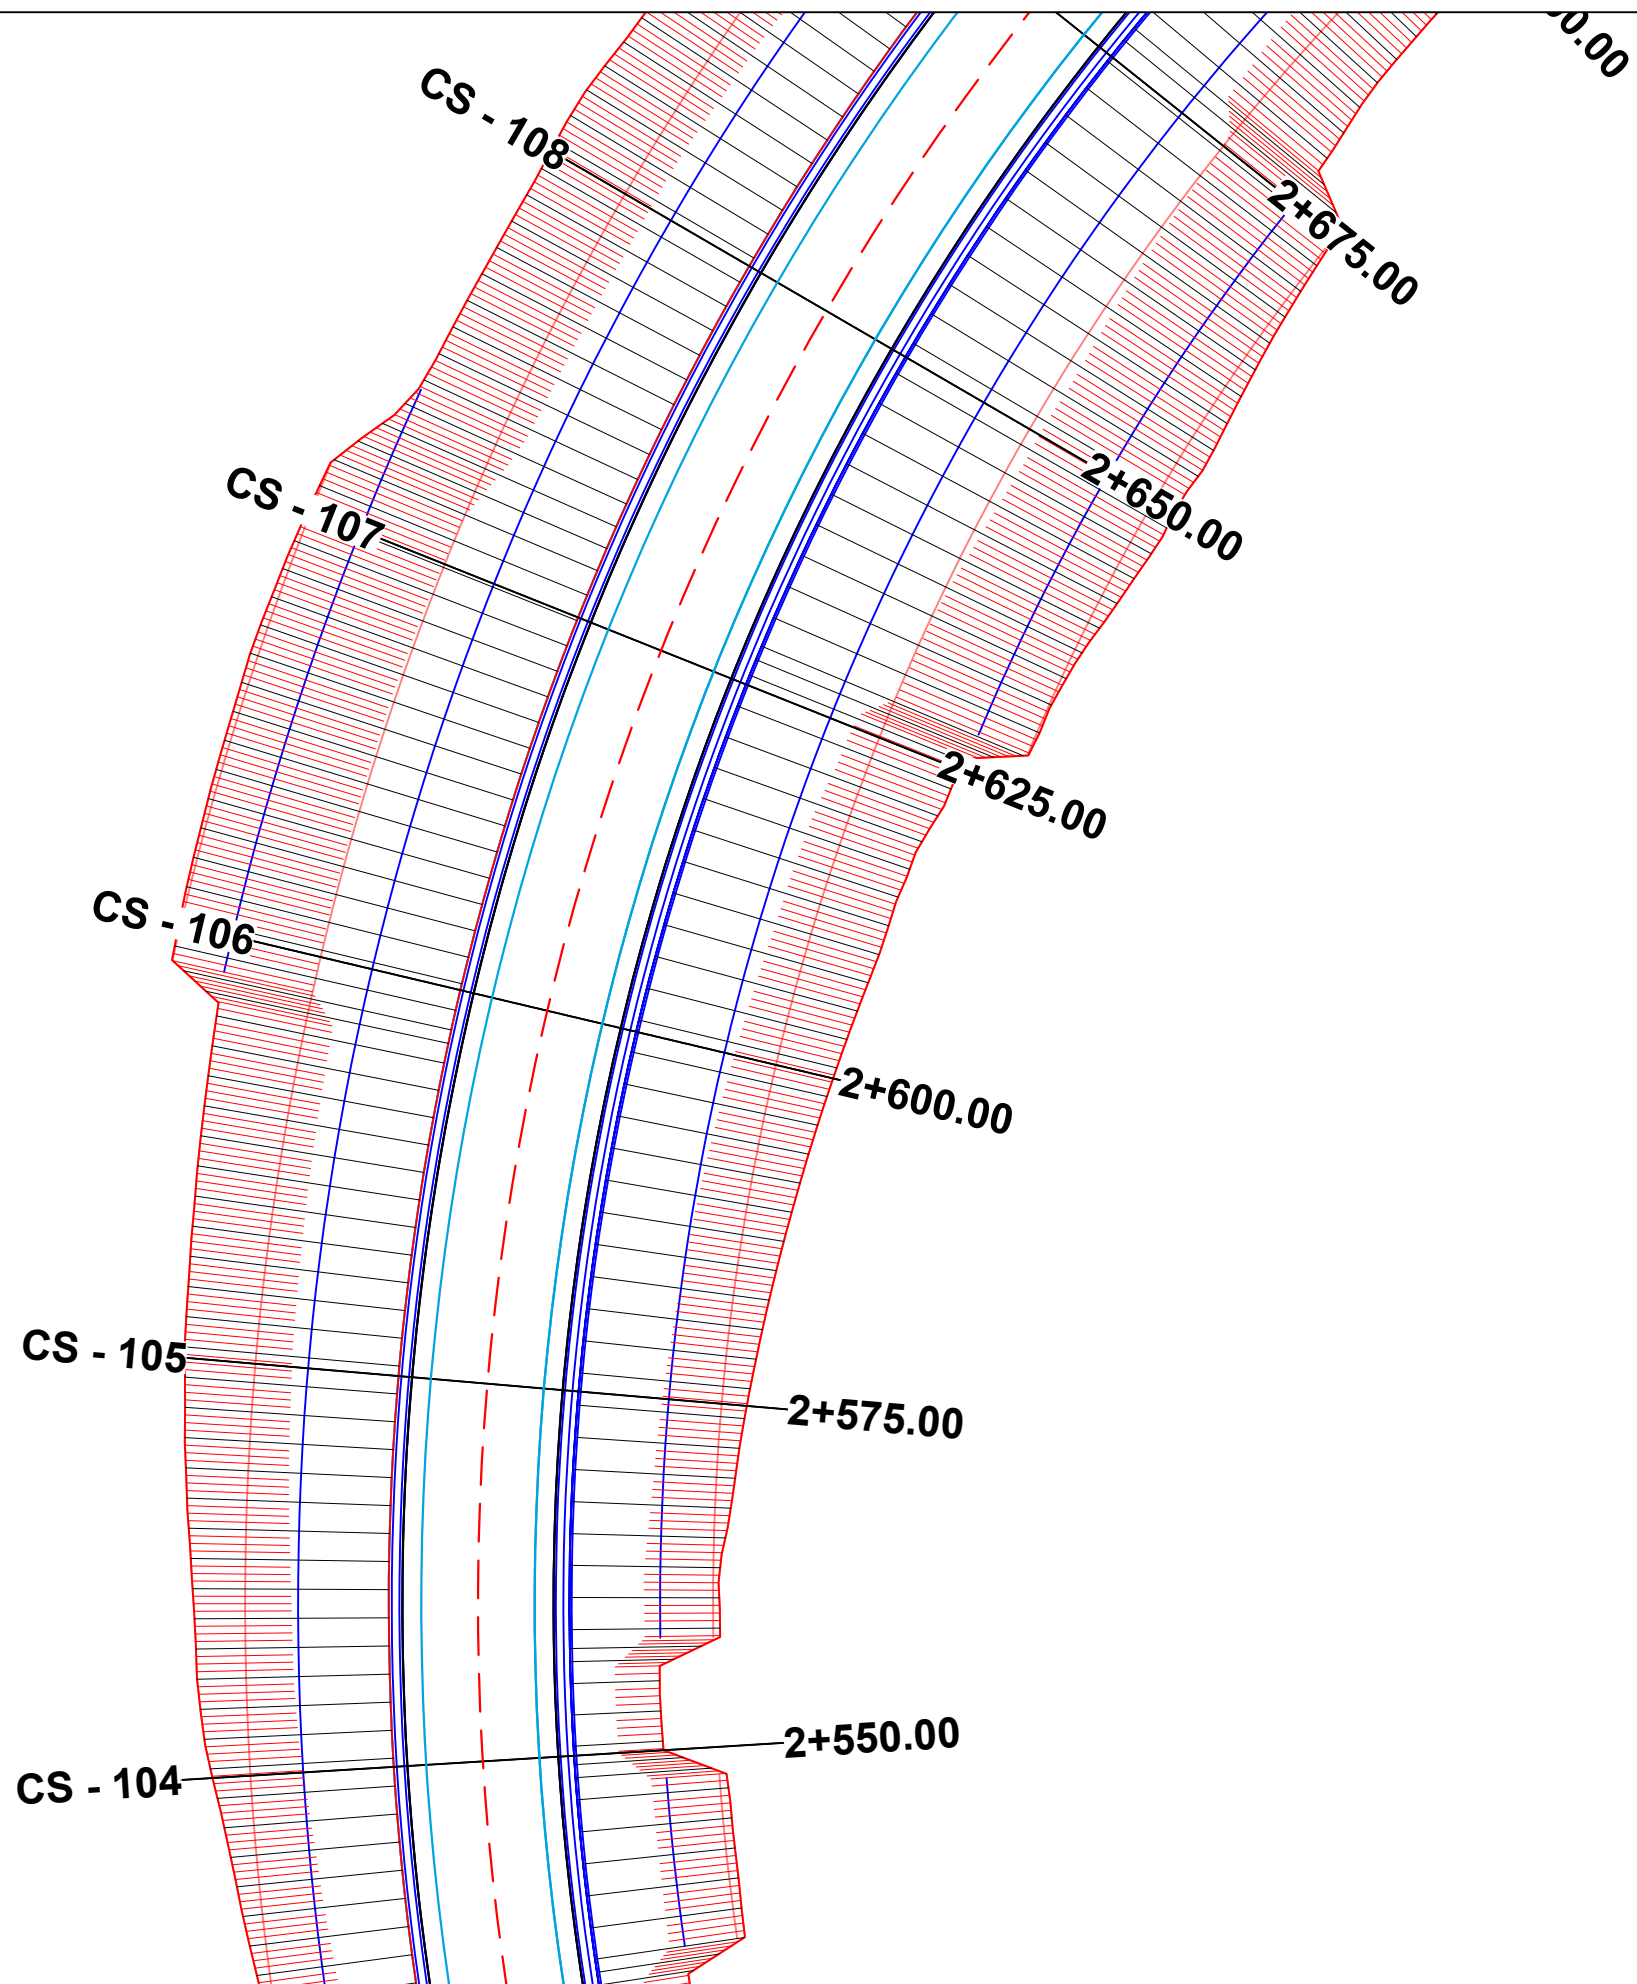


|   |                                                                                     |                                       |                   |                      |                    |             |           |       |
|---|-------------------------------------------------------------------------------------|---------------------------------------|-------------------|----------------------|--------------------|-------------|-----------|-------|
| POROSITES : BASHKIA DIBER                                                                                     | EMERTIMI : PLANIMETRIA E PERGJITHSHME                                               |                                       | DREJTUES PROJEKTI |                      | PROJEKTUES         |             | SHKALLA   | FLETA |
|   |  | "ERALD-G" sh.p.k                      | Ing.Gezim ISLAMI  | Ing.Erindi GJOKA     | Hidr.Anisa ZAKA    | SHK - 1:500 | 3 - 19    |       |
|   |                                                                                     | Rruga "Kongresi i Lushnjes"<br>Tirane |                   | Top.Alfred NDREGJONI | Gjeo.Shklezen QOKA |             |           |       |
| PERMIRESIM DHE SISTEMIM ASFALTIM I SEGMENTIT RRUGOR<br>MAQELLARE-PESHKOPI (SEGMETI HERBEL-PESHKOPI, VAZHDIMI) |                                                                                     |                                       |                   | Top.Kujtim CANAMETI  | Ing.Eraldo ISLAMI  | TIRANE 2022 | FORMAT A3 |       |

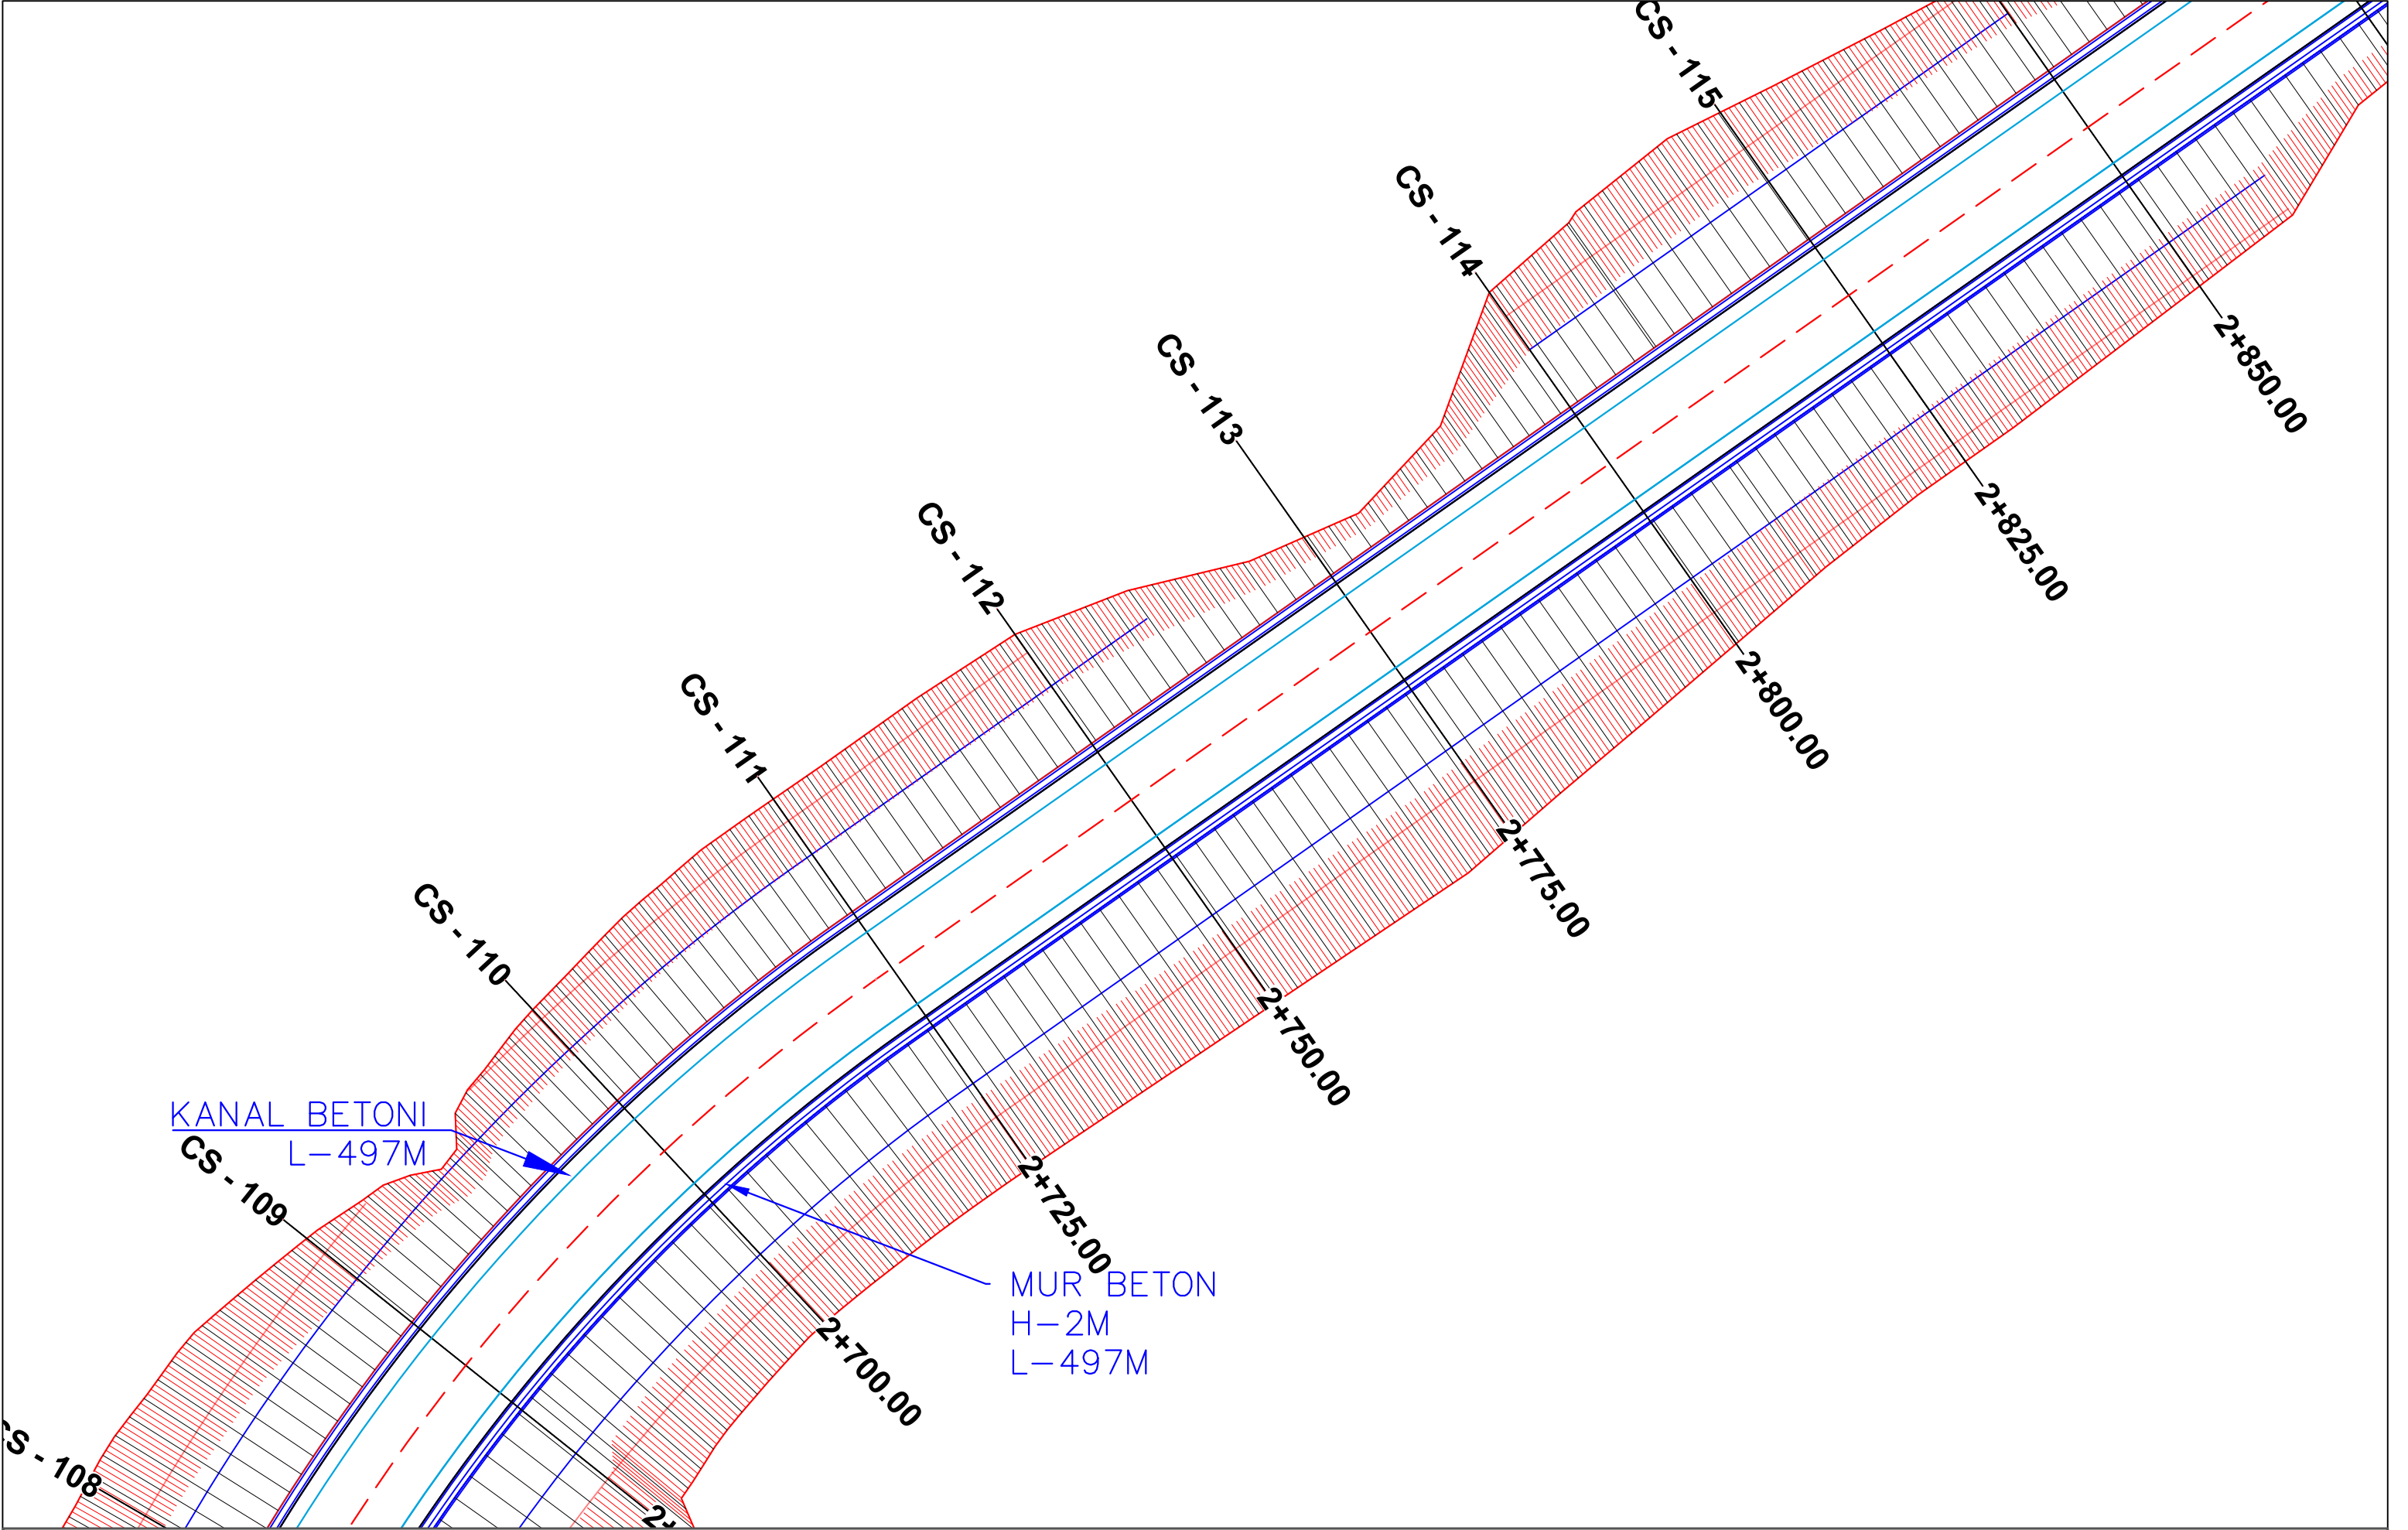

|   |                                                                                     |                                       |                   |                      |                    |             |           |       |
|---|-------------------------------------------------------------------------------------|---------------------------------------|-------------------|----------------------|--------------------|-------------|-----------|-------|
| POROSITES : BASHKIA DIBER                                                                                     | EMERTIMI : PLANIMETRIA E PERGJITHSHME                                               |                                       | DREJTUES PROJEKTI |                      | PROJEKTUES         |             | SHKALLA   | FLETA |
|   |  | "ERALD-G" sh.p.k                      | Ing.Gezim ISLAMI  | Ing.Erindi GJOKA     | Hidr.Anisa ZAKA    | SHK - 1:500 | 3 - 20    |       |
|   |                                                                                     | Rruga "Kongresi i Lushnjes"<br>Tirane |                   | Top.Alfred NDREGJONI | Gjeo.Shklezen QOKA |             |           |       |
| PERMIRESIM DHE SISTEMIM ASFALTIM I SEGMENTIT RRUGOR<br>MAQELLARE-PESHKOPI (SEGMETI HERBEL-PESHKOPI, VAZHDIMI) |                                                                                     |                                       |                   | Top.Kujtim CANAMETI  | Ing.Eraldo ISLAMI  | TIRANE 2022 | FORMAT A3 |       |

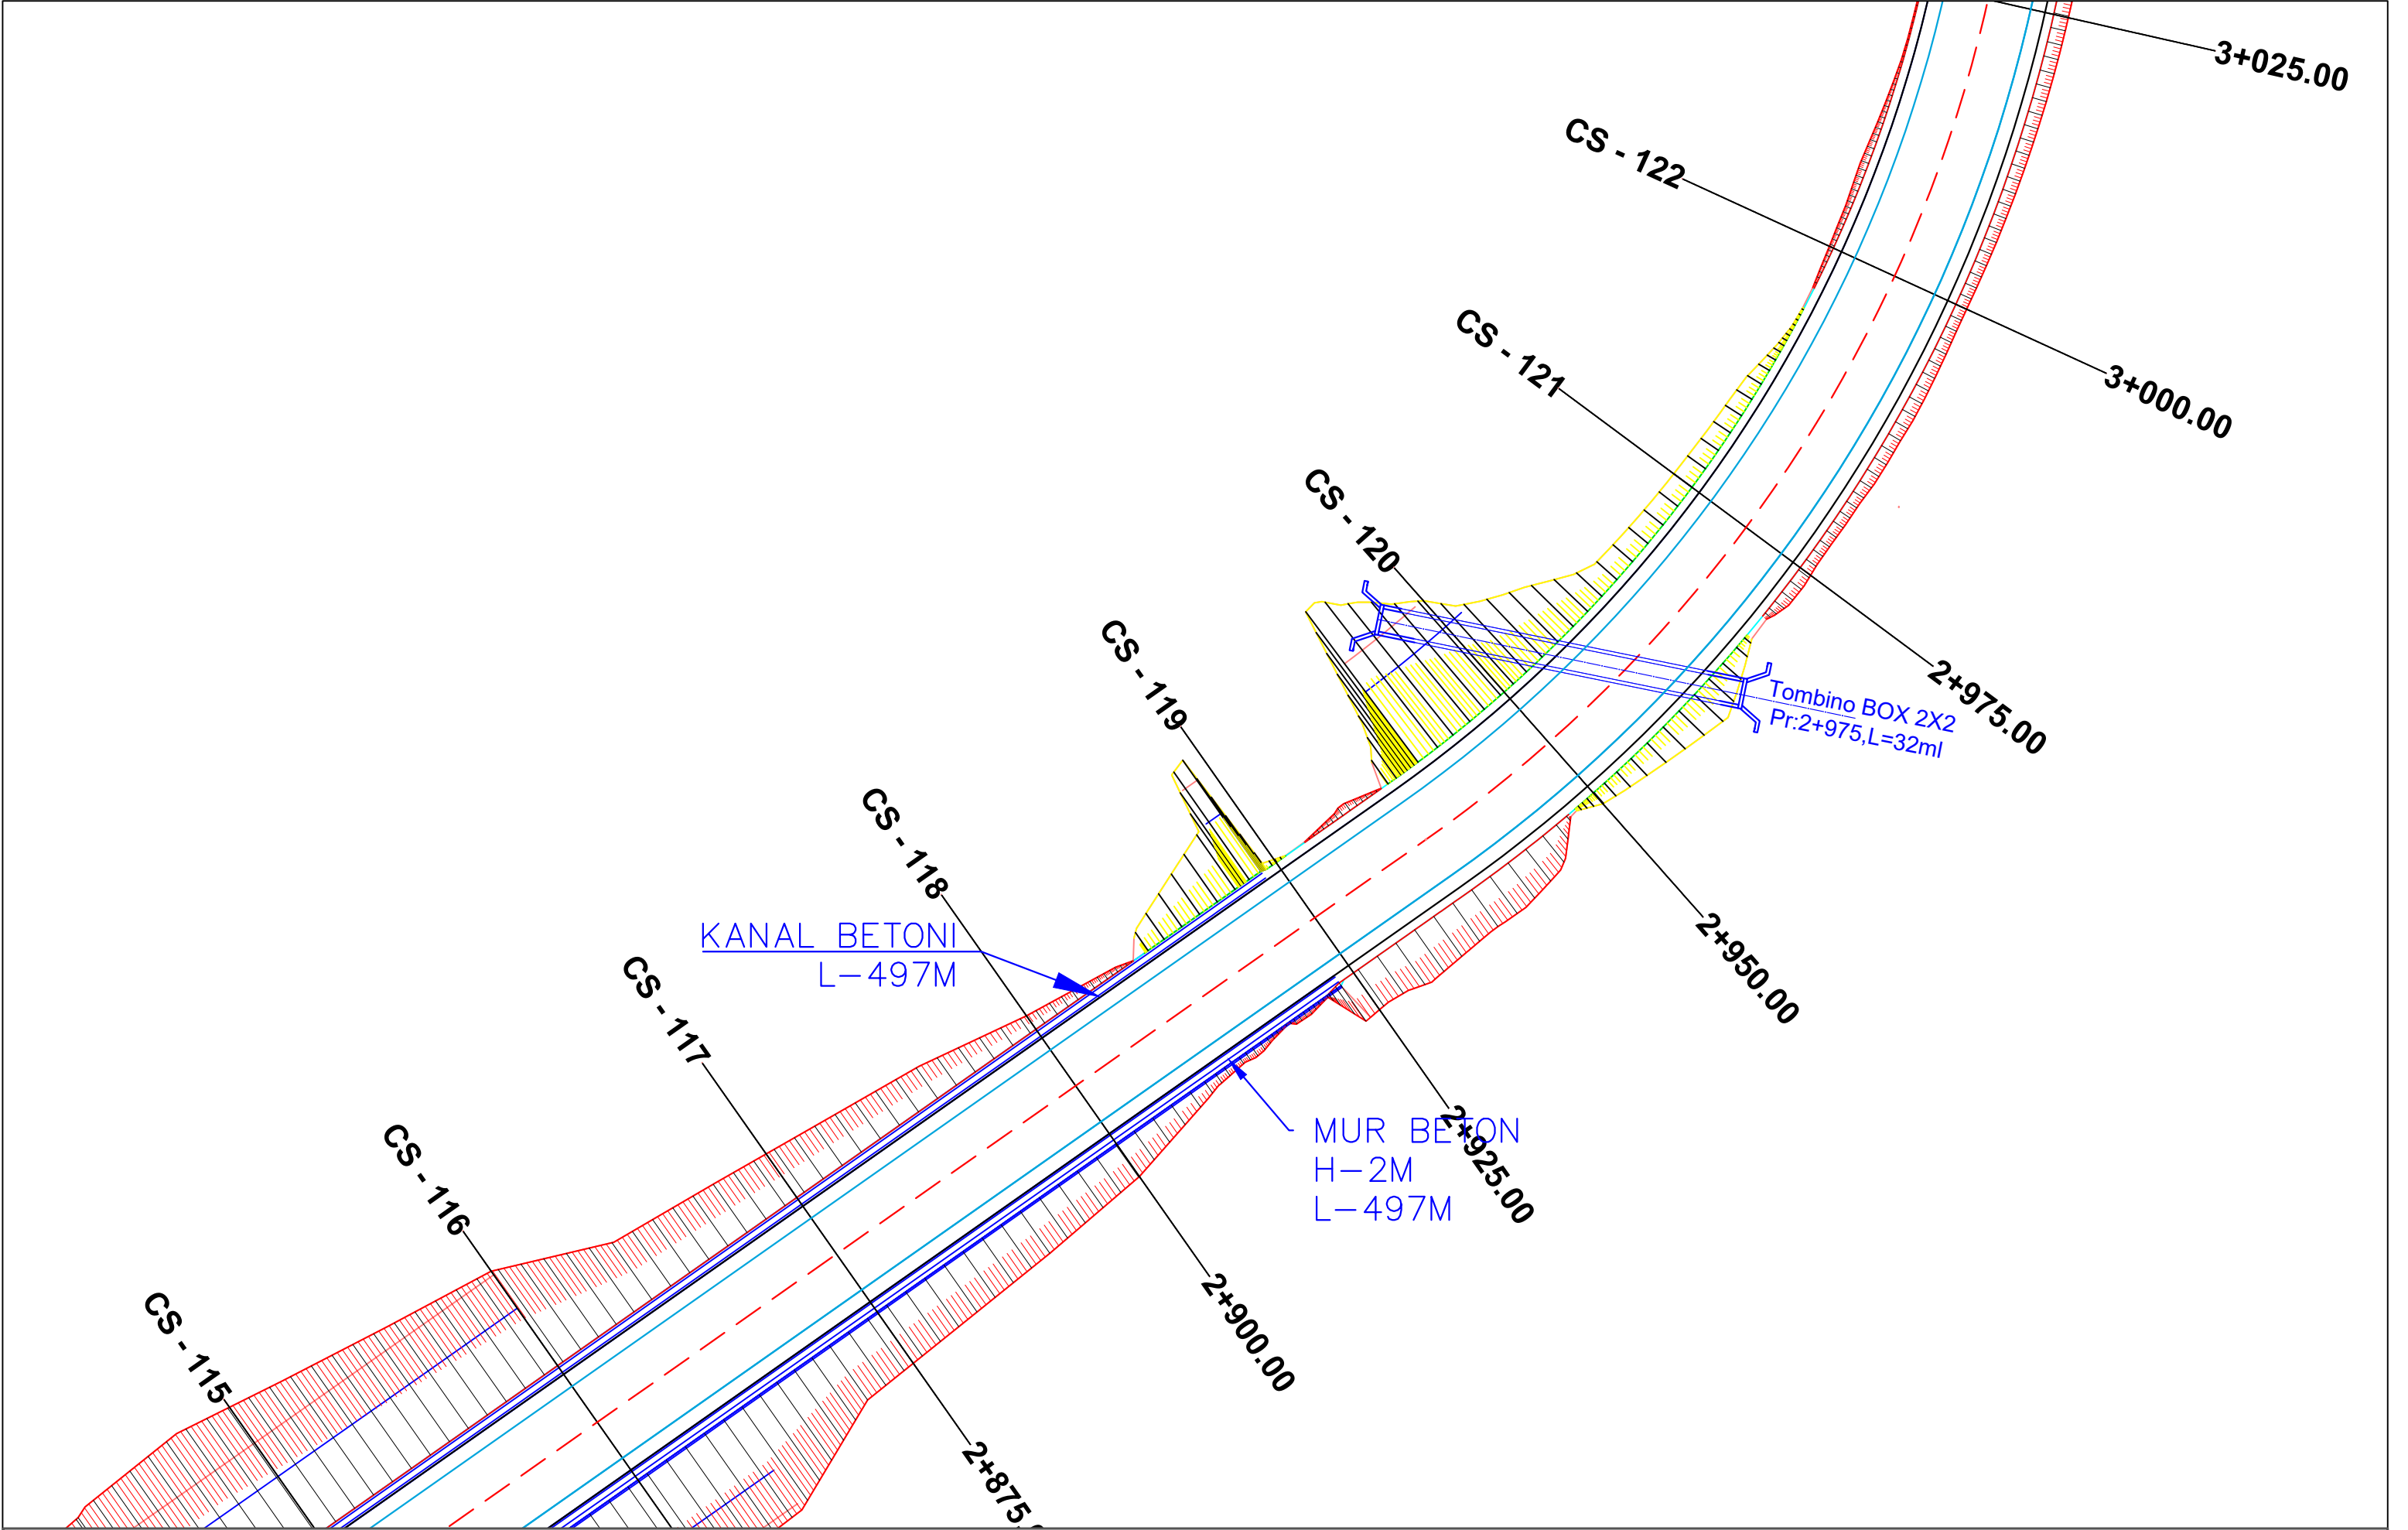


|   |   |  |                     |                      |                    |             |         |       |
|---|---|--|---------------------|----------------------|--------------------|-------------|---------|-------|
| POROSITES : BASHKIA DIBER                                                                                     | EMERTIMI : PLANIMETRIA E PERGJITHSHME   |  | DREJTUES PROJEKTI   |                      | PROJEKTUES         |             | SHKALLA | FLETA |
|   |   |  | Ing.Gezim ISLAMI    | Ing.Erindi GJOKA     | Hidr.Anisa ZAKA    | SHK - 1:500 | 3 - 21  |       |
|   |   |  |                     | Top.Alfred NDREGJONI | Gjeo.Shklezen QOKA |             |         |       |
| PERMIRESIM DHE SISTEMIM ASFALTIM I SEGMENTIT RRUGOR<br>MAQELLARE-PESHKOPI (SEGMETI HERBEL-PESHKOPI, VAZHDIMI) |  <div>"ERALD-G" sh.p.k<br/>Rruga "Kongresi i Lushnjes"<br/>Tirane</div> |  | Top.Kujtim CANAMETI | Ing.Eraldo ISLAMI    | TIRANE 2022        | FORMAT A3   |         |       |

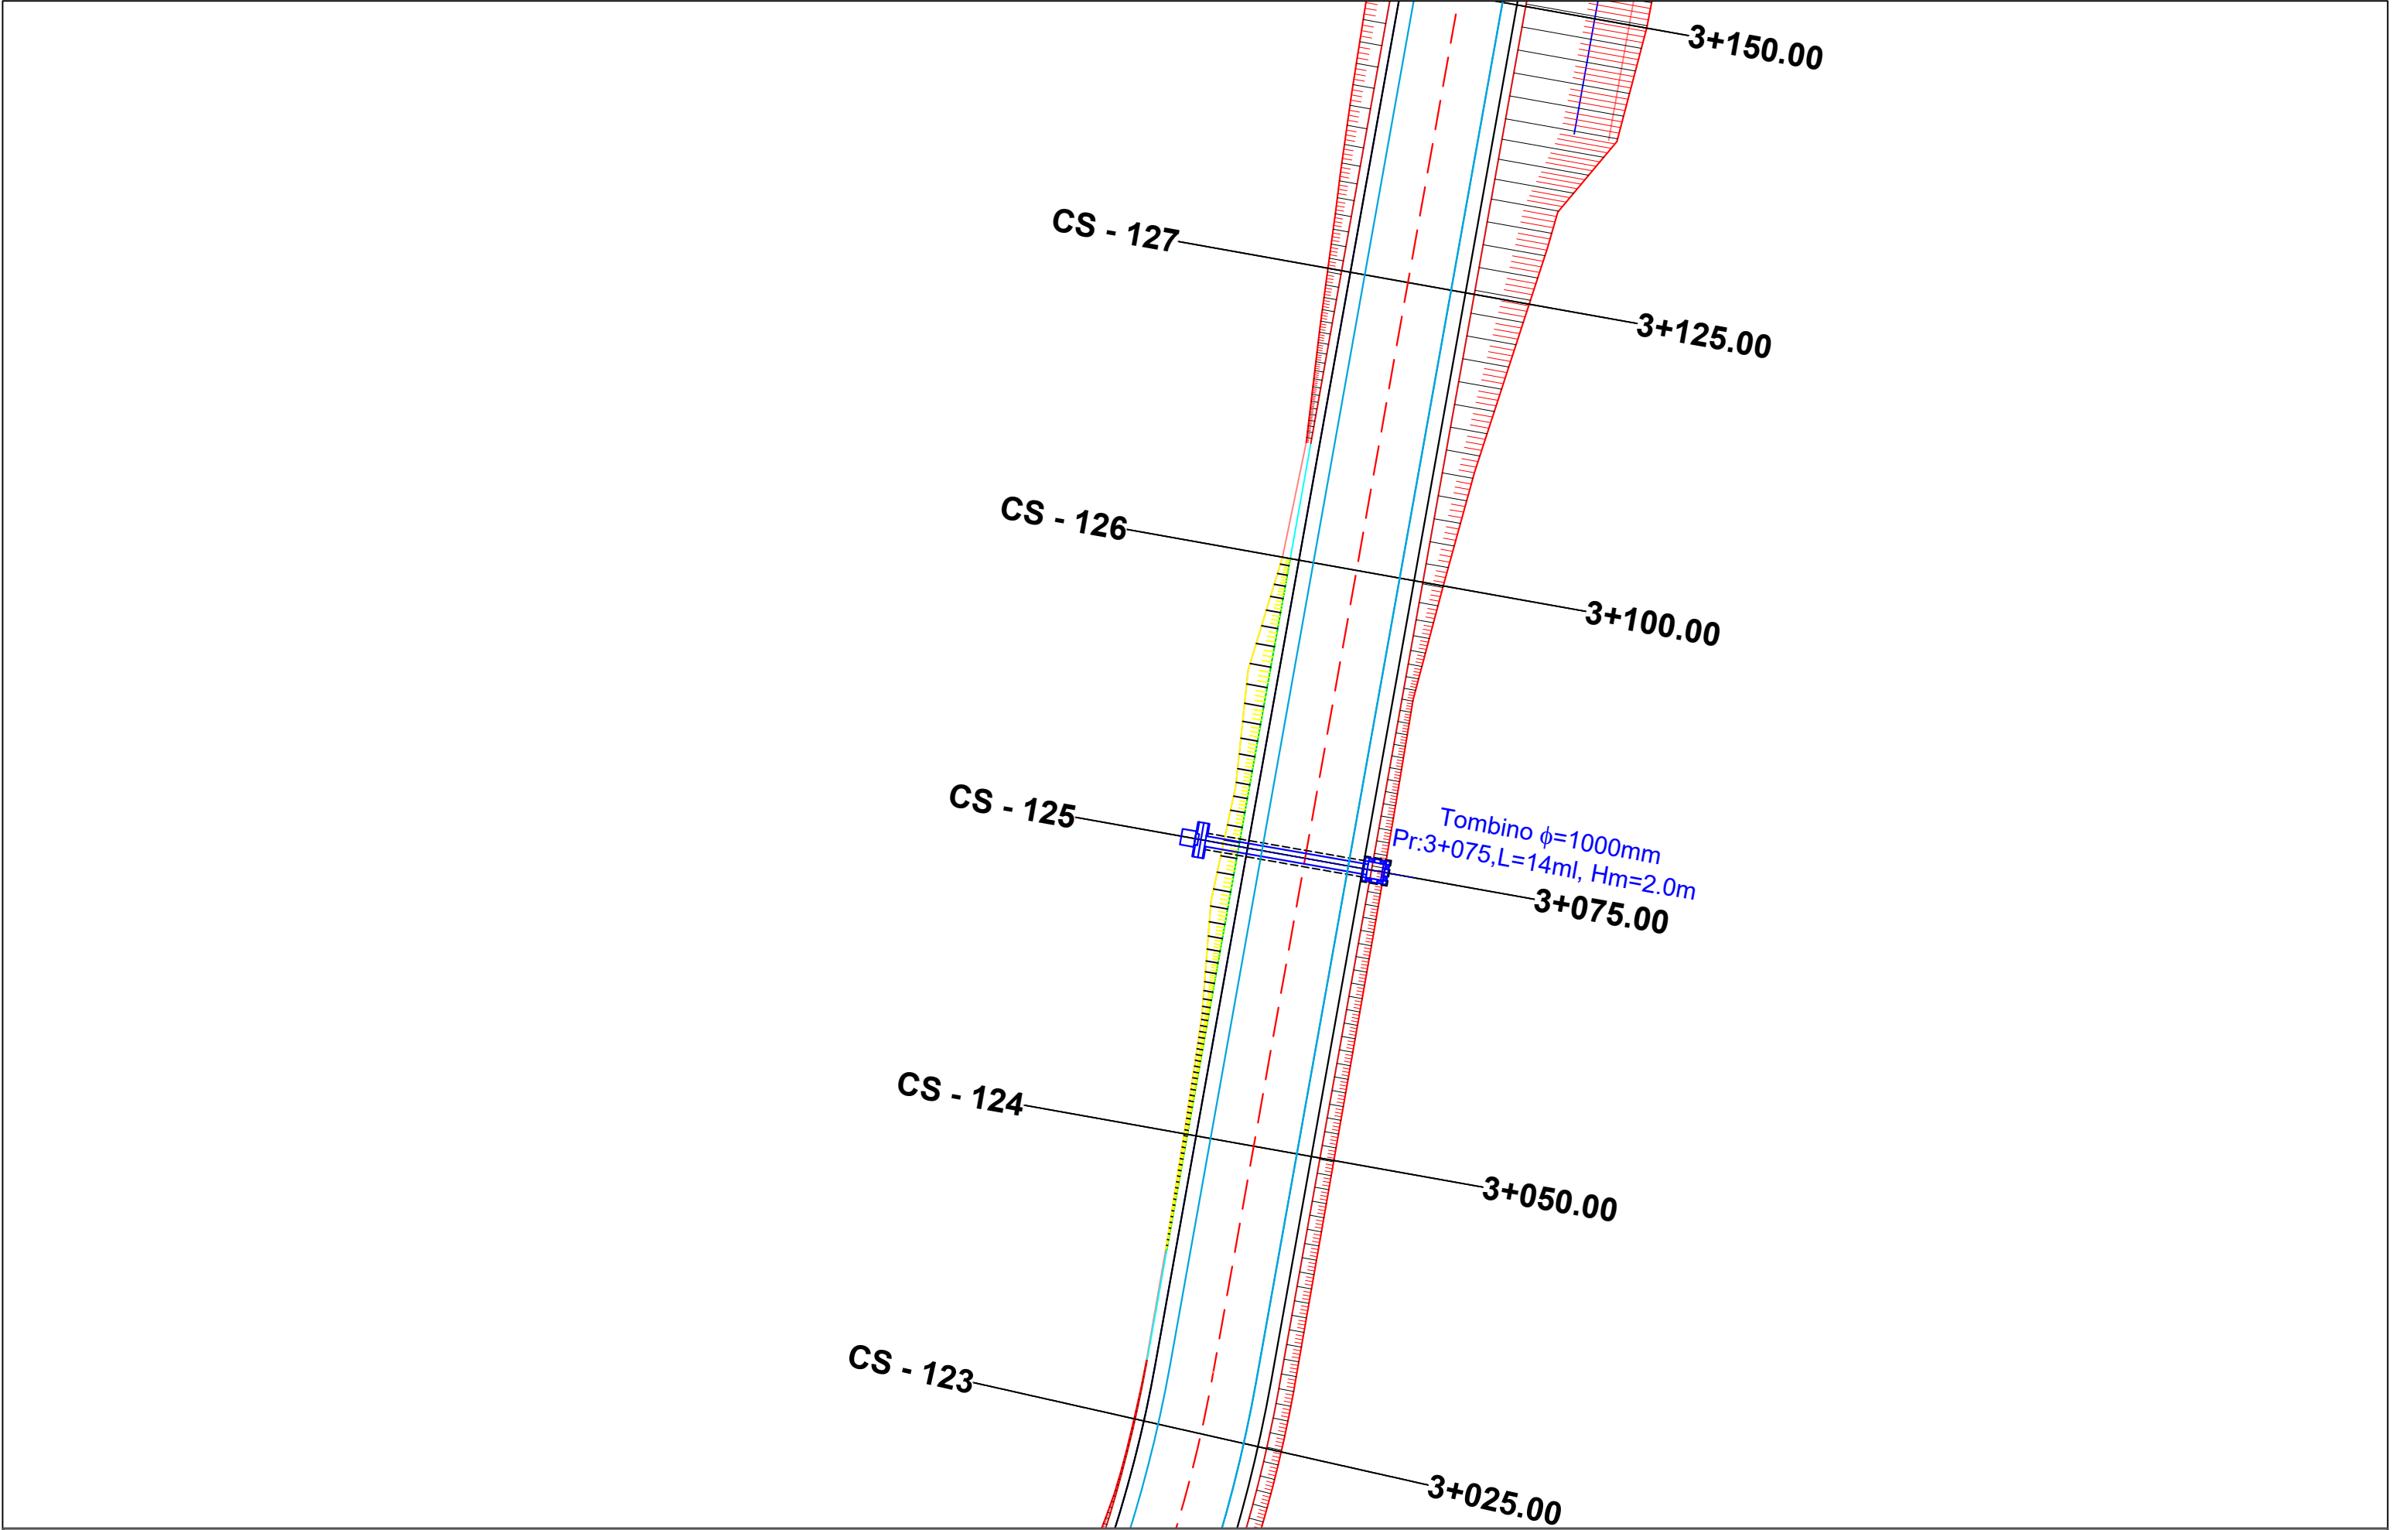


|   |                                       |                                                           |                   |  |                      |                    |             |           |
|---|---------------------------------------|-----------------------------------------------------------|-------------------|--|----------------------|--------------------|-------------|-----------|
| POROSITES : BASHKIA DIBER                                                                                     | EMERTIMI : PLANIMETRIA E PERGJITHSHME |                                                           | DREJTUES PROJEKTI |  | PROJEKTUES           |                    | SHKALLA     | FLETA     |
|   |                                       |                                                           | Ing.Gezim ISLAMI  |  | Ing.Erindi GJOKA     | Hidr.Anisa ZAKA    | SHK - 1:500 | 3 - 22    |
|   |                                       |                                                           |                   |  | Top.Alfred NDREGJONI | Gjeo.Shklezen QOKA |             |           |
| PERMIRESIM DHE SISTEMIM ASFALTIM I SEGMENTIT RRUGOR<br>MAQELLARE-PESHKOPI (SEGMETI HERBEL-PESHKOPI, VAZHDIMI) |                                       | "ERALD-G" sh.p.k<br>Rruga "Kongresi i Lushnjes"<br>Tirane |                   |  | Top.Kujtim CANAMETI  | Ing.Eraldo ISLAMI  | TIRANE 2022 | FORMAT A3 |
|   |                                       |                                                           |                   |  |                      |                    |             |           |



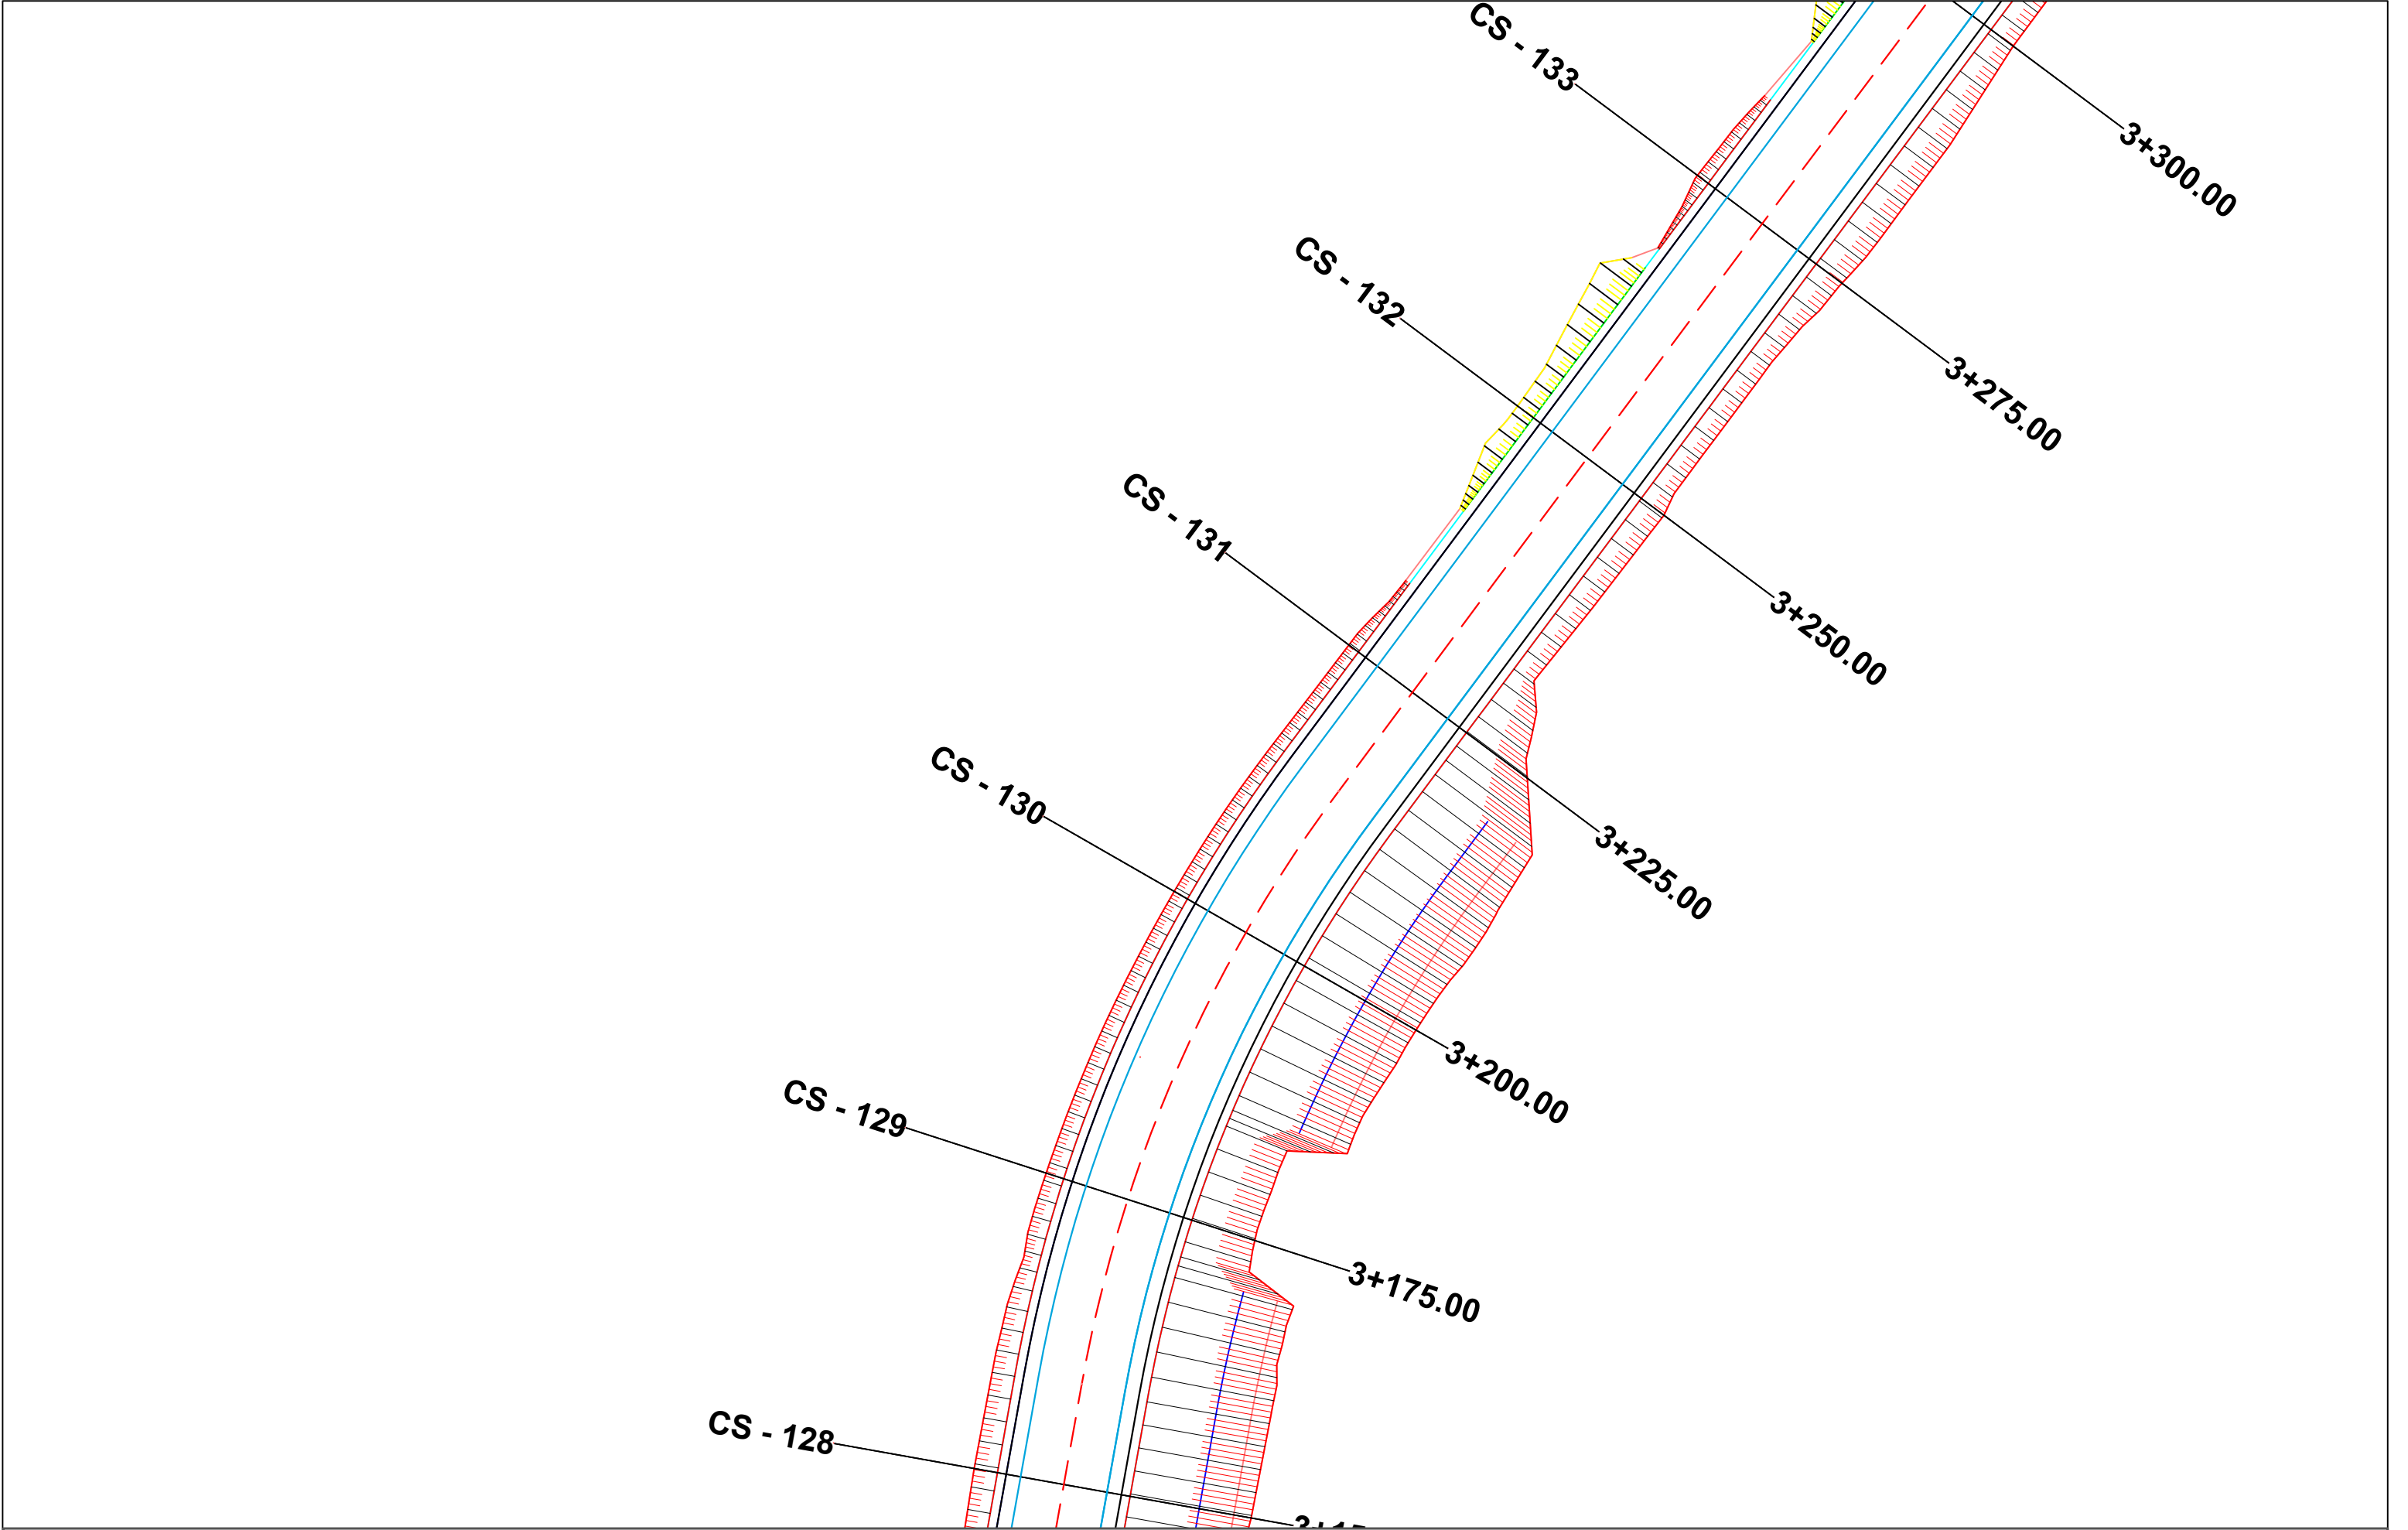


|   |                                                                                     |                                       |                   |                      |                    |             |           |       |
|---|-------------------------------------------------------------------------------------|---------------------------------------|-------------------|----------------------|--------------------|-------------|-----------|-------|
| POROSITES : BASHKIA DIBER                                                                                     | EMERTIMI : PLANIMETRIA E PERGJITHSHME                                               |                                       | DREJTUES PROJEKTI |                      | PROJEKTUES         |             | SHKALLA   | FLETA |
|   |  | "ERALD-G" sh.p.k                      | Ing.Gezim ISLAMI  | Ing.Erindi GJOKA     | Hidr.Anisa ZAKA    | SHK - 1:500 | 3 - 23    |       |
|   |                                                                                     | Rruga "Kongresi i Lushnjes"<br>Tirane |                   | Top.Alfred NDREGJONI | Gjeo.Shklezen QOKA |             |           |       |
| PERMIRESIM DHE SISTEMIM ASFALTIM I SEGMENTIT RRUGOR<br>MAQELLARE-PESHKOPI (SEGMETI HERBEL-PESHKOPI, VAZHDIMI) |                                                                                     |                                       |                   | Top.Kujtim CANAMETI  | Ing.Eraldo ISLAMI  | TIRANE 2022 | FORMAT A3 |       |




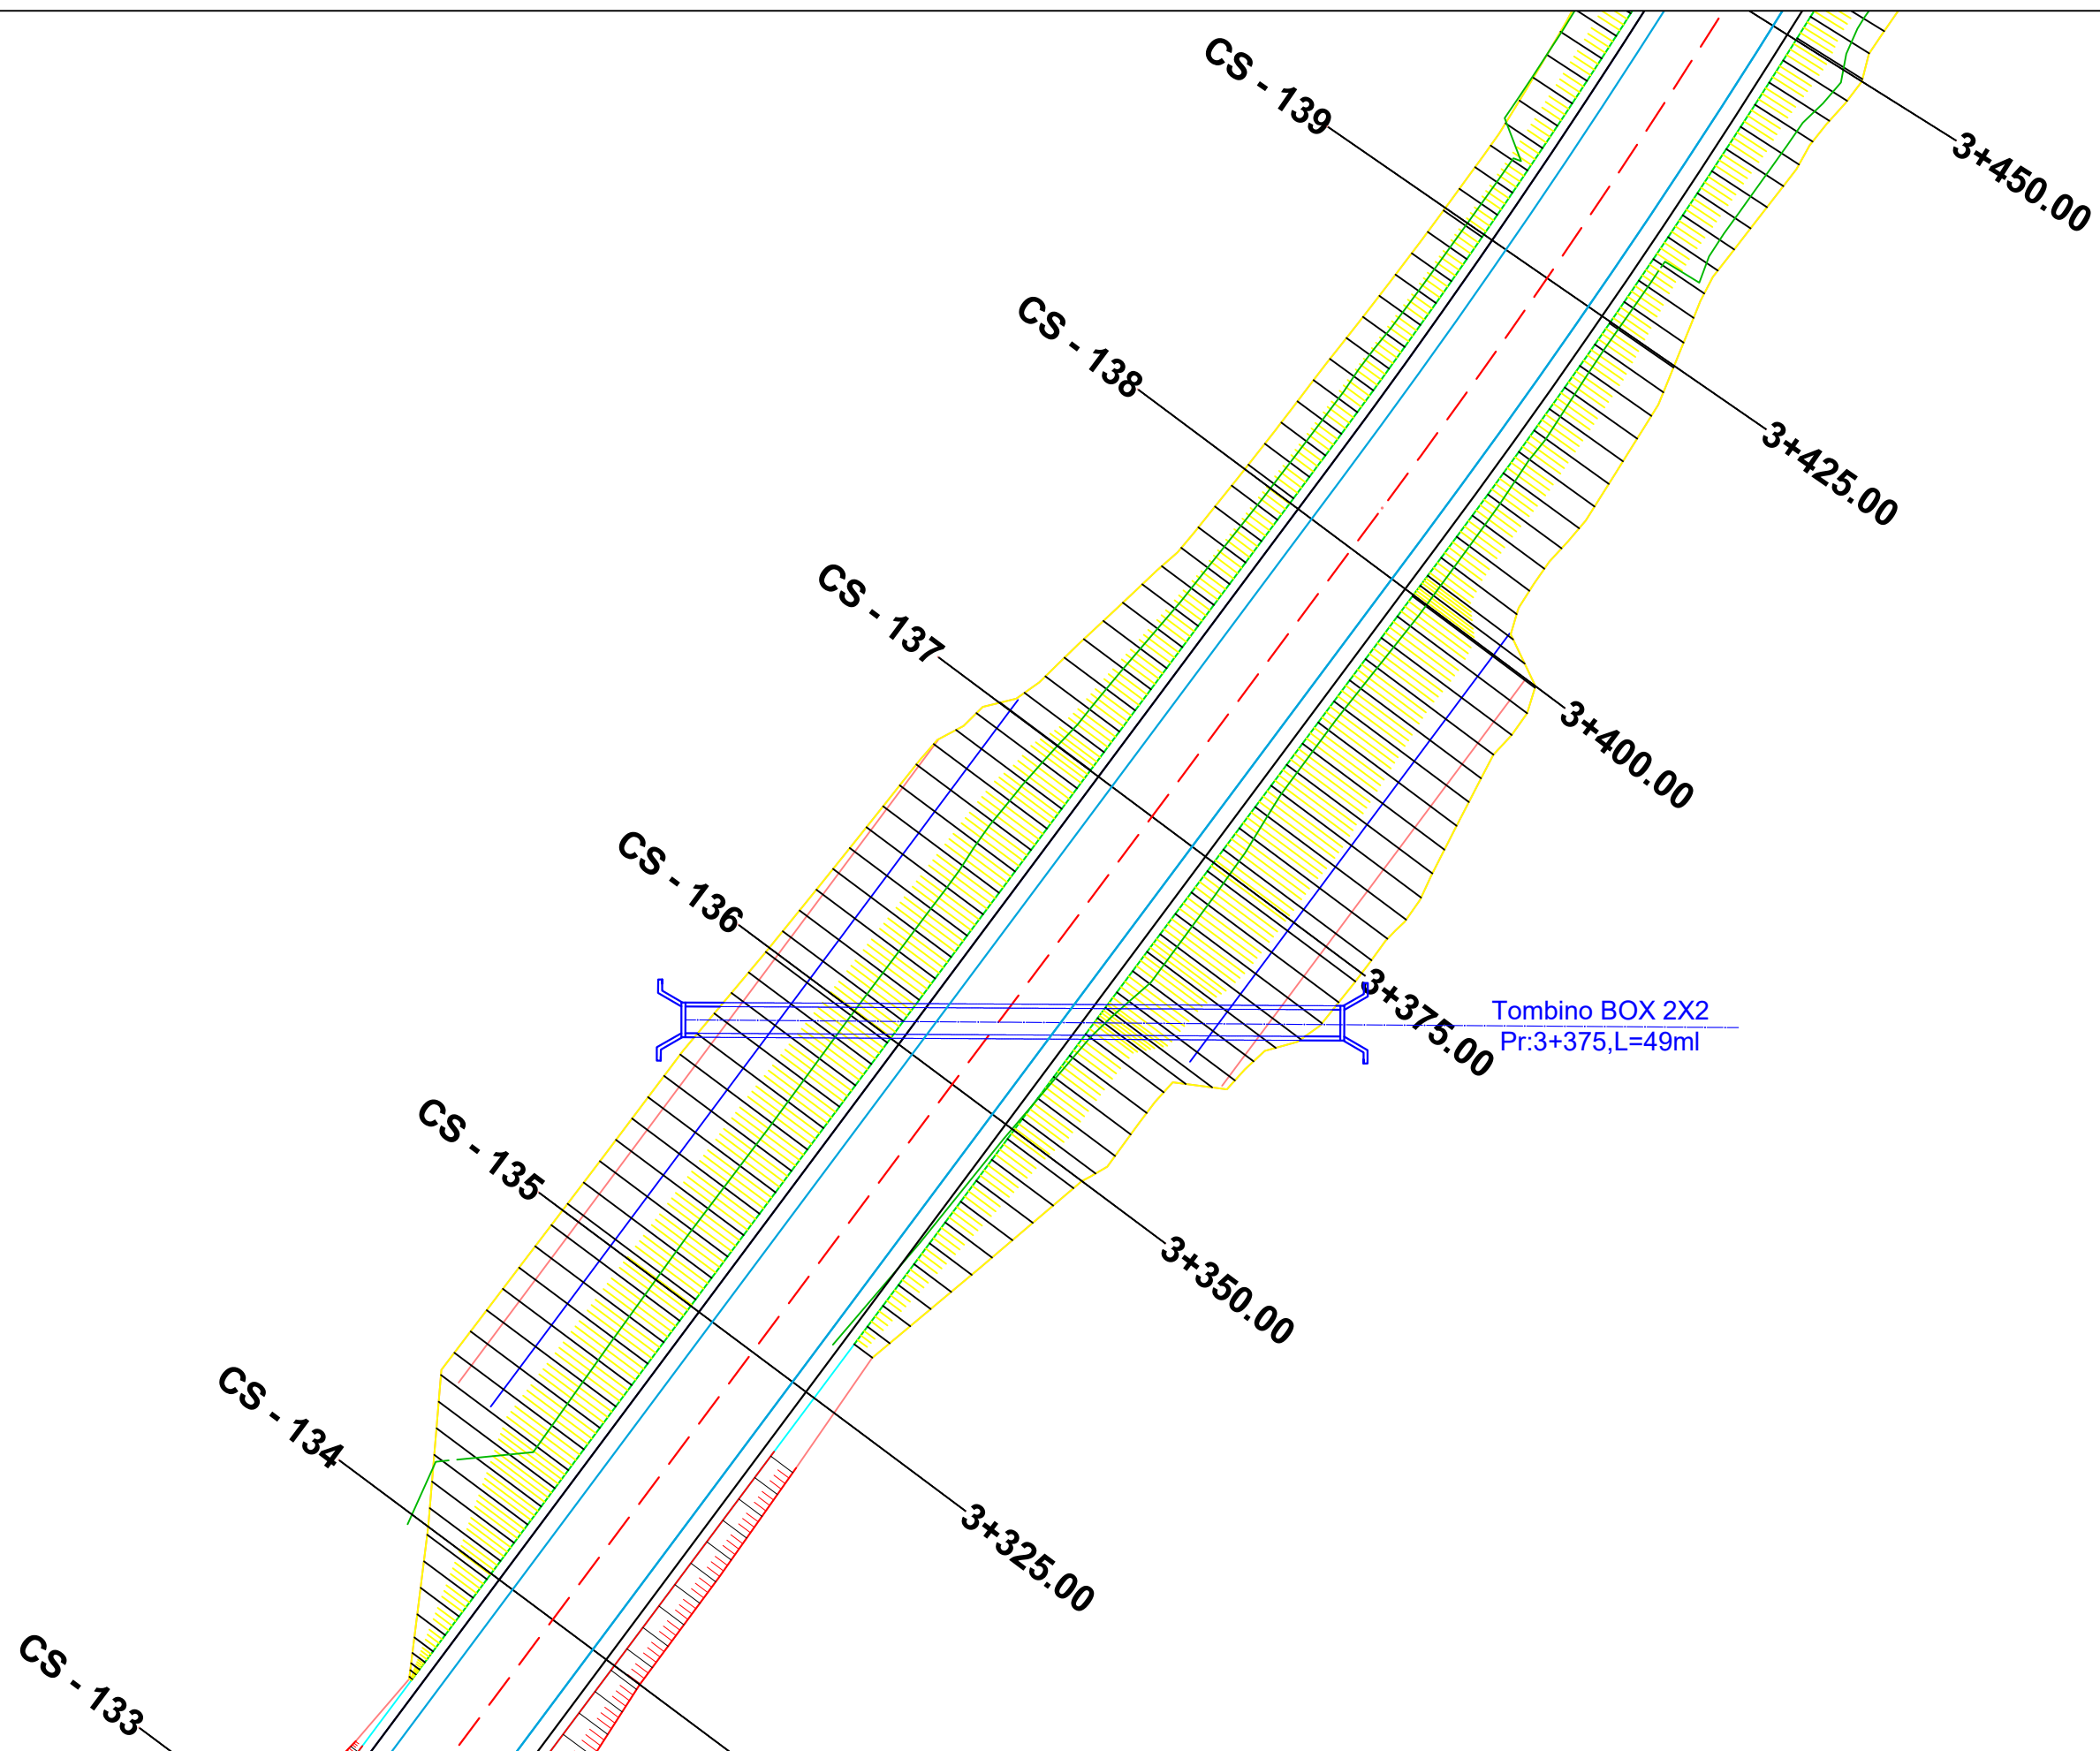

|   |  |                                                                                     |                                       |                   |                      |                    |  |             |             |
|---|--|-------------------------------------------------------------------------------------|---------------------------------------|-------------------|----------------------|--------------------|--|-------------|-------------|
| POROSITES : BASHKIA DIBER                                                                                     |  | EMERTIMI : PLANIMETRIA E PERGJITHSHME                                               |                                       | DREJTUES PROJEKTI |                      | PROJEKTUES         |  | SHKALLA     | FLETA       |
| PERMIRESIM DHE SISTEMIM ASFALTIM I SEGMENTIT RRUGOR<br>MAQELLARE-PESHKOPI (SEGMETI HERBEL-PESHKOPI, VAZHDIMI) |  |  | "ERALD-G" sh.p.k                      | Ing.Gezim ISLAMI  | Ing.Erindi GJOKA     | Hidr.Anisa ZAKA    |  | SHK - 1:500 | 3 - 24      |
|   |  |                                                                                     | Rruga "Kongresi i Lushnjes"<br>Tirane |                   | Top.Alfred NDREGJONI | Gjeo.Shklezen QOKA |  |             |             |
|   |  |                                                                                     |                                       |                   | Top.Kujtim CANAMETI  | Ing.Eraldo ISLAMI  |  |             |             |
|   |  |                                                                                     |                                       |                   |                      |                    |  |             | TIRANE 2022 |

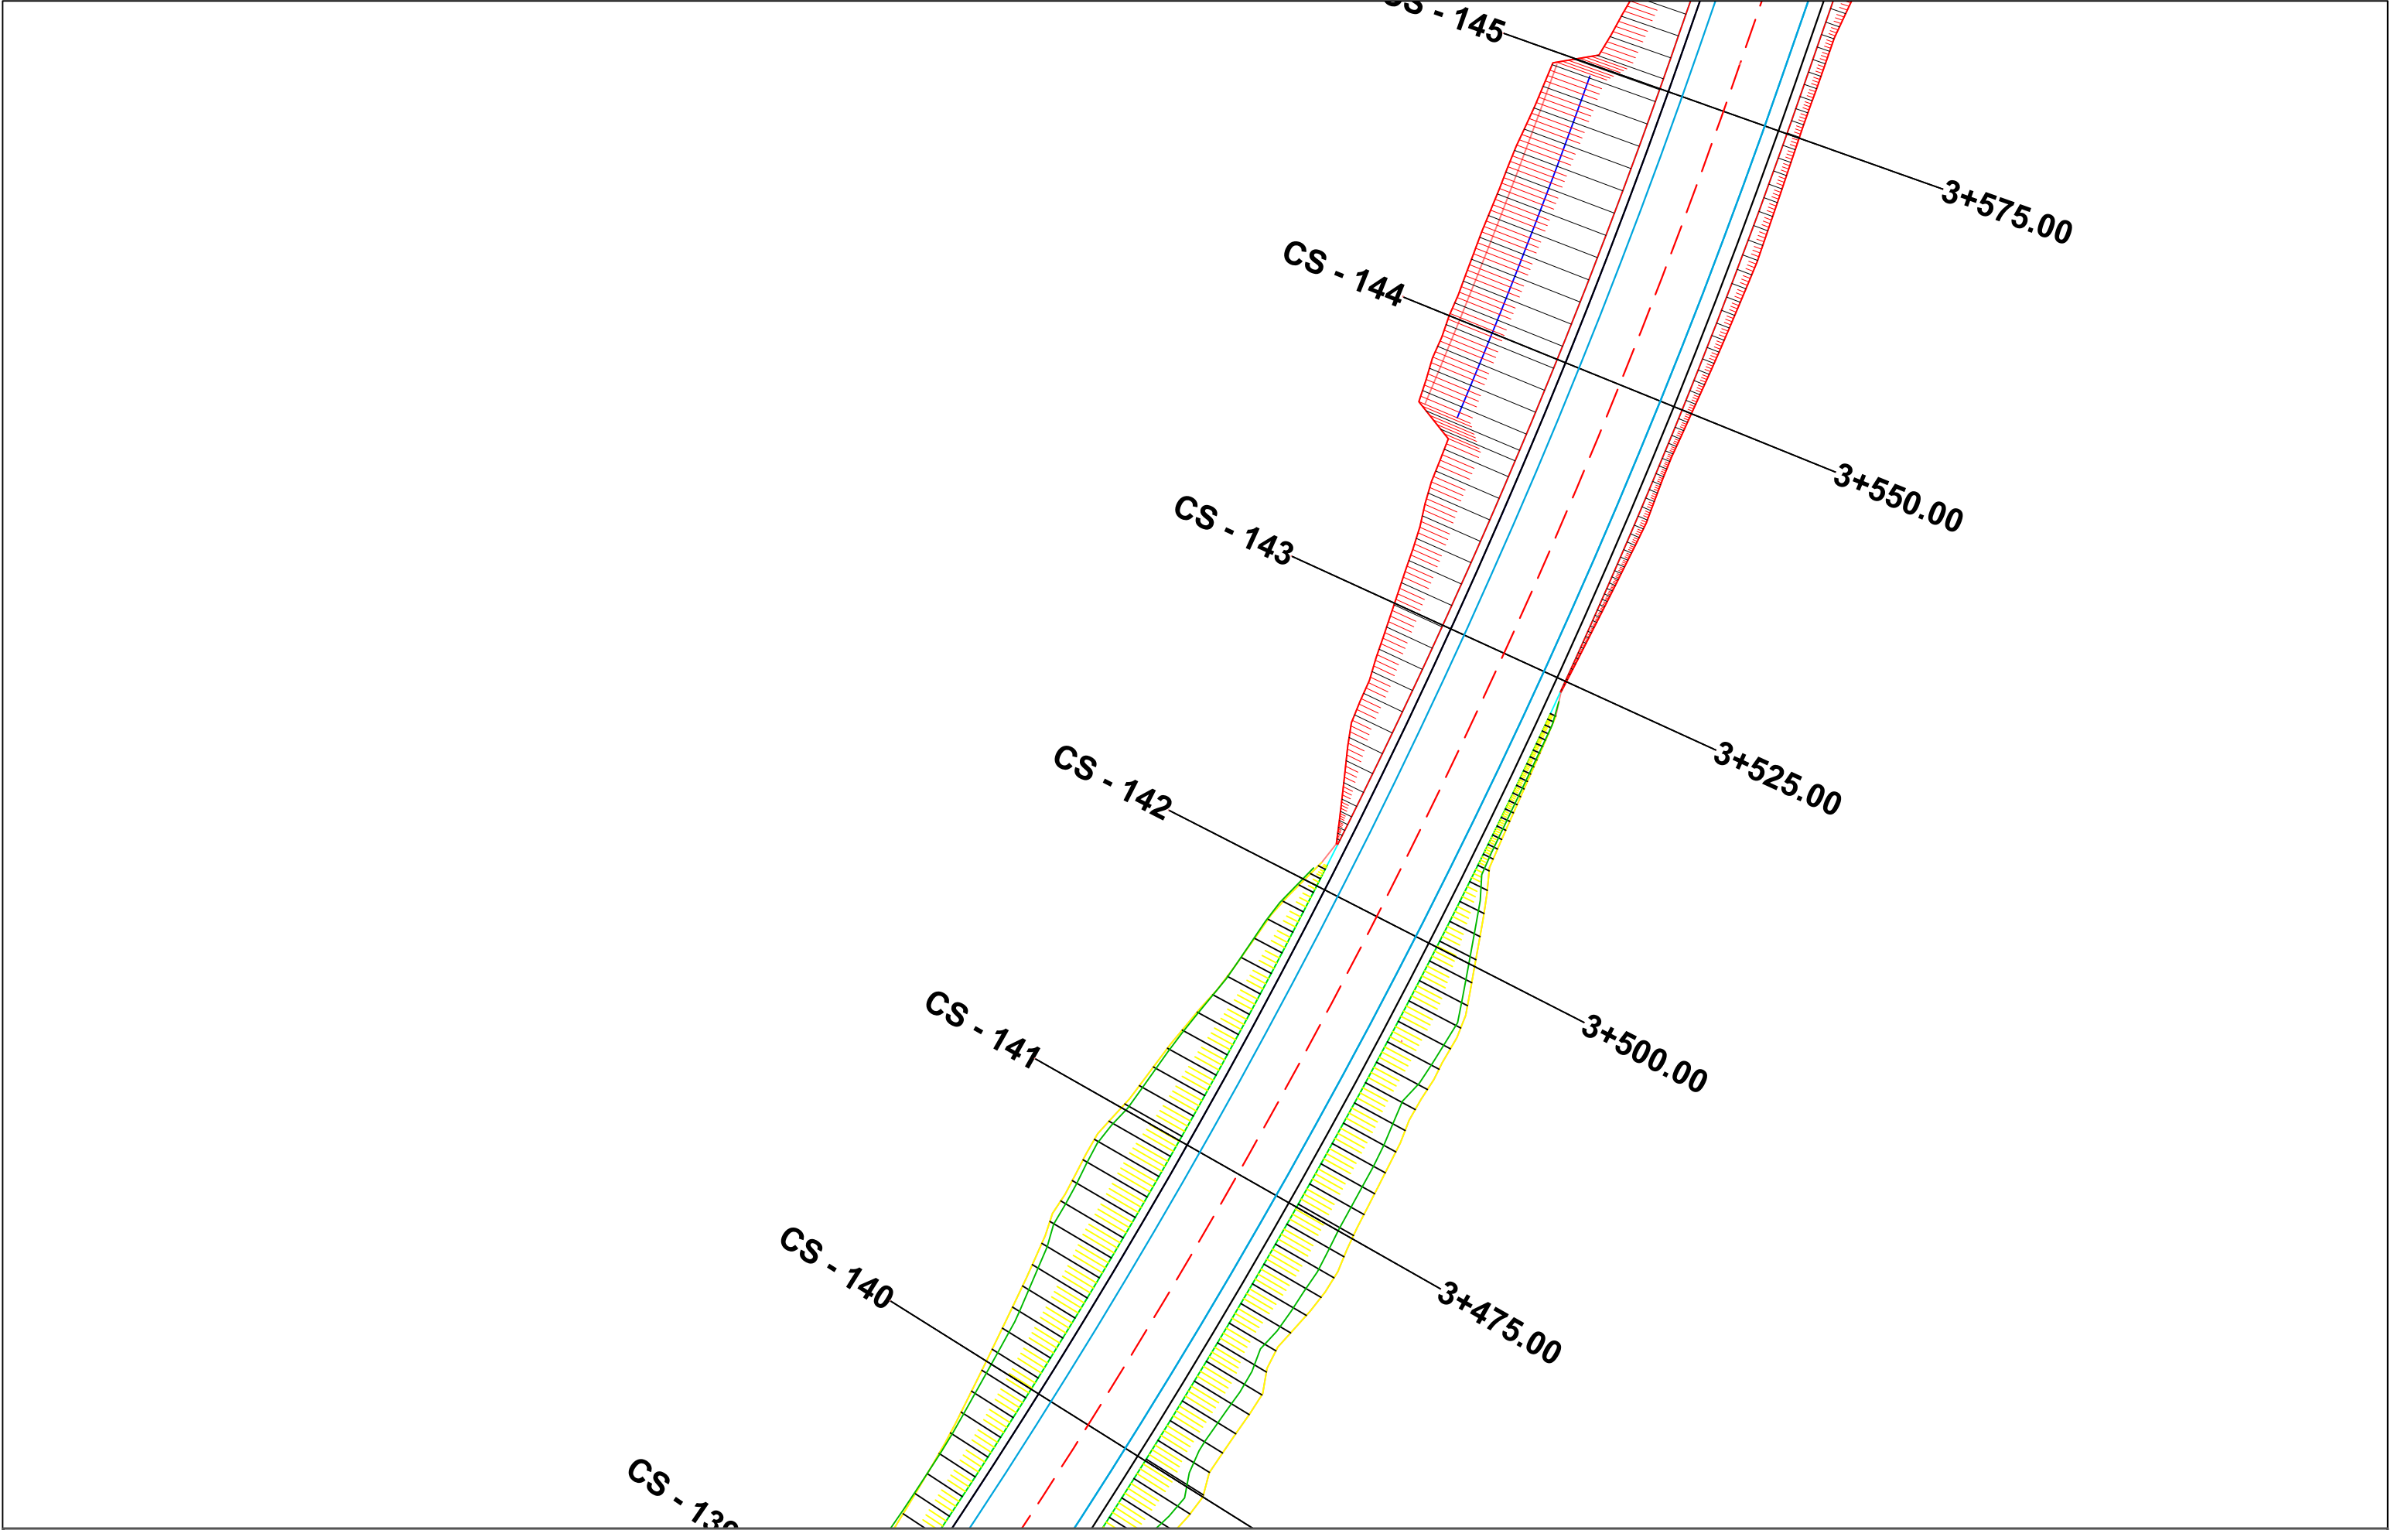

|                                                        |  |                                                                                     |                                                            |                   |  |                      |                    |             |           |
|--------------------------------------------------------|--|-------------------------------------------------------------------------------------|------------------------------------------------------------|-------------------|--|----------------------|--------------------|-------------|-----------|
| POROSITES : BASHKIA DIBER                              |  | EMERTIMI : PLANIMETRIA E PERGJITHSHME                                               |                                                            | DREJTUES PROJEKTI |  | PROJEKTUES           |                    | SHKALLA     | FLETA     |
| PERMIRESIM DHE SISTEMIM ASFALTIM I SEGMENTIT RRUGOR    |  |  | "ERALD-G" sh.p.k.<br>Rruga "Kongresi i Lushnjes"<br>Tirane | Ing.Gezim ISLAMI  |  | Ing.Erindi GJOKA     | Hidr.Anisa ZAKA    | SHK - 1:500 | 3 - 25    |
| MAQELLARE-PESHKOPI (SEGNETI HERBEL-PESHKOPI, VAZHDIMI) |  |                                                                                     |                                                            |                   |  | Top.Alfred NDREGJONI | Gjeo.Shklezen QOKA |             |           |
|                                                        |  |                                                                                     |                                                            |                   |  | Top.Kujtim CANAMETI  | Ing.Eraldo ISLAMI  |             |           |
|                                                        |  |                                                                                     |                                                            |                   |  |                      |                    | TIRANE 2022 | FORMAT A3 |

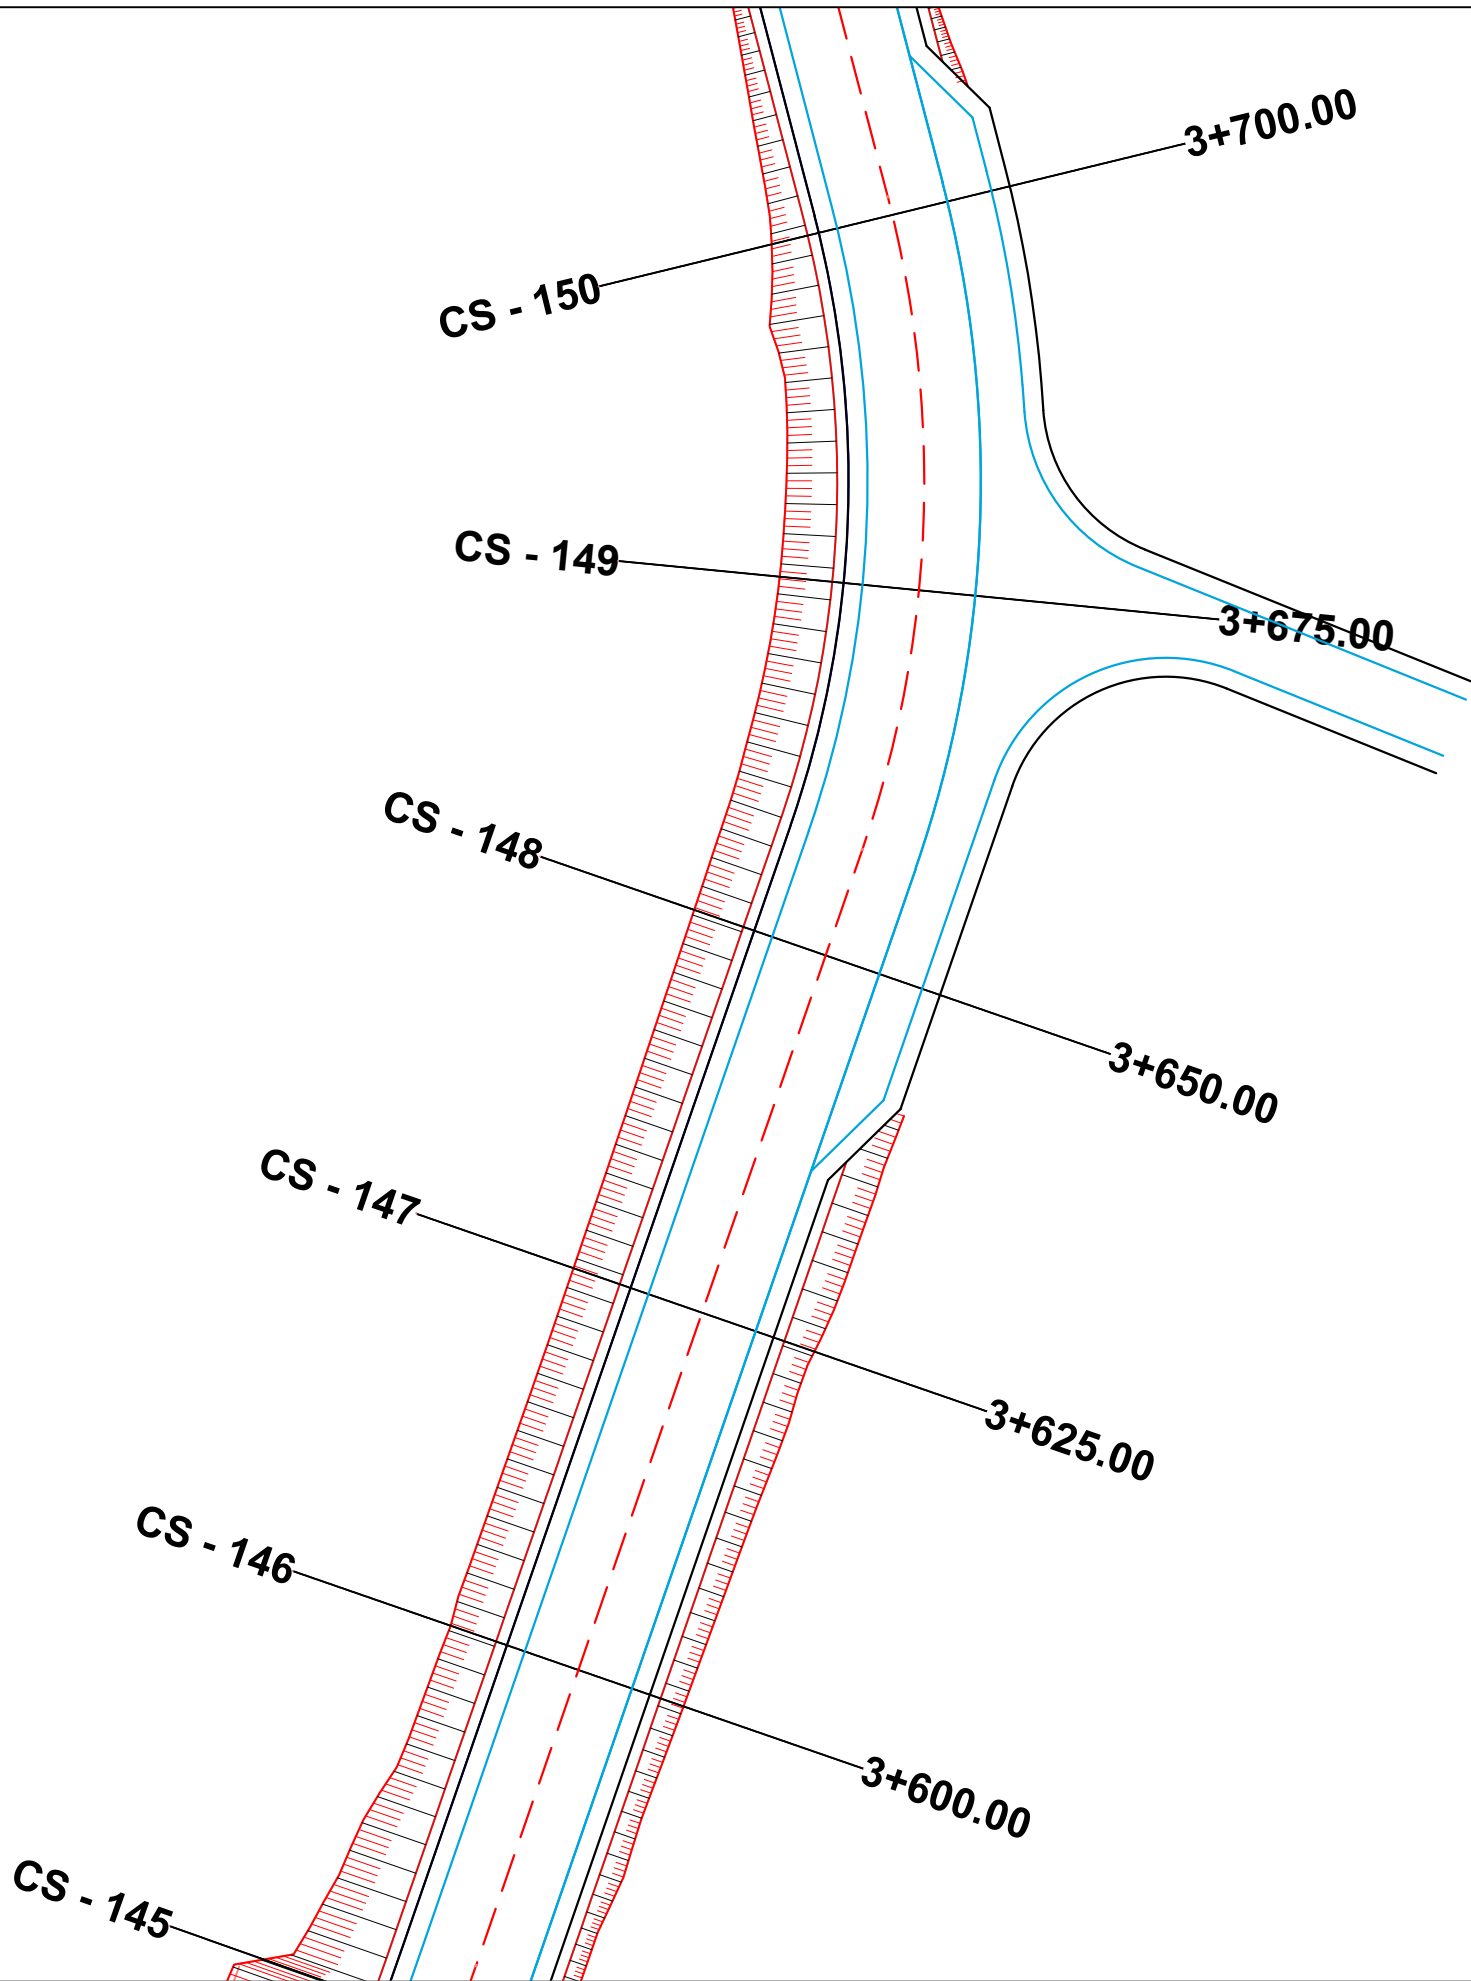

**POROSITES : BASHKIA DIBER**

**PERMIRESIM DHE SISTEMIM ASFALTIM I SEGMENTIT RRUGOR**  
**MAQELLARE-PESHKOPI (SEGMETI HERBEL-PESHKOPI, VAZHDIMI)**

EMERTIMI : PLANIMETRIA E PERGJITHSHME



"ERALD-G" sh.p.k

Rruga "Kongresi i Lushnjes"

Tirane

DREJTUES PROJEKTI

Ing.Gezim ISLAMI

PROJEKTUES

Ing.Erindi GJOKA

Hidr.Anisa ZAKA

Top.Alfred NDREGJONI

Gjeo.Shklezen QOKA

Top.Kujtim CANAMETI

Ing.Eraldo ISLAMI

SHKALLA


SHK - 1:500

TIRANE 2022


FLETA

3 - 26

FORMAT A3

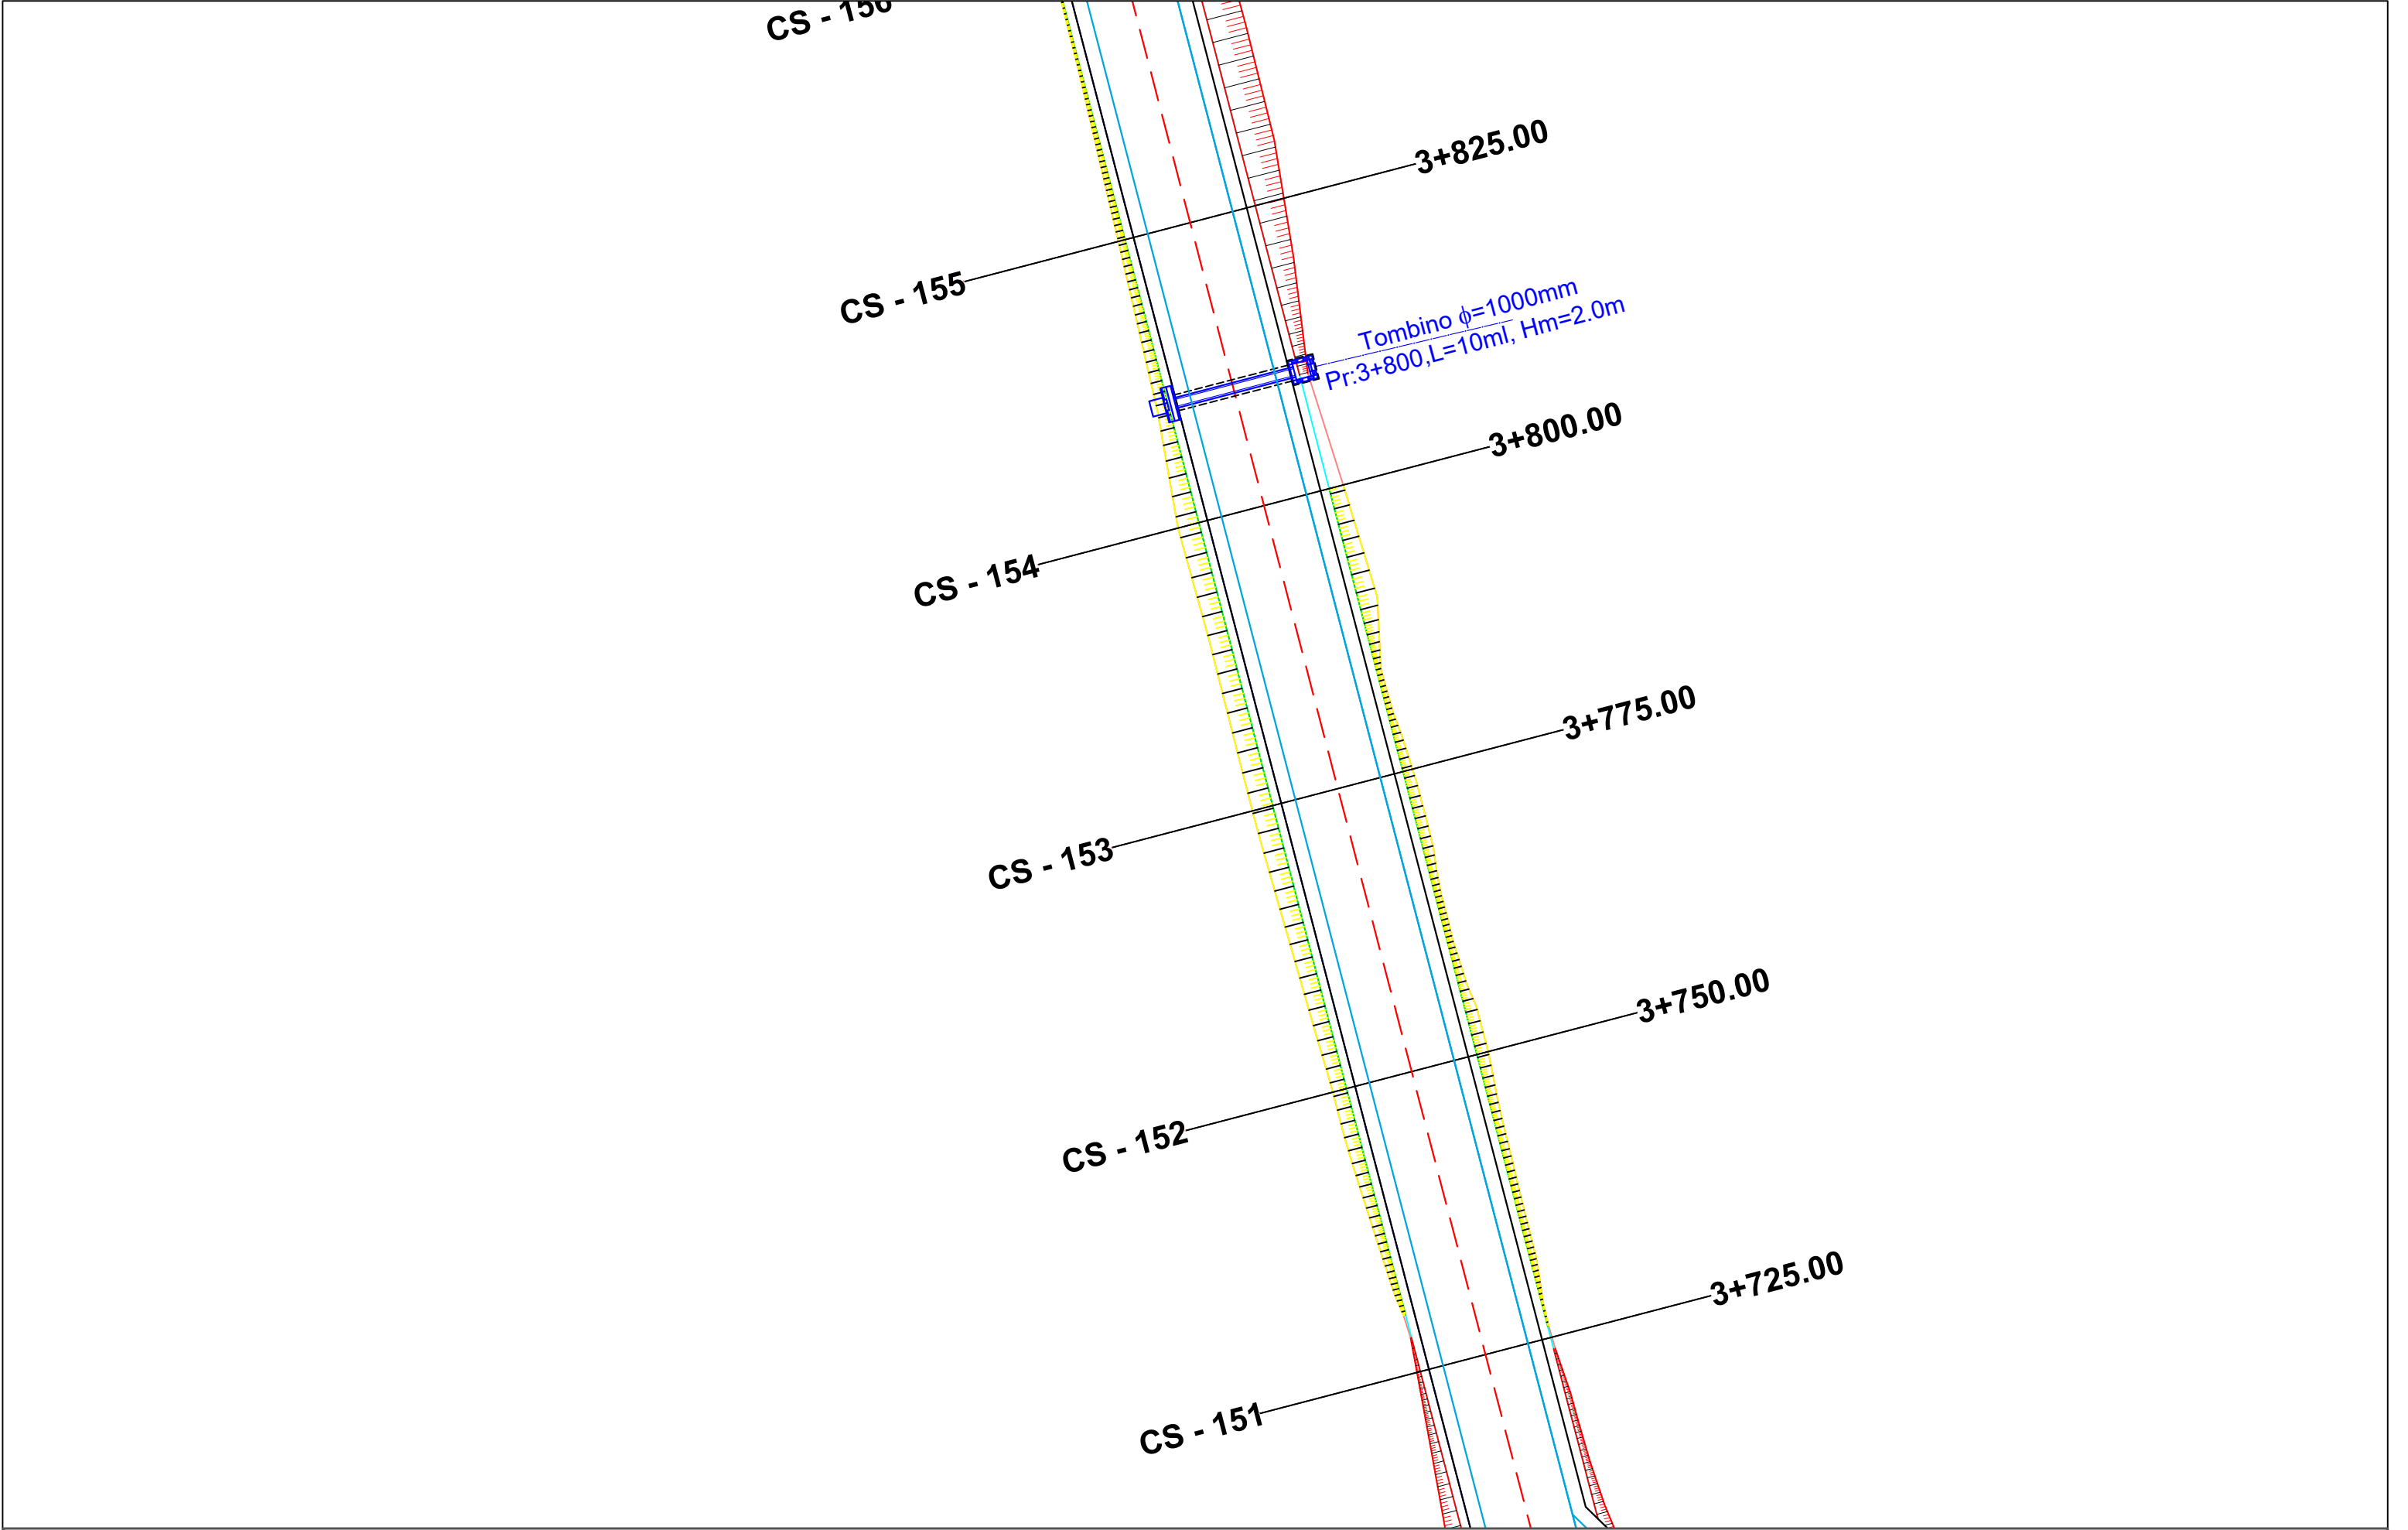


|   |                                                                                     |                                                           |                   |  |                      |                    |             |           |
|---|-------------------------------------------------------------------------------------|-----------------------------------------------------------|-------------------|--|----------------------|--------------------|-------------|-----------|
| POROSITES : BASHKIA DIBER                                                                                     | EMERTIMI : PLANIMETRIA E PERGJITHSHME                                               |                                                           | DREJTUES PROJEKTI |  | PROJEKTUES           |                    | SHKALLA     | FLETA     |
|   |                                                                                     |                                                           | Ing.Gezim ISLAMI  |  | Ing.Erindi GJOKA     | Hidr.Anisa ZAKA    | SHK - 1:500 | 3 - 27    |
| PERMIRESIM DHE SISTEMIM ASFALTIM I SEGMENTIT RRUGOR<br>MAQELLARE-PESHKOPI (SEGMETI HERBEL-PESHKOPI, VAZHDIMI) |  | "ERALD-G" sh.p.k<br>Rruga "Kongresi i Lushnjes"<br>Tirane |                   |  | Top.Alfred NDREGJONI | Gjeo.Shklezen QOKA | TIRANE 2022 | FORMAT A3 |
|   |                                                                                     |                                                           |                   |  | Top.Kujtim CANAMETI  | Ing.Eraldo ISLAMI  |             |           |

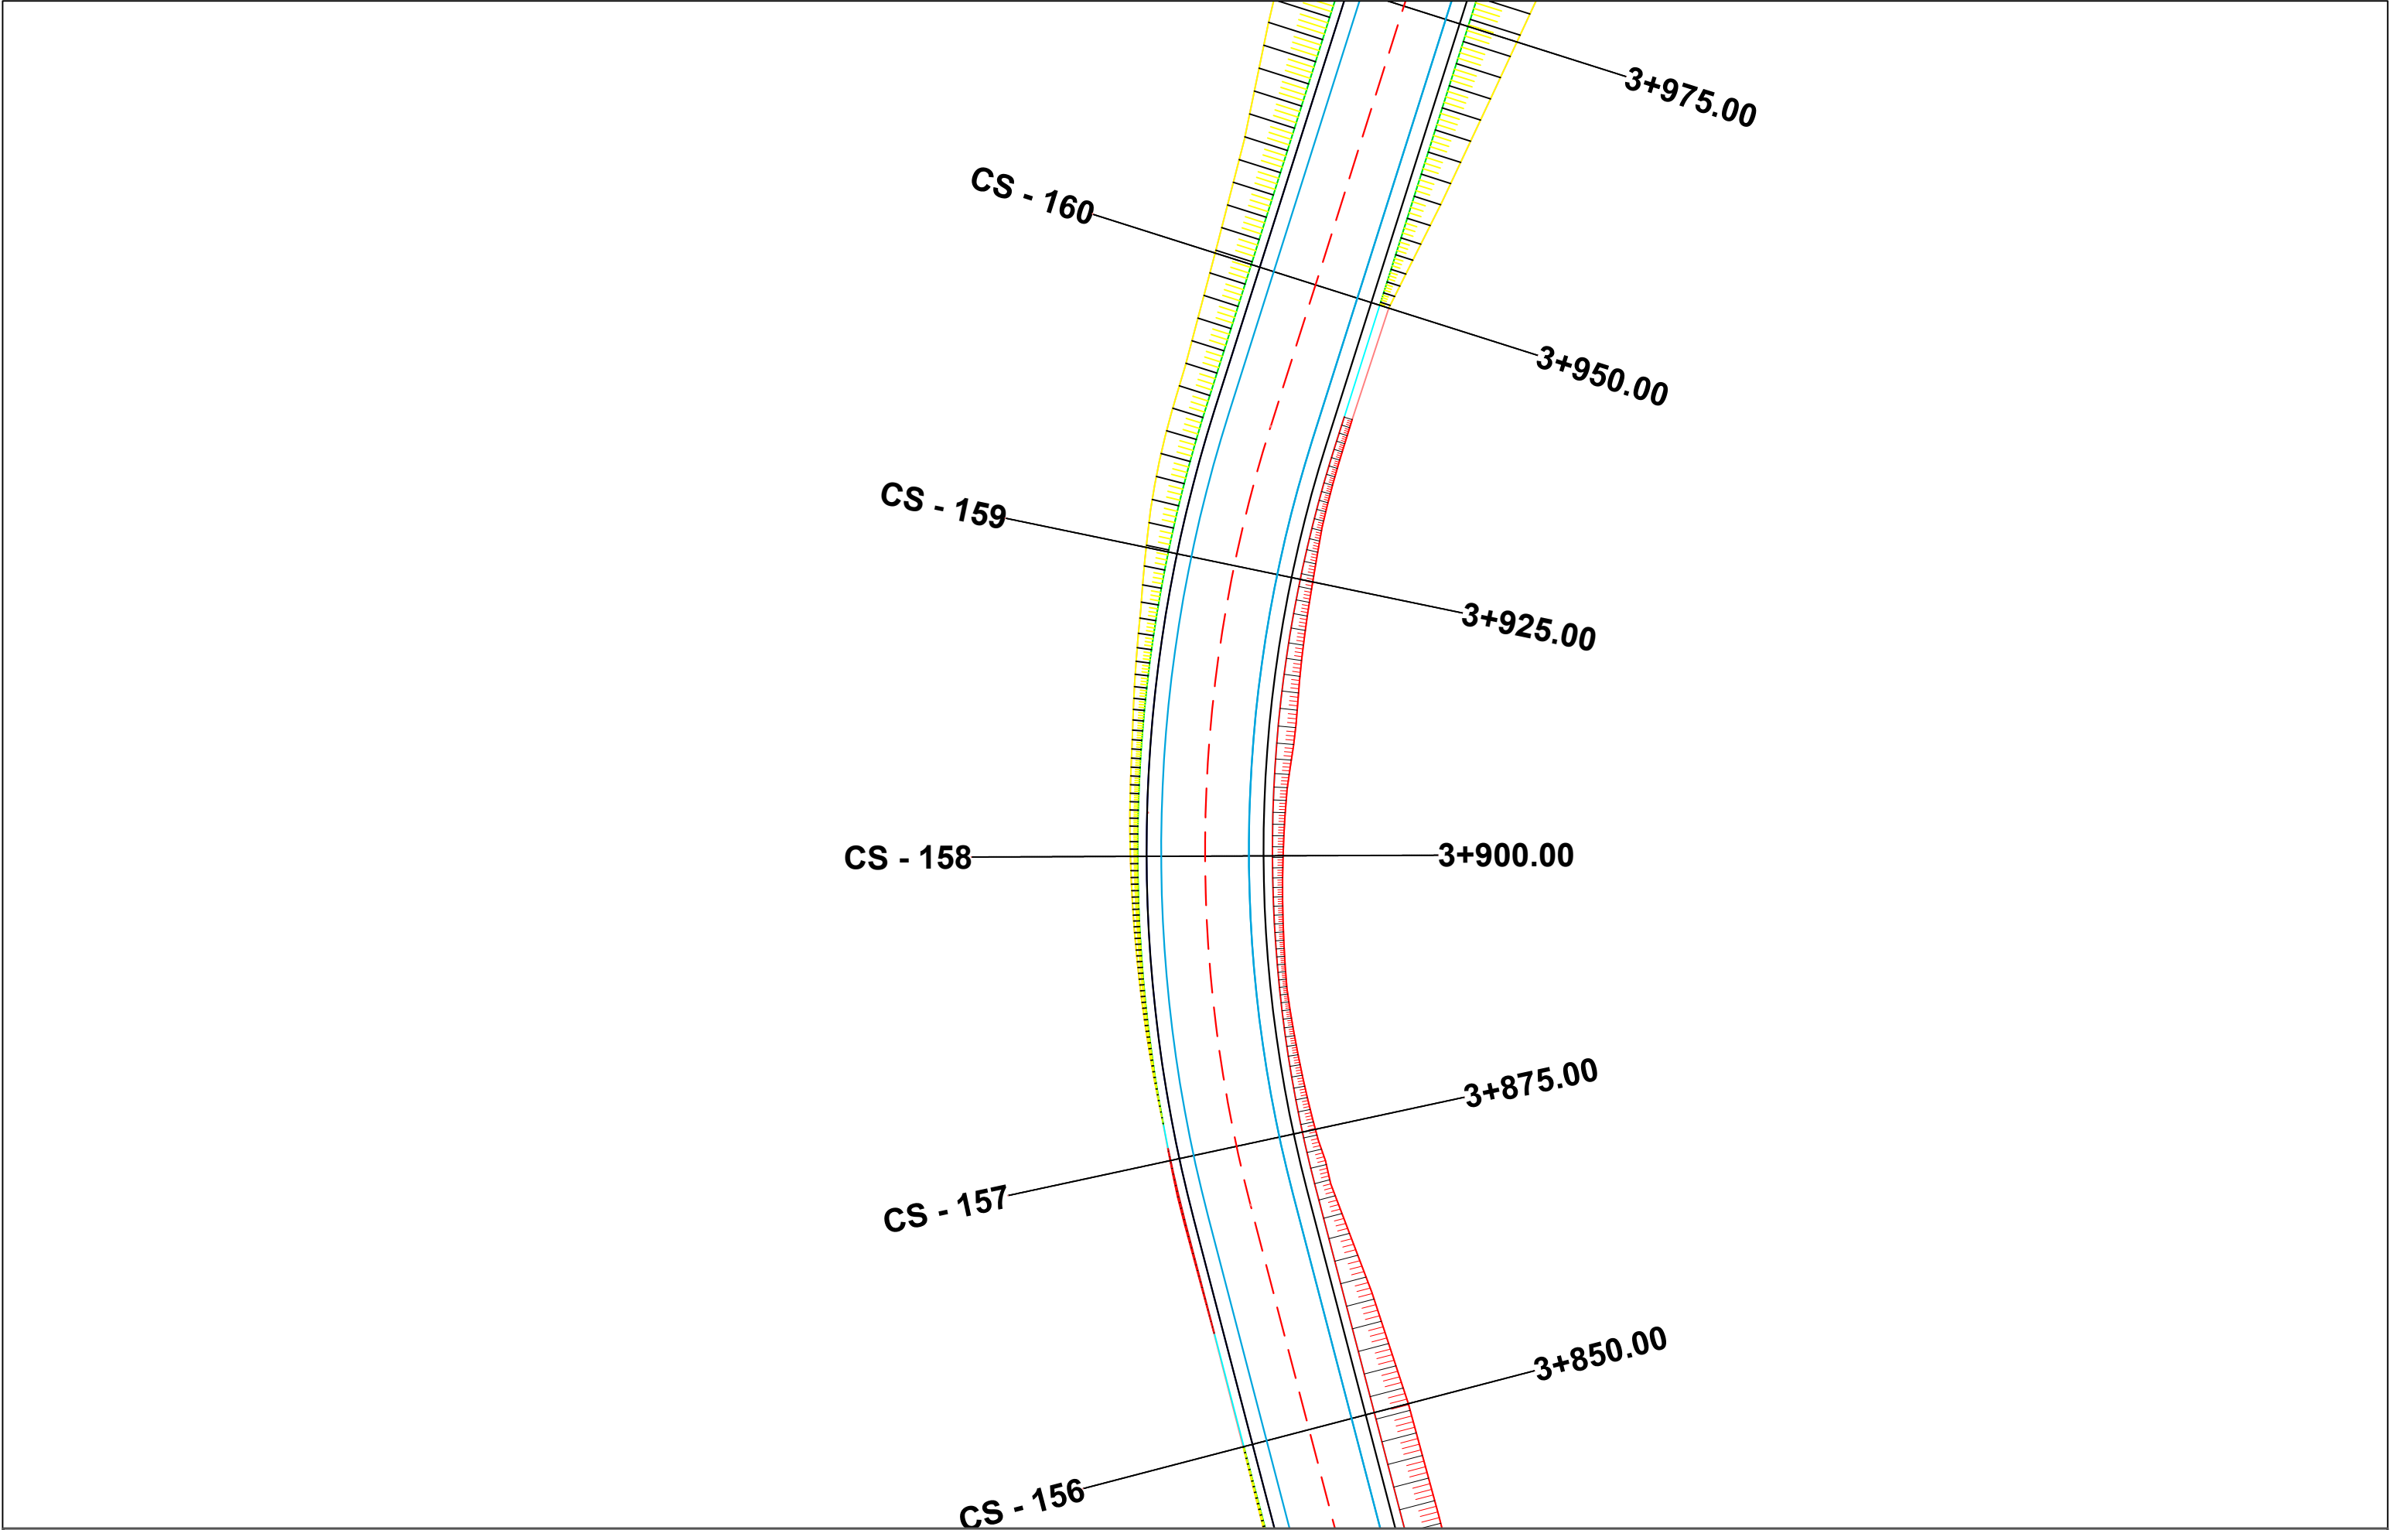


|   |   |  |                   |  |                      |                    |             |           |
|---|---|--|-------------------|--|----------------------|--------------------|-------------|-----------|
| POROSITES : BASHKIA DIBER                                                                                     | EMERTIMI : PLANIMETRIA E PERGJITHSHME   |  | DREJTUES PROJEKTI |  | PROJEKTUES           |                    | SHKALLA     | FLETA     |
|   |   |  | Ing.Gezim ISLAMI  |  | Ing.Erindi GJOKA     | Hidr.Anisa ZAKA    | SHK - 1:500 | 3 - 28    |
| PERMIRESIM DHE SISTEMIM ASFALTIM I SEGMENTIT RRUGOR<br>MAQELLARE-PESHKOPI (SEGMETI HERBEL-PESHKOPI, VAZHDIMI) |  <div>"ERALD-G" sh.p.k<br/>Rruga "Kongresi i Lushnjes"<br/>Tirane</div> |  |                   |  | Top.Alfred NDREGJONI | Gjeo.Shklezen QOKA | TIRANE 2022 | FORMAT A3 |
|   |   |  |                   |  | Top.Kujtim CANAMETI  | Ing.Eraldo ISLAMI  |             |           |




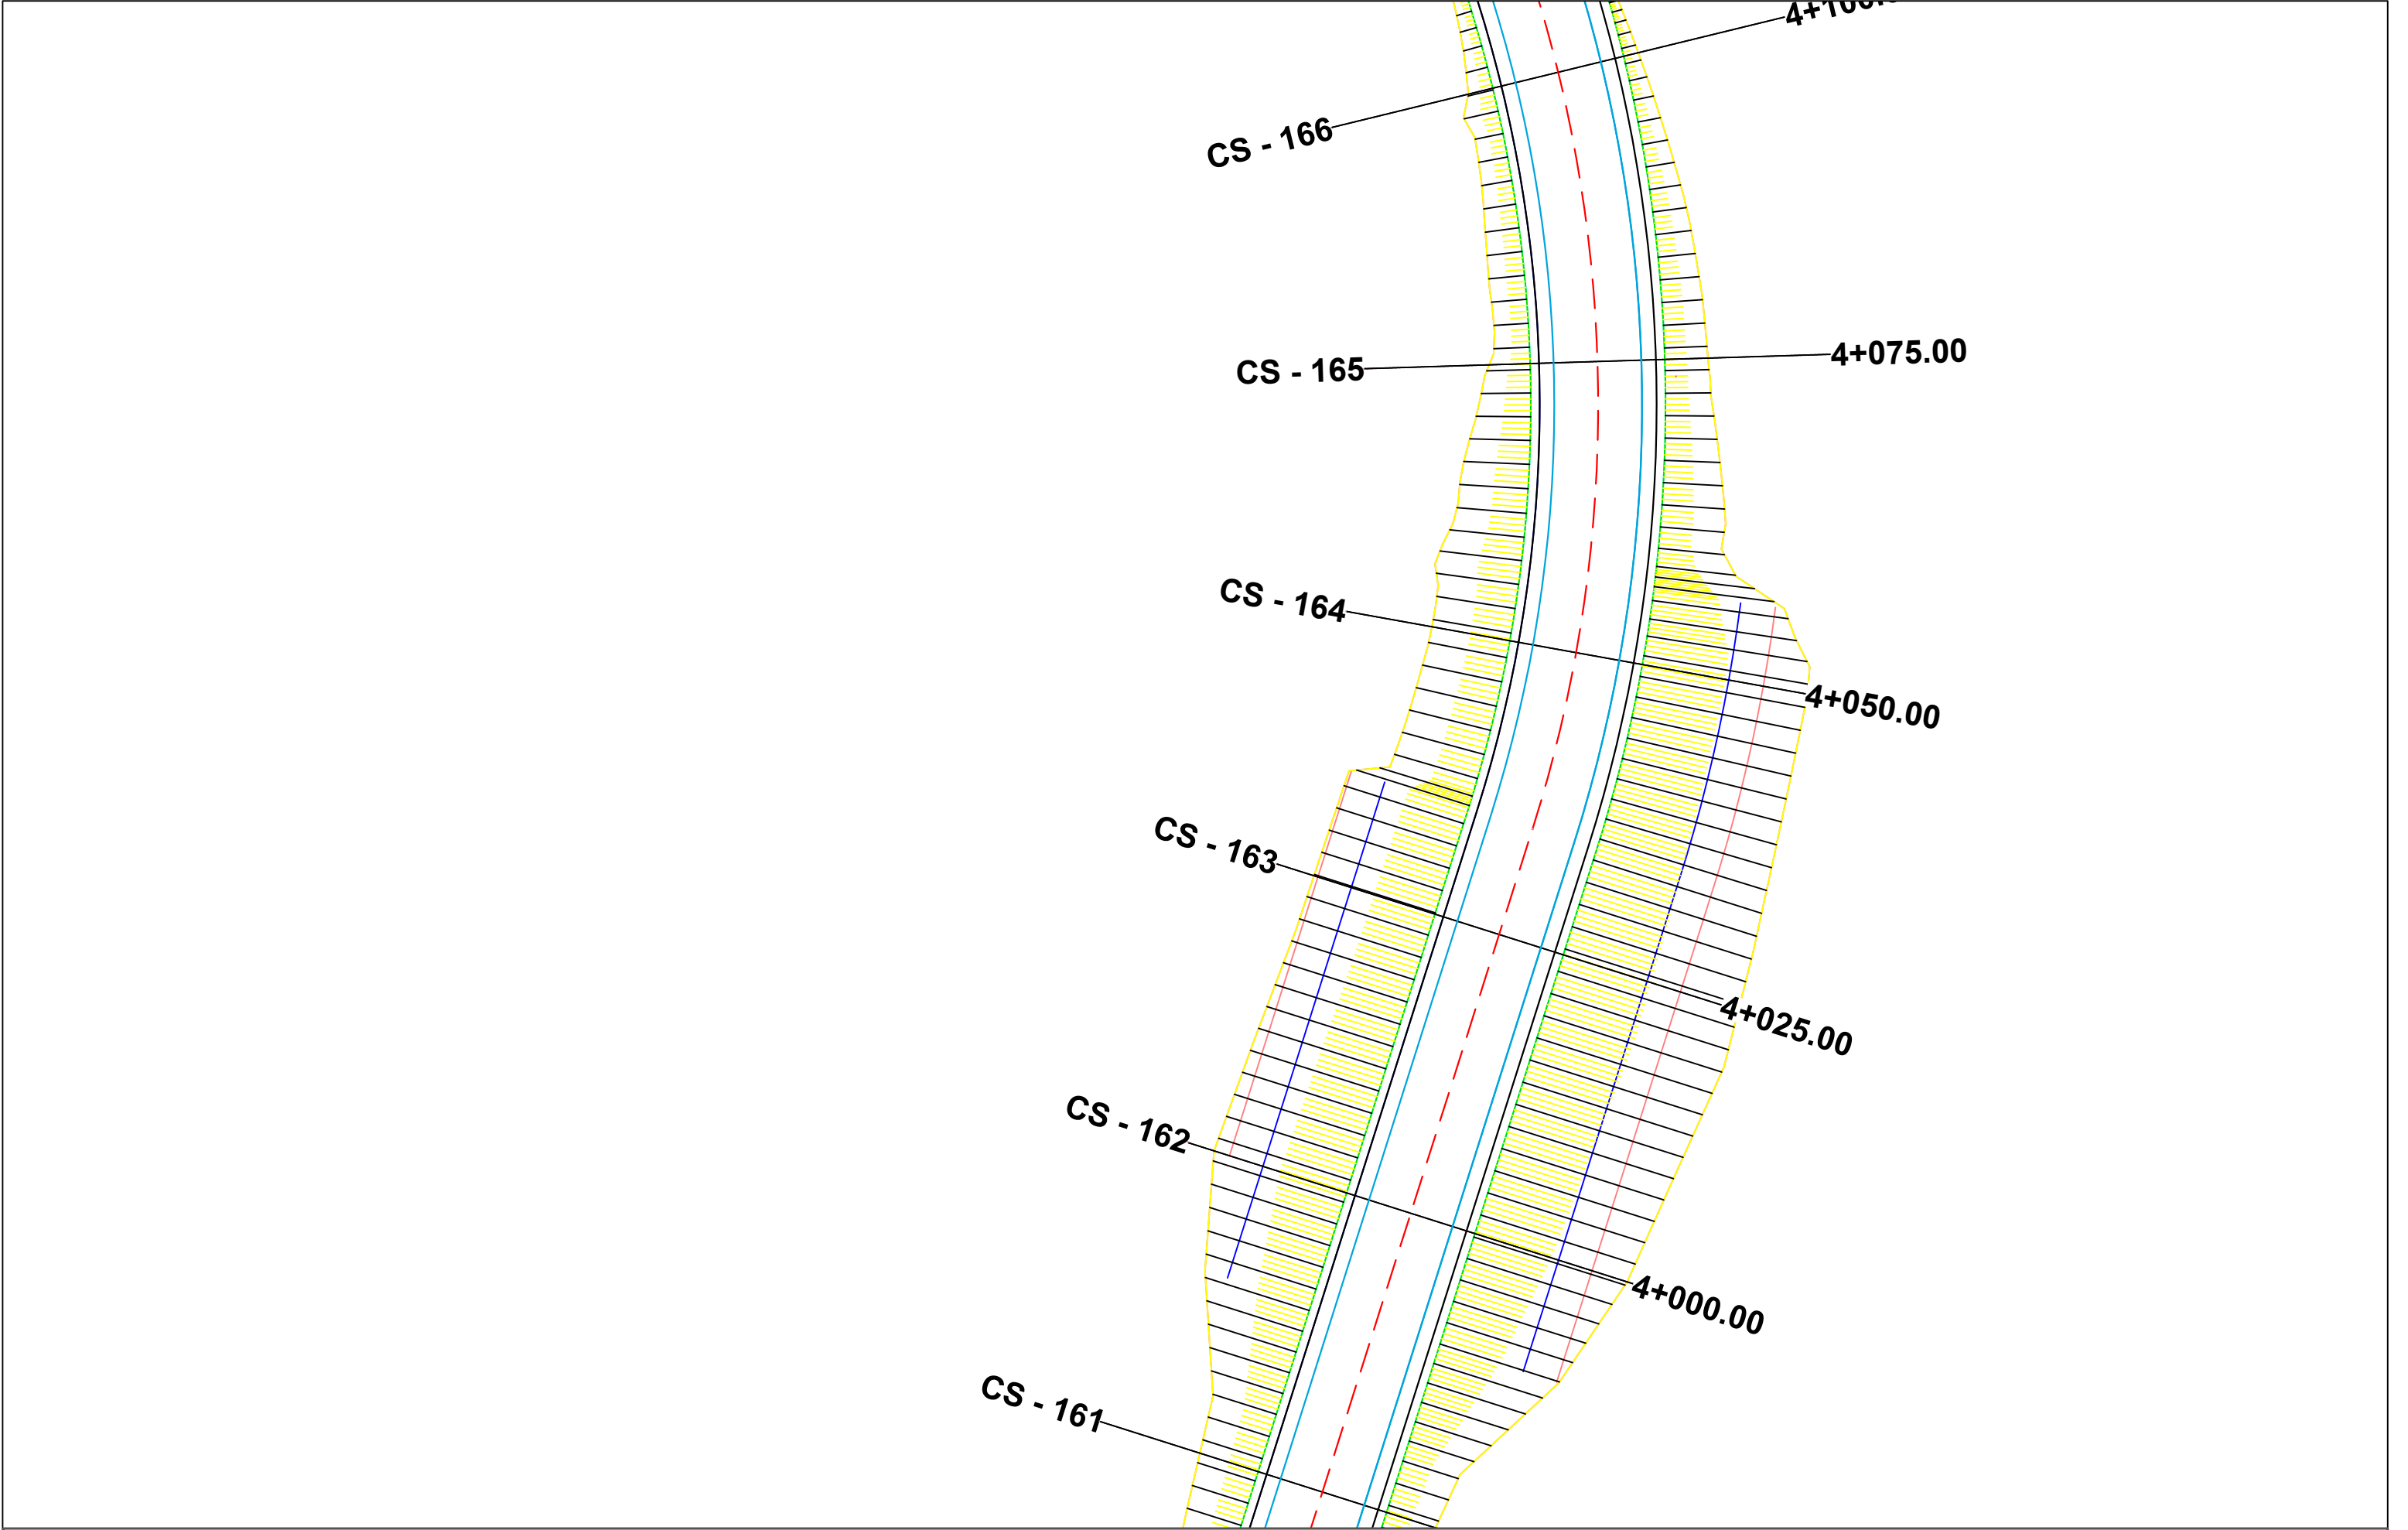


|   |                                                                                     |                                       |                   |                      |                    |             |         |             |
|---|-------------------------------------------------------------------------------------|---------------------------------------|-------------------|----------------------|--------------------|-------------|---------|-------------|
| POROSITES : BASHKIA DIBER                                                                                     | EMERTIMI : PLANIMETRIA E PERGJITHSHME                                               |                                       | DREJTUES PROJEKTI |                      | PROJEKTUES         |             | SHKALLA | FLETA       |
|   |  | "ERALD-G" sh.p.k                      | Ing.Gezim ISLAMI  | Ing.Erindi GJOKA     | Hidr.Anisa ZAKA    | SHK - 1:500 | 3 - 29  |             |
|   |                                                                                     | Rruga "Kongresi i Lushnjes"<br>Tirane |                   | Top.Alfred NDREGJONI | Gjeo.Shklezen QOKA |             |         |             |
| PERMIRESIM DHE SISTEMIM ASFALTIM I SEGMENTIT RRUGOR<br>MAQELLARE-PESHKOPI (SEGMETI HERBEL-PESHKOPI, VAZHDIMI) |                                                                                     |                                       |                   | Top.Kujtim CANAMETI  | Ing.Eraldo ISLAMI  |             |         | TIRANE 2022 |

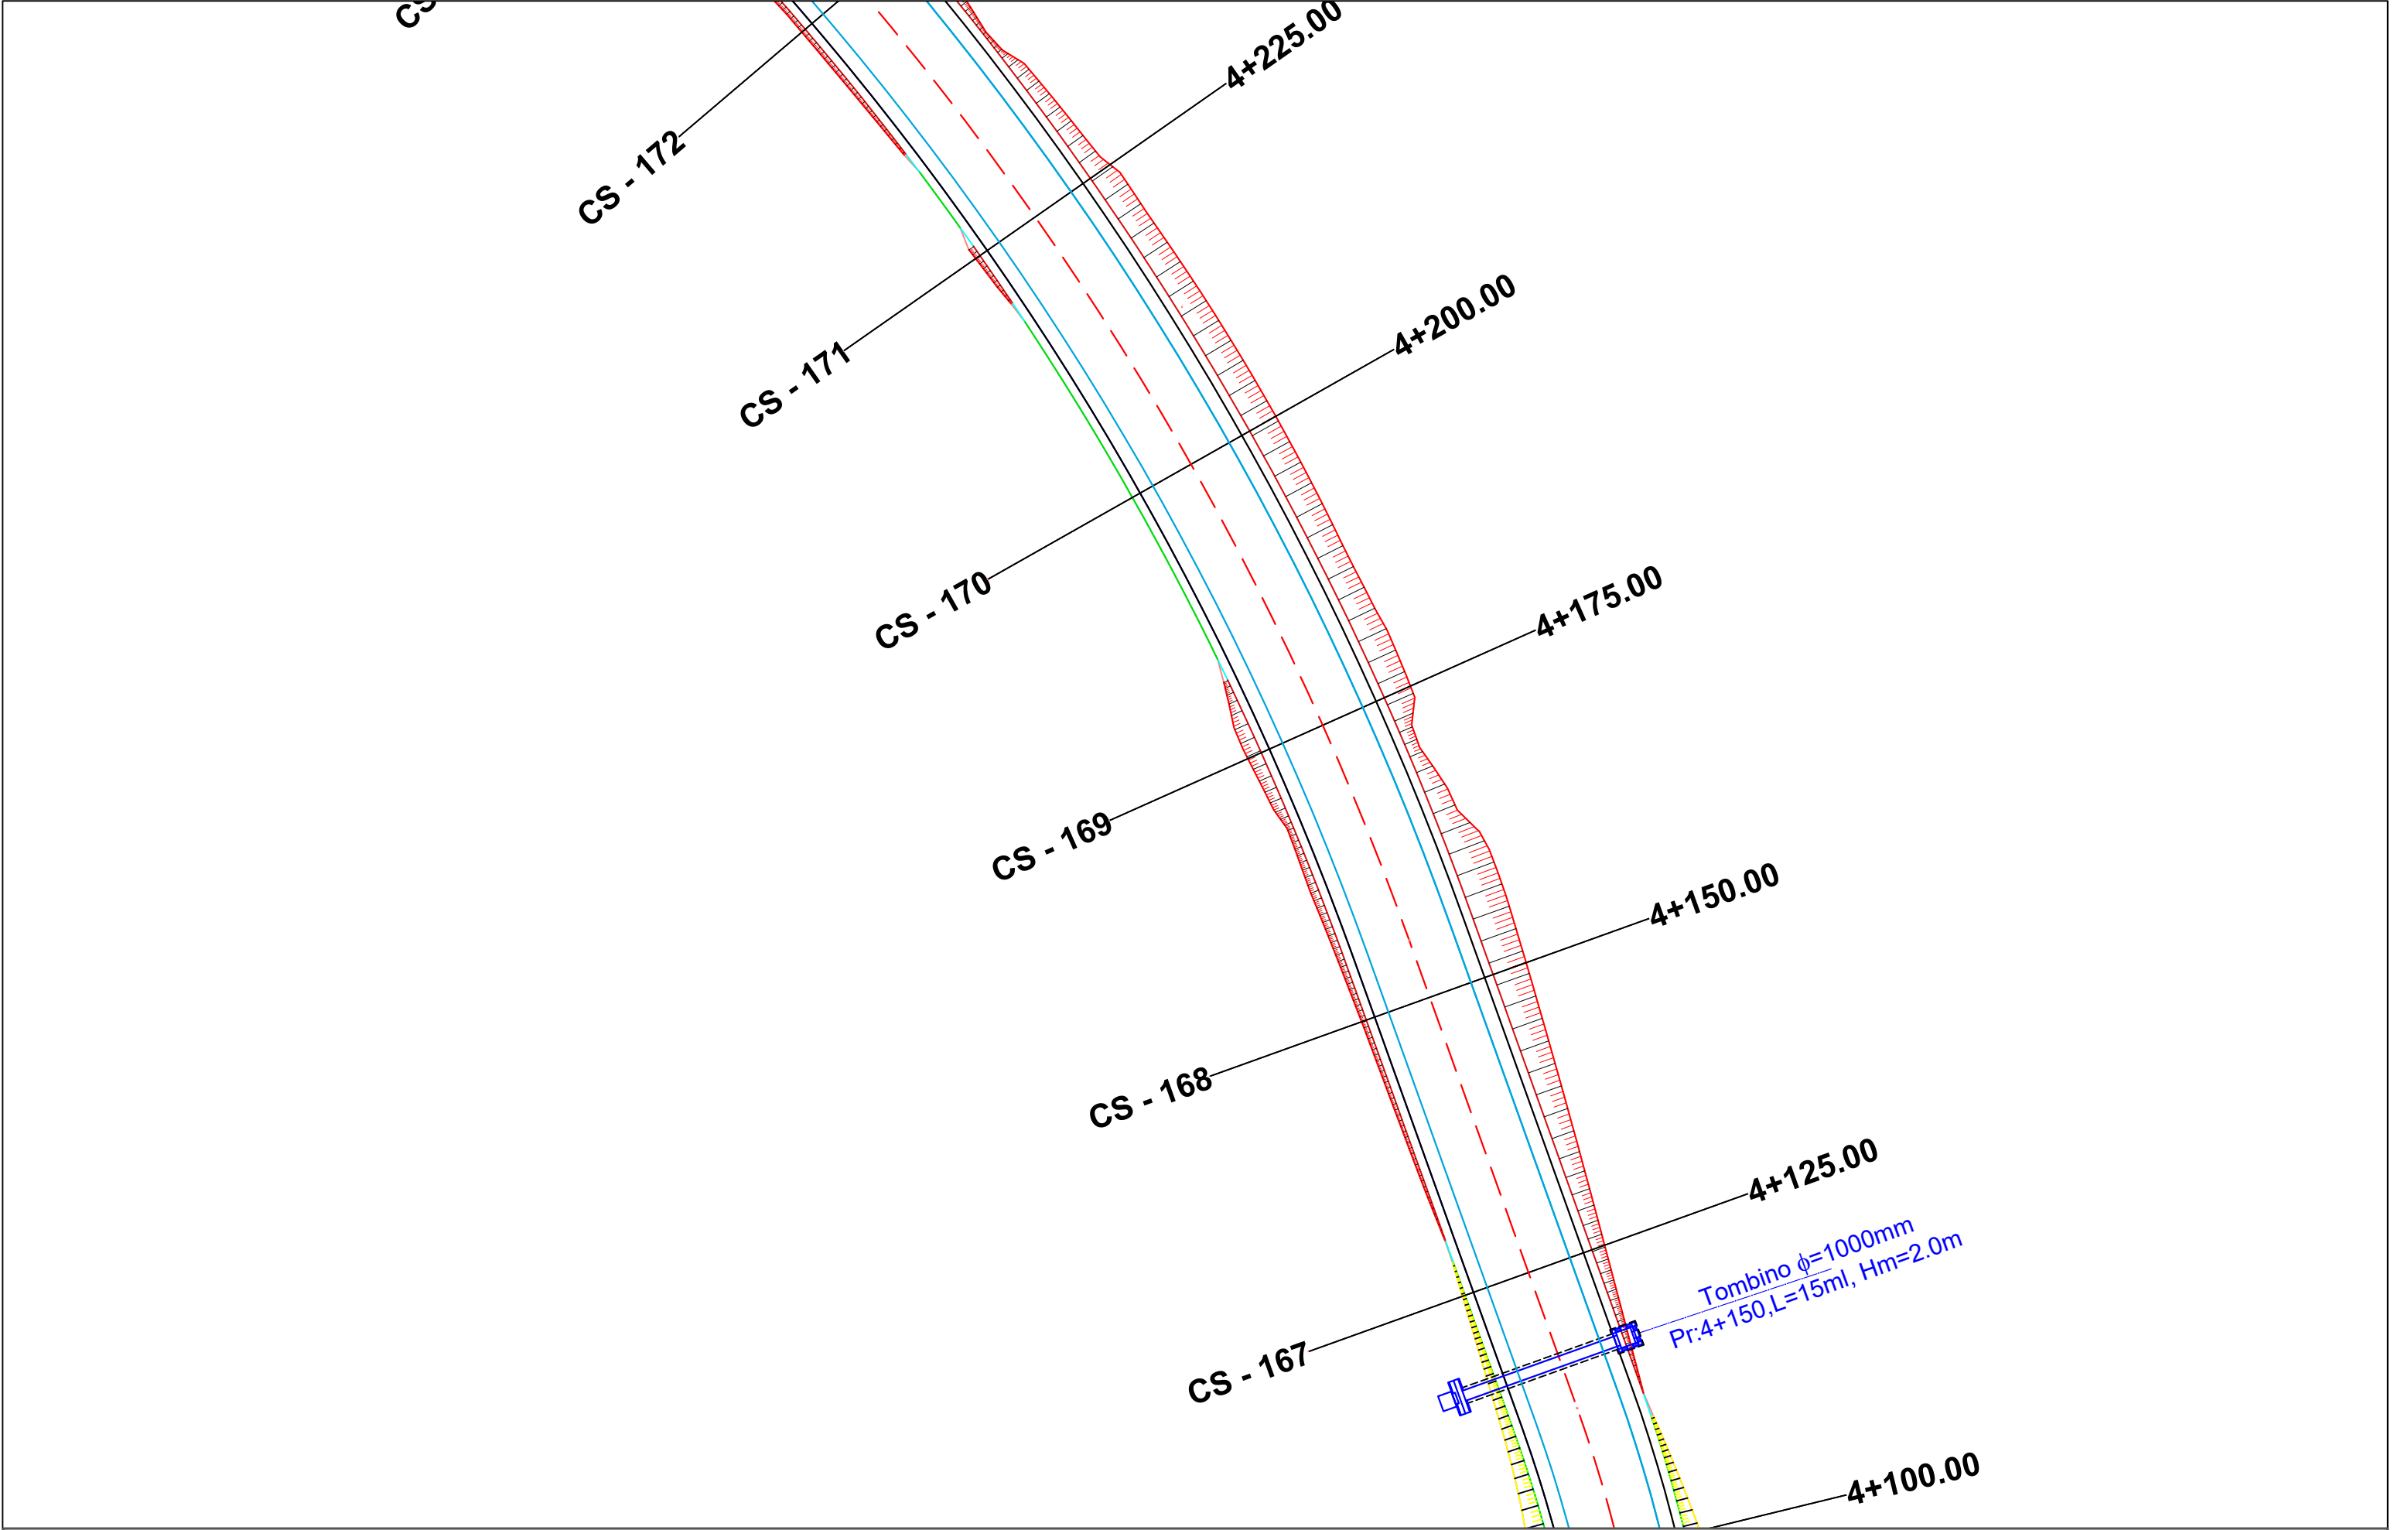


|   |                                                                                     |                                                           |                   |  |  |                      |                    |             |           |
|---|-------------------------------------------------------------------------------------|-----------------------------------------------------------|-------------------|--|--|----------------------|--------------------|-------------|-----------|
| POROSITES : BASHKIA DIBER                                                                                     | EMERTIMI : PLANIMETRIA E PERGJITHSHME                                               |                                                           | DREJTUES PROJEKTI |  |  | PROJEKTUES           |                    | SHKALLA     | FLETA     |
|   |                                                                                     |                                                           | Ing.Gezim ISLAMI  |  |  | Ing.Erindi GJOKA     | Hidr.Anisa ZAKA    | SHK - 1:500 | 3 - 30    |
| PERMIRESIM DHE SISTEMIM ASFALTIM I SEGMENTIT RRUGOR<br>MAQELLARE-PESHKOPI (SEGMETI HERBEL-PESHKOPI, VAZHDIMI) |  | "ERALD-G" sh.p.k<br>Rruga "Kongresi i Lushnjes"<br>Tirane |                   |  |  | Top.Alfred NDREGJONI | Gjeo.Shklezen QOKA | TIRANE 2022 | FORMAT A3 |
|   |                                                                                     |                                                           |                   |  |  | Top.Kujtim CANAMETI  | Ing.Eraldo ISLAMI  |             |           |

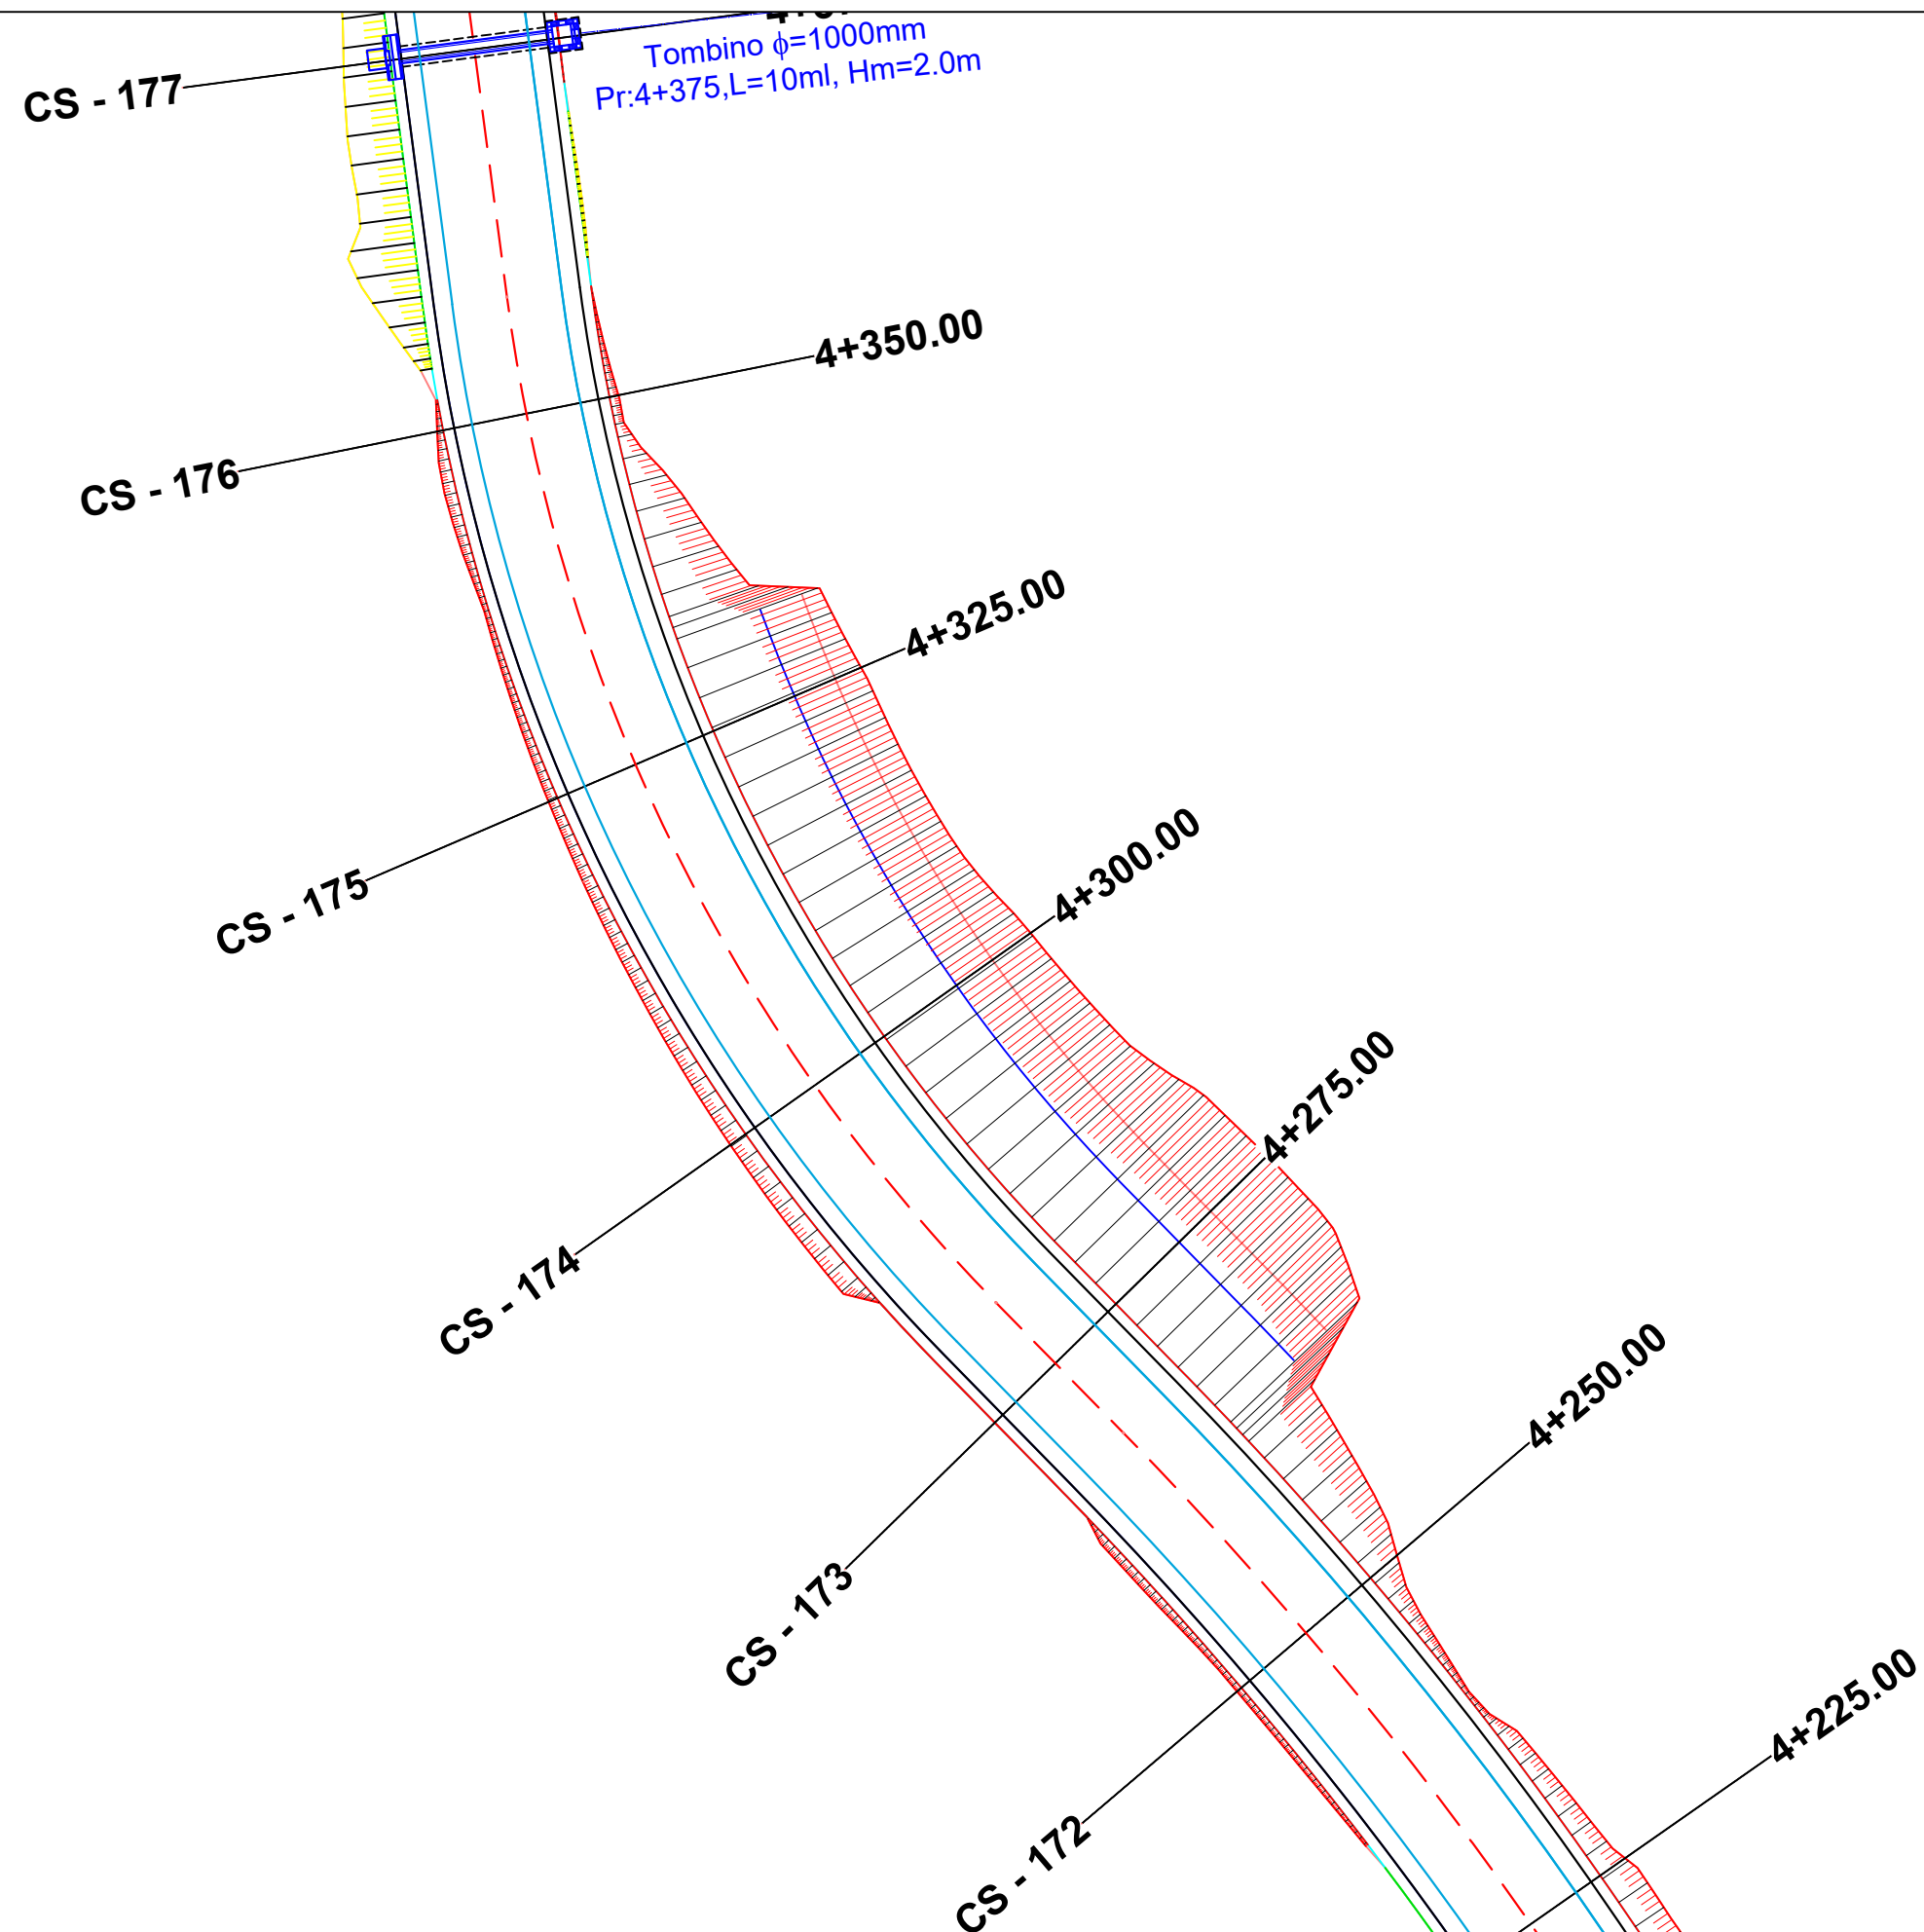

|   |                                                                                     |                                       |                   |                      |                    |             |           |       |
|---|-------------------------------------------------------------------------------------|---------------------------------------|-------------------|----------------------|--------------------|-------------|-----------|-------|
| POROSITES : BASHKIA DIBER                                                                                     | EMERTIMI : PLANIMETRIA E PERGJITHSHME                                               |                                       | DREJTUES PROJEKTI |                      | PROJEKTUES         |             | SHKALLA   | FLETA |
|   |  | "ERALD-G" sh.p.k                      | Ing.Gezim ISLAMI  | Ing.Erindi GJOKA     | Hidr.Anisa ZAKA    | SHK - 1:500 | 3 - 31    |       |
|   |                                                                                     | Rruga "Kongresi i Lushnjes"<br>Tirane |                   | Top.Alfred NDREGJONI | Gjeo.Shklezen QOKA |             |           |       |
|   |                                                                                     |                                       |                   | Top.Kujtim CANAMETI  | Ing.Eraldo ISLAMI  |             |           |       |
| PERMIRESIM DHE SISTEMIM ASFALTIM I SEGMENTIT RRUGOR<br>MAQELLARE-PESHKOPI (SEGMETI HERBEL-PESHKOPI, VAZHDIMI) |                                                                                     |                                       |                   |                      |                    | TIRANE 2022 | FORMAT A3 |       |

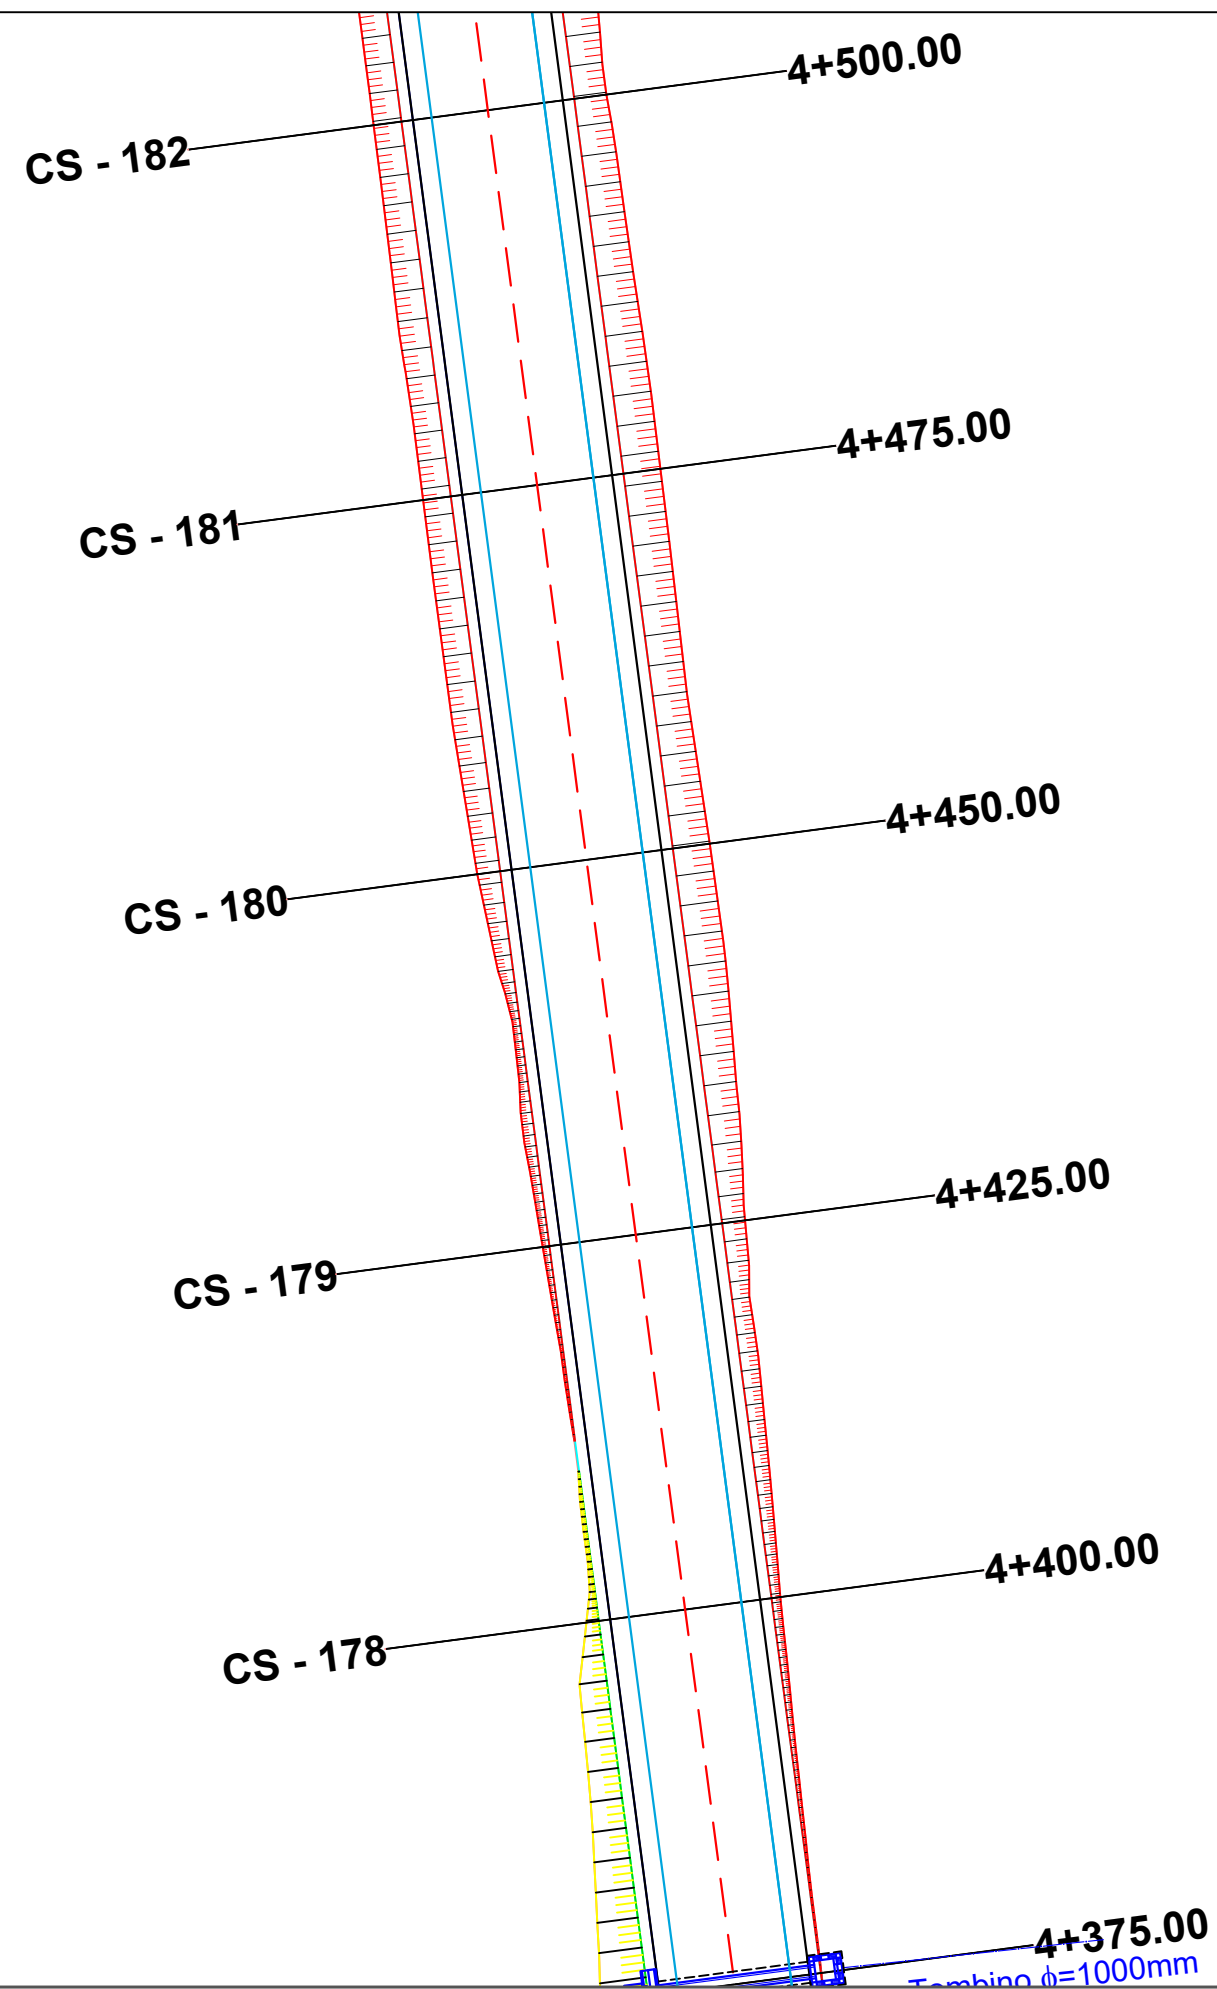


|   |                                       |                                                           |                   |  |                      |                    |             |           |
|---|---------------------------------------|-----------------------------------------------------------|-------------------|--|----------------------|--------------------|-------------|-----------|
| POROSITES : BASHKIA DIBER                                                                                     | EMERTIMI : PLANIMETRIA E PERGJITHSHME |                                                           | DREJTUES PROJEKTI |  | PROJEKTUES           |                    | SHKALLA     | FLETA     |
|   |                                       |                                                           | Ing.Gezim ISLAMI  |  | Ing.Erindi GJOKA     | Hidr.Anisa ZAKA    | SHK - 1:500 | 3 - 32    |
|   |                                       |                                                           |                   |  | Top.Alfred NDREGJONI | Gjeo.Shklezen QOKA |             |           |
| PERMIRESIM DHE SISTEMIM ASFALTIM I SEGMENTIT RRUGOR<br>MAQELLARE-PESHKOPI (SEGMETI HERBEL-PESHKOPI, VAZHDIMI) |                                       | "ERALD-G" sh.p.k<br>Rruga "Kongresi i Lushnjes"<br>Tirane |                   |  | Top.Kujtim CANAMETI  | Ing.Eraldo ISLAMI  | TIRANE 2022 | FORMAT A3 |
|   |                                       |                                                           |                   |  |                      |                    |             |           |

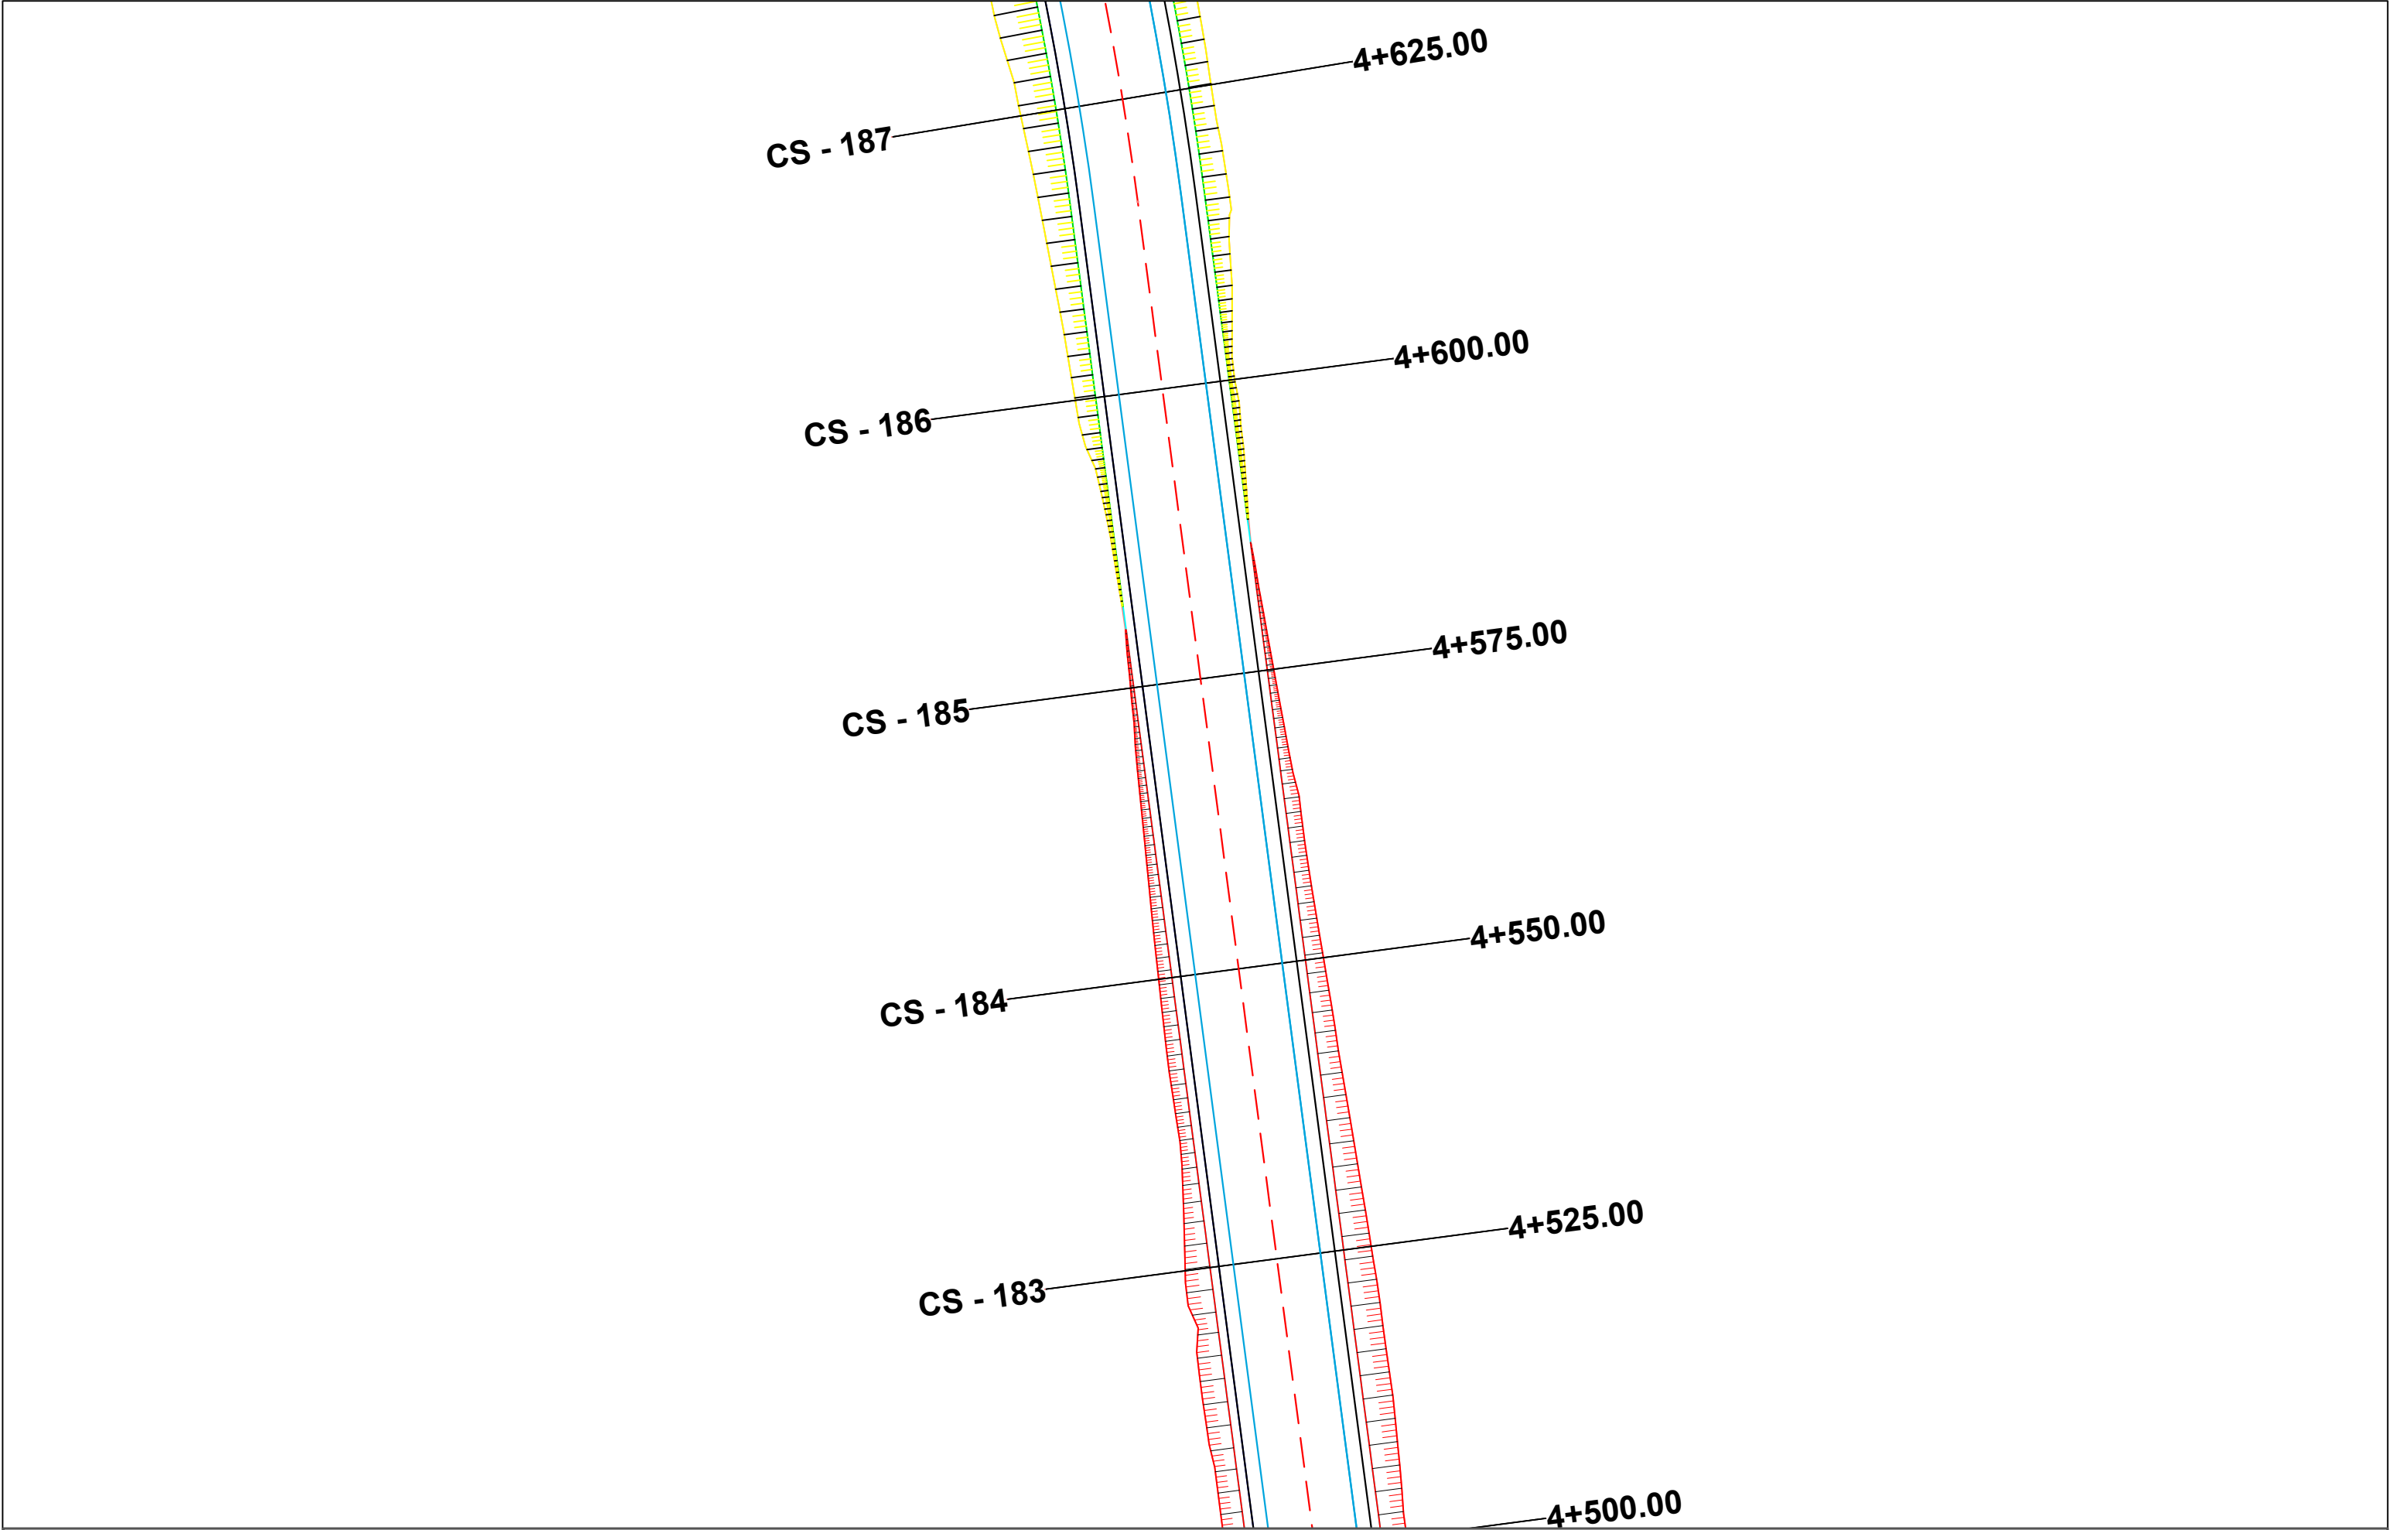

|   |                                                                                     |                                       |                   |                      |                    |             |           |       |
|---|-------------------------------------------------------------------------------------|---------------------------------------|-------------------|----------------------|--------------------|-------------|-----------|-------|
| POROSITES : BASHKIA DIBER                                                                                     | EMERTIMI : PLANIMETRIA E PERGJITHSHME                                               |                                       | DREJTUES PROJEKTI |                      | PROJEKTUES         |             | SHKALLA   | FLETA |
|   |  | "ERALD-G" sh.p.k                      | Ing.Gezim ISLAMI  | Ing.Erindi GJOKA     | Hidr.Anisa ZAKA    | SHK - 1:500 | 3 - 33    |       |
|   |                                                                                     | Rruga "Kongresi i Lushnjes"<br>Tirane |                   | Top.Alfred NDREGJONI | Gjeo.Shklezen QOKA |             |           |       |
| PERMIRESIM DHE SISTEMIM ASFALTIM I SEGMENTIT RRUGOR<br>MAQELLARE-PESHKOPI (SEGMETI HERBEL-PESHKOPI, VAZHDIMI) |                                                                                     |                                       |                   | Top.Kujtim CANAMETI  | Ing.Eraldo ISLAMI  | TIRANE 2022 | FORMAT A3 |       |



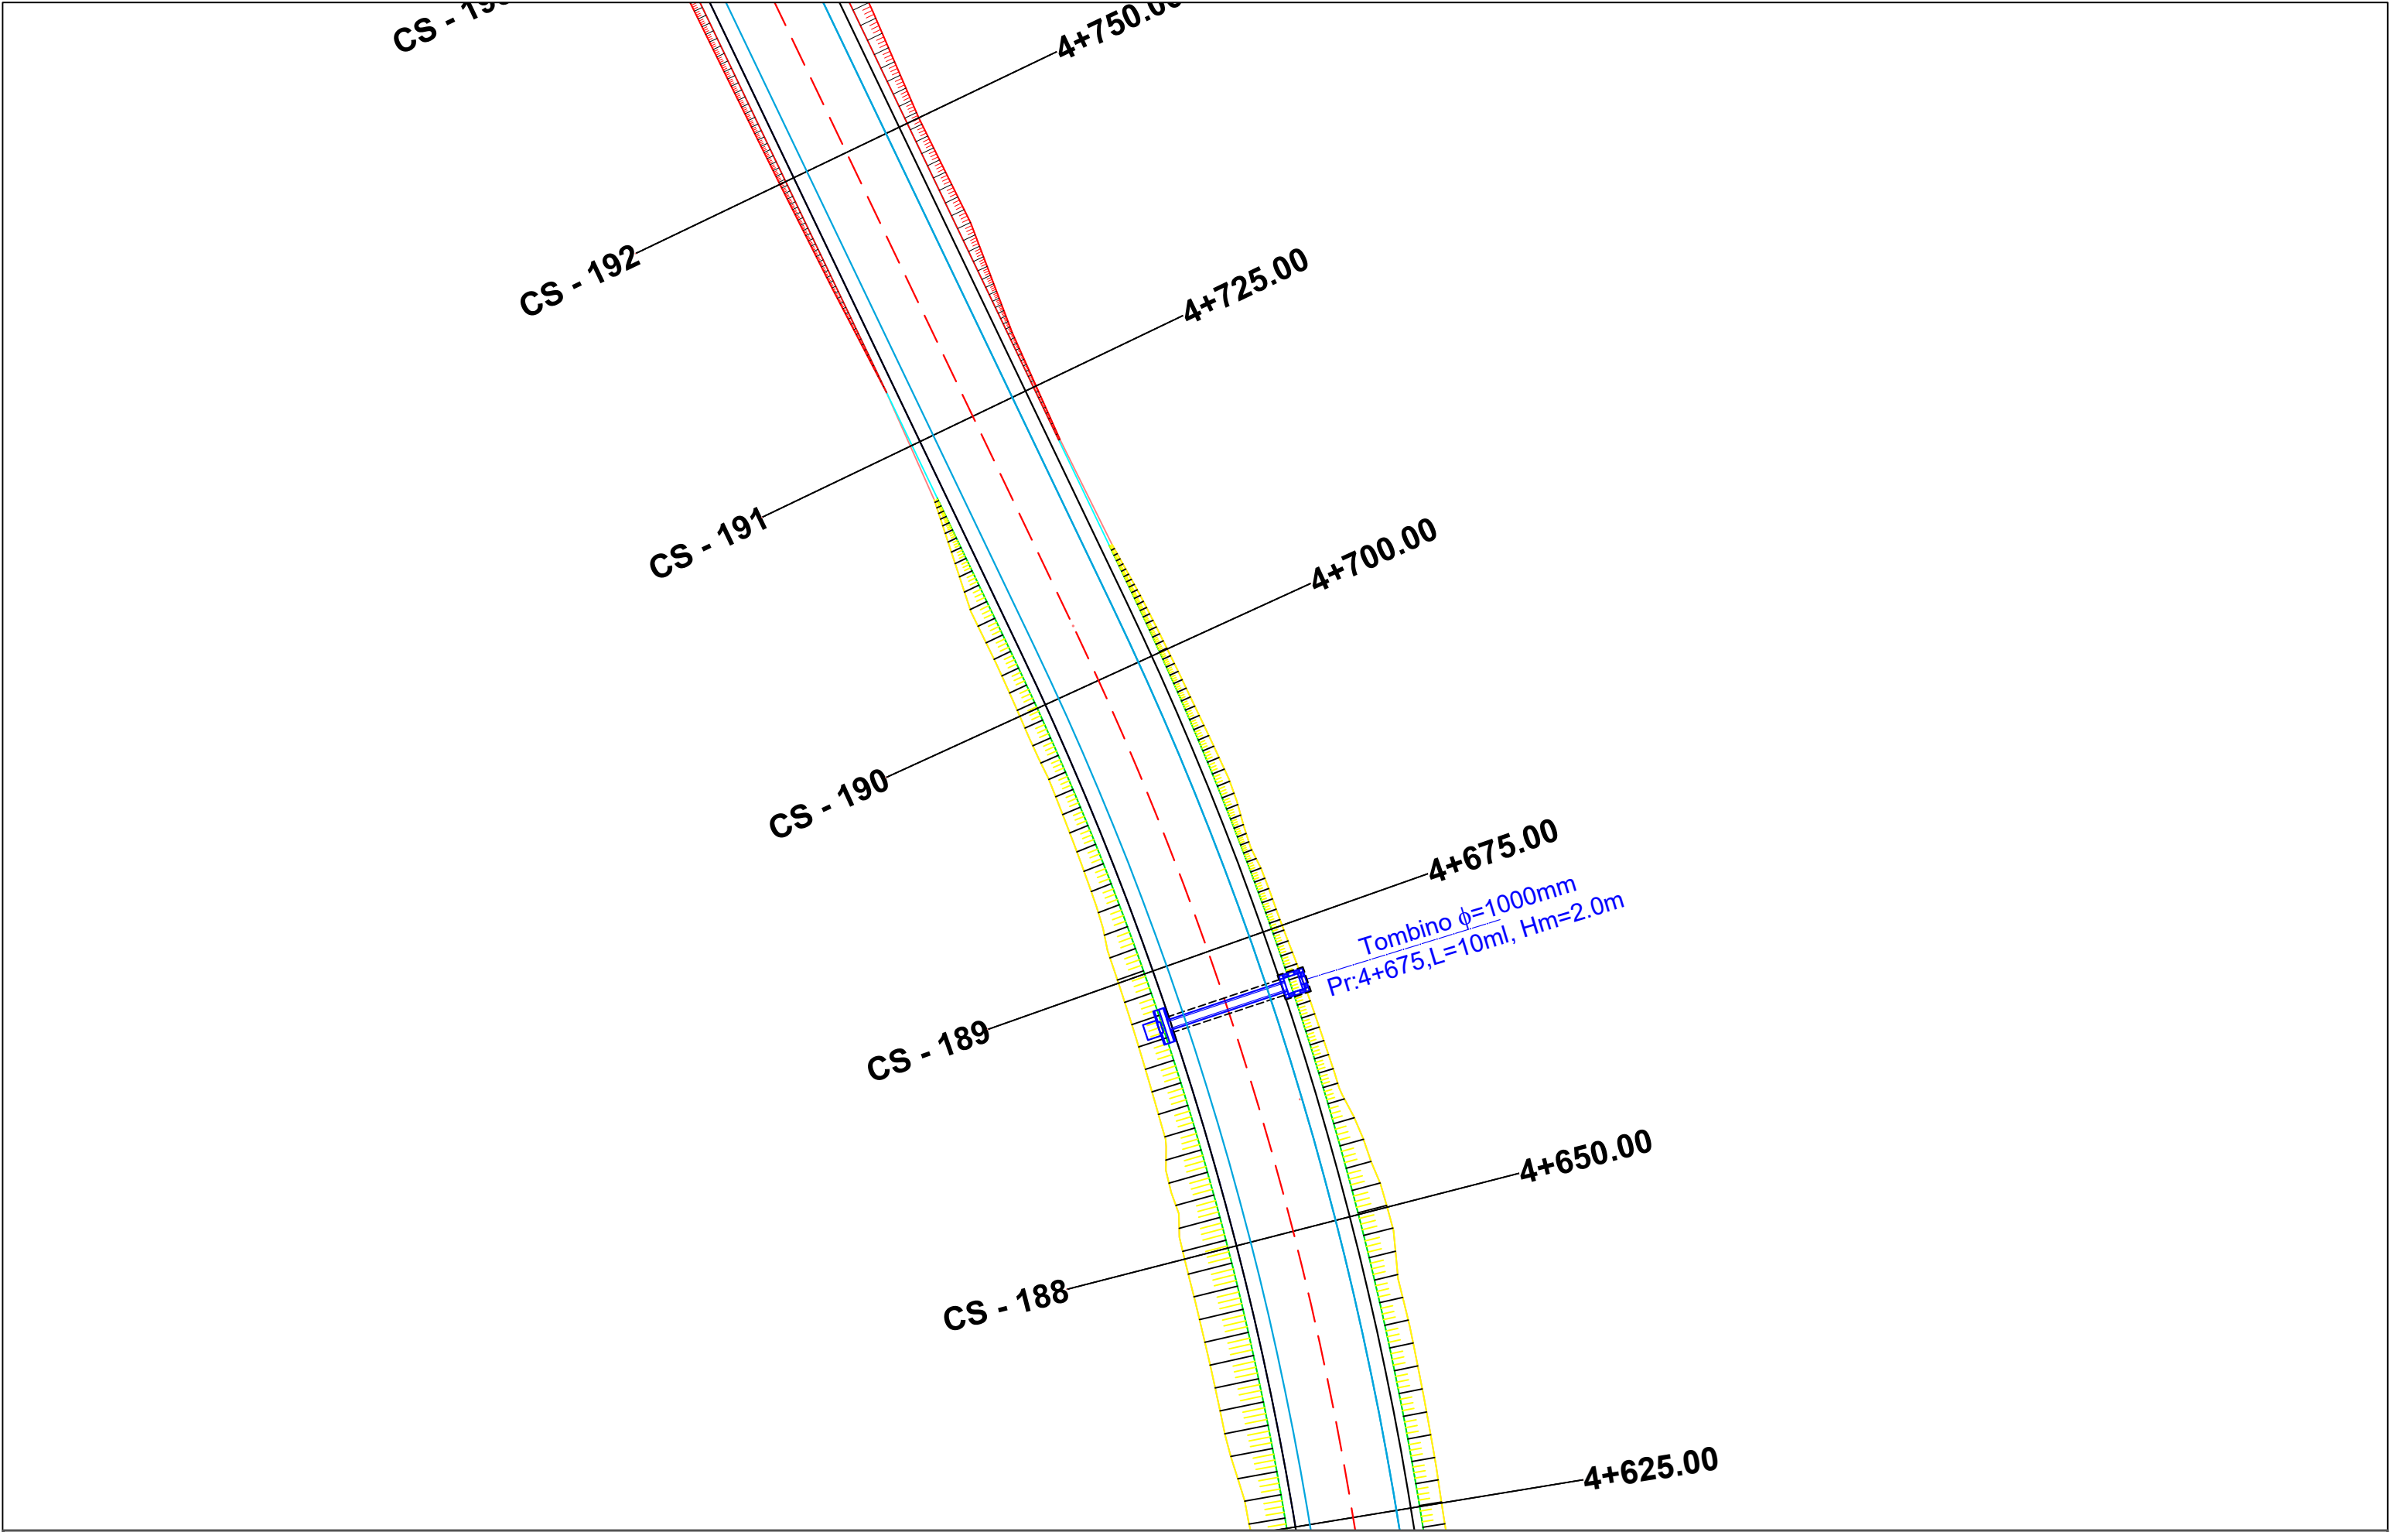

|   |   |  |                   |  |                      |                    |             |           |
|---|---|--|-------------------|--|----------------------|--------------------|-------------|-----------|
| POROSITES : BASHKIA DIBER                                                                                     | EMERTIMI : PLANIMETRIA E PERGJITHSHME   |  | DREJTUES PROJEKTI |  | PROJEKTUES           |                    | SHKALLA     | FLETA     |
|   |   |  | Ing.Gezim ISLAMI  |  | Ing.Erindi GJOKA     | Hidr.Anisa ZAKA    | SHK - 1:500 | 3 - 34    |
|   |   |  |                   |  | Top.Alfred NDREGJONI | Gjeo.Shklezen QOKA |             |           |
| PERMIRESIM DHE SISTEMIM ASFALTIM I SEGMENTIT RRUGOR<br>MAQELLARE-PESHKOPI (SEGMETI HERBEL-PESHKOPI, VAZHDIMI) |  <div>"ERALD-G" sh.p.k<br/>Rruga "Kongresi i Lushnjes"<br/>Tirane</div> |  |                   |  | Top.Kujtim CANAMETI  | Ing.Eraldo ISLAMI  | TIRANE 2022 | FORMAT A3 |

CS - 199

CS - 198

CS - 197

CS - 196

CS - 195

CS - 194

CS - 193

4+875.00

4+850.00

4+825.00

4+800.00

4+775.00

4+750.00

POROSITES : BASHKIA DIBER

PERMIRESIM DHE SISTEMIM ASFALTIM I SEGMENTIT RRUGOR  
MAQELLARE-PESHKOPI (SEGMETI HERBEL-PESHKOPI, VAZHDIMI)

EMERTIMI : PLANIMETRIA E PERGJITHSHME



"ERALD-G" sh.p.k  
Rruga "Kongresi i Lushnjes"  
Tirane

DREJTUES PROJEKTI

Ing.Gezim ISLAMI

PROJEKTUES

Ing.Erindi GJOKA

Top.Alfred NDREGJONI

Top.Kujtim CANAMETI

Hidr.Anisa ZAKA

Gjeo.Shklezen QOKA

Ing.Eraldo ISLAMI

SHKALLA


SHK - 1:500

TIRANE 2022

FLETA

3 - 35

FORMAT A3

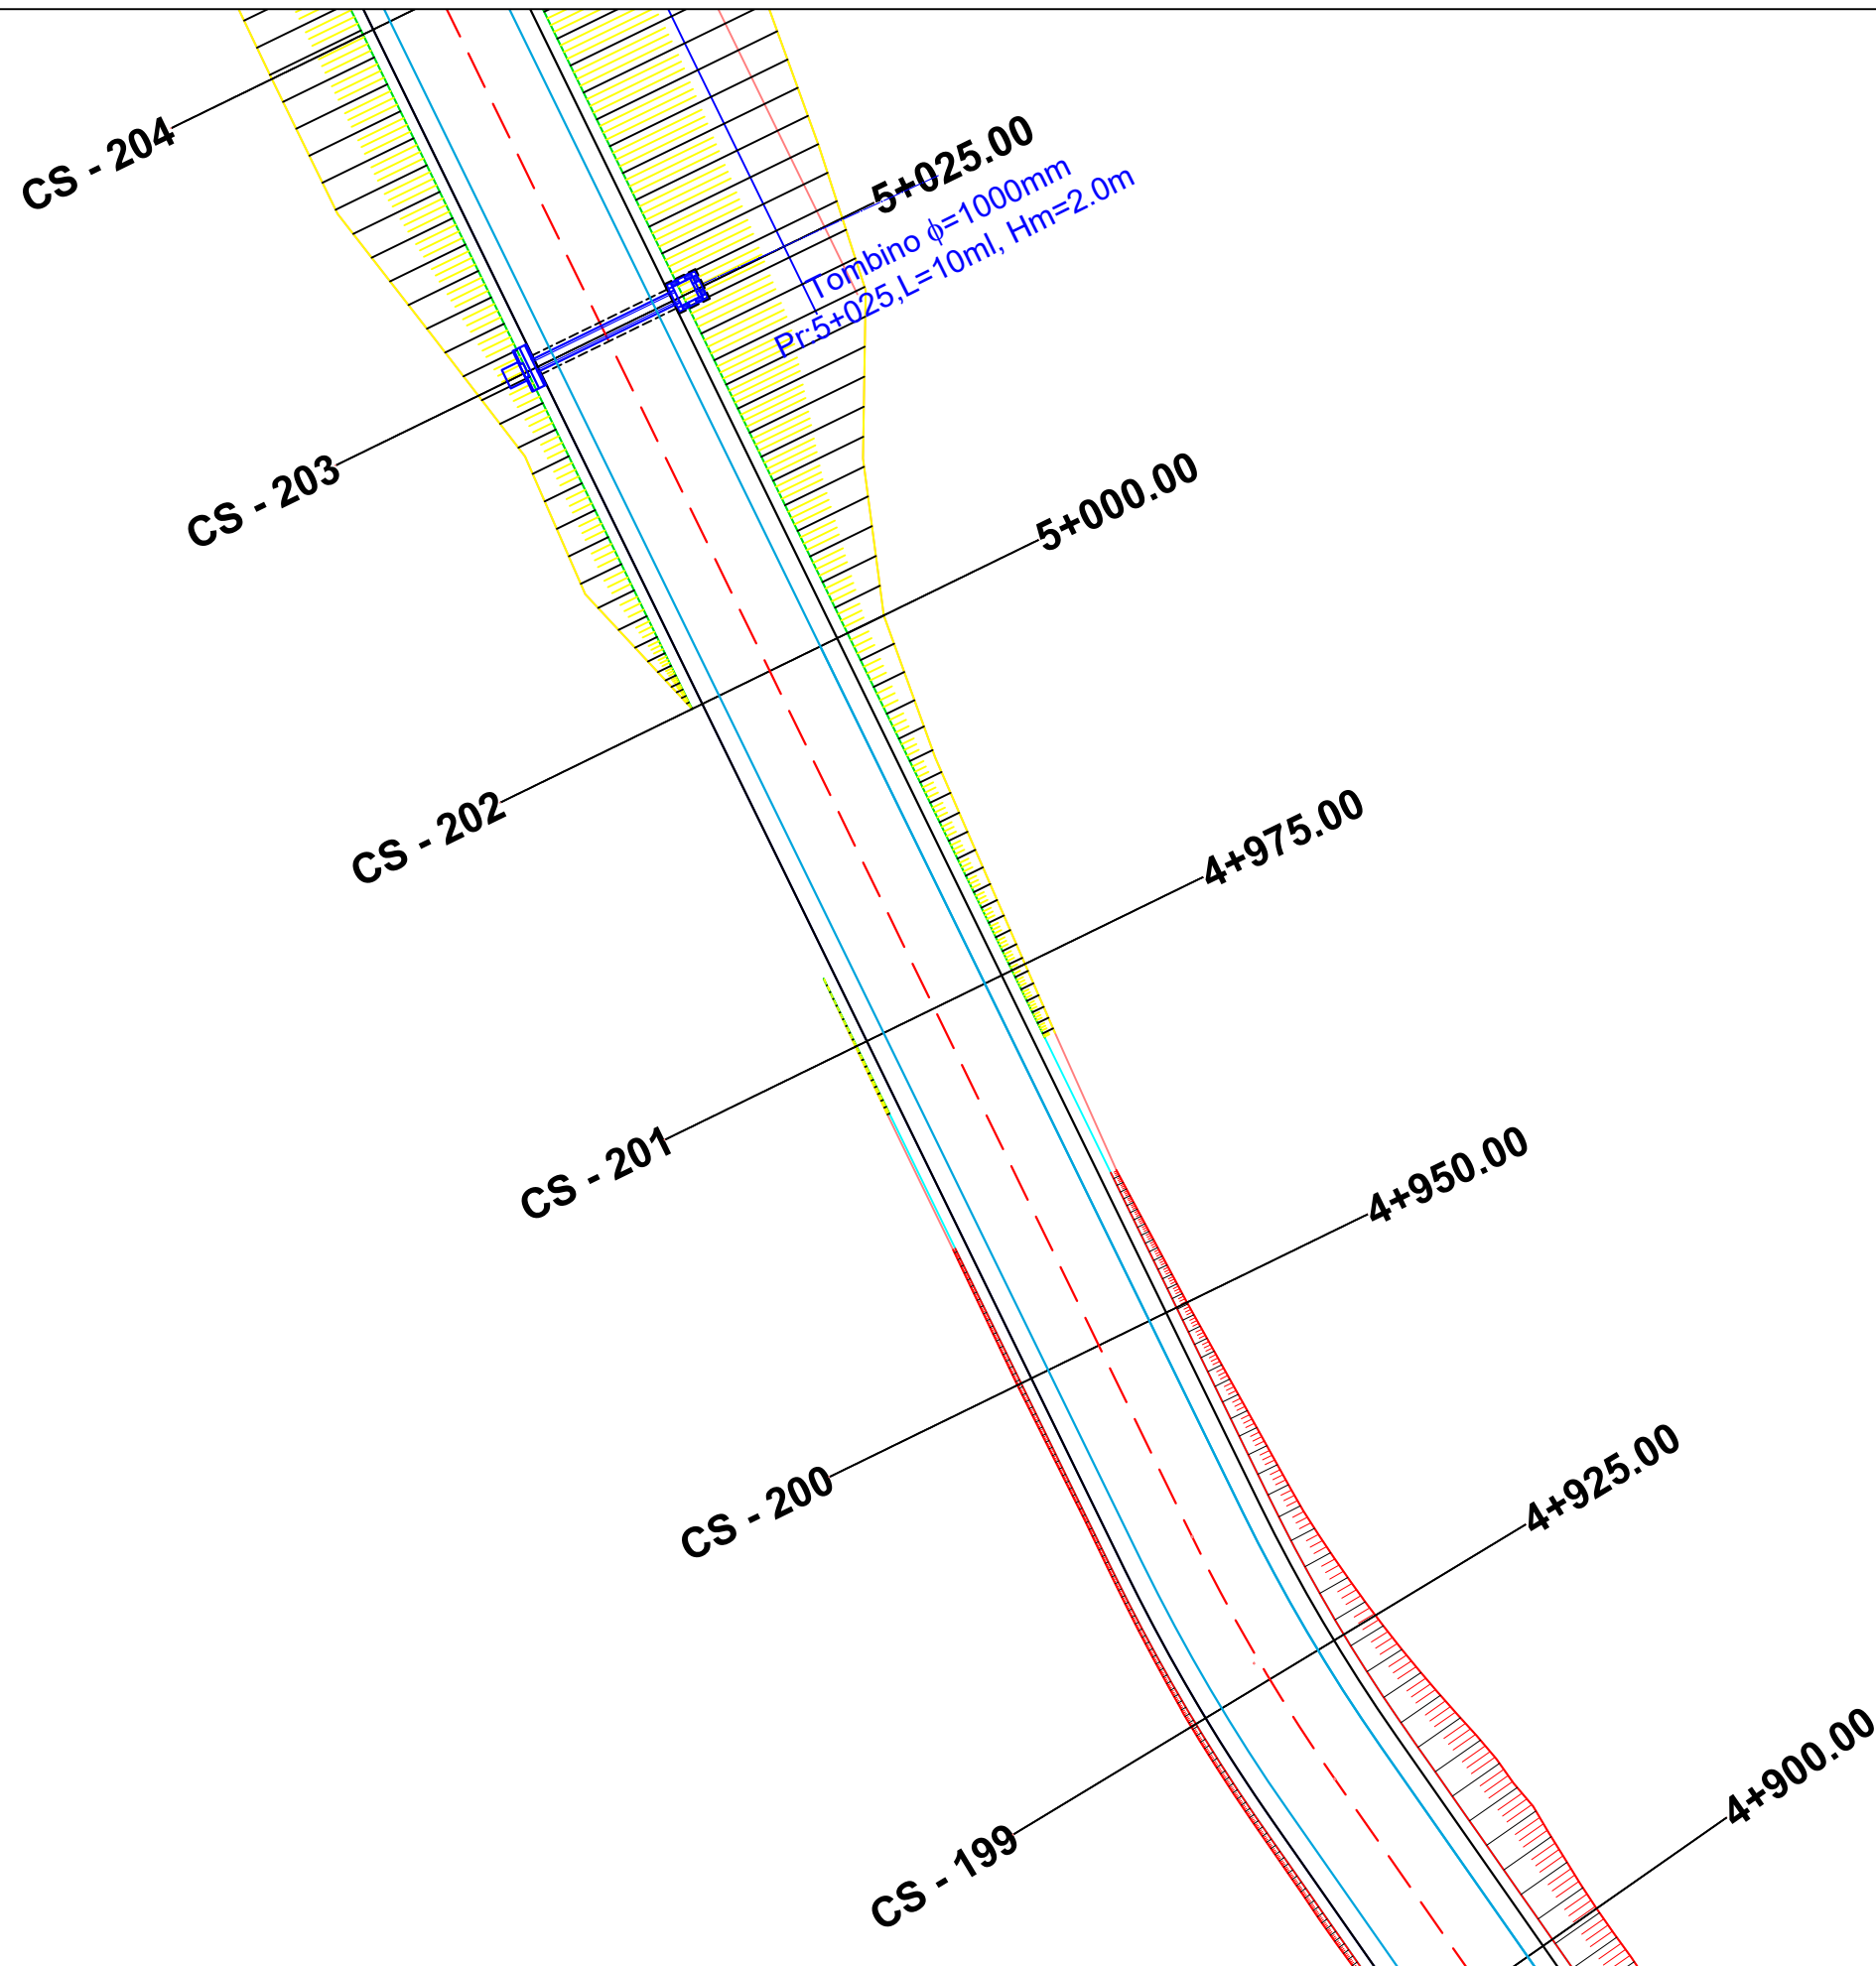

**POROSITES : BASHKIA DIBER**

**PERMIRESIM DHE SISTEMIM ASFALTIM I SEGMENTIT RRUGOR  
MAQELLARE-PESHKOPI (SEGMETI HERBEL-PESHKOPI, VAZHDIMI)**

**EMERTIMI : PLANIMETRIA E PERGJITHSHME**



**"ERALD-G" sh.p.k**  
Rruga "Kongresi i Lushnjes"  
Tirane

**DREJTUES PROJEKTI**

Ing.Gezim ISLAMI

**PROJEKTUES**

Ing.Erindi GJOKA

Hidr.Anisa ZAKA

Top.Alfred NDREGJONI

Gjeo.Shklezen QOKA

Top.Kujtim CANAMETI

Ing.Eraldo ISLAMI

**SHKALLA**


SHK - 1:500

**FLETA**


3 - 36

TIRANE 2022

FORMAT A3

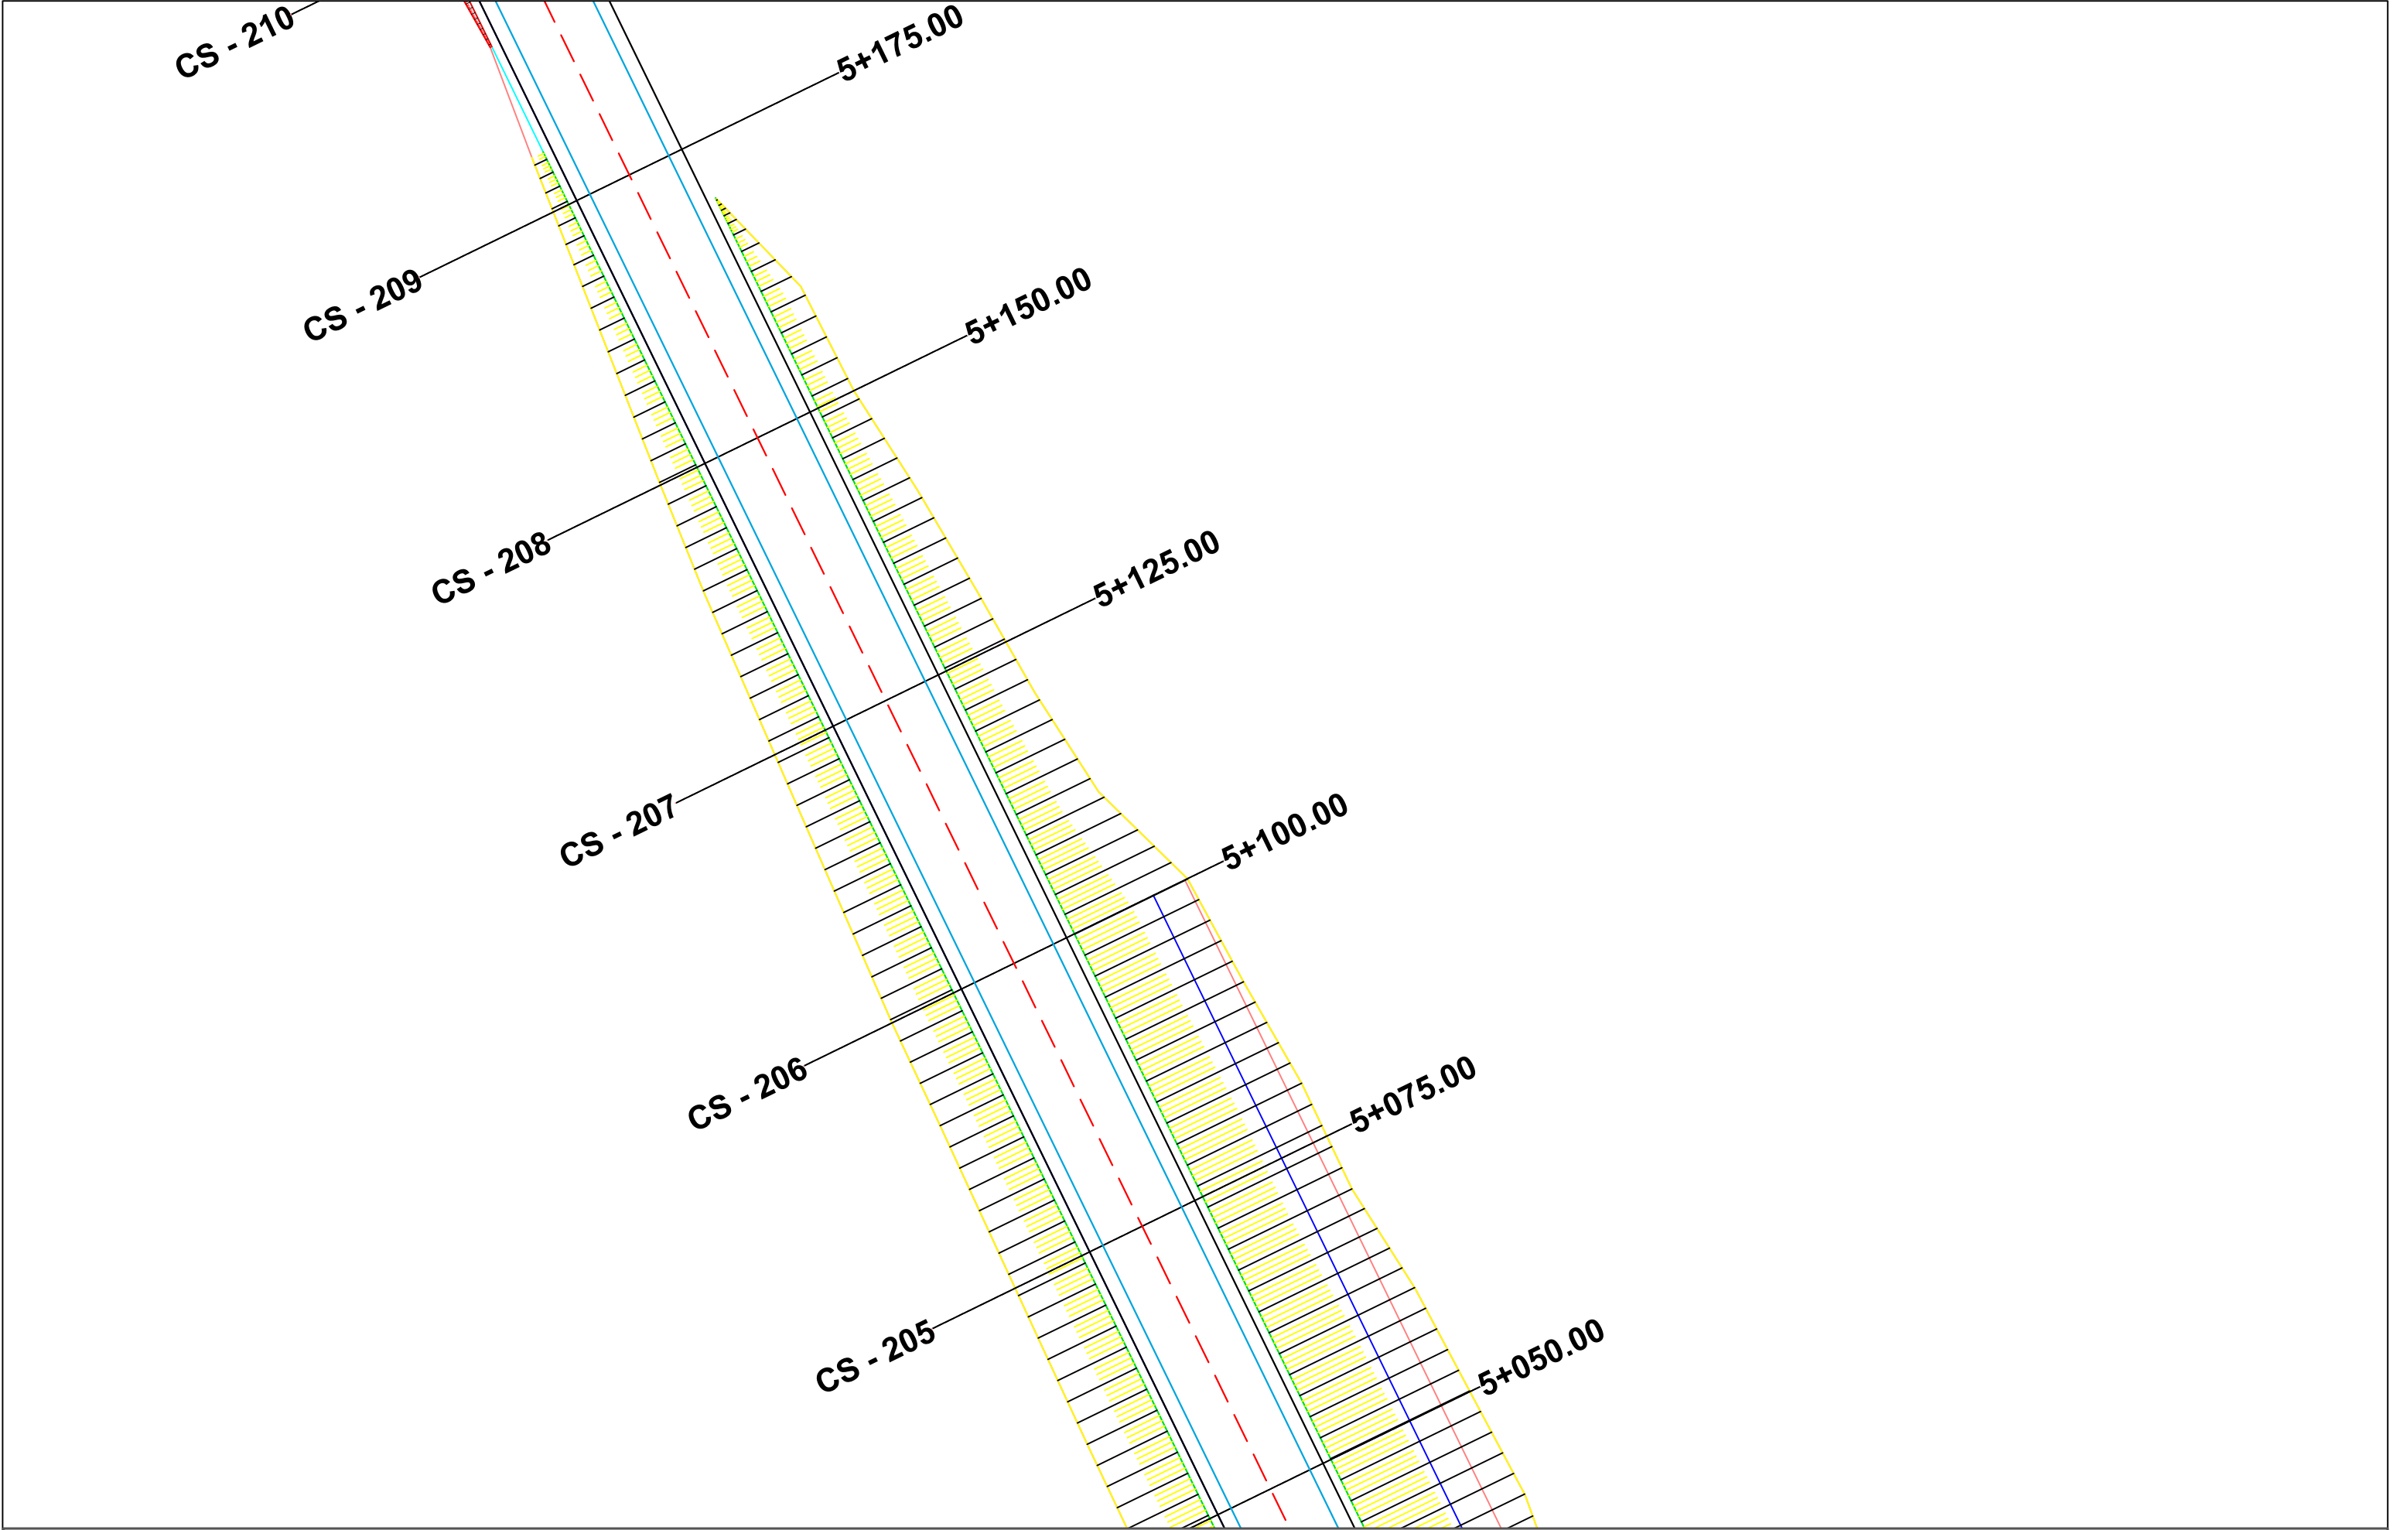


|   |                                                                                     |                                                            |                   |                      |                     |                   |             |           |
|---|-------------------------------------------------------------------------------------|------------------------------------------------------------|-------------------|----------------------|---------------------|-------------------|-------------|-----------|
| POROSITES : BASHKIA DIBER                                                                                     | EMERTIMI : PLANIMETRIA E PERGJITHSHME                                               |                                                            | DREJTUES PROJEKTI |                      | PROJEKTUES          |                   | SHKALLA     | FLETA     |
|   |                                                                                     |                                                            | Ing.Gezim ISLAMI  | Ing.Erindi GJOKA     | Hidr.Anisa ZAKA     | SHK - 1:500       | 3 - 37      |           |
|   |                                                                                     |                                                            |                   | Top.Alfred NDREGJONI | Gjeo.Shklezen QOKA  |                   |             |           |
| PERMIRESIM DHE SISTEMIM ASFALTIM I SEGMENTIT RRUGOR<br>MAQELLARE-PESHKOPI (SEGMETI HERBEL-PESHKOPI, VAZHDIMI) |  | "ERALD-G" sh.p.k.<br>Rruga "Kongresi i Lushnjes"<br>Tirane |                   |                      | Top.Kujtim CANAMETI | Ing.Eraldo ISLAMI | TIRANE 2022 | FORMAT A3 |
|   |                                                                                     |                                                            |                   |                      |                     |                   |             |           |

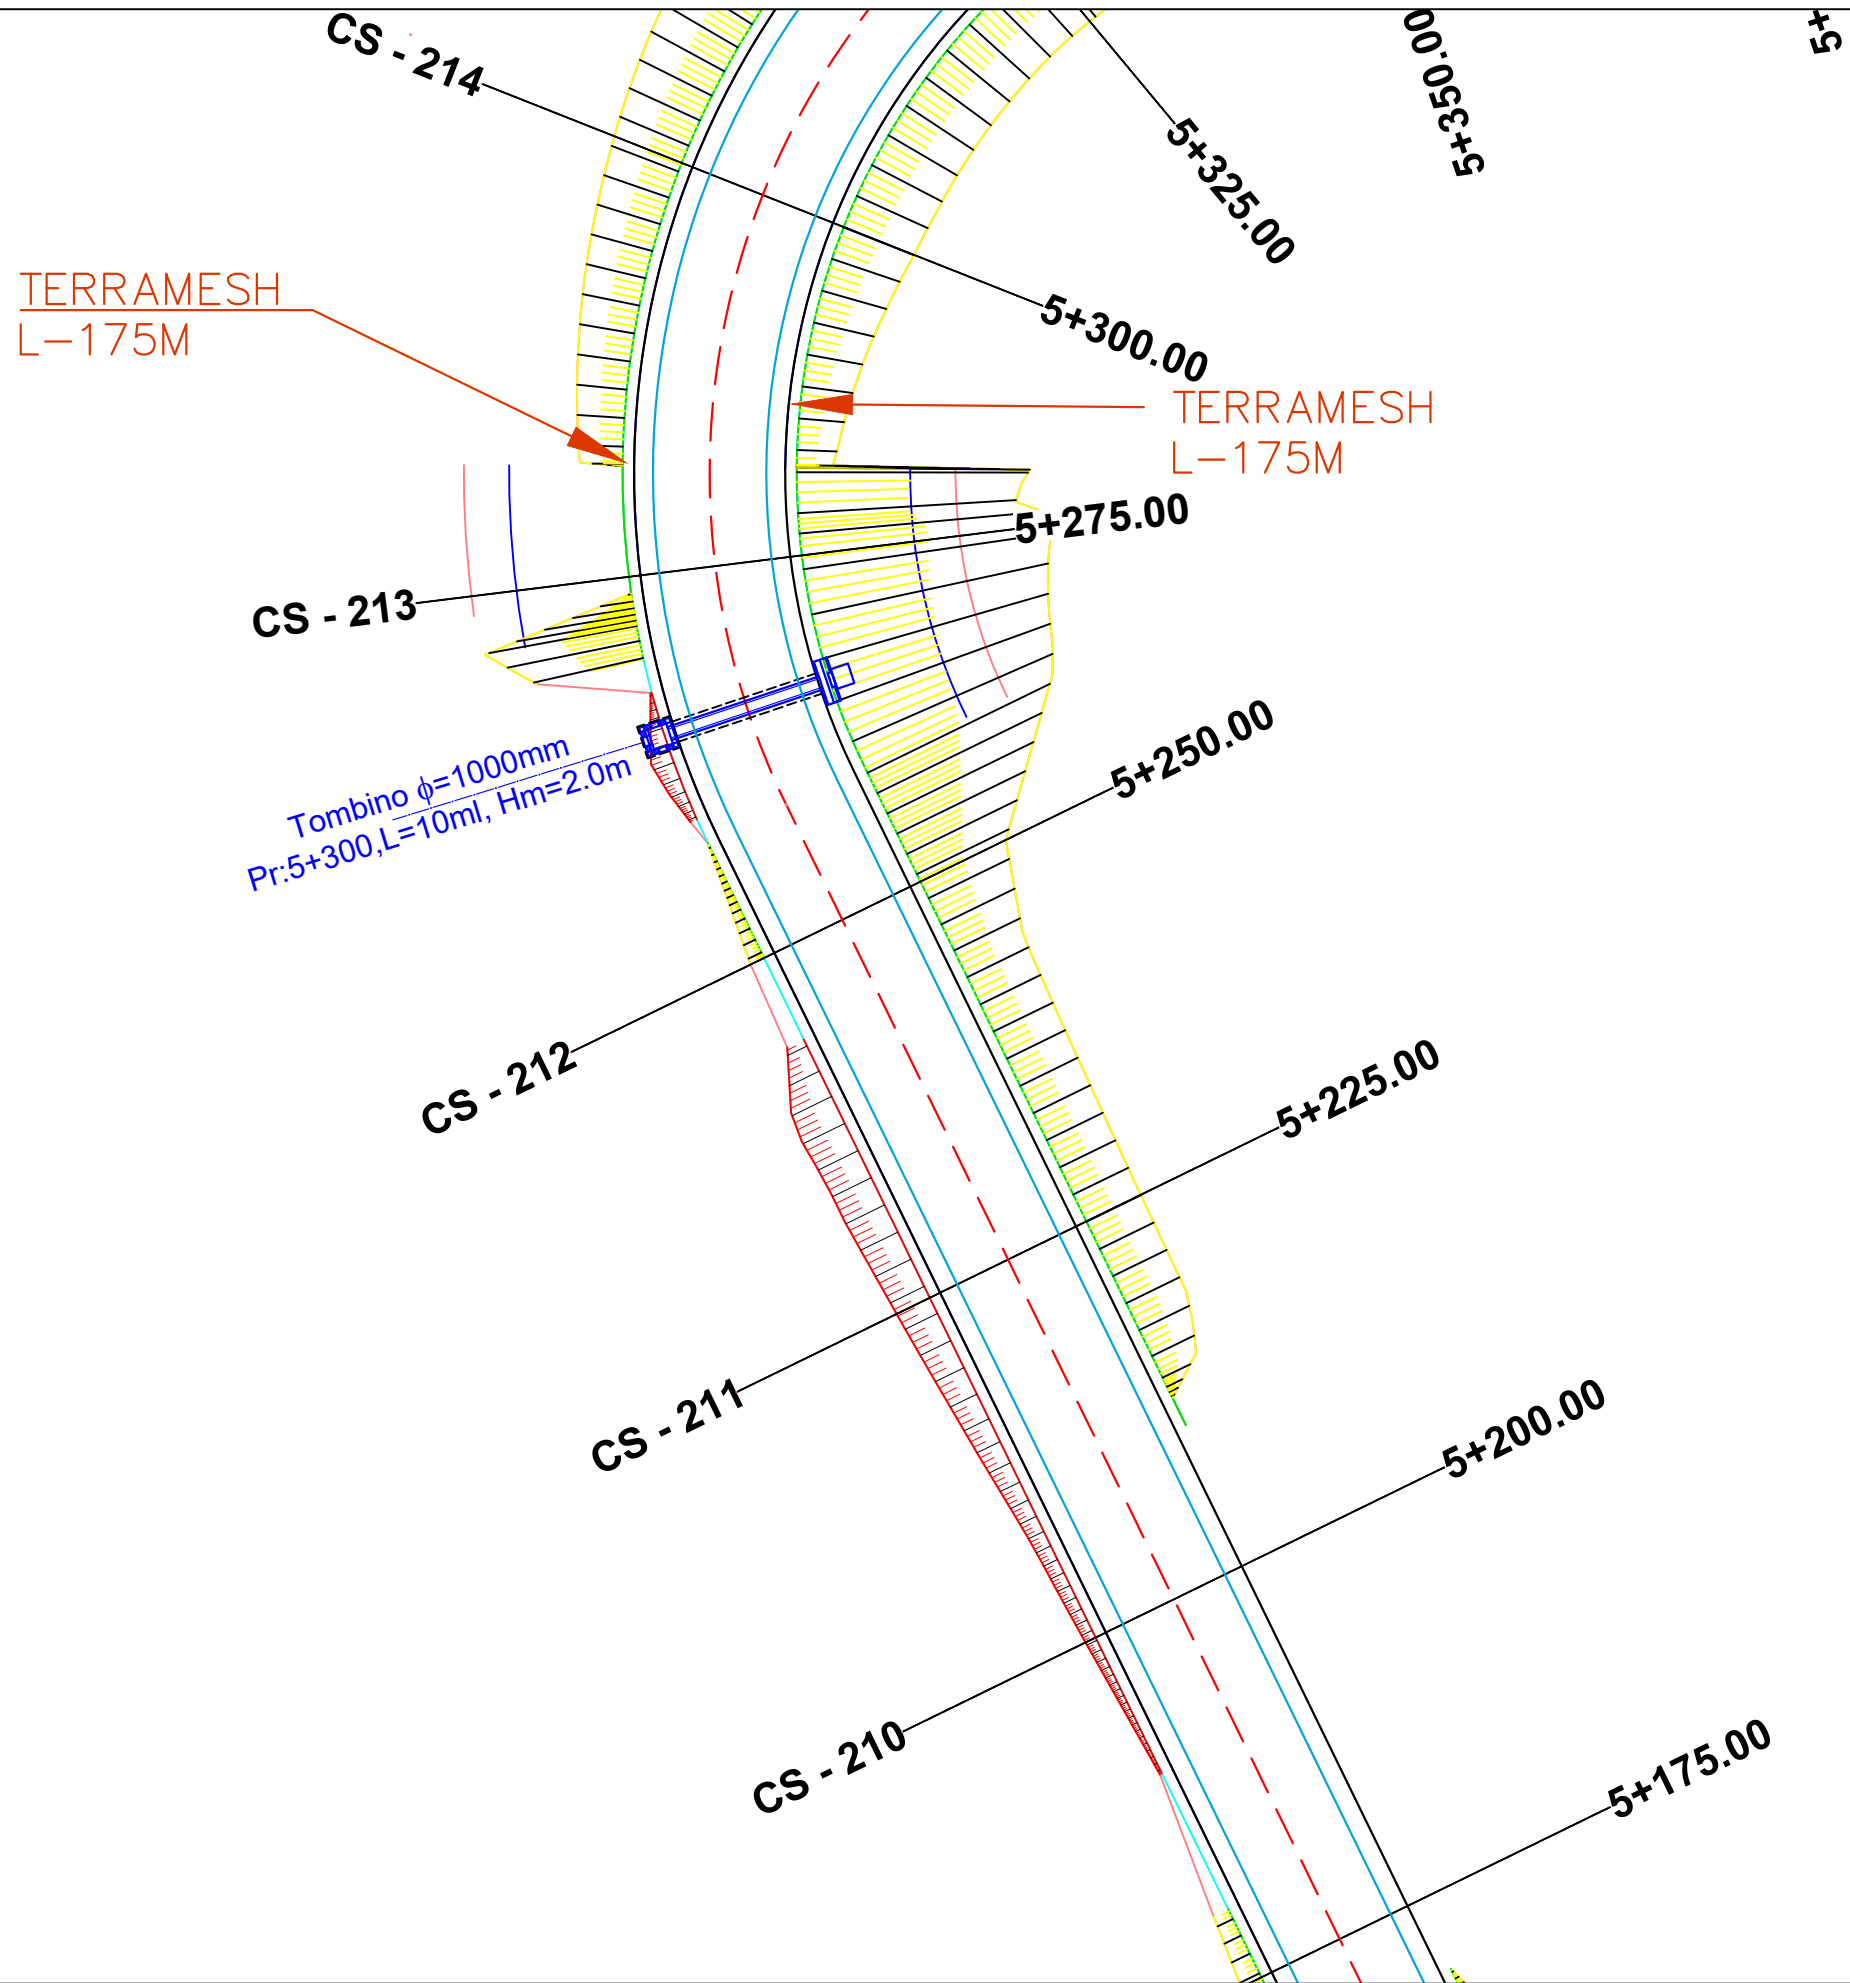

|   |                                                                                     |                                       |                   |                      |                    |             |           |       |
|---|-------------------------------------------------------------------------------------|---------------------------------------|-------------------|----------------------|--------------------|-------------|-----------|-------|
| POROSITES : BASHKIA DIBER                                                                                     | EMERTIMI : PLANIMETRIA E PERGJITHSHME                                               |                                       | DREJTUES PROJEKTI |                      | PROJEKTUES         |             | SHKALLA   | FLETA |
|   |  | "ERALD-G" sh.p.k                      | Ing.Gezim ISLAMI  | Ing.Erindi GJOKA     | Hidr.Anisa ZAKA    | SHK - 1:500 | 3 - 38    |       |
|   |                                                                                     | Rruga "Kongresi i Lushnjes"<br>Tirane |                   | Top.Alfred NDREGJONI | Gjeo.Shklezen QOKA |             |           |       |
| PERMIRESIM DHE SISTEMIM ASFALTIM I SEGMENTIT RRUGOR<br>MAQELLARE-PESHKOPI (SEGMETI HERBEL-PESHKOPI, VAZHDIMI) |                                                                                     |                                       |                   | Top.Kujtim CANAMETI  | Ing.Eraldo ISLAMI  | TIRANE 2022 | FORMAT A3 |       |



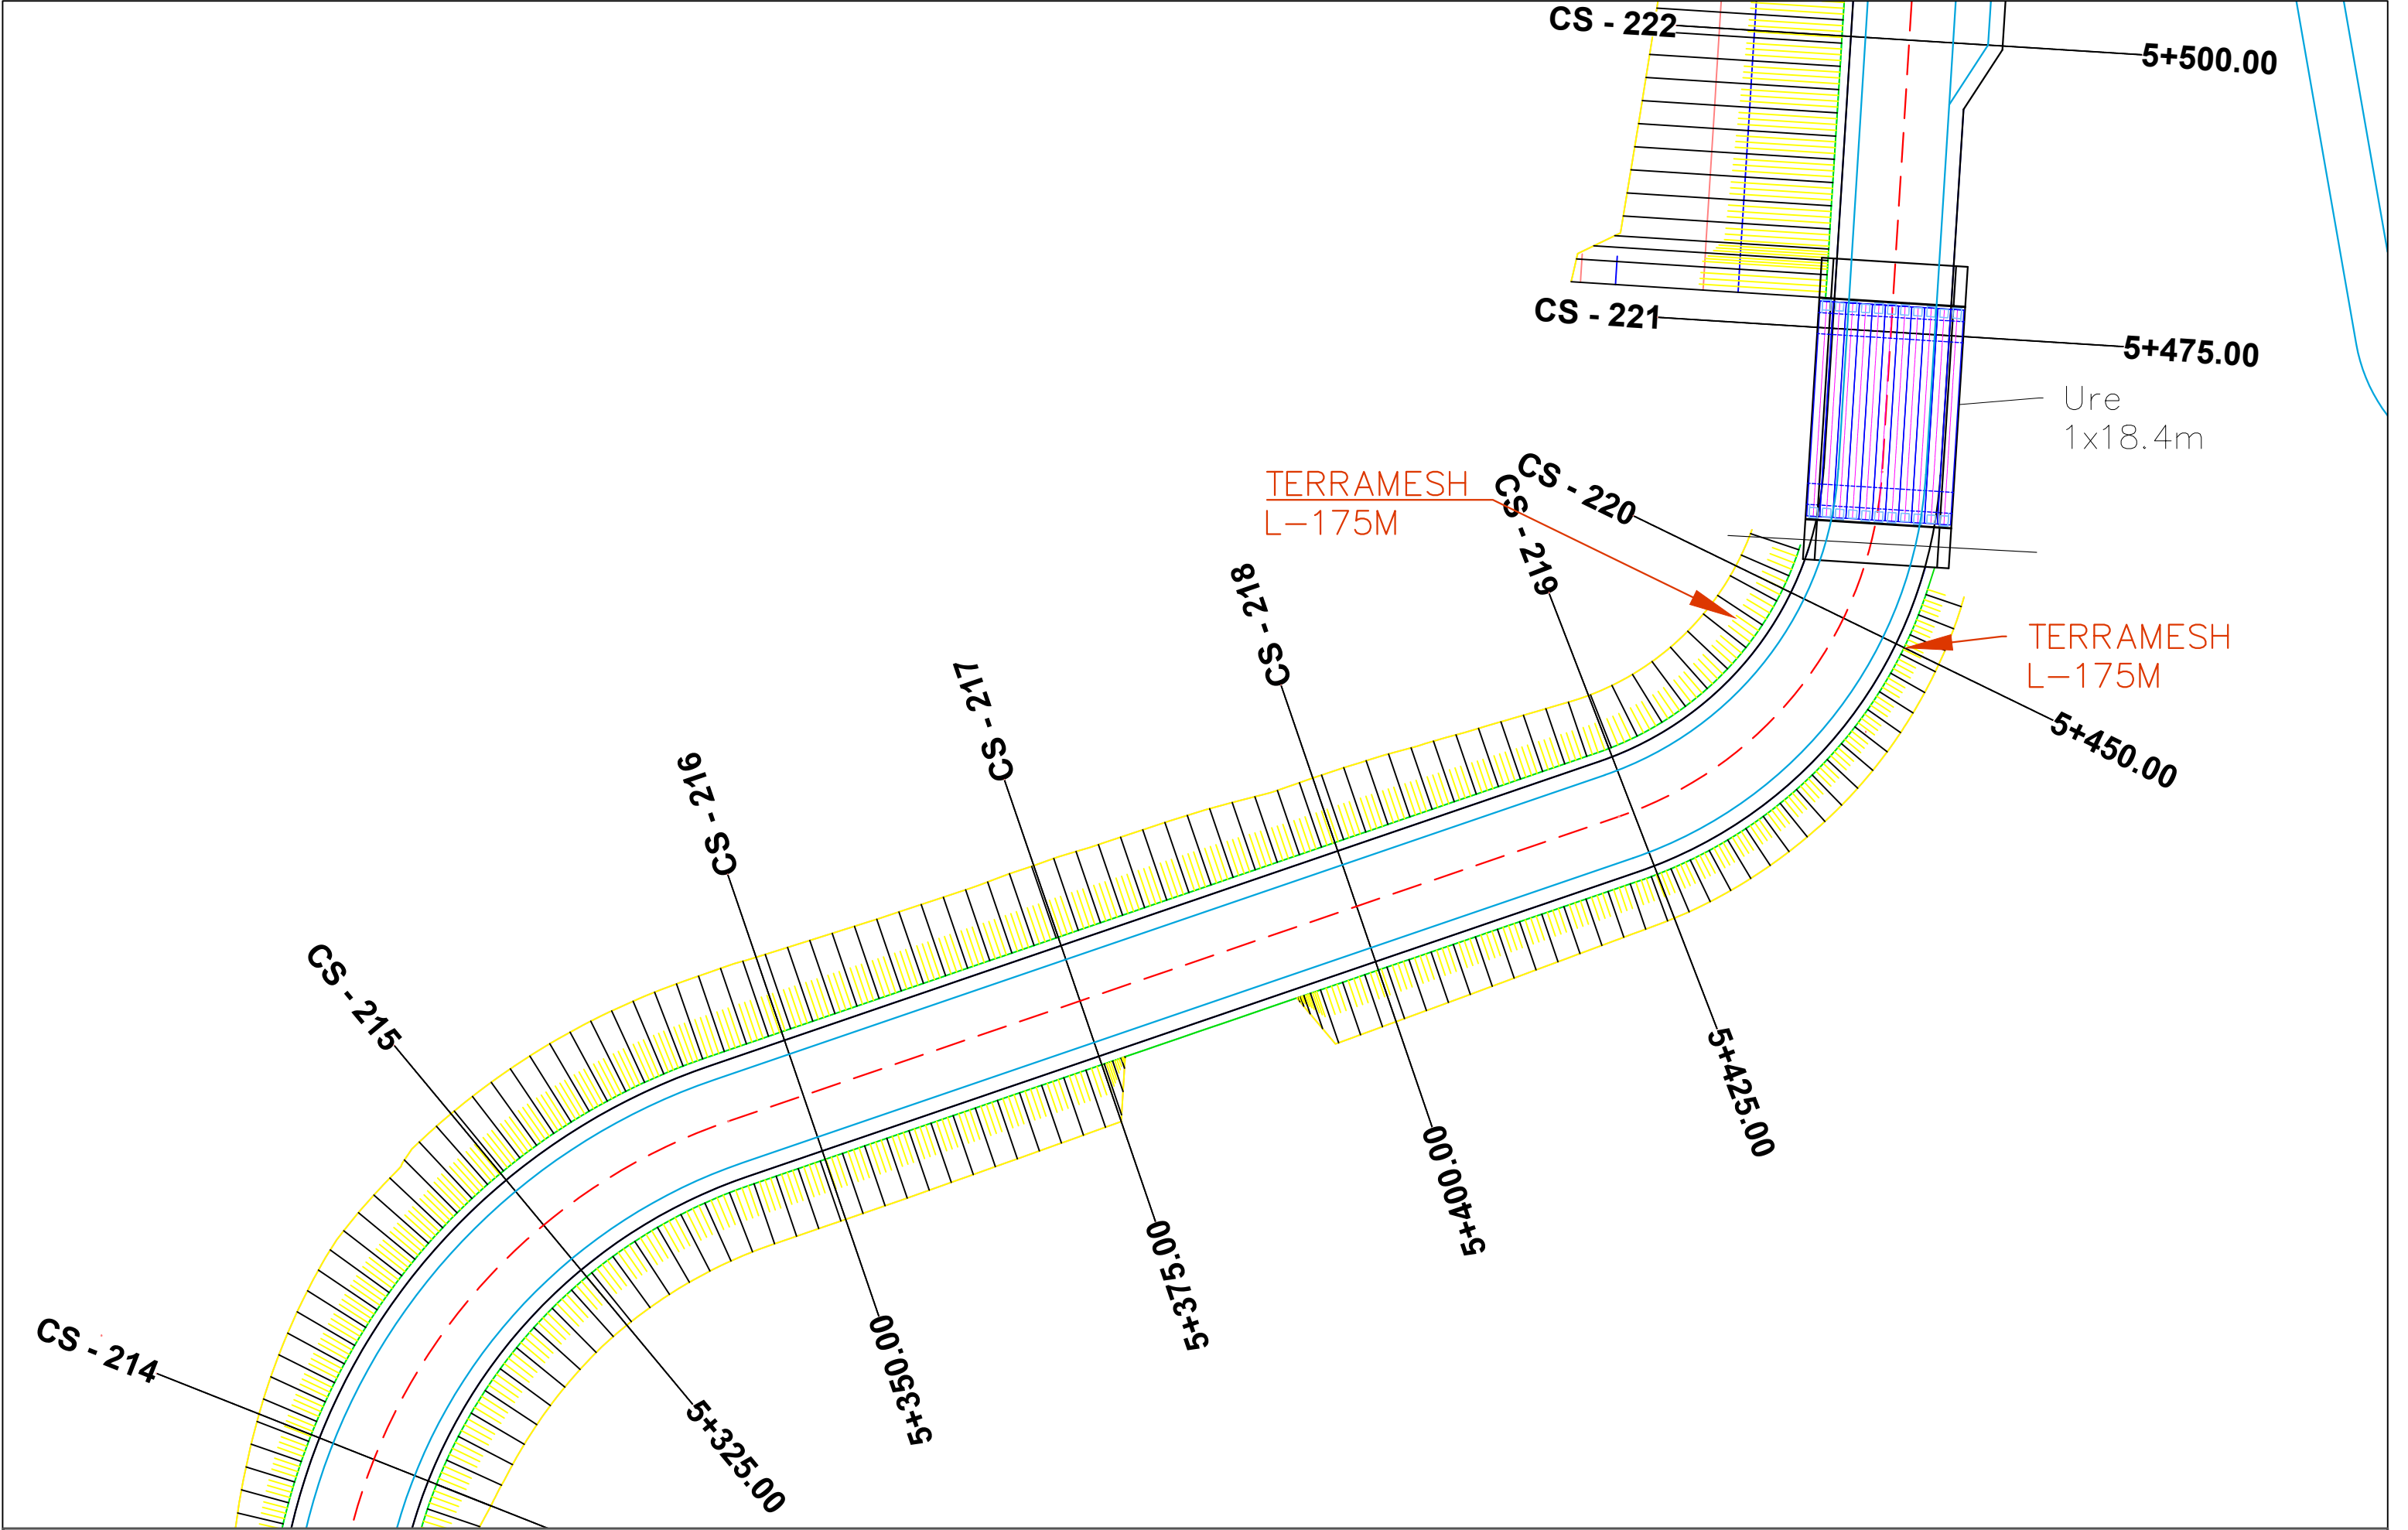

**POROSITES : BASHKIA DIBER**

**PERMIRESIM DHE SISTEMIM ASFALTIM I SEGMENTIT RRUGOR**  
**MAQELLARE-PESHKOPI (SEGMETI HERBEL-PESHKOPI, VAZHDIMI)**


EMERTIMI : PLANIMETRIA E PERGJITHSHME



"ERALD-G" sh.p.k  
Rruga "Kongresi i Lushnjes"  
Tirane

| DREJTUES PROJEKTI | PROJEKTUES           |                    |
|-------------------|----------------------|--------------------|
| Ing.Gezim ISLAMI  | Ing.Erindi GJOKA     | Hidr.Anisa ZAKA    |
|                   | Top.Alfred NDREGJONI | Gjeo.Shklezen QOKA |
|                   | Top.Kujtim CANAMETI  | Ing.Eraldo ISLAMI  |

| SHKALLA     | FLETA     |
|-------------|-----------|
| SHK - 1:500 | 3 - 39    |
| TIRANE 2022 | FORMAT A3 |

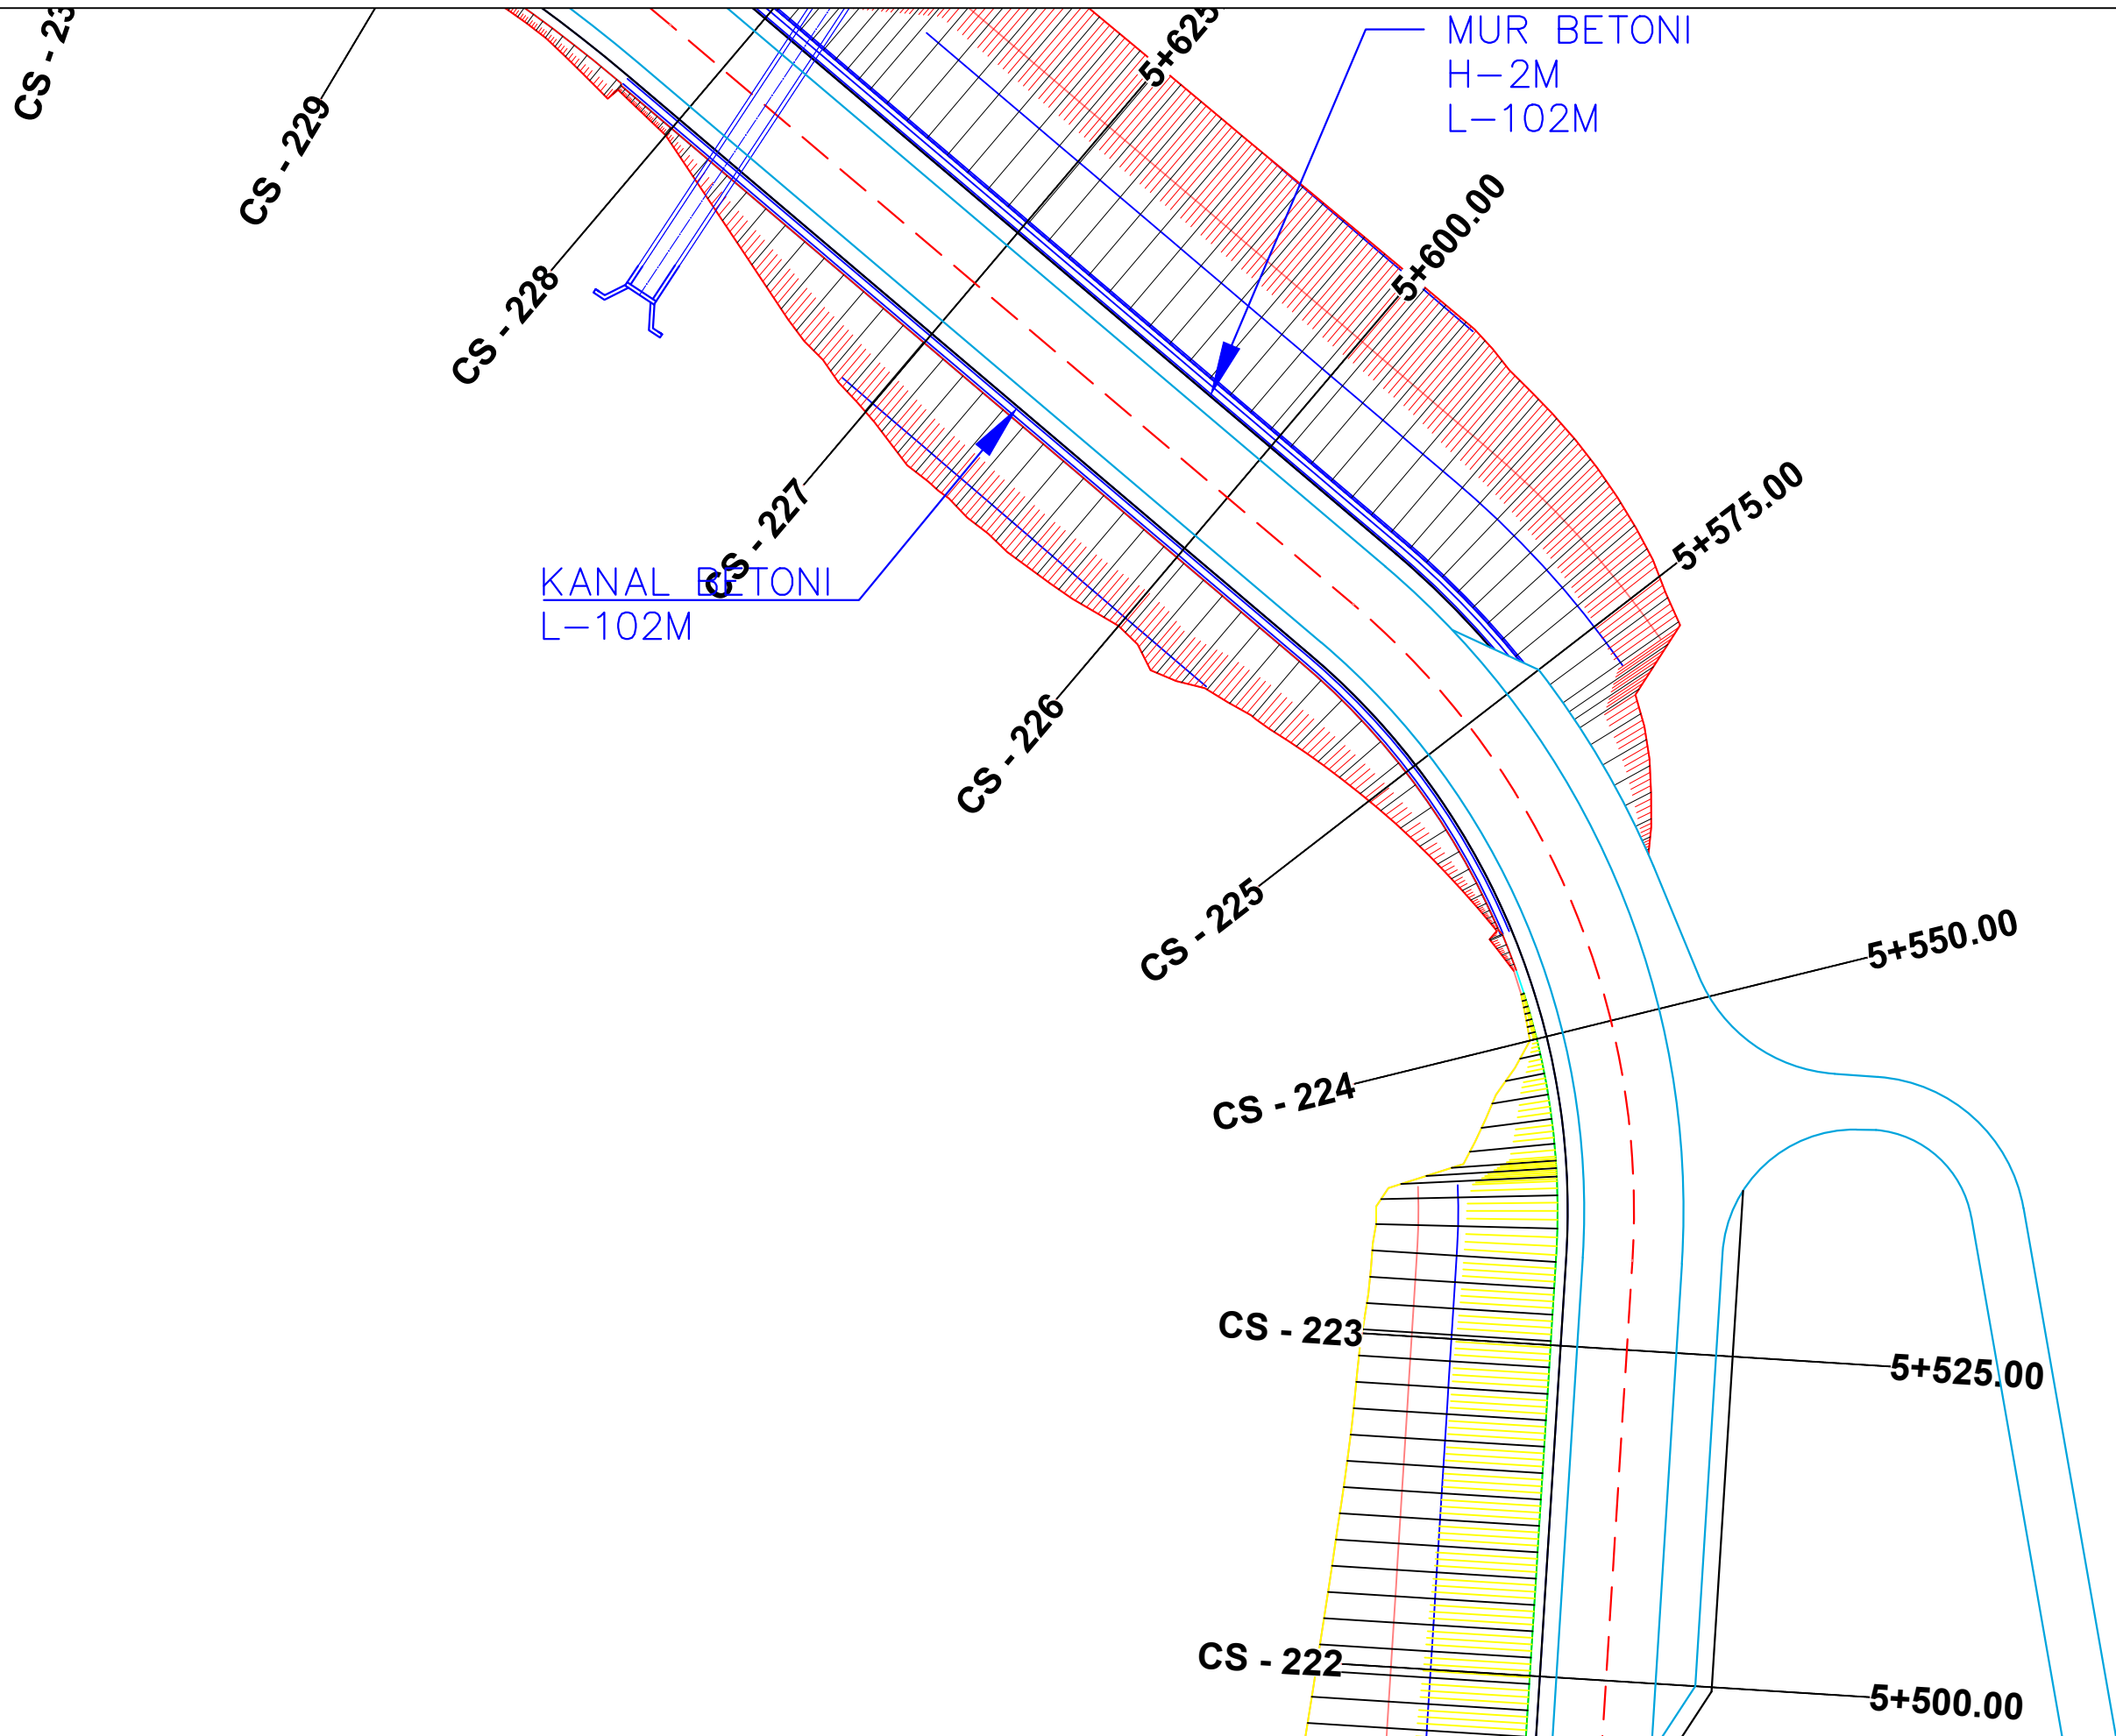

**POROSITES : BASHKIA DIBER**

**PERMIRESIM DHE SISTEMIM ASFALTIM I SEGMENTIT RRUGOR  
MAQELLARE-PESHKOPI (SEGMETI HERBEL-PESHKOPI, VAZHDIMI)**

EMERTIMI : PLANIMETRIA E PERGJITHSHME



"ERALD-G" sh.p.k  
Rruga "Kongresi i Lushnjes"  
Tirane

DREJTUES PROJEKTI

Ing.Gezim ISLAMI

PROJEKTUES

Ing.Erindi GJOKA

Top.Alfred NDREGJONI

Top.Kujtim CANAMETI

Hidr.Anisa ZAKA

Gjeo.Shklezen QOKA

Ing.Eraldo ISLAMI

SHKALLA


SHK - 1:500

TIRANE 2022


FLETA

3 - 40

FORMAT A3

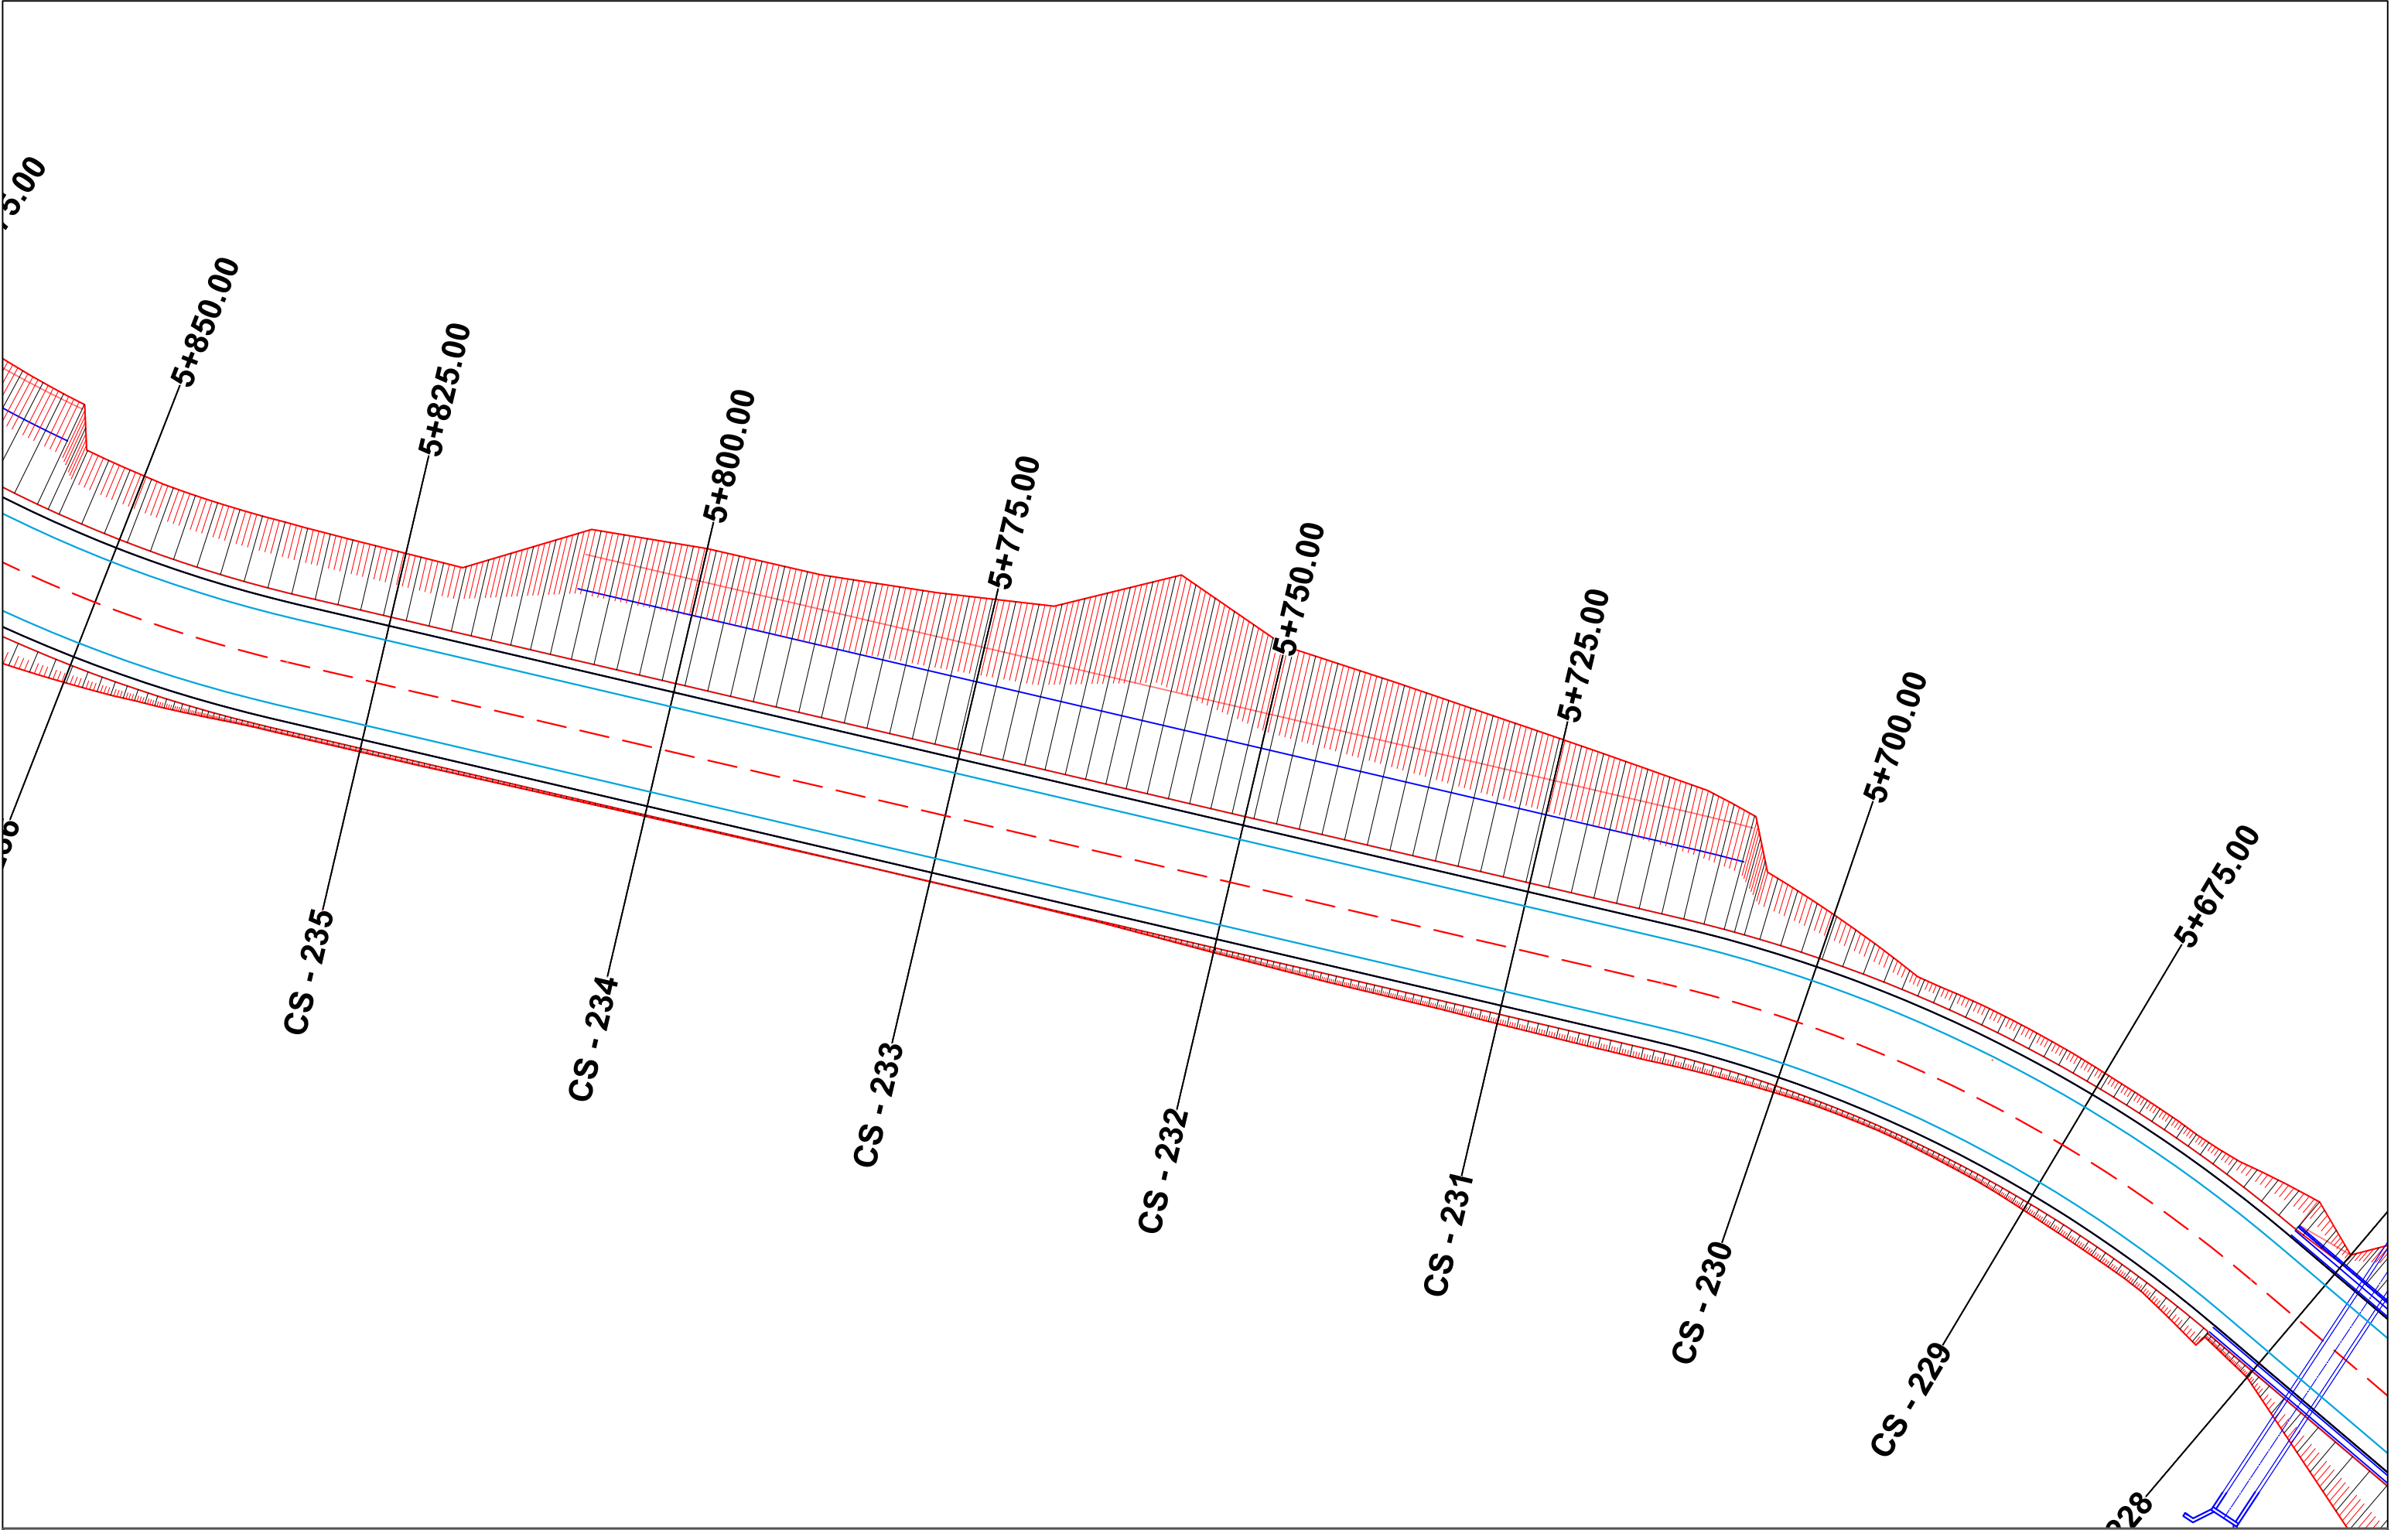


|   |                                                                                     |                                                           |                   |  |                      |                    |             |           |
|---|-------------------------------------------------------------------------------------|-----------------------------------------------------------|-------------------|--|----------------------|--------------------|-------------|-----------|
| POROSITES : BASHKIA DIBER                                                                                     | EMERTIMI : PLANIMETRIA E PERGJITHSHME                                               |                                                           | DREJTUES PROJEKTI |  | PROJEKTUES           |                    | SHKALLA     | FLETA     |
|   |                                                                                     |                                                           | Ing.Gezim ISLAMI  |  | Ing.Erindi GJOKA     | Hidr.Anisa ZAKA    | SHK - 1:500 | 3 - 41    |
| PERMIRESIM DHE SISTEMIM ASFALTIM I SEGMENTIT RRUGOR<br>MAQELLARE-PESHKOPI (SEGMETI HERBEL-PESHKOPI, VAZHDIMI) |  | "ERALD-G" sh.p.k<br>Rruga "Kongresi i Lushnjes"<br>Tirane |                   |  | Top.Alfred NDREGJONI | Gjeo.Shklezen QOKA | TIRANE 2022 | FORMAT A3 |
|   |                                                                                     |                                                           |                   |  | Top.Kujtim CANAMETI  | Ing.Eraldo ISLAMI  |             |           |

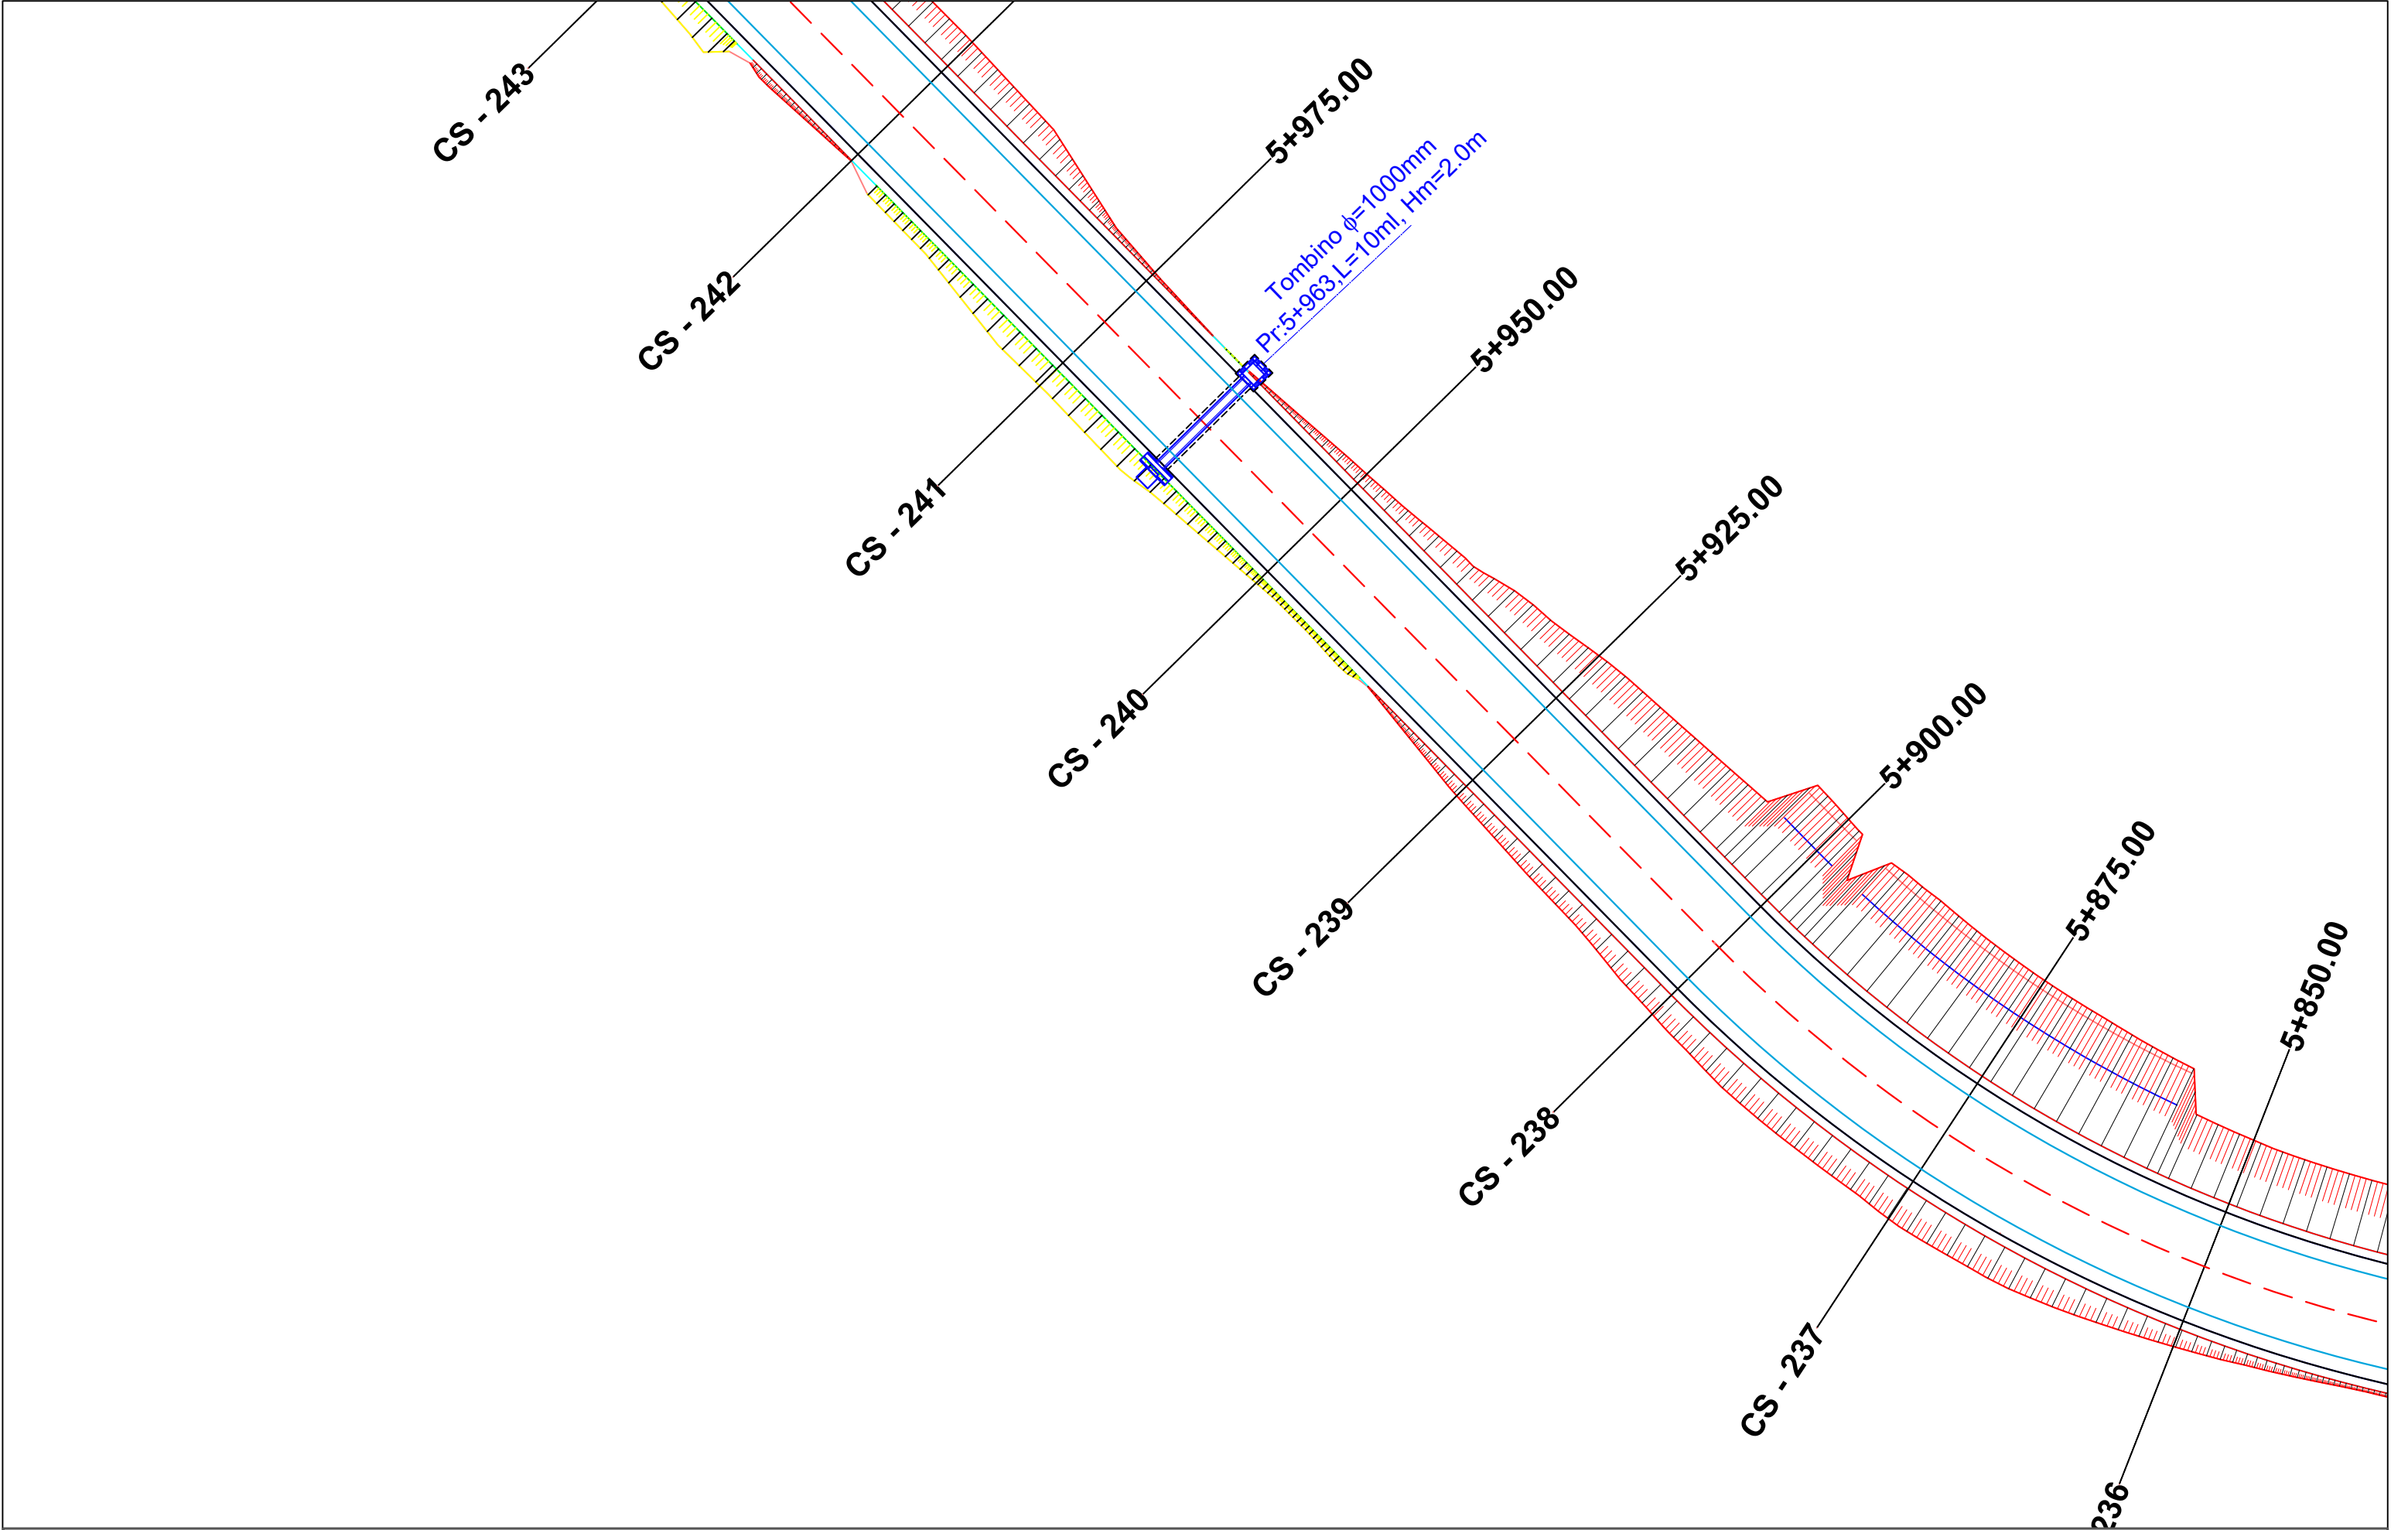


|   |   |  |                   |  |                      |                    |             |           |
|---|---|--|-------------------|--|----------------------|--------------------|-------------|-----------|
| POROSITES : BASHKIA DIBER                                                                                     | EMERTIMI : PLANIMETRIA E PERGJITHSHME   |  | DREJTUES PROJEKTI |  | PROJEKTUES           |                    | SHKALLA     | FLETA     |
|   |   |  | Ing.Gezim ISLAMI  |  | Ing.Erindi GJOKA     | Hidr.Anisa ZAKA    | SHK - 1:500 | 3 - 42    |
| PERMIRESIM DHE SISTEMIM ASFALTIM I SEGMENTIT RRUGOR<br>MAQELLARE-PESHKOPI (SEGMETI HERBEL-PESHKOPI, VAZHDIMI) |  <div>"ERALD-G" sh.p.k<br/>Rruga "Kongresi i Lushnjes"<br/>Tirane</div> |  |                   |  | Top.Alfred NDREGJONI | Gjeo.Shklezen QOKA | TIRANE 2022 | FORMAT A3 |
|   |   |  |                   |  | Top.Kujtim CANAMETI  | Ing.Eraldo ISLAMI  |             |           |



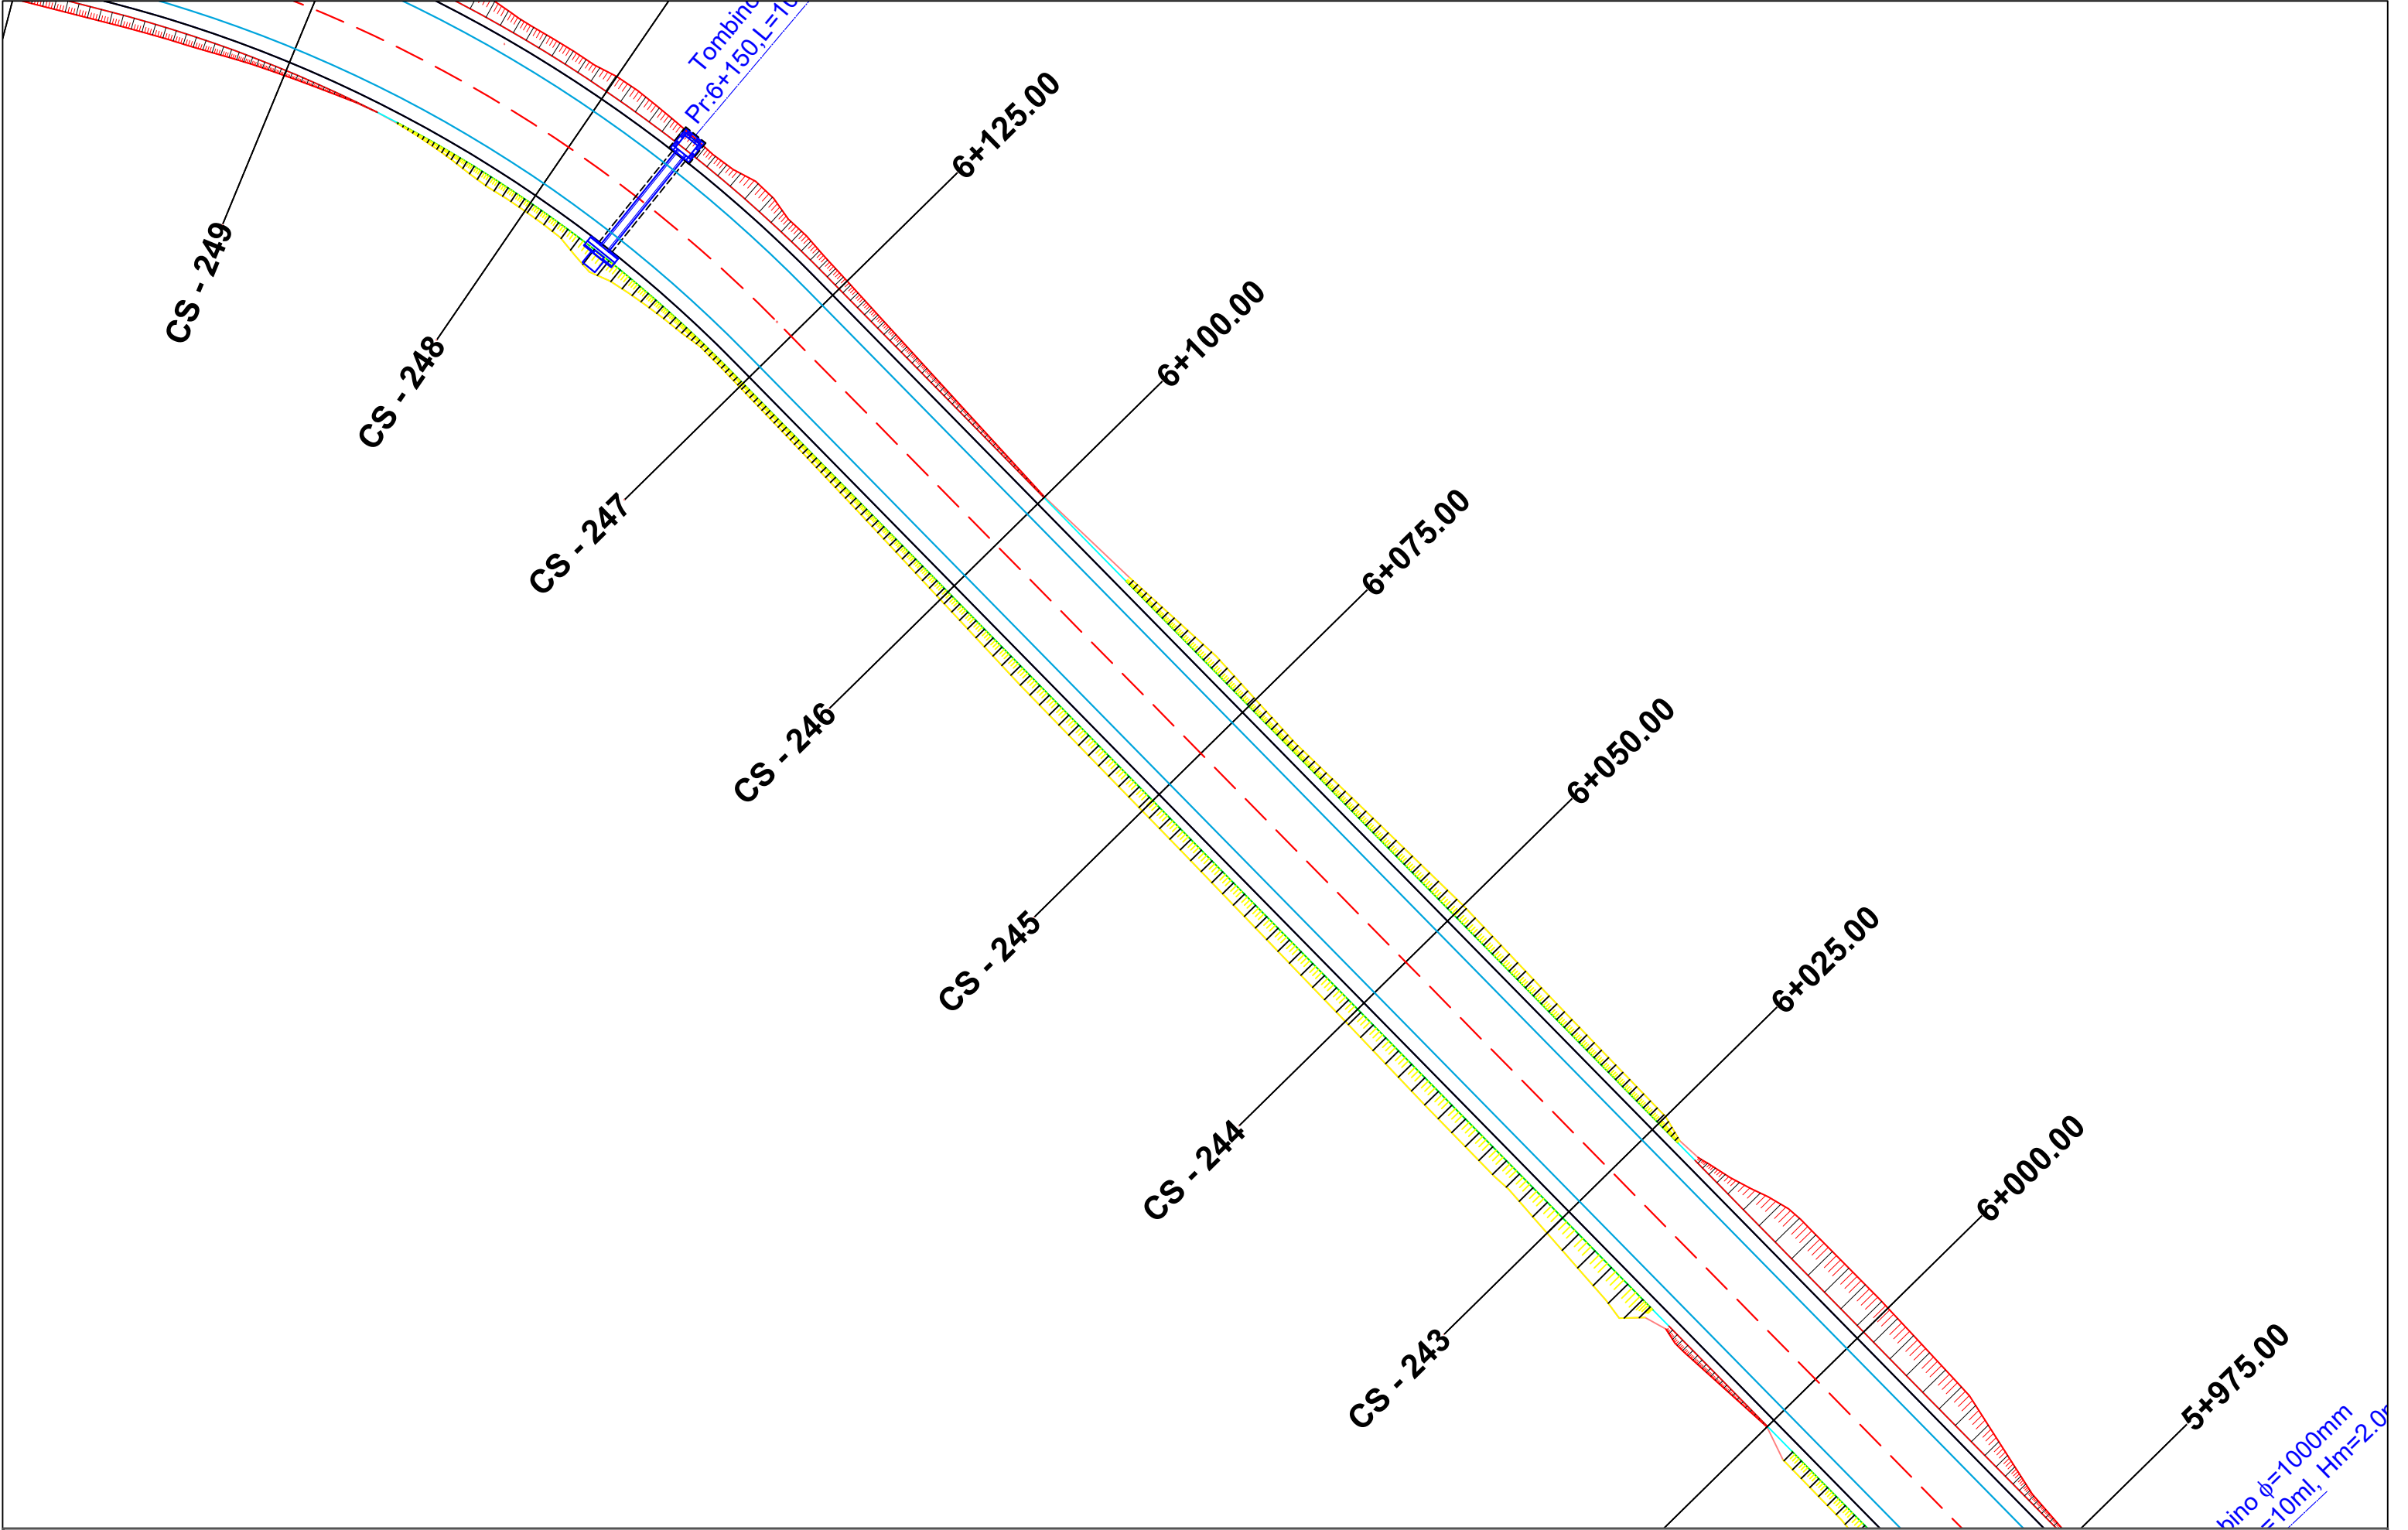


|   |   |  |                   |  |                      |                    |             |           |
|---|---|--|-------------------|--|----------------------|--------------------|-------------|-----------|
| POROSITES : BASHKIA DIBER                                                                                     | EMERTIMI : PLANIMETRIA E PERGJITHSHME   |  | DREJTUES PROJEKTI |  | PROJEKTUES           |                    | SHKALLA     | FLETA     |
|   |   |  | Ing.Gezim ISLAMI  |  | Ing.Erindi GJOKA     | Hidr.Anisa ZAKA    | SHK - 1:500 | 3 - 43    |
| PERMIRESIM DHE SISTEMIM ASFALTIM I SEGMENTIT RRUGOR<br>MAQELLARE-PESHKOPI (SEGMETI HERBEL-PESHKOPI, VAZHDIMI) |  <div>"ERALD-G" sh.p.k<br/>Rruga "Kongresi i Lushnjes"<br/>Tirane</div> |  |                   |  | Top.Alfred NDREGJONI | Gjeo.Shklezen QOKA | TIRANE 2022 | FORMAT A3 |
|   |   |  |                   |  | Top.Kujtim CANAMETI  | Ing.Eraldo ISLAMI  |             |           |




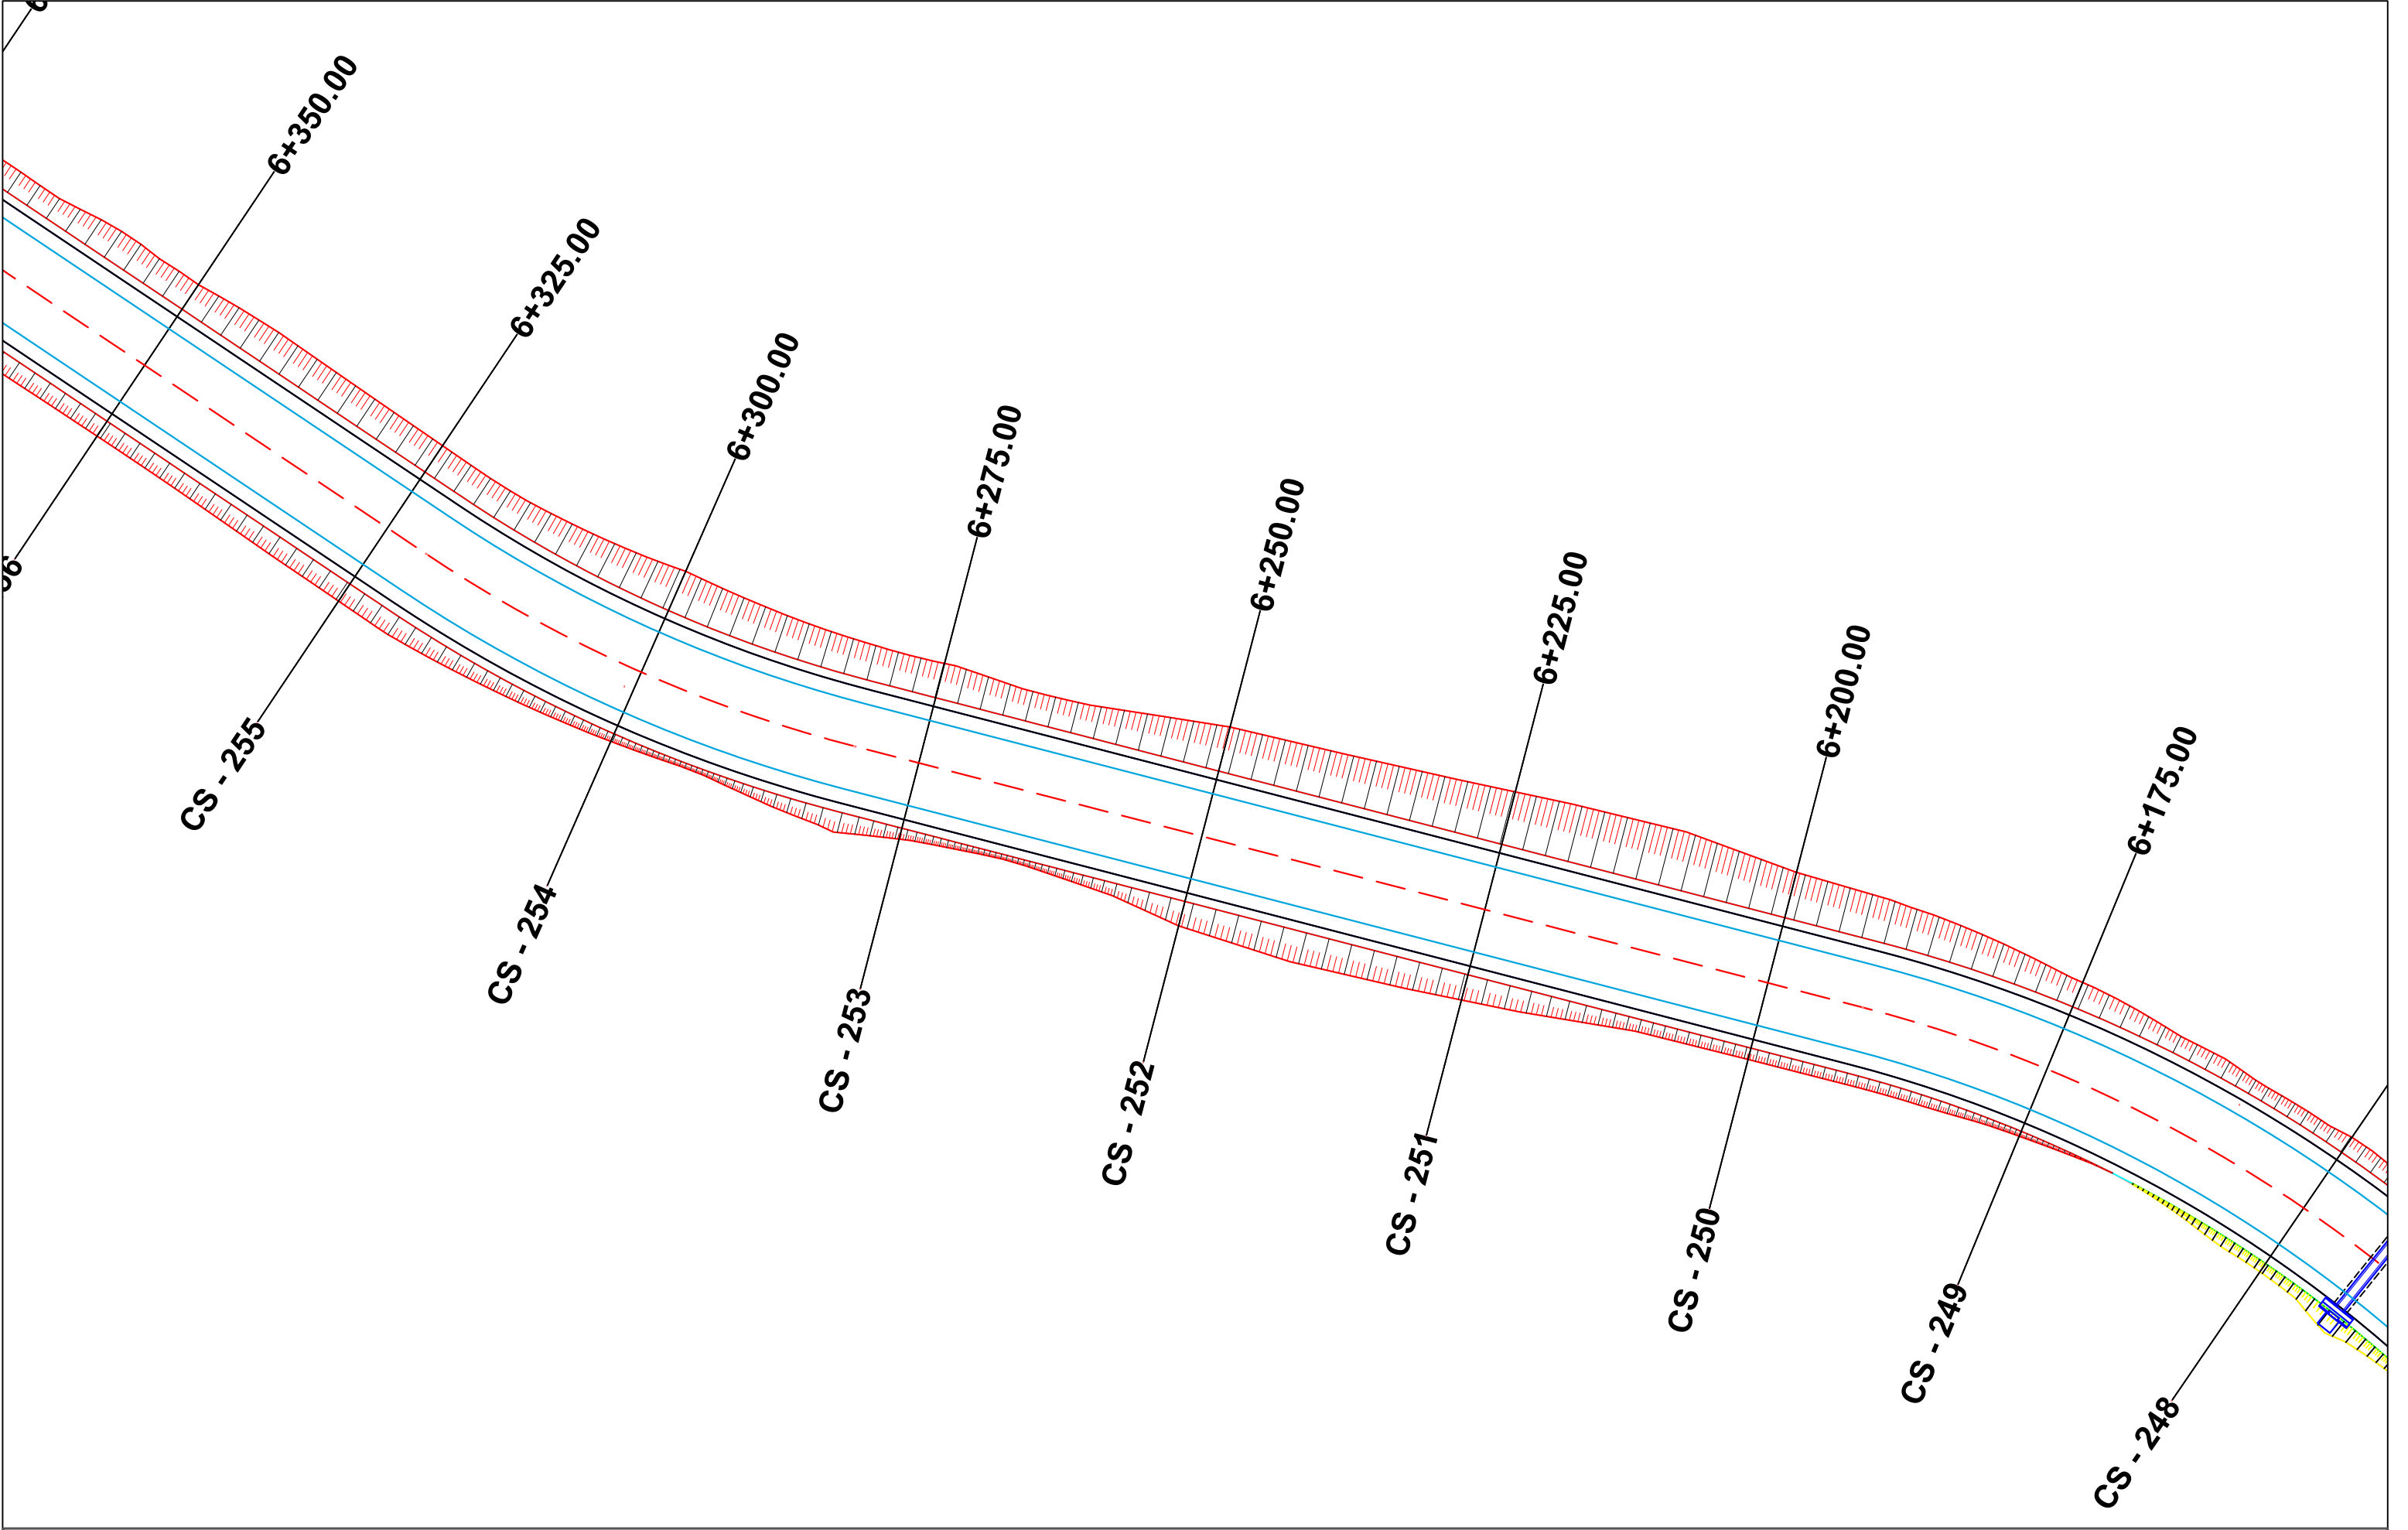


|   |   |  |                   |  |                      |                    |             |           |
|---|---|--|-------------------|--|----------------------|--------------------|-------------|-----------|
| POROSITES : BASHKIA DIBER                                                                                     | EMERTIMI : PLANIMETRIA E PERGJITHSHME   |  | DREJTUES PROJEKTI |  | PROJEKTUES           |                    | SHKALLA     | FLETA     |
|   |   |  | Ing.Gezim ISLAMI  |  | Ing.Erindi GJOKA     | Hidr.Anisa ZAKA    | SHK - 1:500 | 3 - 44    |
| PERMIRESIM DHE SISTEMIM ASFALTIM I SEGMENTIT RRUGOR<br>MAQELLARE-PESHKOPI (SEGMETI HERBEL-PESHKOPI, VAZHDIMI) |  <div>"ERALD-G" sh.p.k<br/>Rruga "Kongresi i Lushnjes"<br/>Tirane</div> |  |                   |  | Top.Alfred NDREGJONI | Gjeo.Shklezen QOKA | TIRANE 2022 | FORMAT A3 |
|   |   |  |                   |  | Top.Kujtim CANAMETI  | Ing.Eraldo ISLAMI  |             |           |

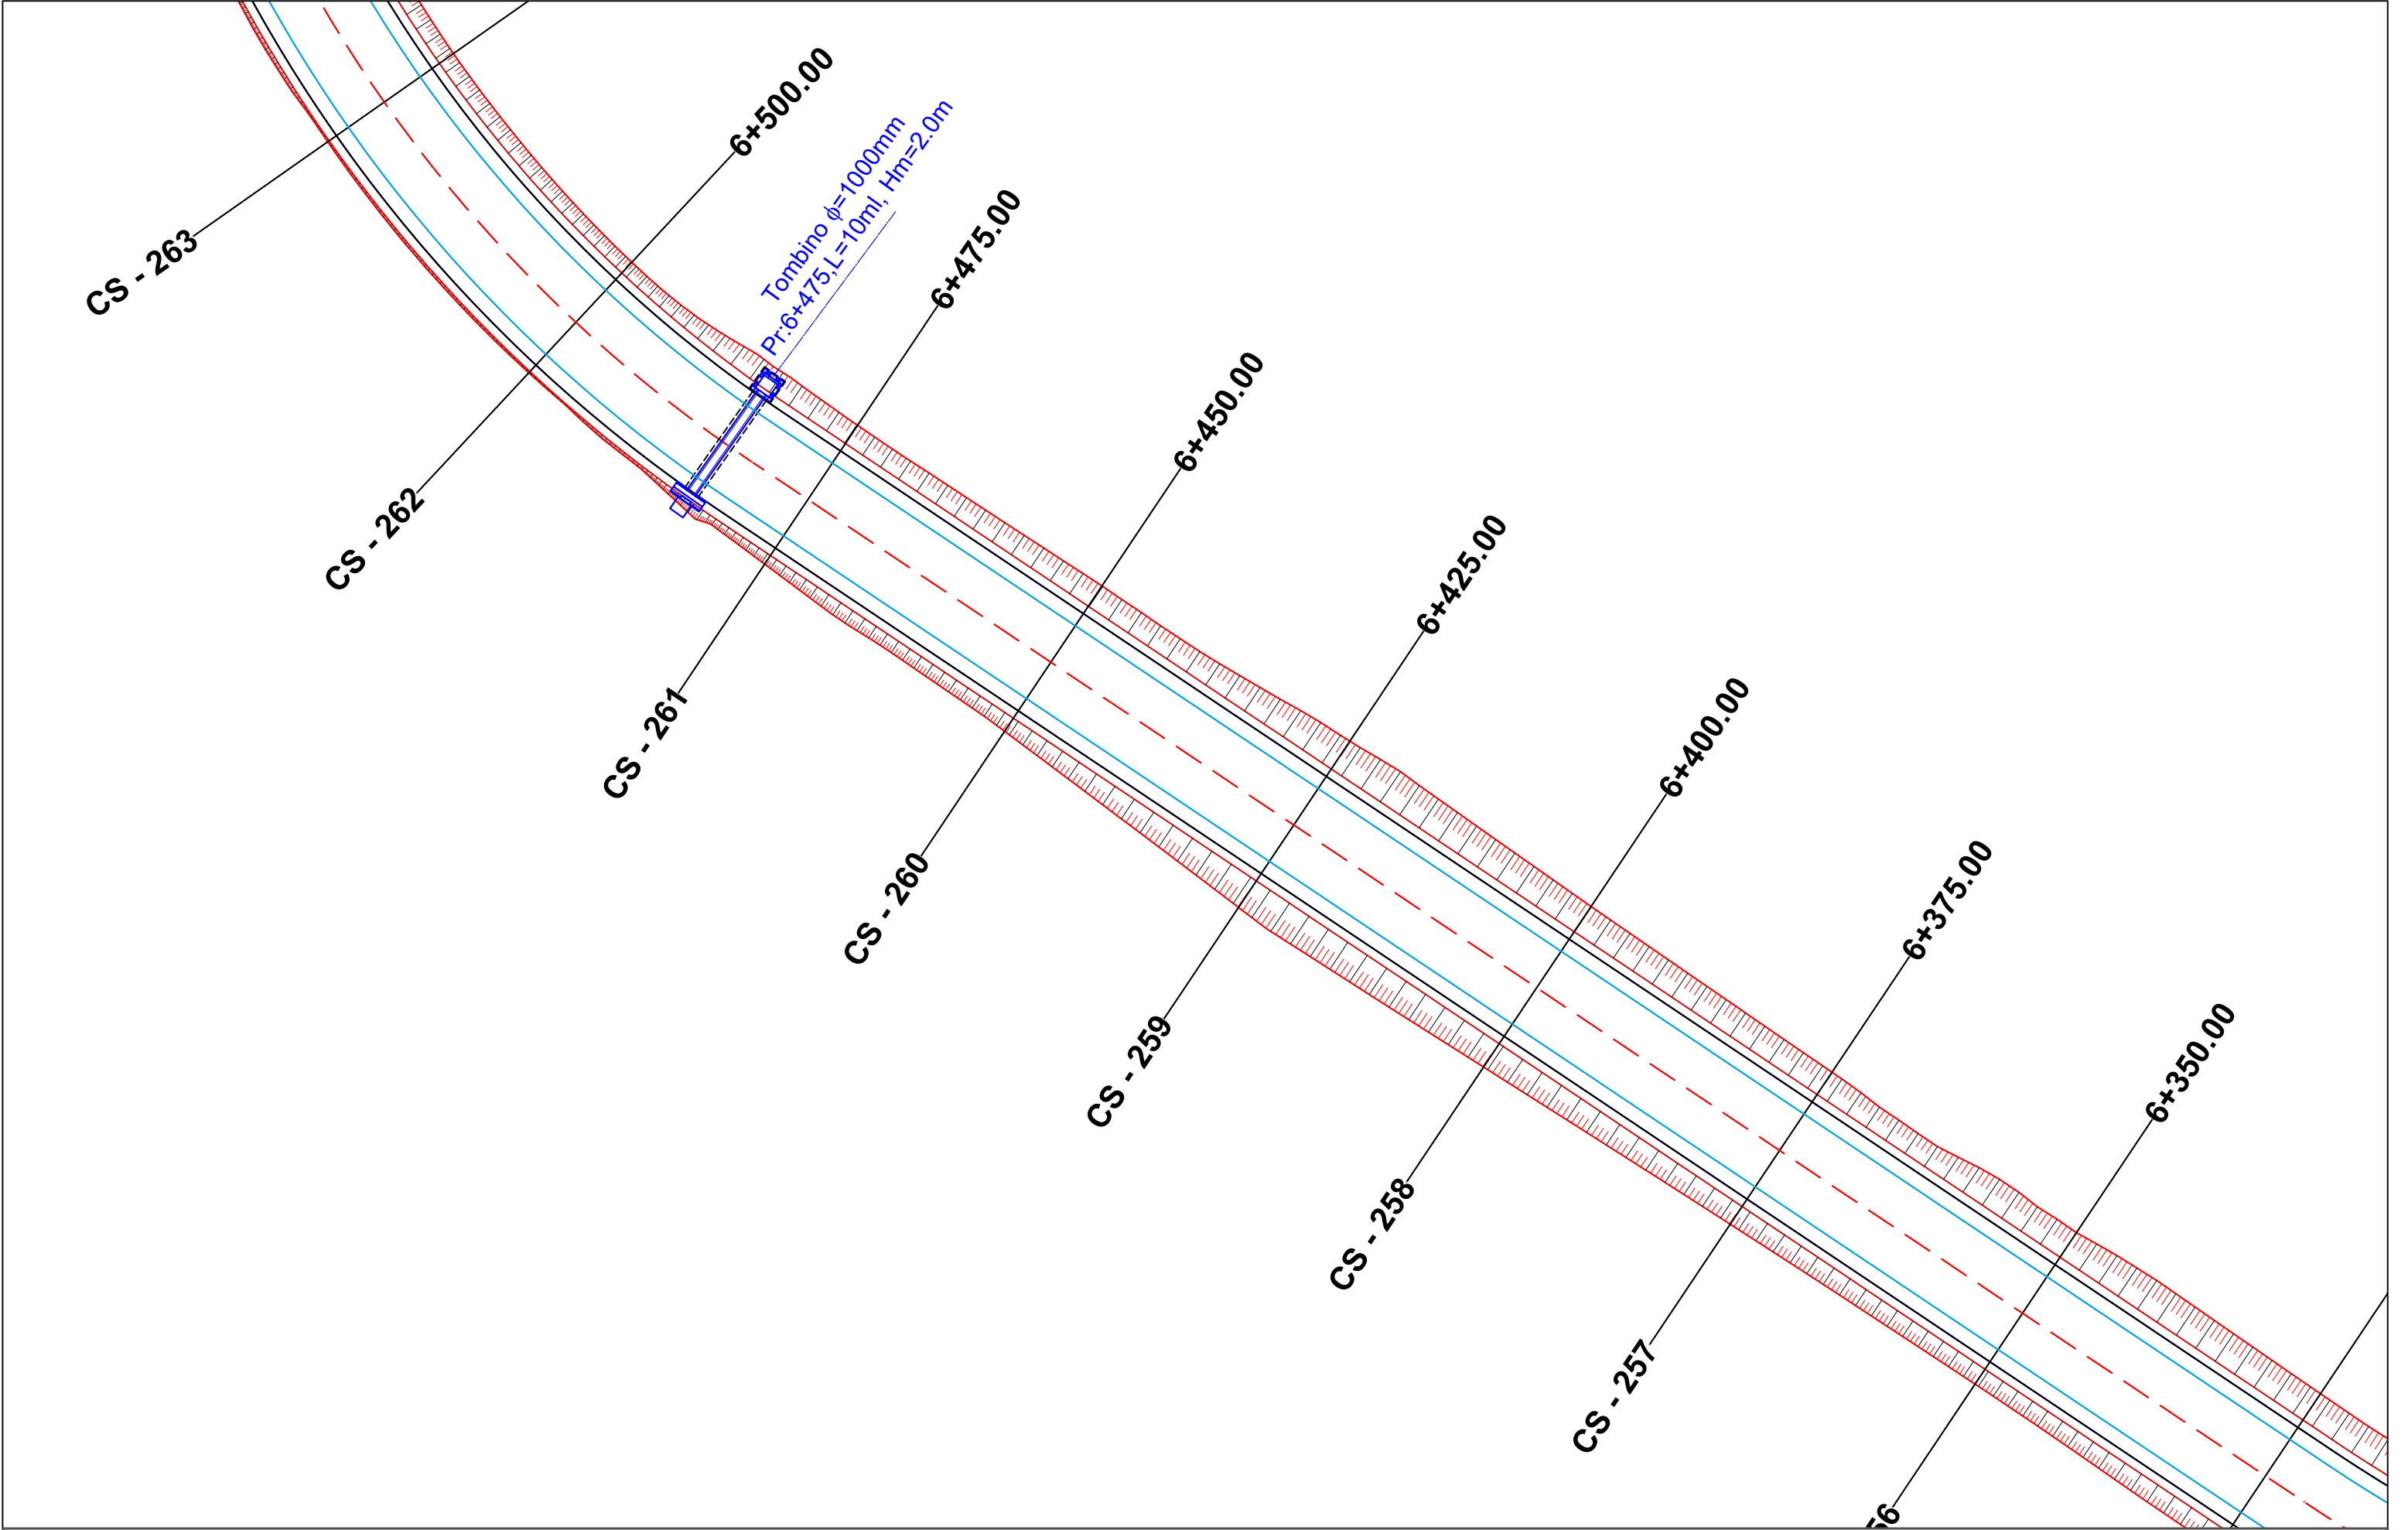


|   |   |  |                   |  |                      |                    |             |           |
|---|---|--|-------------------|--|----------------------|--------------------|-------------|-----------|
| POROSITES : BASHKIA DIBER                                                                                     | EMERTIMI : PLANIMETRIA E PERGJITHSHME   |  | DREJTUES PROJEKTI |  | PROJEKTUES           |                    | SHKALLA     | FLETA     |
|   |   |  | Ing.Gezim ISLAMI  |  | Ing.Erindi GJOKA     | Hidr.Anisa ZAKA    | SHK - 1:500 | 3 - 45    |
| PERMIRESIM DHE SISTEMIM ASFALTIM I SEGMENTIT RRUGOR<br>MAQELLARE-PESHKOPI (SEGMETI HERBEL-PESHKOPI, VAZHDIMI) |  <div>"ERALD-G" sh.p.k<br/>Rruga "Kongresi i Lushnjes"<br/>Tirane</div> |  |                   |  | Top.Alfred NDREGJONI | Gjeo.Shklezen QOKA | TIRANE 2022 | FORMAT A3 |
|   |   |  |                   |  | Top.Kujtim CANAMETI  | Ing.Eraldo ISLAMI  |             |           |

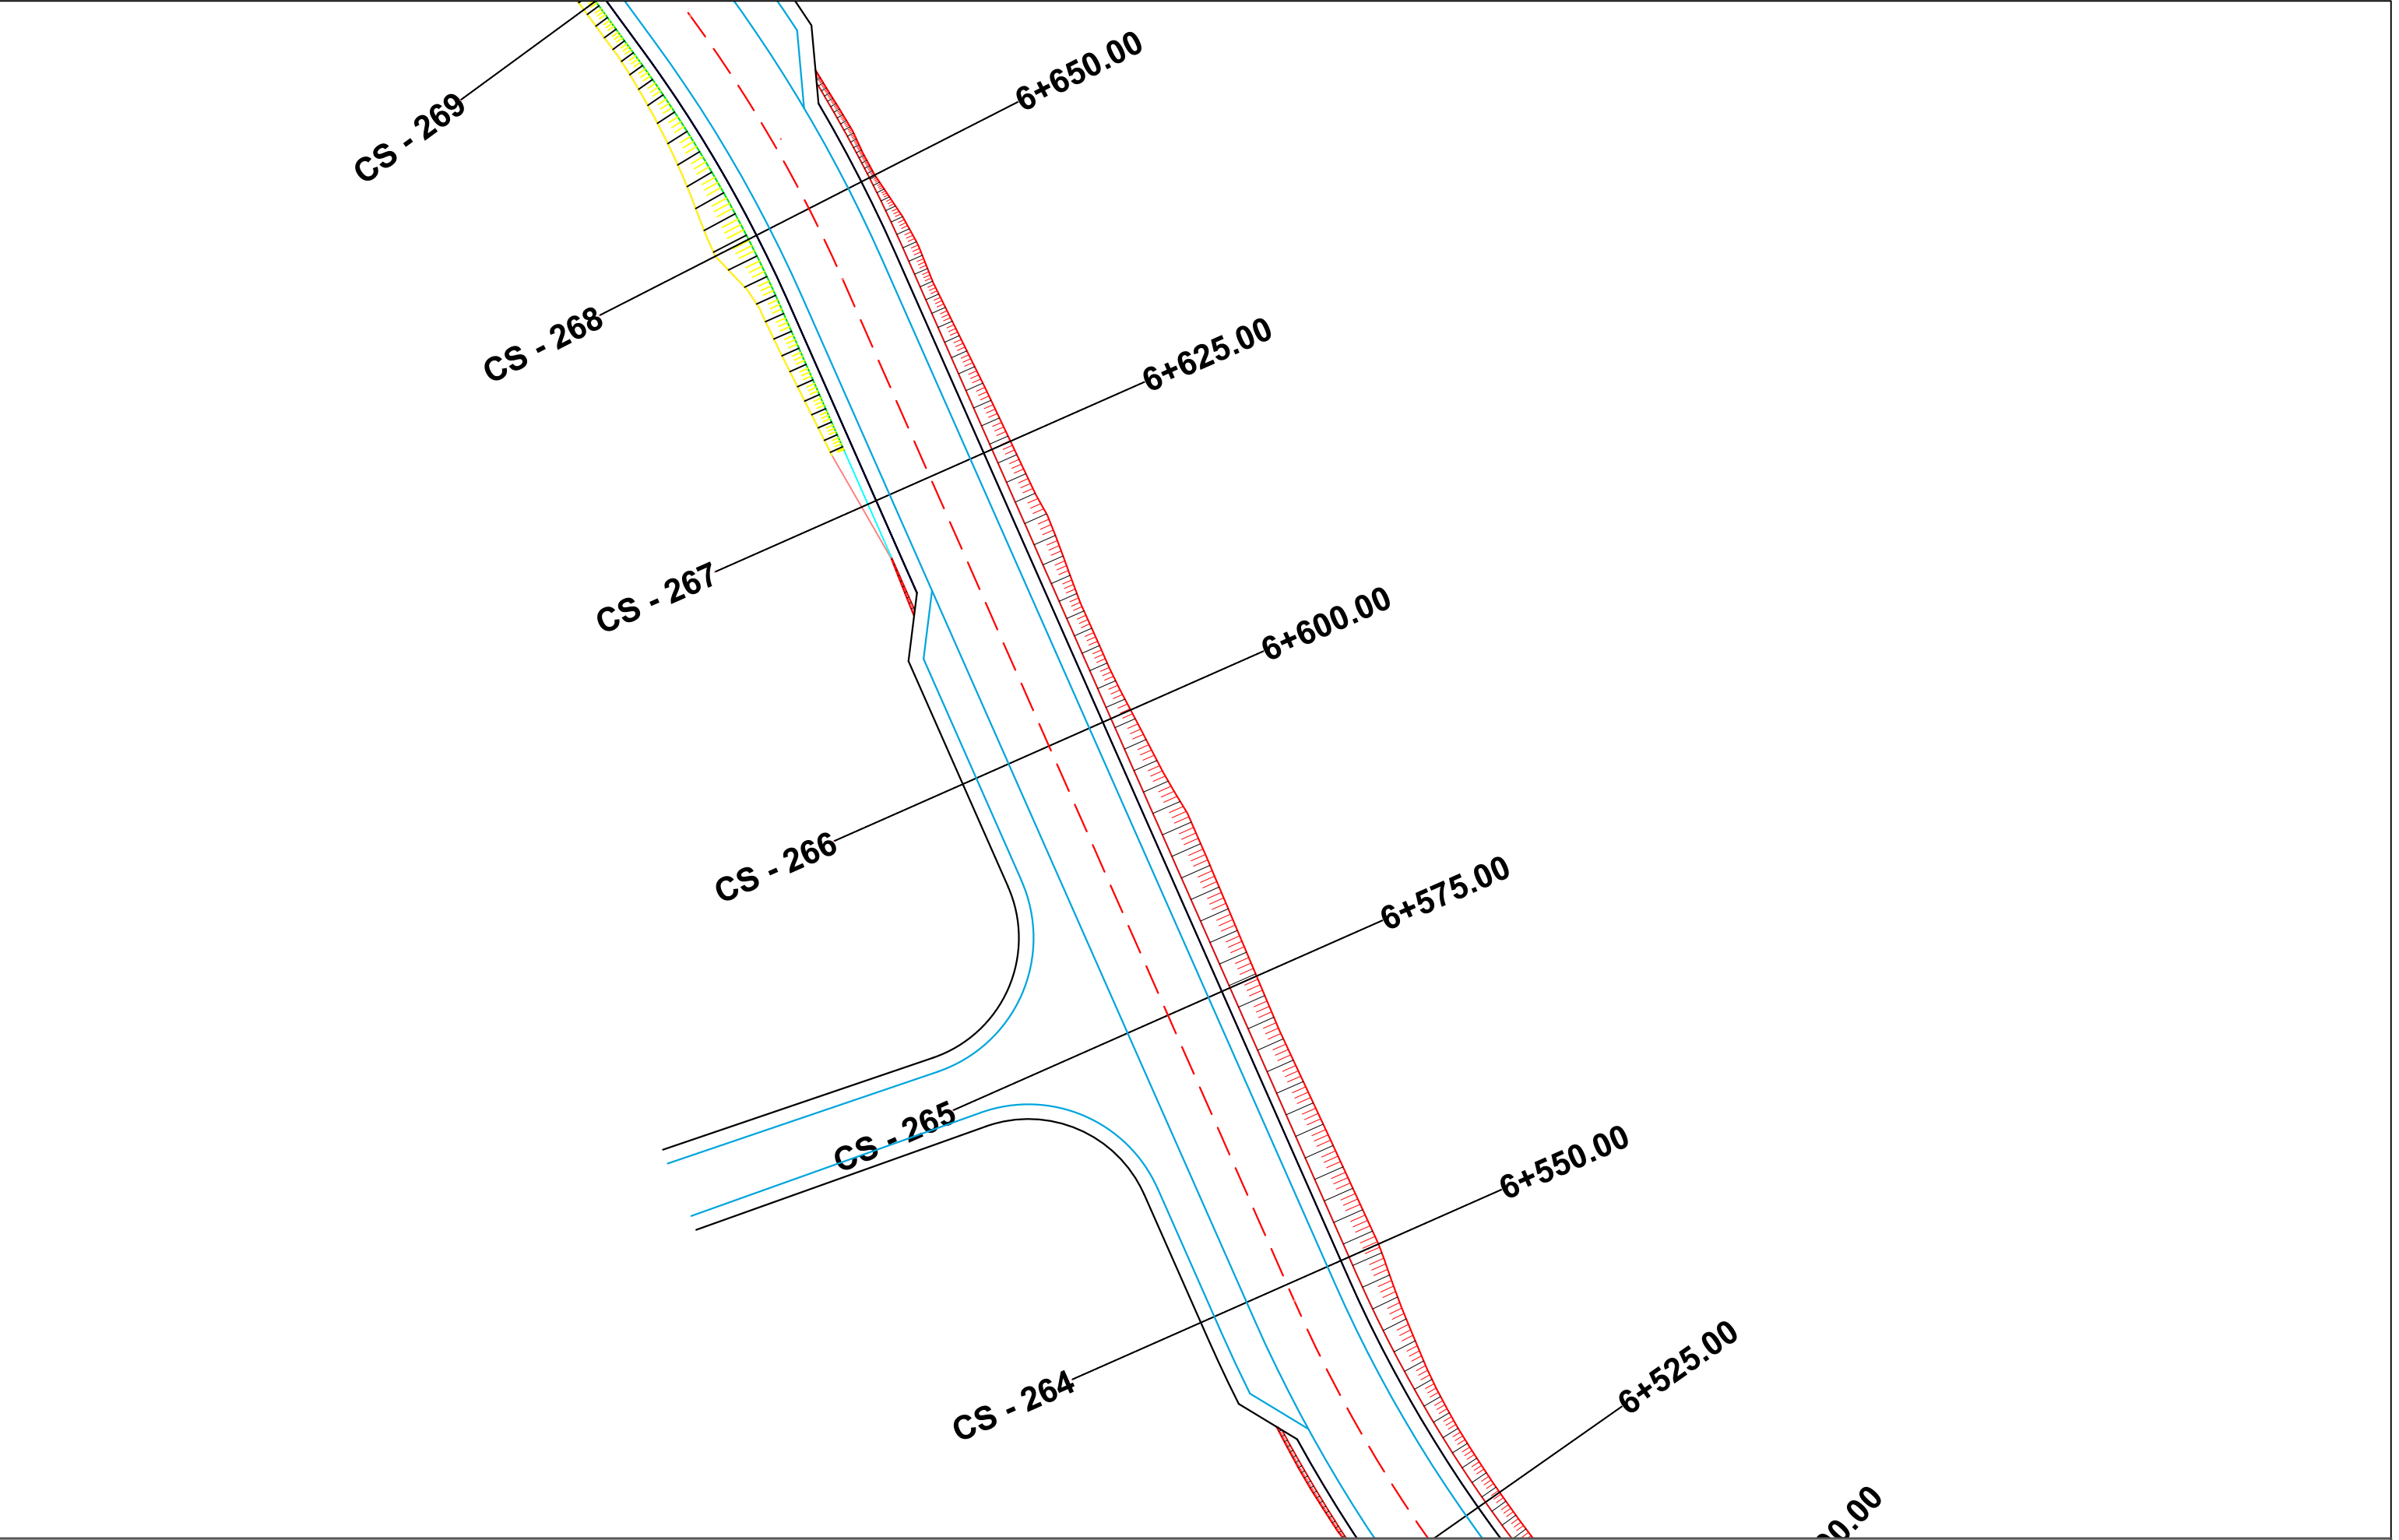

|   |   |  |                   |  |                      |                    |             |           |
|---|---|--|-------------------|--|----------------------|--------------------|-------------|-----------|
| POROSITES : BASHKIA DIBER                                                                                     | EMERTIMI : PLANIMETRIA E PERGJITHSHME   |  | DREJTUES PROJEKTI |  | PROJEKTUES           |                    | SHKALLA     | FLETA     |
|   |   |  | Ing.Gezim ISLAMI  |  | Ing.Erindi GJOKA     | Hidr.Anisa ZAKA    | SHK - 1:500 | 3 - 46    |
|   |   |  |                   |  | Top.Alfred NDREGJONI | Gjeo.Shklezen QOKA |             |           |
| PERMIRESIM DHE SISTEMIM ASFALTIM I SEGMENTIT RRUGOR<br>MAQELLARE-PESHKOPI (SEGMETI HERBEL-PESHKOPI, VAZHDIMI) |  <div>"ERALD-G" sh.p.k<br/>Rruga "Kongresi i Lushnjes"<br/>Tirane</div> |  |                   |  | Top.Kujtim CANAMETI  | Ing.Eraldo ISLAMI  | TIRANE 2022 | FORMAT A3 |

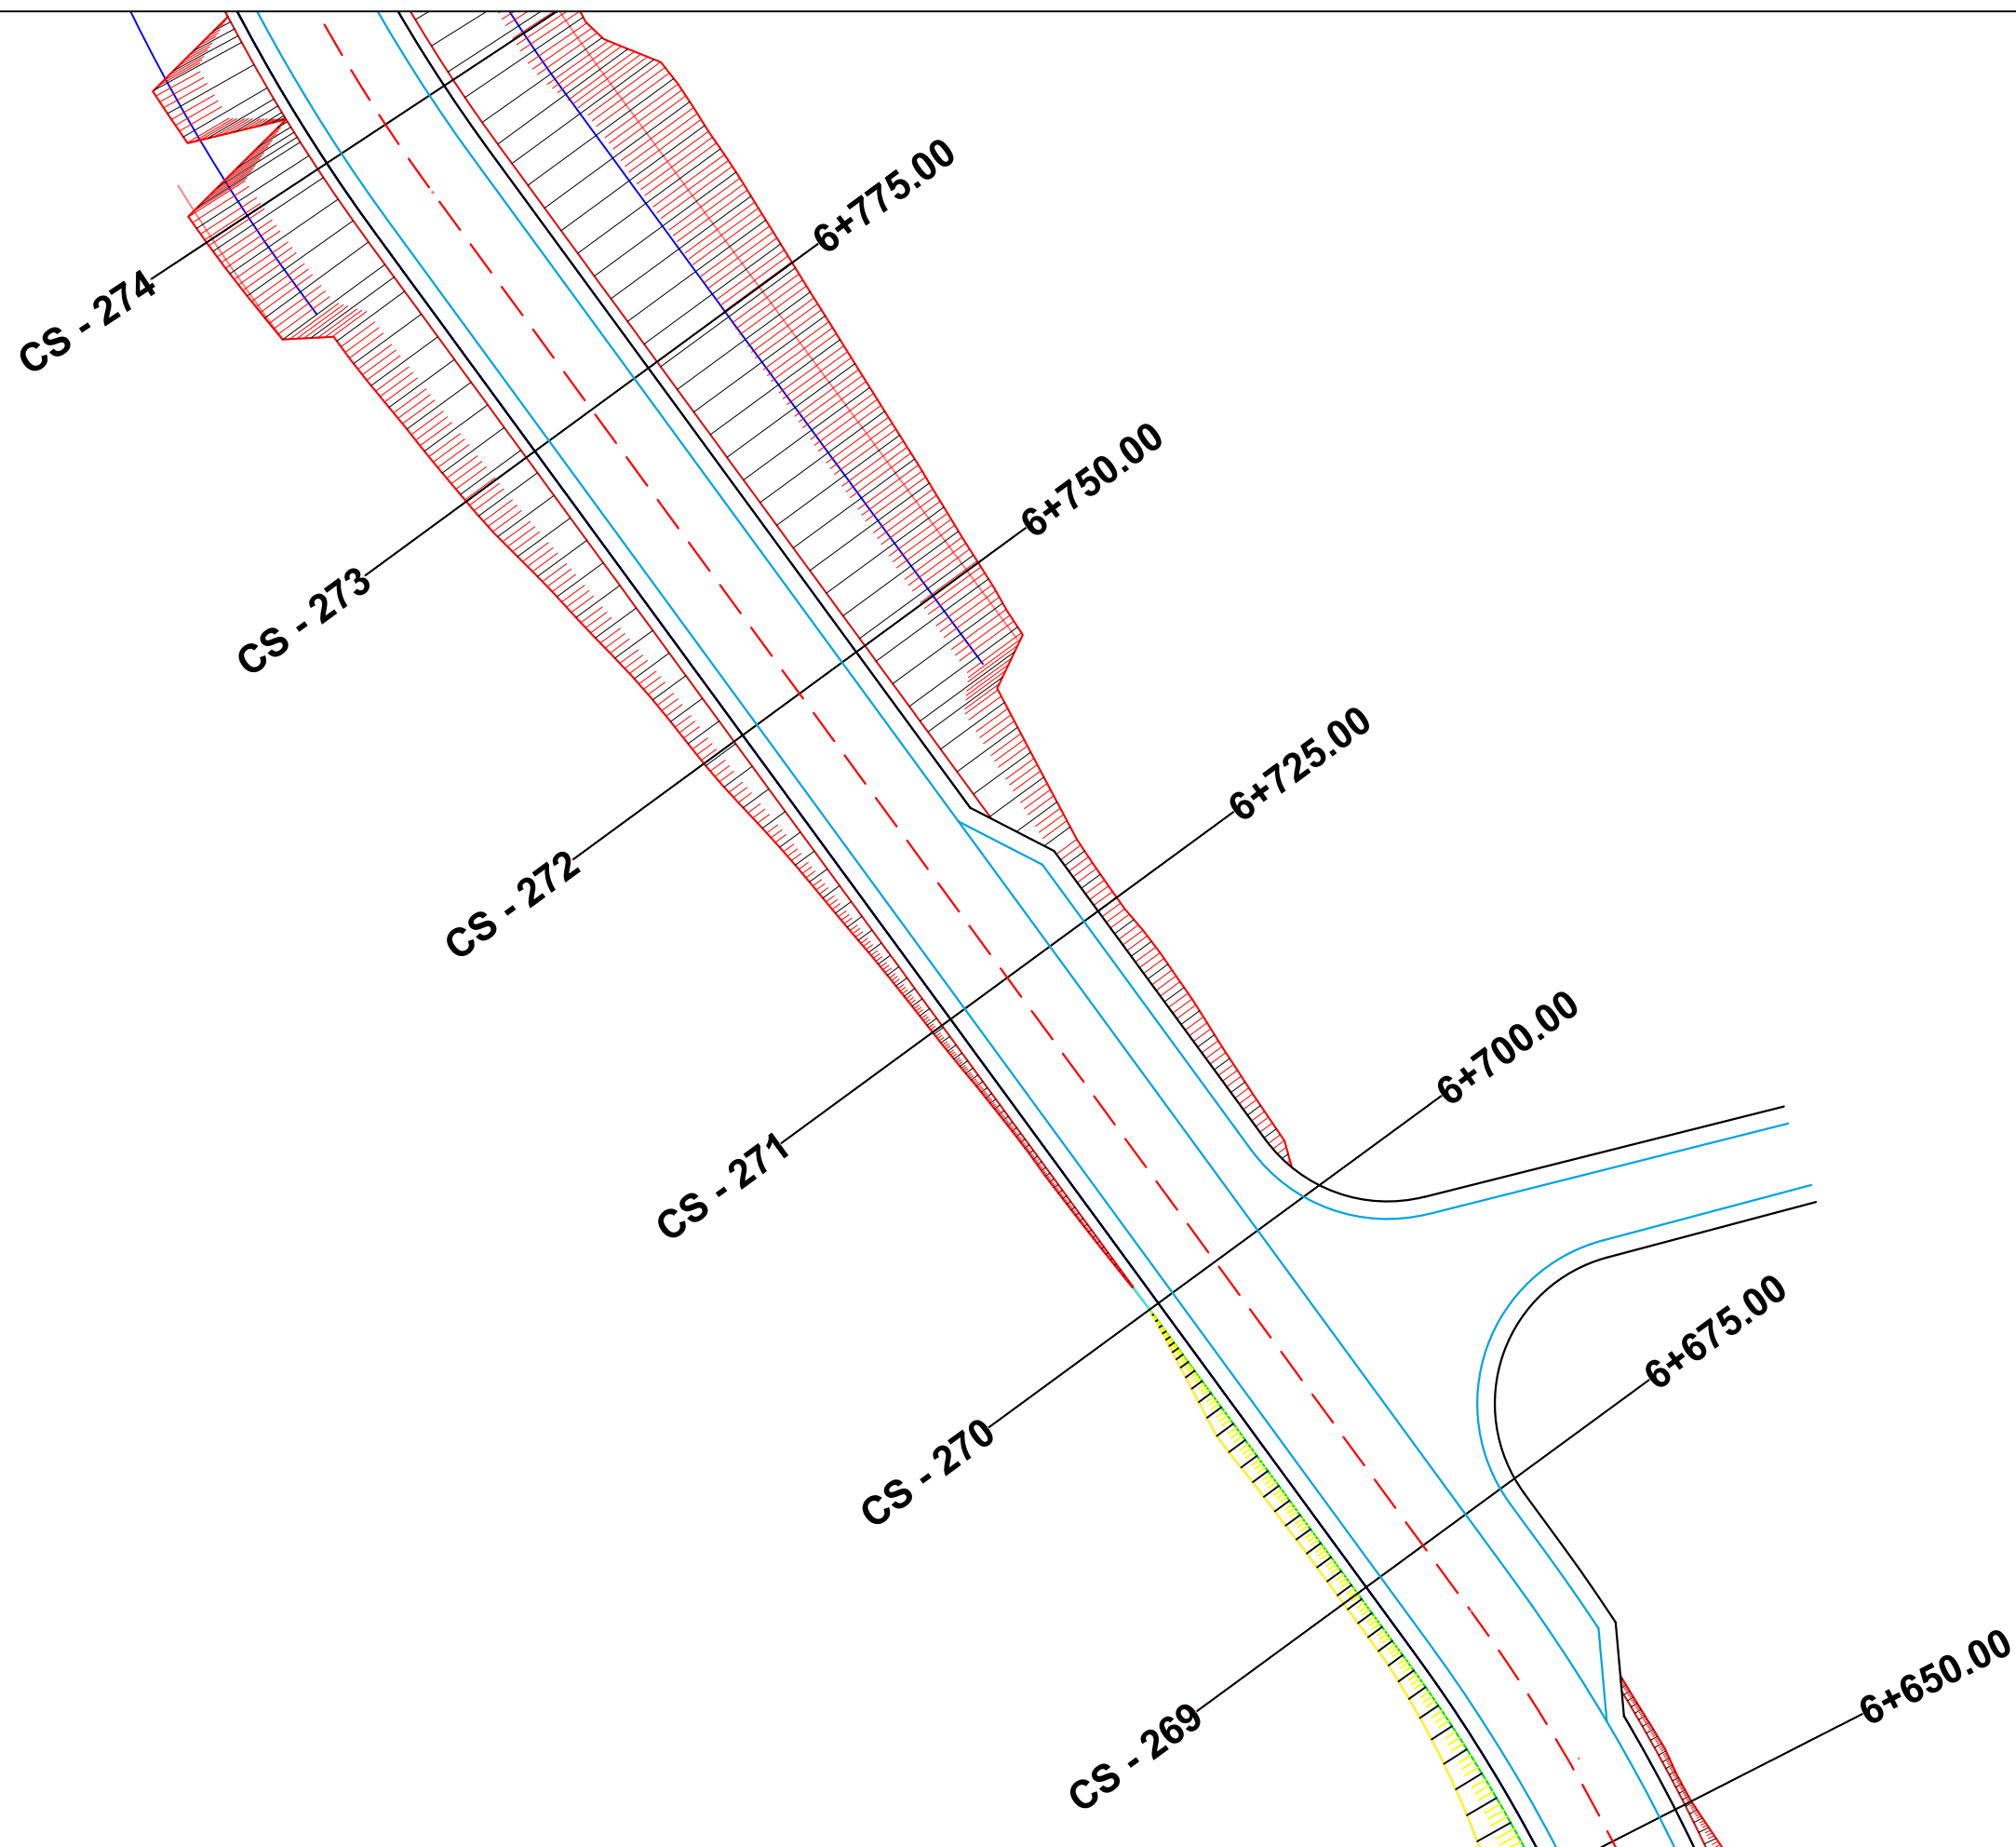


|   |   |  |                   |  |                      |                    |             |           |
|---|---|--|-------------------|--|----------------------|--------------------|-------------|-----------|
| POROSITES : BASHKIA DIBER                                                                                     | EMERTIMI : PLANIMETRIA E PERGJITHSHME   |  | DREJTUES PROJEKTI |  | PROJEKTUES           |                    | SHKALLA     | FLETA     |
|   |   |  | Ing.Gezim ISLAMI  |  | Ing.Erindi GJOKA     | Hidr.Anisa ZAKA    | SHK - 1:500 | 3 - 47    |
| PERMIRESIM DHE SISTEMIM ASFALTIM I SEGMENTIT RRUGOR<br>MAQELLARE-PESHKOPI (SEGMETI HERBEL-PESHKOPI, VAZHDIMI) |  <div>"ERALD-G" sh.p.k<br/>Rruga "Kongresi i Lushnjes"<br/>Tirane</div> |  |                   |  | Top.Alfred NDREGJONI | Gjeo.Shklezen QOKA | TIRANE 2022 | FORMAT A3 |
|   |   |  |                   |  | Top.Kujtim CANAMETI  | Ing.Eraldo ISLAMI  |             |           |

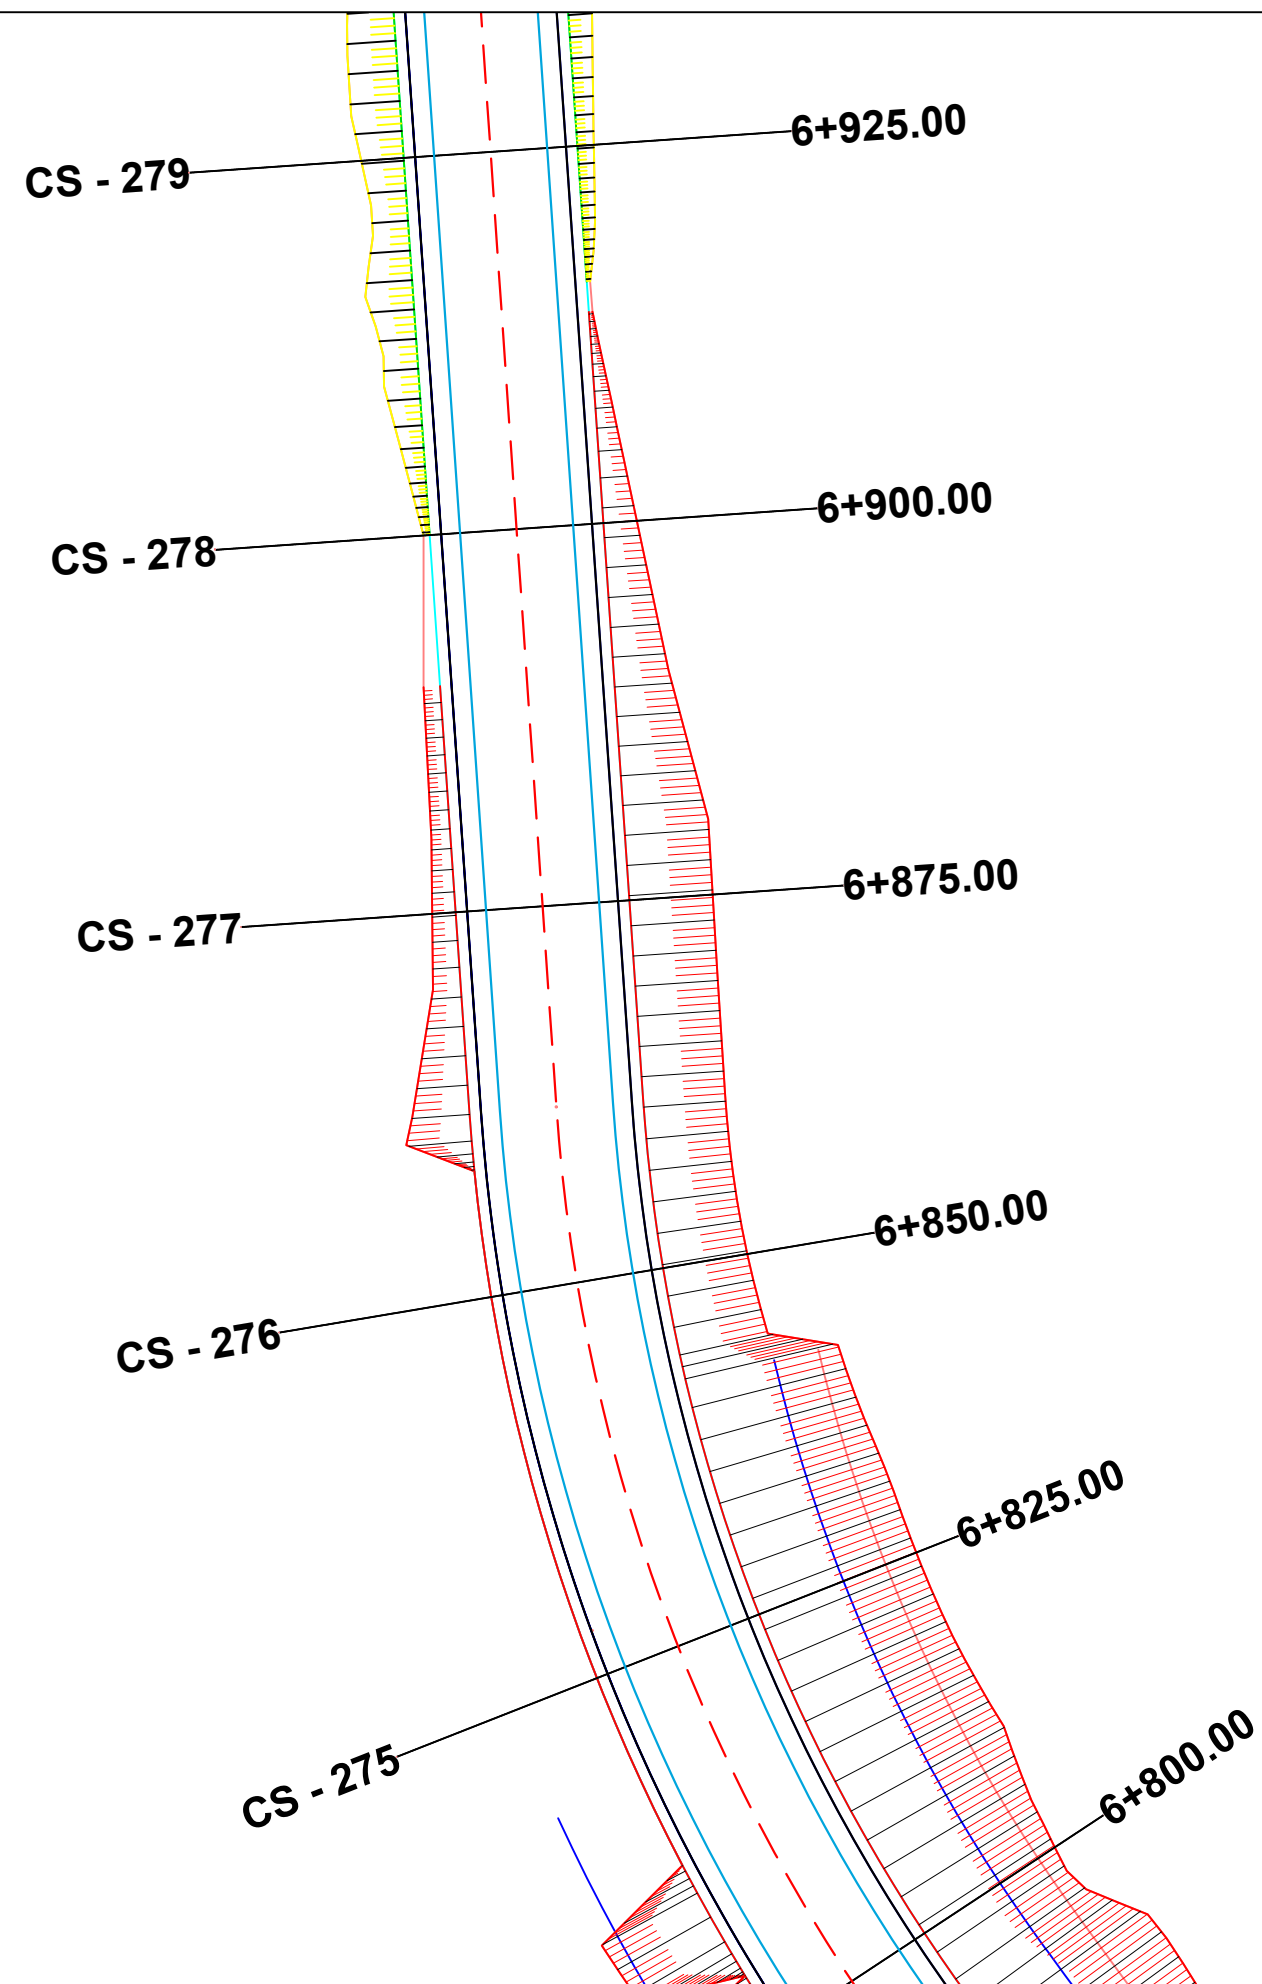

|   |                                       |                                                            |                   |  |                      |                    |             |           |
|---|---------------------------------------|------------------------------------------------------------|-------------------|--|----------------------|--------------------|-------------|-----------|
| POROSITES : BASHKIA DIBER                                                                                     | EMERTIMI : PLANIMETRIA E PERGJITHSHME |                                                            | DREJTUES PROJEKTI |  | PROJEKTUES           |                    | SHKALLA     | FLETA     |
|   |                                       |                                                            | Ing.Gezim ISLAMI  |  | Ing.Erindi GJOKA     | Hidr.Anisa ZAKA    | SHK - 1:500 | 3 - 48    |
|   |                                       |                                                            |                   |  | Top.Alfred NDREGJONI | Gjeo.Shklezen QOKA |             |           |
| PERMIRESIM DHE SISTEMIM ASFALTIM I SEGMENTIT RRUGOR<br>MAQELLARE-PESHKOPI (SEGMETI HERBEL-PESHKOPI, VAZHDIMI) |                                       | "ERALD-G" sh.p.k.<br>Rruga "Kongresi i Lushnjes"<br>Tirane |                   |  | Top.Kujtim CANAMETI  | Ing.Eraldo ISLAMI  | TIRANE 2022 | FORMAT A3 |
|   |                                       |                                                            |                   |  |                      |                    |             |           |



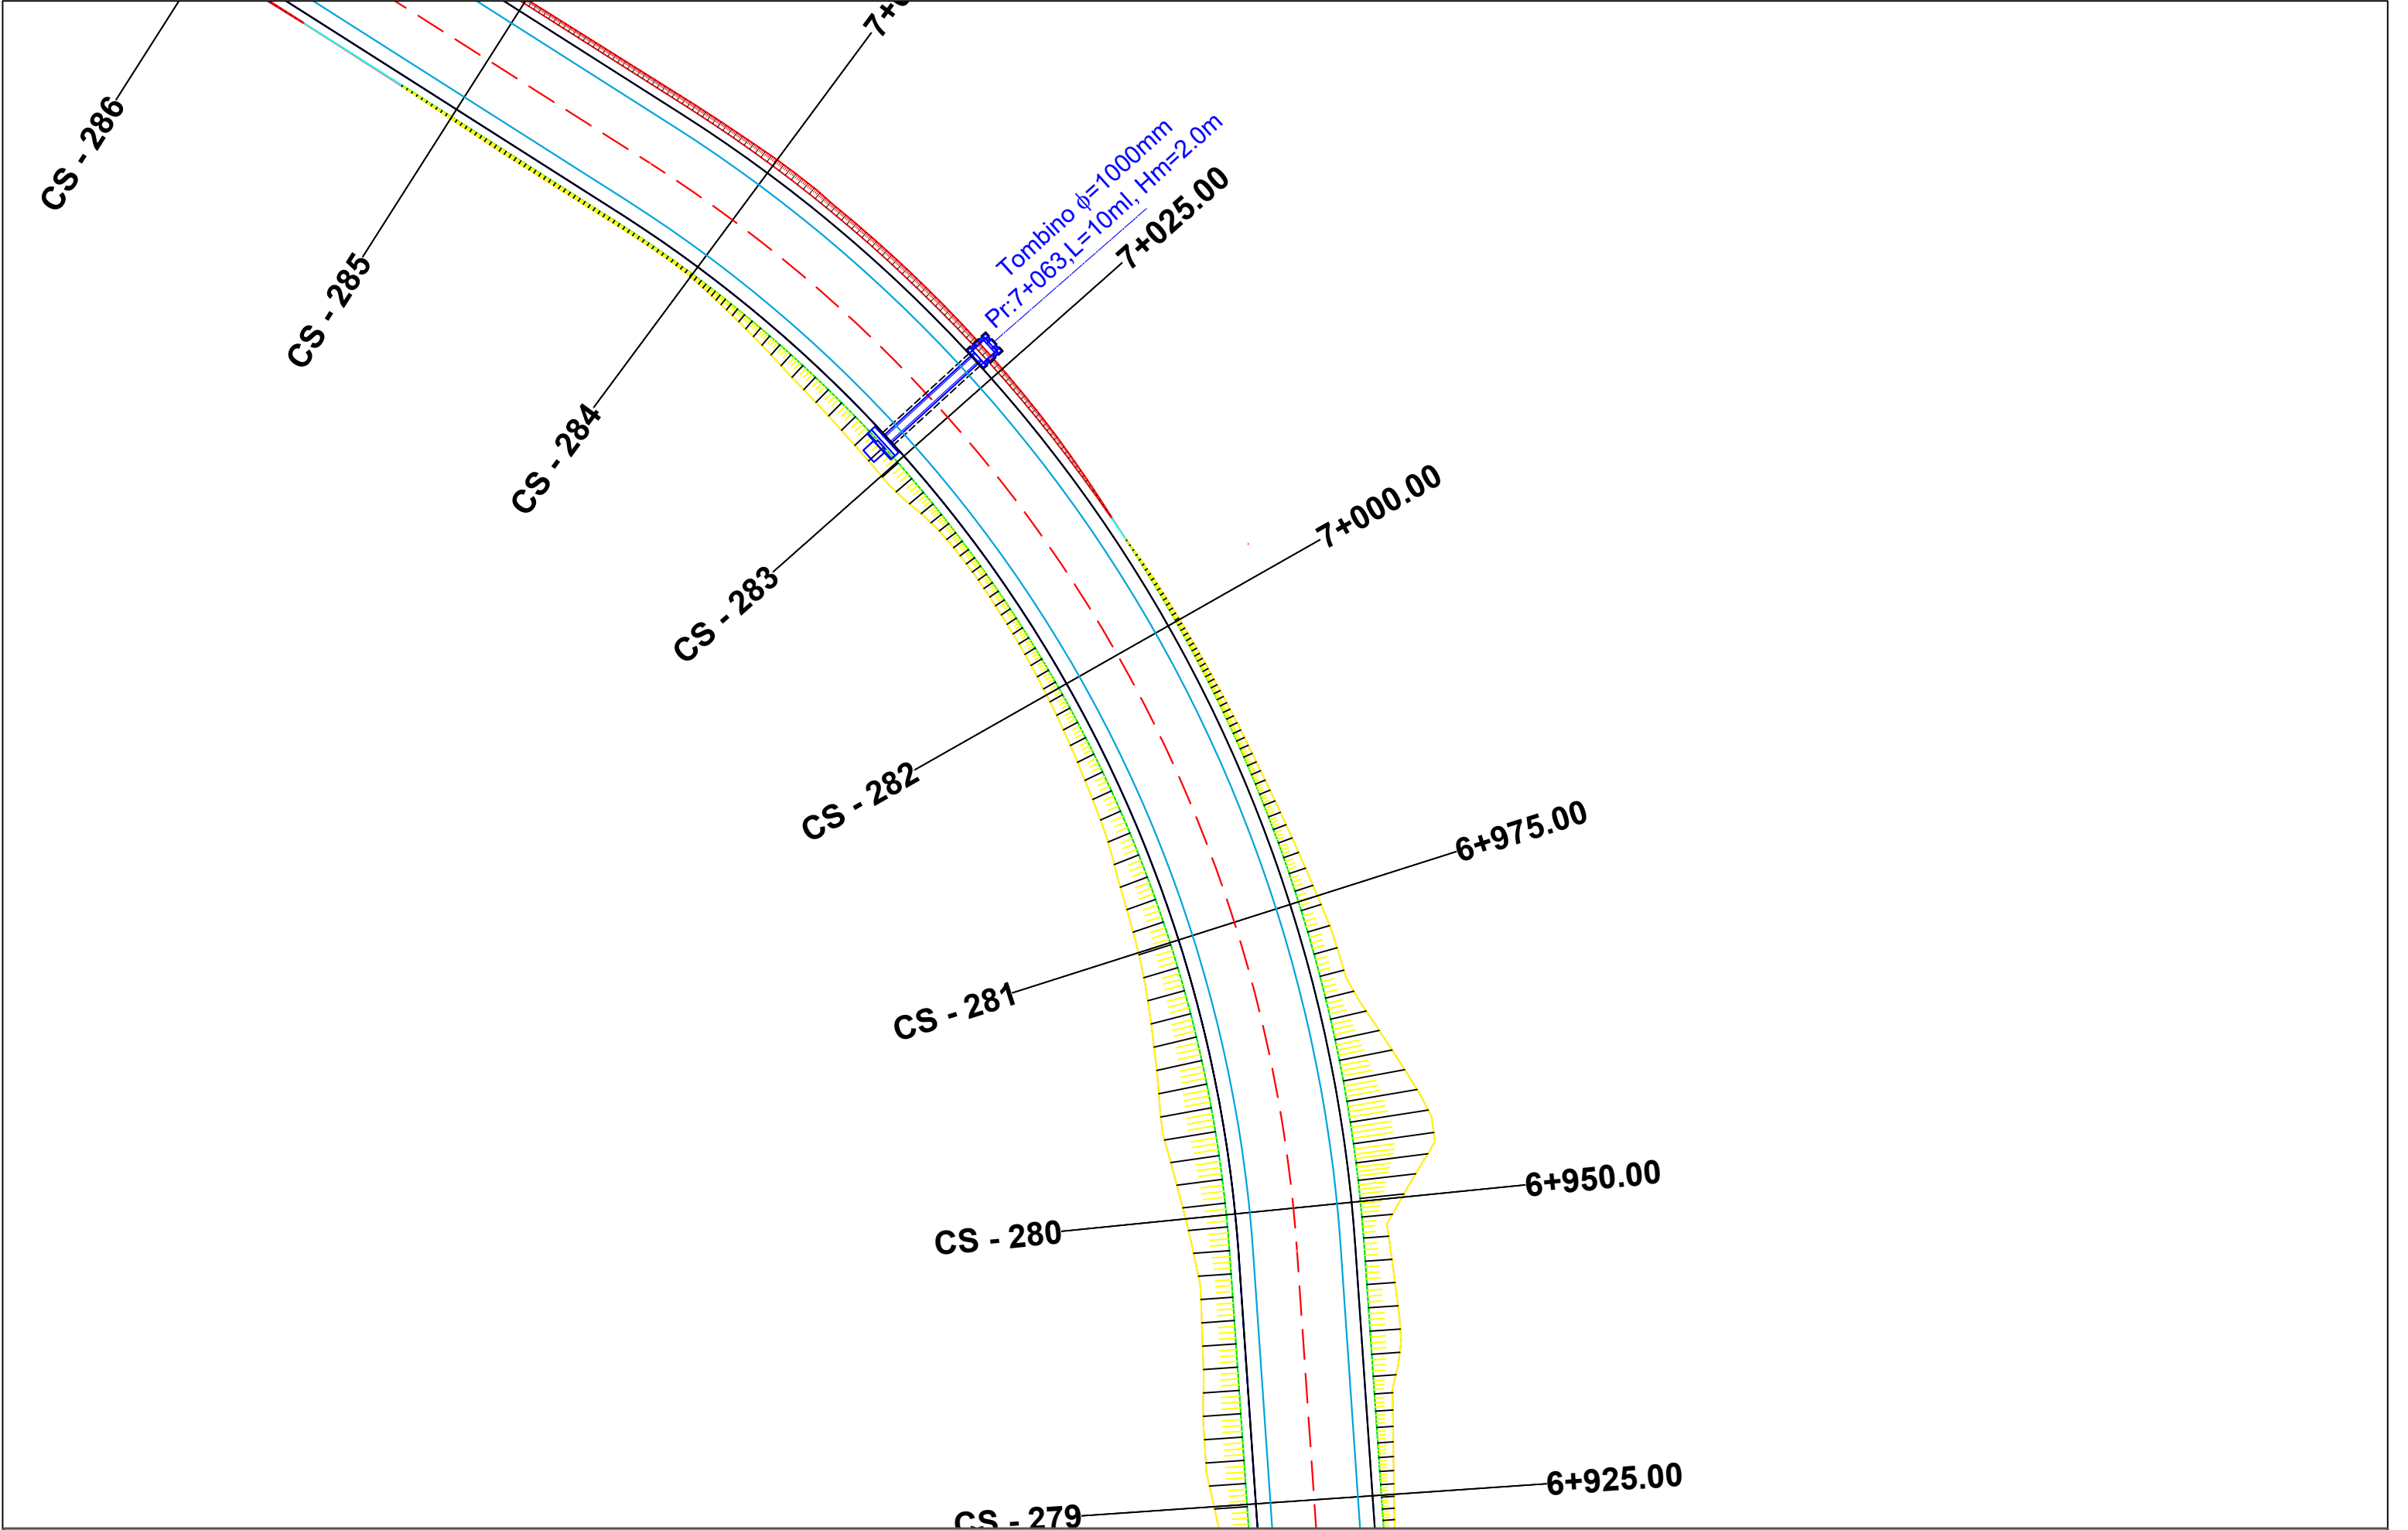

|   |                                                                                     |                  |                                       |                      |                    |             |           |       |
|---|-------------------------------------------------------------------------------------|------------------|---------------------------------------|----------------------|--------------------|-------------|-----------|-------|
| POROSITES : BASHKIA DIBER                                                                                     | EMERTIMI : PLANIMETRIA E PERGJITHSHME                                               |                  | DREJTUES PROJEKTI                     |                      | PROJEKTUES         |             | SHKALLA   | FLETA |
|   |                                                                                     |                  | Ing.Gezim ISLAMI                      | Ing.Erindi GJOKA     | Hidr.Anisa ZAKA    | SHK - 1:500 | 3 - 49    |       |
|   |                                                                                     |                  |                                       | Top.Alfred NDREGJONI | Gjeo.Shklezen QOKA |             |           |       |
| PERMIRESIM DHE SISTEMIM ASFALTIM I SEGMENTIT RRUGOR<br>MAQELLARE-PESHKOPI (SEGMETI HERBEL-PESHKOPI, VAZHDIMI) |  | "ERALD-G" sh.p.k | Rruga "Kongresi i Lushnjes"<br>Tirane | Top.Kujtim CANAMETI  | Ing.Eraldo ISLAMI  | TIRANE 2022 | FORMAT A3 |       |
|   |                                                                                     |                  |                                       |                      |                    |             |           |       |

CS - 291

7+200.00

CS - 290

7+175.00

CS - 289

7+150.00

CS - 288

7+125.00

CS - 287

7+100.00

CS - 286

7+075.00

CS - 285

7+050.00

Tombino  
Pr:7+063.1

**POROSITES : BASHKIA DIBER**  
**PERMIRESIM DHE SISTEMIM ASFALTIM I SEGMENTIT RRUGOR**  
**MAQELLARE-PESHKOPI (SEGMETI HERBEL-PESHKOPI, VAZHDIMI)**

EMERTIMI : PLANIMETRIA E PERGJITHSHME



"ERALD-G" sh.p.k  
Rruga "Kongresi i Lushnjes"  
Tirane

DREJTUES PROJEKTI  
Ing.Gezim ISLAMI

| PROJEKTUES           |                    |
|----------------------|--------------------|
| Ing.Erindi GJOKA     | Hidr.Anisa ZAKA    |
| Top.Alfred NDREGJONI | Gjeo.Shklezen QOKA |
| Top.Kujtim CANAMETI  | Ing.Eraldo ISLAMI  |

| SHKALLA     | FLETA     |
|-------------|-----------|
| SHK - 1:500 | 3 - 50    |
| TIRANE 2022 | FORMAT A3 |

CS - 296

7+350.00

7+325.00

Tombino  $\phi=1000\text{mm}$   
Pr:7+325,L=10ml, Hm=2.0m

CS - 295

7+300.00

CS - 294

7+275.00

CS - 293

7+250.00

CS - 292

7+225.00

POROSITES : BASHKIA DIBER

PERMIRESIM DHE SISTEMIM ASFALTIM I SEGMENTIT RRUGOR  
MAQELLARE-PESHKOPI (SEGMETI HERBEL-PESHKOPI, VAZHDIMI)

EMERTIMI : PLANIMETRIA E PERGJITHSHME



"ERALD-G" sh.p.k


Rruga "Kongresi i Lushnjes"  
Tirane

DREJTUES PROJEKTI


Ing.Gezim ISLAMI

| PROJEKTUES           |                    |
|----------------------|--------------------|
| Ing.Erindi GJOKA     | Hidr.Anisa ZAKA    |
| Top.Alfred NDREGJONI | Gjeo.Shklezen QOKA |
| Top.Kujtim CANAMETI  | Ing.Eraldo ISLAMI  |

| SHKALLA     | FLETA     |
|-------------|-----------|
| SHK - 1:500 | 3 - 51    |
| TIRANE 2022 | FORMAT A3 |

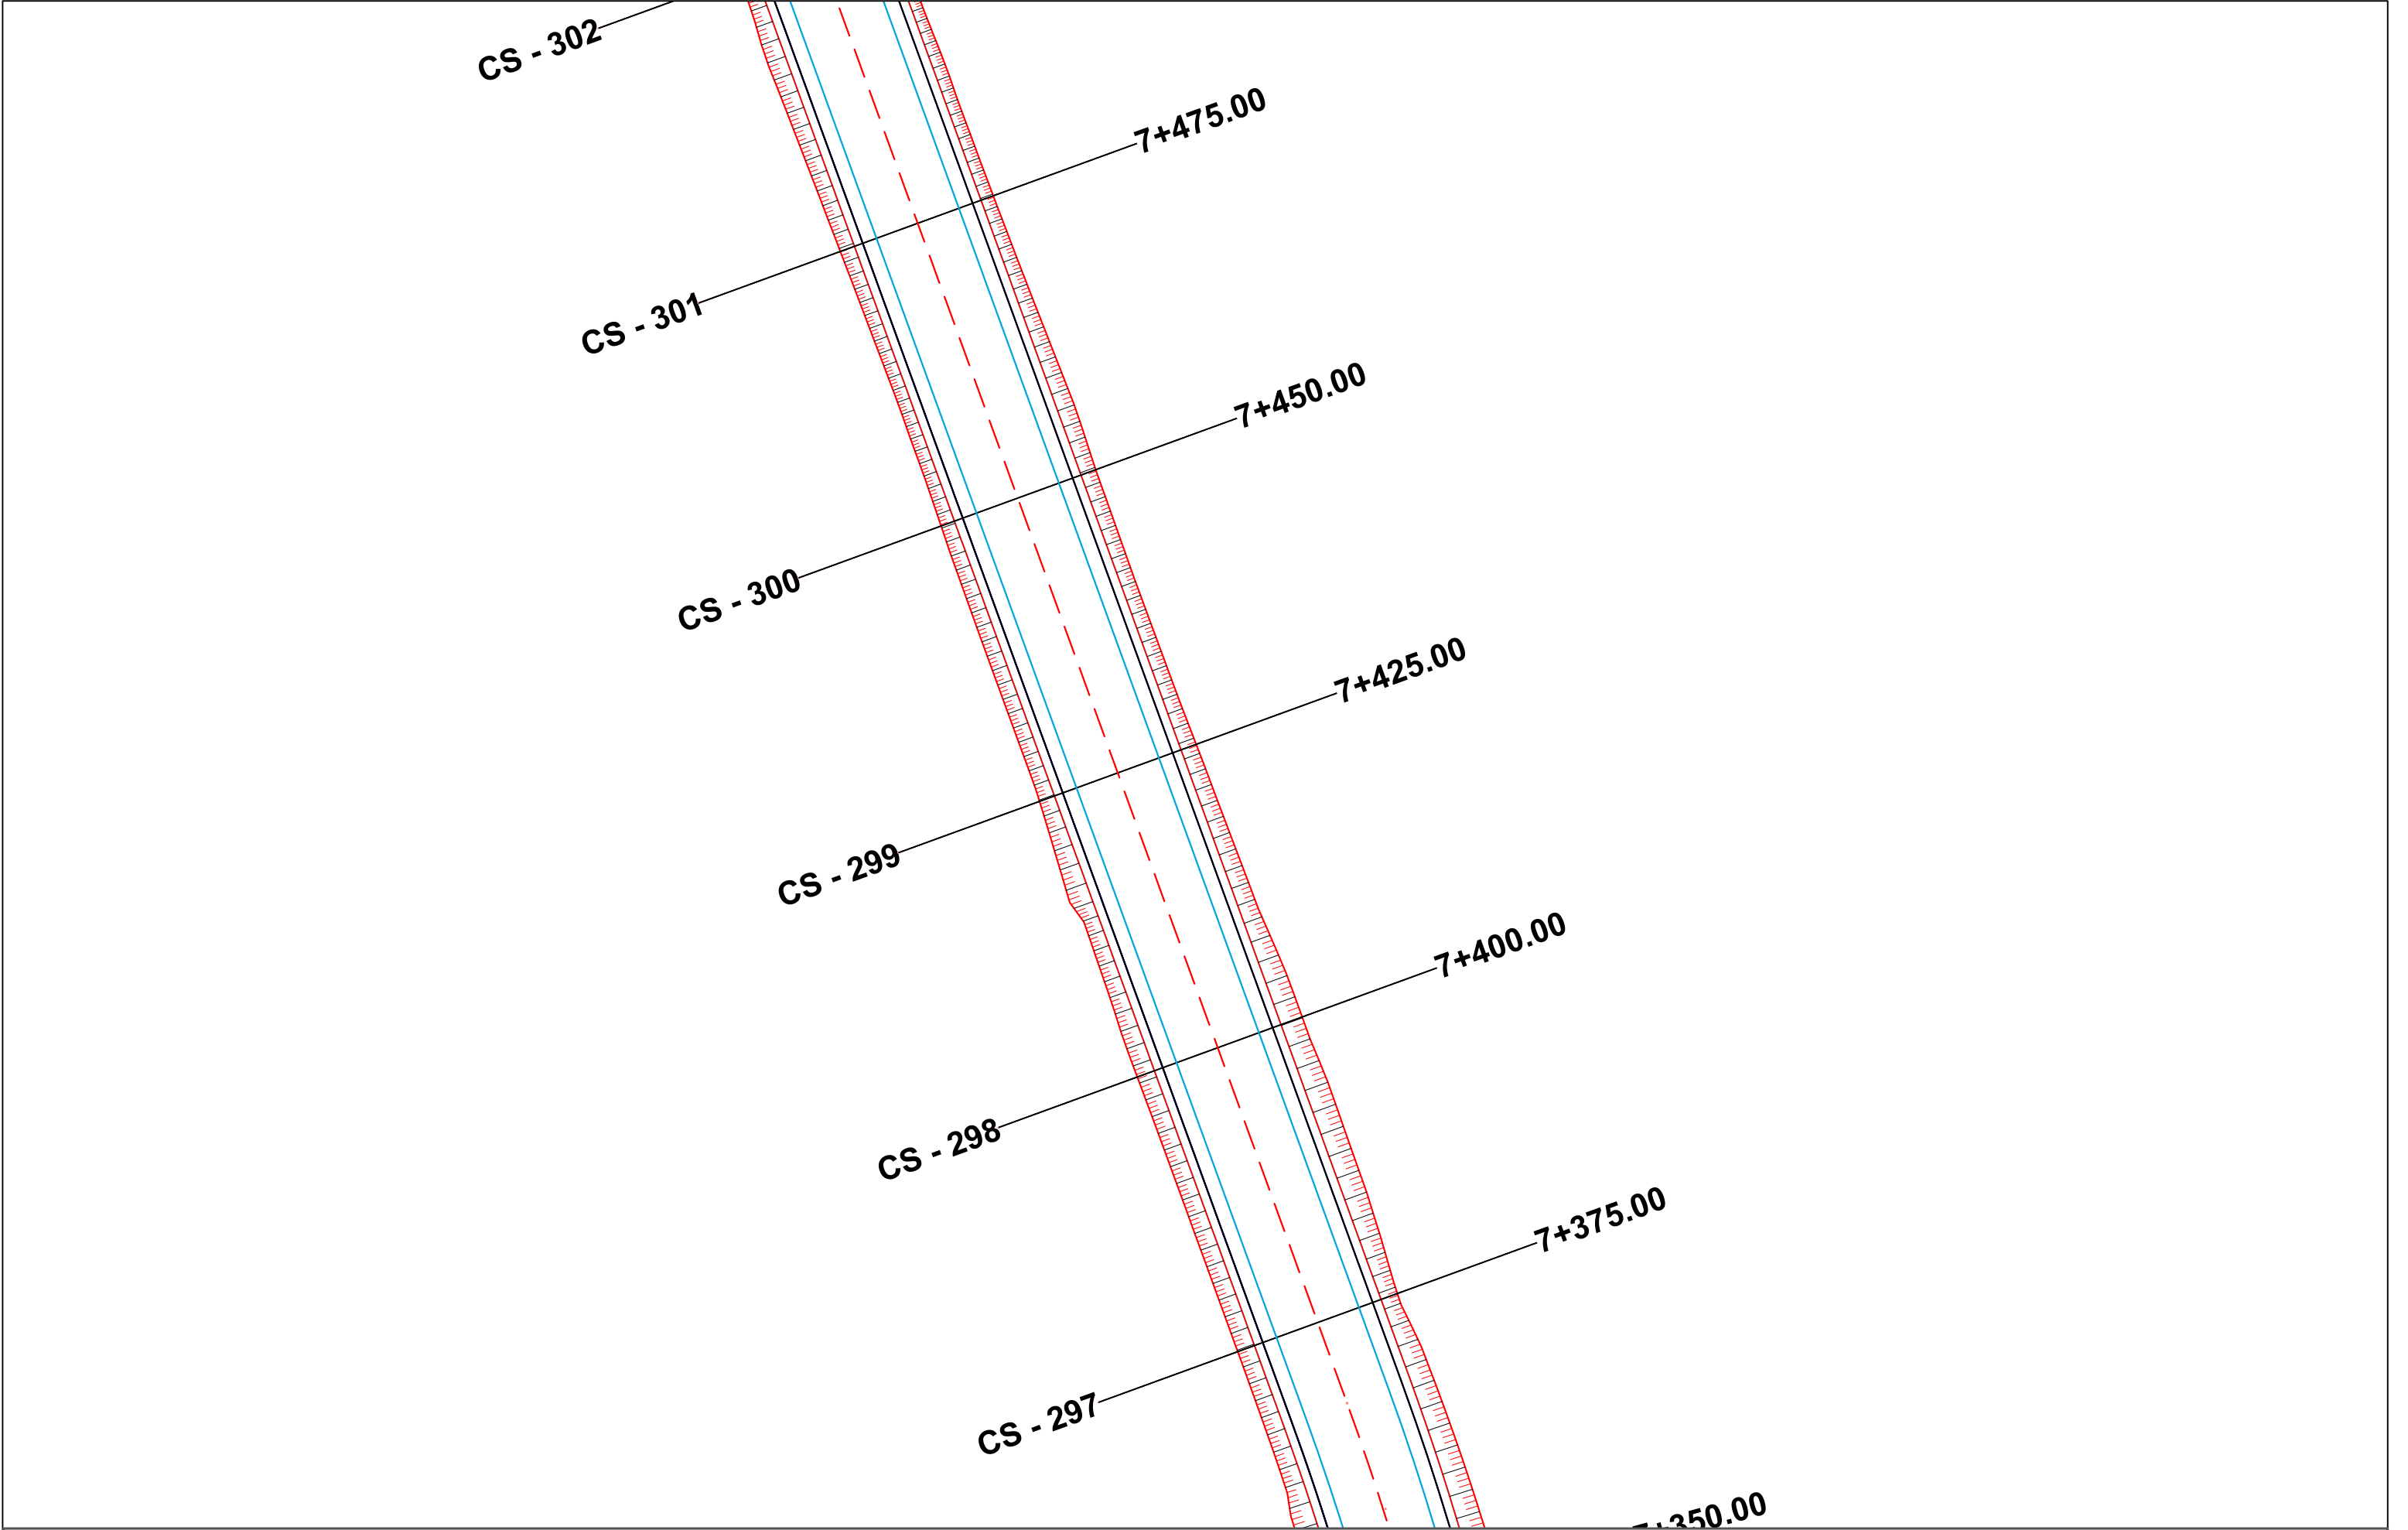

|   |   |  |                   |  |                      |                    |             |           |
|---|---|--|-------------------|--|----------------------|--------------------|-------------|-----------|
| POROSITES : BASHKIA DIBER                                                                                     | EMERTIMI : PLANIMETRIA E PERGJITHSHME   |  | DREJTUES PROJEKTI |  | PROJEKTUES           |                    | SHKALLA     | FLETA     |
|   |   |  | Ing.Gezim ISLAMI  |  | Ing.Erindi GJOKA     | Hidr.Anisa ZAKA    | SHK - 1:500 | 3 - 52    |
|   |   |  |                   |  | Top.Alfred NDREGJONI | Gjeo.Shklezen QOKA |             |           |
| PERMIRESIM DHE SISTEMIM ASFALTIM I SEGMENTIT RRUGOR<br>MAQELLARE-PESHKOPI (SEGMETI HERBEL-PESHKOPI, VAZHDIMI) |  <div>"ERALD-G" sh.p.k<br/>Rruga "Kongresi i Lushnjes"<br/>Tirane</div> |  |                   |  | Top.Kujtim CANAMETI  | Ing.Eraldo ISLAMI  | TIRANE 2022 | FORMAT A3 |

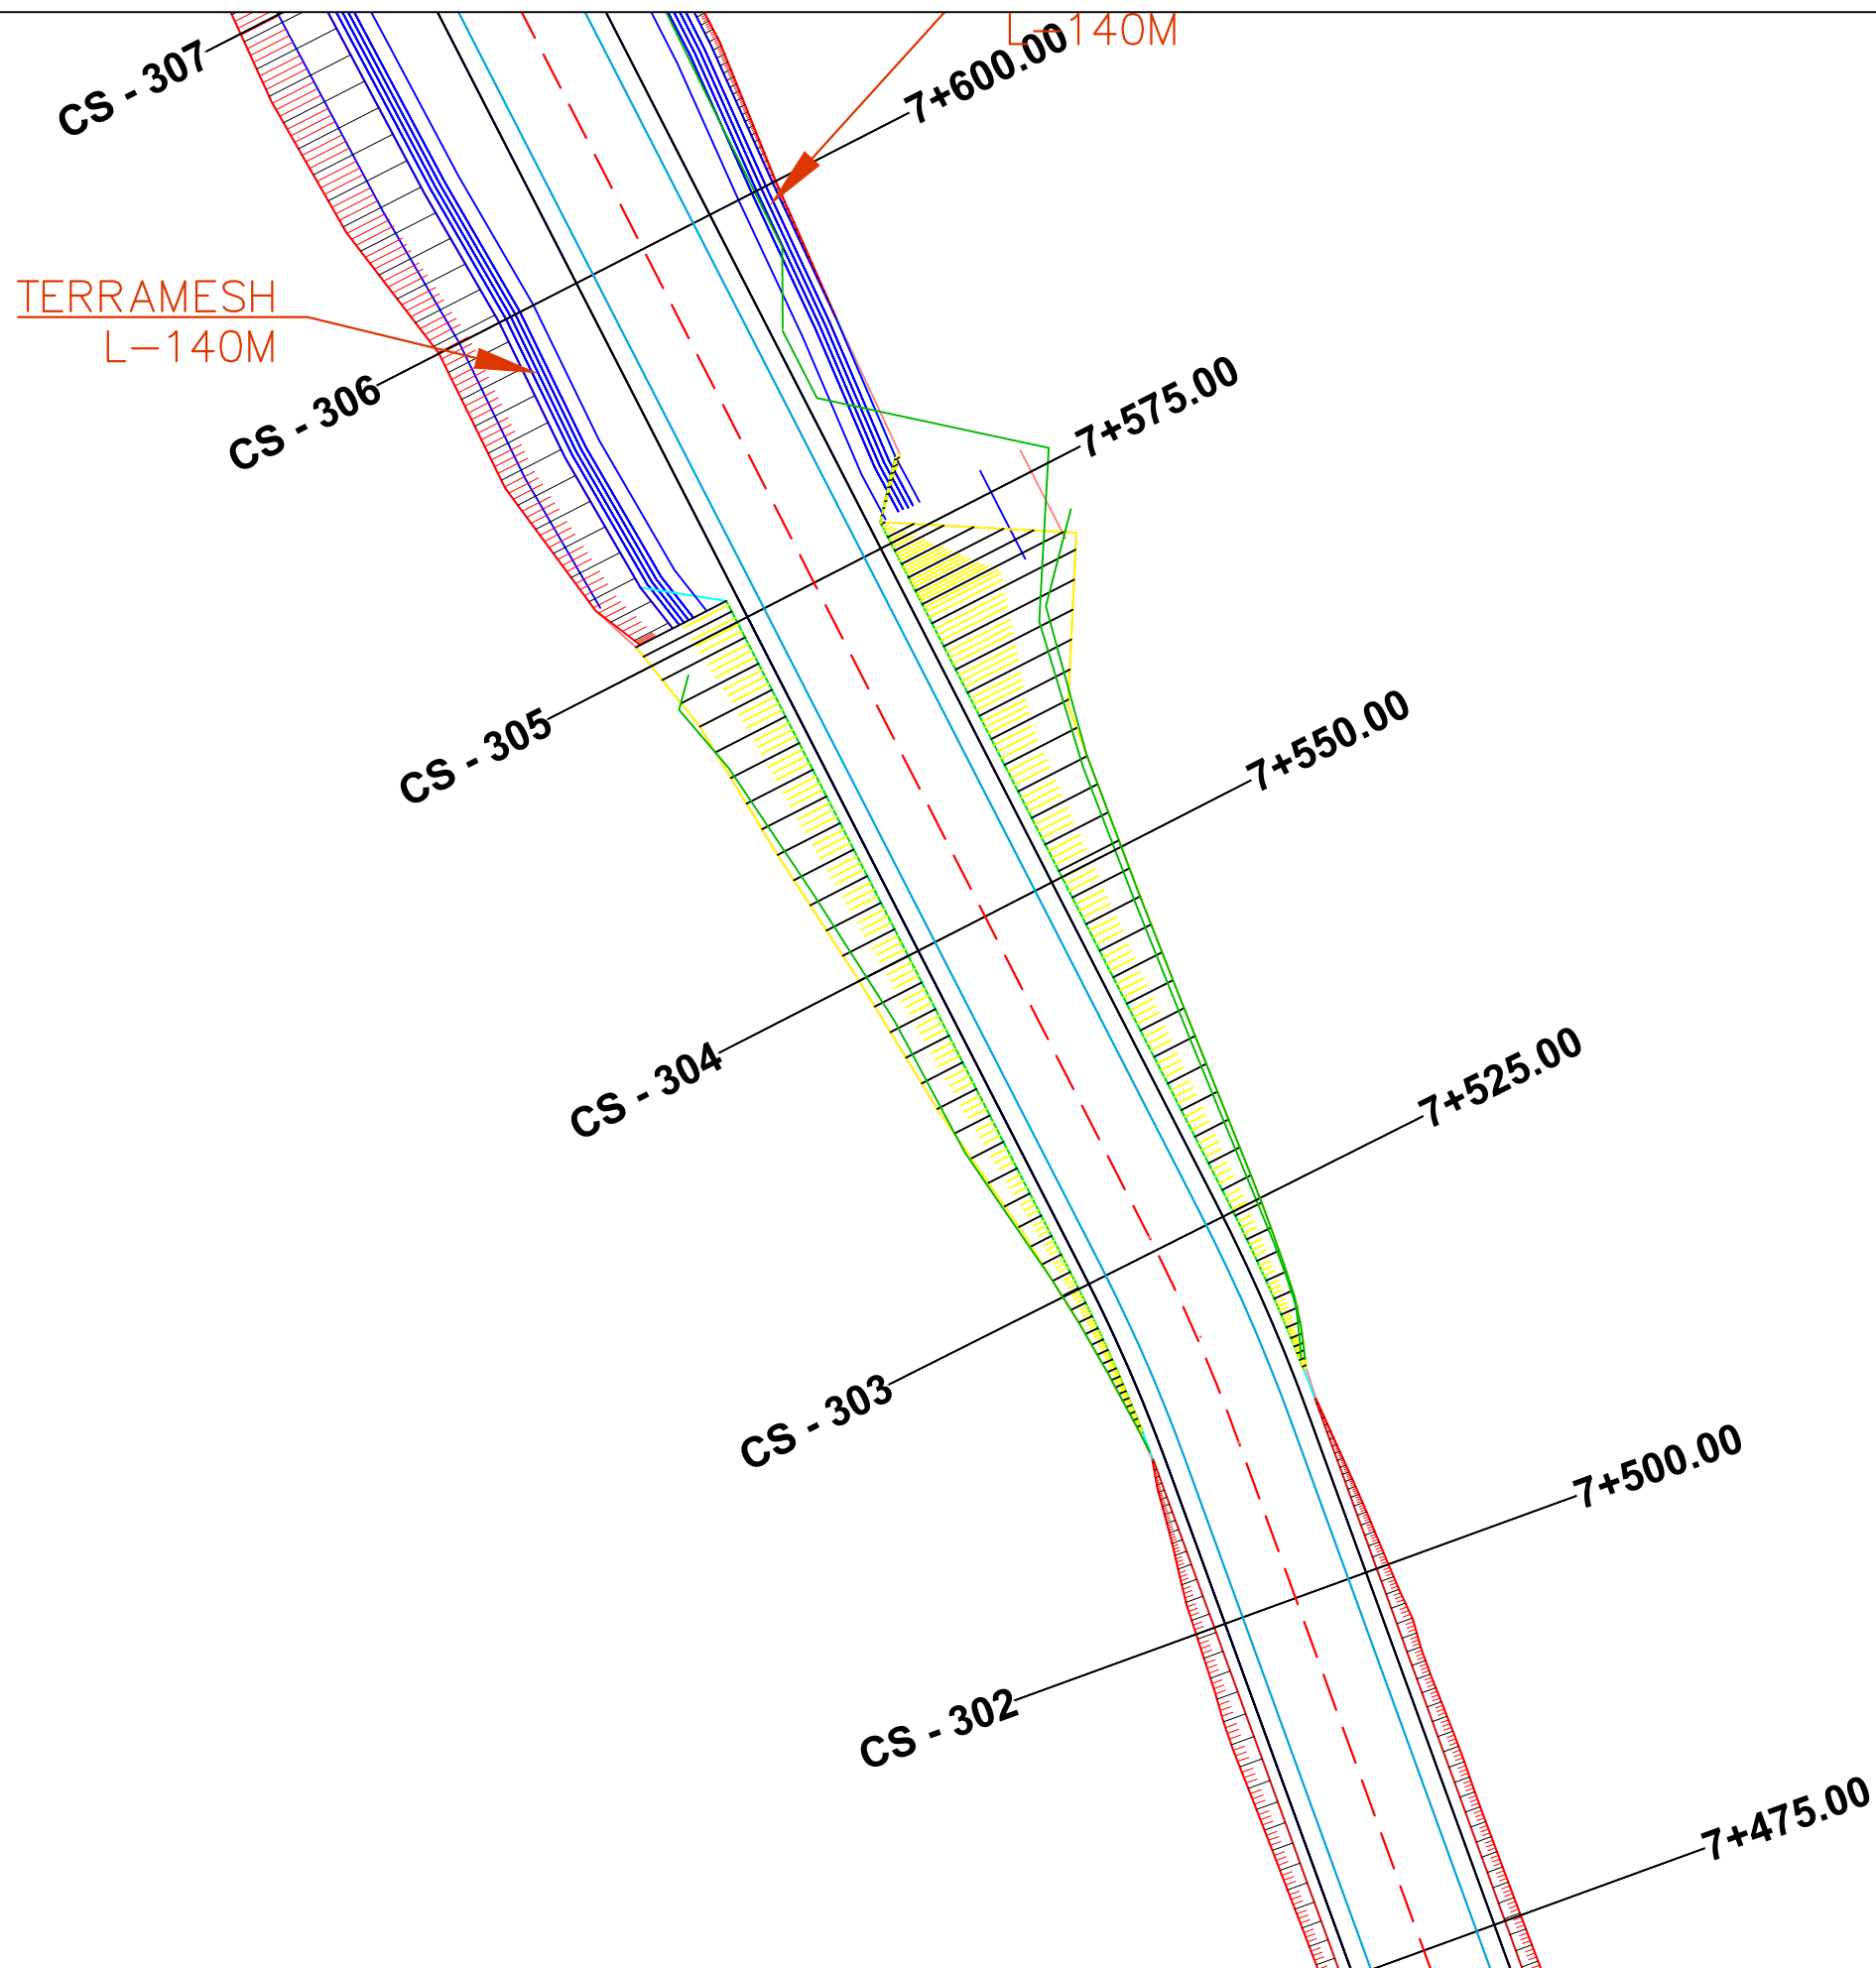

**POROSITES : BASHKIA DIBER**

**PERMIRESIM DHE SISTEMIM ASFALTIM I SEGMENTIT RRUGOR  
MAQELLARE-PESHKOPI (SEGMETI HERBEL-PESHKOPI, VAZHDIMI)**

**EMERTIMI : PLANIMETRIA E PERGJITHSHME**



**"ERALD-G" sh.p.k**  
Rruga "Kongresi i Lushnjes"  
Tirane

**DREJTUES PROJEKTI**

Ing.Gezim ISLAMI

**PROJEKTUES**

Ing.Erindi GJOKA

Top.Alfred NDREGJONI

Top.Kujtim CANAMETI

Hidr.Anisa ZAKA

Gjeo.Shklezen QOKA

Ing.Eraldo ISLAMI

**SHKALLA**

SHK - 1:500


TIRANE 2022

**FLETA**


3 - 53

FORMAT A3




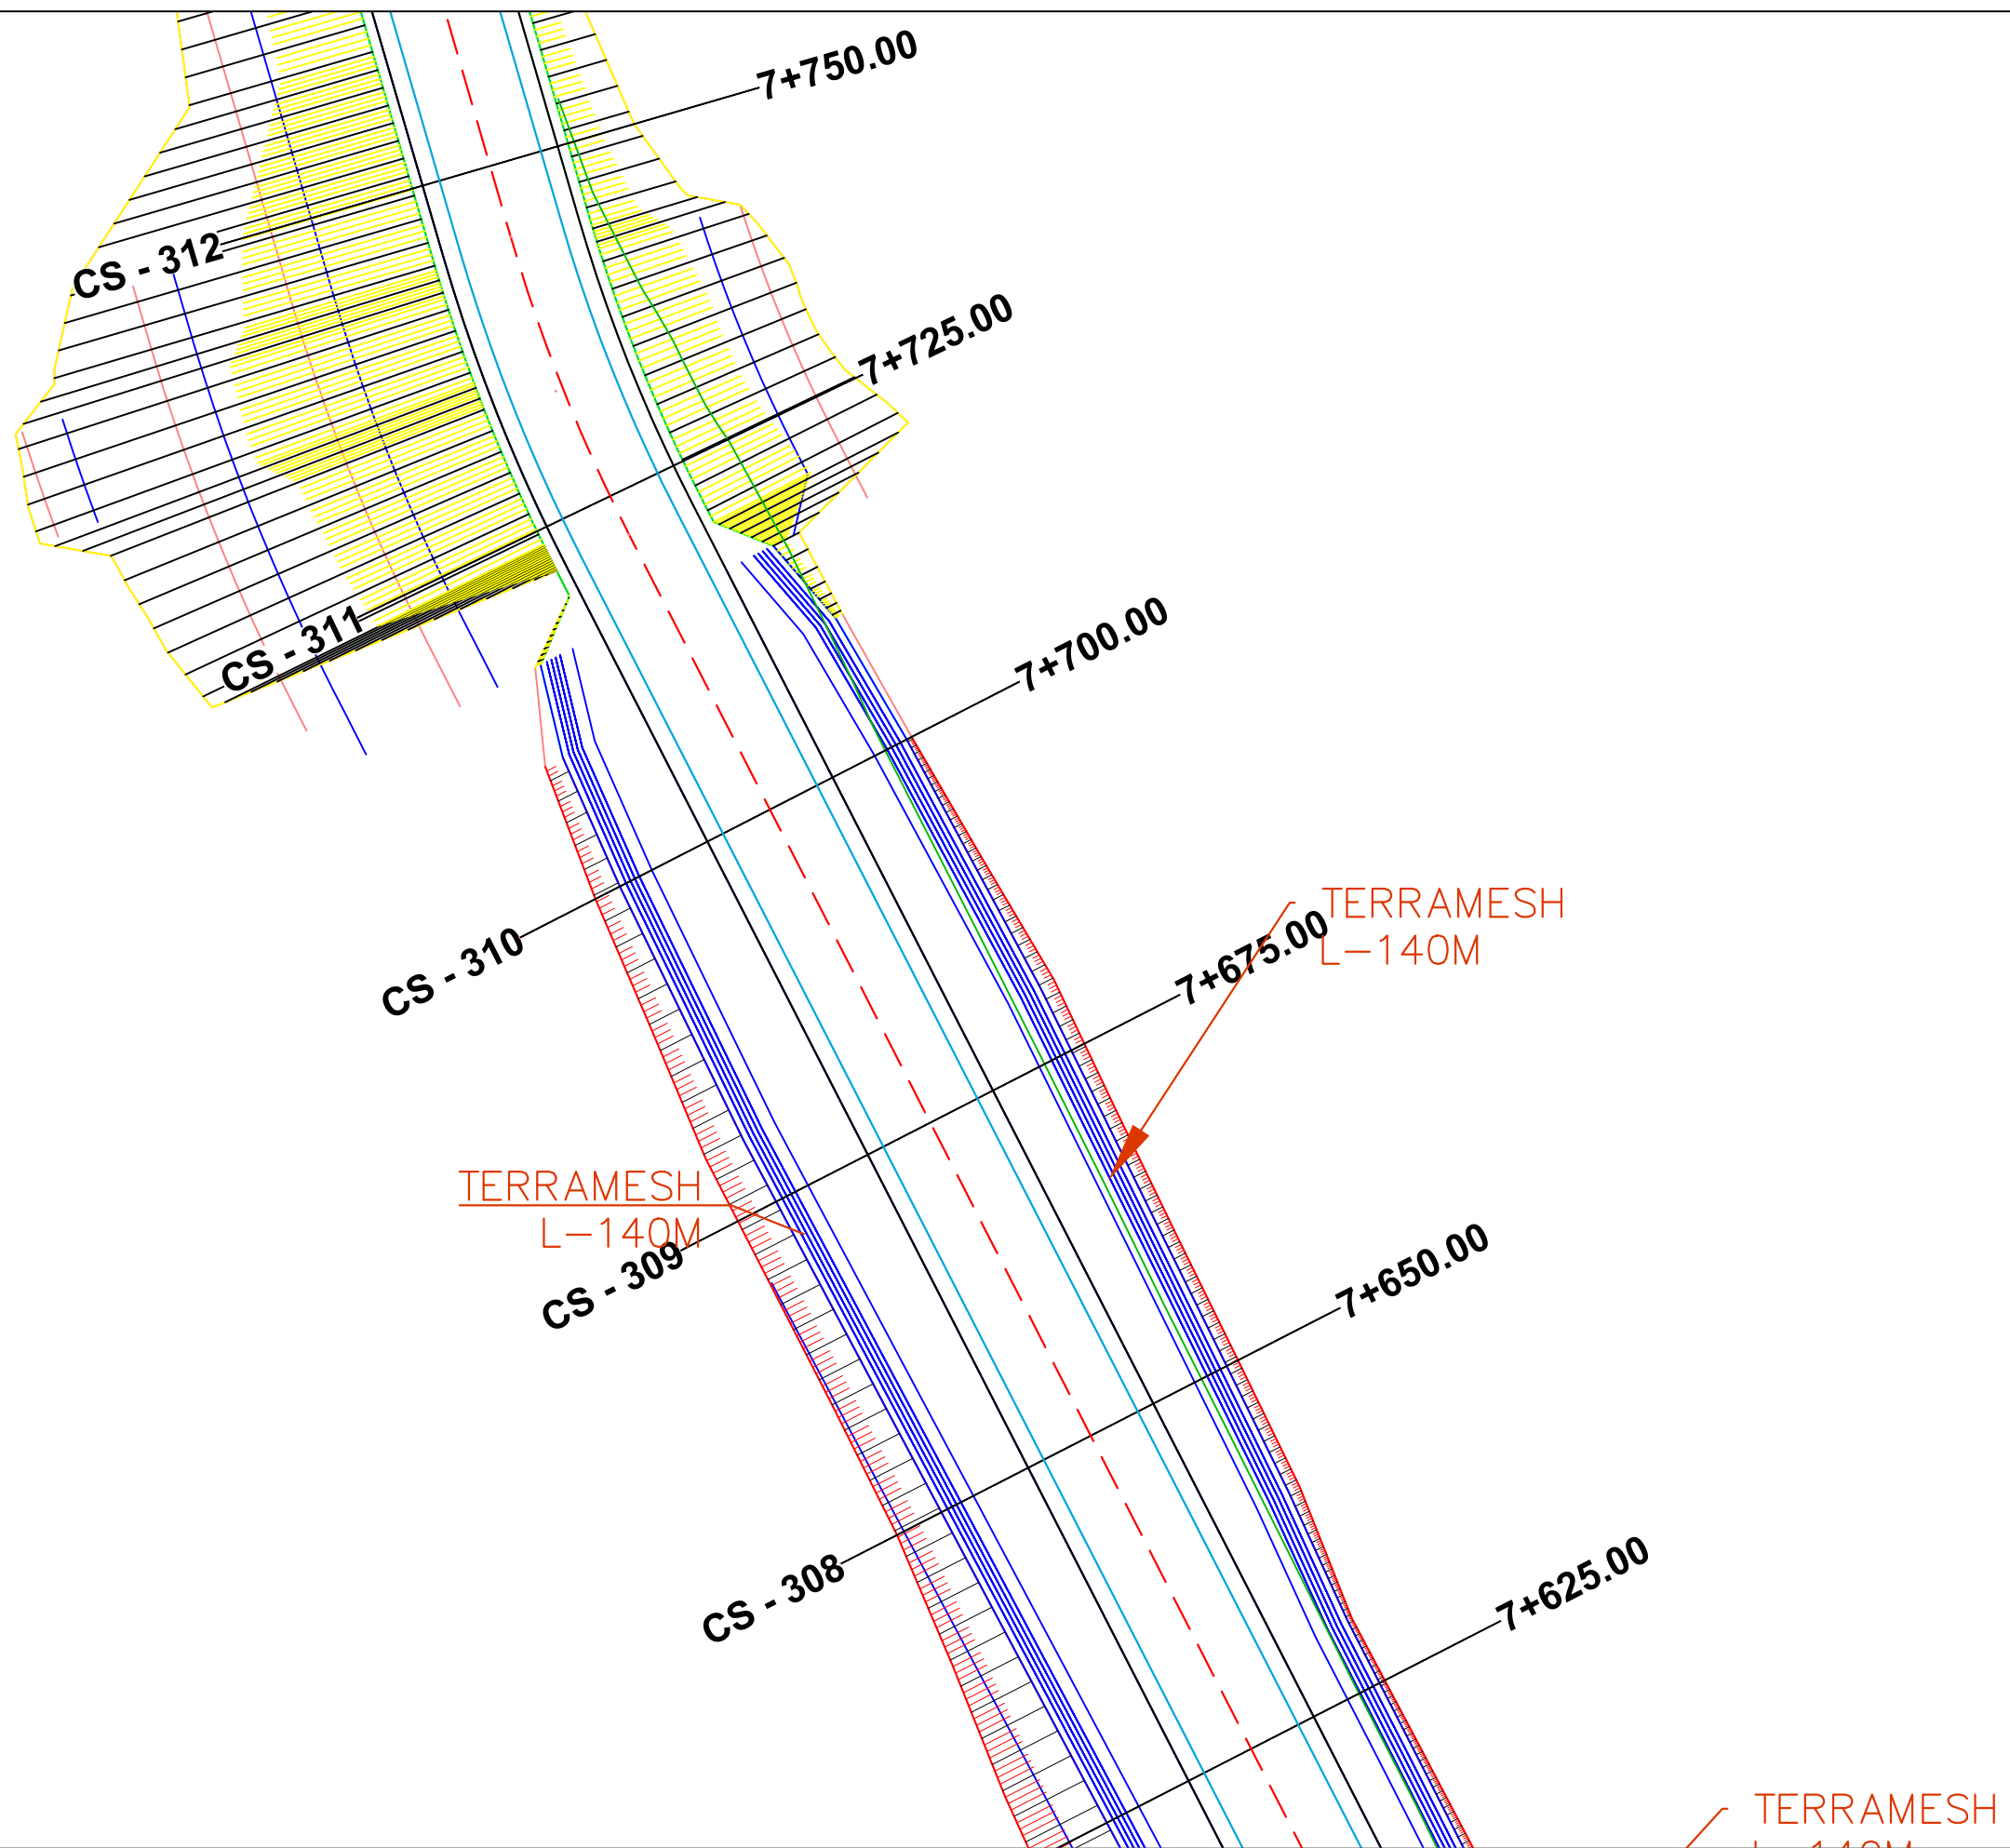

|   |                                                                                     |                                       |                     |                      |                    |             |           |       |
|---|-------------------------------------------------------------------------------------|---------------------------------------|---------------------|----------------------|--------------------|-------------|-----------|-------|
| POROSITES : BASHKIA DIBER                                                                                     | EMERTIMI : PLANIMETRIA E PERGJITHSHME                                               |                                       | DREJTUES PROJEKTI   |                      | PROJEKTUES         |             | SHKALLA   | FLETA |
|   |  | "ERALD-G" sh.p.k                      | Ing.Gezim ISLAMI    | Ing.Erindi GJOKA     | Hidr.Anisa ZAKA    | SHK - 1:500 | 3 - 54    |       |
|   |                                                                                     | Rruga "Kongresi i Lushnjes"<br>Tirane |                     | Top.Alfred NDREGJONI | Gjeo.Shklezen QOKA |             |           |       |
| PERMIRESIM DHE SISTEMIM ASFALTIM I SEGMENTIT RRUGOR<br>MAQELLARE-PESHKOPI (SEGMETI HERBEL-PESHKOPI, VAZHDIMI) |                                                                                     |                                       | Top.Kujtim CANAMETI | Ing.Eraldo ISLAMI    |                    | TIRANE 2022 | FORMAT A3 |       |

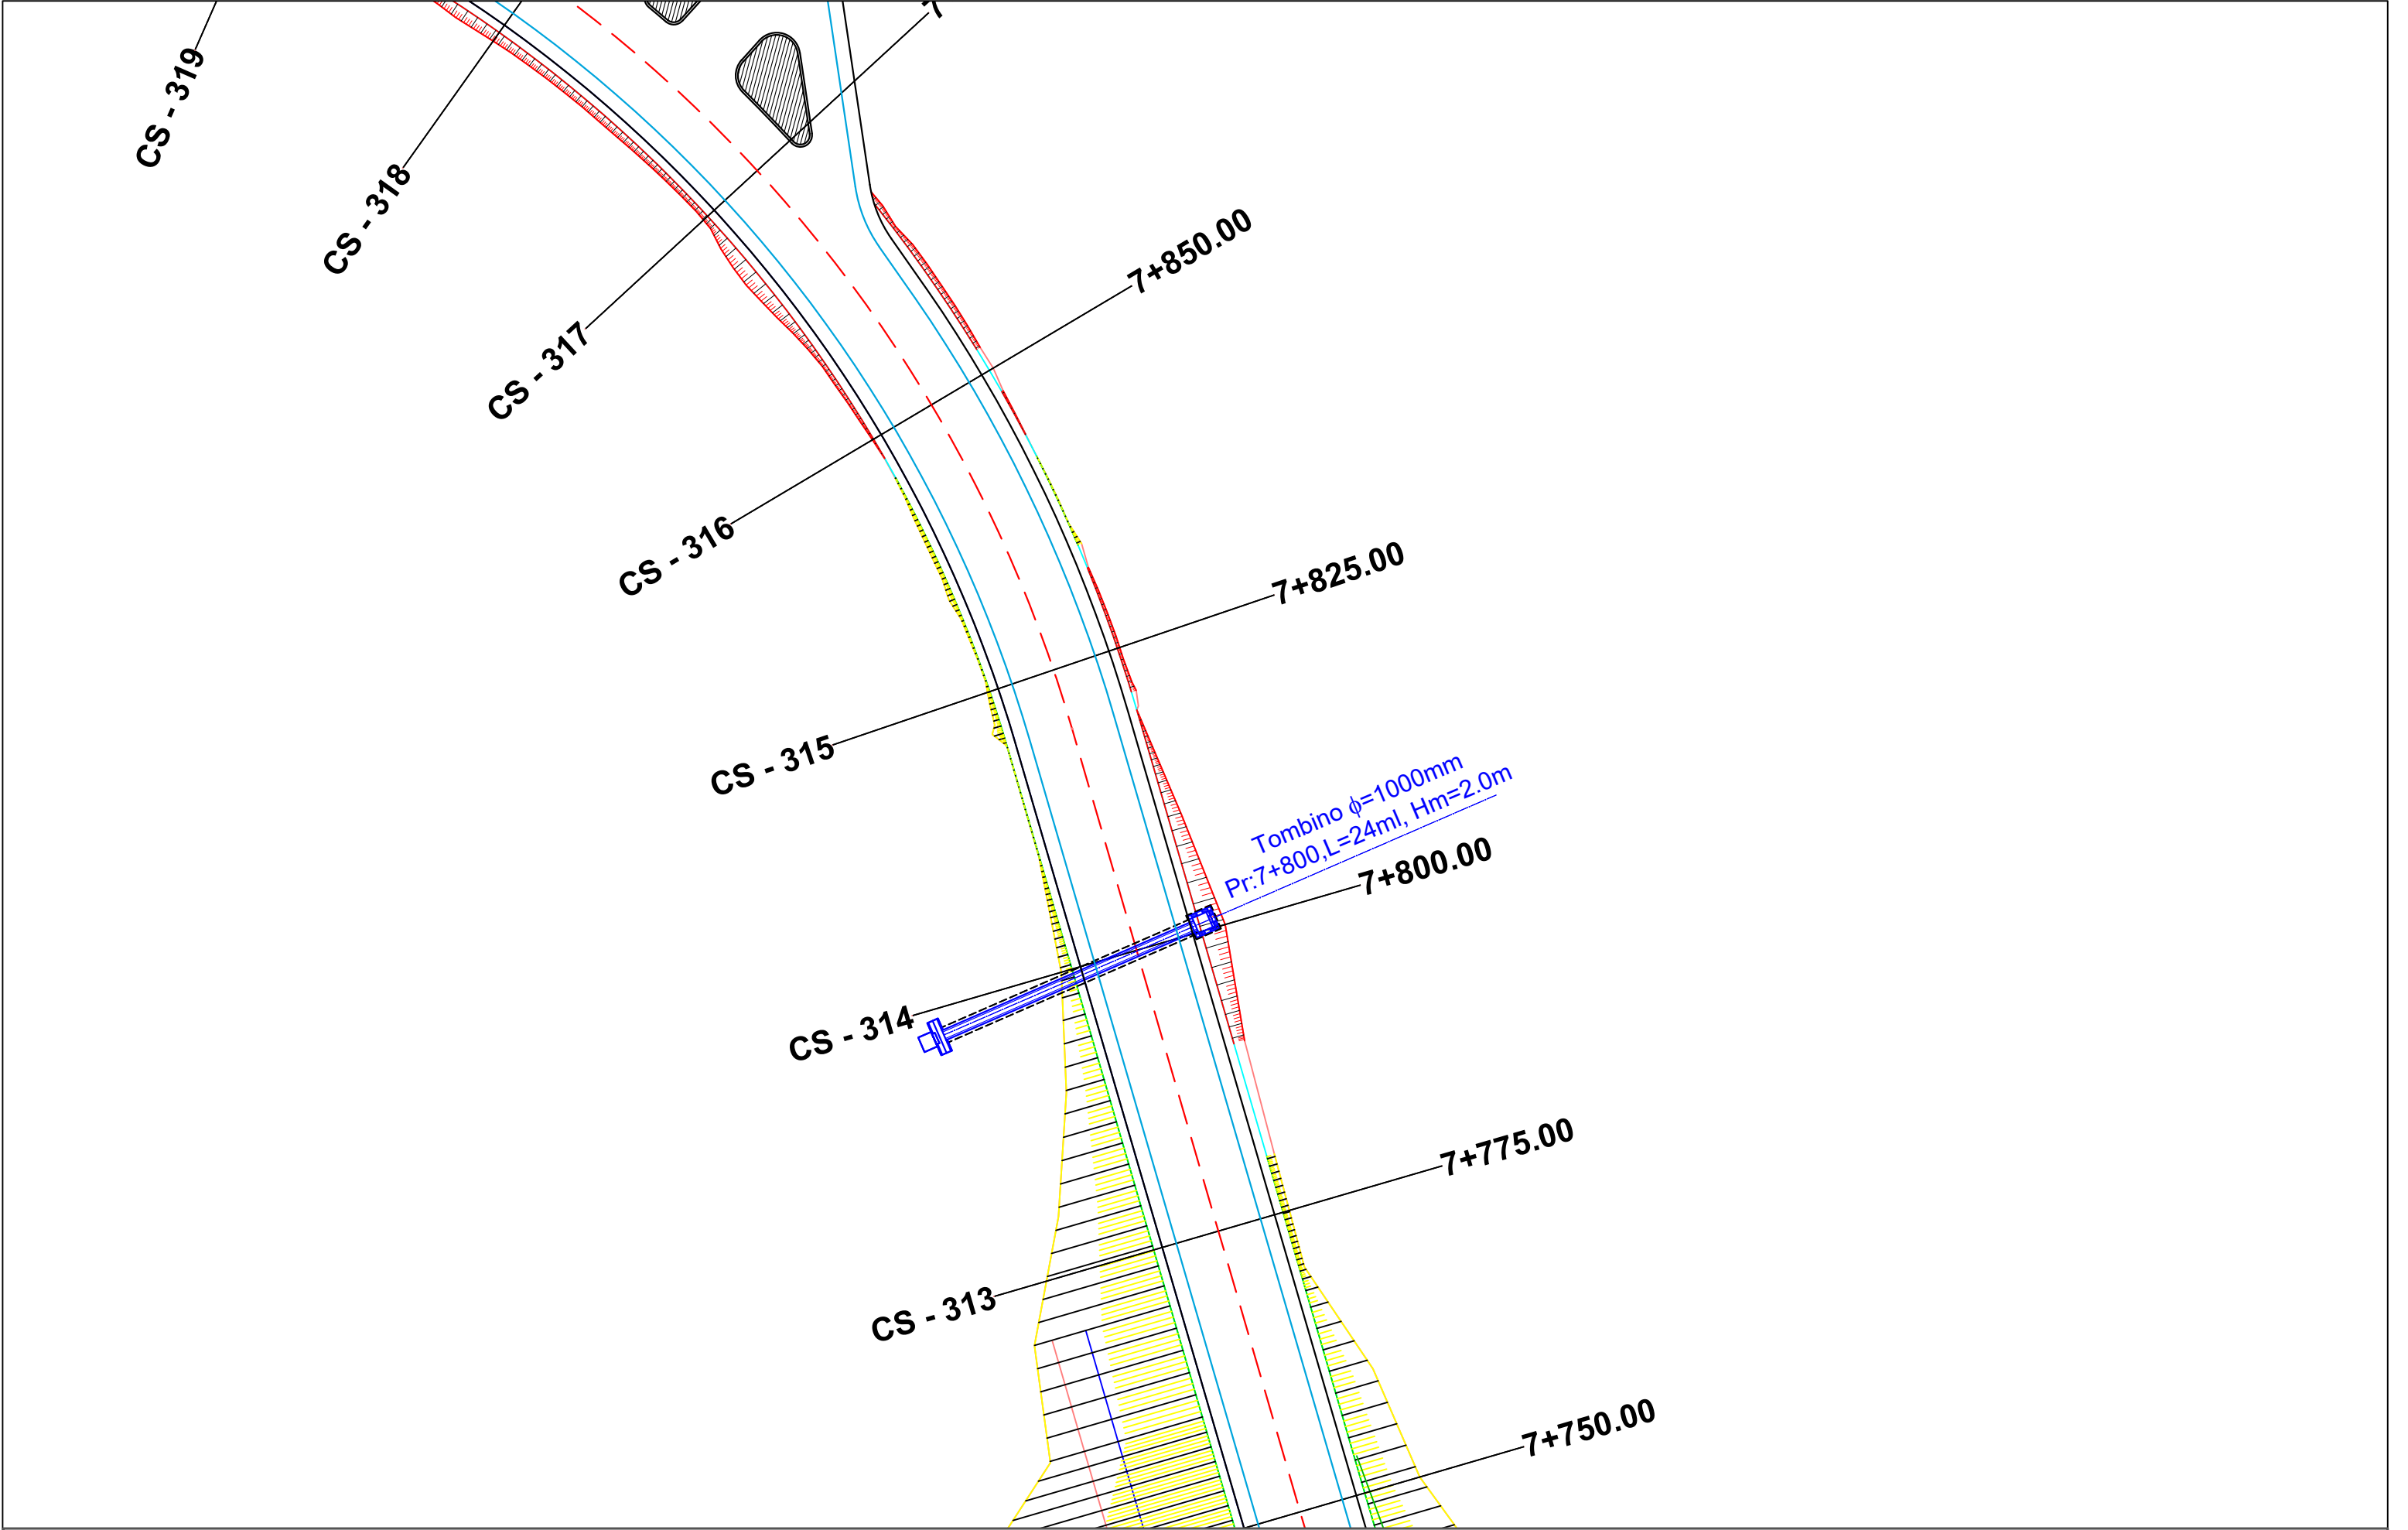


|   |                                                                                     |                                                            |                   |  |                      |                    |             |           |
|---|-------------------------------------------------------------------------------------|------------------------------------------------------------|-------------------|--|----------------------|--------------------|-------------|-----------|
| POROSITES : BASHKIA DIBER                                                                                     | EMERTIMI : PLANIMETRIA E PERGJITHSHME                                               |                                                            | DREJTUES PROJEKTI |  | PROJEKTUES           |                    | SHKALLA     | FLETA     |
|   |                                                                                     |                                                            | Ing.Gezim ISLAMI  |  | Ing.Erindi GJOKA     | Hidr.Anisa ZAKA    | SHK - 1:500 | 3 - 55    |
|   |                                                                                     |                                                            |                   |  | Top.Alfred NDREGJONI | Gjeo.Shklezen QOKA |             |           |
| PERMIRESIM DHE SISTEMIM ASFALTIM I SEGMENTIT RRUGOR<br>MAQELLARE-PESHKOPI (SEGMETI HERBEL-PESHKOPI, VAZHDIMI) |  | "ERALD-G" sh.p.k.<br>Rruga "Kongresi i Lushnjes"<br>Tirane |                   |  | Top.Kujtim CANAMETI  | Ing.Eraldo ISLAMI  | TIRANE 2022 | FORMAT A3 |
|   |                                                                                     |                                                            |                   |  |                      |                    |             |           |

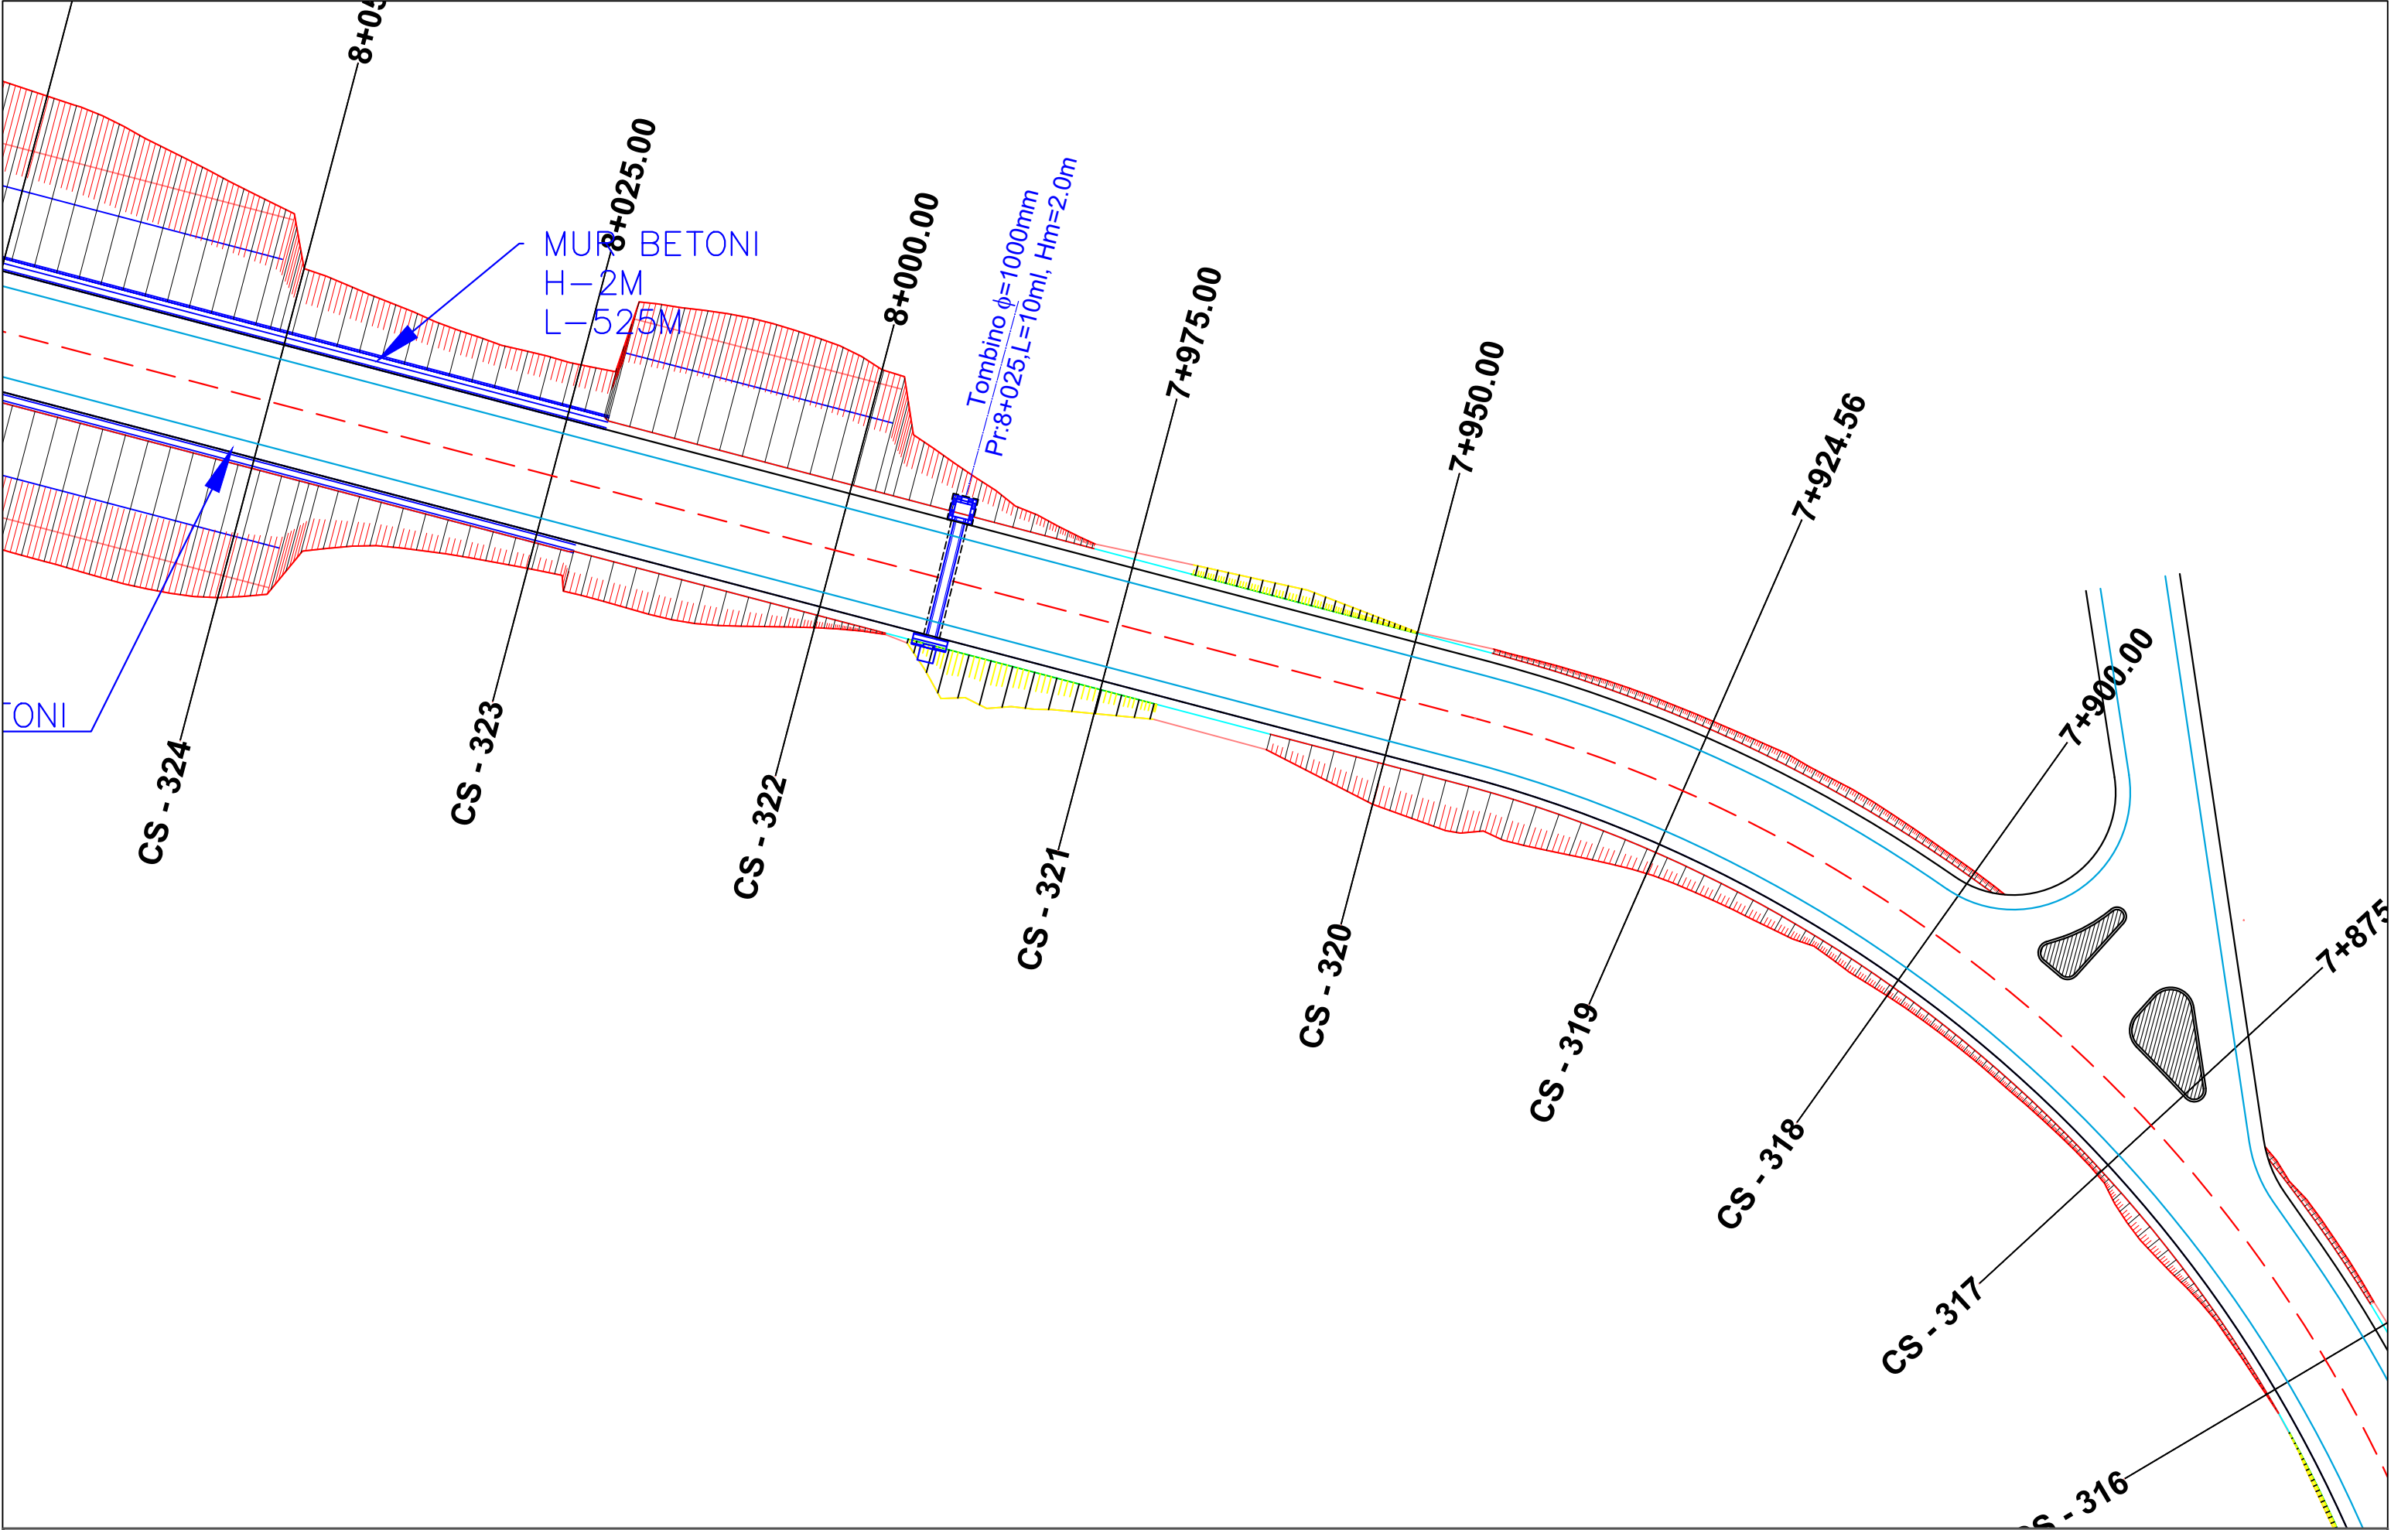


|                                                        |  |                                                                                     |                                                            |                   |  |                      |                    |             |           |
|--------------------------------------------------------|--|-------------------------------------------------------------------------------------|------------------------------------------------------------|-------------------|--|----------------------|--------------------|-------------|-----------|
| POROSITES : BASHKIA DIBER                              |  | EMERTIMI : PLANIMETRIA E PERGJITHSHME                                               |                                                            | DREJTUES PROJEKTI |  | PROJEKTUES           |                    | SHKALLA     | FLETA     |
| PERMIRESIM DHE SISTEMIM ASFALTIM I SEGMENTIT RRUGOR    |  |  | "ERALD-G" sh.p.k.<br>Rruga "Kongresi i Lushnjes"<br>Tirane | Ing.Gezim ISLAMI  |  | Ing.Erindi GJOKA     | Hidr.Anisa ZAKA    | SHK - 1:500 | 3 - 56    |
| MAQELLARE-PESHKOPI (SEGMETI HERBEL-PESHKOPI, VAZHDIMI) |  |                                                                                     |                                                            |                   |  | Top.Alfred NDREGJONI | Gjeo.Shklezen QOKA |             |           |
|                                                        |  |                                                                                     |                                                            |                   |  | Top.Kujtim CANAMETI  | Ing.Eraldo ISLAMI  |             |           |
|                                                        |  |                                                                                     |                                                            |                   |  |                      |                    | TIRANE 2022 | FORMAT A3 |



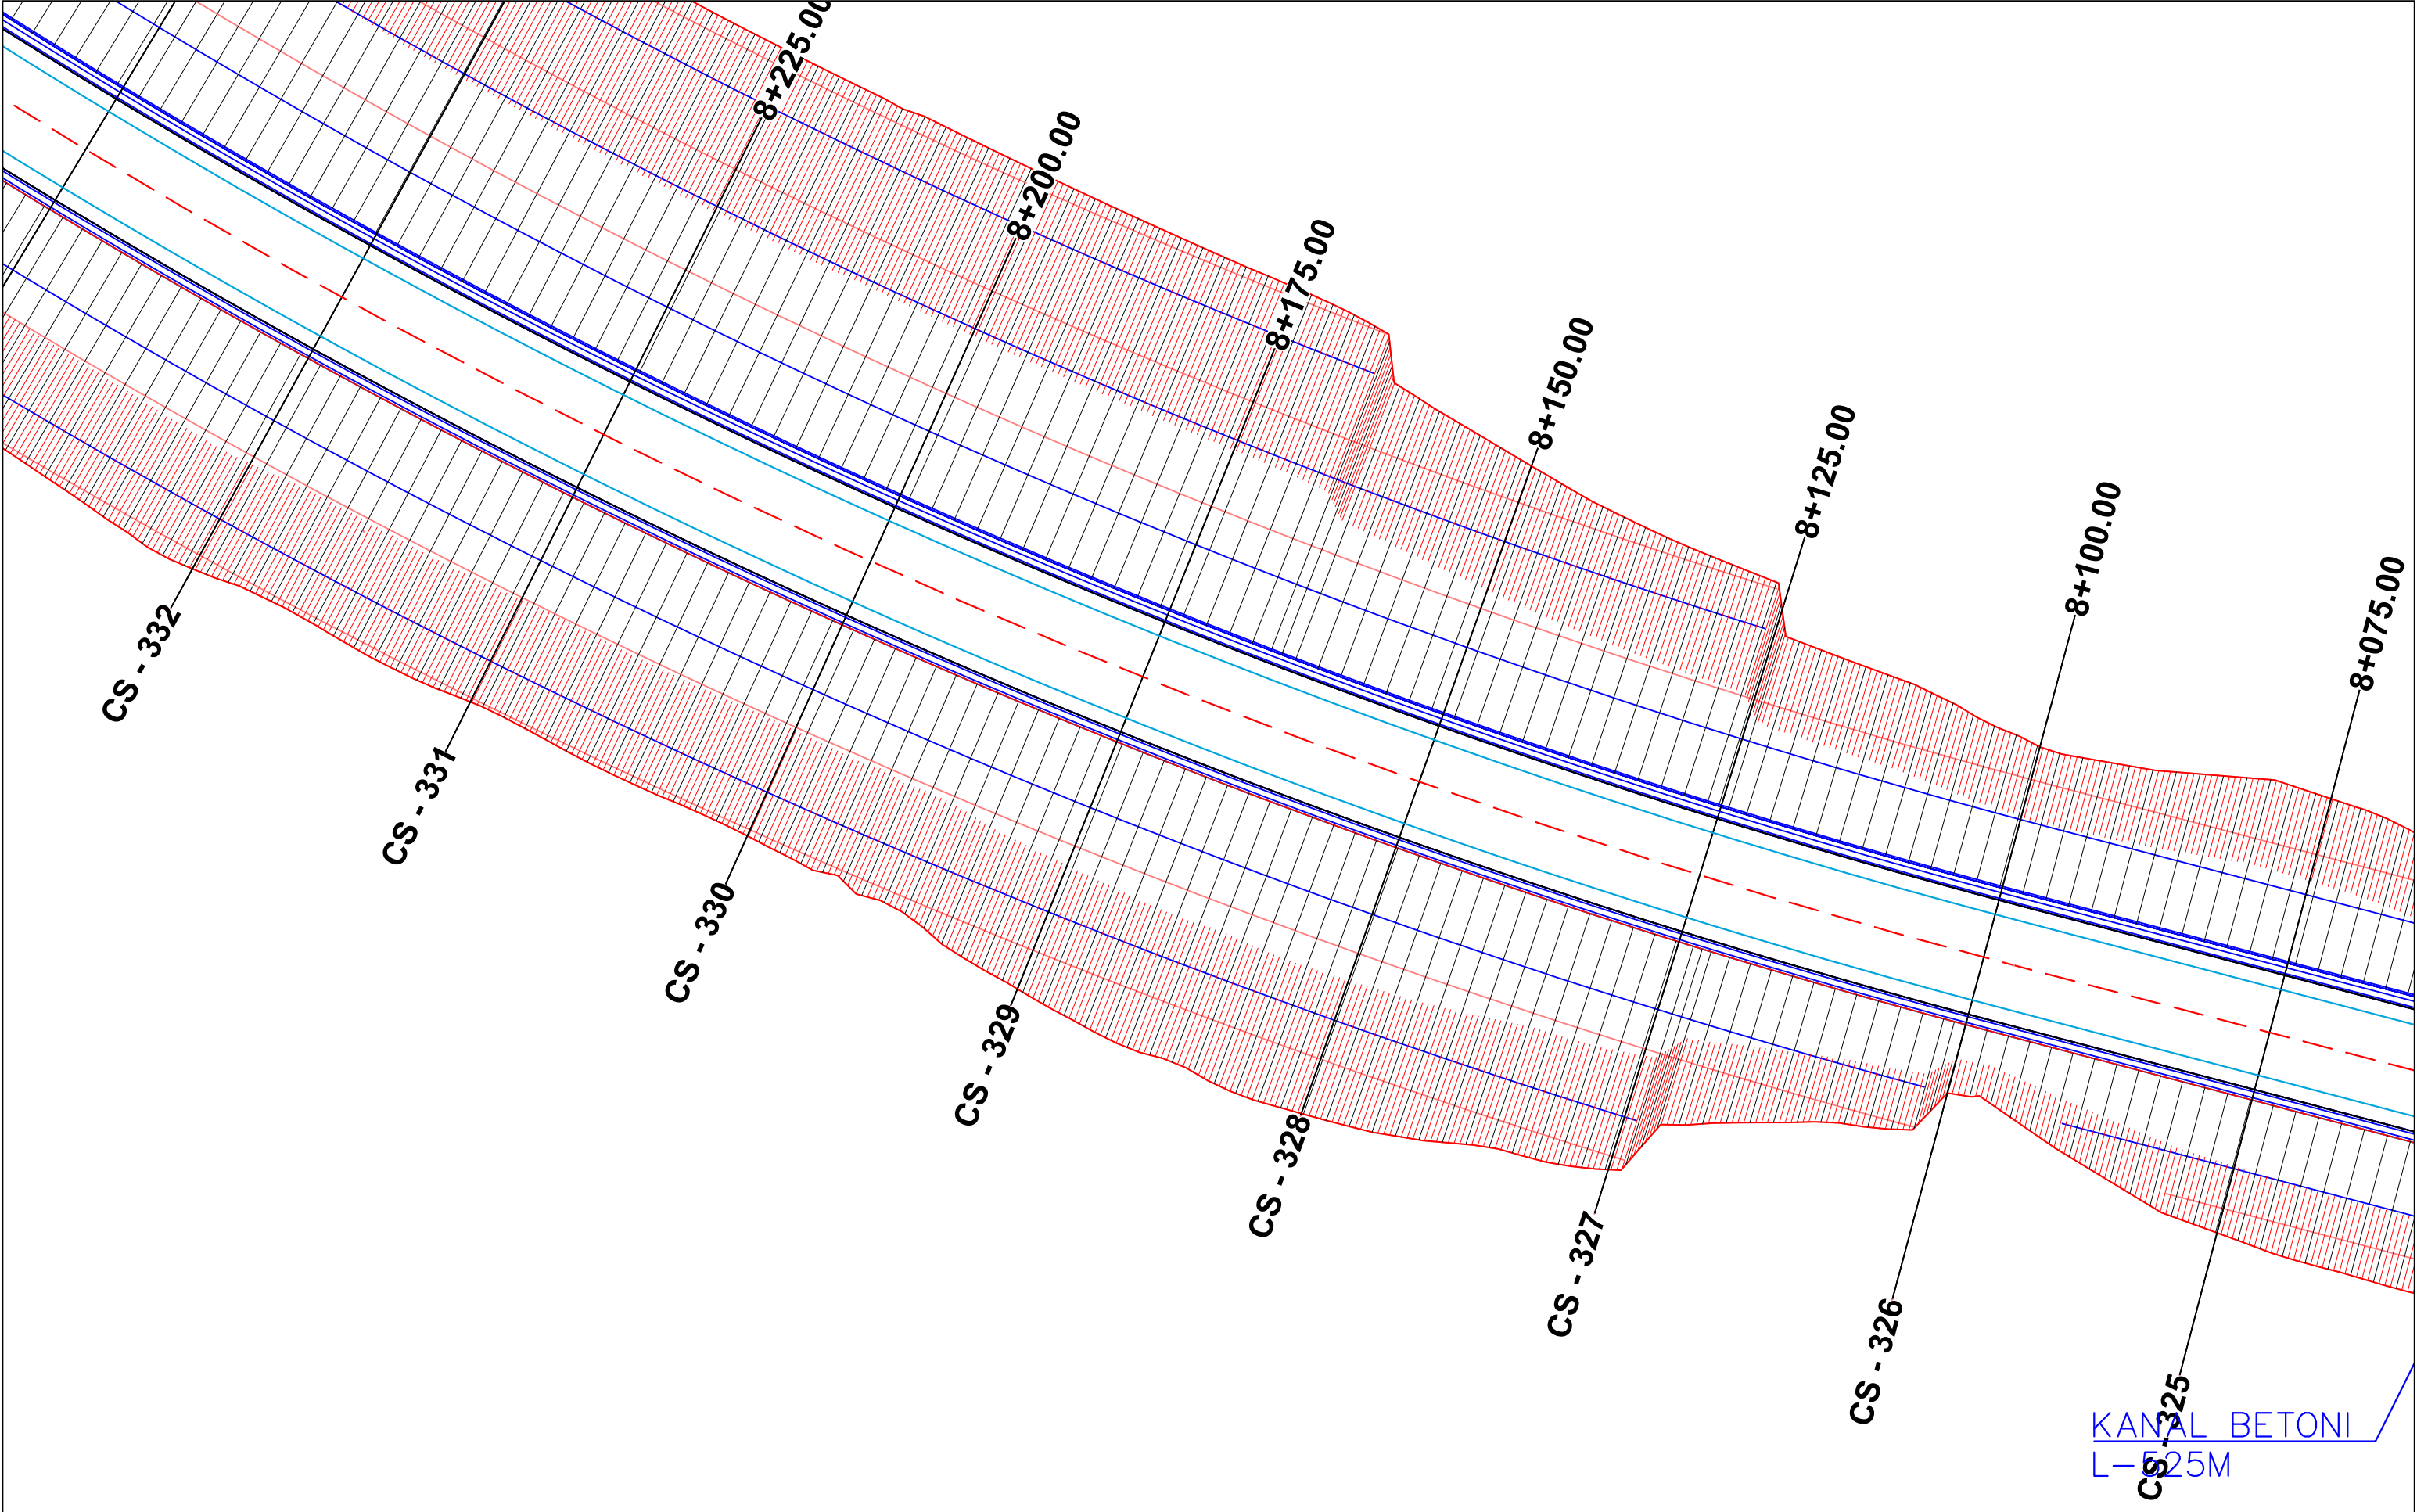


|   |   |  |                   |  |                      |                    |             |           |
|---|---|--|-------------------|--|----------------------|--------------------|-------------|-----------|
| POROSITES : BASHKIA DIBER                                                                                     | EMERTIMI : PLANIMETRIA E PERGJITHSHME   |  | DREJTUES PROJEKTI |  | PROJEKTUES           |                    | SHKALLA     | FLETA     |
|   |   |  | Ing.Gezim ISLAMI  |  | Ing.Erindi GJOKA     | Hidr.Anisa ZAKA    | SHK - 1:500 | 3 - 57    |
| PERMIRESIM DHE SISTEMIM ASFALTIM I SEGMENTIT RRUGOR<br>MAQELLARE-PESHKOPI (SEGMETI HERBEL-PESHKOPI, VAZHDIMI) |  <div>"ERALD-G" sh.p.k<br/>Rruga "Kongresi i Lushnjes"<br/>Tirane</div> |  |                   |  | Top.Alfred NDREGJONI | Gjeo.Shklezen QOKA | TIRANE 2022 | FORMAT A3 |
|   |   |  |                   |  | Top.Kujtim CANAMETI  | Ing.Eraldo ISLAMI  |             |           |

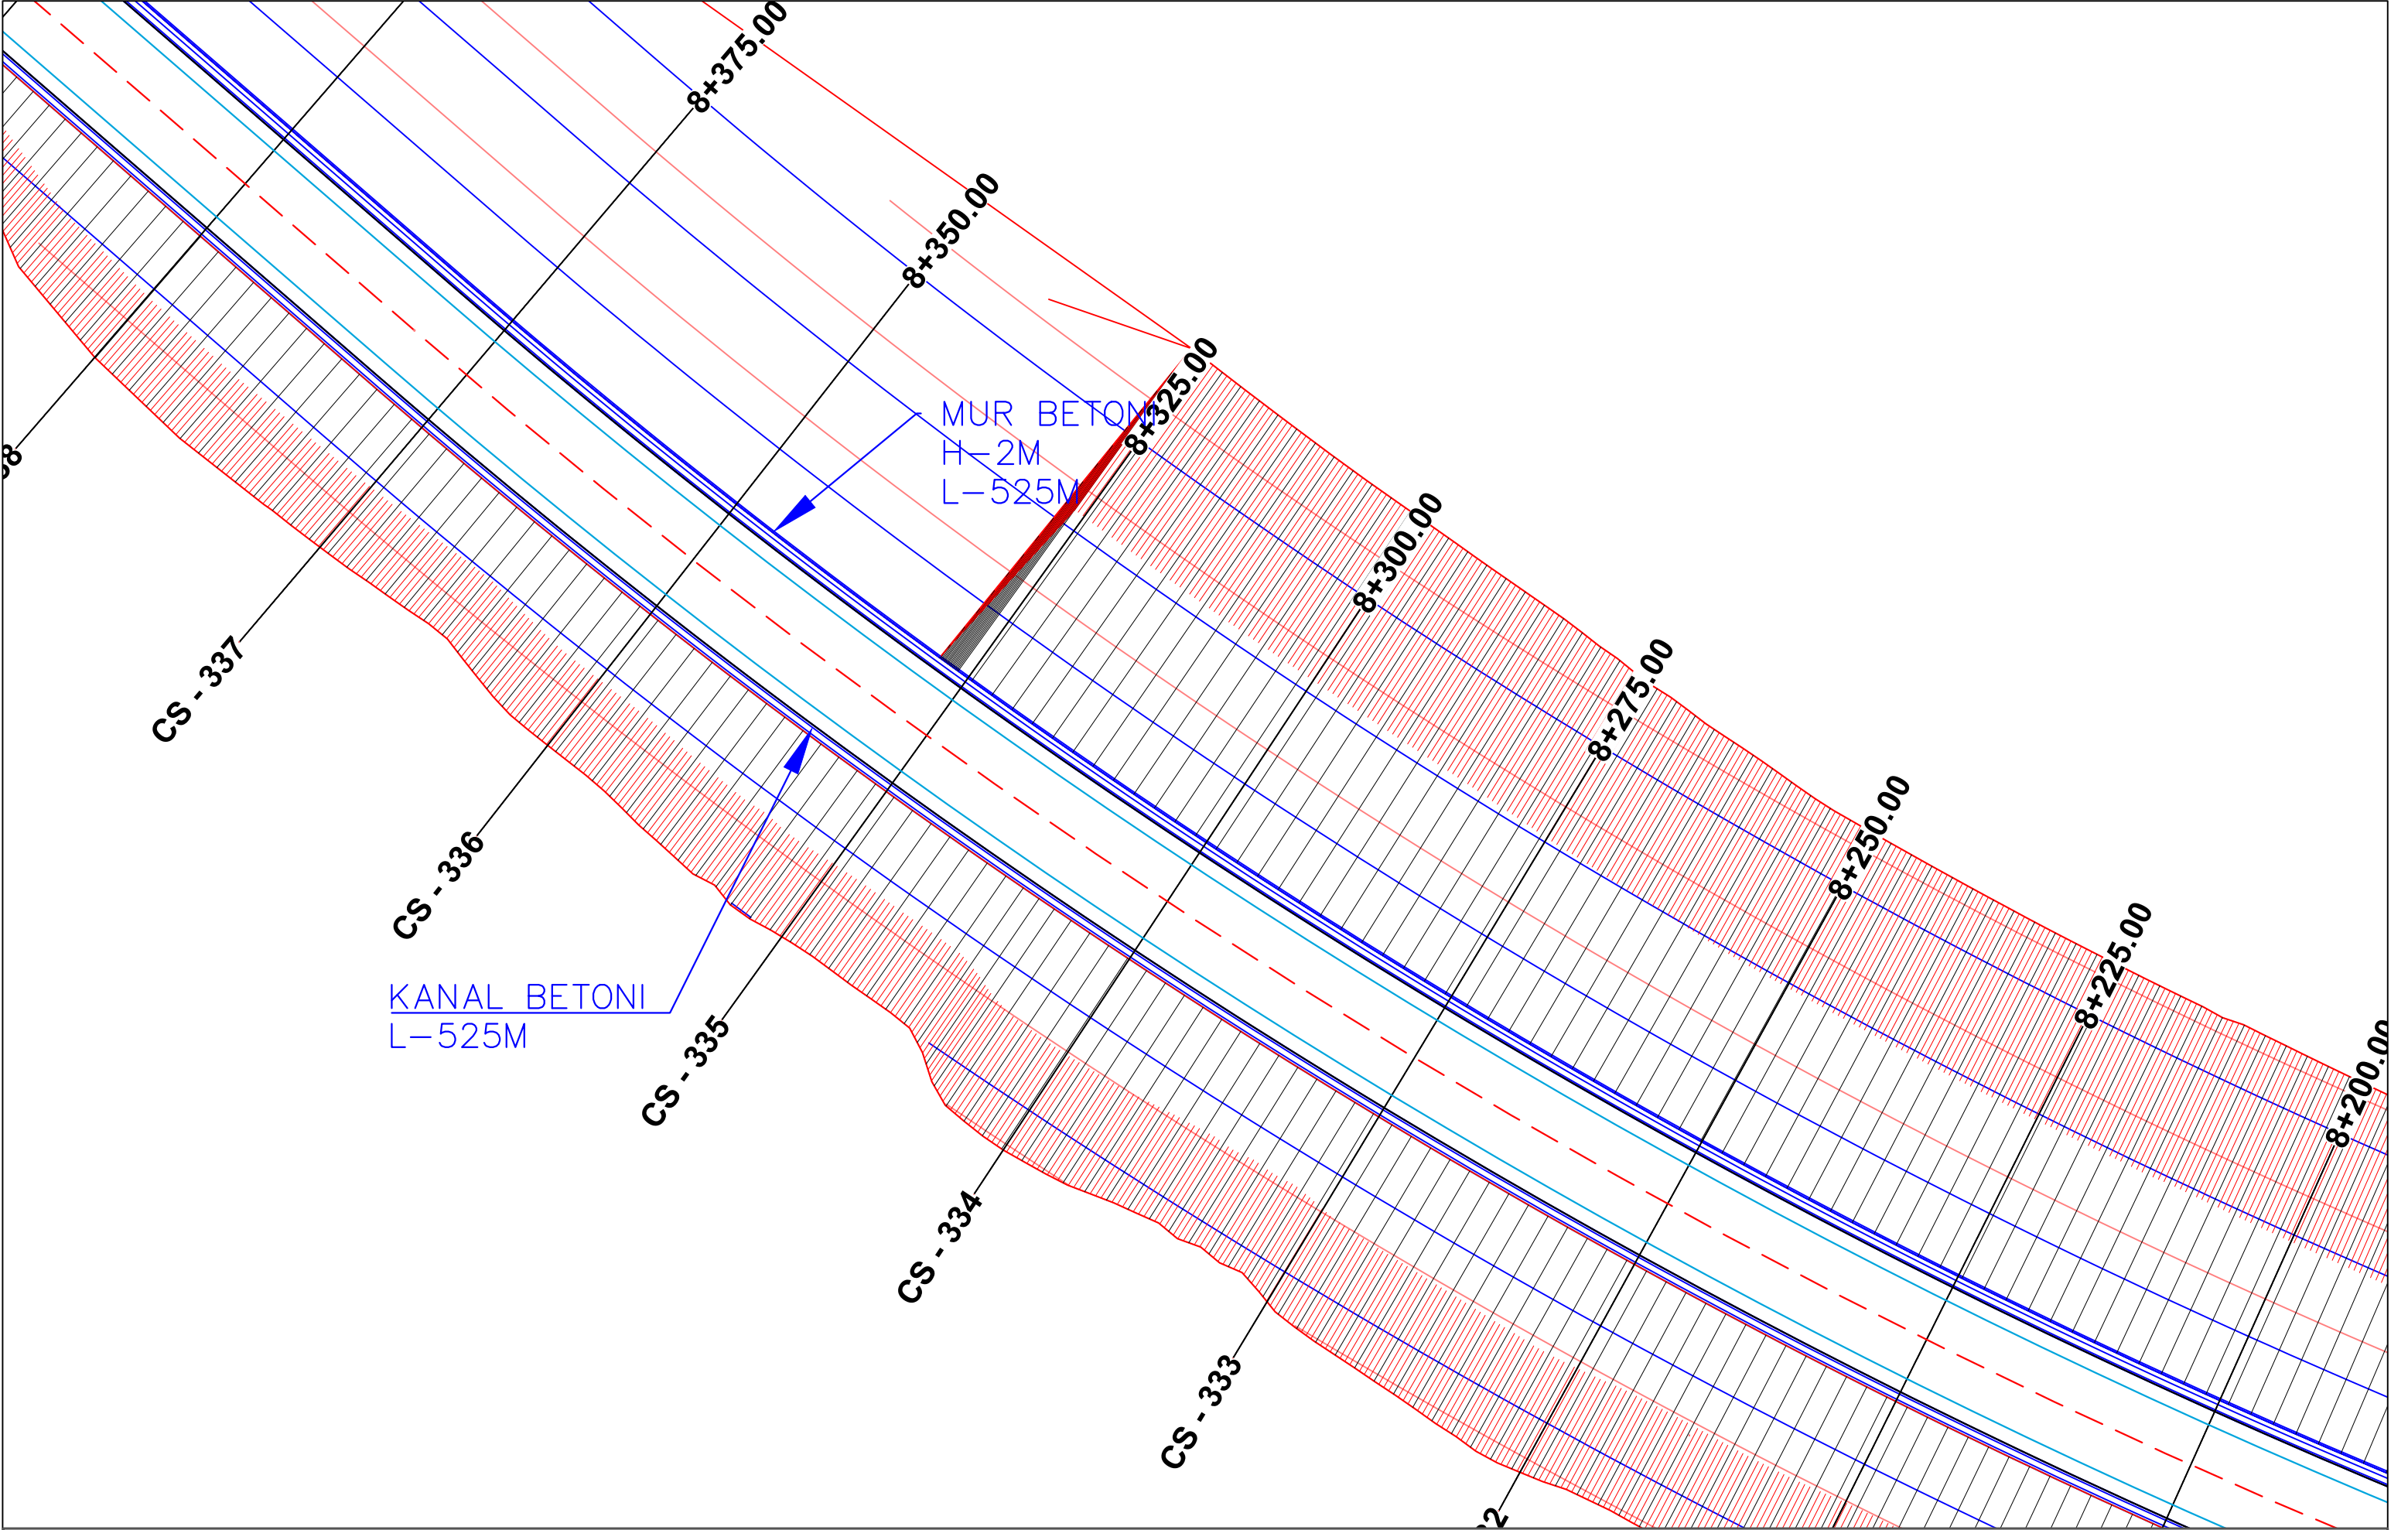


|   |  |                                                                                     |                  |                                       |                  |            |                      |                    |             |        |
|---|--|-------------------------------------------------------------------------------------|------------------|---------------------------------------|------------------|------------|----------------------|--------------------|-------------|--------|
| POROSITES : BASHKIA DIBER                                                                                     |  | EMERTIMI : PLANIMETRIA E PERGJITHSHME                                               |                  | DREJTUES PROJEKTI                     |                  | PROJEKTUES |                      | SHKALLA            | FLETA       |        |
| PERMIRESIM DHE SISTEMIM ASFALTIM I SEGMENTIT RRUGOR<br>MAQELLARE-PESHKOPI (SEGMETI HERBEL-PESHKOPI, VAZHDIMI) |  |  | "ERALD-G" sh.p.k | Rruga "Kongresi i Lushnjes"<br>Tirane | Ing.Gezim ISLAMI |            | Ing.Erindi GJOKA     | Hidr.Anisa ZAKA    | SHK - 1:500 | 3 - 58 |
|   |  |                                                                                     |                  |                                       |                  |            | Top.Alfred NDREGJONI | Gjeo.Shklezen QOKA |             |        |
|   |  |                                                                                     |                  |                                       |                  |            |                      |                    |             |        |



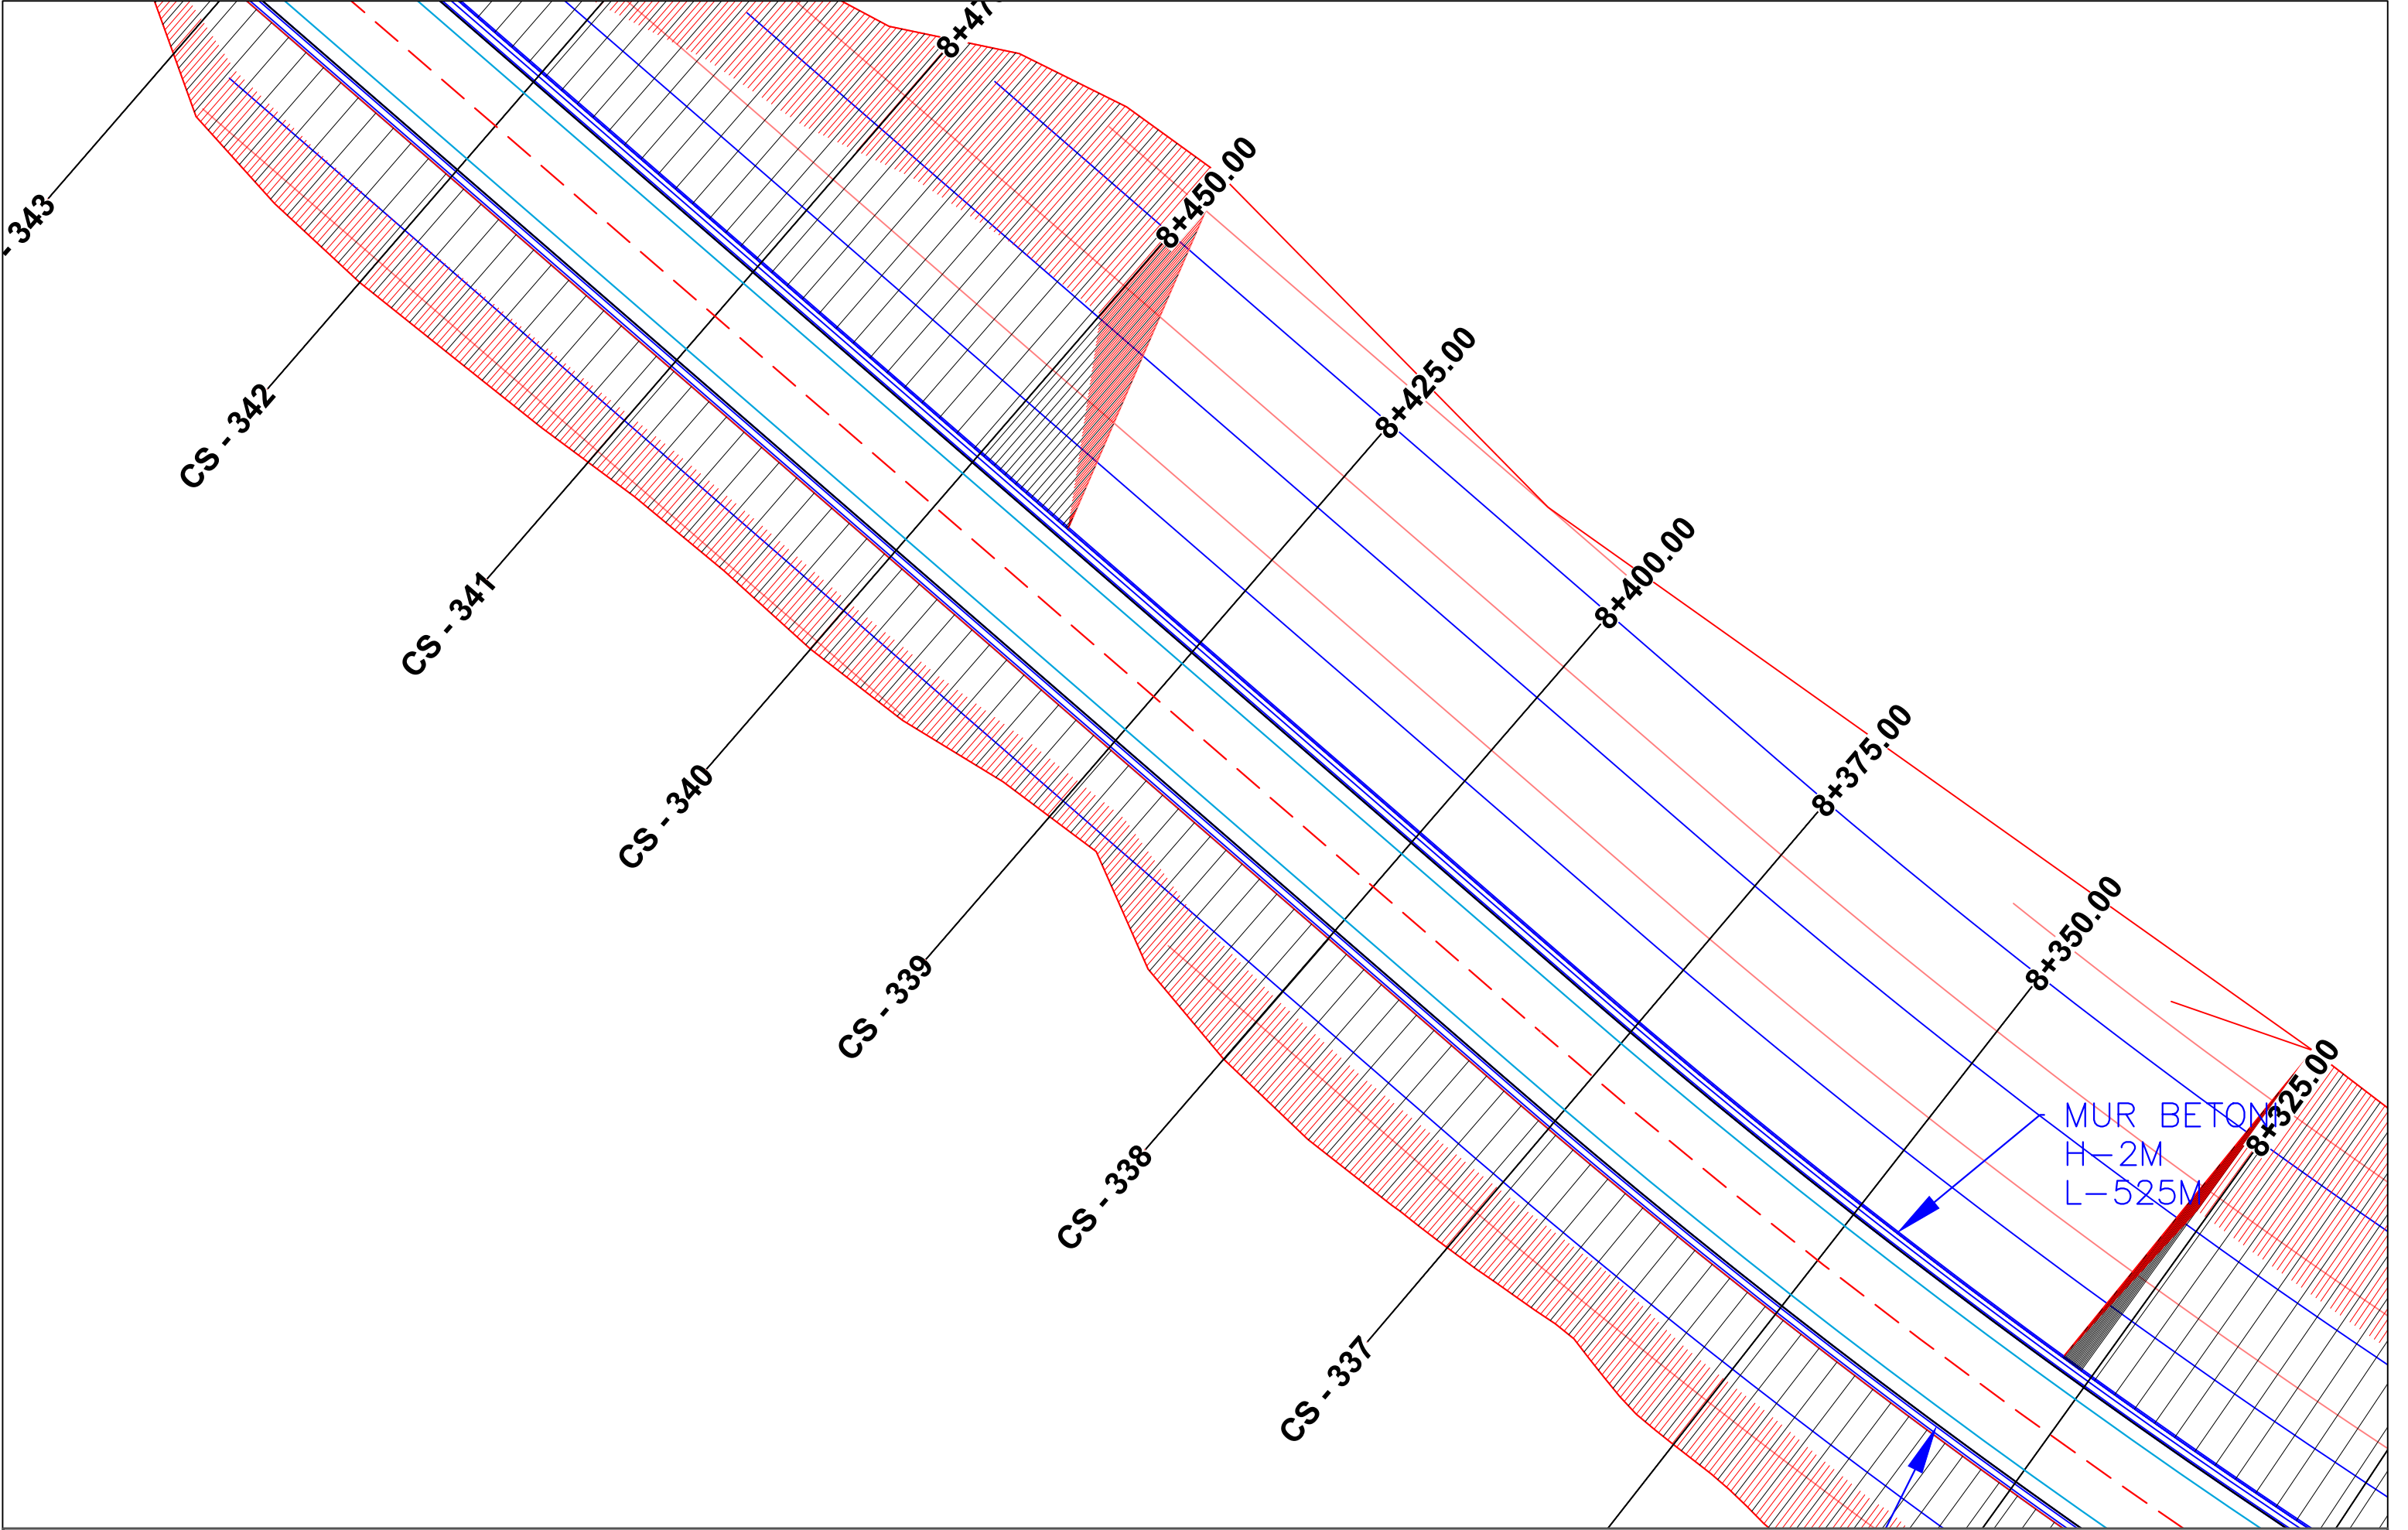

|   |                                                                                     |                                       |                   |                      |                    |             |           |       |
|---|-------------------------------------------------------------------------------------|---------------------------------------|-------------------|----------------------|--------------------|-------------|-----------|-------|
| <div>POROSITES : BASHKIA DIBER</div> <div>PERMIRESIM DHE SISTEMIM ASFALTIM I SEGMENTIT RRUGOR</div> <div>MAQELLARE-PESHKOPI (SEGMETI HERBEL-PESHKOPI, VAZHDIMI)</div> | EMERTIMI : PLANIMETRIA E PERGJITHSHME                                               |                                       | DREJTUES PROJEKTI |                      | PROJEKTUES         |             | SHKALLA   | FLETA |
|   |  | "ERALD-G" sh.p.k                      | Ing.Gezim ISLAMI  | Ing.Erindi GJOKA     | Hidr.Anisa ZAKA    | SHK - 1:500 | 3 - 59    |       |
|   |                                                                                     | Rruga "Kongresi i Lushnjes"<br>Tirane |                   | Top.Alfred NDREGJONI | Gjeo.Shklezen QOKA |             |           |       |
|   |                                                                                     |                                       |                   | Top.Kujtim CANAMETI  | Ing.Eraldo ISLAMI  | TIRANE 2022 | FORMAT A3 |       |

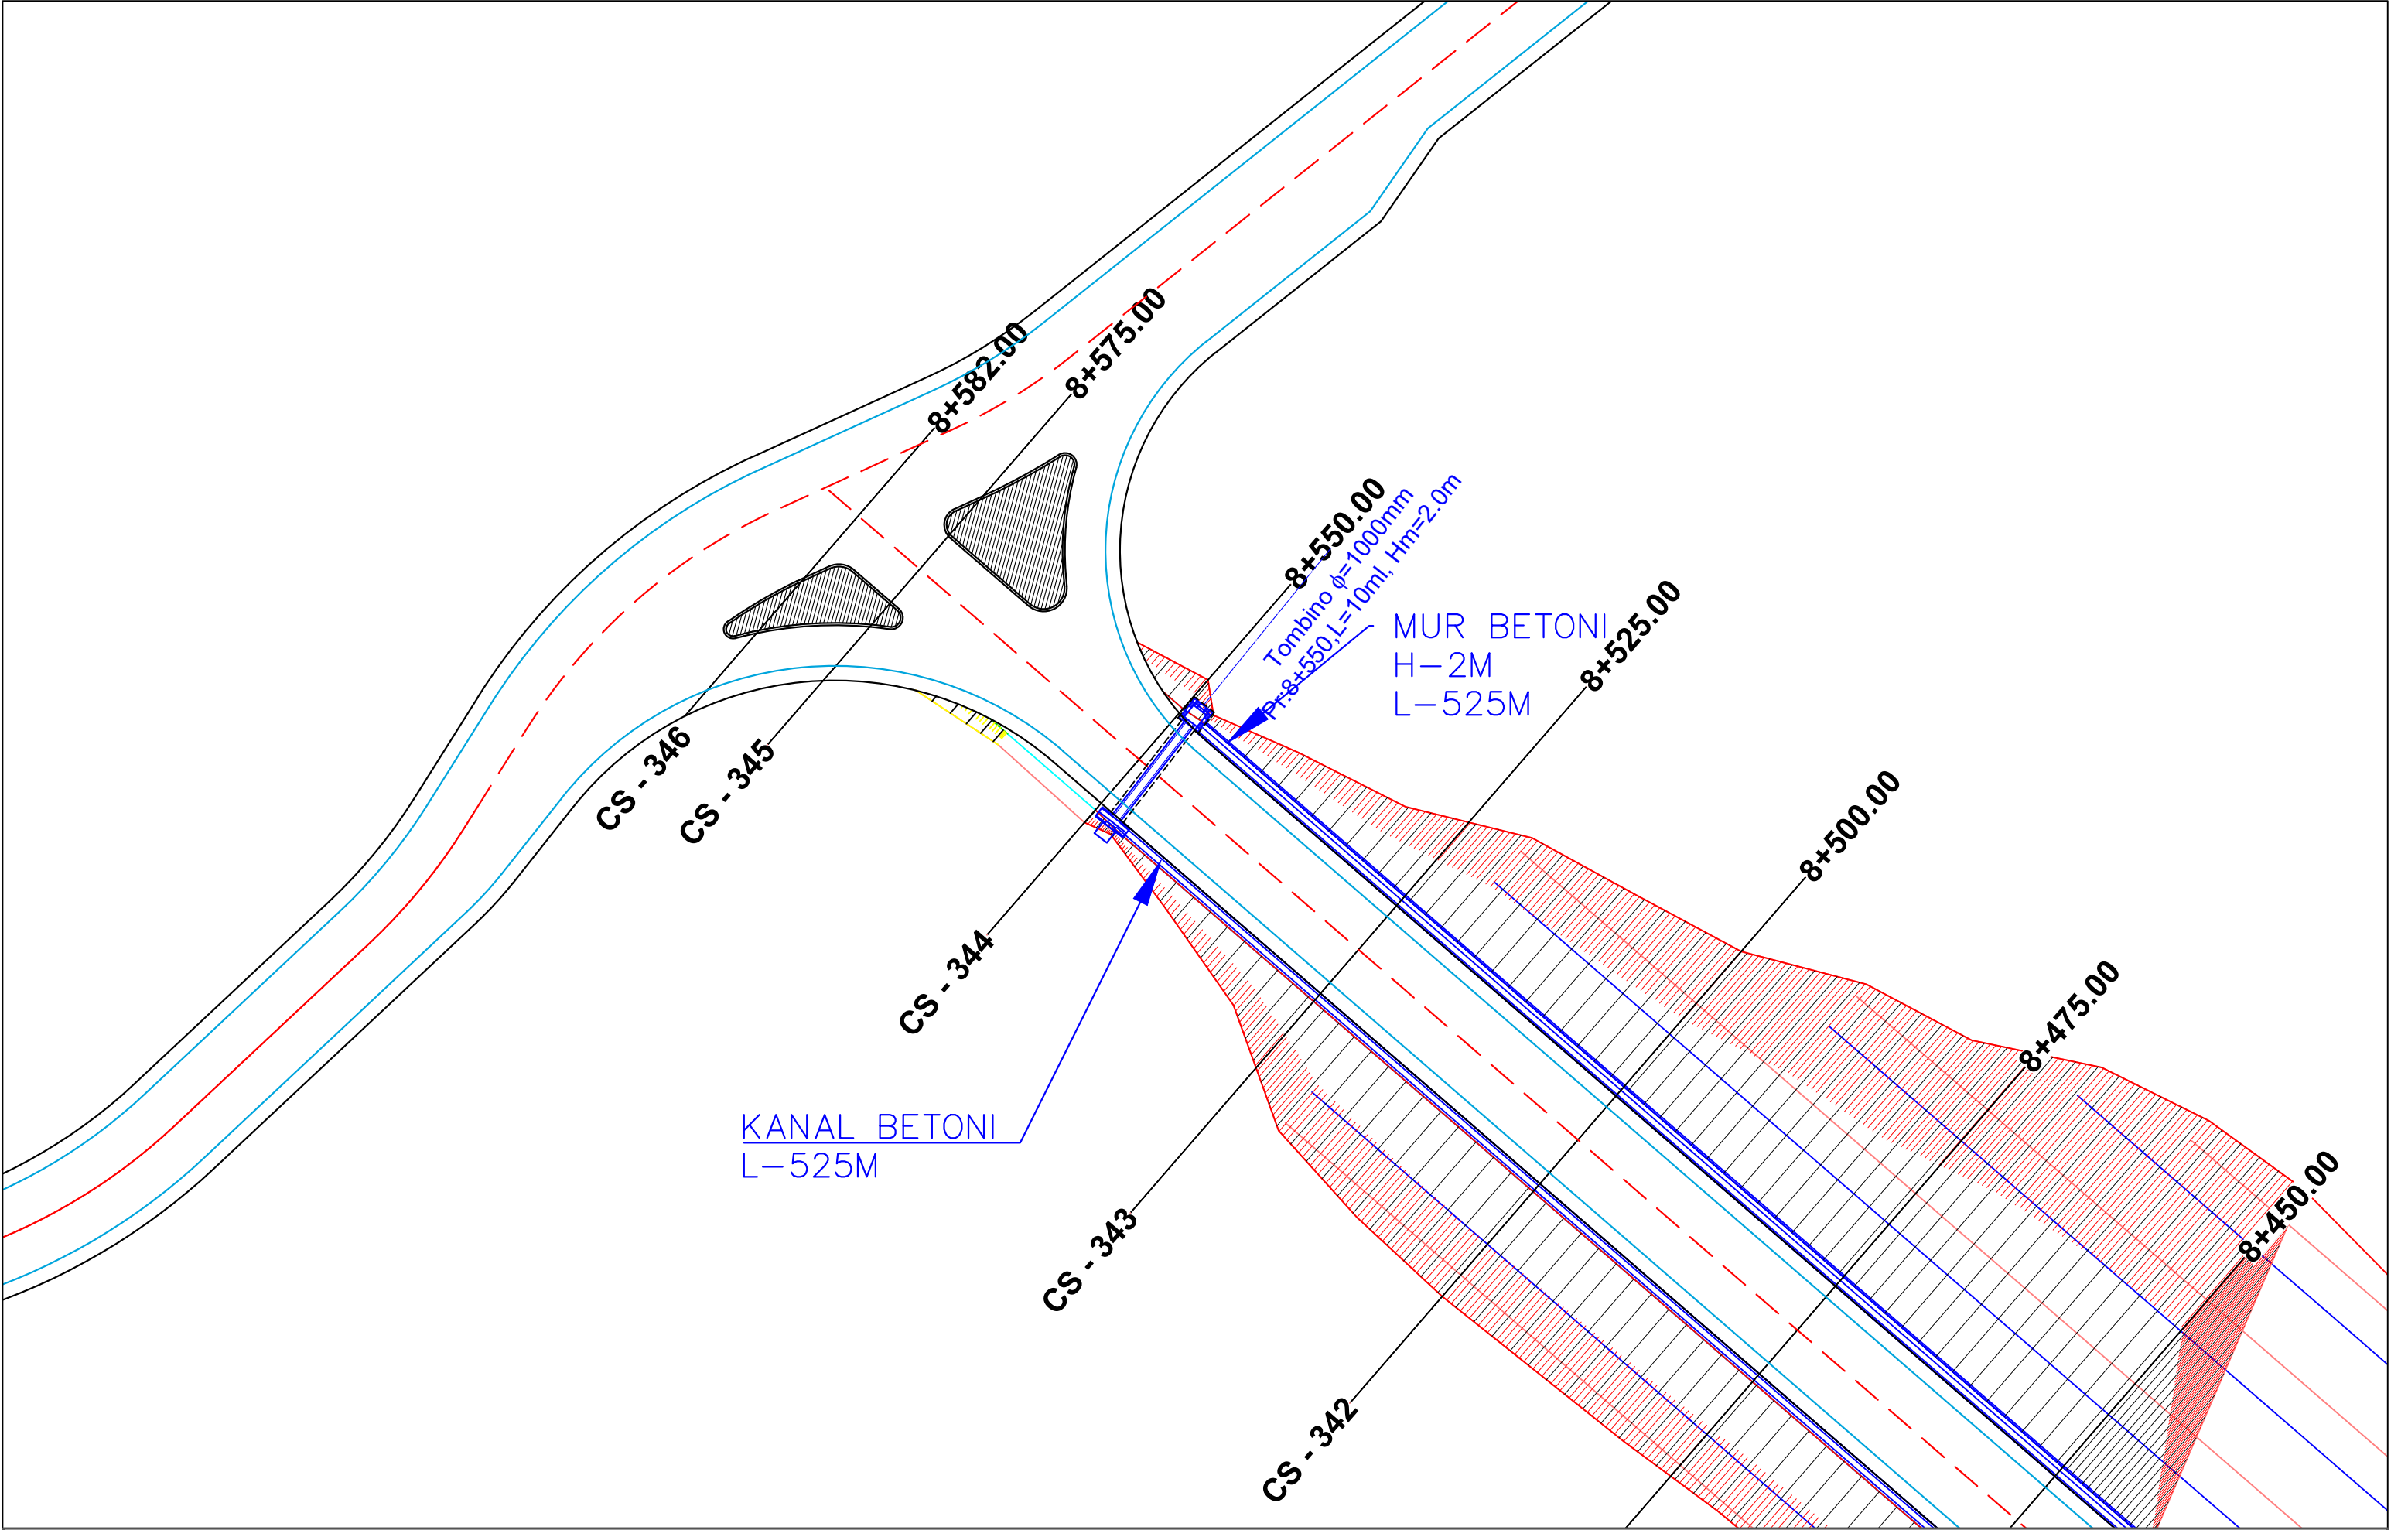

|   |   |  |                   |  |                      |                    |             |           |
|---|---|--|-------------------|--|----------------------|--------------------|-------------|-----------|
| POROSITES : BASHKIA DIBER                                                                                     | EMERTIMI : PLANIMETRIA E PERGJITHSHME   |  | DREJTUES PROJEKTI |  | PROJEKTUES           |                    | SHKALLA     | FLETA     |
|   |   |  | Ing.Gezim ISLAMI  |  | Ing.Erindi GJOKA     | Hidr.Anisa ZAKA    | SHK - 1:500 | 3 - 60    |
|   |   |  |                   |  | Top.Alfred NDREGJONI | Gjeo.Shklezen QOKA |             |           |
| PERMIRESIM DHE SISTEMIM ASFALTIM I SEGMENTIT RRUGOR<br>MAQELLARE-PESHKOPI (SEGMETI HERBEL-PESHKOPI, VAZHDIMI) | <br>"ERALD-G" sh.p.k<br>Rruga "Kongresi i Lushnjes"<br>Tirane |  |                   |  | Top.Kujtim CANAMETI  | Ing.Eraldo ISLAMI  | TIRANE 2022 | FORMAT A3 |