
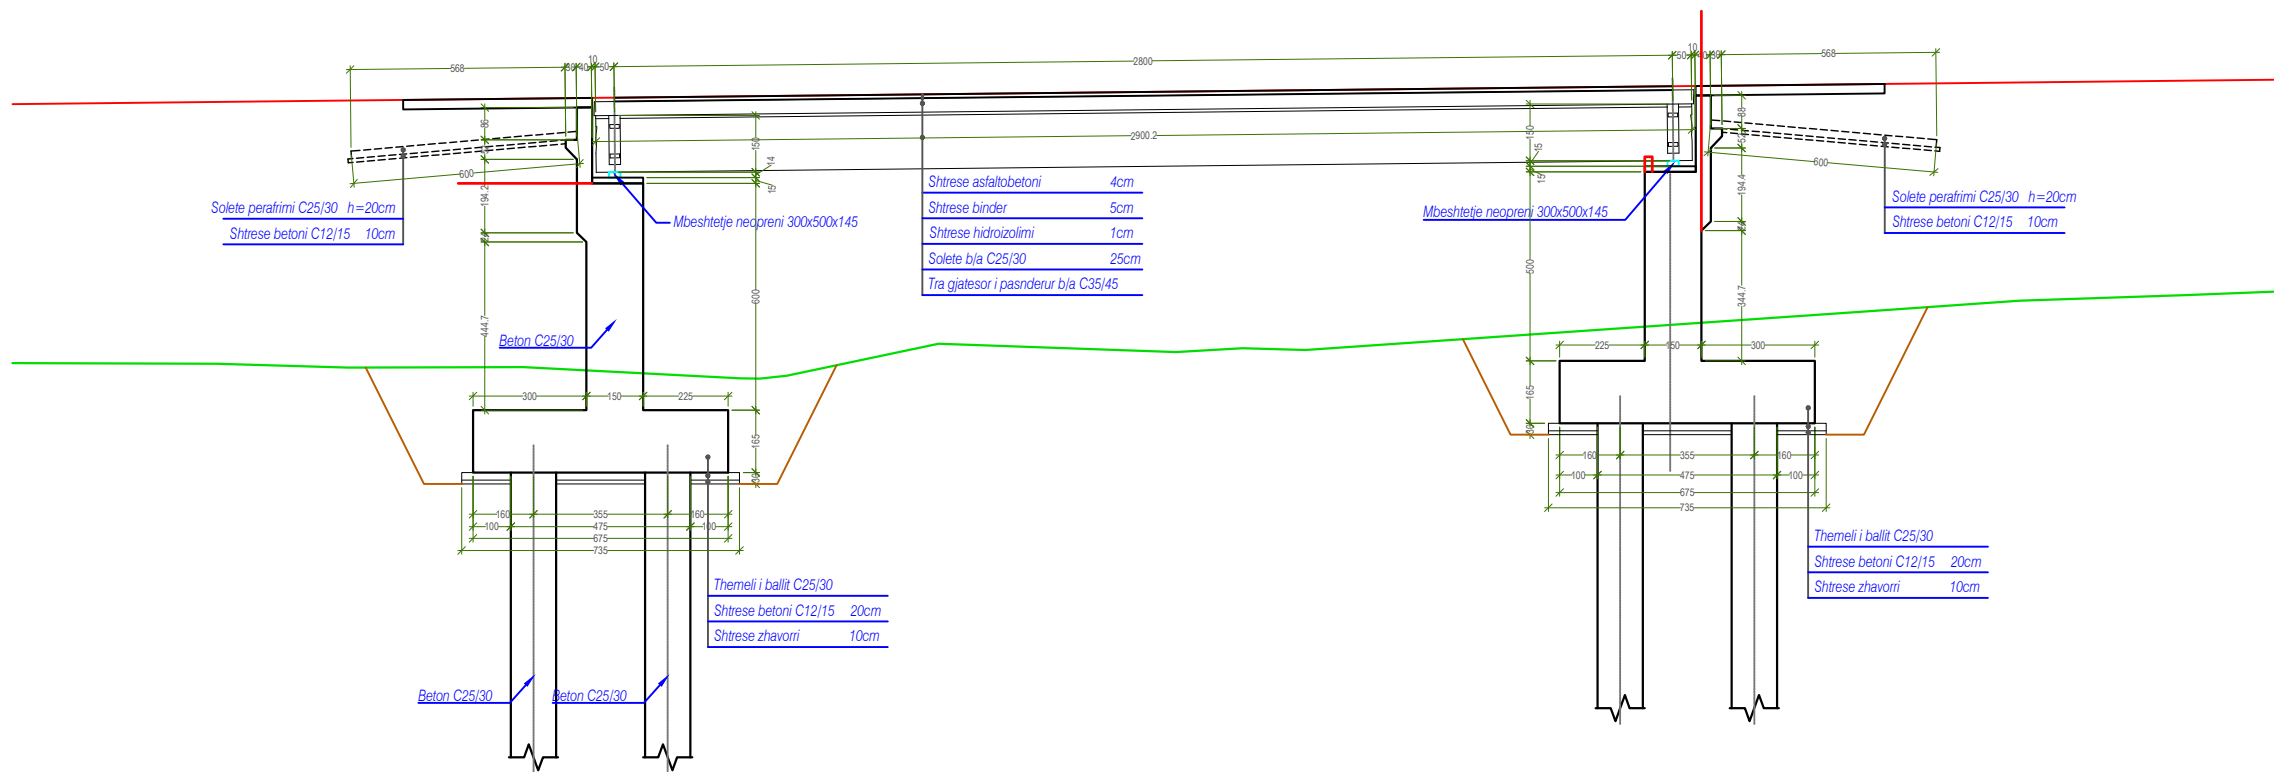


PLANIMETRIA DHE PROFILI GJATESOR I URES

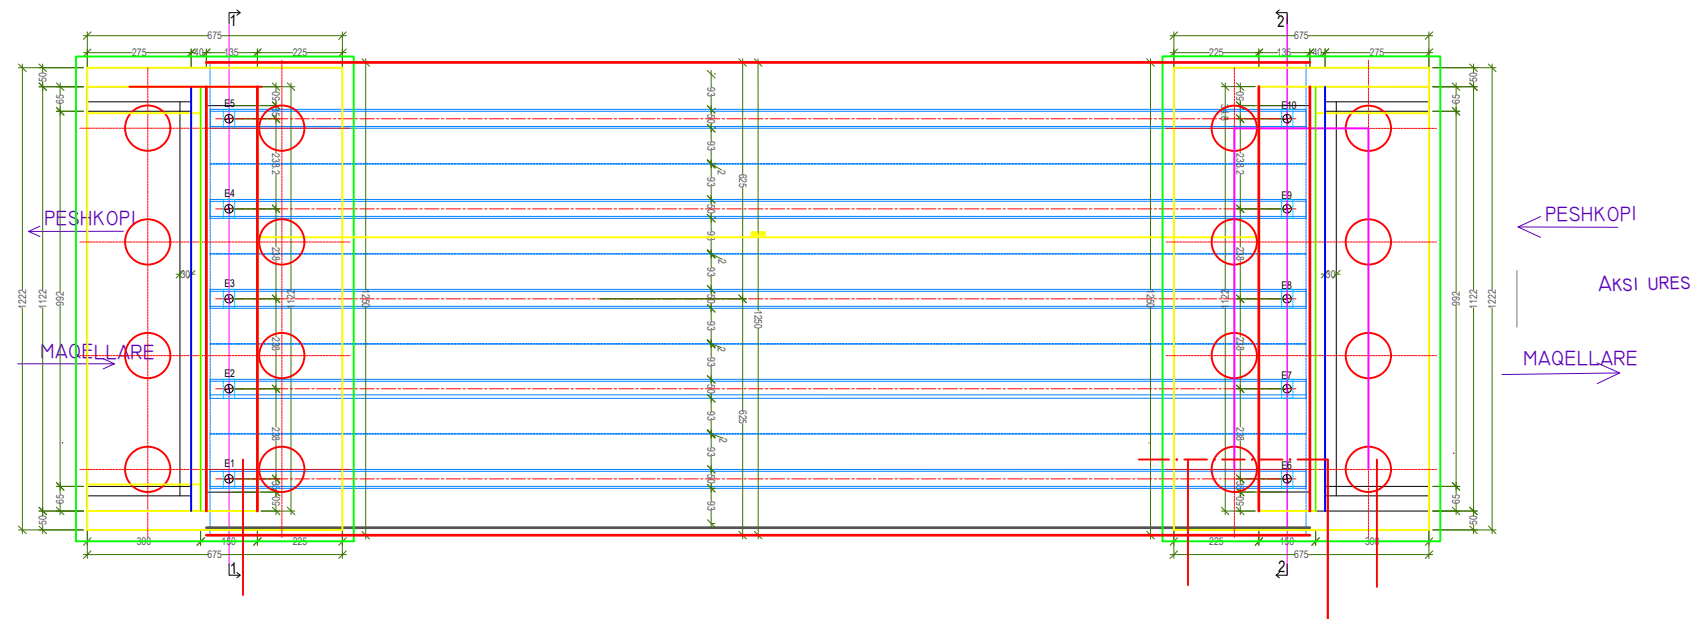

POROSITES : BASHKIA DIBËR

PERMIRESIM DHE SISTEMIM ASFALTIM I SEGMENTIT RRUGOR

MAQELLARE-PESHKOPI (SEGNETI HERBEL-PESHKOPI, VAZHDIMI)

EMERTIMI: URA Hd = 1 X 29m

"ERALD-G" sh.p.k

Rruga "Kongresi i Lushnjes"
Tirane

DREJTUES PROJEKTI

Ing.Gezim ISLAMI

PROJEKTUES

Ing.Erindi GJOKA
Top.Alfred NDREGJONI
Top.Kujtim CANAMETI

Hidr.Anisa ZAKA
Gjeo. Shkelzen Qoka
Ing. Eraldo ISLAMI

SHKALLA

1 : 200


TIRANE 2022


FLETA

9 - 01


FORMAT A3

FOUNDATION PLAN VIEW

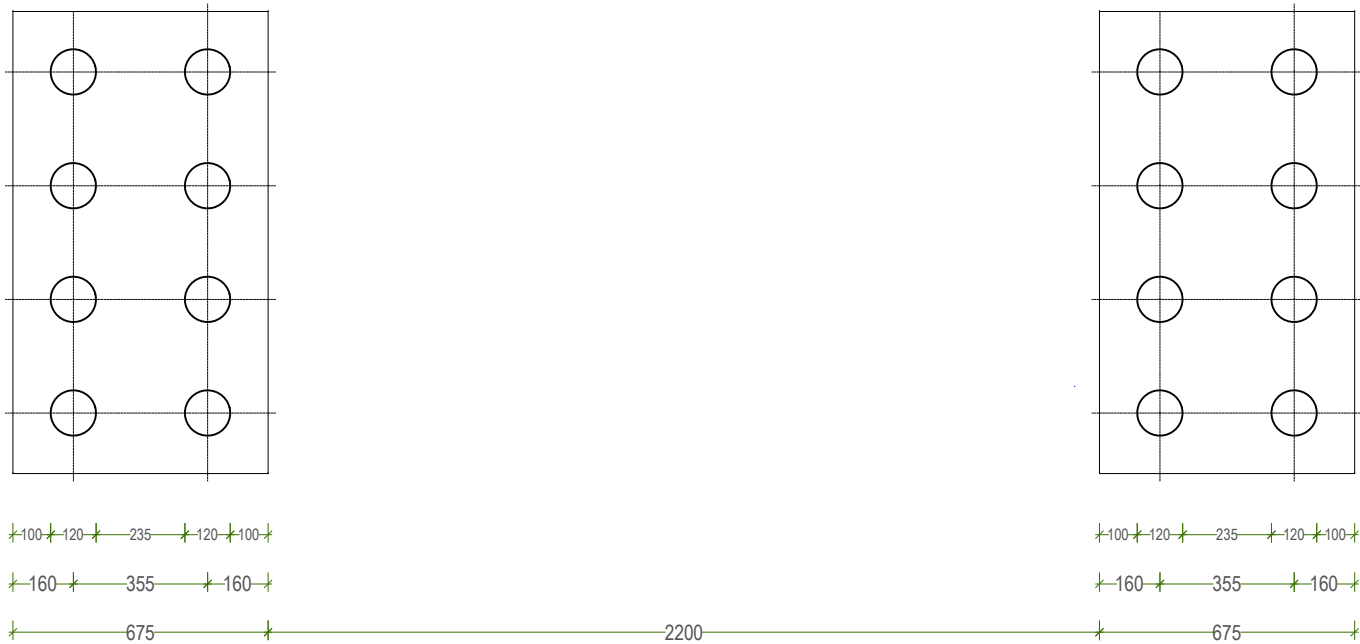


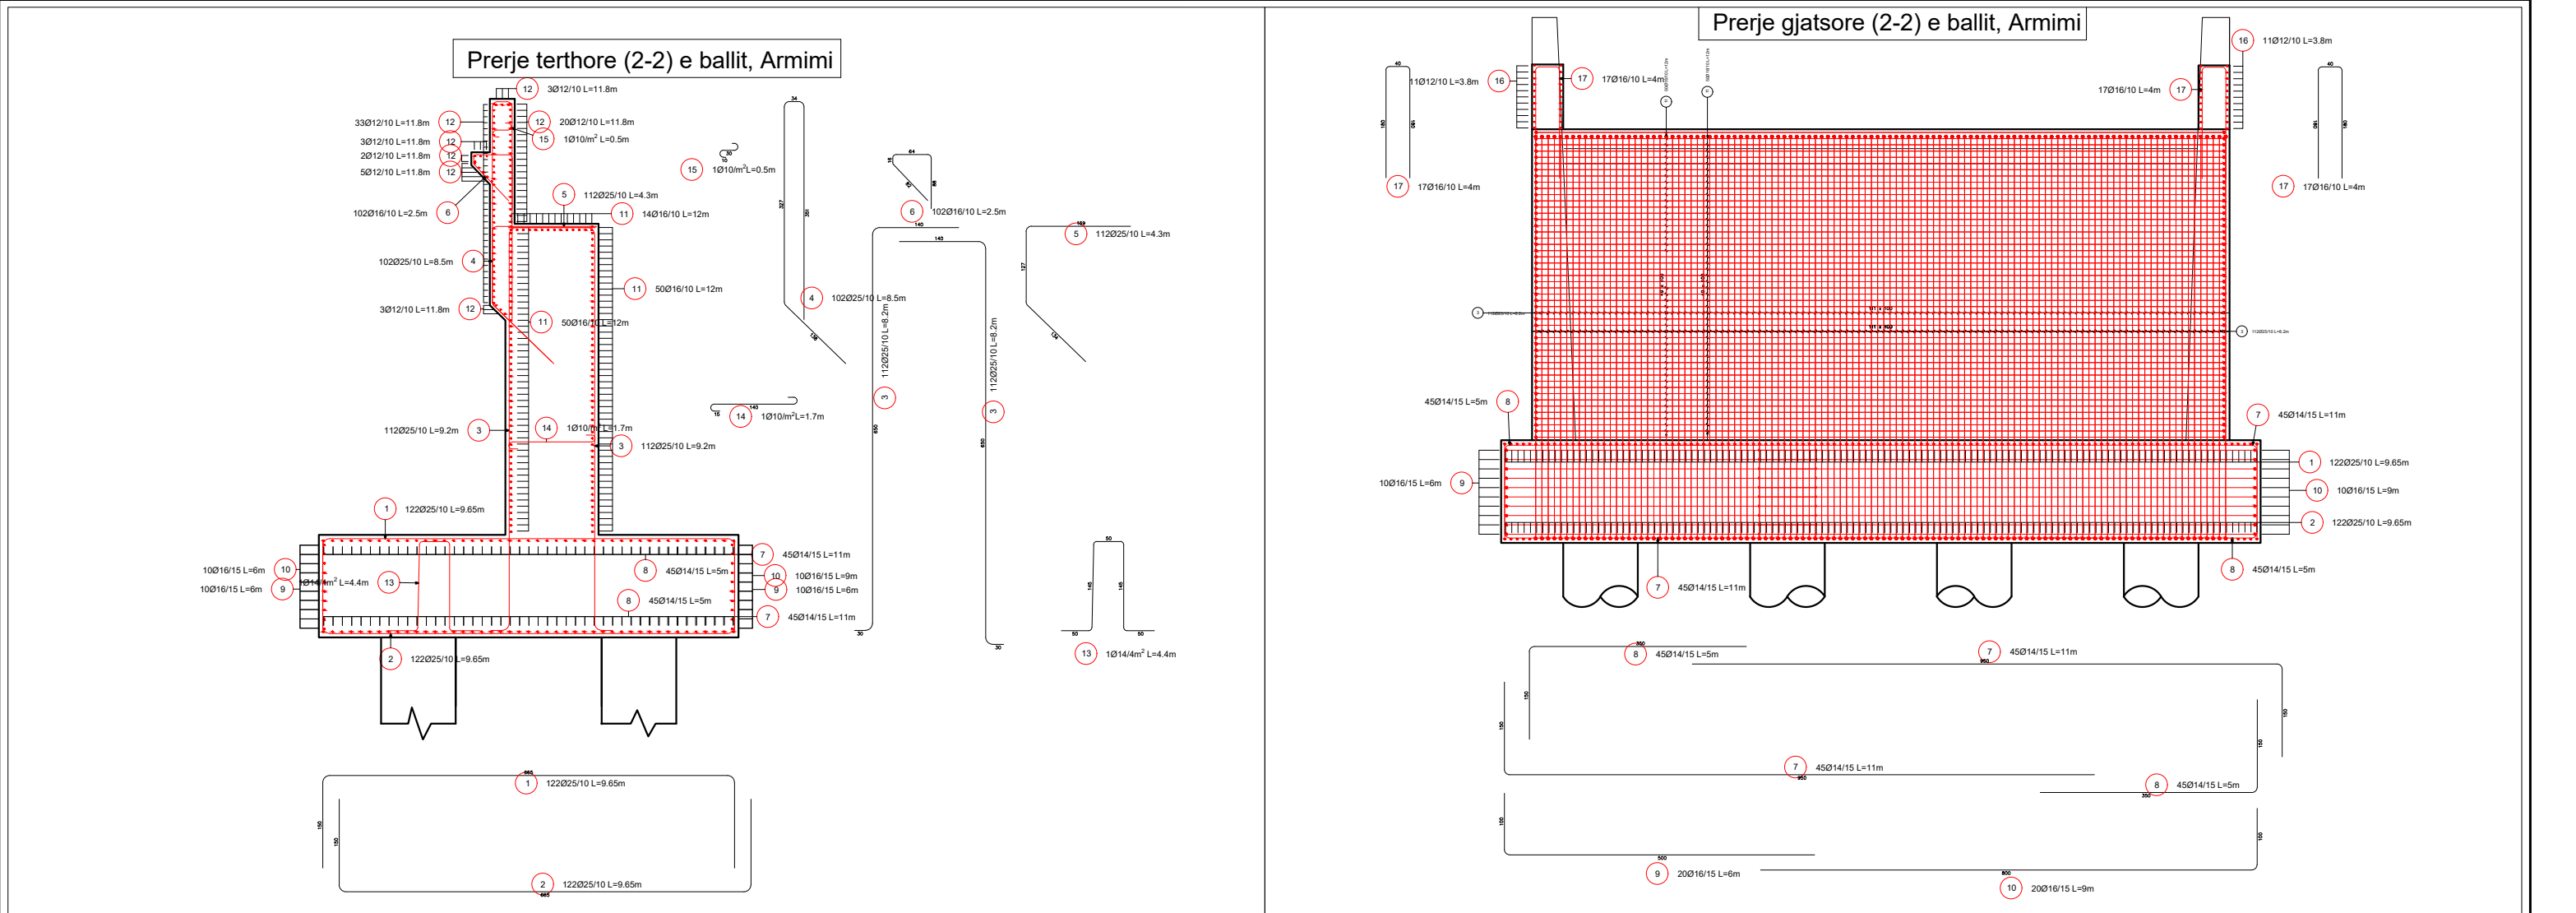


Prerje terthore (1-1) e ballit, Armimi

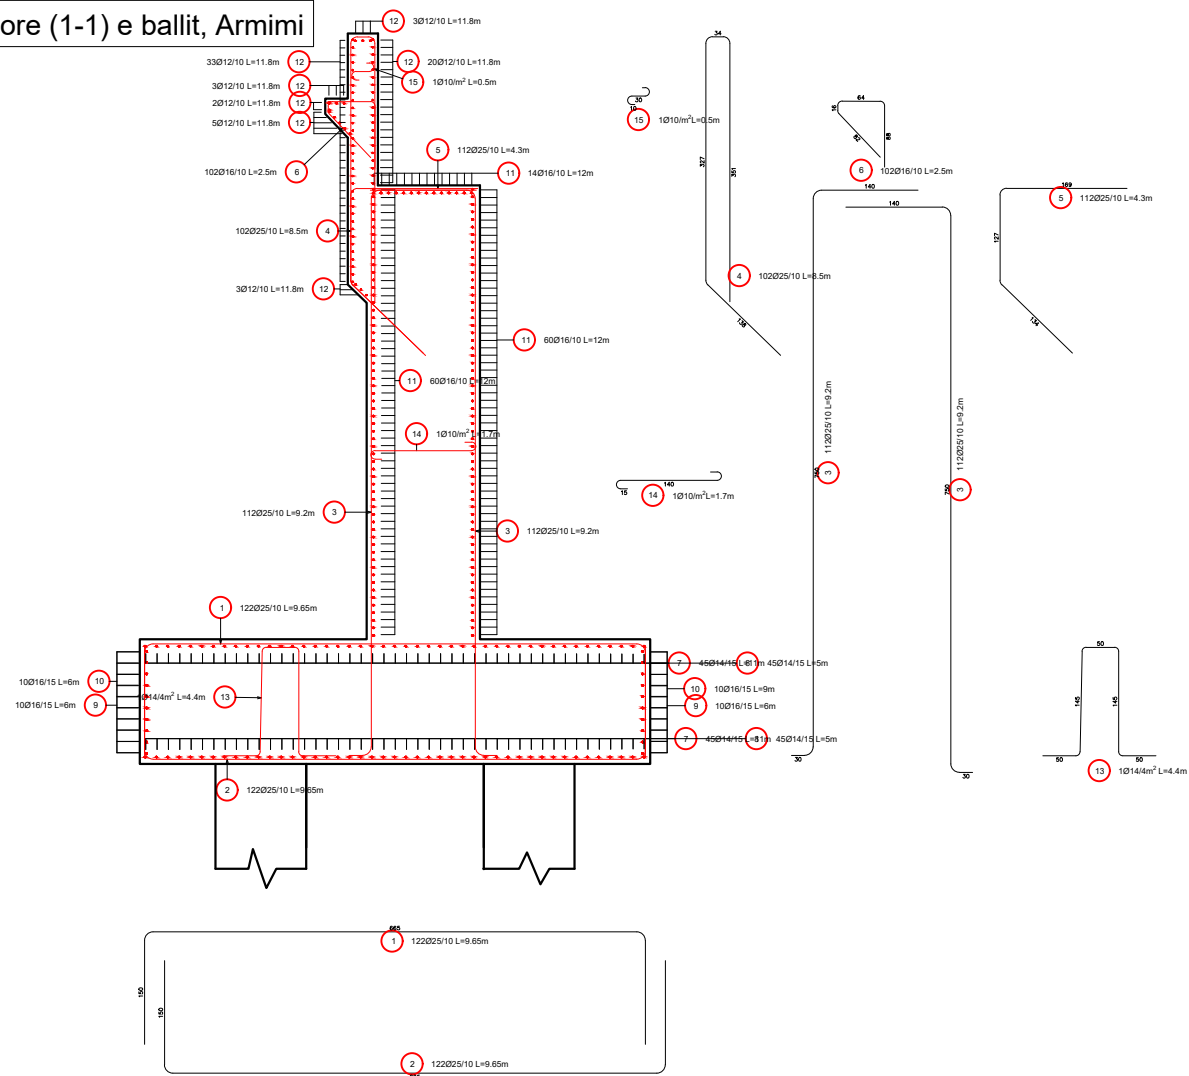


Prerje gjatsore (1-1) e ballit, Armimi

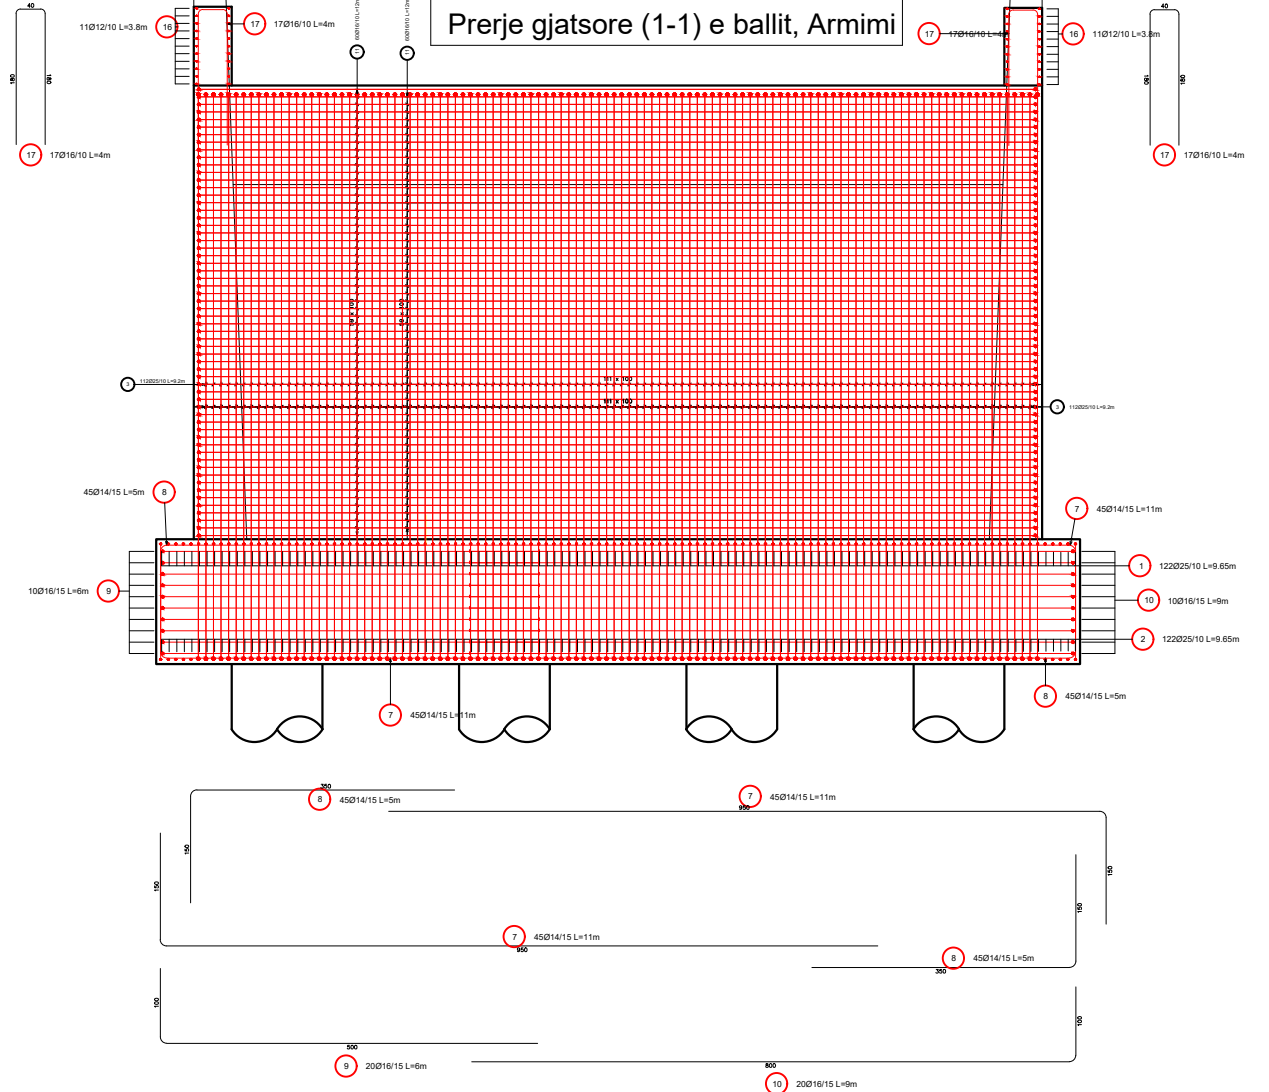

Armimi ne plan i ballit 1(shkallzimi pare)

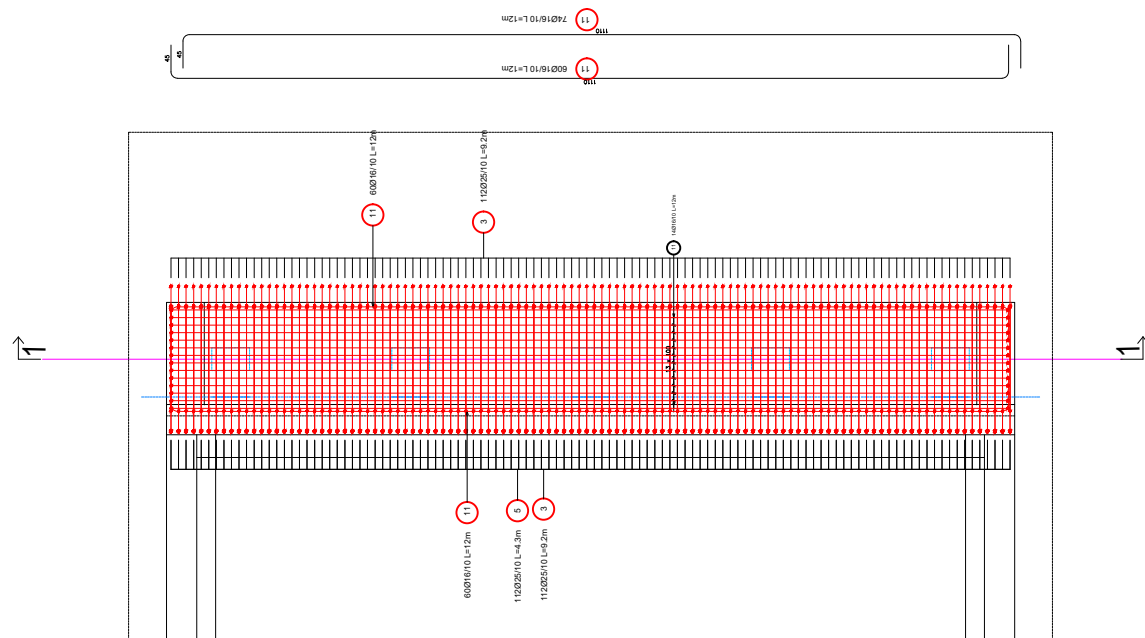

Armimi ne plan i ballit 1(shkallzimi dyte)

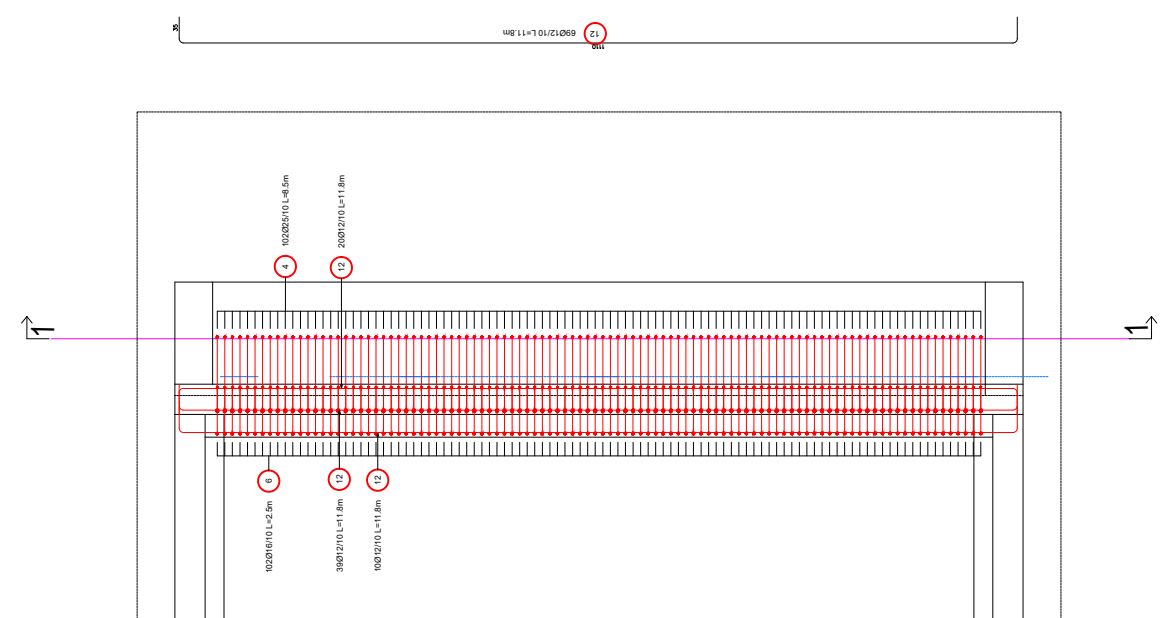

POROSITES : BASHKIA DIBËR

**PERMIRESIM DHE SISTEMIM ASFALTIM I SEGMENTIT RRUGOR
MAQELLARE-PESHKOPI (SEGMETI HERBEL-PESHKOPI, VAZHDI MI)**

EMERTIMI: URA Hd = 1 X 29m



"ERALD-G" sh.p.k

Rruga "Kongresi i Lushnjes"
Tirane

DREJTUES PROJEKTI

Ing. Gezim ISLAMI

PROJEKTUES

Ing. Erindi GJOKA

Top.Alfred NDREGJONI

Top.Kujtim CANAMETI

Hidr.Anisa ZAKA

Gjeo. Shkelzen Qoka

Ing. Eraldo ISLAMI

SHKALLA

1 : 100


TIRANE 2022

FLETA


9 - 06

FORMAT A3

Balli nr.1

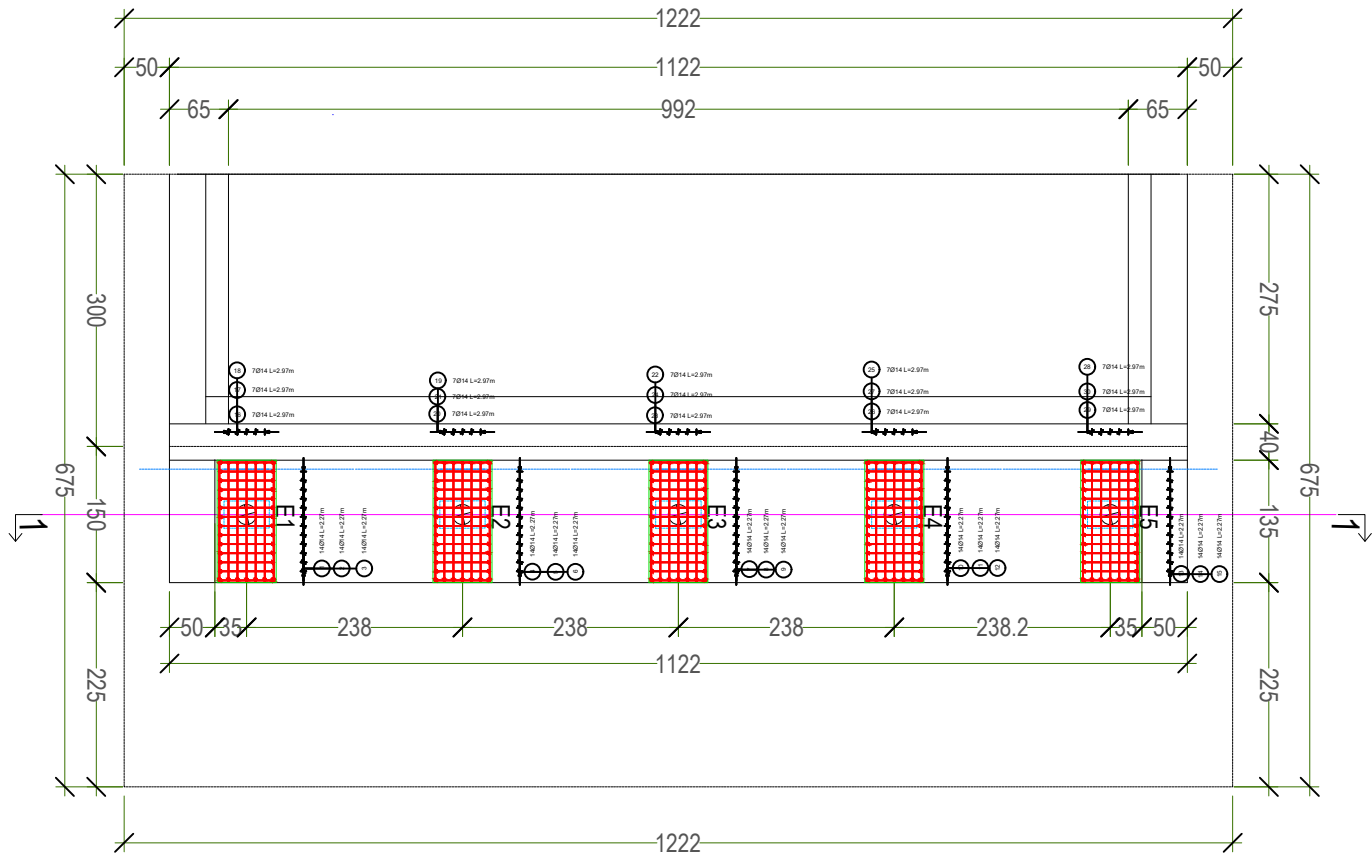

PRERJA 1-1

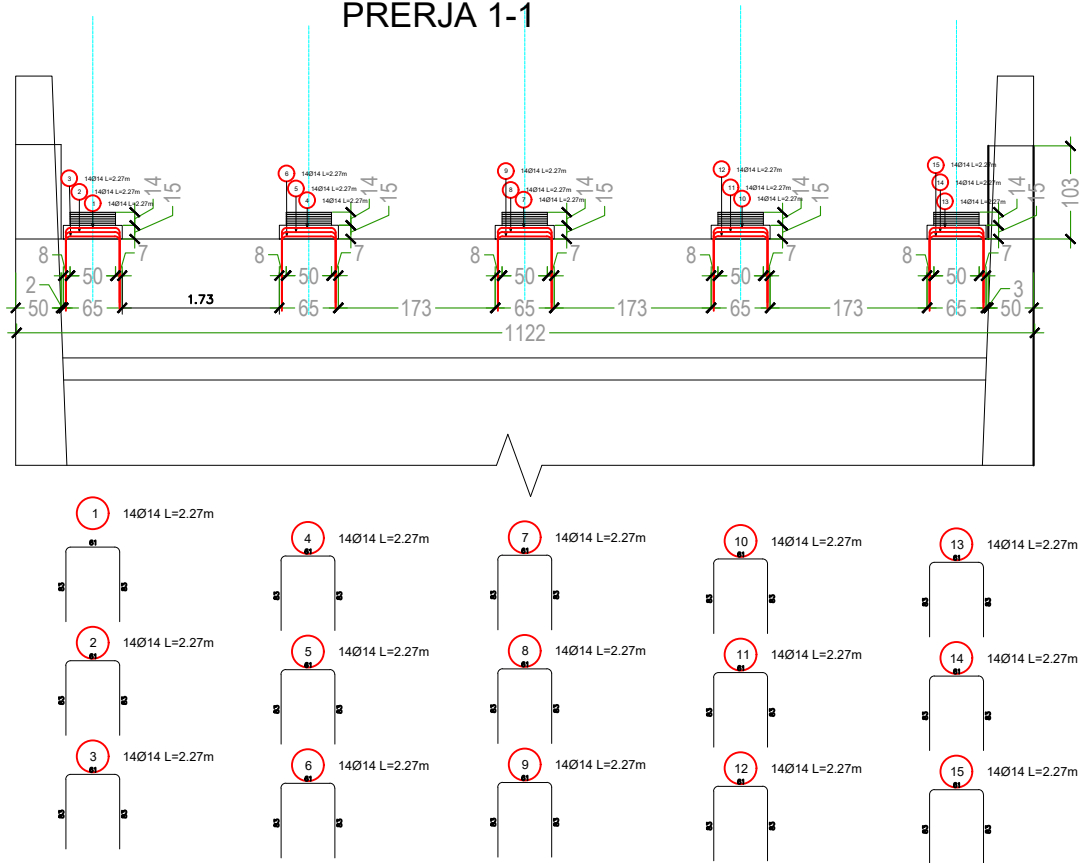











Prerja A - A

Prerja B - B

Prerja C - C

Prerja D - D

Prerja E - E

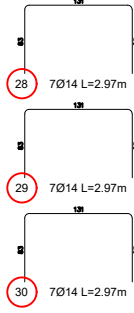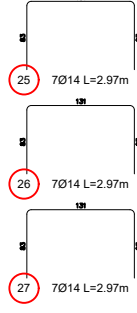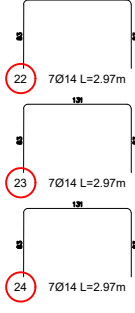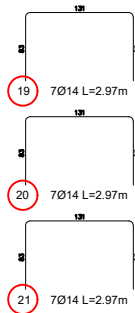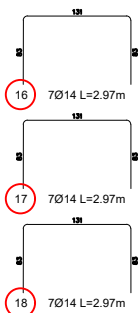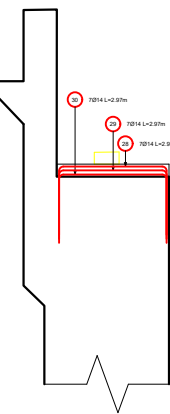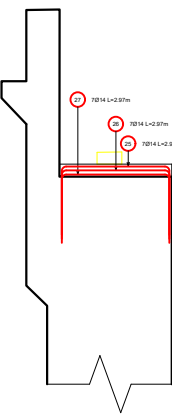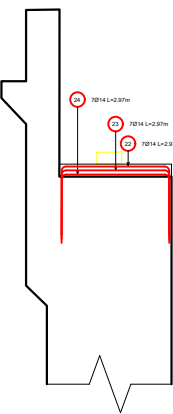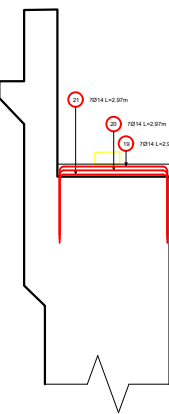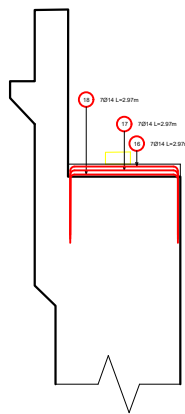

POROSITES : BASHKIA DIBËR

PERMIRESIM DHE SISTEMIM ASFALTIM I SEGMENTIT RRUGOR
MAQELLARE-PESHKOPI (SEGMETI HERBEL-PESHKOPI, VAZHDIMI)

EMERTIMI: URA Hd = 1 X 29m



"ERALD-G" sh.p.k

Rruga "Kongresi i Lushnjes"
Tirane

DREJTUES PROJEKTI

Ing.Gezim ISLAMI

PROJEKTUES

Ing.Erindi GJOKA

Top.Alfred NDREGJONI

Top.Kujtim CANAMETI

Hidr.Anisa ZAKA

Gjeo. Shkelzen Qoka

Ing. Eraldo ISLAMI

SHKALLA

1 : 100


TIRANE 2022

FLETA


9 - 08

FORMAT A3


Balli nr.2

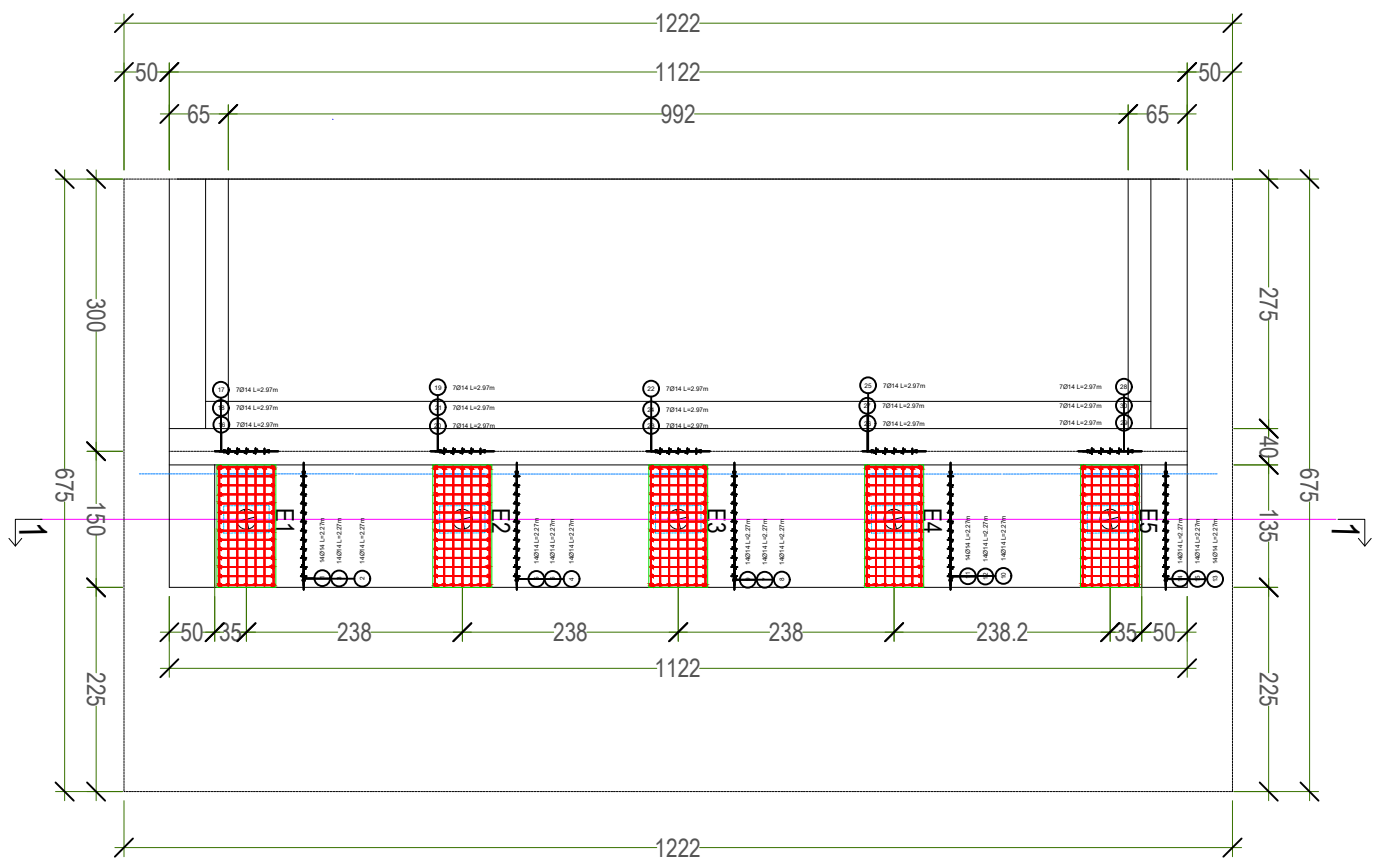


PRERJA 1-1

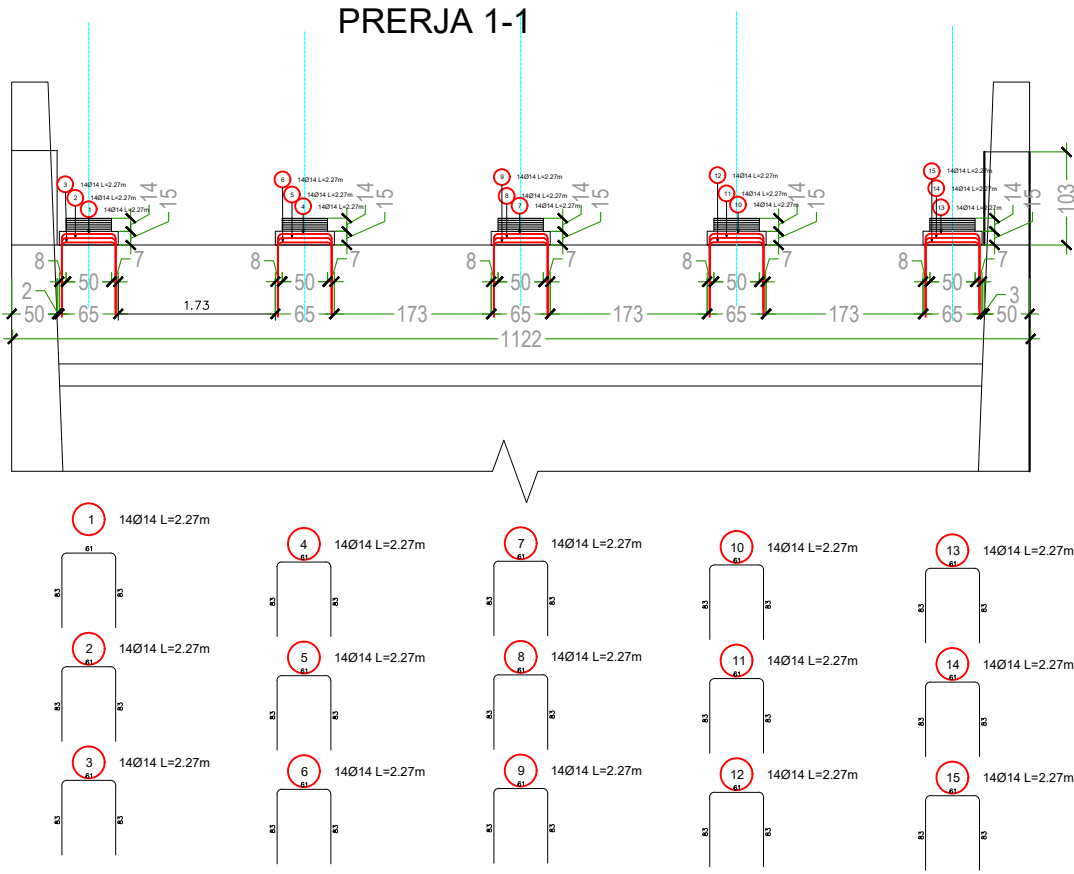


Prerja A - A

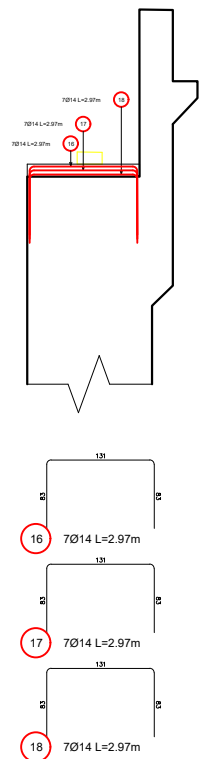


Prerja B - B

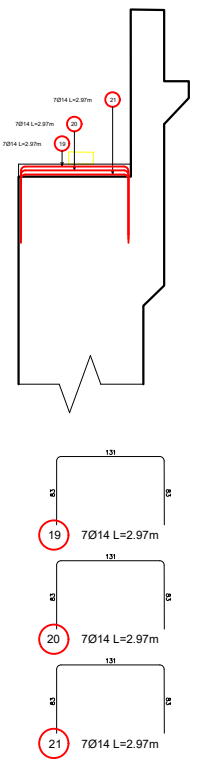


Prerja C - C

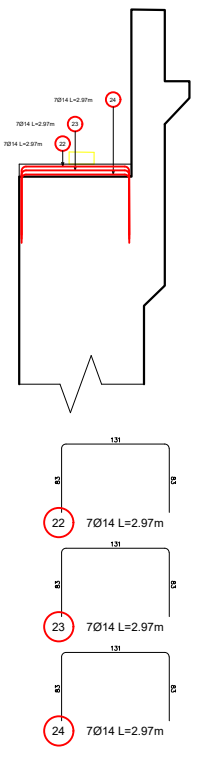

Prerja D - D

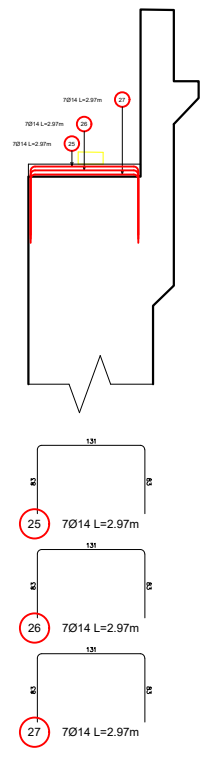

Prerja E - E

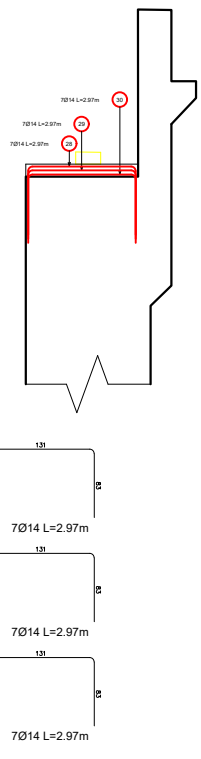

Nr. Shufres	Sasia	Diametri	Gjatesia	Pesha kg/ml	Pesha kg
1	14	14	2.27	1.21	38.45
2	14	14	2.27	1.21	38.45
3	14	14	2.27	1.21	38.45
4	14	14	2.27	1.21	38.45
5	14	14	2.27	1.21	38.45
6	14	14	2.27	1.21	38.45
7	14	14	2.27	1.21	38.45
8	14	14	2.27	1.21	38.45
9	14	14	2.27	1.21	38.45
10	14	14	2.27	1.21	38.45
11	14	14	2.27	1.21	38.45
12	14	14	2.27	1.21	38.45
13	14	14	2.27	1.21	38.45
14	14	14	2.27	1.21	38.45
15	14	14	2.27	1.21	38.45
16	7	14	2.97	1.21	25.16
17	7	14	2.97	1.21	25.16
18	7	14	2.97	1.21	25.16
19	7	14	2.97	1.21	25.16
20	7	14	2.97	1.21	25.16
21	7	14	2.97	1.21	25.16
22	7	14	2.97	1.21	25.16
23	7	14	2.97	1.21	25.16
24	7	14	2.97	1.21	25.16
25	7	14	2.97	1.21	25.16
26	7	14	2.97	1.21	25.16
27	7	14	2.97	1.21	25.16
28	7	14	2.97	1.21	25.16
29	7	14	2.97	1.21	25.16
30	7	14	2.97	1.21	25.16
Hekur total					954.15

POROSITES : BASHKIA DIBËR

PERMIRESIM DHE SISTEMIM ASFALTIM I SEGMENTIT RRUGOR
MAQELLARE-PESHKOPI (SEGMETI HERBEL-PESHKOPI, VAZHDIMI)

EMERTIMI: URA Hd = 1 X 29m



DREJTUES PROJEKTI

Ing.Gezim ISLAMI

PROJEKTUES

Ing.Erindi GJOKA

Top.Alfred NDREGJONI

Top.Kujtim CANAMETI

Hidr.Anisa ZAKA

Gjeo. Shkelzen Qoka

Ing. Eraldo ISLAMI

SHKALLA

1 : 100

TIRANE 2022


FLETA

9 - 09

FORMAT A3

PRERJA 2-2

SH 1:75

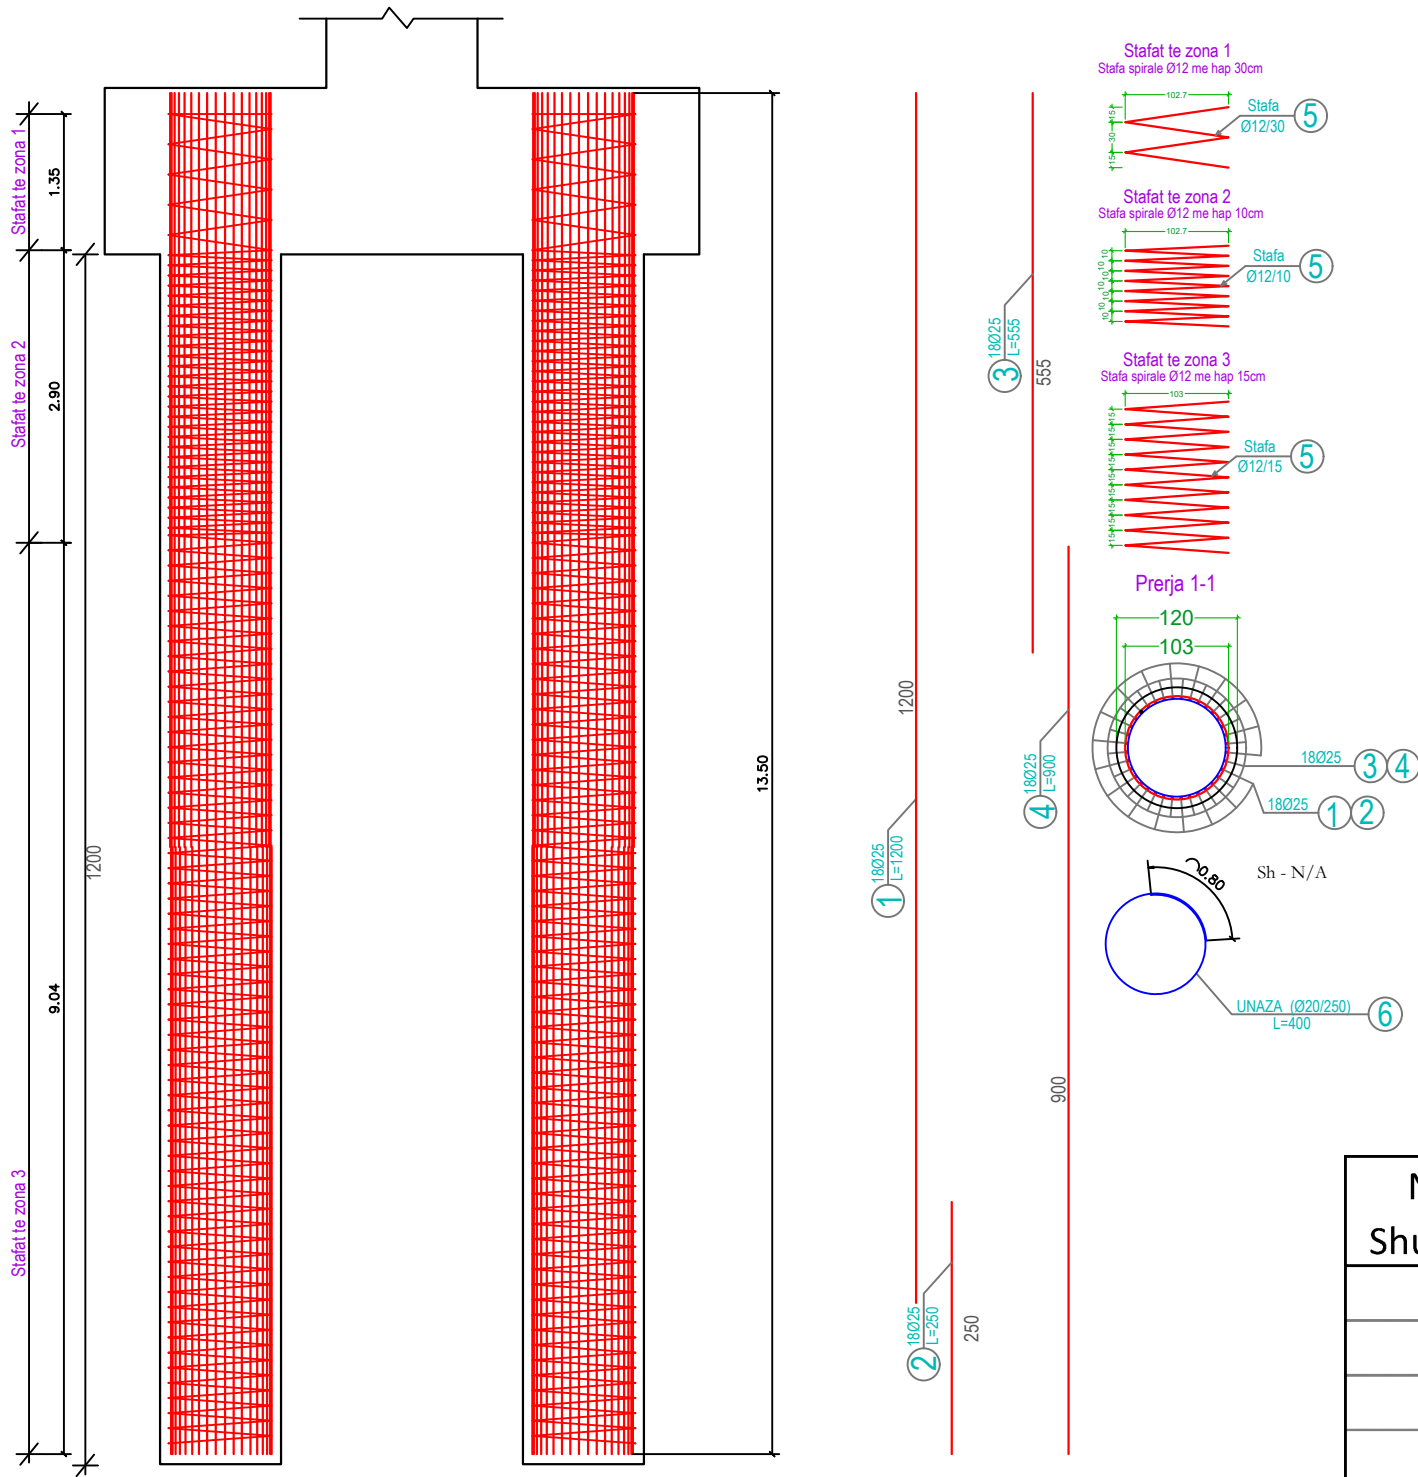

Nr. Shufres	Sasia	Diametri	Gjatesia	Pesha kg/ml	Pesha kg
1	18	25	12.00	3.851	831.82
2	18	25	2.50	3.851	173.30
3	18	25	5.55	3.851	384.71
4	18	25	9.00	3.851	623.86
5	1	12	301.10	0.888	267.38
6	5	20	4.00	2.465	49.30
Hekur total (kg)					2330.36

POROSITES : BASHKIA DIBËR

PERMIRESIM DHE SISTEMIM ASFALTIM I SEGMENTIT RRUGOR
MAQELLARE-PESHKOPI (SEGMETI HERBEL-PESHKOPI, VAZHDIMI)

EMERTIMI: URA Hd = 1 X 29m



"ERALD-G" sh.p.k
Rruga "Kongresi i Lushnjes"
Tirane

DREJTUES PROJEKTI

Ing.Gezim ISLAMI

PROJEKTUES

Ing.Erindi GJOKA

Top.Alfred NDREGJONI

Top.Kujtim CANAMETI

Hidr.Anisa ZAKA

Gjeo. Shkelzen Qoka

Ing. Eraldo ISLAMI

SHKALLA

1 : 75

TIRANE 2022

FLETA


9 - 10

FORMAT A3

SEKSIONI TIPIK I GUARDRAIL-IT


PAMJE NGA ANESORE E TRAUT

SH 1:100

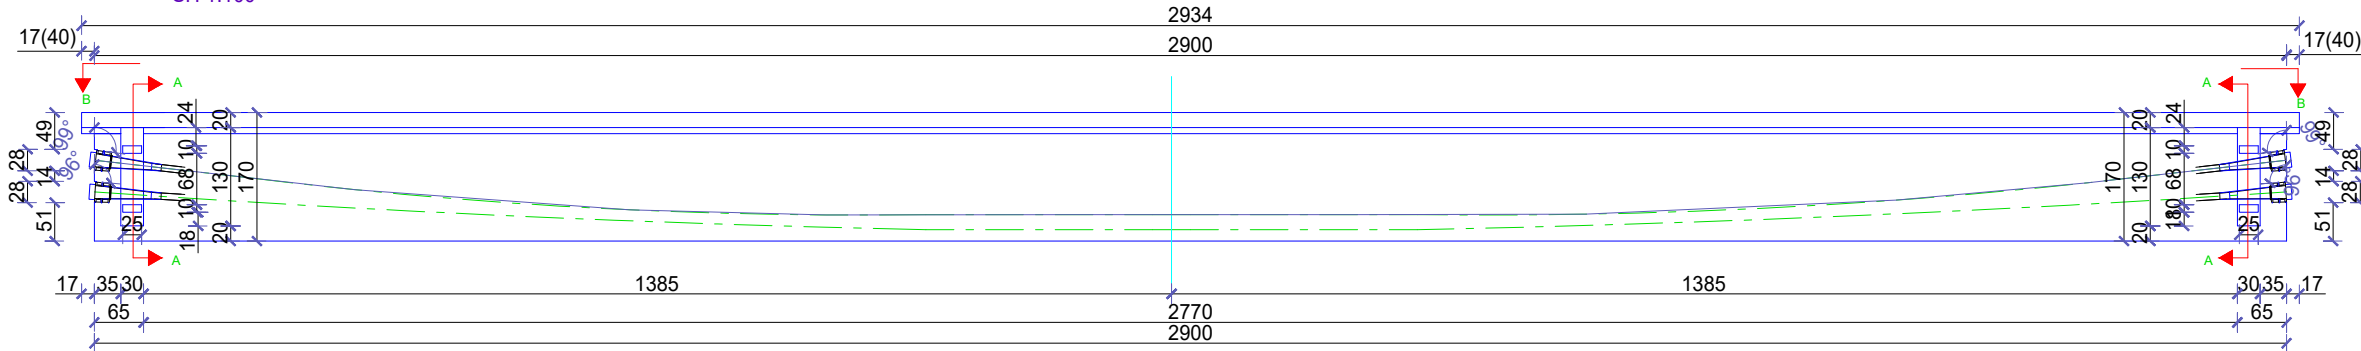


PAMJE NGA SIPER

SH 1:50

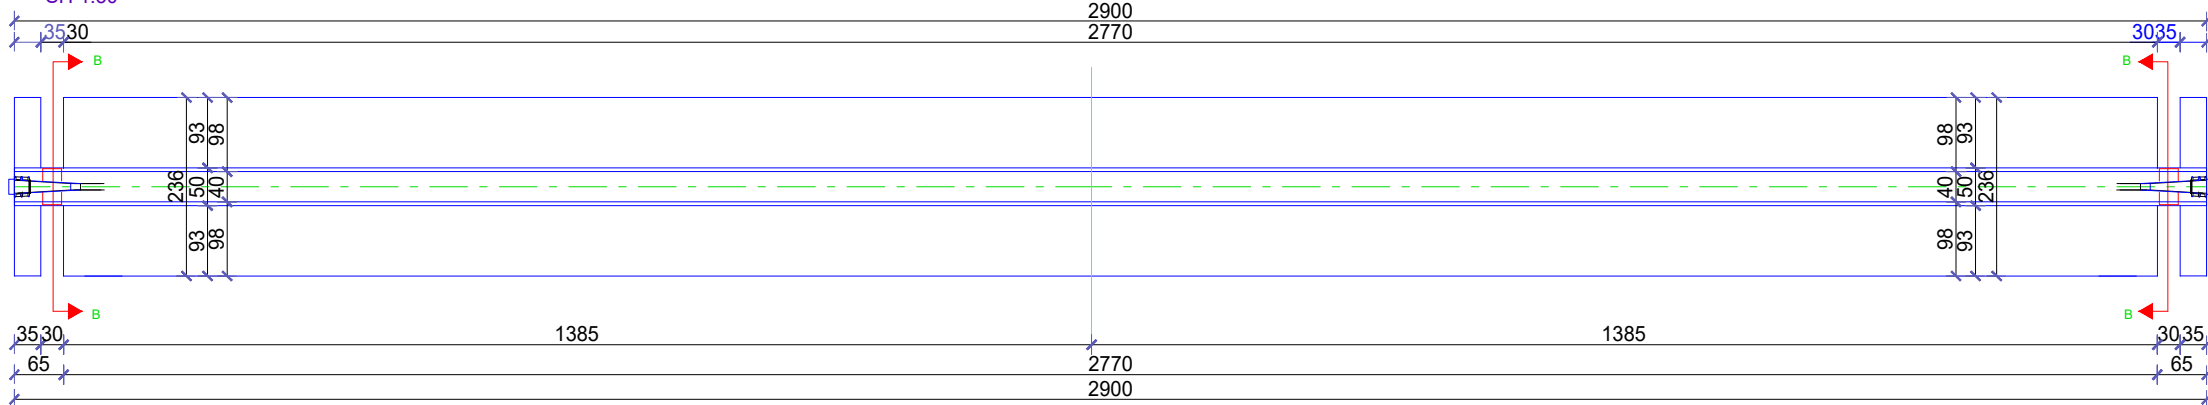


PAMJA A-A

SH 1:50

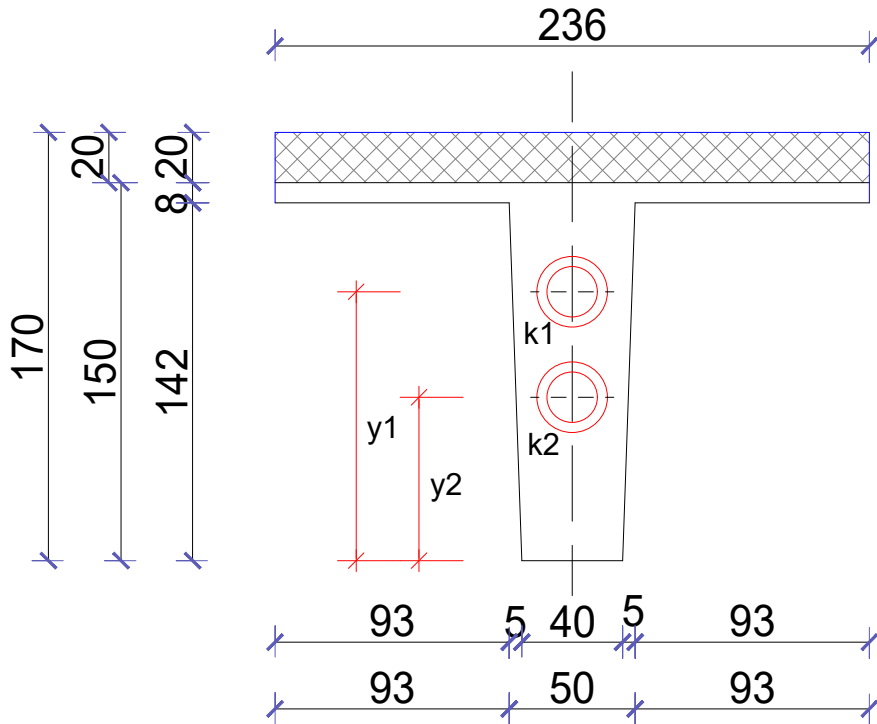

SEKSIONI B-B

SH 1:50

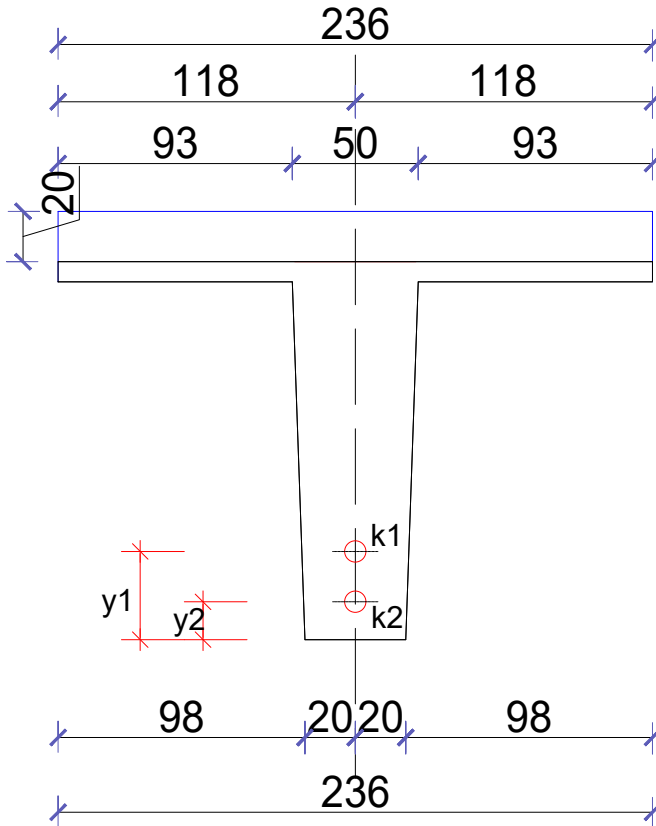

POROSITES : BASHKIA DIBËR

PERMIRESIM DHE SISTEMIM ASFALTIM I SEGMENTIT RRUGOR
MAQELLARE-PESHKOPI (SEGMETI HERBEL-PESHKOPI, VAZHDIMI)

EMERTIMI: URA Hd = 1 X 29m



"ERALD-G" sh.p.k

Rruga "Kongresi i Lushnjes"
Tirane

DREJTUES PROJEKTI

Ing.Gezim ISLAMI

PROJEKTUES

Ing.Erindi GJOKA

Top.Alfred NDREGJONI

Top.Kujtim CANAMETI

Hidr.Anisa ZAKA

Gjeo. Shkelzen Qoka

Ing. Eraldo ISLAMI

SHKALLA

1 : 100


TIRANE 2022

FLETA


9 - 12

FORMAT A3

SH 1:100

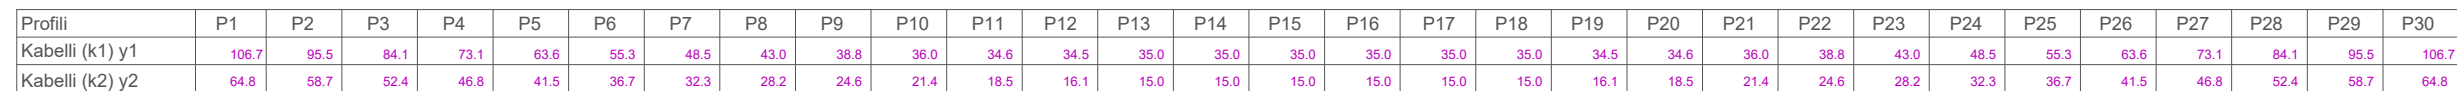

SH 1:100

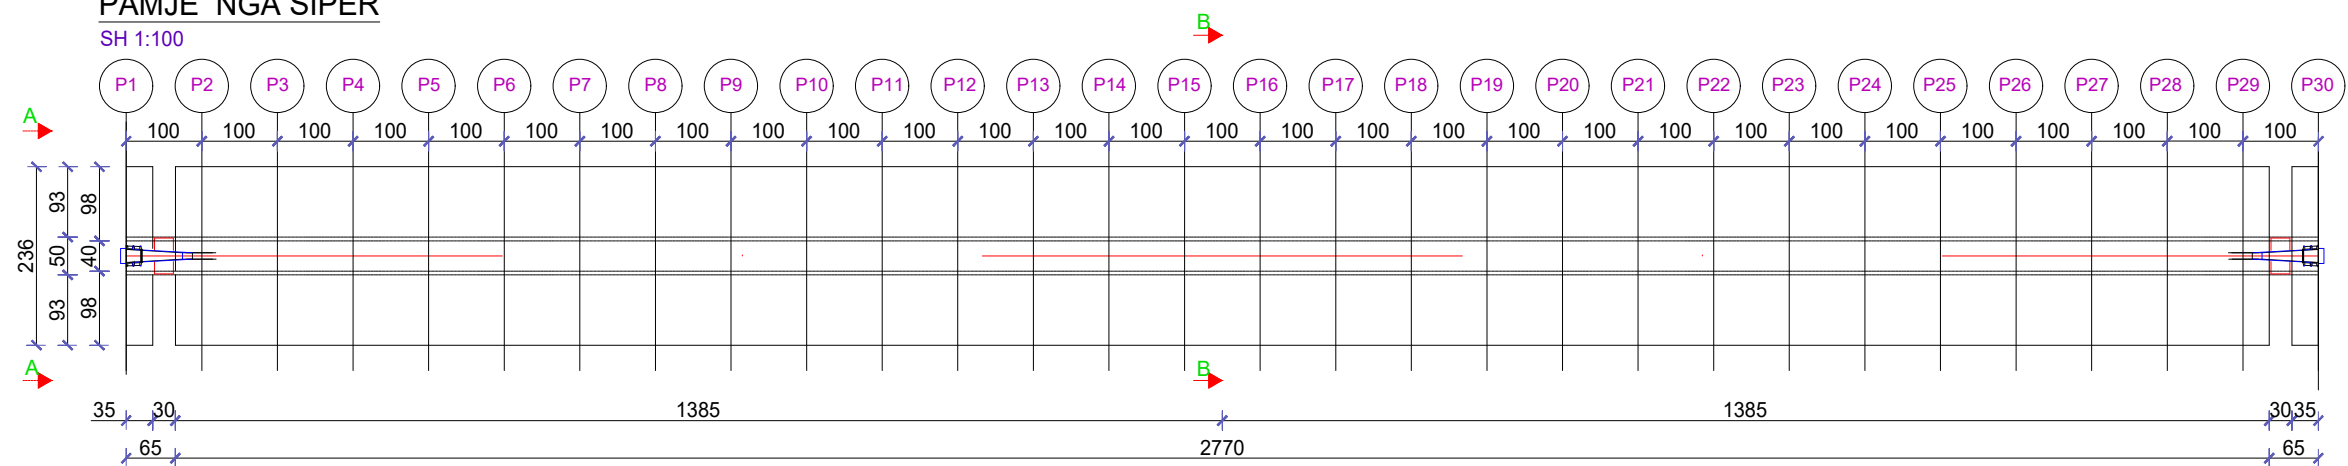

**PERMIRESIM DHE SISTEMIM ASFALTIM I SEGMENTIT RRUGOR
MAQELLARE-PESHKOPI (SEGNETI HERBEL-PESHKOPI, VAZHDIMI)**

	"ERALD-G" sh.p.k
	Rruga "Kongresi i Lushnjes" Tirane

	Top.Alfred NDREGJONI
	Top.Kujtim CANAMETI


Top.Kujtim CANAMETI

Ing. Eraldo ISLAMI

TIRANE 2022


FORMAT A3

ARMIMI I TRAUT KRYESOR Sh.1:100

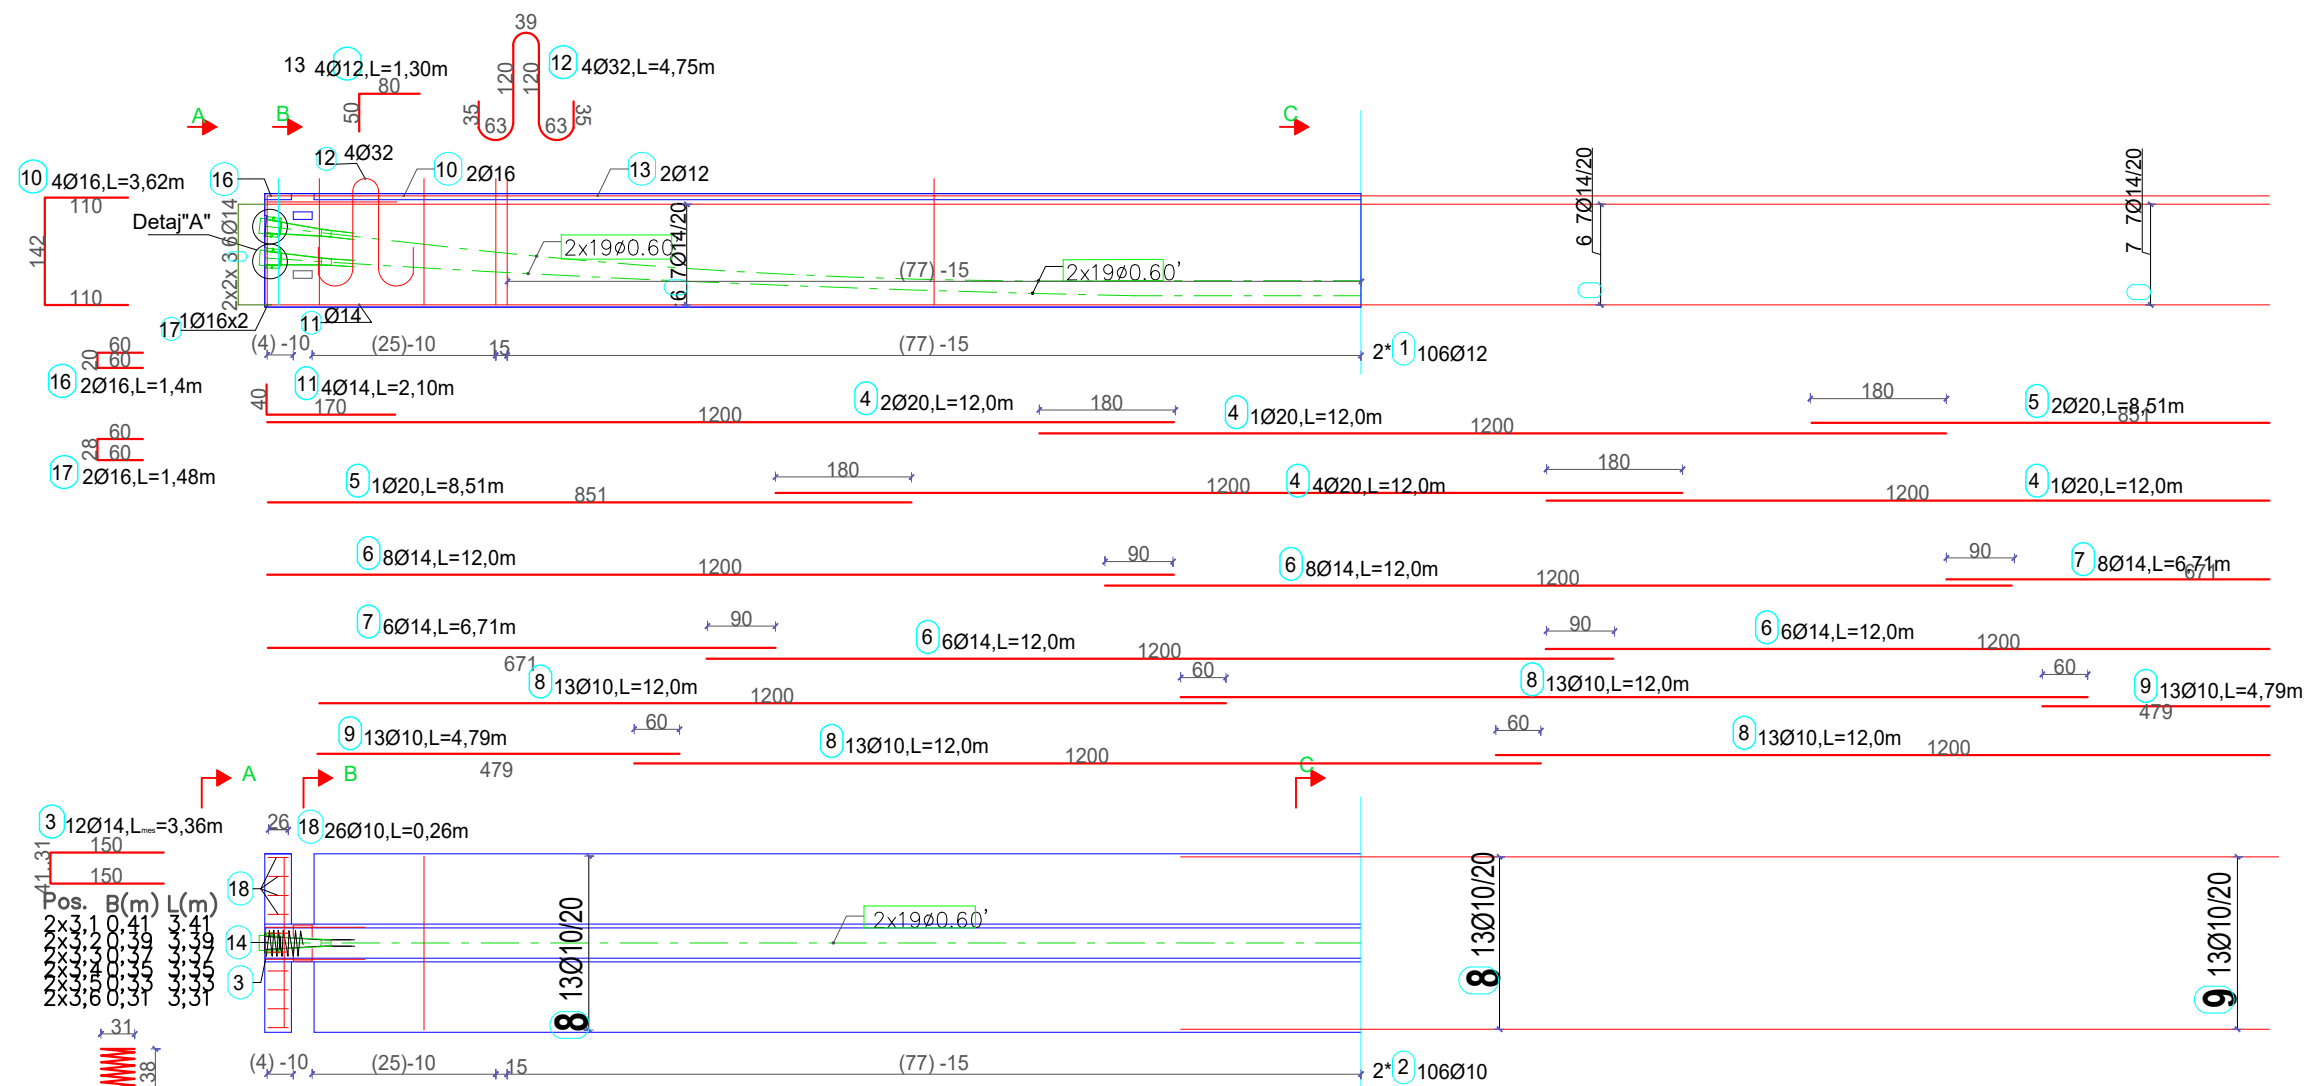


Beton C35/45, Hekur B500B

SEKSIONI A-A
SH 1:50

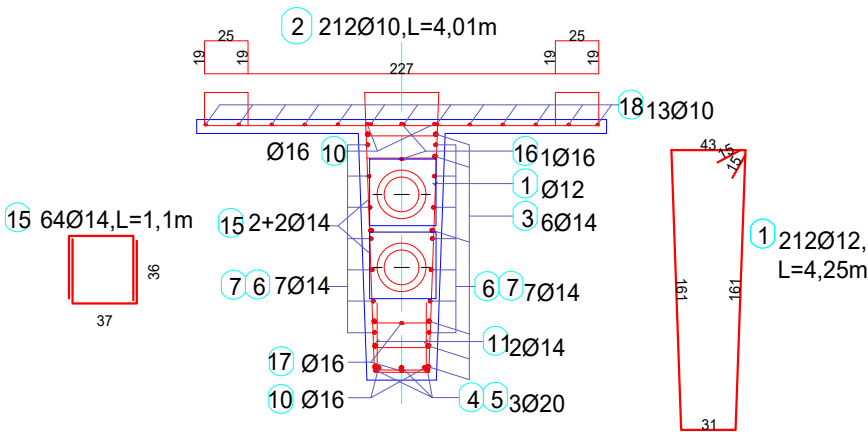

SEKSIONI B-B
SH 1:50

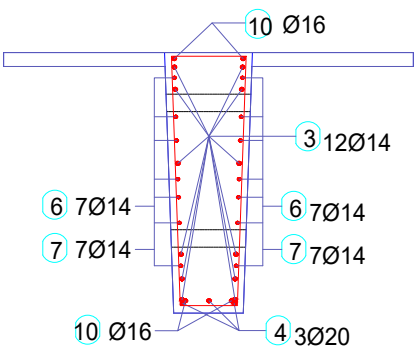

SEKSIONI C-C
SH 1:50

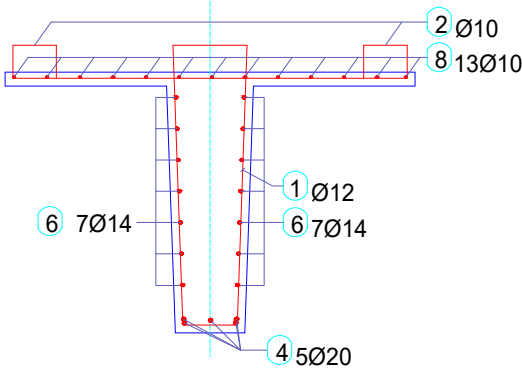


TABELA E SPECIFIKIMIT TE HEKURIT PER TRAUIN KRYESOR								
POZICIONI	DIAMETRI Φ (mm)	GJATE SIA L (cm)	Cope	Pesha (kg)	Φ (mm)	ΣL (m)	Pesha (kg/ml)	Pesha (kg)
1	12	425	212	839.92	10	1,231.28	0.647	797.09
2	10	401	212	550.34	12	906.20	0.932	844.77
3	14	336	12	51.16	14	580.26	1.269	736.26
4	20	1200	8	248.59	16	20.24	1.657	33.54
5	20	851	3	66.11	20	121.53	2.589	314.70
6	14	1200	28	426.33	32	19.00	6.629	125.95
7	14	671	14	119.19	Totale			2,852.30
8	10	1200	26	201.98				
9	10	480	13	40.40				
10	16	362	4	24.00				
11	14	210	4	10.66				
12	32	475	4	125.95				
13	12	130	4	4.85				
14	14	780	4	39.59				
15	14	110	64	89.33				
16	16	140	2	4.64				
17	16	148	2	4.91				
18	10	26	26	4.38				
TOTALI PER 1 TRA				2,852.30				

POROSITES : BASHKIA DIBËR

PERMIRESIM DHE SISTEMIM ASFALTIM I SEGMENTIT RRUGOR
MAQELLARE-PESHKOPI (SEGMETI HERBEL-PESHKOPI, VAZHDIMI)

EMERTIMI: URA Hd = 1 X 29m



DREJTUES PROJEKTI

Ing.Gezim ISLAMI

PROJEKTUES

Ing.Erindi GJOKA

Top.Alfred NDREGJONI

Top.Kujtim CANAMETI

Hidr.Anisa ZAKA

Gjeo. Shkelzen Qoka

Ing. Eraldo ISLAMI

SHKALLA

1 : 100


TIRANE 2022

FLETA



9 - 14

FORMAT A3

ARMIMI I TRAREVE TERTHORE TE URES Sh.1: 50

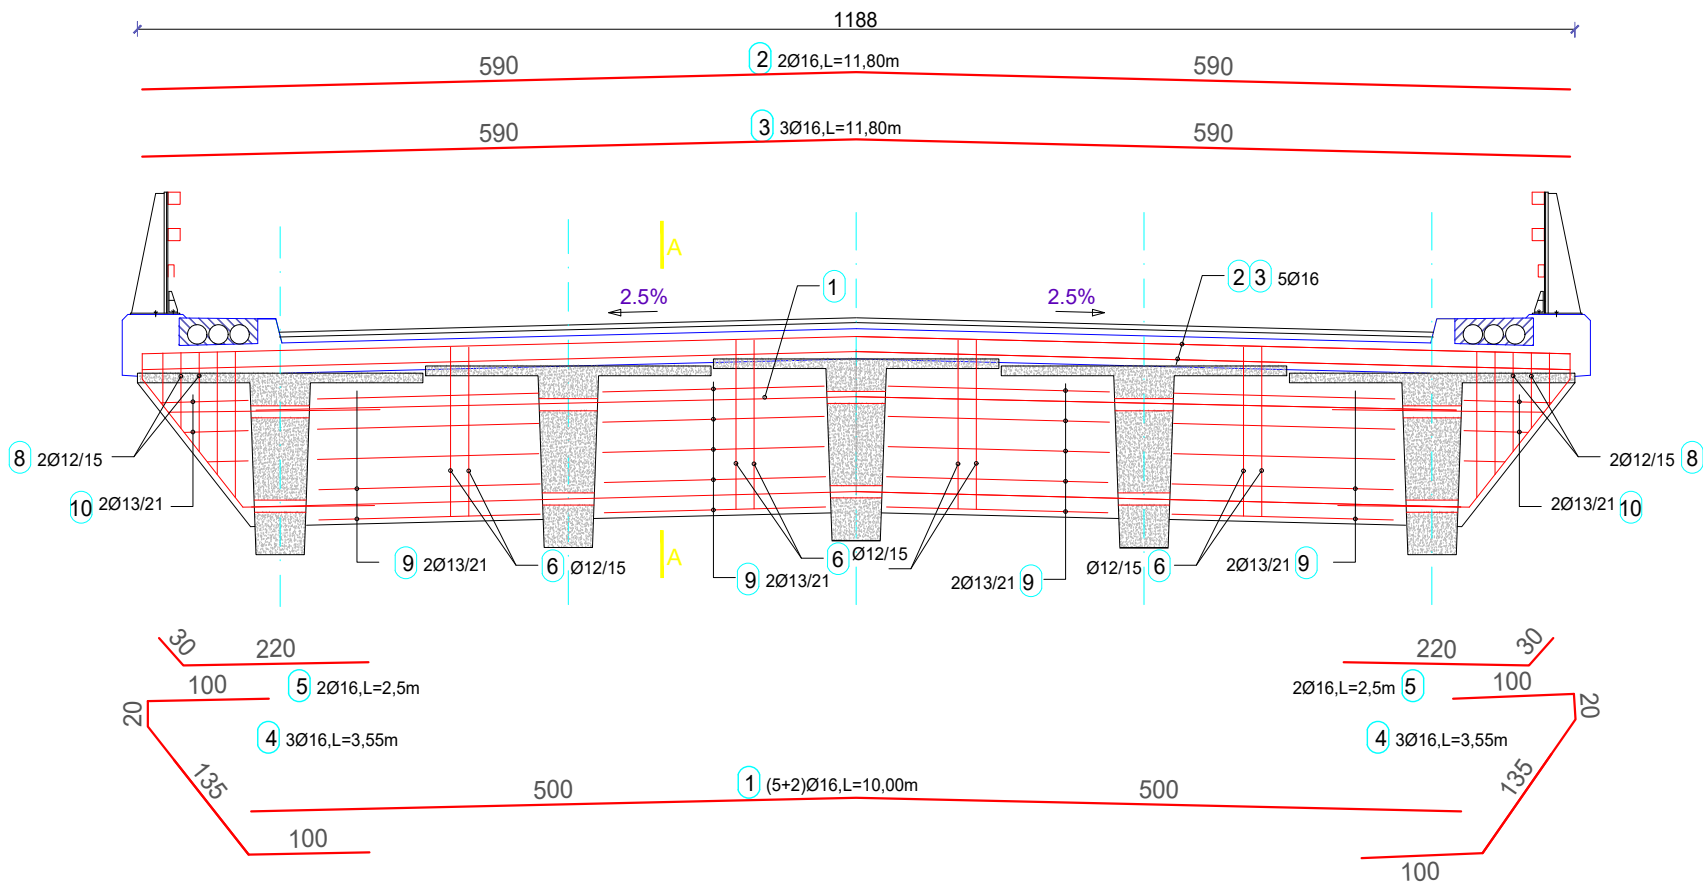

SEKSIONI TERTHOR A-A Sh.1: 50

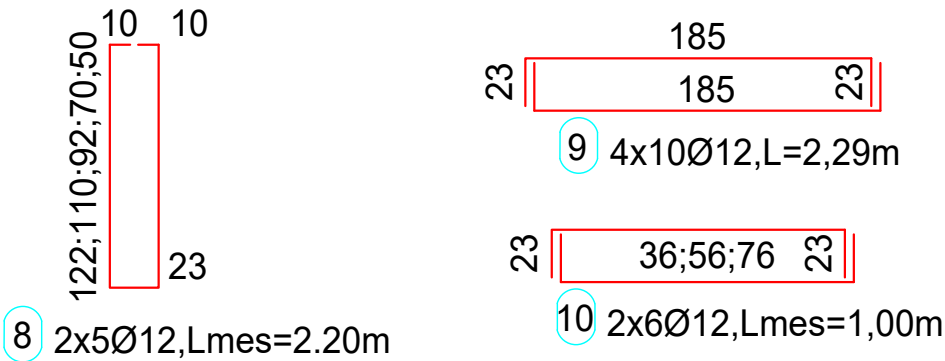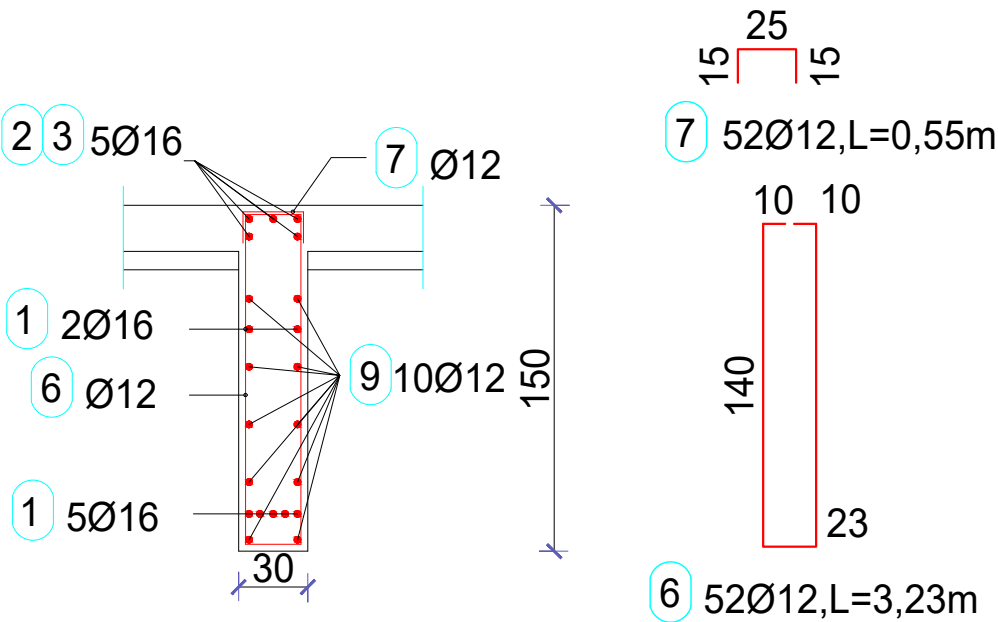

Beton C35/45, Hekur B500B									
TABELA E SPECIFIKIMIT TE HEKURIT PER TRAUN TERTHOR									
POZICIONI	DIAMETRI Φ (mm)	GJATESIA L (cm)	Cope	GJATESIA L total (m)	Pesha (kg)	Φ (mm)	ΣL (m)	Pesha (kg/ml)	Pesha (kg)
1	16	1000	7	70.00	116.01	12	322.16	0.932	300.32
2	16	1180	2	23.60	39.11	16	160.30	1.657	265.66
3	16	1180	3	35.40	58.67	Totale			565.98
4	16	355	6	21.30	35.30				
5	16	250	4	10.00	16.57				
6	12	323	52	167.96	156.57				
7	12	55	52	28.60	26.66				
8	12	220	10	22.00	20.51				
9	12	229	40	91.60	85.39				
10	12	100	12	12.00	11.19				
Totale per 1 tra terthor					565.98				
Totale per 4 trare terthore					2,263.91				

POROSITES : BASHKIA DIBËR

PERMIRESIM DHE SISTEMIM ASFALTIM I SEGMENTIT RRUGOR

MAQELLARE-PESHKOPI (SEGNETI HERBEL-PESHKOPI, VAZHDIMI)

EMERTIMI: URA Hd = 1 X 29m

"ERALD-G" sh.p.k

Rruga "Kongresi i Lushnjes"

Tirane

DREJTUES PROJEKTI

Ing.Gezim ISLAMI

PROJEKTUES

Ing.Erindi GJOKA

Top.Alfred NDREGJONI

Top.Kujtim CANAMETI

Hidr.Anisa ZAKA

Gjeo. Shkelzen Qoka

Ing. Eraldo ISLAMI

SHKALLA

1 : 50


TIRANE 2022

FLETA

9 - 15

FORMAT A3


ARMIMI I SOLETES SE PERAFRIMIT (SEKSIONI A-A)
SH 1:75

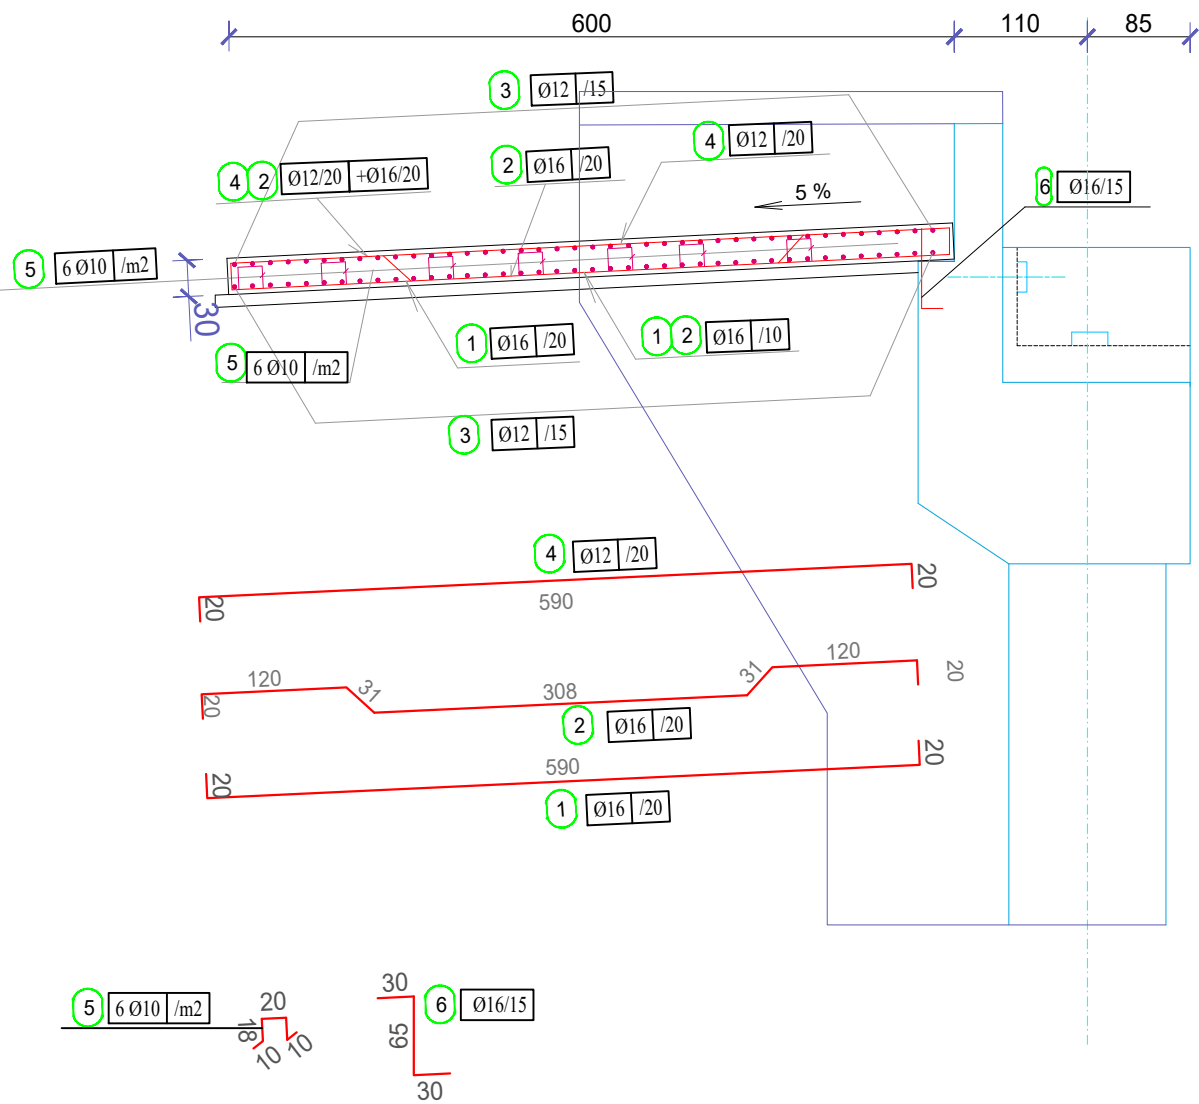

SPECIFIKIMI I ARMATURES B500B

TABELA E SPECIFIKIMIT TE HEKURIT PER SOLETEN E PERAFRIMIT									
POZICIONI	DIAMETRI Φ (mm)	GJATESIA L (cm)	Cope	GJATESIA L total (m)	Pesha (kg)	Φ (mm)	ΣL (m)	Pesha (kg/ml)	Pesha (kg)
1	16	630	55	346.50	574.24	10	296.40	0.647	191.88
2	16	650	55	357.50	592.47	12	1,223.90	0.932	1,140.93
3	12	1070	82	877.40	817.92	16	795.25	1.657	1,317.93
4	12	630	55	346.50	323.01	Totale			2,650.74
5	10	76	390	296.40	191.88				
6	16	125	73	91.25	151.22				
TOTALI					2,650.74				
TOTALI PER 2 SOLETA					5,301.48				

ARMIMI I SOLETES SE PERAFRIMIT
SH 1:75

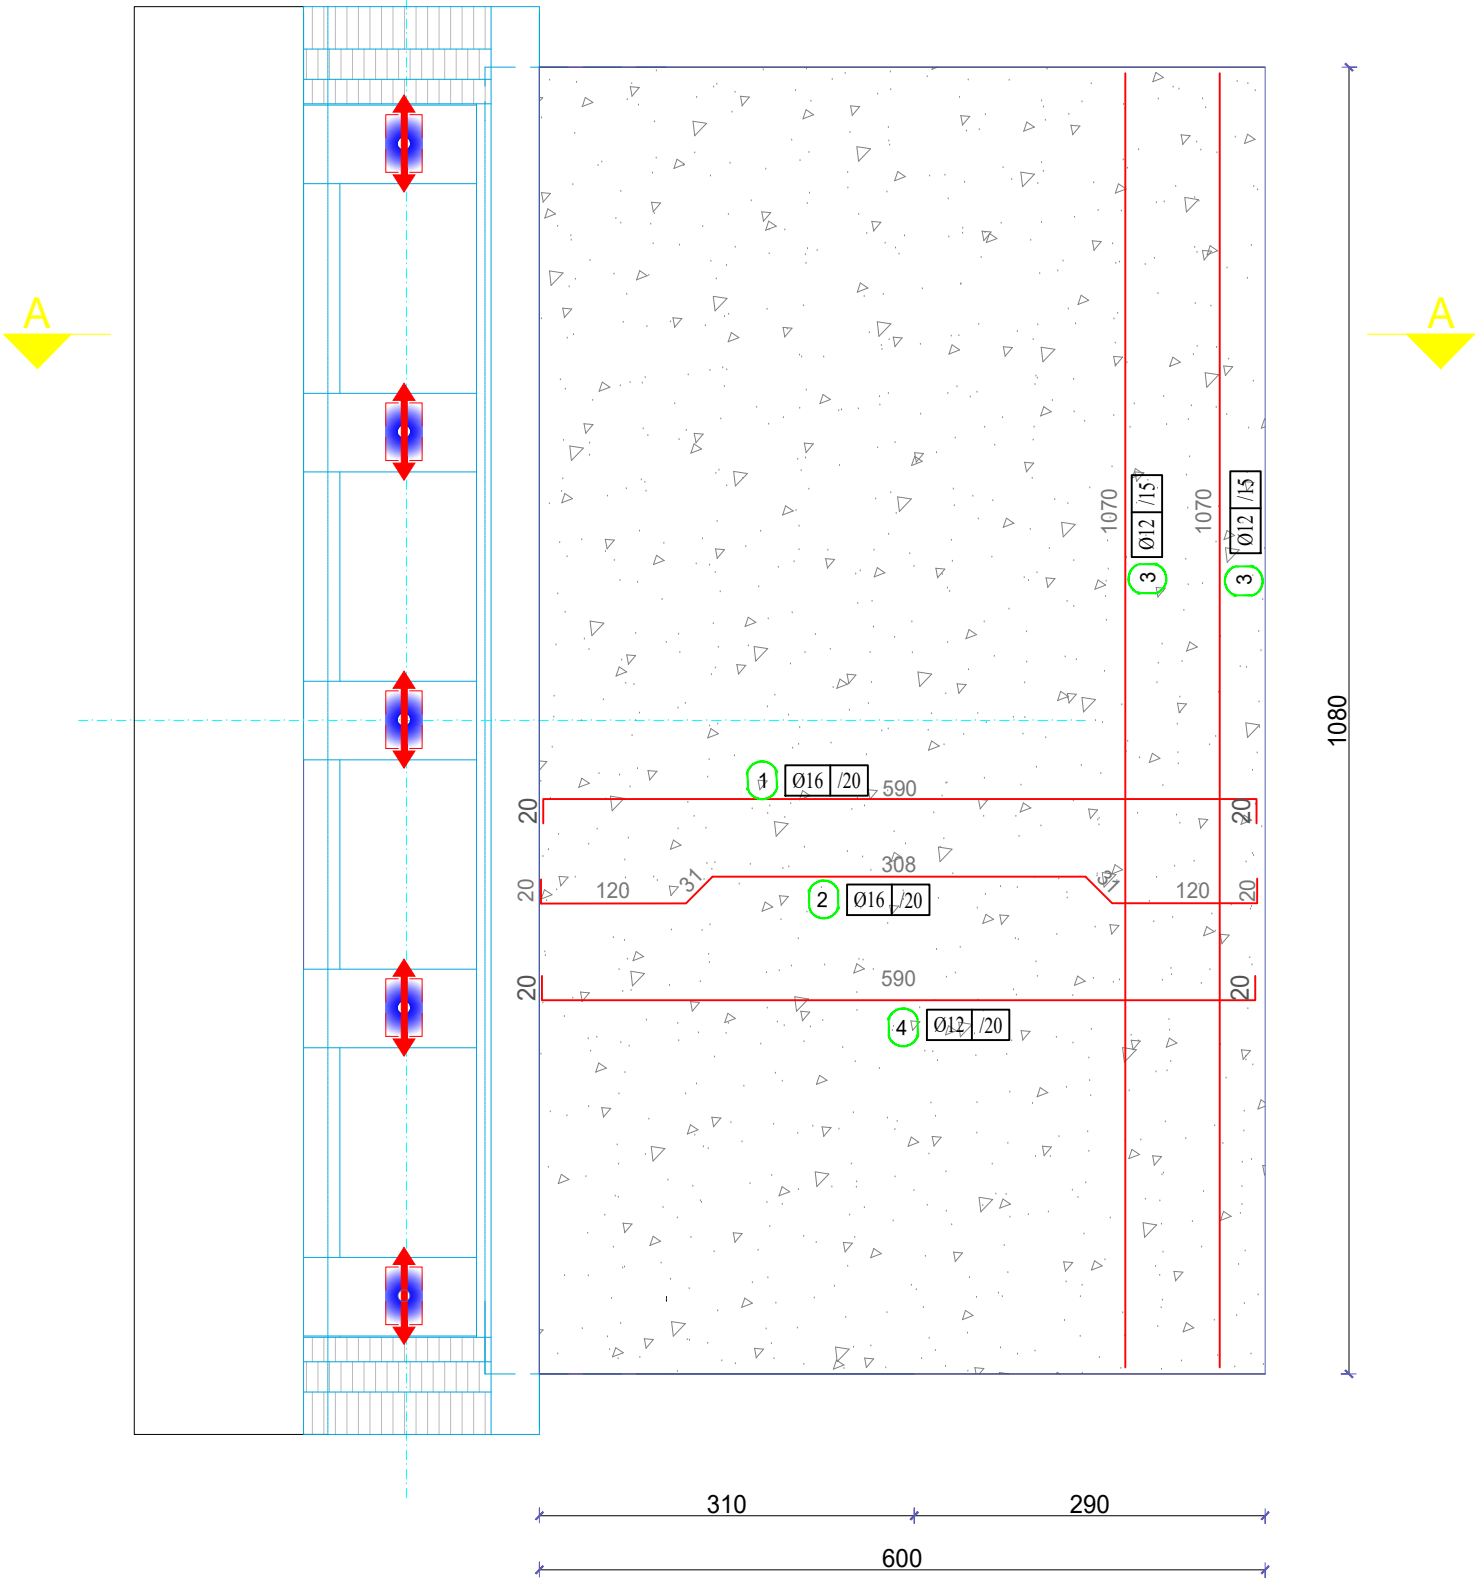

POROSITES : BASHKIA DIBËR

PERMIRESIM DHE SISTEMIM ASFALTIM I SEGMENTIT RRUGOR
MAQELLARE-PESHKOPI (SEGMETI HERBEL-PESHKOPI, VAZHDIMI)

EMERTIMI: URA Hd = 1 X 29m



DREJTUES PROJEKTI

Ing.Gezim ISLAMI

PROJEKTUES

Ing.Erindi GJOKA

Top.Alfred NDREGJONI

Top.Kujtim CANAMETI

Hidr.Anisa ZAKA

Gjeo. Shkelzen Qoka

Ing. Eraldo ISLAMI

SHKALLA

1 : 75

TIRANE 2022

FLETA

9 - 16

FORMAT A3