


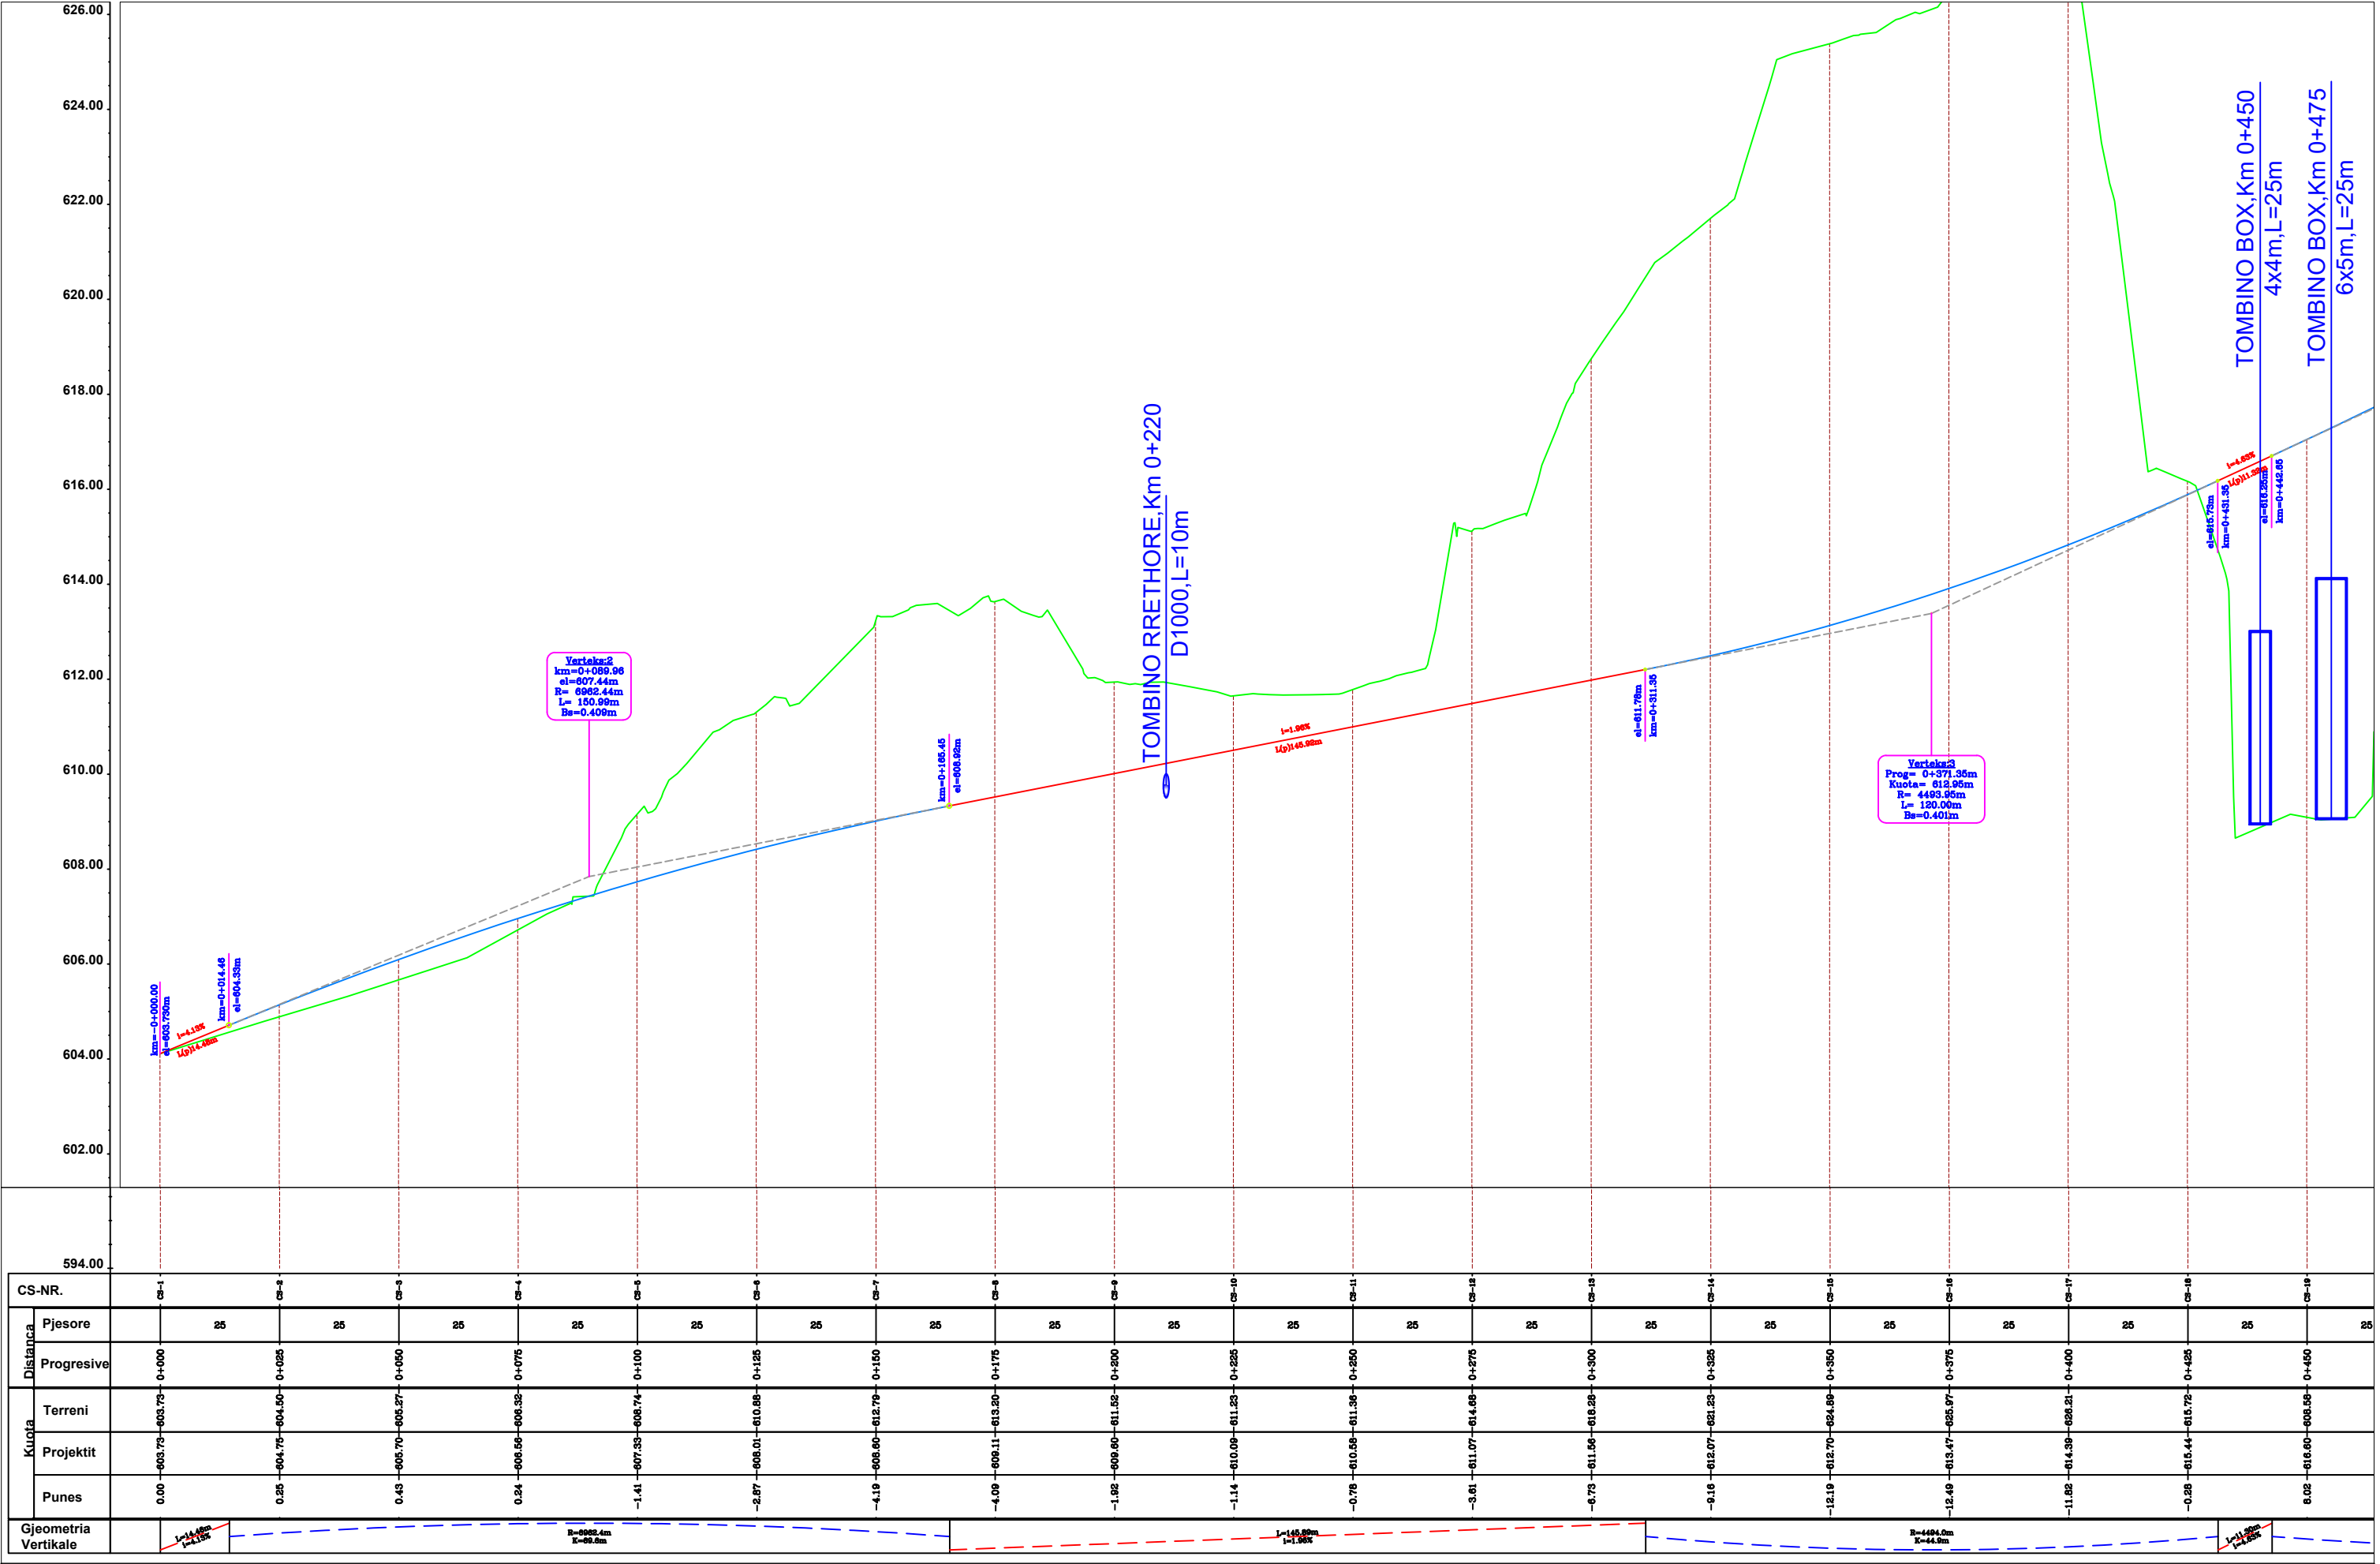

CS-NR.		CS-1	CS-2	CS-3	CS-4	CS-5	CS-6	CS-7	CS-8	CS-9	CS-10	CS-11	CS-12	CS-13	CS-14	CS-15	CS-16	CS-17	CS-18	CS-19
Distanca	Pjesore	25		25		25		25		25		25		25		25		25		25
	Progresive	0+000	0+025	0+050	0+075	0+100	0+125	0+150	0+175	0+200	0+225	0+250	0+275	0+300	0+325	0+350	0+375	0+400	0+425	0+450
Kuota	Terreni																			
	Projektit																			
	Punes	0.00	0.25	0.43	0.24	-1.41	-2.27	-4.19	-4.09	-1.92	-1.14	-0.78	-3.81	-8.73	-9.16	-12.19	-12.49	-11.82	-0.28	8.02
Gjeometria Vertikale																				

POROSITES : BASHKIA DIBER

PERMIRËSIM DHE SISTEMIM ASFALTIM I SEGMENTIT RRUGOR
MAQELLARE-PESHKOPI (SEGMENTI HERBEL-PESHKOPI, VAZHDIIMI)

EMERTIMI : PROFILI GJATESOR

"ERALD-G" sh.p.k
Rruga "Kongresi i Lushnjes"
Tirane

DREJTUES PROJEKTI

Ing.Gezim ISLAMI

PROJEKTUES

Ing.Erindi GJOKA
Hidr.Anisa ZAKA
Top.Alfred NDREGJONI
Top.Kujtim CANAMETI
Gjeo.Shklezen QOKA
Ing.Eraldo ISLAMI

SHKALLA


SHK - 1:1250

TIRANE 2022


FLETA

4 - 01


FORMAT A3

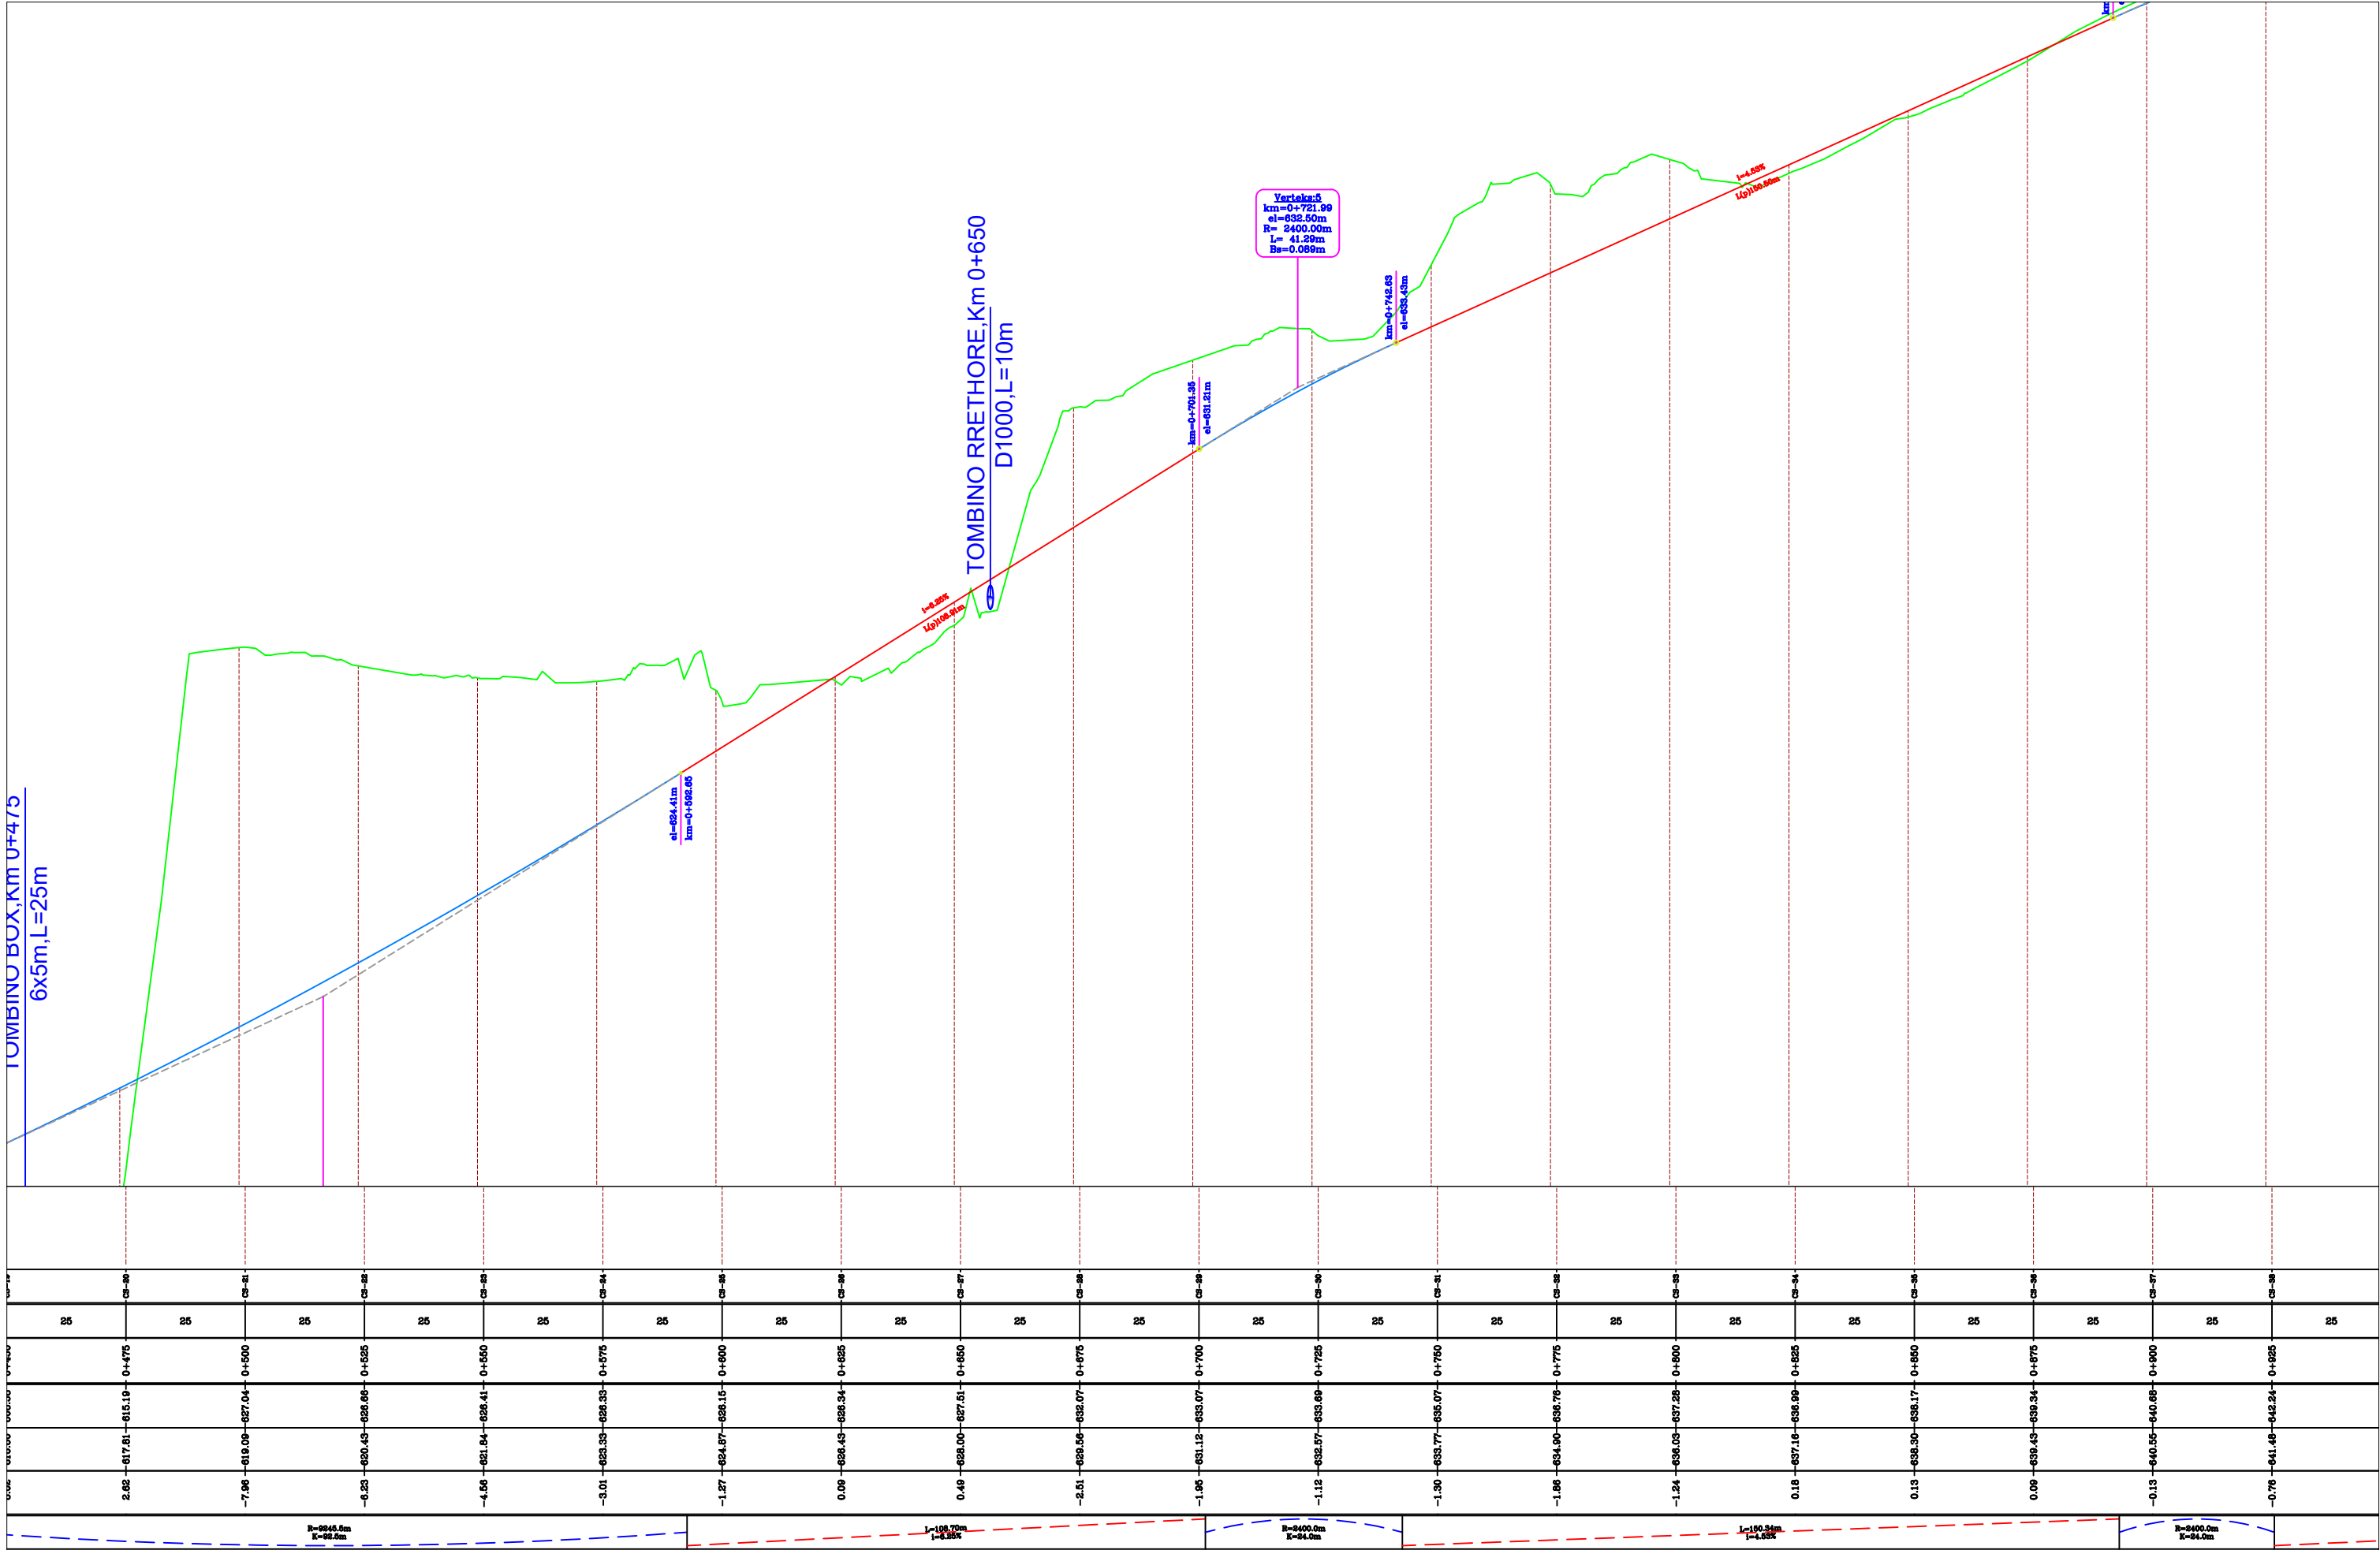


POROSITES : BASHKIA DIBER		EMERTIMI : PROFILI GJATESOR		DREJTUES PROJEKTI		PROJEKTUES		SHKALLA	FLETA
PERMIRESIM DHE SISTEMIM ASFALTIM I SEGMENTIT RRUGOR MAQELLARE-PESHKOPI (SEGMETI HERBEL-PESHKOPI, VAZHDIMI)		 "ERALD-G" sh.p.k Rruga "Kongresi i Lushnjes" Tirane		Ing.Gezim ISLAMI		Ing.Erindi GJOKA	Hidr.Anisa ZAKA	SHK - 1:1250	4 - 02
						Top.Alfred NDREGJONI	Gjeo.Shklezen QOKA		

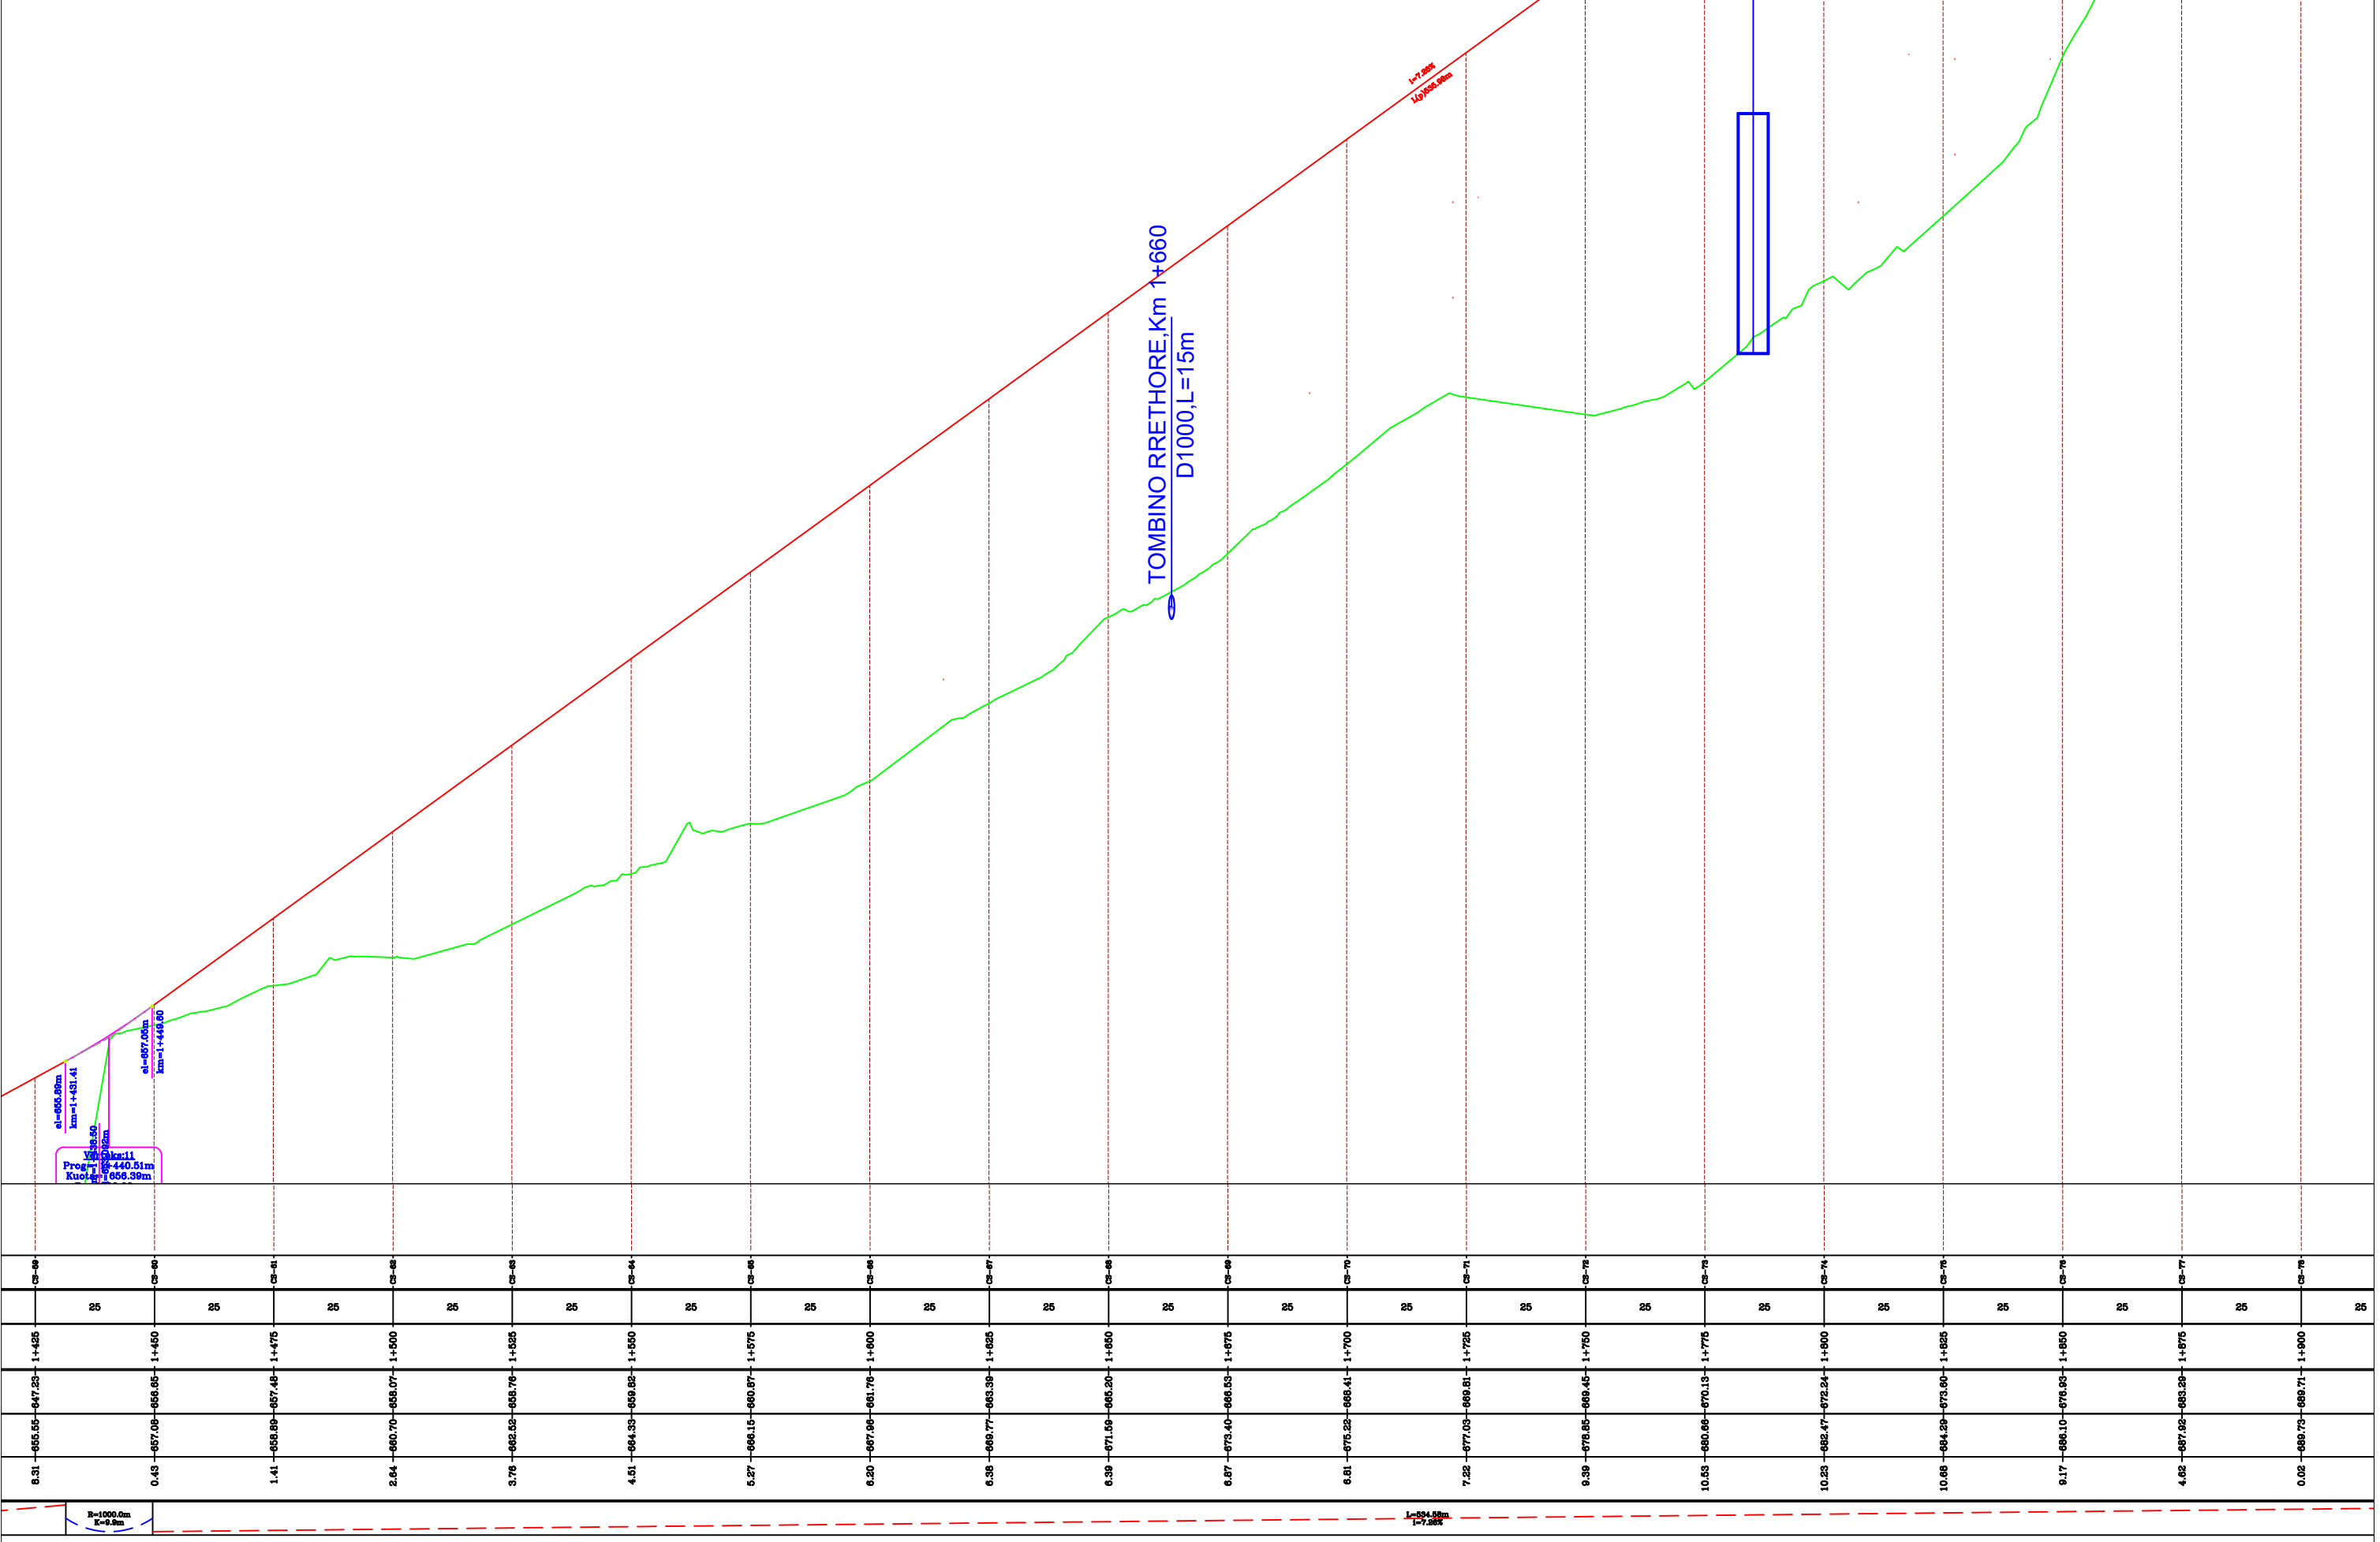


POROSITES : BASHKIA DIBER		EMERTIMI : PROFILI GJATESOR		DREJTUES PROJEKTI		PROJEKTUES		SHKALLA	FLETA
PERMIRRESIM DHE SISTEMIM ASFALTIM I SEGMENTIT RRUGOR MAQELLARE-PESHKOPI (SEGMETI HERBEL-PESHKOPI, VAZHDIMI)			"ERALD-G" sh.p.k	Ing.Gezim ISLAMI	Ing.Erindi GJOKA	Hidr.Anisa ZAKA	SHK - 1:1250	4 - 03	
					Rruga "Kongresi i Lushnjes" Tirane	Top.Alfred NDREGJONI			Gjeo.Shklezen QOKA
							Top.Kujtim CANAMETI	Ing.Eraldo ISLAMI	TIRANE 2022

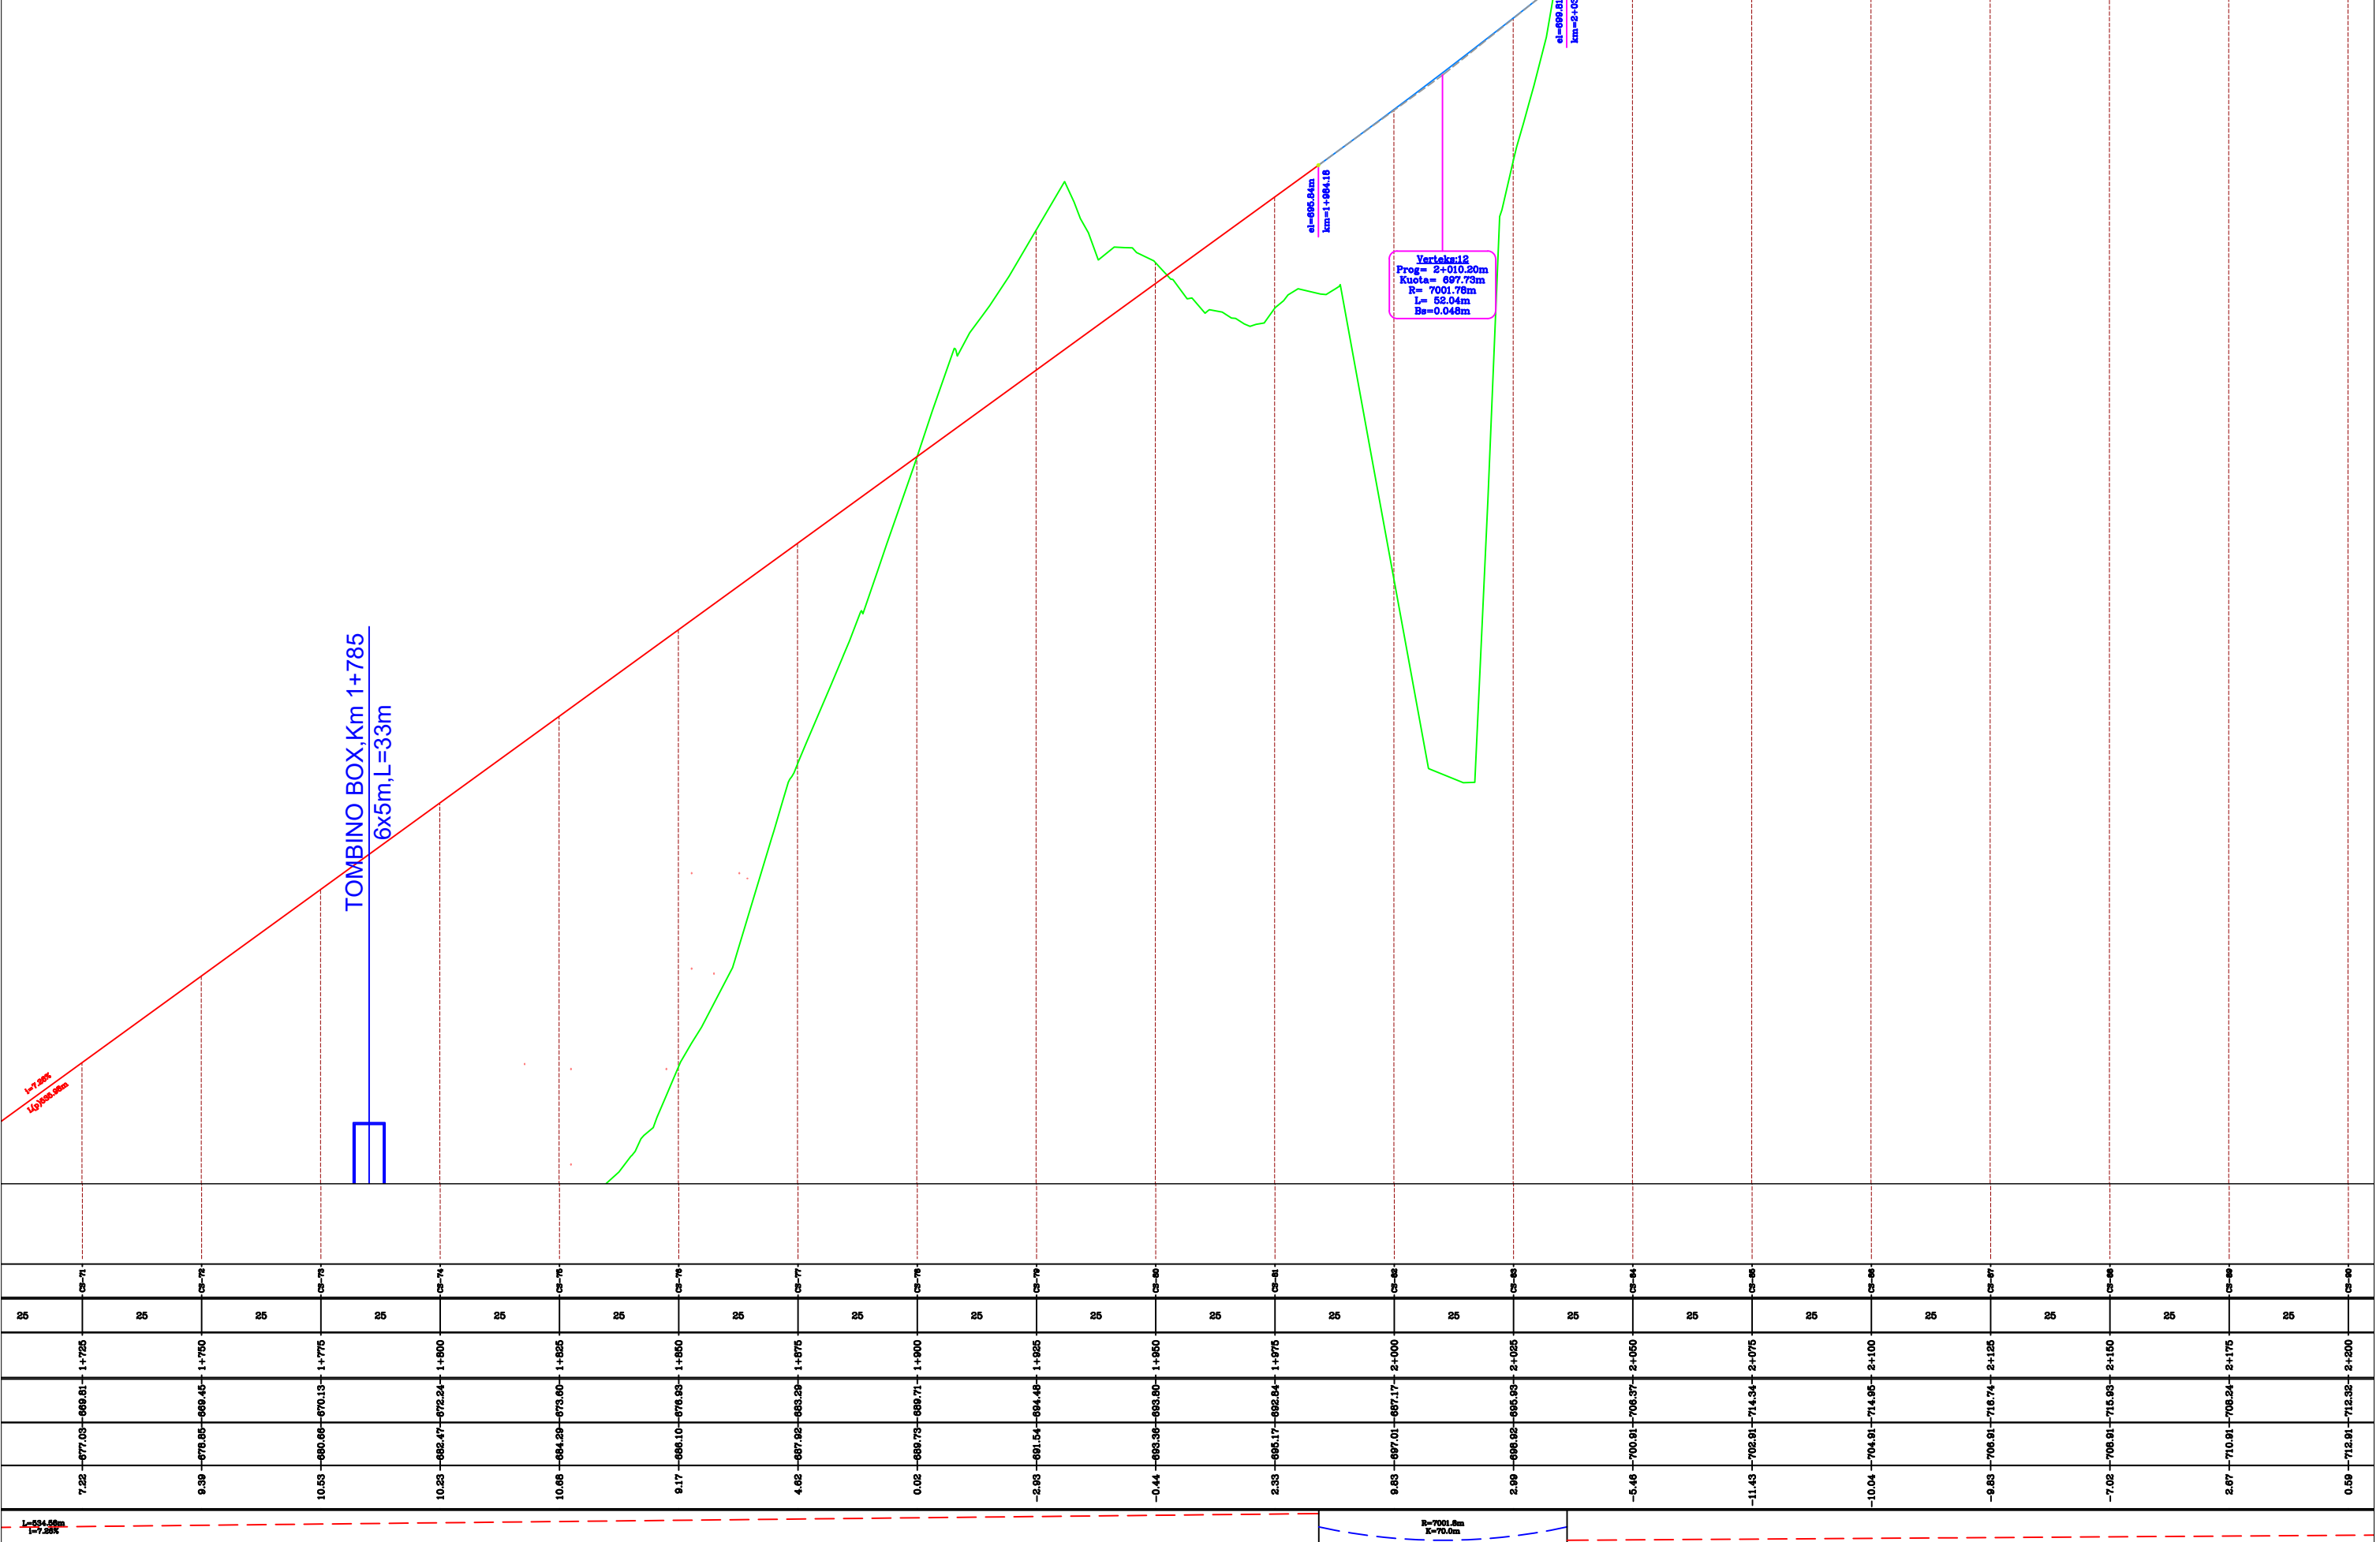


POROSITES : BASHKIA DIBER PERMIRESIM DHE SISTEMIM ASFALTIM I SEGMENTIT RRUGOR MAQELLARE-PESHKOPI (SEGMETI HERBEL-PESHKOPI, VAZHDIMI)		EMERTIMI : PROFILI GJATESOR "ERALD-G" sh.p.k Rruga "Kongresi i Lushnjes" Tirane		DREJTUES PROJEKTI Ing.Gezim ISLAMI		PROJEKTUES Ing.Erindi GJOKA Top.Alfred NDREGJONI Top.Kujtim CANAMETI Hidr.Anisa ZAKA Gjeo.Shklezen QOKA Ing.Eraldo ISLAMI	SHKALLA SHK - 1:1250 TIRANE 2022	FLETA 4 - 04 FORMAT A3
---	--	---	--	--	--	--	---	---

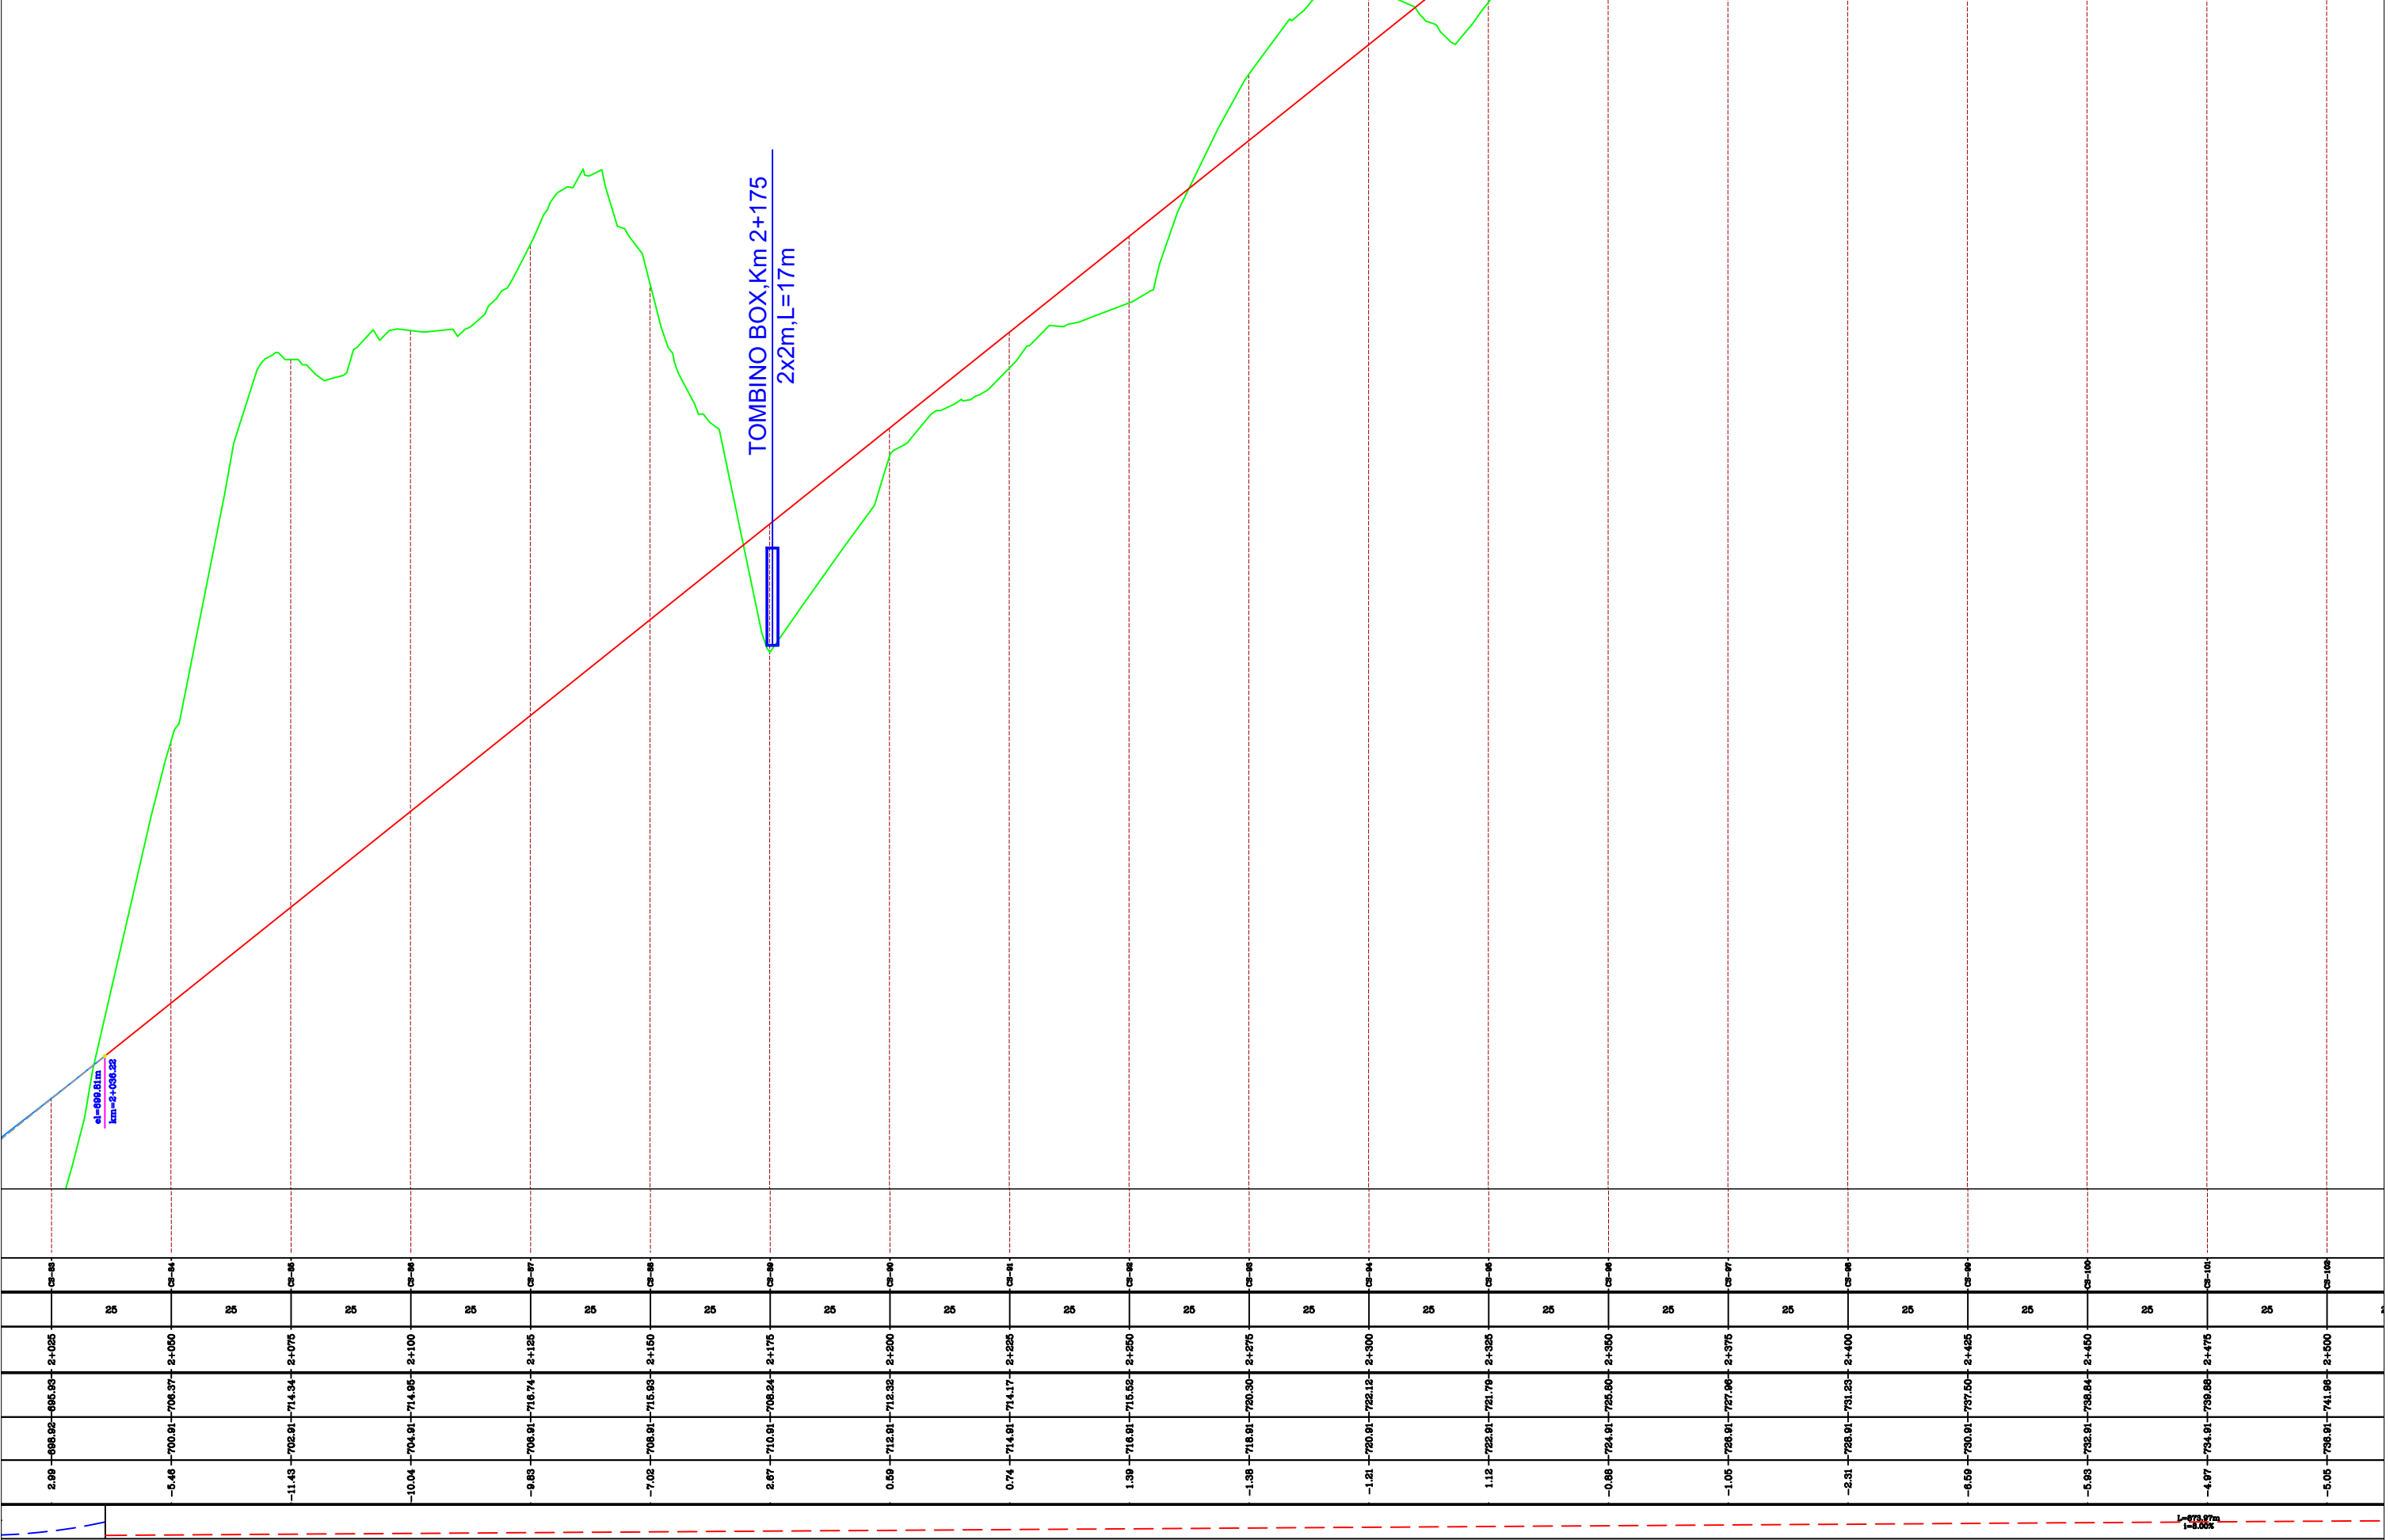


POROSITES : BASHKIA DIBER PERMIRESIM DHE SISTEMIM ASFALTIM I SEGMENTIT RRUGOR MAQELLARE-PESHKOPI (SEGMETI HERBEL-PESHKOPI, VAZHDIMI)		EMERTIMI : PROFILI GJATESOR "ERALD-G" sh.p.k Rruga "Kongresi i Lushnjes" Tirane		DREJTUES PROJEKTI Ing.Gezim ISLAMI		PROJEKTUES Ing.Erindi GJOKA Top.Alfred NDREGJONI Top.Kujtim CANAMETI Hidr.Anisa ZAKA Gjeo.Shklezen QOKA Ing.Eraldo ISLAMI		SHKALLA SHK - 1:1250 TIRANE 2022	FLETA 4 - 05 FORMAT A3
---	--	---	--	--	--	--	--	---	---

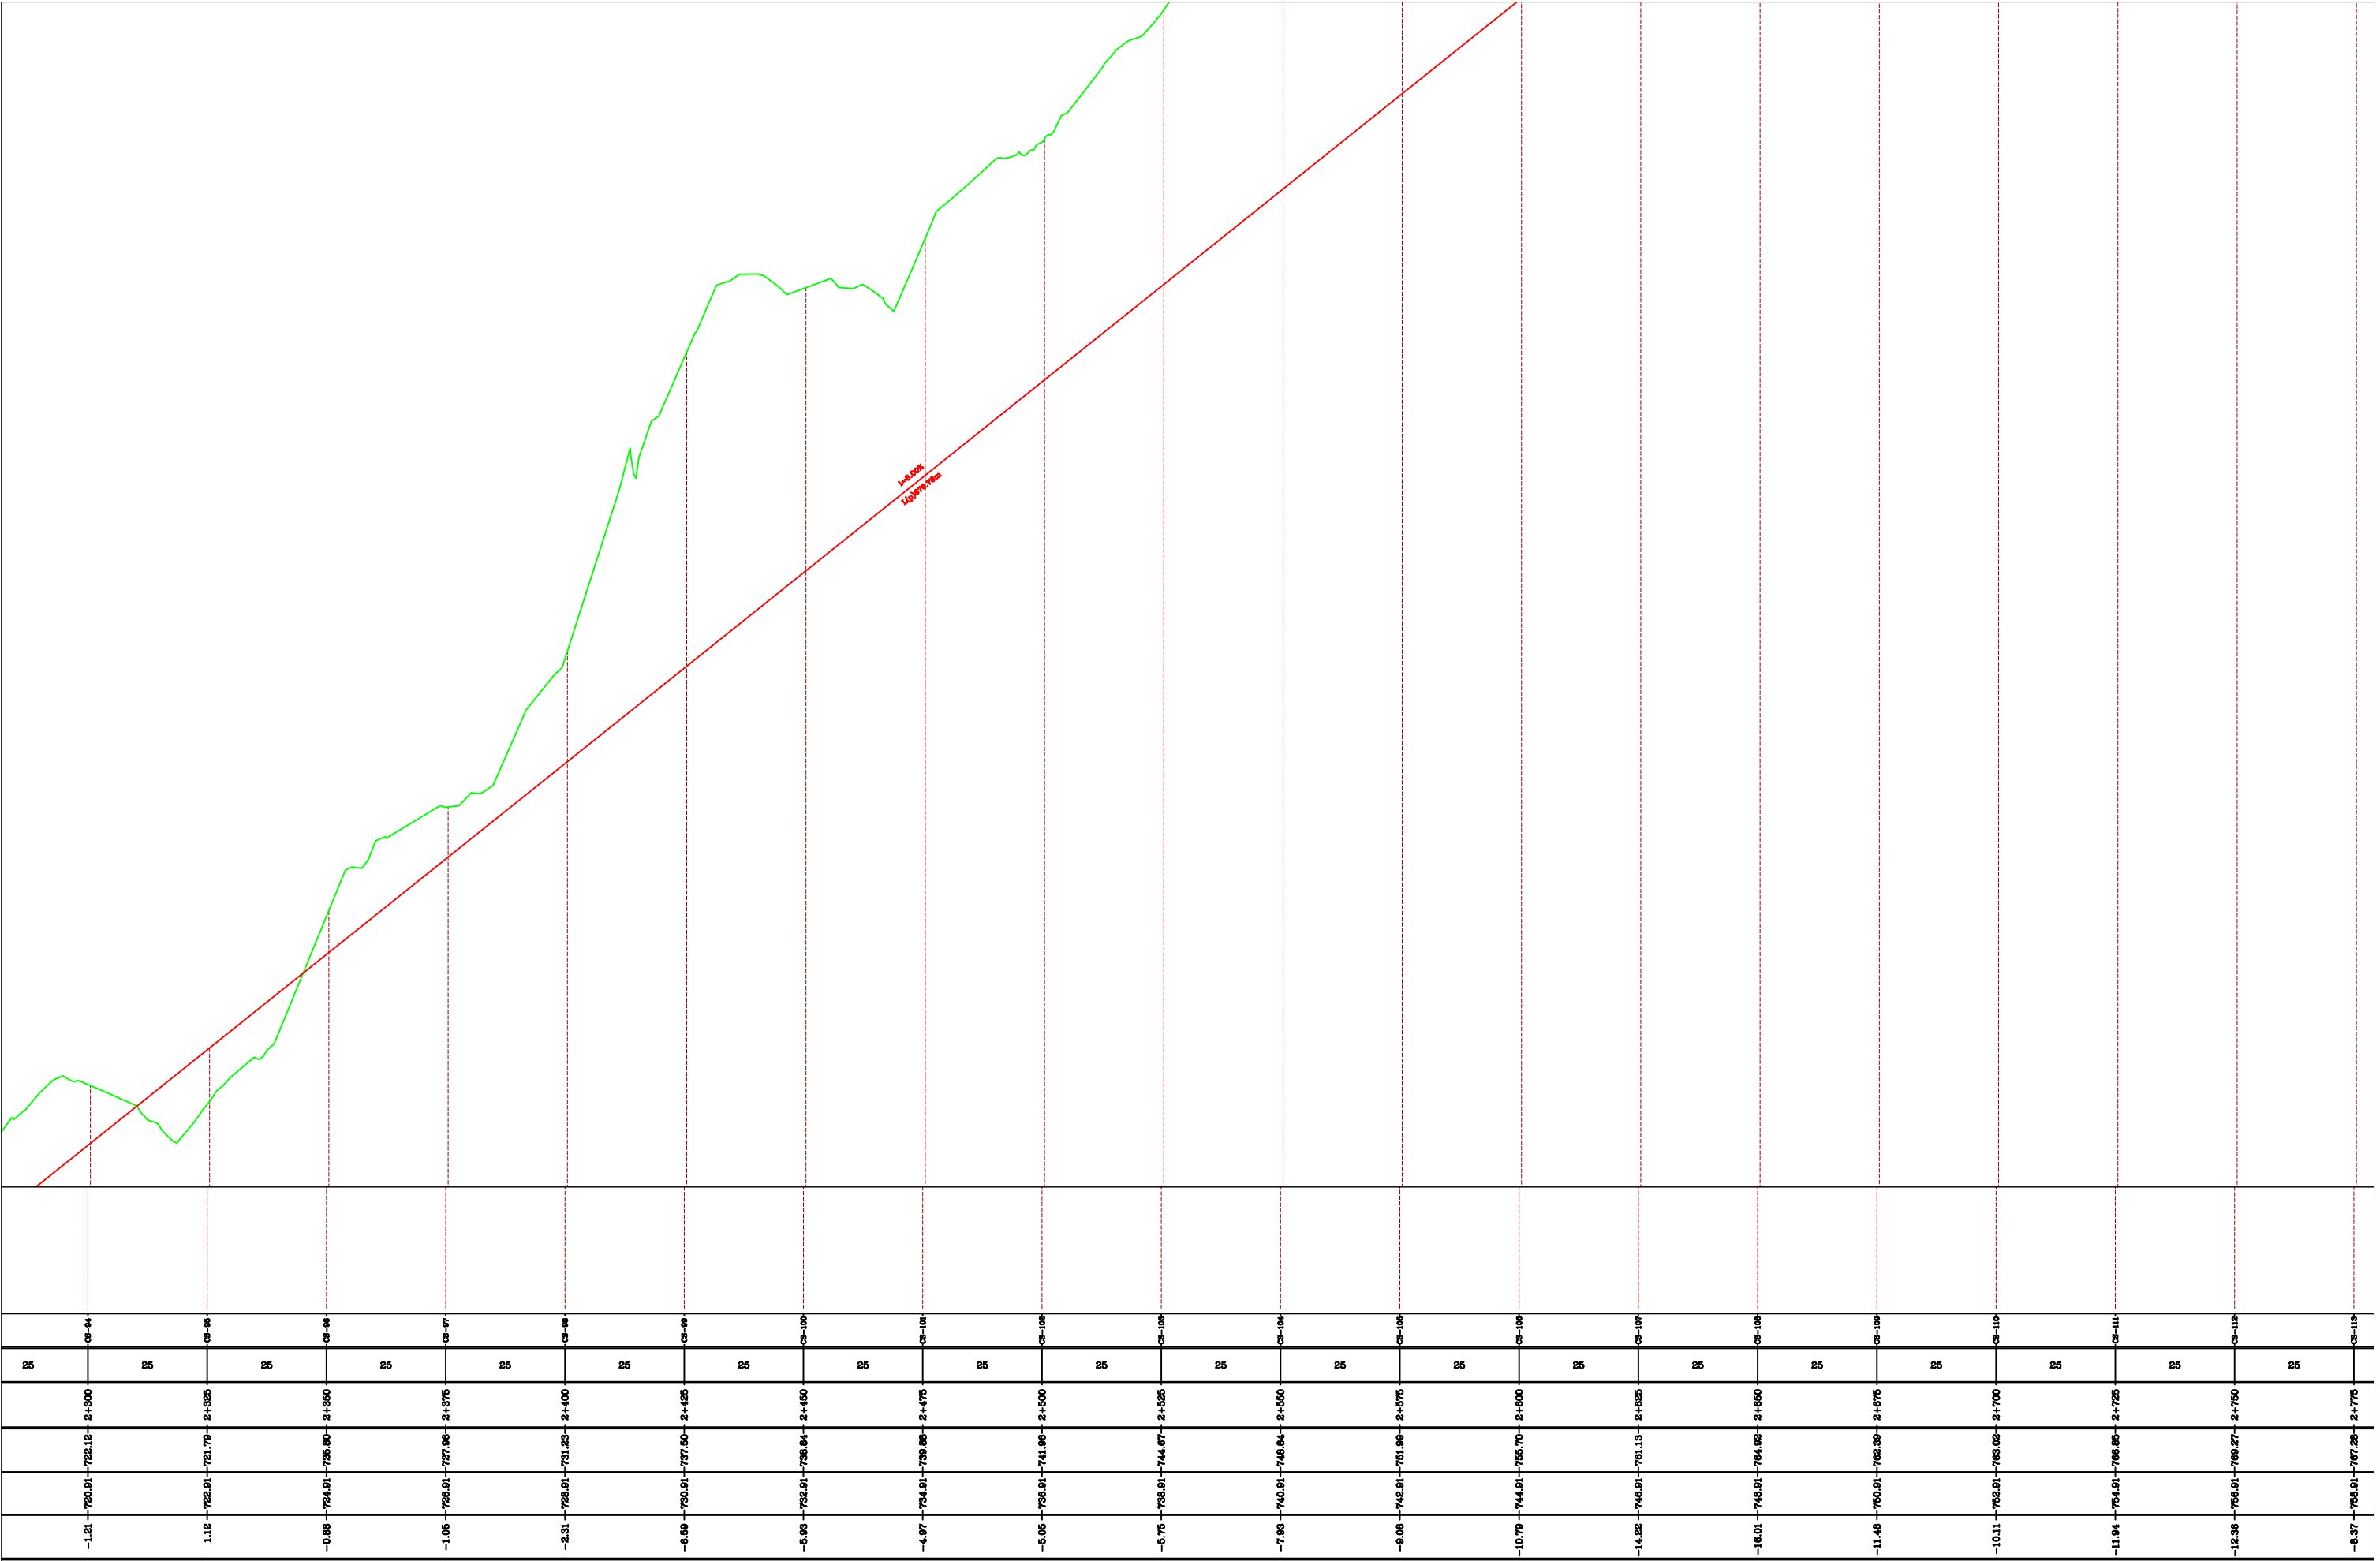


POROSITES : BASHKIA DIBER		EMERTIMI : PROFILI GJATESOR		DREJTUES PROJEKTI		PROJEKTUES		SHKALLA	FLETA
PERMIRESIM DHE SISTEMIM ASFALTIM I SEGMENTIT RRUGOR MAQELLARE-PESHKOPI (SEGMETI HERBEL-PESHKOPI, VAZHDIMI)			"ERALD-G" sh.p.k Rruga "Kongresi i Lushnjes" Tirane	Ing.Gezim ISLAMI		Ing.Erindi GJOKA	Hidr.Anisa ZAKA	SHK - 1:1250	4 - 06
						Top.Alfred NDREGJONI	Gjeo.Shklezen QOKA		
						Top.Kujtim CANAMETI	Ing.Eraldo ISLAMI	TIRANE 2022	FORMAT A3

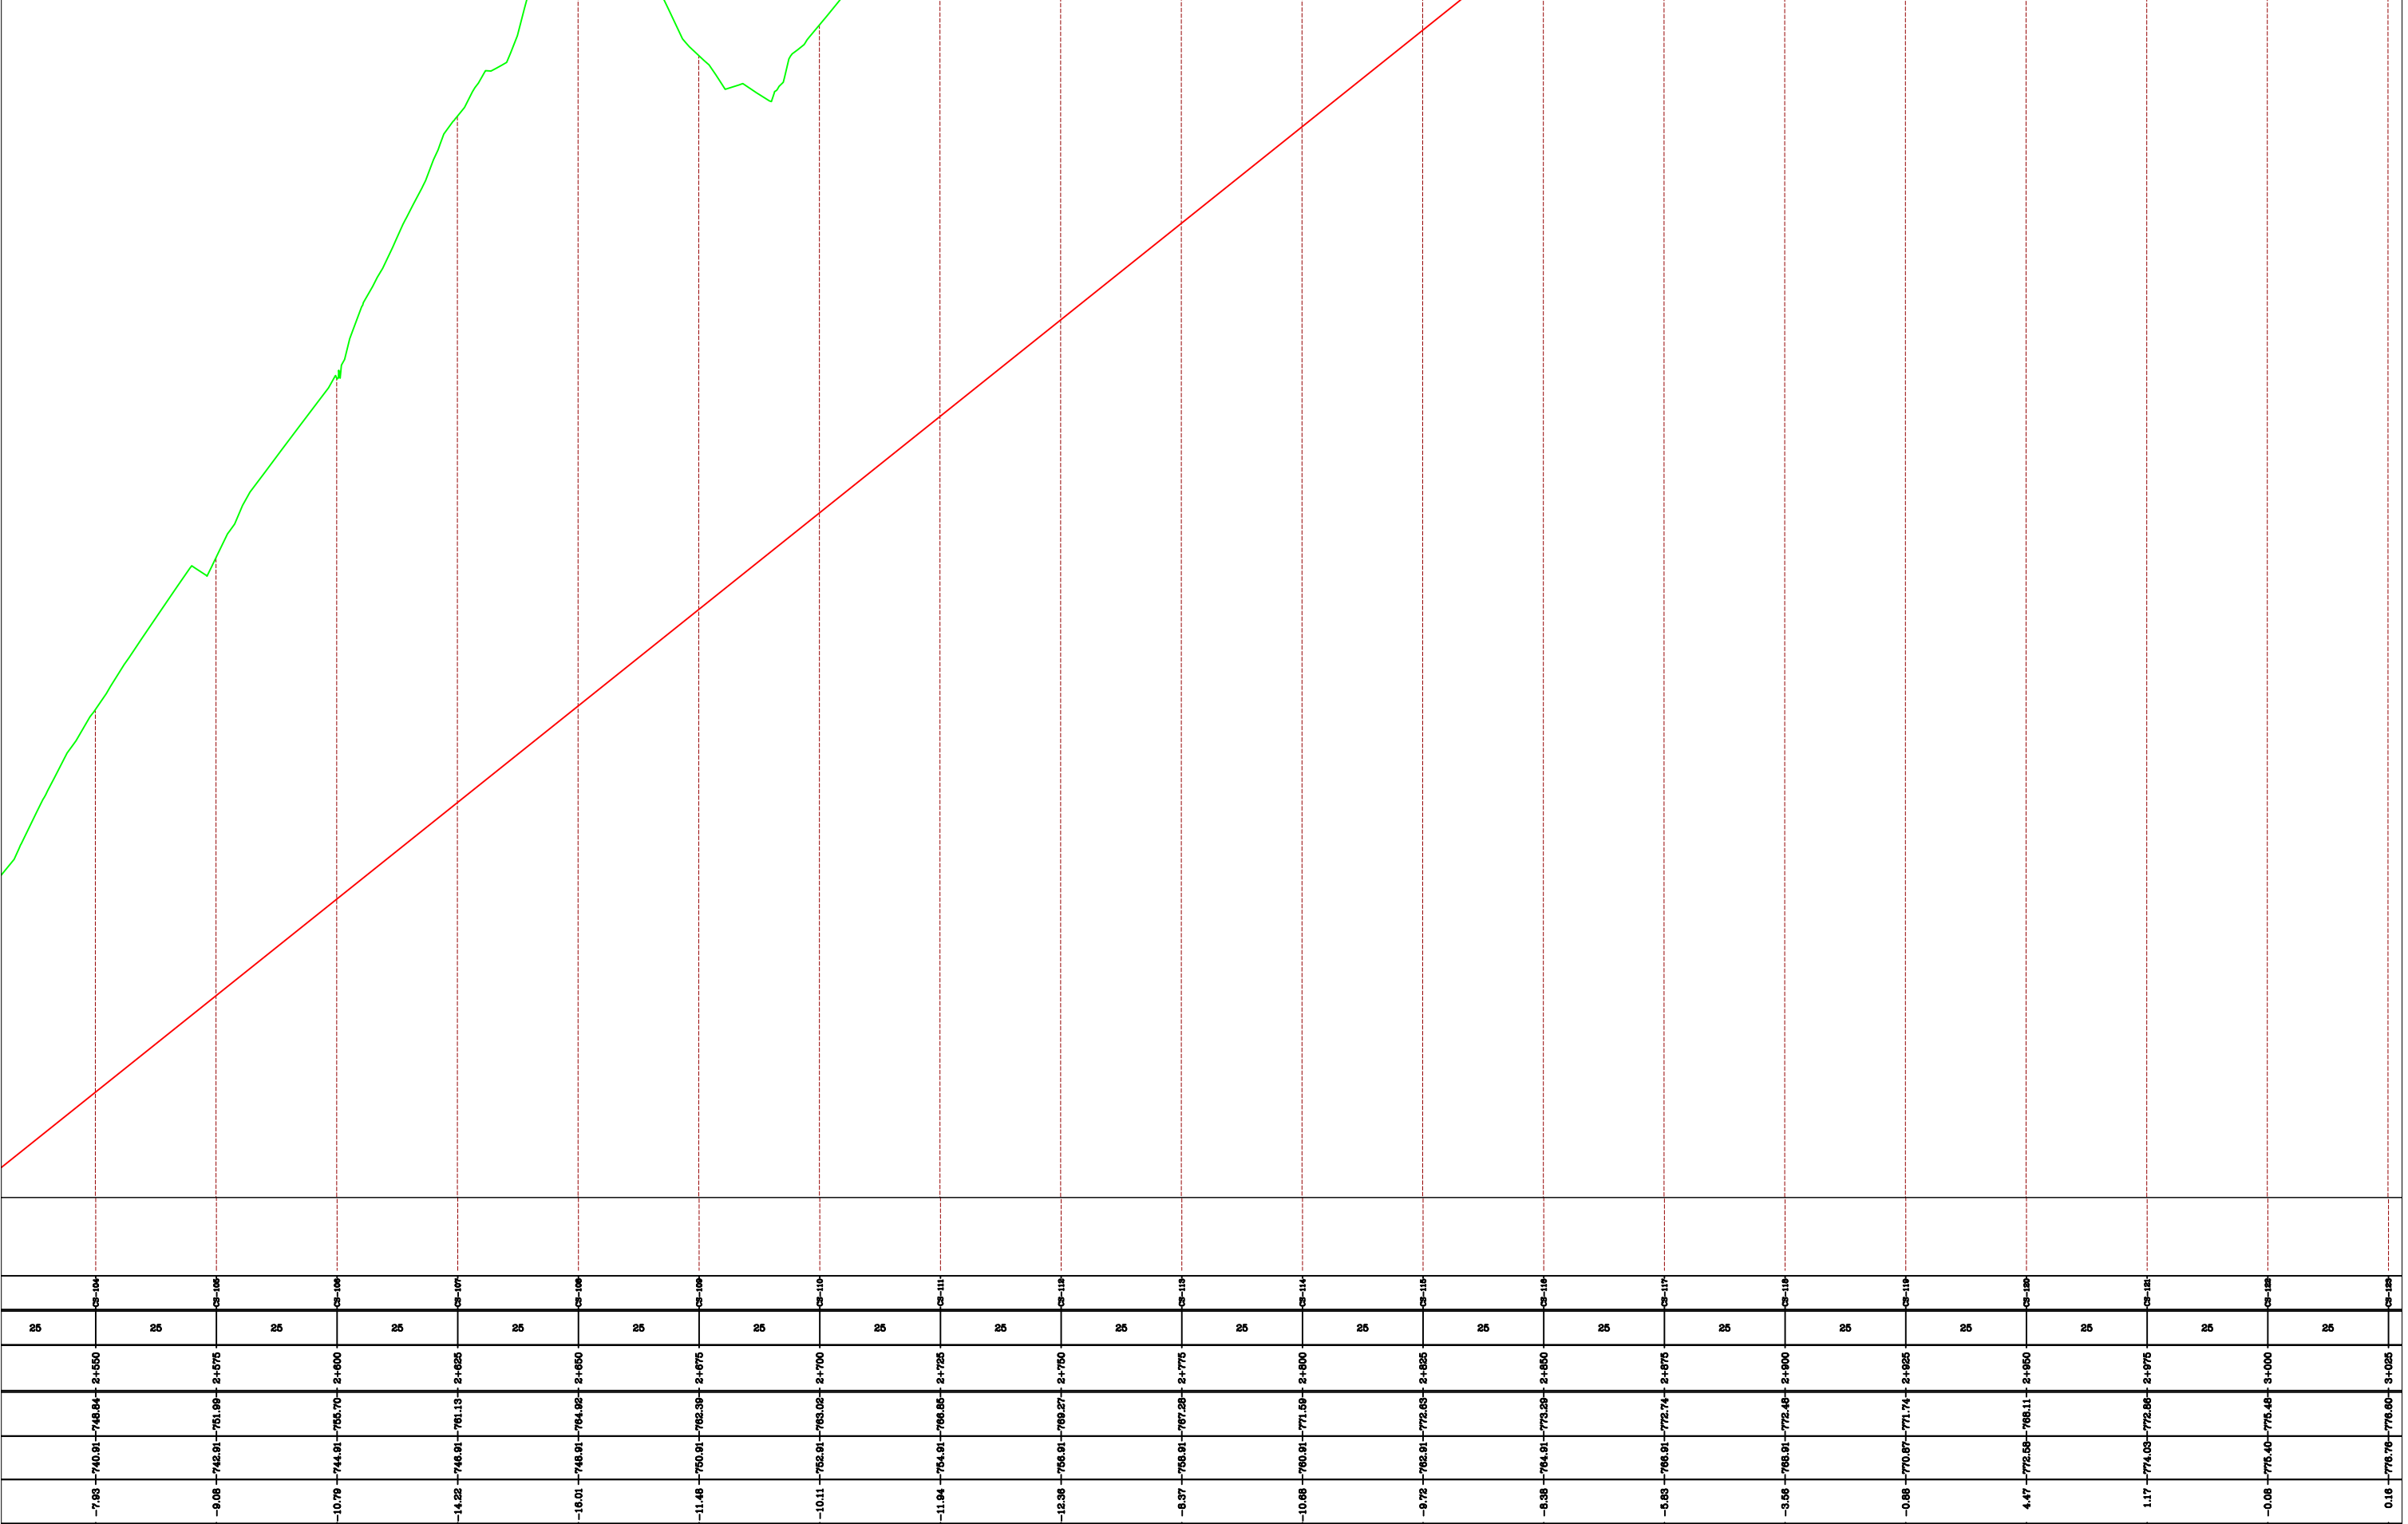


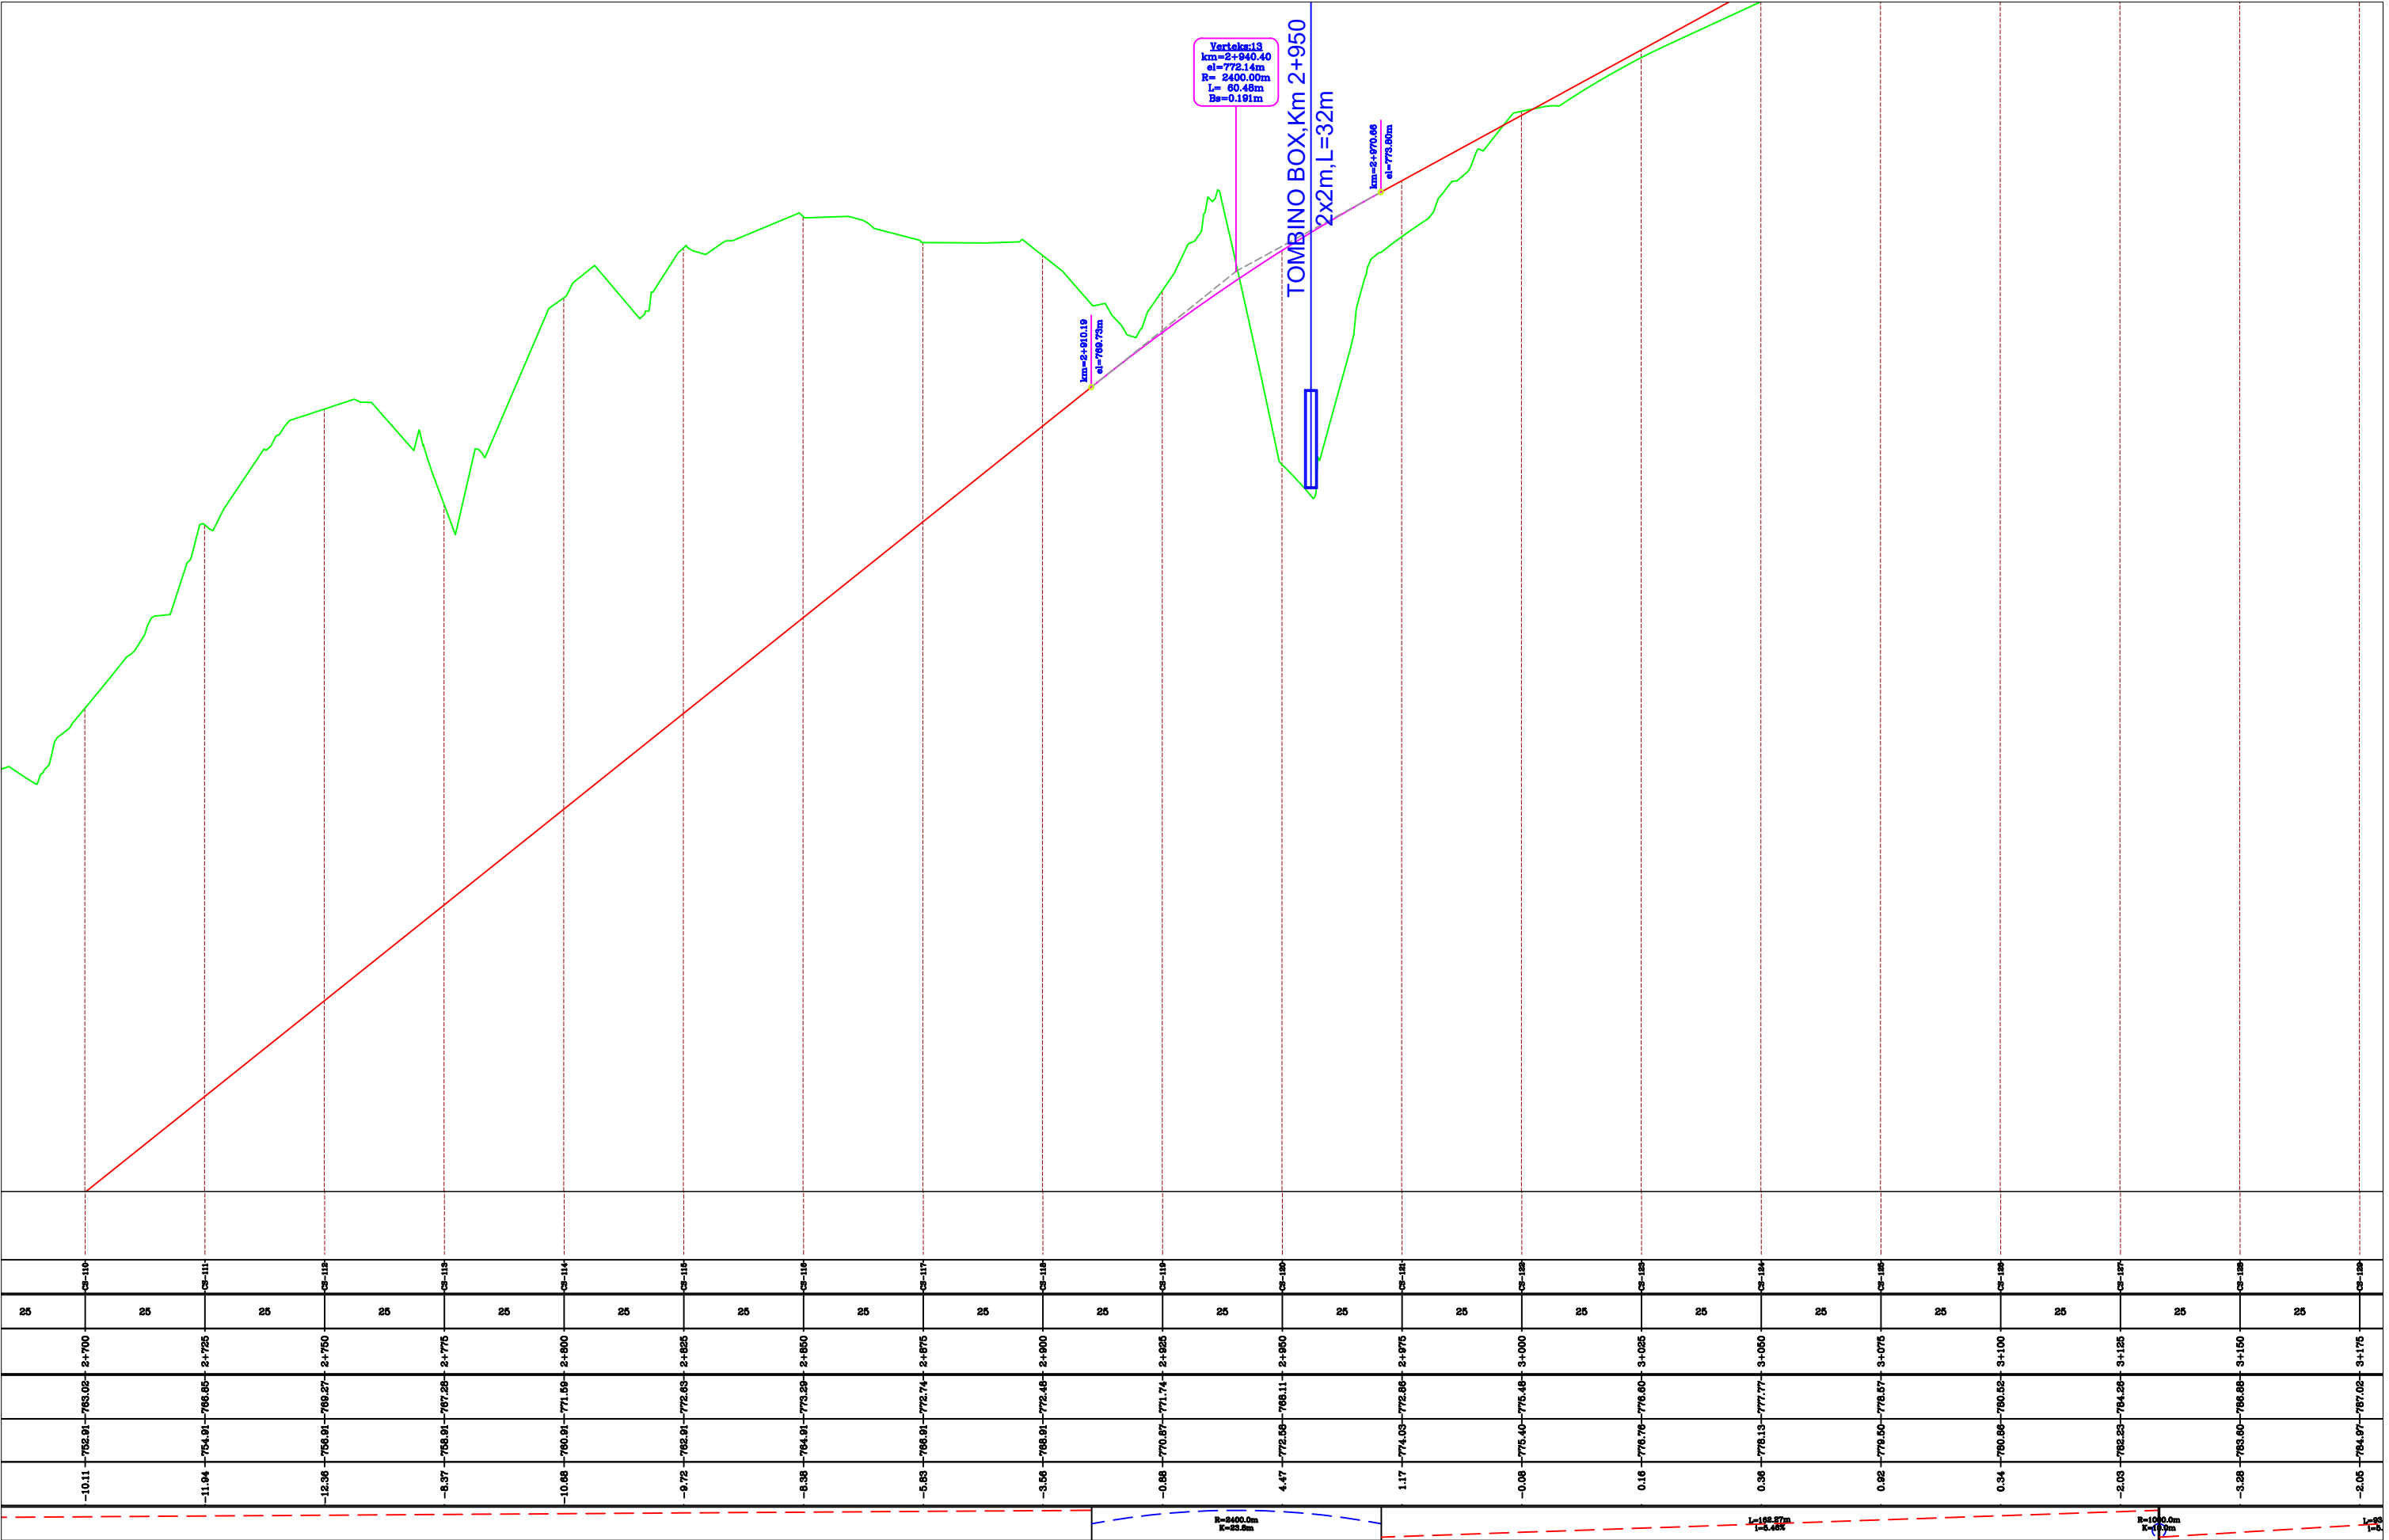


POROSITES : BASHKIA DIBER		EMERTIMI : PROFILI GJATESOR		DREJTUES PROJEKTI		PROJEKTUES		SHKALLA	FLETA
PERMIRESIM DHE SISTEMIM ASFALTIM I SEGMENTIT RRUGOR MAQELLARE-PESHKOPI (SEGMETI HERBEL-PESHKOPI, VAZHDIMI)			"ERALD-G" sh.p.k	Ing.Gezim ISLAMI		Ing.Erindi GJOKA	Hidr.Anisa ZAKA	SHK - 1:1250	4 - 08
			Rruga "Kongresi i Lushnjes" Tirane			Top.Alfred NDREGJONI	Gjeo.Shklezen QOKA		
							Top.Kujtim CANAMETI	Ing.Eraldo ISLAMI	TIRANE 2022

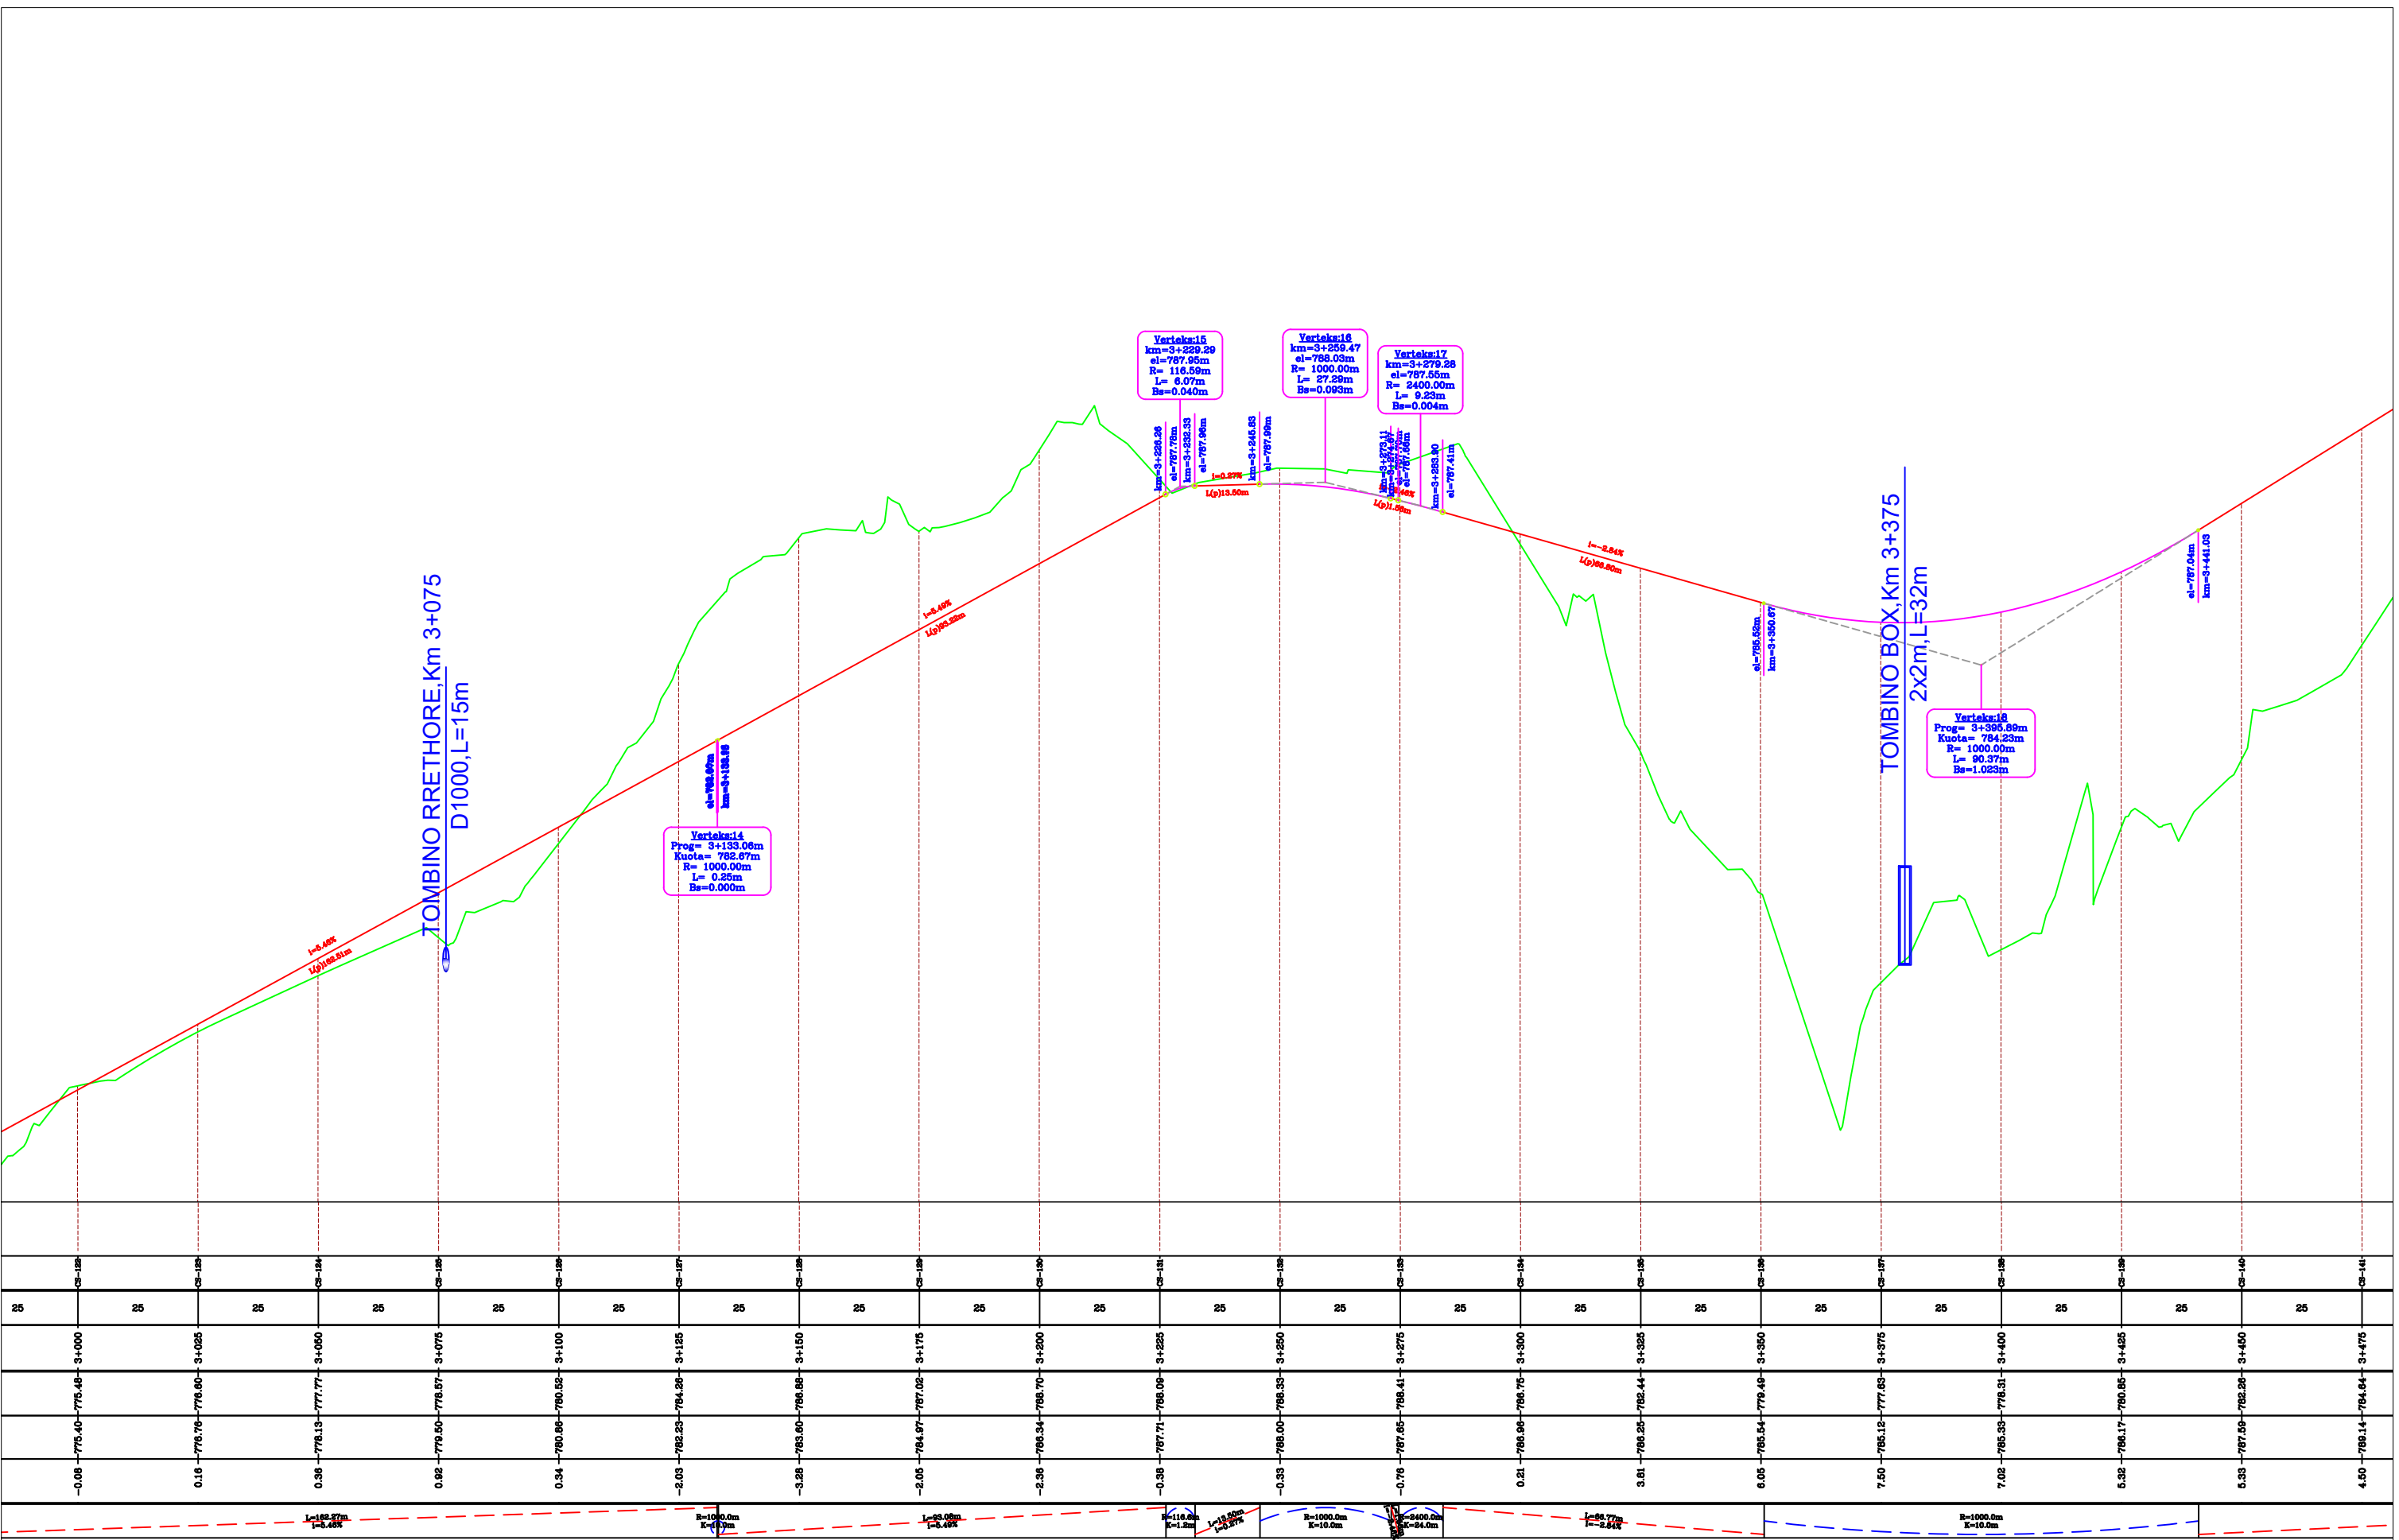

POROSITES : BASHKIA DIBER		EMERTIMI : PROFILI GJATESOR		DREJTUES PROJEKTI		PROJEKTUES		SHKALLA	FLETA
PERMIRESIM DHE SISTEMIM ASFALTIM I SEGMENTIT RRUGOR MAQELLARE-PESHKOPI (SEGMETI HERBEL-PESHKOPI, VAZHDIMI)			"ERALD-G" sh.p.k	Ing.Gezim ISLAMI		Ing.Erindi GJOKA	Hidr.Anisa ZAKA	SHK - 1:1250	4 - 09
			Rruga "Kongresi i Lushnjes" Tirane			Top.Alfred NDREGJONI	Gjeo.Shklezen QOKA		
						Top.Kujtim CANAMETI	Ing.Eraldo ISLAMI		
								TIRANE 2022	FORMAT A3

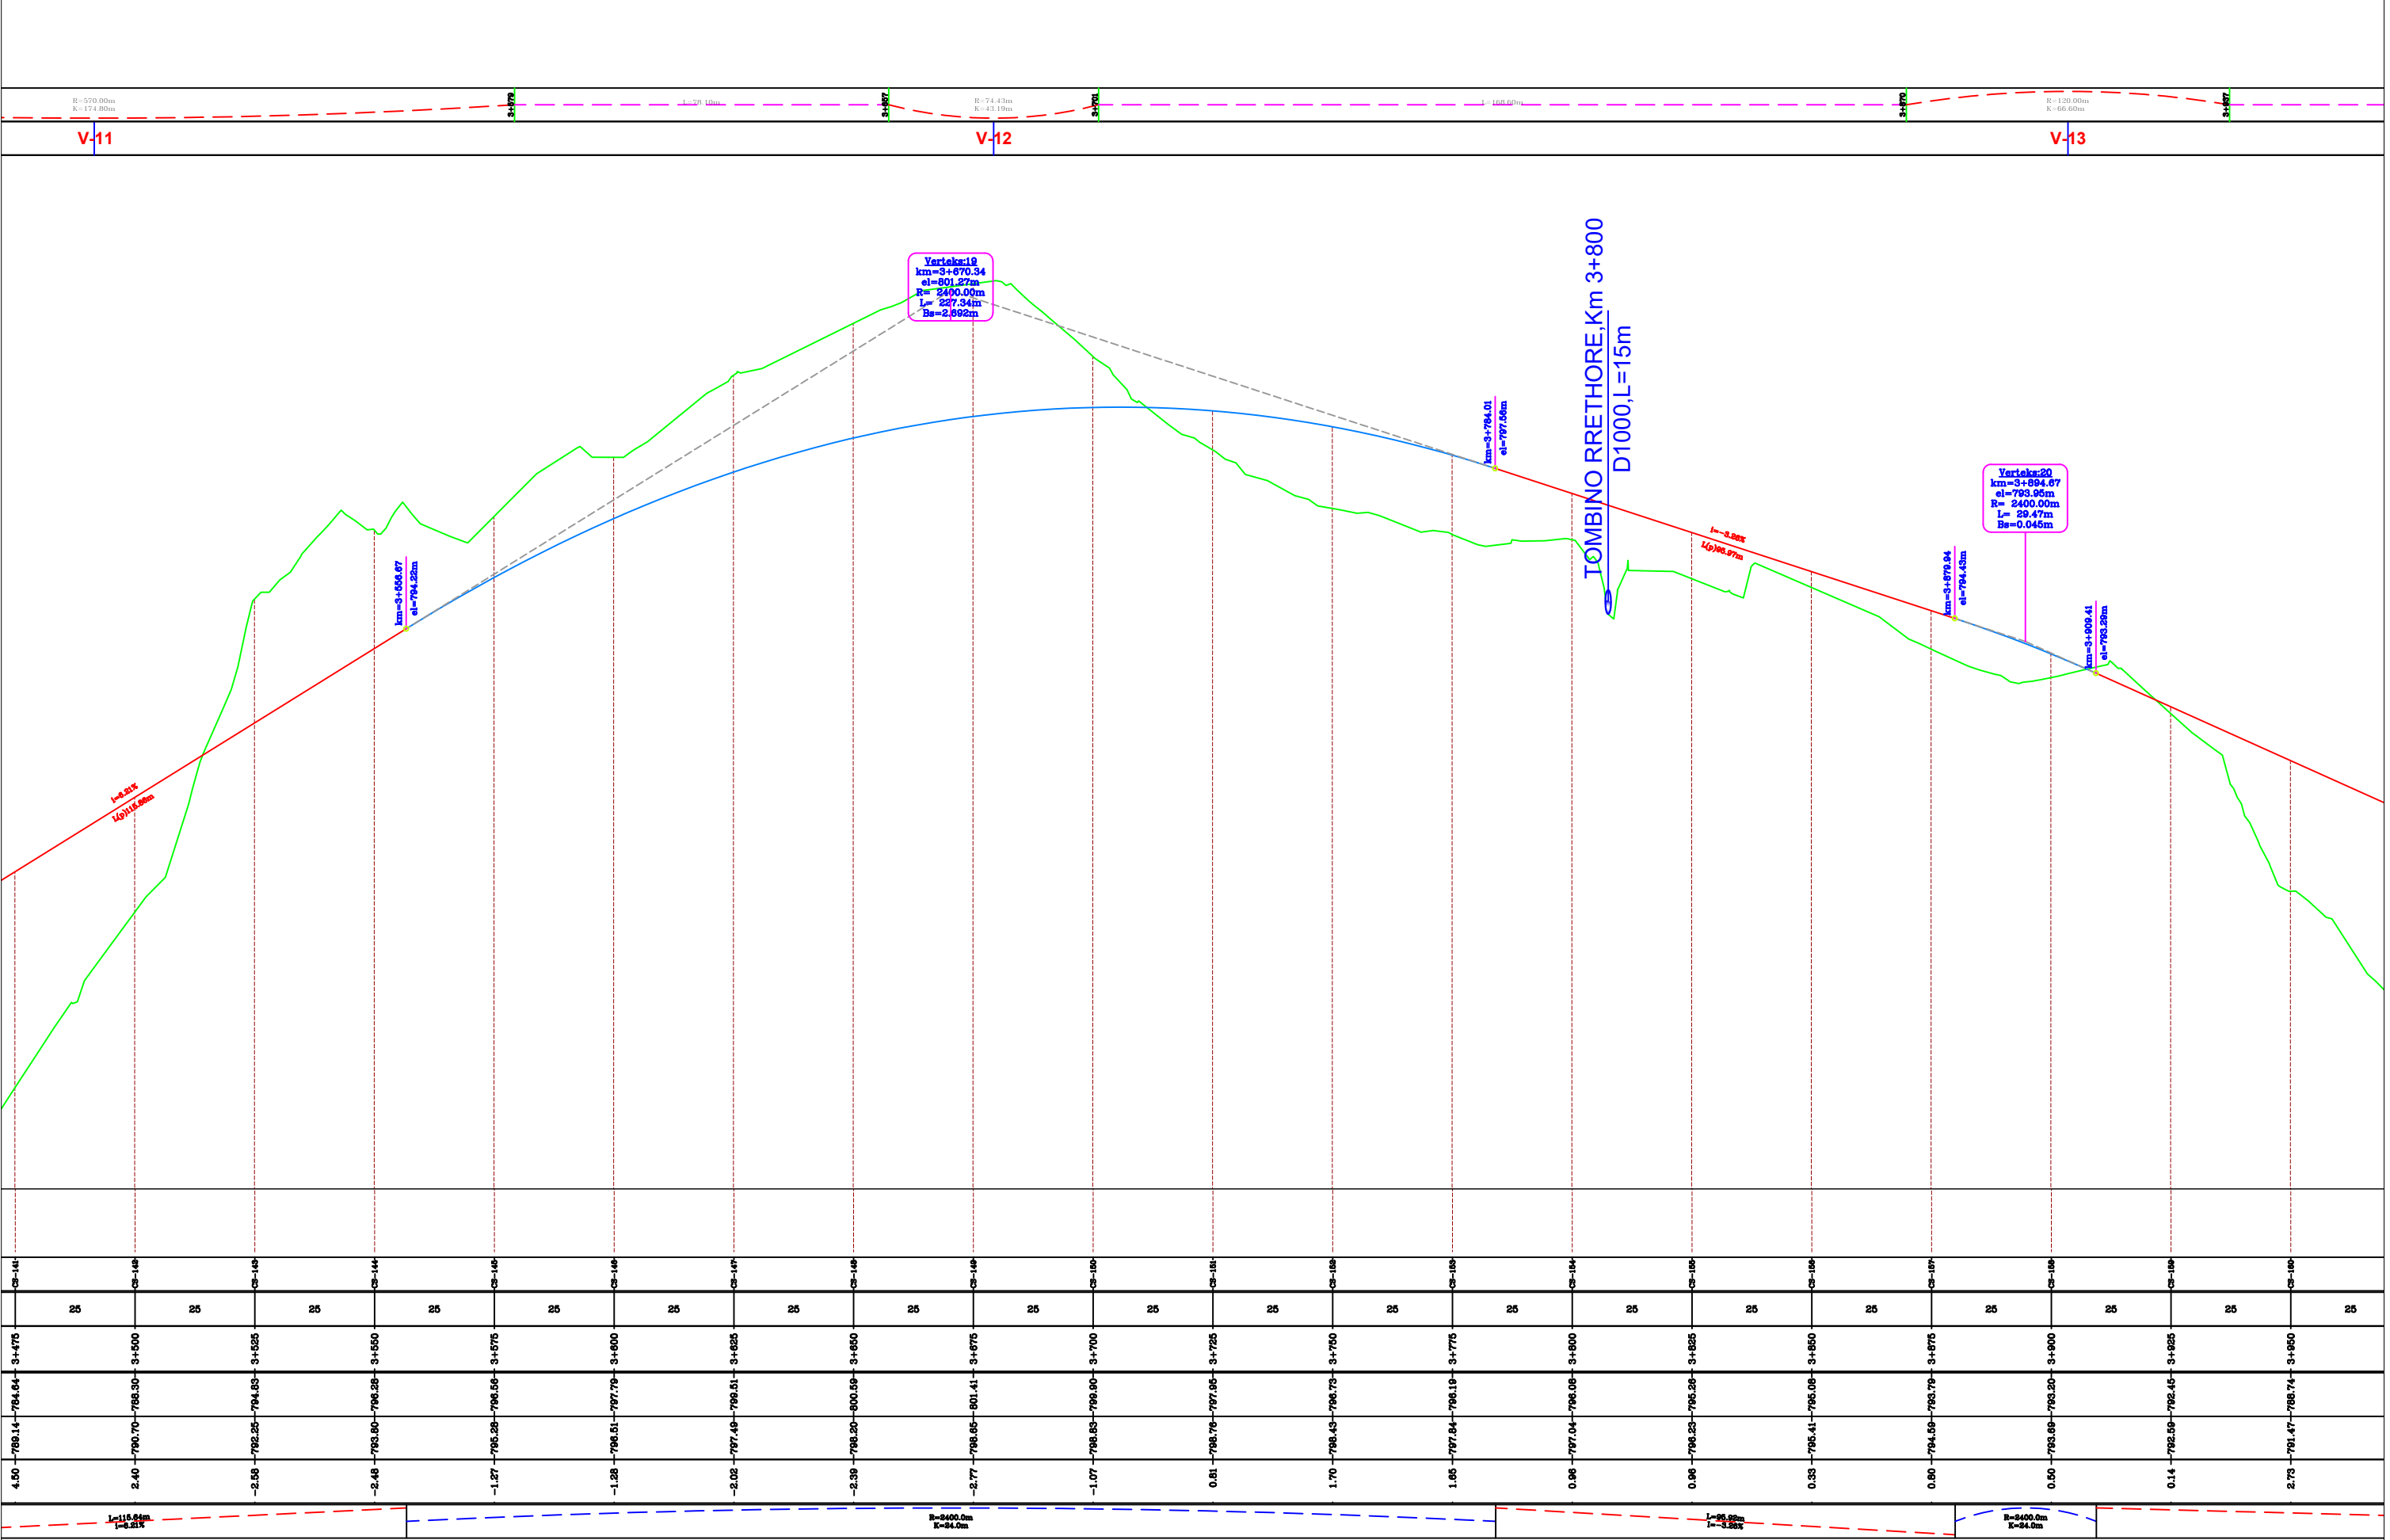


POROSITES : BASHKIA DIBER PERMIRESIM DHE SISTEMIM ASFALTIM I SEGMENTIT RRUGOR MAQELLARE-PESHKOPI (SEGMETI HERBEL-PESHKOPI, VAZHDIMI)		EMERTIMI : PROFILI GJATESOR "ERALD-G" sh.p.k Rruga "Kongresi i Lushnjes" Tirane	DREJTUES PROJEKTI Ing.Gezim ISLAMI	PROJEKTUES Ing.Erindi GJOKA Top.Alfred NDREGJONI Top.Kujtim CANAMETI Hidr.Anisa ZAKA Gjeo.Shklezen QOKA Ing.Eraldo ISLAMI	SHKALLA SHK - 1:1250 TIRANE 2022	FLETA 4 - 10 FORMAT A3
---	--	---	--	--	---	---

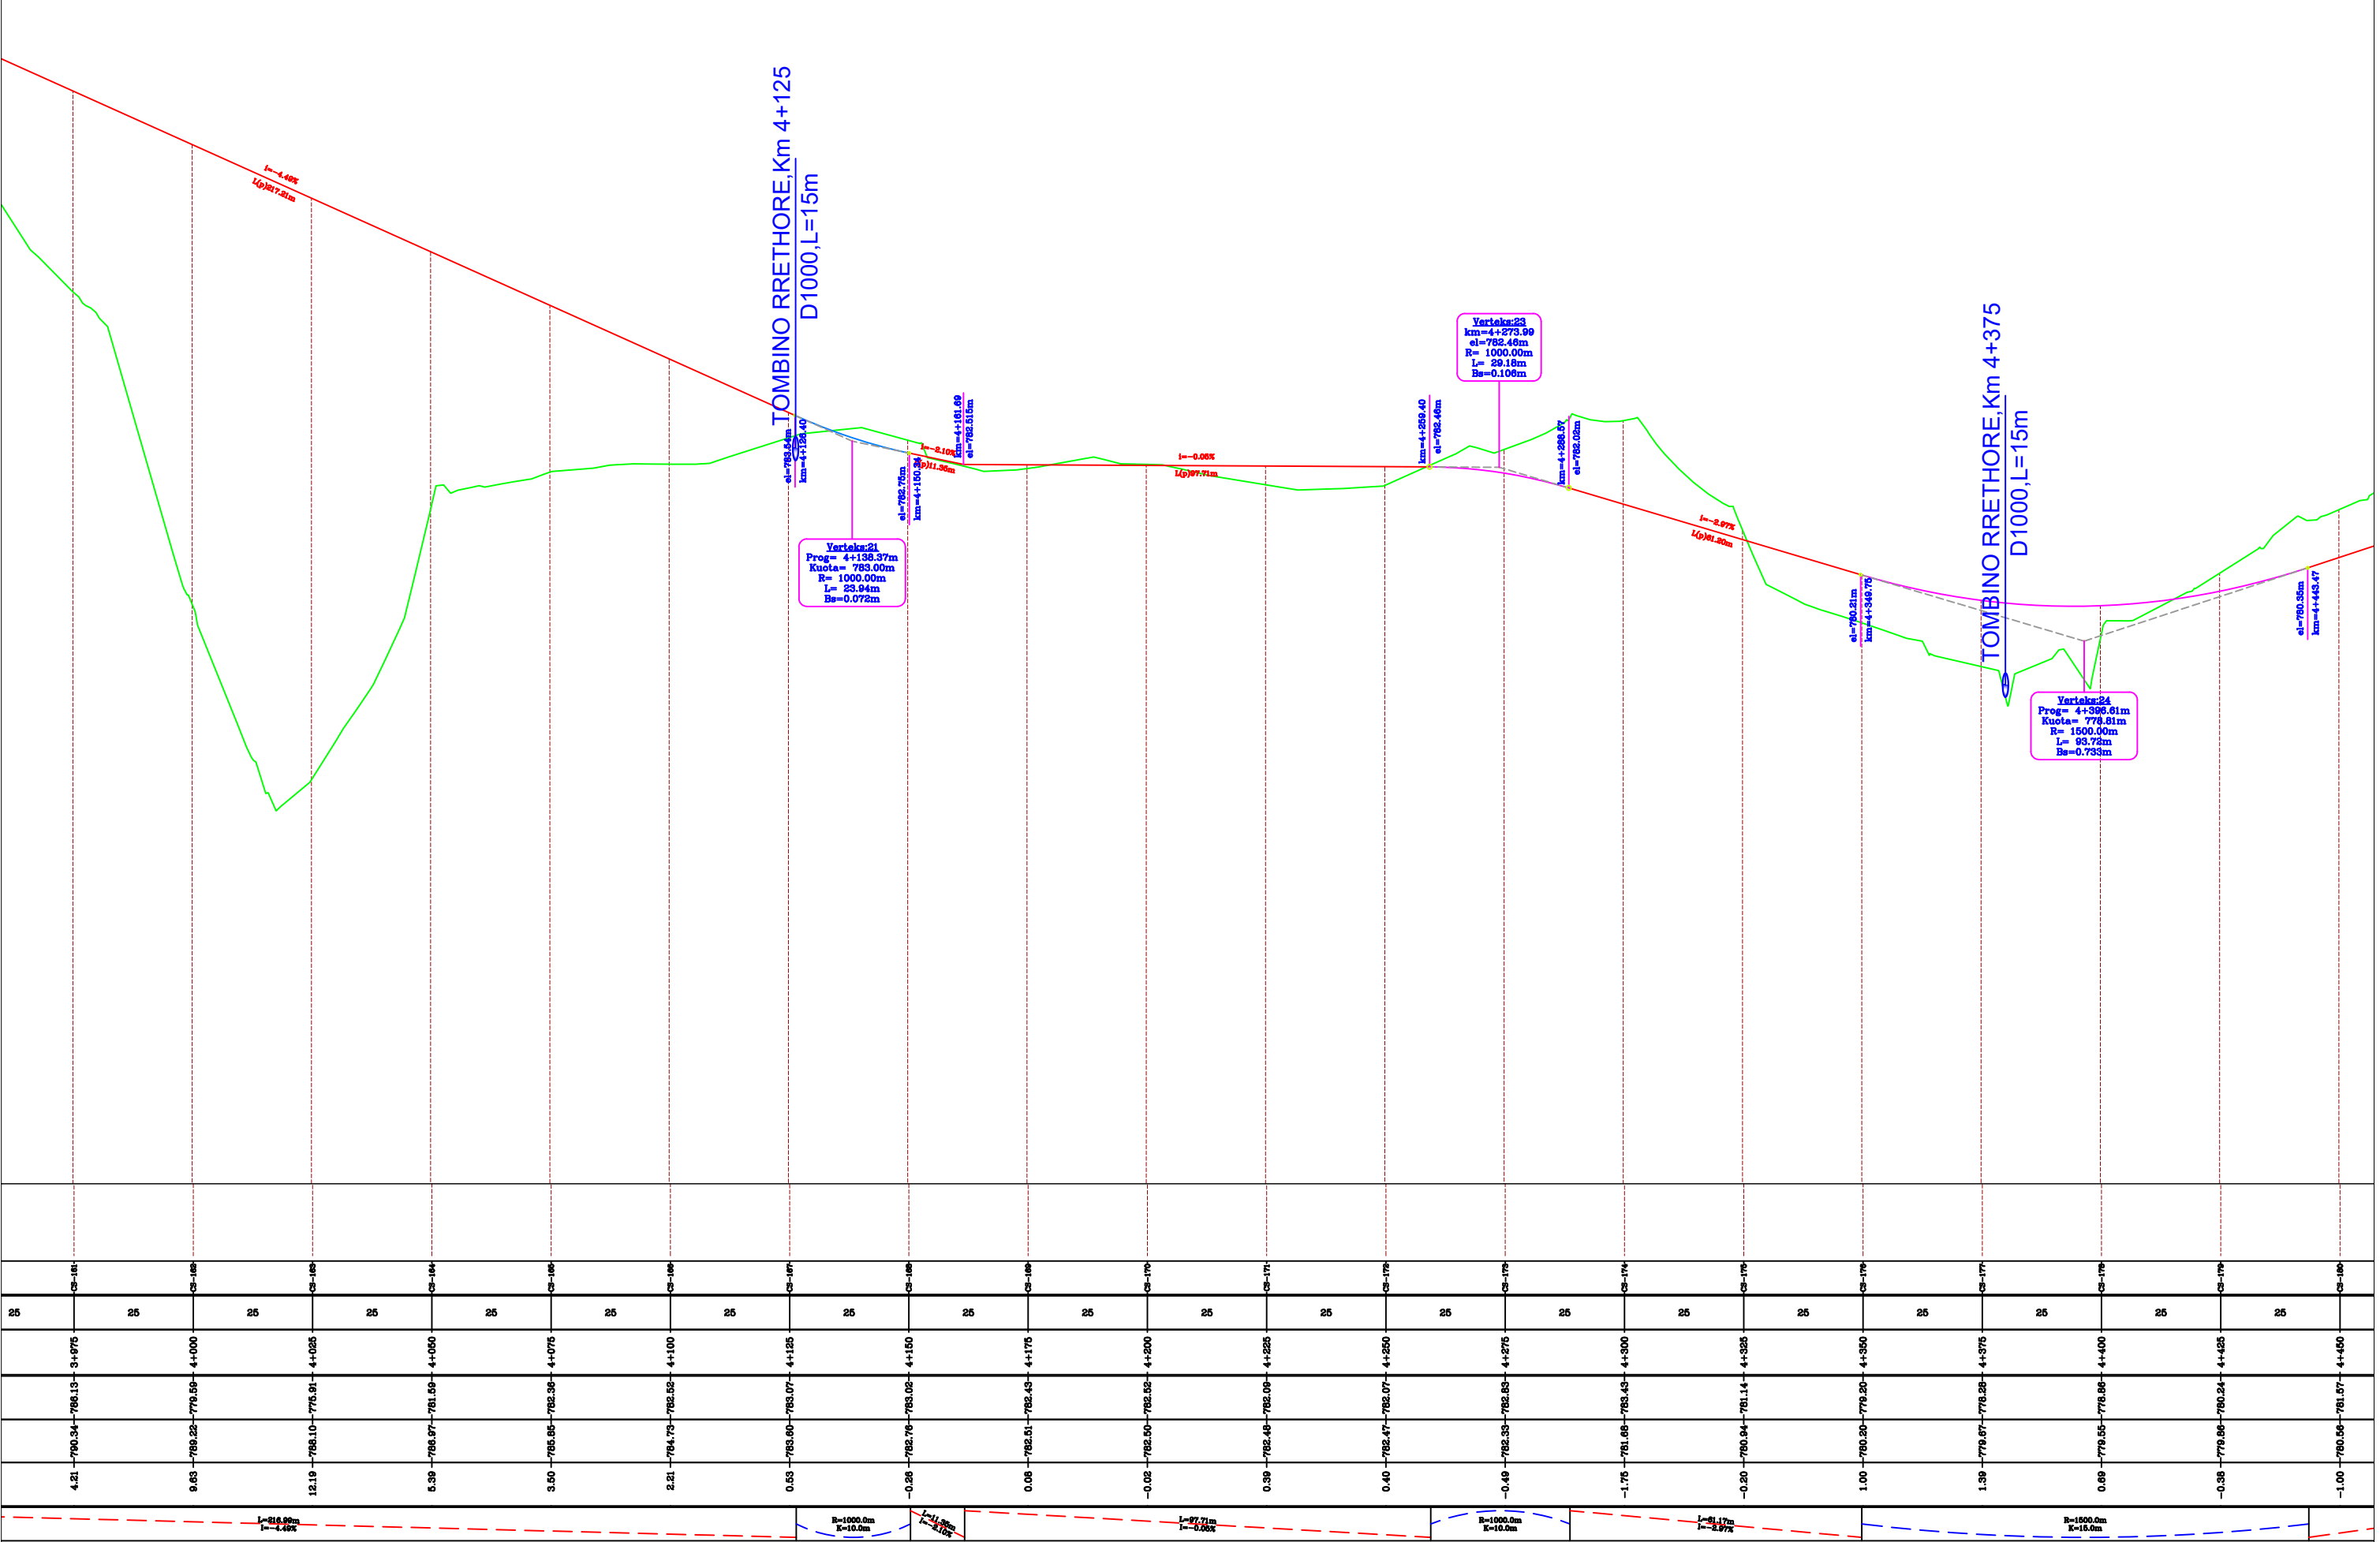


POROSITES : BASHKIA DIBER		EMERTIMI : PROFILI GJATESOR		DREJTUES PROJEKTI		PROJEKTUES		SHKALLA	FLETA
				Ing.Gezim ISLAMI		Ing.Erindi GJOKA	Hidr.Anisa ZAKA	SHK - 1:1250	4 - 11
PERMIRESIM DHE SISTEMIM ASFALTIM I SEGMENTIT RRUGOR MAQELLARE-PESHKOPI (SEGMETI HERBEL-PESHKOPI, VAZHDIMI)		 "ERALD-G" sh.p.k Rruga "Kongresi i Lushnjes" Tirane				Top.Alfred NDREGJONI	Gjeo.Shklezen QOKA	TIRANE 2022	FORMAT A3
						Top.Kujtim CANAMETI	Ing.Eraldo ISLAMI		




POROSITES : BASHKIA DIBER		EMERTIMI : PROFILI GJATESOR		DREJTUES PROJEKTI		PROJEKTUES		SHKALLA	FLETA
PERMIRESIM DHE SISTEMIM ASFALTIM I SEGMENTIT RRUGOR				Ing.Gezim ISLAMI		Ing.Erindi GJOKA	Hidr.Anisa ZAKA	SHK - 1:1250	4 - 12
MAQELLARE-PESHKOPI (SEGMETI HERBEL-PESHKOPI, VAZHDIMI)		Rruga "Kongresi i Lushnjes" Tirane				Top.Alfred NDREGJONI	Gjeo.Shklezen QOKA		
						Top.Kujtim CANAMETI	Ing.Eraldo ISLAMI	TIRANE 2022	FORMAT A3

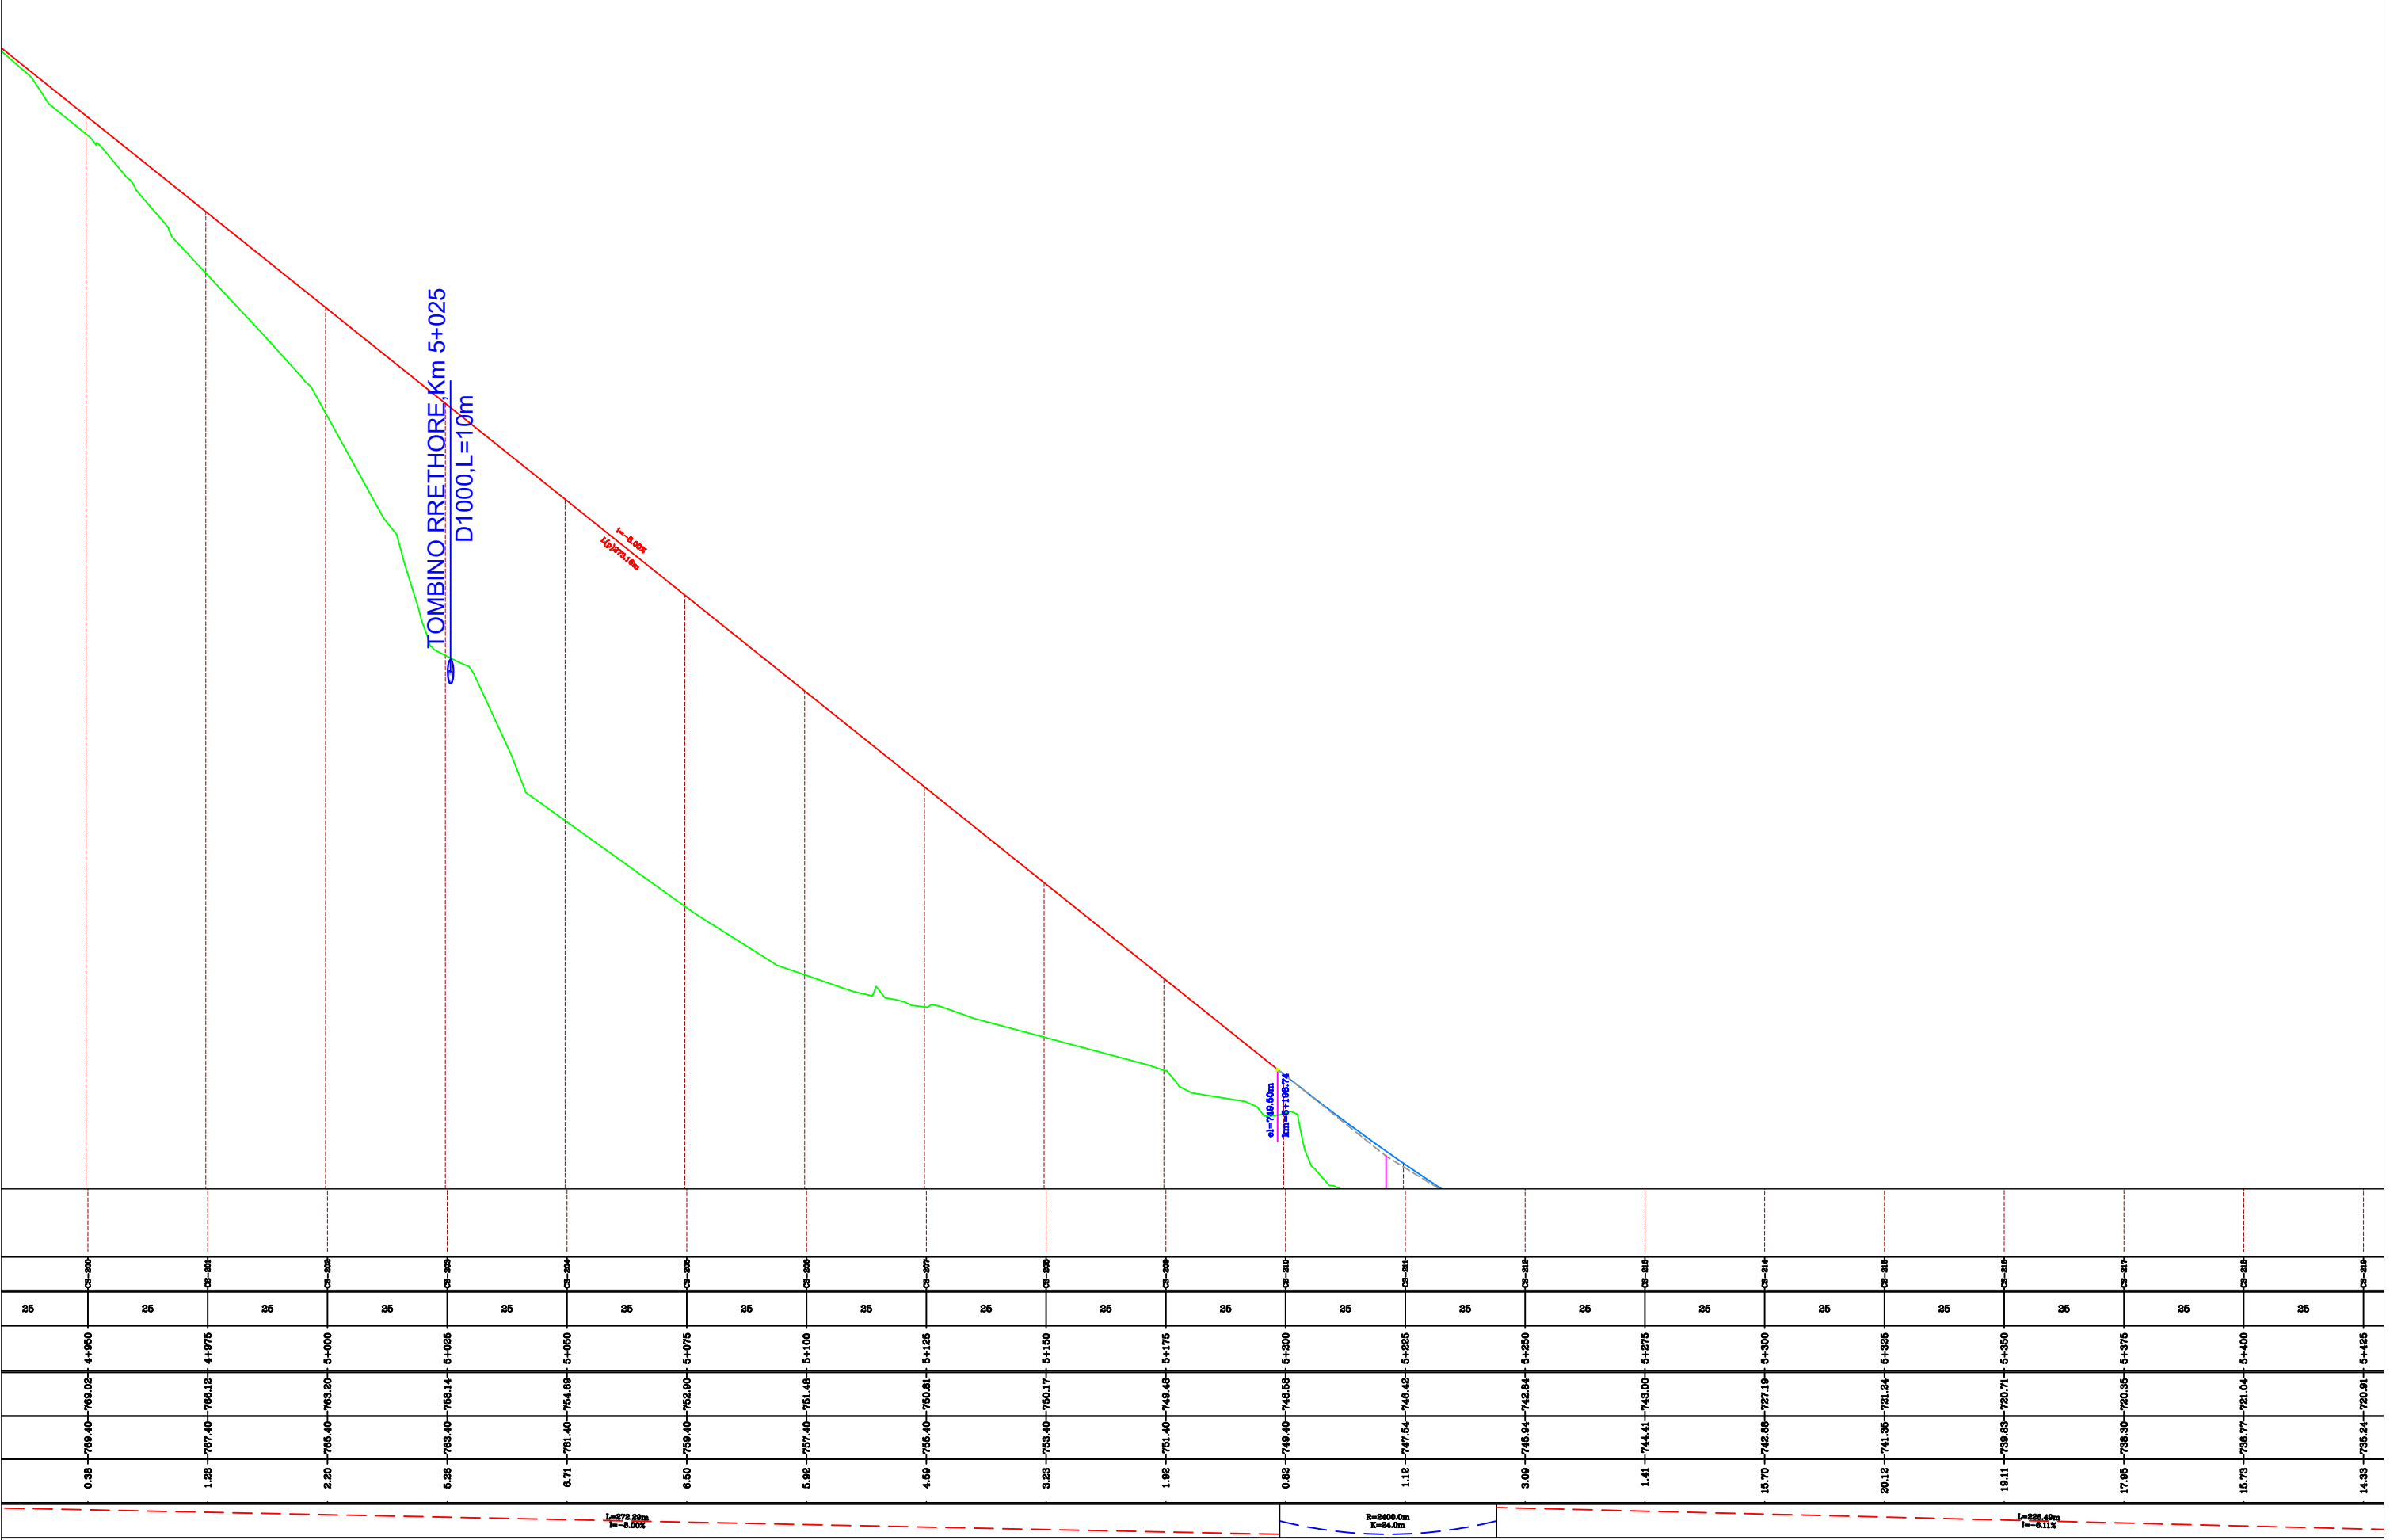


POROSITES : BASHKIA DIBER		EMERTIMI : PROFILI GJATESOR		DREJTUES PROJEKTI		PROJEKTUES		SHKALLA	FLETA
PERMIRESIM DHE SISTEMIM ASFALTIM I SEGMENTIT RRUGOR MAQELLARE-PESHKOPI (SEGMETI HERBEL-PESHKOPI, VAZHDIMI)		 "ERALD-G" sh.p.k Rruga "Kongresi i Lushnjes" Tirane		Ing.Gezim ISLAMI		Ing.Erindi GJOKA	Hidr.Anisa ZAKA	SHK - 1:1250	4 - 13
					Top.Alfred NDREGJONI	Gjeo.Shklezen QOKA			
						Top.Kujtim CANAMETI	Ing.Eraldo ISLAMI	TIRANE 2022	FORMAT A3

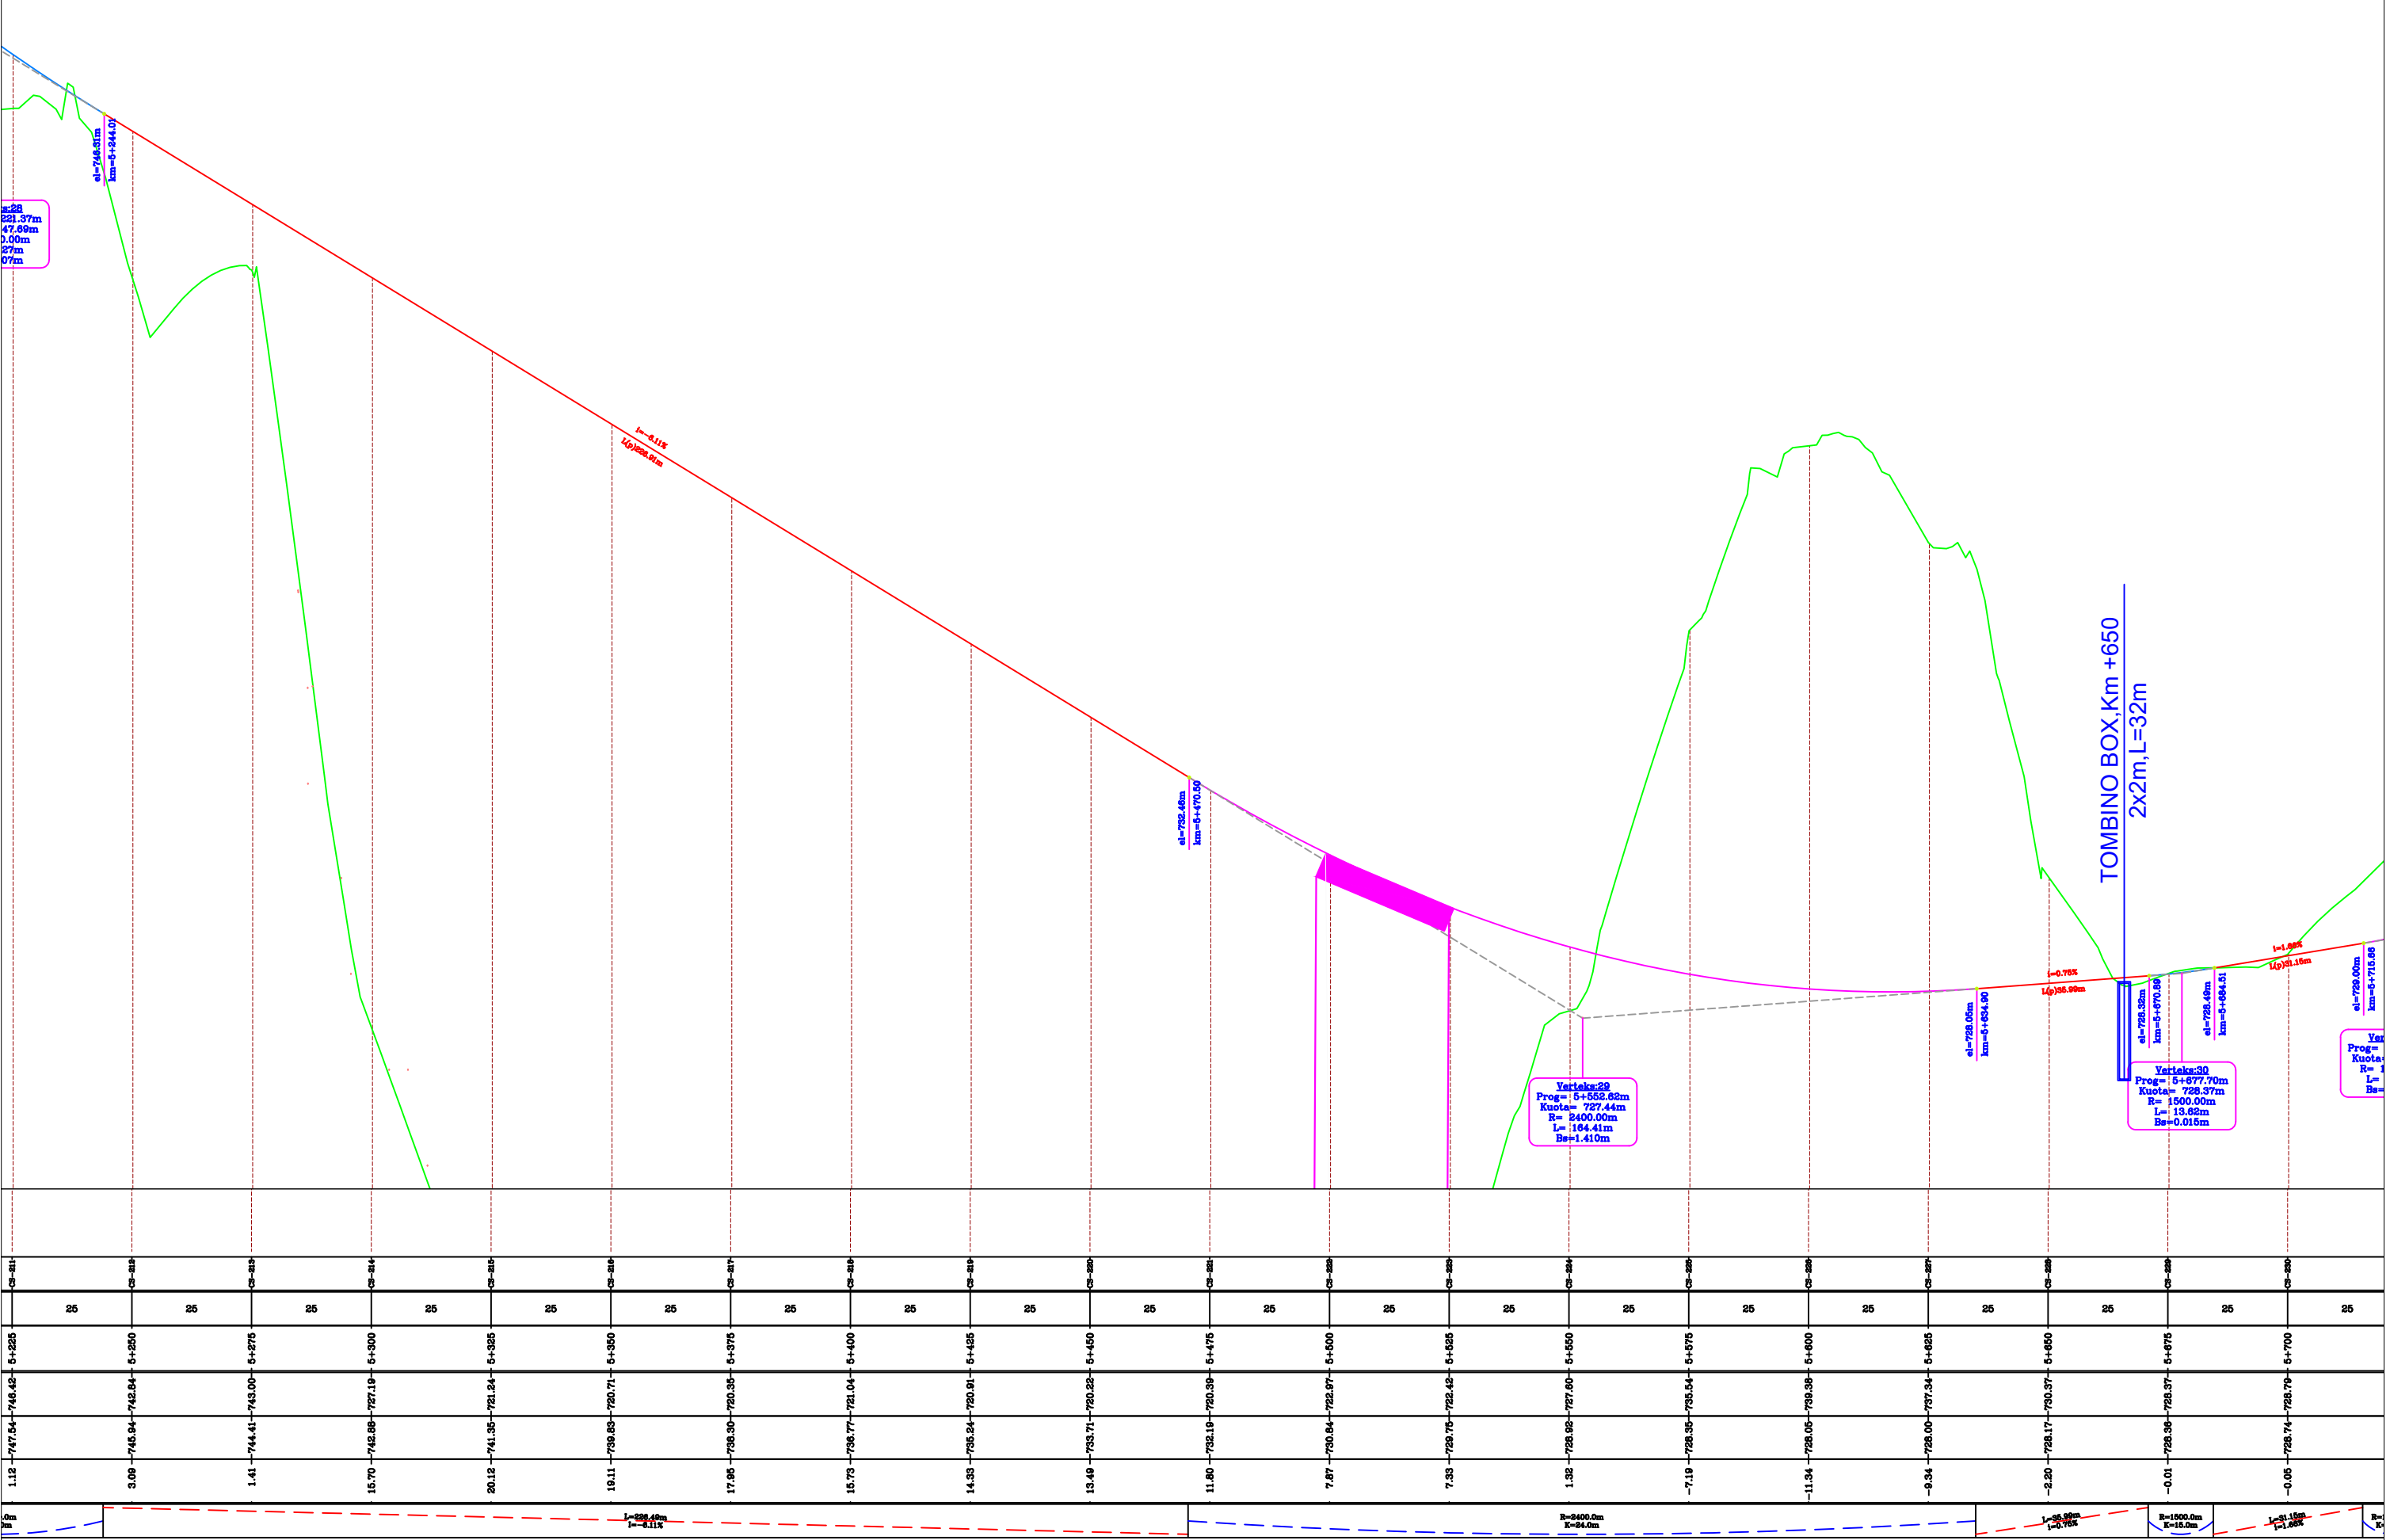


POROSITES : BASHKIA DIBER		EMERTIMI : PROFILI GJATESOR		DREJTUES PROJEKTI		PROJEKTUES		SHKALLA	FLETA
PERMIRSESIM DHE SISTEMIM ASFALTIM I SEGMENTIT RRUGOR MAQELLARE-PESHKOPI (SEGMETI HERBEL-PESHKOPI, VAZHDIMI)			"ERALD-G" sh.p.k	Ing.Gezim ISLAMI		Ing.Erindi GJOKA	Hidr.Anisa ZAKA	SHK - 1:1250	4 - 14
			Rruga "Kongresi i Lushnjes" Tirane			Top.Alfred NDREGJONI	Gjeo.Shklezen QOKA		
						Top.Kujtim CANAMETI	Ing.Eraldo ISLAMI		
								TIRANE 2022	FORMAT A3

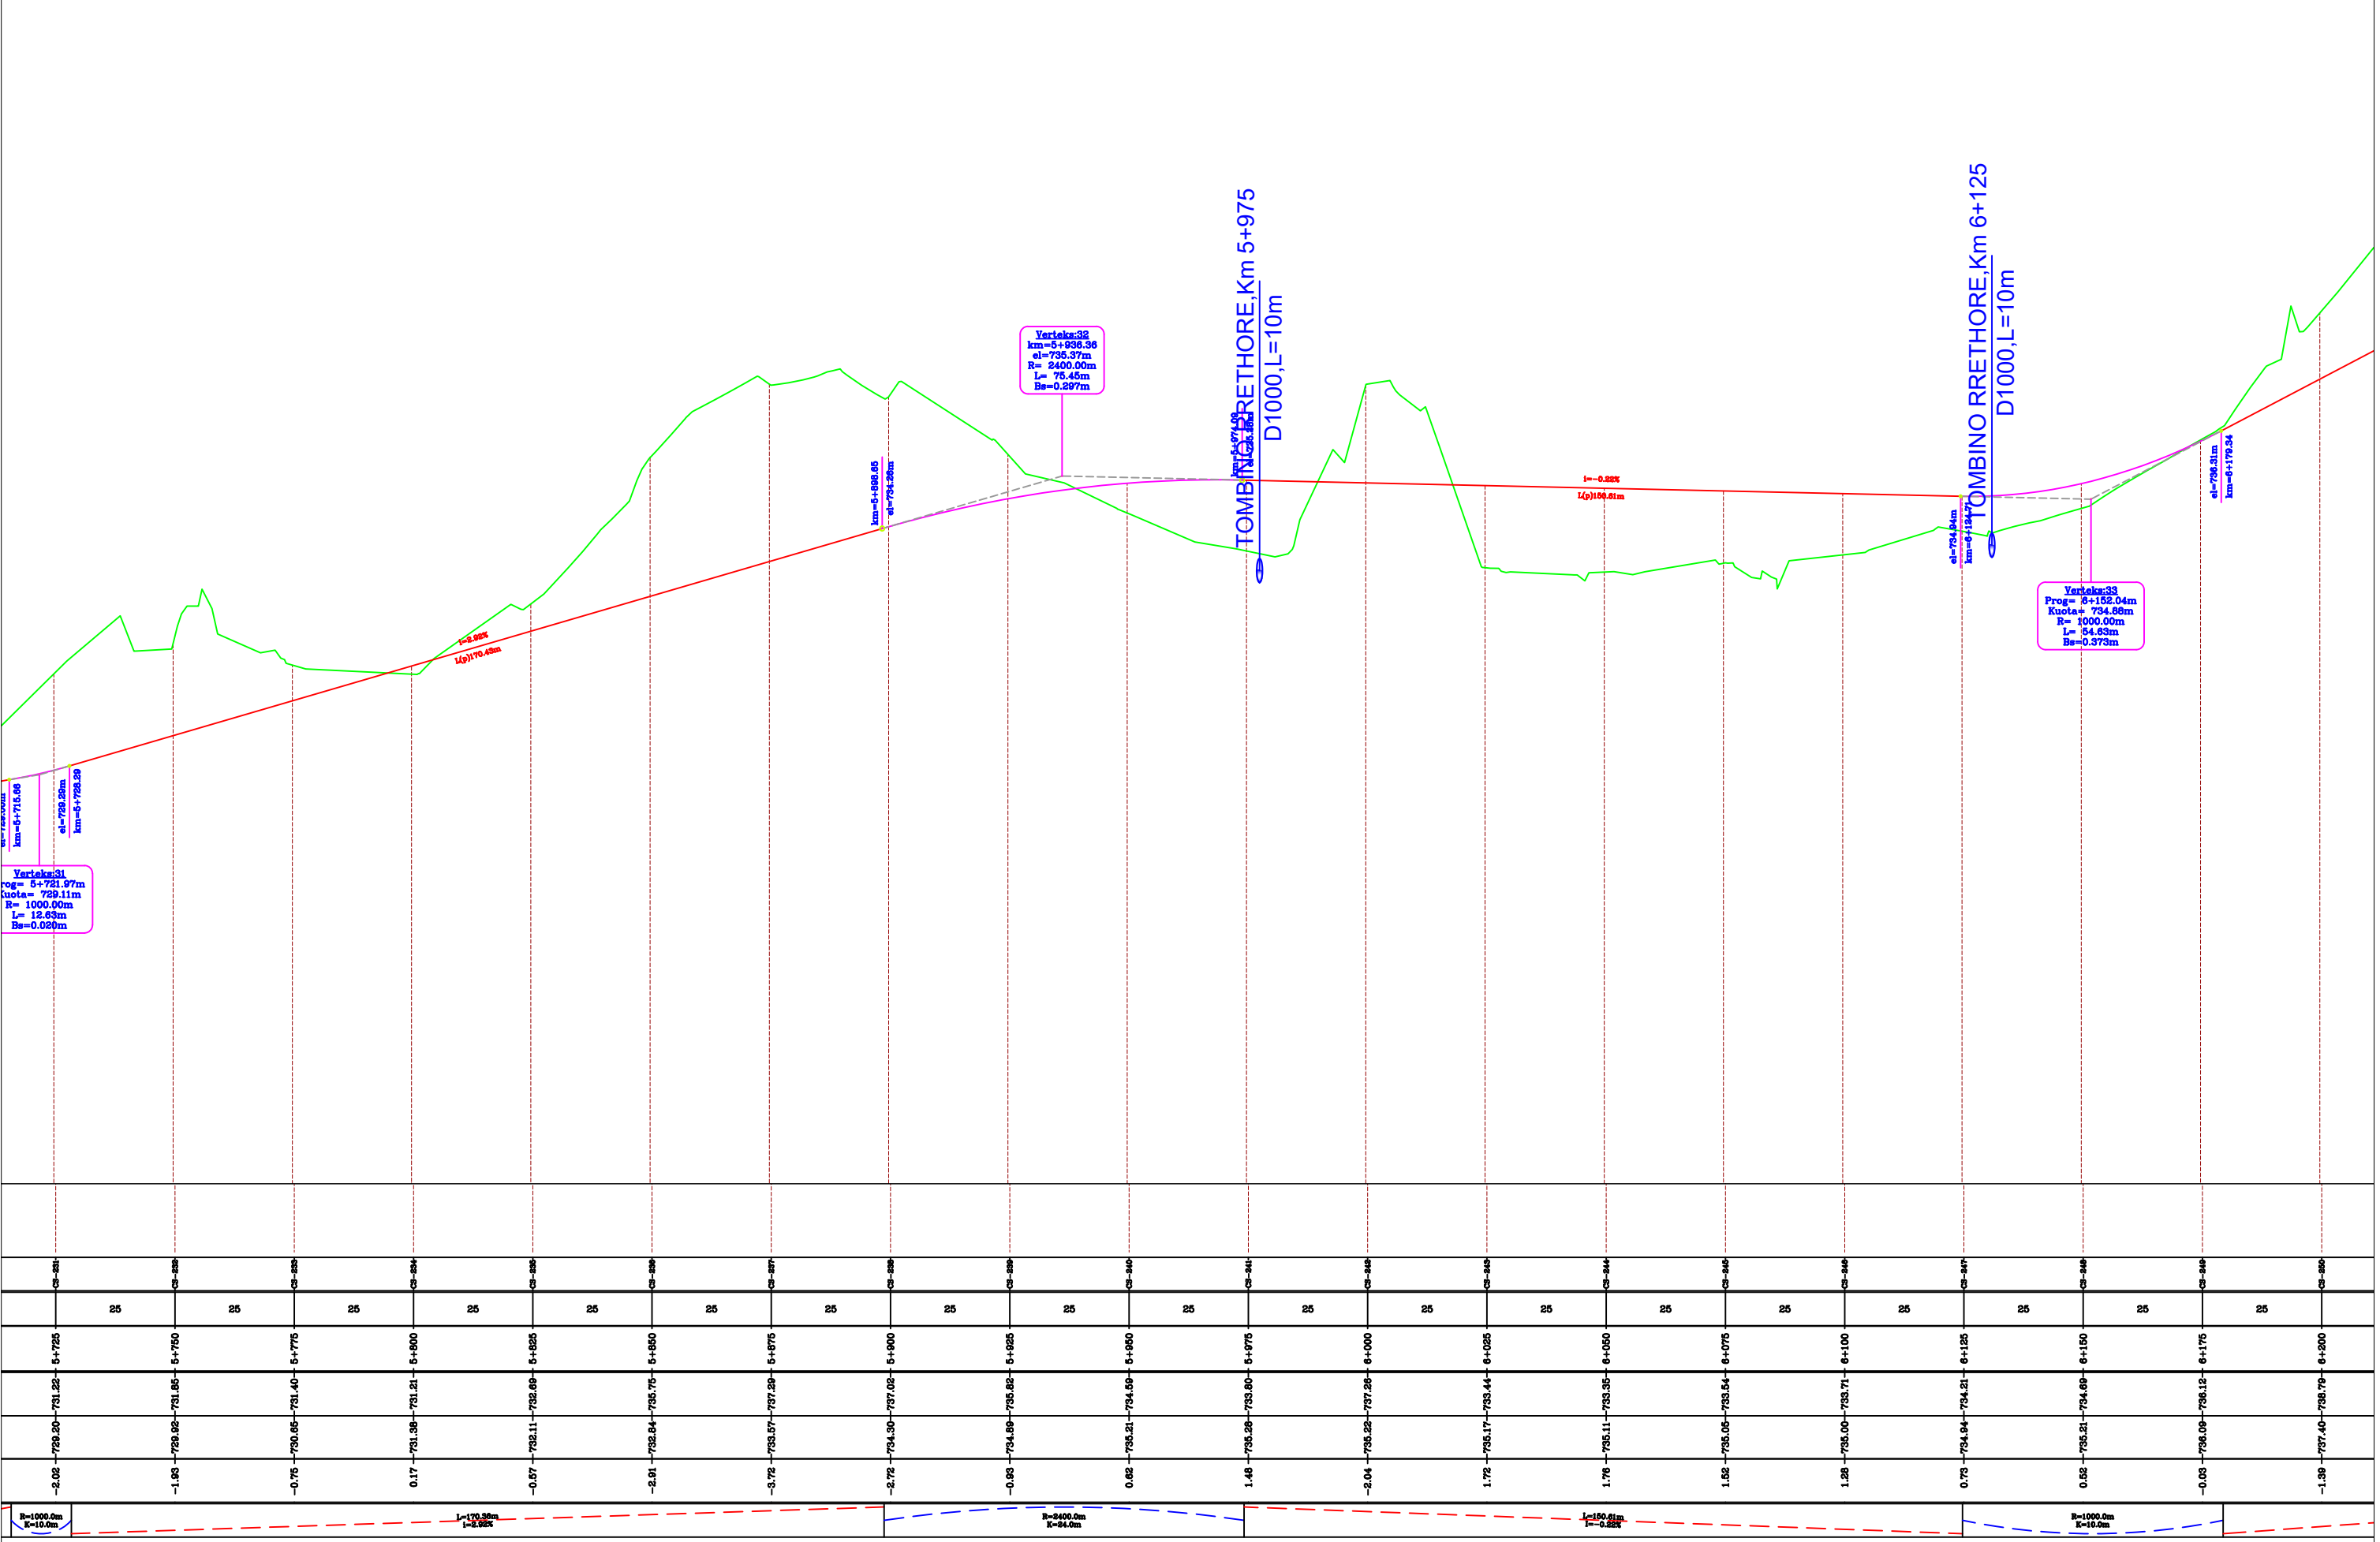


POROSITES : BASHKIA DIBER		EMERTIMI : PROFILI GJATESOR		DREJTUES PROJEKTI		PROJEKTUES		SHKALLA	FLETA
PERMIRSESIM DHE SISTEMIM ASFALTIM I SEGMENTIT RRUGOR MAQELLARE-PESHKOPI (SEGMETI HERBEL-PESHKOPI, VAZHDIMI)			"ERALD-G" sh.p.k	Ing.Gezim ISLAMI	Ing.Erindi GJOKA	Hidr.Anisa ZAKA	SHK - 1:1250	4 - 15	
			Rruga "Kongresi i Lushnjes" Tirane		Top.Alfred NDREGJONI	Gjeo.Shklezen QOKA			
						Top.Kujtim CANAMETI	Ing.Eraldo ISLAMI	TIRANE 2022	FORMAT A3

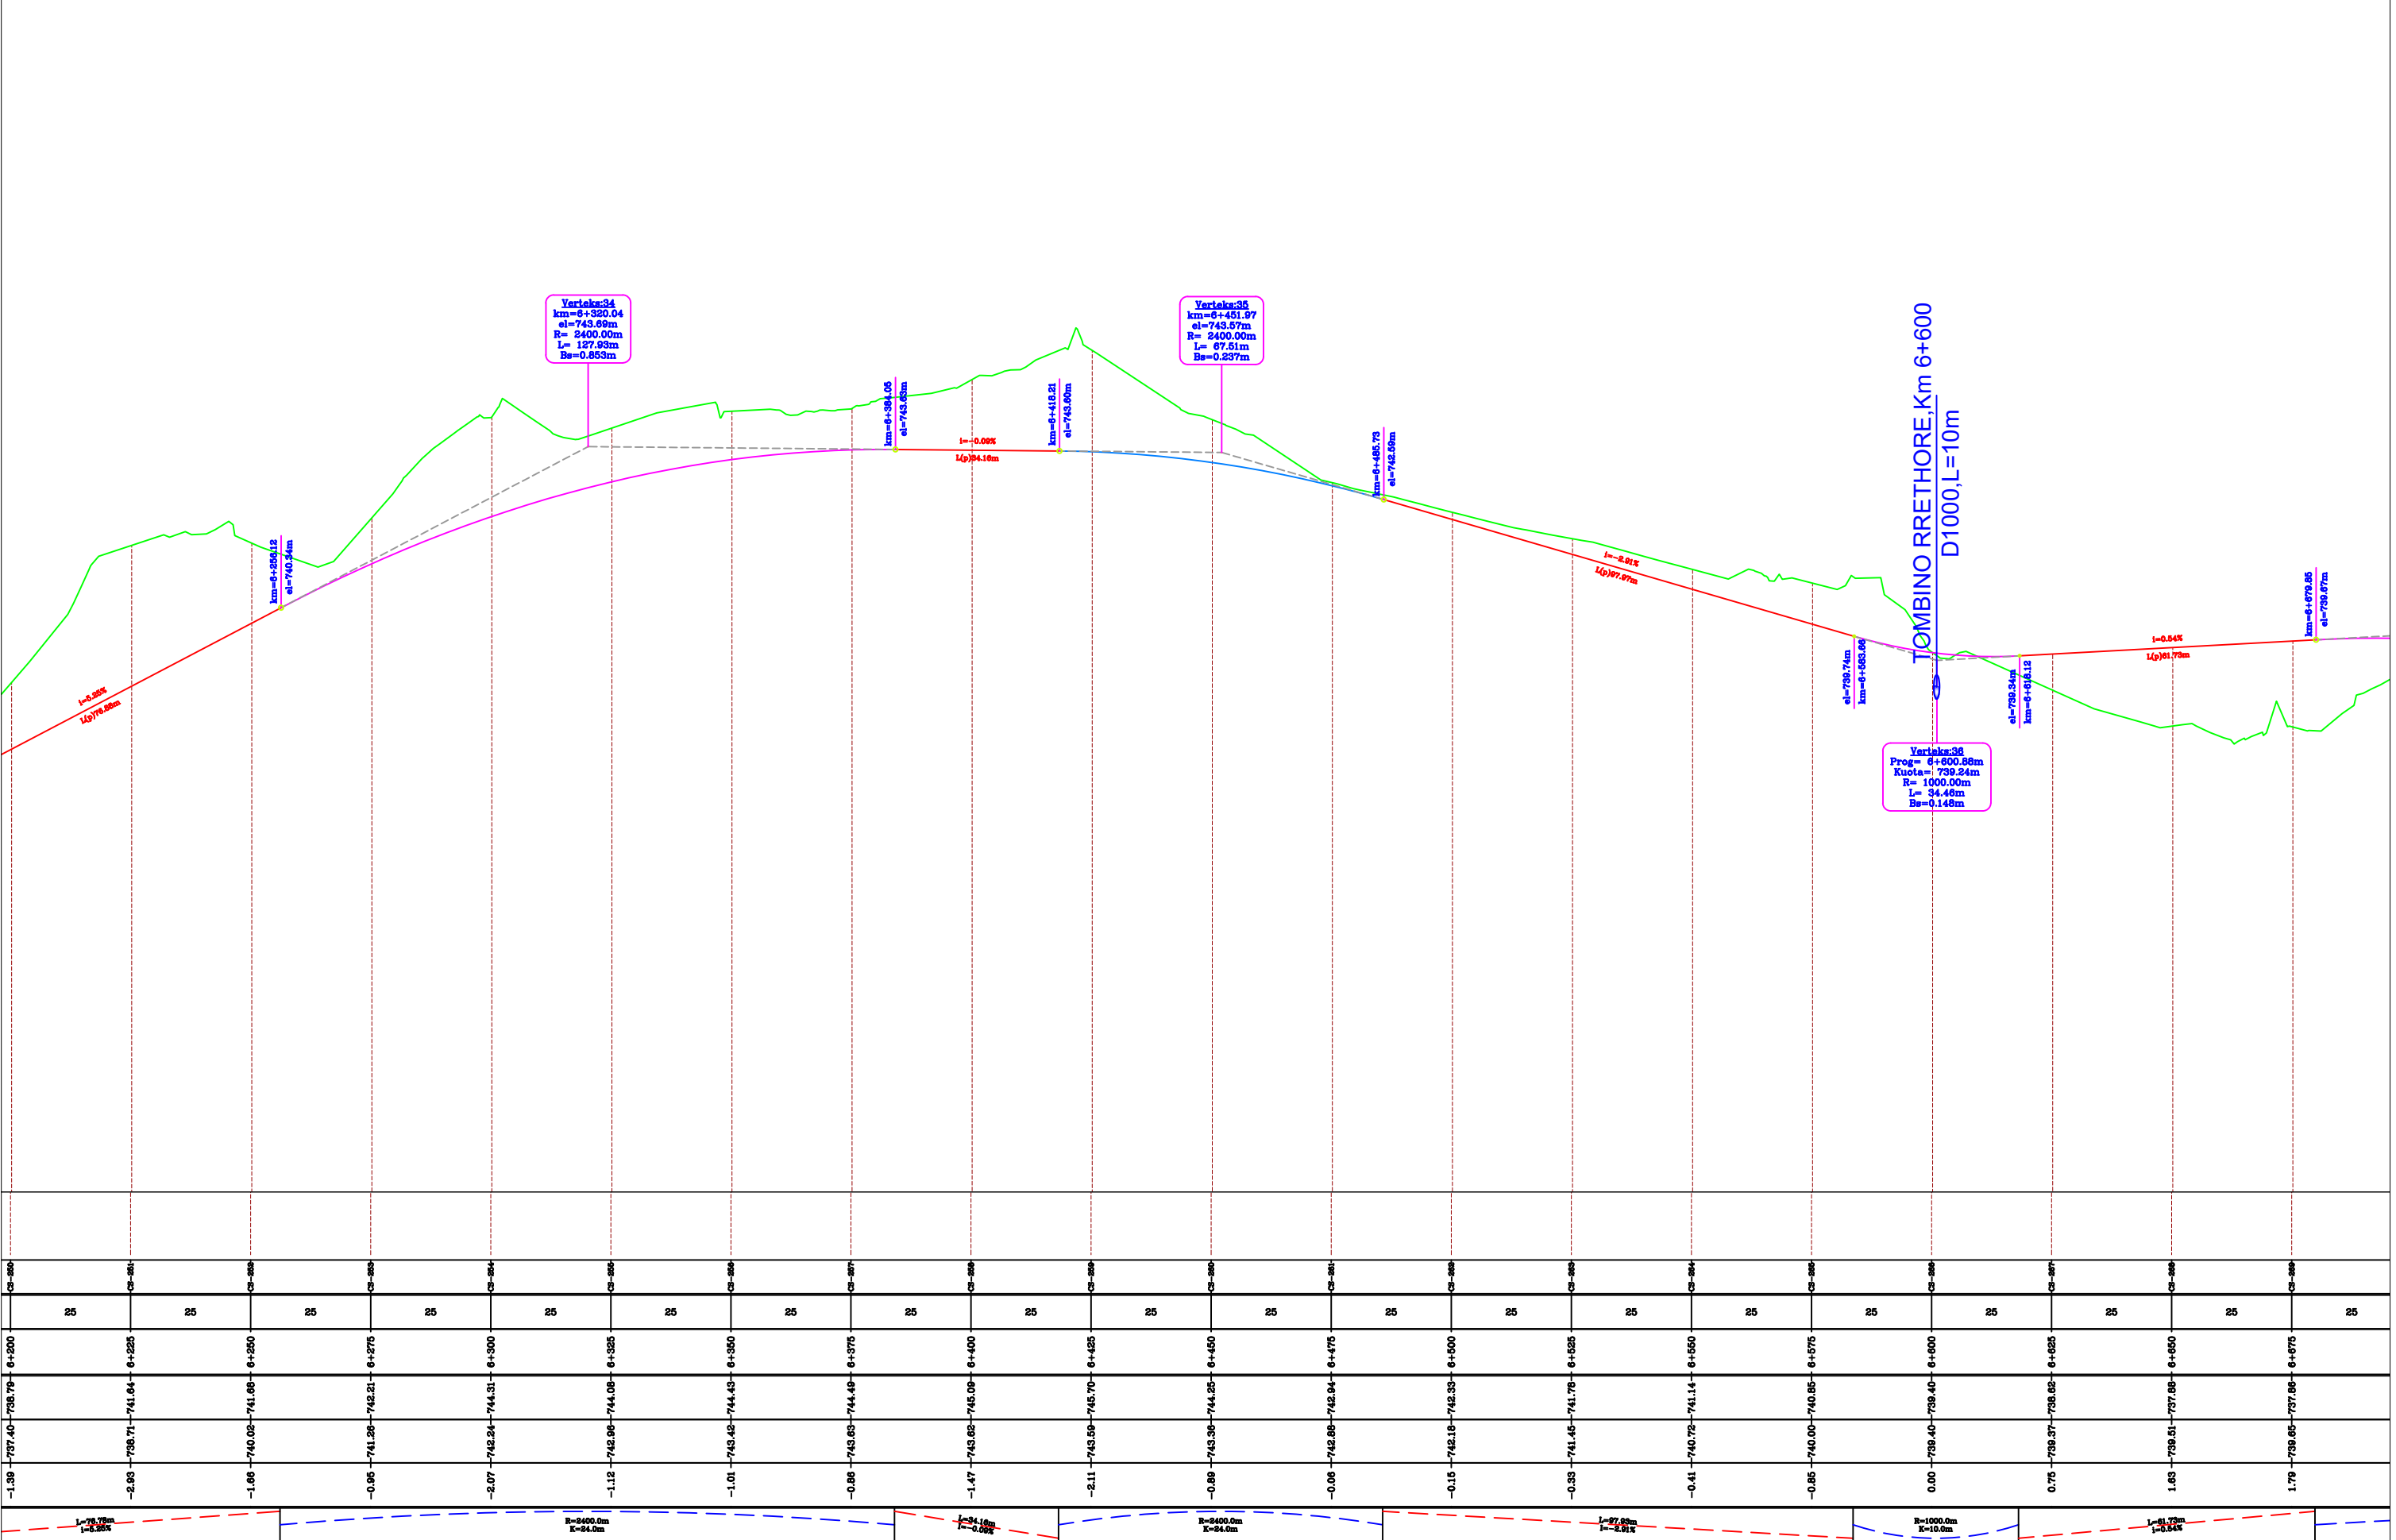


POROSITES : BASHKIA DIBER PERMIRESIM DHE SISTEMIM ASFALTIM I SEGMENTIT RRUGOR MAQELLARE-PESHKOPI (SEGMETI HERBEL-PESHKOPI, VAZHDIMI)		EMERTIMI : PROFILI GJATESOR "ERALD-G" sh.p.k Rruga "Kongresi i Lushnjes" Tirane	DREJTUES PROJEKTI Ing.Gezim ISLAMI	PROJEKTUES Ing.Erindi GJOKA Top.Alfred NDREGJONI Top.Kujtim CANAMETI Hidr.Anisa ZAKA Gjeo.Shklezen QOKA Ing.Eraldo ISLAMI	SHKALLA SHK - 1:1250 TIRANE 2022	FLETA 4 - 16 FORMAT A3
---	--	---	--	--	---	---

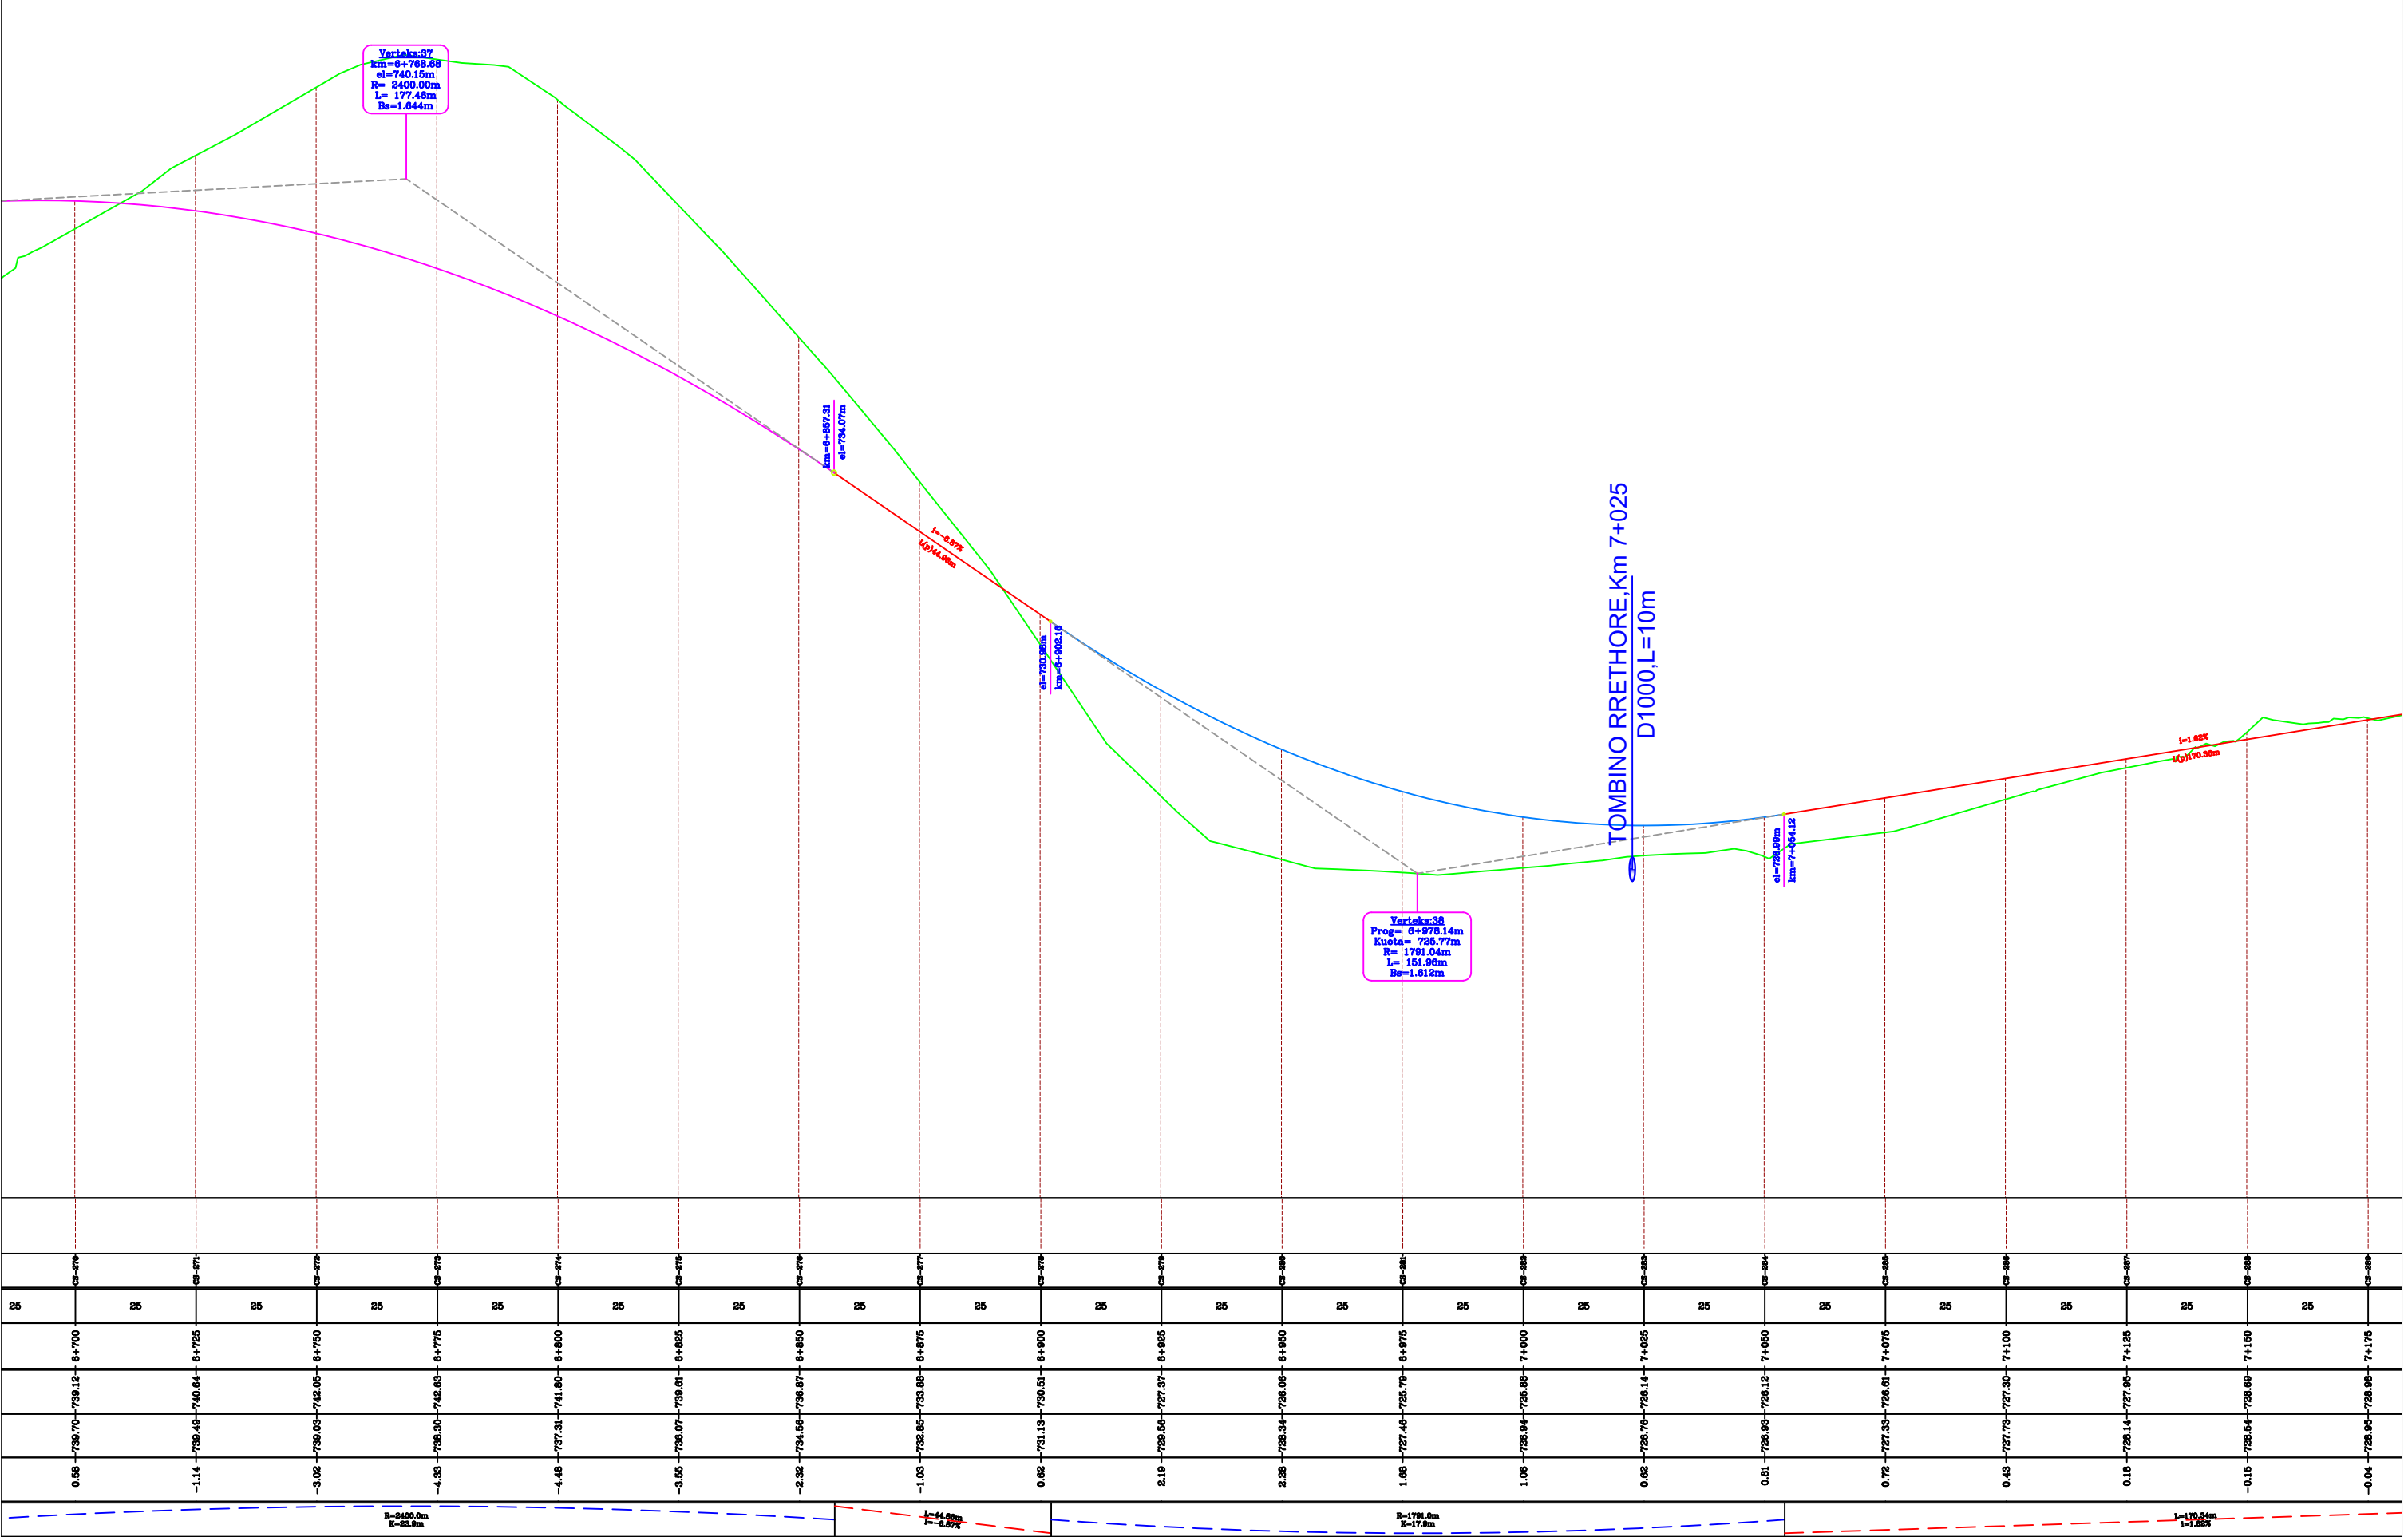


POROSITES : BASHKIA DIBER		EMERTIMI : PROFILI GJATESOR		DREJTUES PROJEKTI		PROJEKTUES		SHKALLA	FLETA
PERMIRRESIM DHE SISTEMIM ASFALTIM I SEGMENTIT RRUGOR MAQELLARE-PESHKOPI (SEGMETI HERBEL-PESHKOPI, VAZHDIMI)		 "ERALD-G" sh.p.k Rruga "Kongresi i Lushnjes" Tirane		Ing.Gezim ISLAMI		Ing.Erindi GJOKA	Hidr.Anisa ZAKA	SHK - 1:1250	4 - 17
					Top.Alfred NDREGJONI	Gjeo.Shklezen QOKA			
						Top.Kujtim CANAMETI	Ing.Eraldo ISLAMI	TIRANE 2022	FORMAT A3

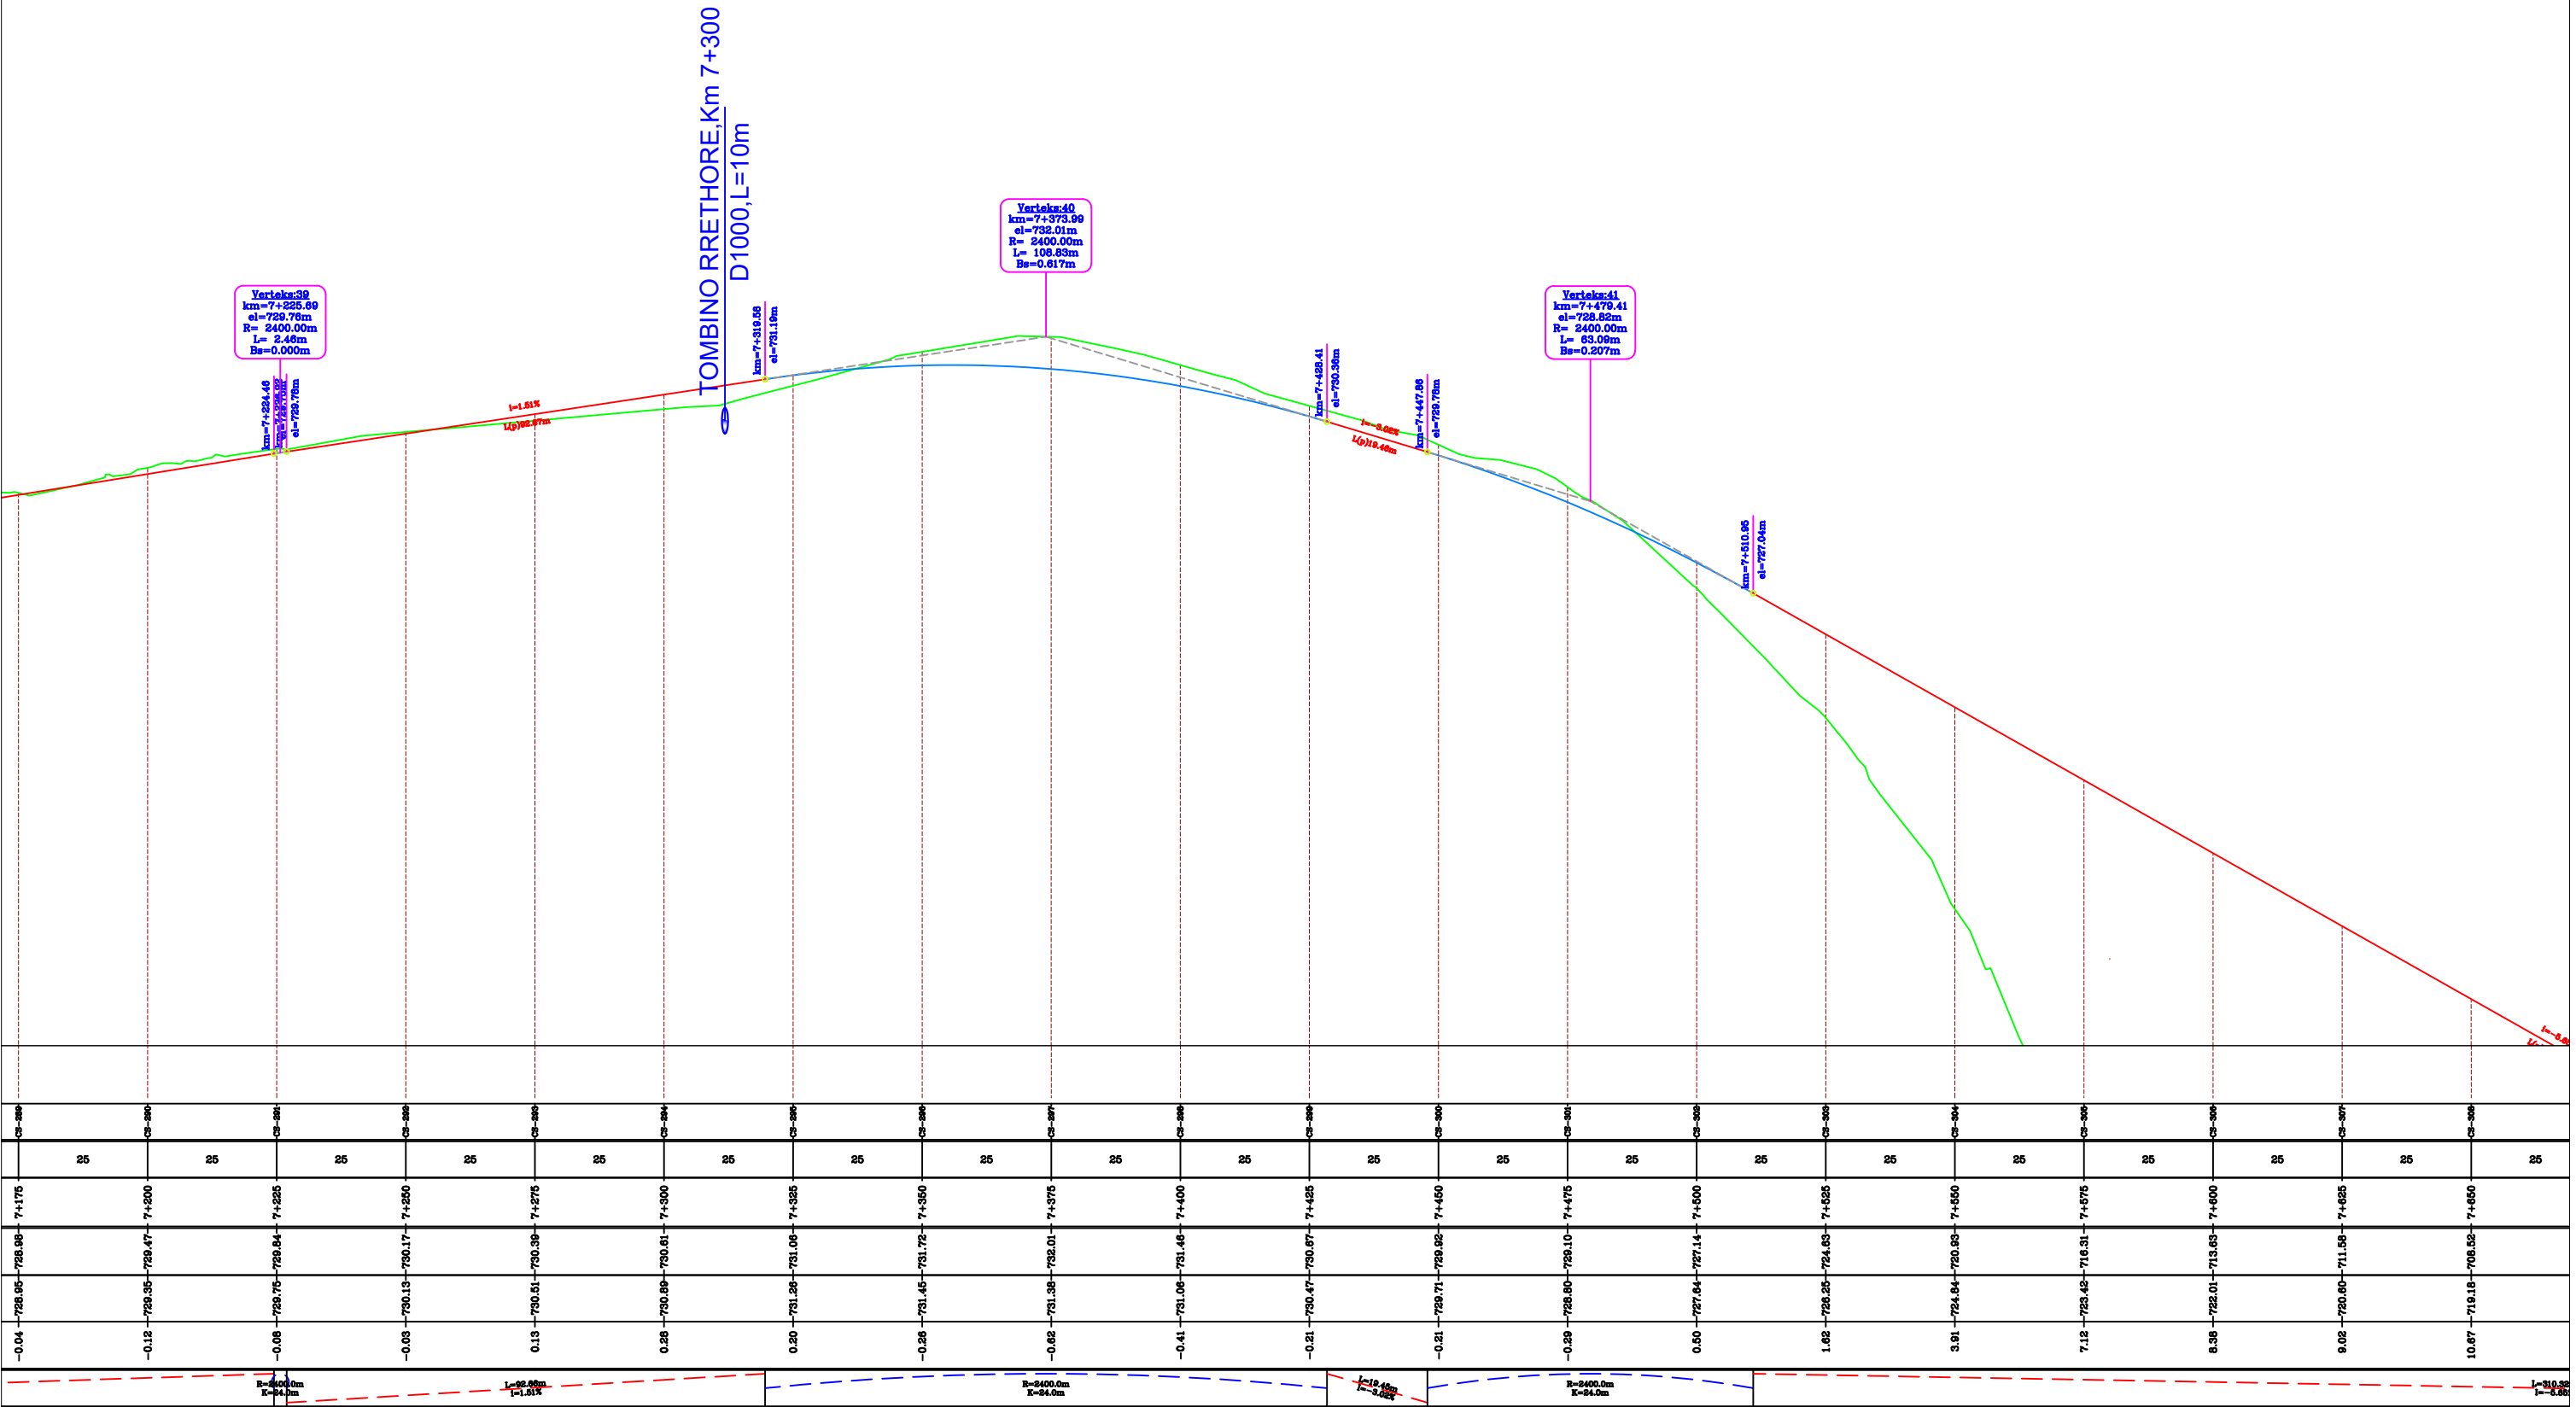

POROSITES : BASHKIA DIBER		EMERTIMI : PROFILI GJATESOR		DREJTUES PROJEKTI		PROJEKTUES		SHKALLA	FLETA
PERMIRRESIM DHE SISTEMIM ASFALTIM I SEGMENTIT RRUGOR MAQELLARE-PESHKOPI (SEGMETI HERBEL-PESHKOPI, VAZHDIMI)		 "ERALD-G" sh.p.k Rruga "Kongresi i Lushnjes" Tirane		Ing.Gezim ISLAMI		Ing.Erindi GJOKA	Hidr.Anisa ZAKA	SHK - 1:1250	4 - 18
					Top.Alfred NDREGJONI	Gjeo.Shklezen QOKA			
						Top.Kujtim CANAMETI	Ing.Eraldo ISLAMI	TIRANE 2022	FORMAT A3

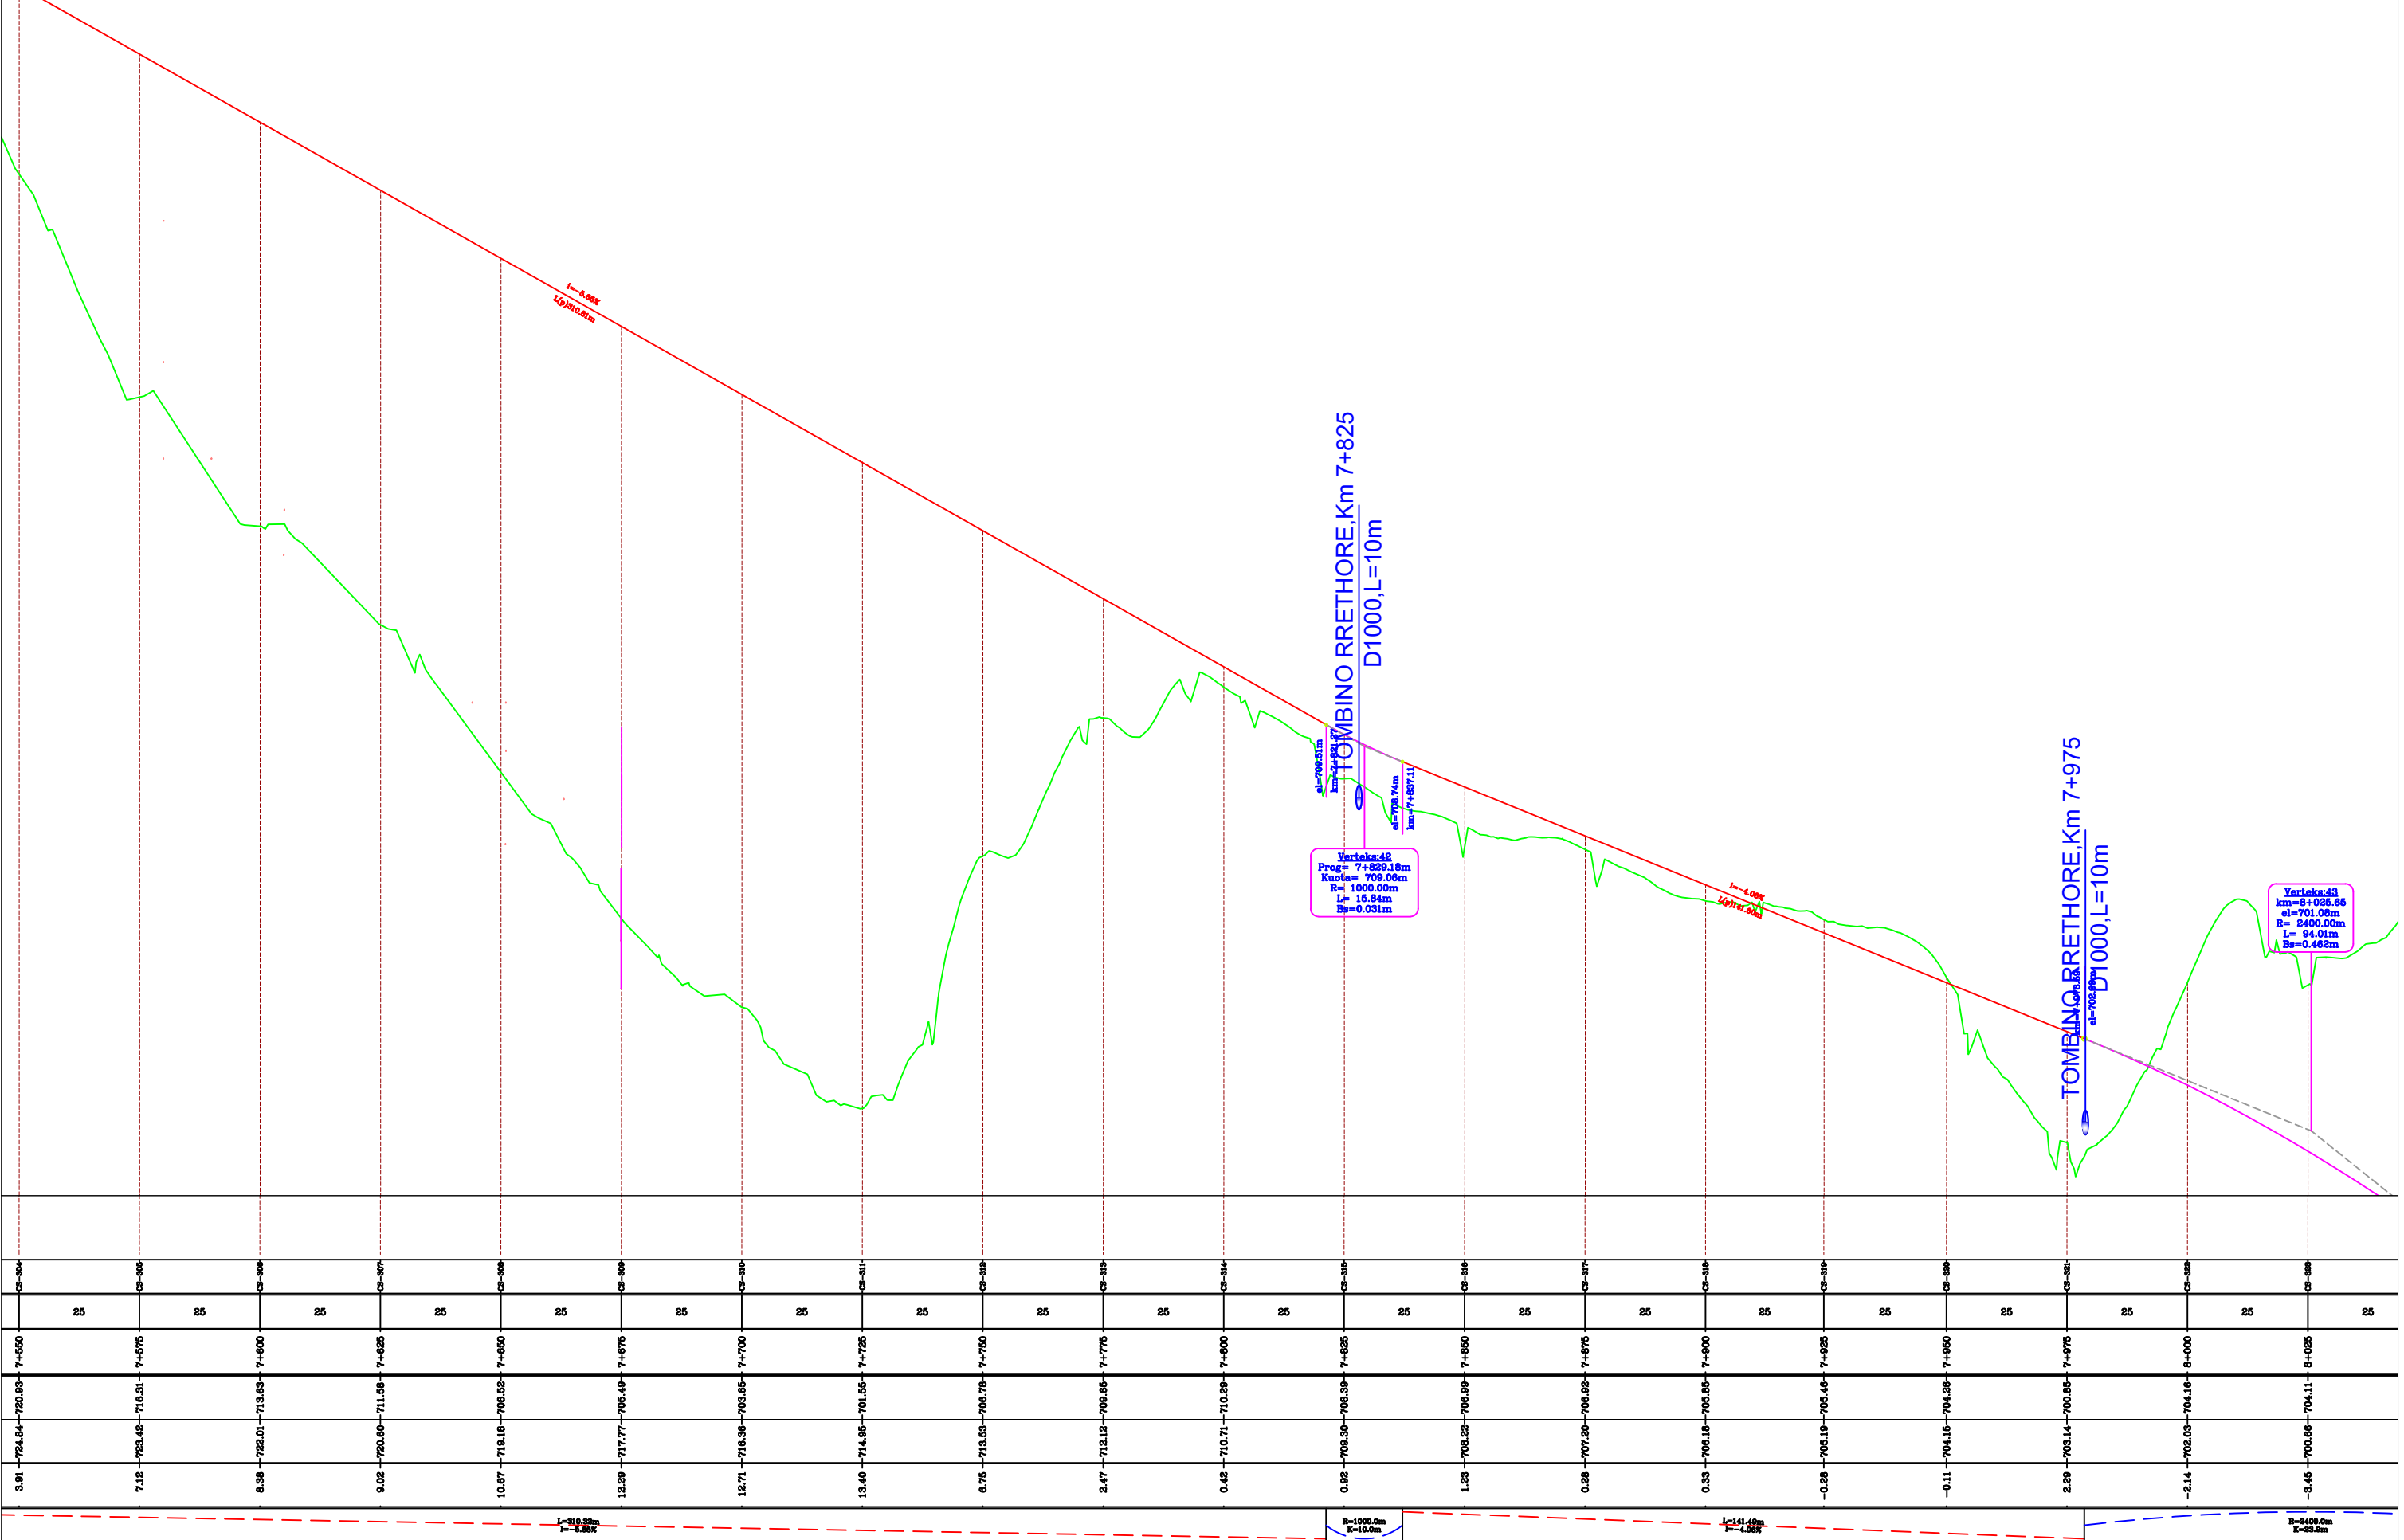

POROSITES : BASHKIA DIBER PERMIRESIM DHE SISTEMIM ASFALTIM I SEGMENTIT RRUGOR MAQELLARE-PESHKOPI (SEGMETI HERBEL-PESHKOPI, VAZHDIMI)		EMERTIMI : PROFILI GJATESOR "ERALD-G" sh.p.k Rruga "Kongresi i Lushnjes" Tirane	DREJTUES PROJEKTI Ing.Gezim ISLAMI	PROJEKTUES Ing.Erindi GJOKA Hidr.Anisa ZAKA Top.Alfred NDREGJONI Gjeo.Shklezen QOKA Top.Kujtim CANAMETI Ing.Eraldo ISLAMI	SHKALLA SHK - 1:1250 TIRANE 2022	FLETA 4 - 19 FORMAT A3
---	--	---	--	--	---	---

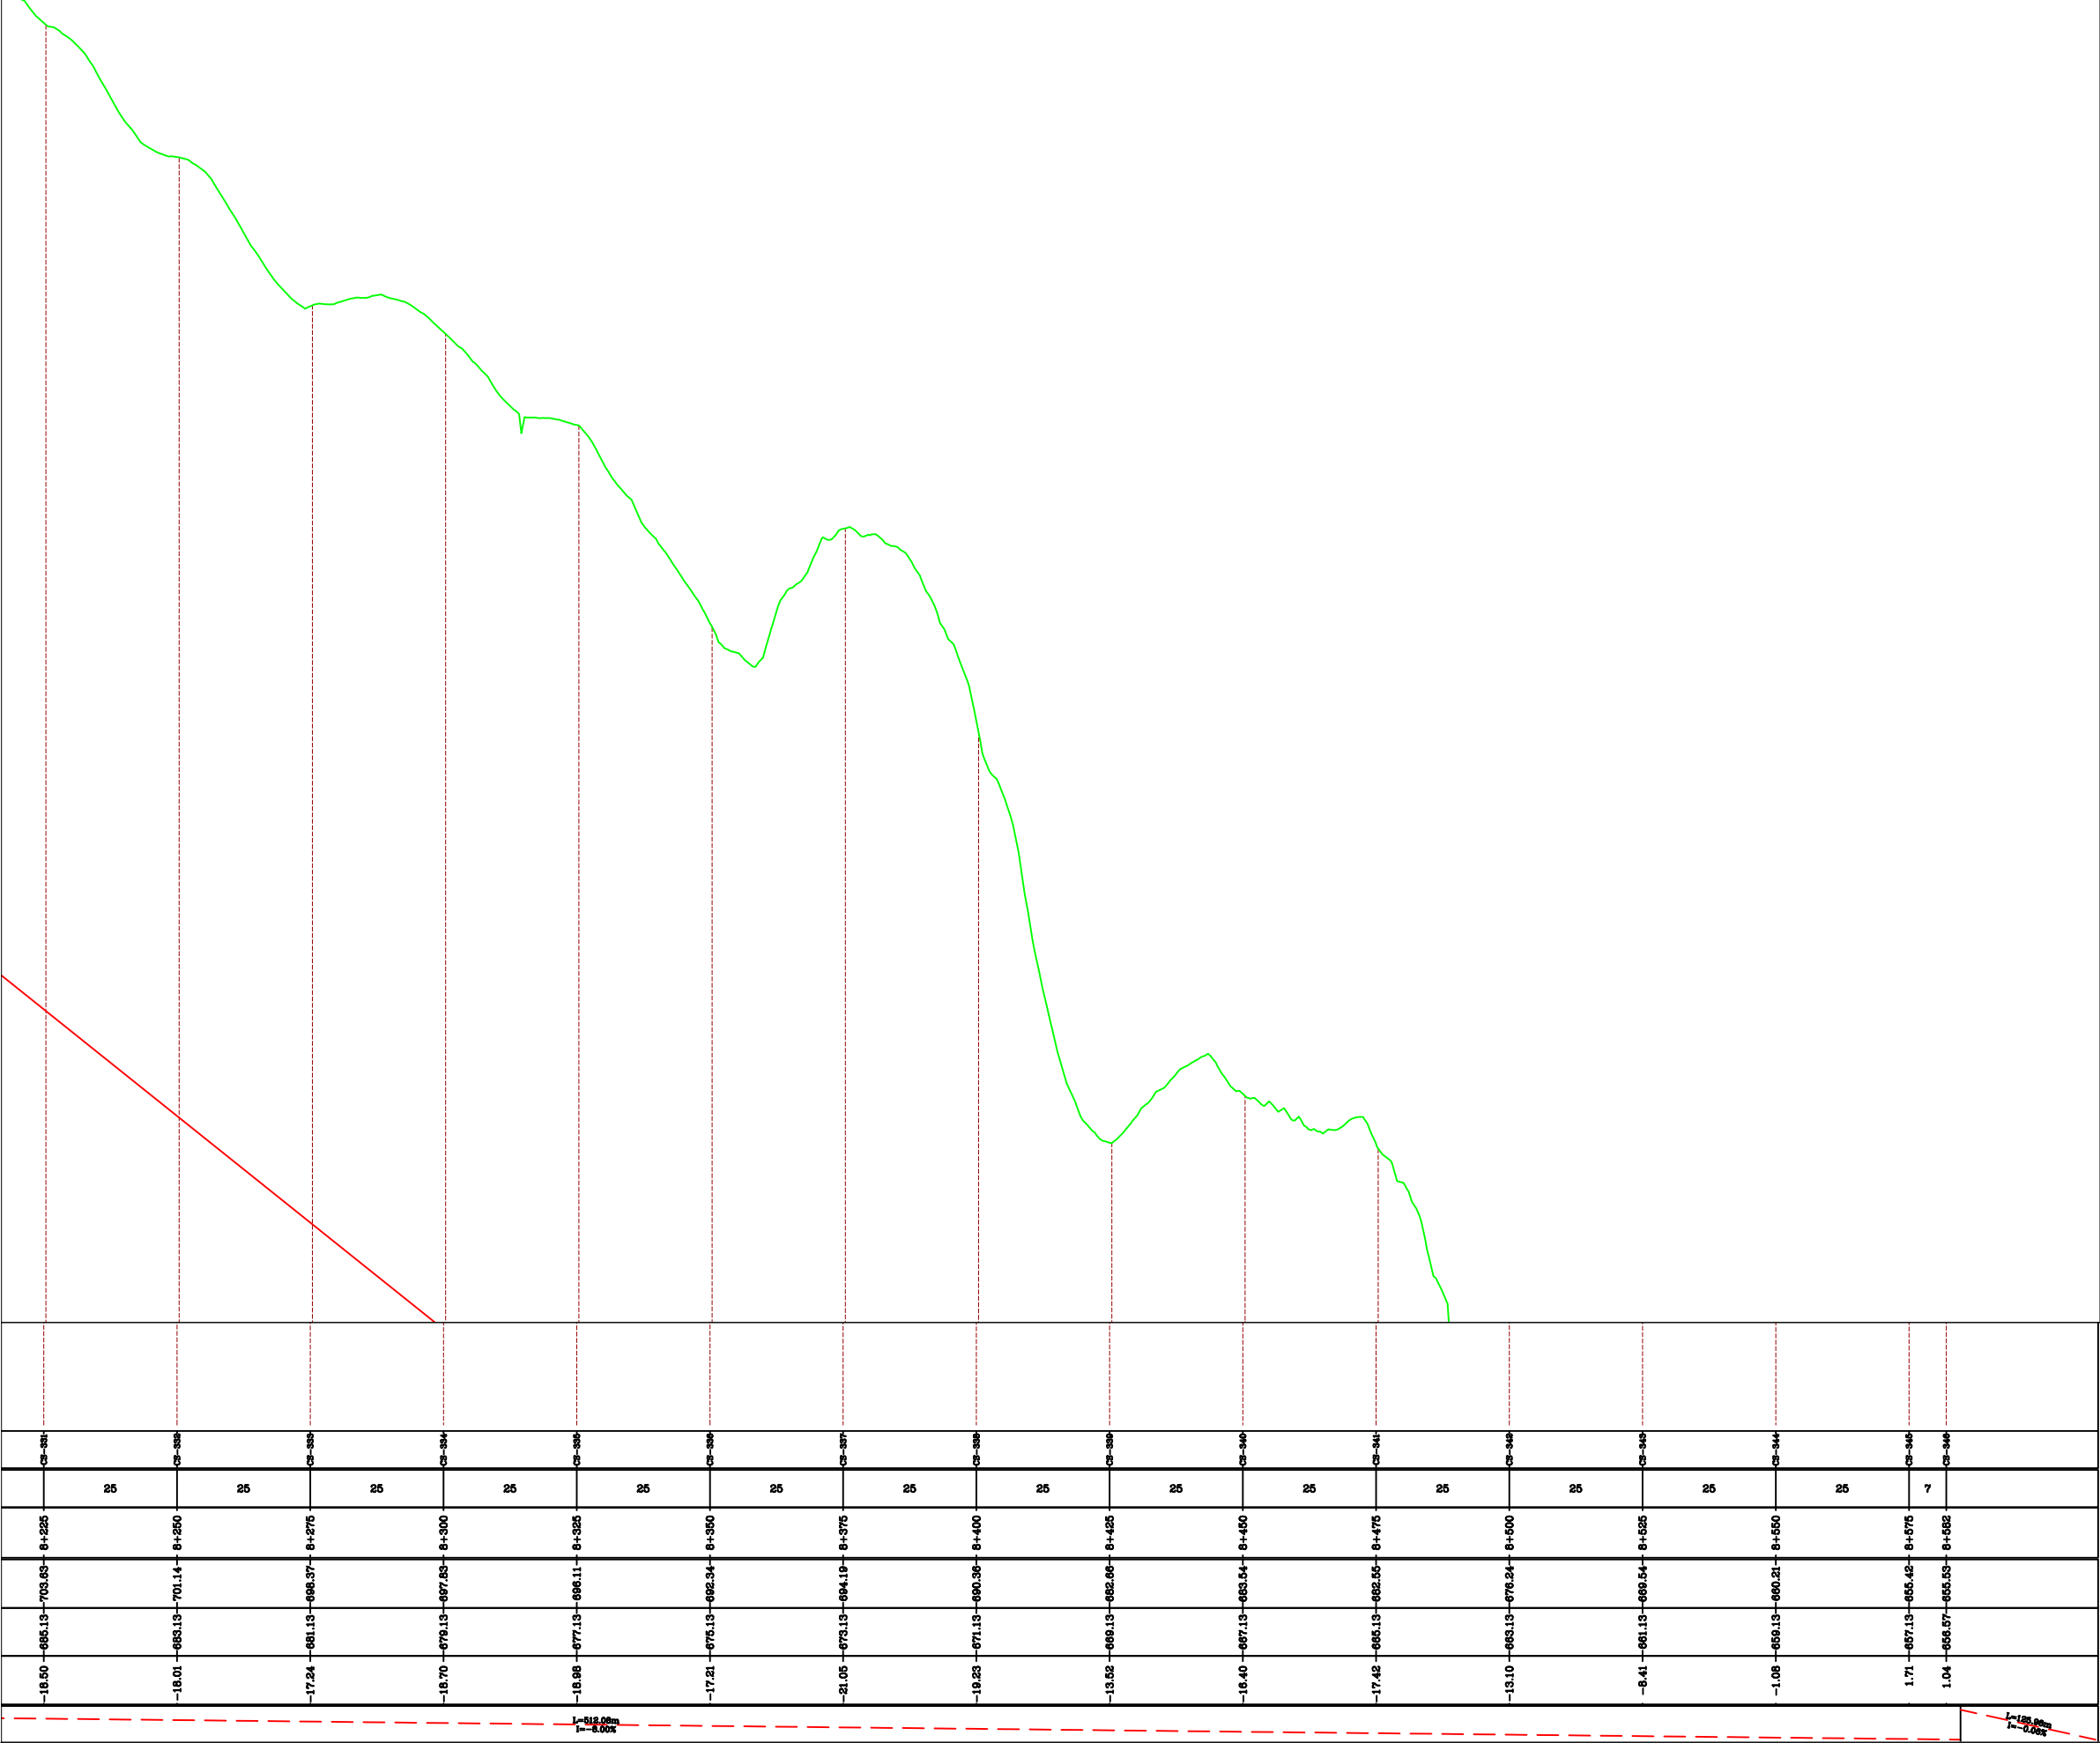

Porosites : Bashkia Diber

Permiresim dhe Sistemim Asfaltim i Segmentit Rrugor

Maqellare-Peshkopi (Segmeti Herbel-Peshkopi, Vazhdimi)

EMERTIMI : PROFILI GJATESOR

"ERALD-G" sh.p.k

Rruga "Kongresi i Lushnjes"

Tirane

DREJTUES PROJEKTI

Ing.Gezim ISLAMI

PROJEKTUES

Ing.Erindi GJOKA

Top.Alfred NDREGJONI

Top.Kujtim CANAMETI

Hidr.Anisa ZAKA

Gjeo.Shklezen QOKA

Ing.Eraldo ISLAMI

SHKALLA


SHK - 1:1250

TIRANE 2022

FLETA

4 - 21

FORMAT A3

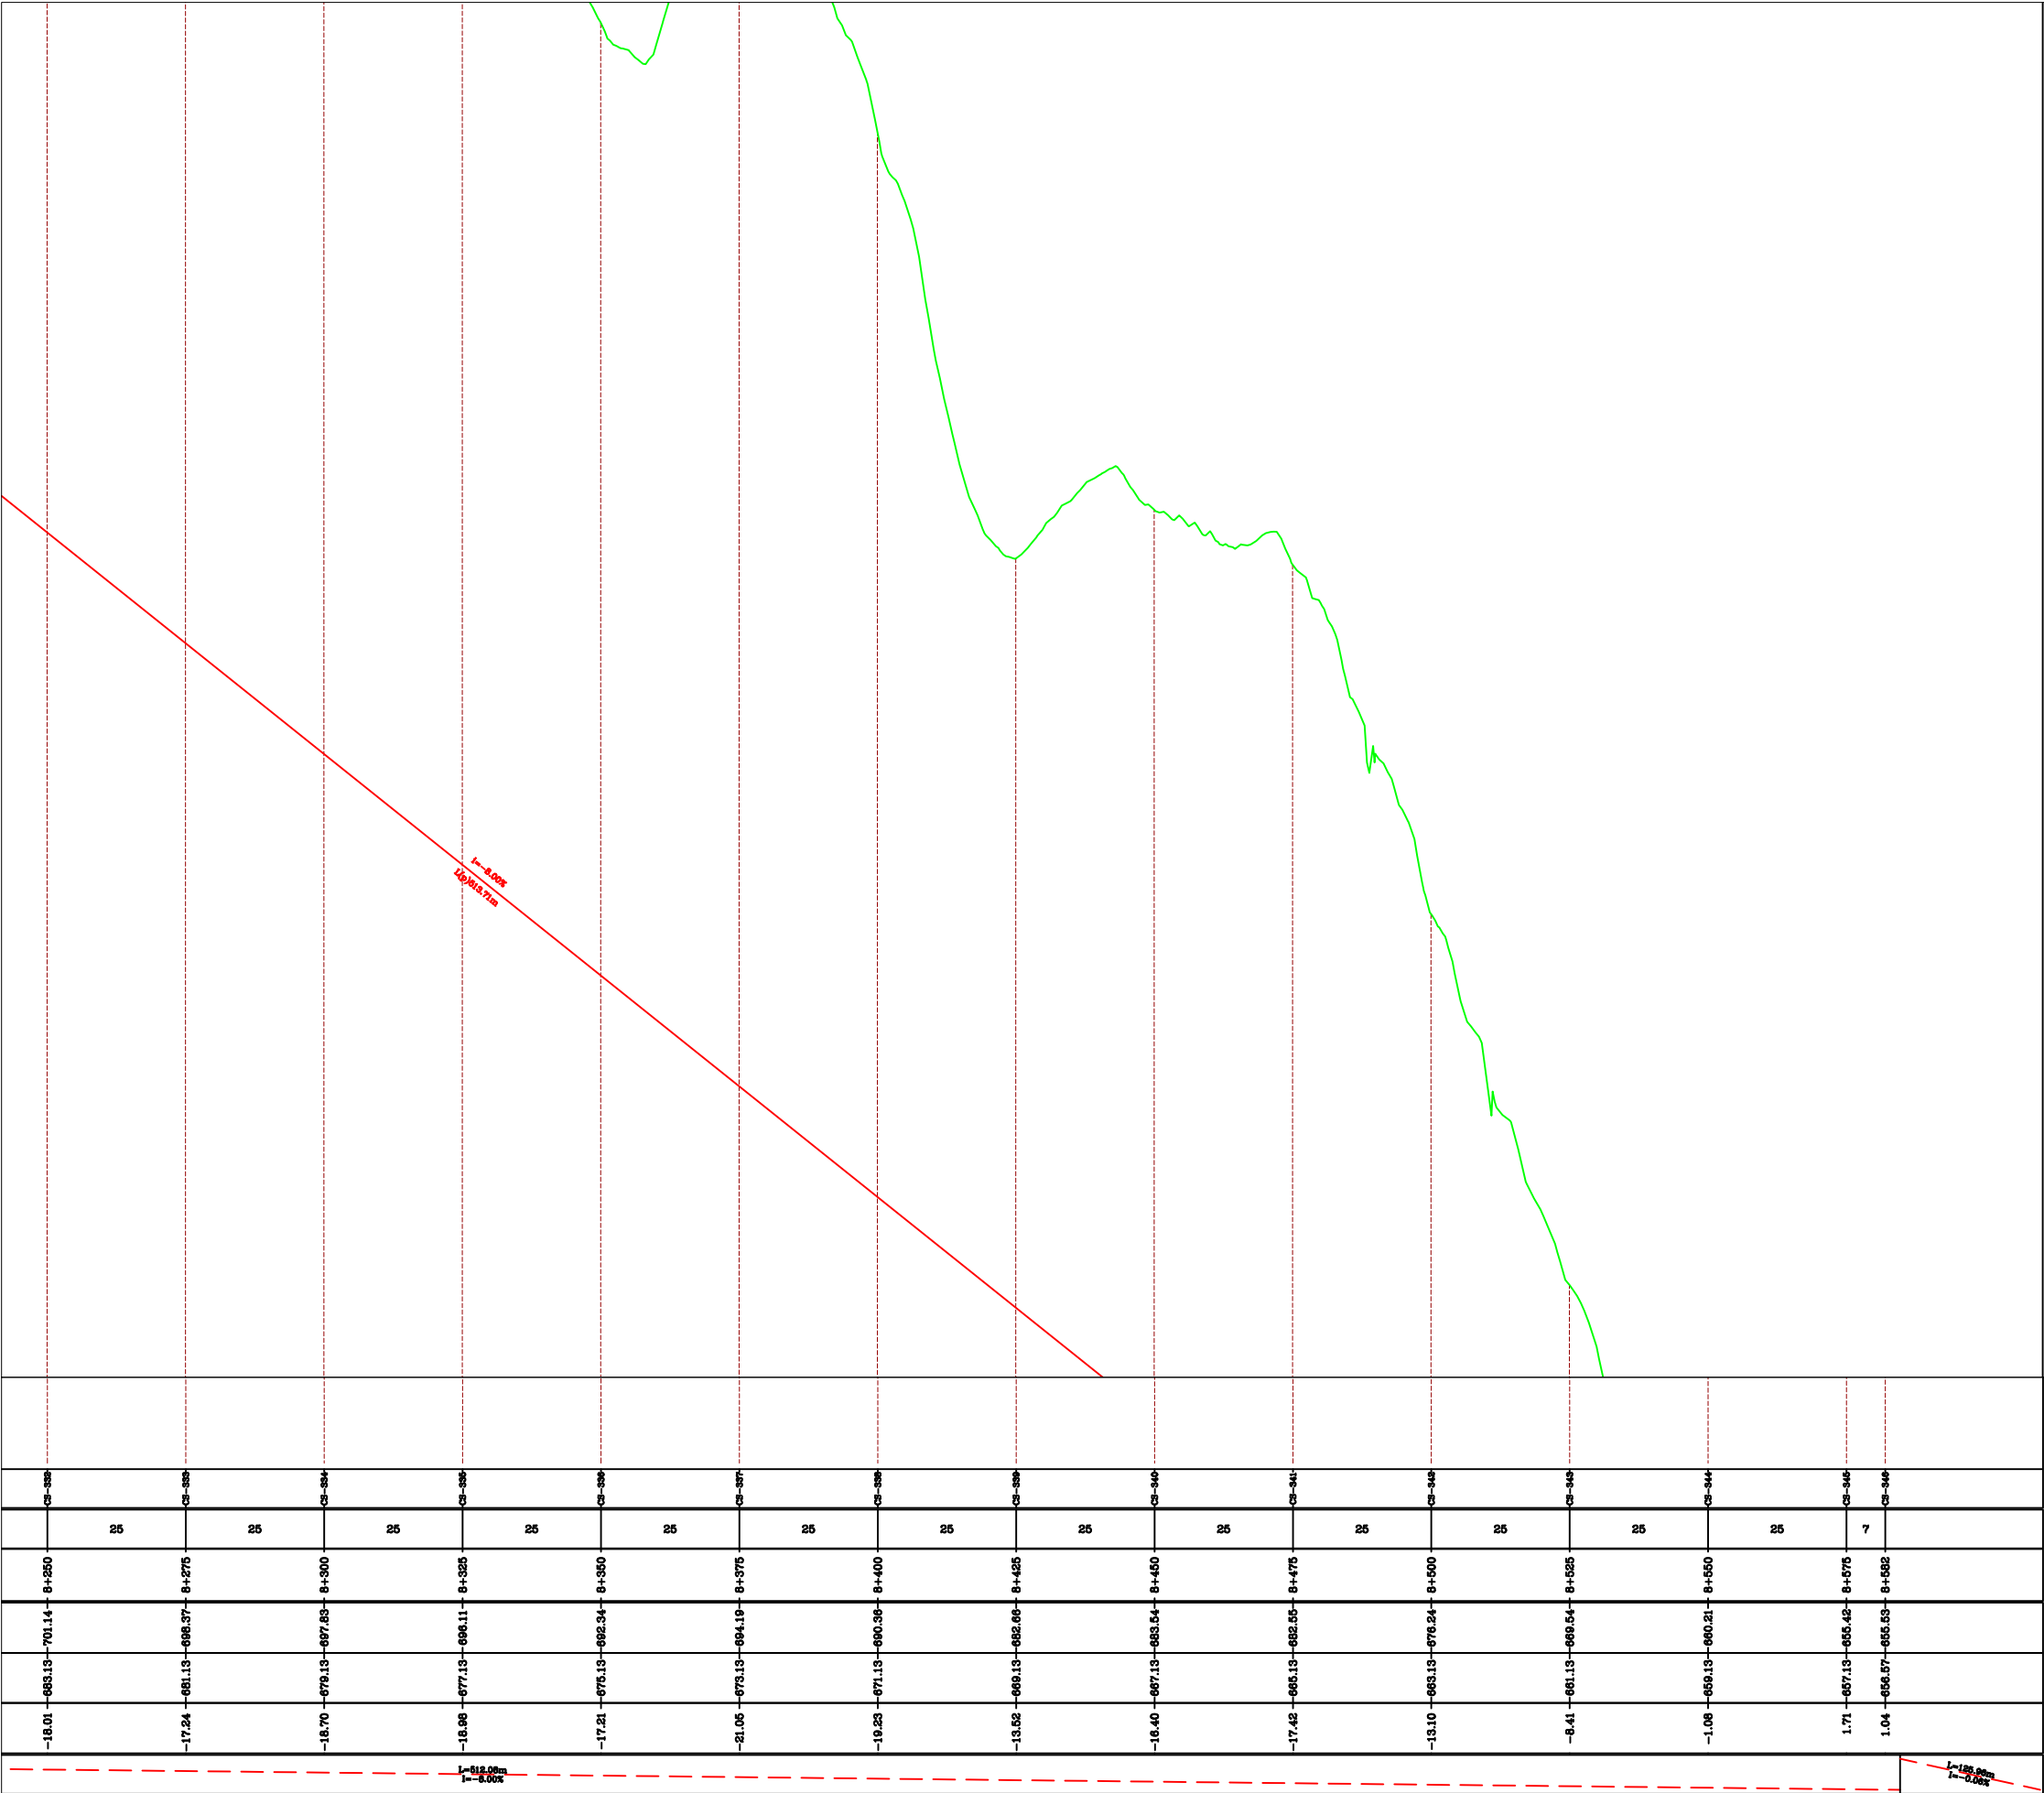

POROSITES : BASHKIA DIBER PERMIRESIM DHE SISTEMIM ASFALTIM I SEGMENTIT RRUGOR MAQELLARE-PESHKOPI (SEGMETI HERBEL-PESHKOPI, VAZHDIMI)		EMERTIMI : PROFILI GJATESOR "ERALD-G" sh.p.k Rruga "Kongresi i Lushnjes" Tirane	DREJTUES PROJEKTI Ing.Gezim ISLAMI	PROJEKTUES Ing.Erindi GJOKA Top.Alfred NDREGJONI Top.Kujtim CANAMETI	SHKALLA SHK - 1:1250 TIRANE 2022	FLETA 4 - 22 FORMAT A3
--	--	---	--	---	---	---

