

AUTORITETI RRUGOR SHQIPTAR

Rruga "Sami Frasheri", Nr.33, Tirane

Email: info@arrsh.gov.al

PËRMIRËSIMI I SINJALISTIKËS HORIZONTALE, VERTIKALE DHE PAJISJEVE TE SIGURISE RRUGORE NË AKSET E RAJONIT VERIOR, LOT 1 (2023)

PROJEKT ZBATIMI

Shkurt 2023

**Objekti :Permiresimi i Sinjalistikes Horizontale, Vertikale dhe Pajisjeve te
Sigurise Rrugore ne Akset e Rajonit Verior, Lot 1 (2023)**

PERMBAJTJA E PROJEKT-ZBATIMIT

SEGMENTET

- | | | |
|----|---|---------|
| 1. | Laç - Patok | 10.7 km |
| 2. | Kukes - Peshkopi | 71.4 km |
| 3. | Kukes - Krume - Golaj - Q.Prush | 44.5 km |
| 4. | Fierze - Bujan - Sopot - Q.Morine, Bujan - B.Curri, B.Curri - Cërnice | 37.7 km |
| 5. | Dushaj - Sheshi Trageteve - Lekbibaj | 14.5 km |
| 6. | Kukes - Ura e Zapodit | 13.2 km |
| 7. | Ndricimi i disa kryqezimeve te rezikshme | |
| - | Detaje teknike të projekt zbatimit | |

AUTORITETI RRUGOR SHQIPTAR

Rruga "Sami Frasheri", Nr.33, Tirane

Email: info@arrsh.gov.al


PËRMIRËSIMI I SINJALISTIKËS HORIZONTALE, VERTIKALE DHE PAJISJEVE TE SIGURISE RRUGORE NË AKSET E RAJONIT VERIOR, LOT 1 (2023)

SEGMENTI RRUGOR: LAÇ - PATOK


Shkurt 2023

Fundi Segmentit:
41.637247
19.589504


Fillimi Segmentit:
41.636240
19.711291

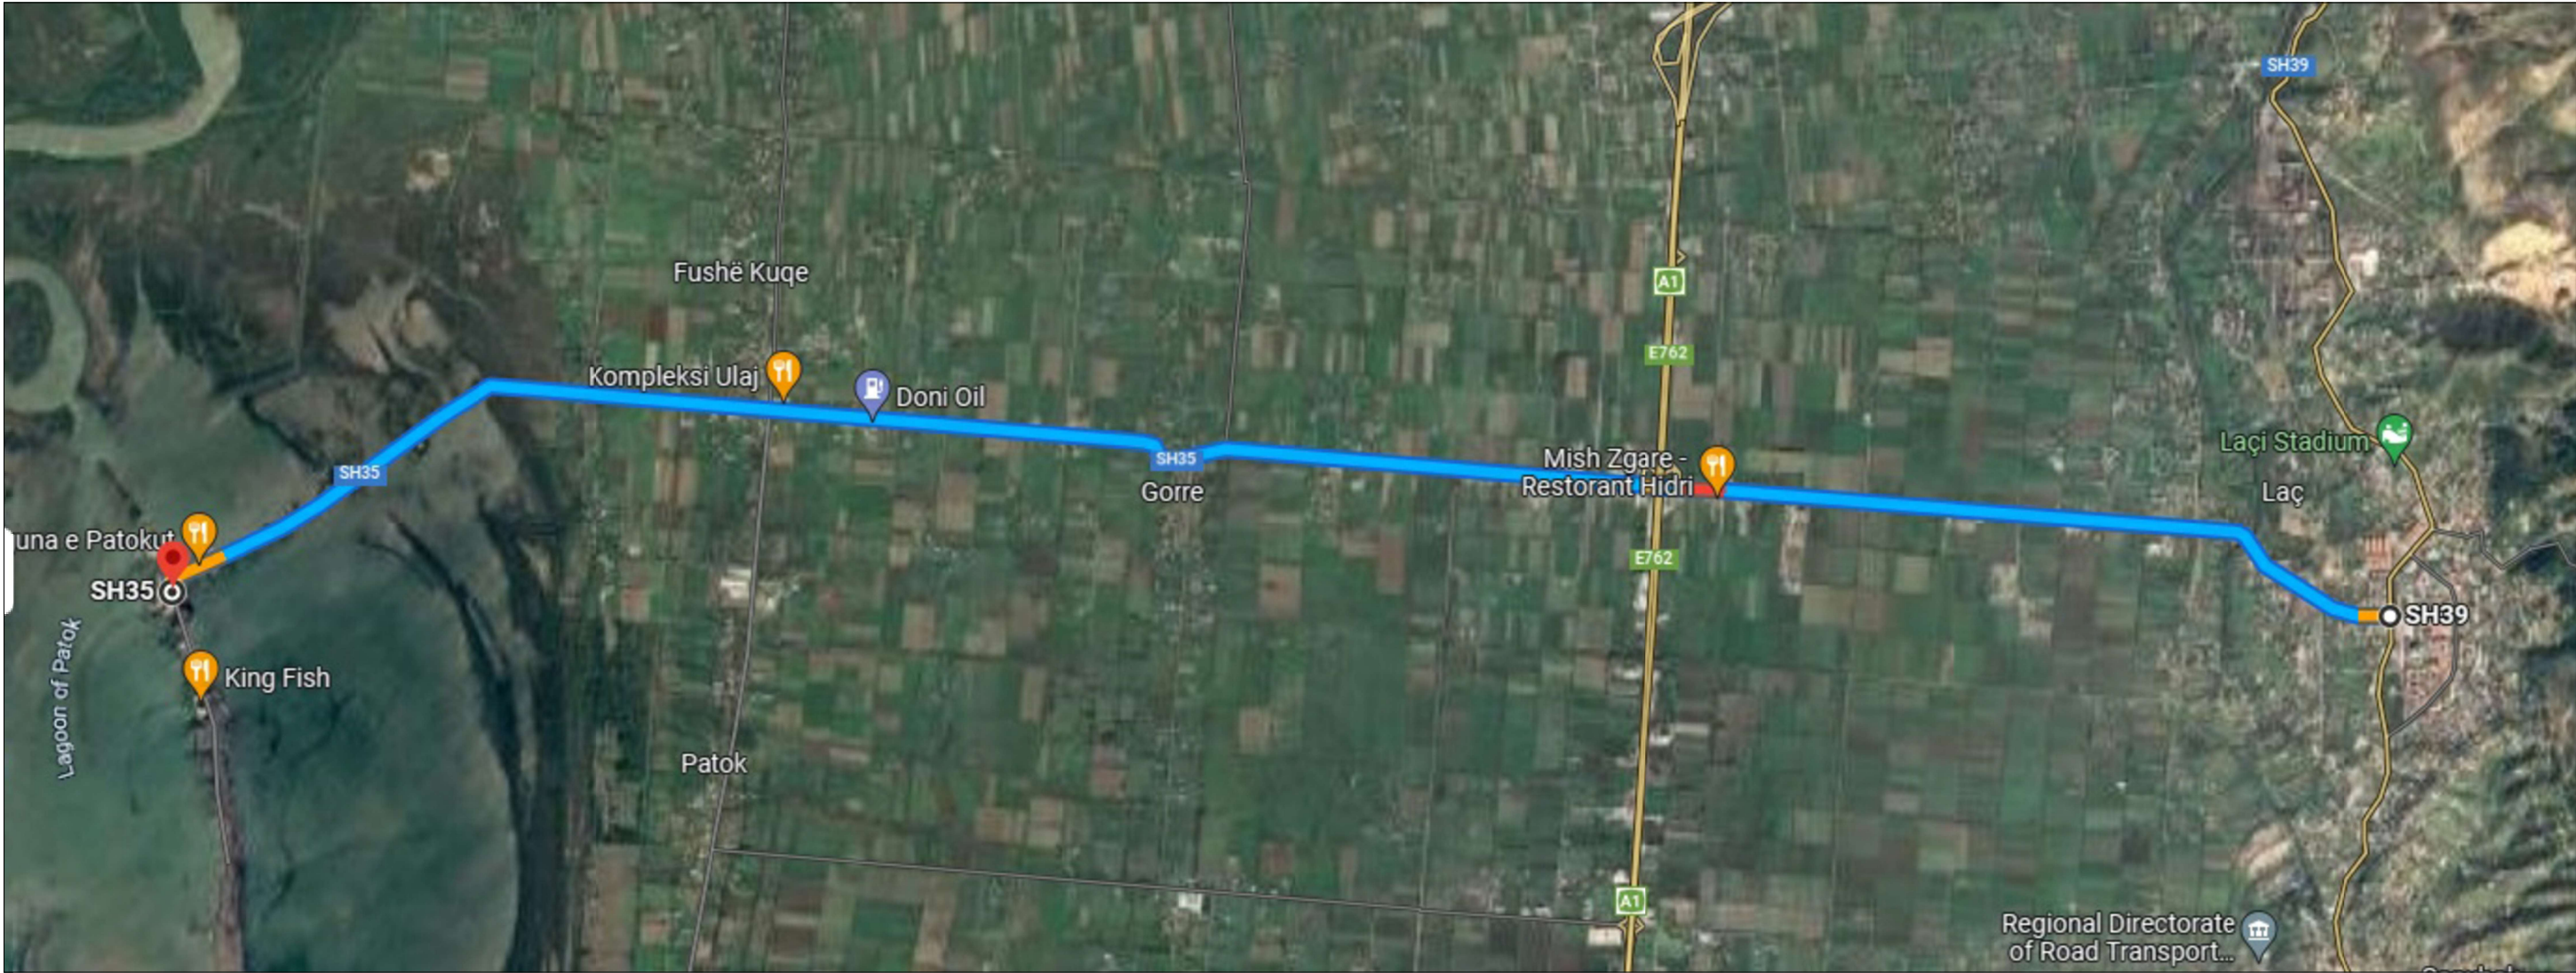


 REPUBLIKA E SHQIPERISE MINISTRIA E INFRASTRUKTURES DHE ENERGJITIKES	 AUTORITETI RRUGOR SHQIPTAR	Grupi i Projektimit: Ing. Nikollaq Mihali Ing. Gavrosh Jazexhi Preventivues Ing. Genti Raça	Objekti	Përmirësimi i Sinjalistikës Horizontale, Vertikale dhe Pajisjeve të Sigurisë Rrugore në Akset e Rajonit Verior, Lot 1 (2023)	Nr. Revision
			Emertimi	Horografia Segmenti Lac - Patok, Km 0+000 - 1+700	Nr. Fletës
			Viti	2023	S00
			Shkalla	1:1000	

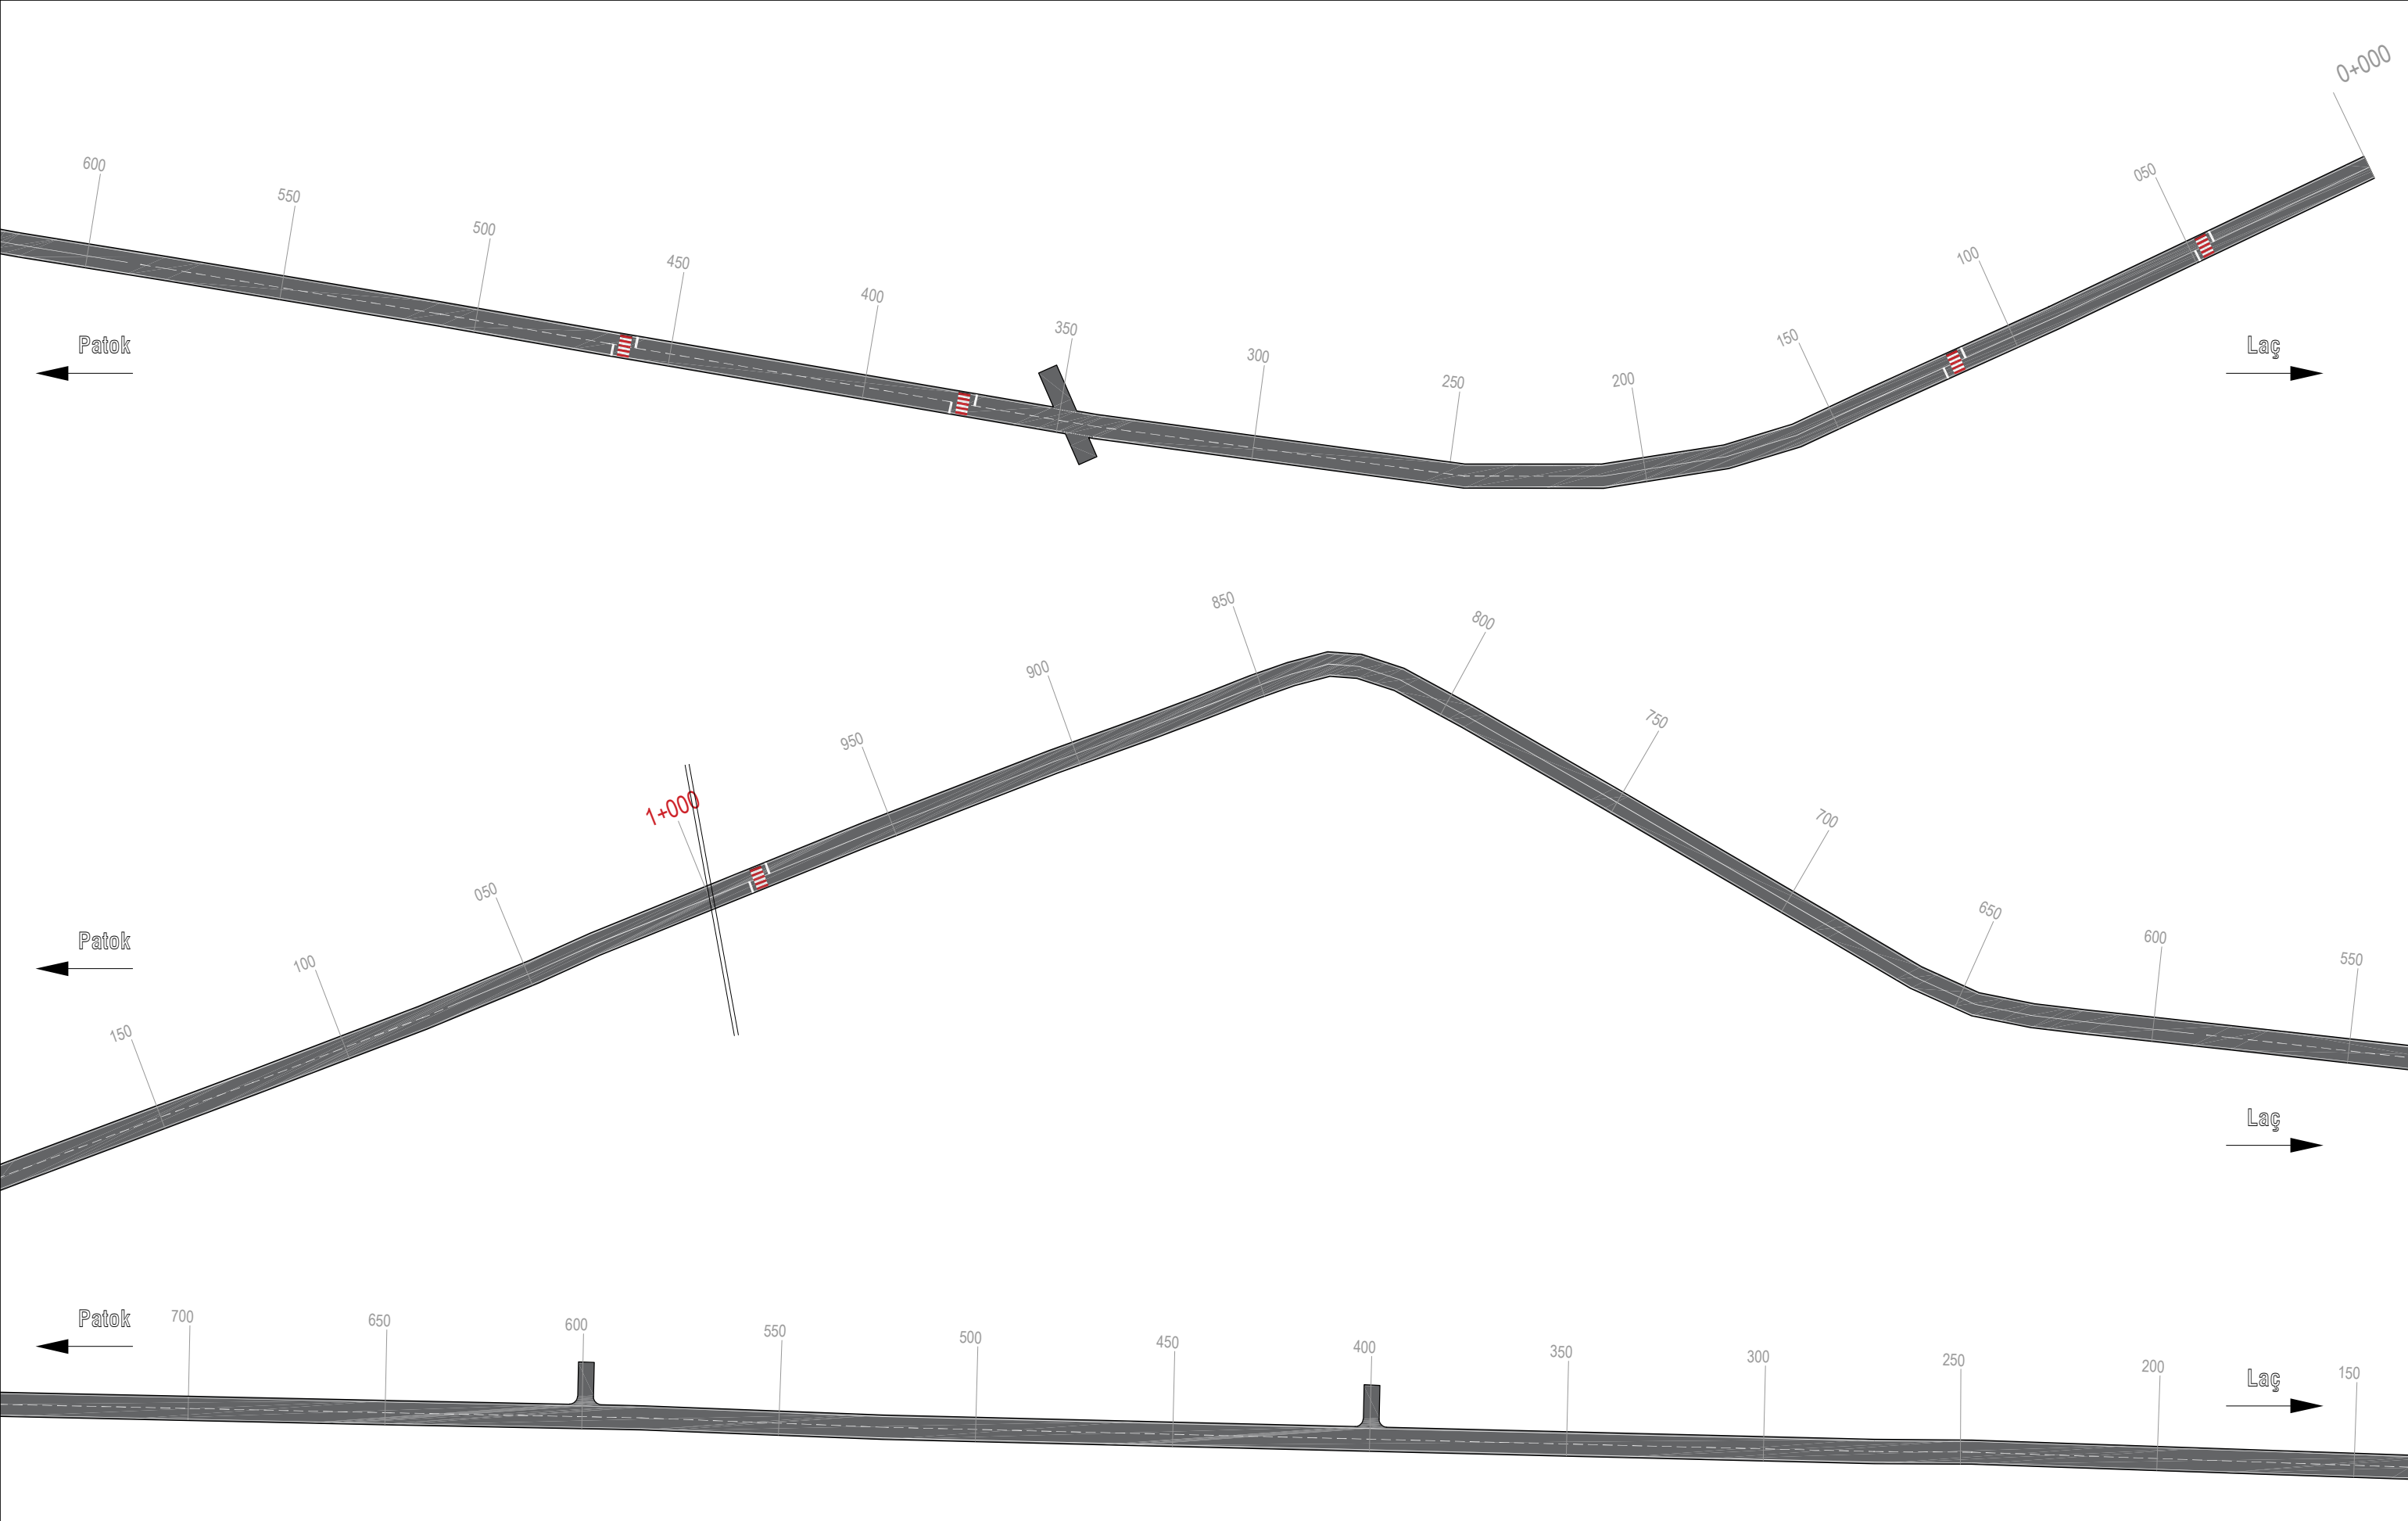


 REPUBLIKA E SHQIPERISE MINISTRIA E INFASTRUKTURES DHE ENERGJITIKES	 AUTORITETI RRUGOR SHQIPTAR	Grupi i Projektimit: Ing. Nikollaq Mihali Ing. Gavrosh Jazexhi Preventivues Ing. Genti Raça	Objekti	Përmirësimi i Sinjalistikës Horizontale, Vertikale dhe Pajisjeve të Sigurisë Rrugore në Akset e Rajonit Verior, Lot 1 (2023)	Nr. Revision 000
			Emertimi	Planimetria e sinjalistikës rrugore Segmenti Lac - Patok, Km 0+000 - 1+700	Nr. Fletës
			Viti	2023	S01
			Shkalla	1:1000	

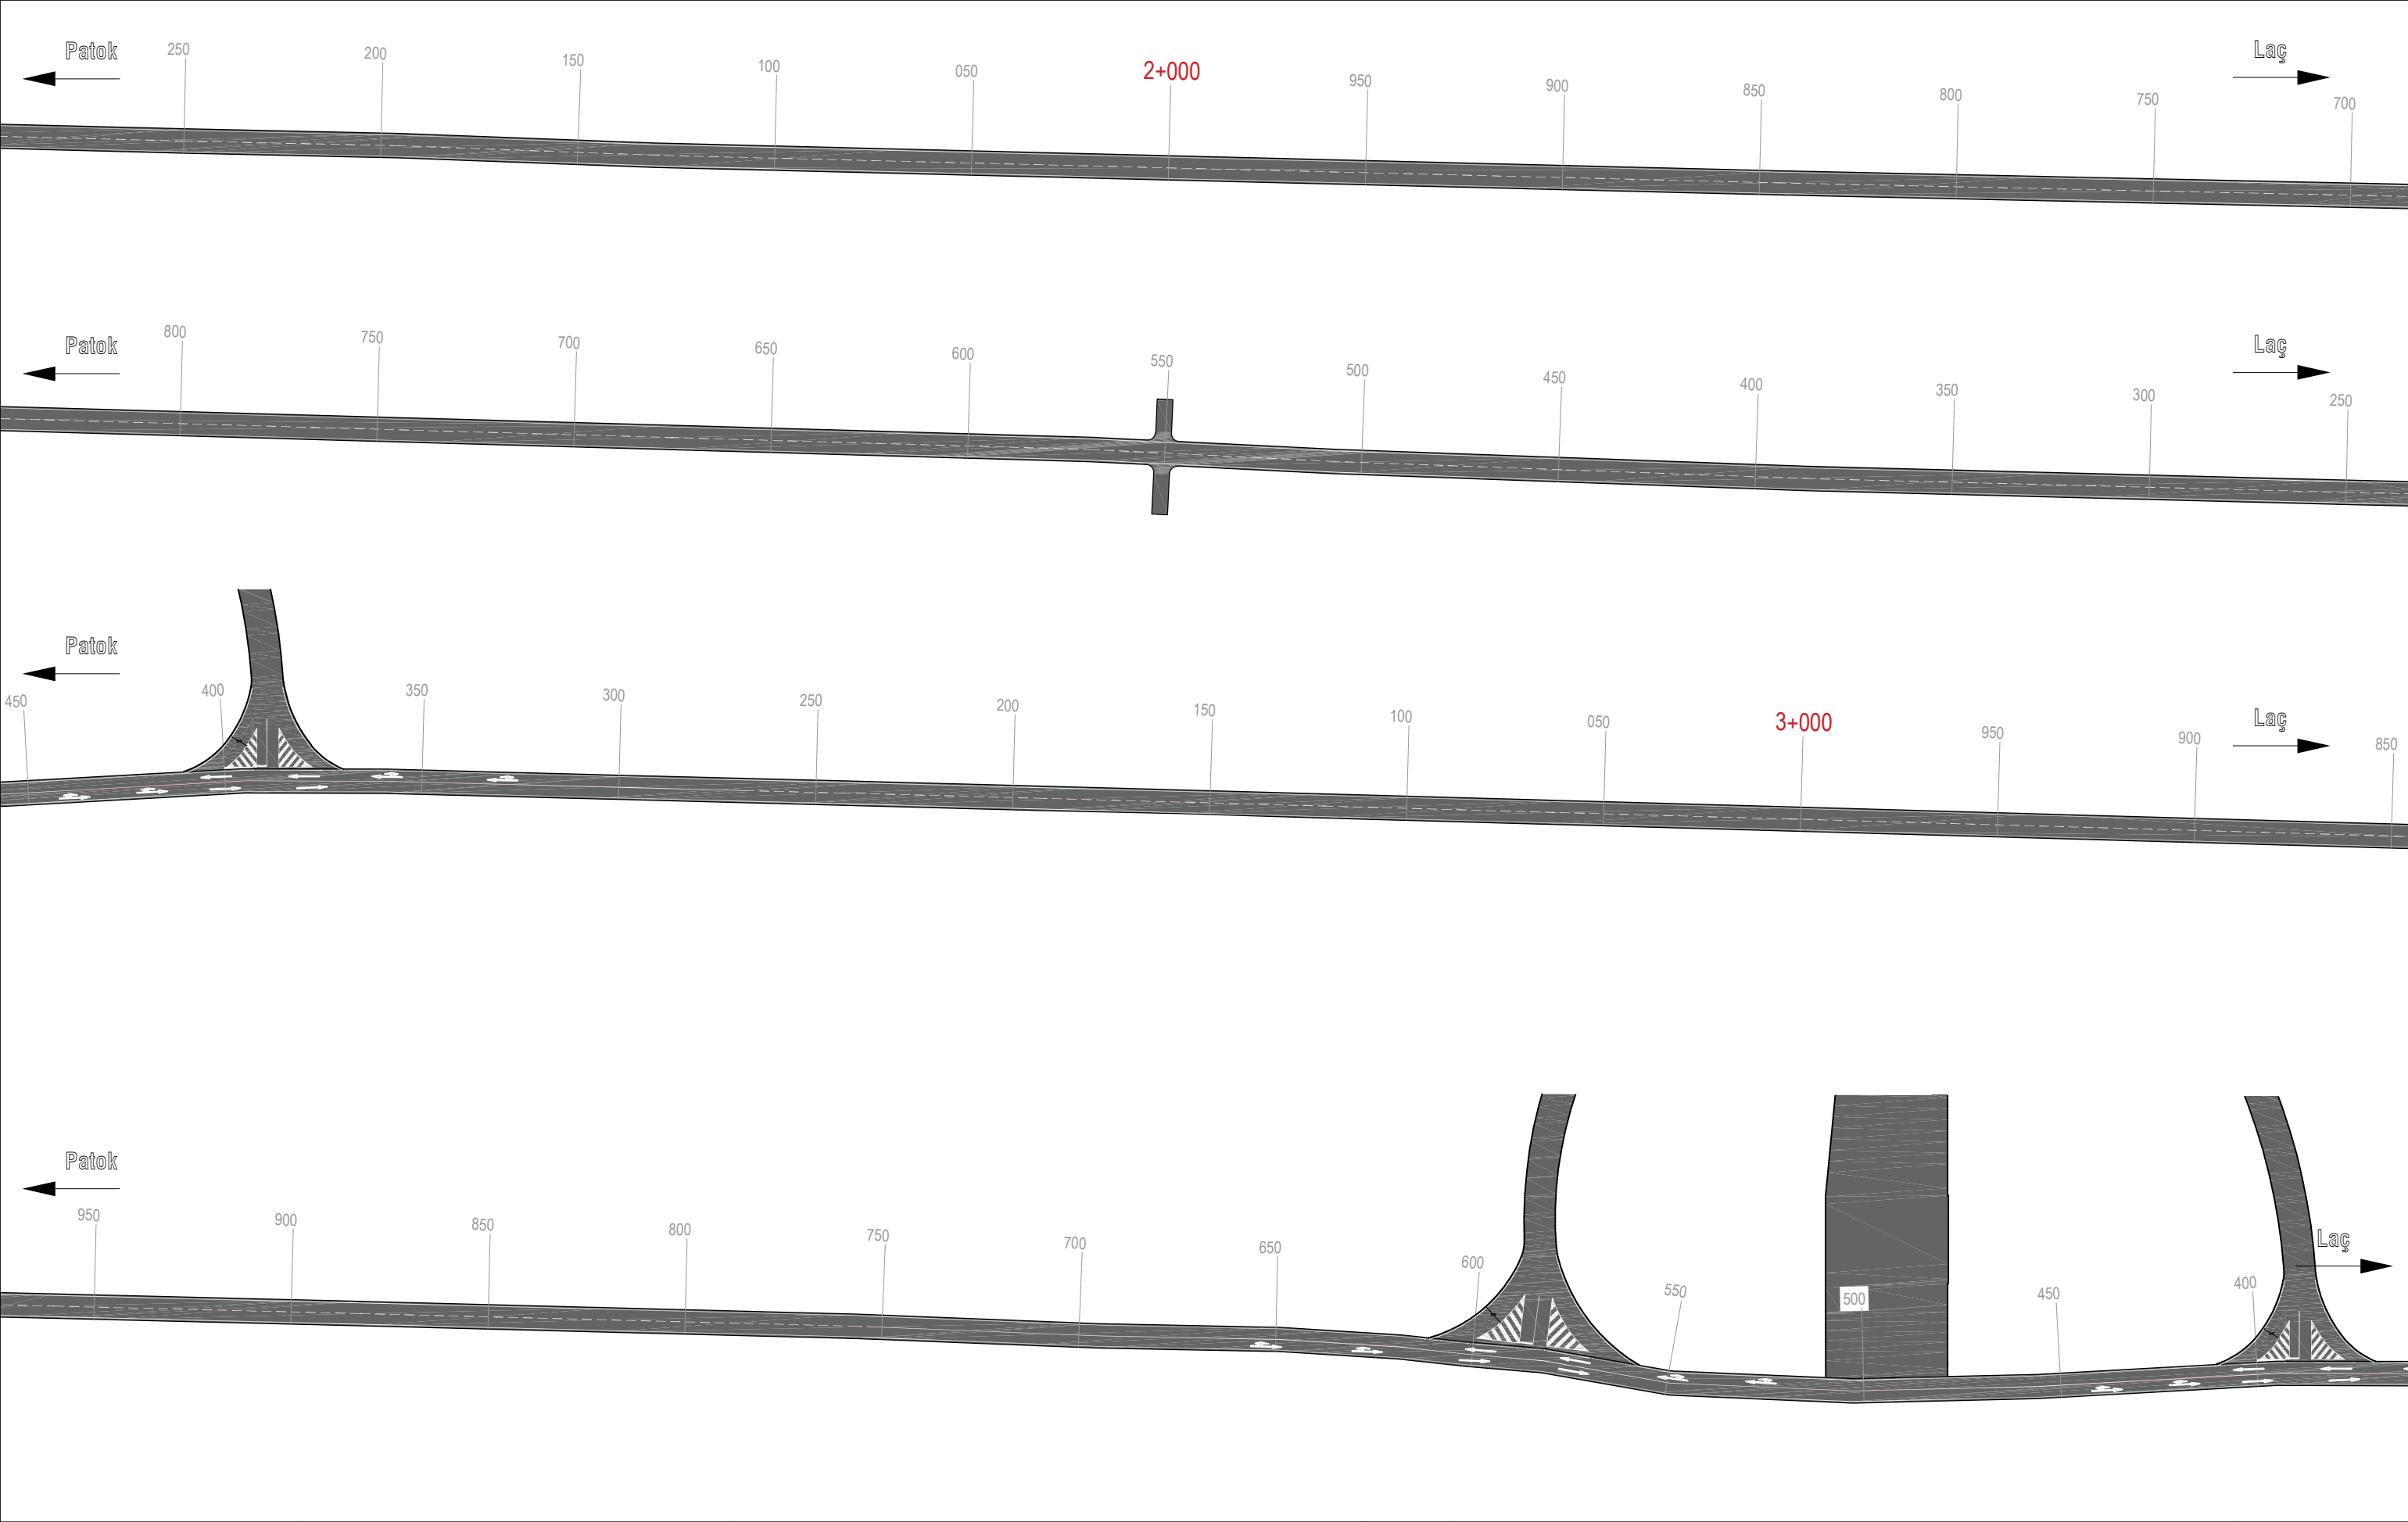

 REPUBLIKA E SHQIPERISE MINISTRIA E INFASTRUKTURES DHE ENERGJITIKES	 AUTORITETI RRUGOR SHQIPTAR	Grupi i Projektimit: Ing. Nikollaq Mihali Ing. Gavrosh Jazexhi Preventivues Ing. Genti Raça	Objekti Përmirësimi i Sinjalistikës Horizontale, Vertikale dhe Pajisjeve të Sigurisë Rrugore në Akset e Rajonit Verior, Lot 1 (2023)	Nr. Revision 000
			Emertimi Planimetria e sinjalistikës rrugore Segmenti Lac - Patok, Km 1+700 - 3+950	Nr. Fletës
			Viti 2023	S02
			Shkalla 1:1000	

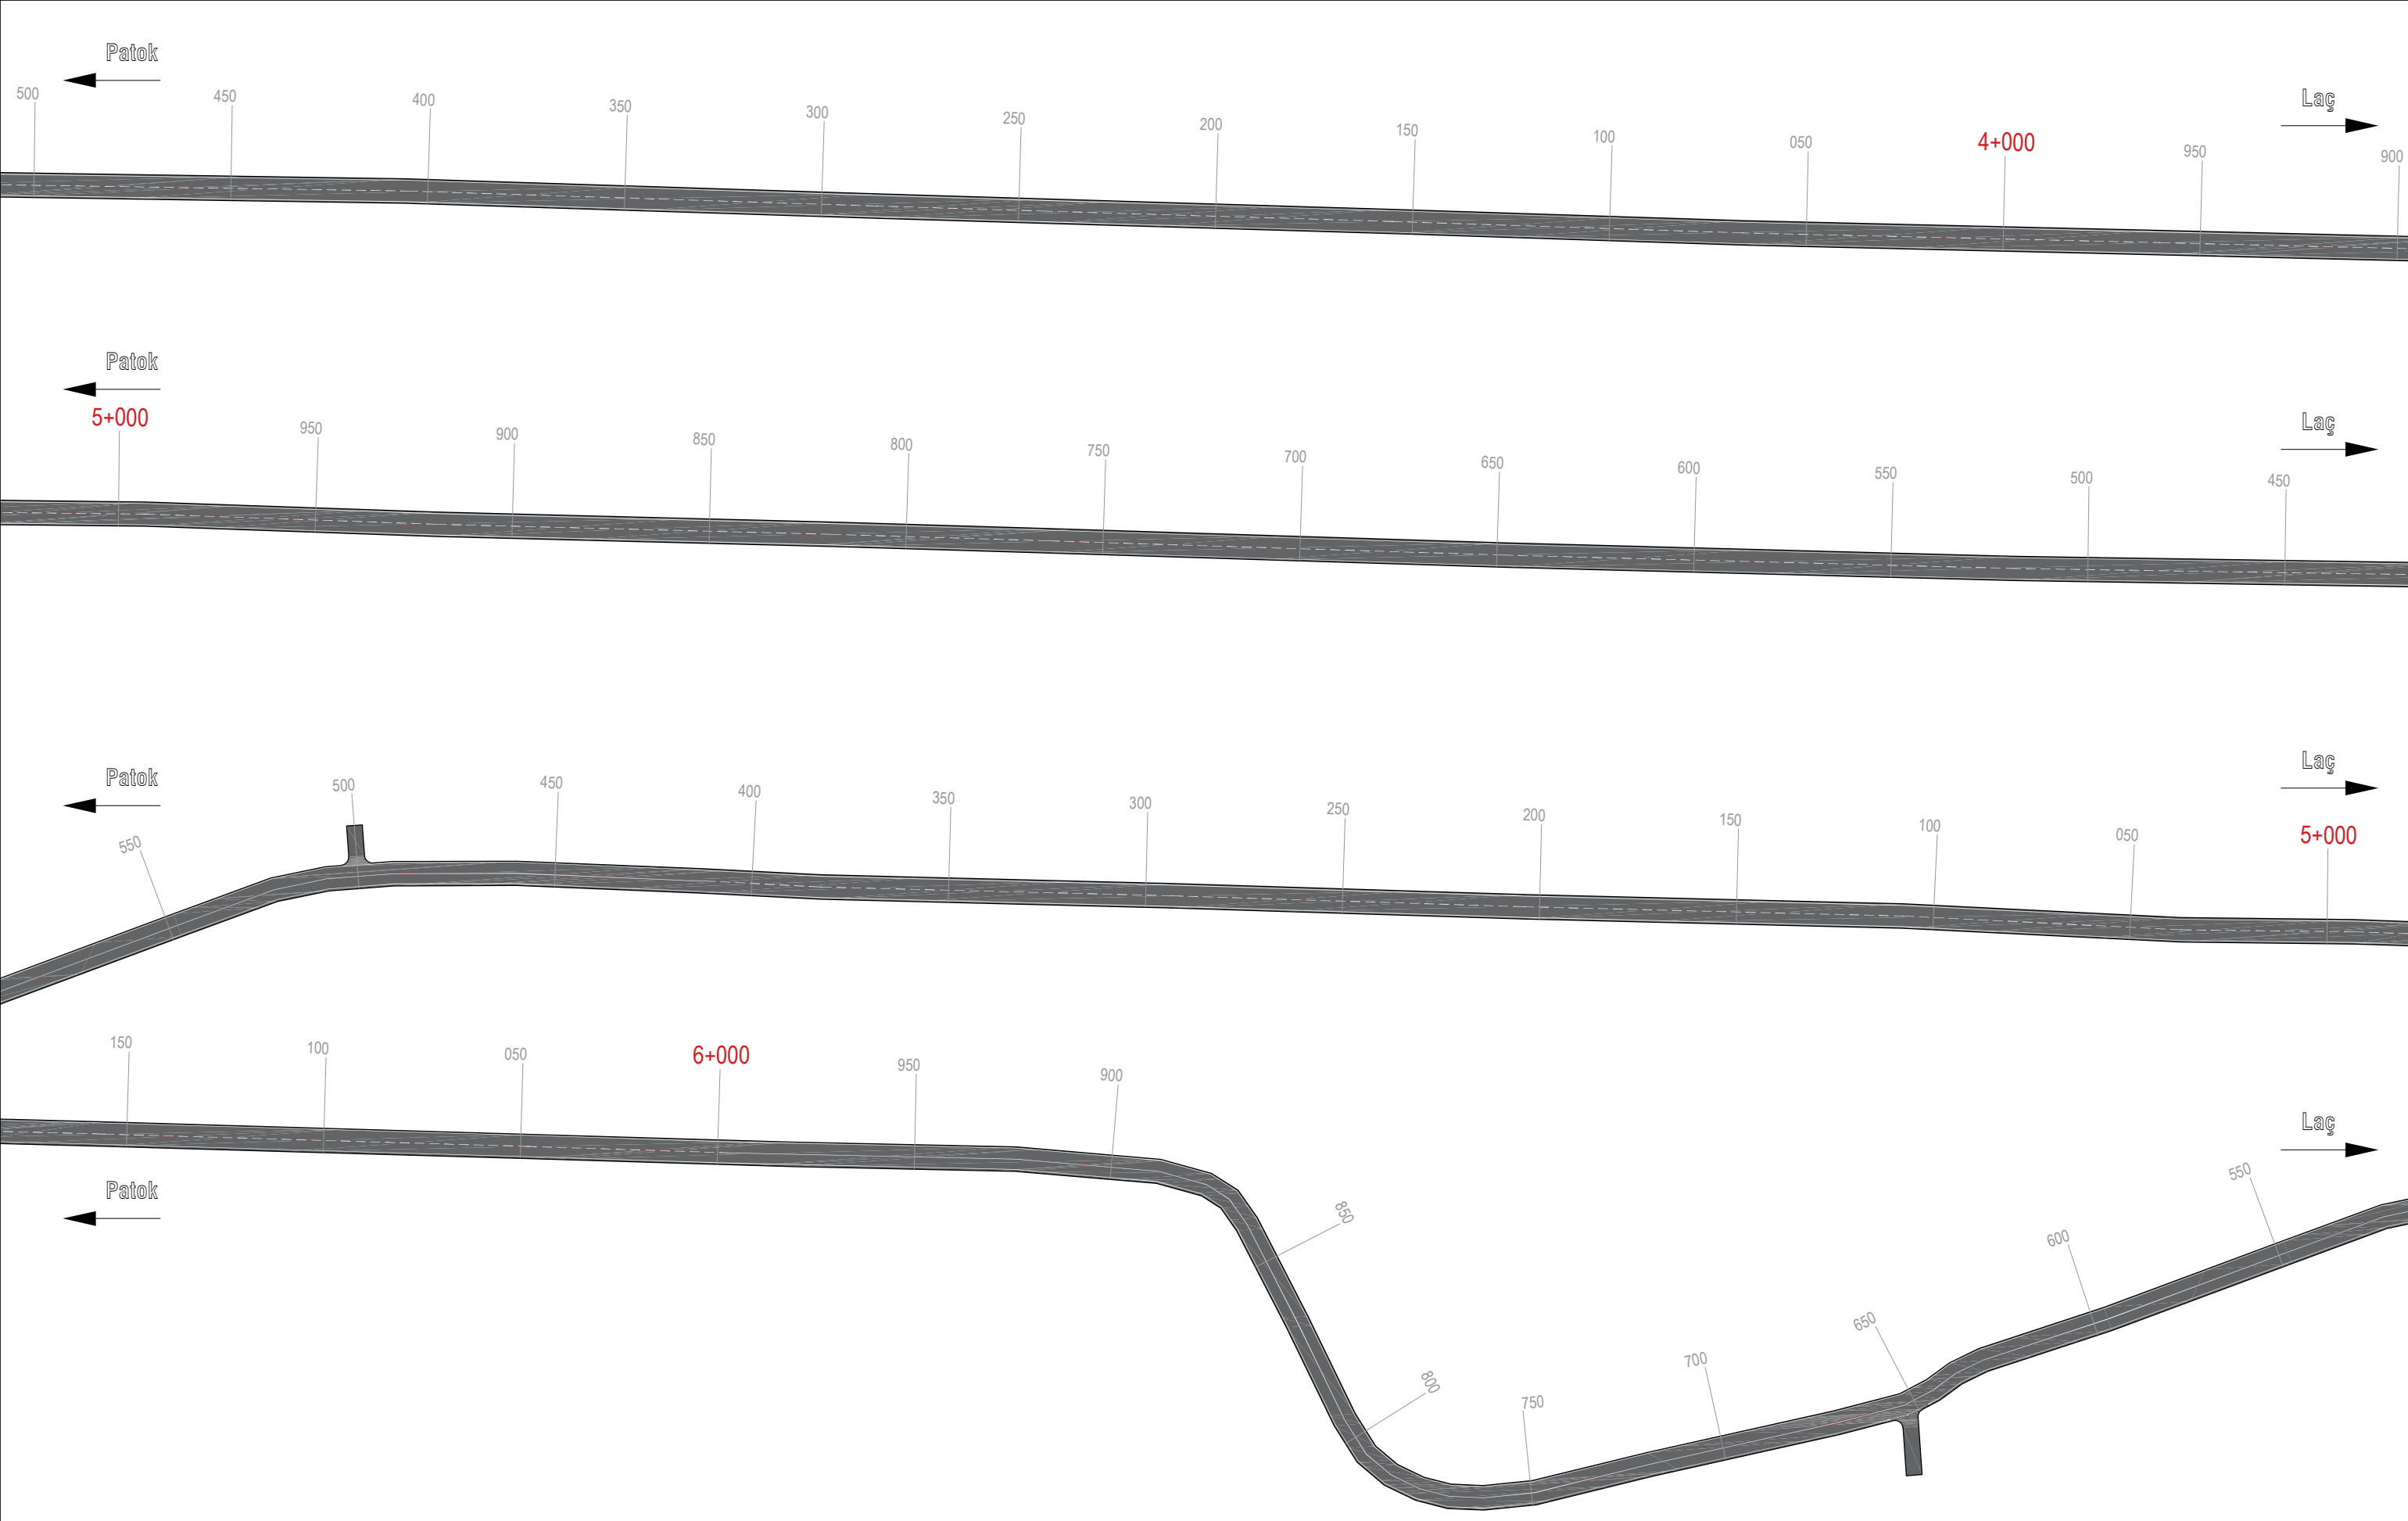

 REPUBLIKA E SHQIPERISE MINISTRIA E INFASTRUKTURES DHE ENERGJITIKES	 AUTORITETI RRUGOR SHQIPTAR	Grupi i Projektimit: Ing. Nikollaq Mihali Ing. Gavrosh Jazexhi Preventivues Ing. Genti Raça	Objekti	Përmirësimi i Sinjalistikës Horizontale, Vertikale dhe Pajisjeve të Sigurisë Rrugore në Akset e Rajonit Verior, Lot 1 (2023)	Nr. Revision 000
			Emertimi	Planimetria e sinjalistikës rrugore Segmenti Lac - Patok, Km 3+950 - 6+150	Nr. Fletes
			Viti	2023	S03
			Shkalla	1:1000	

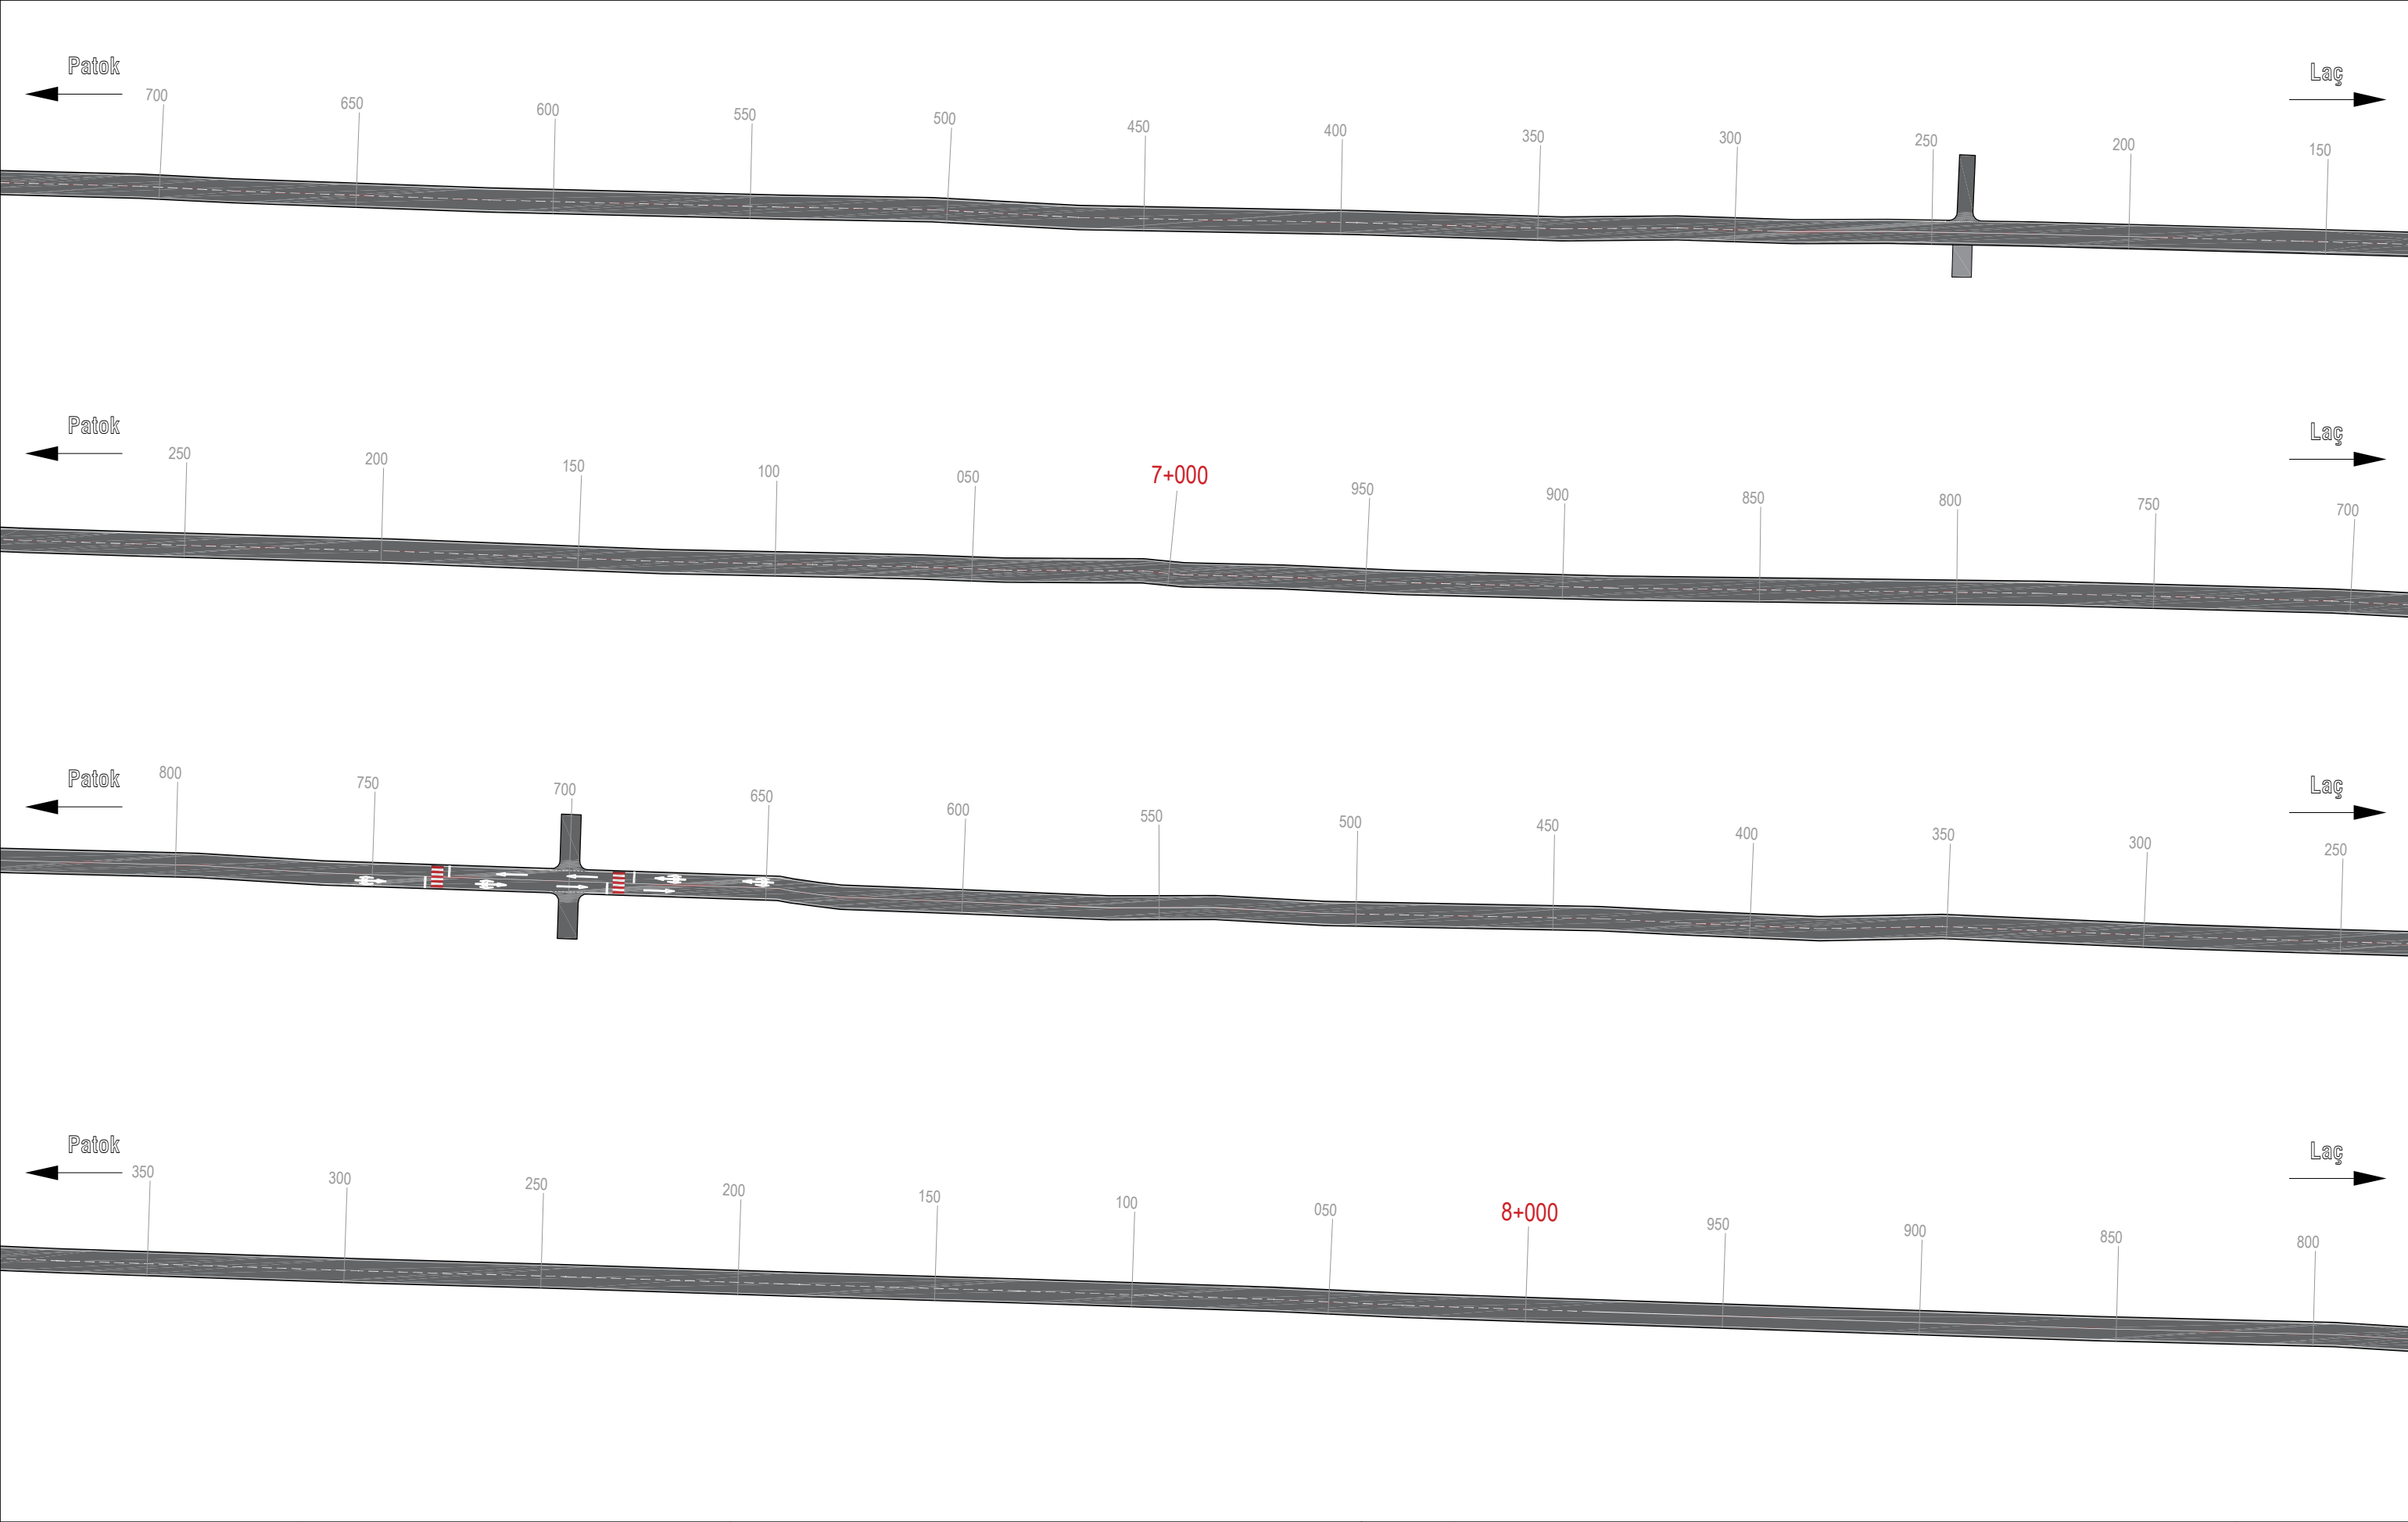

 REPUBLIKA E SHQIPERISE MINISTRIA E INFASTRUKTURES DHE ENERGJITIKES	 AUTORITETI RRUGOR SHQIPTAR	Grupi i Projektimit: Ing. Nikollaq Mihali Ing. Gavrosh Jazexhi Preventivues Ing. Genti Raça	Objekti	Përmirësimi i Sinjalistikës Horizontale, Vertikale dhe Pajisjeve të Sigurisë Rrugore në Akset e Rajonit Verior, Lot 1 (2023)	Nr. Revision 000
			Emertimi	Planimetria e sinjalistikës rrugore Segmenti Lac - Patok, Km 6+150 - 8+350	Nr. Fletes
			Viti	2023	S04
			Shkalla	1:1000	



AUTORITETI RRUGOR SHQIPTAR

Rruga "Sami Frasheri", Nr.33, Tirane

Email: info@arrsh.gov.al


PËRMIRËSIMI I SINJALISTIKËS HORIZONTALE, VERTIKALE DHE PAJISJEVE TE SIGURISE RRUGORE NË AKSET E RAJONIT VERIOR, LOT 1 (2023)

SEGMENTI RRUGOR: KUKES - PESHKOPI


Shkurt 2023

Fundi Segmentit:
42.075411
20.425268


Fillimi Segmentit:
41.6874562
20.4252680

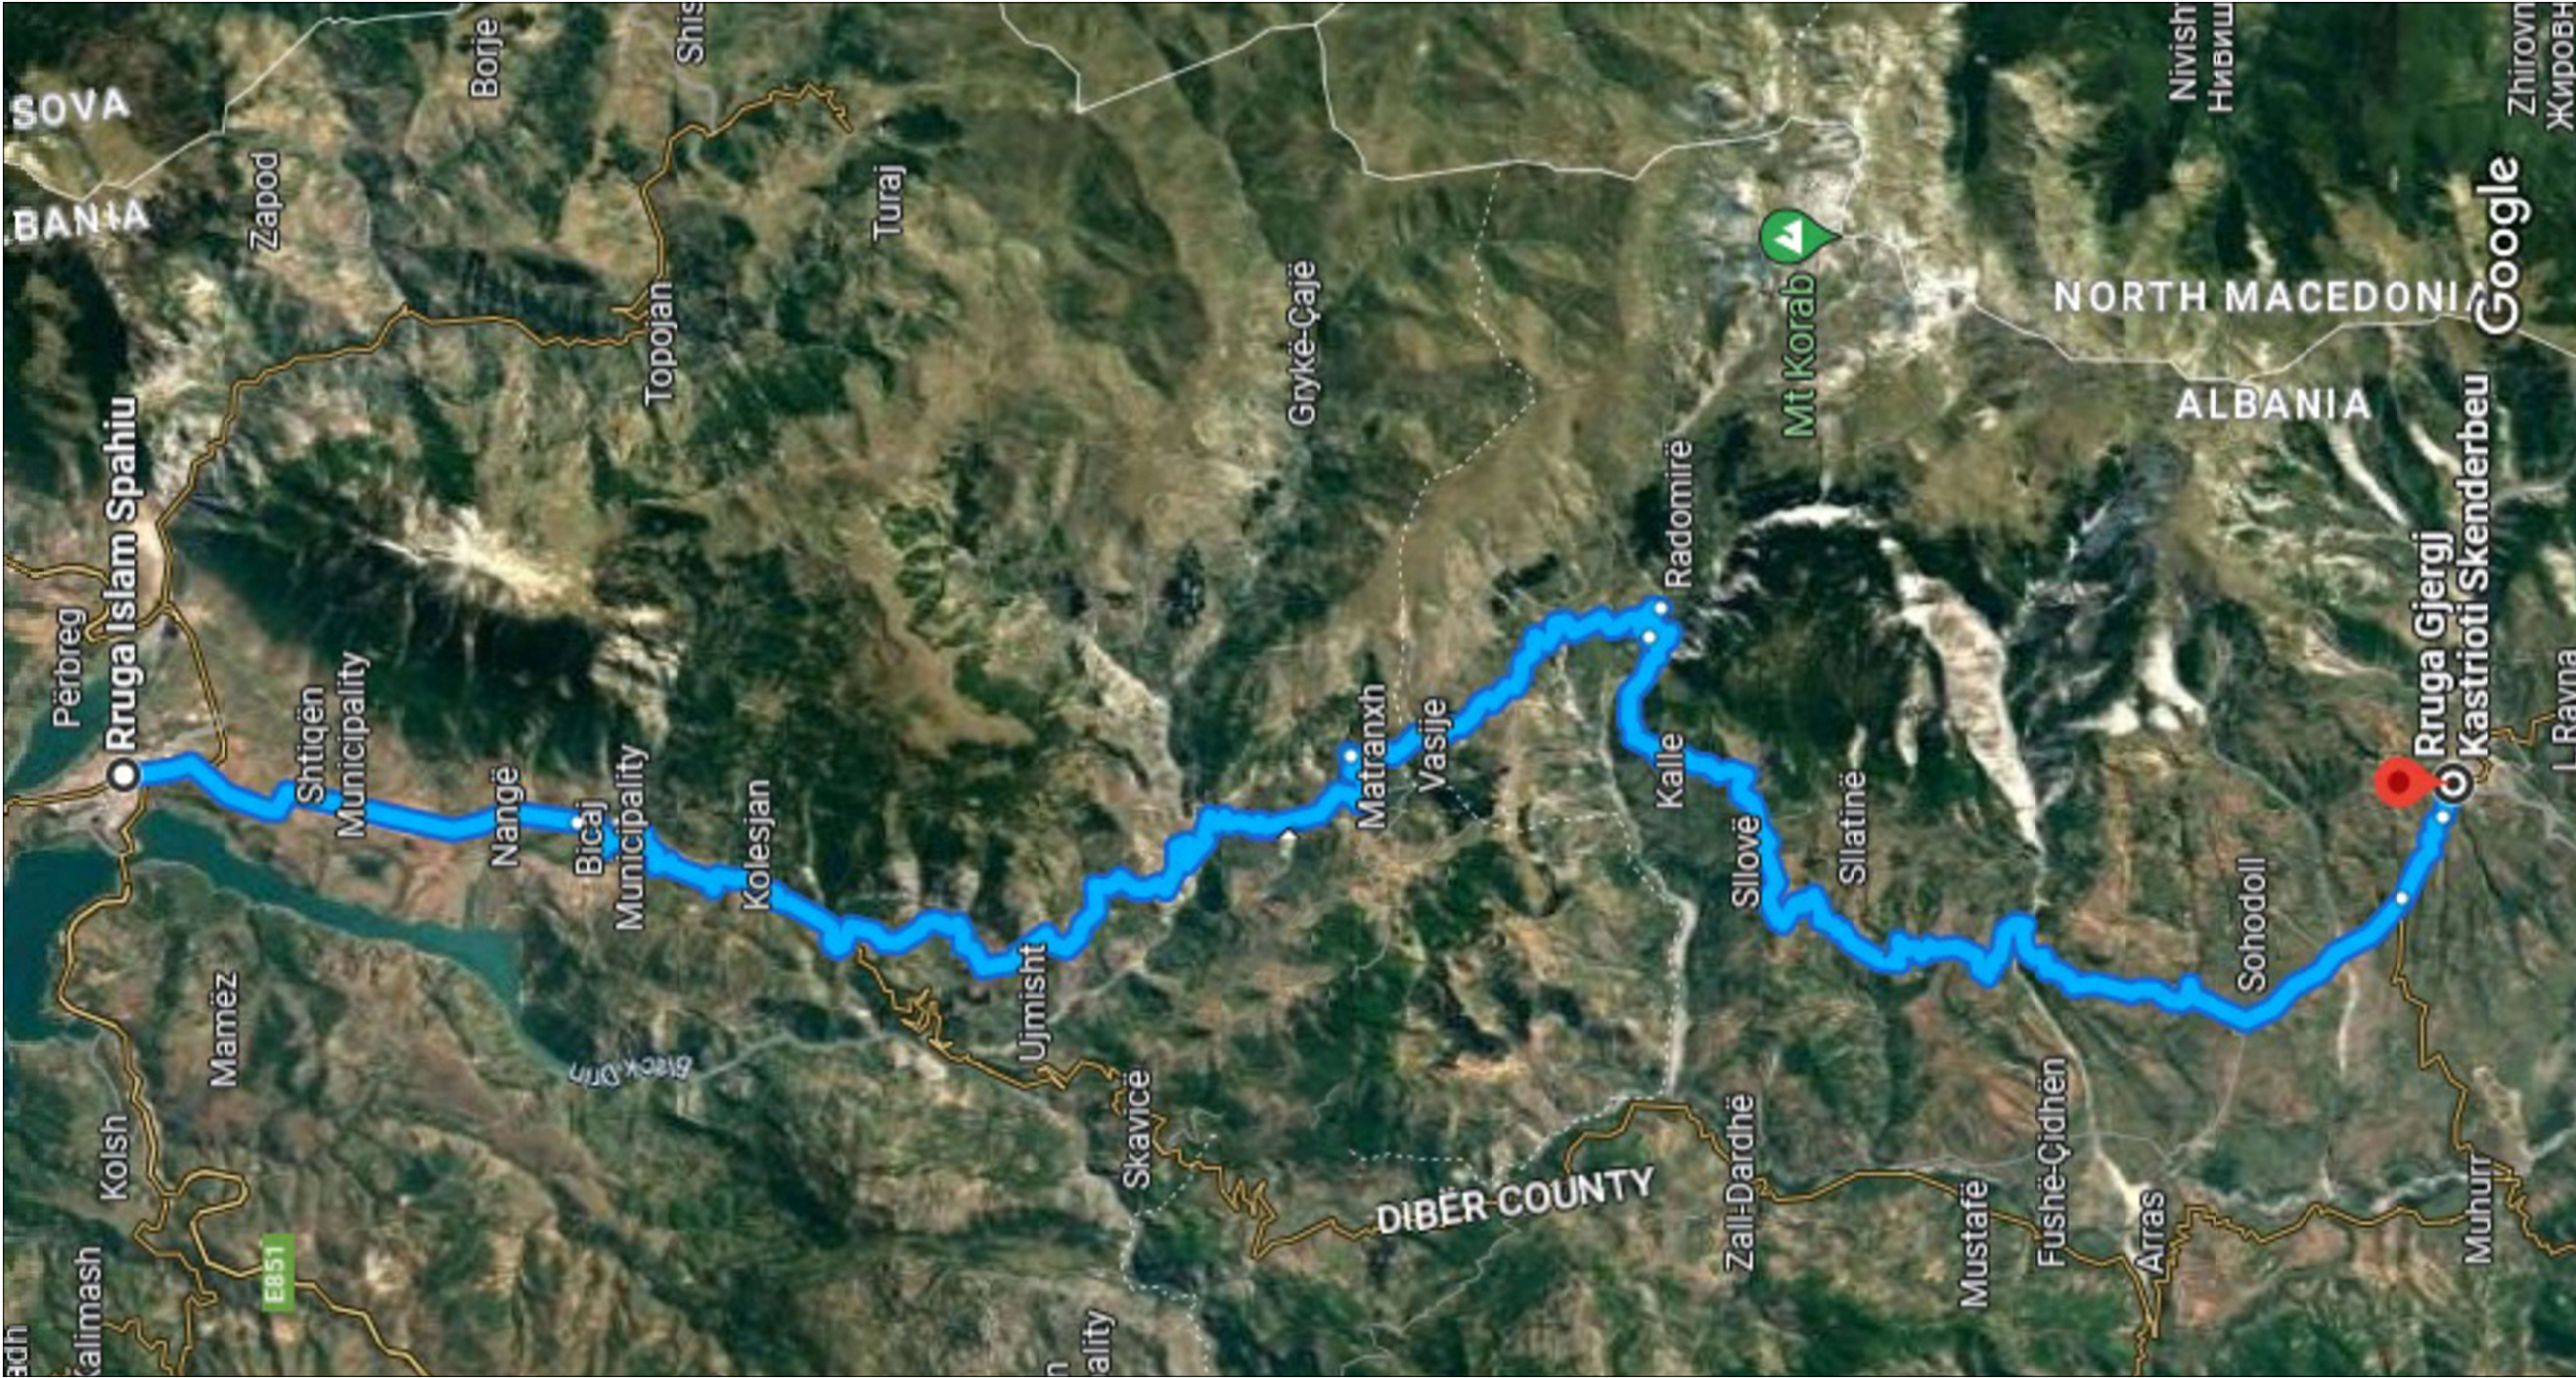


 REPUBLIKA E SHQIPERISE MINISTRIA E INFRASTRUKTURES DHE ENERGJITIKES	 AUTORITETI RRUGOR SHQIPTAR	Grupi i Projektimit: Ing. Nikollaq Mihali Ing. Gavrosh Jazexhi Preventivues Ing. Genti Raça	Objekti	Përmirësimi i Sinjalistikës Horizontale, Vertikale dhe Pajisjeve të Sigurisë Rrugore në Akset e Rajonit Verior, Lot 1 (2023)	Nr. Revision
			Emertimi	Horografia Segmenti Kukes - Peshkopi	Nr. Fletes
			Viti	2023	S00
			Shkalla	1:1000	

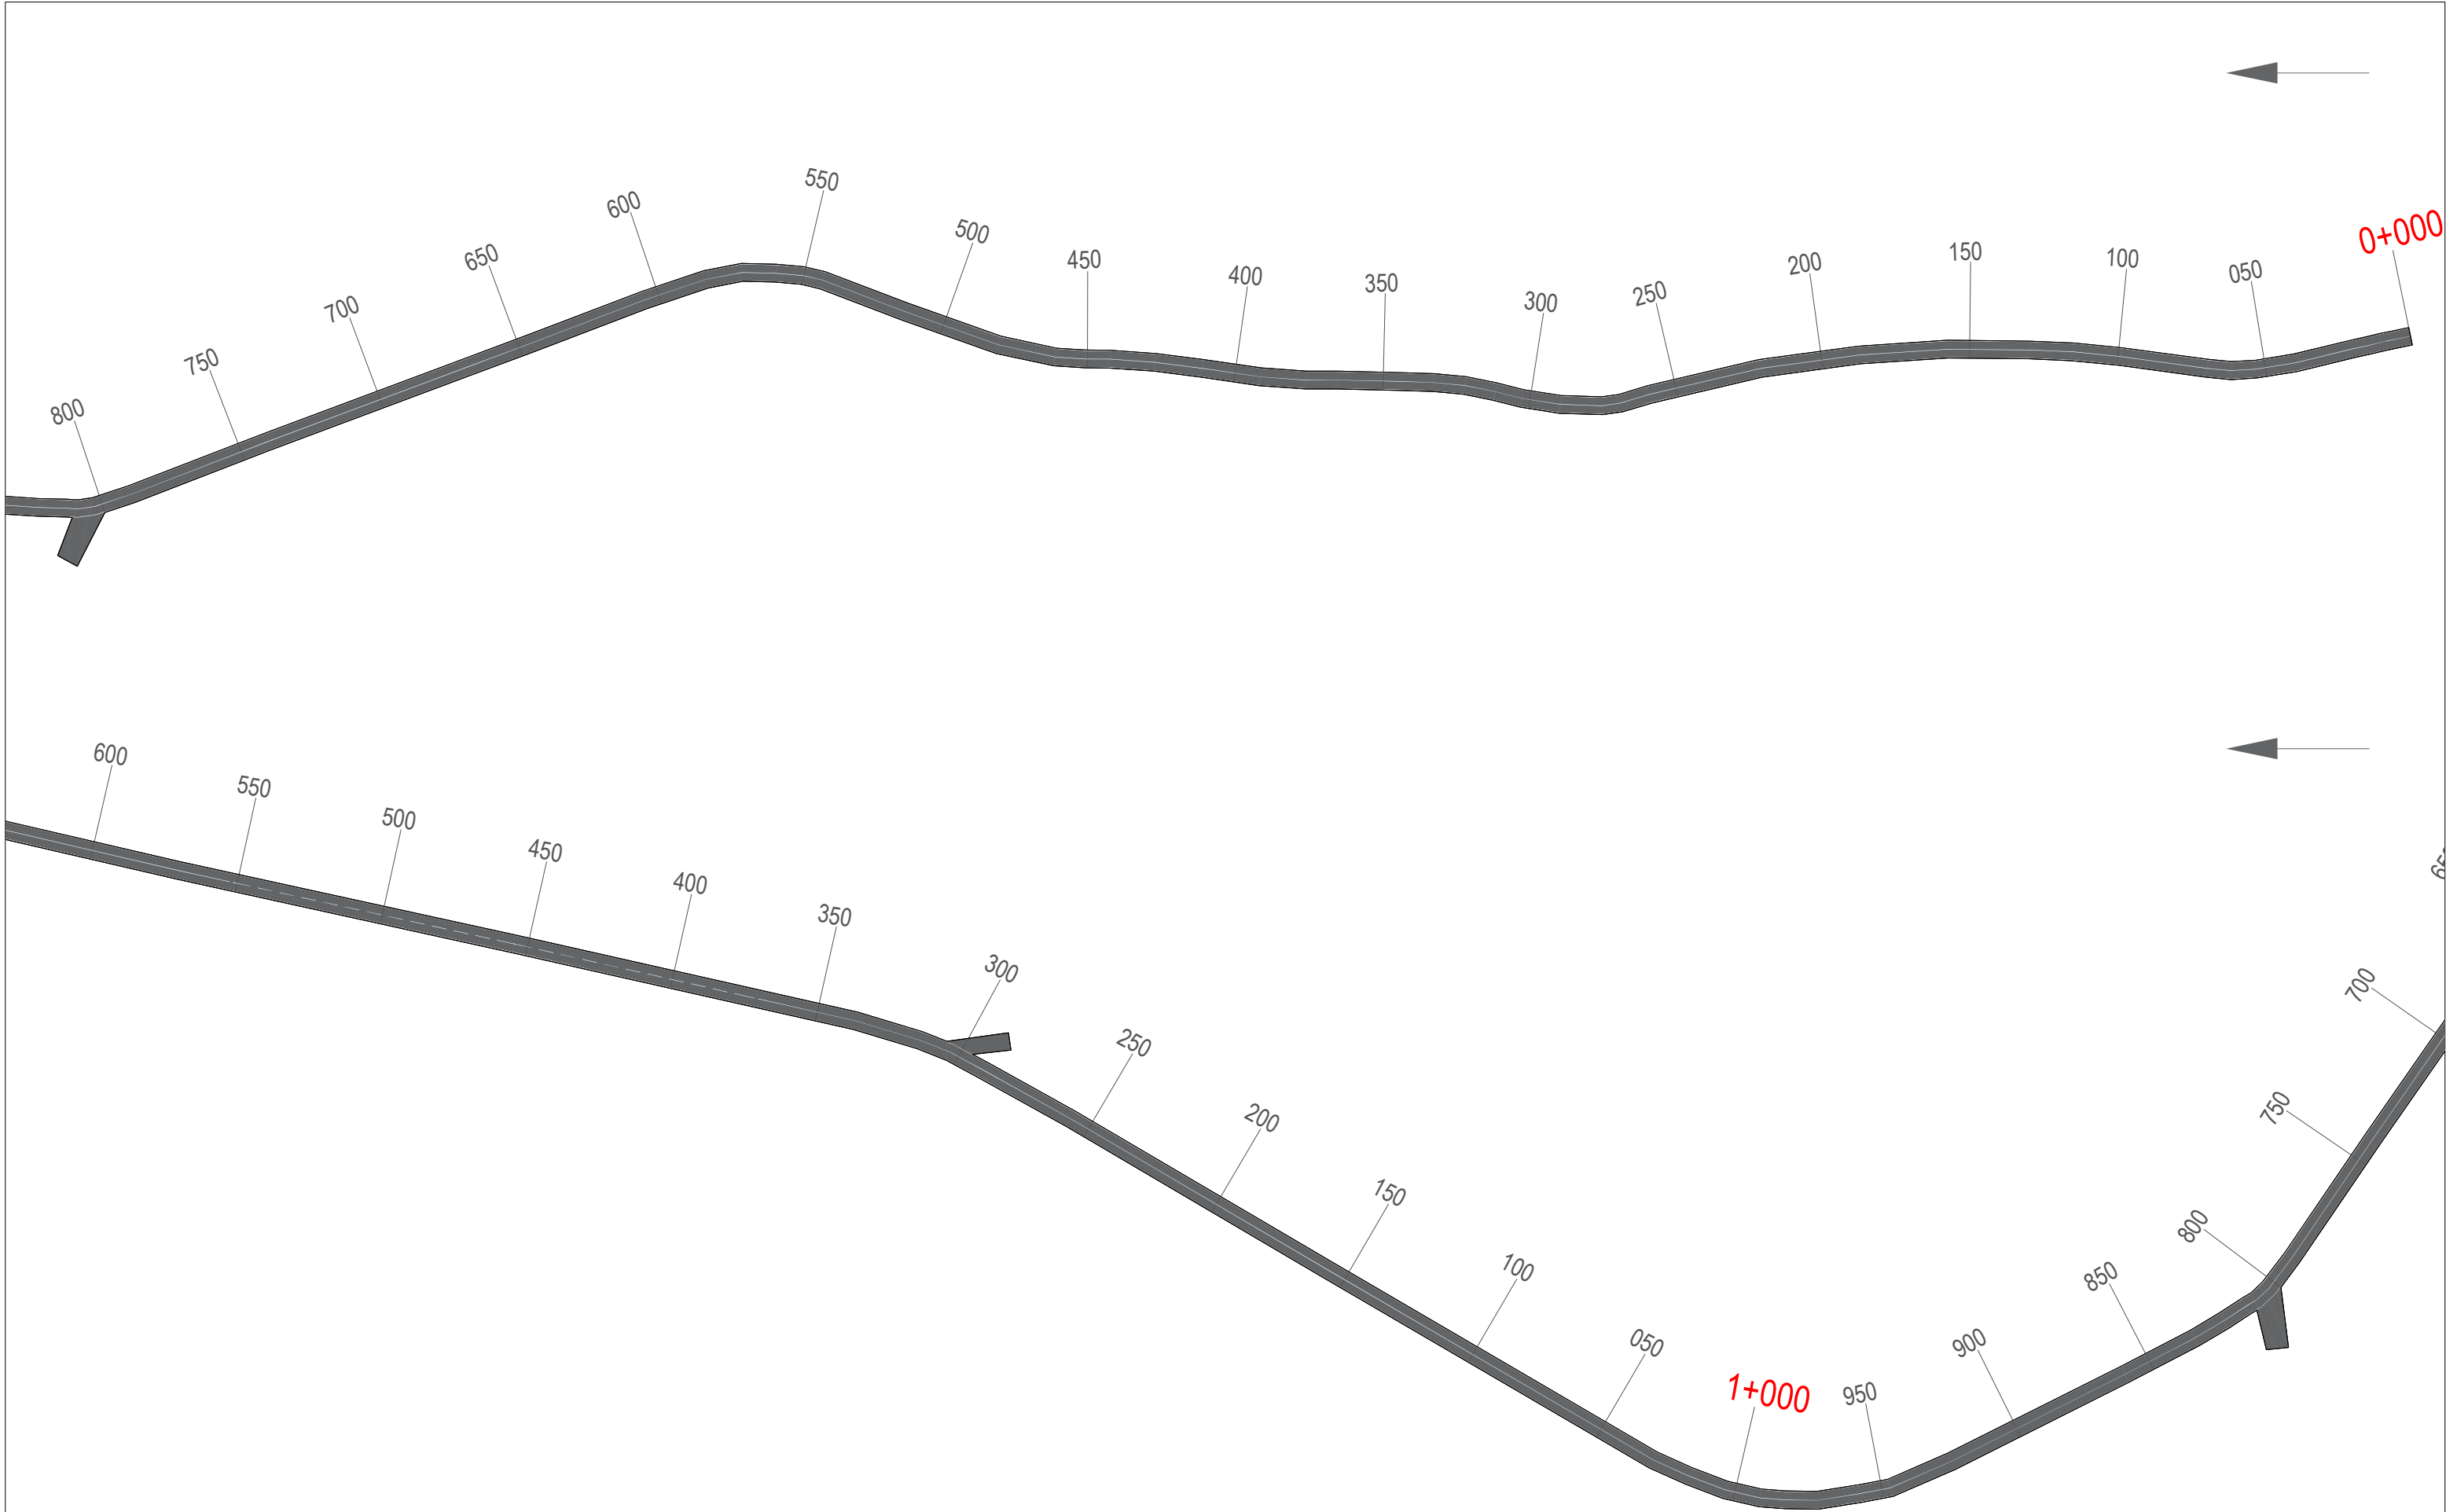

 REPUBLIKA E SHQIPERISE MINISTRIA E INFRASTRUKTURES DHE ENERGJITIKES	 AUTORITETI RRUGOR SHQIPTAR	Grupi i Projektimit: Ing. Nikollaq Mihali Ing. Gavrosh Jazexhi Preventivues Ing. Genti Raça	Objekti	Përmirësimi i Sinjalistikës Horizontale, Vertikale dhe Pajisjeve të Sigurisë Rrugore në Akset e Rajonit Verior, Lot 1 (2023)	Nr. Revision 000
			Emertimi	Planimetria e sinjalistikës rrugore Segmenti Kukës - Peshkopi, Km 0+000 - 1+600	Nr. Fletes S01
			Viti	2023	
			Shkalla	1:1000	

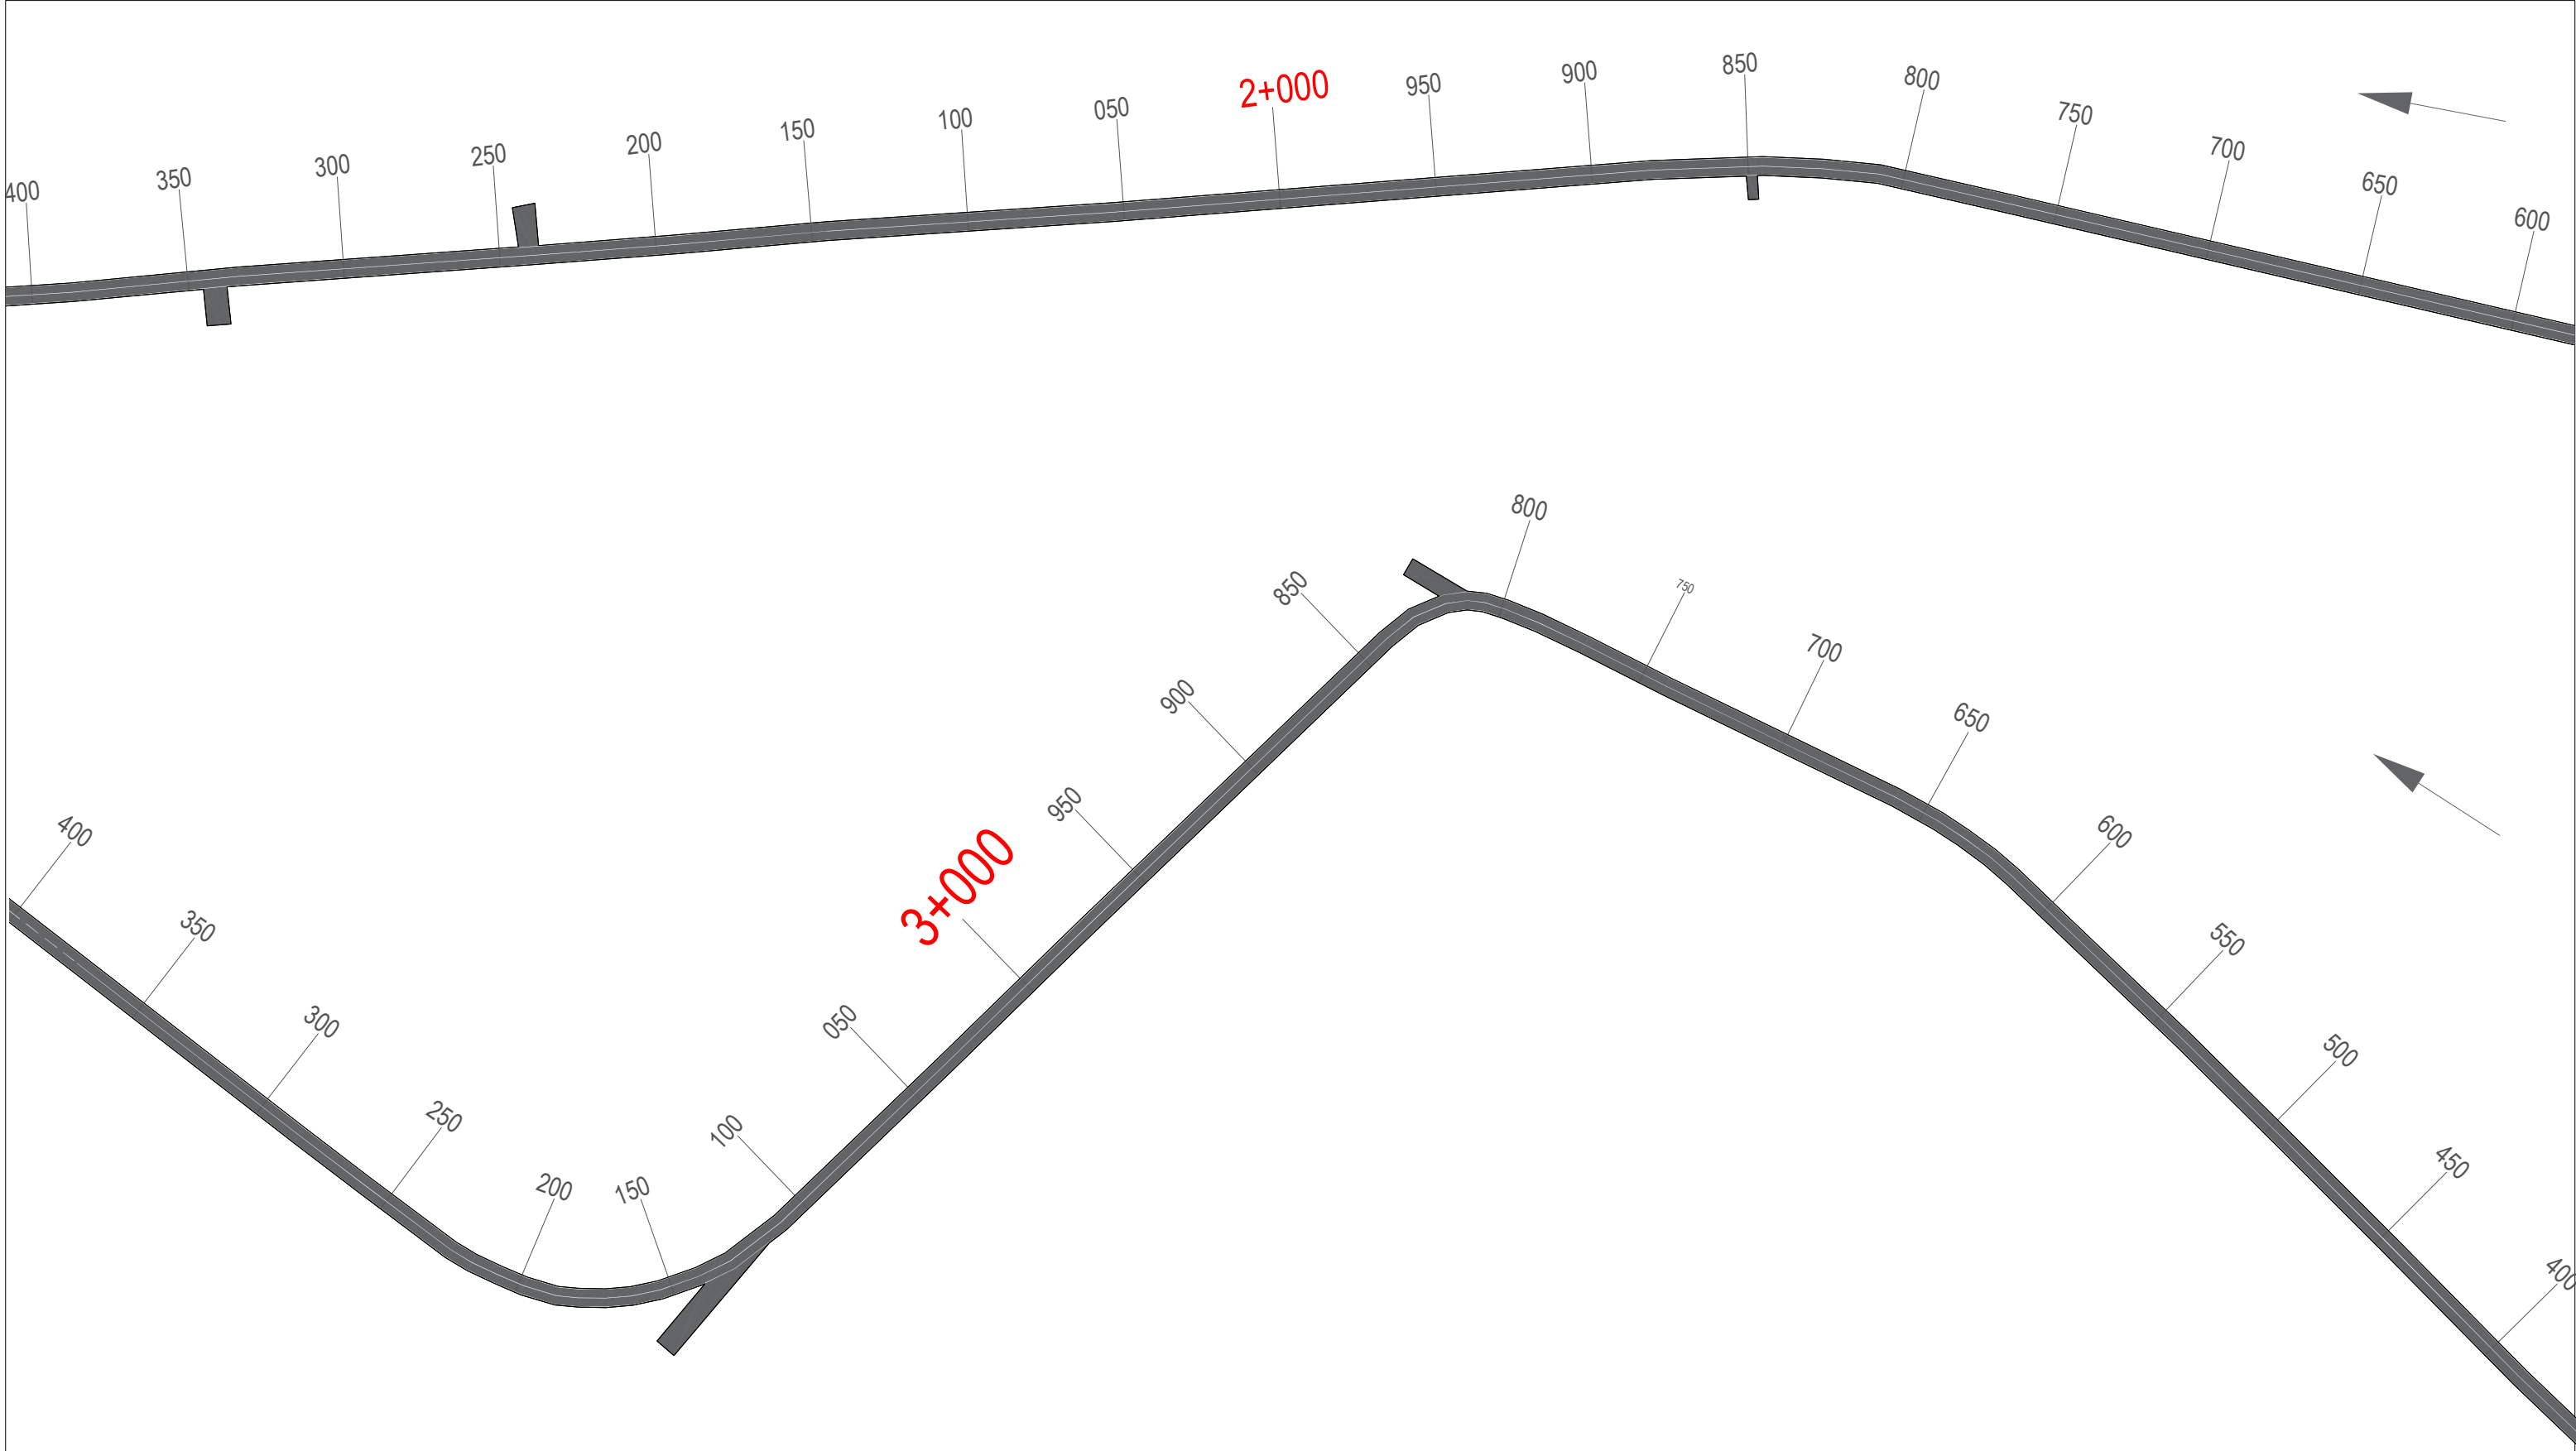


 REPUBLIKA E SHQIPERISE MINISTRIA E INFASTRUKTURES DHE ENERGJITIKES	 AUTORITETI RRUGOR SHQIPTAR	Grupi i Projektimit: Ing. Nikollaq Mihali Ing. Gavrosh Jazexhi Preventivues Ing. Genti Raça	Objekti	Përmirësimi i Sinjalistikës Horizontale, Vertikale dhe Pajisjeve të Sigurisë Rrugore në Akset e Rajonit Verior, Lot 1 (2023)	Nr. Revision 000
			Emertimi	Planimetria e sinjalistikës rrugore Segmenti Kukës - Peshkopi, Km 1+600 - 3+400	Nr. Fletes S02
			Viti	2023	
			Shkalla	1:1000	

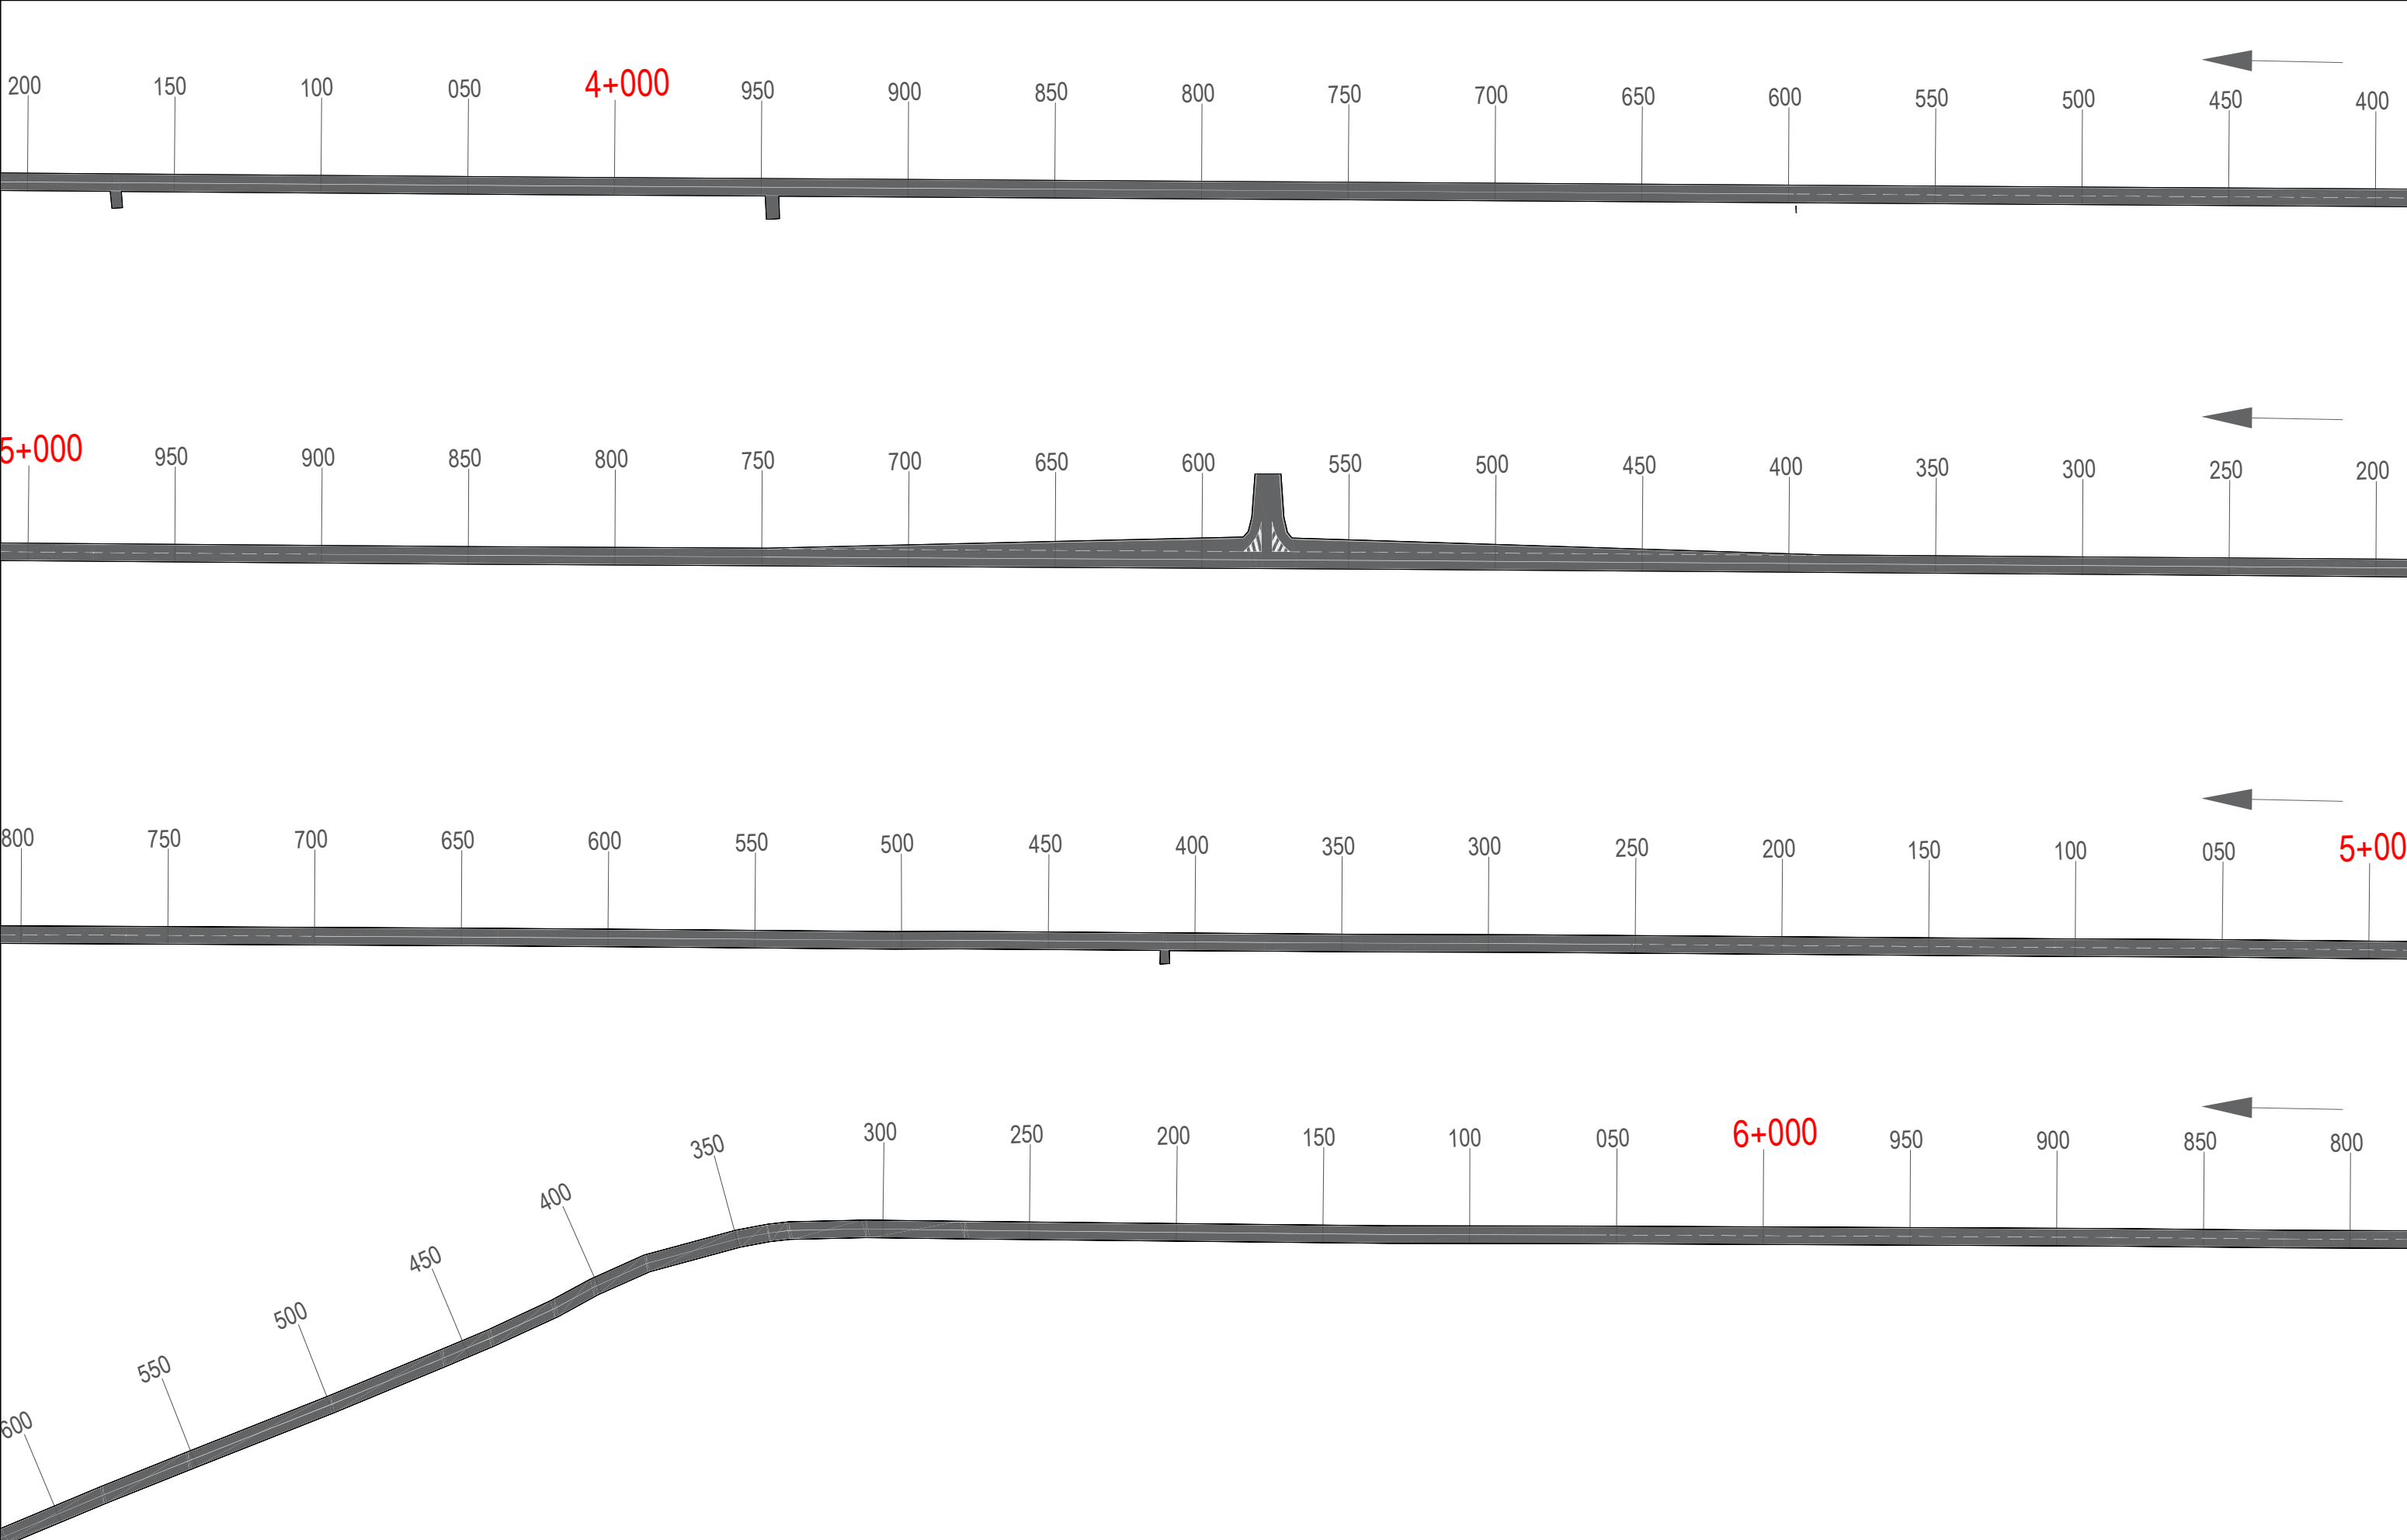


 REPUBLIKA E SHQIPERISE MINISTRIA E INFRASTRUKTURES DHE ENERGJITIKES	 AUTORITETI RRUGOR SHQIPTAR	Grupi i Projektimit: Ing. Nikollaq Mihali Ing. Gavrosh Jazexhi Preventivues Ing. Genti Raça	Objekti	Përmirësimi i Sinjalistikës Horizontale, Vertikale dhe Pajisjeve të Sigurisë Rrugore në Akset e Rajonit Verior, Lot 1 (2023)	Nr. Revision 000
			Emertimi	Planimetria e sinjalistikës rrugore Segmenti Kukës - Peshkopi, Km 3+400 - 6+600	Nr. Fletes S03
			Viti	2023	
			Shkalla	1:1000	




 REPUBLIKA E SHQIPERISE MINISTRIA E INFASTRUKTURES DHE ENERGJITIKES	 AUTORITETI RRUGOR SHQIPTAR	Grupi i Projektimit: Ing. Nikollaq Mihali Ing. Gavrosh Jazexhi Preventivues Ing. Genti Raça	Objekti	Përmirësimi i Sinjalistikës Horizontale, Vertikale dhe Pajisjeve të Sigurisë Rrugore në Akset e Rajonit Verior, Lot 1 (2023)	Nr. Revision 000
			Emertimi	Planimetria e sinjalistikës rrugore Segmenti Kukës - Peshkopi, Km 6+600 - 9+050	Nr. Fletës S04
			Viti	2023	
			Shkalla	1:1000	

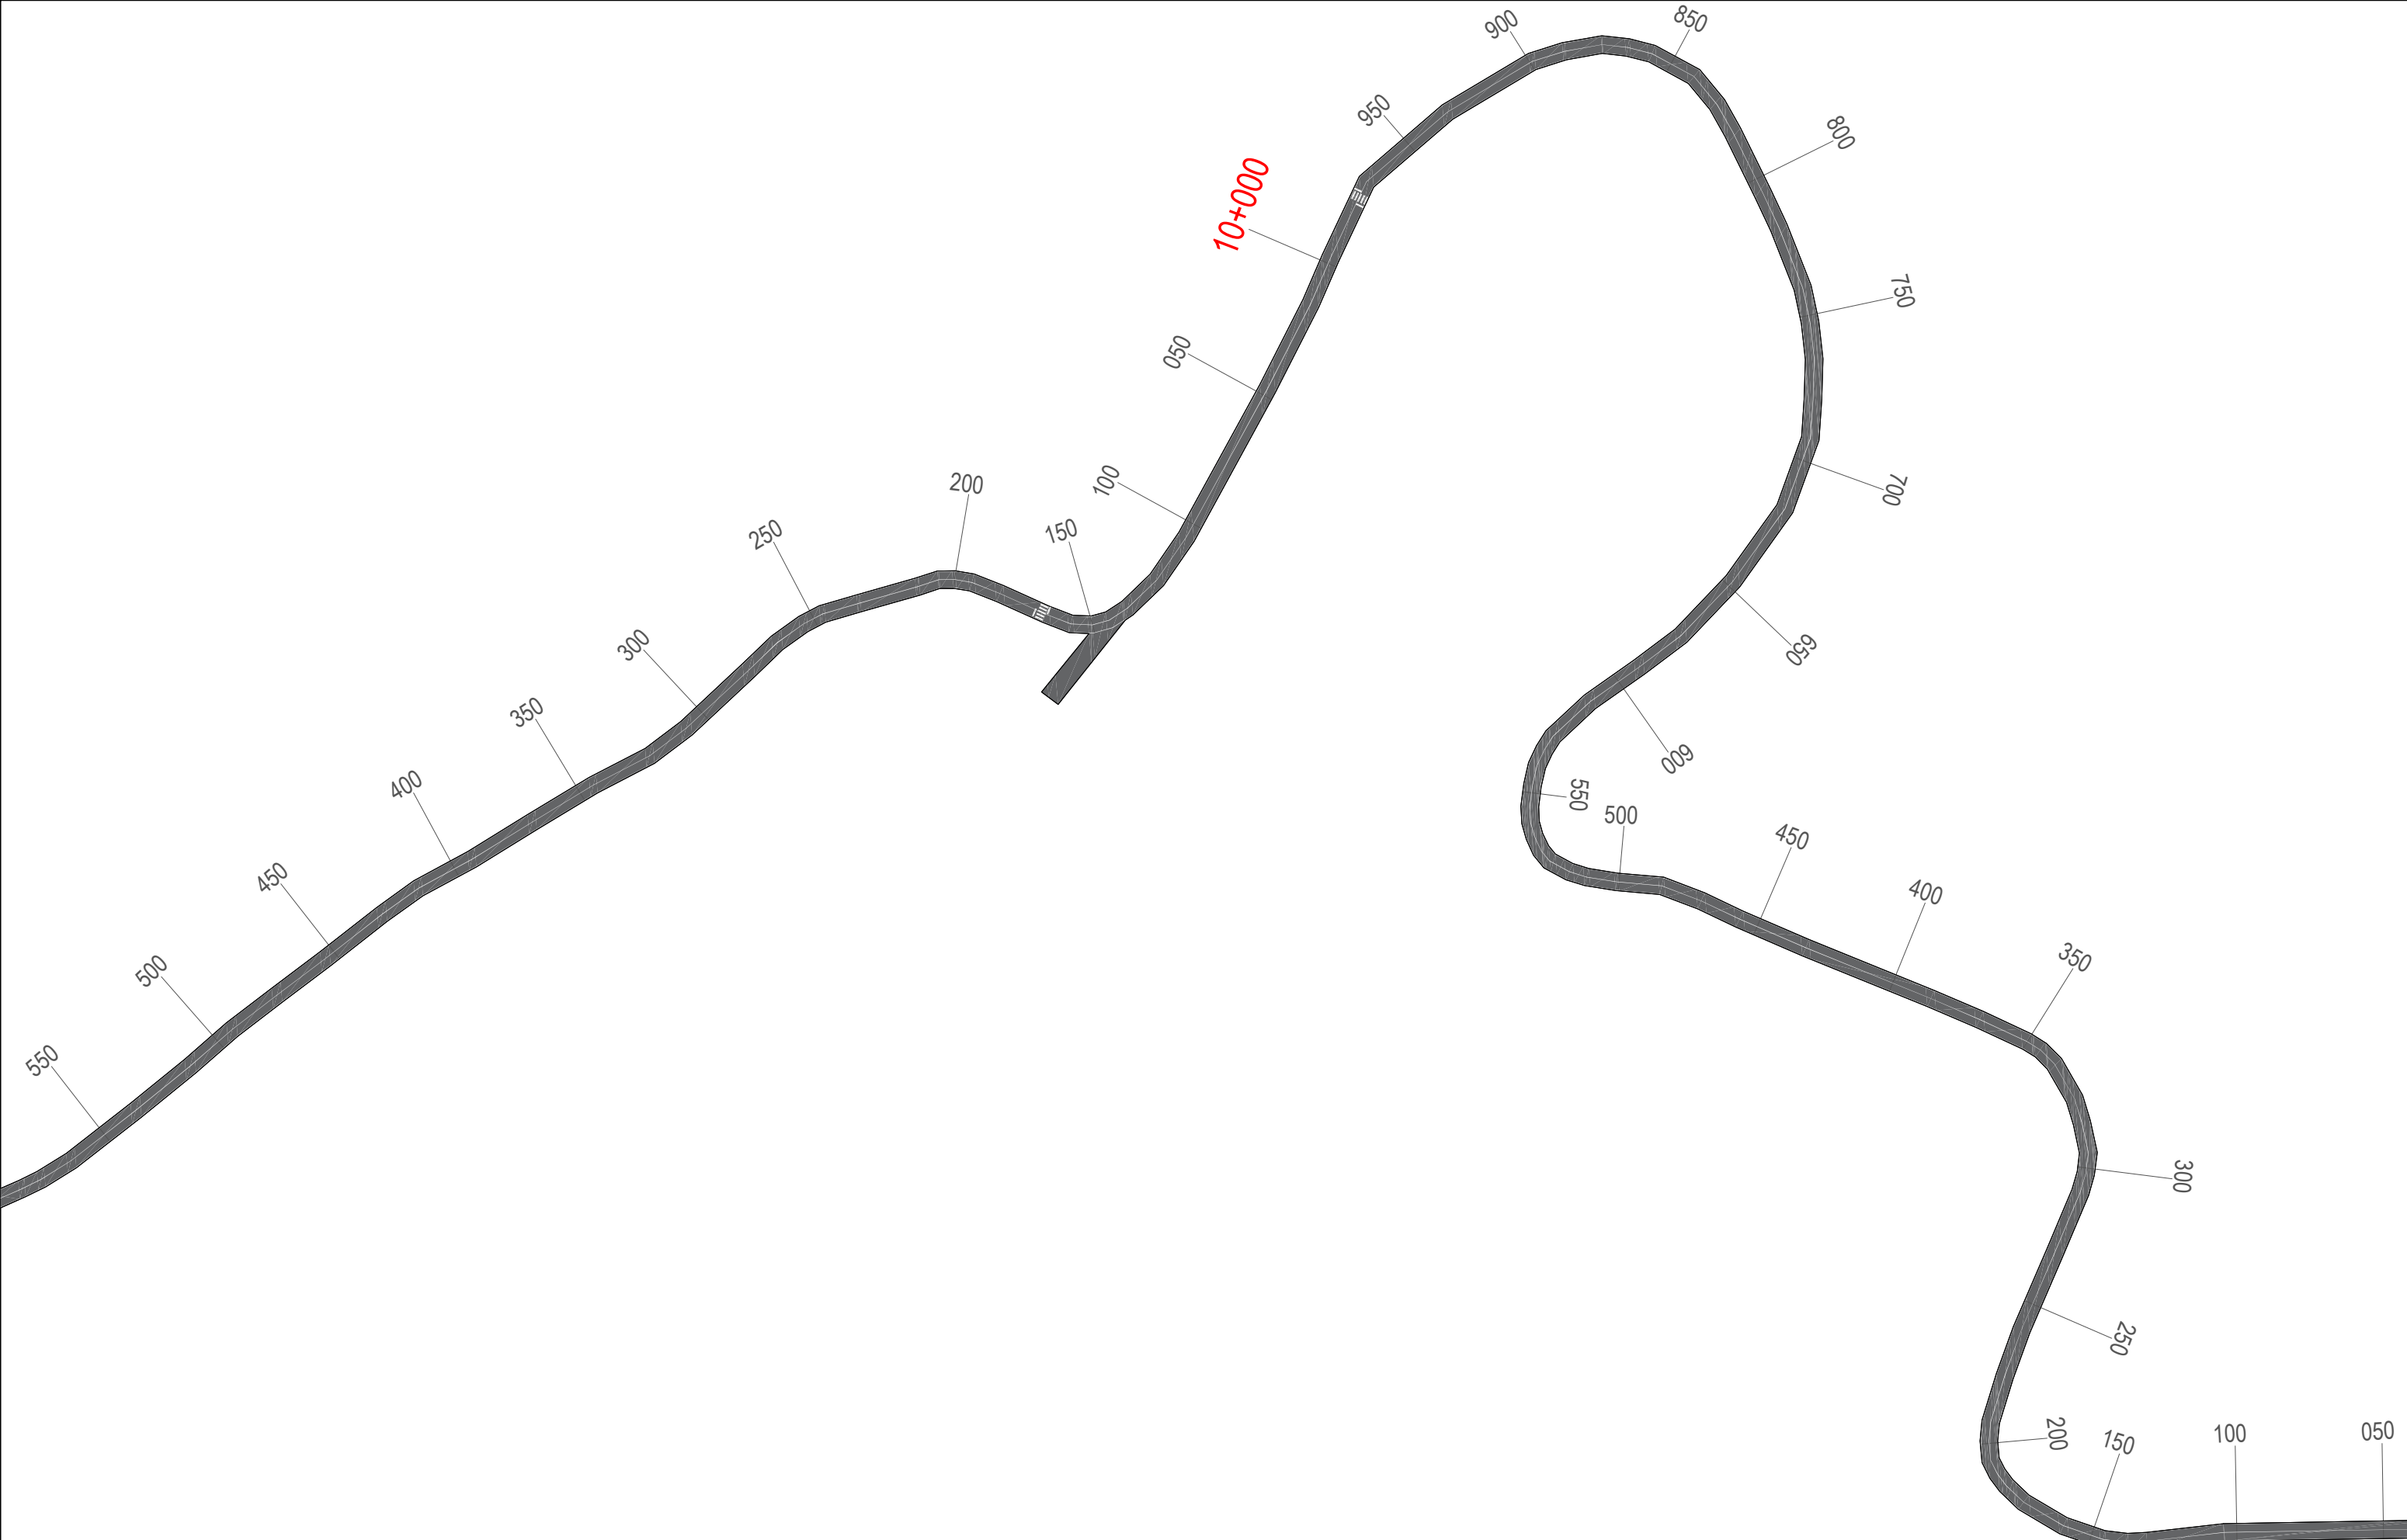



 REPUBLIKA E SHQIPERISE MINISTRIA E INFASTRUKTURES DHE ENERGJITIKES	 AUTORITETI RRUGOR SHQIPTAR	Grupi i Projektimit: Ing. Nikollaq Mihali Ing. Gavrosh Jazexhi Preventivues Ing. Genti Raça	Objekti	Përmirësimi i Sinjalistikës Horizontale, Vertikale dhe Pajisjeve të Sigurisë Rrugore në Akset e Rajonit Verior, Lot 1 (2023)	Nr. Revision 000
			Emertimi	Planimetria e sinjalistikës rrugore Segmenti Kukes - Peshkopi, Km 9+050 - 10+550	Nr. Fletes S05
			Viti	2023	
			Shkalla	1:1000	

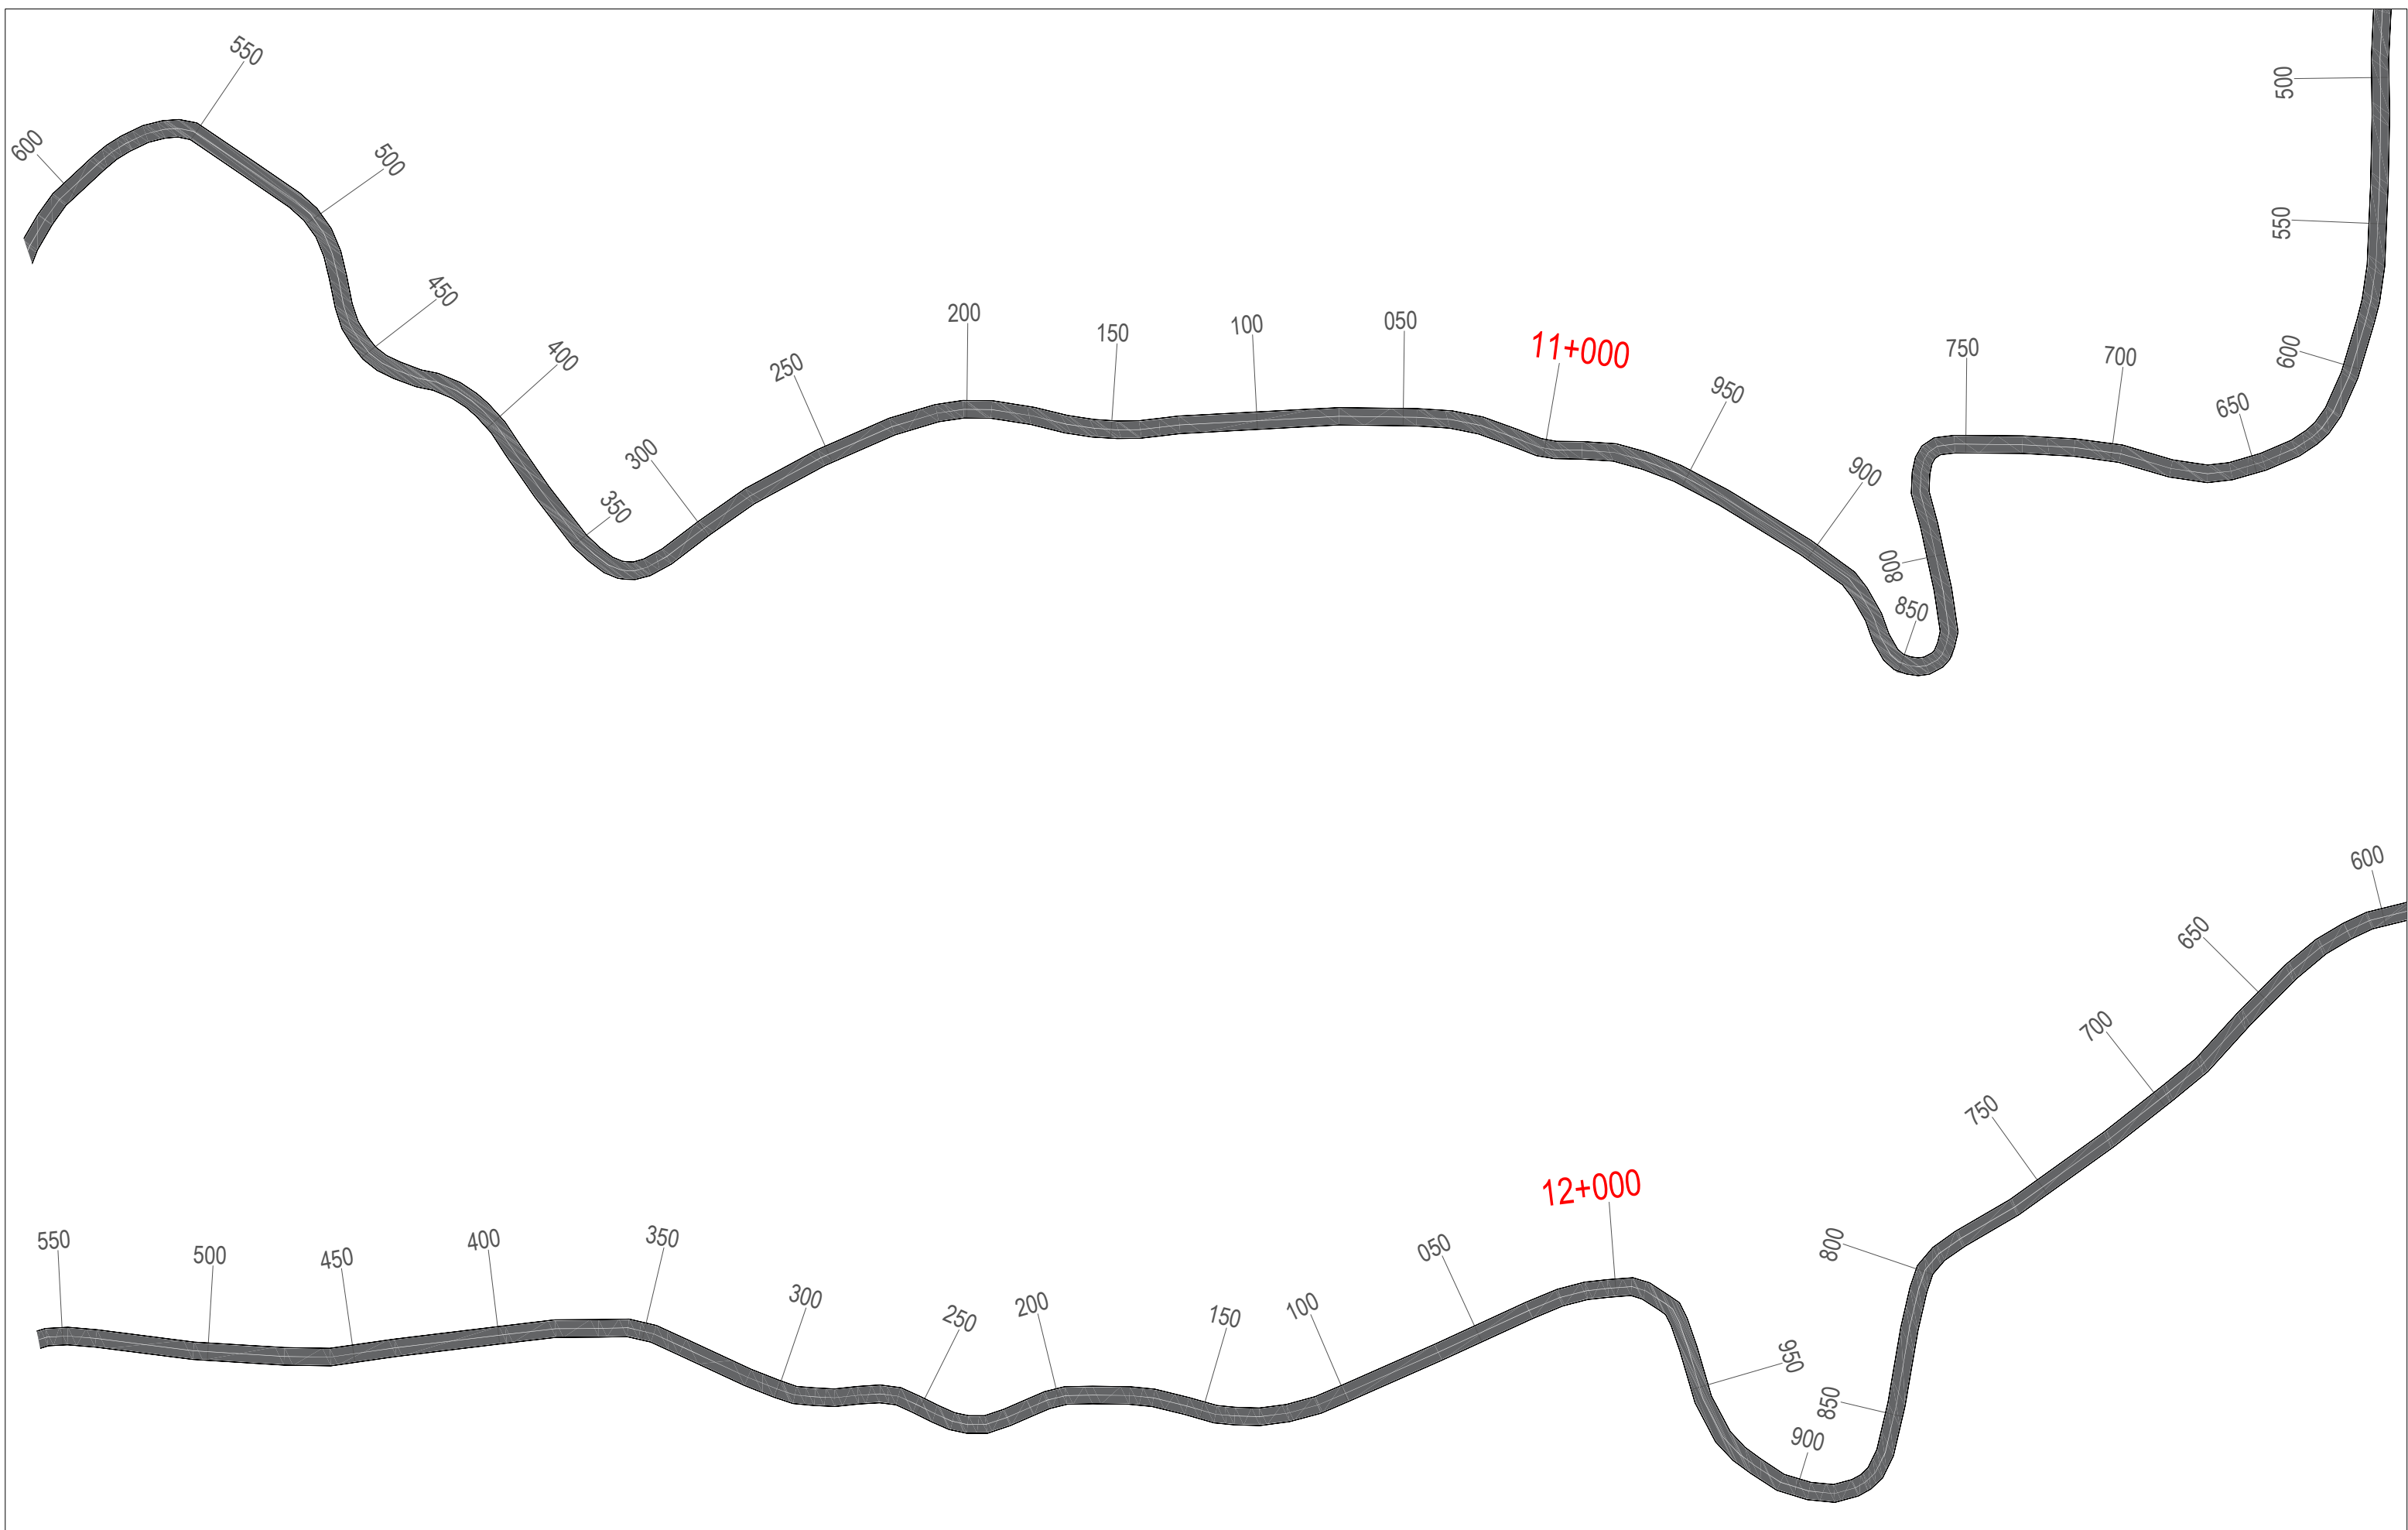


 REPUBLIKA E SHQIPERISE MINISTRIA E INFRASTRUKTURES DHE ENERGJITIKES	 AUTORITETI RRUGOR SHQIPTAR	Grupi i Projektimit: Ing. Nikollaq Mihali Ing. Gavrosh Jazexhi Preventivues Ing. Genti Raça	Objekti	Përmirësimi i Sinjalistikës Horizontale, Vertikale dhe Pajisjeve të Sigurisë Rrugore në Akset e Rajonit Verior, Lot 1 (2023)	Nr. Revision 000
			Emertimi	Planimetria e sinjalistikës rrugore Segmenti Kukes - Peshkopi, Km 10+550 - 12+550	Nr. Fletes S06
			Viti	2023	
			Shkalla	1:1000	

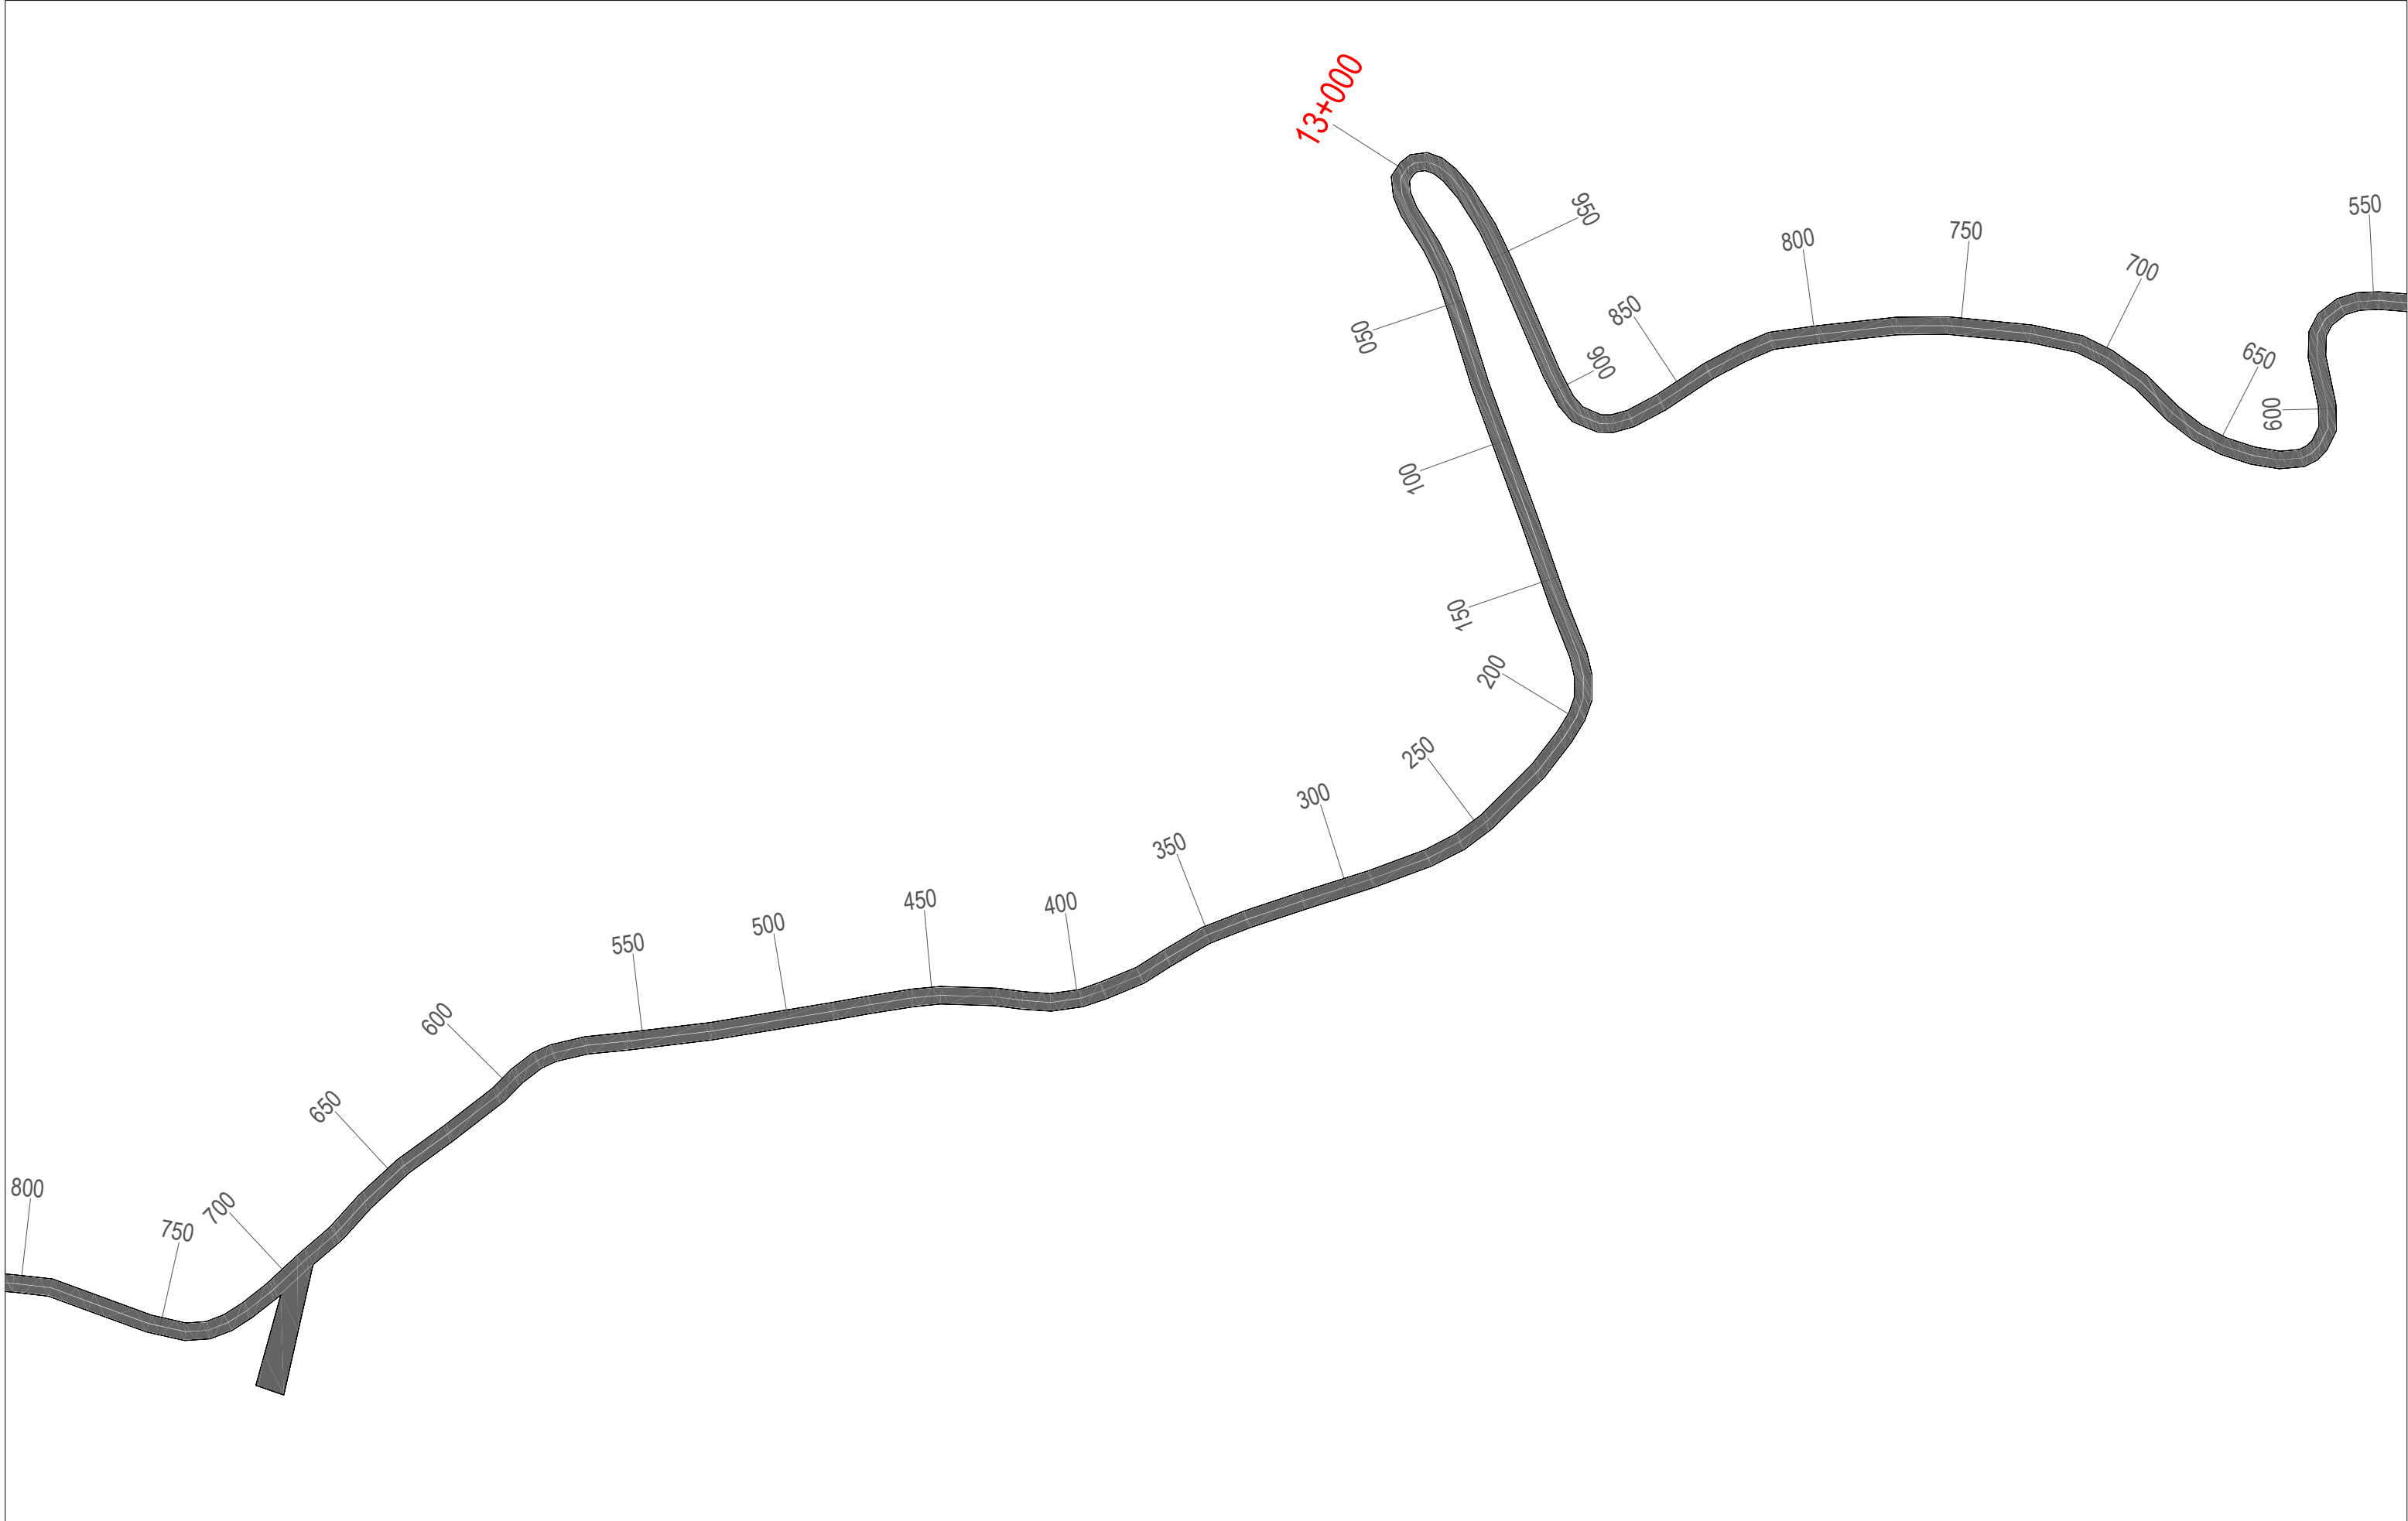

 REPUBLIKA E SHQIPERISE MINISTRIA E INFRASTRUKTURES DHE ENERGJITIKES	 AUTORITETI RRUGOR SHQIPTAR	Grupi i Projektimit: Ing. Nikollaq Mihali Ing. Gavrosh Jazexhi Preventivues Ing. Genti Raça	Objekti	Përmirësimi i Sinjalistikës Horizontale, Vertikale dhe Pajisjeve të Sigurisë Rrugore në Akset e Rajonit Verior, Lot 1 (2023)	Nr. Revision 000
			Emertimi	Planimetria e sinjalistikës rrugore Segmenti Kukes - Peshkopi, Km 12+550 - 13+800	Nr. Fletes S07
			Viti	2023	
			Shkalla	1:1000	

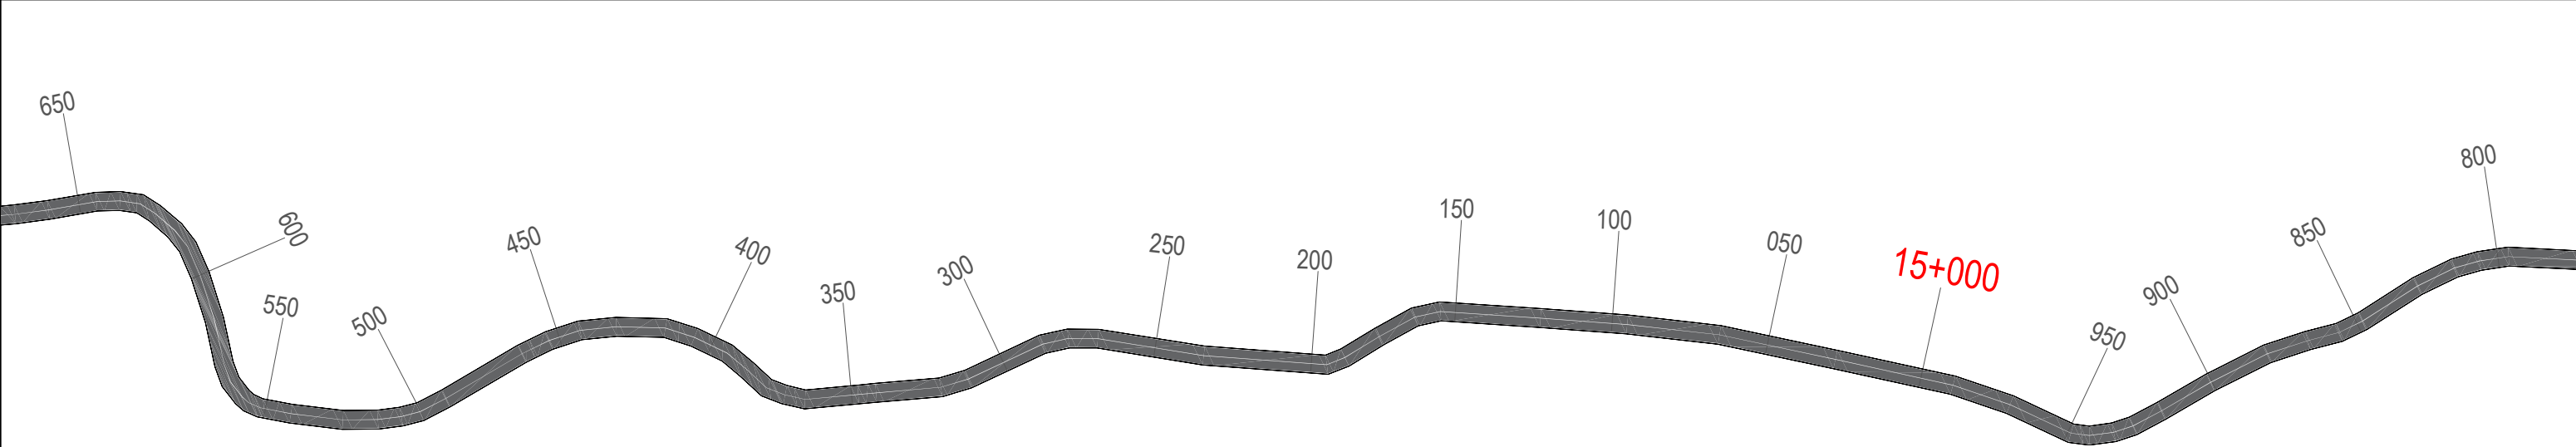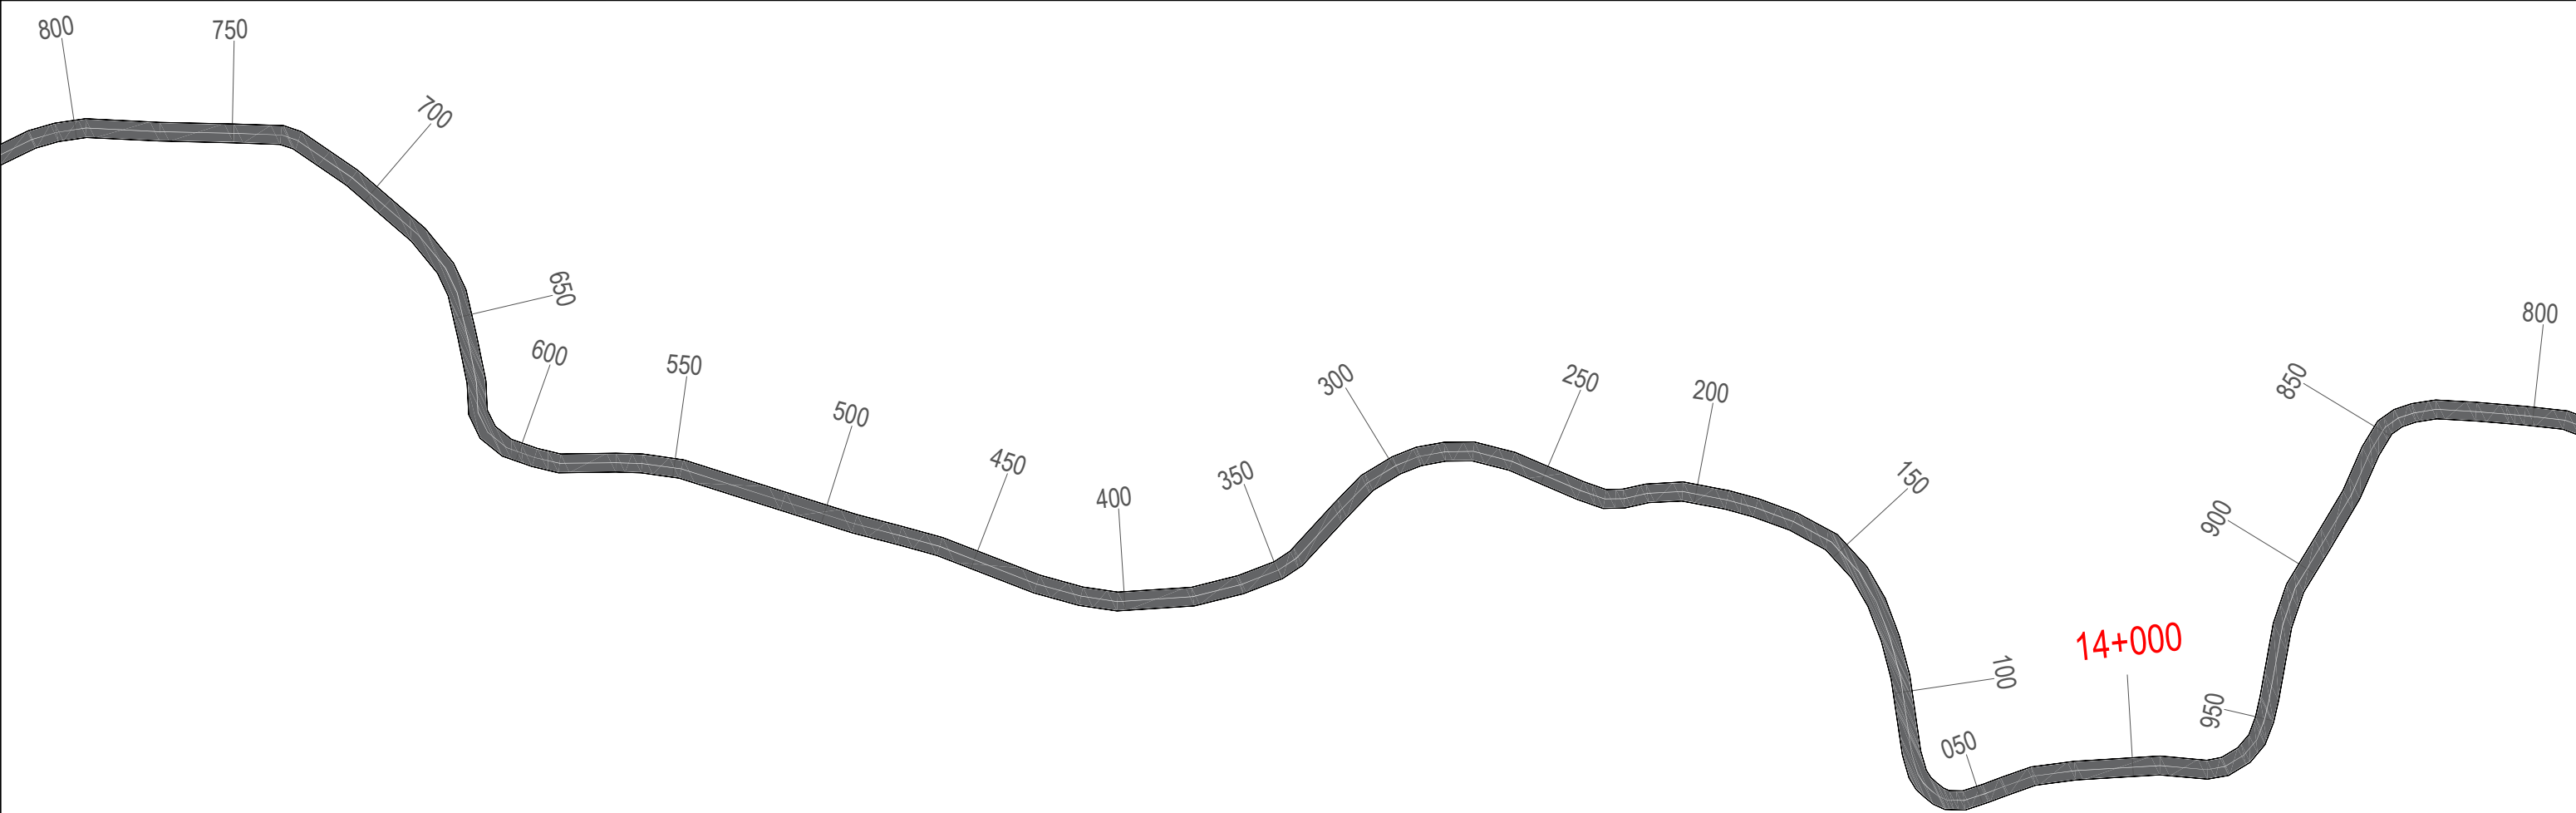

 REPUBLIKA E SHQIPERISE MINISTRIA E INFRASTRUKTURES DHE ENERGJITIKES	 AUTORITETI RRUGOR SHQIPTAR	Grupi i Projektimit: Ing. Nikollaq Mihali Ing. Gavrosh Jazexhi Preventivues Ing. Genti Raça	Objekti	Përmirësimi i Sinjalistikës Horizontale, Vertikale dhe Pajisjeve të Sigurisë Rrugore në Akset e Rajonit Verior, Lot 1 (2023)	Nr. Revision 000
			Emertimi	Planimetria e sinjalistikës rrugore Segmenti Kukes - Peshkopi, Km 13+800 - 15+650	Nr. Fletes
			Viti	2023	S08
			Shkalla	1:1000	

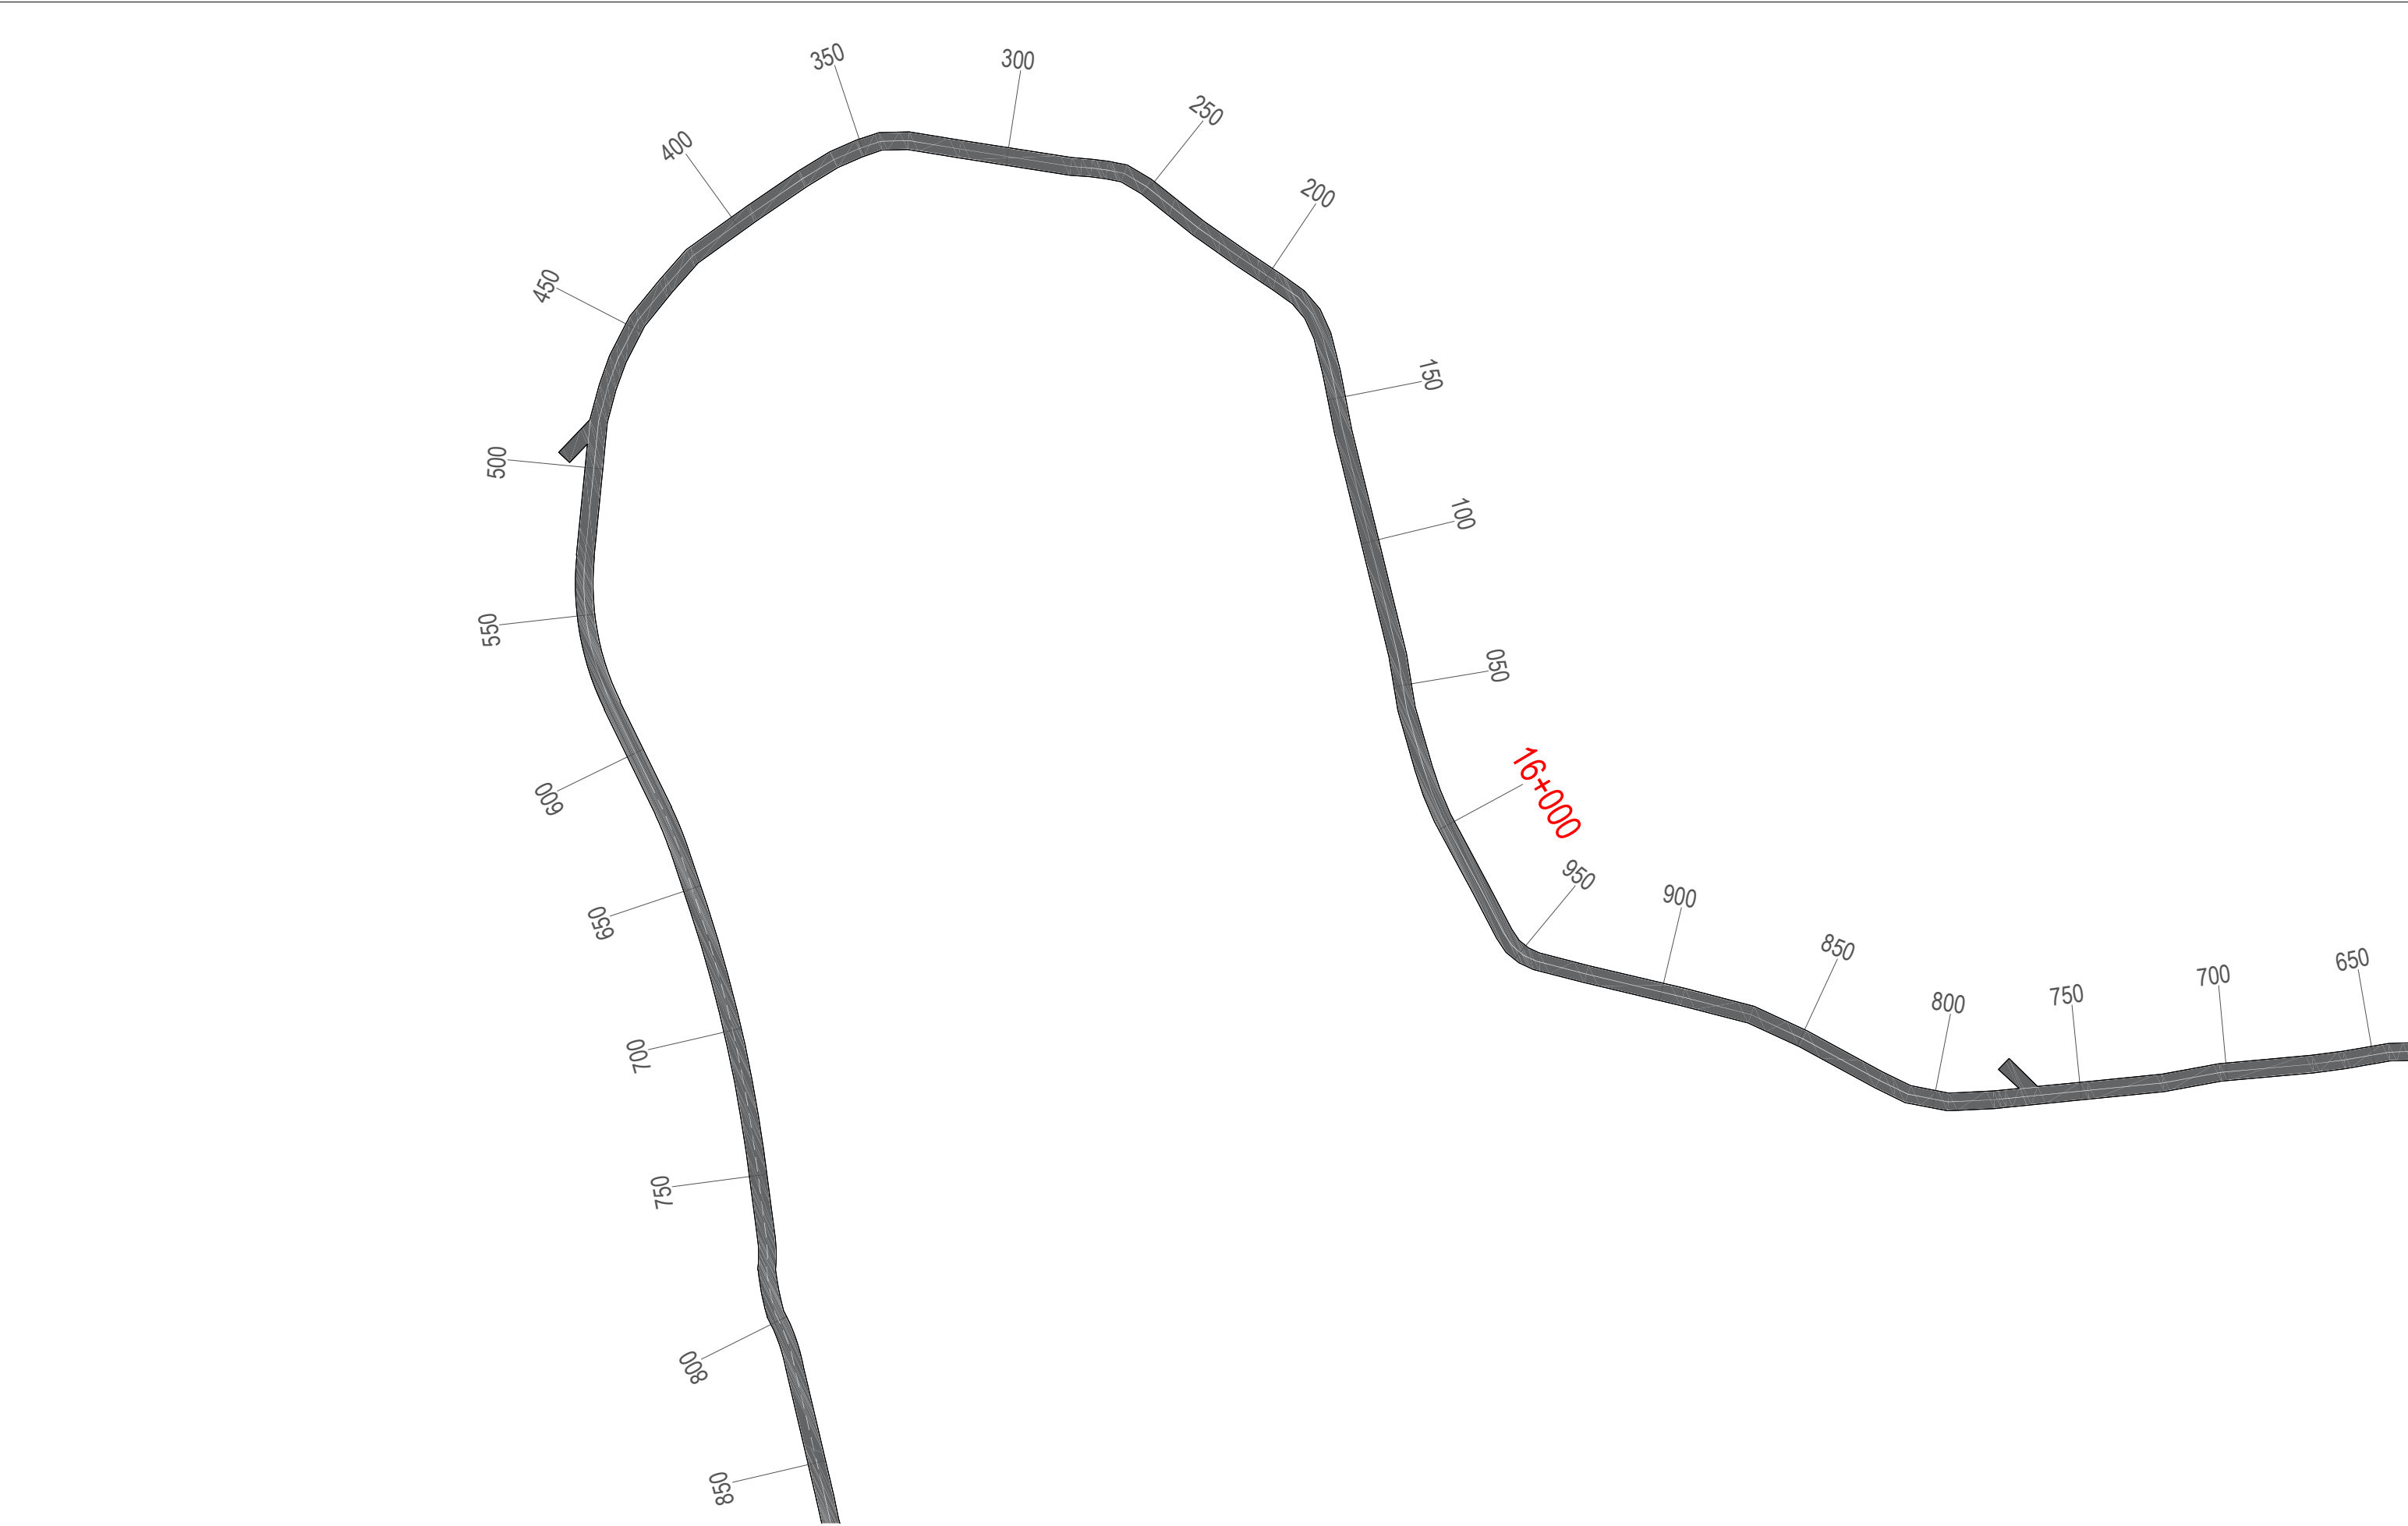

 REPUBLIKA E SHQIPERISE MINISTRIA E INFRASTRUKTURES DHE ENERGJITIKES	 AUTORITETI RRUGOR SHQIPTAR	Grupi i Projektimit: Ing. Nikollaq Mihali Ing. Gavrosh Jazexhi Preventivues Ing. Genti Raça	Objekti	Përmirësimi i Sinjalistikës Horizontale, Vertikale dhe Pajisjeve të Sigurisë Rrugore në Akset e Rajonit Verior, Lot 1 (2023)	Nr. Revision 000
			Emertimi	Planimetria e sinjalistikës rrugore Segmenti Kukës - Peshkopi, Km 15+650 - 16+850	Nr. Fletës S09
			Viti	2023	
			Shkalla	1:1000	



 REPUBLICA E SHQIPERISE MINISTRIA E INFRASTRUKTURES DHE ENERGJITIKES	 AUTORITETI RRUGOR SHQIPTAR	Grupi i Projektimit: Ing. Nikollaq Mihali Ing. Gavrosh Jazexhi Preventivues Ing. Genti Raça	Objekti	Përmirësimi i Sinjalistikës Horizontale, Vertikale dhe Pajisjeve të Sigurisë Rrugore në Akset e Rajonit Verior, Lot 1 (2023)	Nr. Revision 000
			Emertimi	Planimetria e sinjalistikës rrugore Segmenti Kukës - Peshkopi, Km 16+850 - 19+400	Nr. Fletes S10
			Viti	2023	
			Shkalla	1:1000	