



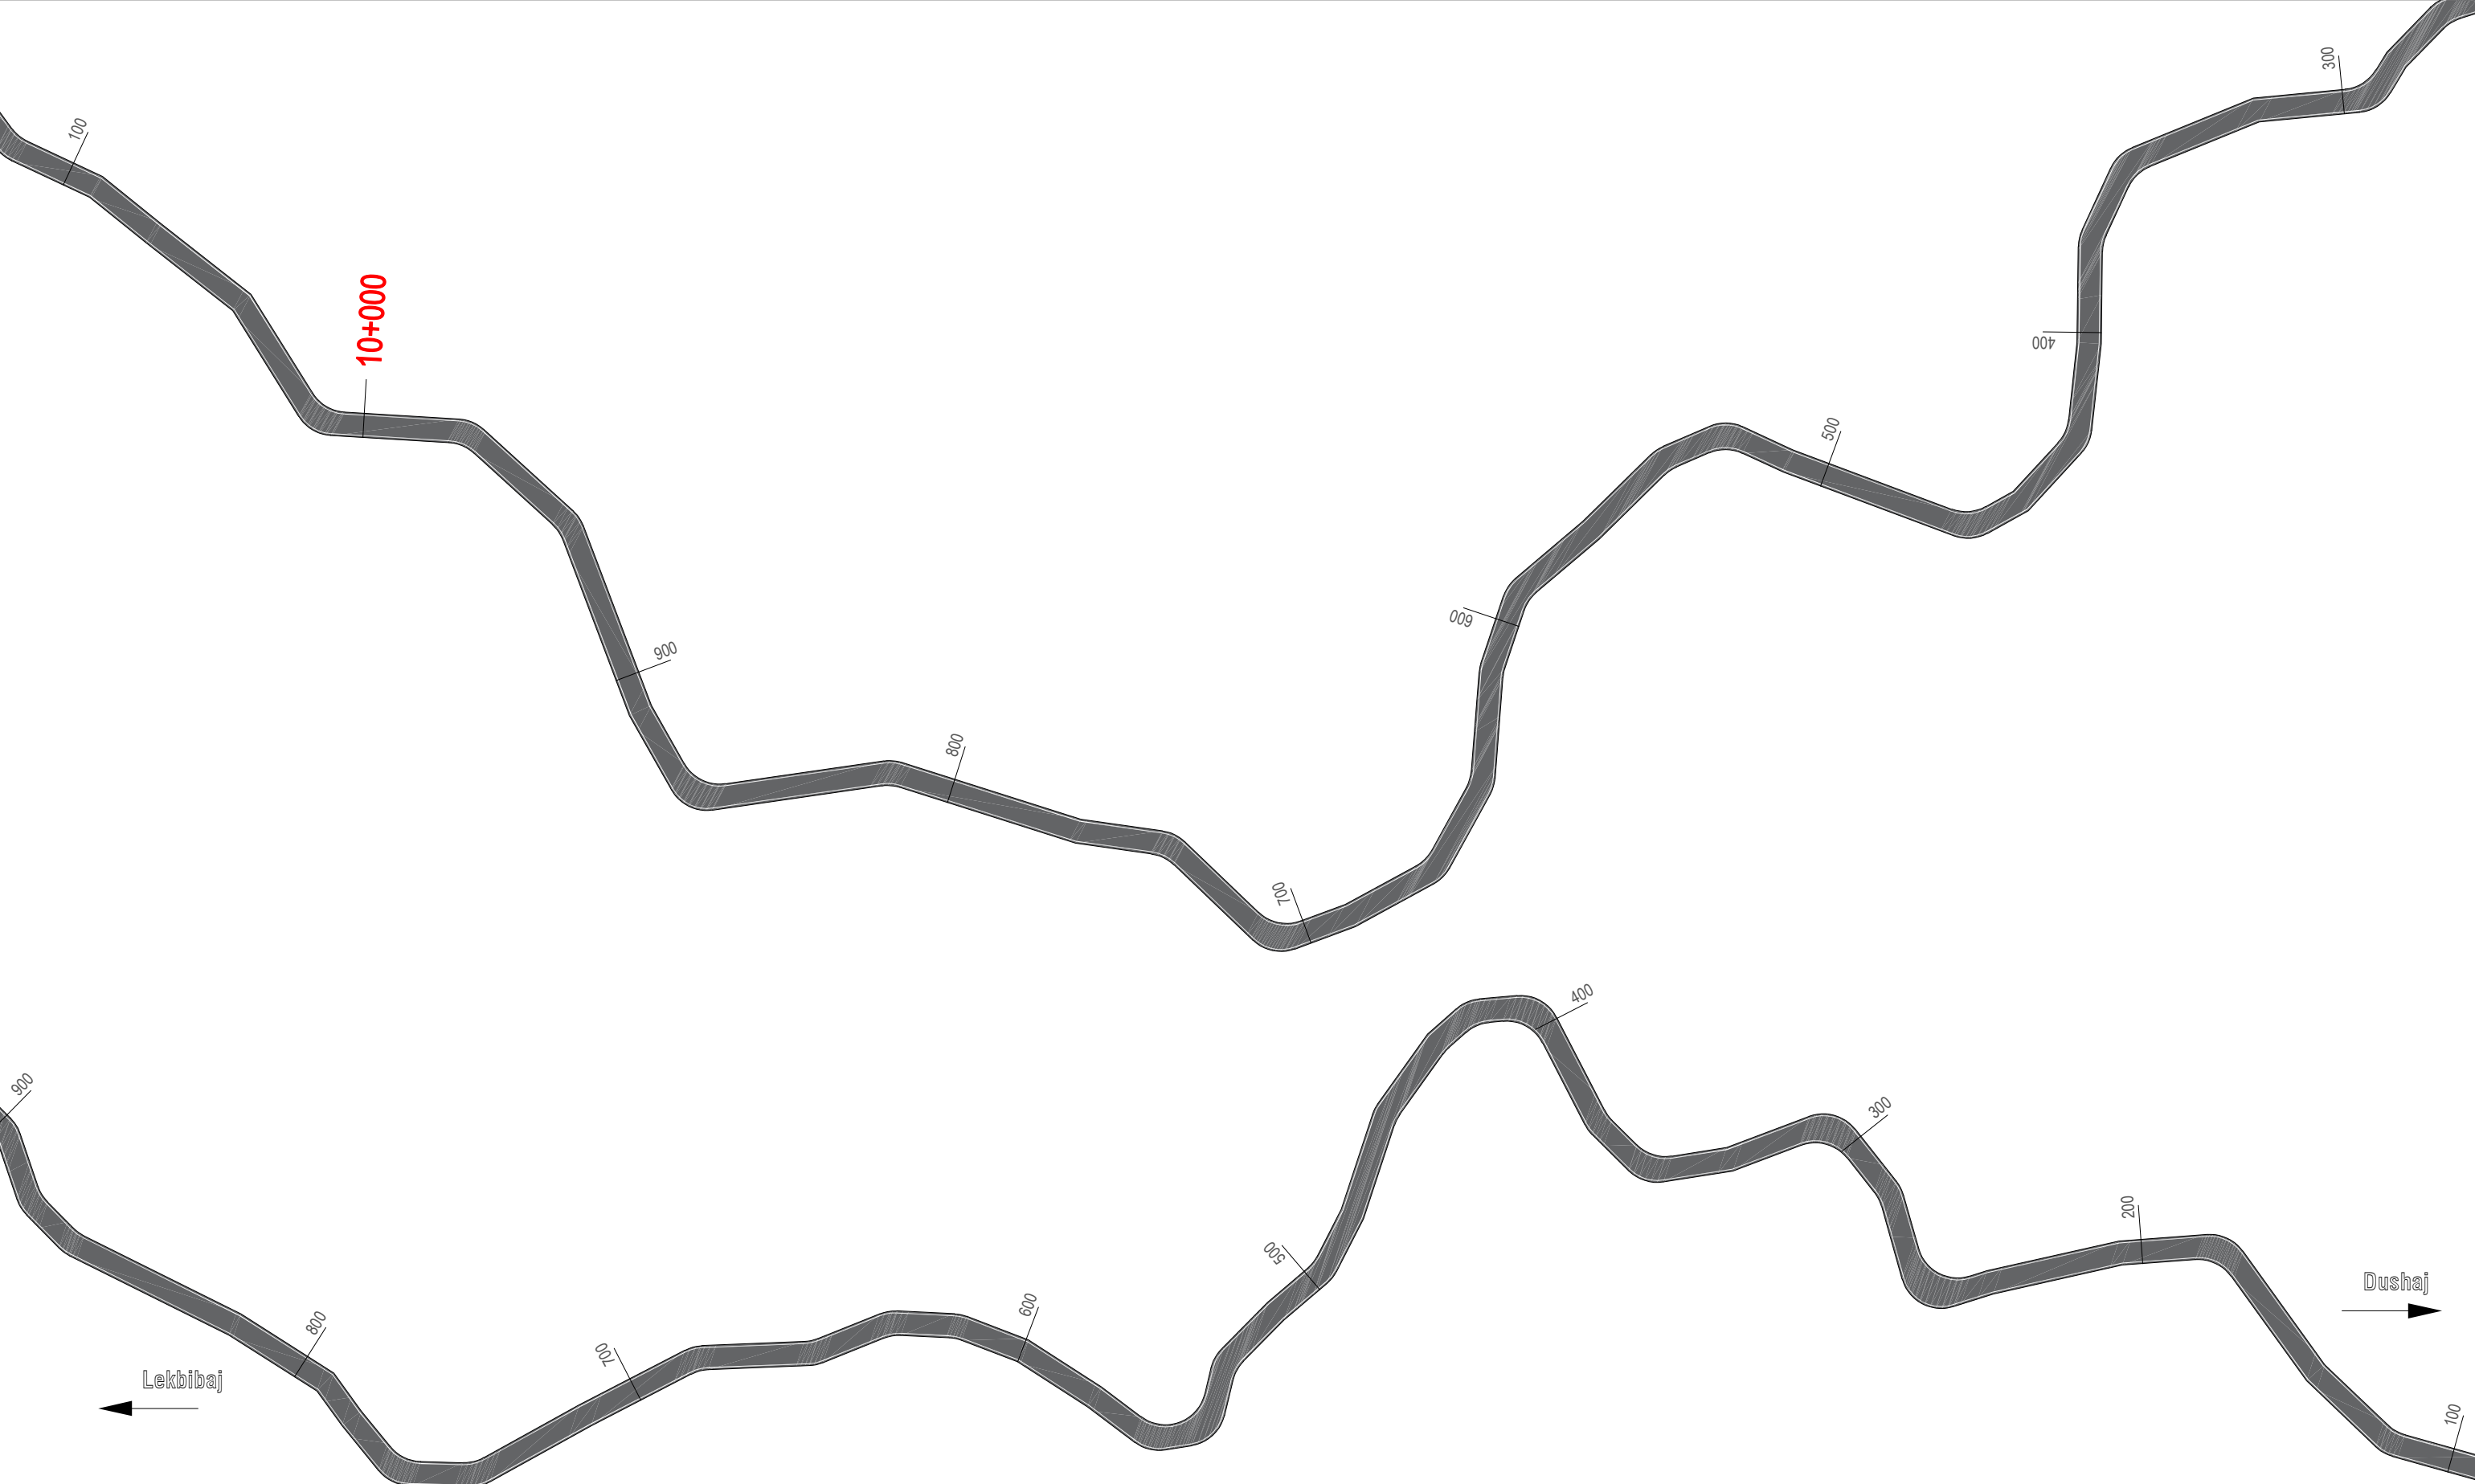

 REPUBLIKA E SHQIPERISE MINISTRIA E INFASTRUKTURES DHE ENERGJITIKES	 AUTORITETI RRUGOR SHQIPTAR	Grupi i Projektimit: Ing. Nikollaq Mihali Ing. Gavrosh Jazexhi Preventivues Ing. Genti Raça	Objekti	Përmirësimi i Sinjalistikës Horizontale, Vertikale dhe Pajisjeve të Sigurisë Rrugore në Akset e Rajonit Verior, Lot 1 (2023)	Nr. Revision 000
			Emertimi	Planimetria e sinjalistikës rrugore Segmenti Dushaj - Sheshi Trageteve - Lekbibaj, Km 9+300 - 10+900	Nr. Fletes
			Viti	2023	S06
			Shkalla	1:1000	

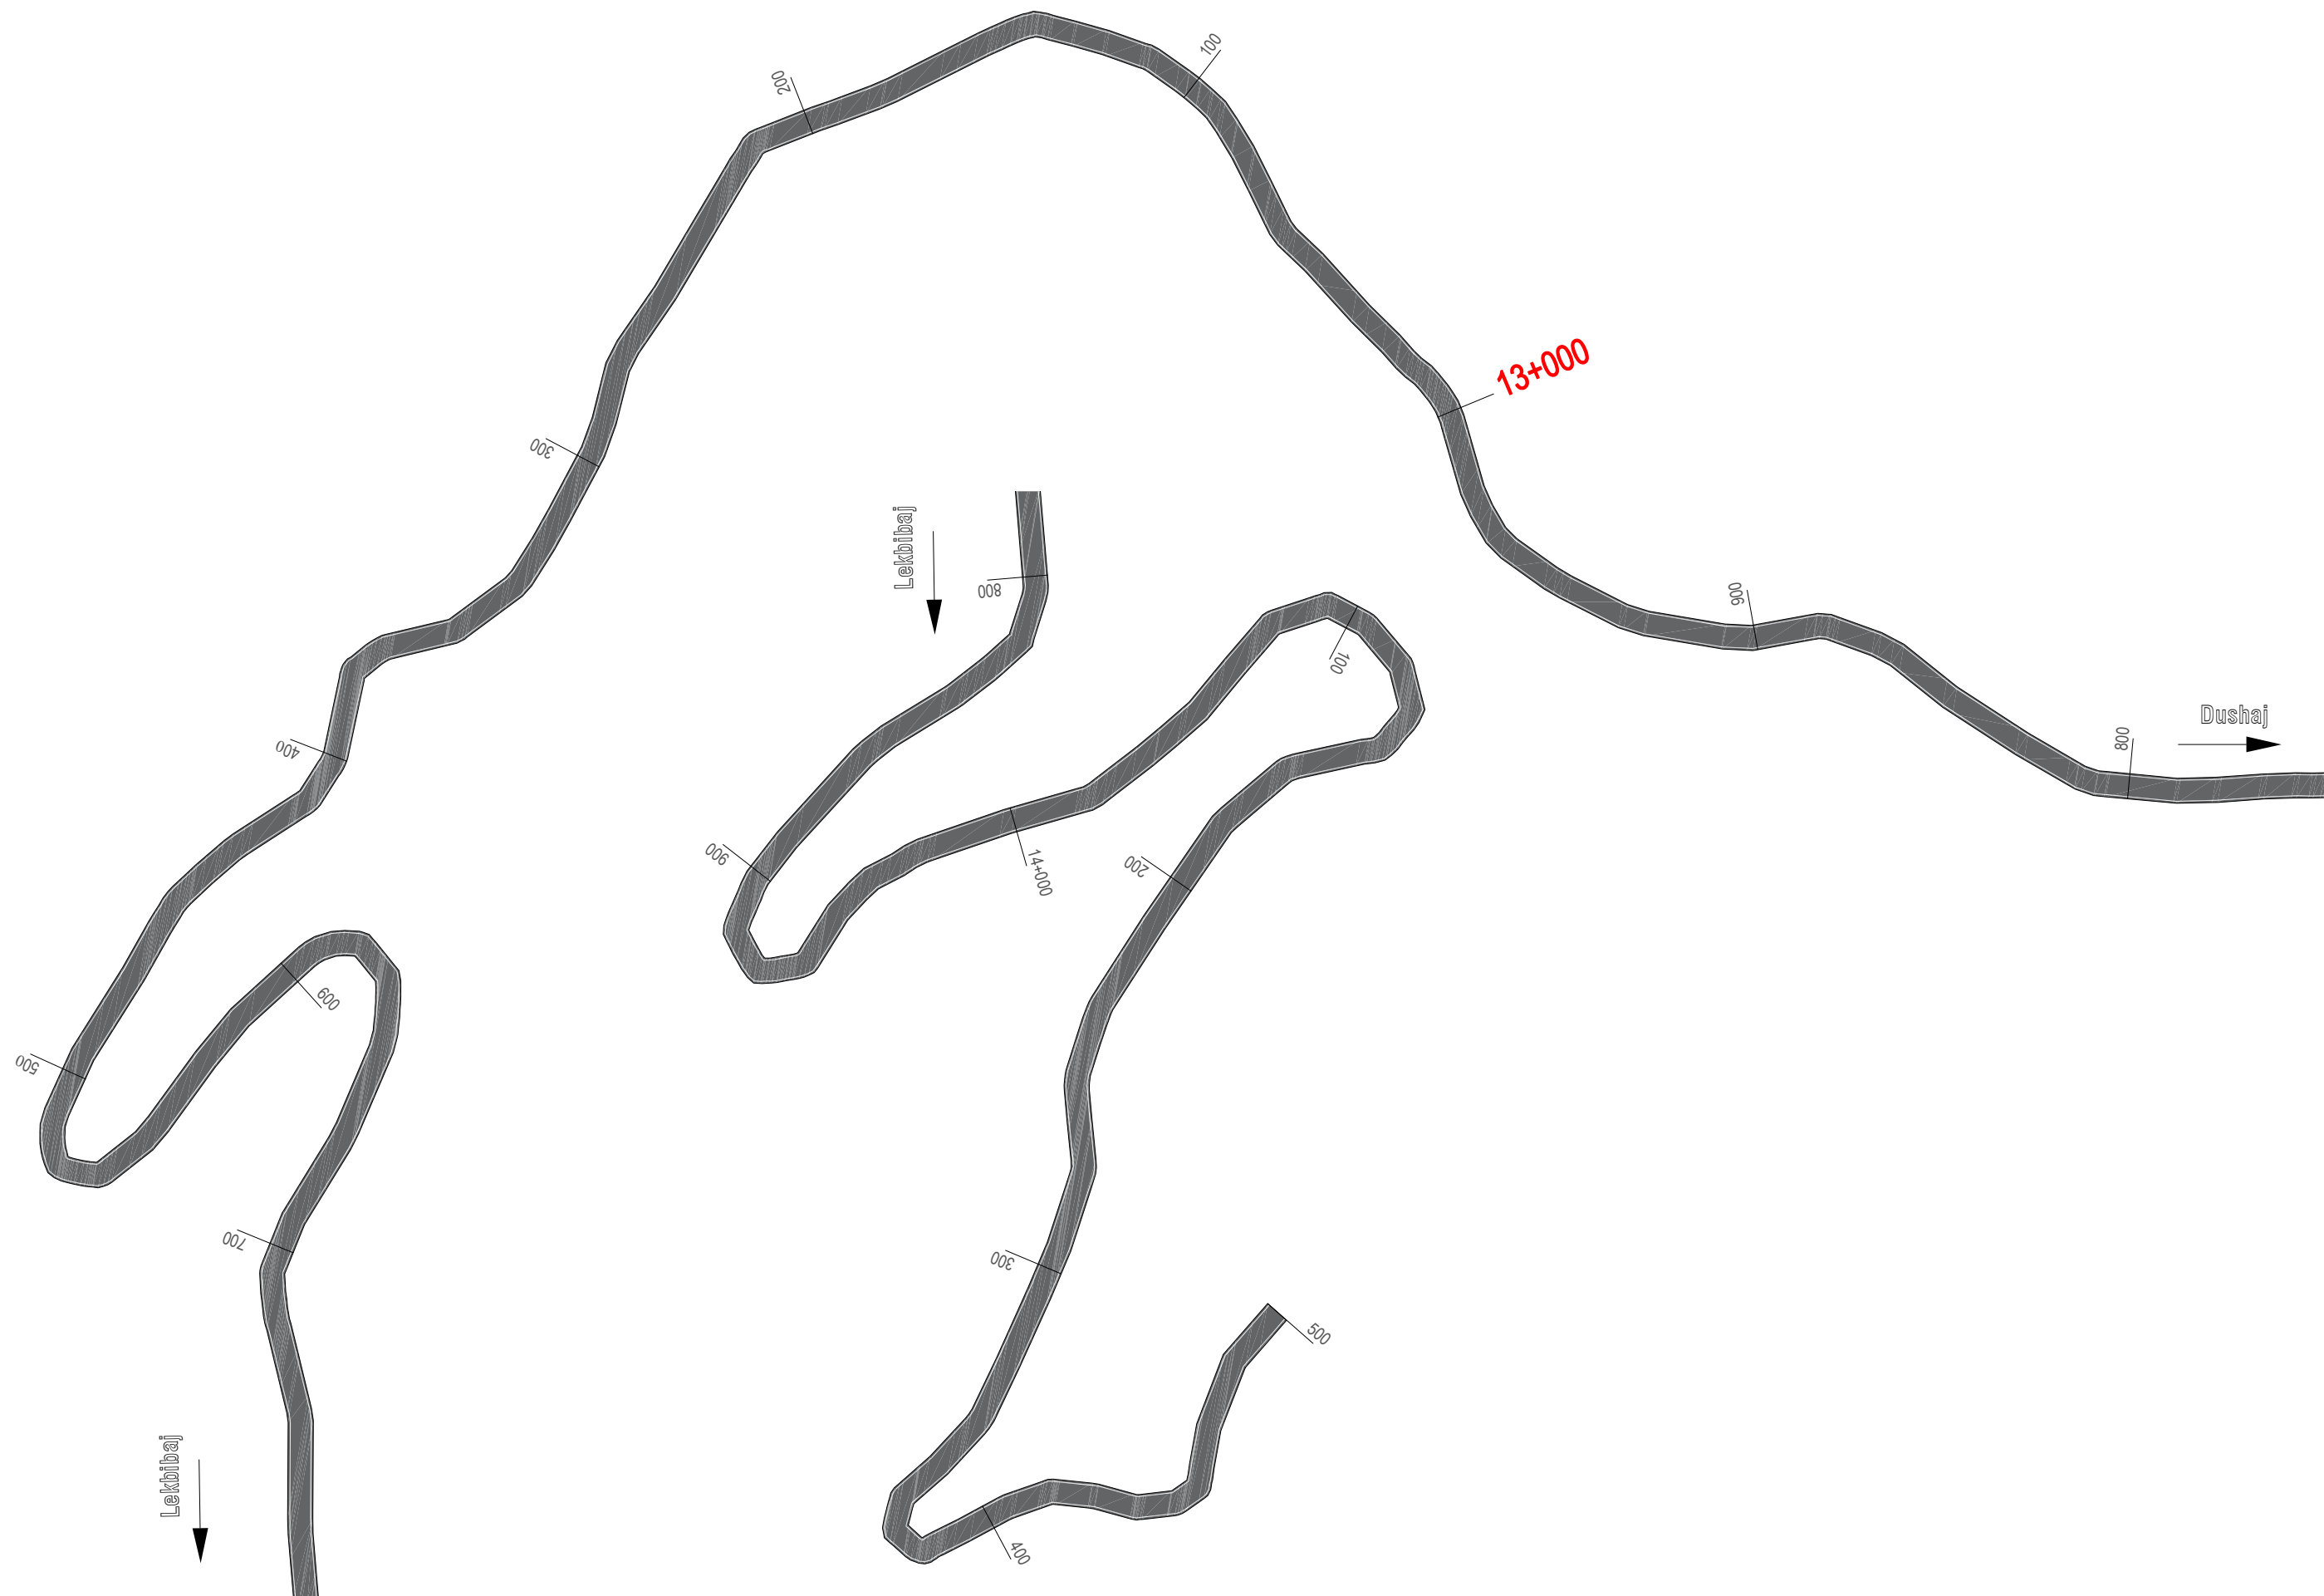

 REPUBLIKA E SHQIPERISE MINISTRIA E INFRASTRUKTURES DHE ENERGJITIKES	 AUTORITETI RRUGOR SHQIPTAR	Grupi i Projektimit: Ing. Nikollaq Mihali Ing. Gavrosh Jazexhi Preventivues Ing. Genti Raça	Objekti	Përmirësimi i Sinjalistikës Horizontale, Vertikale dhe Pajisjeve të Sigurisë Rrugore në Akset e Rajonit Verior, Lot 1 (2023)	Nr. Revision 000
			Emertimi	Planimetria e sinjalistikës rrugore Segmenti Dushaj - Sheshi Trageteve - Lekbibaj, Km 12+800 - 14+500	Nr. Fletes
			Viti	2023	S08
			Shkalla	1:1000	

AUTORITETI RRUGOR SHQIPTAR

Rruga "Sami Frasheri", Nr.33, Tirane

Email: info@arrsh.gov.al


PËRMIRËSIMI I SINJALISTIKËS HORIZONTALE, VERTIKALE DHE PAJISJEVE TE SIGURISE RRUGORE NË AKSET E RAJONIT VERIOR, LOT 1 (2023)

SEGMENTI RRUGOR: KUKES - URA E ZAPODIT

Shkurt 2023

Fillimi Segmentit:
42.077327
20.424934

Fundi Segmentit:
42.028562
20.530659

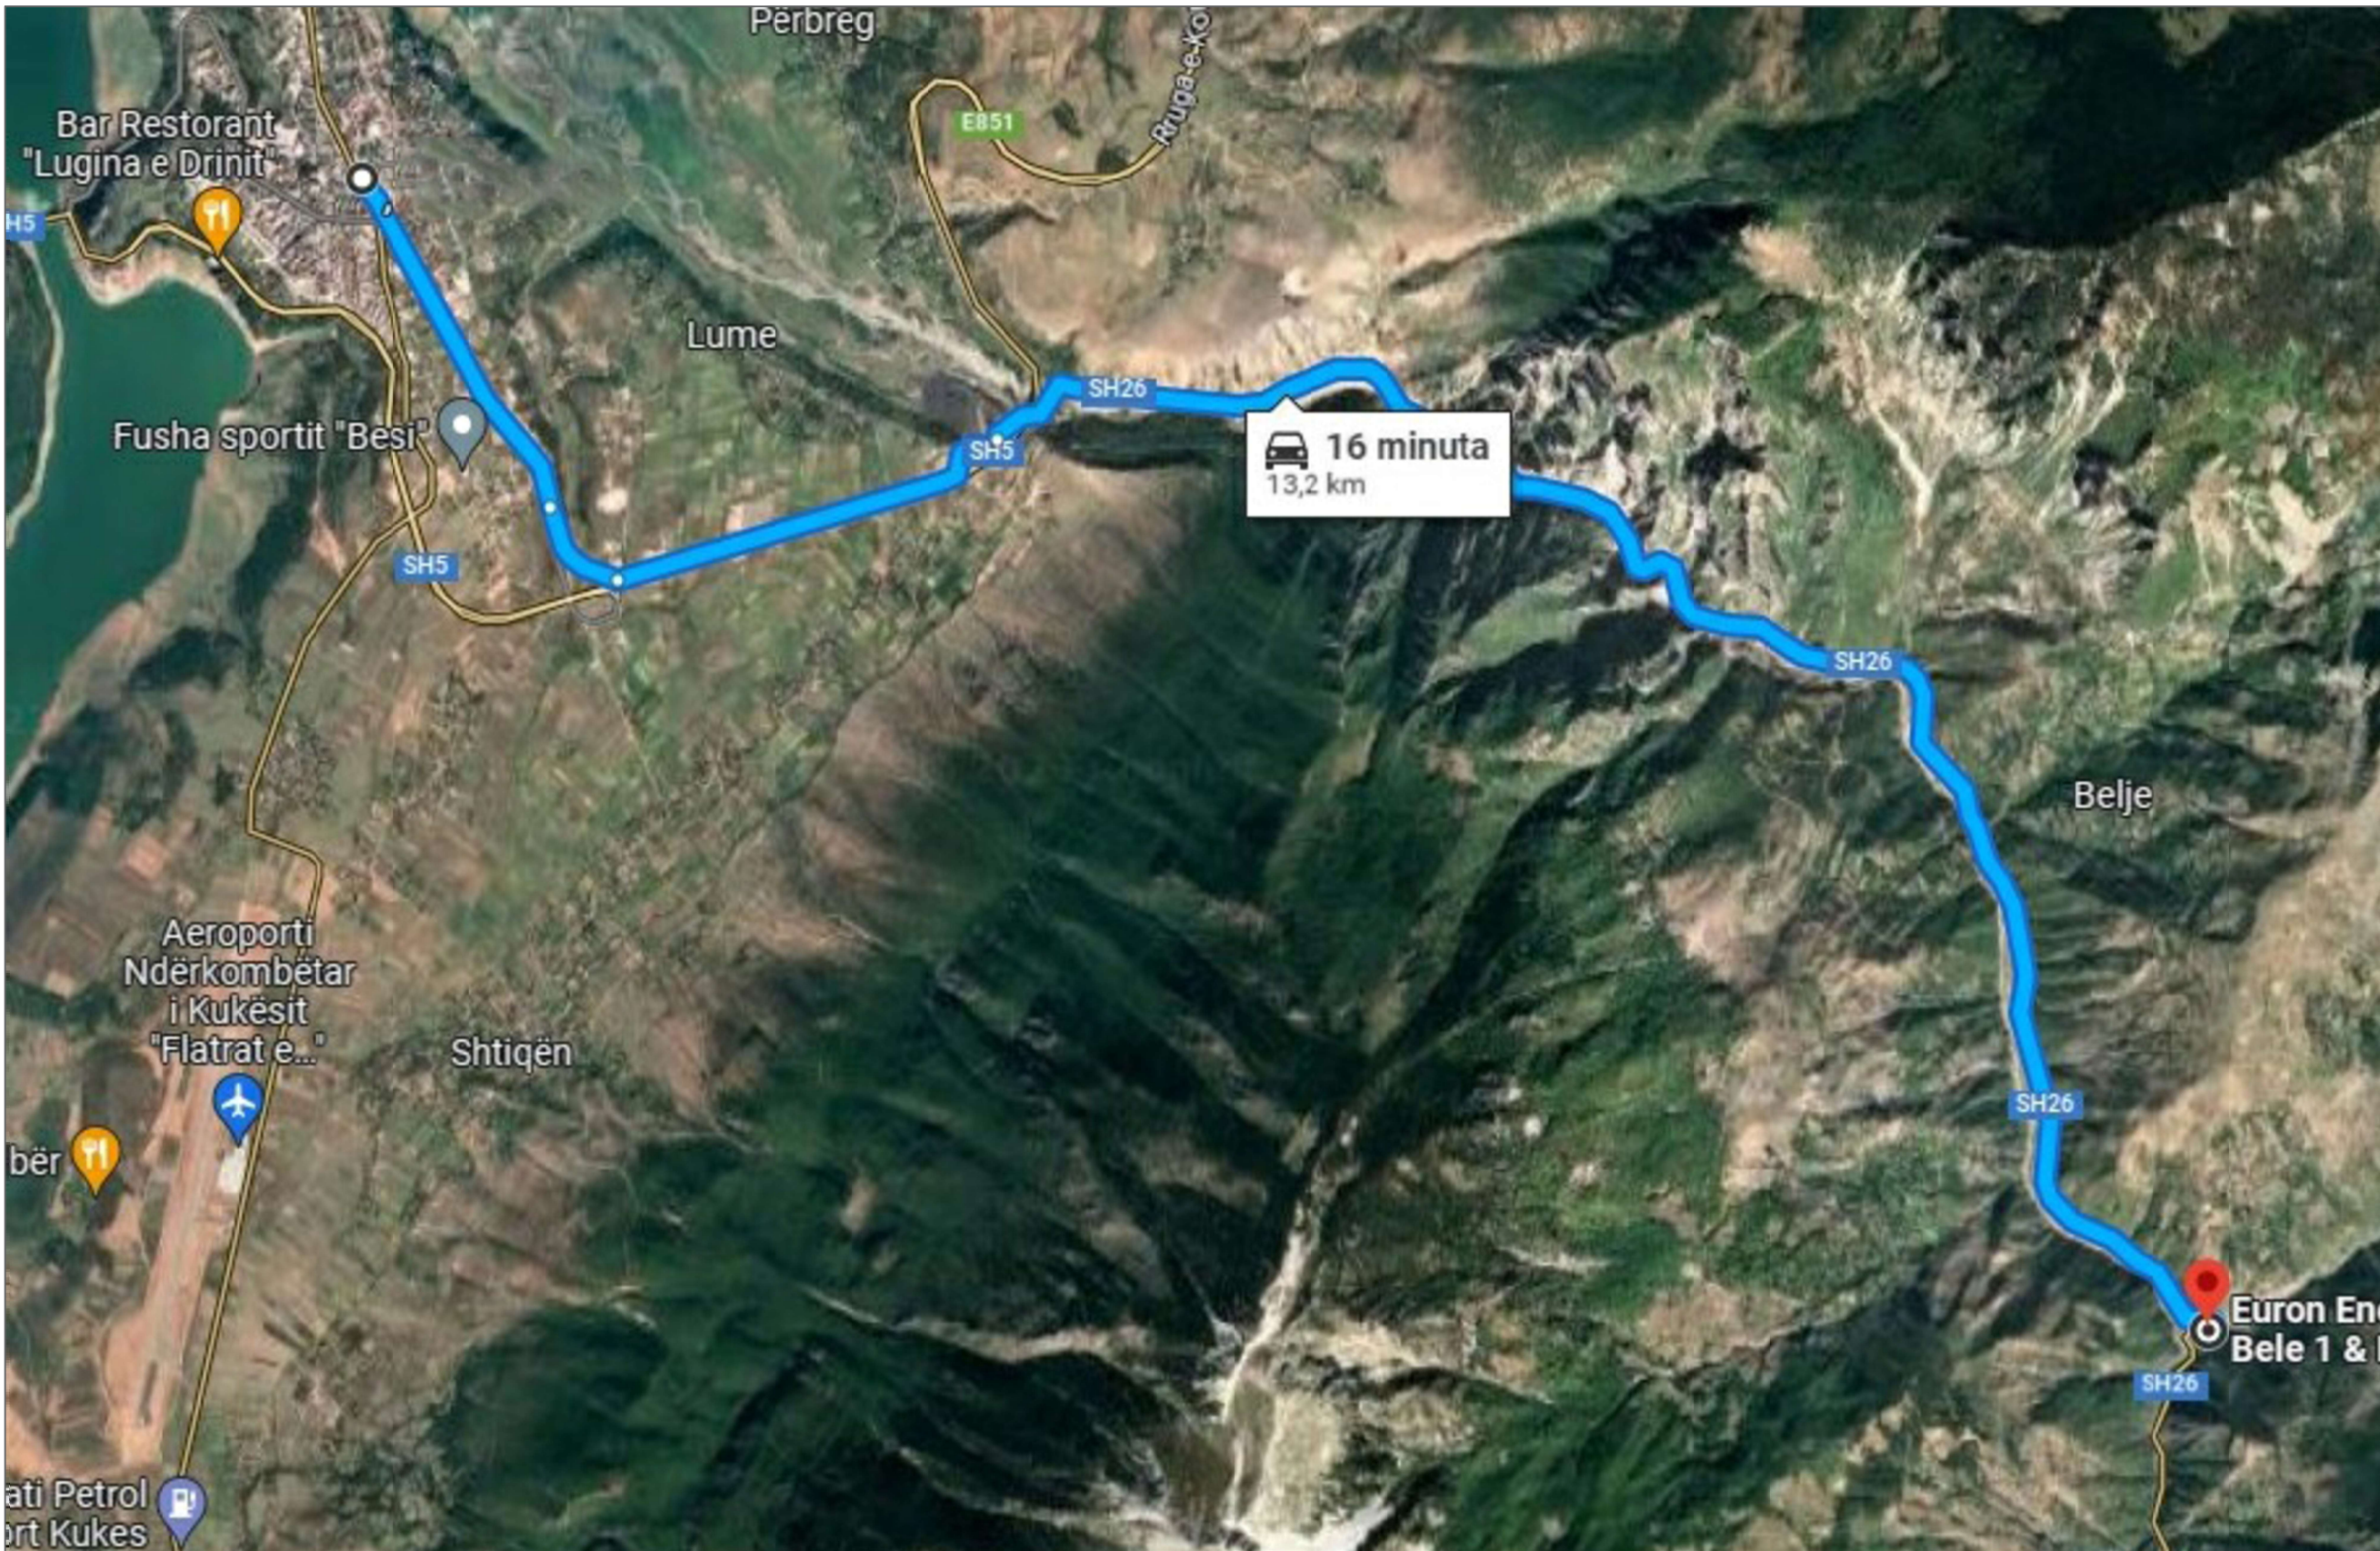

REPUBLIKA E SHQIPERISE
MINISTRIA E
INFRASTRUKTURES DHE
ENERGJITIKES




AUTORITETI RRUGOR SHQIPTAR

Grupi i Projektimit: Ing. Nikollaq Mihali
Ing. Gavrosh Jazexhi
Preventivues Ing. Genti Raça

Objekti	Përmirësimi i Sinjalistikës Horizontale, Vertikale dhe Pajisjeve të Sigurisë Rrugore në Akset e Rajonit Verior, Lot 1 (2023)
Emertimi	Horografia Segmenti Kukes - Ura Zapod
Viti	2023
Shkalla	1:1000

Nr. Revision	000
Nr. Fletes	S01

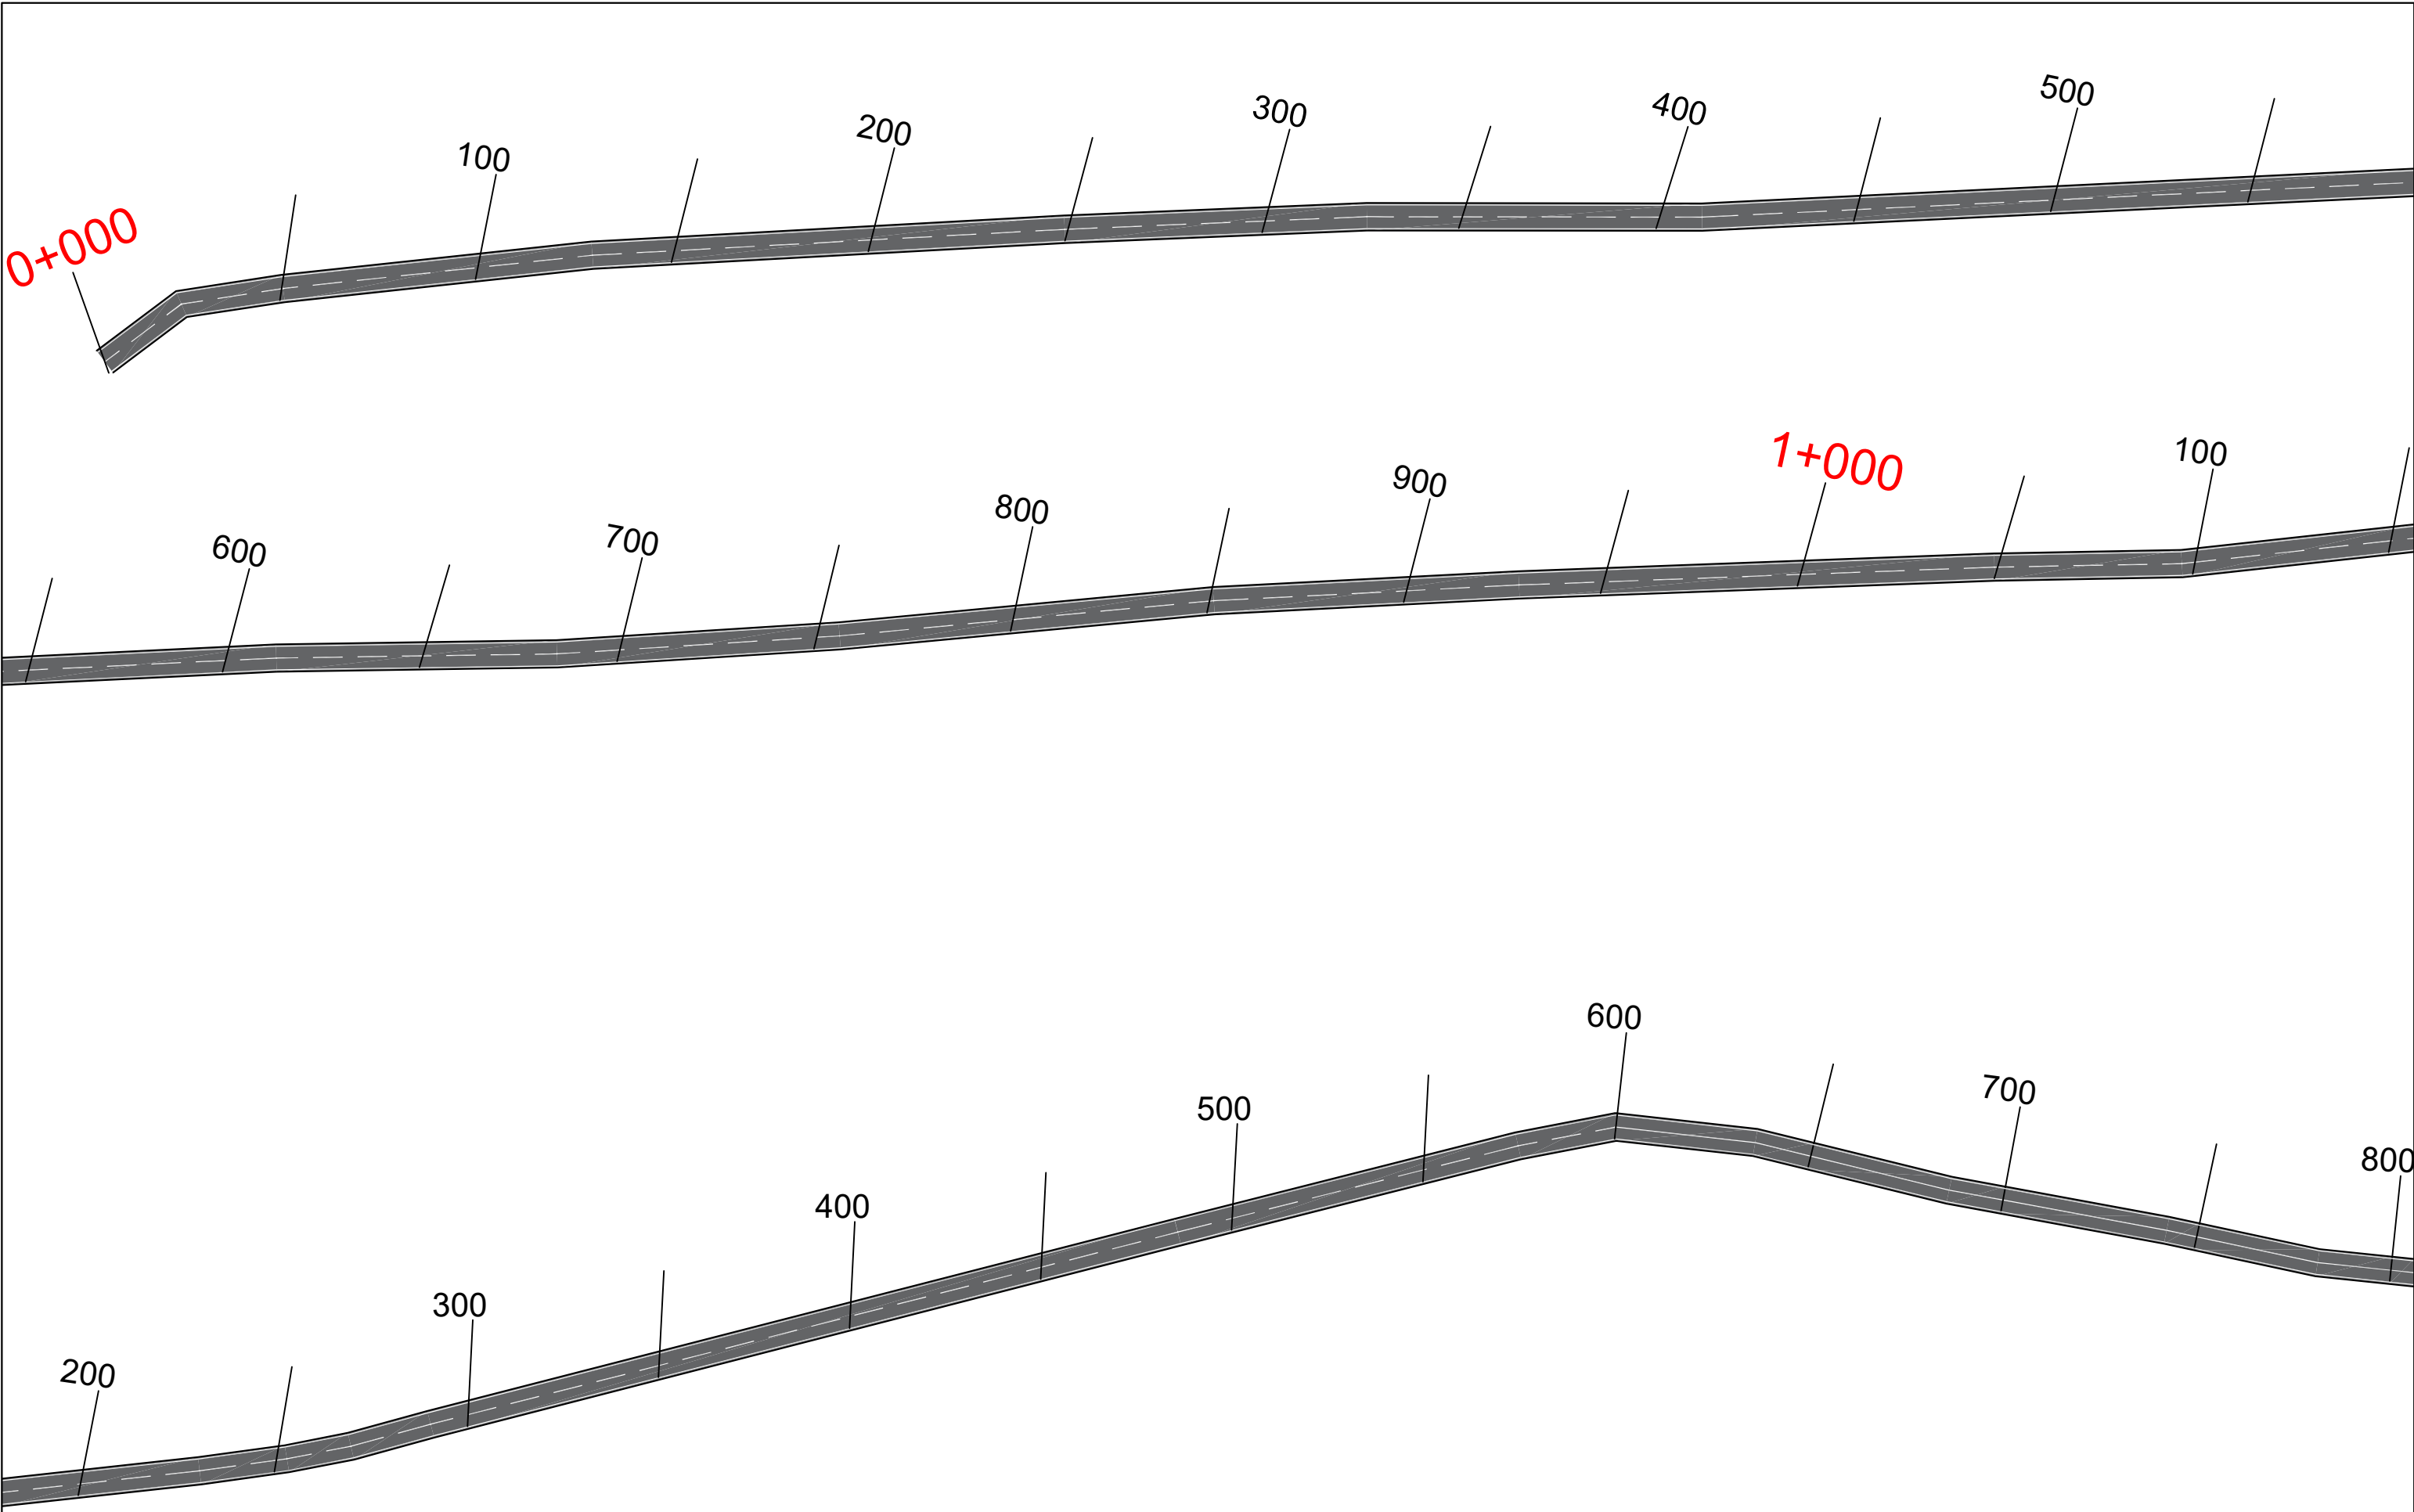

 REPUBLIKA E SHQIPERISE MINISTRIA E INFRASTRUKTURES DHE ENERGJITIKES	 AUTORITETI RRUGOR SHQIPTAR	Grupi i Projektimit: Ing. Nikollaq Mihali Ing. Gavrosh Jazexhi Preventivues Ing. Genti Raça	Objekti	Përmirësimi i Sinjalistikës Horizontale, Vertikale dhe Pajisjeve të Sigurisë Rrugore në Akset e Rajonit Verior, Lot 1 (2023)	Nr. Revision 000
			Emertimi	Planimetria e sinjalistikës rrugore Segmenti Kukes - Ura Zapod, Km 0+000 - 1+800	Nr. Fletes
			Viti	2023	S01
			Shkalla	1:1000	




 REPUBLIKA E SHQIPERISE  MINISTRIA E INFRASTRUKTURES DHE ENERGJITIKES	 AUTORITETI RRUGOR SHQIPTAR	Grupi i Projektimit: Ing. Nikollaq Mihali Ing. Gavrosh Jazexhi Preventivues Ing. Genti Raça	Objekti	Përmirësimi i Sinjalistikës Horizontale, Vertikale dhe Pajisjeve të Sigurisë Rrugore në Akset e Rajonit Verior, Lot 1 (2023)	Nr. Revision
			Emertimi	Planimetria e sinjalistikës rrugore Segmenti Kukes - Ura Zapod, Km 1+800 - 3+600	Nr. Fletes
			Viti	2023	S02
			Shkalla	1:1000	




 REPUBLIKA E SHQIPERISE MINISTRIA E INFRASTRUKTURES DHE ENERGJITIKES	 AUTORITETI RRUGOR SHQIPTAR	Grupi i Projektimit: Ing. Nikollaq Mihali Ing. Gavrosh Jazexhi Preventivues Ing. Genti Raça	Objekti	Përmirësimi i Sinjalistikës Horizontale, Vertikale dhe Pajisjeve të Sigurisë Rrugore në Akset e Rajonit Verior, Lot 1 (2023)	Nr. Revision
			Emertimi	Planimetria e sinjalistikës rrugore Segmenti Kukes - Ura Zapod, Km 3+600 - 6+000	Nr. Fletes
			Viti	2023	S03
			Shkalla	1:1000	



 REPUBLIKA E SHQIPERISE MINISTRIA E INFASTRUKTURES DHE ENERGJITIKES	 AUTORITETI RRUGOR SHQIPTAR	Grupi i Projektimit: Ing. Nikollaq Mihali Ing. Gavrosh Jazexhi Preventivues Ing. Genti Raça	Objekti	Përmirësimi i Sinjalistikës Horizontale, Vertikale dhe Pajisjeve të Sigurisë Rrugore në Akset e Rajonit Verior, Lot 1 (2023)	Nr. Revision 000
			Emertimi	Planimetria e sinjalistikës rrugore Segmenti Kukes - Ura Zapod, Km 6+000 - 7+700	Nr. Fletes
			Viti	2023	S04
			Shkalla	1:1000	

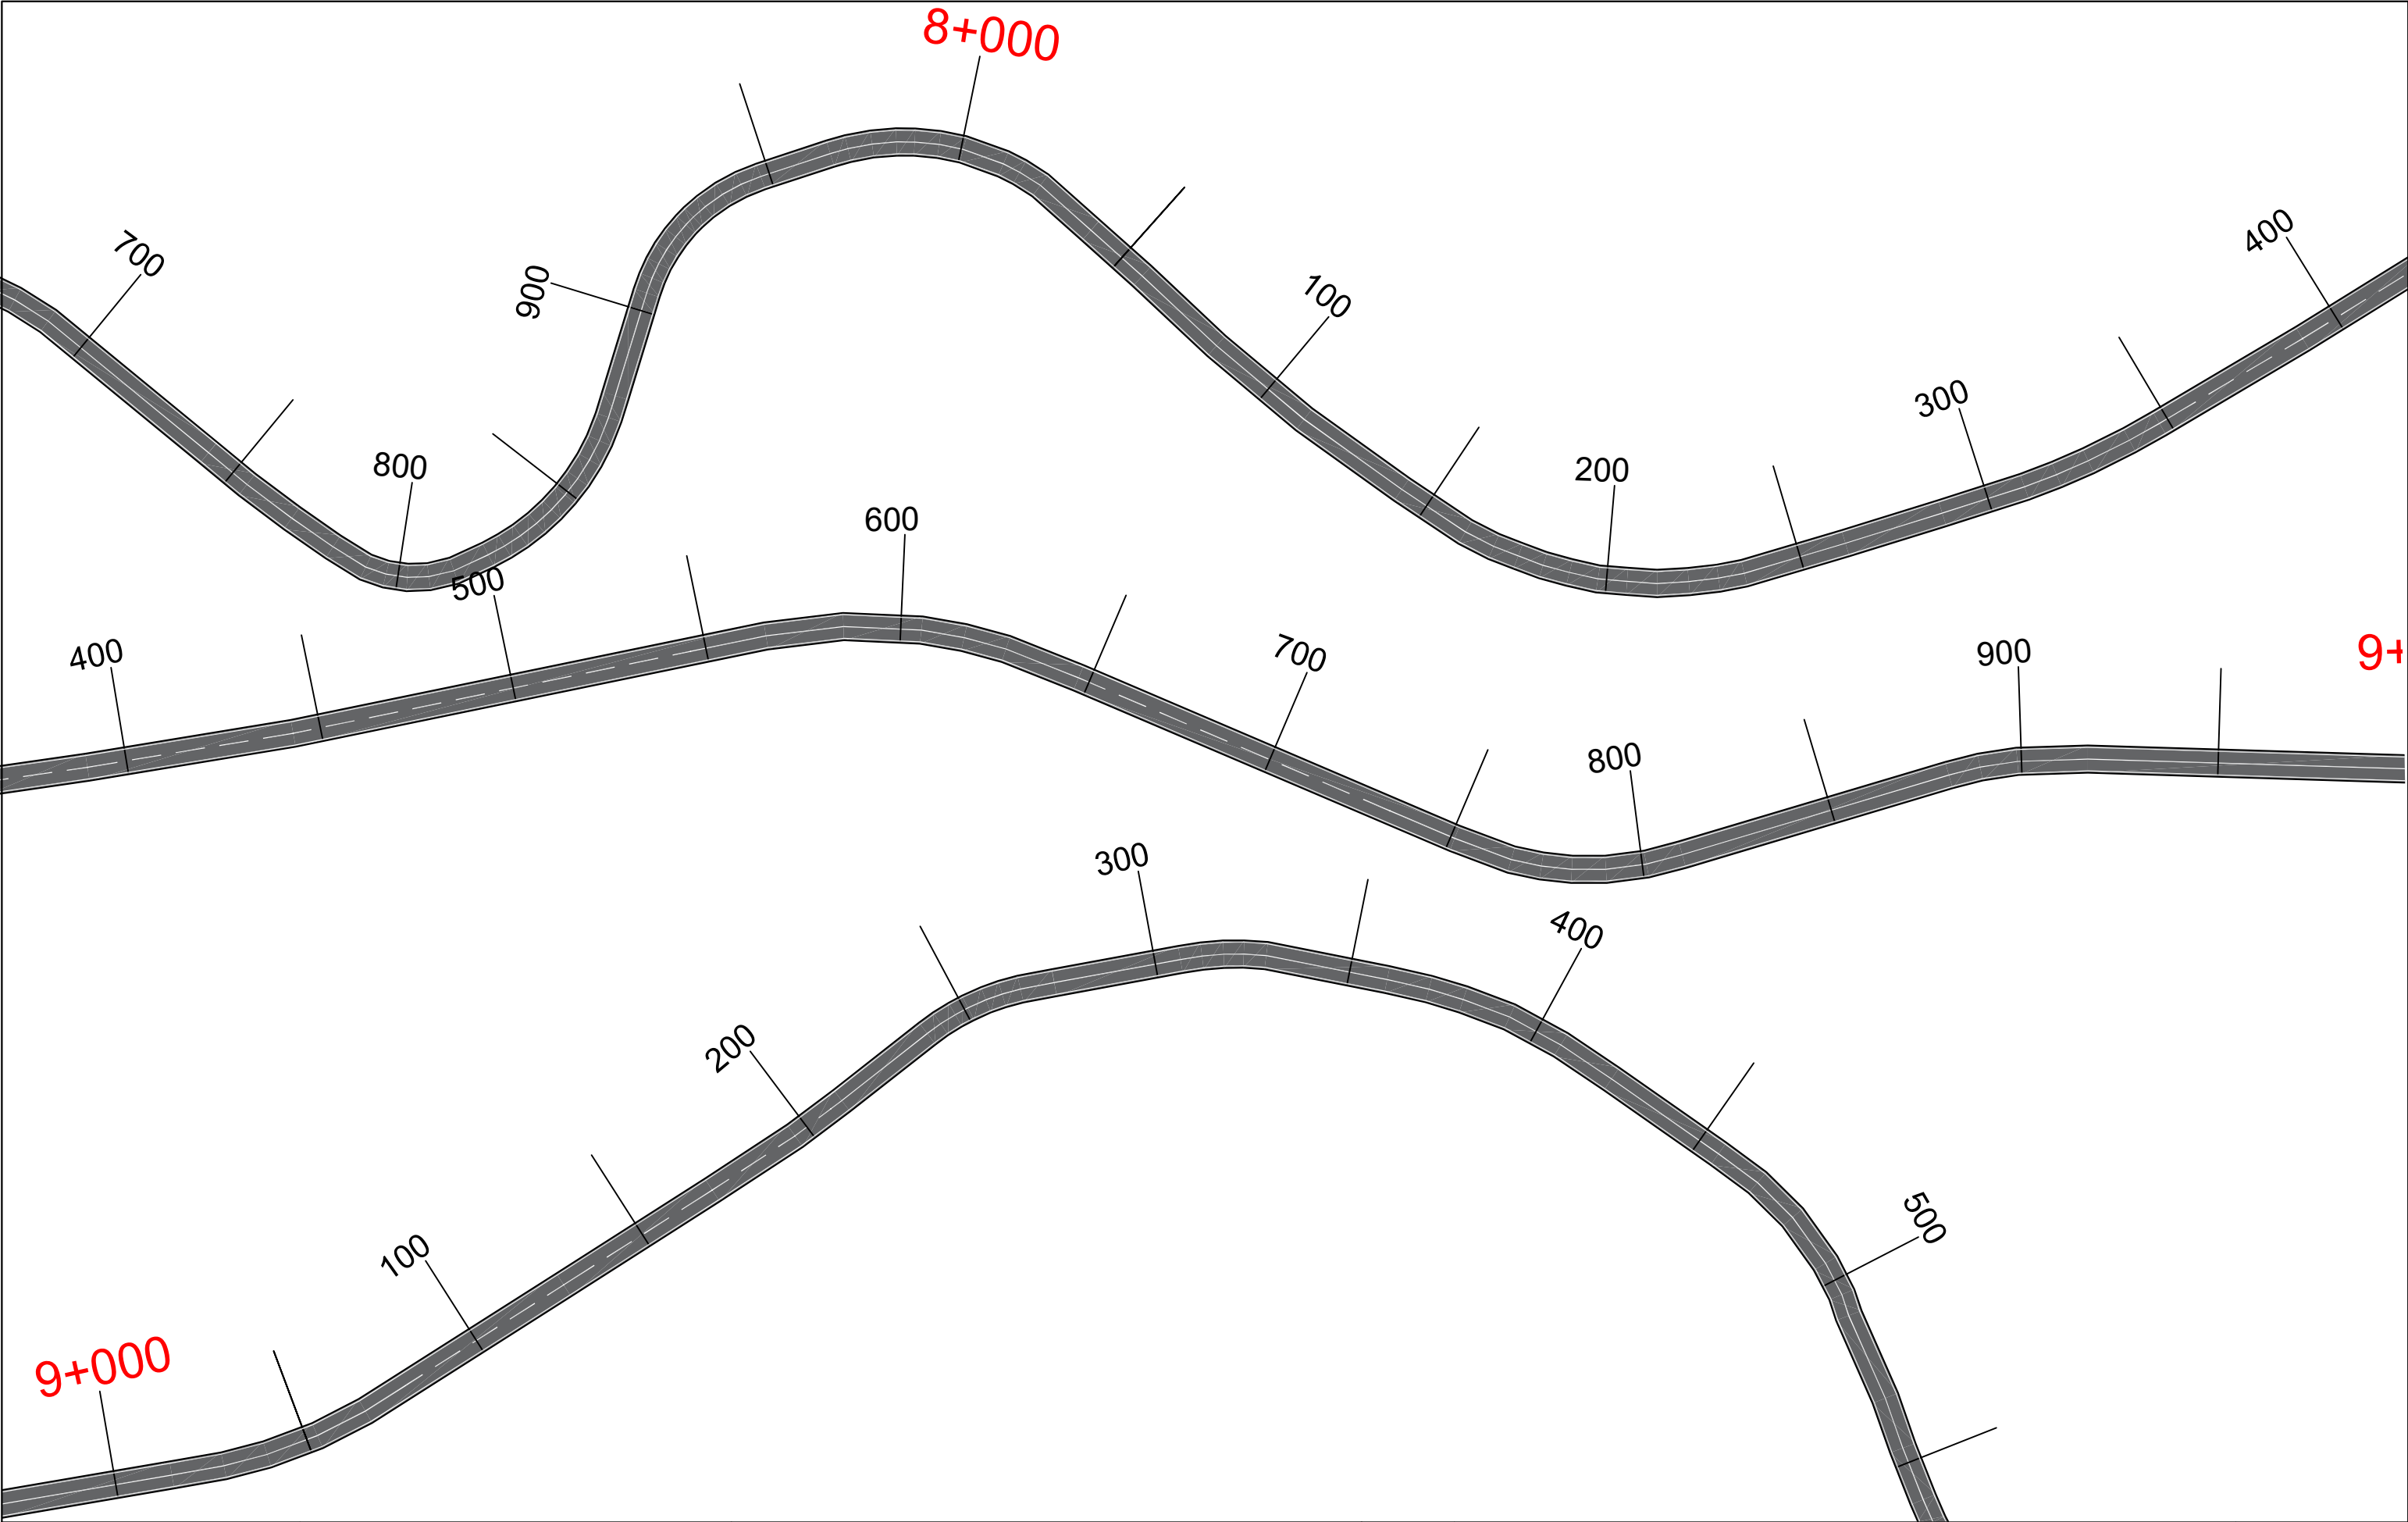

 REPUBLIKA E SHQIPERISE MINISTRIA E INFRASTRUKTURES DHE ENERGJITIKES	 AUTORITETI RRUGOR SHQIPTAR	Grupi i Projektimit: Ing. Nikollaq Mihali Ing. Gavrosh Jazexhi Preventivues Ing. Genti Raça	Objekti	Përmirësimi i Sinjalistikës Horizontale, Vertikale dhe Pajisjeve të Sigurisë Rrugore në Akset e Rajonit Verior, Lot 1 (2023)	Nr. Revision 000
			Emertimi	Planimetria e sinjalistikës rrugore Segmenti Kukes - Ura Zapod, Km 7+700 - 9+500	Nr. Fletes
			Viti	2023	S05
			Shkalla	1:1000	

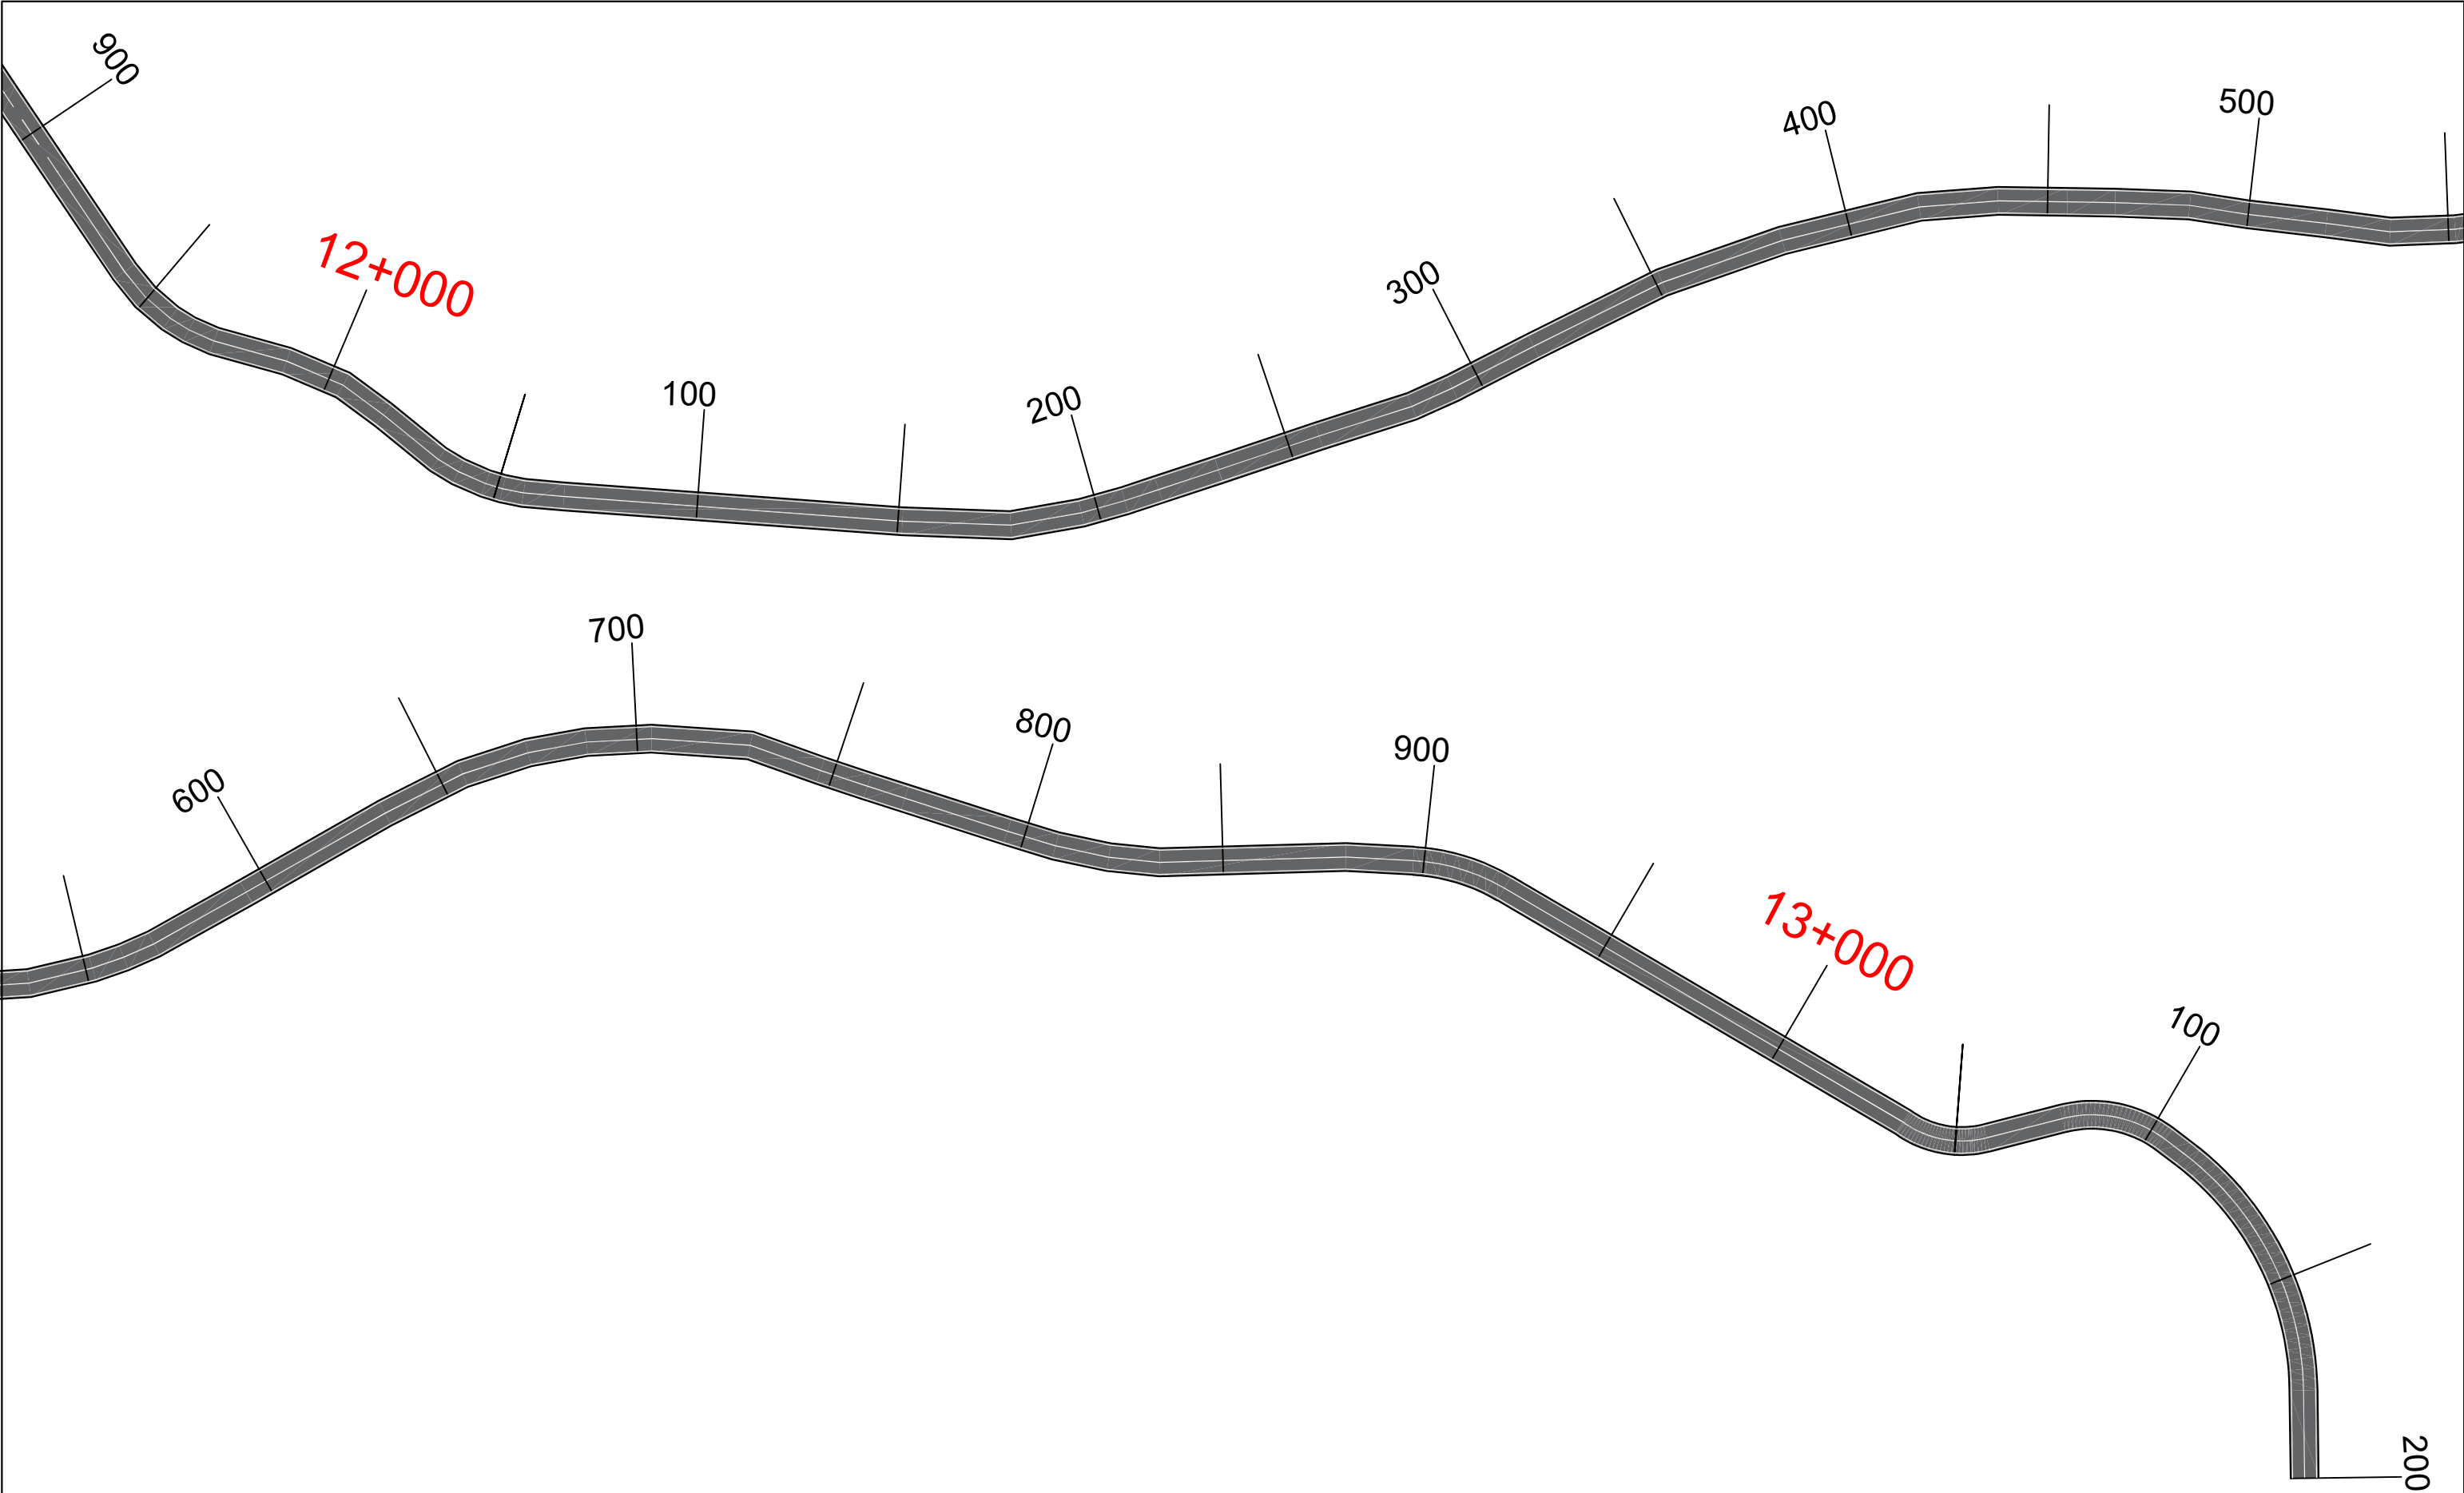

 REPUBLIKA E SHQIPERISE MINISTRIA E INFRASTRUKTURES DHE ENERGJITIKES	 AUTORITETI RRUGOR SHQIPTAR	Grupi i Projektimit: Ing. Nikollaq Mihali Ing. Gavrosh Jazexhi Preventivues Ing. Genti Raça	Objekti	Përmirësimi i Sinjalistikës Horizontale, Vertikale dhe Pajisjeve të Sigurisë Rrugore në Akset e Rajonit Verior, Lot 1 (2023)	Nr. Revision
			Emertimi	Planimetria e sinjalistikës rrugore Segmenti Kukes - Ura Zapod, Km 11+900 - 13+200	Nr. Fletes
			Viti	2023	S07
			Shkalla	1:1000	

AUTORITETI RRUGOR SHQIPTAR

Rruga "Sami Frasheri", Nr.33, Tirane


Email: info@arrsh.gov.al

PËRMIRËSIMI I SINJALISTIKËS HORIZONTALE, VERTIKALE DHE PAJISJEVE TE SIGURISE RRUGORE NË AKSET E RAJONIT VERIOR, LOT 1 (2023)

NDRICIMI I KRYQEZIMEVE TE REZIKSHME

Shkurt 2023

DEGËZIMI TOROVICË

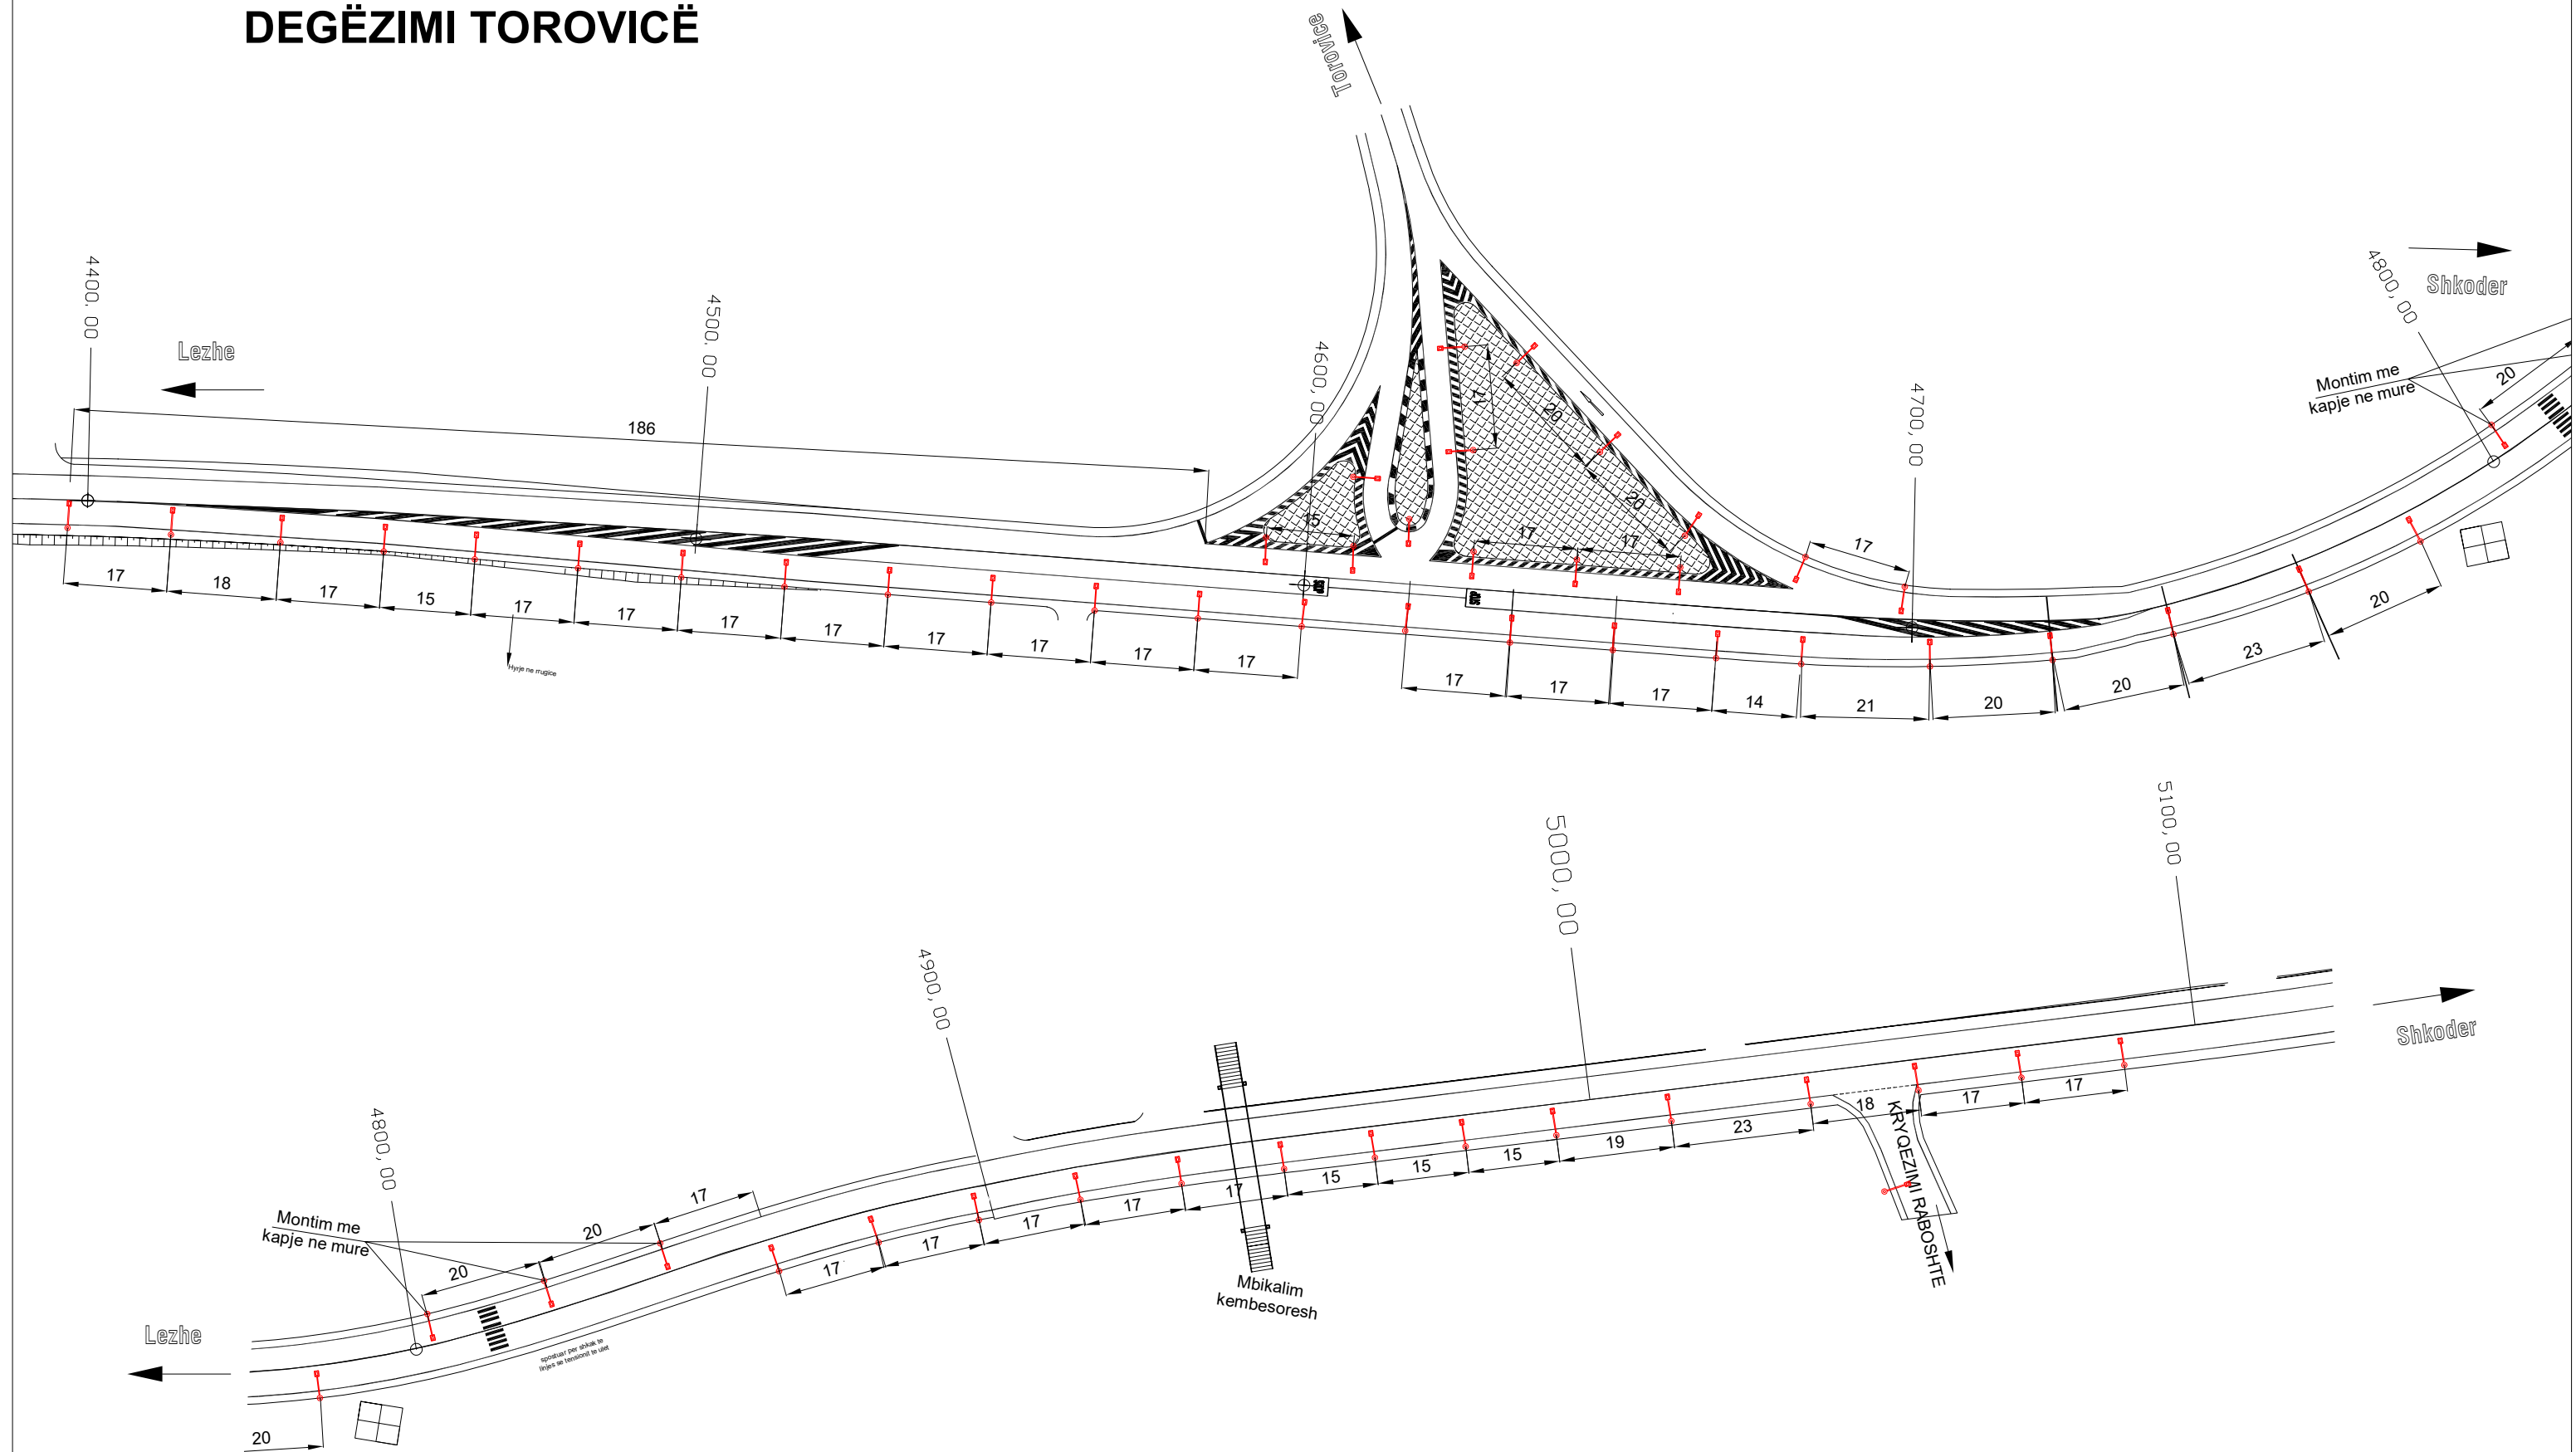

REPUBLIKA E SHQIPERISE

**MINISTRIA E
INFASTRUKTURES DHE
ENERGJITIKES**



**AUTORITETI RRUGOR
SHQIPTAR**

Grupi i Projektimit: Ing. Nikollaq Mihali

Ing. Gavrosh Jazexhi

Preventivues	Ing. Genti Raça
---------------------	------------------------

Objekti	Përmirësimi i Sinjalistikës Horizontale, Vertikale dhe Pajisjeve të Sigurisë Rrugore në Akset e Rajonit Verior, Lot 1 (2023)
---------	--

Emertimi	Planimetria e ndricimit ne degezimin Torovice (Segmenti Lezhë - Shkodër)
----------	--

Viti	2023
-------------	-------------


Shkalla	1:1000
----------------	---------------

Nr. Revision
000

Nr. Fletes


N01

DEGËZIMI RRILË / MANATI

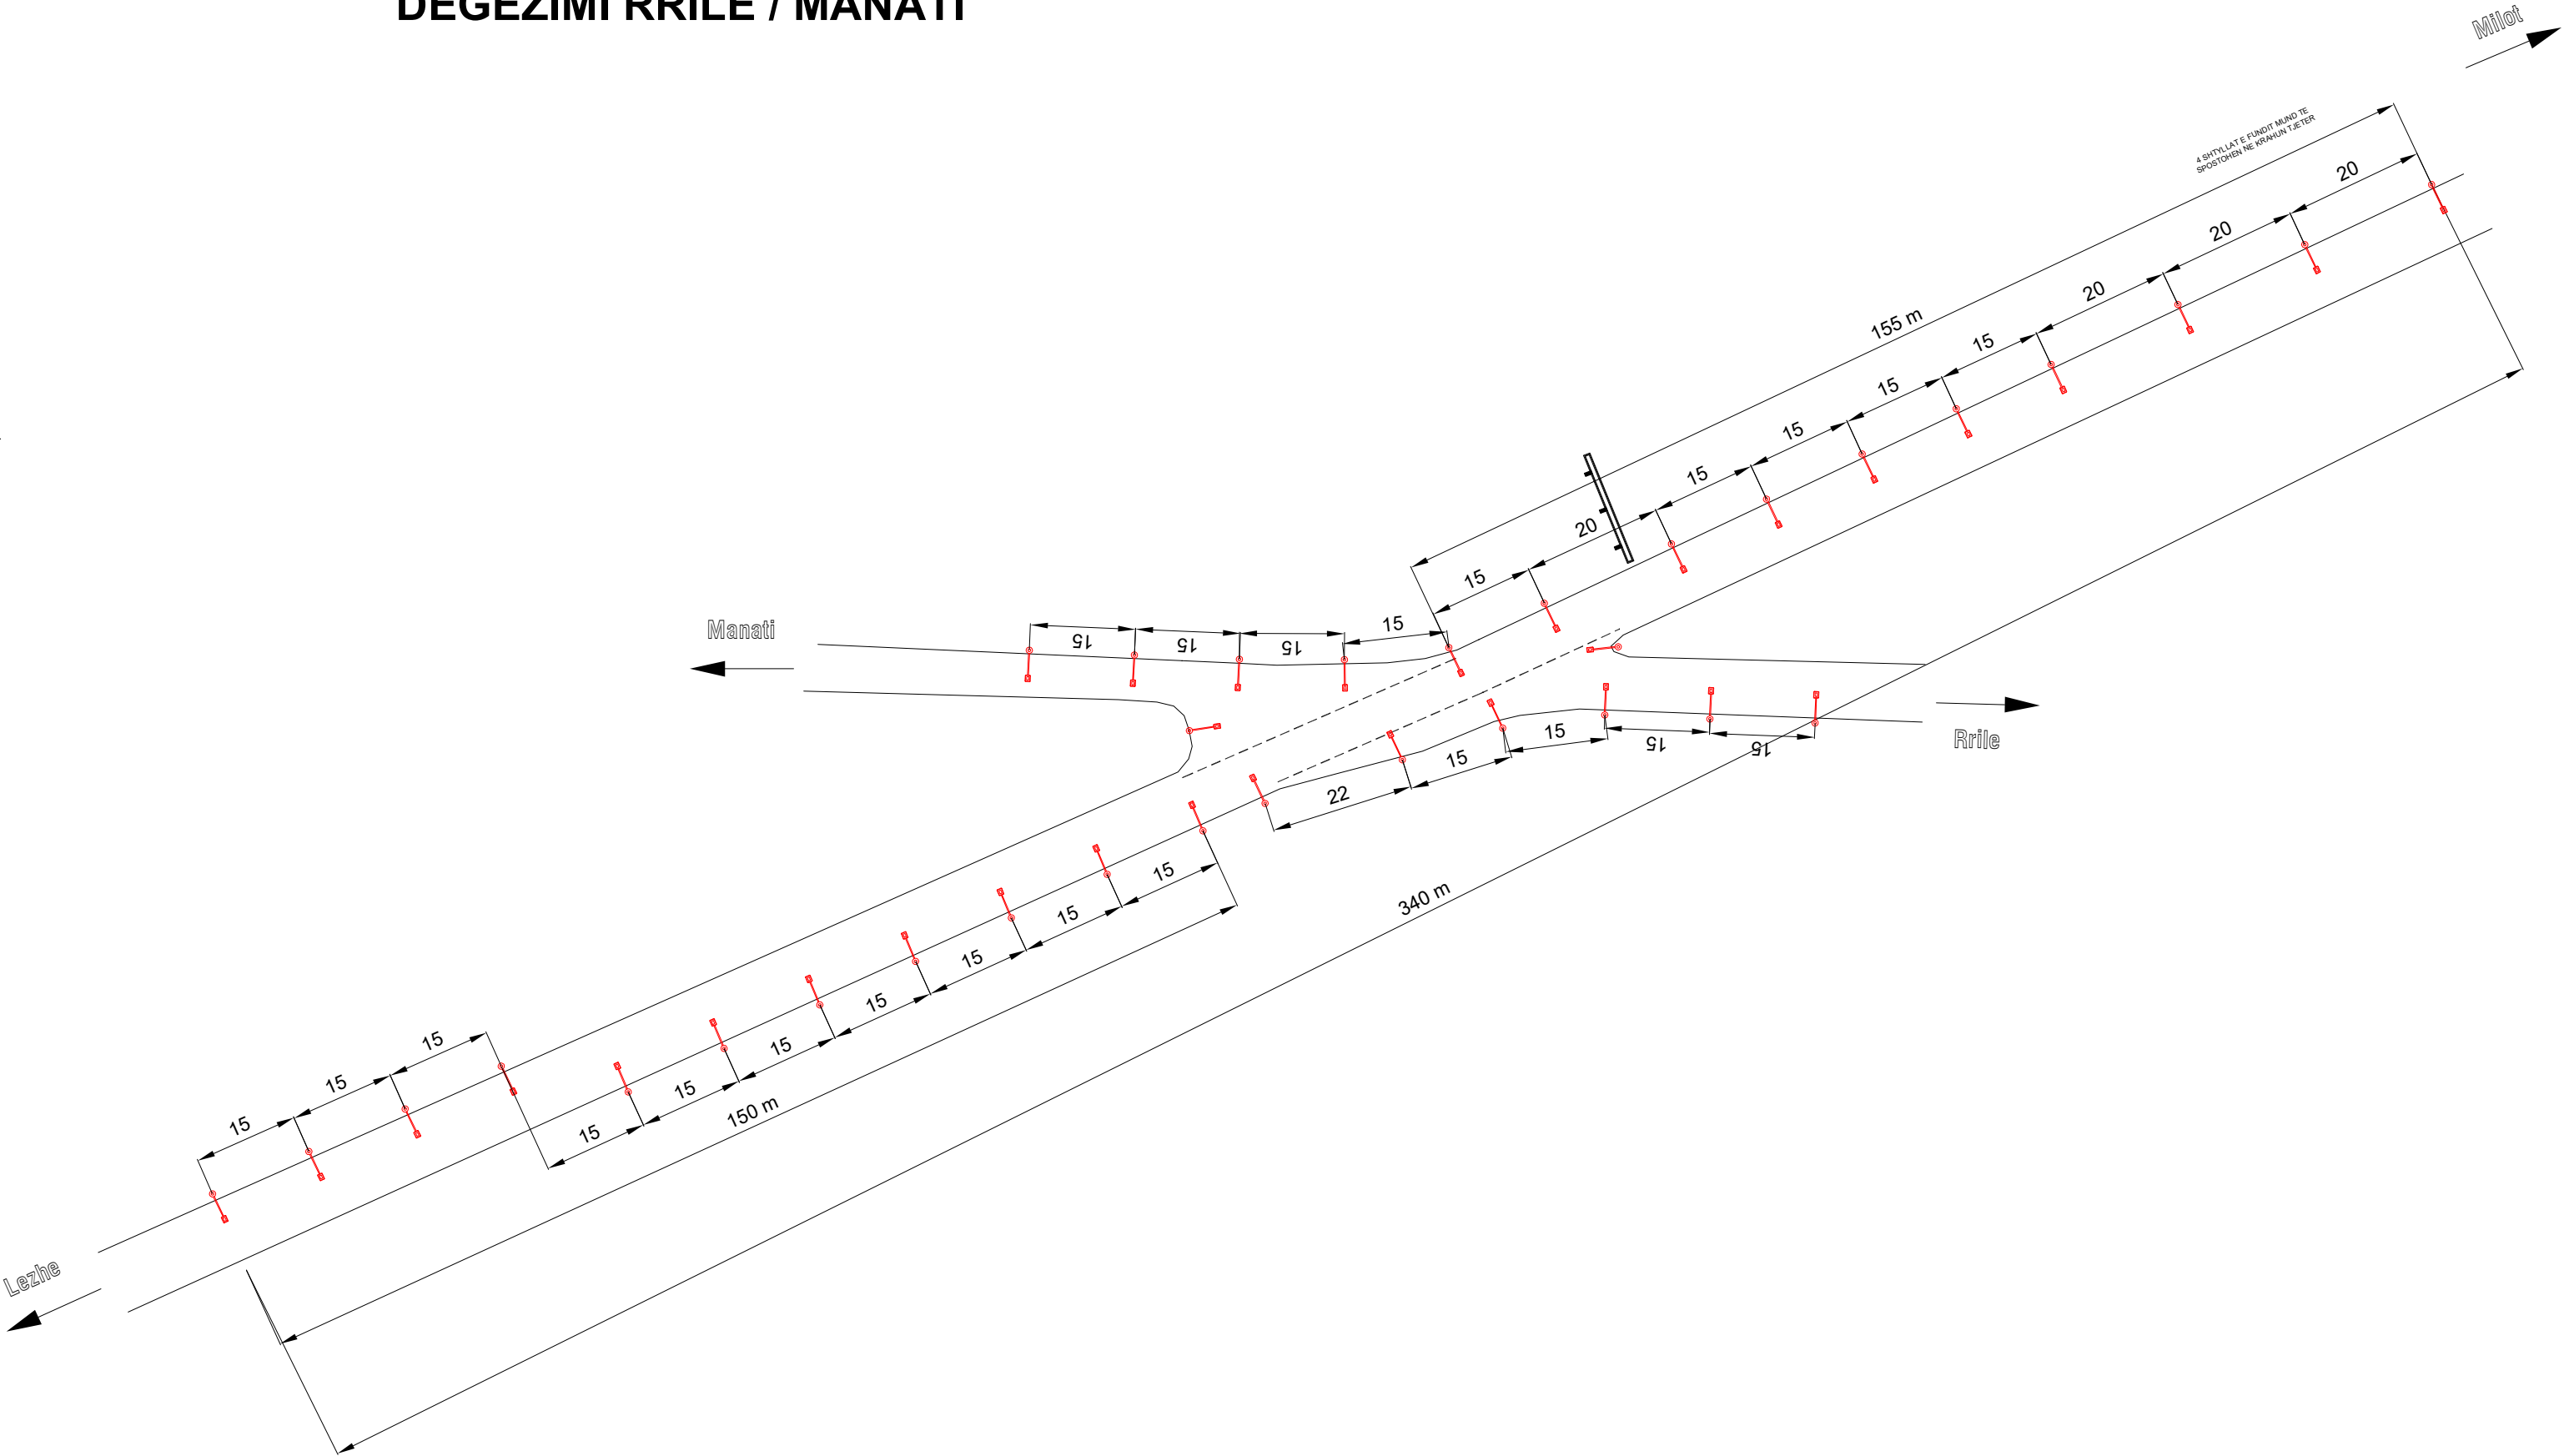

 REPUBLIKA E SHQIPERISE MINISTRIA E INFRASTRUKTURES DHE ENERGJITIKES	 AUTORITETI RRUGOR SHQIPTAR	Grupi i Projektimit: Ing. Nikollaq Mihali Ing. Gavrosh Jazexhi Preventivues Ing. Genti Raça	Objekti	Përmirësimi i Sinjalistikës Horizontale, Vertikale dhe Pajisjeve të Sigurisë Rrugore në Akset e Rajonit Verior, Lot 1 (2023)	Nr. Revision 000
			Emertimi	Planimetria e ndricimit në degezin Rrile/Manati (Segmenti Milot - Lezhë)	Nr. Fletes
			Viti	2023	N02
			Shkalla	1:1000	

DEGËZIMI SOPOT

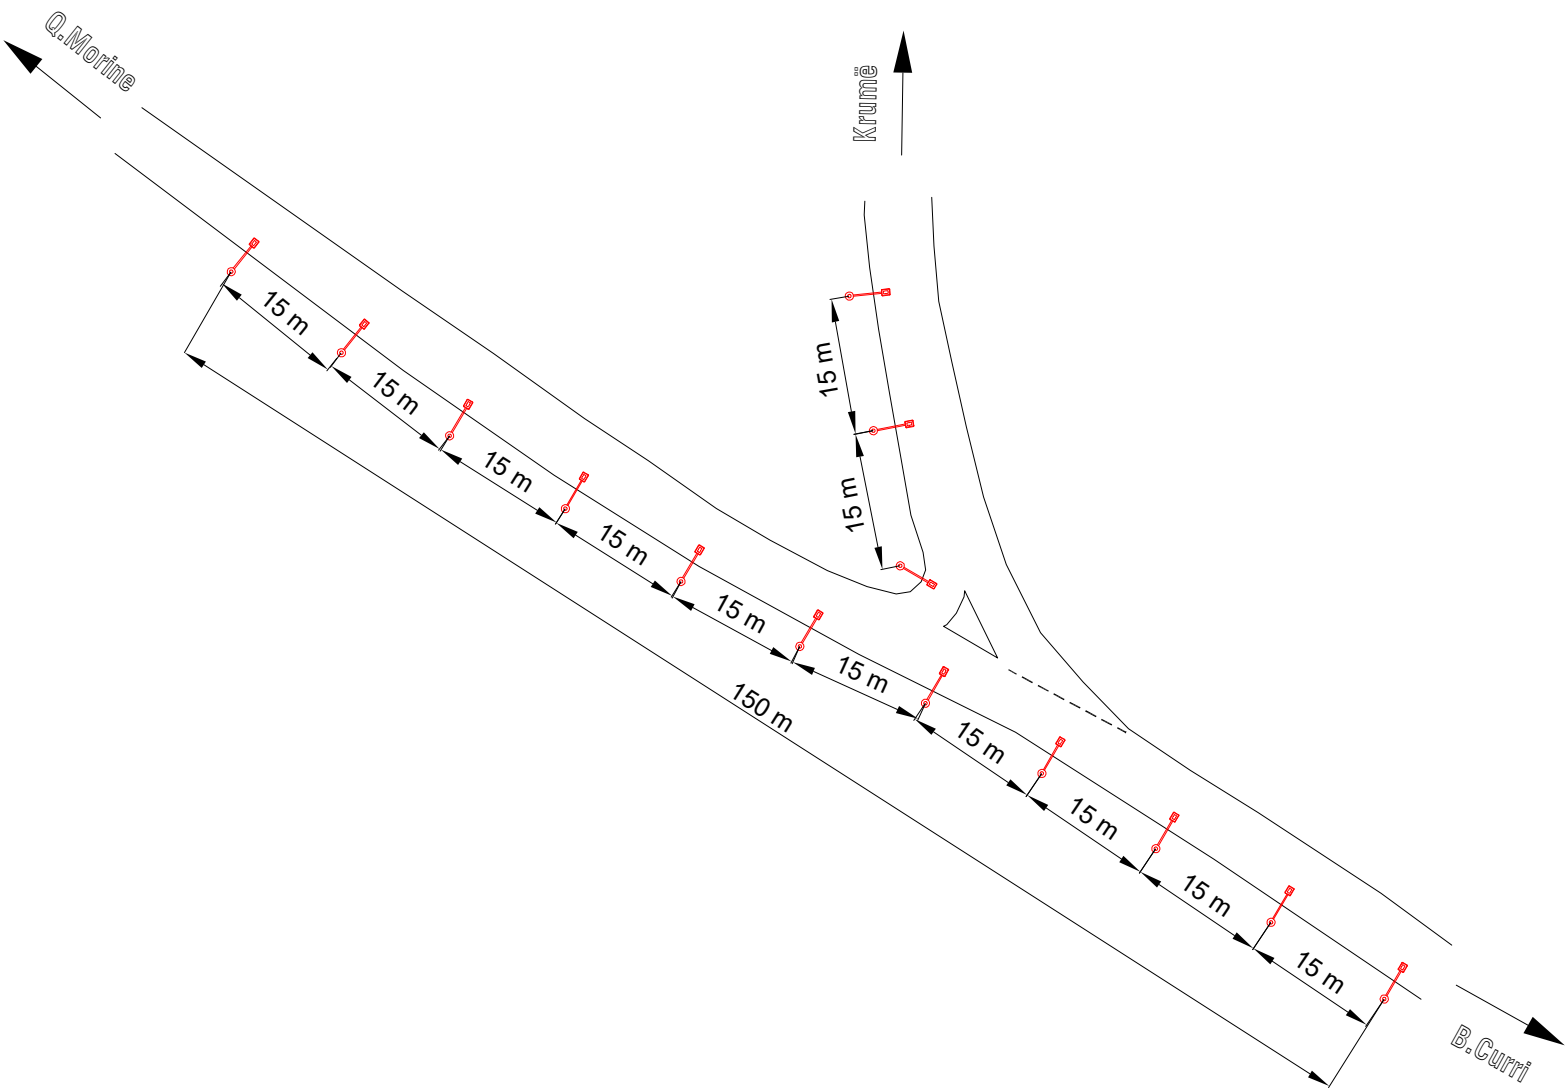

 REPUBLIKA E SHQIPERISE MINISTRIA E INFRASTRUKTURES DHE ENERGJITIKES	 AUTORITETI RRUGOR SHQIPTAR	Grupi i Projektimit: Ing. Nikollaq Mihali Ing. Gavrosh Jazexhi Preventivues Ing. Genti Raça	Objekti	Përmirësimi i Sinjalistikës Horizontale, Vertikale dhe Pajisjeve të Sigurisë Rrugore në Akset e Rajonit Verior, Lot 1 (2023)	Nr. Revision 000
			Emertimi	Planimetria e ndricimit në degezimin Sopot (Segmenti Fierze - Bujan - Q. Morinë)	Nr. Fletes
			Viti	2023	N03
			Shkalla	1:1000	

AUTORITETI RRUGOR SHQIPTAR

Rruga "Sami Frasheri", Nr.33, Tirane


Email: info@arrsh.gov.al

PËRMIRËSIMI I SINJALISTIKËS HORIZONTALE, VERTIKALE DHE PAJISJEVE TE SIGURISE RRUGORE NË AKSET E RAJONIT VERIOR, LOT 1 (2023)


DETAJE TEKNIKE

Shkurt 2023

Prerje Terthore Rruga Kukes - Krume

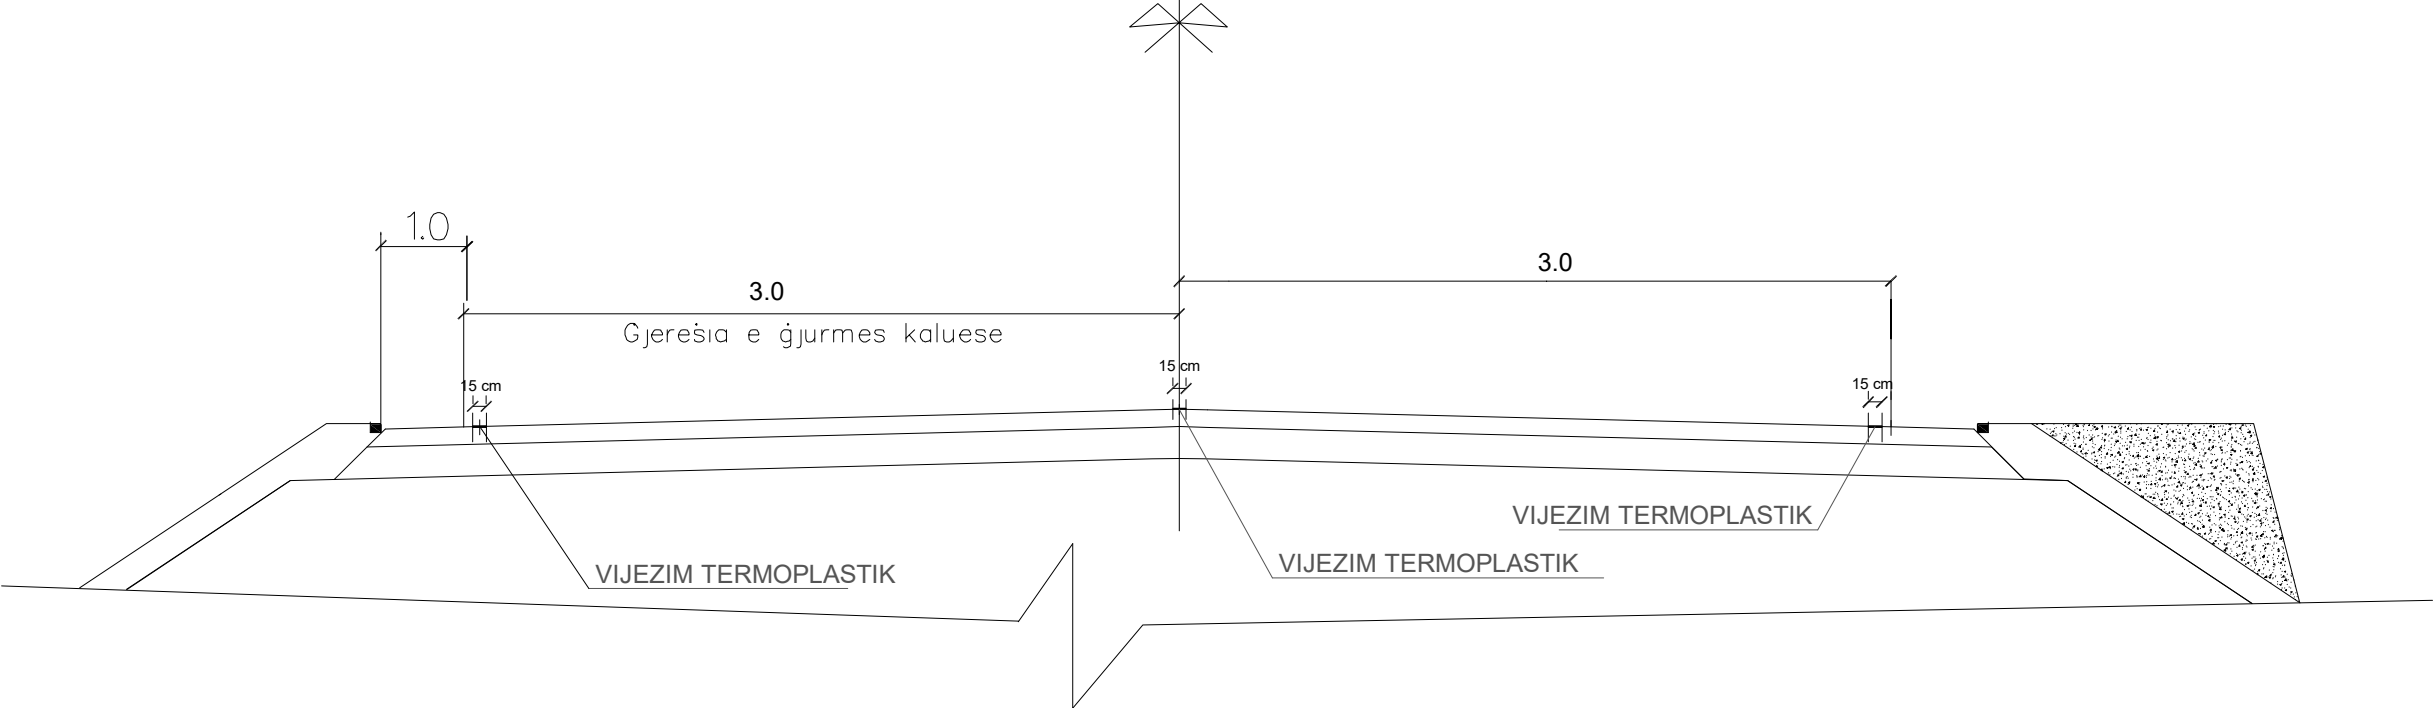

Prerje Terthore Rruga Krume - Q.Prush, Kukës - Peshkopi
Fierze - Bujan - Q.Morine, Bujan - B.Curri,
B.Curri - Cërnicë, Lac - Patok

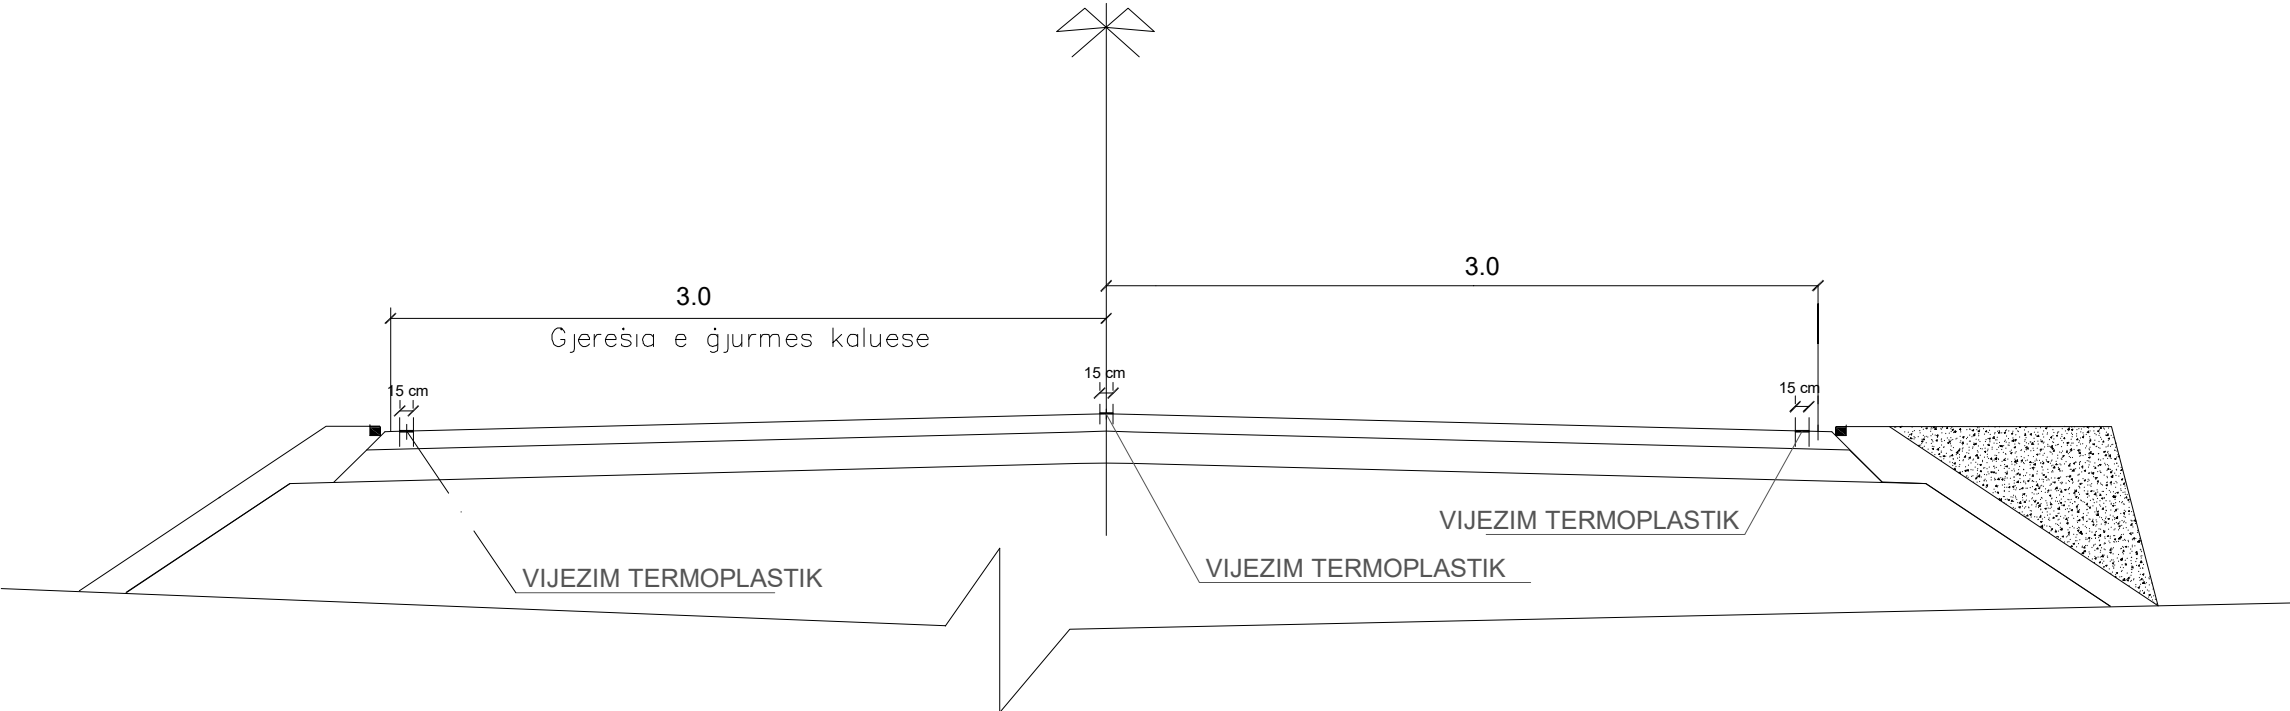

REPUBLIKA E
SHQIPERISE
MINISTRIA E
INFASTRUKTURES DHE
ENERGJITIKES




AUTORITETI RRUGOR
SHQIPTAR

Grupi i Projektimit: Ing. Nikollaq Mihali
Ing. Gavrosh Jazexhi
Preventivues Ing. Genti Raça

Objekti	Përmirësimi i Sinjalistikës Horizontale, Vertikale dhe Pajisjeve të Sigurisë Rrugore në Akset e Rajonit Verior, Lot 1 (2023)	Nr. Revision 001
Emertimi	Detaje Teknike	Nr. Fletes D01
Viti	2023	
Shkalla	1:1000	

Prerje terthore rruga Dushaj - Lekbibaj, Km 0.0-2.4

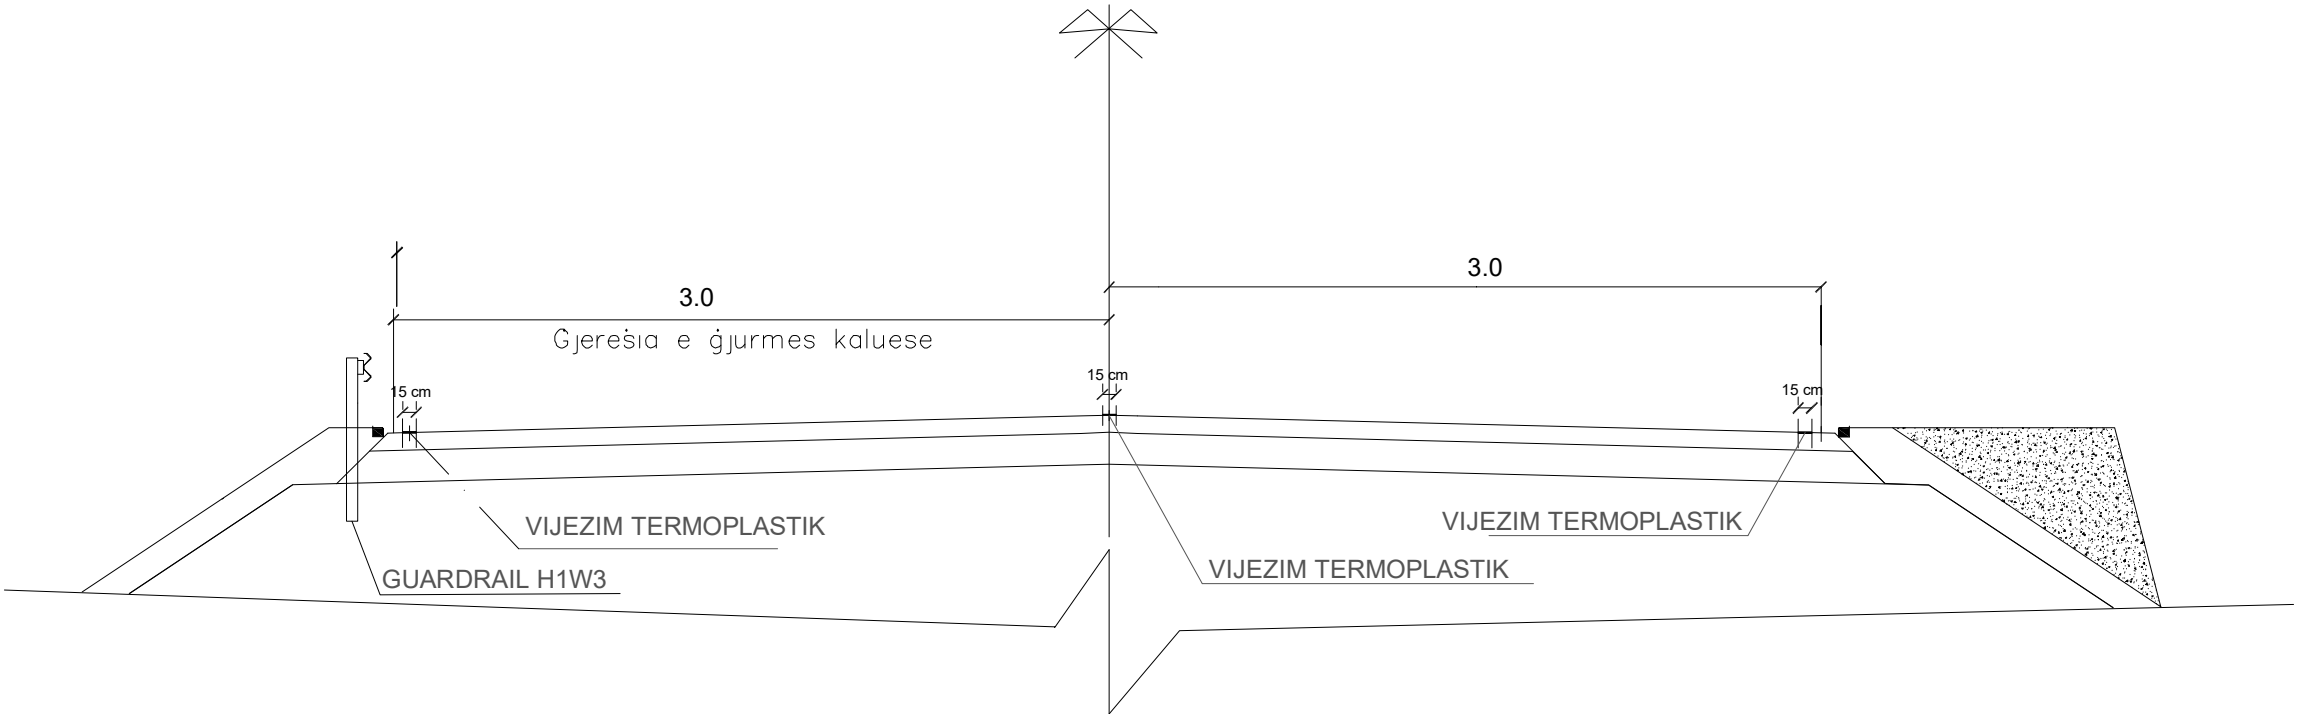

Prerje terthore rruga Dushaj - Lekbibaj, km 2.4-14.5



REPUBLIKA E SHQIPERISE
MINISTRIA E INFASTRUKTURES DHE ENERGJITIKES



AUTORITETI RRUGOR SHQIPTAR

Grupi i Projektimit: Ing. Nikollaq Mihali
Ing. Gavrosh Jazexhi
Preventivues Ing. Genti Raça

Objekti	Përmirësimi i Sinjalistikës Horizontale, Vertikale dhe Pajisjeve të Sigurisë Rrugore në Akset e Rajonit Verior, Lot 1 (2023)	Nr. Revision 000
Emertimi	Detaje Teknike	Nr. Fletes
Viti	2023	D02
Shkalla	1:1000	