

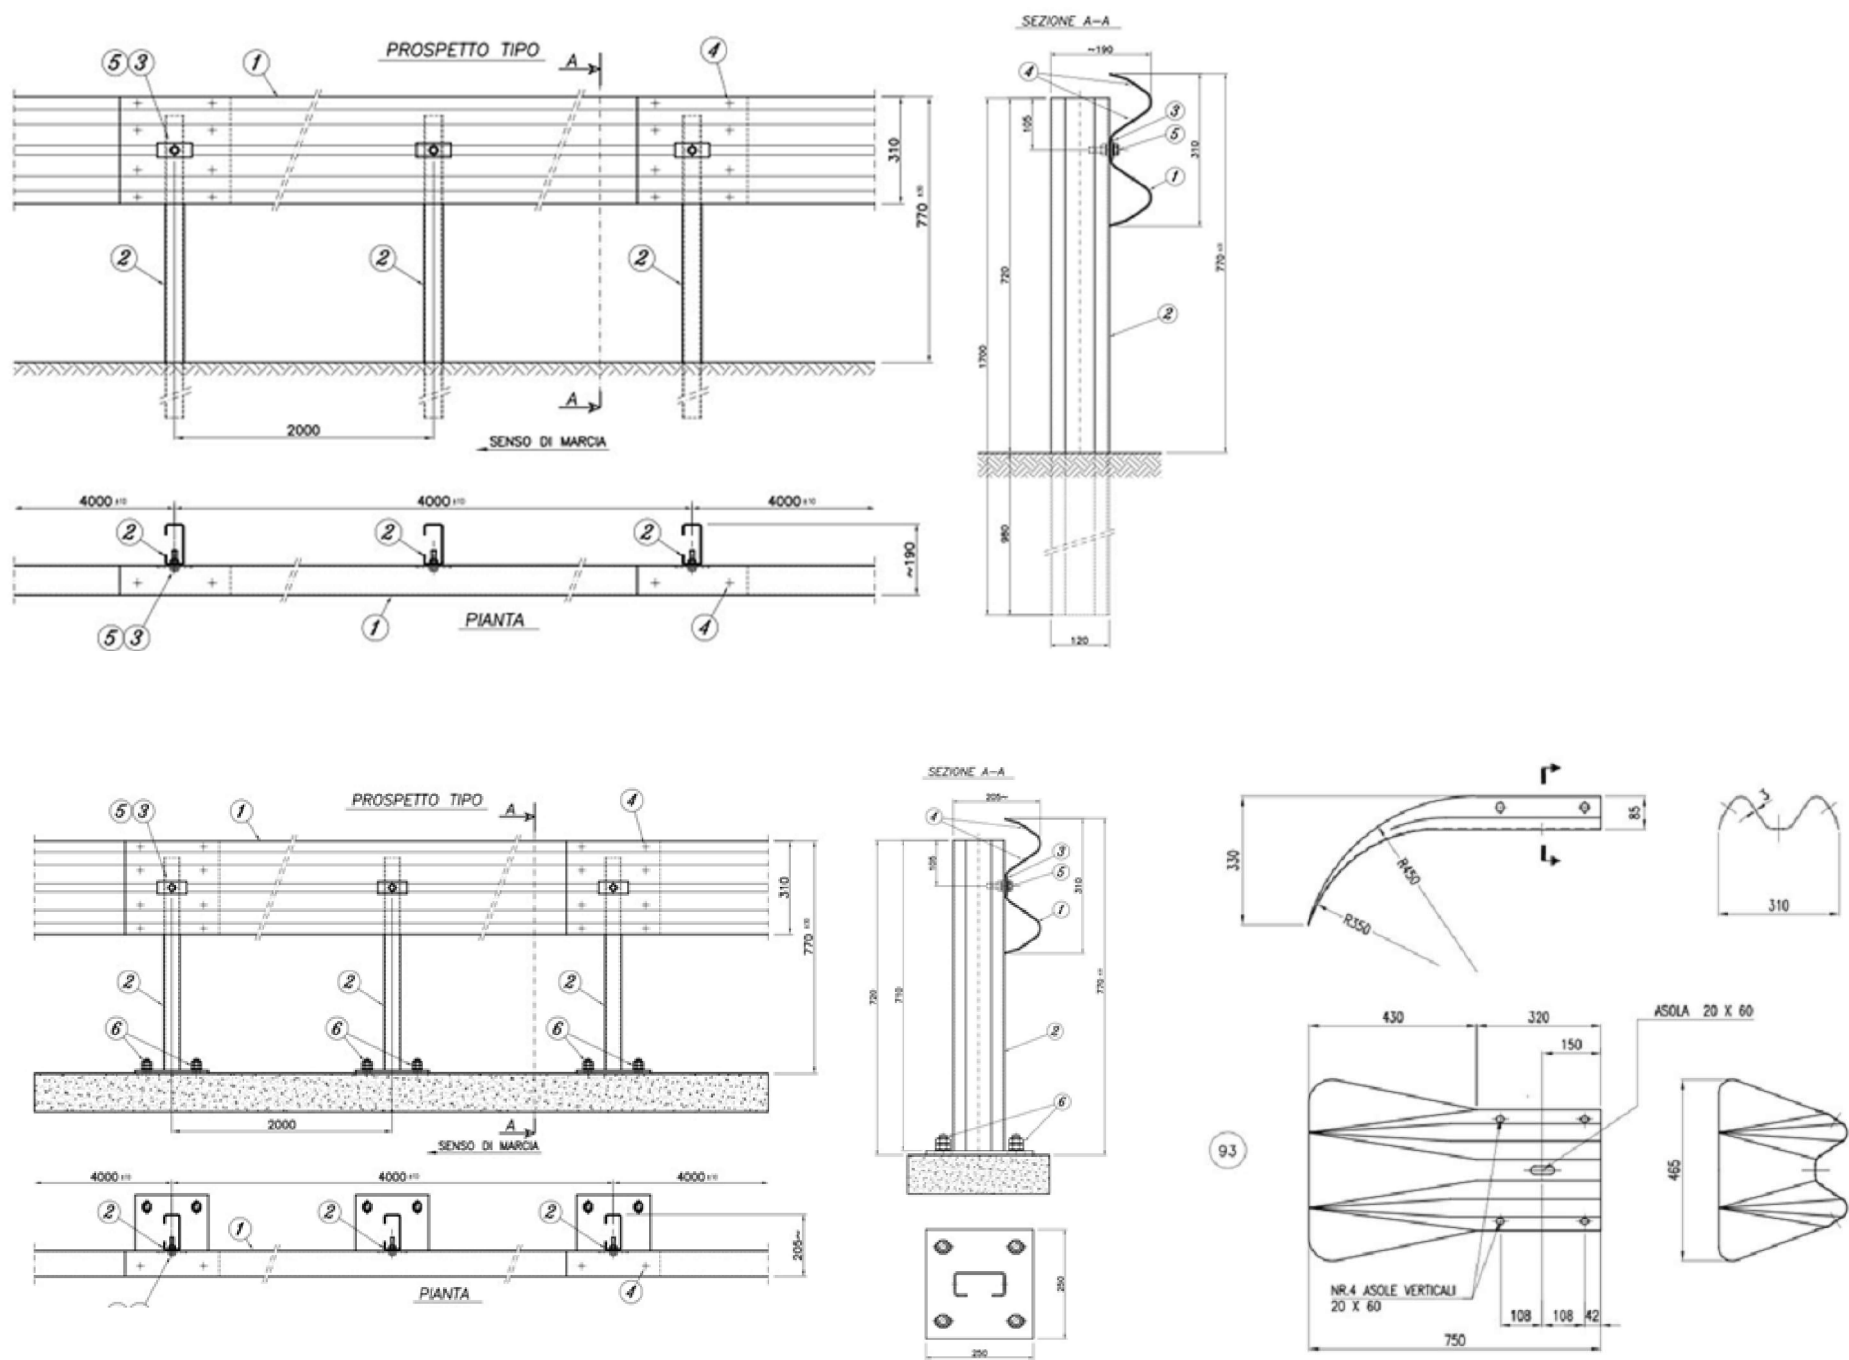


DETAJE PER
GUARDRAIL H1W3

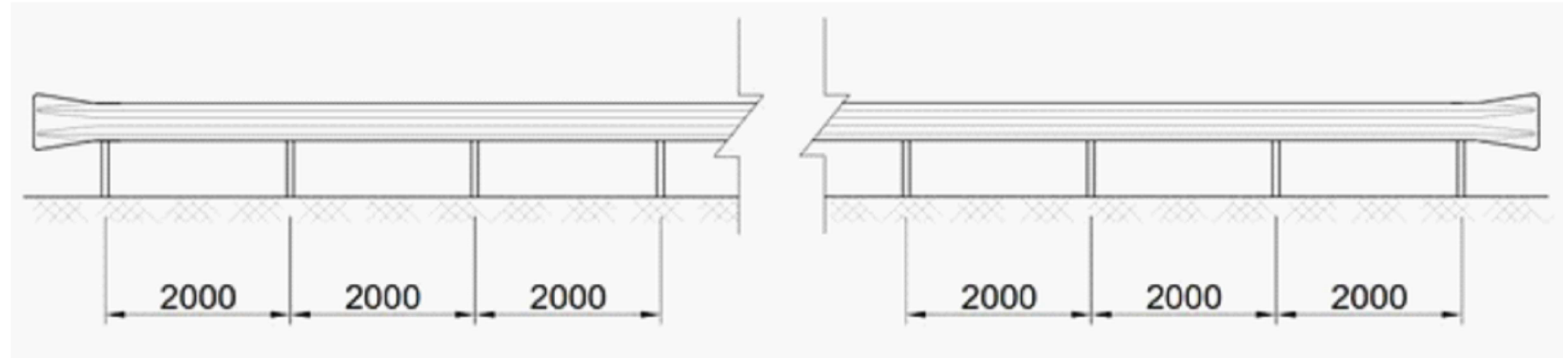

Dimensionimi i
Ndricuesit

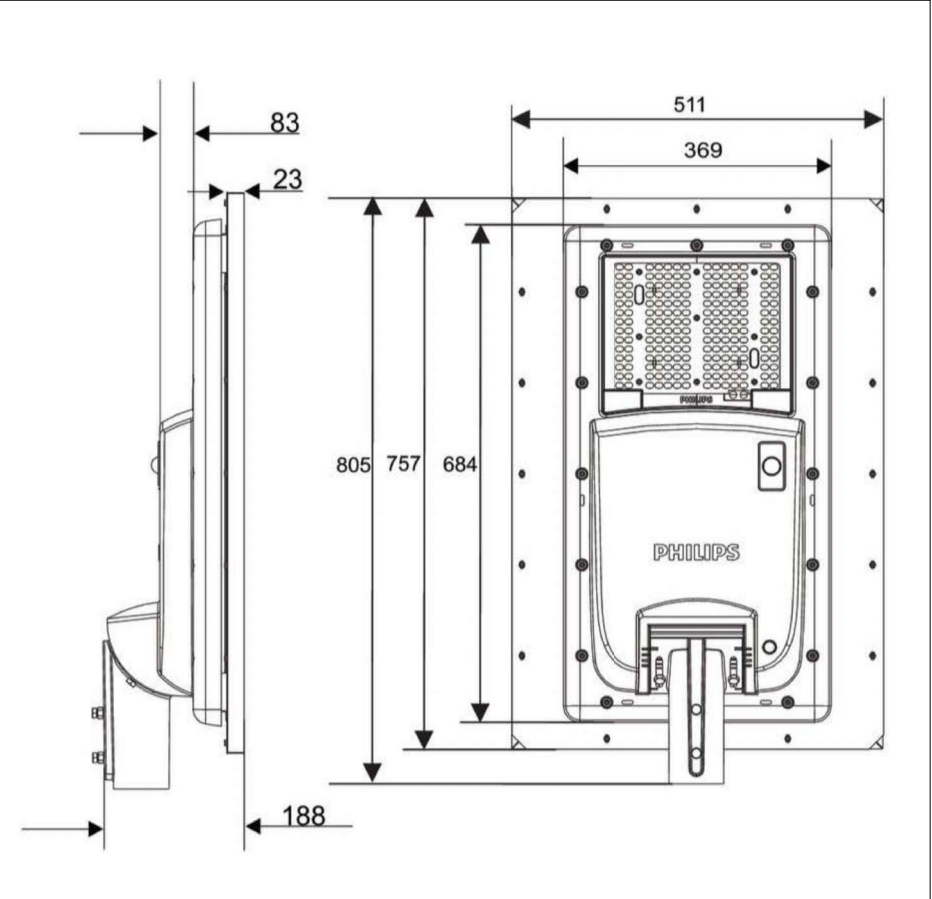

 REPUBLIKA E SHQIPERISE MINISTRIA E INFRASTRUKTURES DHE ENERGJITIKES	 AUTORITETI RRUGOR SHQIPTAR	Grupi i Projektimit: Ing. Nikollaq Mihali Ing. Gavrosh Jazexhi Preventivues Ing. Genti Raça	Objekti	Përmirësimi i Sinjalistikës Horizontale, Vertikale dhe Pajisjeve të Sigurisë Rrugore në Akset e Rajonit Verior, Lot 1 (2023)	Nr. Revision 000
			Emertimi	Detaje Teknike	Nr. Fletes
			Viti	2023	D03
			Shkalla	1:1000	

