




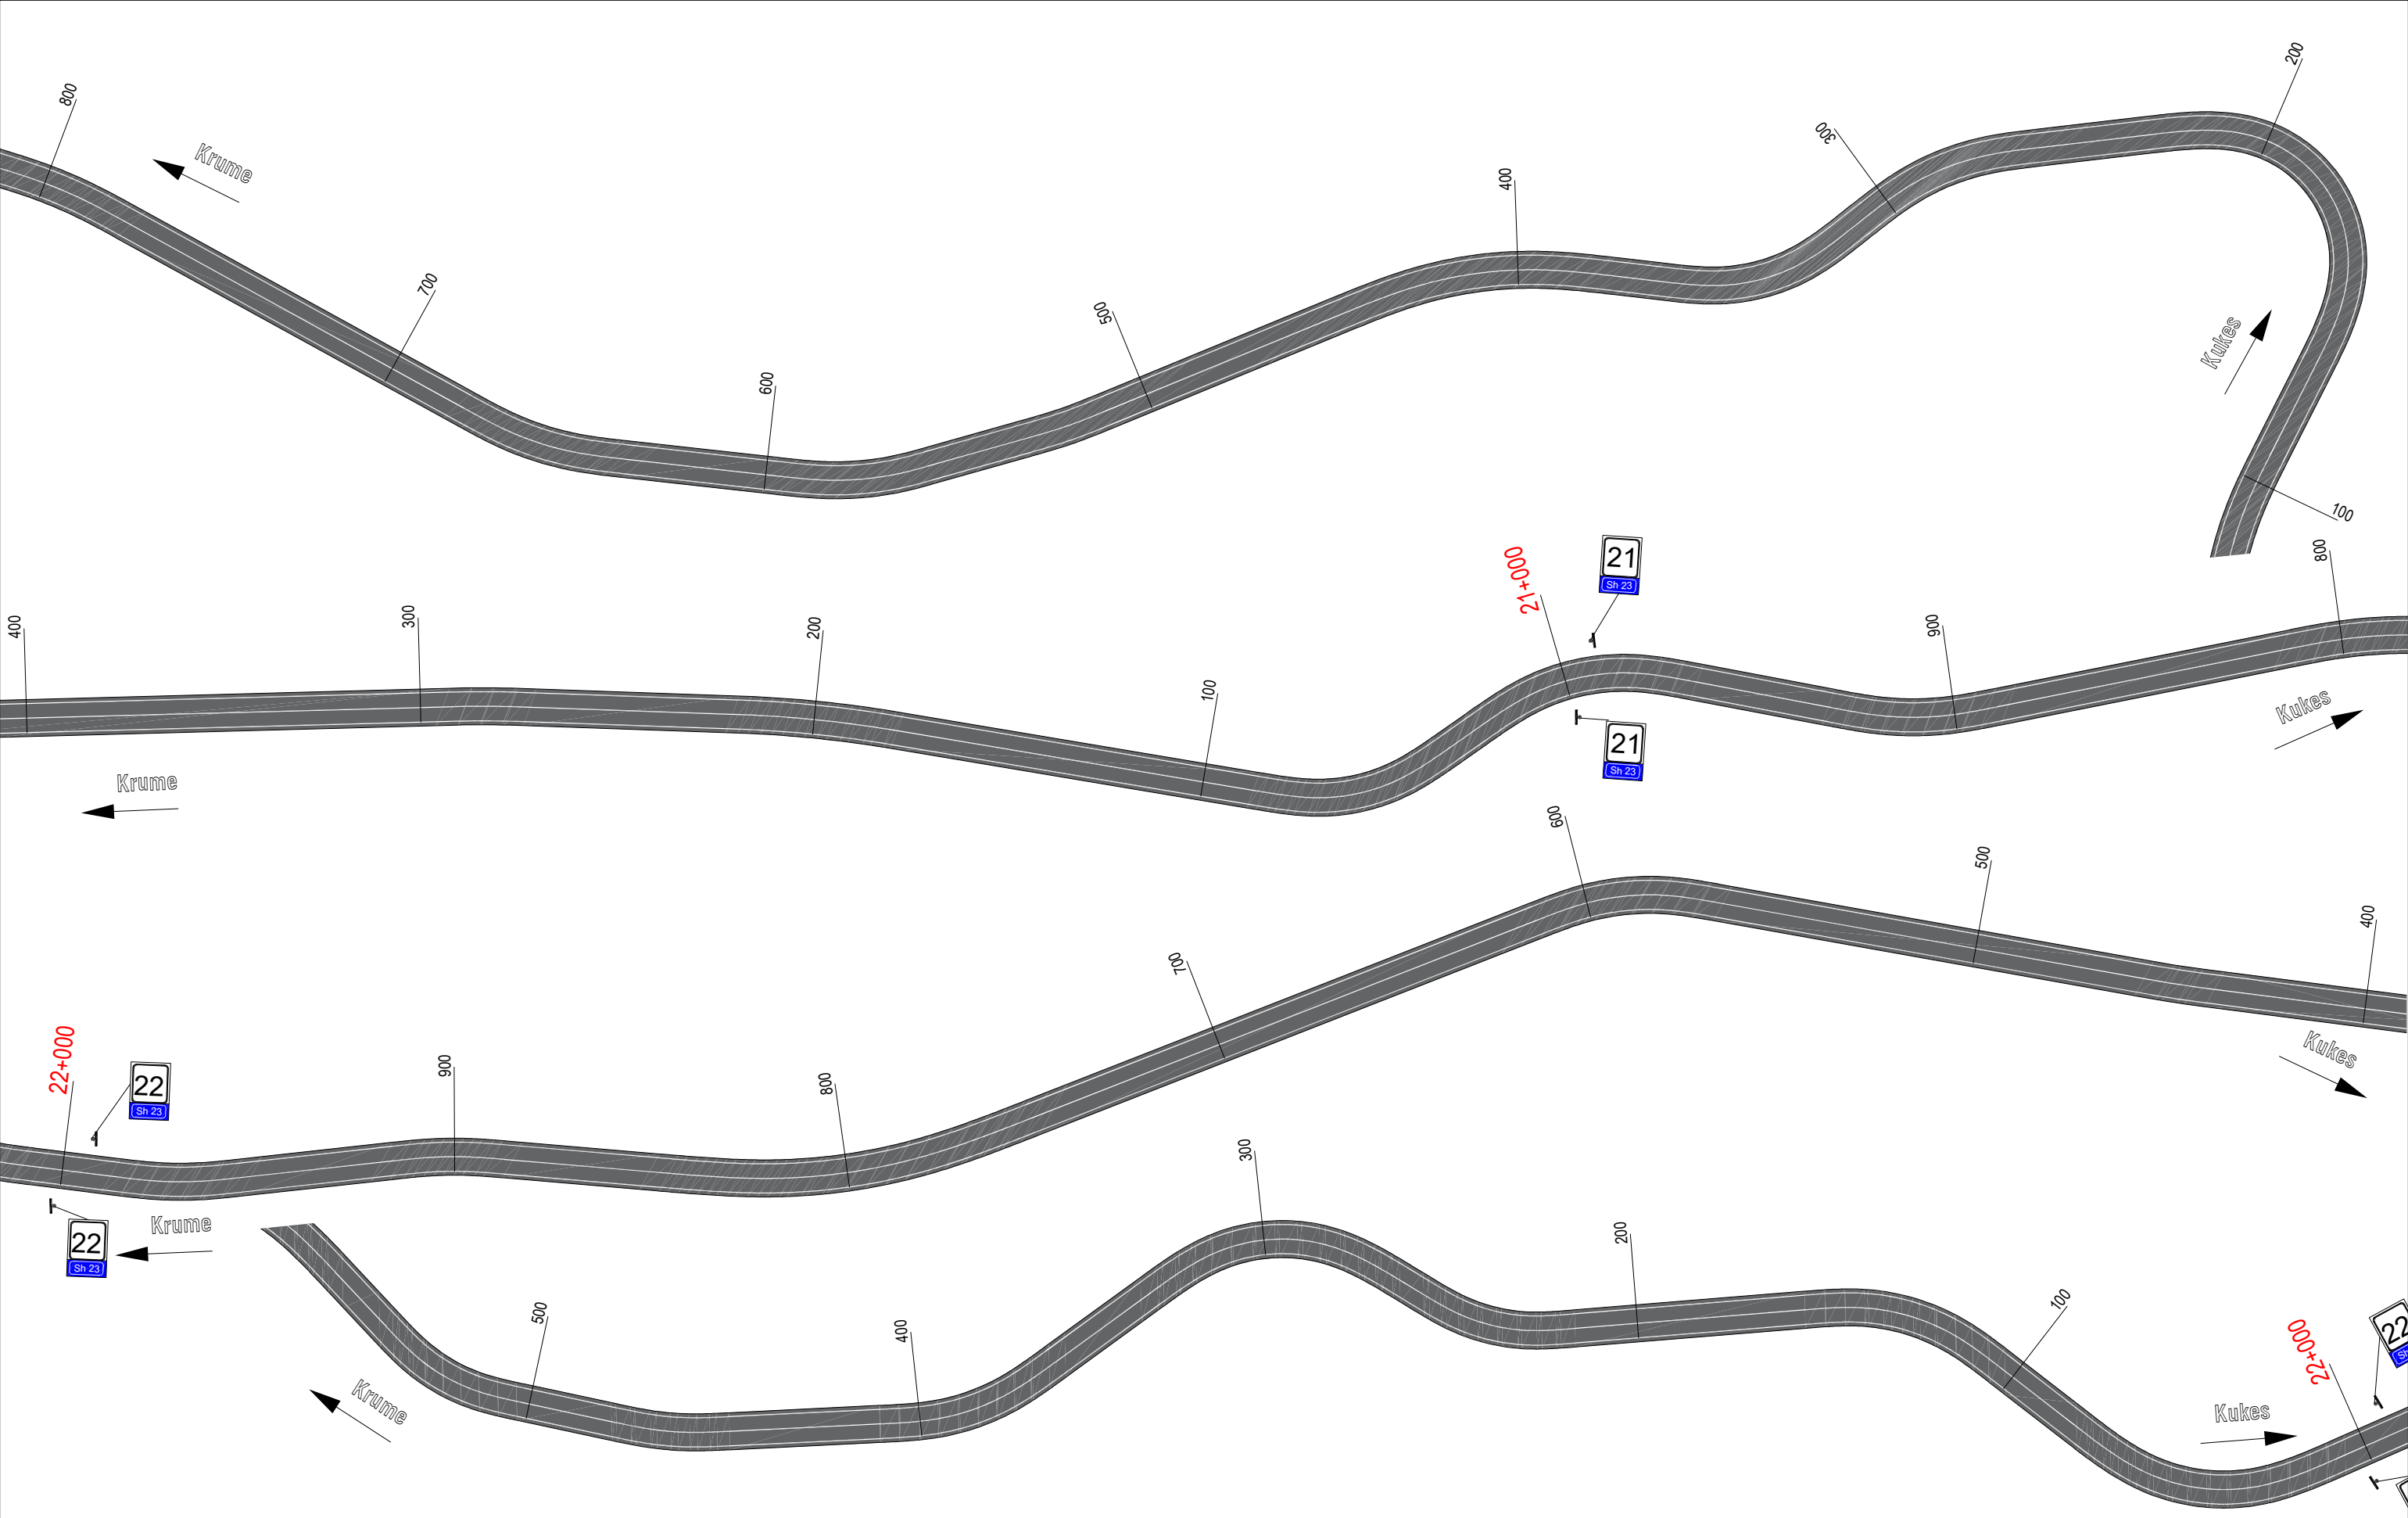


 REPUBLIKA E SHQIPERISE MINISTRIA E INFRASTRUKTURES DHE ENERGJITIKES	 AUTORITETI RRUGOR SHQIPTAR	Grupi i Projektimit: Ing. Nikollaq Mihali Ing. Gavrosh Jazexhi Preventivues Ing. Genti Raça	Objekti	Përmirësimi i Sinjalistikës Horizontale, Vertikale dhe Pajisjeve të Sigurisë Rrugore në Akset e Rajonit Verior, Lot 1 (2023)	Nr. Revision 000
			Emertimi	Planimetria e sinjalistikës rrugore Segmenti Kukes-Krume-Golaj-Q.Prush, Km 20+100 - 22+500	Nr. Fletes
			Viti	2023	S14
			Shkalla	1:1000	

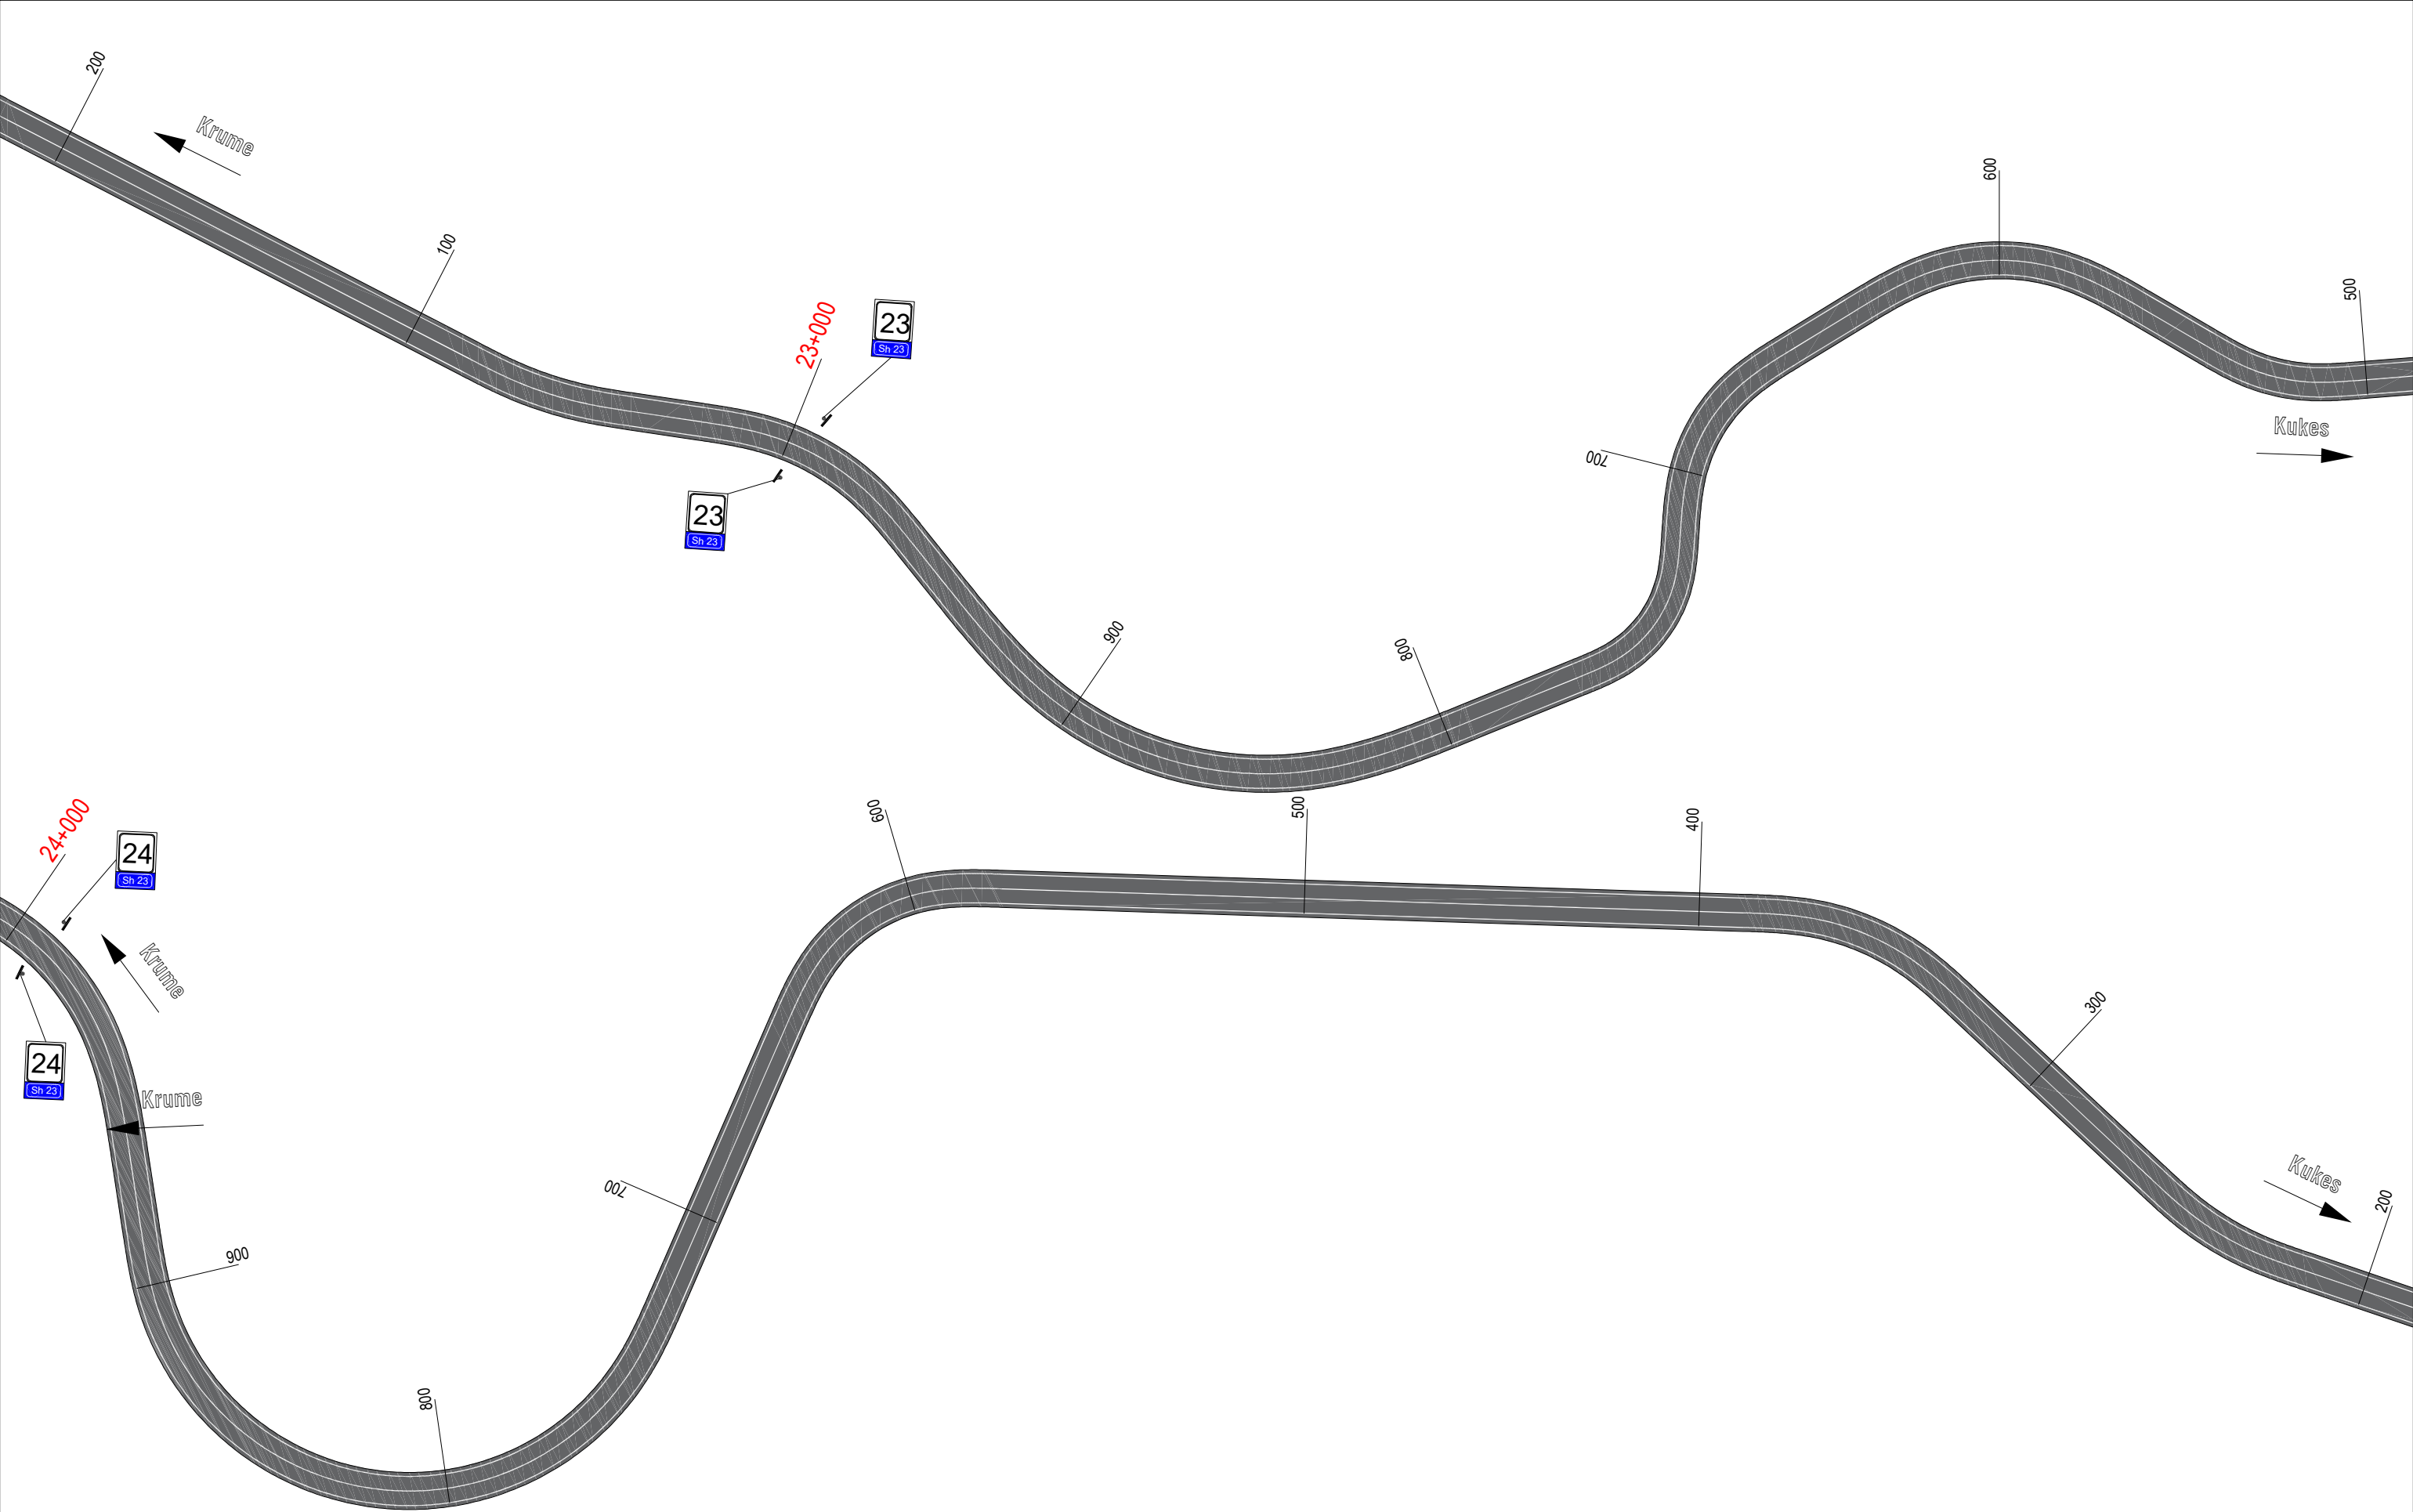


 REPUBLIKA E SHQIPERISE MINISTRIA E INFRASTRUKTURES DHE ENERGJITIKES	 AUTORITETI RRUGOR SHQIPTAR	Grupi i Projektimit: Ing. Nikollaq Mihali Ing. Gavrosh Jazexhi Preventivues Ing. Genti Raça	Objekti	Përmirësimi i Sinjalistikës Horizontale, Vertikale dhe Pajisjeve të Sigurisë Rrugore në Akset e Rajonit Verior, Lot 1 (2023)	Nr. Revision 000
			Emertimi	Planimetria e sinjalistikës rrugore Segmenti Kukes-Krume-Golaj-Q.Prush, Km 22+500 - 24+000	Nr. Fletes
			Viti	2023	S15
			Shkalla	1:1000	

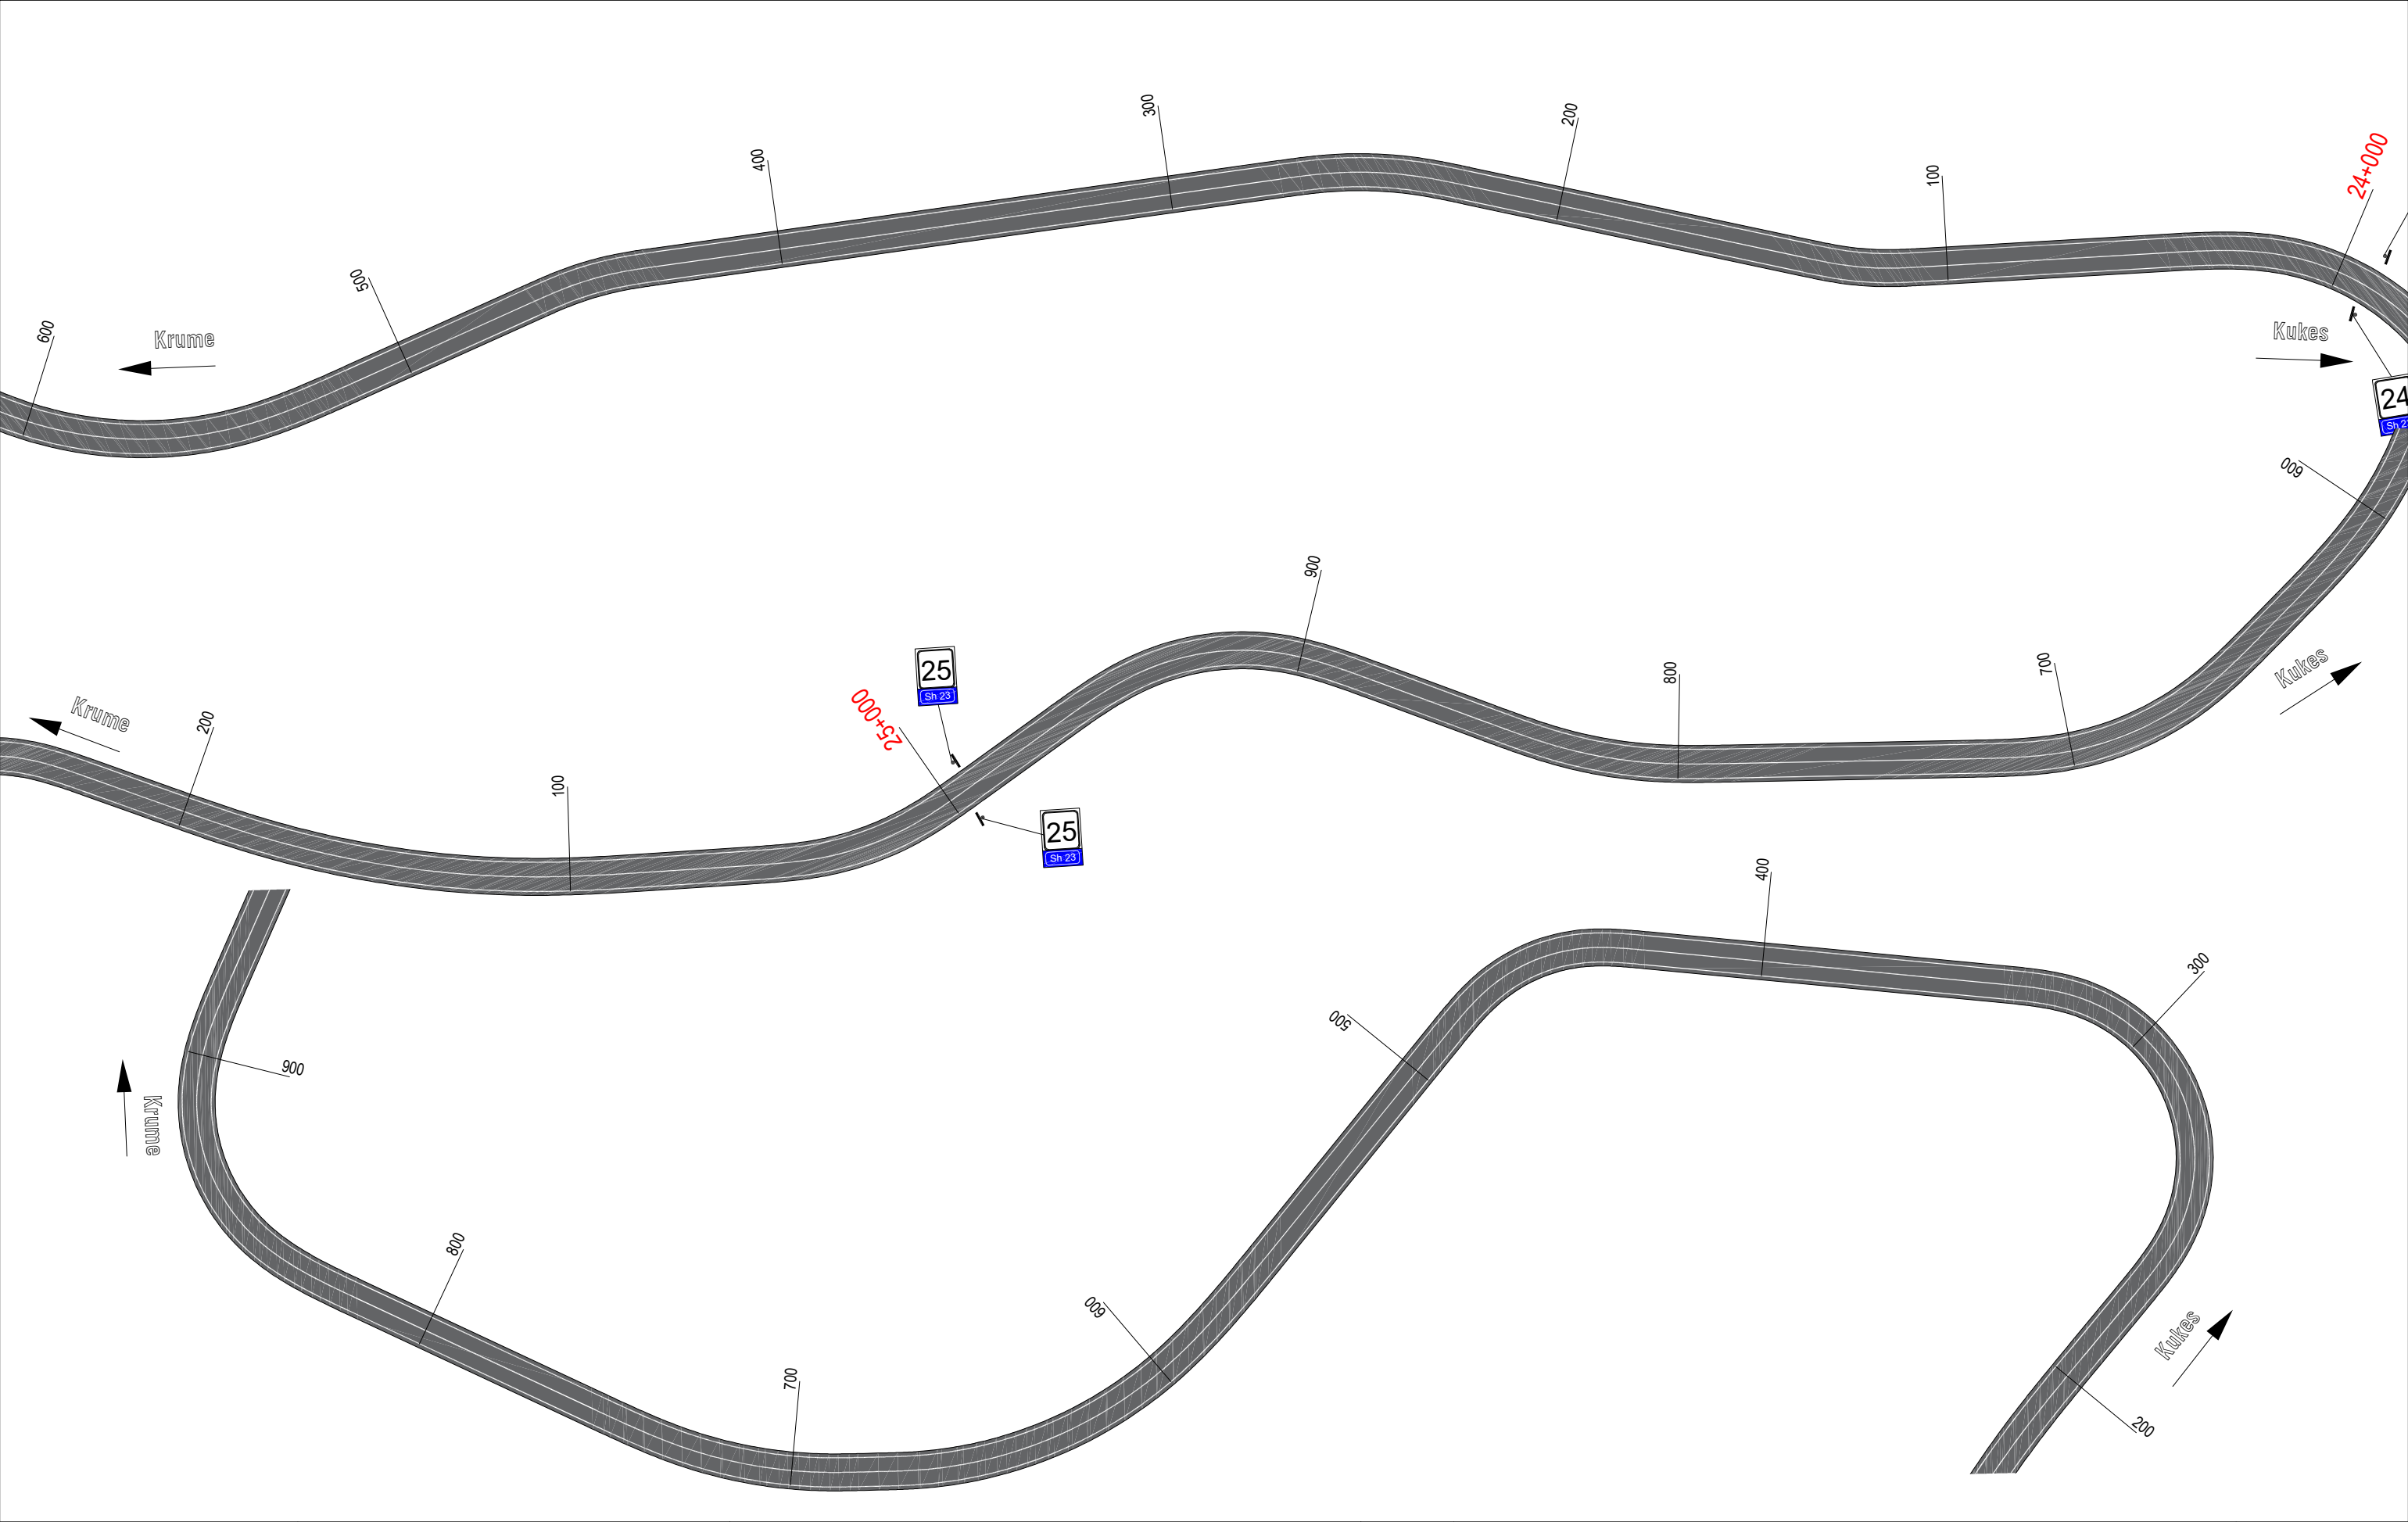


 REPUBLIKA E SHQIPERISE MINISTRIA E INFRASTRUKTURES DHE ENERGJITIKES	 AUTORITETI RRUGOR SHQIPTAR	Grupi i Projektimit: Ing. Nikollaq Mihali Ing. Gavrosh Jazexhi Preventivues Ing. Genti Raça	Objekti	Përmirësimi i Sinjalistikës Horizontale, Vertikale dhe Pajisjeve të Sigurisë Rrugore në Akset e Rajonit Verior, Lot 1 (2023)	Nr. Revision 000
			Emertimi	Planimetria e sinjalistikës rrugore Segmenti Kukes-Krume-Golaj-Q.Prush, Km 24+000 - 25+900	Nr. Fletes
			Viti	2023	S16
			Shkalla	1:1000	

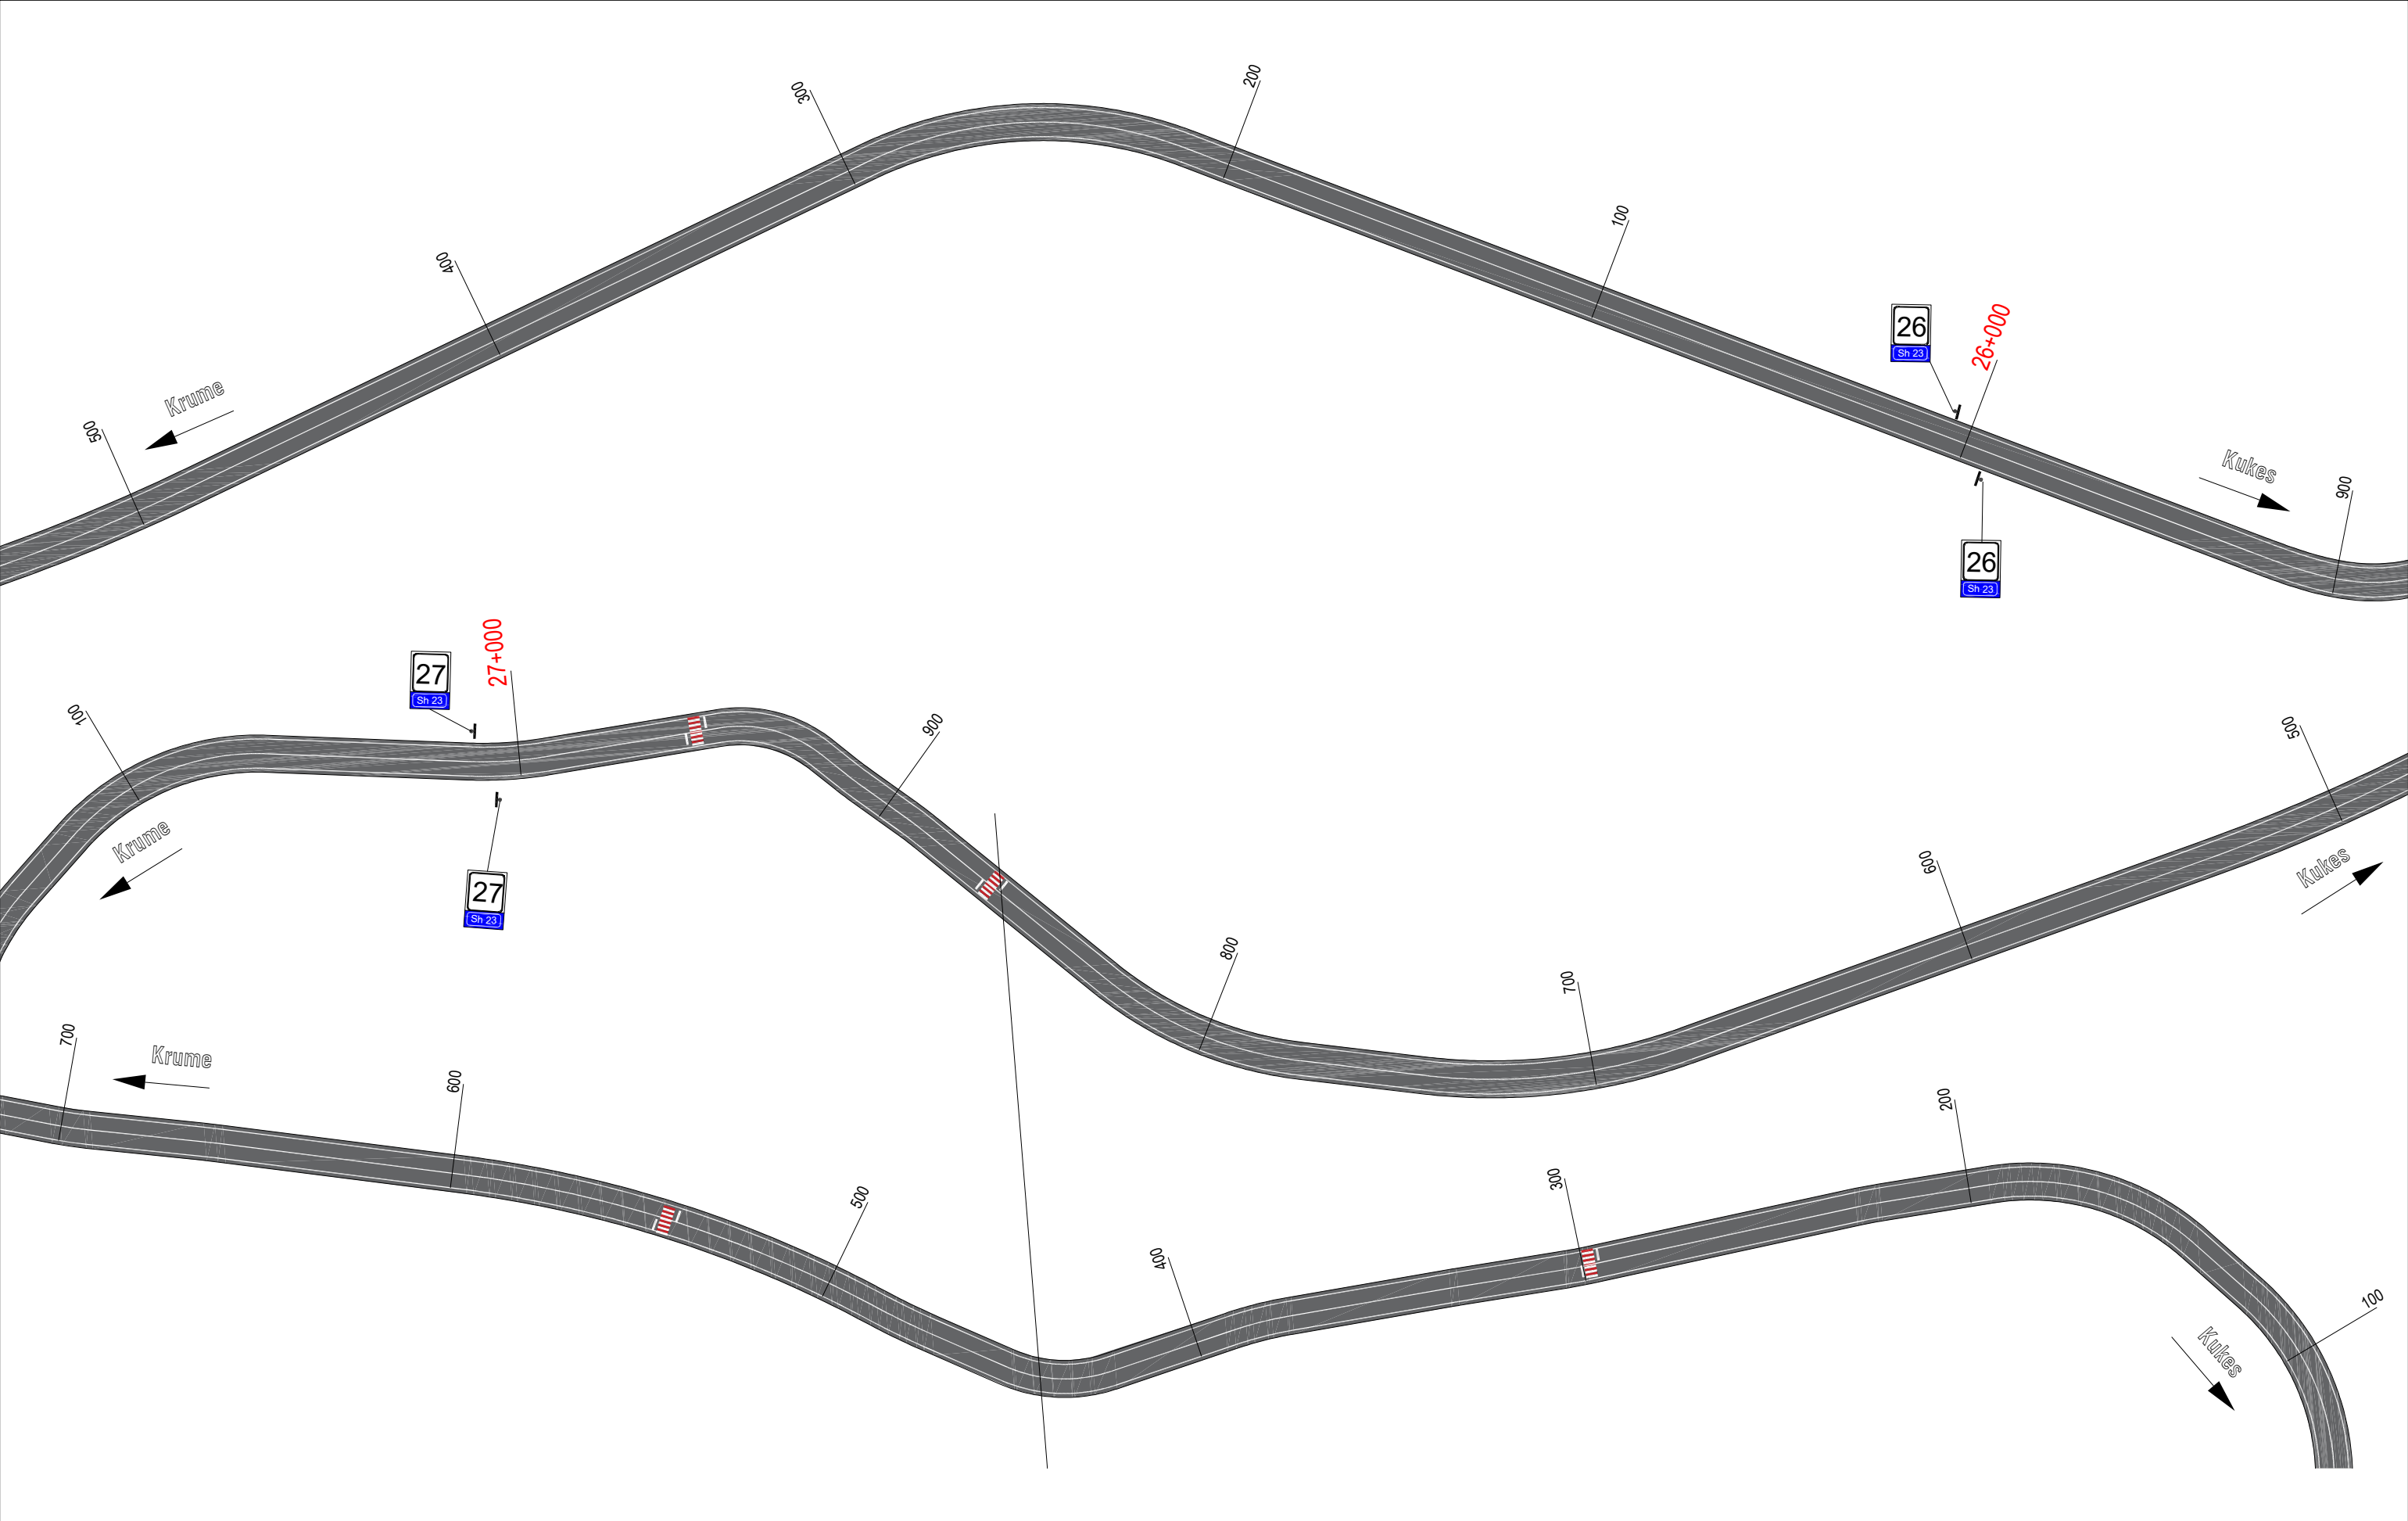


 REPUBLIKA E SHQIPERISE MINISTRIA E INFRASTRUKTURES DHE ENERGJITIKES	 AUTORITETI RRUGOR SHQIPTAR	Grupi i Projektimit: Ing. Nikollaq Mihali Ing. Gavrosh Jazexhi Preventivues Ing. Genti Raça	Objekti	Përmirësimi i Sinjalistikës Horizontale, Vertikale dhe Pajisjeve të Sigurisë Rrugore në Akset e Rajonit Verior, Lot 1 (2023)	Nr. Revision 000
			Emertimi	Planimetria e sinjalistikës rrugore Segmenti Kukes-Krume-Golaj-Q.Prush, Km 25+900 - 27+700	Nr. Fletes
			Viti	2023	S17
			Shkalla	1:1000	

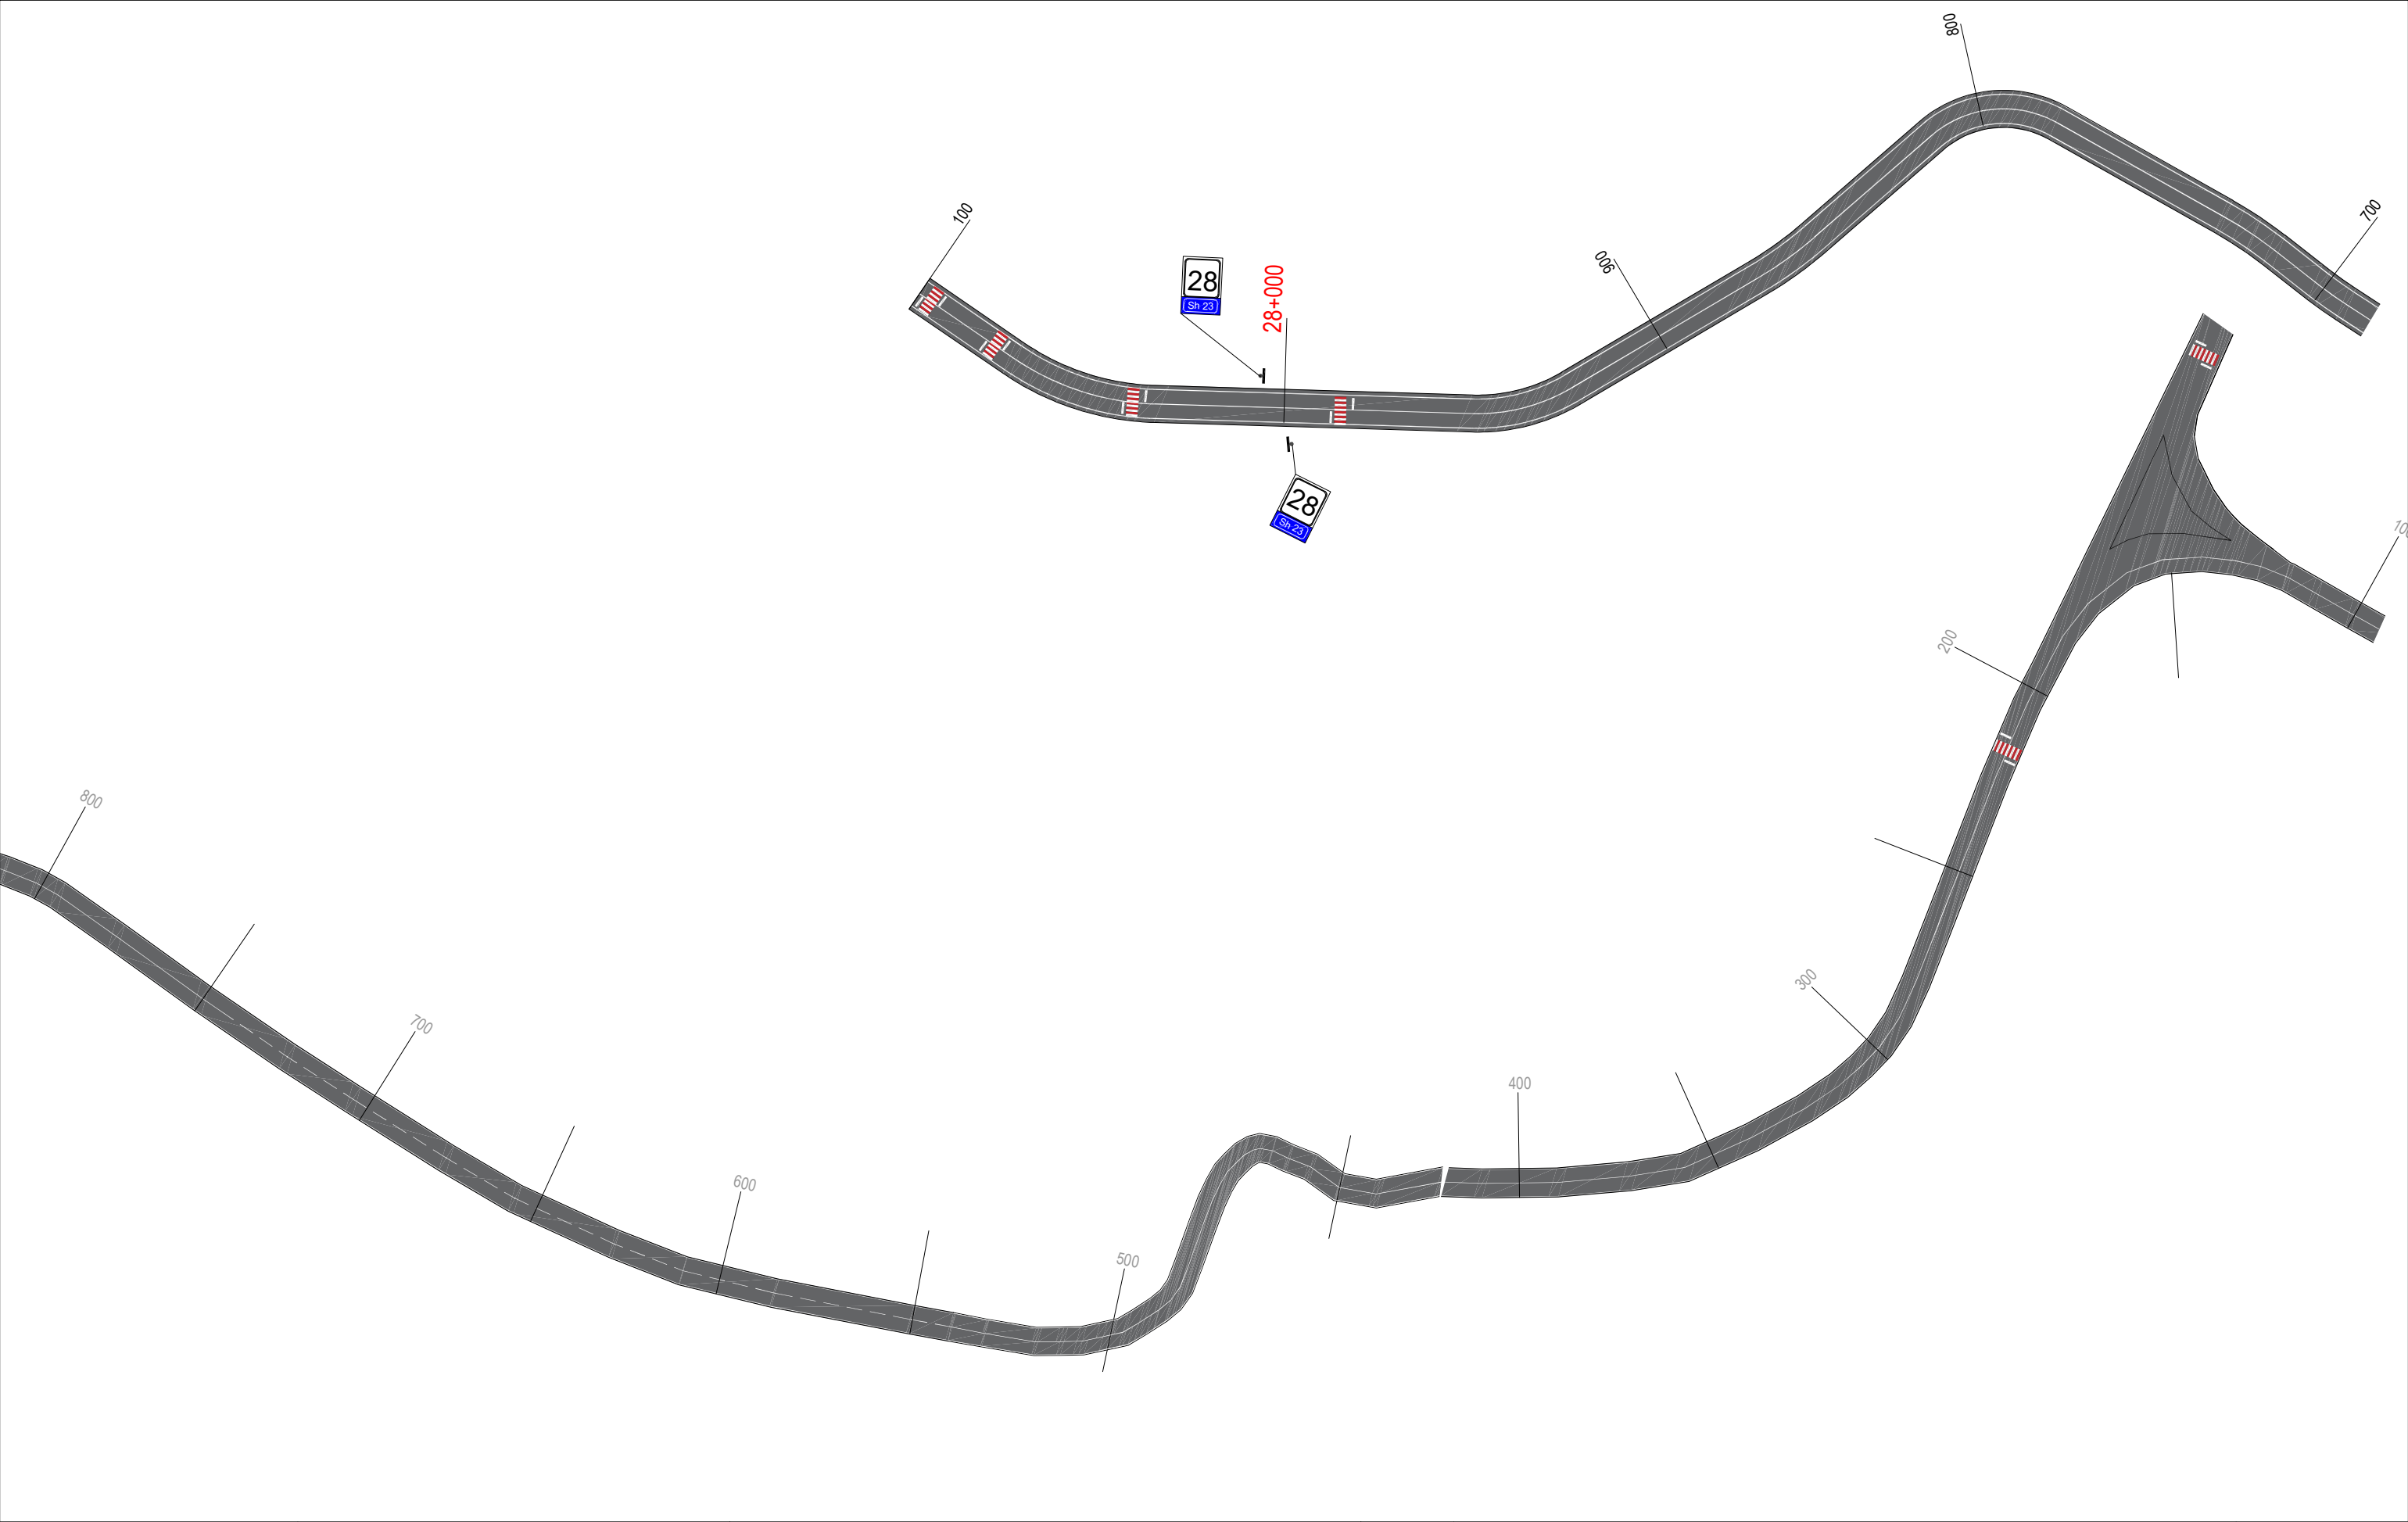


 REPUBLIKA E SHQIPERISE MINISTRIA E INFASTRUKTURES DHE ENERGJITIKES	 AUTORITETI RRUGOR SHQIPTAR	Grupi i Projektimit: Ing. Nikollaq Mihali Ing. Gavrosh Jazexhi Preventivues Ing. Genti Raça	Objekti	Përmirësimi i Sinjalistikës Horizontale, Vertikale dhe Pajisjeve të Sigurisë Rrugore në Akset e Rajonit Verior, Lot 1 (2023)	Nr. Revision 000
			Emertimi	Planimetria e sinjalistikës rrugore Segmenti Kukës-Krume-Golaj-Q.Prush, Km 27+900 - 28+800	Nr. Fletës
			Viti	2023	S18
			Shkalla	1:1000	

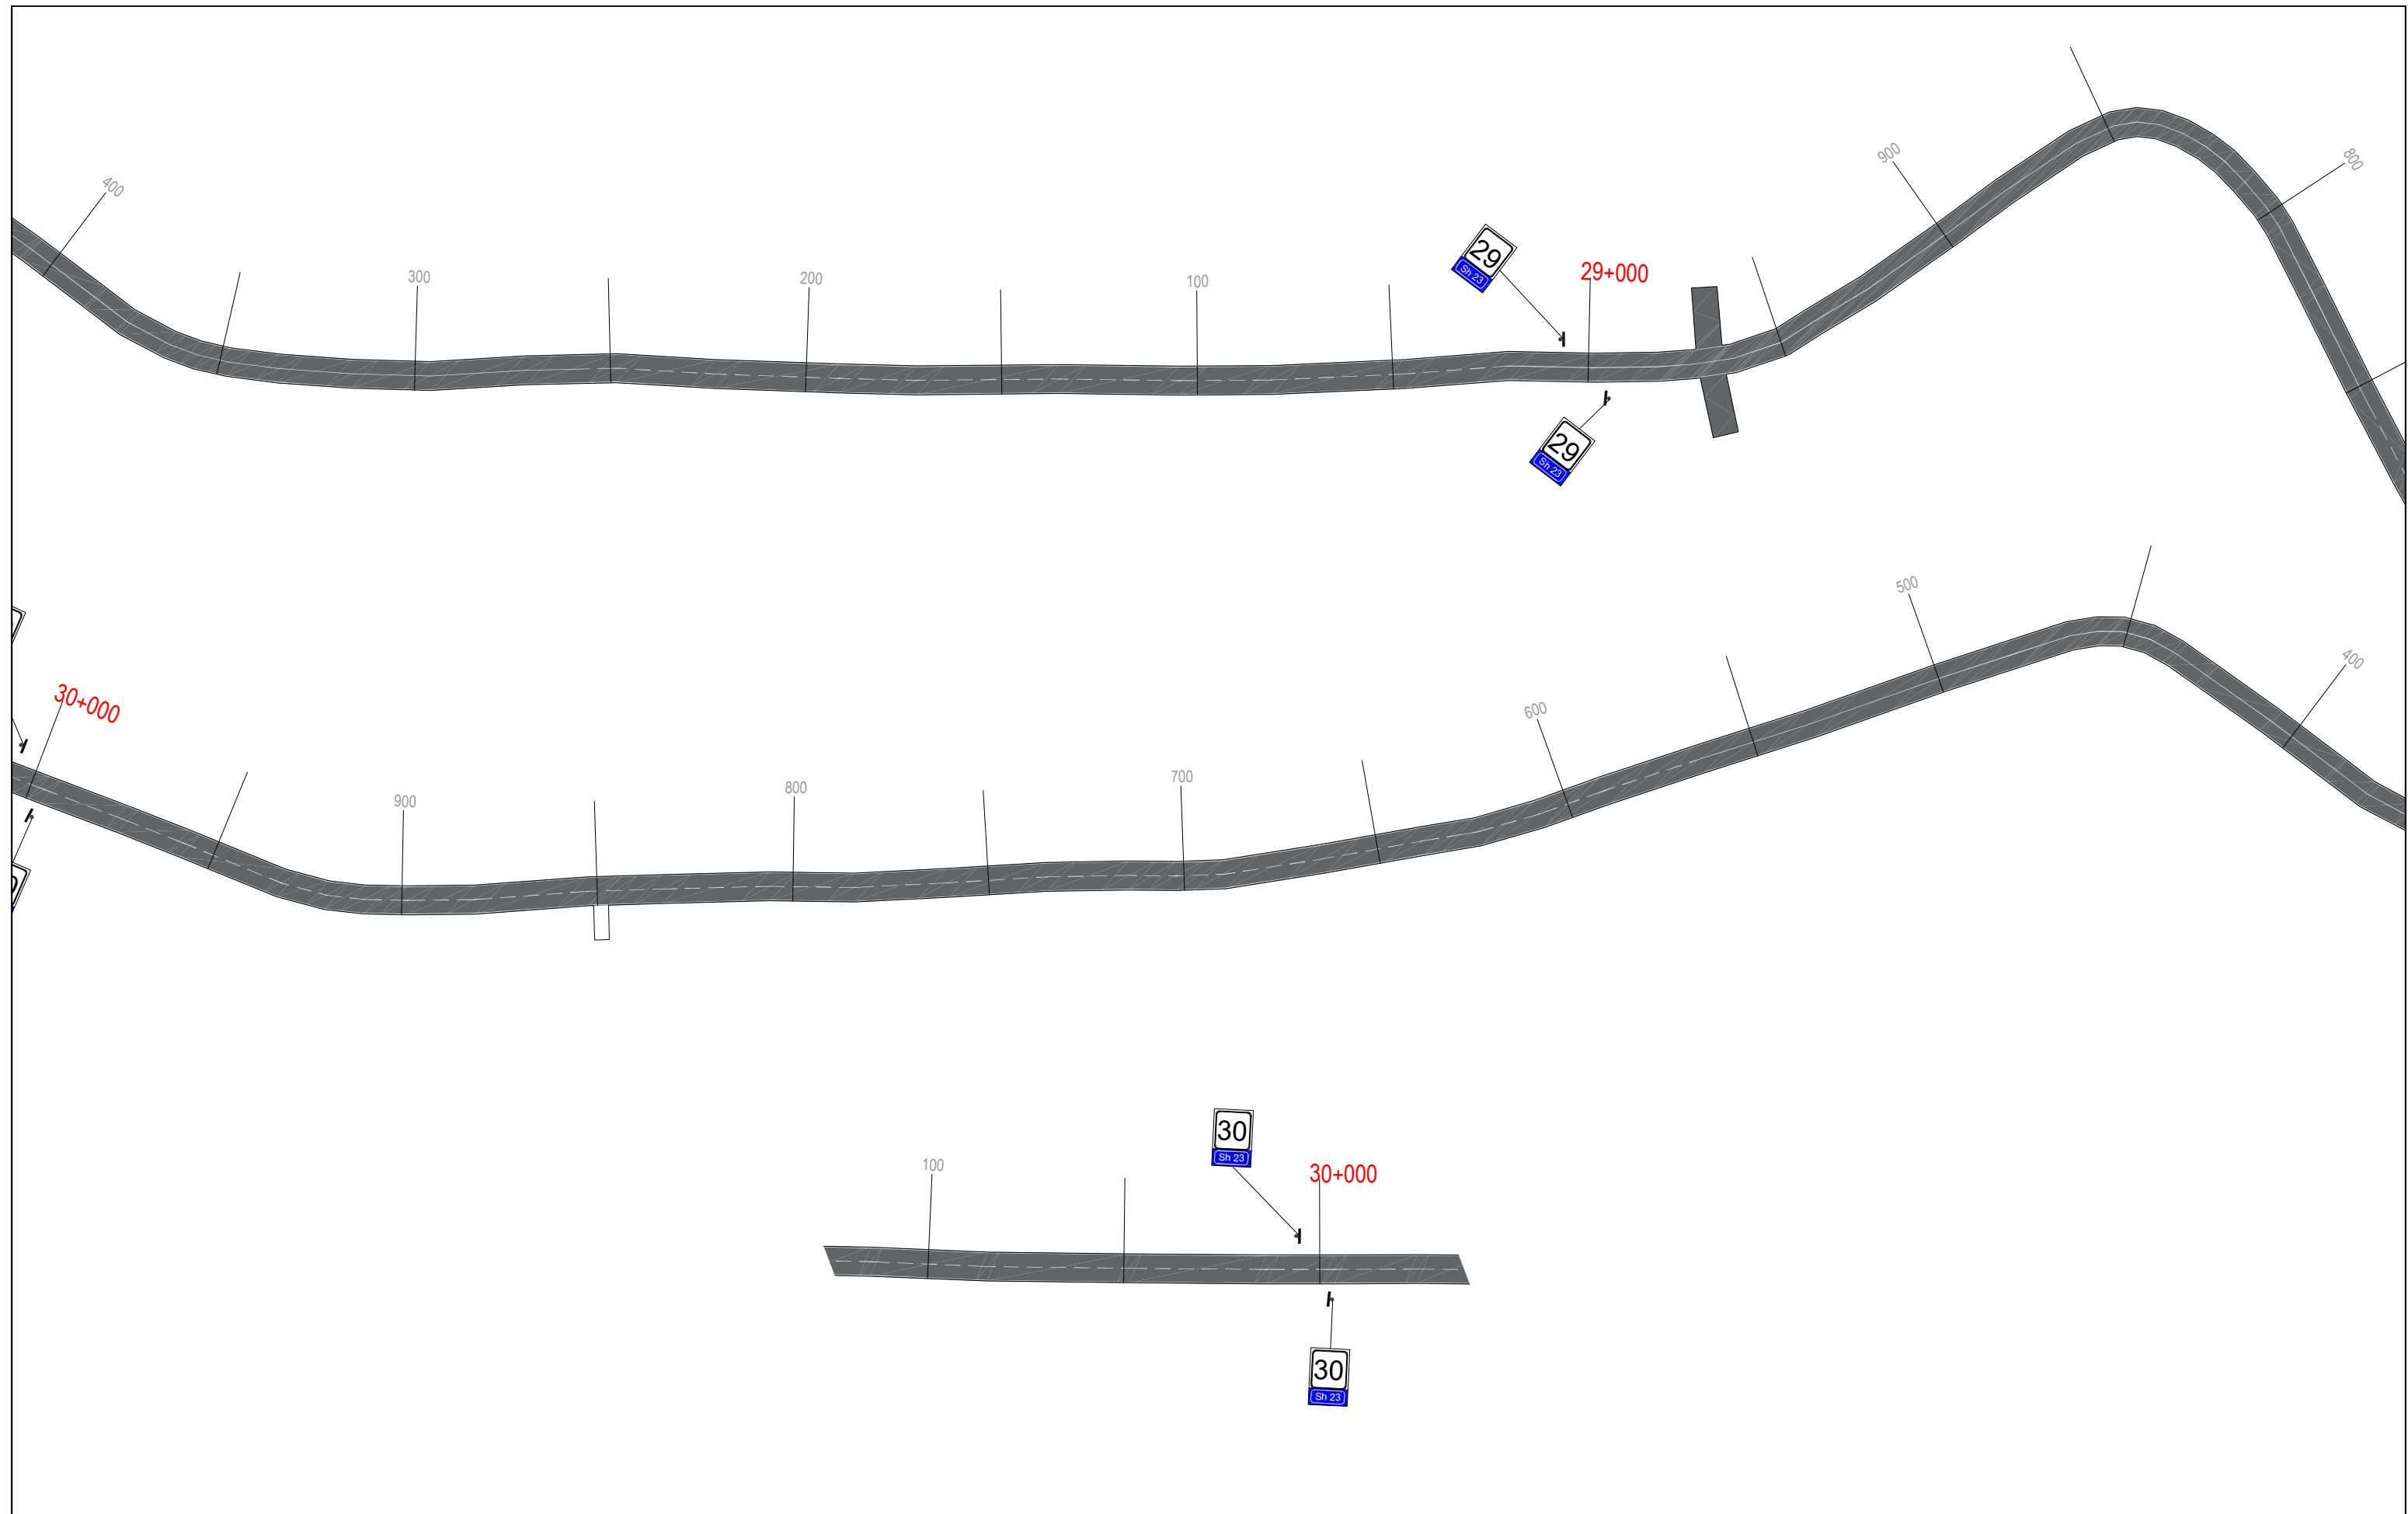


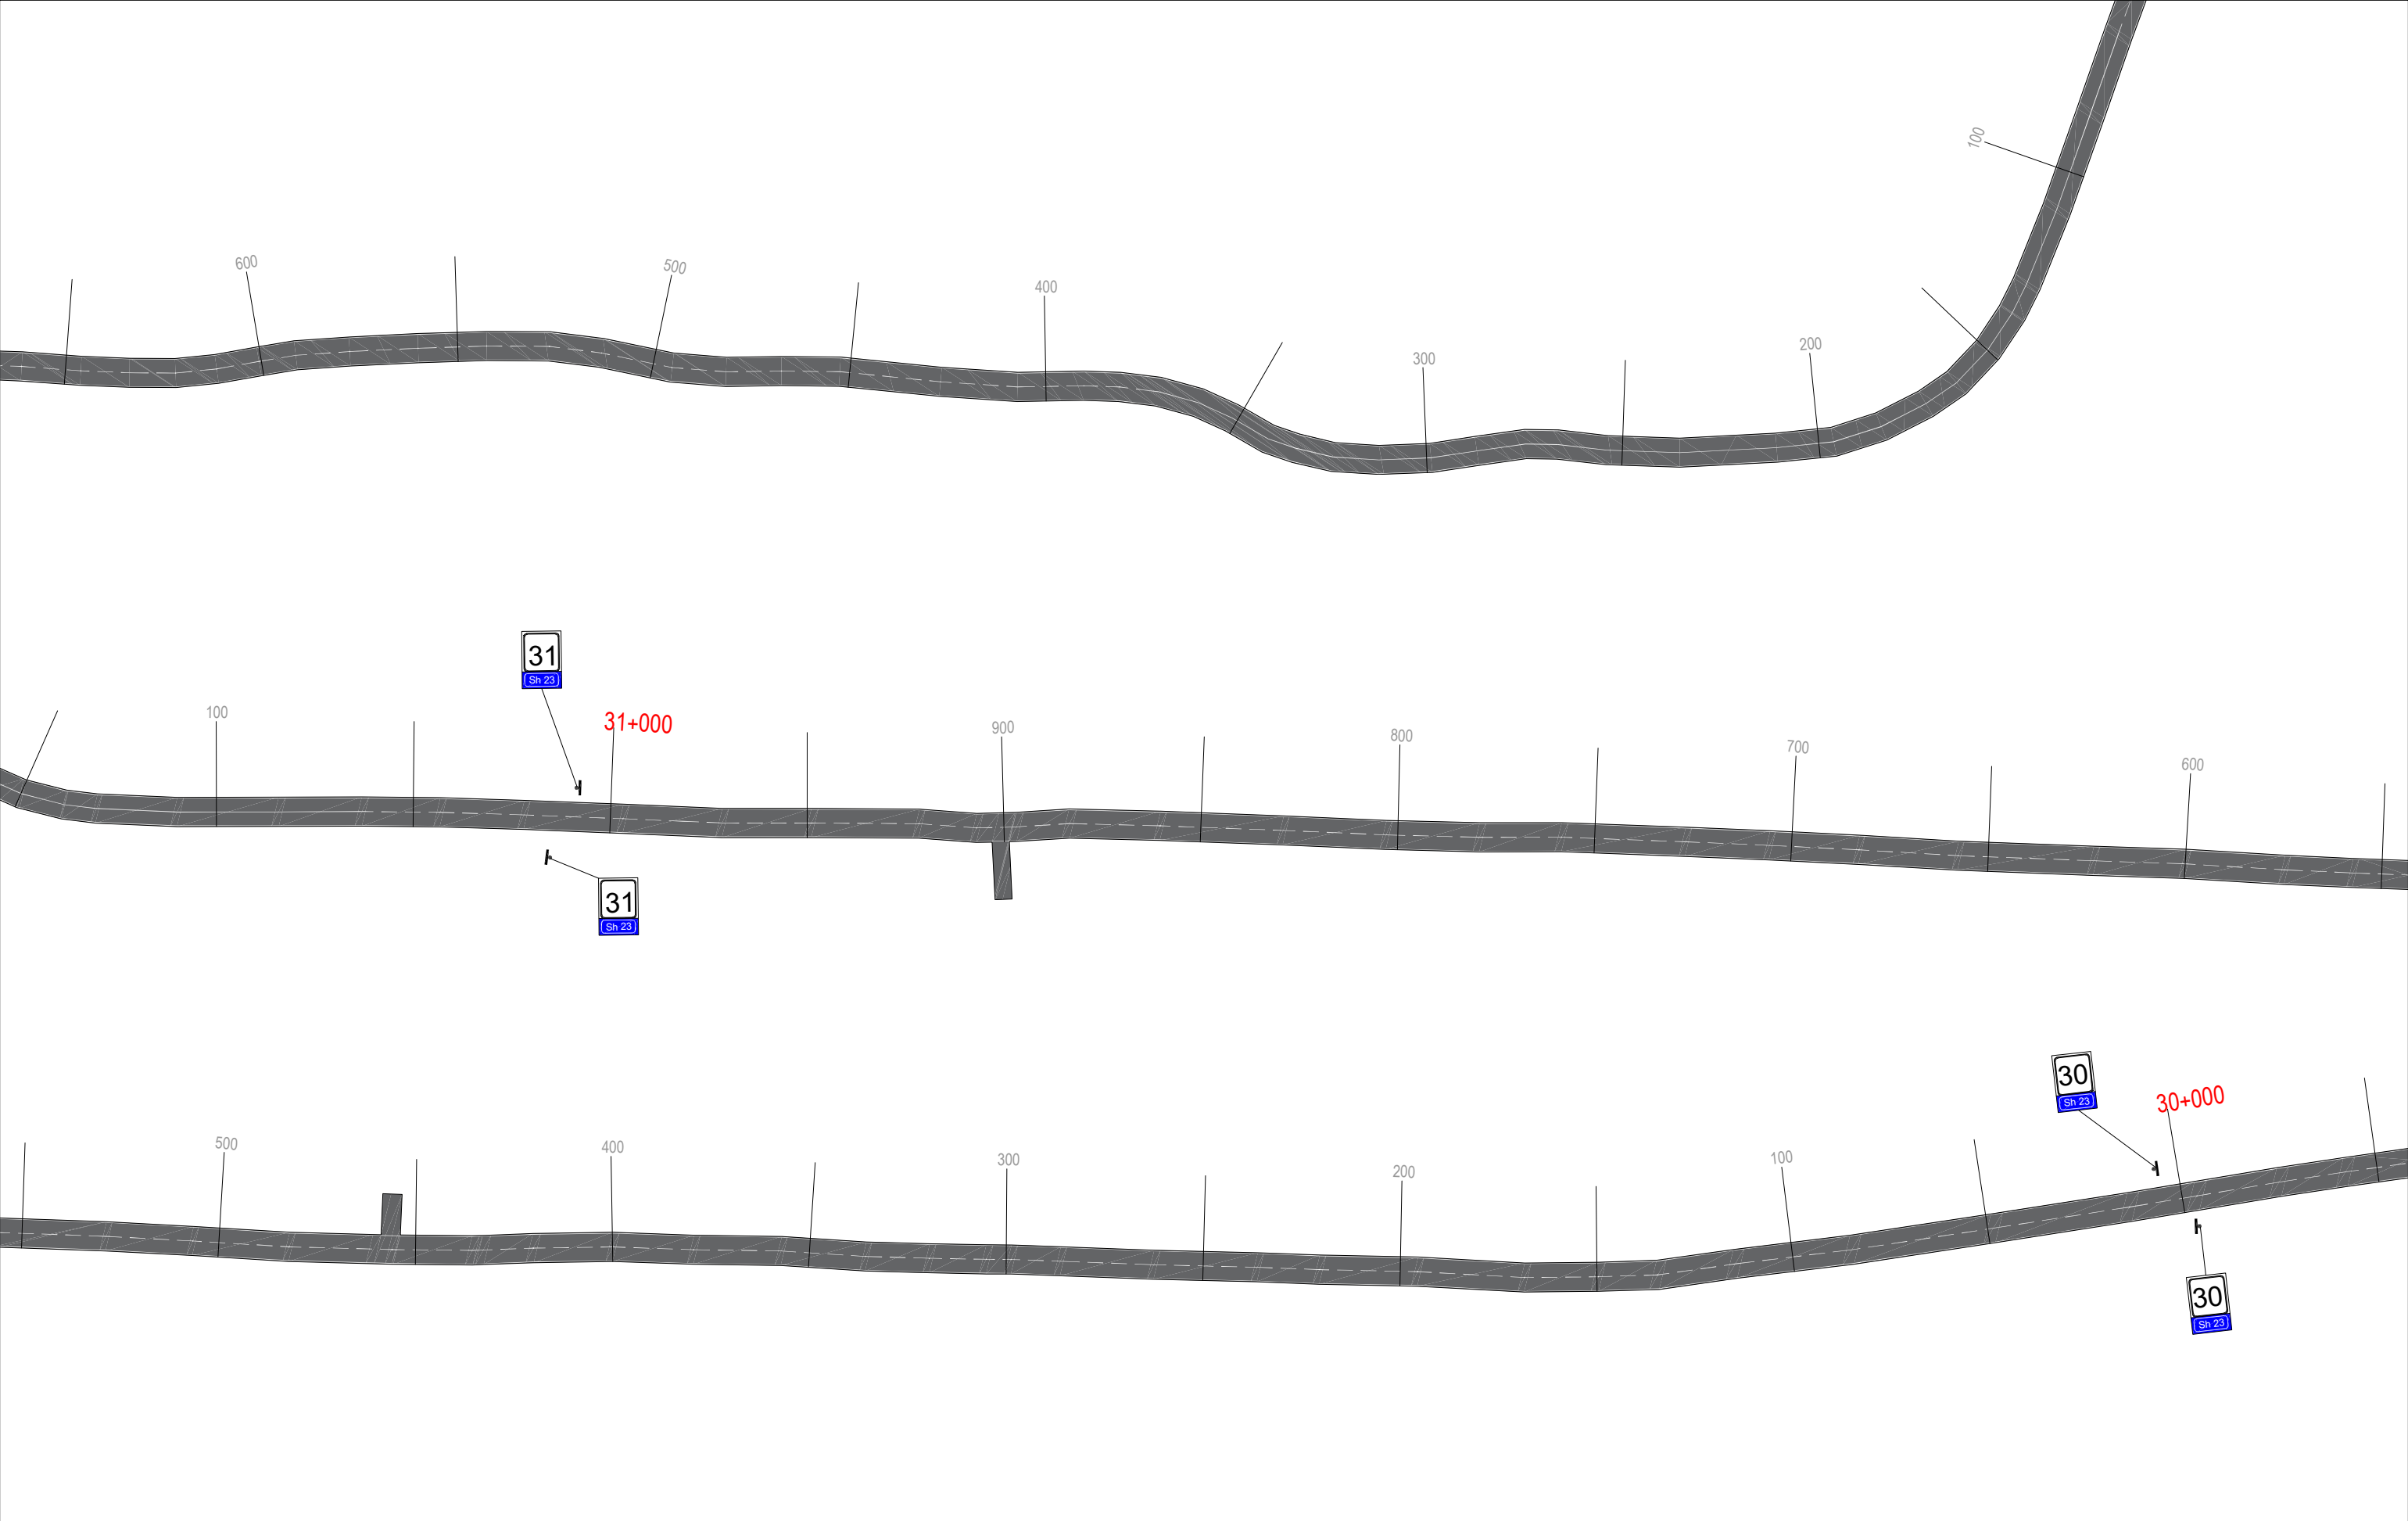


 REPUBLIKA E SHQIPERISE MINISTRIA E INFRASTRUKTURES DHE ENERGJITIKES	 AUTORITETI RRUGOR SHQIPTAR	Grupi i Projektimit: Ing. Nikollaq Mihali Ing. Gavrosh Jazexhi Preventivues Ing. Genti Raça	Objekti	Përmirësimi i Sinjalistikës Horizontale, Vertikale dhe Pajisjeve të Sigurisë Rrugore në Akset e Rajonit Verior, Lot 1 (2023)	Nr. Revision 000
			Emertimi	Planimetria e sinjalistikës rrugore Segmenti Kukës-Krume-Golaj-Q.Prush, Km 30+000 - 31+600	Nr. Fletes
			Viti	2023	S20
			Shkalla	1:1000	

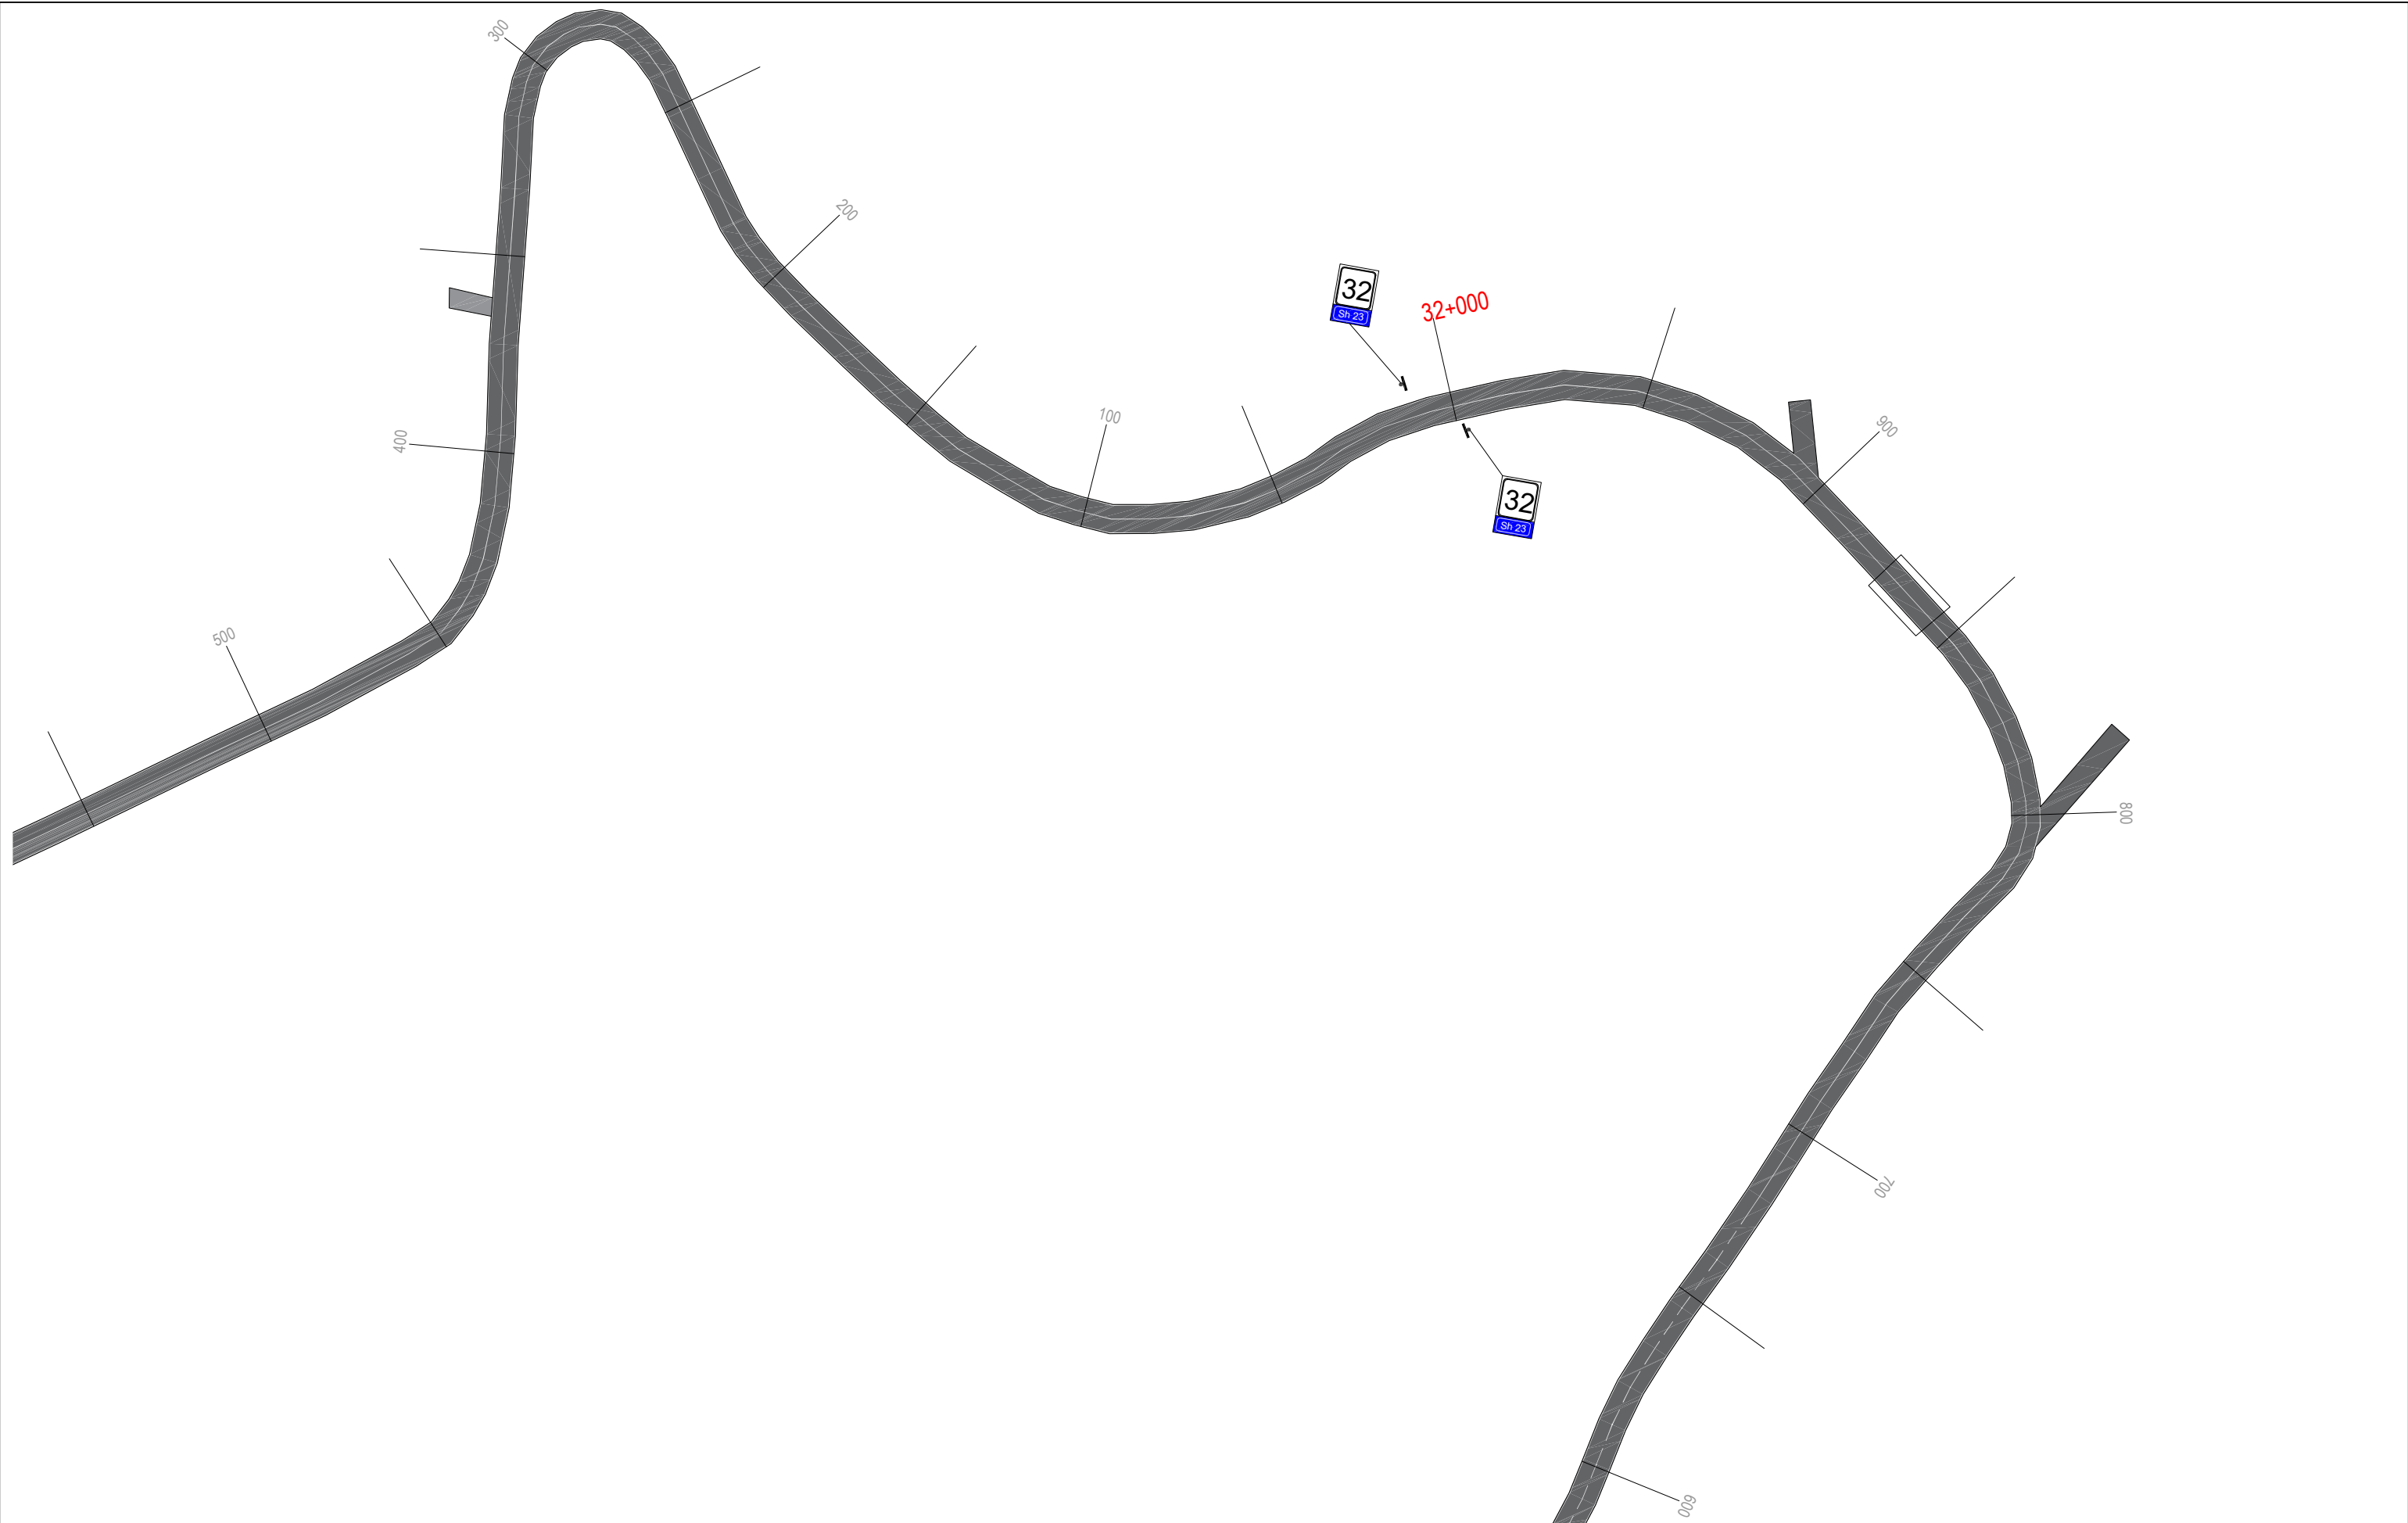


 REPUBLIKA E SHQIPERISE MINISTRIA E INFASTRUKTURES DHE ENERGJITIKES	 AUTORITETI RRUGOR SHQIPTAR	Grupi i Projektimit: Ing. Nikollaq Mihali Ing. Gavrosh Jazexhi Preventivues Ing. Genti Raça	Objekti	Përmirësimi i Sinjalistikës Horizontale, Vertikale dhe Pajisjeve të Sigurisë Rrugore në Akset e Rajonit Verior, Lot 1 (2023)	Nr. Revision 000
			Emertimi	Planimetria e sinjalistikës rrugore Segmenti Kukës-Krume-Golaj-Q.Prush, Km 31+600 - 32+550	Nr. Fletes
			Viti	2023	S22
			Shkalla	1:1000	

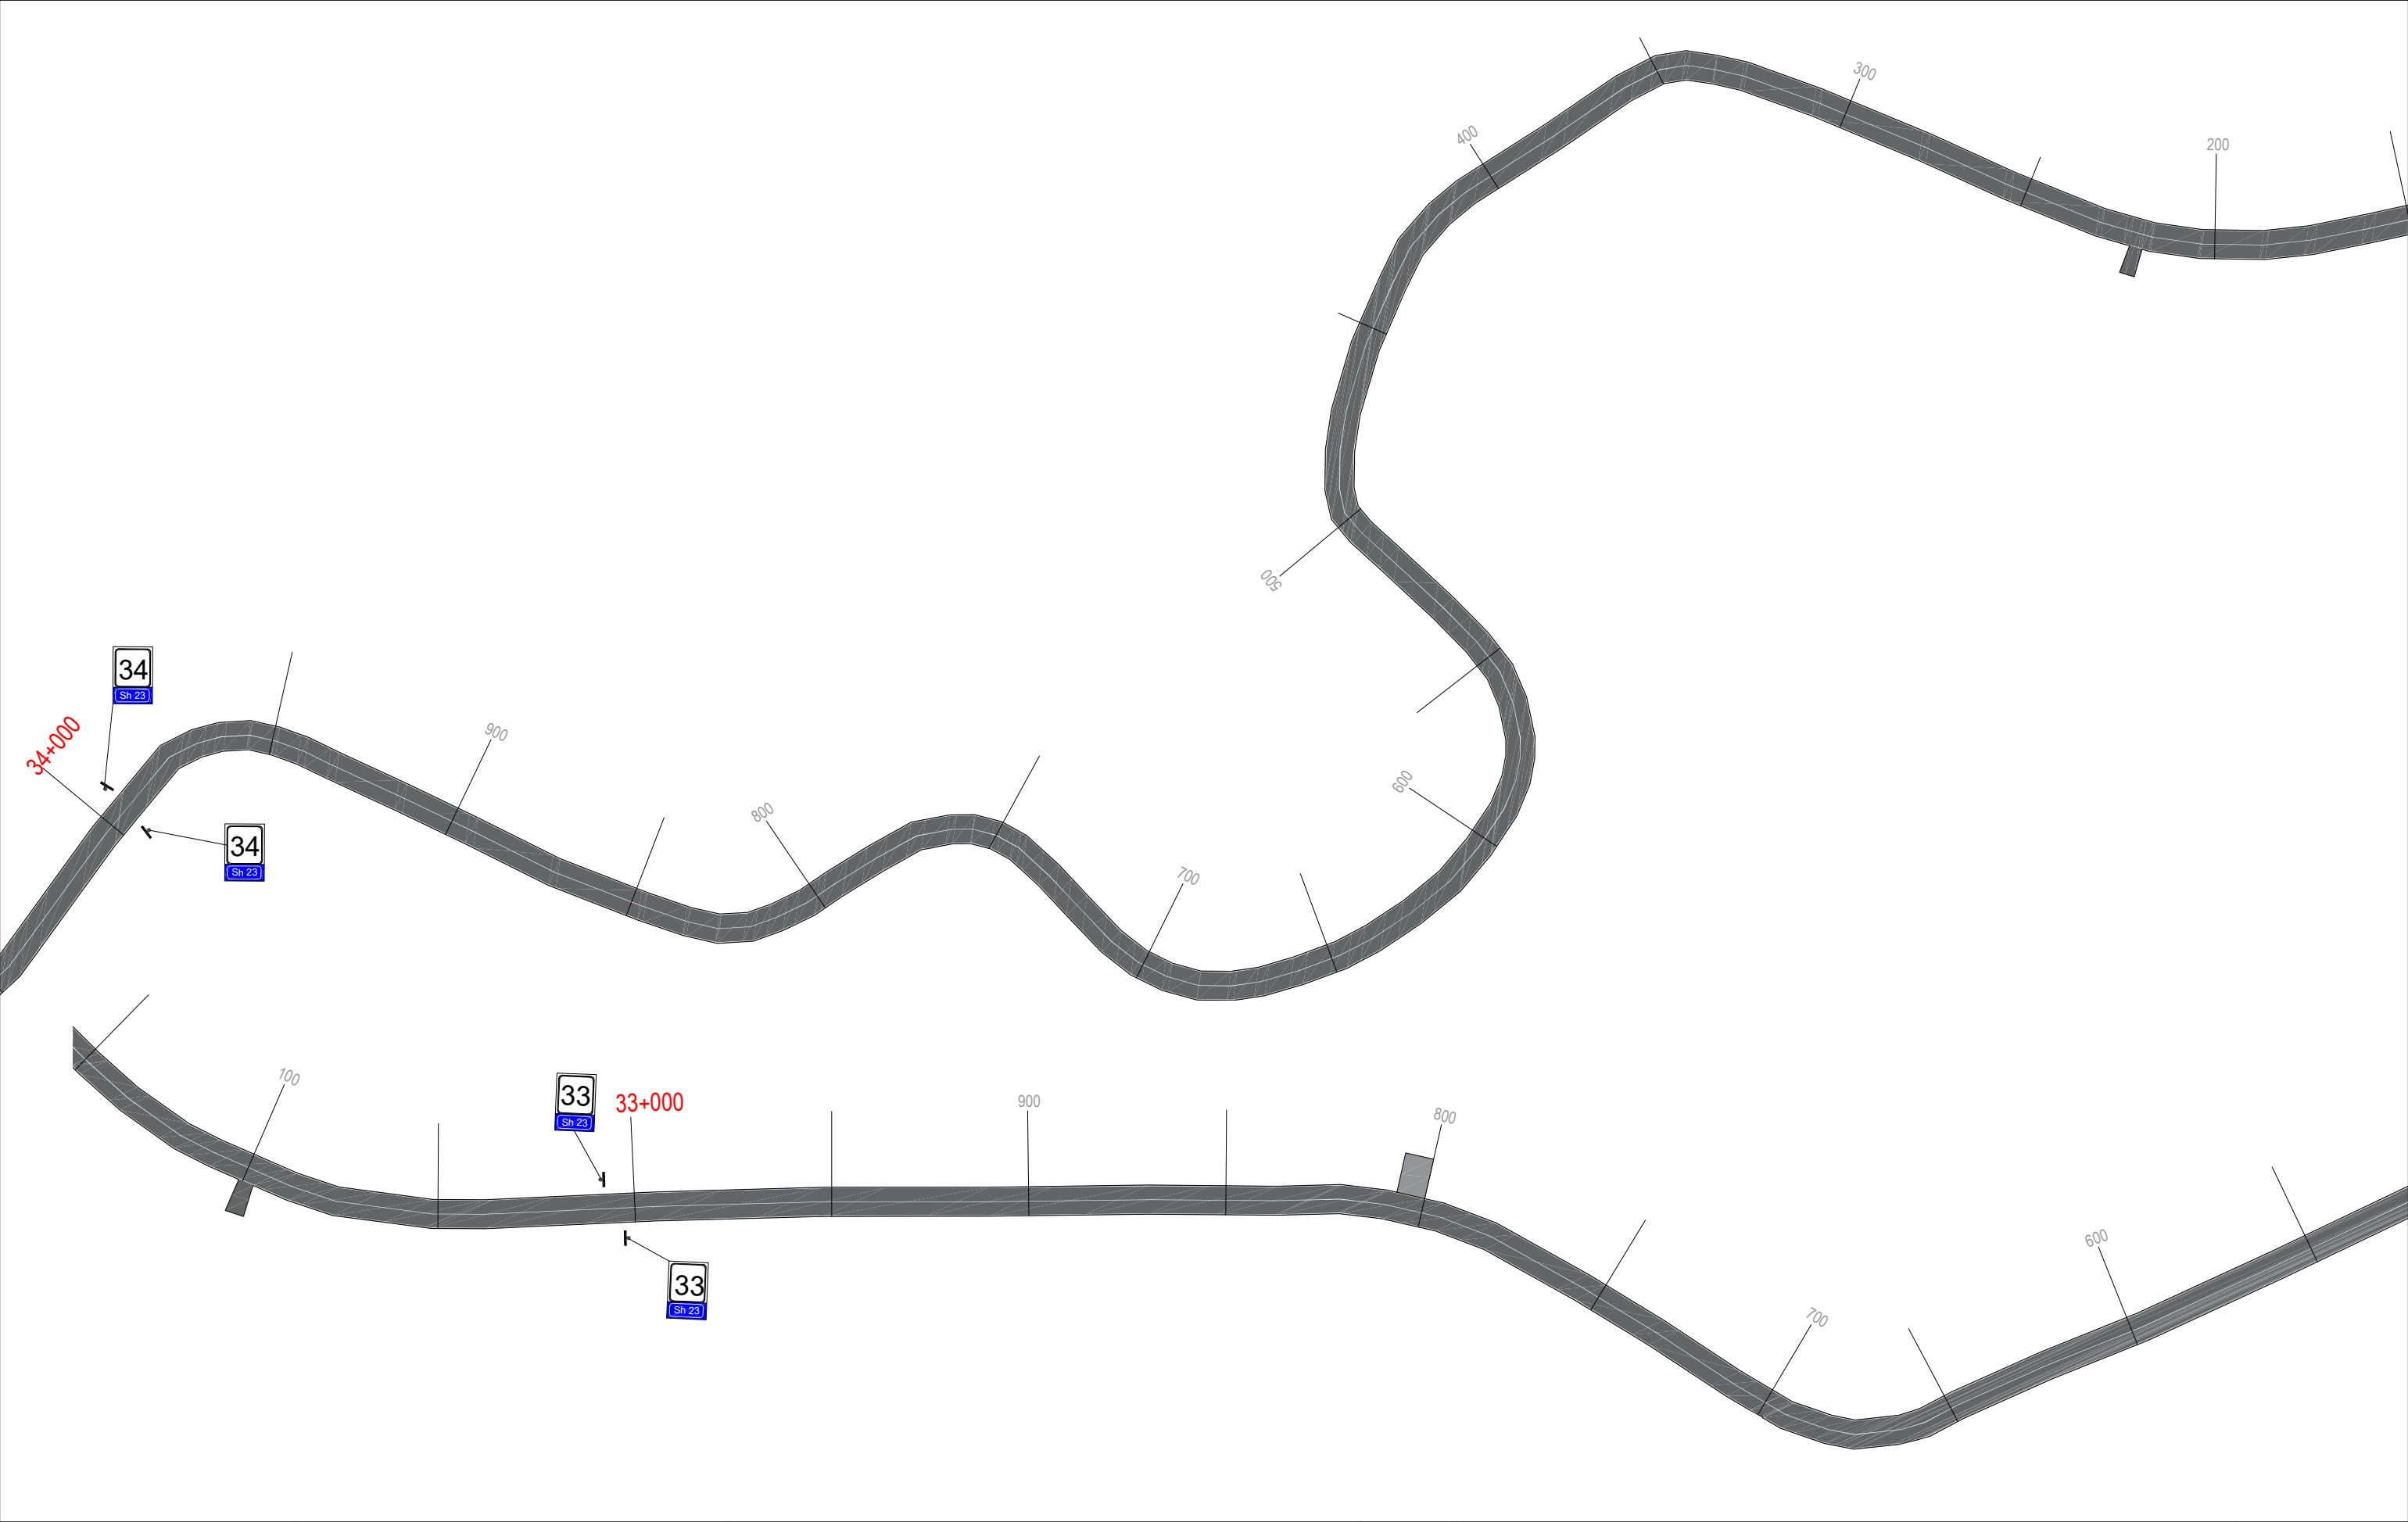


 REPUBLIKA E SHQIPERISE MINISTRIA E INFRASTRUKTURES DHE ENERGJITIKES	 AUTORITETI RRUGOR SHQIPTAR	Grupi i Projektimit: Ing. Nikollaq Mihali Ing. Gavrosh Jazexhi Preventivues Ing. Genti Raça	Objekti	Përmirësimi i Sinjalistikës Horizontale, Vertikale dhe Pajisjeve të Sigurisë Rrugore në Akset e Rajonit Verior, Lot 1 (2023)	Nr. Revision 000
			Emertimi	Planimetria e sinjalistikës rrugore Segmenti Kukës-Krume-Golaj-Q.Prush, Km 32+550 - 34+000	Nr. Fletes
			Viti	2023	S22
			Shkalla	1:1000	

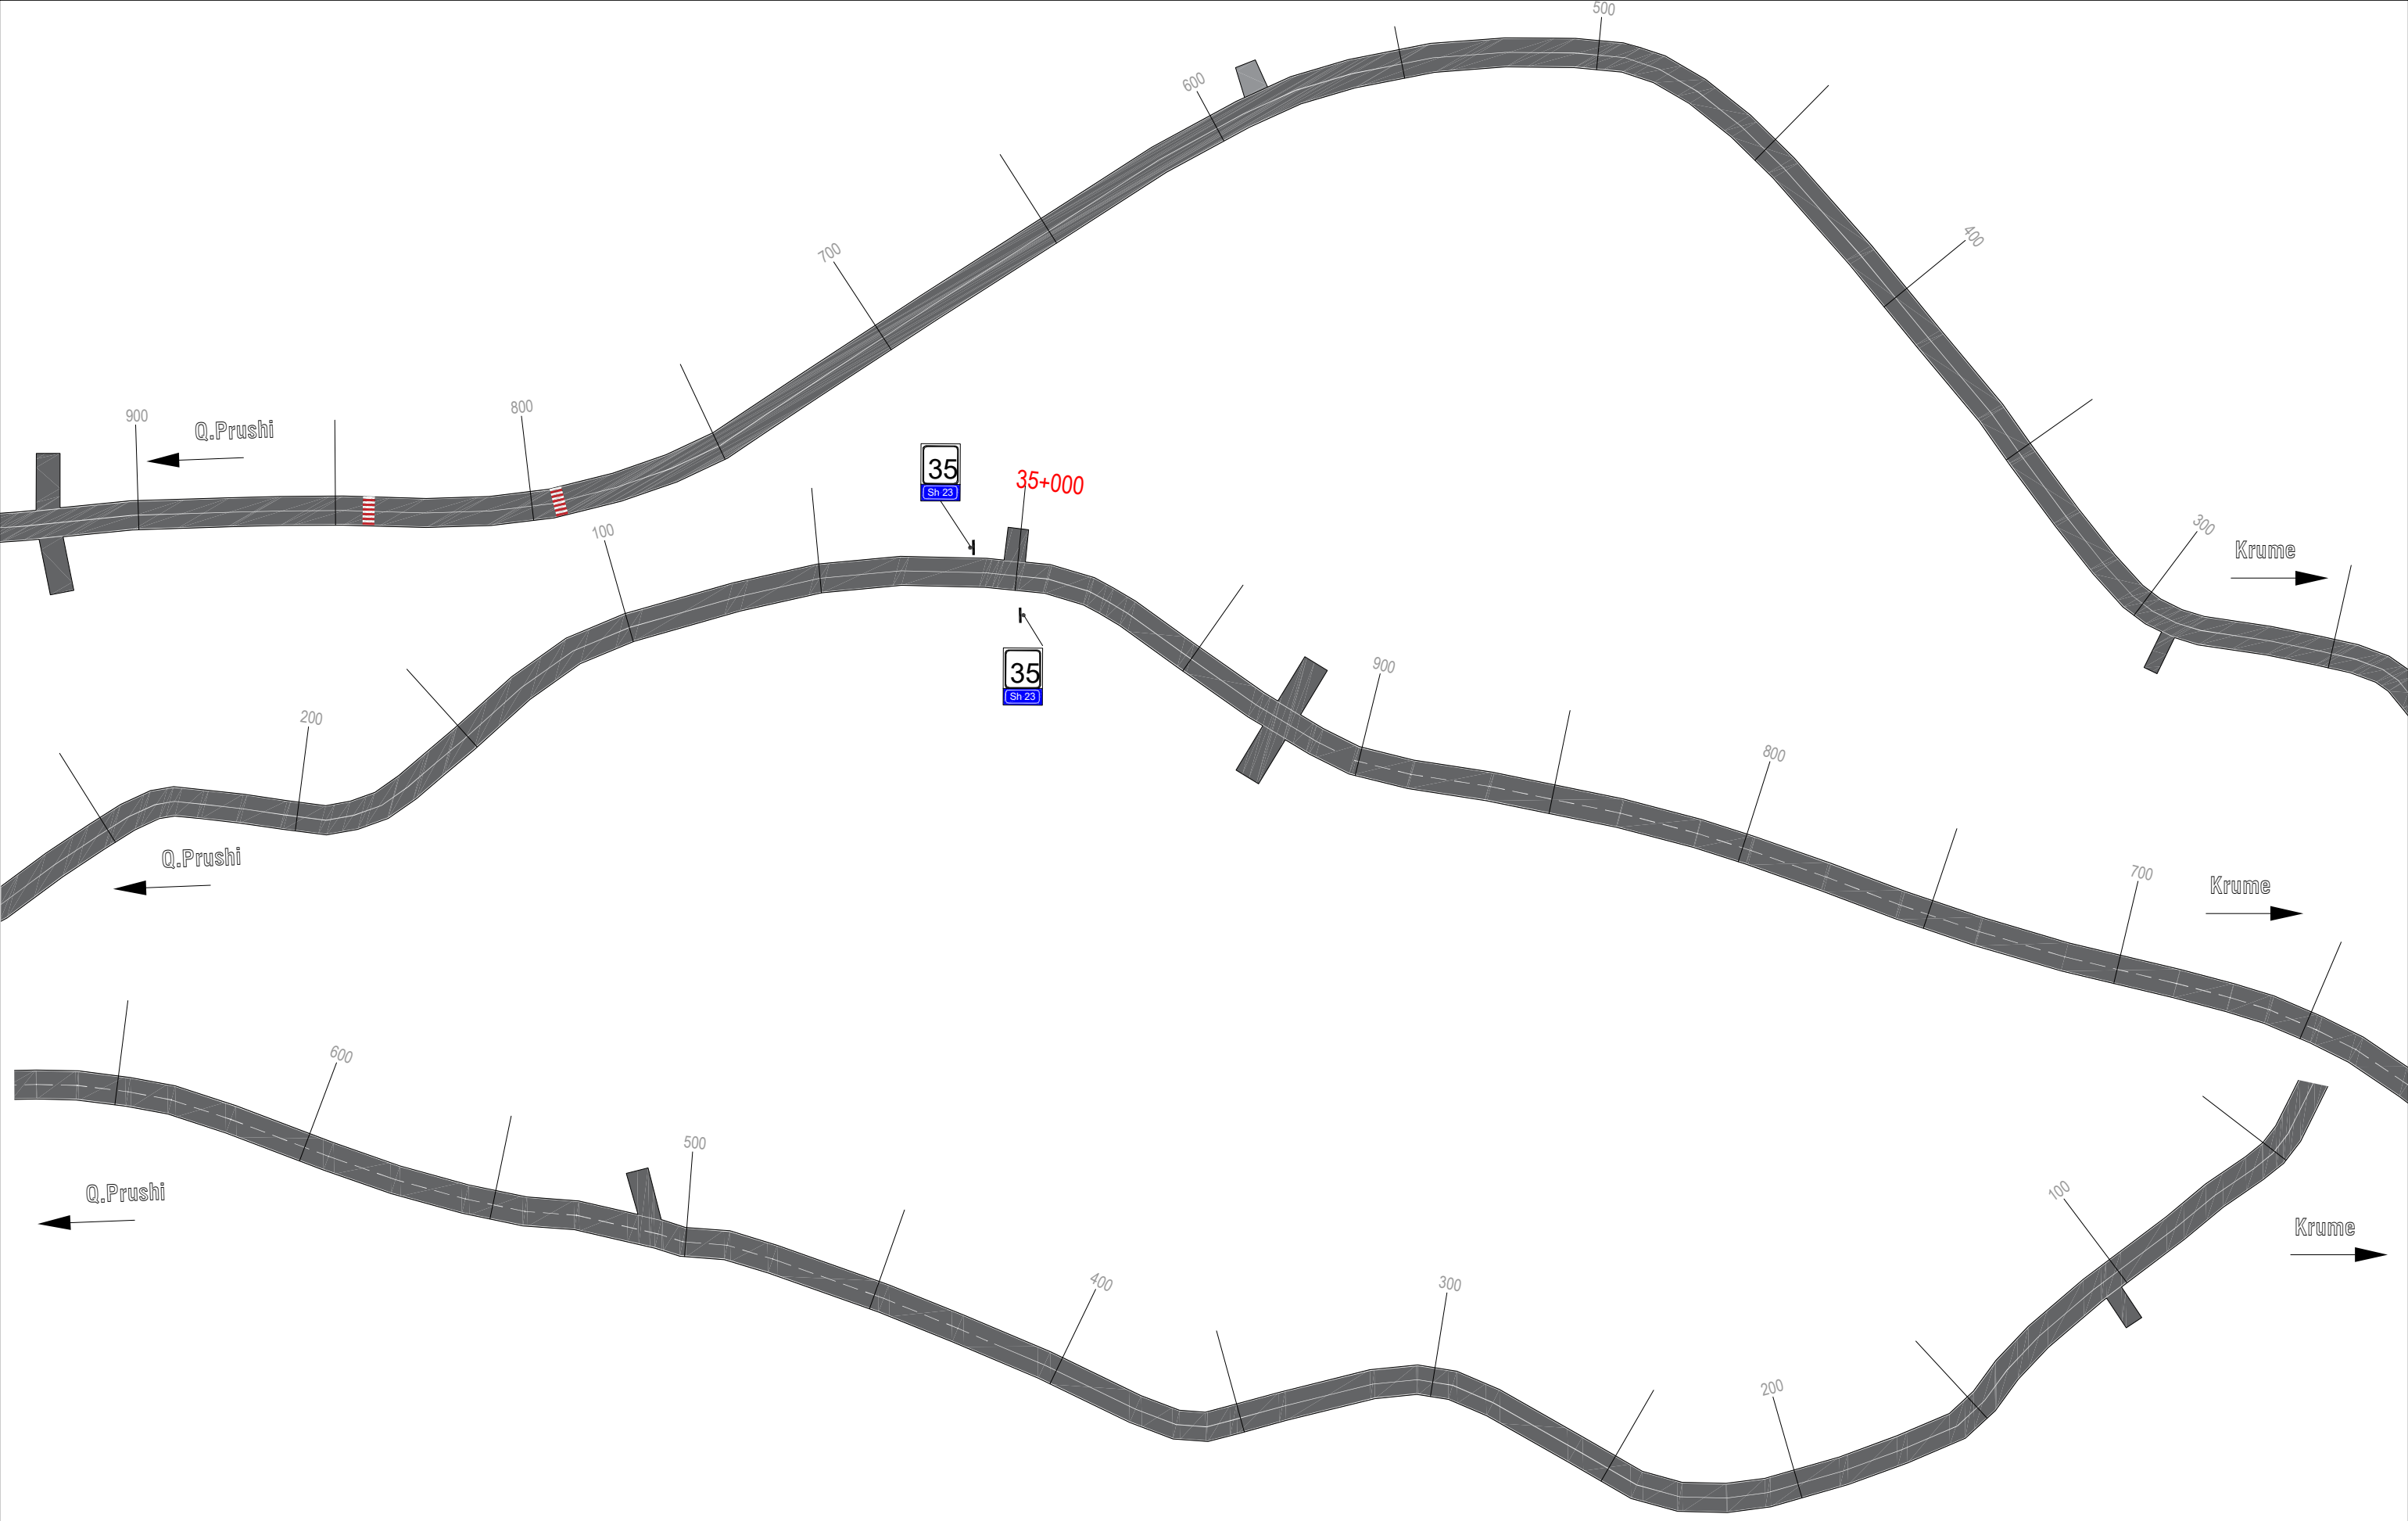


 REPUBLIKA E SHQIPERISE MINISTRIA E INFRASTRUKTURES DHE ENERGJITIKES	 AUTORITETI RRUGOR SHQIPTAR	Grupi i Projektimit: Ing. Nikollaq Mihali Ing. Gavrosh Jazexhi Preventivues Ing. Genti Raça	Objekti	Përmirësimi i Sinjalistikës Horizontale, Vertikale dhe Pajisjeve të Sigurisë Rrugore në Akset e Rajonit Verior, Lot 1 (2023)	Nr. Revision 000
			Emertimi	Planimetria e sinjalistikës rrugore Segmenti Kukës-Krume-Golaj-Q.Prush, Km 34+050 - 35+900	Nr. Fletes
			Viti	2023	S23
			Shkalla	1:1000	

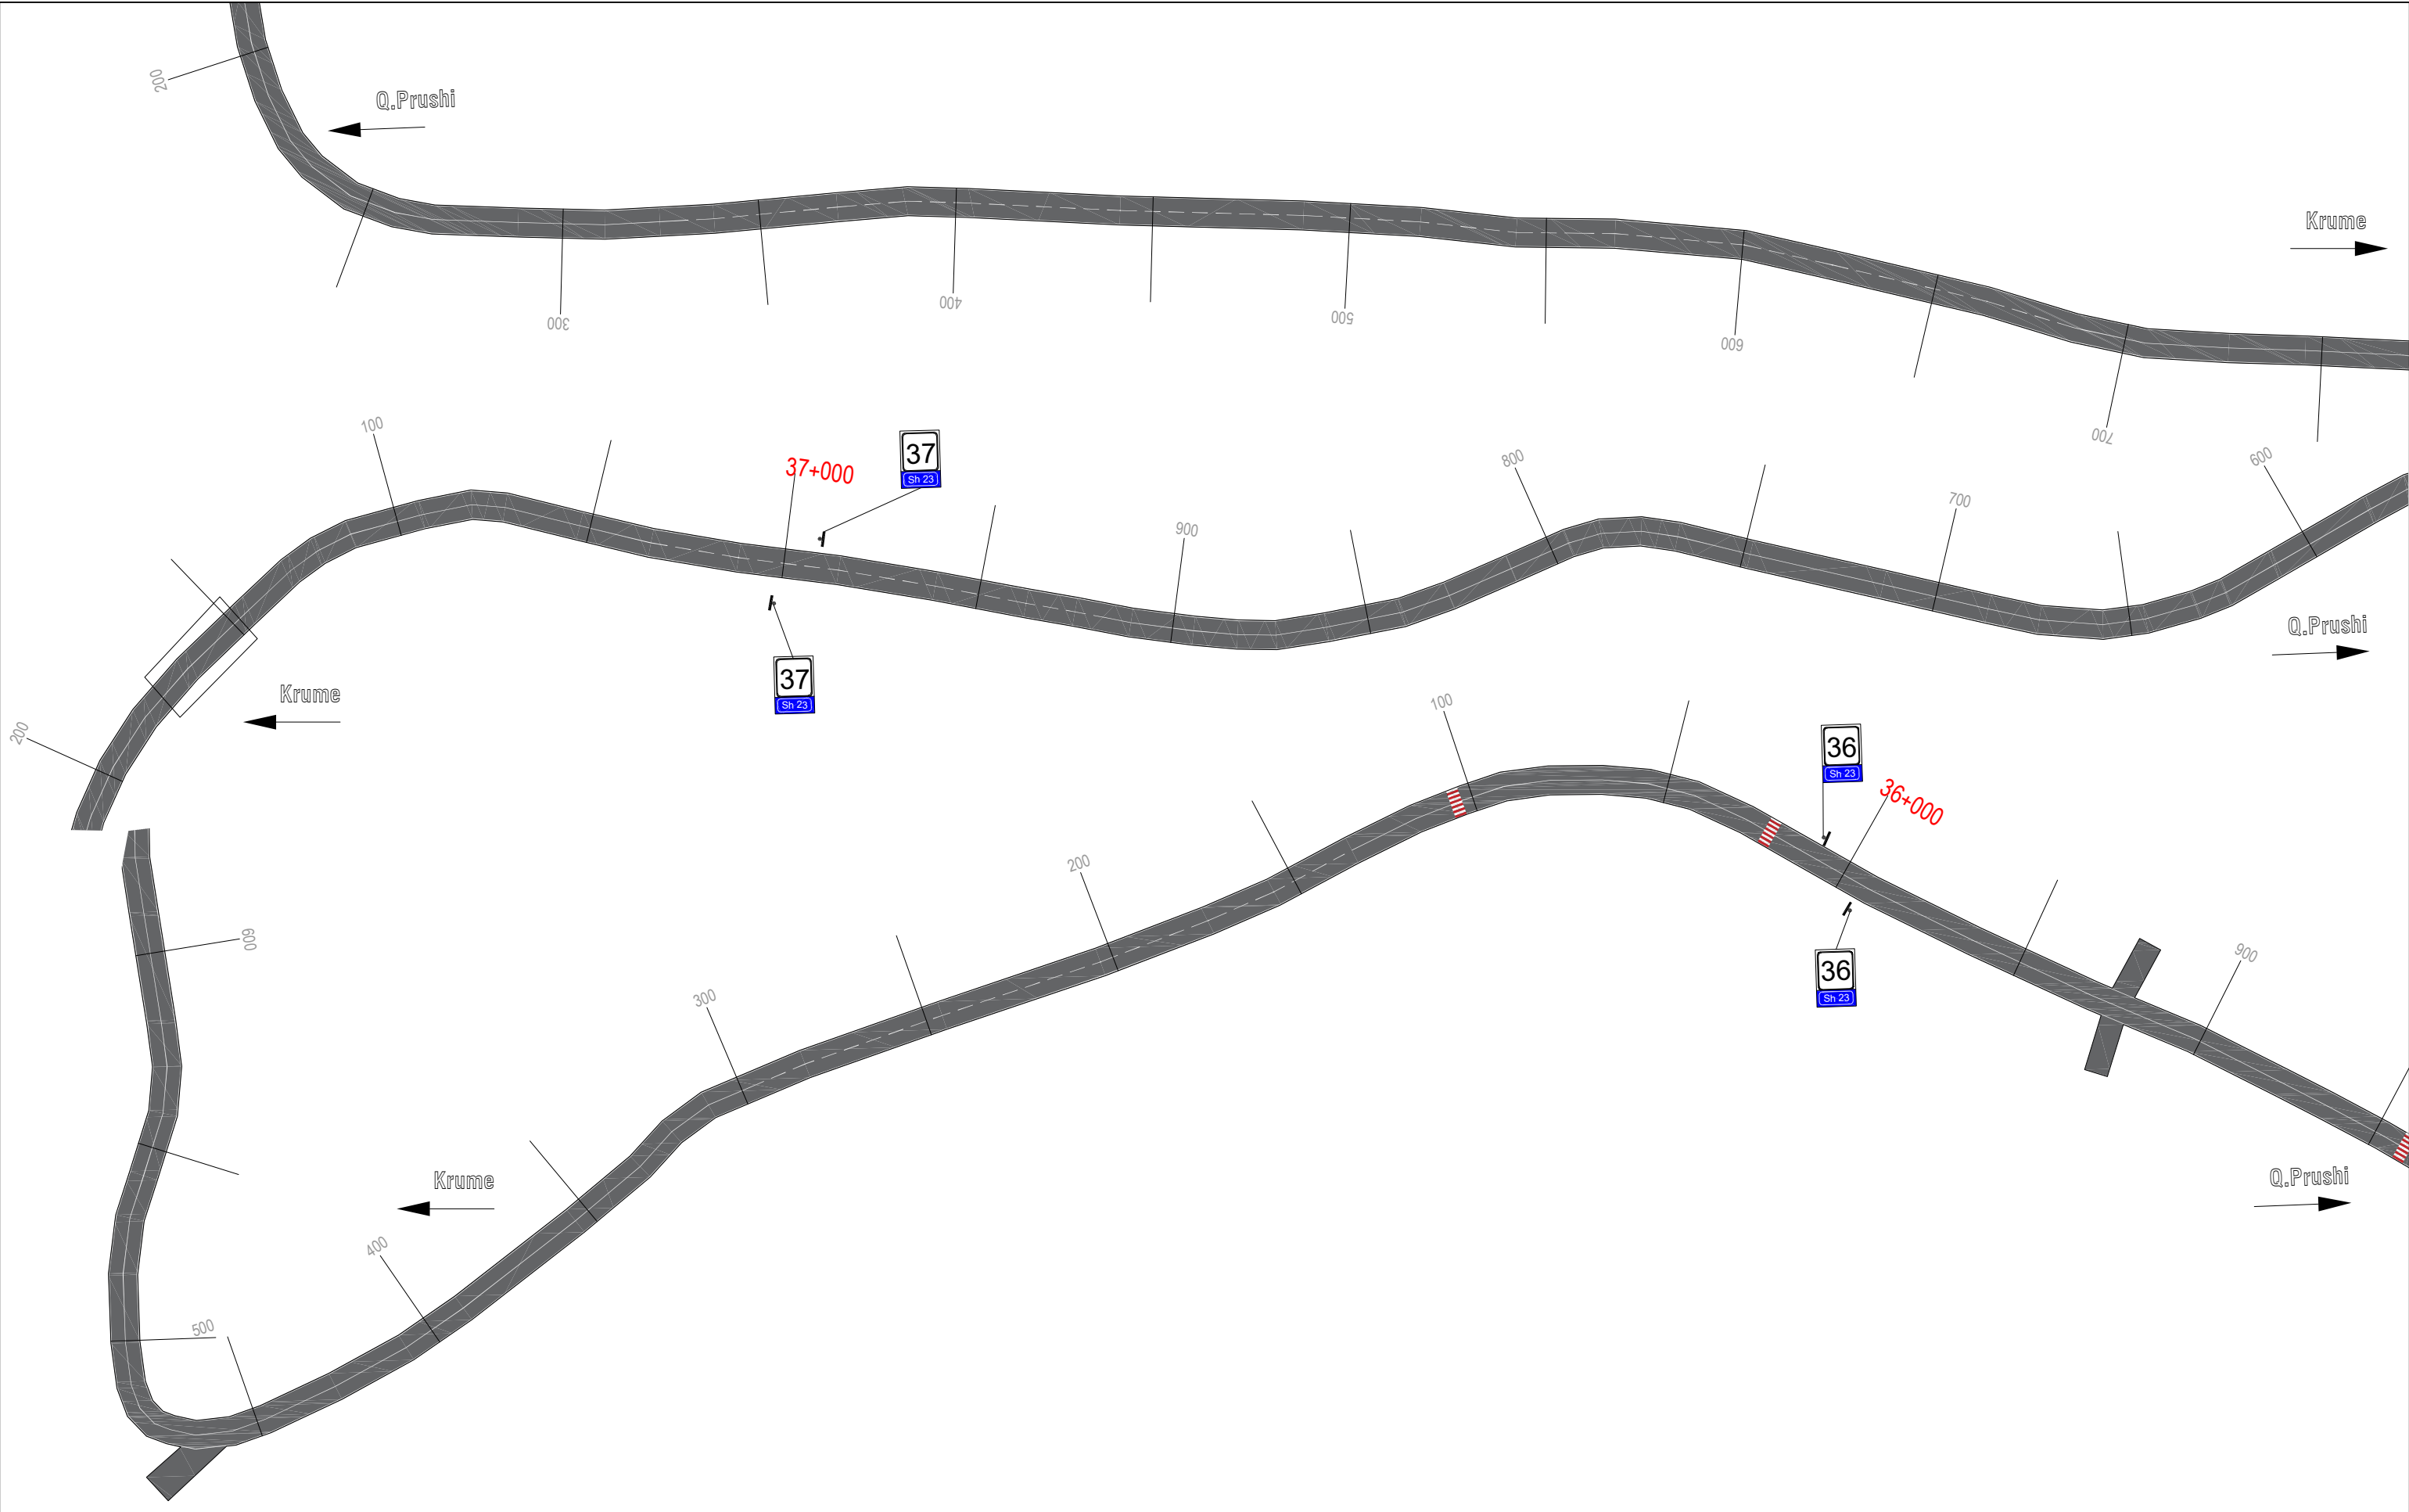


 REPUBLIKA E SHQIPERISE MINISTRIA E INFRASTRUKTURES DHE ENERGJITIKES	 AUTORITETI RRUGOR SHQIPTAR	Grupi i Projektimit: Ing. Nikollaq Mihali Ing. Gavrosh Jazexhi Preventivues Ing. Genti Raça	Objekti	Përmirësimi i Sinjalistikës Horizontale, Vertikale dhe Pajisjeve të Sigurisë Rrugore në Akset e Rajonit Verior, Lot 1 (2023)	Nr. Revision 000
			Emertimi	Planimetria e sinjalistikës rrugore Segmenti Kukës-Krume-Golaj-Q.Prush, Km 35+900 - 37+700	Nr. Fletes
			Viti	2023	S24
			Shkalla	1:1000	

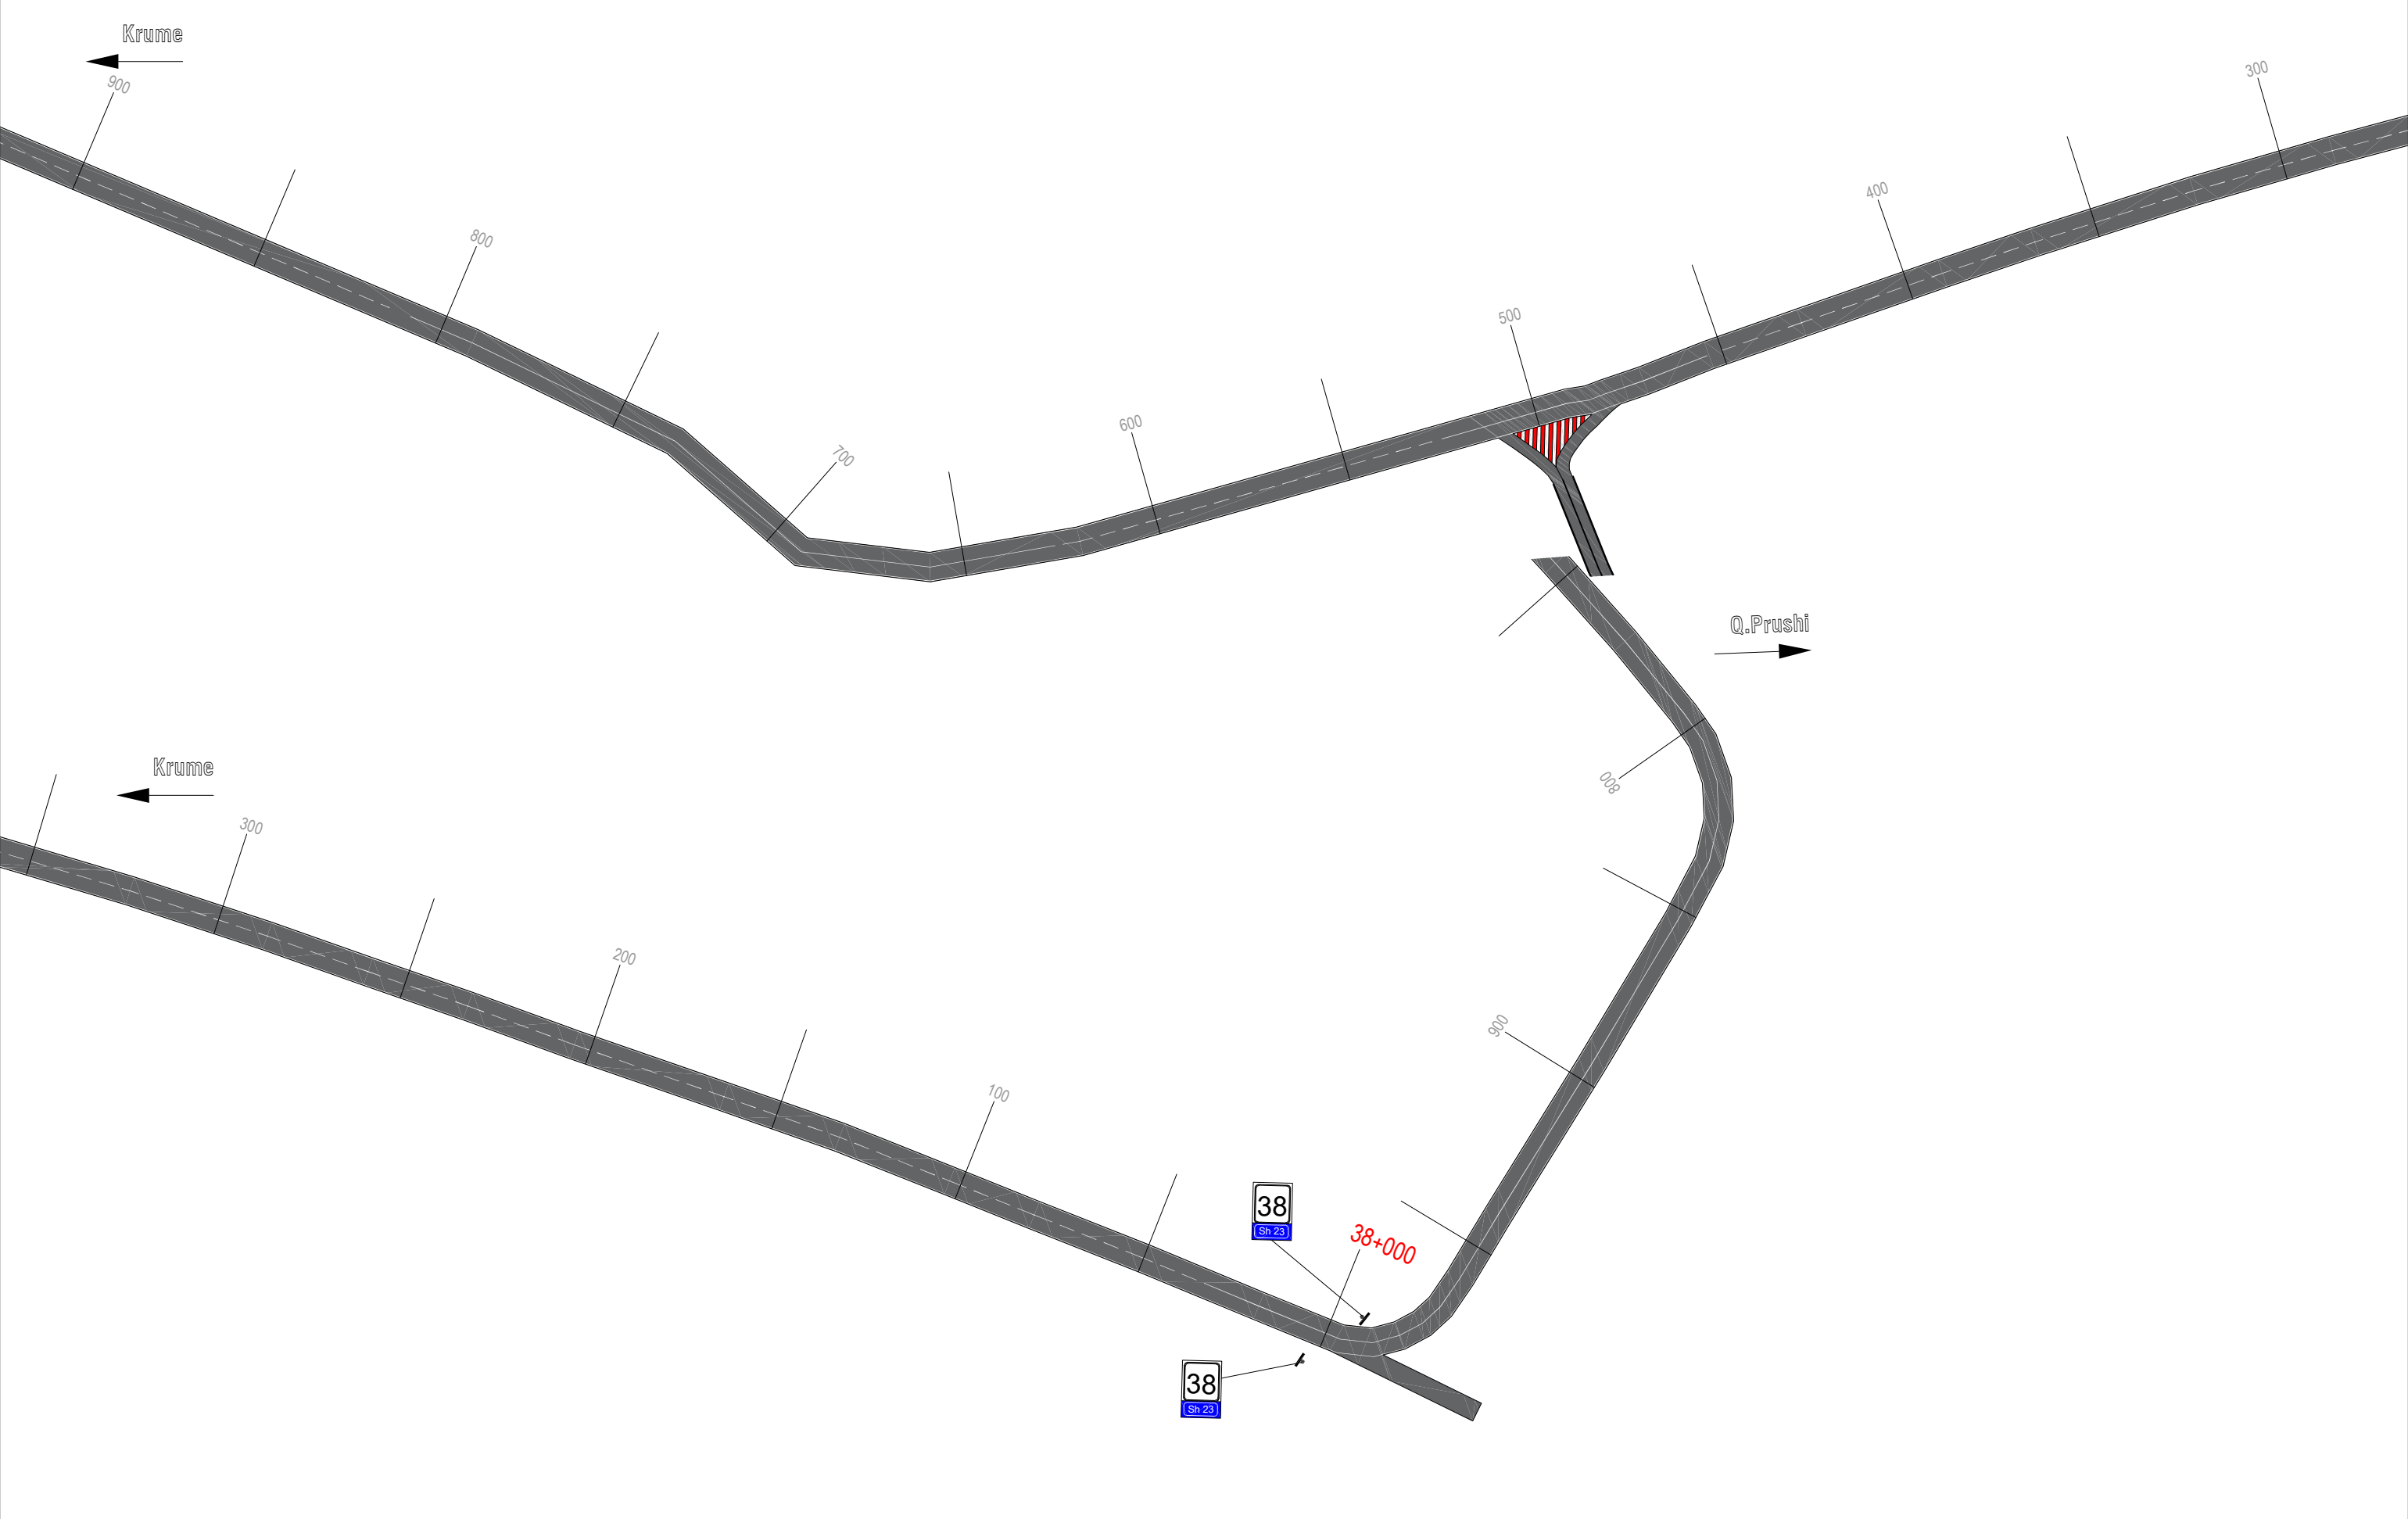


 REPUBLIKA E SHQIPERISE MINISTRIA E INFASTRUKTURES DHE ENERGJITIKES	 AUTORITETI RRUGOR SHQIPTAR	Grupi i Projektimit: Ing. Nikollaq Mihali Ing. Gavrosh Jazexhi Preventivues Ing. Genti Raça	Objekti	Përmirësimi i Sinjalistikës Horizontale, Vertikale dhe Pajisjeve të Sigurisë Rrugore në Akset e Rajonit Verior, Lot 1 (2023)	Nr. Revision 000
			Emertimi	Planimetria e sinjalistikës rrugore Segmenti Kukes-Krume-Golaj-Q.Prush, Km 37+750 - 38+900	Nr. Fletes
			Viti	2023	S25
			Shkalla	1:1000	

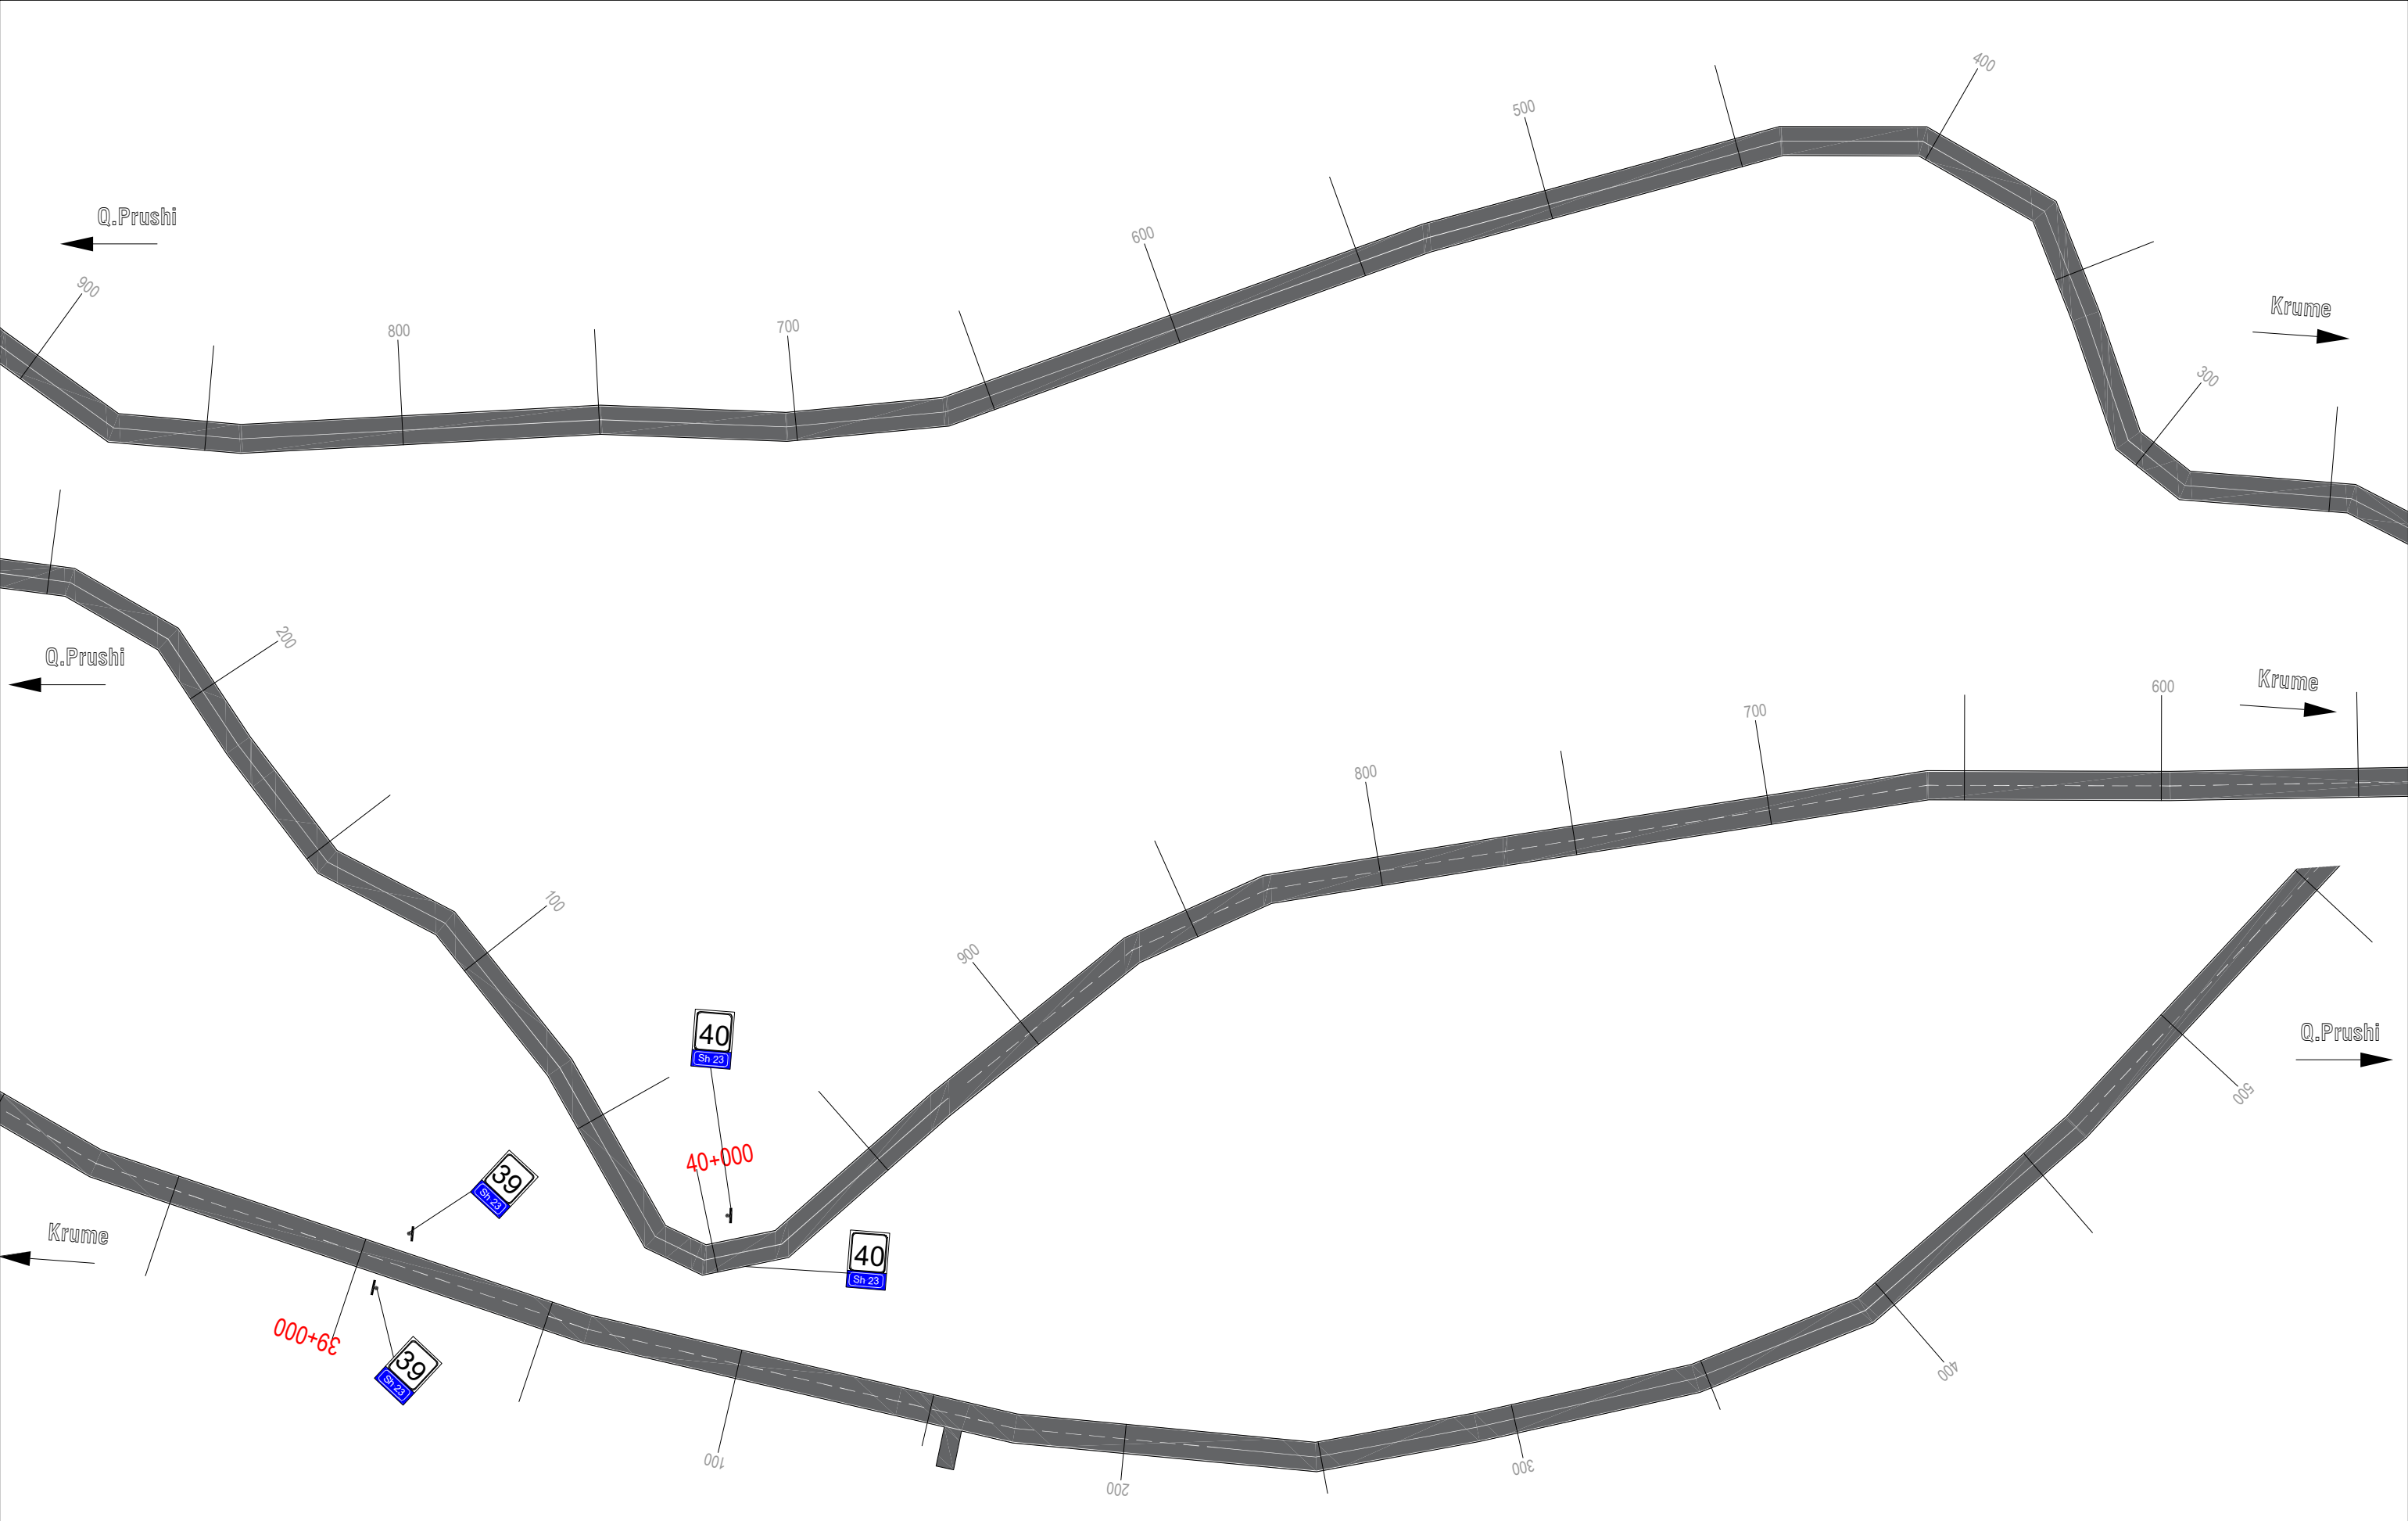

 REPUBLIKA E SHQIPERISE MINISTRIA E INFRASTRUKTURES DHE ENERGJITIKES	 AUTORITETI RRUGOR SHQIPTAR	Grupi i Projektimit: Ing. Nikollaq Mihali Ing. Gavrosh Jazexhi Preventivues Ing. Genti Raça	Objekti	Përmirësimi i Sinjalistikës Horizontale, Vertikale dhe Pajisjeve të Sigurisë Rrugore në Akset e Rajonit Verior, Lot 1 (2023)	Nr. Revision 000
			Emertimi	Planimetria e sinjalistikës rrugore Segmenti Kukës-Krume-Golaj-Q.Prush, Km 38+950 - 40+900	Nr. Fletes
			Viti	2023	S26
			Shkalla	1:1000	

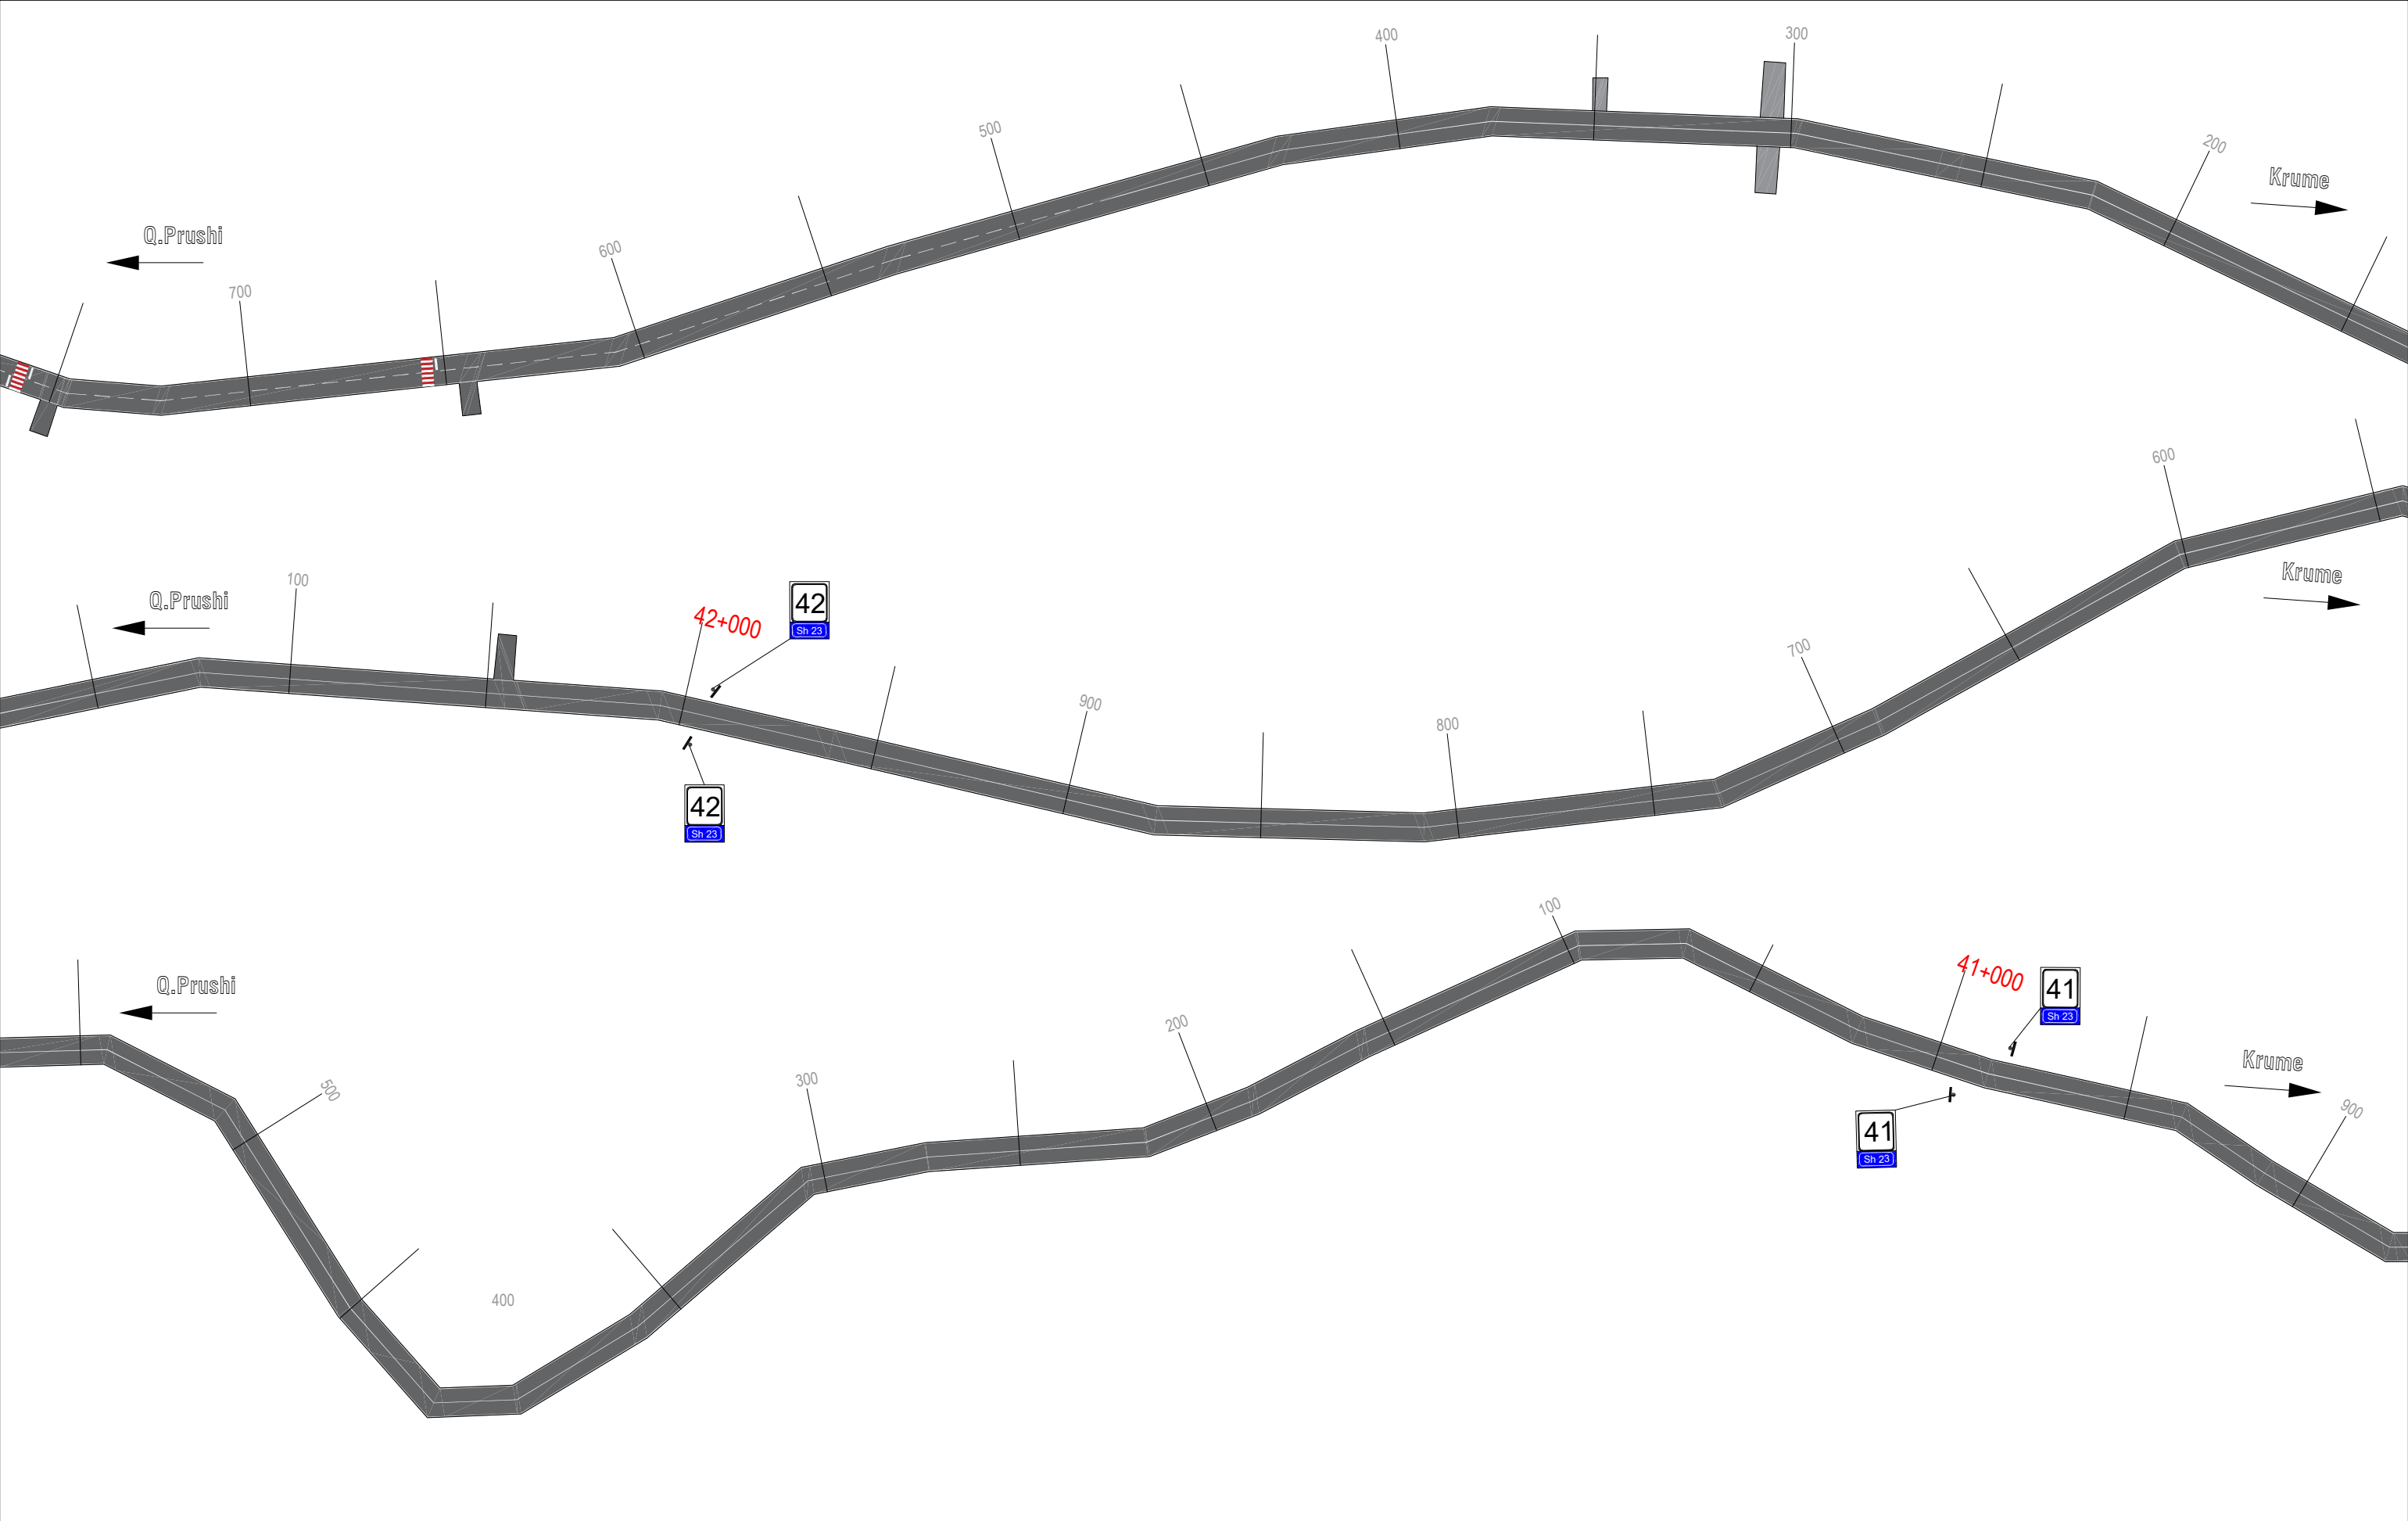

 REPUBLIKA E SHQIPERISE MINISTRIA E INFRASTRUKTURES DHE ENERGJITIKES	 AUTORITETI RRUGOR SHQIPTAR	Grupi i Projektimit: Ing. Nikollaq Mihali Ing. Gavrosh Jazexhi Preventivues Ing. Genti Raça	Objekti	Përmirësimi i Sinjalistikës Horizontale, Vertikale dhe Pajisjeve të Sigurisë Rrugore në Akset e Rajonit Verior, Lot 1 (2023)	Nr. Revision 000
			Emertimi	Planimetria e sinjalistikës rrugore Segmenti Kukës-Krume-Golaj-Q.Prush, Km 40+900 - 42+750	Nr. Fletes
			Viti	2023	S27
			Shkalla	1:1000	

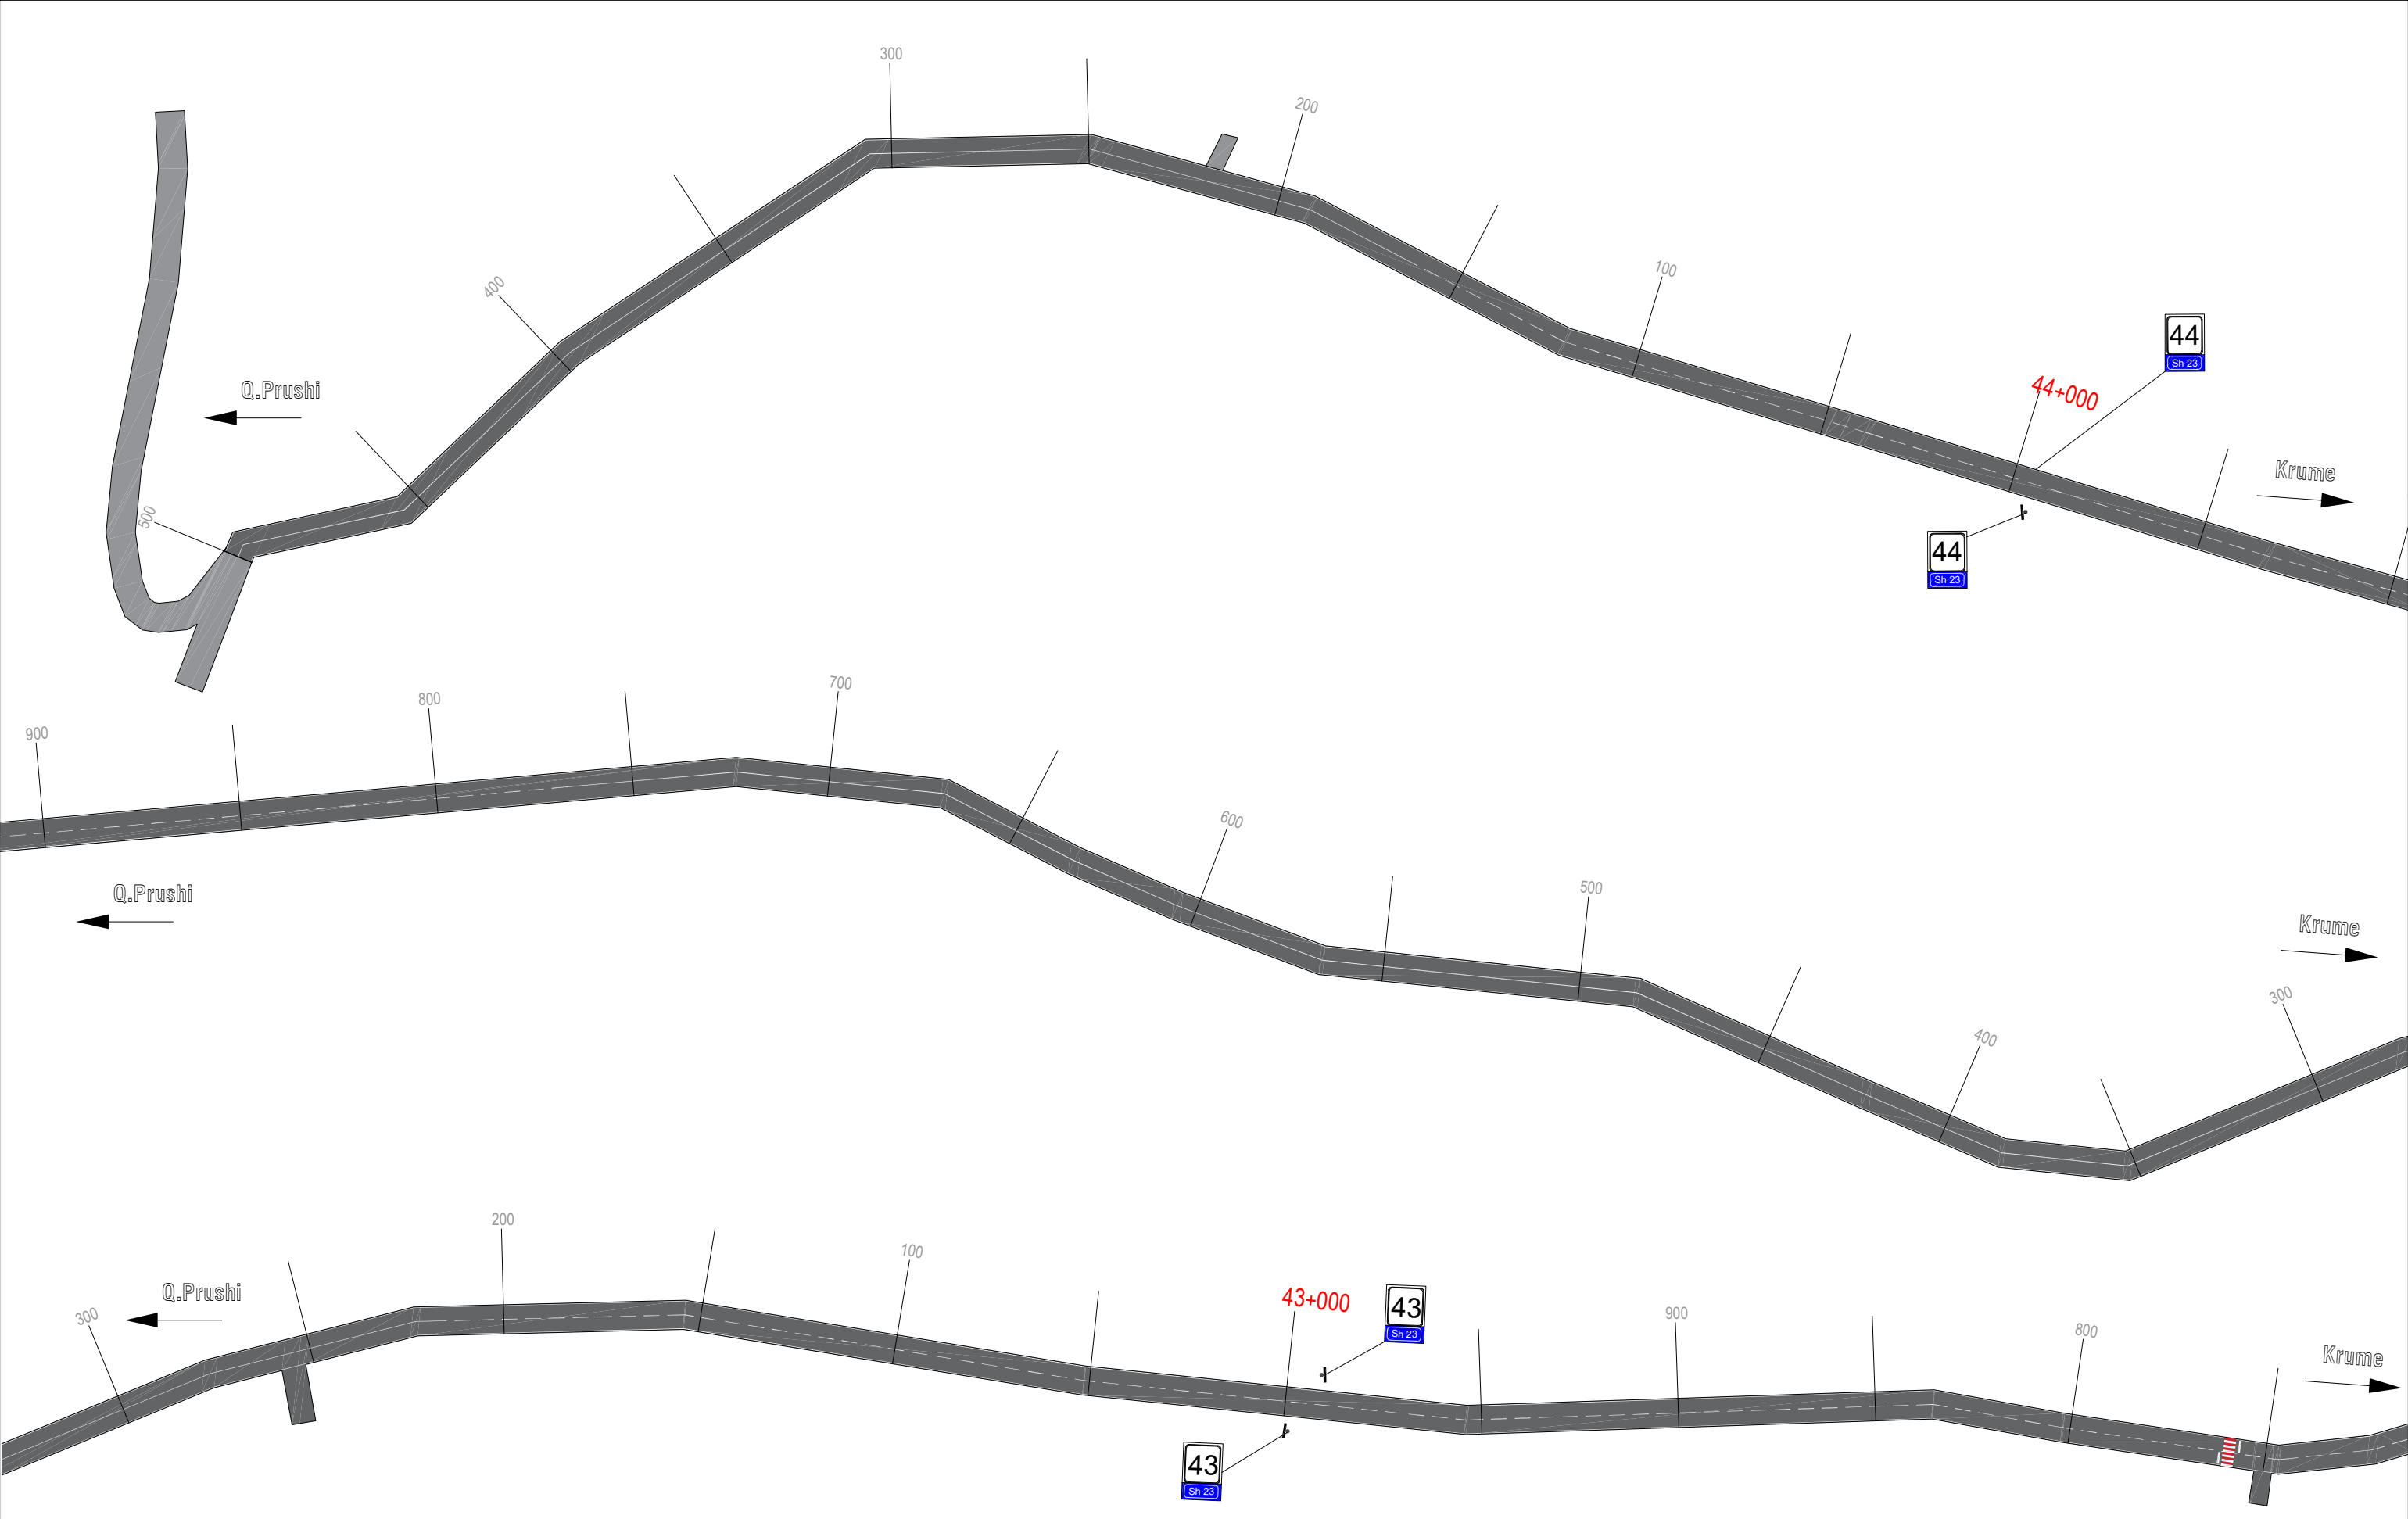

 REPUBLIKA E SHQIPERISE MINISTRIA E INFRASTRUKTURES DHE ENERGJITIKES	 AUTORITETI RRUGOR SHQIPTAR	Grupi i Projektimit: Ing. Nikollaq Mihali Ing. Gavrosh Jazexhi Preventivues Ing. Genti Raça	Objekti	Përmirësimi i Sinjalistikës Horizontale, Vertikale dhe Pajisjeve të Sigurisë Rrugore në Akset e Rajonit Verior, Lot 1 (2023)	Nr. Revision 000
			Emertimi	Planimetria e sinjalistikës rrugore Segmenti Kukës-Krume-Golaj-Q.Prush, Km 43+750 - 44+500	Nr. Fletes
			Viti	2023	S28
			Shkalla	1:1000	