




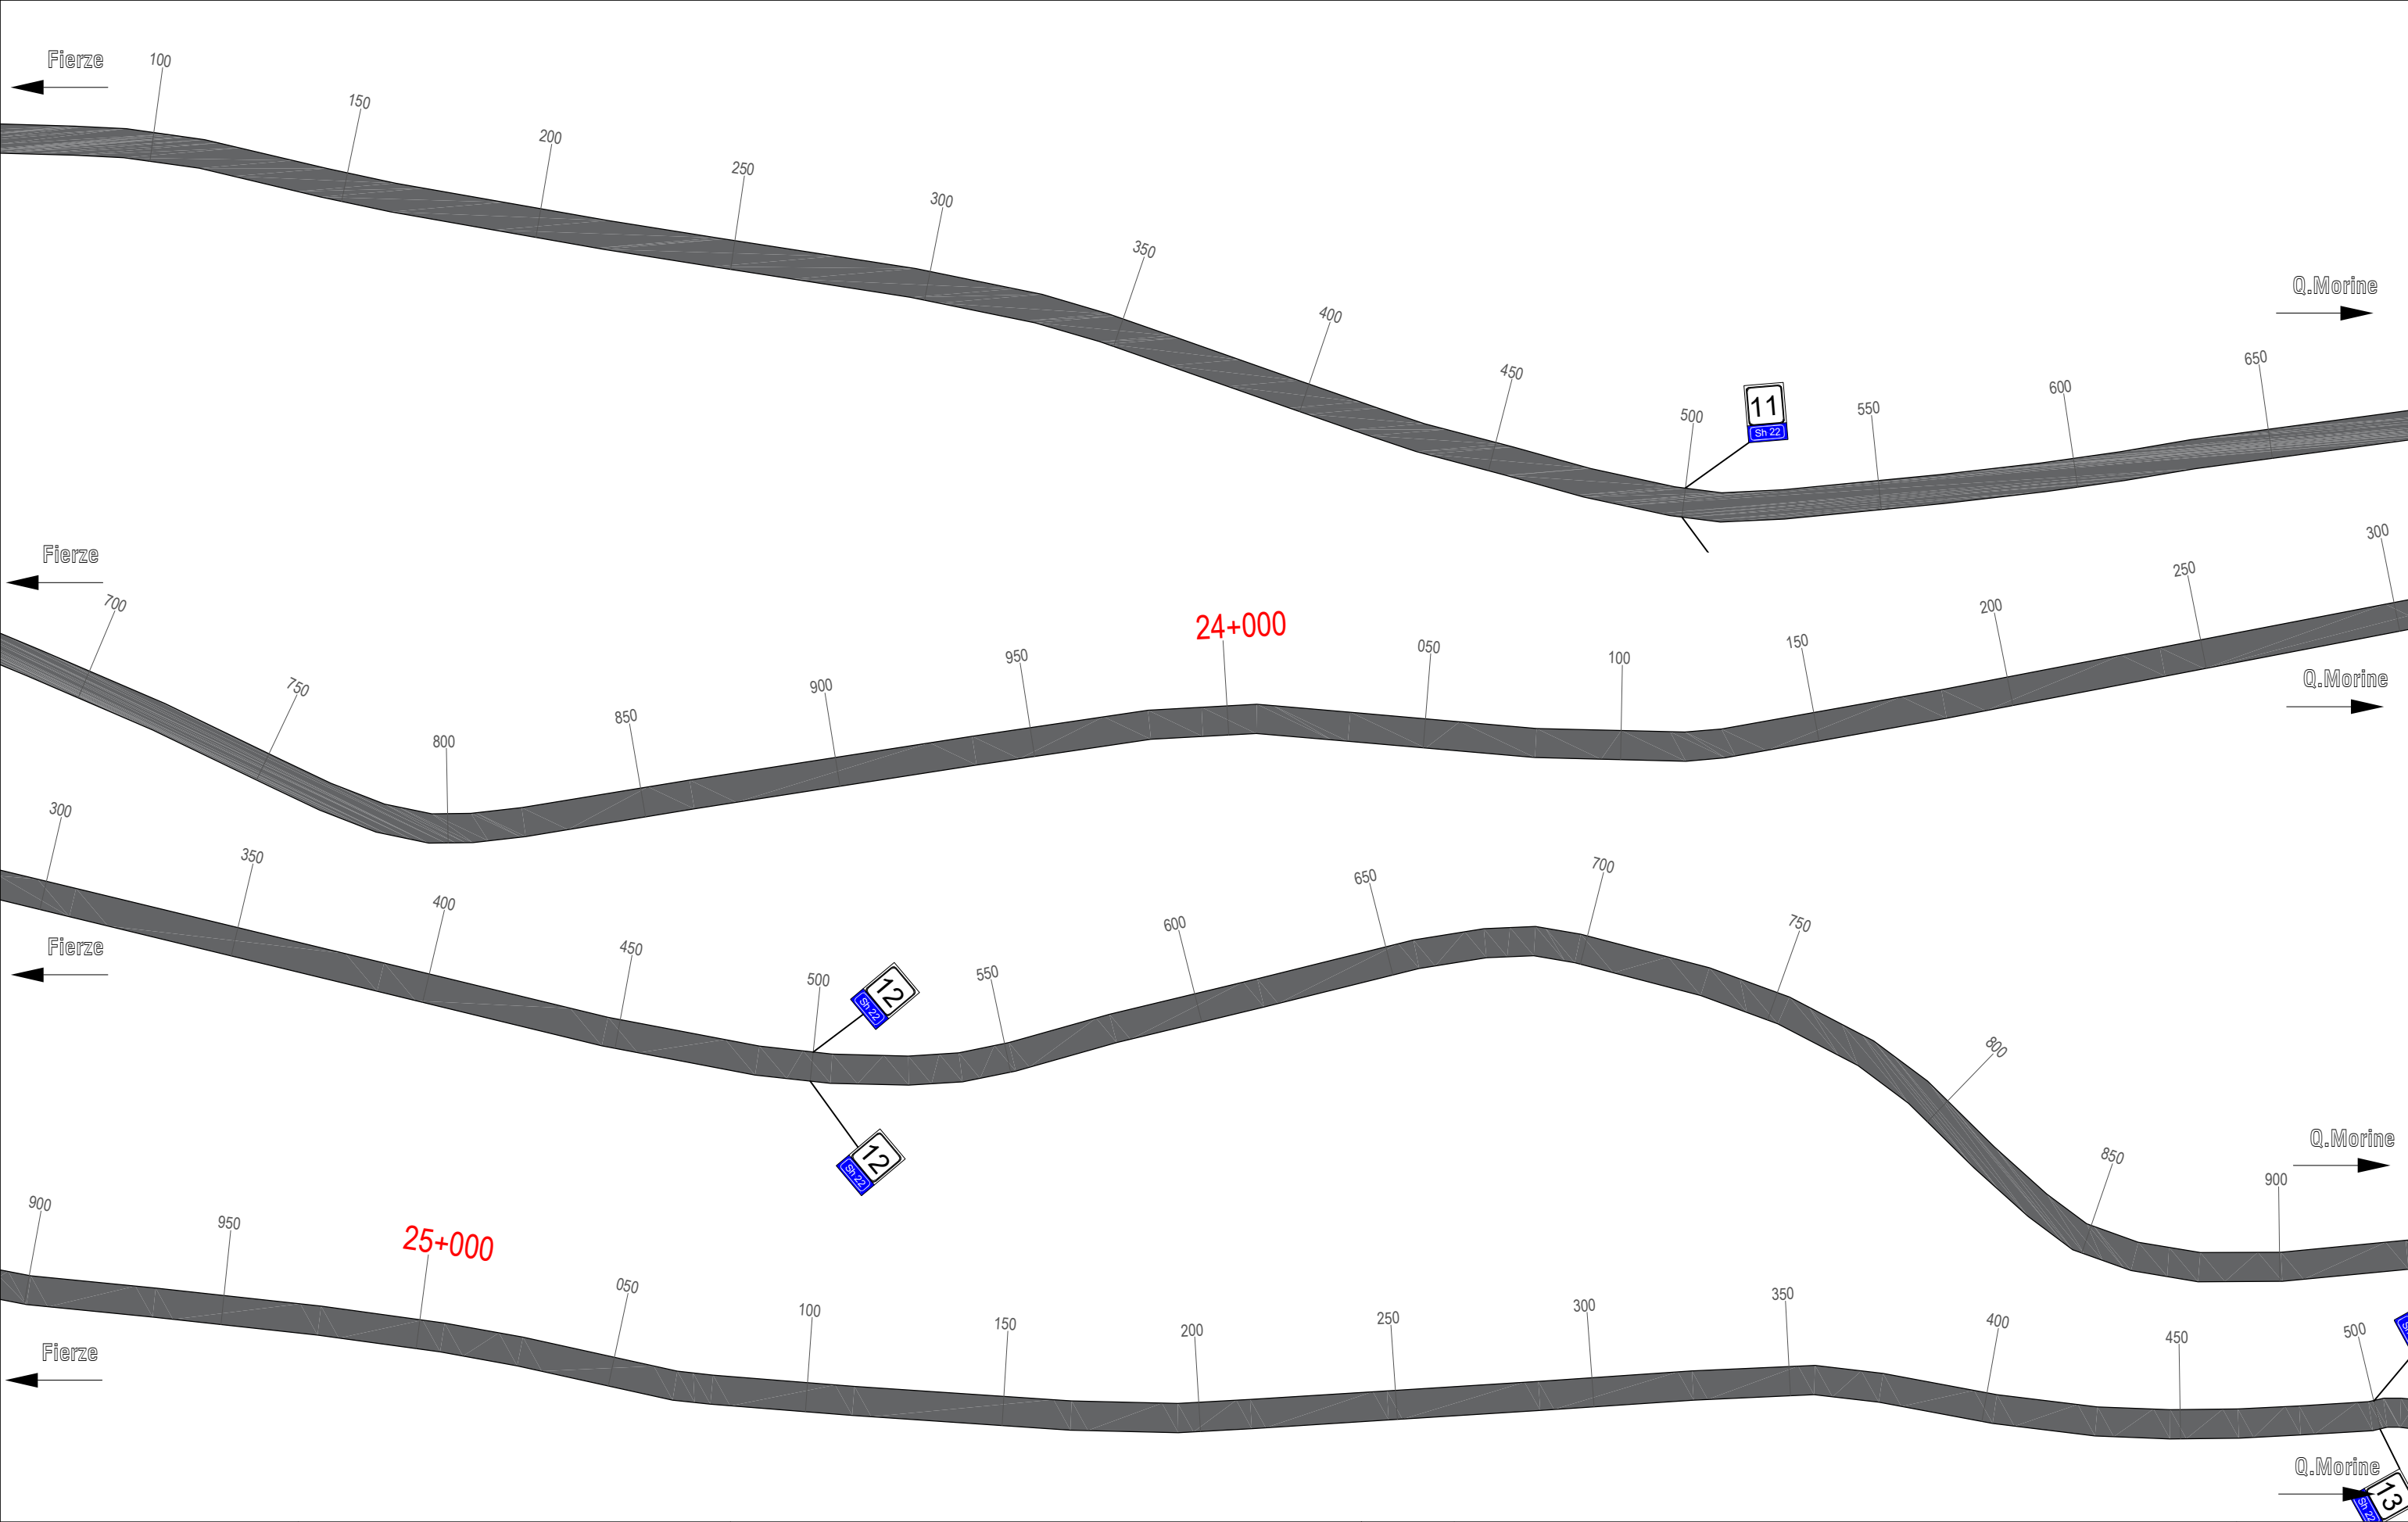


 REPUBLIKA E SHQIPERISE MINISTRIA E INFRASTRUKTURES DHE ENERGJITIKES	 AUTORITETI RRUGOR SHQIPTAR	Grupi i Projektimit: Ing. Nikollaq Mihali Ing. Gavrosh Jazexhi Preventivues Ing. Genti Raça	Objekti Përmirësimi i Sinjalistikës Horizontale, Vertikale dhe Pajisjeve të Sigurisë Rrugore në Akset e Rajonit Verior, Lot 1 (2023)	Nr. Revision 000
			Emertimi Planimetria e sinjalistikës rrugore Segmenti Fierze-Bujan-Sopot-Q.Morine, Km 23+100 - 25+500	Nr. Fletes
			Viti 2023	S13
			Shkalla 1:1000	

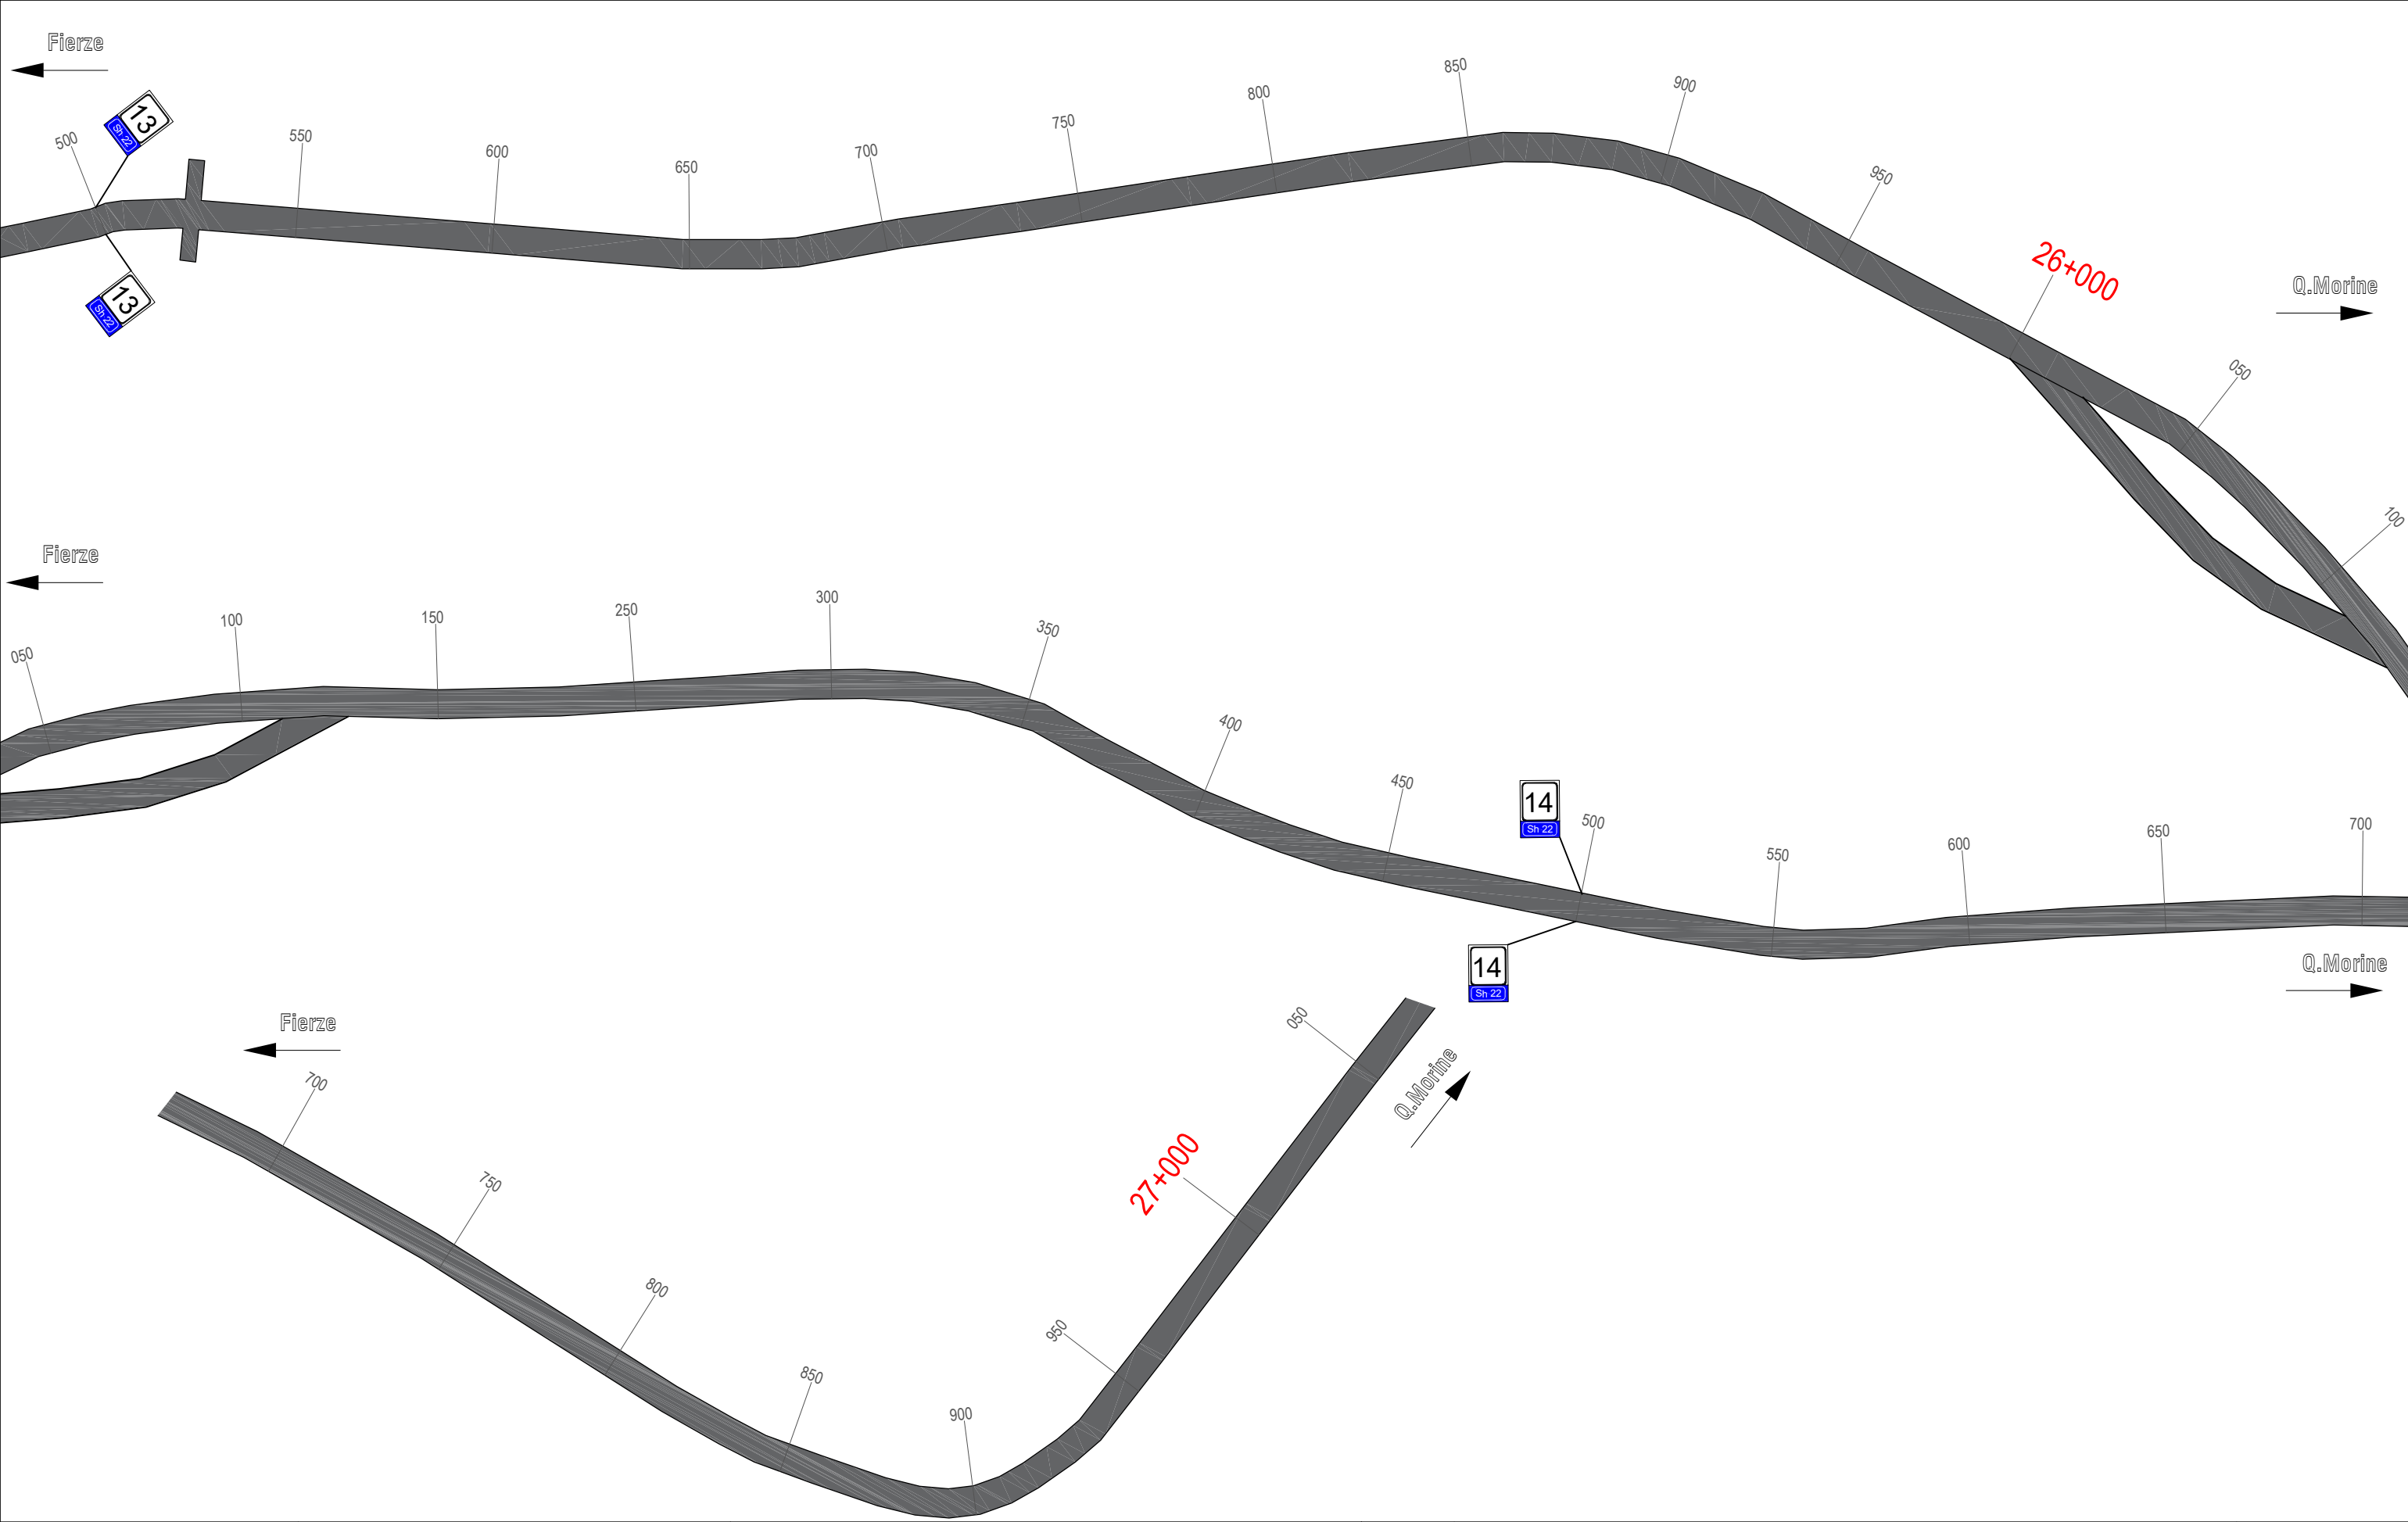


 REPUBLIKA E SHQIPERISE MINISTRIA E INFASTRUKTURES DHE ENERGJITIKES	 AUTORITETI RRUGOR SHQIPTAR	Grupi i Projektimit: Ing. Nikollaq Mihali Ing. Gavrosh Jazexhi Preventivues Ing. Genti Raça	Objekti	Përmirësimi i Sinjalistikës Horizontale, Vertikale dhe Pajisjeve të Sigurisë Rrugore në Akset e Rajonit Verior, Lot 1 (2023)	Nr. Revision 000
			Emertimi	Planimetria e sinjalistikës rrugore Segmenti Fierze-Bujan-Sopot-Q.Morine, Km 25+500 - 27+050	Nr. Fletes
			Viti	2023	S14
			Shkalla	1:1000	

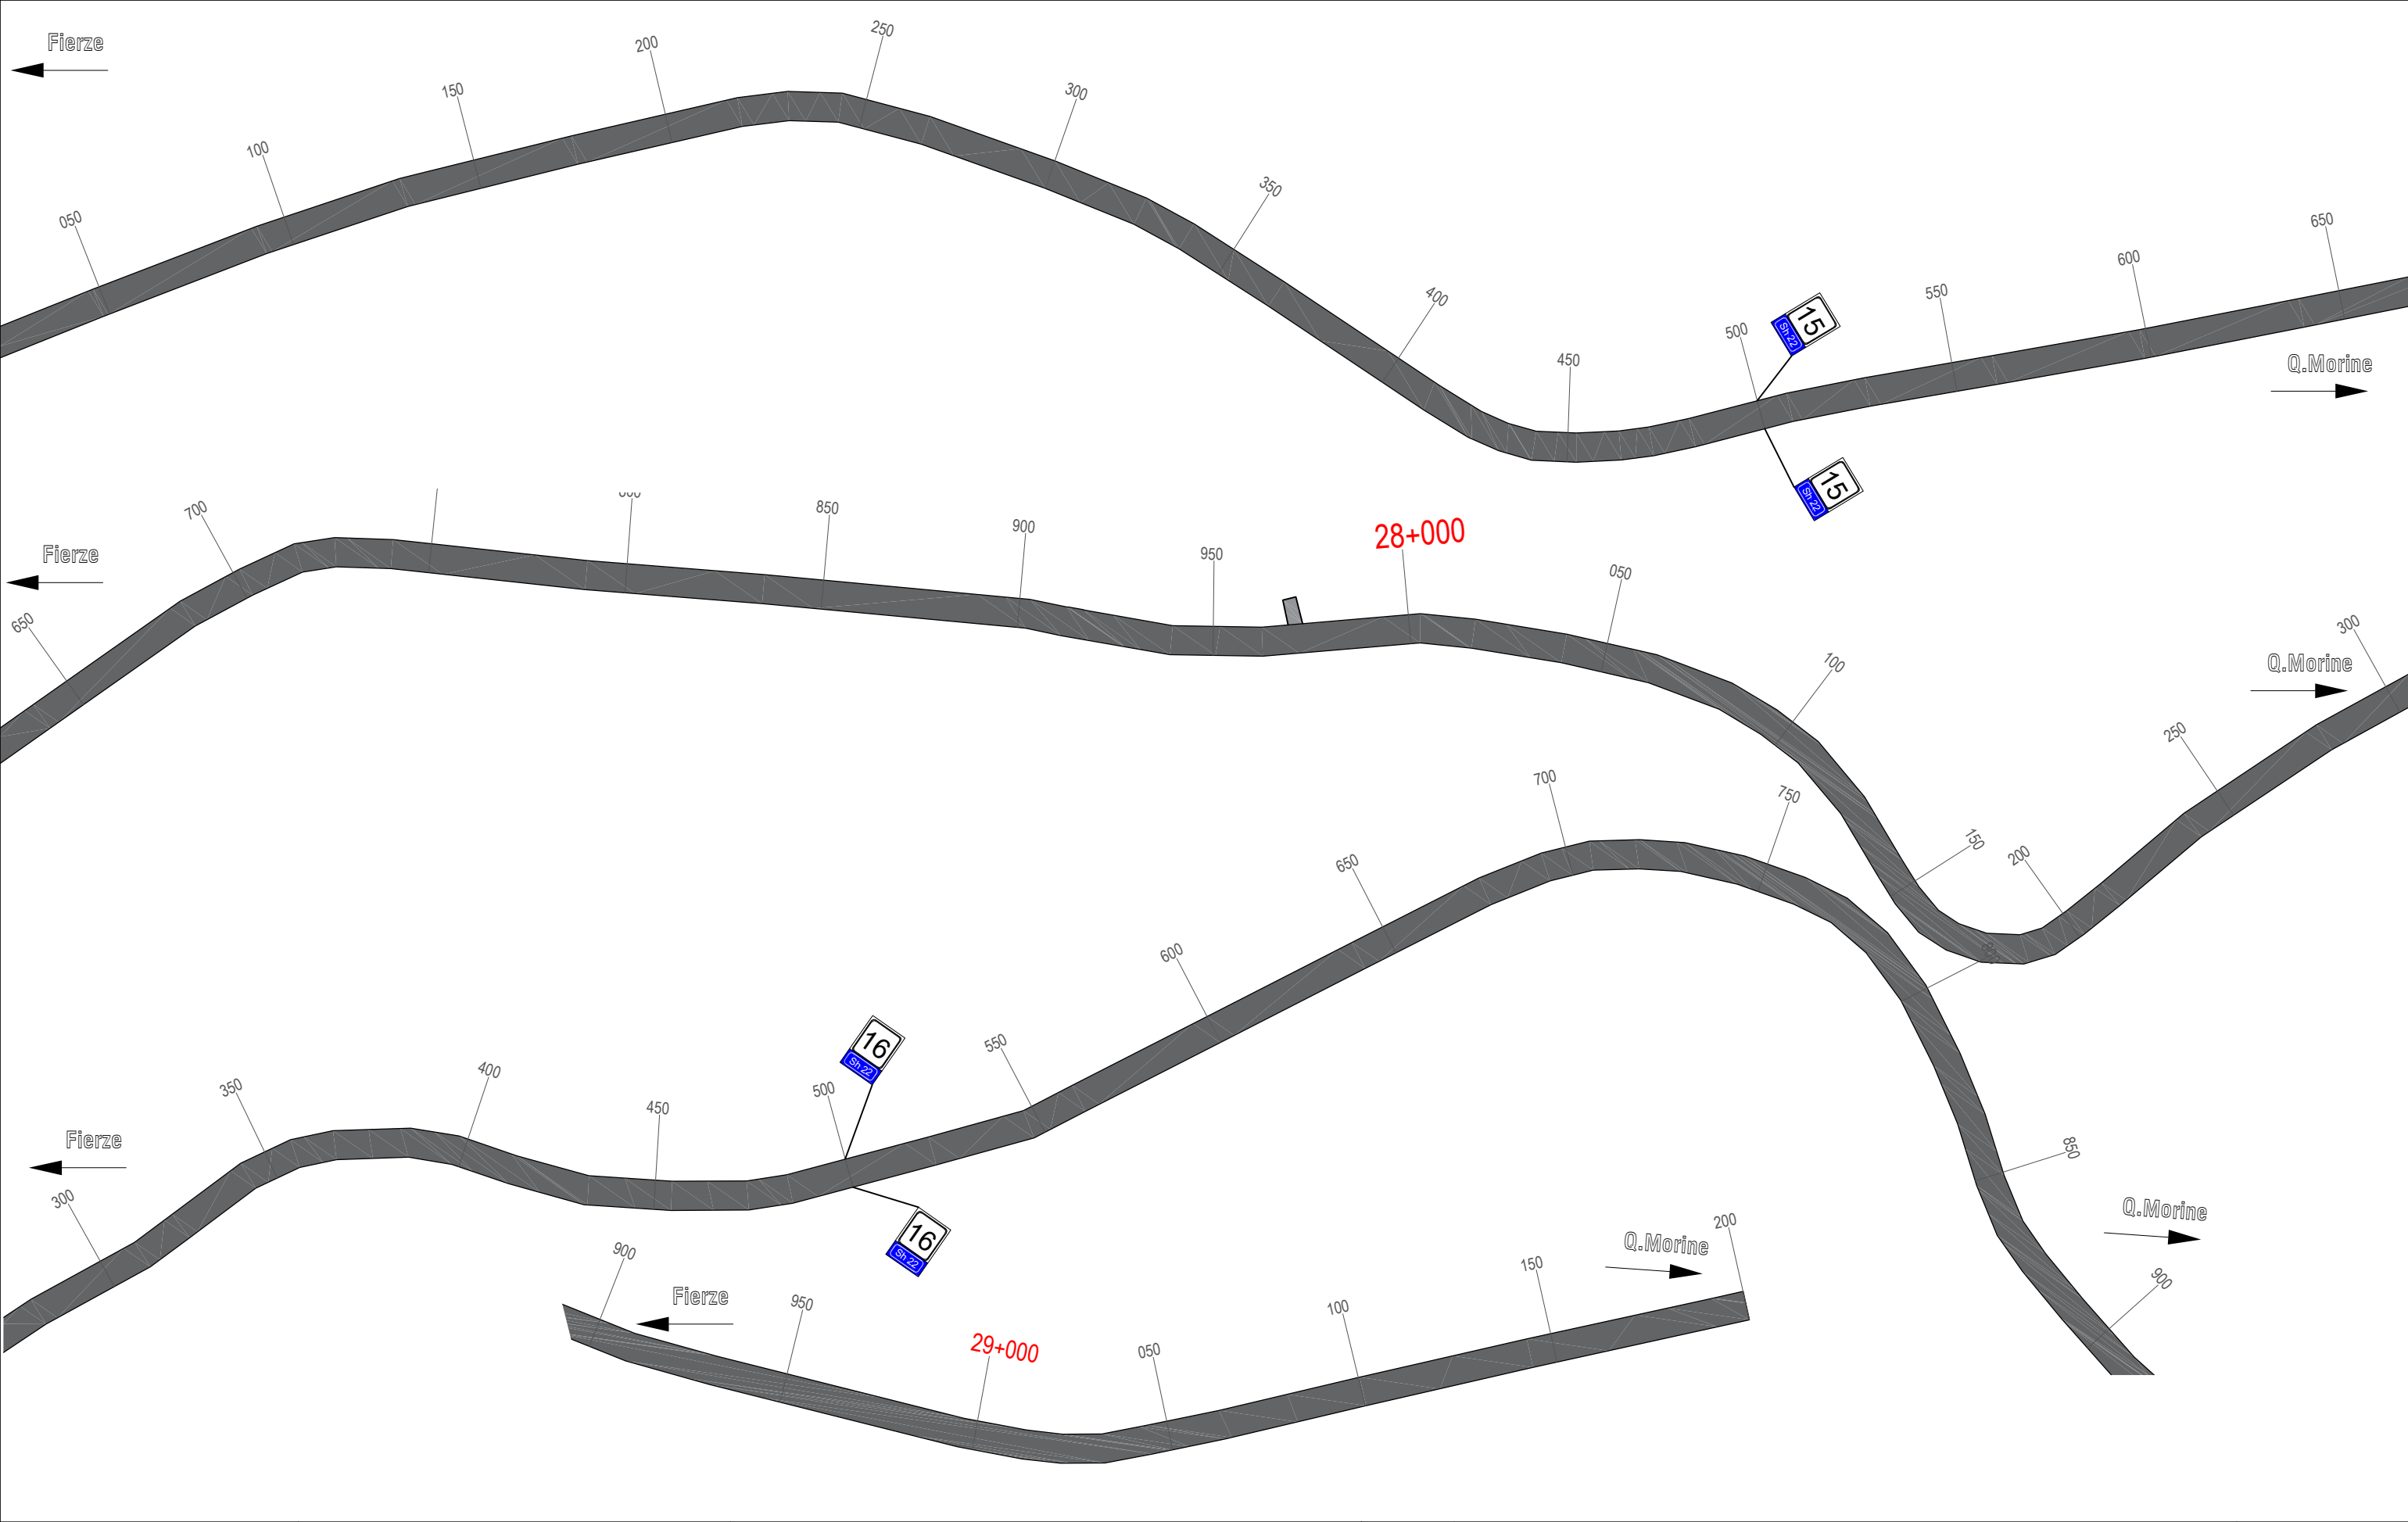


 REPUBLIKA E SHQIPERISE MINISTRIA E INFRASTRUKTURES DHE ENERGJITIKES	 AUTORITETI RRUGOR SHQIPTAR	Grupi i Projektimit: Ing. Nikollaq Mihali Ing. Gavrosh Jazexhi Preventivues Ing. Genti Raça	Objekti	Përmirësimi i Sinjalistikës Horizontale, Vertikale dhe Pajisjeve të Sigurisë Rrugore në Akset e Rajonit Verior, Lot 1 (2023)	Nr. Revision 000
			Emertimi	Planimetria e sinjalistikës rrugore Segmenti Fierze-Bujan-Sopot-Q.Morine, Km 27+050 - 29+200	Nr. Fletes
			Viti	2023	S15
			Shkalla	1:1000	

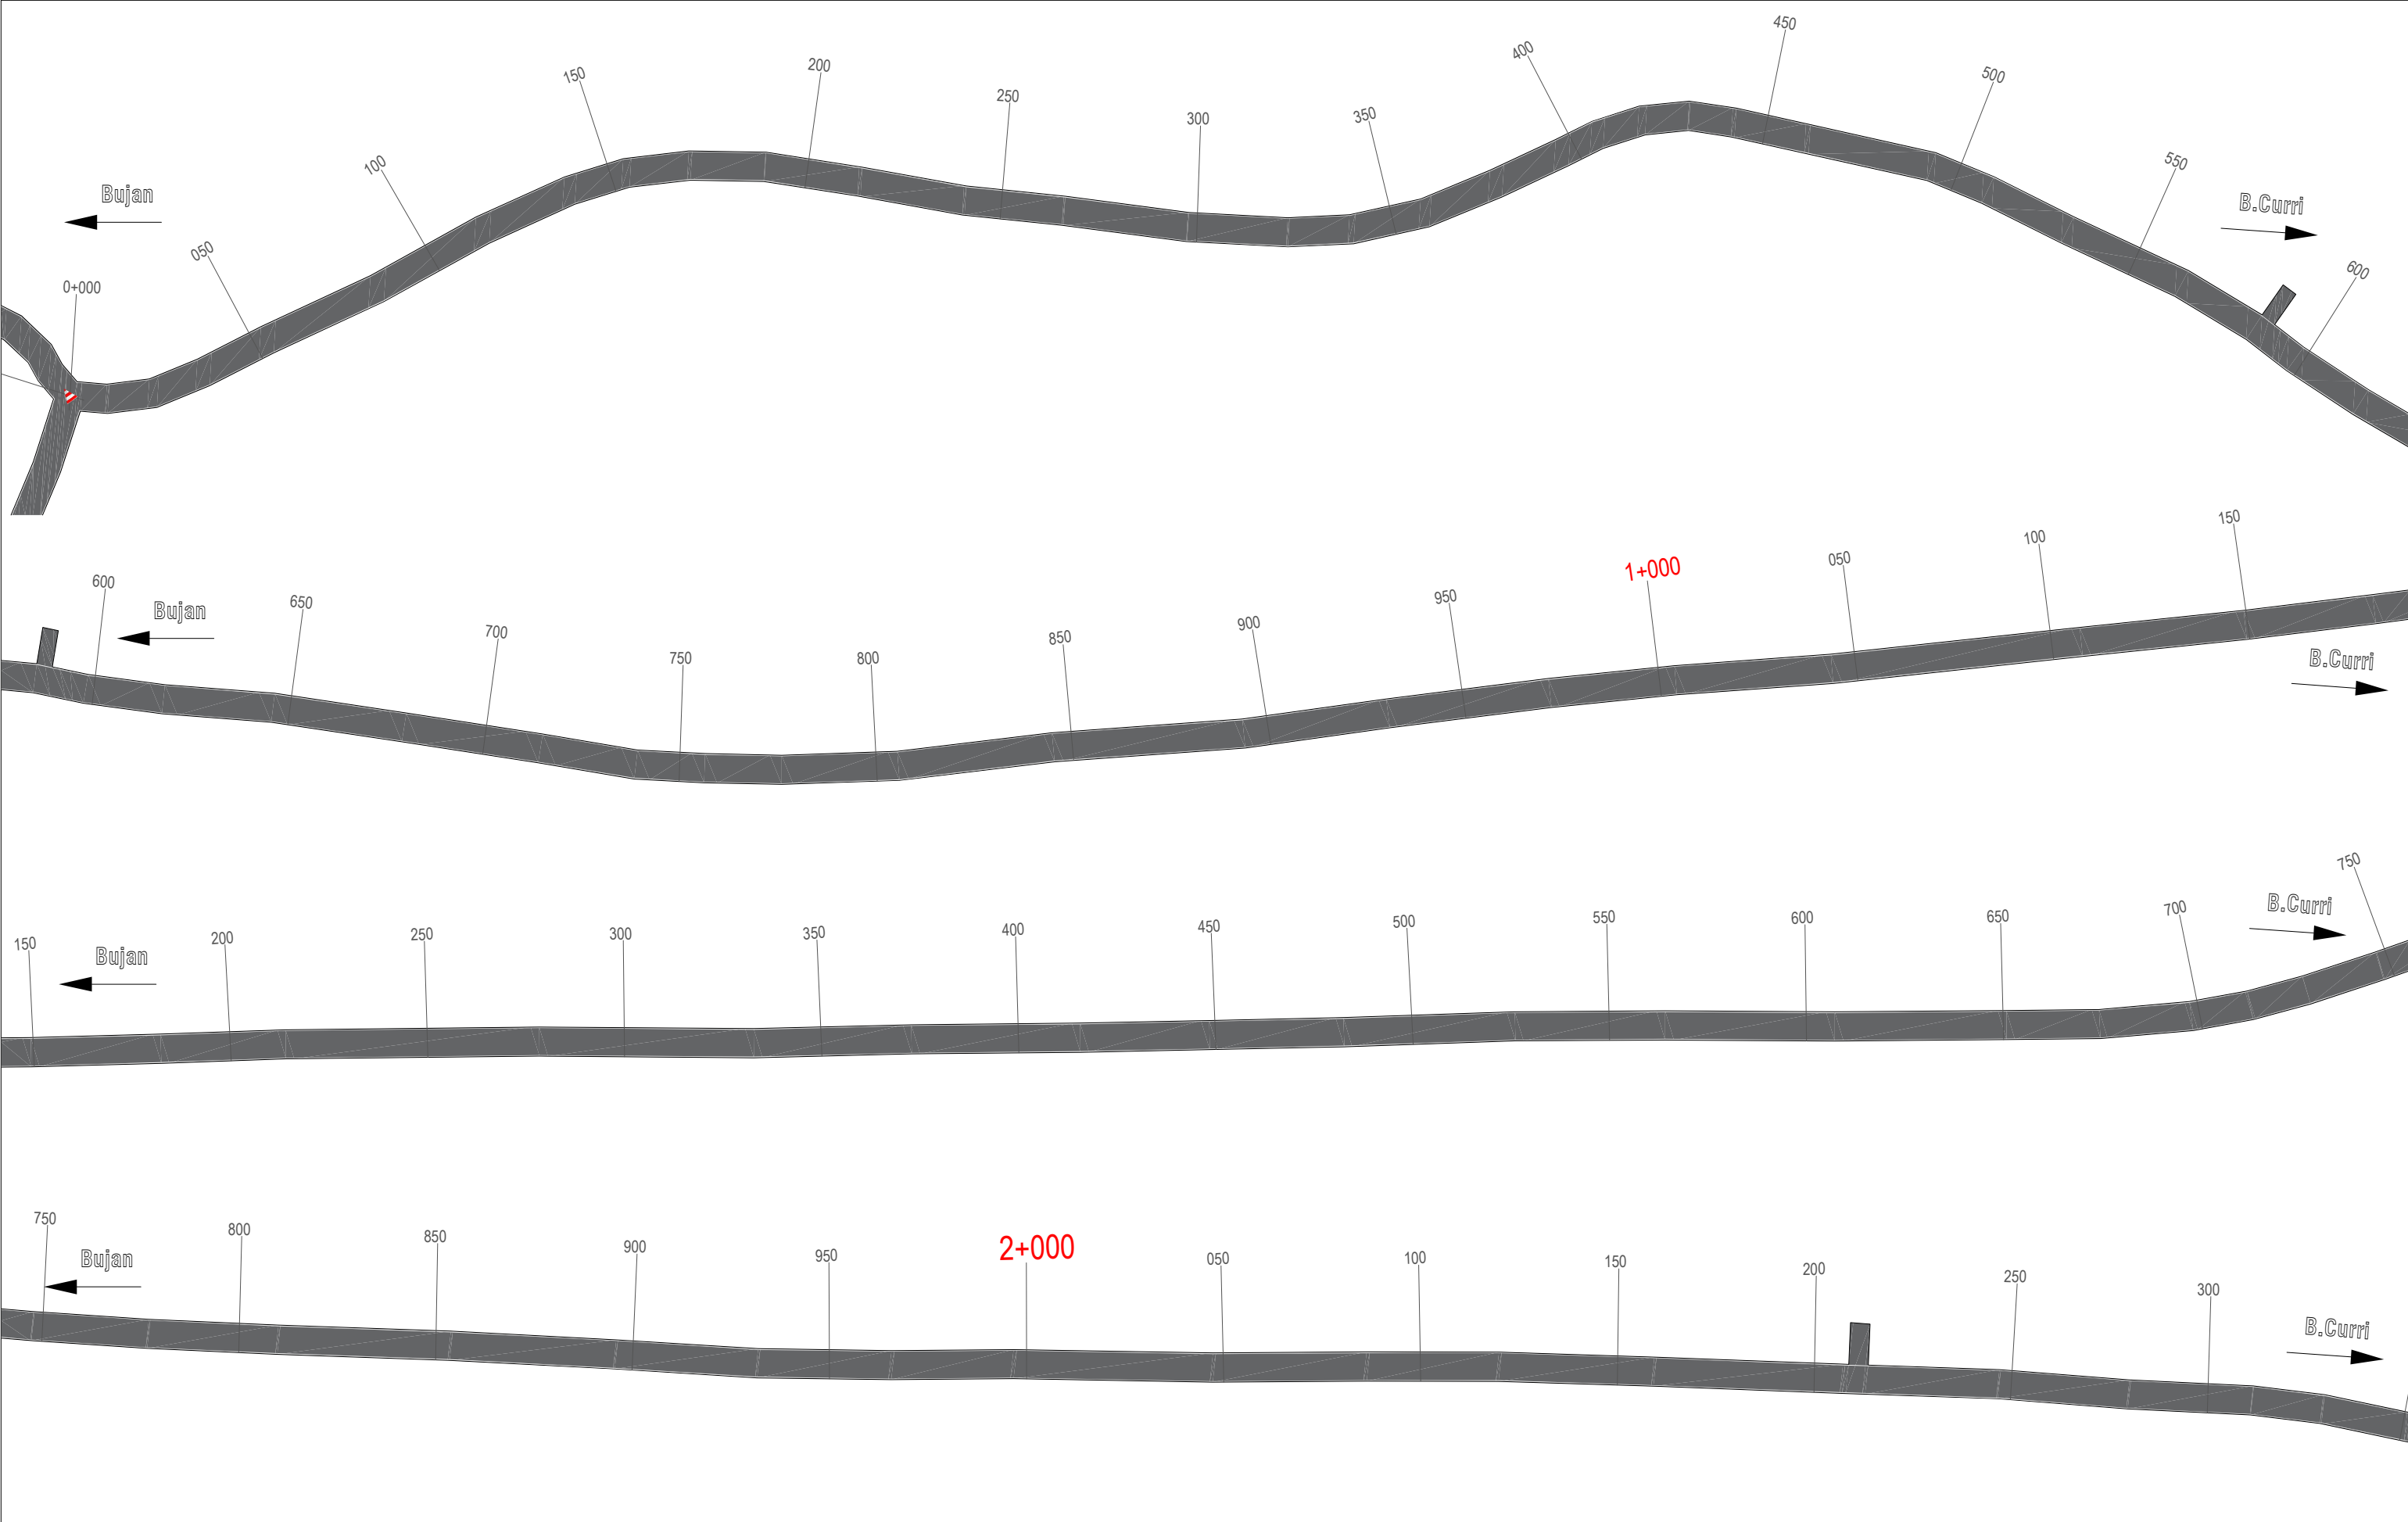


 REPUBLIKA E SHQIPERISE MINISTRIA E INFRASTRUKTURES DHE ENERGJITIKES	 AUTORITETI RRUGOR SHQIPTAR	Grupi i Projektimit: Ing. Nikollaq Mihali Ing. Gavrosh Jazexhi Preventivues Ing. Genti Raça	Objekti	Përmirësimi i Sinjalistikës Horizontale, Vertikale dhe Pajisjeve të Sigurisë Rrugore në Akset e Rajonit Verior, Lot 1 (2023)	Nr. Revision 000
			Emertimi	Planimetria e sinjalistikës rrugore Segmenti Bujan-B.Curri, Km 0+000 - 2+300	Nr. Fletes
			Viti	2023	S16
			Shkalla	1:1000	

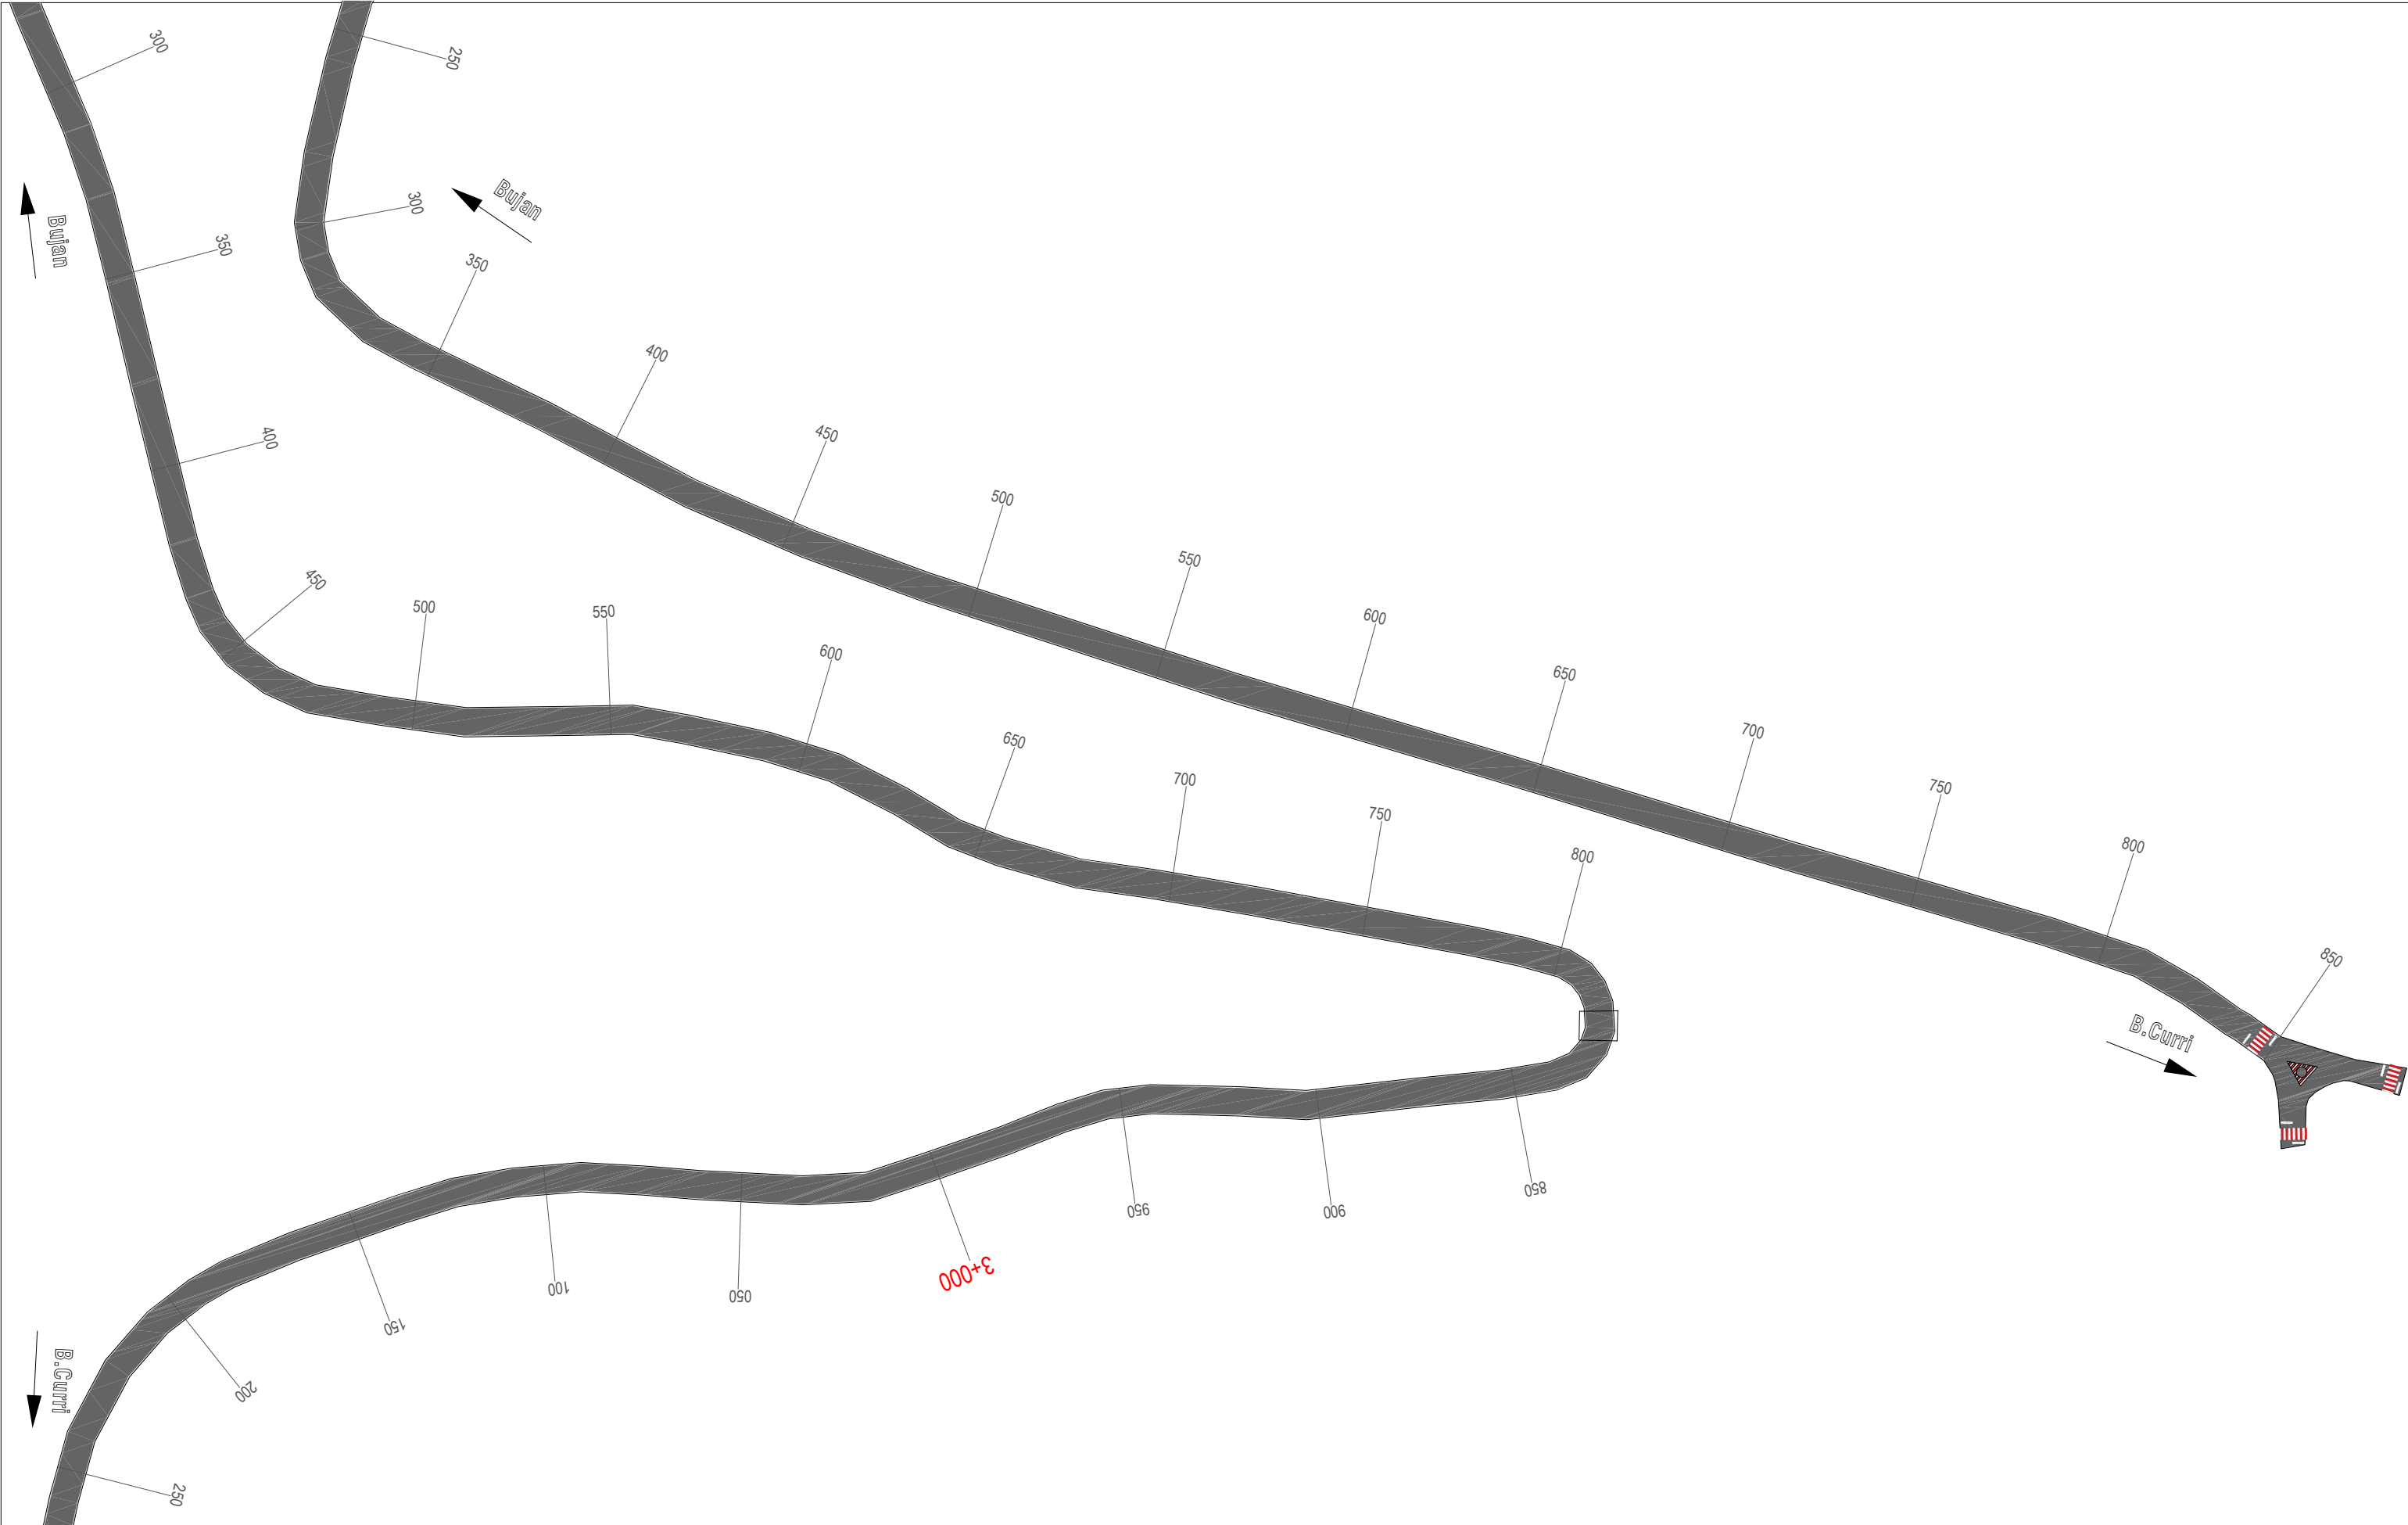


 REPUBLIKA E SHQIPERISE MINISTRIA E INFRASTRUKTURES DHE ENERGJITIKES	 AUTORITETI RRUGOR SHQIPTAR	Grupi i Projektimit: Ing. Nikollaq Mihali Ing. Gavrosh Jazexhi Preventivues Ing. Genti Raça	Objekti	Përmirësimi i Sinjalistikës Horizontale, Vertikale dhe Pajisjeve të Sigurisë Rrugore në Akset e Rajonit Verior, Lot 1 (2023)	Nr. Revision 000
			Emertimi	Planimetria e sinjalistikës rrugore Segmenti Bujan-B.Curri, Km 2+300 - 3+850	Nr. Fletes
			Viti	2023	S17
			Shkalla	1:1000	

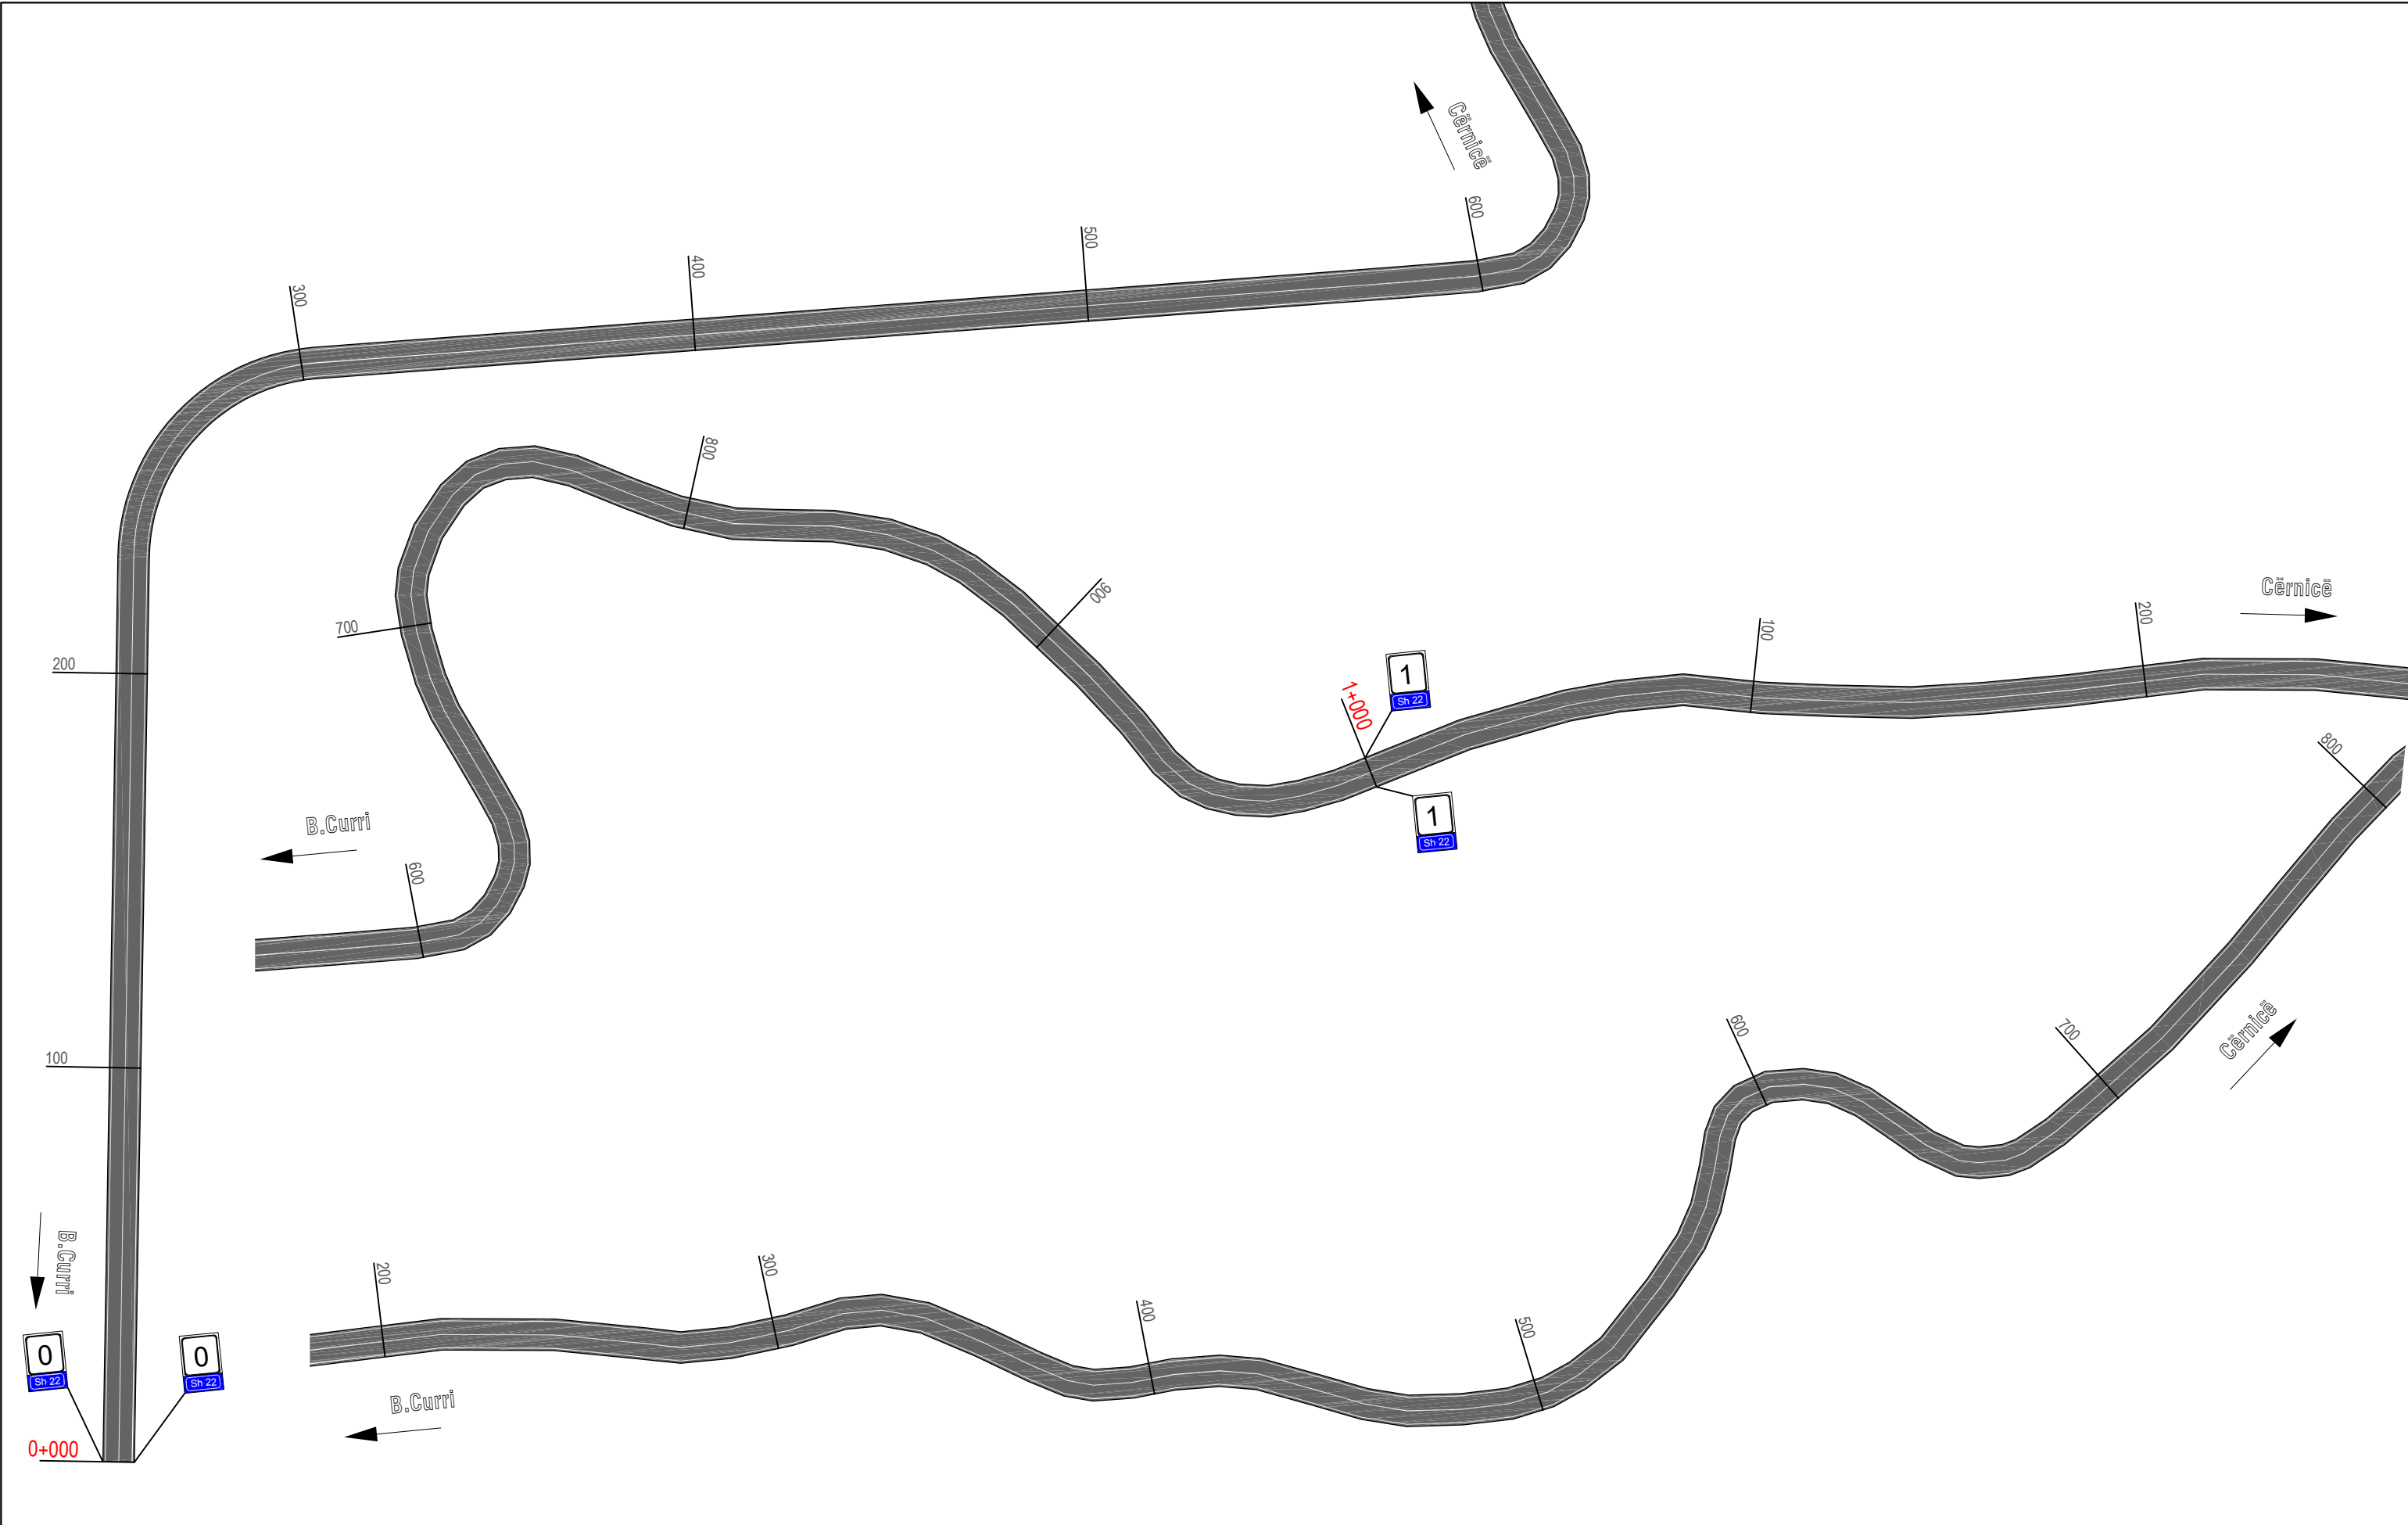

 REPUBLIKA E SHQIPERISE MINISTRIA E INFASTRUKTURES DHE ENERJITIKES	 AUTORITETI RRUGOR SHQIPTAR	Grupi i Projektimit: Ing. Nikollaq Mihali Ing. Gavrosh Jazexhi Preventivues Ing. Genti Raça	Objekti	Përmirësimi i Sinjalistikës Horizontale, Vertikale dhe Pajisjeve të Sigurisë Rrugore në Akset e Rajonit Verior, Lot 1 (2023)	Nr. Revision 000
			Emertimi	Planimetria e sinjalistikës rrugore Segmenti B. Curri - Cërnice, Km 0+000 - 1+800	Nr. Fletes
			Viti	2023	S18
			Shkalla	1:1000	

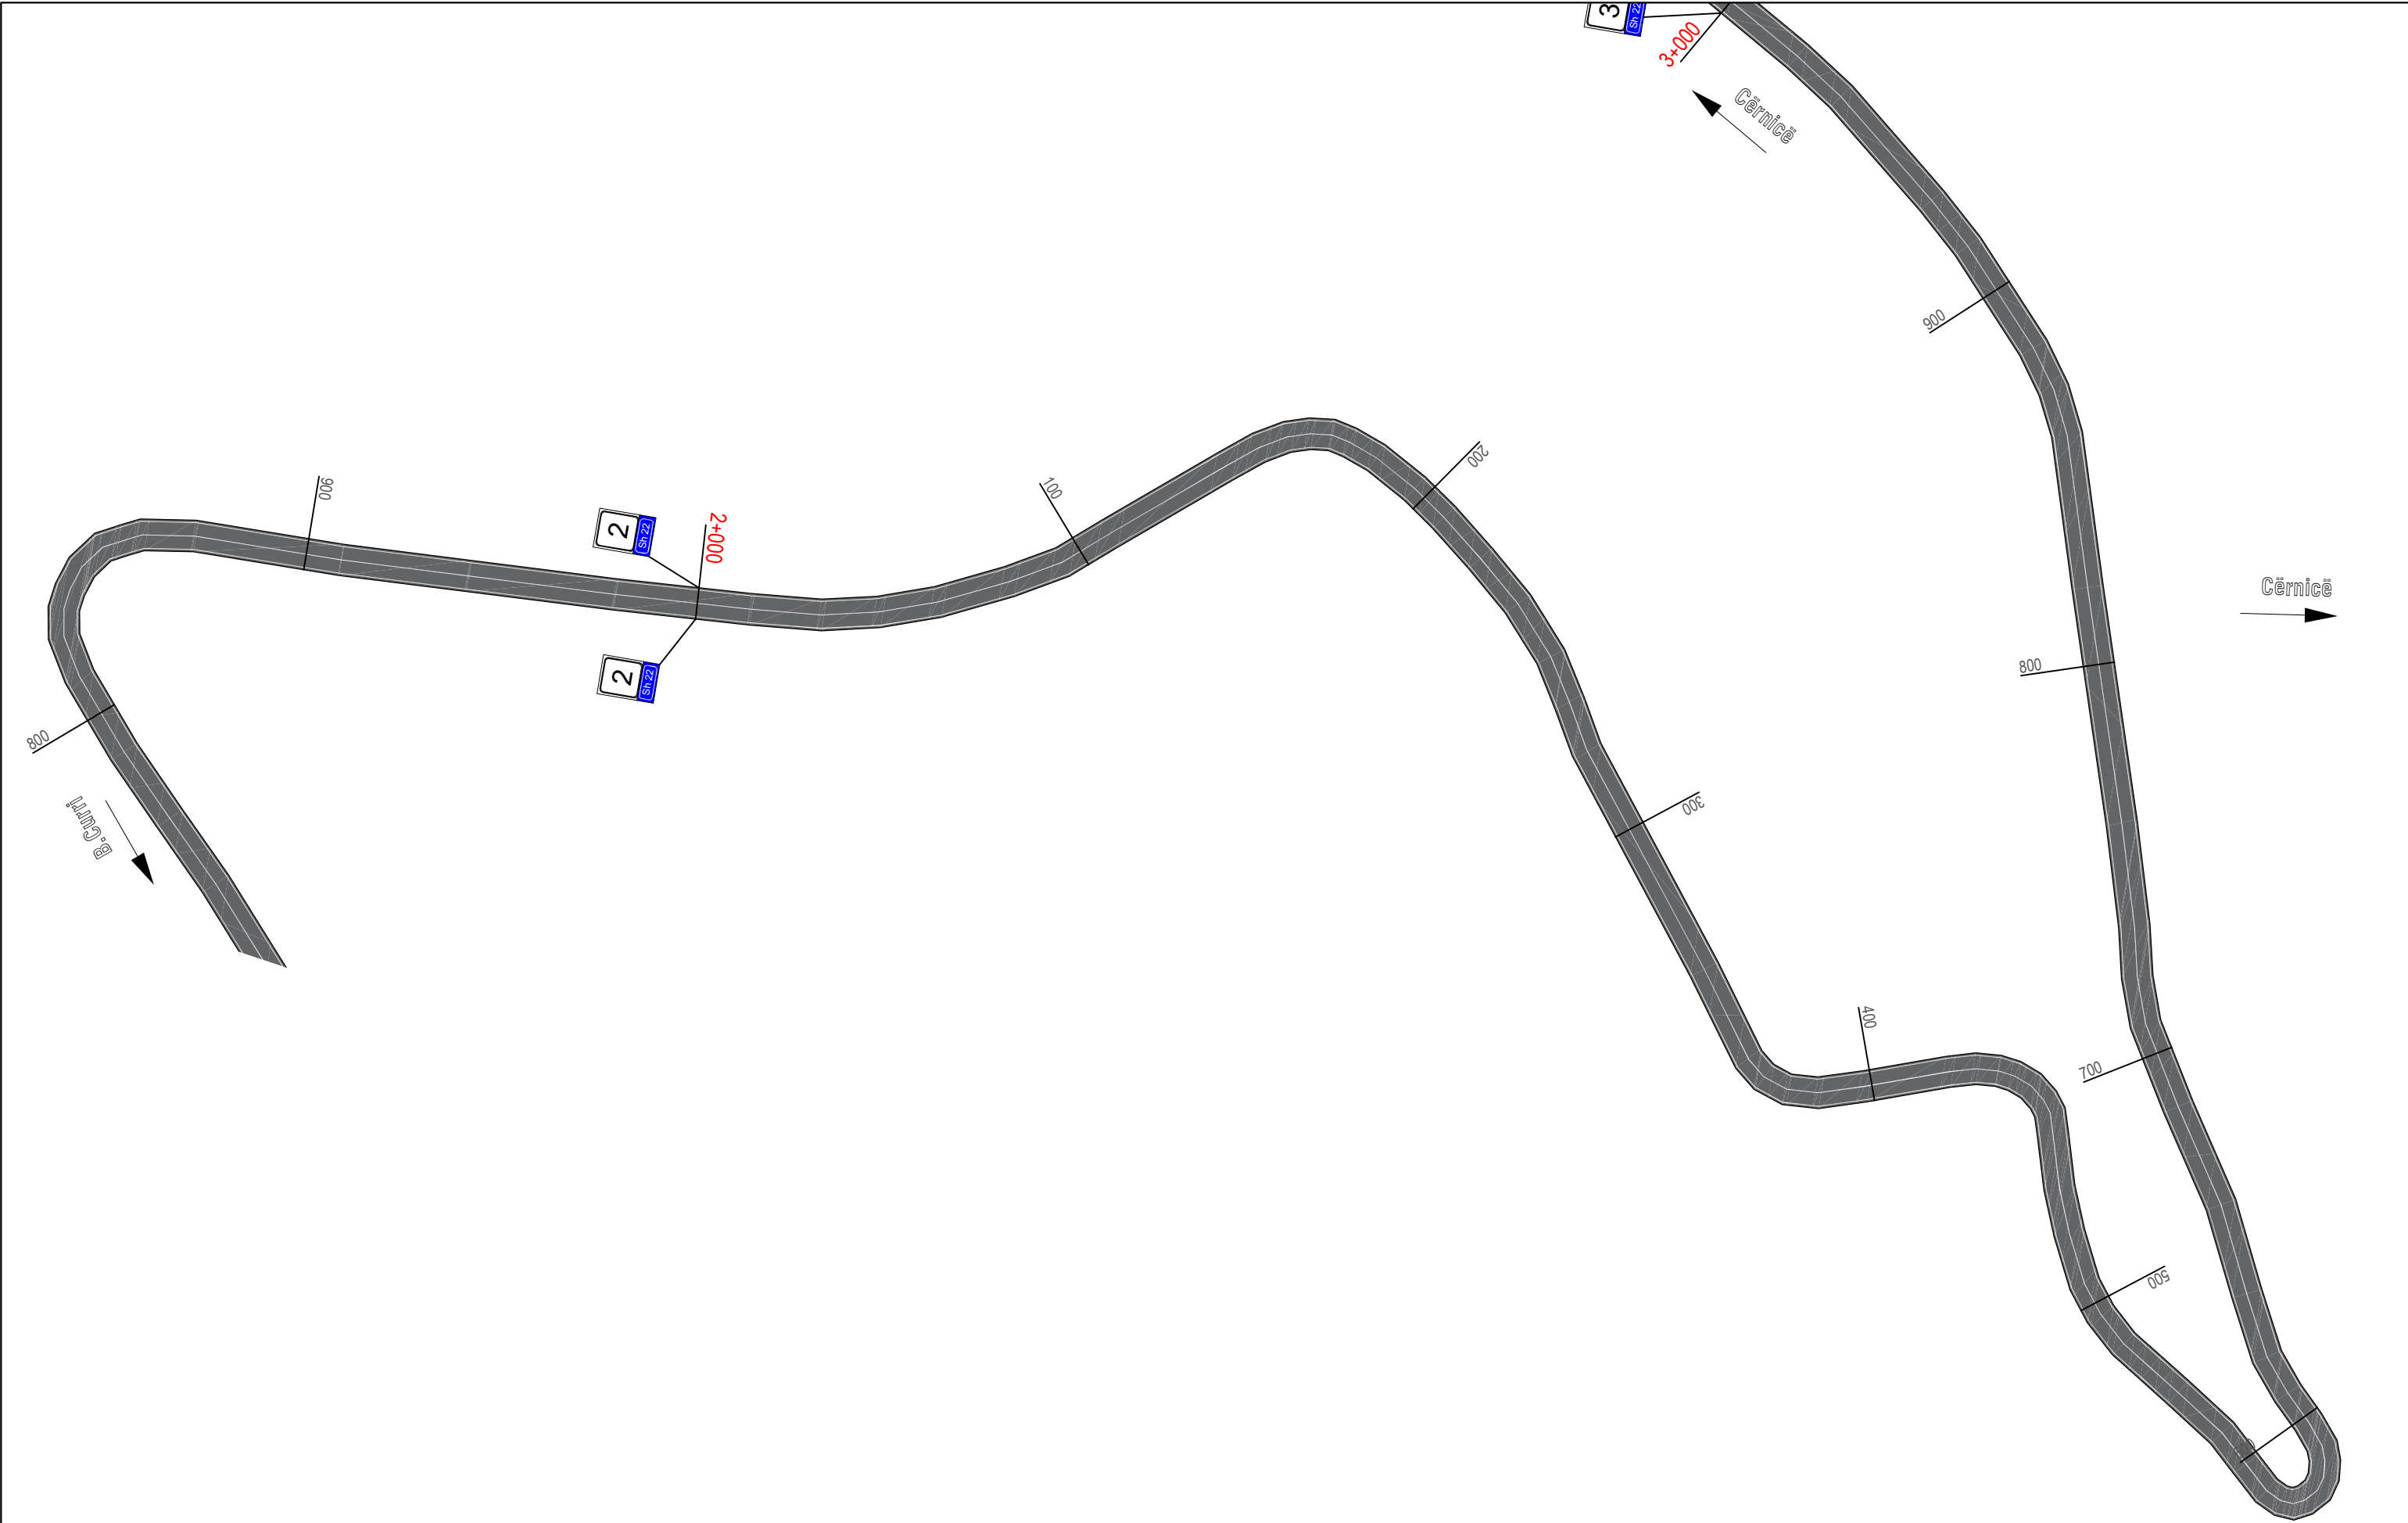

 REPUBLIKA E SHQIPERISE MINISTRIA E INFRASTRUKTURES DHE ENERGJITIKES	 AUTORITETI RRUGOR SHQIPTAR	Grupi i Projektimit: Ing. Nikollaq Mihali Ing. Gavrosh Jazexhi Preventivues Ing. Genti Raça	Objekti	Përmirësimi i Sinjalistikës Horizontale, Vertikale dhe Pajisjeve të Sigurisë Rrugore në Akset e Rajonit Verior, Lot 1 (2023)	Nr. Revision 000
			Emertimi	Planimetria e sinjalistikës rrugore Segmenti B.Curri - Cërnice, Km 1+800 - 3+000	Nr. Fletes
			Viti	2023	S19
			Shkalla	1:1000	

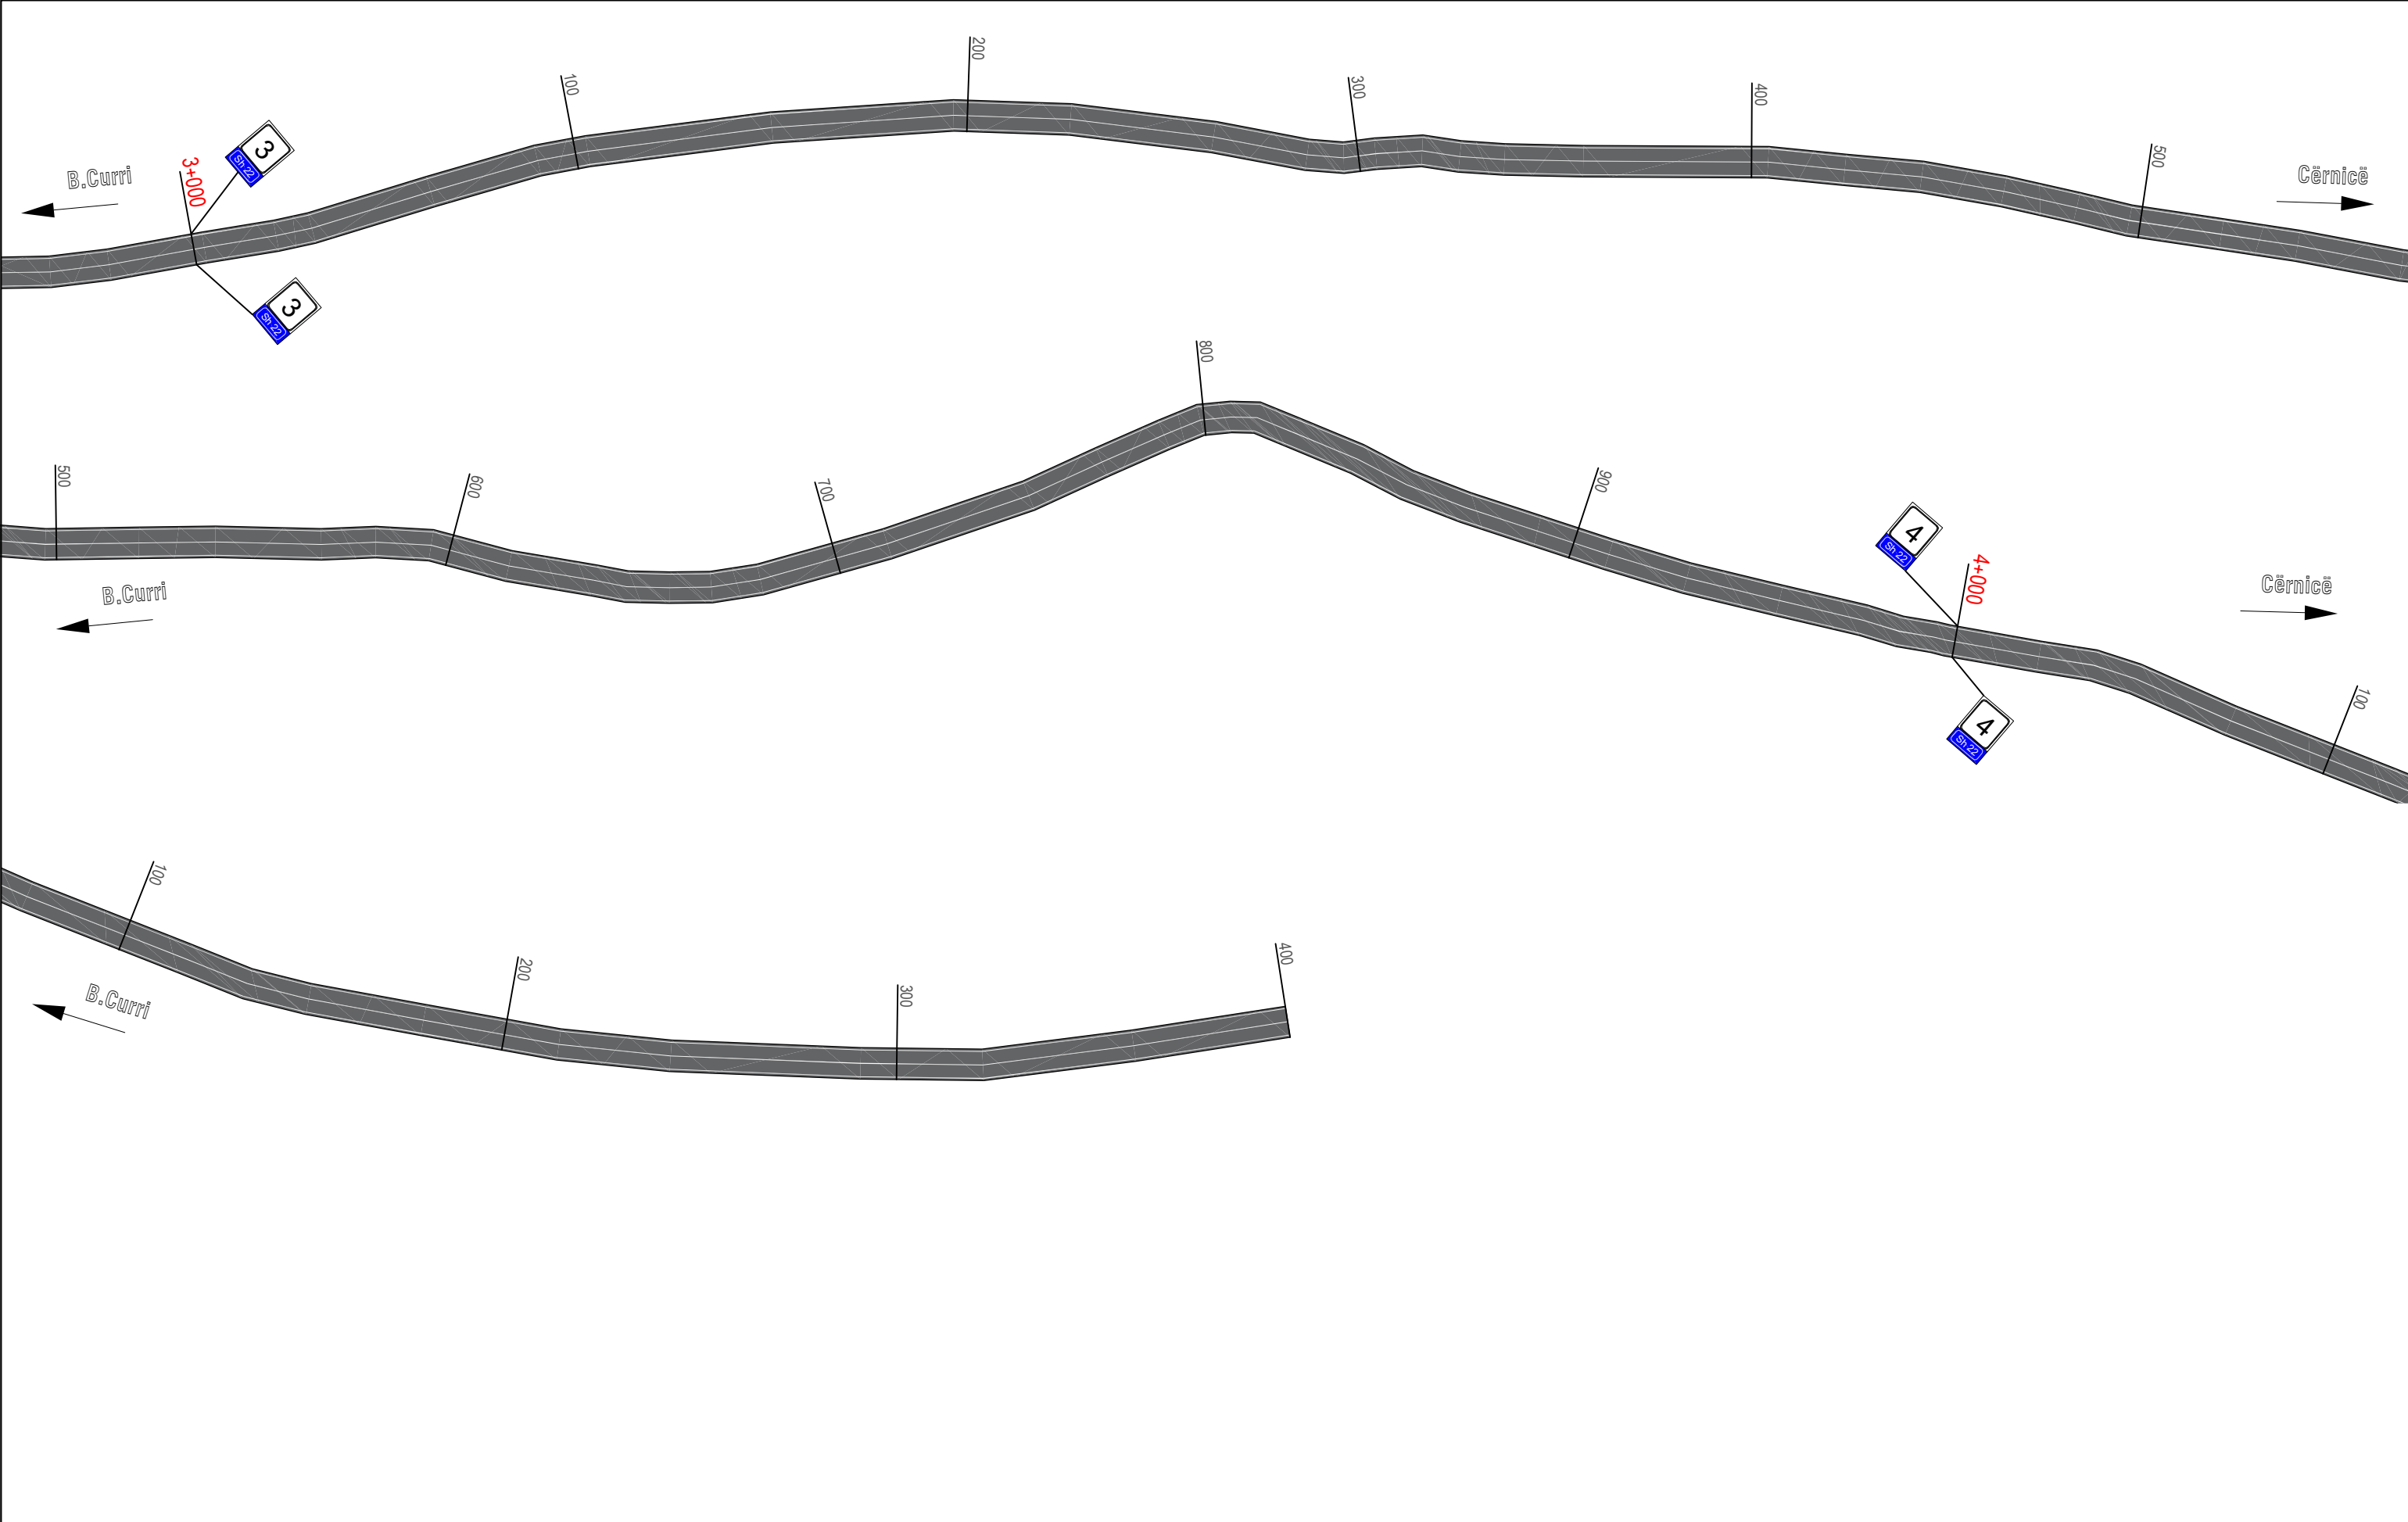

 REPUBLIKA E SHQIPERISE MINISTRIA E INFRASTRUKTURES DHE ENERGJITIKES	 AUTORITETI RRUGOR SHQIPTAR	Grupi i Projektimit: Ing. Nikollaq Mihali Ing. Gavrosh Jazexhi Preventivues Ing. Genti Raça	Objekti	Përmirësimi i Sinjalistikës Horizontale, Vertikale dhe Pajisjeve të Sigurisë Rrugore në Akset e Rajonit Verior, Lot 1 (2023)	Nr. Revision 000
			Emertimi	Planimetria e sinjalistikës rrugore Segmenti B.Curri - Cërnice, Km 3+000 - 4+400	Nr. Fletes
			Viti	2023	S20
			Shkalla	1:1000	

AUTORITETI RRUGOR SHQIPTAR


Rruga "Sami Frasheri", Nr.33, Tirane

Email: info@arrsh.gov.al


PËRMIRËSIMI I SINJALISTIKËS HORIZONTALE, VERTIKALE DHE PAJISJEVE TE SIGURISE RRUGORE NË AKSET E RAJONIT VERIOR, LOT 1 (2023)

SEGMENTI RRUGOR: DUSHAJ - SHESHI TRAGETEVERE - LEKBIBAJ


Shkurt 2023

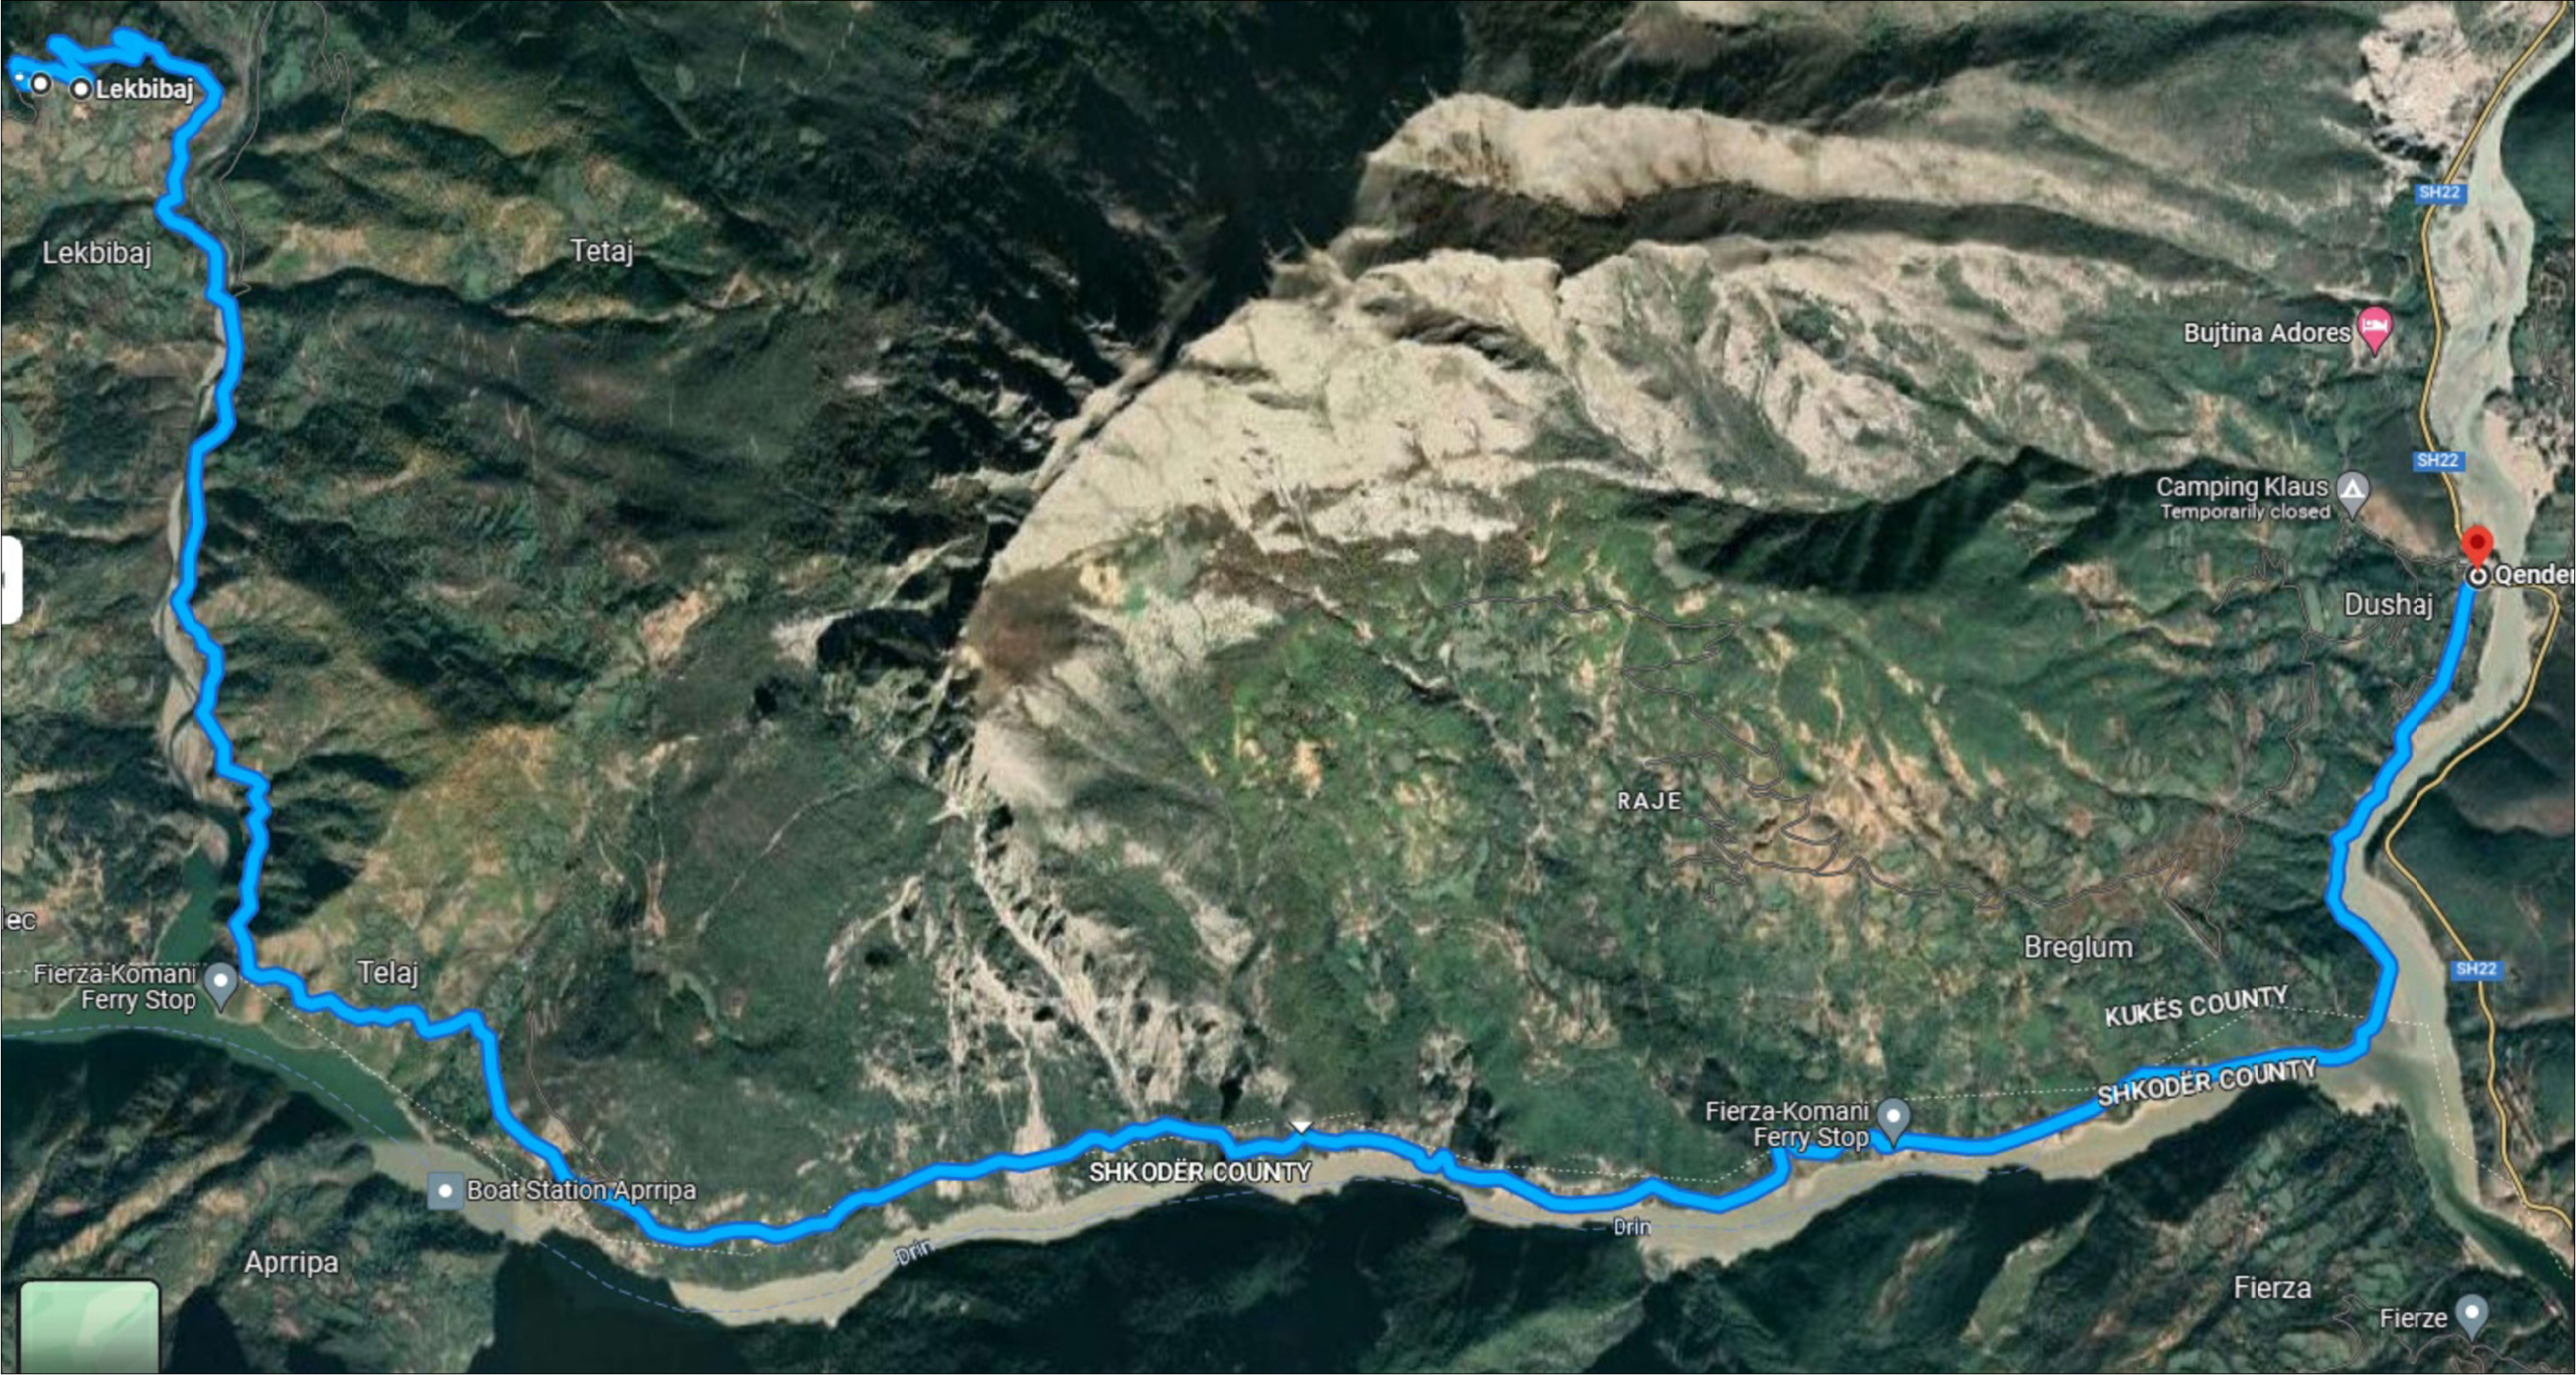


 REPUBLIKA E SHQIPERISE MINISTRIA E INFRASTRUKTURES DHE ENERGJITIKES  AUTORITETI RRUGOR SHQIPTAR	Grupi i Projektimit: Ing. Nikollaq Mihali Ing. Gavrosh Jazexhi Preventivues Ing. Genti Raça	Objekti	Përmirësimi i Sinjalistikës Horizontale, Vertikale dhe Pajisjeve të Sigurisë Rrugore në Akset e Rajonit Verior, Lot 1 (2023)	Nr. Revision 000
		Emertimi	Horografia Segmenti Dushaj - Sheshi Trageteve - Lekbibaj	Nr. Fletes
		Viti	2023	S00
		Shkalla	1:1000	

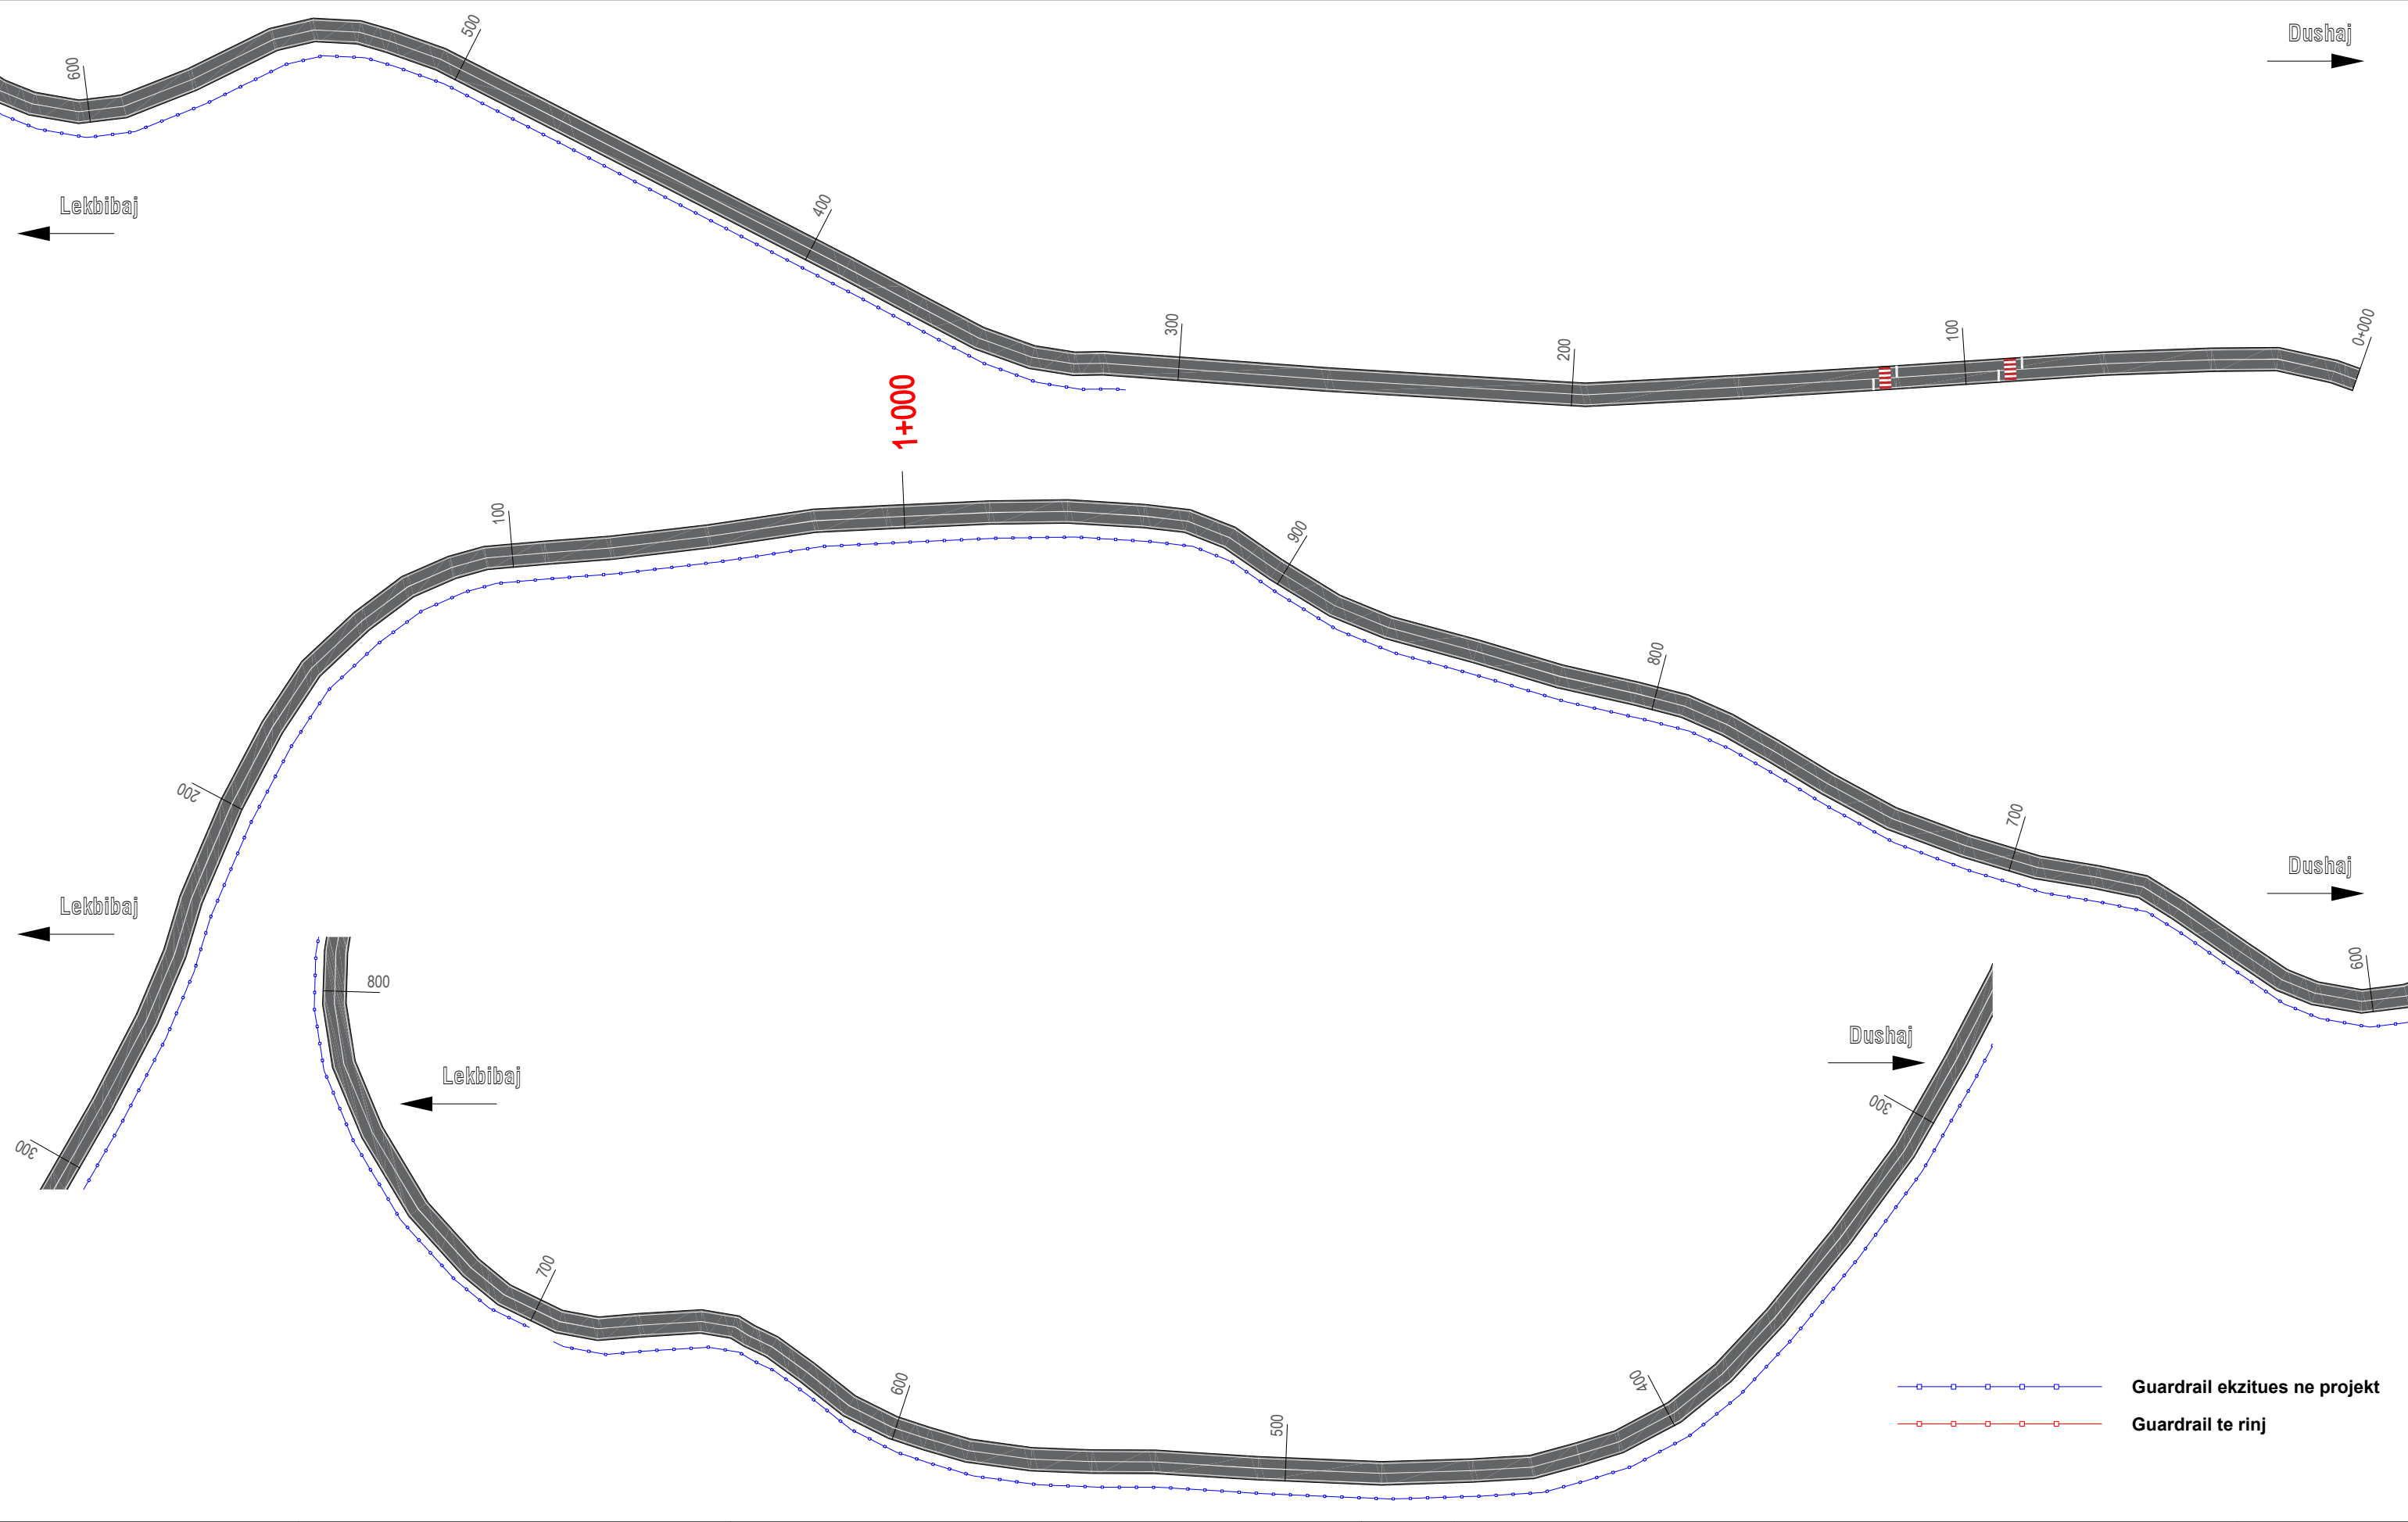

 REPUBLIKA E SHQIPERISE MINISTRIA E INFRASTRUKTURES DHE ENERGJITIKES	 AUTORITETI RRUGOR SHQIPTAR	Grupi i Projektimit: Ing. Nikollaq Mihali Ing. Gavrosh Jazexhi Preventivues Ing. Genti Raça	Objekti	Përmirësimi i Sinjalistikës Horizontale, Vertikale dhe Pajisjeve të Sigurisë Rrugore në Akset e Rajonit Verior, Lot 1 (2023)	Nr. Revision 000
			Emertimi	Planimetria e sinjalistikës rrugore Segmenti Dushaj - Sheshi Trageteve - Lekbibaj, Km 0+000 - 1+800	Nr. Fletes
			Viti	2023	S01
			Shkalla	1:1000	

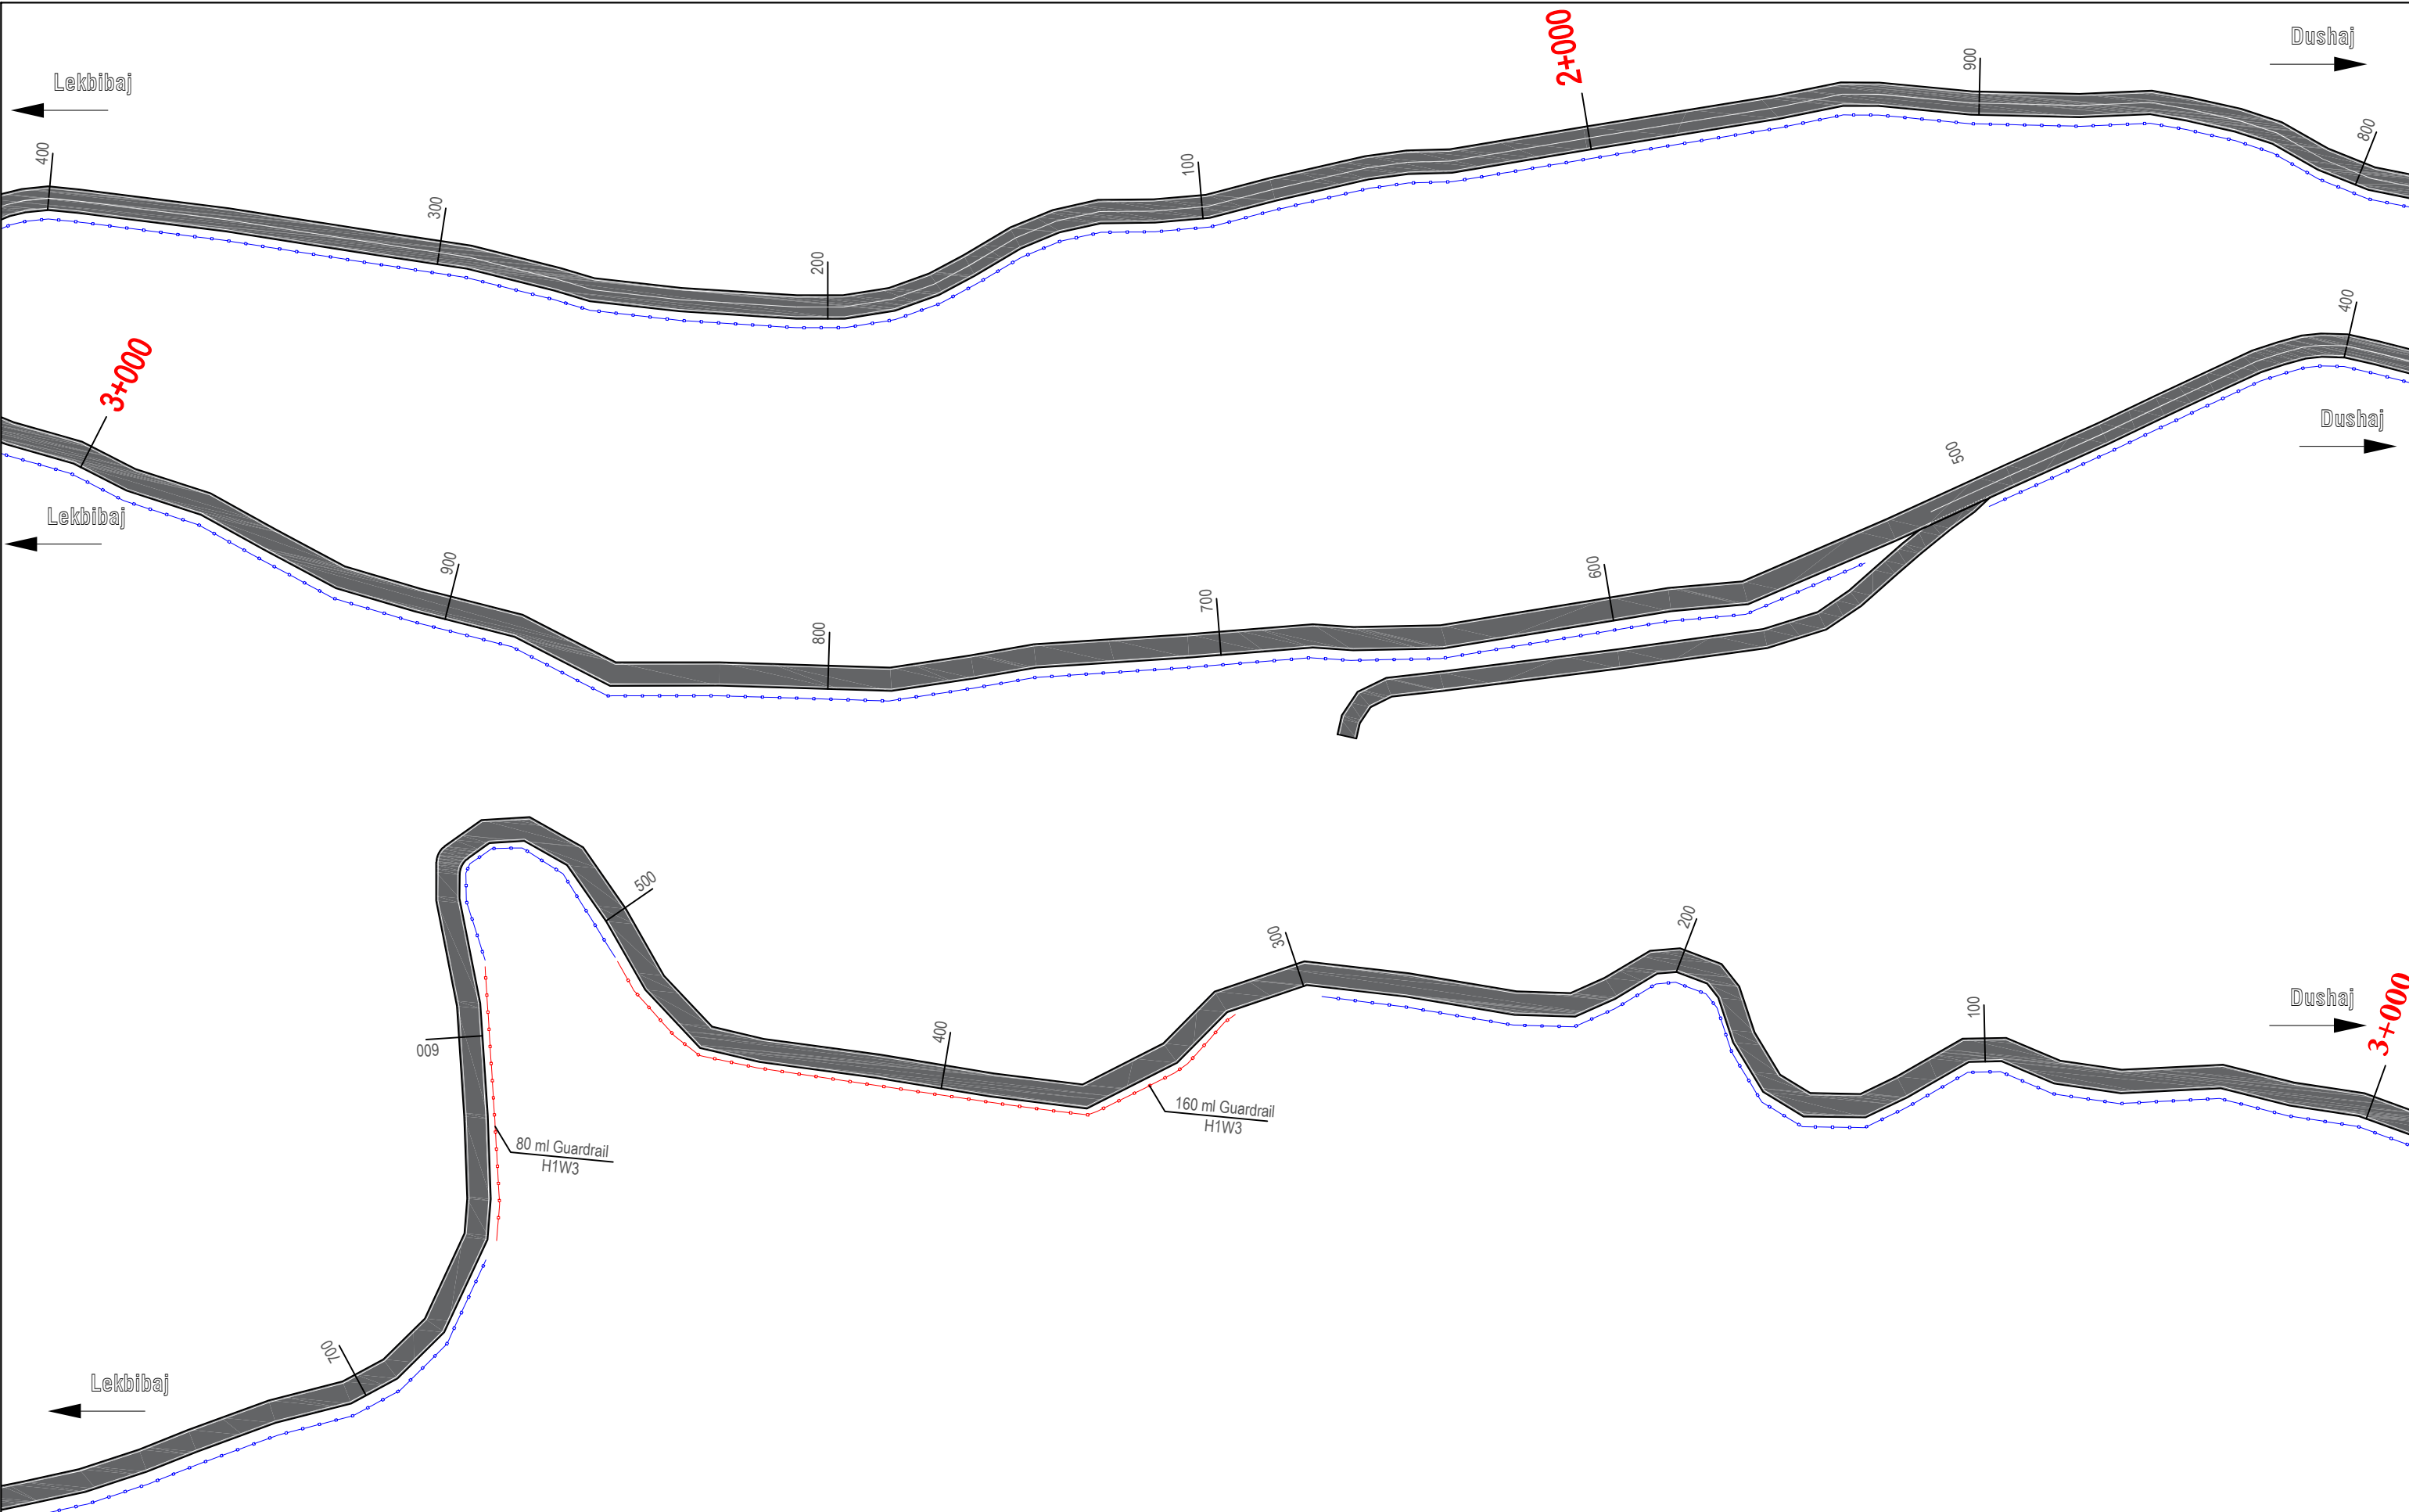

 REPUBLIKA E SHQIPERISE MINISTRIA E INFRASTRUKTURES DHE ENERGJITIKES	 AUTORITETI RRUGOR SHQIPTAR	Grupi i Projektimit: Ing. Nikollaq Mihali Ing. Gavrosh Jazexhi Preventivues Ing. Genti Raça	Objekti	Përmirësimi i Sinjalistikës Horizontale, Vertikale dhe Pajisjeve të Sigurisë Rrugore në Akset e Rajonit Verior, Lot 1 (2023)	Nr. Revision 000
			Emertimi	Planimetria e sinjalistikës rrugore Segmenti Dushaj - Sheshi Trageteve - Lekbibaj, Km 1+800 - 3+700	Nr. Fletes
			Viti	2023	S02
			Shkalla	1:1000	

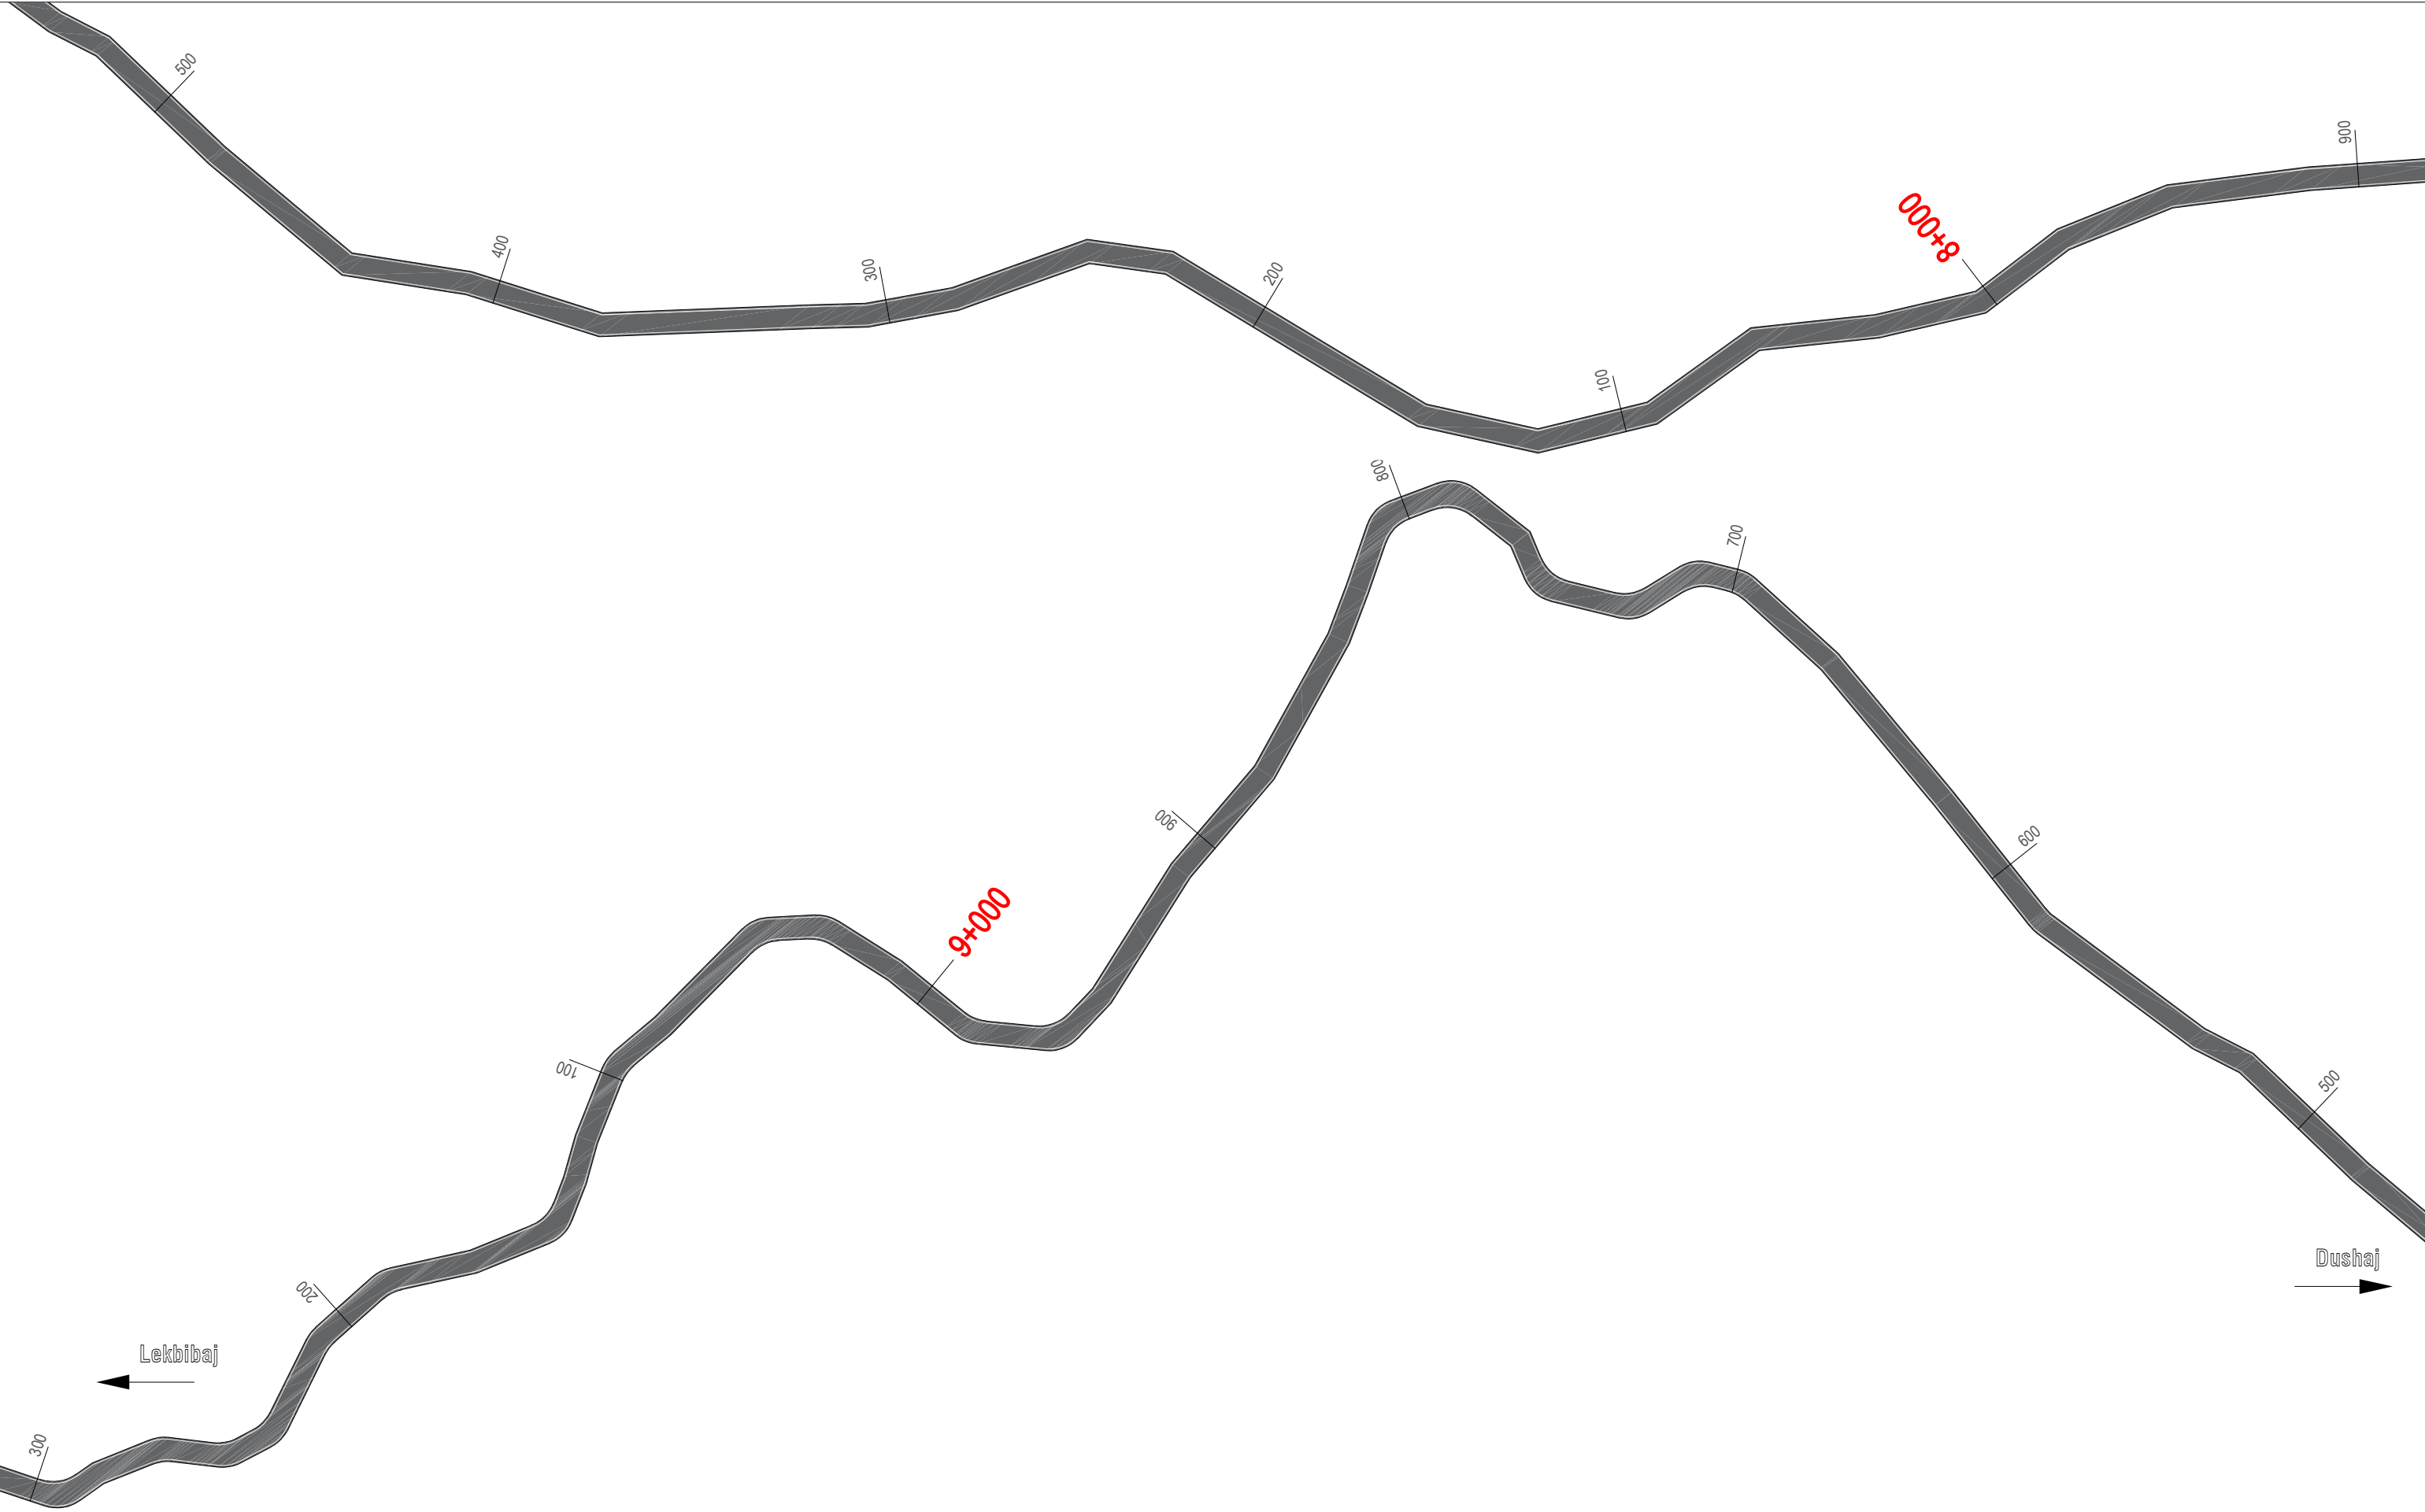

 REPUBLIKA E SHQIPERISE MINISTRIA E INFRASTRUKTURES DHE ENERGJITIKES	 AUTORITETI RRUGOR SHQIPTAR	Grupi i Projektimit: Ing. Nikollaq Mihali Ing. Gavrosh Jazexhi Preventivues Ing. Genti Raça	Objekti	Përmirësimi i Sinjalistikës Horizontale, Vertikale dhe Pajisjeve të Sigurisë Rrugore në Akset e Rajonit Verior, Lot 1 (2023)	Nr. Revision 000
			Emertimi	Planimetria e sinjalistikës rrugore Segmenti Dushaj - Sheshi Trageteve - Lekbibaj, Km 7+900 - 9+300	Nr. Fletes
			Viti	2023	S05
			Shkalla	1:1000	