

Autoriteti Rrugor Shqiptar - ARRSH

Rruga "Sami Frasheri", Nr.33, Tirane


Email: info@arrsh.gov.al

**"PERMIRESIMI I SINJALISTIKES HORIZONTALALE/VERTIKALE DHE PAJISJEVE
TE SIGURISE RRUGORE NE AKSET E RAJONIT JUGOR (Loti 3)"**



SEGMENTI RRUGOR : "K/DRENOVË-QAFË E QARRIT"

"K/DRENOVË-QAFË E QARRIT"



Fillim Projekti
X=480779.61
Y=4493351.78

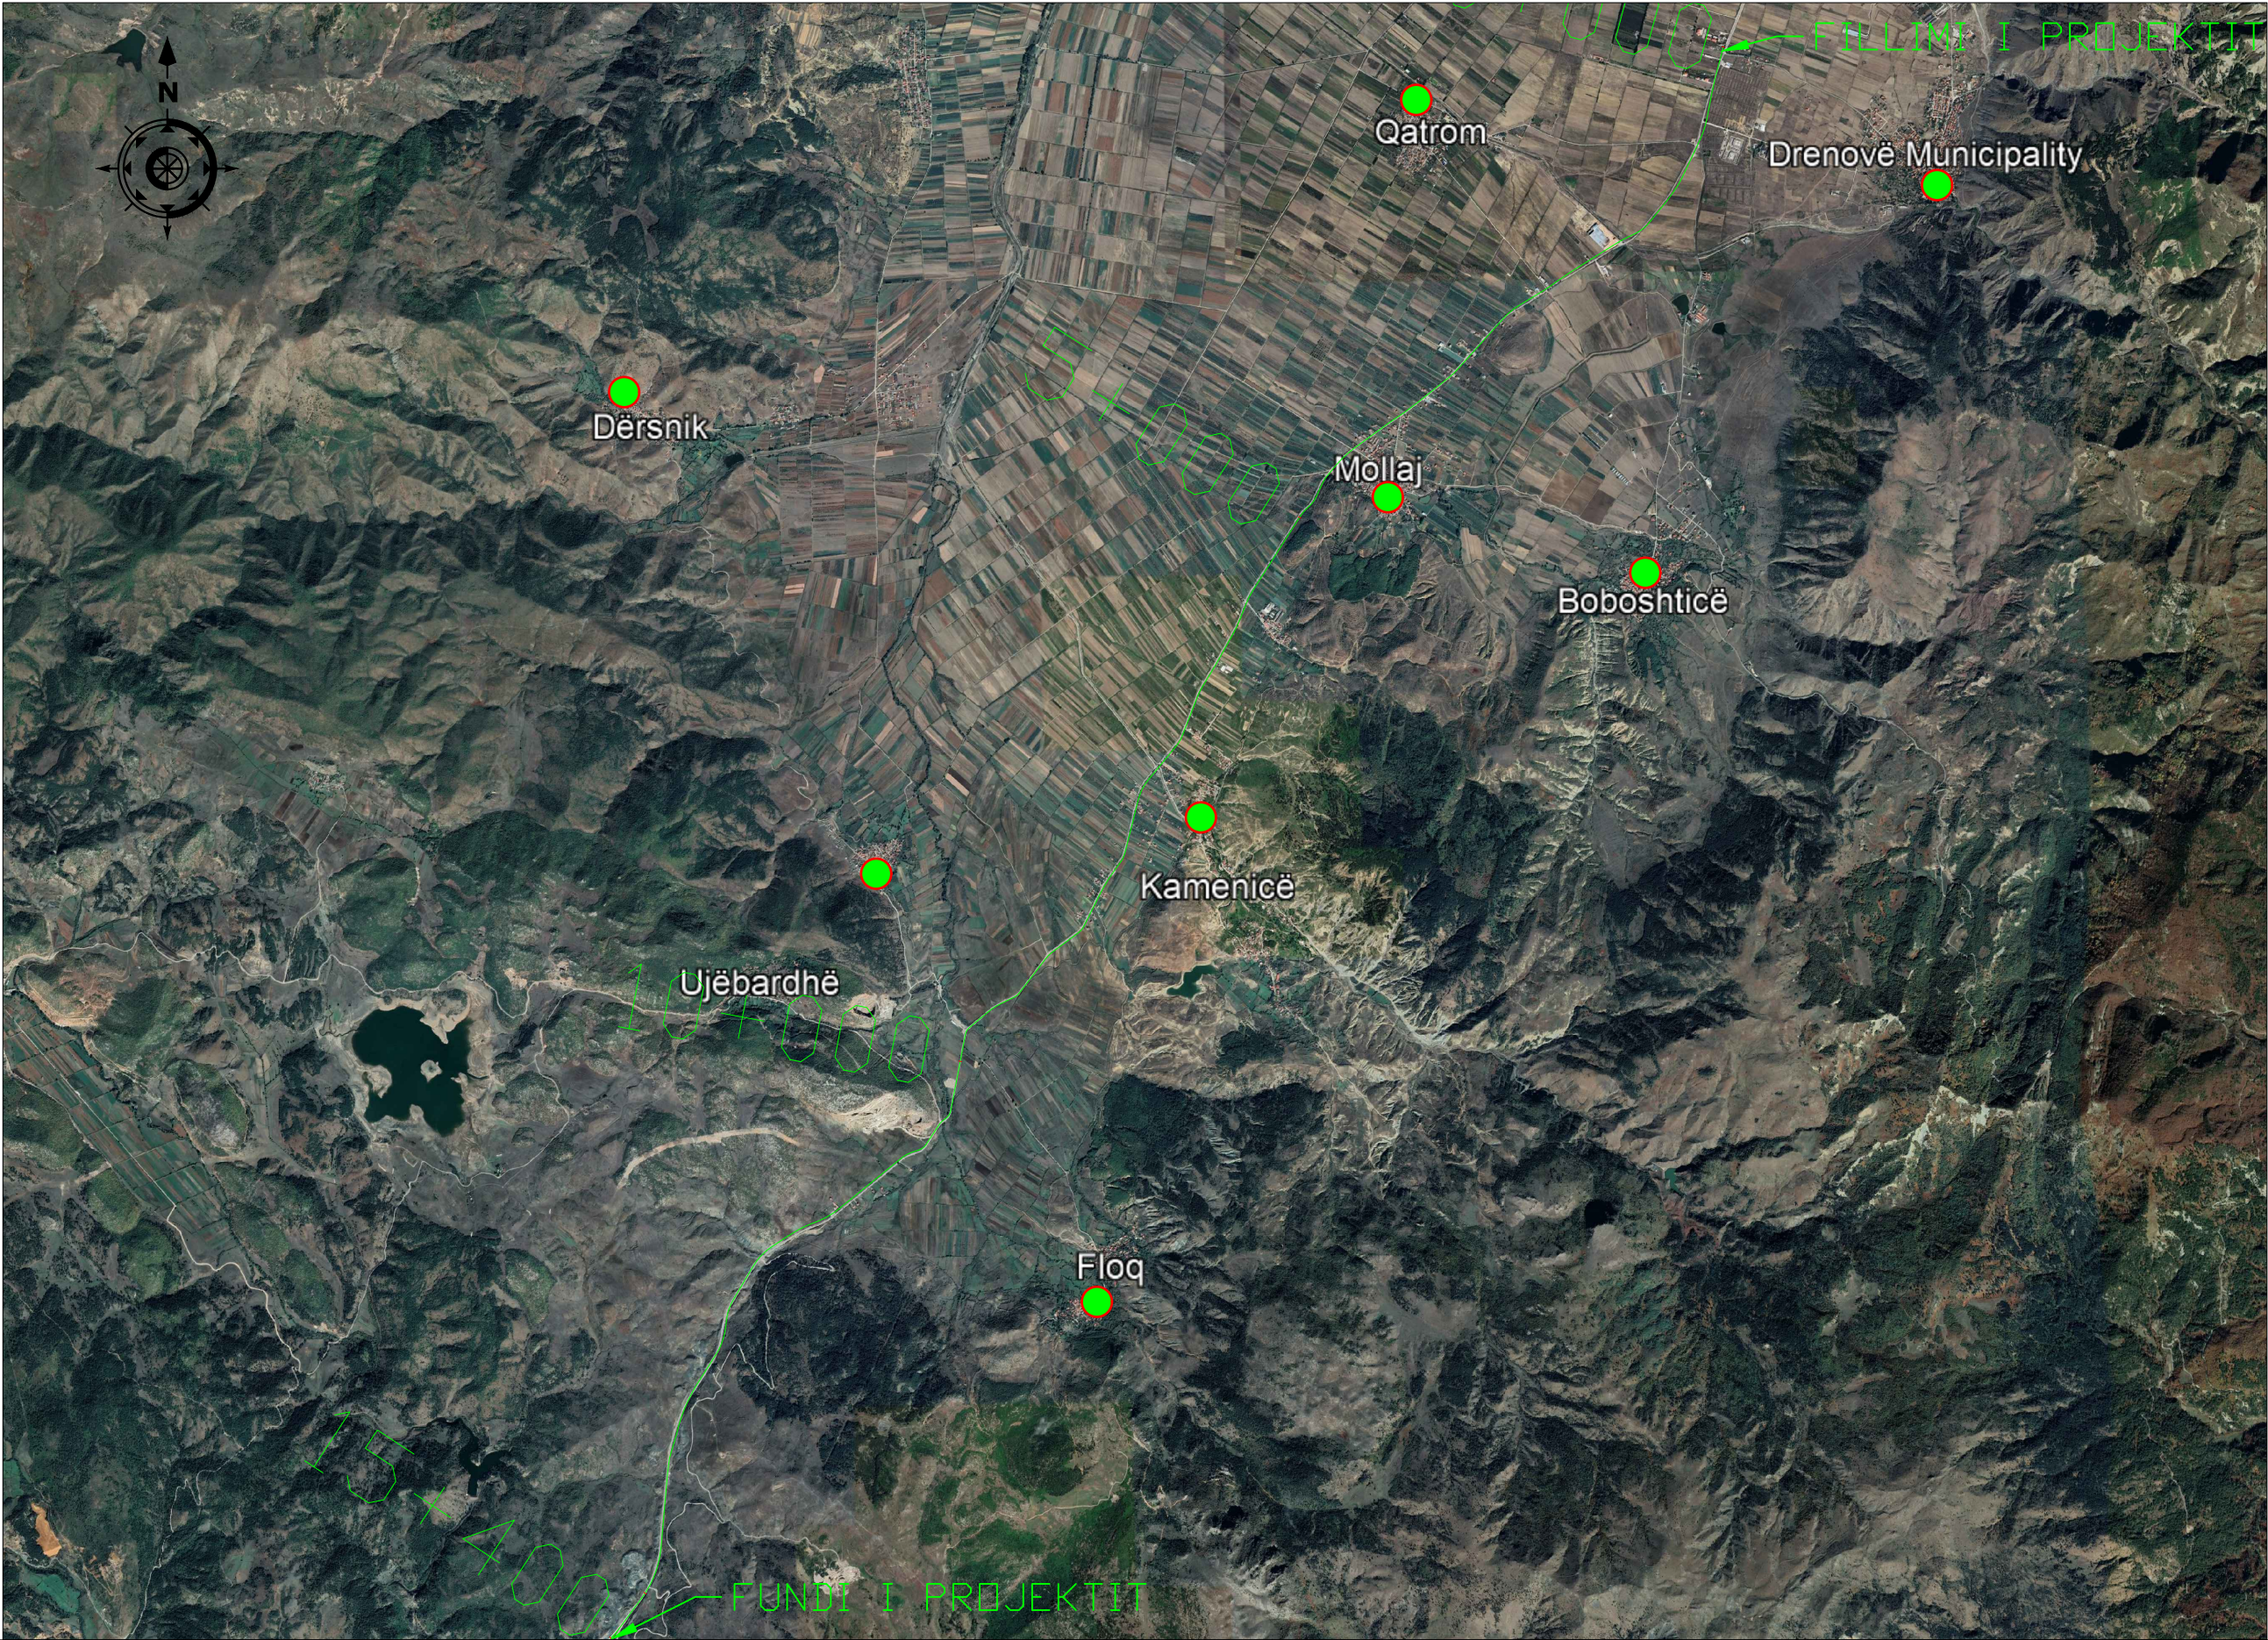



Mbarim Projekti
X=472189.55
Y=4481339.73

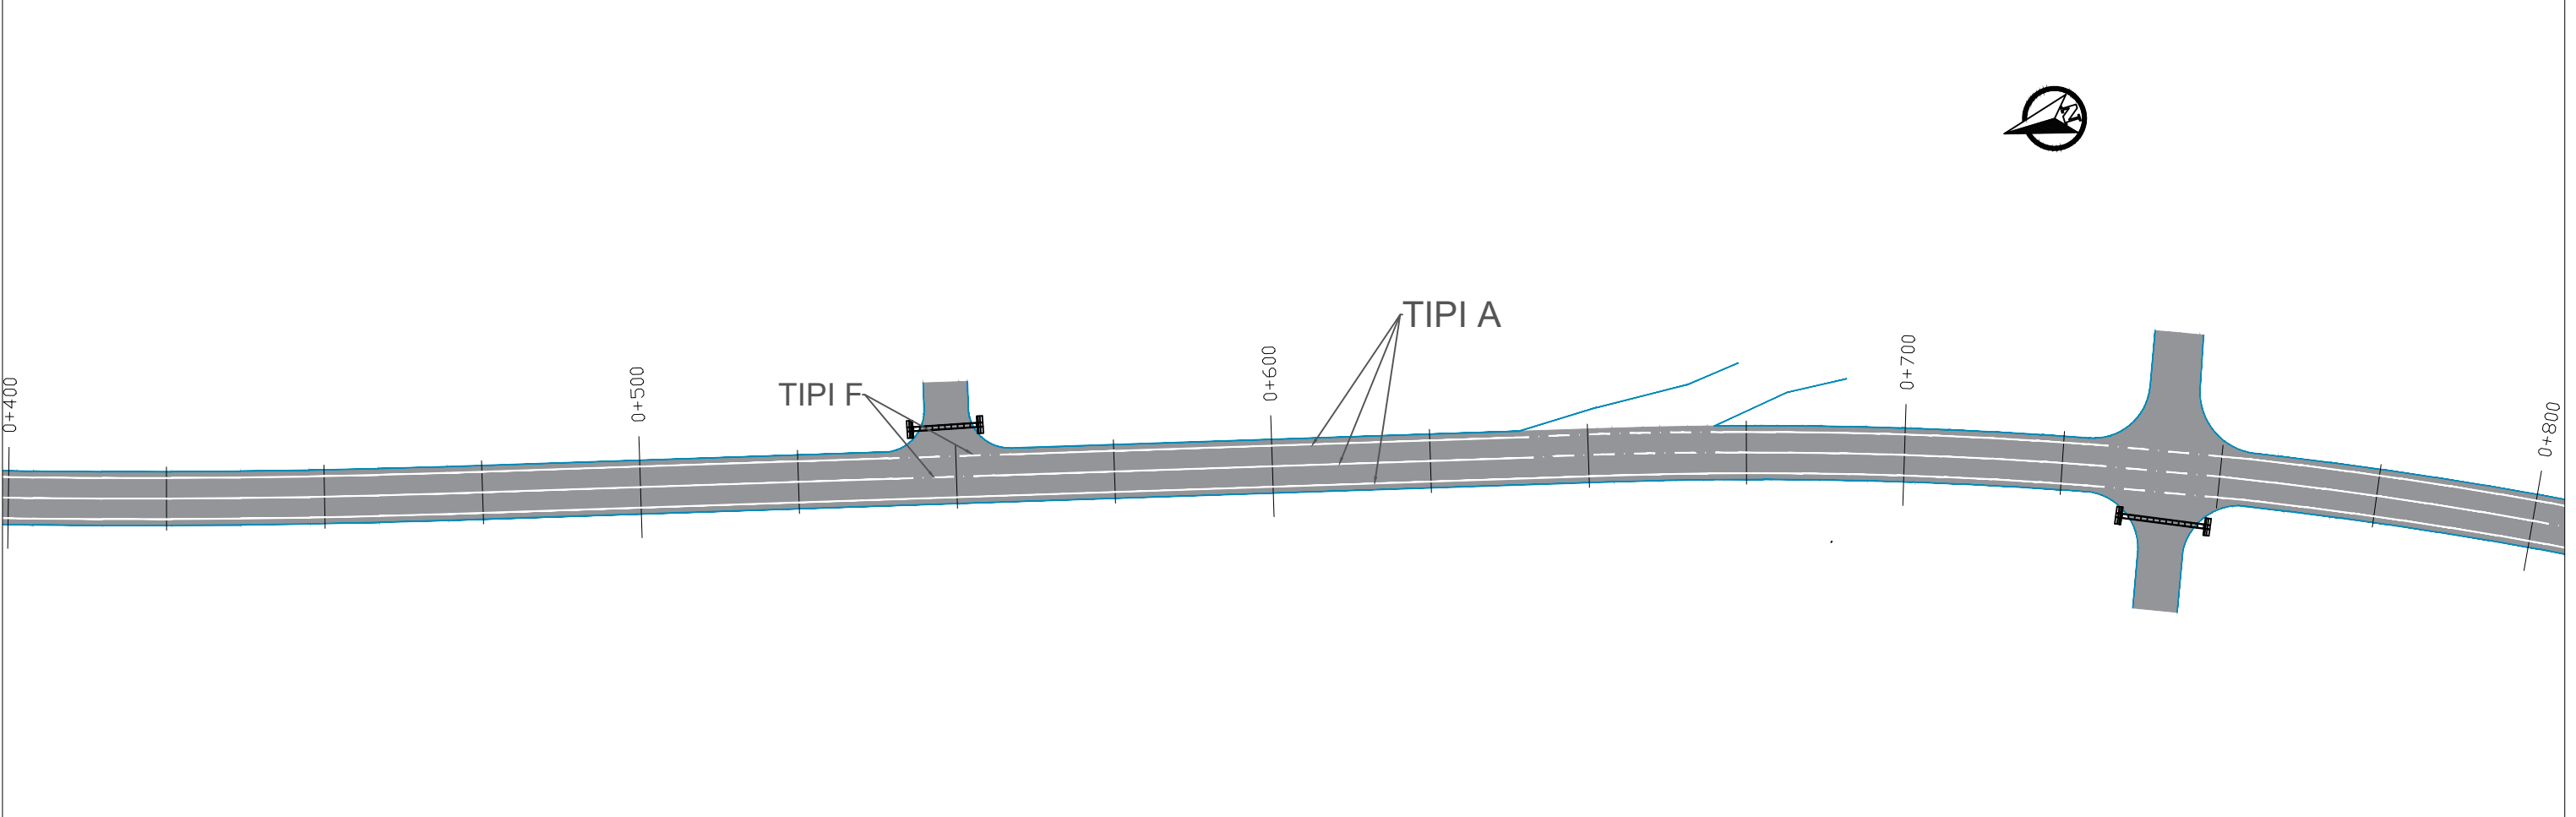
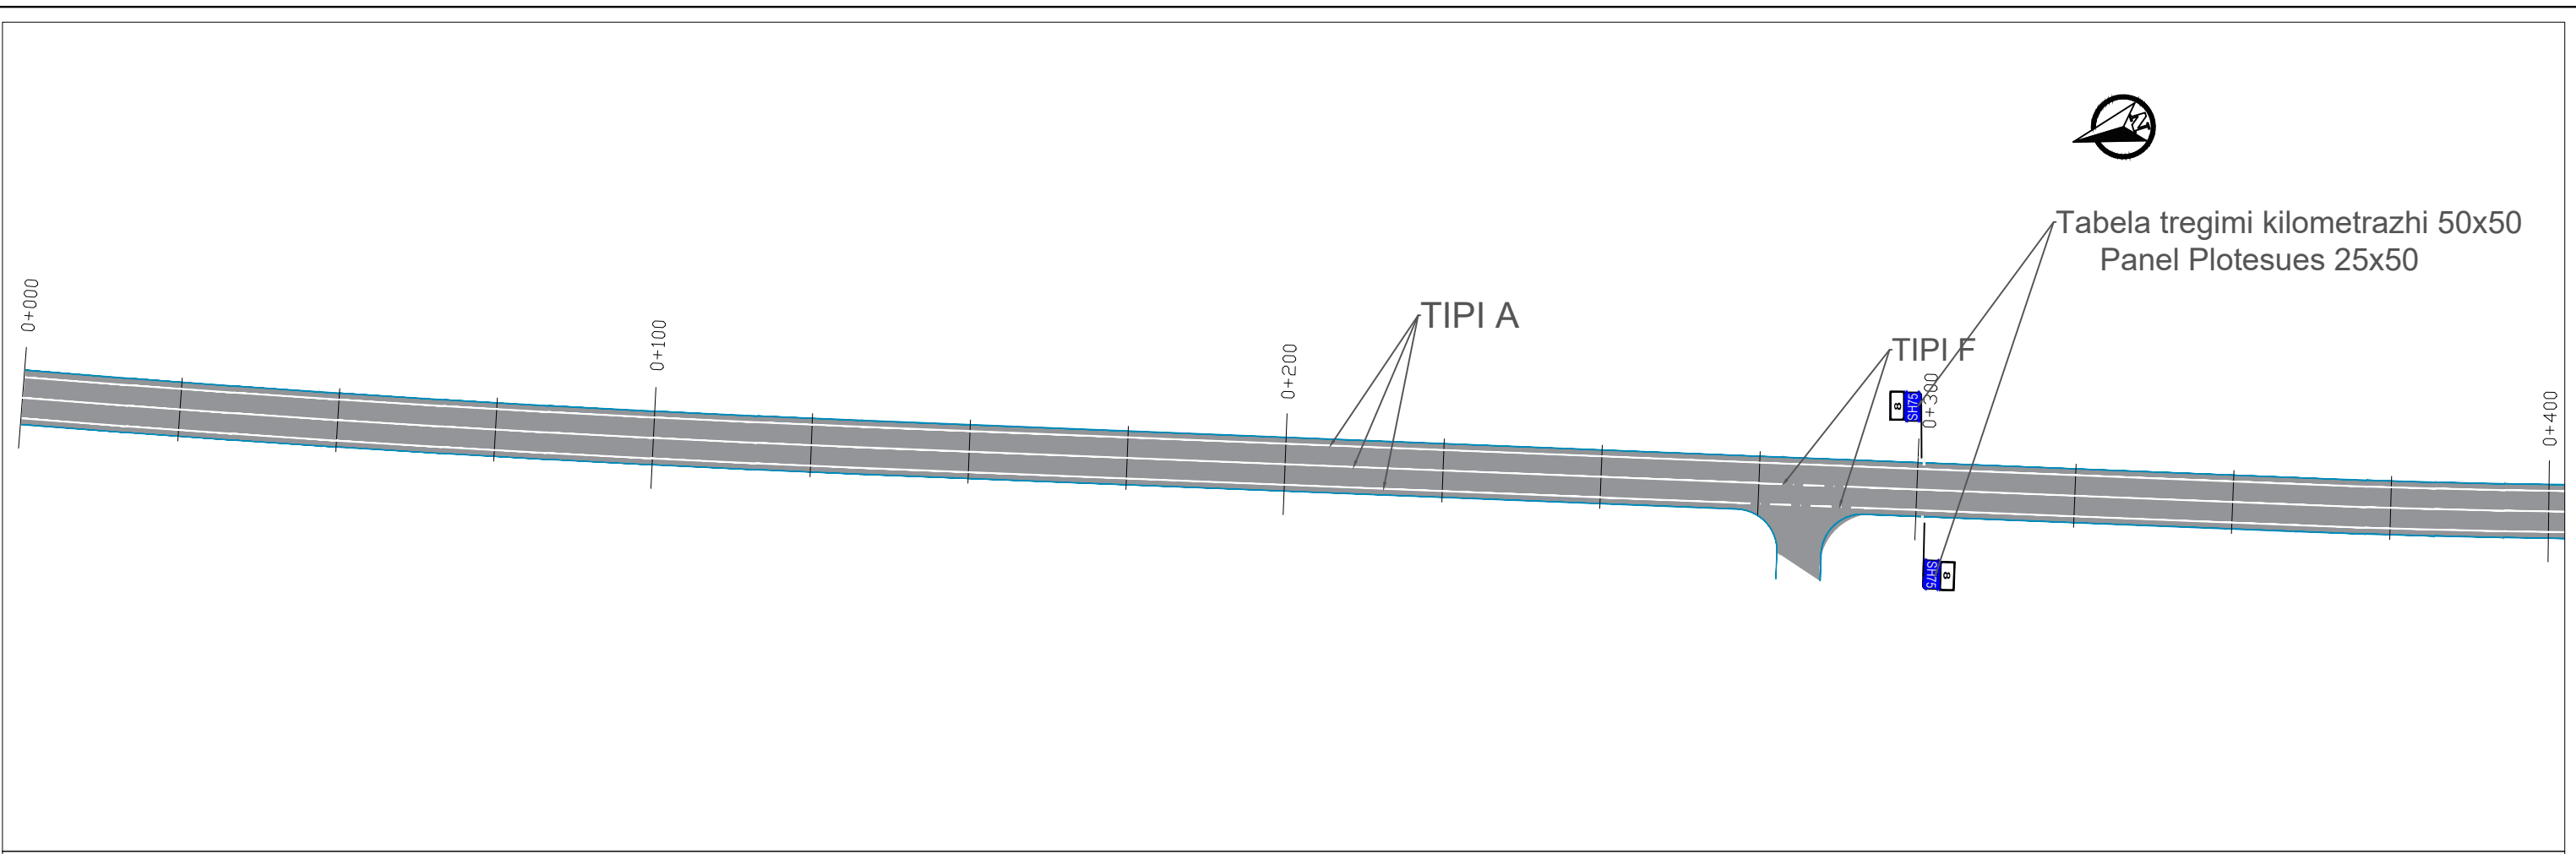


 REPUBLIKA E SHQIPERISE MINISTRIA E INFRASTRUKTURES DHE ENERGJITIKES	 AUTORITETI RRUGOR SHQIPTAR	Grupi i Projektimit: Preventivues:	Ing. Merkur Zeqiri Ing. Altin Sula Ing. Gent Raça	Objekti	“Përmirësimi i sinjalistikës horizontale/vertikale dhe pajisjeve të sigurisë rrugore në akset e Rajonit Jugor (Loti 3)”	Nr. Revision 000 Nr. Fletes S03
				Emertimi	Planimetria e sinjalistikës rrugore, Segmenti : "K/Drenovë - Qafë e Qarrit "	
				Viti	2023	
				Shkalla	1:1000	

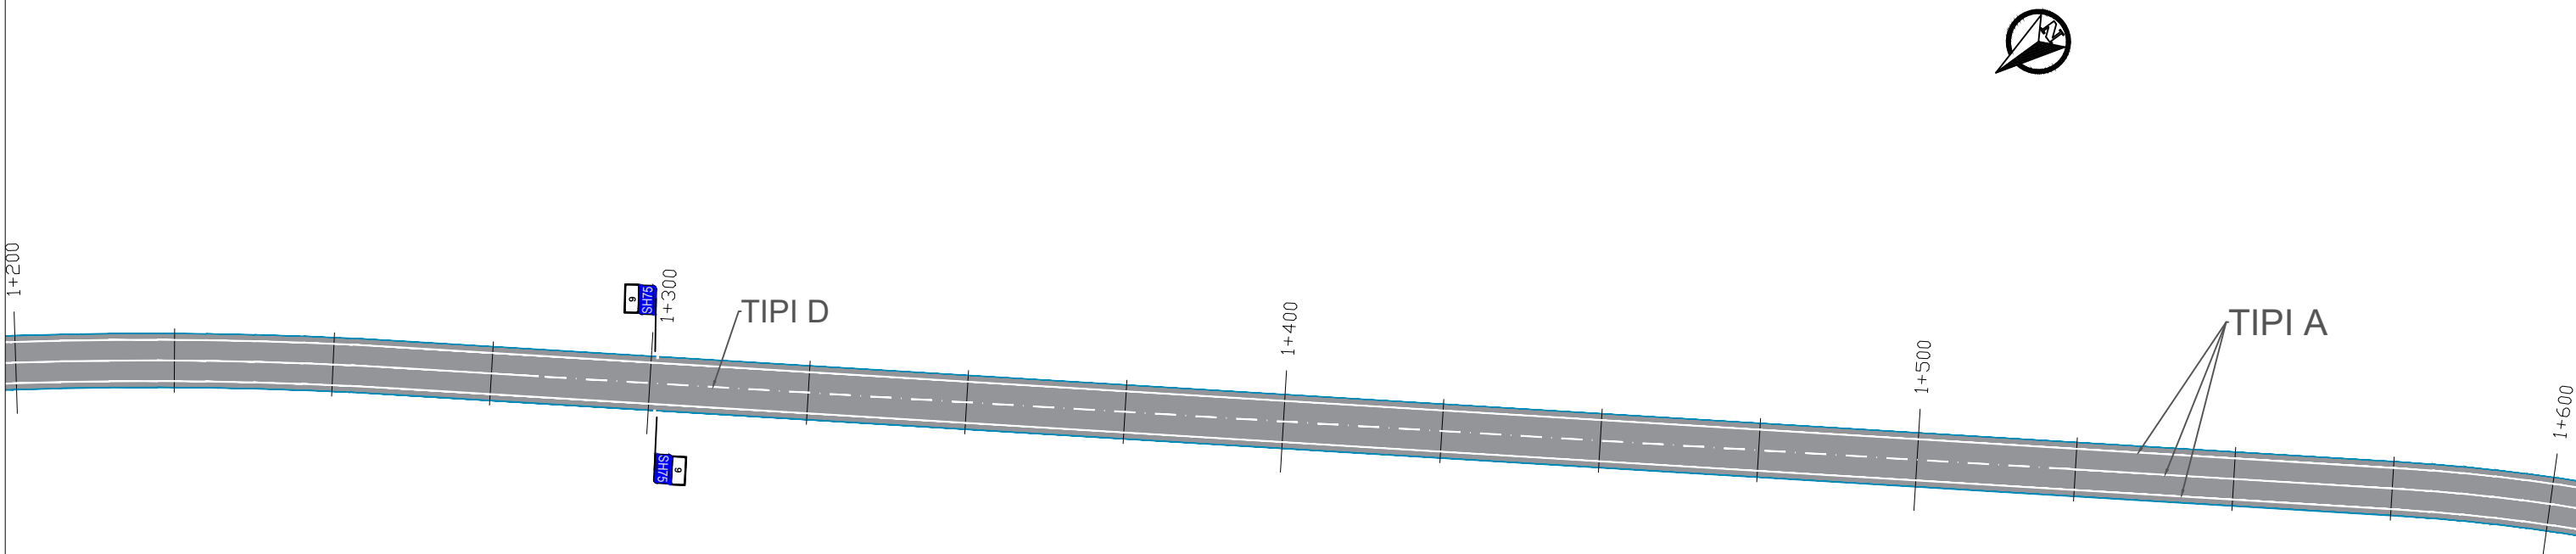
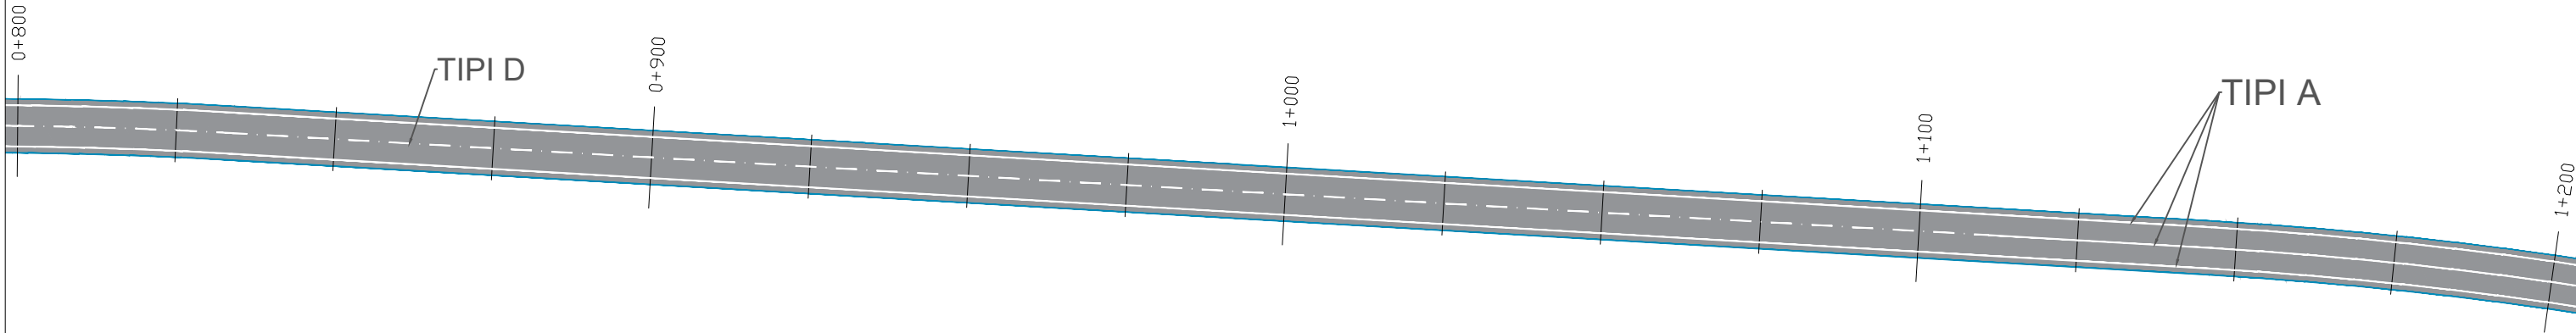


 REPUBLIKA E SHQIPERISE MINISTRIA E INFRASTRUKTURES DHE ENERGJITIKES	 AUTORITETI RRUGOR SHQIPTAR	Grupi i Projektimit: Preventivues:	Ing. Merkur Zeqiri Ing. Altin Sula Ing. Gent Raça	Objekti	“Përmirësimi i sinjalistikës horizontale/vertikale dhe pajisjeve të sigurisë rrugore në akset e Rajonit Jugor (Loti 3)”	Nr. Revision 000
				Emertimi	Planimetria e sinjalistikës rrugore, Segmenti : "K/Drenovë - Qafë e Qarrit "	
				Viti Shkalla	2023 1:1000	Nr. Fletes S04

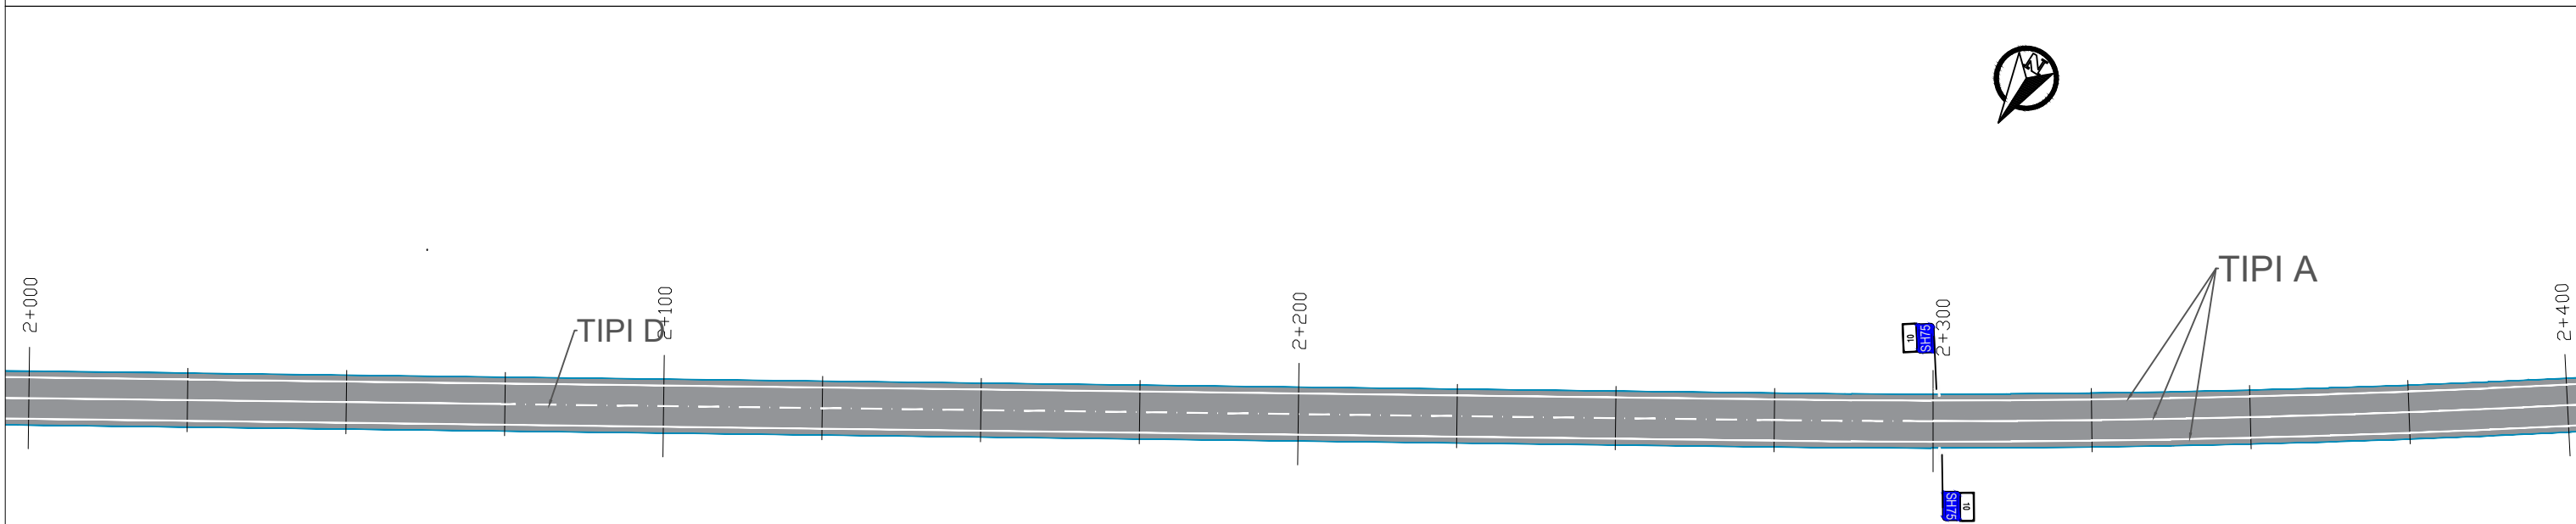
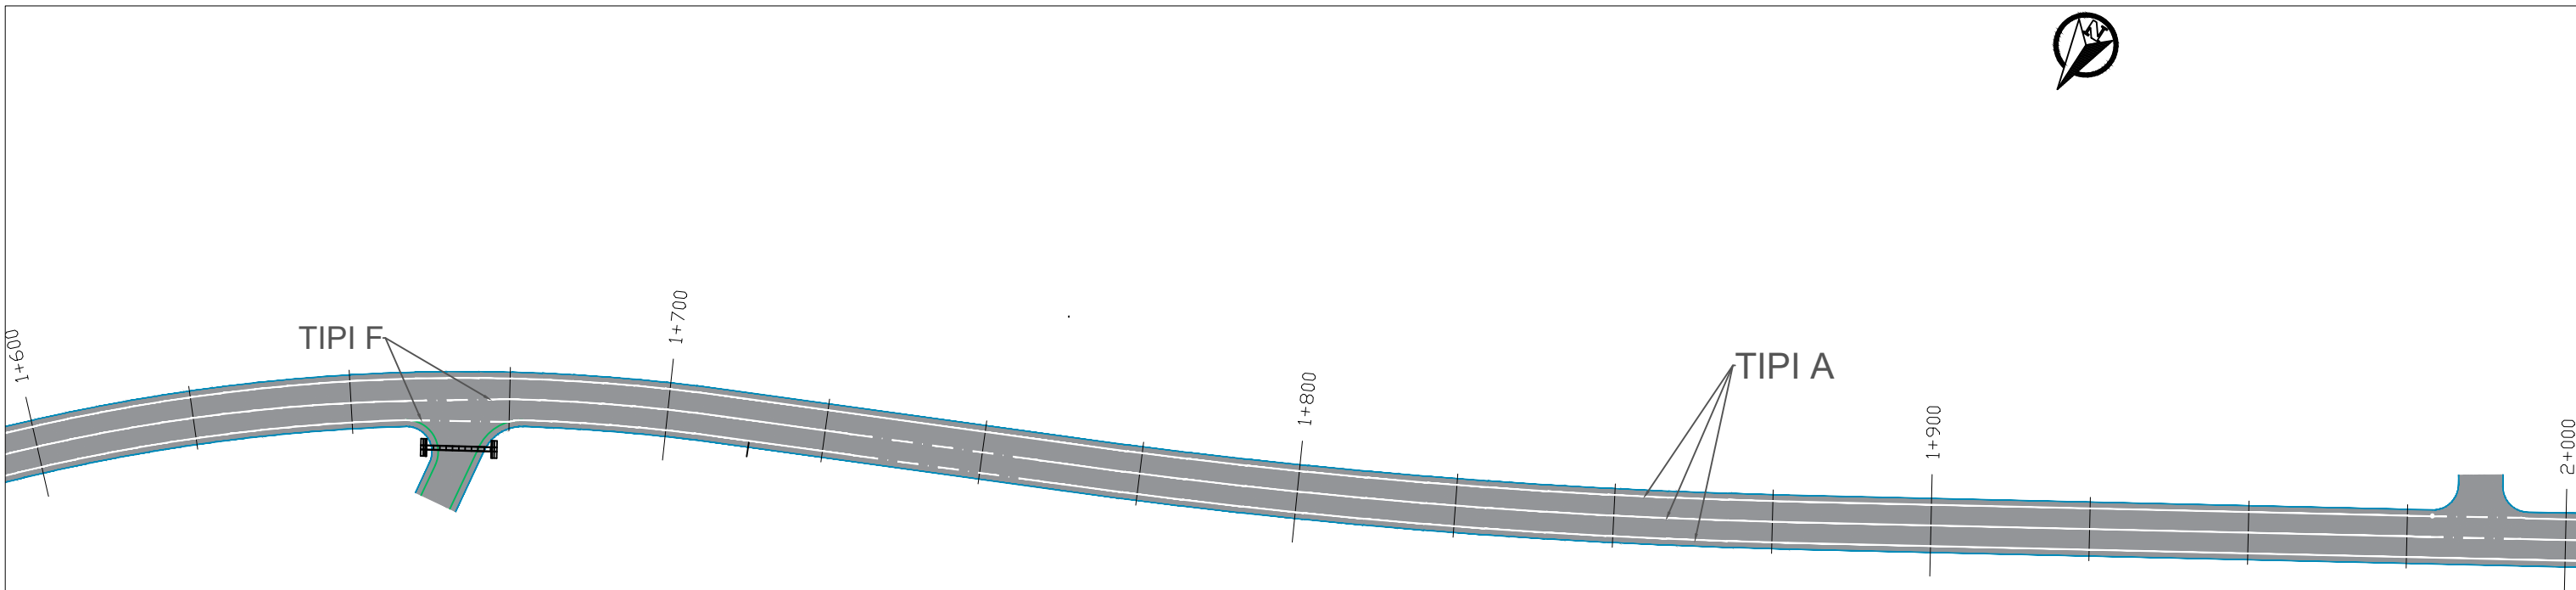


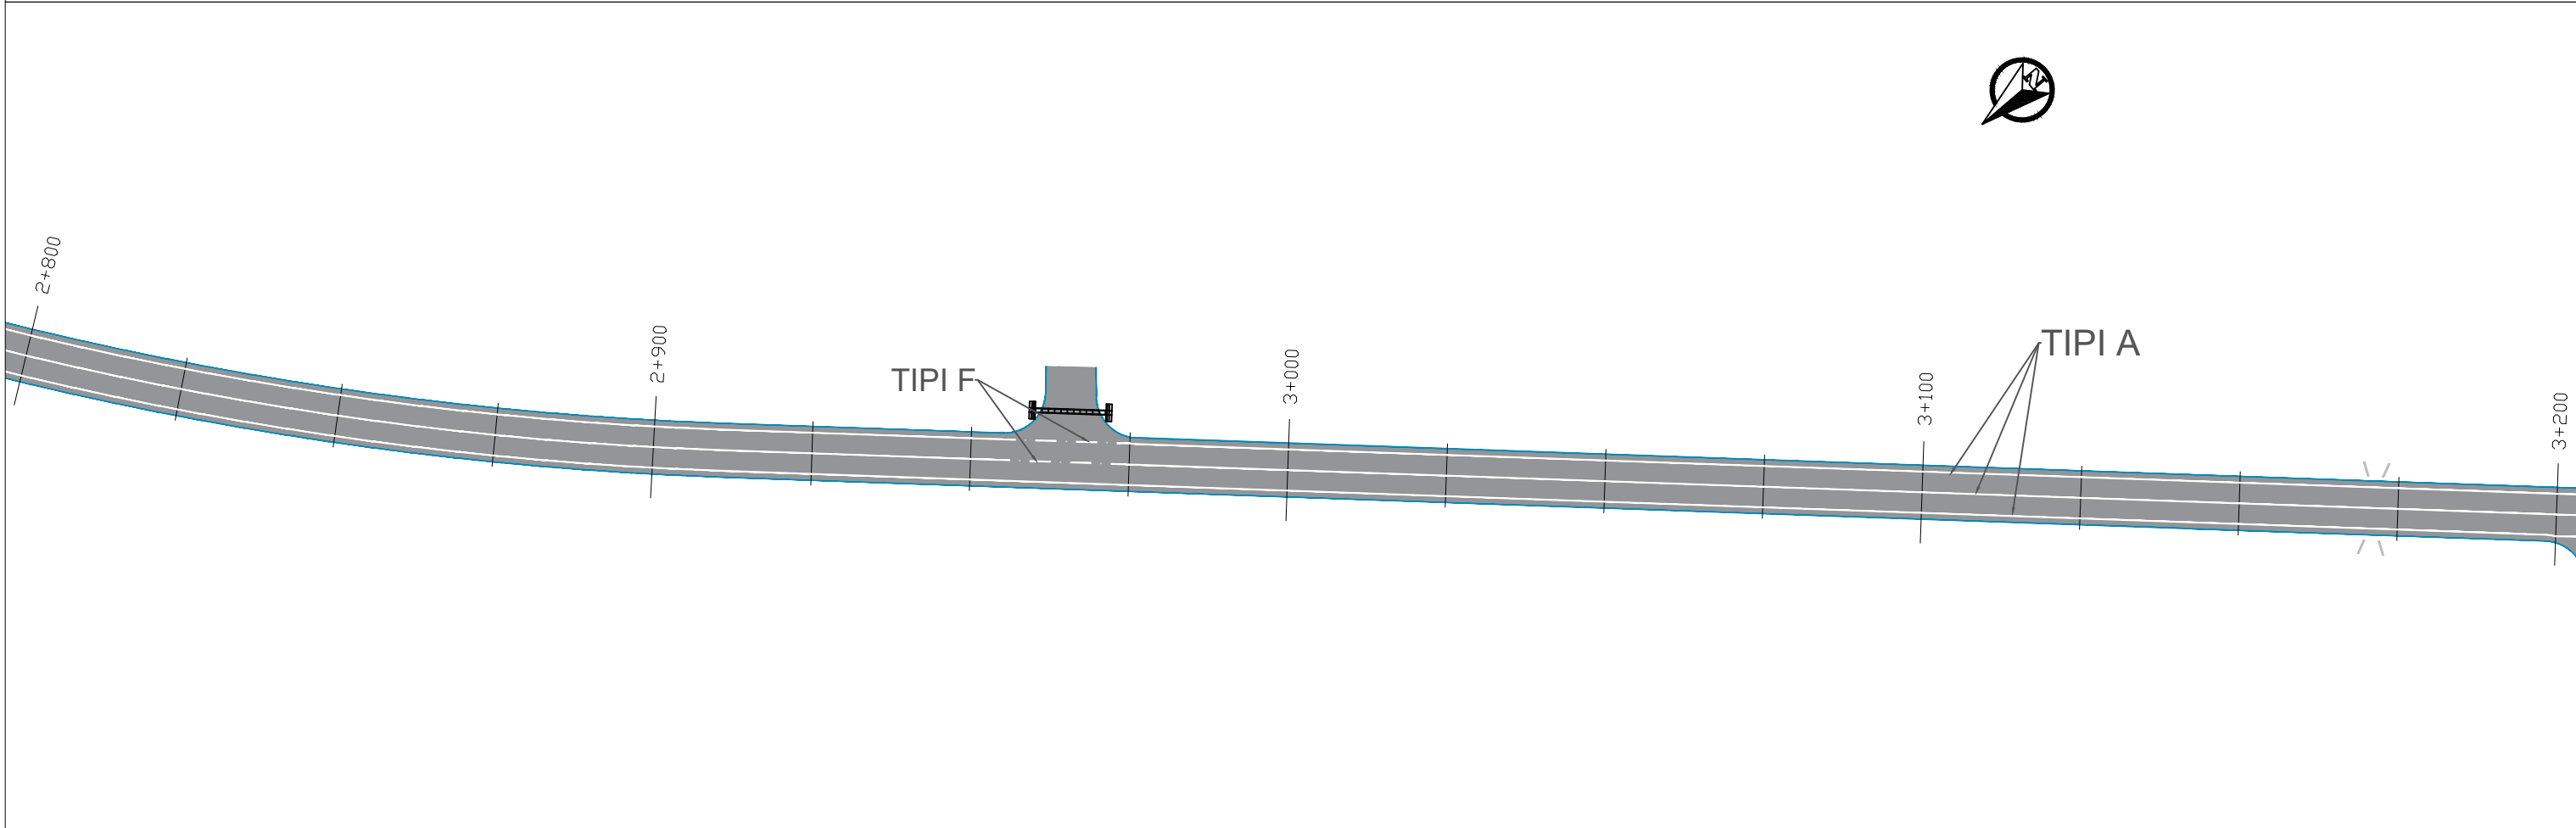
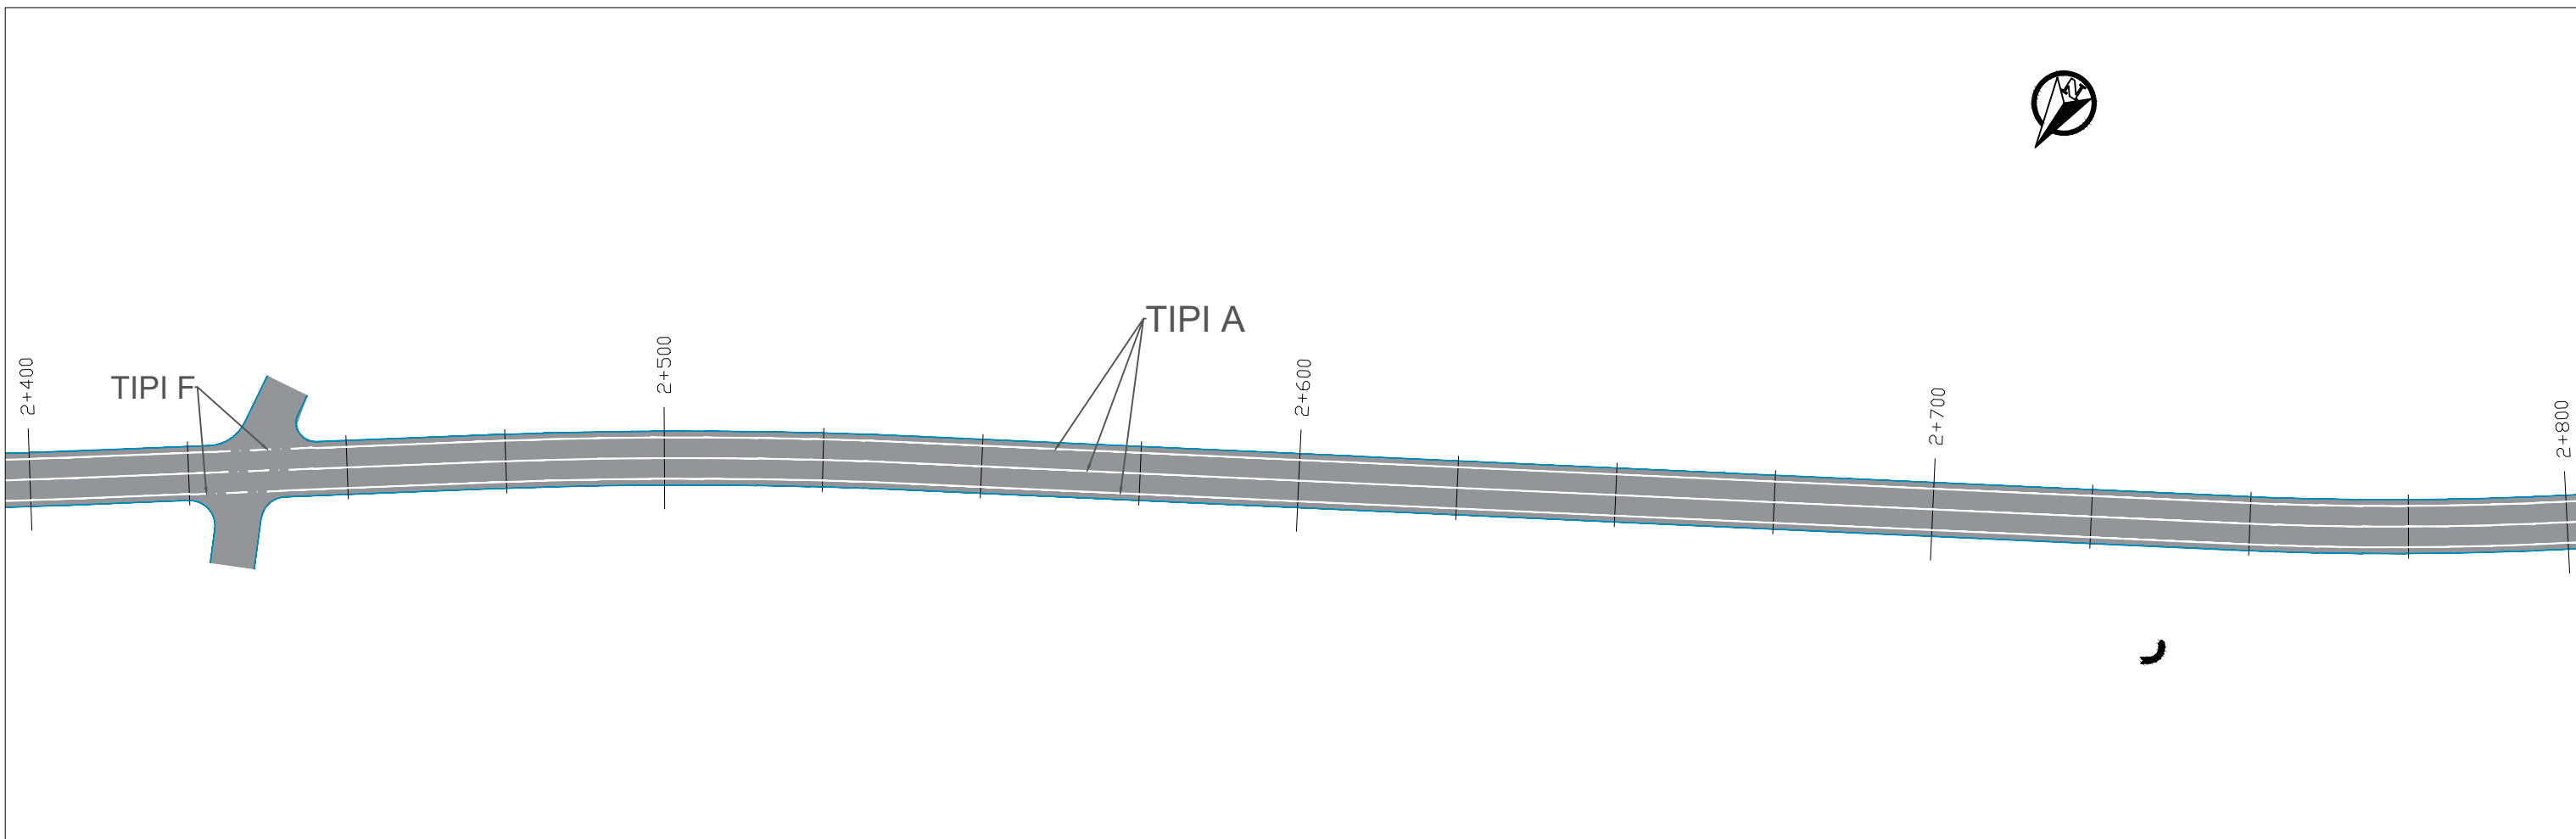


 REPUBLIKA E SHQIPERISE MINISTRIA E INFRASTRUKTURES DHE ENERGJITIKES	 AUTORITETI RRUGOR SHQIPTAR	Grupi i Projektimit: Preventivues:	Ing. Merkur Zeqiri Ing. Altin Sula Ing. Gent Raça	Objekti	“Përmirësimi i sinjalistikës horizontale/vertikale dhe pajisjeve të sigurisë rrugore në akset e Rajonit Jugor (Loti 3)”	Nr. Revision 000
				Emertimi	Planimetria e sinjalistikës rrugore, Segmenti : "K/Drenovë - Qafë e Qarrit "	
				Viti Shkalla	2023 1:1000	Nr. Fletes S06

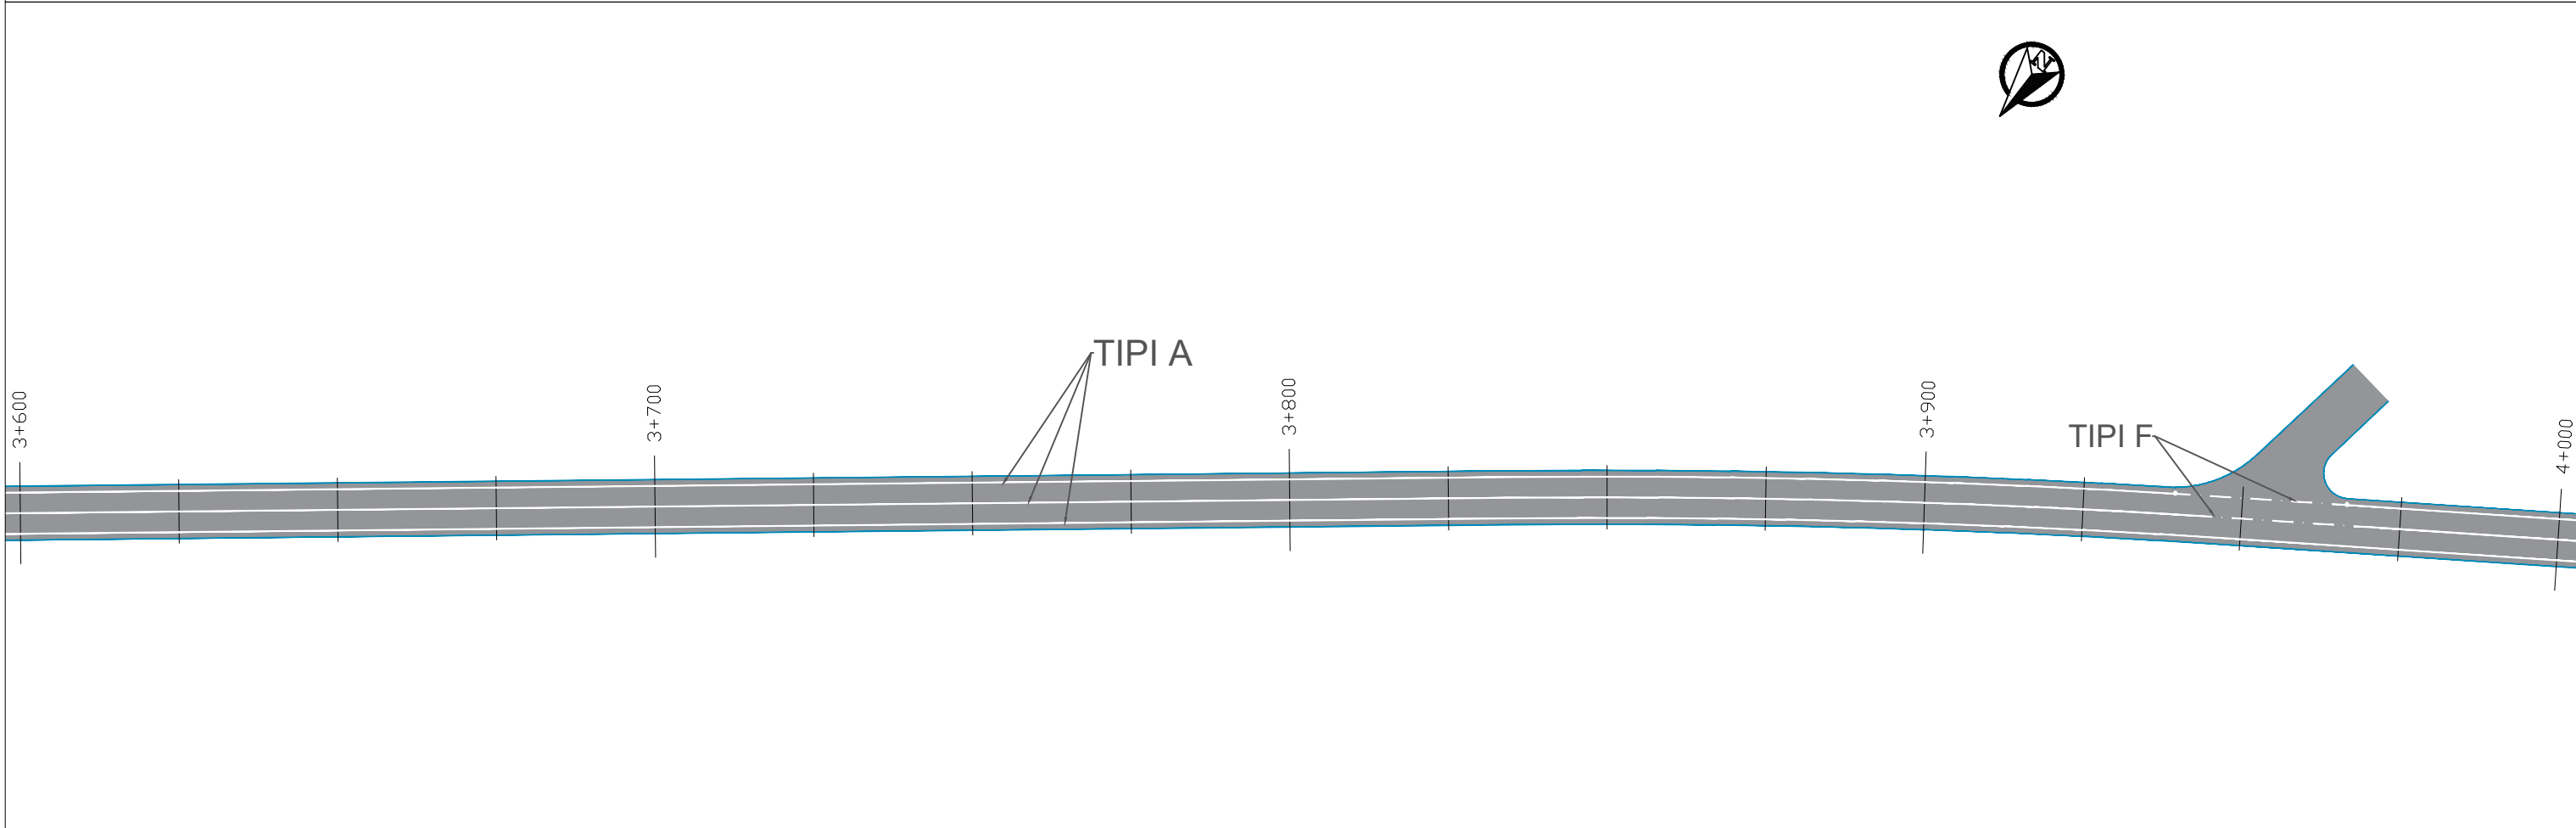
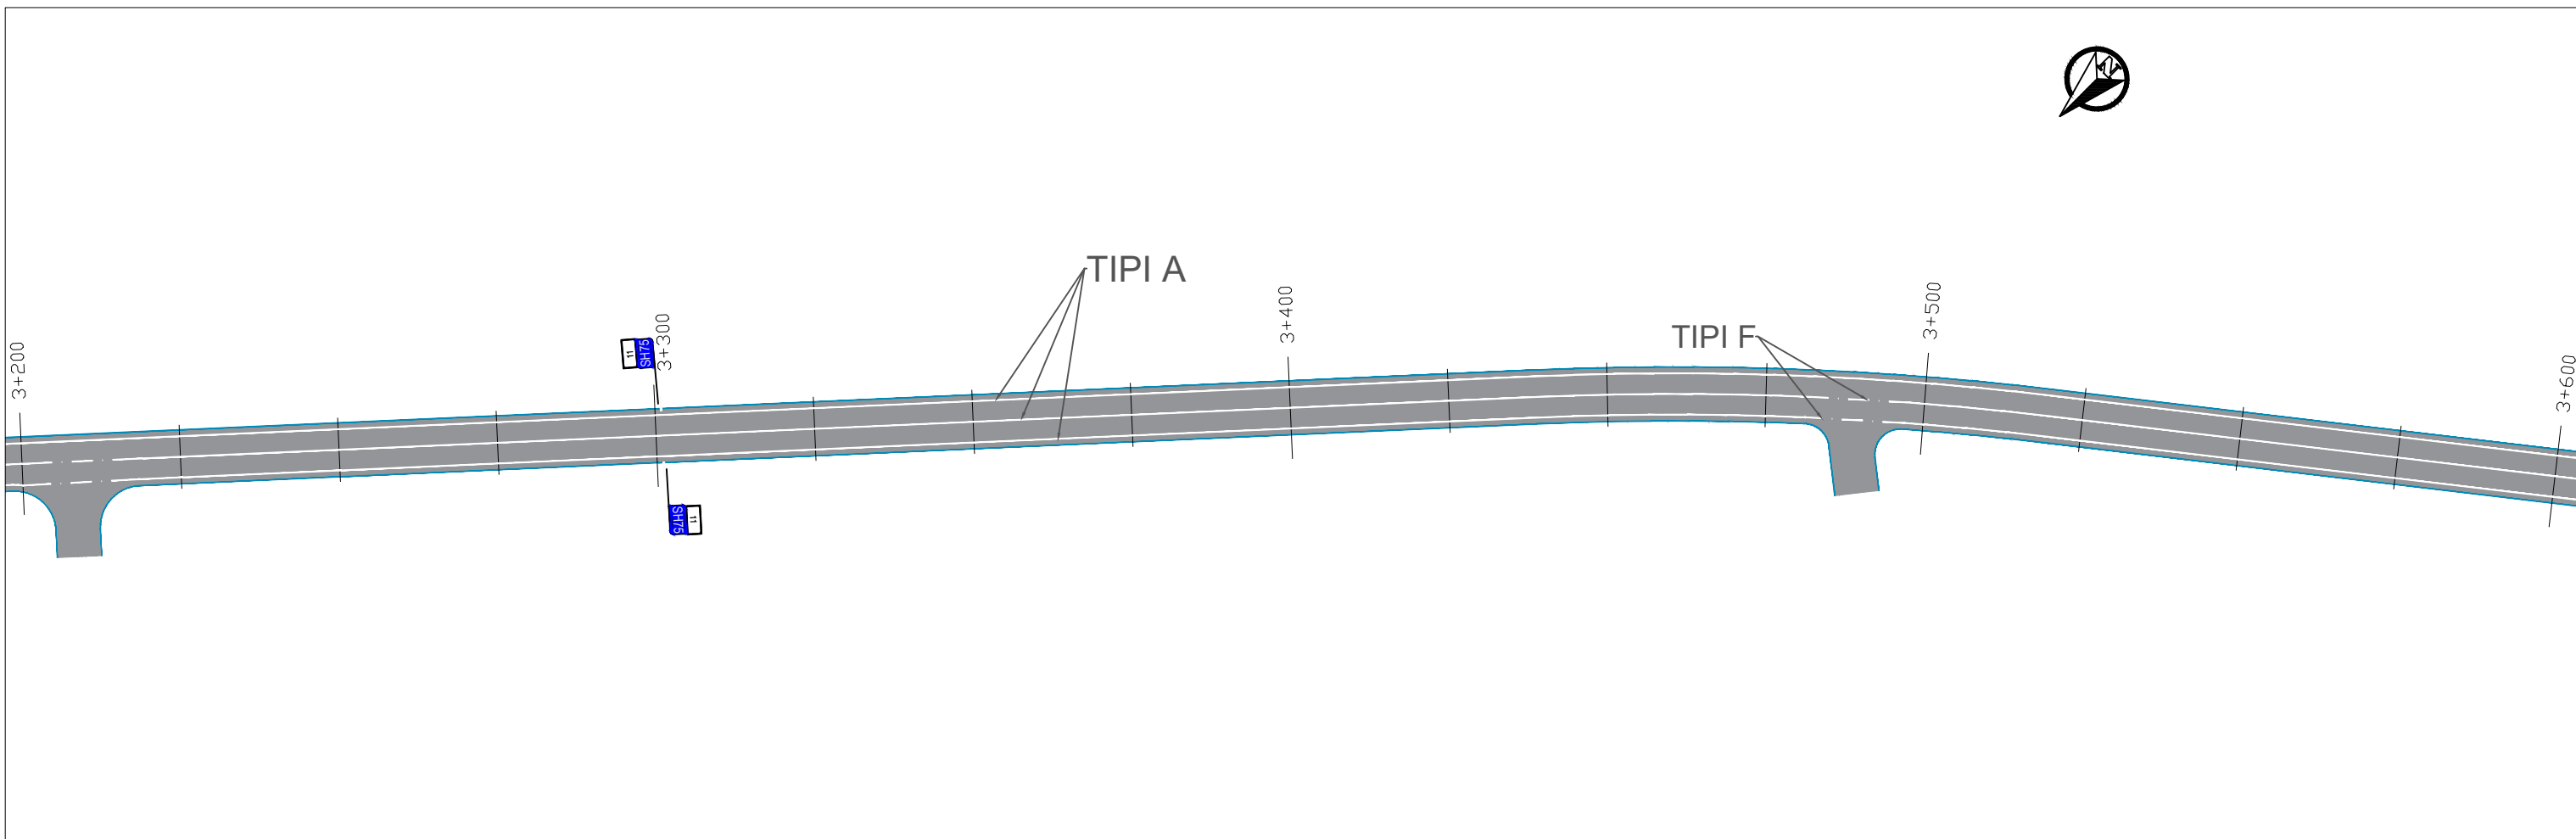


 REPUBLIKA E SHQIPERISE MINISTRIA E INFRASTRUKTURES DHE ENERGJITIKES	 AUTORITETI RRUGOR SHQIPTAR	Grupi i Projektimit: Preventivues:	Ing. Merkur Zeqiri Ing. Altin Sula Ing. Gent Raça	Objekti	“Përmirësimi i sinjalistikës horizontale/vertikale dhe pajisjeve të sigurisë rrugore në akset e Rajonit Jugor (Loti 3)”	Nr. Revision 000
				Emertimi	Planimetria e sinjalistikës rrugore, Segmenti : "K/Drenovë - Qafë e Qarrit "	
				Viti	2023	Nr. Fletes S07
				Shkalla	1:1000	

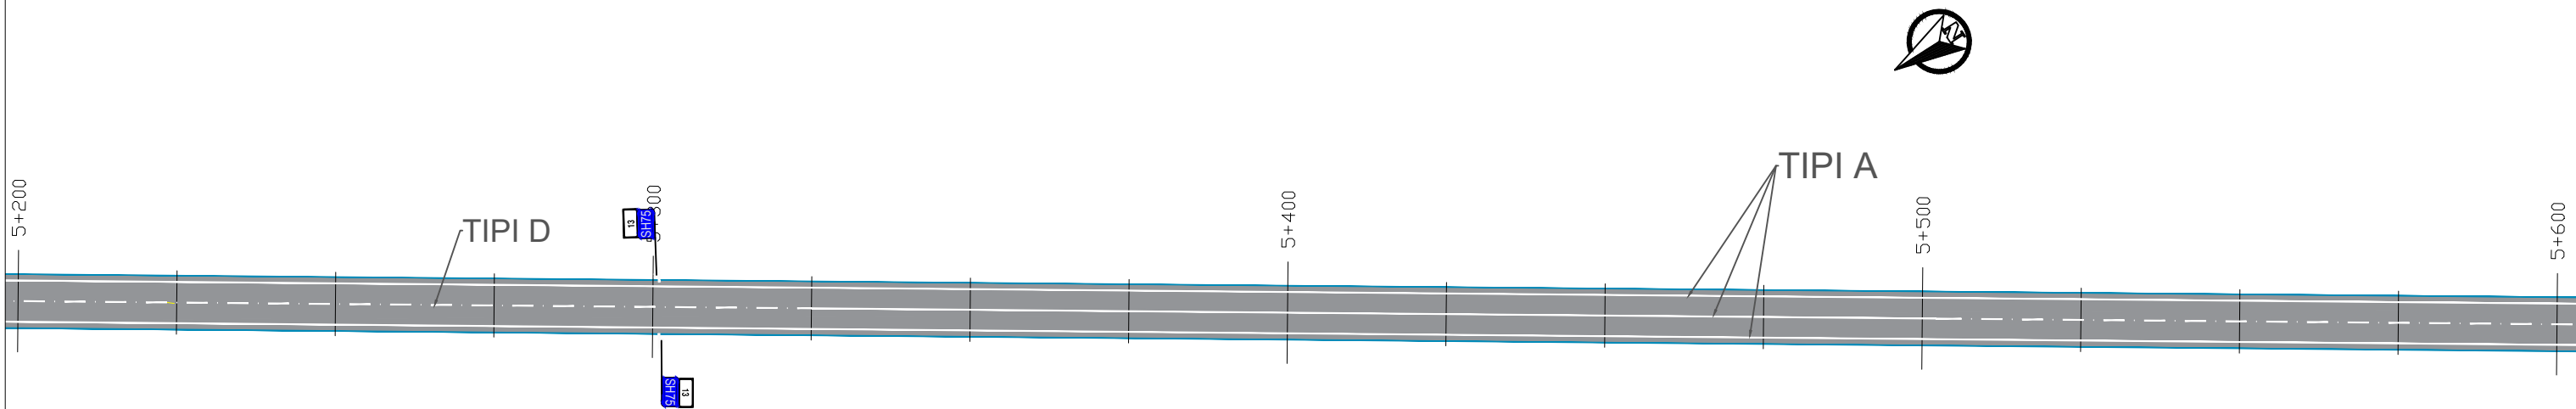
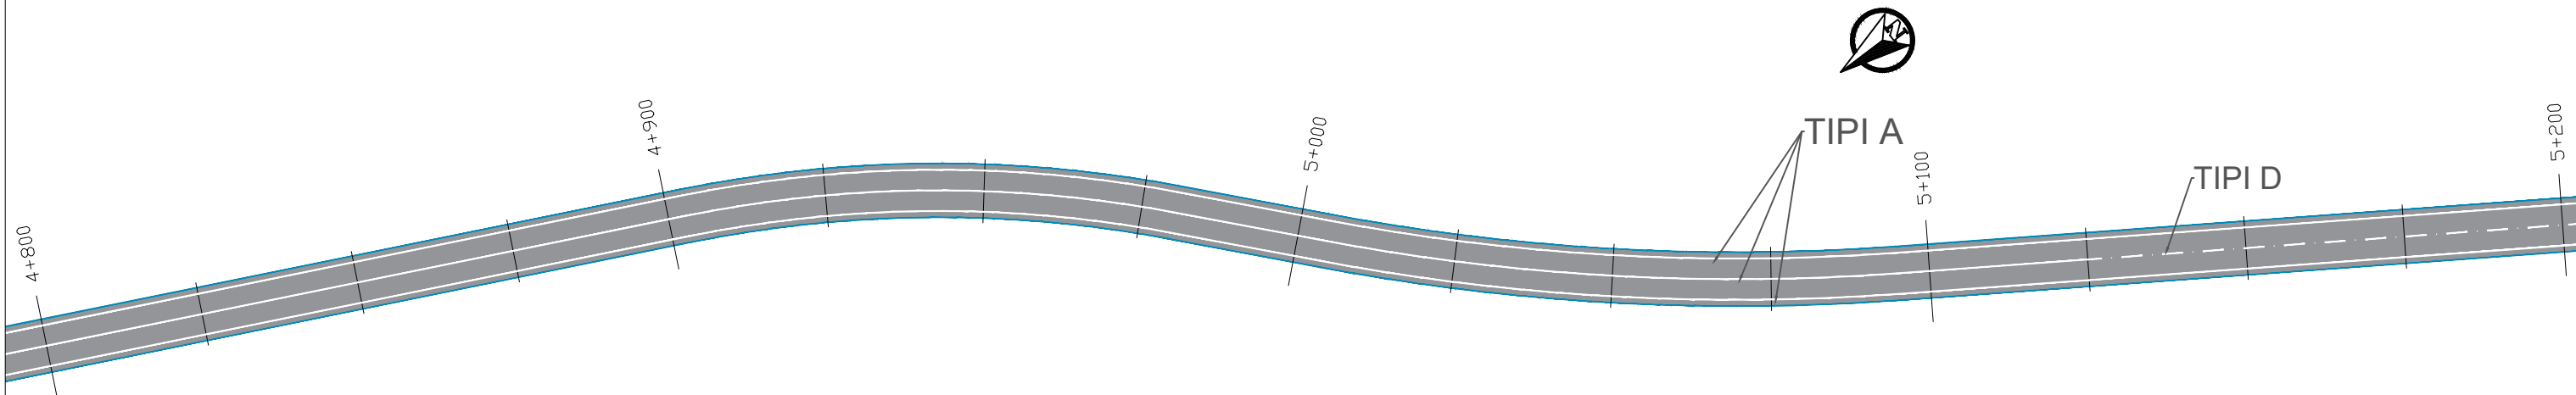


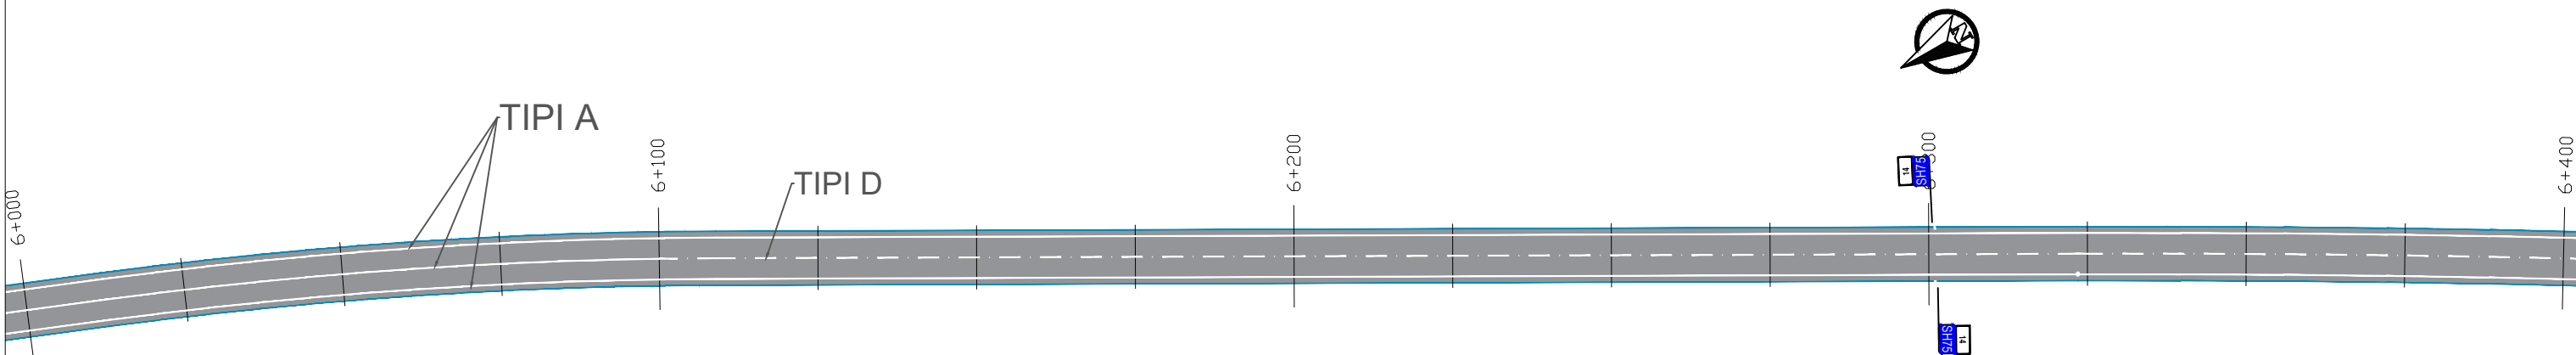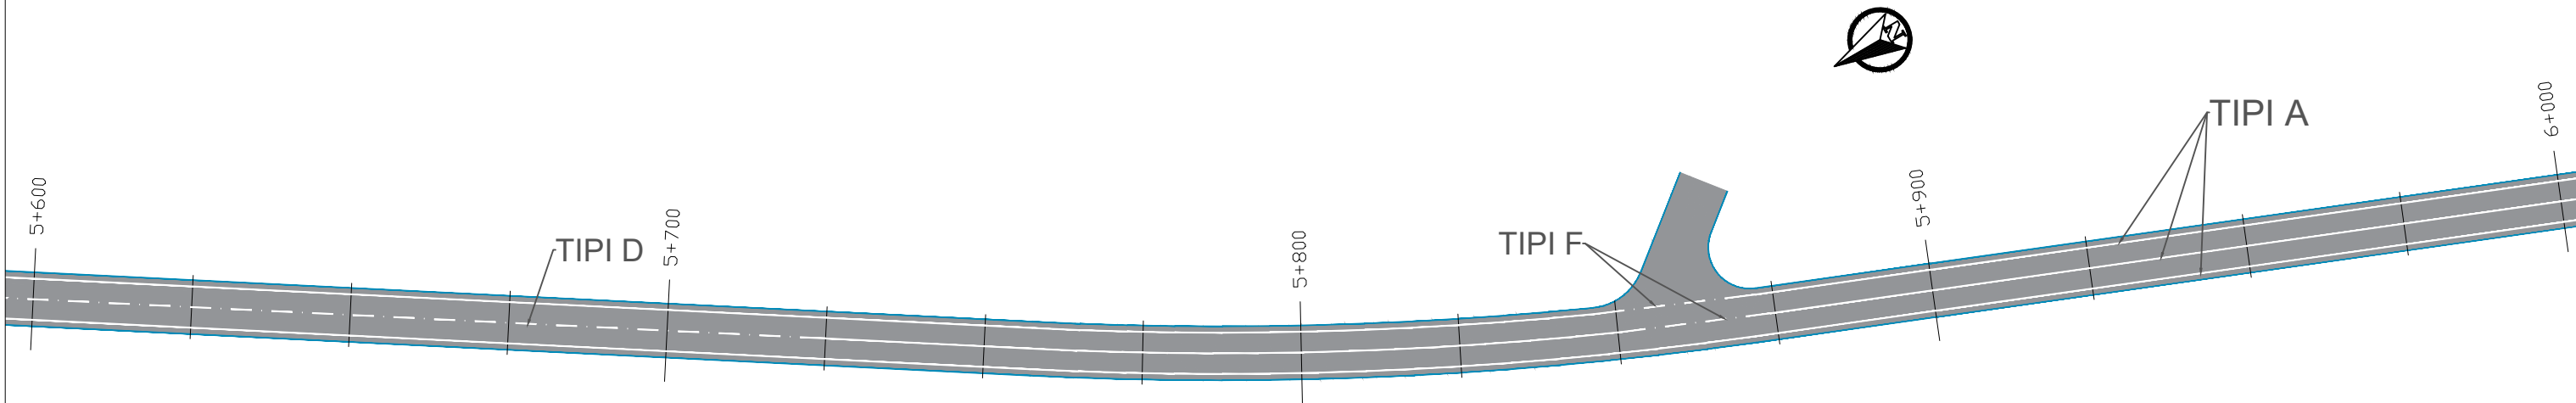



 REPUBLIKA E SHQIPERISE MINISTRIA E INFRASTRUKTURES DHE ENERGJITIKES	 AUTORITETI RRUGOR SHQIPTAR	Grupi i Projektimit: Preventivues:	Ing. Merkur Zeqiri Ing. Altin Sula Ing. Gent Raça	Objekti	“Përmirësimi i sinjalistikës horizontale/vertikale dhe pajisjeve të sigurisë rrugore në akset e Rajonit Jugor (Loti 3)”	Nr. Revision 000
				Emertimi	Planimetria e sinjalistikës rrugore, Segmenti : "K/Drenovë - Qafë e Qarrit "	
				Viti Shkalla	2023 1:1000	Nr. Fletes S10

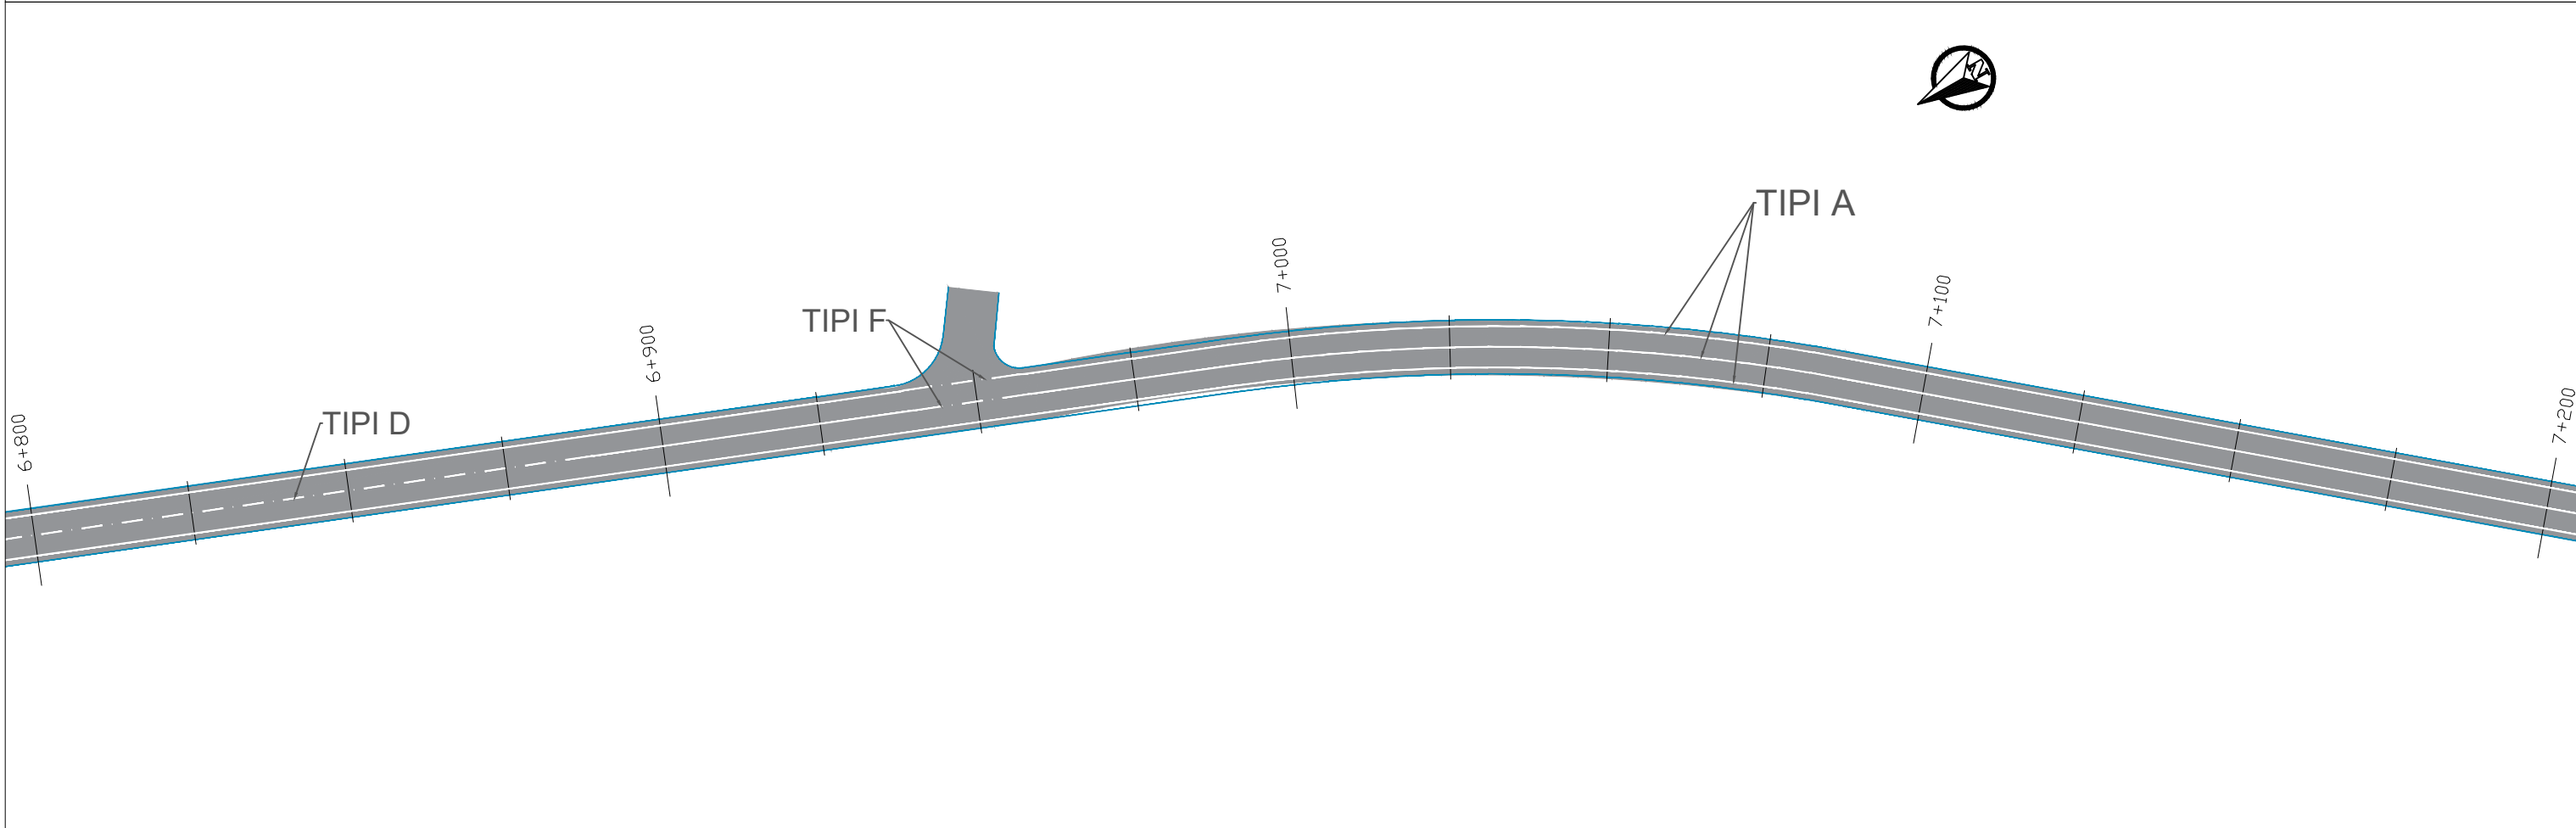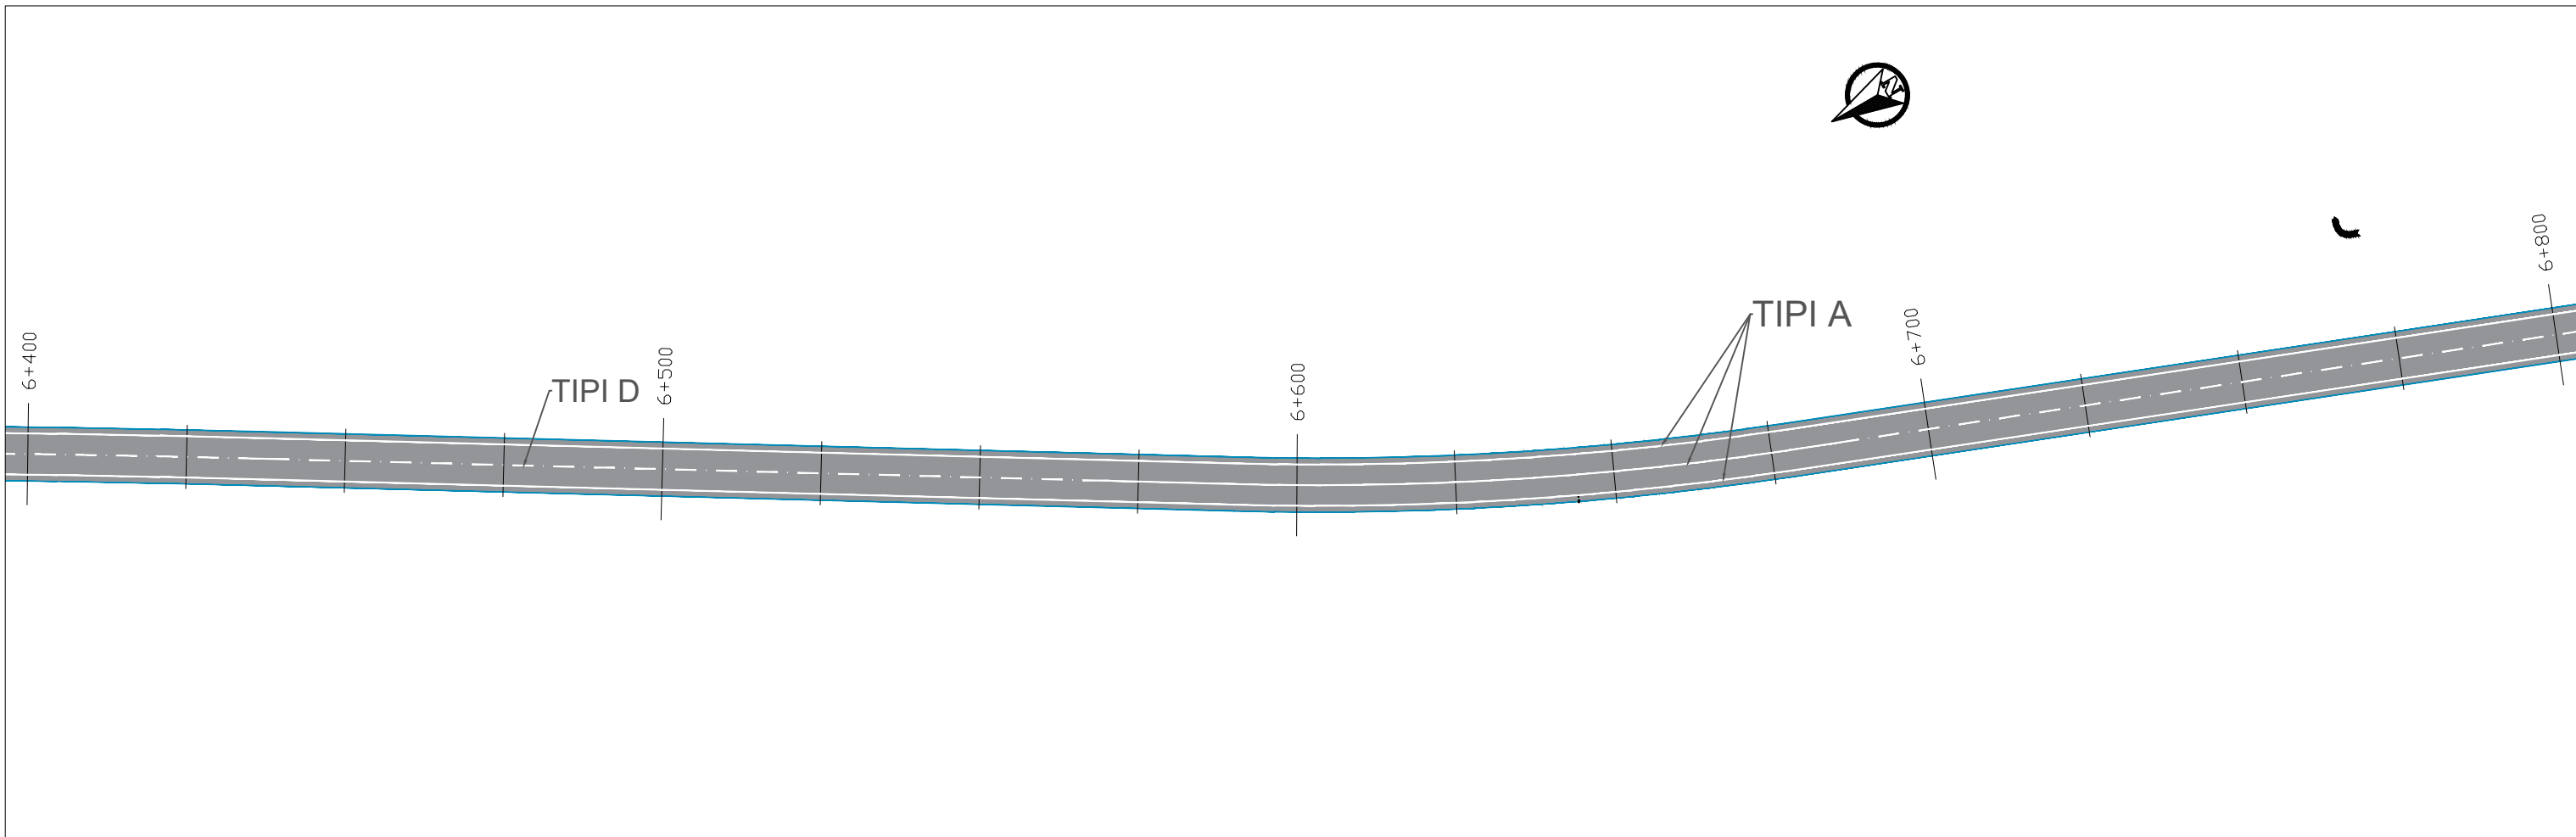



 REPUBLIKA E SHQIPERISE MINISTRIA E INFRASTRUKTURES DHE ENERGJITIKES	 AUTORITETI RRUGOR SHQIPTAR	Grupi i Projektimit: Preventivues:	Ing. Merkur Zeqiri Ing. Altin Sula Ing. Gent Raça	Objekti	“Përmirësimi i sinjalistikës horizontale/vertikale dhe pajisjeve të sigurisë rrugore në akset e Rajonit Jugor (Loti 3)”	Nr. Revision 000
				Emertimi	Planimetria e sinjalistikës rrugore, Segmenti : "K/Drenovë - Qafë e Qarrit "	
				Viti	2023	Nr. Fletes S11
				Shkalla	1:1000	

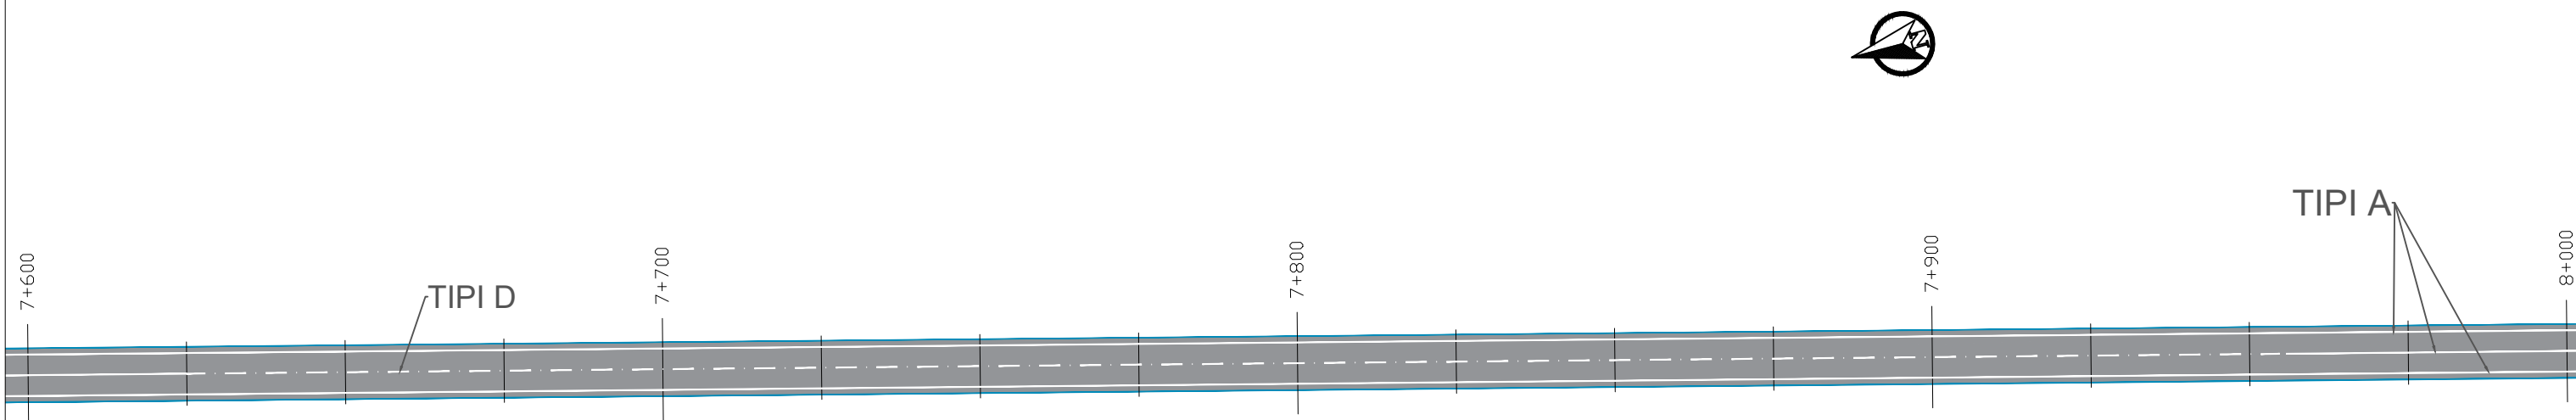
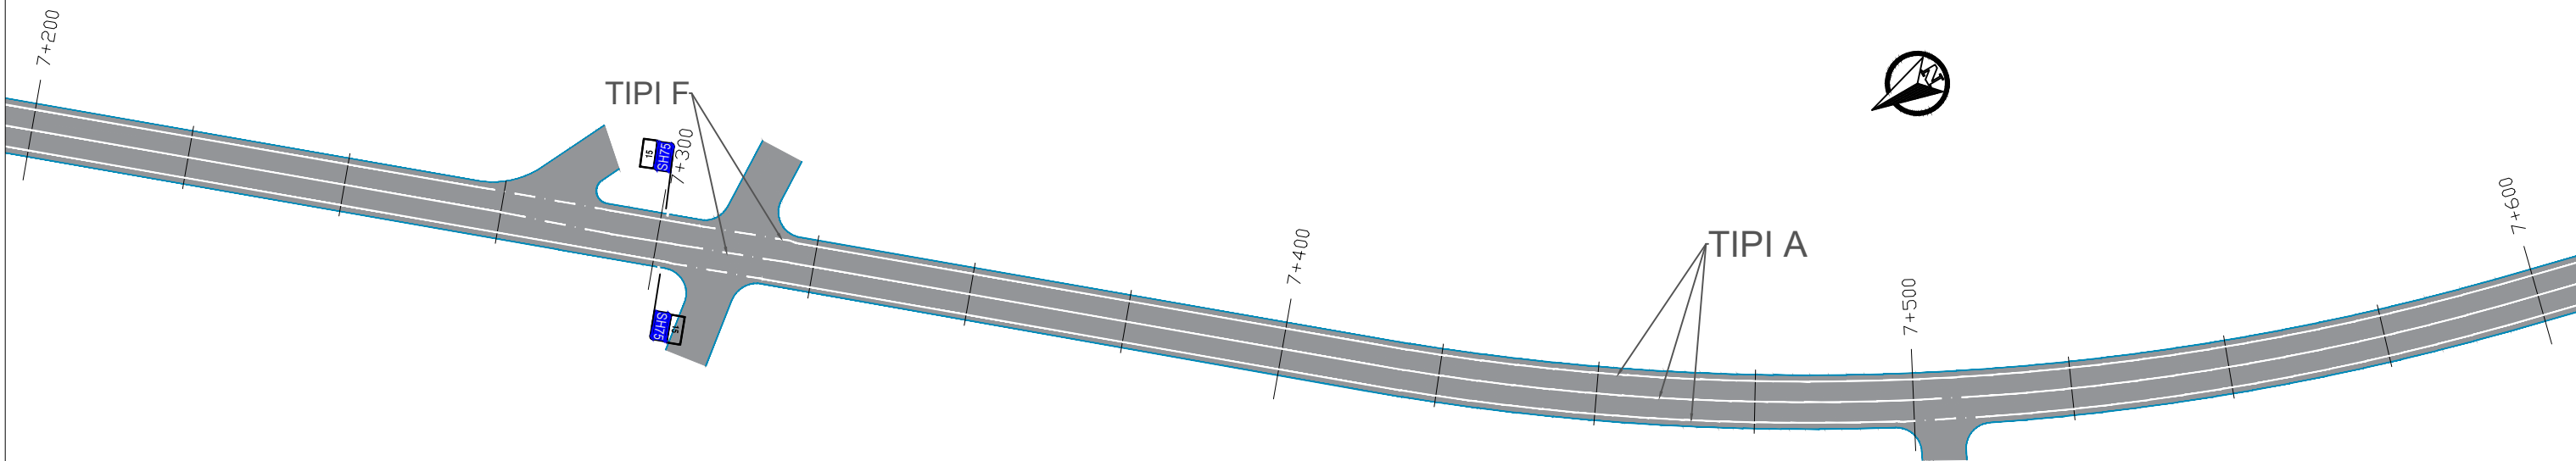


 REPUBLIKA E SHQIPERISE MINISTRIA E INFRASTRUKTURES DHE ENERGJITIKES	 AUTORITETI RRUGOR SHQIPTAR	Grupi i Projektimit: Preventivues:	Ing. Merkur Zeqiri Ing. Altin Sula Ing. Gent Raça	Objekti	“Përmirësimi i sinjalistikës horizontale/vertikale dhe pajisjeve të sigurisë rrugore në akset e Rajonit Jugor (Loti 3)”	Nr. Revision 000
				Emertimi	Planimetria e sinjalistikës rrugore, Segmenti : "K/Drenovë - Qafë e Qarrit "	
				Viti	2023	Nr. Fletes S12
				Shkalla	1:1000	

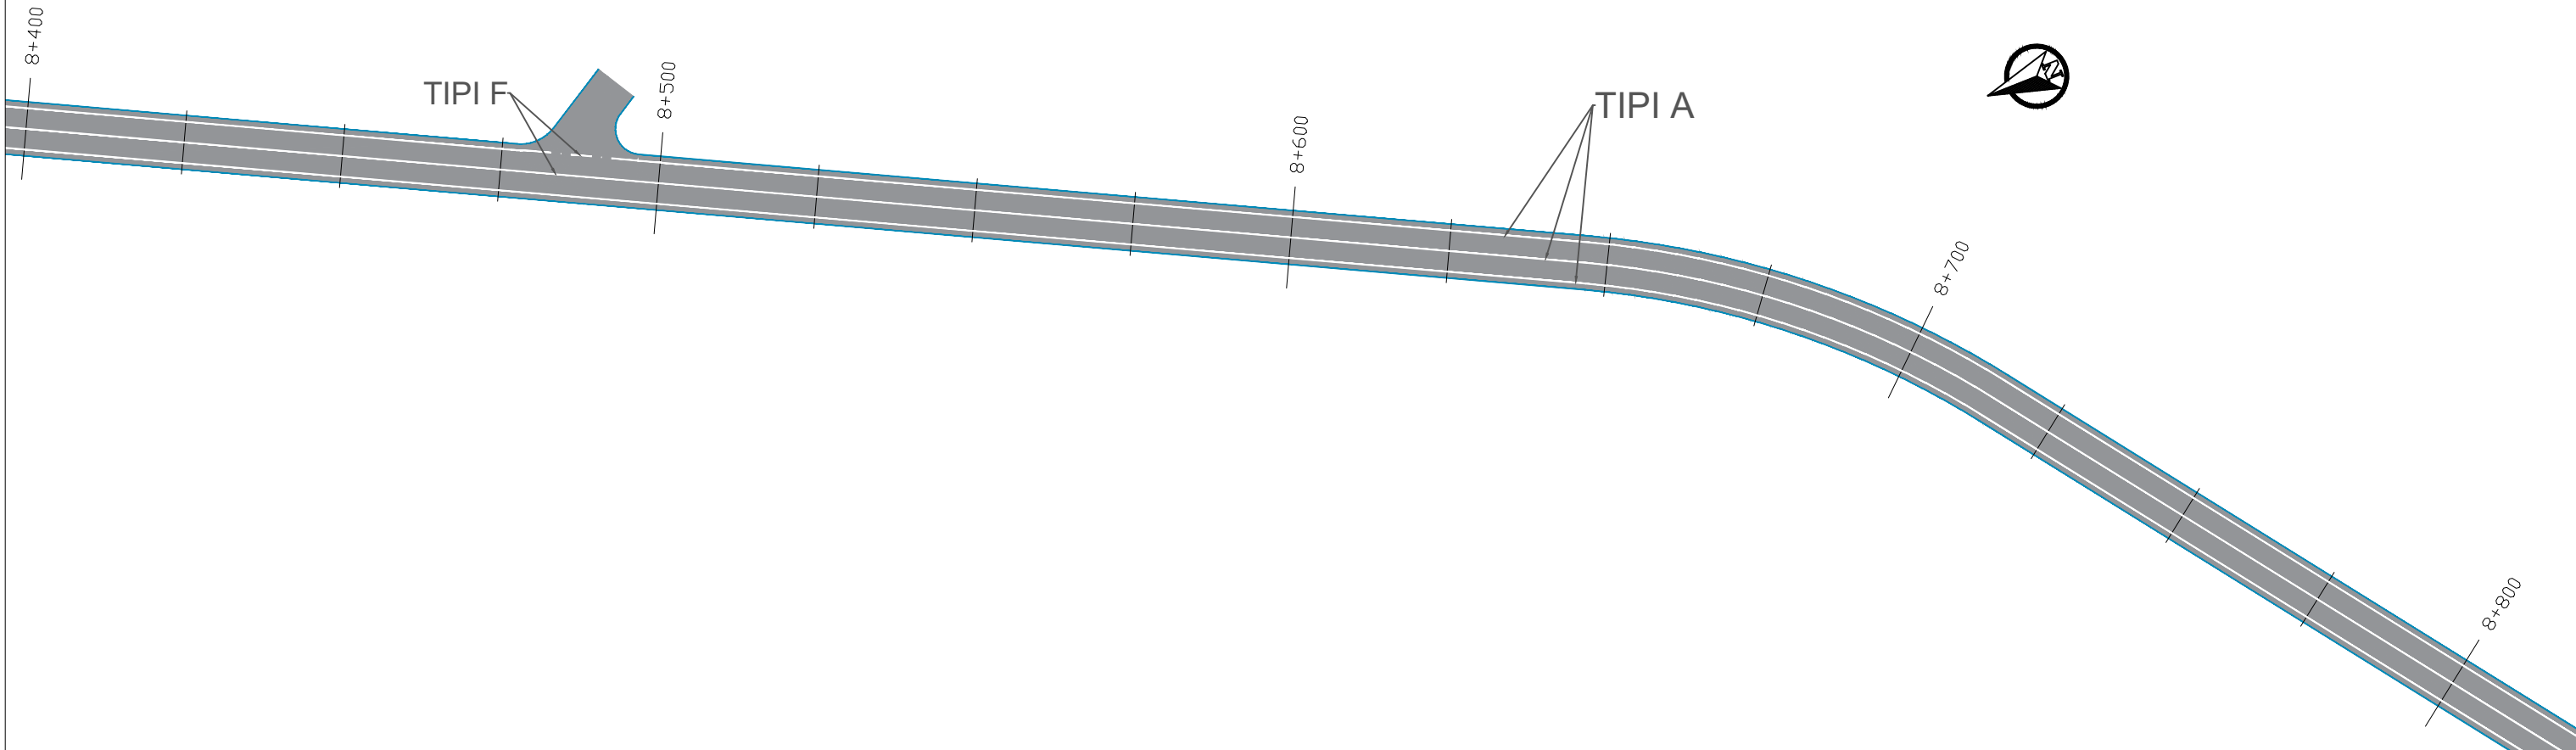
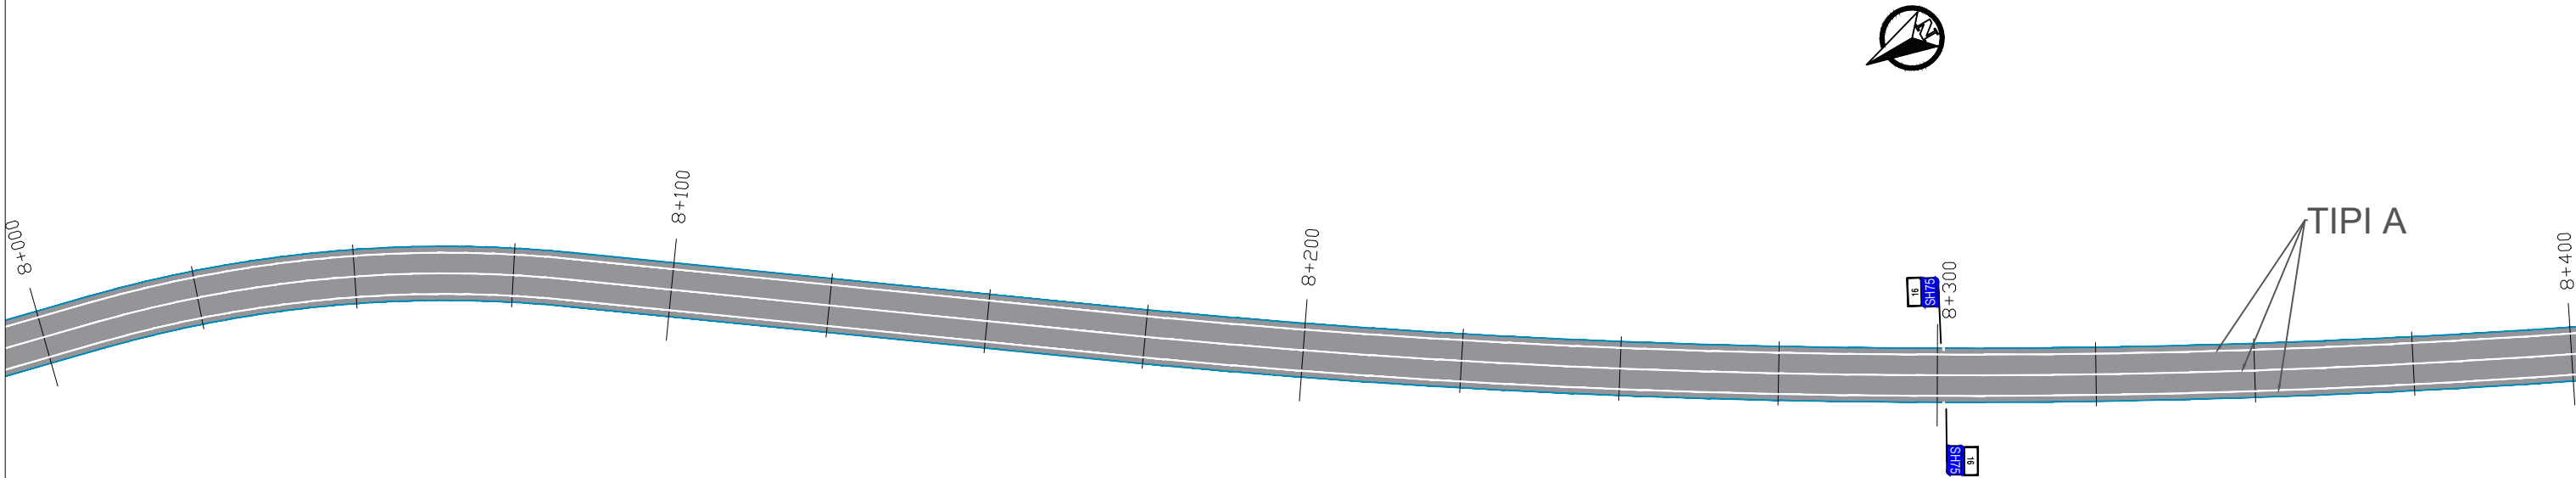


 REPUBLIKA E SHQIPERISE MINISTRIA E INFRASTRUKTURES DHE ENERGJITIKES	 AUTORITETI RRUGOR SHQIPTAR	Grupi i Projektimit: Preventivues:	Ing. Merkur Zeqiri Ing. Altin Sula Ing. Gent Raça	Objekti	“Përmirësimi i sinjalistikës horizontale/vertikale dhe pajisjeve të sigurisë rrugore në akset e Rajonit Jugor (Loti 3)”	Nr. Revision 000 Nr. Fletes S13
				Emertimi	Planimetria e sinjalistikës rrugore, Segmenti : "K/Drenovë - Qafë e Qarrit "	
				Viti Shkalla	2023 1:1000	

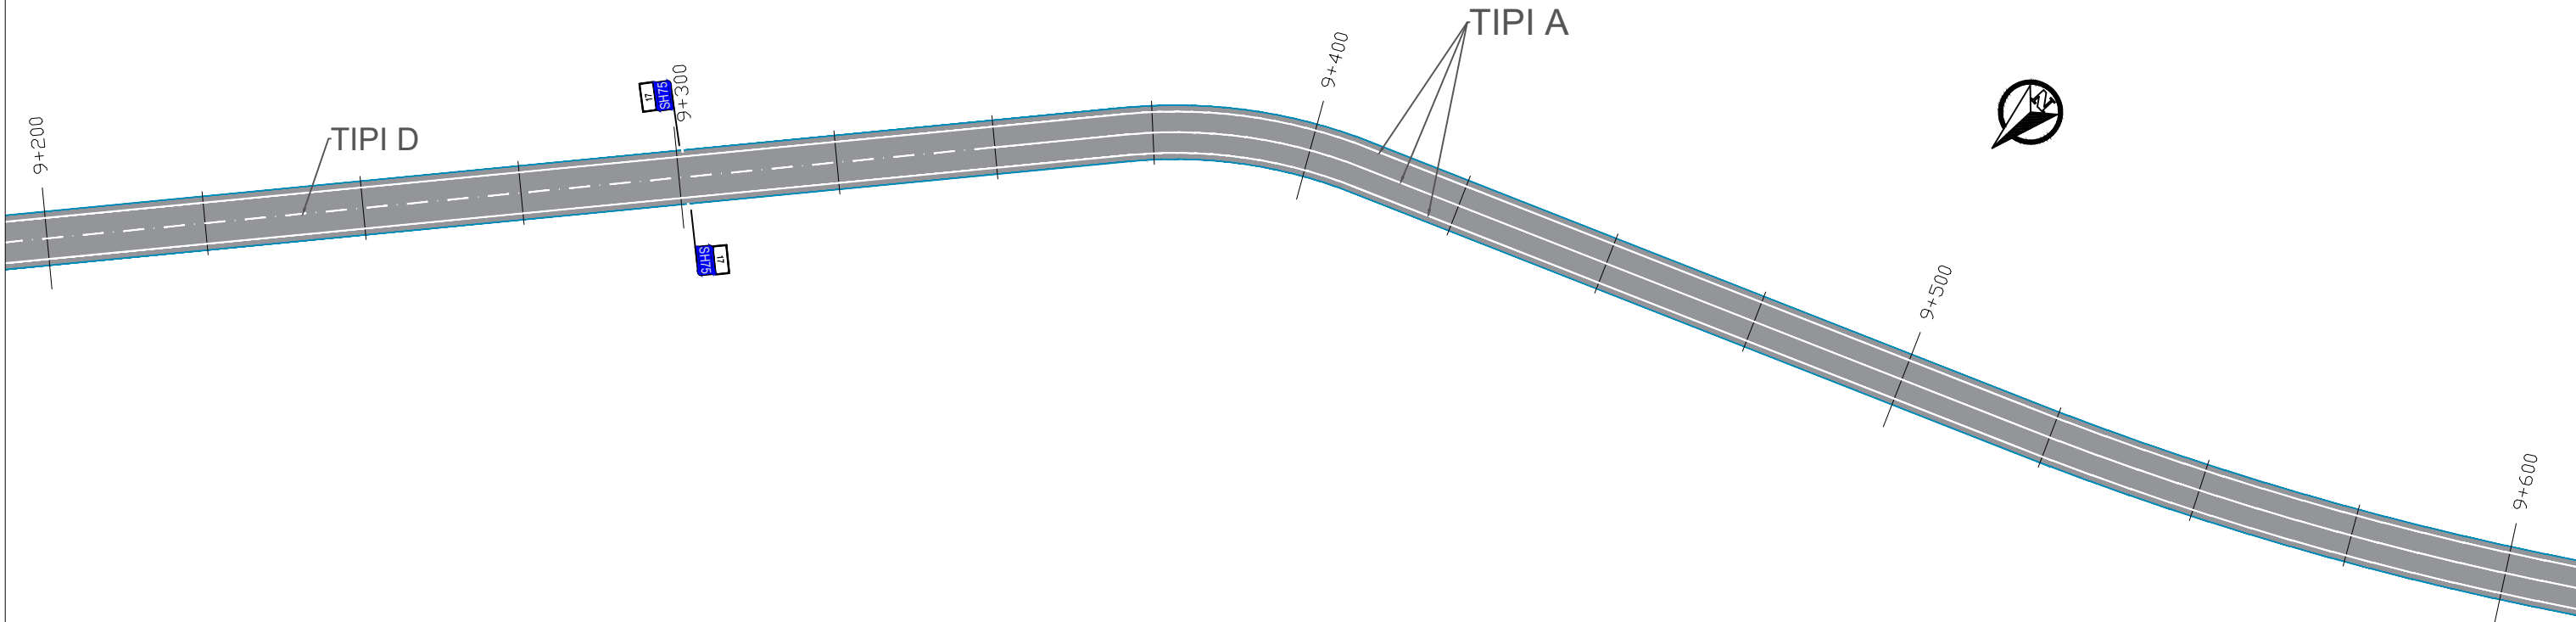
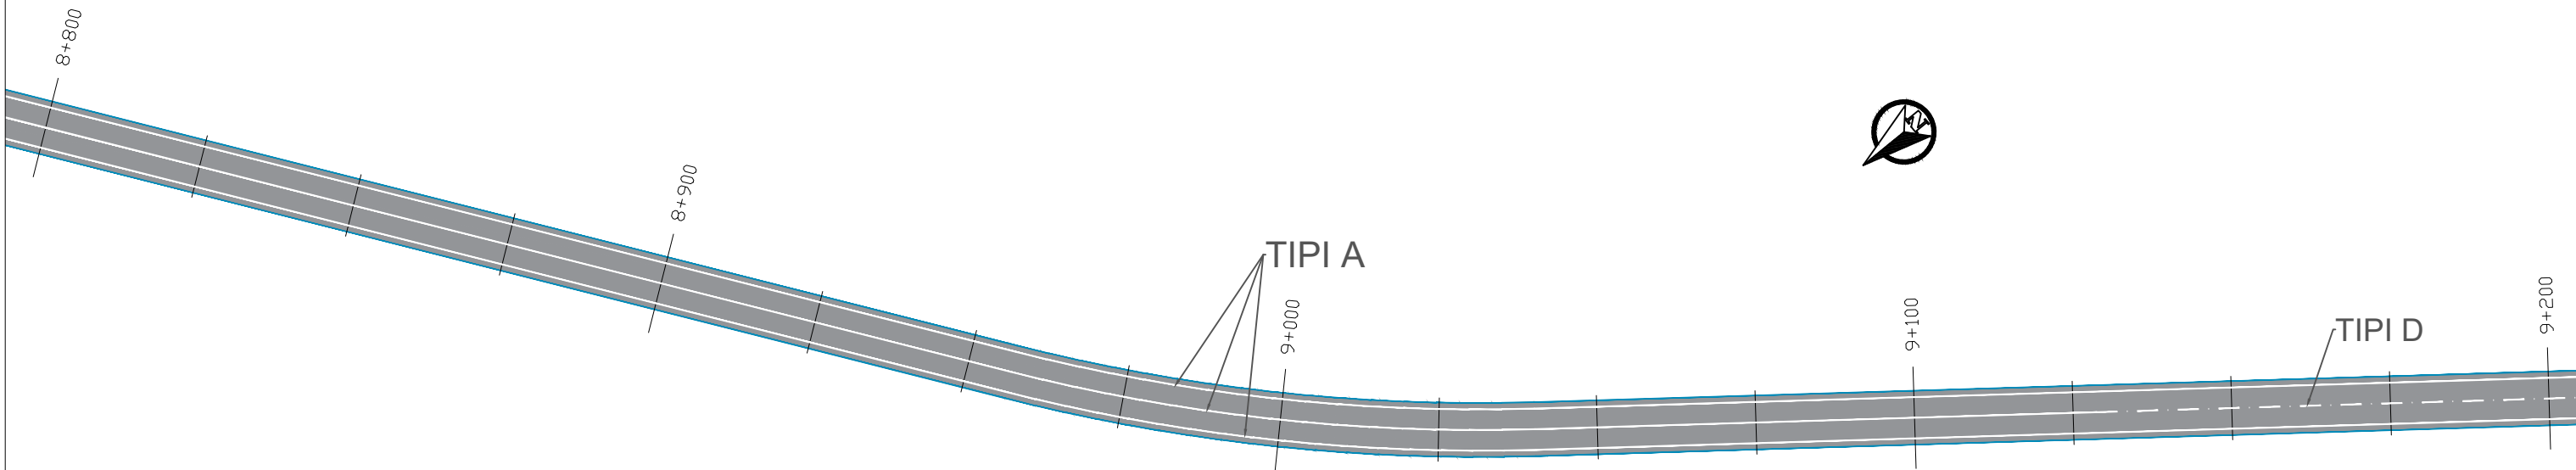


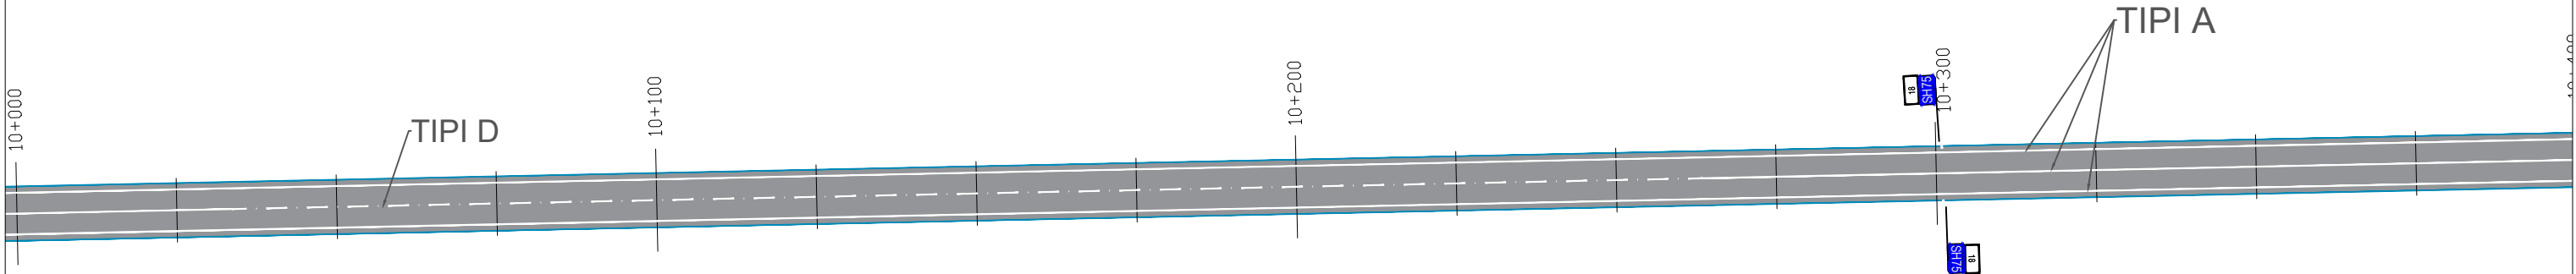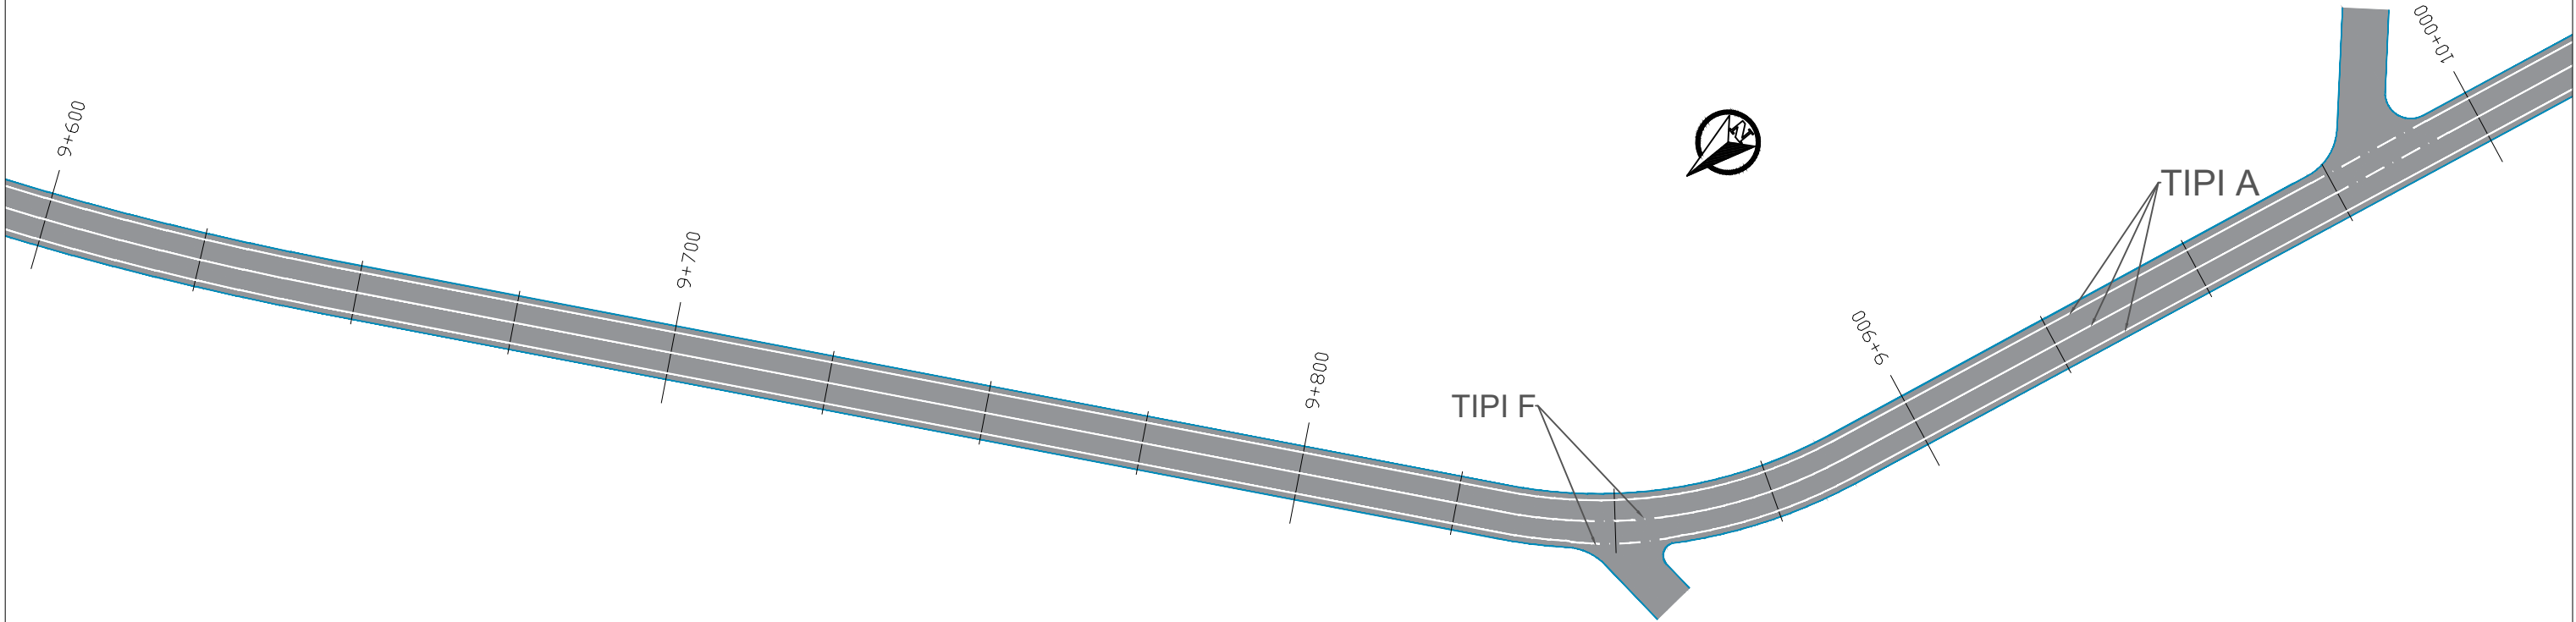



 REPUBLIKA E SHQIPERISE MINISTRIA E INFRASTRUKTURES DHE ENERGJITIKES	 AUTORITETI RRUGOR SHQIPTAR	Grupi i Projektimit: Preventivues:	Ing. Merkur Zeqiri Ing. Altin Sula Ing. Gent Raça	Objekti	“Përmirësimi i sinjalistikës horizontale/vertikale dhe pajisjeve të sigurisë rrugore në akset e Rajonit Jugor (Loti 3)”	Nr. Revision 000
				Emertimi	Planimetria e sinjalistikës rrugore, Segmenti : "K/Drenovë - Qafë e Qarrit "	
				Viti Shkalla	2023 1:1000	Nr. Fletes S15

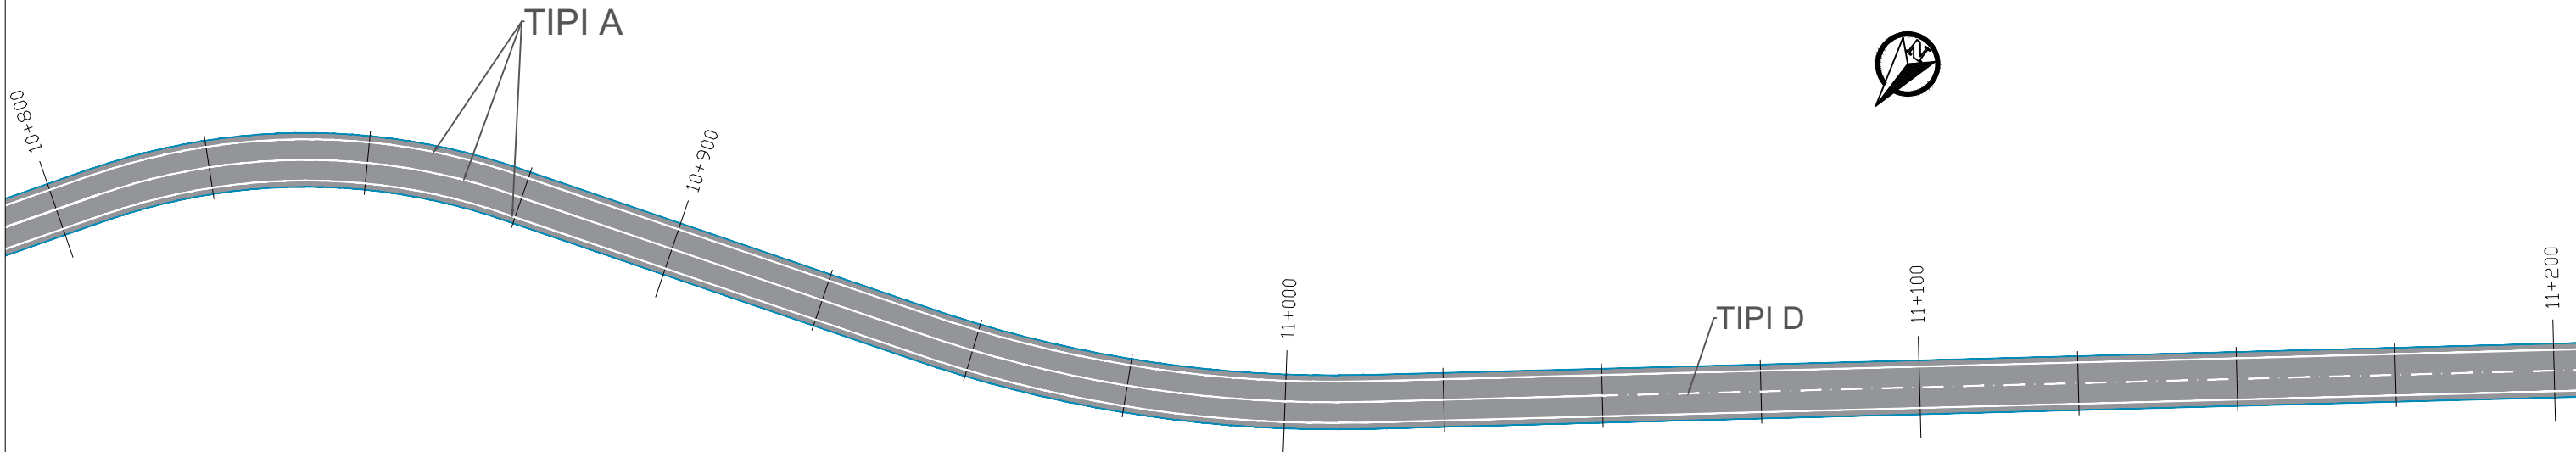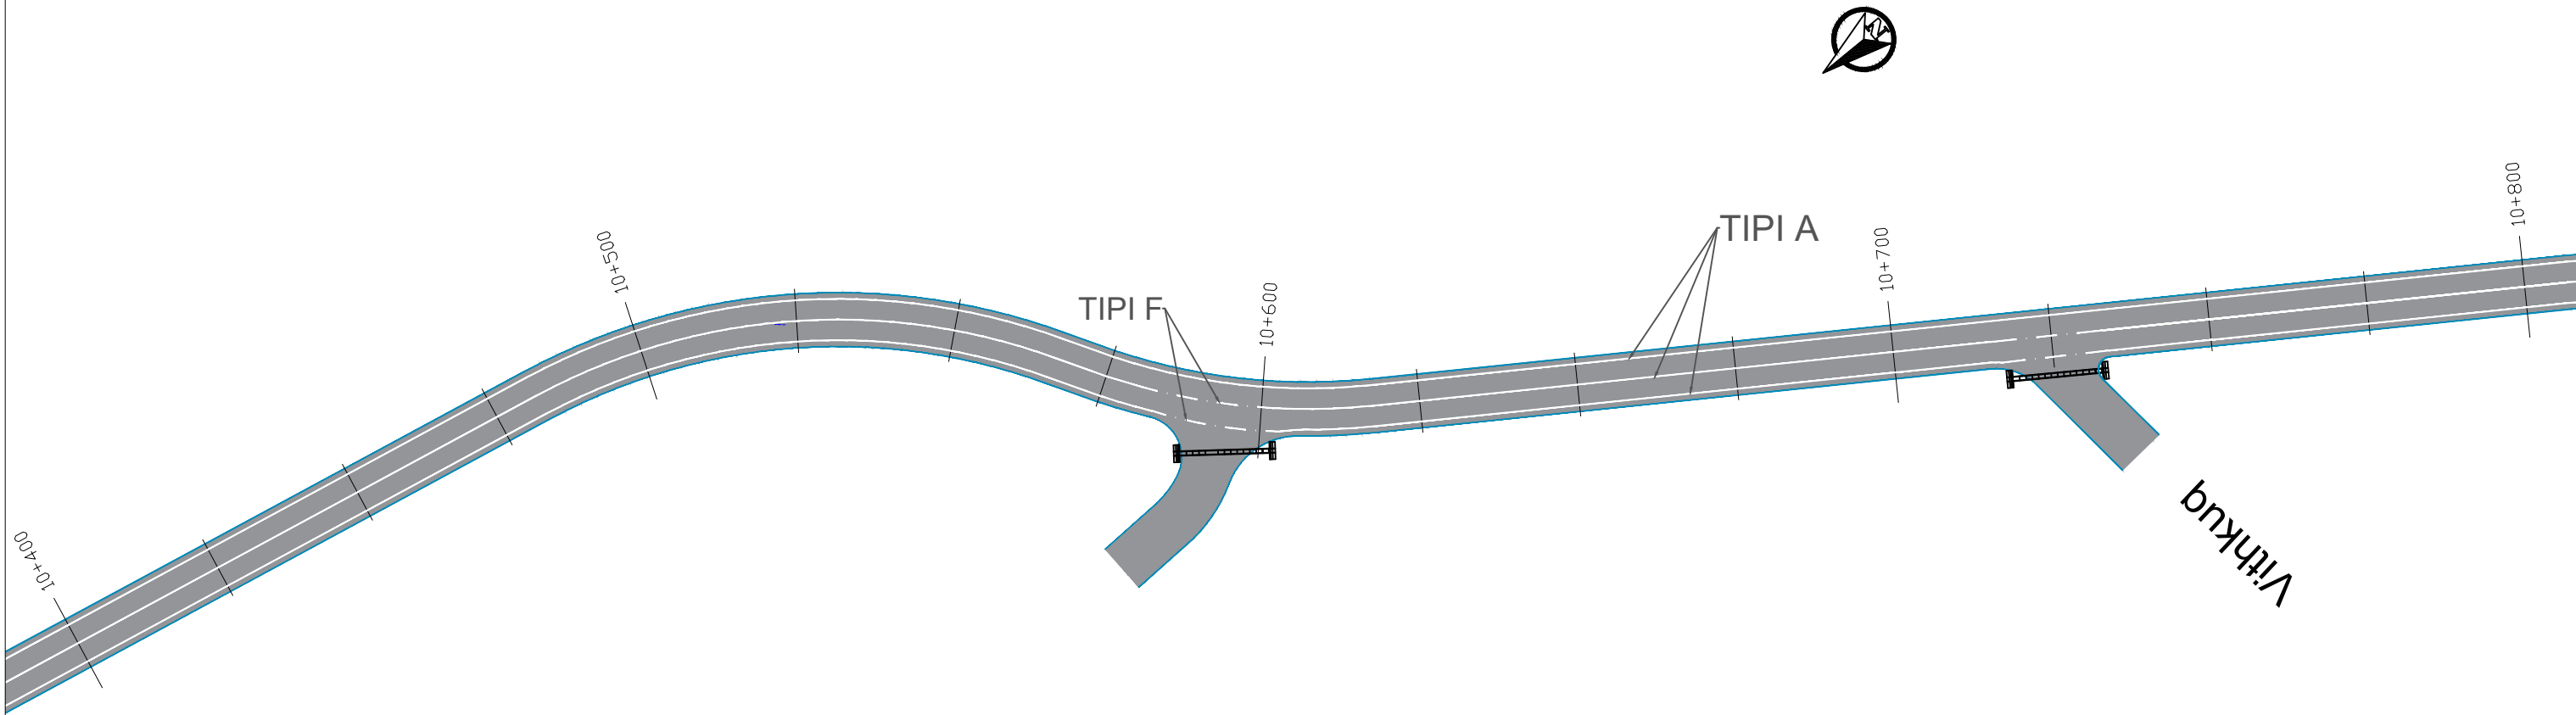



 REPUBLIKA E SHQIPERISE MINISTRIA E INFRASTRUKTURES DHE ENERGJITIKES	 AUTORITETI RRUGOR SHQIPTAR	Grupi i Projektimit: Preventivues:	Ing. Merkur Zeqiri Ing. Altin Sula Ing. Gent Raça	Objekti	“Përmirësimi i sinjalistikës horizontale/vertikale dhe pajisjeve të sigurisë rrugore në akset e Rajonit Jugor (Loti 3)”	Nr. Revision 000
				Emertimi	Planimetria e sinjalistikës rrugore, Segmenti : "K/Drenovë - Qafë e Qarrit "	
				Viti	2023	Nr. Fletes S16
				Shkalla	1:1000	

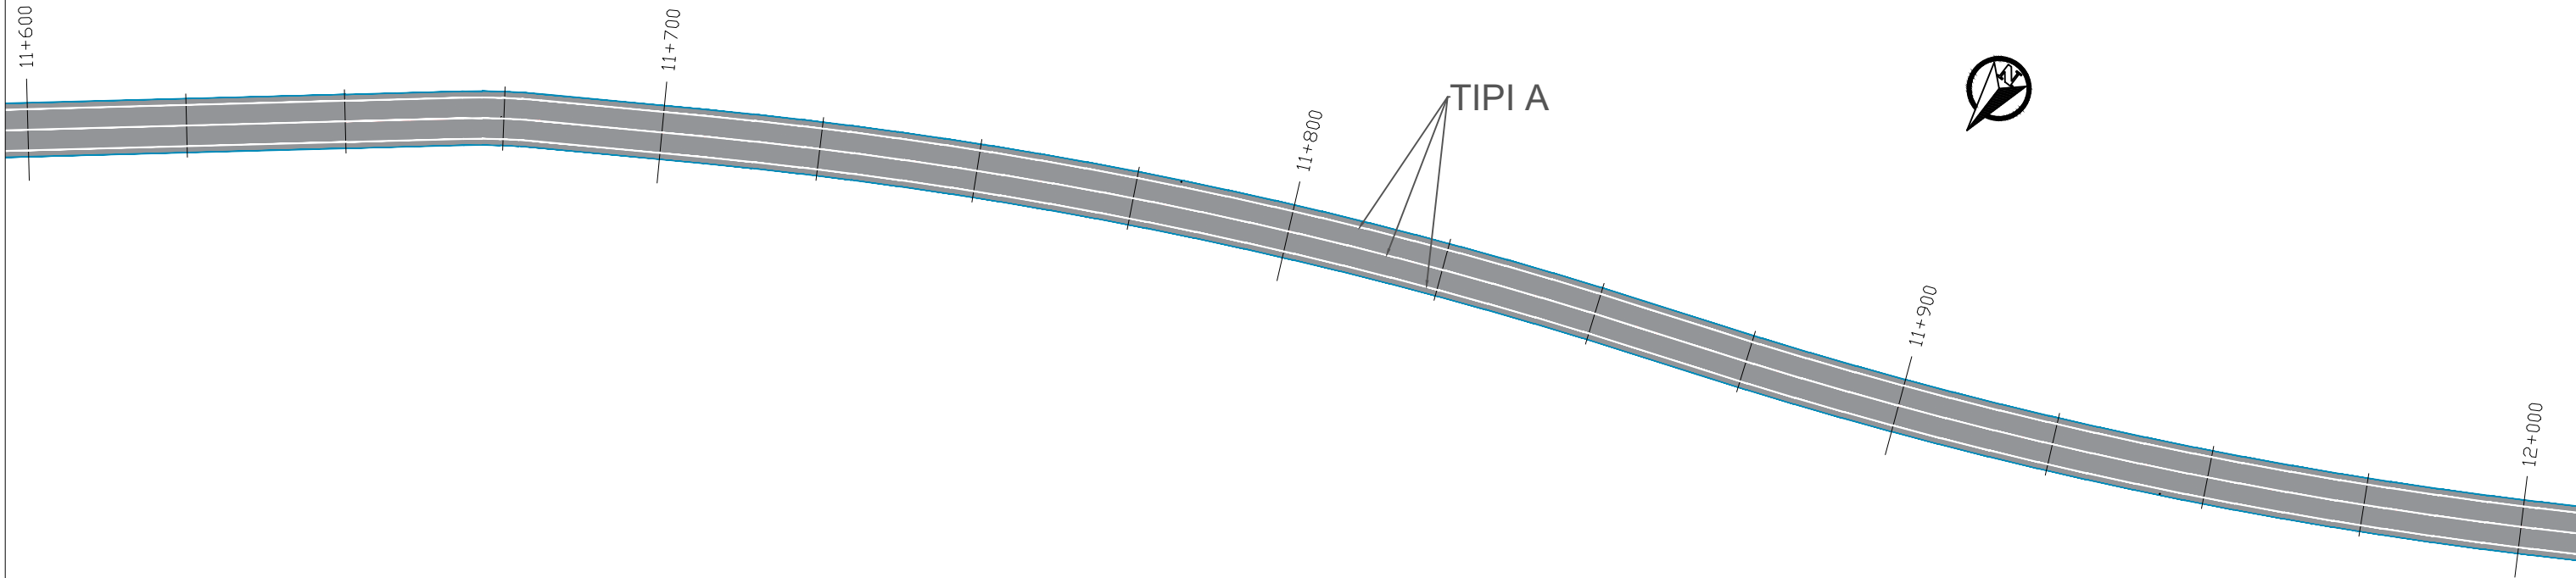
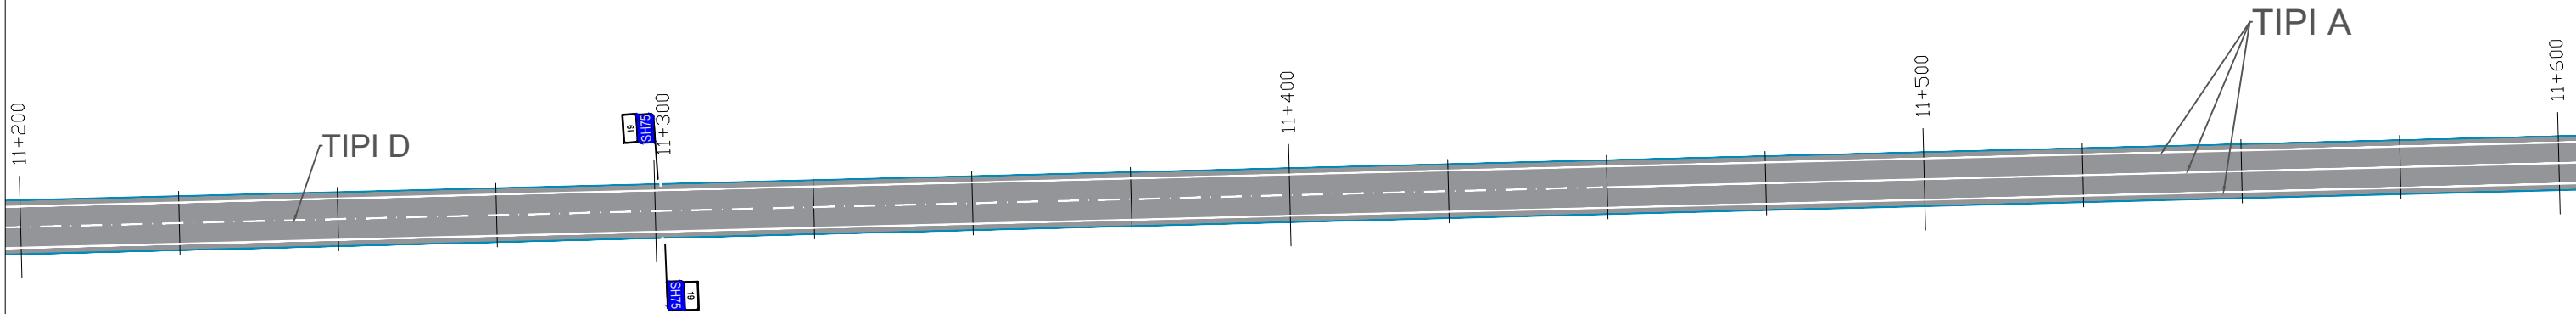


 REPUBLIKA E SHQIPERISE MINISTRIA E INFRASTRUKTURES DHE ENERJITIKES	 AUTORITETI RRUGOR SHQIPTAR	Grupi i Projektimit: Preventivues:	Ing. Merkur Zeqiri Ing. Altin Sula Ing. Gent Raça	Objekti	“Përmirësimi i sinjalistikës horizontale/vertikale dhe pajisjeve të sigurisë rrugore në akset e Rajonit Jugor (Loti 3)”	Nr. Revision 000
				Emertimi	Planimetria e sinjalistikës rrugore, Segmenti : "K/Drenovë - Qafë e Qarrit "	
				Viti Shkalla	2023 1:1000	Nr. Fletes S17

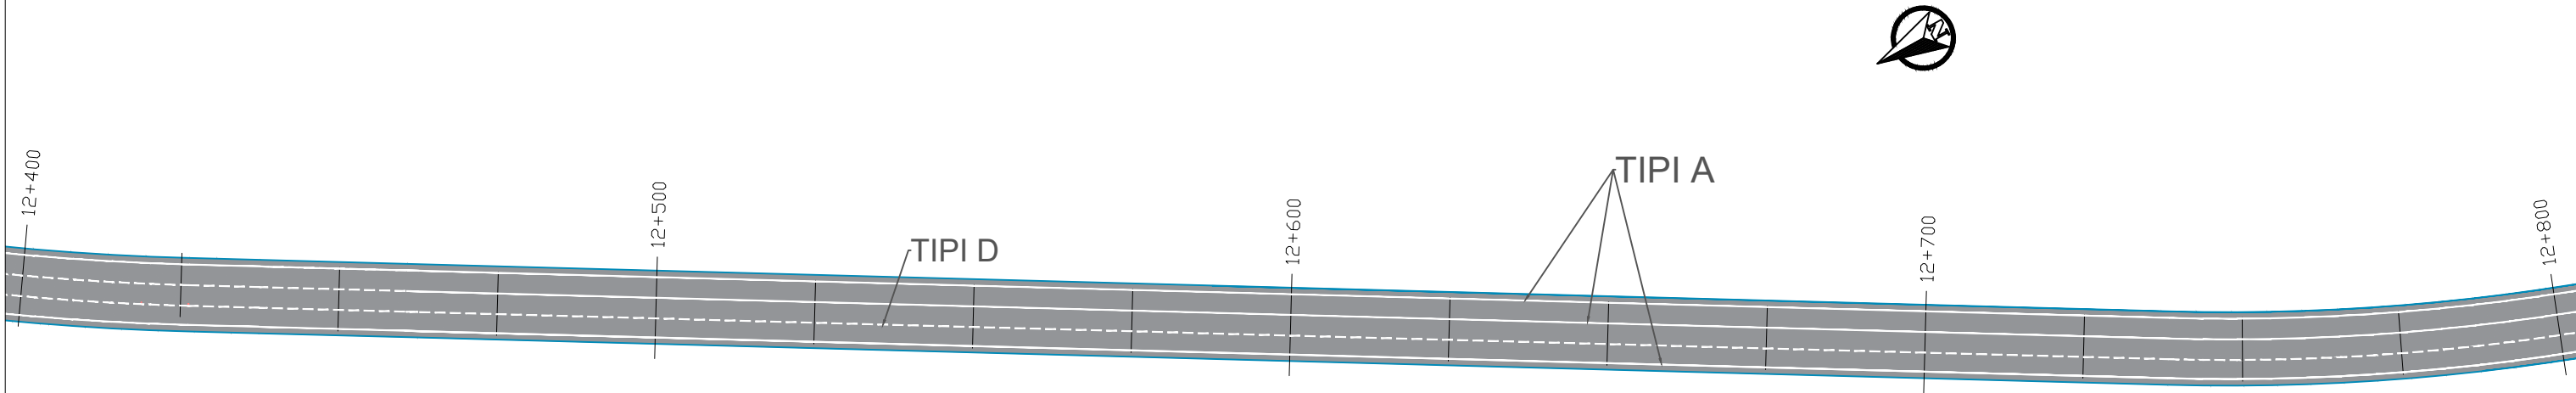
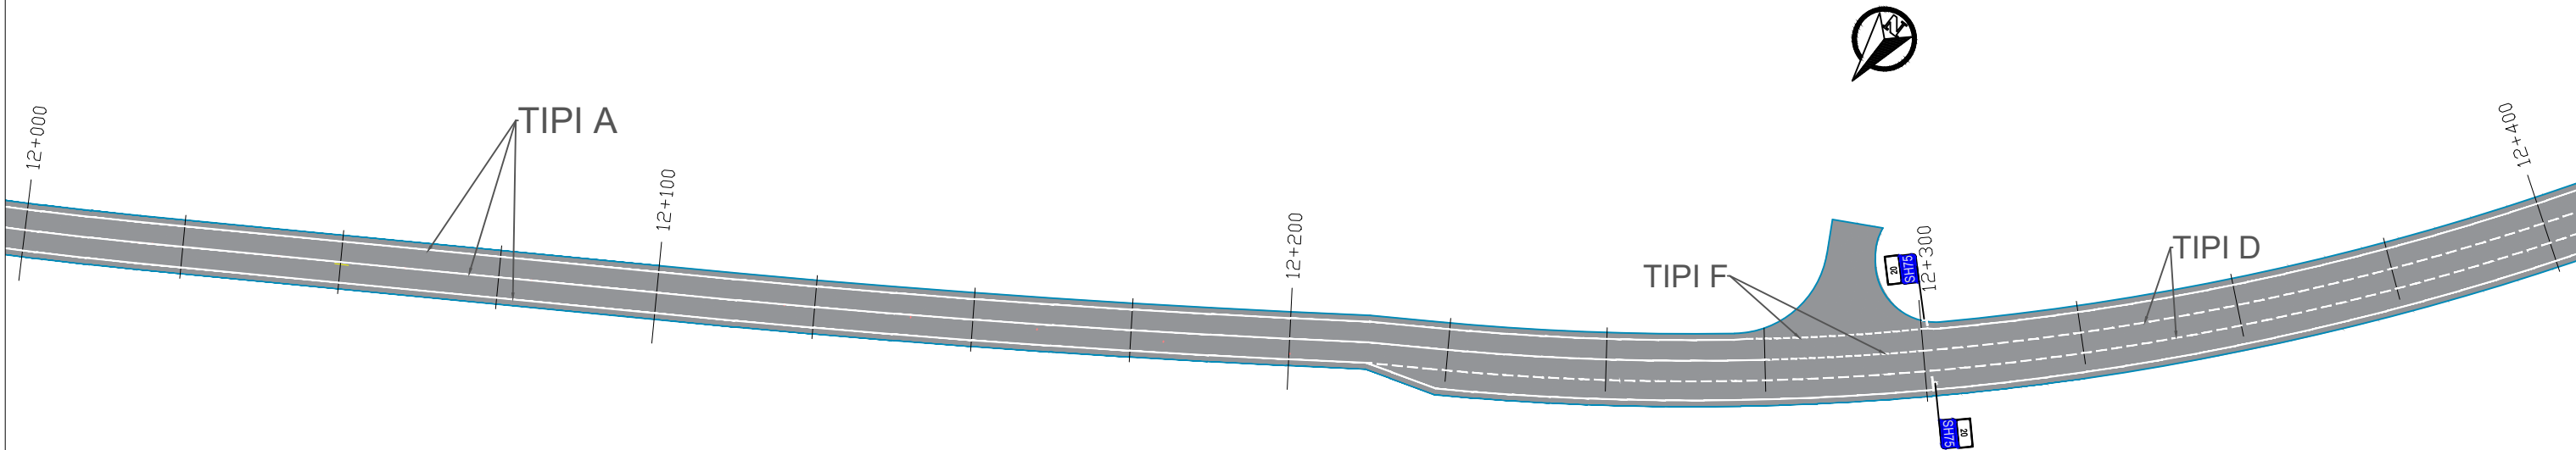


 REPUBLIKA E SHQIPERISE MINISTRIA E INFRASTRUKTURES DHE ENERGJITIKES	 AUTORITETI RRUGOR SHQIPTAR	Grupi i Projektimit: Preventivues:	Ing. Merkur Zeqiri Ing. Altin Sula Ing. Gent Raça	Objekti	"Përmirësimi i sinjalistikës horizontale/vertikale dhe pajisjeve të sigurisë rrugore në akset e Rajonit Jugor (Loti 3)"	Nr. Revision 000 Nr. Fletes S18
				Emertimi	Planimetria e sinjalistikës rrugore, Segmenti : "K/Drenovë - Qafë e Qarrit "	
				Viti Shkalla	2023 1:1000	

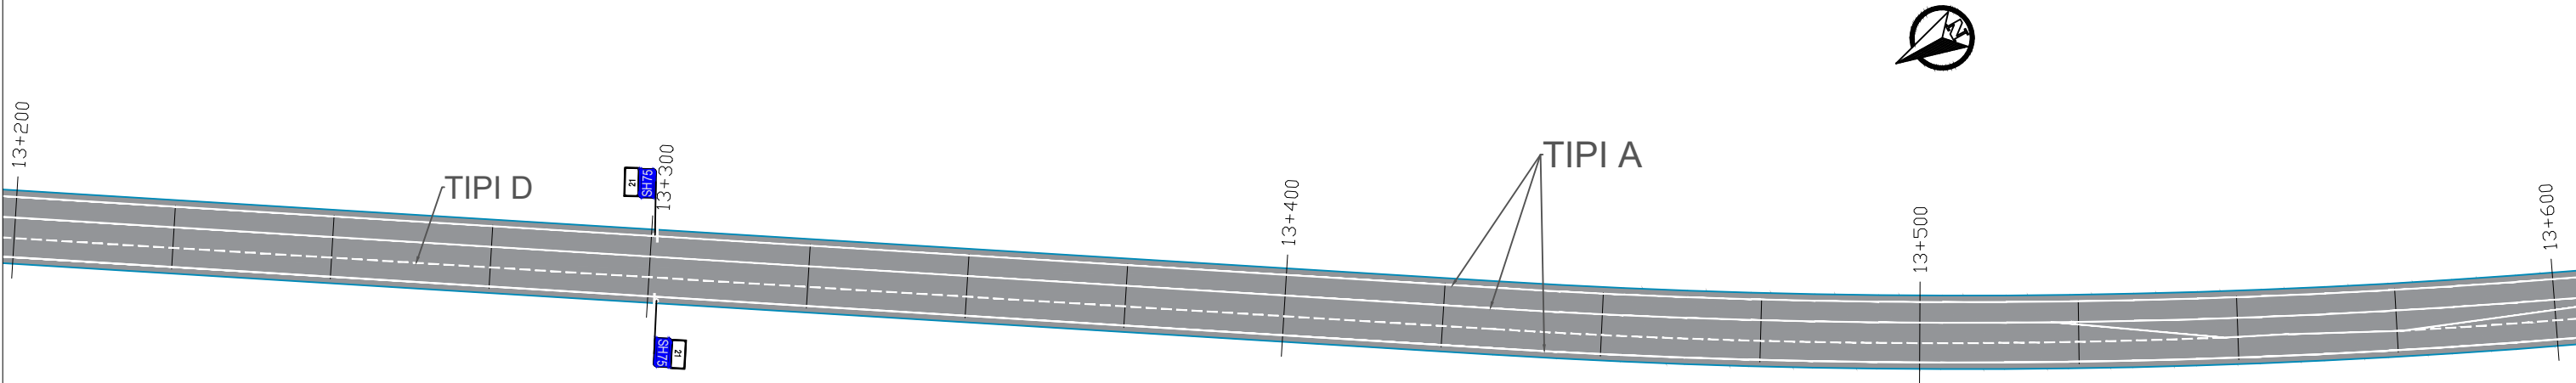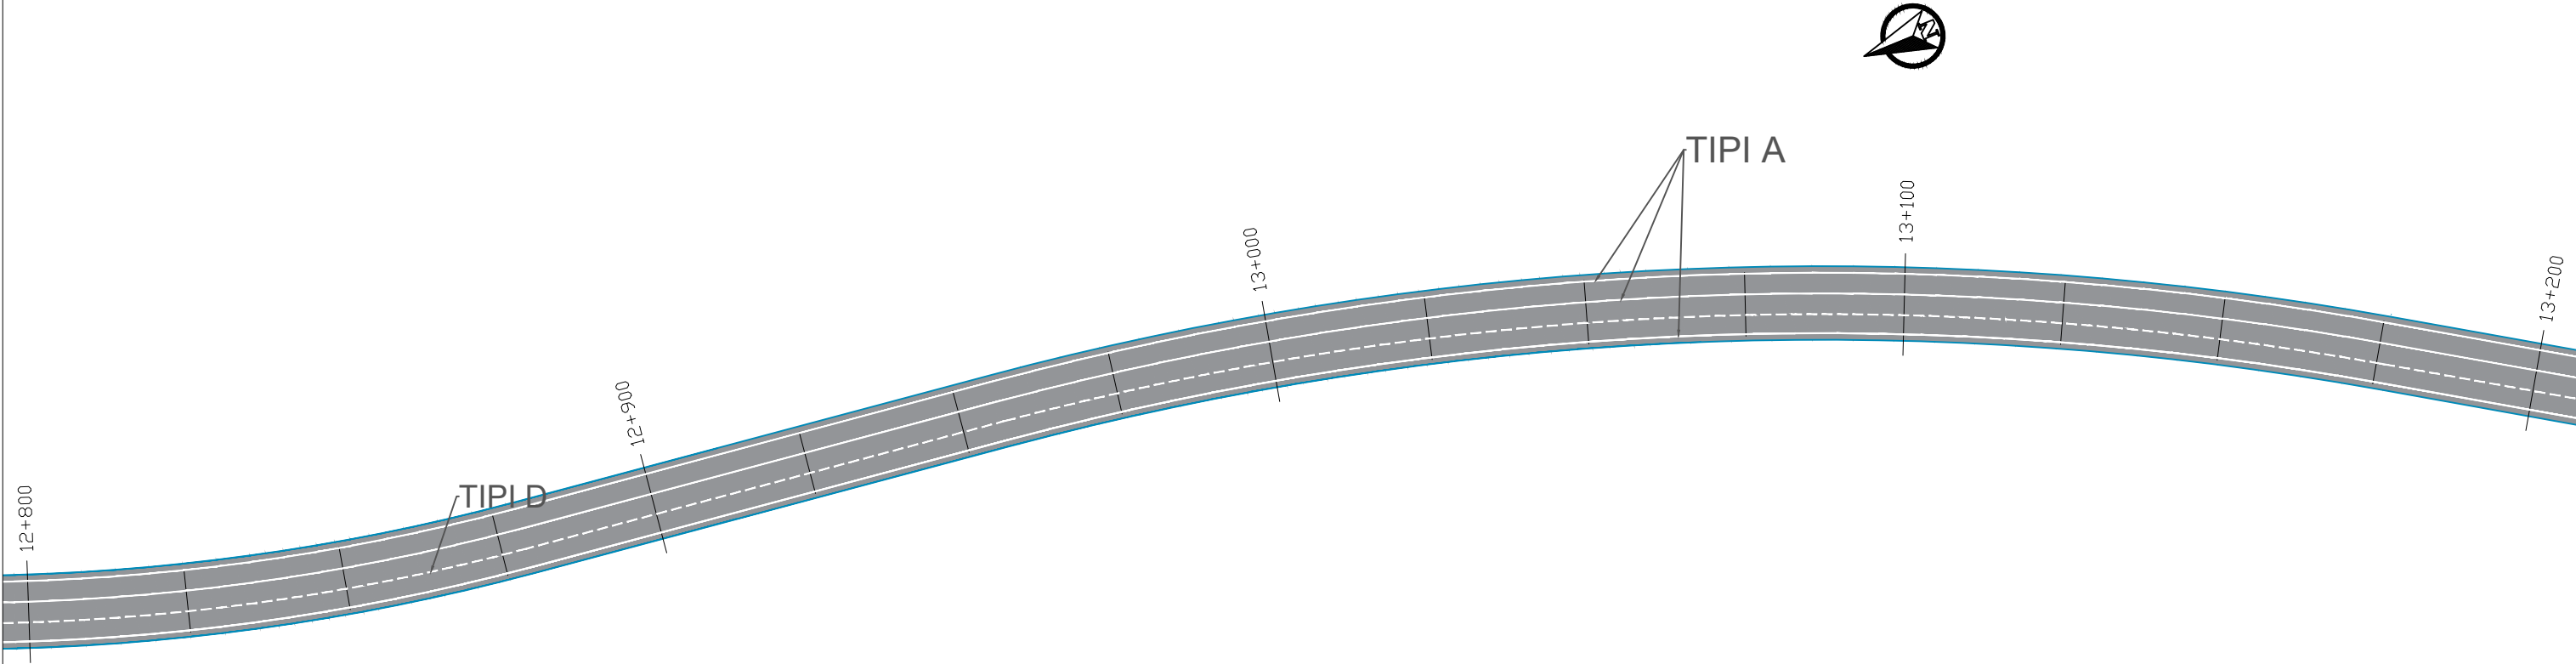


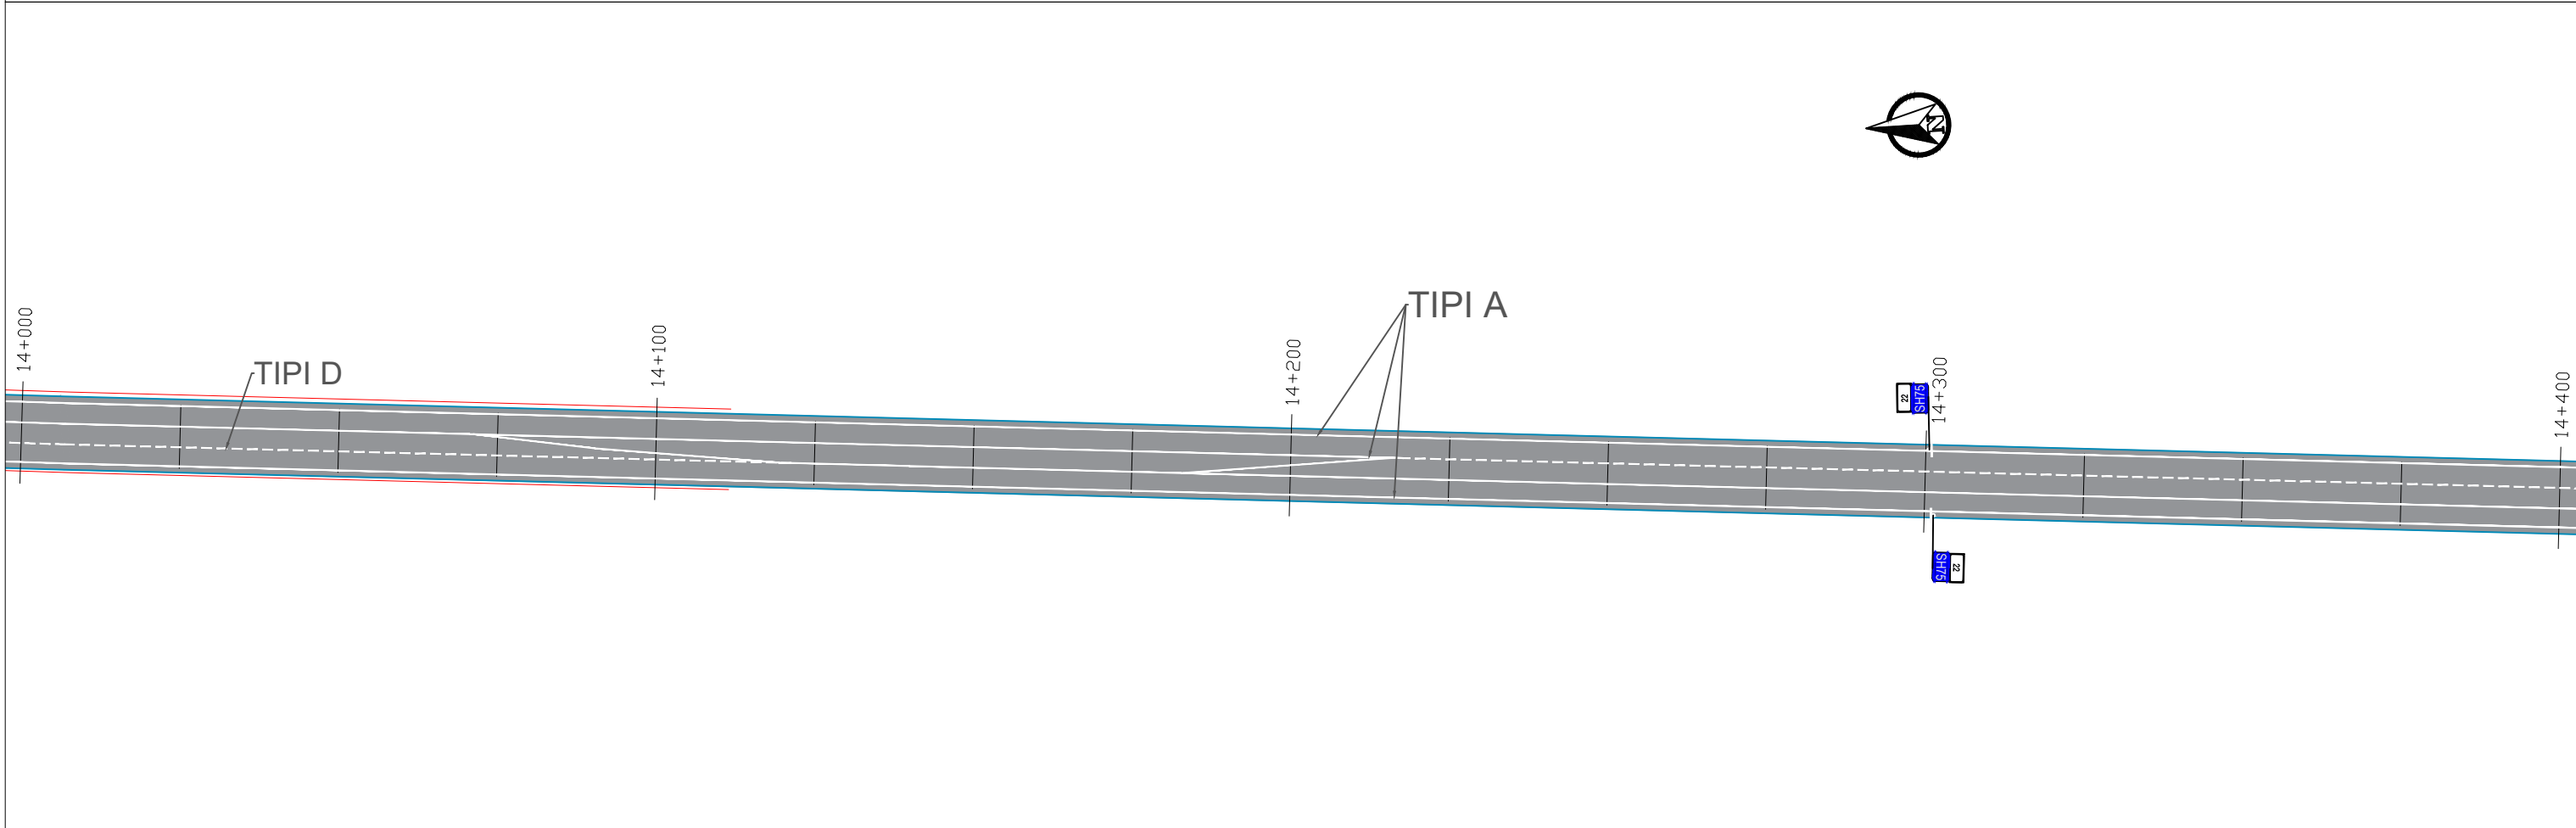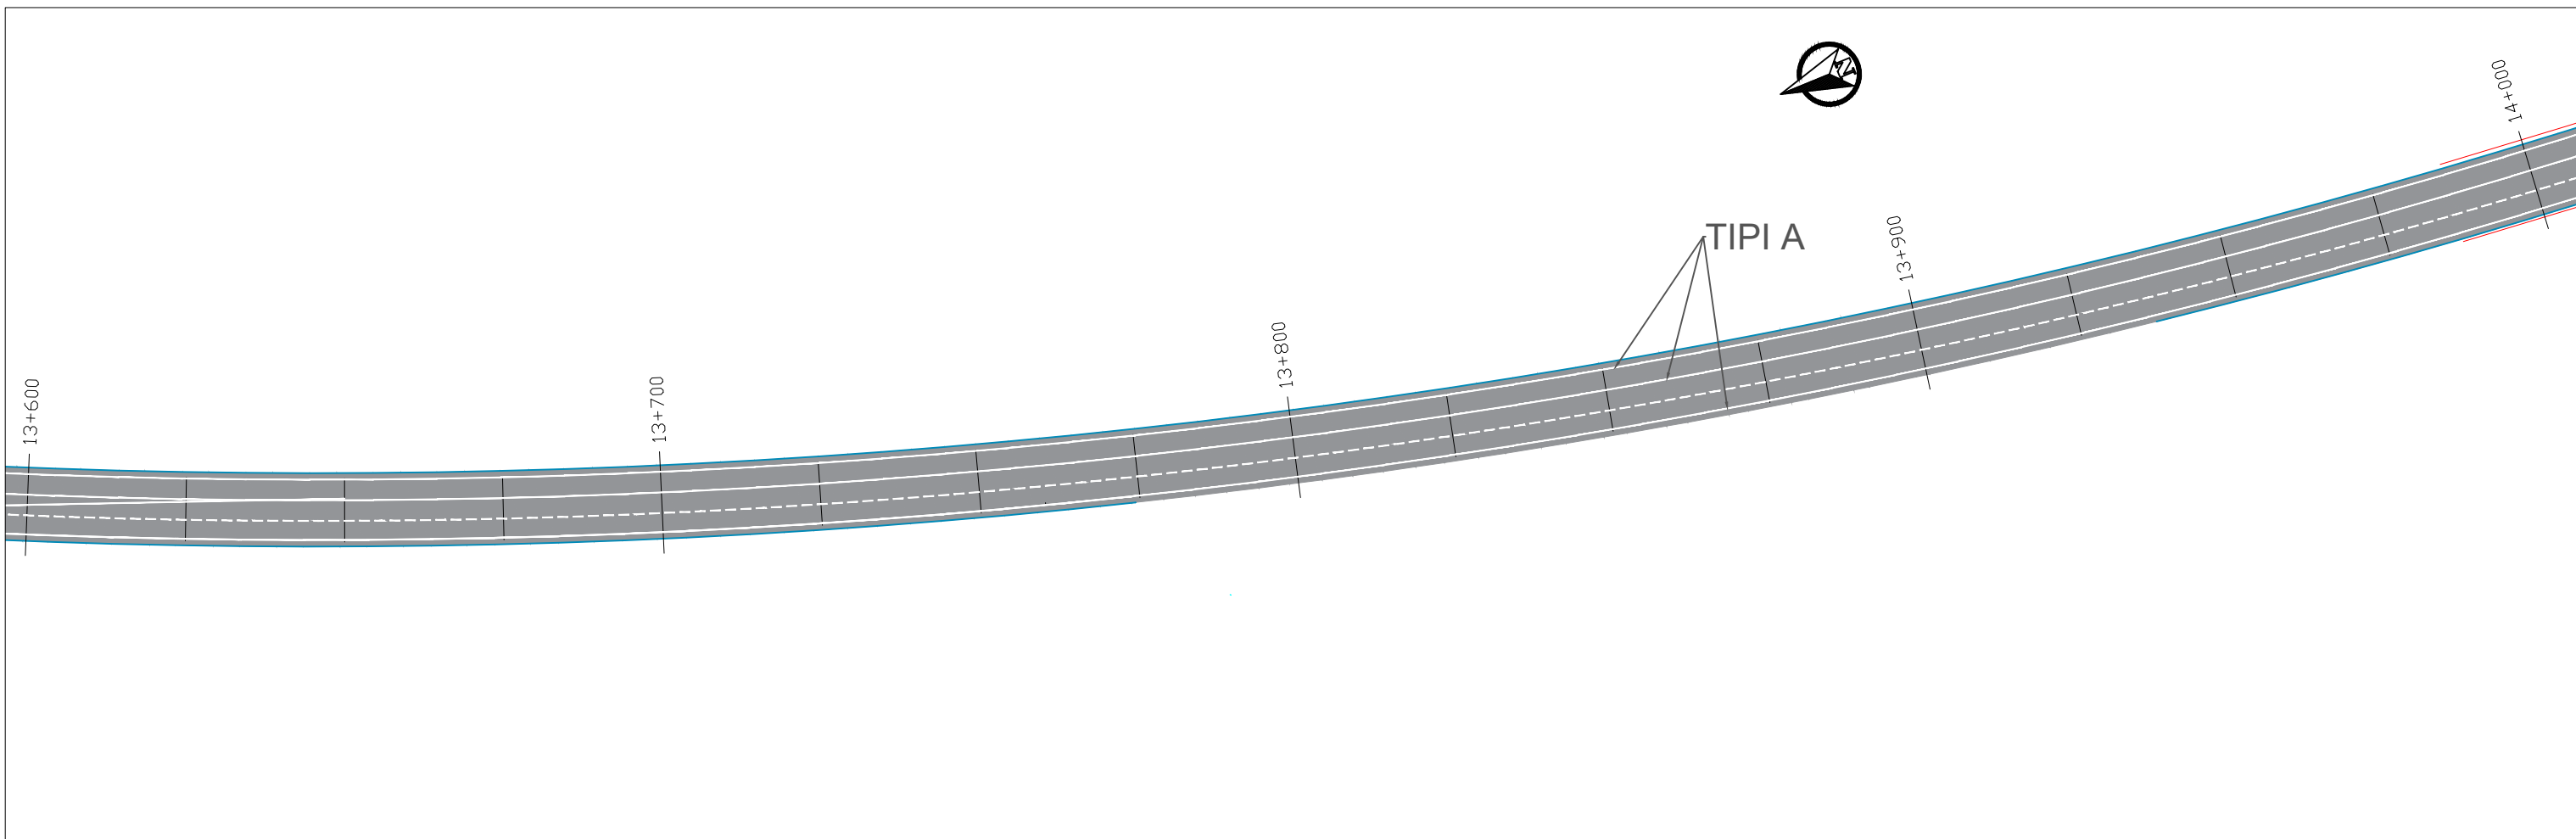

 REPUBLIKA E SHQIPERISE MINISTRIA E INFRASTRUKTURES DHE ENERGJITIKES	 AUTORITETI RRUGOR SHQIPTAR	Grupi i Projektimit: Preventivues:	Ing. Merkur Zeqiri Ing. Altin Sula Ing. Gent Raça	Objekti	“Përmirësimi i sinjalistikës horizontale/vertikale dhe pajisjeve të sigurisë rrugore në akset e Rajonit Jugor (Loti 3)”	Nr. Revision 000
				Emertimi	Planimetria e sinjalistikës rrugore, Segmenti : "K/Drenovë - Qafë e Qarrit "	
				Viti Shkalla	2023 1:1000	Nr. Fletes S20

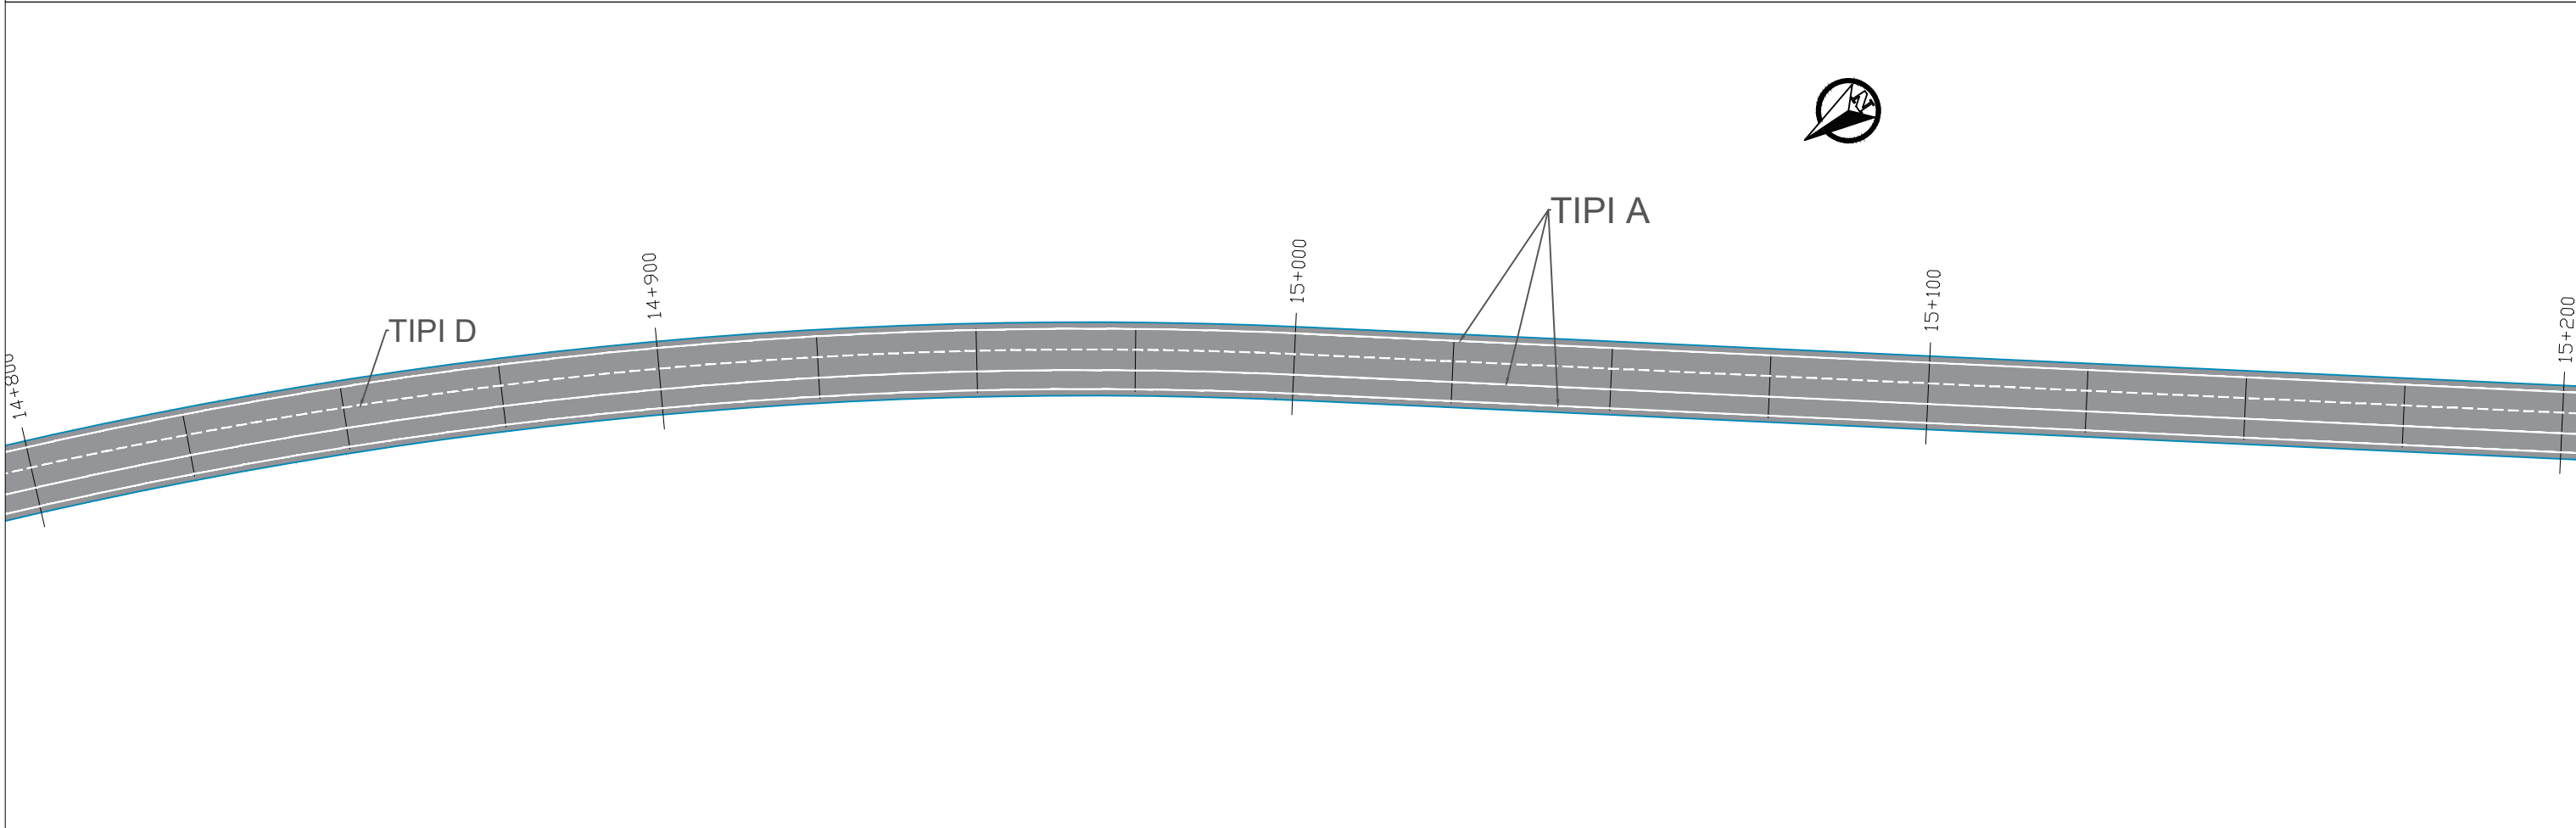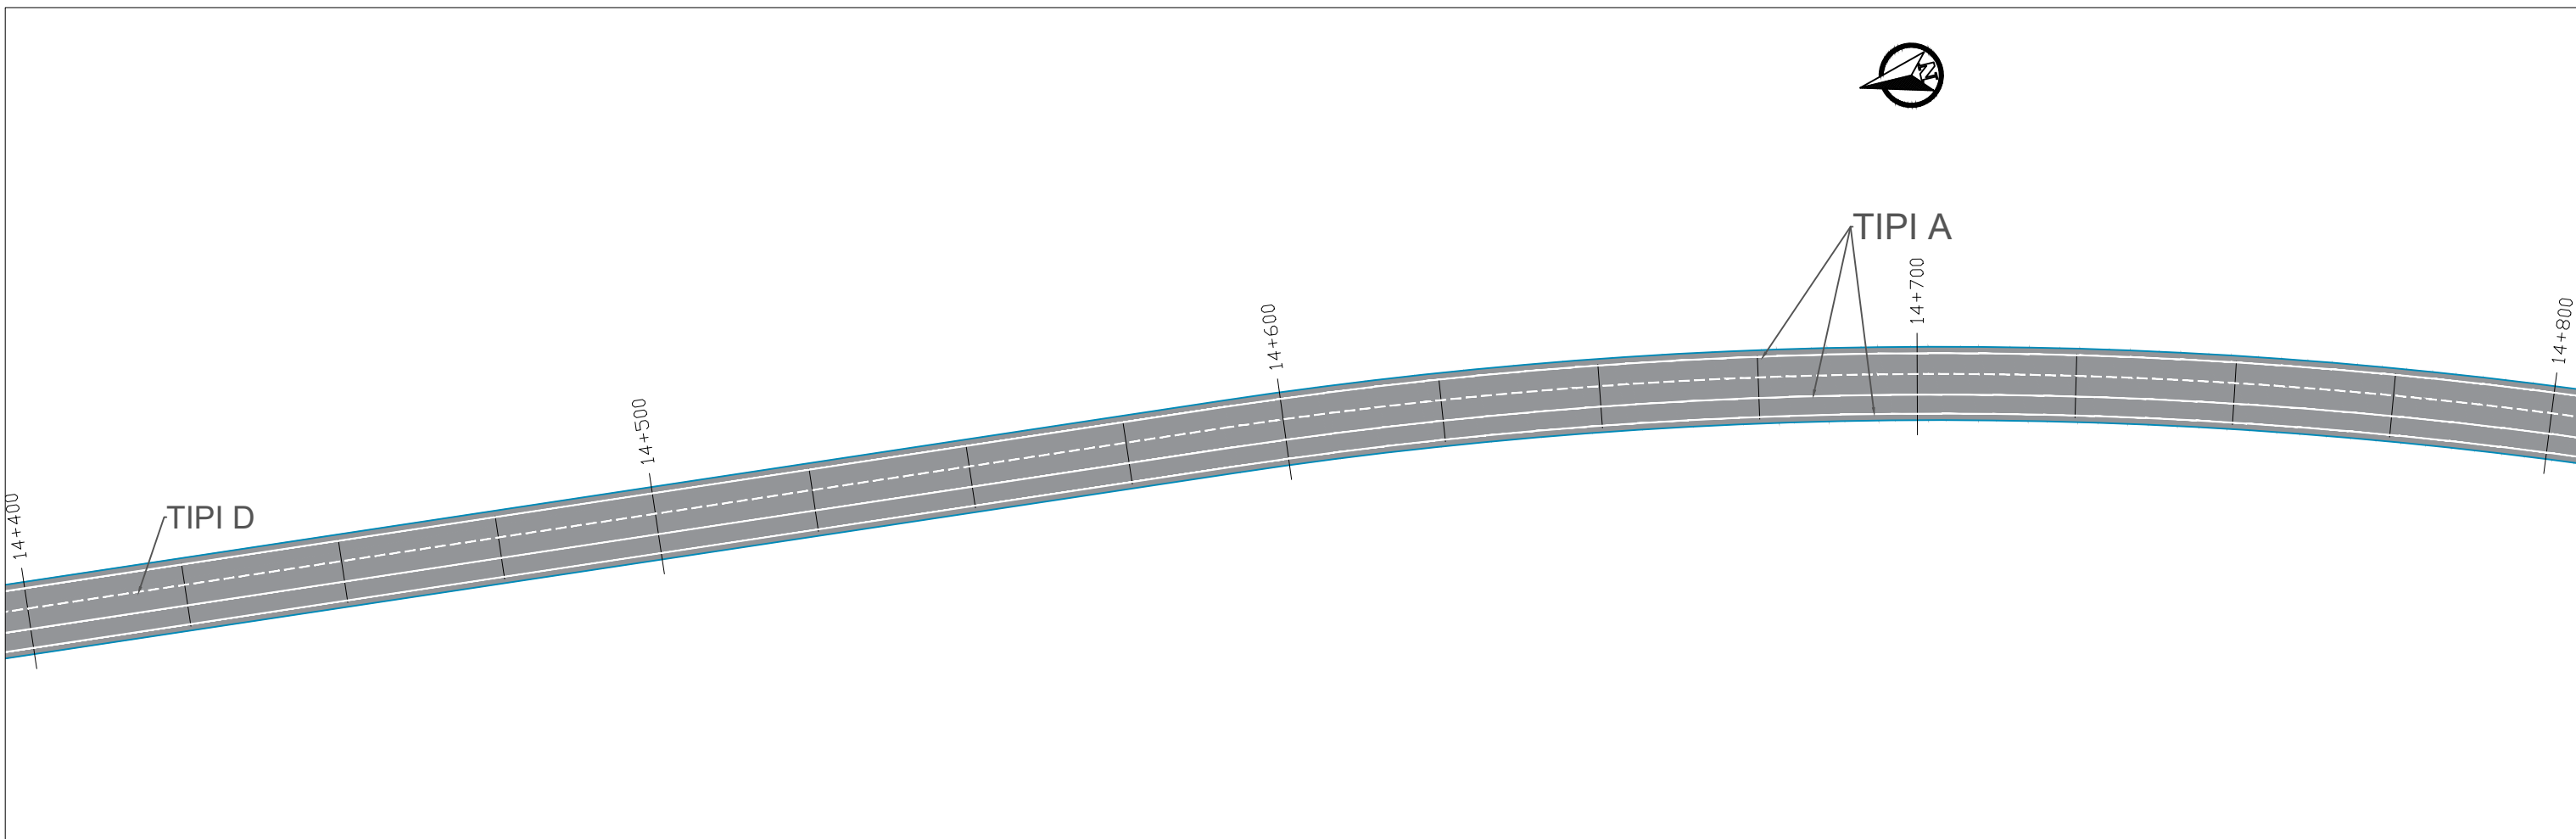

 REPUBLIKA E SHQIPERISE MINISTRIA E INFRASTRUKTURES DHE ENERGJITIKES	 AUTORITETI RRUGOR SHQIPTAR	Grupi i Projektimit: Preventivues:	Ing. Merkur Zeqiri Ing. Altin Sula Ing. Gent Raça	Objekti	“Përmirësimi i sinjalistikës horizontale/vertikale dhe pajisjeve të sigurisë rrugore në akset e Rajonit Jugor (Loti 3)”	Nr. Revision 000
				Emertimi	Planimetria e sinjalistikës rrugore, Segmenti : "K/Drenovë - Qafë e Qarrit "	
				Viti Shkalla	2023 1:1000	Nr. Fletes S21

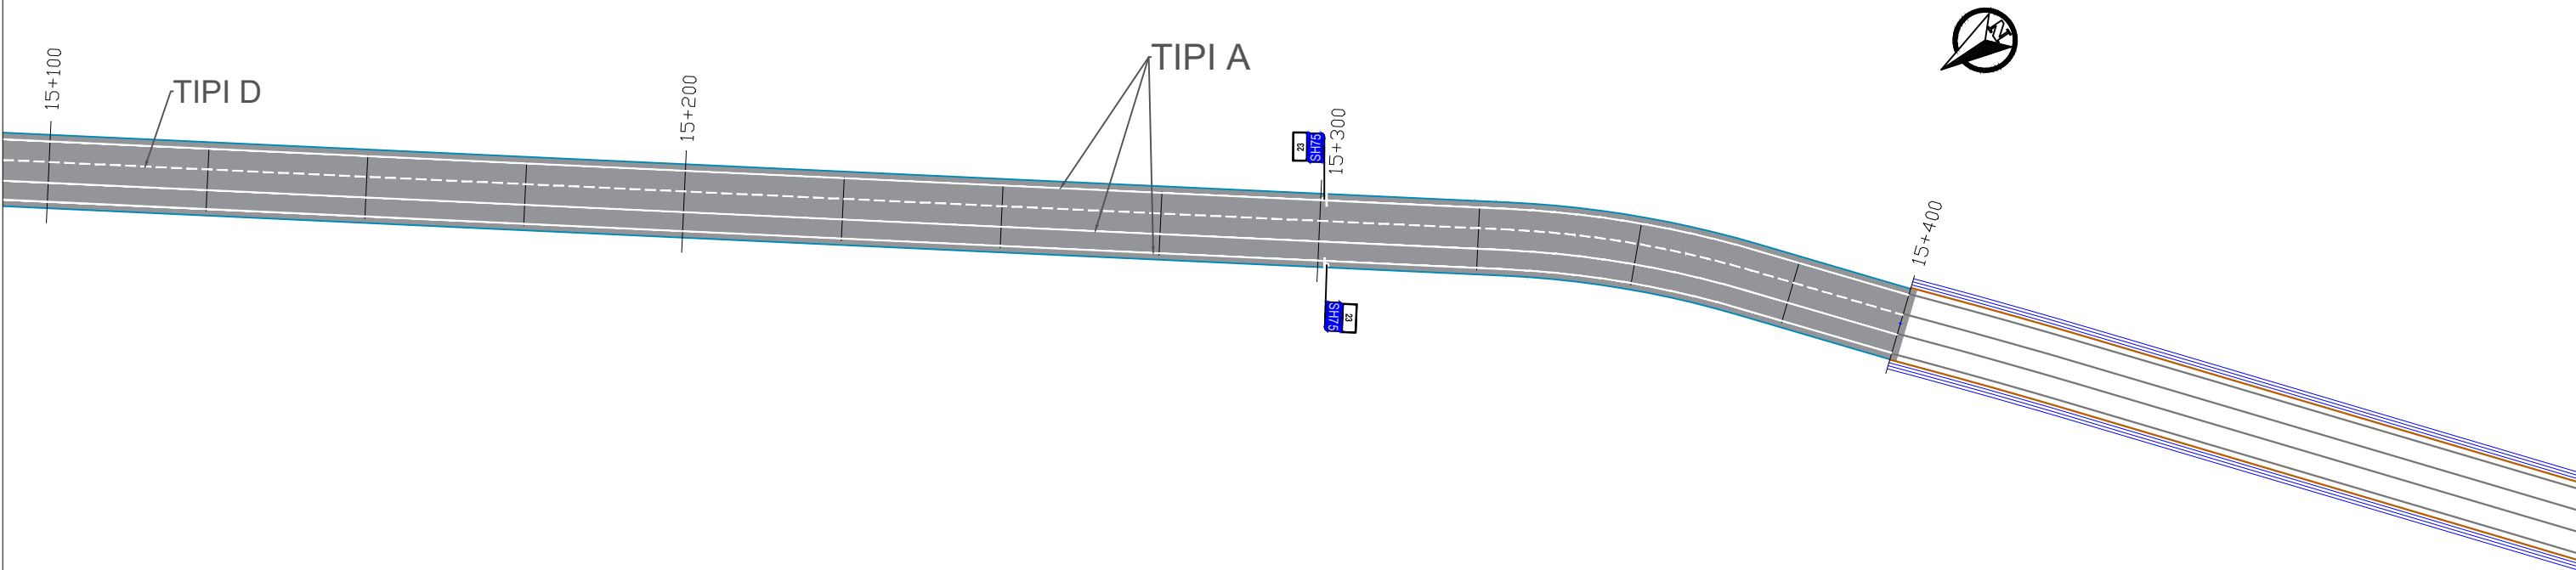

VIJE E VAZHDUAR

