

# Autoriteti Rrugor Shqiptar - ARRSH

Rruga "Sami Frasheri", Nr.33, Tirane

Email: [info@arrsh.gov.al](mailto:info@arrsh.gov.al)


**"PERMIRESIMI I SINJALISTIKES HORIZONTALALE/VERTIKALE DHE PAJISJEVE  
TE SIGURISE RRUGORE NE AKSET E RAJONIT JUGOR (Loti 3)"**

**SEGMENTI RRUGOR : "METOQ - PLLAKË - BUTRINT (XARRË)"**



"Metoq - Pllakë - Xarrë"



Fillim Projekti  
X=417040.20  
Y=4414364.29

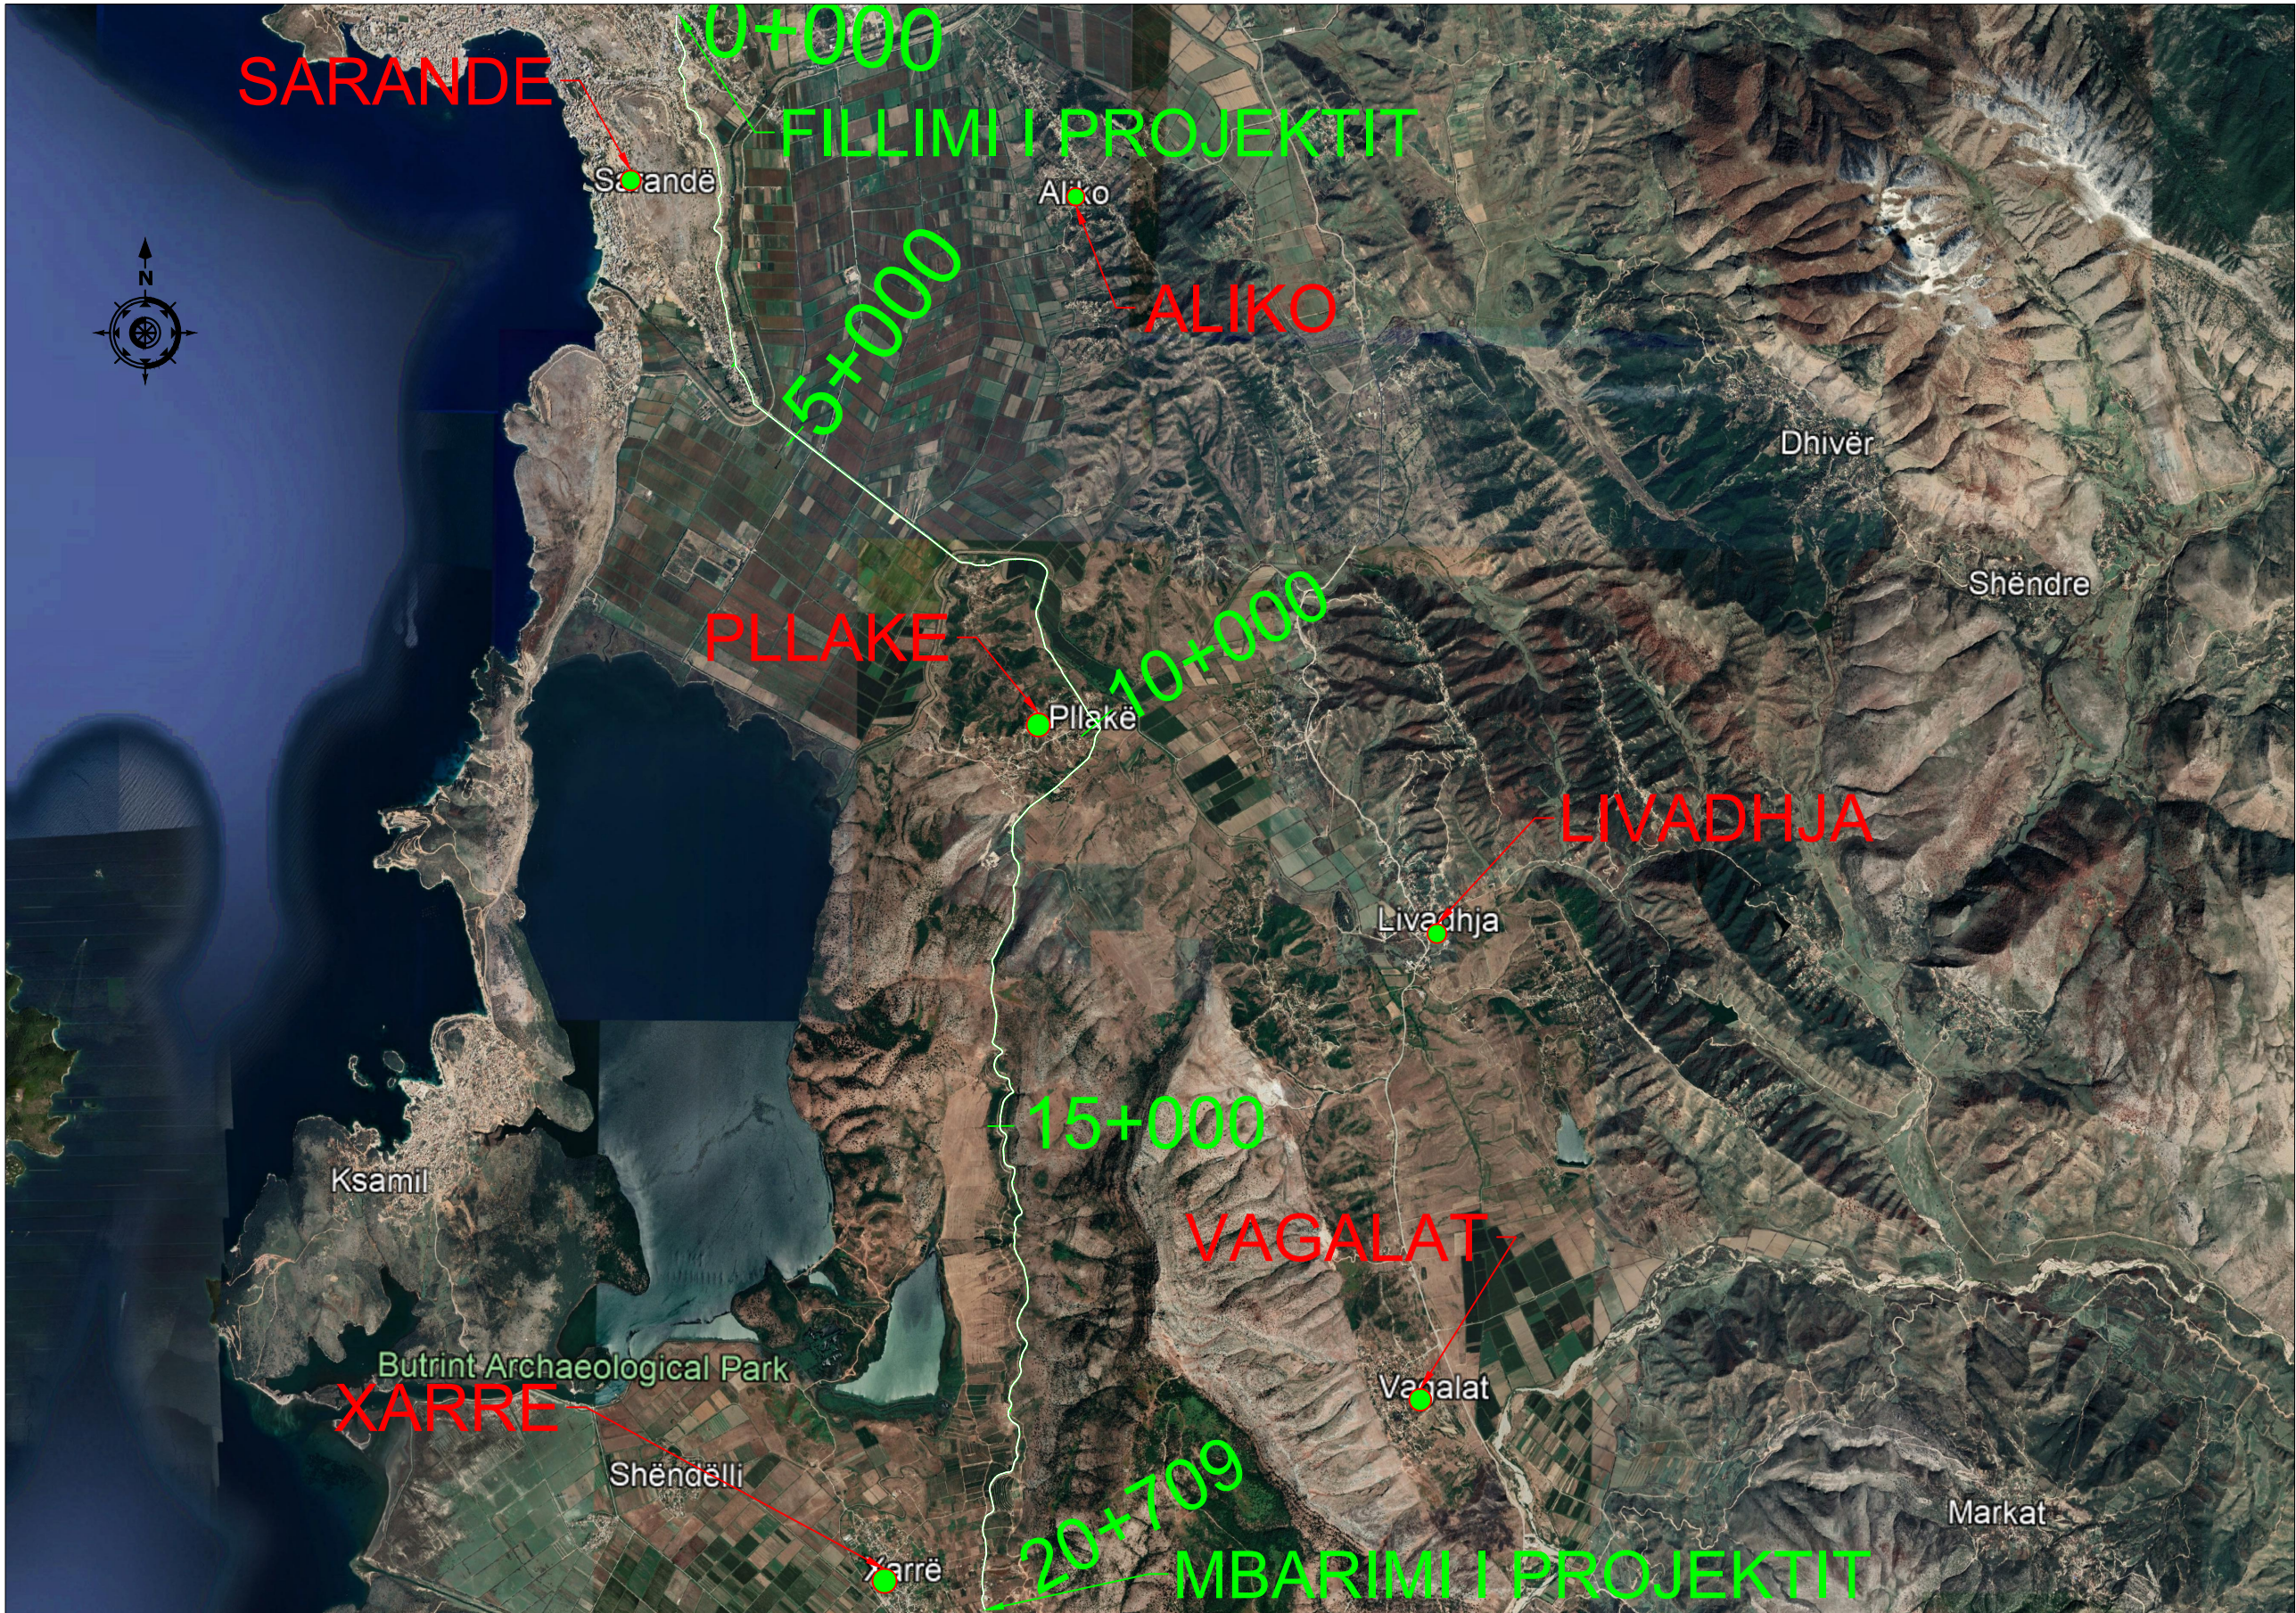



Mbarim Projekti  
X=420308.29  
Y=4397469.40







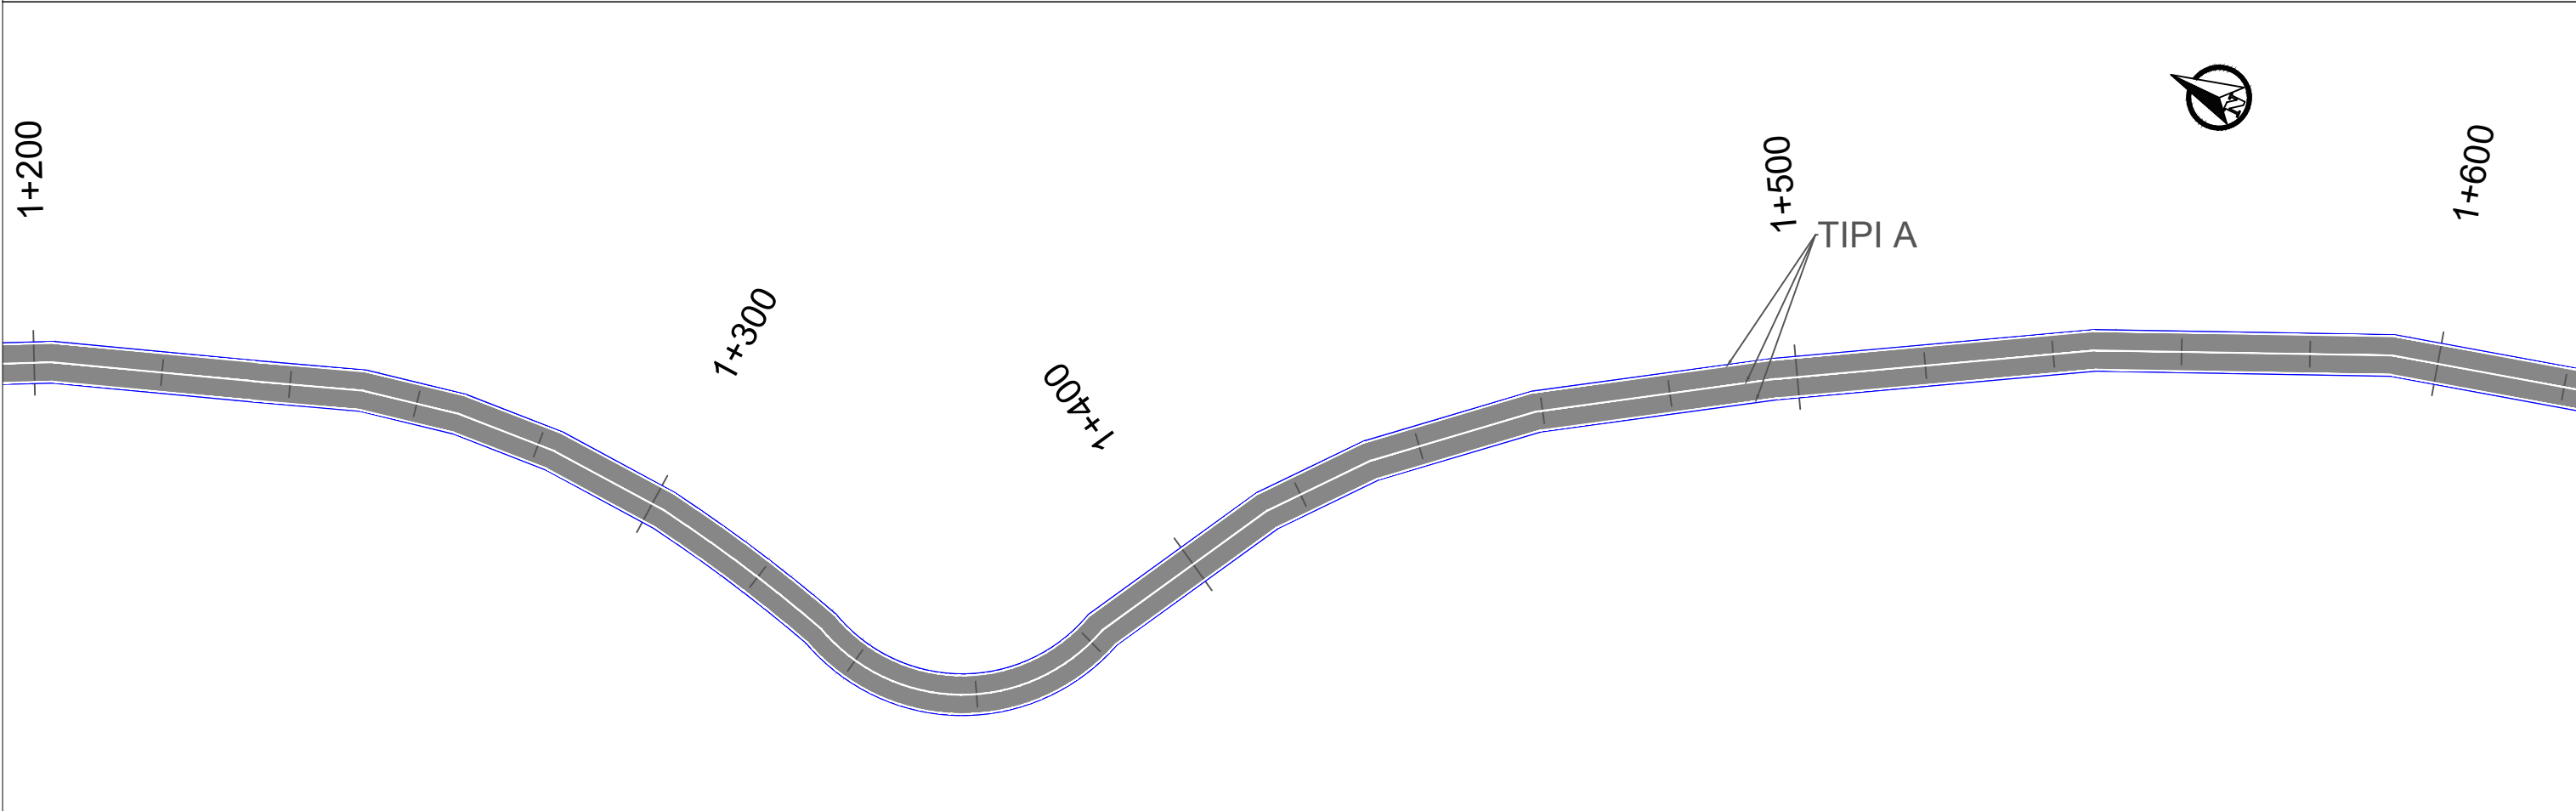
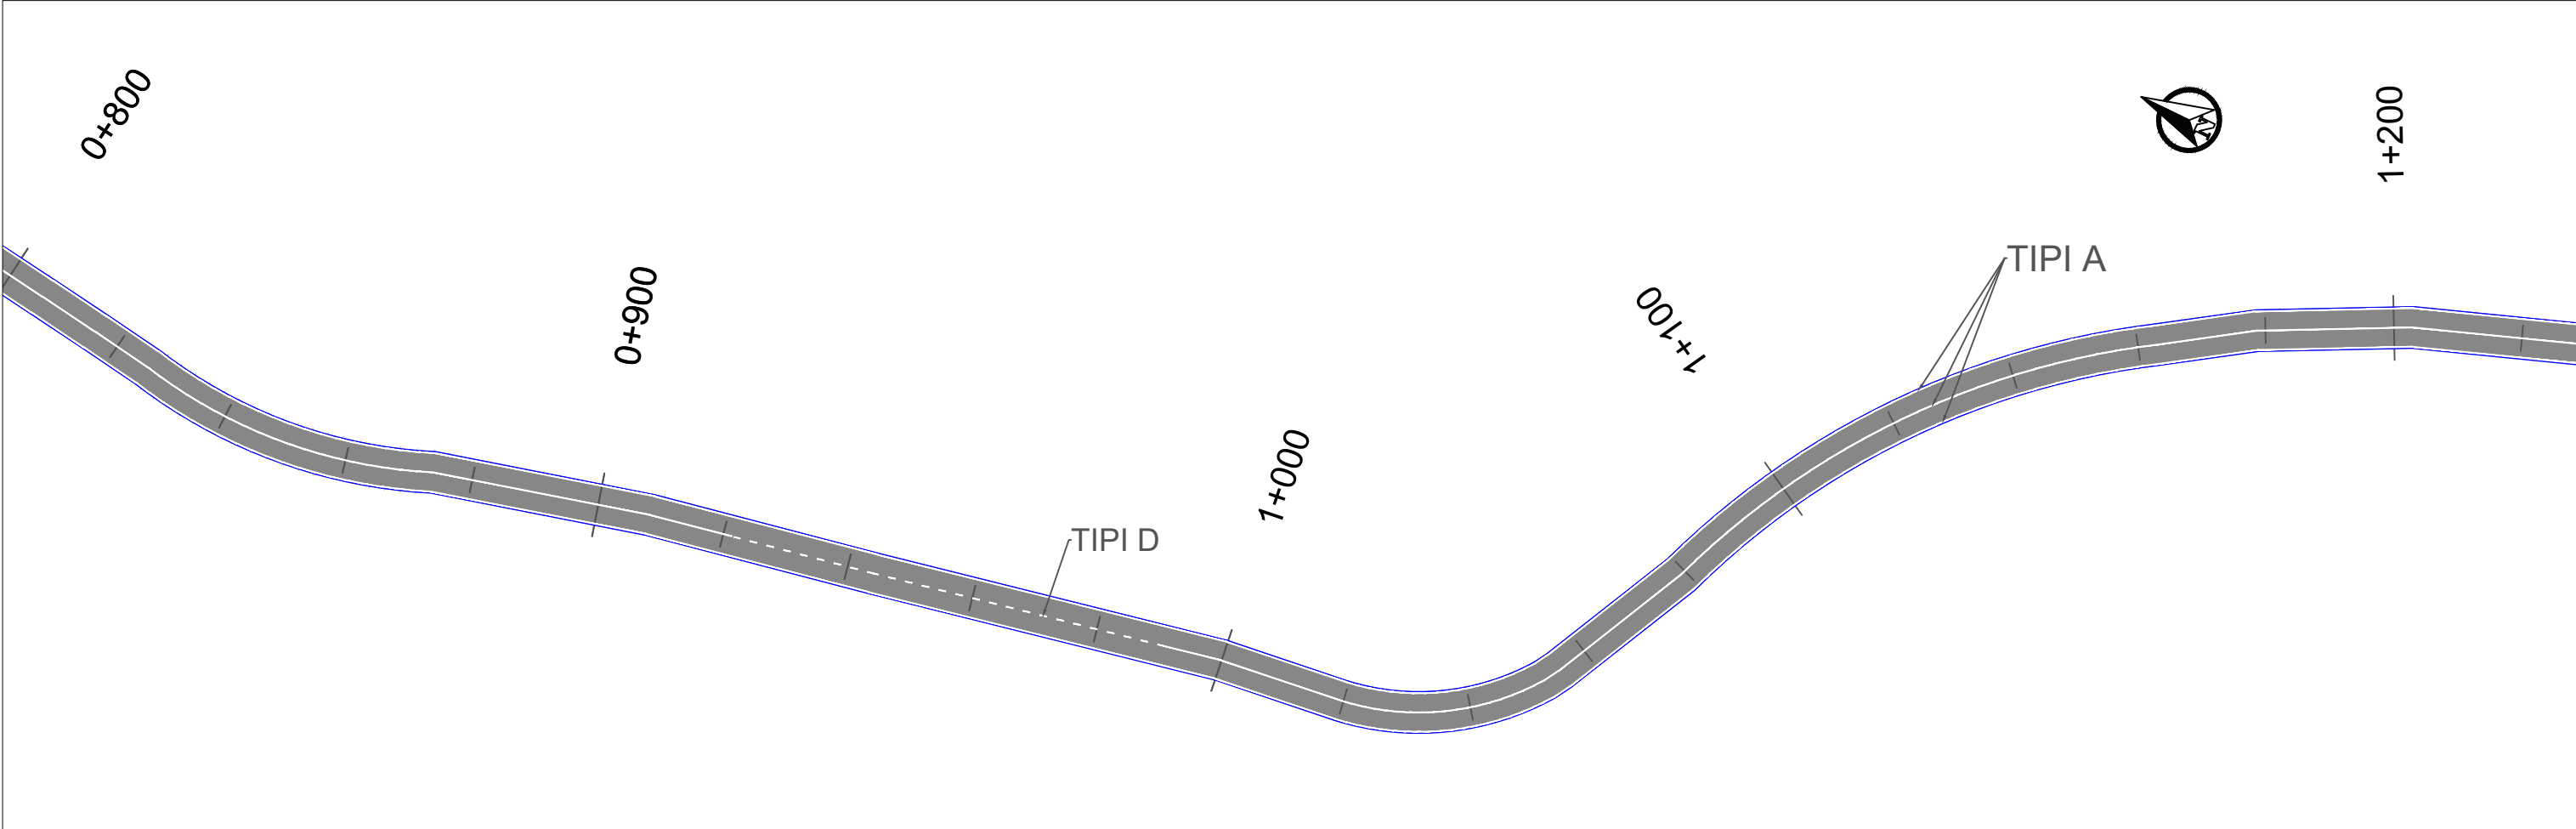


|                                                                                    |                                                                               |                                                                                     |                                   |                                                                         |          |   |                    |
|------------------------------------------------------------------------------------|-------------------------------------------------------------------------------|-------------------------------------------------------------------------------------|-----------------------------------|-------------------------------------------------------------------------|----------|---|--------------------|
|  | <b>REPUBLIKA E SHQIPERISE</b><br>MINISTRIA E INFRASTRUKTURES DHE ENERGJITIKES |  | <b>AUTORITETI RRUGOR SHQIPTAR</b> | Grupi i Projektimit: Ing. Merkur Zeqiri<br>Preventivues: Ing. Gent Raça | Objekti  | “Përmirësimi i sinjalistikës horizontale/vertikale dhe pajisjeve të sigurisë rrugore në akset e Rajonit Jugor, (Loti 3)” | Nr.Revision<br>000 |
|                                                                                    |                                                                               |                                                                                     |                                   |                                                                         | Emertimi | Planimetria e sinjalistikës rrugore, Segmenti :“Metoq - Pllakë - Xarrë” km 0+800 deri ne 1+600                           |                    |
|                                                                                    |                                                                               |                                                                                     |                                   |                                                                         | Viti     | 2023   | Nr. Fletes<br>S04  |
|                                                                                    |                                                                               |                                                                                     |                                   |                                                                         | Shkalla  | 1:1000   |                    |

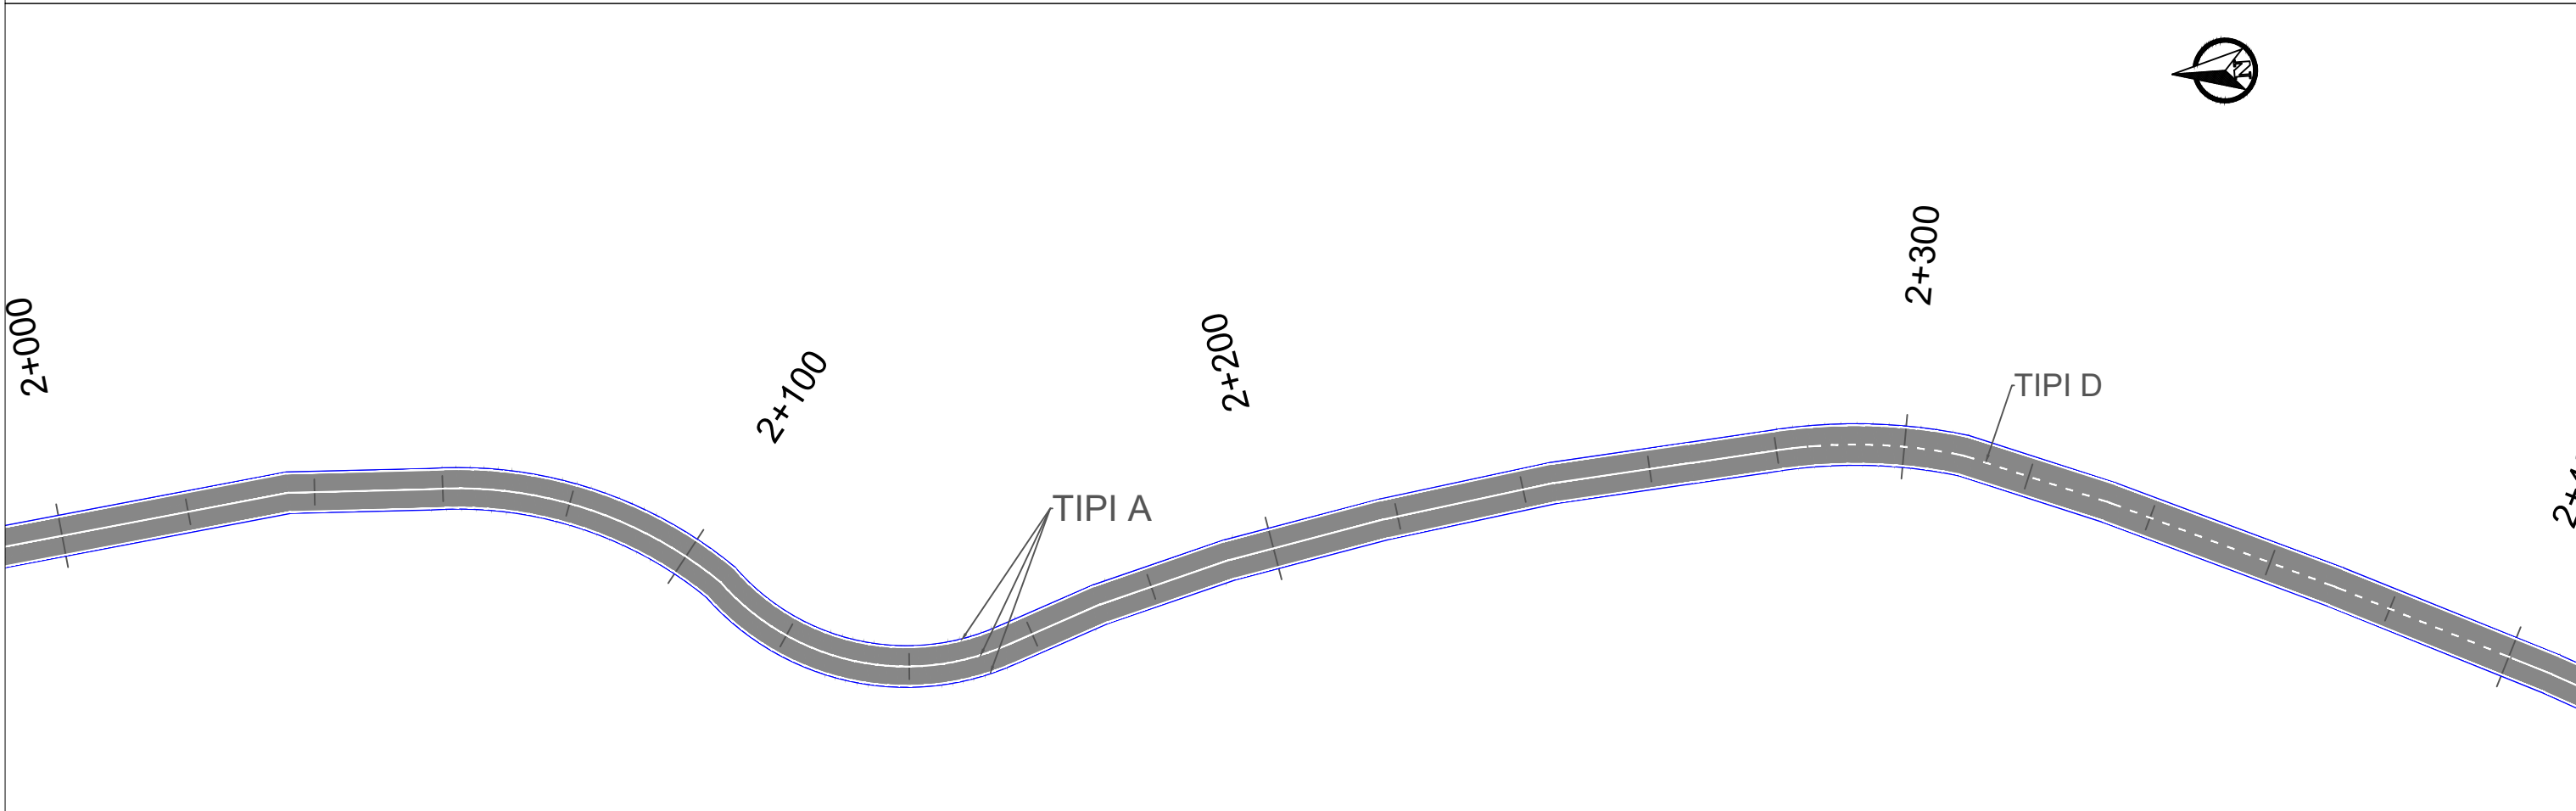
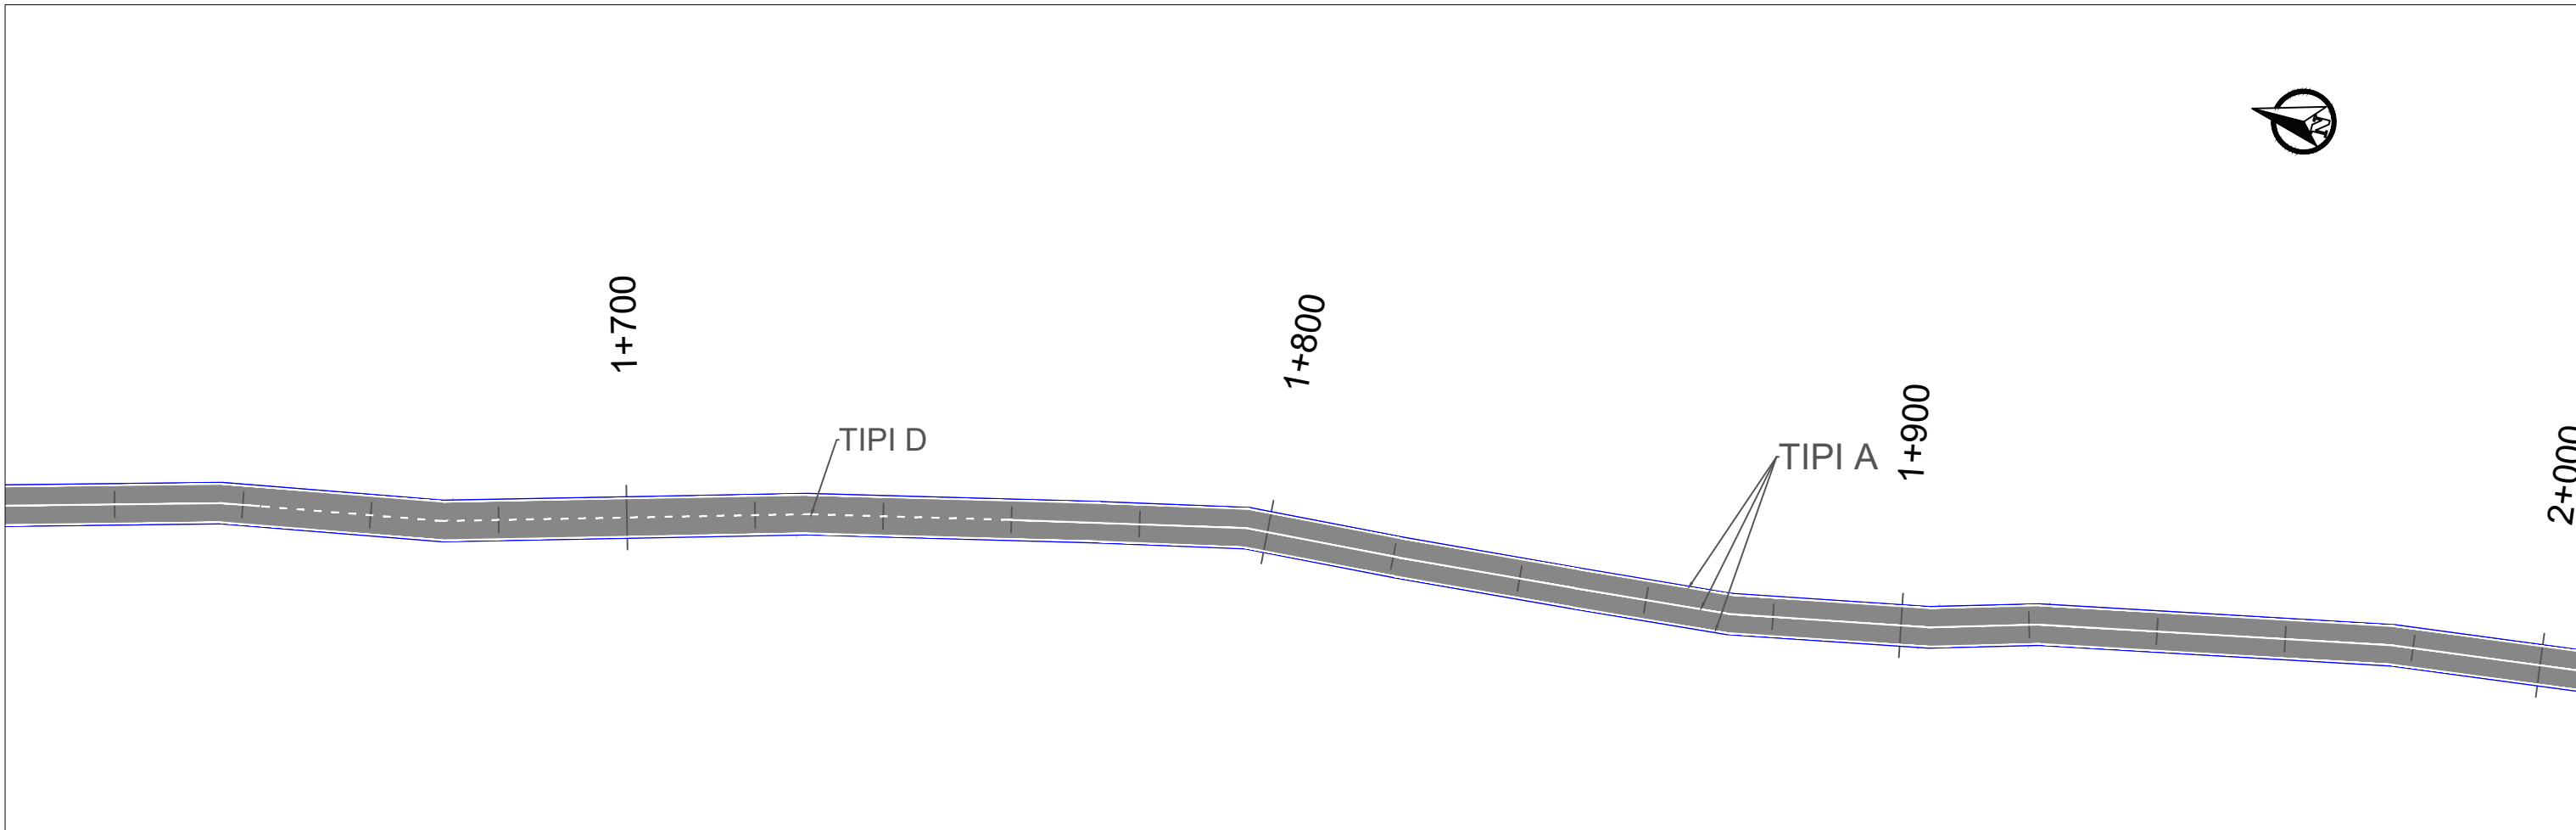


|                                                                                    |                                                                               |                                                                                     |                                   |                                                                         |          |   |                    |
|------------------------------------------------------------------------------------|-------------------------------------------------------------------------------|-------------------------------------------------------------------------------------|-----------------------------------|-------------------------------------------------------------------------|----------|---|--------------------|
|  | <b>REPUBLIKA E SHQIPERISE</b><br>MINISTRIA E INFRASTRUKTURES DHE ENERGJITIKES |  | <b>AUTORITETI RRUGOR SHQIPTAR</b> | Grupi i Projektimit: Ing. Merkur Zeqiri<br>Preventivues: Ing. Gent Raça | Objekti  | “Përmirësimi i sinjalistikës horizontale/vertikale dhe pajisjeve të sigurisë rrugore në akset e Rajonit Jugor, (Loti 3)” | Nr.Revision<br>000 |
|                                                                                    |                                                                               |                                                                                     |                                   |                                                                         | Emertimi | Planimetria e sinjalistikës rrugore, Segmenti : "Metoq - Pllakë -Xarrë" km 1+600 deri ne 2+400                           |                    |
|                                                                                    |                                                                               |                                                                                     |                                   |                                                                         | Viti     | 2023   | Nr. Fletes<br>S05  |
|                                                                                    |                                                                               |                                                                                     |                                   |                                                                         | Shkalla  | 1:1000   |                    |

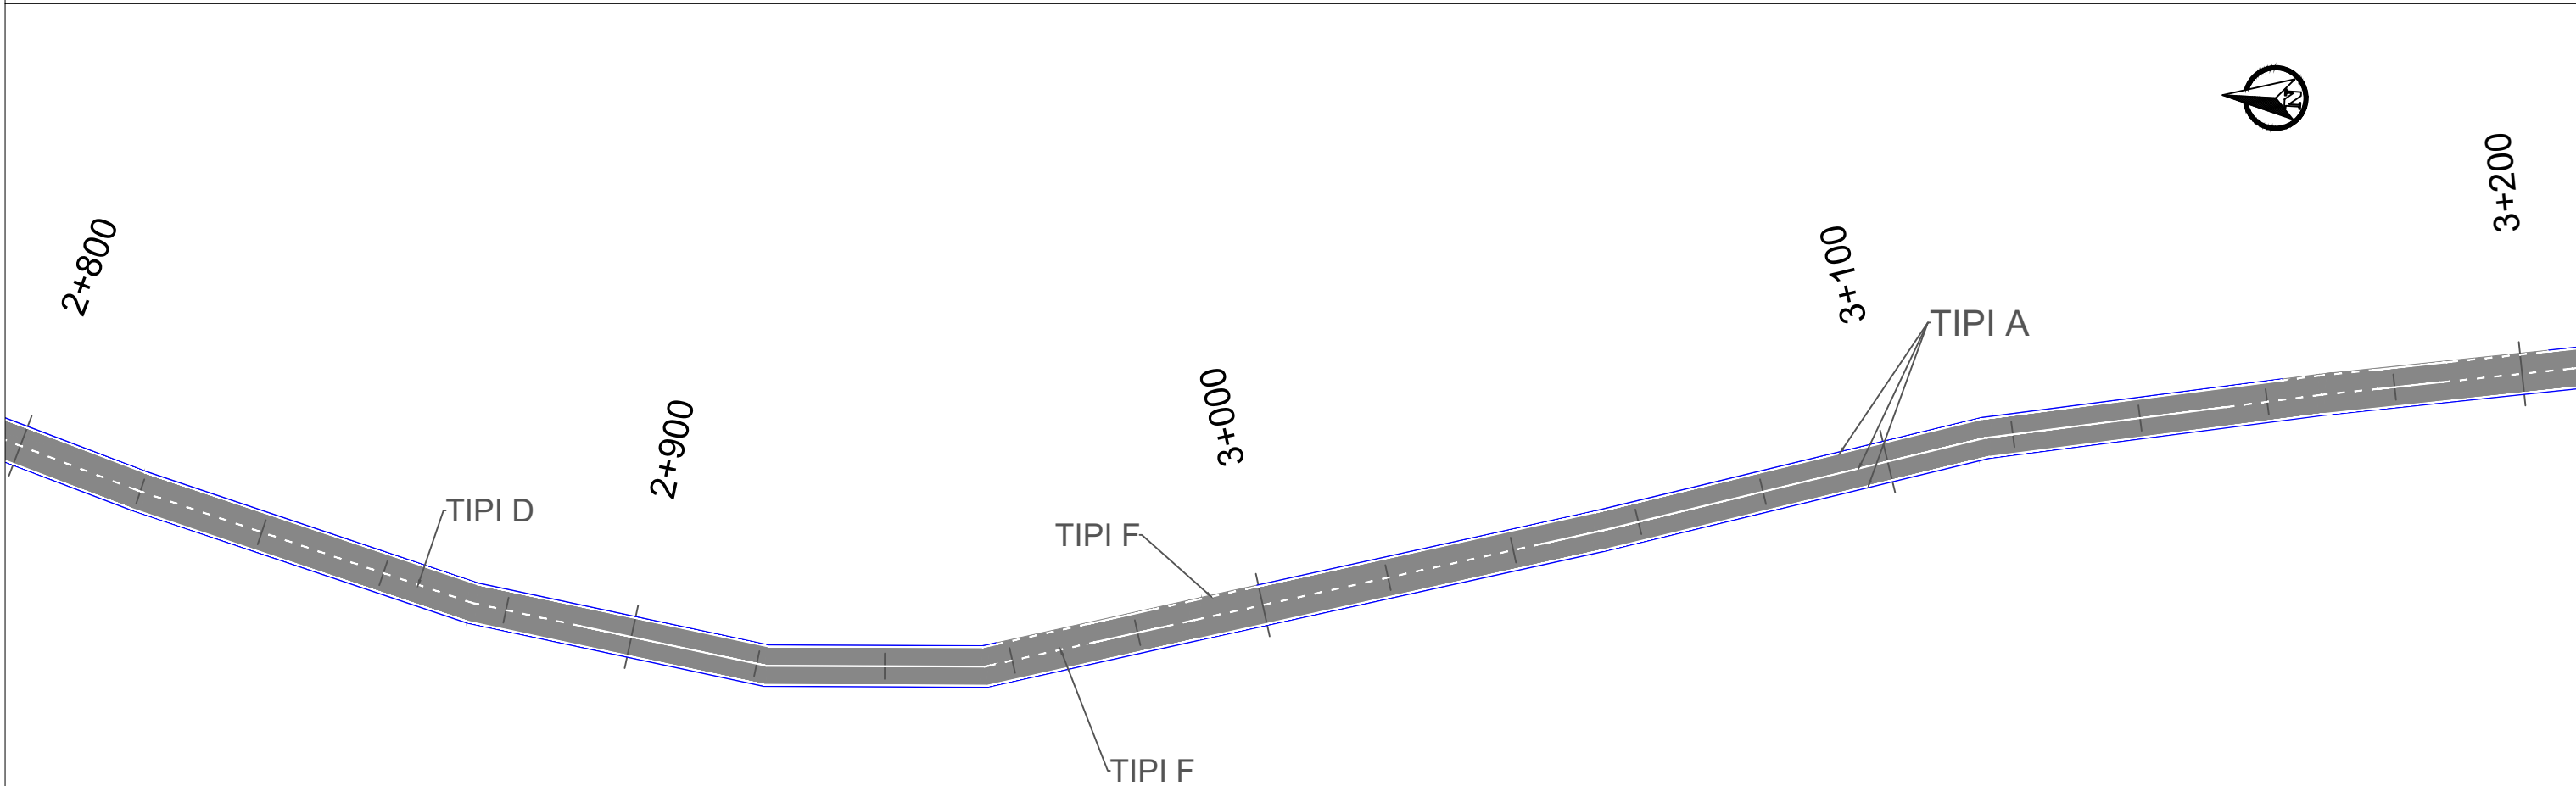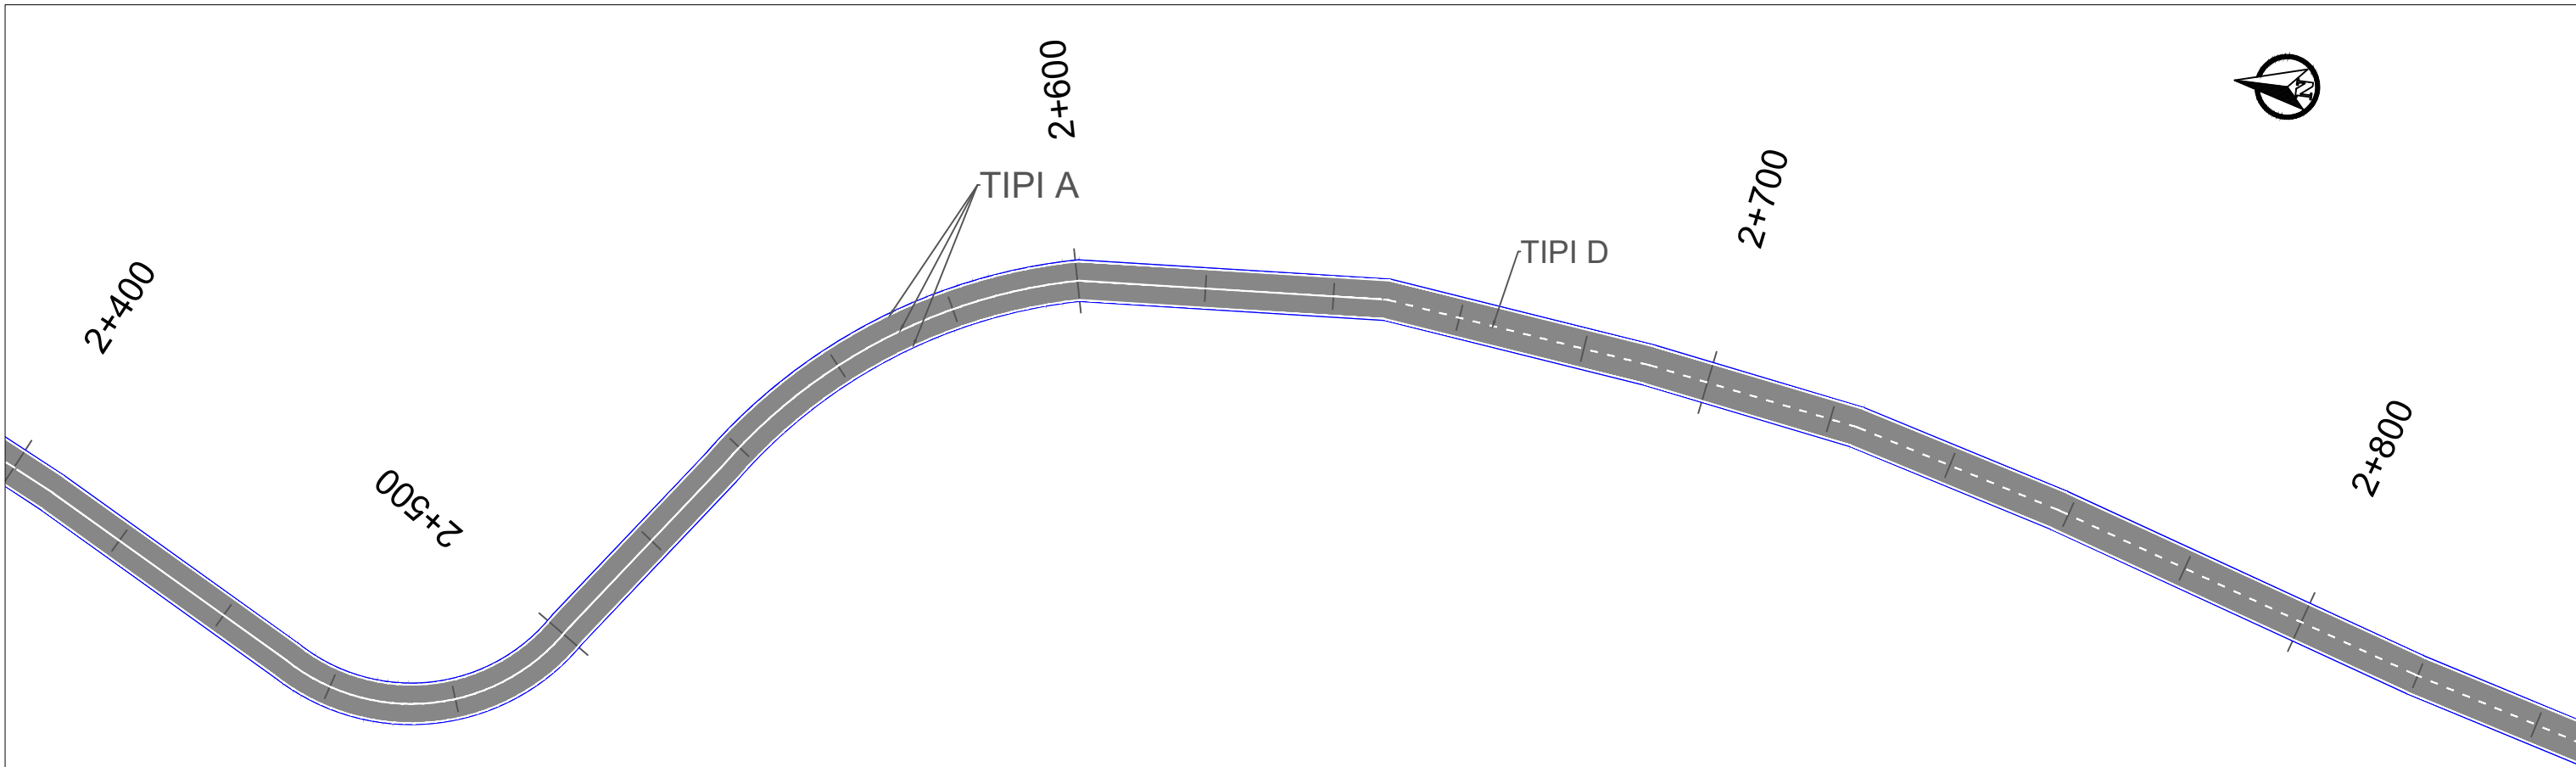

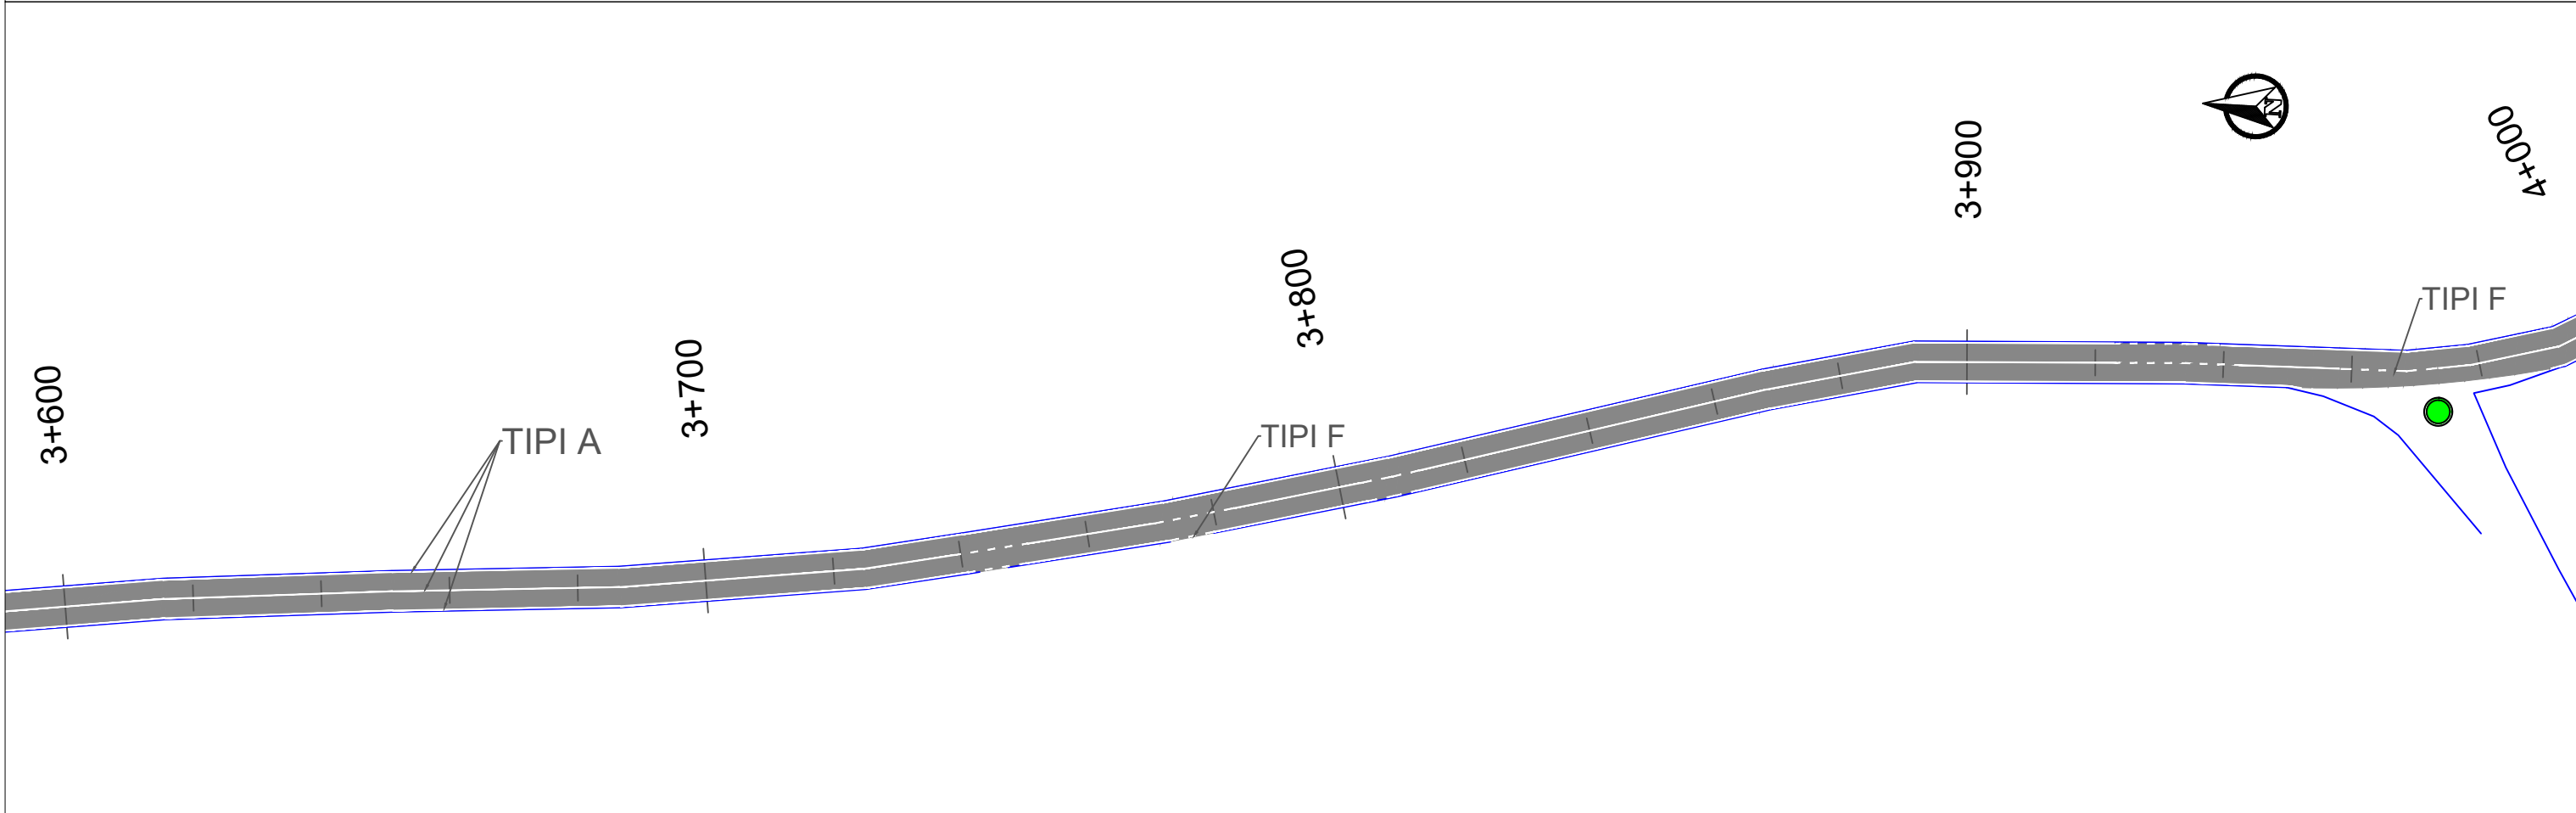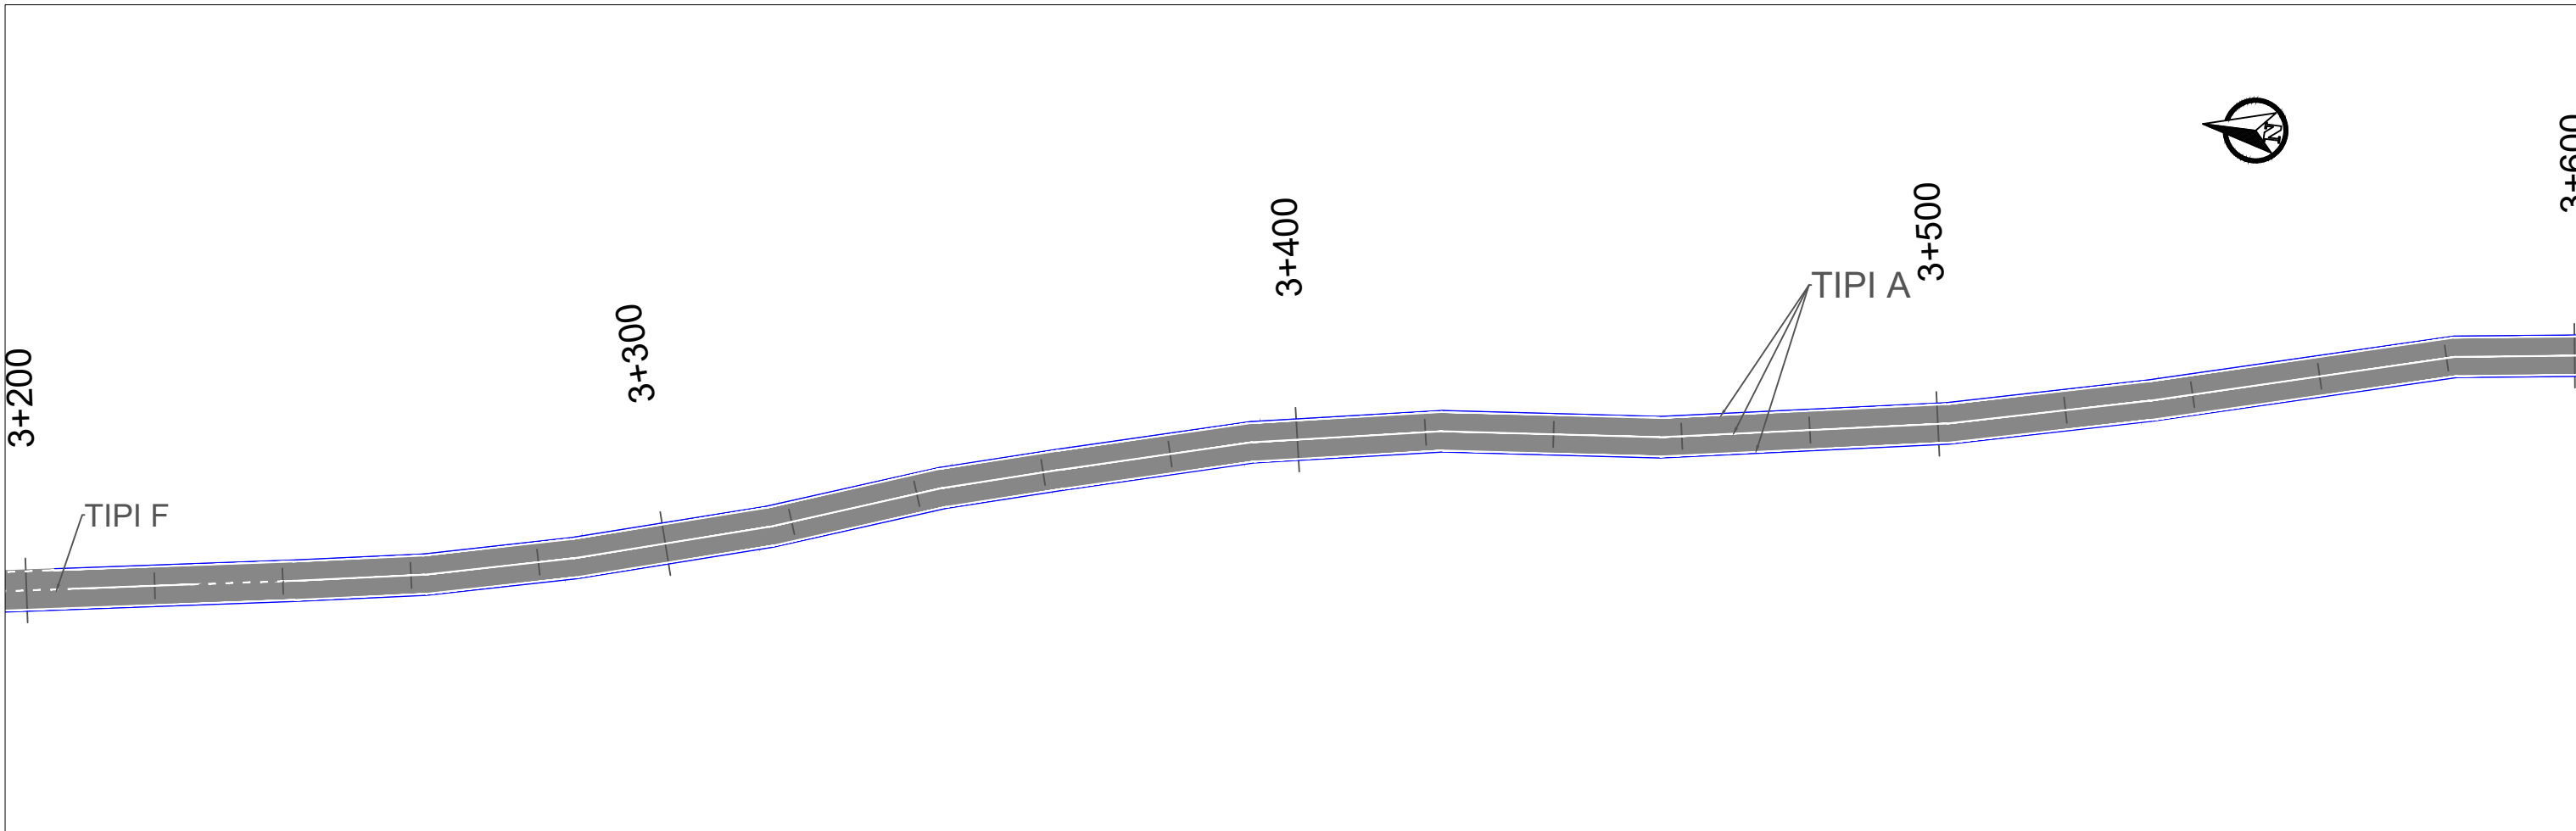



|   |   |                                                                         |          |   |                    |
|---|---|-------------------------------------------------------------------------|----------|---|--------------------|
| <br><b>REPUBLIKA E SHQIPERISE</b><br>MINISTRIA E INFRASTRUKTURES DHE ENERGJITIKES | <br><b>AUTORITETI RRUGOR SHQIPTAR</b> | Grupi i Projektimit: Ing. Merkur Zeqiri<br>Preventivues: Ing. Gent Raça | Objekti  | “Përmirësimi i sinjalistikës horizontale/vertikale dhe pajisjeve të sigurisë rrugore në akset e Rajonit Jugor, (Loti 3)” | Nr.Revision<br>000 |
|   |   |                                                                         | Emertimi | Planimetria e sinjalistikës rrugore, Segmenti :“Metoq - Pllakë - Xarrë” km 3+200 deri ne 4+000                           |                    |
|   |   |                                                                         | Viti     | 2023   | Nr. Fletes<br>S07  |
|   |   |                                                                         | Shkalla  | 1:1000   |                    |

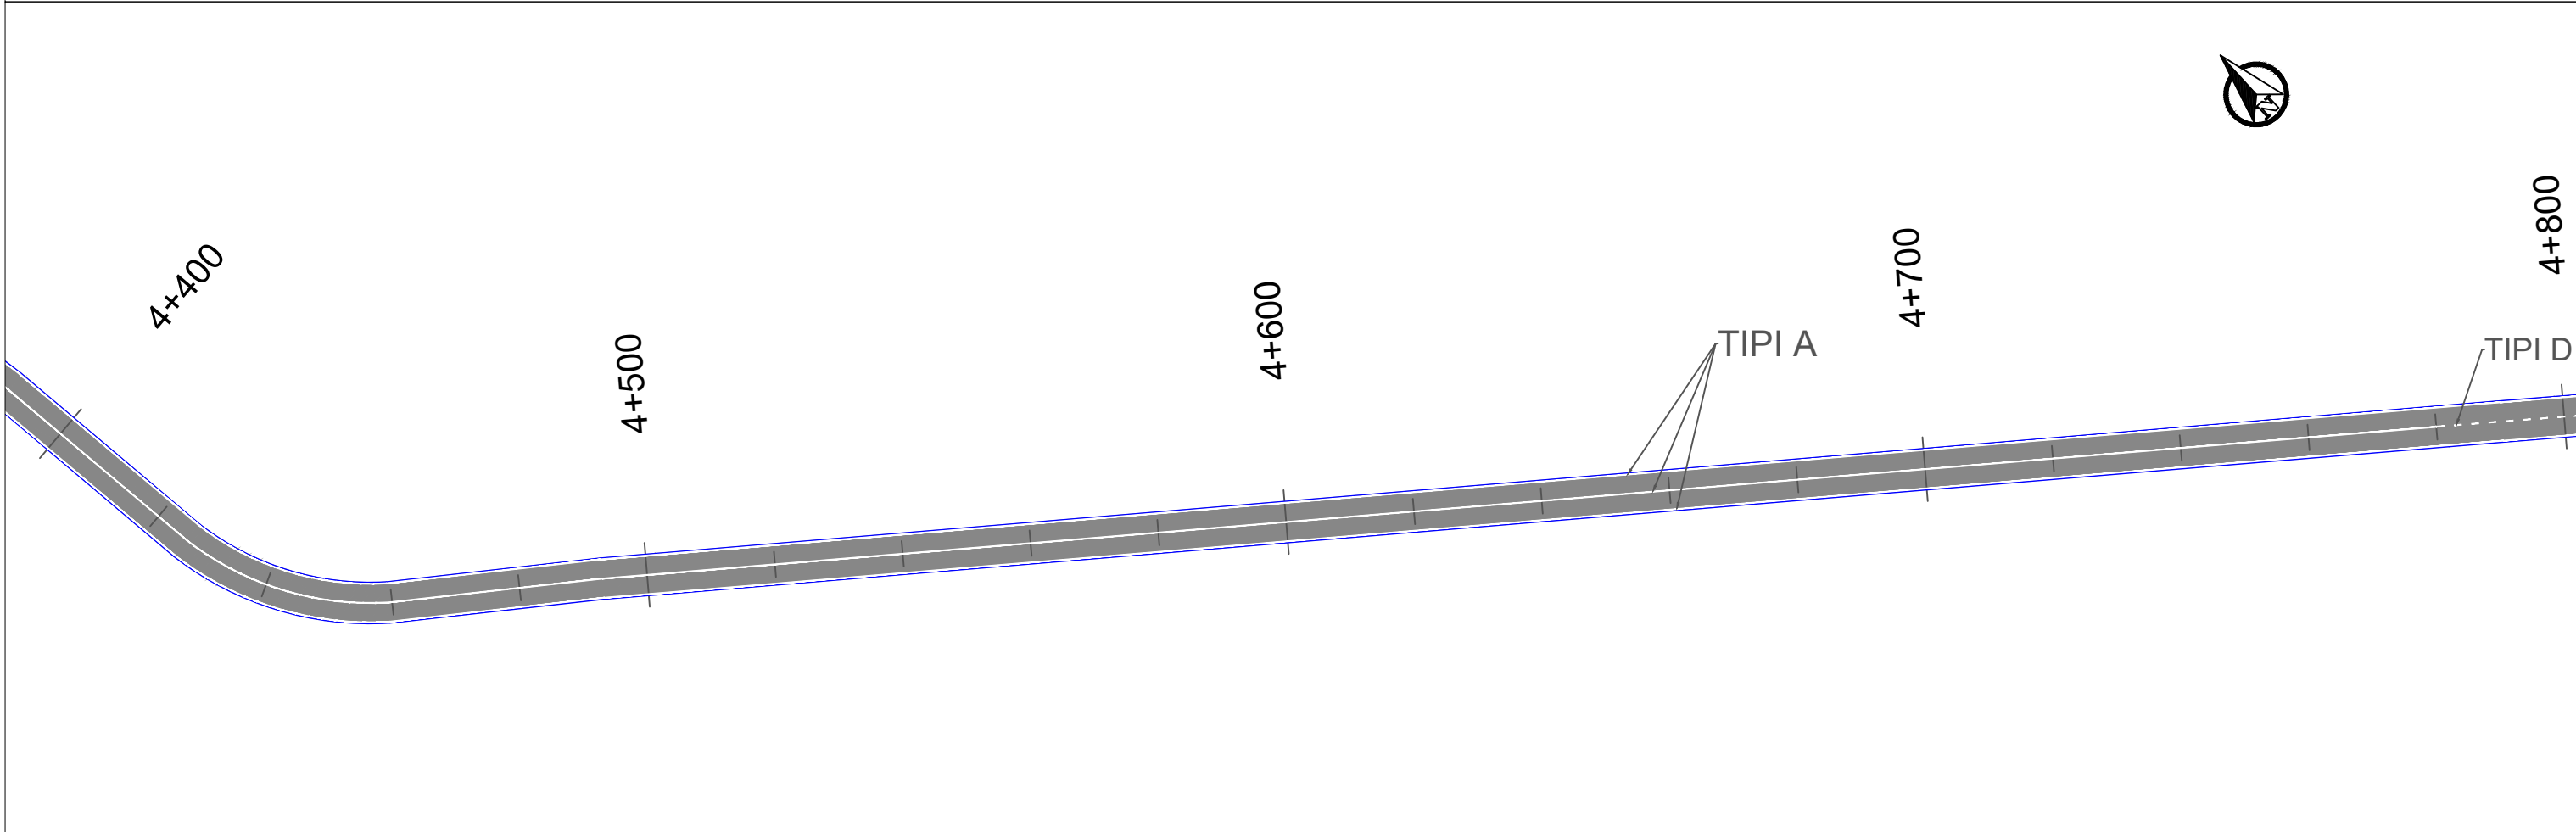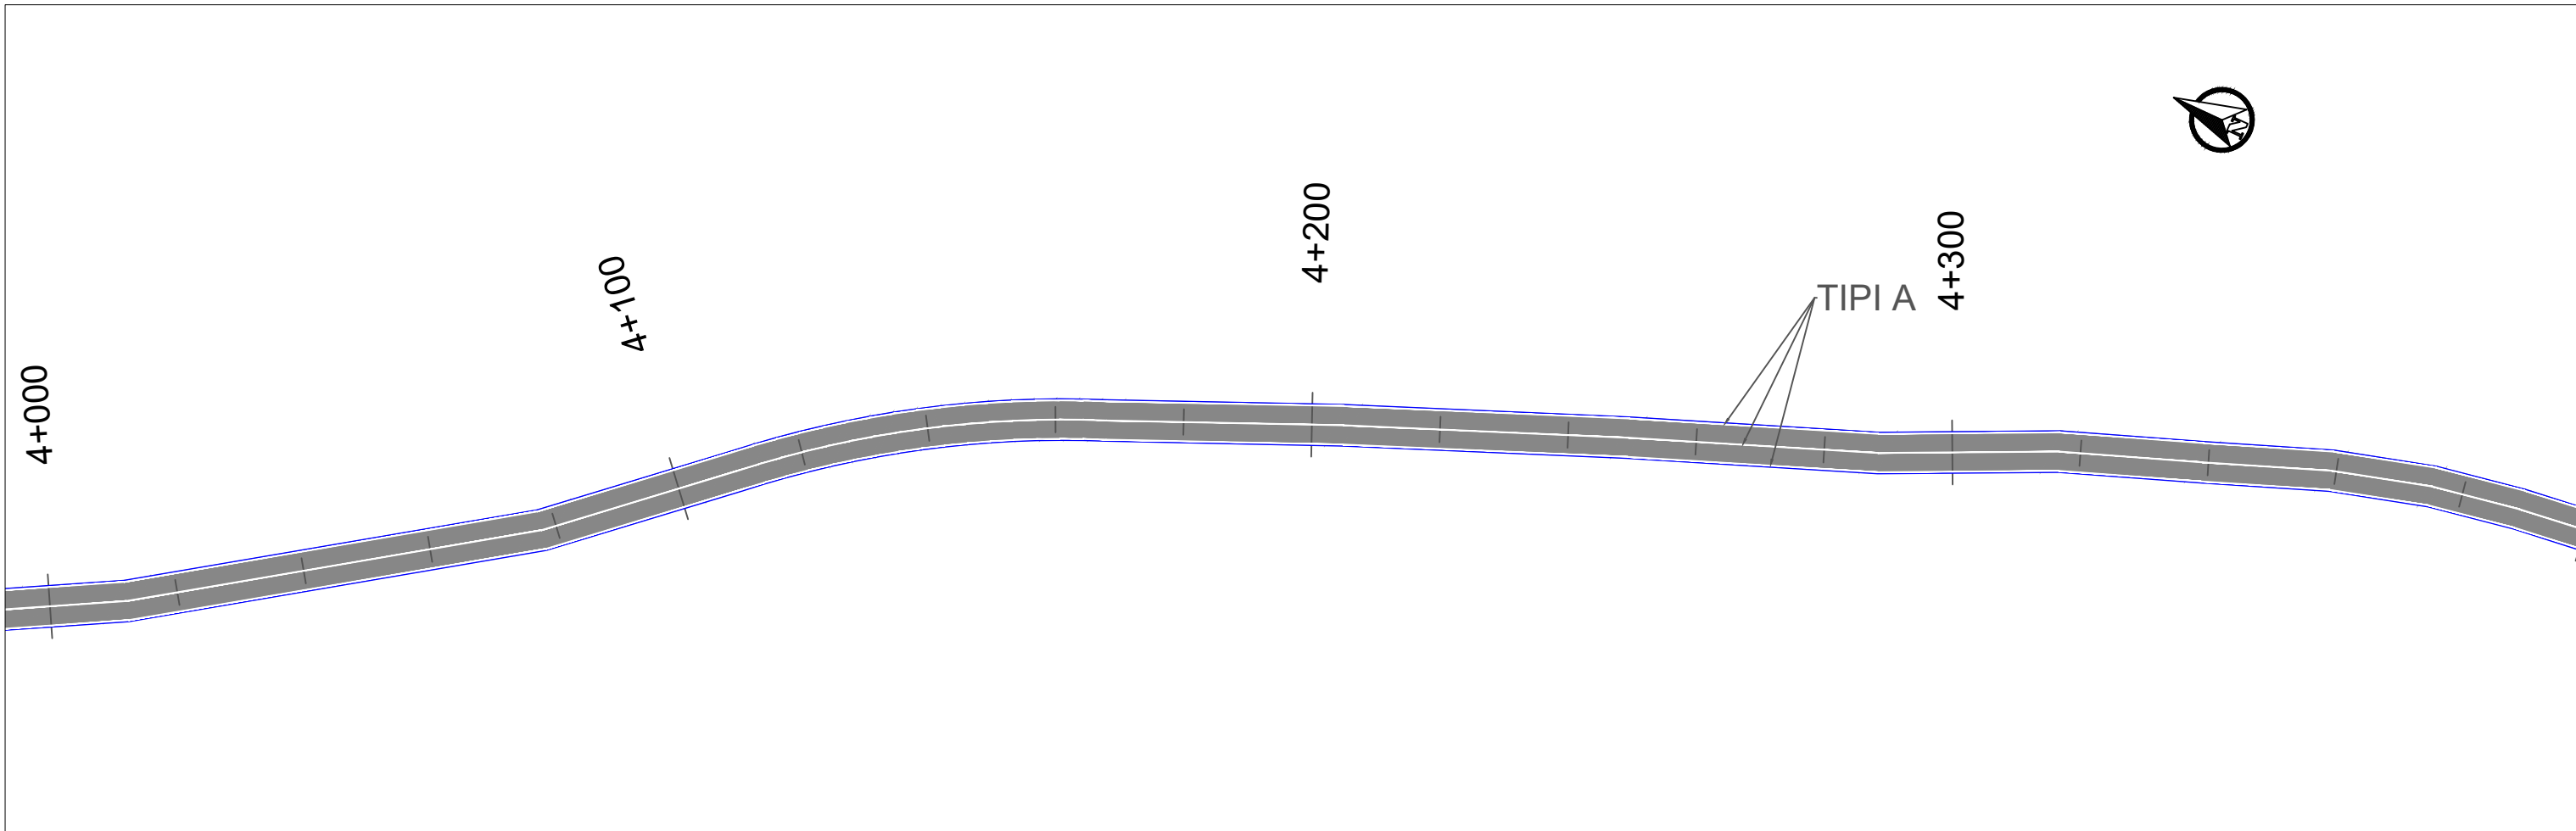

|   |   |                                                                         |                                        |   |                    |
|---|---|-------------------------------------------------------------------------|----------------------------------------|---|--------------------|
| <br><b>REPUBLIKA E SHQIPERISE</b><br>MINISTRIA E INFRASTRUKTURES DHE ENERGJITIKES | <br><b>AUTORITETI RRUGOR SHQIPTAR</b> | Grupi i Projektimit: Ing. Merkur Zeqiri<br>Preventivues: Ing. Gent Raça | Objekti<br>Emertimi<br>Viti<br>Shkalla | “Përmirësimi i sinjalistikës horizontale/vertikale dhe pajisjeve të sigurisë rrugore në akset e Rajonit Jugor, (Loti 3)”<br>Planimetria e sinjalistikës rrugore, Segmenti : "Metoq - Pllakë - Xarrë" km 4+000 deri ne 4+800<br>2023<br>1:1000 | Nr.Revision<br>000 |
|   |   |                                                                         |                                        |   | Nr. Fletes<br>S08  |
|   |   |                                                                         |                                        |   |                    |
|   |   |                                                                         |                                        |   |                    |







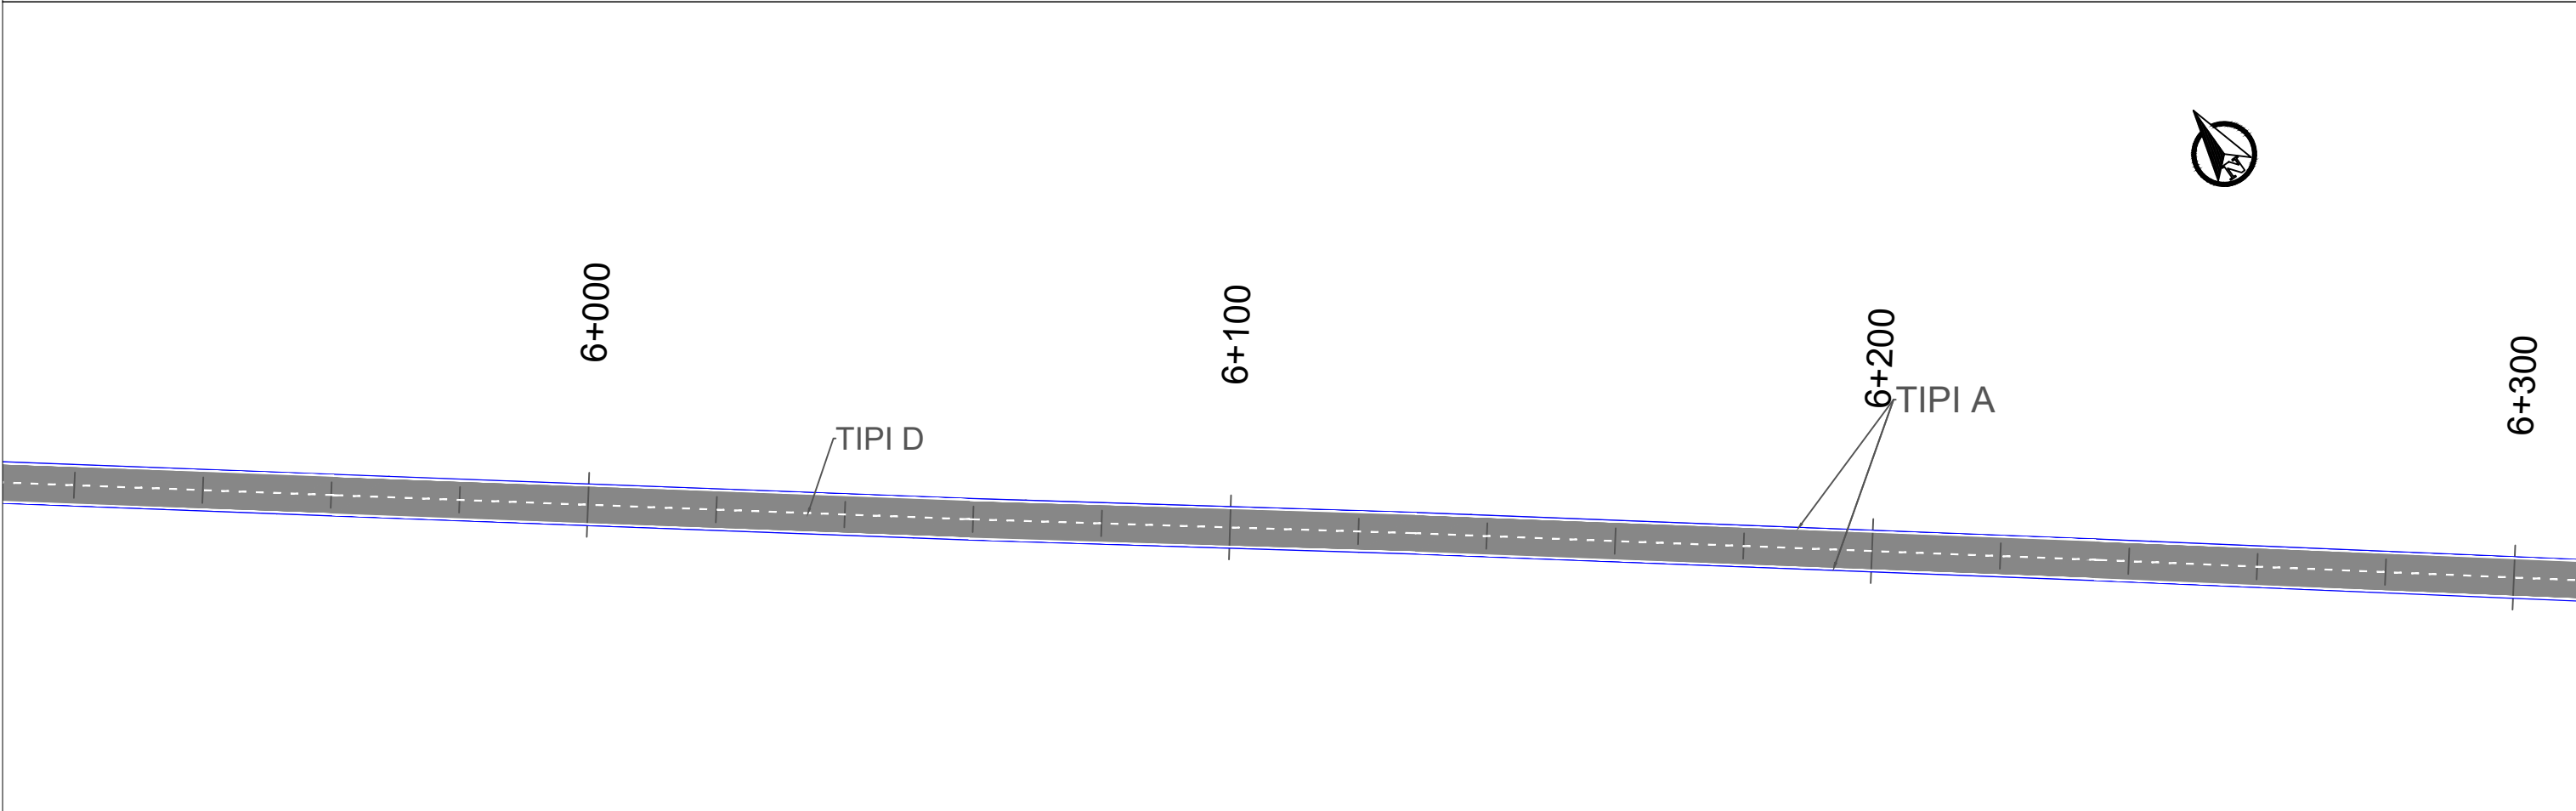
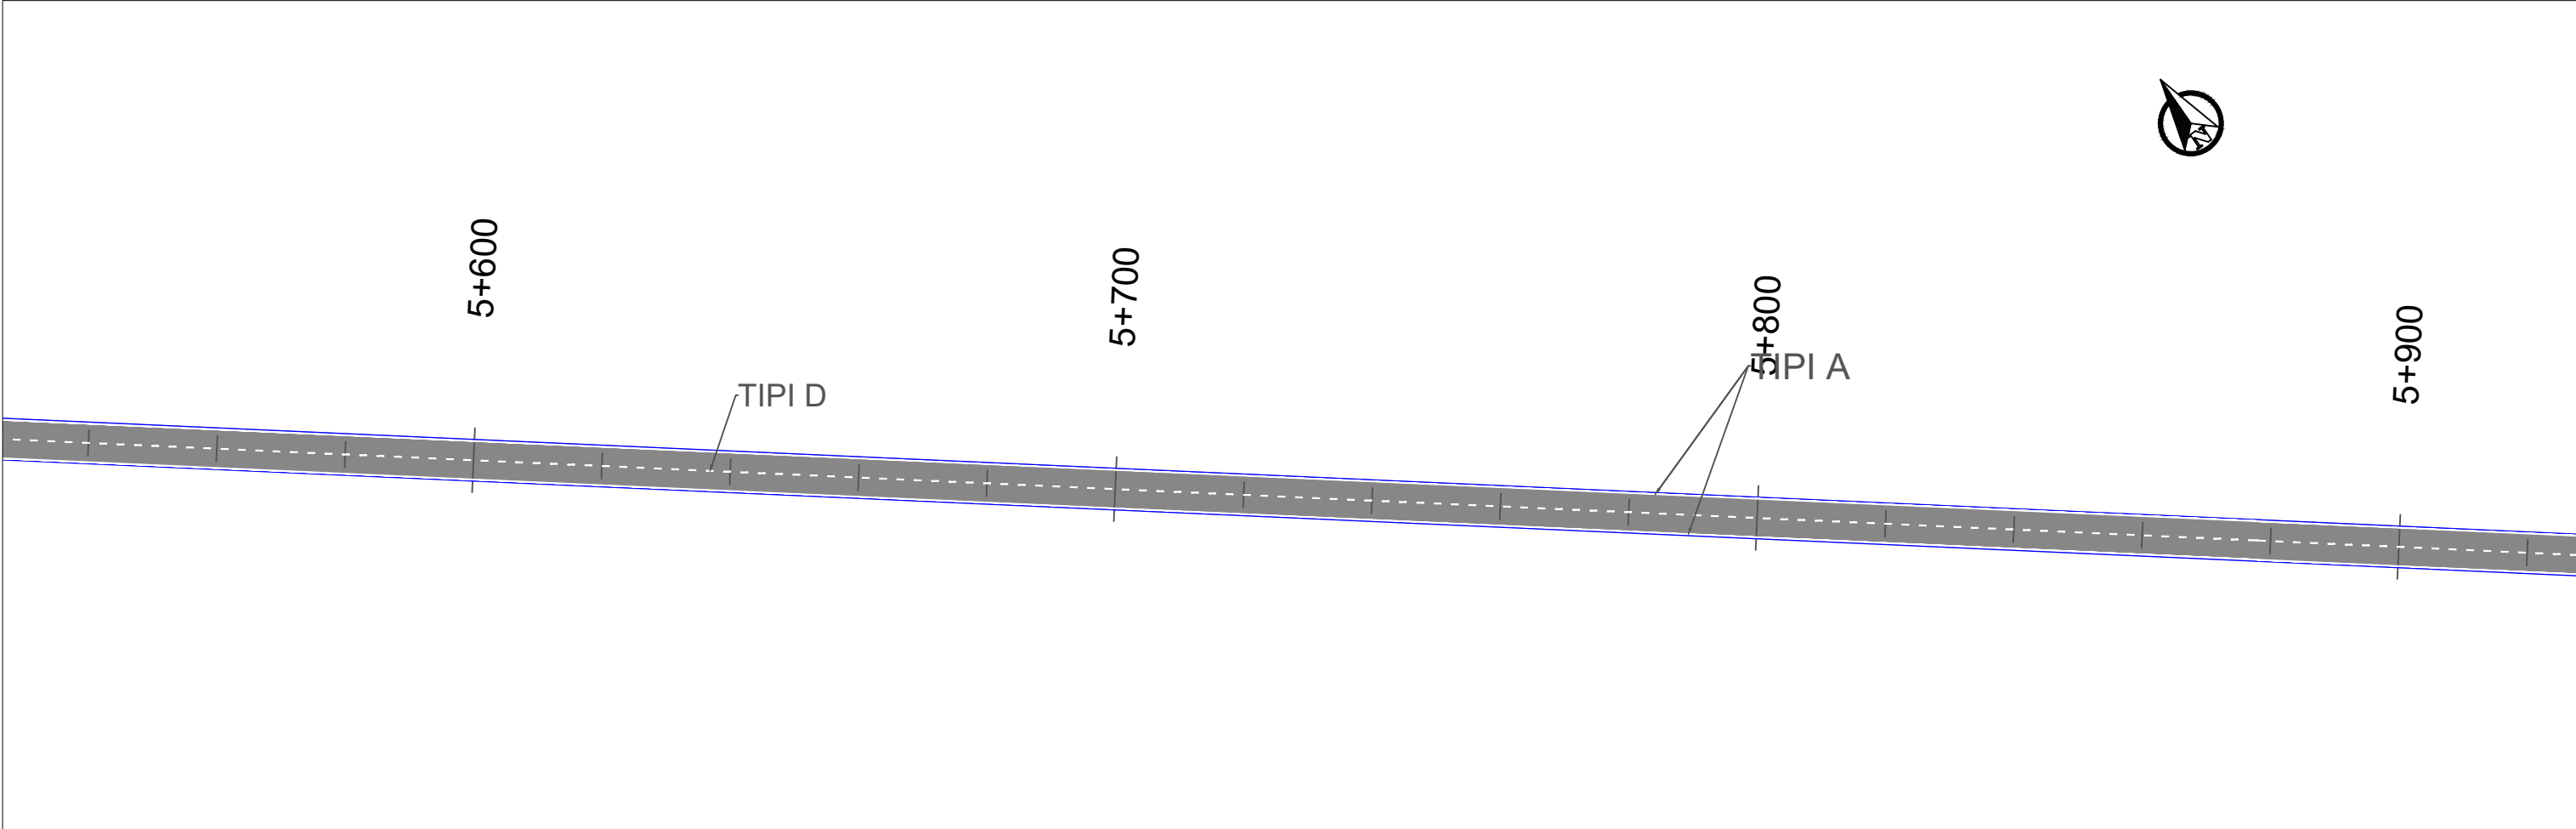


|                                                                                    |                                                                               |                                                                                     |                                   |                                                                         |          |   |                    |
|------------------------------------------------------------------------------------|-------------------------------------------------------------------------------|-------------------------------------------------------------------------------------|-----------------------------------|-------------------------------------------------------------------------|----------|---|--------------------|
|  | <b>REPUBLIKA E SHQIPERISE</b><br>MINISTRIA E INFRASTRUKTURES DHE ENERGJITIKES |  | <b>AUTORITETI RRUGOR SHQIPTAR</b> | Grupi i Projektimit: Ing. Merkur Zeqiri<br>Preventivues: Ing. Gent Raça | Objekti  | “Përmirësimi i sinjalistikës horizontale/vertikale dhe pajisjeve të sigurisë rrugore në akset e Rajonit Jugor, (Loti 3)” | Nr.Revision<br>000 |
|                                                                                    |                                                                               |                                                                                     |                                   |                                                                         | Emertimi | Planimetria e sinjalistikës rrugore, Segmenti : "Metoq - Pllakë - Xarrë" km 5+500 deri ne 6+300                          |                    |
|                                                                                    |                                                                               |                                                                                     |                                   |                                                                         | Viti     | 2023   | Nr. Fletes<br>S10  |
|                                                                                    |                                                                               |                                                                                     |                                   |                                                                         | Shkalla  | 1:1000   |                    |





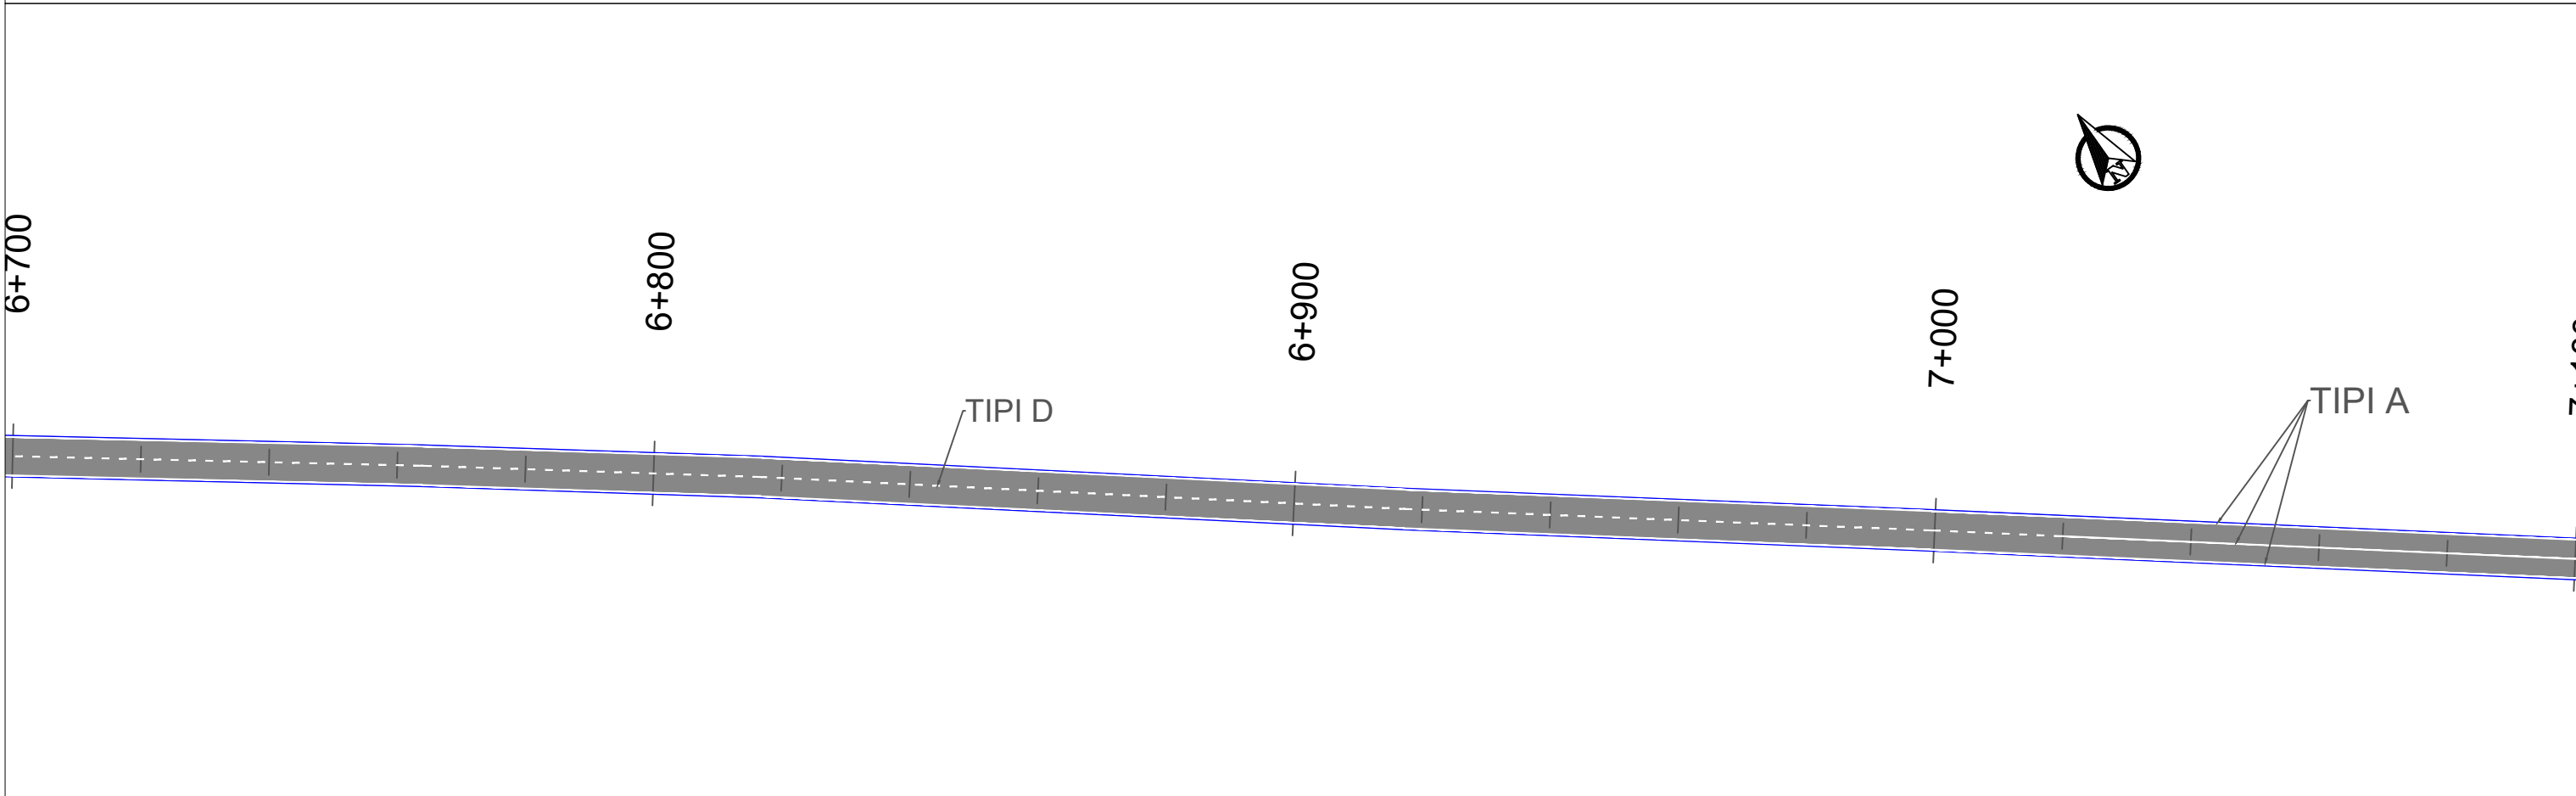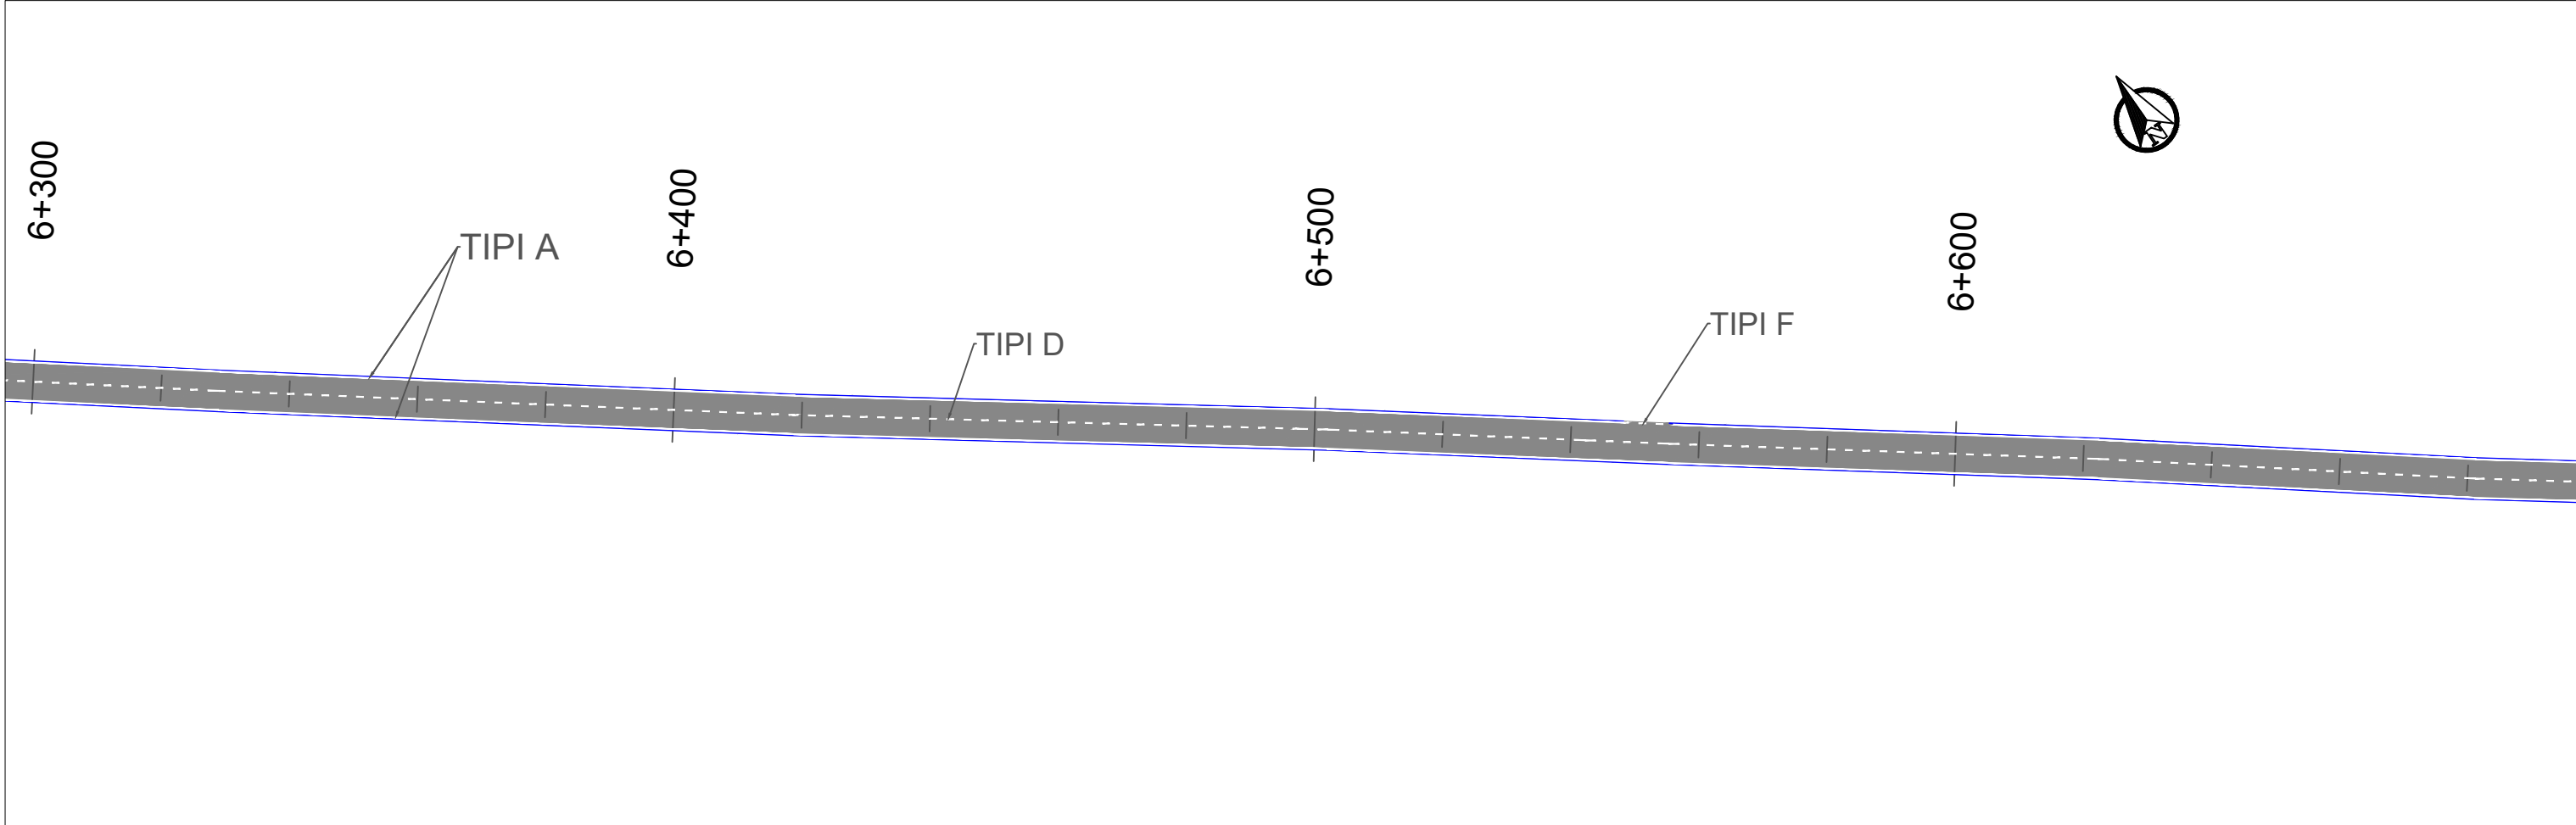

|                                                                                    |                                                                              |   |                                                                         |          |   |                    |
|------------------------------------------------------------------------------------|------------------------------------------------------------------------------|---|-------------------------------------------------------------------------|----------|---|--------------------|
|  | <b>REPUBLIKA E SHQIPERISE</b><br>MINISTRIA E INFRASTRUKTURES DHE ENERJITIKES |  <b>AUTORITETI RRUGOR SHQIPTAR</b> | Grupi i Projektimit: Ing. Merkur Zeqiri<br>Preventivues: Ing. Gent Raça | Objekti  | “Përmirësimi i sinjalistikës horizontale/vertikale dhe pajisjeve të sigurisë rrugore në akset e Rajonit Jugor, (Loti 3)” | Nr.Revision<br>000 |
|                                                                                    |                                                                              |   |                                                                         | Emertimi | Planimetria e sinjalistikës rrugore, Segmenti : "Metoq - Pllakë - Xarrë" km 6+300 deri ne 7+100                          |                    |
|                                                                                    |                                                                              |   |                                                                         | Viti     | 2023   | Nr. Fletes<br>S11  |
|                                                                                    |                                                                              |   |                                                                         | Shkalla  | 1:1000   |                    |

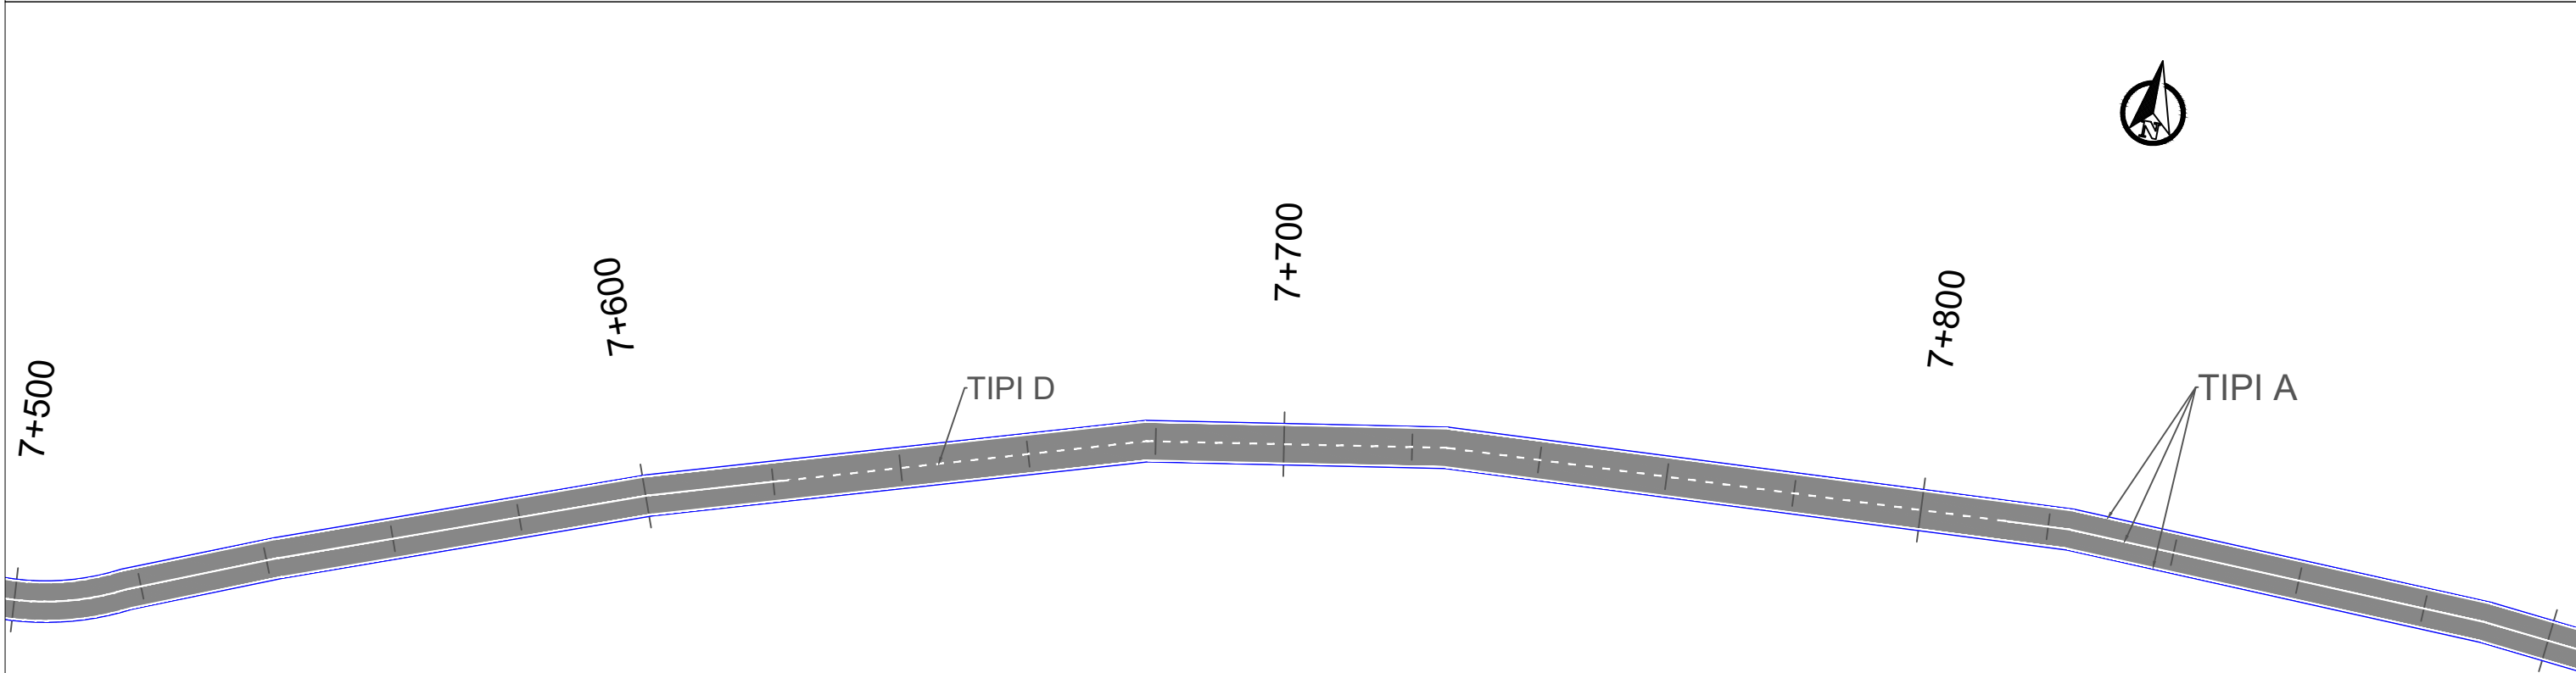
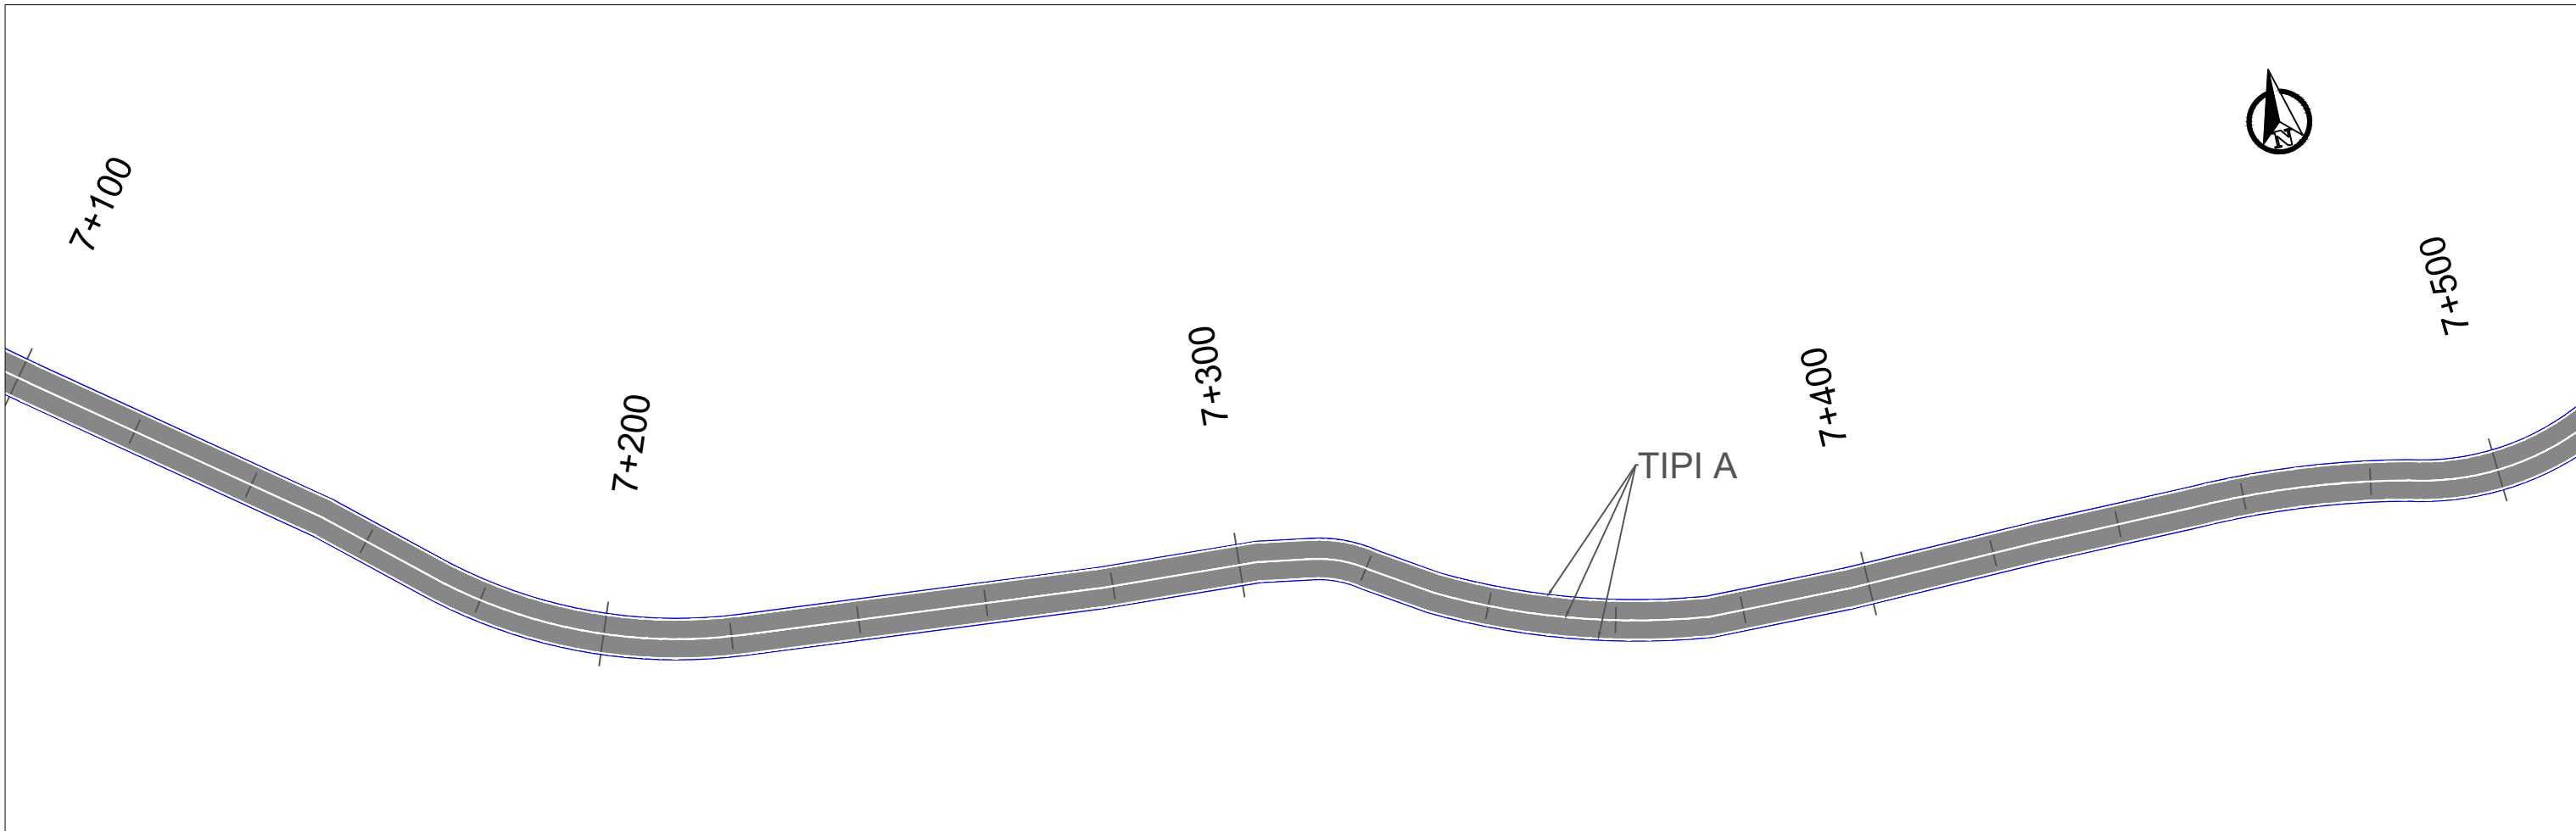


|   |   |                                                                         |                                        |   |                    |
|---|---|-------------------------------------------------------------------------|----------------------------------------|---|--------------------|
| <br><b>REPUBLIKA E SHQIPERISE</b><br>MINISTRIA E INFRASTRUKTURES DHE ENERGJITIKES | <br><b>AUTORITETI RRUGOR SHQIPTAR</b> | Grupi i Projektimit: Ing. Merkur Zeqiri<br>Preventivues: Ing. Gent Raça | Objekti<br>Emertimi<br>Viti<br>Shkalla | “Përmirësimi i sinjalistikës horizontale/vertikale dhe pajisjeve të sigurisë rrugore në akset e Rajonit Jugor, (Loti 3)”<br>Planimetria e sinjalistikës rrugore, Segmenti : "Metoq - Pllakë - Xarrë" km 7+100 deri ne 7+900<br>2023<br>1:1000 | Nr.Revision<br>000 |
|   |   |                                                                         |                                        |   | Nr. Fletes<br>S12  |
|   |   |                                                                         |                                        |   |                    |
|   |   |                                                                         |                                        |   |                    |

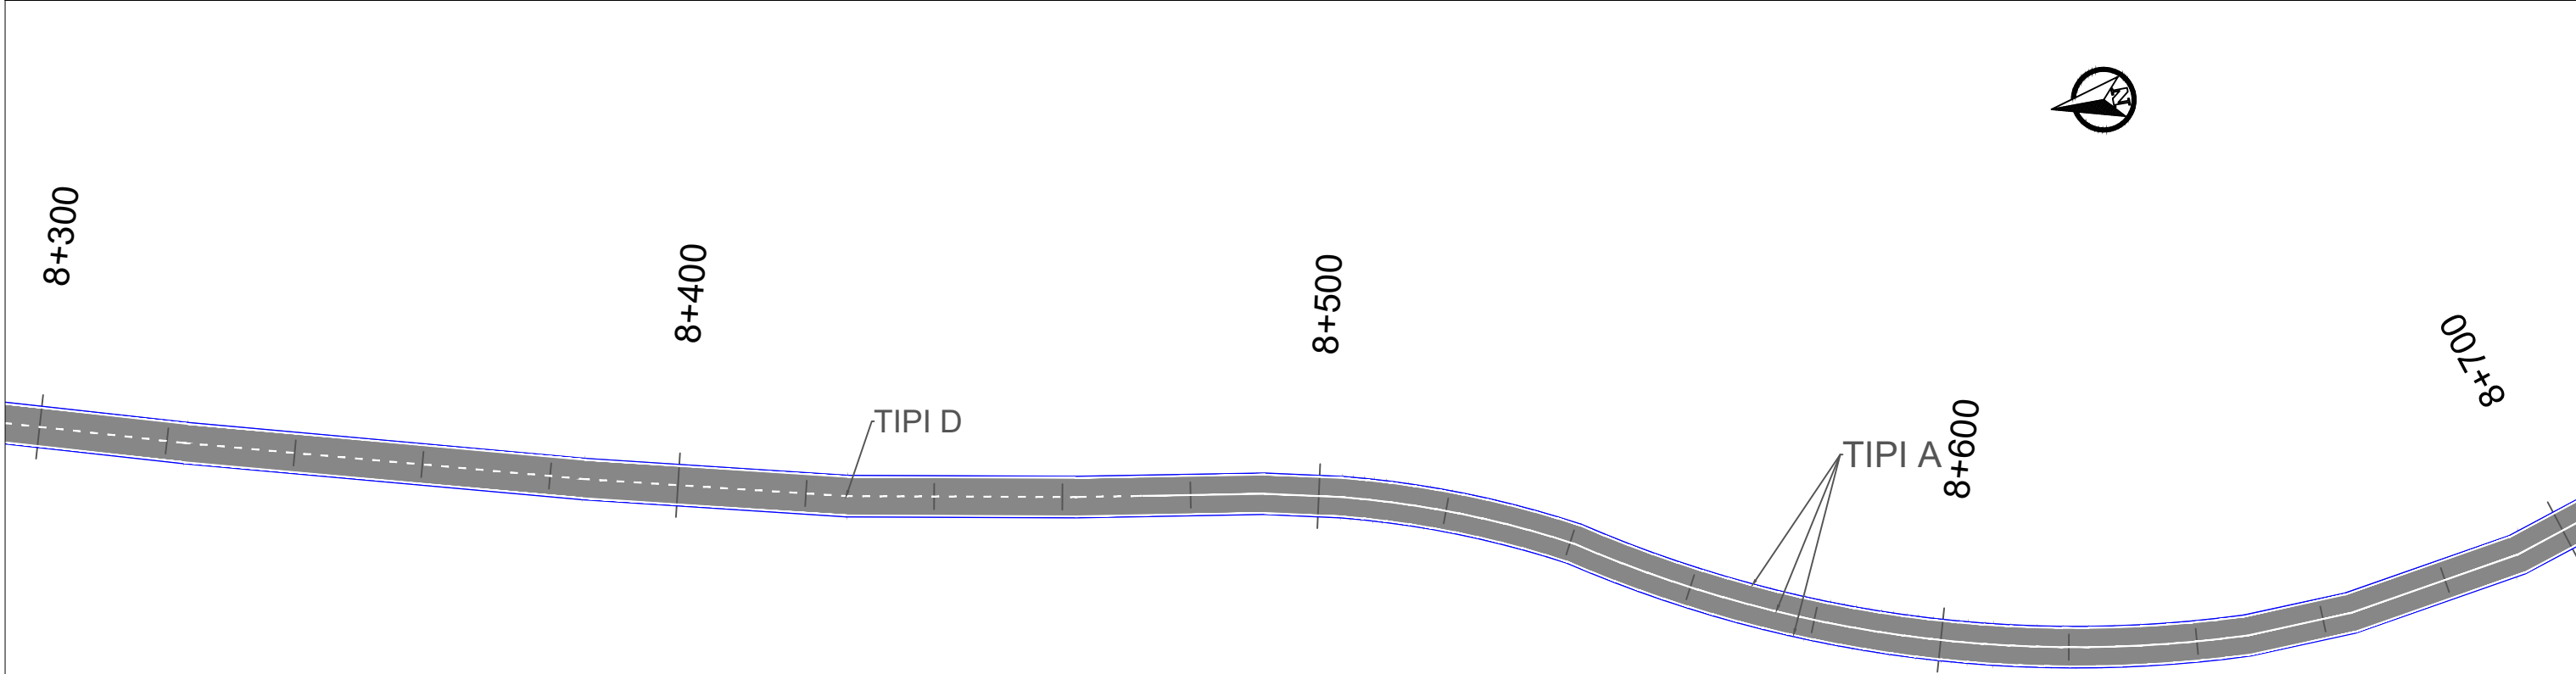
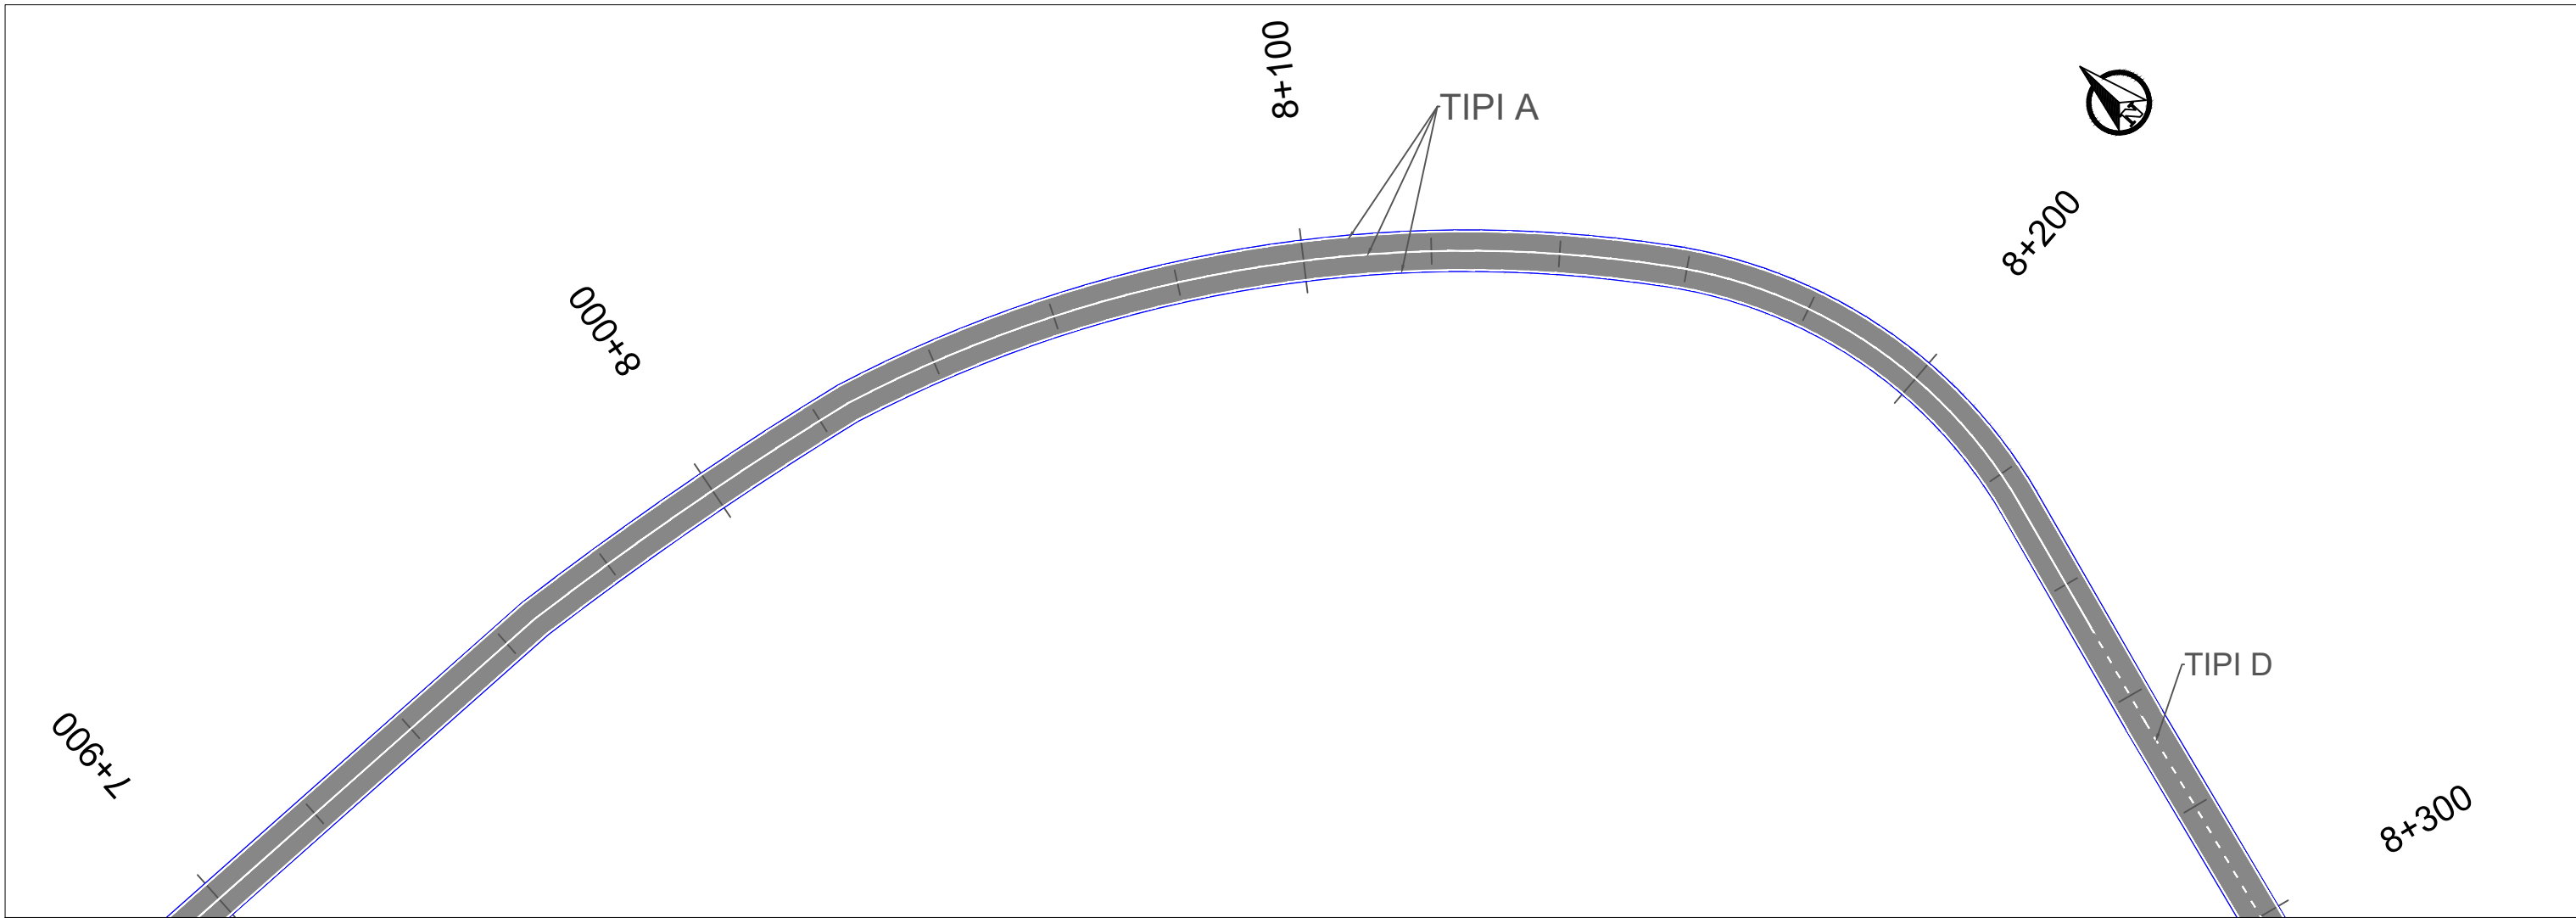


|   |   |                                                                         |          |   |                    |
|---|---|-------------------------------------------------------------------------|----------|---|--------------------|
| <br><b>REPUBLIKA E SHQIPERISE</b><br>MINISTRIA E INFRASTRUKTURES DHE ENERGIJITIKES | <br><b>AUTORITETI RRUGOR SHQIPTAR</b> | Grupi i Projektimit: Ing. Merkur Zeqiri<br>Preventivues: Ing. Gent Raça | Objekti  | “Përmirësimi i sinjalistikës horizontale/vertikale dhe pajisjeve të sigurisë rrugore në akset e Rajonit Jugor, (Loti 3)” | Nr.Revision<br>000 |
|   |   |                                                                         | Emertimi | Planimetria e sinjalistikës rrugore, Segmenti : "Metoq - Pllakë - Xarrë" km 7+900 deri ne 8+700                          |                    |
|   |   |                                                                         | Viti     | 2023   | Nr. Fletes<br>S13  |
|   |   |                                                                         | Shkalla  | 1:1000   |                    |





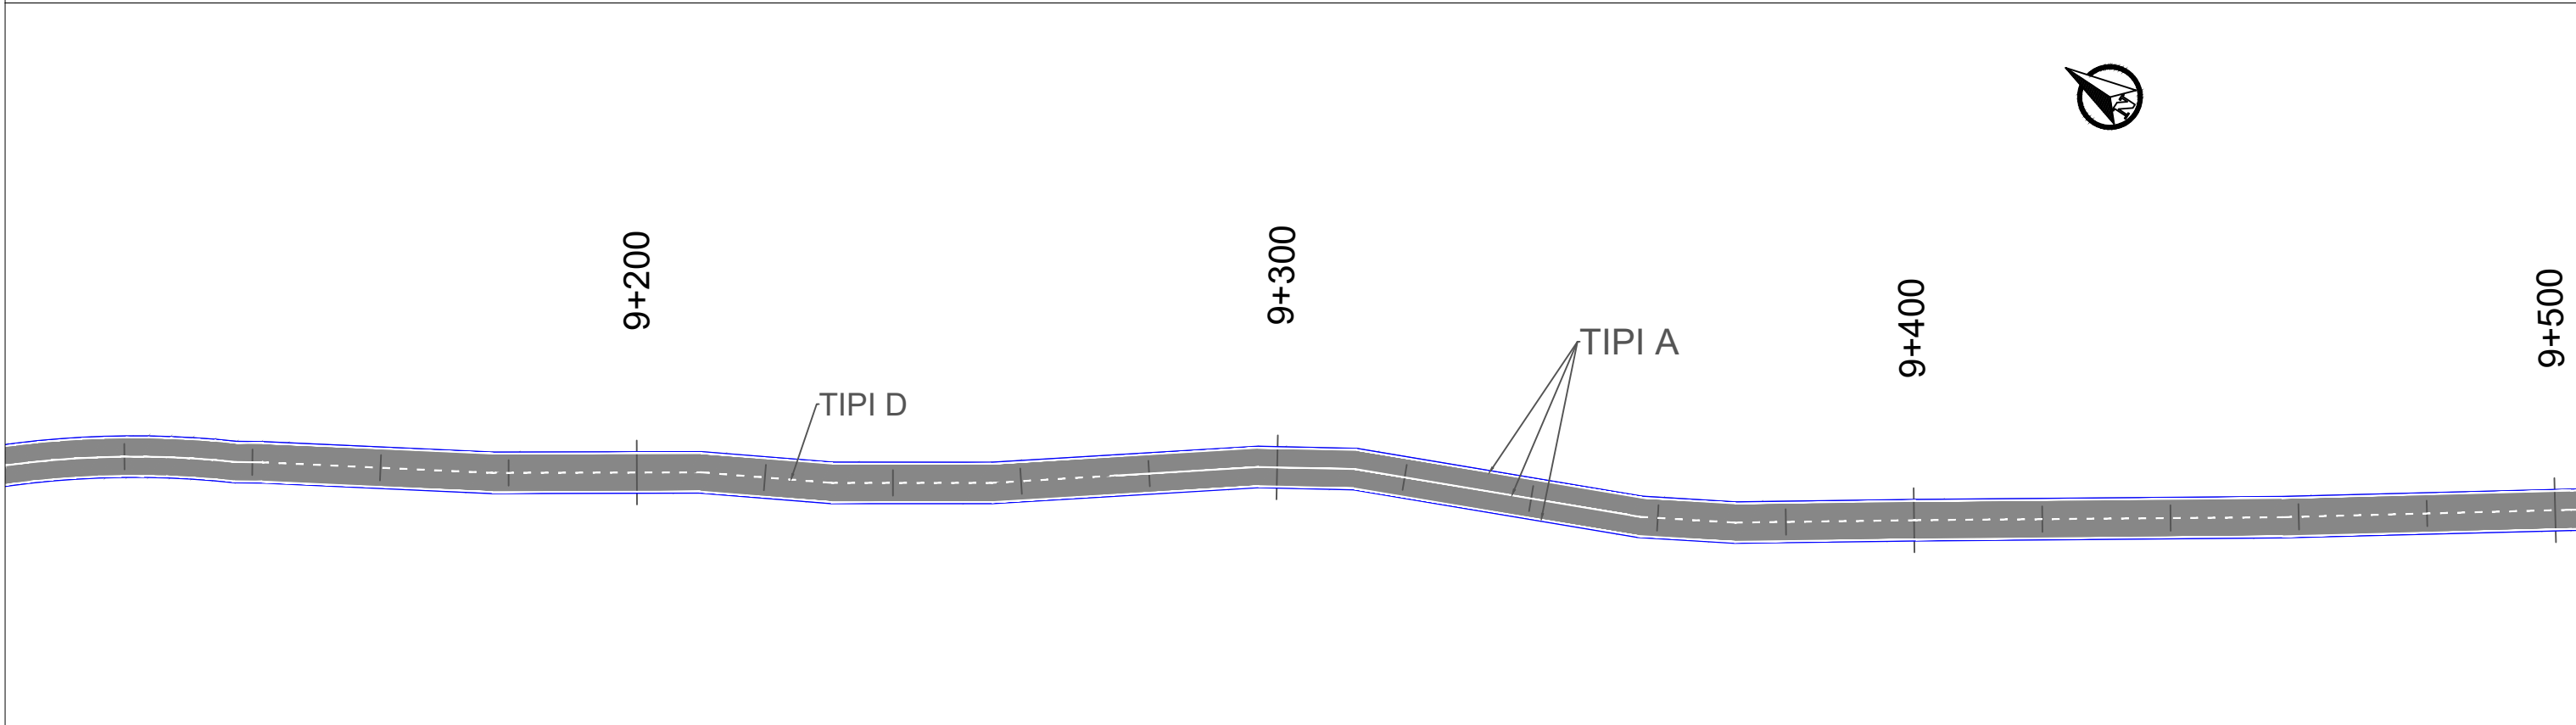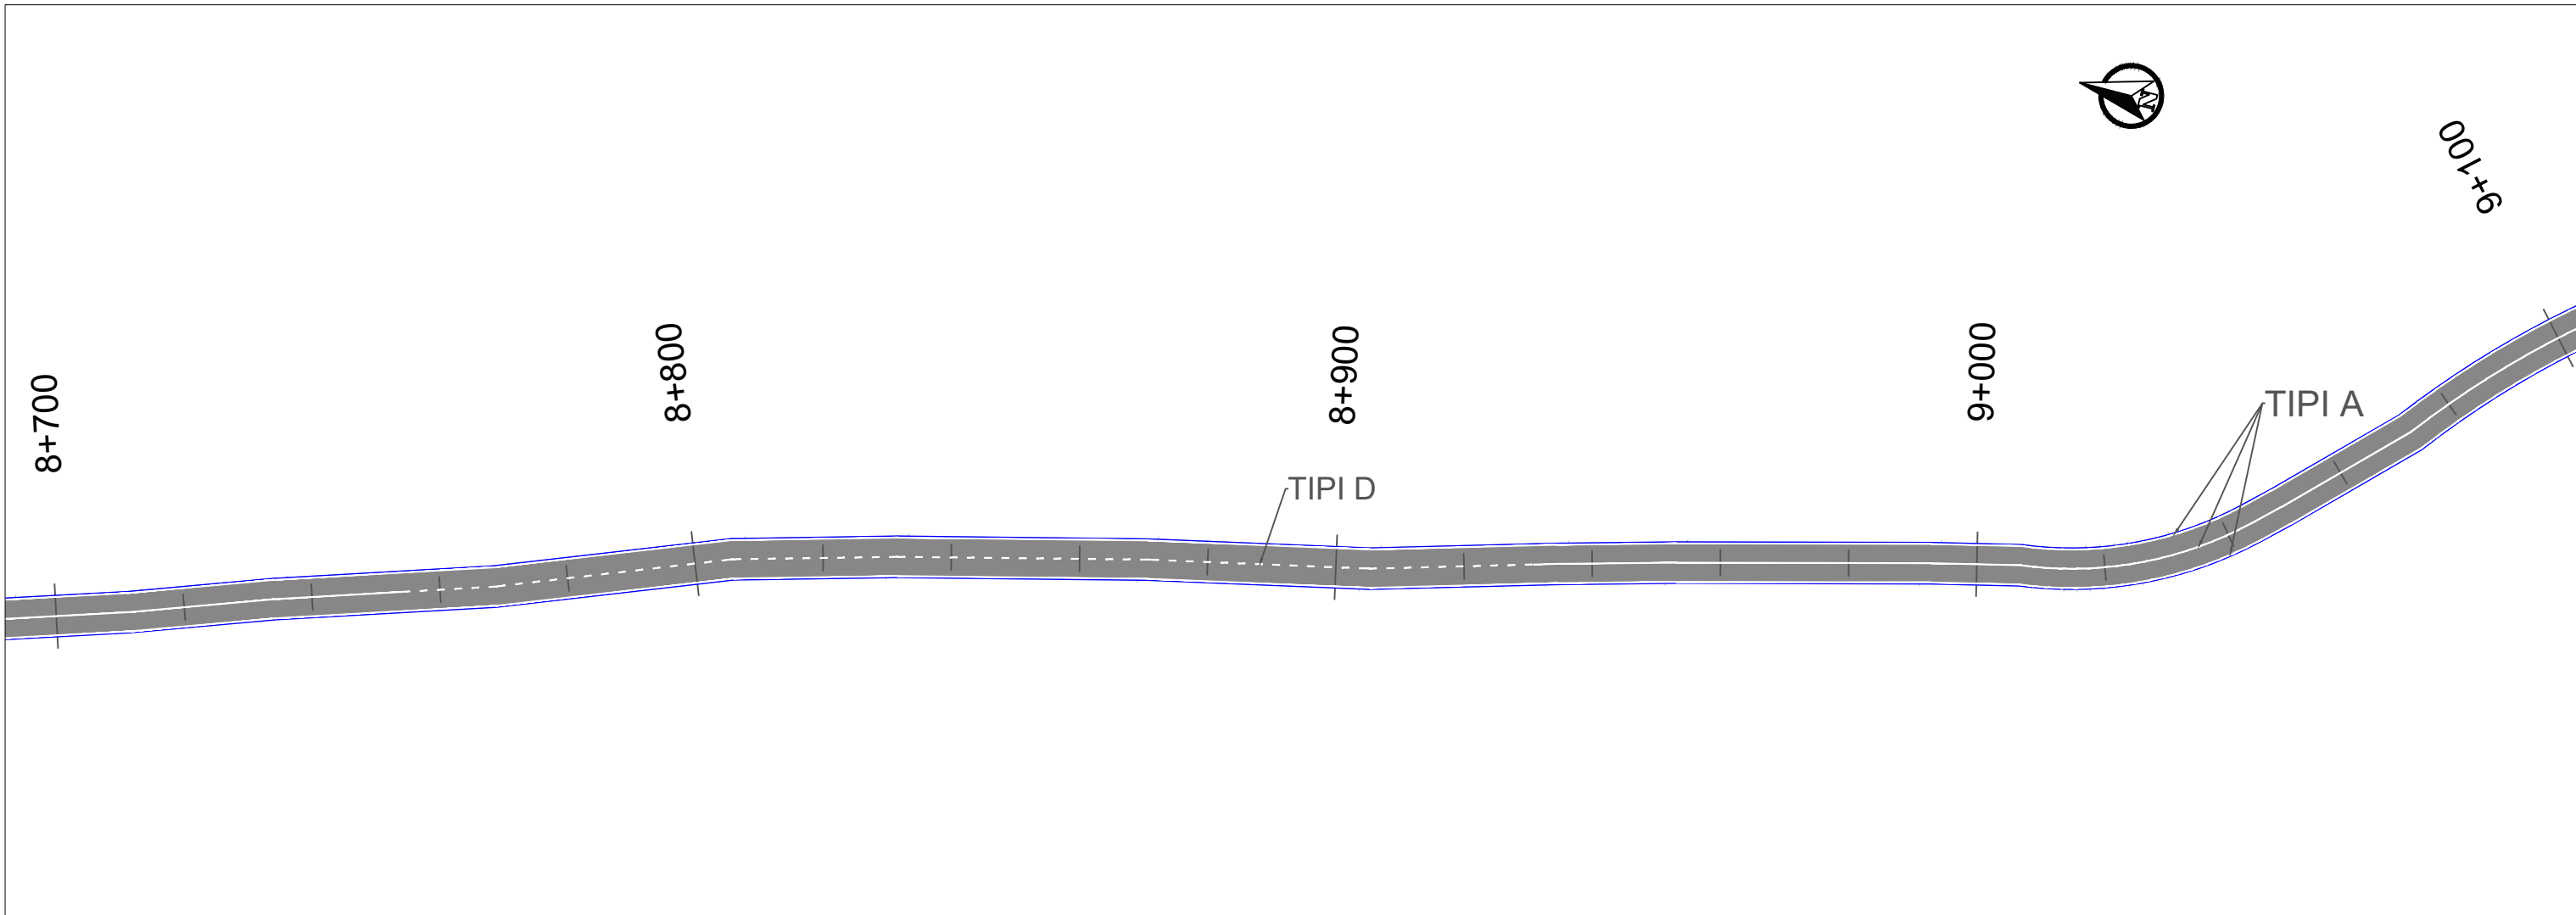


|                                                                                    |                                                                               |                                                                                     |                                   |                                                                                            |          |   |                    |
|------------------------------------------------------------------------------------|-------------------------------------------------------------------------------|-------------------------------------------------------------------------------------|-----------------------------------|--------------------------------------------------------------------------------------------|----------|---|--------------------|
|  | <b>REPUBLIKA E SHQIPERISE</b><br>MINISTRIA E INFRASTRUKTURES DHE ENERGJITIKES |  | <b>AUTORITETI RRUGOR SHQIPTAR</b> | Grupi i Projektimit: Ing. Merkur Zeqiri<br>Ing. Altin Sula<br>Preventivues: Ing. Gent Raça | Objekti  | “Përmirësimi i sinjalistikës horizontale/vertikale dhe pajisjeve të sigurisë rrugore në akset e Rajonit Jugor, (Loti 3)” | Nr.Revision<br>000 |
|                                                                                    |                                                                               |                                                                                     |                                   |                                                                                            | Emertimi | Planimetria e sinjalistikës rrugore, Segmenti : "Metoq - Pllakë - Xarrë" km 8+700 deri ne 9+500                          |                    |
|                                                                                    |                                                                               |                                                                                     |                                   |                                                                                            | Viti     | 2023   | Nr. Fletes<br>S14  |
|                                                                                    |                                                                               |                                                                                     |                                   |                                                                                            | Shkalla  | 1:1000   |                    |

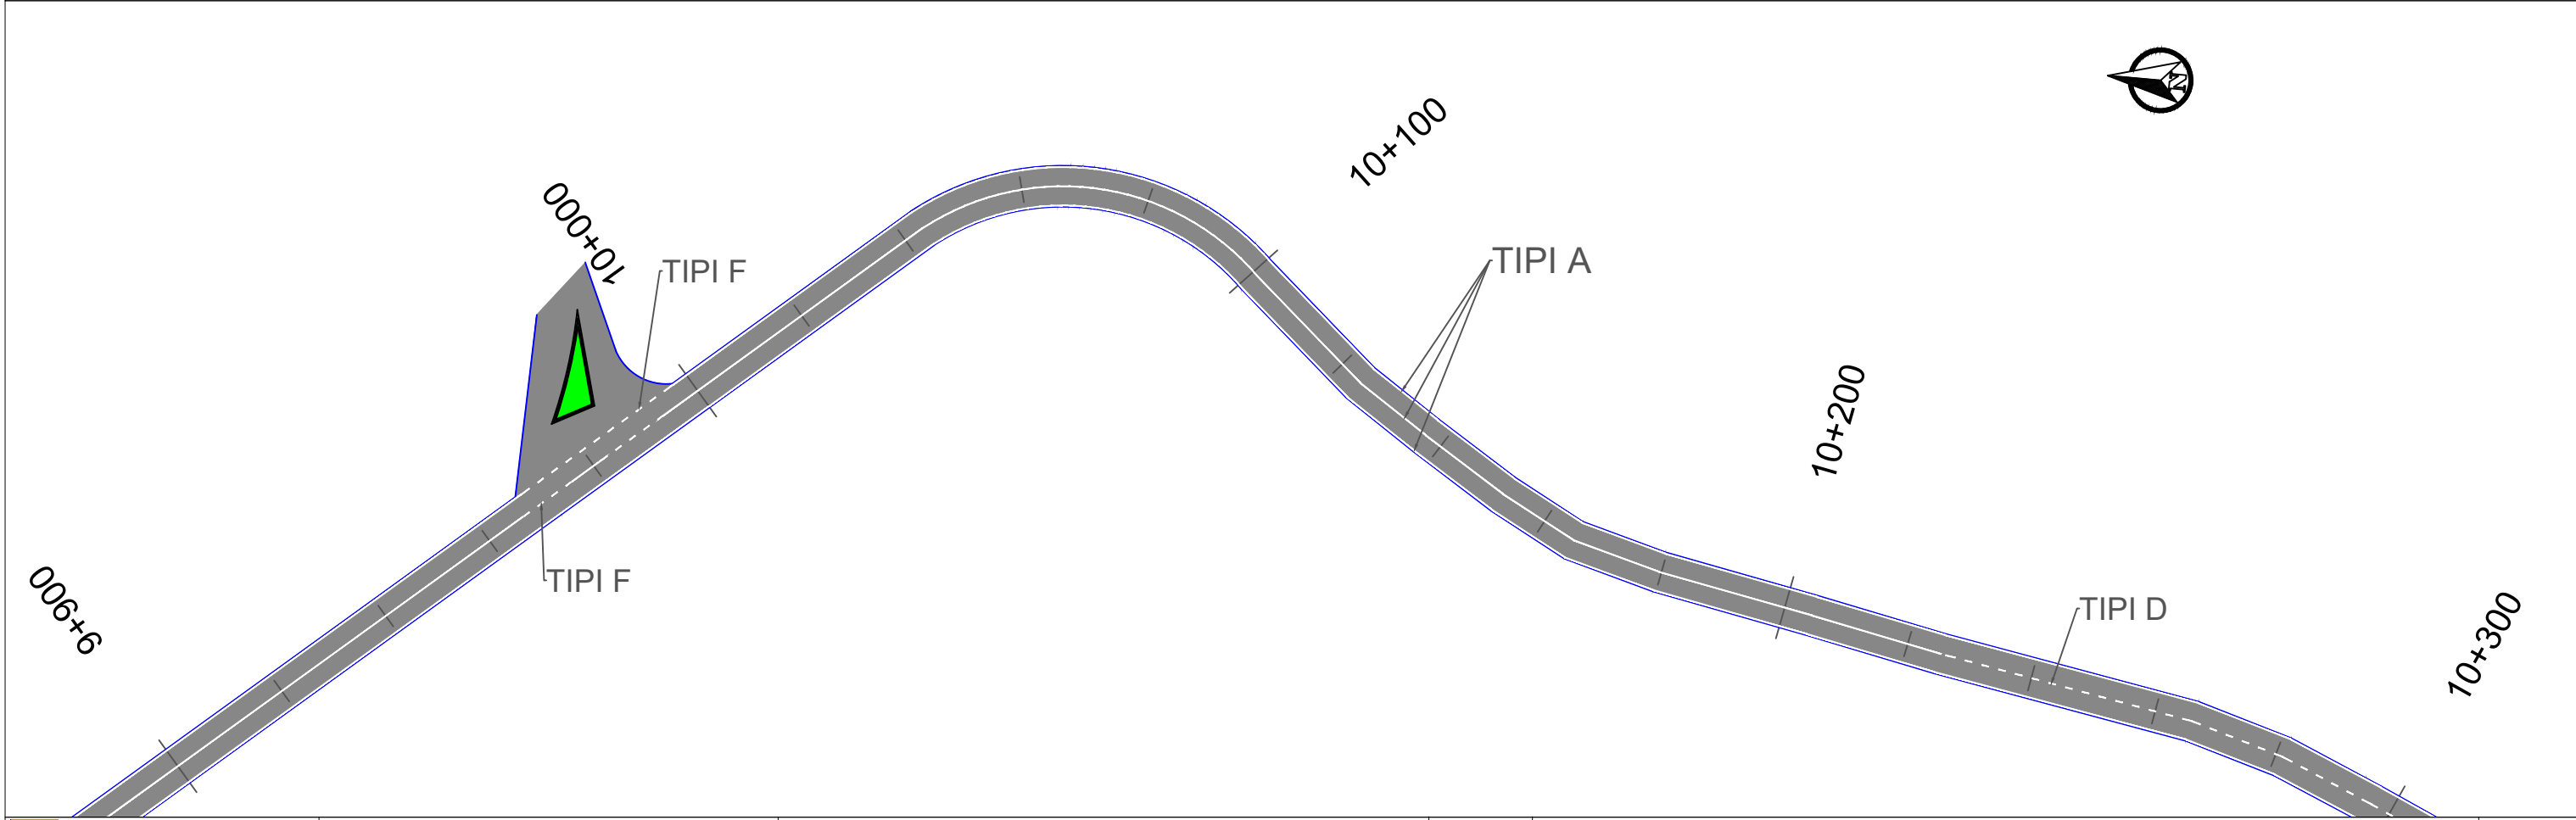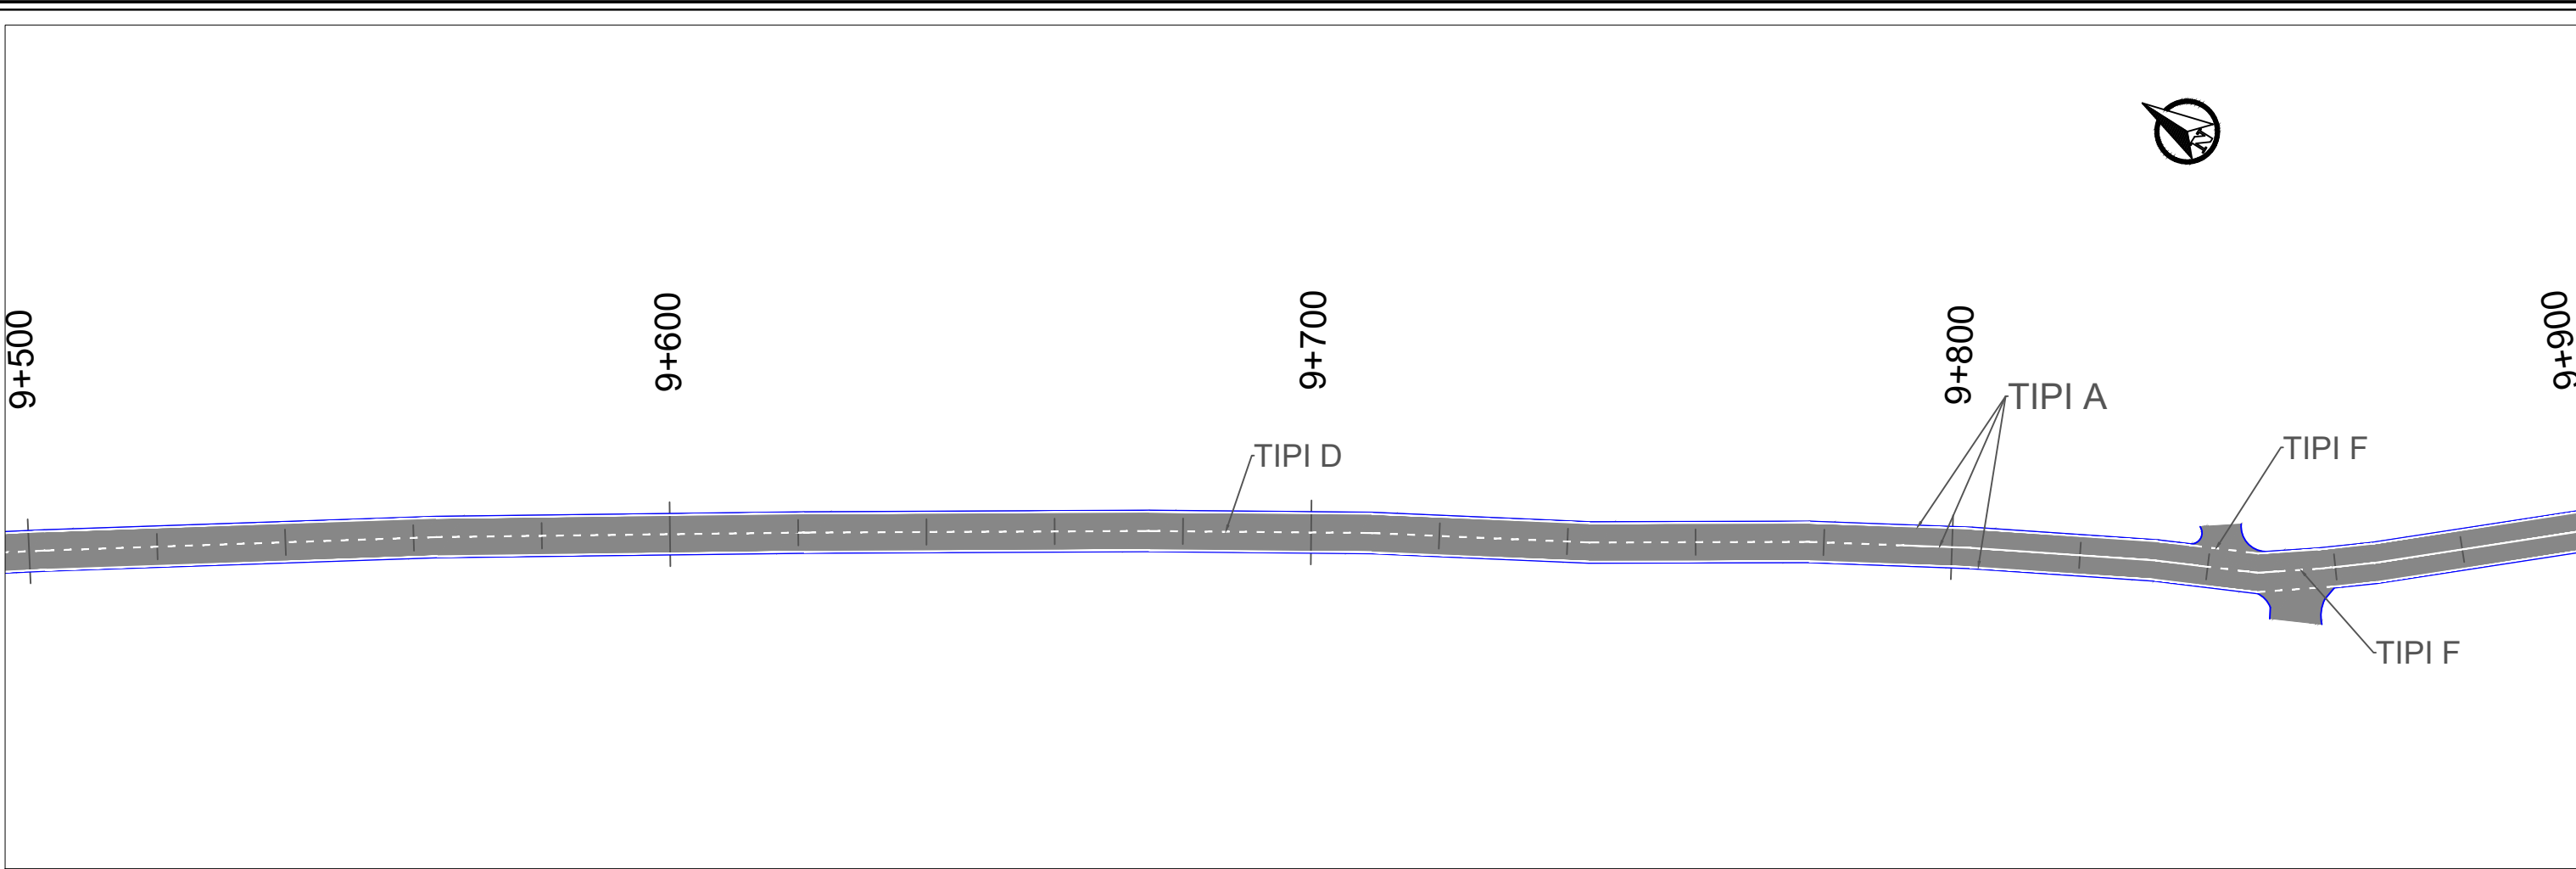



|   |   |                                                                         |                                        |   |                    |
|---|---|-------------------------------------------------------------------------|----------------------------------------|---|--------------------|
| <br><b>REPUBLIKA E SHQIPERISE</b><br>MINISTRIA E INFRASTRUKTURES DHE ENERGJITIKES | <br><b>AUTORITETI RRUGOR SHQIPTAR</b> | Grupi i Projektimit: Ing. Merkur Zeqiri<br>Preventivues: Ing. Gent Raça | Objekti<br>Emertimi<br>Viti<br>Shkalla | “Përmirësimi i sinjalistikës horizontale/vertikale dhe pajisjeve të sigurisë rrugore në akset e Rajonit Jugor, (Loti 3)”<br>Planimetria e sinjalistikës rrugore, Segmenti : "Metoq - Pllakë - Xarrë" km 9+500 deri ne 10+300<br>2023<br>1:1000 | Nr.Revision<br>000 |
|   |   |                                                                         |                                        |   | Nr. Fletes<br>S15  |
|   |   |                                                                         |                                        |   |                    |
|   |   |                                                                         |                                        |   |                    |

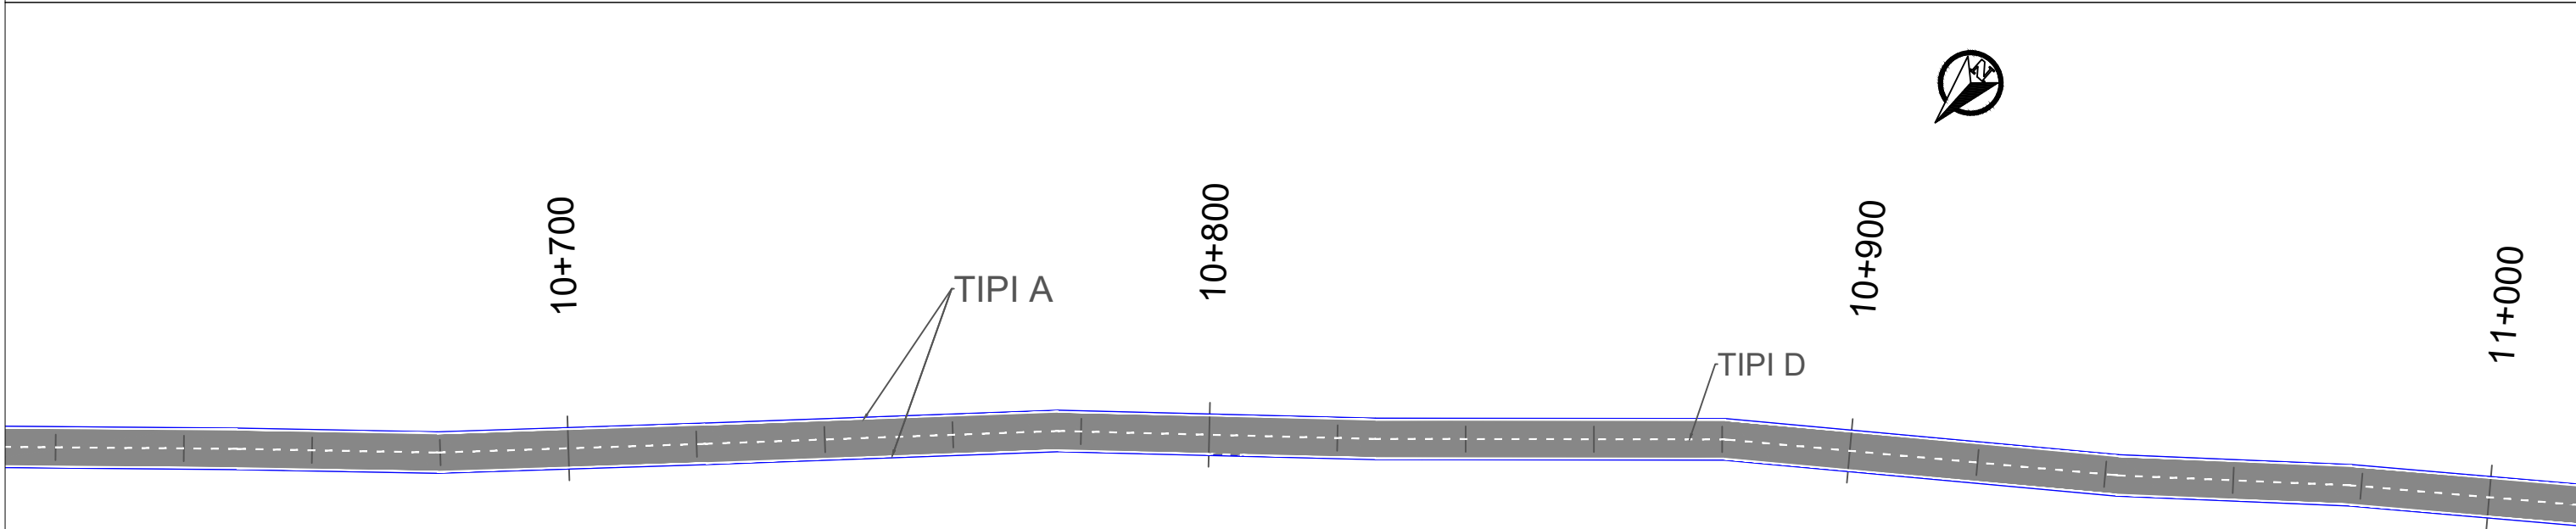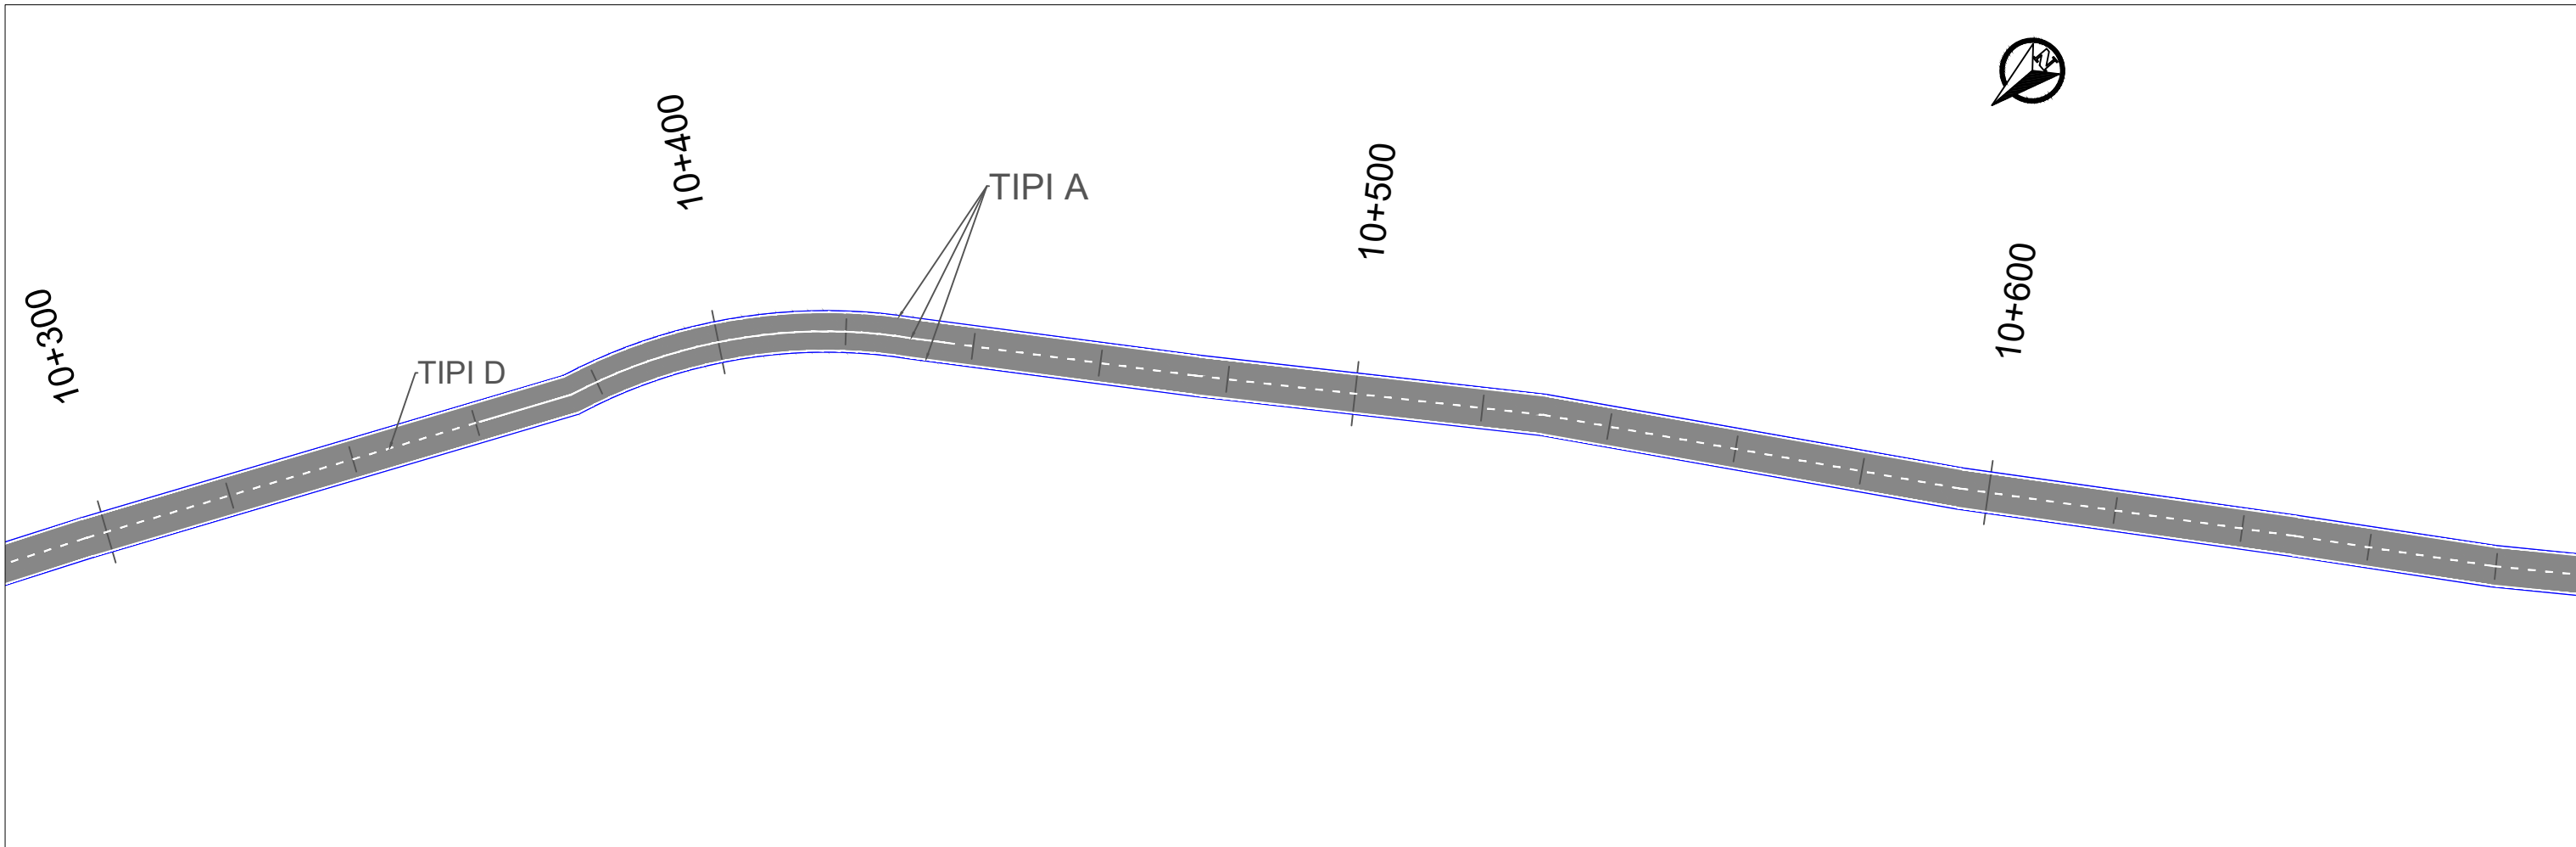





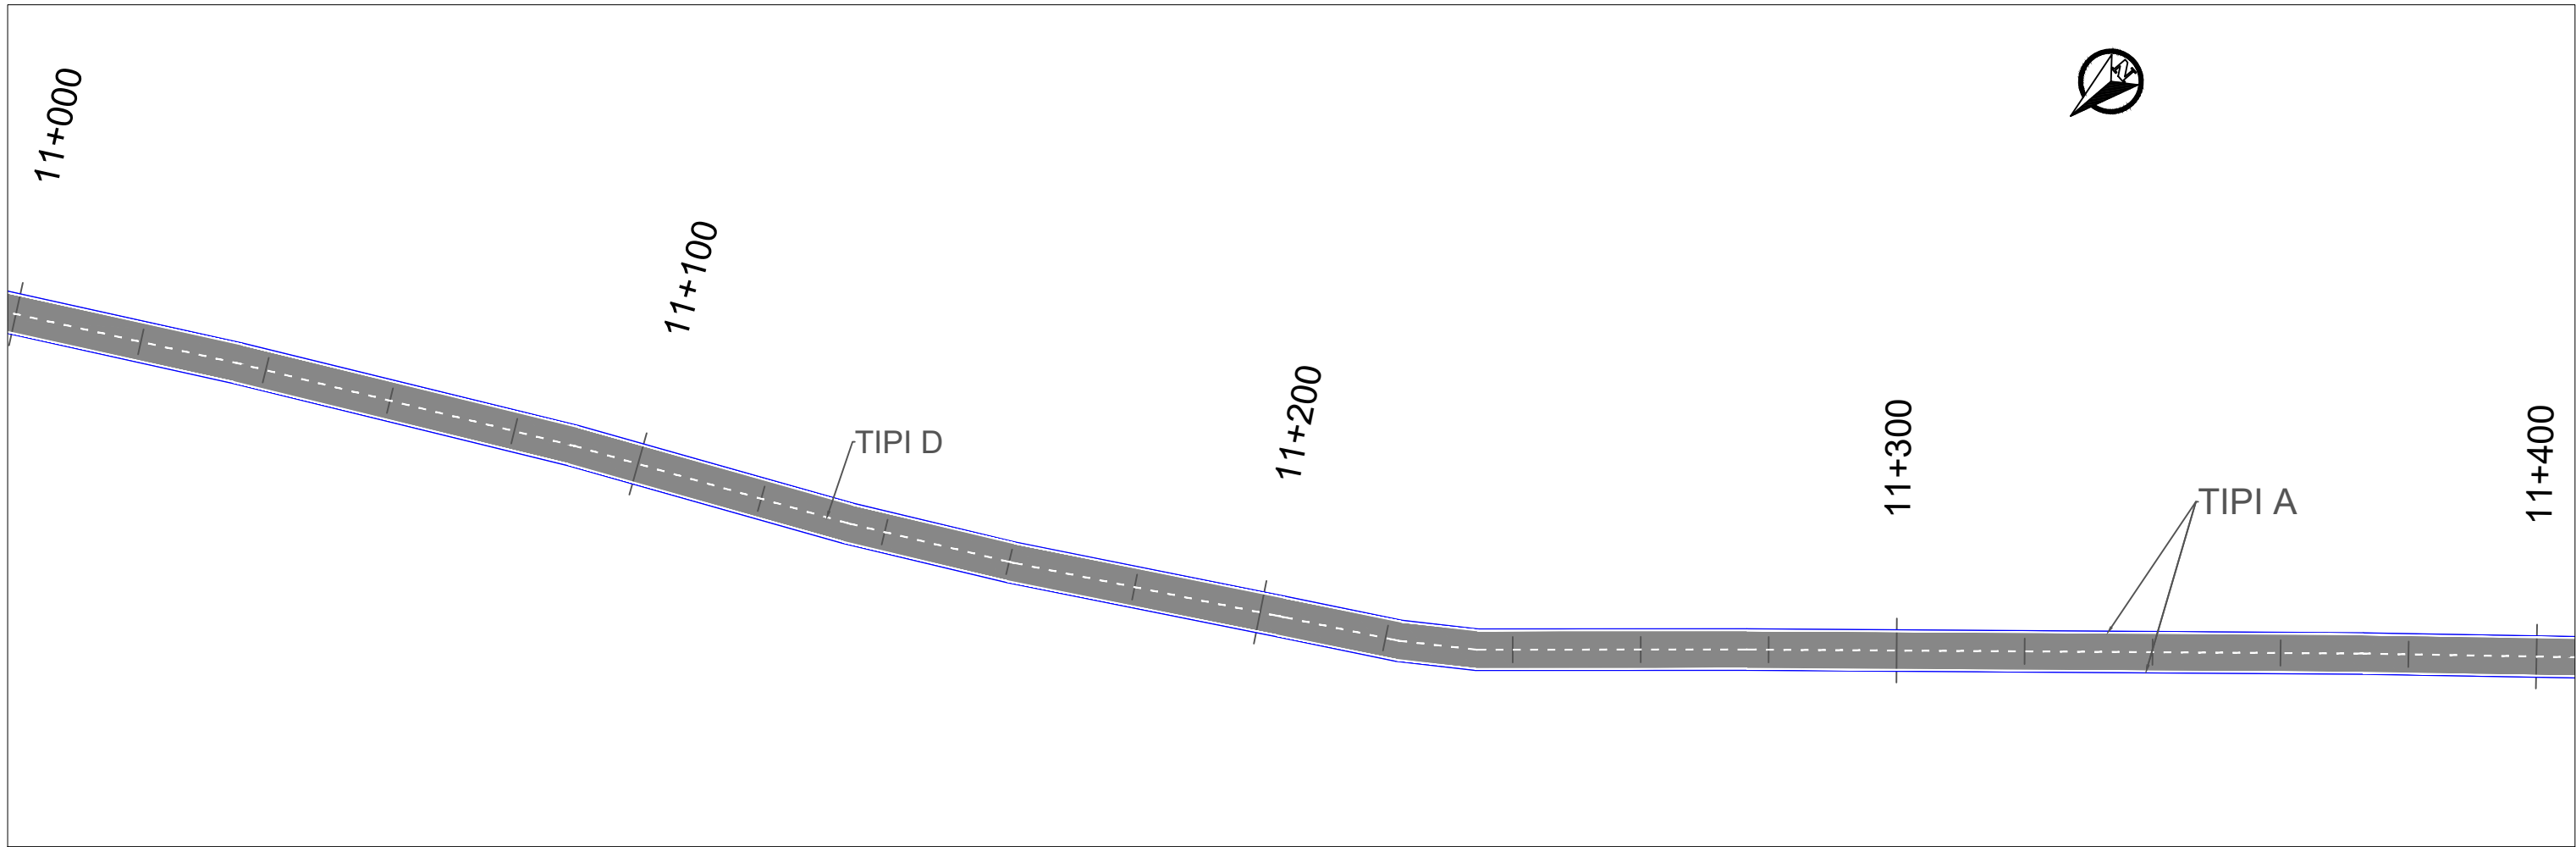



|   |   |                                                                         |                                        |   |                    |
|---|---|-------------------------------------------------------------------------|----------------------------------------|---|--------------------|
| <br><b>REPUBLIKA E SHQIPERISE</b><br>MINISTRIA E INFRASTRUKTURES DHE ENERGJITIKES | <br><b>AUTORITETI RRUGOR SHQIPTAR</b> | Grupi i Projektimit: Ing. Merkur Zeqiri<br>Preventivues: Ing. Gent Raça | Objekti<br>Emertimi<br>Viti<br>Shkalla | “Përmirësimi i sinjalistikës horizontale/vertikale dhe pajisjeve të sigurisë rrugore në akset e Rajonit Jugor, (Loti 3)”<br>Planimetria e sinjalistikës rrugore, Segmenti : "Metoq - Pllakë - Xarrë" km 11+000 deri ne 11+800<br>2023<br>1:1000 | Nr.Revision<br>000 |
|   |   |                                                                         |                                        |   | Nr. Fletes<br>S17  |
|   |   |                                                                         |                                        |   |                    |
|   |   |                                                                         |                                        |   |                    |

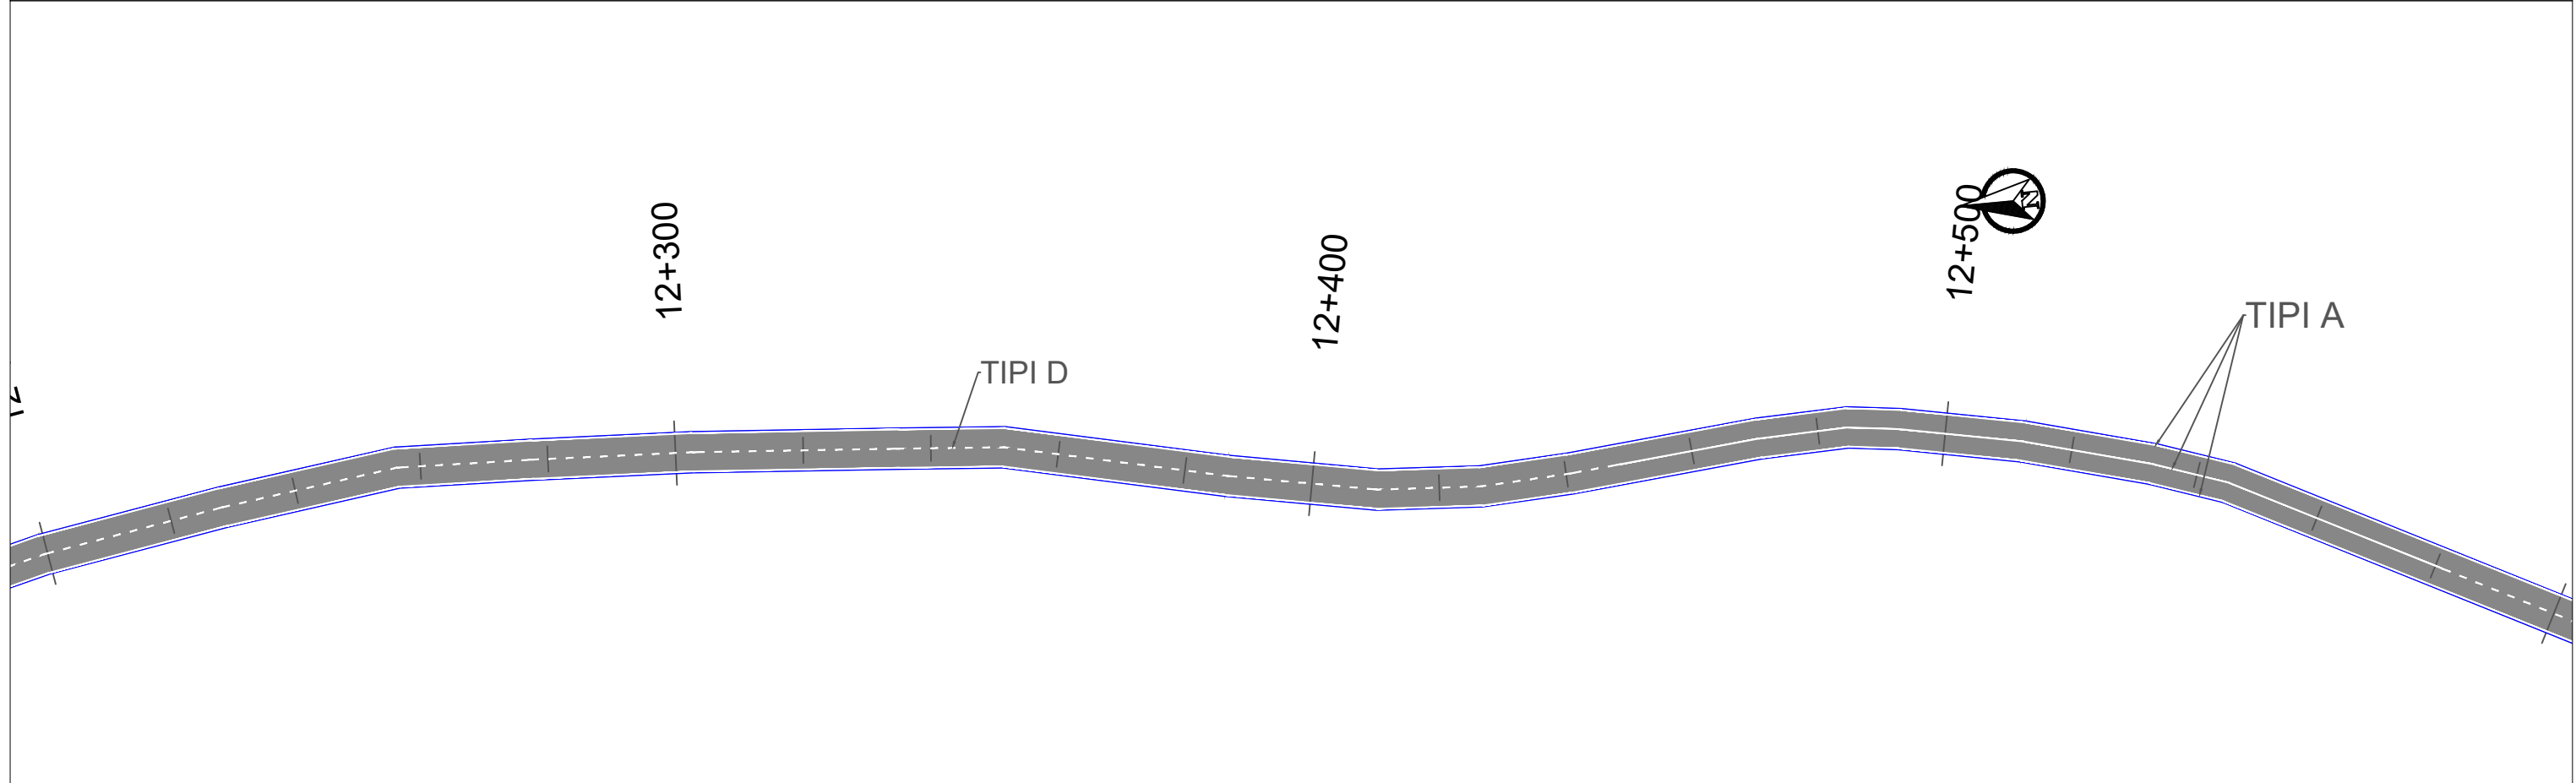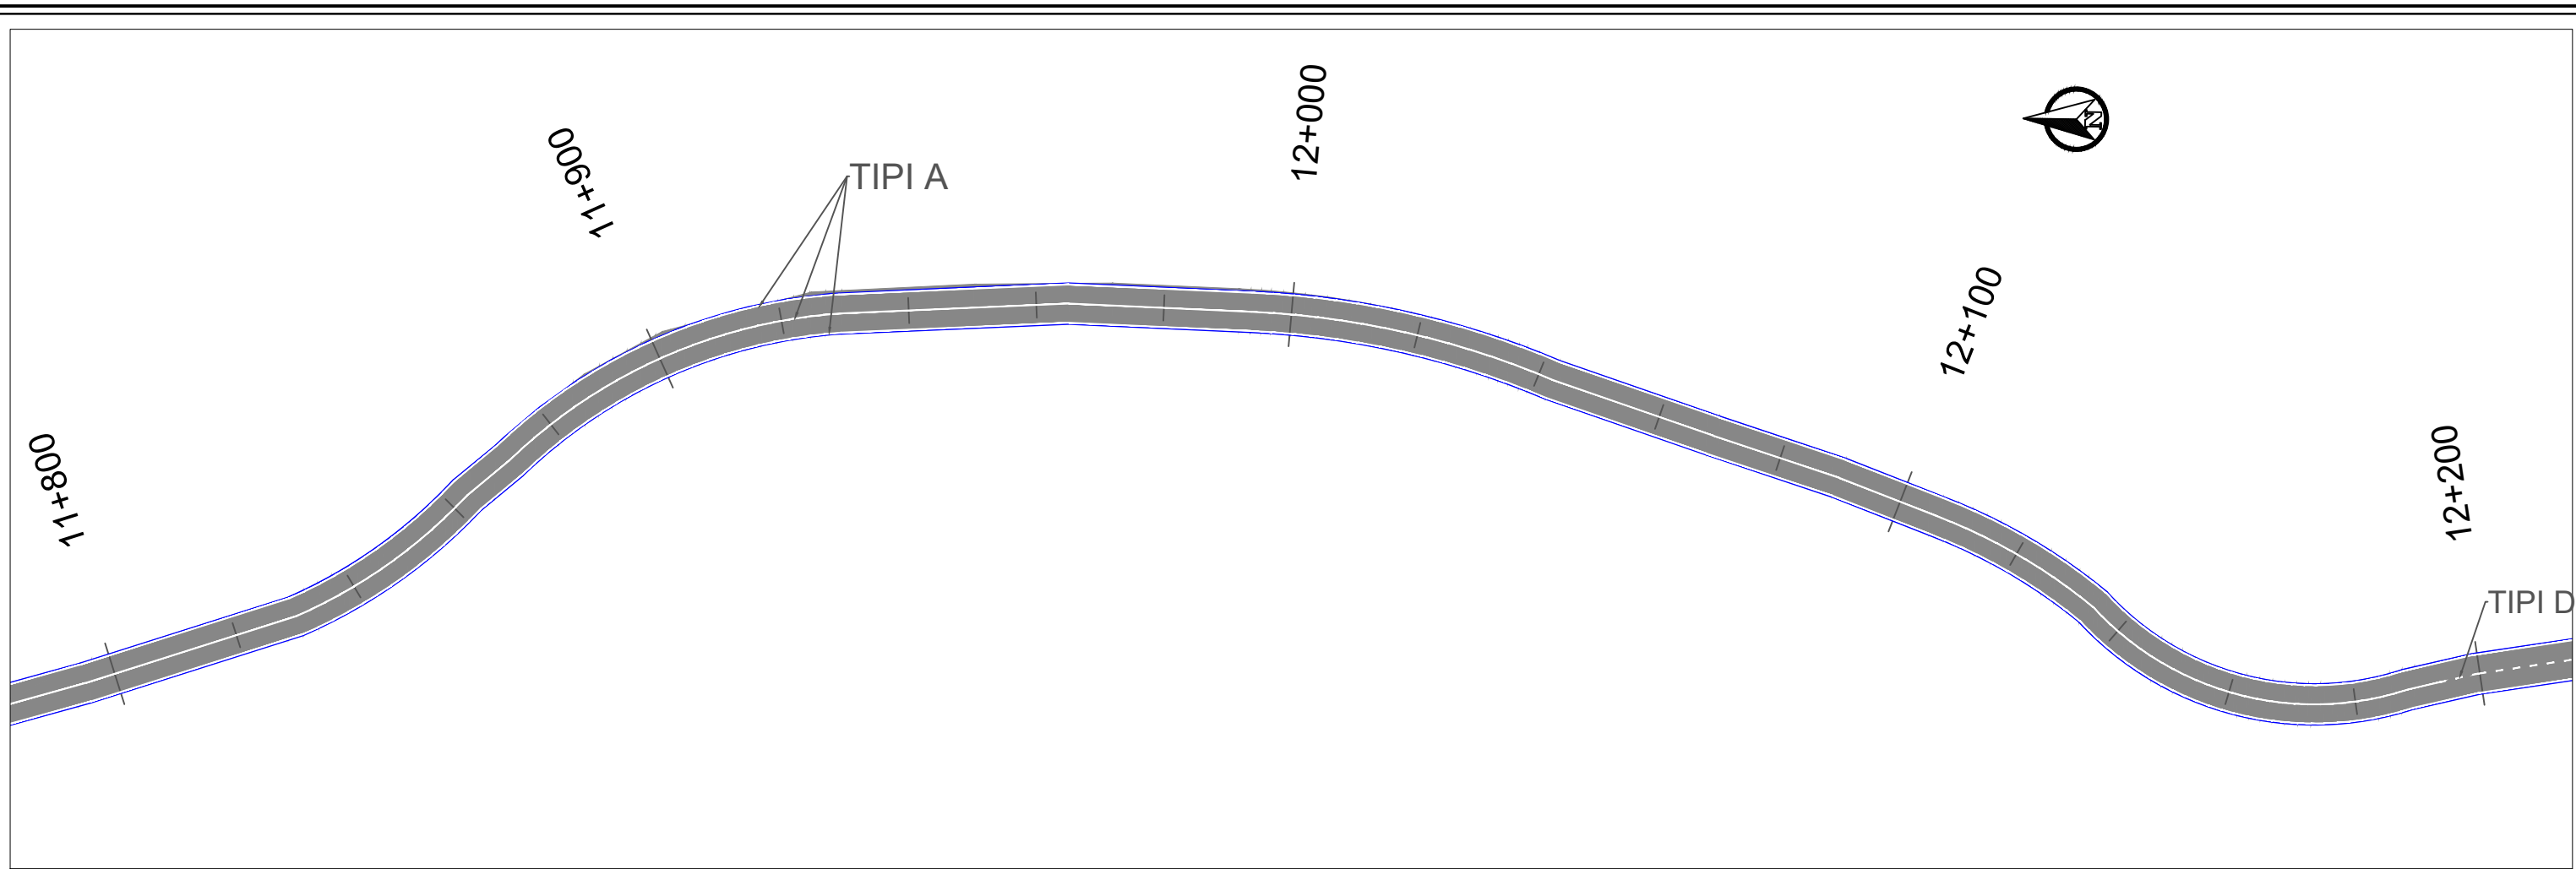

|   |   |                                                                         |                                        |   |                    |
|---|---|-------------------------------------------------------------------------|----------------------------------------|---|--------------------|
| <br><b>REPUBLIKA E SHQIPERISE</b><br>MINISTRIA E INFRASTRUKTURES DHE ENERGJITIKES | <br><b>AUTORITETI RRUGOR SHQIPTAR</b> | Grupi i Projektimit: Ing. Merkur Zeqiri<br>Preventivues: Ing. Gent Raça | Objekti<br>Emertimi<br>Viti<br>Shkalla | “Përmirësimi i sinjalistikës horizontale/vertikale dhe pajisjeve të sigurisë rrugore në akset e Rajonit Jugor, (Loti 3)”<br>Planimetria e sinjalistikës rrugore, Segmenti : "Metoq - Pllakë - Xarrë" km 11+800 deri ne 12+600<br>2023<br>1:1000 | Nr.Revision<br>000 |
|   |   |                                                                         |                                        |   | Nr. Fletes<br>S18  |
|   |   |                                                                         |                                        |   |                    |
|   |   |                                                                         |                                        |   |                    |

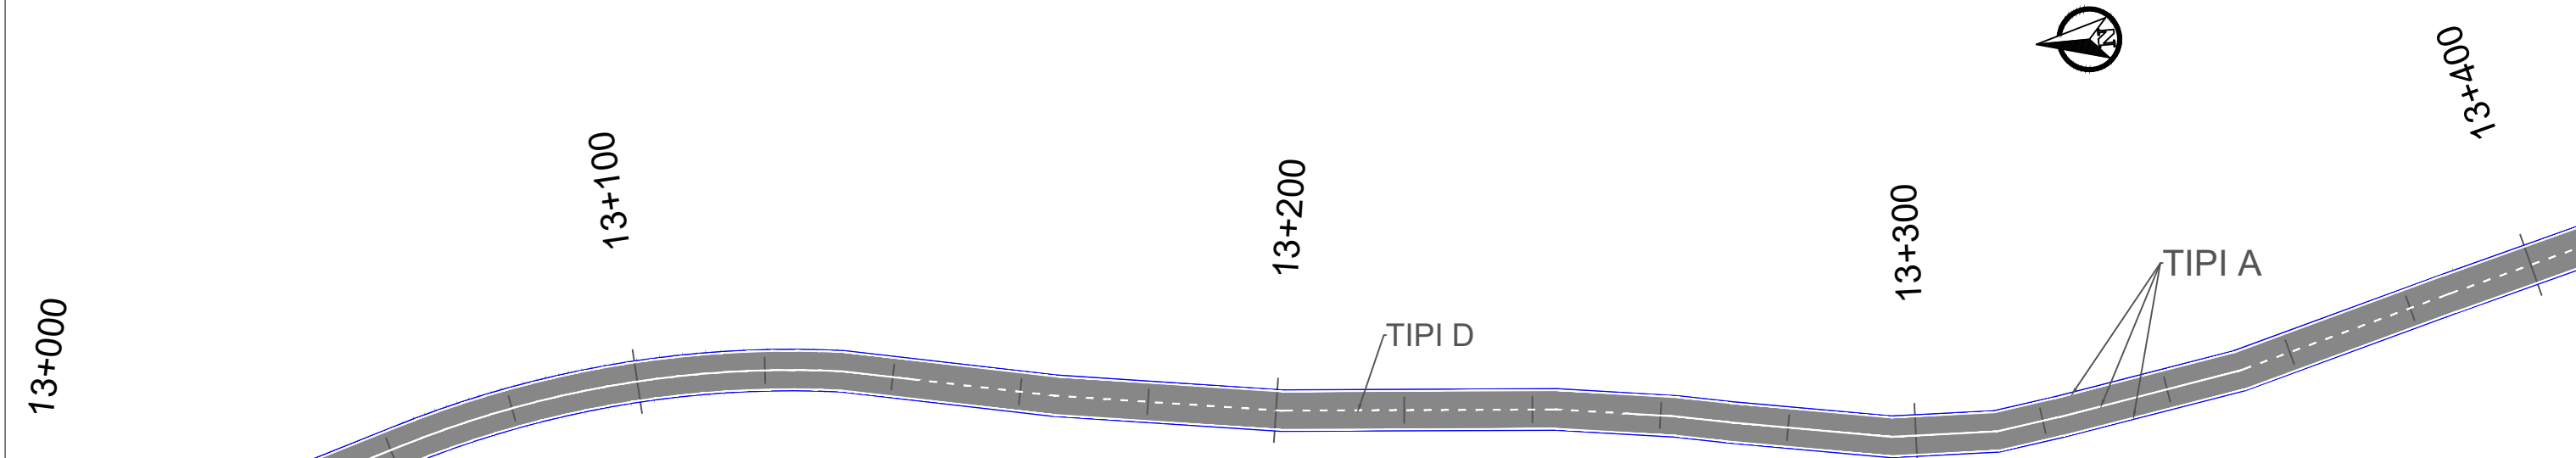
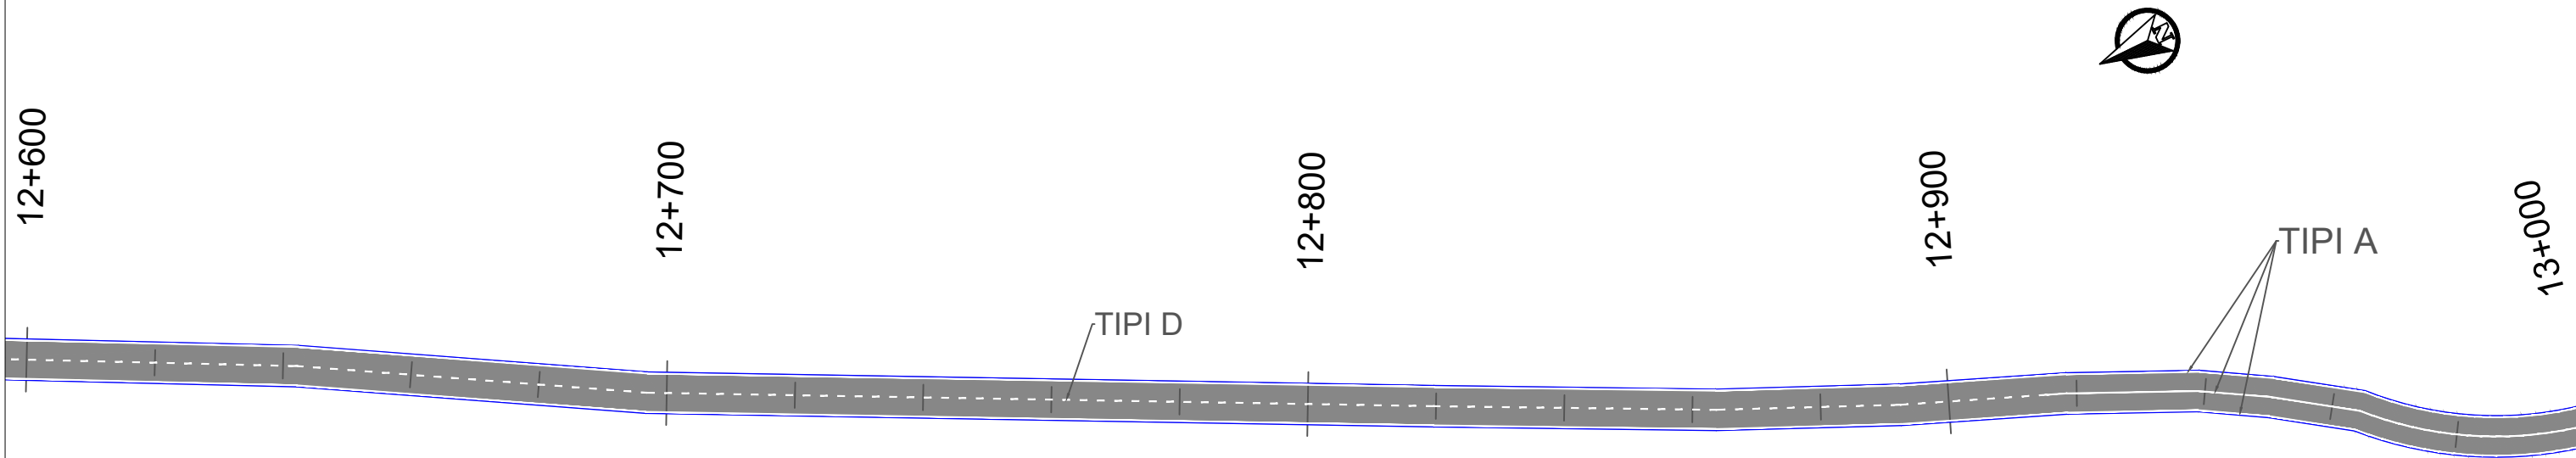


|   |   |                                                                         |          |   |                    |
|---|---|-------------------------------------------------------------------------|----------|---|--------------------|
| <br><b>REPUBLIKA E SHQIPERISE</b><br>MINISTRIA E INFRASTRUKTURES DHE ENERJITIKES | <br><b>AUTORITETI RRUGOR SHQIPTAR</b> | Grupi i Projektimit: Ing. Merkur Zeqiri<br>Preventivues: Ing. Gent Raça | Objekti  | “Përmirësimi i sinjalistikës horizontale/vertikale dhe pajisjeve të sigurisë rrugore në akset e Rajonit Jugor, (Loti 3)” | Nr.Revision<br>000 |
|   |   |                                                                         | Emertimi | Planimetria e sinjalistikes rrugore, Segmenti : "Metoq - Pllakë - Xarrë" km 12+600 deri ne 13+400                        |                    |
|   |   |                                                                         | Viti     | 2023   | Nr. Fletes<br>S19  |
|   |   |                                                                         | Shkalla  | 1:1000   |                    |

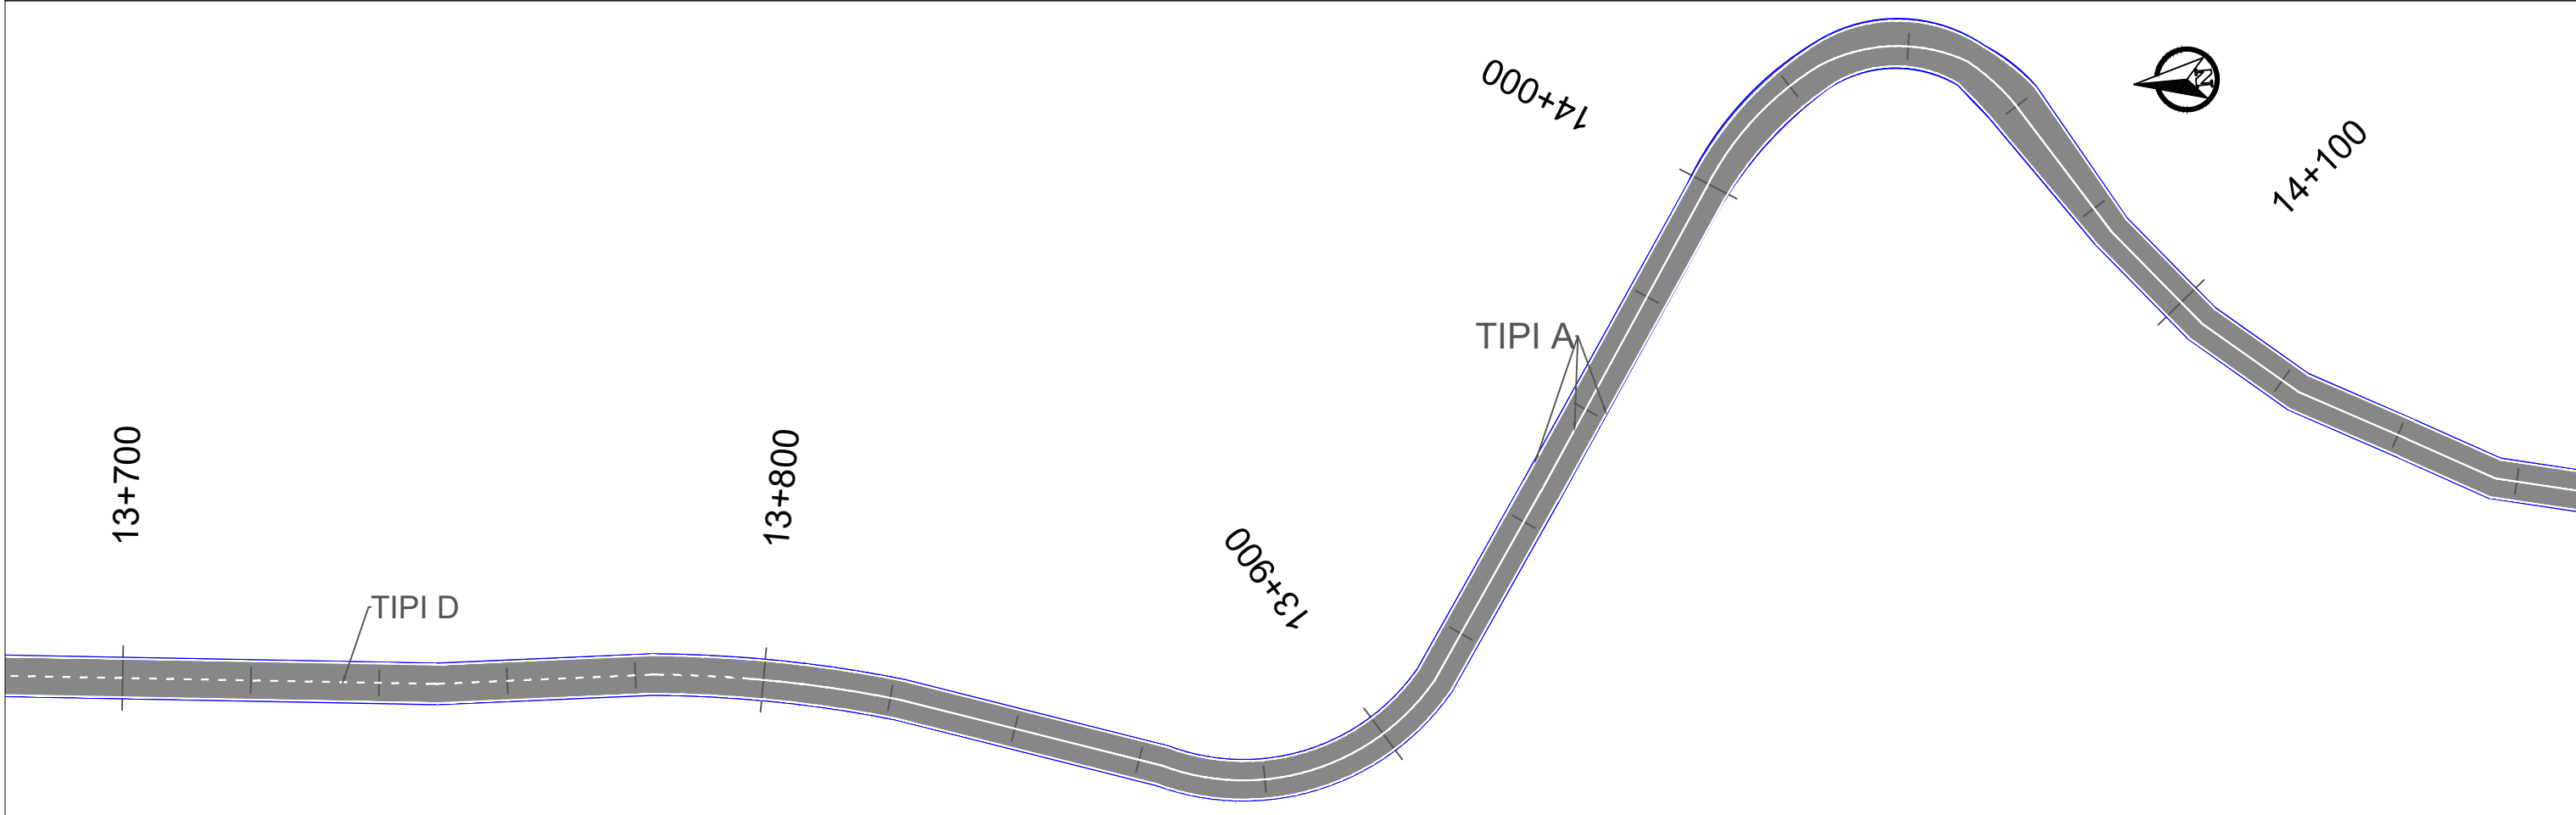
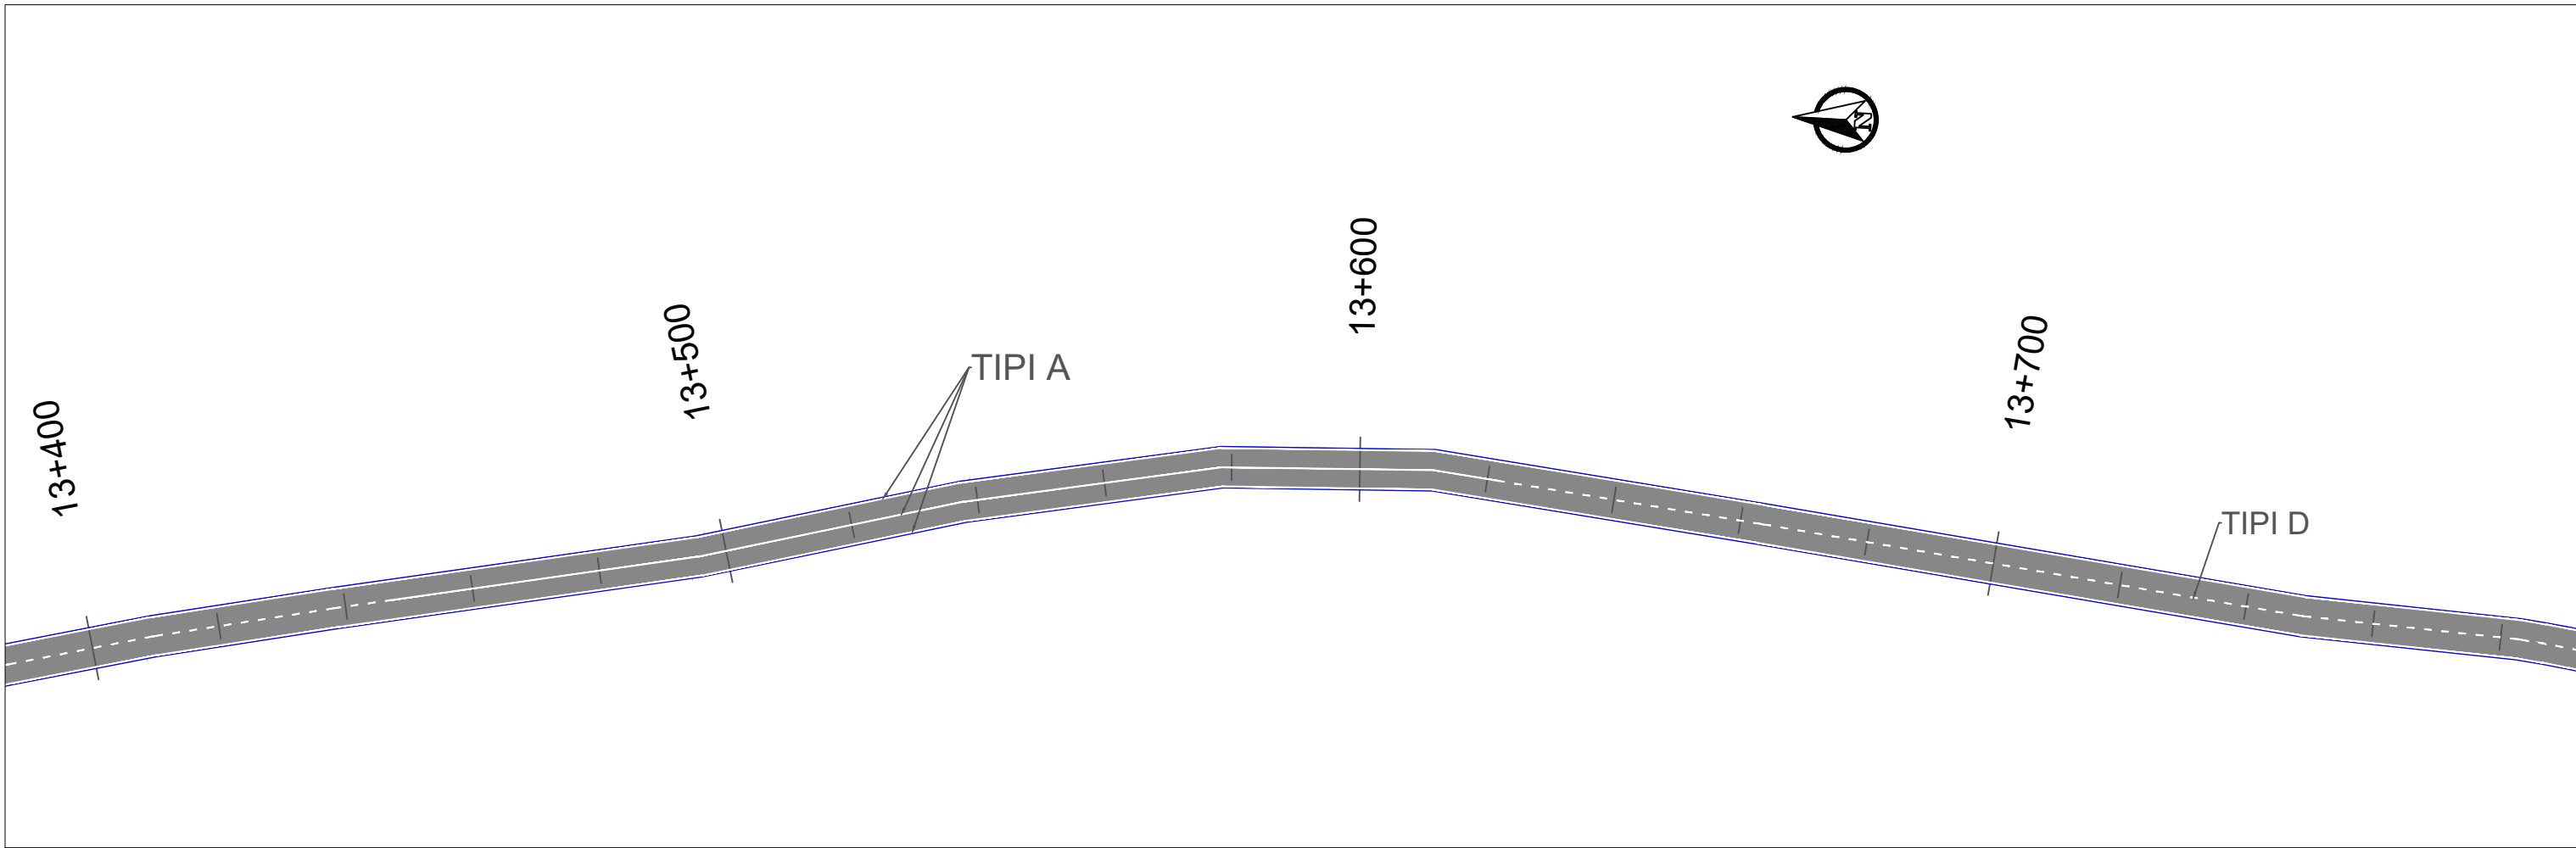


|   |   |                                                                         |                                        |   |                    |
|---|---|-------------------------------------------------------------------------|----------------------------------------|---|--------------------|
| <br><b>REPUBLIKA E SHQIPERISE</b><br>MINISTRIA E INFRASTRUKTURES DHE ENERGJITIKES | <br><b>AUTORITETI RRUGOR SHQIPTAR</b> | Grupi i Projektimit: Ing. Merkur Zeqiri<br>Preventivues: Ing. Gent Raça | Objekti<br>Emertimi<br>Viti<br>Shkalla | “Përmirësimi i sinjalistikës horizontale/vertikale dhe pajisjeve të sigurisë rrugore në akset e Rajonit Jugor, (Loti 3)”<br>Planimetria e sinjalistikës rrugore, Segmenti : "Metoq - Pllakë - Xarrë" km 13+400 deri ne 14+100<br>2023<br>1:1000 | Nr.Revision<br>000 |
|   |   |                                                                         |                                        |   | Nr. Fletes<br>S20  |
|   |   |                                                                         |                                        |   |                    |
|   |   |                                                                         |                                        |   |                    |





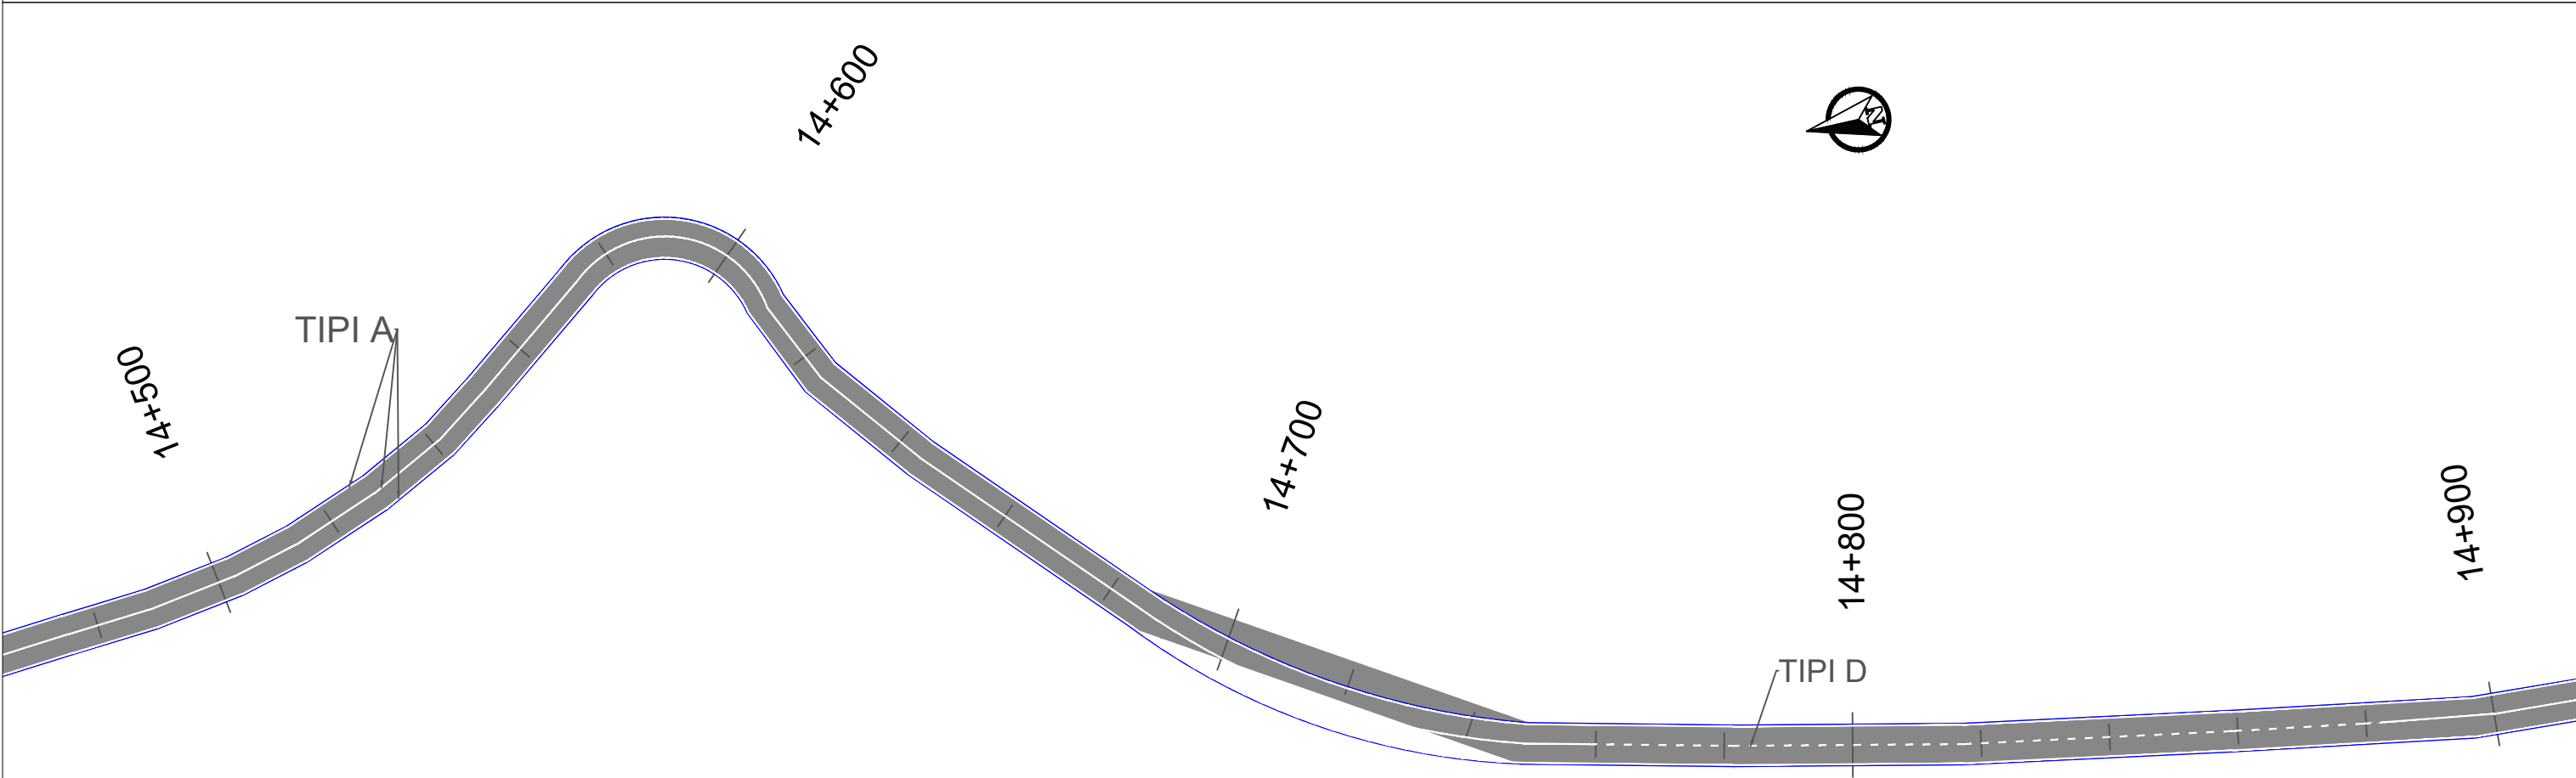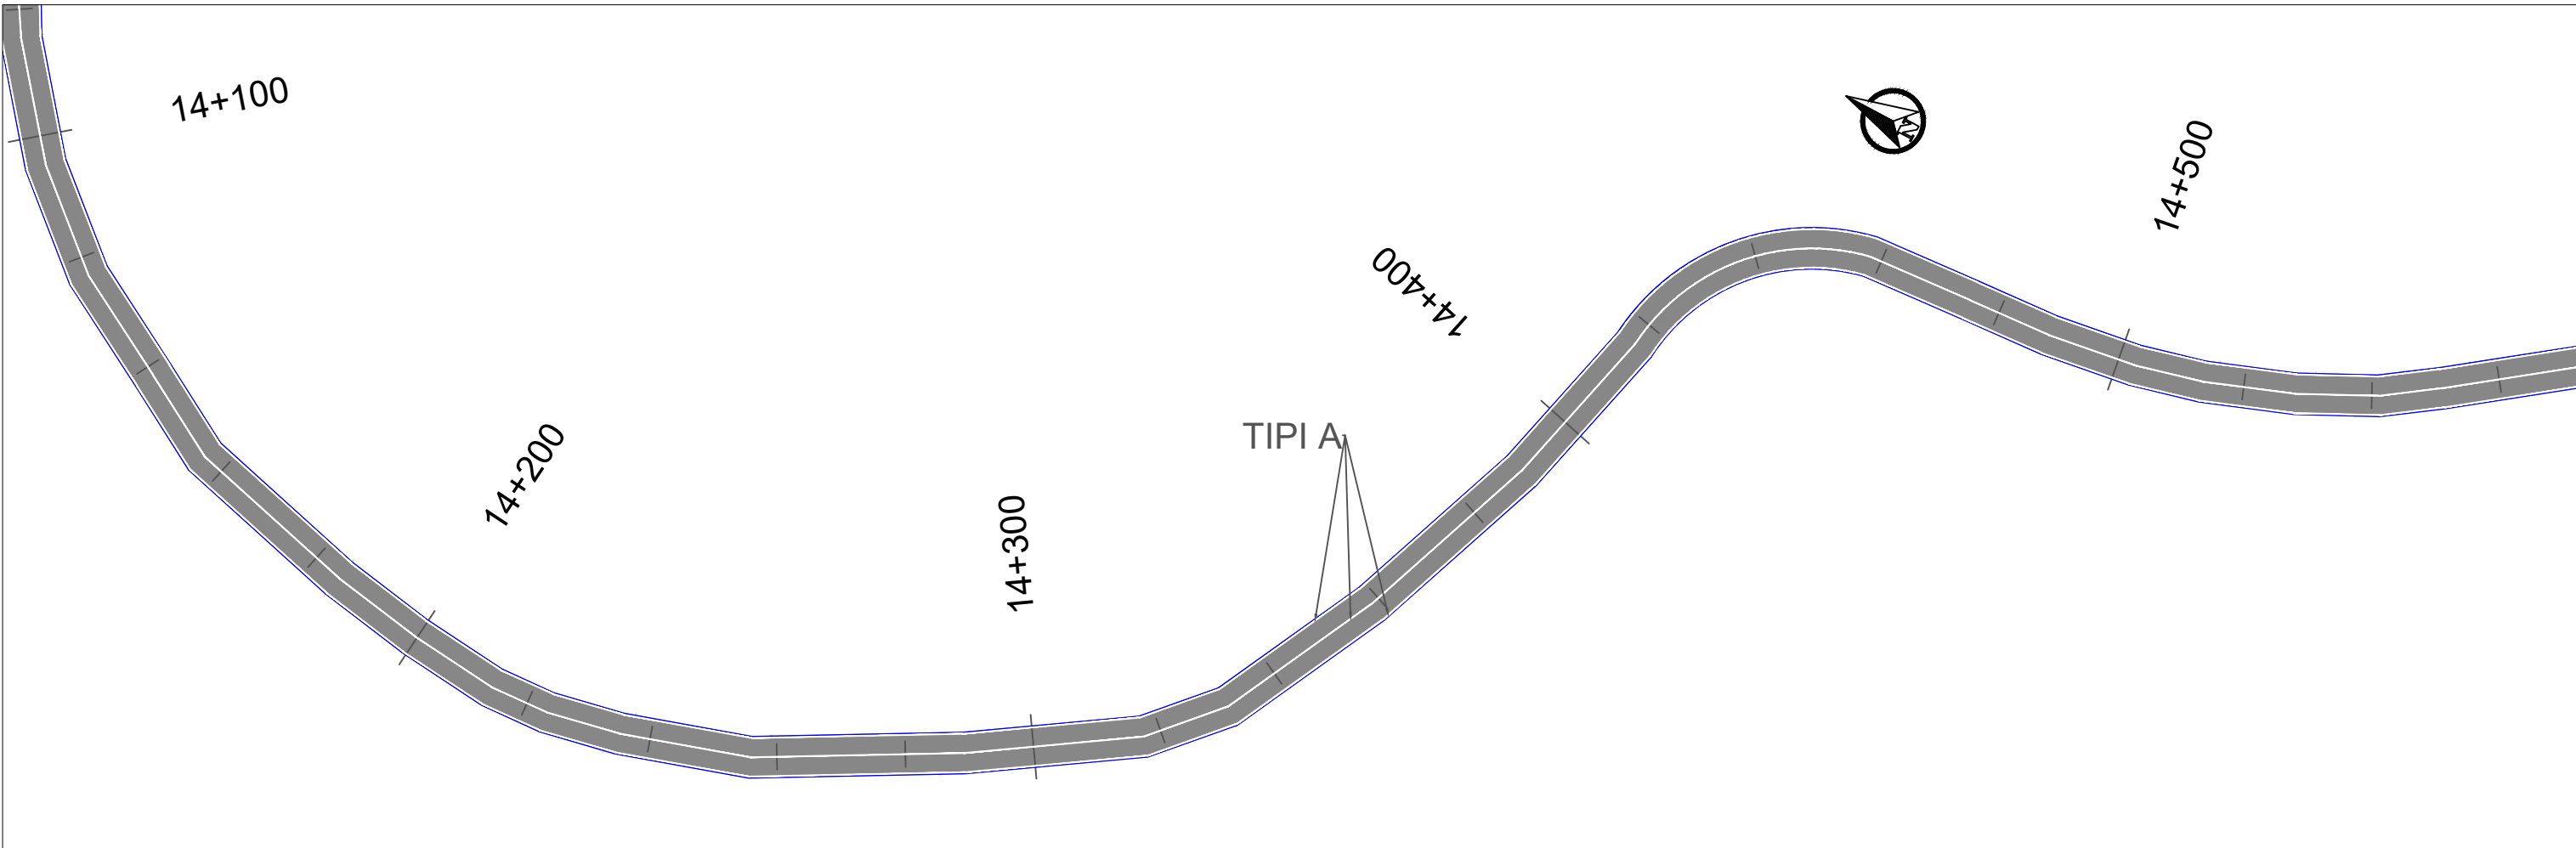



|   |   |                                                                         |                                        |   |                    |
|---|---|-------------------------------------------------------------------------|----------------------------------------|---|--------------------|
| <br><b>REPUBLIKA E SHQIPERISE</b><br>MINISTRIA E INFRASTRUKTURES DHE ENERGJITIKES | <br><b>AUTORITETI RRUGOR SHQIPTAR</b> | Grupi i Projektimit: Ing. Merkur Zeqiri<br>Preventivues: Ing. Gent Raça | Objekti<br>Emertimi<br>Viti<br>Shkalla | “Përmirësimi i sinjalistikës horizontale/vertikale dhe pajisjeve të sigurisë rrugore në akset e Rajonit Jugor, (Loti 3)”<br>Planimetria e sinjalistikës rrugore, Segmenti : "Metoq - Pllakë - Xarrë" km 14+100 deri ne 14+900<br>2023<br>1:1000 | Nr.Revision<br>000 |
|   |   |                                                                         |                                        |   | Nr. Fletes<br>S21  |
|   |   |                                                                         |                                        |   |                    |
|   |   |                                                                         |                                        |   |                    |

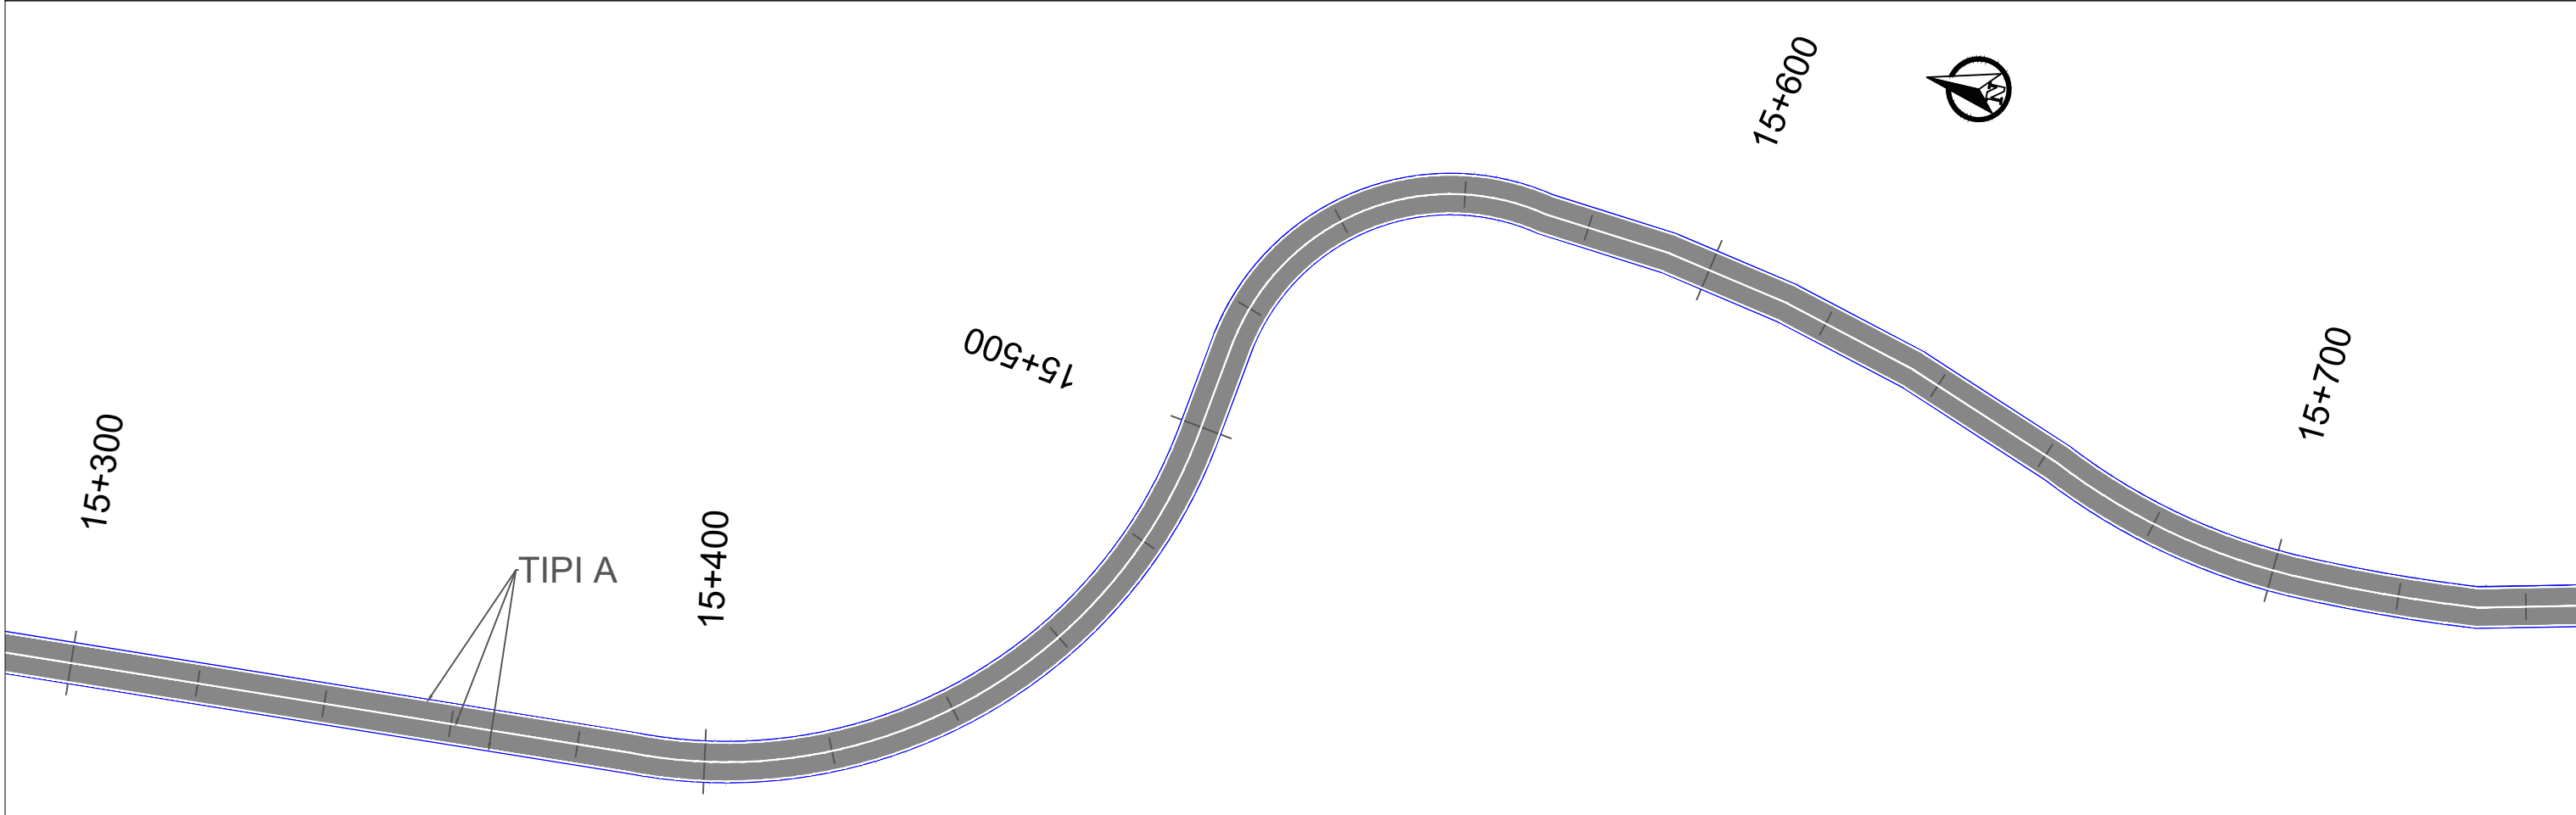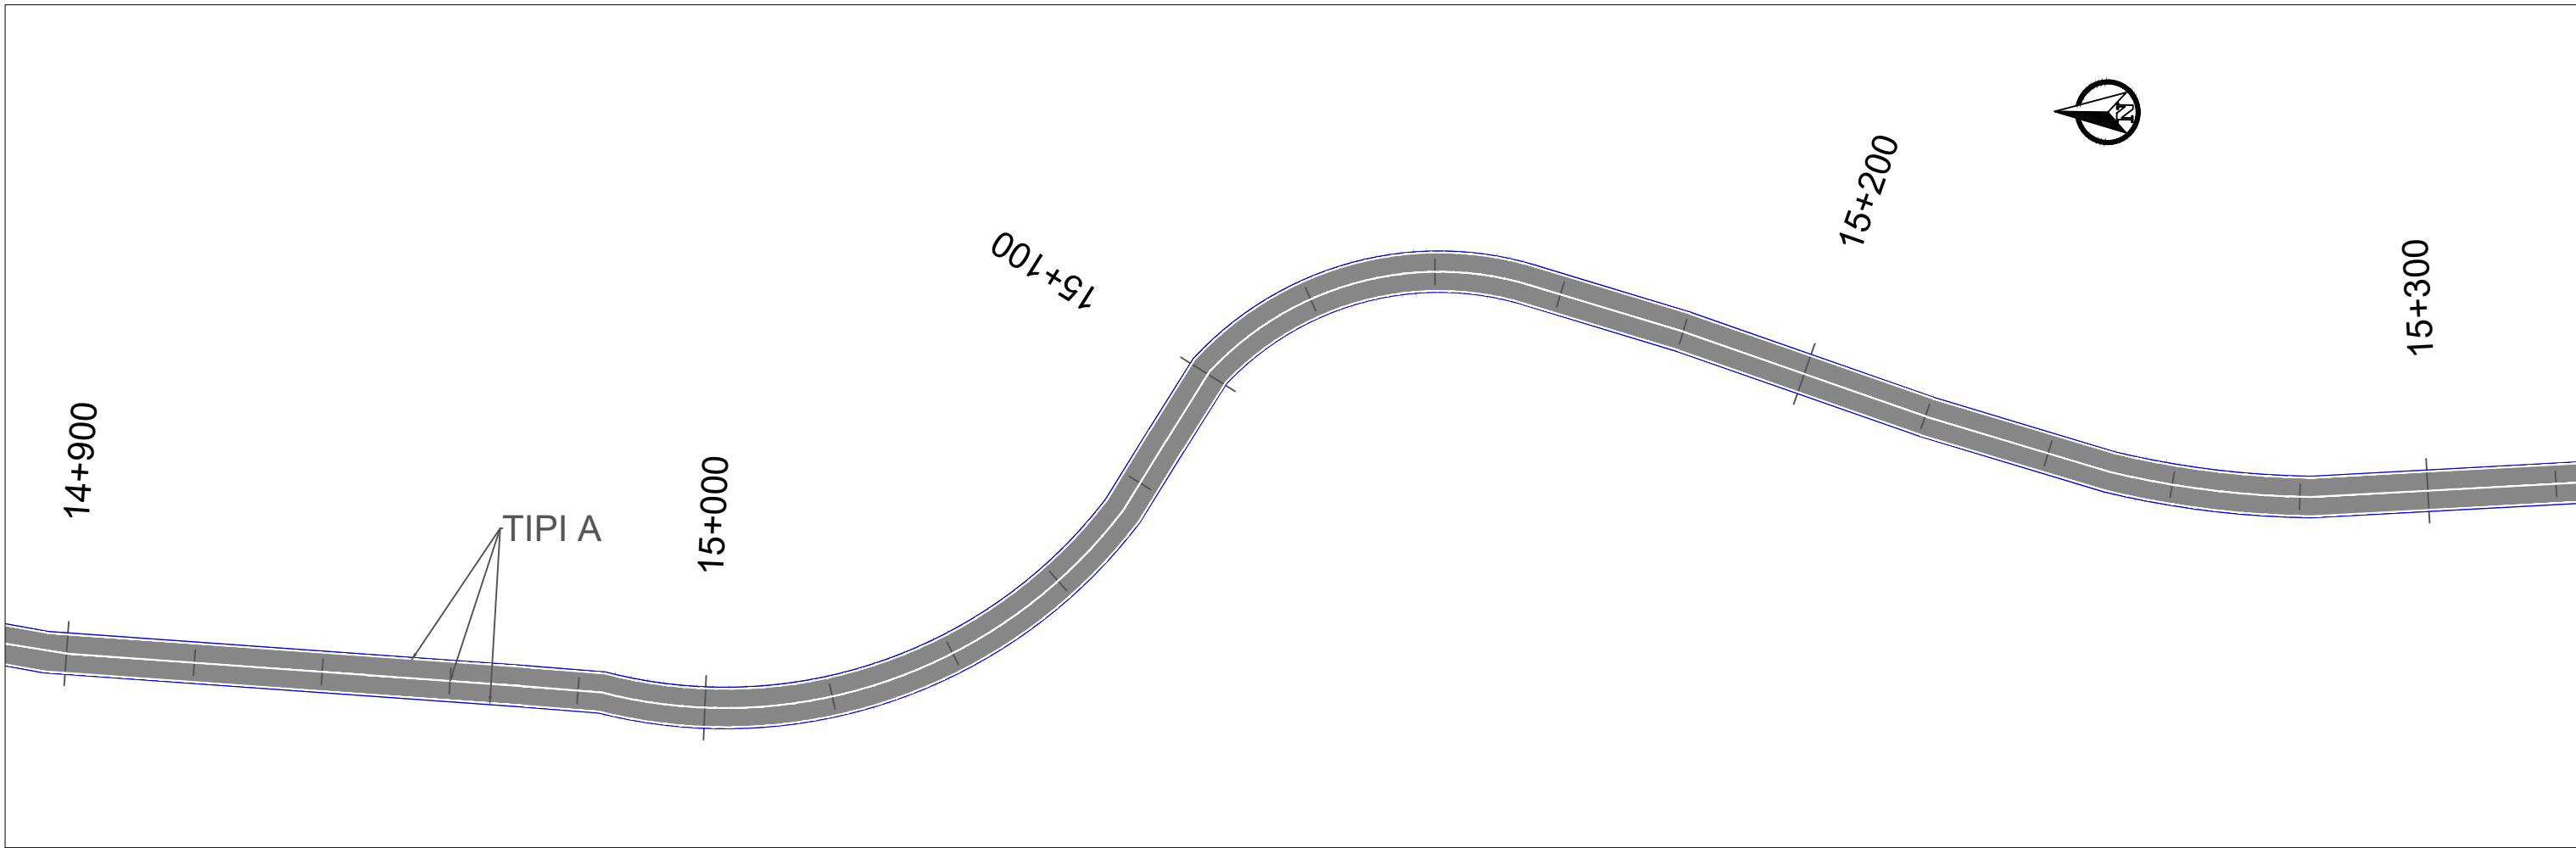

|   |   |                                                                         |                                        |   |                    |
|---|---|-------------------------------------------------------------------------|----------------------------------------|---|--------------------|
| <br><b>REPUBLIKA E SHQIPERISE</b><br>MINISTRIA E INFRASTRUKTURES DHE ENERGJITIKES | <br><b>AUTORITETI RRUGOR SHQIPTAR</b> | Grupi i Projektimit: Ing. Merkur Zeqiri<br>Preventivues: Ing. Gent Raça | Objekti<br>Emertimi<br>Viti<br>Shkalla | “Përmirësimi i sinjalistikës horizontale/vertikale dhe pajisjeve të sigurisë rrugore në akset e Rajonit Jugor, (Loti 3)” | Nr.Revision<br>000 |
|   |   |                                                                         |                                        | Planimetria e sinjalistikës rrugore, Segmenti : "Metoq - Pllakë - Xarrë" km 14+900 deri ne 15+700                        | Nr. Fletes<br>S22  |
|   |   |                                                                         |                                        | 2023   |                    |
|   |   |                                                                         |                                        | 1:1000   |                    |

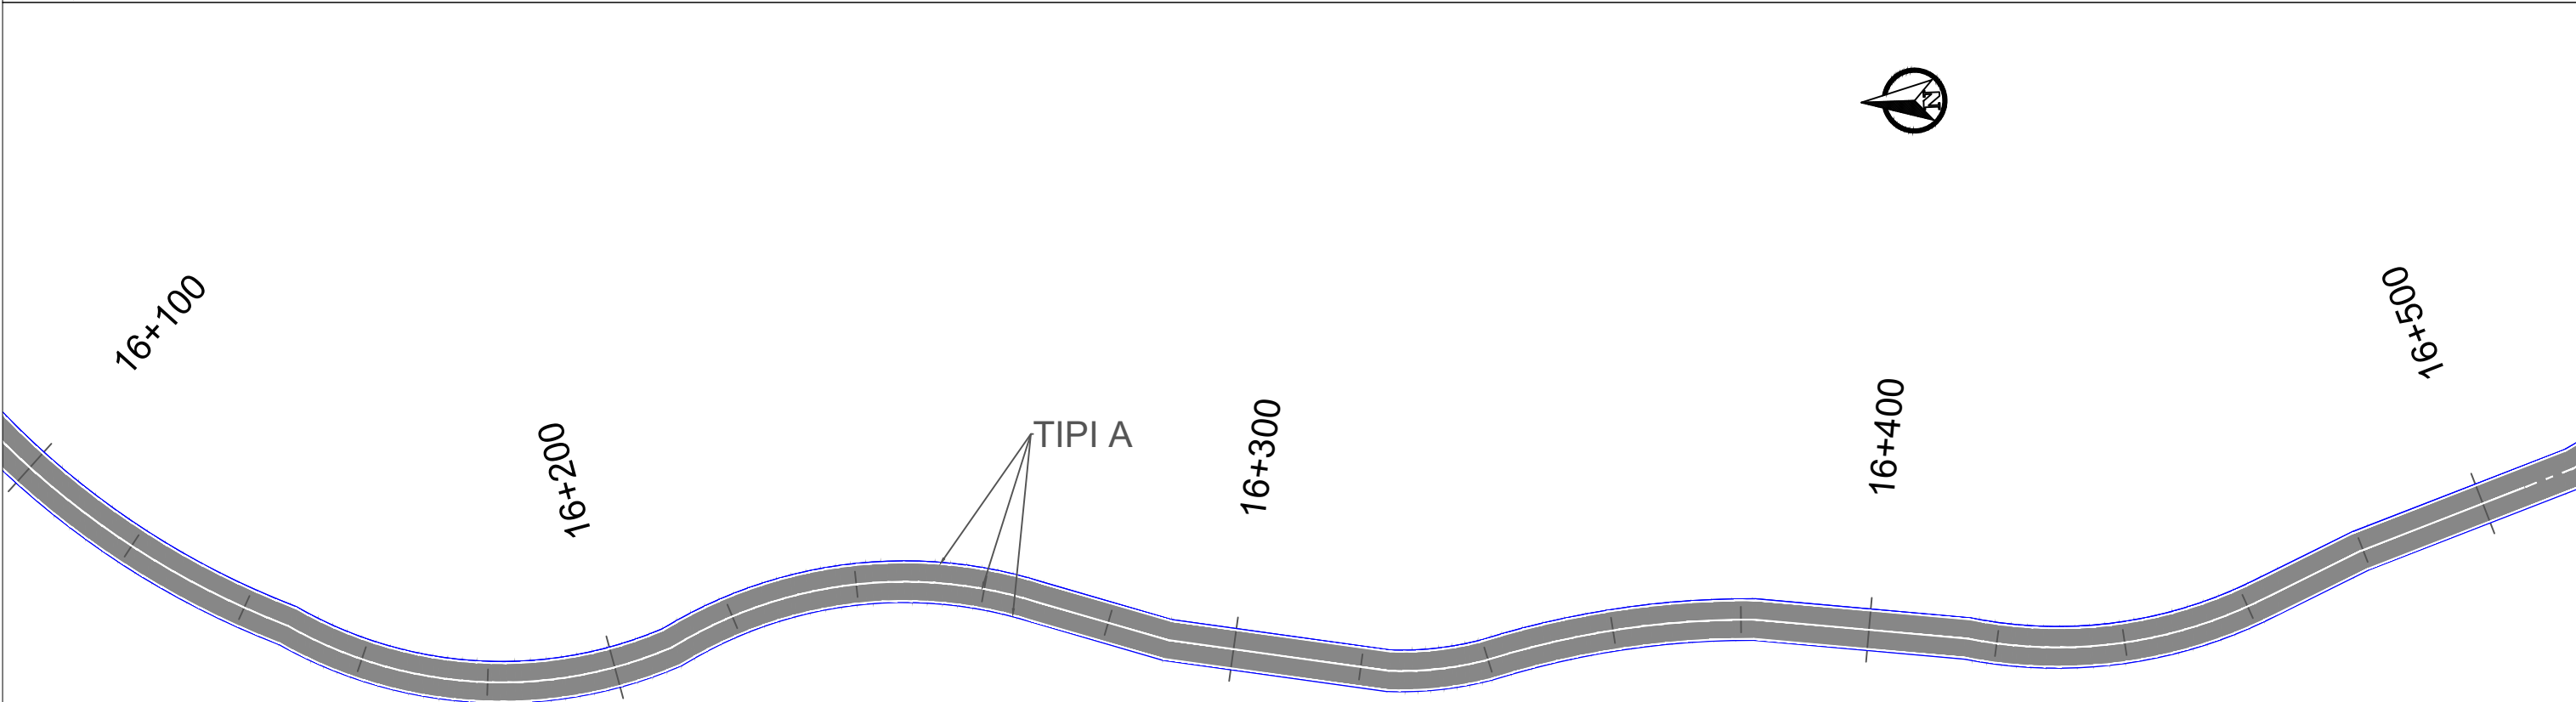
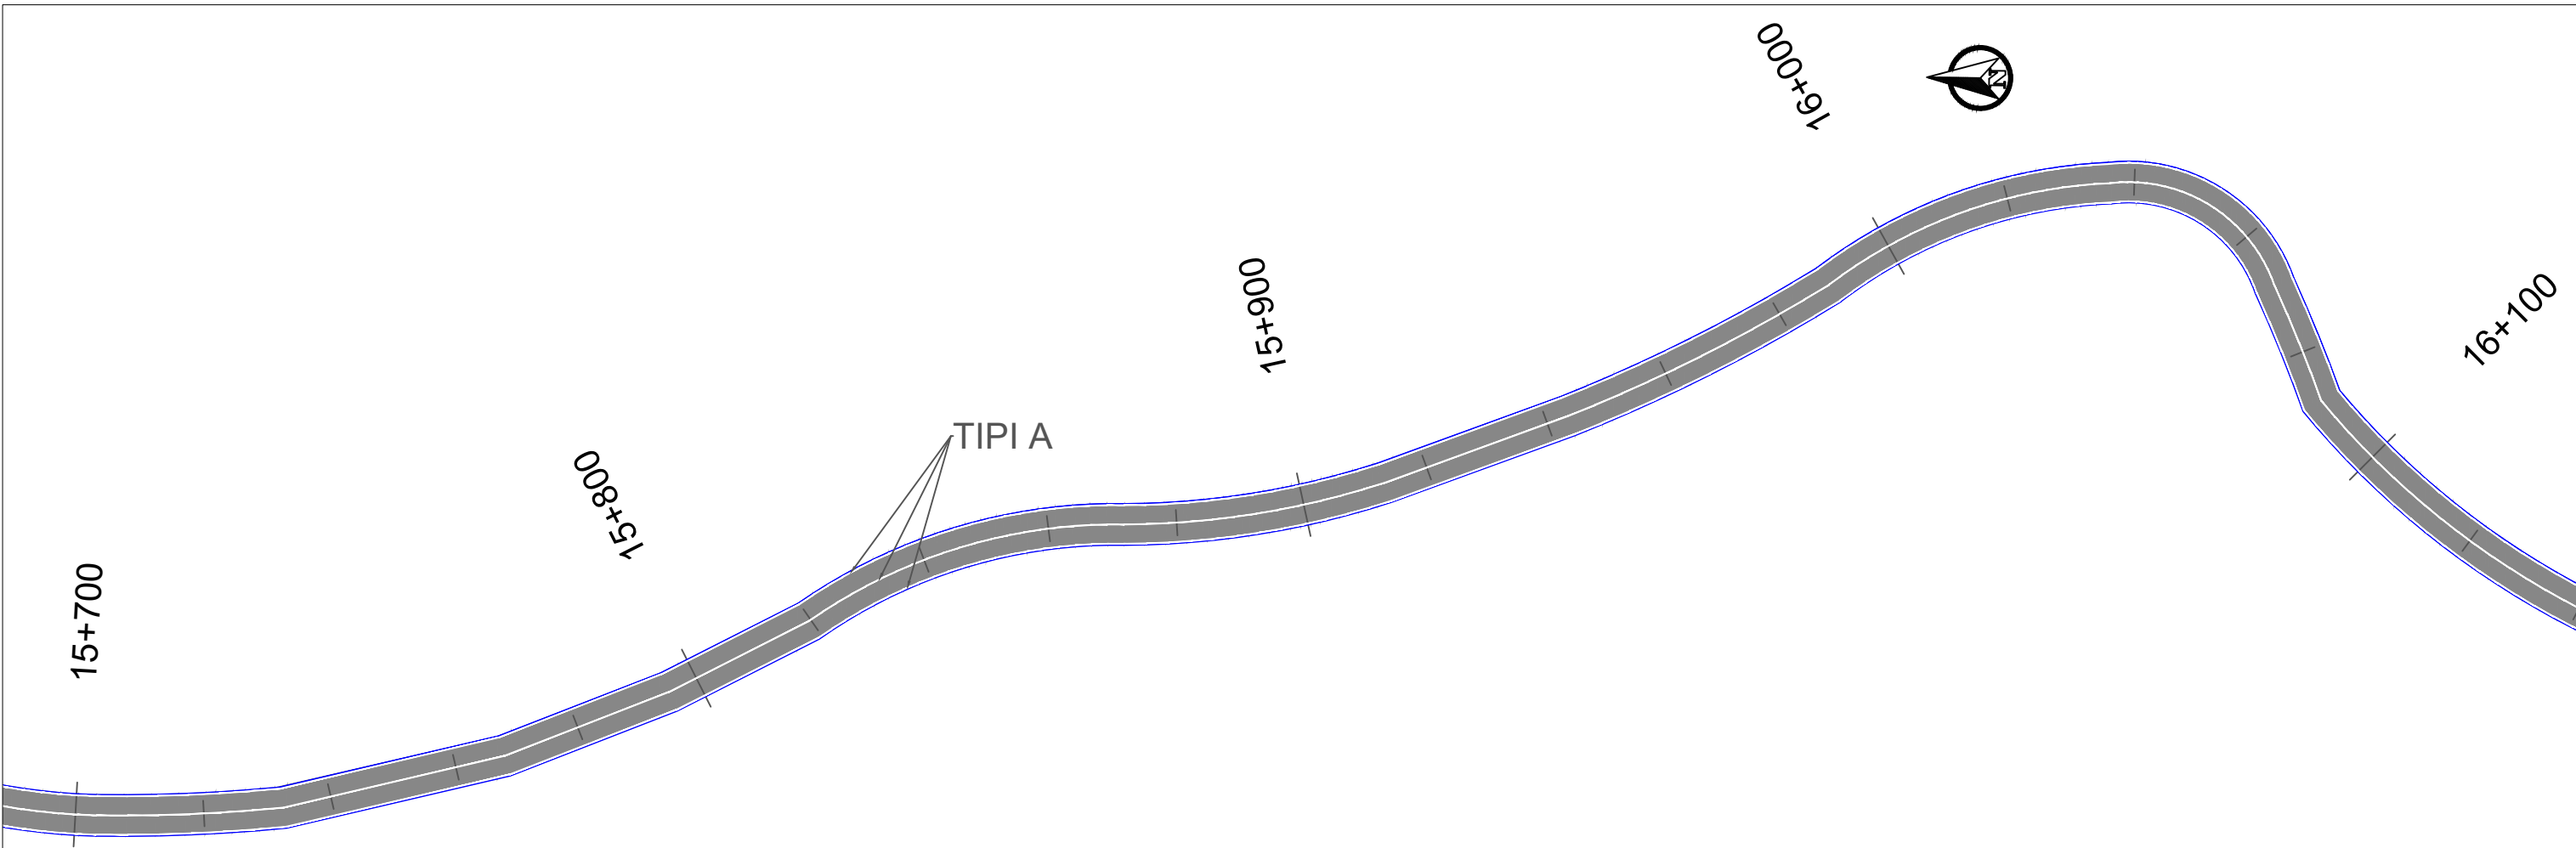


|   |   |                                                                         |                                        |   |                    |
|---|---|-------------------------------------------------------------------------|----------------------------------------|---|--------------------|
|  <div>REPUBLIKA E SHQIPERISE<br/>MINISTRIA E INFRASTRUKTURES DHE ENERGIJTIKES</div> |  <div>AUTORITETI RRUGOR SHQIPTAR</div> | Grupi i Projektimit: Ing. Merkur Zeqiri<br>Preventivues: Ing. Gent Raça | Objekti<br>Emertimi<br>Viti<br>Shkalla | “Përmirësimi i sinjalistikës horizontale/vertikale dhe pajisjeve të sigurisë rrugore në akset e Rajonit Jugor, (Loti 3)”<br>Planimetria e sinjalistikës rrugore, Segmenti : "Metoq - Pllakë - Xarrë" km 15+700 deri ne 16+500<br>2023<br>1:1000 | Nr.Revision<br>000 |
|   |   |                                                                         |                                        |   | Nr. Fletes<br>S23  |
|   |   |                                                                         |                                        |   |                    |
|   |   |                                                                         |                                        |   |                    |

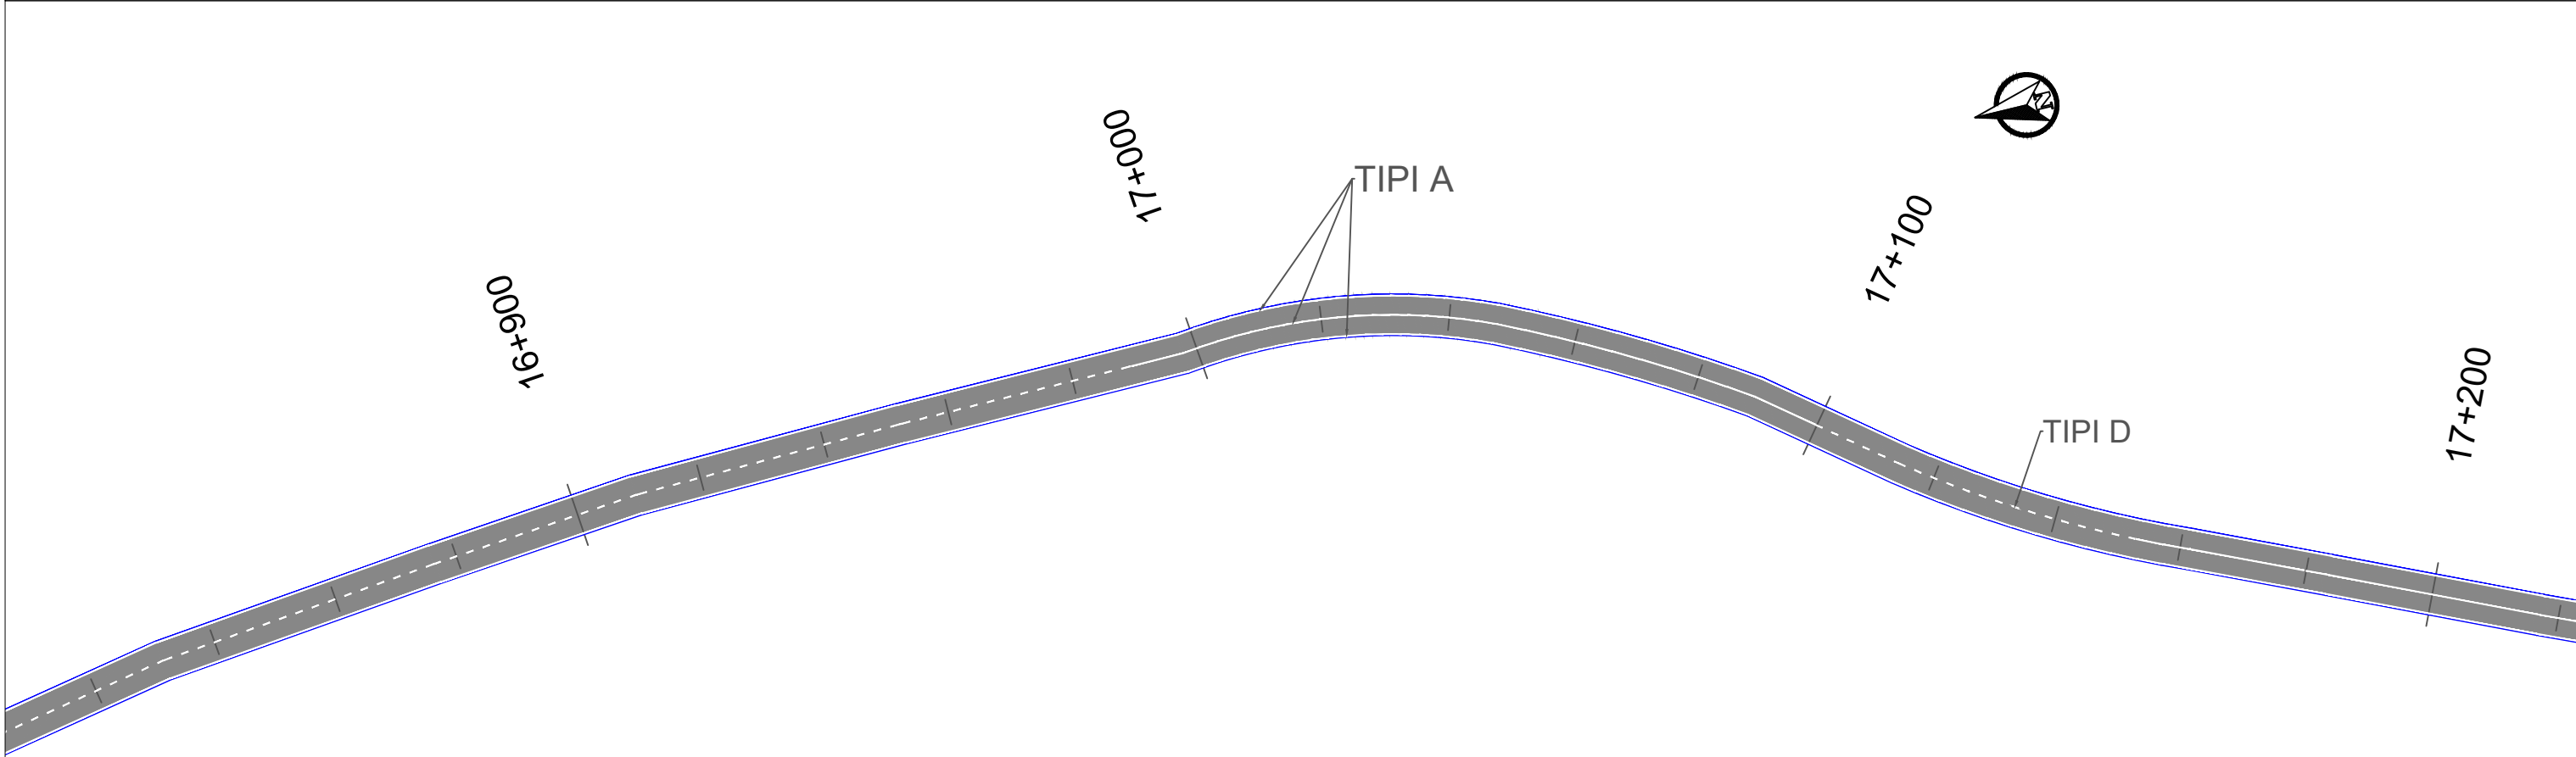
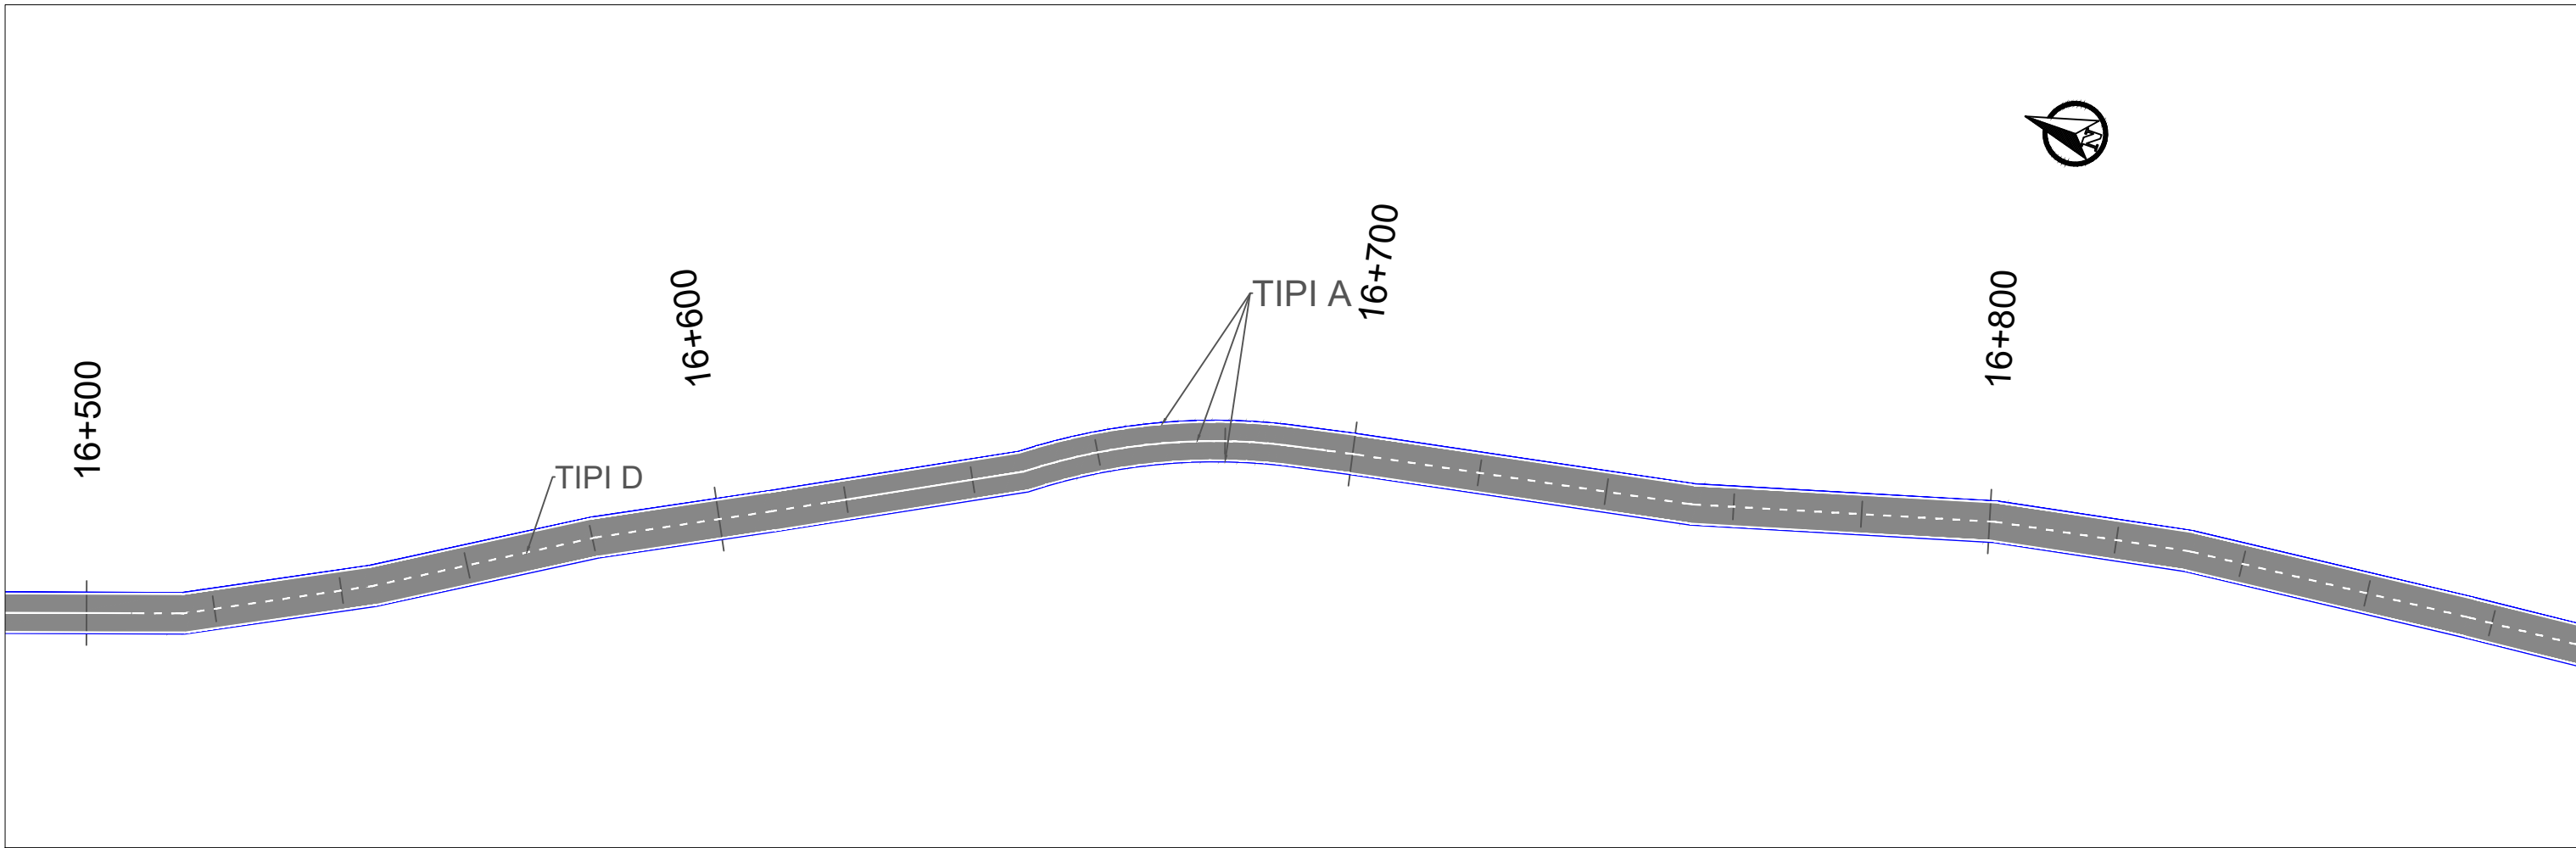


|   |   |                                                                         |                                        |   |                    |
|---|---|-------------------------------------------------------------------------|----------------------------------------|---|--------------------|
| <br><b>REPUBLIKA E SHQIPERISE</b><br>MINISTRIA E INFRASTRUKTURES DHE ENERGJITIKES | <br><b>AUTORITETI RRUGOR SHQIPTAR</b> | Grupi i Projektimit: Ing. Merkur Zeqiri<br>Preventivues: Ing. Gent Raça | Objekti<br>Emertimi<br>Viti<br>Shkalla | “Përmirësimi i sinjalistikës horizontale/vertikale dhe pajisjeve të sigurisë rrugore në akset e Rajonit Jugor, (Loti 3)” | Nr.Revision<br>000 |
|   |   |                                                                         |                                        | Planimetria e sinjalistikës rrugore, Segmenti : "Metoq - Pllakë - Xarrë" km 16+500 deri ne 17+200                        | Nr. Fletes<br>S24  |
|   |   |                                                                         |                                        | 2023   |                    |
|   |   |                                                                         |                                        | 1:1000   |                    |





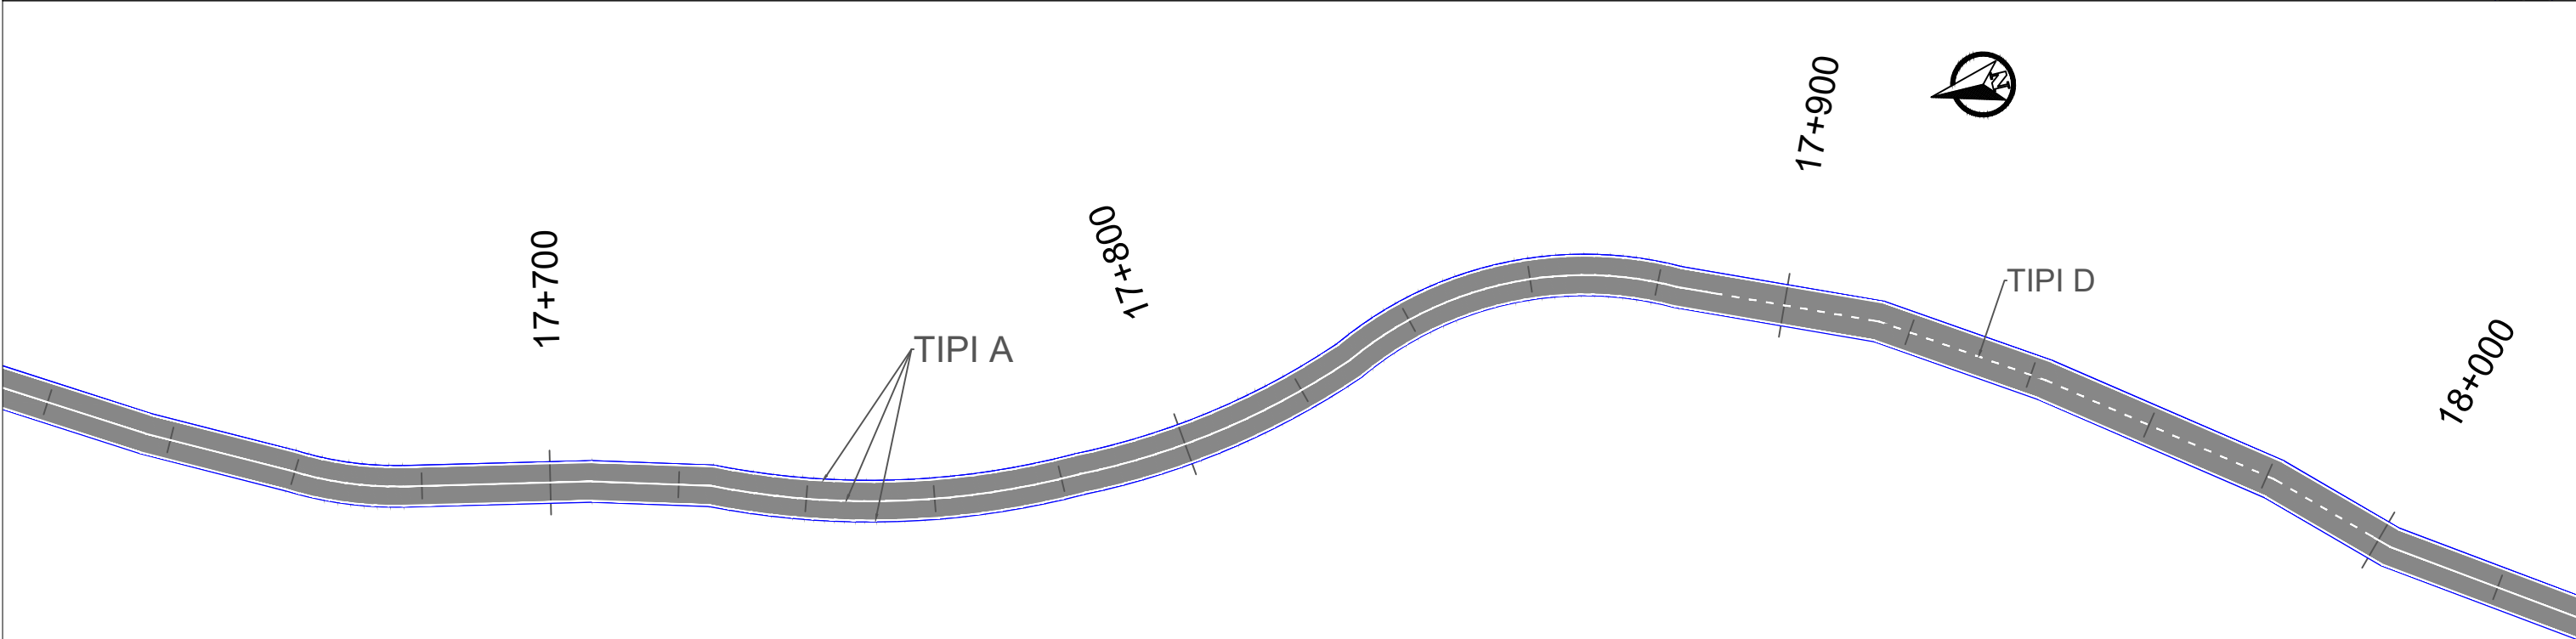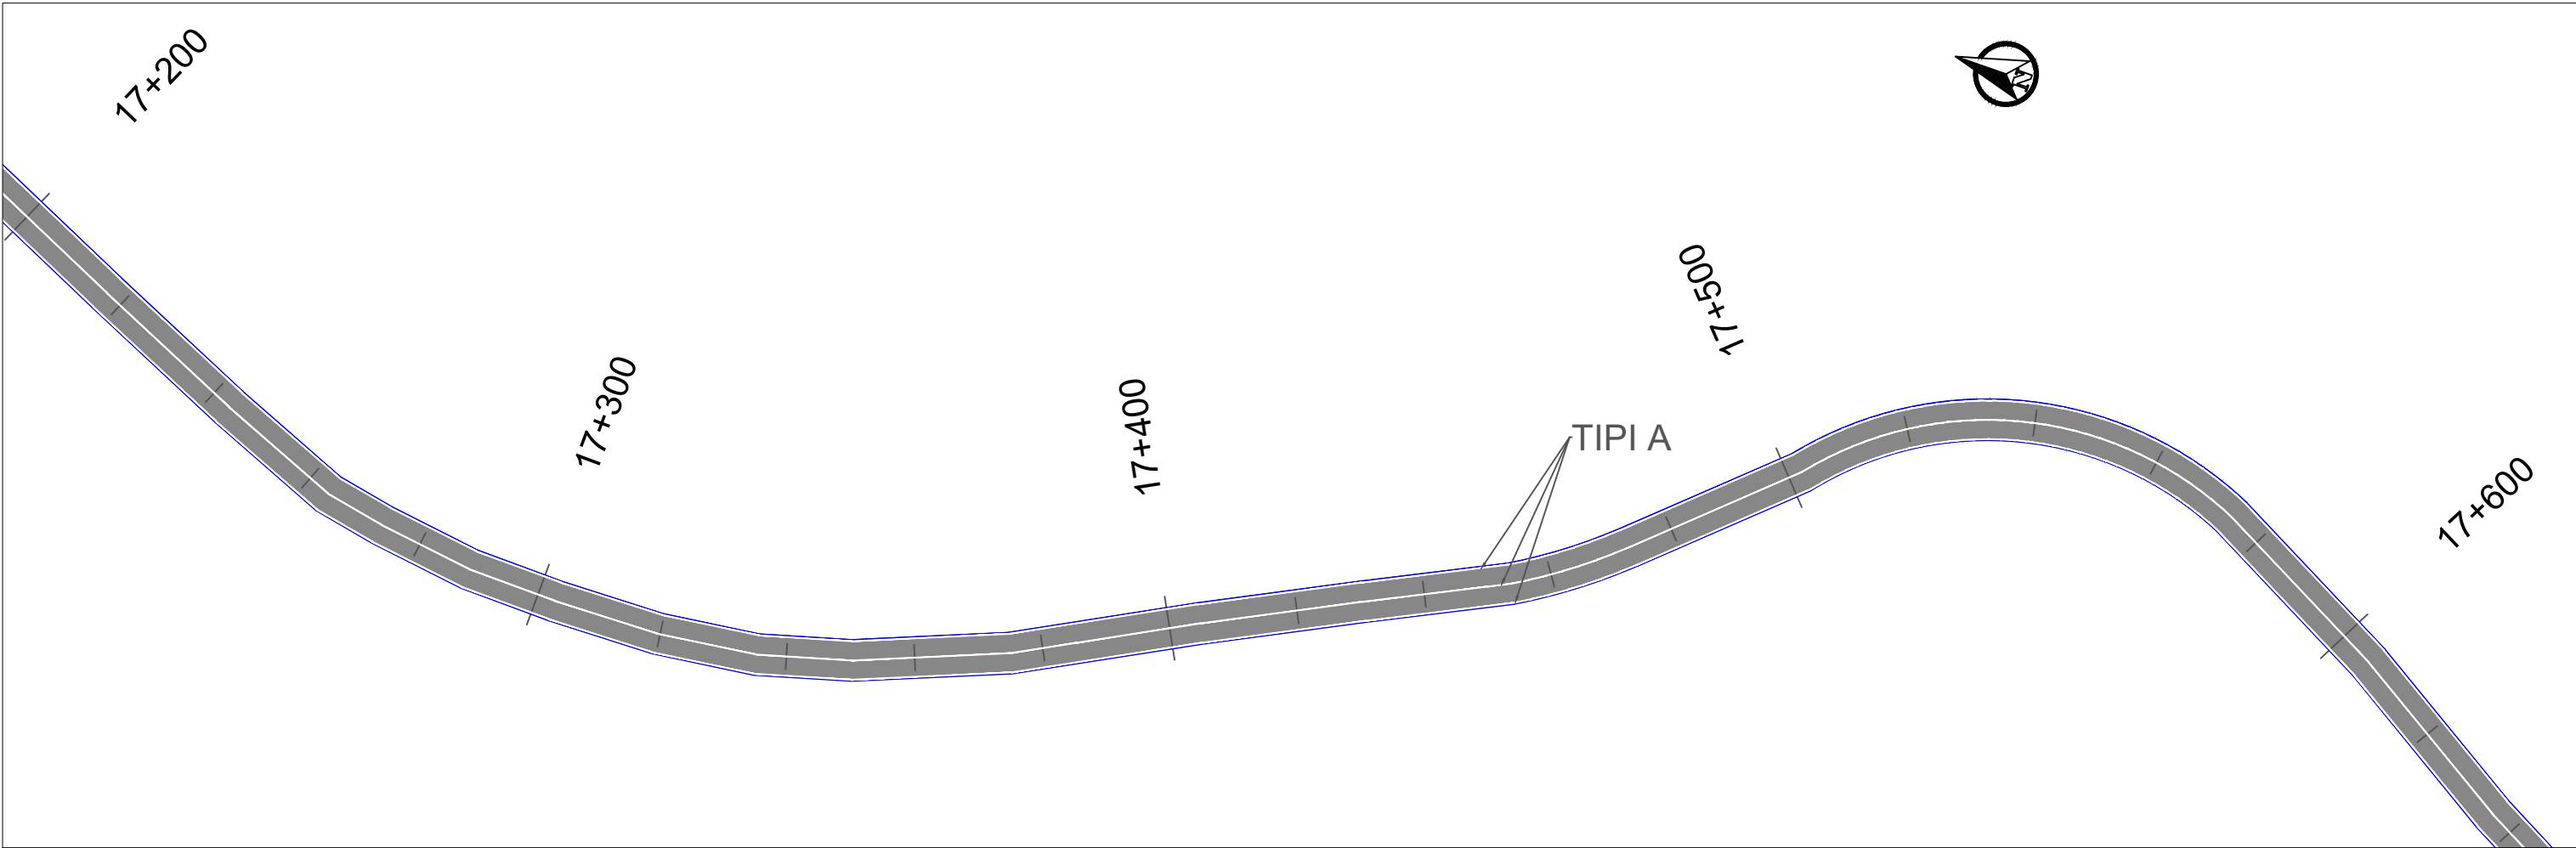




|   |   |                                                                         |                                        |   |                    |
|---|---|-------------------------------------------------------------------------|----------------------------------------|---|--------------------|
| <br><b>REPUBLIKA E SHQIPERISE</b><br>MINISTRIA E INFRASTRUKTURES DHE ENERGJITIKES | <br><b>AUTORITETI RRUGOR SHQIPTAR</b> | Grupi i Projektimit: Ing. Merkur Zeqiri<br>Preventivues: Ing. Gent Raça | Objekti<br>Emertimi<br>Viti<br>Shkalla | “Përmirësimi i sinjalistikës horizontale/vertikale dhe pajisjeve të sigurisë rrugore në akset e Rajonit Jugor, (Loti 3)”<br>Planimetria e sinjalistikës rrugore, Segmenti : "Metoq - Pllakë - Xarrë" km 17+200 deri ne 18+000<br>2023<br>1:1000 | Nr.Revision<br>000 |
|   |   |                                                                         |                                        |   | Nr. Fletes<br>S25  |
|   |   |                                                                         |                                        |   |                    |
|   |   |                                                                         |                                        |   |                    |

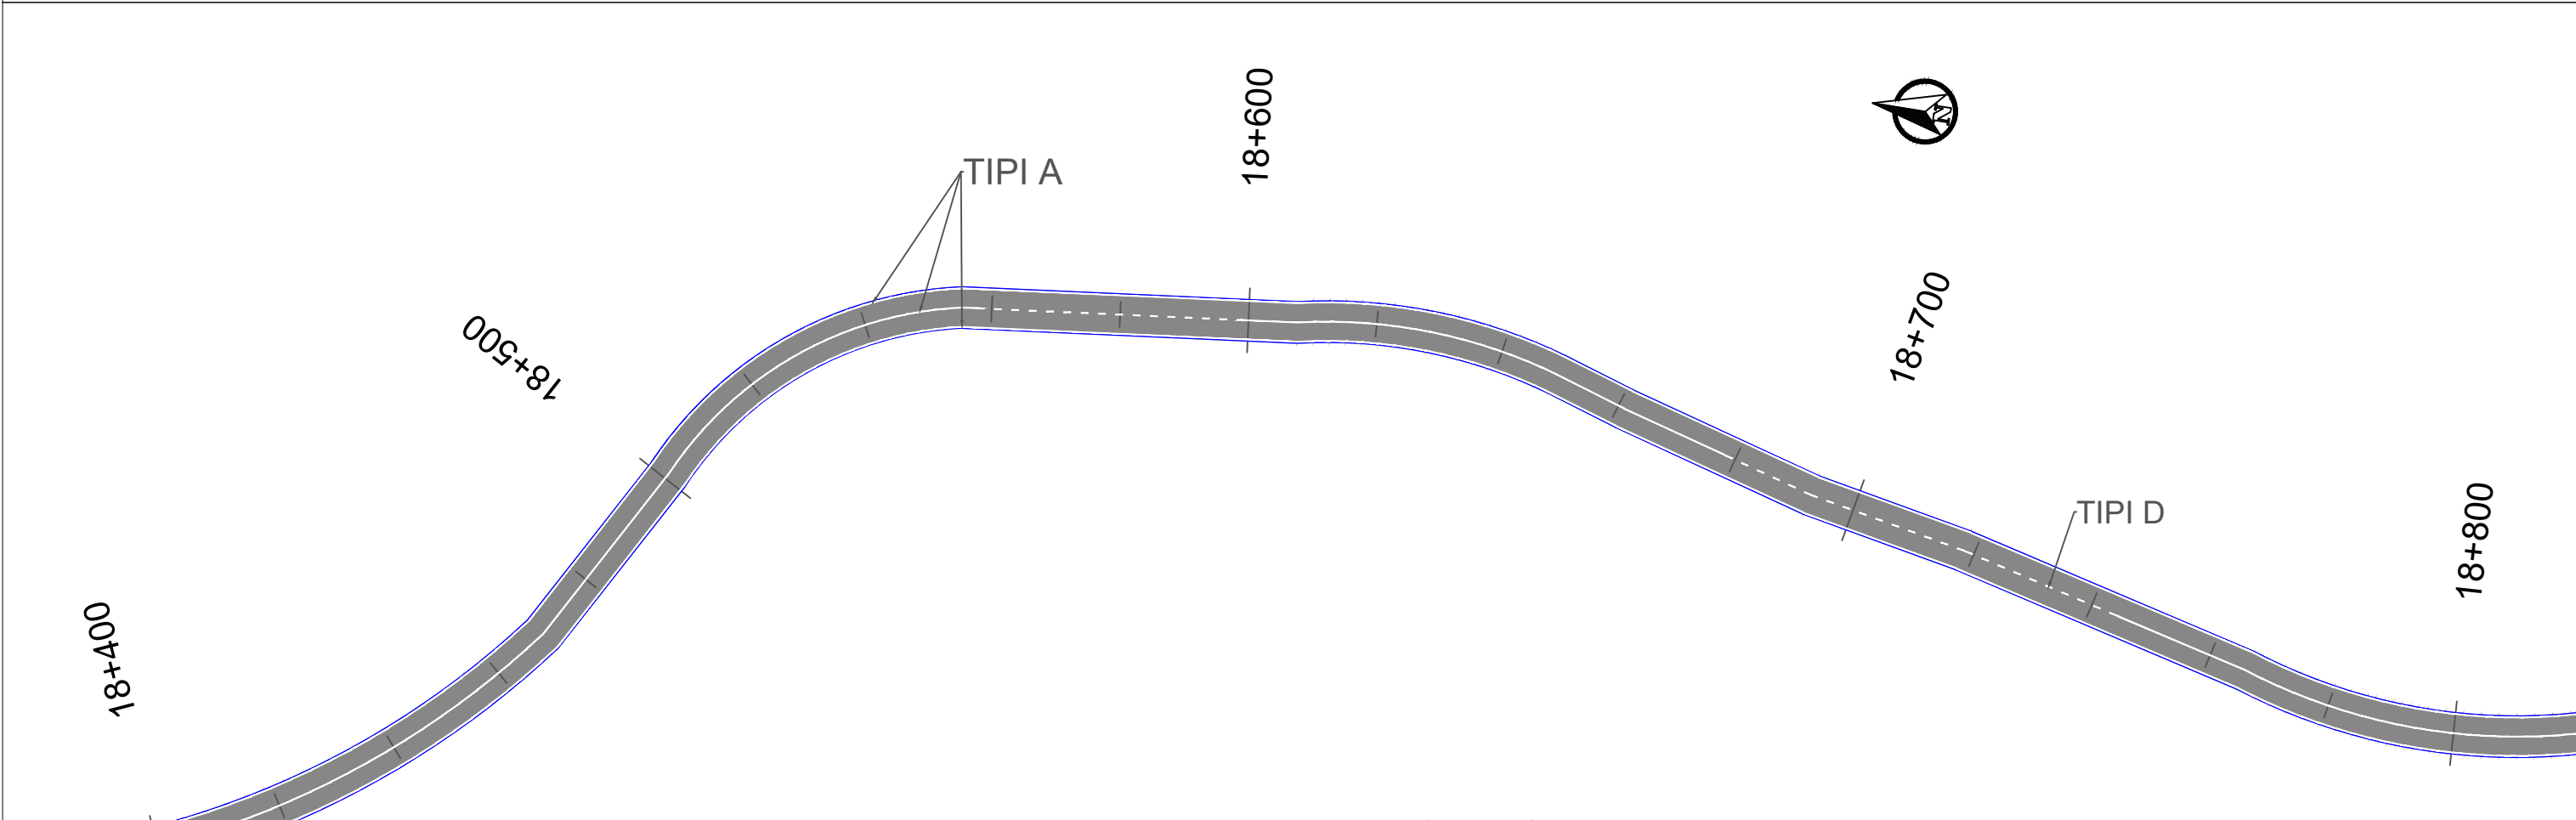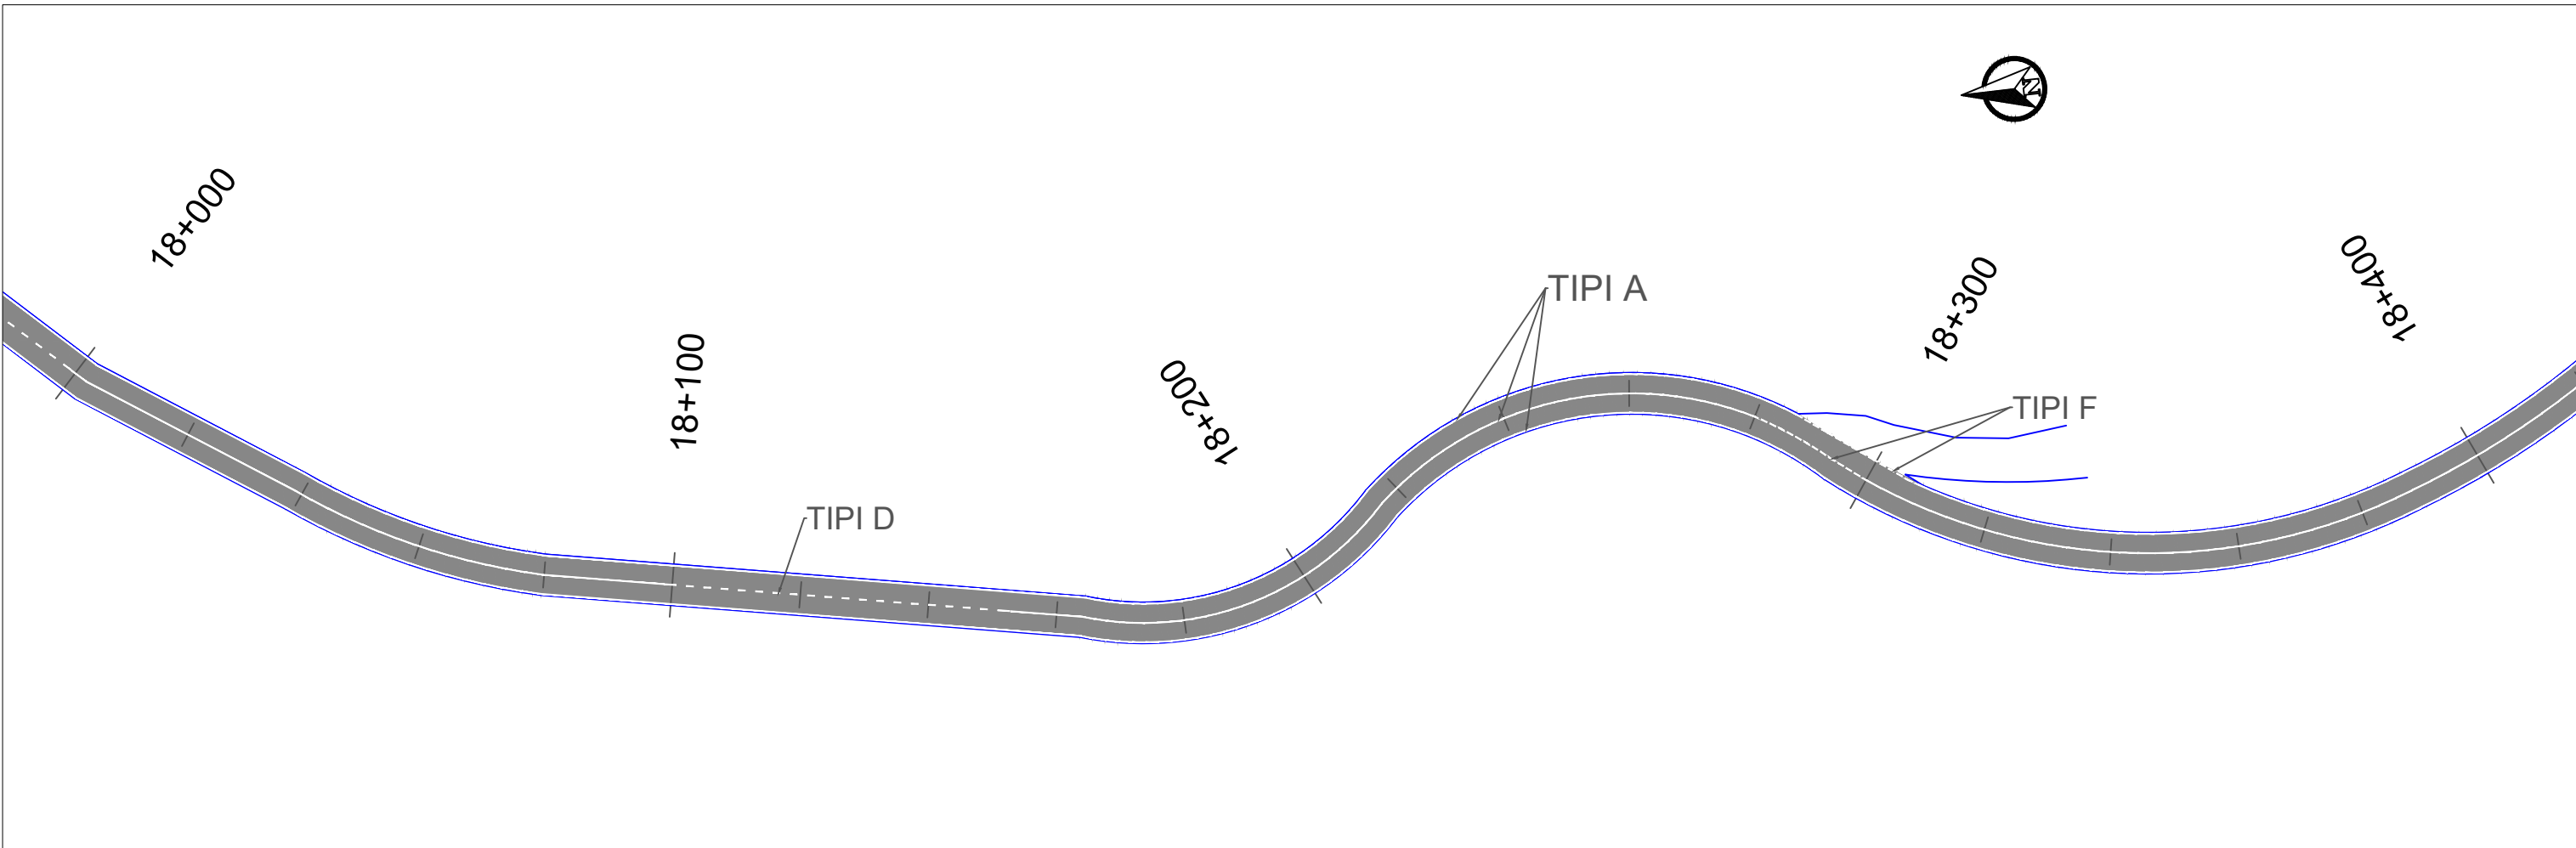

|   |   |                                                                         |                                        |   |                    |
|---|---|-------------------------------------------------------------------------|----------------------------------------|---|--------------------|
| <br><b>REPUBLIKA E SHQIPERISE</b><br>MINISTRIA E INFRASTRUKTURES DHE ENERGJITIKES | <br><b>AUTORITETI RRUGOR SHQIPTAR</b> | Grupi i Projektimit: Ing. Merkur Zeqiri<br>Preventivues: Ing. Gent Raça | Objekti<br>Emertimi<br>Viti<br>Shkalla | “Përmirësimi i sinjalistikës horizontale/vertikale dhe pajisjeve të sigurisë rrugore në akset e Rajonit Jugor, (Loti 3)” | Nr.Revision<br>000 |
|   |   |                                                                         |                                        | Planimetria e sinjalistikës rrugore, Segmenti : "Metoq - Pllakë - Xarrë" km 18+000 deri ne 18+800                        | Nr. Fletes<br>S26  |
|   |   |                                                                         |                                        | 2023   |                    |
|   |   |                                                                         |                                        | 1:1000   |                    |

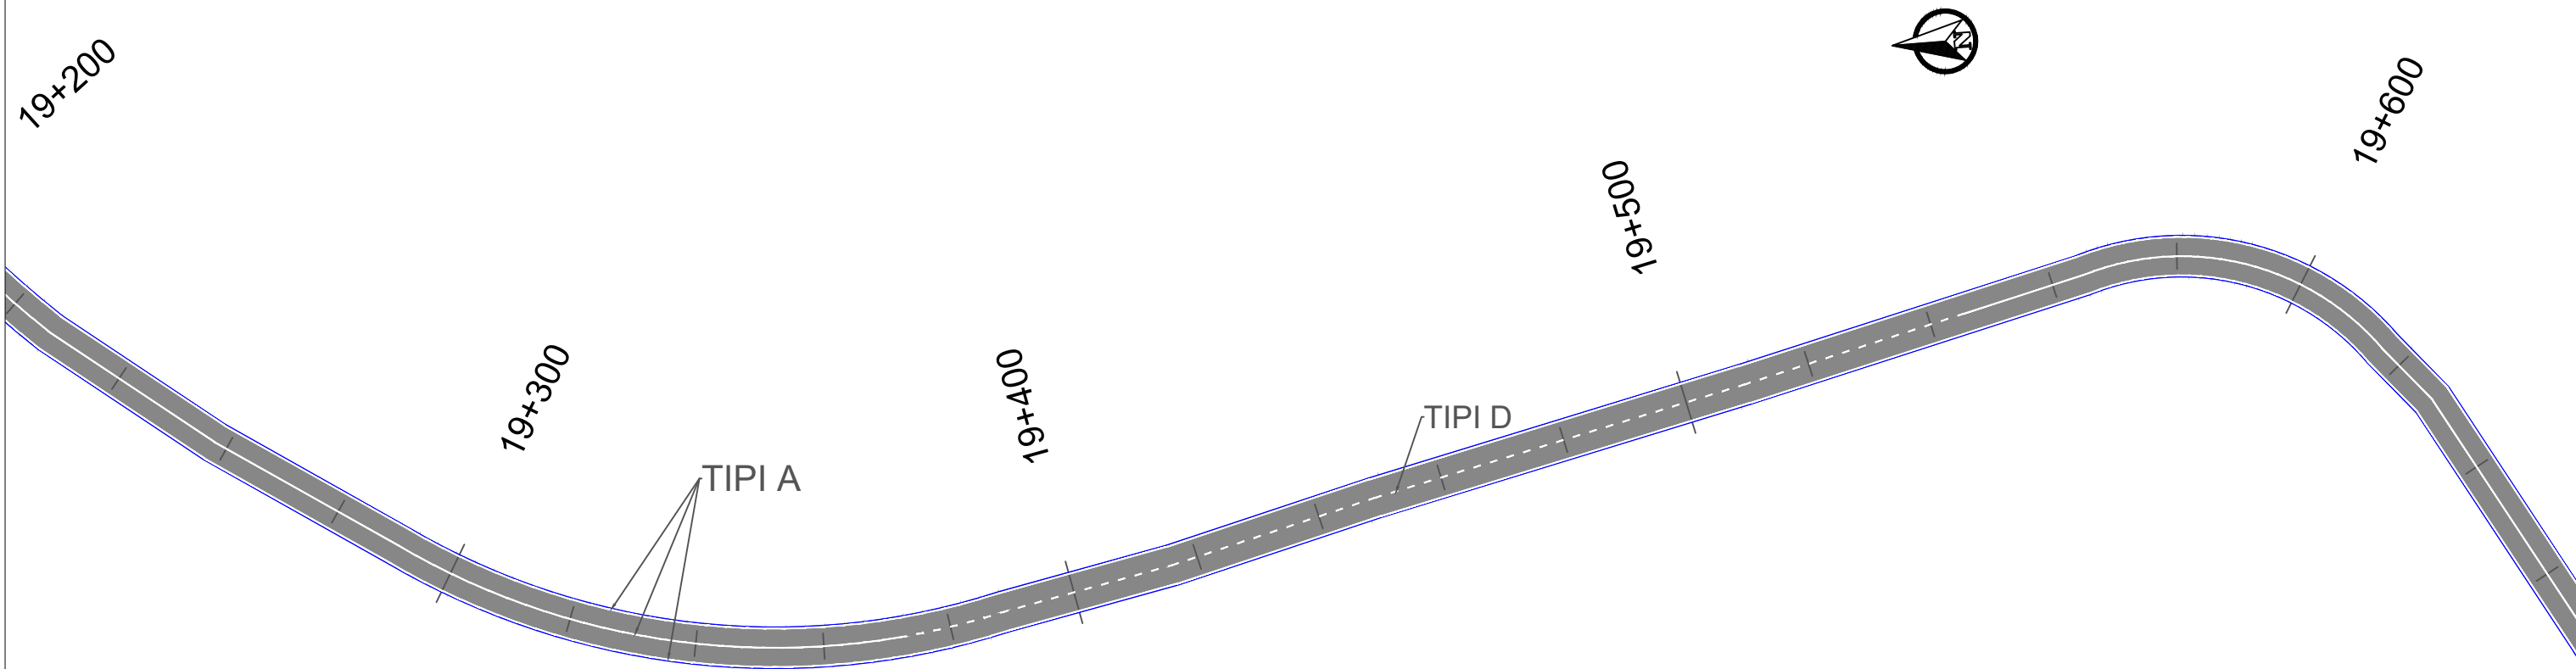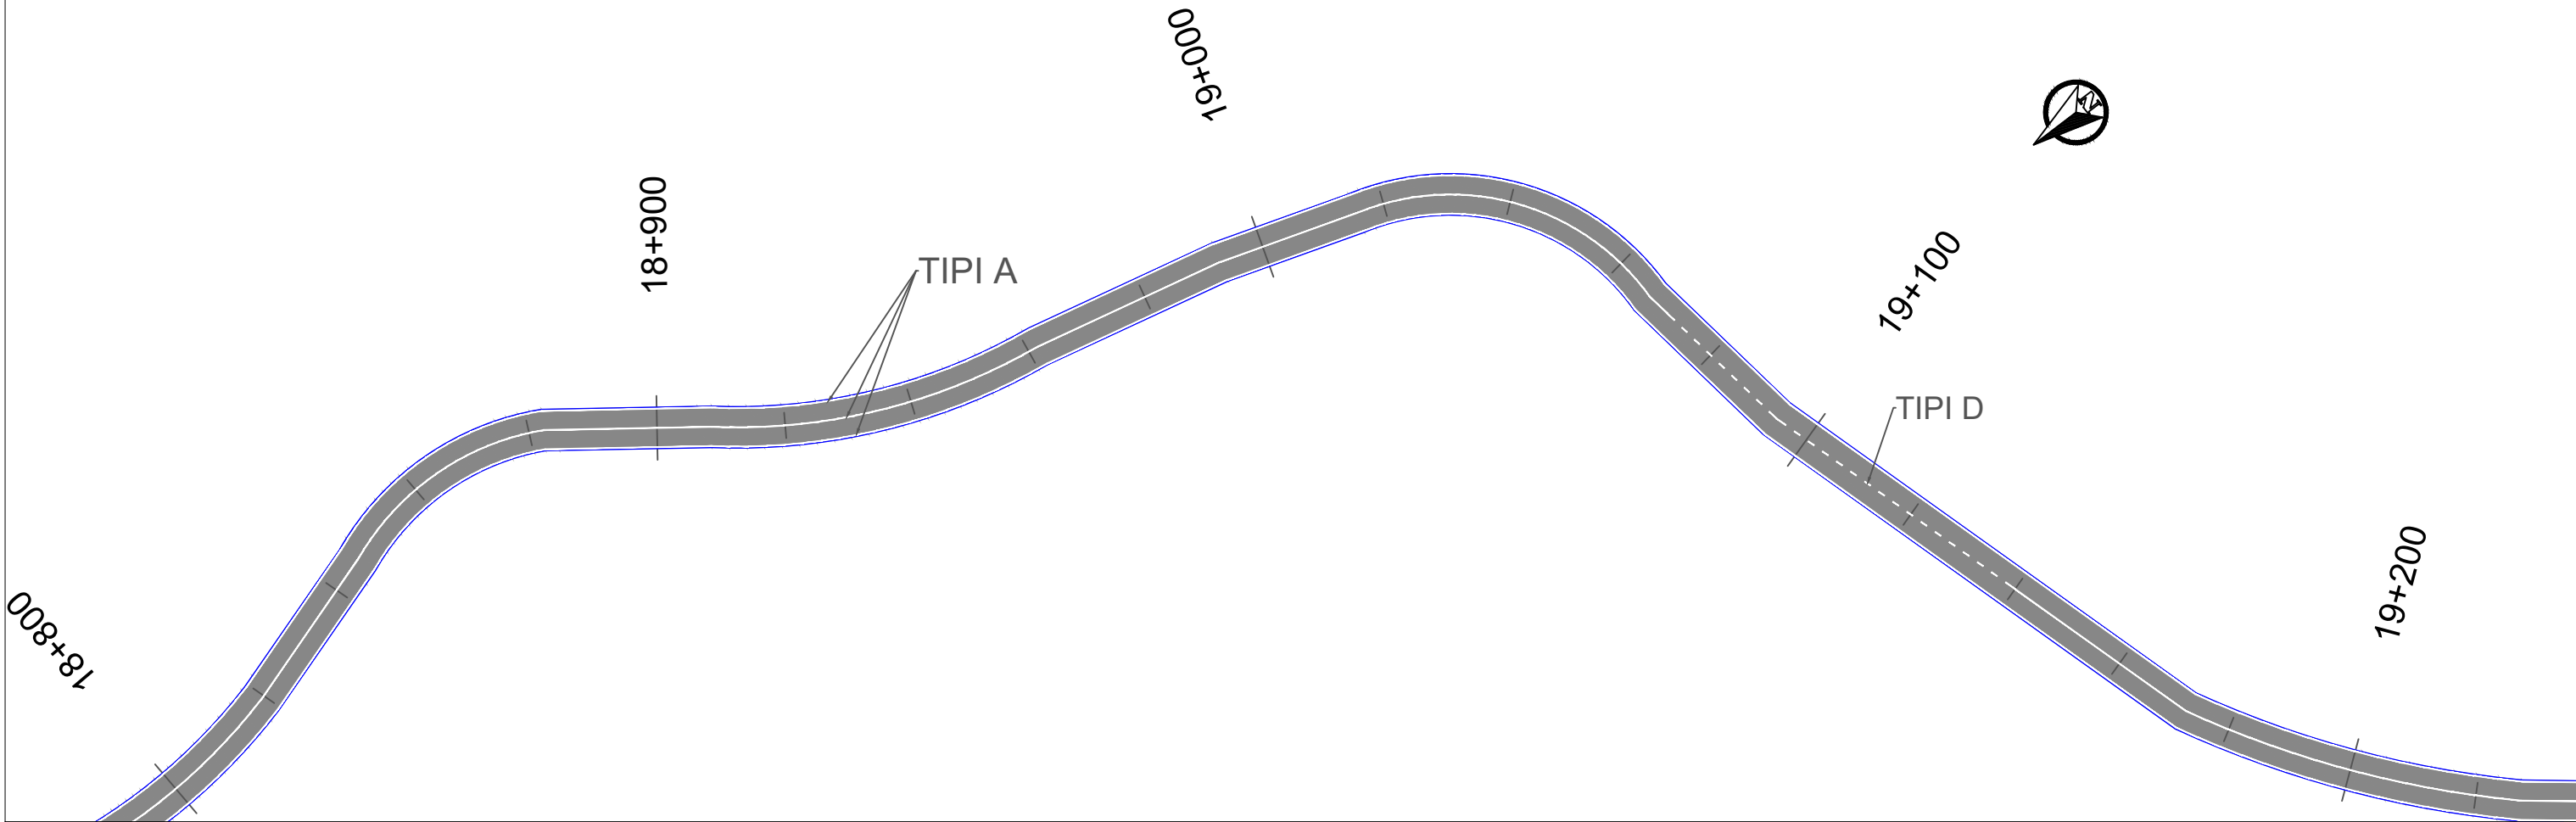

|   |   |                                                                         |                                        |   |                    |
|---|---|-------------------------------------------------------------------------|----------------------------------------|---|--------------------|
| <br><b>REPUBLIKA E SHQIPERISE</b><br>MINISTRIA E INFRASTRUKTURES DHE ENERJITIKES | <br><b>AUTORITETI RRUGOR SHQIPTAR</b> | Grupi i Projektimit: Ing. Merkur Zeqiri<br>Preventivues: Ing. Gent Raça | Objekti<br>Emertimi<br>Viti<br>Shkalla | “Përmirësimi i sinjalistikës horizontale/vertikale dhe pajisjeve të sigurisë rrugore në akset e Rajonit Jugor, (Loti 3)” | Nr.Revision<br>000 |
|   |   |                                                                         |                                        | Planimetria e sinjalistikës rrugore, Segmenti : "Metoq - Pllakë - Xarrë" km 18+800 deri ne 19+600                        | Nr. Fletes<br>S27  |
|   |   |                                                                         |                                        | 2023   |                    |
|   |   |                                                                         |                                        | 1:1000   |                    |

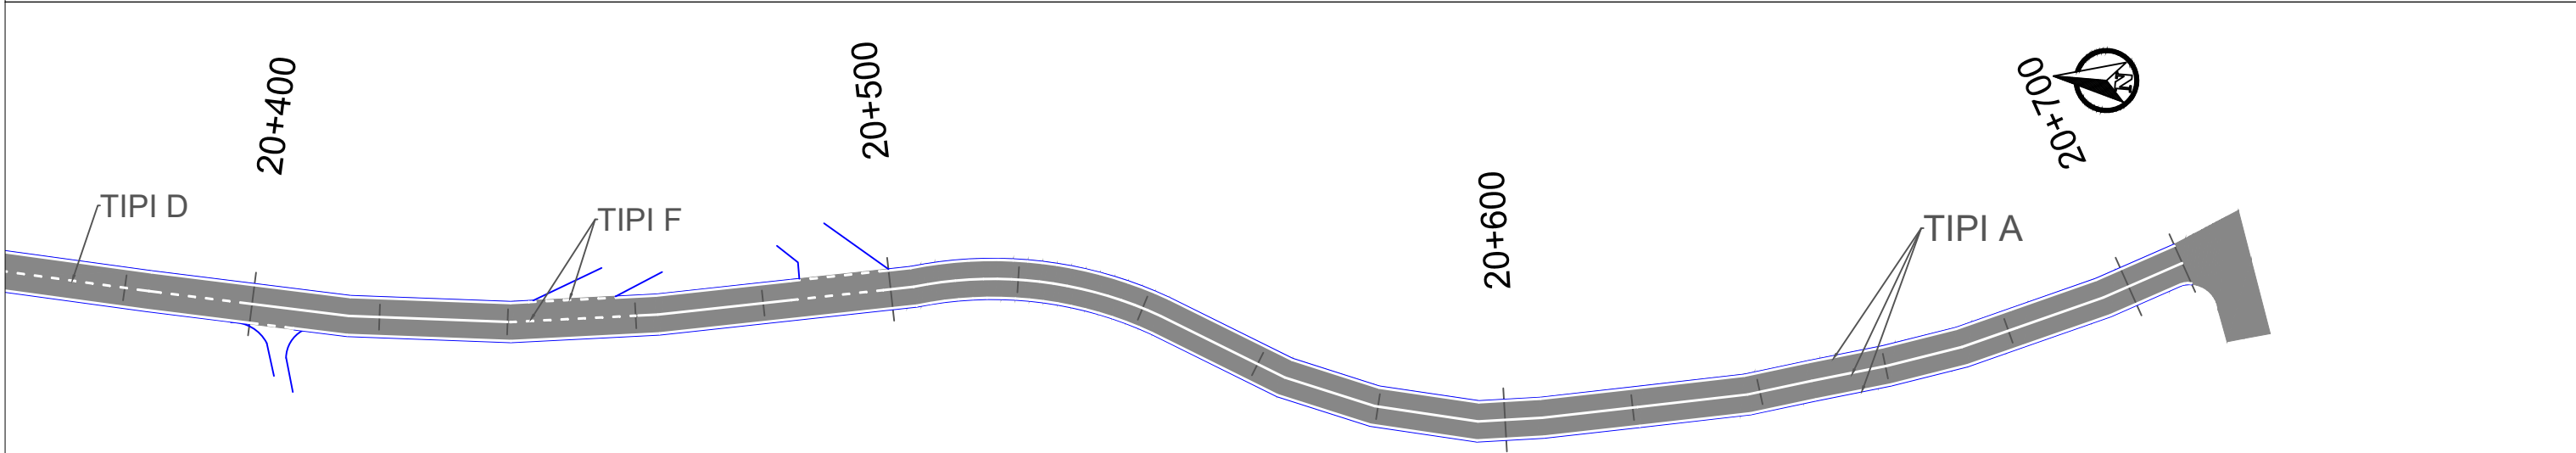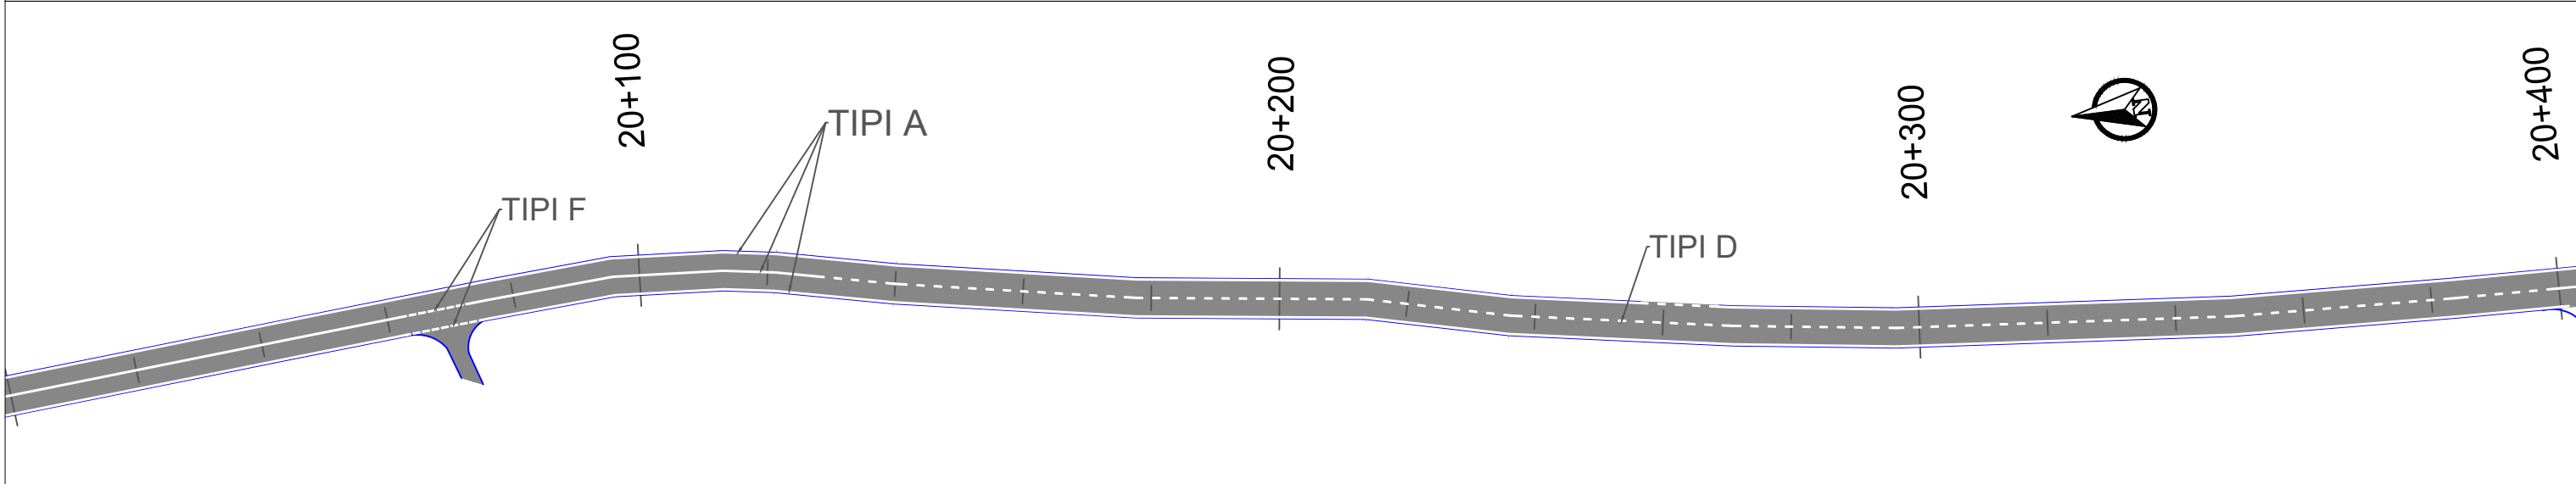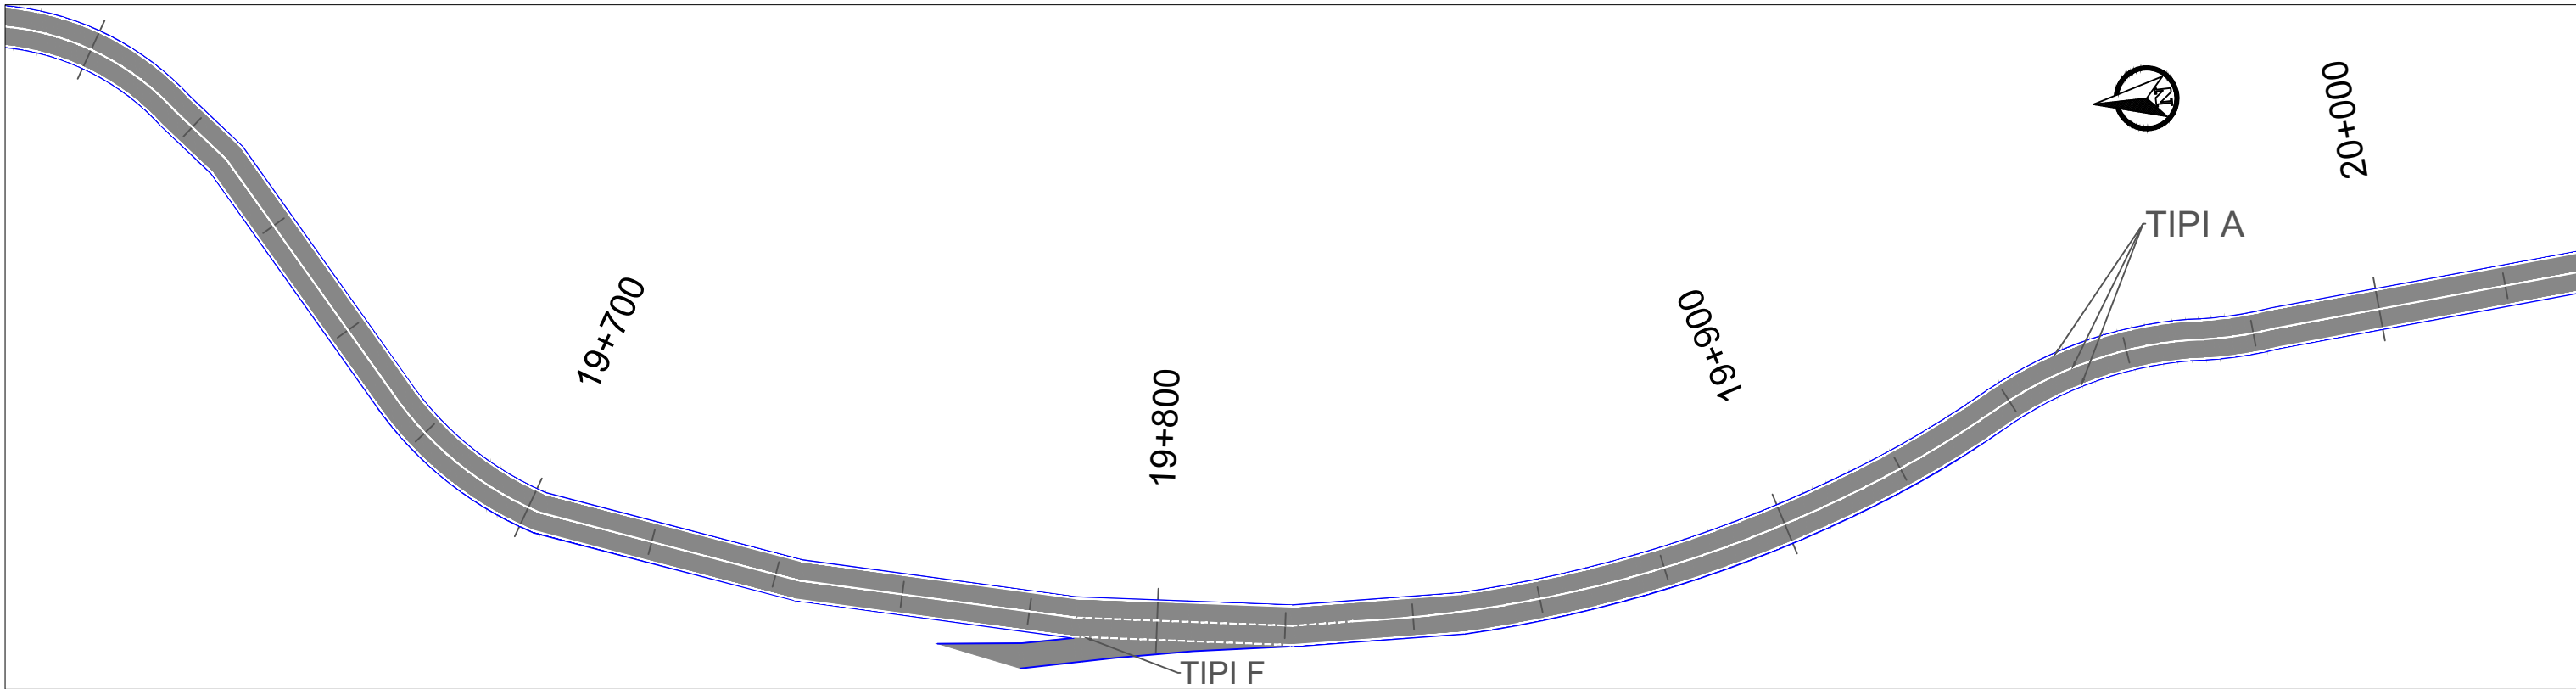

|                                                                                    |                                                                               |                                                                                     |                                   |                                                                         |          |   |                    |
|------------------------------------------------------------------------------------|-------------------------------------------------------------------------------|-------------------------------------------------------------------------------------|-----------------------------------|-------------------------------------------------------------------------|----------|---|--------------------|
|  | <b>REPUBLIKA E SHQIPERISE</b><br>MINISTRIA E INFRASTRUKTURES DHE ENERGJITIKES |  | <b>AUTORITETI RRUGOR SHQIPTAR</b> | Grupi i Projektimit: Ing. Merkur Zeqiri<br>Preventivues: Ing. Gent Raça | Objekti  | “Përmirësimi i sinjalistikës horizontale/vertikale dhe pajisjeve të sigurisë rrugore në akset e Rajonit Jugor, (Loti 3)” | Nr.Revision<br>000 |
|                                                                                    |                                                                               |                                                                                     |                                   |                                                                         | Emertimi | Planimetria e sinjalistikës rrugore, Segmenti : "Metoq - Pllakë - Xarrë" km 19+500 deri ne 20+700                        |                    |
|                                                                                    |                                                                               |                                                                                     |                                   |                                                                         | Viti     | 2023   | Nr. Fletes<br>S28  |
|                                                                                    |                                                                               |                                                                                     |                                   |                                                                         | Shkalla  | 1:1000   |                    |

TIPET E VIJAVE

VIJE E VAZHDUAR



VIJE E NDERPRERE

>110 KM/H



50 : 100 KM/H



<50 KM/H



VIJE E NDERPRERE



VIJA TE NDERPRERA NE KRYQEZIME



VIJE E NDERPRERE NE KRYQEZIME KOMPLEKSE



VIJE E MESIT PER VIJA TE KOMBINUARA




KOMBINIMI I VIJAVE TE MESIT




VIJE E DYFISHTE E MESIT




VIJEZIMI RRUGOR

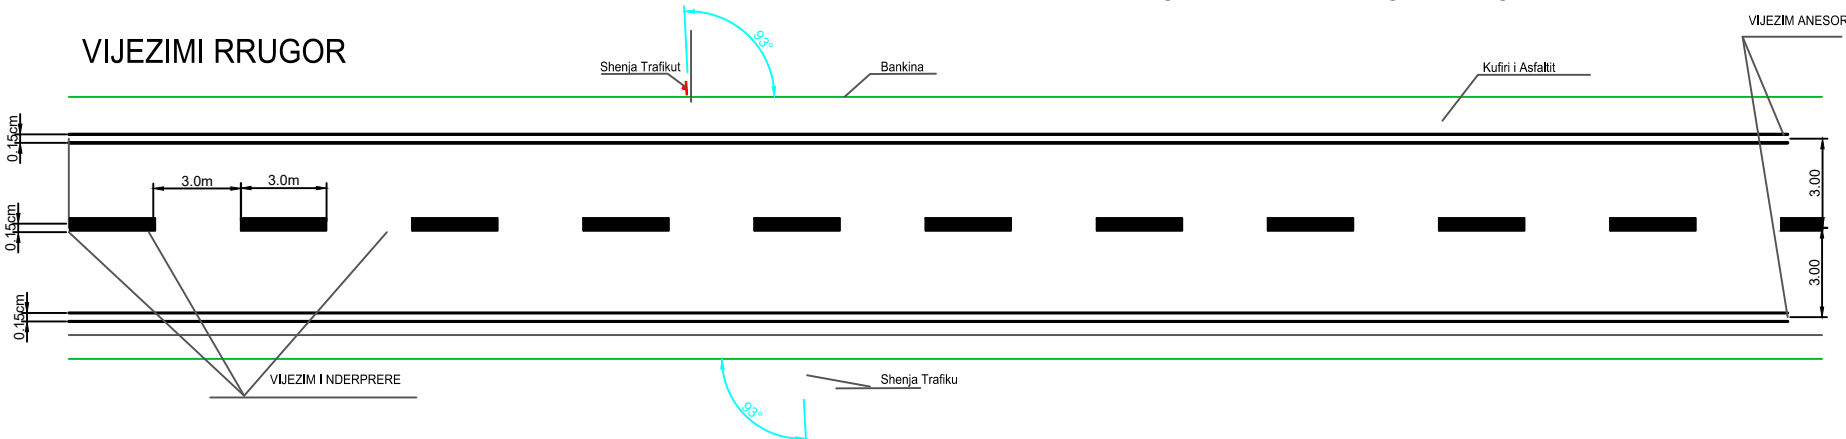

VIJEZIMET E SHEVRONEVE

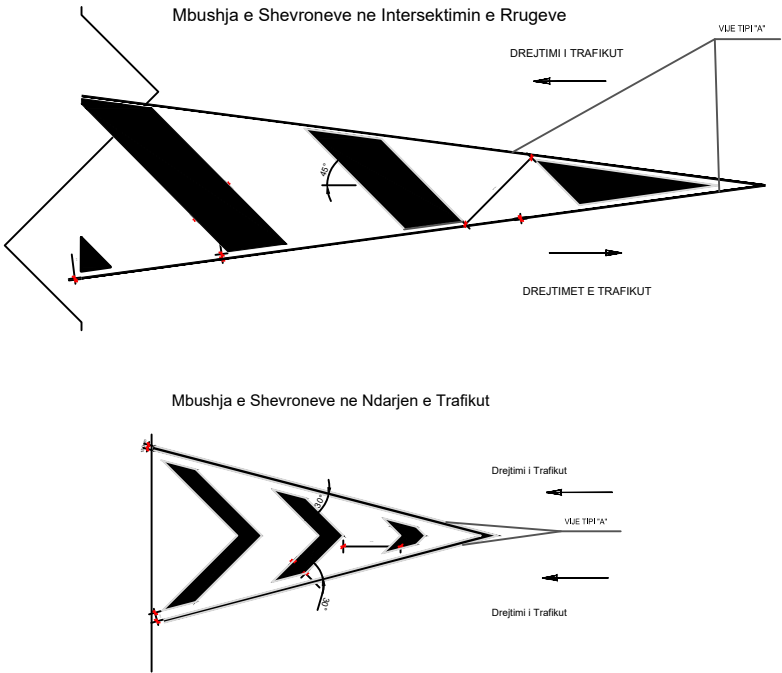

NGALDALSUES SHPEJTESIE NE FORME SHIRITASH

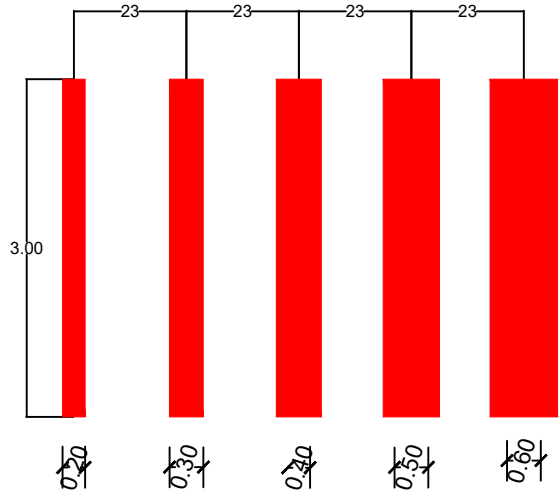

Prerje Terthore Tipi i vijeimit


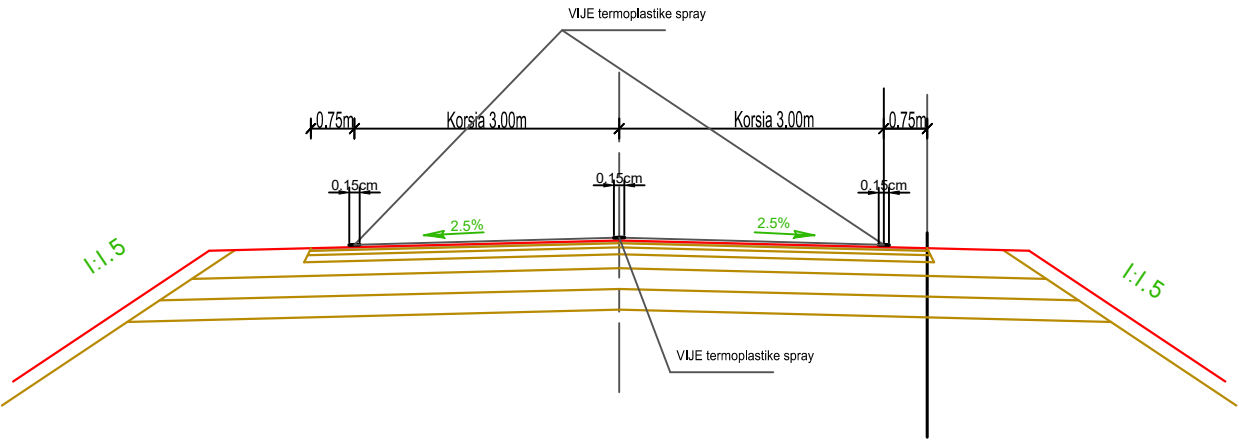


Tabela E PERPARESISE



REPUBLIKA E SHQIPERISE  
MINISTRIA E INFASTRUKTURES DHE ENERGJITIKES

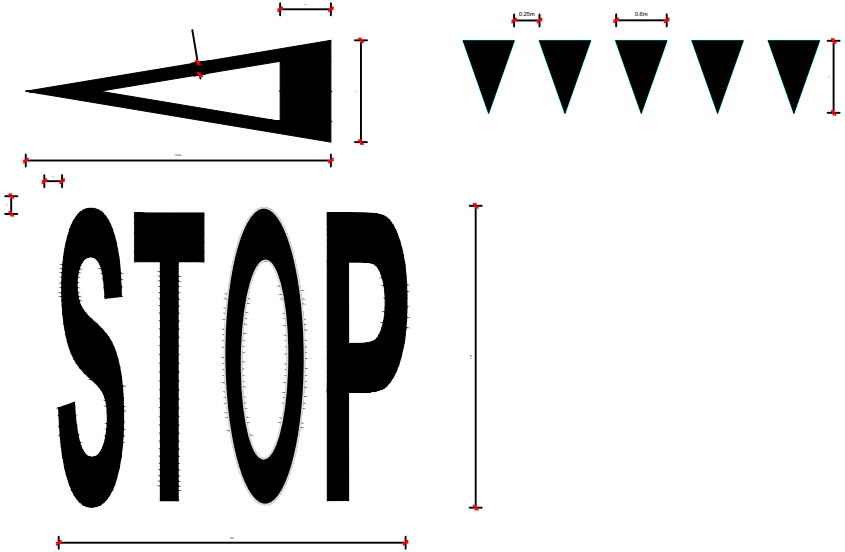

AUTORITETI RRUGOR SHQIPTAR

Grupi i Projektimit: Ing. Merkur Zeqiri  
Ing. Altin Sula  
Preventivues: Ing. Gent Raça

|          |   |                 |
|----------|---|-----------------|
| Objekti  | “Përmirësimi i sinjalistikës horizontale/vertikale dhe pajisjeve të sigurisë rrugore në akset e Rajonit Jugor, (Loti 3)” | Nr.Revision 000 |
| Emertimi | DETAJET E PROJEKTIT, Segmenti : "Metoq - Pllakë - Xarrë"                                                                 | Nr. Fletes S29  |
| Viti     | 2023   |                 |
| Shkalla  | 1:1000   |                 |