

Autoriteti Rrugor Shqiptar - ARRSH

Rruga "Sami Frasheri", Nr.33, Tirane


Email: info@arrsh.gov.al

**"PERMIRESIMI I SINJALISTIKES HORIZONTAL/VERTIKALE DHE PAJISJEVE
TE SIGURISE RRUGORE NE AKSET E RAJONIT JUGOR (Loti 3)"**

SEGMENTI RRUGOR : "CËRRIK-GRAMSH"



"CËRRIK-GRAMSH"

Fillim Projekti
X=410988.77
Y=4545272.13


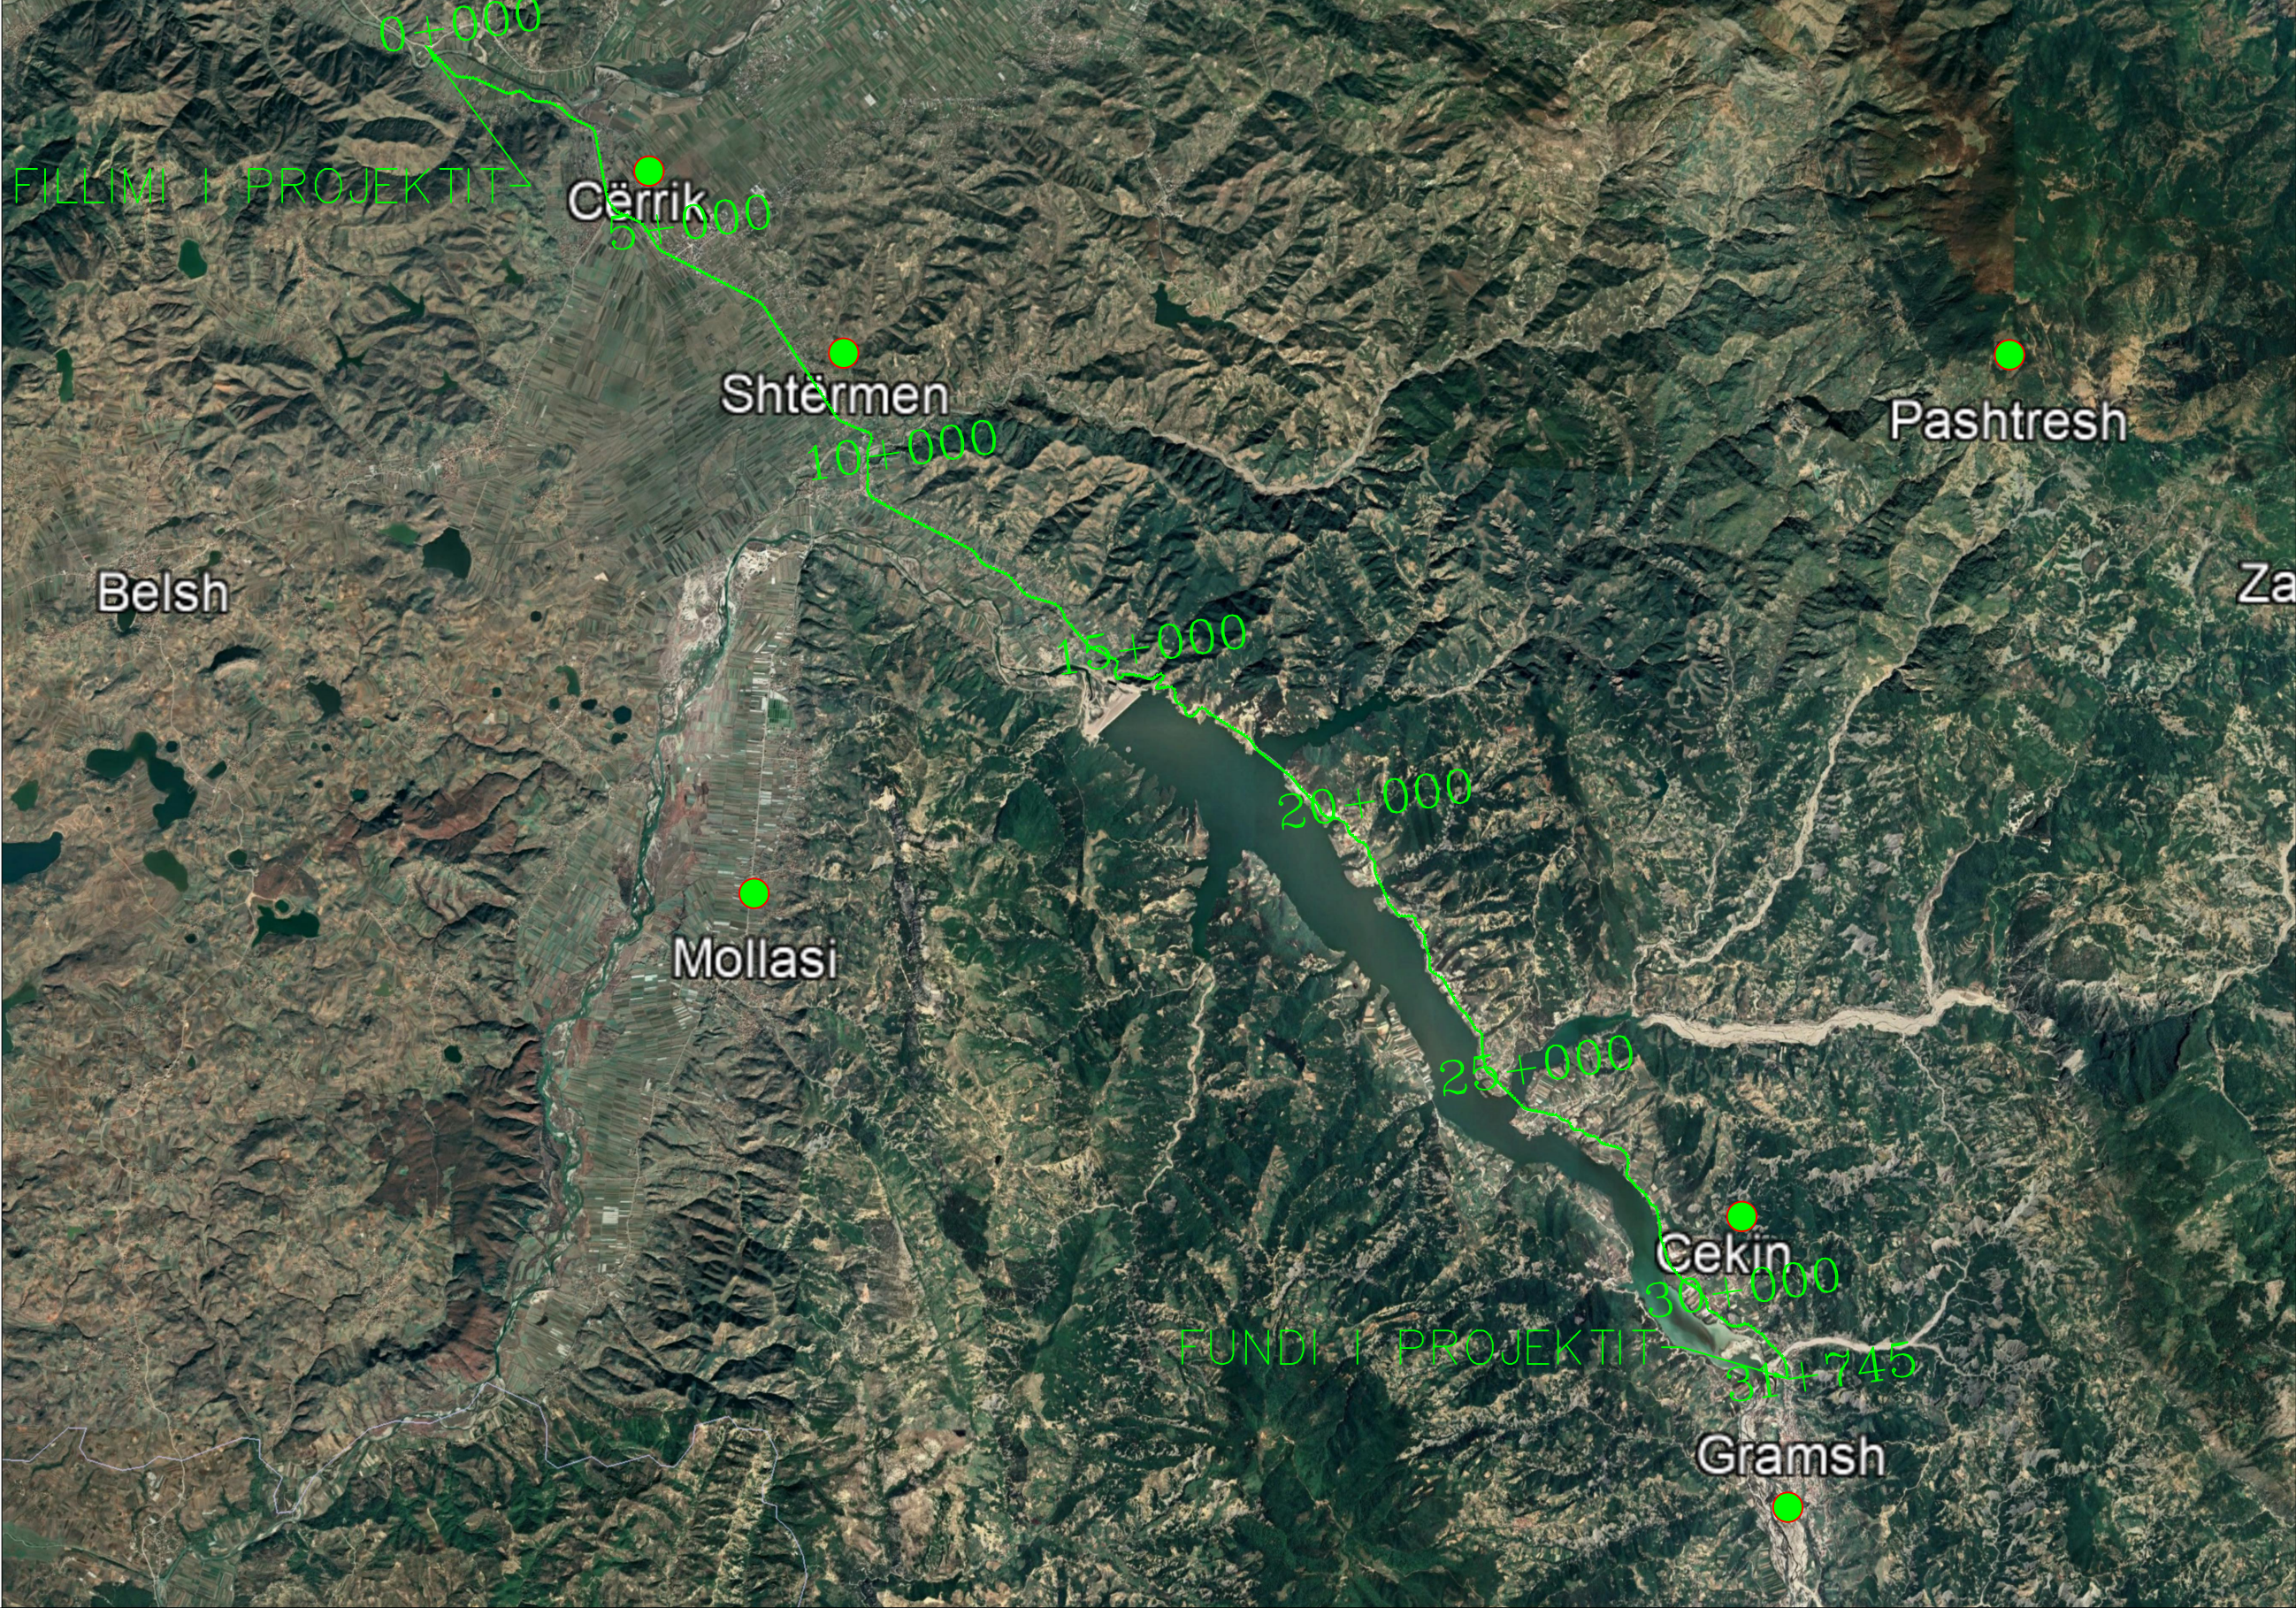


Mbarim Projekti
X=410988.77
Y=4545272.13



 REPUBLIKA E SHQIPERISE MINISTRIA E INFRASTRUKTURES DHE ENERGJITIKES	 AUTORITETI RRUGOR SHQIPTAR	Grupi i Projektimit: Ing. Merkur Zeqiri Ing. Altin Sula Preventivues: Ing. Gent Raça	Objekti	"Përmirësimi i sinjalistikës horizontale/vertikale dhe pajisjeve të sigurisë rrugore në akset e Rajonit Jugor, (Loti 3)"	Nr.Revision 000
			Emertimi	Planimetria e sinjalistikës rrugore, Segmenti: "Cërrik-Gramsh" km 0+000 deri ne 31+750	
			Viti	2023	Nr. Fletes S02
			Shkalla	1:100000	

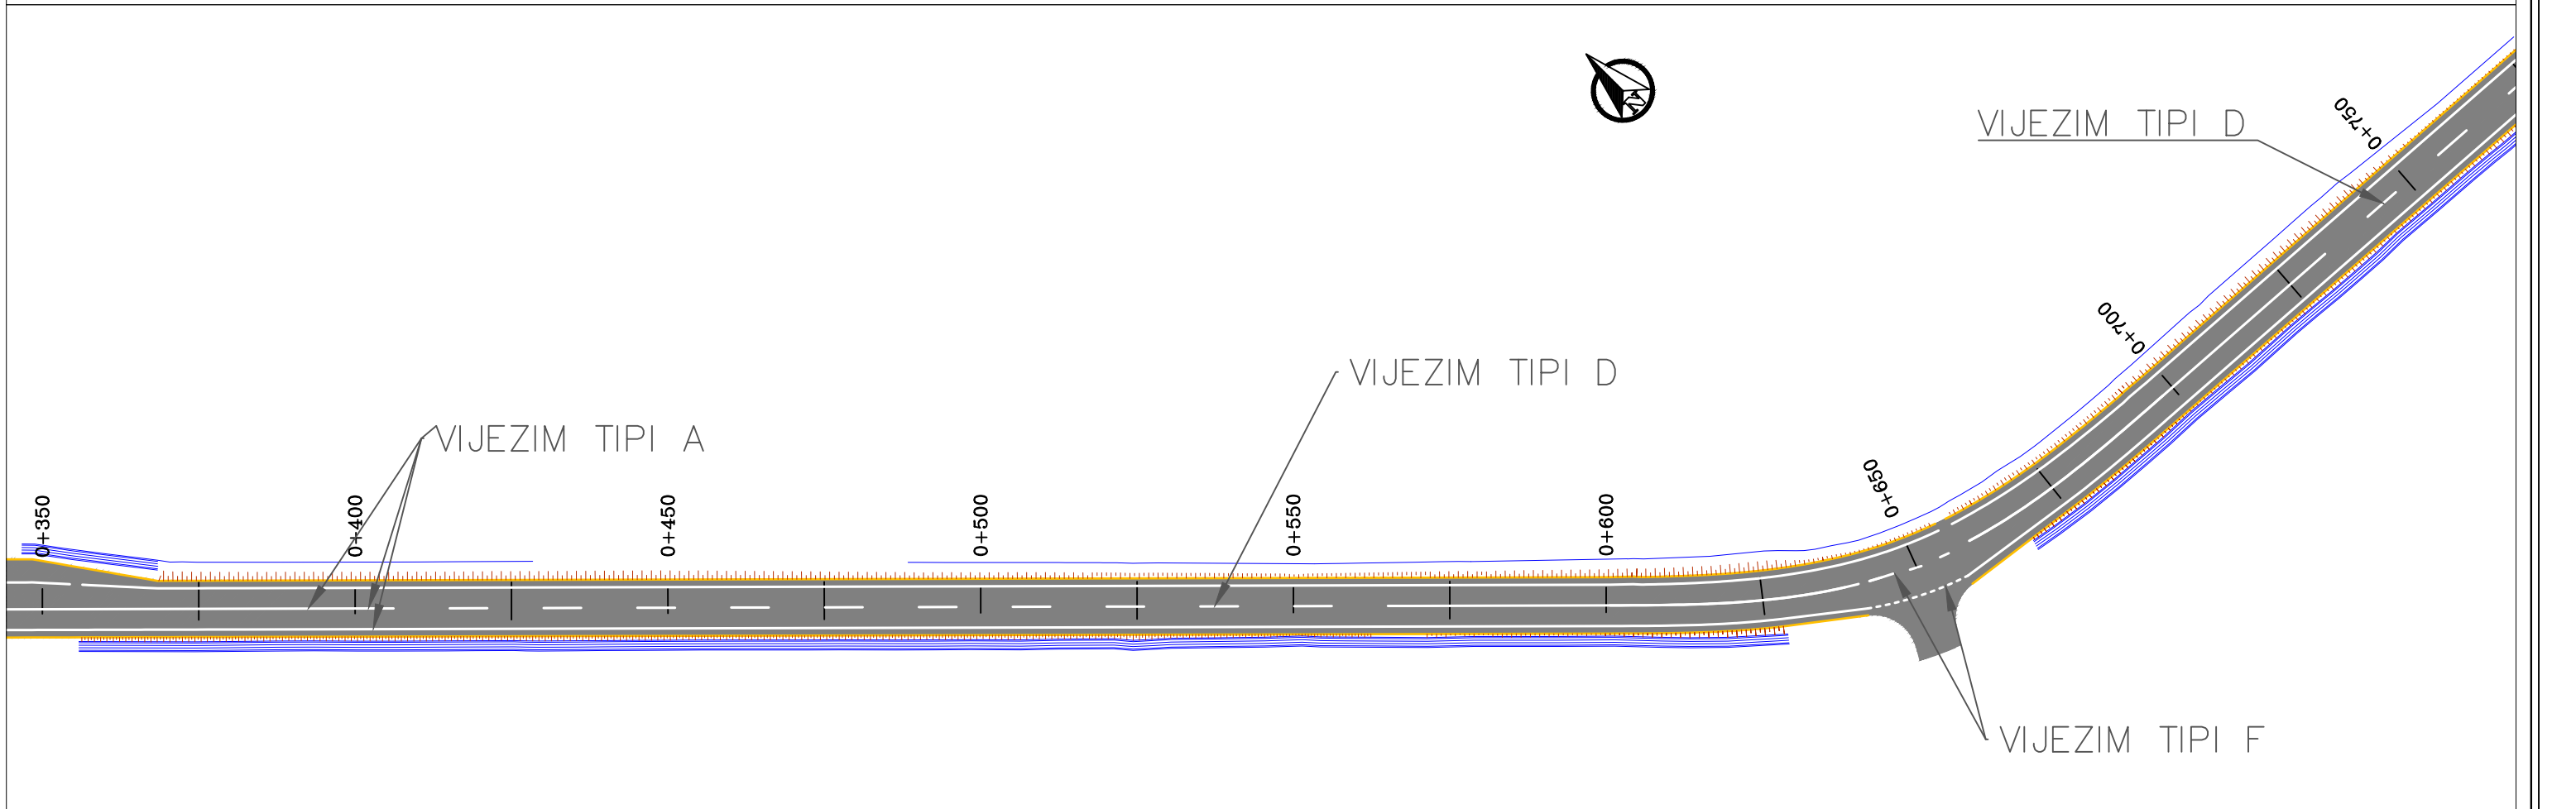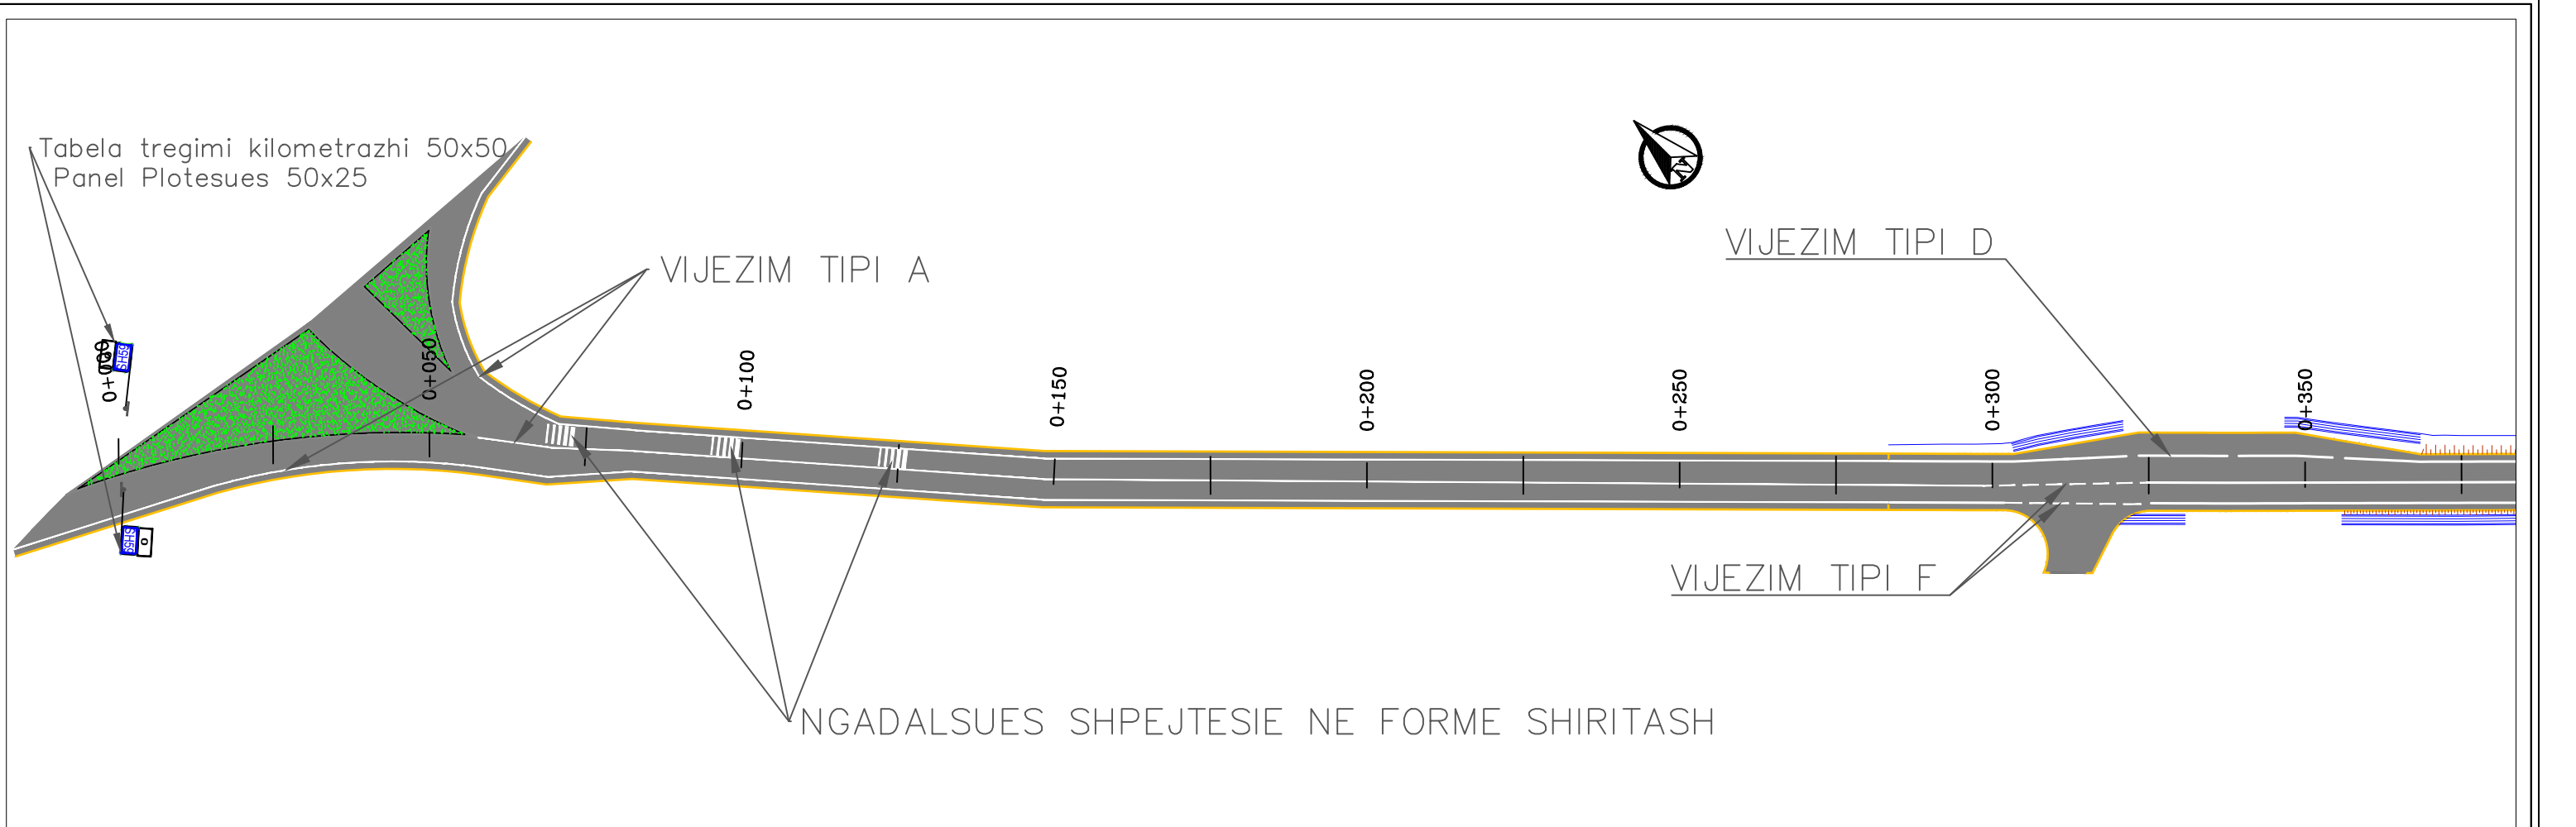



 REPUBLIKA E SHQIPERISE MINISTRIA E INFRASTRUKTURES DHE ENERGJITIKES	 AUTORITETI RRUGOR SHQIPTAR	Grupi i Projektimit: Ing. Merkur Zeqiri Preventivues: Ing. Altin Sula Ing. Gent Raça	Objekti	“Përmirësimi i sinjalistikës horizontale/vertikale dhe pajisjeve të sigurisë rrugore në akset e Rajonit Jugor, (Loti 3)”	Nr.Revision 000 Nr. Fletes S03
			Emertimi	Planimetria e sinjalistikës rrugore, Segmenti: "Cërrik-Gramsh" km 0+000 deri ne 0+750	
			Viti	2023	
			Shkalla	1:1000	

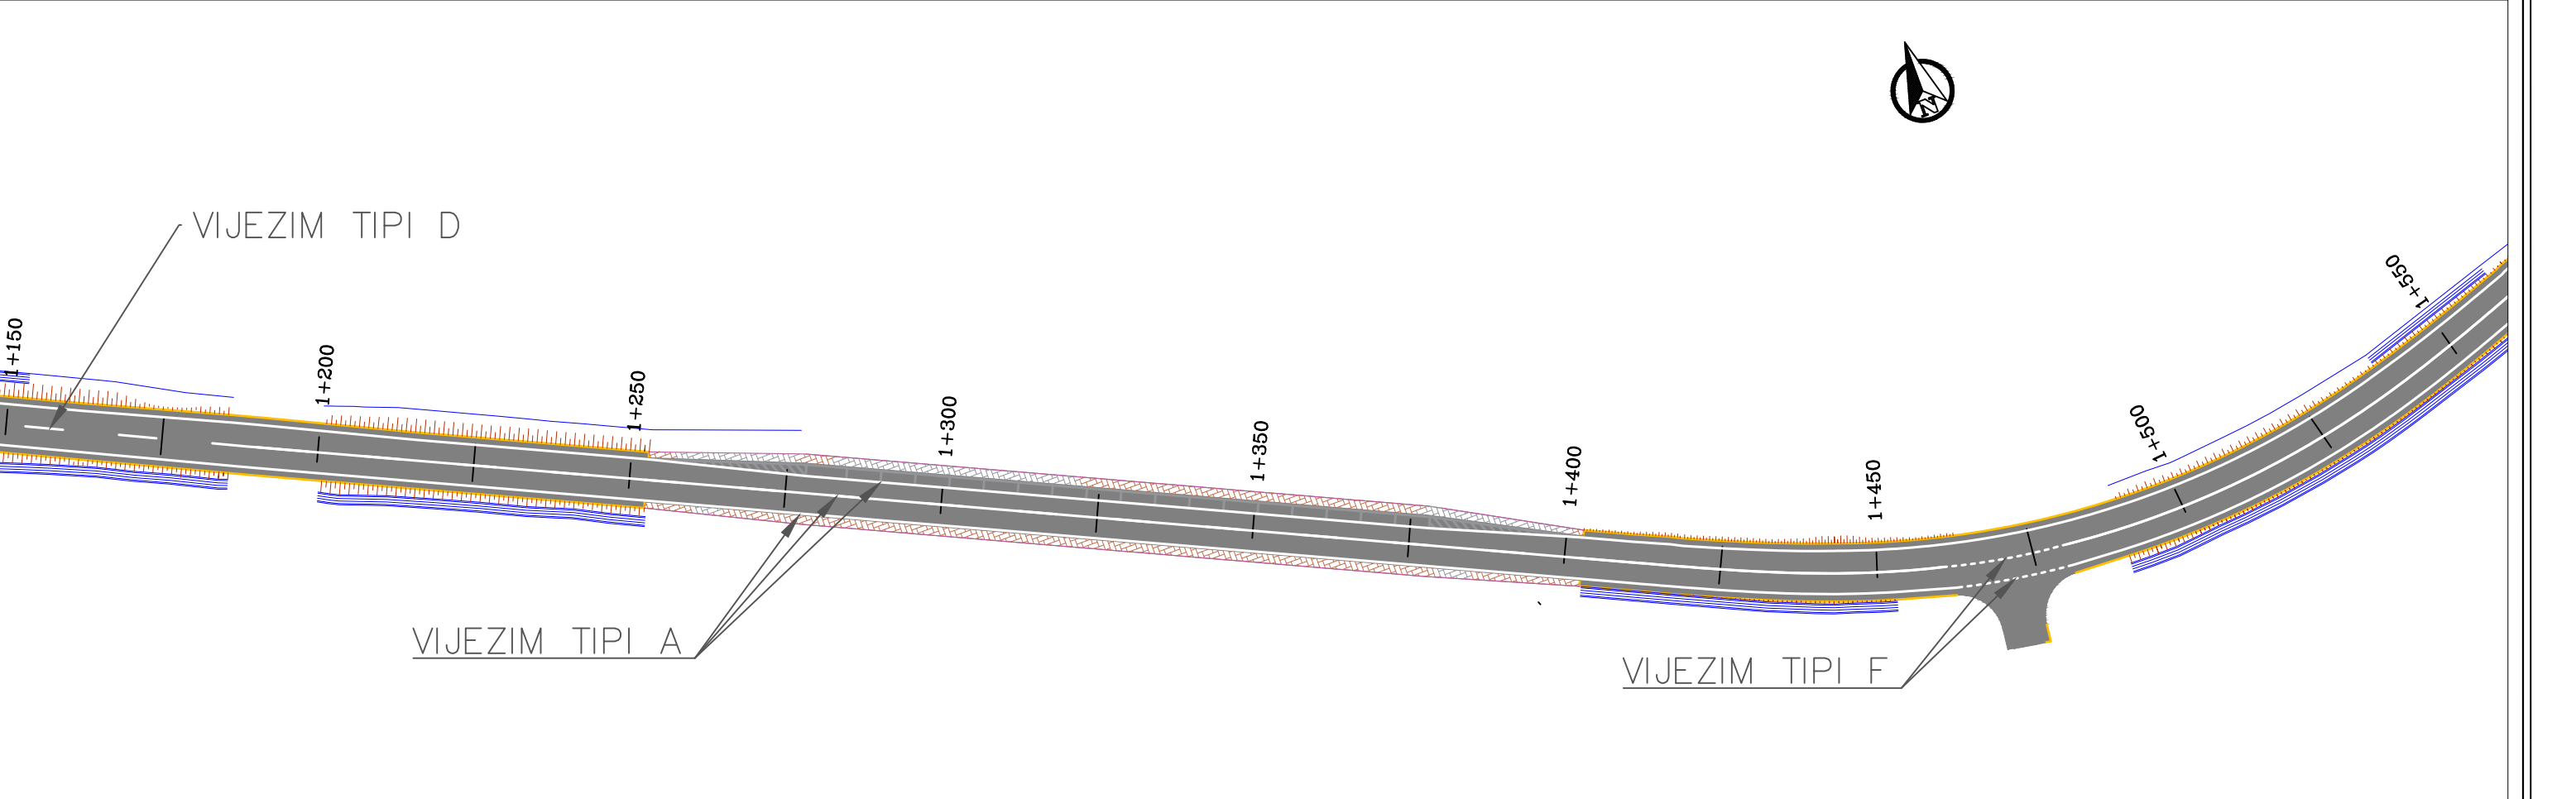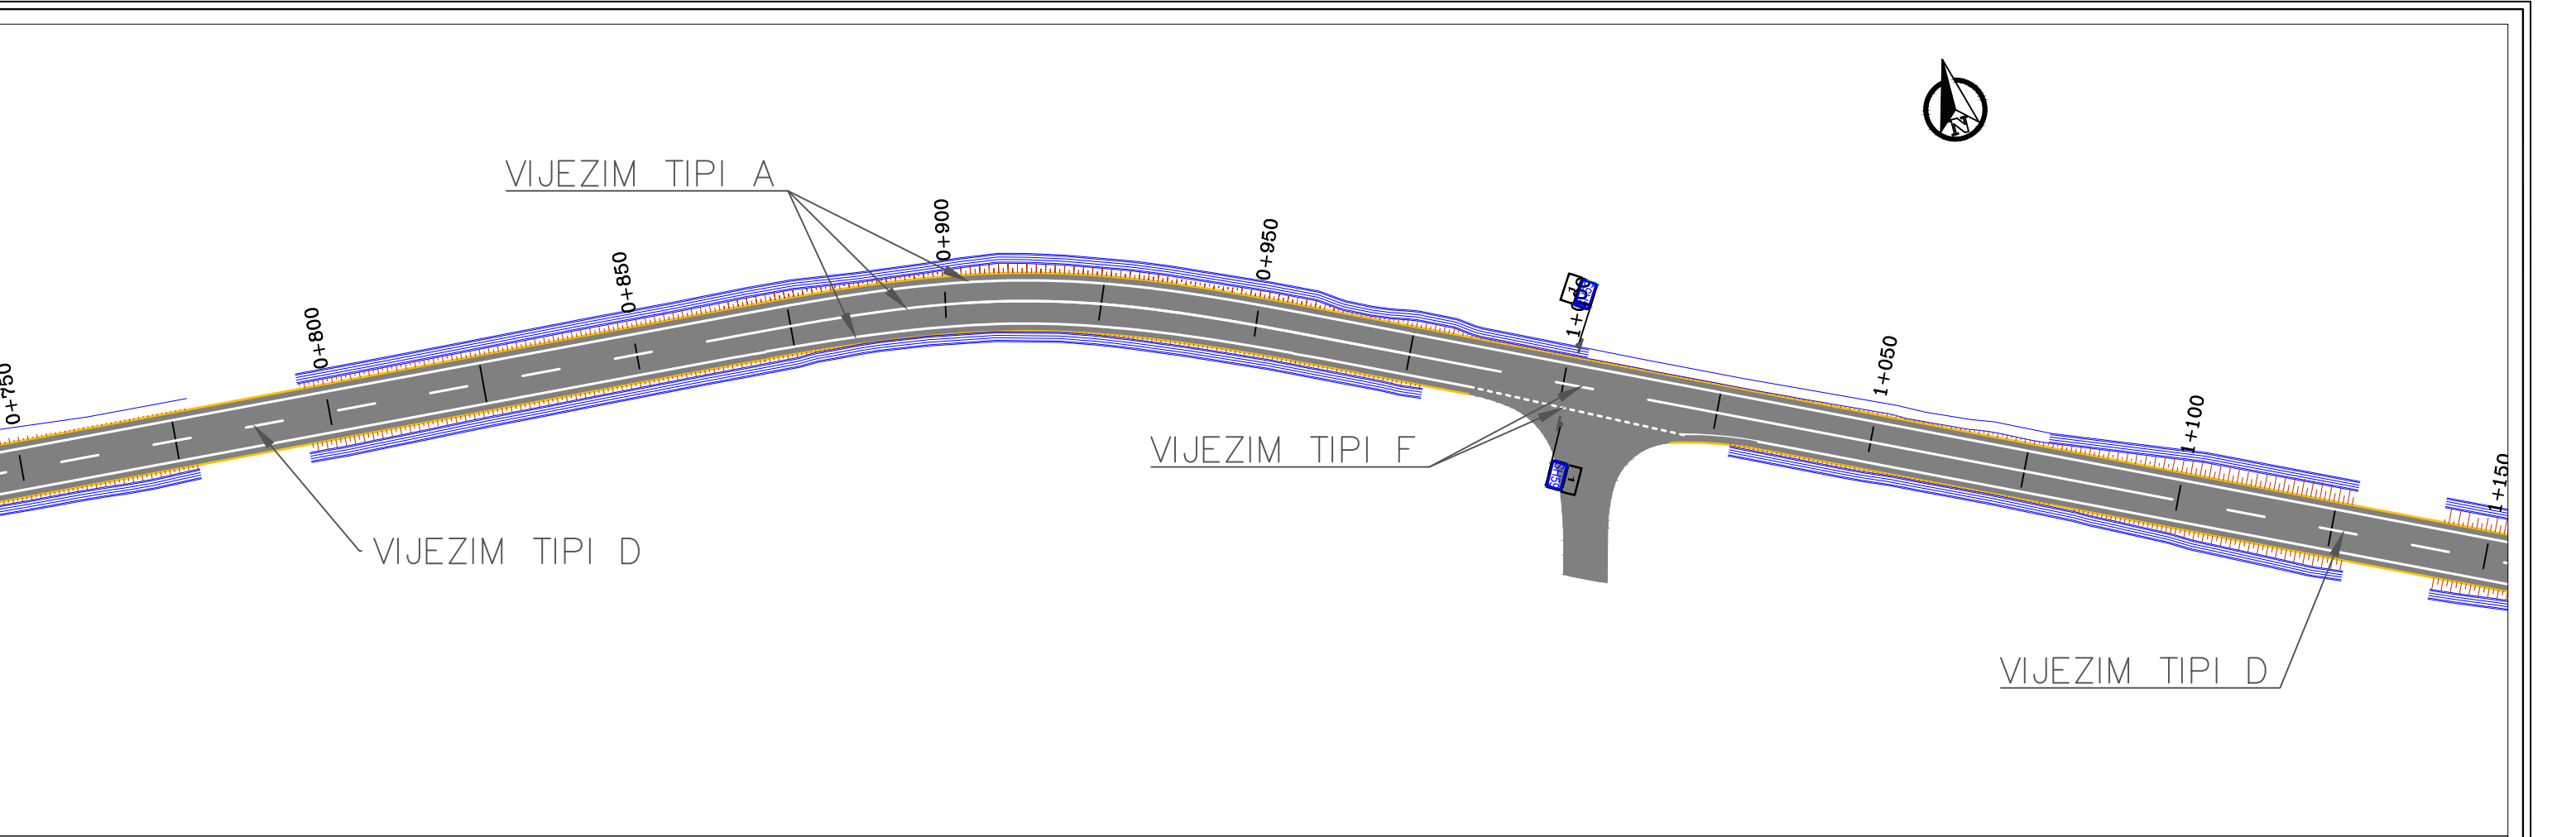

 REPUBLIKA E SHQIPERISE MINISTRIA E INFRASTRUKTURES DHE ENERGJITIKES	 AUTORITETI RRUGOR SHQIPTAR	Grupi i Projektimit: Ing. Merkur Zeqiri Ing. Altin Sula Preventivues: Ing. Gent Raça	Objekti	“Përmirësimi i sinjalistikës horizontale/vertikale dhe pajisjeve të sigurisë rrugore në akset e Rajonit Jugor, (Loti 3)”	Nr.Revision 000
			Emertimi	Planimetria e sinjalistikës rrugore, Segmenti: "Cërrik-Gramsh" km 0+750 deri ne 1+550	
			Viti	2023	Nr. Fletes S04
			Shkalla	1:1000	

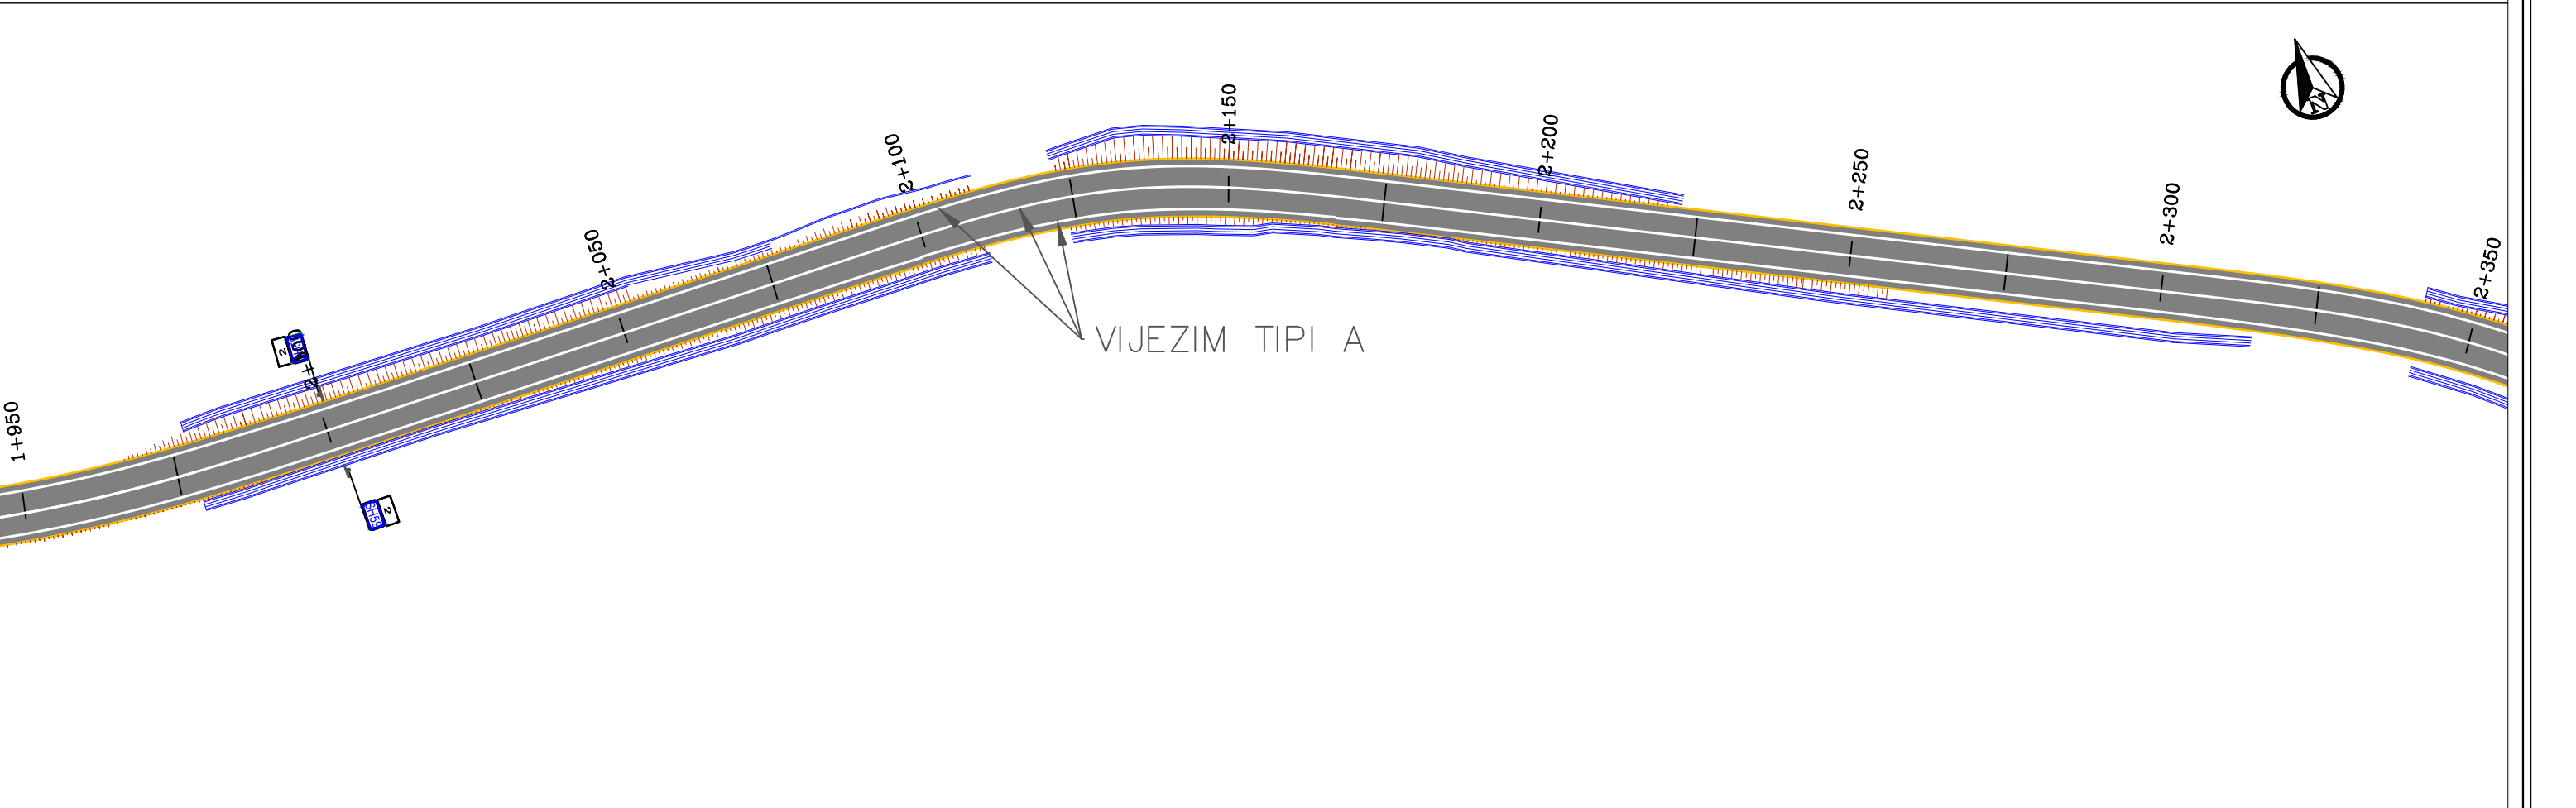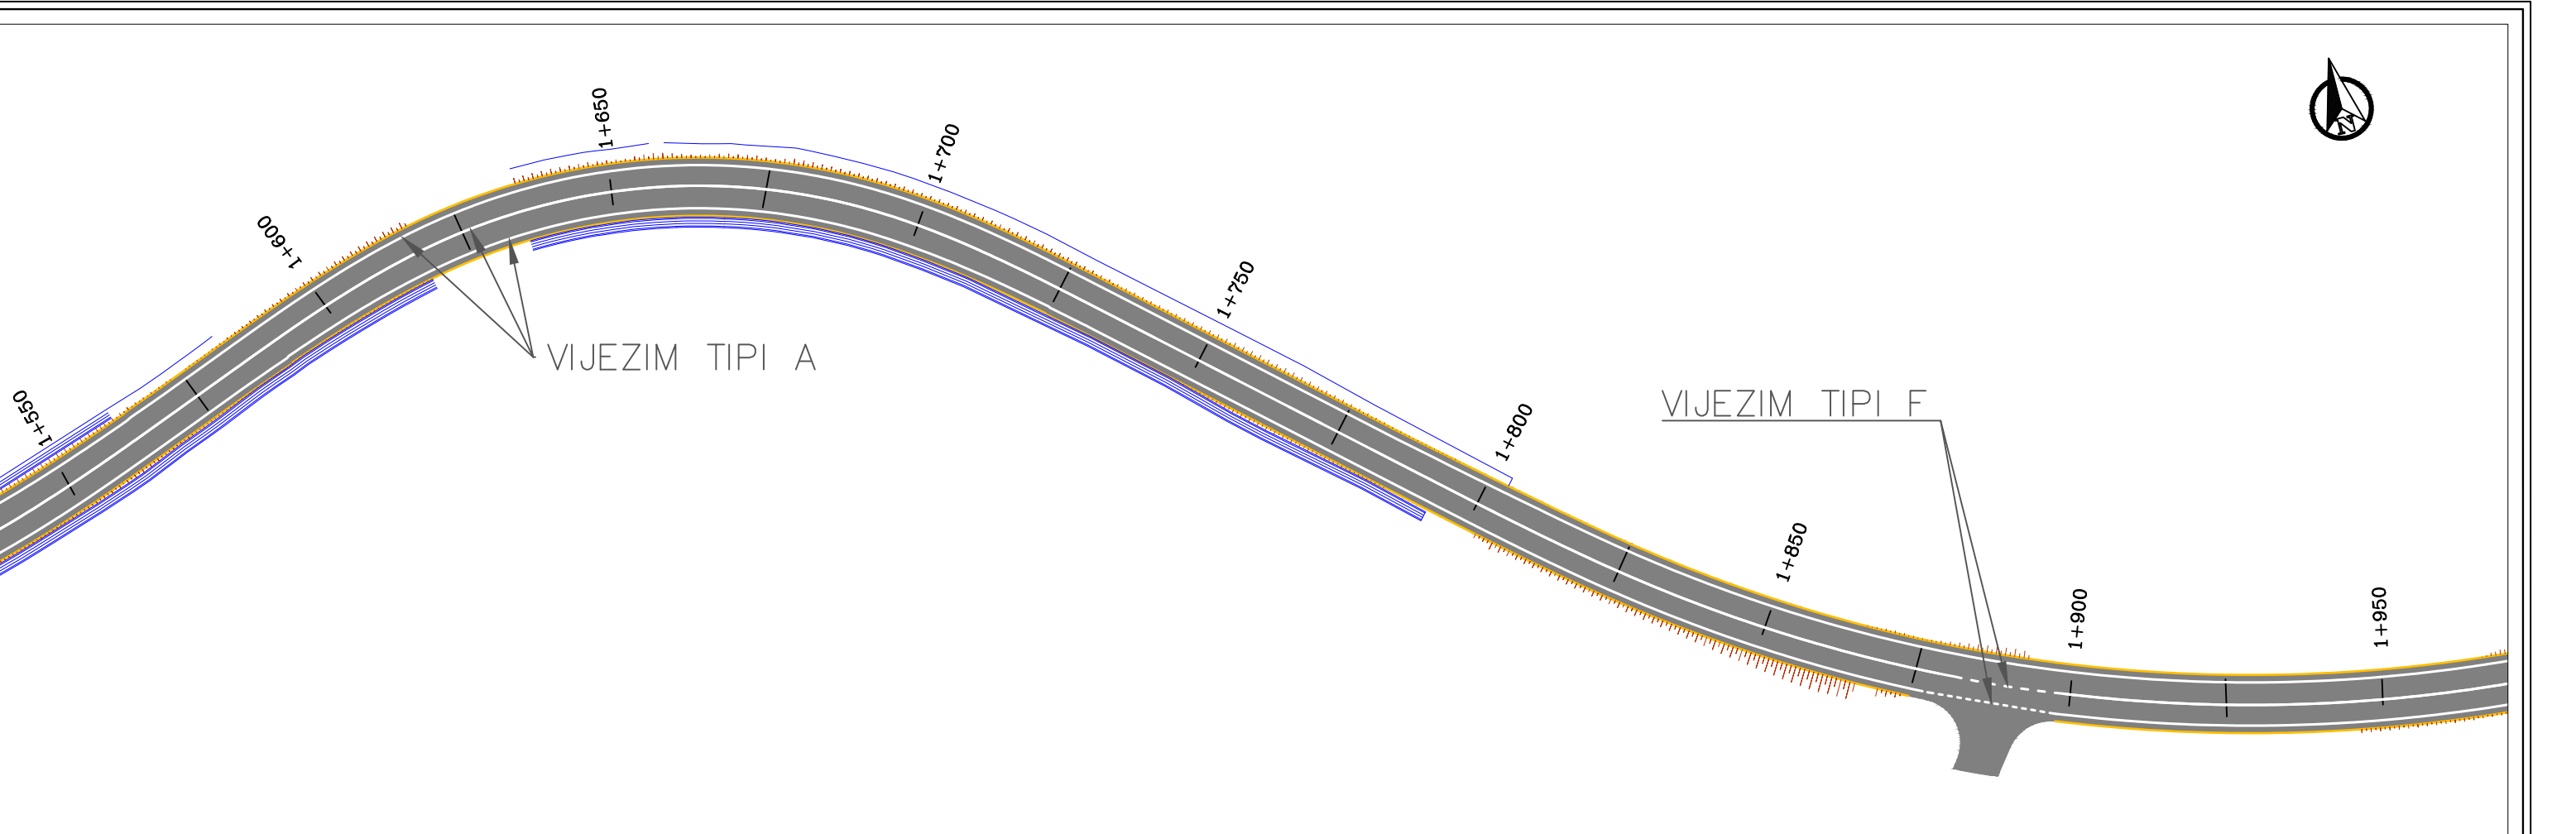

 REPUBLIKA E SHQIPERISE MINISTRIA E INFRASTRUKTURES DHE ENERGJITIKES	 AUTORITETI RRUGOR SHQIPTAR	Grupi i Projektimit: Ing. Merkur Zeqiri Ing. Altin Sula Preventivues: Ing. Gent Raça	Objekti “Përmirësimi i sinjalistikës horizontale/vertikale dhe pajisjeve të sigurisë rrugore në akset e Rajonit Jugor, (Loti 3)”	Nr.Revision 000 Nr. Fletes S05
			Emertimi Planimetria e sinjalistikës rrugore, Segmenti: "Cërrik-Gramsh" km 1+550 deri ne 2+350	
			Viti 2023	
			Shkalla 1:1000	

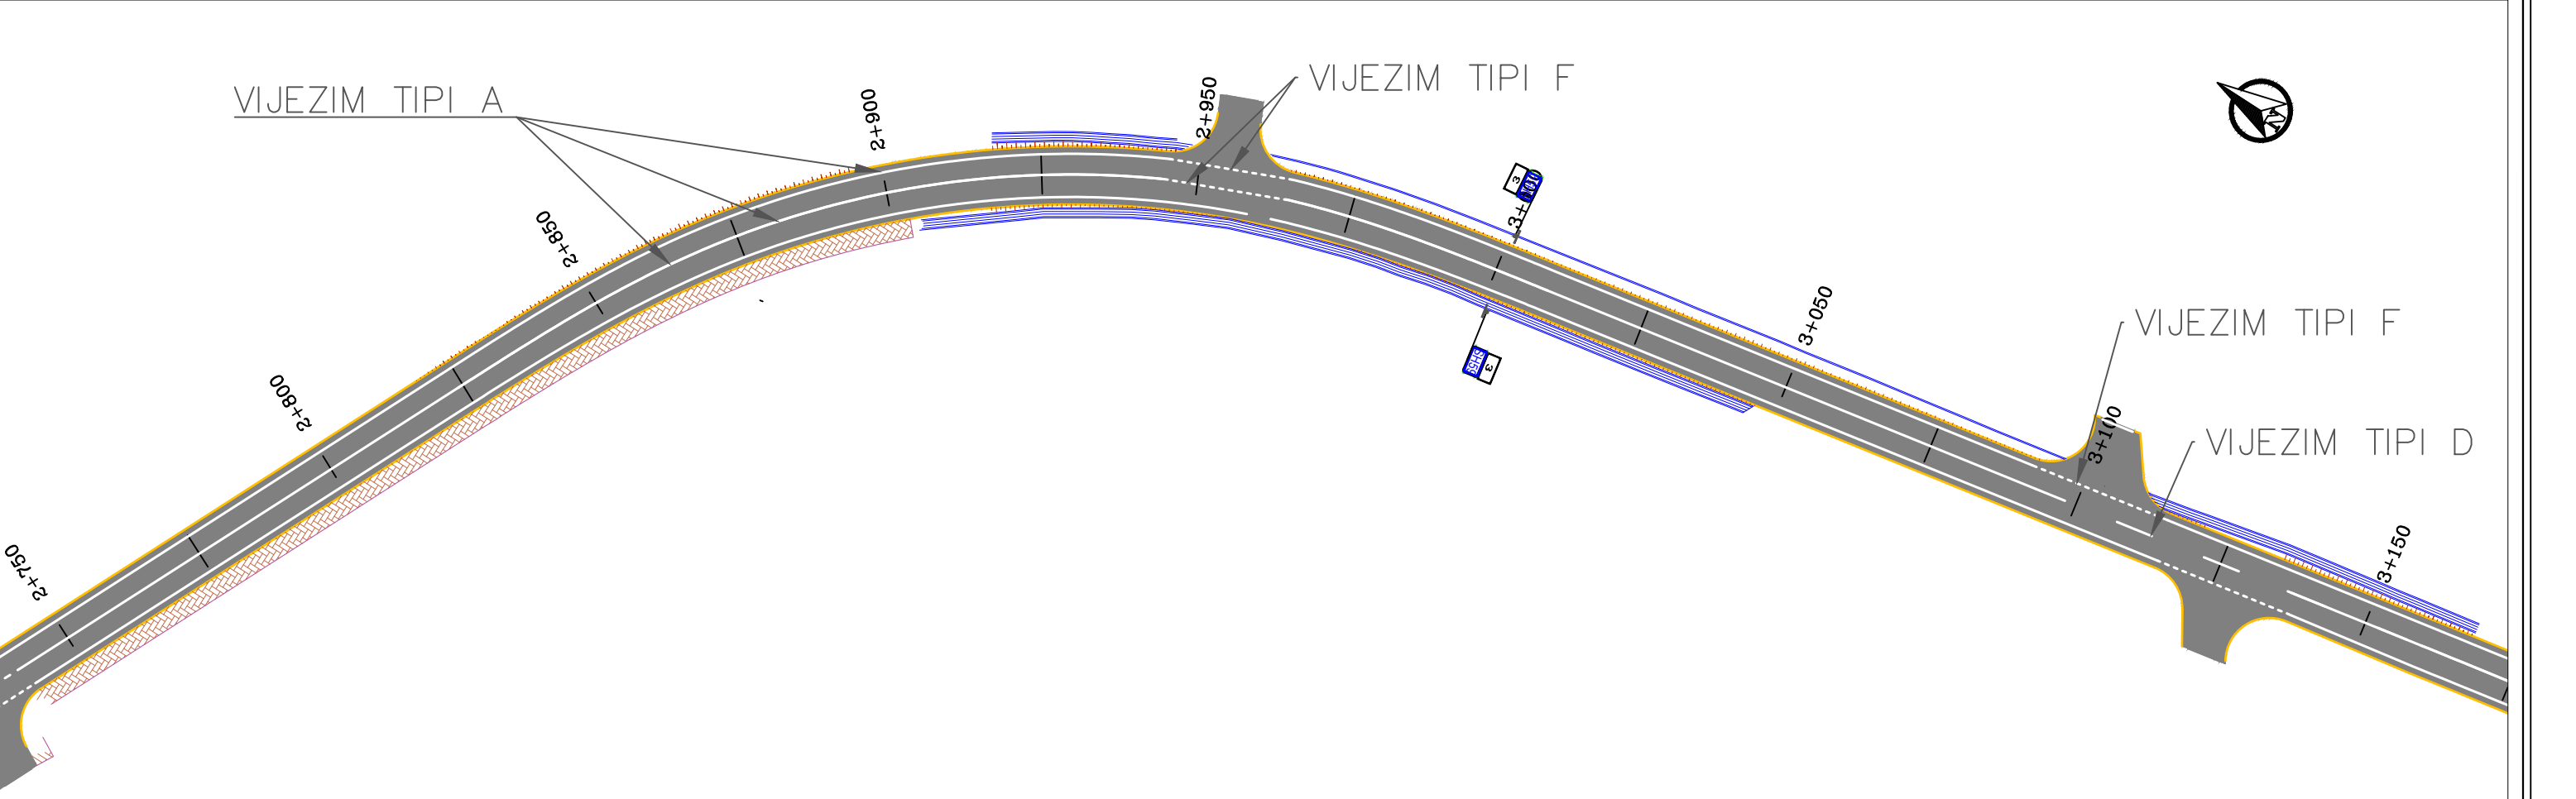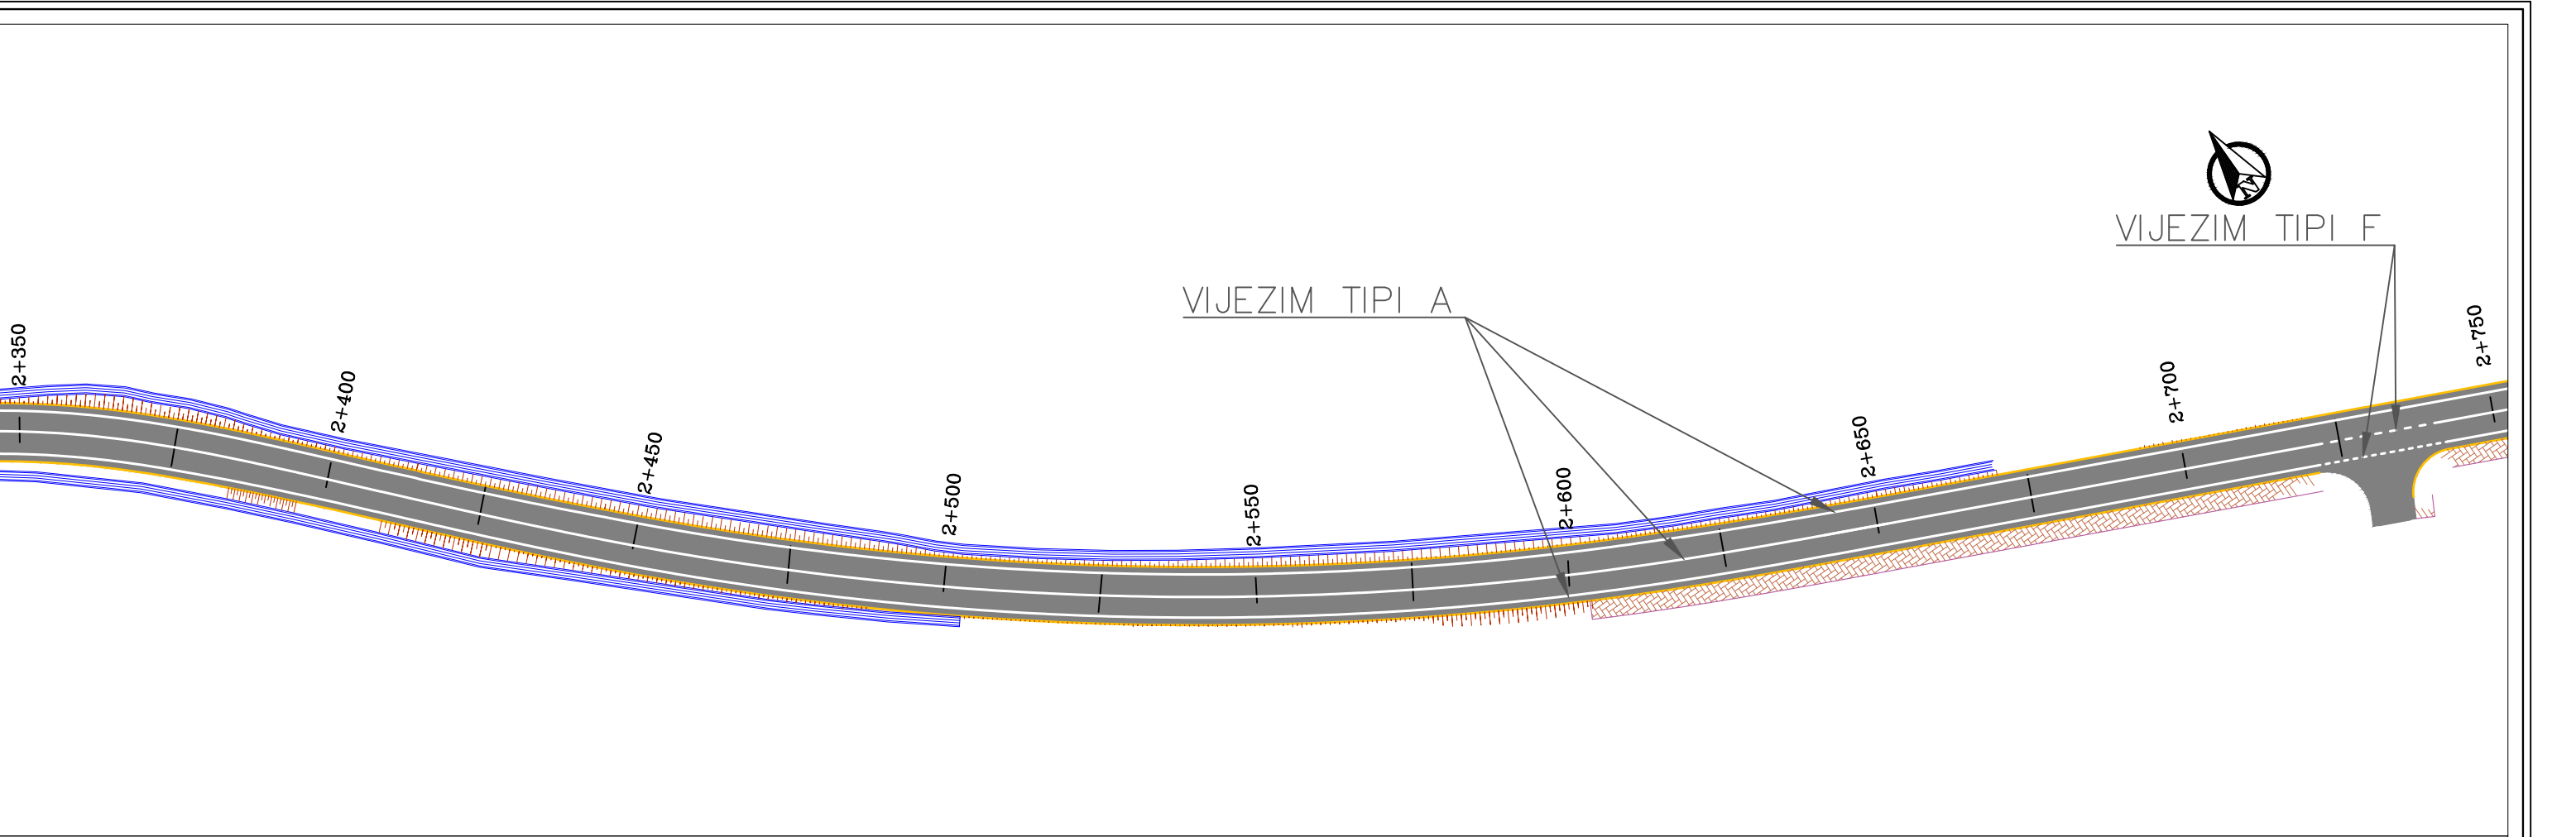

 REPUBLIKA E SHQIPERISE MINISTRIA E INFRASTRUKTURES DHE ENERGJITIKES	 AUTORITETI RRUGOR SHQIPTAR	Grupi i Projektimit: Ing. Merkur Zeqiri Ing. Altin Sula Preventivues: Ing. Gent Raça	Objekti	“Përmirësimi i sinjalistikës horizontale/vertikale dhe pajisjeve të sigurisë rrugore në akset e Rajonit Jugor, (Loti 3)”	Nr.Revision 000 Nr. Fletes S06
			Emertimi	Planimetria e sinjalistikës rrugore, Segmenti: "Cërrik-Gramsh" km 2+350 deri ne 3+150	
			Viti	2023	
			Shkalla	1:1000	



VIJEZIM TIPI A

VIJEZIM TIPI D

VIJEZIM TIPI F

3+200

3+250

3+300

3+350

3+400

3+450

3+500

3+550



VIJEZIM TIPI D

VIJEZIM TIPI D

VIJEZIM TIPI A

3+600

3+650

3+700

3+750

3+800

3+850

3+900

3+950

VIJEZIM TIPI F





REPUBLIKA E
SHQIPERISE
MINISTRIA E
INFASTRUKTURES DHE
ENERGJITIKES





AUTORITETI RRUGOR
SHQIPTAR

Grupi i Projektimit: Ing. Merkur Zeqiri
Ing. Altin Sula
Preventivues: Ing. Gent Raça

Objekti	“Përmirësimi i sinjalistikës horizontale/vertikale dhe pajisjeve të sigurisë rrugore në akset e Rajonit Jugor, (Loti 3)”	Nr.Revision 000
Emertimi	Planimetria e sinjalistikës rrugore, Segmenti: "Cërrik-Gramsh" km 3+150 deri ne 3+950	
Viti	2023	Nr. Fletes S07
Shkalla	1:1000	

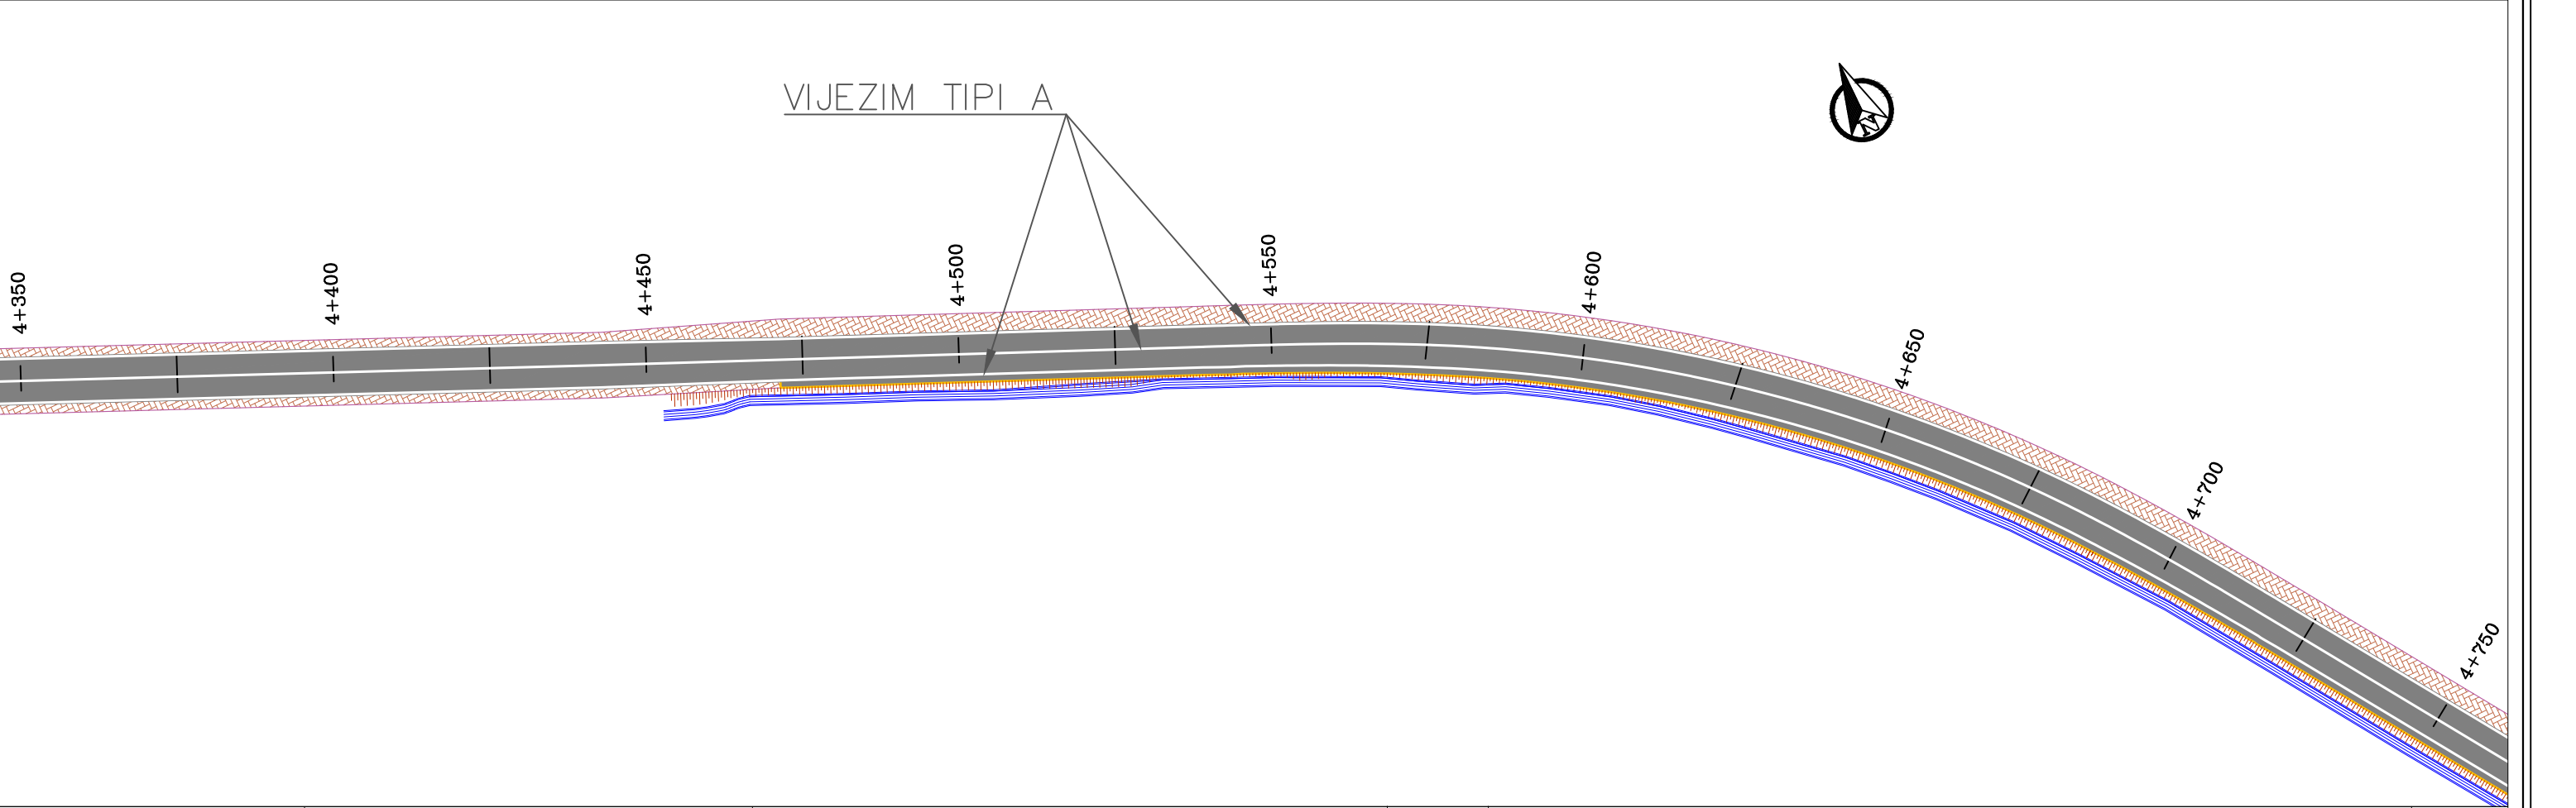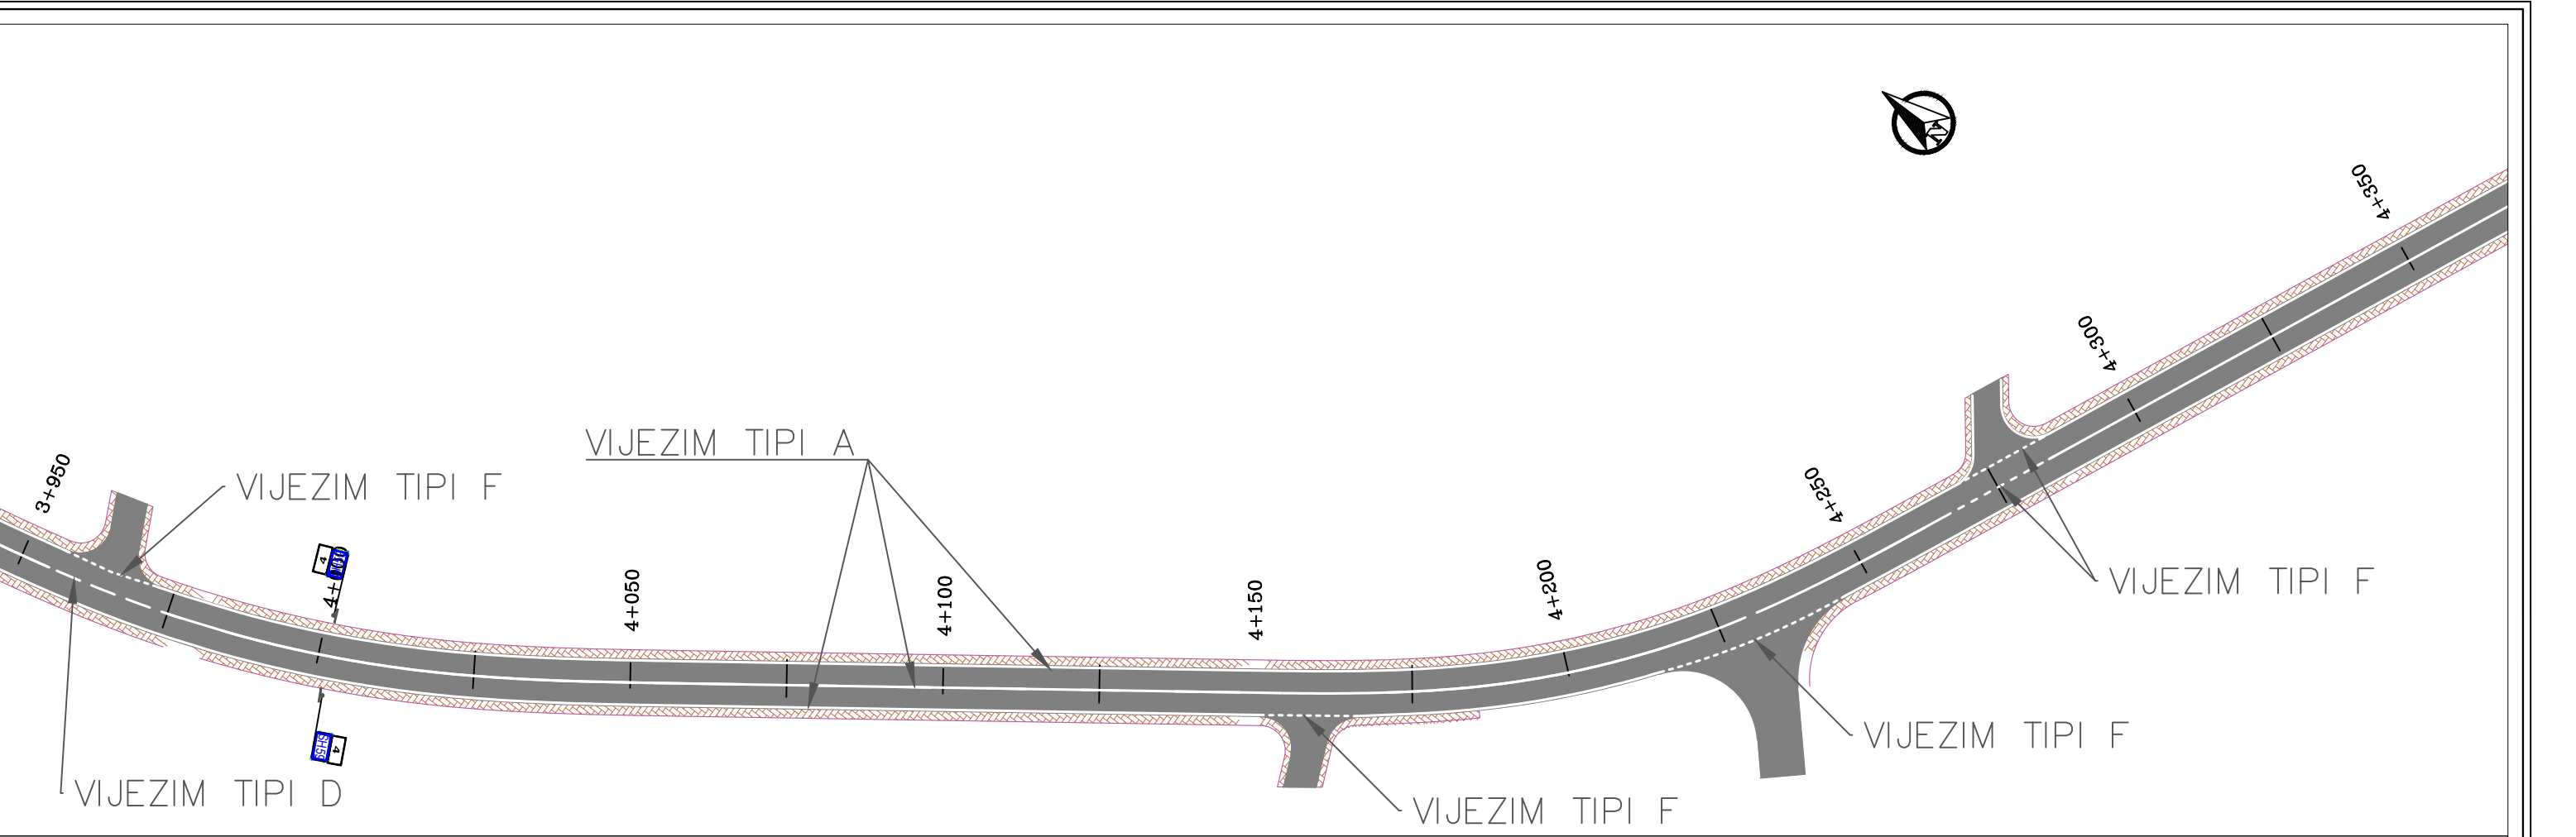

 REPUBLIKA E SHQIPERISE MINISTRIA E INFRASTRUKTURES DHE ENERGJITIKES	 AUTORITETI RRUGOR SHQIPTAR	Grupi i Projektimit: Ing. Merkur Zeqiri Ing. Altin Sula Preventivues: Ing. Gent Raça	Objekti “Përmirësimi i sinjalistikës horizontale/vertikale dhe pajisjeve të sigurisë rrugore në akset e Rajonit Jugor, (Loti 3)”	Nr.Revision 000 Nr. Fletes S08
			Emertimi Planimetria e sinjalistikës rrugore, Segmenti: "Cërrik-Gramsh" km 3+950 deri ne 4+750	
			Viti 2023	
			Shkalla 1:1000	

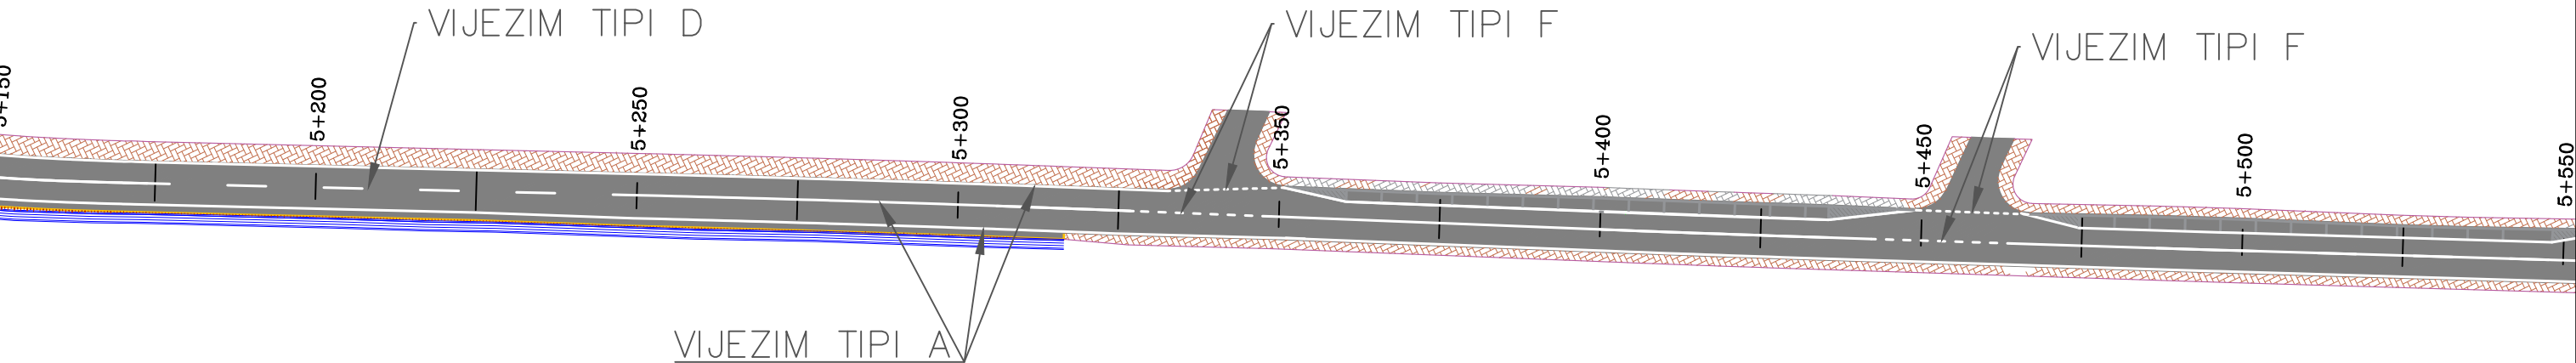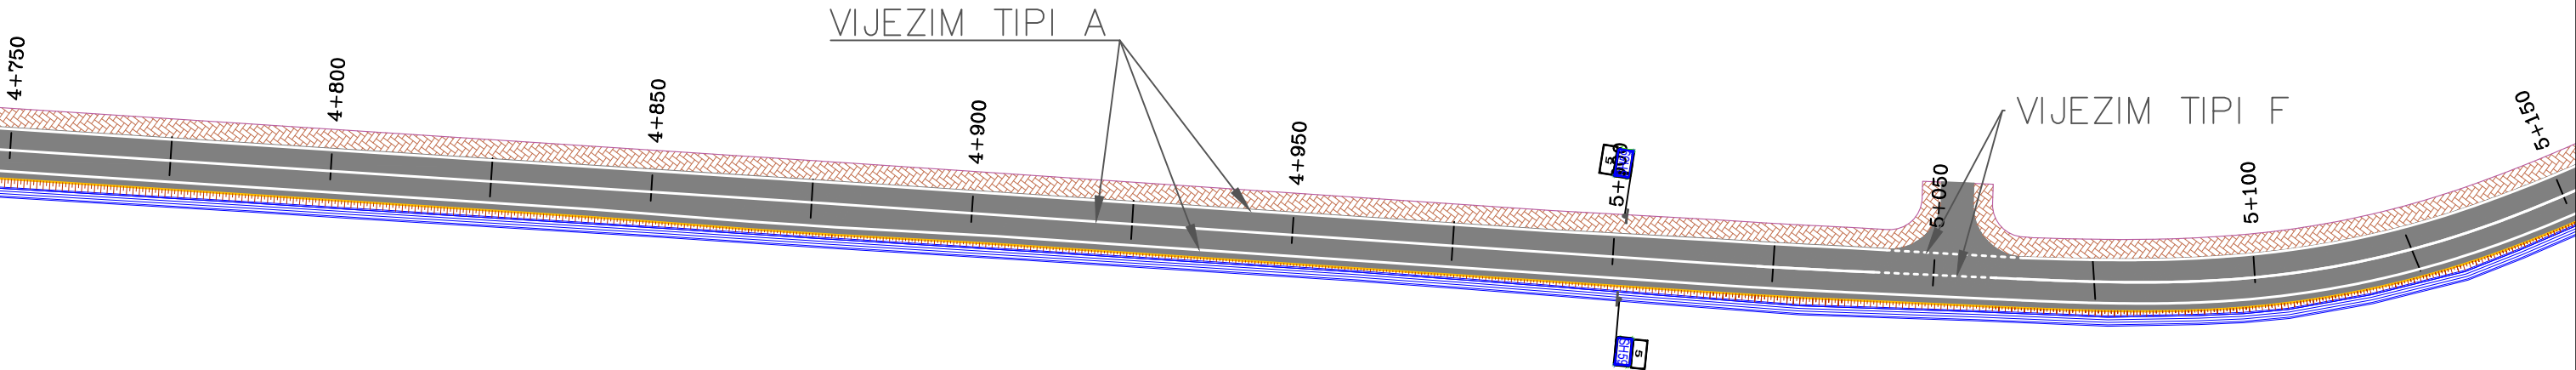



REPUBLIKA E SHQIPERISE
MINISTRIA E INFRASTRUKTURES DHE ENERGJITIKES



AUTORITETI RRUGOR SHQIPTAR

Grupi i Projektimit: Ing. Merkur Zeqiri
Ing. Altin Sula
Preventivues: Ing. Gent Raça

Objekti	“Përmirësimi i sinjalistikës horizontale/vertikale dhe pajisjeve të sigurisë rrugore në akset e Rajonit Jugor, (Loti 3)”	Nr.Revision 000
Emertimi	Planimetria e sinjalistikës rrugore, Segmenti: "Cërrik-Gramsh" km 4+750 deri ne 5+550	
Viti	2023	Nr. Fletes S09
Shkalla	1:1000	

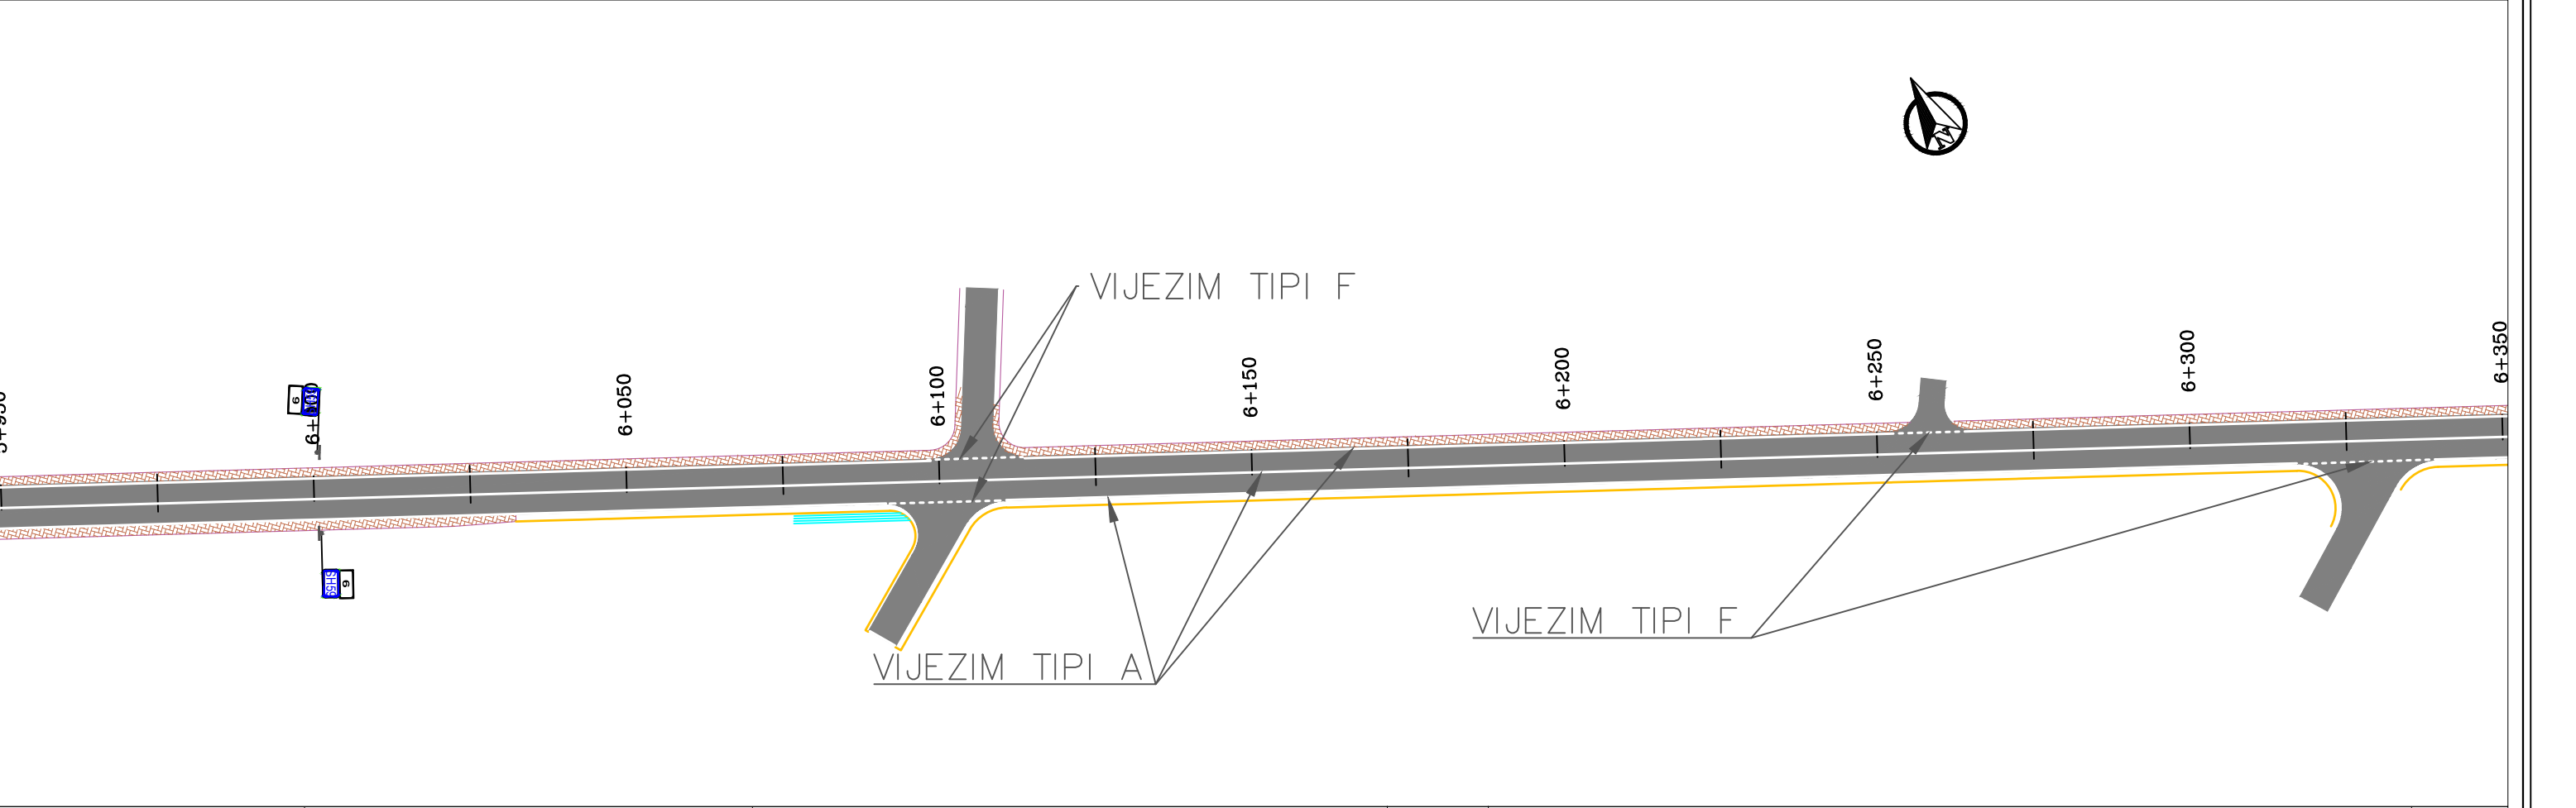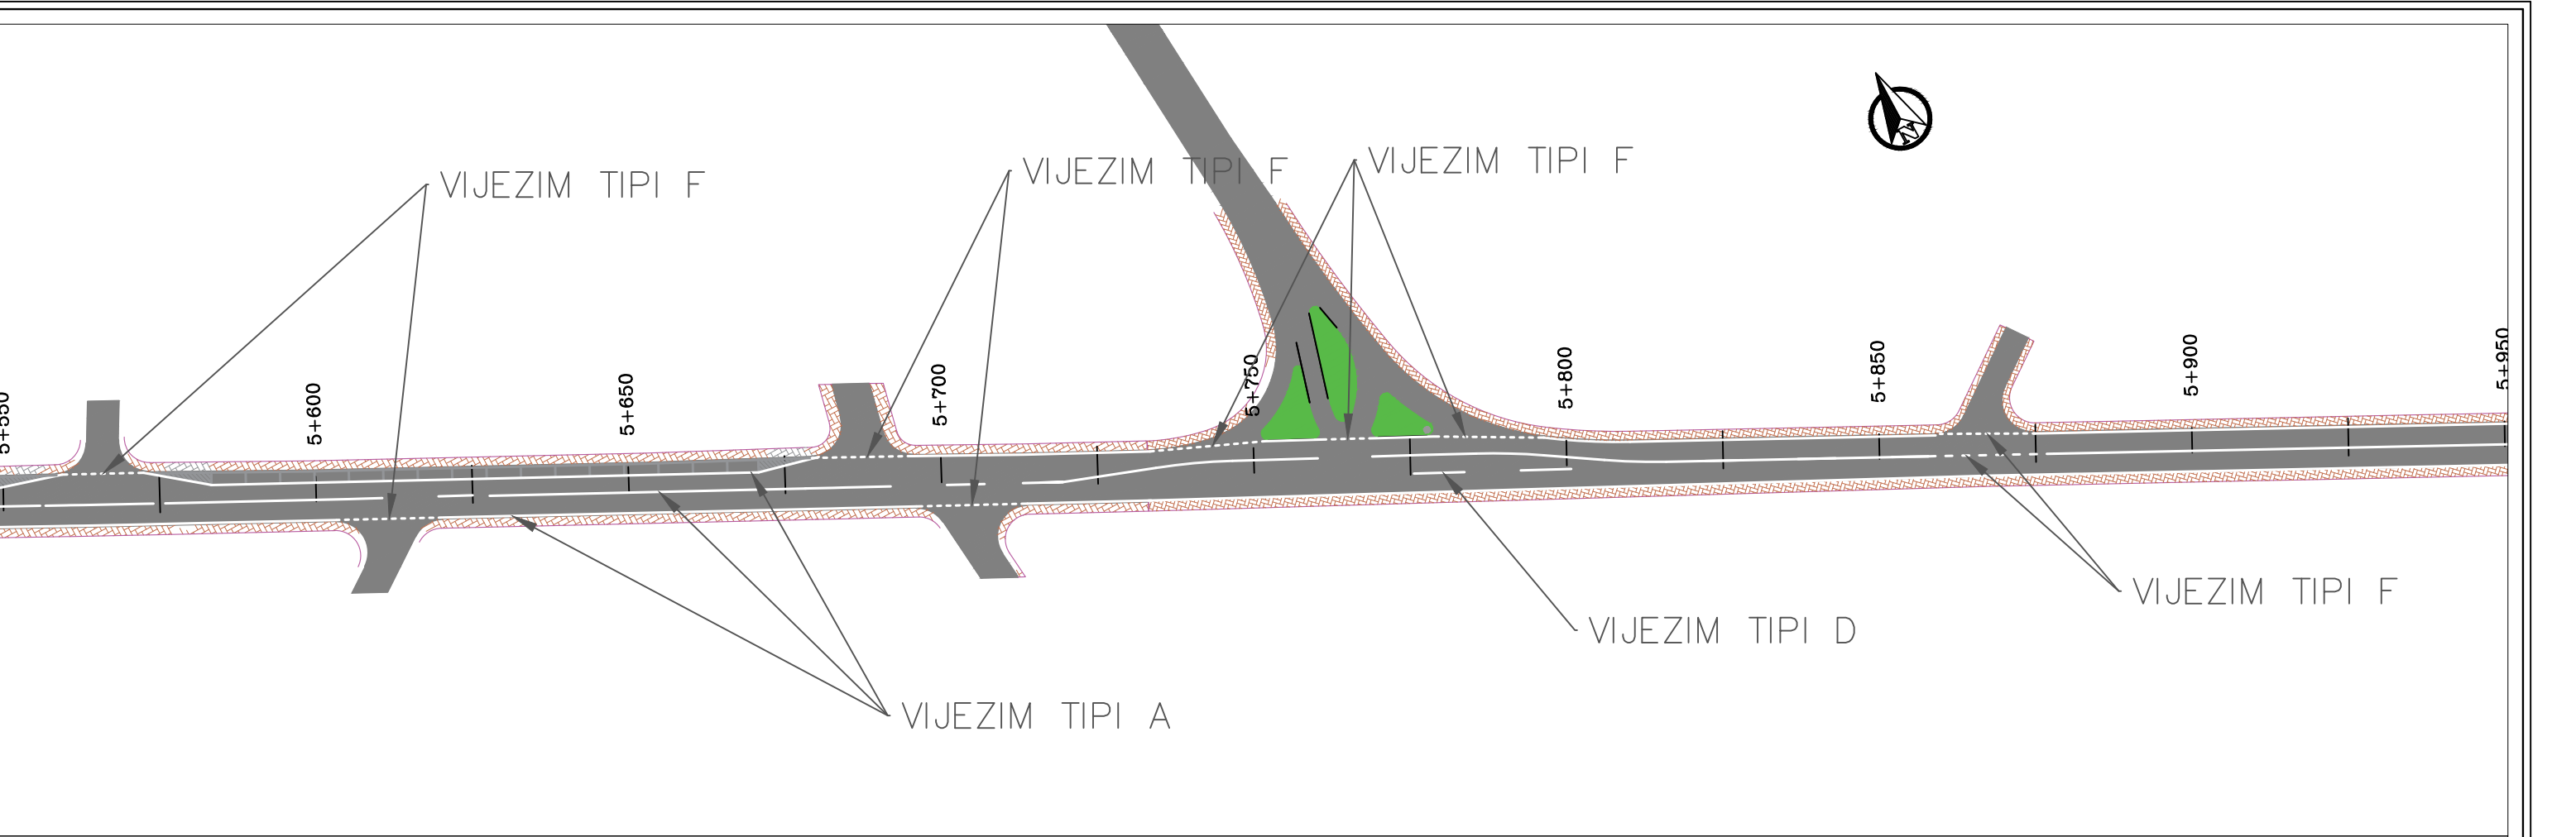



VIJEZIM TIPI A

VIJEZIM TIPI F

VIJEZIM TIPI F



VIJEZIM TIPI D

VIJEZIM TIPI A

VIJEZIM TIPI F





VIJEZIM TIPI A

VIJEZIM TIPI D

VIJEZIM TIPI F



VIJEZIM TIPI D

VIJEZIM TIPI F

VIJEZIM TIPI A





REPUBLIKA E SHQIPERISE
MINISTRIA E INFRASTRUKTURES DHE ENERGJITIKES




AUTORITETI RRUGOR SHQIPTAR



Grupi i Projektimit: Ing. Merkur Zeqiri
Ing. Altin Sula
Preventivues: Ing. Gent Raça

Objekti	“Përmirësimi i sinjalistikës horizontale/vertikale dhe pajisjeve të sigurisë rrugore në akset e Rajonit Jugor, (Loti 3)”	Nr.Revision 000
Emertimi	Planimetria e sinjalistikës rrugore, Segmenti: "Cërrik-Gramsh" km 7+150 deri ne 7+950	
Viti	2023	Nr. Fletes S12
Shkalla	1:1000	

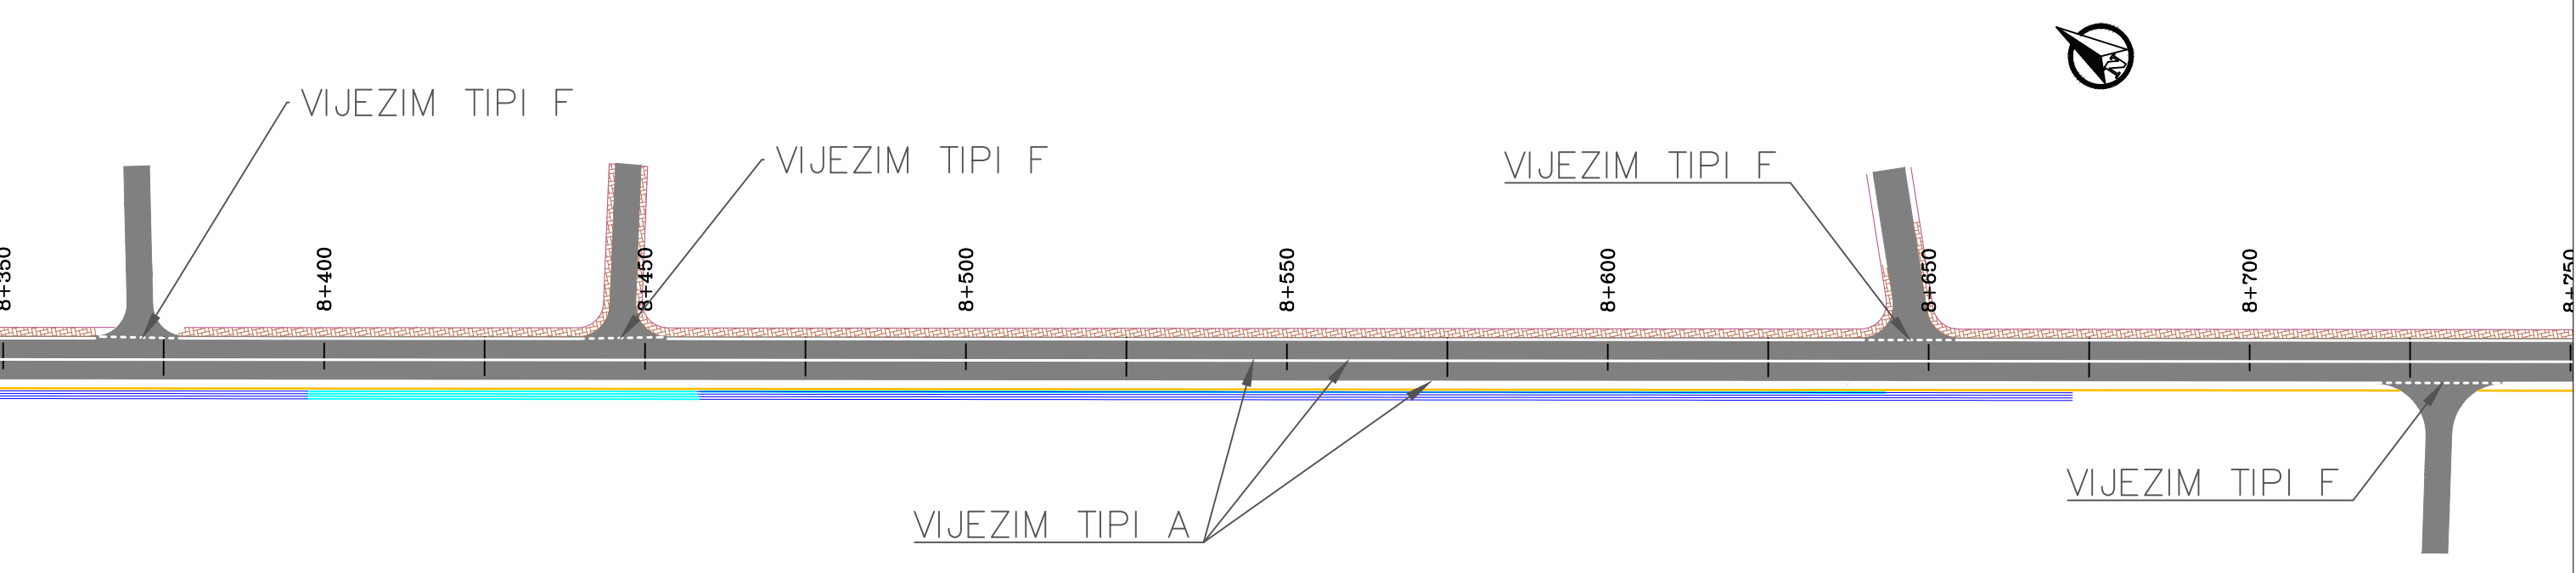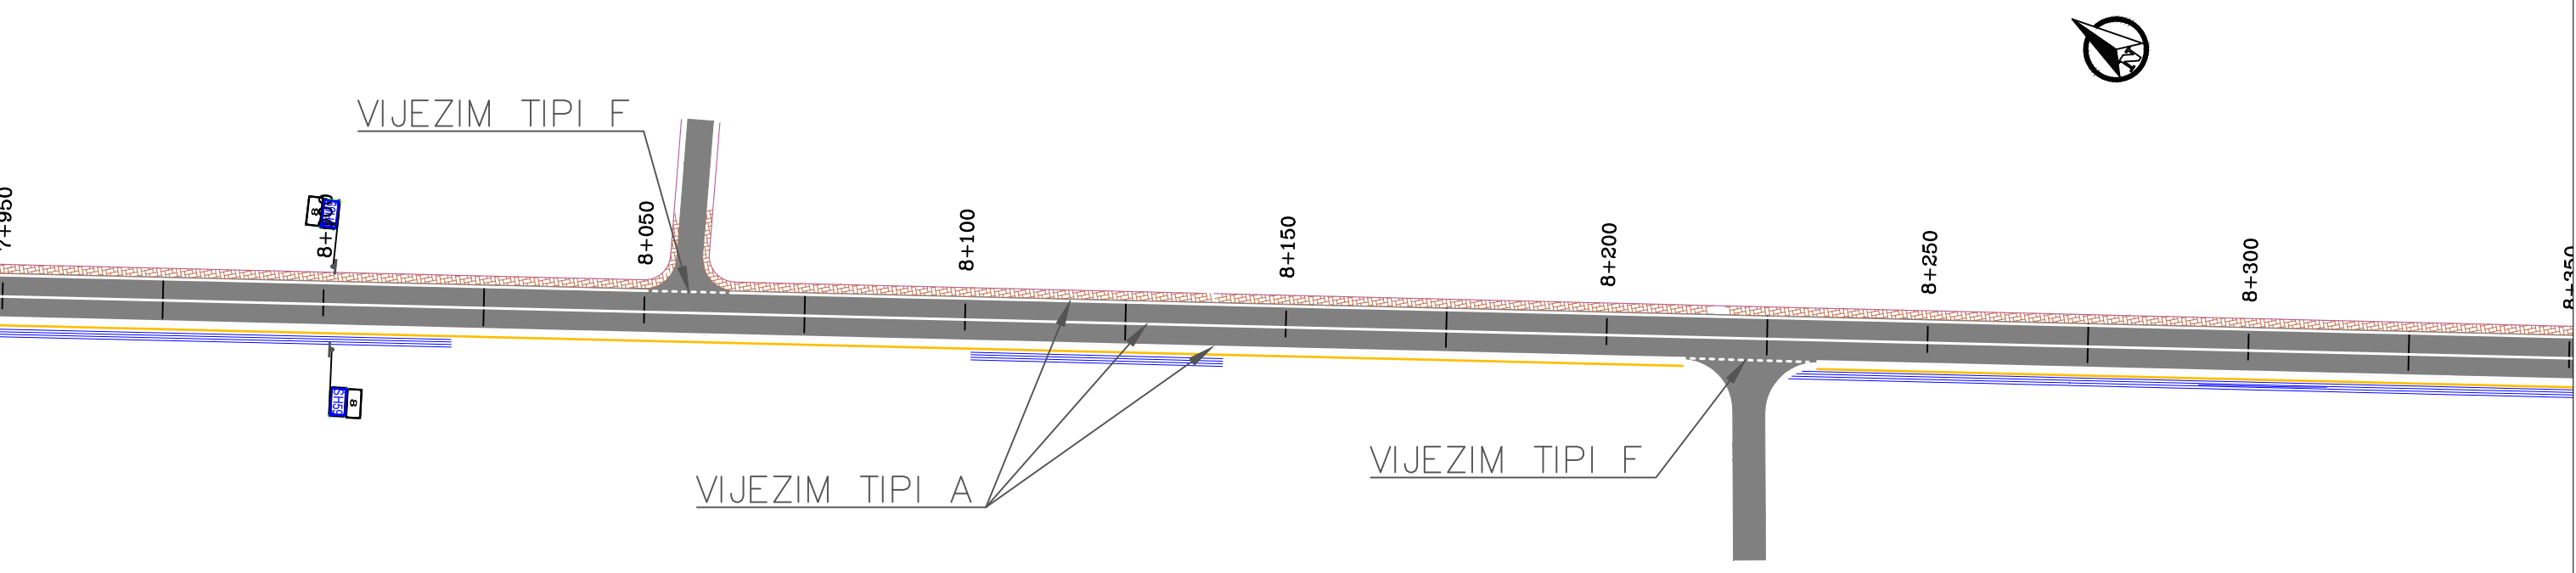




 REPUBLIKA E SHQIPERISE MINISTRIA E INFRASTRUKTURES DHE ENERGJITIKES	 AUTORITETI RRUGOR SHQIPTAR	Grupi i Projektimit: Ing. Merkur Zeqiri Ing. Altin Sula Preventivues: Ing. Gent Raça	Objekti “Përmirësimi i sinjalistikës horizontale/vertikale dhe pajisjeve të sigurisë rrugore në akset e Rajonit Jugor, (Loti 3)”	Nr.Revision 000 Nr. Fletes S13
			Emertimi Planimetria e sinjalistikës rrugore, Segmenti: "Cërrik-Gramsh" km 7+950 deri ne 8+750	
			Viti 2023	
			Shkalla 1:1000	

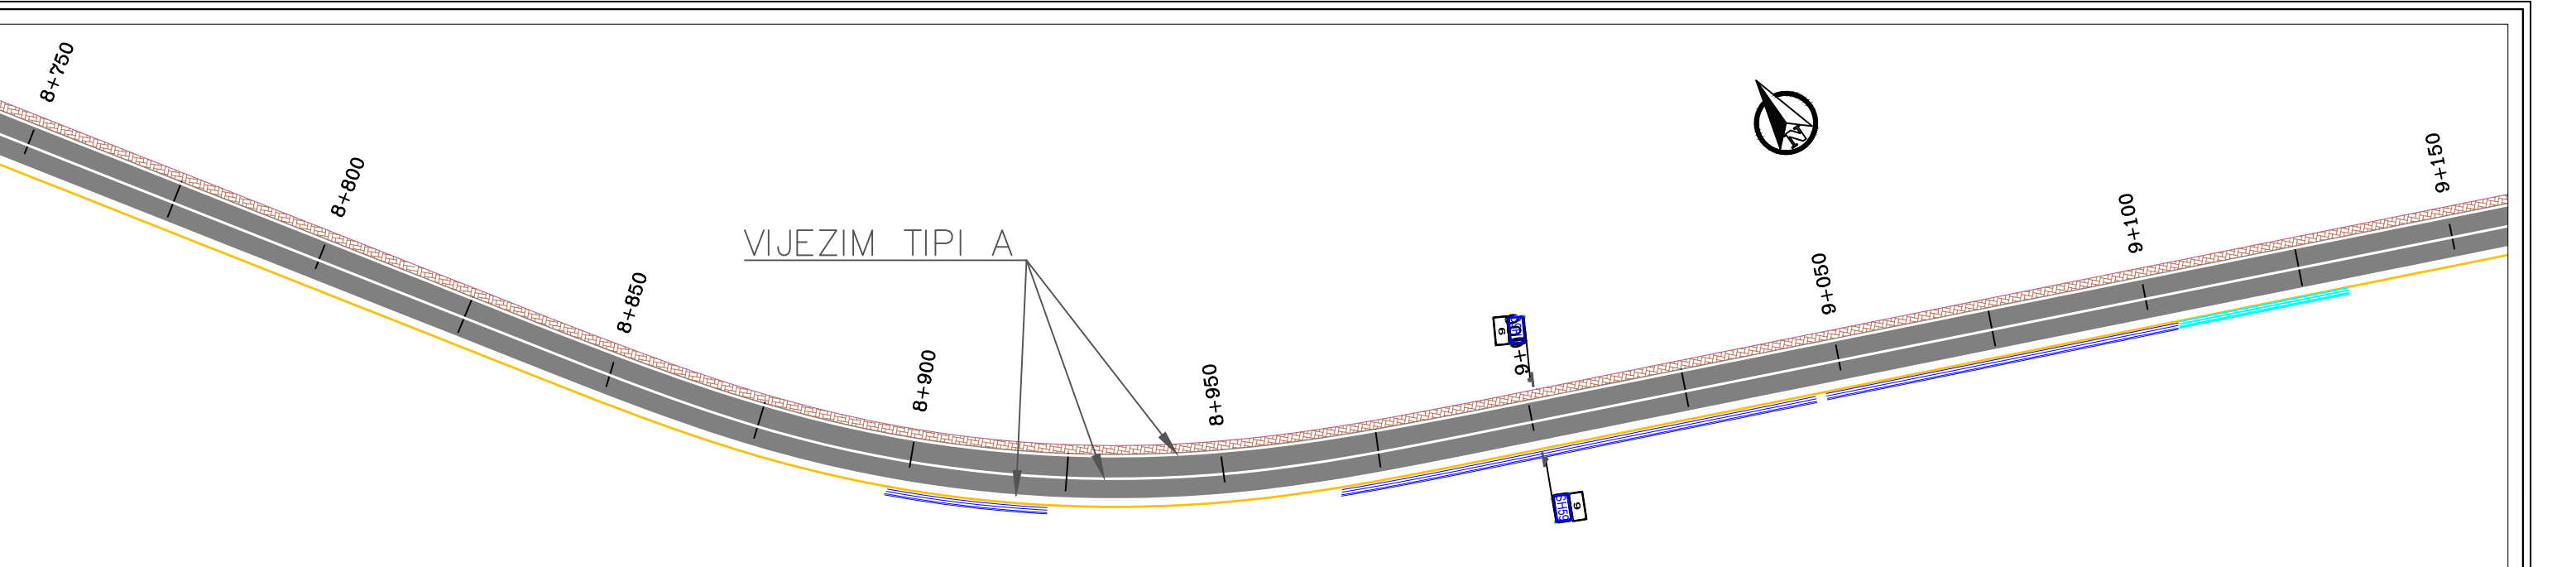

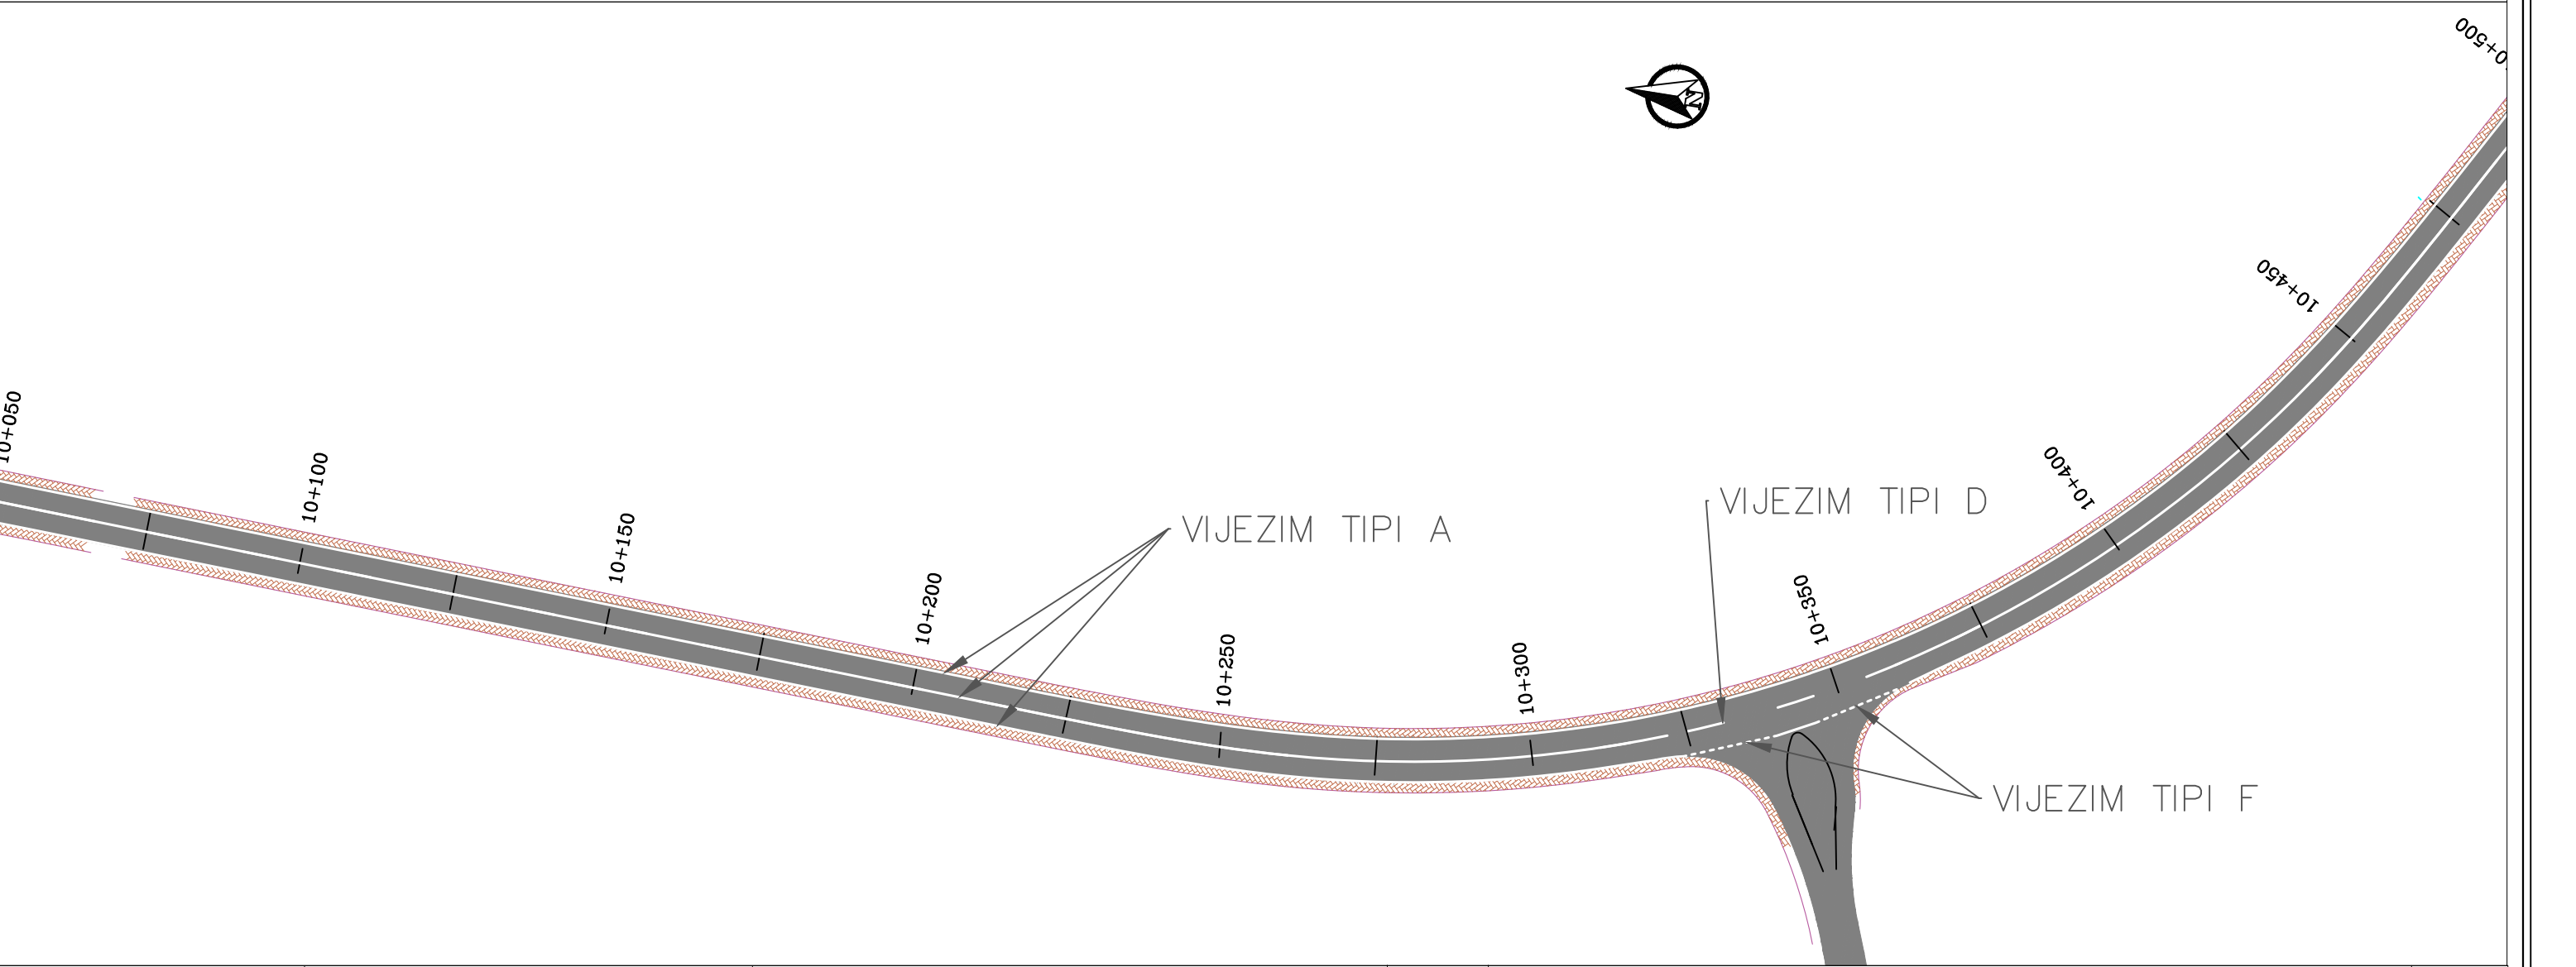
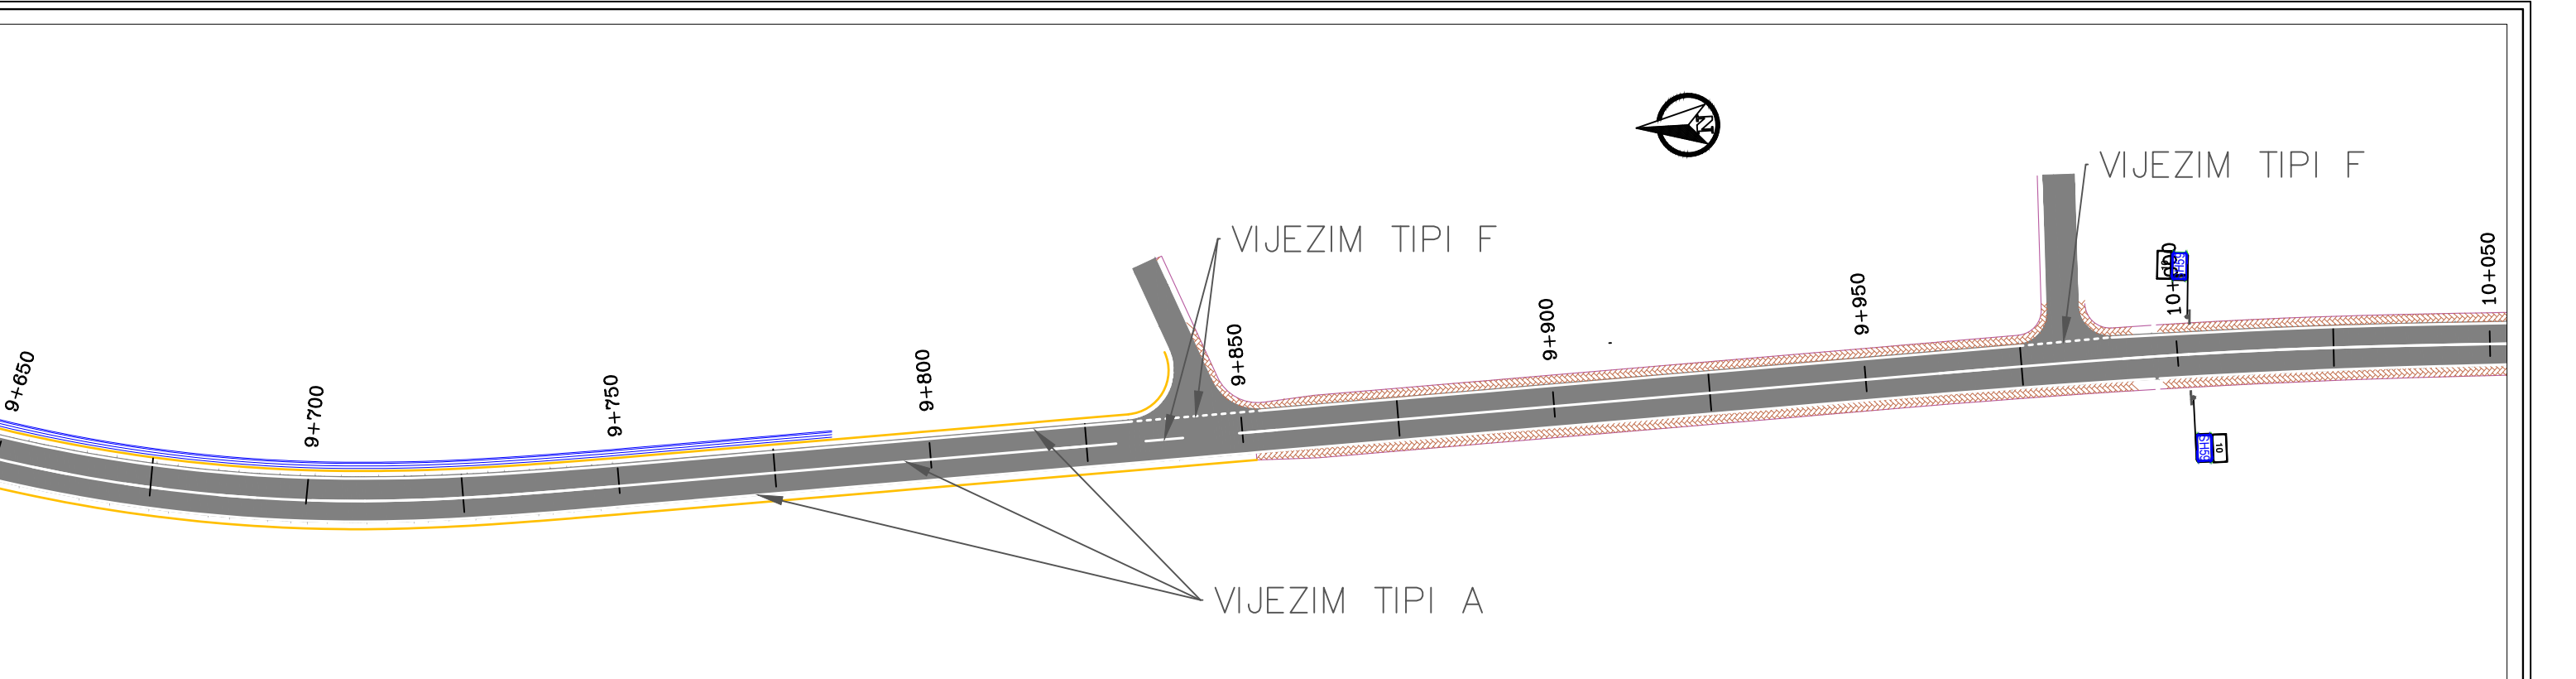


 REPUBLIKA E SHQIPERISE MINISTRIA E INFRASTRUKTURES DHE ENERGJITIKES	 AUTORITETI RRUGOR SHQIPTAR	Grupi i Projektimit: Ing. Merkur Zeqiri Ing. Altin Sula Preventivues: Ing. Gent Raça	Objekti	“Përmirësimi i sinjalistikës horizontale/vertikale dhe pajisjeve të sigurisë rrugore në akset e Rajonit Jugor, (Loti 3)”	Nr.Revision 000
			Emertimi	Planimetria e sinjalistikës rrugore, Segmenti: "Cërrik-Gramsh" km 9+650 deri ne 10+500	
			Viti	2023	Nr. Fletes S15
			Shkalla	1:1000	

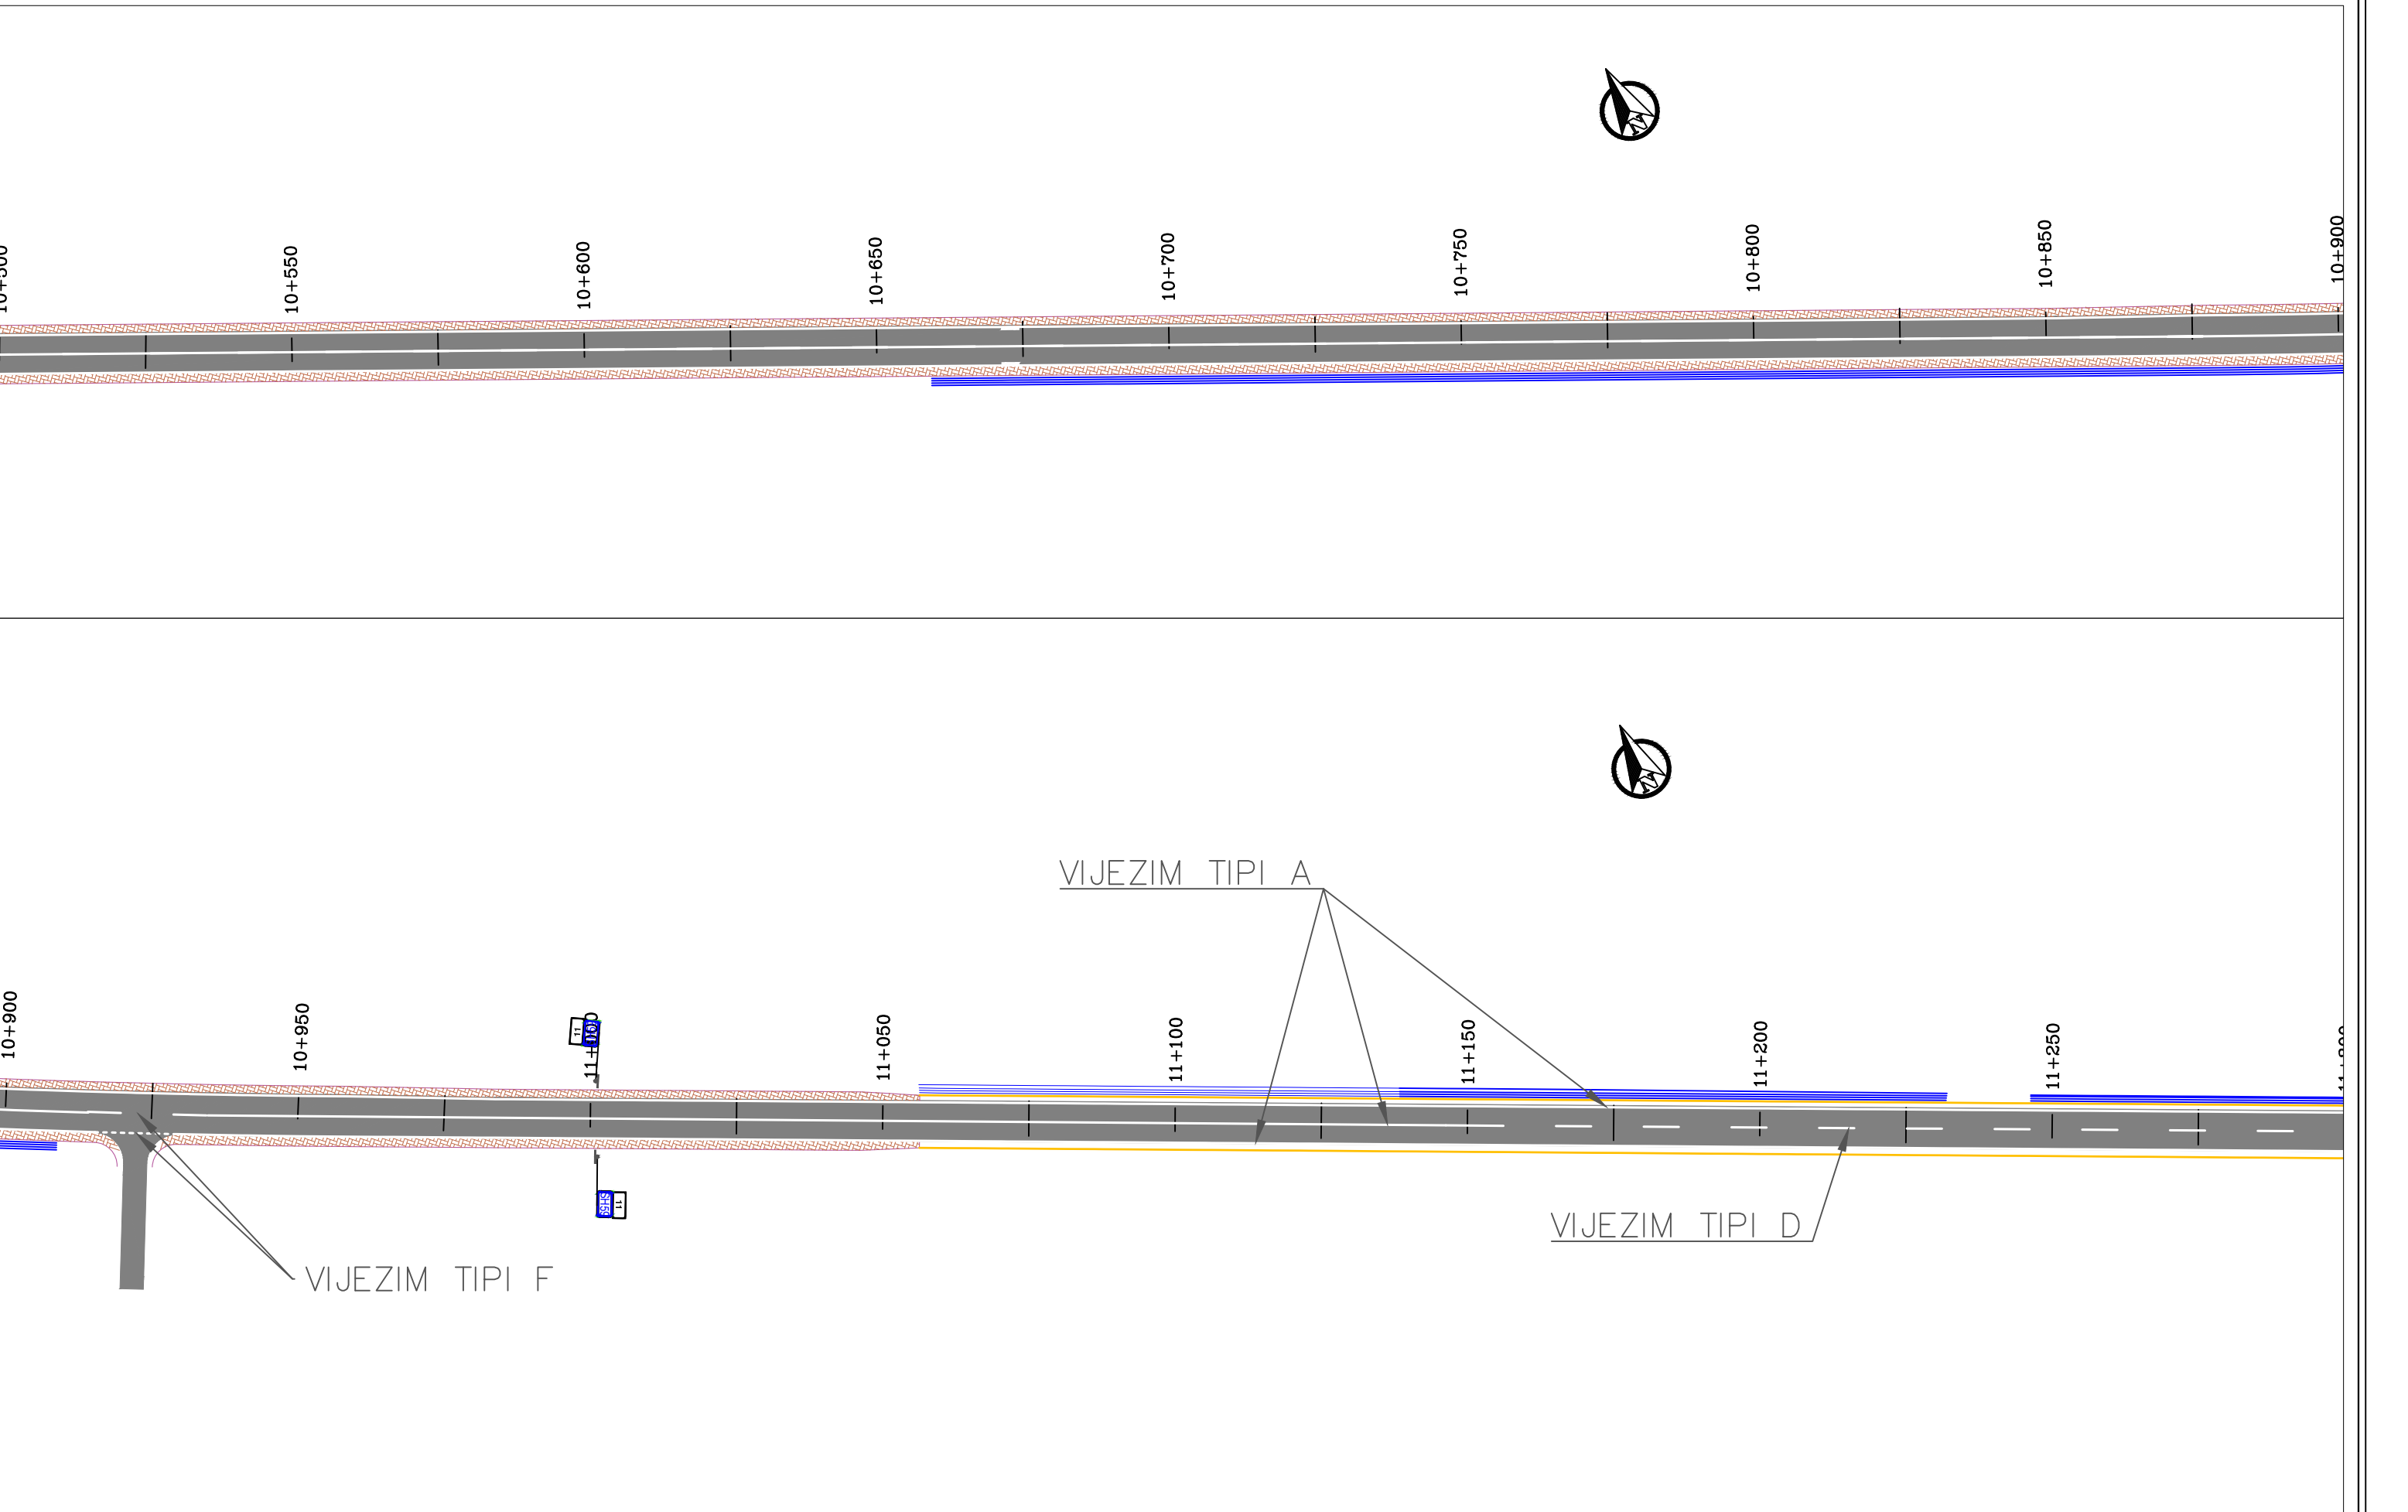


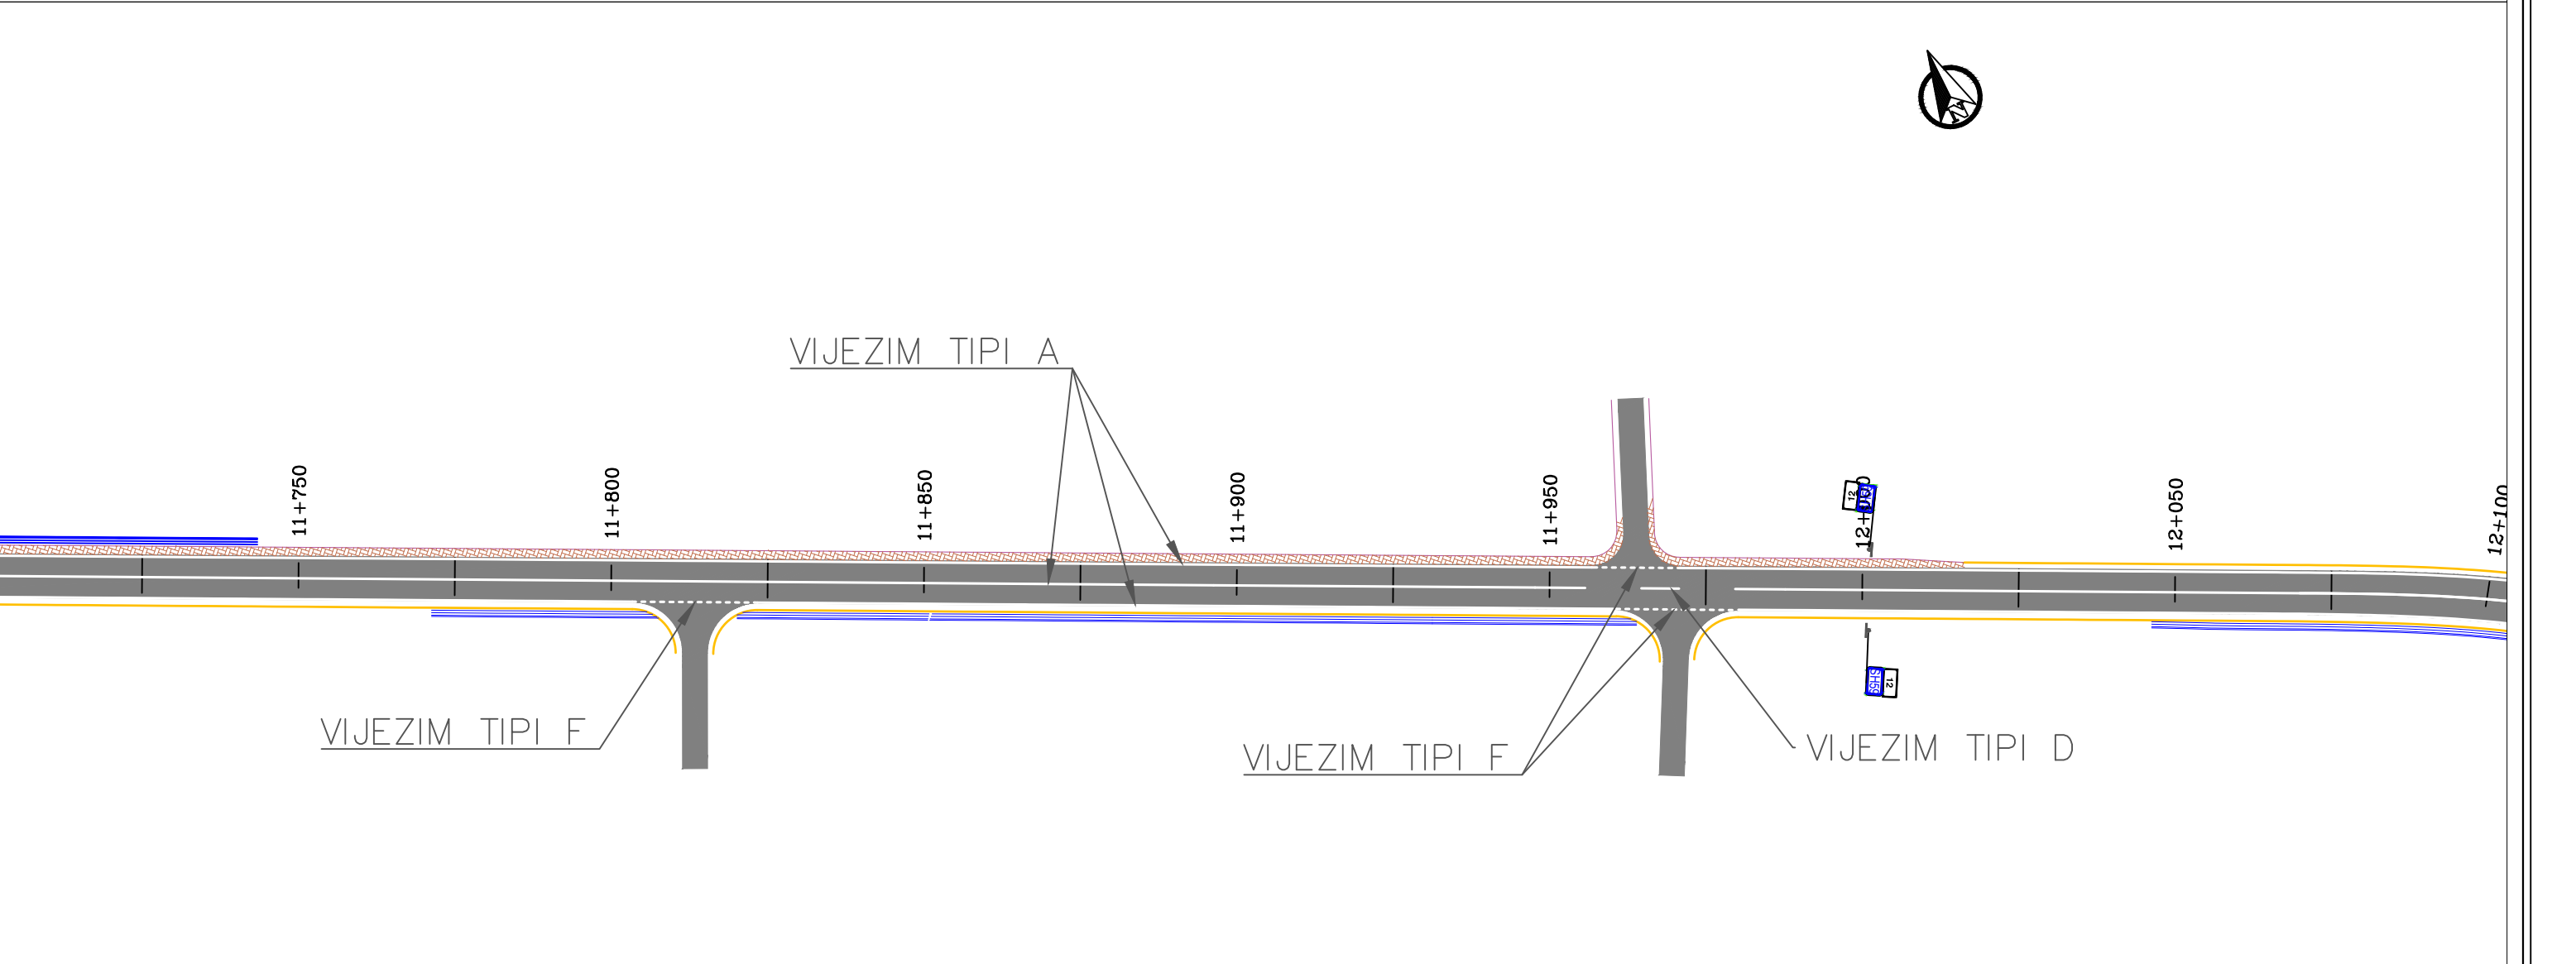
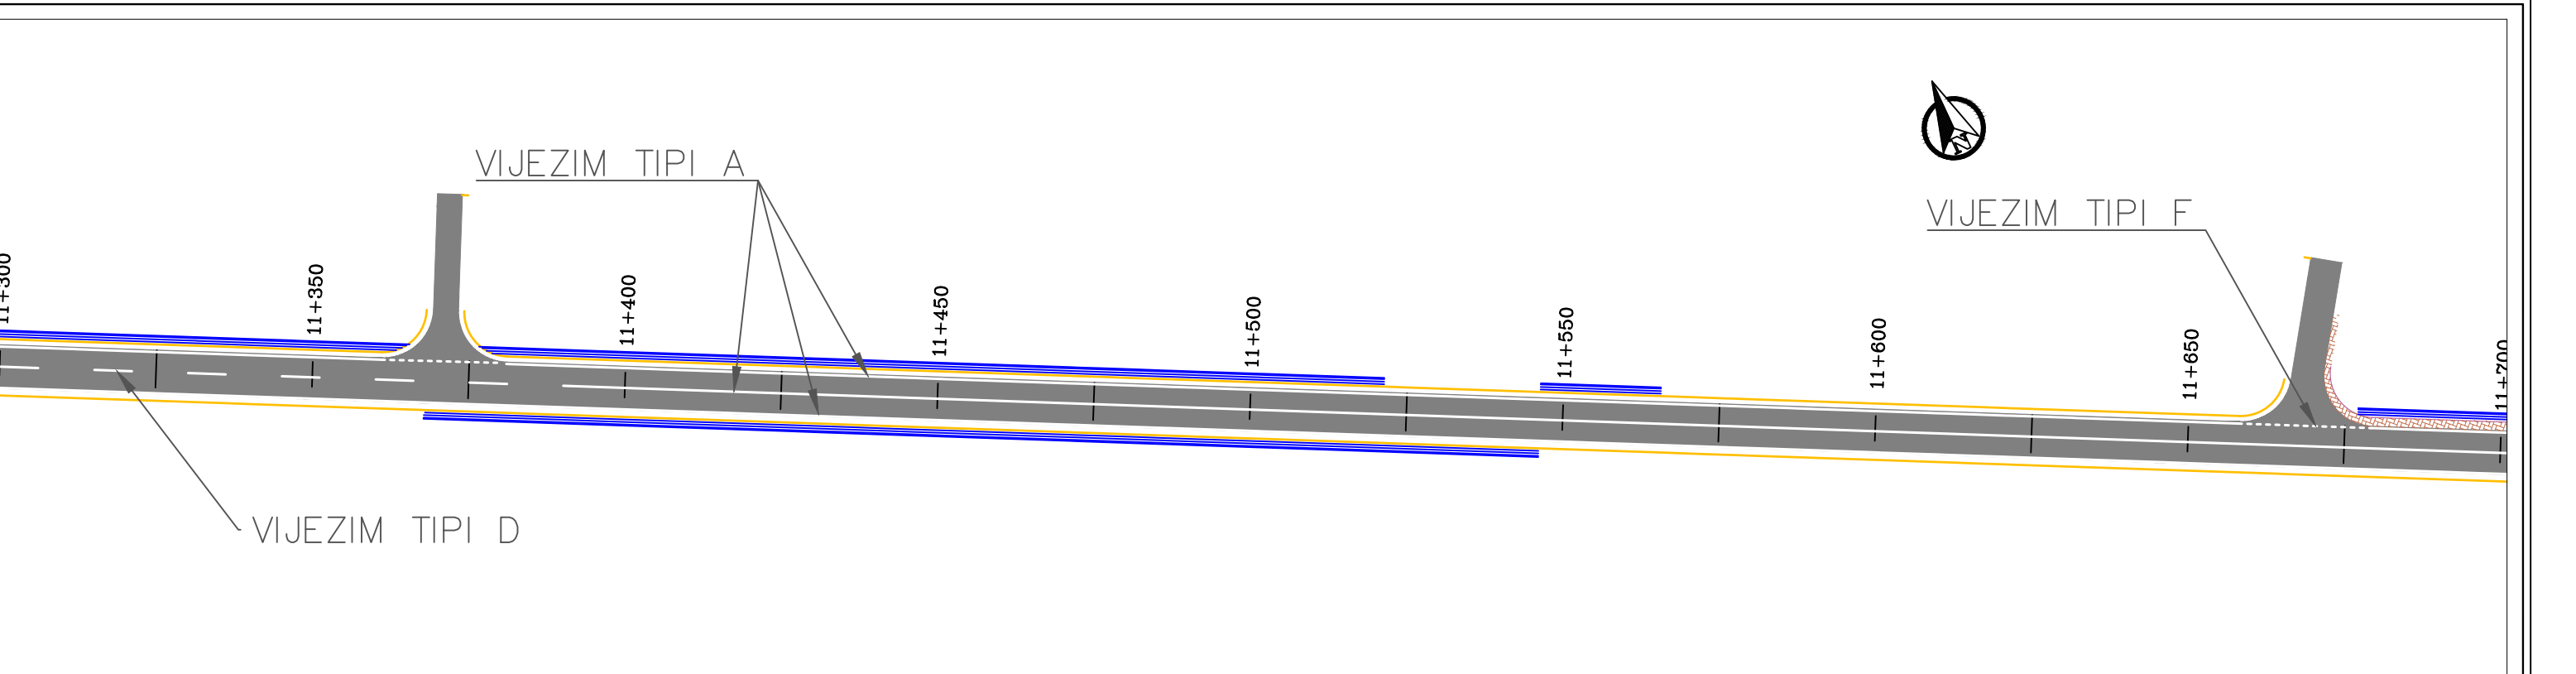


 REPUBLIKA E SHQIPERISE MINISTRIA E INFRASTRUKTURES DHE ENERGJITIKES	 AUTORITETI RRUGOR SHQIPTAR	Grupi i Projektimit: Ing. Merkur Zeqiri Ing. Altin Sula Preventivues: Ing. Gent Raça	Objekti	“Përmirësimi i sinjalistikës horizontale/vertikale dhe pajisjeve të sigurisë rrugore në akset e Rajonit Jugor, (Loti 3)”	Nr.Revision 000
			Emertimi	Planimetria e sinjalistikës rrugore, Segmenti: "Cërrik-Gramsh" km 11+300 deri ne 12+100	
			Viti	2023	Nr. Fletes S17
			Shkalla	1:1000	

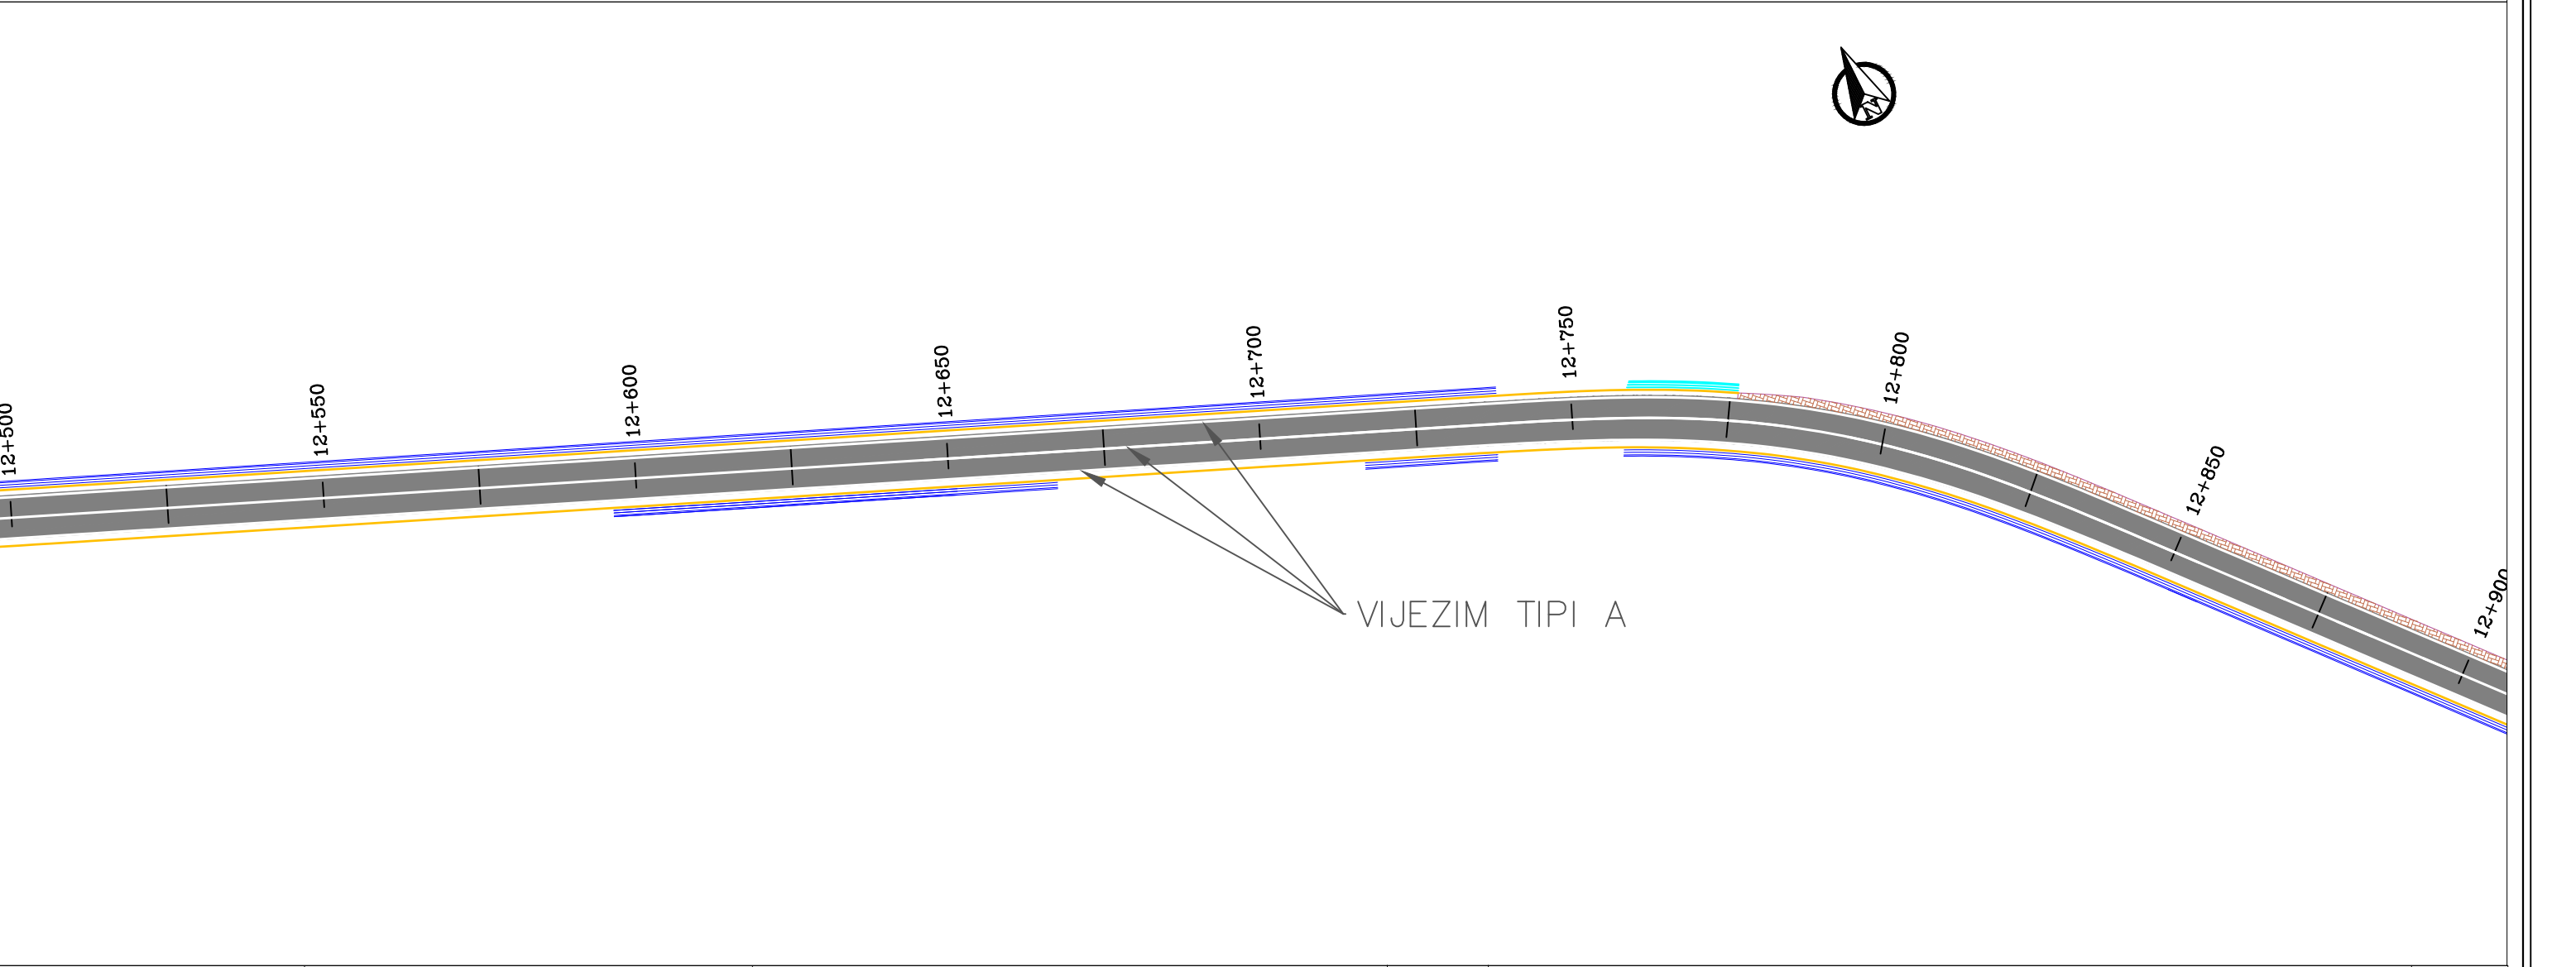
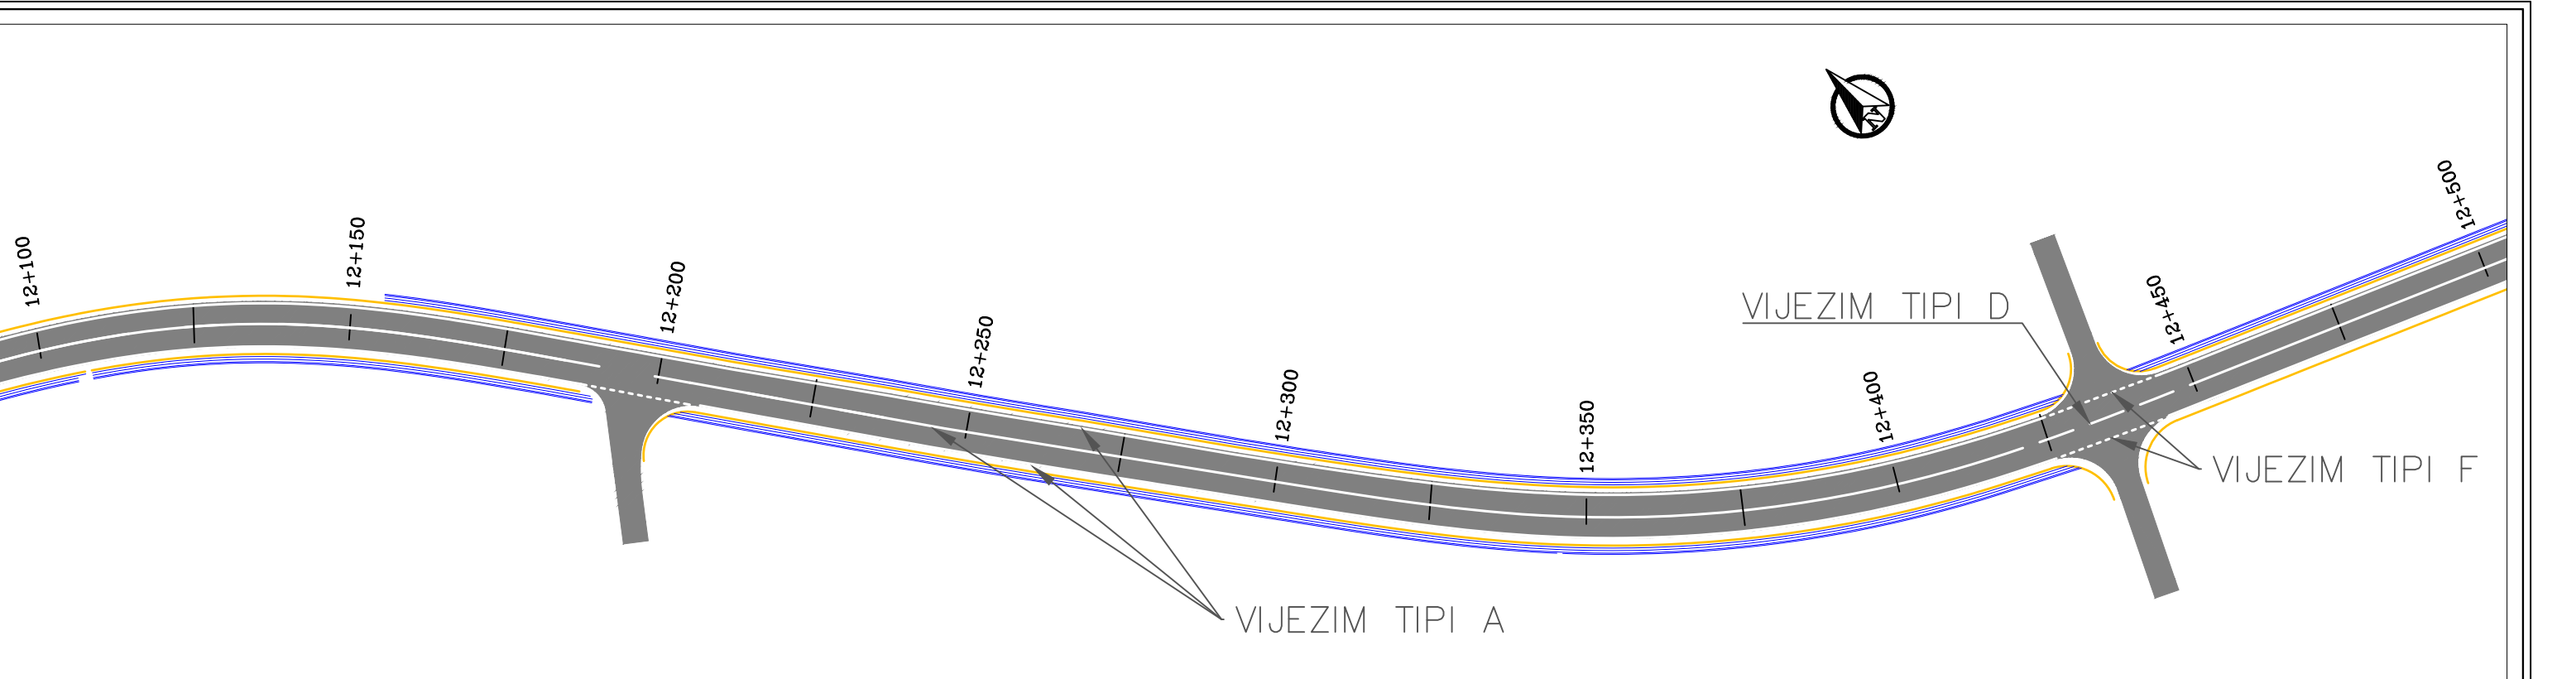


 REPUBLIKA E SHQIPERISE MINISTRIA E INFRASTRUKTURES DHE ENERGJITIKES	 AUTORITETI RRUGOR SHQIPTAR	Grupi i Projektimit: Ing. Merkur Zeqiri Ing. Altin Sula Preventivues: Ing. Gent Raça	Objekti	“Përmirësimi i sinjalistikës horizontale/vertikale dhe pajisjeve të sigurisë rrugore në akset e Rajonit Jugor, (Loti 3)”	Nr.Revision 000
			Emertimi	Planimetria e sinjalistikës rrugore, Segmenti: "Cërrik-Gramsh" km 12+100 deri ne 12+900	
			Viti	2023	Nr. Fletes S18
			Shkalla	1:1000	

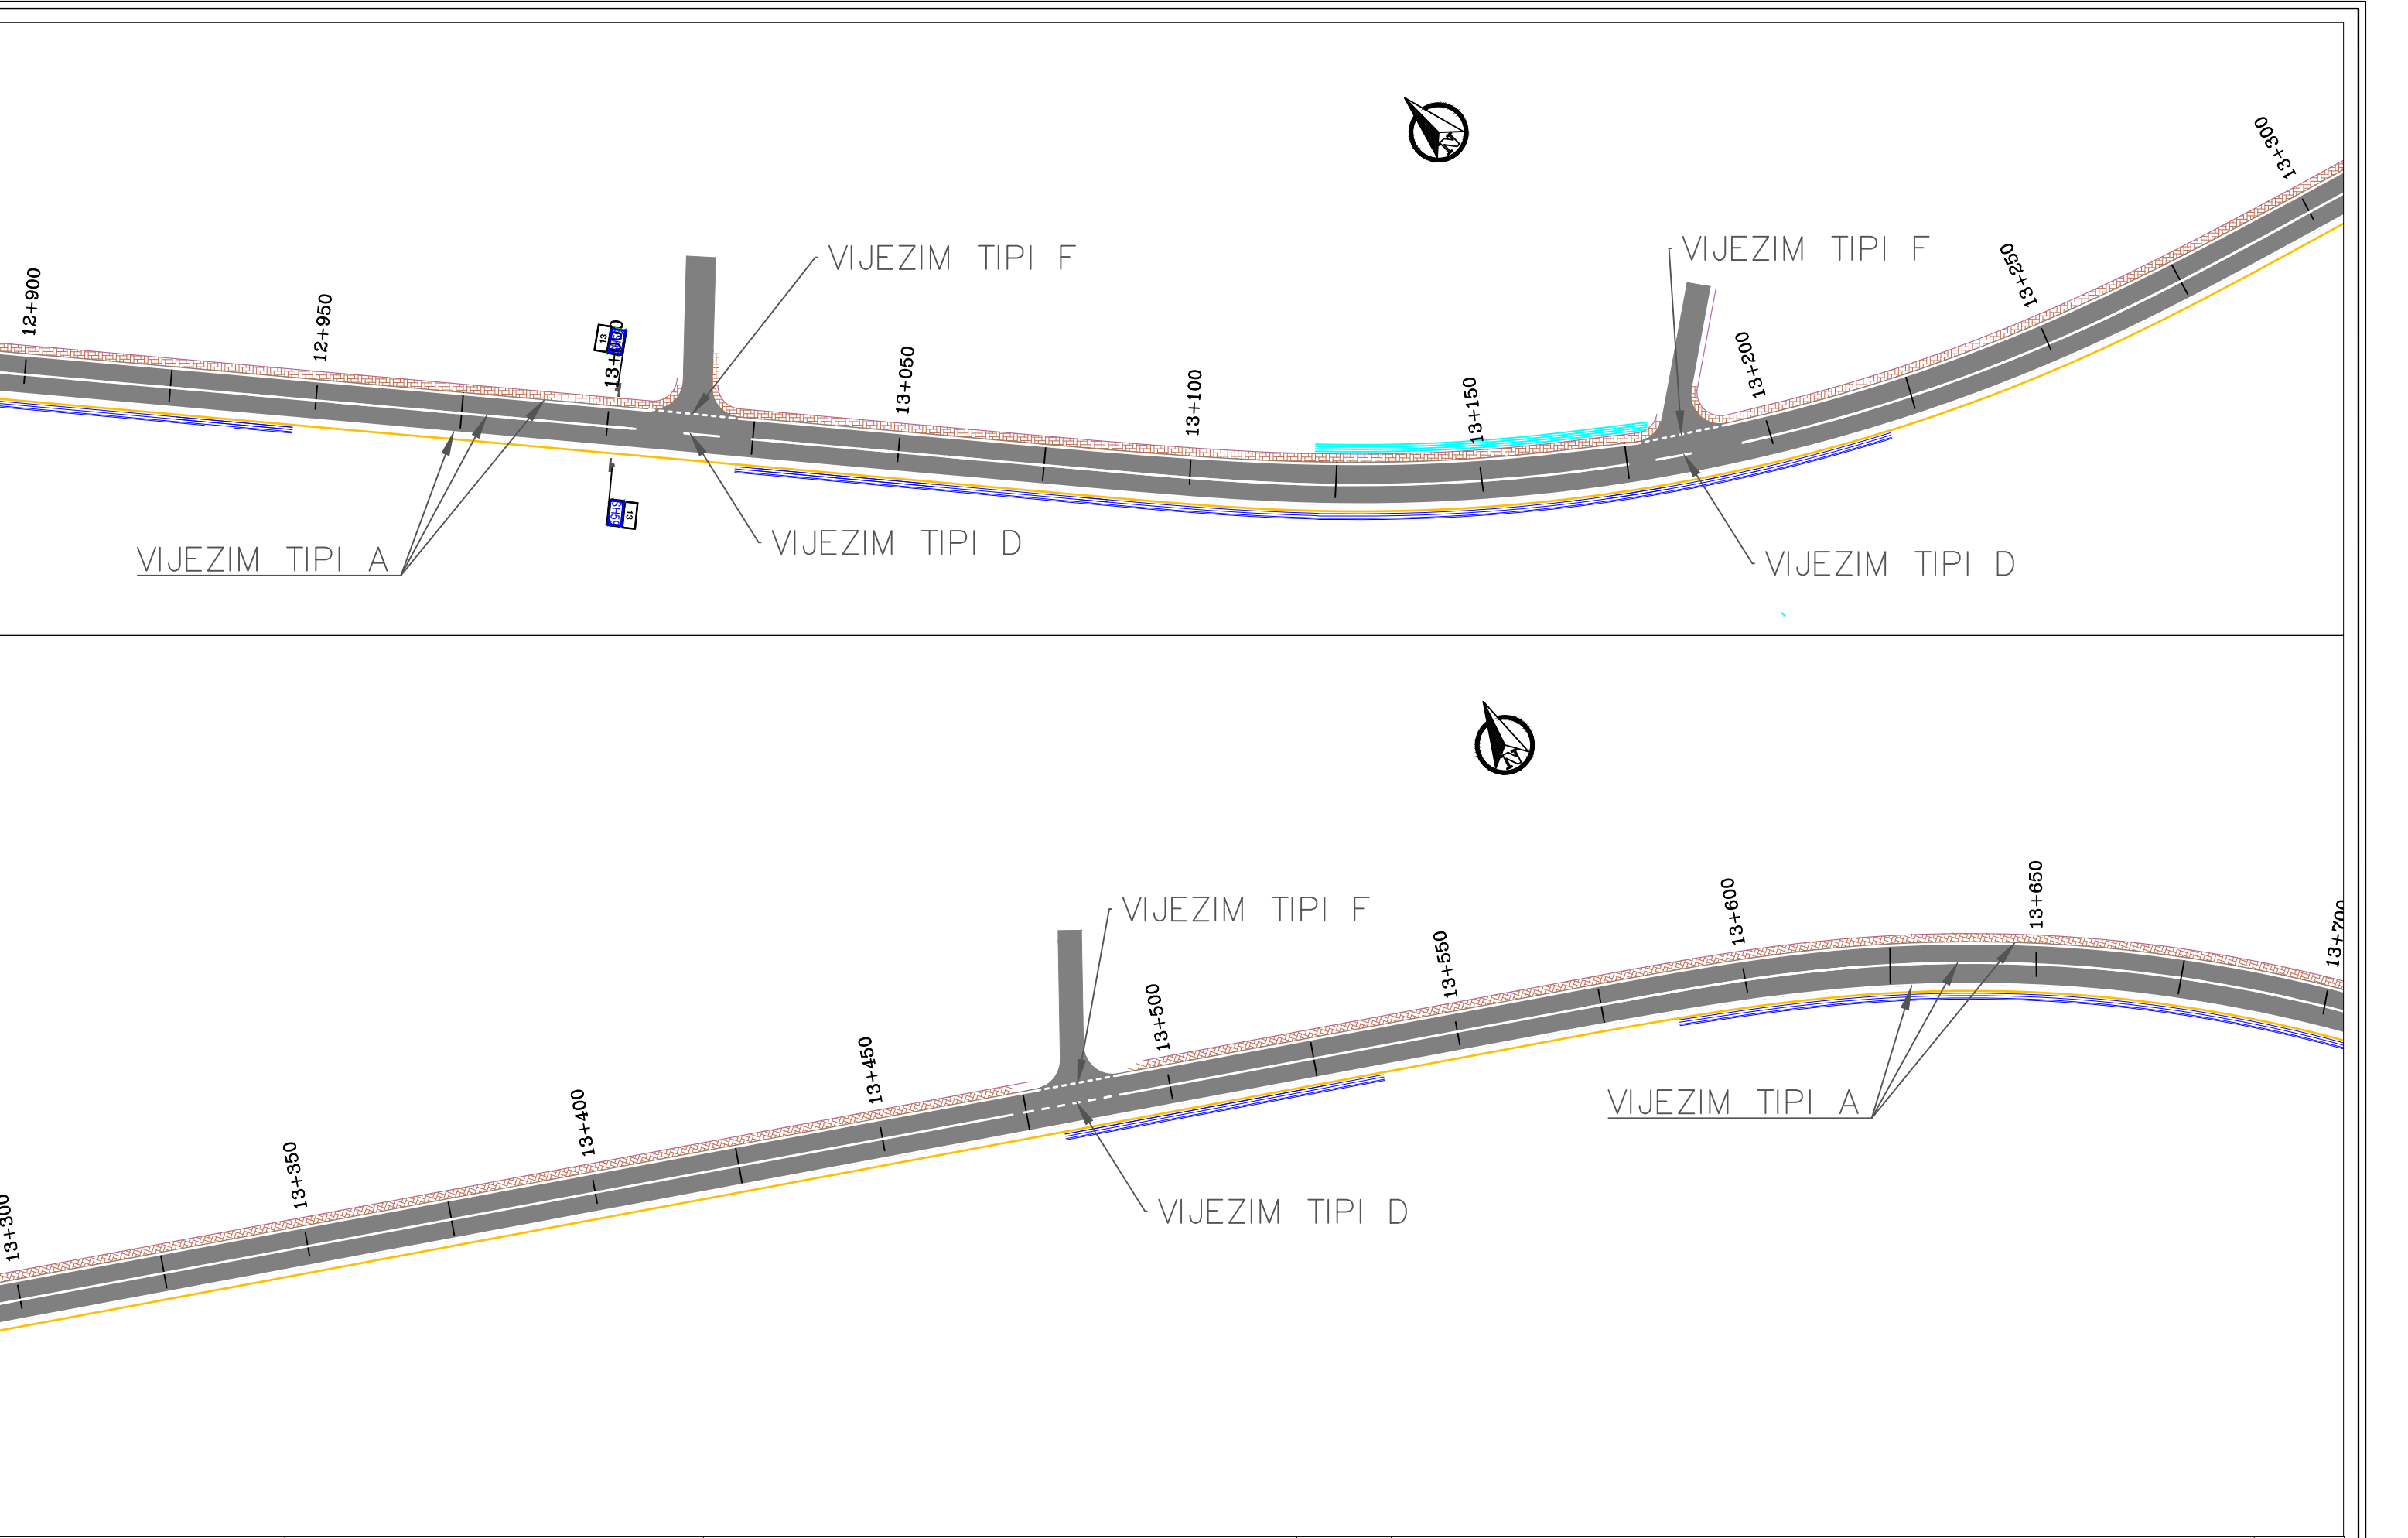


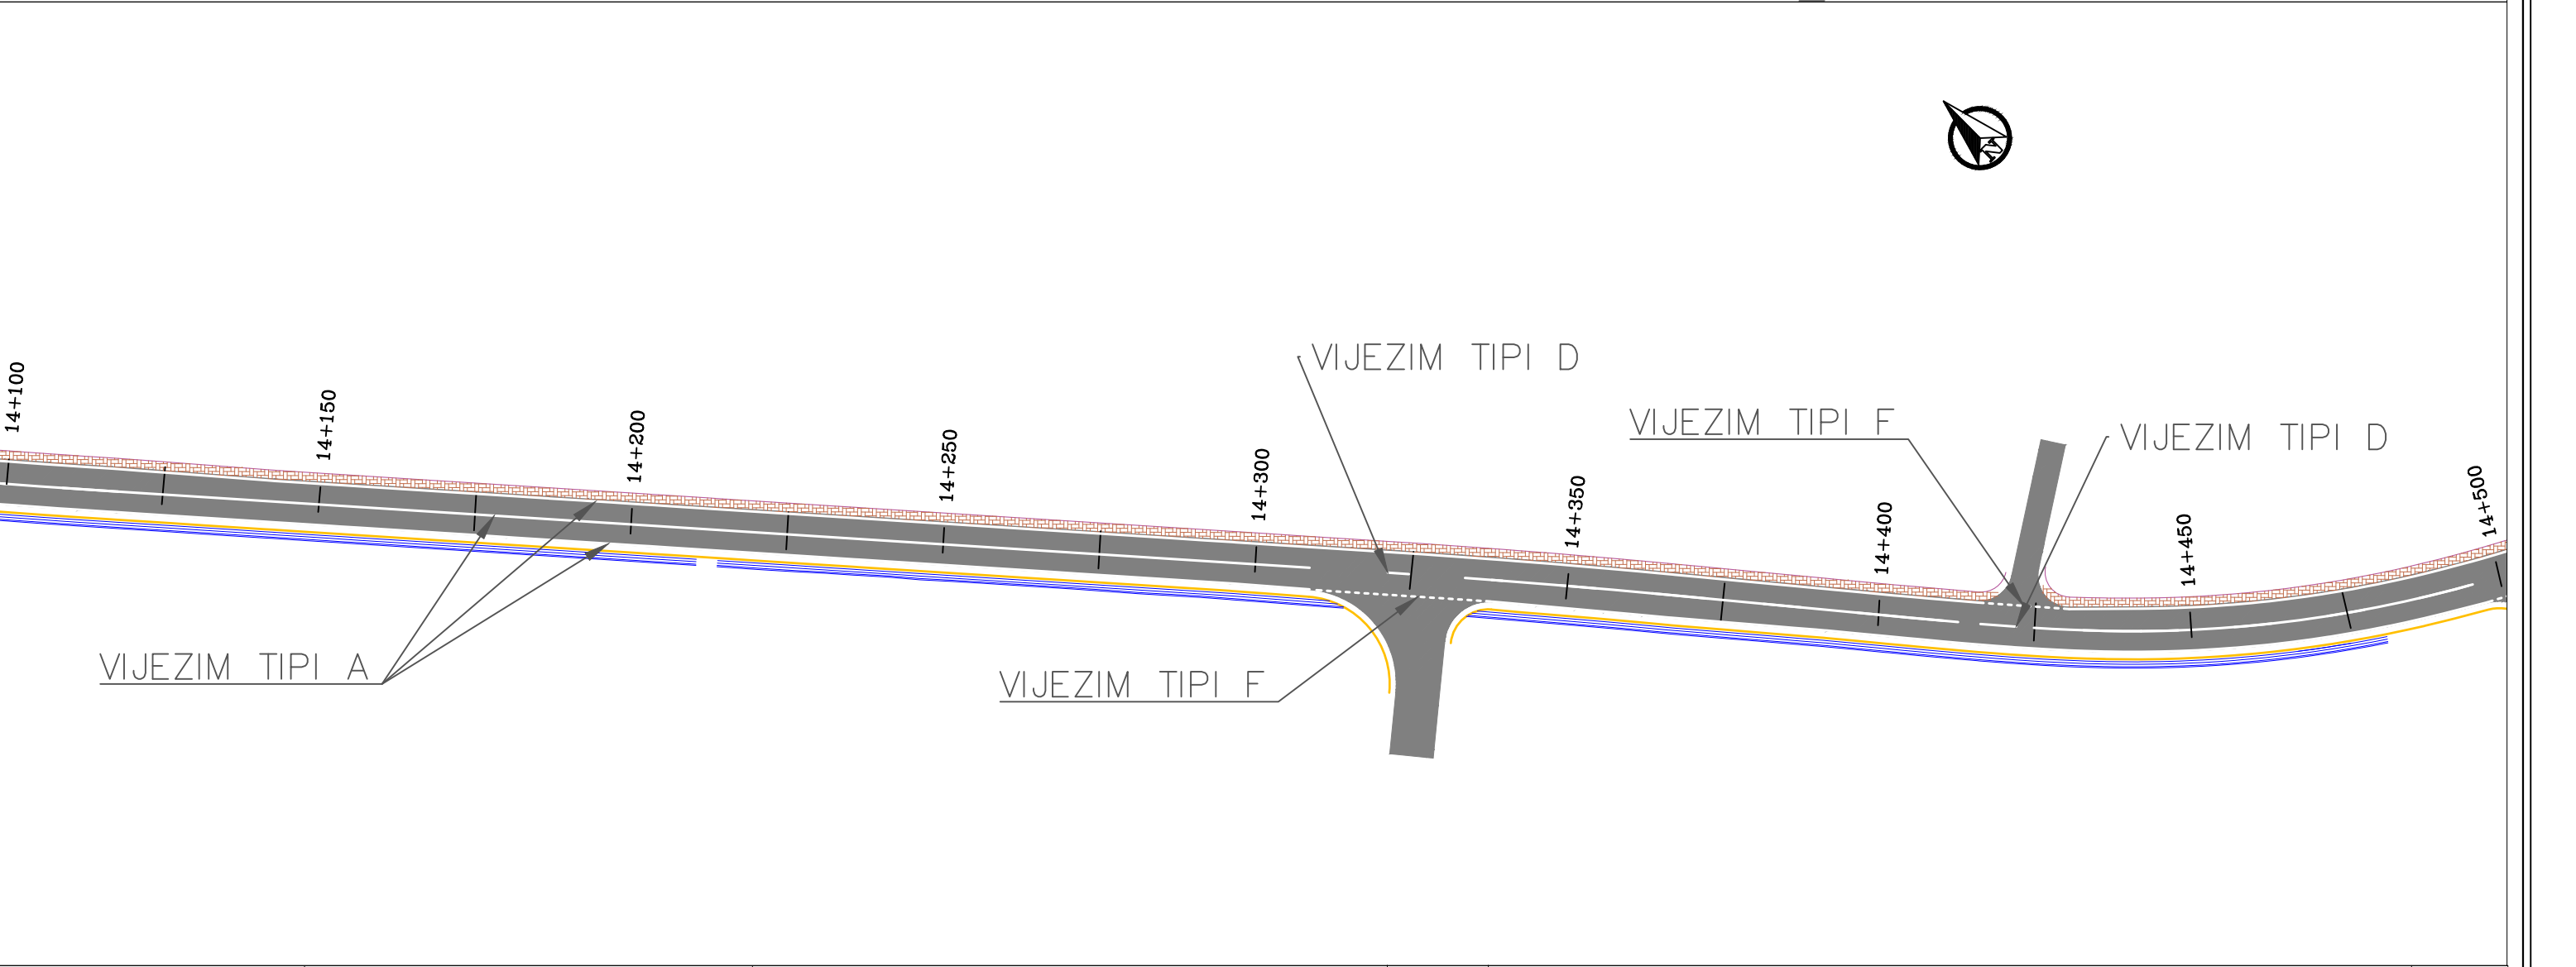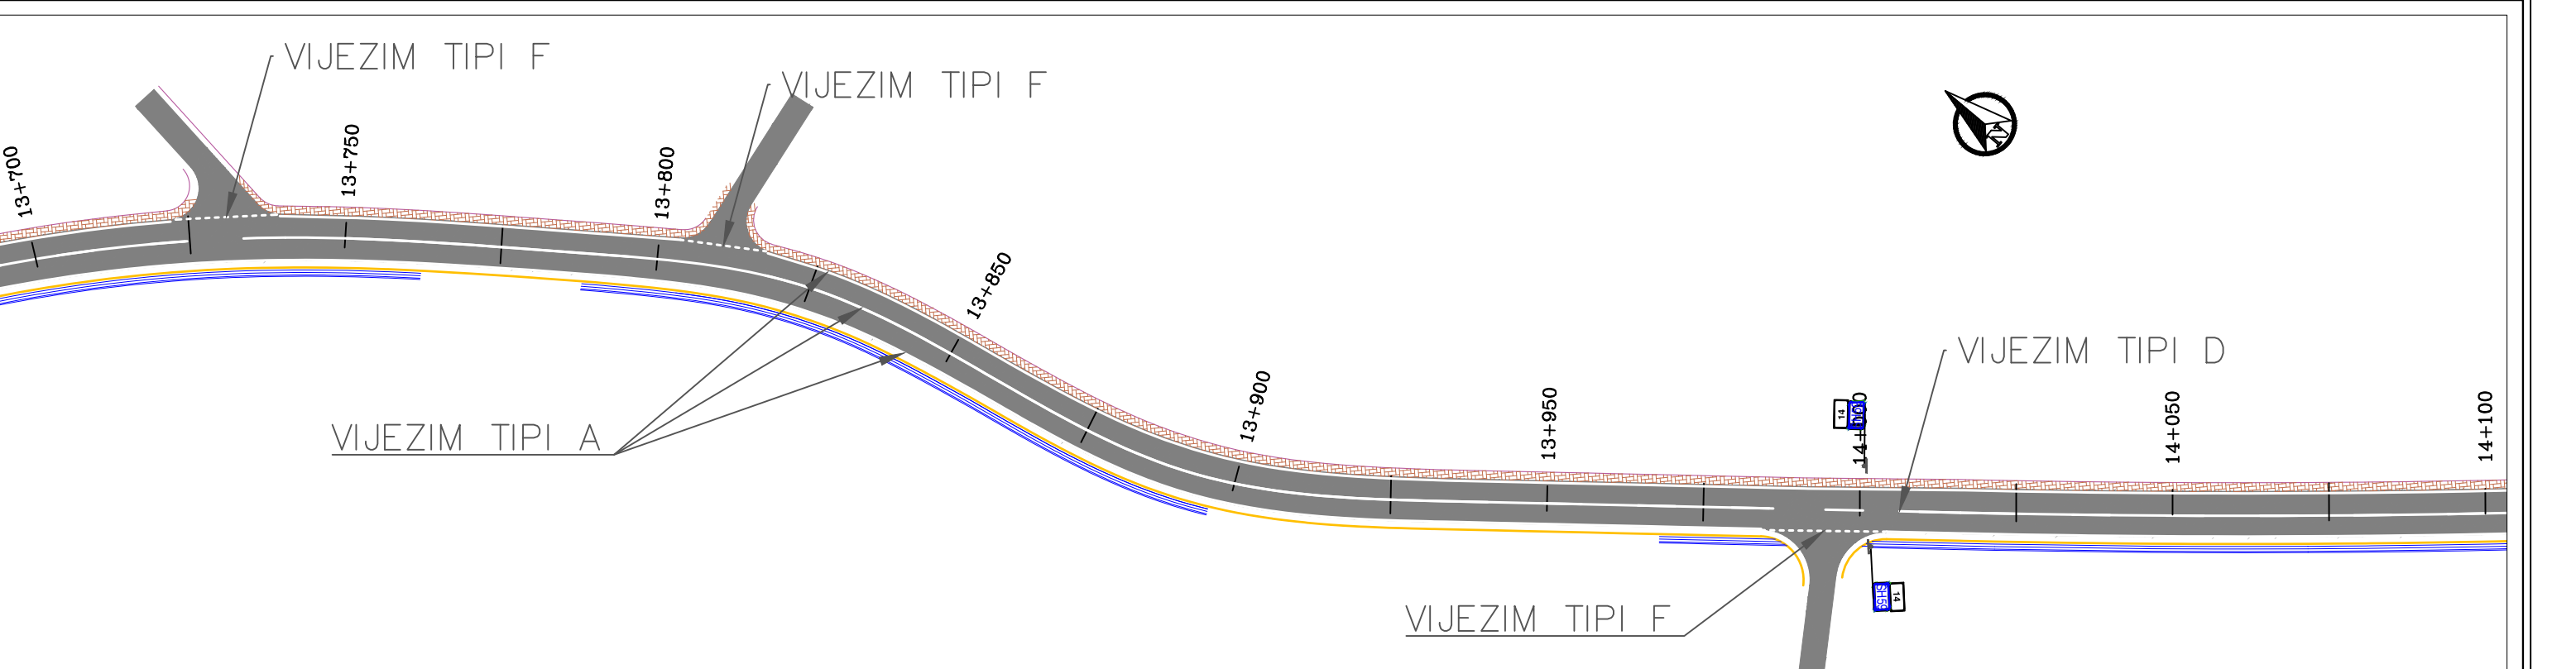


 REPUBLIKA E SHQIPERISE MINISTRIA E INFRASTRUKTURES DHE ENERGJITIKES	 AUTORITETI RRUGOR SHQIPTAR	Grupi i Projektimit: Ing. Merkur Zeqiri Preventivues: Ing. Gent Raça	Objekti	“Përmirësimi i sinjalistikës horizontale/vertikale dhe pajisjeve të sigurisë rrugore në akset e Rajonit Jugor, (Loti 3)”	Nr.Revision 000
			Emertimi	Planimetria e sinjalistikës rrugore, Segmenti: "Cërrik-Gramsh" km 13+700 deri ne 14+500	
			Viti	2023	Nr. Fletes S20
			Shkalla	1:1000	

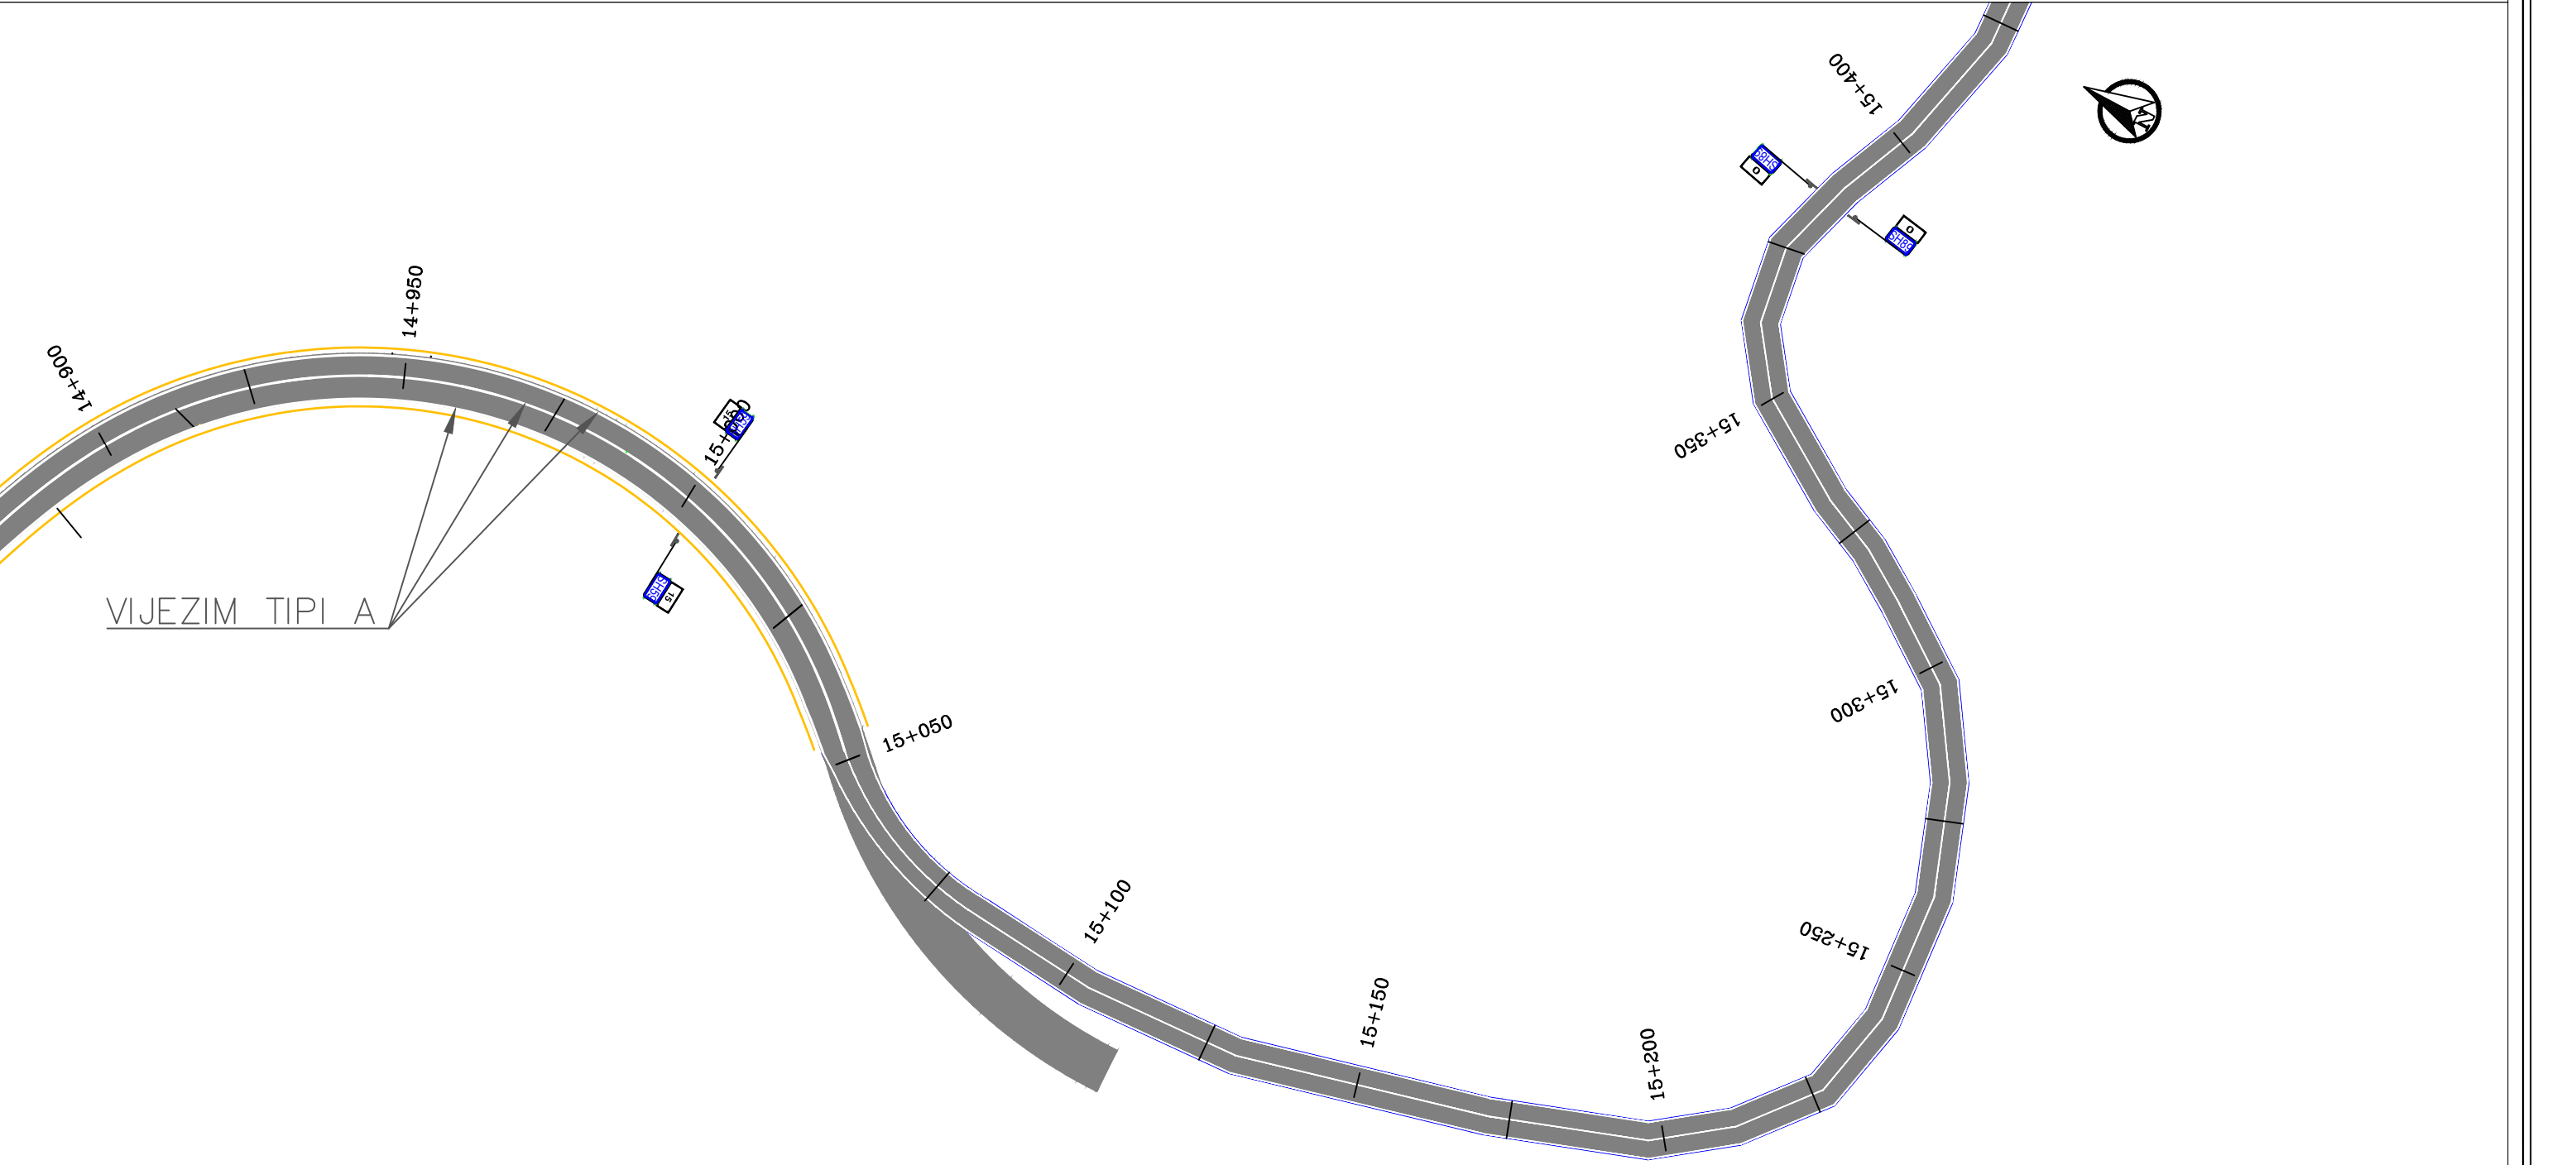
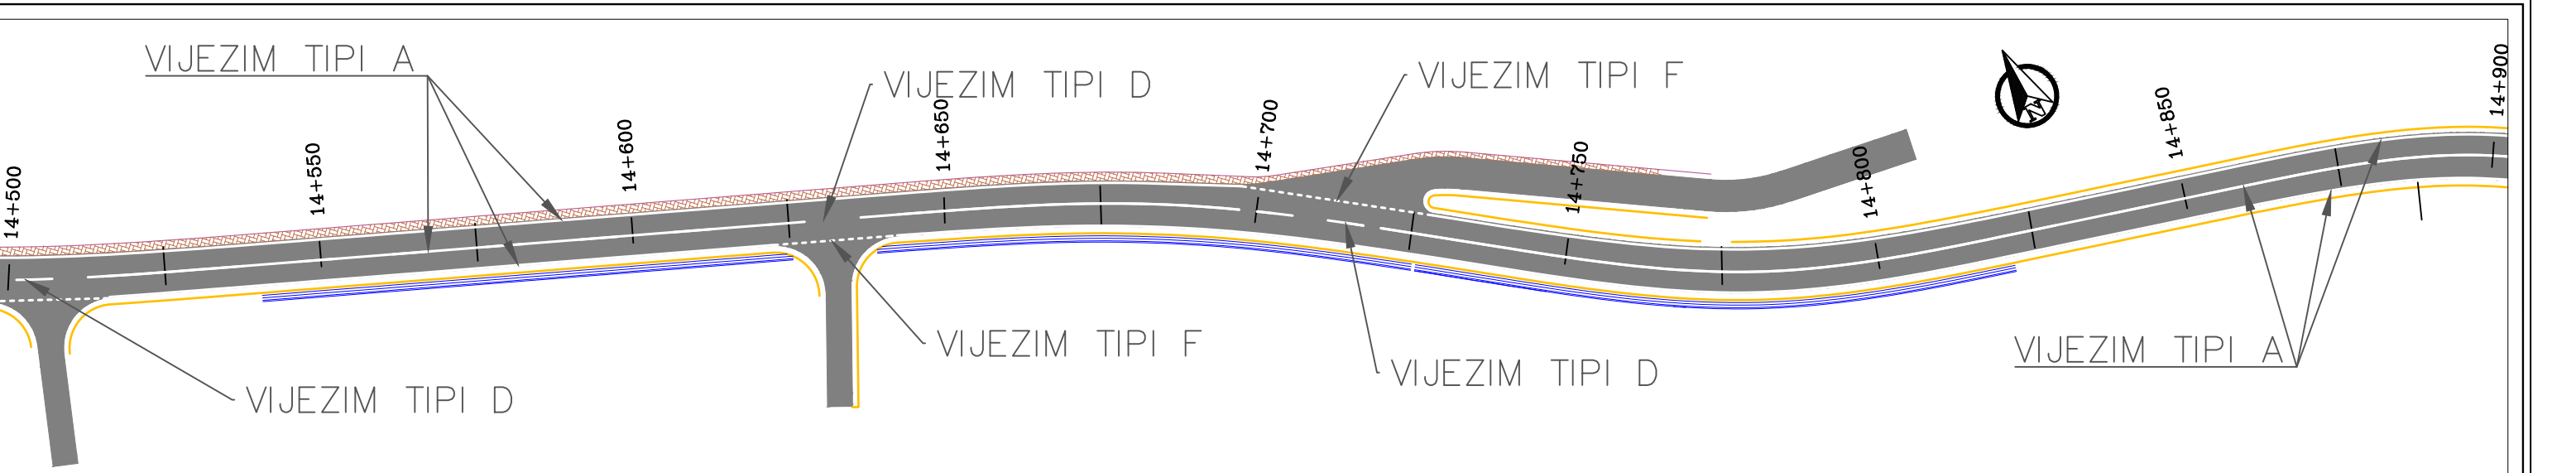


 REPUBLIKA E SHQIPERISE MINISTRIA E INFRASTRUKTURES DHE ENERGJITIKES	 AUTORITETI RRUGOR SHQIPTAR	Grupi i Projektimit: Ing. Merkur Zeqiri Ing. Altin Sula Preventivues: Ing. Gent Raça	Objekti	“Përmirësimi i sinjalistikës horizontale/vertikale dhe pajisjeve të sigurisë rrugore në akset e Rajonit Jugor, (Loti 3)”	Nr.Revision 000
			Emertimi	Planimetria e sinjalistikës rrugore, Segmenti: "Cërrik-Gramsh" km 14+500 deri ne 15+400	
			Viti	2023	Nr. Fletes S21
			Shkalla	1:1000	


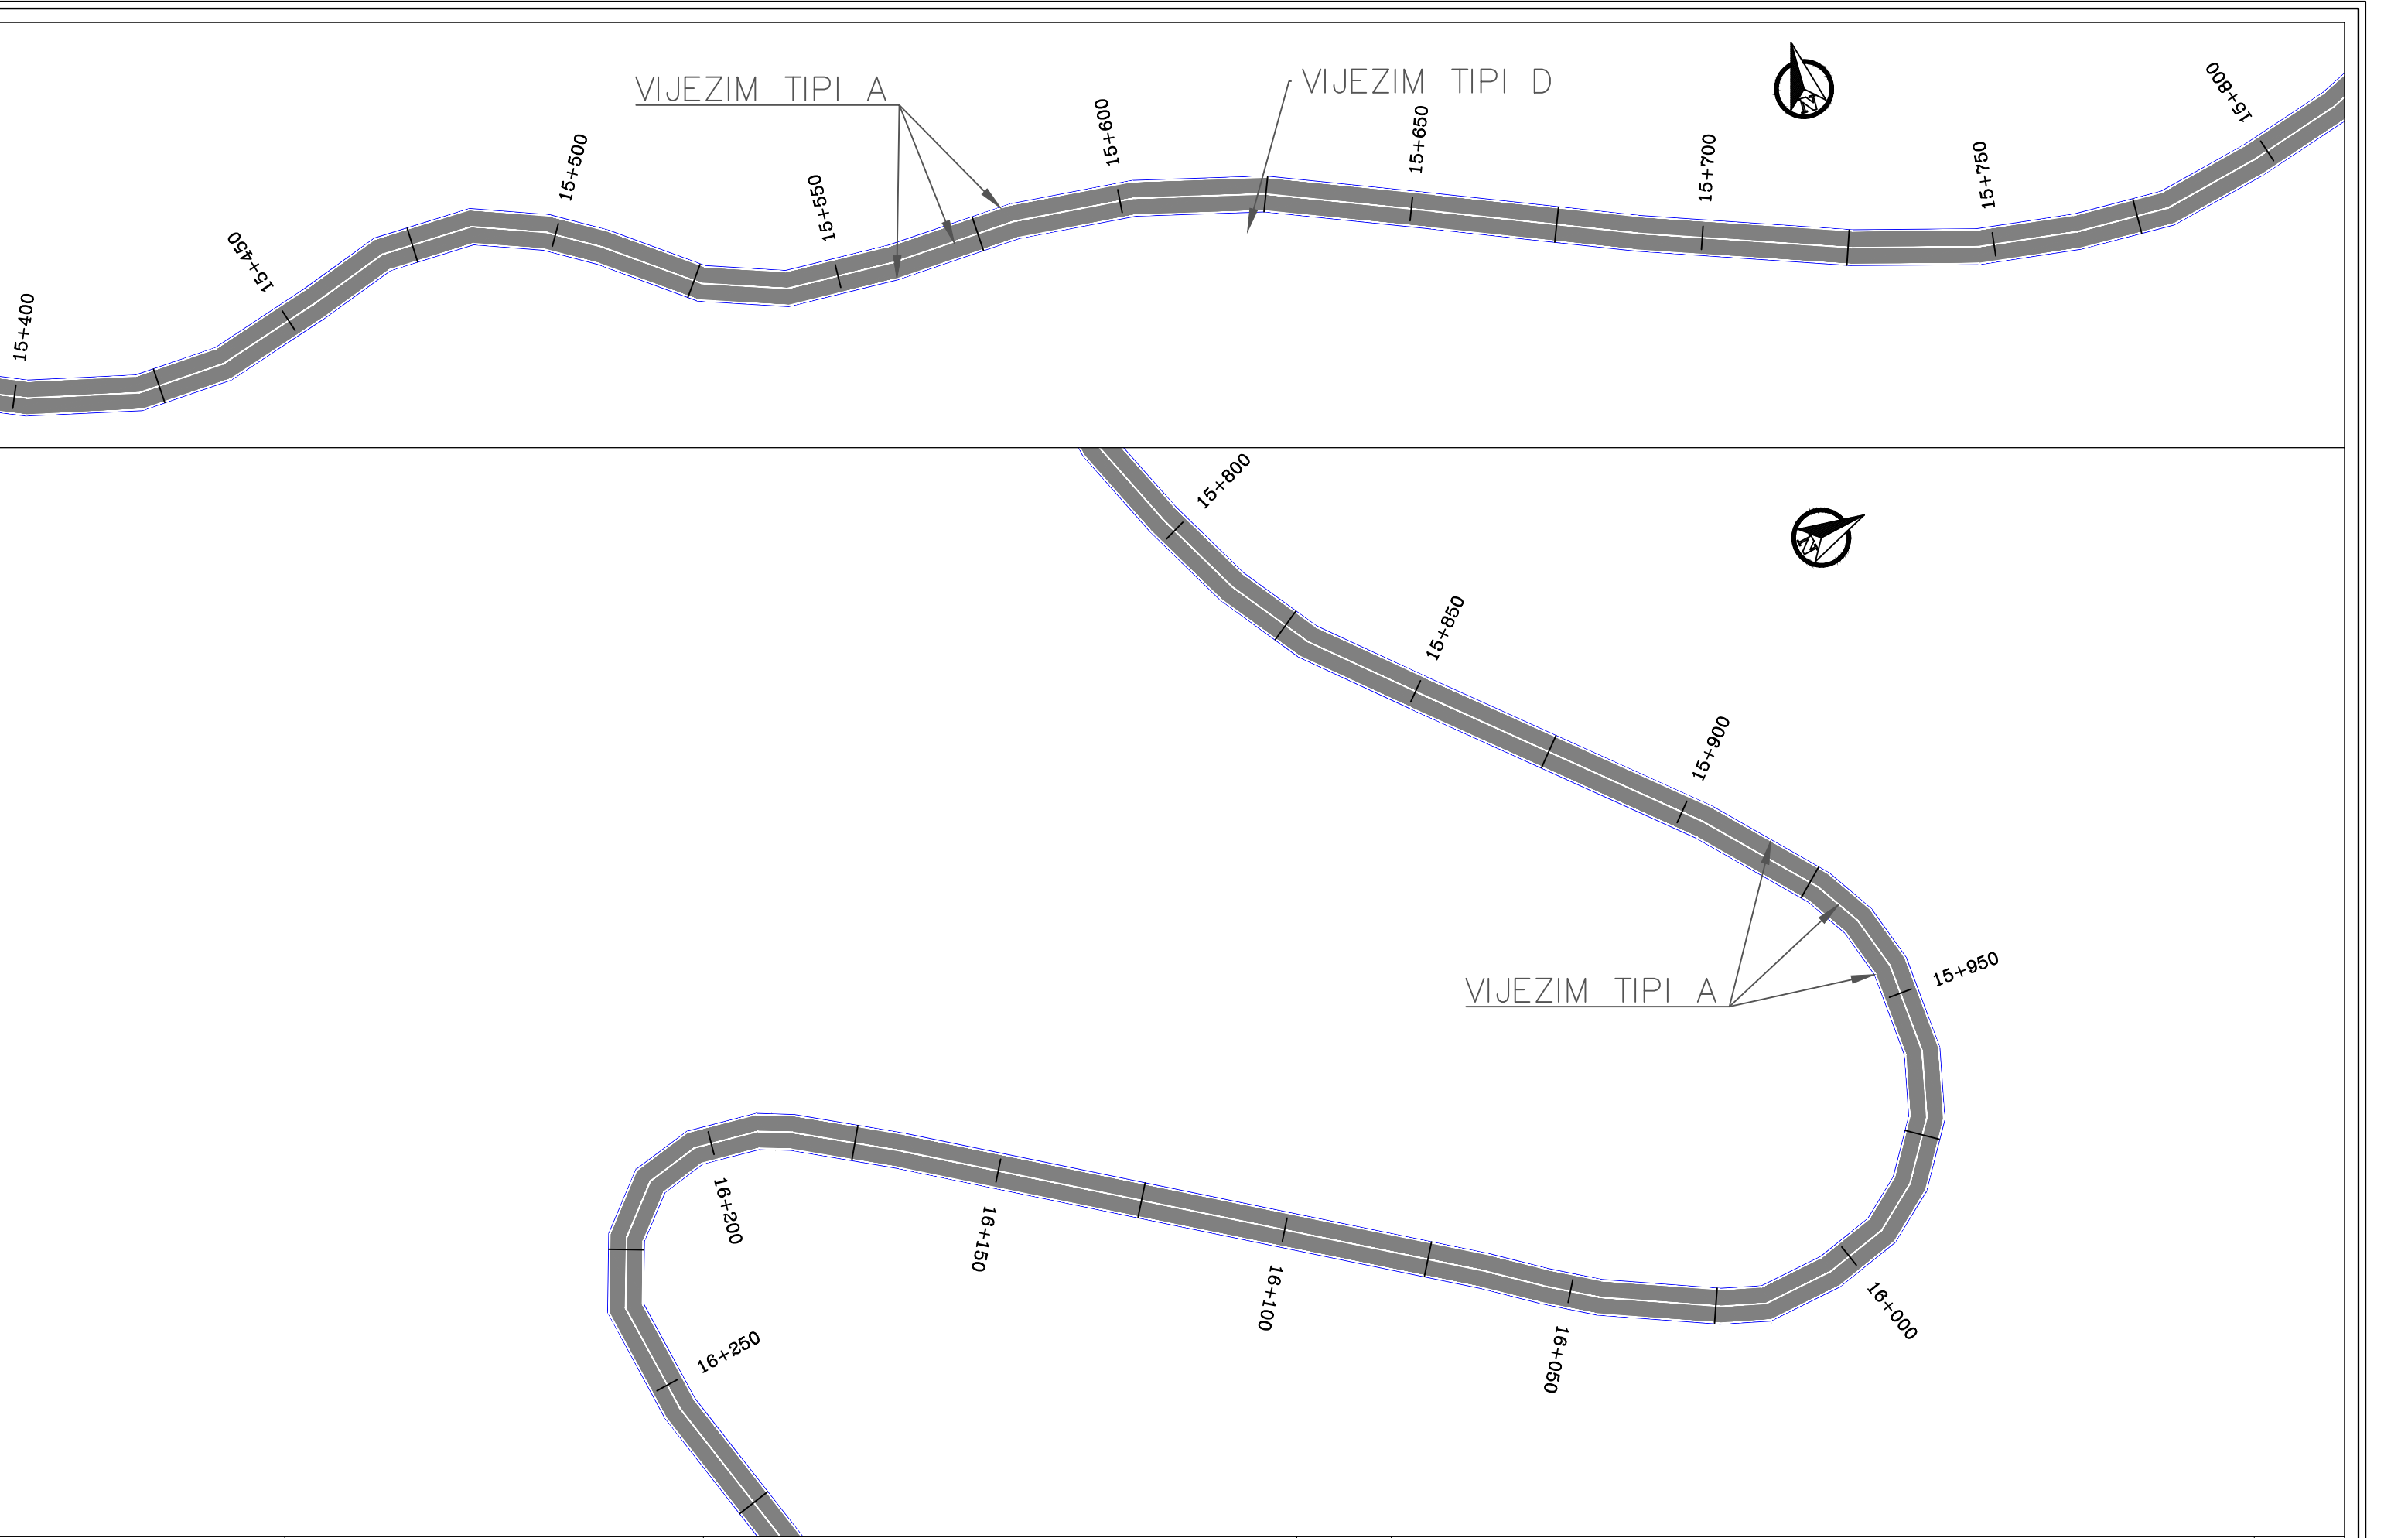


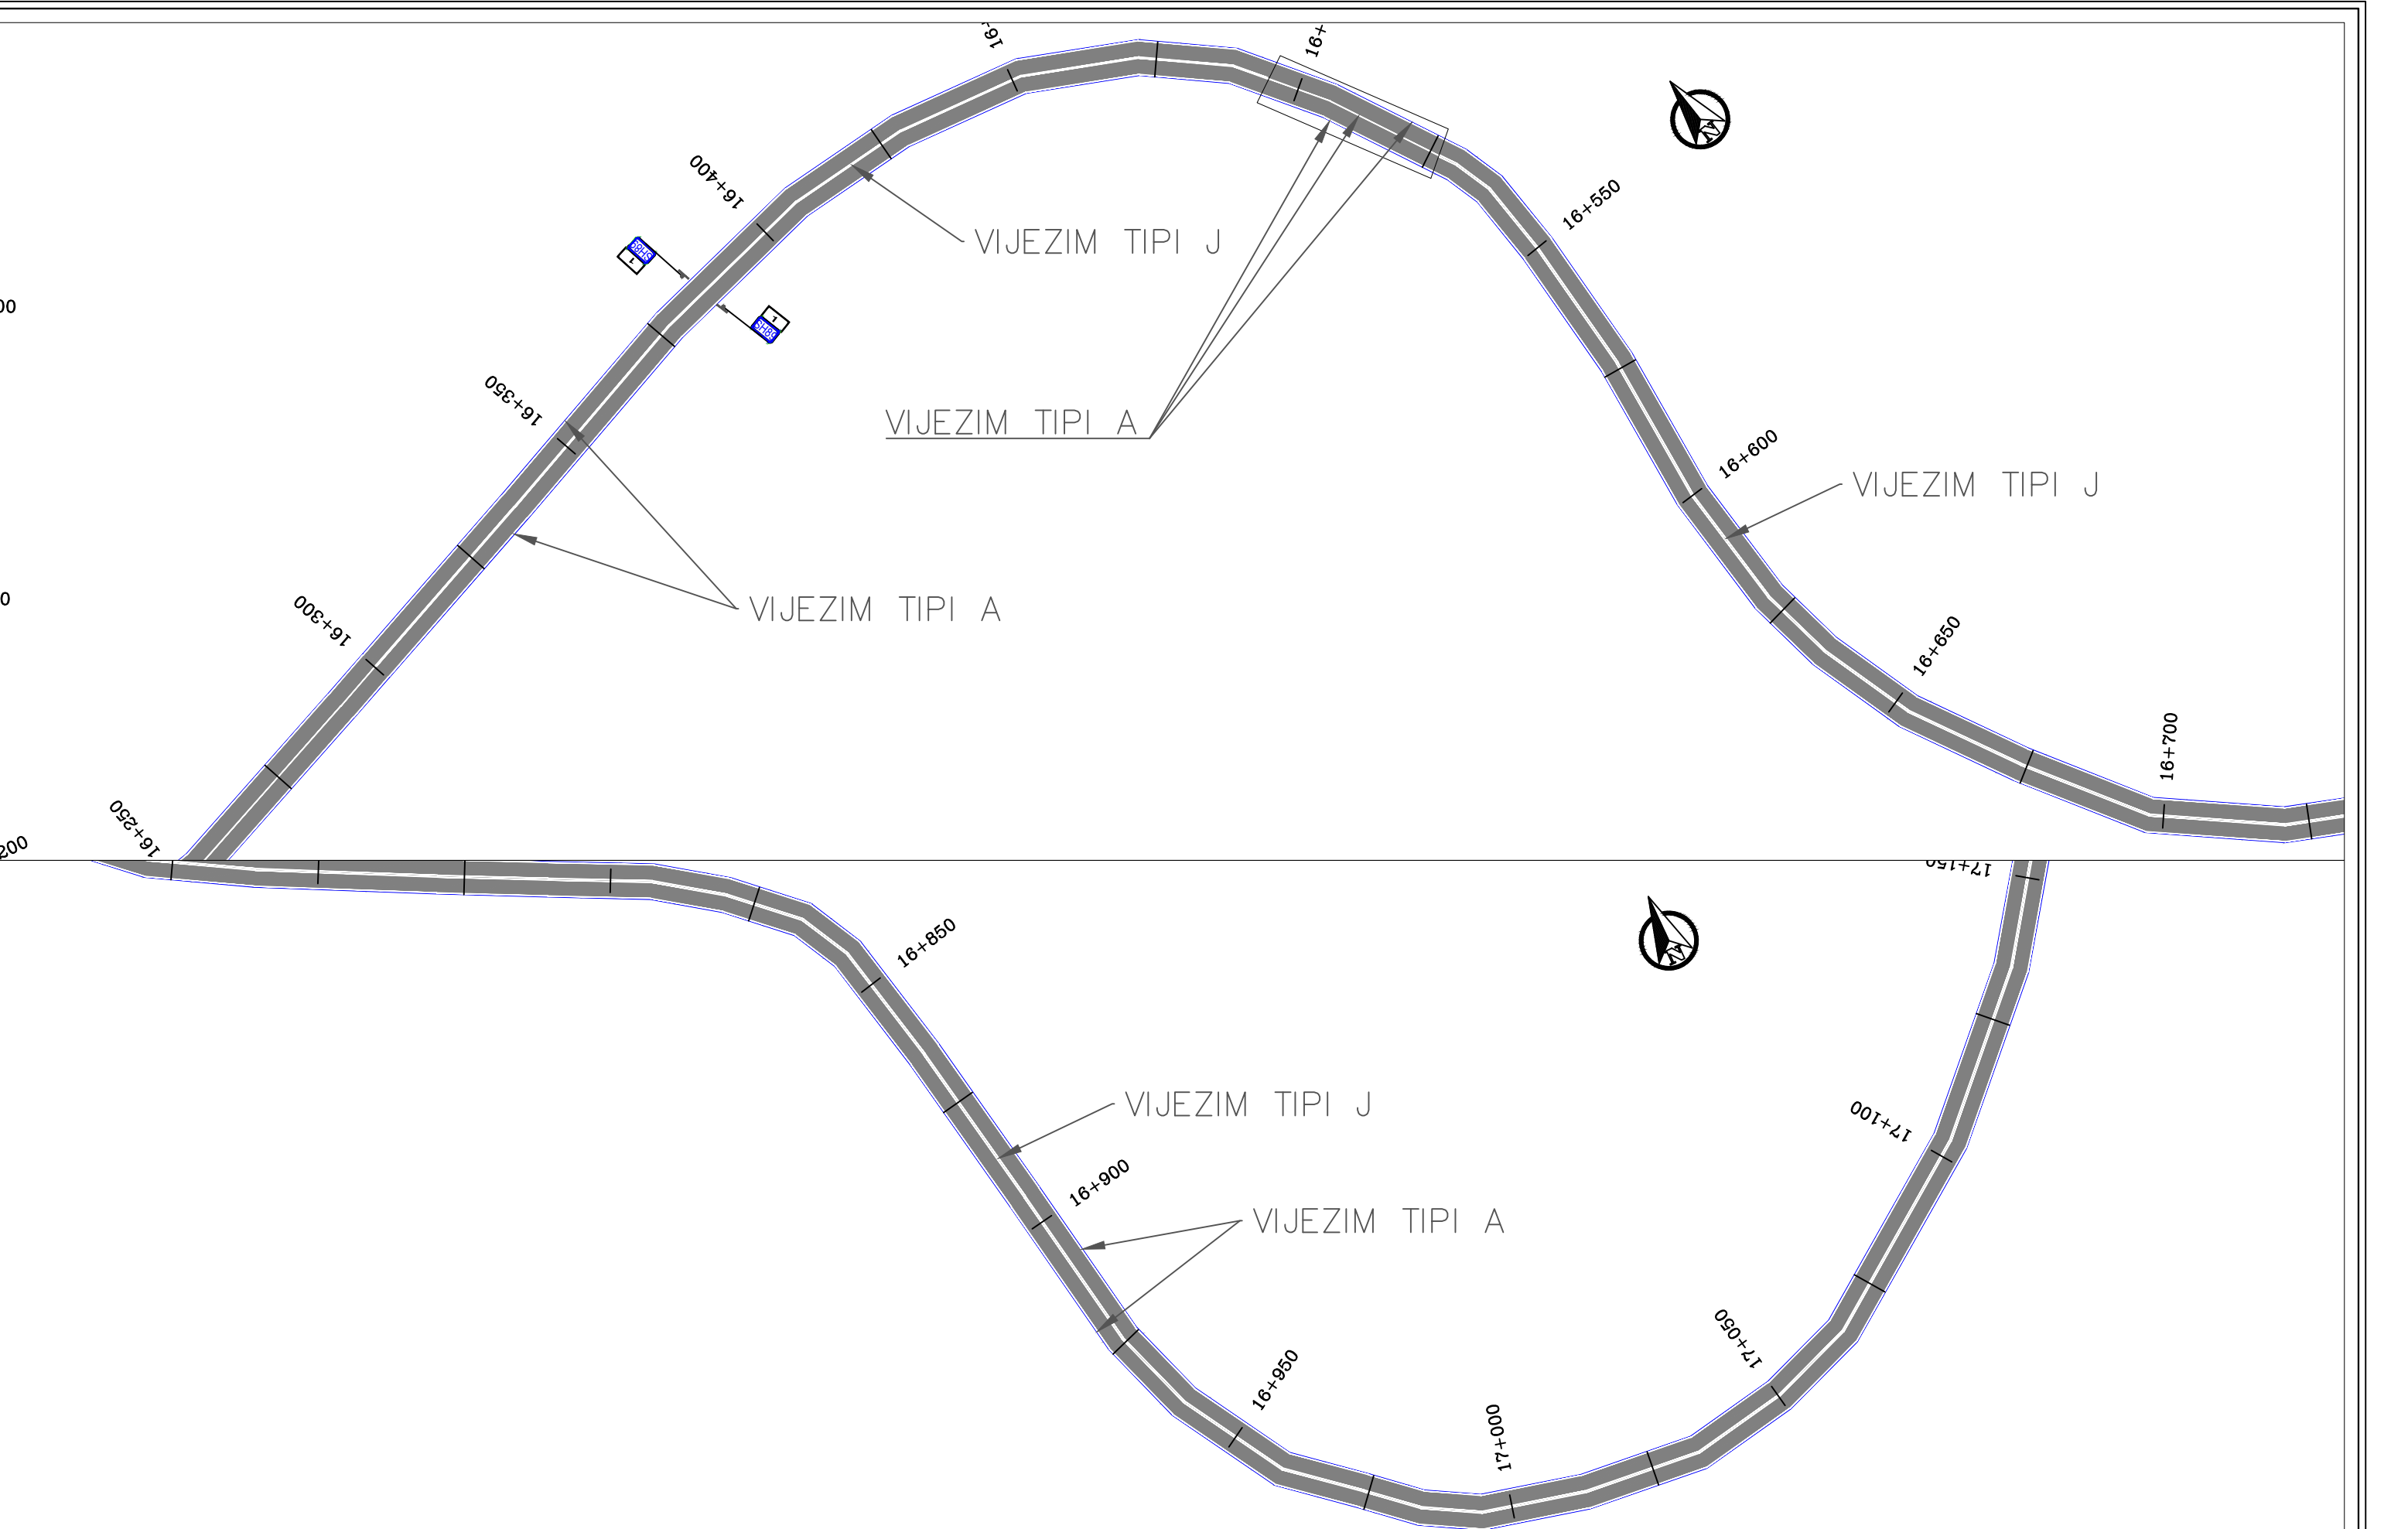


 REPUBLIKA E SHQIPERISE MINISTRIA E INFRASTRUKTURES DHE ENERGJITIKES	 AUTORITETI RRUGOR SHQIPTAR	Grupi i Projektimit: Ing. Merkur Zeqiri Ing. Altin Sula Preventivues: Ing. Gent Raça	Objekti	“Përmirësimi i sinjalistikës horizontale/vertikale dhe pajisjeve të sigurisë rrugore në akset e Rajonit Jugor, (Loti 3)”	Nr.Revision 000
			Emertimi	Planimetria e sinjalistikës rrugore, Segmenti: “Cërrik-Gramsh” km 16+250 deri ne 17+150	
			Viti	2023	Nr. Fletes S23
			Shkalla	1:1000	

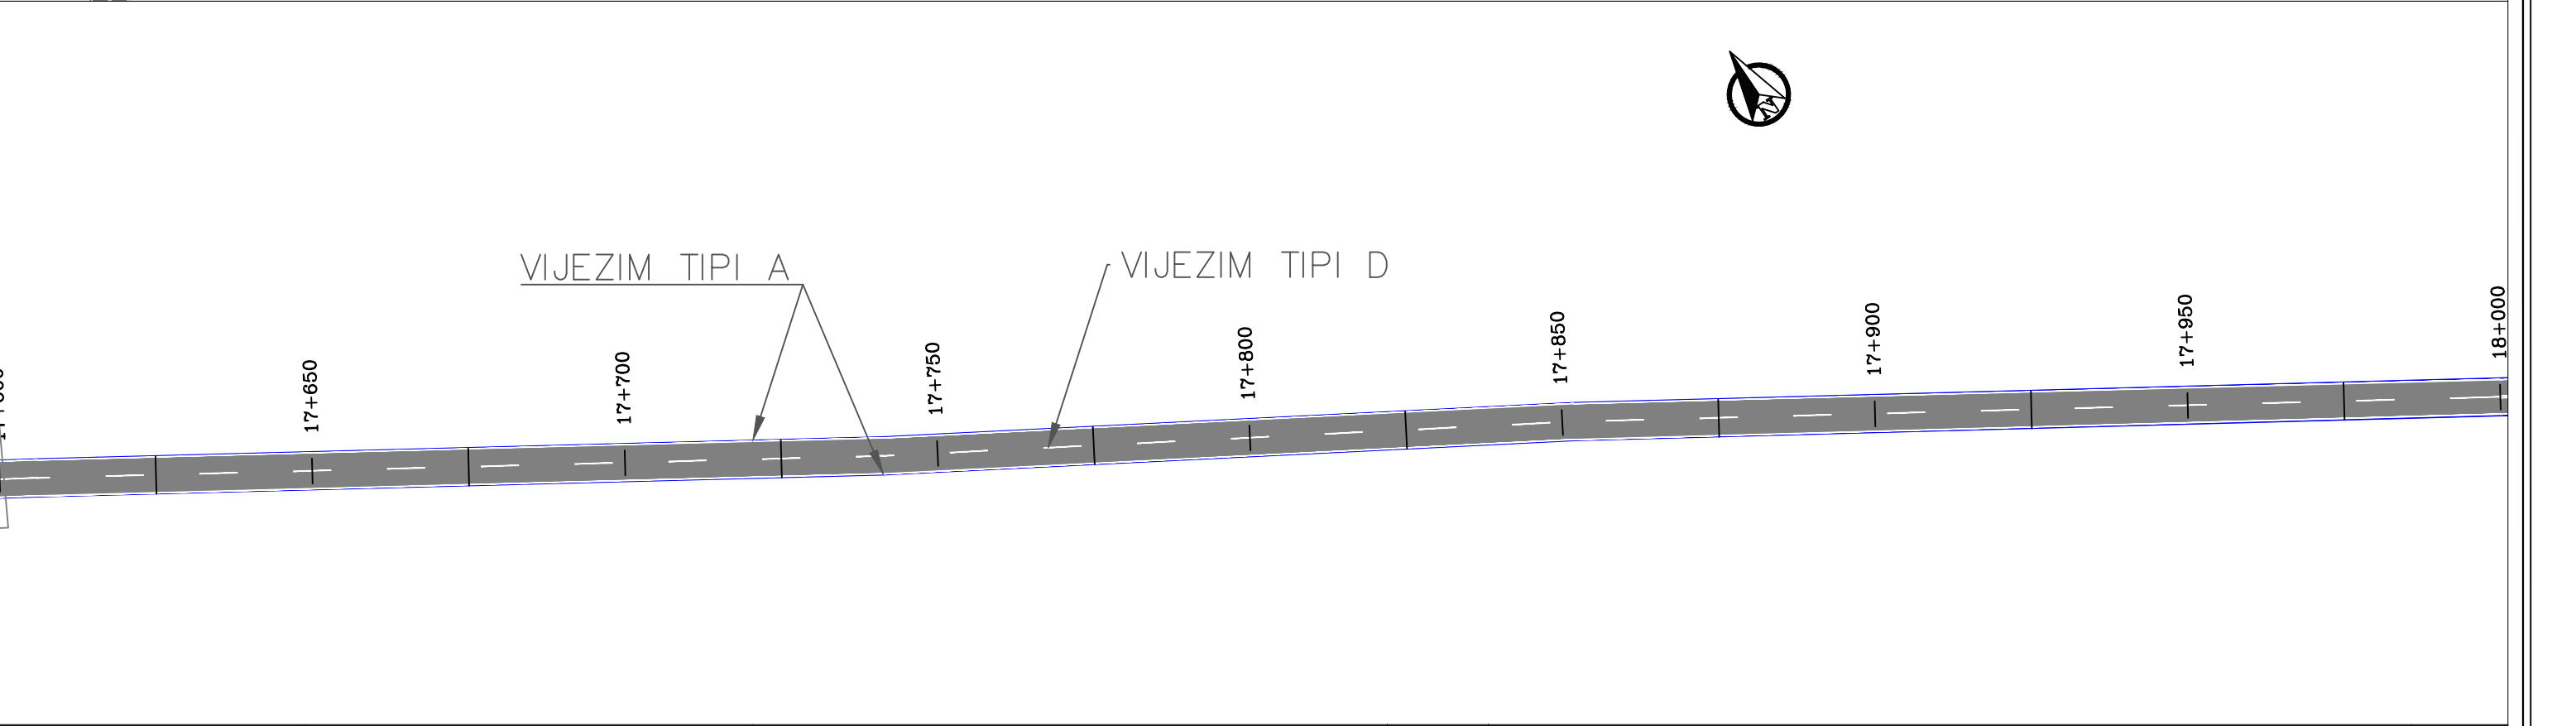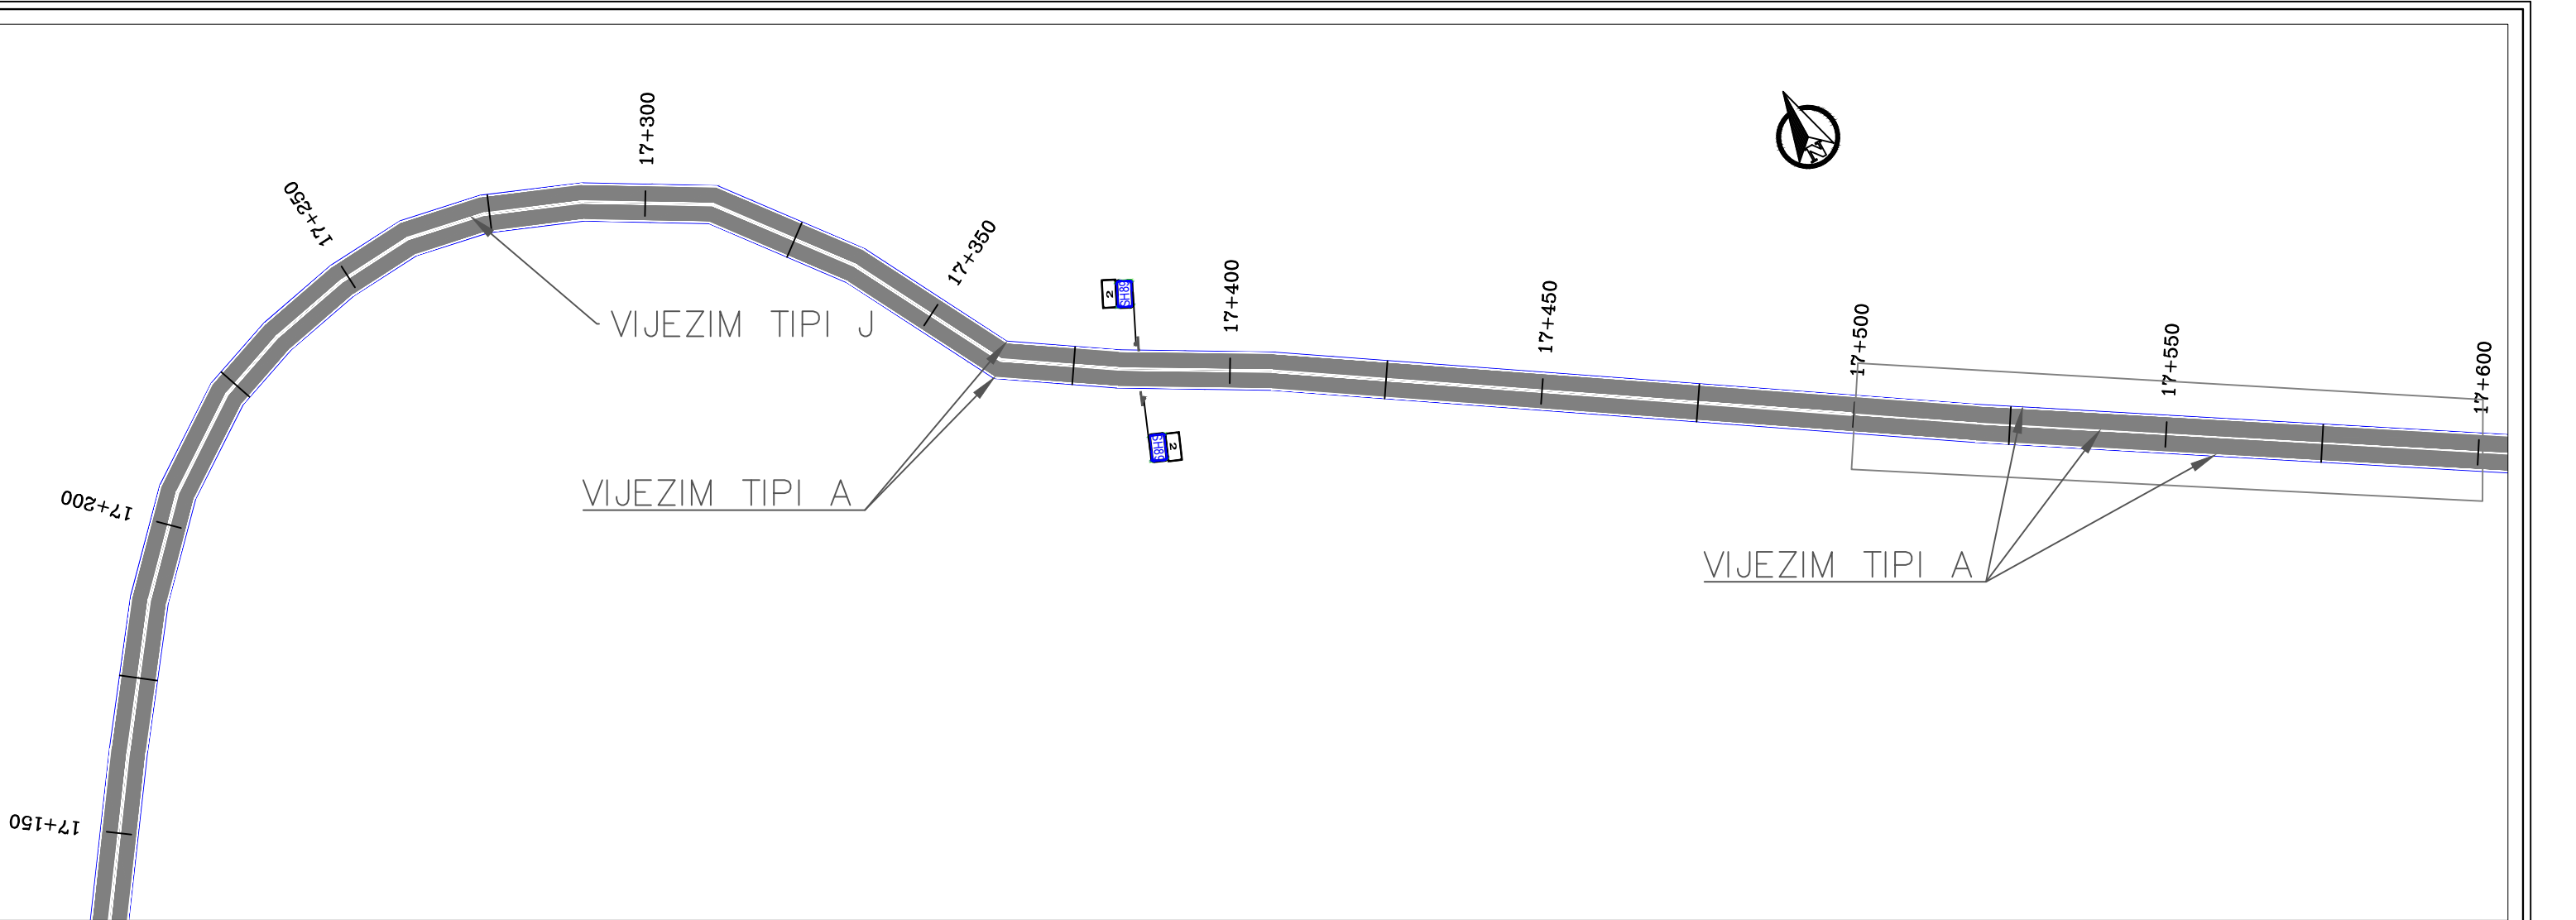


 REPUBLIKA E SHQIPERISE MINISTRIA E INFRASTRUKTURES DHE ENERGJITIKES	 AUTORITETI RRUGOR SHQIPTAR	Grupi i Projektimit: Ing. Merkur Zeqiri Ing. Altin Sula Preventivues: Ing. Gent Raça	Objekti	“Përmirësimi i sinjalistikës horizontale/vertikale dhe pajisjeve të sigurisë rrugore në akset e Rajonit Jugor, (Loti 3)”	Nr.Revision 000
			Emertimi	Planimetria e sinjalistikës rrugore, Segmenti: "Cërrik-Gramsh" km 17+150 deri ne 18+000	
			Viti	2023	Nr. Fletes S24
			Shkalla	1:1000	

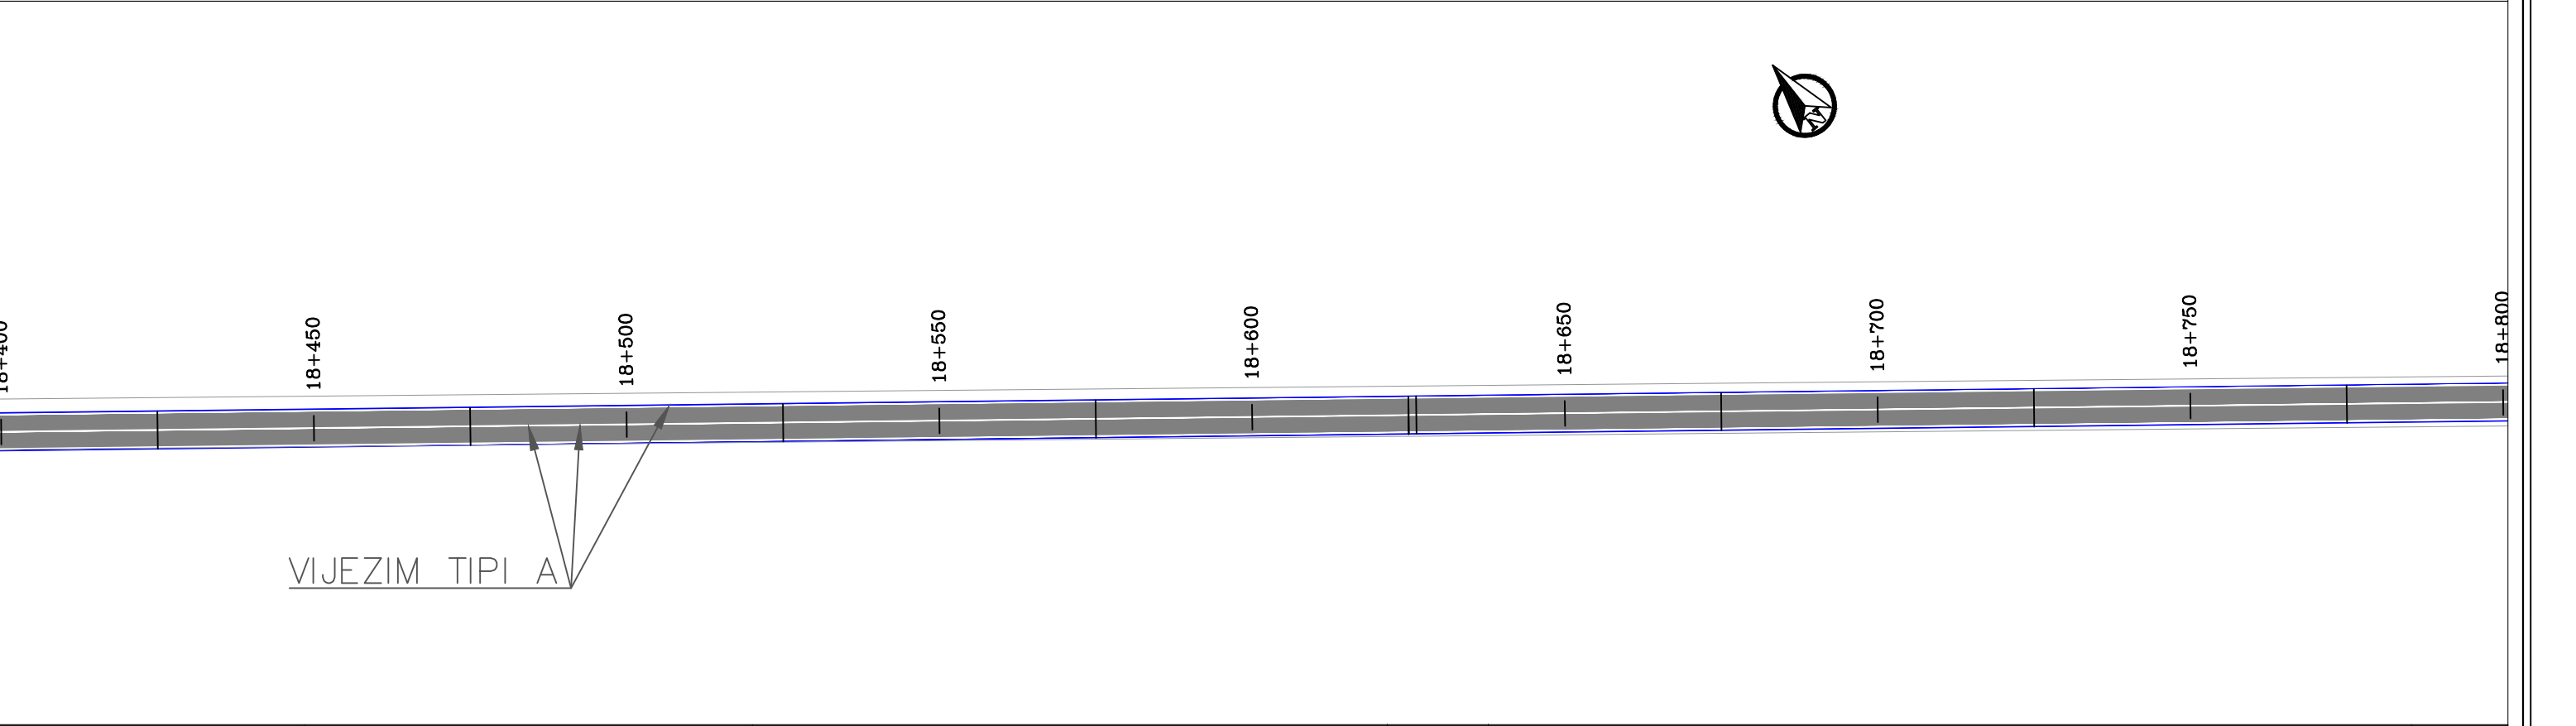
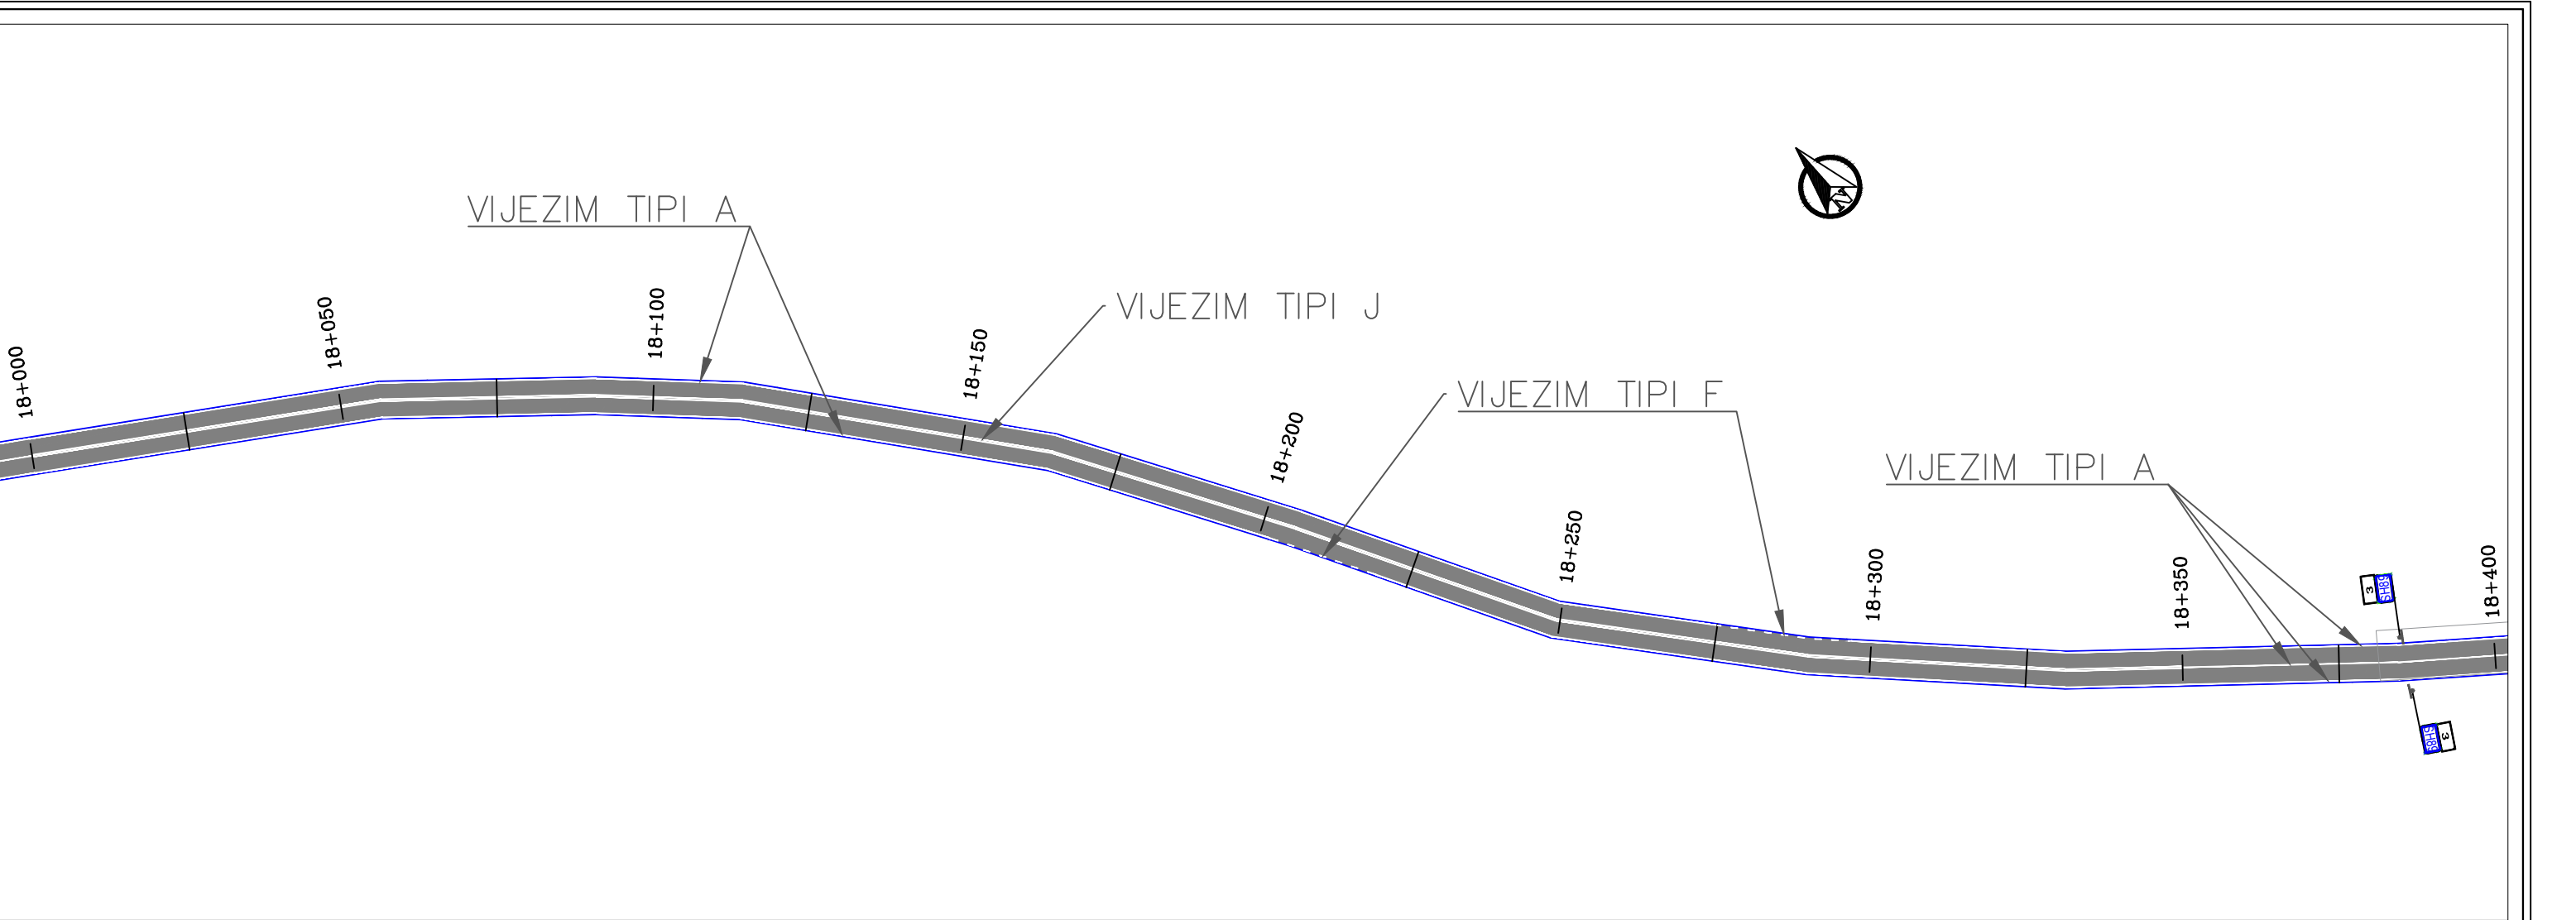


 REPUBLIKA E SHQIPERISE MINISTRIA E INFRASTRUKTURES DHE ENERGJITIKES	 AUTORITETI RRUGOR SHQIPTAR	Grupi i Projektimit: Ing. Merkur Zeqiri Ing. Altin Sula Preventivues: Ing. Gent Raça	Objekti	“Përmirësimi i sinjalistikës horizontale/vertikale dhe pajisjeve të sigurisë rrugore në akset e Rajonit Jugor, (Loti 3)”	Nr.Revision 000
			Emertimi	Planimetria e sinjalistikës rrugore, Segmenti: "Cërrik-Gramsh" km 18+000 deri ne 18+800	
			Viti	2023	Nr. Fletes S25
			Shkalla	1:1000	


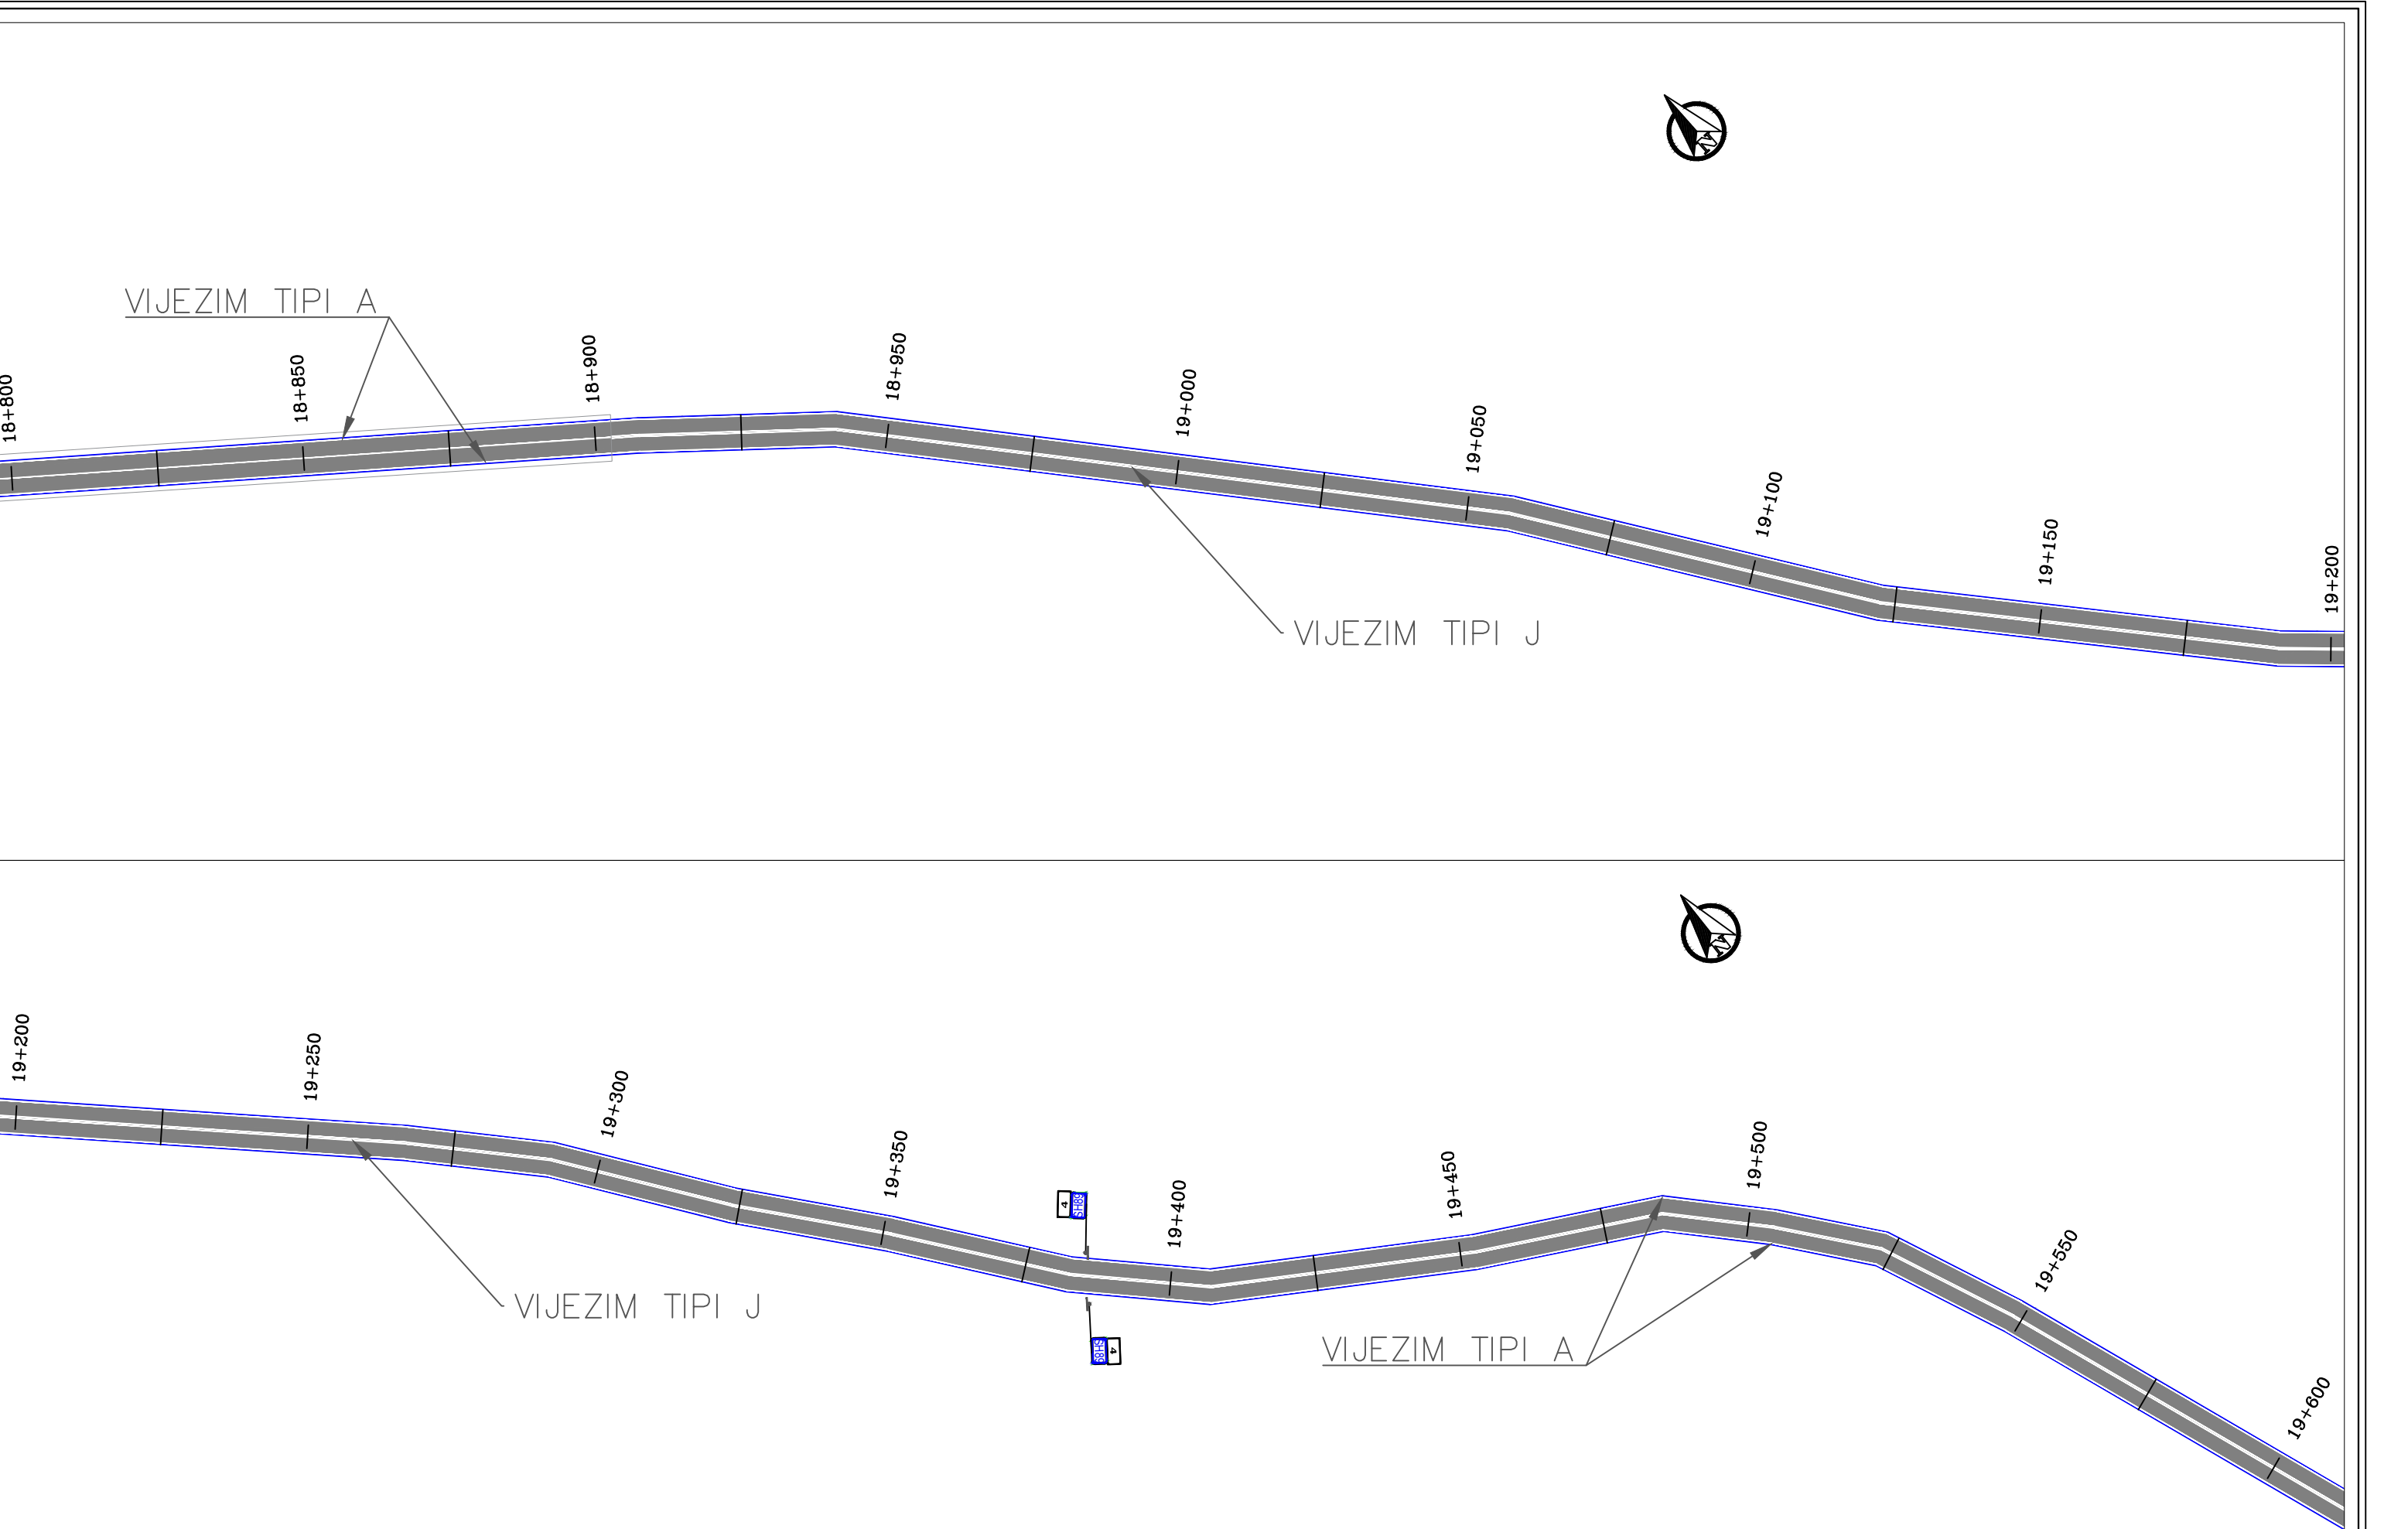


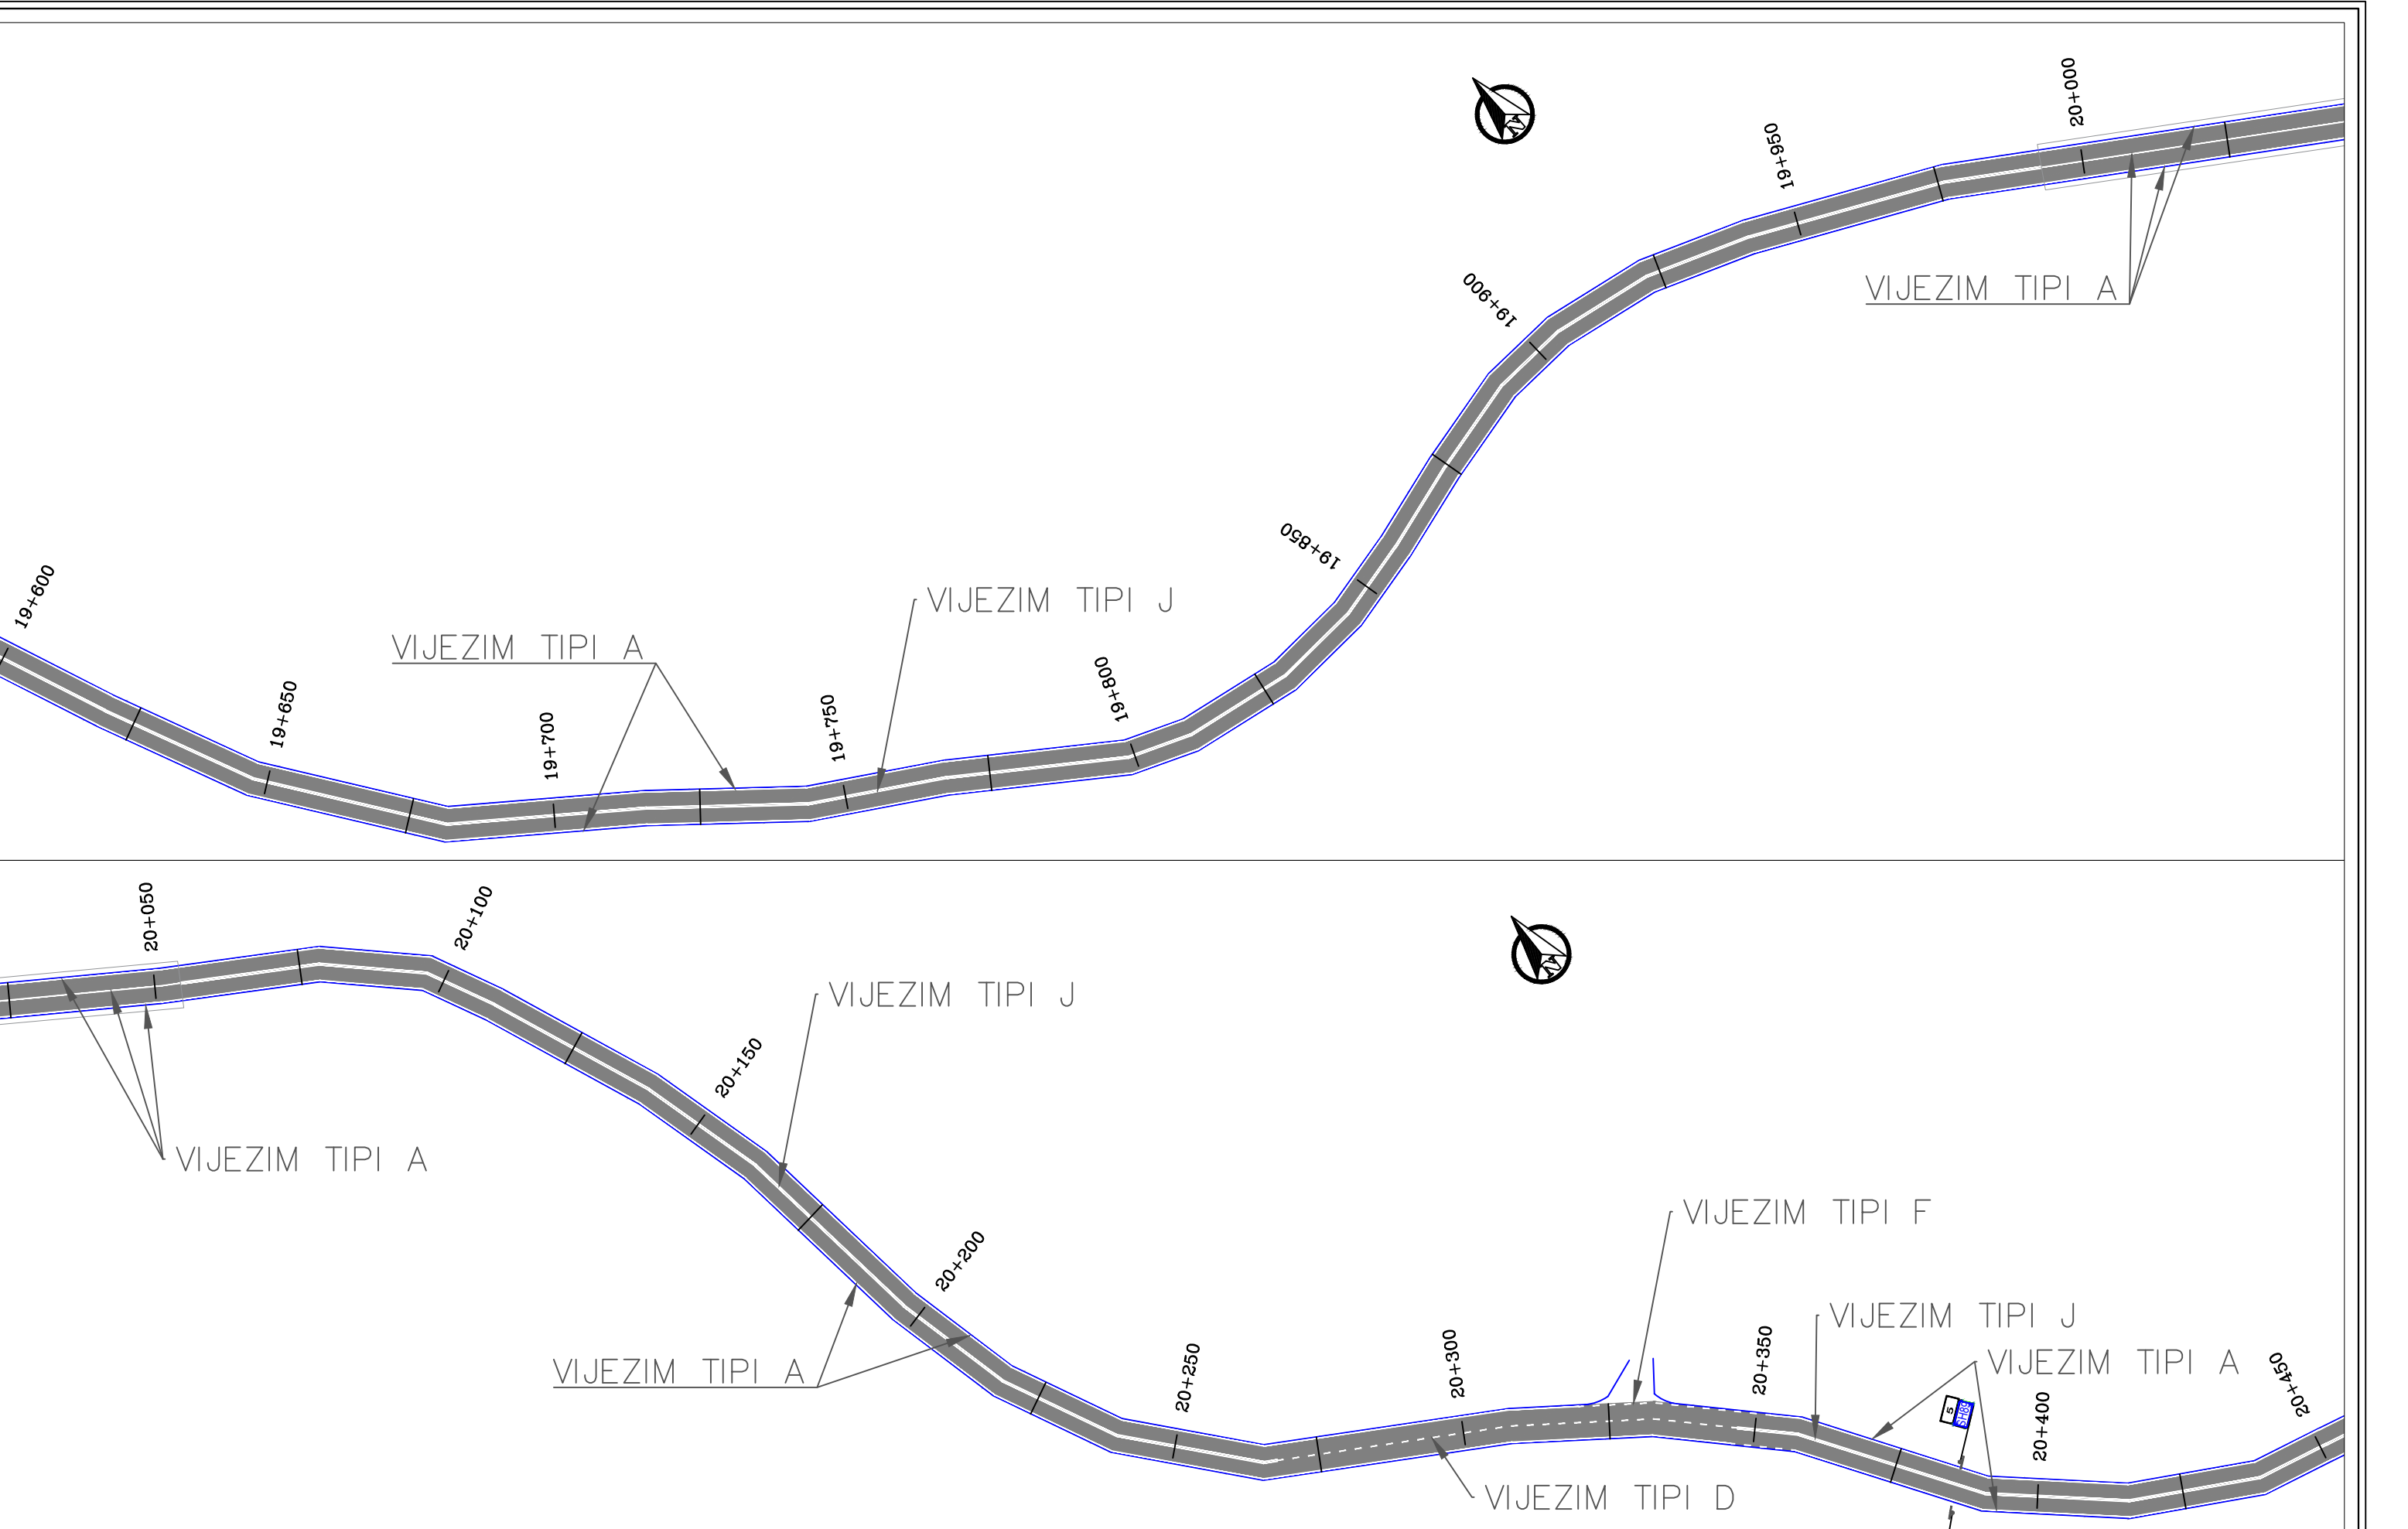



 REPUBLIKA E SHQIPERISE MINISTRIA E INFRASTRUKTURES DHE ENERGJITIKES	 AUTORITETI RRUGOR SHQIPTAR	Grupi i Projektimit: Ing. Merkur Zeqiri Ing. Altin Sula Preventivues: Ing. Gent Raça	Objekti "Përmirësimi i sinjalistikës horizontale/vertikale dhe pajisjeve të sigurisë rrugore në akset e Rajonit Jugor, (Loti 3)"	Nr.Revision 000 Nr. Fletes S27
			Emertimi Planimetria e sinjalistikës rrugore, Segmenti: "Cërrik-Gramsh" km 19+600 deri ne 20+450	
			Viti 2023	
			Shkalla 1:1000	

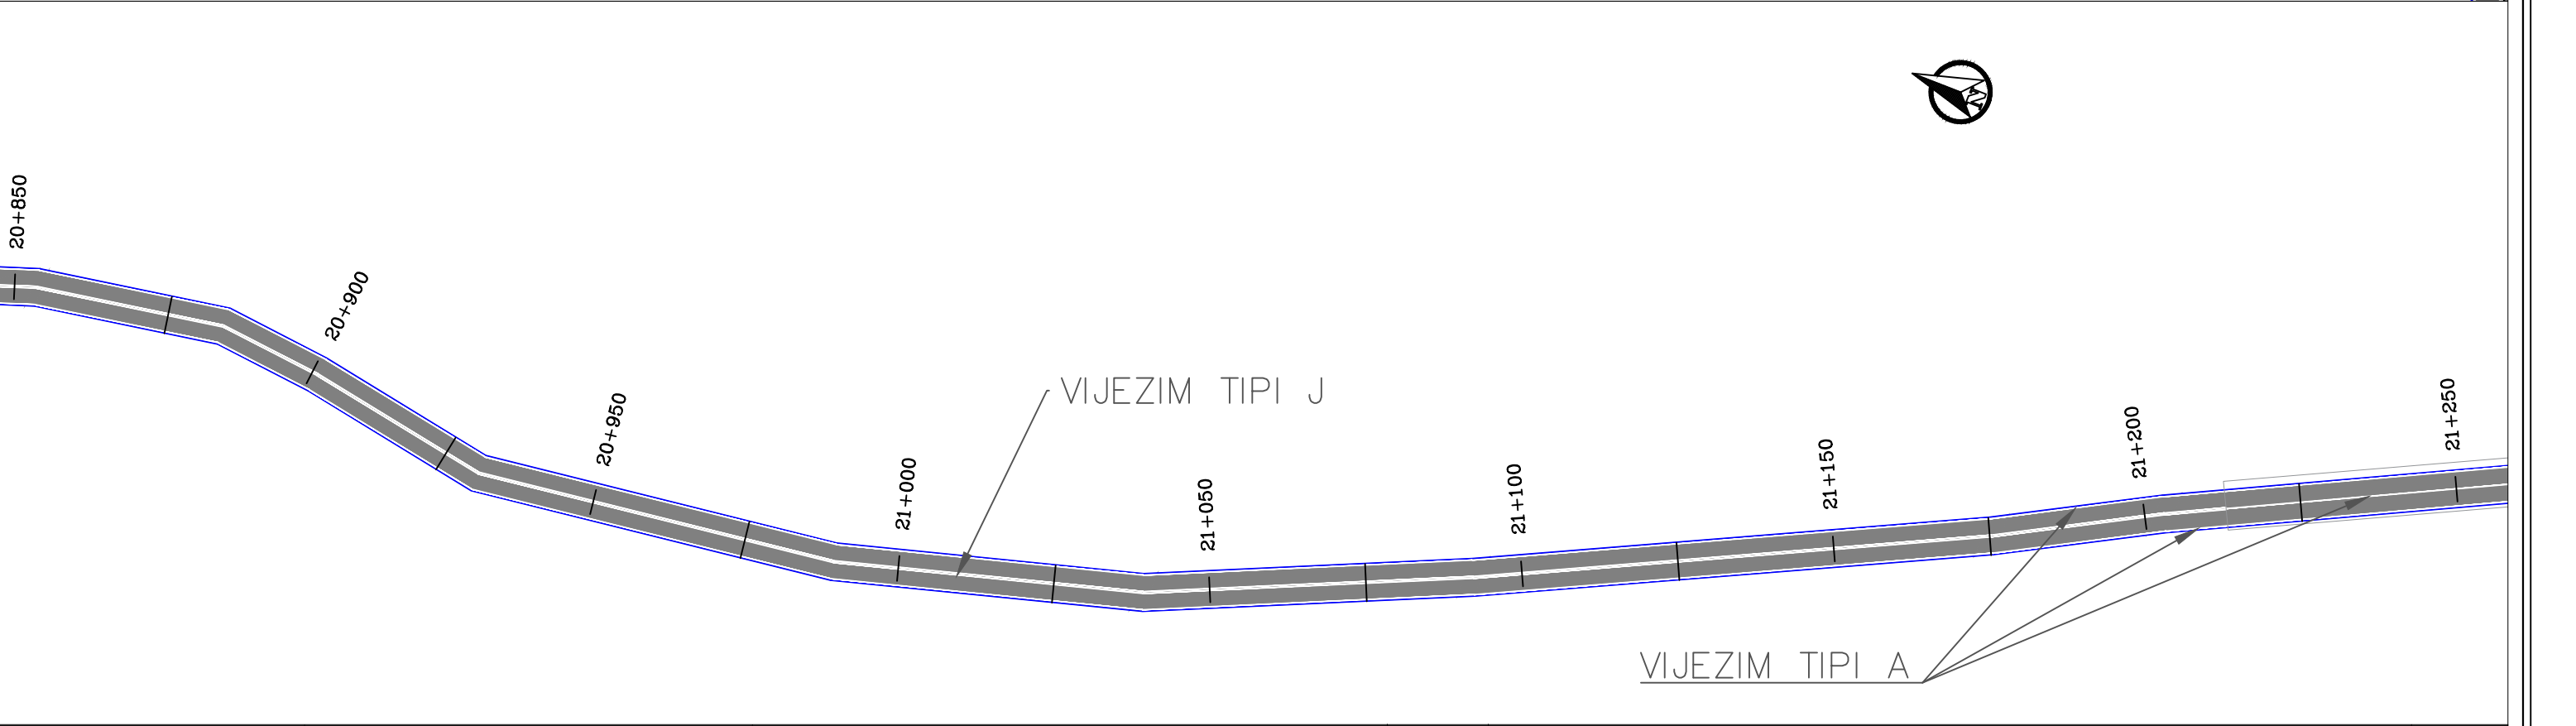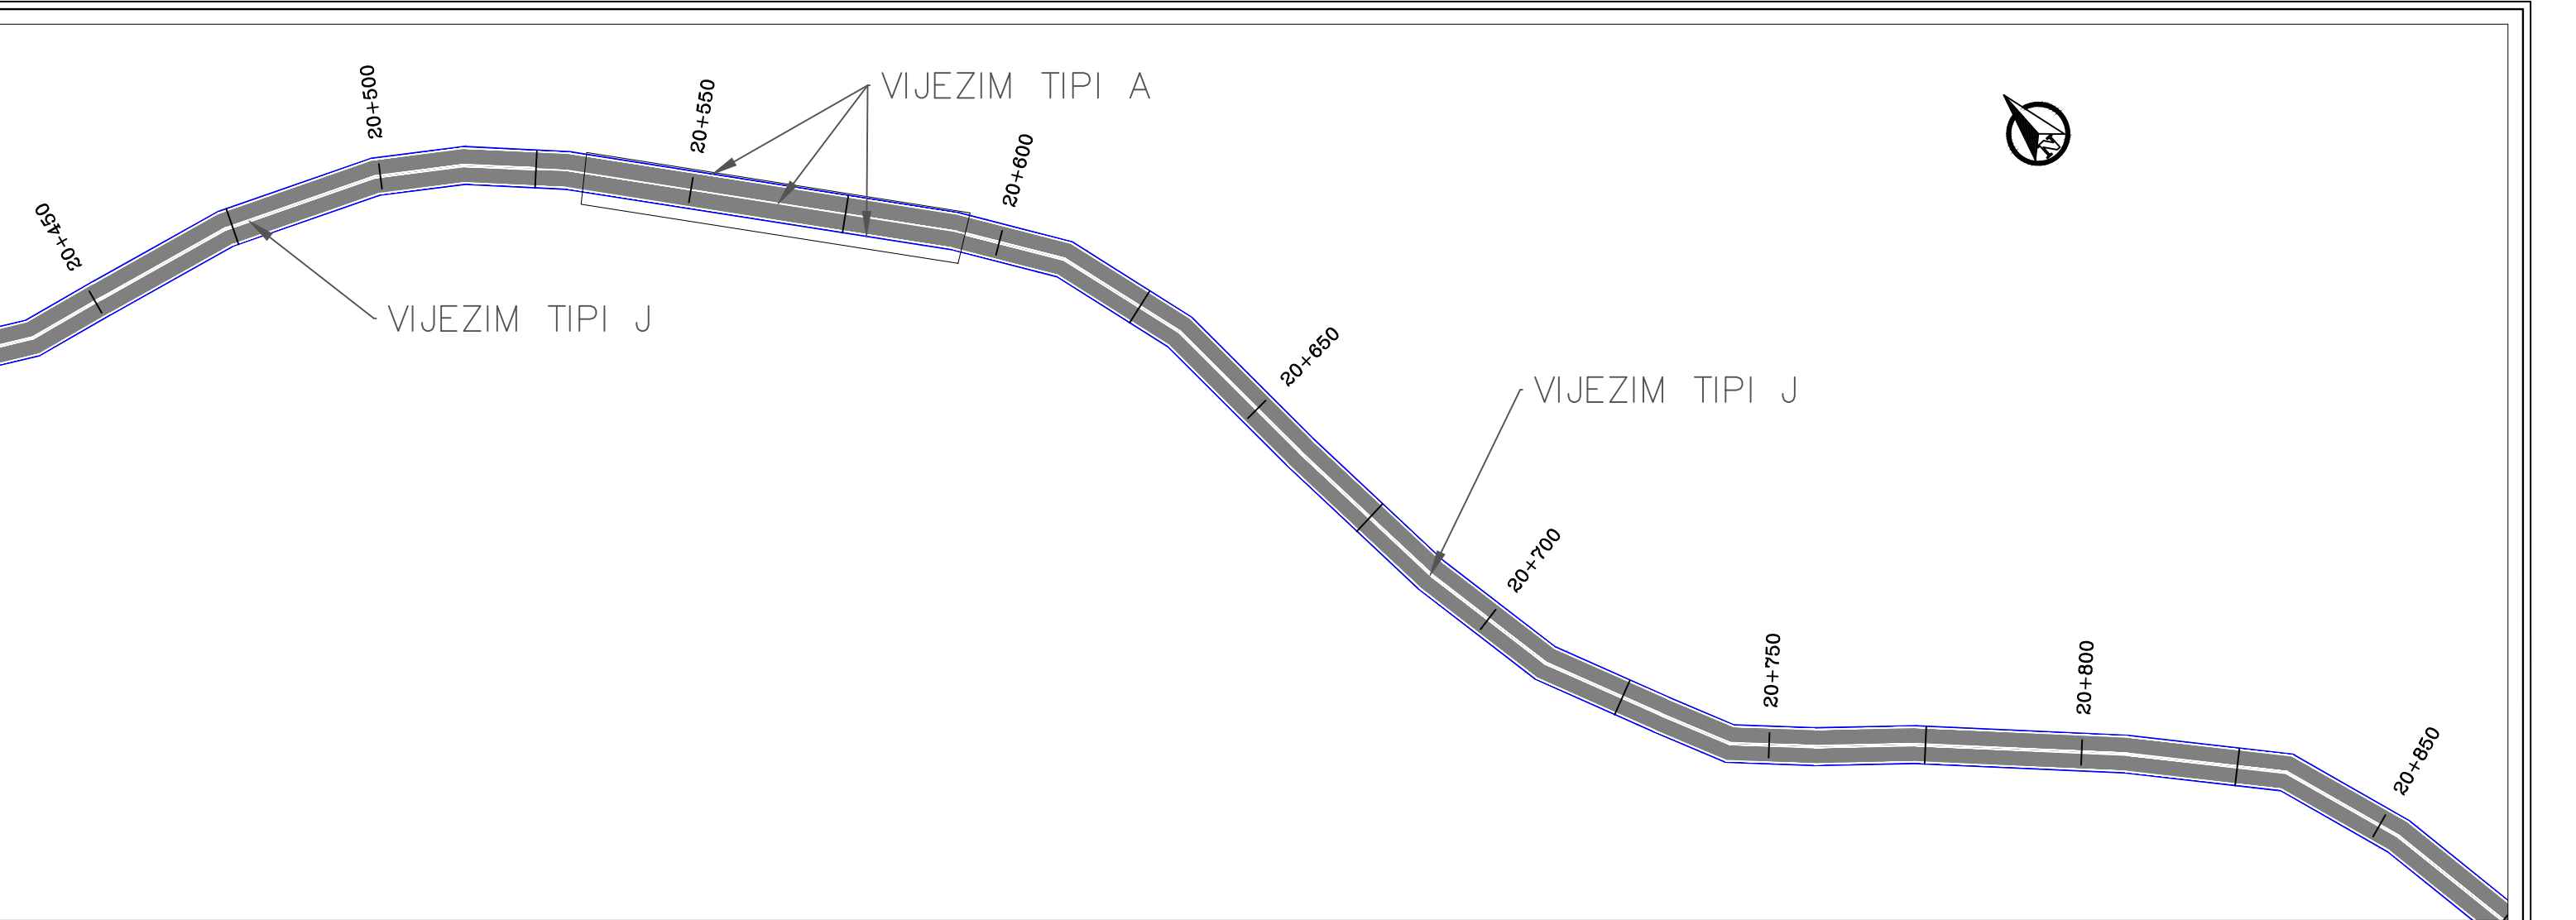



 REPUBLIKA E SHQIPERISE MINISTRIA E INFRASTRUKTURES DHE ENERGJITIKES	 AUTORITETI RRUGOR SHQIPTAR	Grupi i Projektimit: Ing. Merkur Zeqiri Ing. Altin Sula Preventivues: Ing. Gent Raça	Objekti	“Përmirësimi i sinjalistikës horizontale/vertikale dhe pajisjeve të sigurisë rrugore në akset e Rajonit Jugor, (Loti 3)”	Nr.Revision 000
			Emertimi	Planimetria e sinjalistikës rrugore, Segmenti: "Cërrik-Gramsh" km 20+450 deri ne 21+250	
			Viti	2023	Nr. Fletes S28
			Shkalla	1:1000	

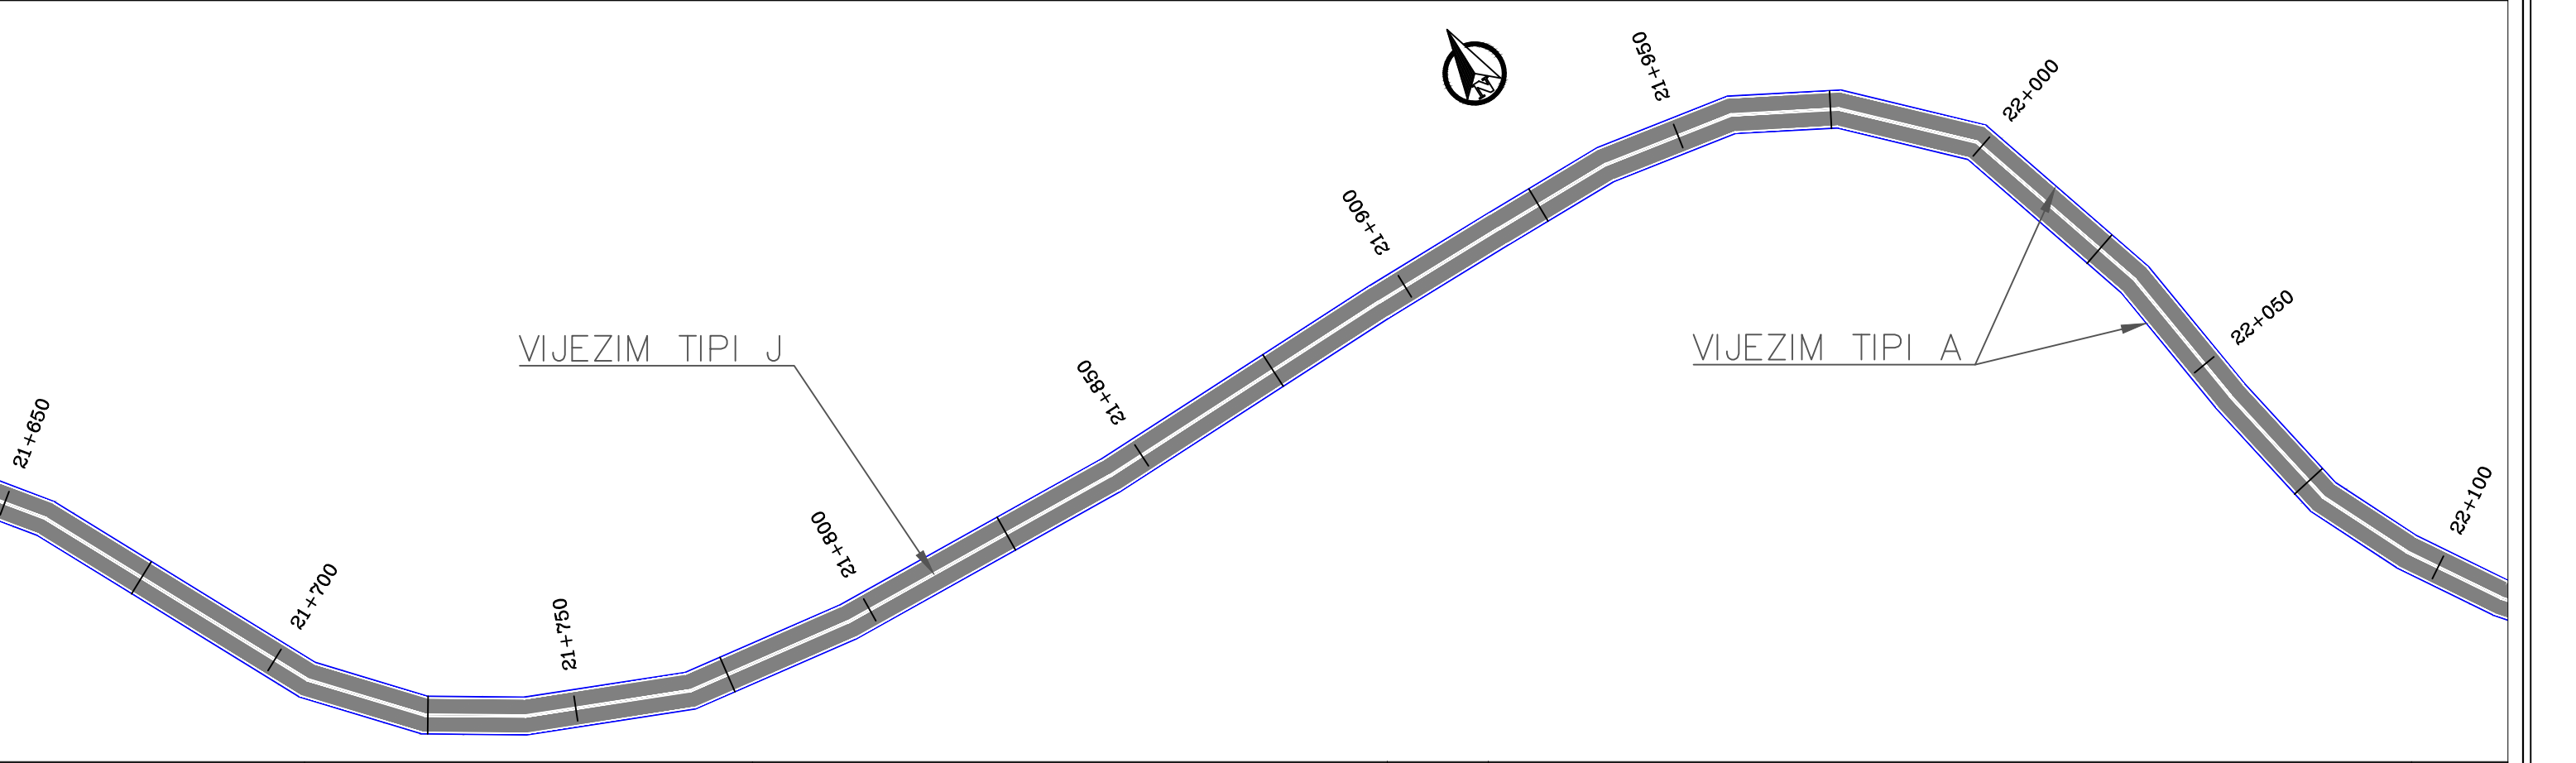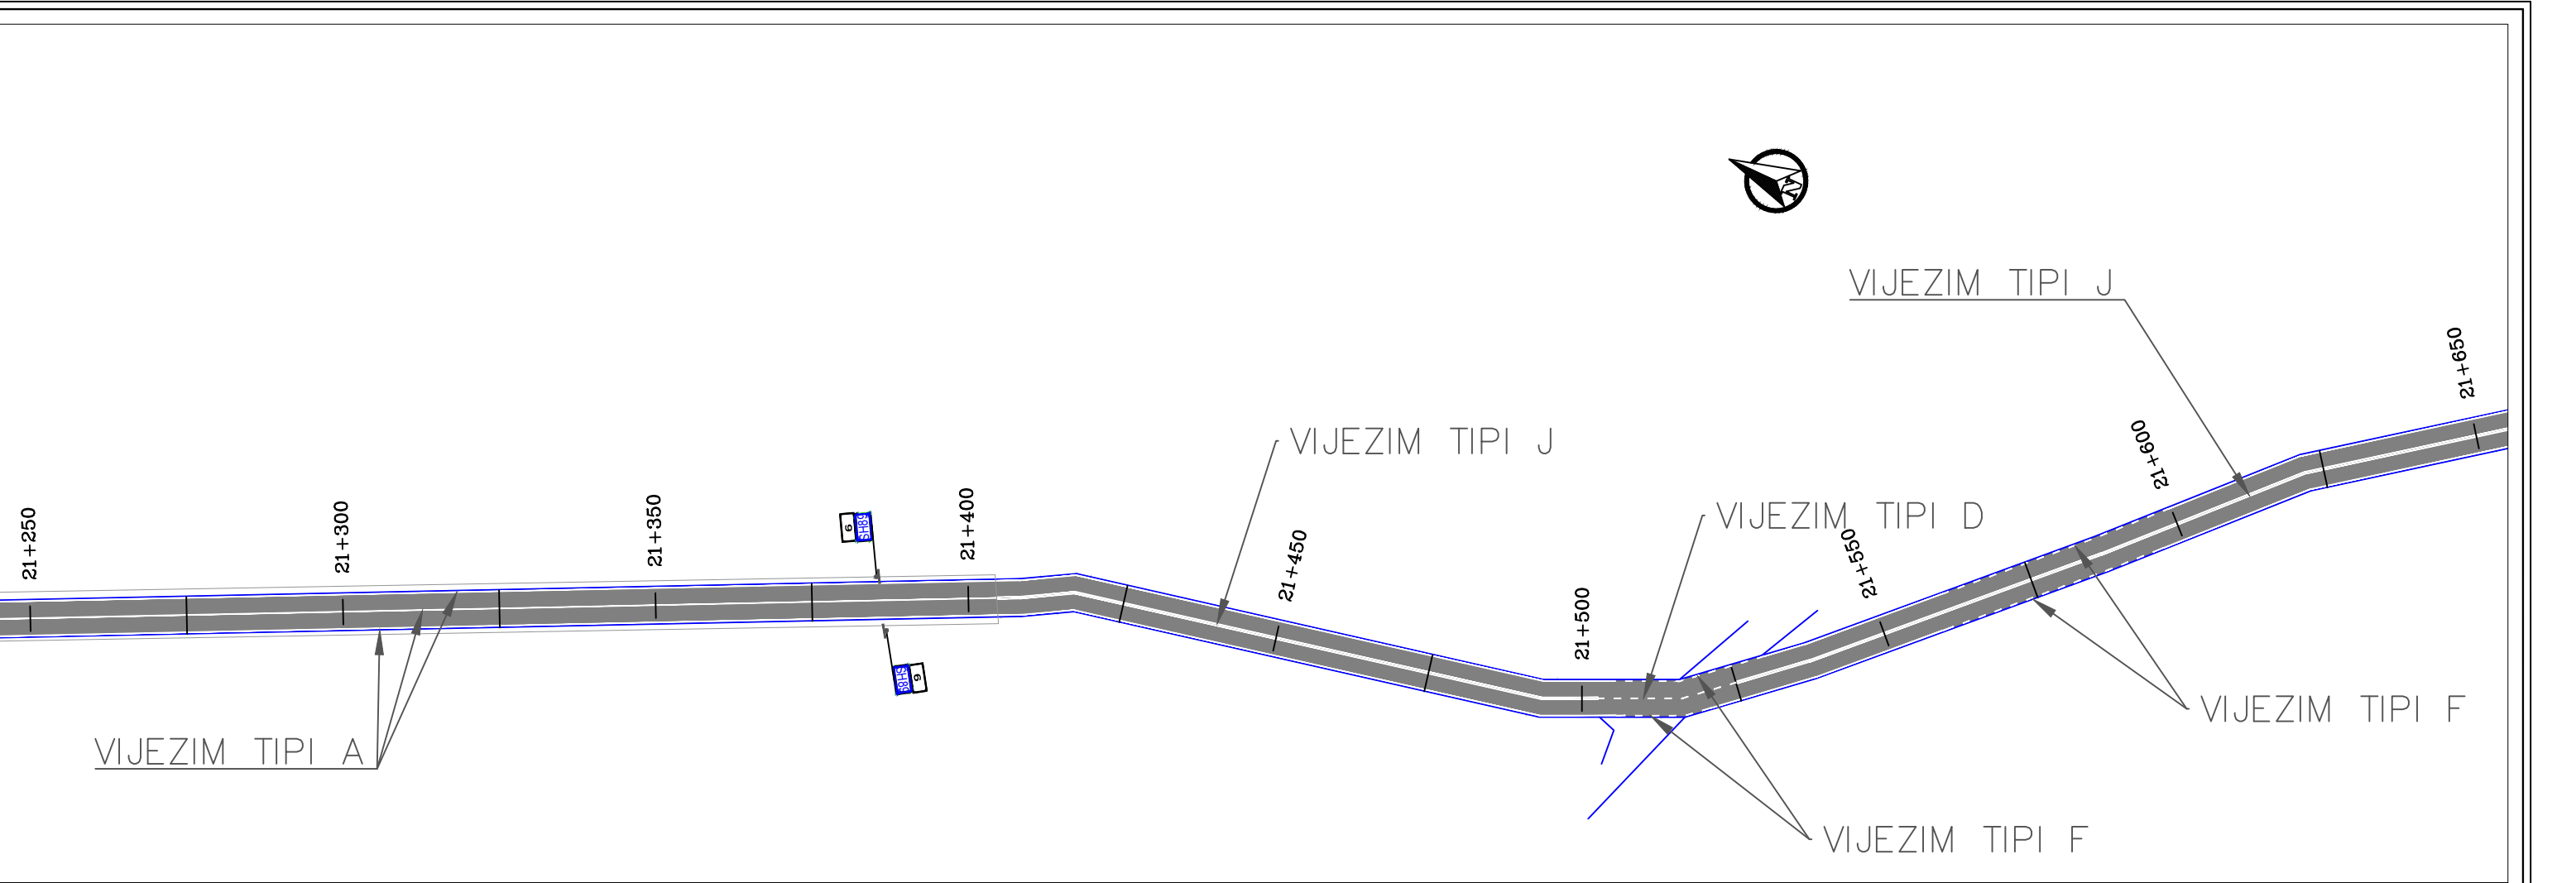



 REPUBLIKA E SHQIPERISE MINISTRIA E INFRASTRUKTURES DHE ENERGJITIKES	 AUTORITETI RRUGOR SHQIPTAR	Grupi i Projektimit: Ing. Merkur Zeqiri Ing. Altin Sula Preventivues: Ing. Gent Raça	Objekti “Përmirësimi i sinjalistikës horizontale/vertikale dhe pajisjeve të sigurisë rrugore në akset e Rajonit Jugor, (Loti 3)”	Nr.Revision 000 Nr. Fletes S29
			Emertimi Planimetria e sinjalistikës rrugore, Segmenti: "Cërrik-Gramsh" km 21+250 deri ne 22+100	
			Viti 2023	
			Shkalla 1:1000	

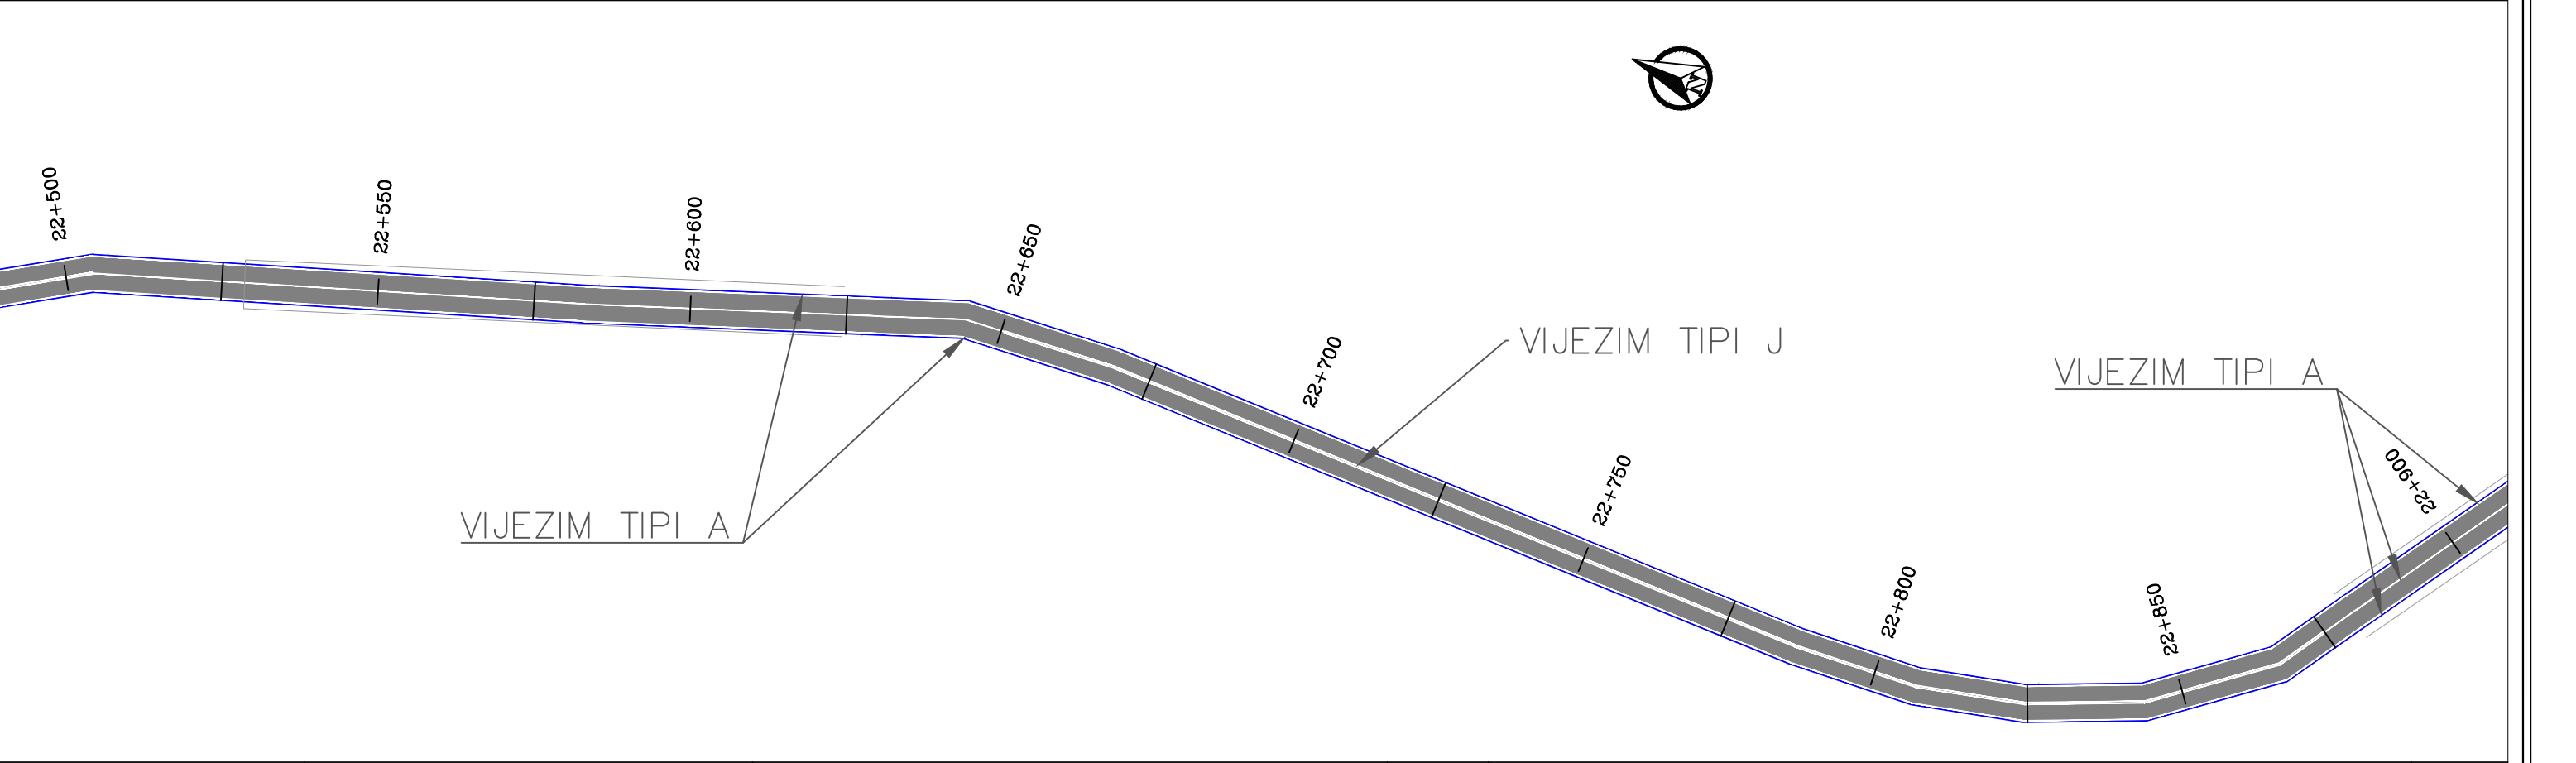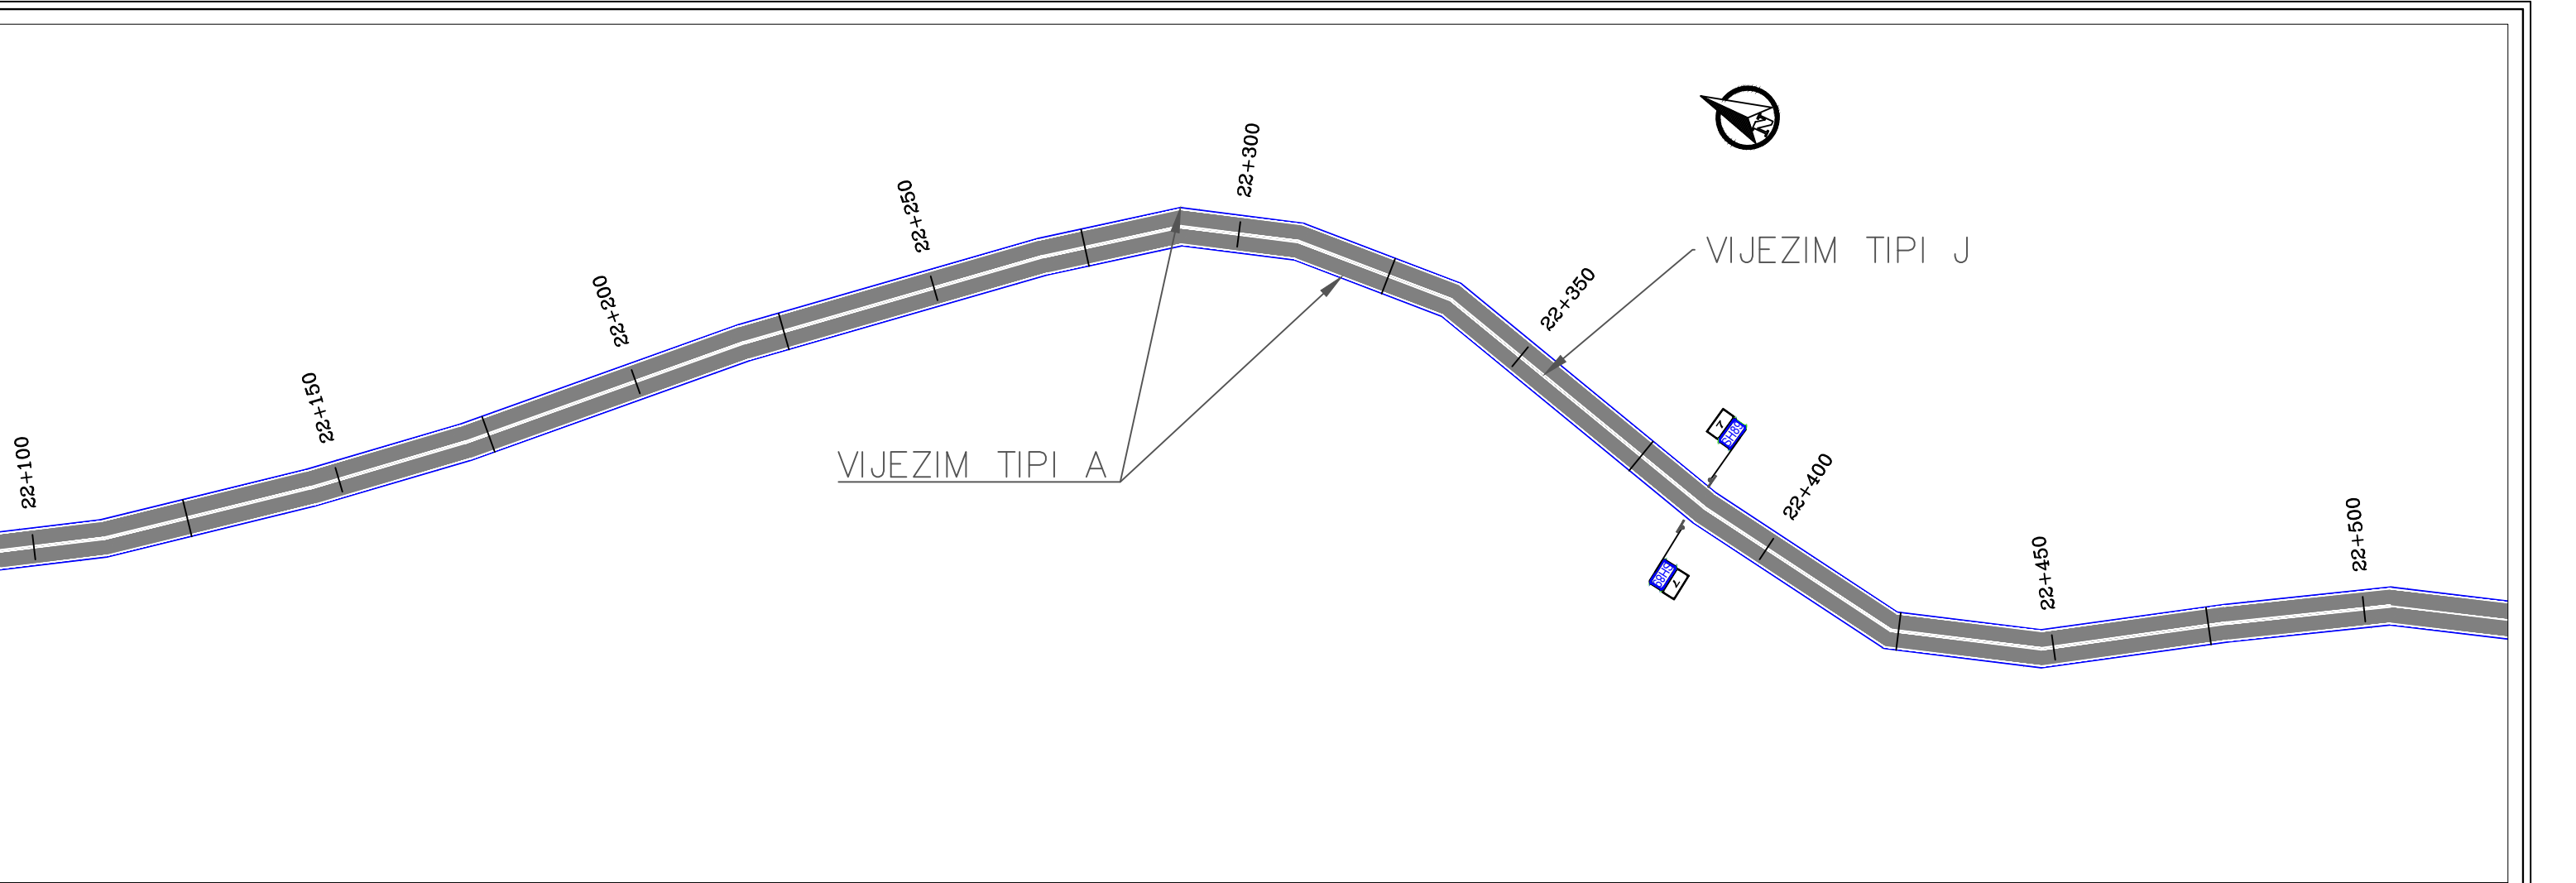


 REPUBLIKA E SHQIPERISE MINISTRIA E INFRASTRUKTURES DHE ENERGJITIKES	 AUTORITETI RRUGOR SHQIPTAR	Grupi i Projektimit: Ing. Merkur Zeqiri Ing. Altin Sula Preventivues: Ing. Gent Raça	Objekti	“Përmirësimi i sinjalistikës horizontale/vertikale dhe pajisjeve të sigurisë rrugore në akset e Rajonit Jugor, (Loti 3)”	Nr.Revision 000
			Emertimi	Planimetria e sinjalistikës rrugore, Segmenti: "Cërrik-Gramsh" km 22+100 deri ne 22+900	
			Viti	2023	Nr. Fletes S30
			Shkalla	1:1000	

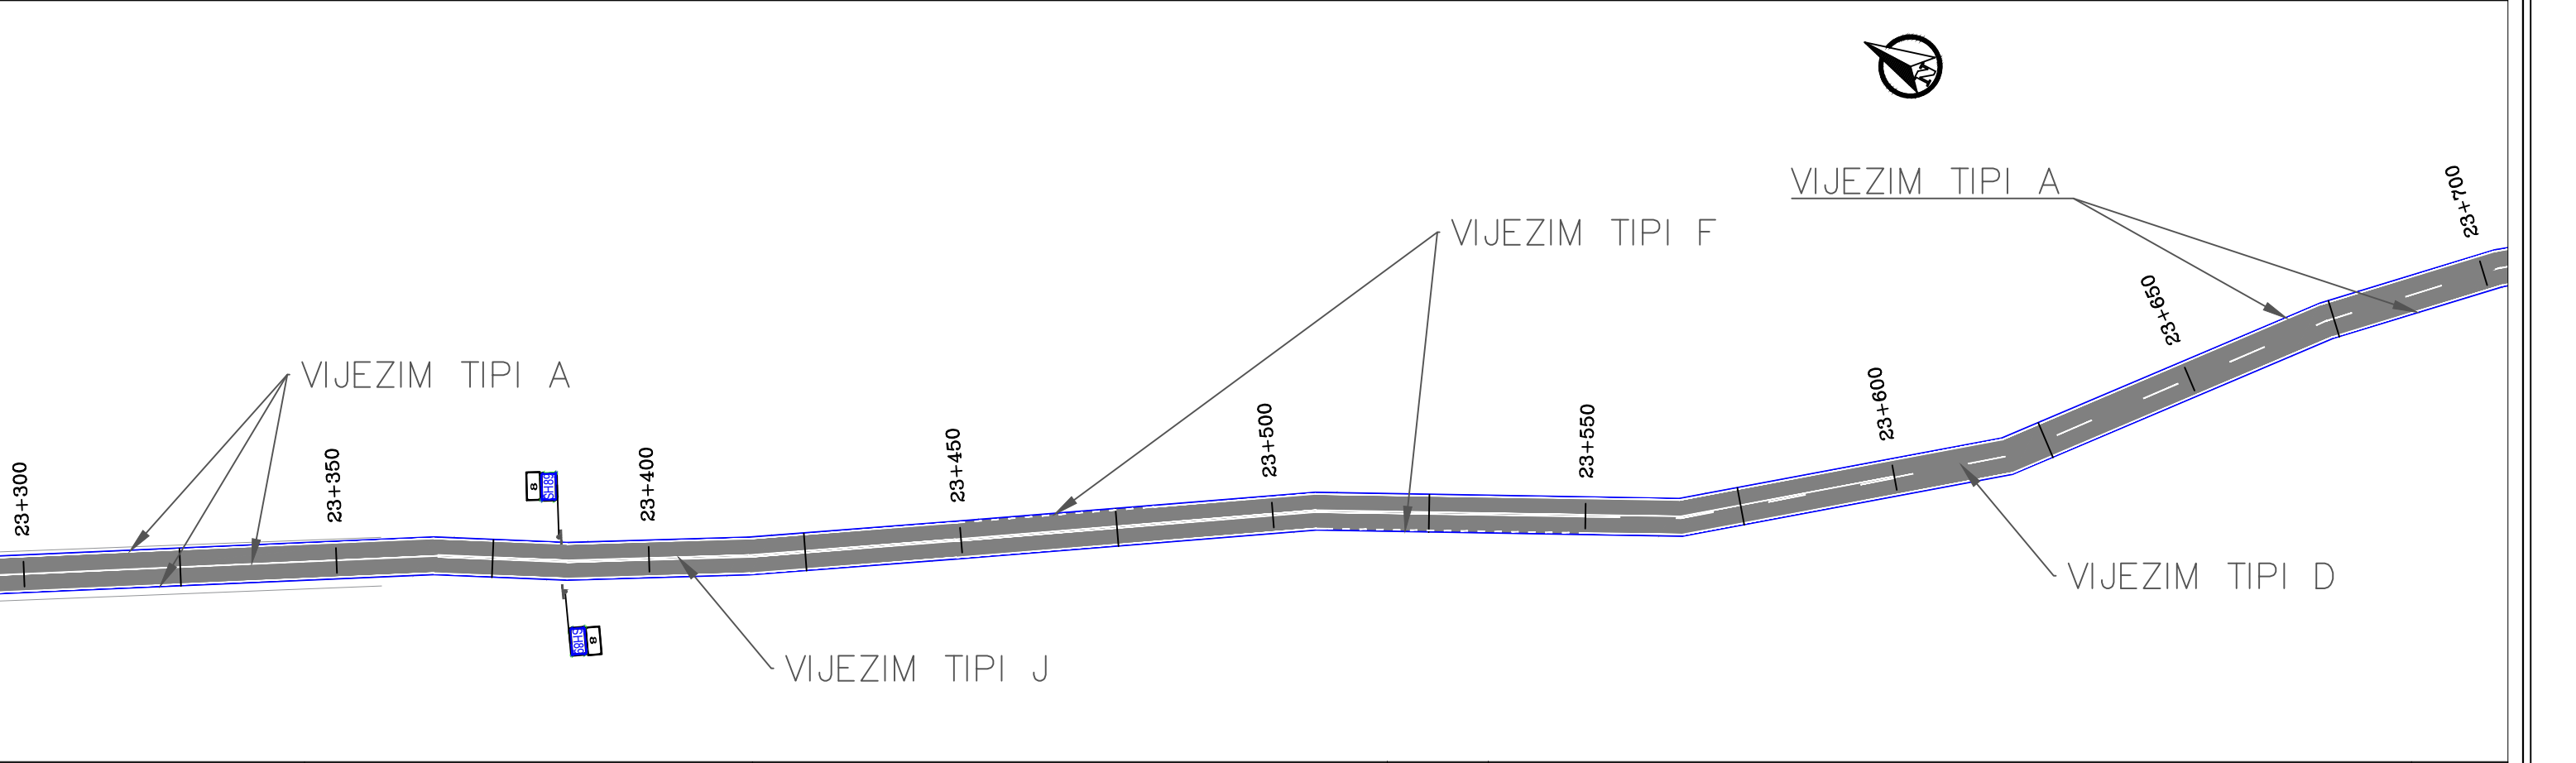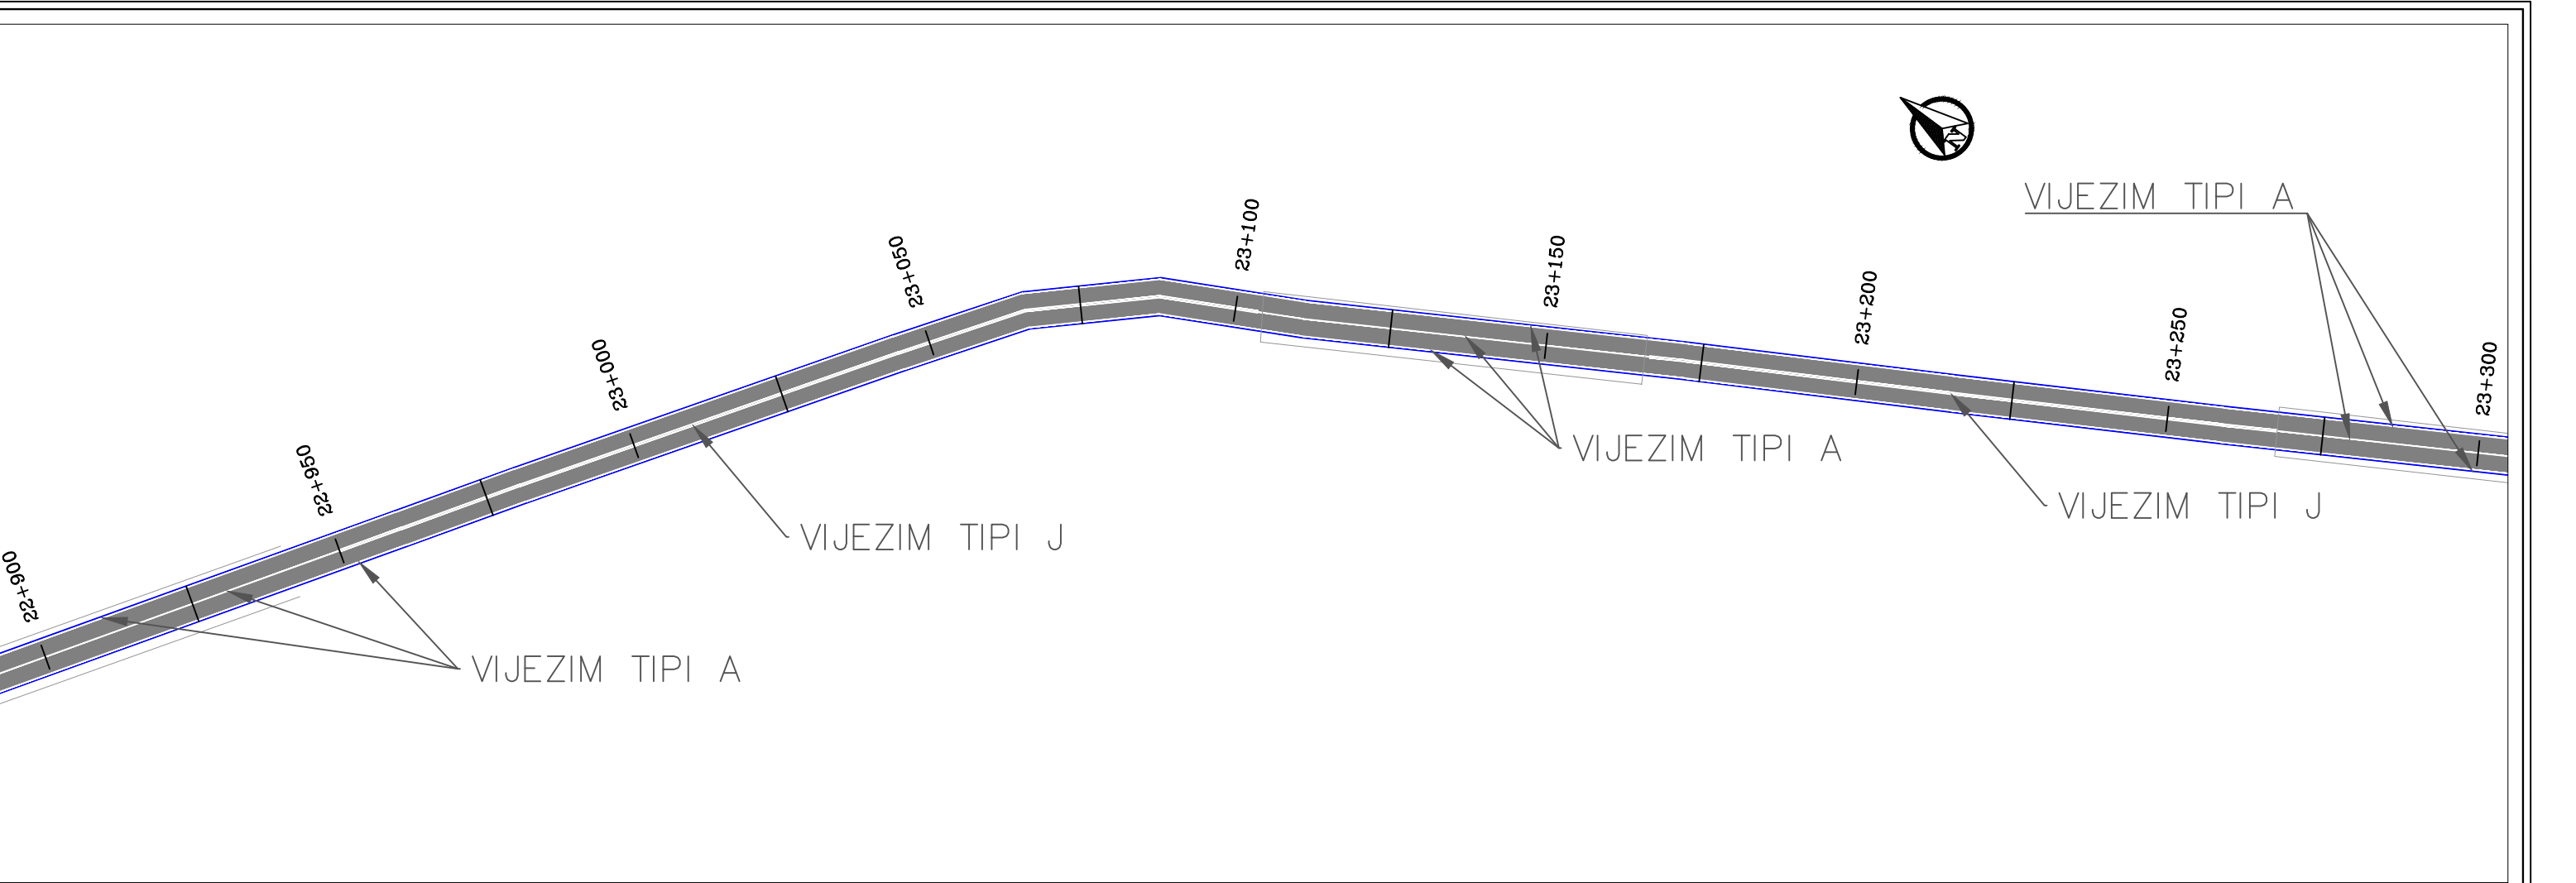



 REPUBLIKA E SHQIPERISE MINISTRIA E INFRASTRUKTURES DHE ENERGJITIKES	 AUTORITETI RRUGOR SHQIPTAR	Grupi i Projektimit: Ing. Merkur Zeqiri Ing. Altin Sula Preventivues: Ing. Gent Raça	Objekti “Përmirësimi i sinjalistikës horizontale/vertikale dhe pajisjeve të sigurisë rrugore në akset e Rajonit Jugor, (Loti 3)”	Nr.Revision 000 Nr. Fletes S31
			Emertimi Planimetria e sinjalistikës rrugore, Segmenti: "Cërrik-Gramsh" km 22+900 deri ne 23+700	
			Viti 2023	
			Shkalla 1:1000	

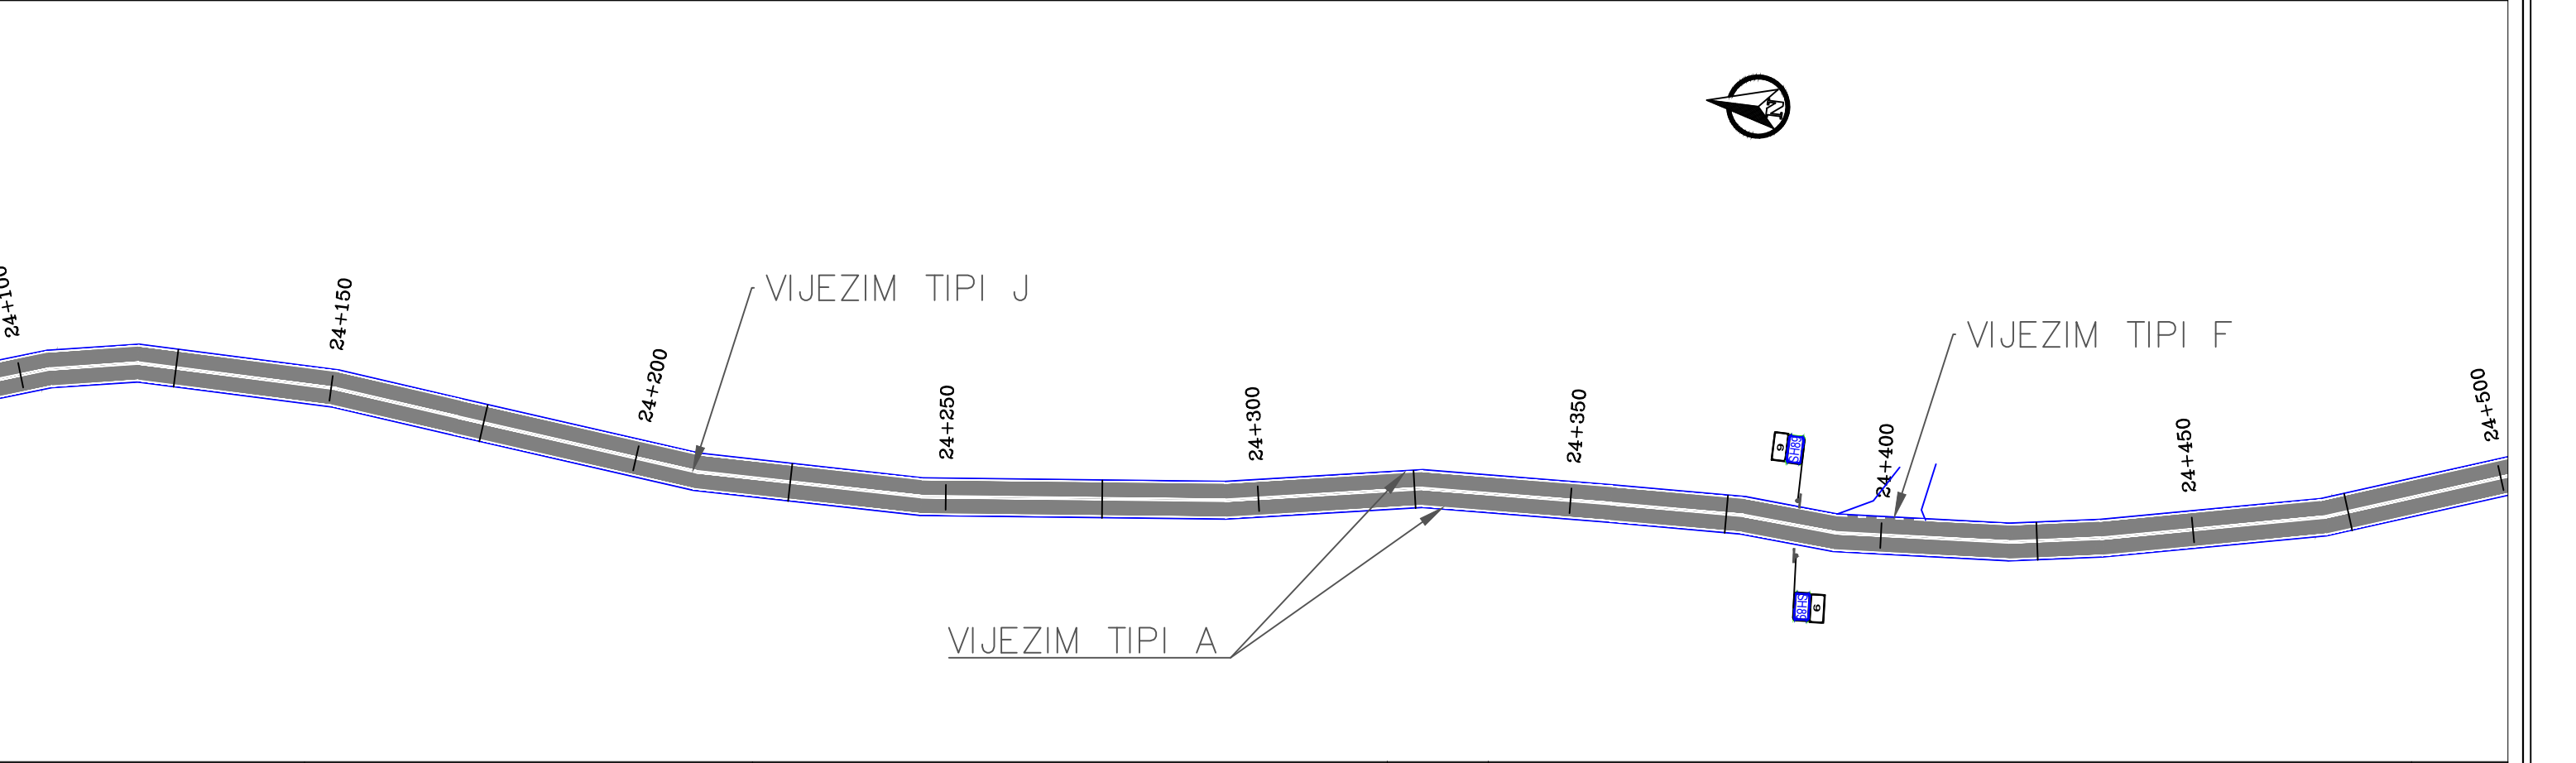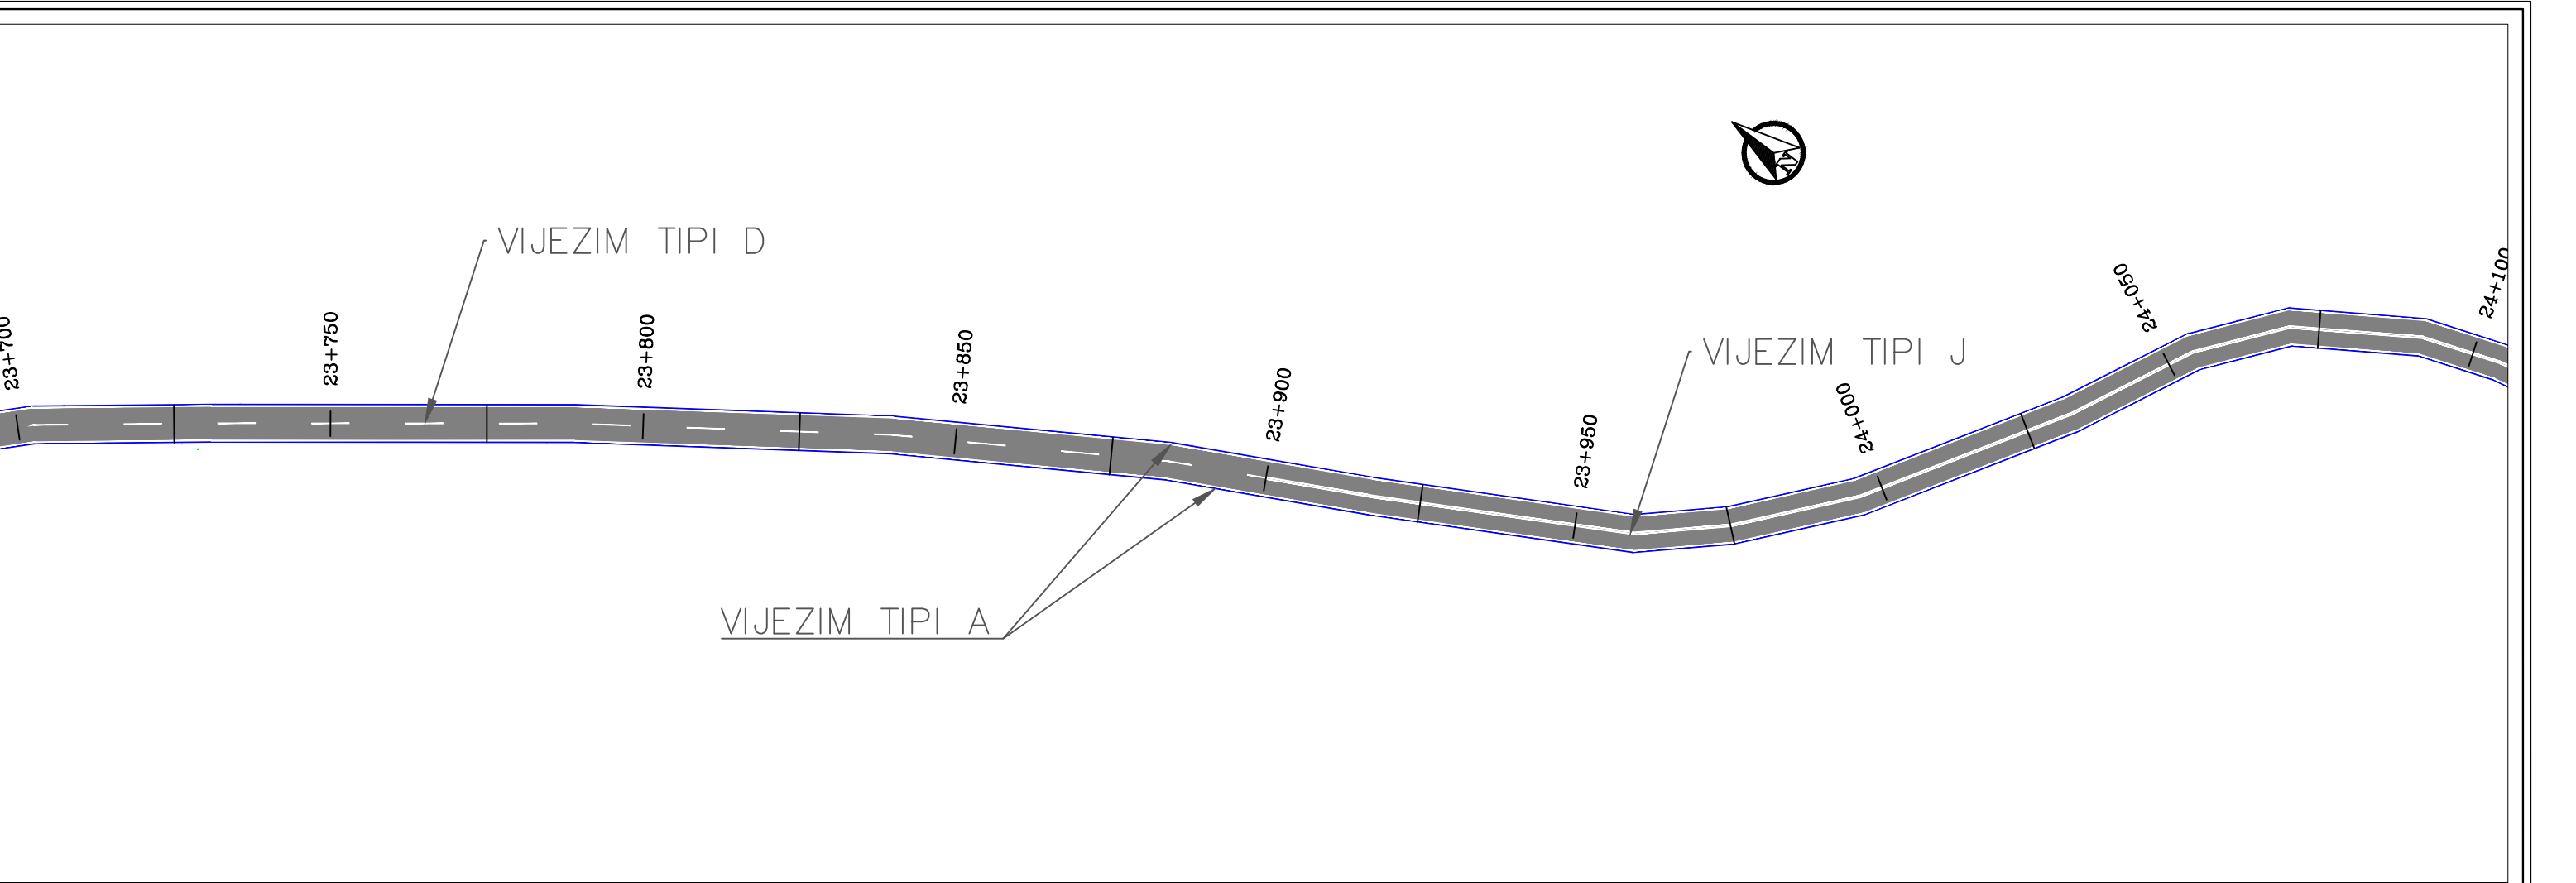


 REPUBLIKA E SHQIPERISE MINISTRIA E INFRASTRUKTURES DHE ENERGJITIKES	 AUTORITETI RRUGOR SHQIPTAR	Grupi i Projektimit: Ing. Merkur Zeqiri Ing. Altin Sula Preventivues: Ing. Gent Raça	Objekti "Përmirësimi i sinjalistikës horizontale/vertikale dhe pajisjeve të sigurisë rrugore në akset e Rajonit Jugor, (Loti 3)"	Nr.Revision 000 Nr. Fletes S32
			Emertimi Planimetria e sinjalistikës rrugore, Segmenti: "Cërrik-Gramsh" km 23+700 deri ne 24+500	
			Viti 2023	
			Shkalla 1:1000	


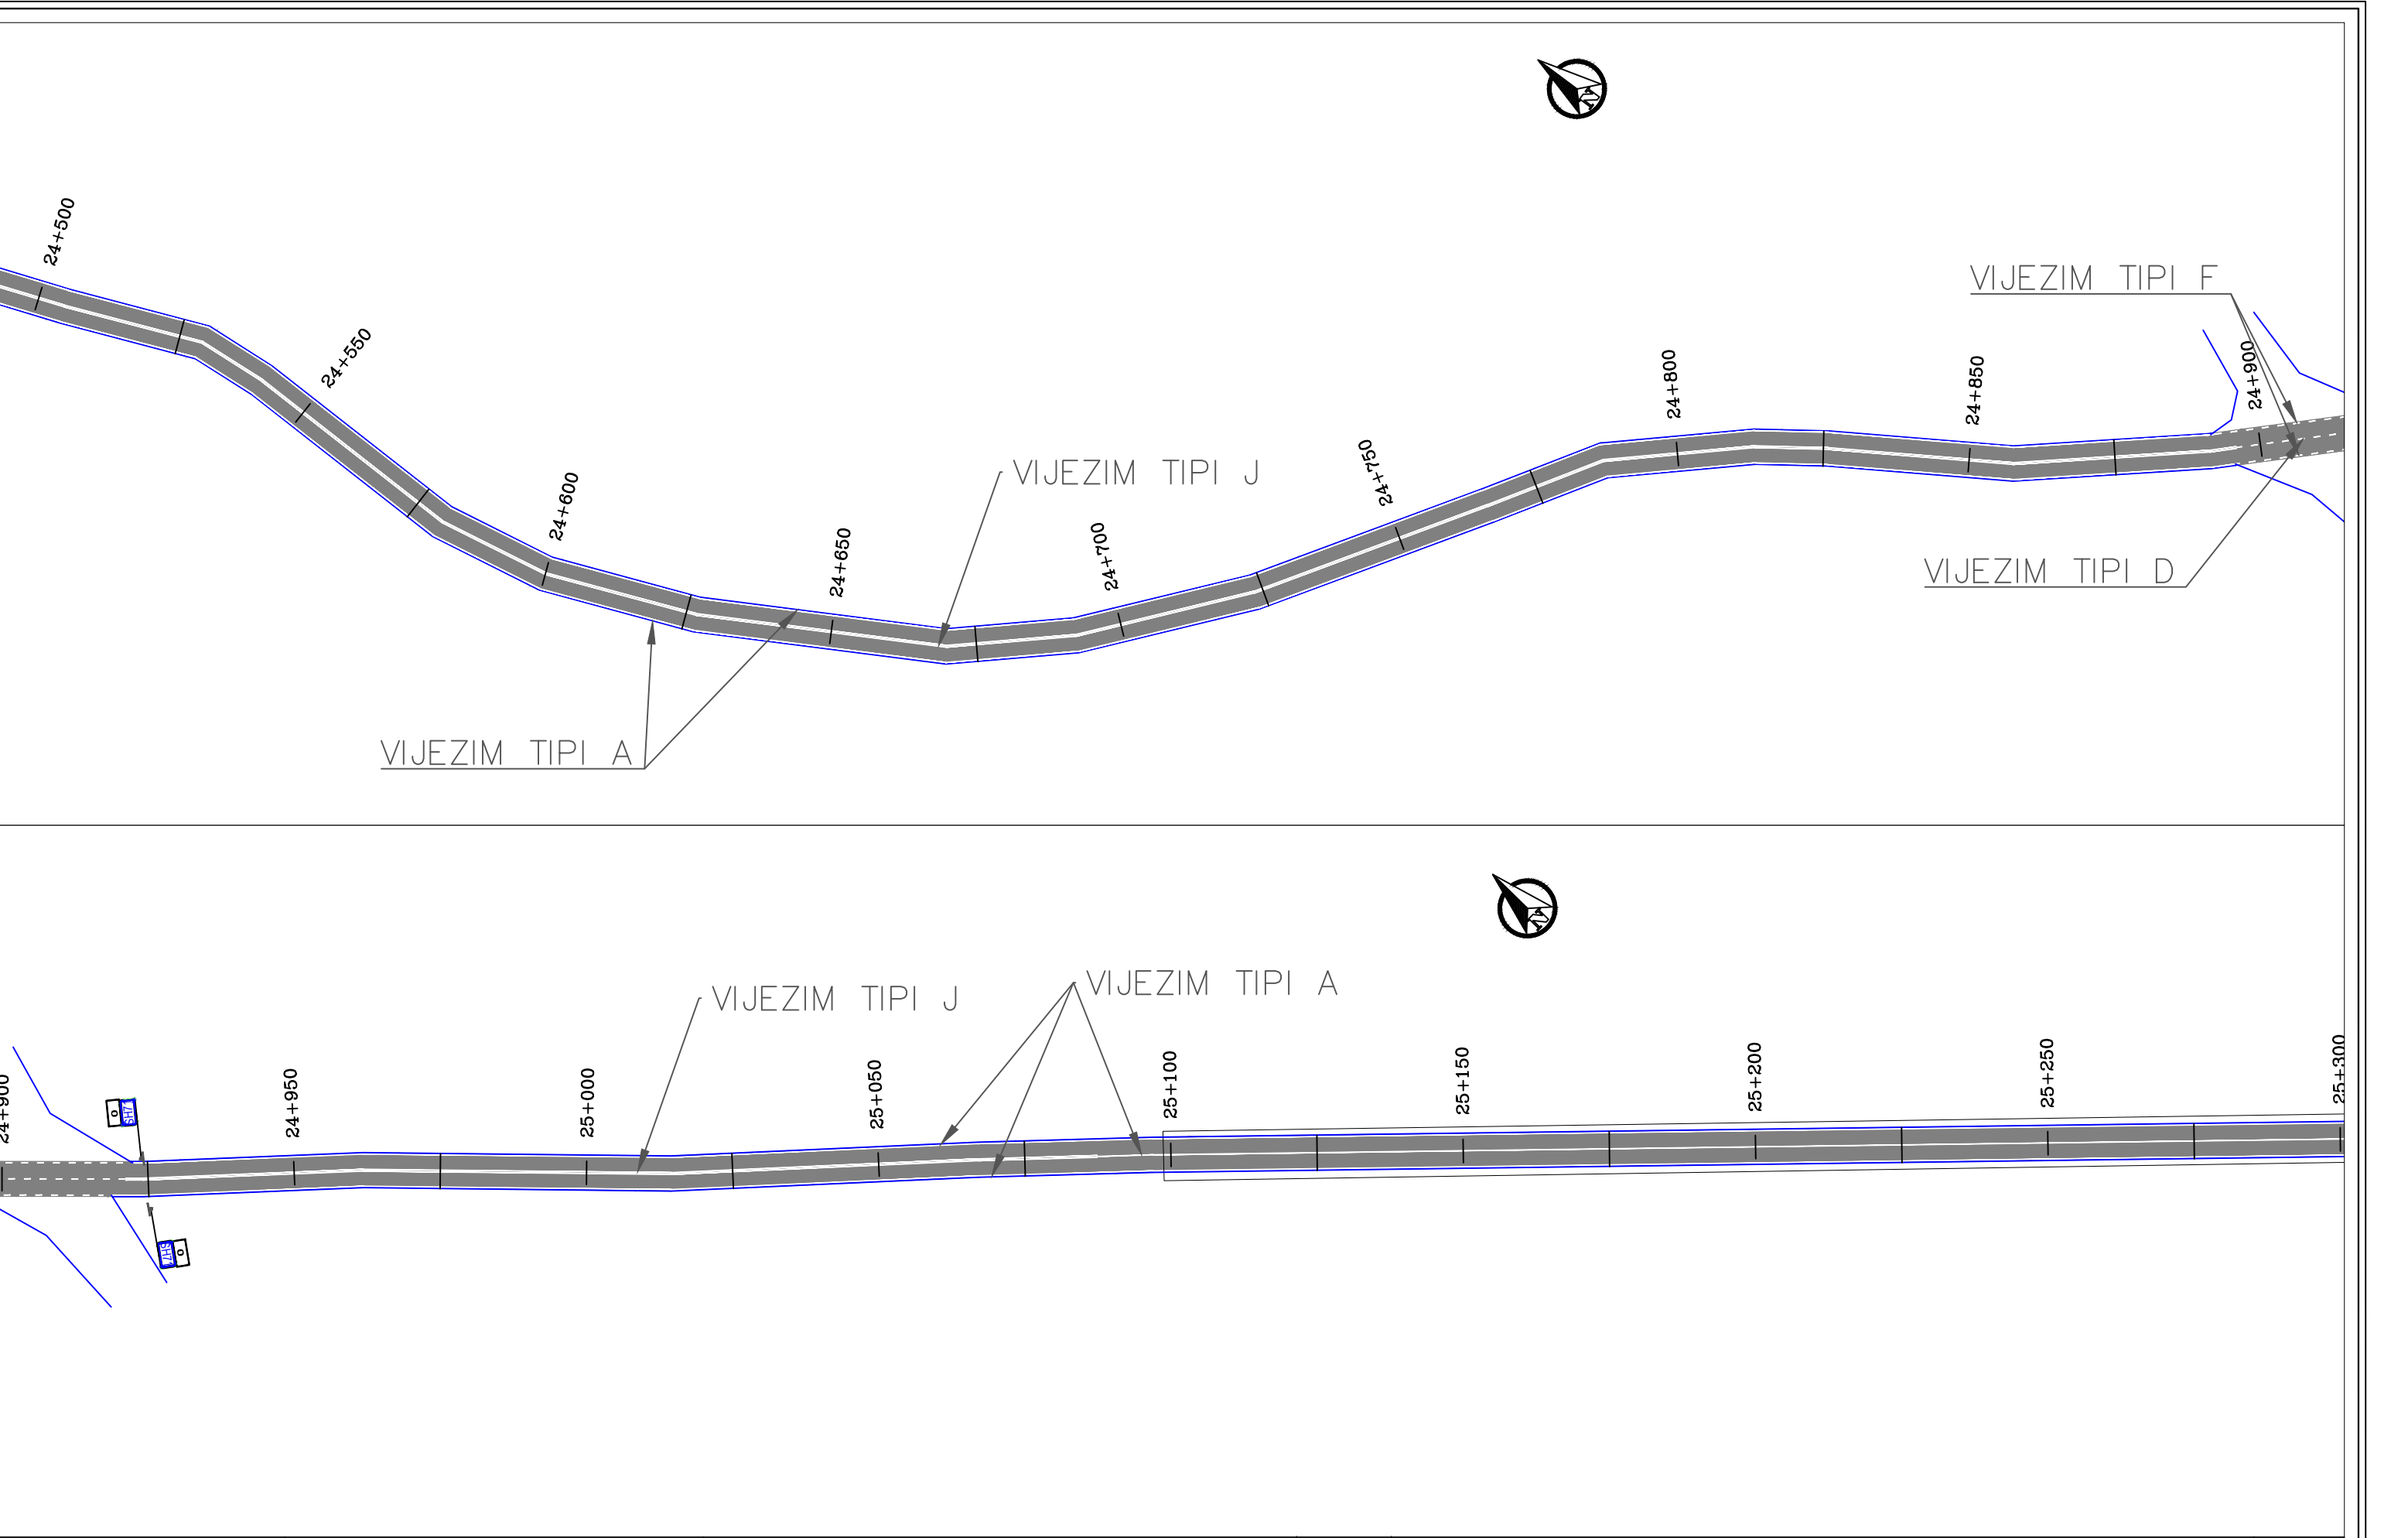


 REPUBLIKA E SHQIPERISE MINISTRIA E INFRASTRUKTURES DHE ENERGJITIKES	 AUTORITETI RRUGOR SHQIPTAR	Grupi i Projektimit:	Ing. Merkur Zeqiri	Objekti	“Përmirësimi i sinjalistikës horizontale/vertikale dhe pajisjeve të sigurisë rrugore në akset e Rajonit Jugor, (Loti 3)”	Nr.Revision
				Emertimi	Planimetria e sinjalistikës rrugore, Segmenti: "Cërrik-Gramsh" km 24+500 deri ne 25+300	000
				Viti	2023	Nr. Fletes
				Shkalla	1:1000	S33
		Preventivues:	Ing. Gent Raça			

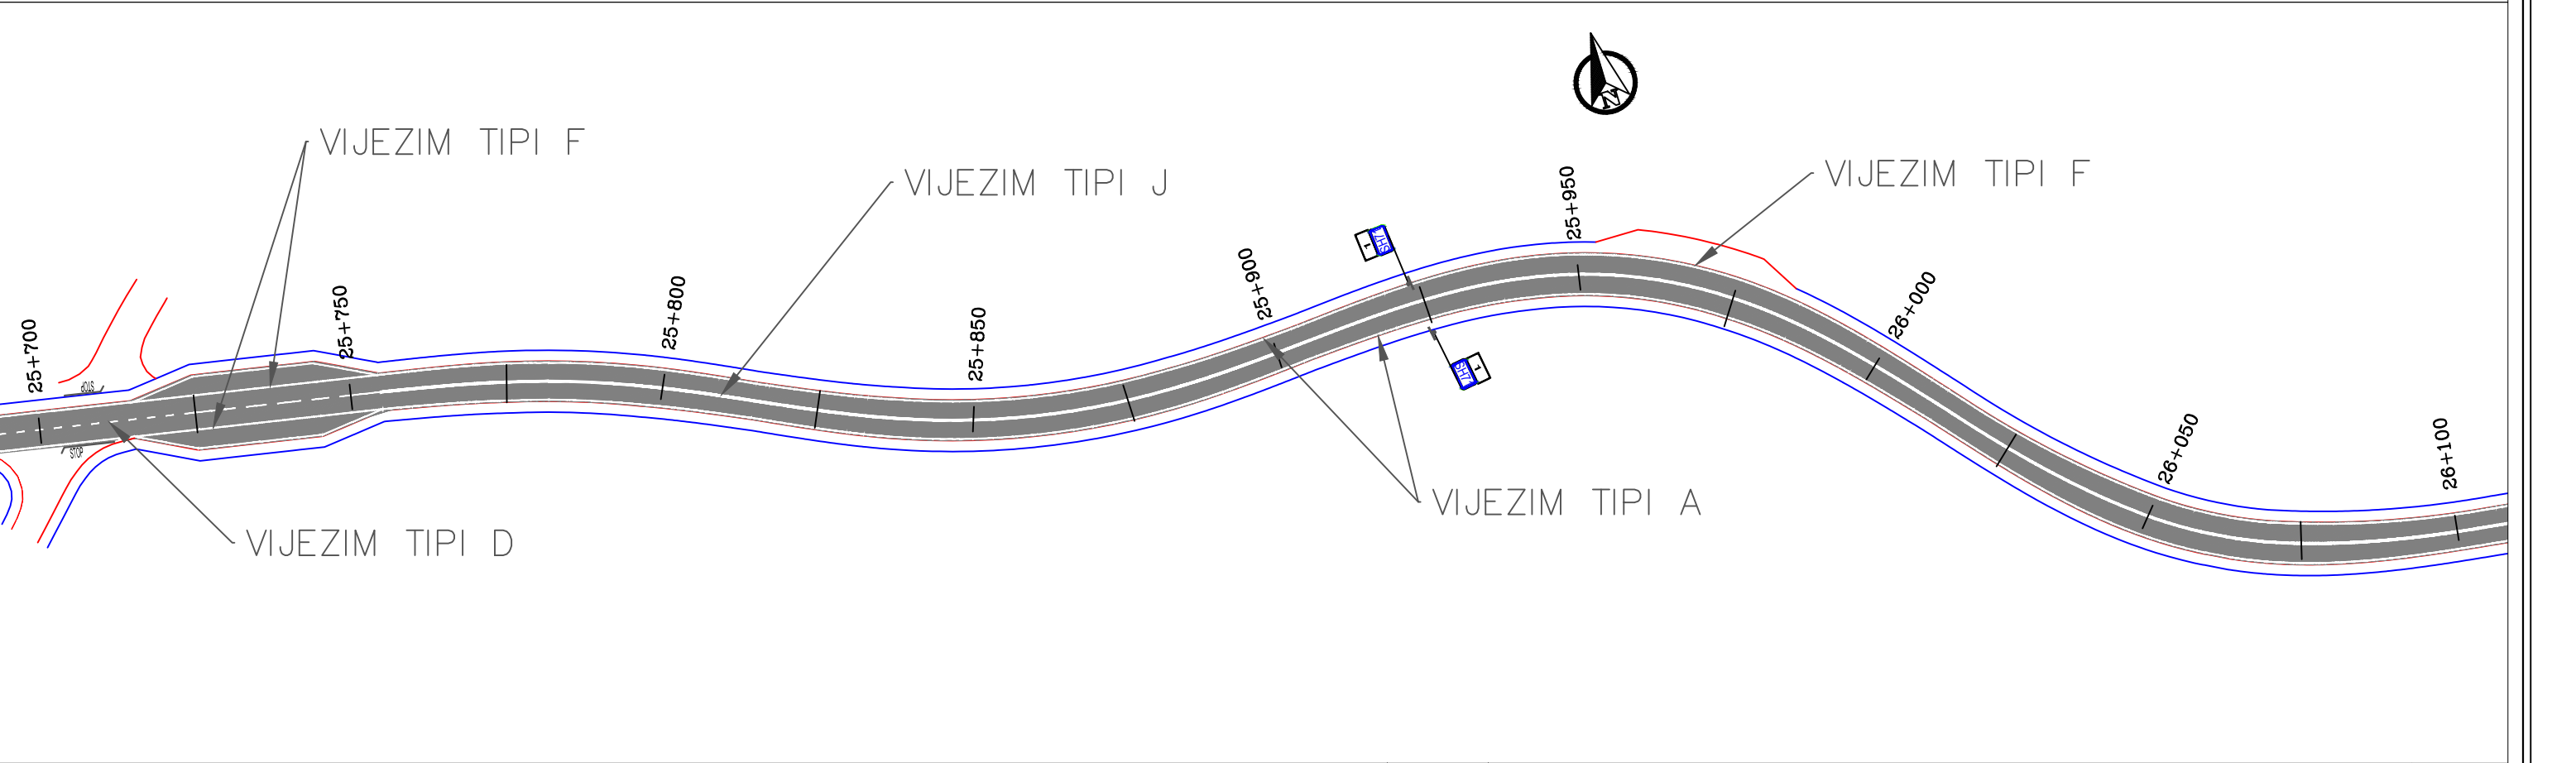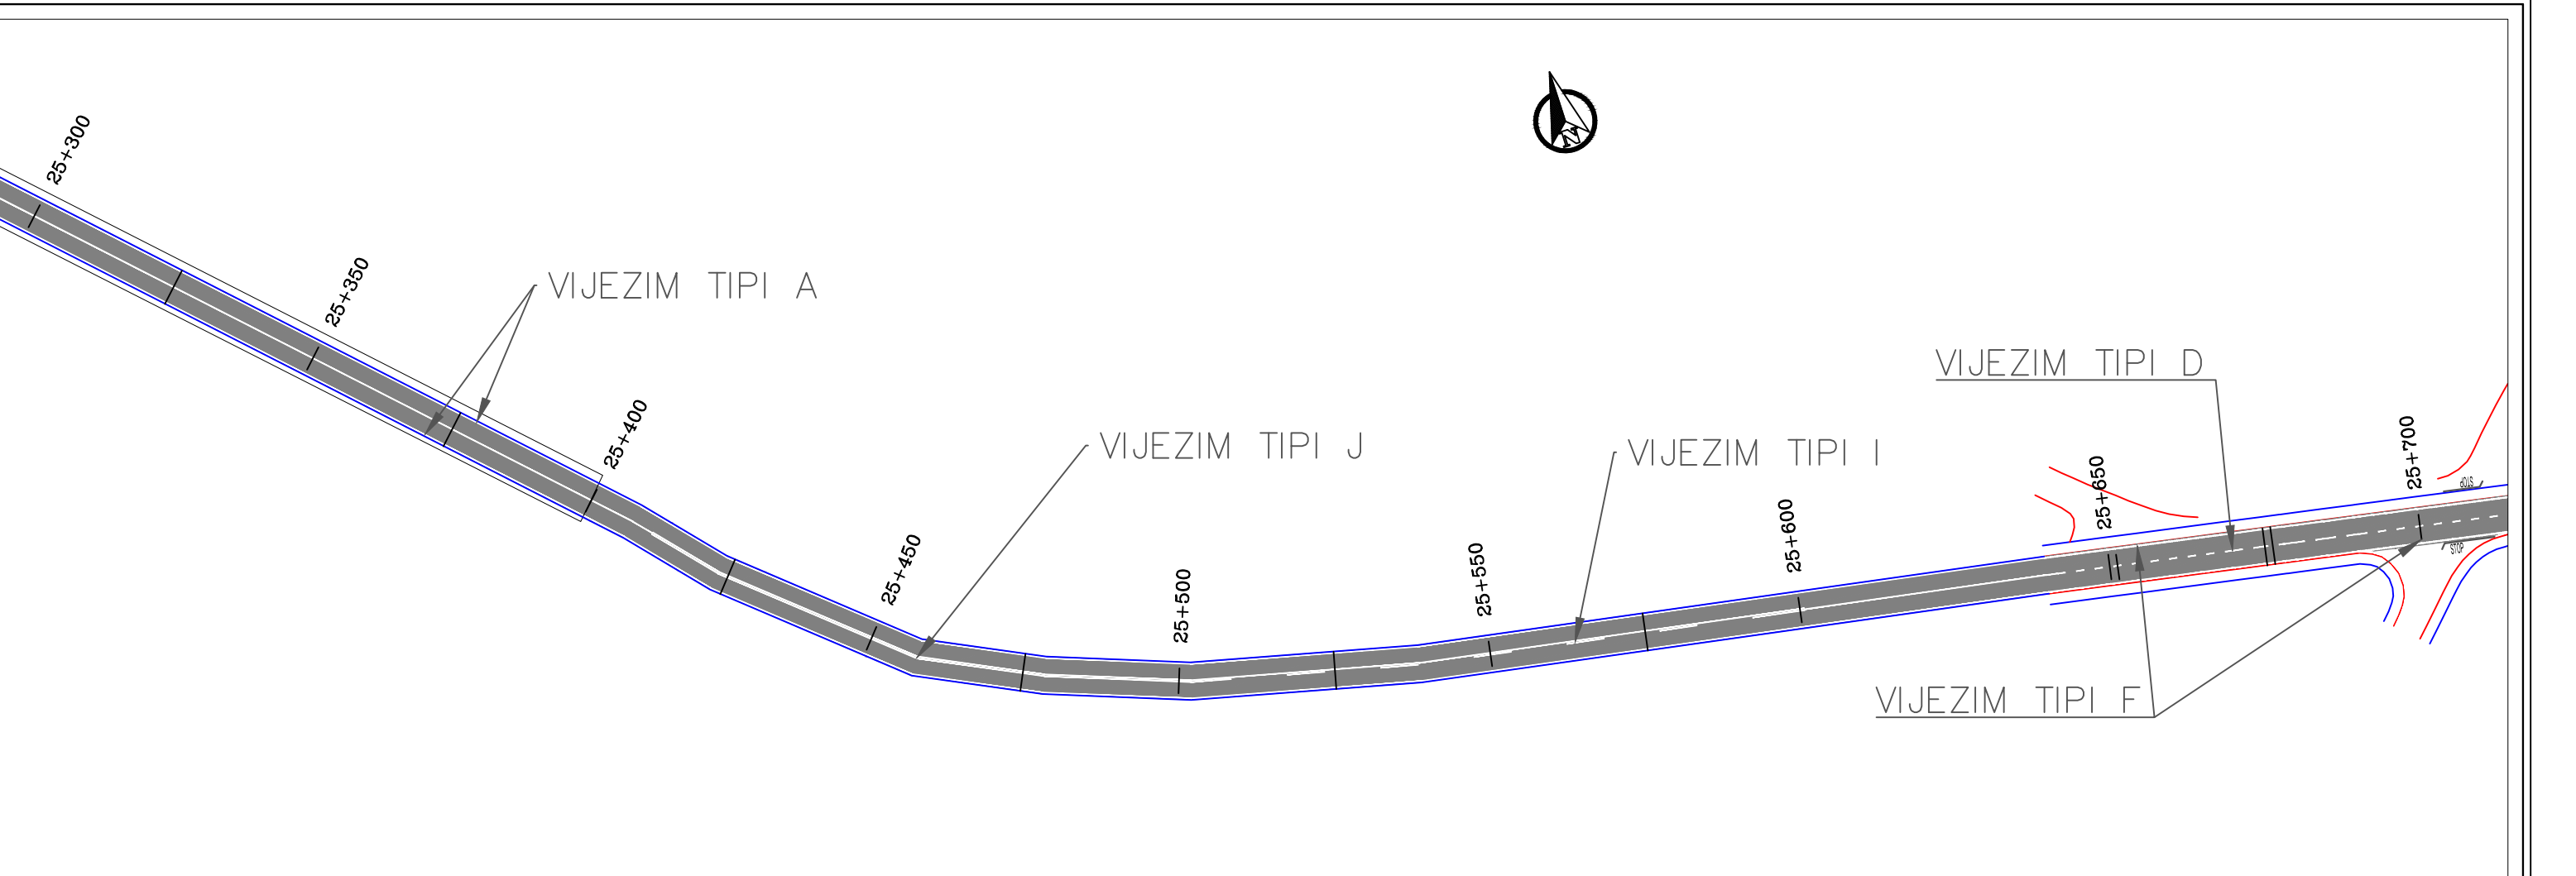


 REPUBLIKA E SHQIPERISE MINISTRIA E INFRASTRUKTURES DHE ENERGJITIKES	 AUTORITETI RRUGOR SHQIPTAR	Grupi i Projektimit: Ing. Merkur Zeqiri Ing. Altin Sula Preventivues: Ing. Gent Raça	Objekti "Përmirësimi i sinjalistikës horizontale/vertikale dhe pajisjeve të sigurisë rrugore në akset e Rajonit Jugor, (Loti 3)"	Nr.Revision 000 Nr. Fletes S34
			Emertimi Planimetria e sinjalistikës rrugore, Segmenti: "Cërrik-Gramsh" km 25+300 deri ne 26+100	
			Viti 2023	
			Shkalla 1:1000	


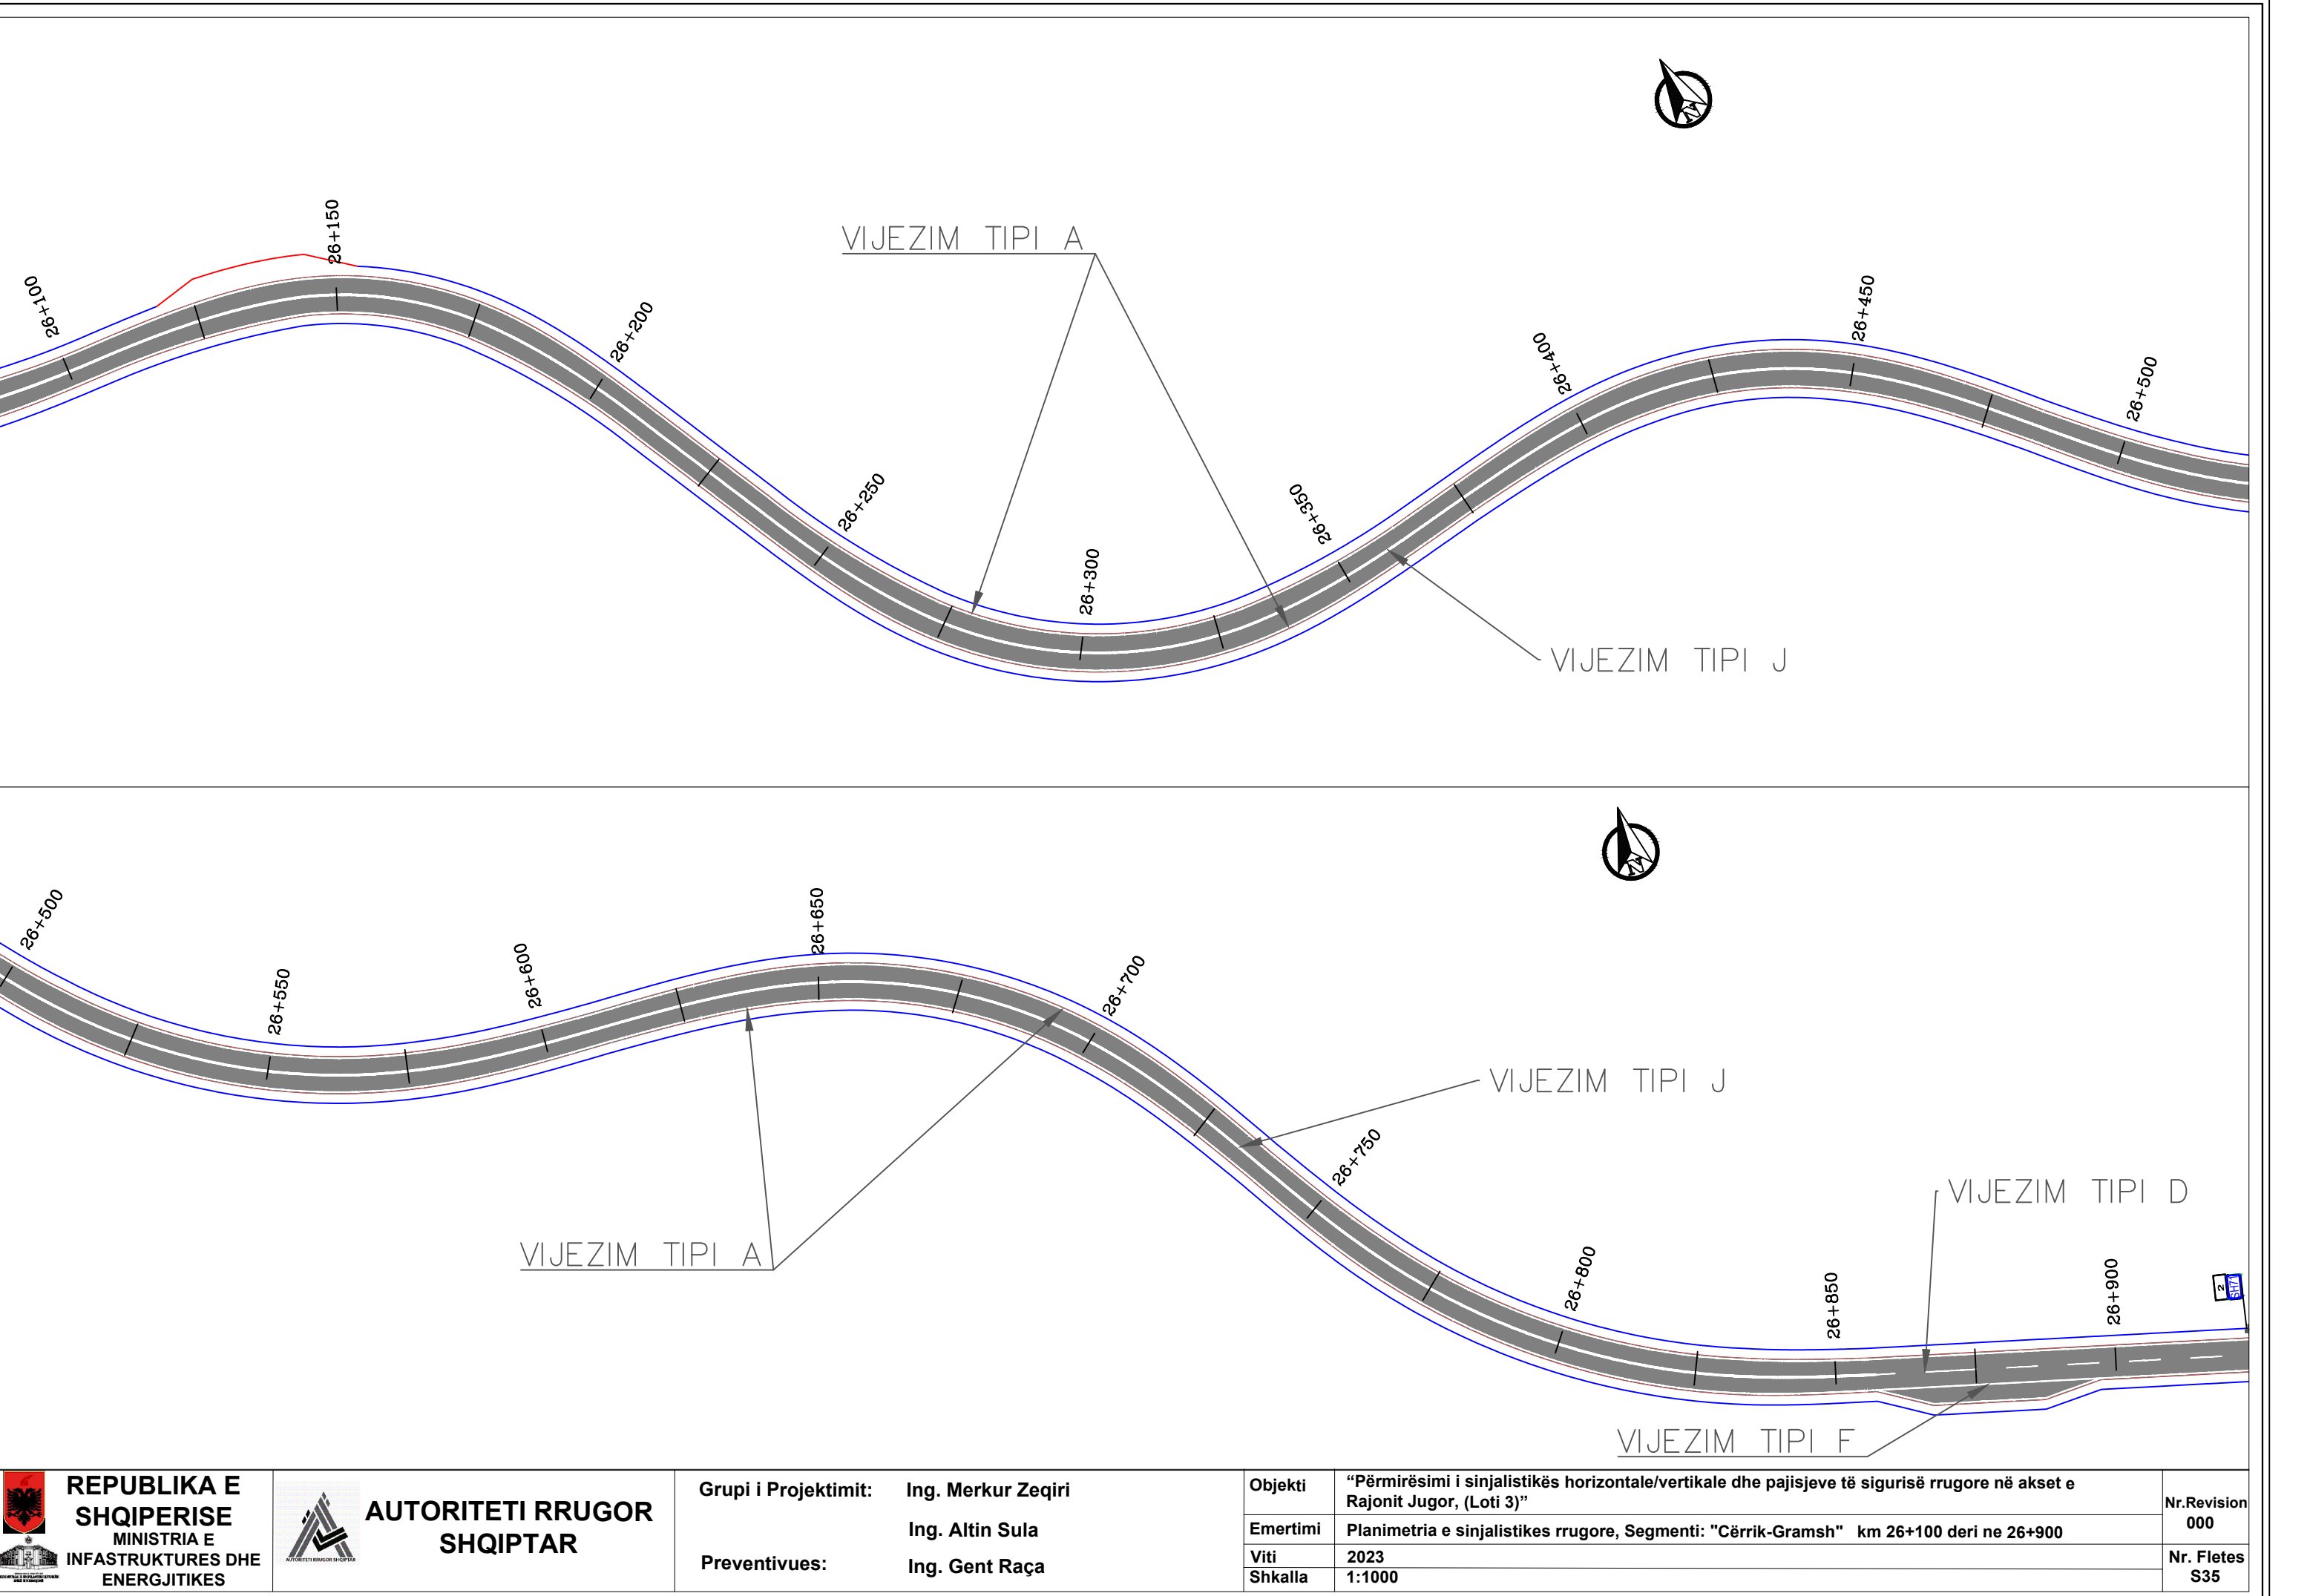


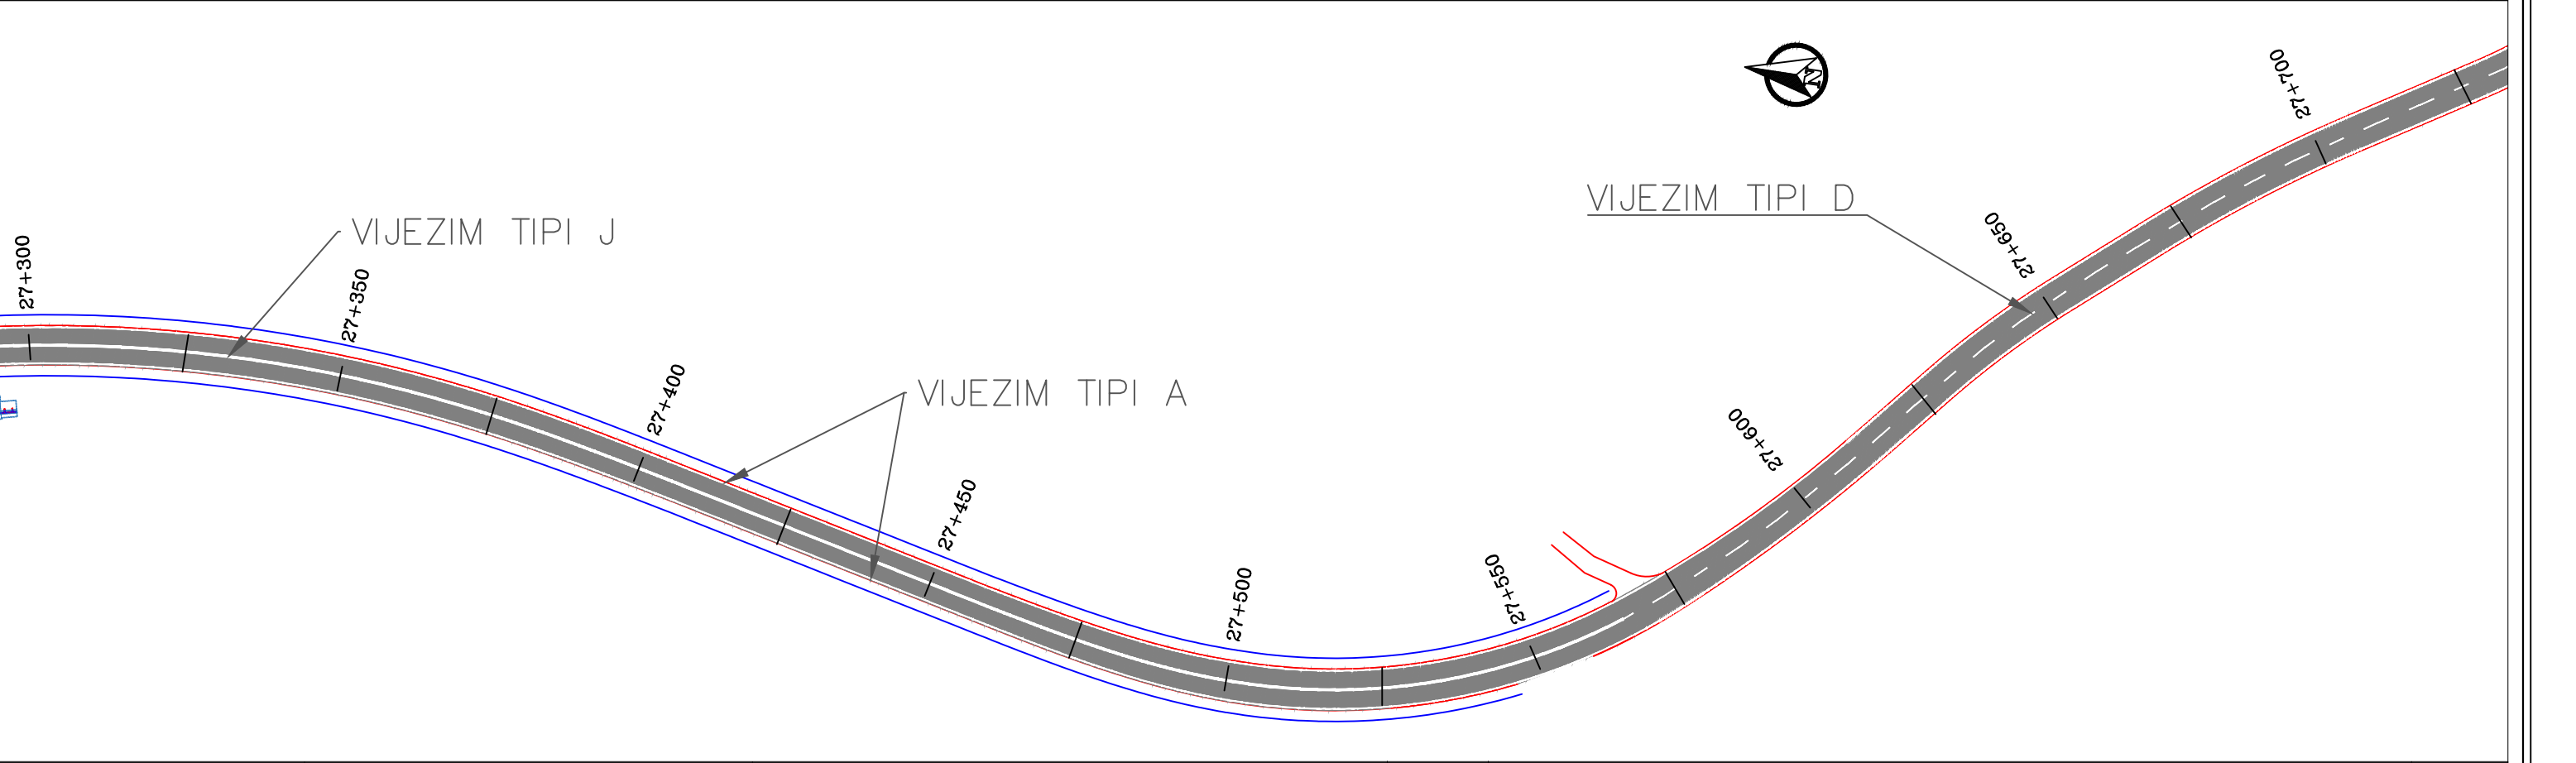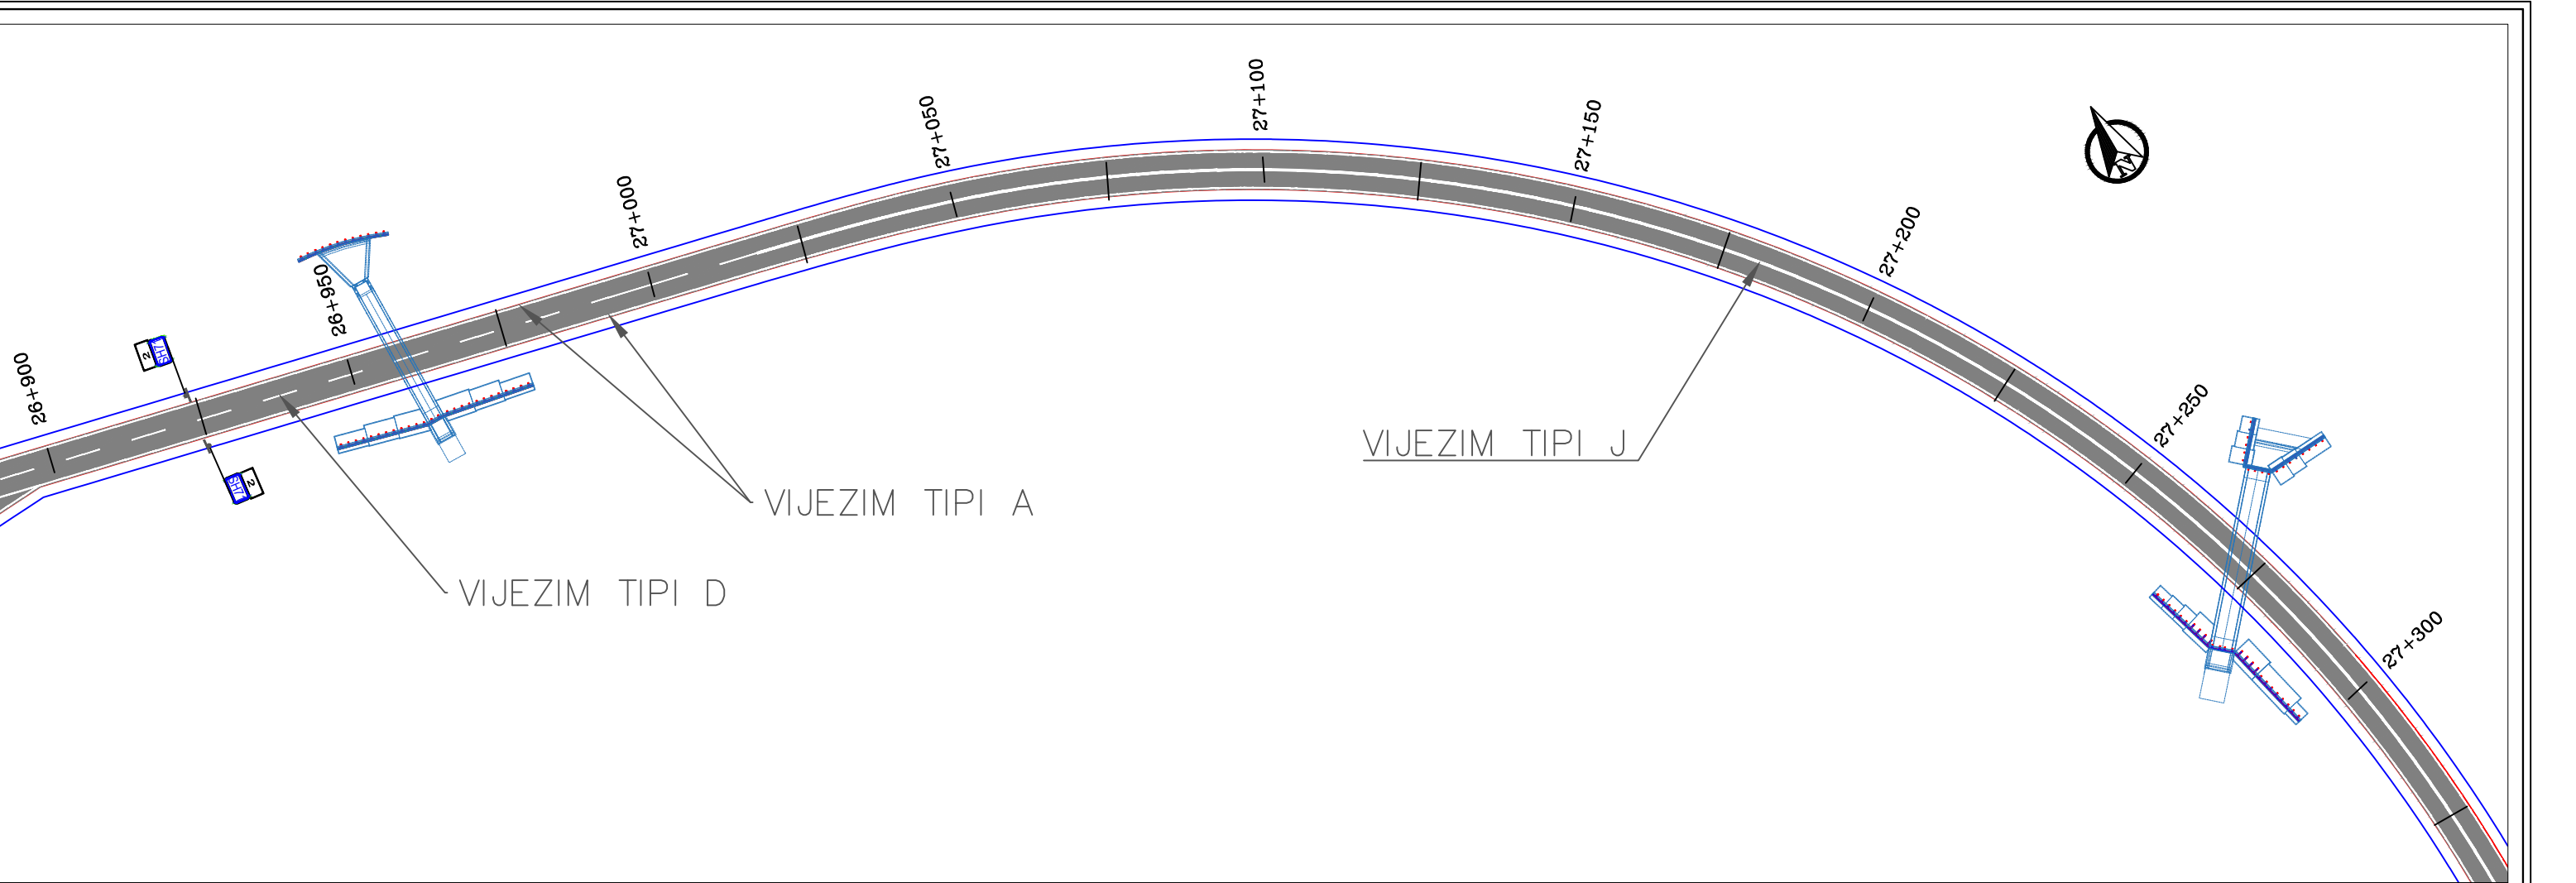



 REPUBLIKA E SHQIPERISE MINISTRIA E INFRASTRUKTURES DHE ENERGJITIKES	 AUTORITETI RRUGOR SHQIPTAR	Grupi i Projektimit: Ing. Merkur Zeqiri Ing. Altin Sula Preventivues: Ing. Gent Raça	Objekti “Përmirësimi i sinjalistikës horizontale/vertikale dhe pajisjeve të sigurisë rrugore në akset e Rajonit Jugor, (Loti 3)”	Nr.Revision 000 Nr. Fletes S36
			Emertimi Planimetria e sinjalistikës rrugore, Segmenti: "Cërrik-Gramsh" km 26+900 deri ne 27+700	
			Viti 2023	
			Shkalla 1:1000	

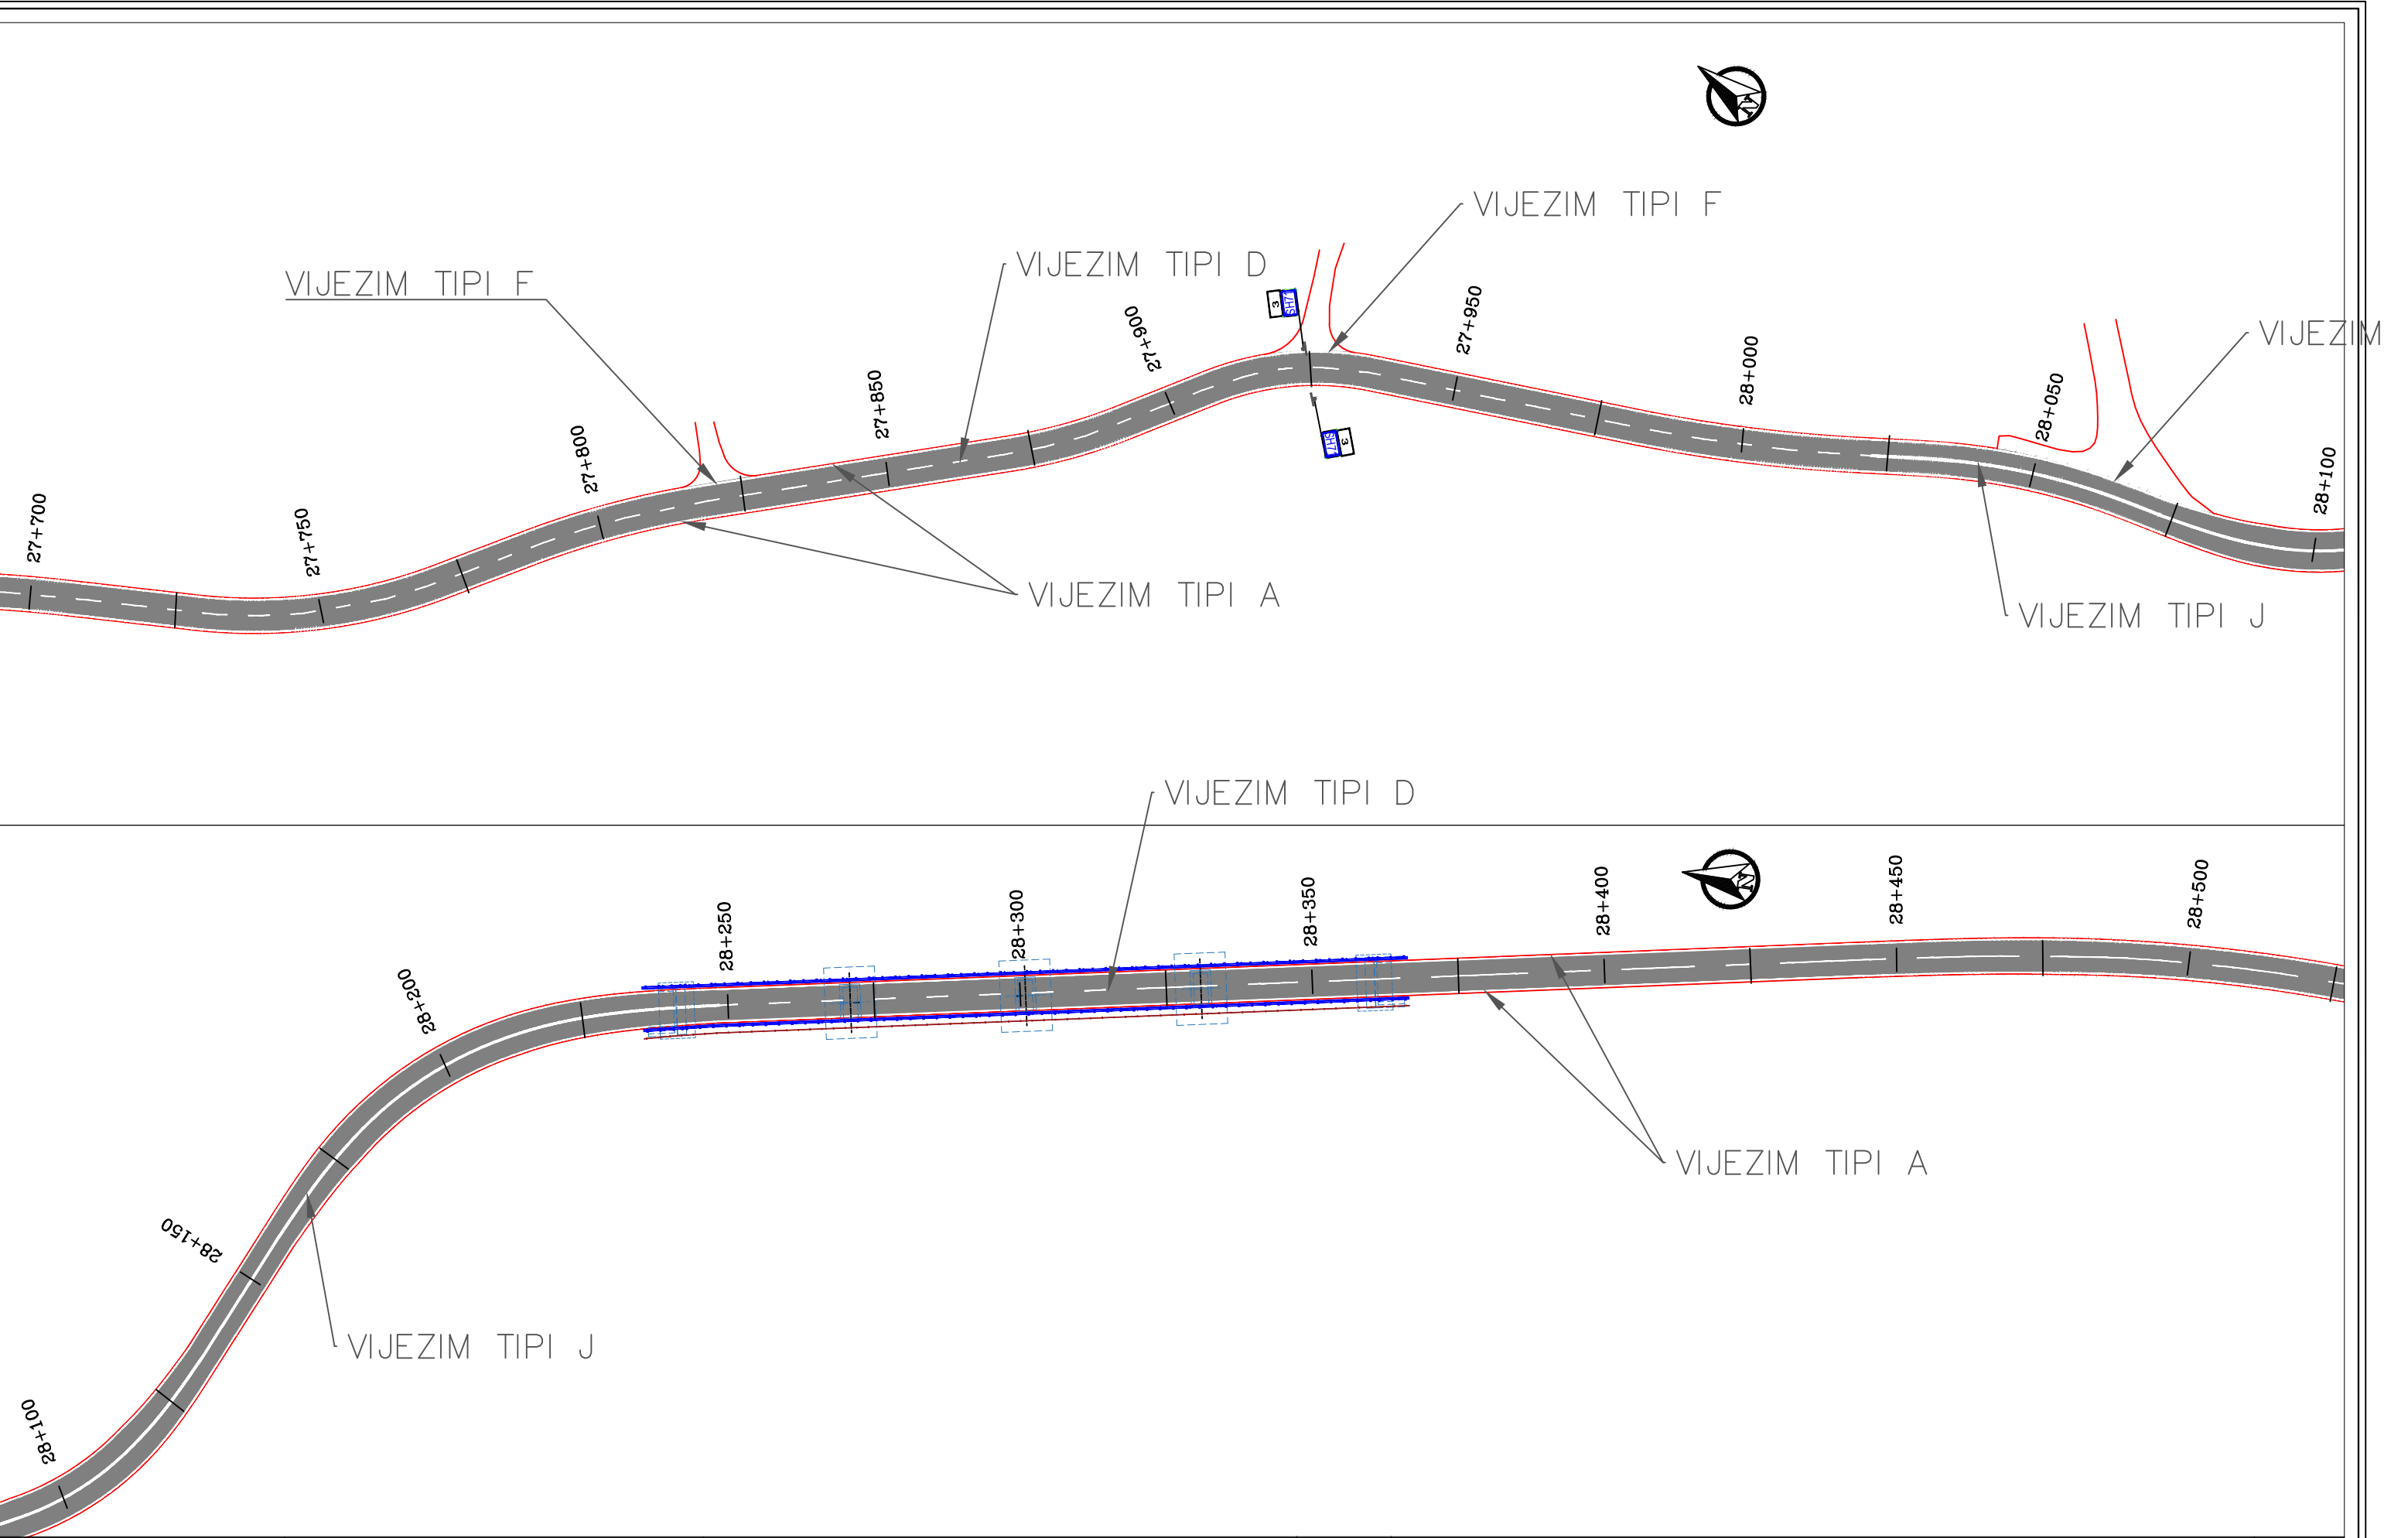


 REPUBLIKA E SHQIPERISE MINISTRIA E INFRASTRUKTURES DHE ENERGJITIKES	 AUTORITETI RRUGOR SHQIPTAR	Grupi i Projektimit: Ing. Merkur Zeqiri Ing. Altin Sula Preventivues: Ing. Gent Raça	Objekti “Përmirësimi i sinjalistikës horizontale/vertikale dhe pajisjeve të sigurisë rrugore në akset e Rajonit Jugor, (Loti 3)”	Nr.Revision 000 Nr. Fletes S37
			Emertimi Planimetria e sinjalistikës rrugore, Segmenti: "Cërrik-Gramsh" km 27+700 deri ne 28+500	
			Viti 2023	
			Shkalla 1:1000	

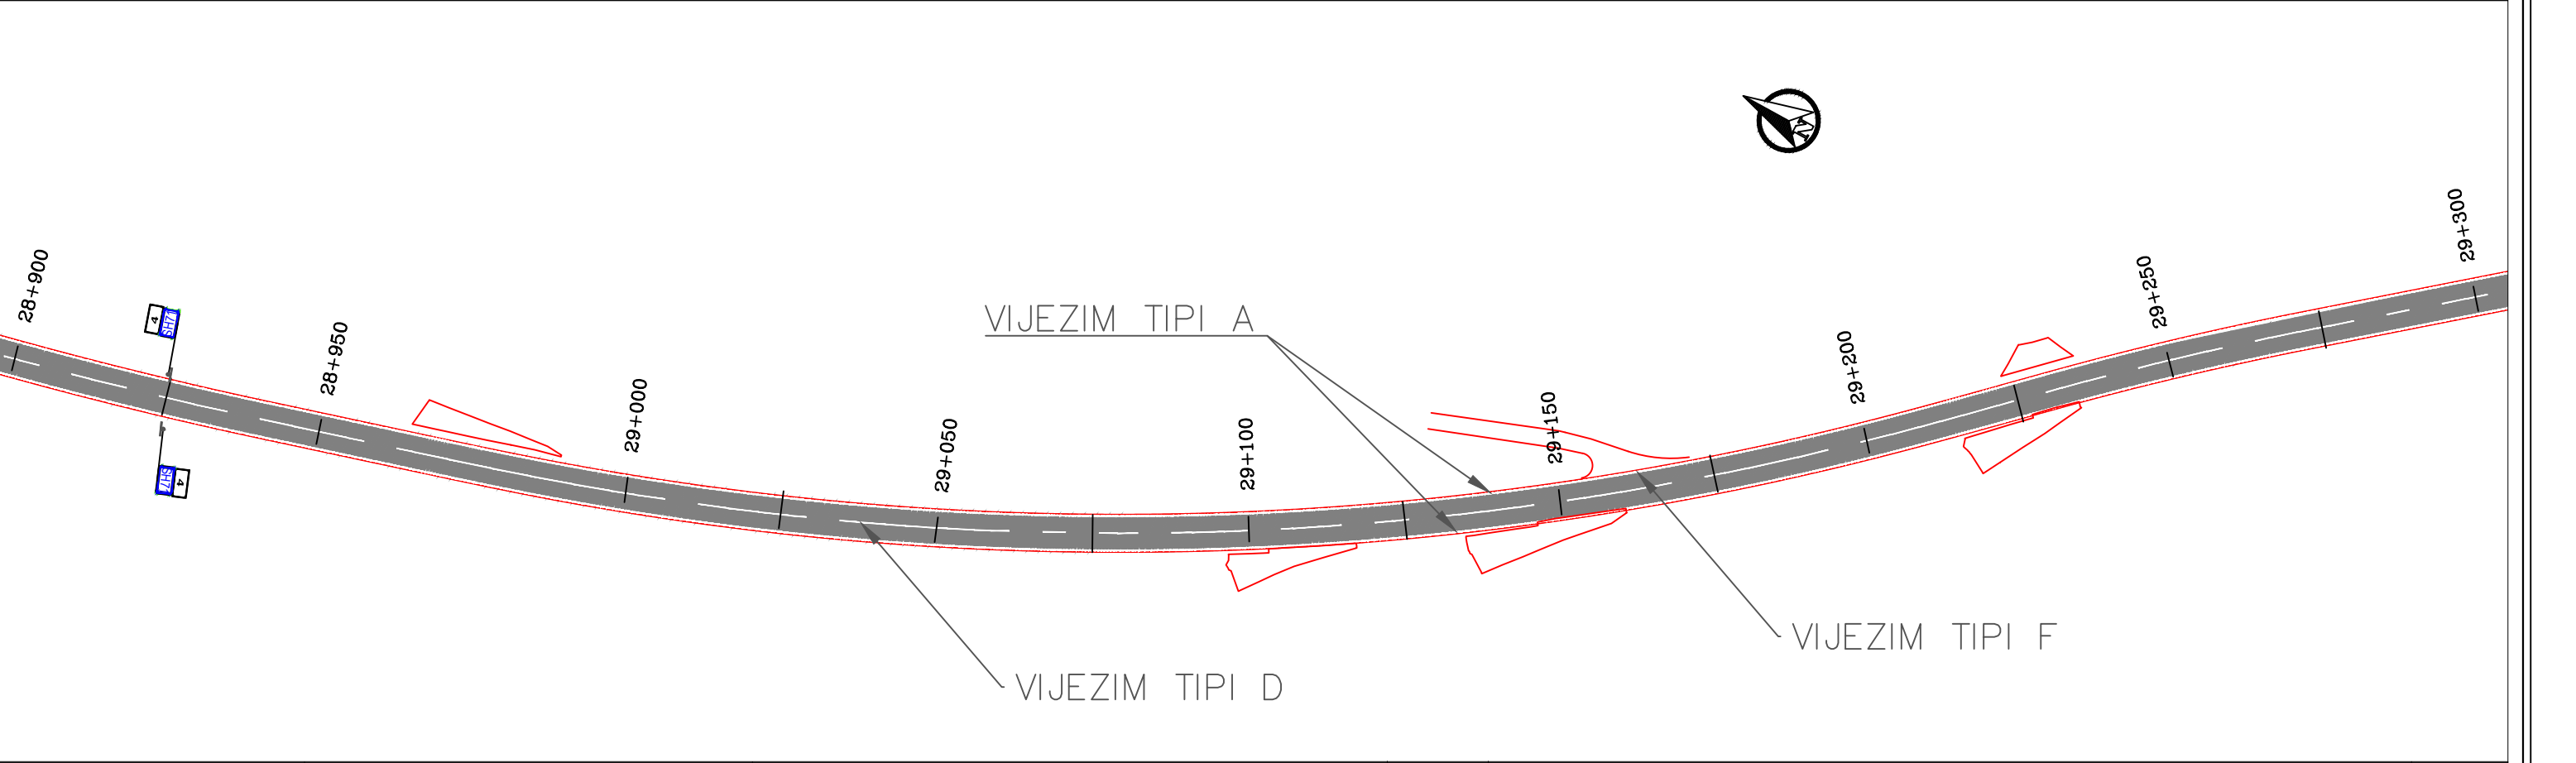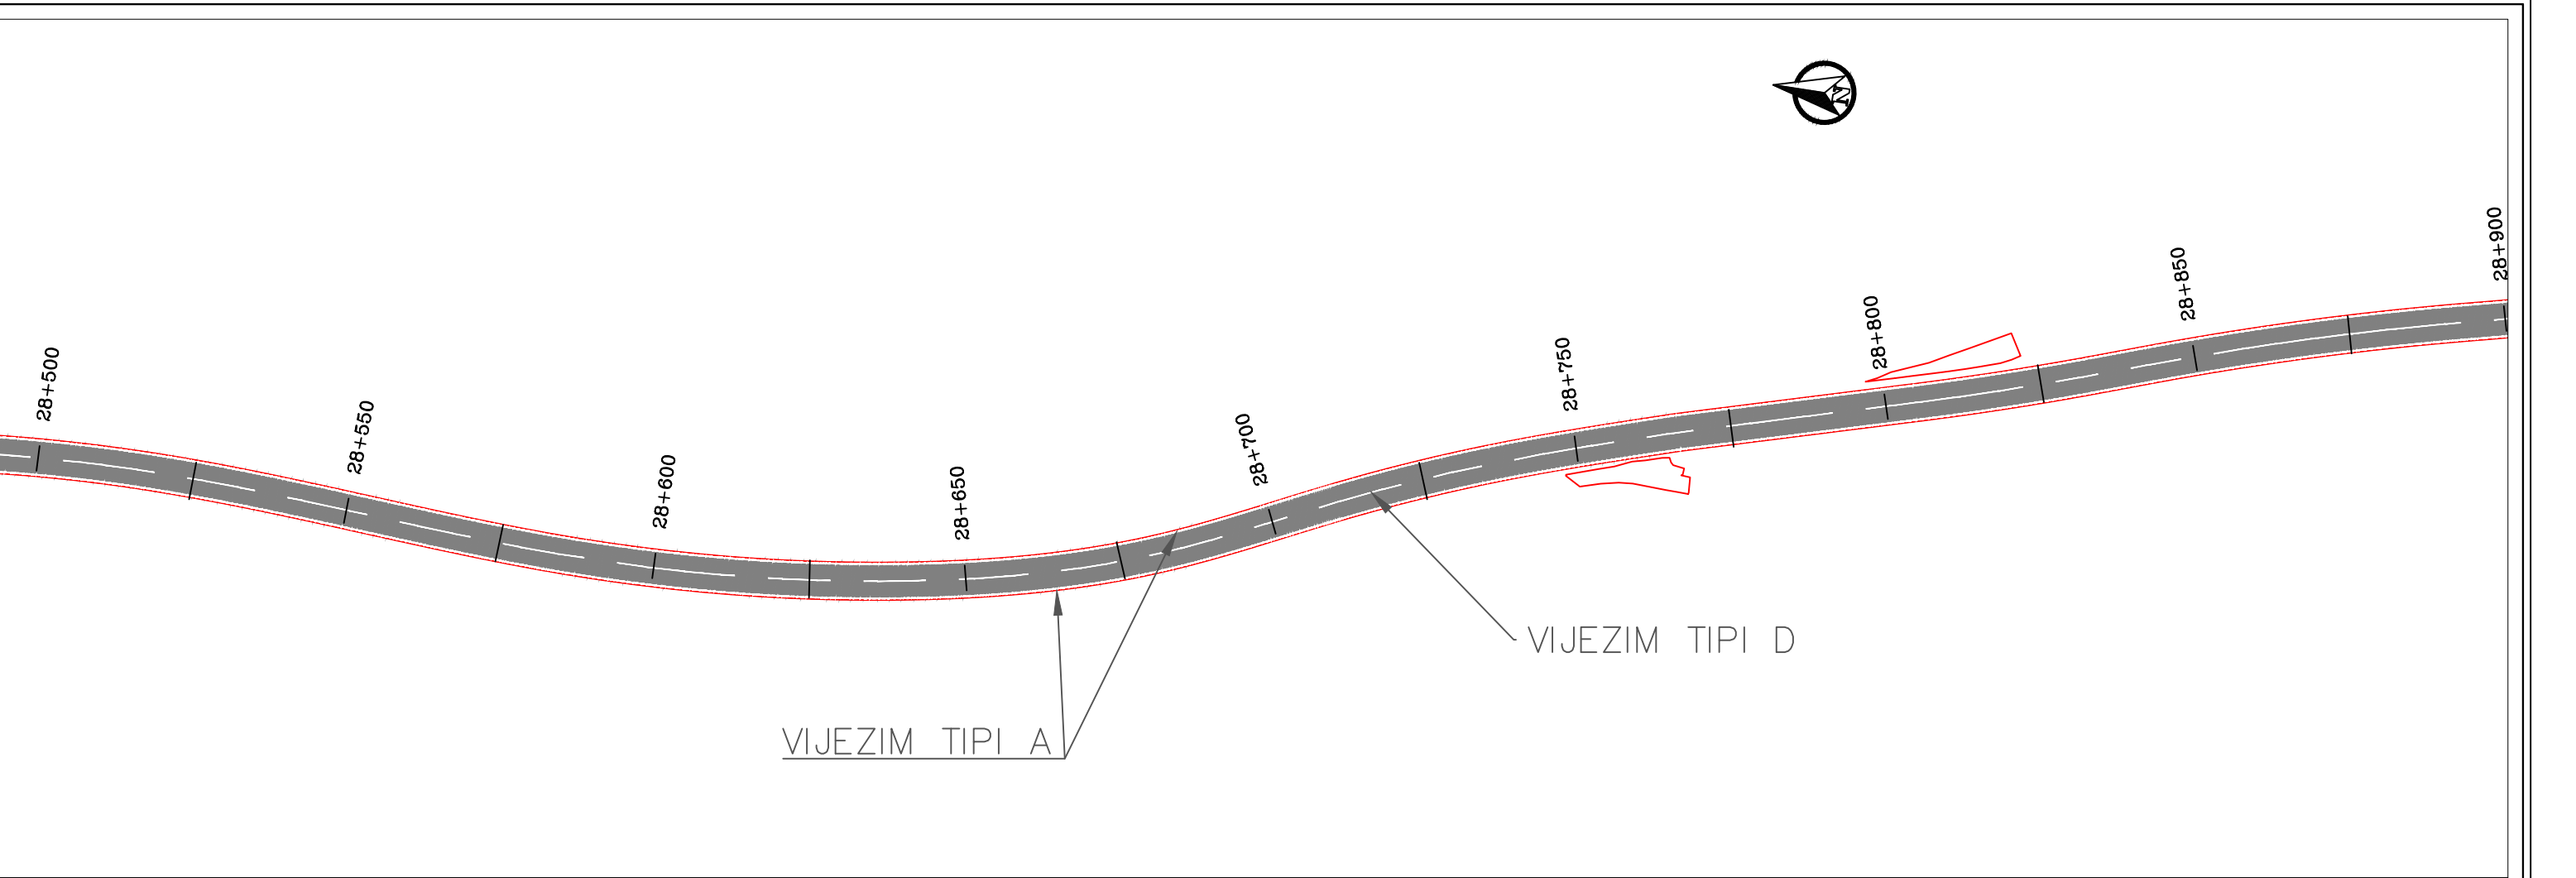


 REPUBLIKA E SHQIPERISE MINISTRIA E INFRASTRUKTURES DHE ENERGJITIKES	 AUTORITETI RRUGOR SHQIPTAR	Grupi i Projektimit: Ing. Merkur Zeqiri Ing. Altin Sula Preventivues: Ing. Gent Raça	Objekti	“Përmirësimi i sinjalistikës horizontale/vertikale dhe pajisjeve të sigurisë rrugore në akset e Rajonit Jugor, (Loti 3)”	Nr.Revision 000
			Emertimi	Planimetria e sinjalistikës rrugore, Segmenti: "Cërrik-Gramsh" km 28+500 deri ne 29+300	
			Viti	2023	Nr. Fletes S38
			Shkalla	1:1000	

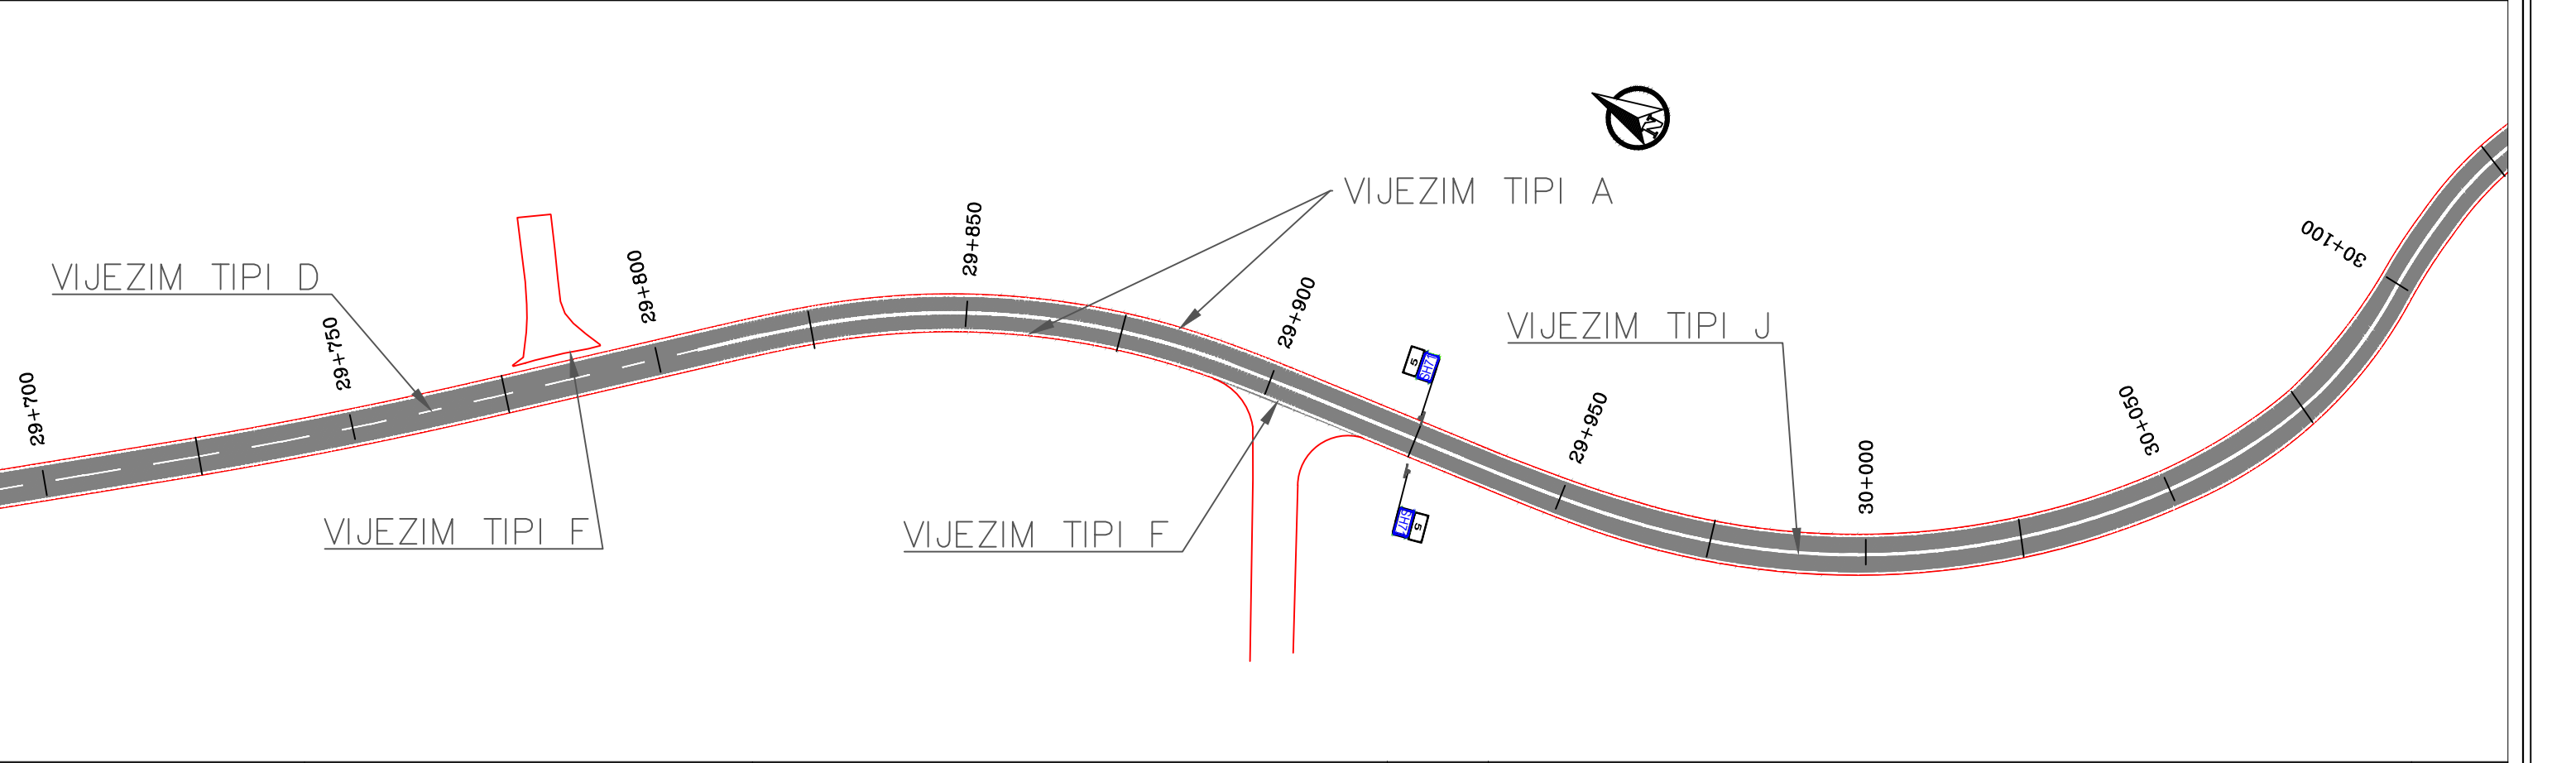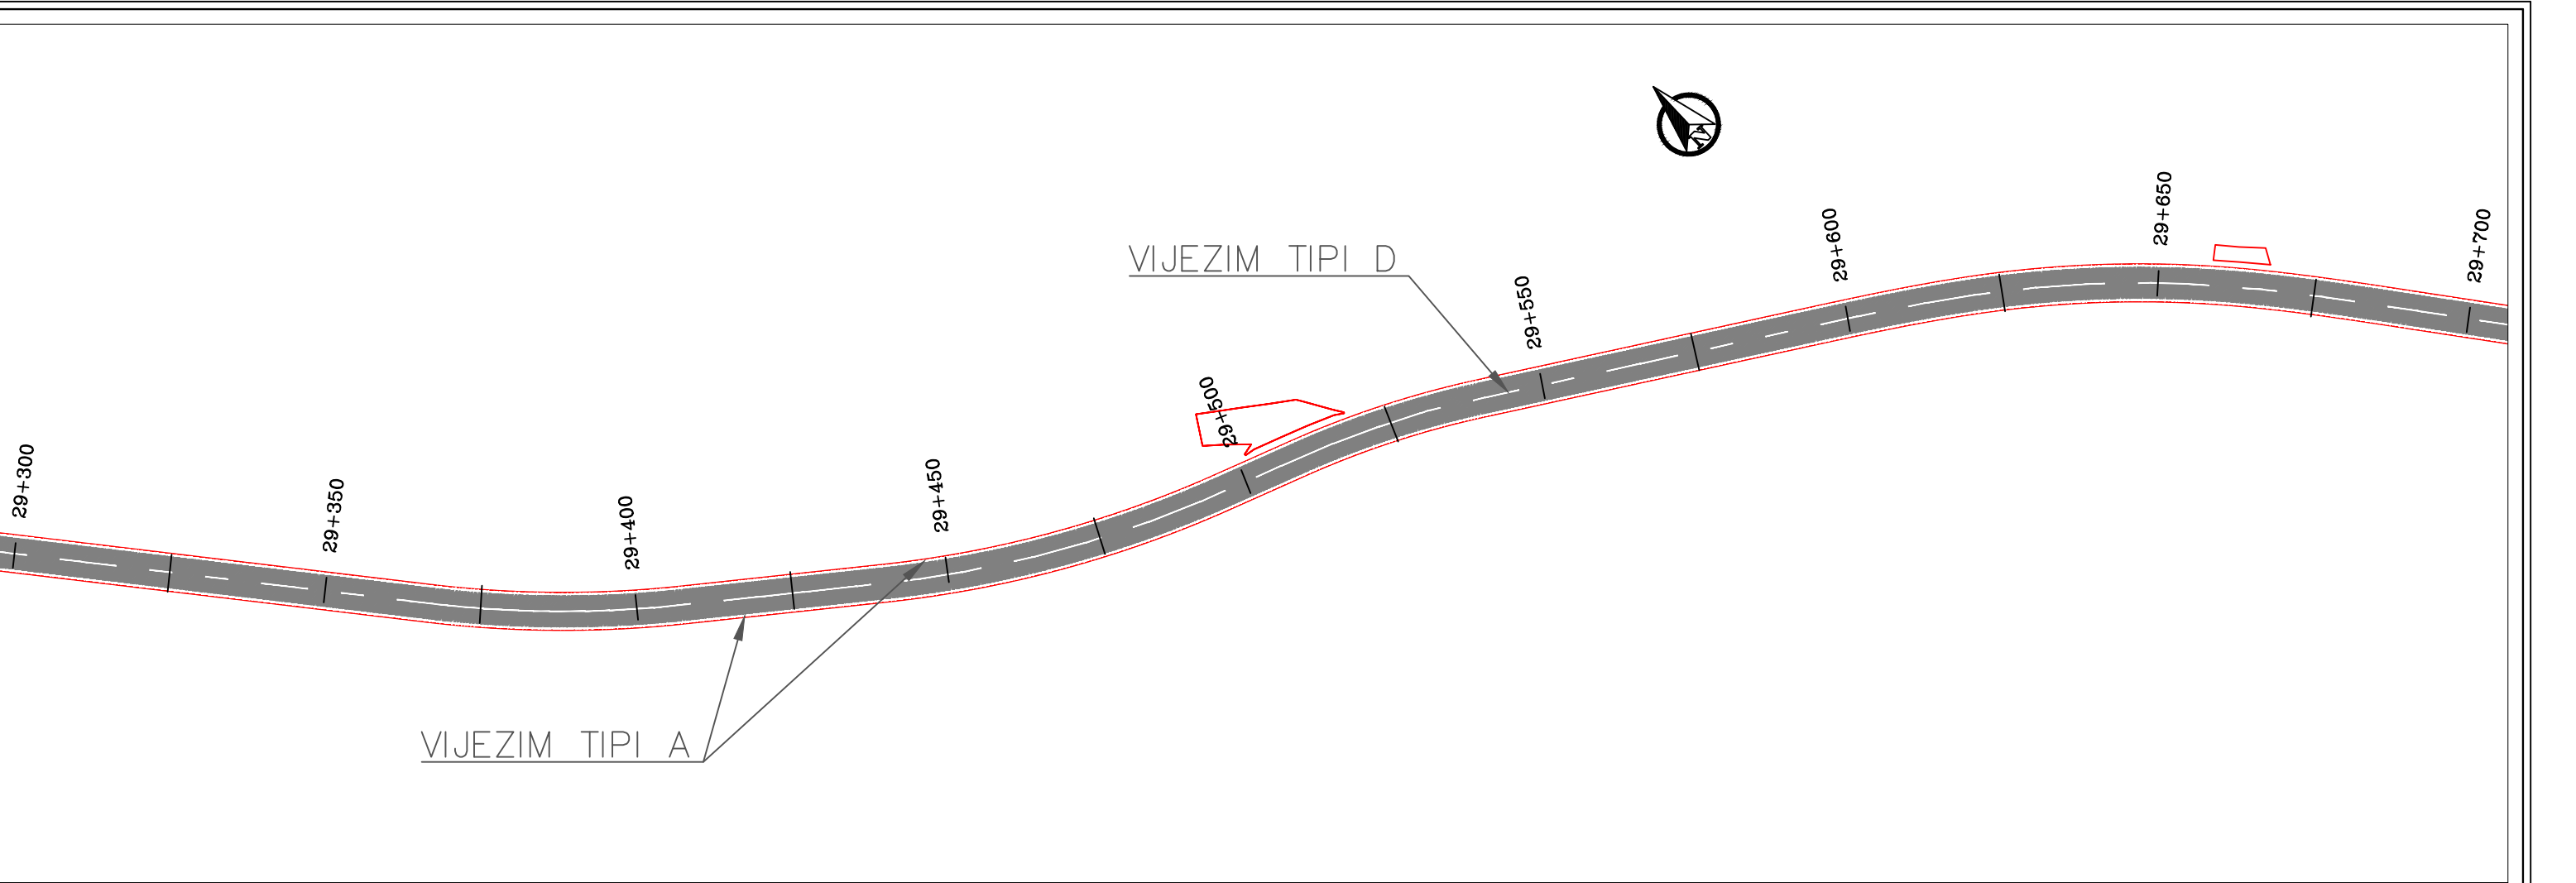


 REPUBLIKA E SHQIPERISE MINISTRIA E INFRASTRUKTURES DHE ENERGJITIKES	 AUTORITETI RRUGOR SHQIPTAR	Grupi i Projektimit: Ing. Merkur Zeqiri Preventivues: Ing. Gent Raça	Objekti Emertimi Viti Shkalla	“Përmirësimi i sinjalistikës horizontale/vertikale dhe pajisjeve të sigurisë rrugore në akset e Rajonit Jugor, (Loti 3)”	Nr.Revision 000 Nr. Fletes S39
				Planimetria e sinjalistikës rrugore, Segmenti: "Cërrik-Gramsh" km 29+300 deri ne 30+100	
				2023	
				1:1000	

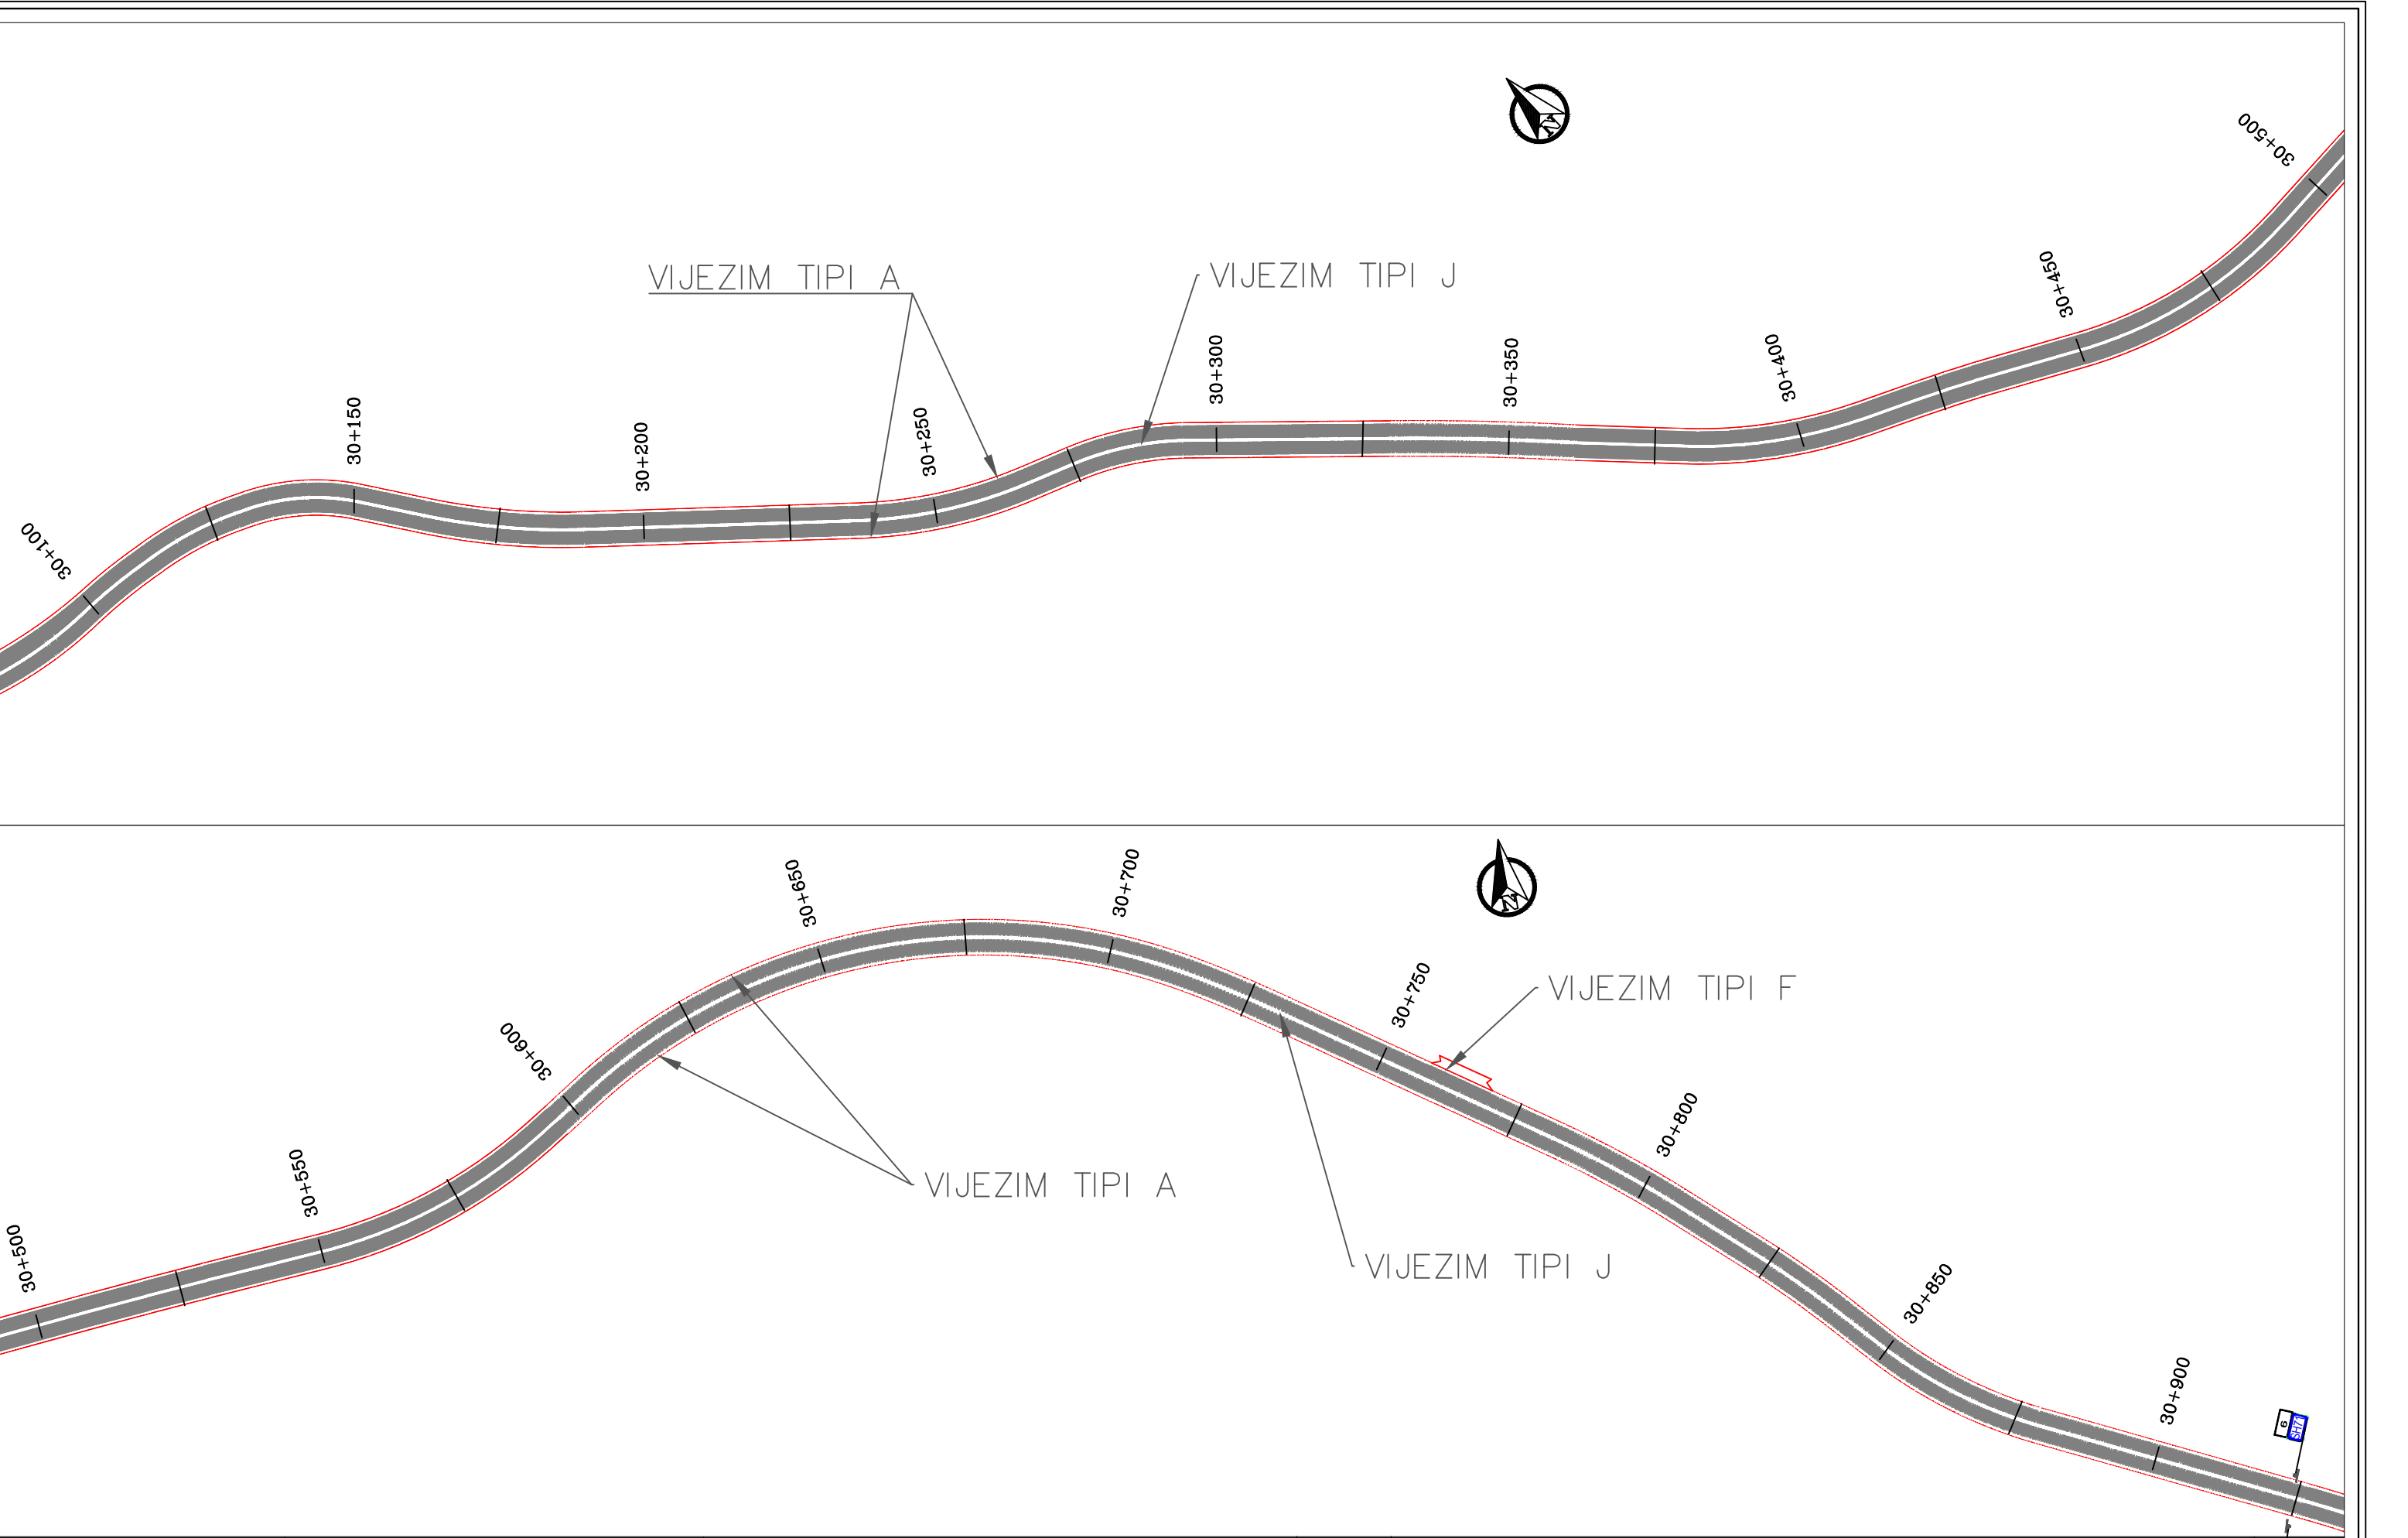

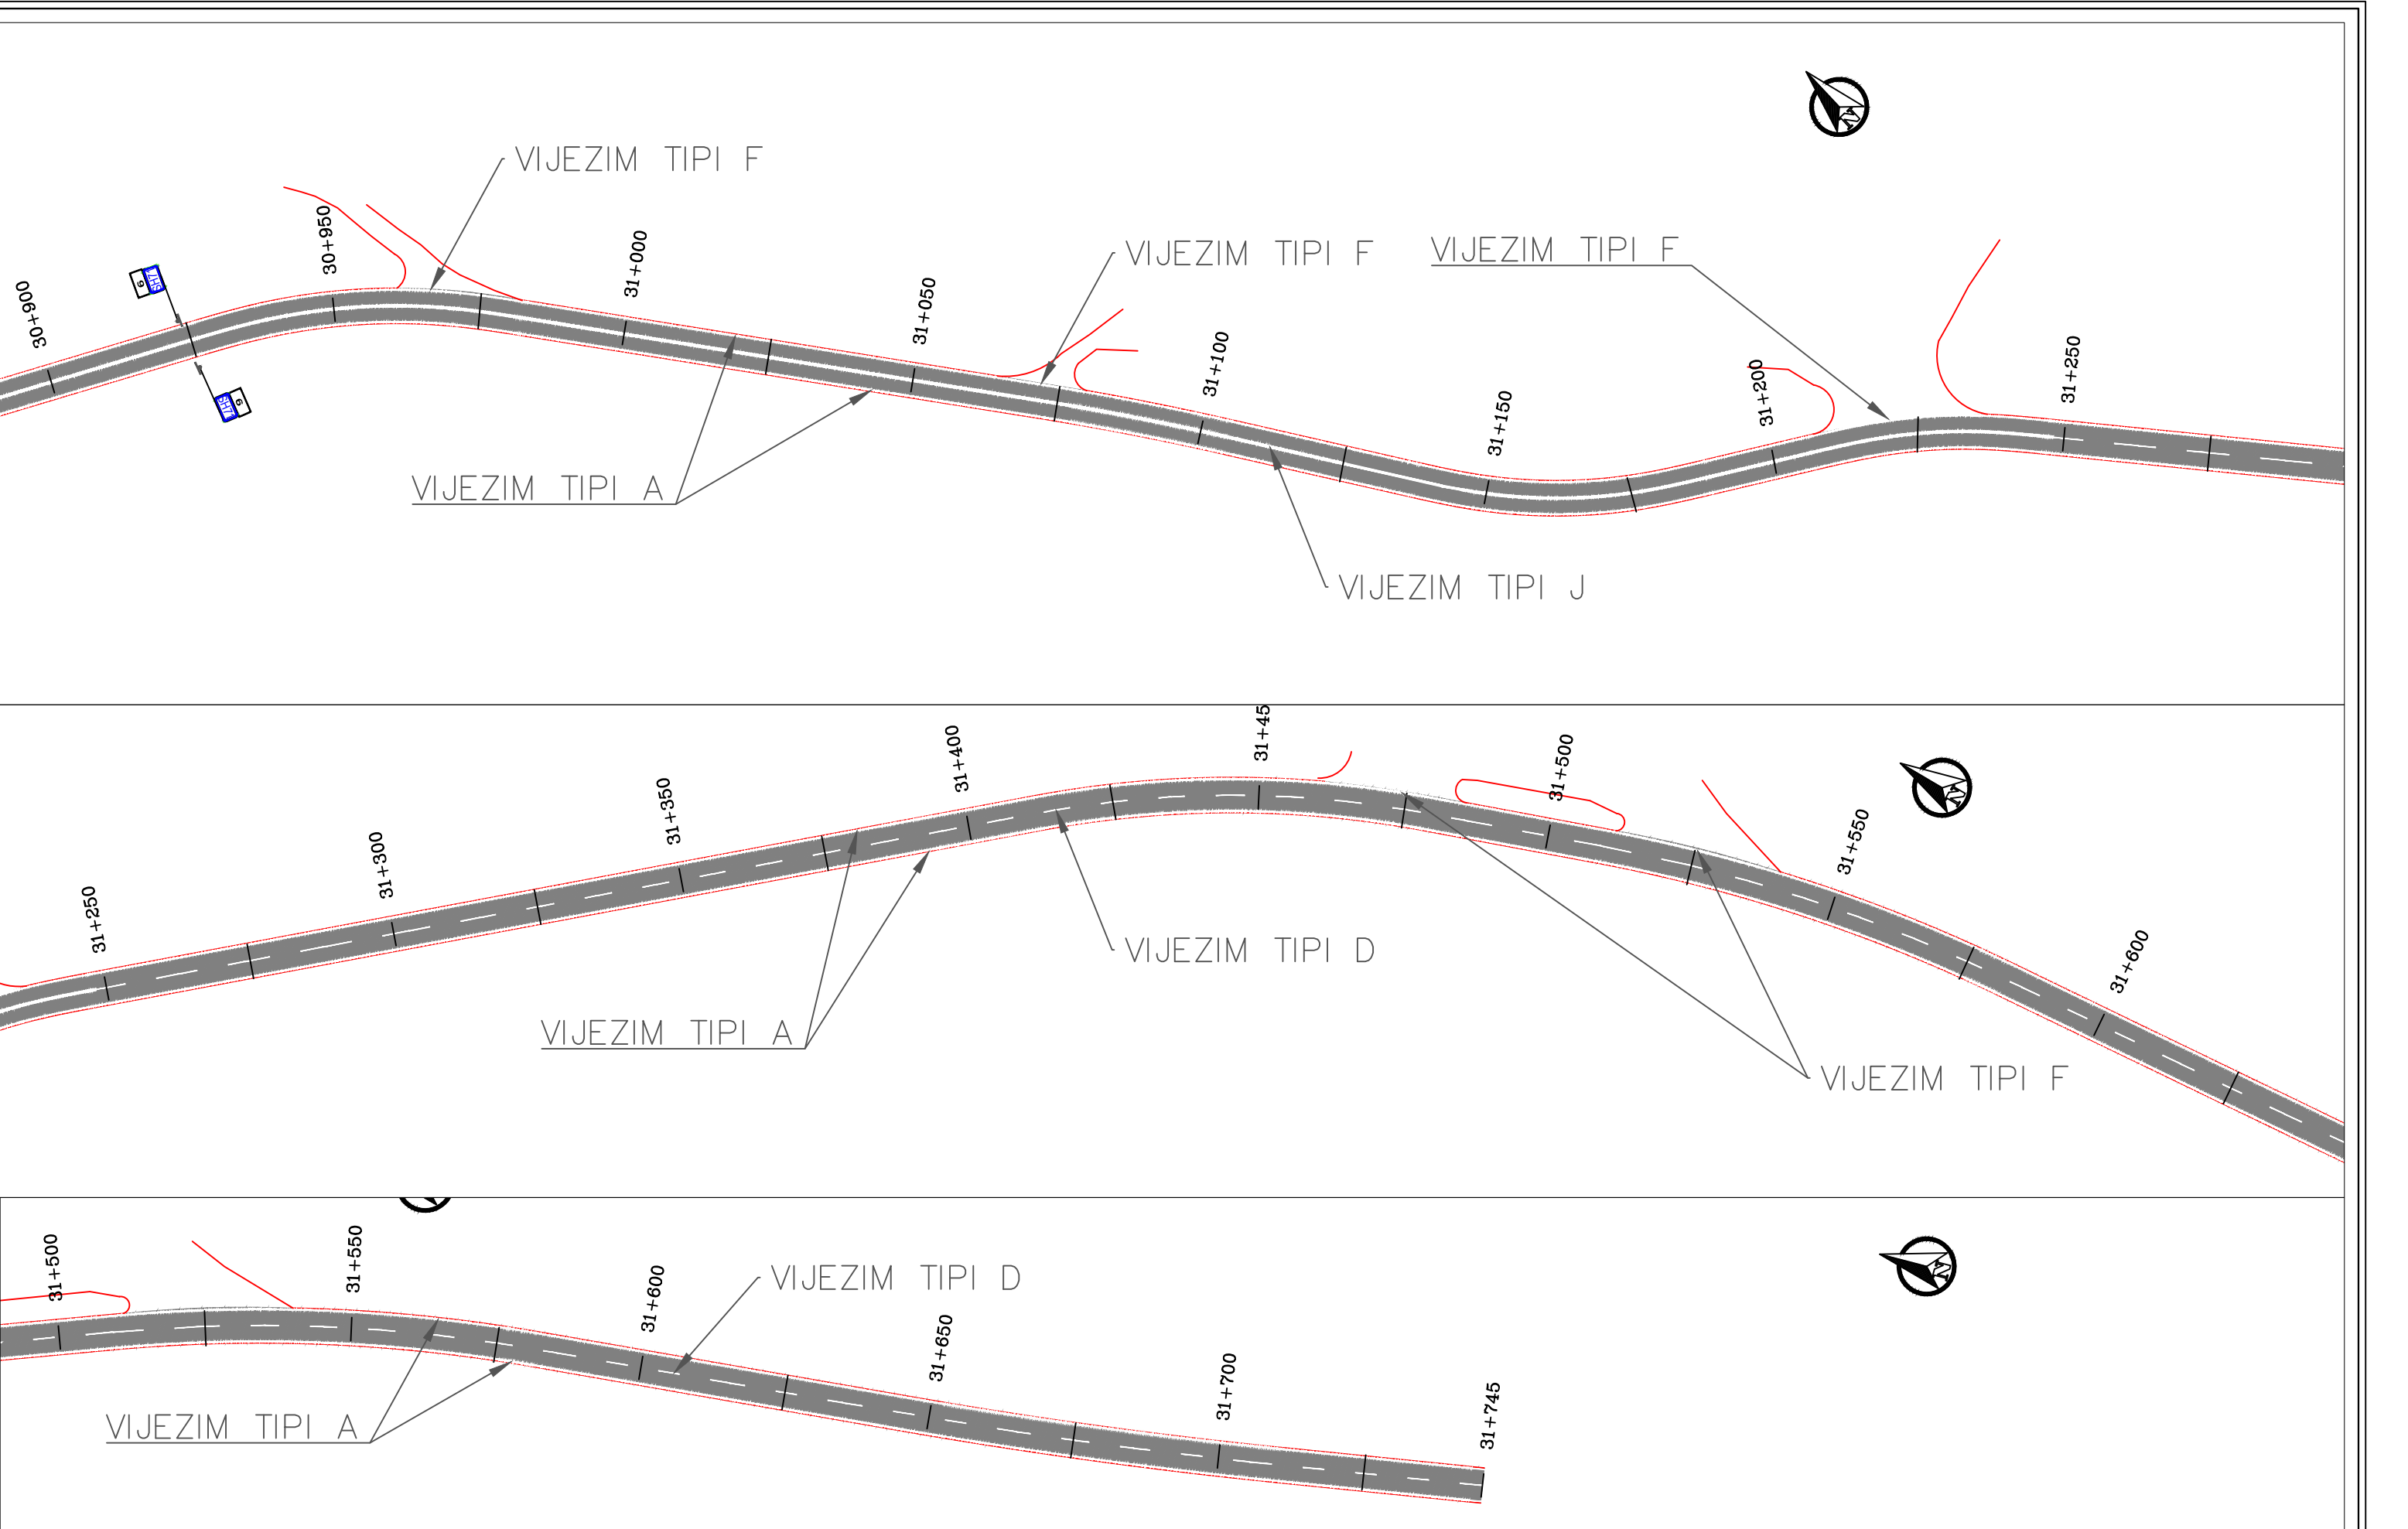


 REPUBLIKA E SHQIPERISE MINISTRIA E INFRASTRUKTURES DHE ENERGJITIKES	 AUTORITETI RRUGOR SHQIPTAR	Grupi i Projektimit: Ing. Merkur Zeqiri Preventivues: Ing. Gent Raça	Objekti	“Përmirësimi i sinjalistikës horizontale/vertikale dhe pajisjeve të sigurisë rrugore në akset e Rajonit Jugor, (Loti 3)”	Nr.Revision 000
			Emertimi	Planimetria e sinjalistikës rrugore, Segmenti: "Cërrik-Gramsh" km 30+900 deri ne 31+745	
			Viti	2023	Nr. Fletes S41
			Shkalla	1:1000	


VIJE E VAZHDUAR

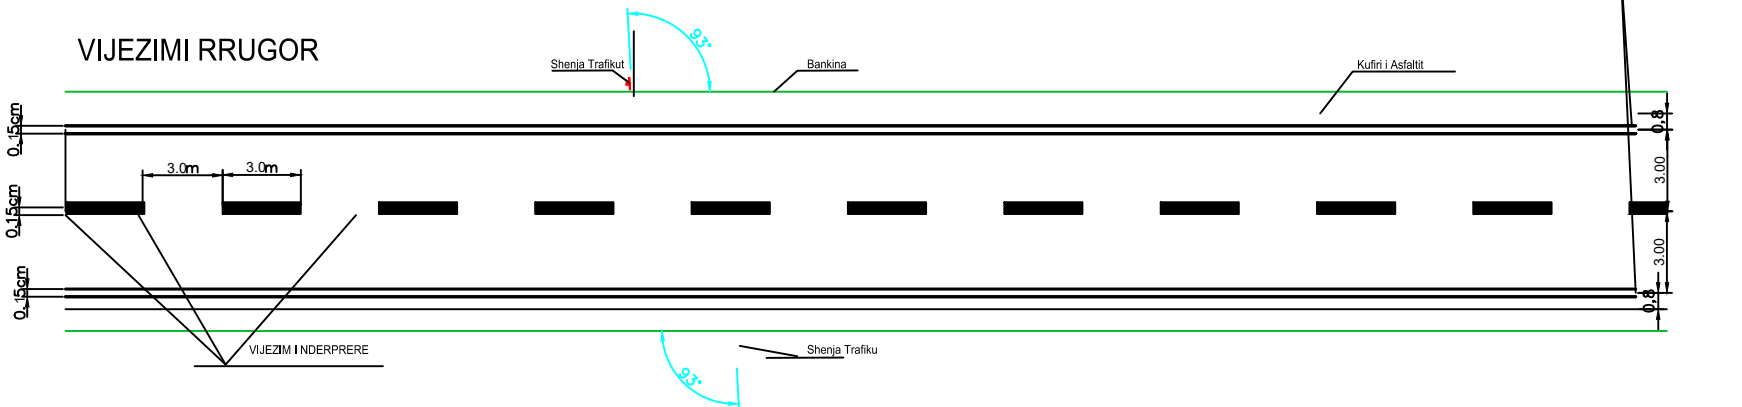


Mbushja e Shevroneve ne Intersektimin e Rrugeve

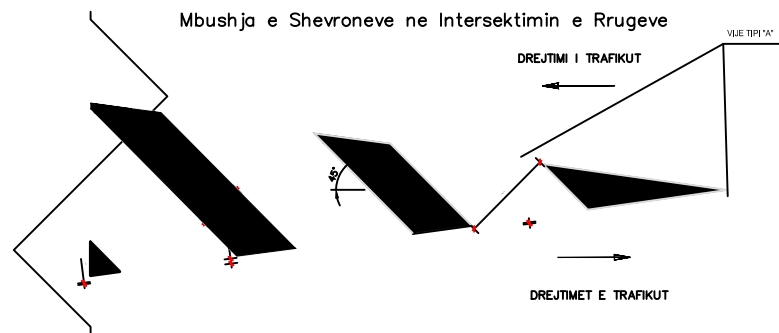


Mbushja e Shevroneve ne Ndarjen e Trafikut

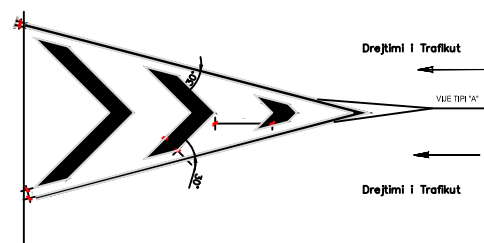

—23— · —23— · —23— · —23—

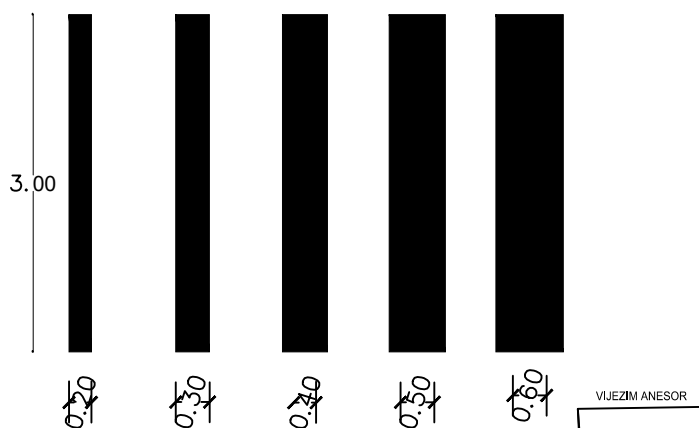

VJE Termoplastike spray

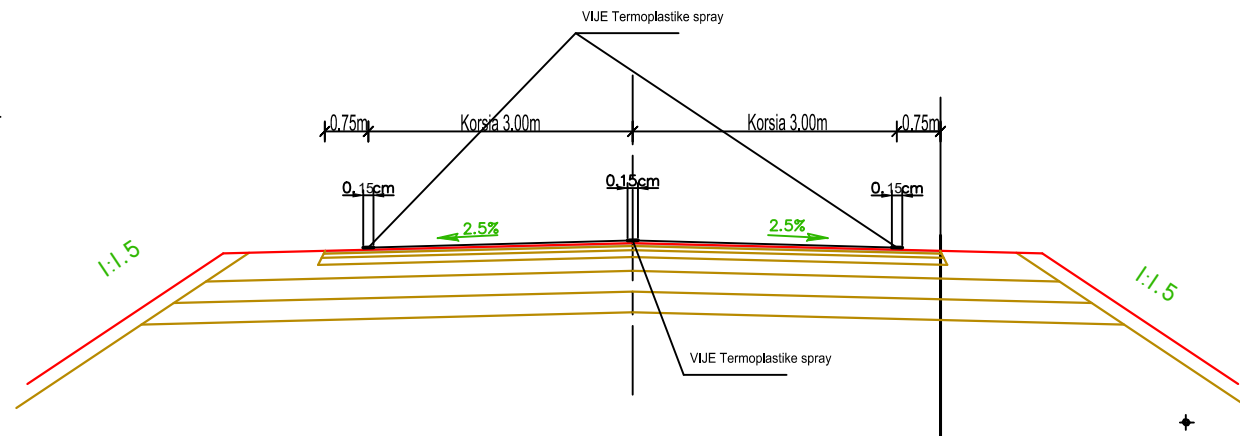

DETAJ I VENDOSJES SE TABELAVE ME NJE KEMBE

