

Autoriteti Rrugor Shqiptar - ARRSH

Rruga "Sami Frasheri", Nr.33, Tirane

Email: info@arrsh.gov.al

**"PERMIRESIMI I SINJALISTIKES HORIZONTAL/VERTIKALE DHE PAJISJEVE
TE SIGURISE RRUGORE NE AKSET E RAJONIT JUGOR (Loti 3)"**



SEGMENTI RRUGOR : "ZËMBLAK-DOGANA E GORRICËS"

Segmenti : "ZËMBLAK-DOGANA E GORRICËS"



Fillim Projekti
X=488598.34
Y=4505163.23





Mbarim Projekti
X=491600.50
Y=4529723.24

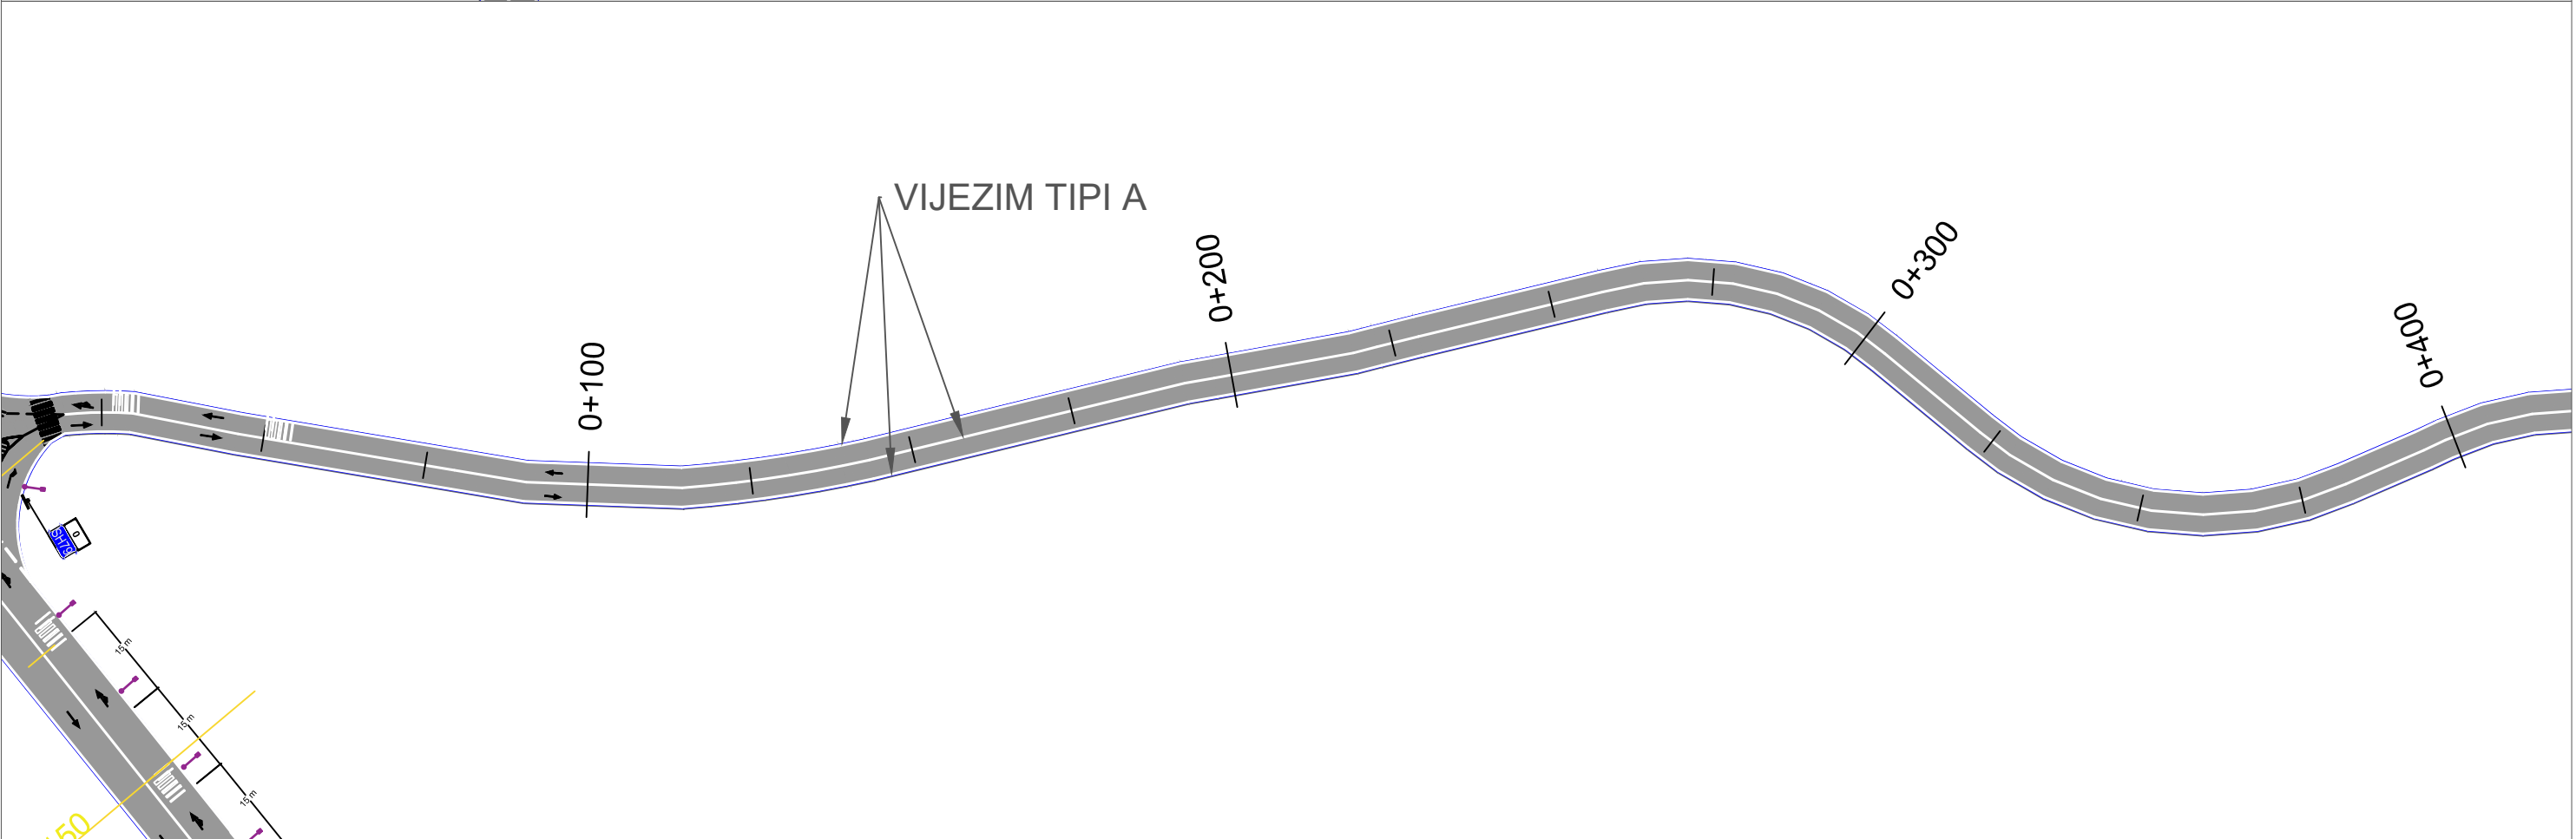
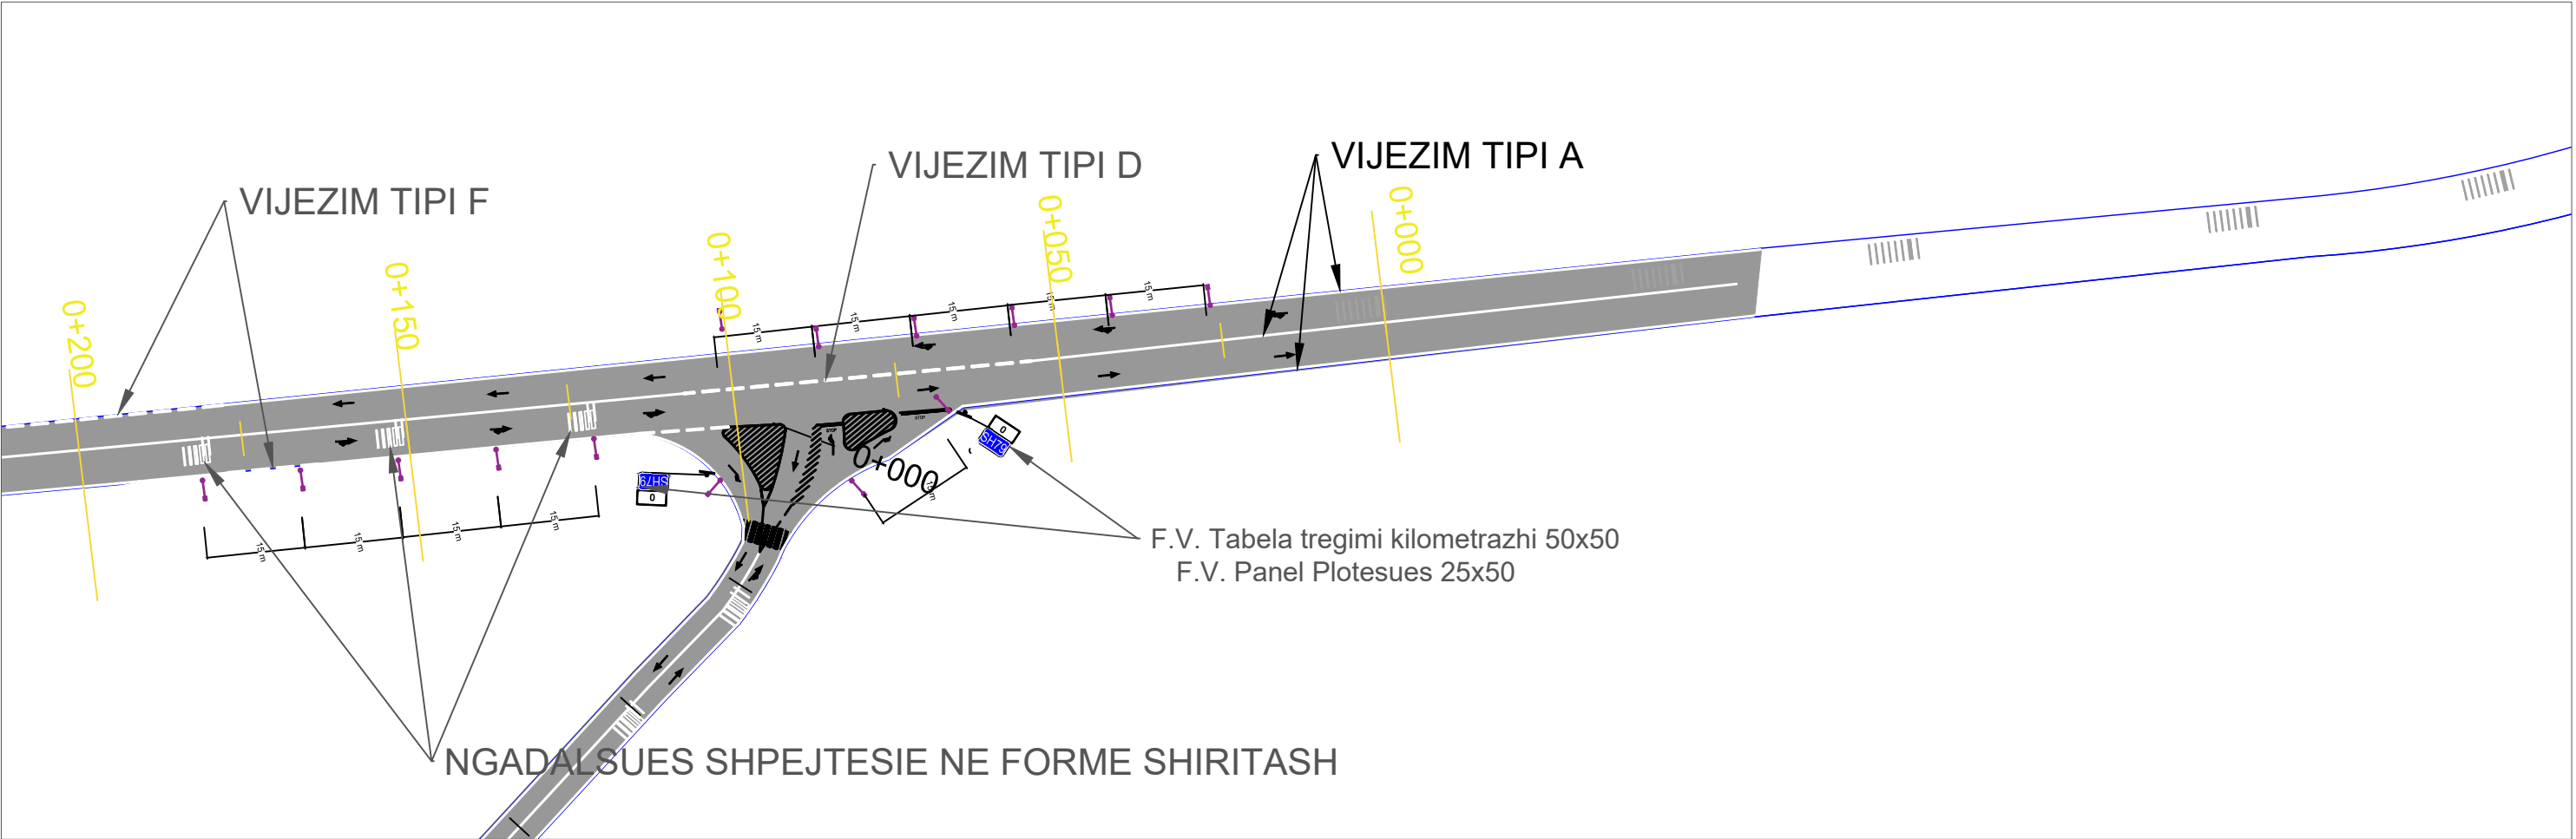


 REPUBLIKA E SHQIPERISE MINISTRIA E INFRASTRUKTURES DHE ENERGJITIKES	 AUTORITETI RRUGOR SHQIPTAR	Grupi i Projektimit: Ing. Merkur Zeqiri Ing. Altin Sula Preventivues: Ing. Gent Raça	Objekti	“Përmirësimi i sinjalistikës Horizontale Vertikale dhe Pajisjeve të Sigurisë Rrugore në Akset e Rajonit Jugor (Loti 3)”	Nr. Revision 000
			Emertimi	Planimetria e sinjalistikës rrugore, Segmenti : “Zëmlak-Dogana e Gorricës” Kryqezimi km 0+000 deri ne 0+200 dhe km 0+000 deri ne 0+400	
			Viti	2023	Nr. Fletes S03
			Shkalla	1:1000	

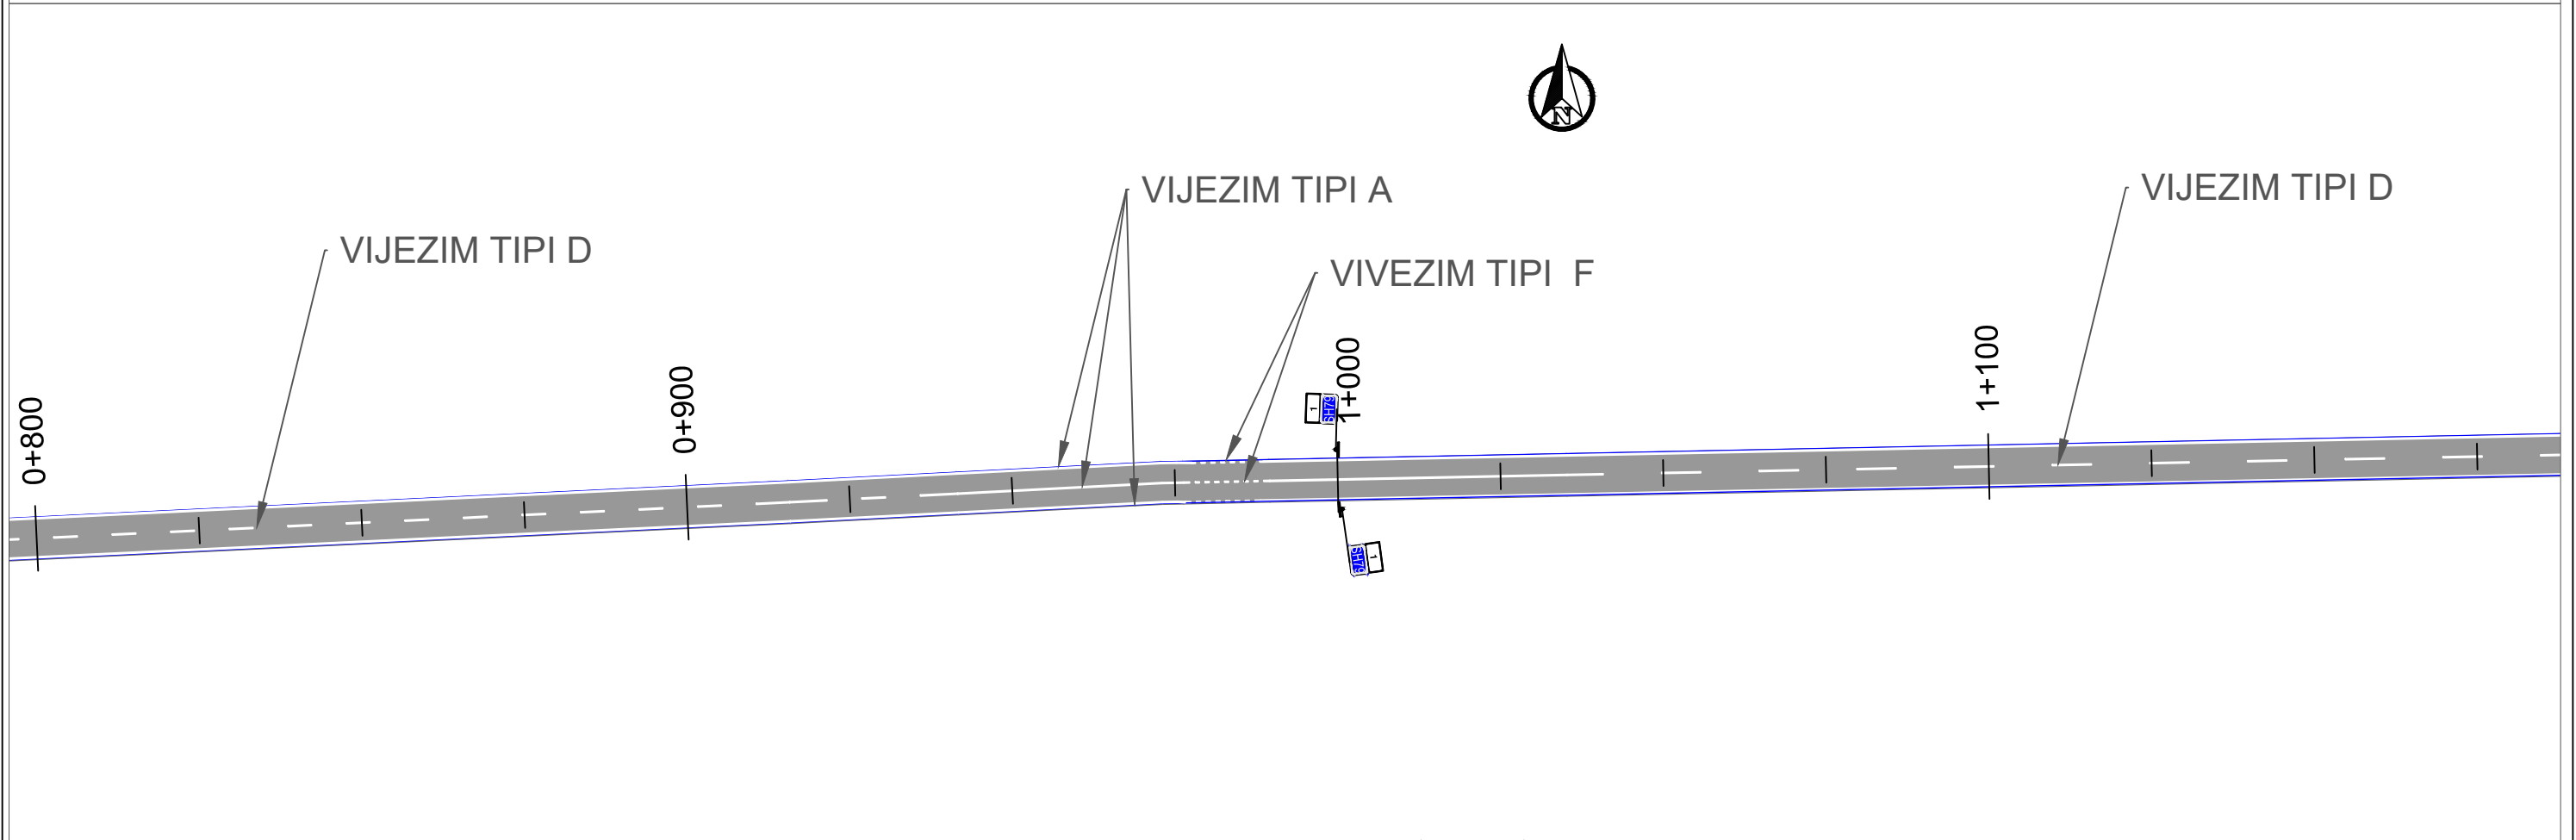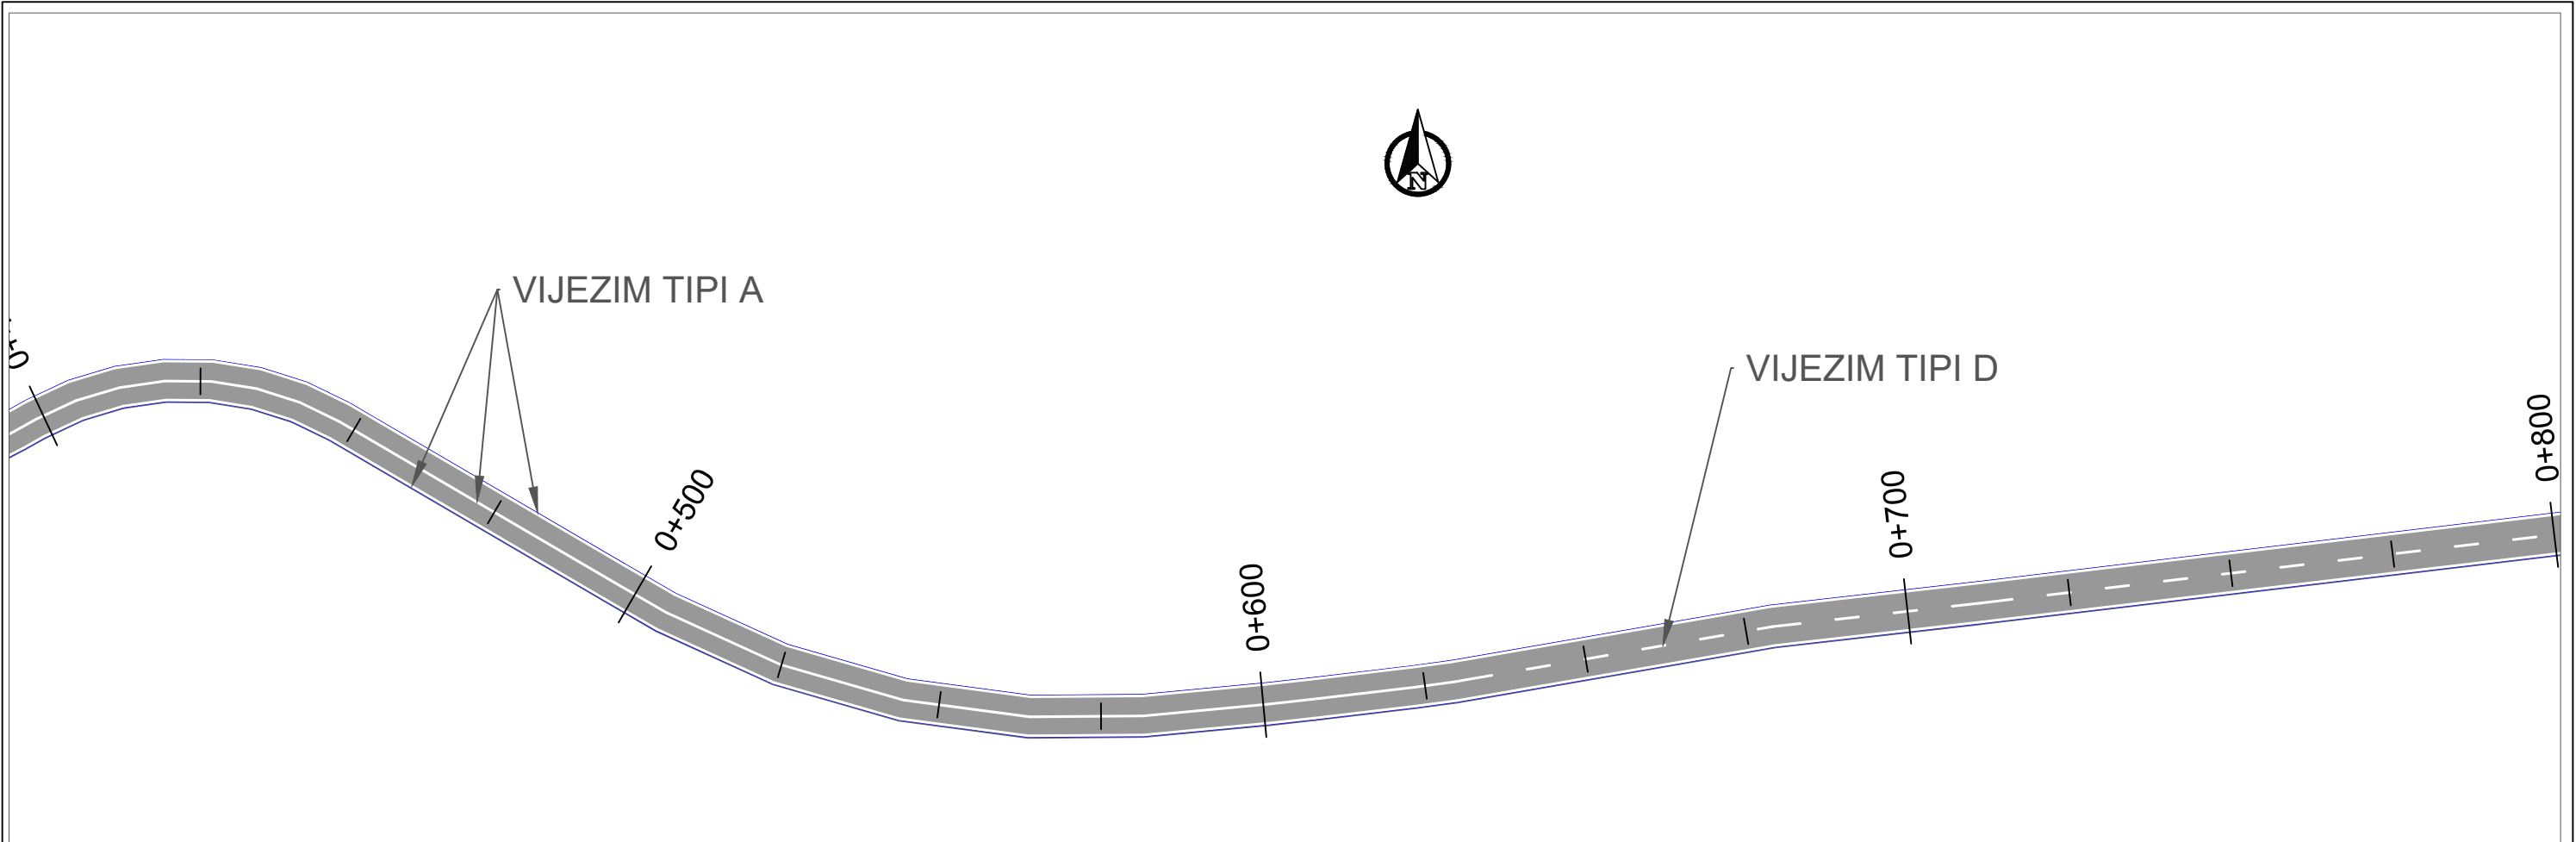



 REPUBLIKA E SHQIPERISE MINISTRIA E INFASTRUKTURES DHE ENERGJITIKES	 AUTORITETI RRUGOR SHQIPTAR	Grupi i Projektimit: Preventivues:	Ing. Merkur Zeqiri Ing. Altin Sula Ing. Gent Raça	Objekti	“Përmirësimi i sinjalistikës Horizontale Vertikale dhe Pajisjeve të Sigurisë Rrugore në Akset e Rajonit Jugor (Loti 3)”		Nr. Revision 000		
				Emertimi	Planimetria e sinjalistikës rrugore, Segmenti : “Zëmlak-Dogana e Gorricës” km 0+800 deri ne 1+100				
				Viti	2023				
				Shkalla	1:1000				
						Nr. Fletes S04			

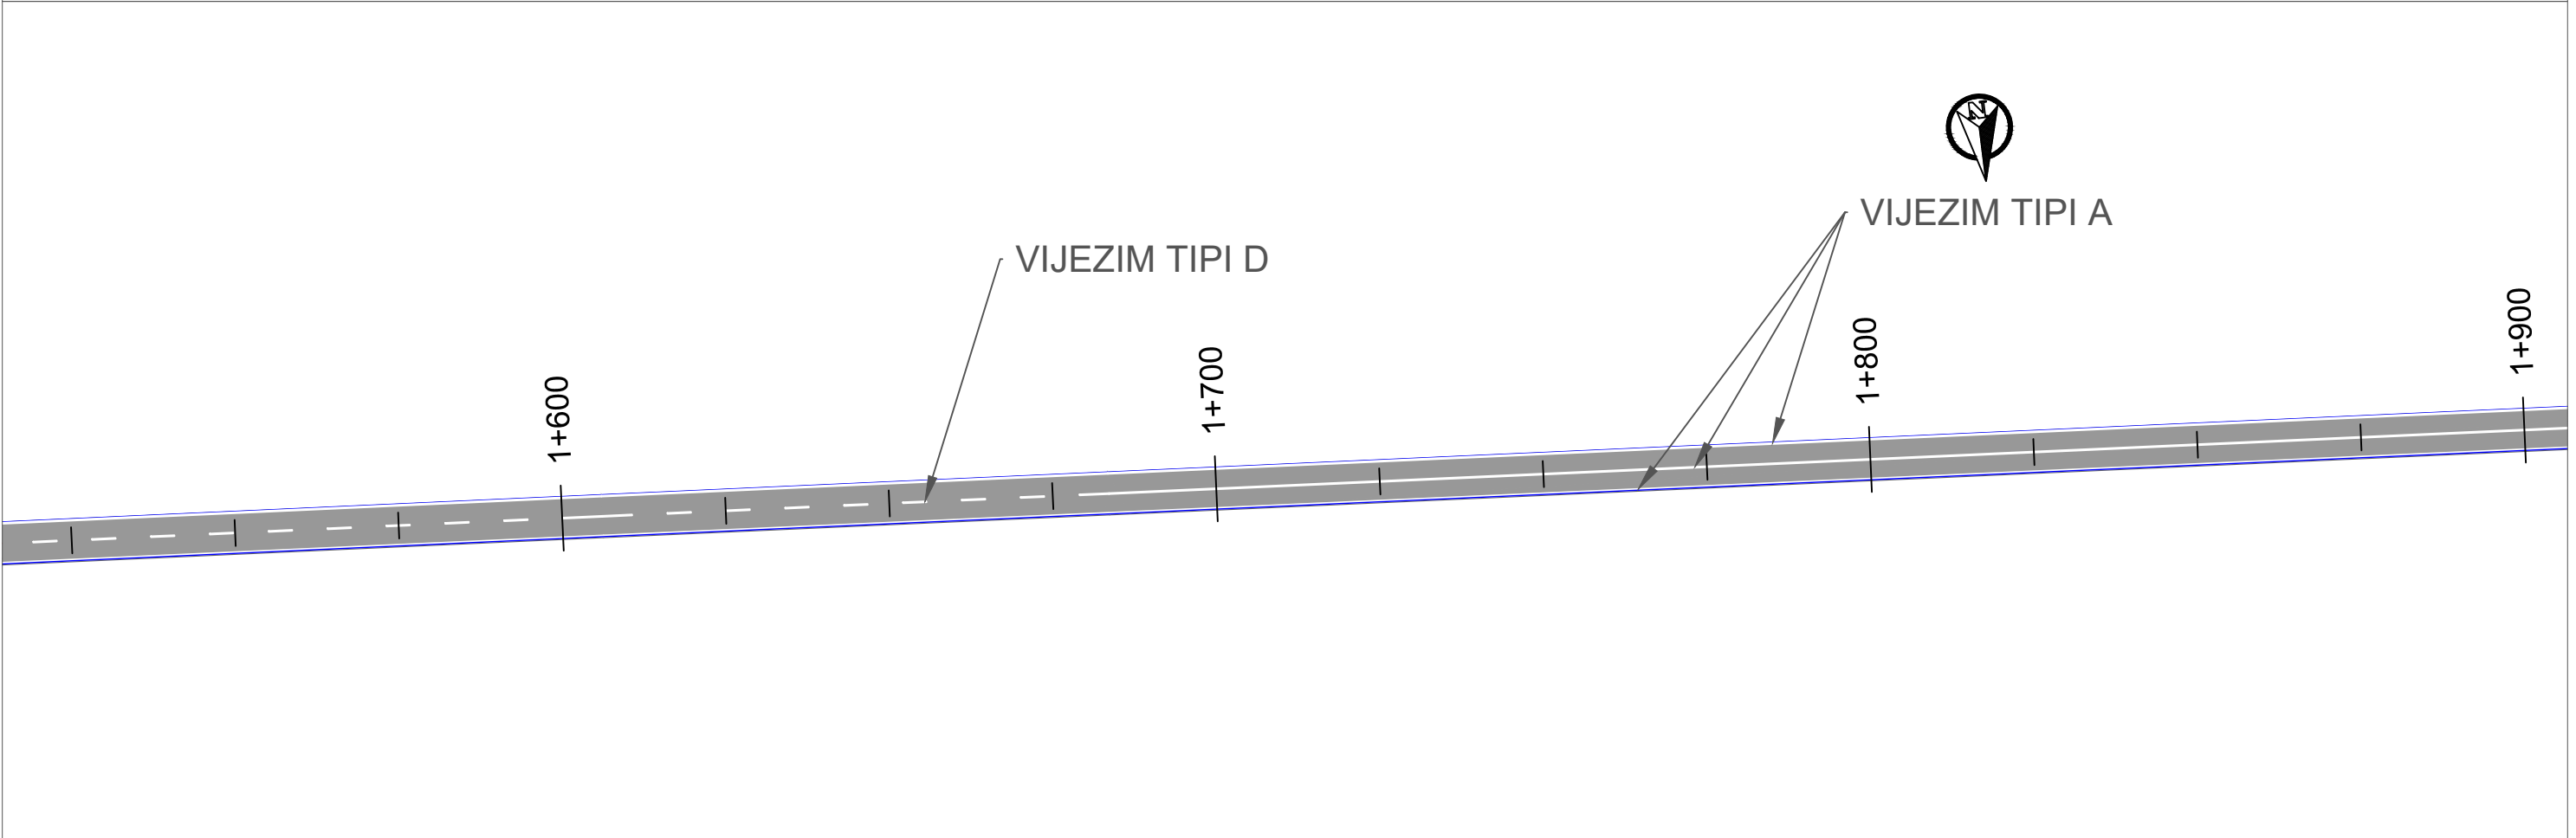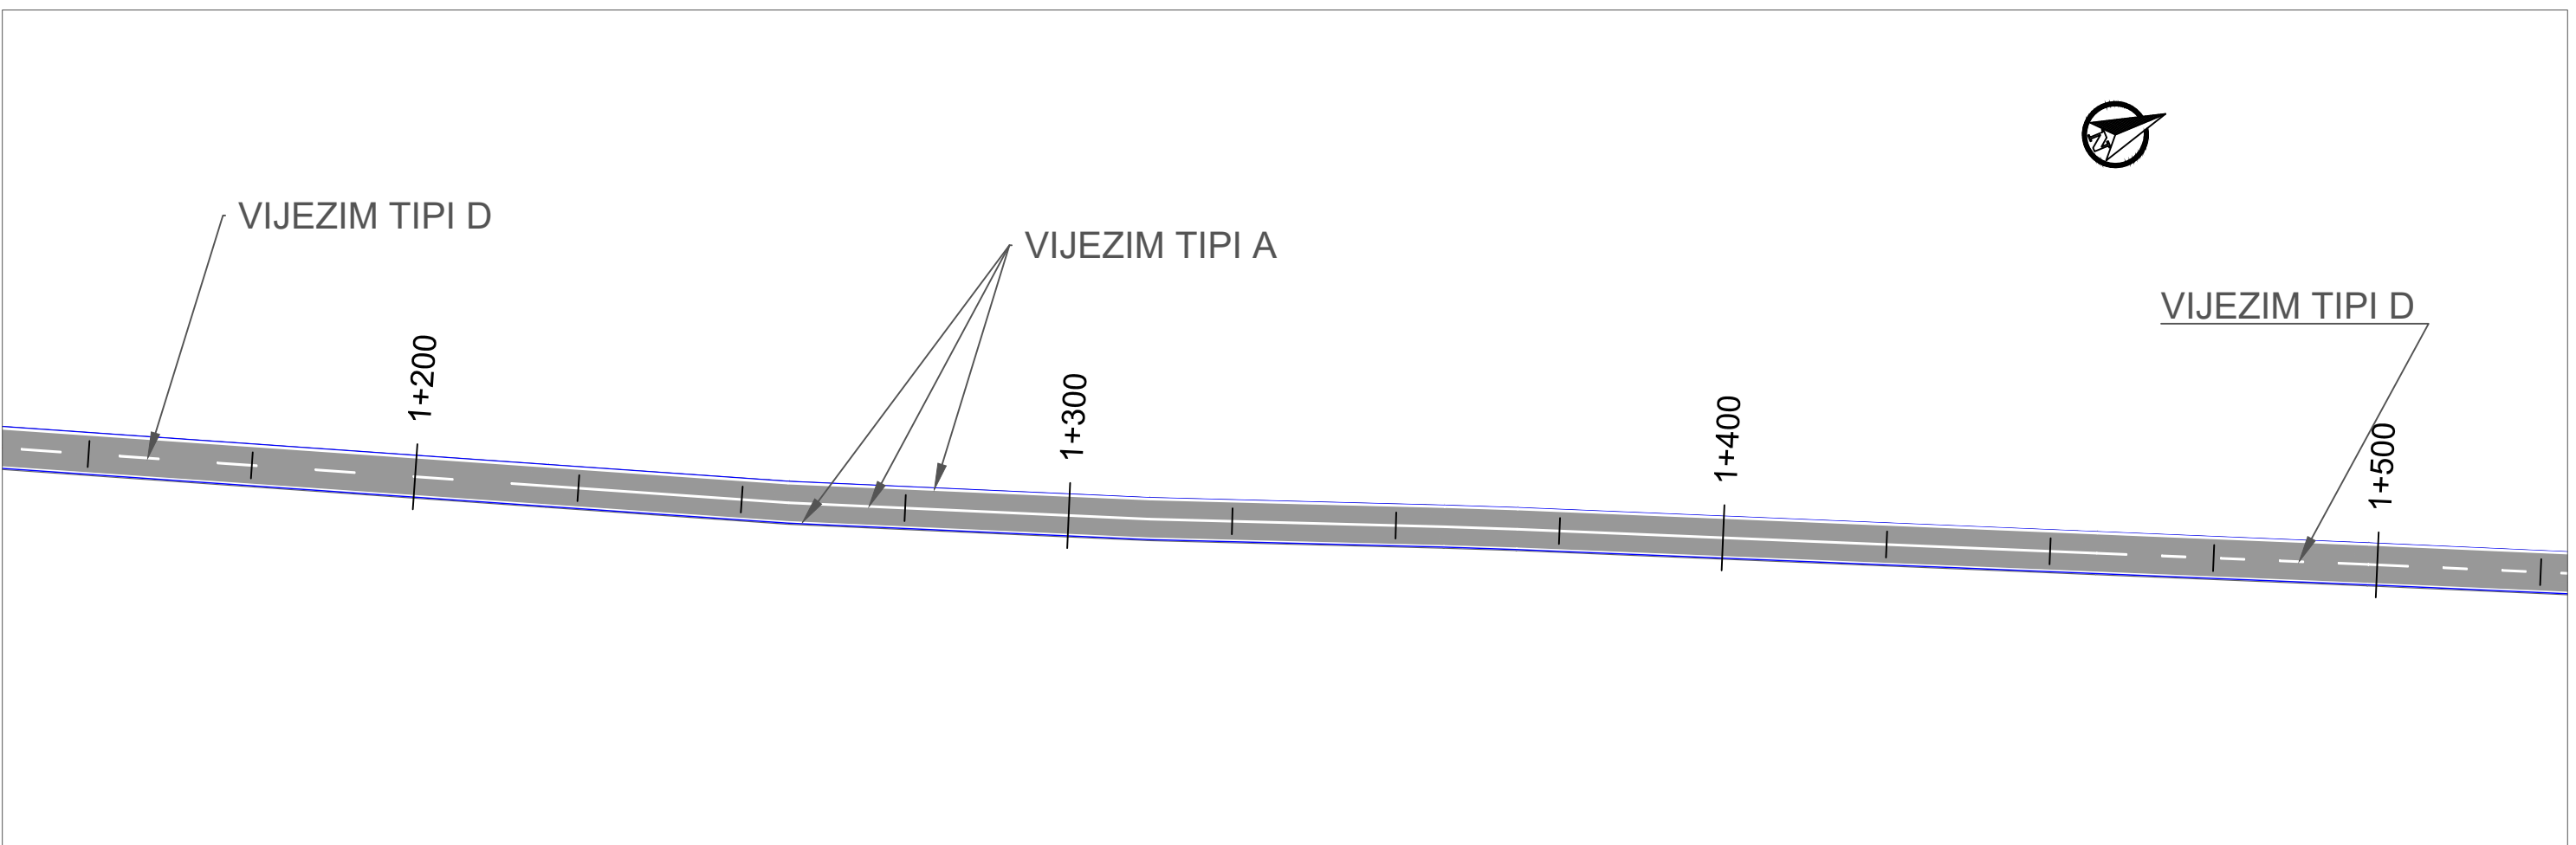


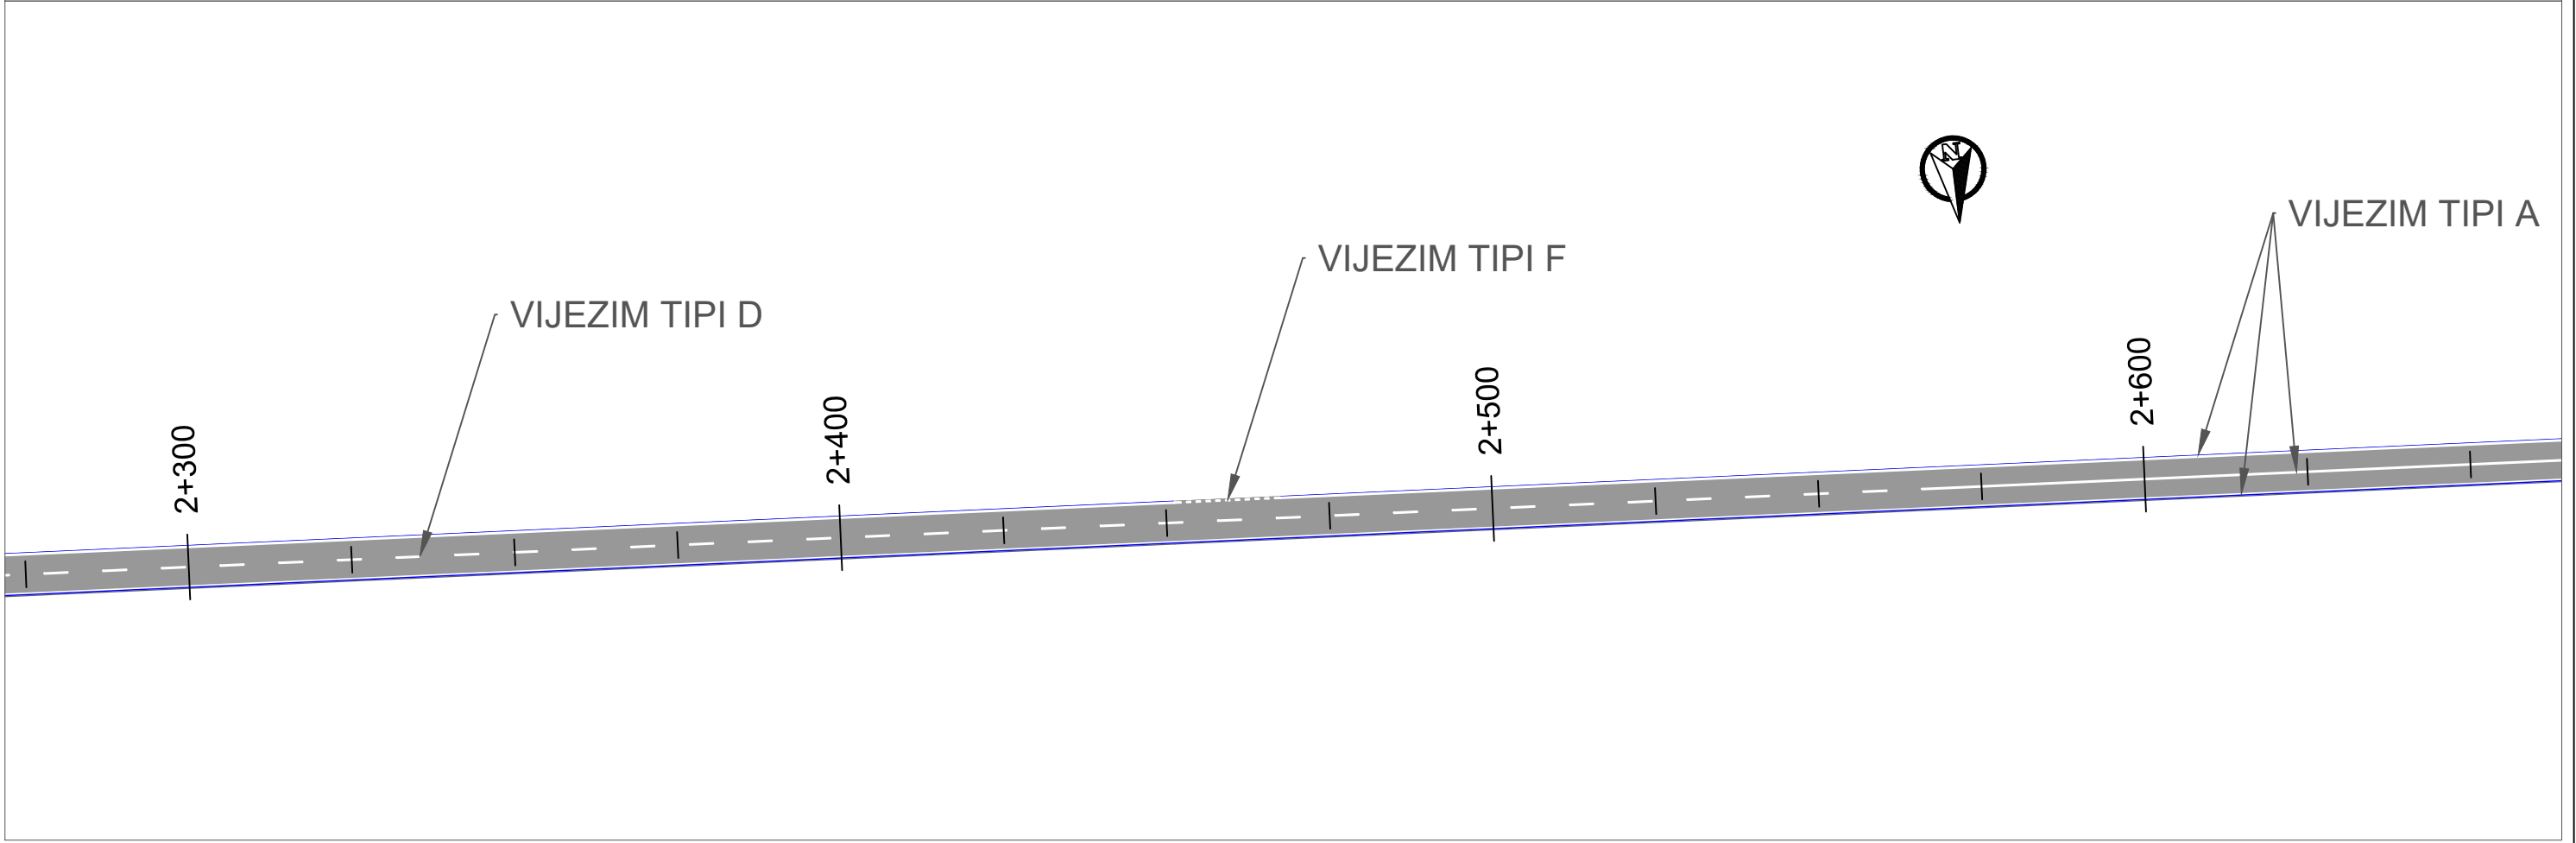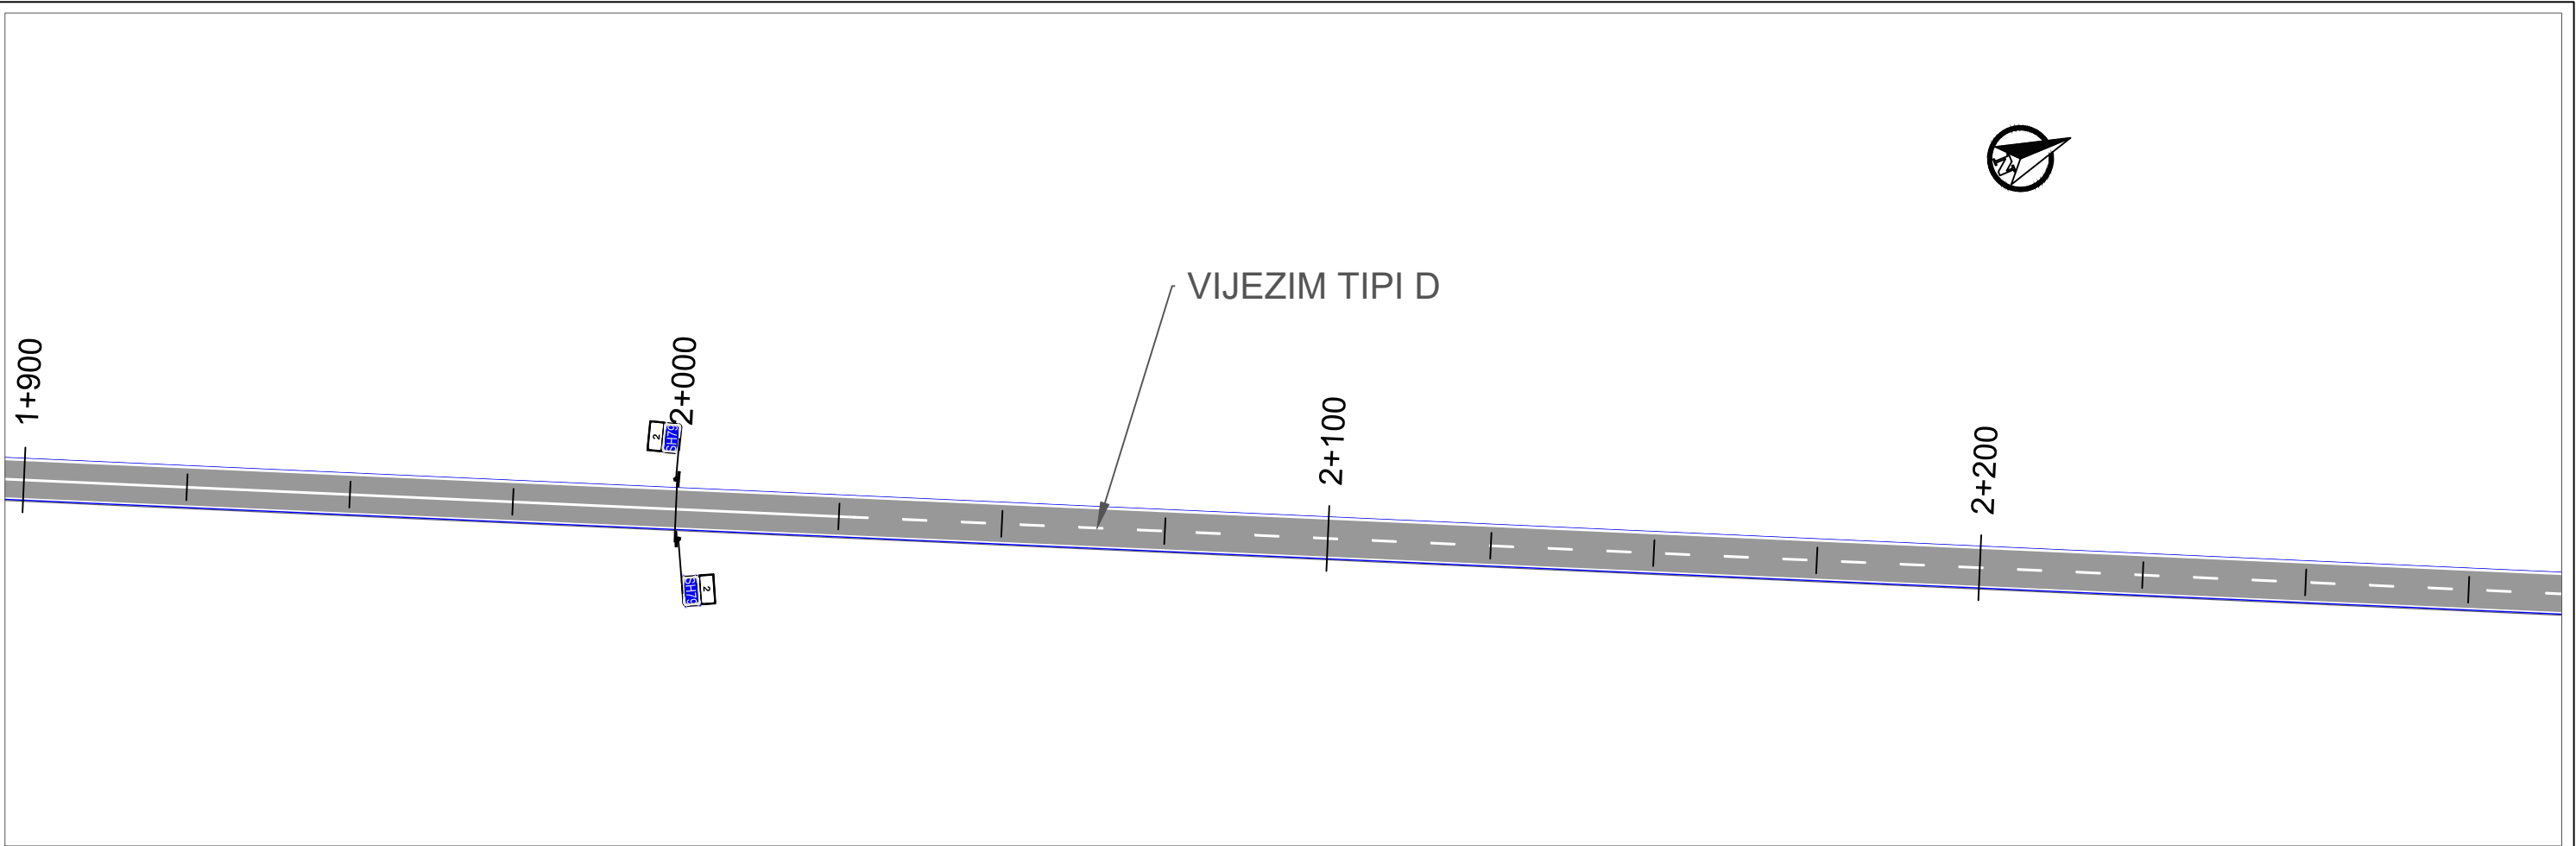

 REPUBLIKA E SHQIPERISE MINISTRIA E INFRASTRUKTURES DHE ENERGJITIKES	 AUTORITETI RRUGOR SHQIPTAR	Grupi i Projektimit: Preventivues:	Ing. Merkur Zeqiri Ing. Altin Sula Ing. Gent Raça	Objekti	“Përmirësimi i sinjalistikës Horizontale Vertikale dhe Pajisjeve të Sigurisë Rrugore në Akset e Rajonit Jugor (Loti 3)”		Nr. Revision
				Emertimi	Planimetria e sinjalistikës rrugore, Segmenti : “Zëmblak-Dogana e Gorricës” km 1+900 deri ne 2+600		000
				Viti Shkalla	2023 1:1000		Nr. Fletes S06

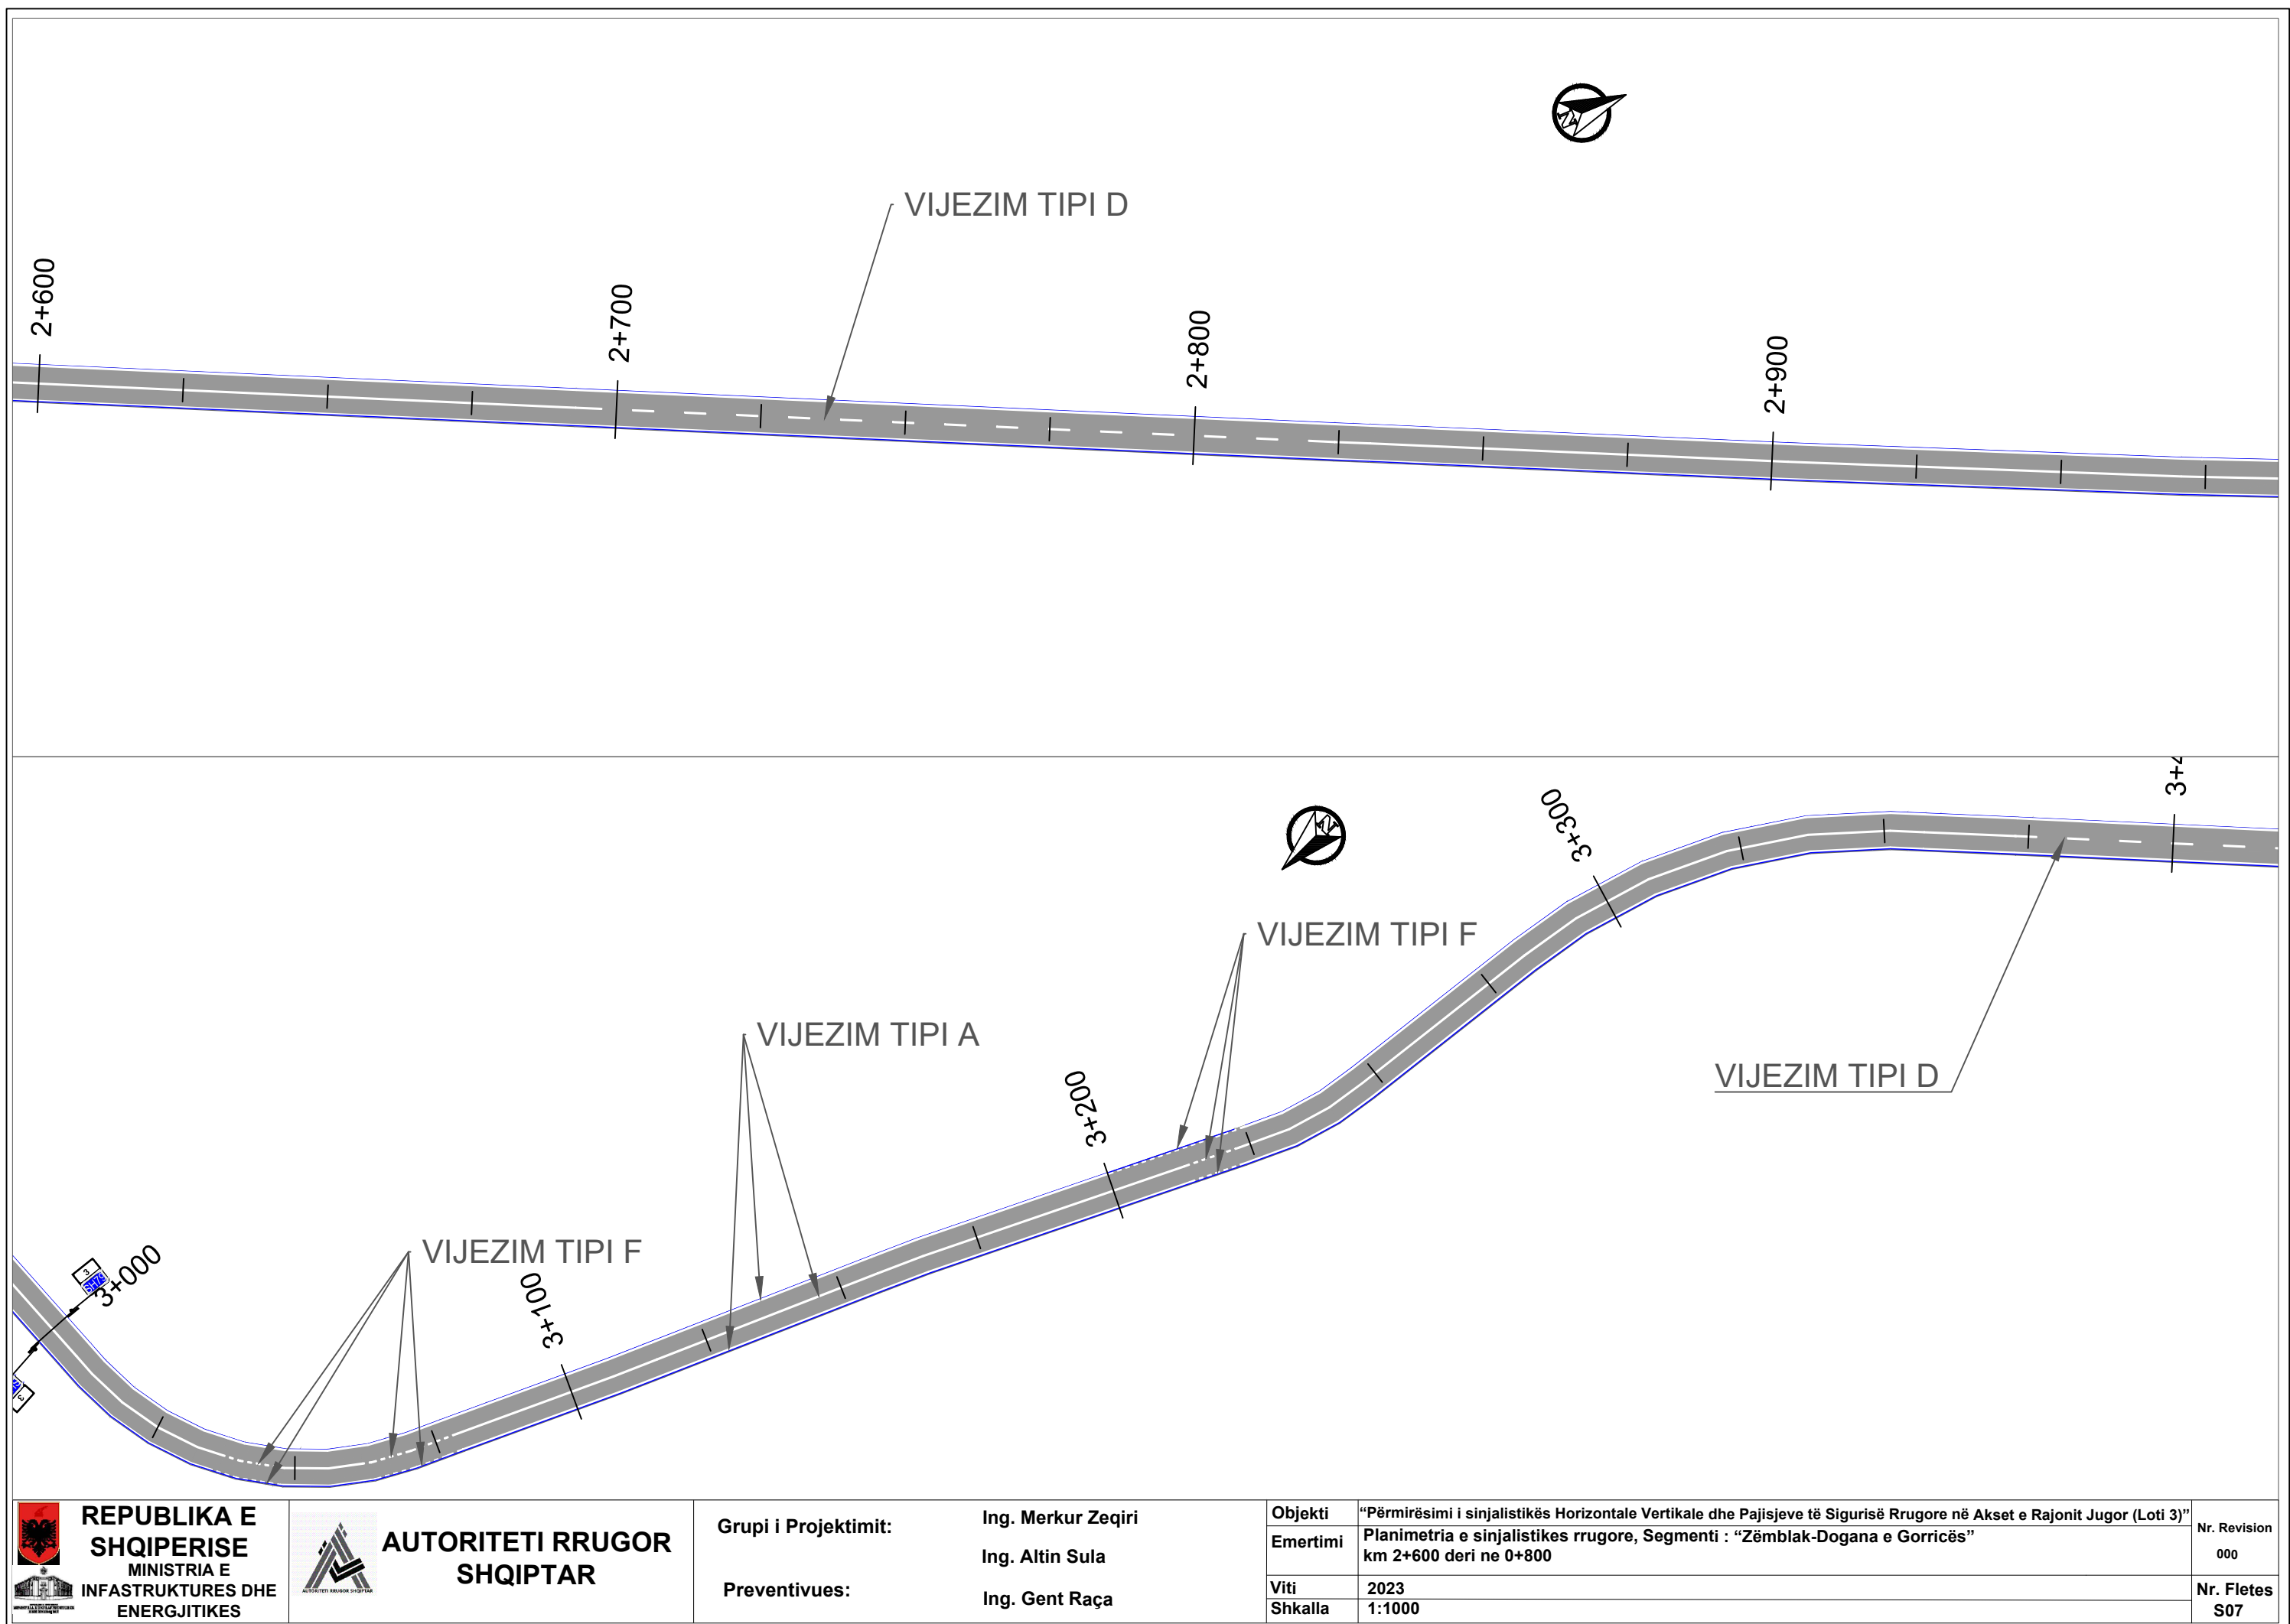

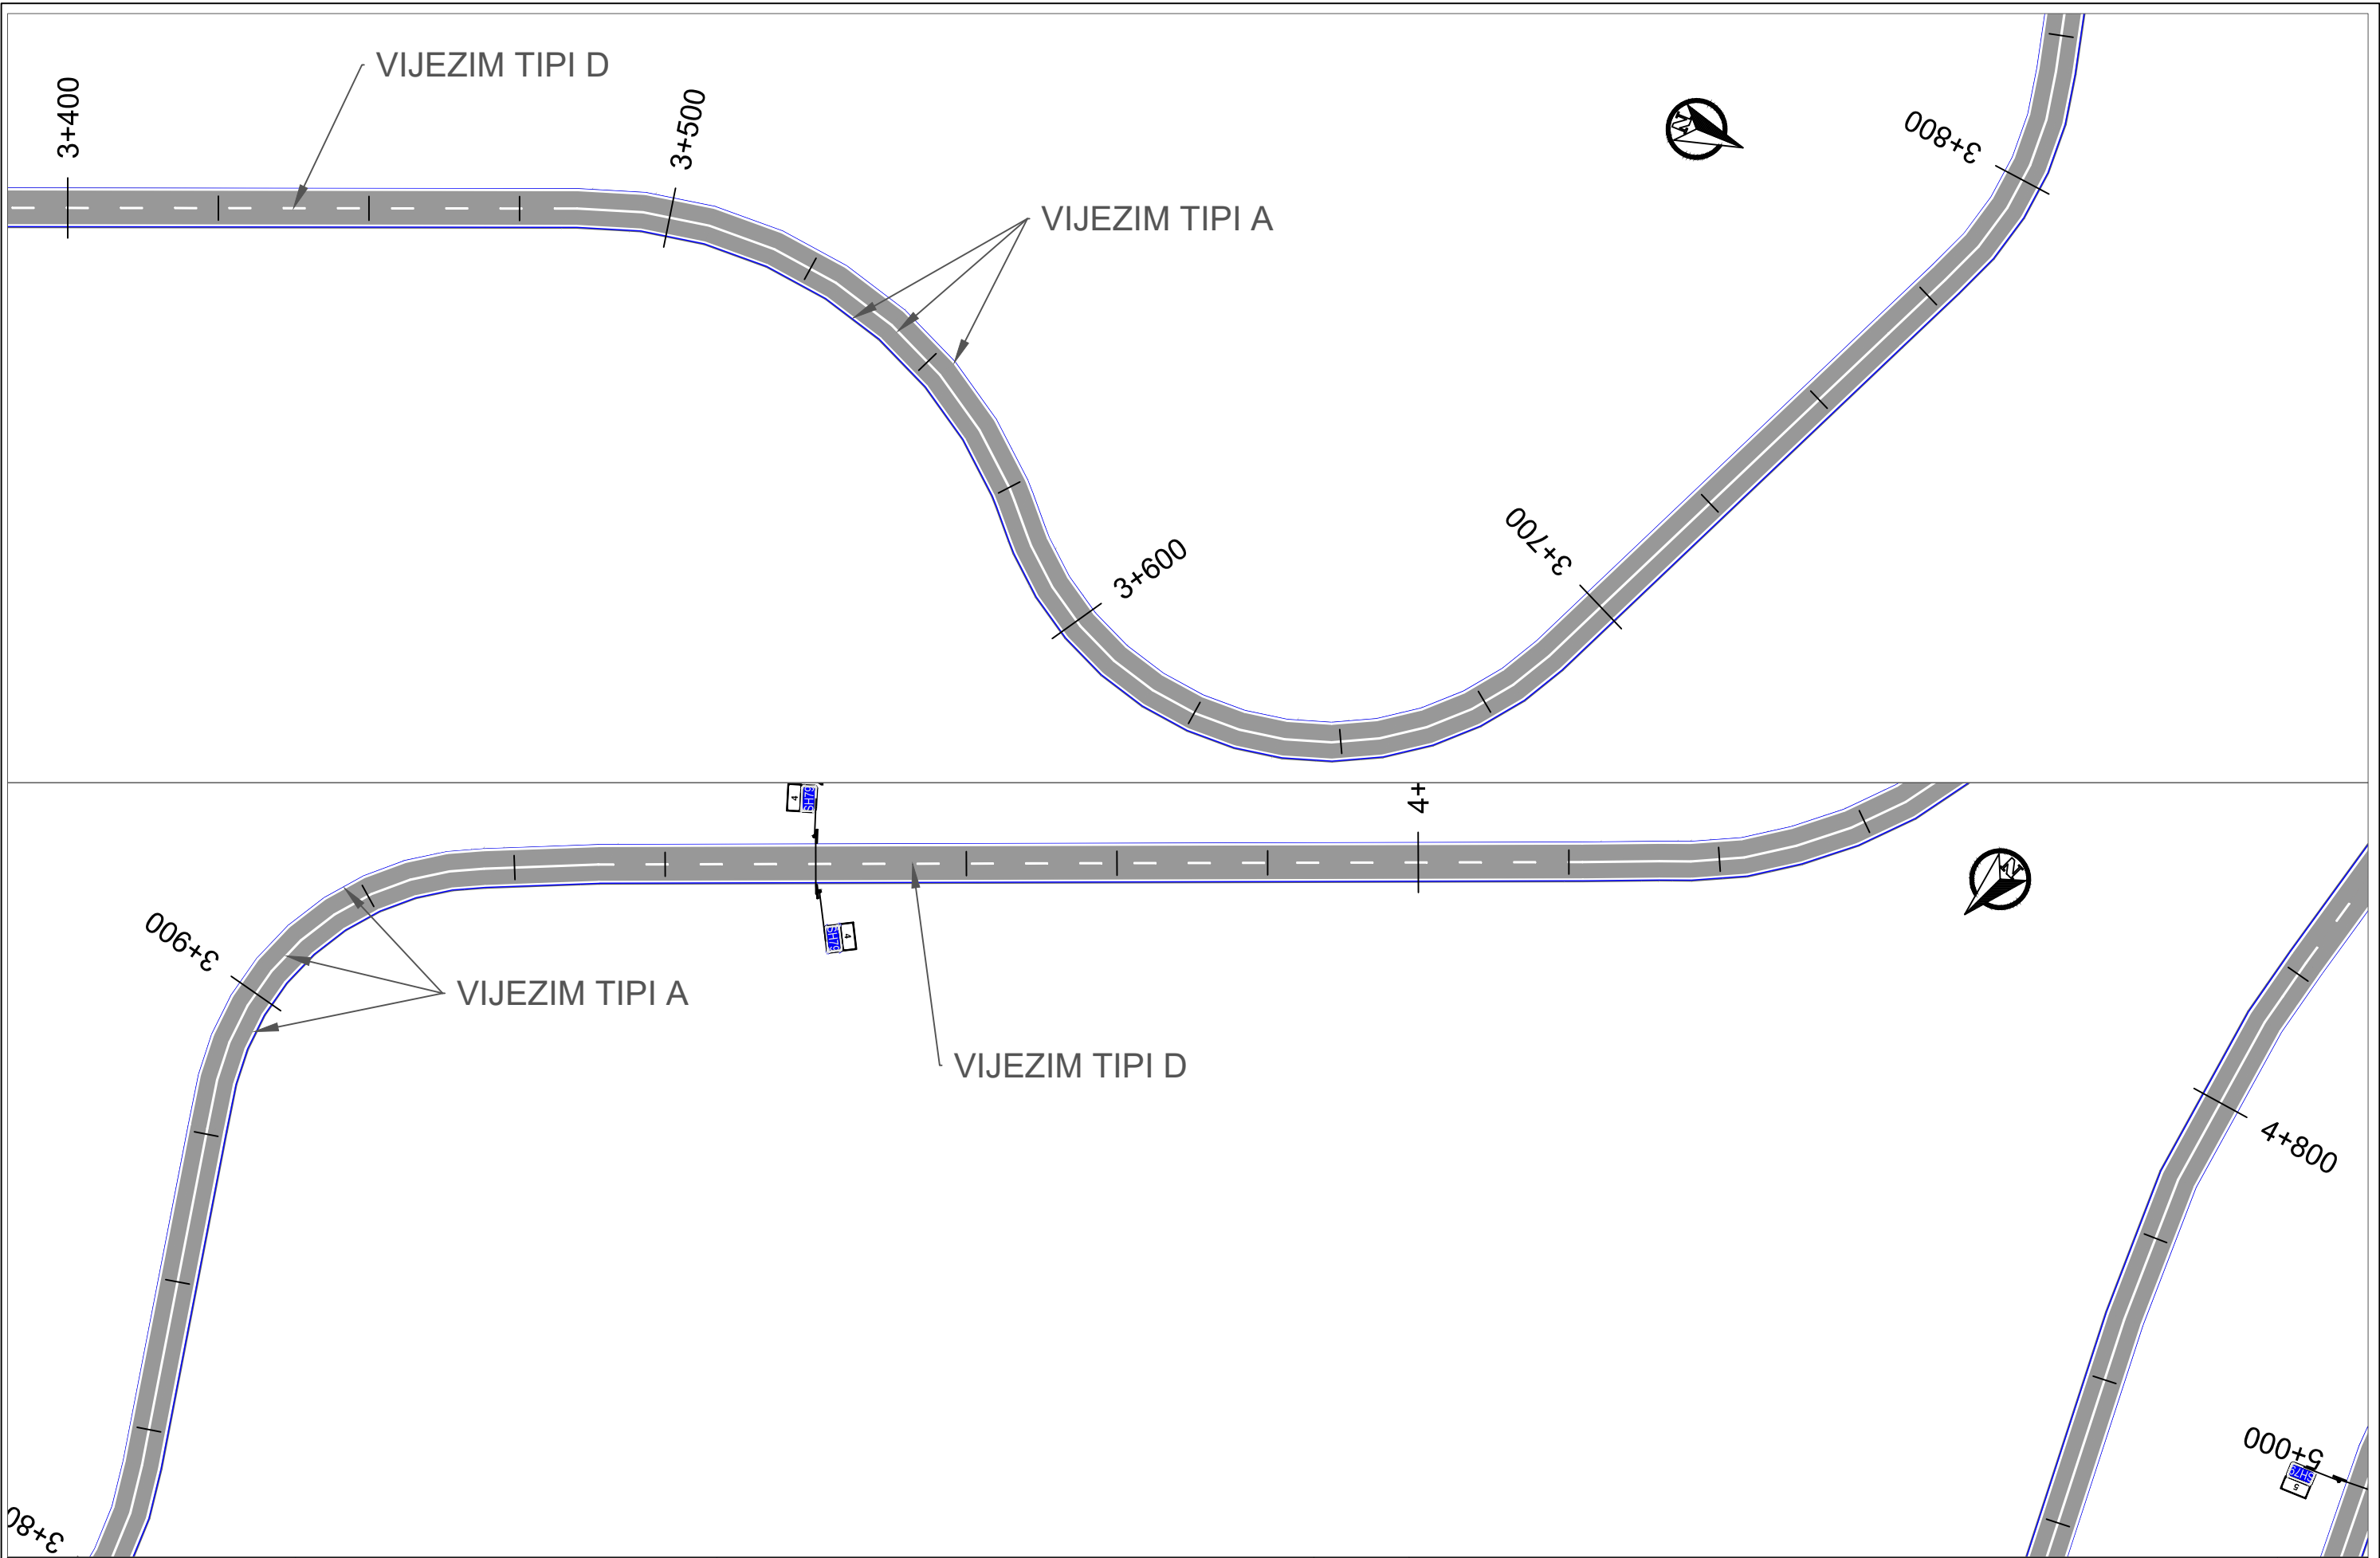

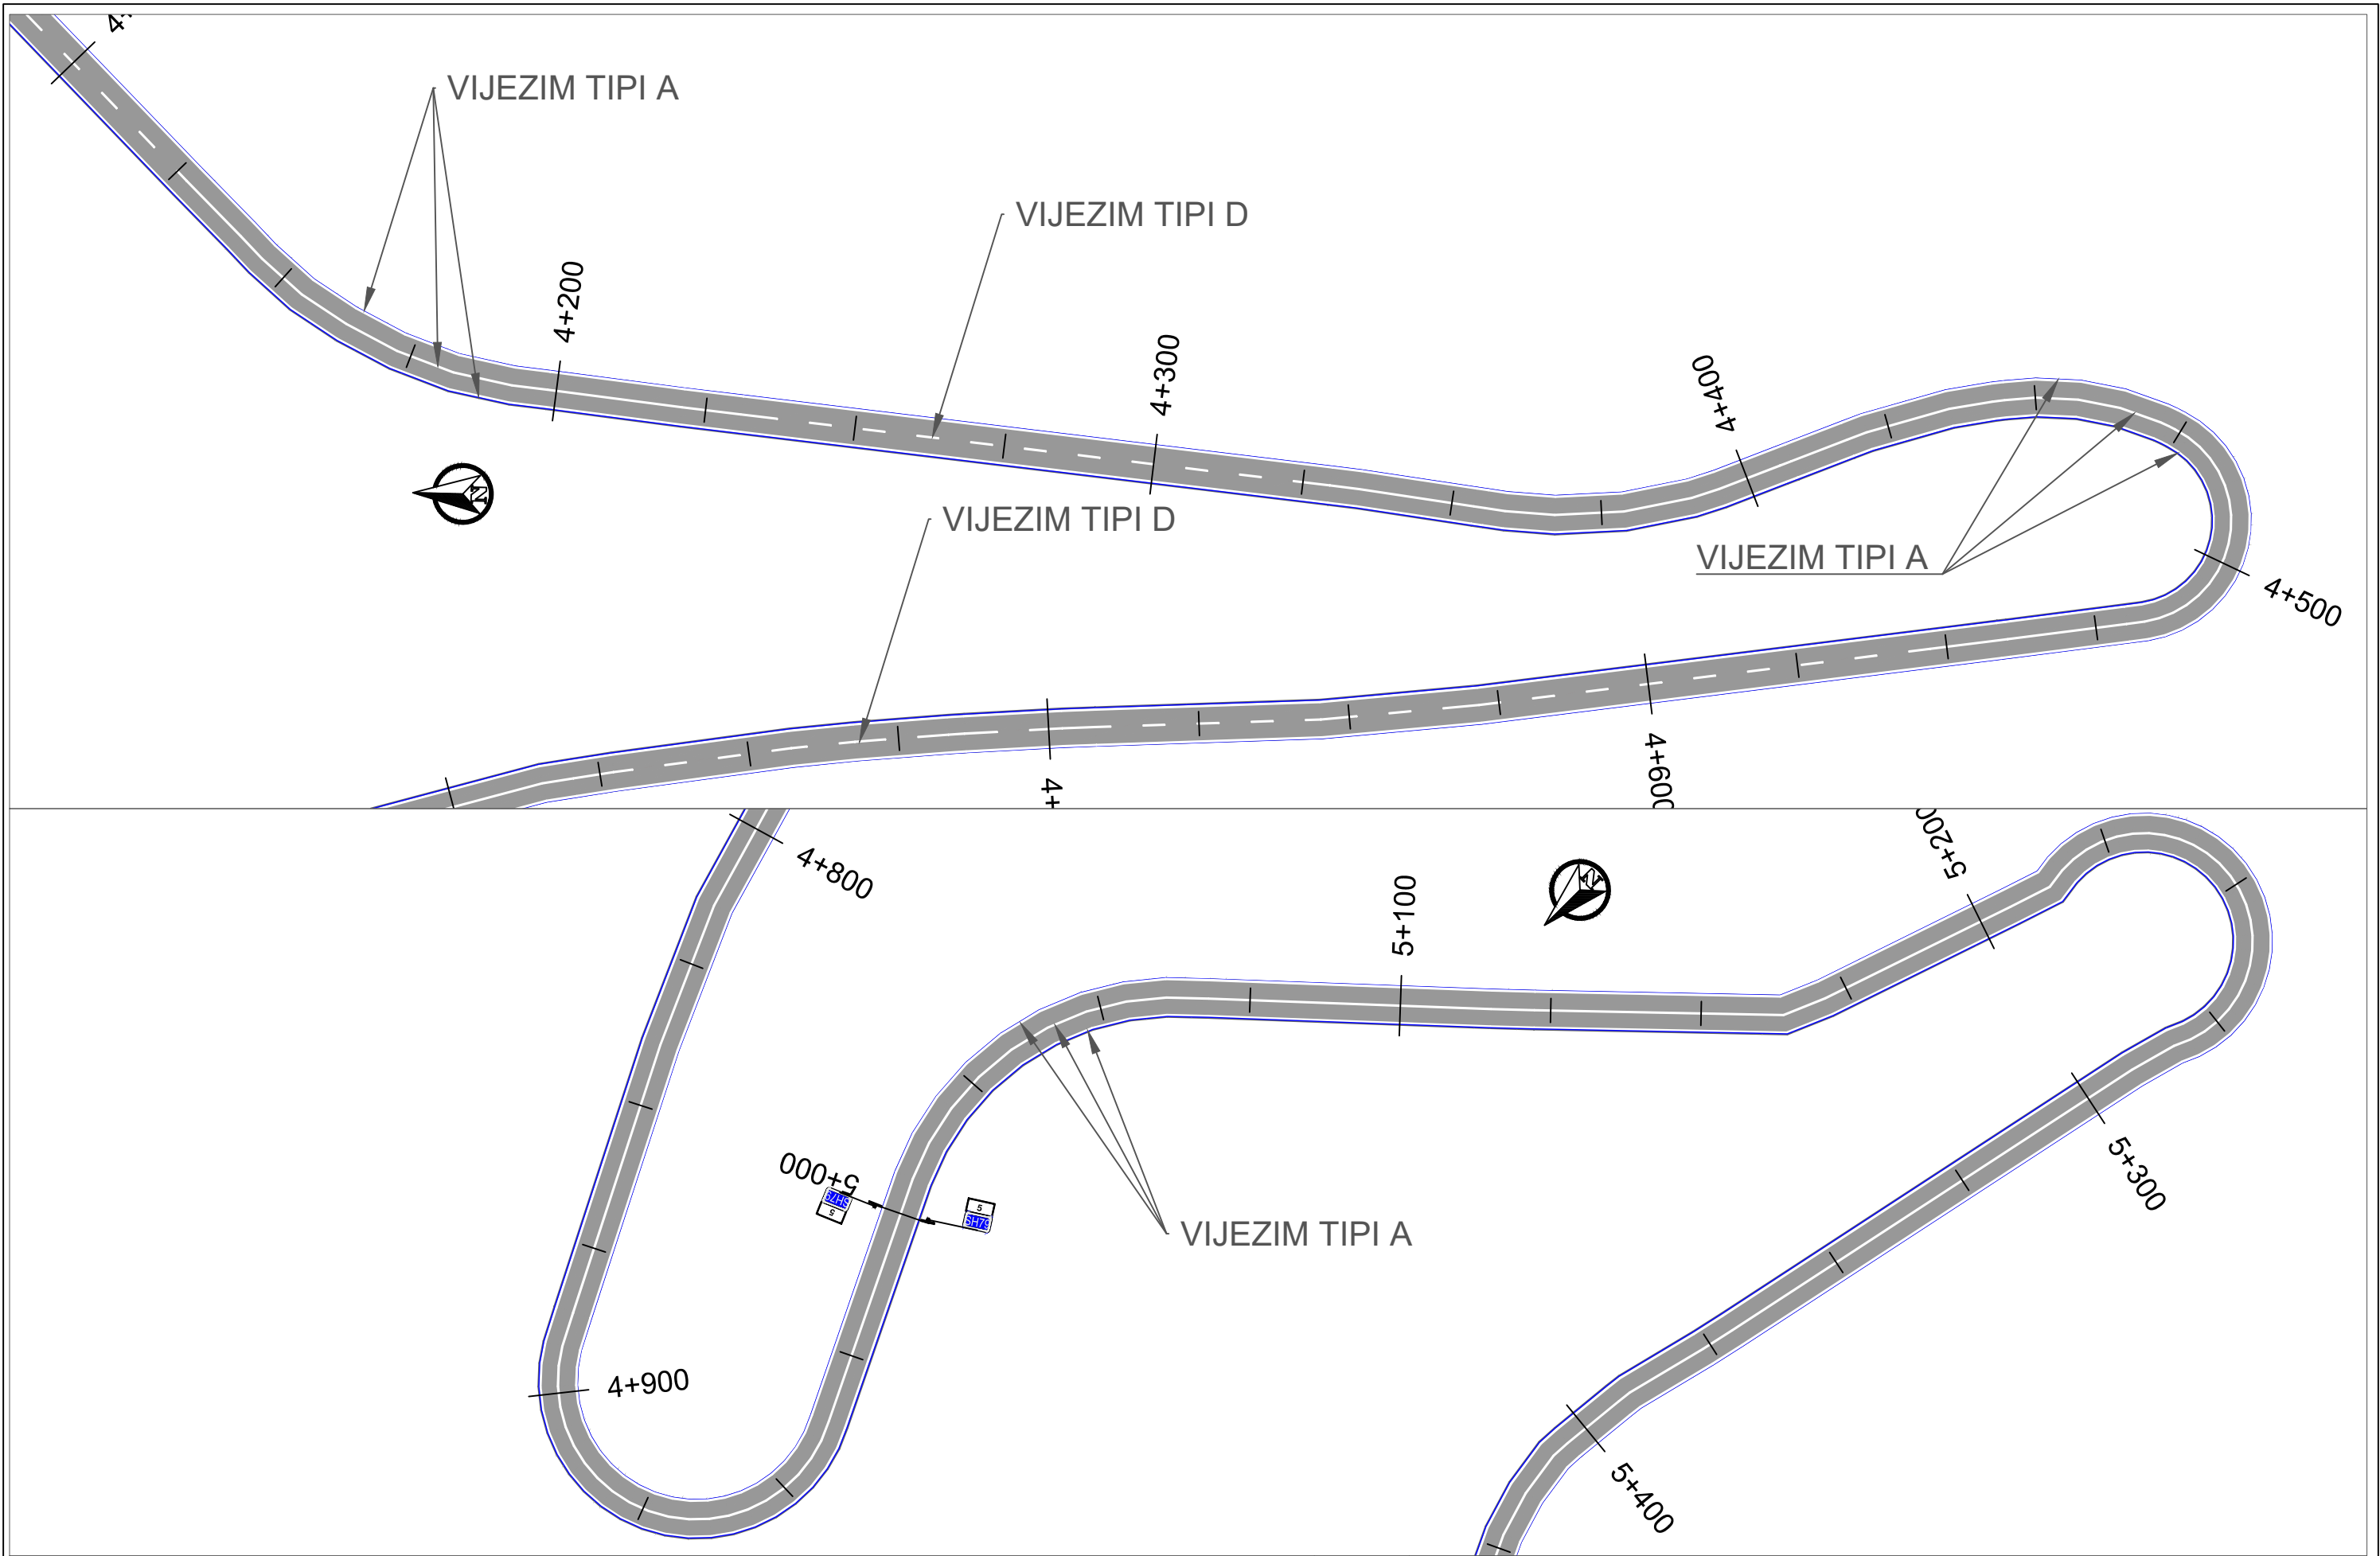

REPUBLIKA E
SHQIPERISE
MINISTRIA E
INFRASTRUKTURES DHE
ENERGJITIKES



AUTORITETI RRUGOR
SHQIPTAR

Grupi i Projektimit:



Ing. Merkur Zeqiri

Ing. Altin Sula



Preventivues:



Ing. Gent Raça

Objekti	"Përmirësimi i sinjalistikës Horizontale Vertikale dhe Pajisjeve të Sigurisë Rrugore në Akset e Rajonit Jugor (Loti 3)"	Nr. Revision 000
Emertimi	Planimetria e sinjalistikës rrugore, Segmenti : "Zëmlak-Dogana e Gorricës"	Nr. Fletes S09
Viti	2023	
Shkalla	1:1000	

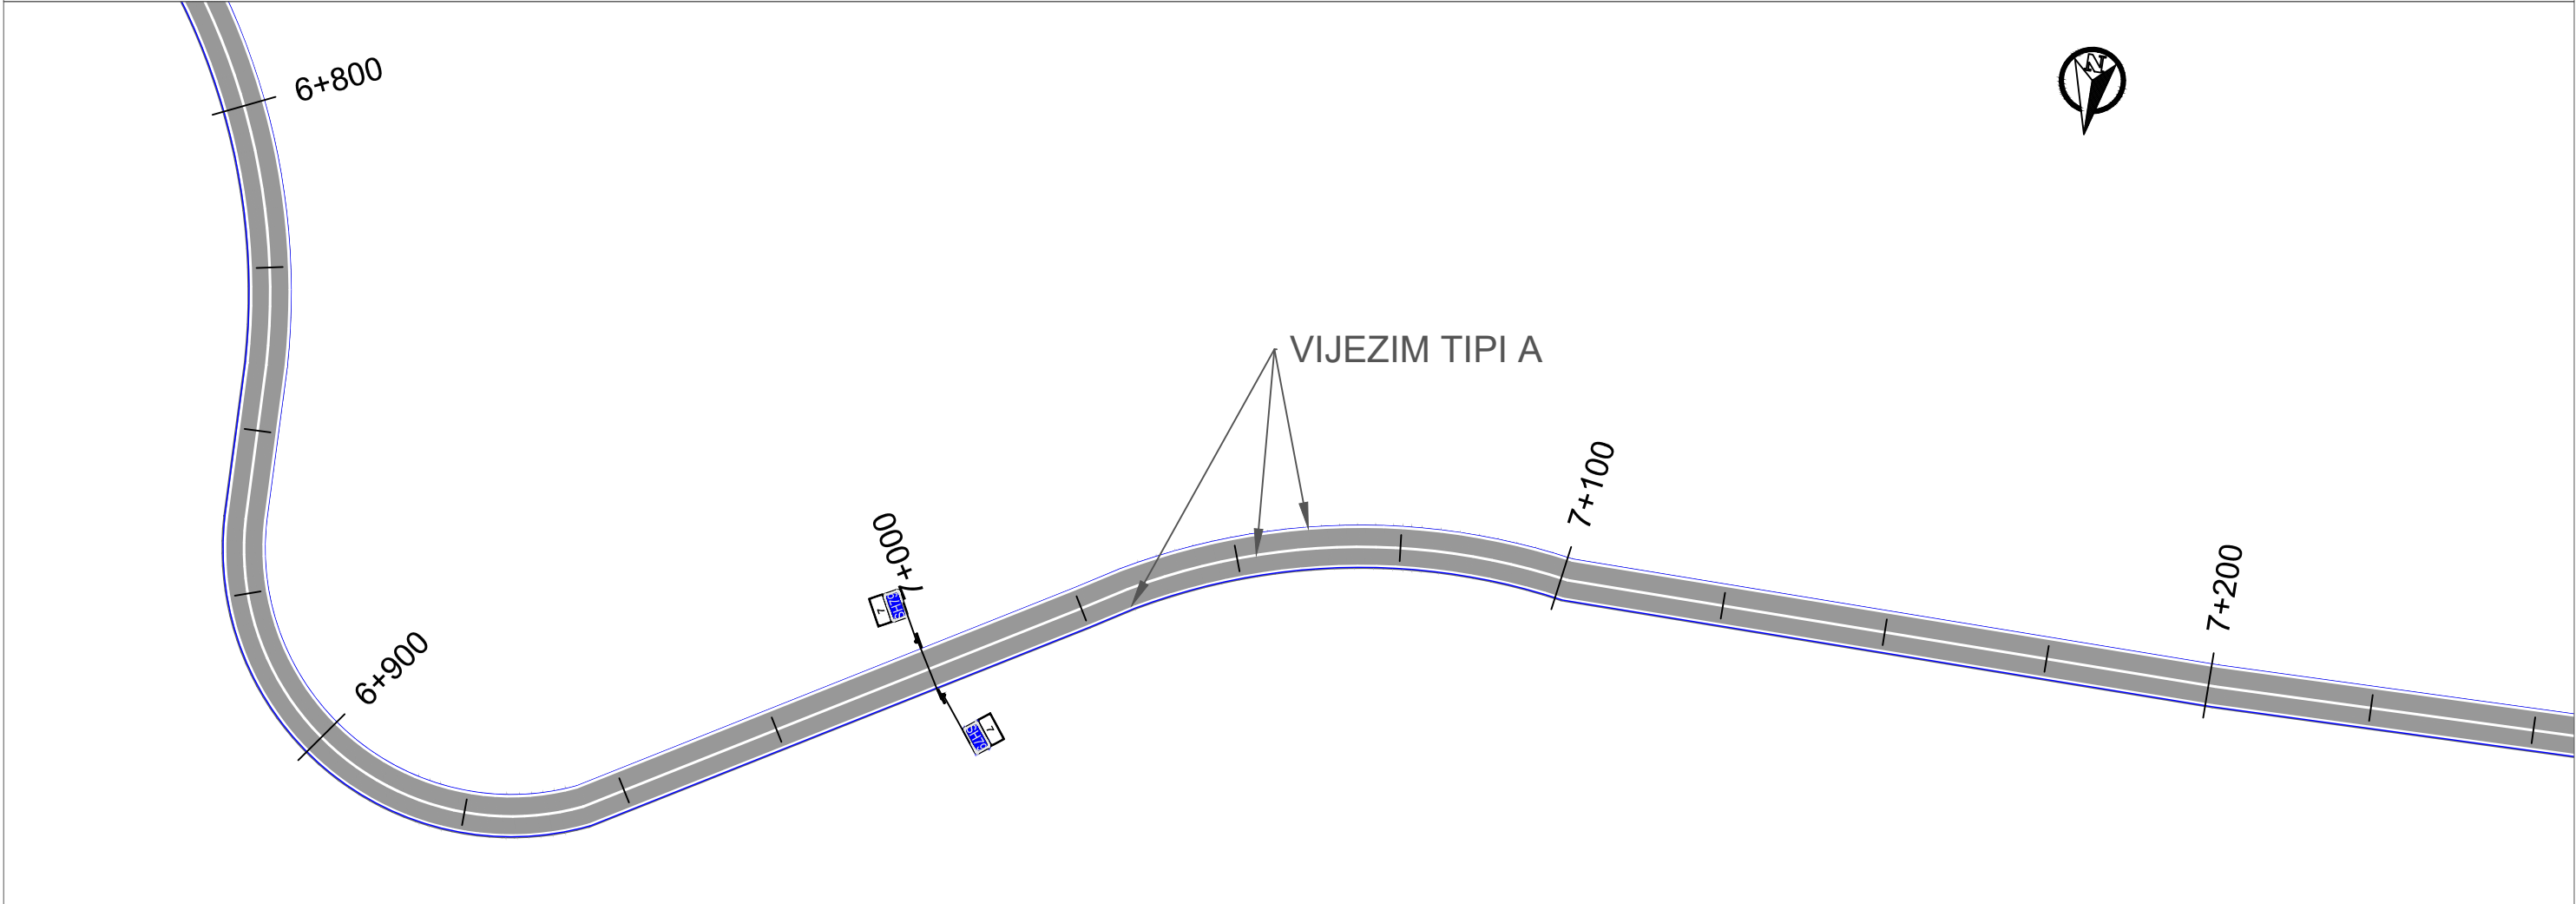
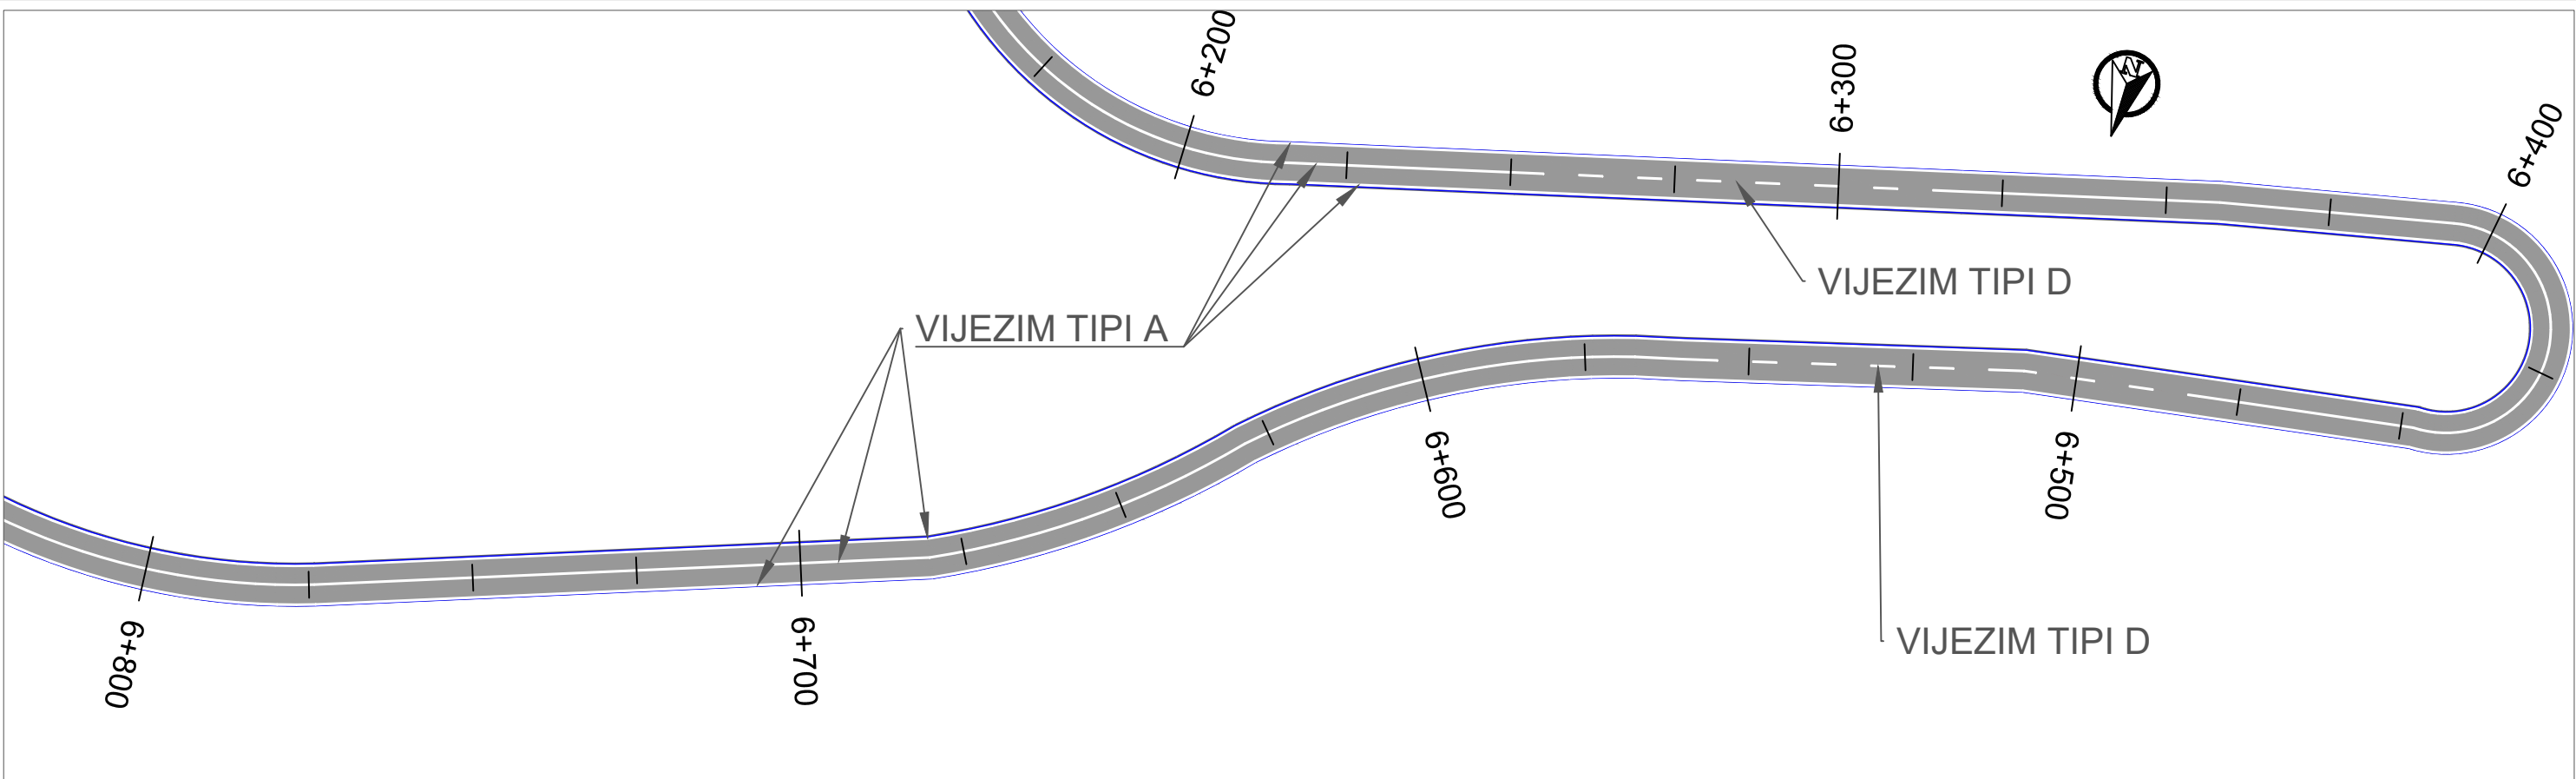


 REPUBLIKA E SHQIPERISE MINISTRIA E INFRASTRUKTURES DHE ENERGJITIKES	 AUTORITETI RRUGOR SHQIPTAR	Grupi i Projektimit: Preventivues:	Ing. Merkur Zeqiri Ing. Altin Sula Ing. Gent Raça	Objekti	“Përmirësimi i sinjalistikës Horizontale Vertikale dhe Pajisjeve të Sigurisë Rrugore në Akset e Rajonit Jugor (Loti 3)”	Nr. Revision 000
				Emertimi		
				Viti Shkalla	2023 1:1000	Nr. Fletes S11

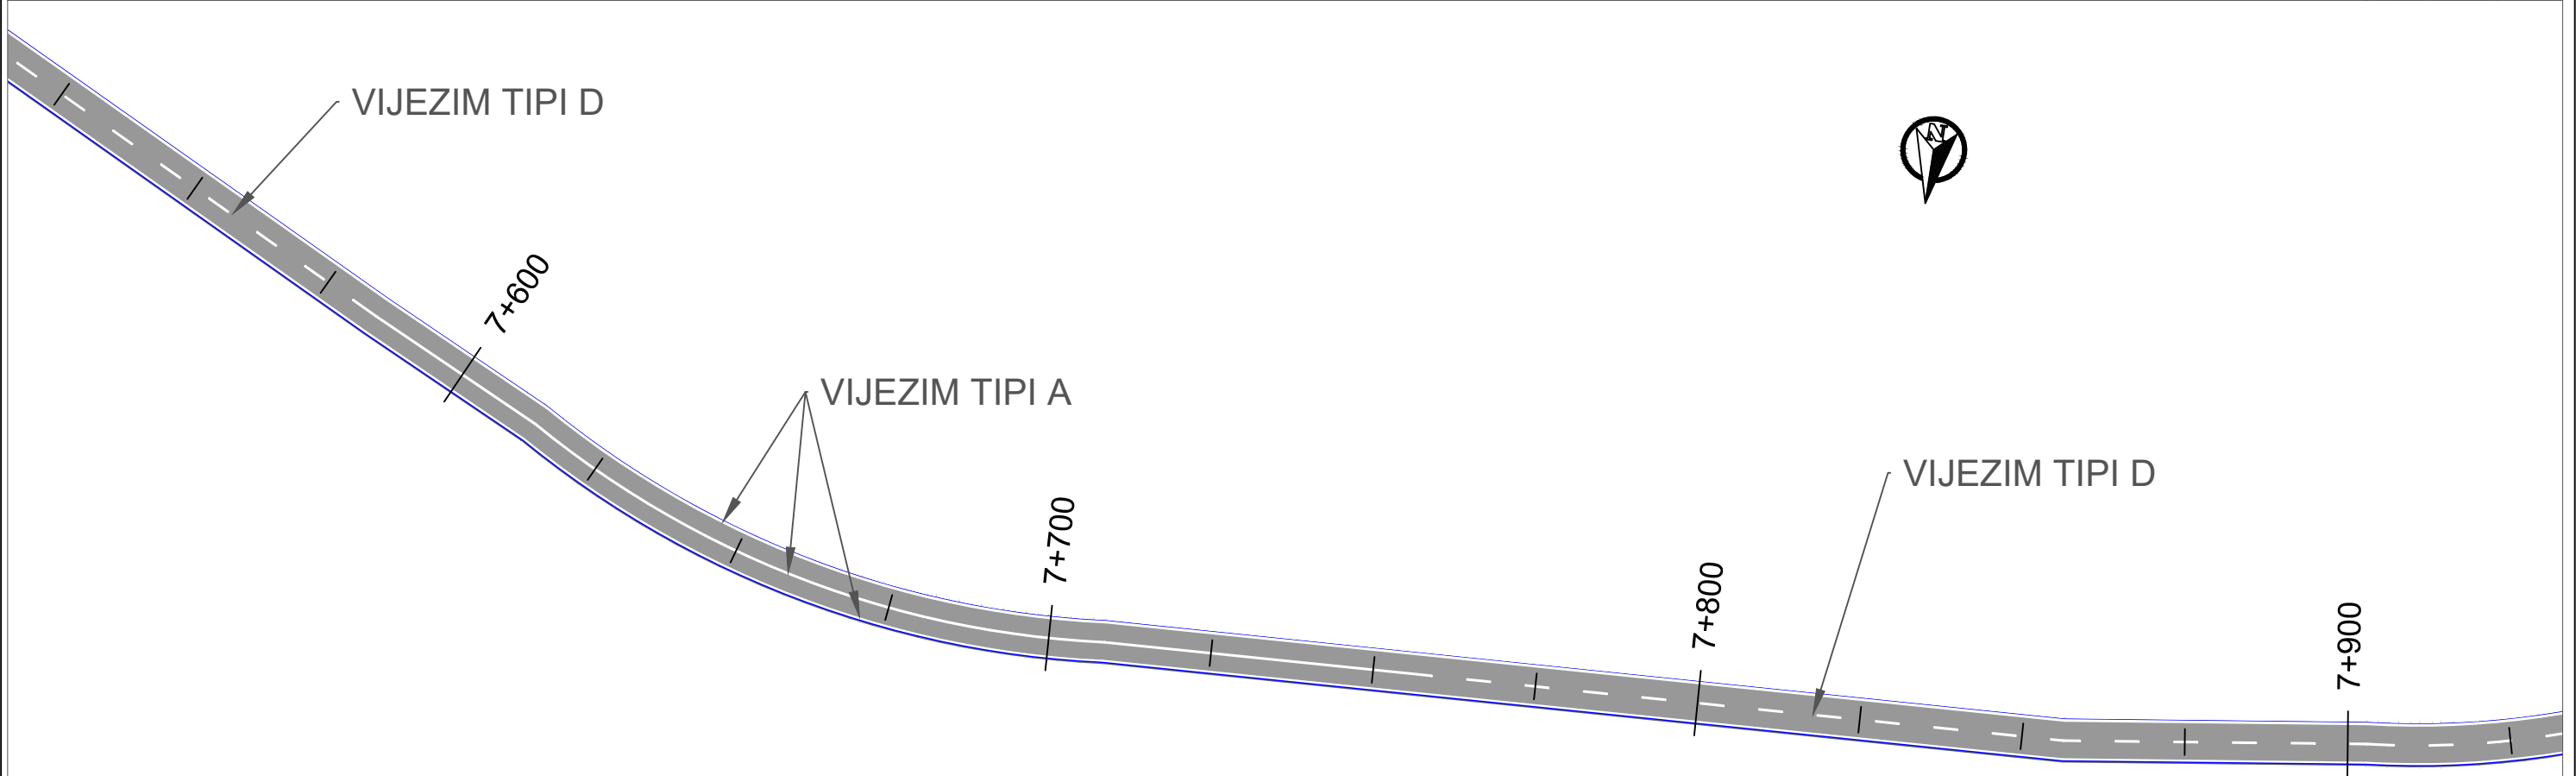
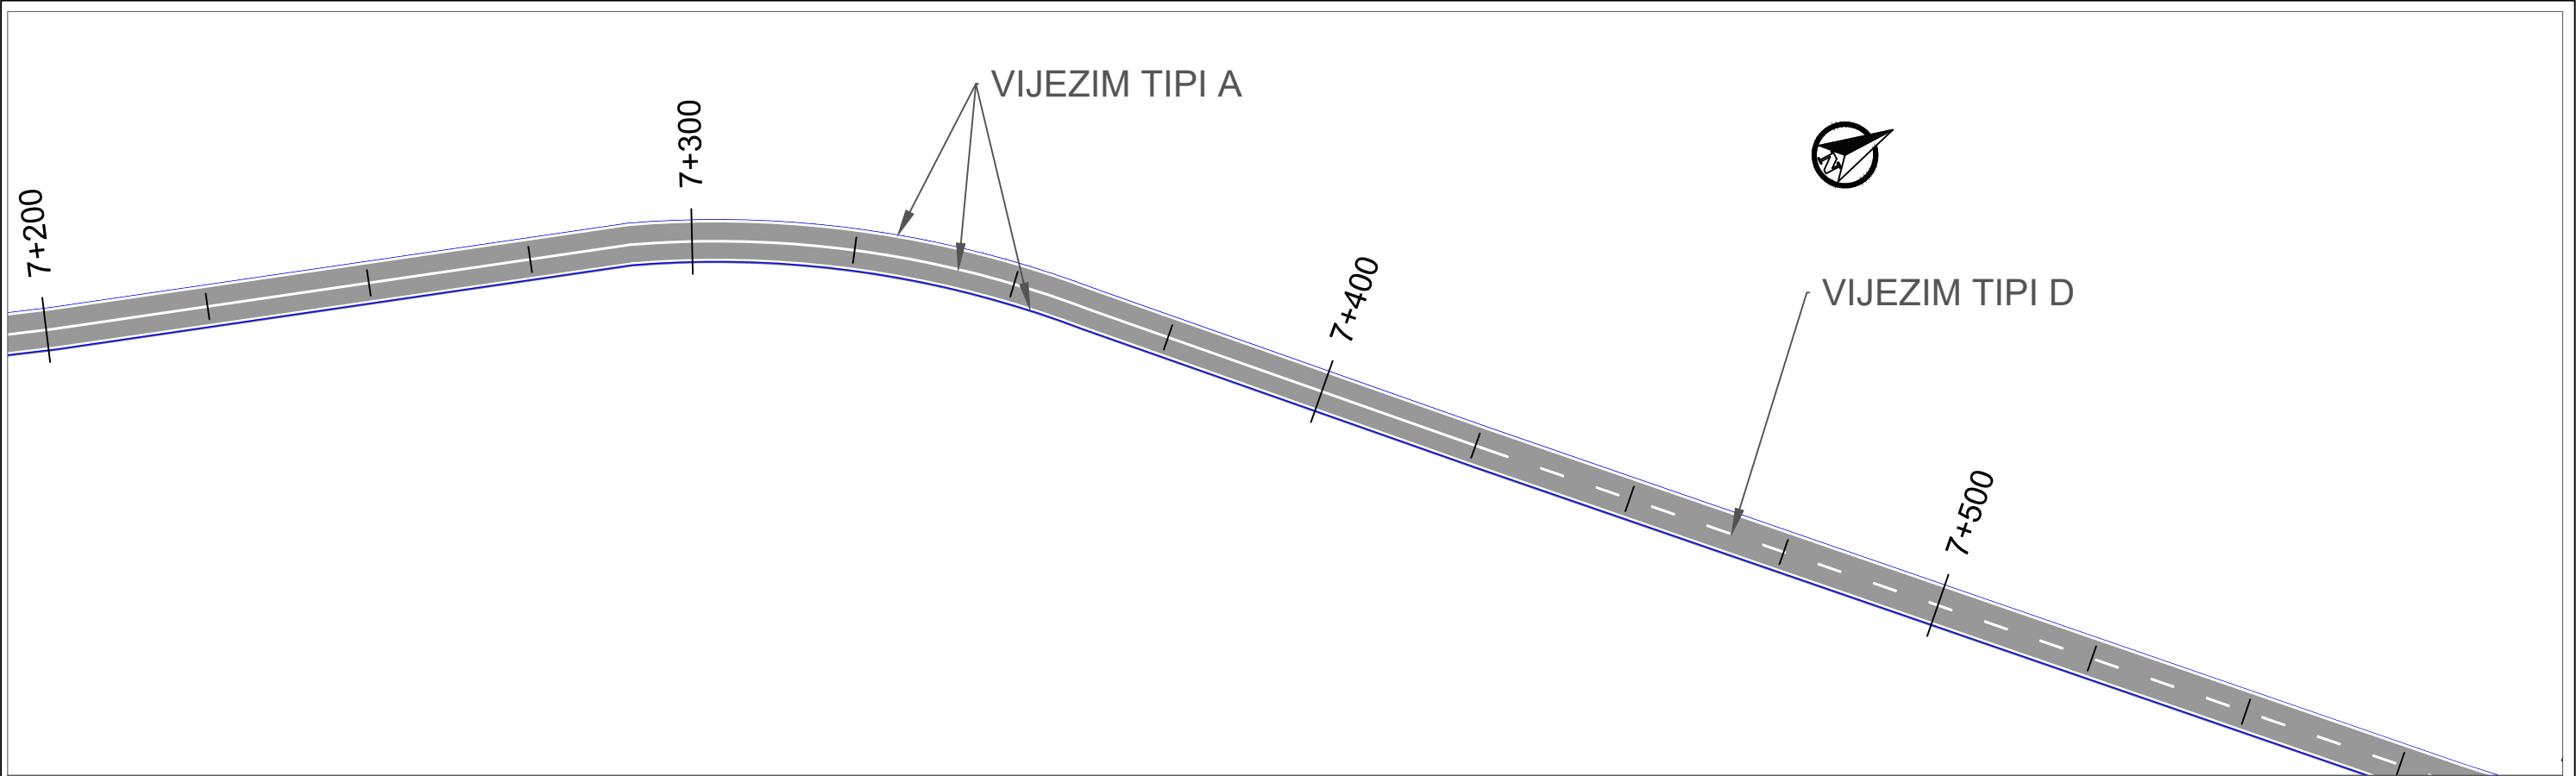


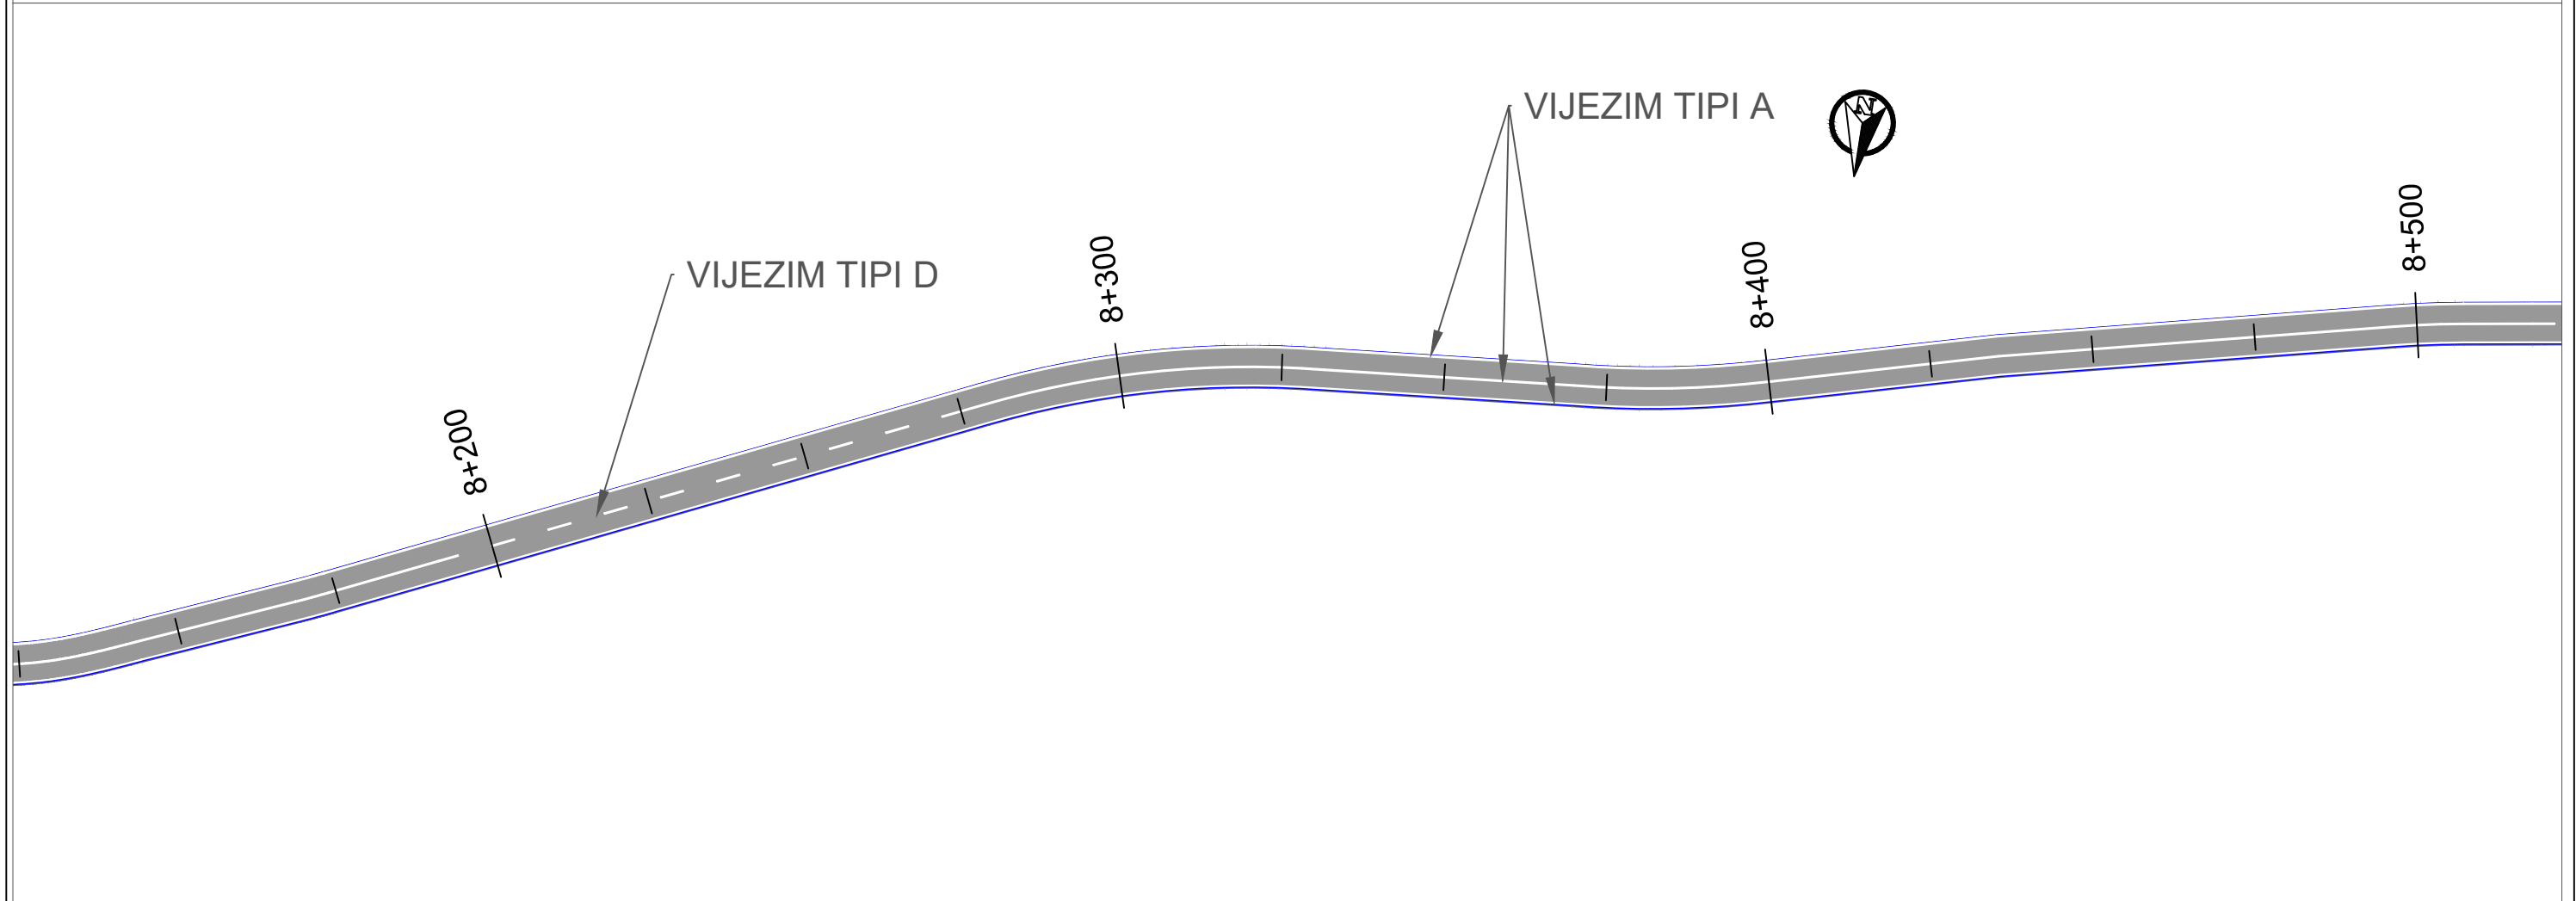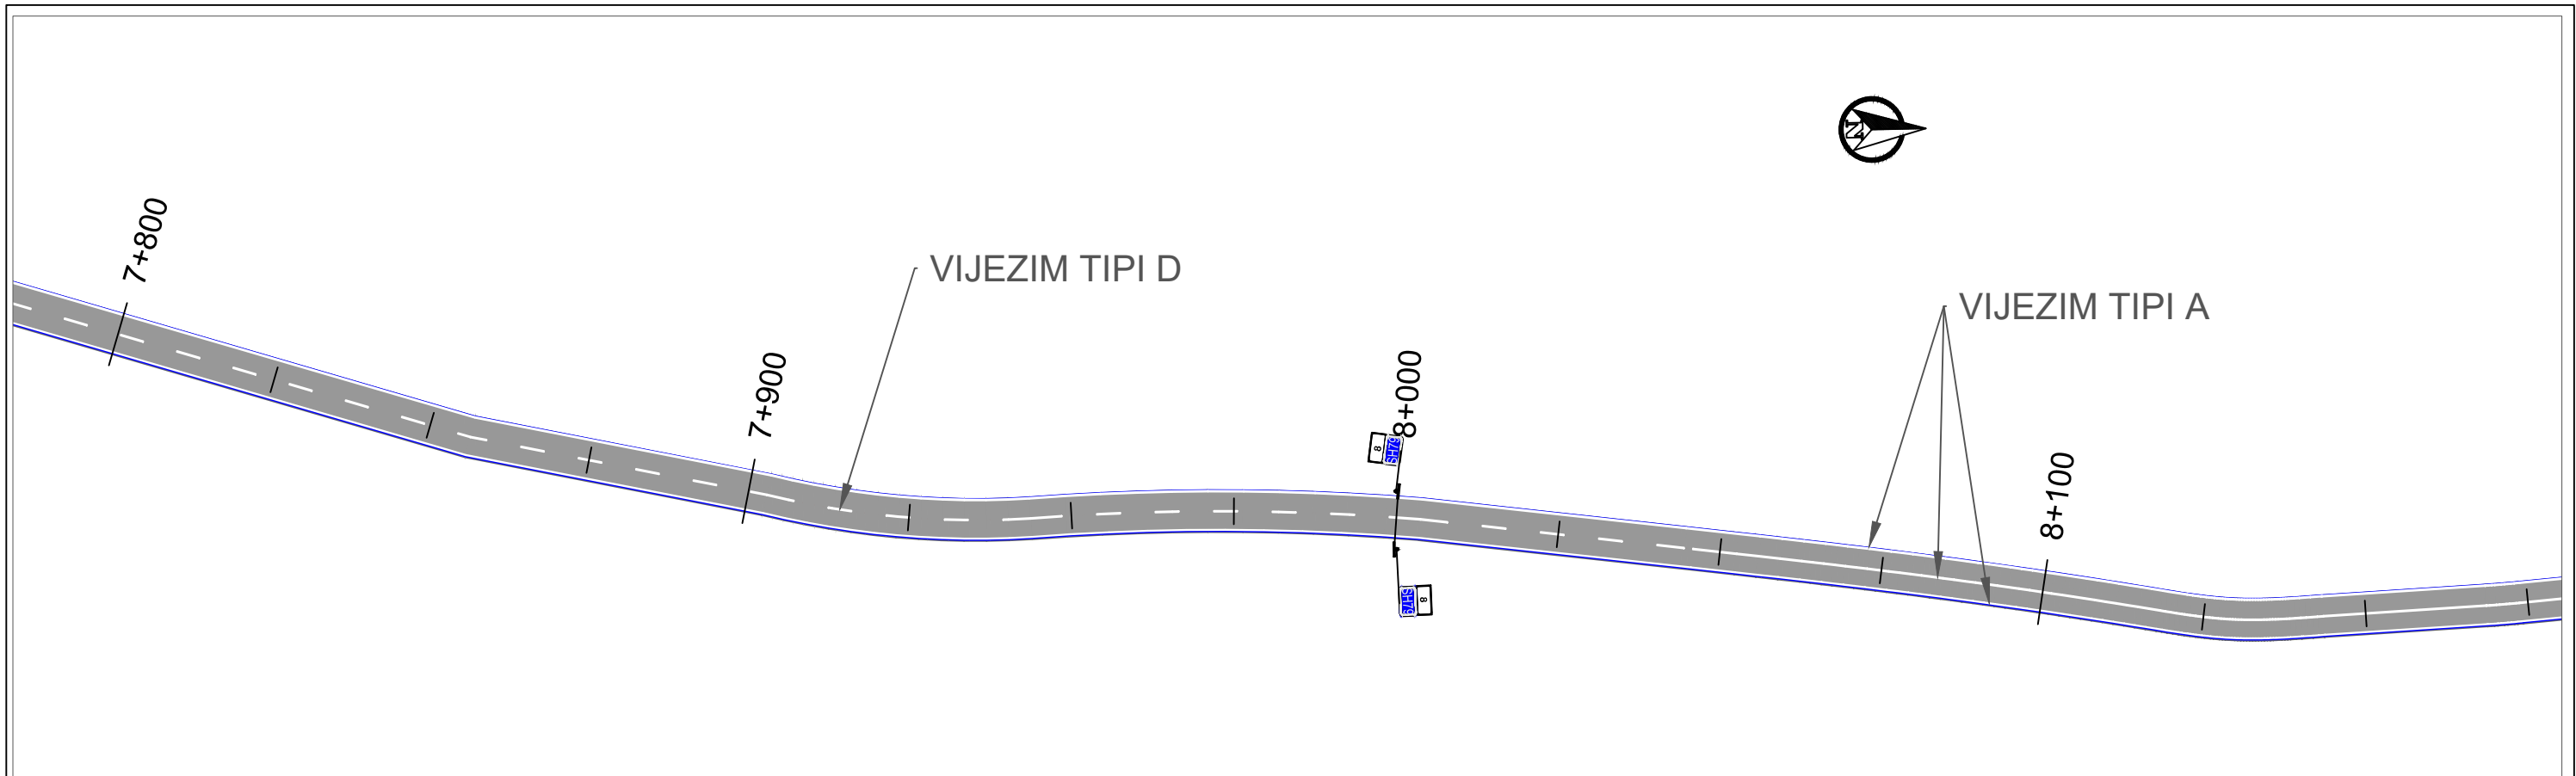



 REPUBLIKA E SHQIPERISE MINISTRIA E INFRASTRUKTURES DHE ENERGJITIKES	 AUTORITETI RRUGOR SHQIPTAR	Grupi i Projektimit: Preventivues:	Ing. Merkur Zeqiri Ing. Altin Sula Ing. Gent Raça	Objekti	“Përmirësimi i sinjalistikës Horizontale Vertikale dhe Pajisjeve të Sigurisë Rrugore në Akset e Rajonit Jugor (Loti 3)”		Nr. Revision 000		
				Emertimi	Planimetria e sinjalistikës rrugore, Segmenti : “Zëmlak-Dogana e Gorricës” km 7+900 deri ne 8+500				
				Viti	2023			Nr. Fletes S13	
				Shkalla	1:1000				

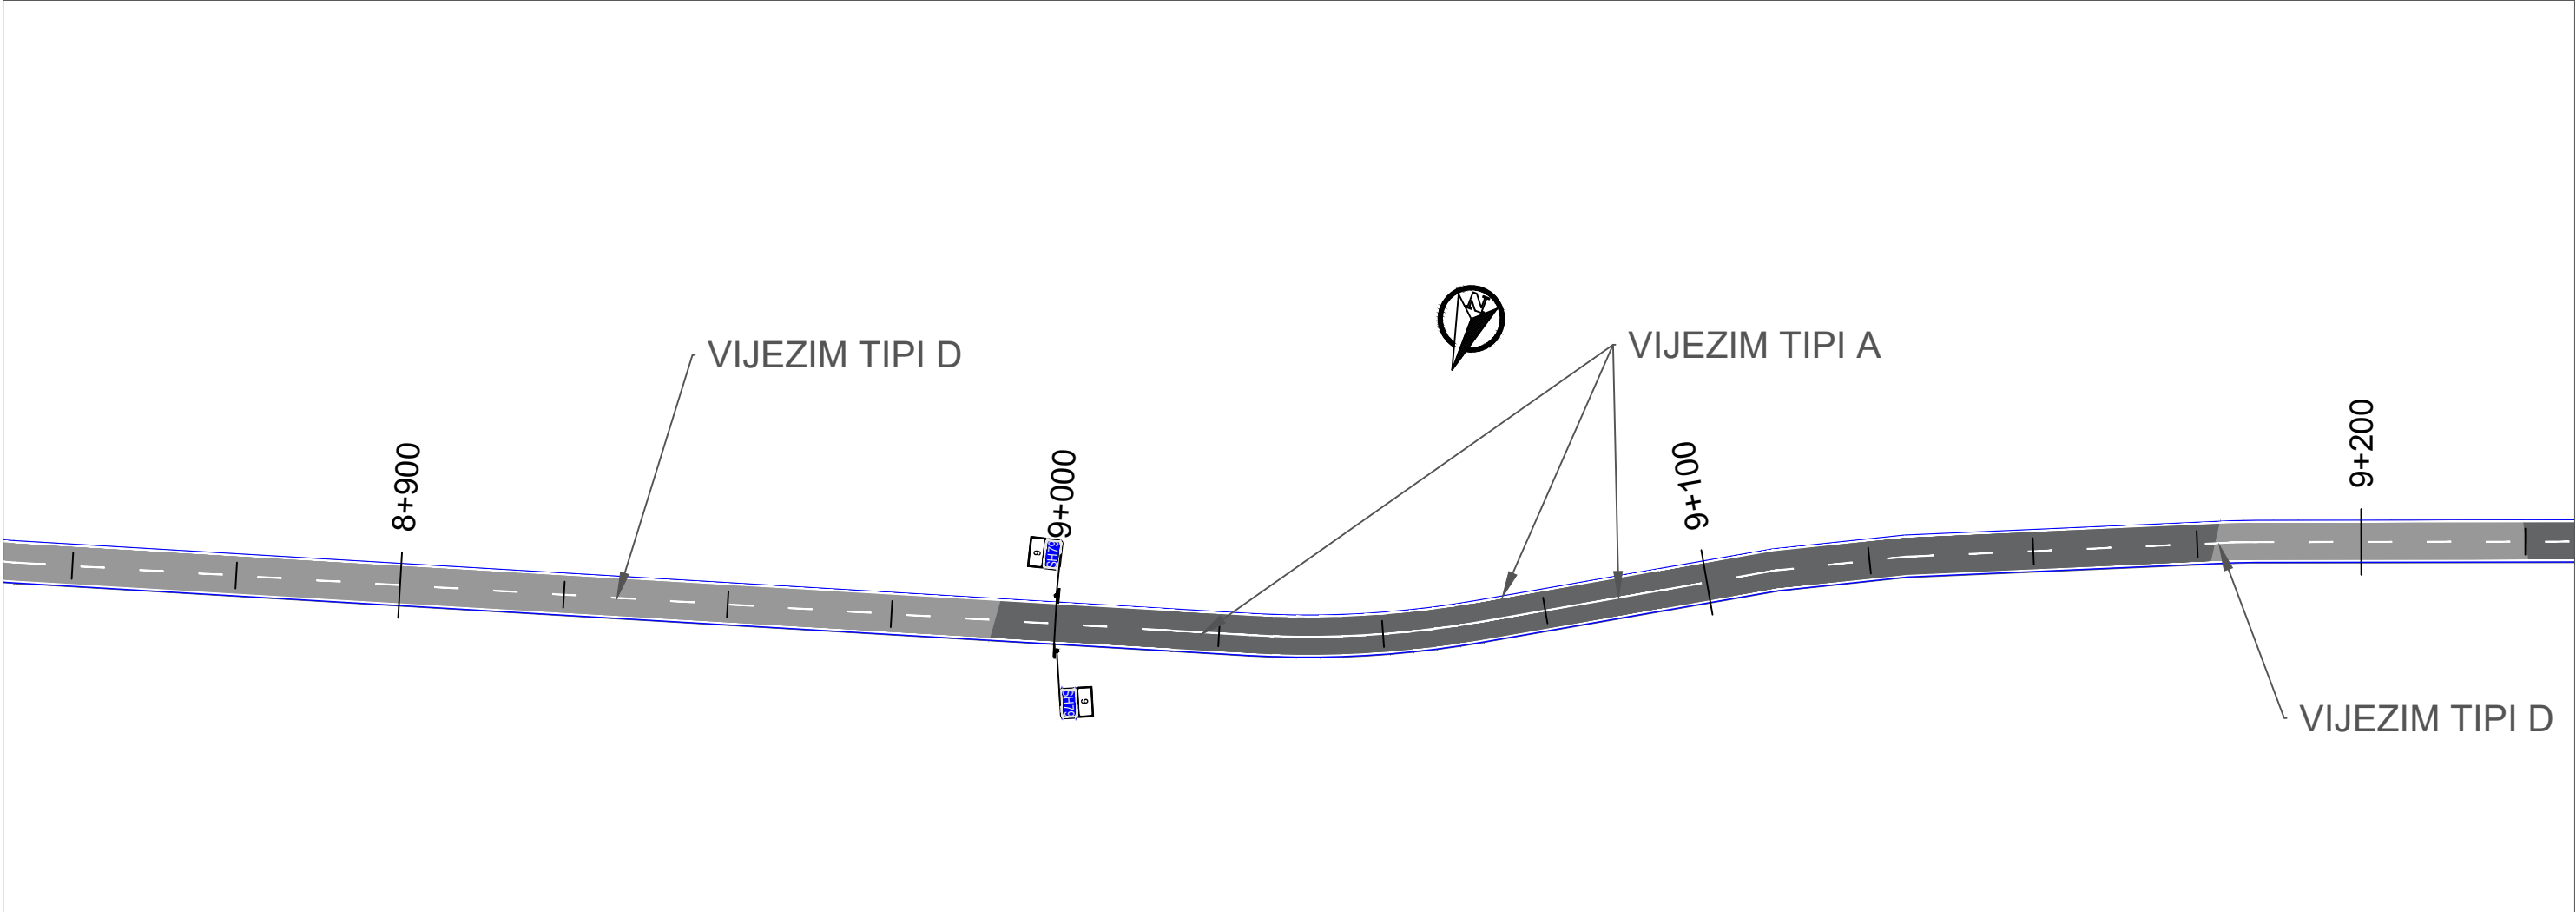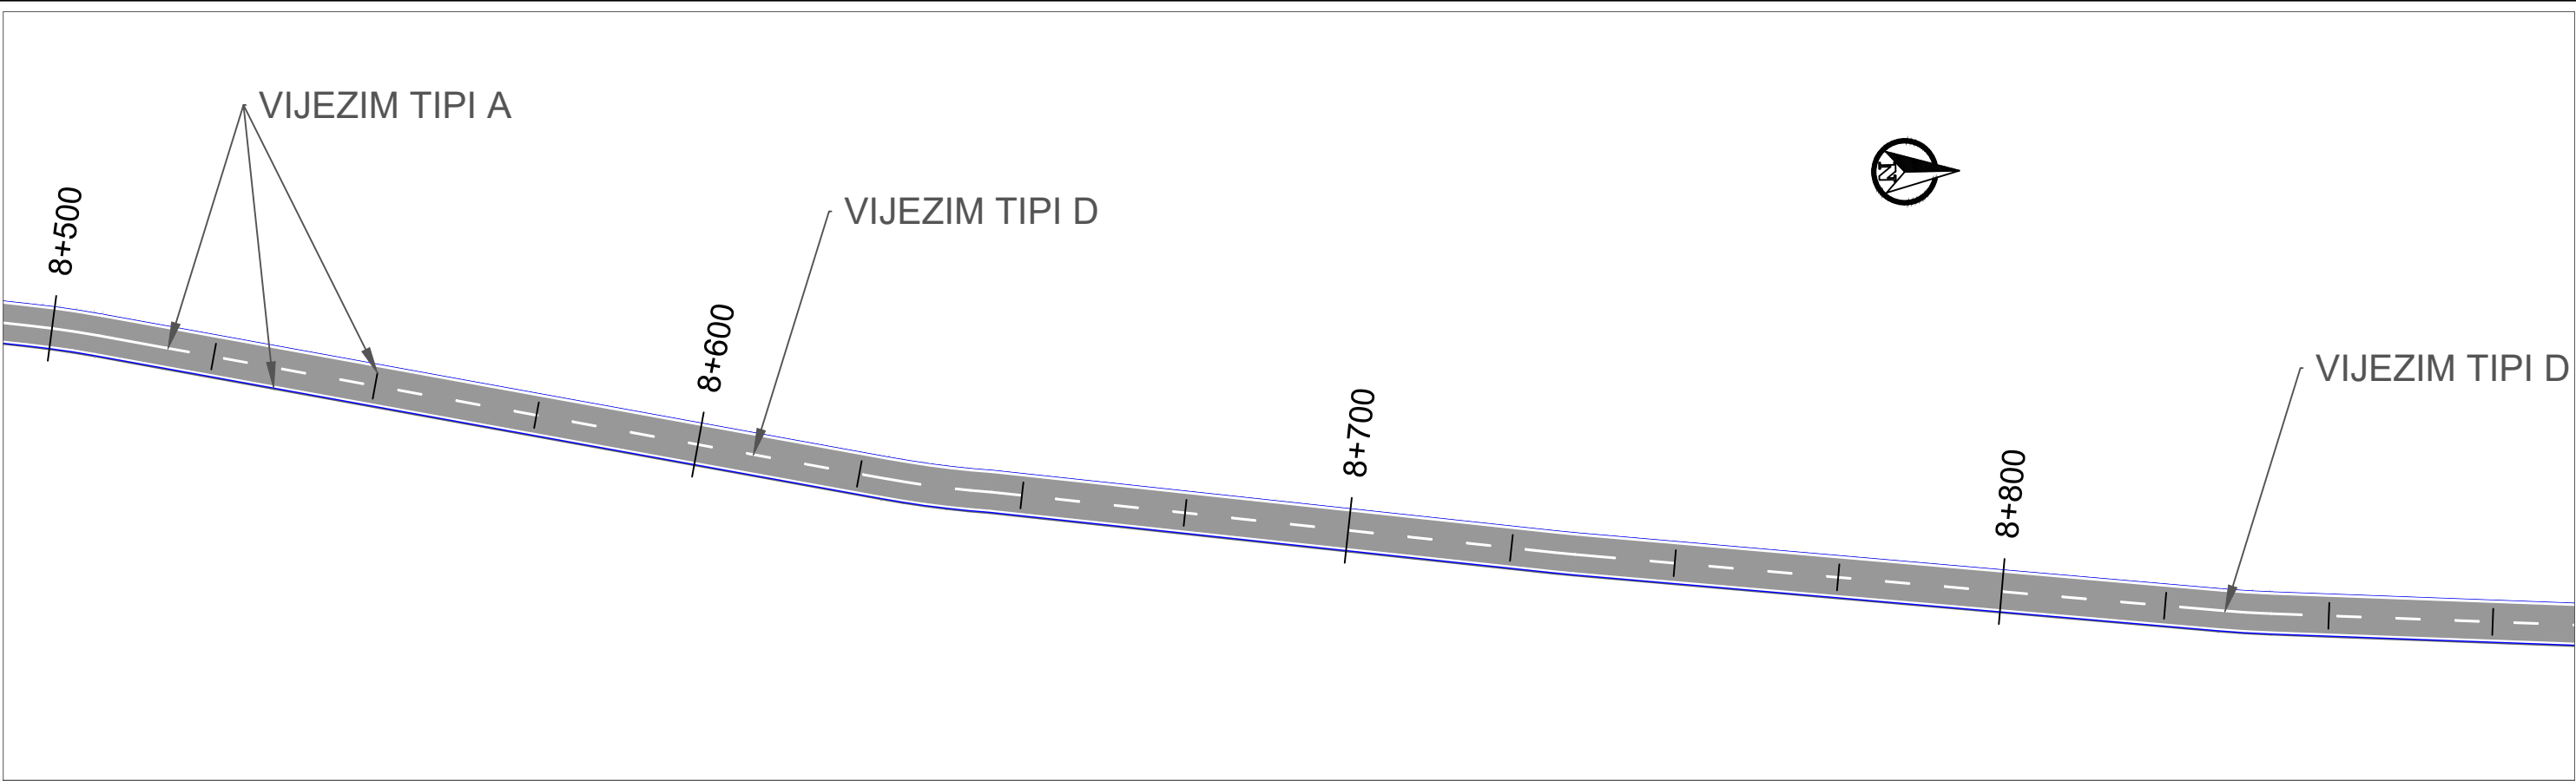



 REPUBLIKA E SHQIPERISE MINISTRIA E INFASTRUKTURES DHE ENERGJITIKES	 AUTORITETI RRUGOR SHQIPTAR	Grupi i Projektimit: Preventivues:	Ing. Merkur Zeqiri Ing. Altin Sula Ing. Gent Raça	Objekti	“Përmirësimi i sinjalistikës Horizontale Vertikale dhe Pajisjeve të Sigurisë Rrugore në Akset e Rajonit Jugor (Loti 3)”	Nr. Revision 000
				Emertimi	Planimetria e sinjalistikës rrugore, Segmenti : “Zëmlak-Dogana e Gorricës” km 8+500 deri ne 9+200	
				Viti Shkalla	2023 1:1000	Nr. Fletes S14

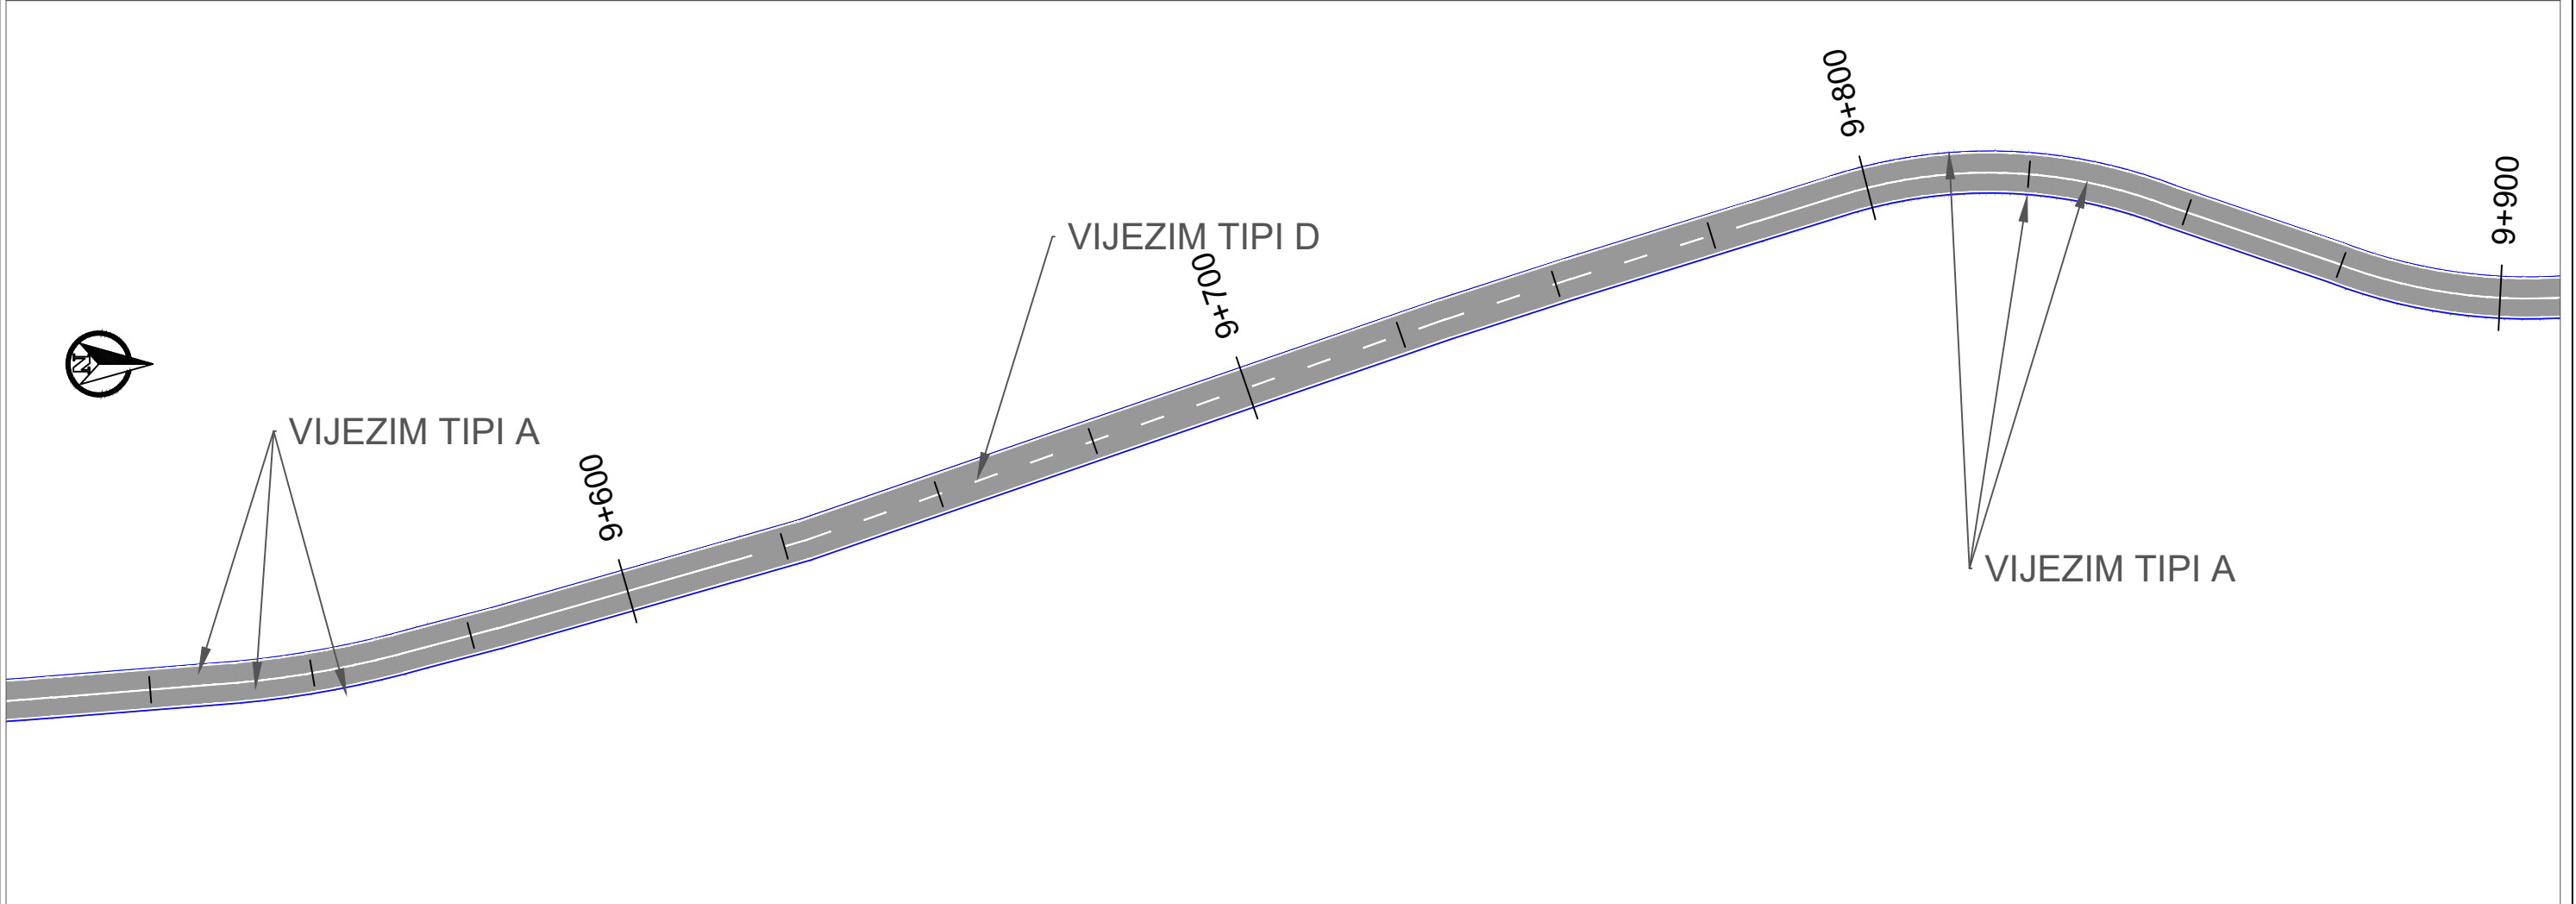
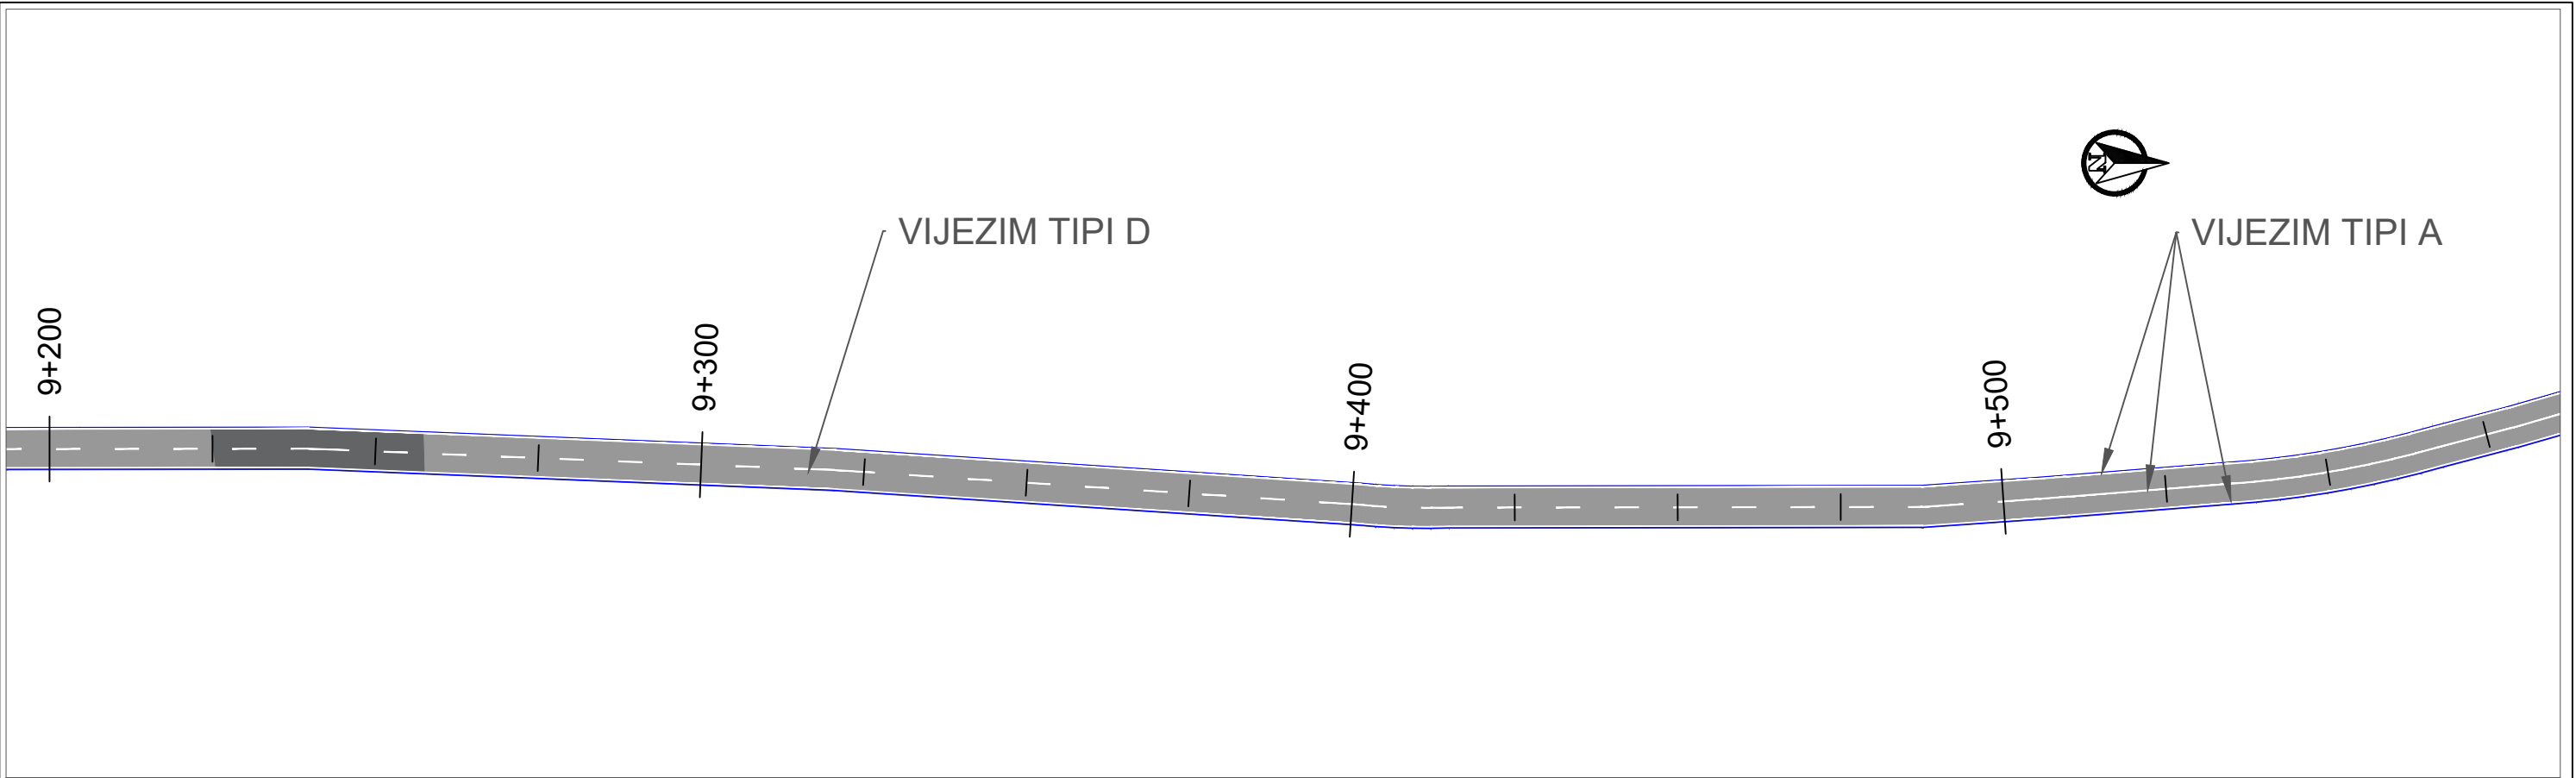


 REPUBLIKA E SHQIPERISE MINISTRIA E INFRASTRUKTURES DHE ENERGJITIKES	 AUTORITETI RRUGOR SHQIPTAR	Grupi i Projektimit: Preventivues:	Ing. Merkur Zeqiri Ing. Altin Sula Ing. Gent Raça	Objekti	“Përmirësimi i sinjalistikës Horizontale Vertikale dhe Pajisjeve të Sigurisë Rrugore në Akset e Rajonit Jugor (Loti 3)”	Nr. Revision 000
				Emertimi	Planimetria e sinjalistikës rrugore, Segmenti : “Zëmlak-Dogana e Gorricës” km 9+200 deri ne 9+900	
				Viti	2023	Nr. Fletes S15
				Shkalla	1:1000	

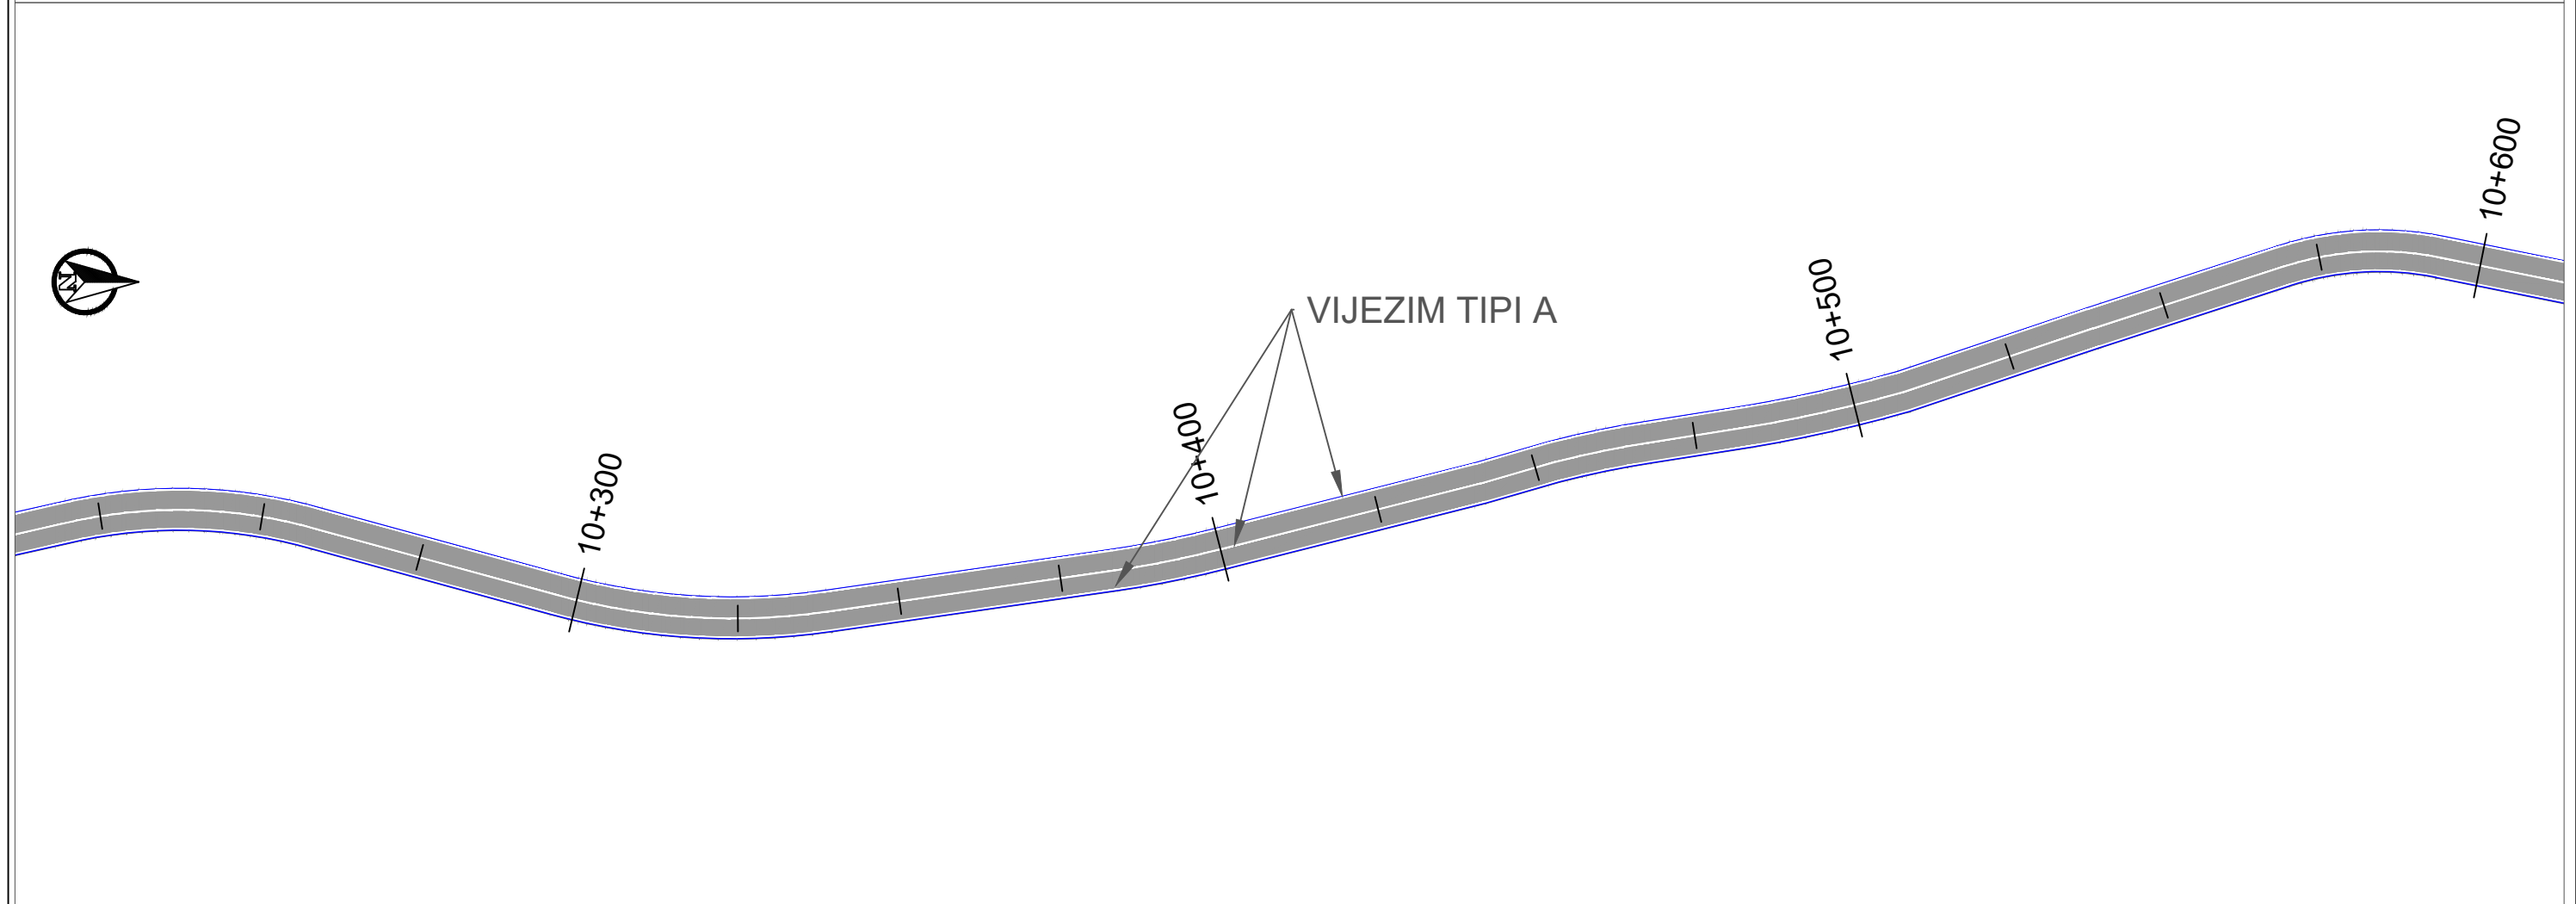
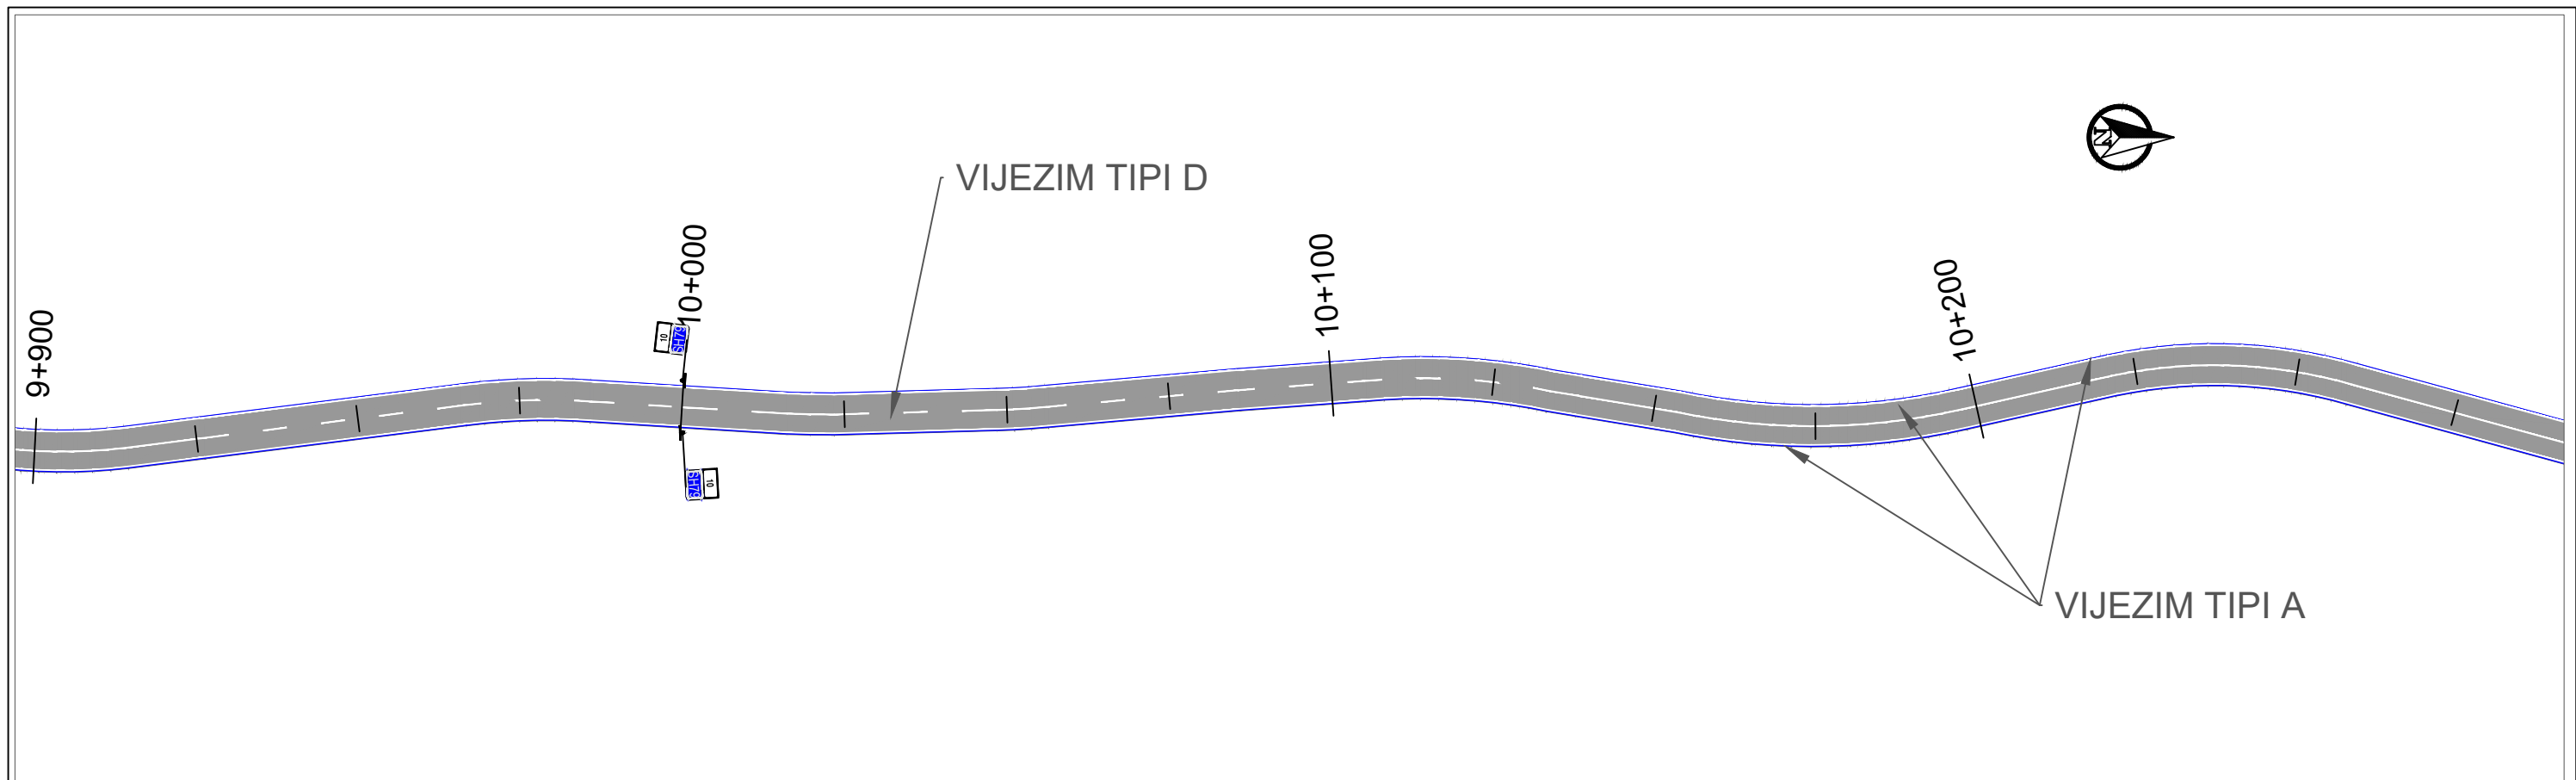


 REPUBLIKA E SHQIPERISE MINISTRIA E INFRASTRUKTURES DHE ENERGJITIKES	 AUTORITETI RRUGOR SHQIPTAR	Grupi i Projektimit: Preventivues:	Ing. Merkur Zeqiri Ing. Altin Sula Ing. Gent Raça	Objekti	"Përmirësimi i sinjalistikës Horizontale Vertikale dhe Pajisjeve të Sigurisë Rrugore në Akset e Rajonit Jugor (Loti 3)"	Nr. Revision 000
				Emertimi	Planimetria e sinjalistikës rrugore, Segmenti : "Zëmlak-Dogana e Gorricës"	
				Viti	2023	Nr. Fletes S16
				Shkalla	1:1000	

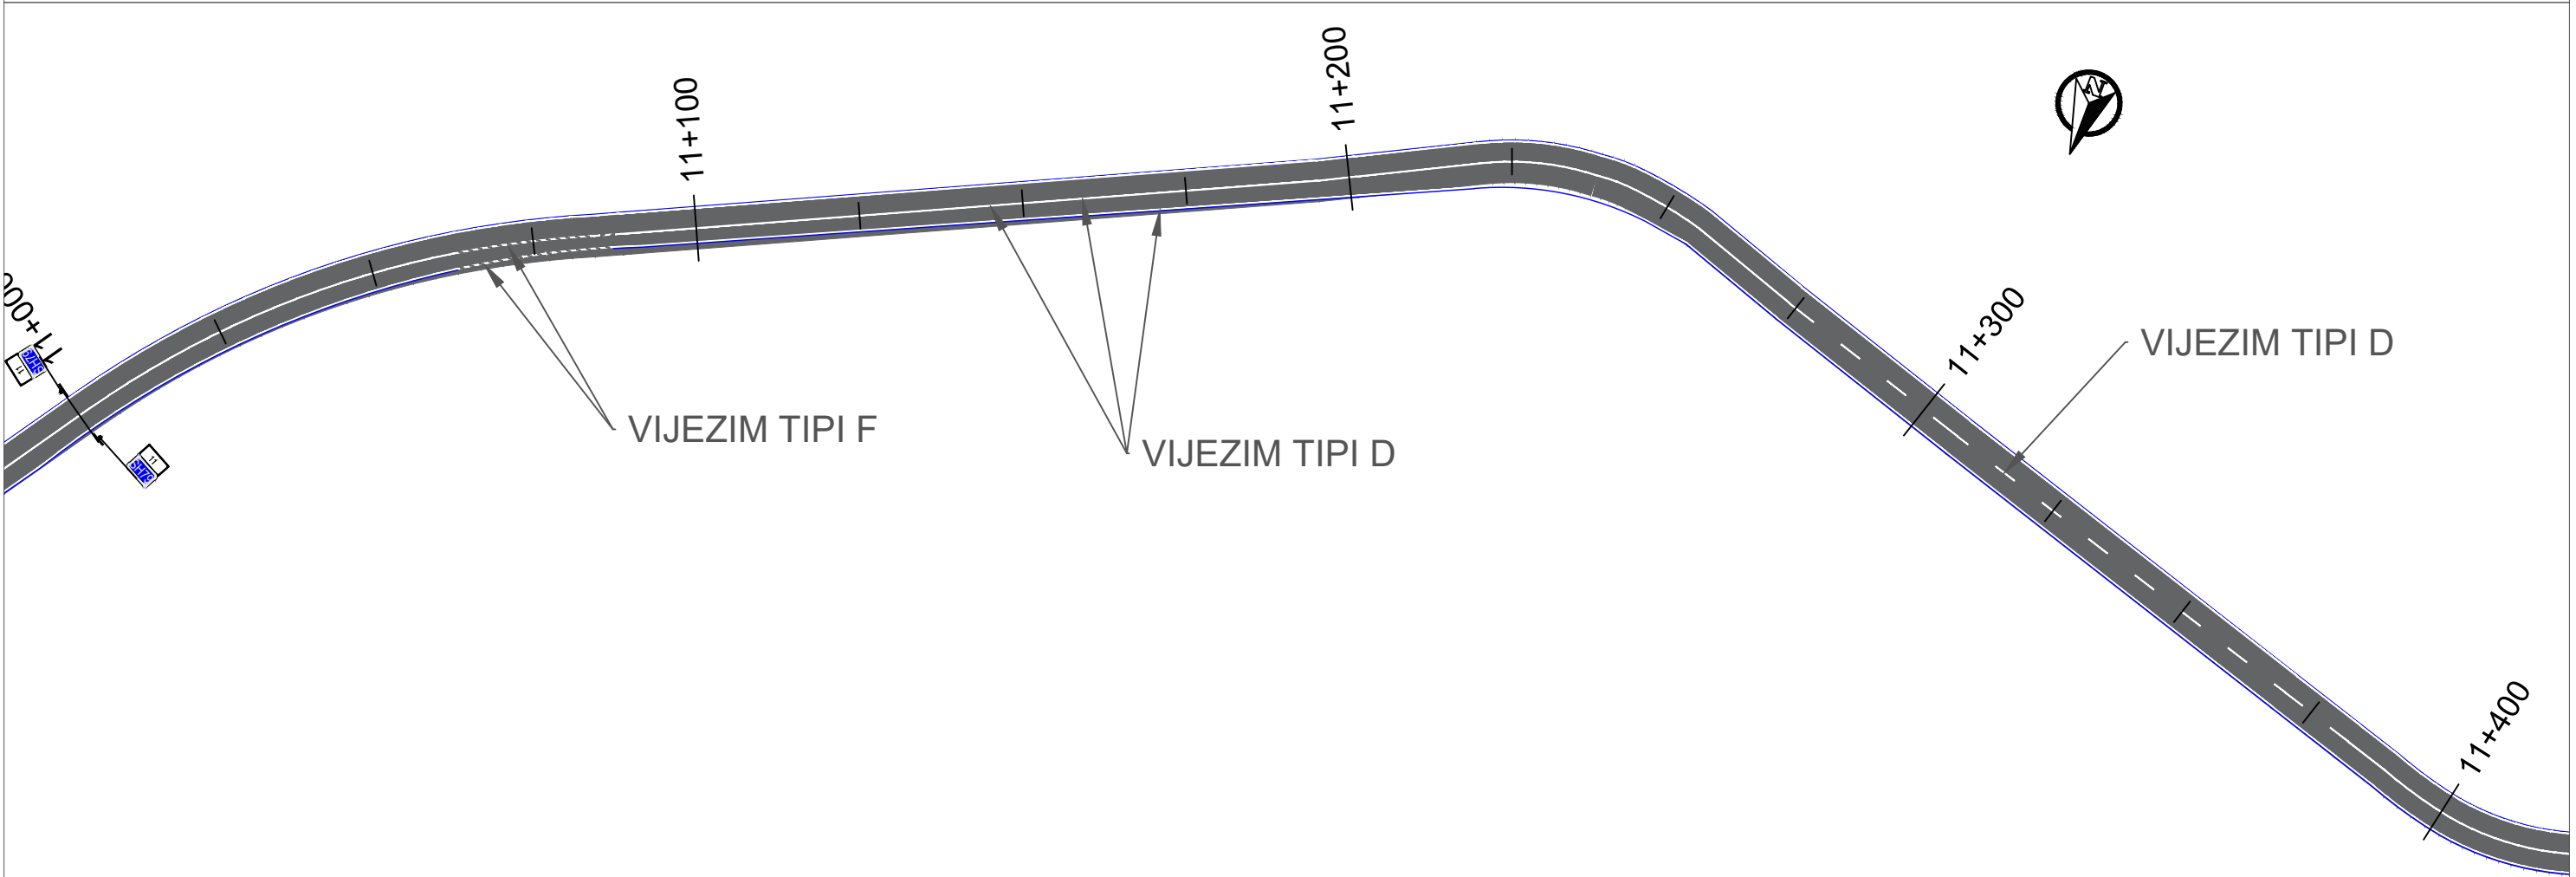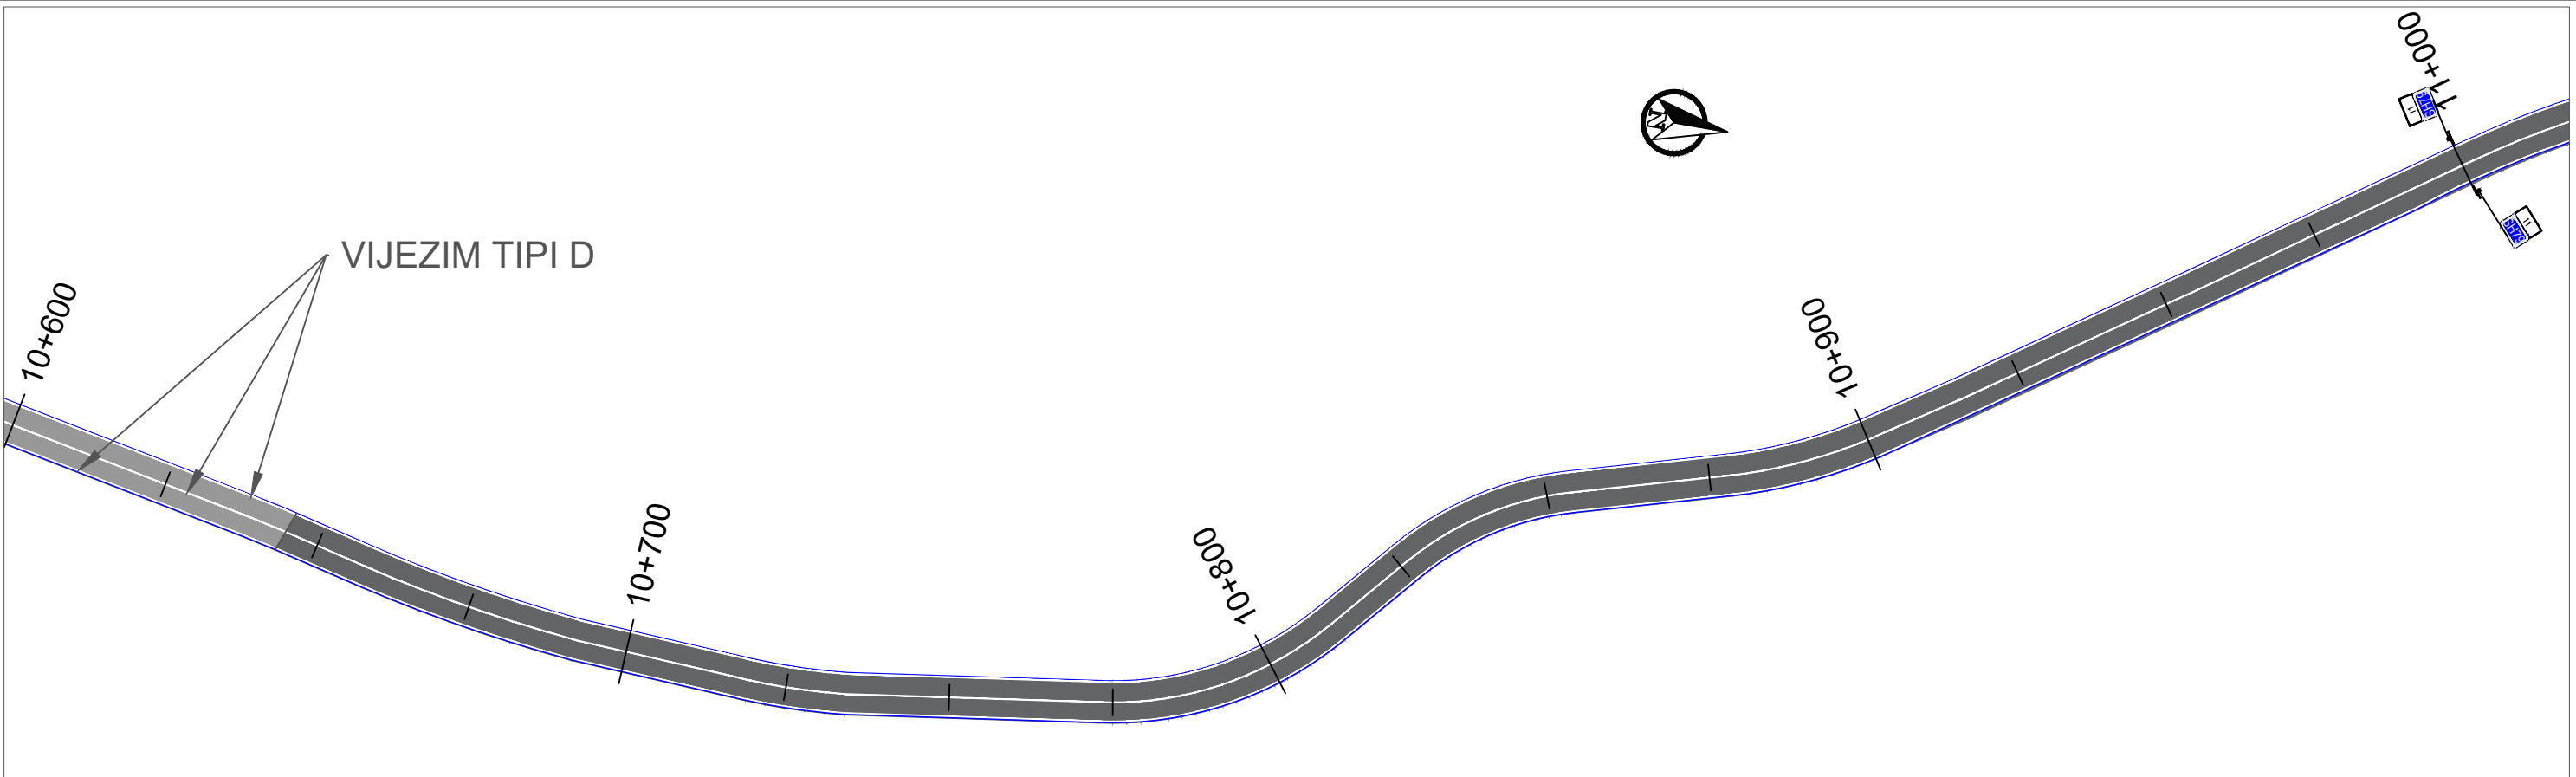


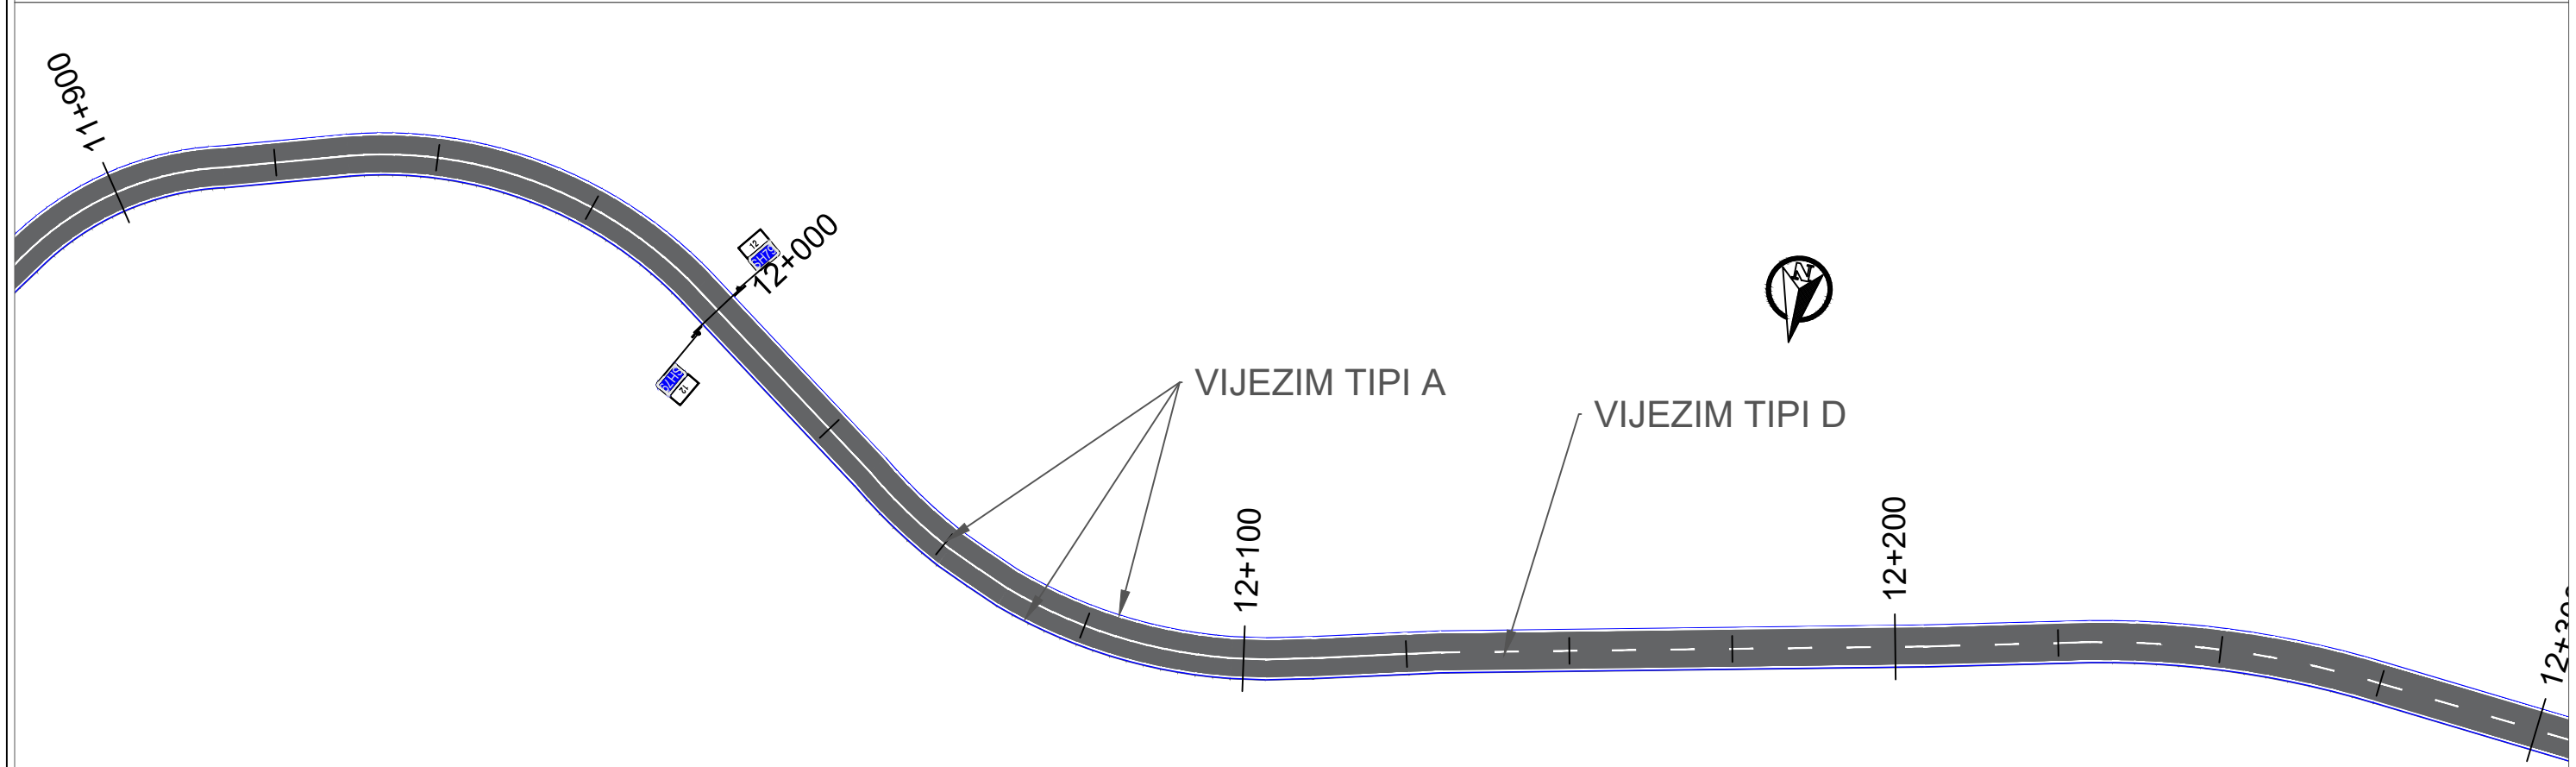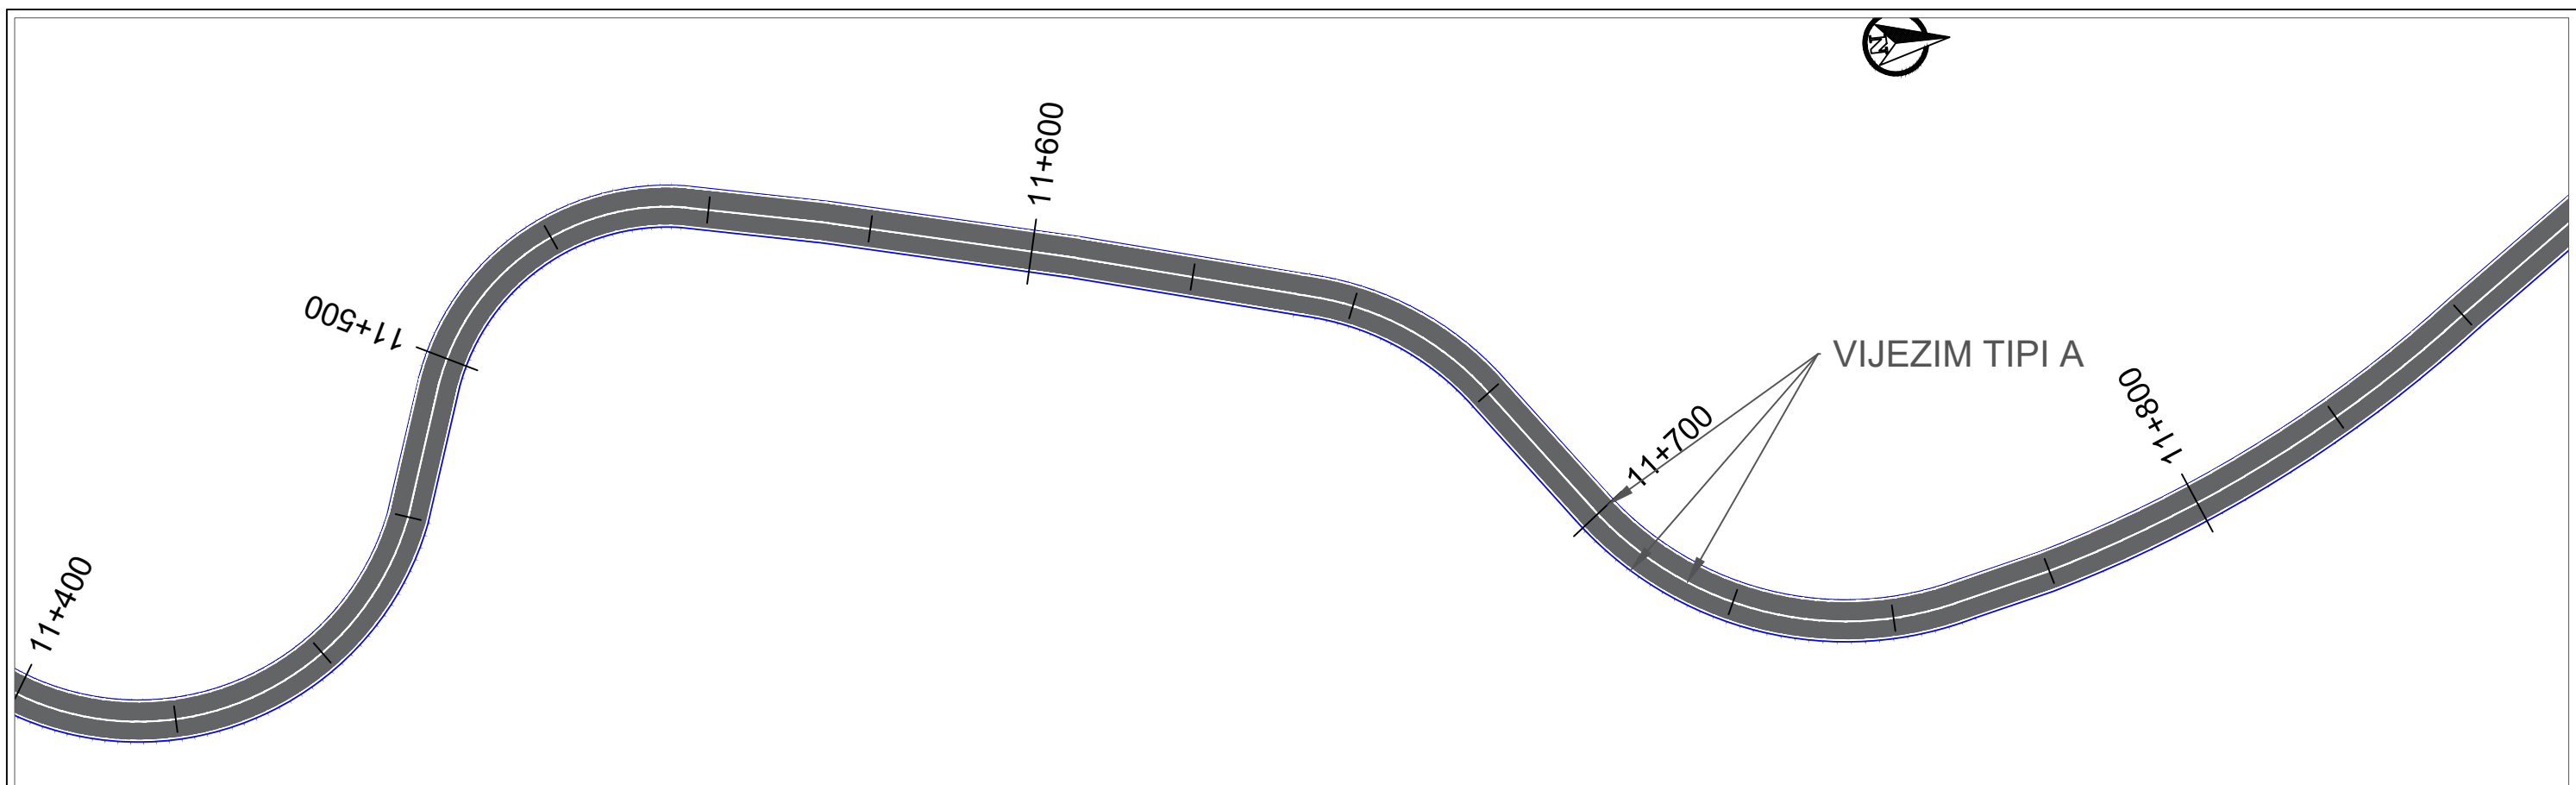



 REPUBLIKA E SHQIPERISE MINISTRIA E INFRASTRUKTURES DHE ENERGJITIKES	 AUTORITETI RRUGOR SHQIPTAR	Grupi i Projektimit: Preventivues:	Ing. Merkur Zeqiri Ing. Altin Sula Ing. Gent Raça	Objekti	"Përmirësimi i sinjalistikës Horizontale Vertikale dhe Pajisjeve të Sigurisë Rrugore në Akset e Rajonit Jugor (Loti 3)"	Nr. Revision 000
				Emertimi	Planimetria e sinjalistikës rrugore, Segmenti : "Zëmblak-Dogana e Gorricës"	
				Viti	2023	Nr. Fletes S18
				Shkalla	1:1000	

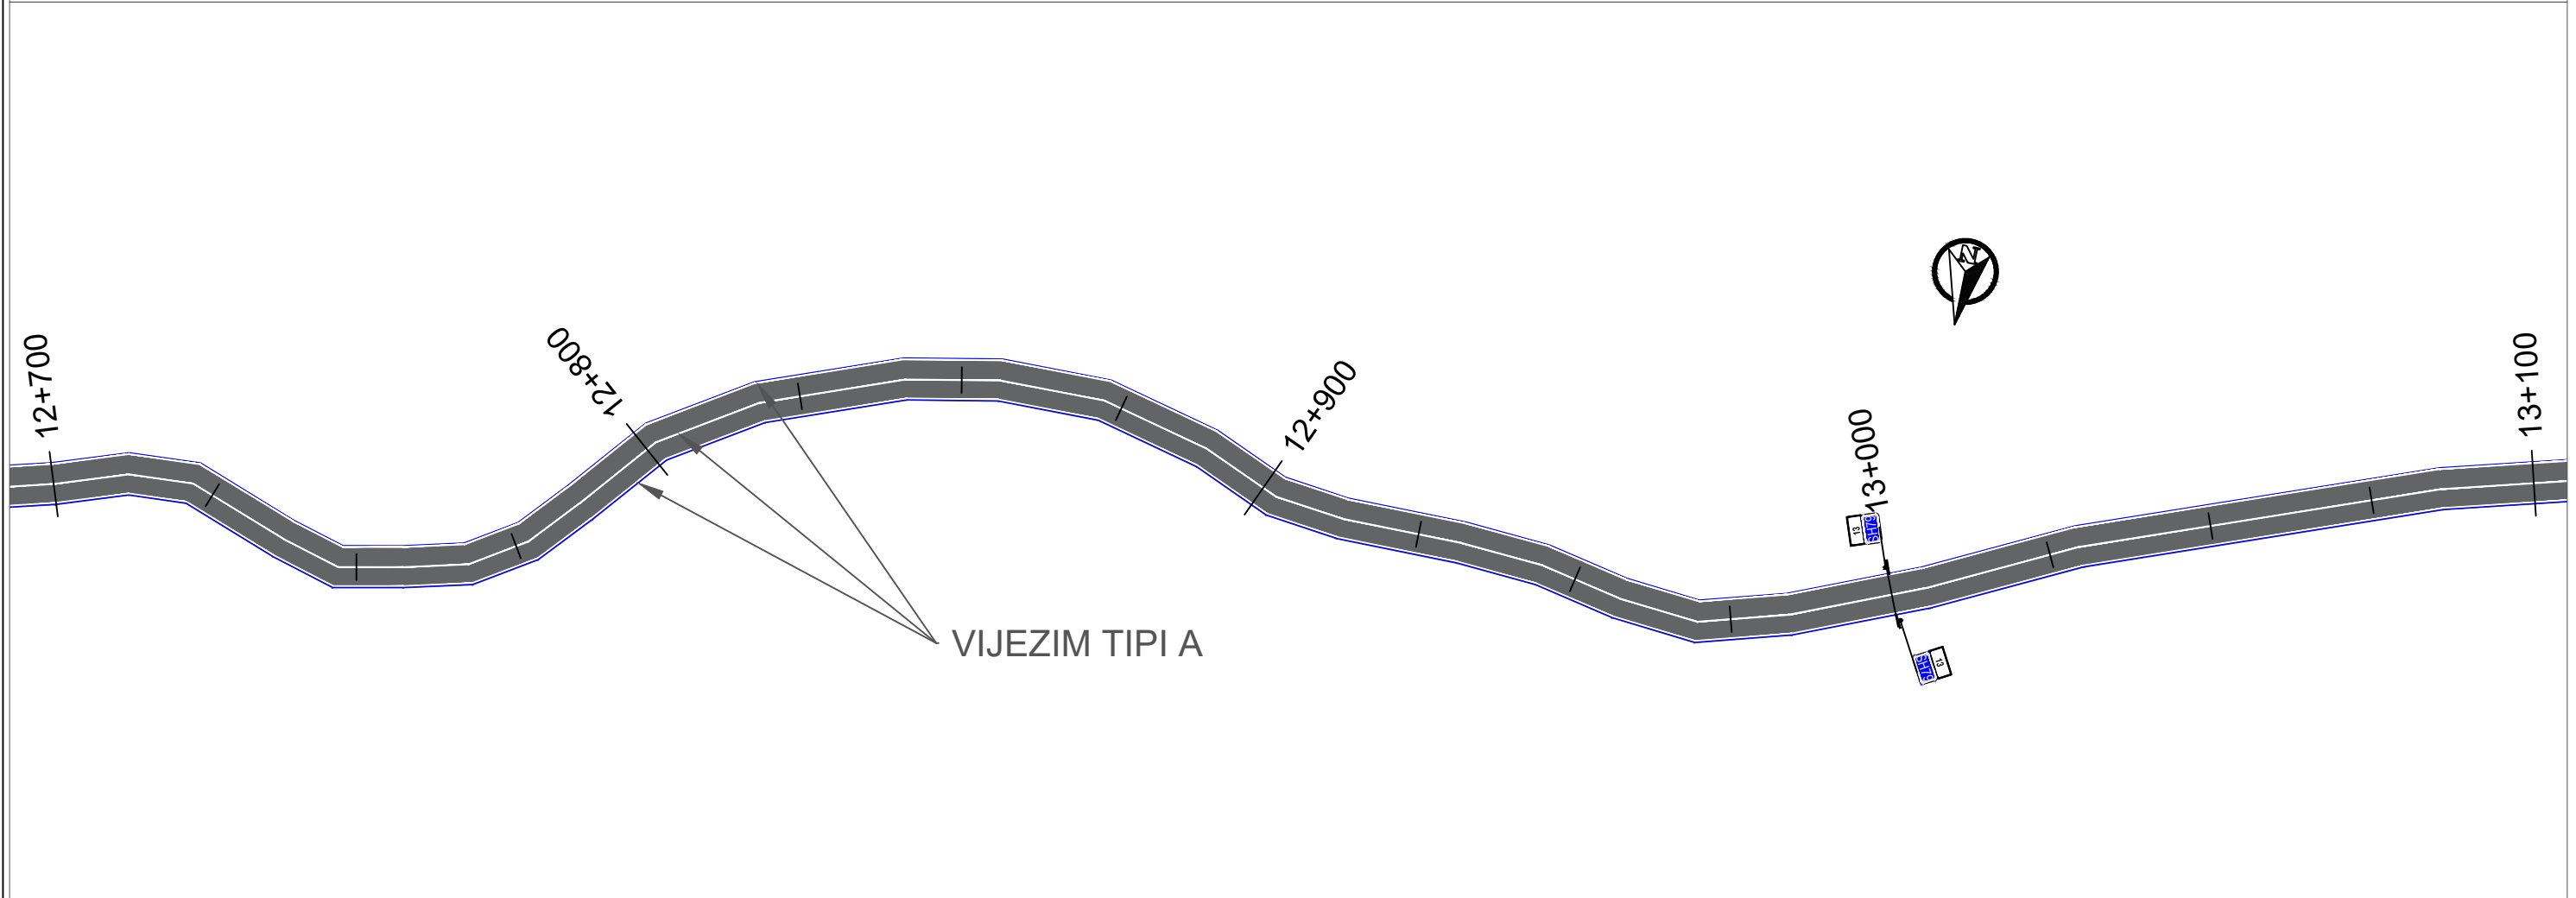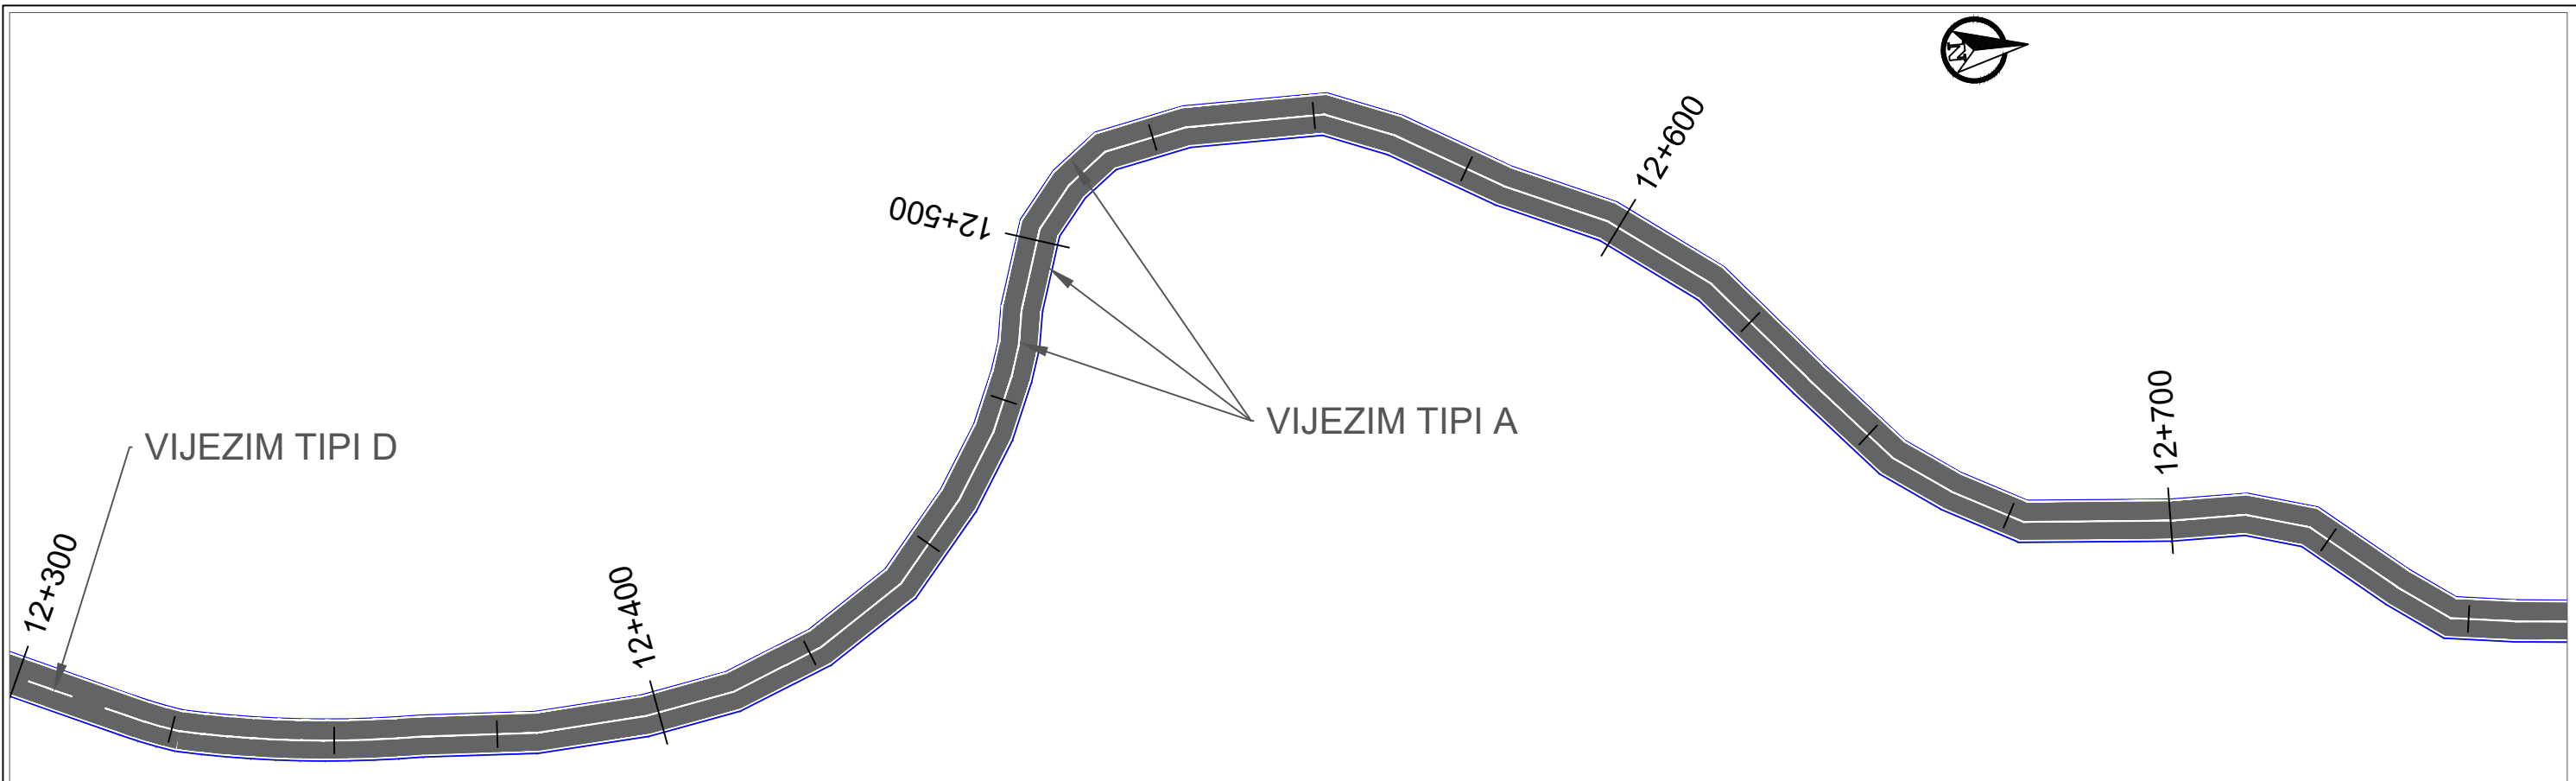


 REPUBLIKA E SHQIPERISE MINISTRIA E INFRASTRUKTURES DHE ENERGJITIKES	 AUTORITETI RRUGOR SHQIPTAR	Grupi i Projektimit: Preventivues:	Ing. Merkur Zeqiri Ing. Altin Sula Ing. Gent Raça	Objekti	"Përmirësimi i sinjalistikës Horizontale Vertikale dhe Pajisjeve të Sigurisë Rrugore në Akset e Rajonit Jugor (Loti 3)"	Nr. Revision 000
				Emertimi	Planimetria e sinjalistikës rrugore, Segmenti : "Zëmbiak-Dogana e Gorricës"	
				Viti Shkalla	2023 1:1000	Nr. Fletes S19


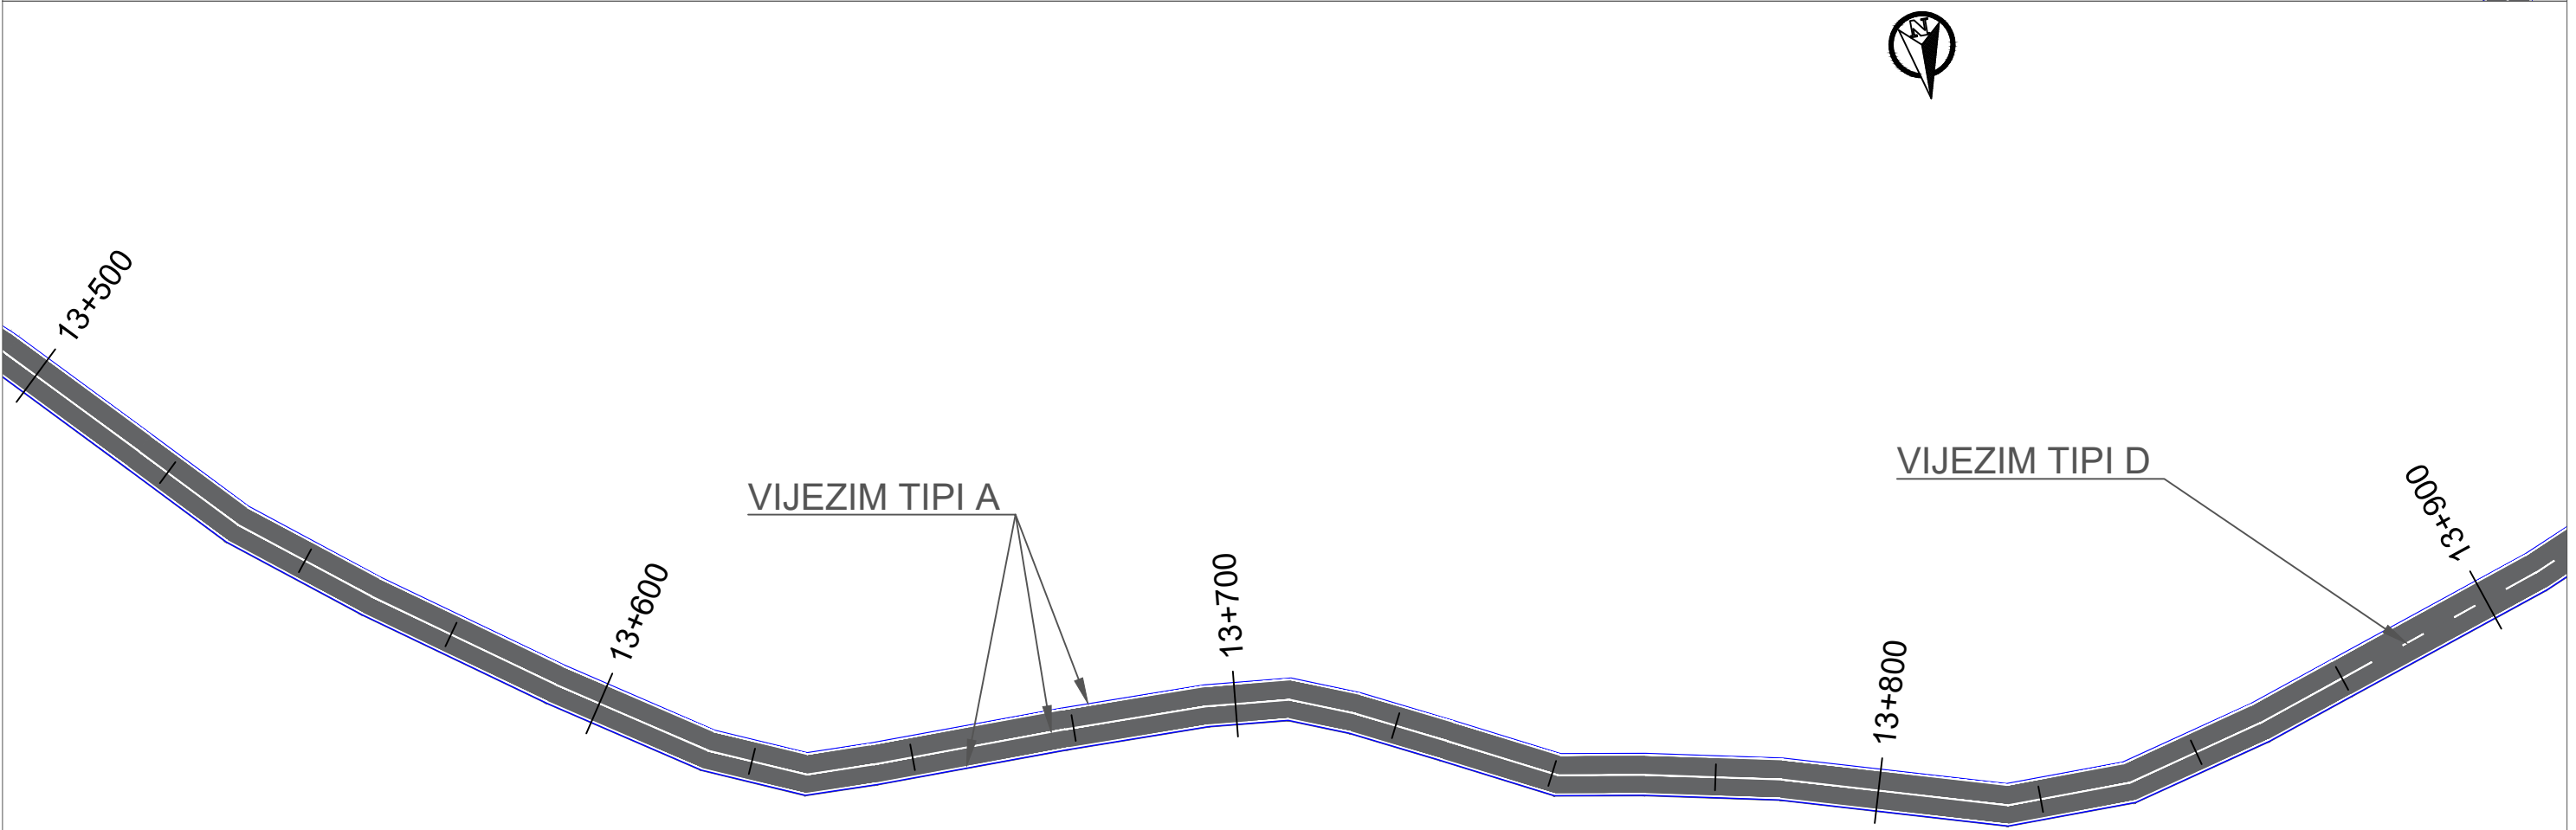




 REPUBLIKA E SHQIPERISE MINISTRIA E INFRASTRUKTURES DHE ENERGJITIKES	 AUTORITETI RRUGOR SHQIPTAR	Grupi i Projektimit: Preventivues:	Ing. Merkur Zeqiri Ing. Altin Sula Ing. Gent Raça	Objekti	“Përmirësimi i sinjalistikës Horizontale Vertikale dhe Pajisjeve të Sigurisë Rrugore në Akset e Rajonit Jugor (Loti 3)”	Nr. Revision 000
				Emertimi	Planimetria e sinjalistikës rrugore, Segmenti : “Zëmlak-Dogana e Gorricës”	
				Viti	2023	Nr. Fletes S20
				Shkalla	1:1000	

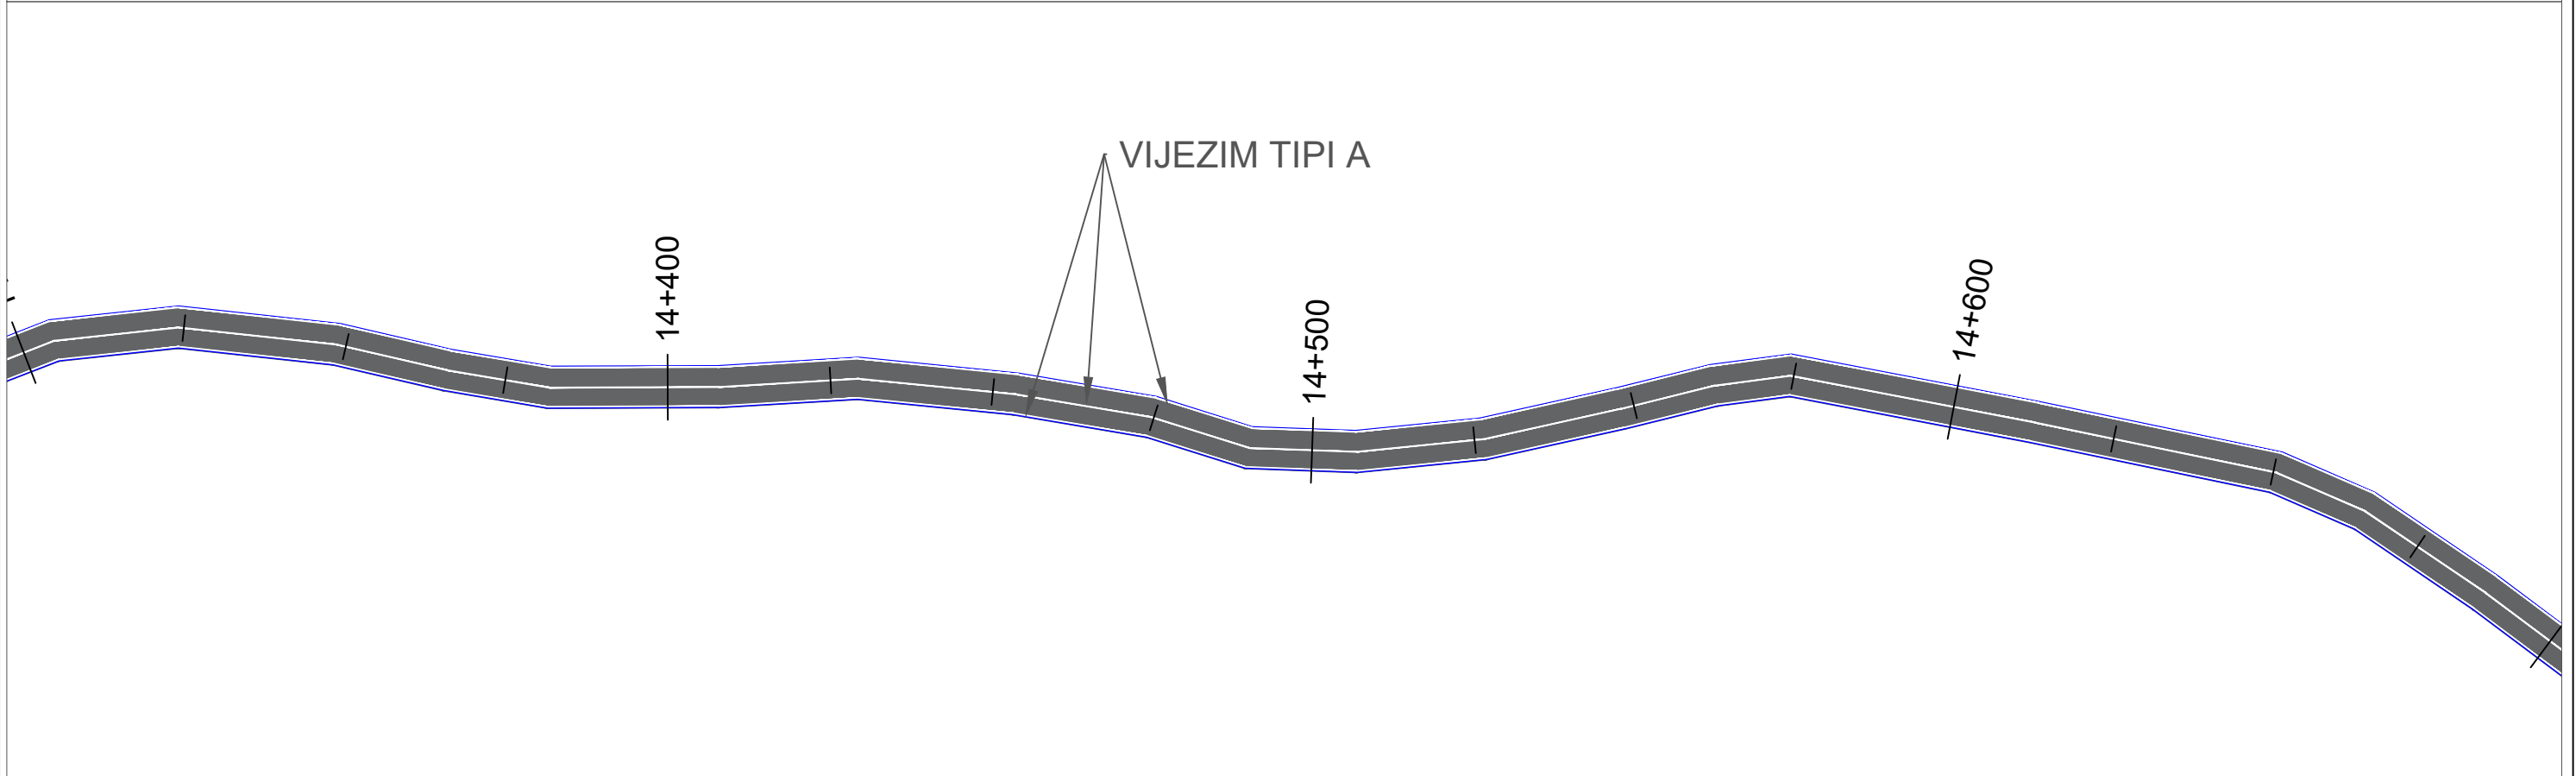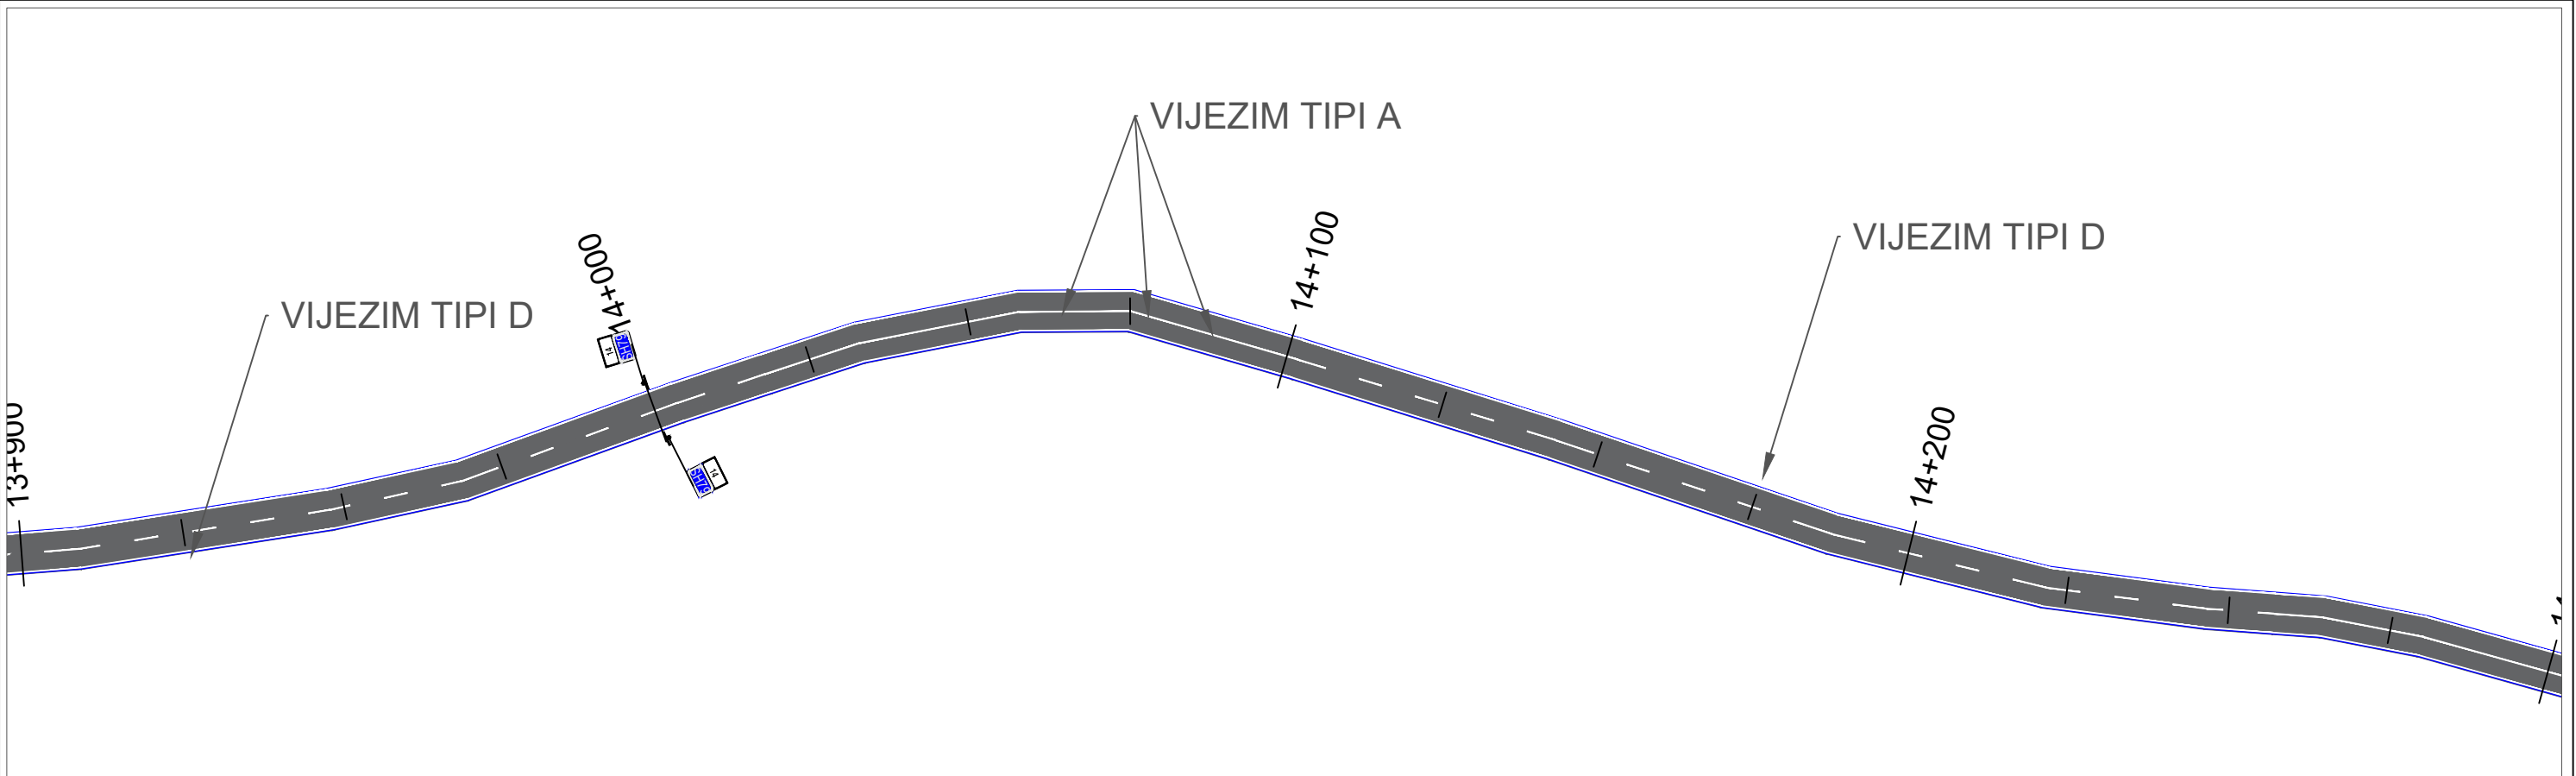


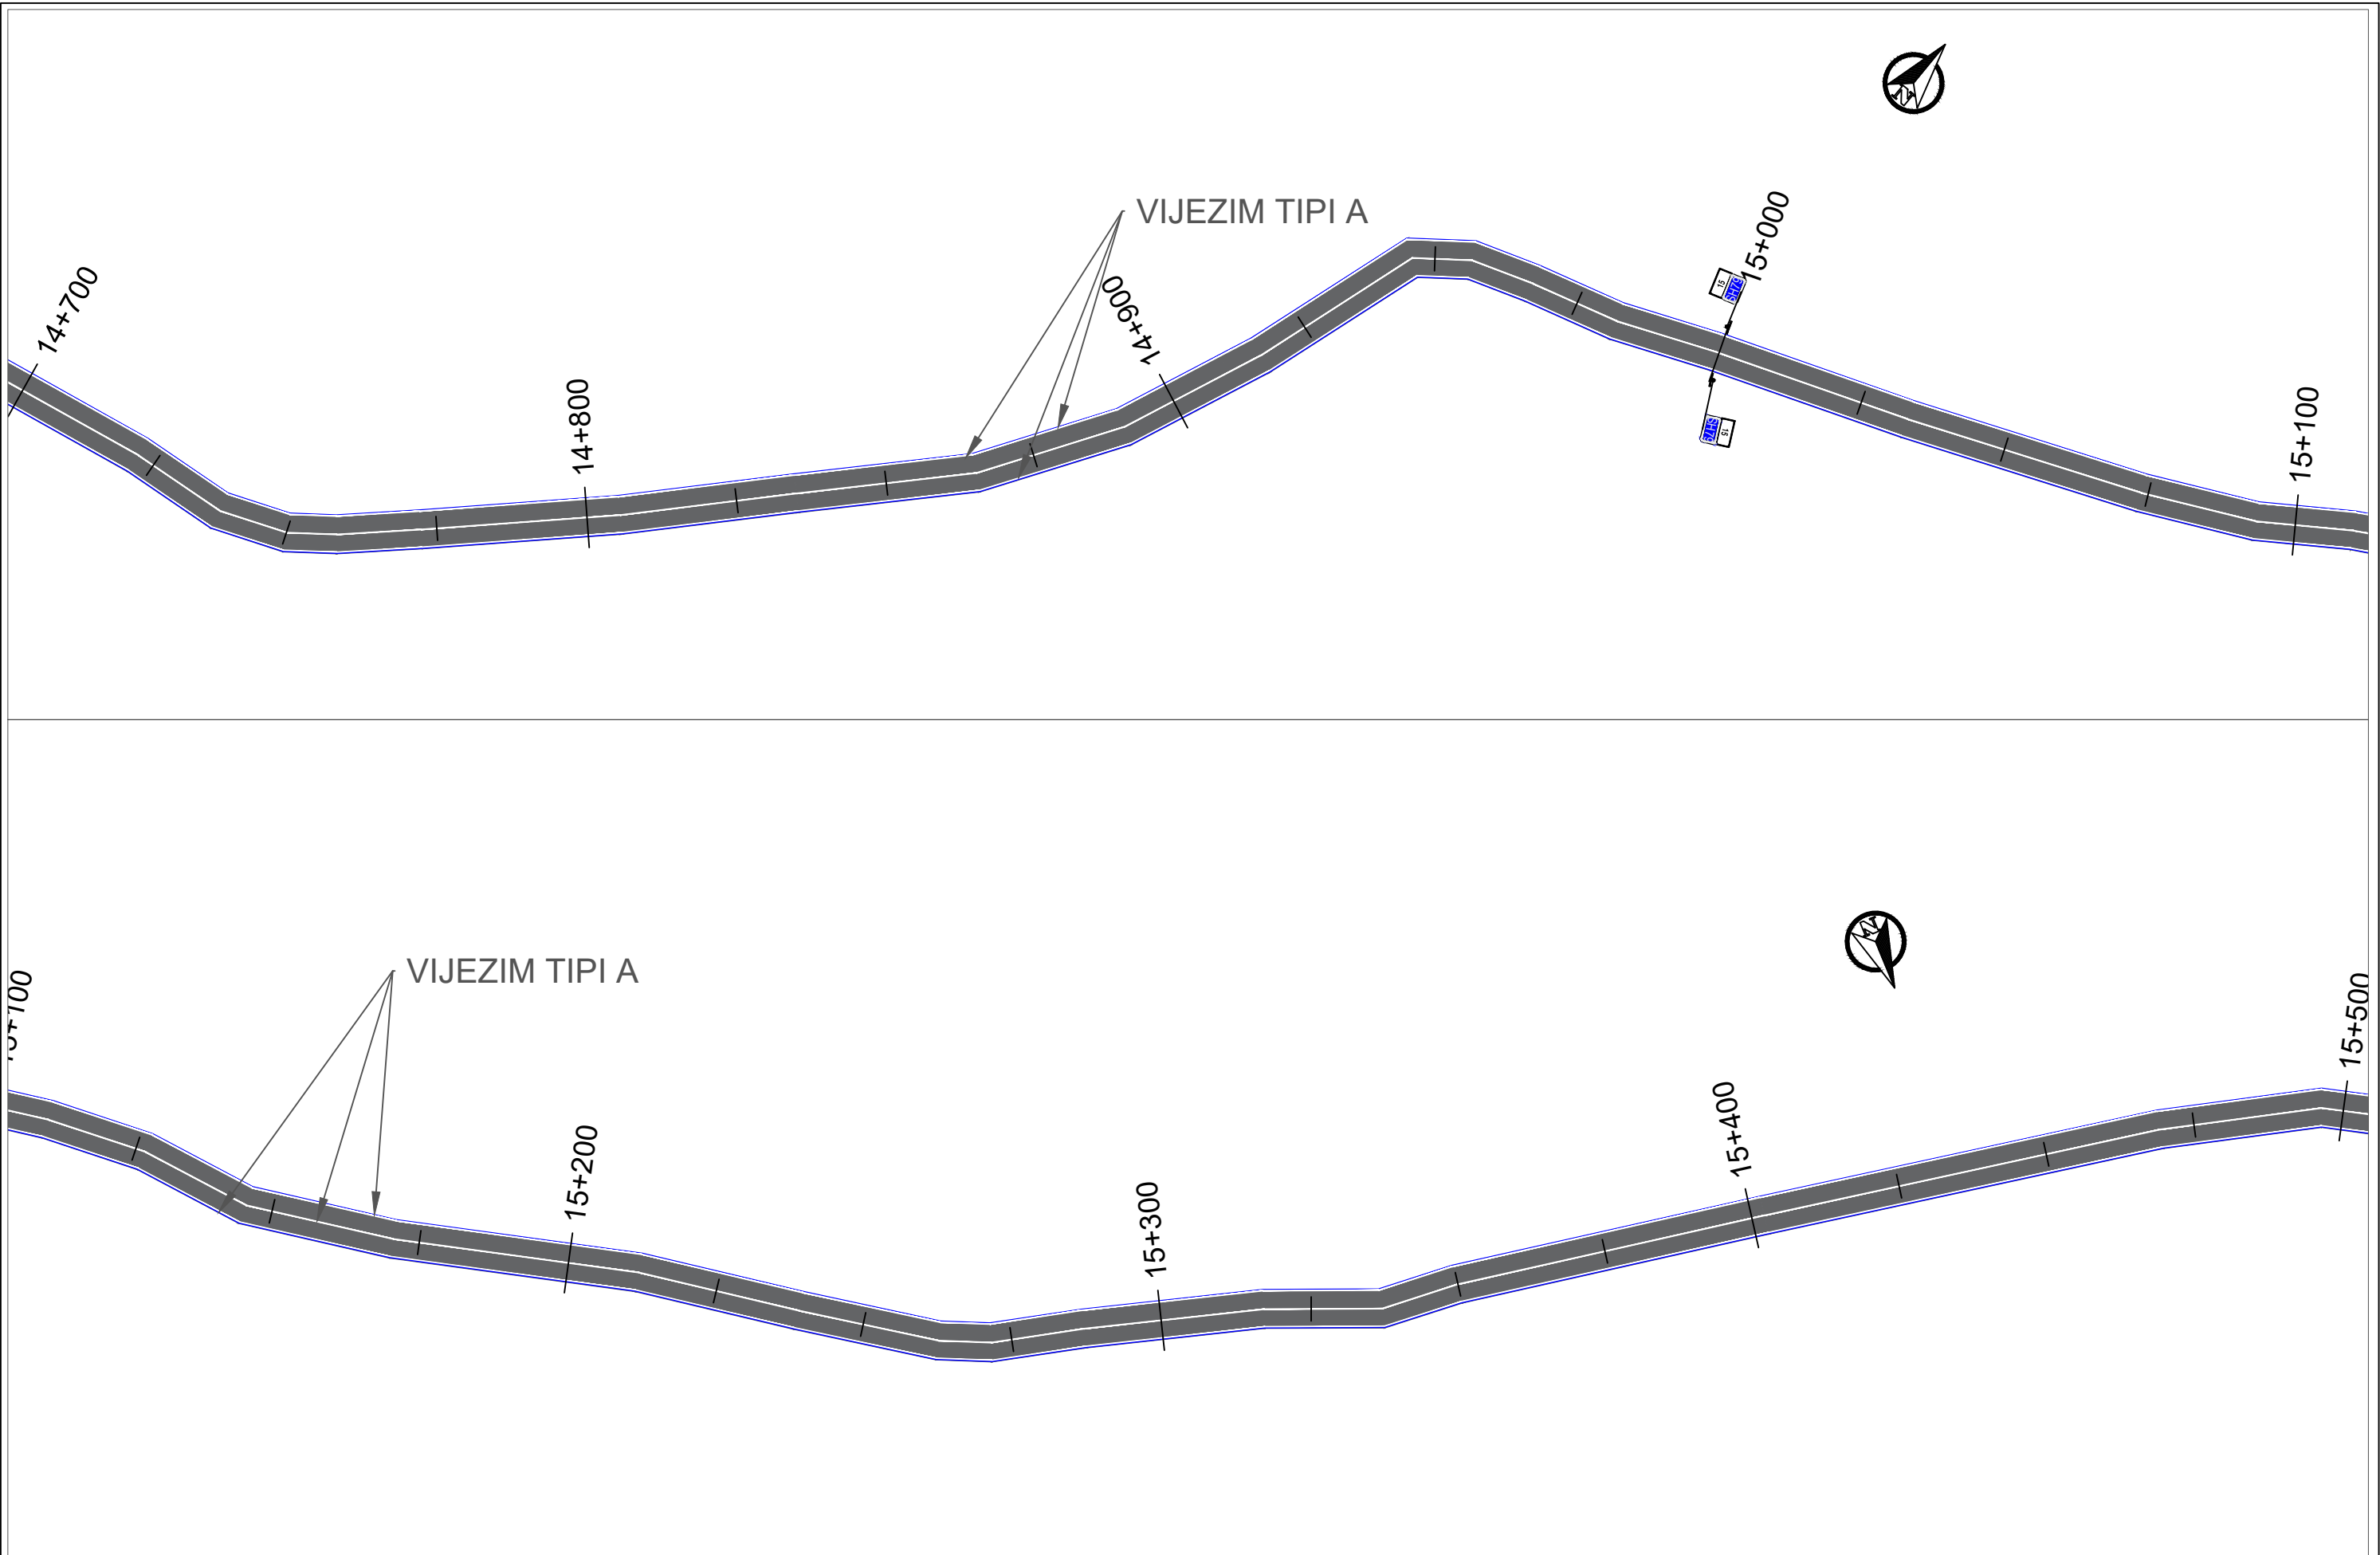




 REPUBLIKA E SHQIPERISE MINISTRIA E INFRASTRUKTURES DHE ENERGJITIKES	 AUTORITETI RRUGOR SHQIPTAR	Grupi i Projektimit: Preventivues:	Ing. Merkur Zeqiri Ing. Altin Sula Ing. Gent Raça	Objekti	"Përmirësimi i sinjalistikës Horizontale Vertikale dhe Pajisjeve të Sigurisë Rrugore në Akset e Rajonit Jugor (Loti 3)"	Nr. Revision 000
				Emertimi	Planimetria e sinjalistikës rrugore, Segmenti : "Zëmlak-Dogana e Gorricës"	
				Viti	2023	Nr. Fletes S22
				Shkalla	1:1000	

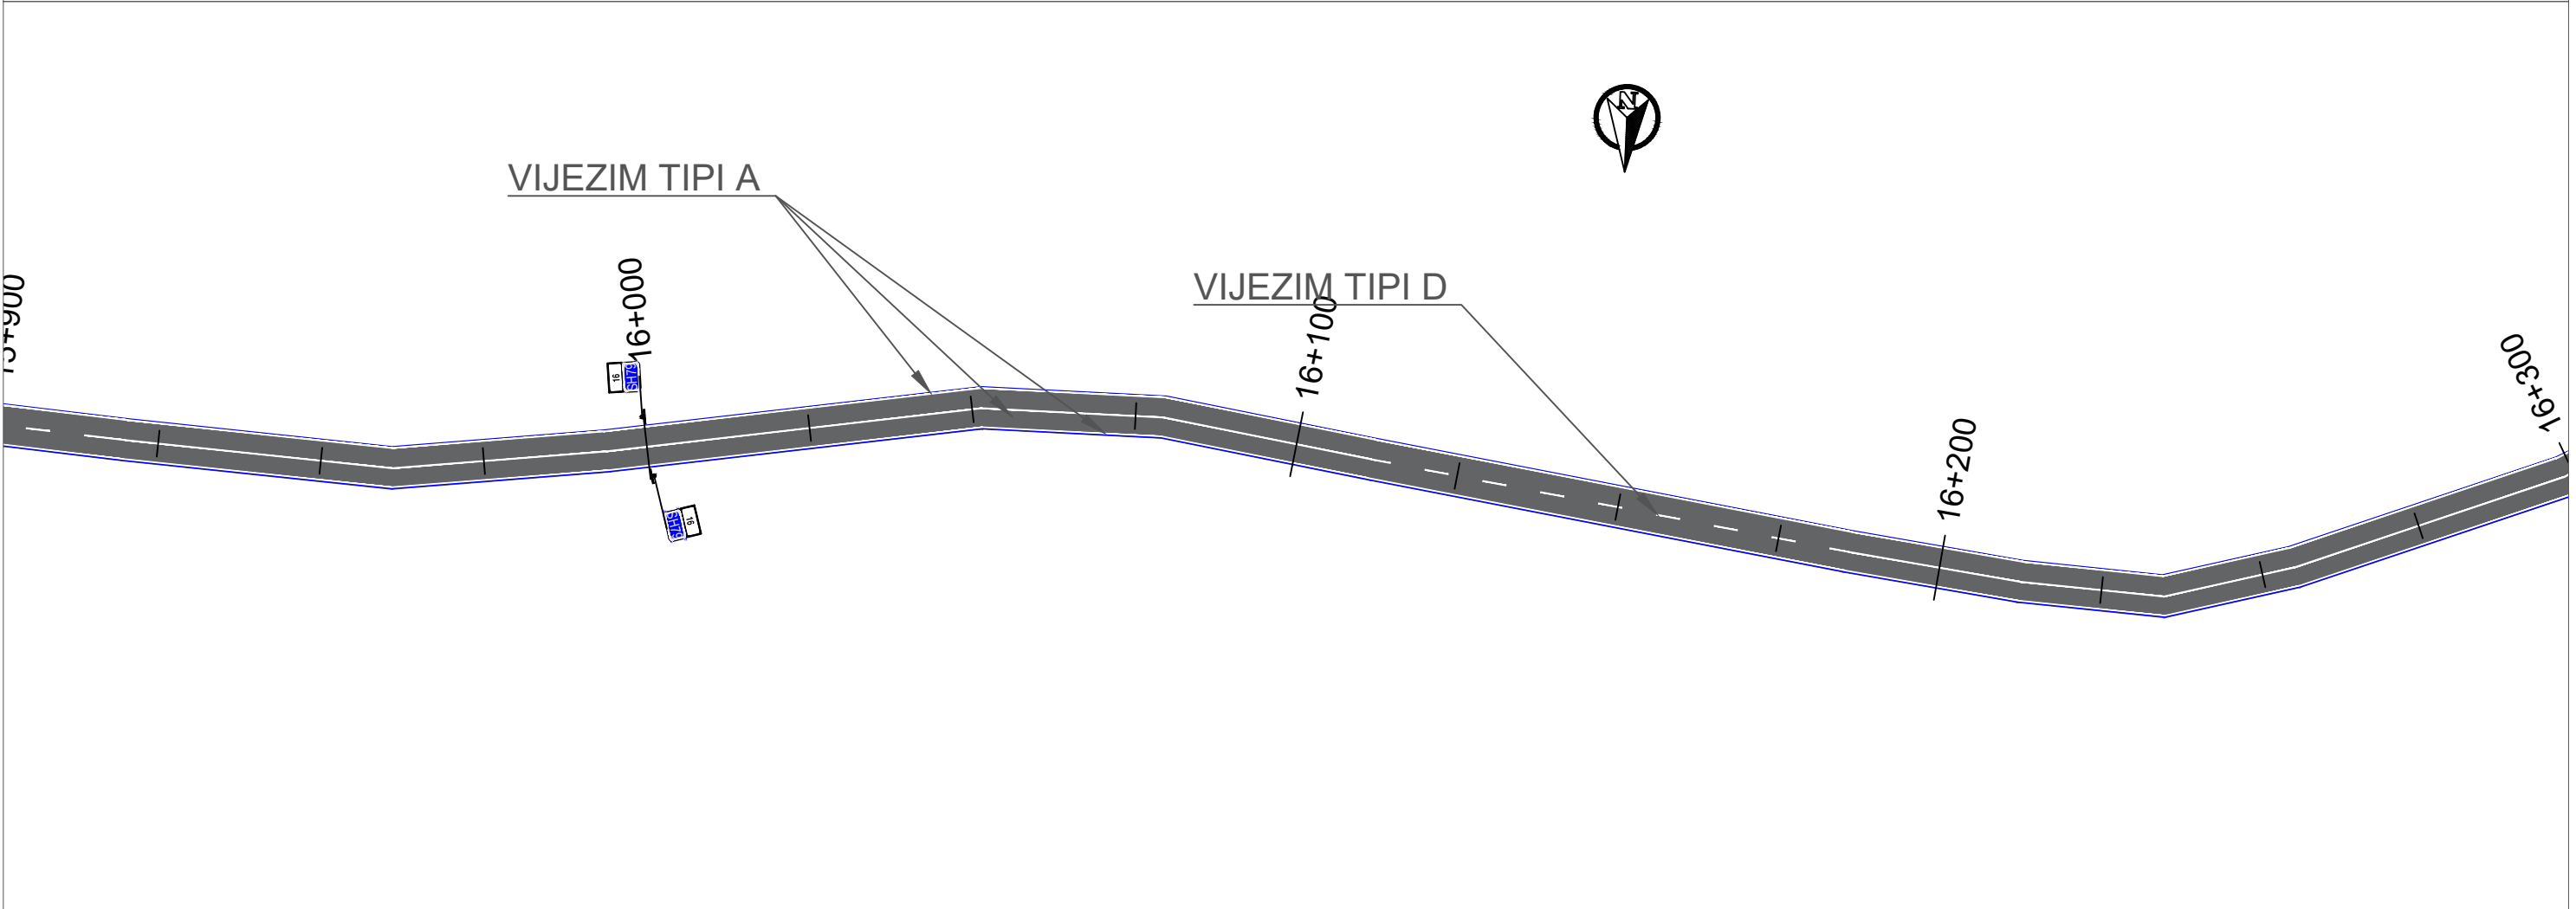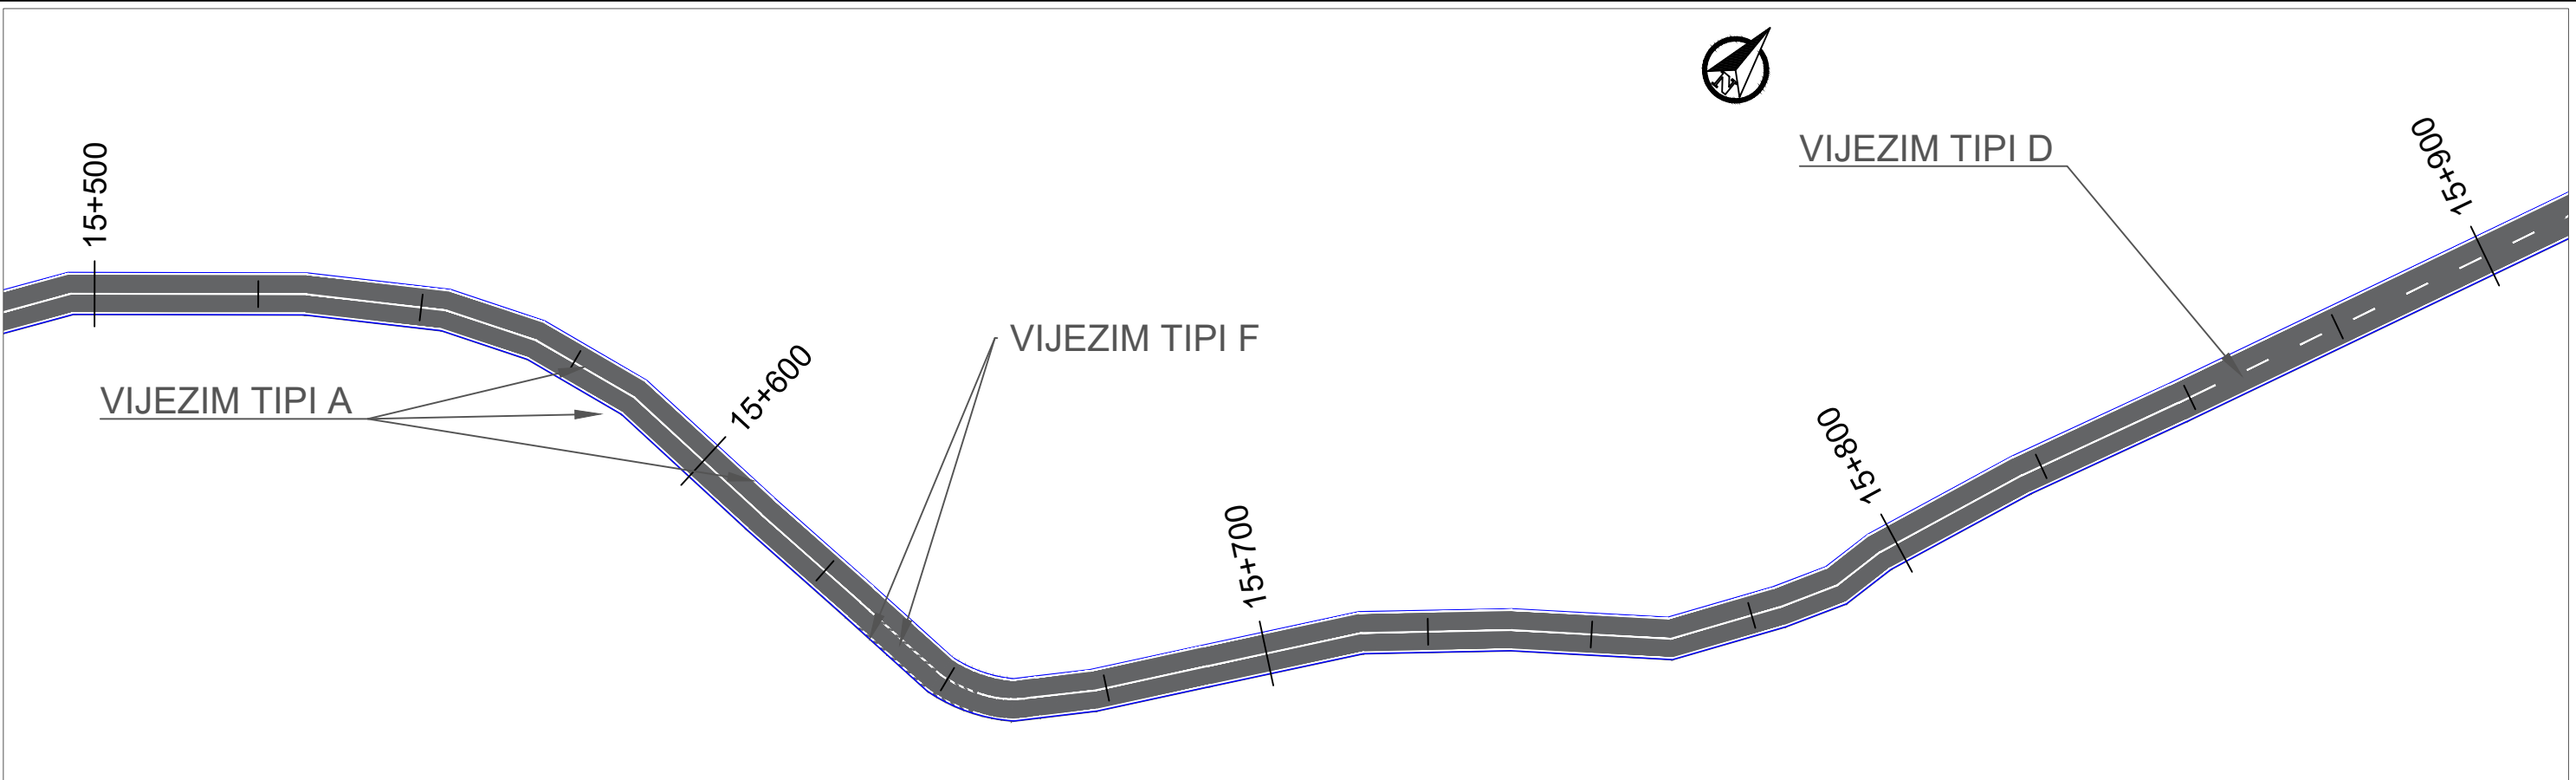

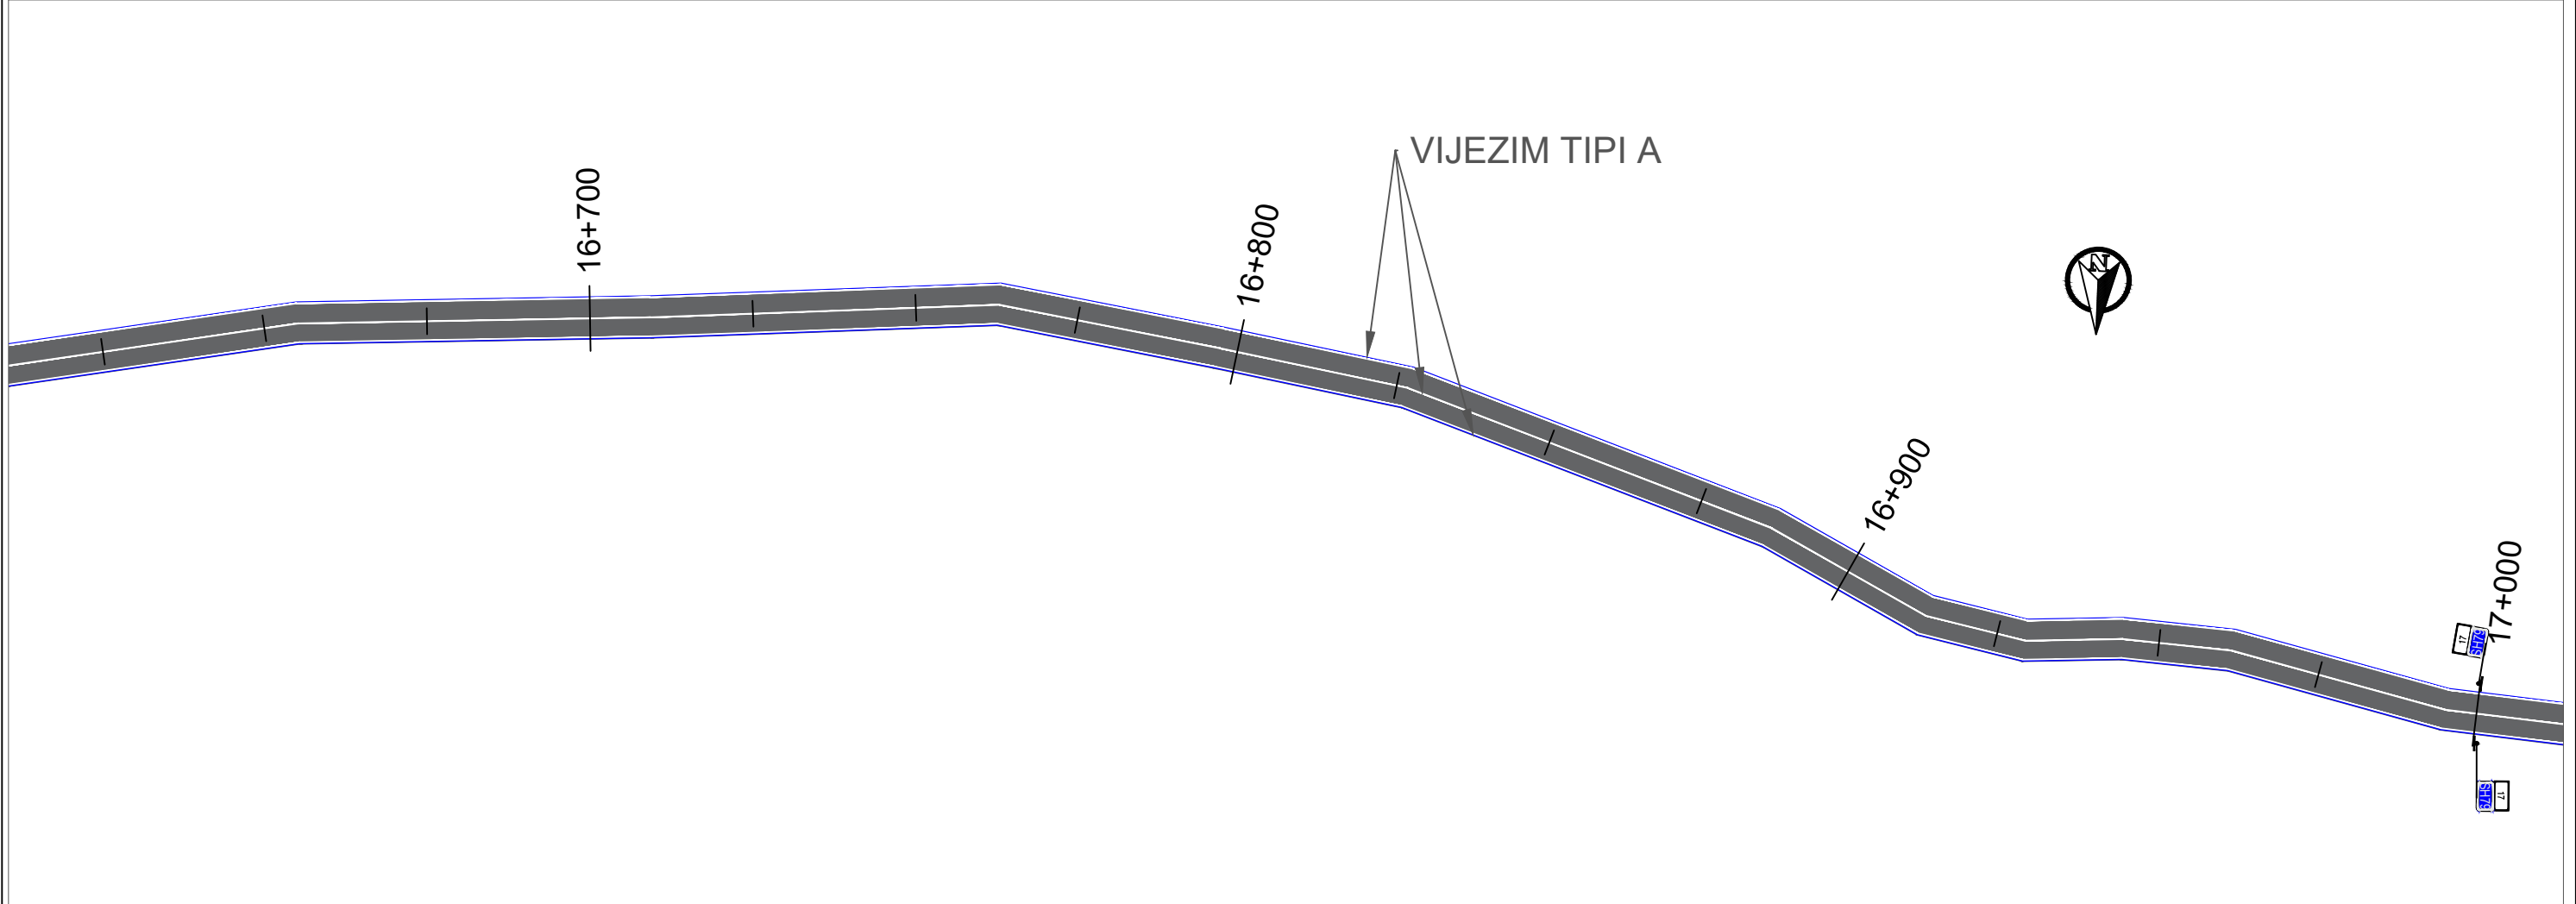
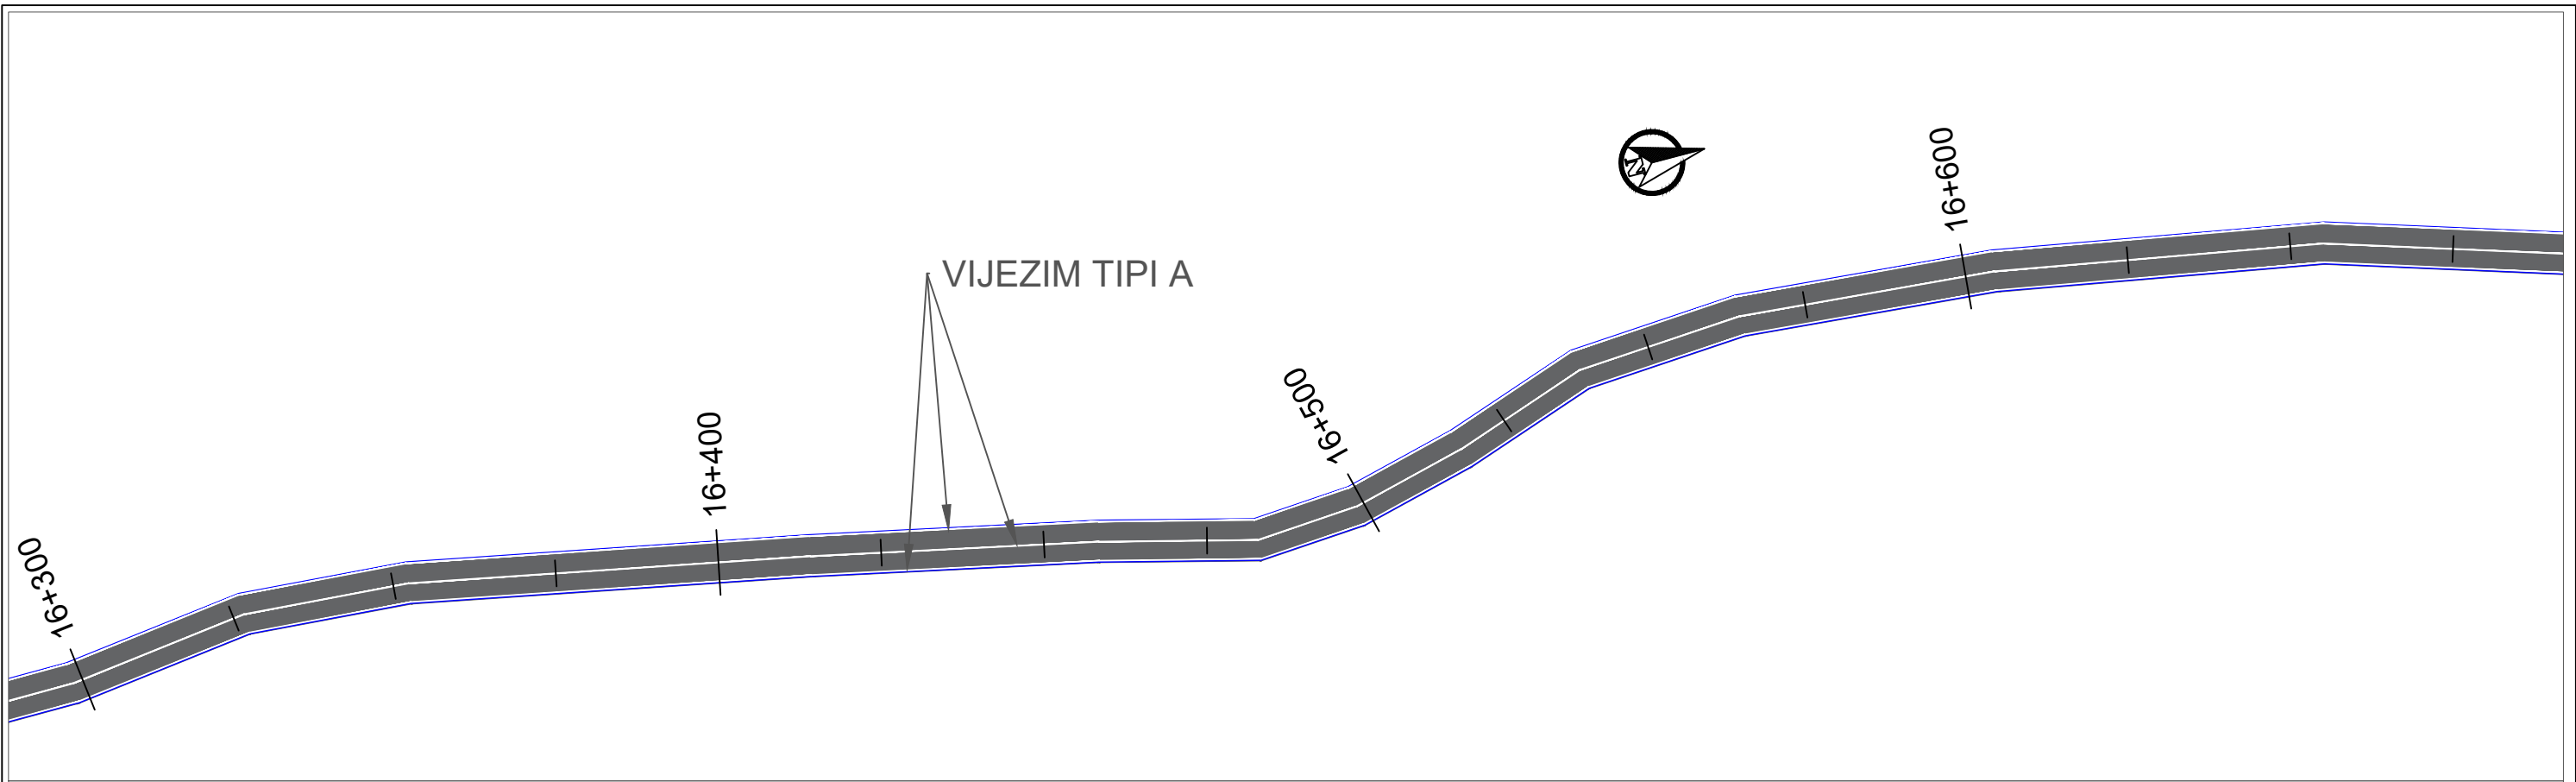


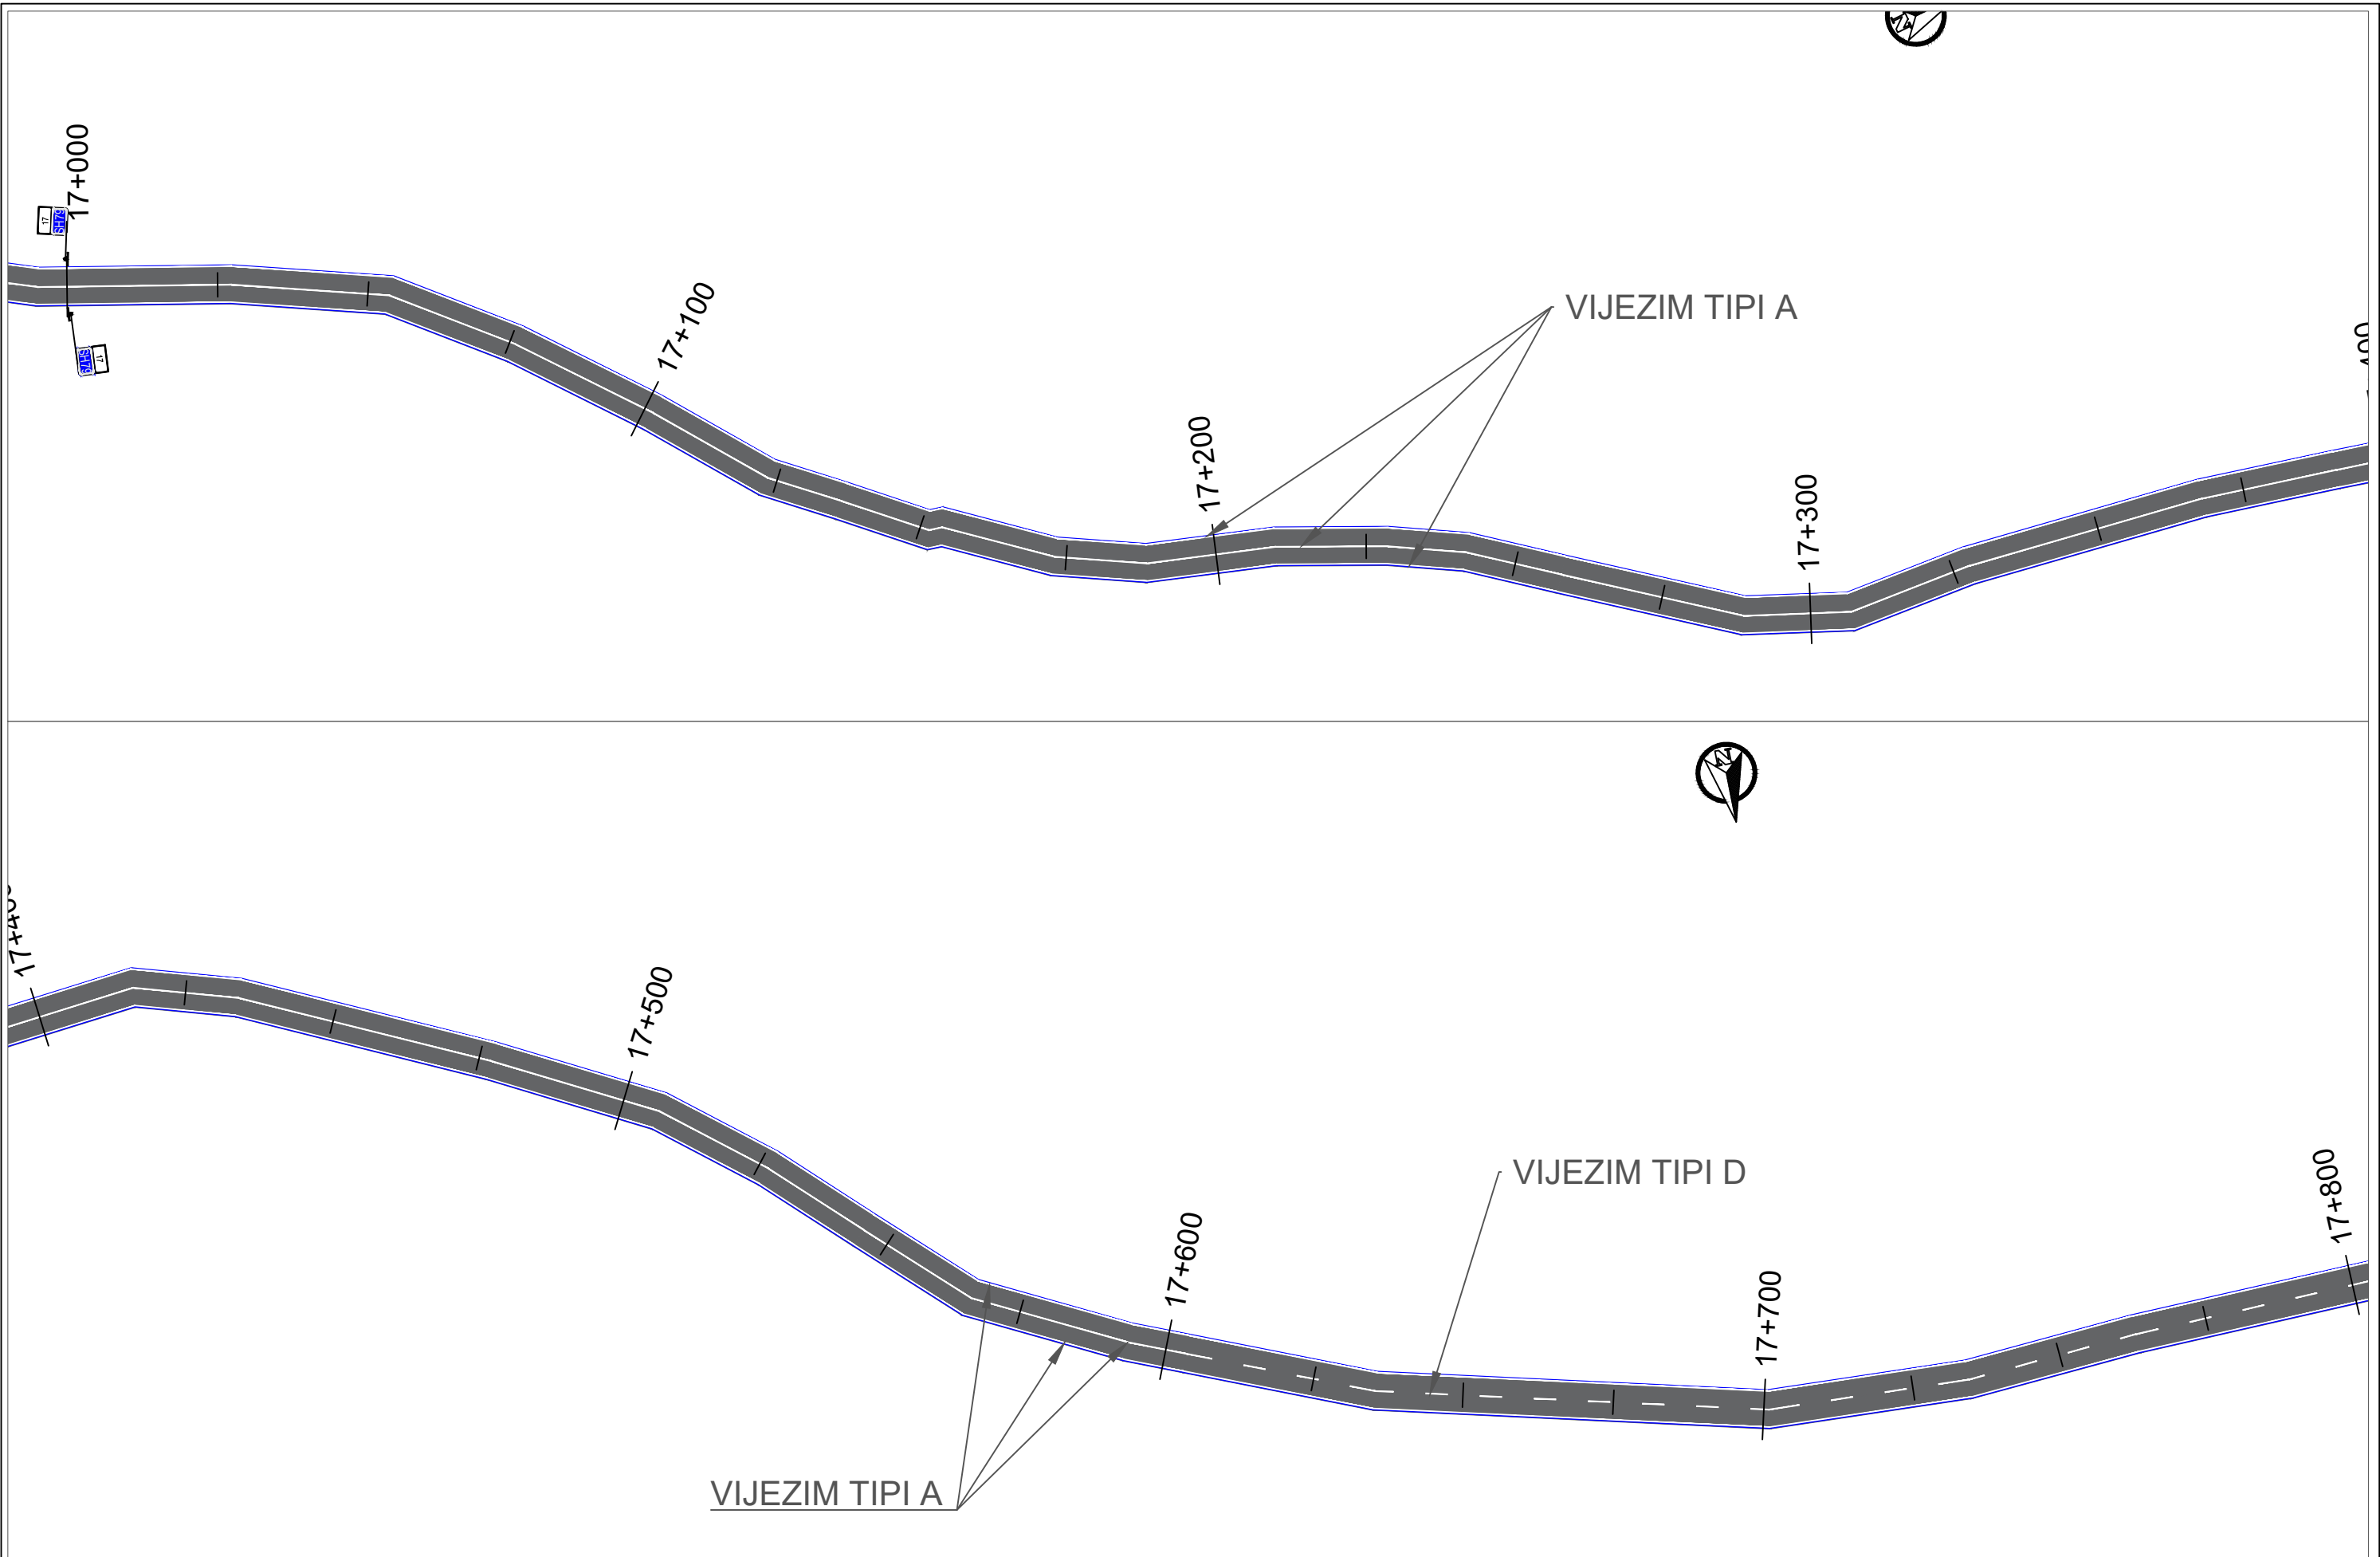


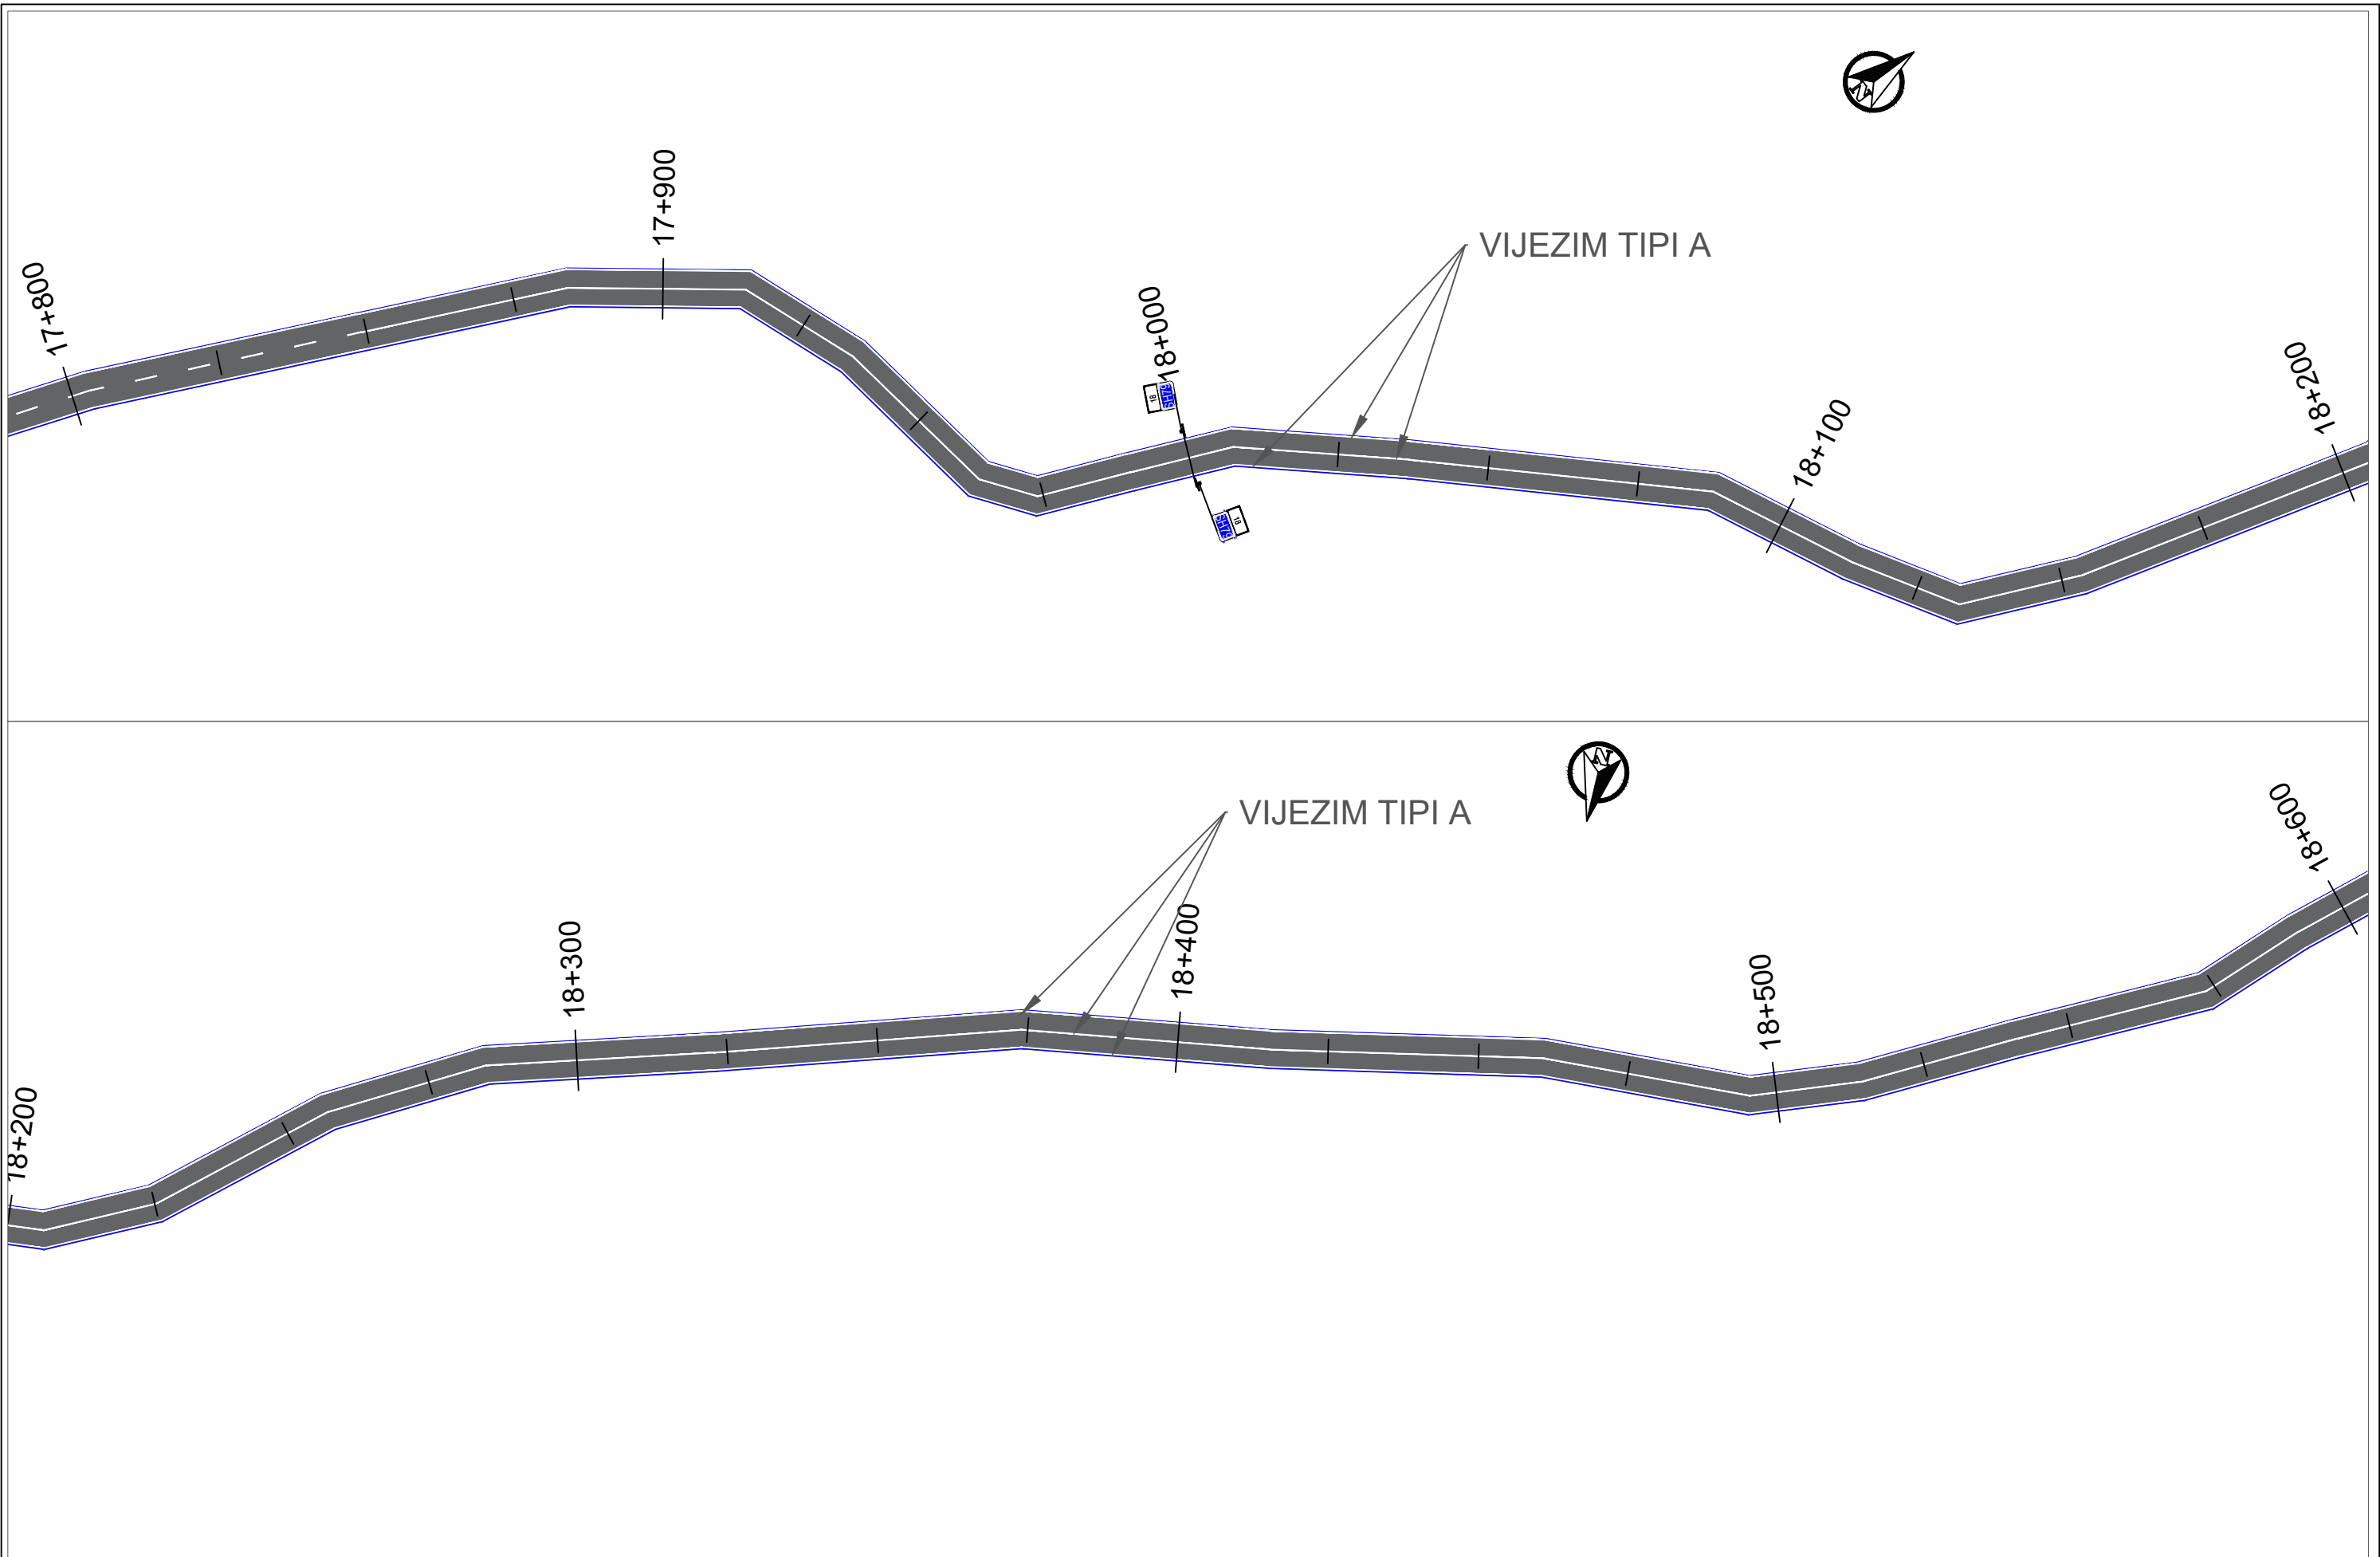


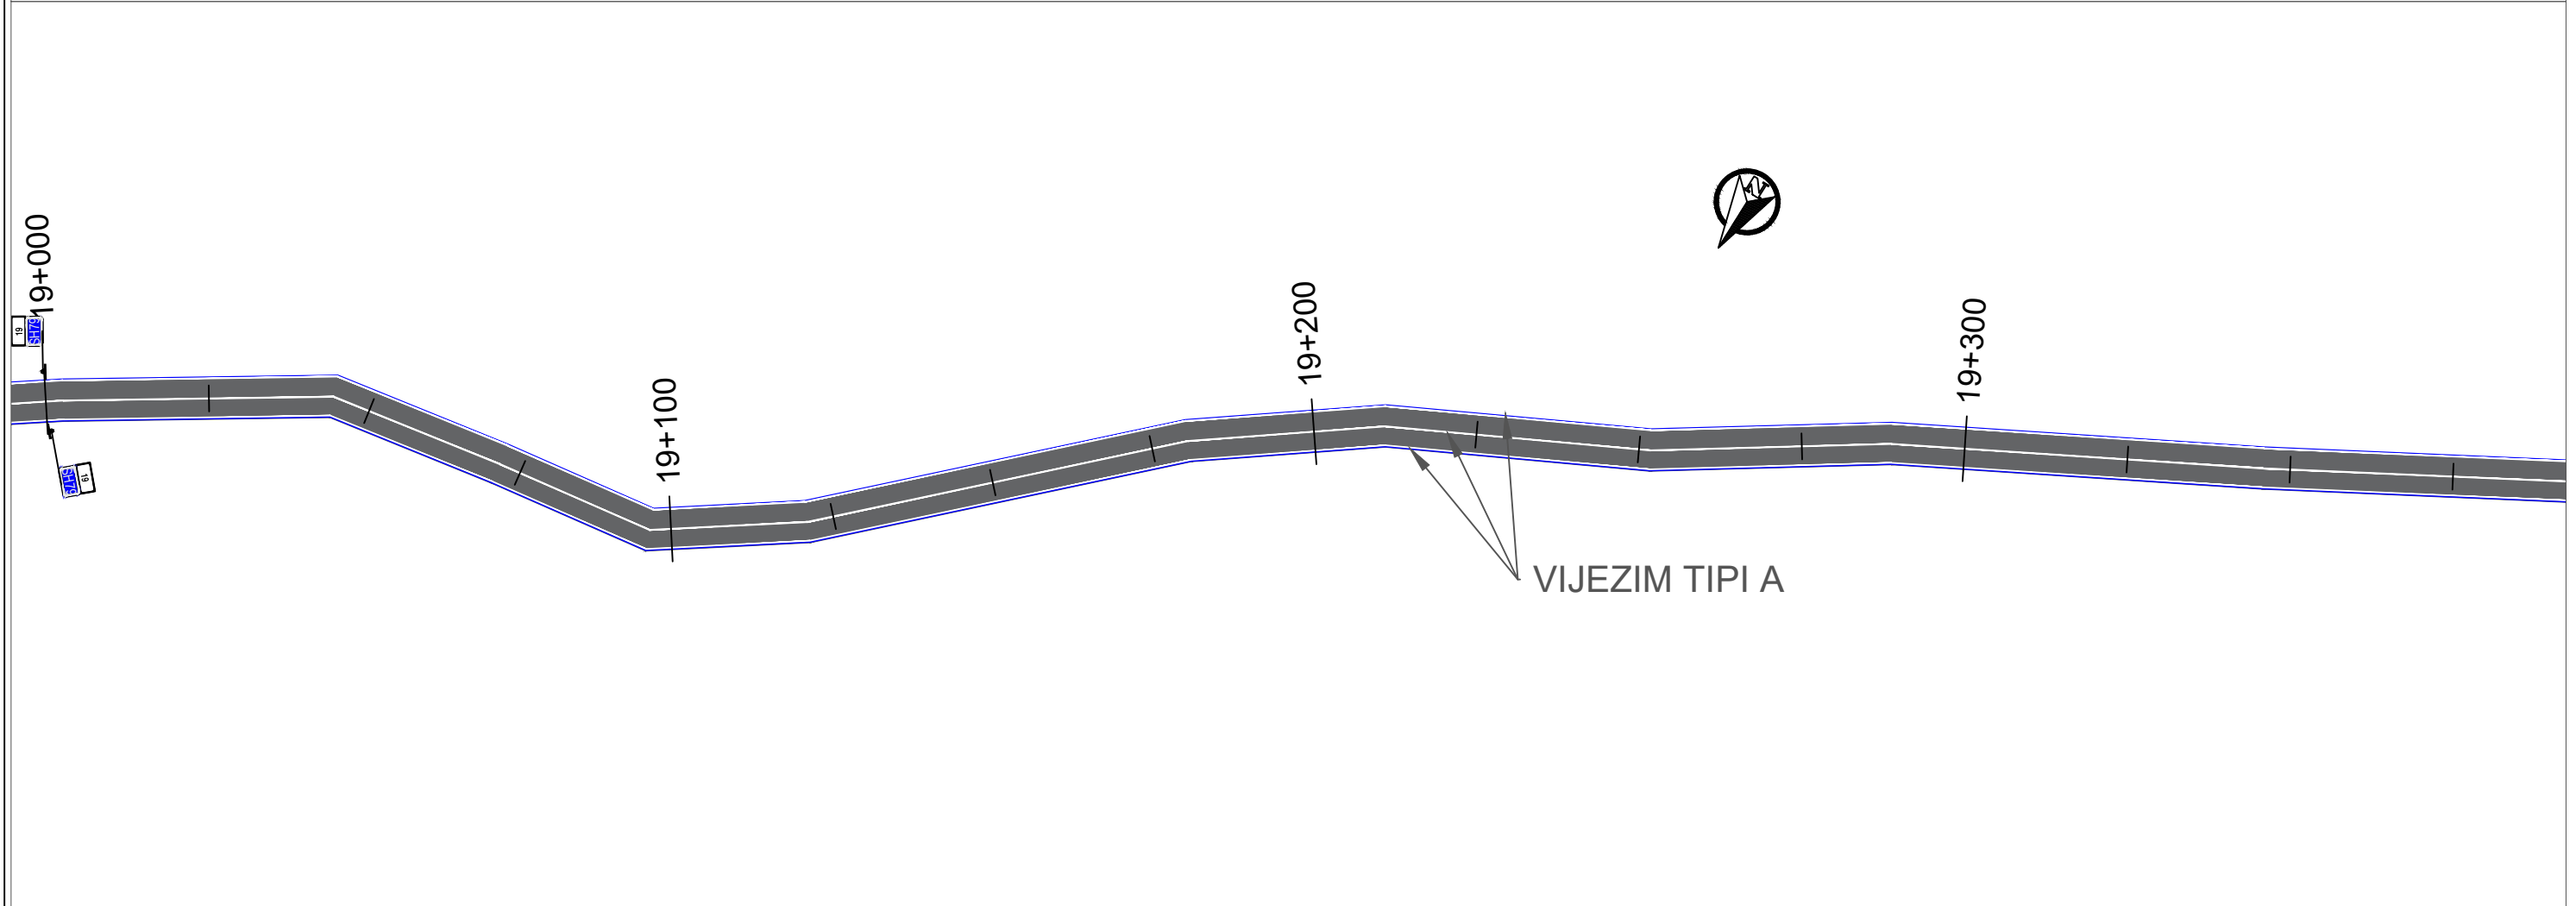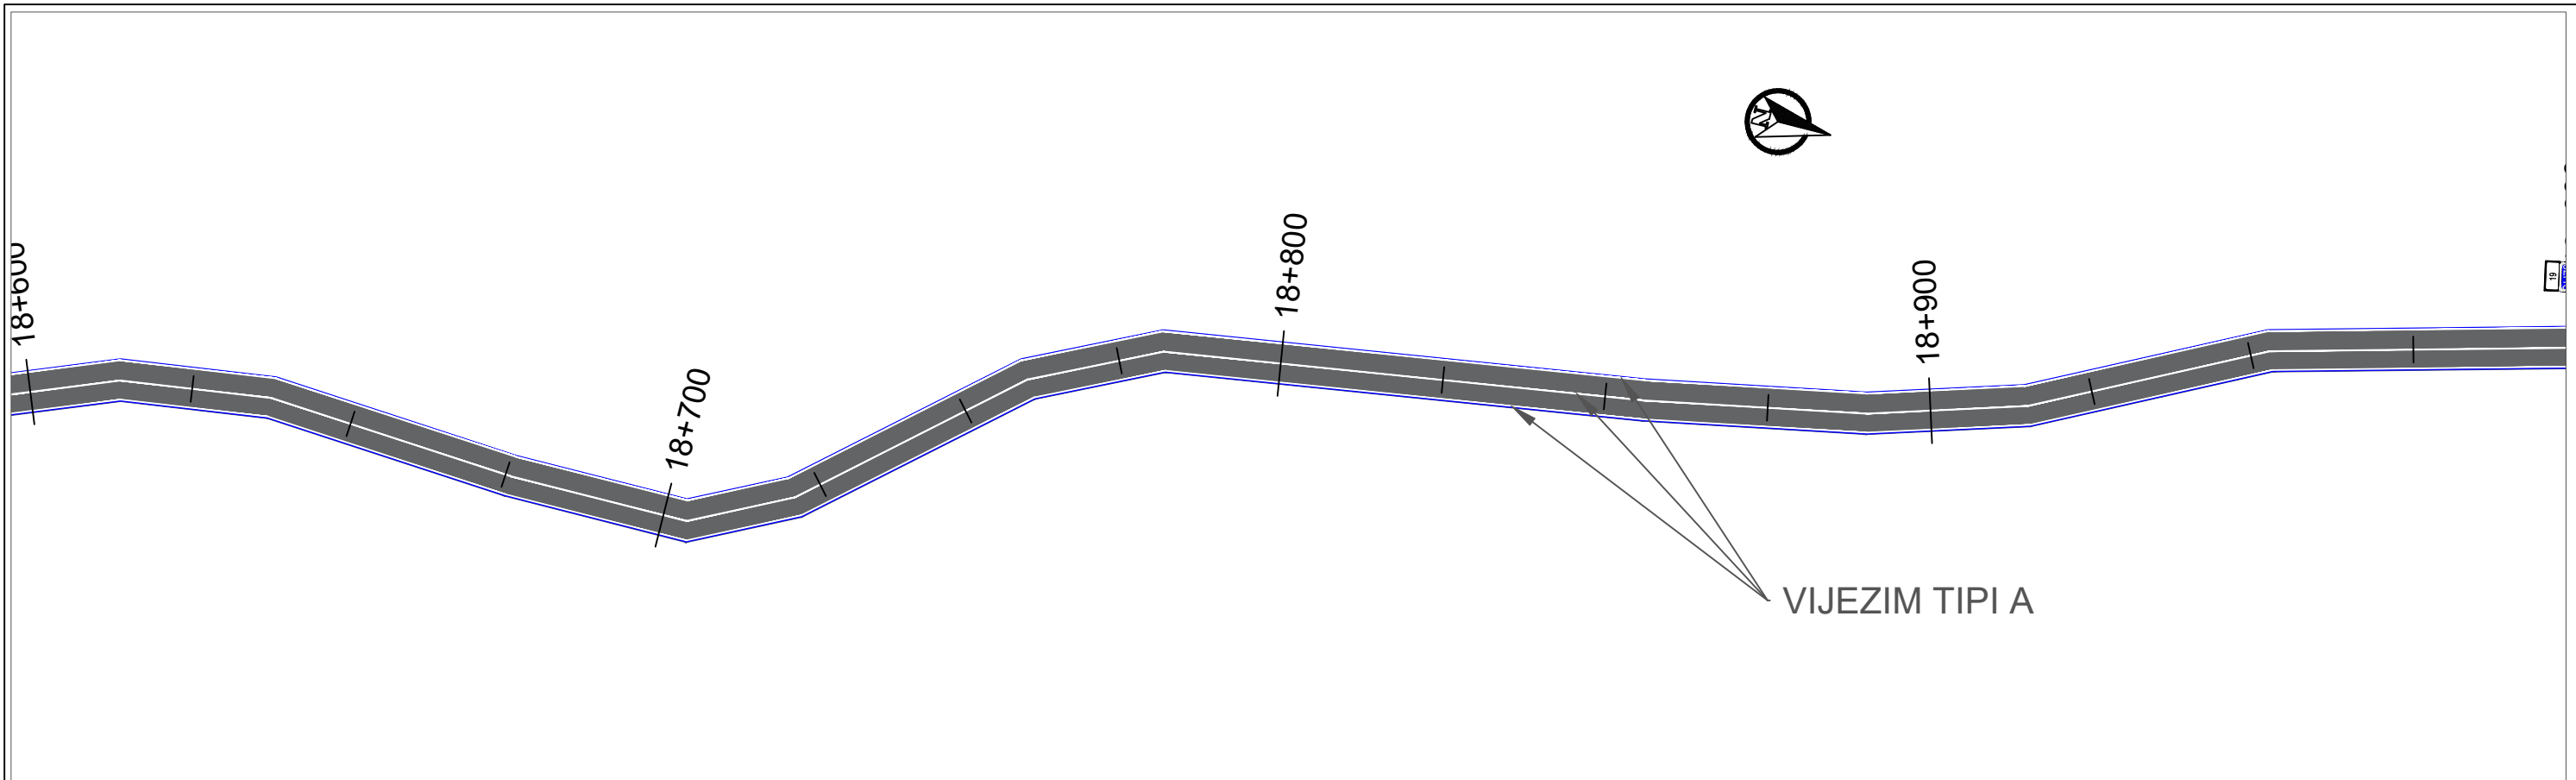

 REPUBLIKA E SHQIPERISE MINISTRIA E INFRASTRUKTURES DHE ENERGJITIKES	 AUTORITETI RRUGOR SHQIPTAR	Grupi i Projektimit: Preventivues:	Ing. Merkur Zeqiri Ing. Altin Sula Ing. Gent Raça	Objekti	“Përmirësimi i sinjalistikës Horizontale Vertikale dhe Pajisjeve të Sigurisë Rrugore në Akset e Rajonit Jugor (Loti 3)”	Nr. Revision
				Emertimi	Planimetria e sinjalistikës rrugore, Segmenti : “Zëmlak-Dogana e Gorricës” km 18+600 deri ne 19+400	000
				Viti	2023	Nr. Fletes
				Shkalla	1:1000	S27

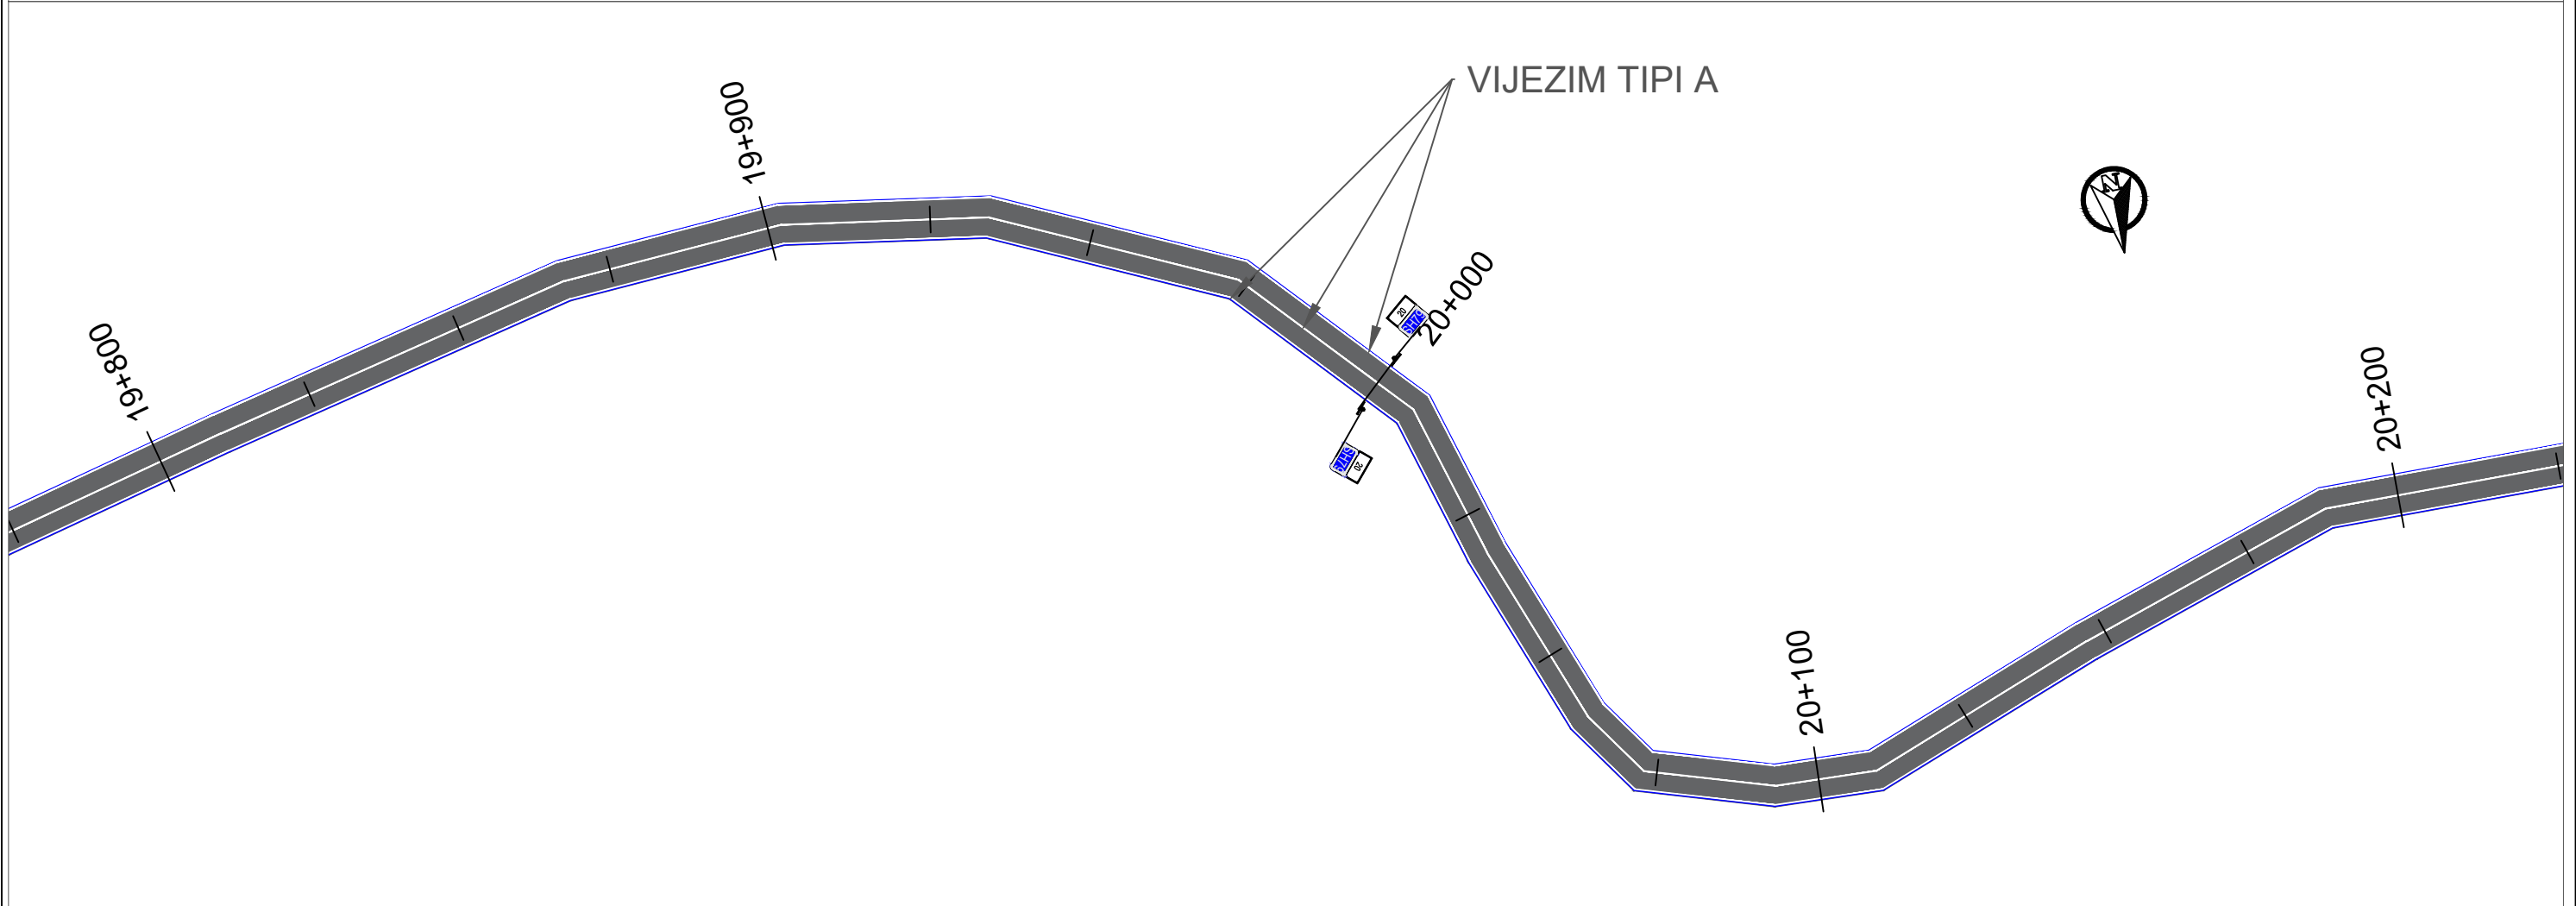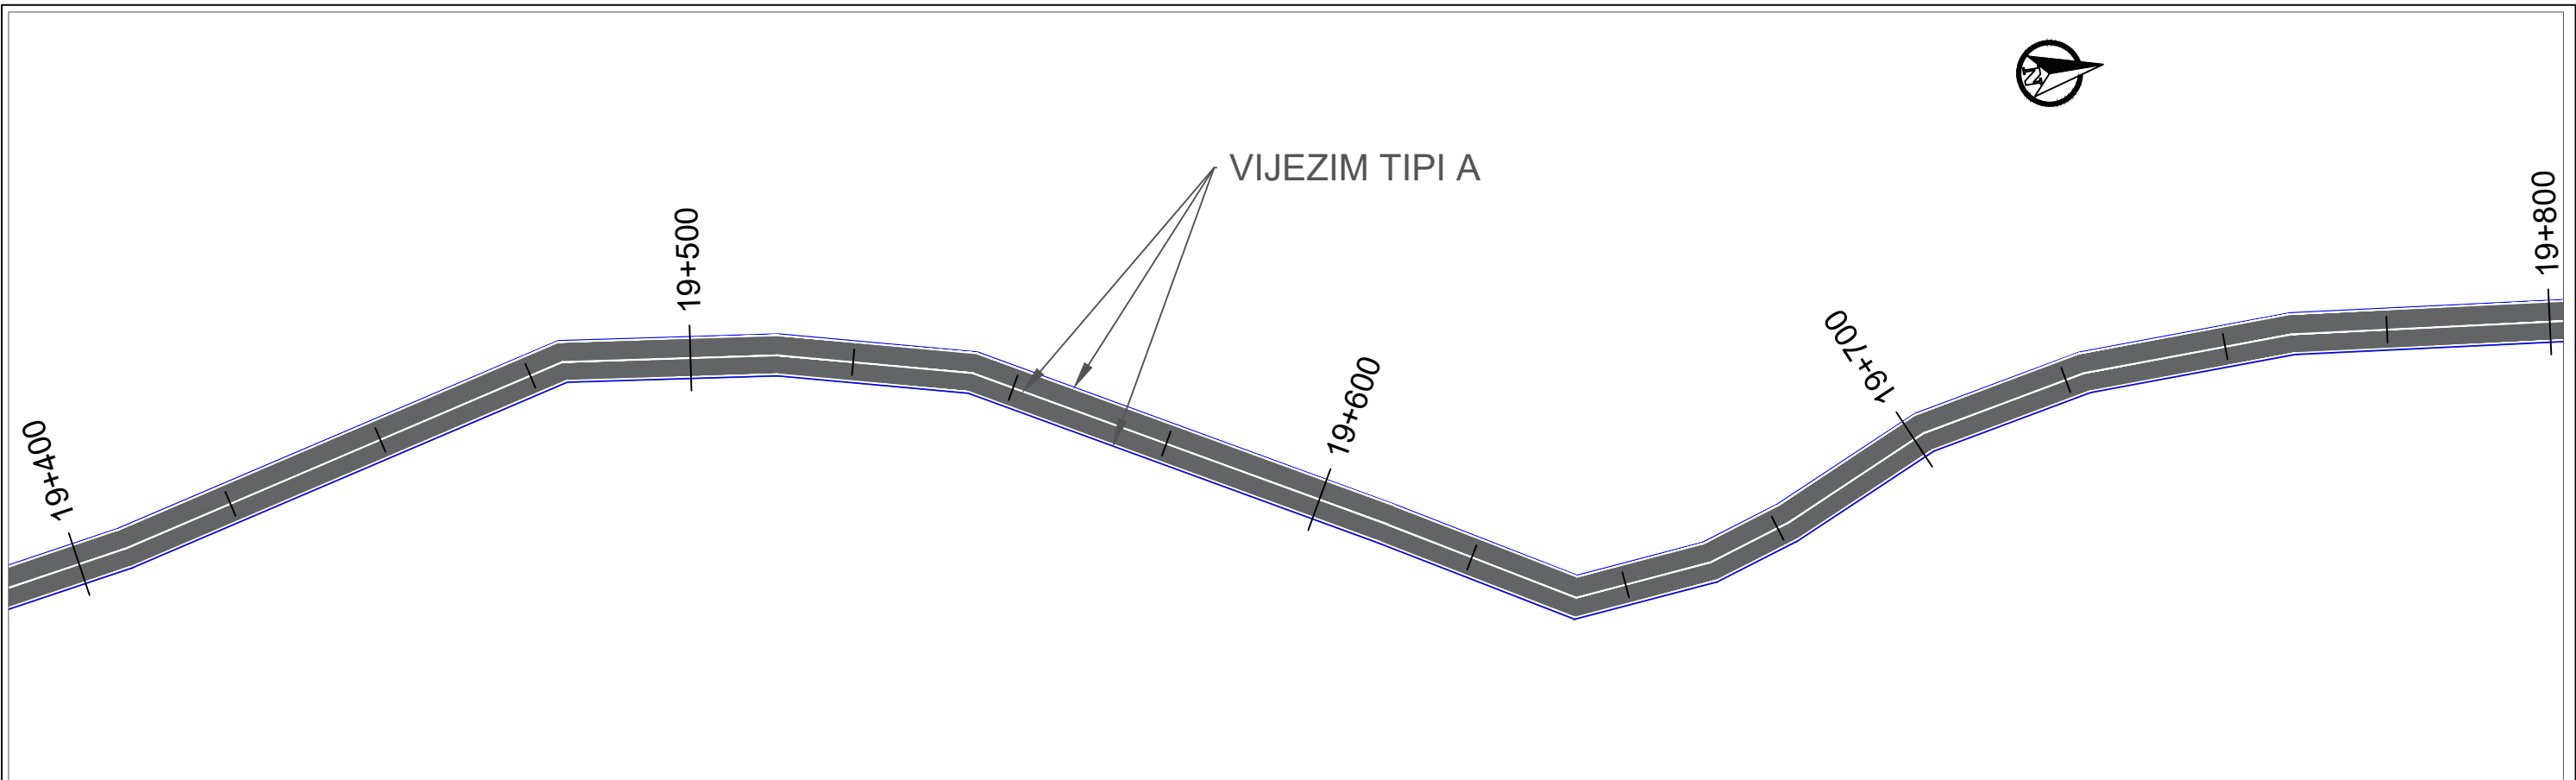

 REPUBLIKA E SHQIPERISE MINISTRIA E INFRASTRUKTURES DHE ENERGJITIKES	 AUTORITETI RRUGOR SHQIPTAR	Grupi i Projektimit: Preventivues:	Ing. Merkur Zeqiri Ing. Altin Sula Ing. Gent Raça	Objekti	"Përmirësimi i sinjalistikës Horizontale Vertikale dhe Pajisjeve të Sigurisë Rrugore në Akset e Rajonit Jugor (Loti 3)"	Nr. Revision 000
				Emertimi	Planimetria e sinjalistikës rrugore, Segmenti : "Zëmbiak-Dogana e Gorricës"	
				Viti	2023	Nr. Fletes S28
				Shkalla	1:1000	

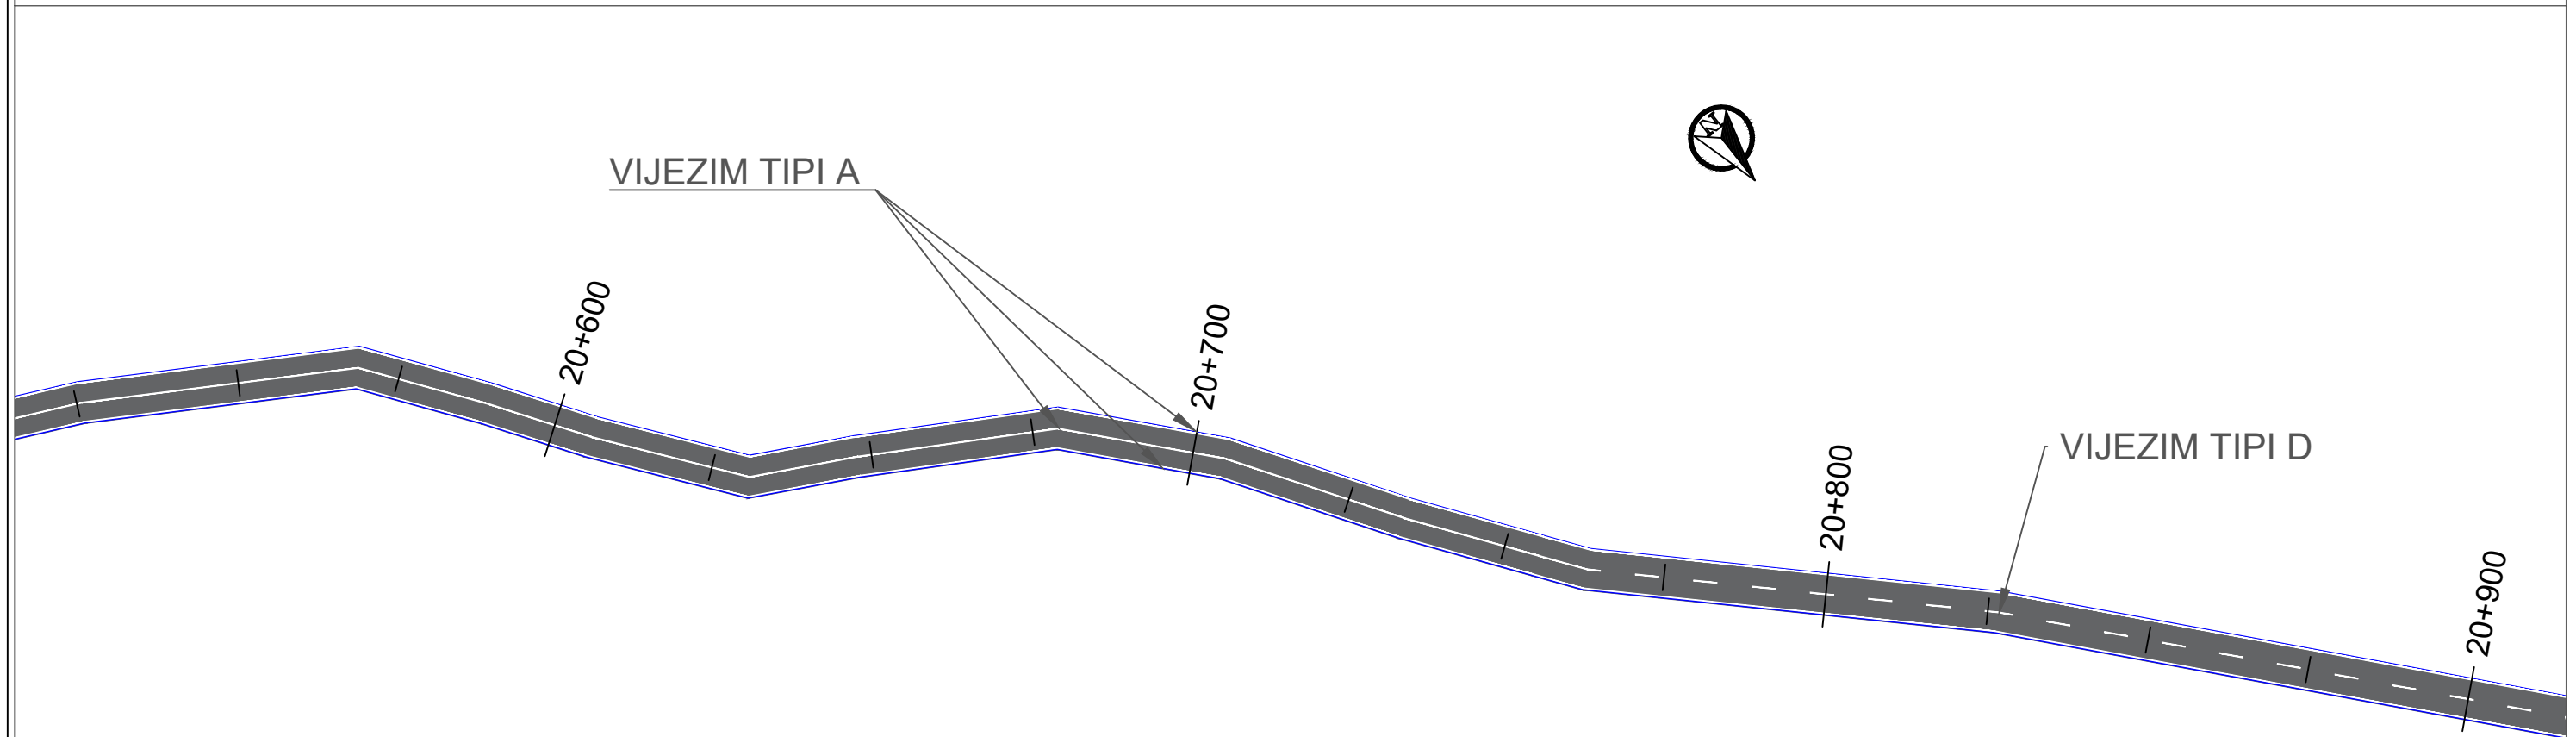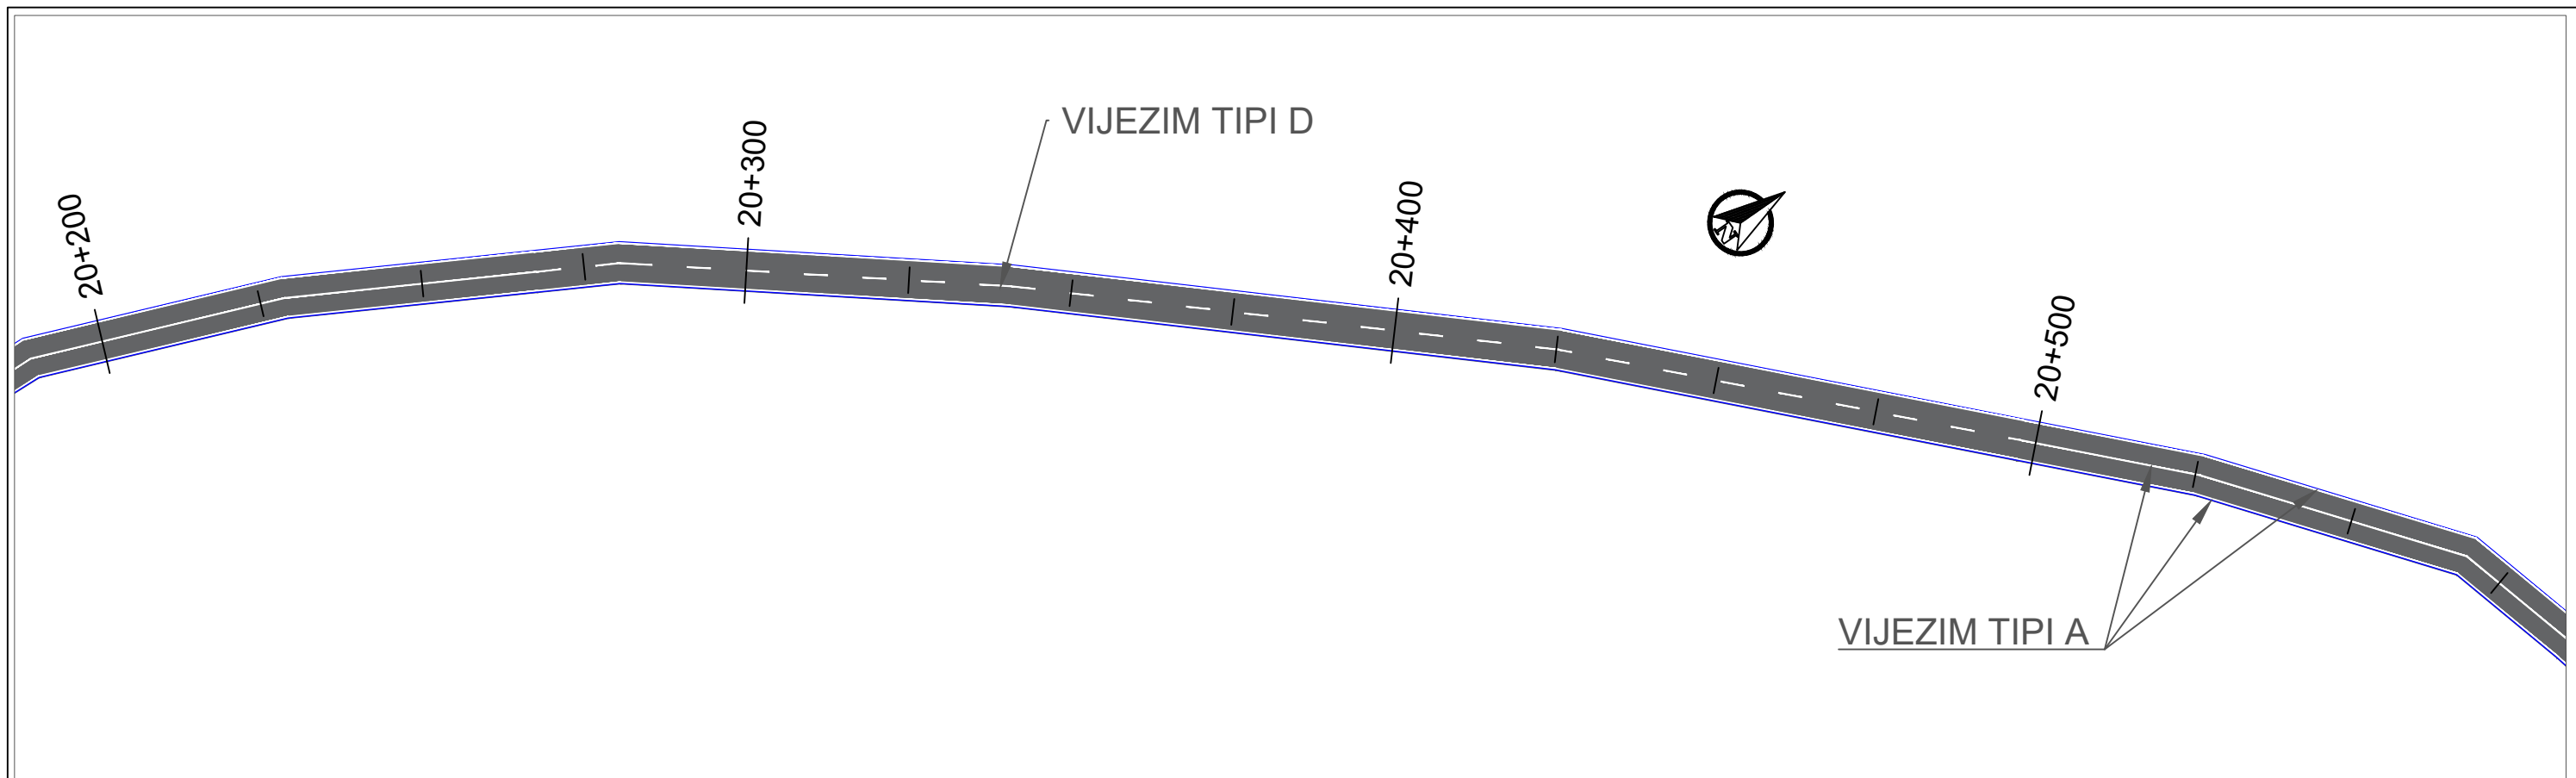

REPUBLIKA E
SHQIPERISE
MINISTRIA E
INFASTRUKTURES DHE
ENERGJITIKES



AUTORITETI RRUGOR
SHQIPTAR

Grupi i Projektimit:

Ing. Merkur Zeqiri

Ing. Altin Sula

Preventivues:

Ing. Gent Raça

Objekti

"Përmirësimi i sinjalistikës Horizontale Vertikale dhe Pajisjeve të Sigurisë Rrugore në Akset e Rajonit Jugor (Loti 3)"

Emertimi

Planimetria e sinjalistikës rrugore, Segmenti : "Zëmlak-Dogana e Gorricës"

Viti



2023

Shkalla


1:1000

Nr. Revision
000

Nr. Fletes
S29

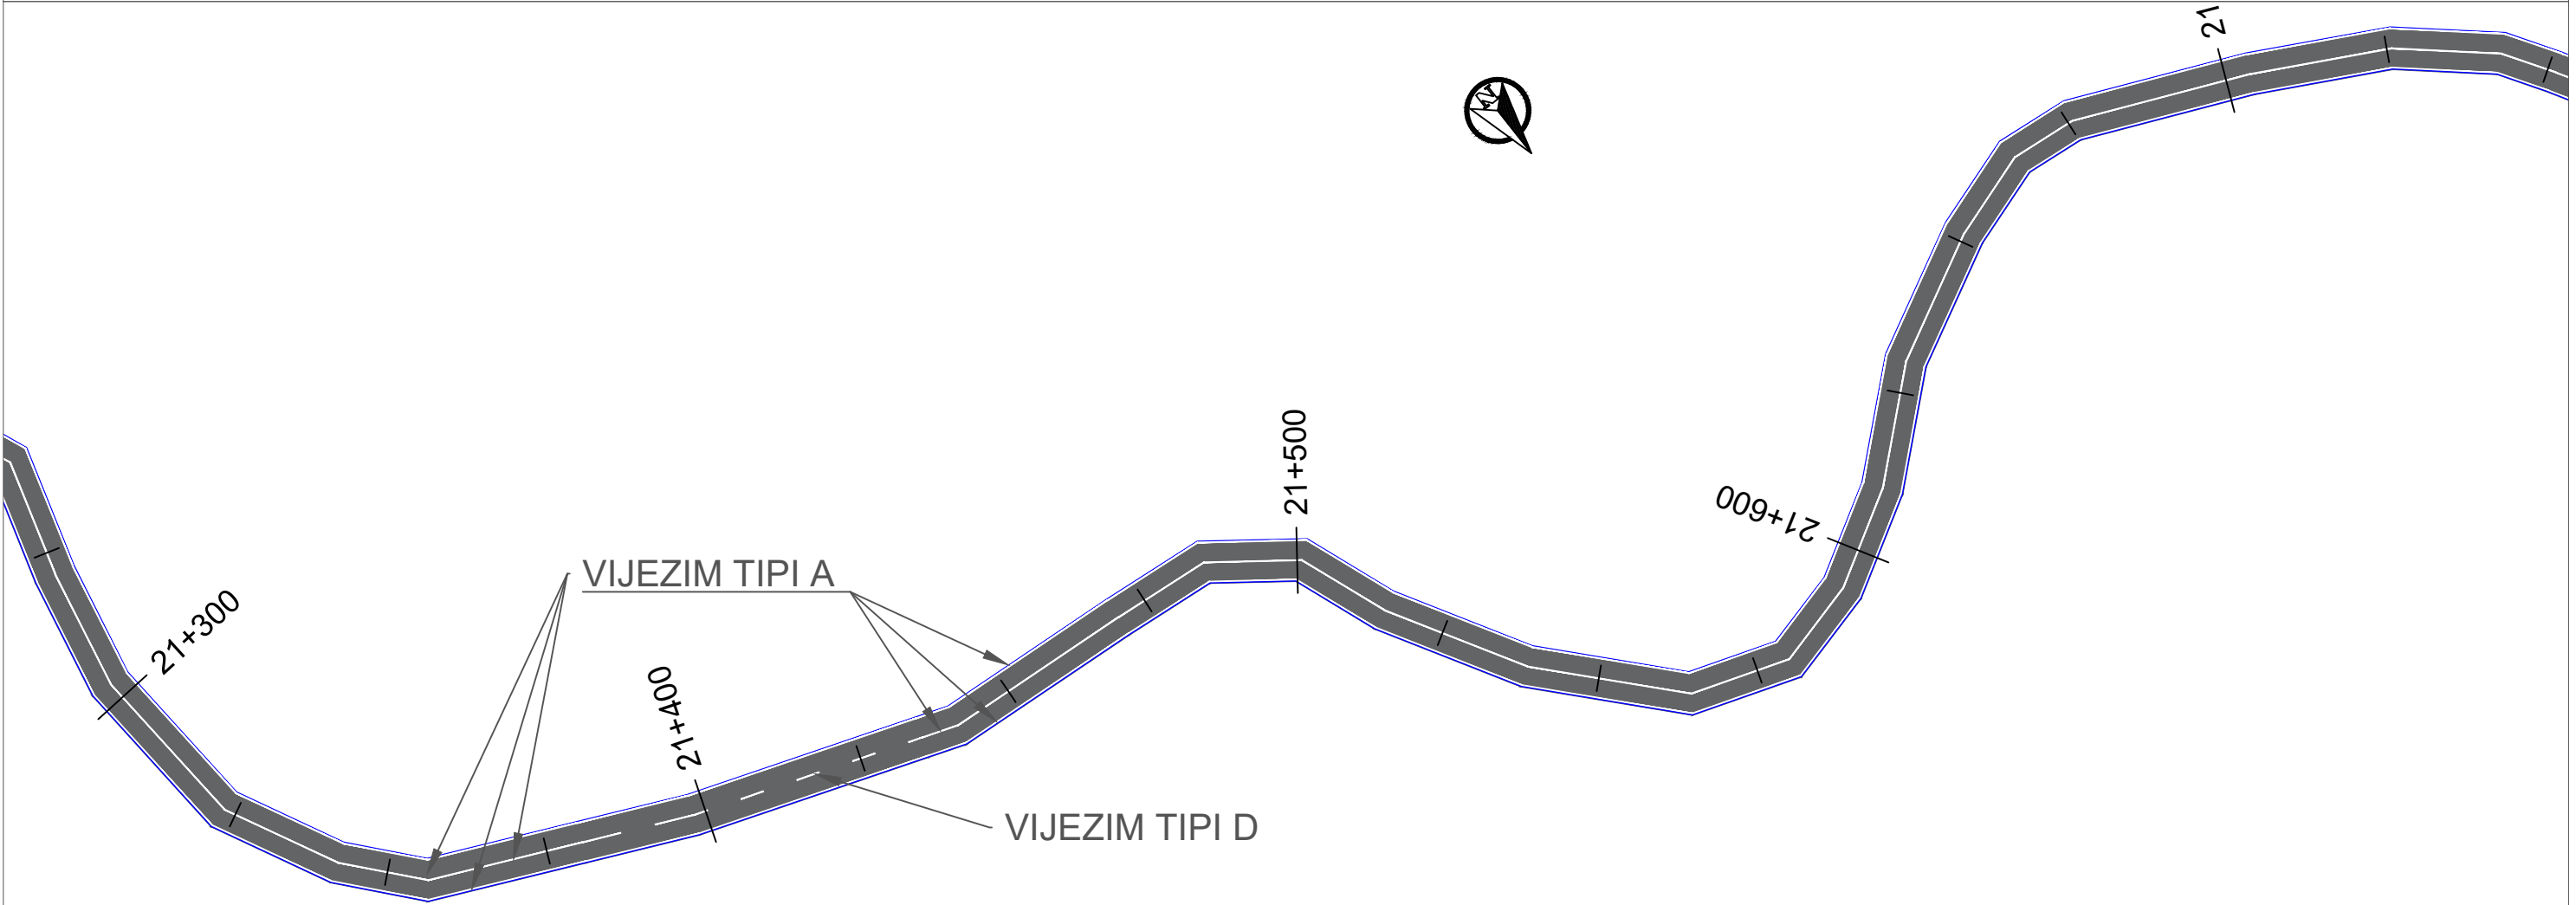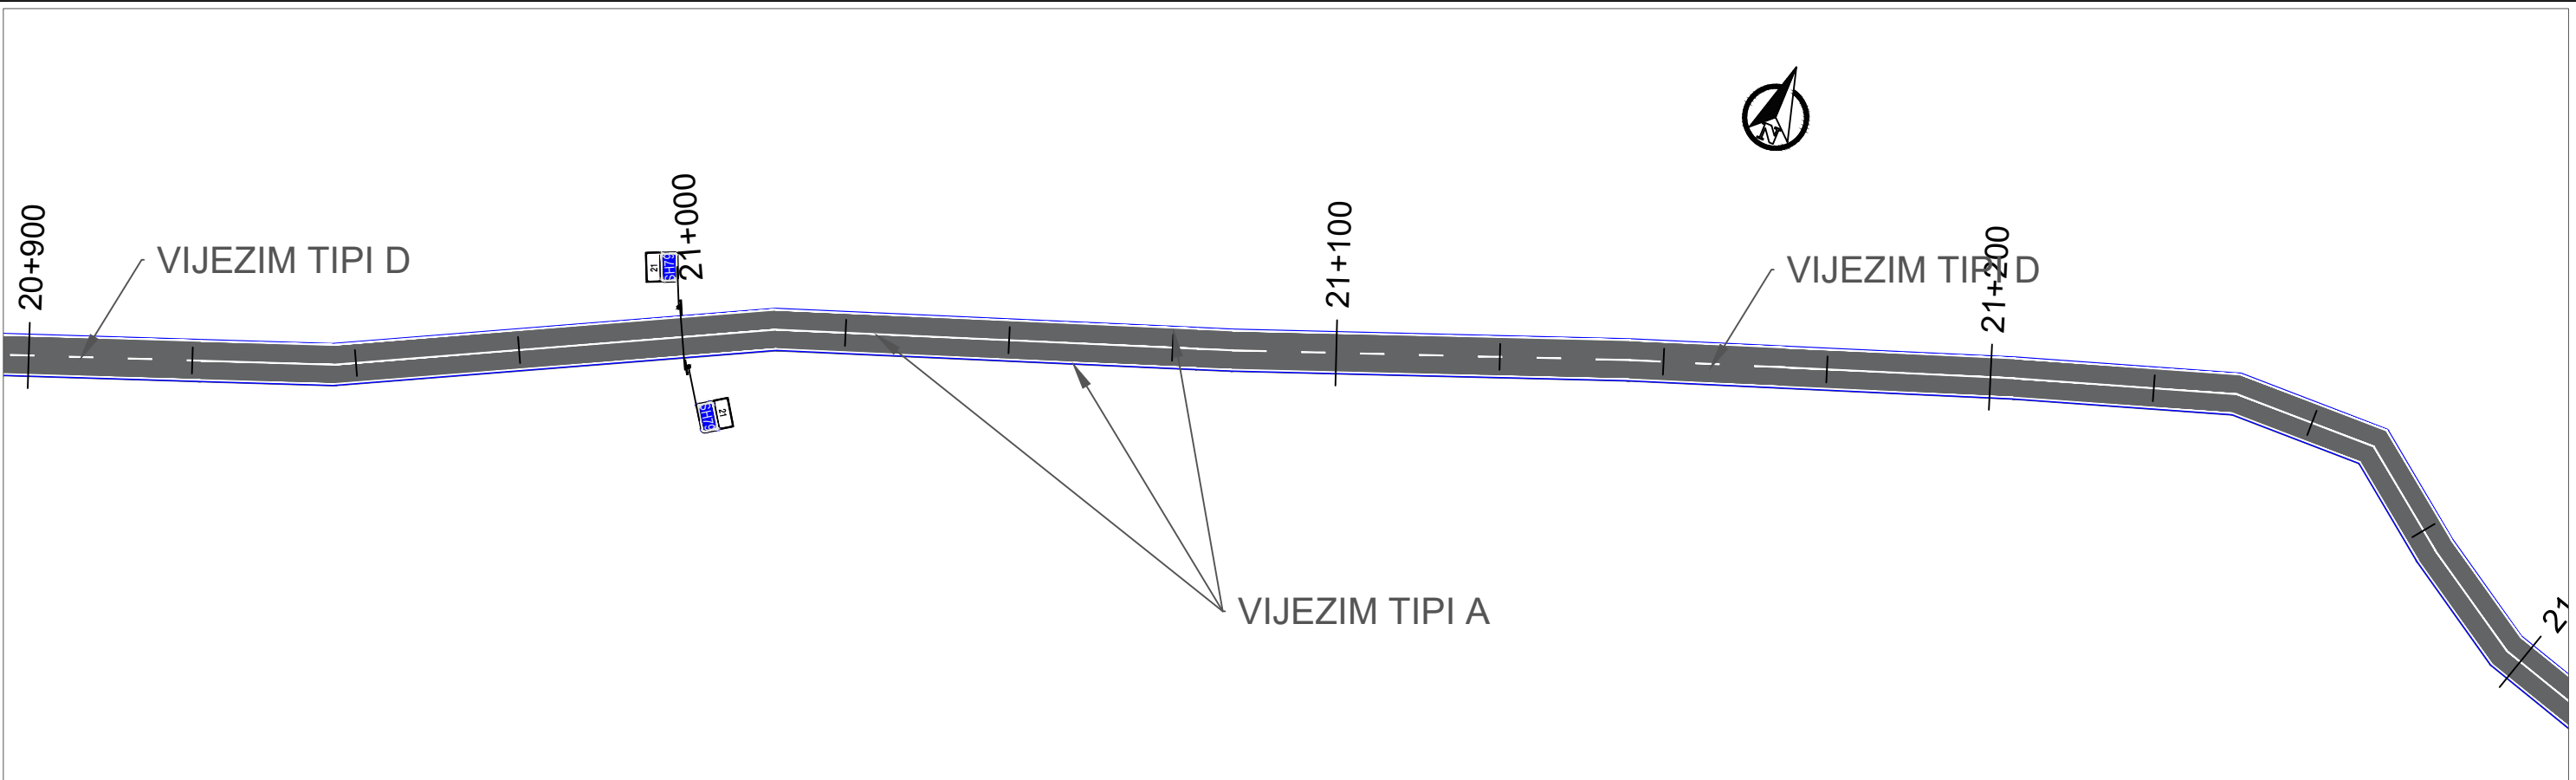

 REPUBLIKA E SHQIPERISE MINISTRIA E INFRASTRUKTURES DHE ENERGJITIKES	 AUTORITETI RRUGOR SHQIPTAR	Grupi i Projektimit: Preventivues:	Ing. Merkur Zeqiri Ing. Altin Sula Ing. Gent Raça	Objekti	"Përmirësimi i sinjalistikës Horizontale Vertikale dhe Pajisjeve të Sigurisë Rrugore në Akset e Rajonit Jugor (Loti 3)"	Nr. Revision 000
				Emertimi	Planimetria e sinjalistikës rrugore, Segmenti : "Zëmlak-Dogana e Gorricës"	
				Viti	2023	Nr. Fletes S30
				Shkalla	1:1000	

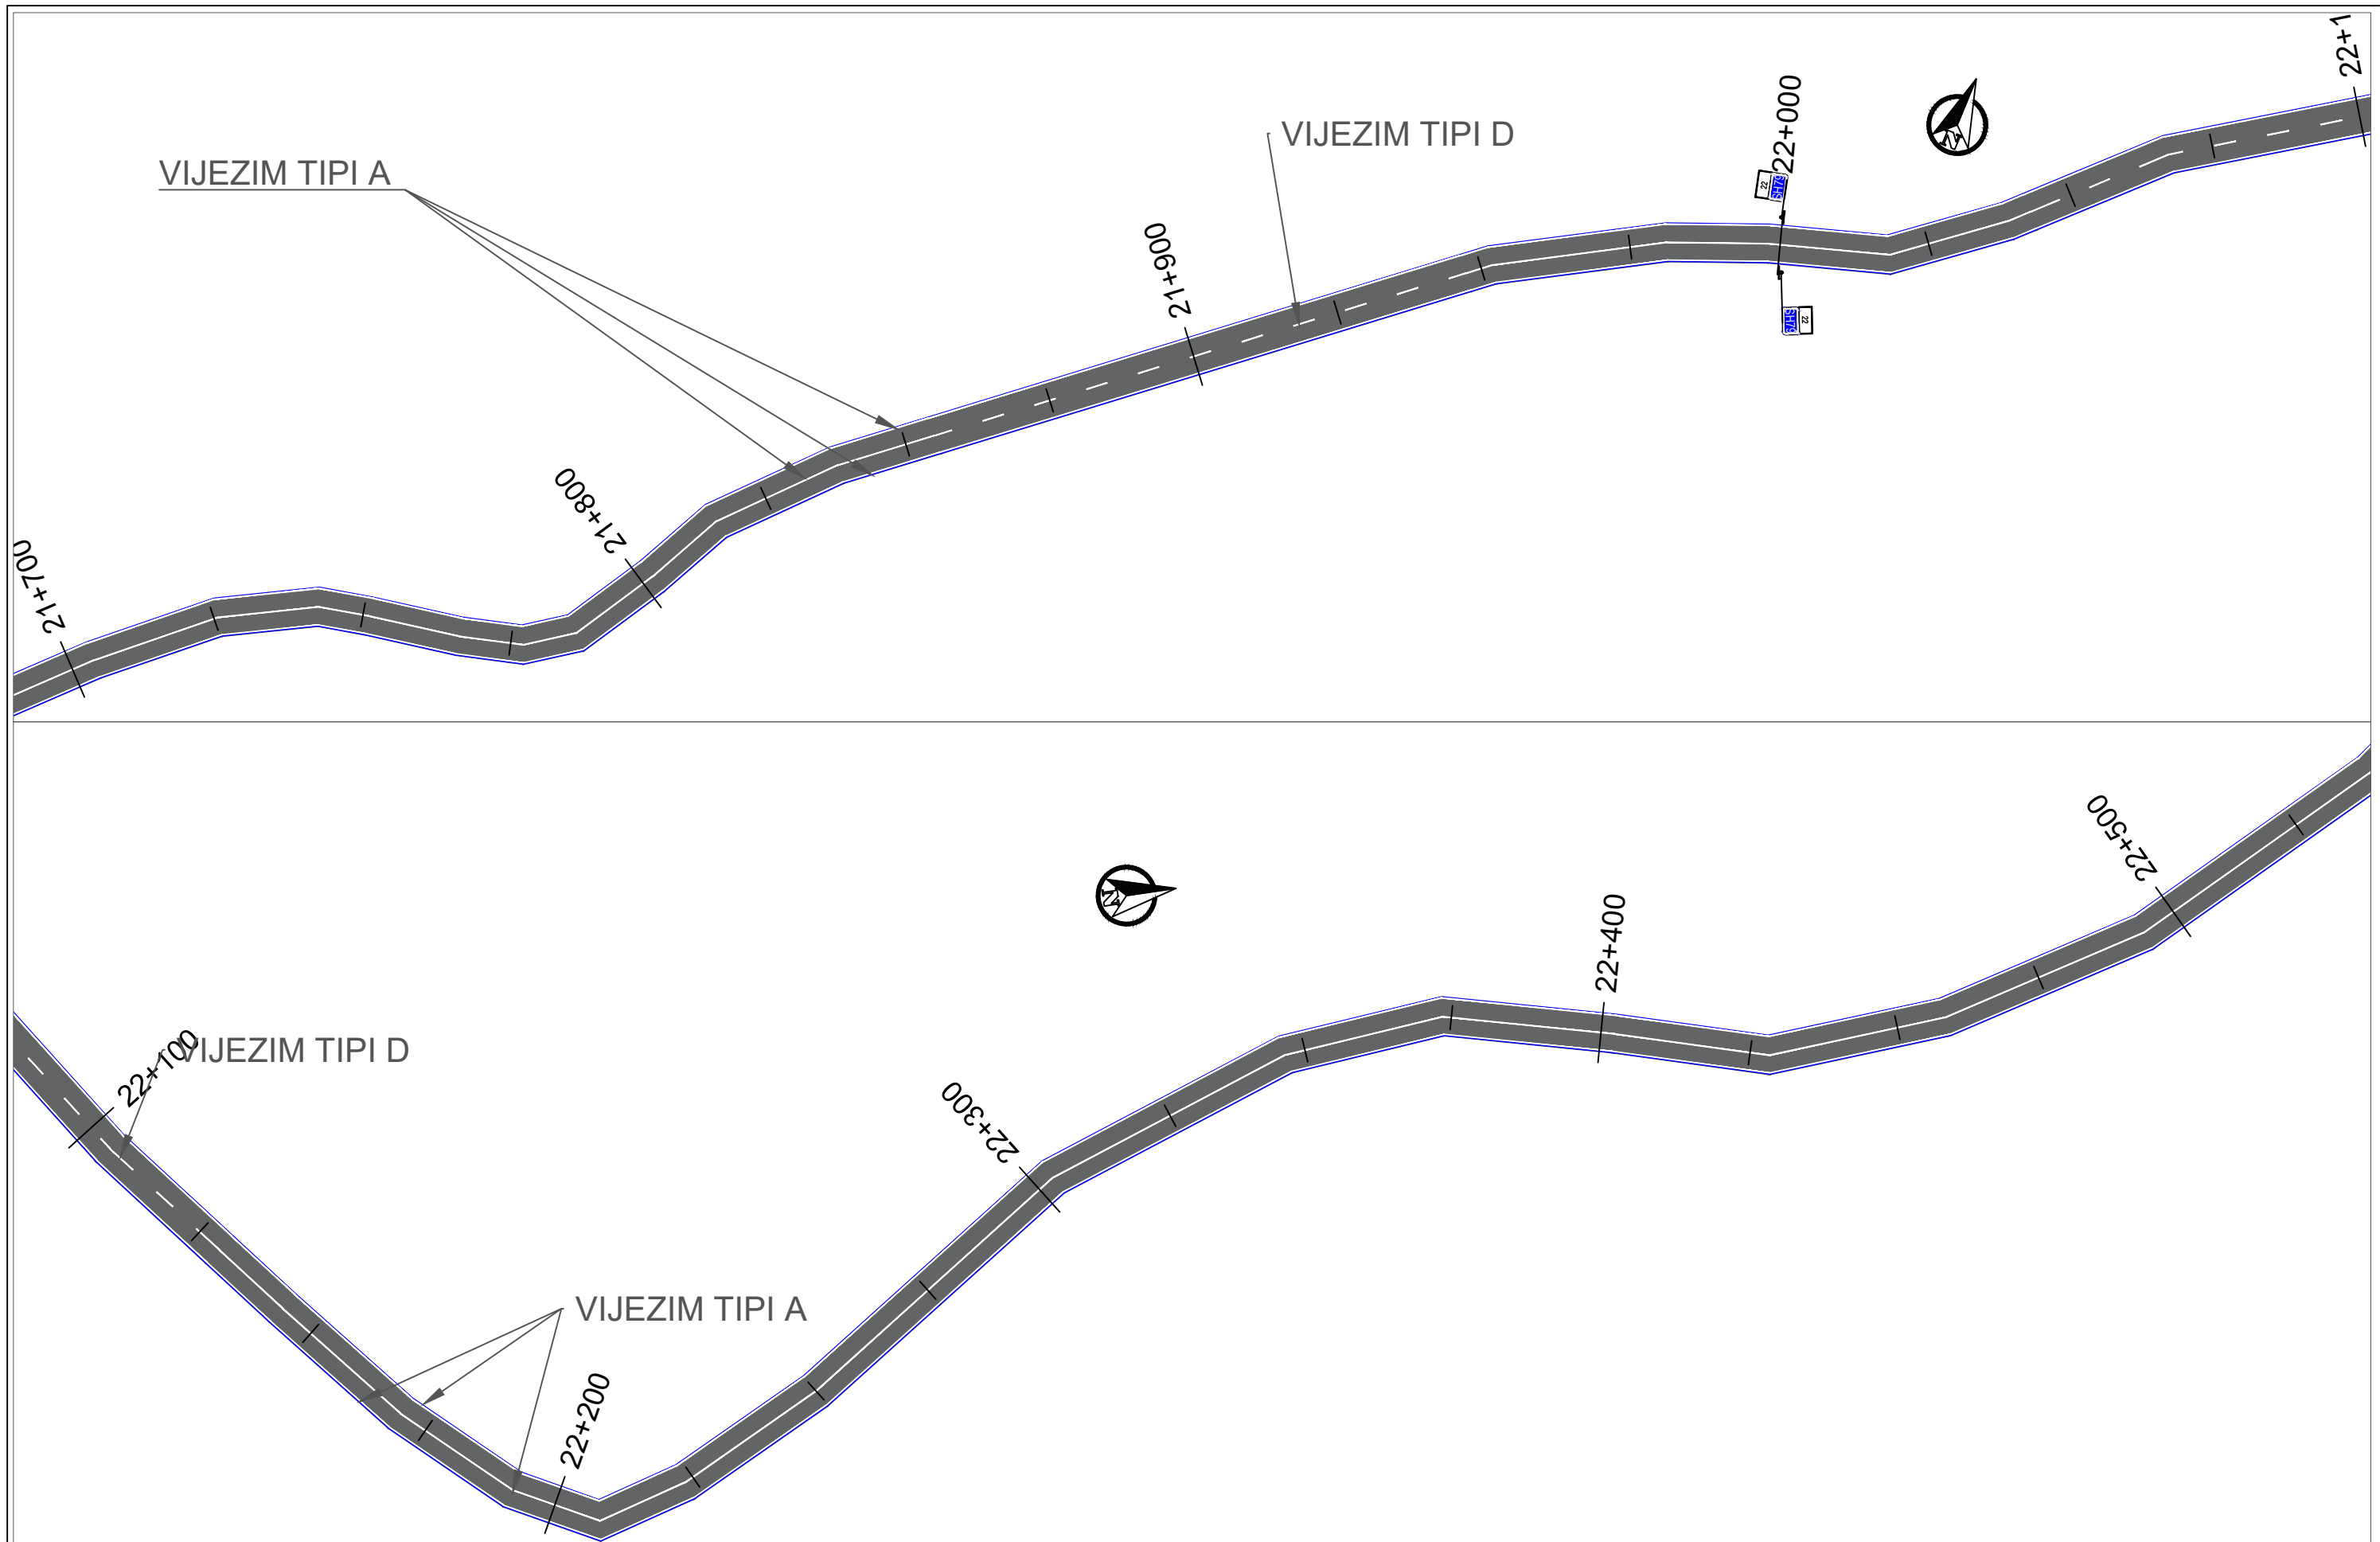

REPUBLIKA E
SHQIPERISE
MINISTRIA E
INFRASTRUKTURES DHE
ENERGJITIKES



AUTORITETI RRUGOR
SHQIPTAR

Grupi i Projektimit:

Ing. Merkur Zeqiri

Ing. Altin Sula

Preventivues:

Ing. Gent Raça

Objekti

“Përmirësimi i sinjalistikës Horizontale Vertikale dhe Pajisjeve të Sigurisë Rrugore në Akset e Rajonit Jugor (Loti 3)”

Emertimi

Planimetria e sinjalistikës rrugore, Segmenti : “Zëmlak-Dogana e Gorricës”

Viti


2023

Shkalla

1:1000

Nr. Revision
000

Nr. Fletes
S31

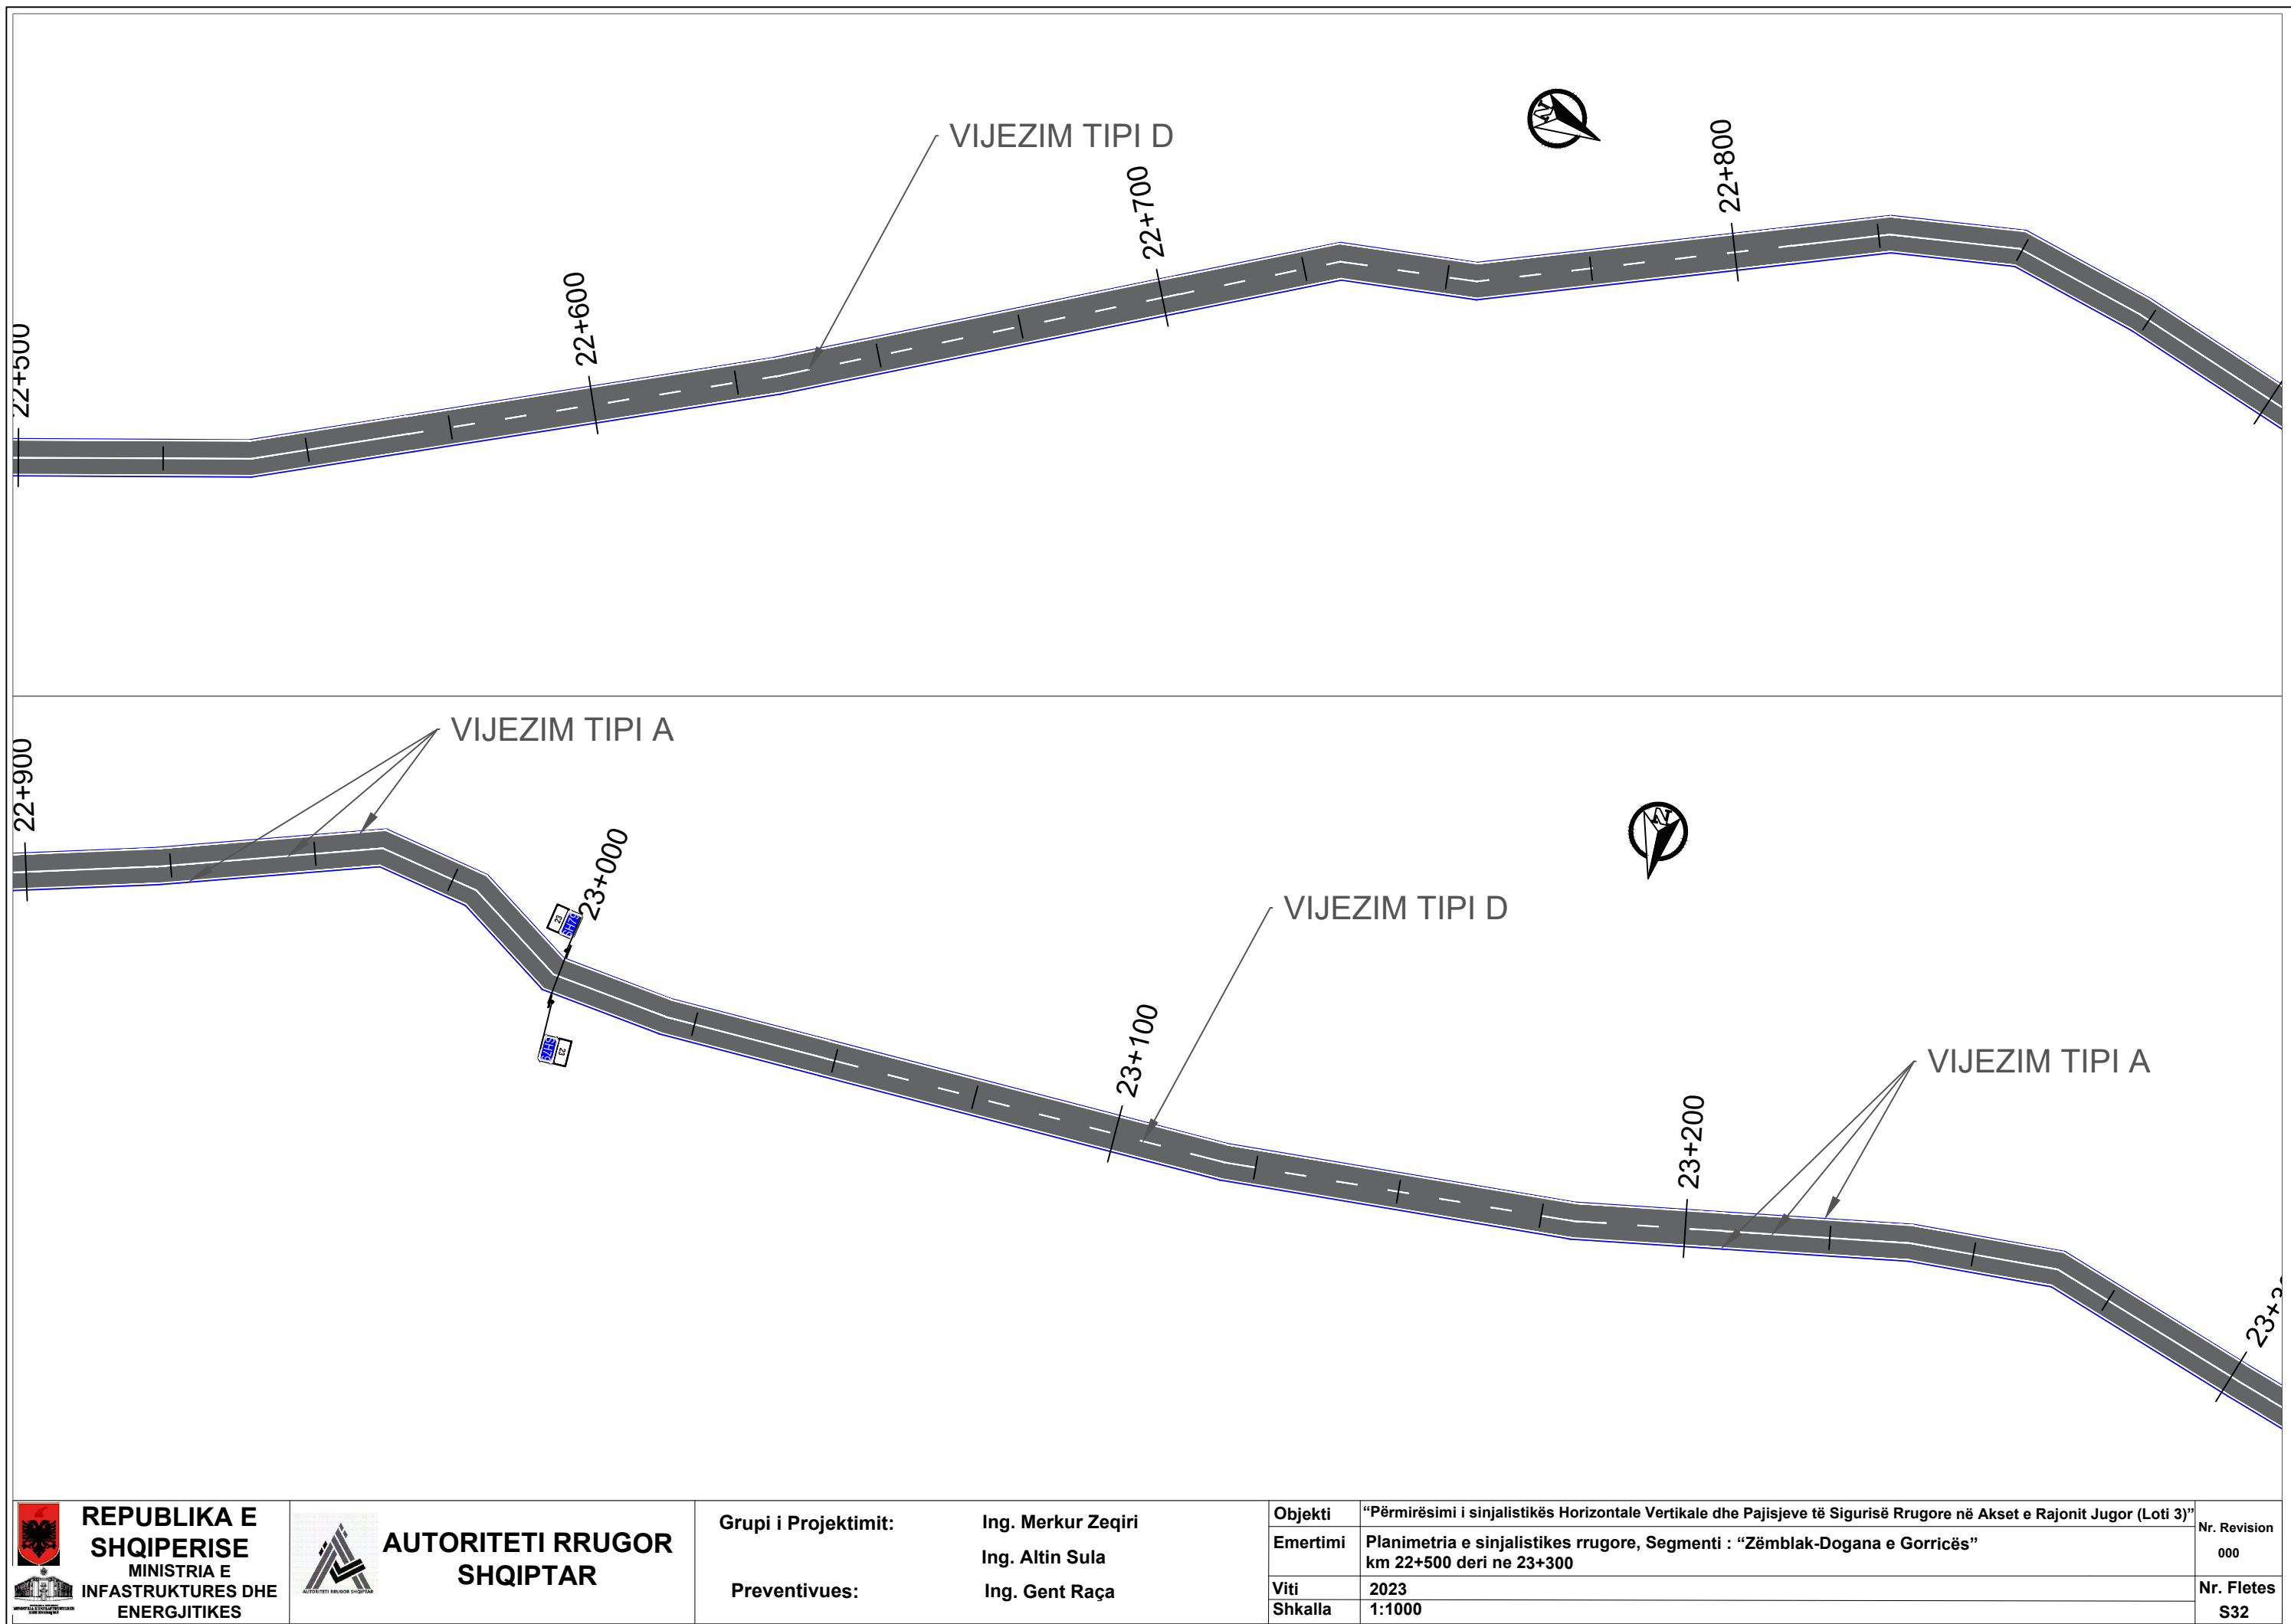

REPUBLIKA E
SHQIPERISE
MINISTRIA E
INFRASTRUKTURES DHE
ENERGJITIKES



AUTORITETI RRUGOR
SHQIPTAR

Grupi i Projektimit:

Ing. Merkur Zeqiri

Ing. Altin Sula

Preventivues:

Ing. Gent Raça

Objekti

“Përmirësimi i sinjalistikës Horizontale Vertikale dhe Pajisjeve të Sigurisë Rrugore në Akset e Rajonit Jugor (Loti 3)”

Emertimi

Planimetria e sinjalistikës rrugore, Segmenti : “Zëmblak-Dogana e Gorricës”

Viti



2023

Shkalla



1:1000

Nr. Revision
000


Nr. Fletes
S32

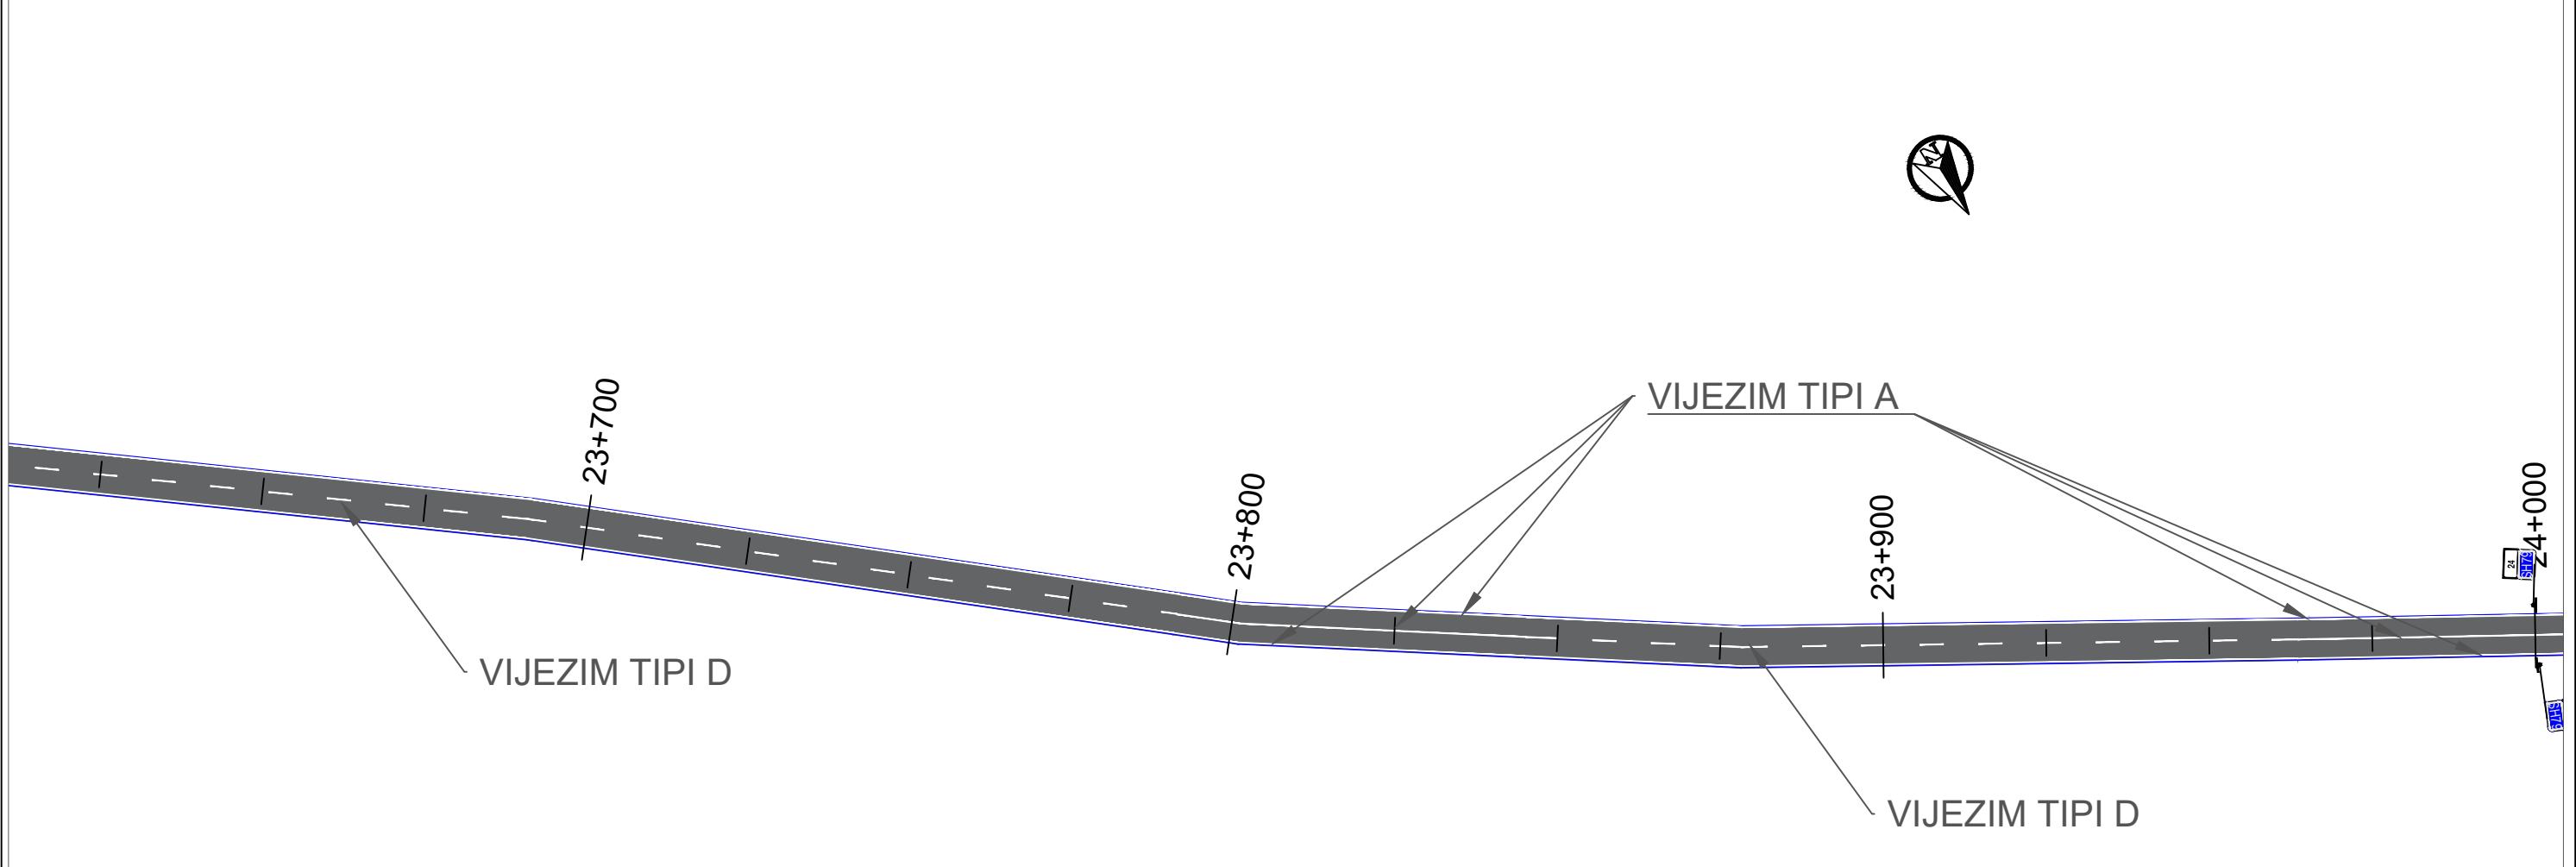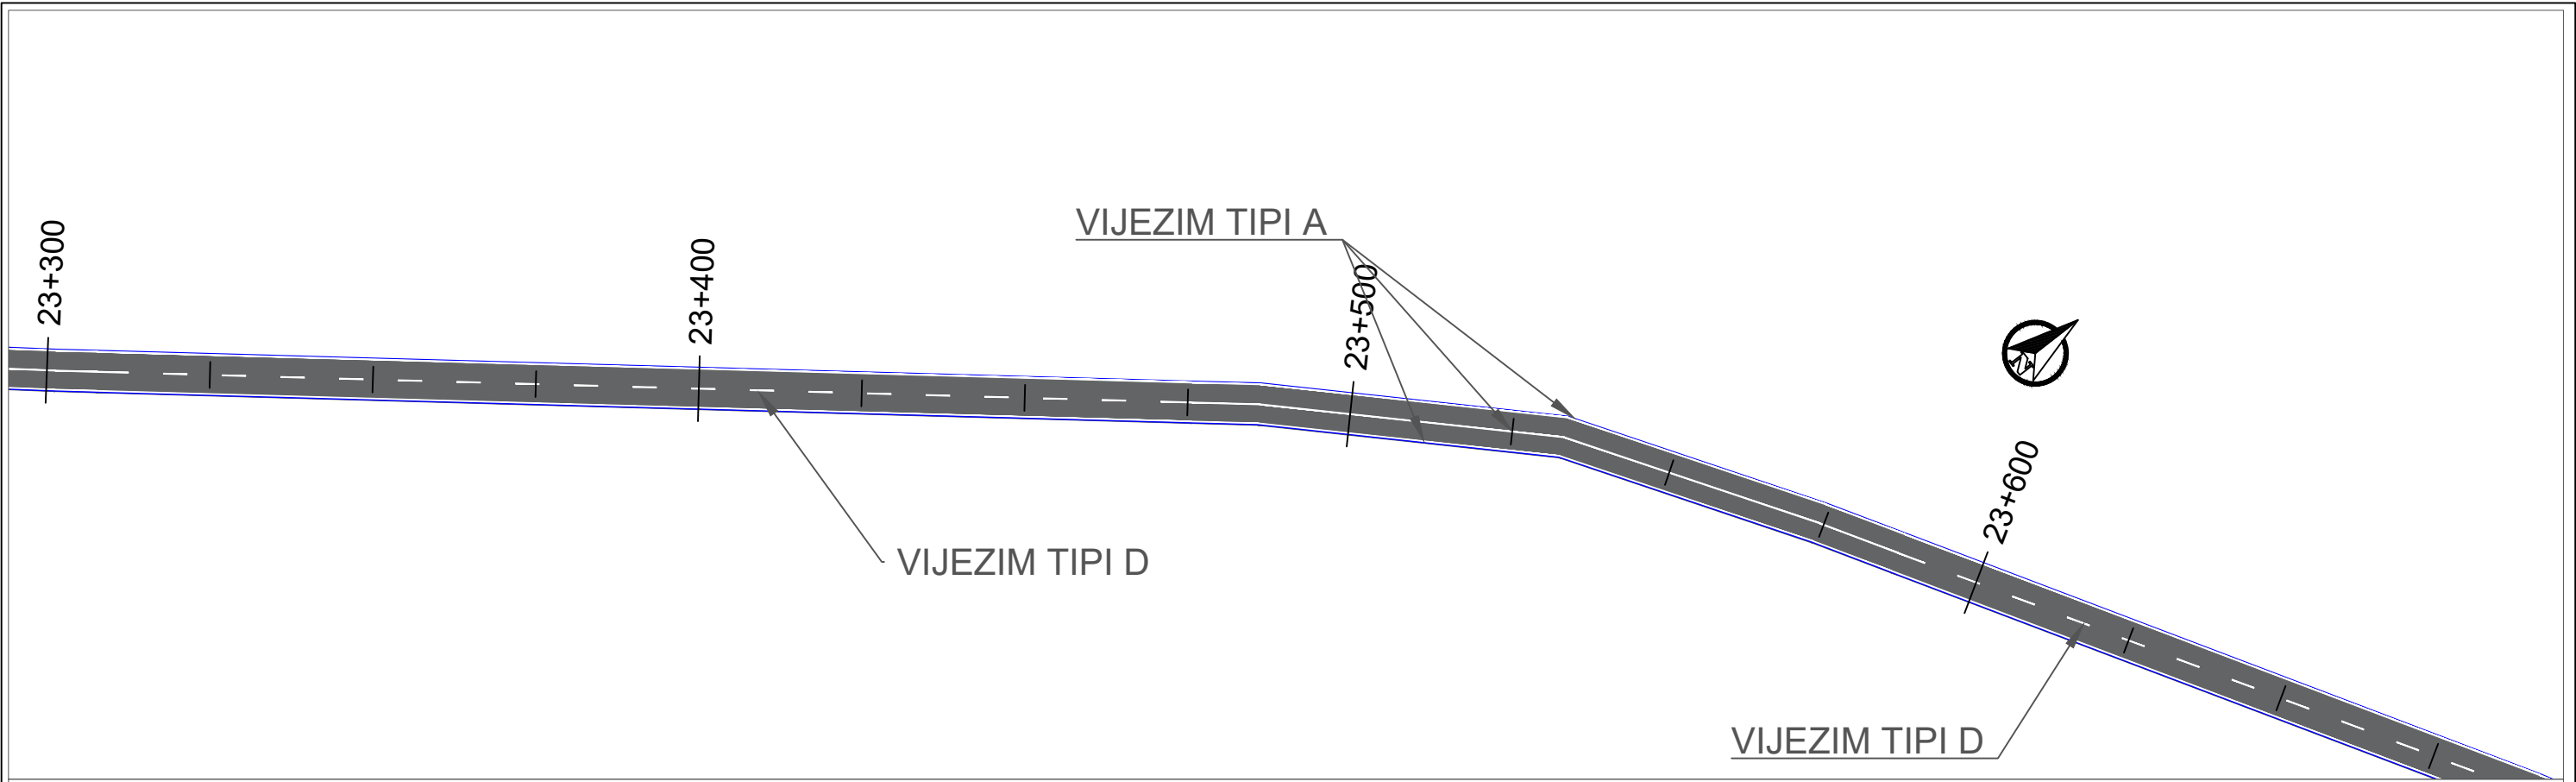


 REPUBLIKA E SHQIPERISE MINISTRIA E INFRASTRUKTURES DHE ENERGJITIKES	 AUTORITETI RRUGOR SHQIPTAR	Grupi i Projektimit: Preventivues:	Ing. Merkur Zeqiri Ing. Altin Sula Ing. Gent Raça	Objekti	"Përmirësimi i sinjalistikës Horizontale Vertikale dhe Pajisjeve të Sigurisë Rrugore në Akset e Rajonit Jugor (Loti 3)"	Nr. Revision 000
				Emertimi	Planimetria e sinjalistikës rrugore, Segmenti : "Zëmbiak-Dogana e Gorricës"	
				Viti Shkalla	2023 1:1000	Nr. Fletes S33

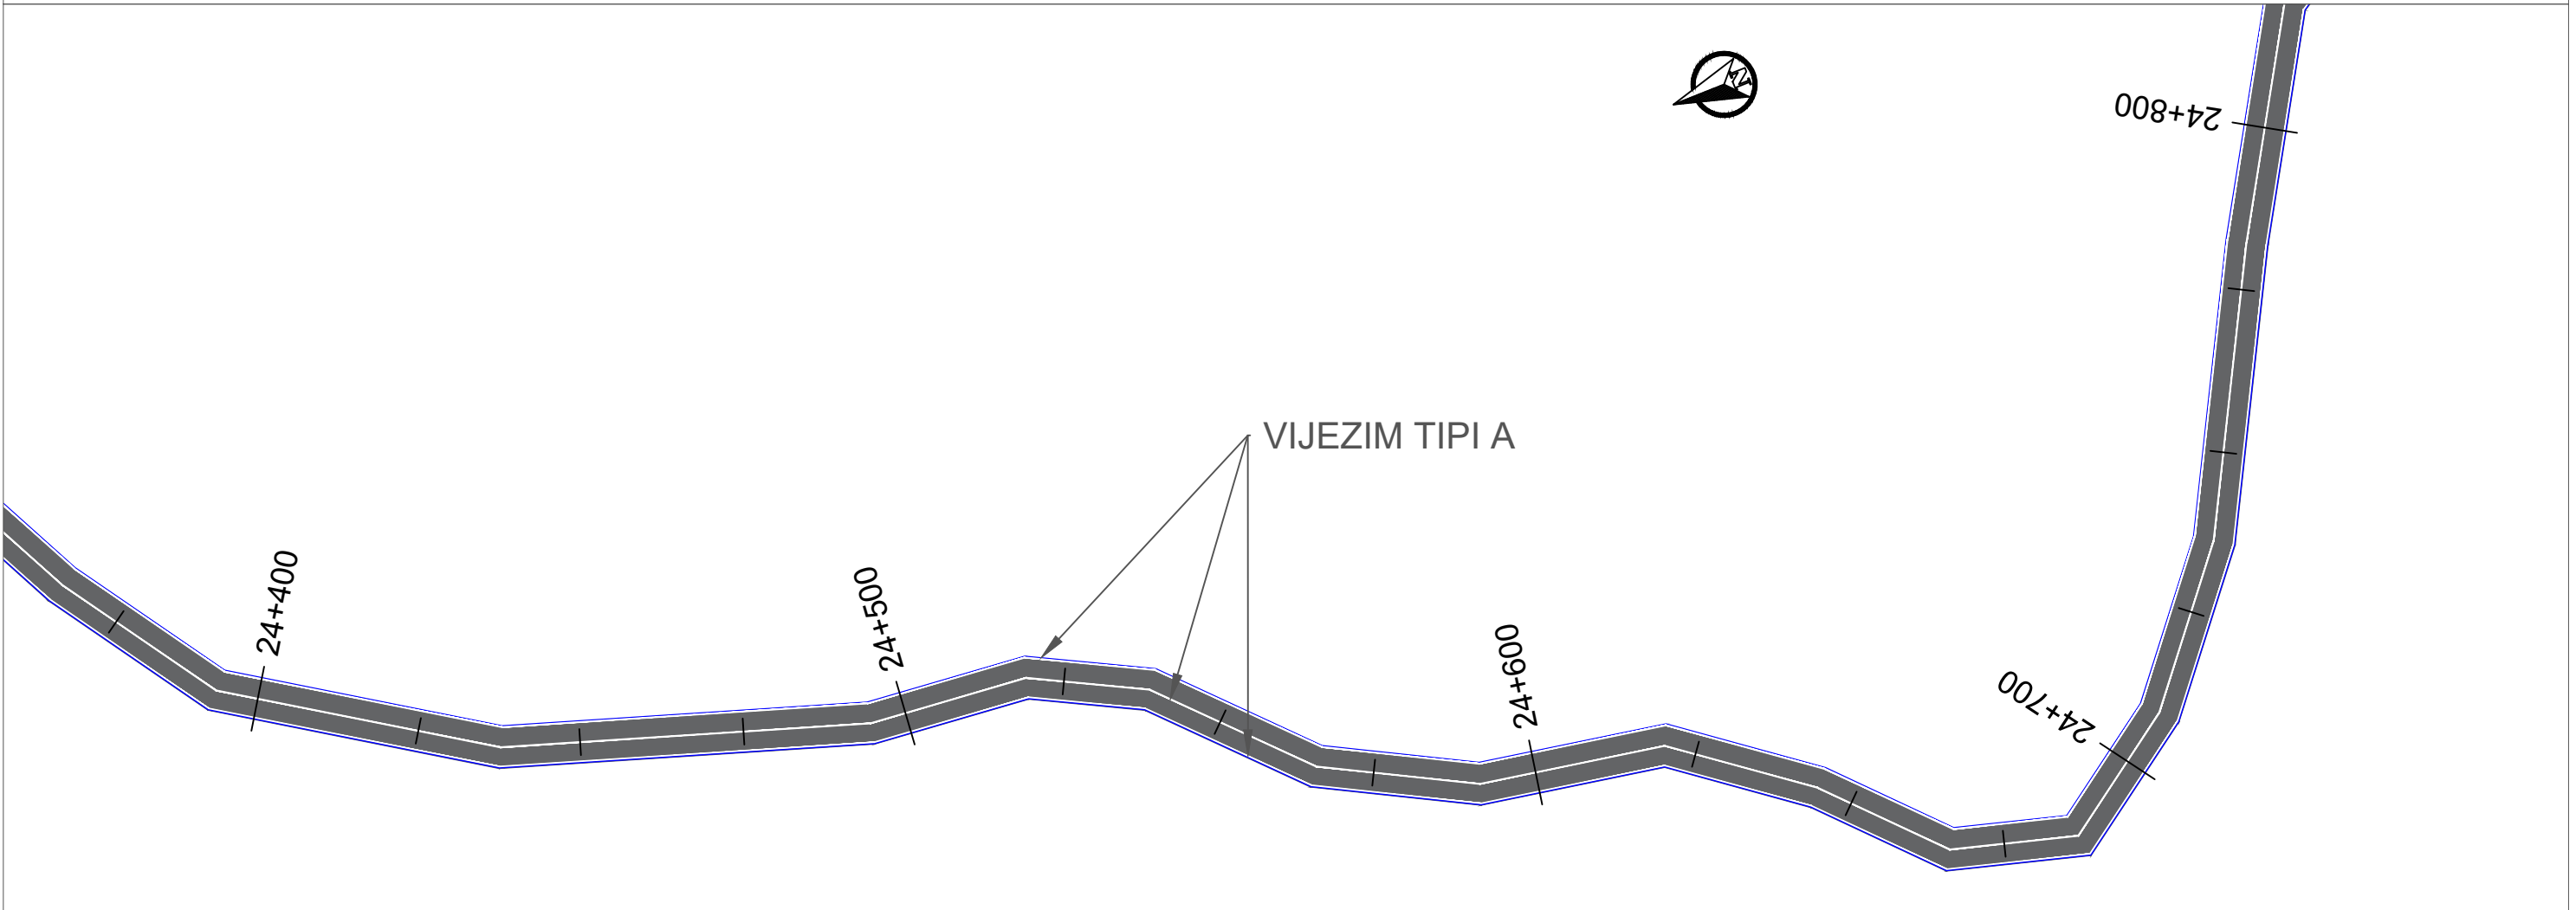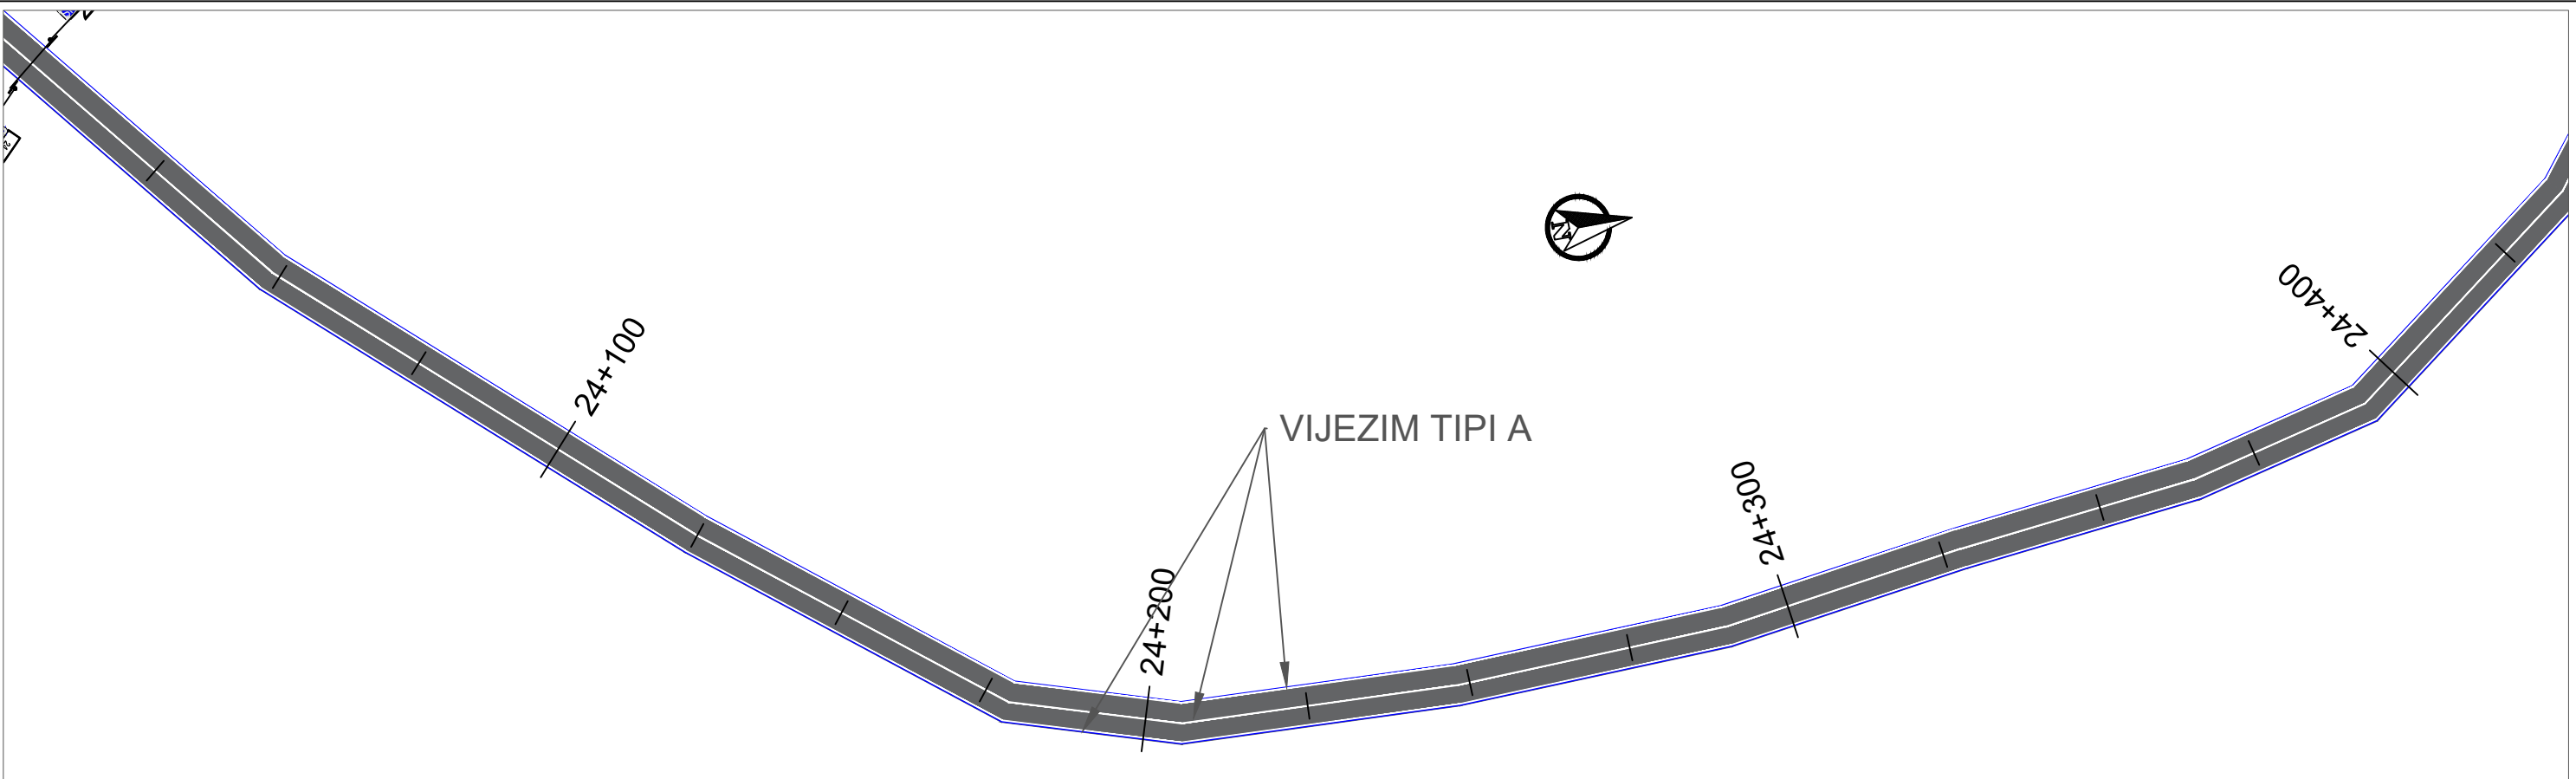

 REPUBLIKA E SHQIPERISE MINISTRIA E INFRASTRUKTURES DHE ENERGJITIKES	 AUTORITETI RRUGOR SHQIPTAR	Grupi i Projektimit: Preventivues:	Ing. Merkur Zeqiri Ing. Altin Sula Ing. Gent Raça	Objekti	“Përmirësimi i sinjalistikës Horizontale Vertikale dhe Pajisjeve të Sigurisë Rrugore në Akset e Rajonit Jugor (Loti 3)”	Nr. Revision 000
				Emertimi	Planimetria e sinjalistikës rrugore, Segmenti : “Zëmblak-Dogana e Gorricës”	
				Viti	2023	Nr. Fletes S34
				Shkalla	1:1000	

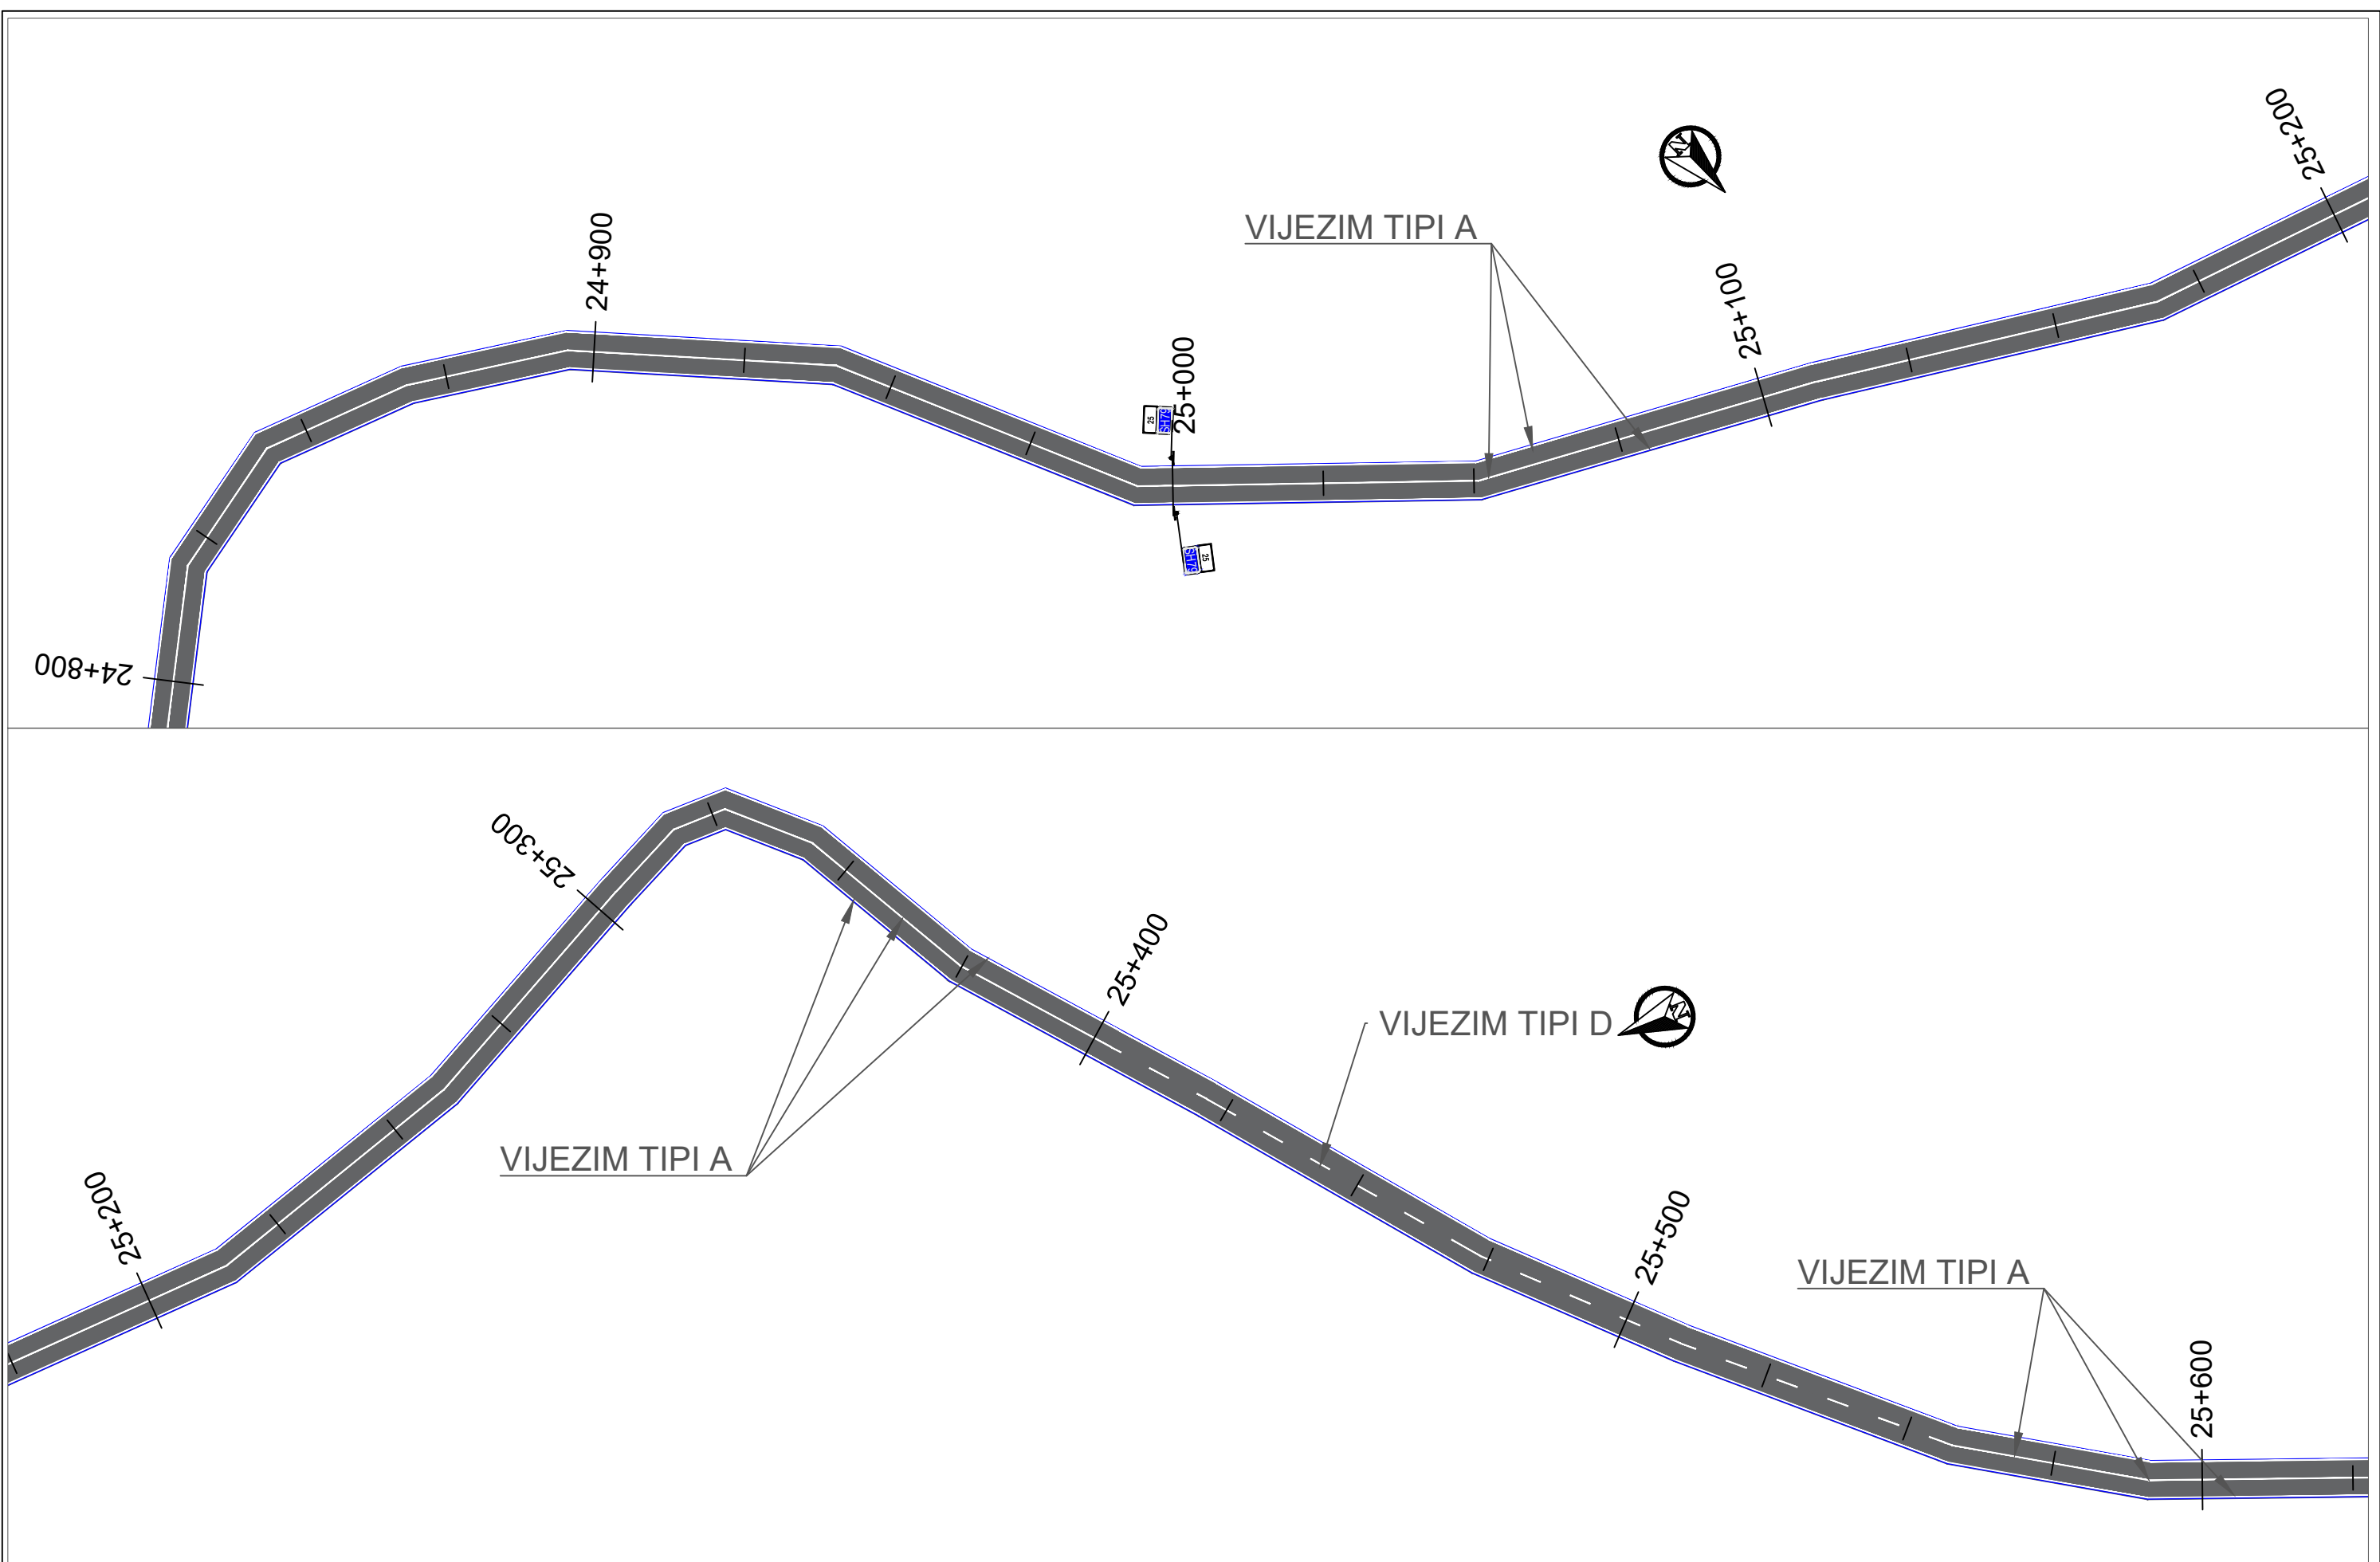

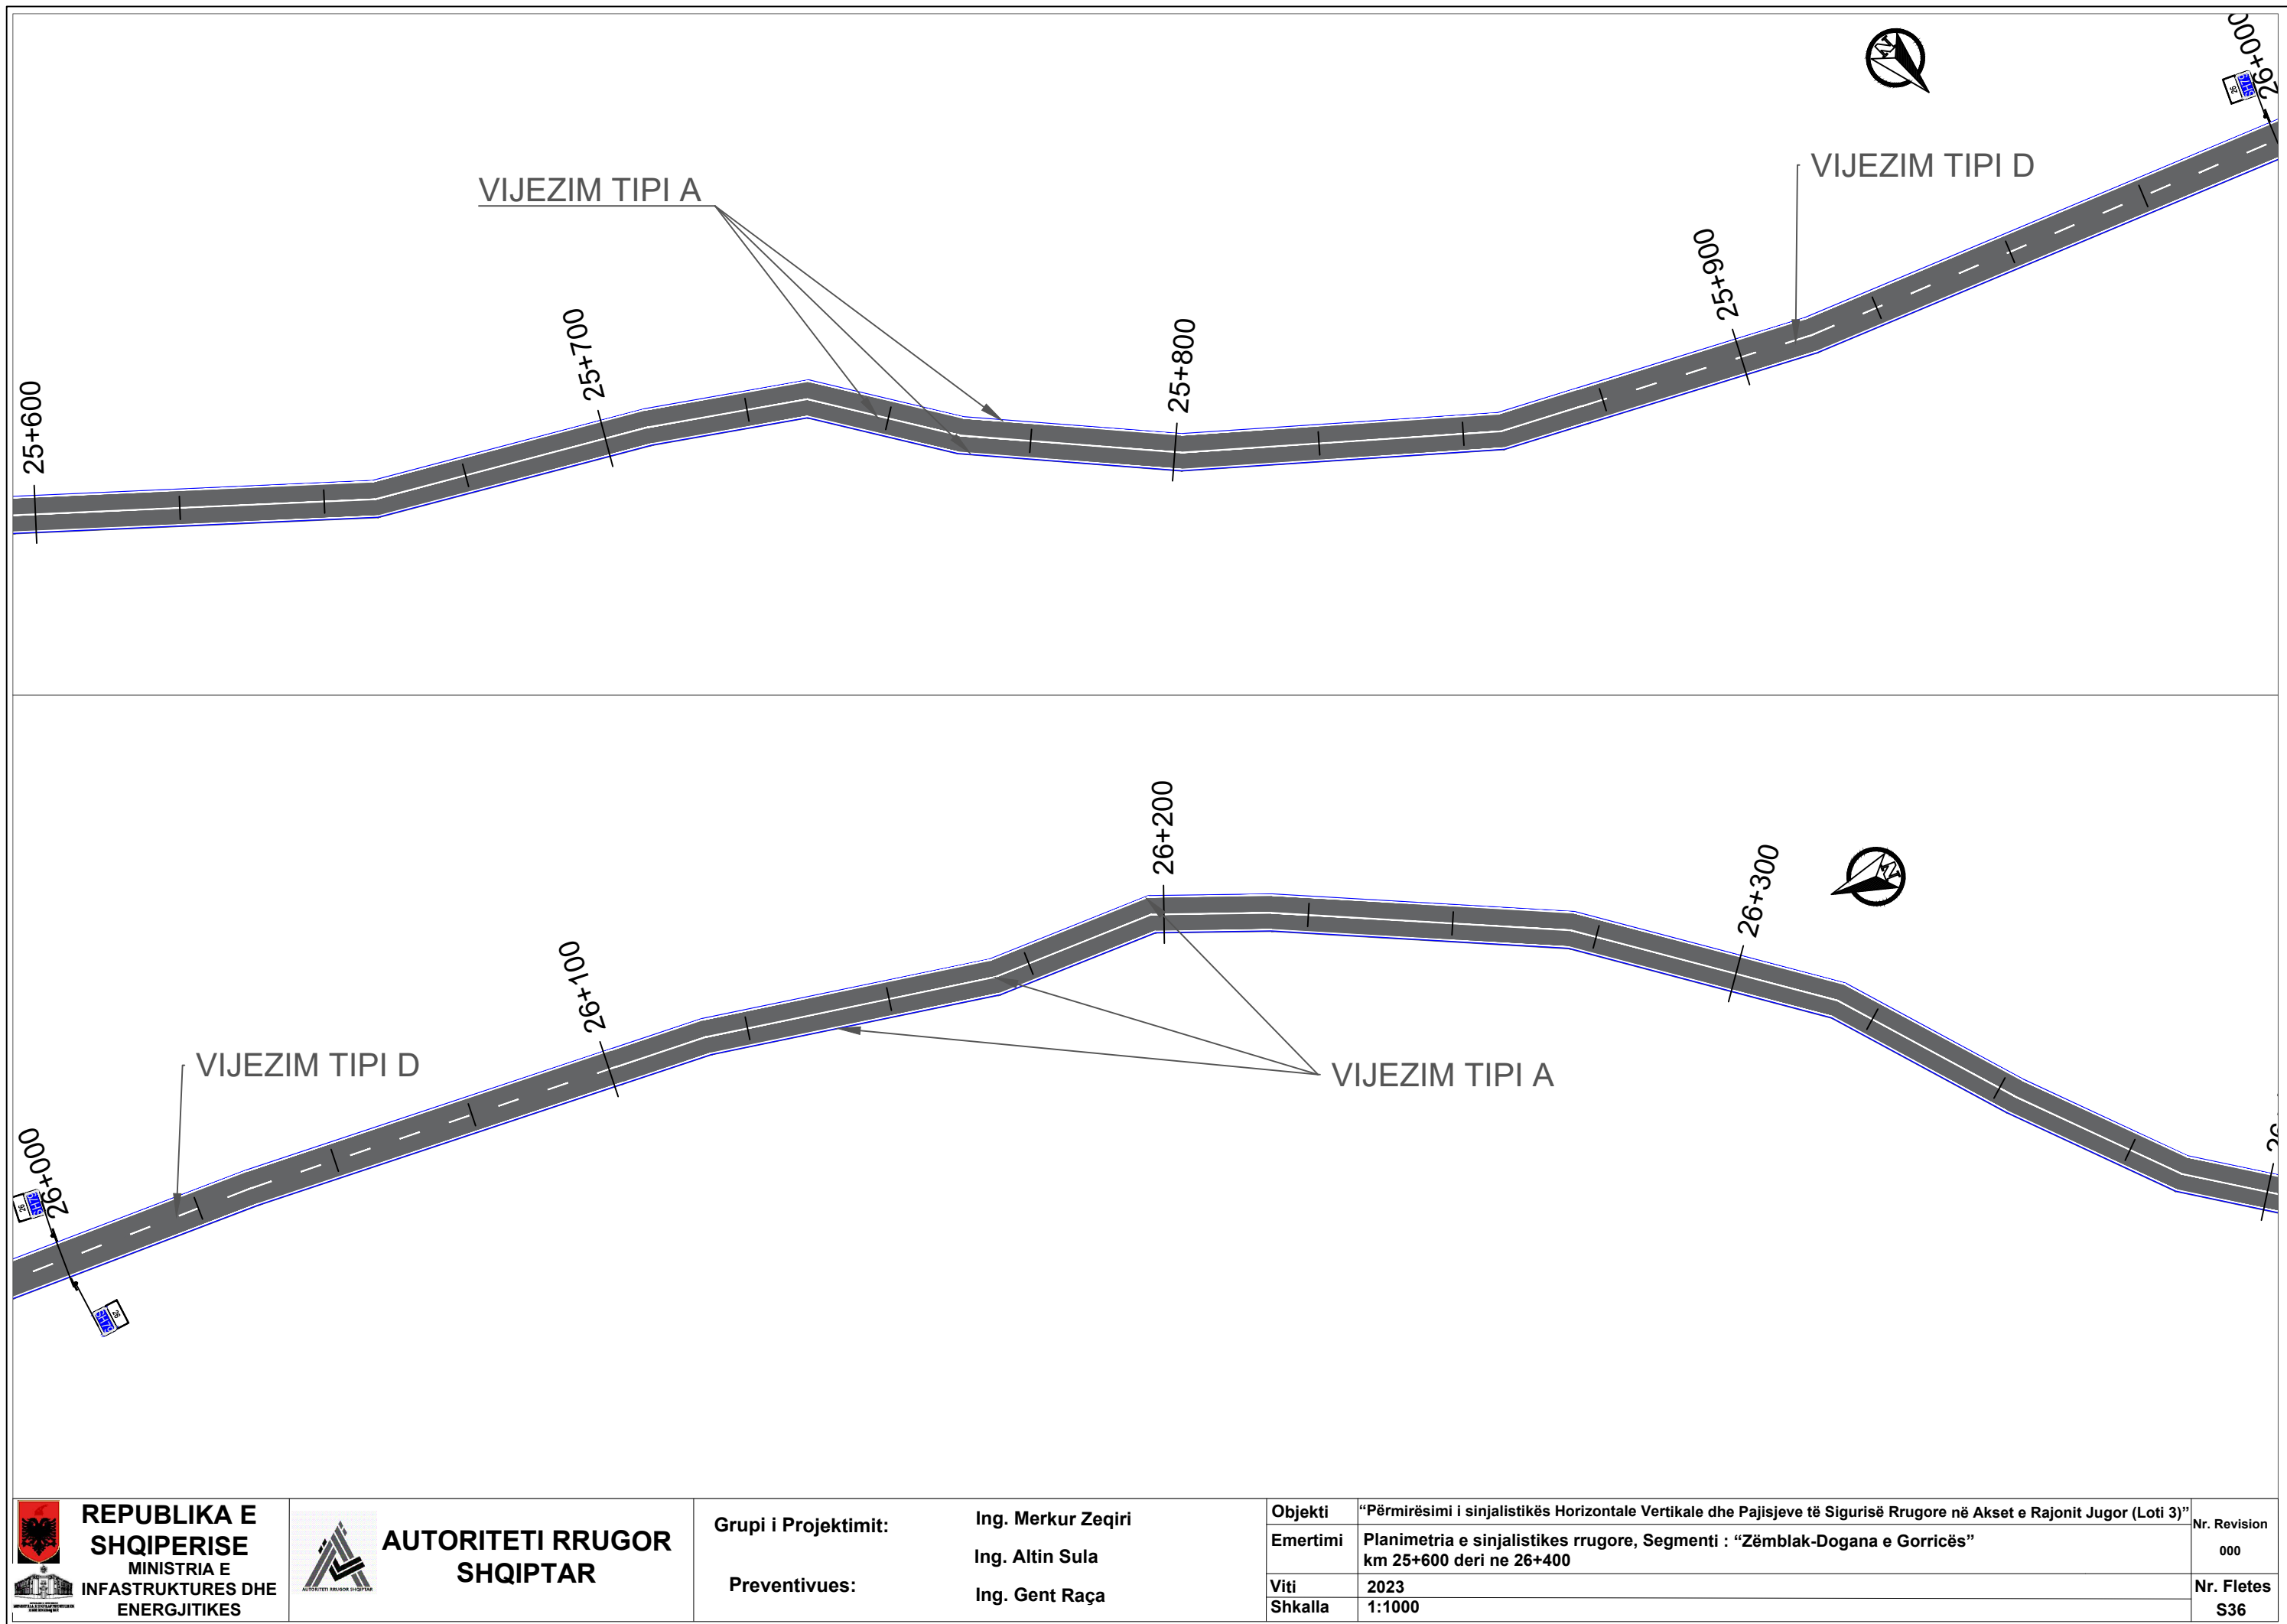

REPUBLIKA E
SHQIPERISE
MINISTRIA E
INFASTRUKTURES DHE
ENERGJITIKES



AUTORITETI RRUGOR
SHQIPTAR

Grupi i Projektimit:

Ing. Merkur Zeqiri

Ing. Altin Sula

Preventivues:

Ing. Gent Raça

Objekti

“Përmirësimi i sinjalistikës Horizontale Vertikale dhe Pajisjeve të Sigurisë Rrugore në Akset e Rajonit Jugor (Loti 3)”

Emertimi

Planimetria e sinjalistikës rrugore, Segmenti : “Zëmlak-Dogana e Gorricës”

Viti

2023

Shkalla



1:1000



Nr. Revision

000



Nr. Fletes

S36

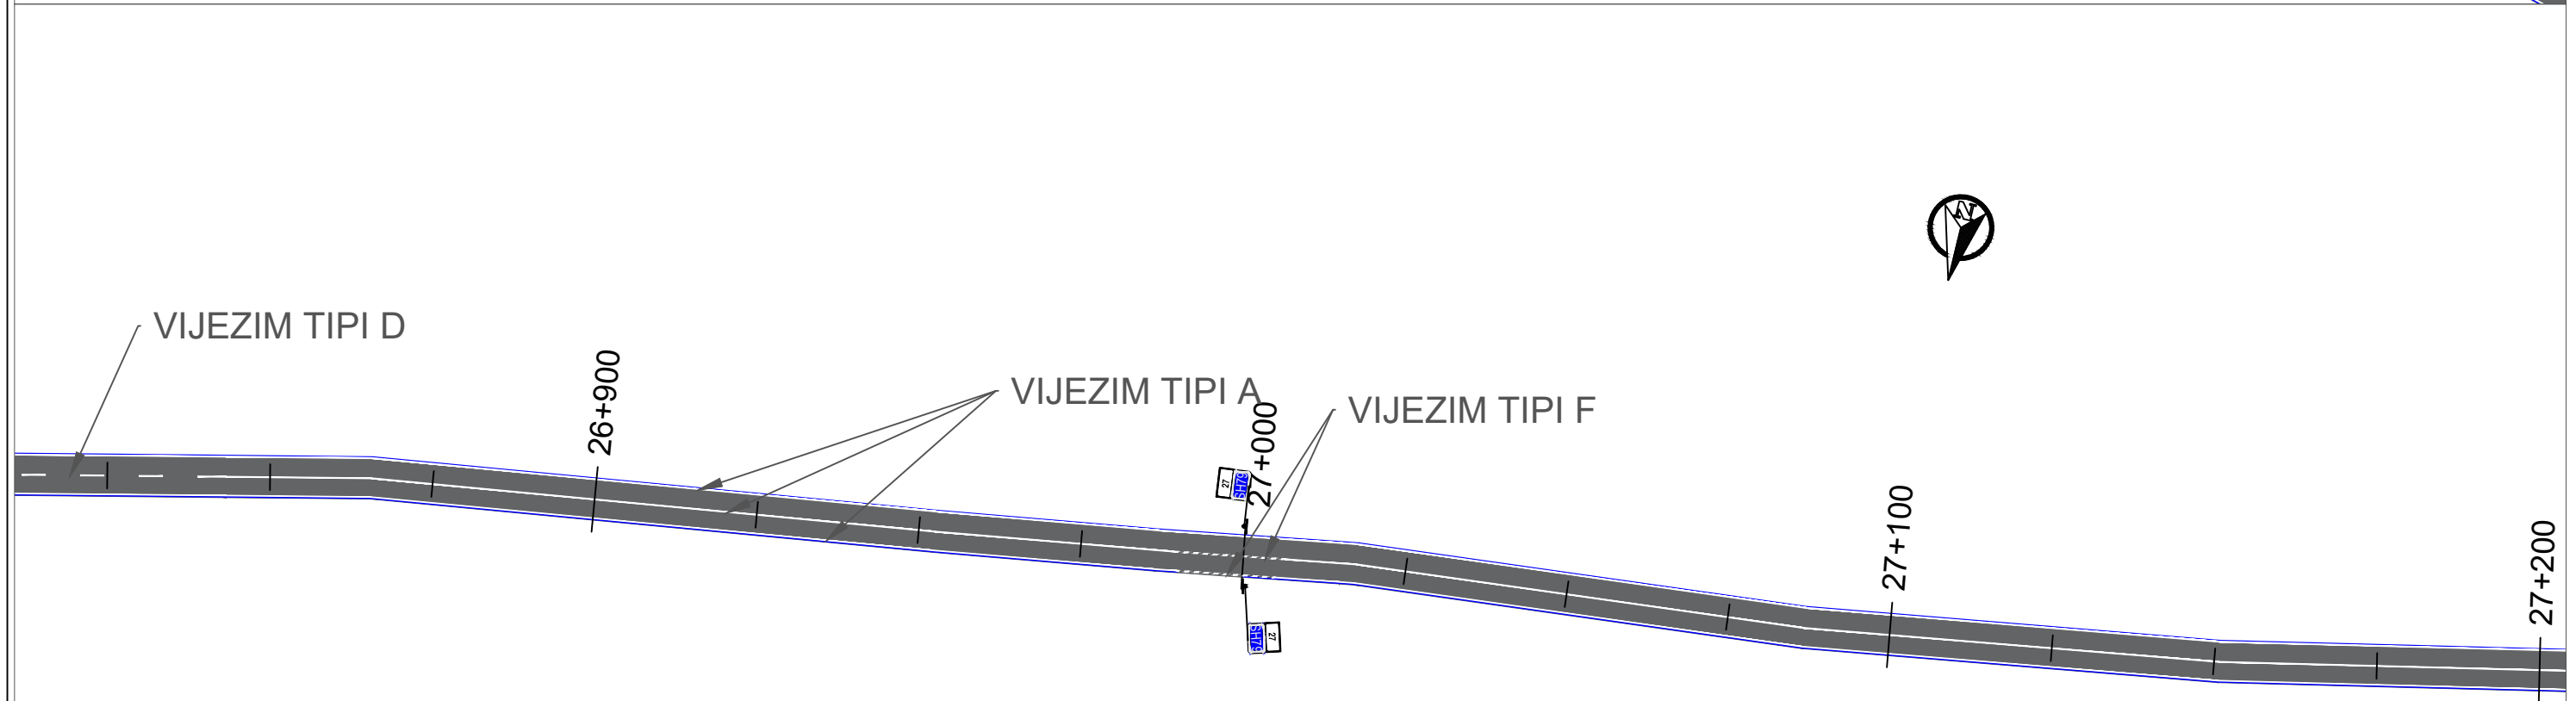
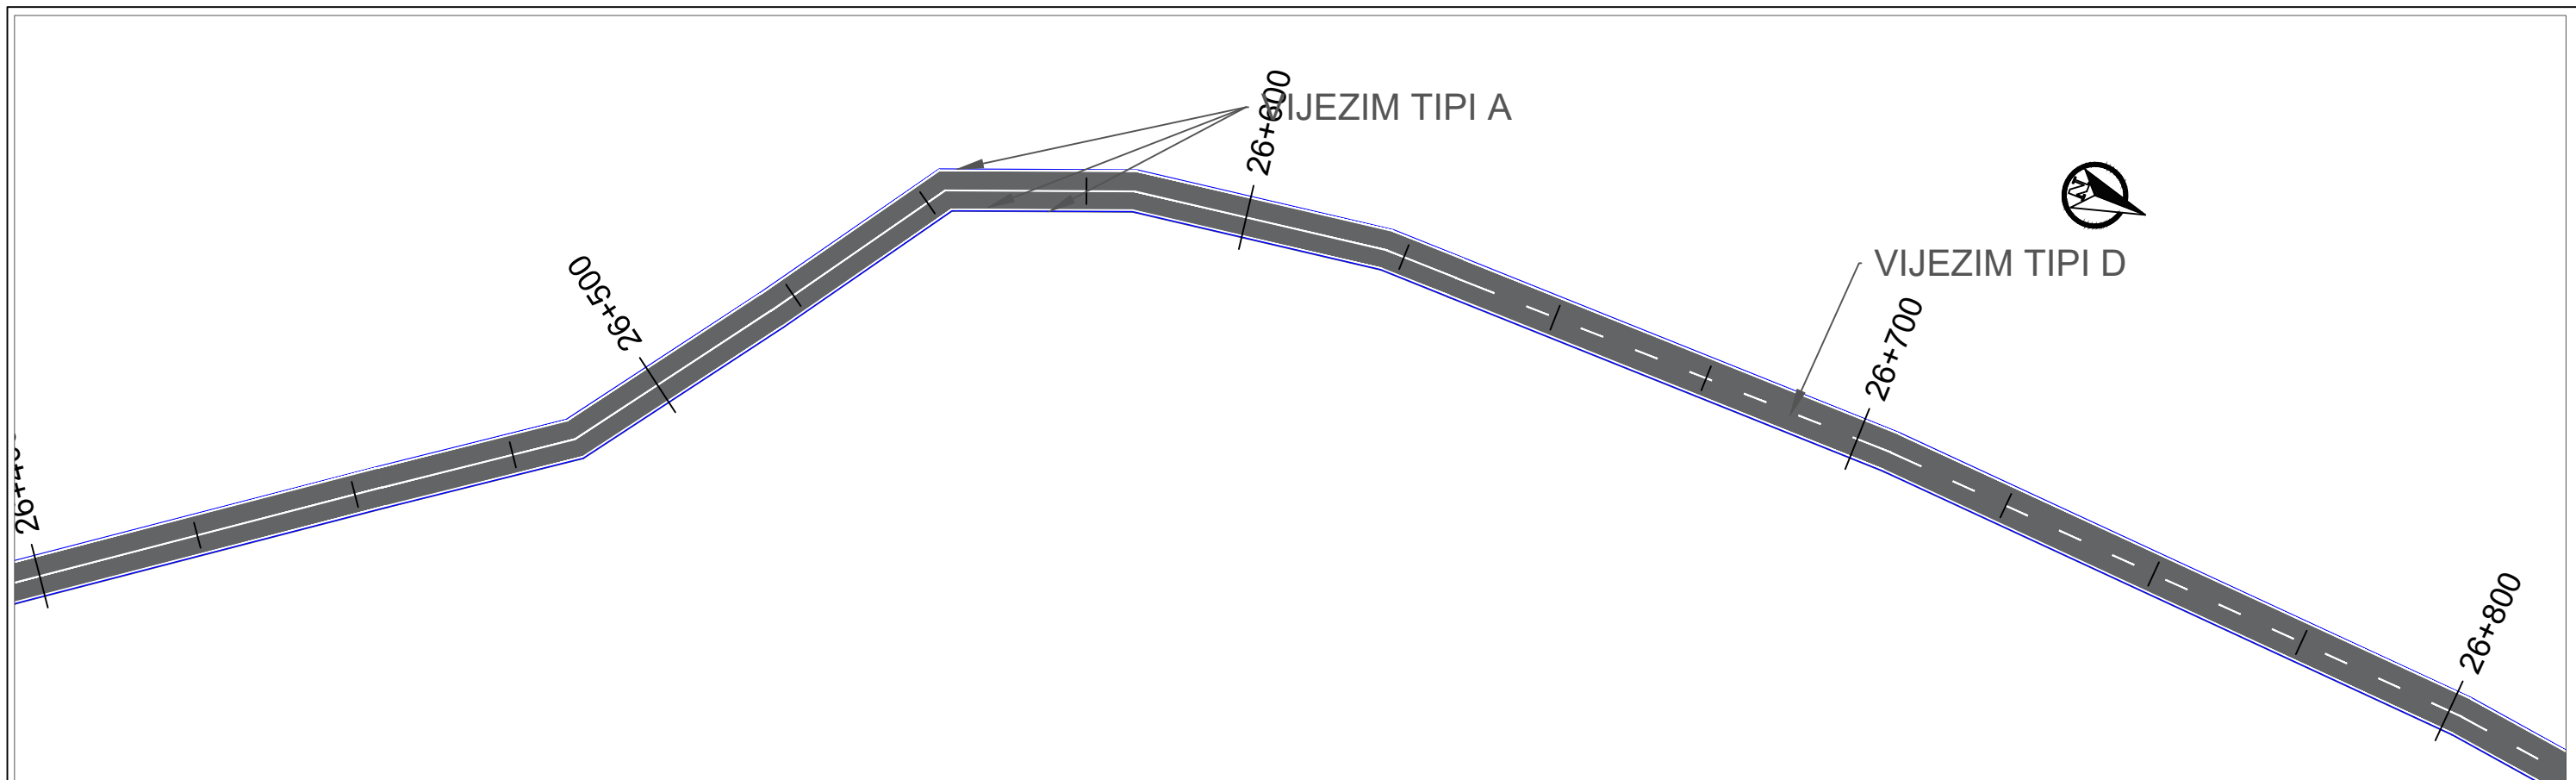


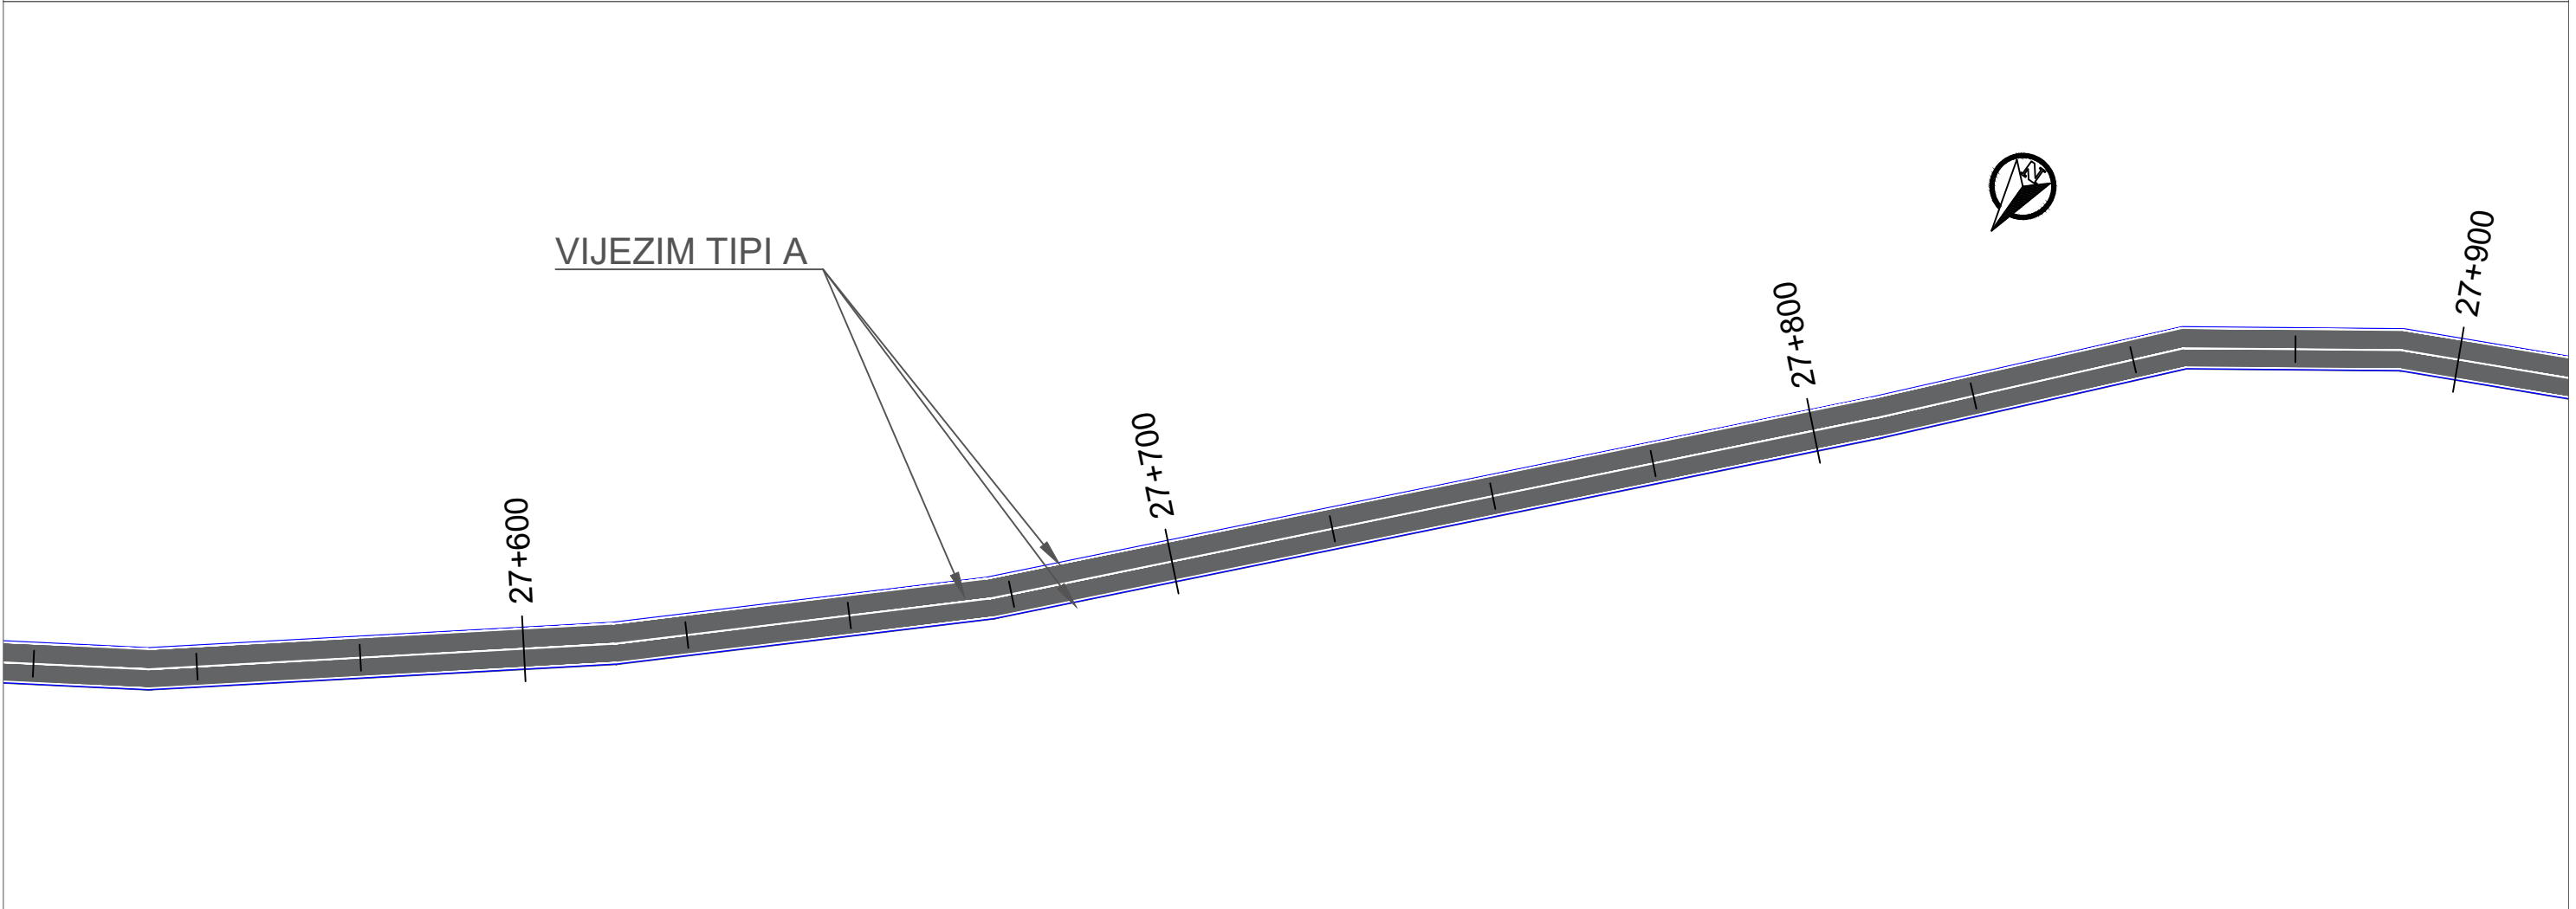
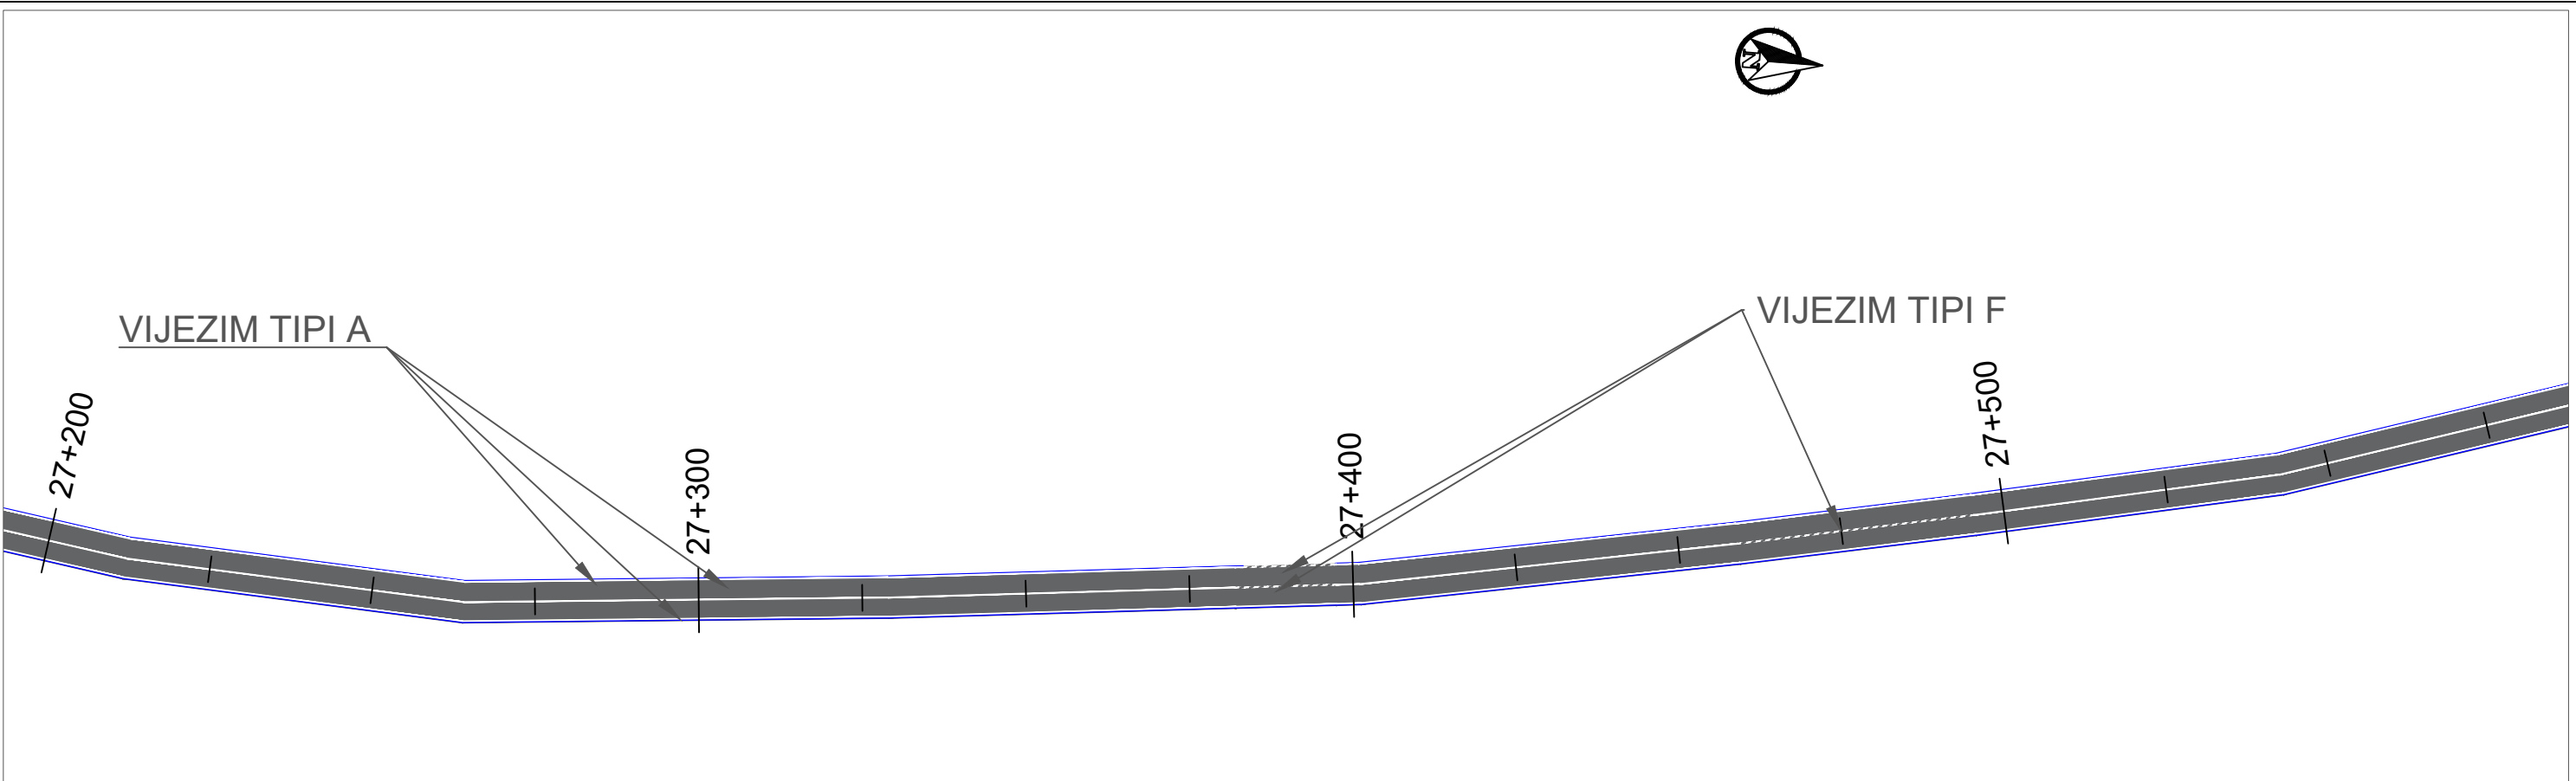


 REPUBLIKA E SHQIPERISE MINISTRIA E INFRASTRUKTURES DHE ENERGJITIKES	 AUTORITETI RRUGOR SHQIPTAR	Grupi i Projektimit: Preventivues:	Ing. Merkur Zeqiri Ing. Altin Sula Ing. Gent Raça	Objekti	“Përmirësimi i sinjalistikës Horizontale Vertikale dhe Pajisjeve të Sigurisë Rrugore në Akset e Rajonit Jugor (Loti 3)” Planimetria e sinjalistikës rrugore, Segmenti : “Zëmlak-Dogana e Gorricës” km 27+200 deri ne 27+900	Nr. Revision
				Emertimi		000
				Viti		Nr. Fletes
				Shkalla		S38

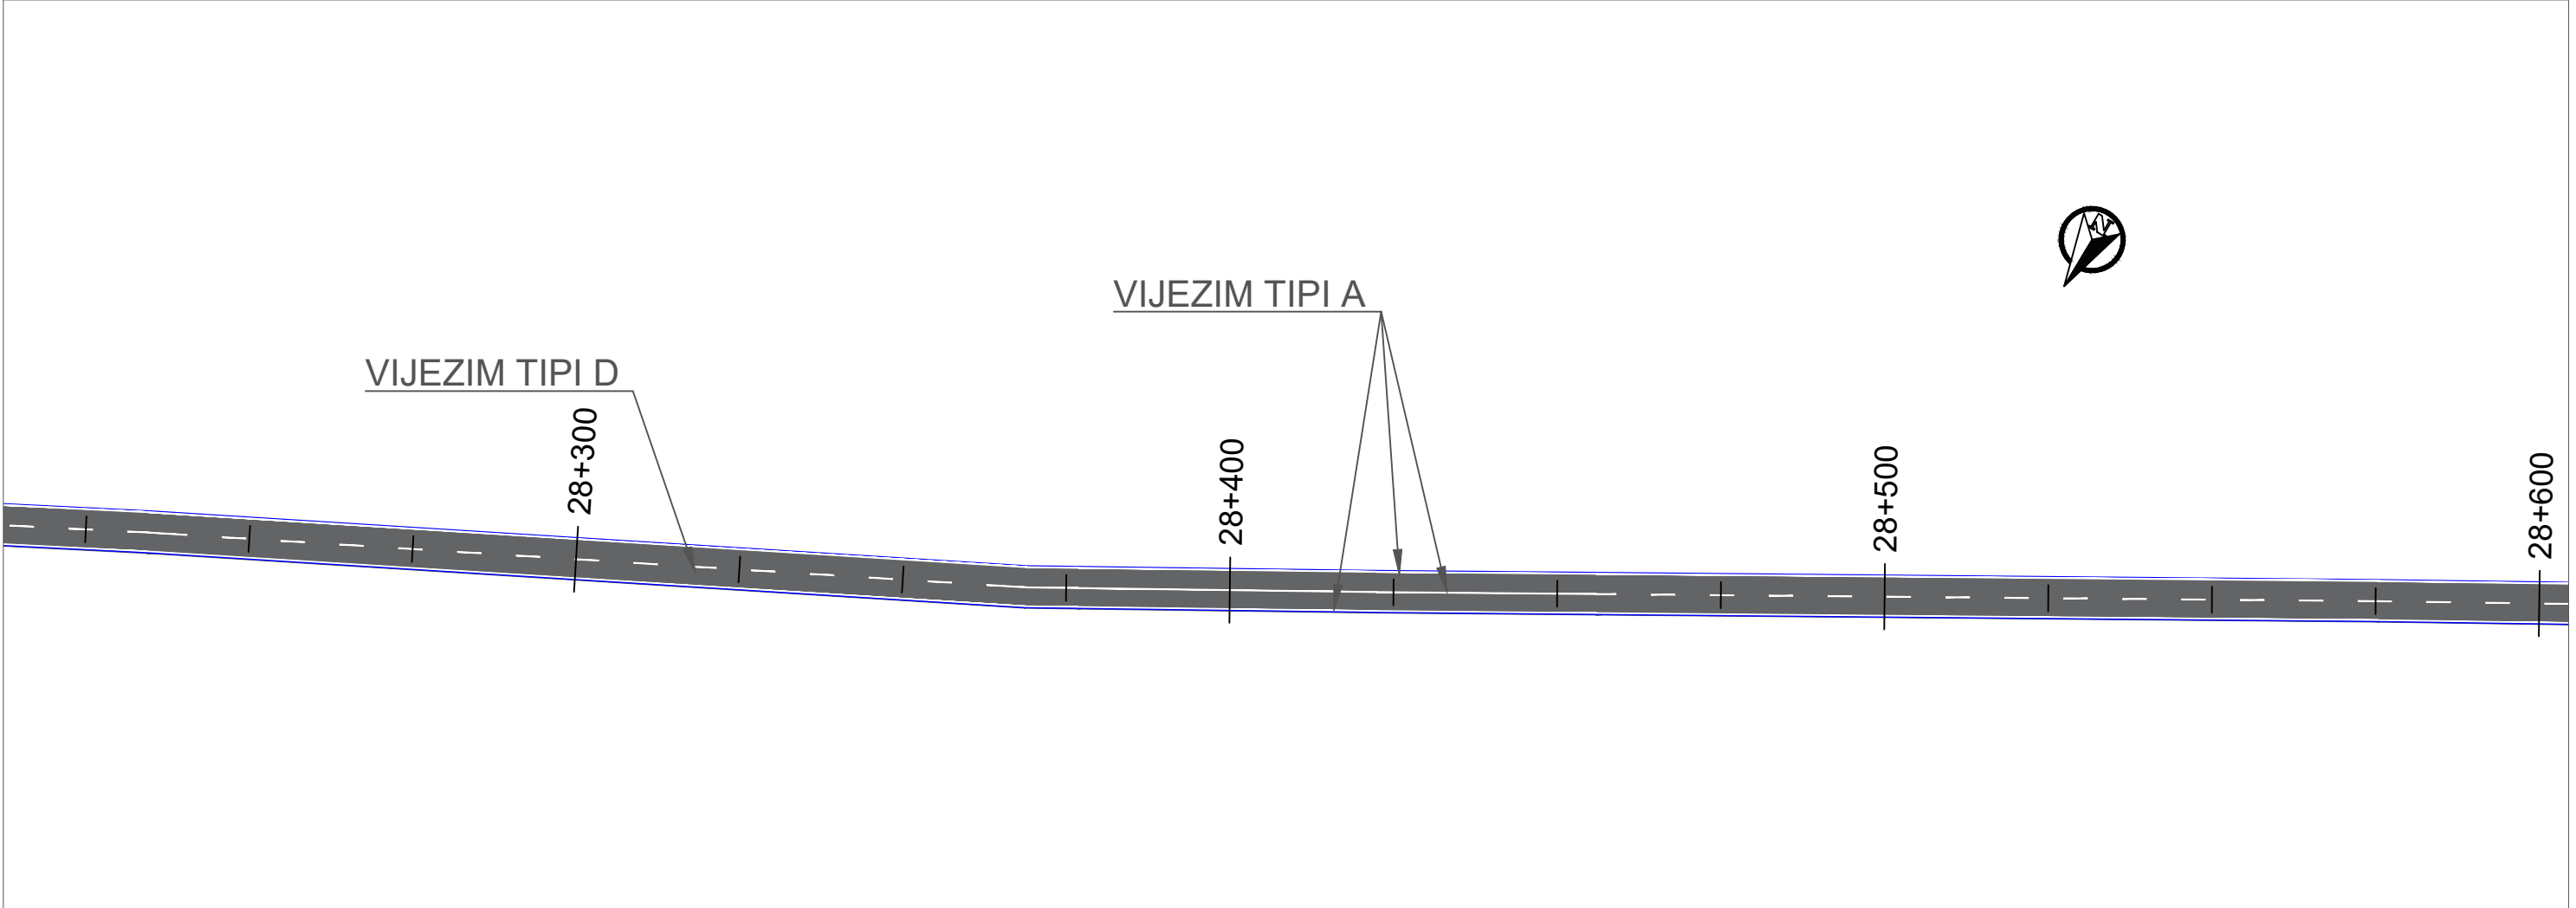
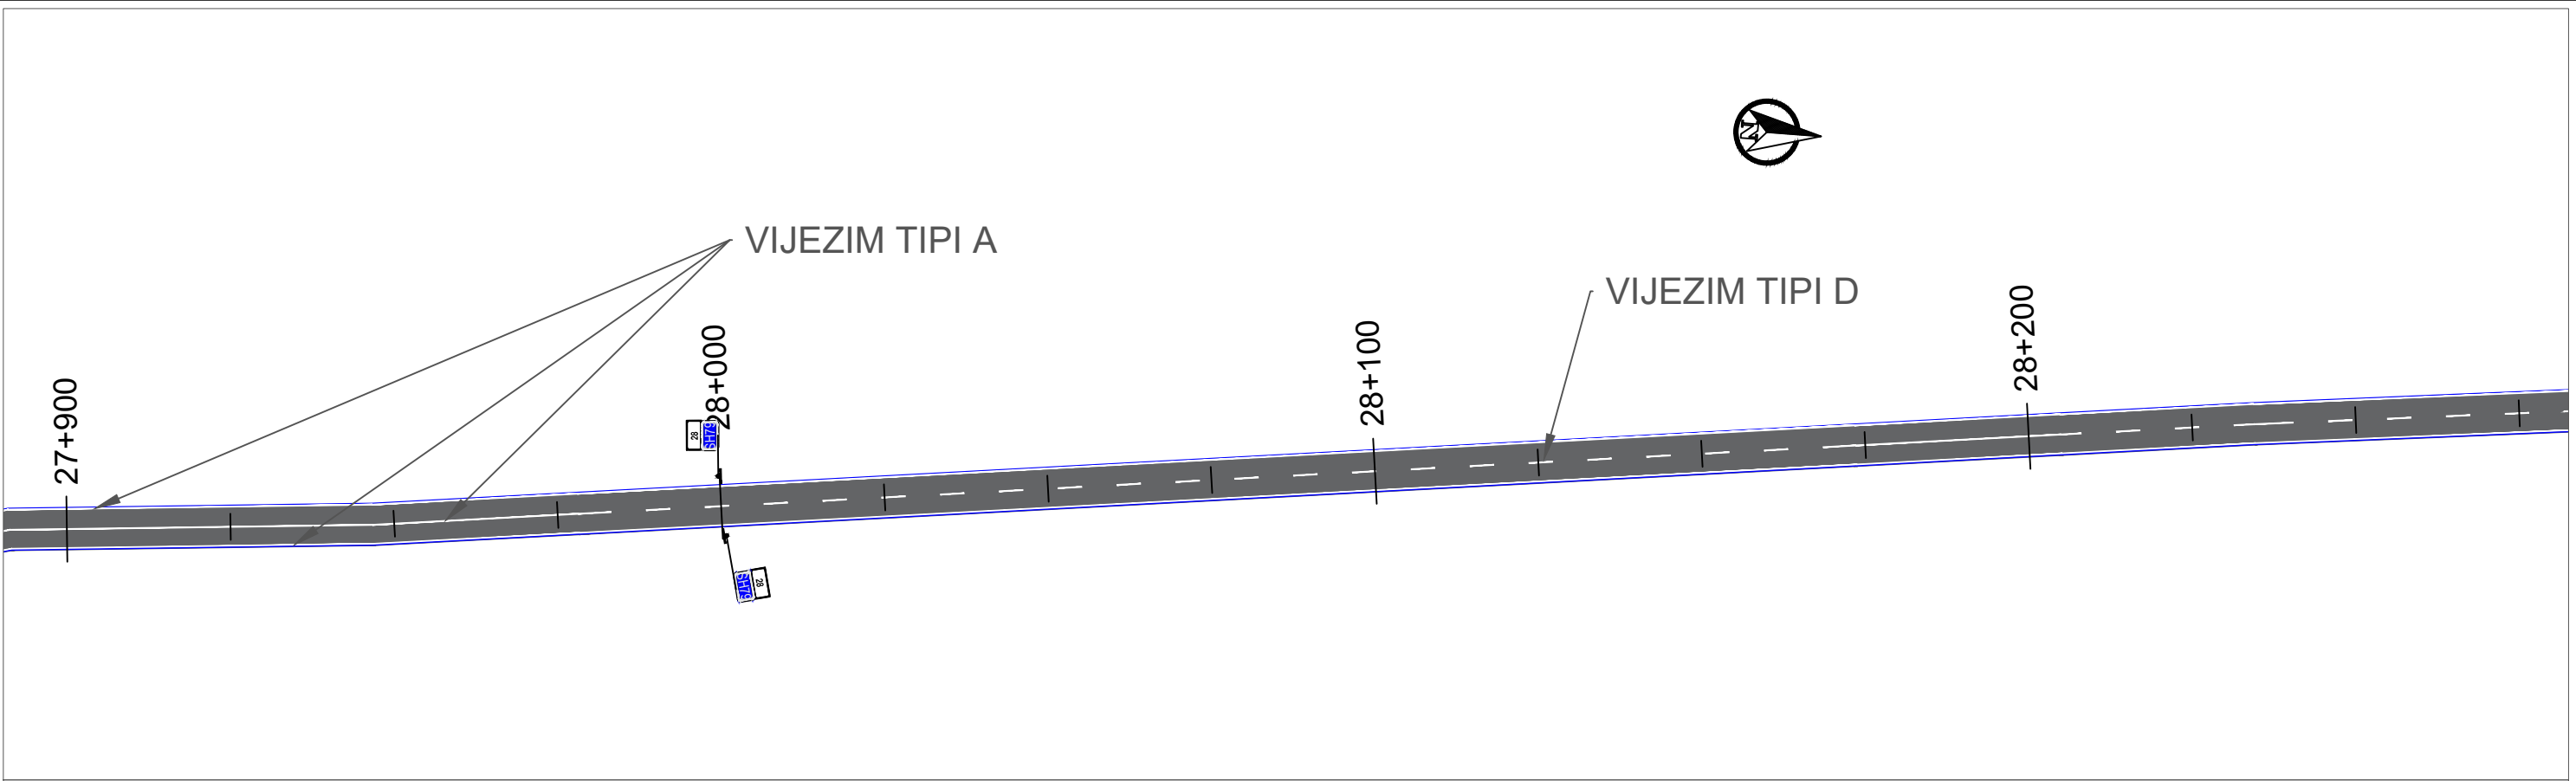


 REPUBLIKA E SHQIPERISE MINISTRIA E INFRASTRUKTURES DHE ENERGJITIKES	 AUTORITETI RRUGOR SHQIPTAR	Grupi i Projektimit: Preventivues:	Ing. Merkur Zeqiri Ing. Altin Sula Ing. Gent Raça	Objekti	"Përmirësimi i sinjalistikës Horizontale Vertikale dhe Pajisjeve të Sigurisë Rrugore në Akset e Rajonit Jugor (Loti 3)"	Nr. Revision 000
				Emertimi	Planimetria e sinjalistikës rrugore, Segmenti : "Zëmbiak-Dogana e Gorricës"	
				Viti	2023	Nr. Fletes S39
				Shkalla	1:1000	

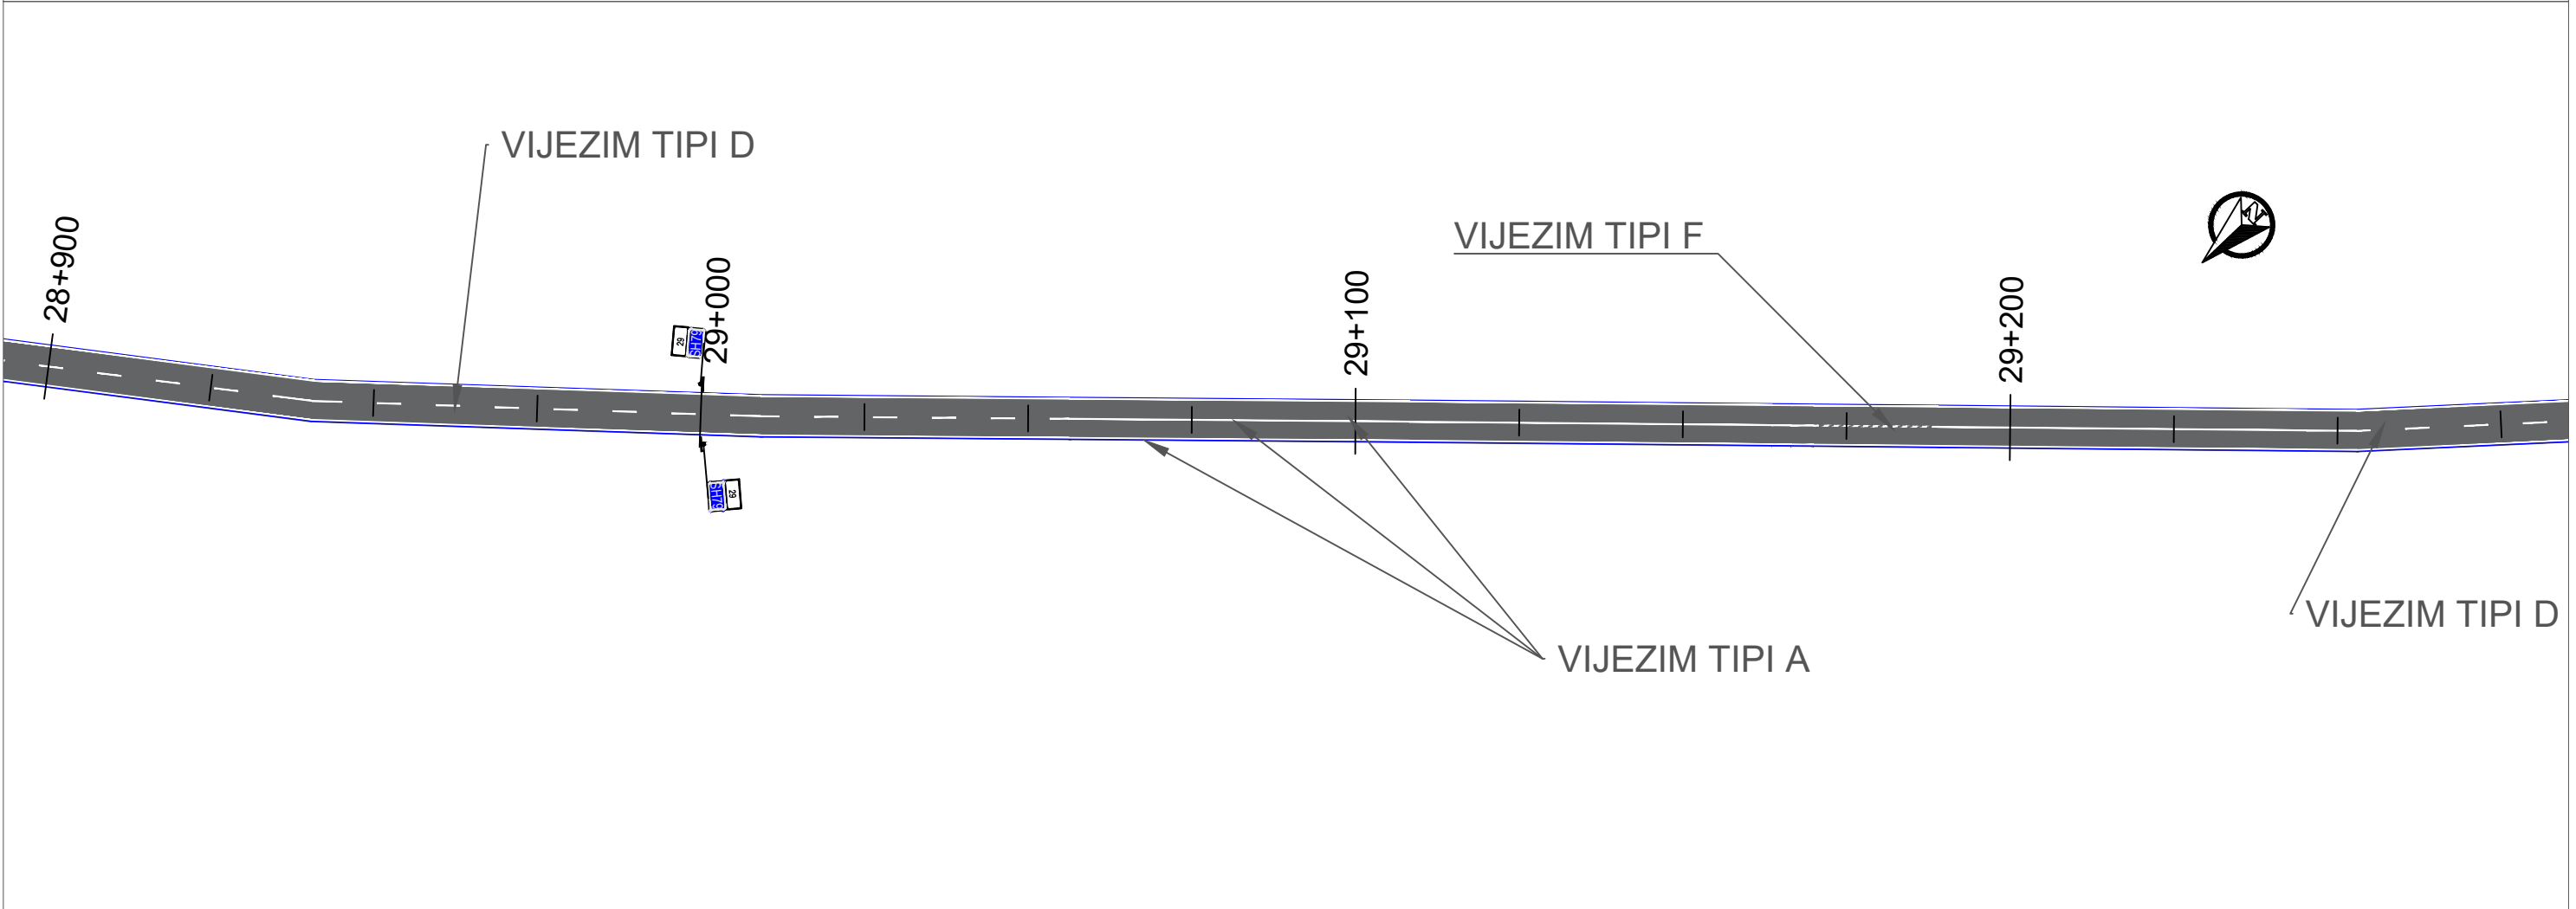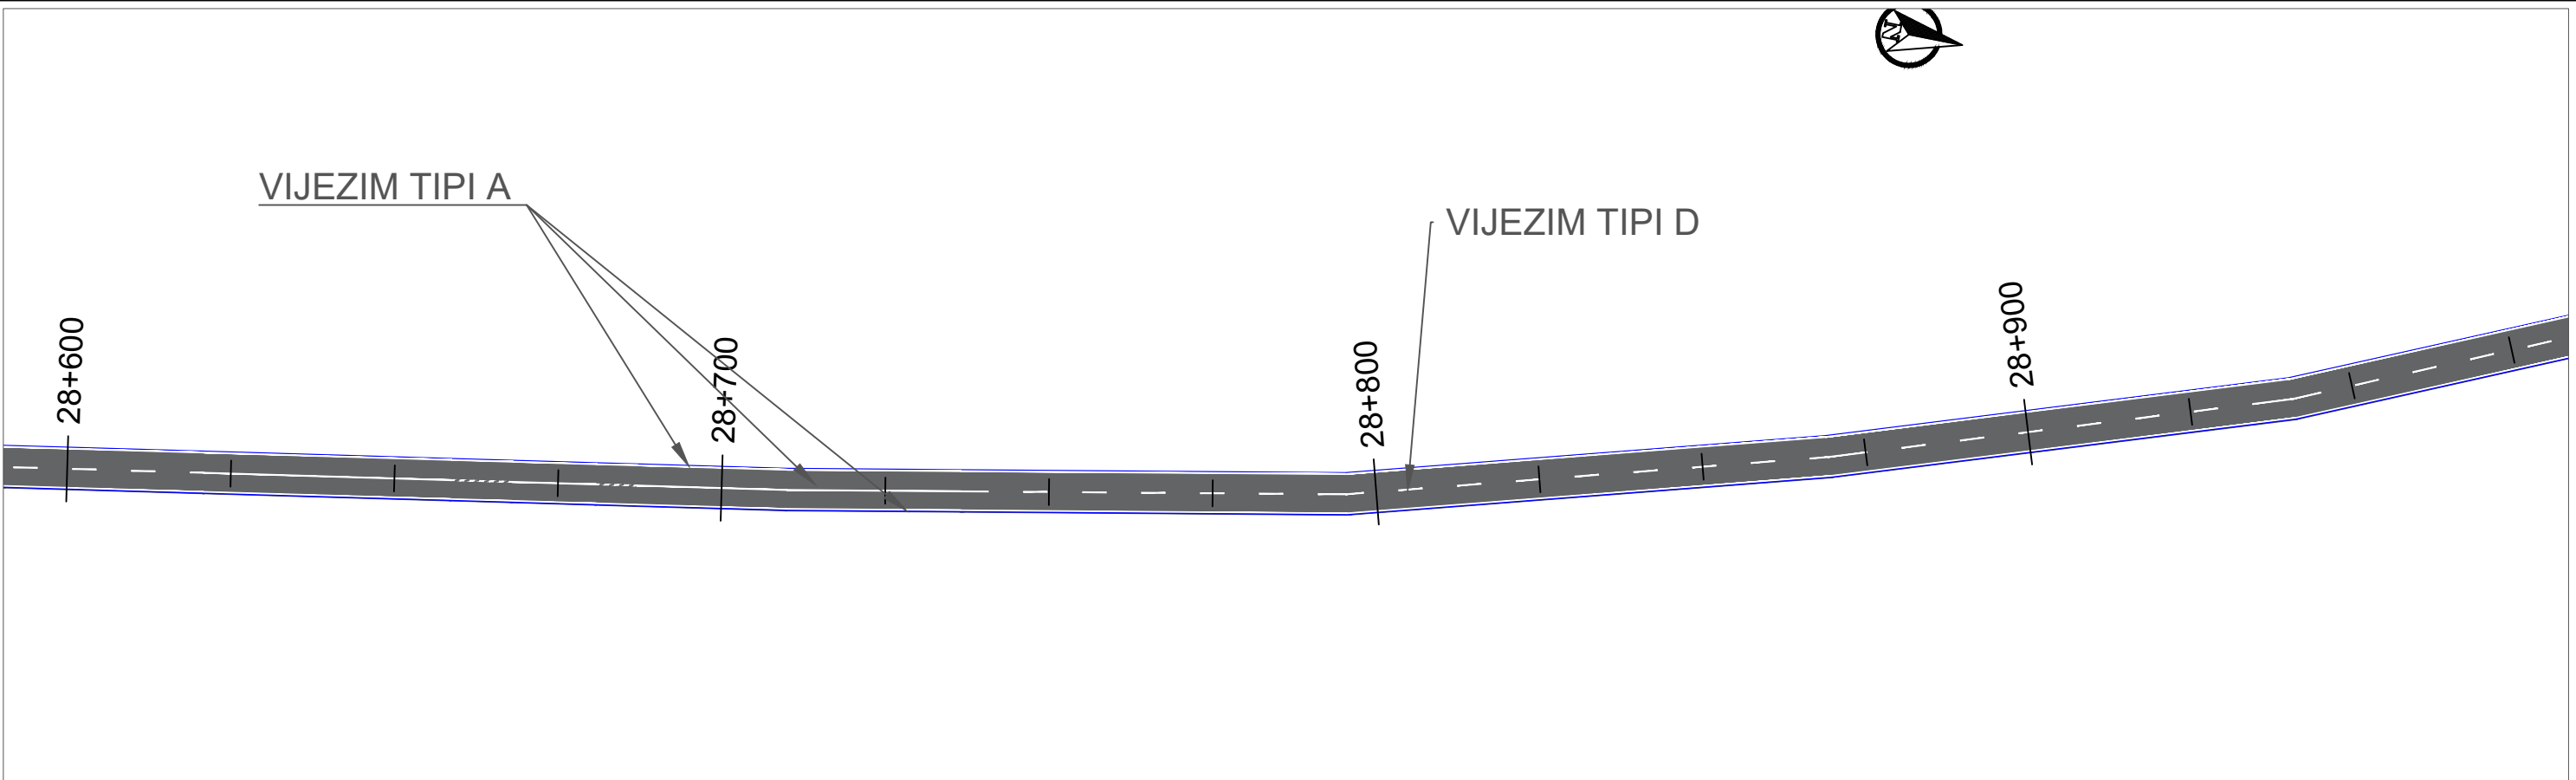


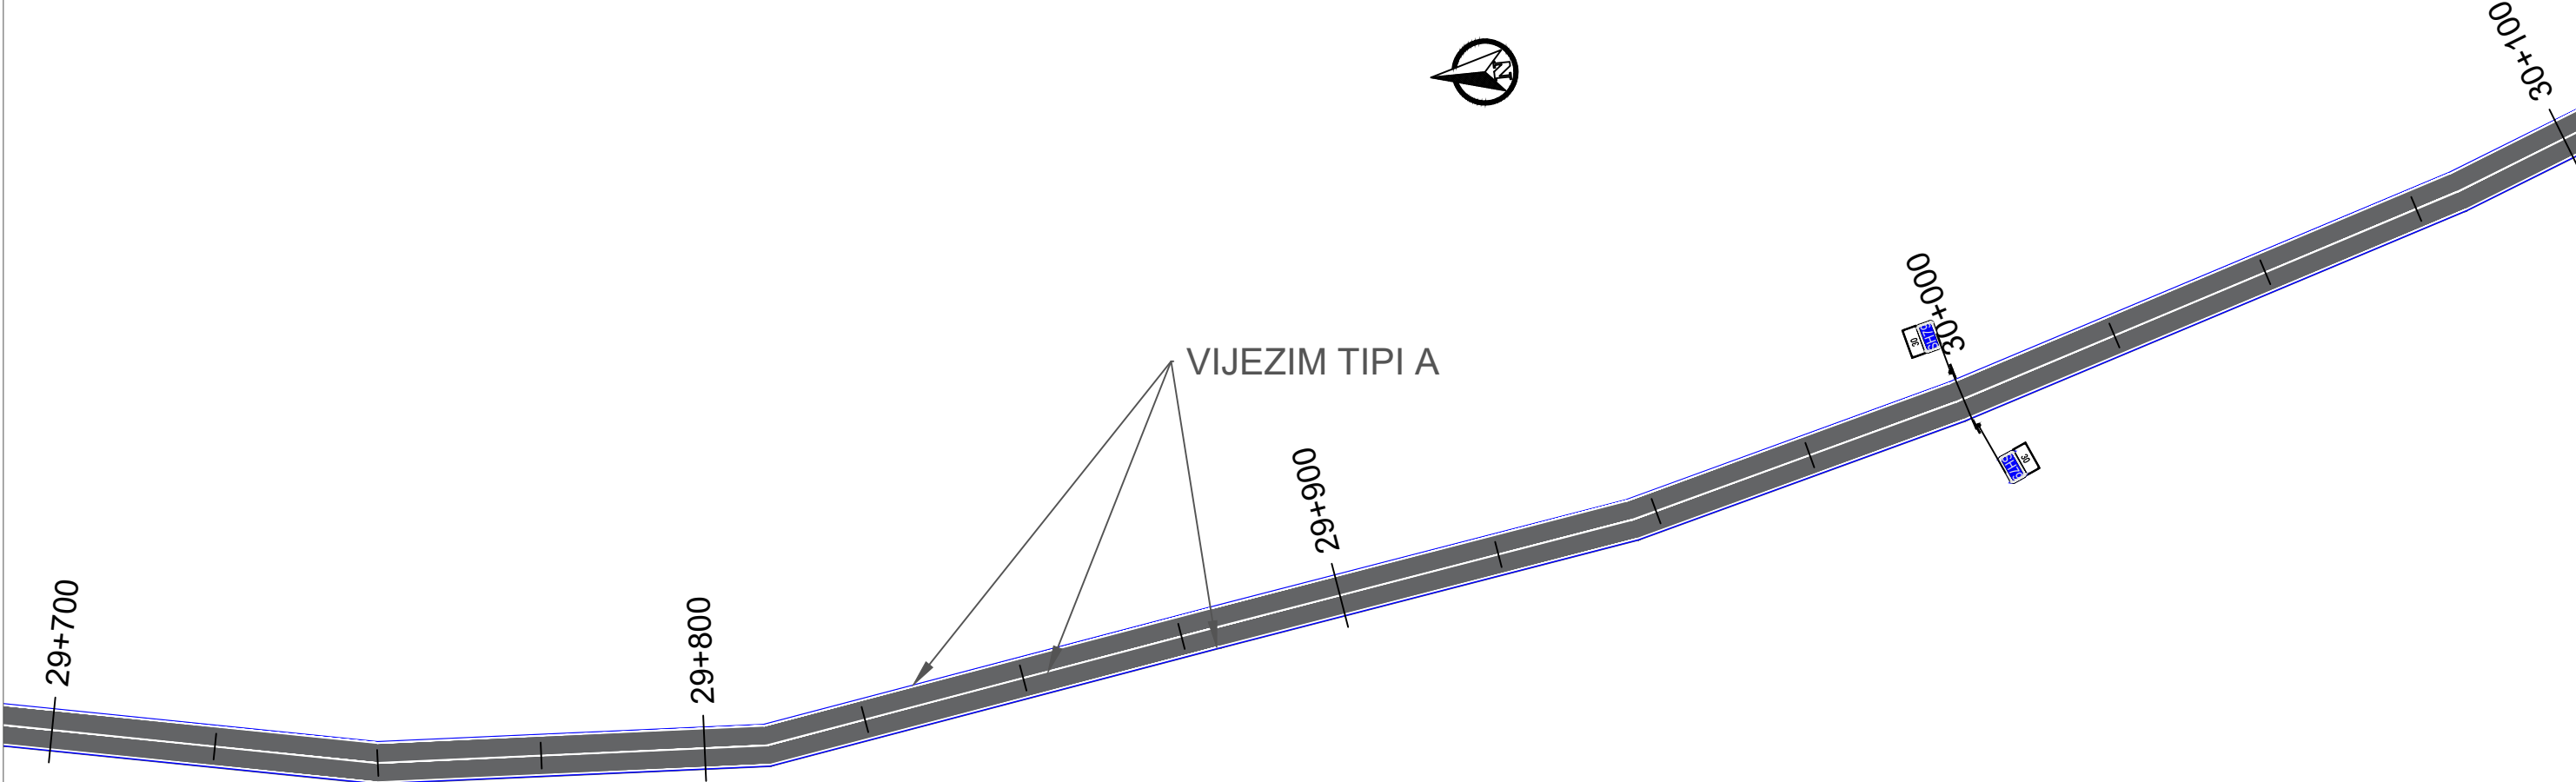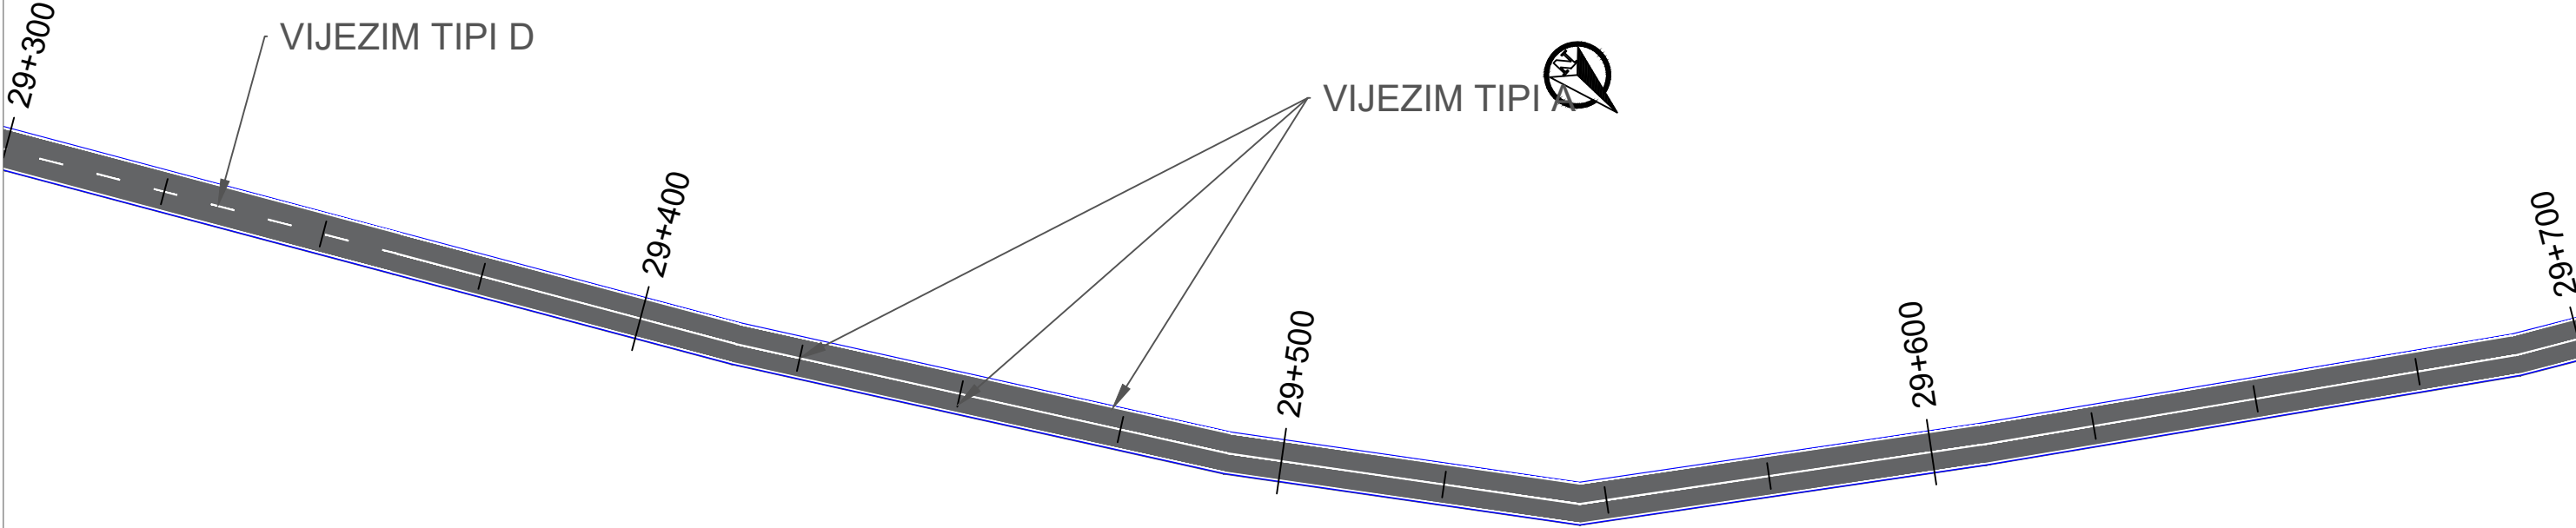



 REPUBLIKA E SHQIPERISE MINISTRIA E INFRASTRUKTURES DHE ENERGJITIKES	 AUTORITETI RRUGOR SHQIPTAR	Grupi i Projektimit:	Ing. Merkur Zeqiri	Objekti	“Përmirësimi i sinjalistikës Horizontale Vertikale dhe Pajisjeve të Sigurisë Rrugore në Akset e Rajonit Jugor (Loti 3)”		Nr. Revision 000
				Emertimi	Planimetria e sinjalistikës rrugore, Segmenti : “Zëmlak-Dogana e Gorricës” km 29+300 deri ne 30+100		
				Viti	2023		Nr. Fletes S41
				Shkalla	1:1000		
		Preventivues:	Ing. Gent Raça				

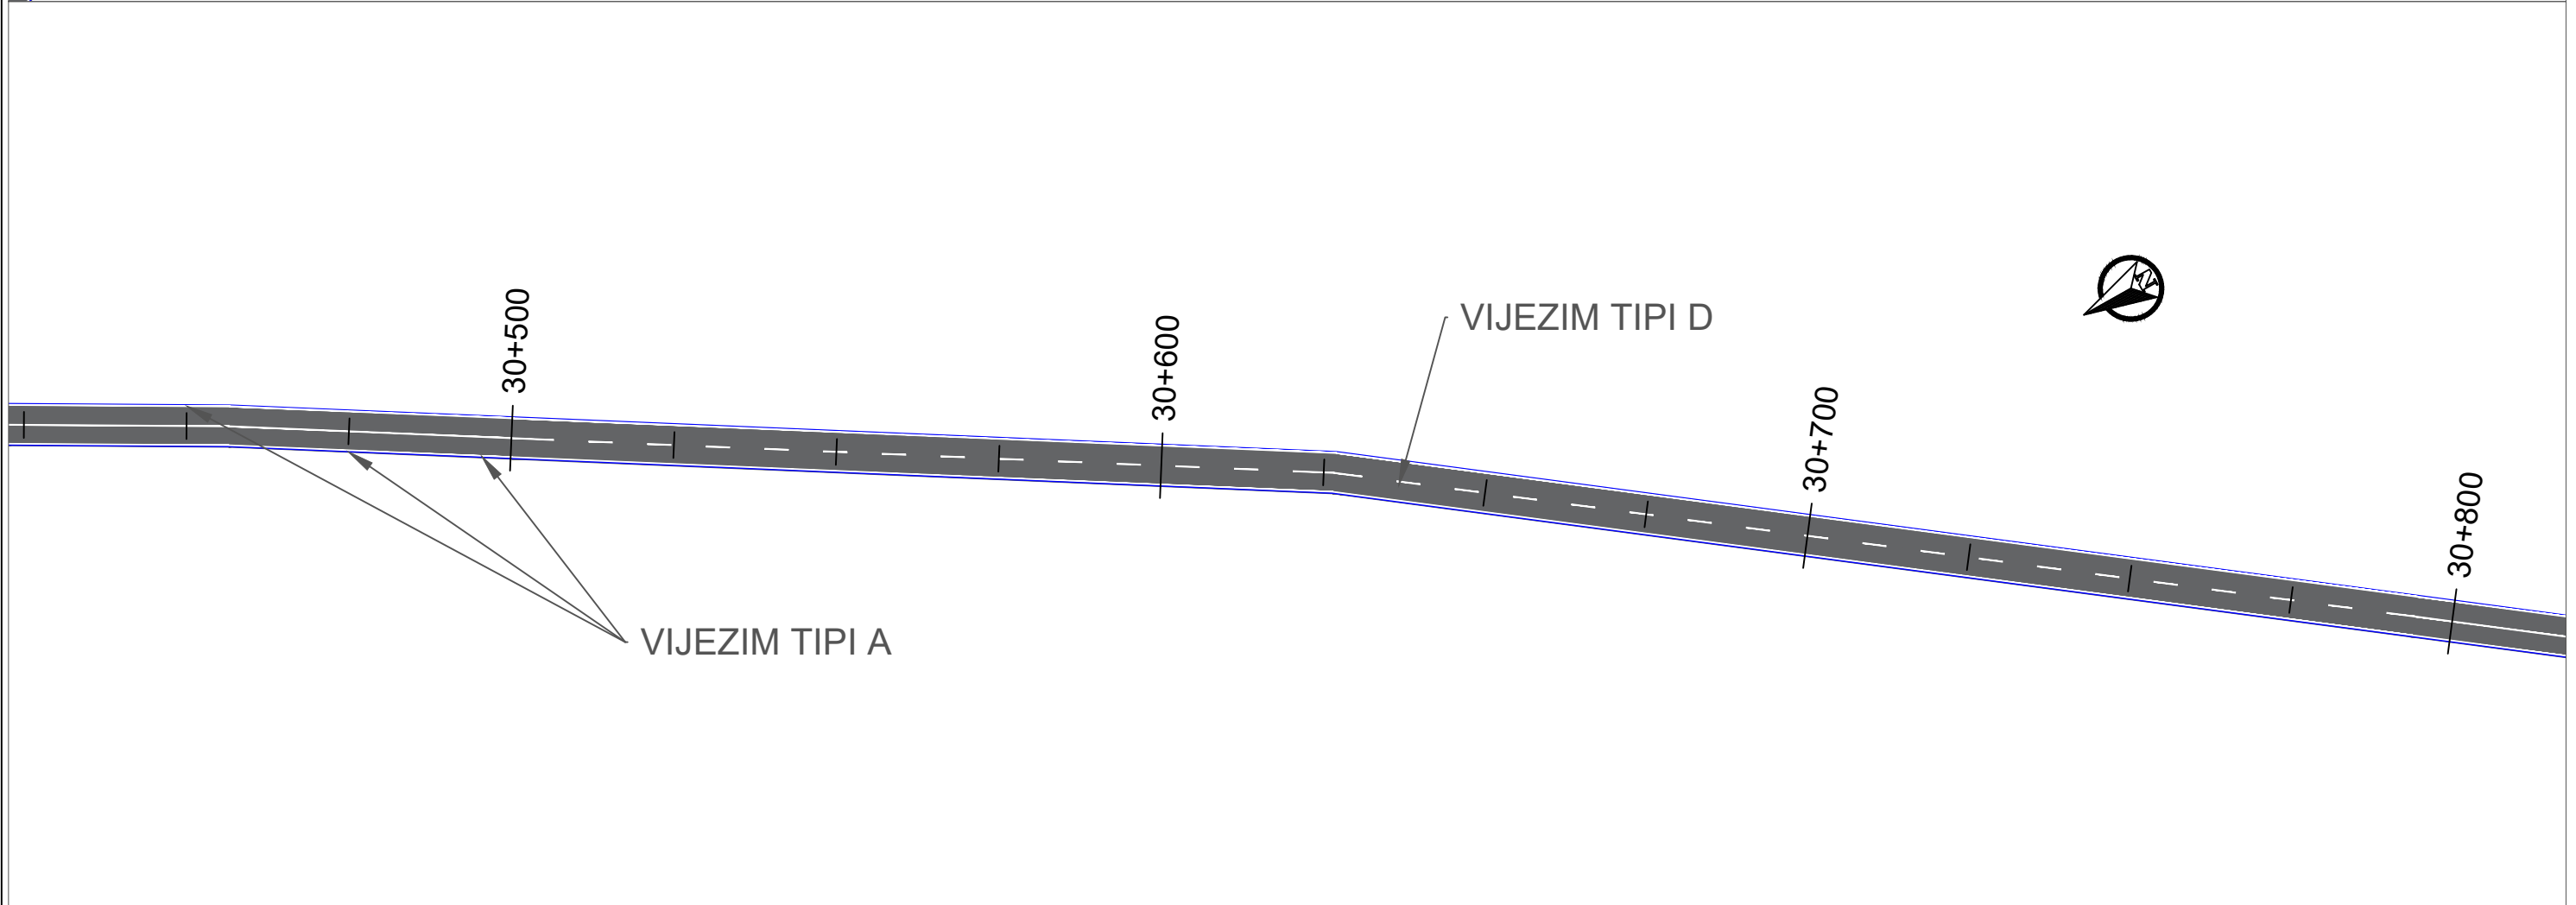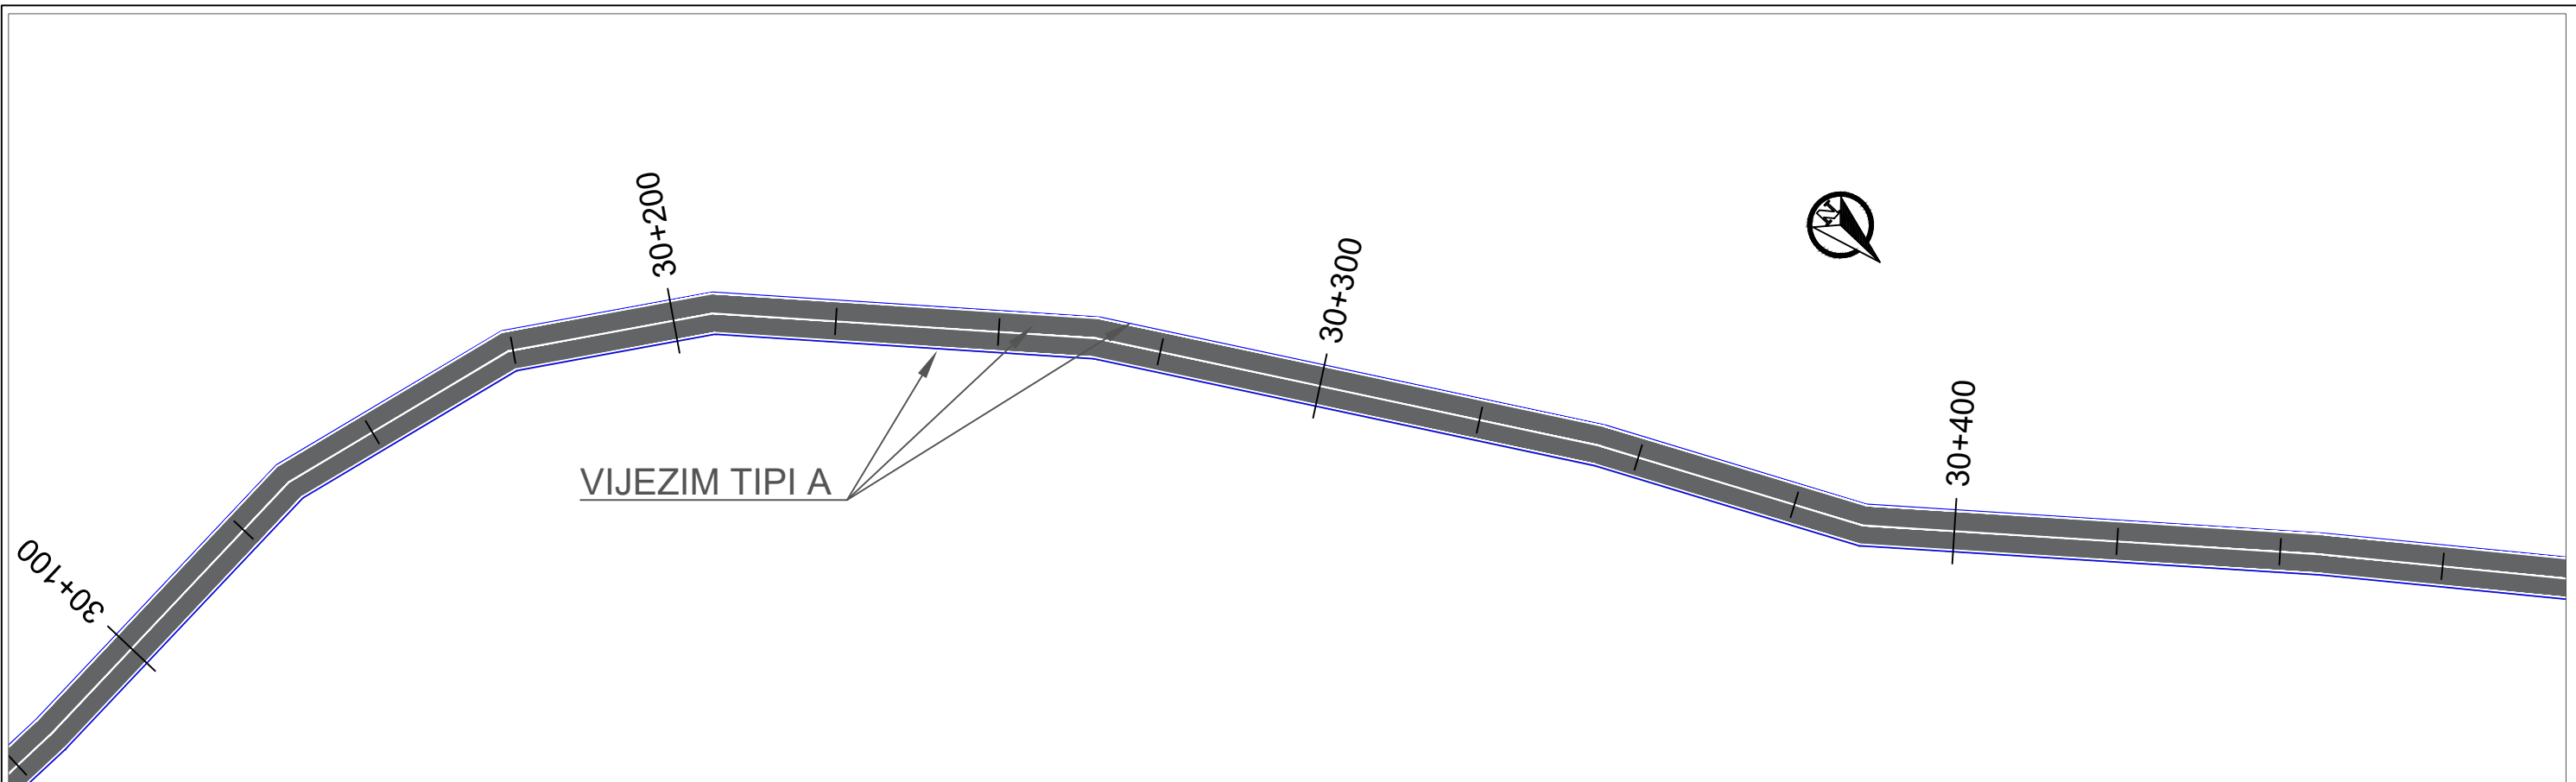


 REPUBLIKA E SHQIPERISE MINISTRIA E INFRASTRUKTURES DHE ENERGJITIKES	 AUTORITETI RRUGOR SHQIPTAR	Grupi i Projektimit: Preventivues:	Ing. Merkur Zeqiri Ing. Altin Sula Ing. Gent Raça	Objekti	"Përmirësimi i sinjalistikës Horizontale Vertikale dhe Pajisjeve të Sigurisë Rrugore në Akset e Rajonit Jugor (Loti 3)"	Nr. Revision 000
				Emertimi	Planimetria e sinjalistikës rrugore, Segmenti : "Zëmbiak-Dogana e Gorricës"	
				Viti	2023	Nr. Fletes S42
				Shkalla	1:1000	

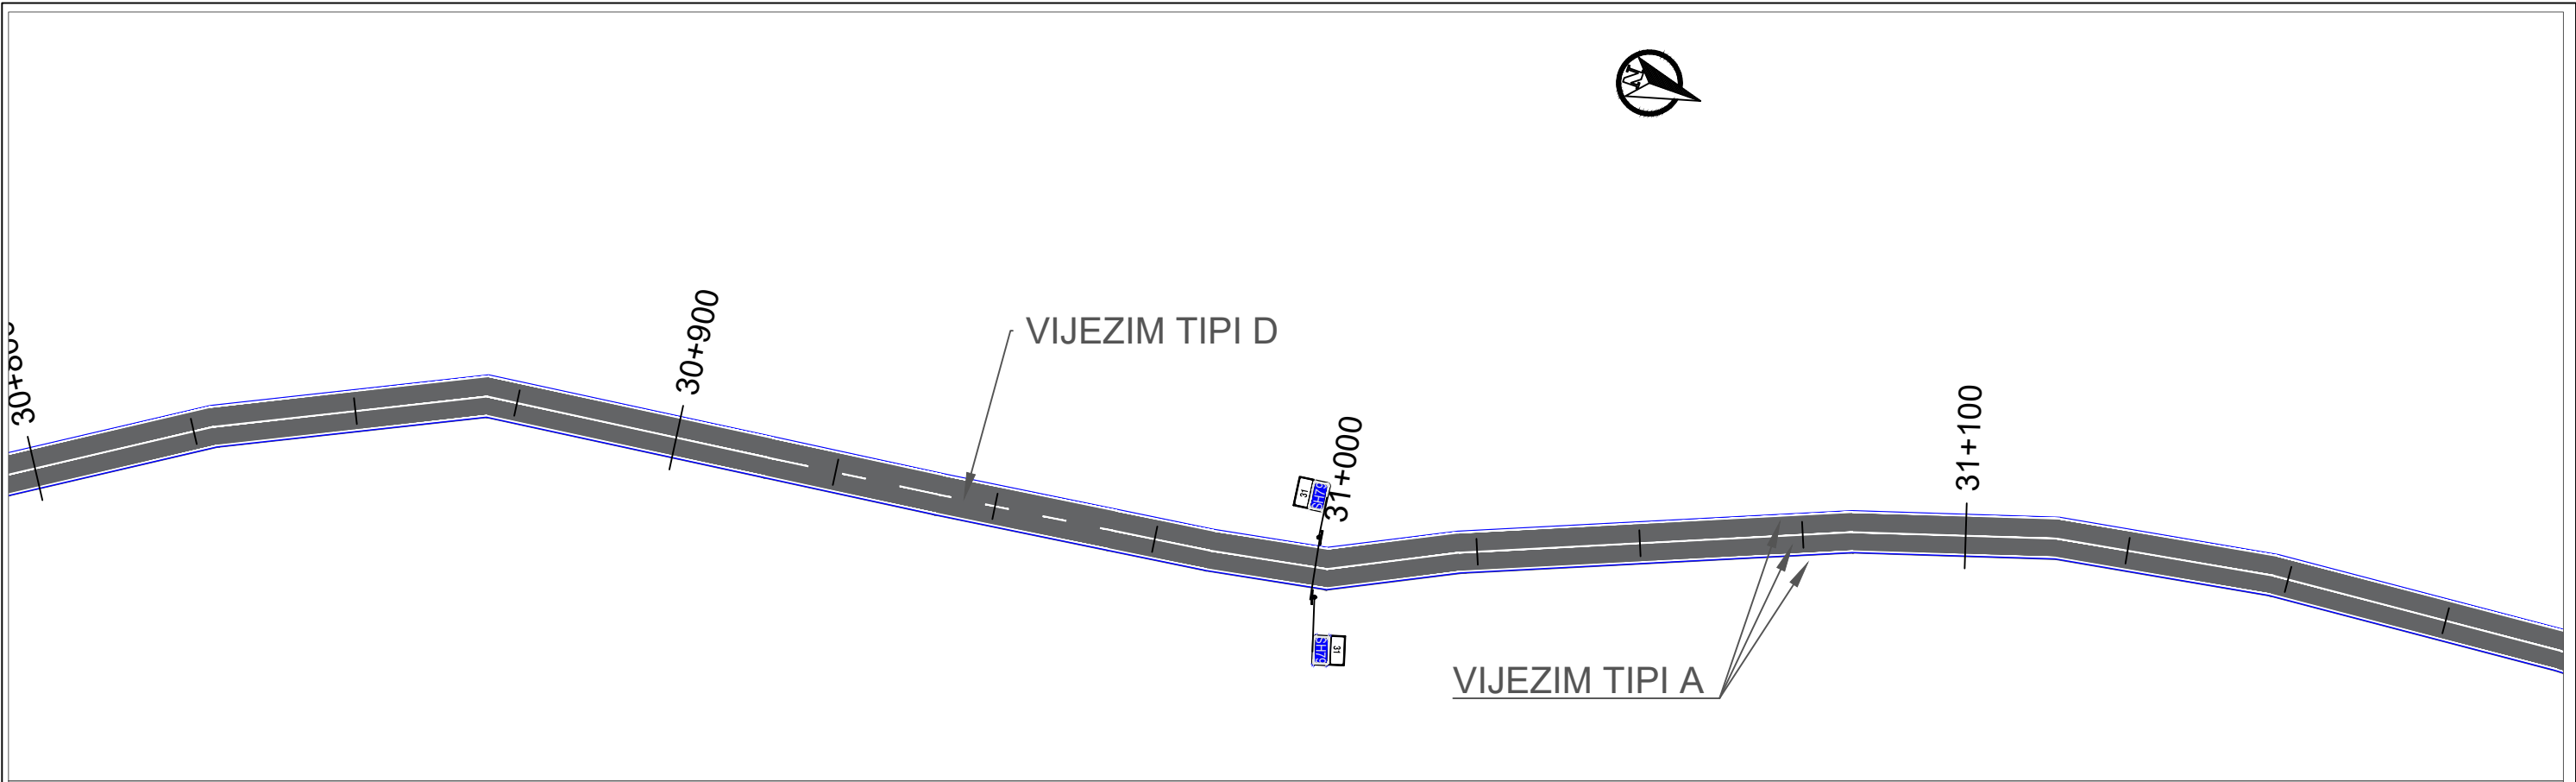


 REPUBLIKA E SHQIPERISE MINISTRIA E INFRASTRUKTURES DHE ENERGJITIKES	 AUTORITETI RRUGOR SHQIPTAR	Grupi i Projektimit: Preventivues:	Ing. Merkur Zeqiri Ing. Altin Sula Ing. Gent Raça	Objekti	“Përmirësimi i sinjalistikës Horizontale Vertikale dhe Pajisjeve të Sigurisë Rrugore në Akset e Rajonit Jugor (Loti 3)”	Nr. Revision 000
				Emertimi	Planimetria e sinjalistikës rrugore, Segmenti : “Zëmlak-Dogana e Gorricës”	
				Viti	2023	Nr. Fletes S43
				Shkalla	1:1000	

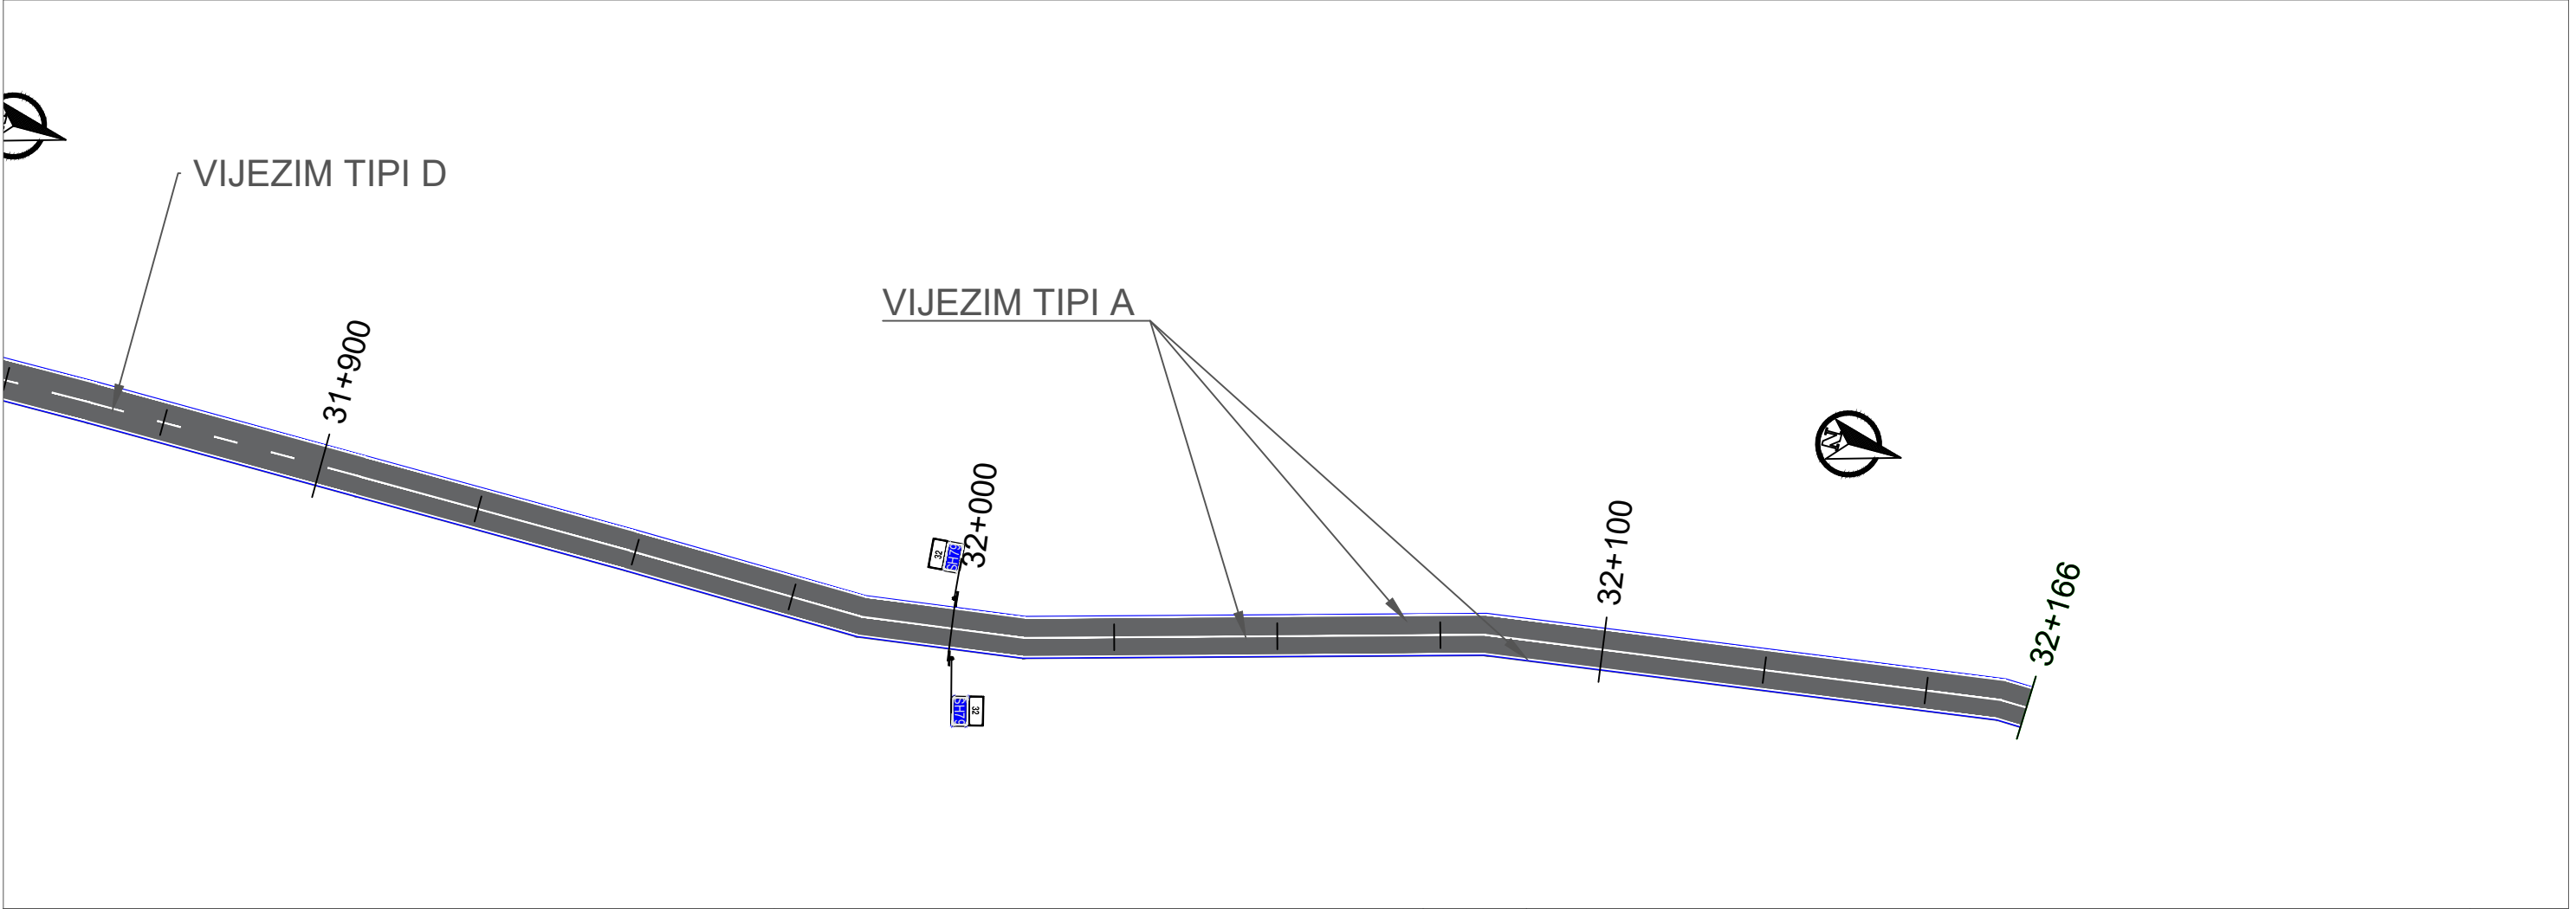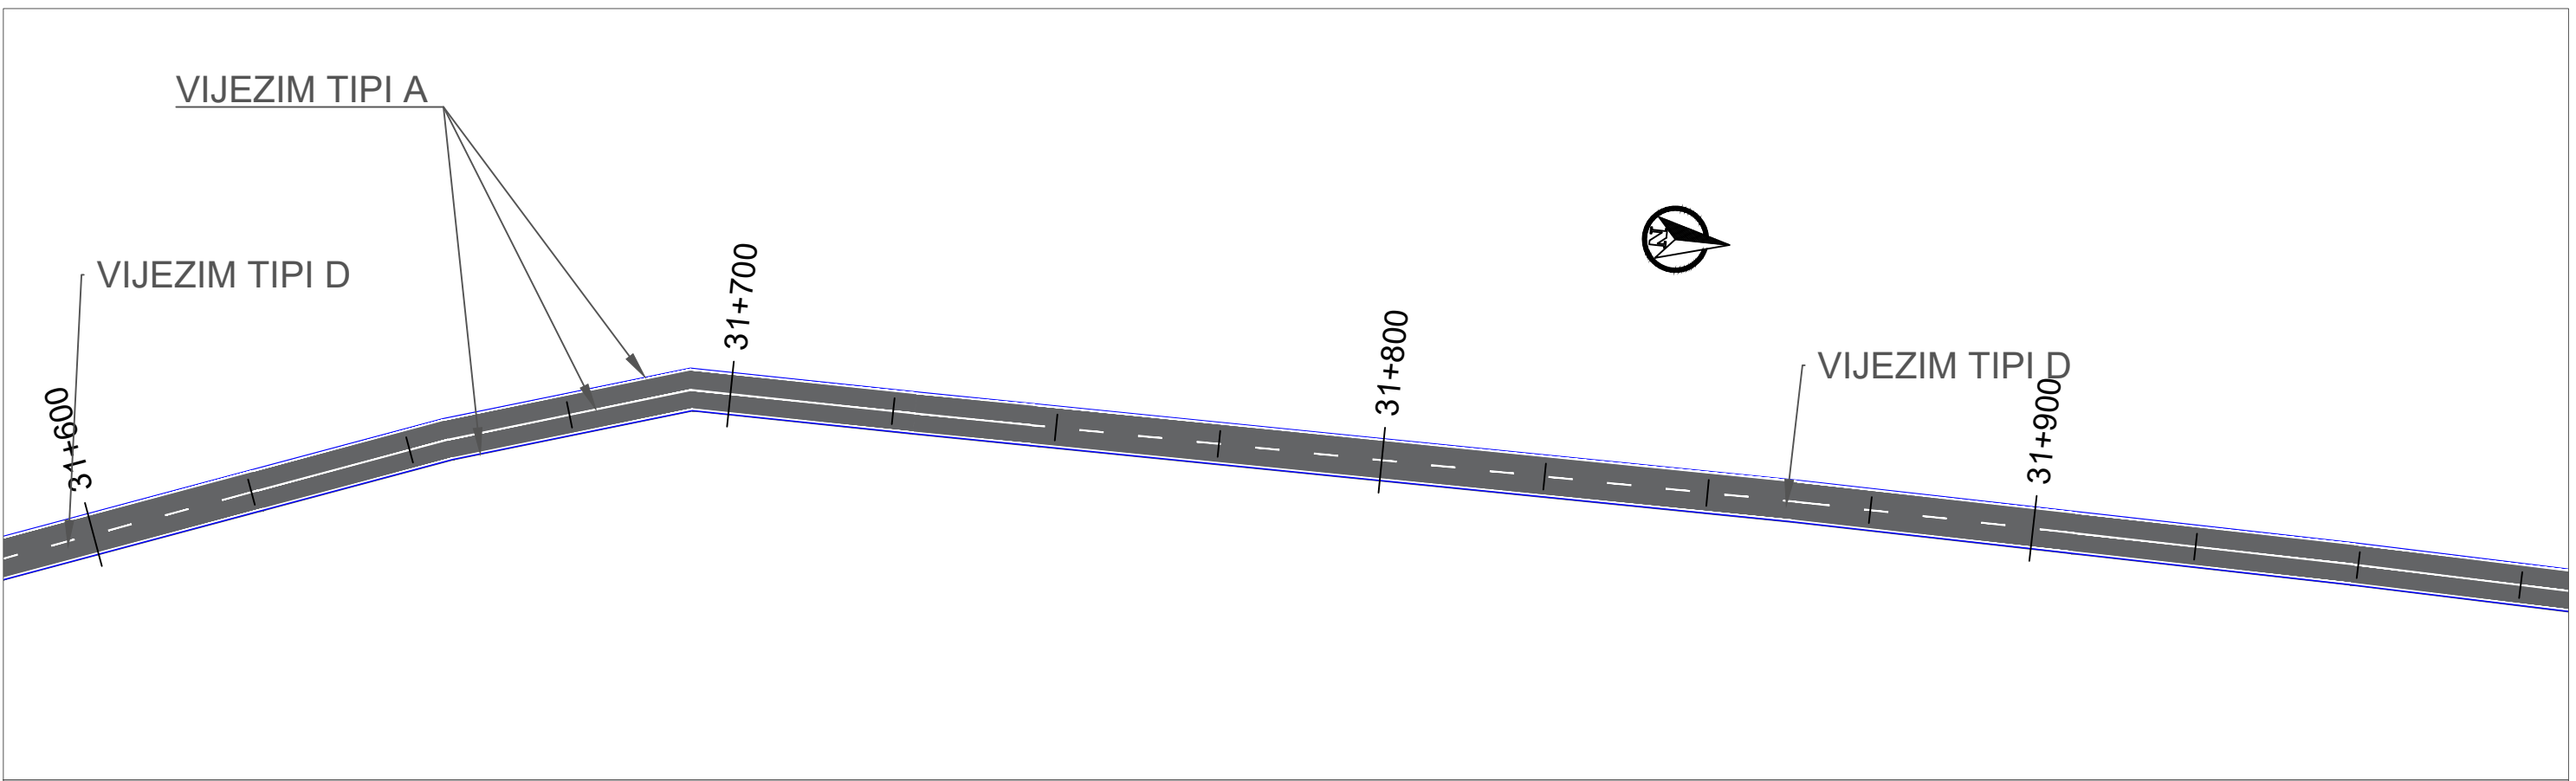


TIPET E VIJAVE

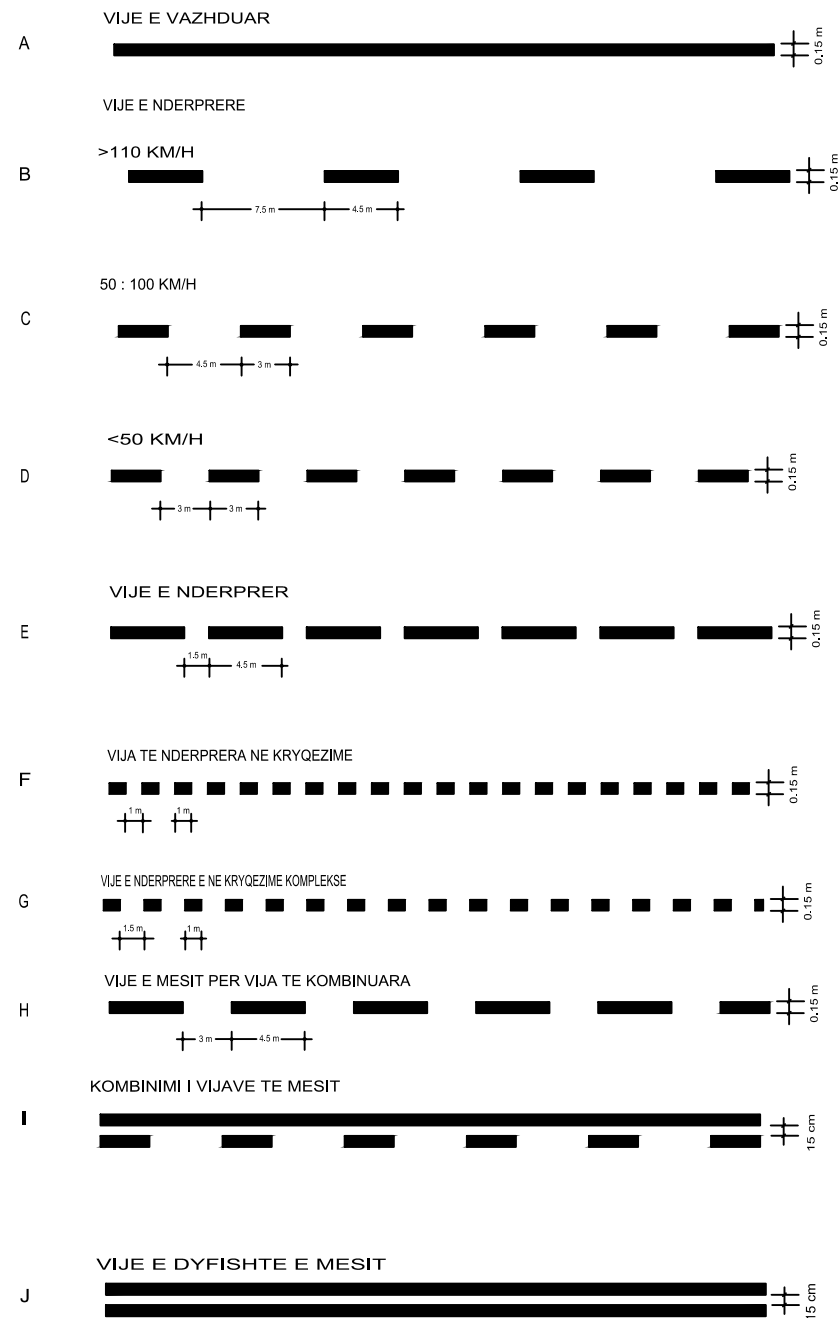


VIJEZIMET E SHEVRONEVE

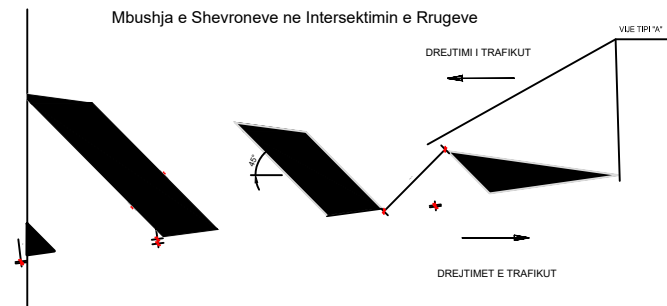


Mbushja e Shevroneve ne Ndarjen e Trafikut

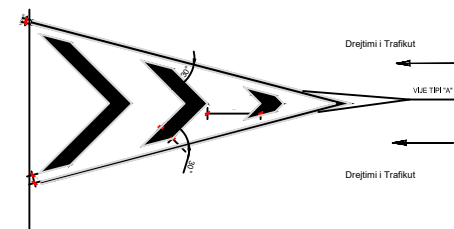


NGALDALSUES SHPEJTESIE NE FORME SHIRITASH

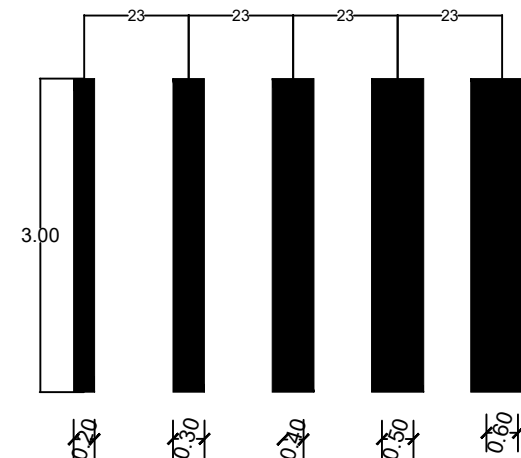


Prerje Terthore Tipi i vijeimit




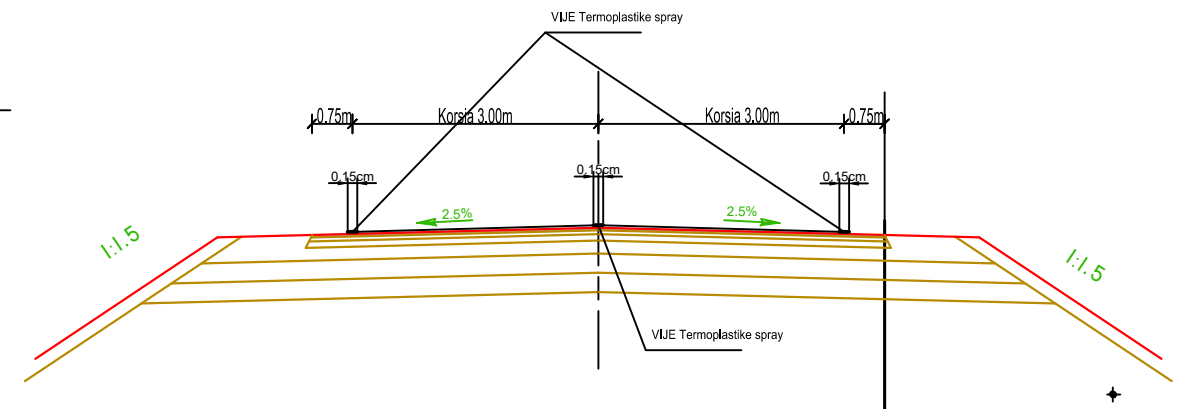


Shigjeta te Rruges

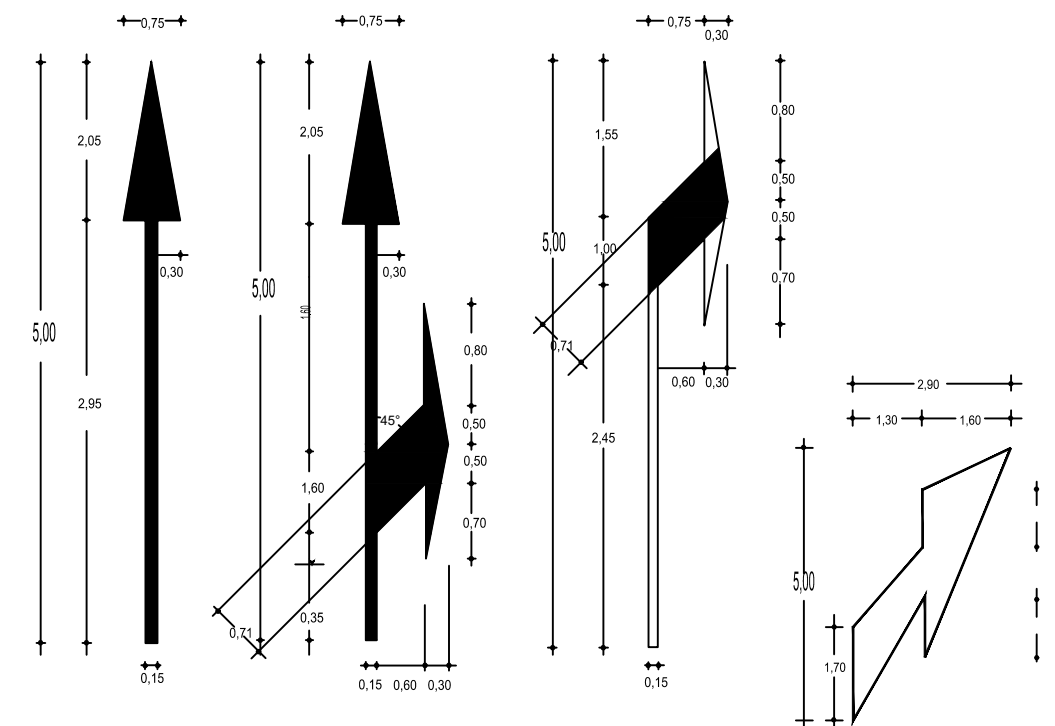

DETAJ I VENDOSJES SE TABELAVE ME NJE KEMBE

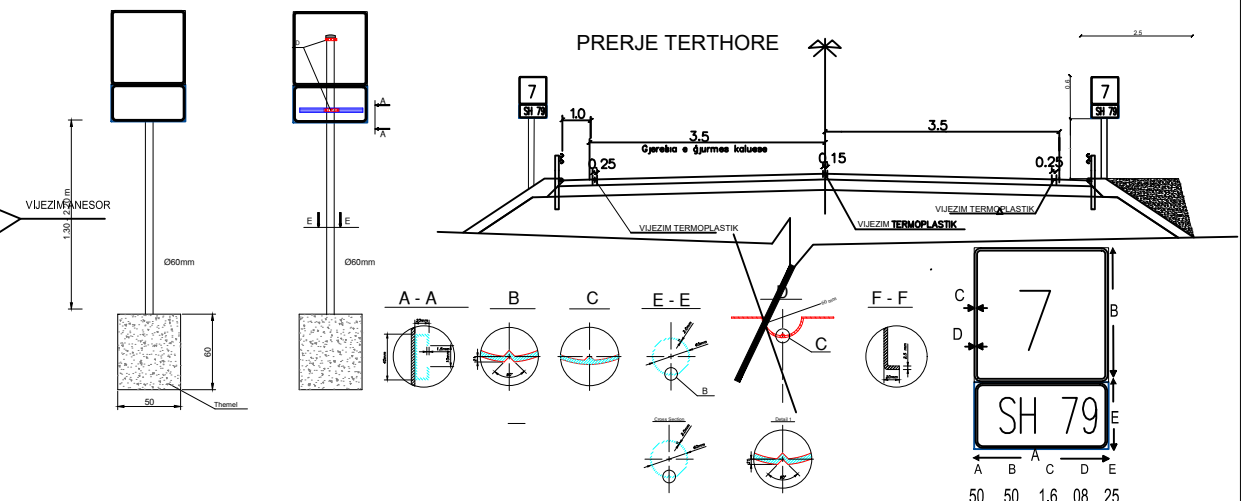

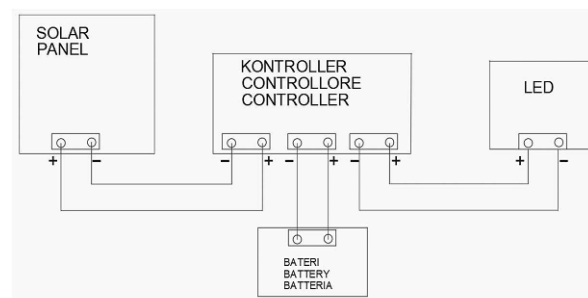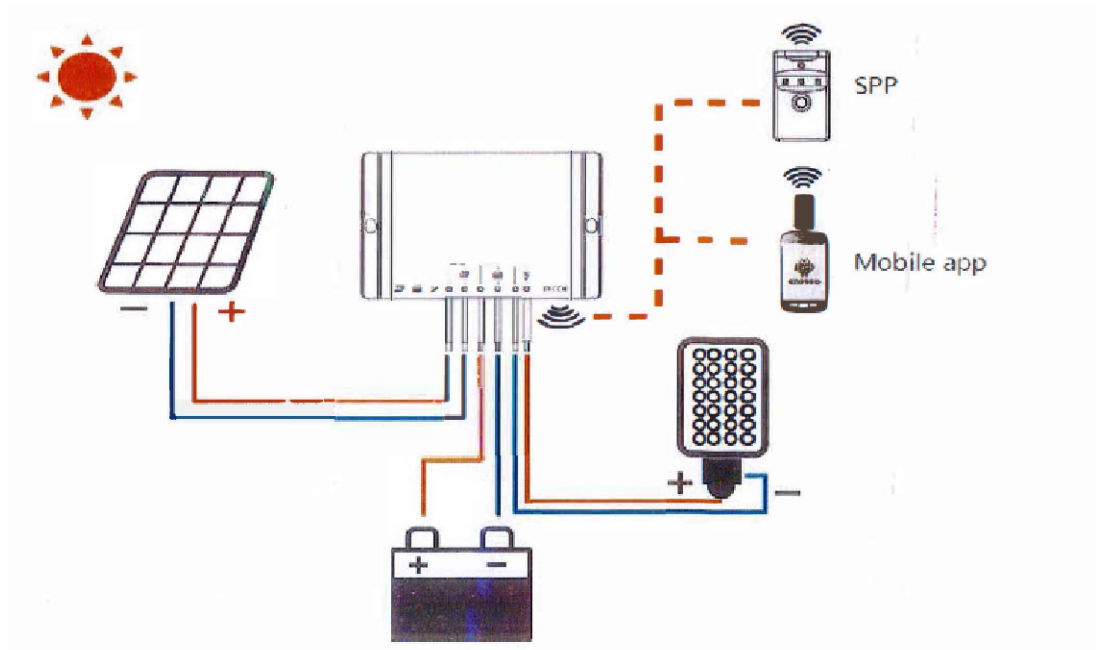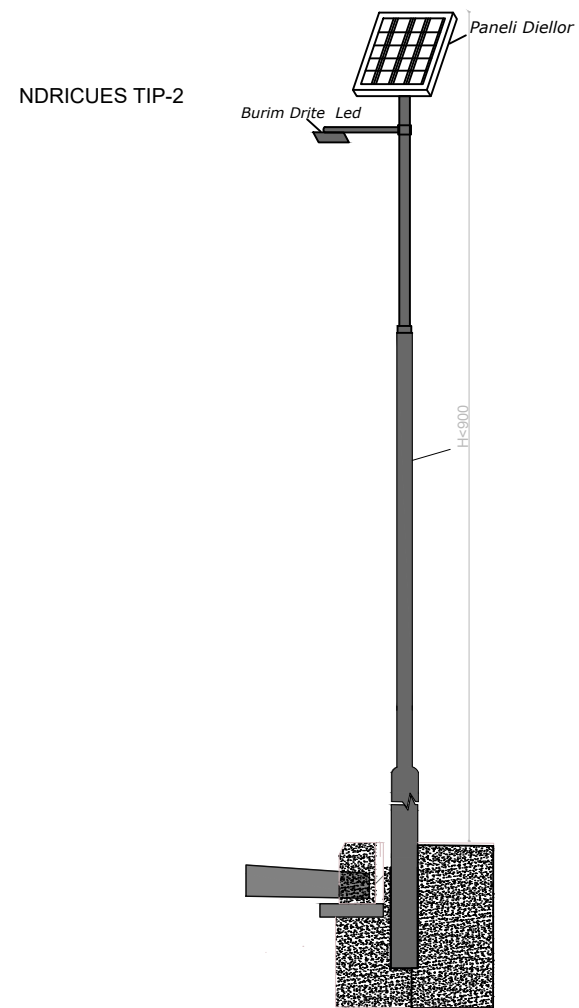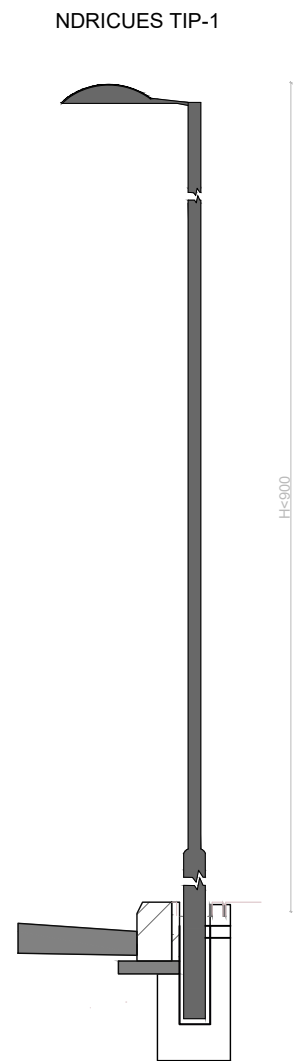

PLANIMETRIA E NDRICIMIT

