

Autoriteti Rrugor Shqiptar - ARRSH

Rruga "Sami Frasheri", Nr 33, Tirane

Email:info@arrsh.gov.al



**"PERMIRESIMI I SINJALISTIKES HORIZONTALALE/VERTIKALE DHE PAISJEVE
TE SIGURISE RRUGORE NE AKSET E RAJONIT QENDROR(Loti 2)"**

SEGMENTI RRUGOR : " BRADASHESH - ELBASAN"



Fillim Projekti
41.100230 - 20.029600

Mbarim Projekti
41.108165 - 20.071192







 REPUBLIKA E SHQIPERISE MINISTRIA E INFRASTRUKTURES DHE ENERGJITIKES	 AUTORITETI RRUGOR SHQIPTAR	Grupi i Projektimit: Ing. Gavrosh Jazexhiu Ing. Nikollaq Mihali Preventivues: Ing. Redona Mjeshtri	Objekti	Permiresimi i Sinjalistikës Horizontale, Vertikale dhe Paisjeve të Sigurisë Rrugore në Akset dhe Segmentet Rrugore të Rajonit Qendror, Loti 2	Nr. Revision	000
			Emertimi	Planimetria e sinjalistikës rrugore Segmenti Bradashesh - Elbasan	Nr. Fletes	S00
			Viti	2023		
			Shkalla	1:1000		

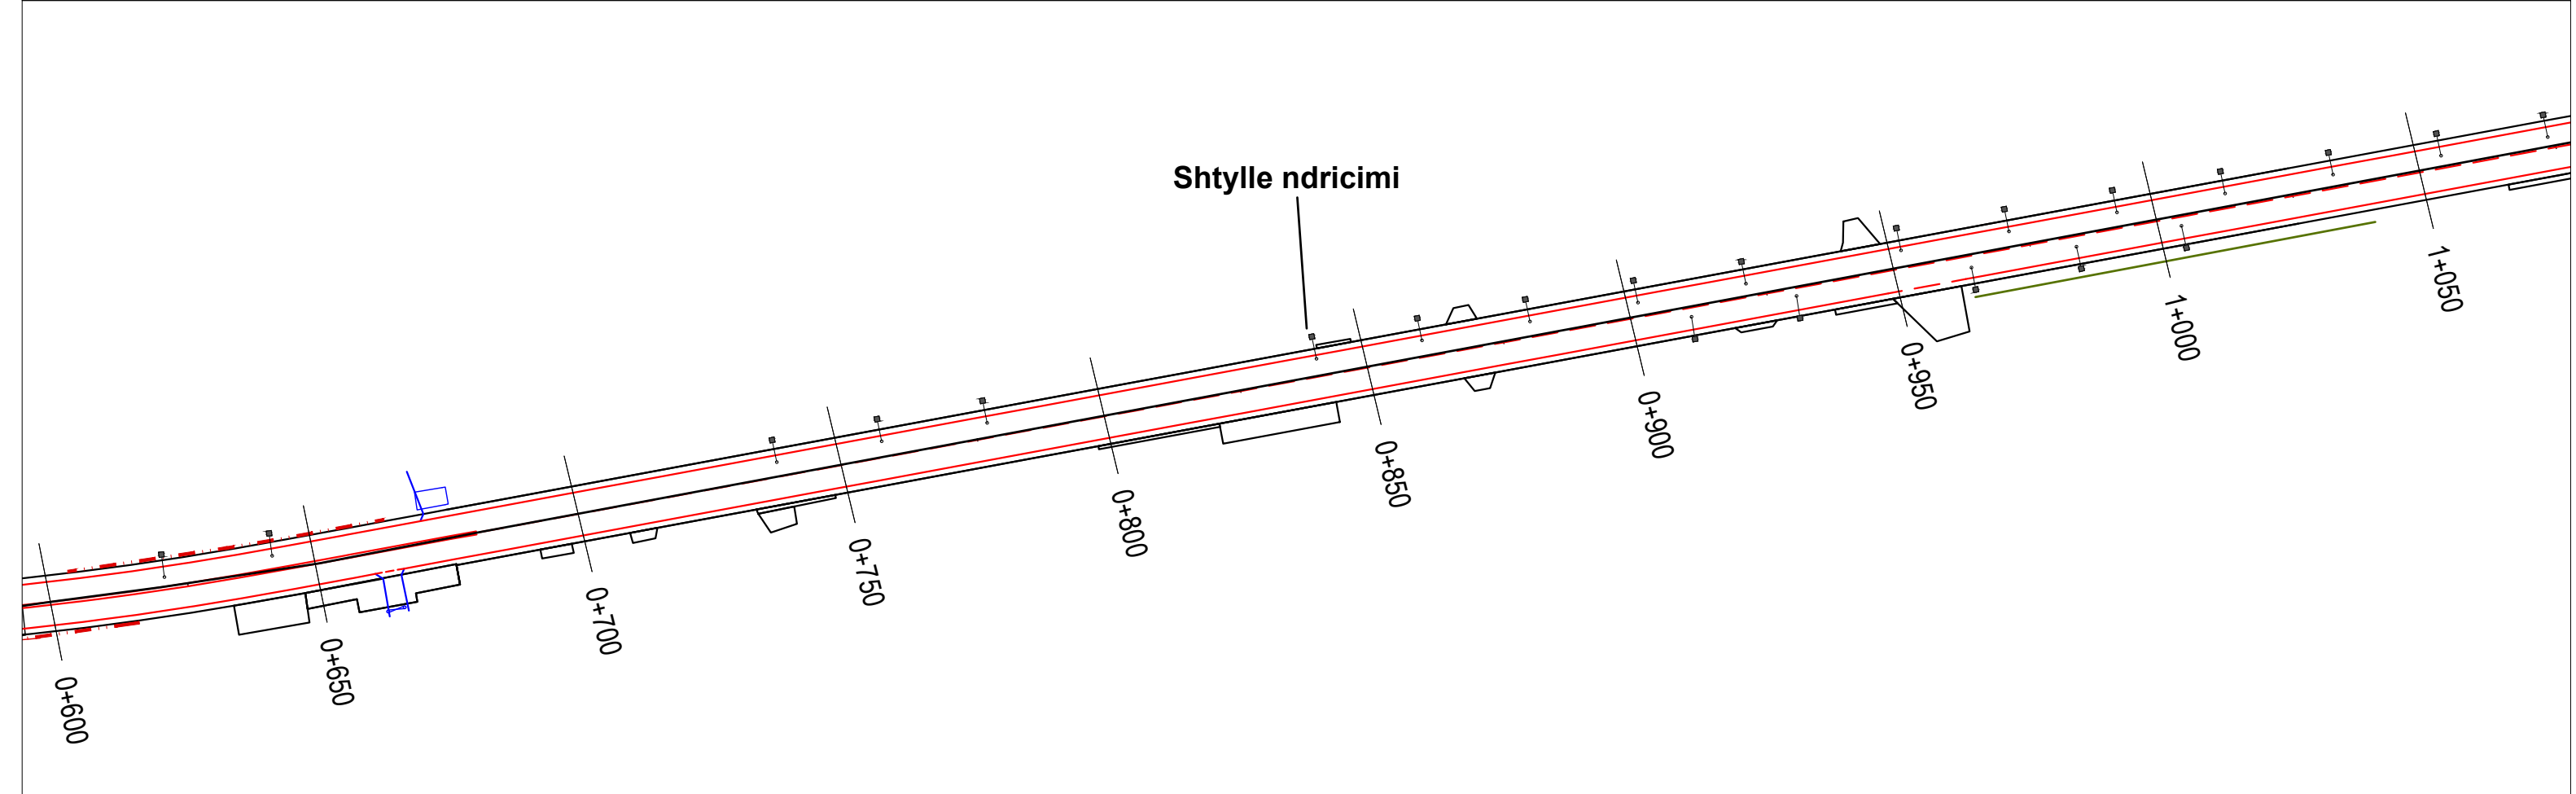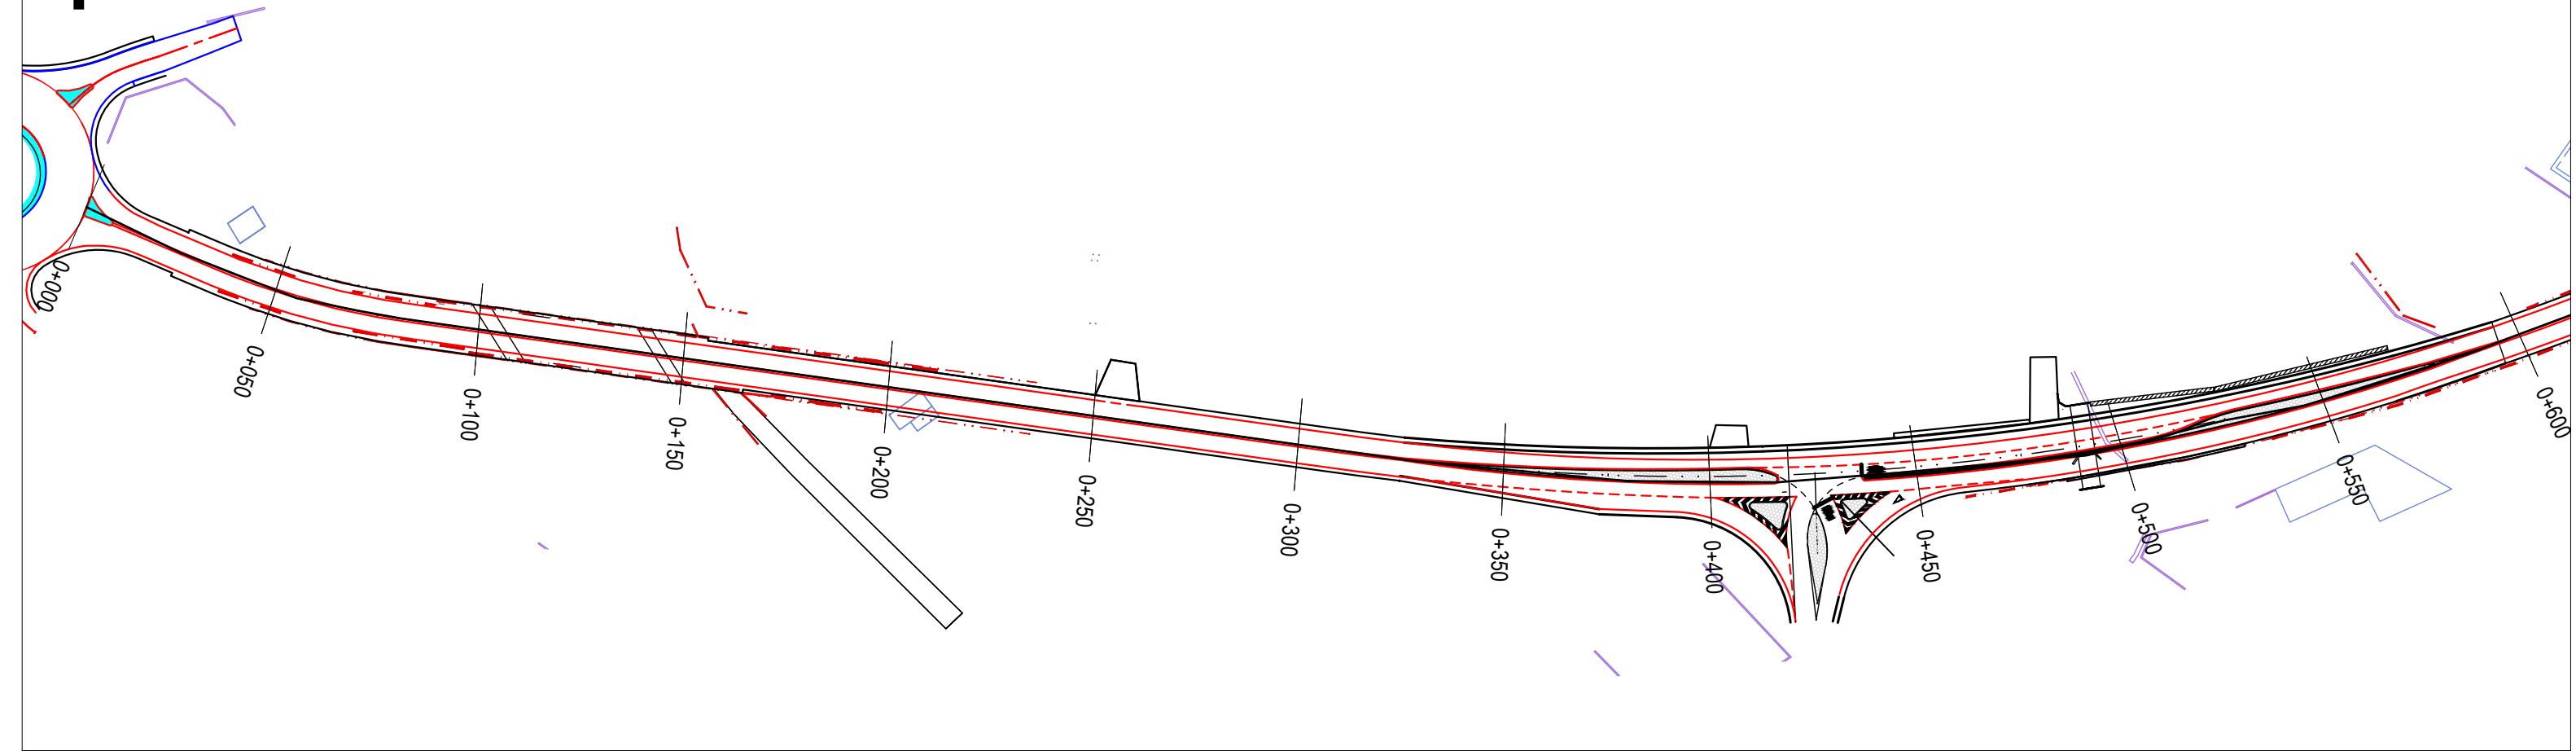1

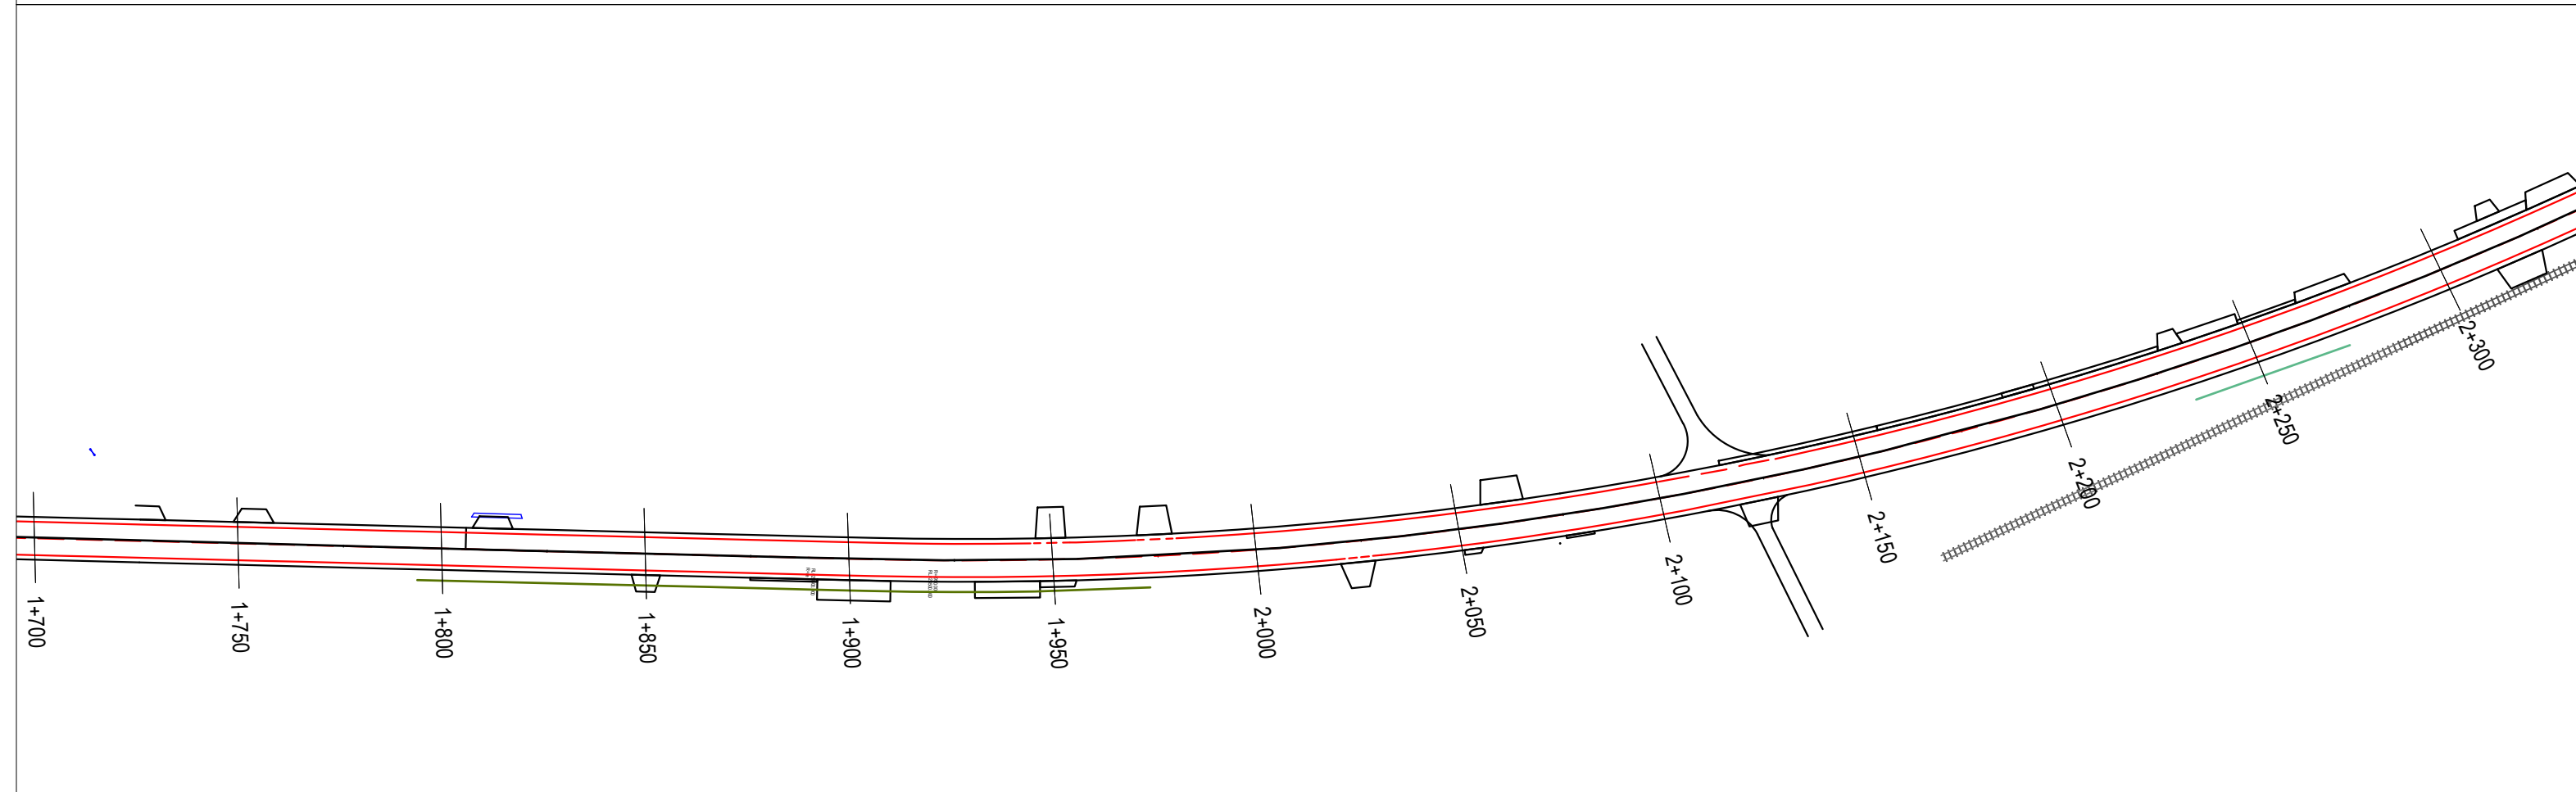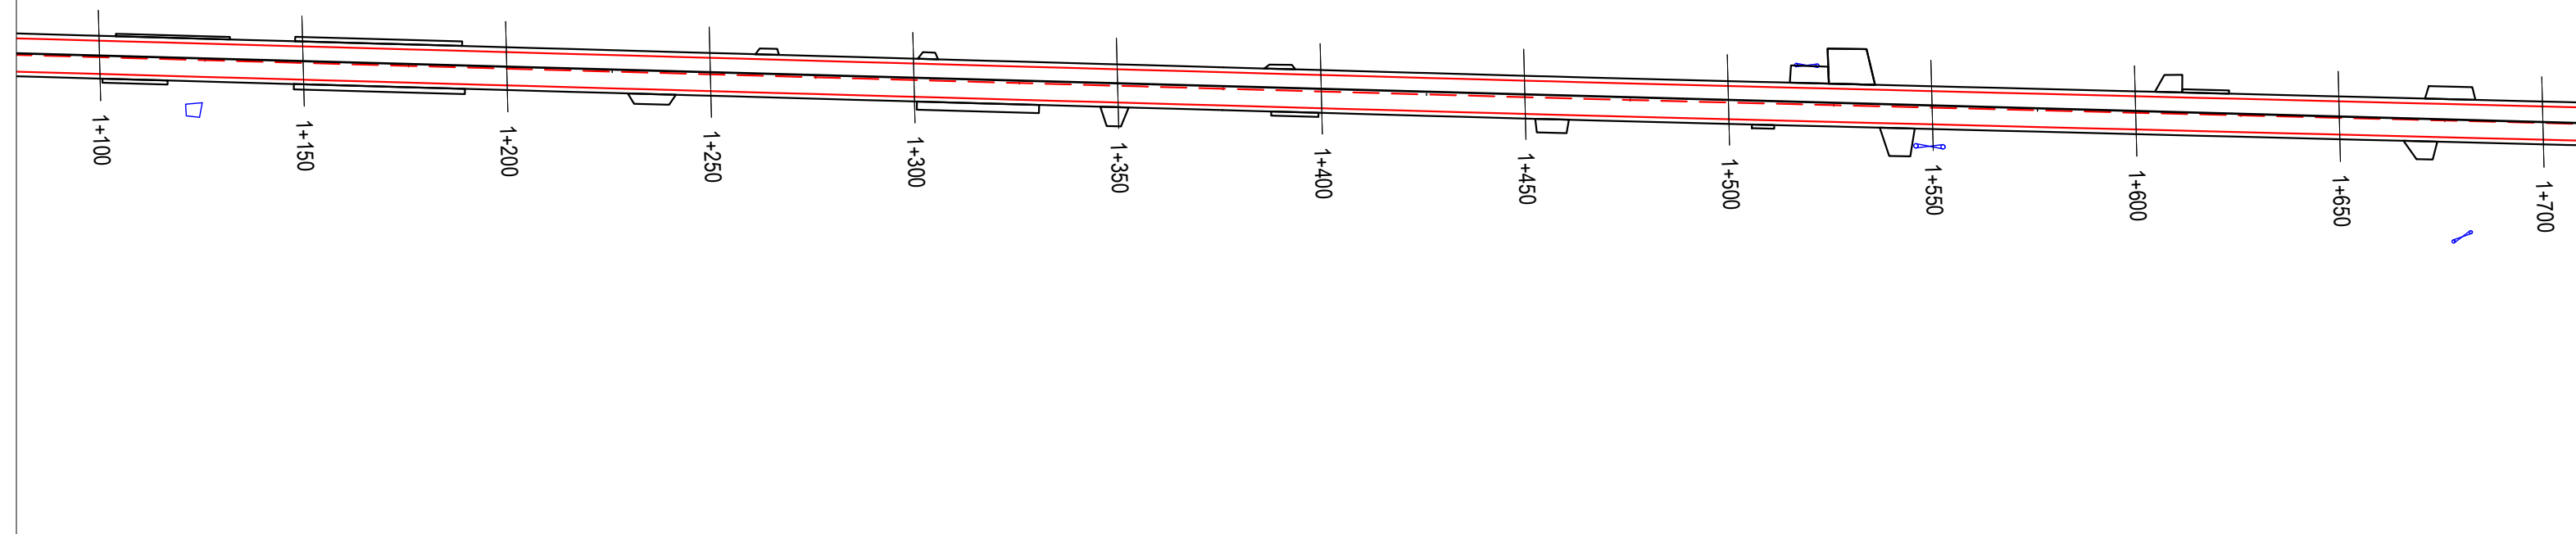

 REPUBLIKA E SHQIPERISE MINISTERIA E INFASTRUKTURES DHE ENERGJITIKES	 AUTORITETI RRUGOR SHQIPTAR	Grupi i Projektimit: Ing. Gavrosh Jazexhiu Ing. Nikollaq Mihali	Objekti Permiresimi i Sinjalistikes Horizontale, Vertikale dhe Paisjeve te Sigurise Rrugore ne Akset dhe Segmentet Rrugore te Rajonit Qendror, Loti 2	Nr. Revision 000
		Preventivues: Ing. Redona Mjeshtri	Emertimi Planimetria e sinjalistikes rrugore Segmenti Bradashesh - Elbasan	Nr. Fletes S01
			Viti 2023	
			Shkalla 1:1000	



 REPUBLIKA E SHQIPERISE MINISTRIA E INFASTRUKTURES DHE ENERGJITIKES	 AUTORITETI RRUGOR SHQIPTAR	Grupi i Projektimit: Ing. Gavrosh Jazexhiu Ing. Nikollaq Mihali Preventivues: Ing. Redona Mjeshtri	Objekti Permireshimi i Sinjalistikës Horizontale, Vertikale dhe Paisjeve të Sigurisë Rrugore në Akset dhe Segmentet Rrugore të Rajonit Qendror, Loti 2	Nr. Revision 000 Nr. Fletes S02
			Emertimi Planimetria e sinjalistikës rrugore Segmenti Bradashesh - Elbasan	
			Viti 2023	
			Shkalla 1:1000	

