

# Autoriteti Rrugor Shqiptar - ARRSH

Rruga "Sami Frasheri", Nr 33, Tirane

Email: info@arrsh.gov.al

**"PERMIRESIMI I SINJALISTIKES HORIZONTAL/VERTIKALE DHE PAISJEVE  
TE SIGURISE RRUGORE NE AKSET E RAJONIT QENDROR(Loti 2)"**


**SEGMENTI RRUGOR : " TIRANE - ELBASAN"**

Fillim Projekti



41.282586  
19.853546

Mbarim Projekti


41.105891  
20.025246

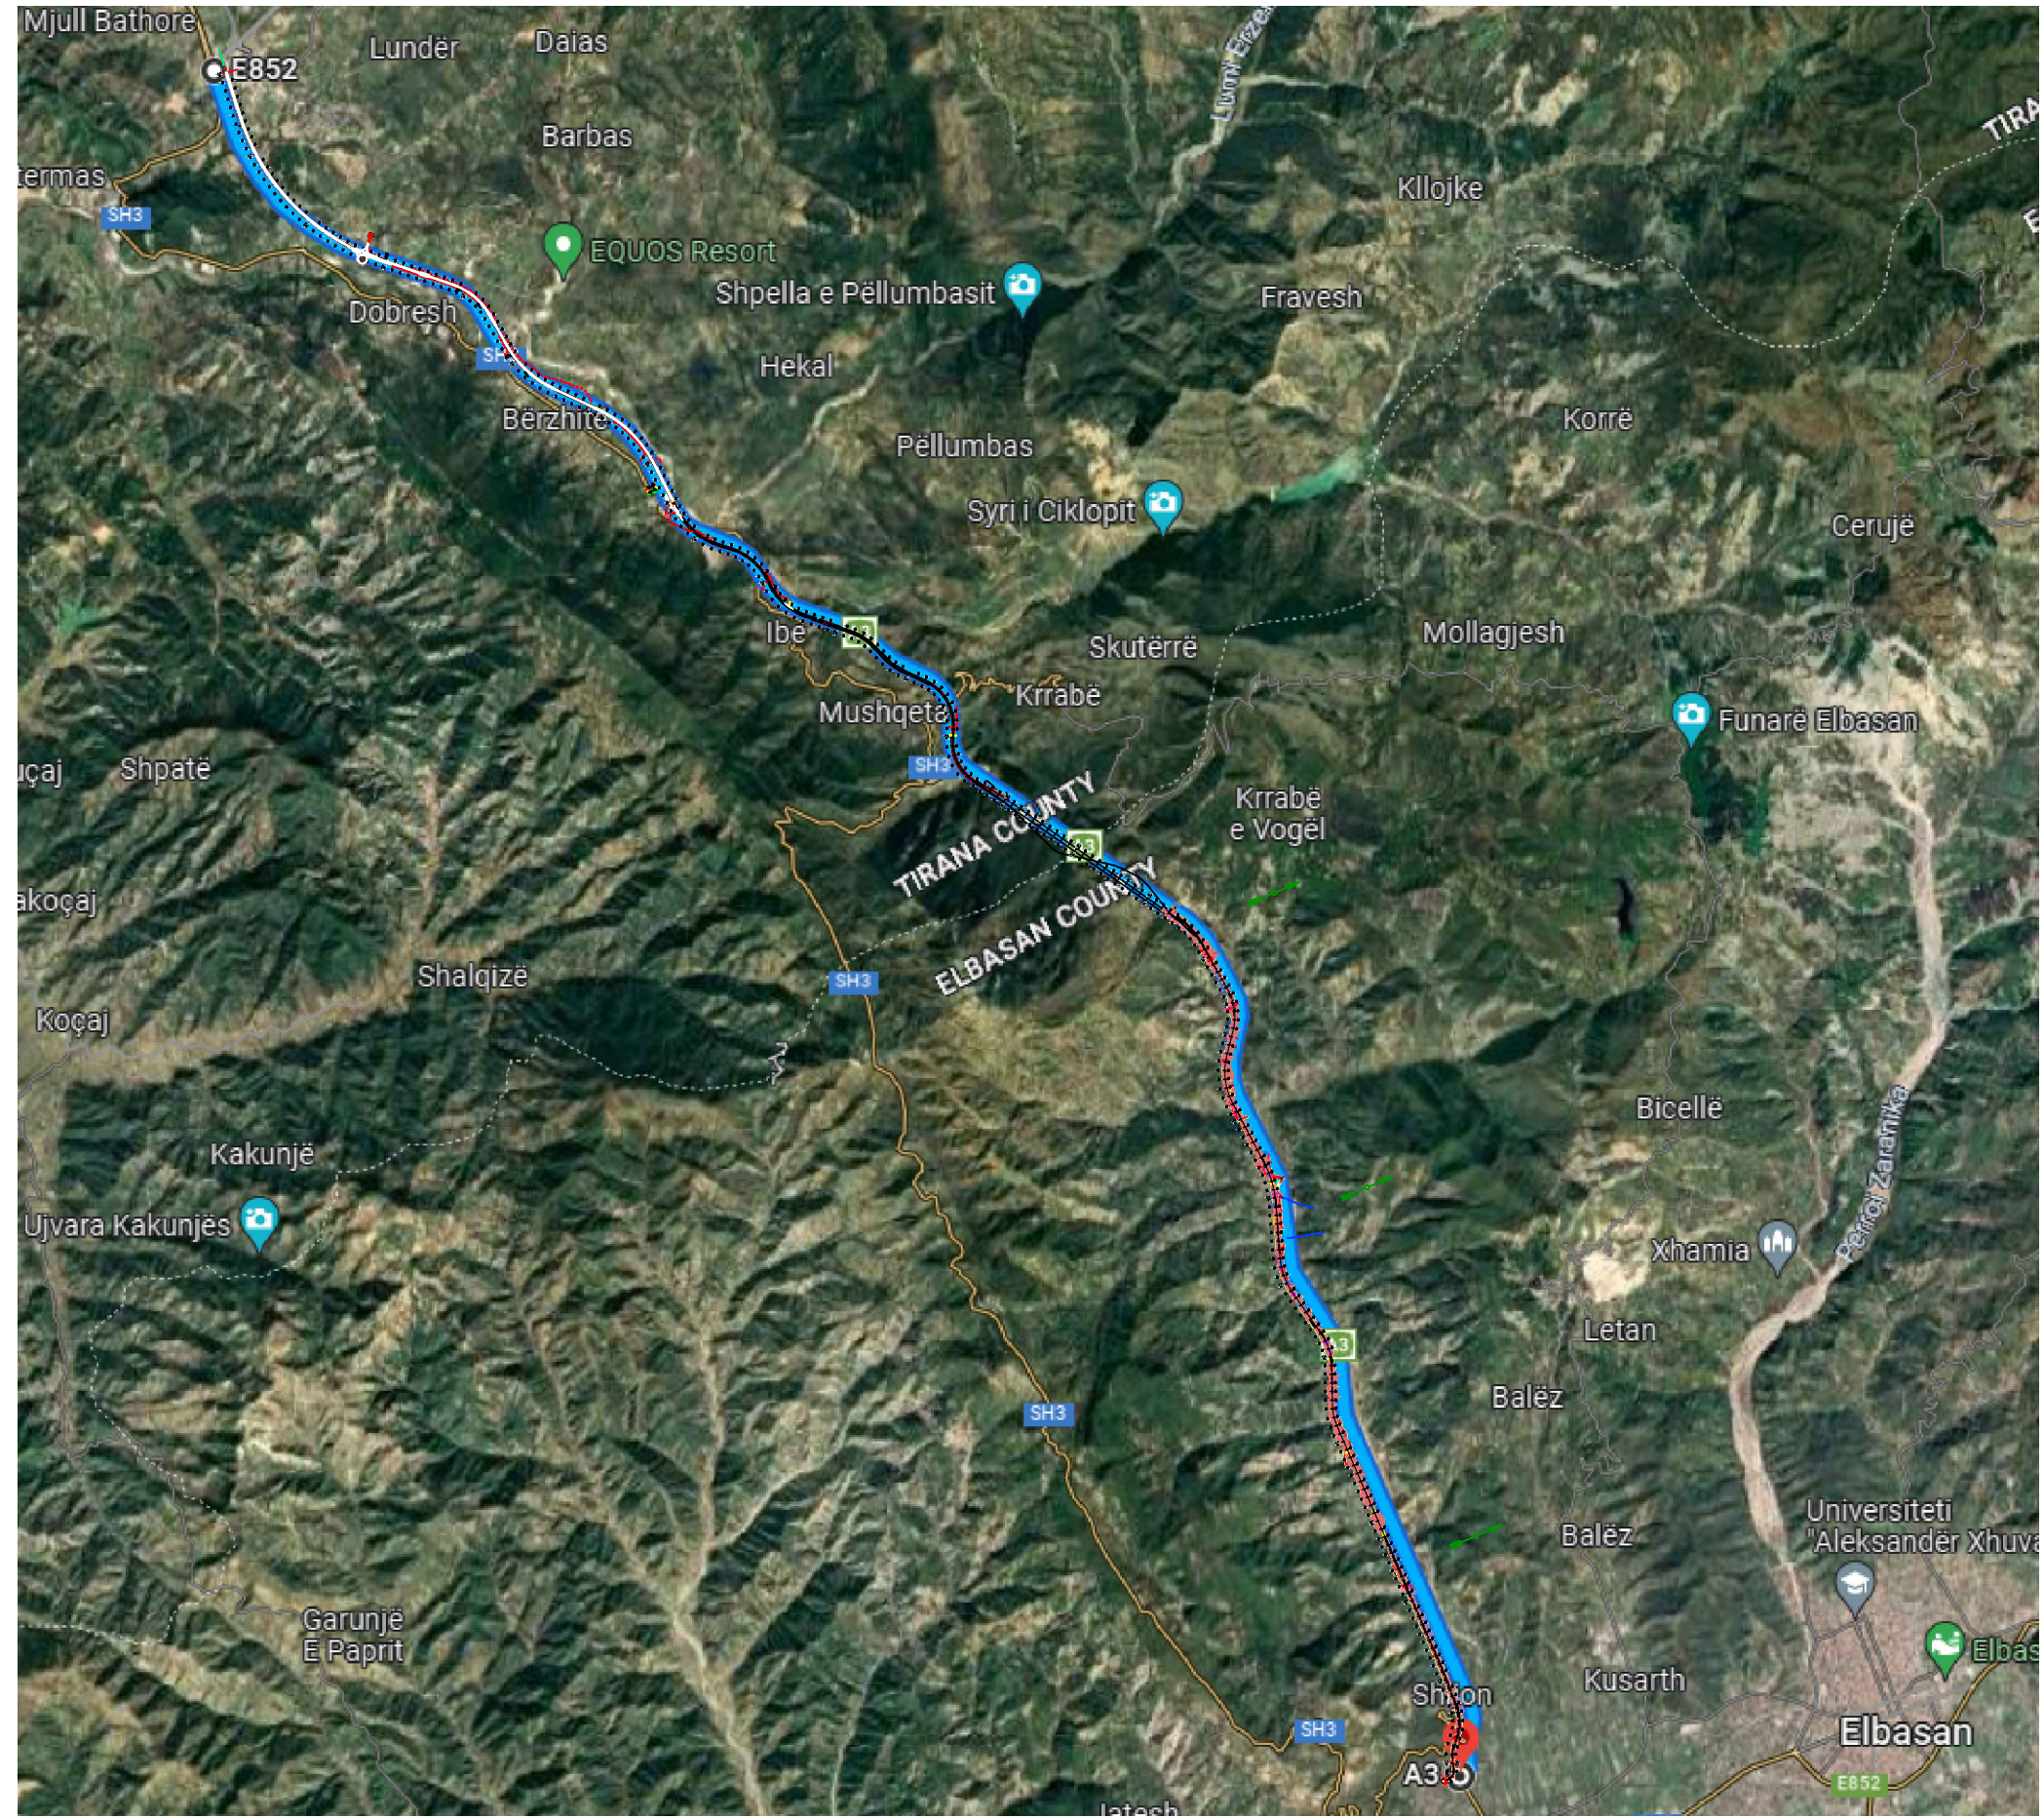


1

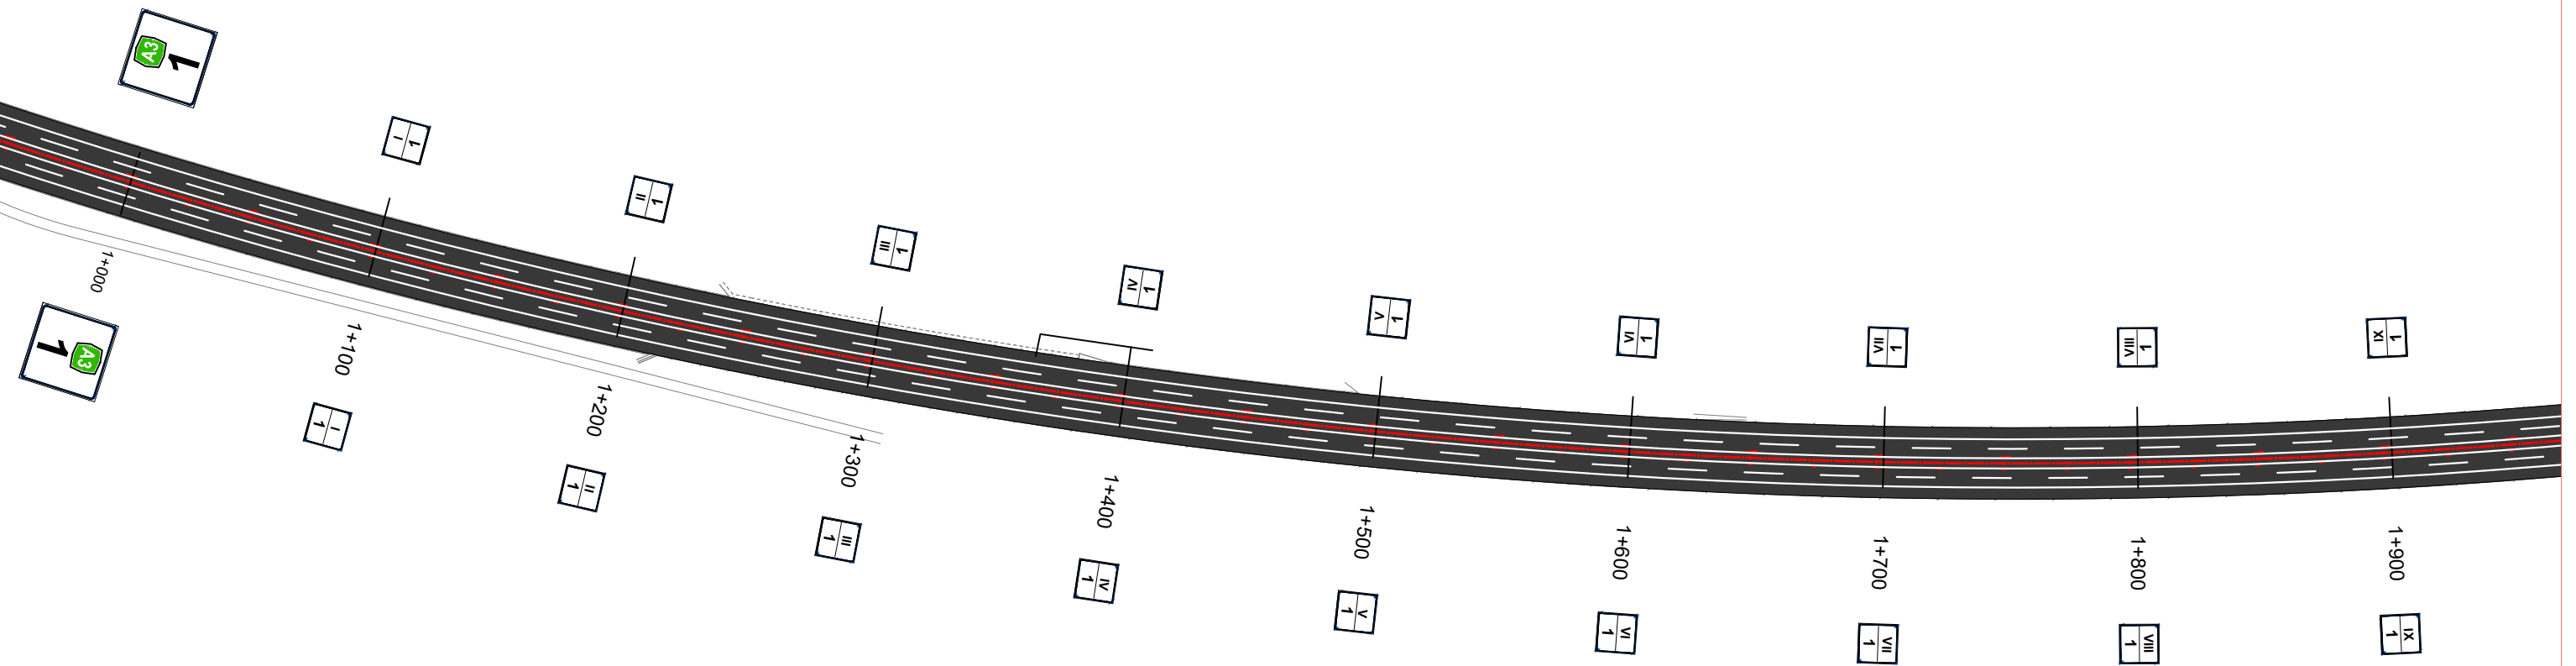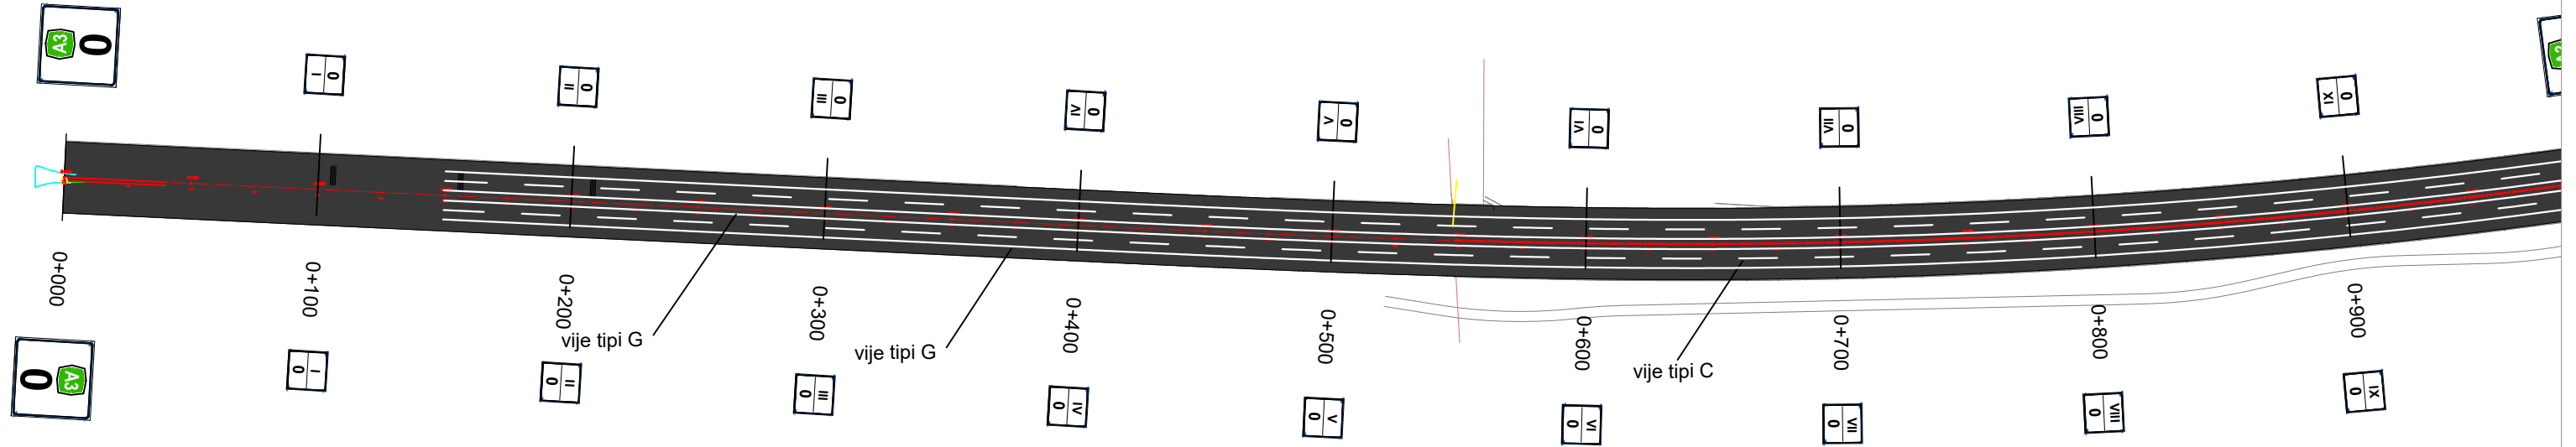

2

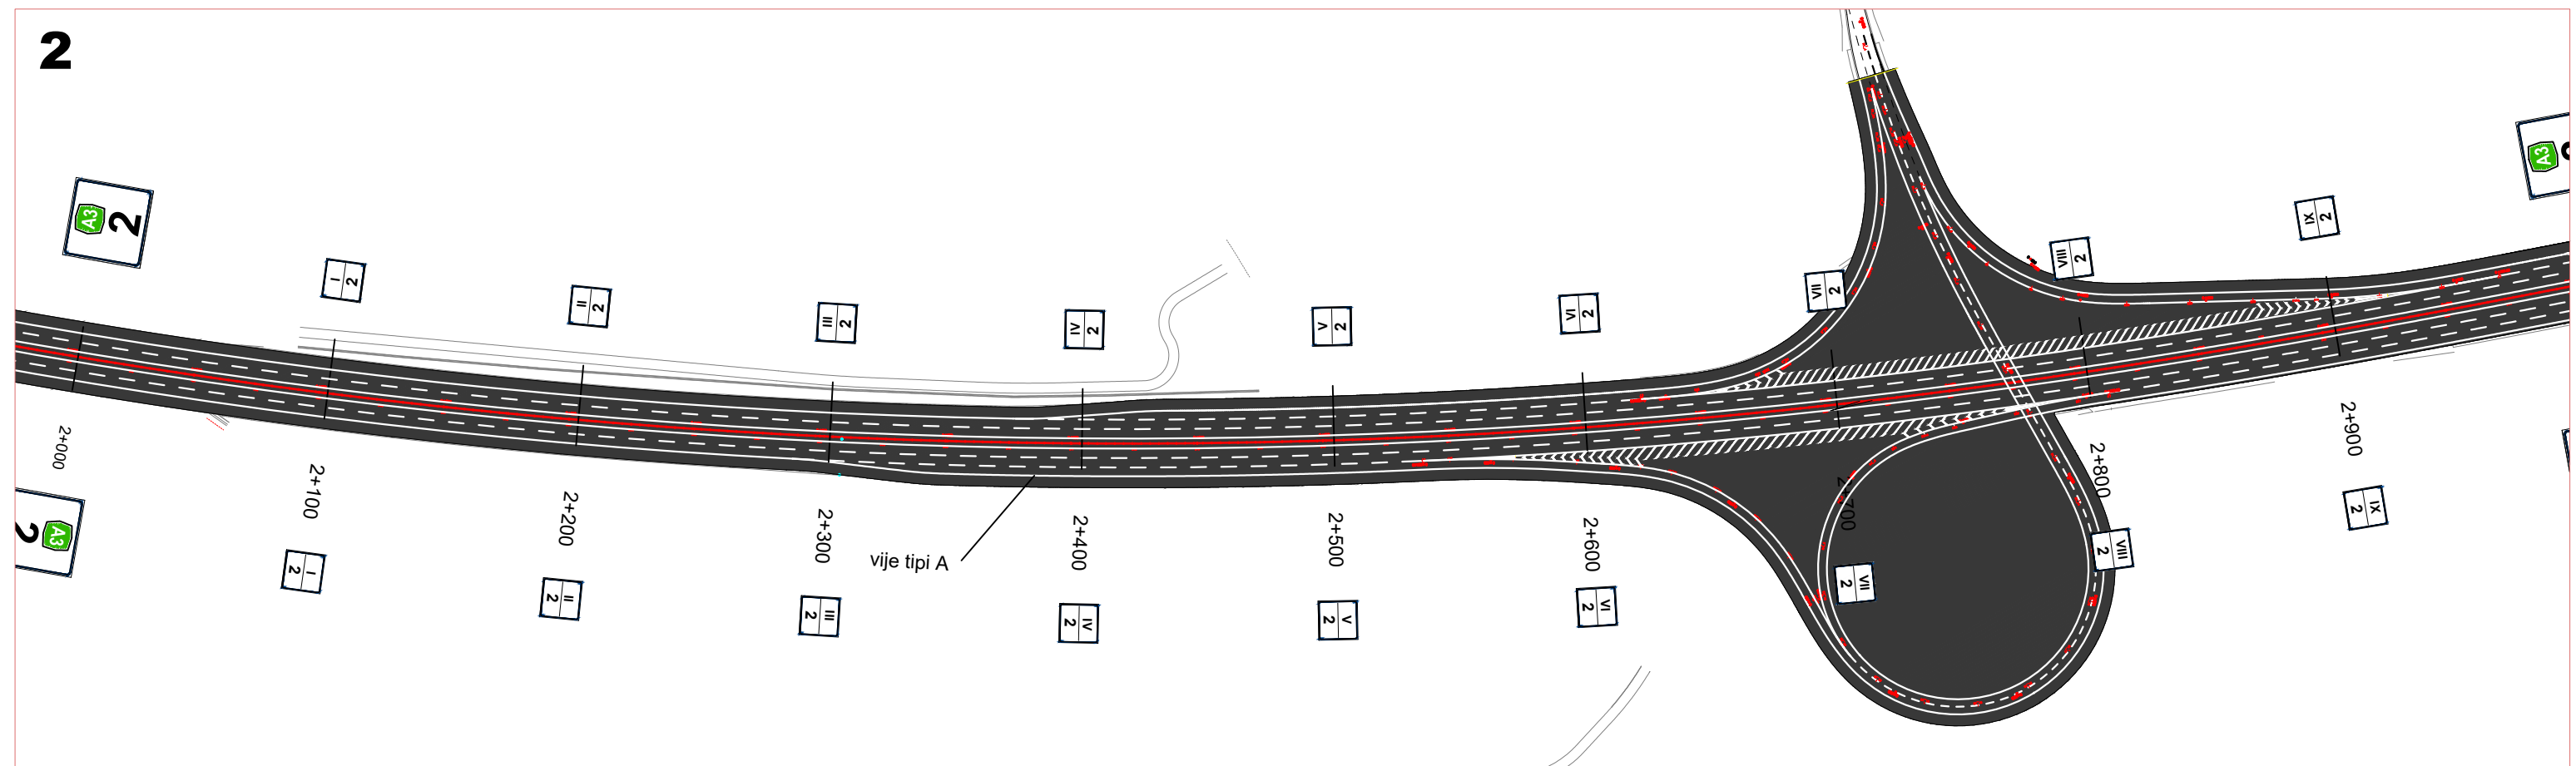

3

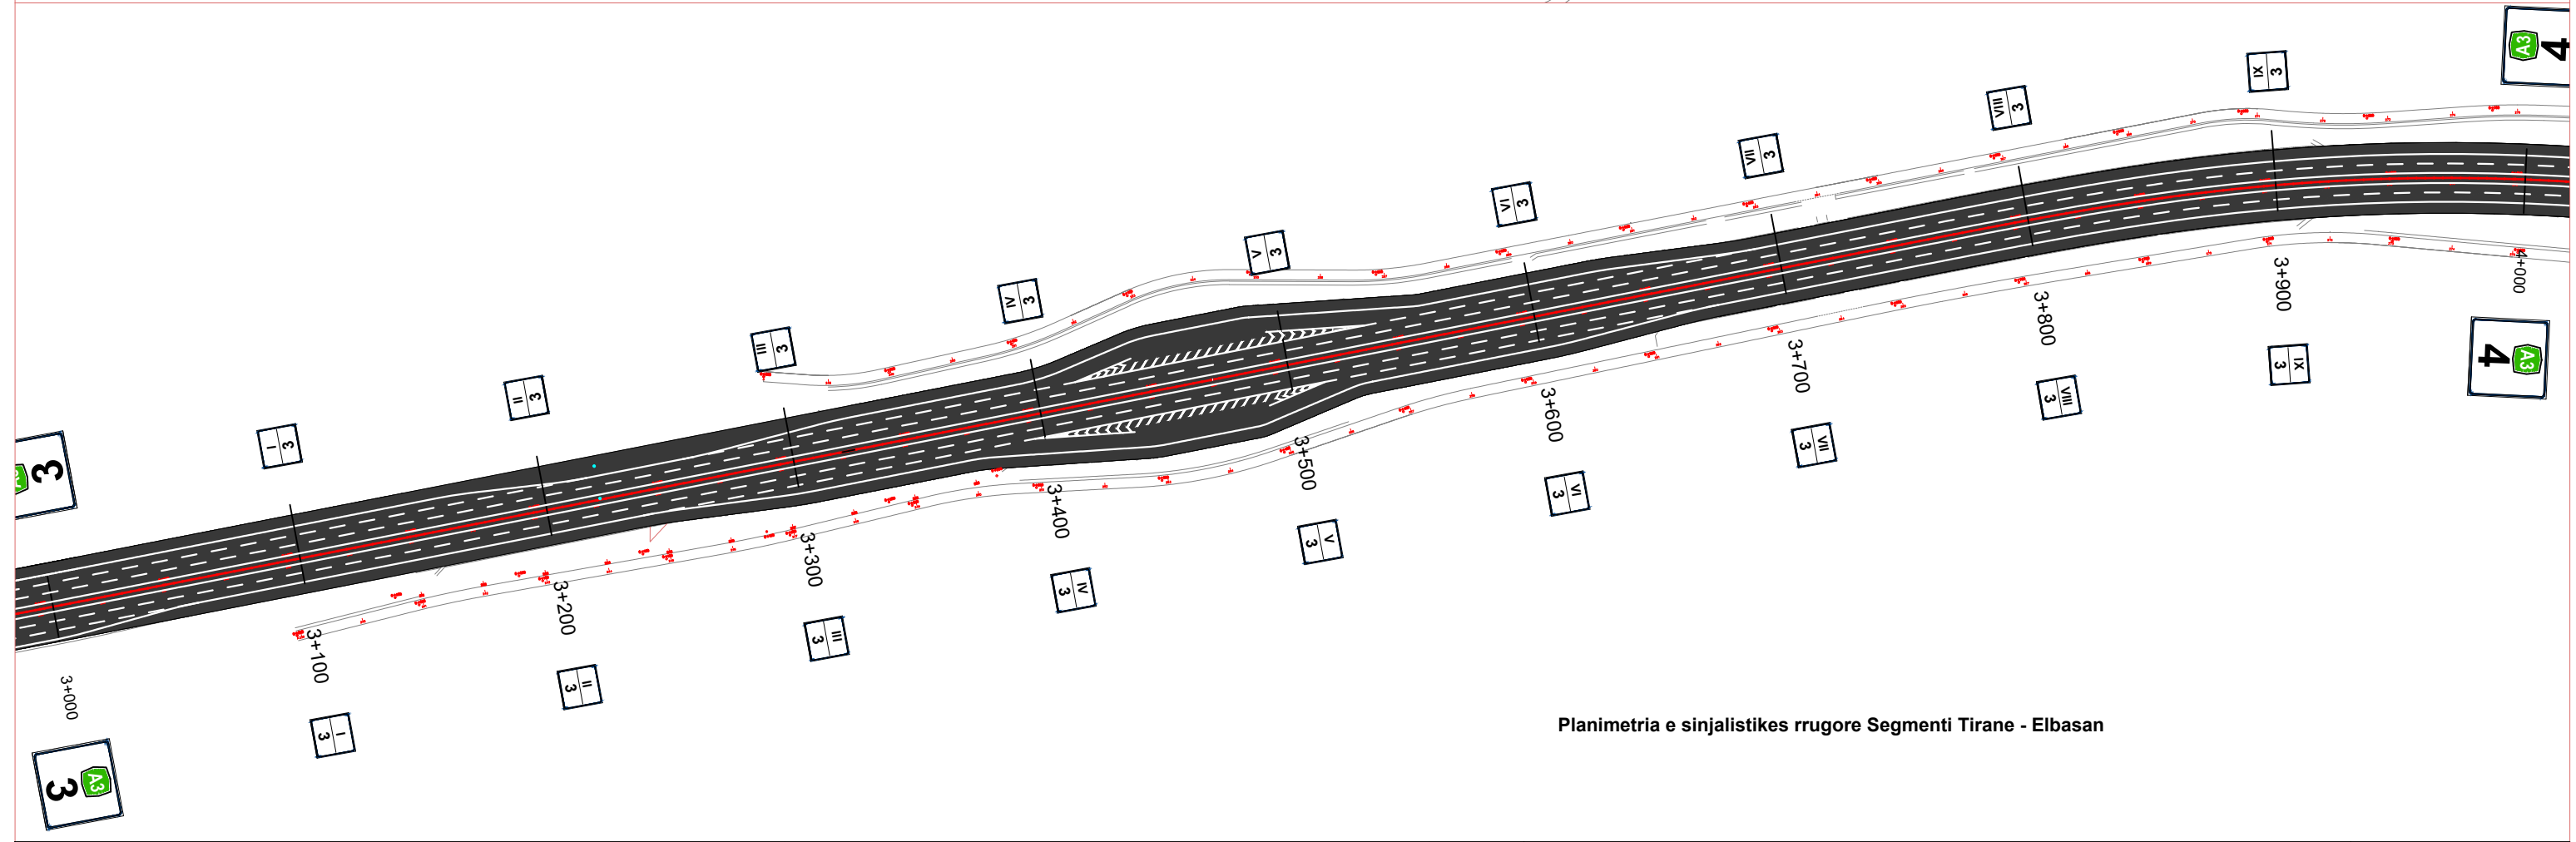



Planimetria e sinjalistikës rrugore Segmenti Tirane - Elbasan







Grupi i Projektimit: Ing. Gavrosh Jazexhiu  
Ing. Nikollaq Mihali  
Preventivues: Ing. Redona Mjeshtri

Objekti	Permiresimi i Sinjalistikës Horizontale, Vertikale dhe Paisjeve të Sigurisë Rrugore në Akset dhe Segmentet Rrugore të Rajonit Qendror, Loti 2
Emertimi	Planimetria e sinjalistikës rrugore Segmenti Tirane - Elbasan
Viti	2023
Shkalla	1:1000

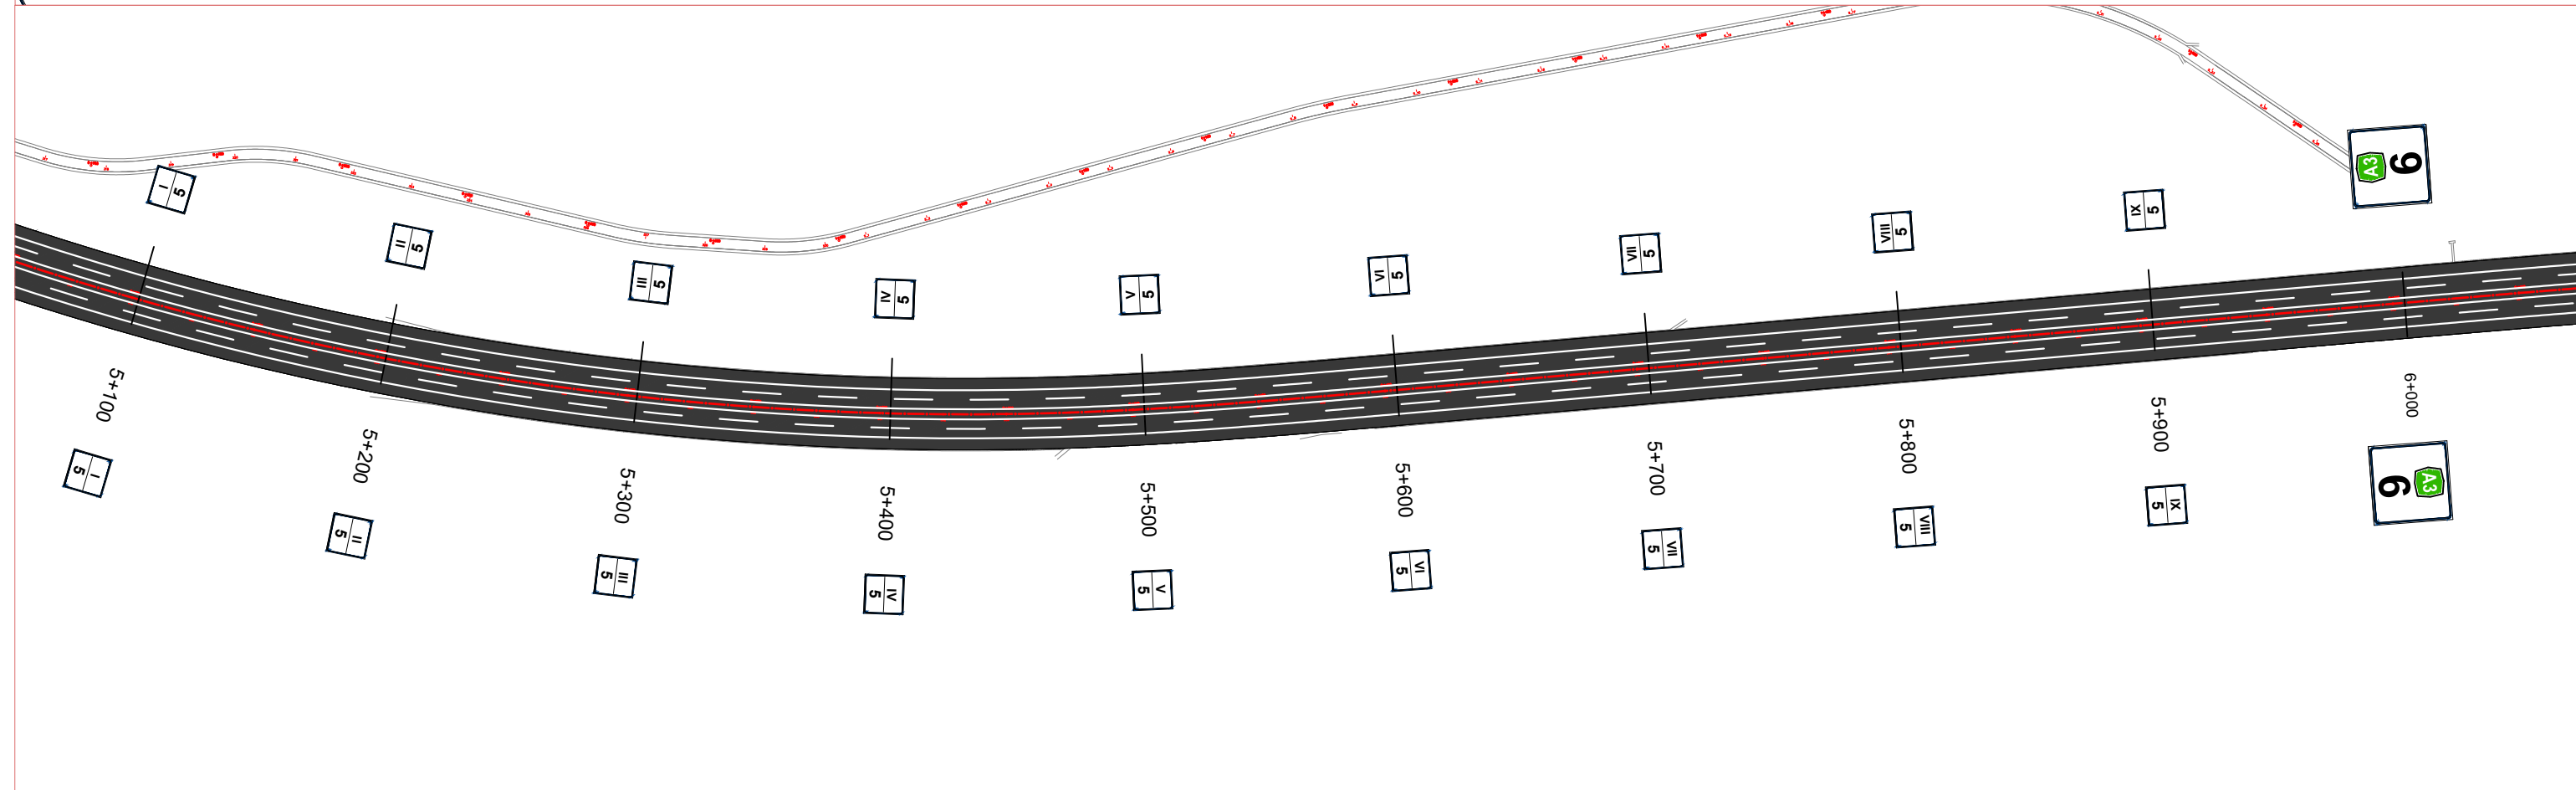
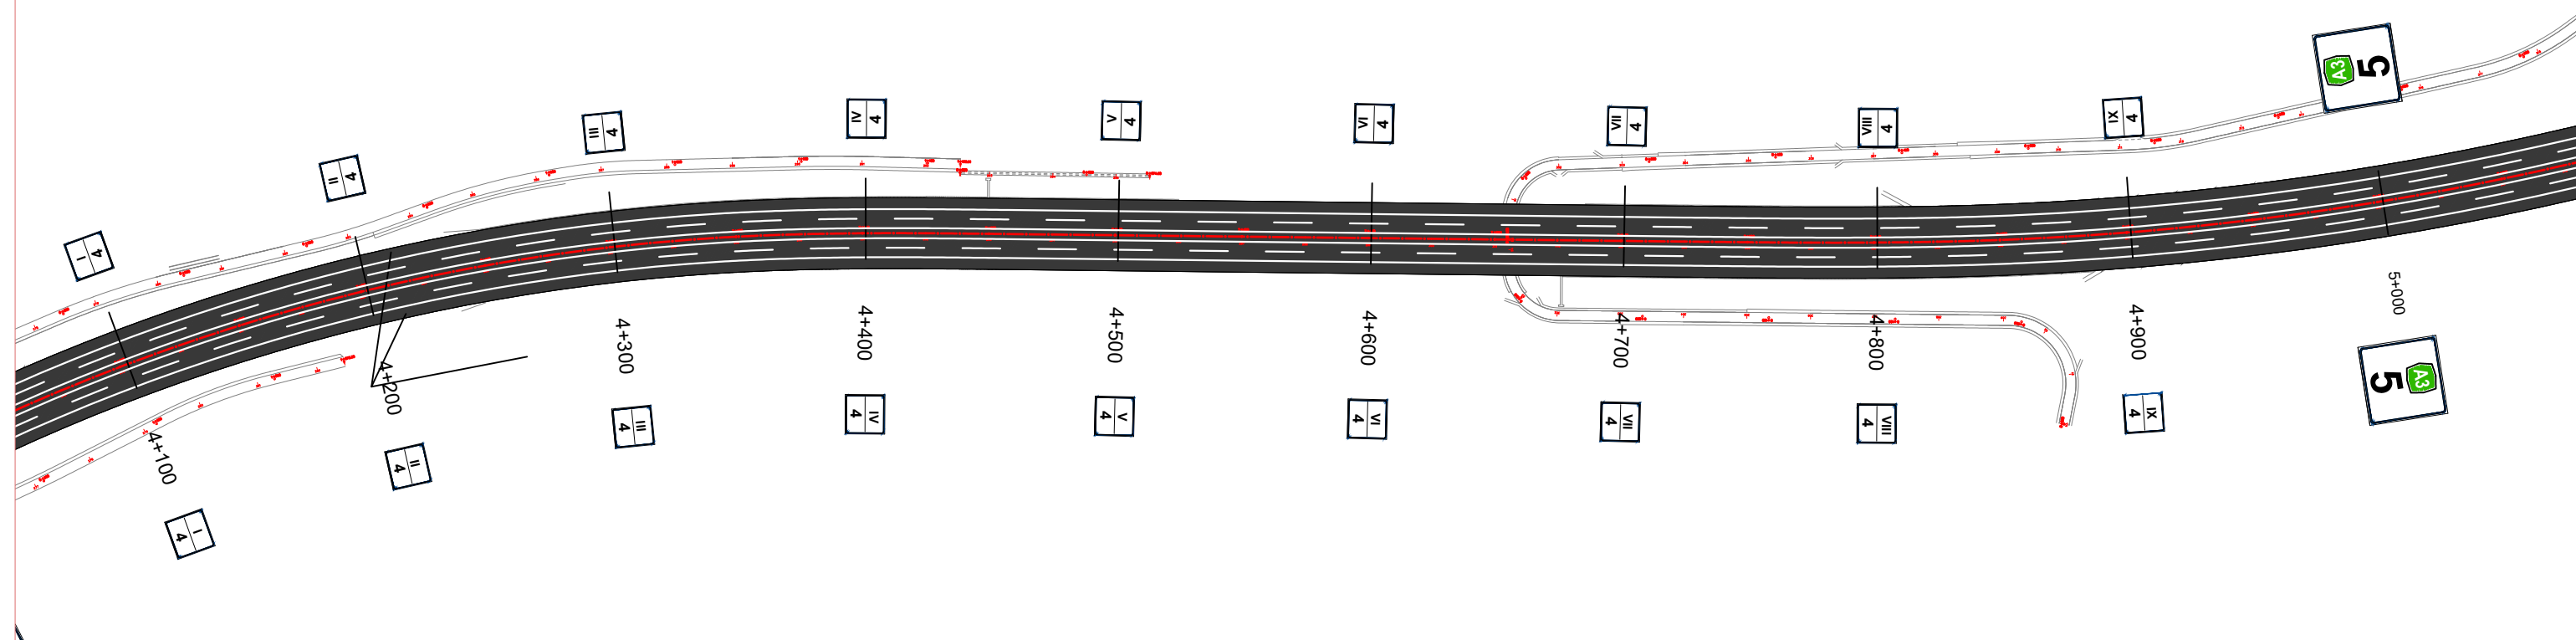
Nr. Revision	000
Nr. Fletes	S02





 <b>REPUBLIKA E SHQIPERISE</b> MINISTERIA E INFRASTRUKTURES DHE ENERGJITIKES	 <b>AUTORITETI RRUGOR SHQIPTAR</b>	<b>Grupi i Projektimit:</b> Ing. Gavrosh Jazexhi Ing. Nikollaq Mihali <b>Preventivues:</b> Ing. Redona Mjeshtri	<b>Objekti</b> Permiresimi i Sinjalistikes Horizontale, Vertikale dhe Paisjeve te Sigurise Rrugore ne Akset dhe Segmentet Rrugore te Rajonit Qendror, Loti 2	<b>Nr. Revision</b> 000  <b>Nr. Fletes</b> S03
			<b>Emertimi</b> Planimetria e sinjalistikes rrugore Segmenti Tirane - Elbasan	
			<b>Viti</b> 2023	
			<b>Shkalla</b> 1:1000	

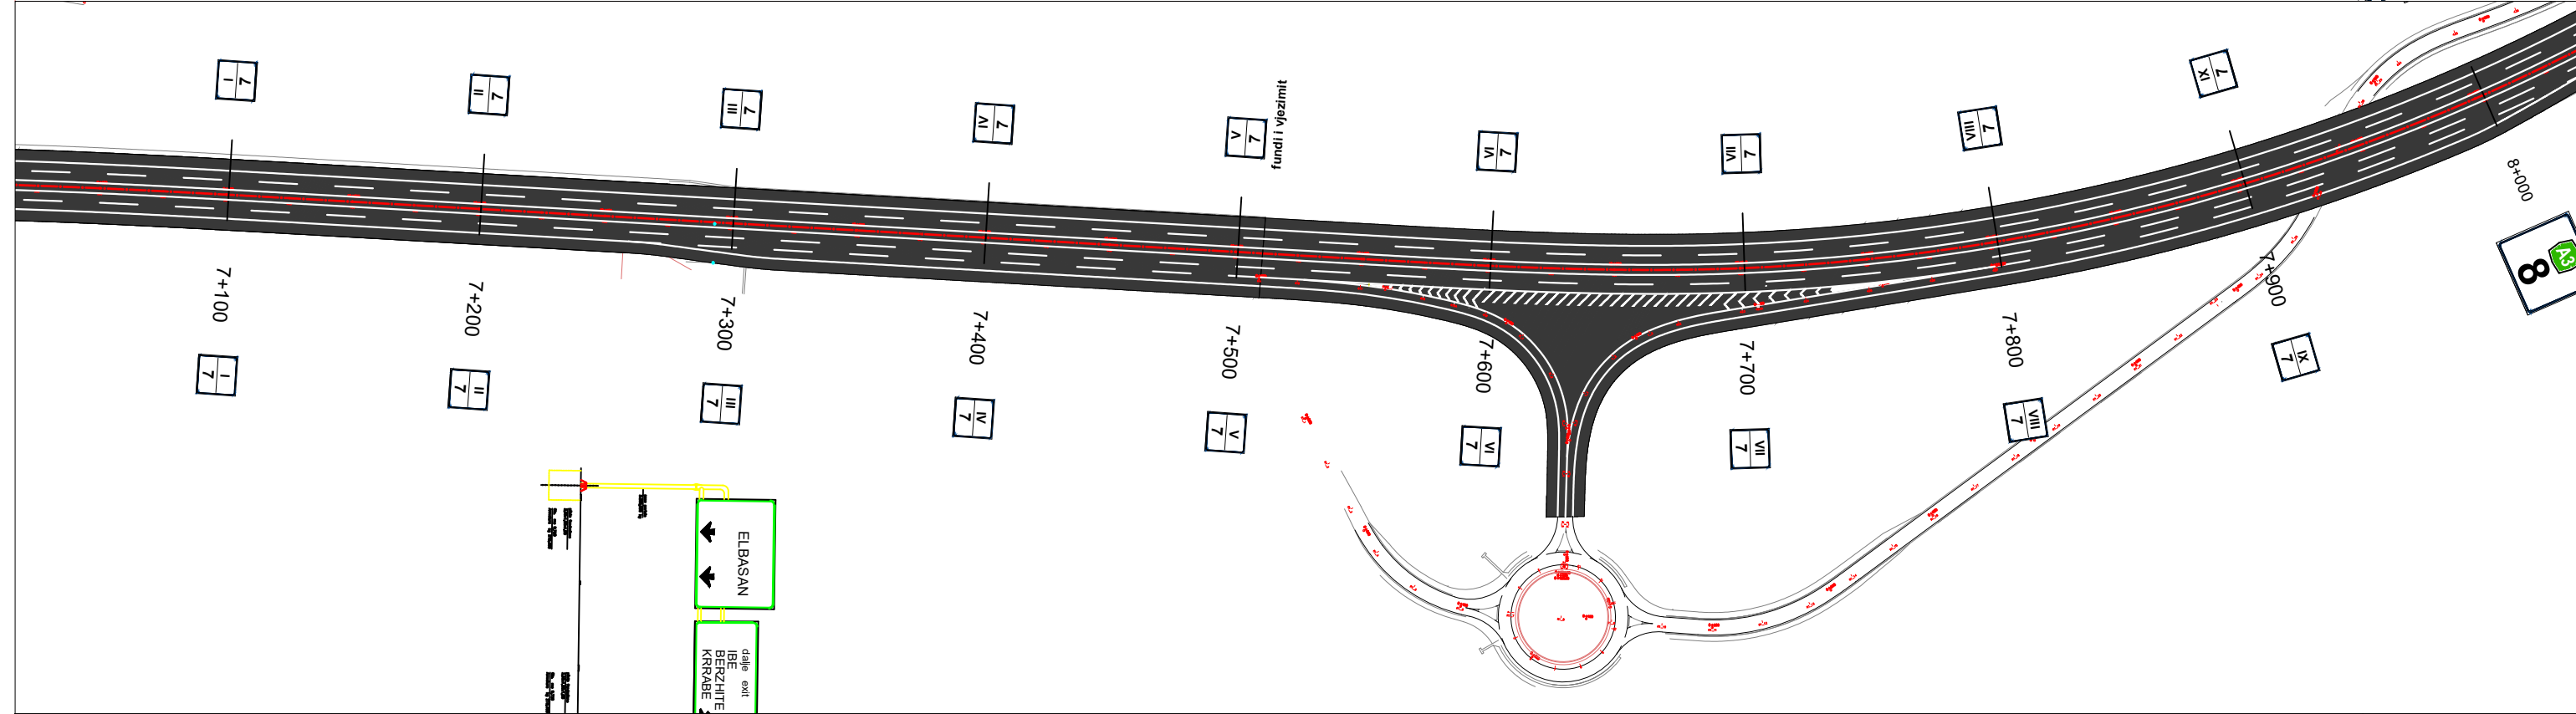
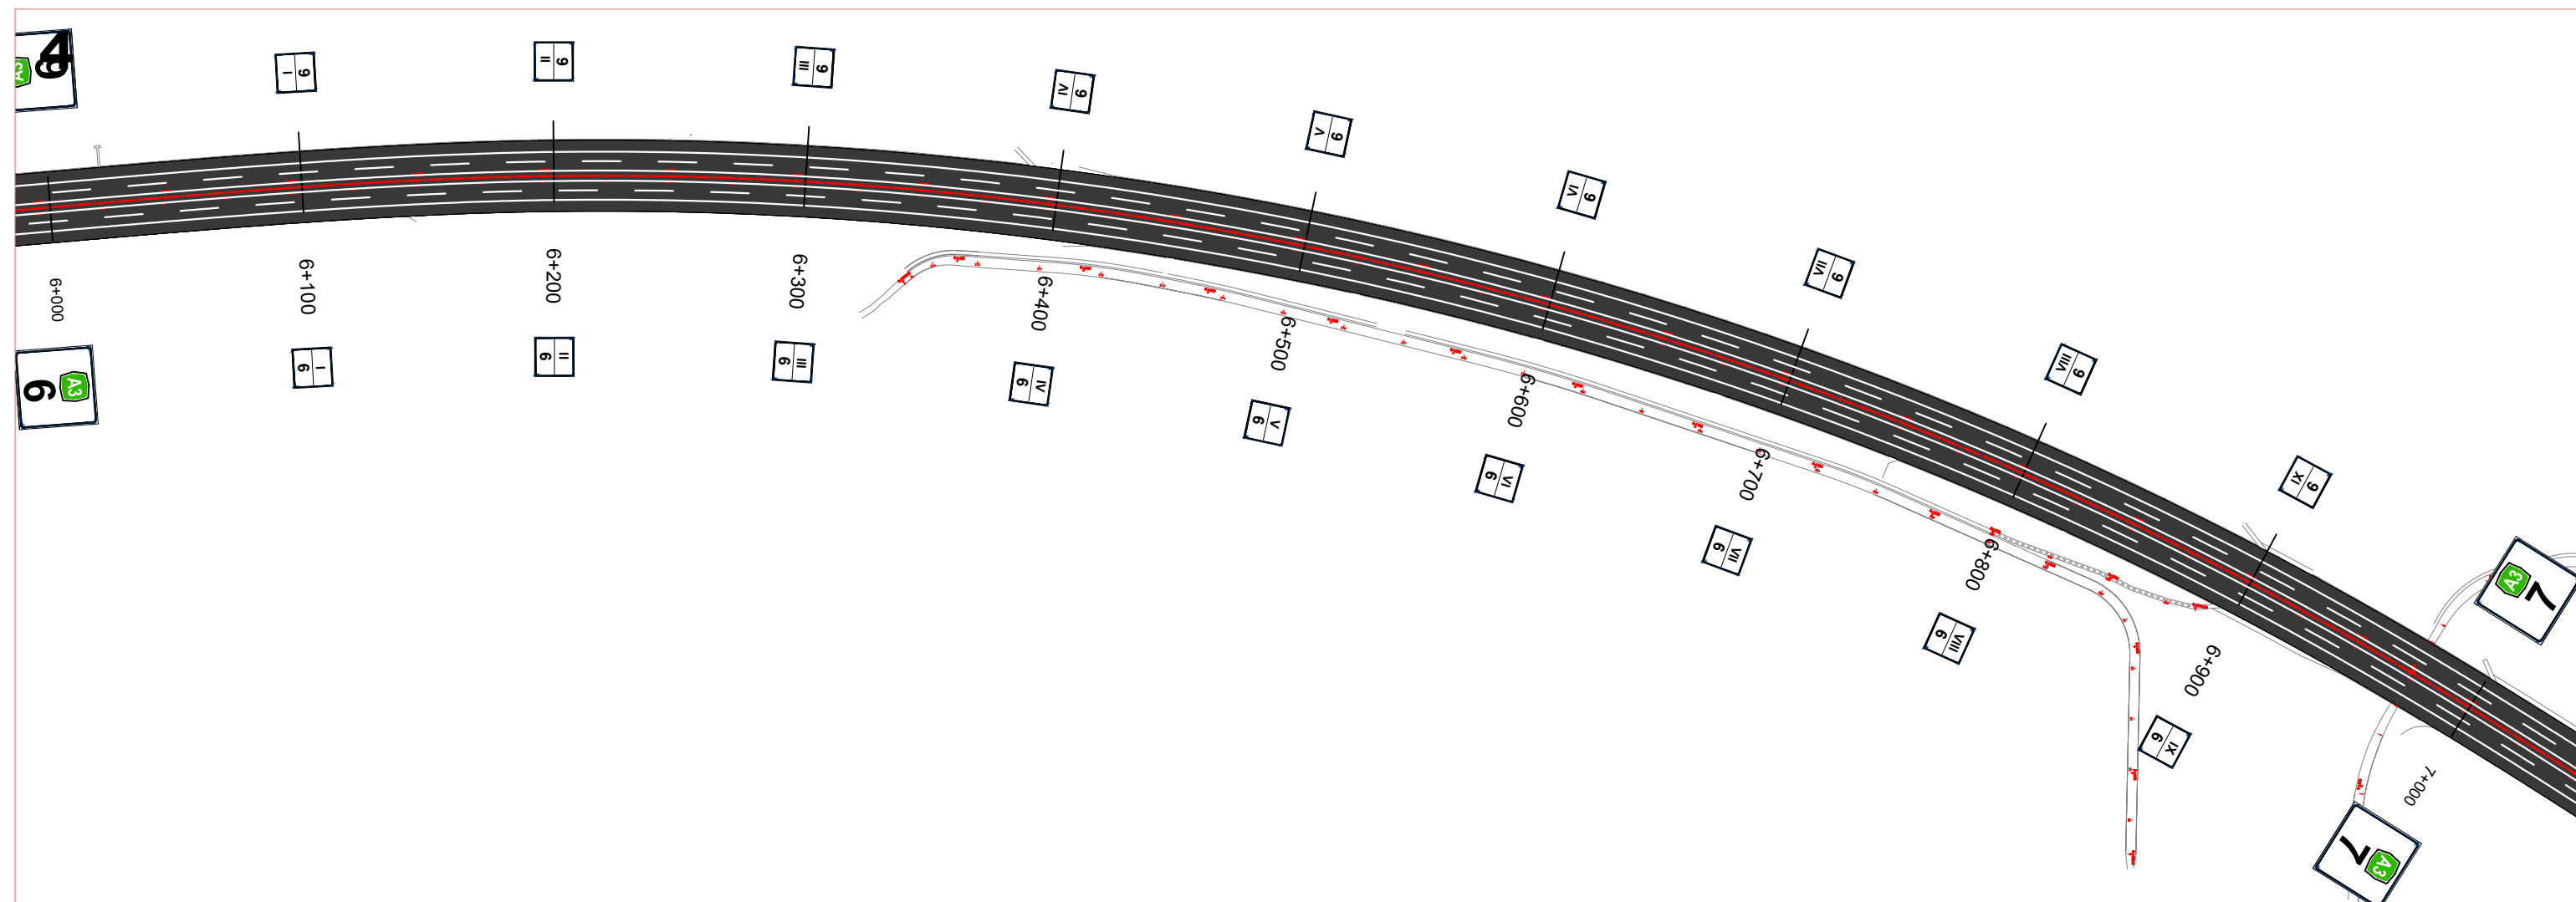


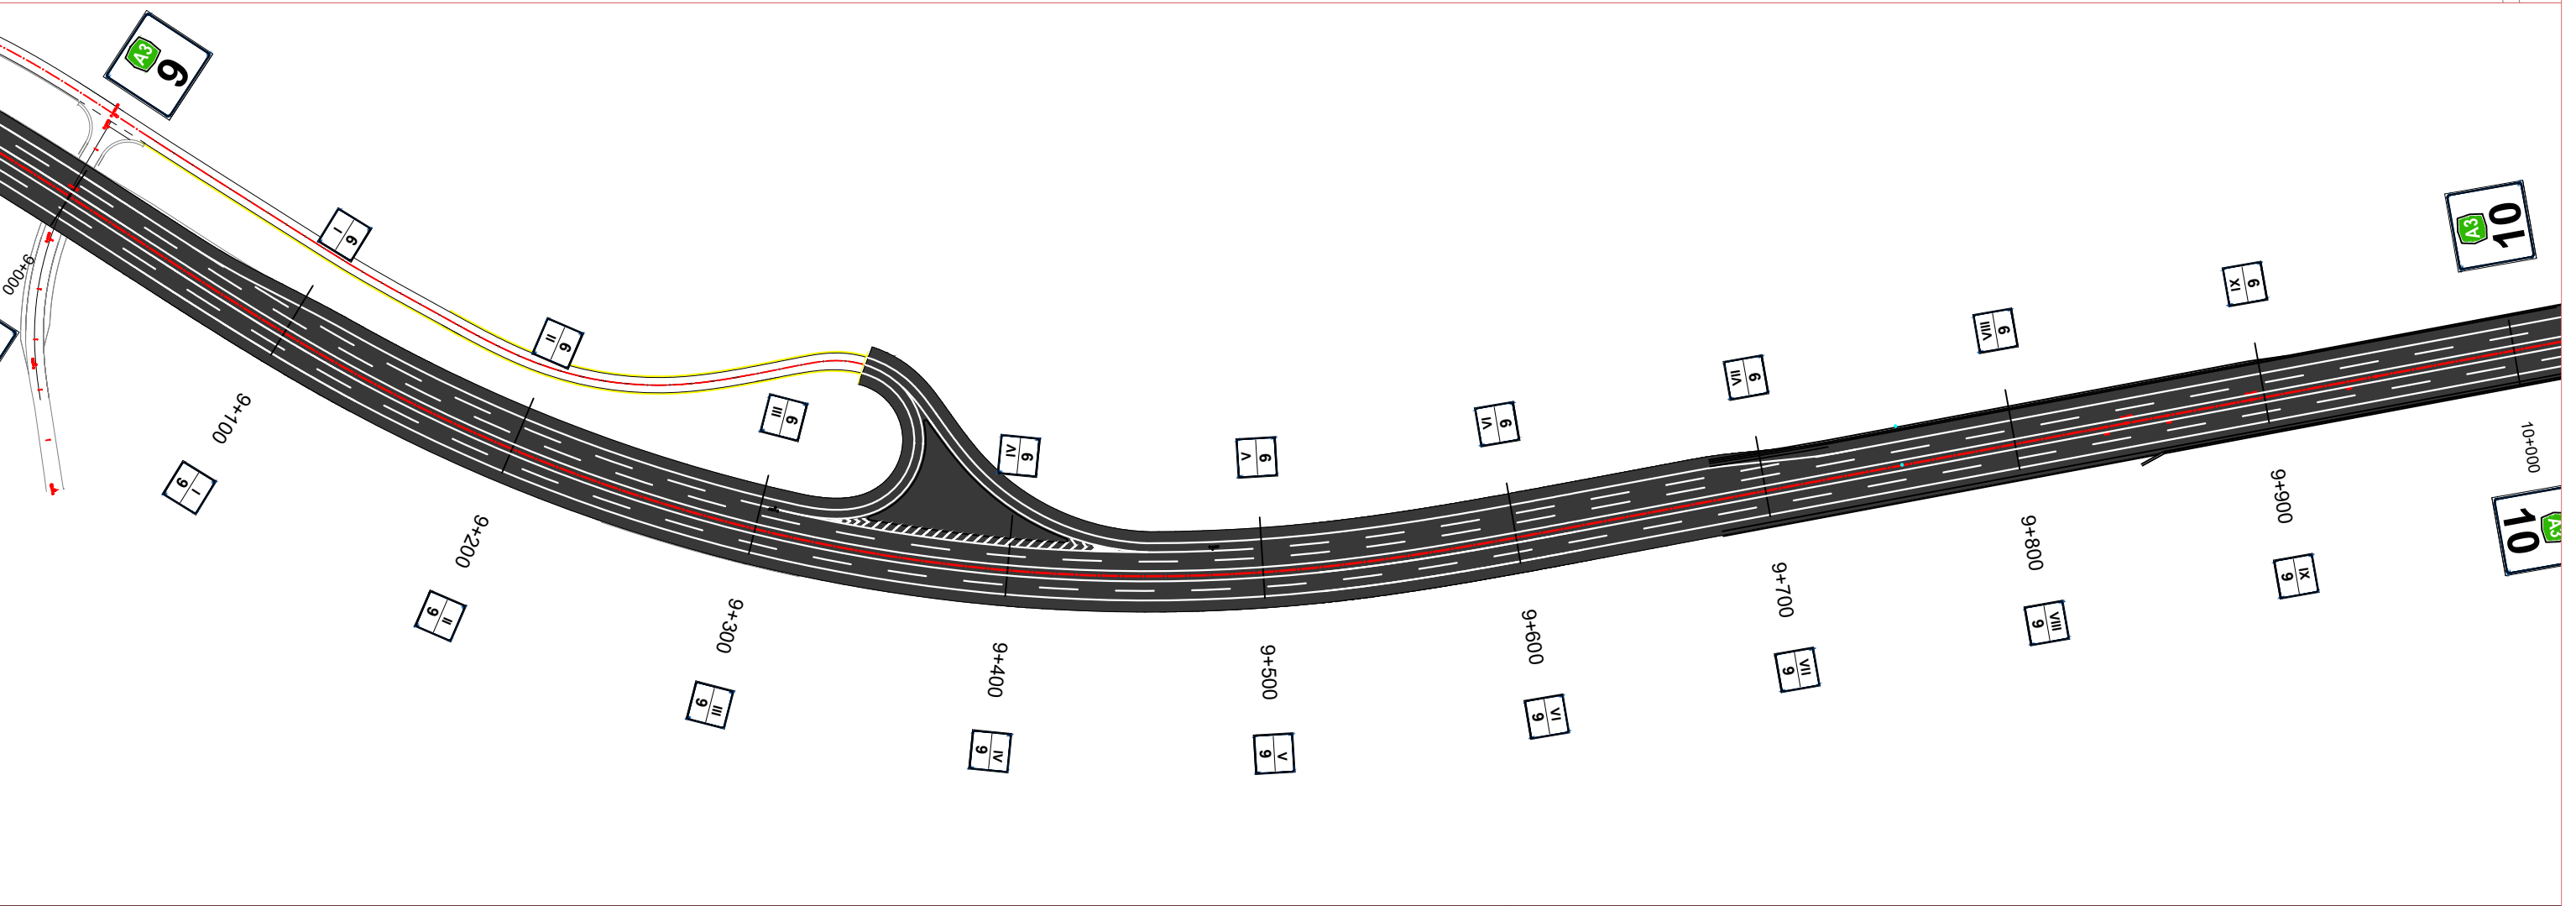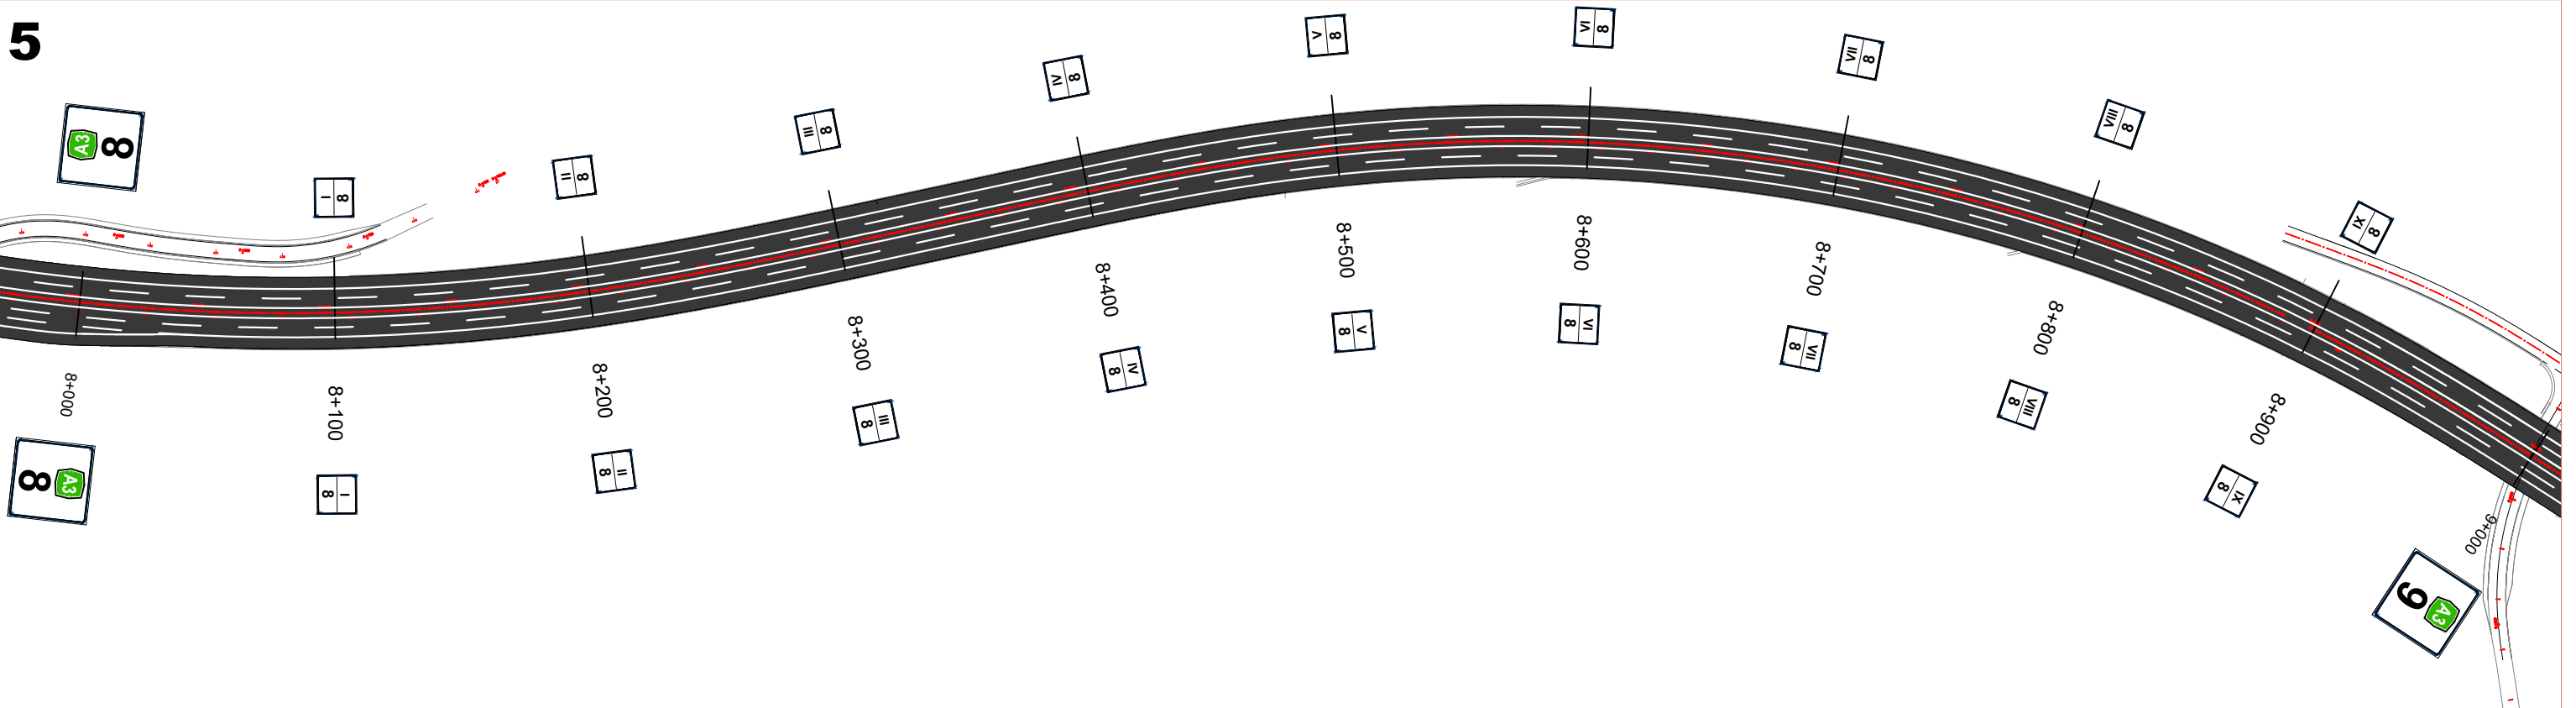

5

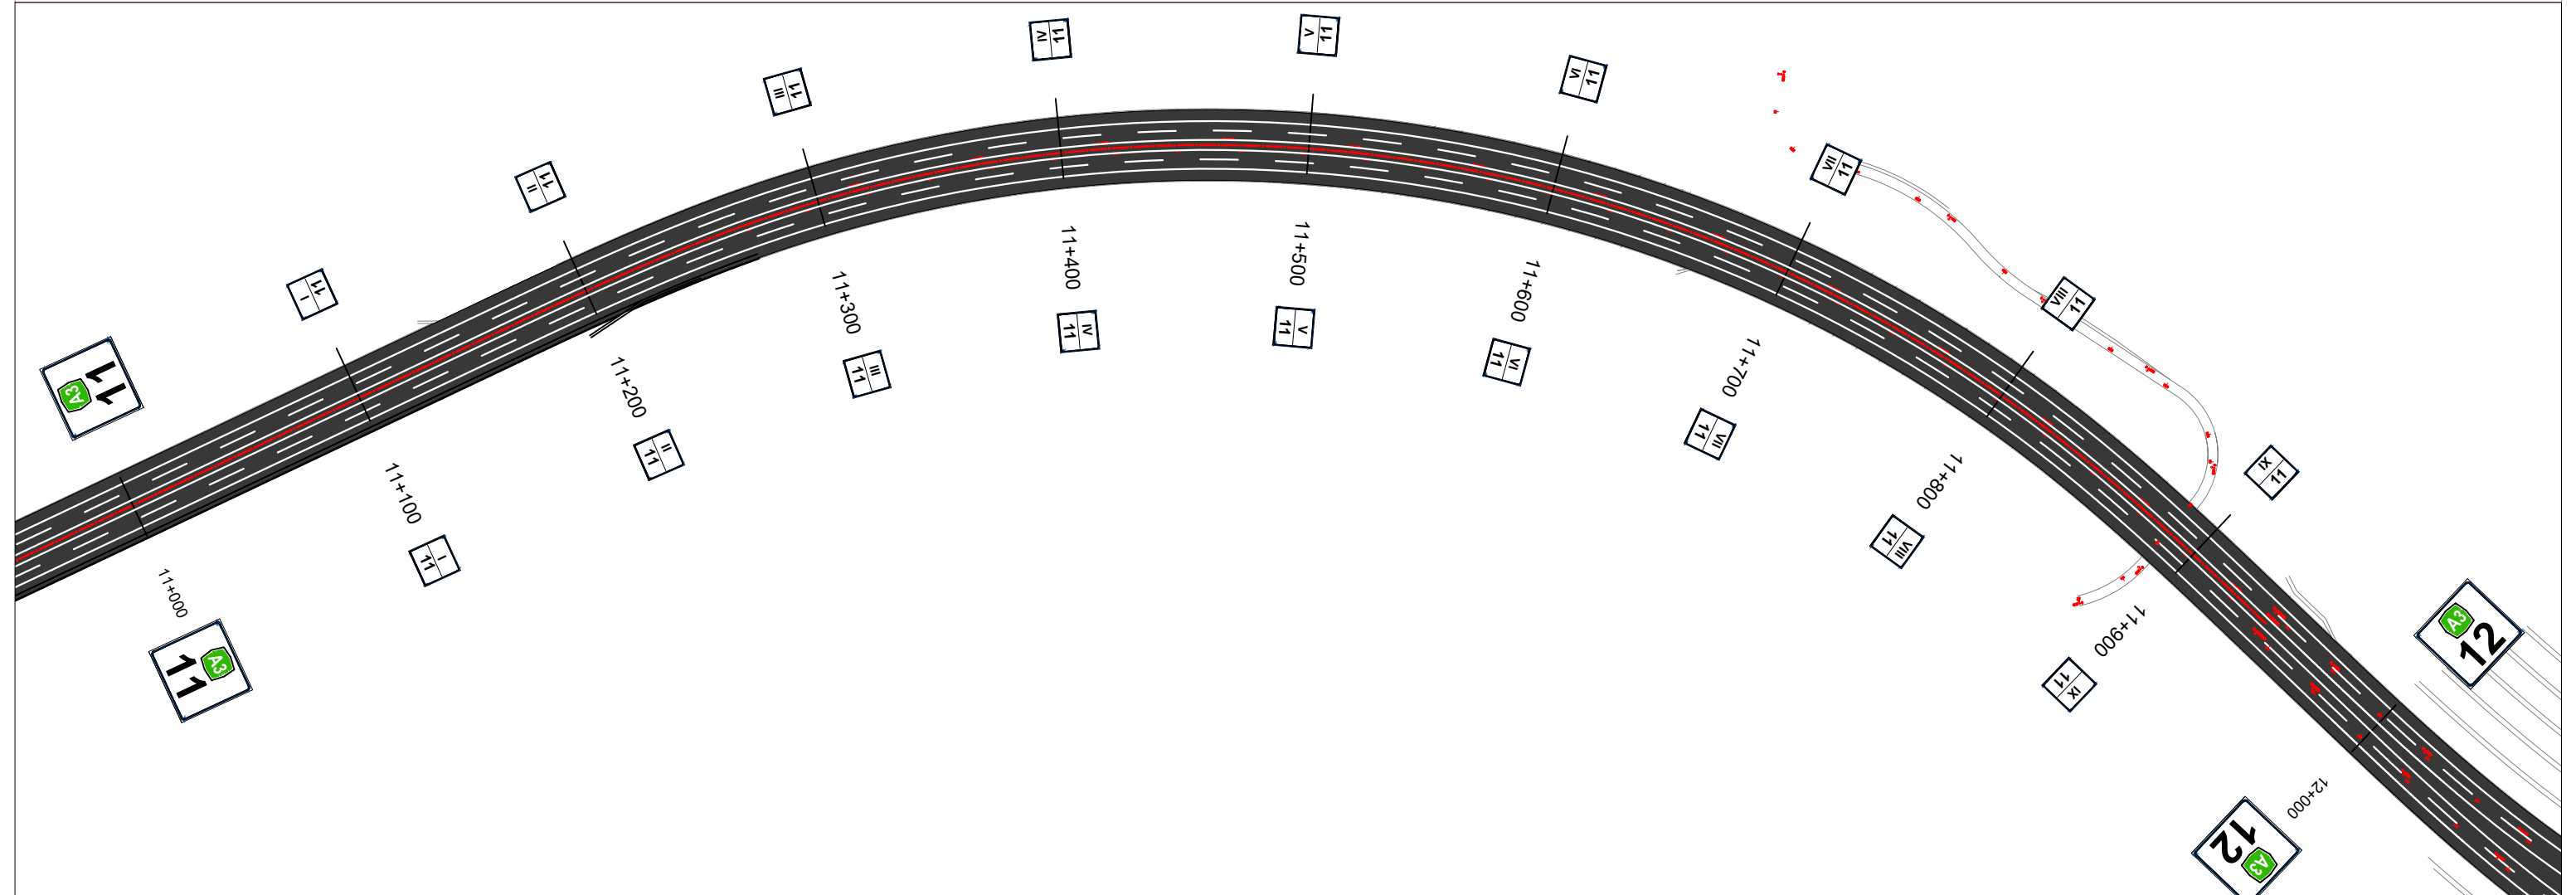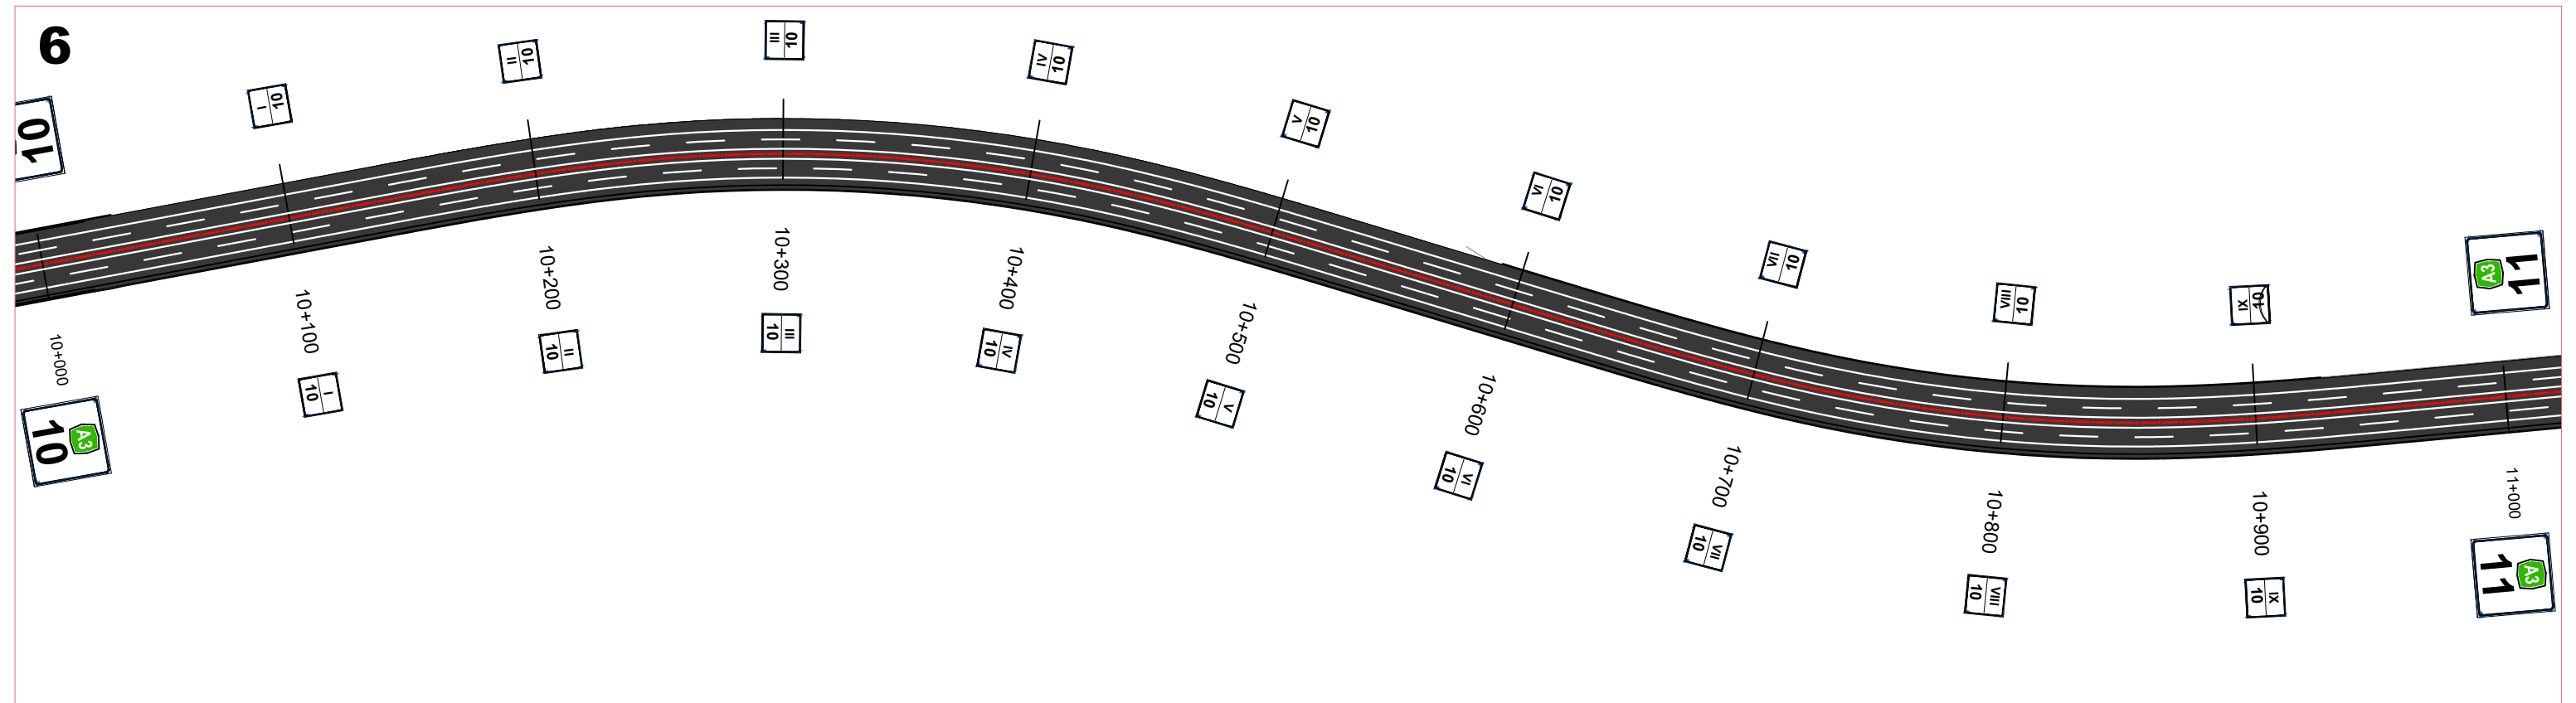






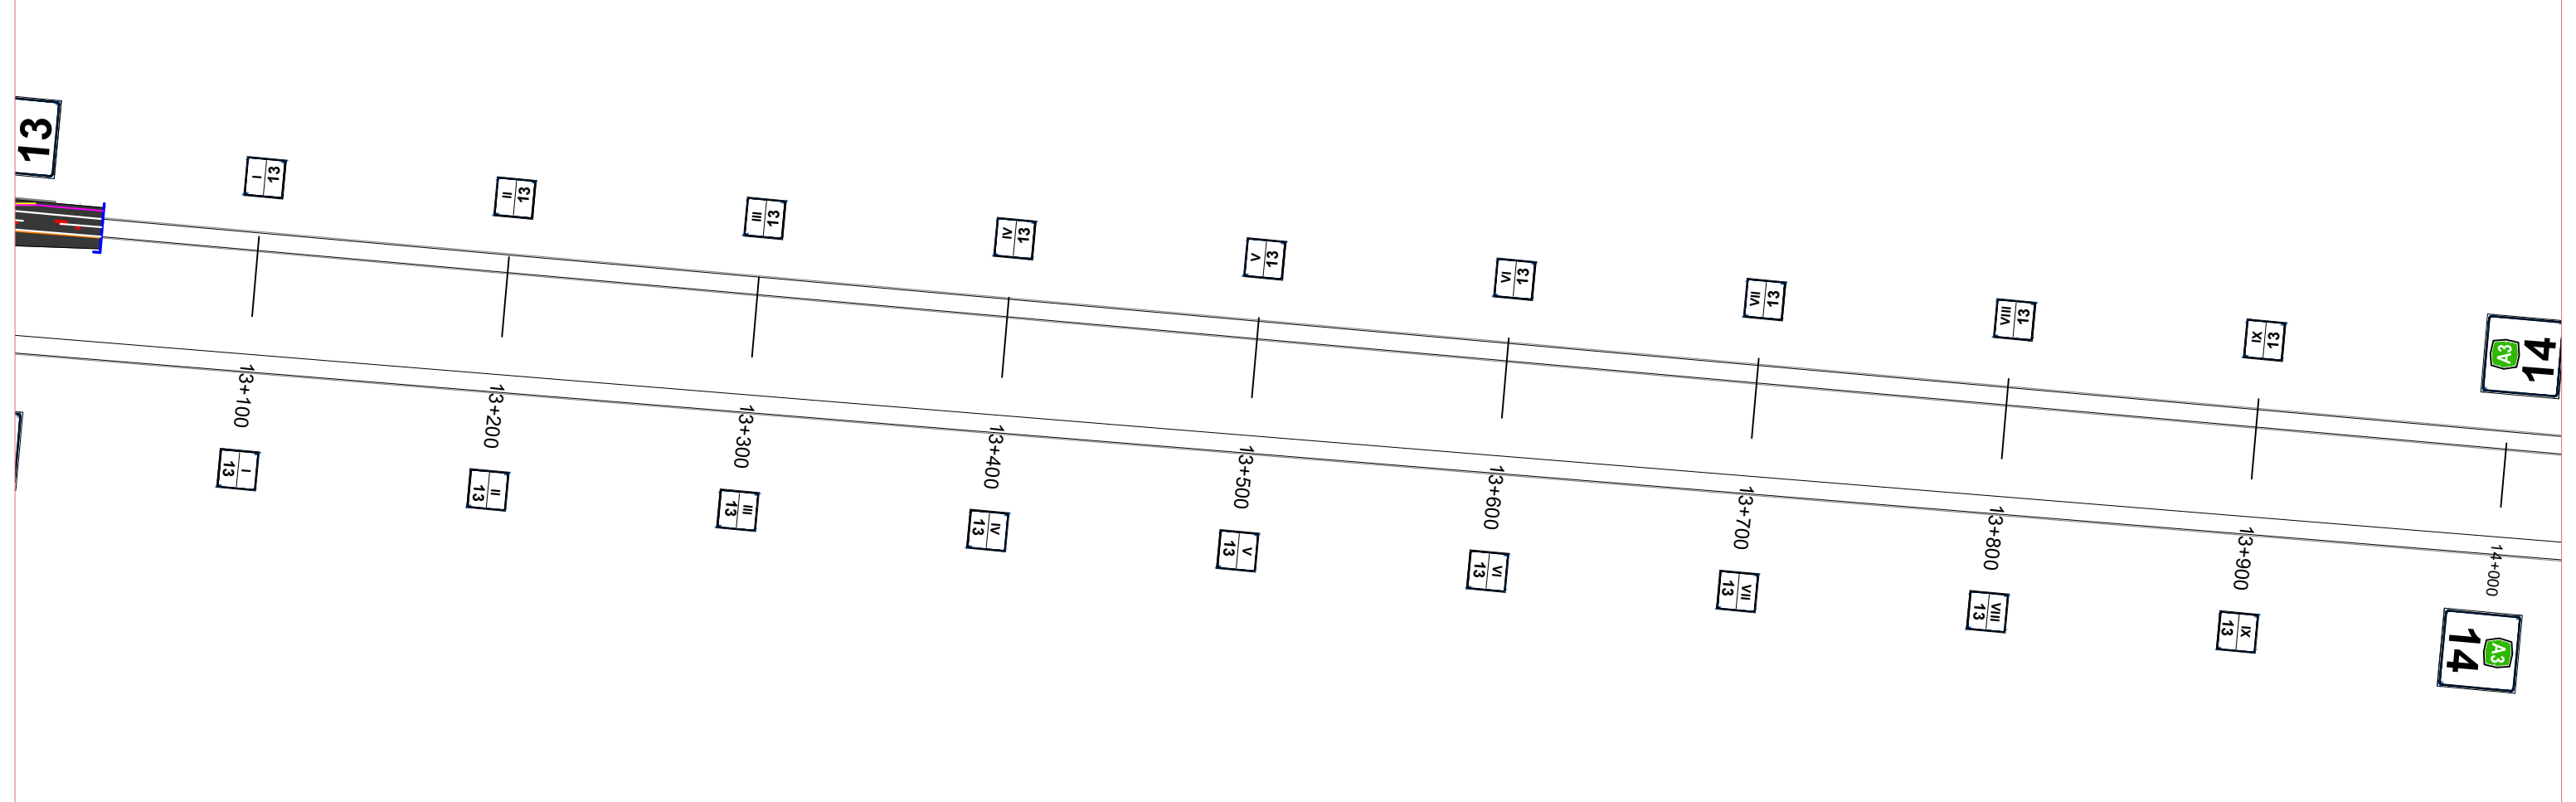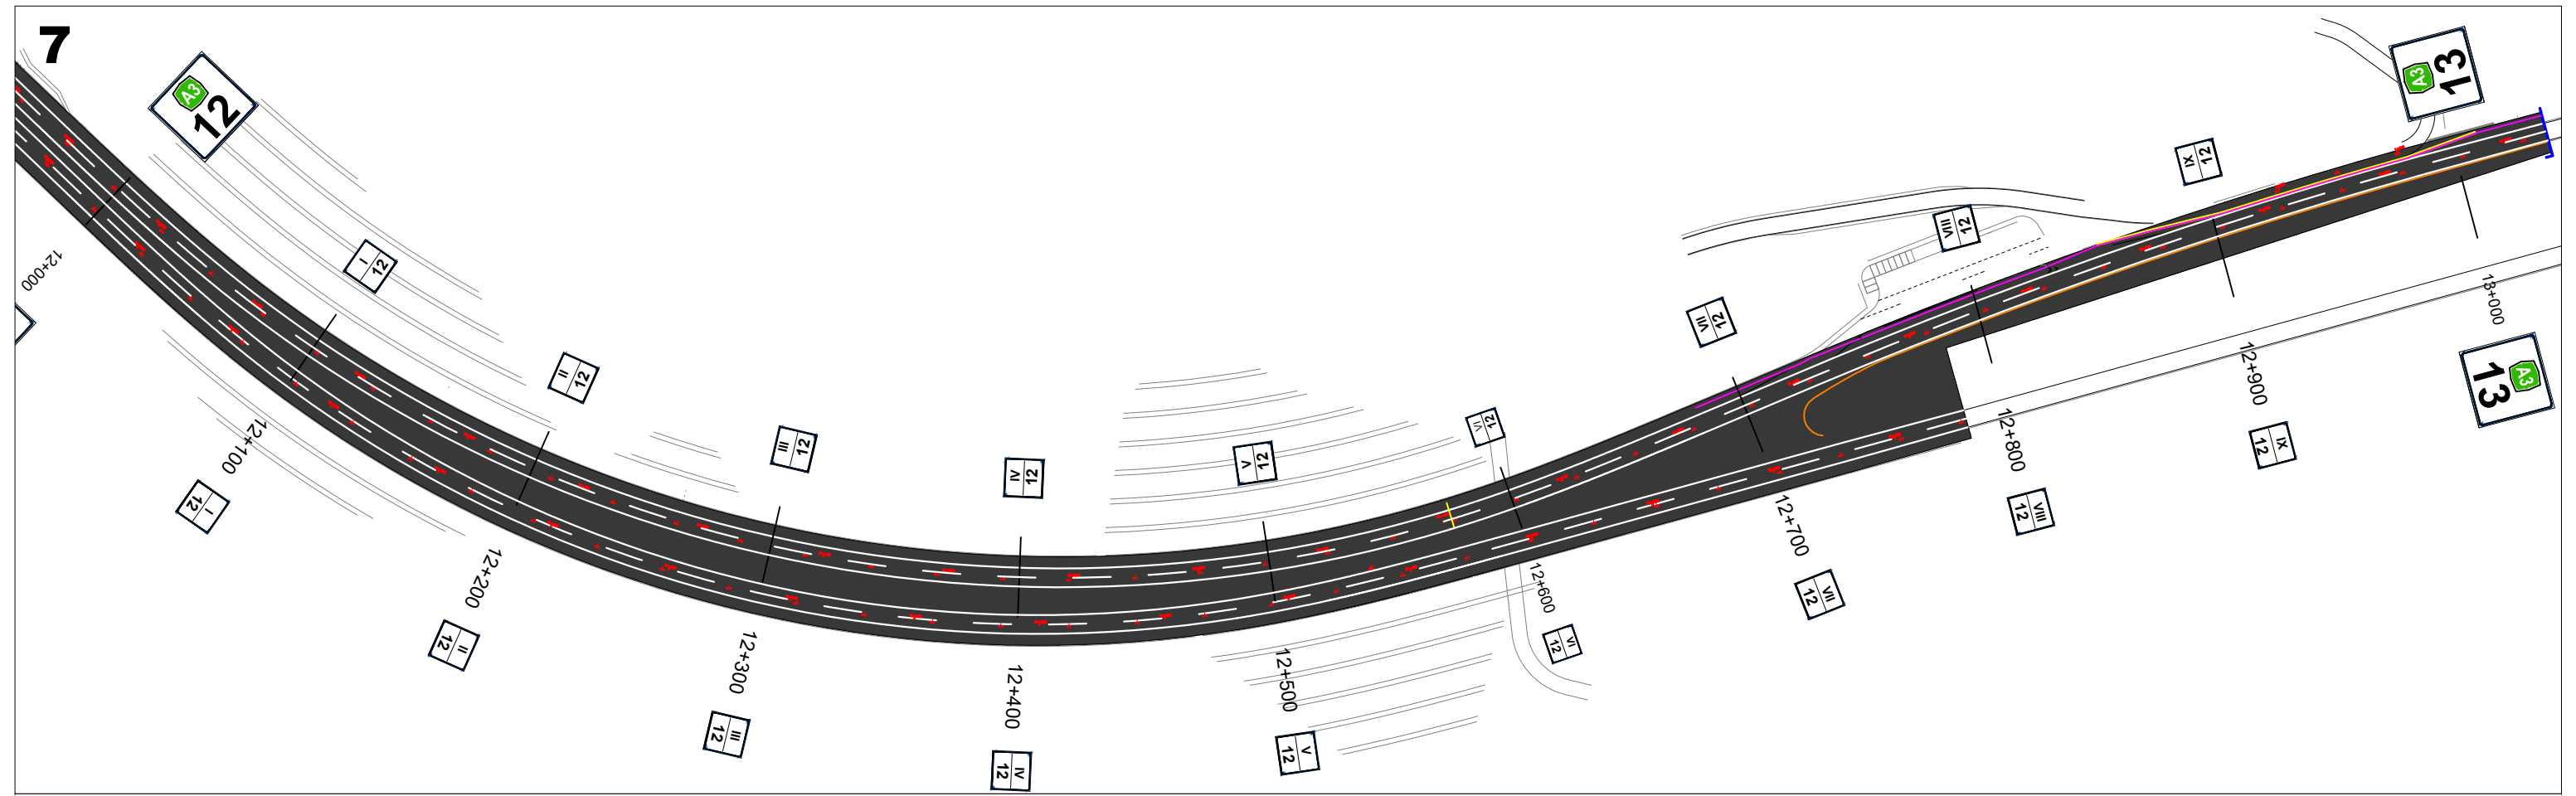







 <b>REPUBLIKA E SHQIPERISE</b> MINISTRIA E INFASTRUKTURES DHE ENERJITIKES	 <b>AUTORITETI RRUGOR SHQIPTAR</b>	Grupi i Projektimit: Ing. Gavrosh Jazexhiu Ing. Nikollaq Mihali Preventivues: Ing. Redona Mjeshtri	Objekti	Permiresimi i Sinjalistikes Horizontale, Vertikale dhe Paisjeve te Sigurise Rrugore ne Akset dhe Segmentet Rrugore te Rajonit Qendror, Loti 2	Nr. Revision	000
			Emertimi	Planimetria e sinjalistikes rrugore Segmenti Tirane - Elbasan	Nr. Fletes	S07
			Viti	2023		
			Shkalla	1:1000		

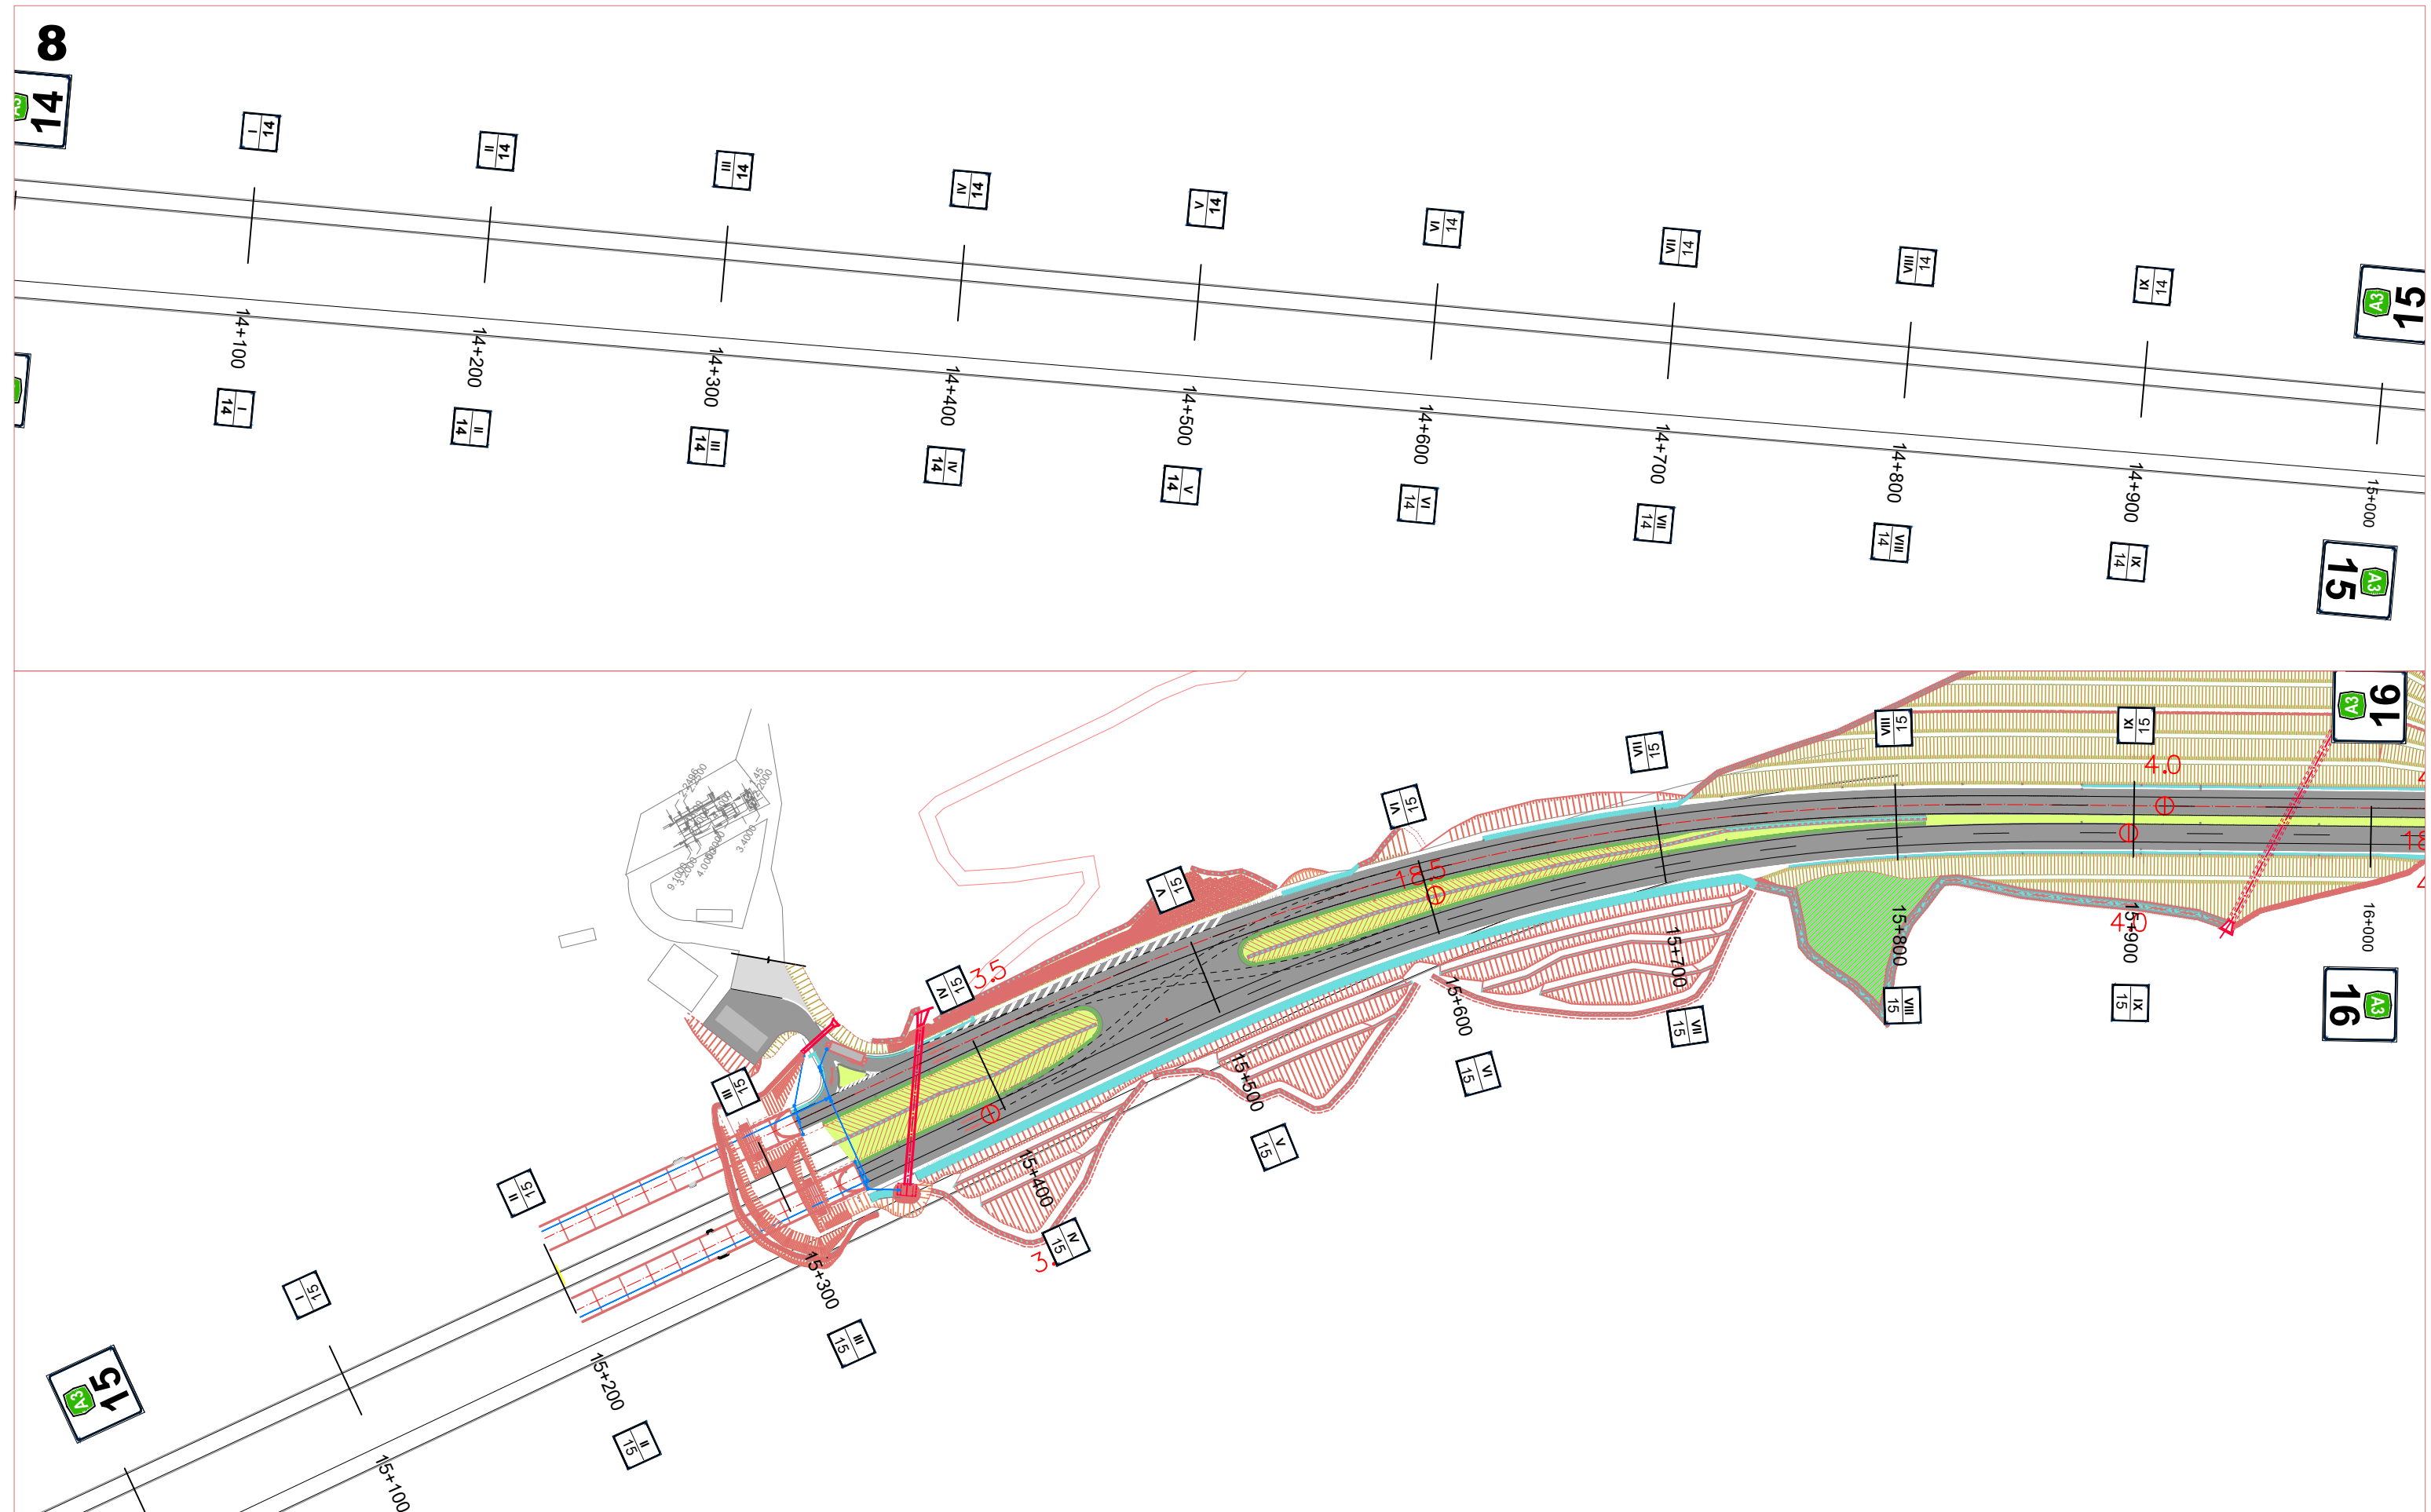

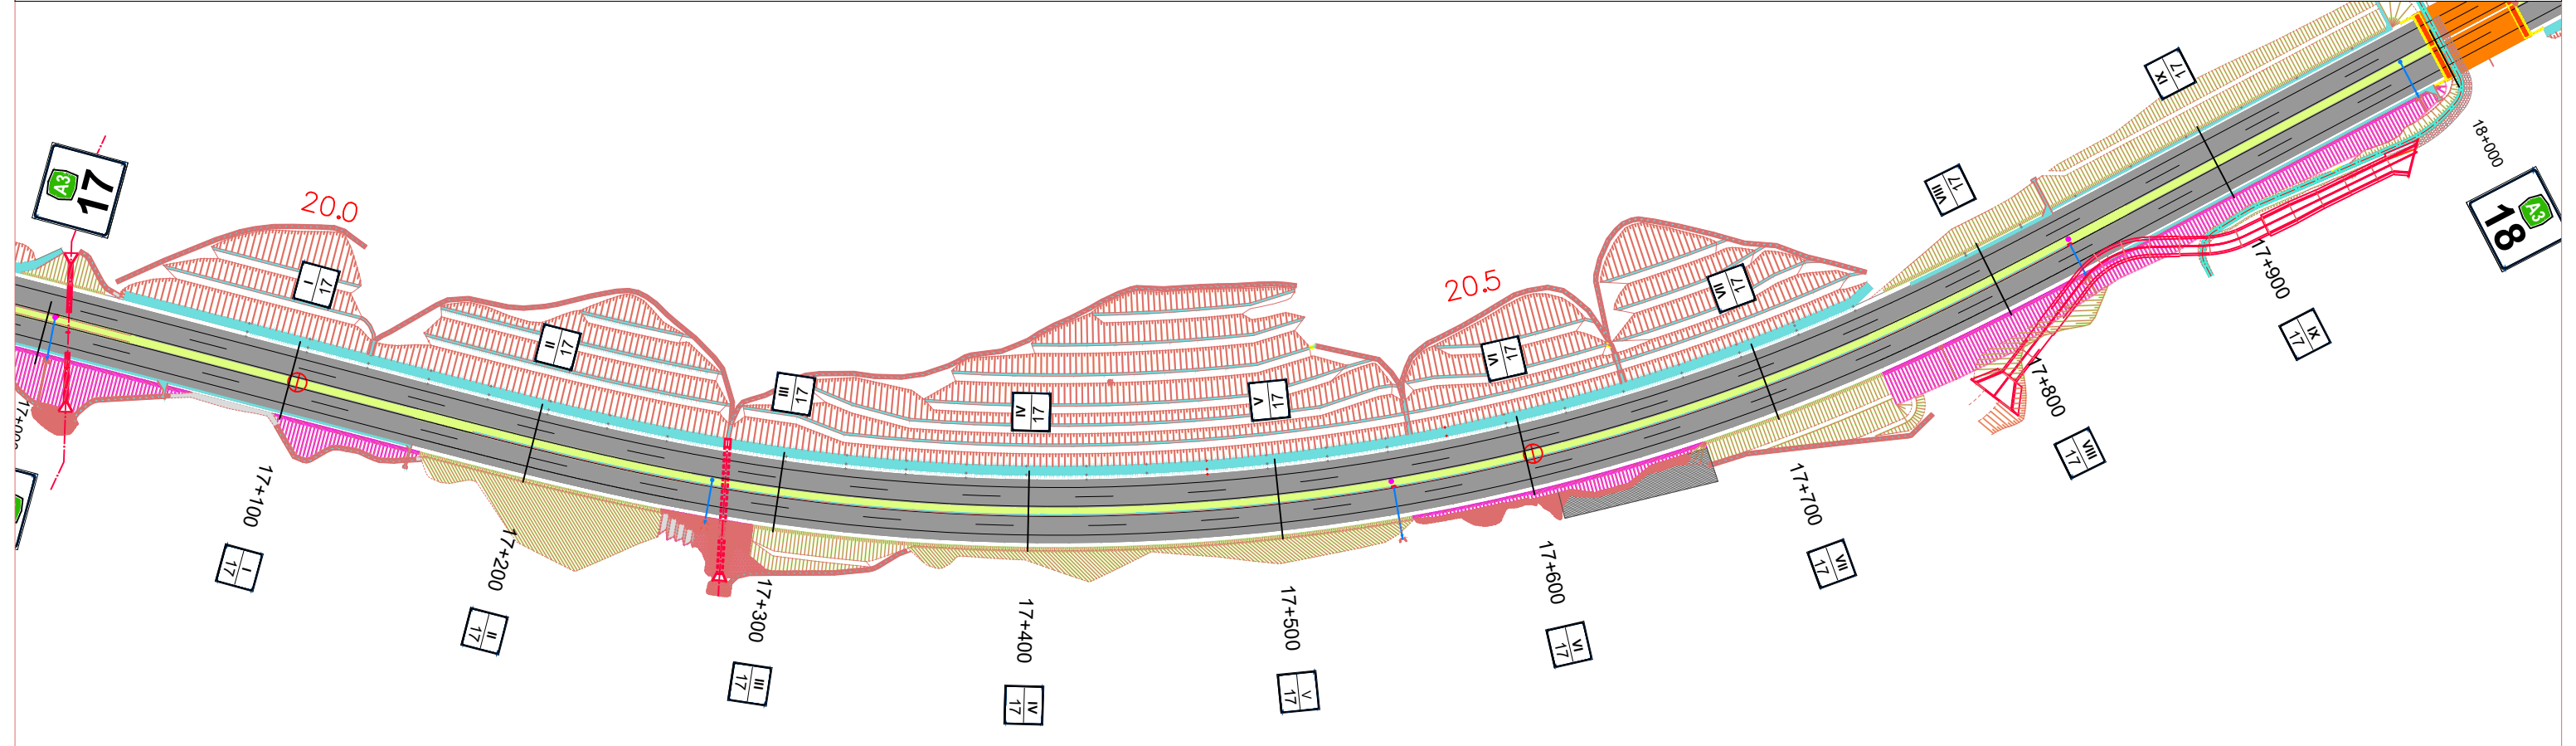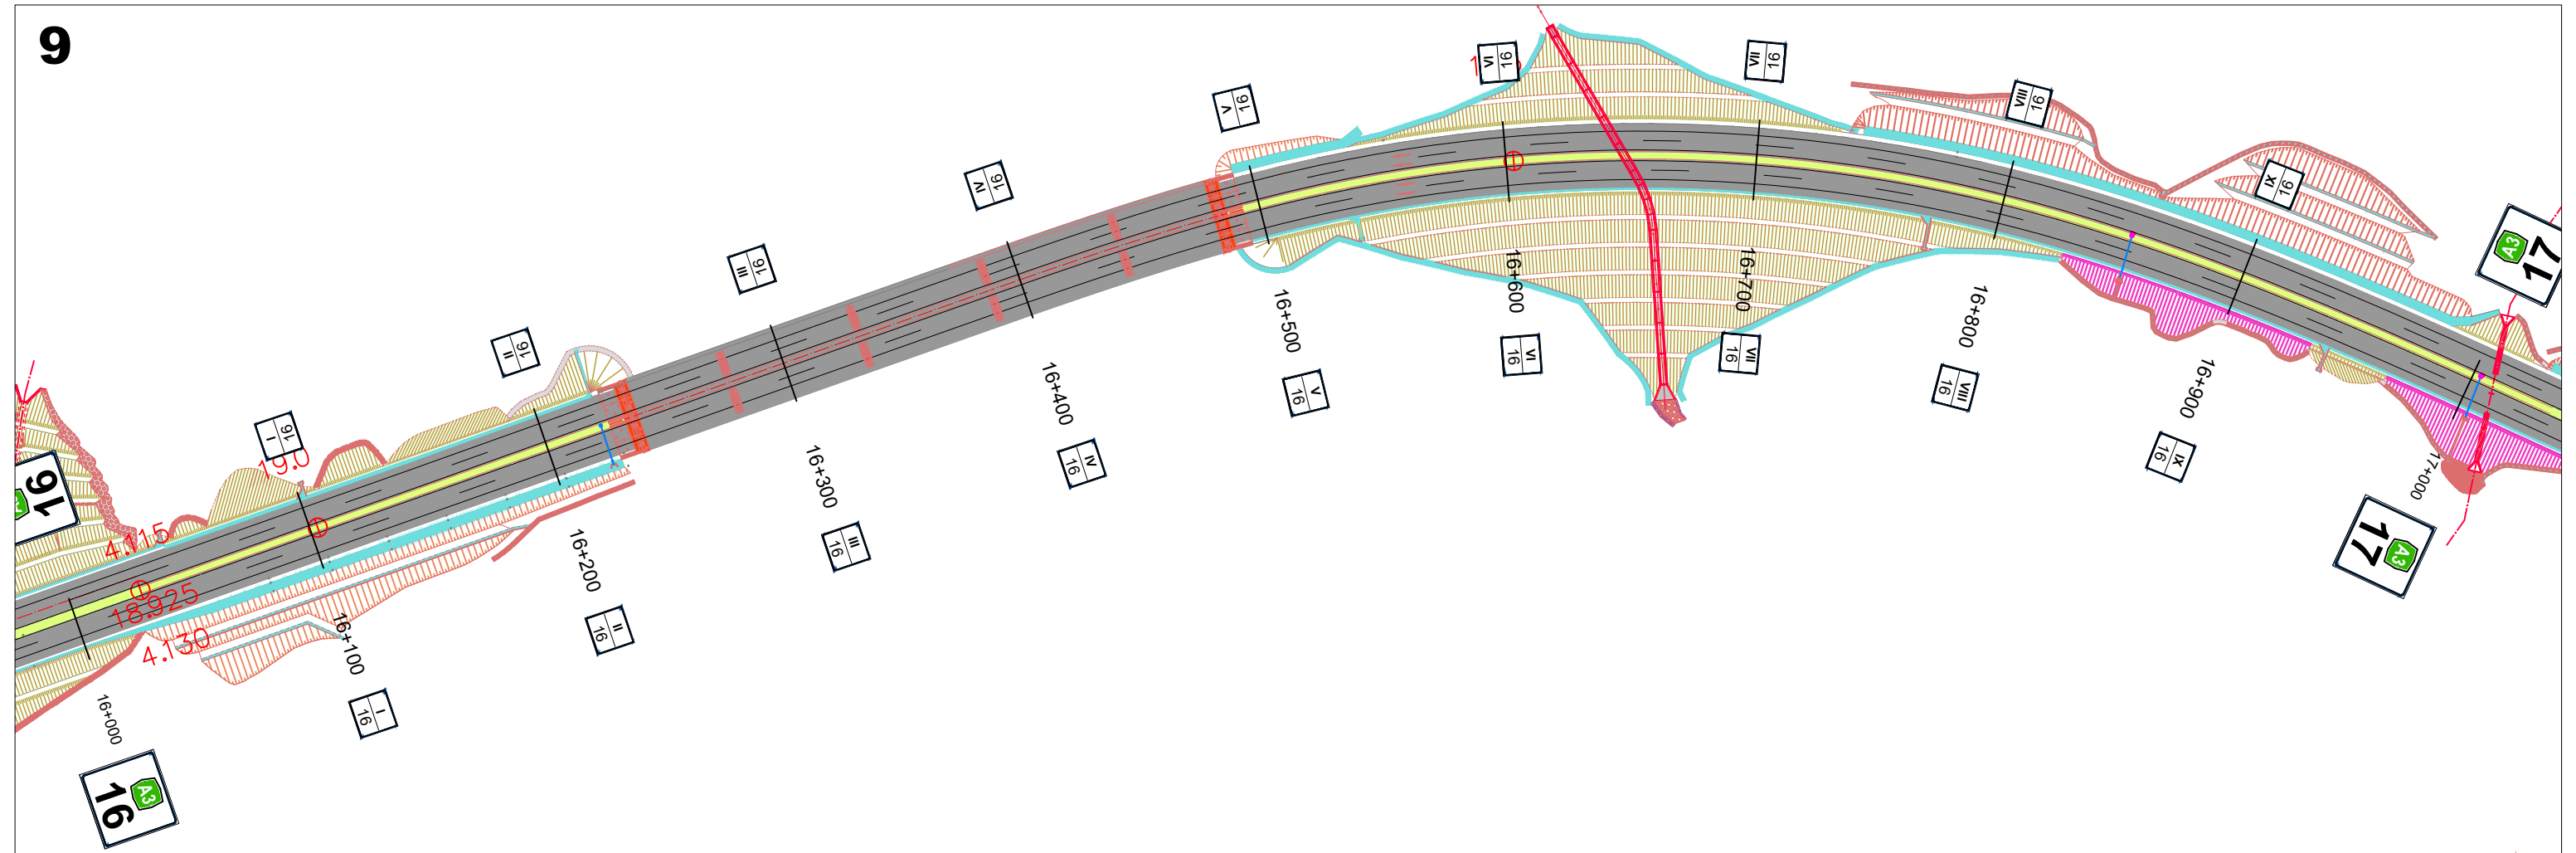

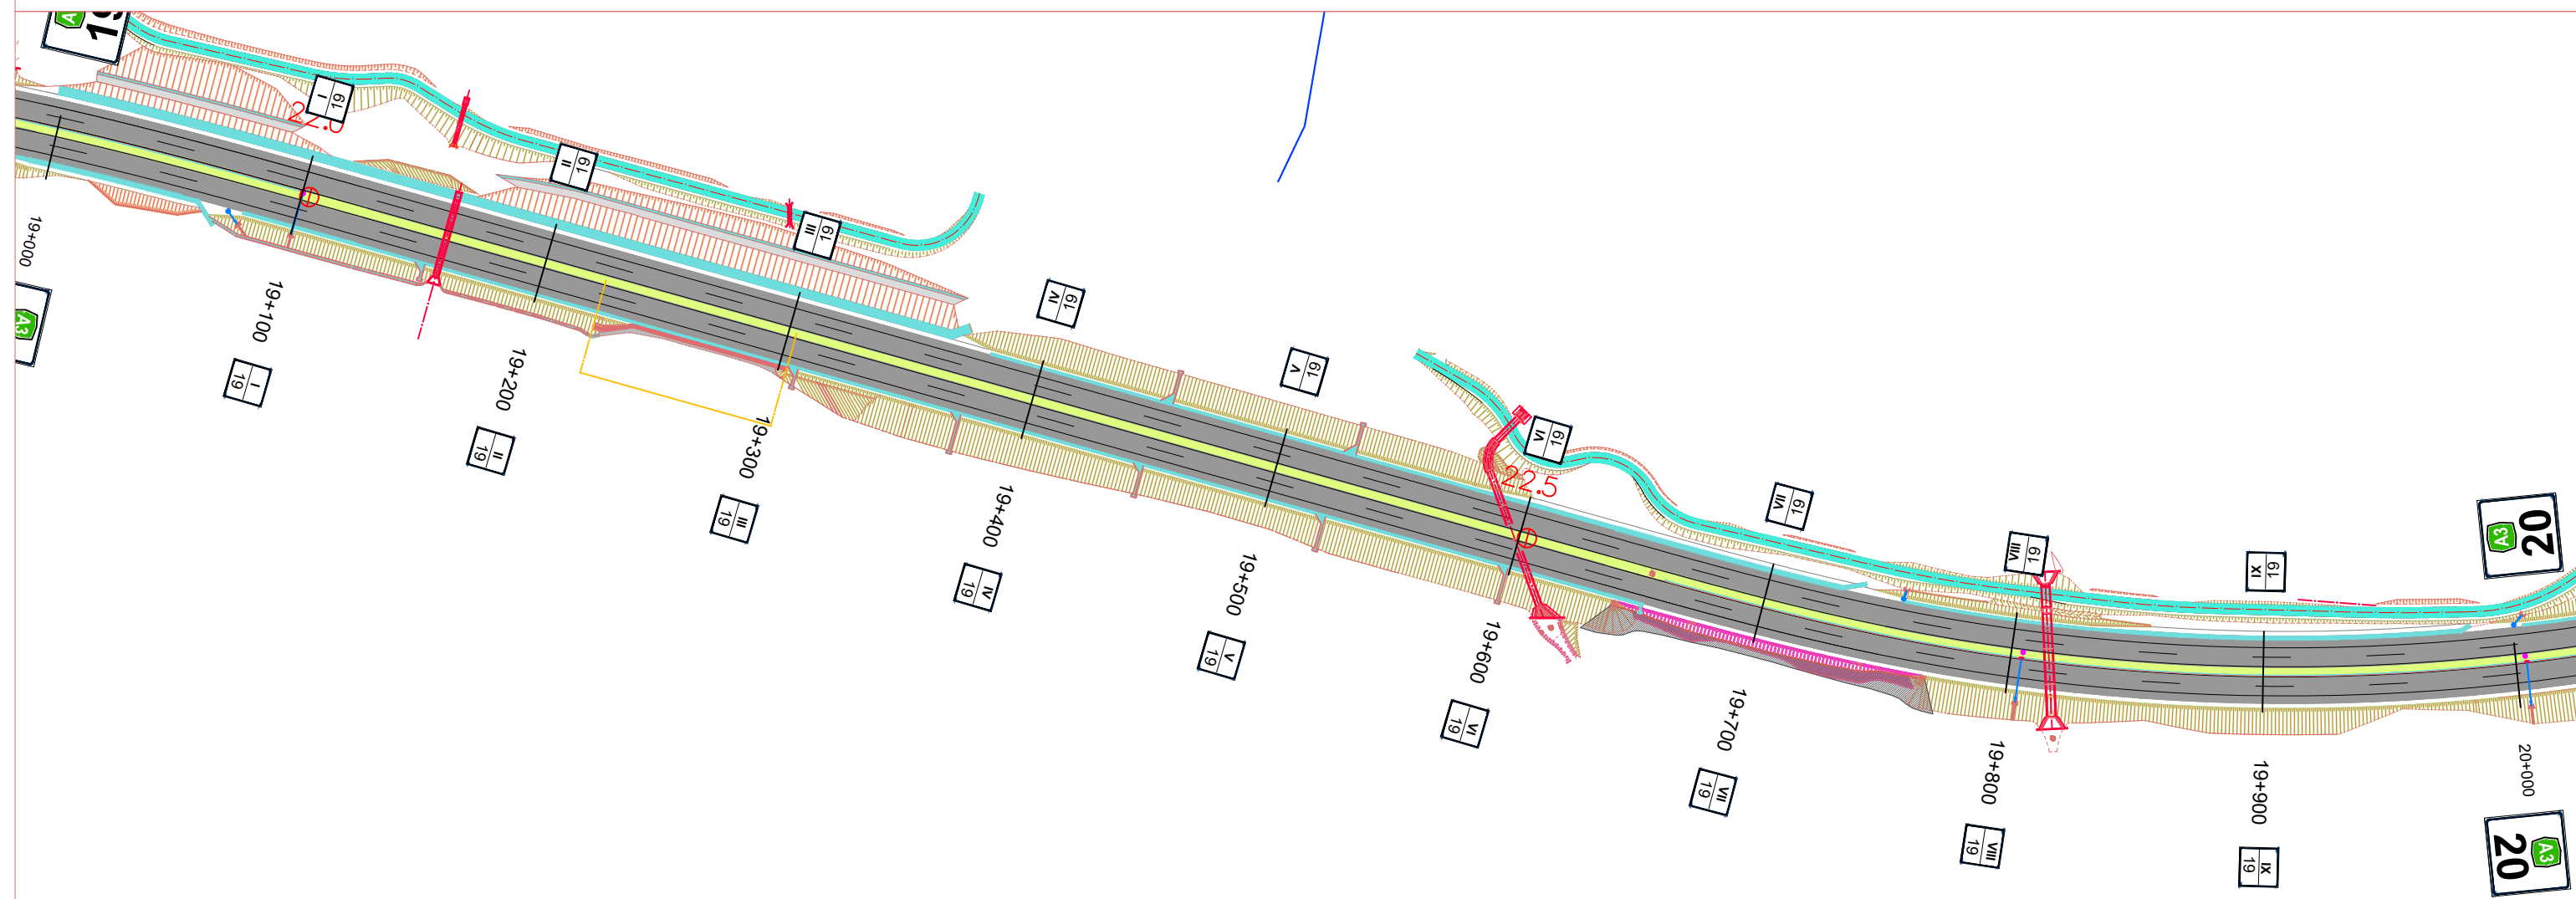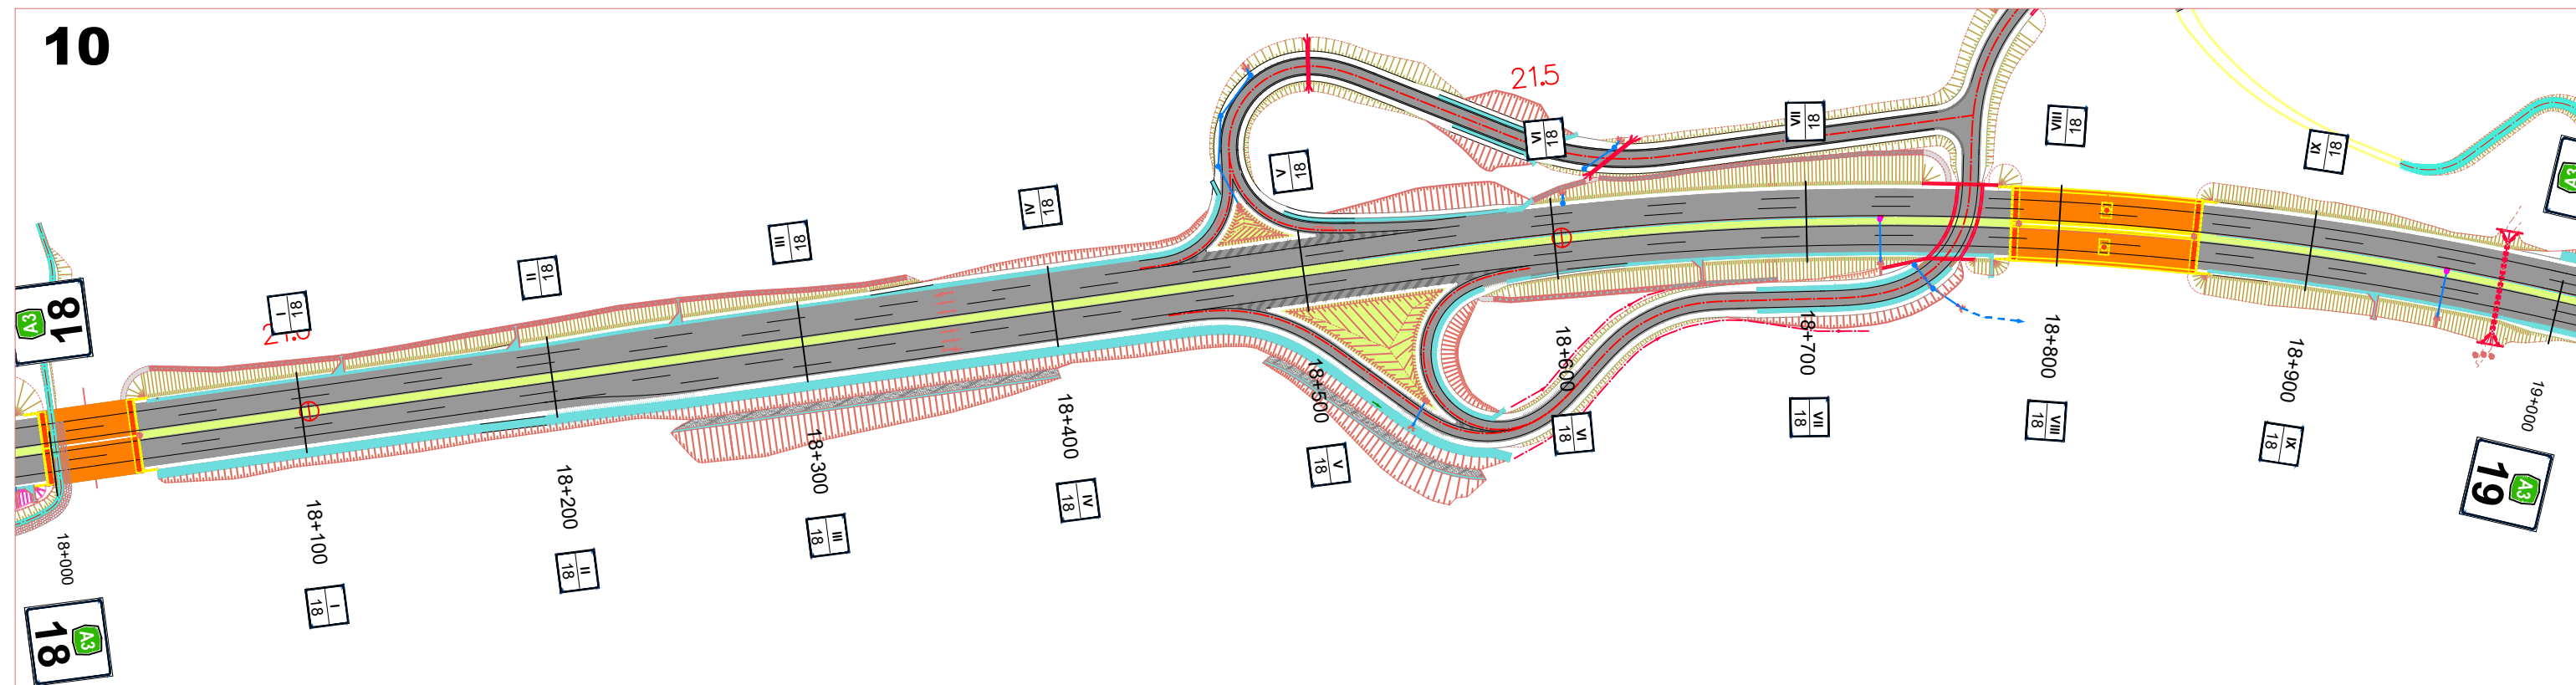

10

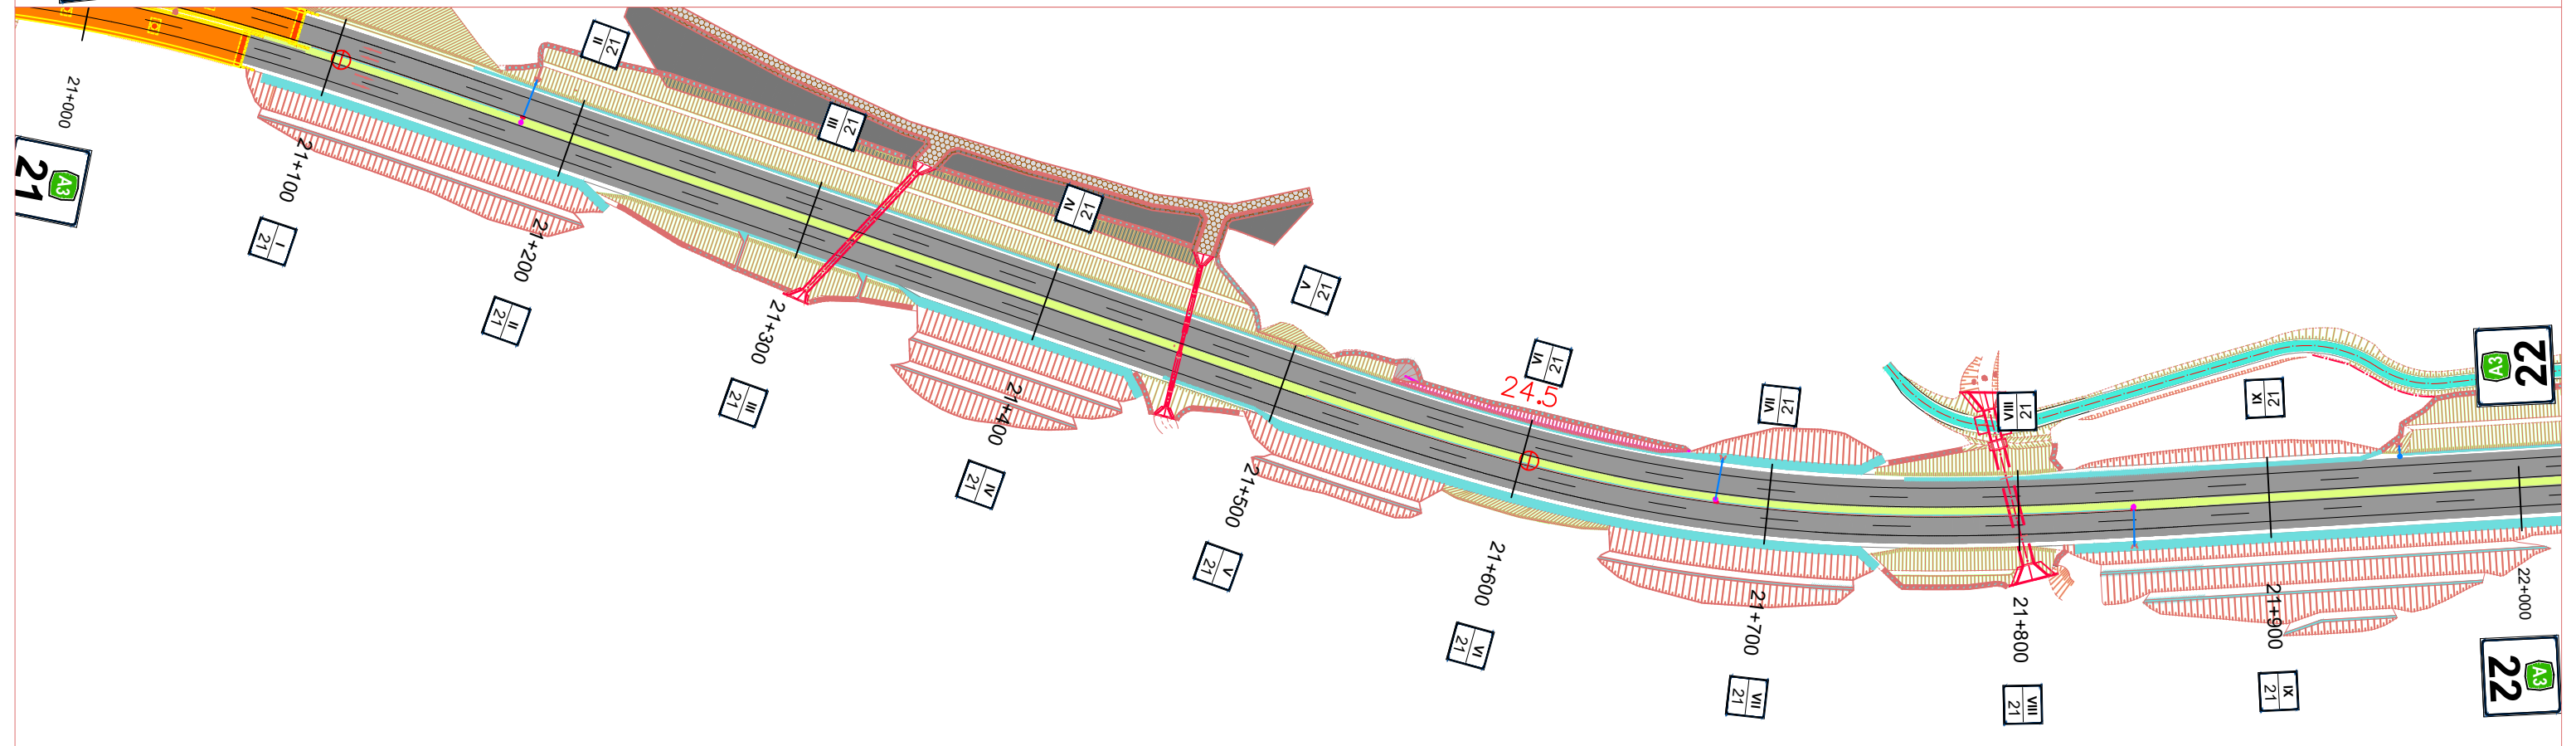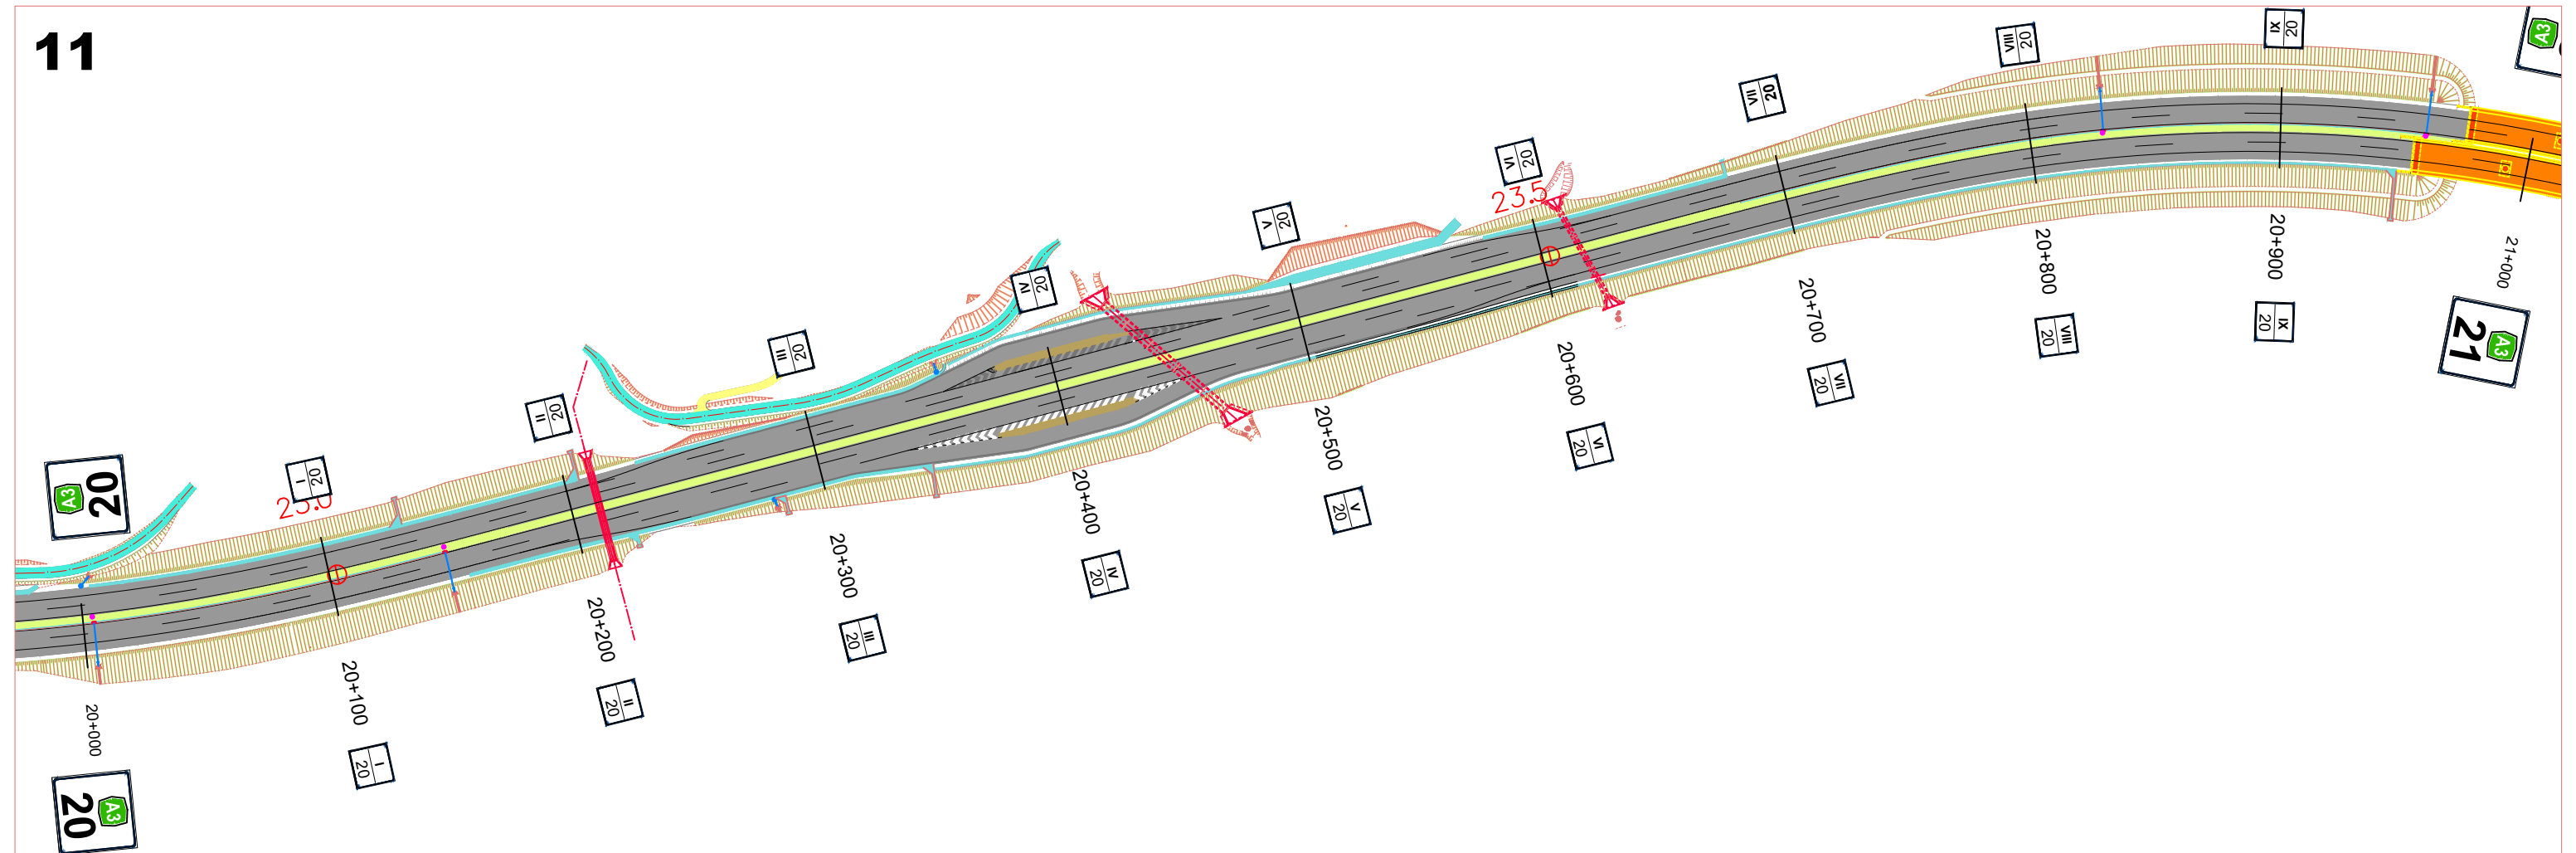



 <b>REPUBLIKA E SHQIPERISE</b> MINISTRIA E INFASTRUKTURES DHE ENERGJITIKES	 <b>AUTORITETI RRUGOR SHQIPTAR</b>	Grupi i Projektimit: Ing. Gavrosh Jazexhiu Ing. Nikollaq Mihali	Objekti: Permiresimi i Sinjalistikes Horizontale, Vertikale dhe Paisjeve te Sigurise Rrugore ne Akset dhe Segmentet Rrugore te Rajonit Qendror, Loti 2	Nr. Revision: 000 Nr. Fletes: S11
		Preventivues: Ing. Redona Mjeshtri	Emertimi: Planimetria e sinjalistikes rrugore Segmenti Tirane - Elbasan	
			Viti: 2023	
			Shkalla: 1:1000	

