

Autoriteti Rrugor Shqiptar - ARRSH

Rruga "Sami Frasheri", Nr 33, Tirane


Email: info@arrsh.gov.al

**"PERMIRESIMI I SINJALISTIKES HORIZONTALALE/VERTIKALE DHE PAISJEVE
TE SIGURISE RRUGORE NE AKSET E RAJONIT QENDROR(Loti 2)"**

SEGMENTI RRUGOR : " KRYQEZIM PODGORIE - KRYQEZIM LIQENAS"

Fillim Projekti

40.828918 - 20.737510


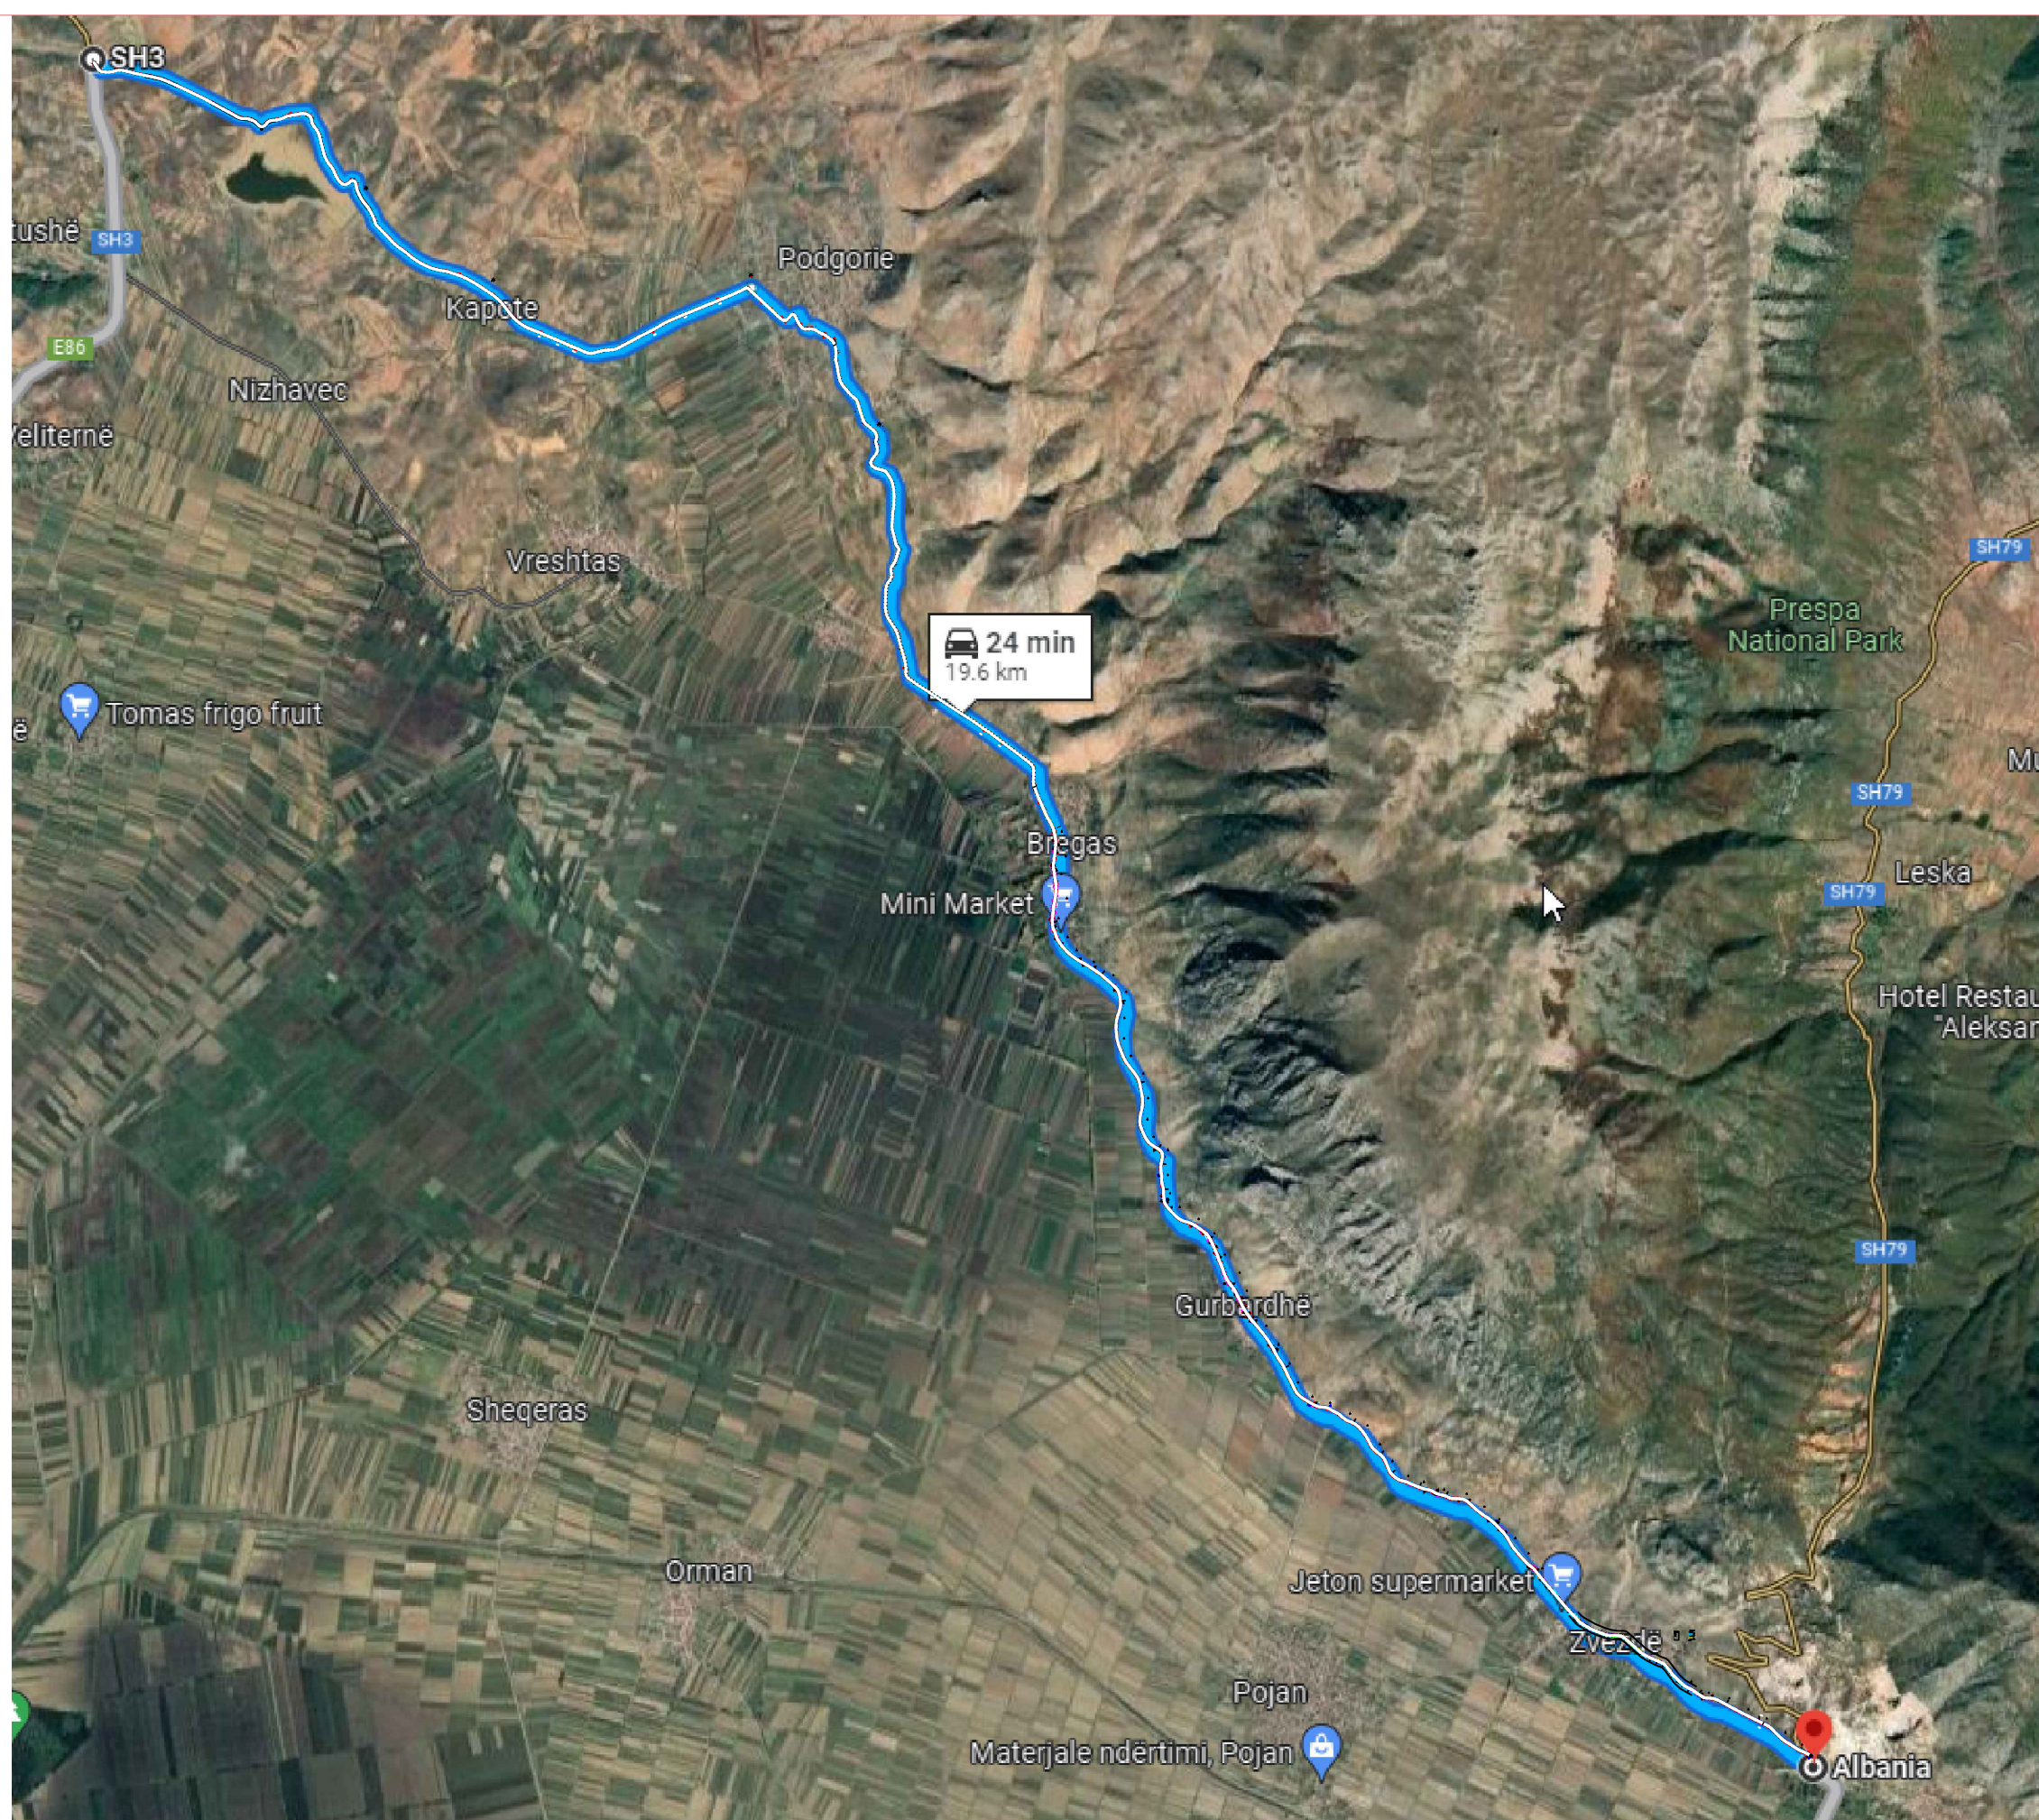




Mbarim Projekti



40.722666 - 20.879232



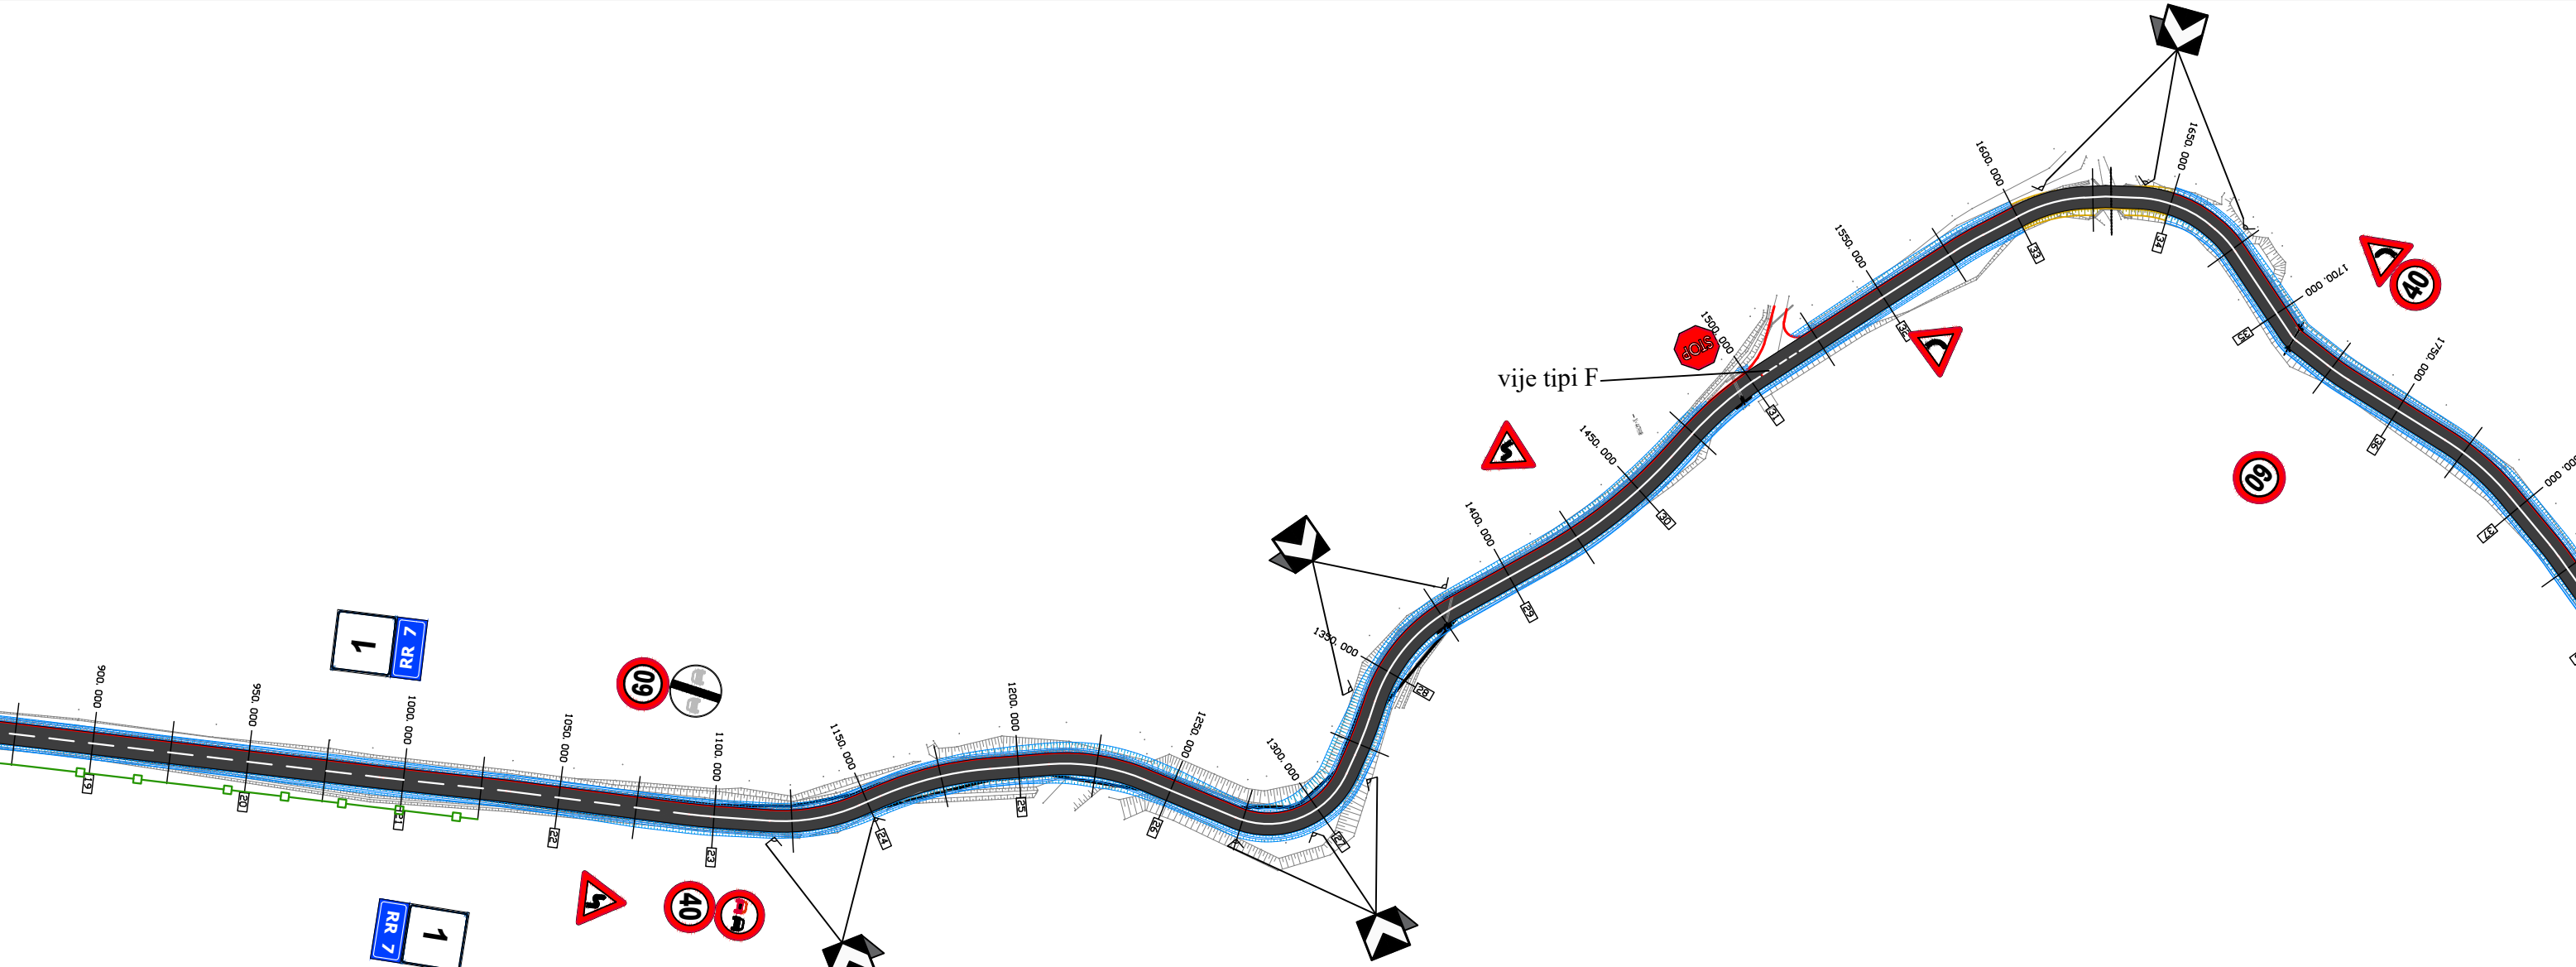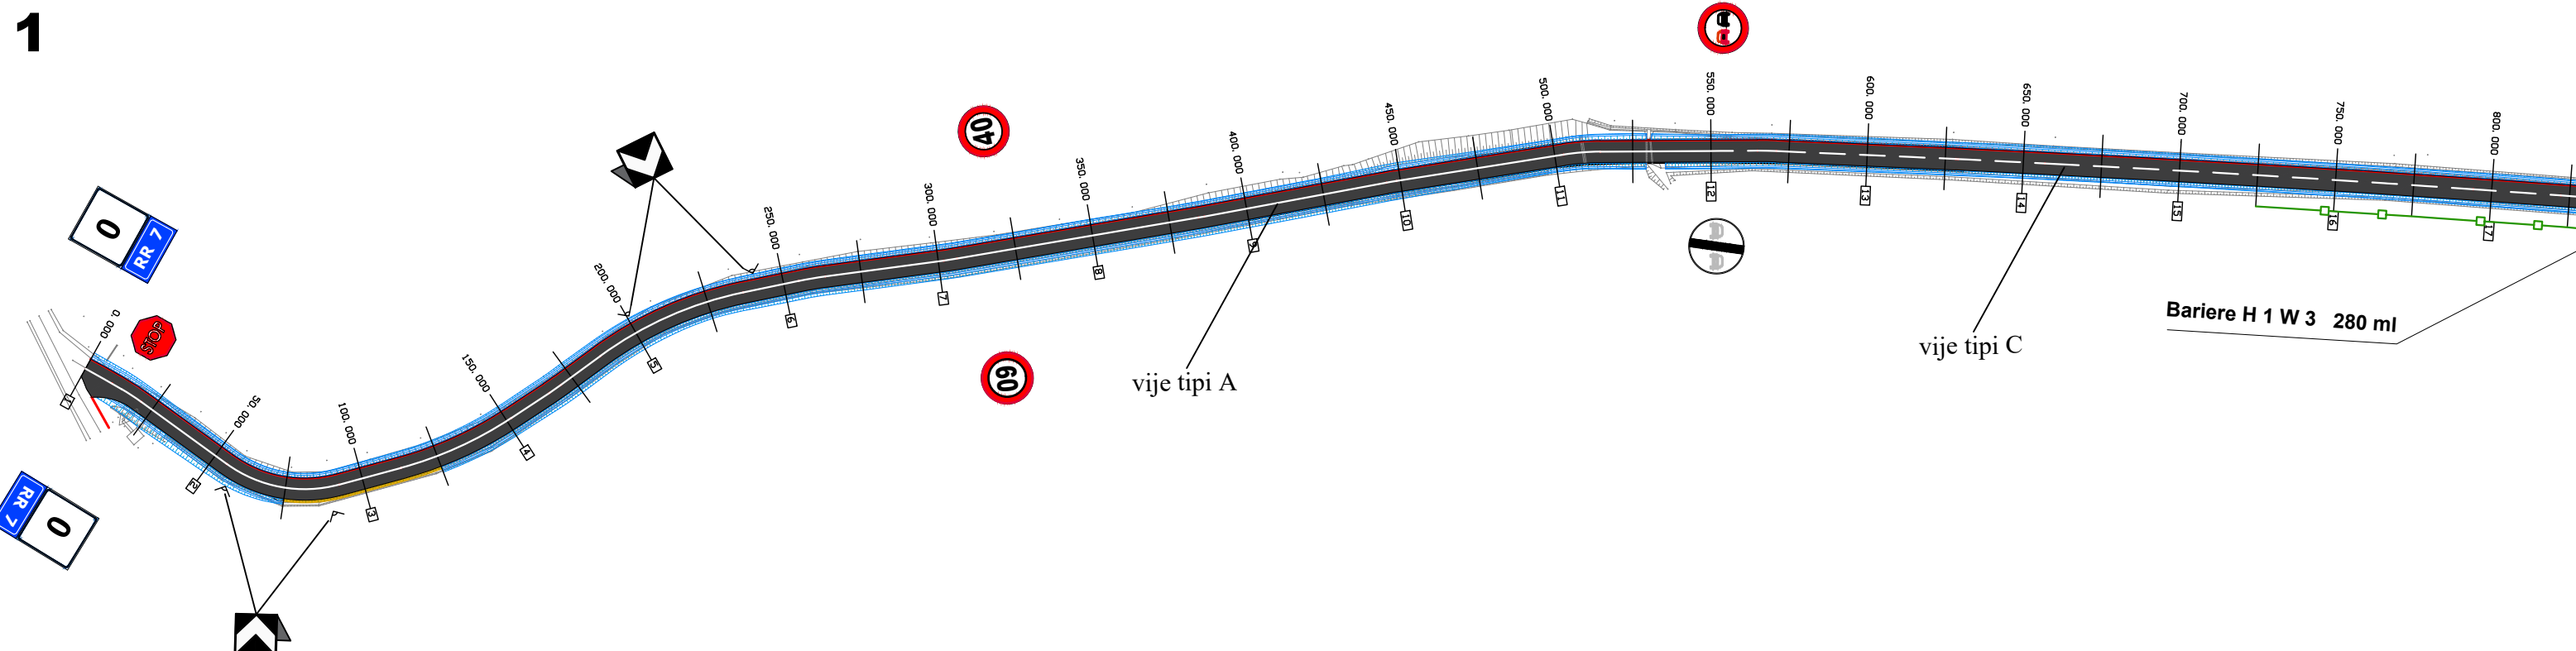



1

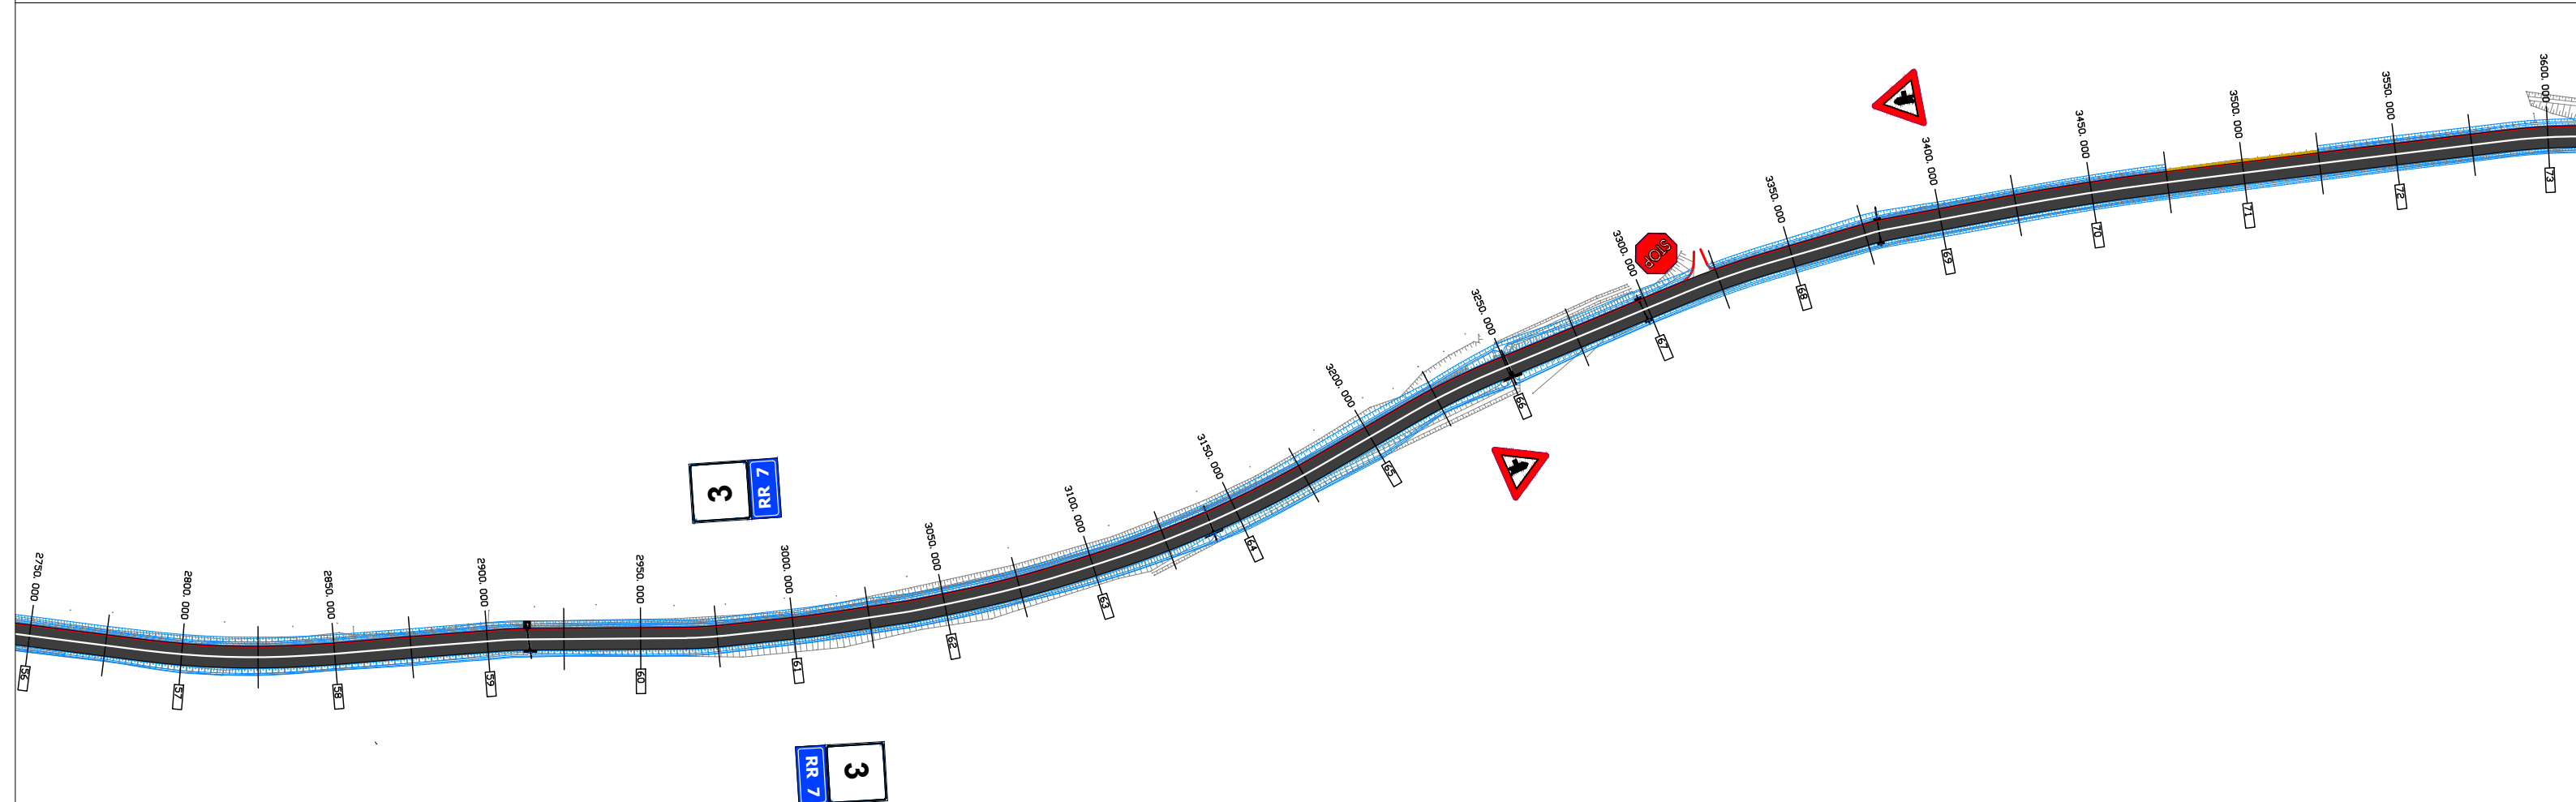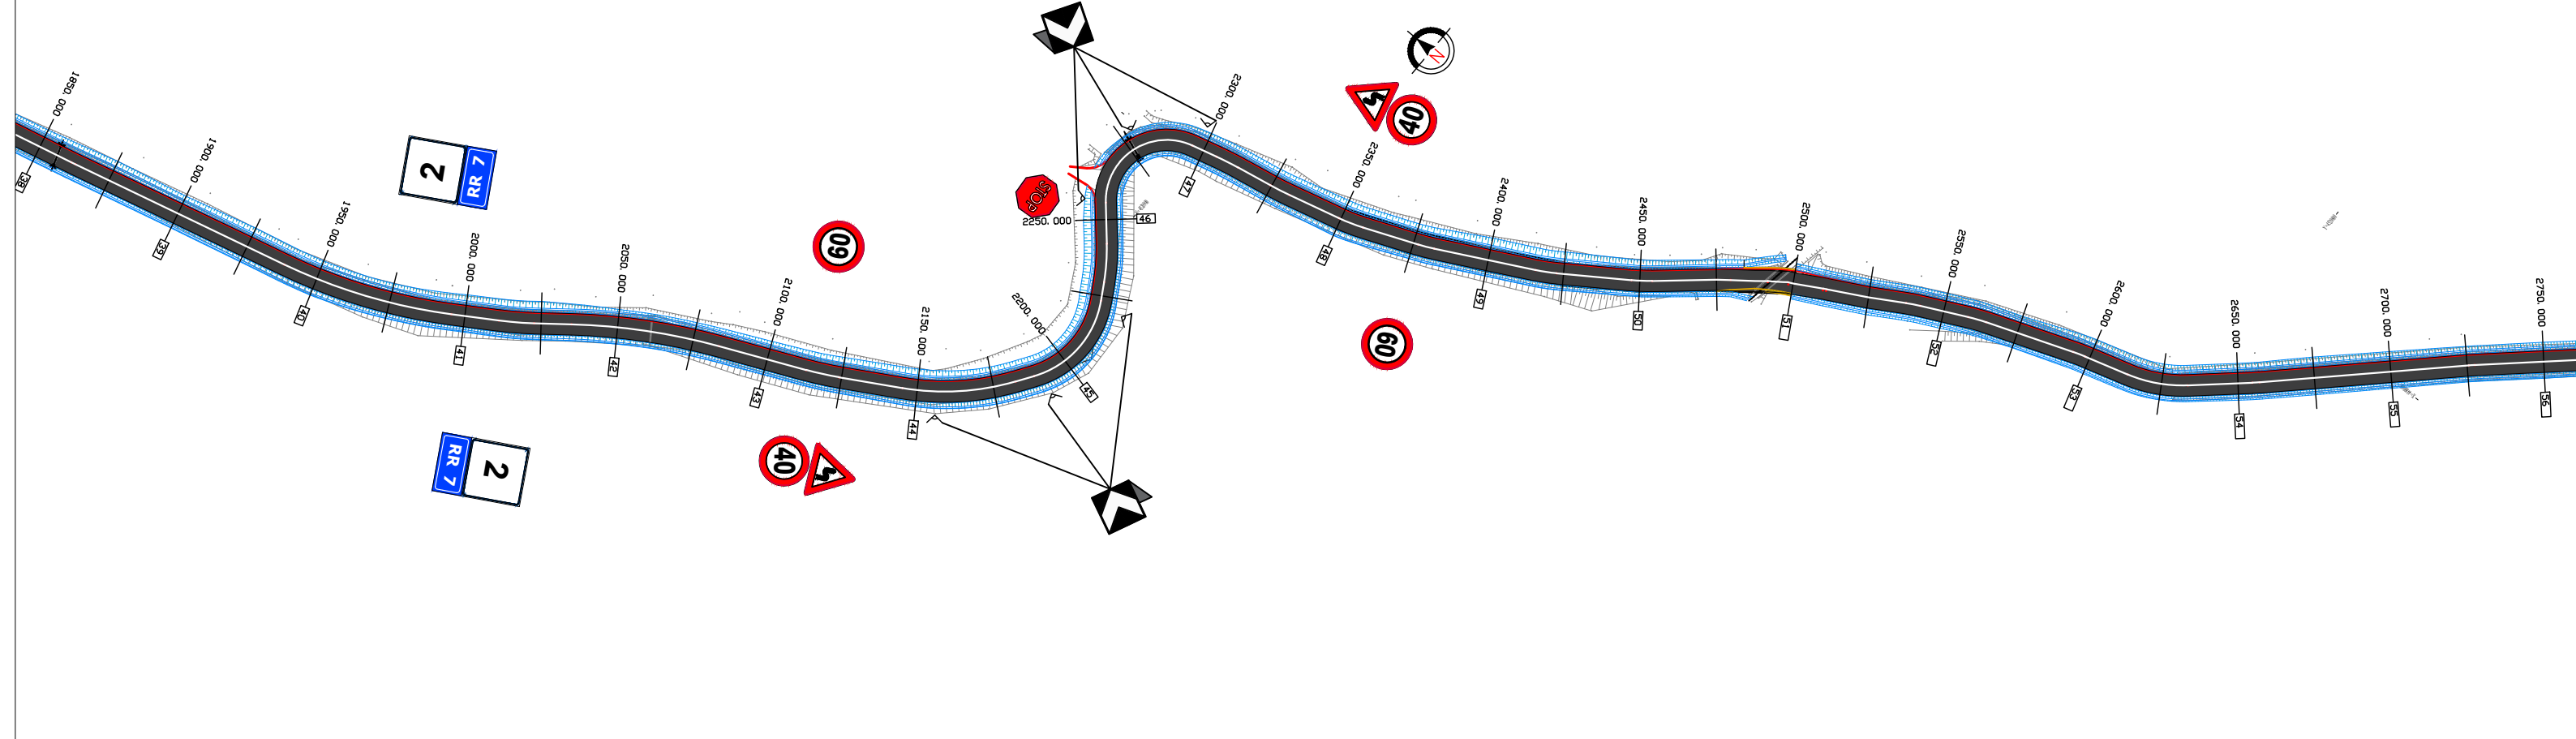


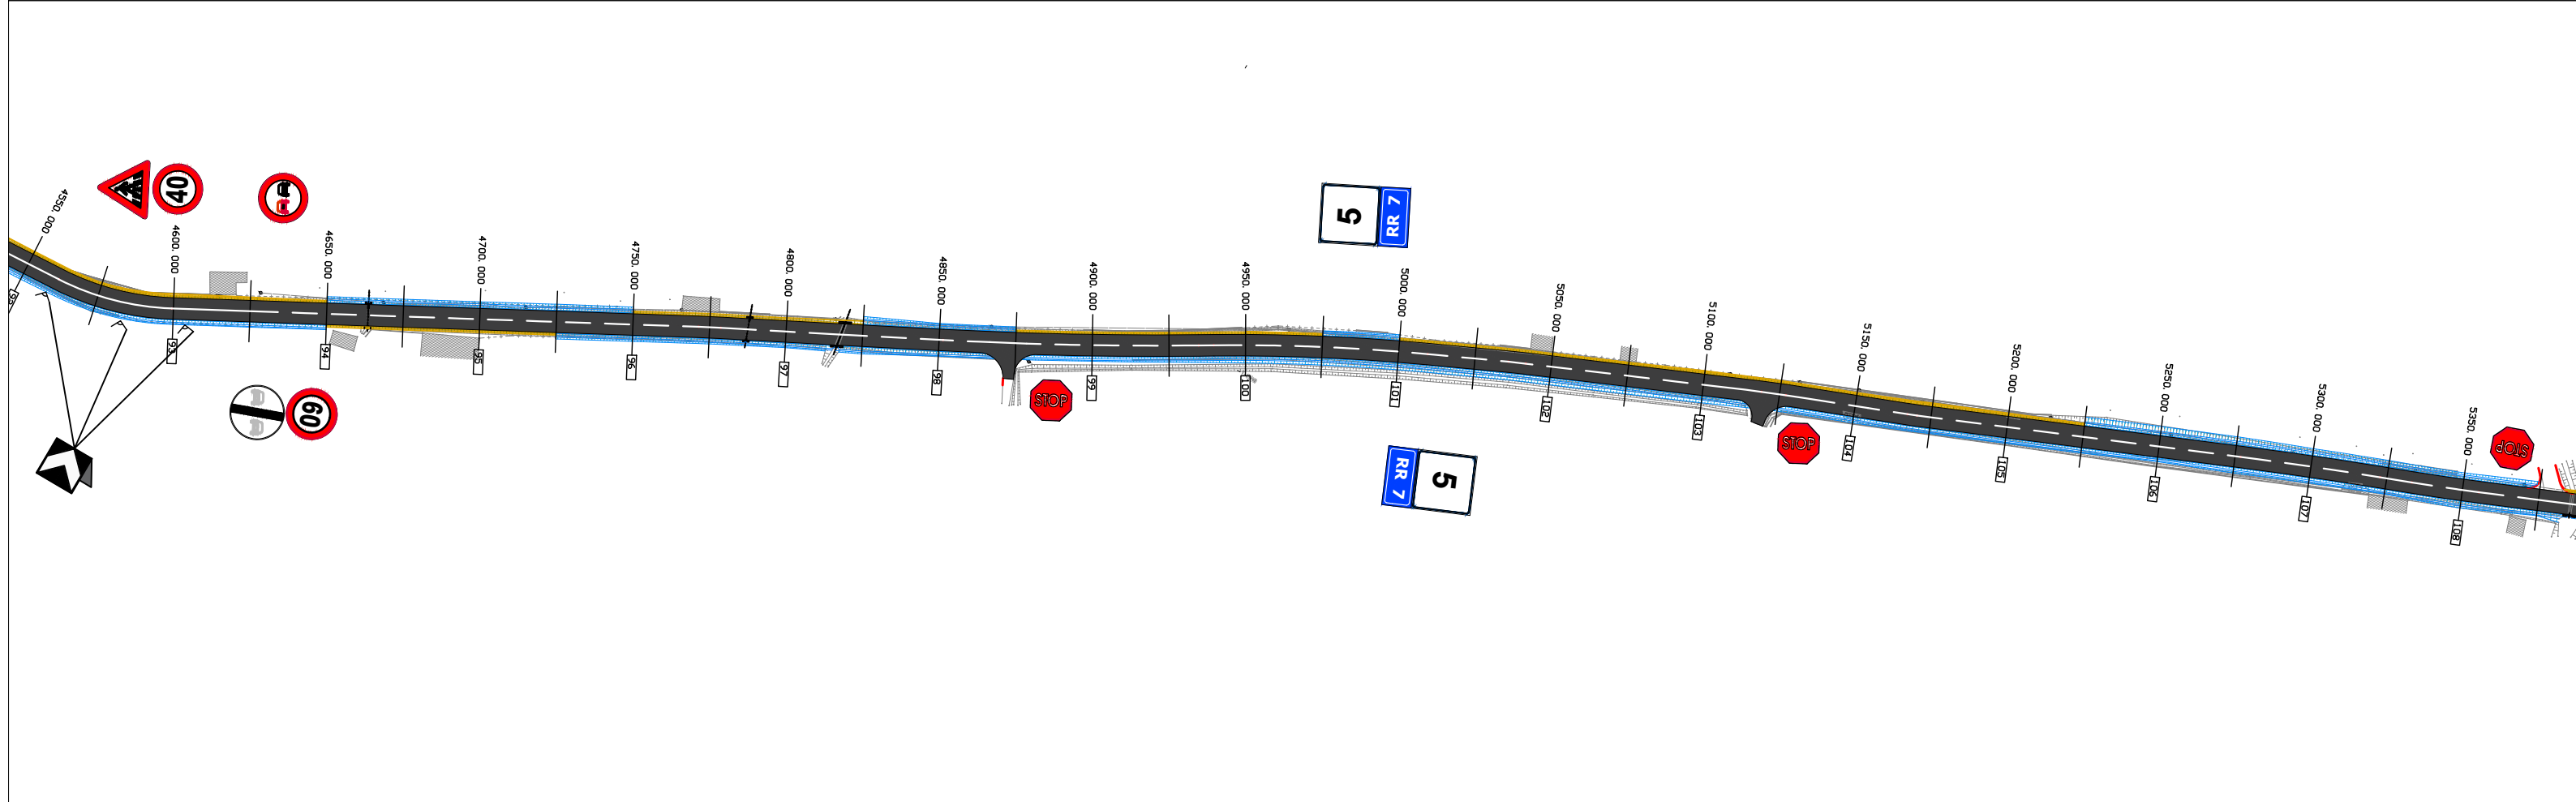
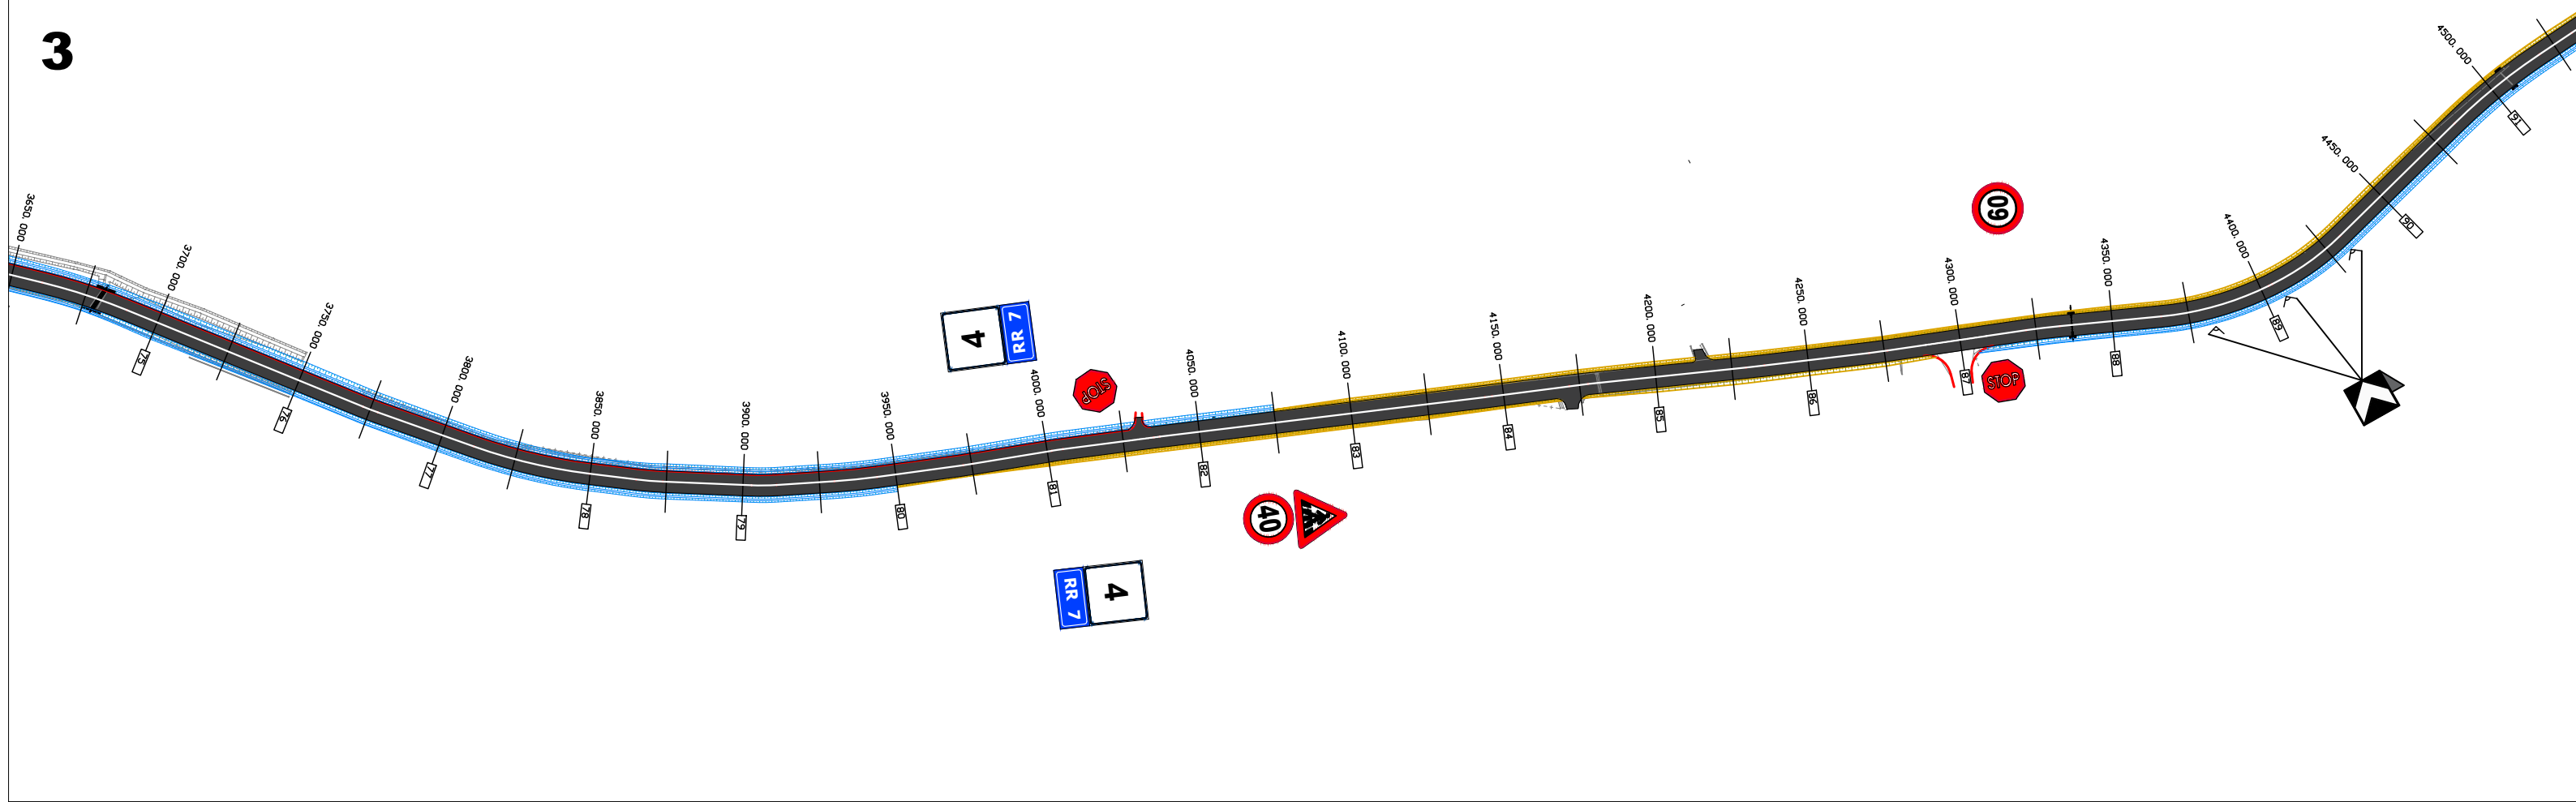




 <p>REPUBLIKA E SHQIPERISE MINISTRIA E INFASTRUKTURES DHE ENERGJITIKES</p>	 <p>AUTORITETI RRUGOR SHQIPTAR</p>	<p>Grupi i Projektimit: Ing. Gavrosh Jazexhiu Ing. Nikollaq Mihali</p> <p>Preventivues: Ing. Redona Mjeshtri</p>	Objekti	Permiresimi i Sinjalistikes Horizontale, Vertikale dhe Paisjeve te Sigurise Rrugore ne Akset dhe Segmentet Rrugore te Rajonit Qendror, Loti 2	Nr. Revision	000
			Emertimi	Planimetria e sinjalistikes rrugore Segmenti Kryqezimi Podgorie - Kryqezimi Liqenas	Nr. Fletes	S03
			Viti	2023		
			Shkalla	1:1000		

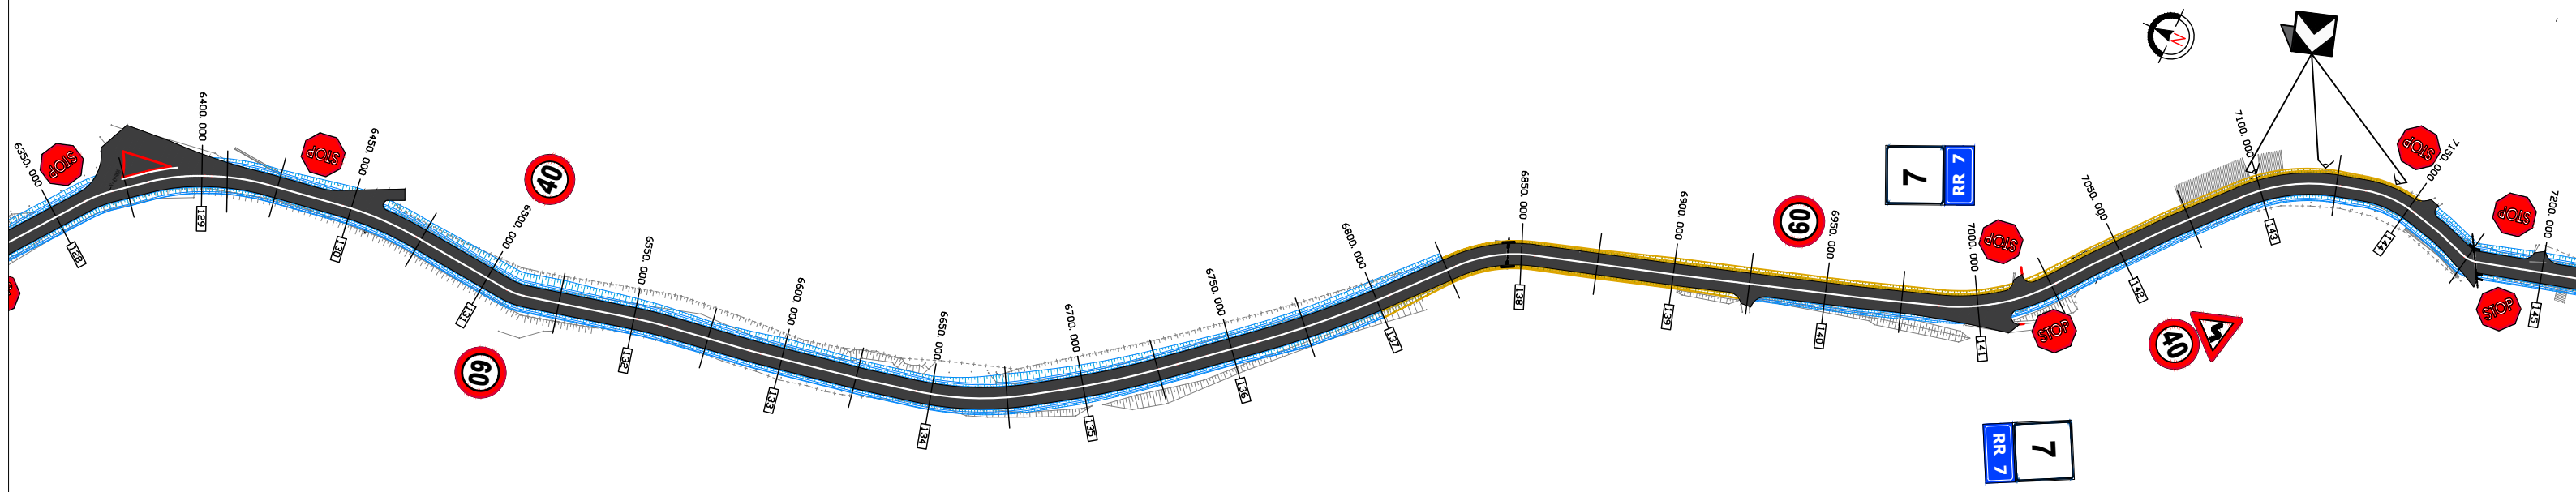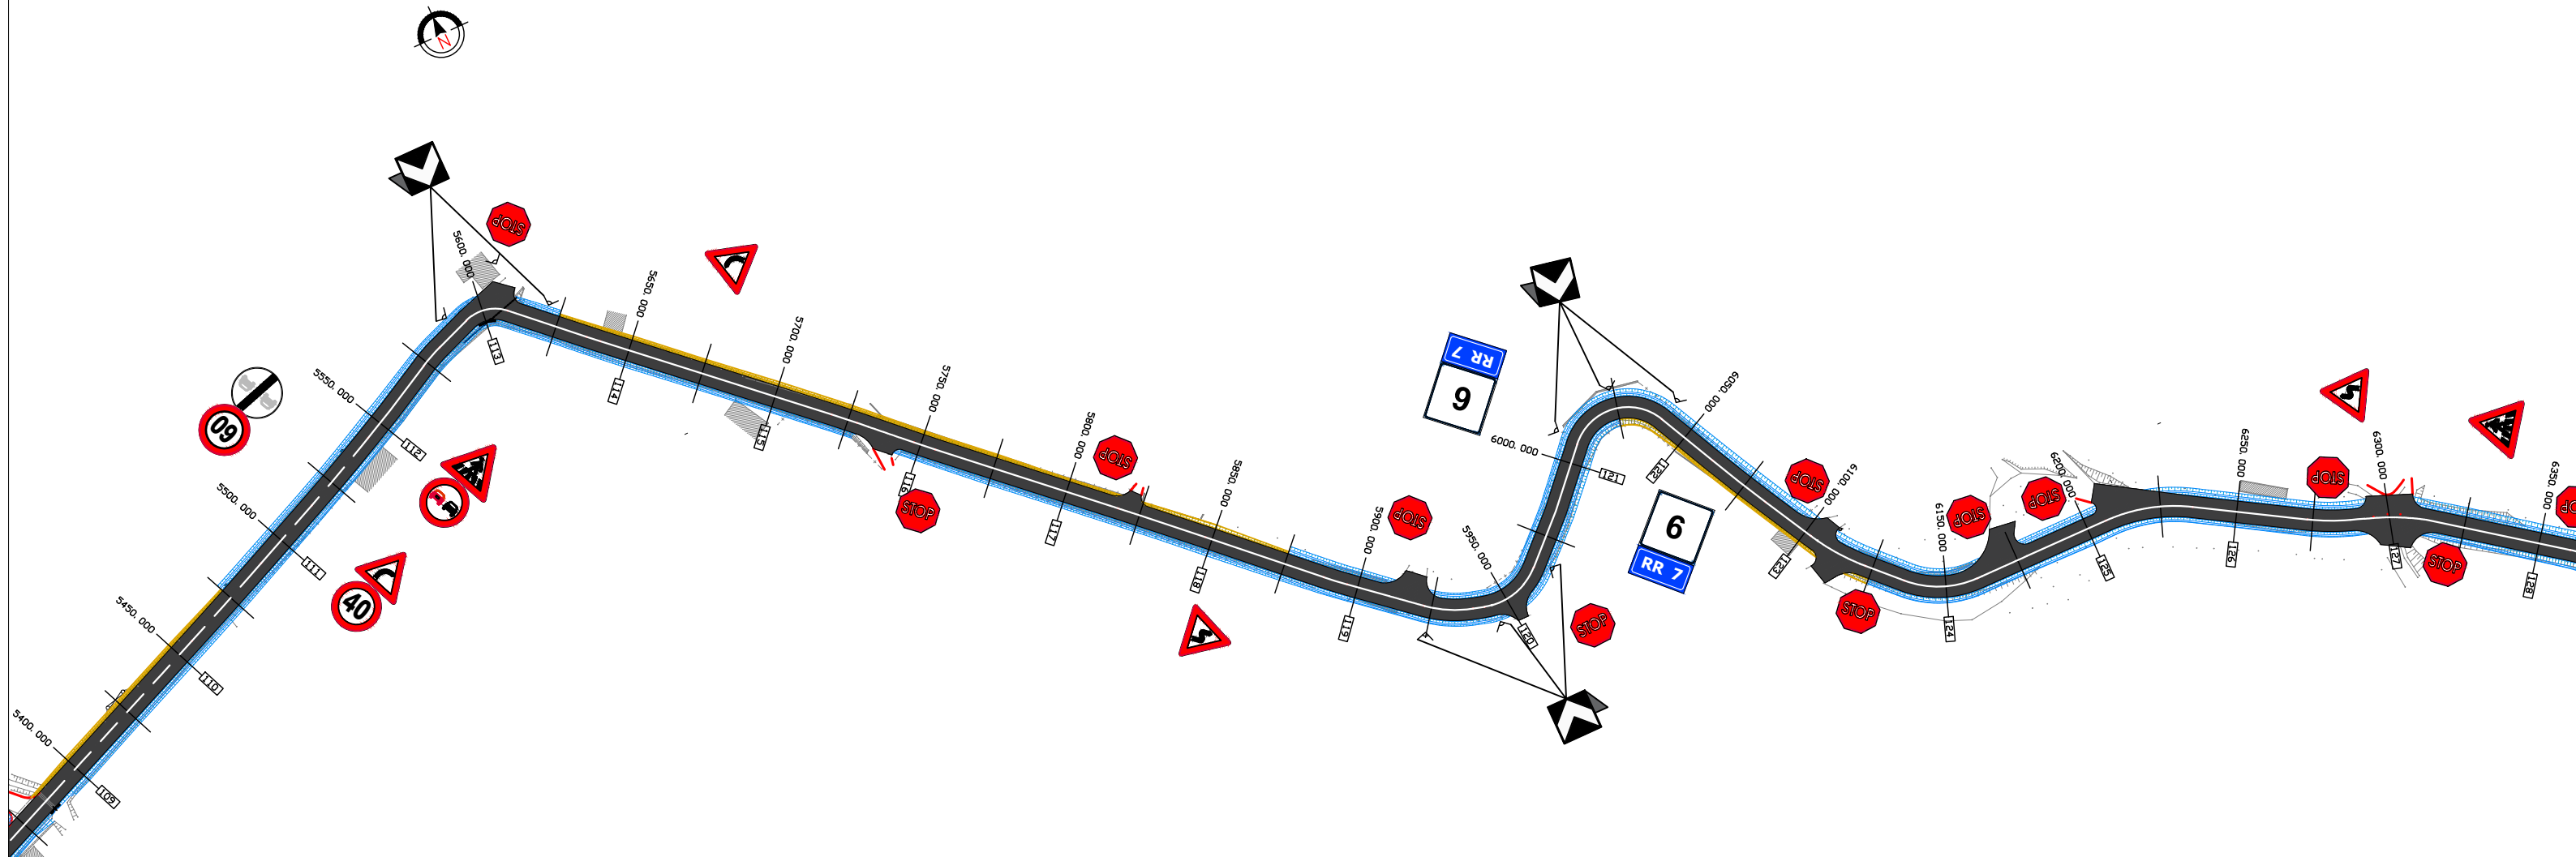


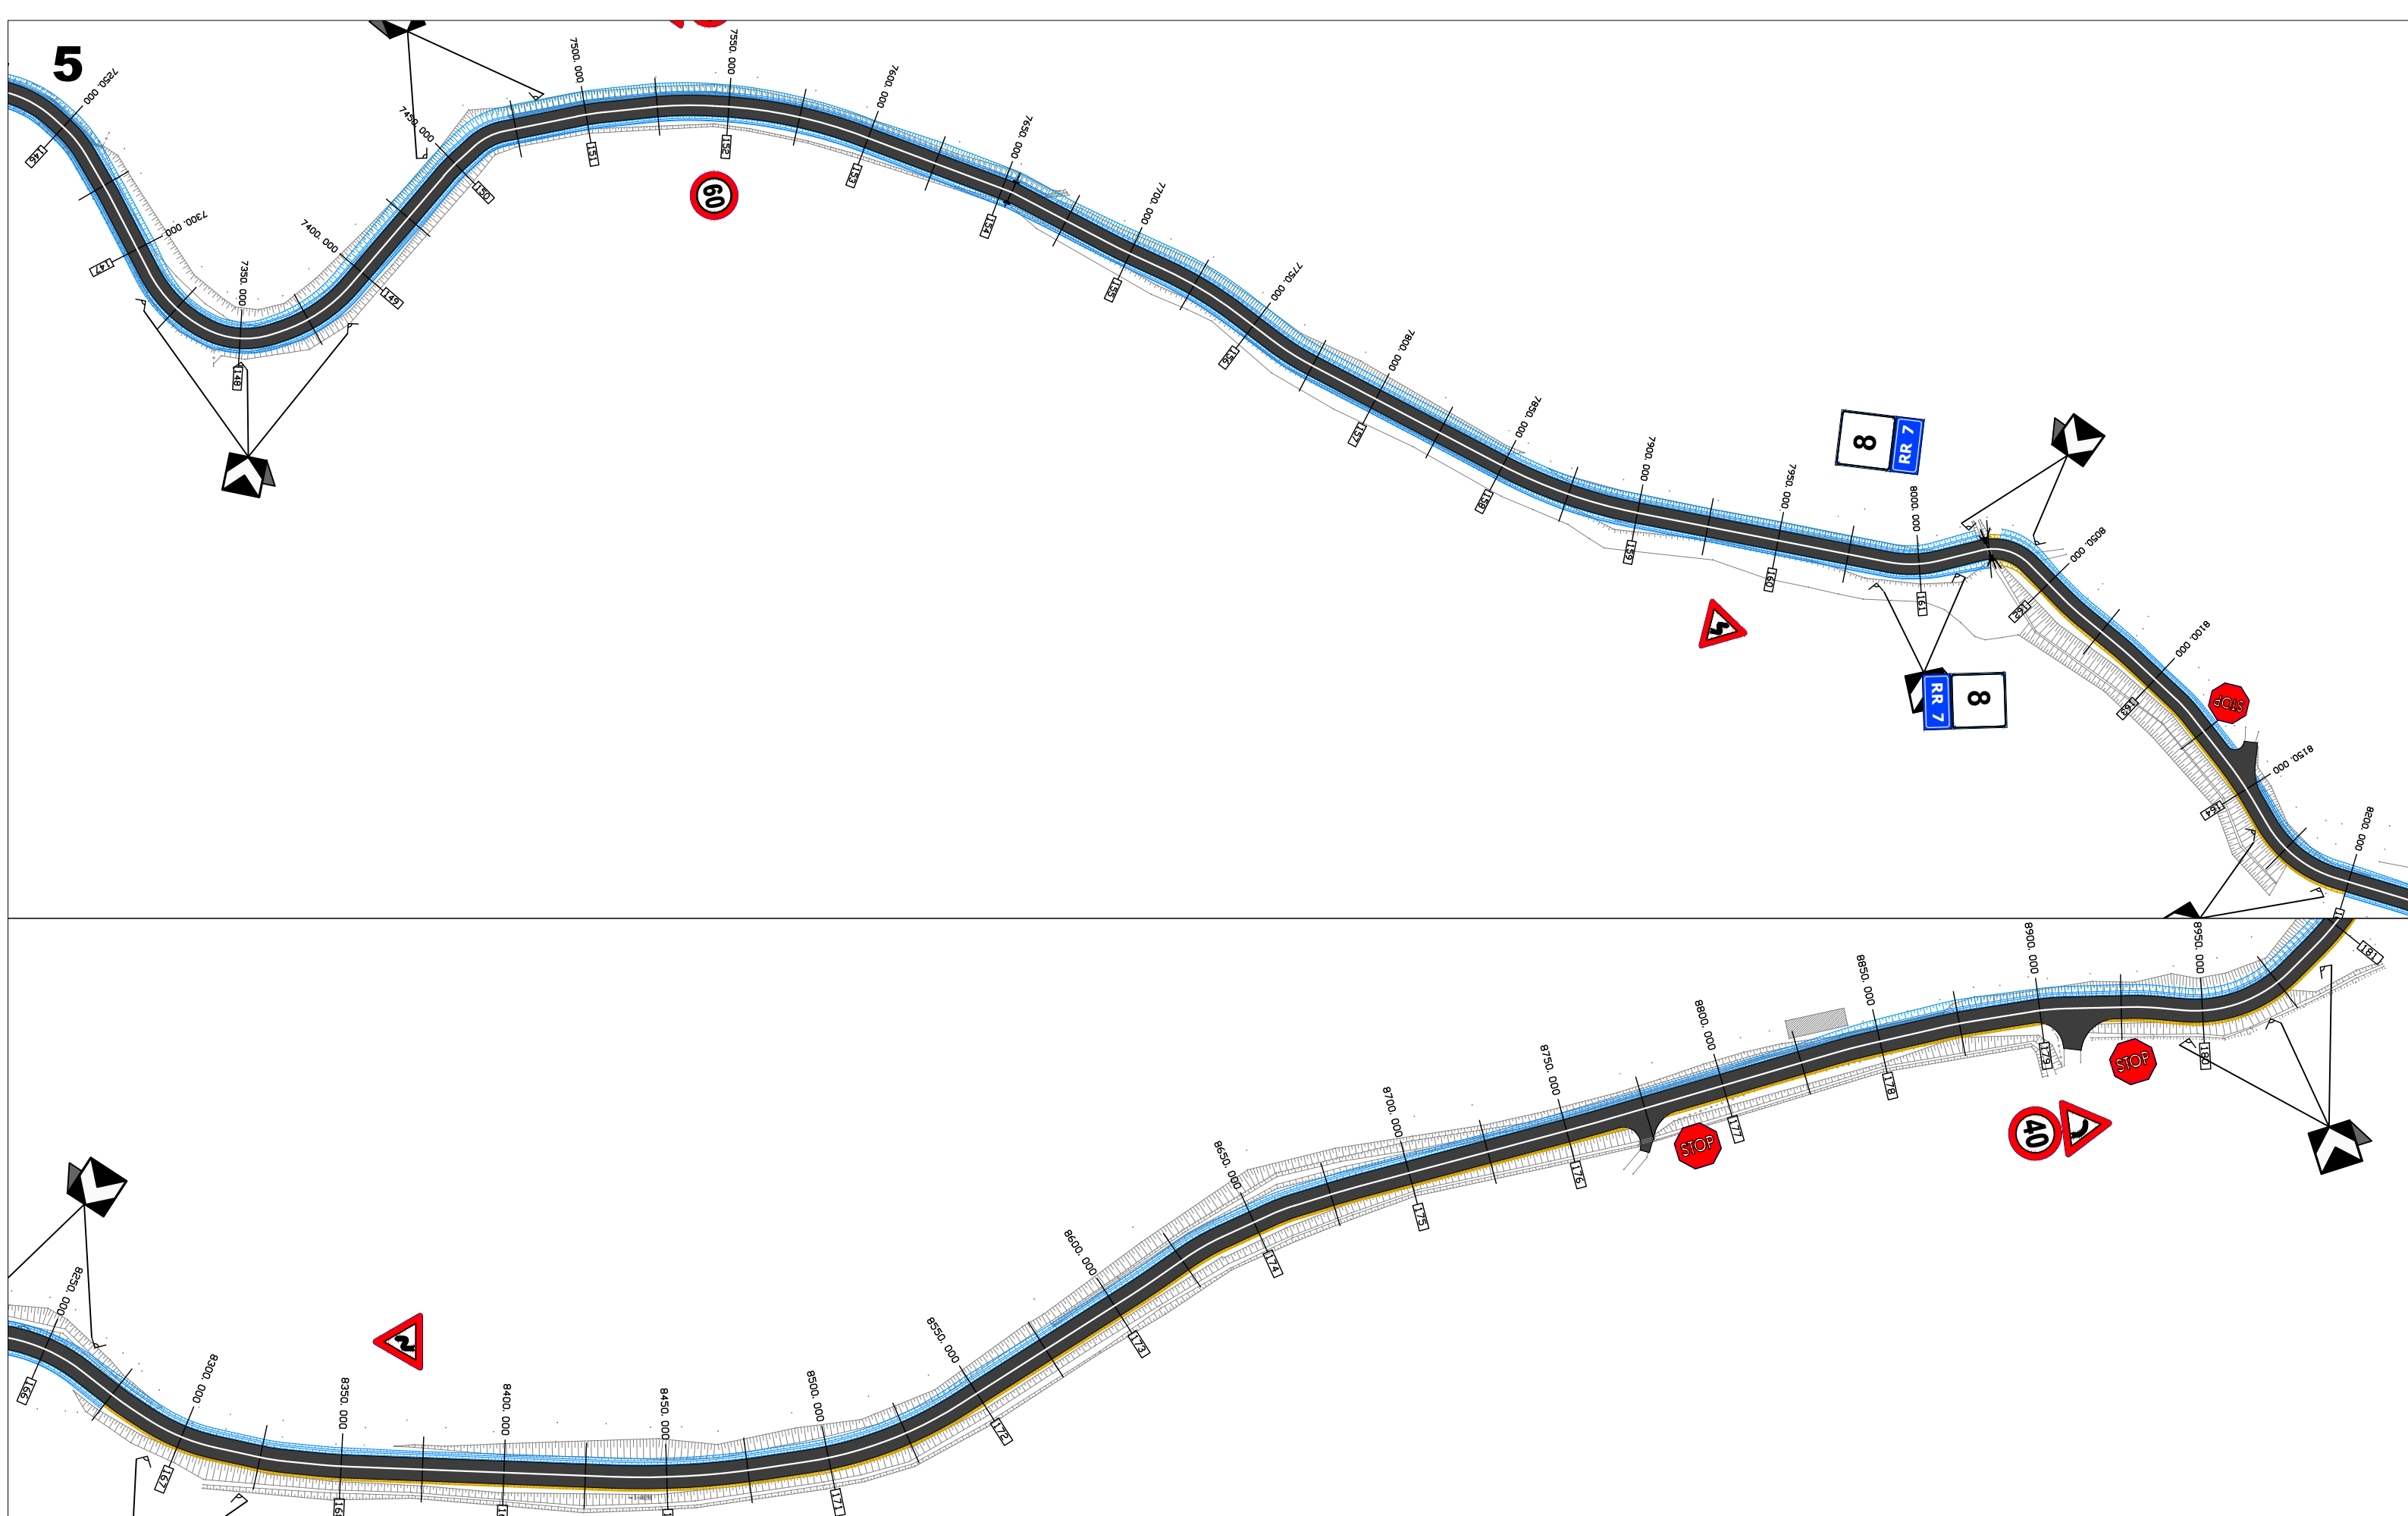


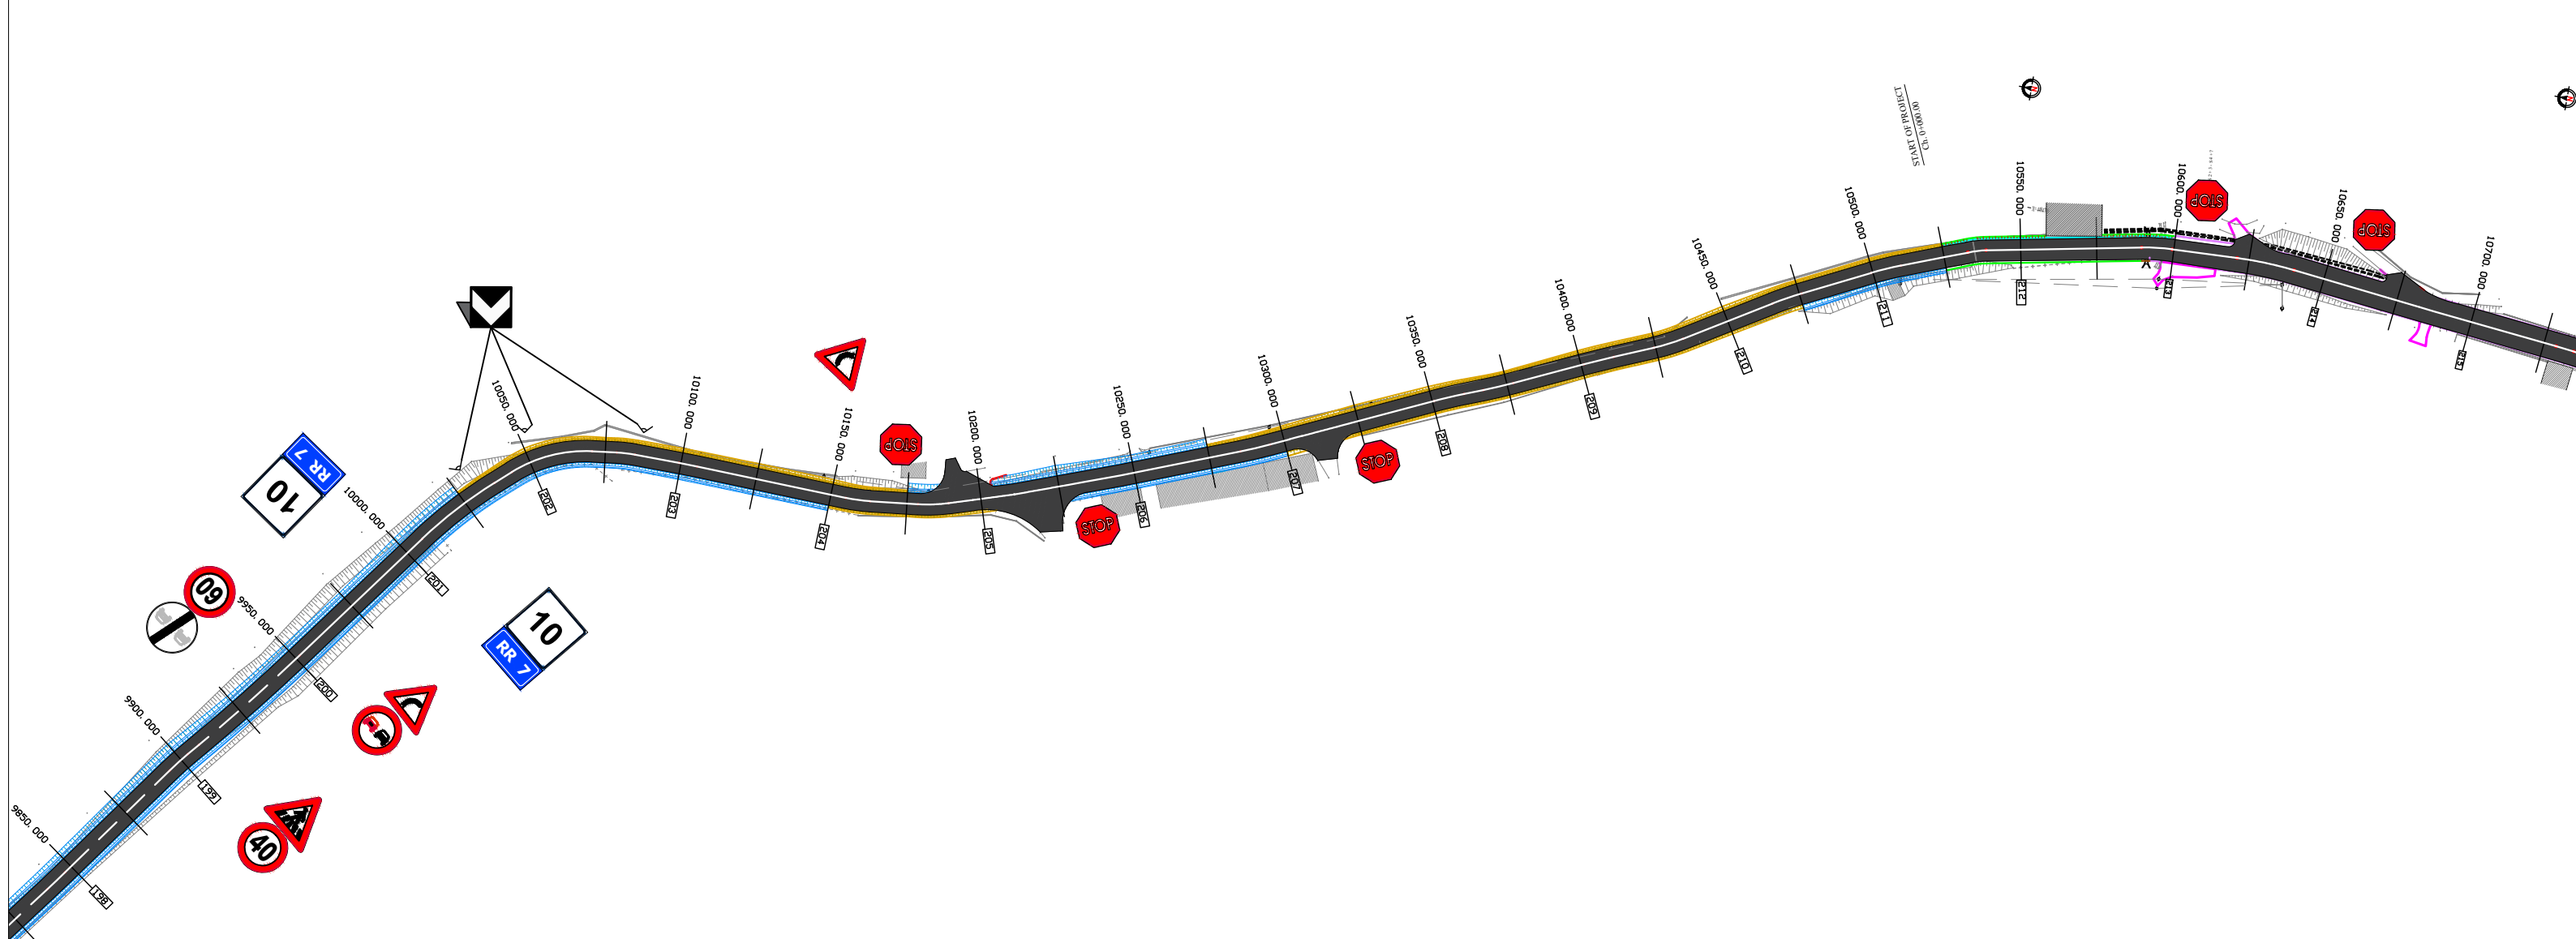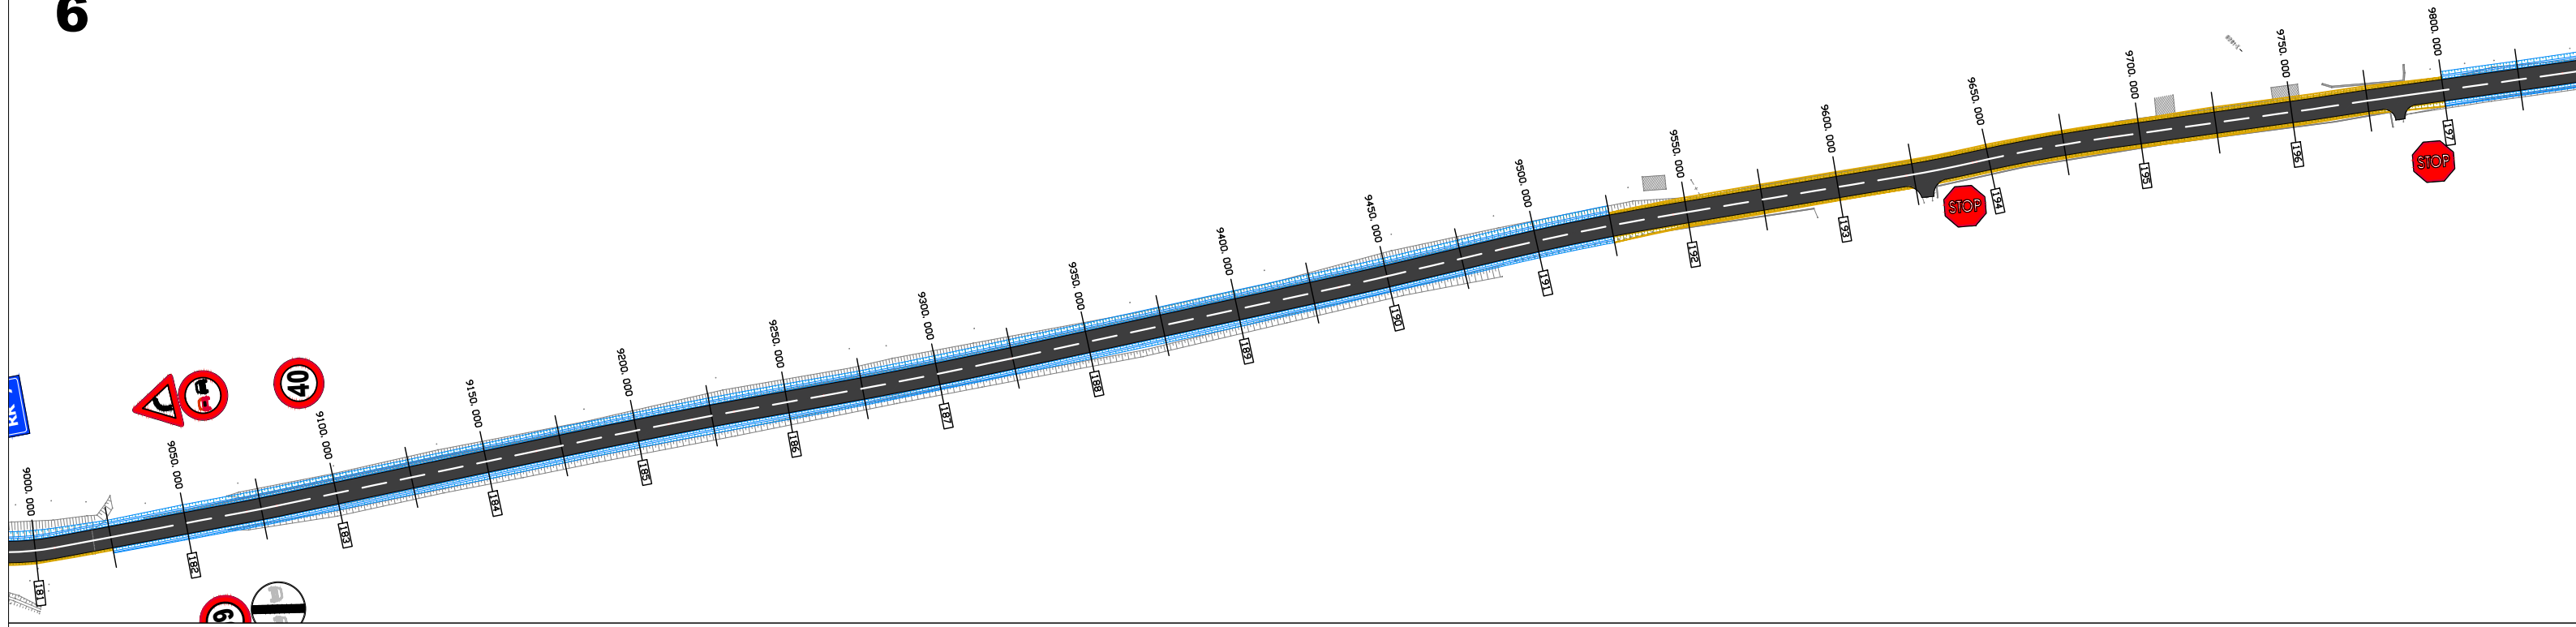





Grupi i Projektimit: **Ing. Gavrosh Jazexhiu**
Ing. Nikollaq Mihali
 Preventivues: **Ing. Redona Mjeshtri**

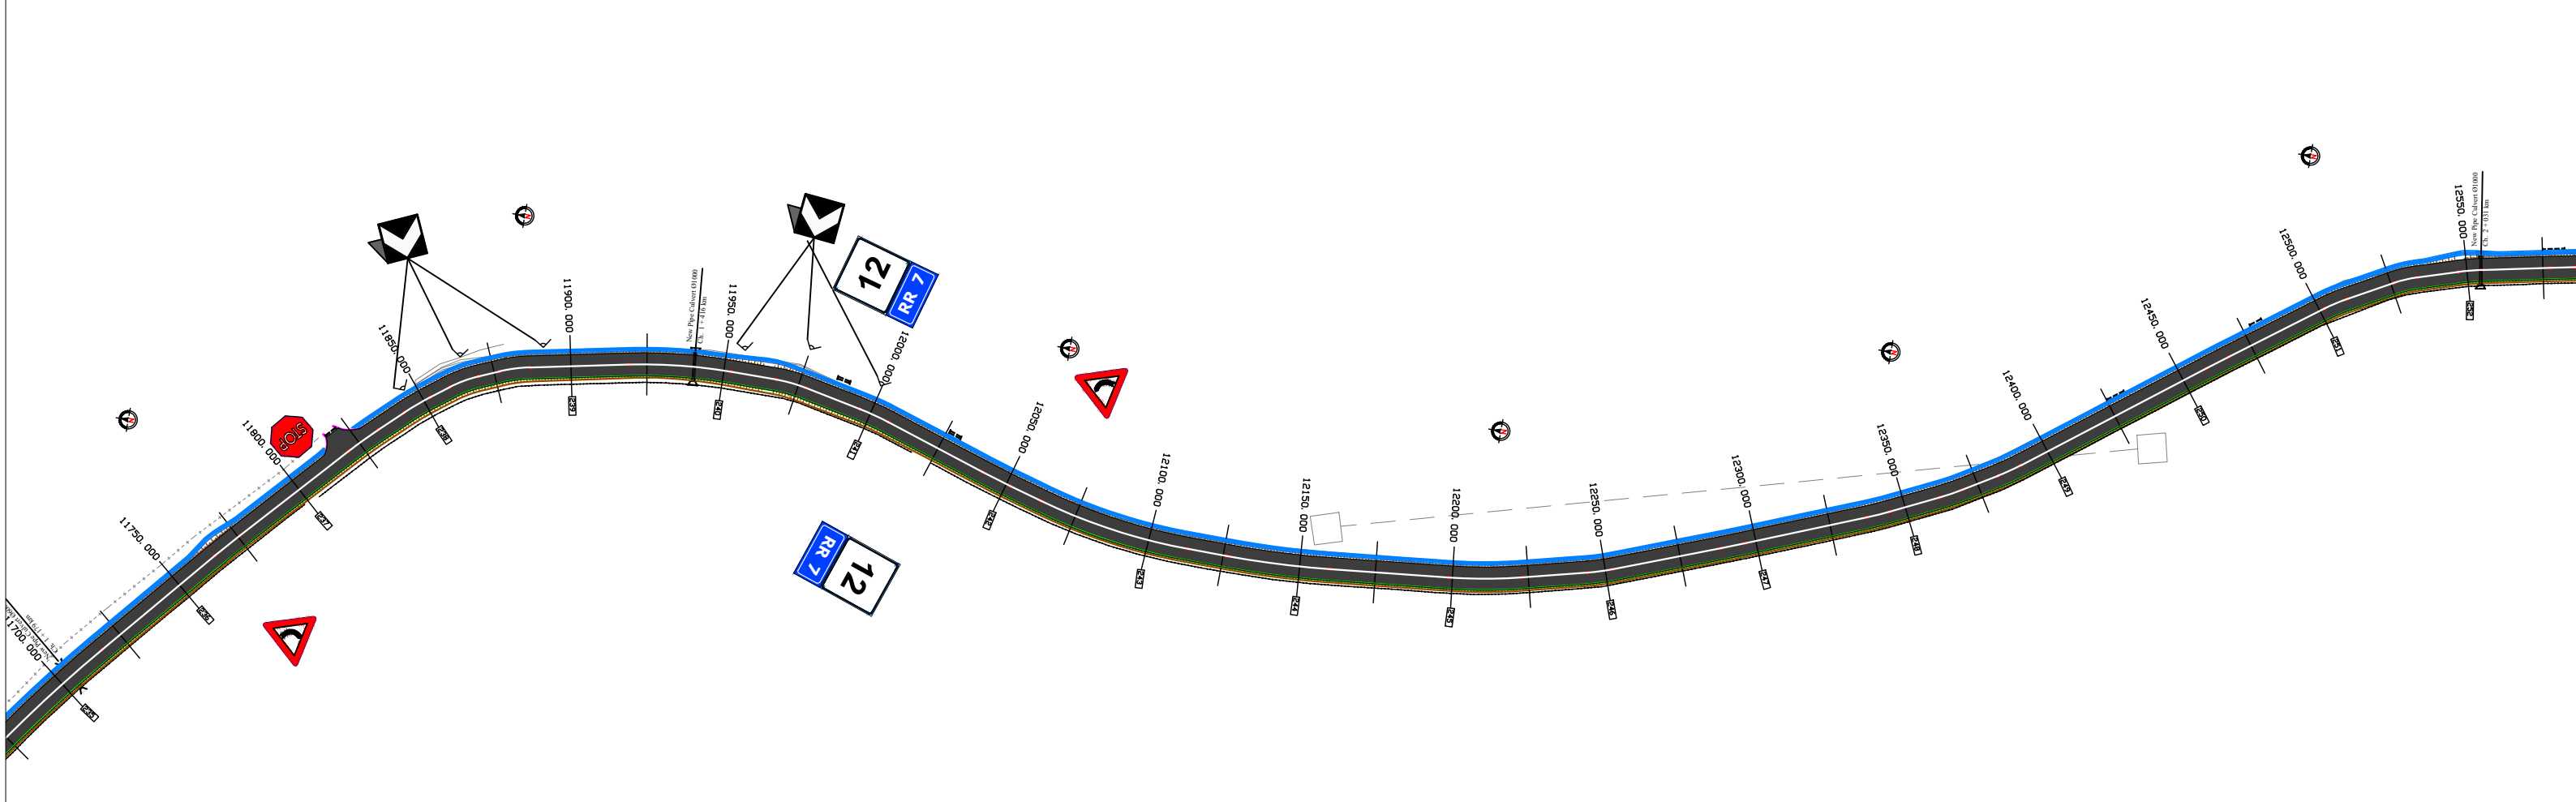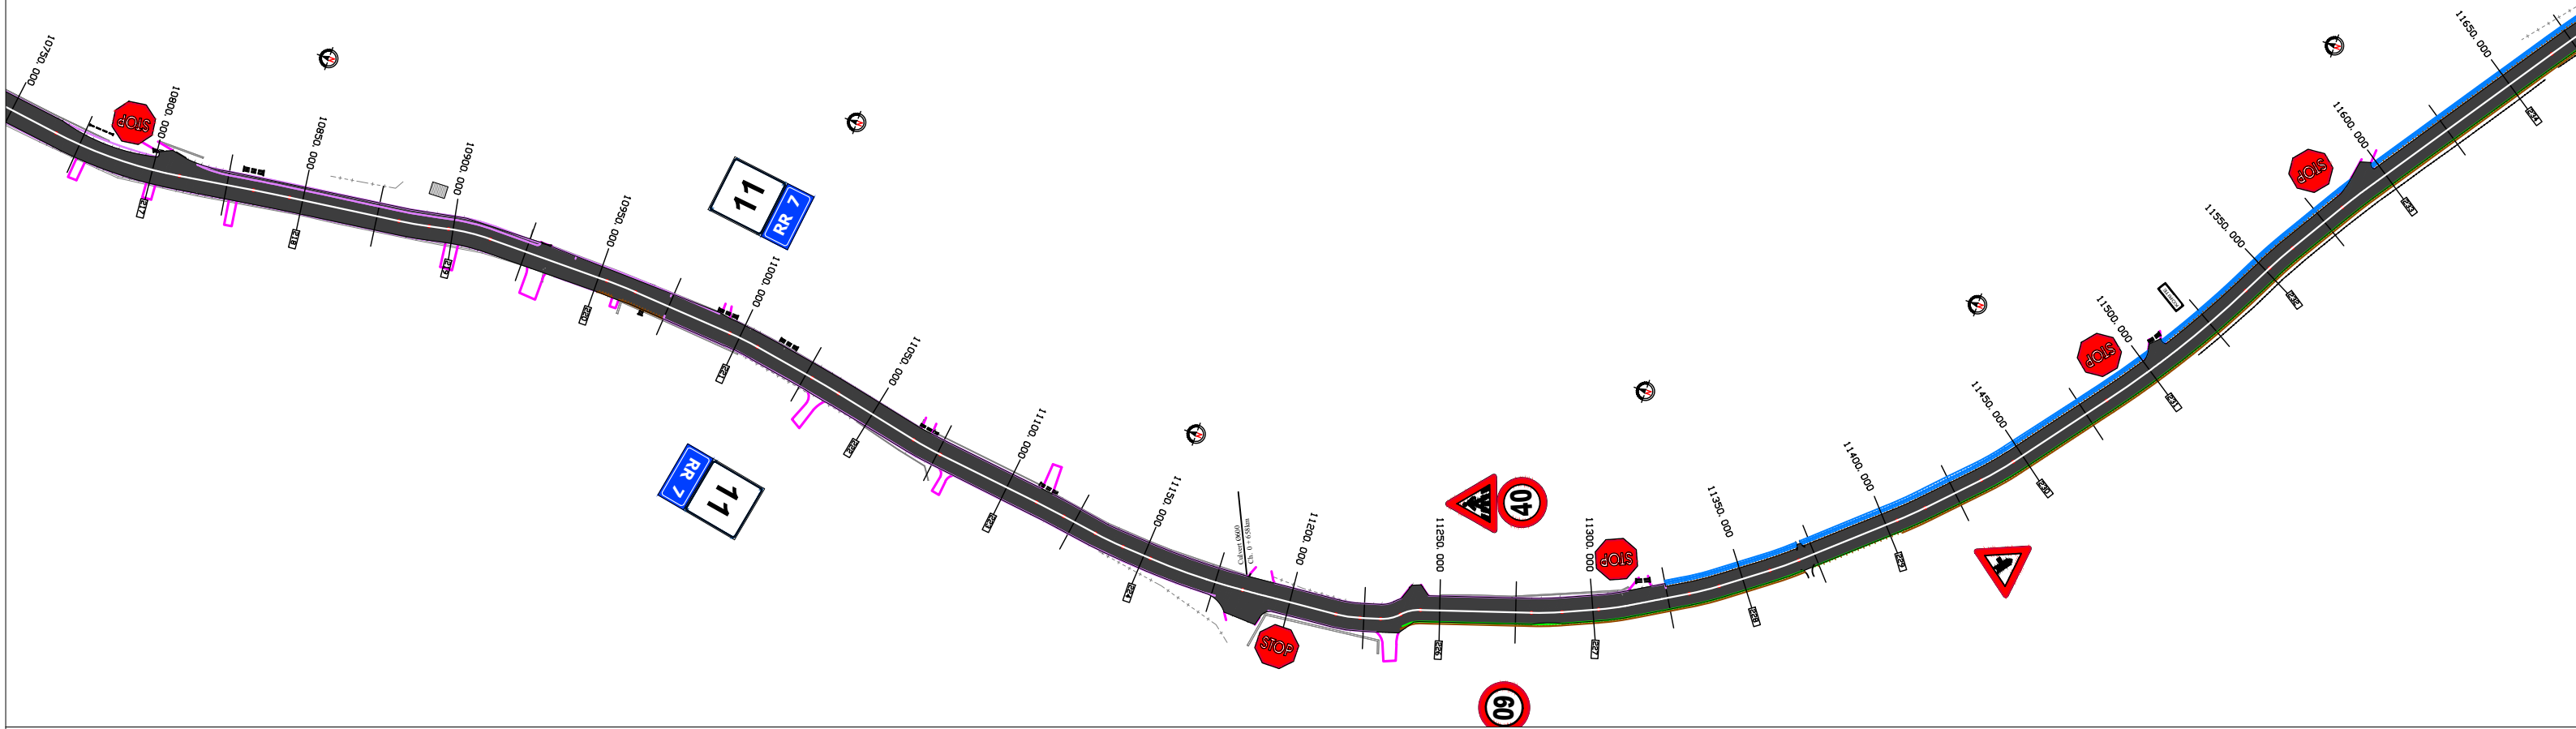

Objekti	Permiresimi i Sinjalistikes Horizontale, Vertikale dhe Paisjeve te Sigurise Rrugore ne Akset dhe Segmentet Rrugore te Rajonit Qendror, Loti 2
Emertimi	Planimetria e sinjalistikes rrugore Segmenti Kryqezimi Podgorie - Kryqezimi Liqenas
Viti	2023
Shkalla	1:1000



Nr. Revision	000
Nr. Fletes	S06



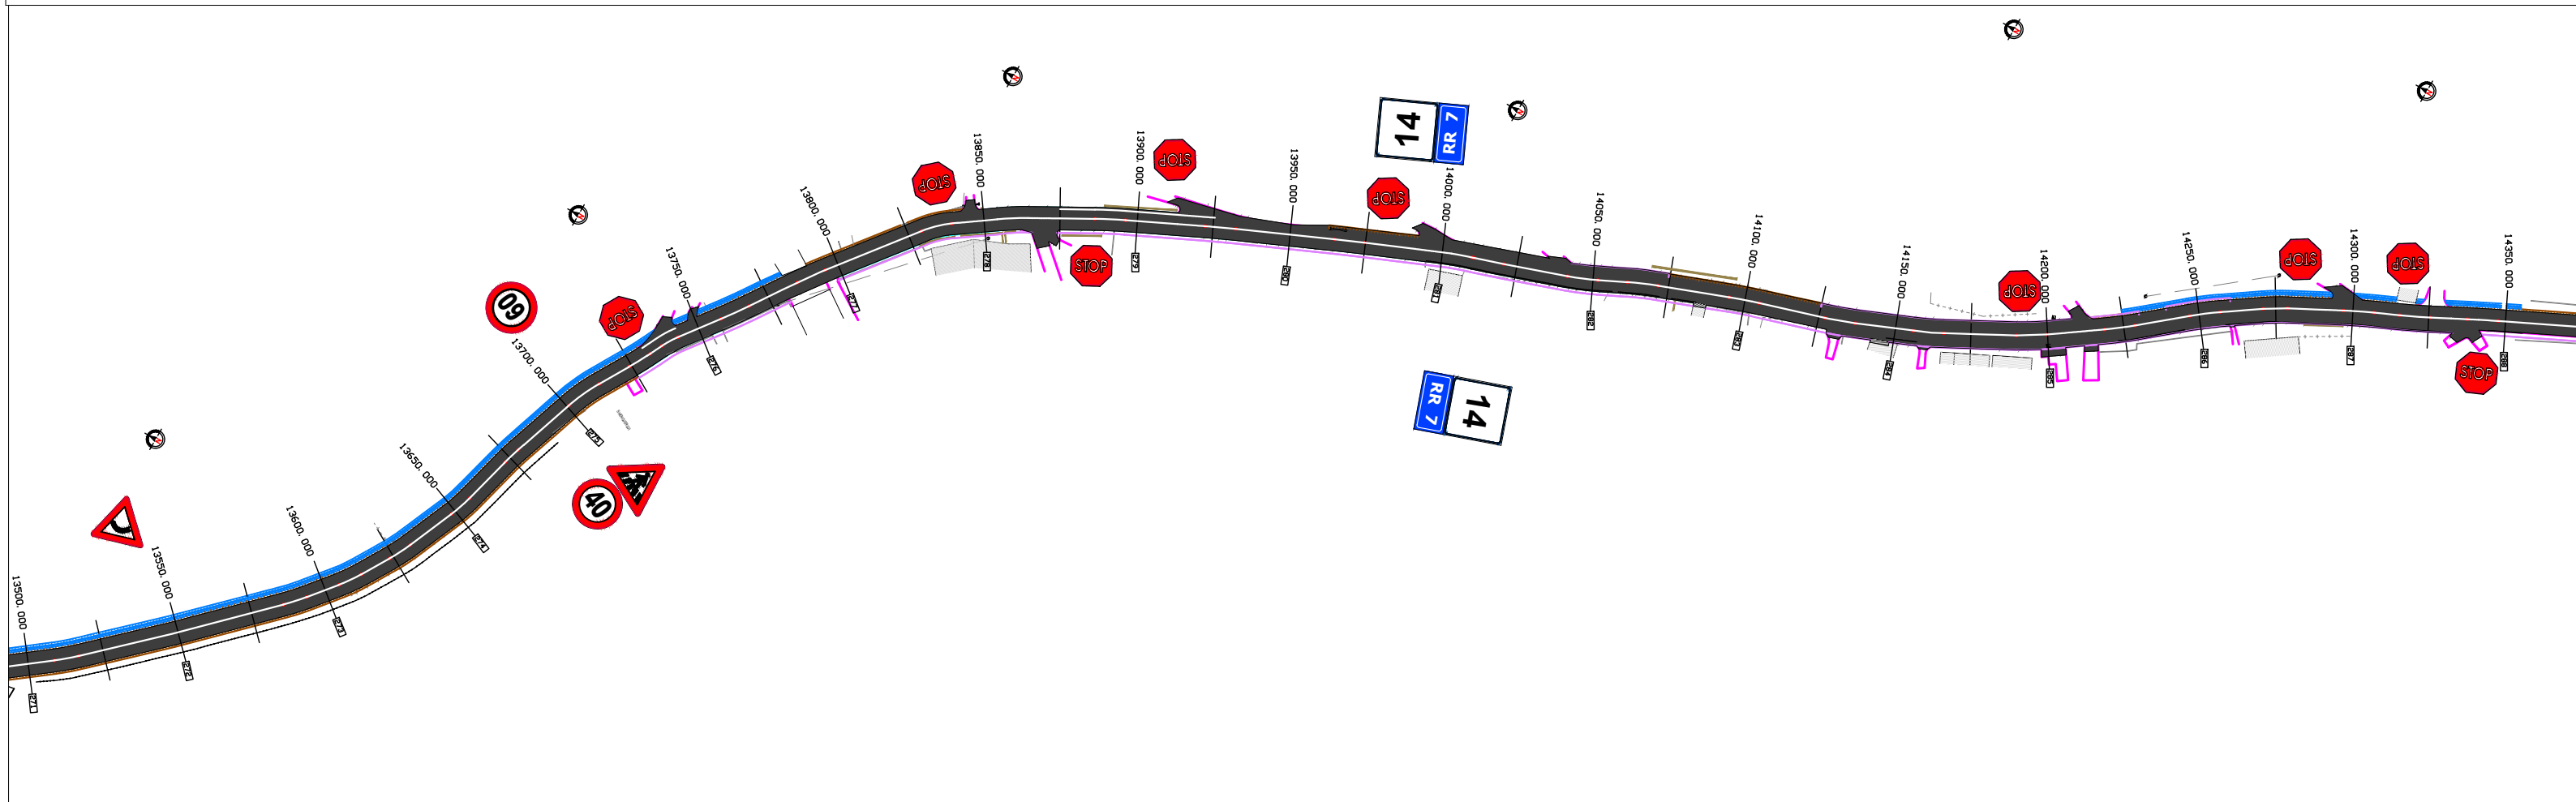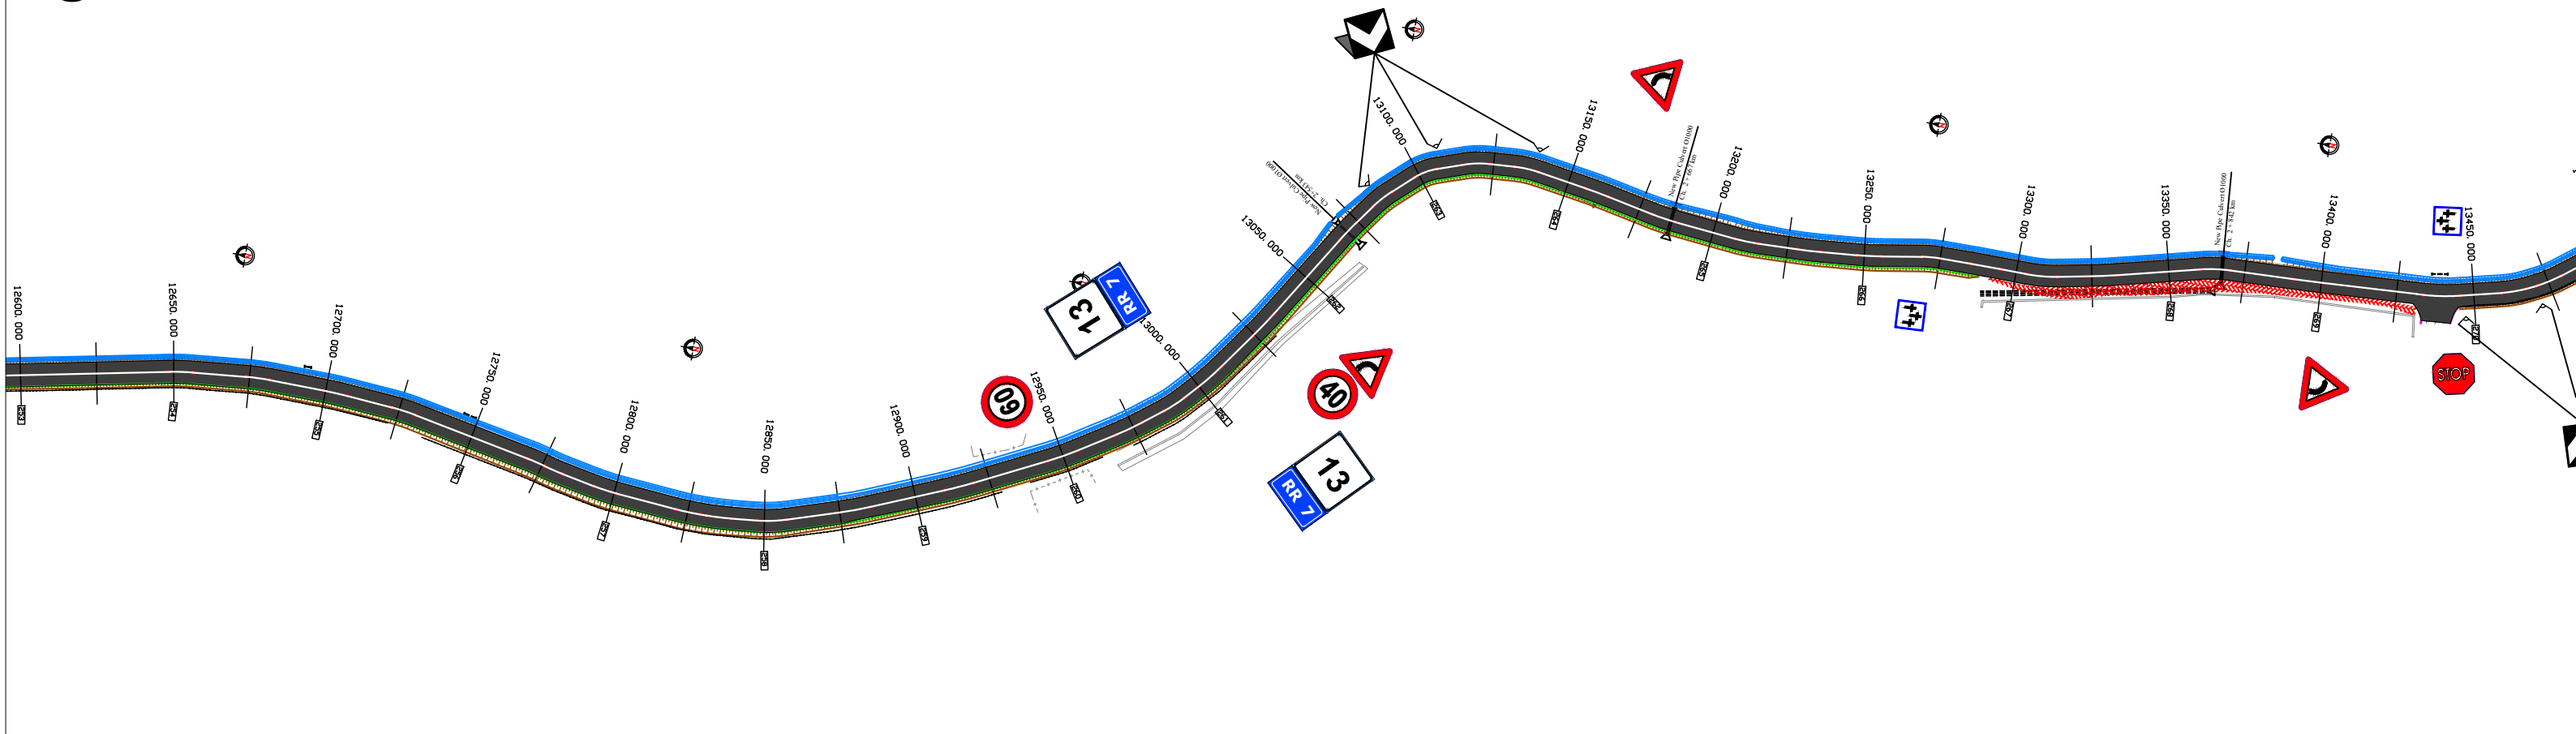



 REPUBLIKA E SHQIPERISE MINISTRIA E INFASTRUKTURES DHE ENERGJITIKES	 AUTORITETI RRUGOR SHQIPTAR	Grupi i Projektimit: Ing. Gavrosh Jazexhiu Ing. Nikollaq Mihali Preventivues: Ing. Redona Mjeshtri	Objekti	Permiresimi i Sinjalistikes Horizontale, Vertikale dhe Paisjeve te Sigurise Rrugore ne Akset dhe Segmentet Rrugore te Rajonit Qendror, Loti 2	Nr. Revision	000
			Emertimi	Planimetria e sinjalistikes rrugore Segmenti Kryqezimi Podgorie - Kryqezimi Liqenas	Nr. Fletes	S07
			Viti	2023		
			Shkalla	1:1000		



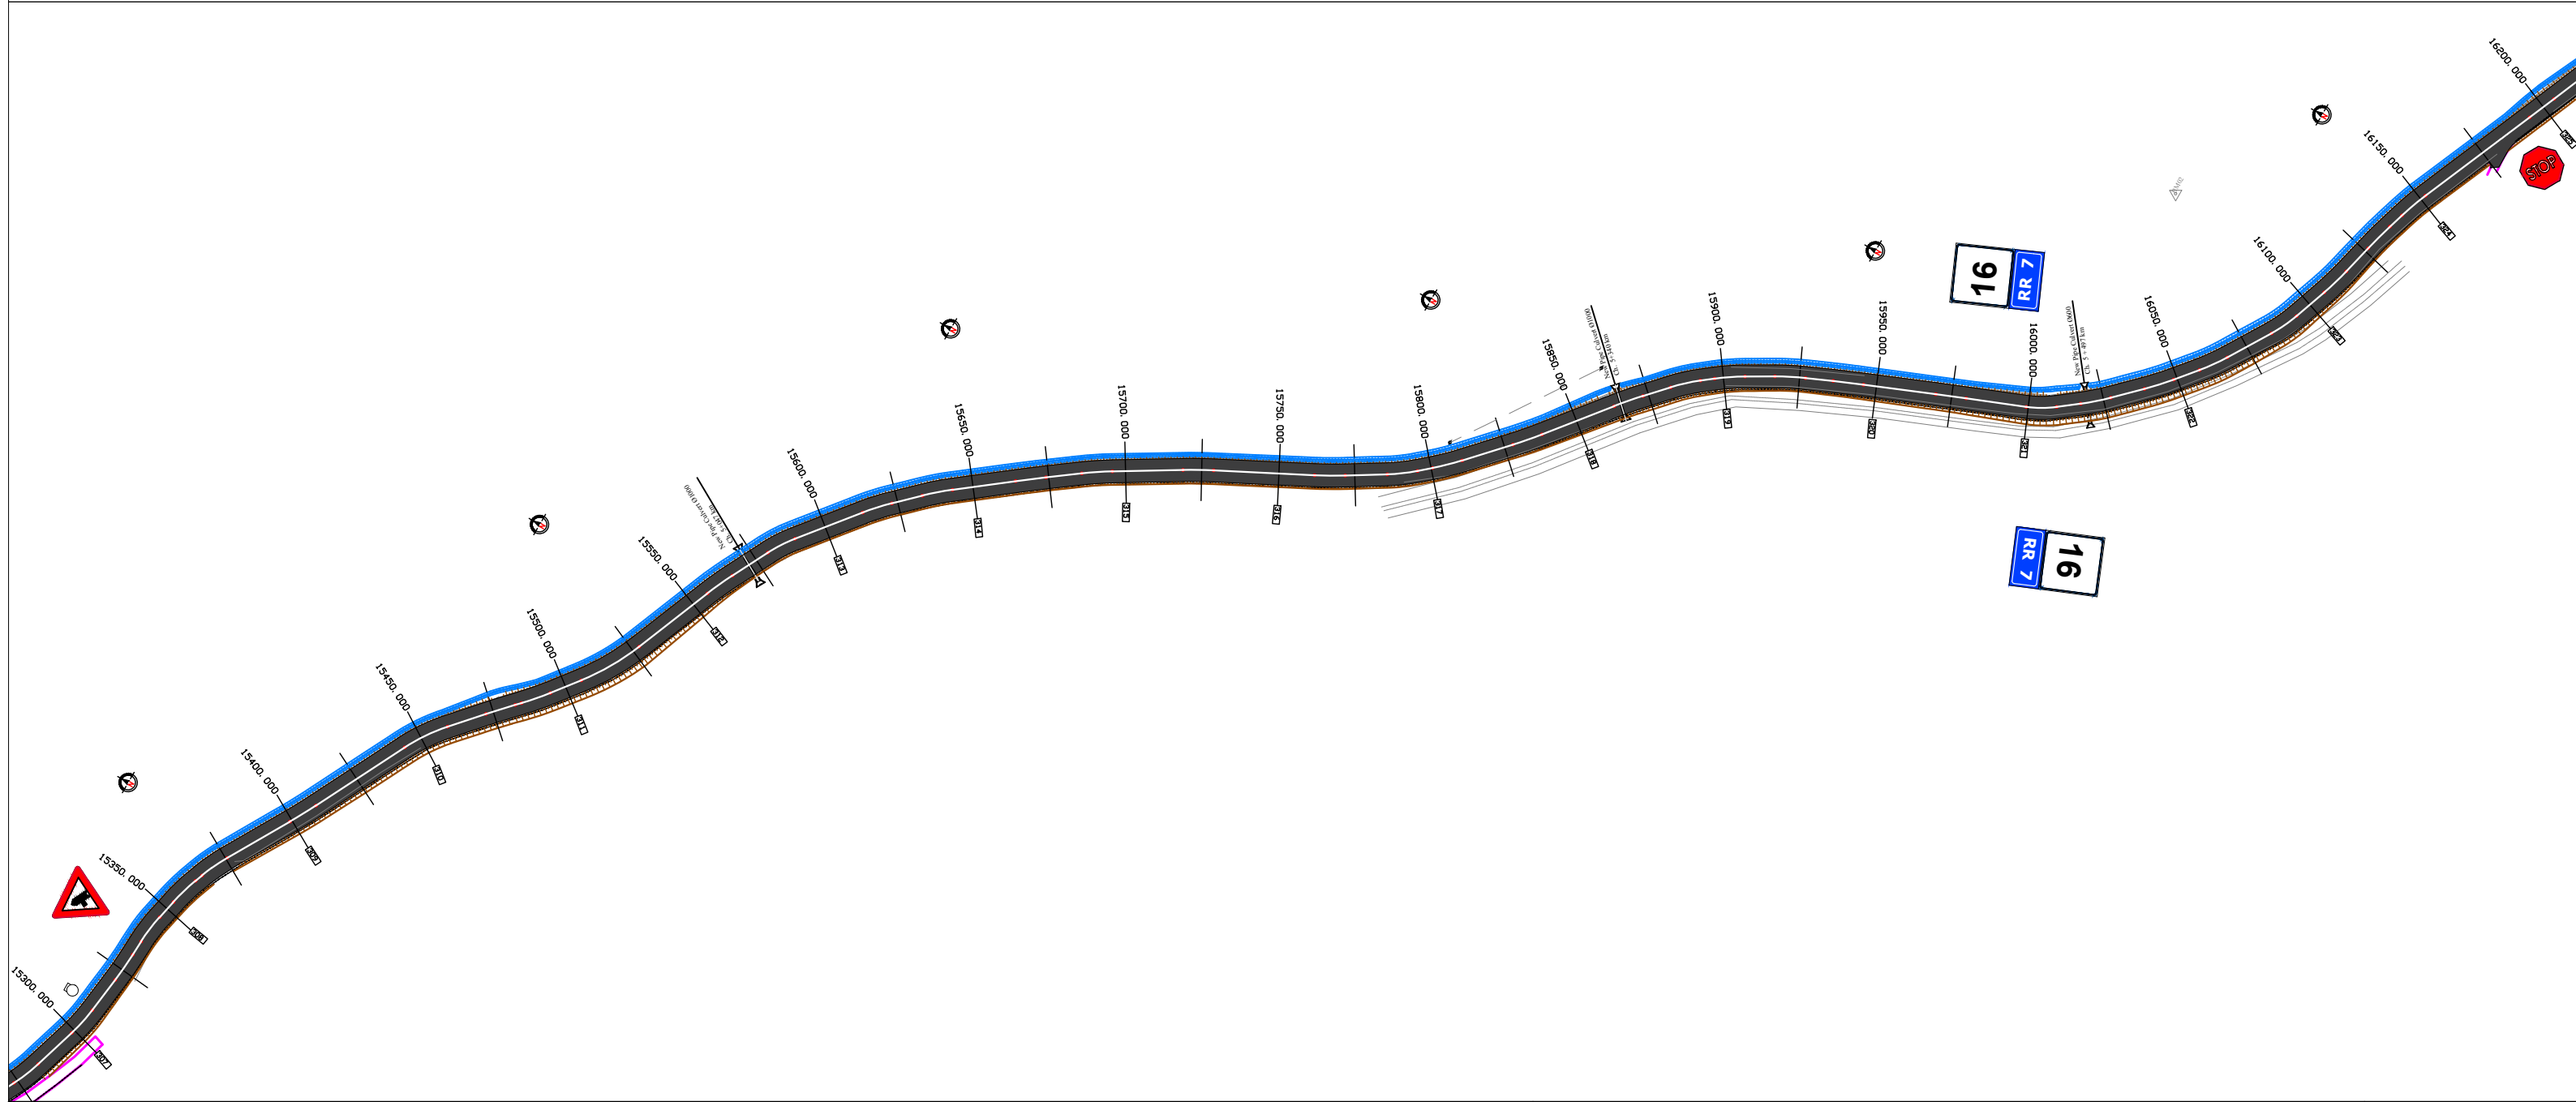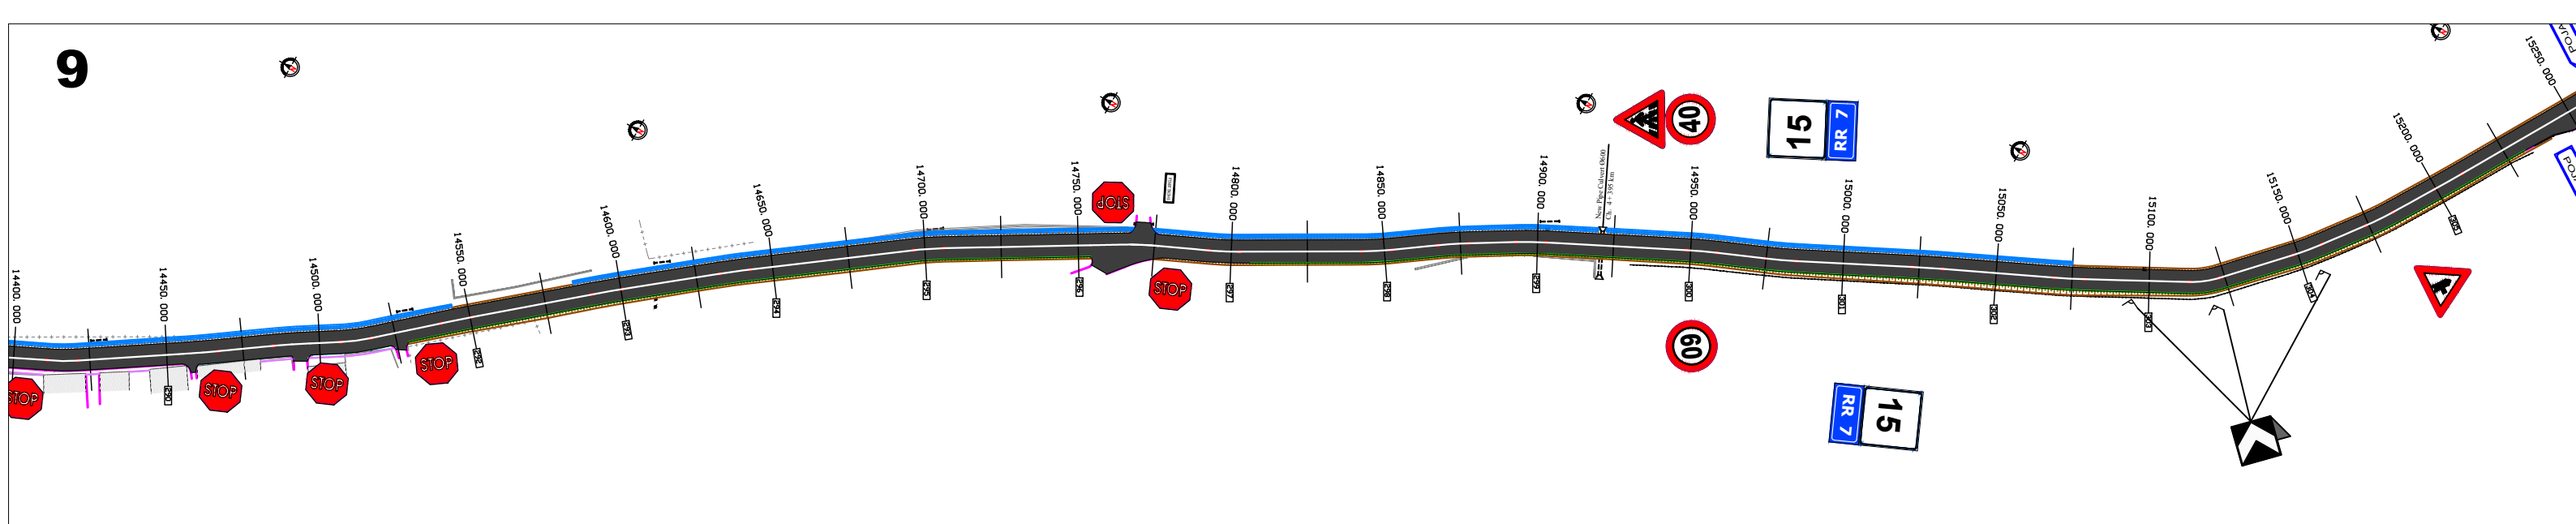

 REPUBLIKA E SHQIPERISE MINISTRIA E INFRASTRUKTURES DHE ENERGJITIKES	 AUTORITETI RRUGOR SHQIPTAR	Grupi i Projektimit: Ing. Gavrosh Jazexhiu Ing. Nikollaq Mihali Preventivues: Ing. Redona Mjeshtri	Objekti	Permiresimi i Sinjalistikes Horizontale, Vertikale dhe Paisjeve te Sigurise Rrugore ne Akset dhe Segmentet Rrugore te Rajonit Qendror, Loti 2	Nr. Revision	000
			Emertimi	Planimetria e sinjalistikes rrugore Segmenti Kryqezimi Podgorie - Kryqezimi Liqenas	Nr. Fletes	S08
			Viti	2023		
			Shkalla	1:1000		

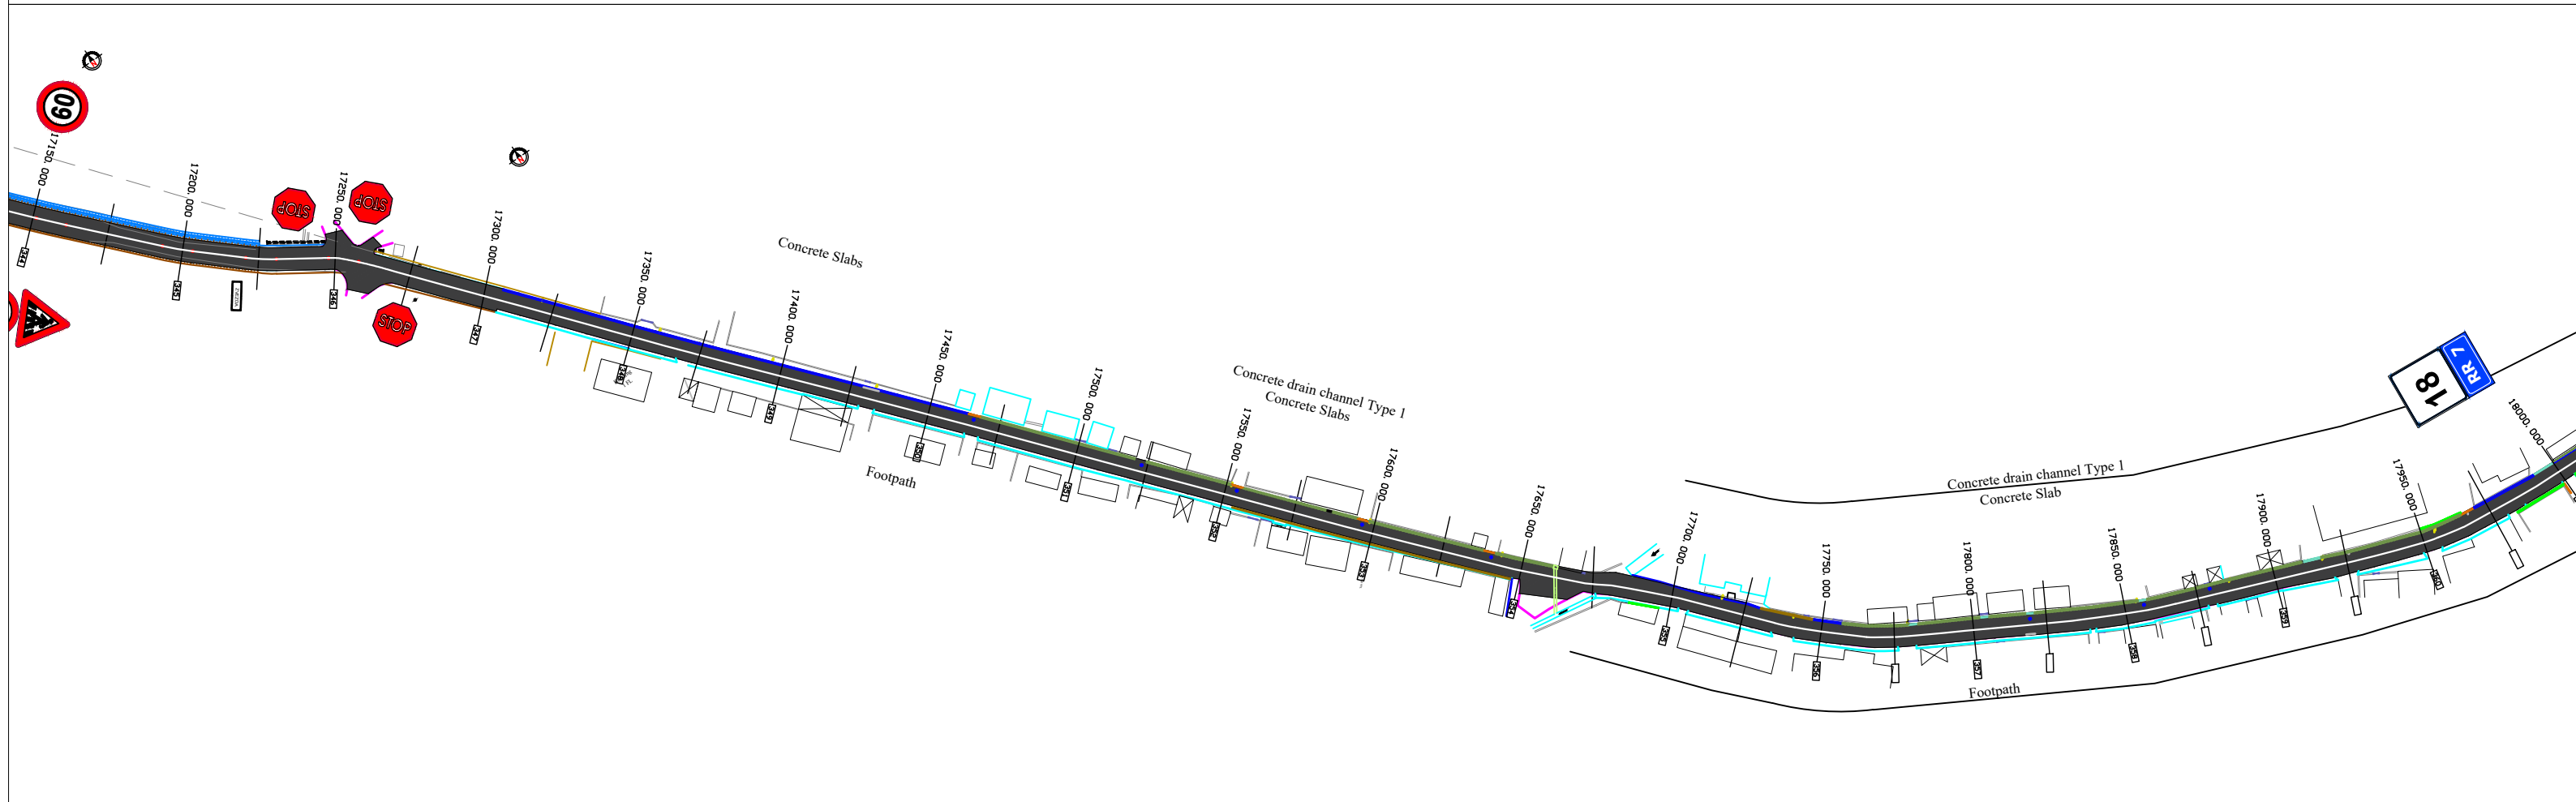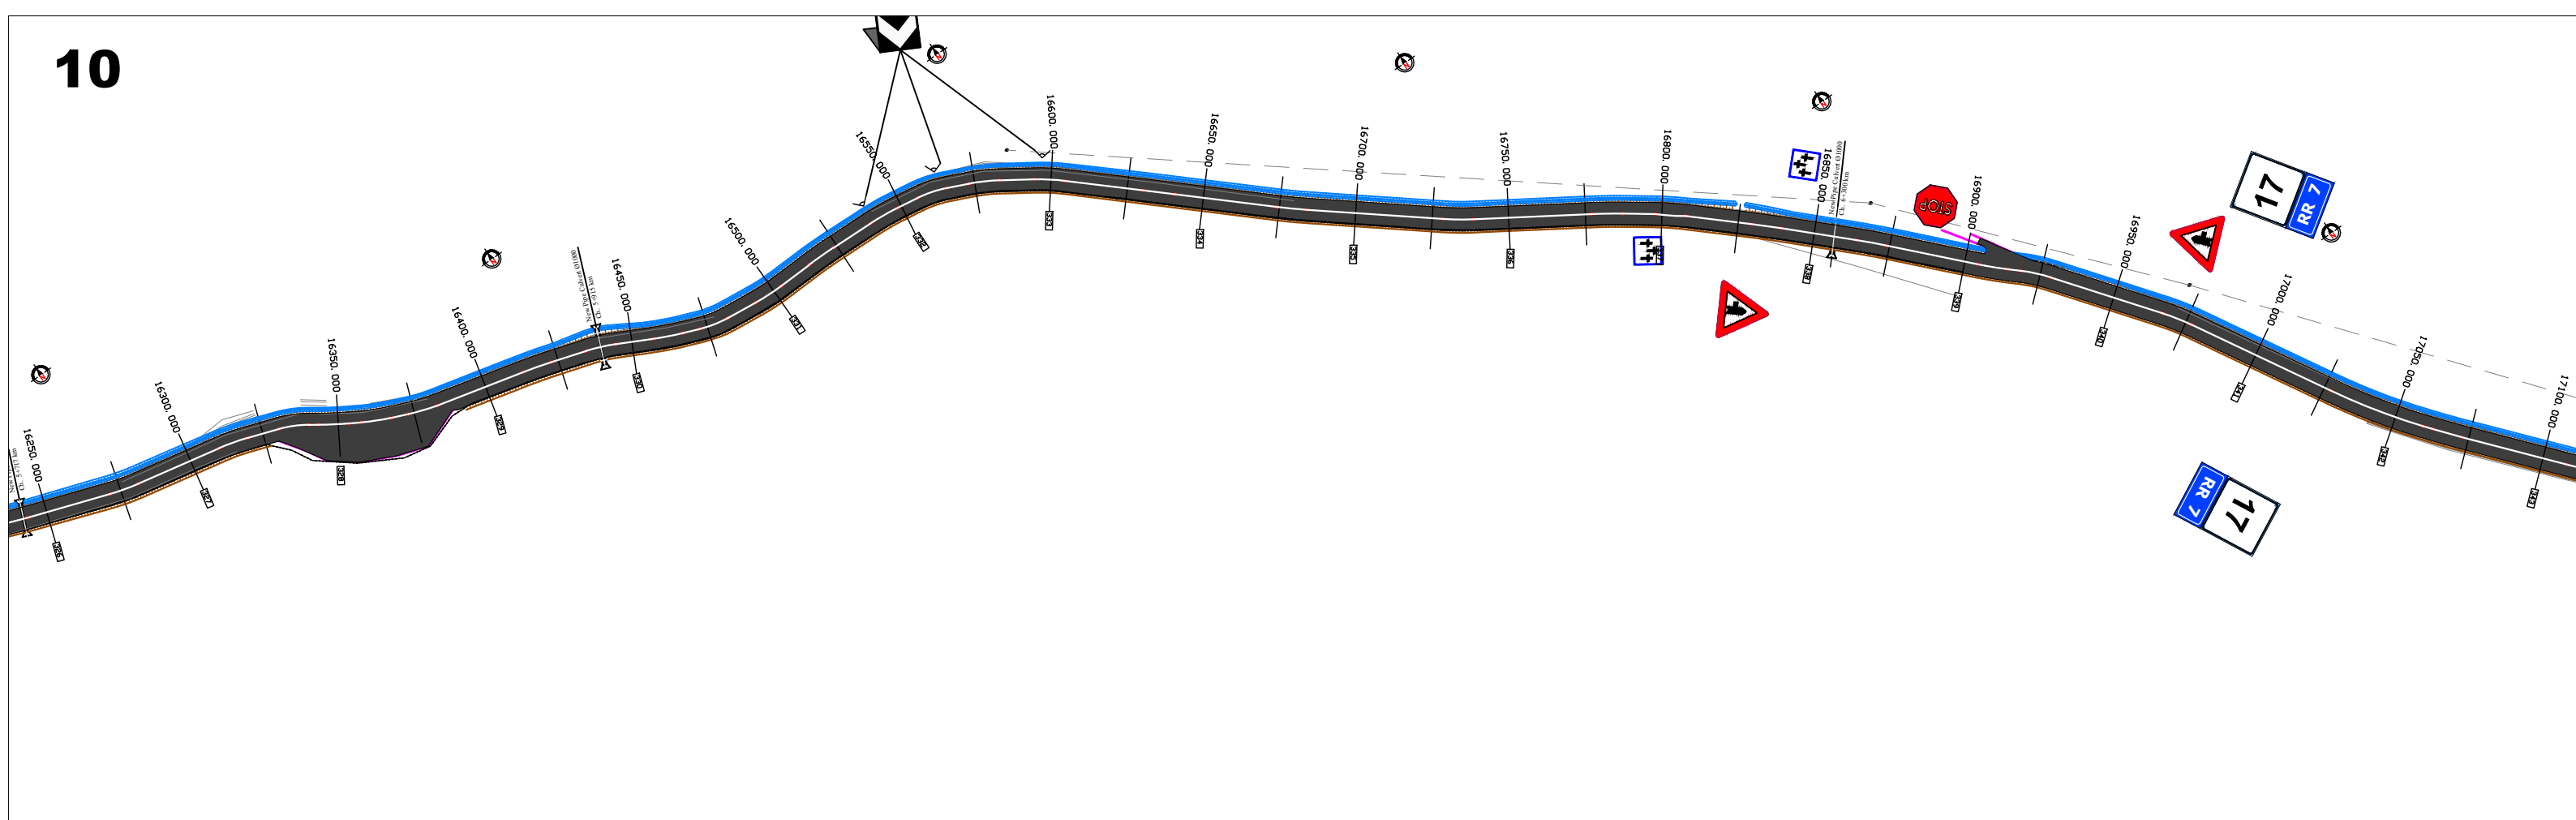

 <p>REPUBLIKA E SHQIPERISE MINISTRIA E INFASTRUKTURES DHE ENERGJITIKES</p>	 <p>AUTORITETI RRUGOR SHQIPTAR</p>	<p>Grupi i Projektimit: Ing. Gavrosh Jazexhiu Ing. Nikollaq Mihali Preventivues: Ing. Redona Mjeshtri</p>	Objekti	Permiresimi i Sinjalistikes Horizontale, Vertikale dhe Paisjeve te Sigurise Rrugore ne Akset dhe Segmentet Rrugore te Rajonit Qendror, Loti 2	Nr. Revision	000
			Emertimi	Planimetria e sinjalistikes rrugore Segmenti Kryqezimi Podgorie - Kryqezimi Liqenas	Nr. Fletes	S09
			Viti	2023		
			Shkalla	1:1000		



 REPUBLIKA E SHQIPERISE MINISTRIA E INFRASTRUKTURES DHE ENERGJITIKES	 AUTORITETI RRUGOR SHQIPTAR	Grupi i Projektimit: Ing. Gavrosh Jazexhiu Ing. Nikollaq Mihali Preventivues: Ing. Redona Mjeshtri	Objekti Permirsimi i Sinjalistikes Horizontale, Vertikale dhe Paisjeve te Sigurise Rrugore ne Akset dhe Segmentet Rrugore te Rajonit Qendror, Loti 2	Nr. Revision 000
			Emertimi Planimetria e sinjalistikes rrugore Segmenti Kryqezimi Podgorie - Kryqezimi Liqenas	Nr. Fletes S10
			Viti 2023	
			Shkalla 1:1000	

