

Autoriteti Rrugor Shqiptar - ARRSH

Rruga "Sami Frasheri", Nr 33, Tirane

Email: info@arrsh.gov.al

"PERMIRESIMI I SINJALISTIKES HORIZONTALALE/VERTIKALE DHE PAISJEVE
TE SIGURISE RRUGORE NE AKSET E RAJONIT QENDROR(Loti 2)"


SEGMENTI RRUGOR : " RROGOZHINE - BRADASHESH"

Fillim Projekti



41.072577 - 19.637726



Mbarim Projekti

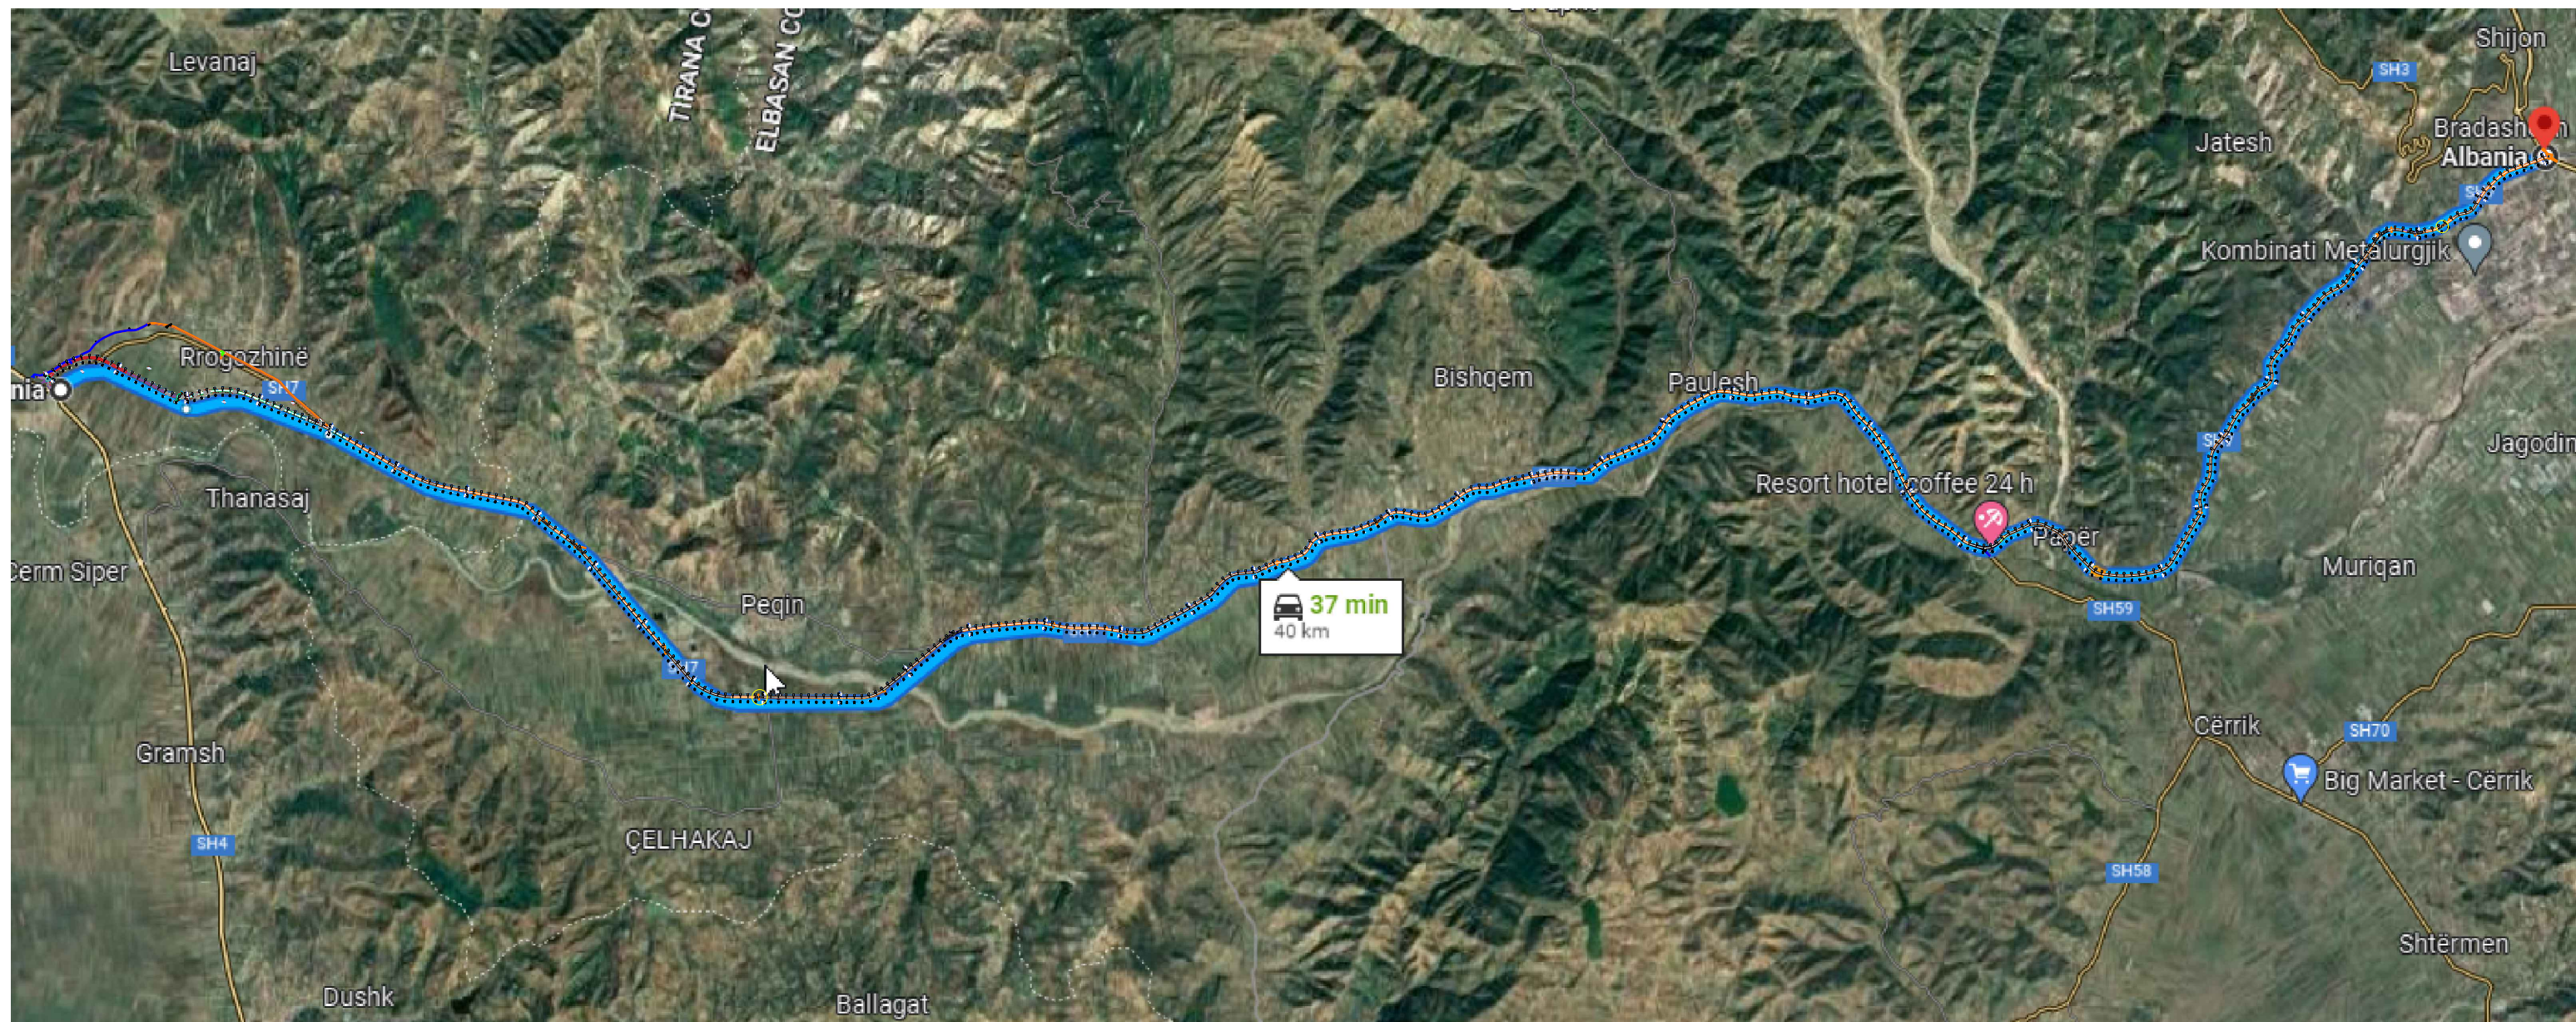41.100244 - 20.029295

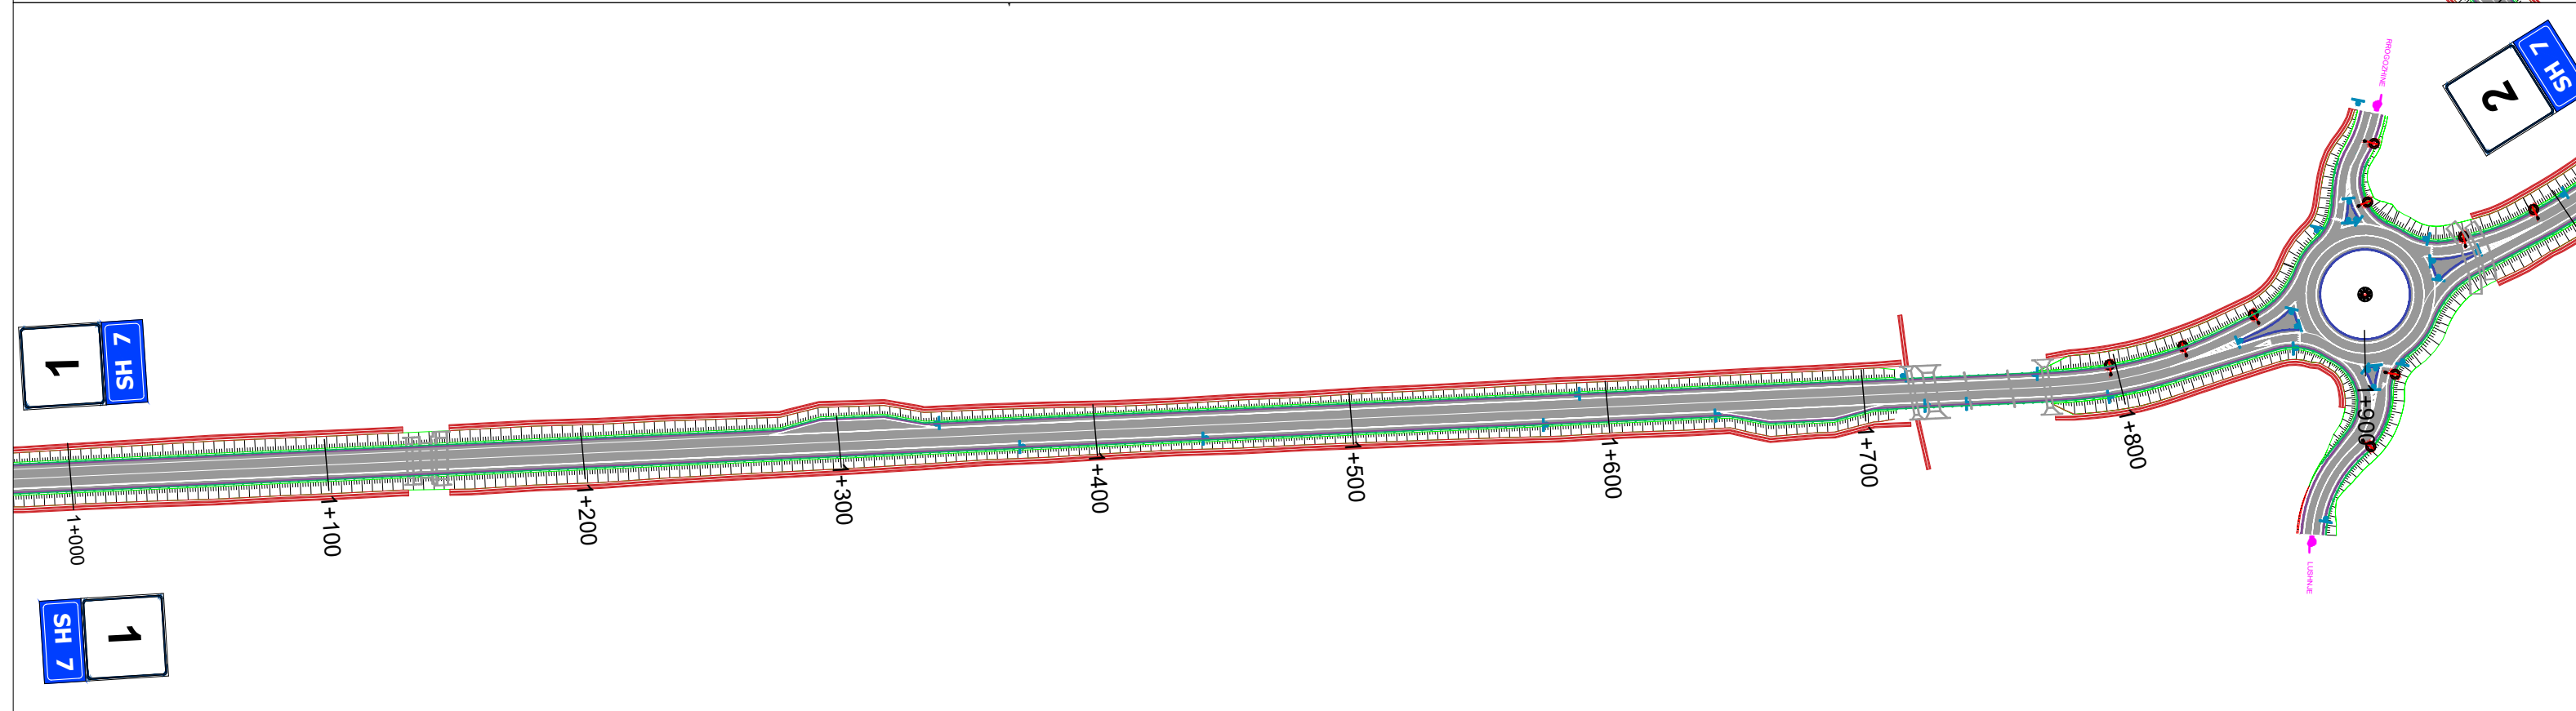
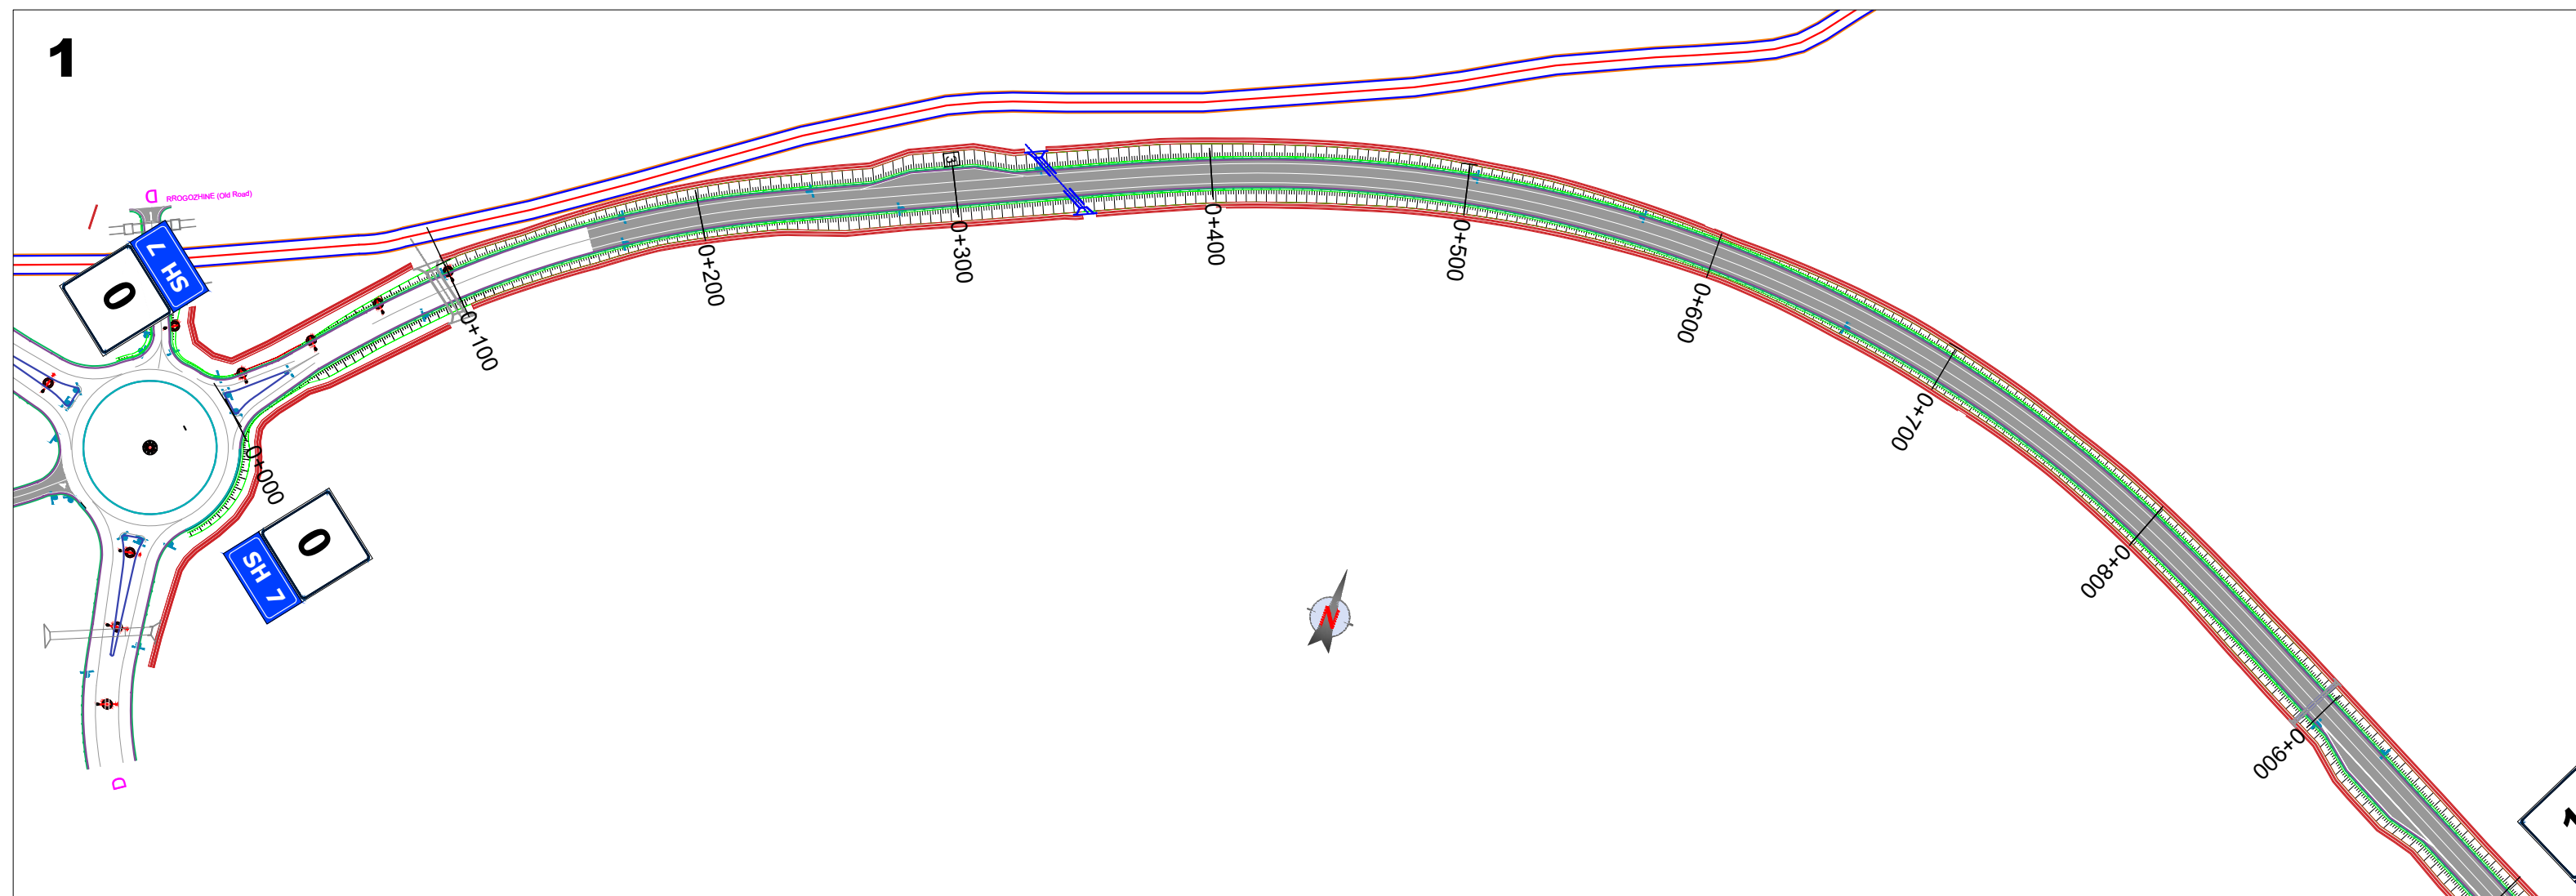


1







 REPUBLIKA E SHQIPERISE MINISTRIA E INFASTRUKTURES DHE ENERGJITIKES	 AUTORITETI RRUGOR SHQIPTAR	Grupi i Projektimit: Ing. Gavrosh Jazexhiu Ing. Nikollaq Mihali Preventivues: Ing. Redona Mjeshtri	Objekti	Permiresimi i Sinjalistikes Horizontale, Vertikale dhe Paisjeve te Sigurise Rrugore ne Akset dhe Segmentet Rrugore te Rajonit Qendror, Loti 2	Nr. Revision	000
			Emertimi	Planimetria e sinjalistikes rrugore Segmenti Rrogozhine - Bradashesh	Nr. Fletes	S01
			Viti	2023		
			Shkalla	1:1000		



2

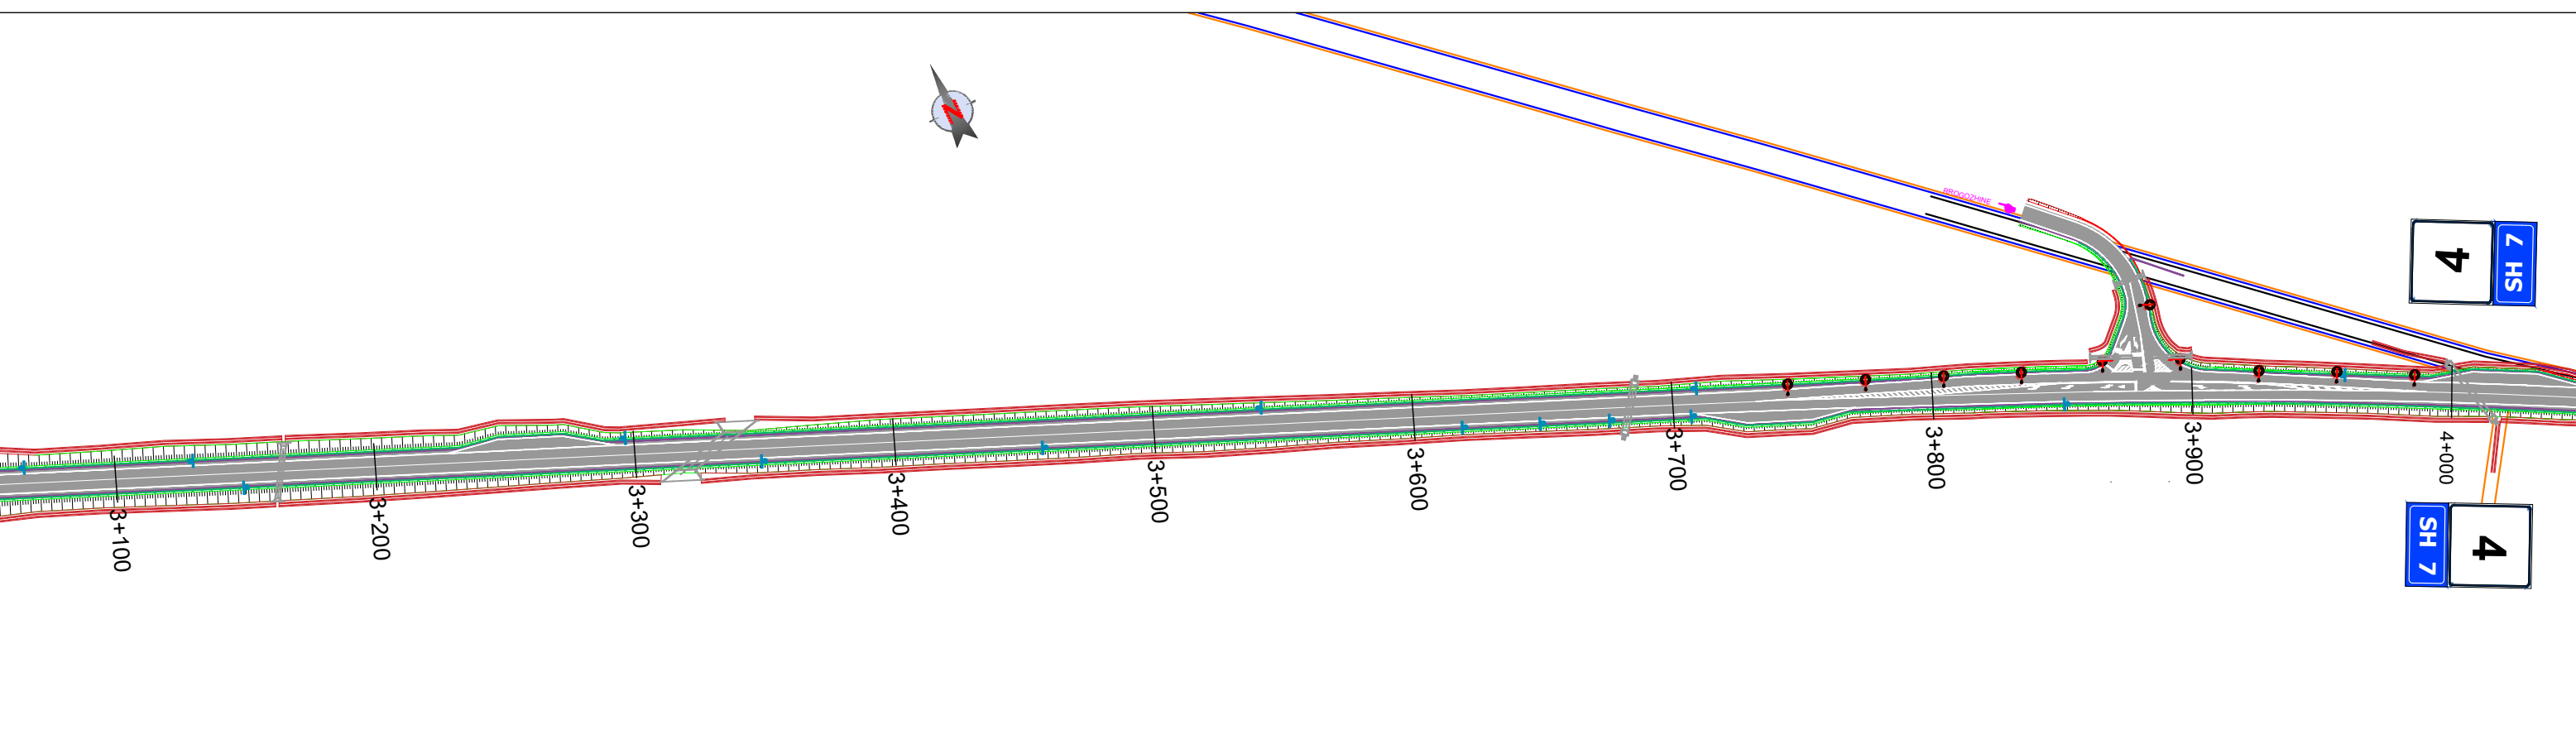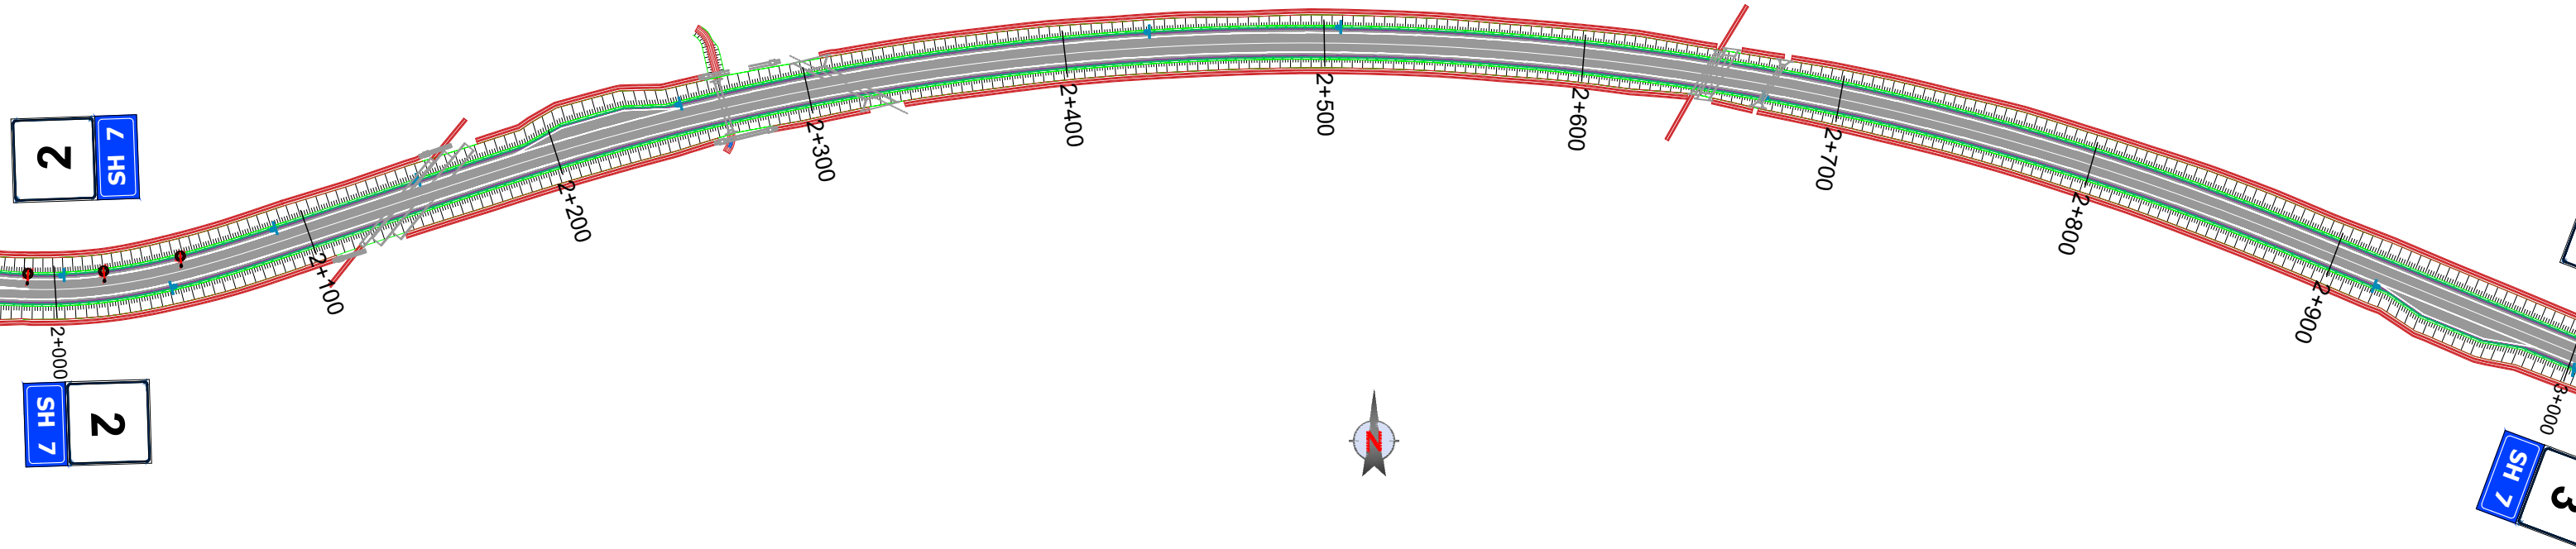



3

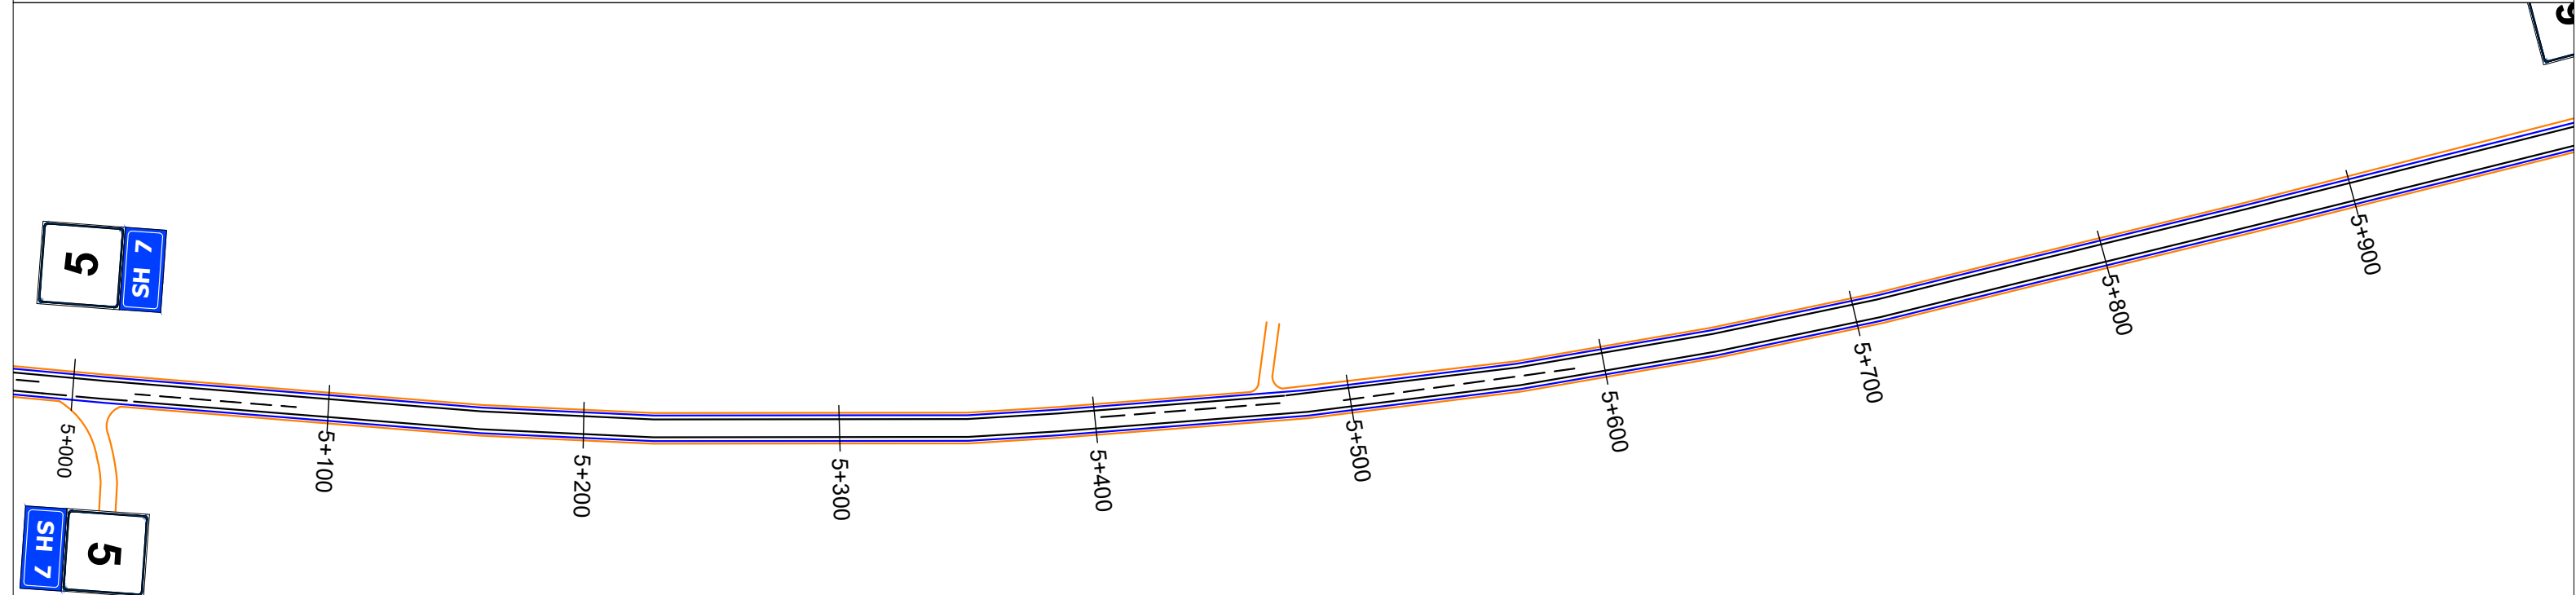
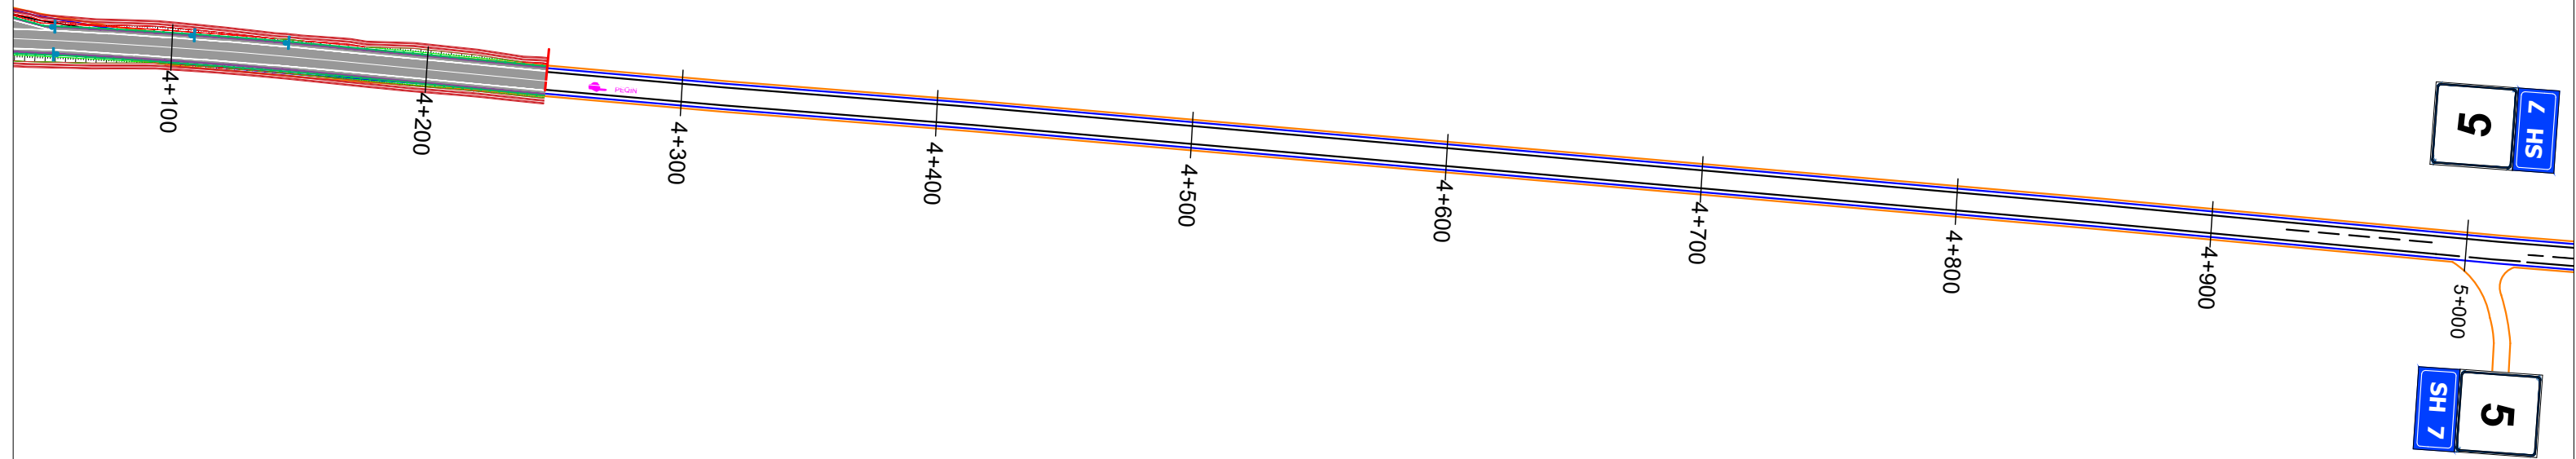


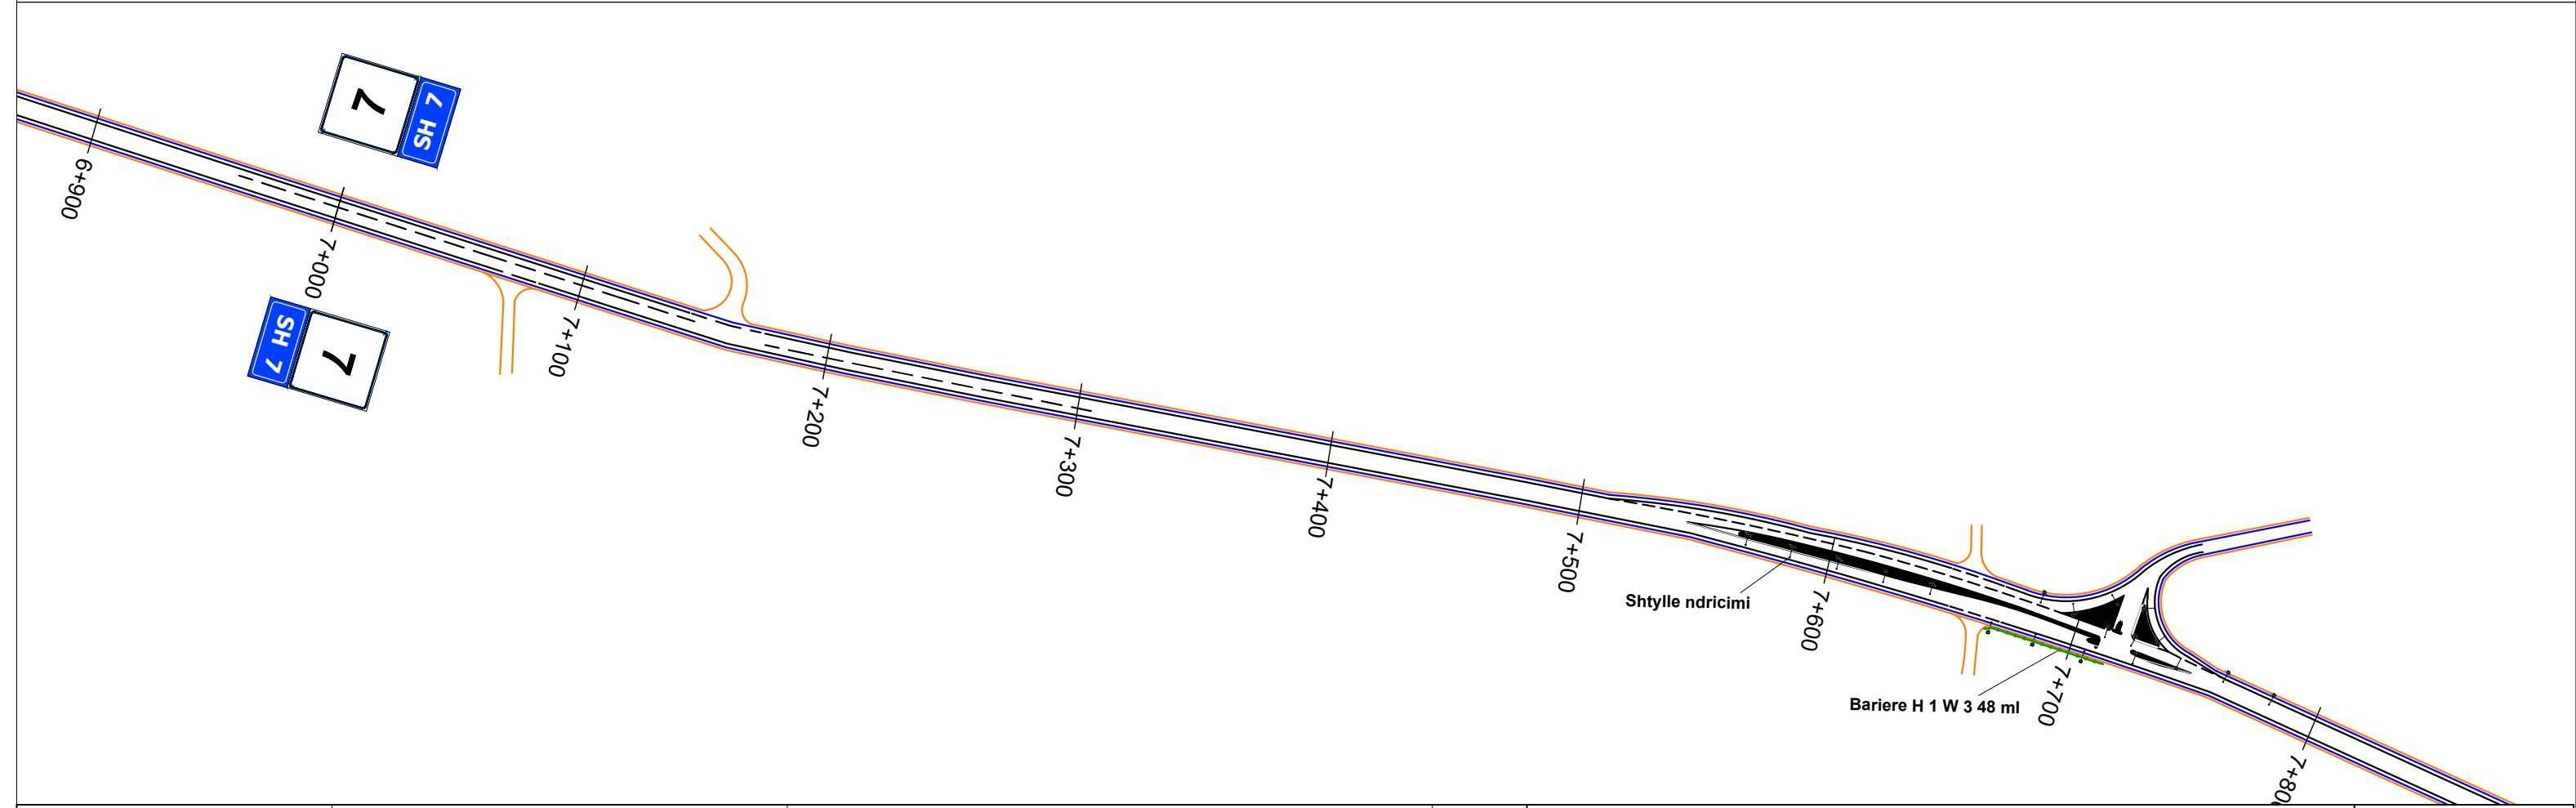
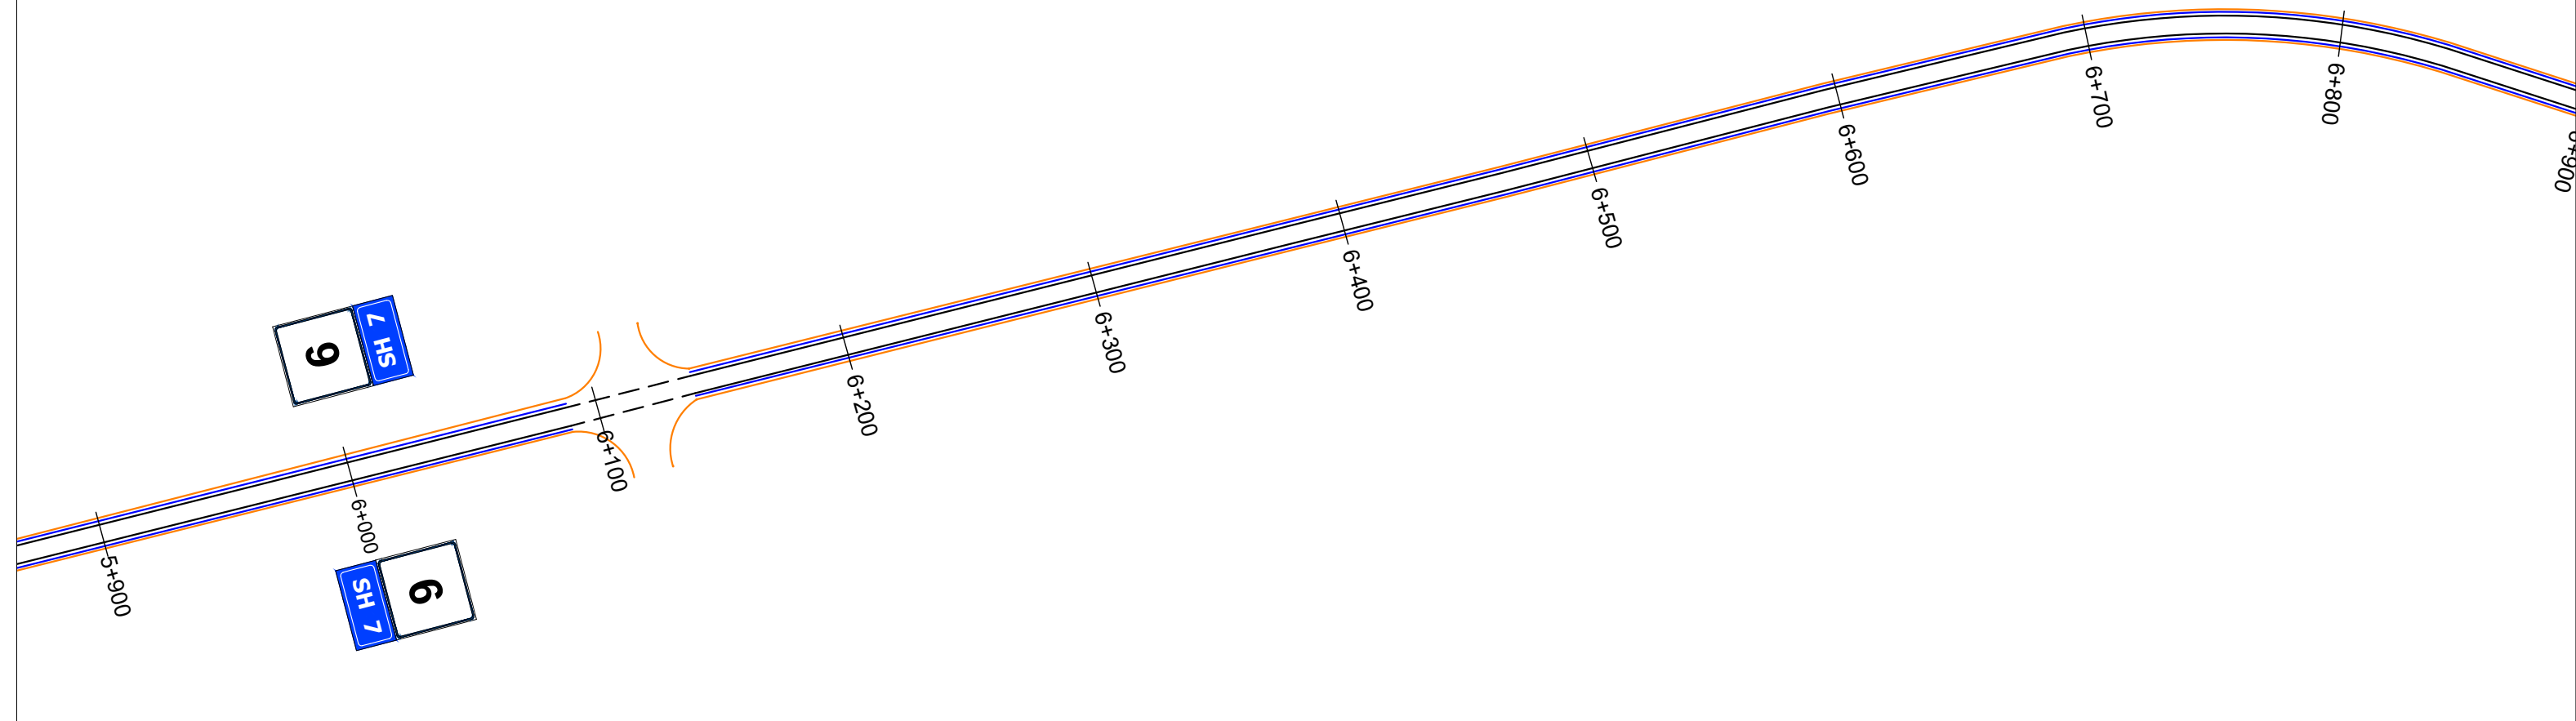


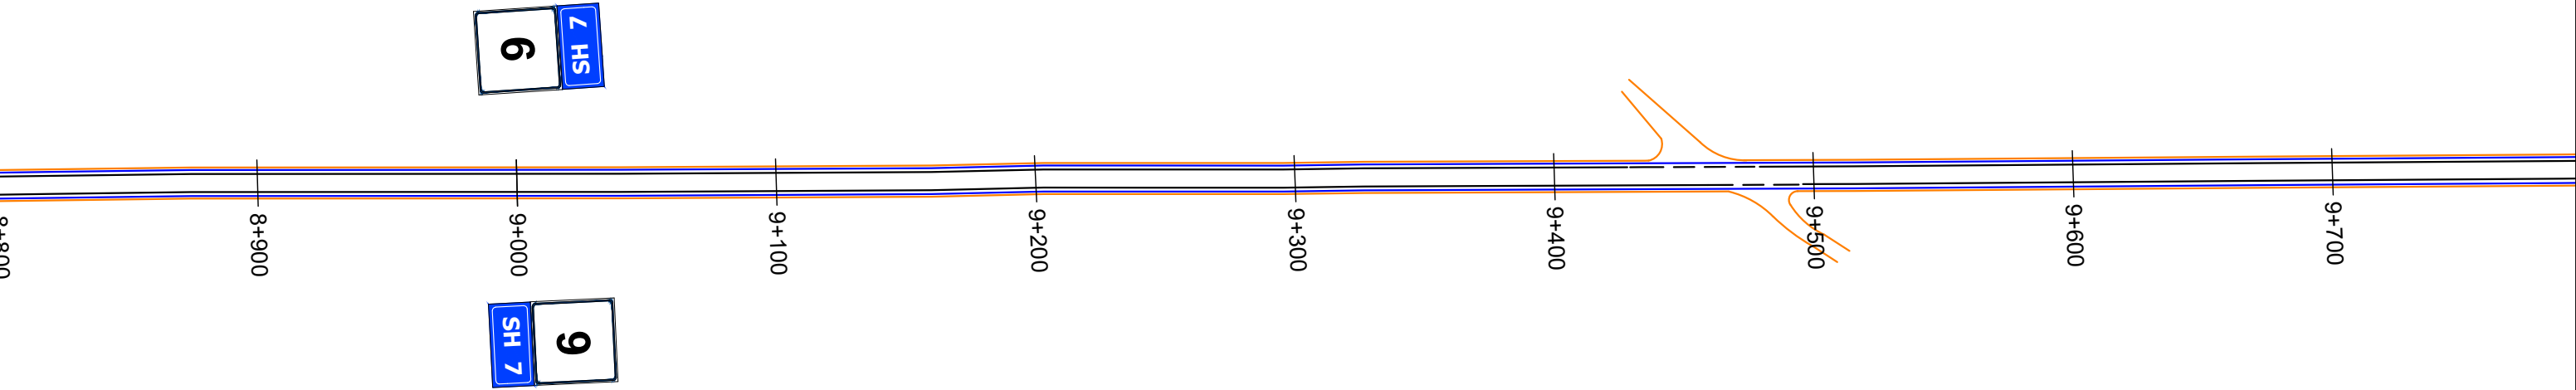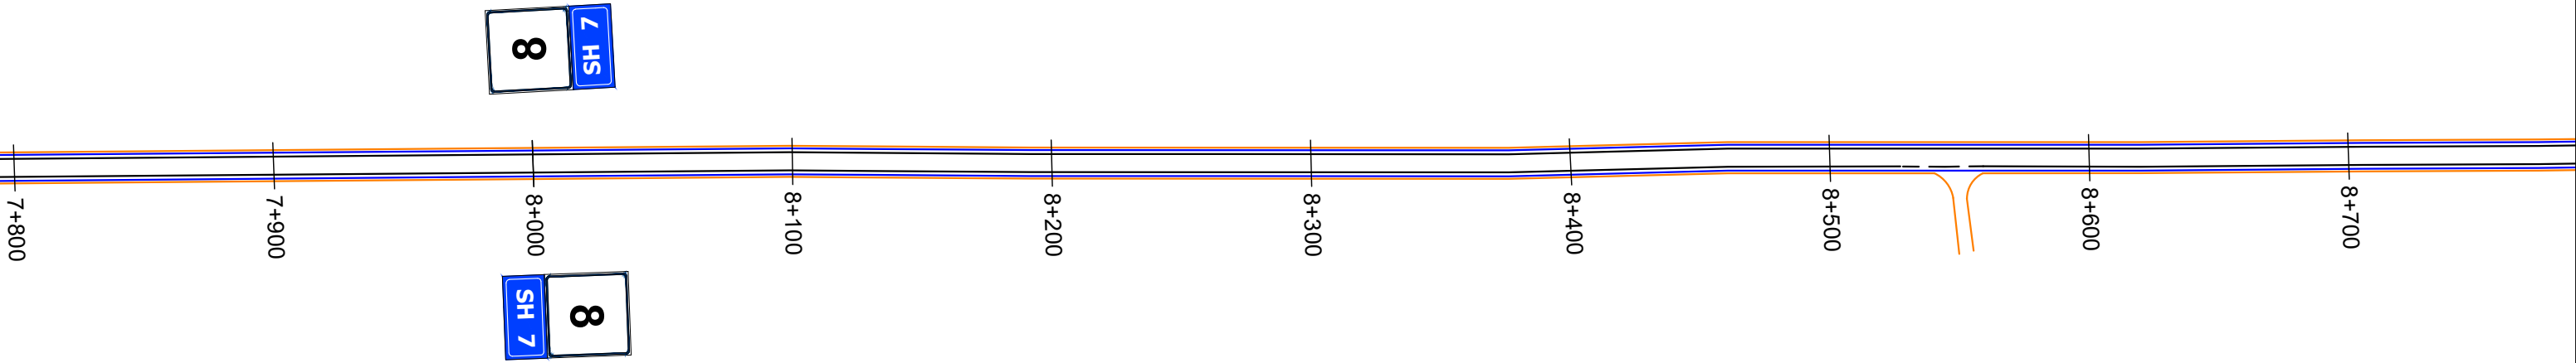

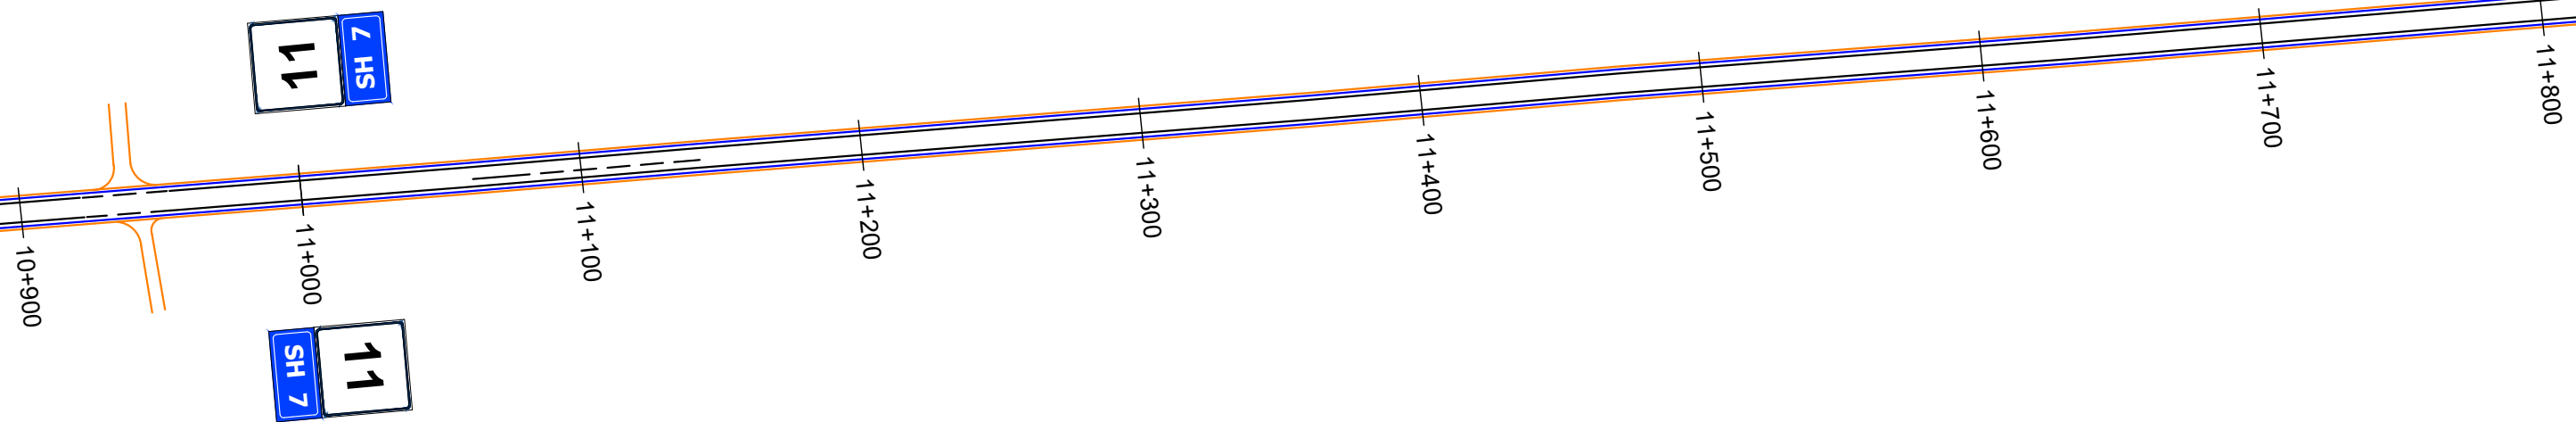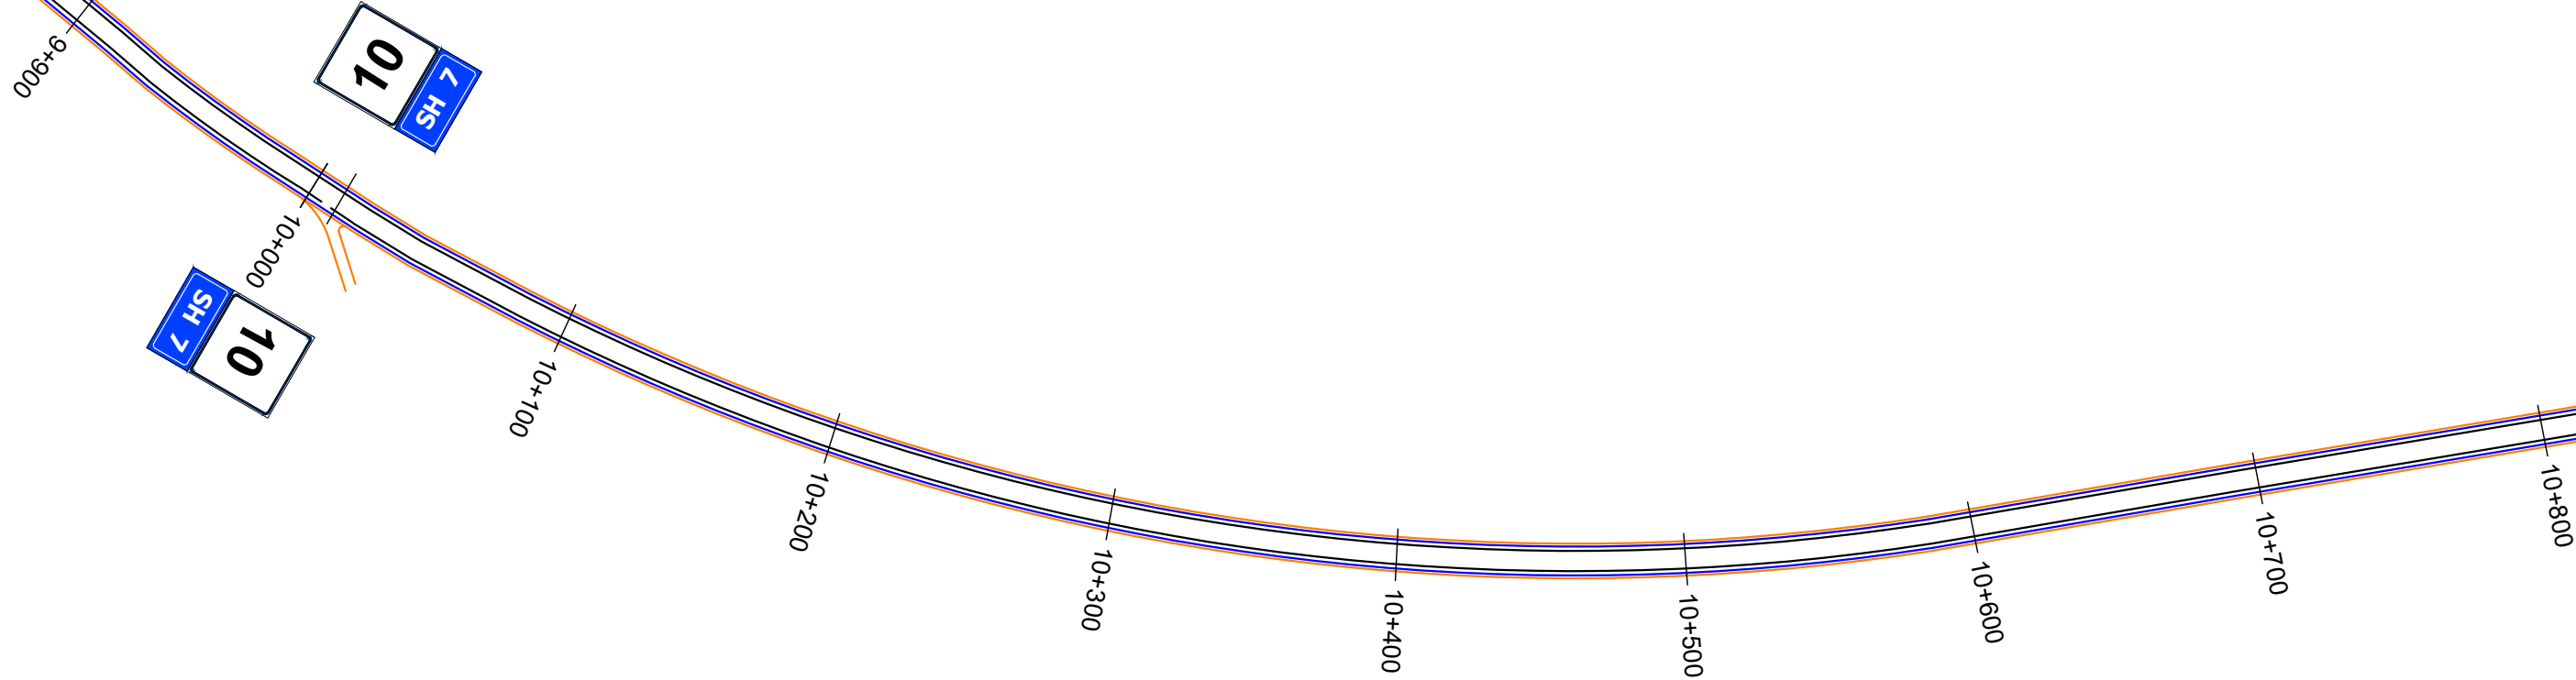



6

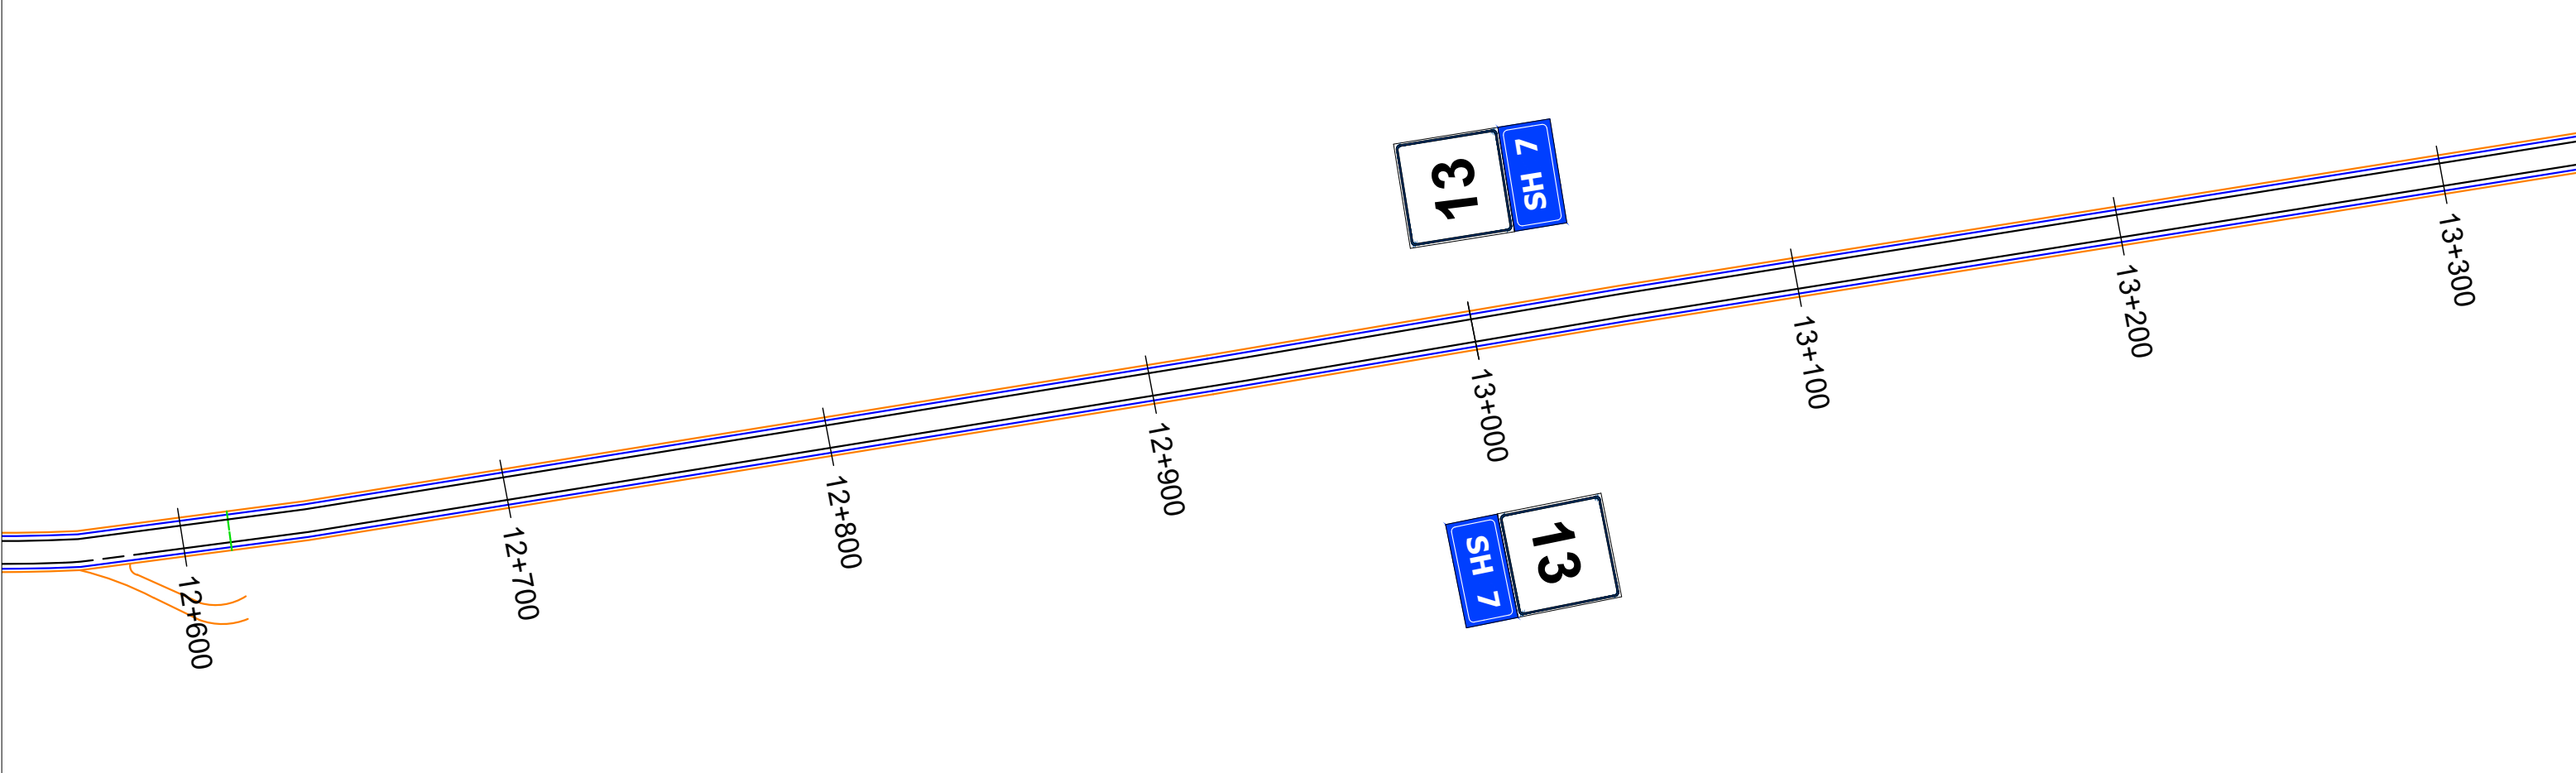
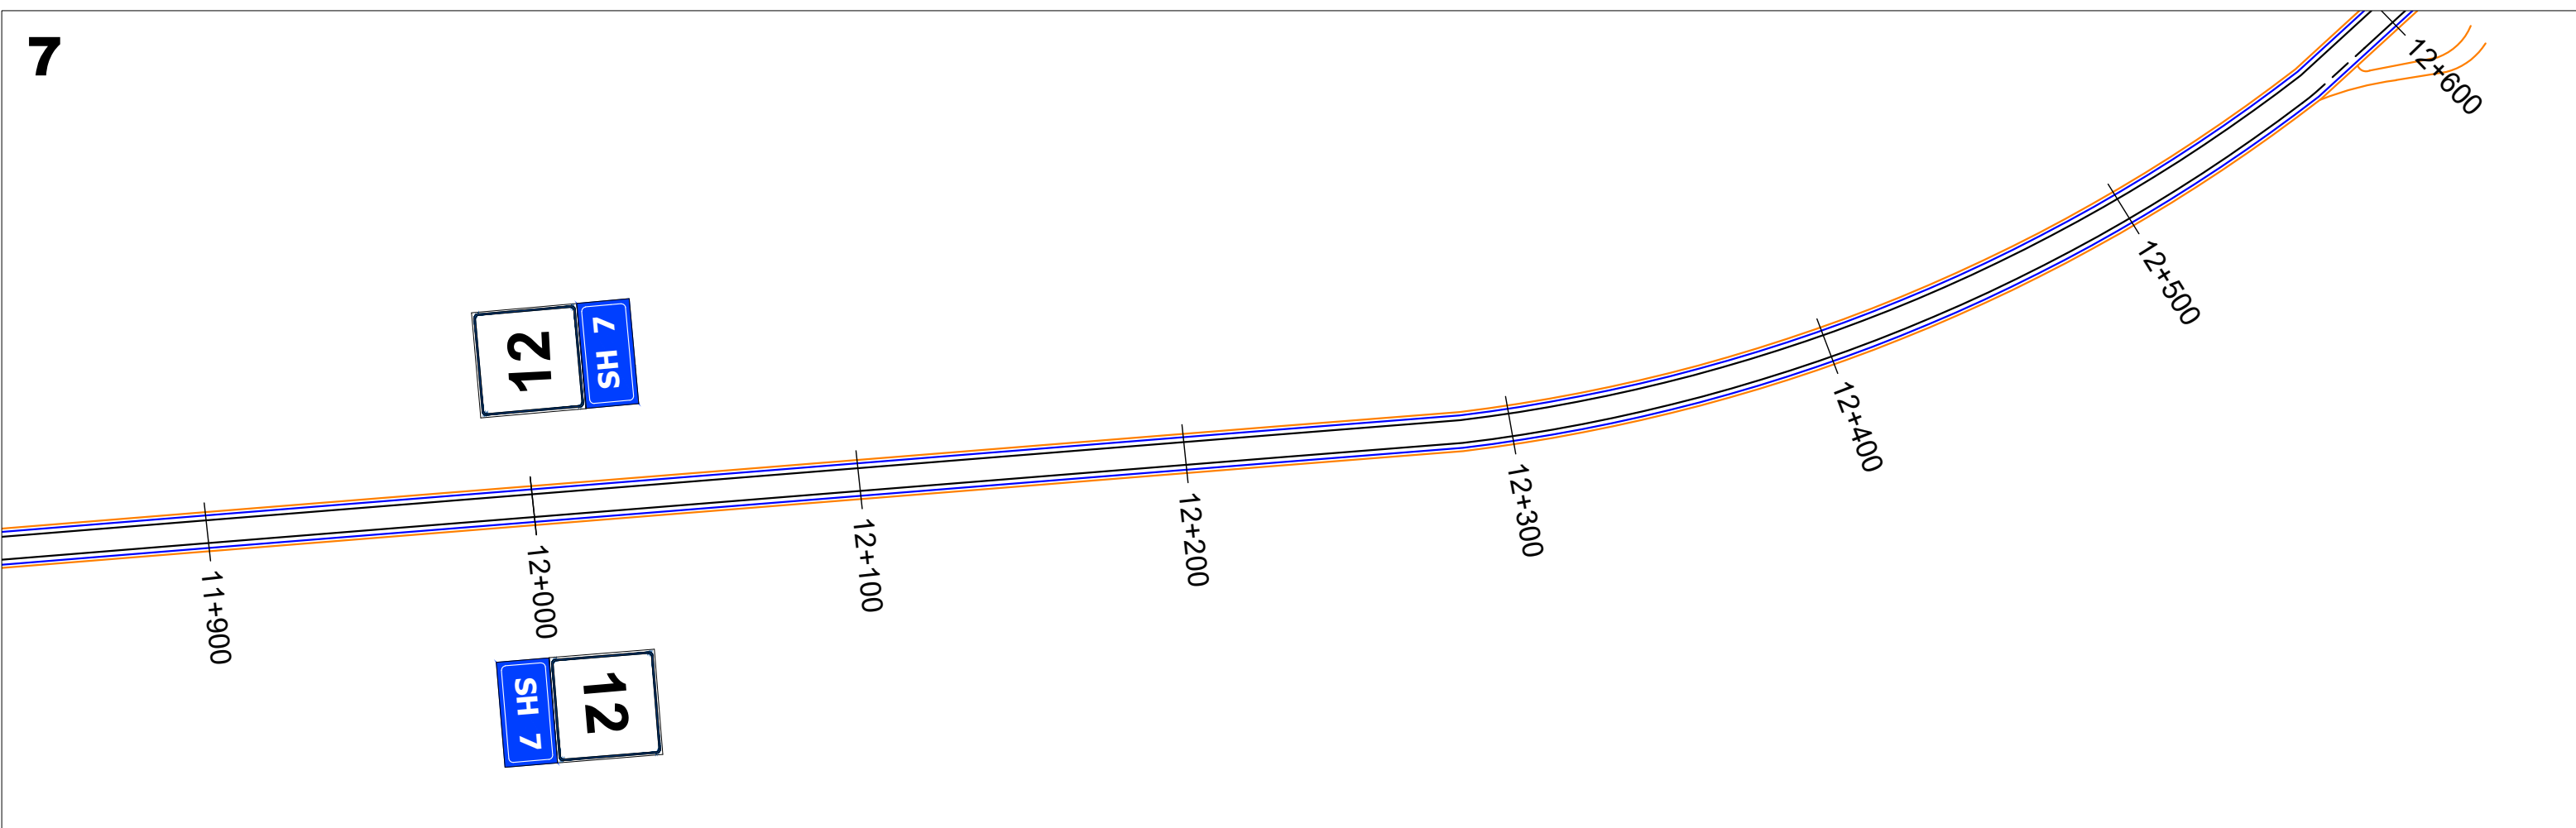


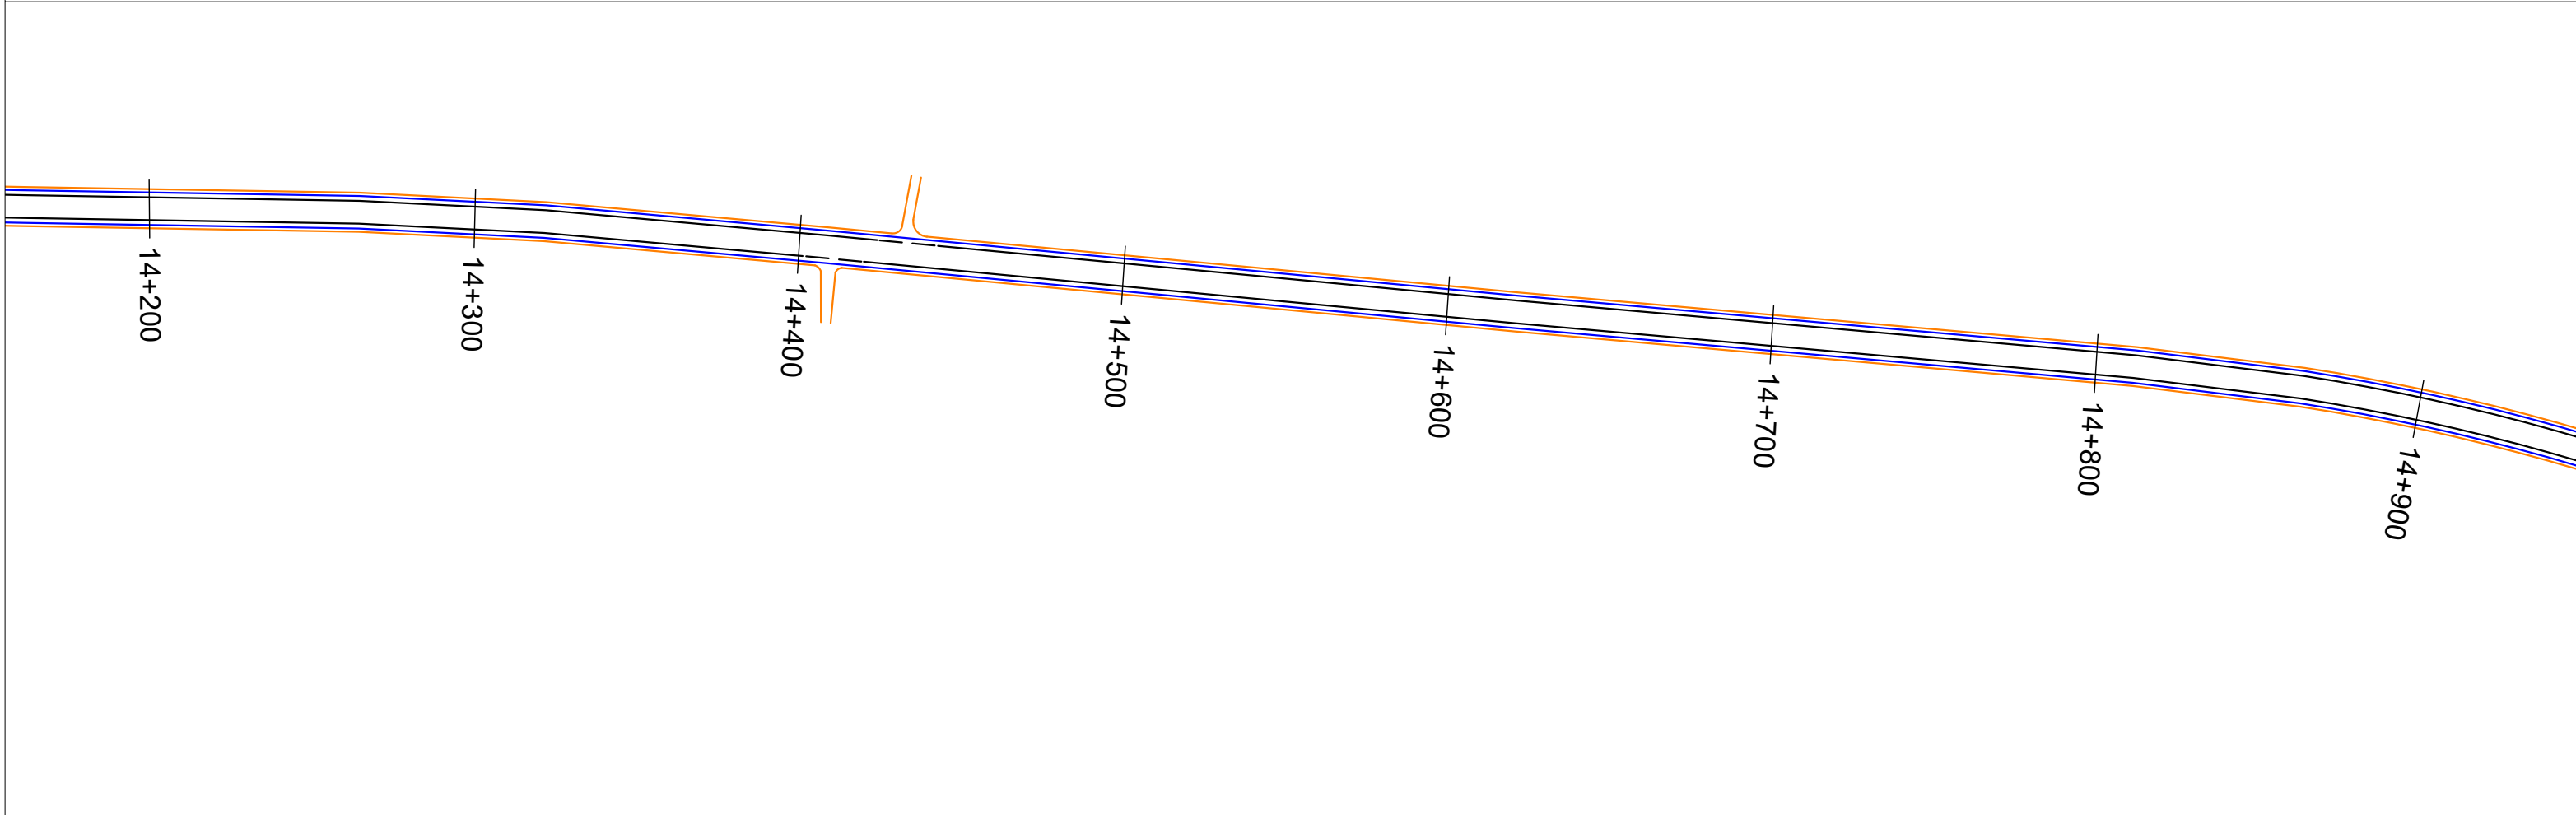
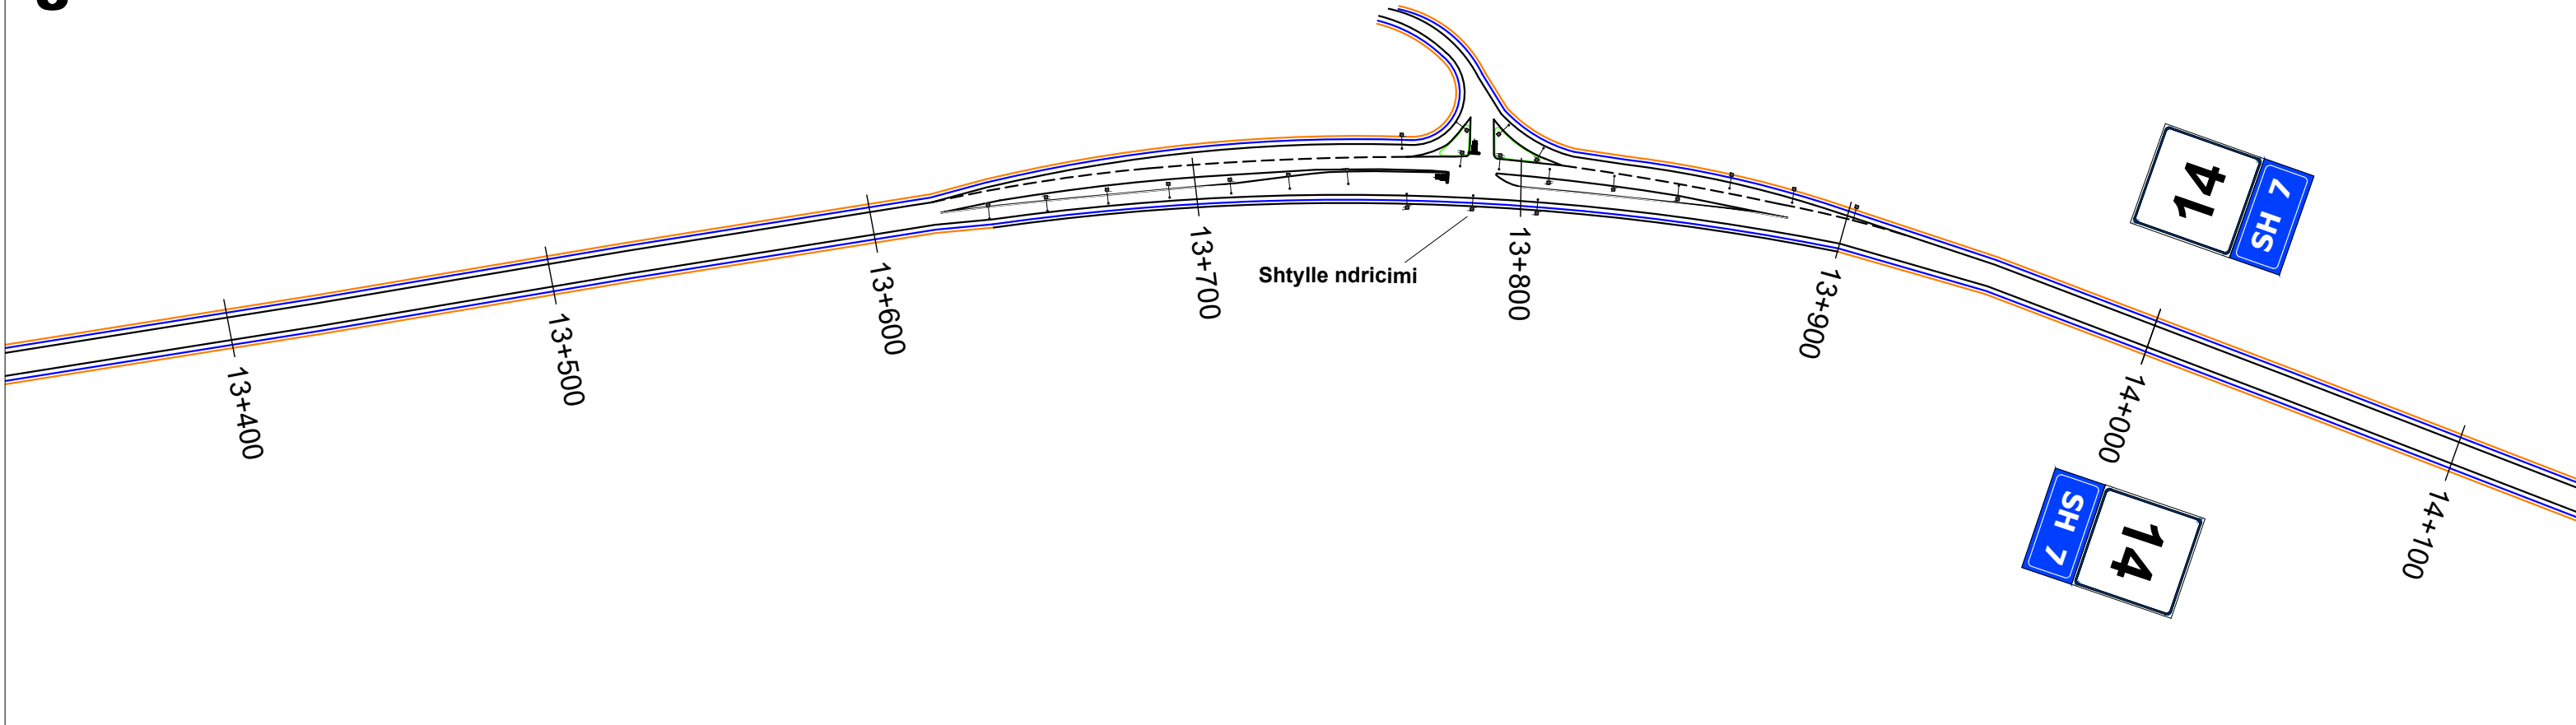






 REPUBLIKA E SHQIPERISE MINISTRIA E INFASTRUKTURES DHE ENERGJITIKES	 AUTORITETI RRUGOR SHQIPTAR	Grupi i Projektimit: Ing. Gavrosh Jazexhiu Ing. Nikollaq Mihali Preventivues: Ing. Redona Mjeshtri	Objekti Permiresimi i Sinjalistikes Horizontale, Vertikale dhe Paisjeve te Sigurise Rrugore ne Akset dhe Segmentet Rrugore te Rajonit Qendror, Loti 2	Nr. Revision 000 Nr. Fletes S08
			Emertimi Planimetria e sinjalistikes rrugore Segmenti Rrogzhine - Bradashesh	
			Viti 2023	
			Shkalla 1:1000	

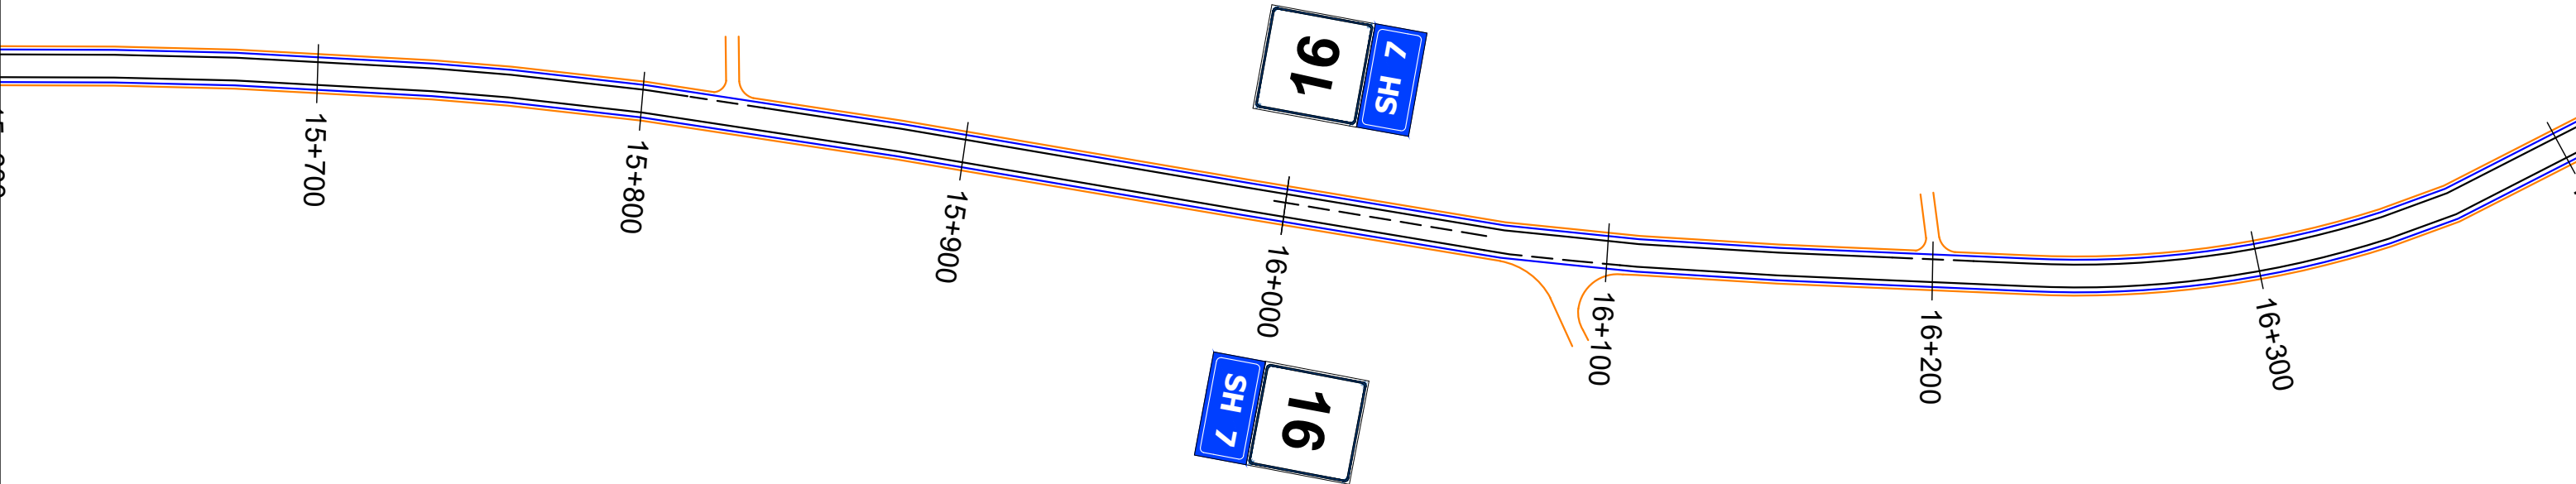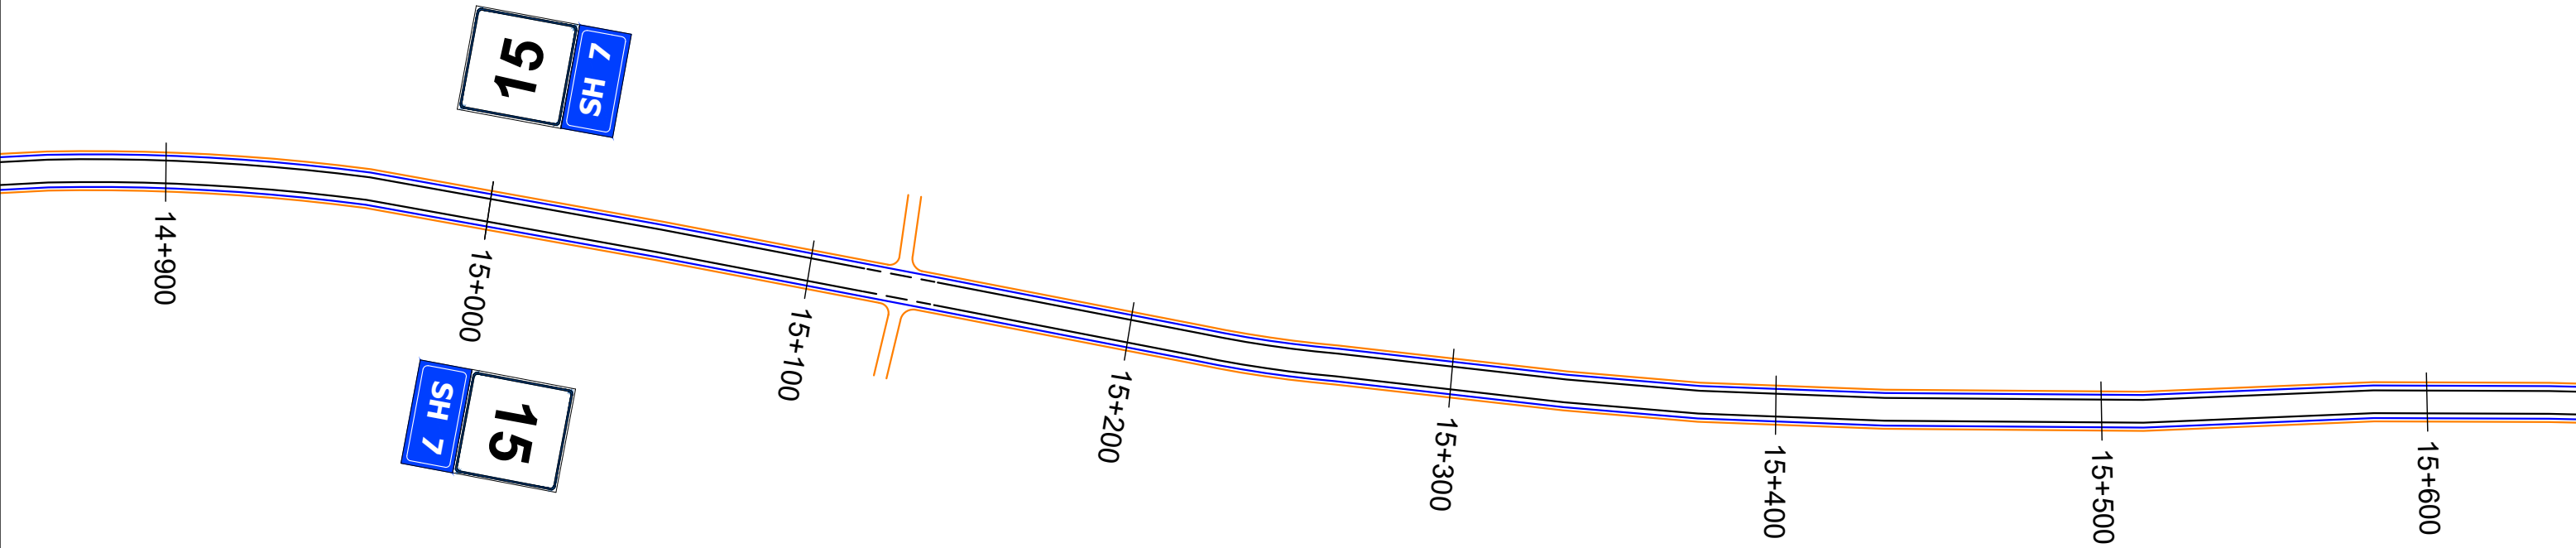

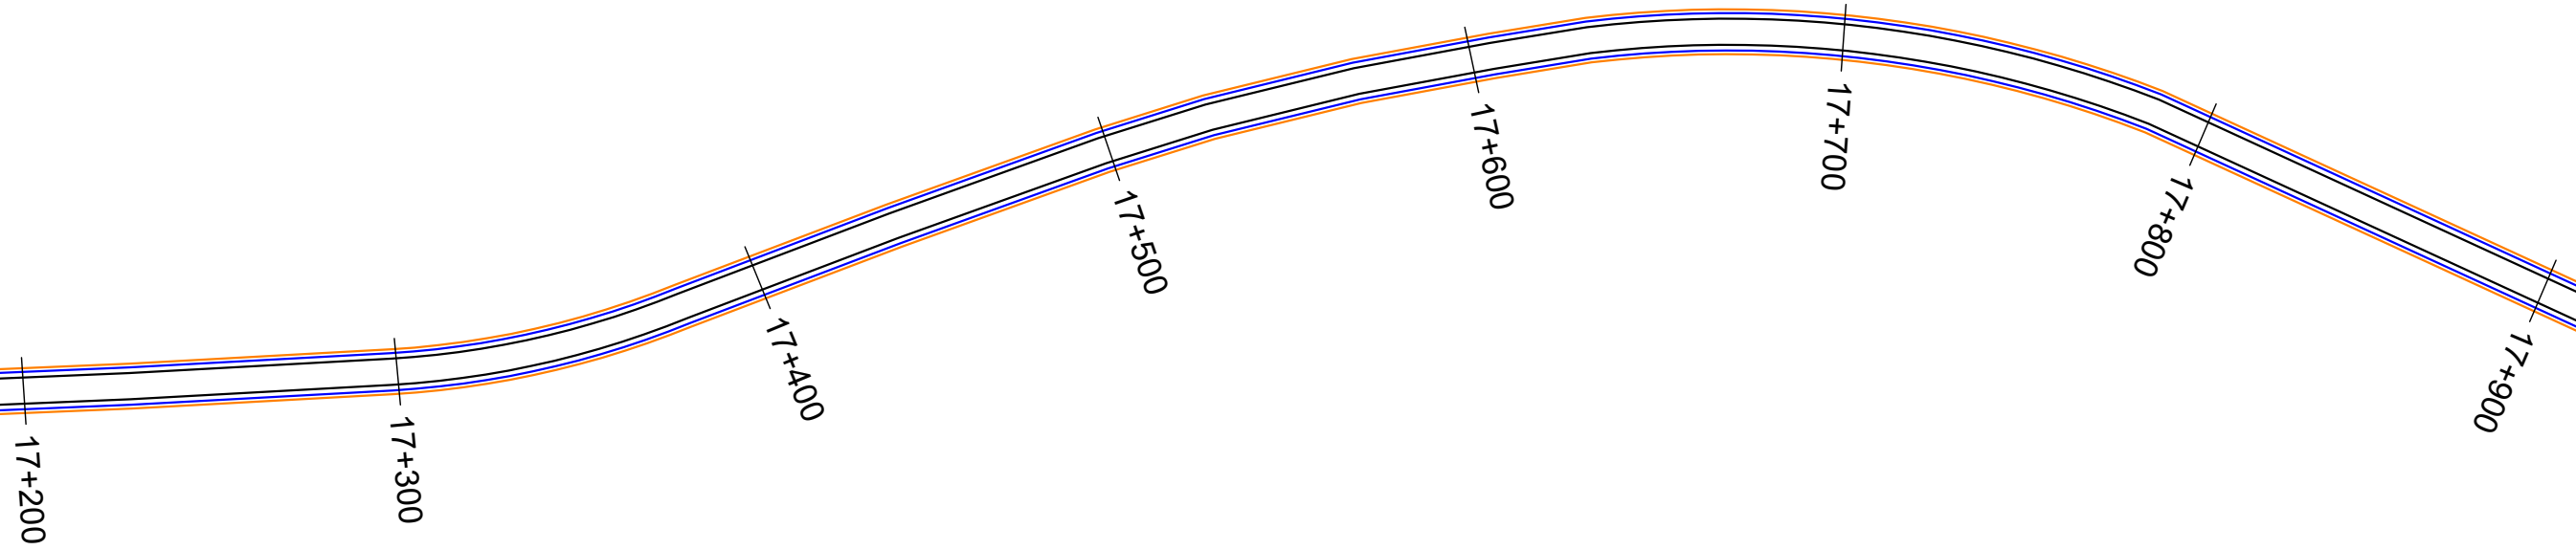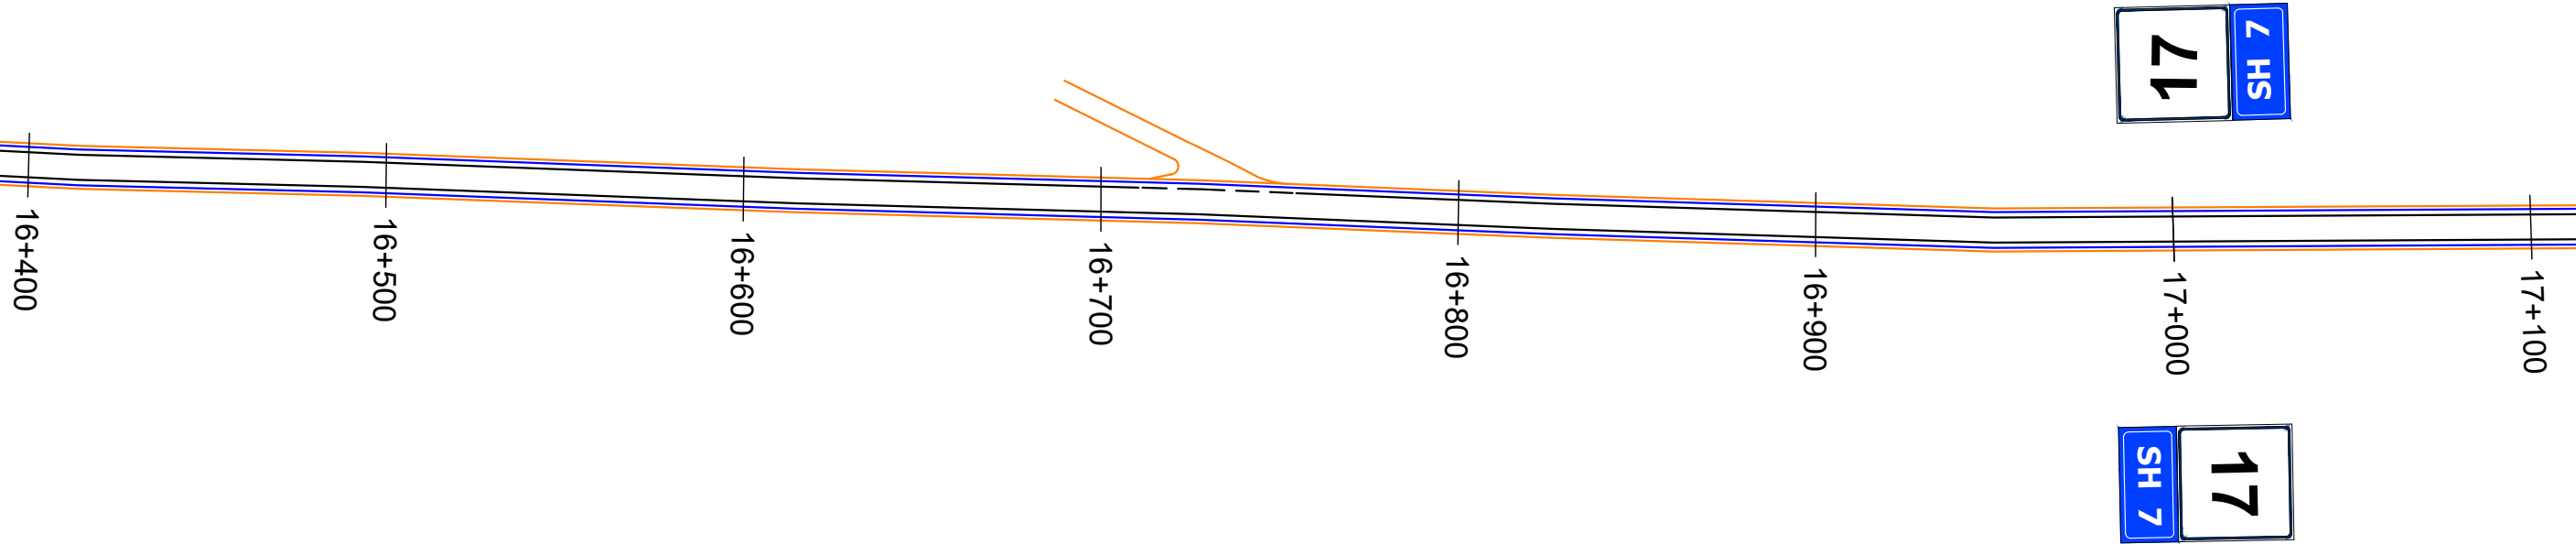

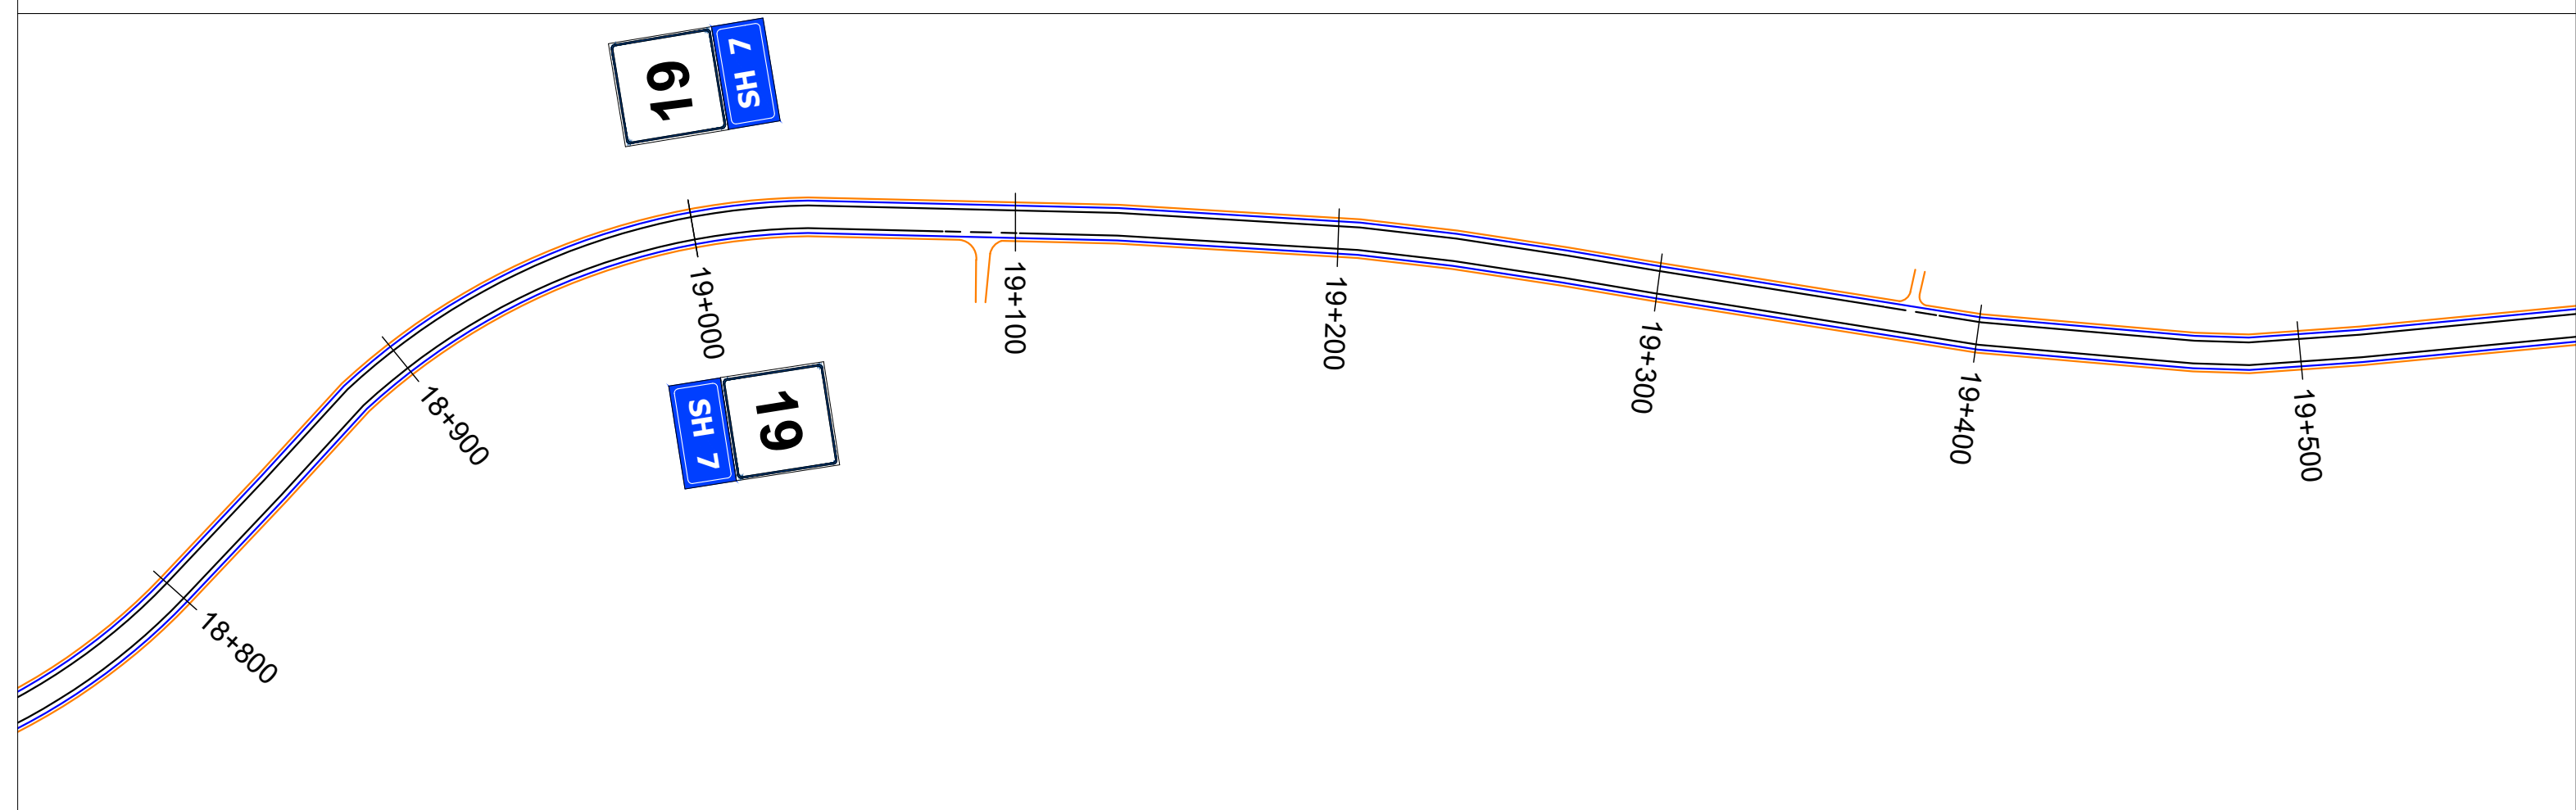
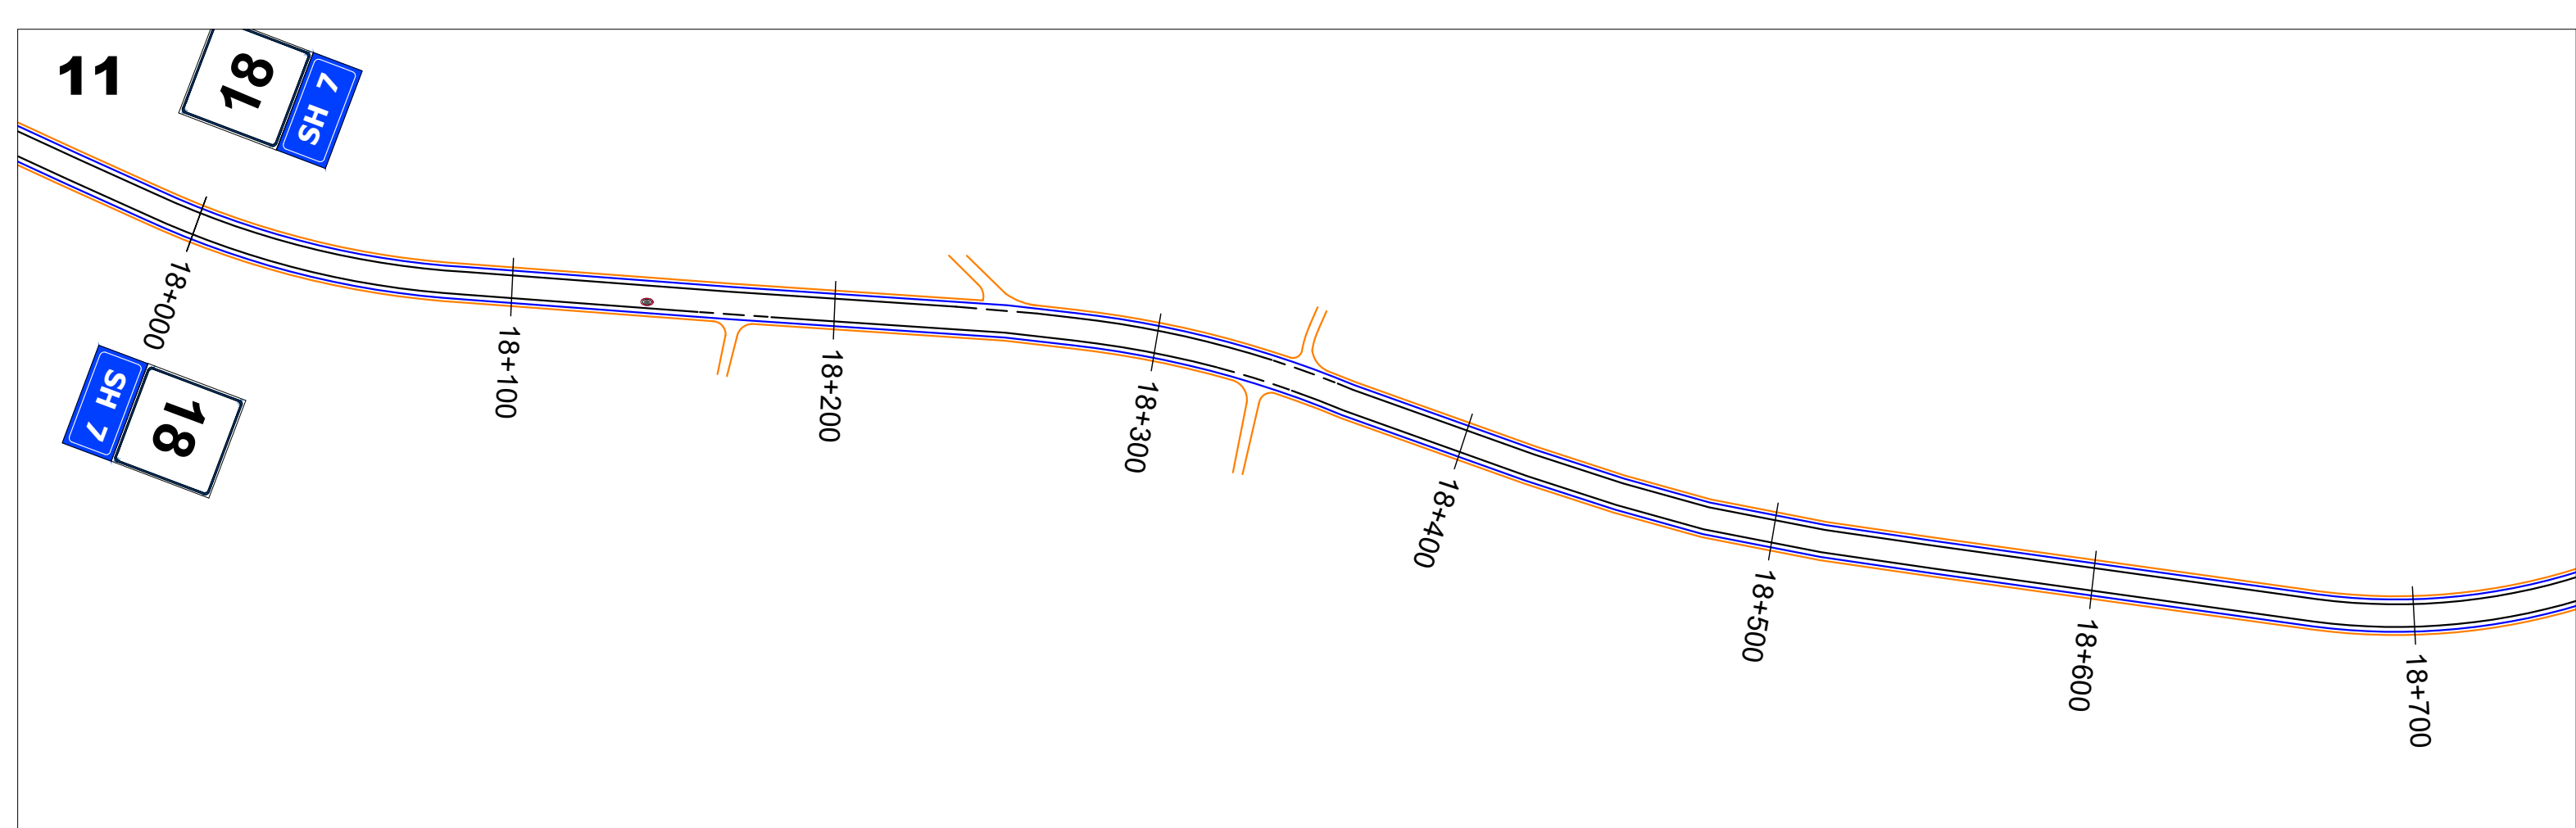






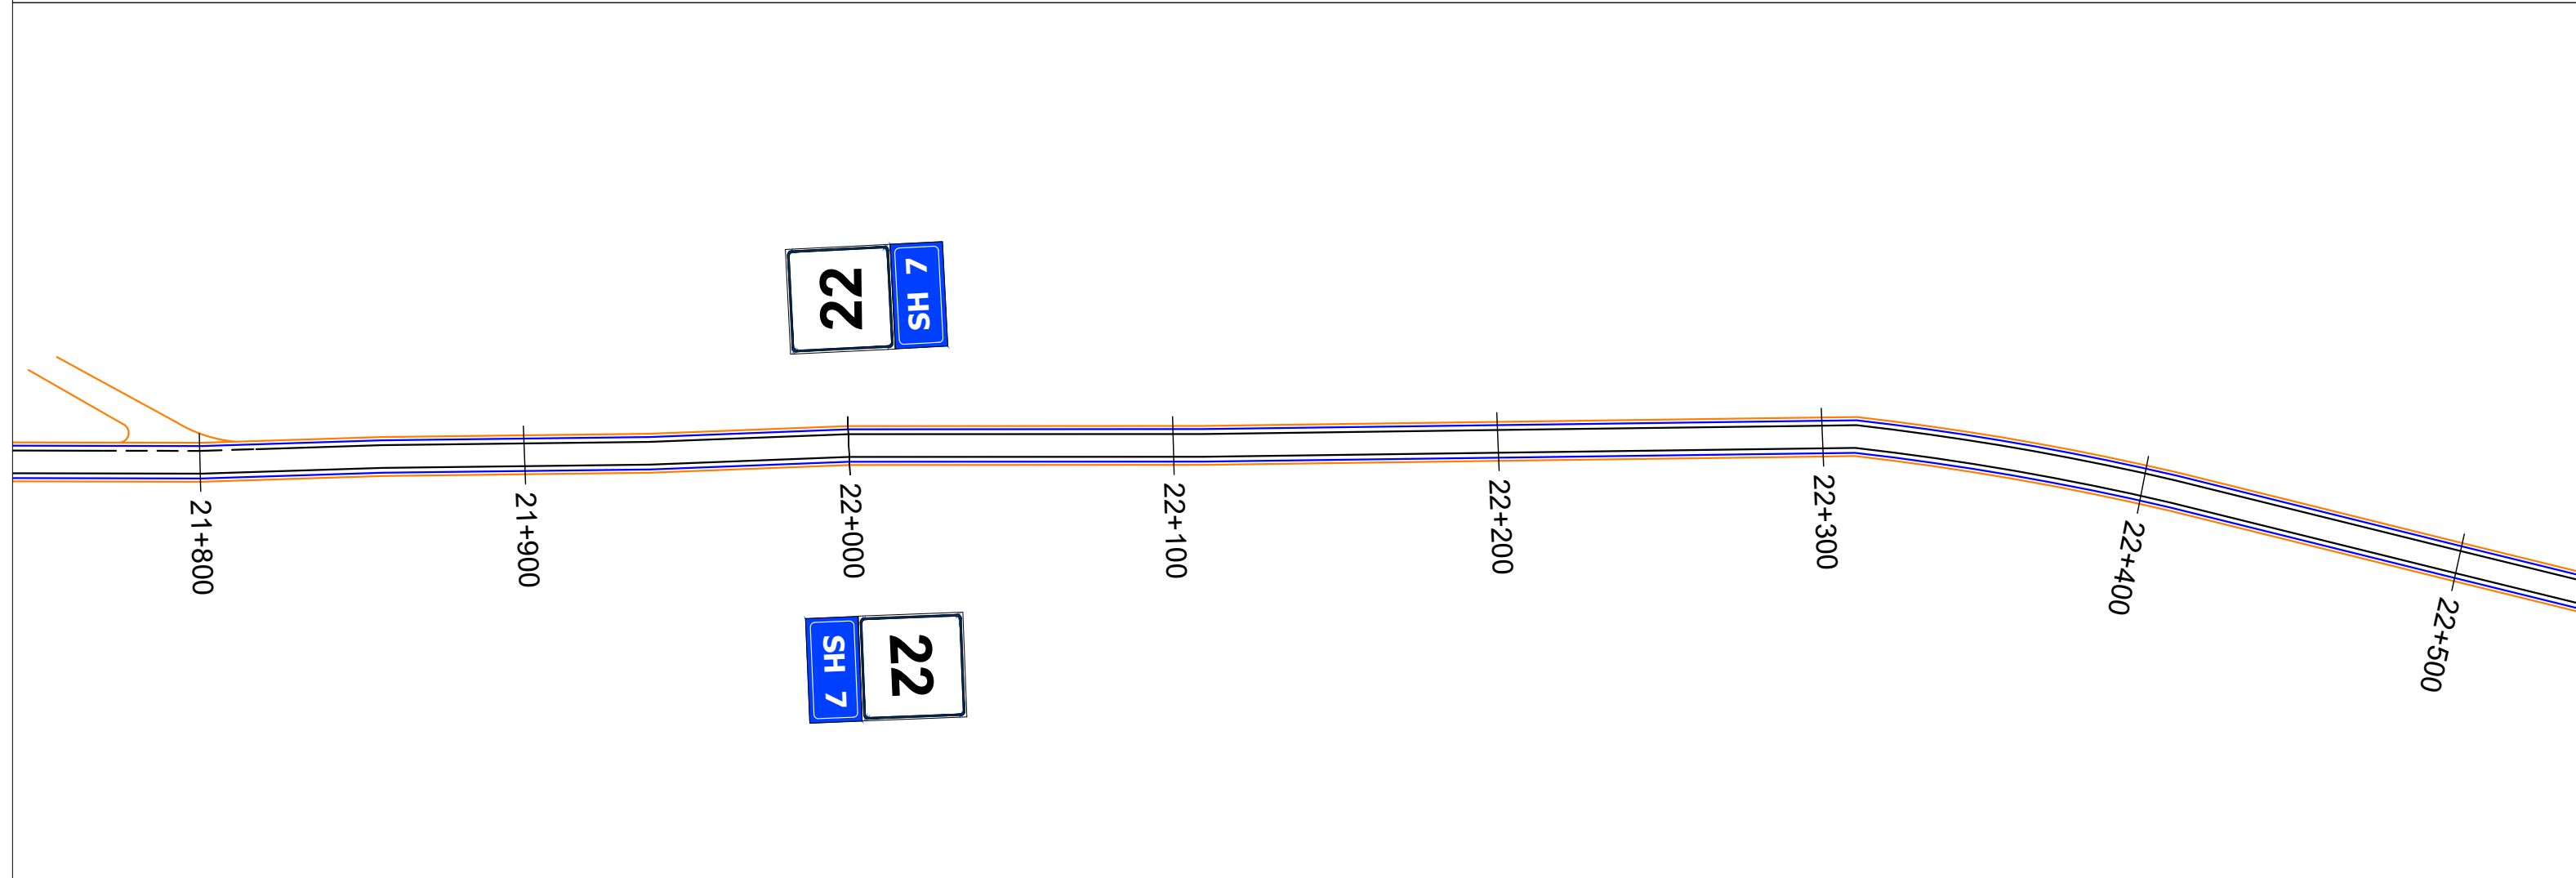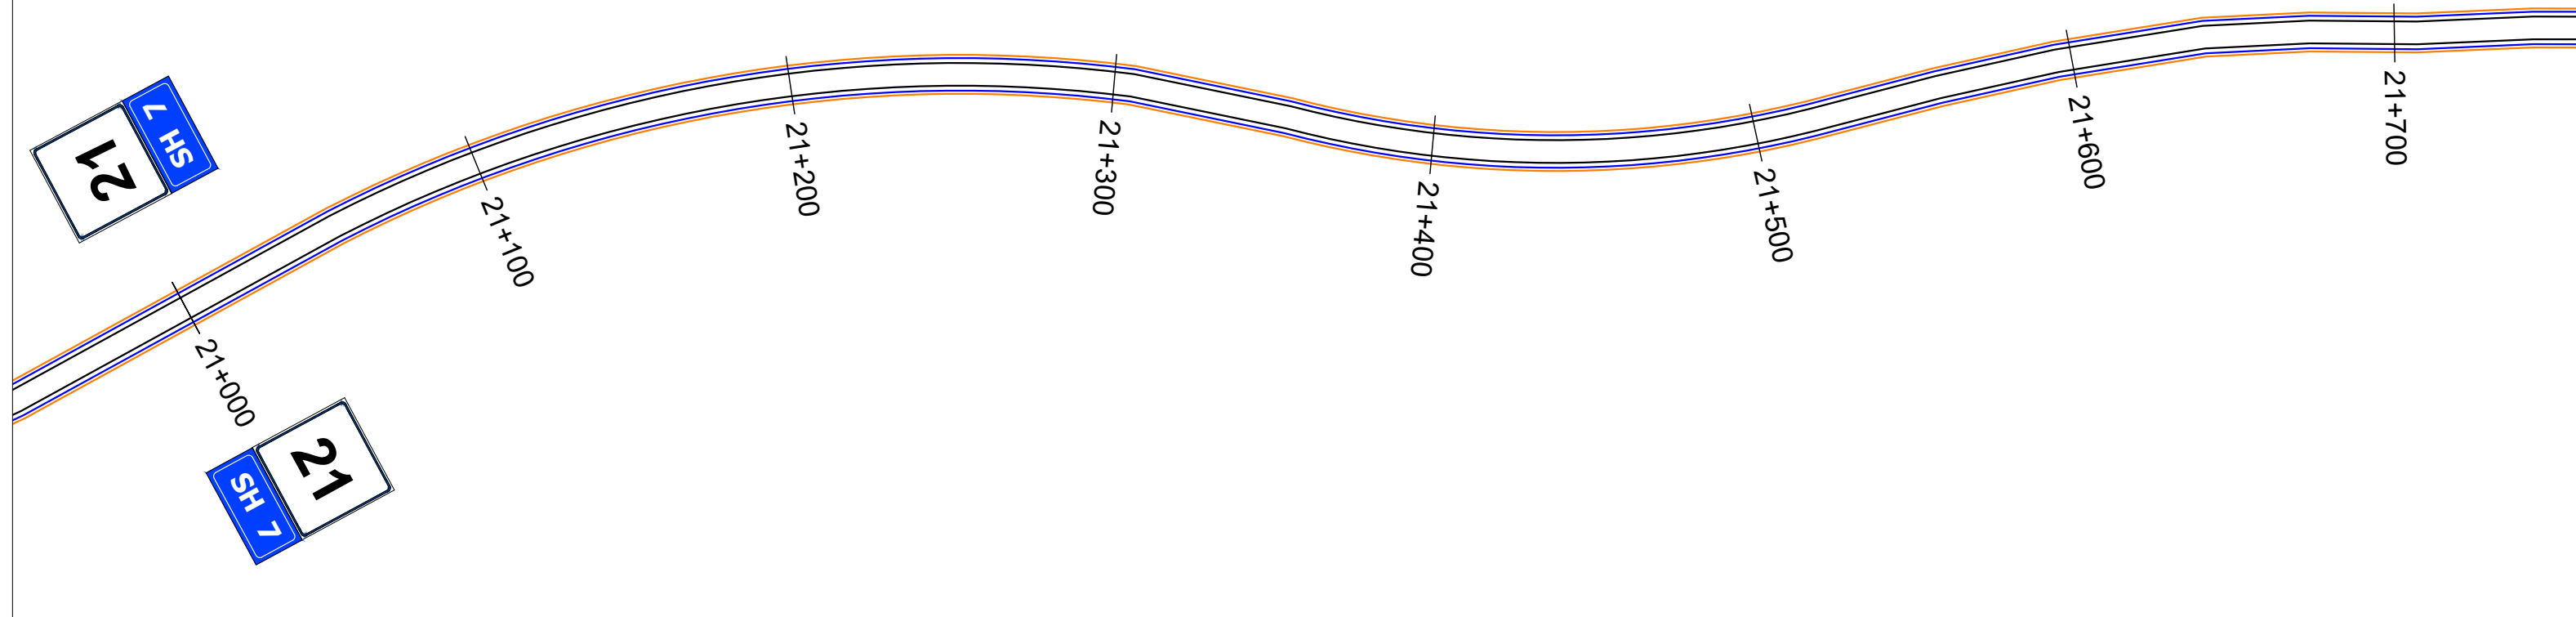



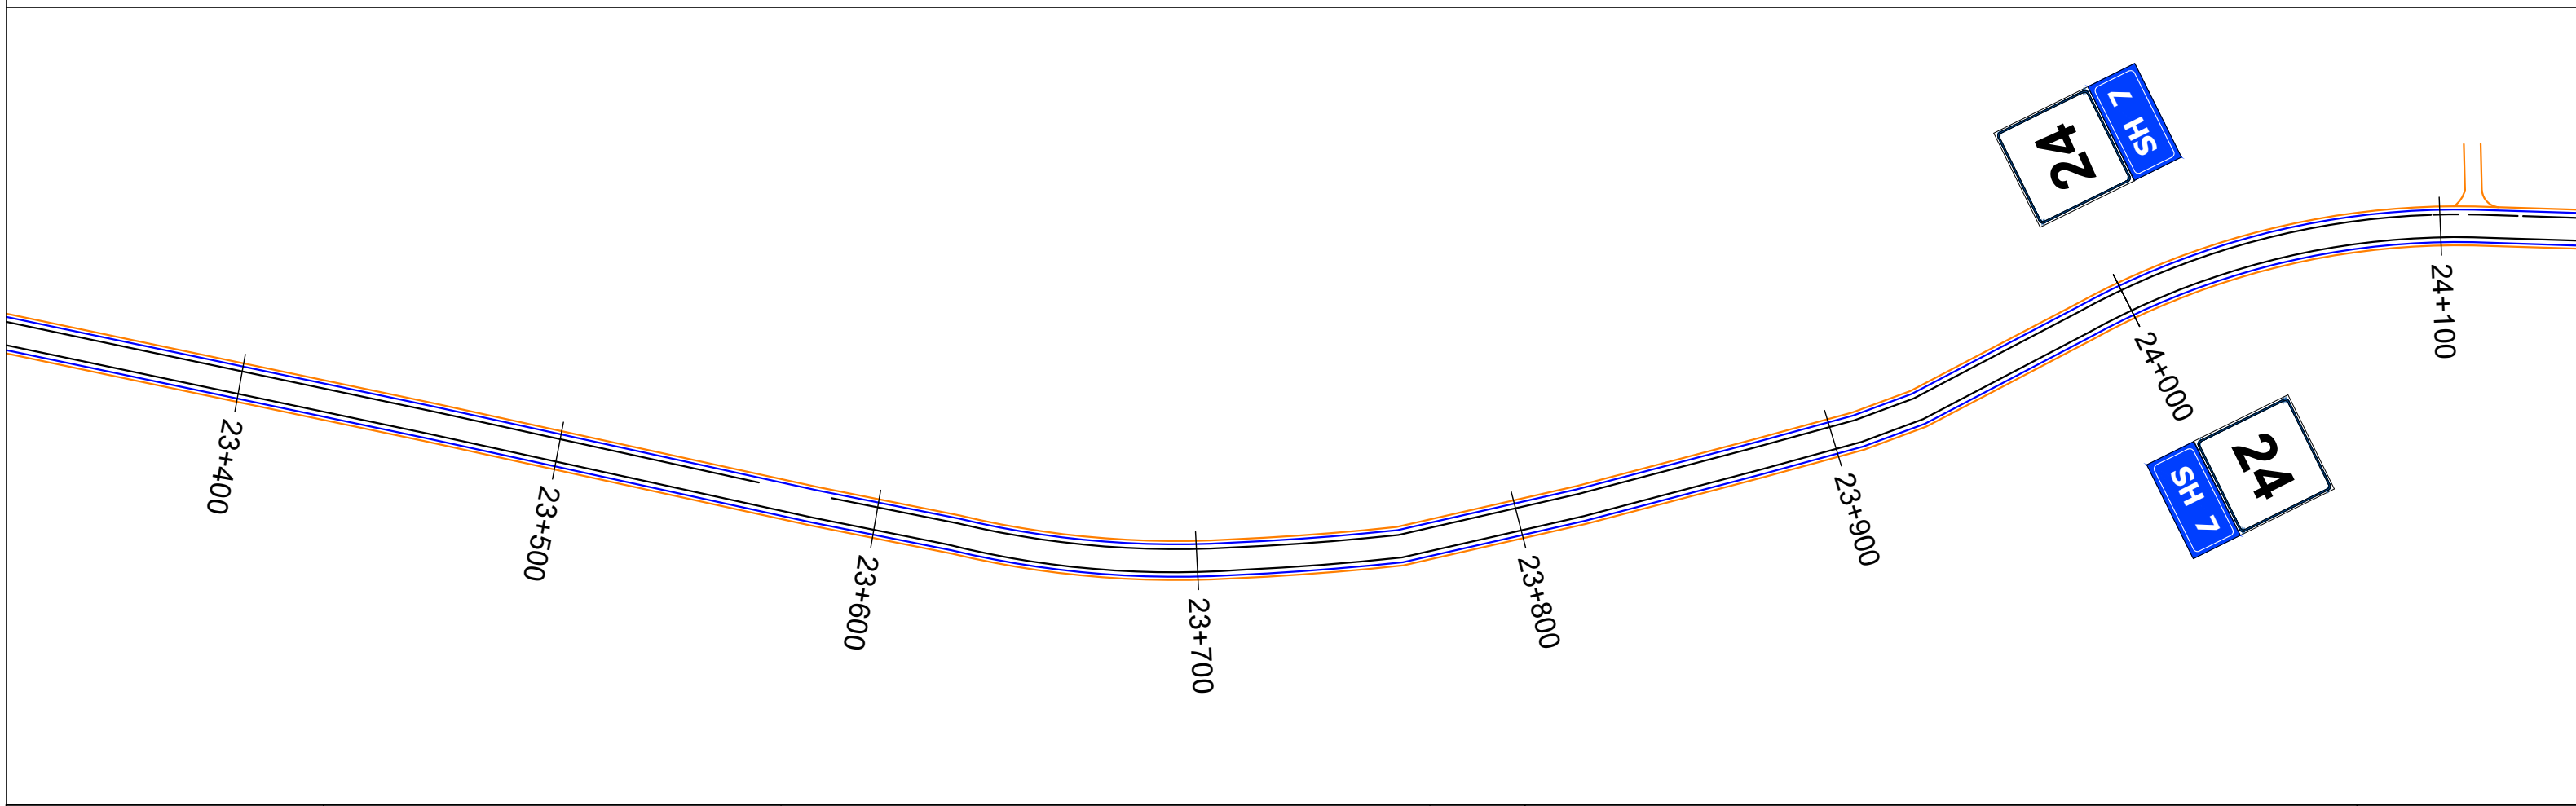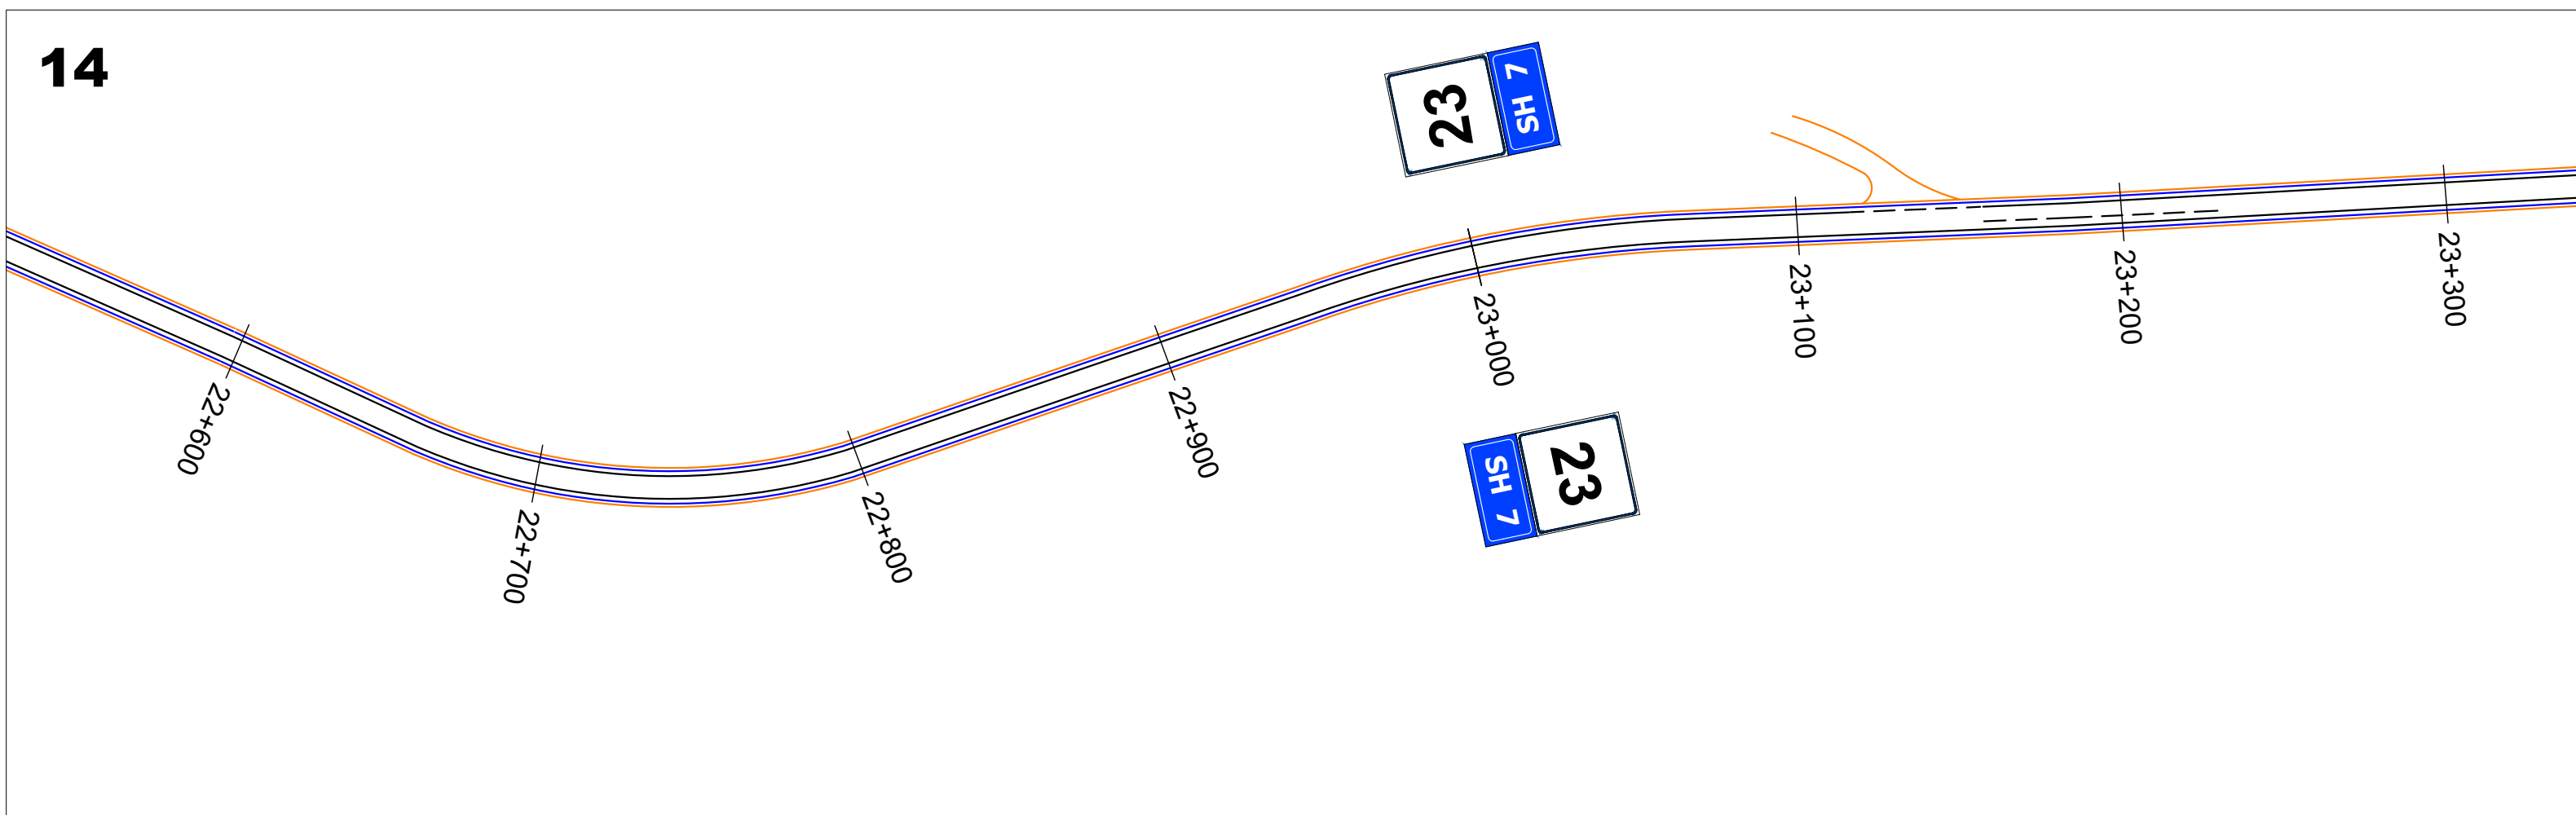


 REPUBLIKA E SHQIPERISE MINISTRIA E INFASTRUKTURES DHE ENERGJITIKES	 AUTORITETI RRUGOR SHQIPTAR	Grupi i Projektimit: Ing. Gavrosh Jazexhiu Ing. Nikollaq Mihali Preventivues: Ing. Redona Mjeshtri	Objekti	Permiresimi i Sinjalistikes Horizontale, Vertikale dhe Paisjeve te Sigurise Rrugore ne Akset dhe Segmentet Rrugore te Rajonit Qendror, Loti 2	Nr. Revision
			Emertimi	Planimetria e sinjalistikes rrugore Segmenti Rrogzhine - Bradashesh	000
			Viti	2023	Nr. Fletes
			Shkalla	1:1000	S13

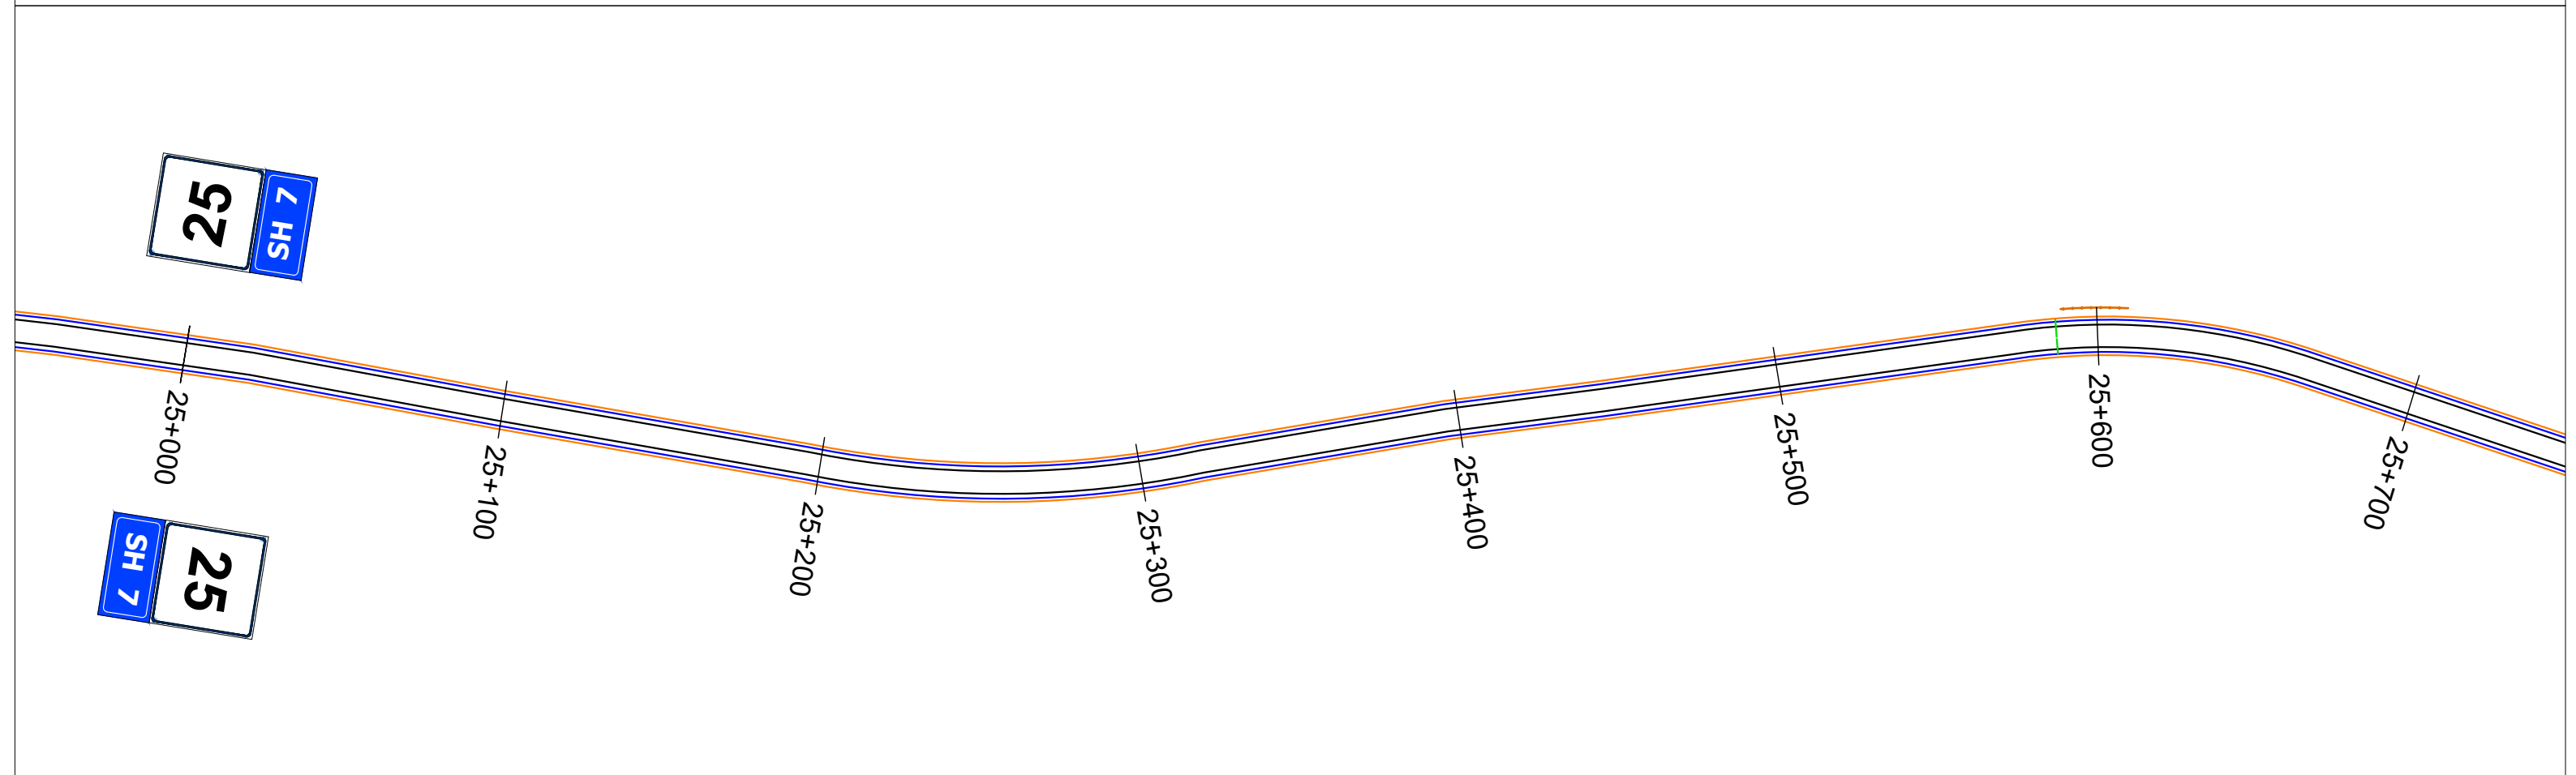
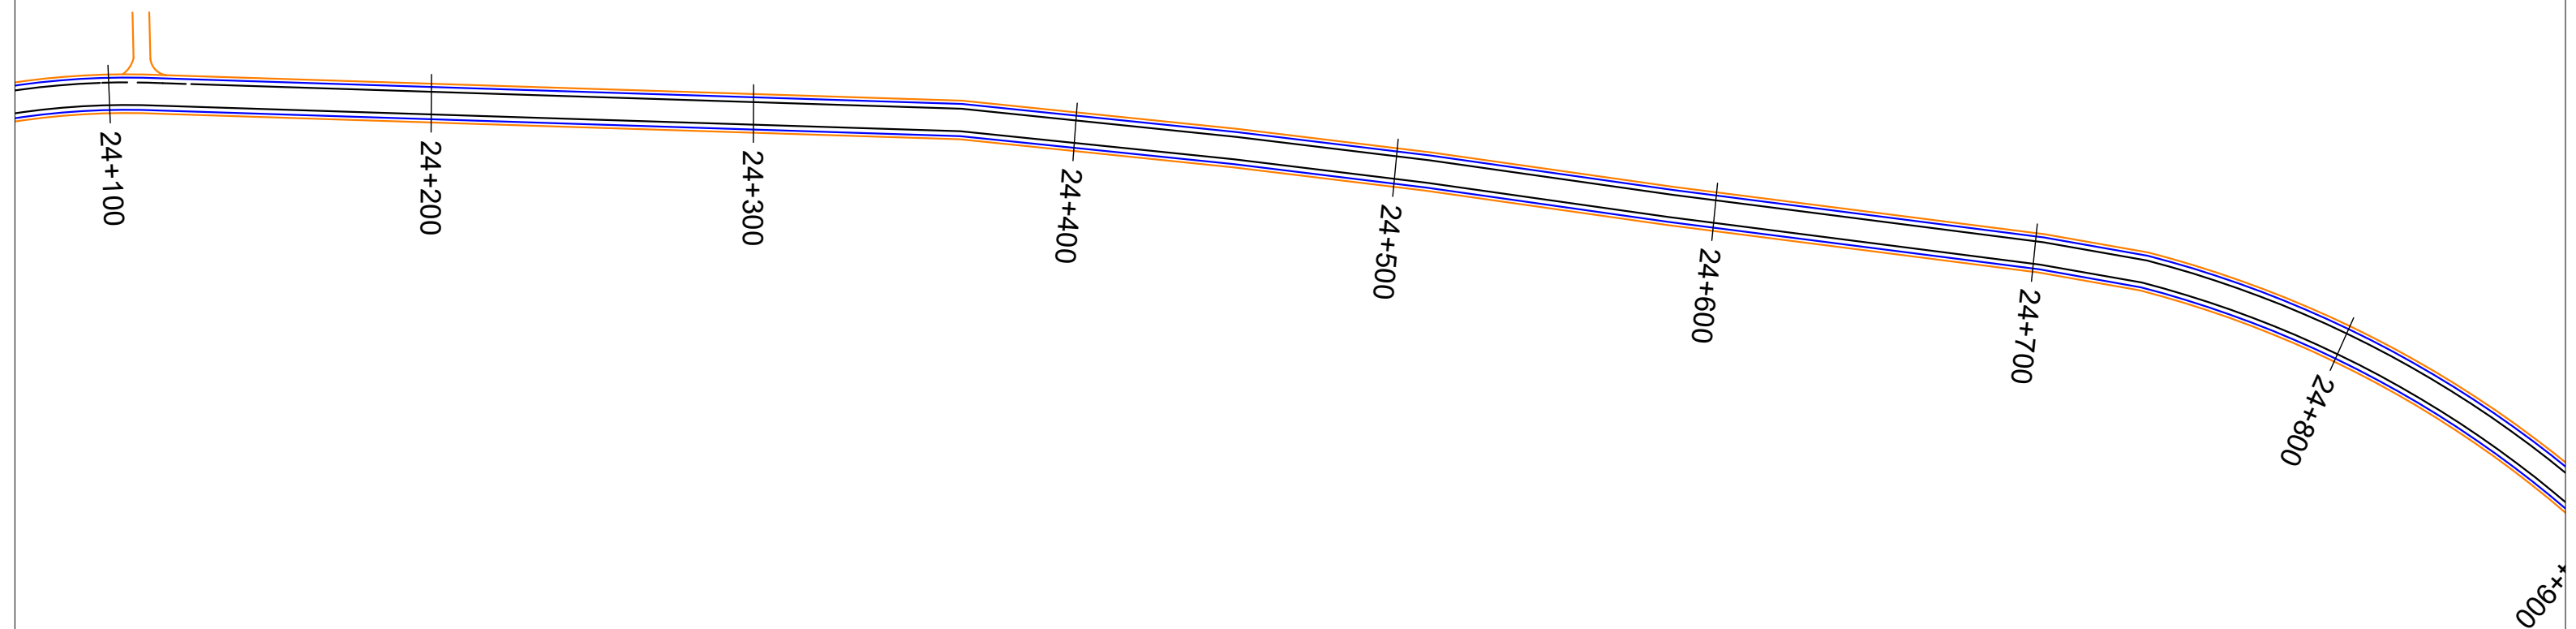






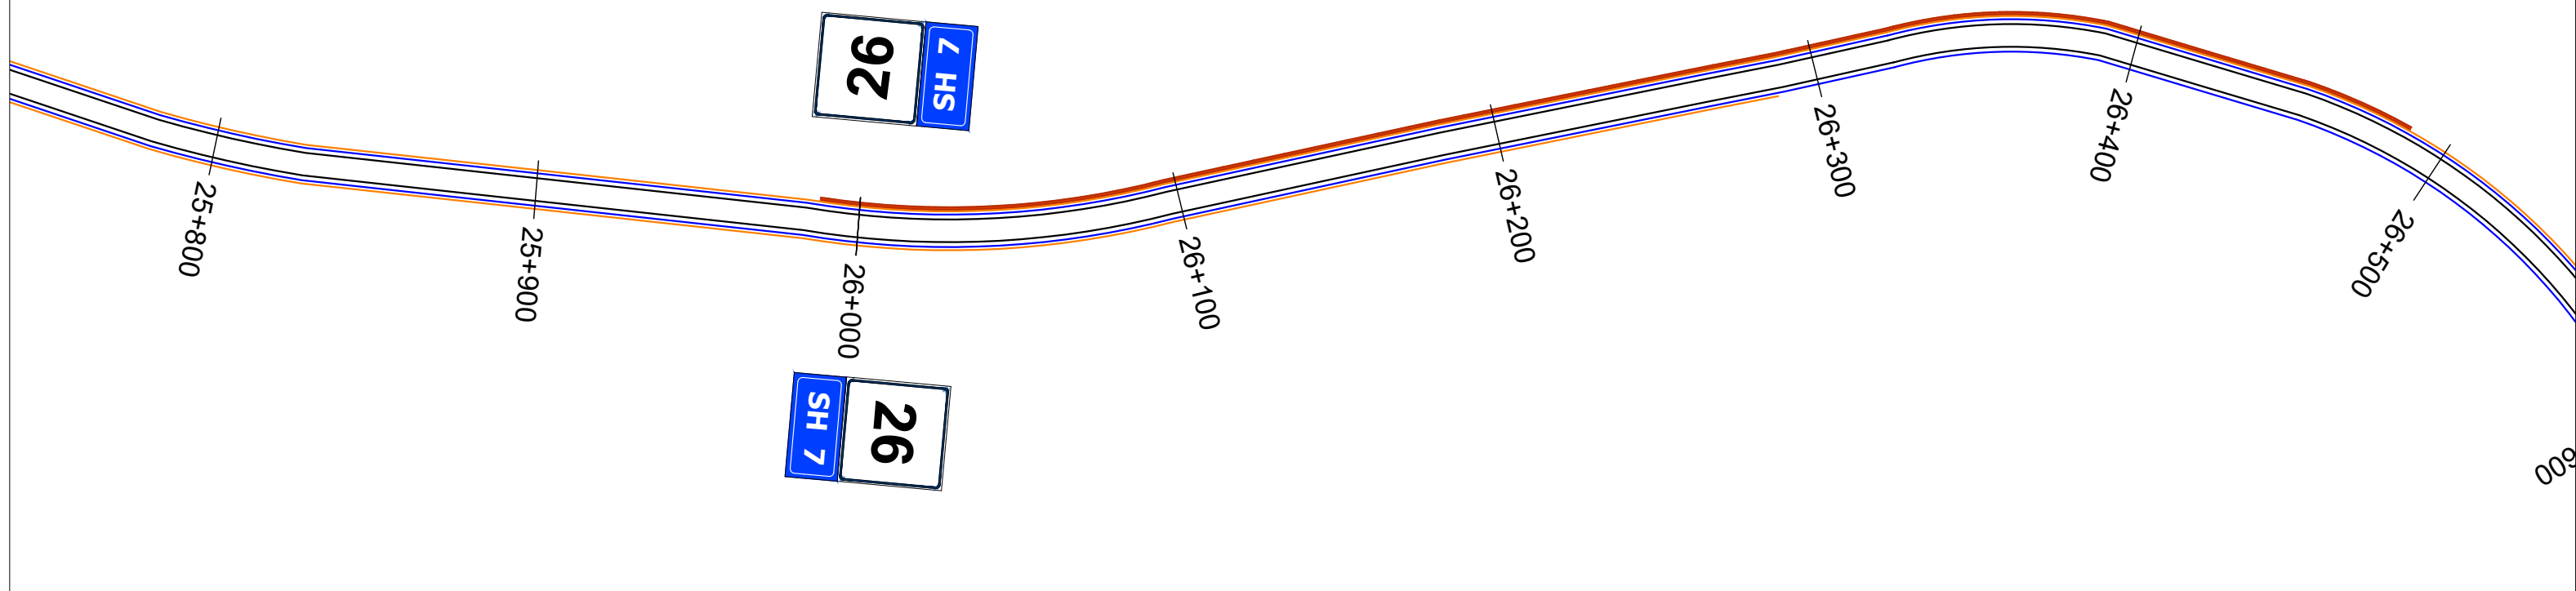

 REPUBLIKA E SHQIPERISE MINISTRIA E INFRASTRUKTURES DHE ENERJITIKES	 AUTORITETI RRUGOR SHQIPTAR	Grupi i Projektimit: Ing. Gavrosh Jazexhi Ing. Nikollaq Mihali Preventivues: Ing. Redona Mjeshtri	Objekti	Permiresimi i Sinjalistikes Horizontale, Vertikale dhe Paisjeve te Sigurise Rrugore ne Akset dhe Segmentet Rrugore te Rajonit Qendror, Loti 2	Nr. Revision	000
			Emertimi	Planimetria e sinjalistikes rrugore Segmenti Rrogozhine - Bradashesh	Nr. Fletes	S15
			Viti	2023		
			Shkalla	1:1000		

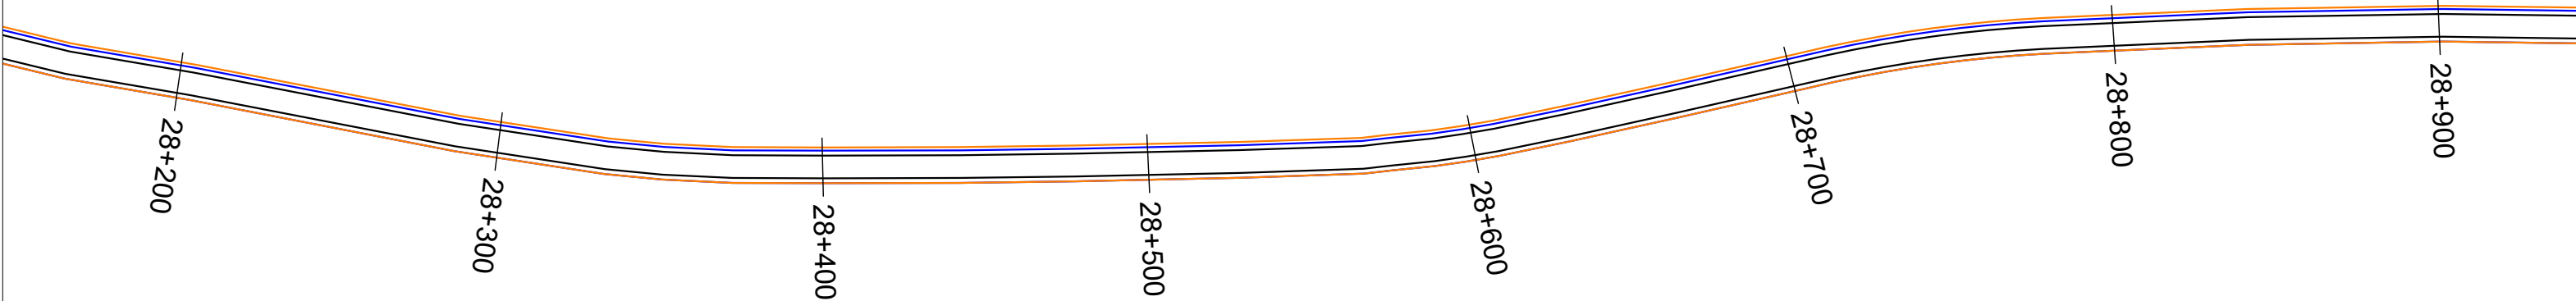
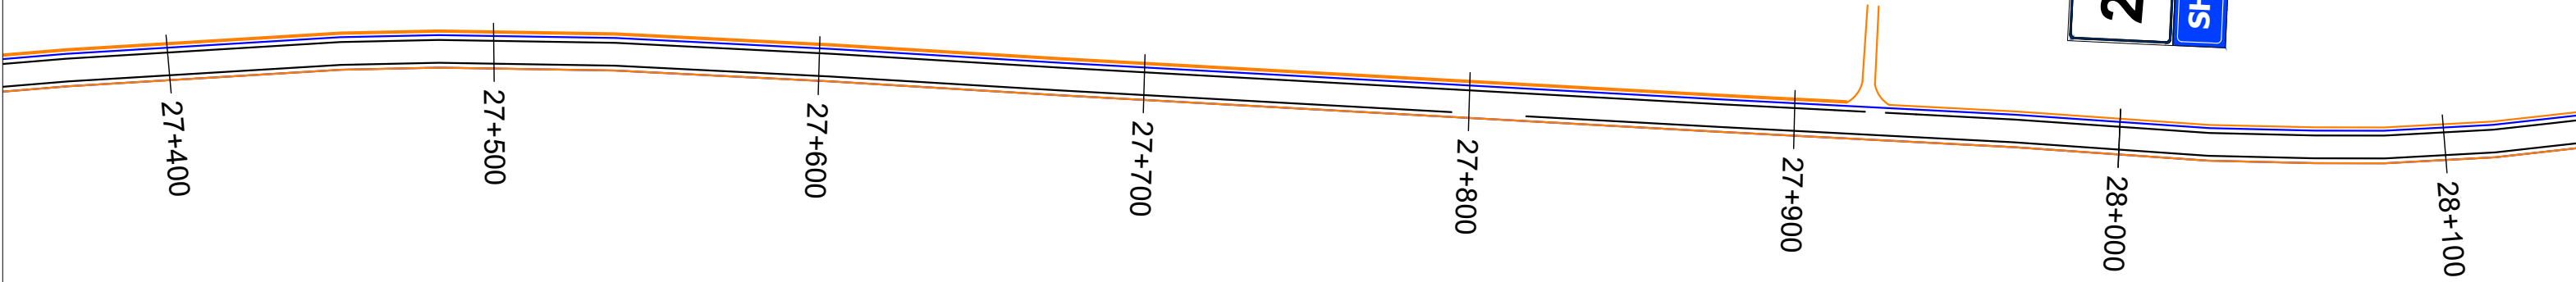




 REPUBLIKA E SHQIPERISE MINISTRIA E INFASTRUKTURES DHE ENERGJITIKES	 AUTORITETI RRUGOR SHQIPTAR	Grupi i Projektimit: Ing. Gavrosh Jazexhiu Ing. Nikollaq Mihali Preventivues: Ing. Redona Mjeshtri	Objekti	Permiresimi i Sinjalistikes Horizontale,Vertikale dhe Paisjeve te Sigurise Rrugore ne Akset dhe Segmentet Rrugore te Rajonit Qendror,Loti 2	Nr. Revision	000
			Emertimi	Planimetria e sinjalistikes rrugore Segmenti Rrogozhine - Bradashesh	Nr. Fletes	S16
			Viti	2023		
			Shkalla	1:1000		

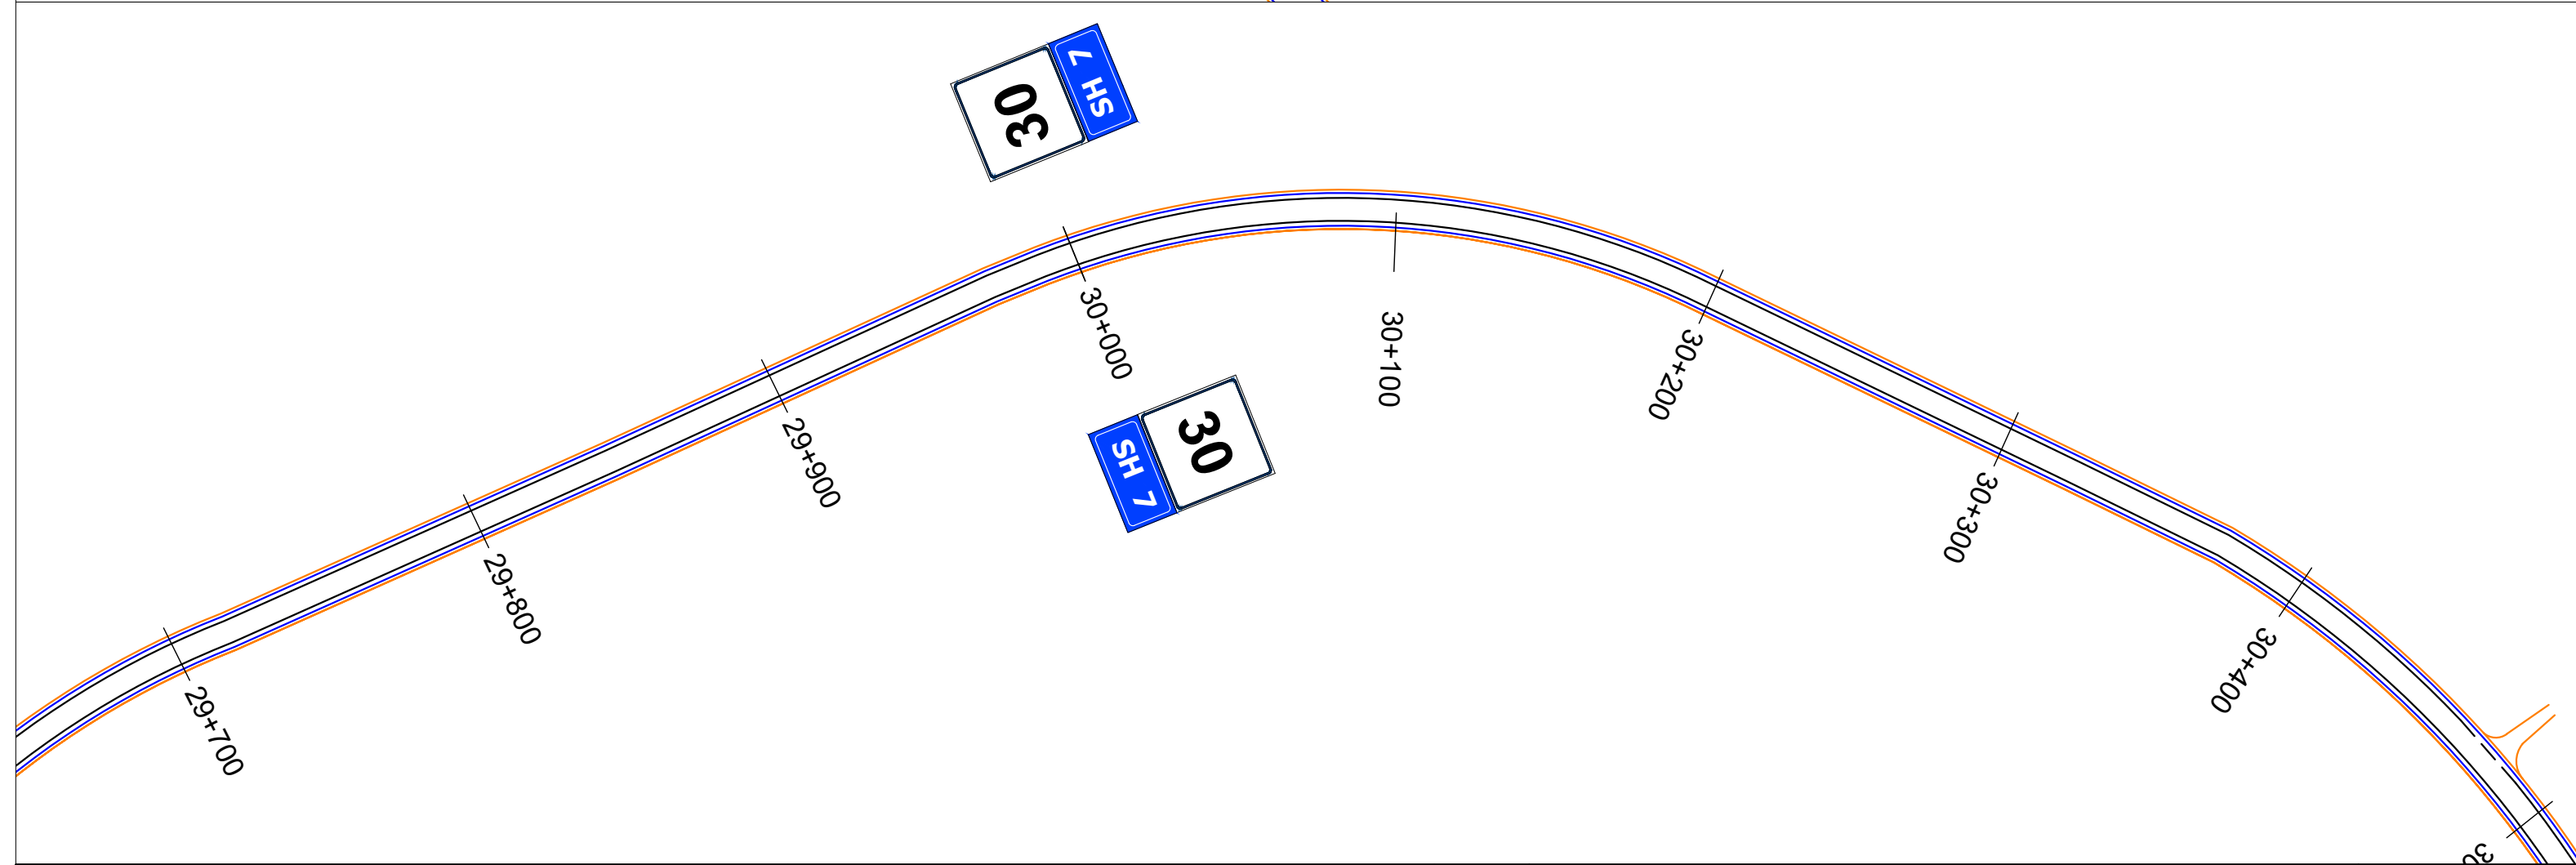
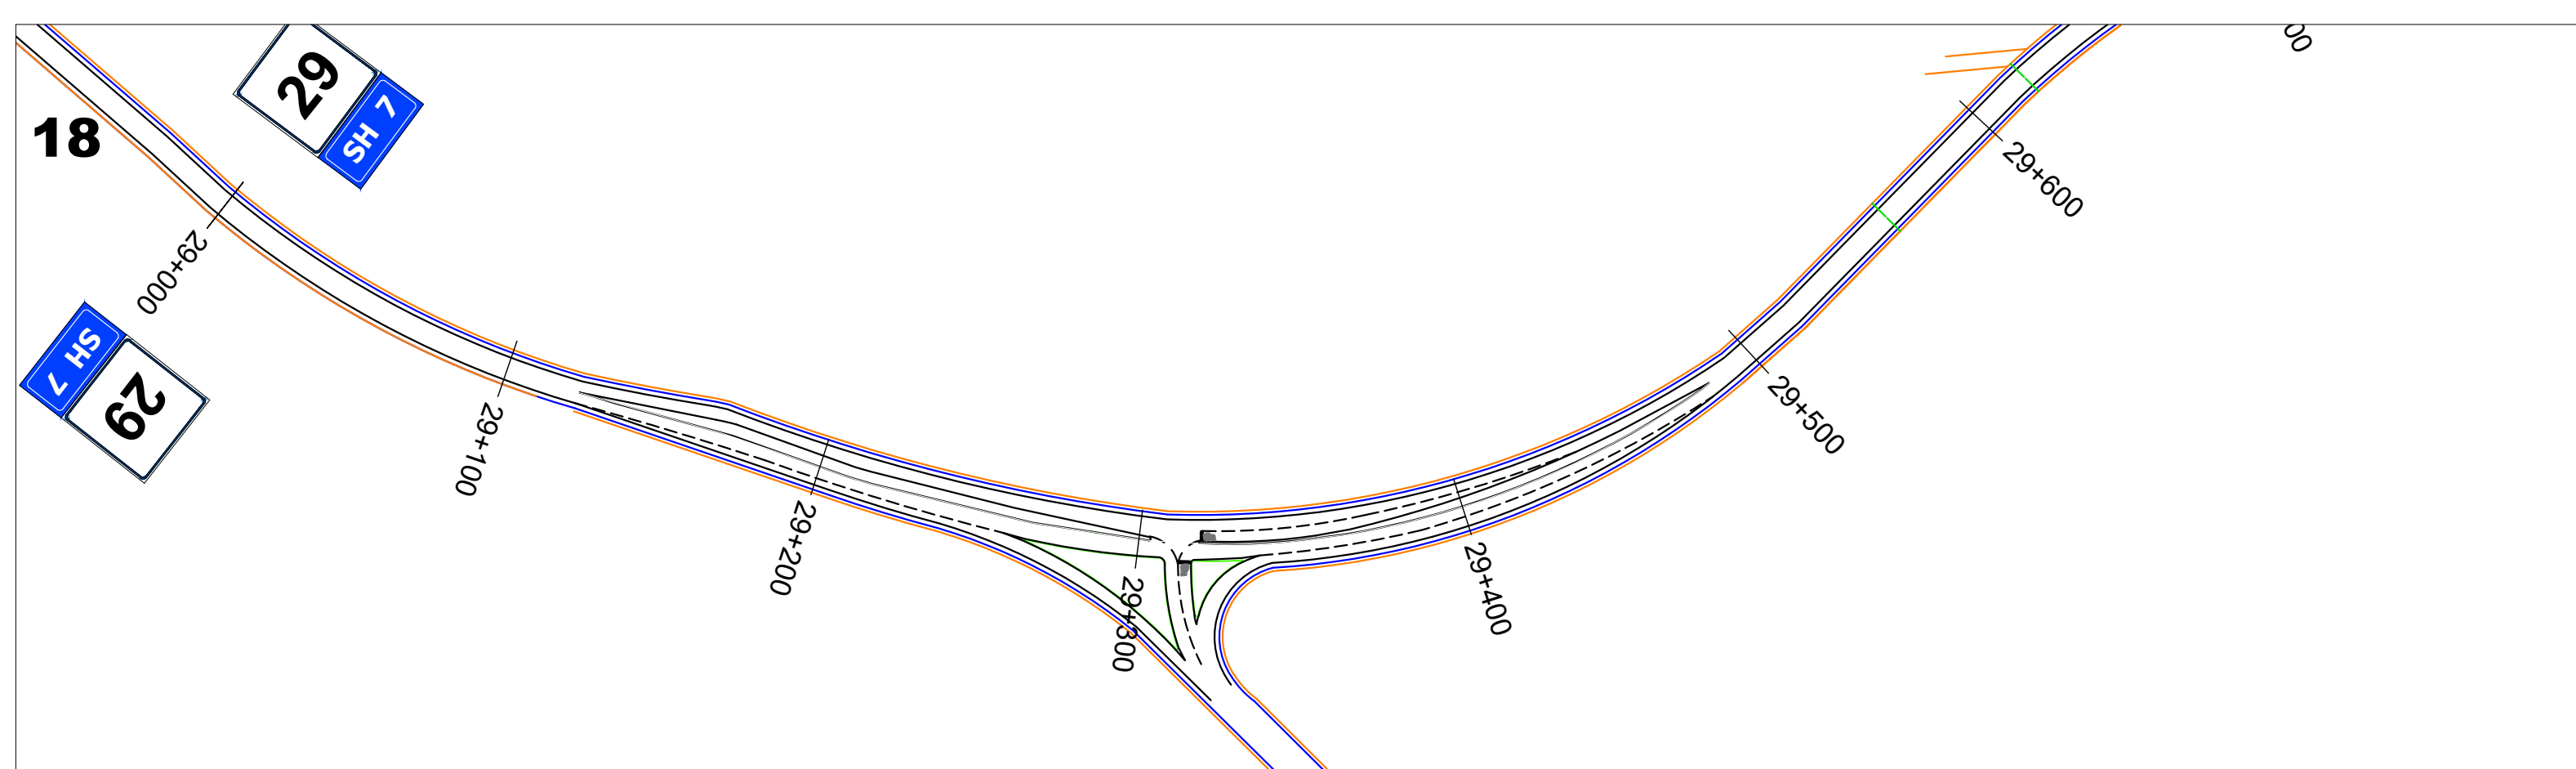




 REPUBLIKA E SHQIPERISE MINISTRIA E INFASTRUKTURES DHE ENERJITIKES	 AUTORITETI RRUGOR SHQIPTAR	Grupi i Projektimit: Ing. Gavrosh Jazexhiu Ing. Nikollaq Mihali Preventivues: Ing. Redona Mjeshtri	Objekti Permiresimi i Sinjalistikes Horizontale, Vertikale dhe Paisjeve te Sigurise Rrugore ne Akse	Nr. Revision 000 Nr. Fletes S18
			Emertimi Planimetria e sinjalistikes rrugore Segmenti Rrogozhine - Bradashesh	
			Viti 2023	
			Shkalla 1:1000	

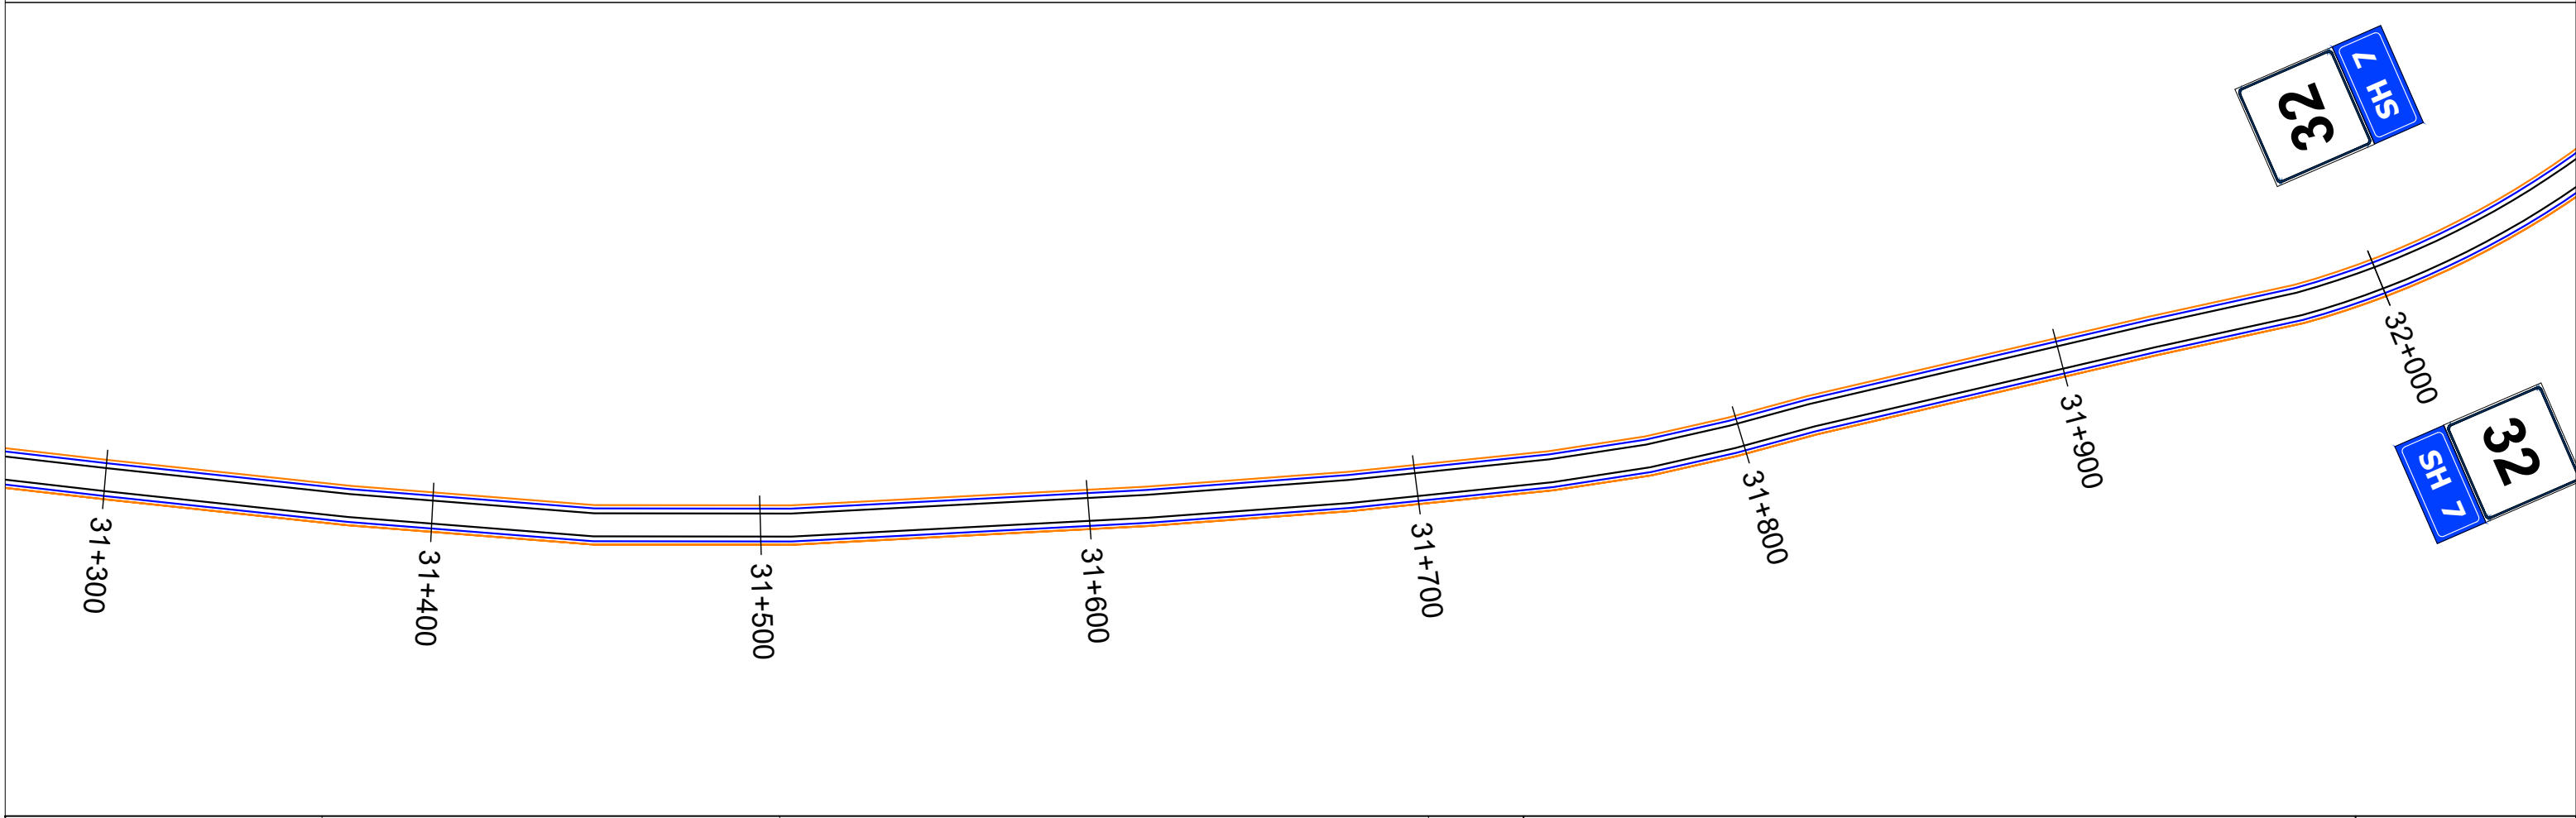
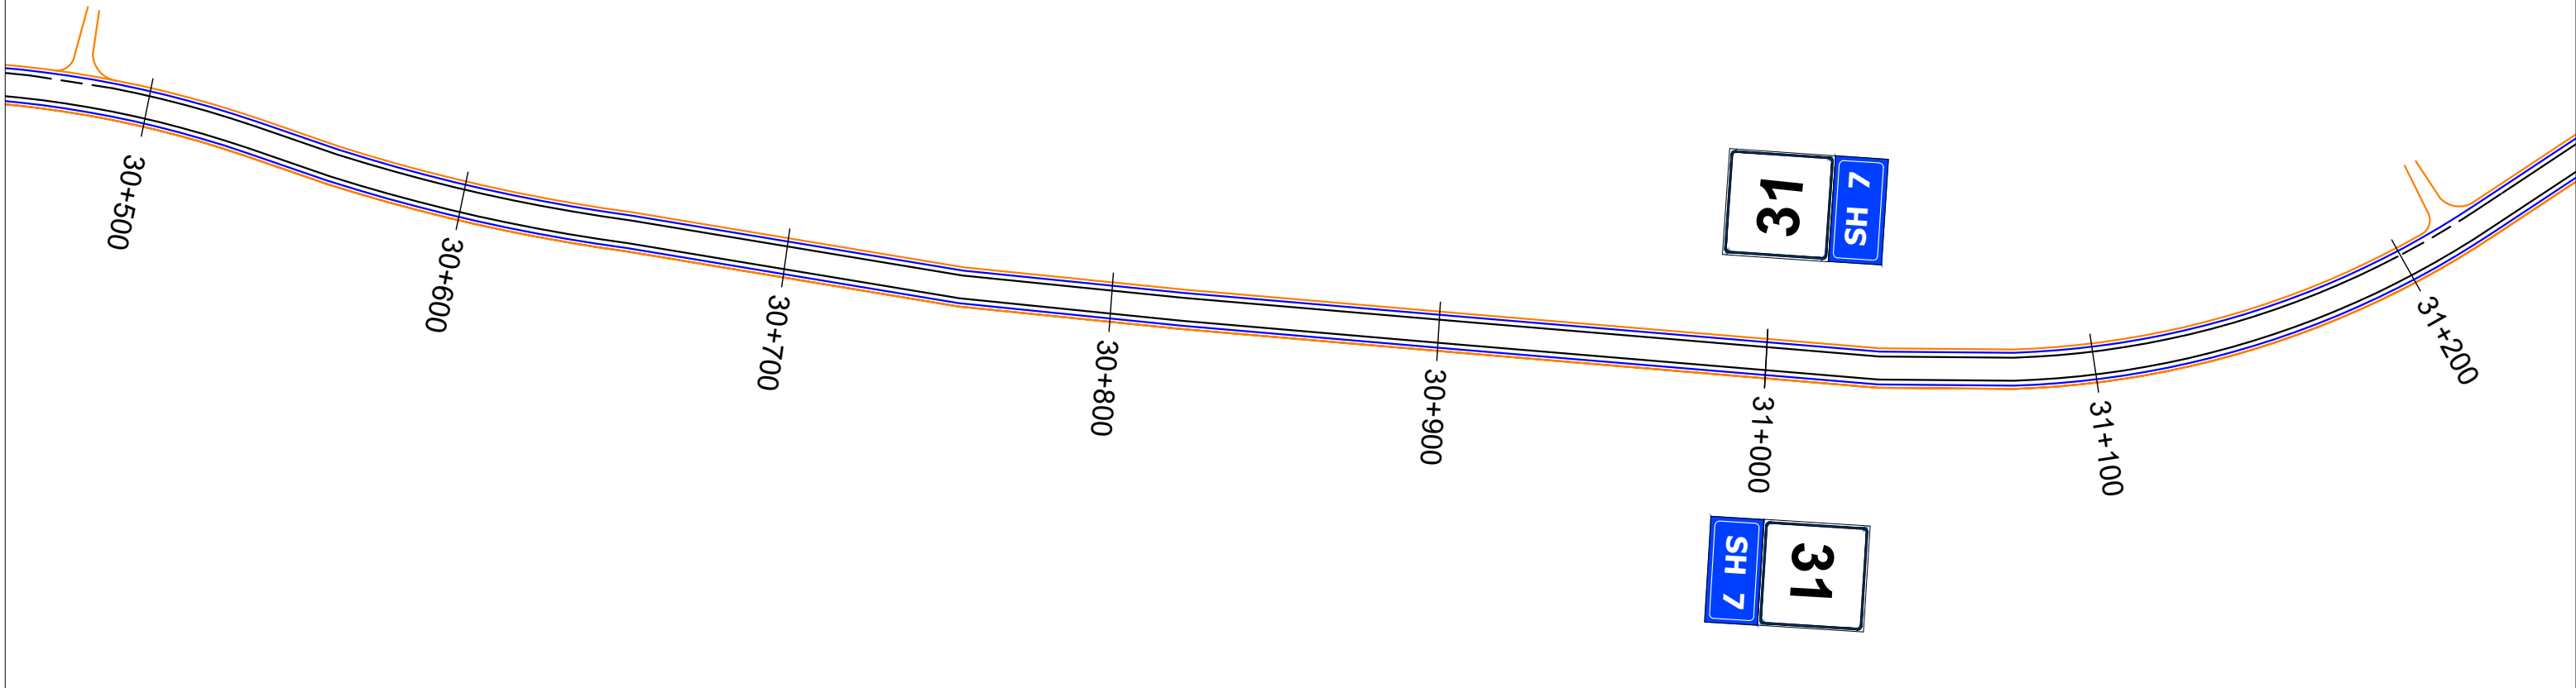


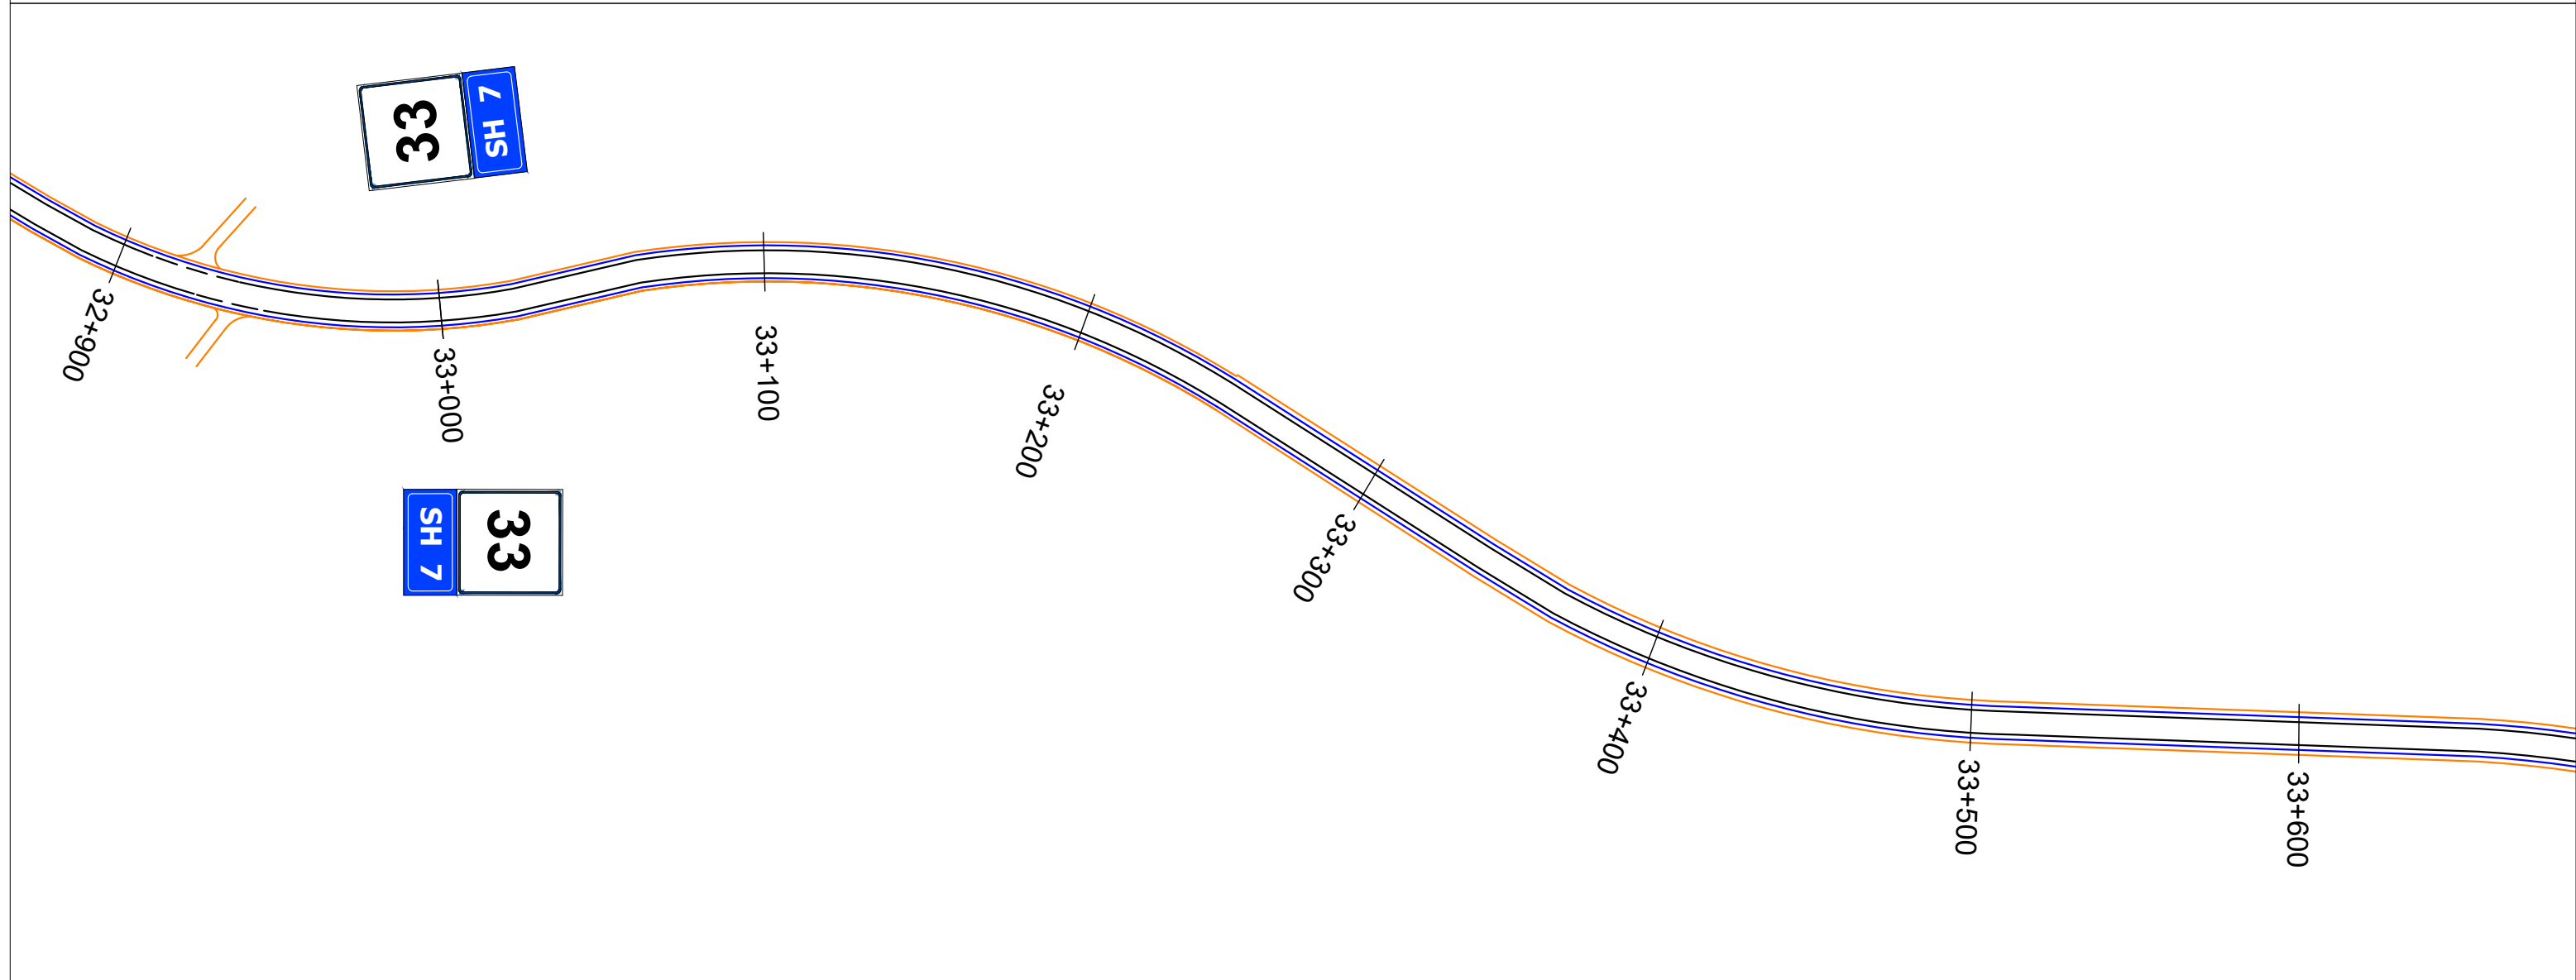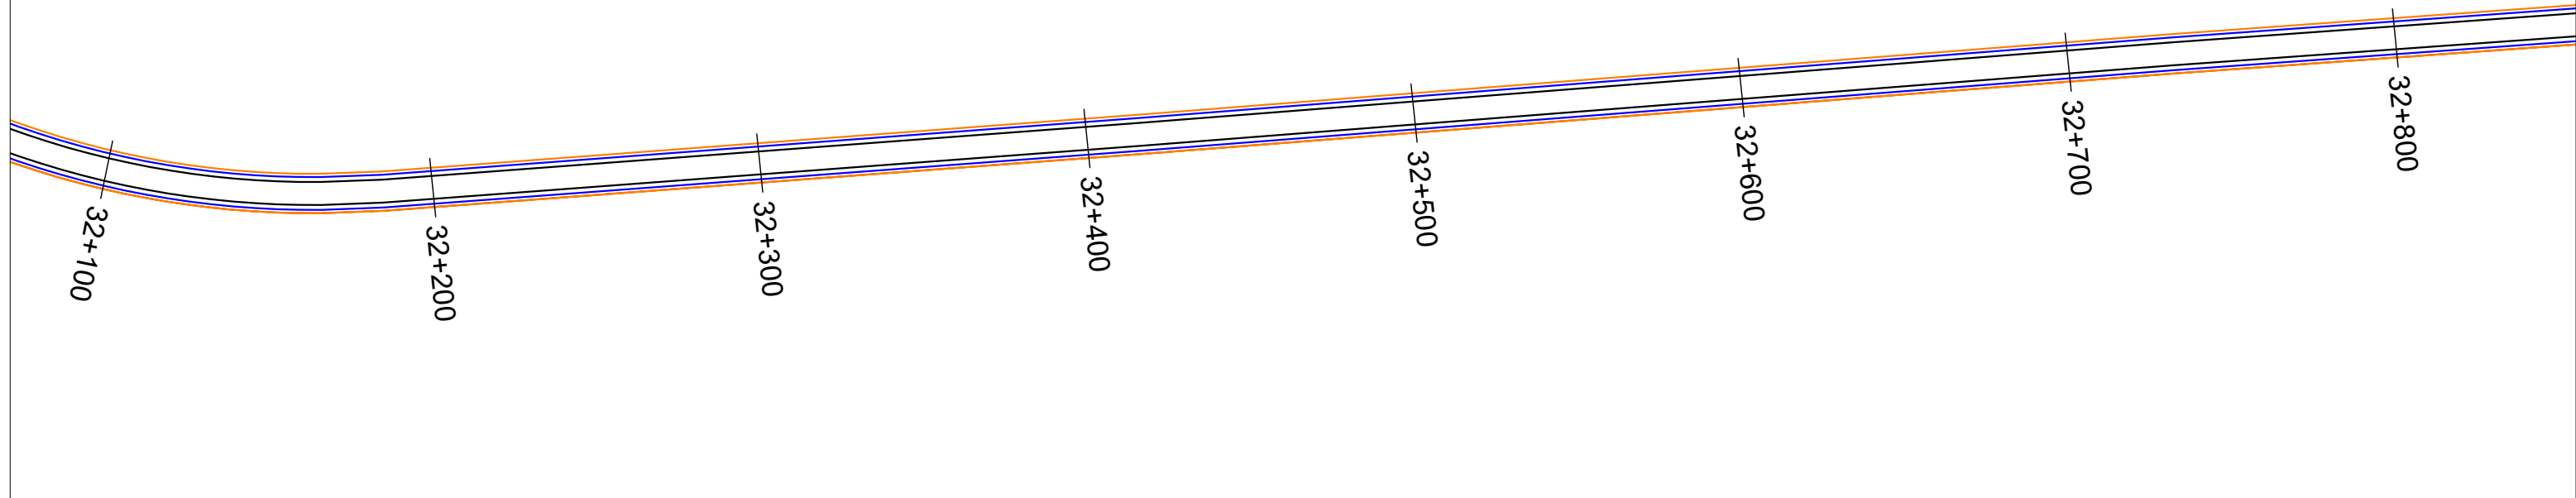

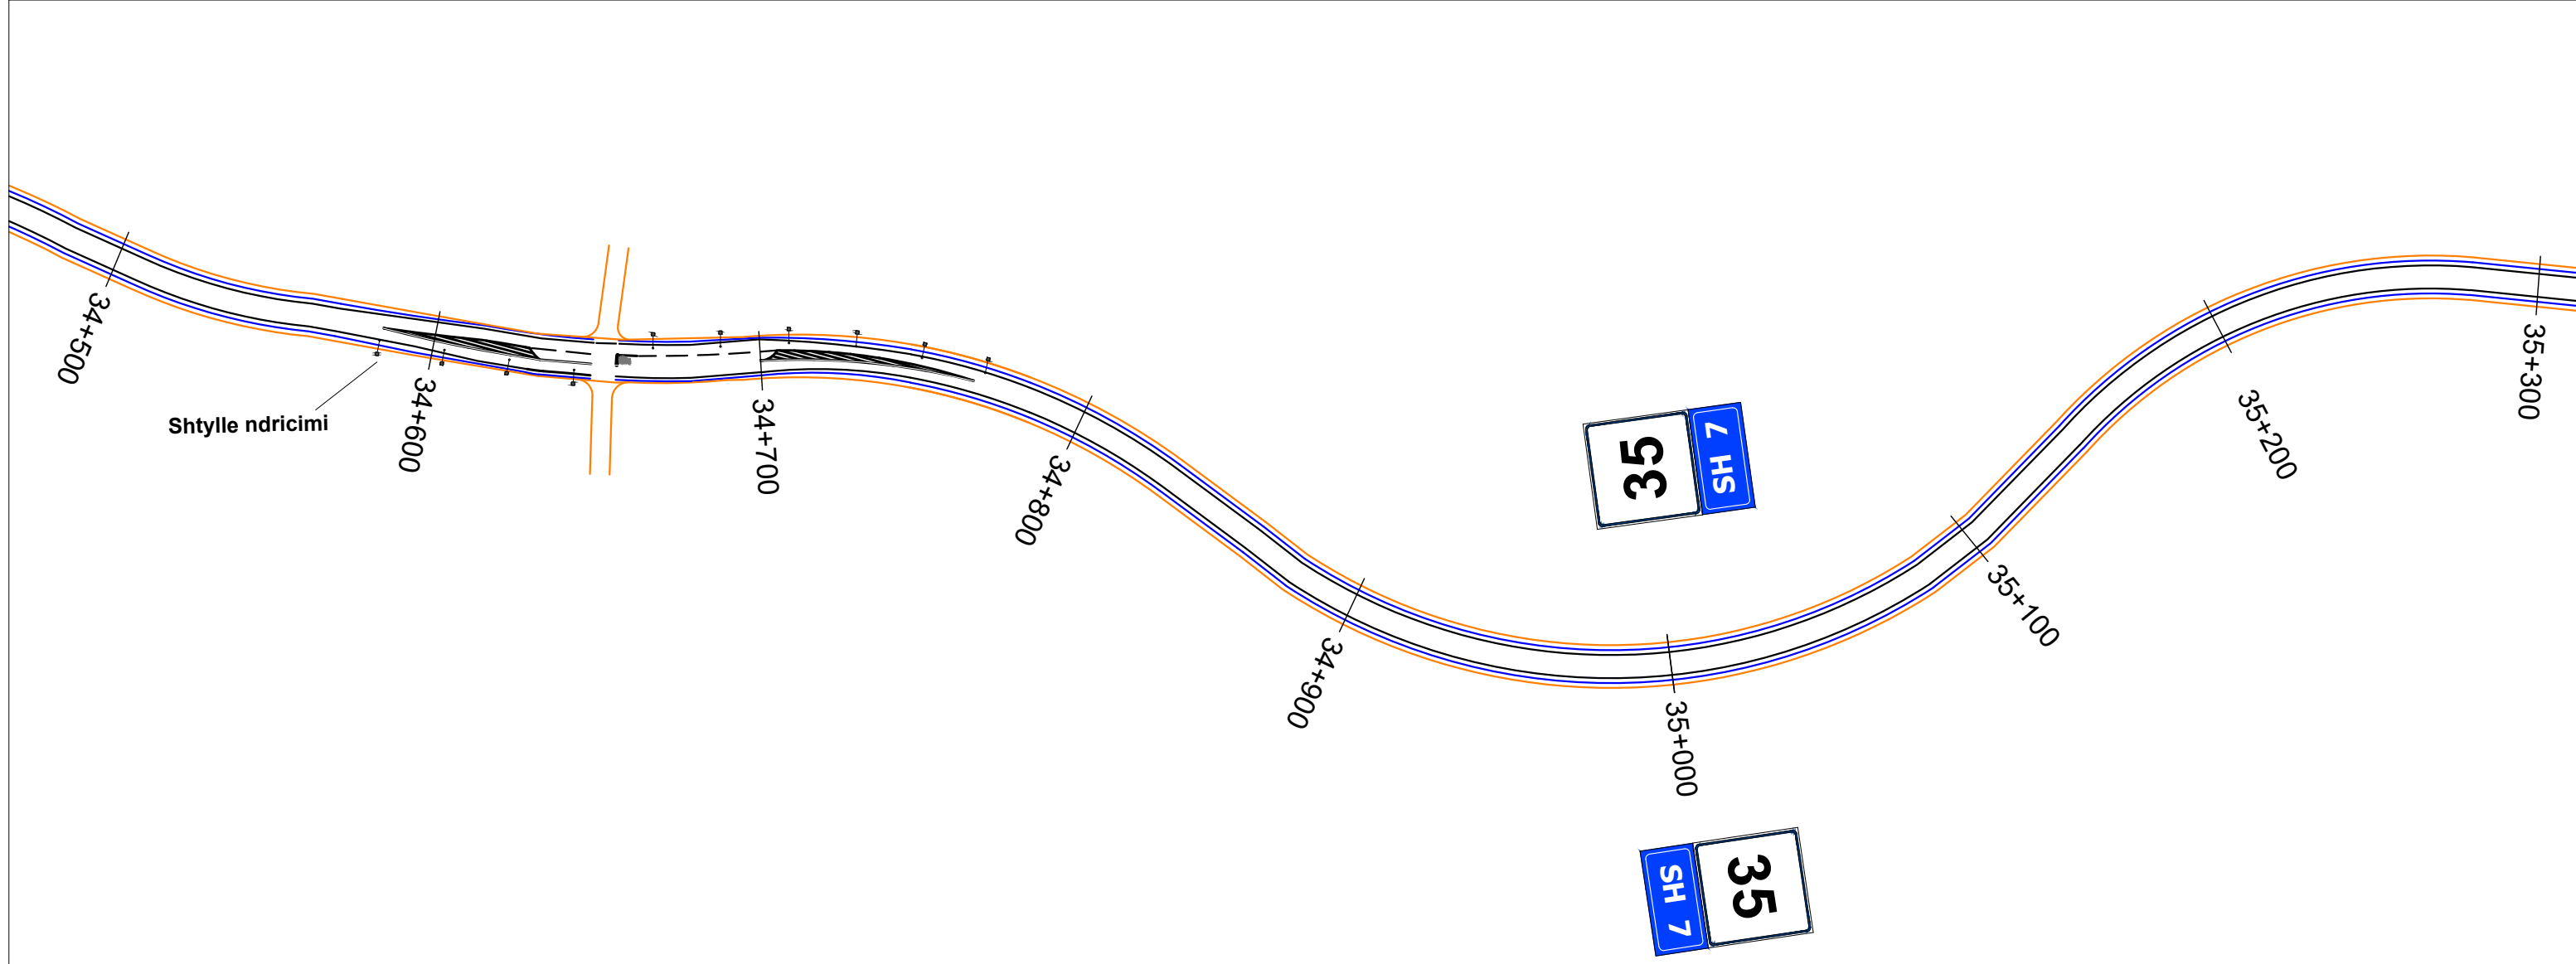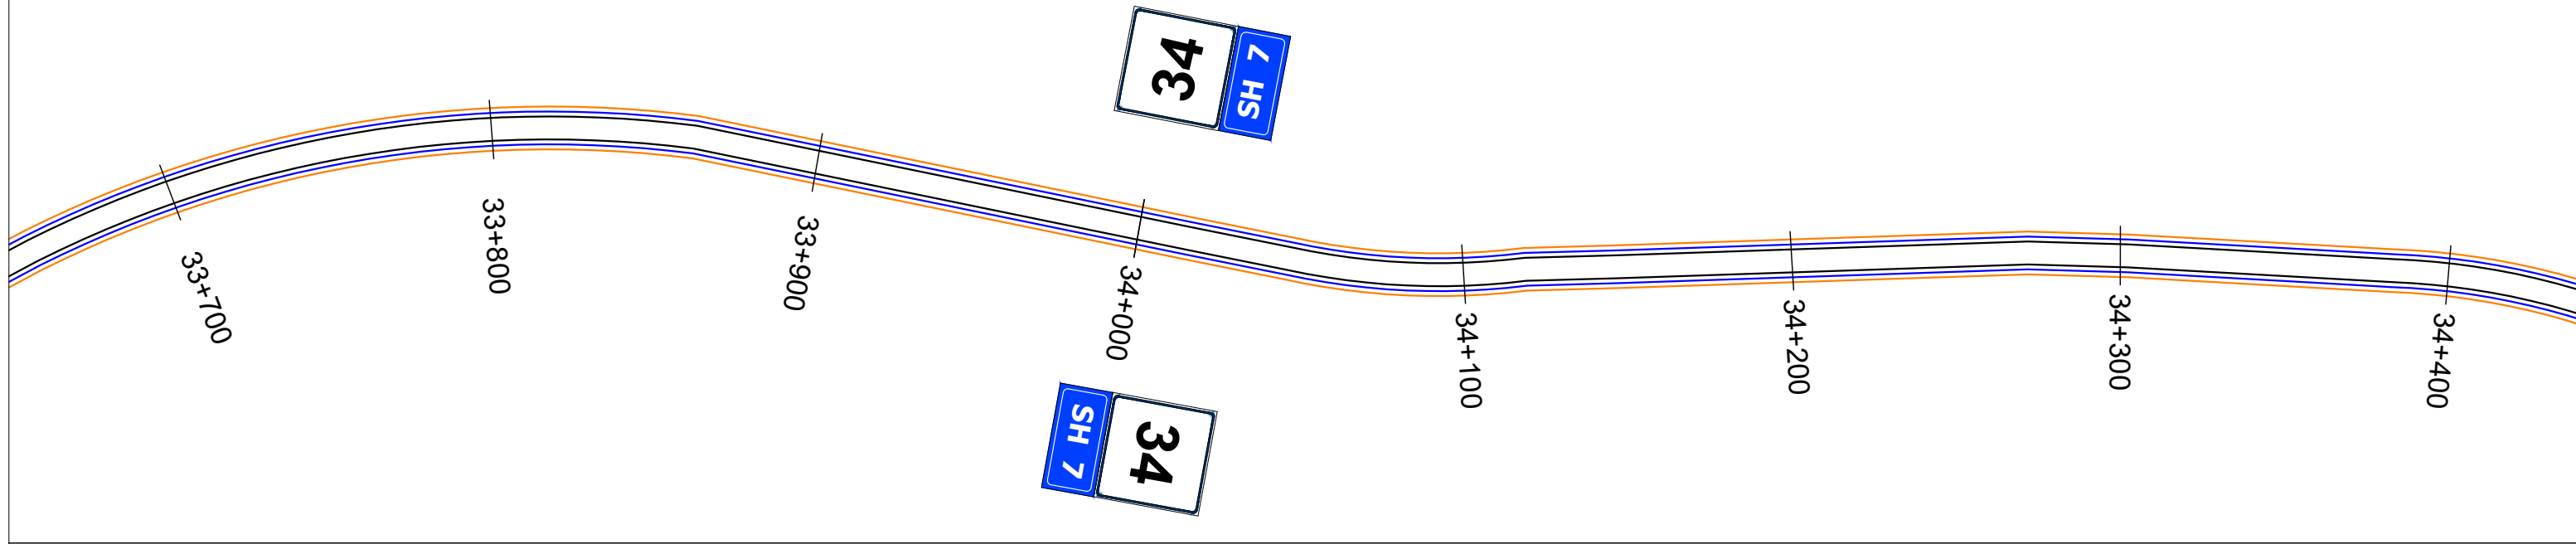


36
SH 7

SH 7
36

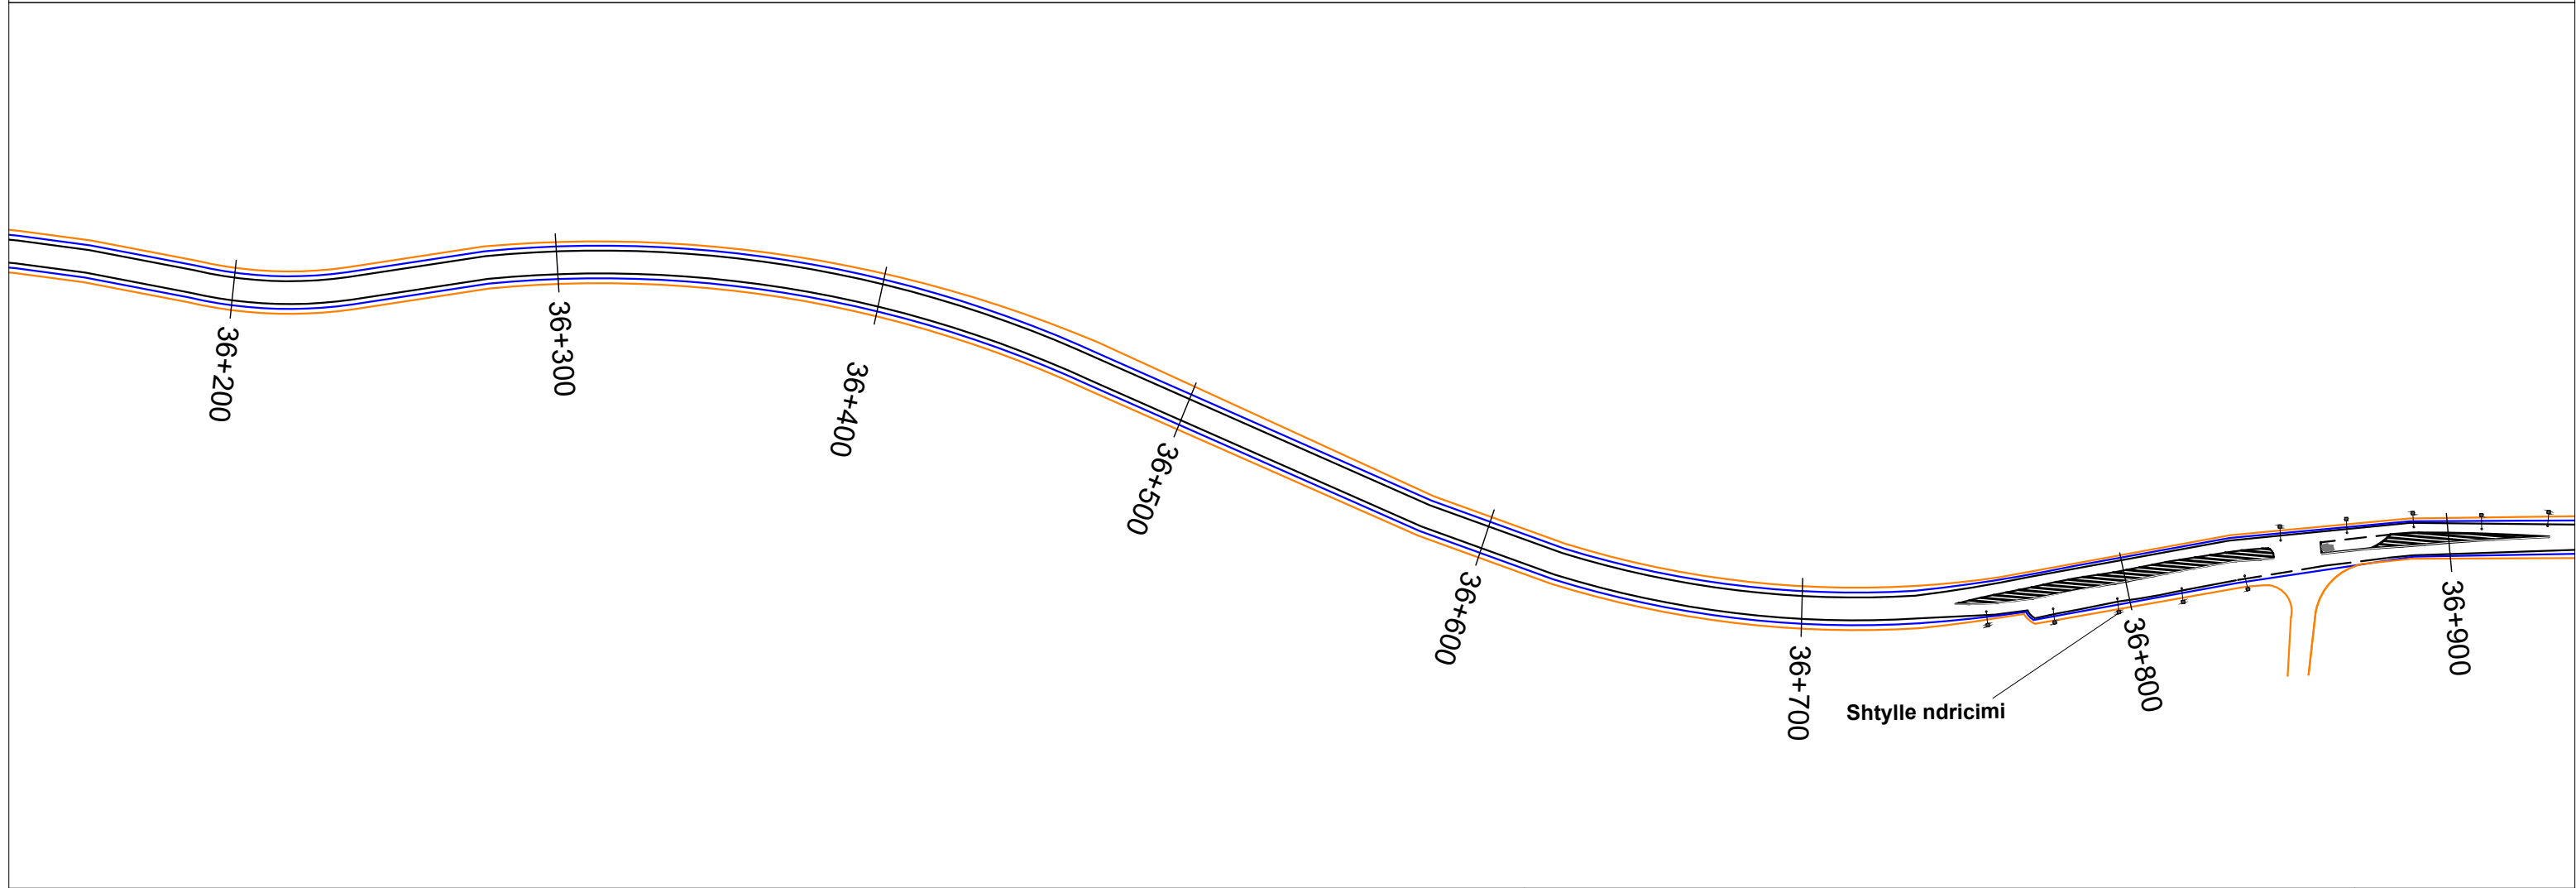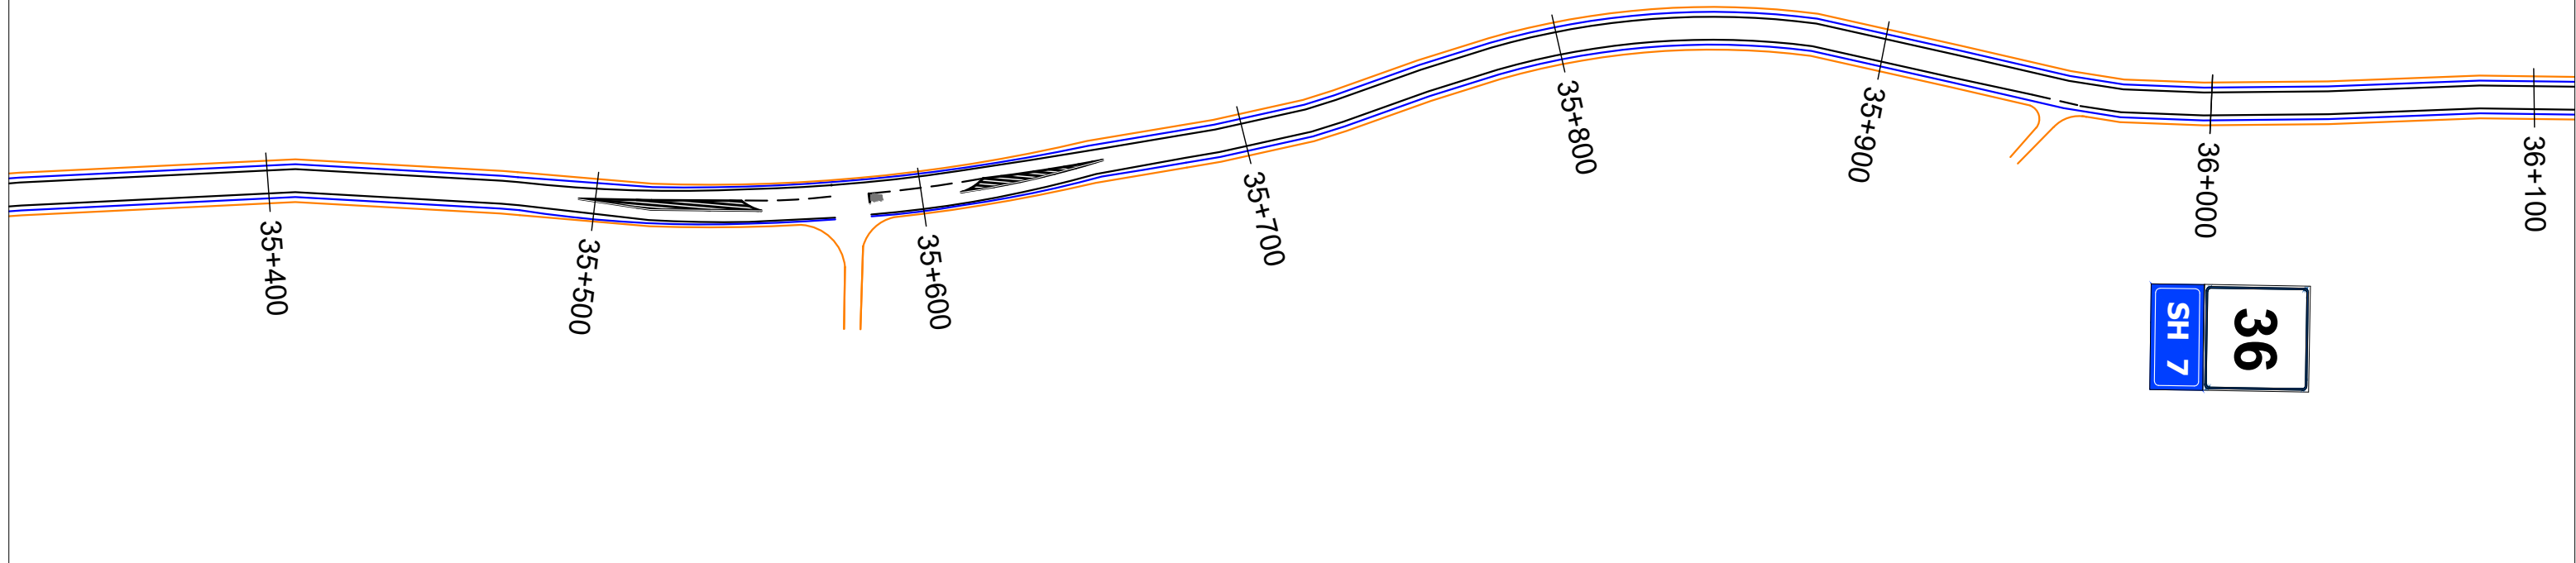


37
L HS

SH 7
37

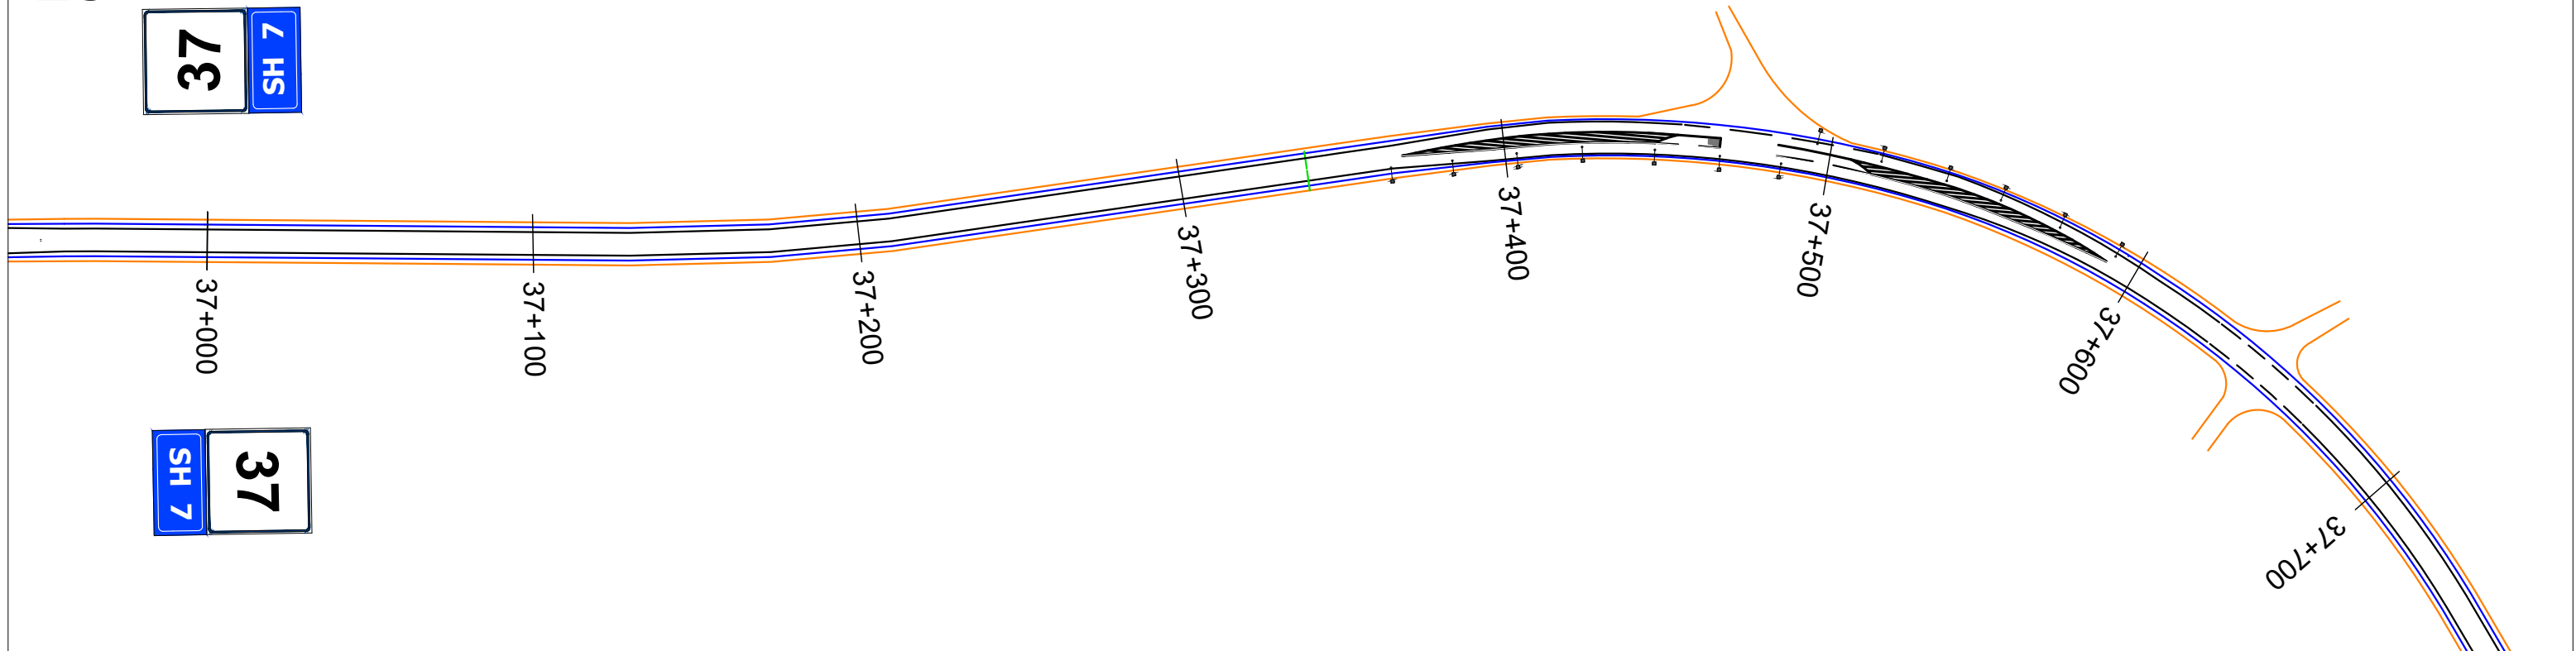

38
L HS

SH 7
38

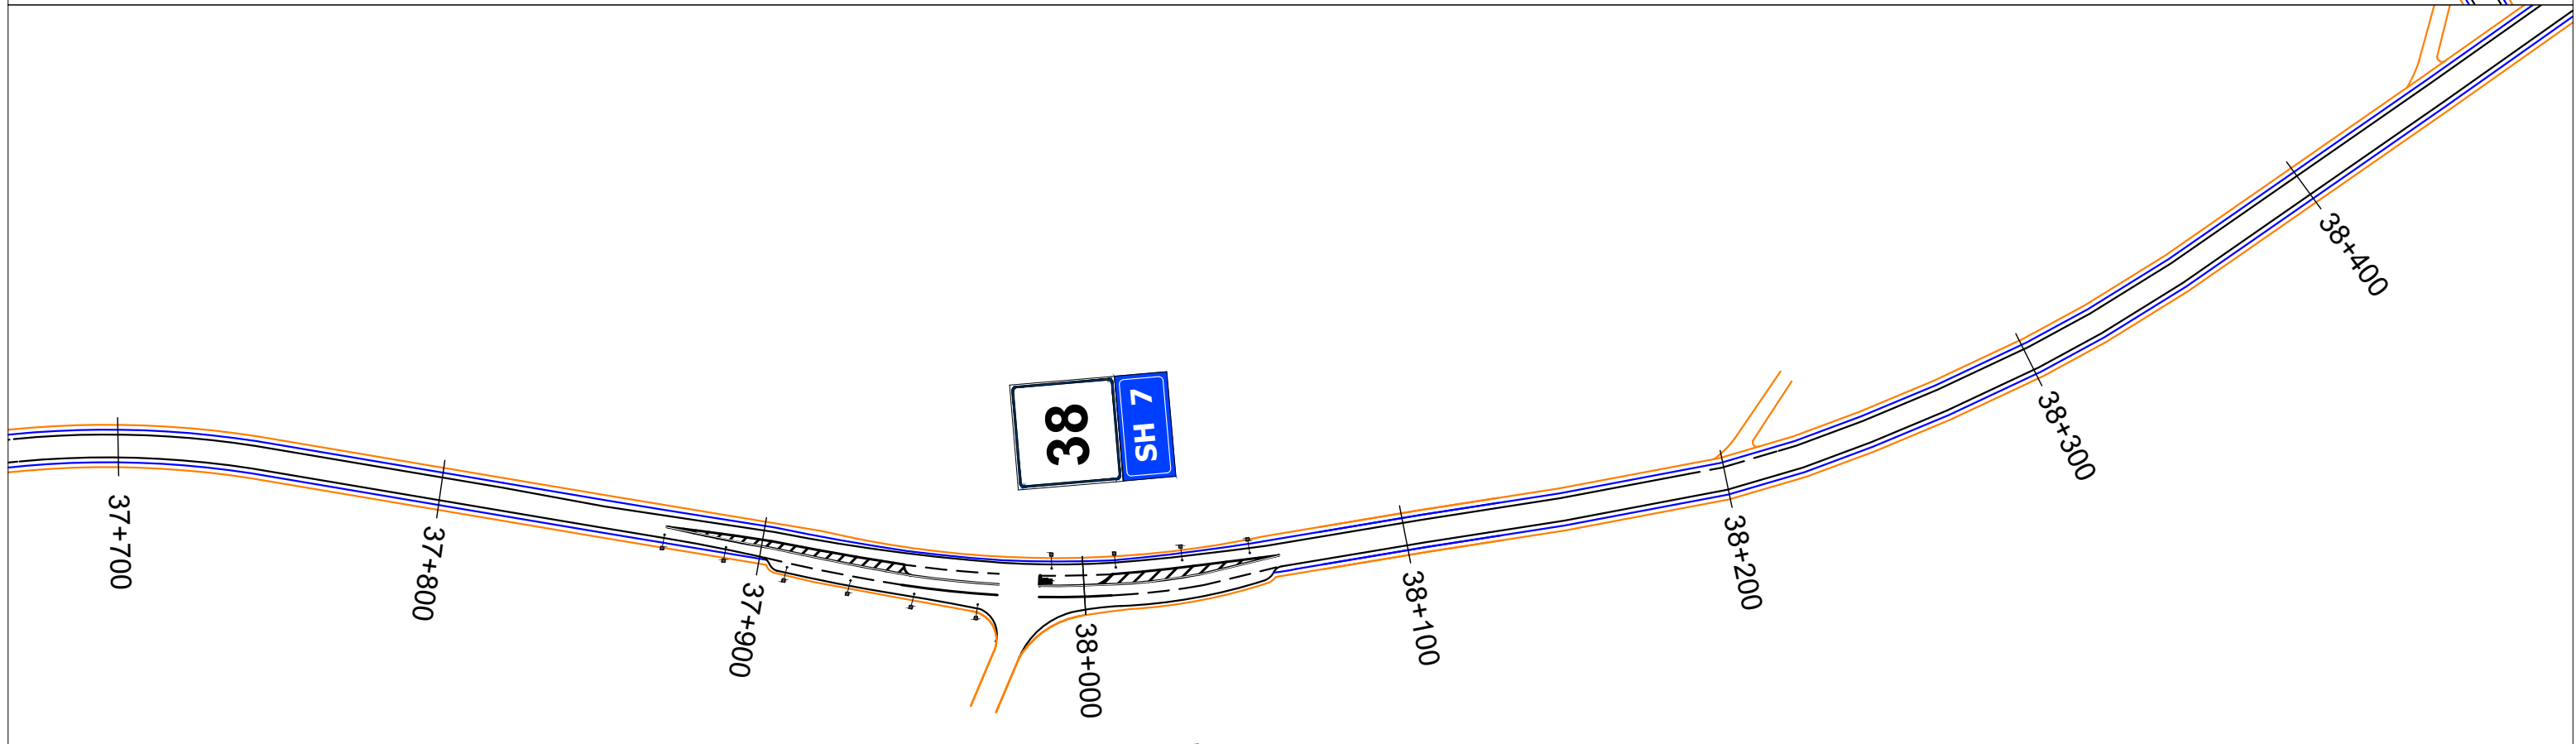


REPUBLIKA E SHQIPERISE
MINISTRIA E INFASTRUKTURES DHE ENERGJITIKES





AUTORITETI RRUGOR SHQIPTAR

Grupi i Projektimit: Ing. Gavrosh Jazexhiu
Ing. Nikollaq Mihali
Preventivues: Ing. Redona Mjeshtri

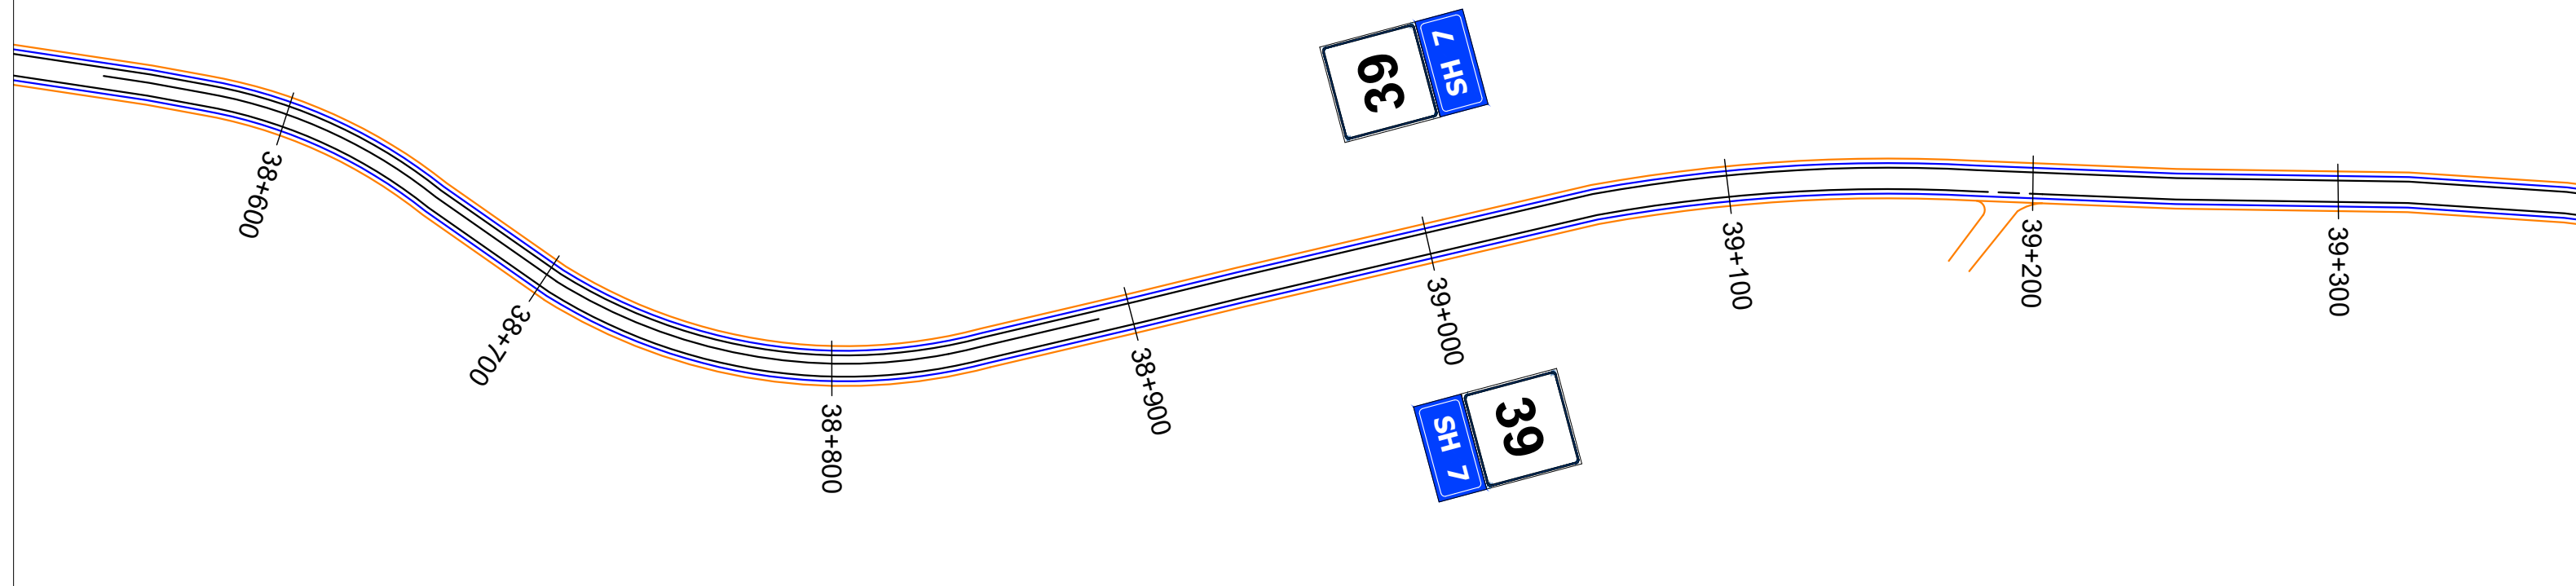Objekti	Permiresimi i Sinjalistikes Horizontale, Vertikale dhe Paisjeve te Sigurise Rrugore ne Akse dhe Segmentet Rrugore te Rajonit Qendror, Loti 2	Nr. Revision	000
Emertimi	Planimetria e sinjalistikes rrugore Segmenti Rrogzhine - Bradashesh	Nr. Fletes	S 23
Viti	2023		
Shkalla	1:1000		



 REPUBLIKA E SHQIPERISE MINISTRIA E INFASTRUKTURES DHE ENERJITIKES	 AUTORITETI RRUGOR SHQIPTAR	Grupi i Projektimit: Ing. Gavrosh Jazexhiu Ing. Nikollaq Mihali Preventivues: Ing. Redona Mjeshtri	Objekti Permiresimi i Sinjalistikes Horizontale,Vertikale dhe Paisjeve te Sigurise Rrugore ne Akse	Nr. Revision 000 Nr. Fletes S 24
			Emertimi Planimetria e sinjalistikes rrugore Segmenti Rrogzhine - Bradashesh	
			Viti 2023	
			Shkalla 1:1000	