

Autoriteti Rrugor Shqiptar - ARRSH

Rruga "Sami Frasheri", Nr 33, Tirane

Email: info@arrsh.gov.al

**"PERMIRESIMI I SINJALISTIKES HORIZONTALALE/VERTIKALE DHE PAISJEVE
TE SIGURISE RRUGORE NE AKSET E RAJONIT QENDROR(Loti 2)"**

SEGMENTI RRUGOR : " TIRANE - QAFE PRISKE "


Mars 2023

Fillim Projekti



41.346058 - 19.853508



Mbarim Projekti



41.327611 - 19.958634


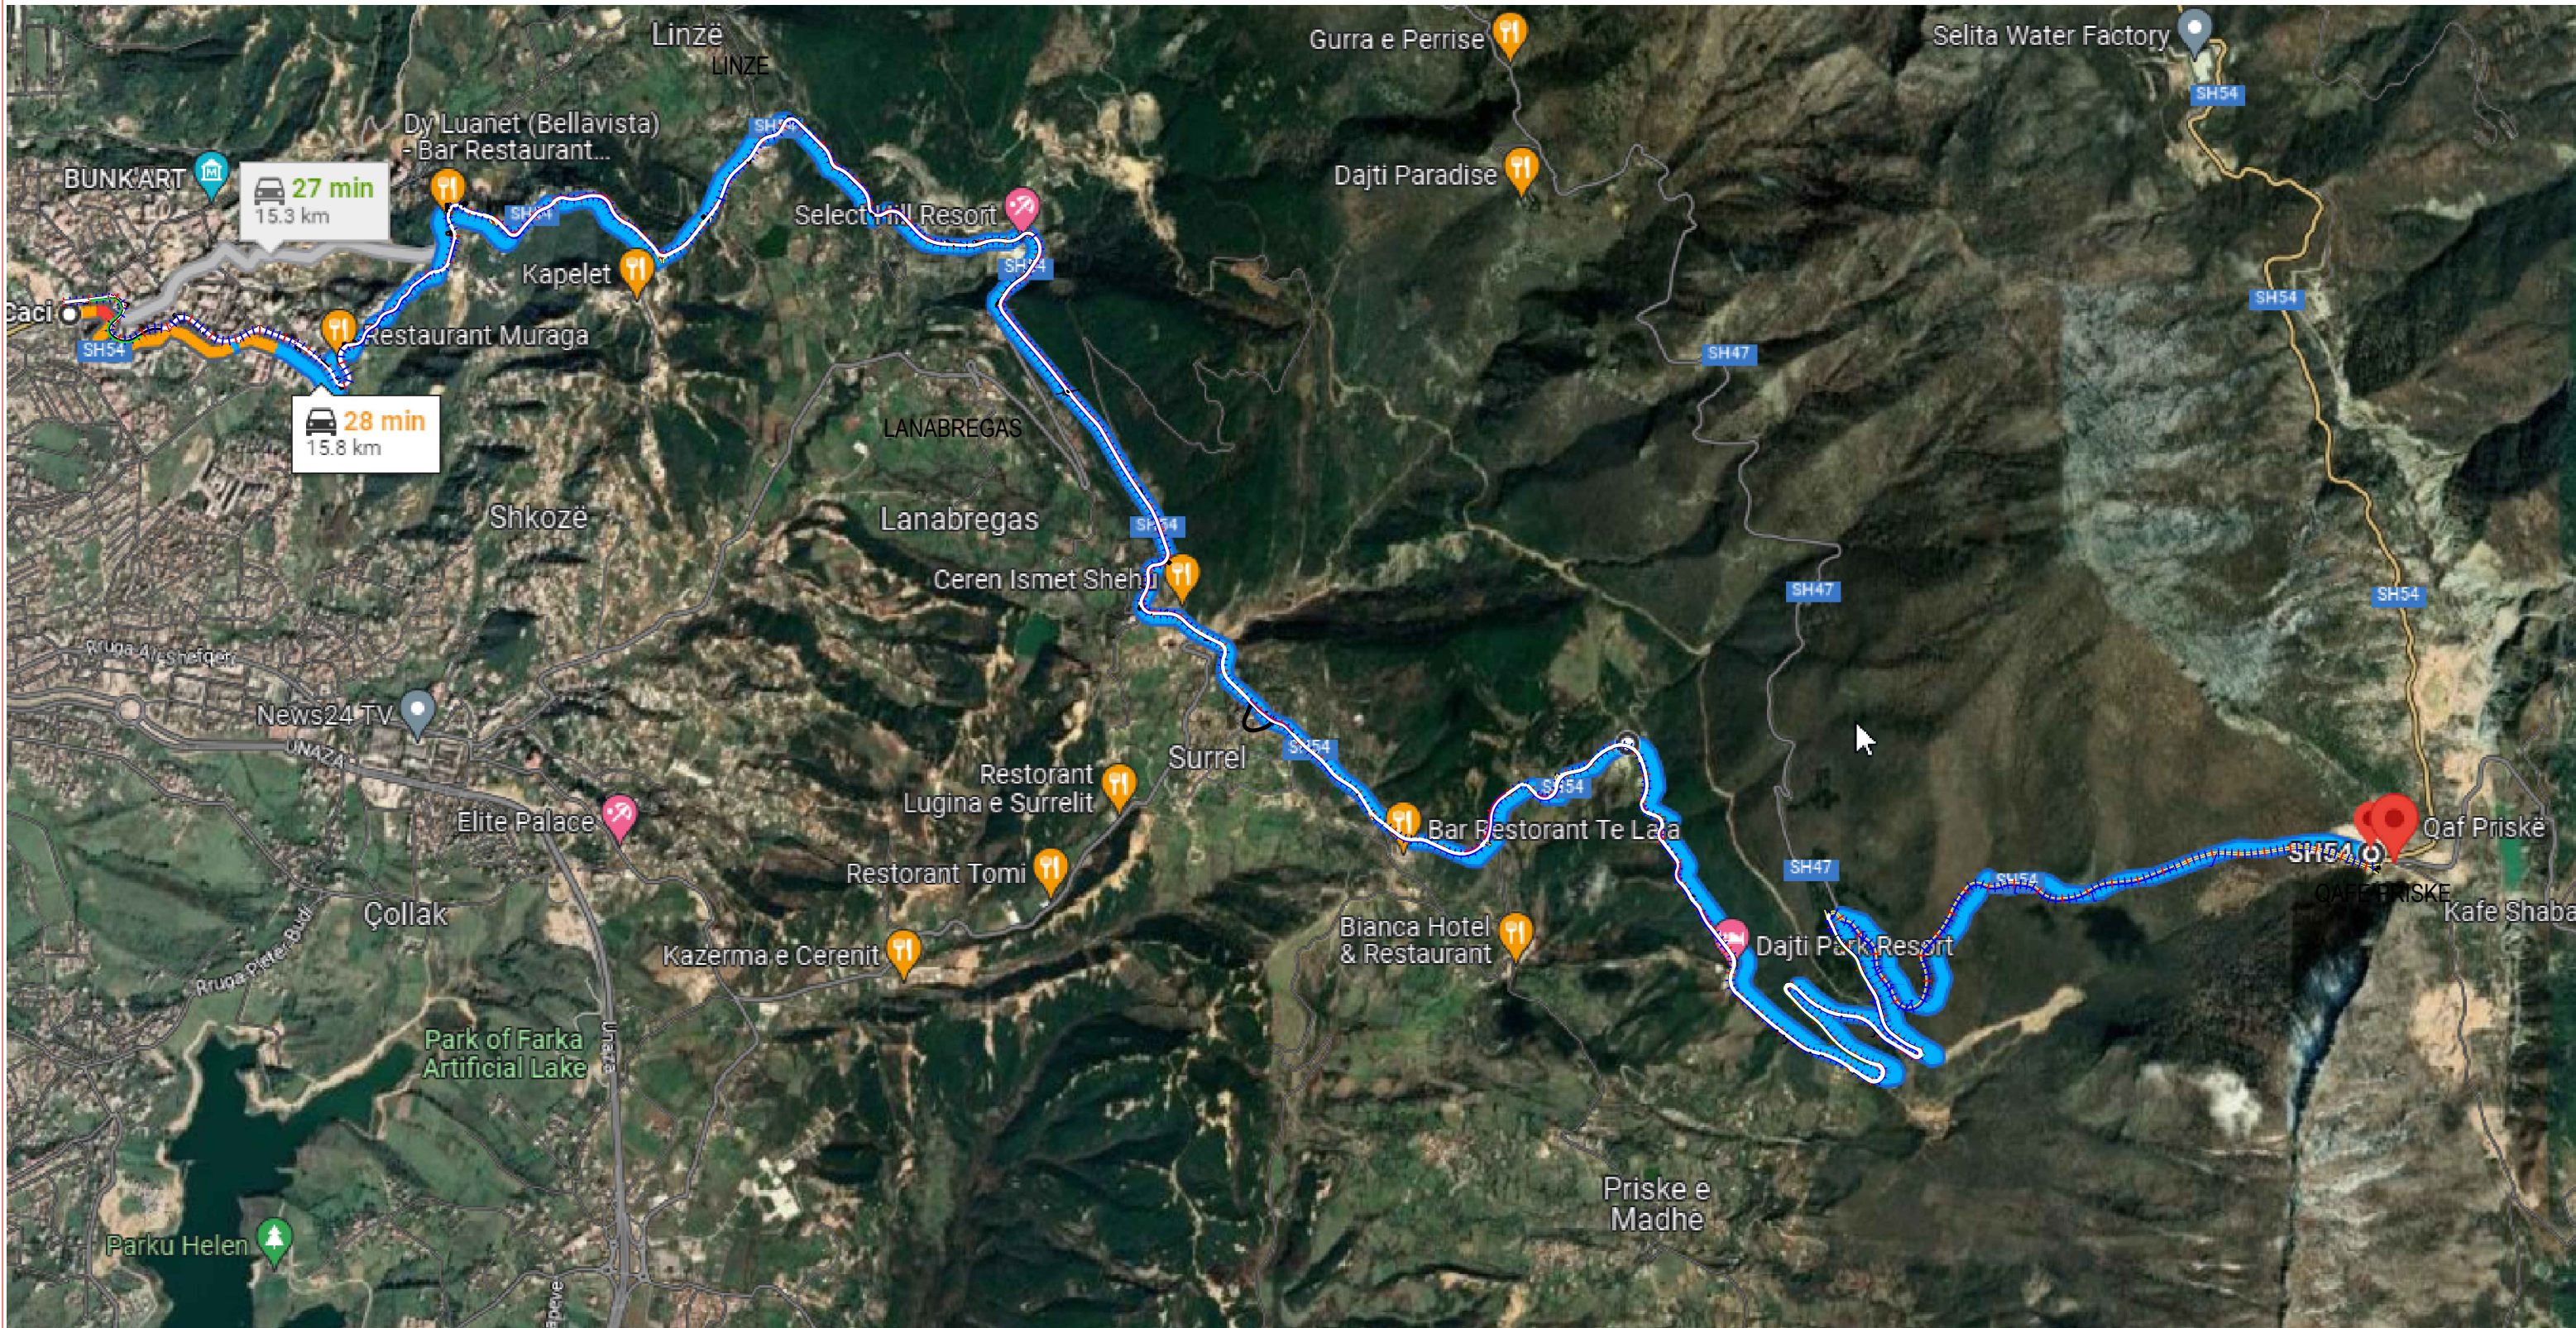


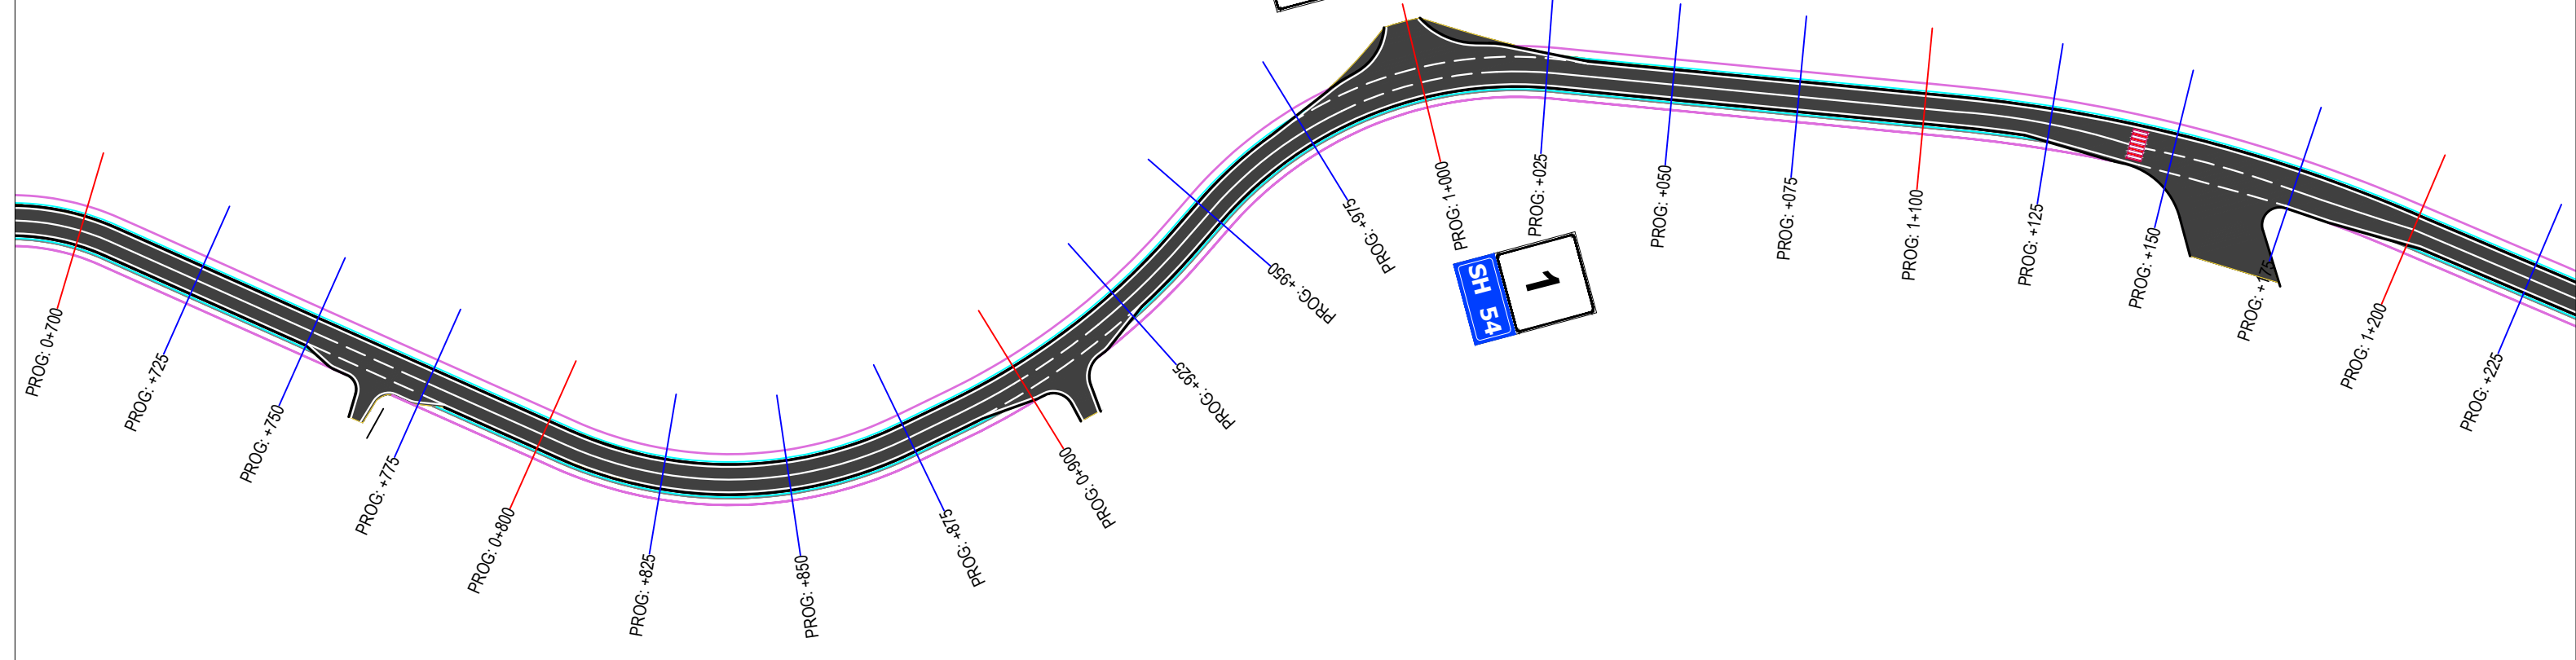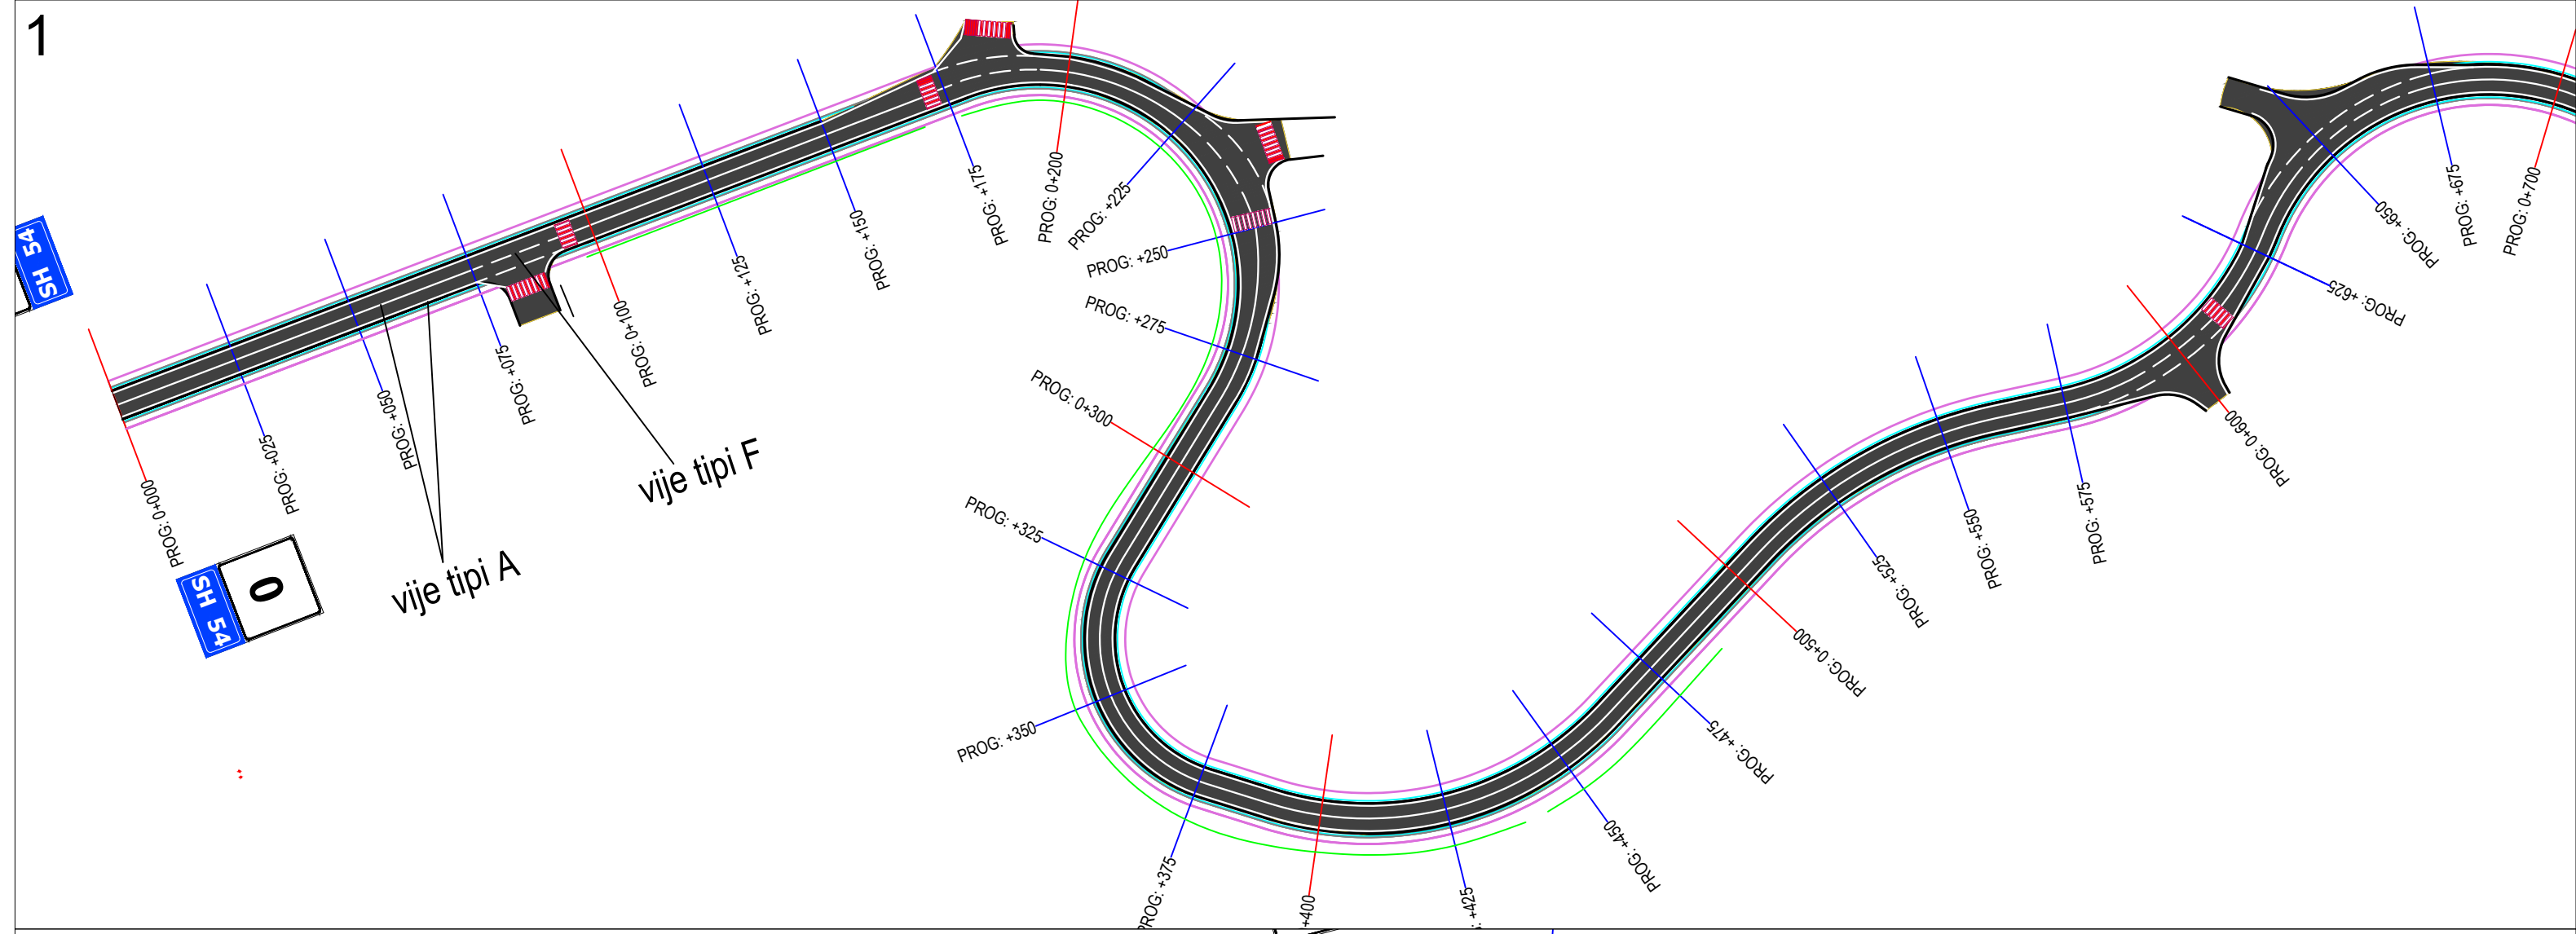

 REPUBLIKA E SHQIPERISE MINISTERIA E INFRASTRUKTURES DHE ENERJITIKES	 AUTORITETI RRUGOR SHQIPTAR	Grupi i Projektimit: Ing. Gavrosh Jazexhiu Ing. Nikollaq Mihali	Objekti	Permiresimi i Sinjalistikes Horizontale, Vertikale dhe Paisjeve te Sigurise Rrugore ne Akset dhe Segmentet Rrugore te Rajonit Qendror, Loti 2	Nr. Revision
		Preventivues: Ing. Redona Mjeshtri	Emertimi	Planimetria e sinjalistikes rrugore Segmenti Tirane - Qafe Priske	000
			Viti	2023	Nr. Fletes
			Shkalla	1:1000	S00

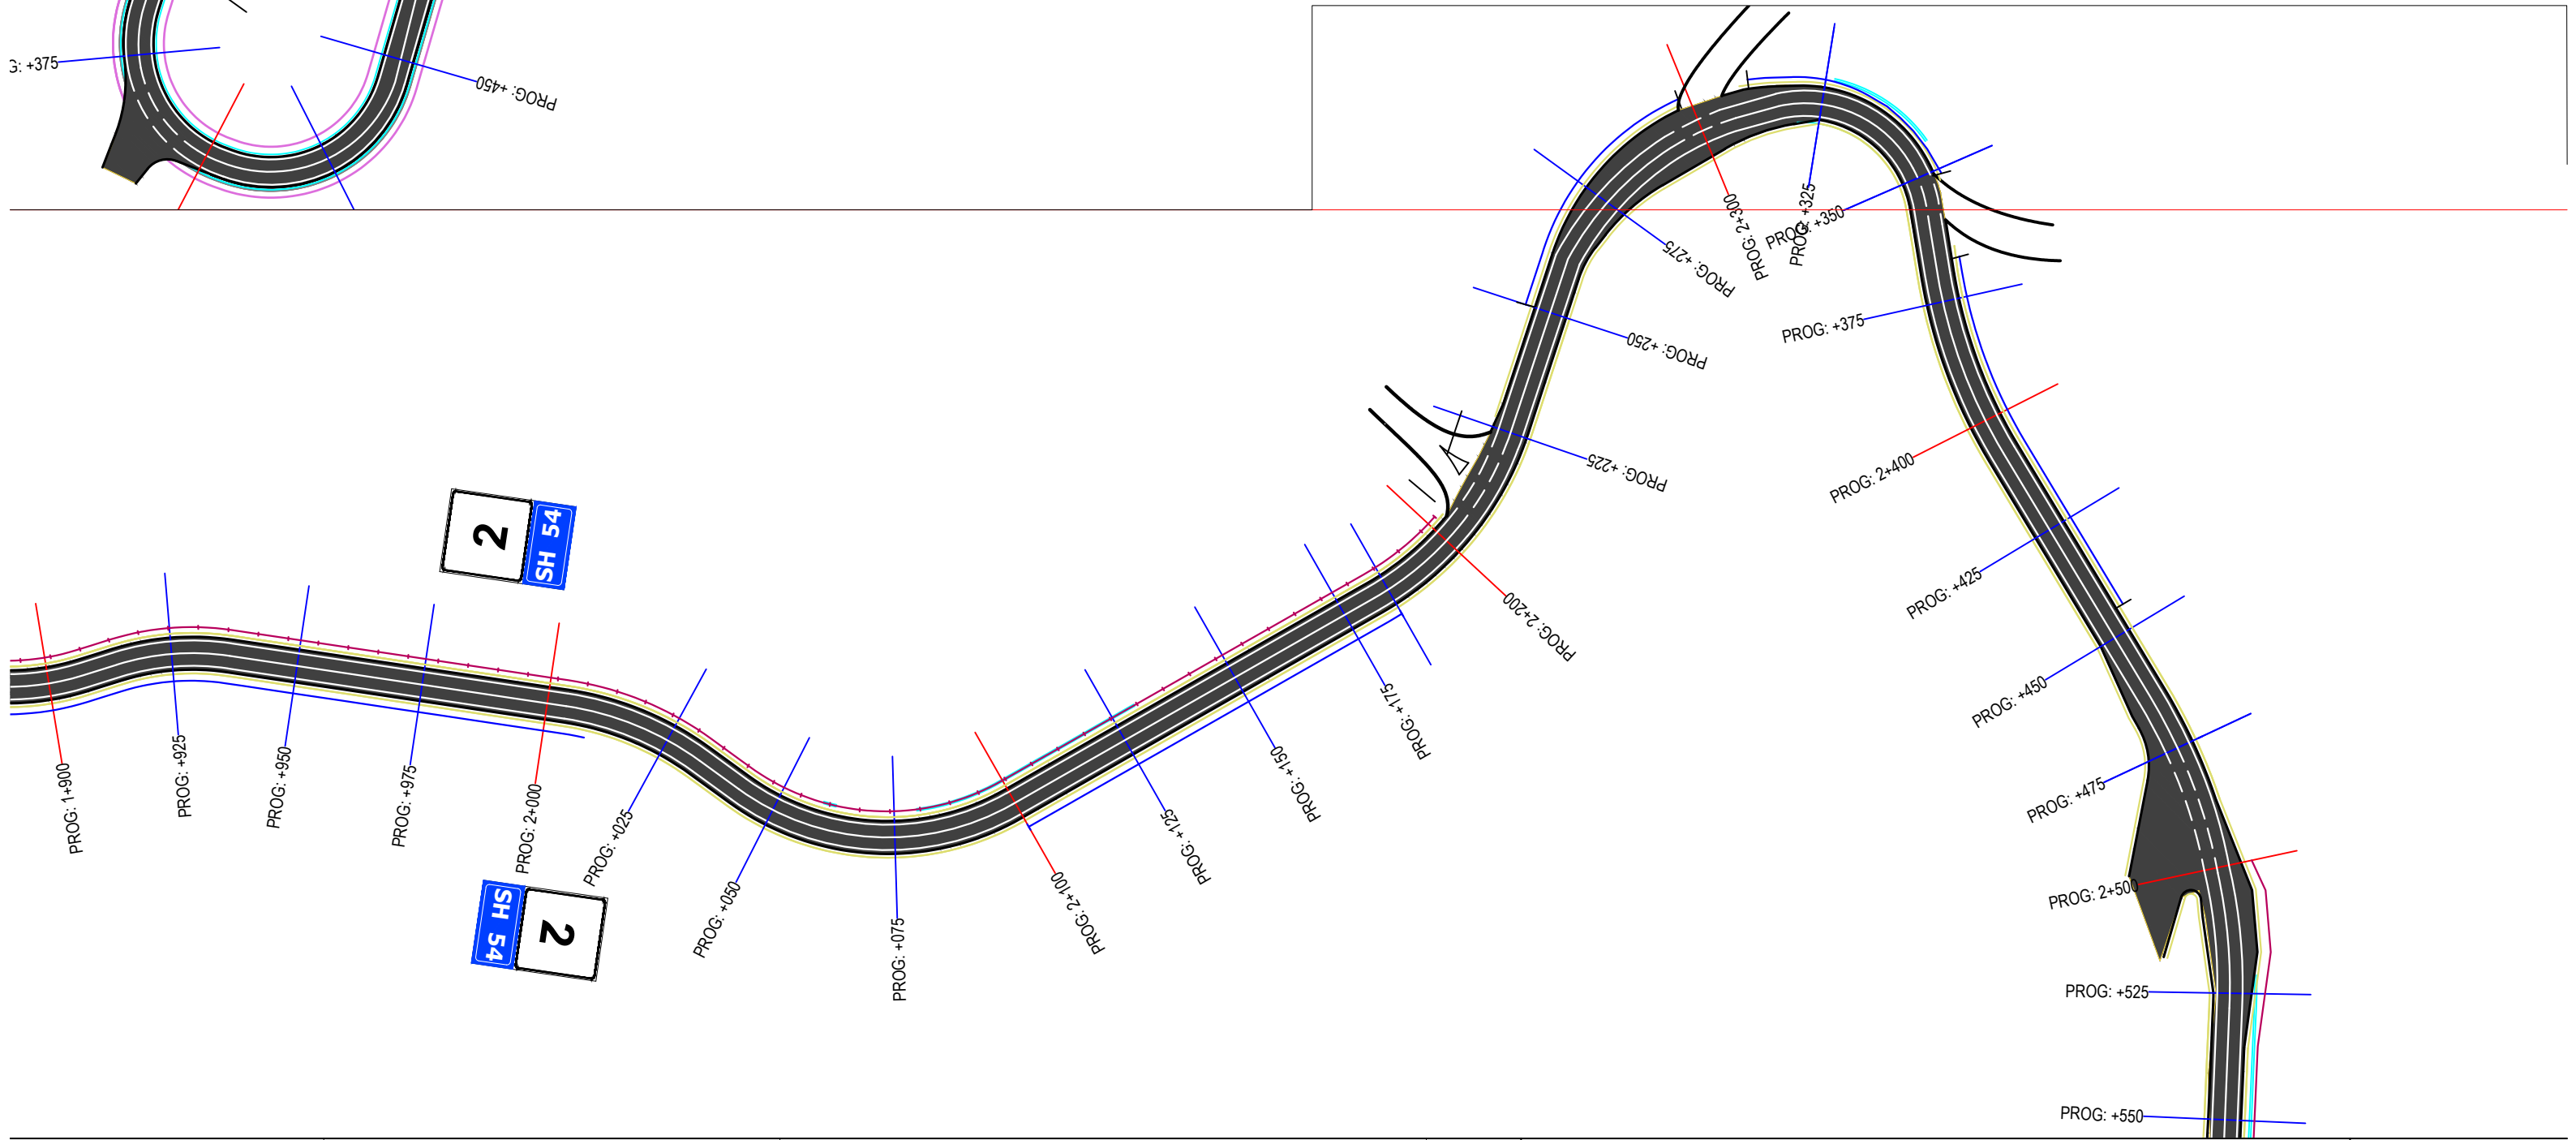
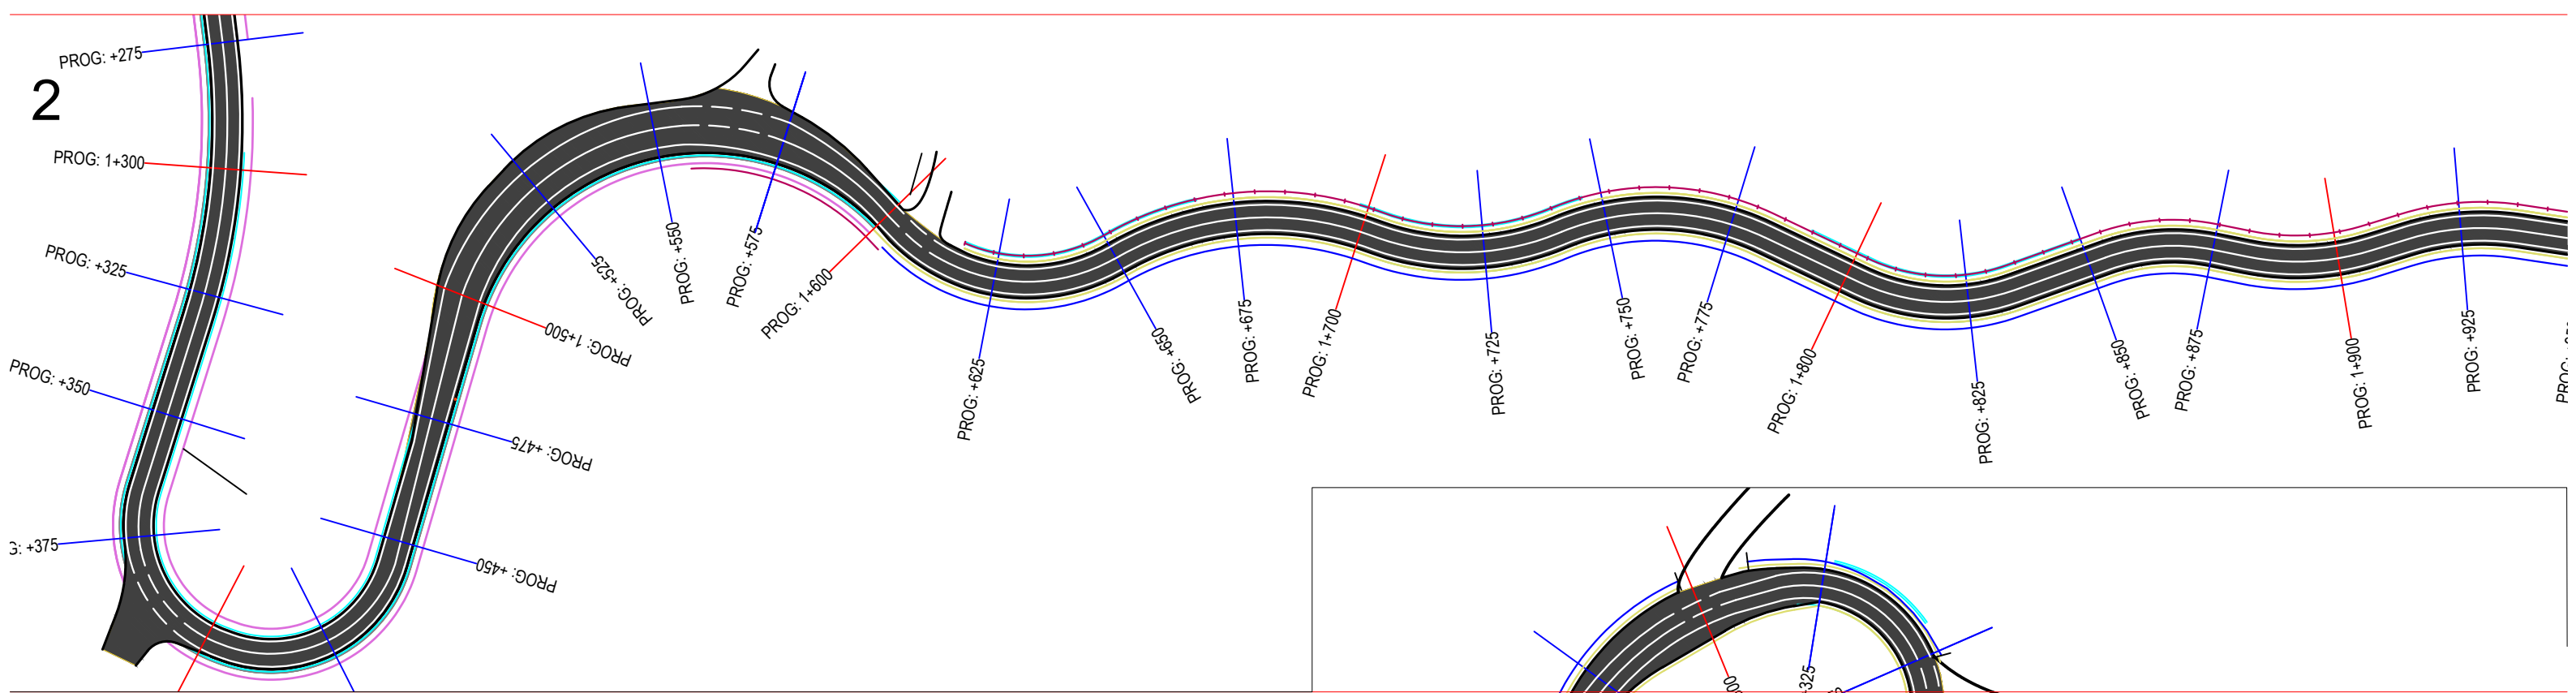


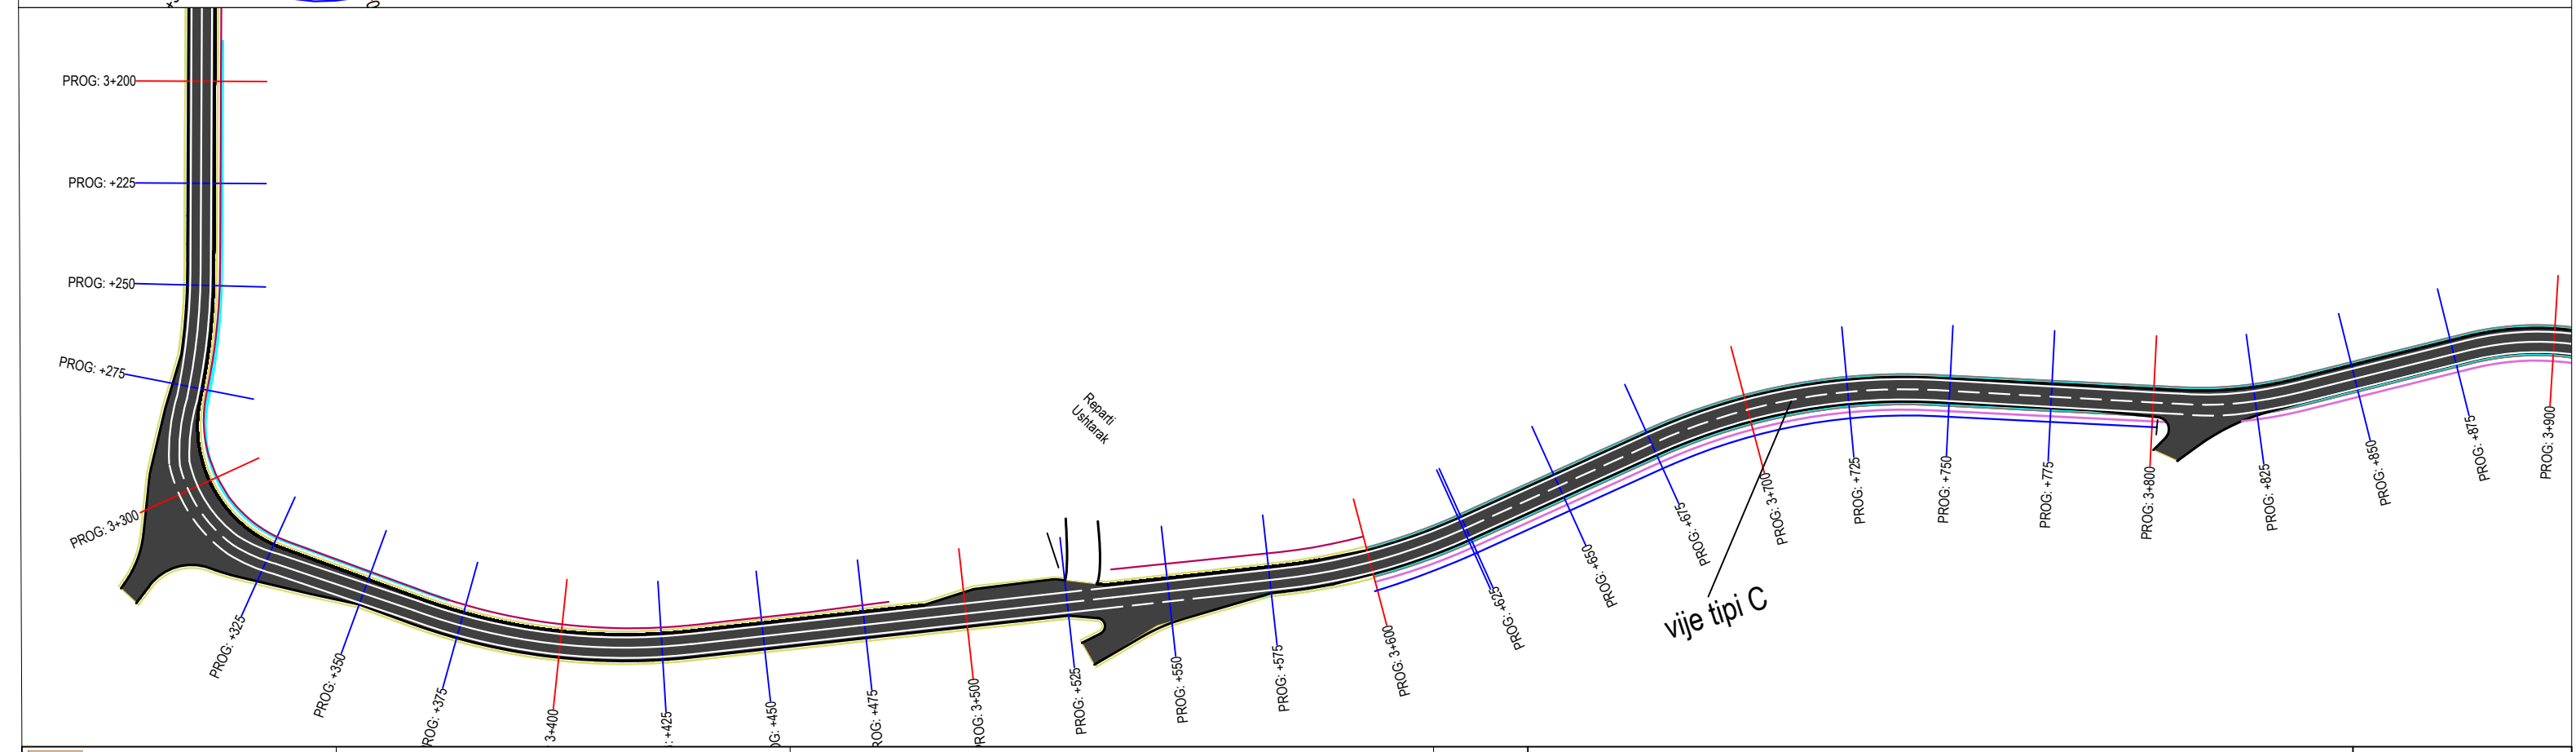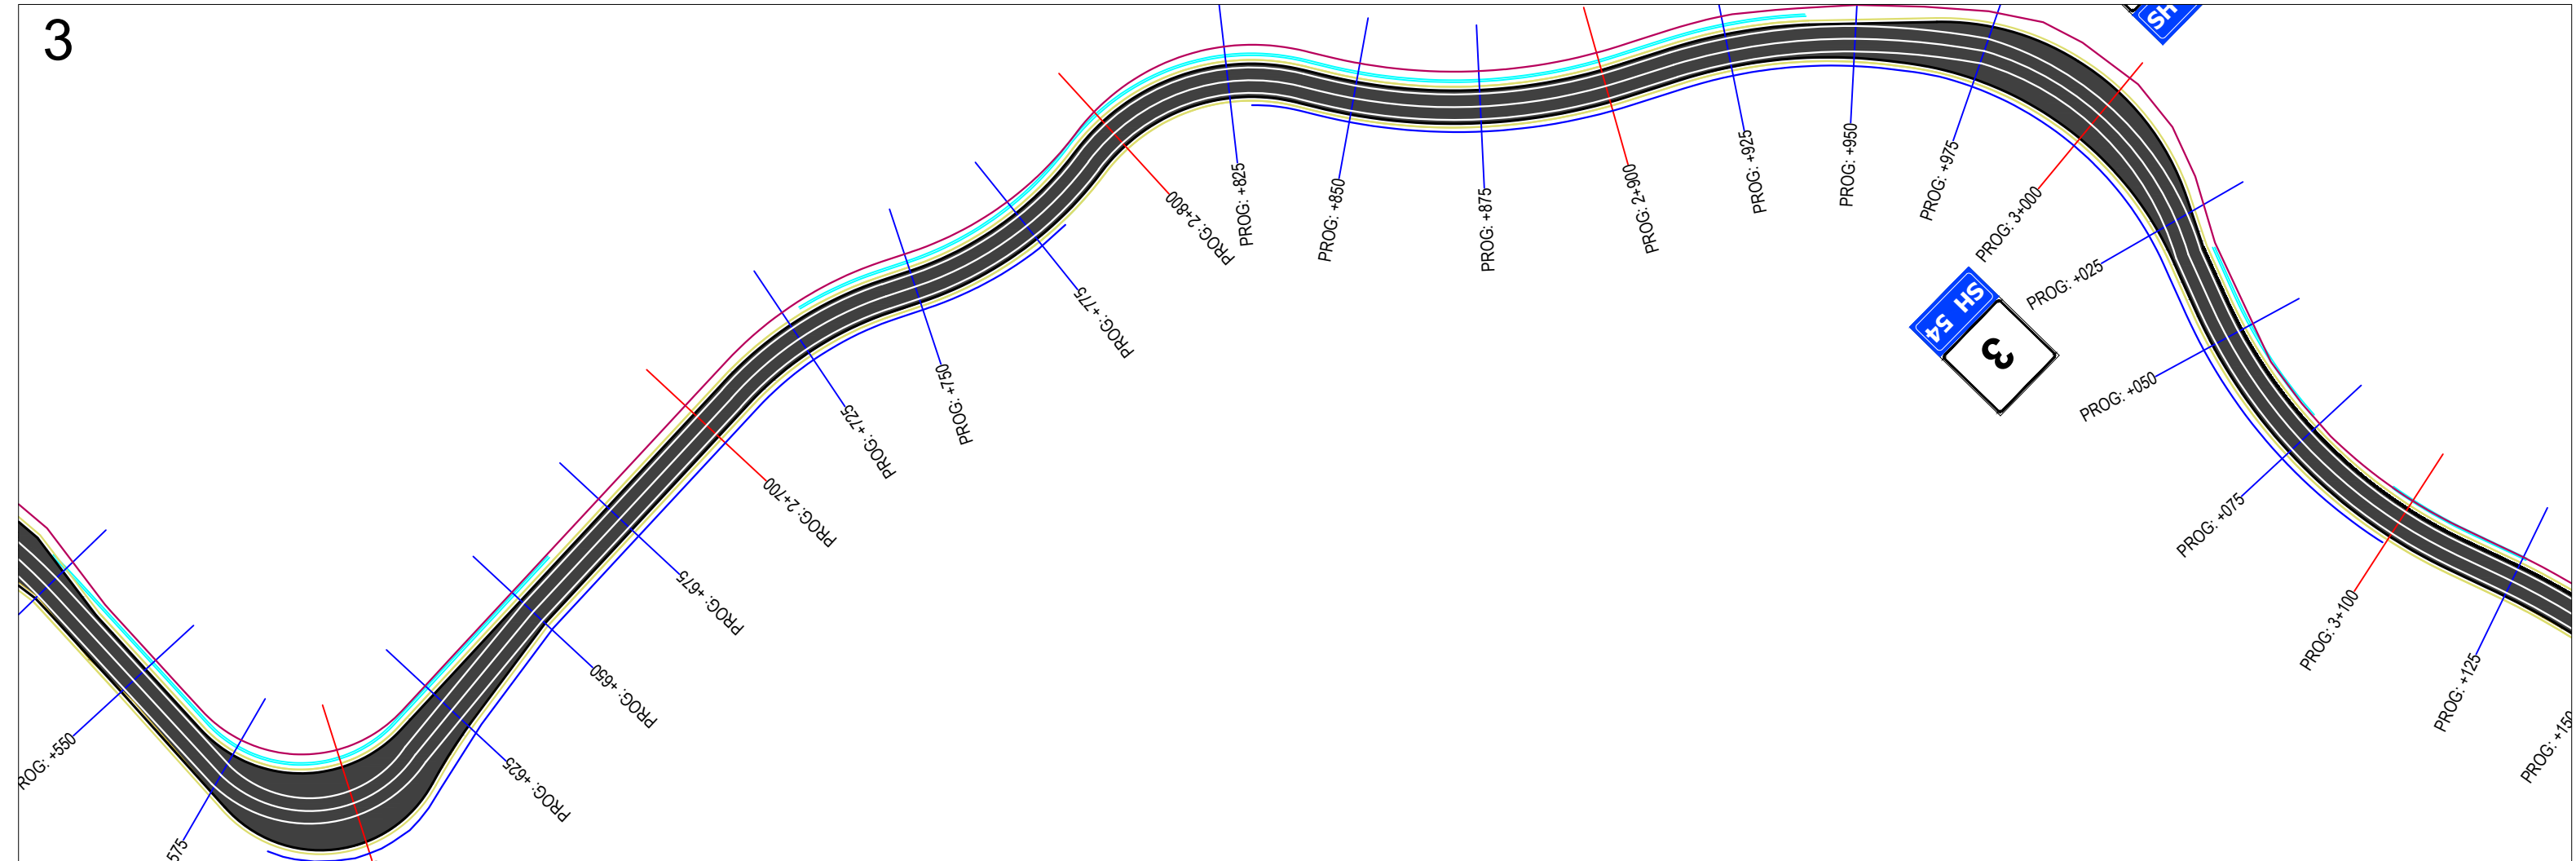


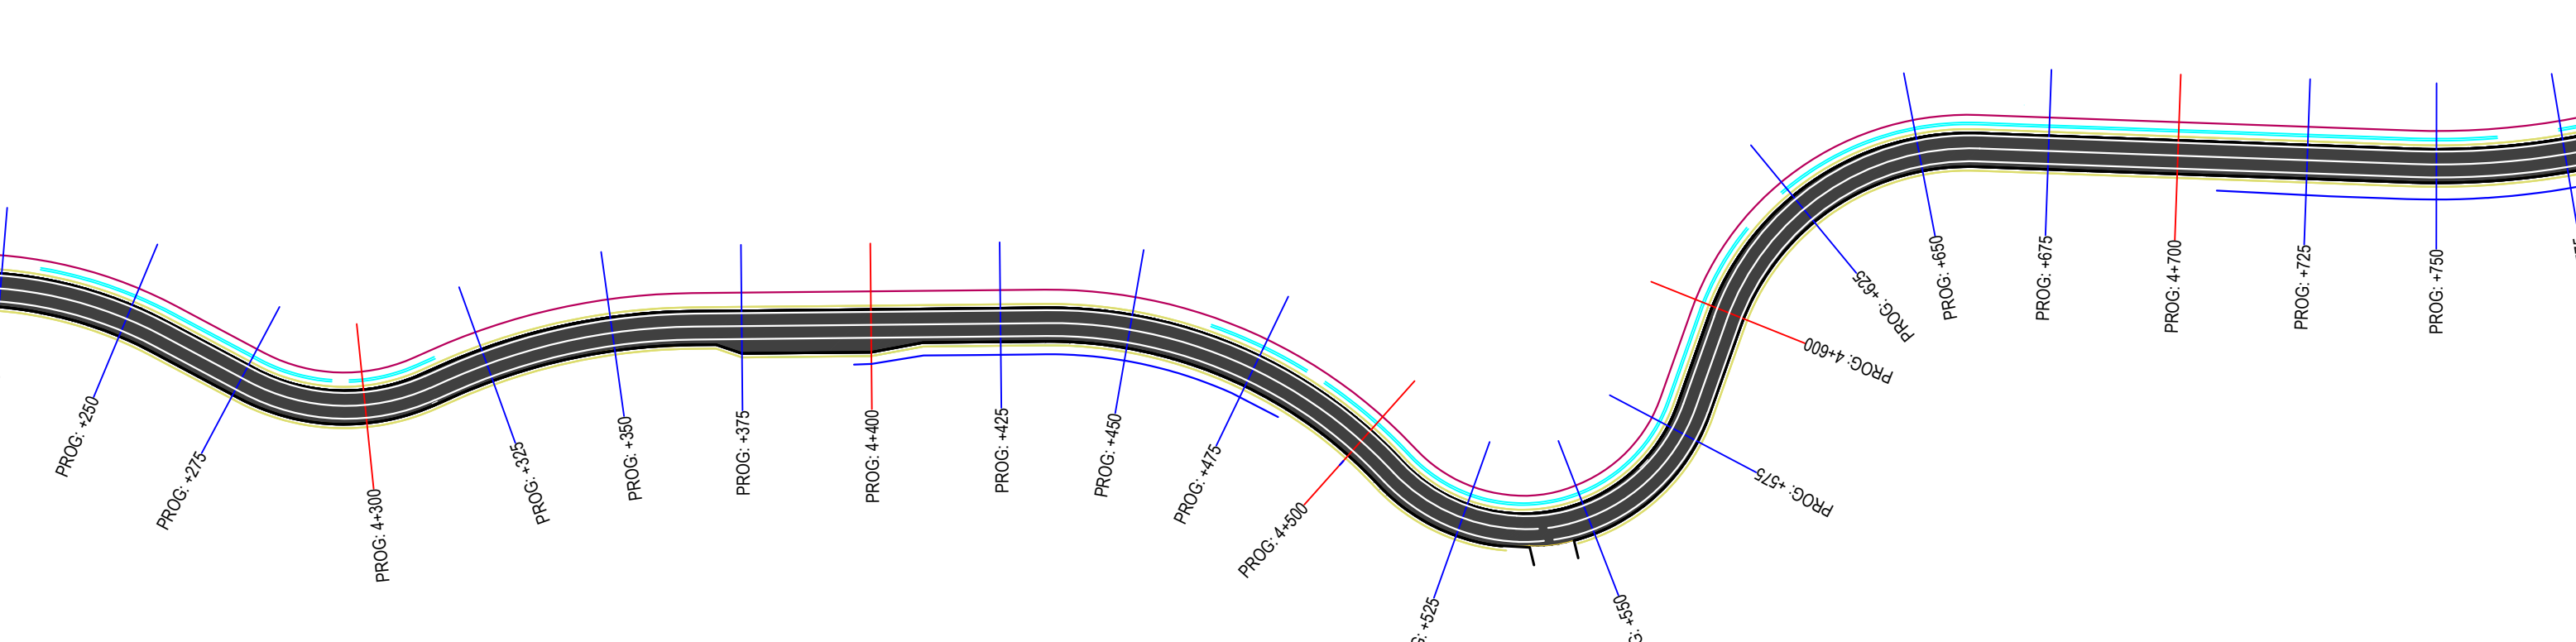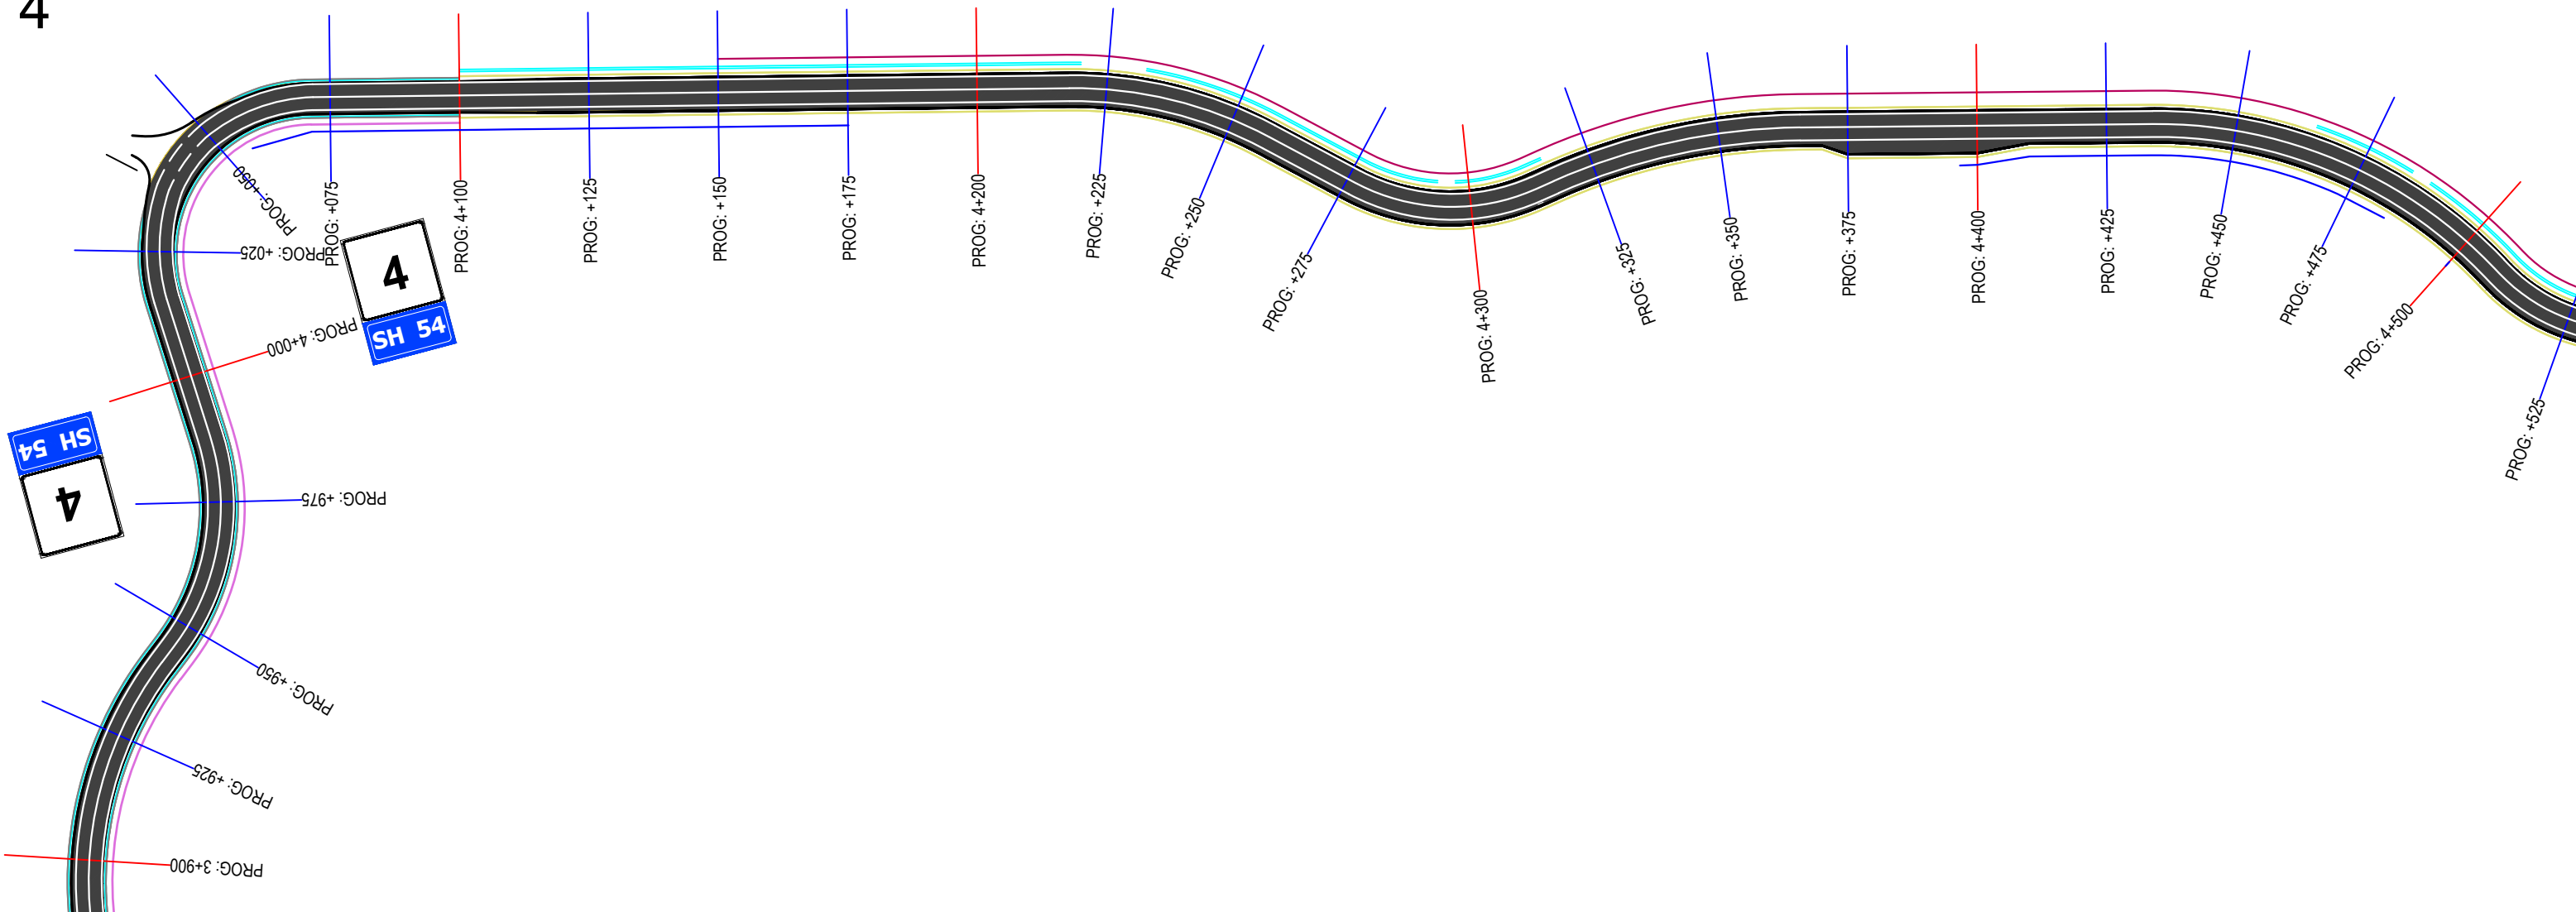





 REPUBLIKA E SHQIPERISE MINISTERIA E INFASTRUKTURES DHE ENERGJITIKES	 AUTORITETI RRUGOR SHQIPTAR	Grupi i Projektimit: Ing. Gavrosh Jazexhiu Ing. Nikollaq Mihali Preventivues: Ing. Redona Mjeshtri	Objekti	Permiresimi i Sinjalistikes Horizontale,Vertikale dhe Paisjeve te Sigurise Rrugore ne Akset dhe Segmentet Rrugore te Rajonit Qendror,Loti 2	Nr. Revision
			Emertimi	Planimetria e sinjalistikes rrugore Segmenti Tirane - Qafe Priske	000
			Viti	2023	Nr. Fletes
			Shkalla	1:1000	S04

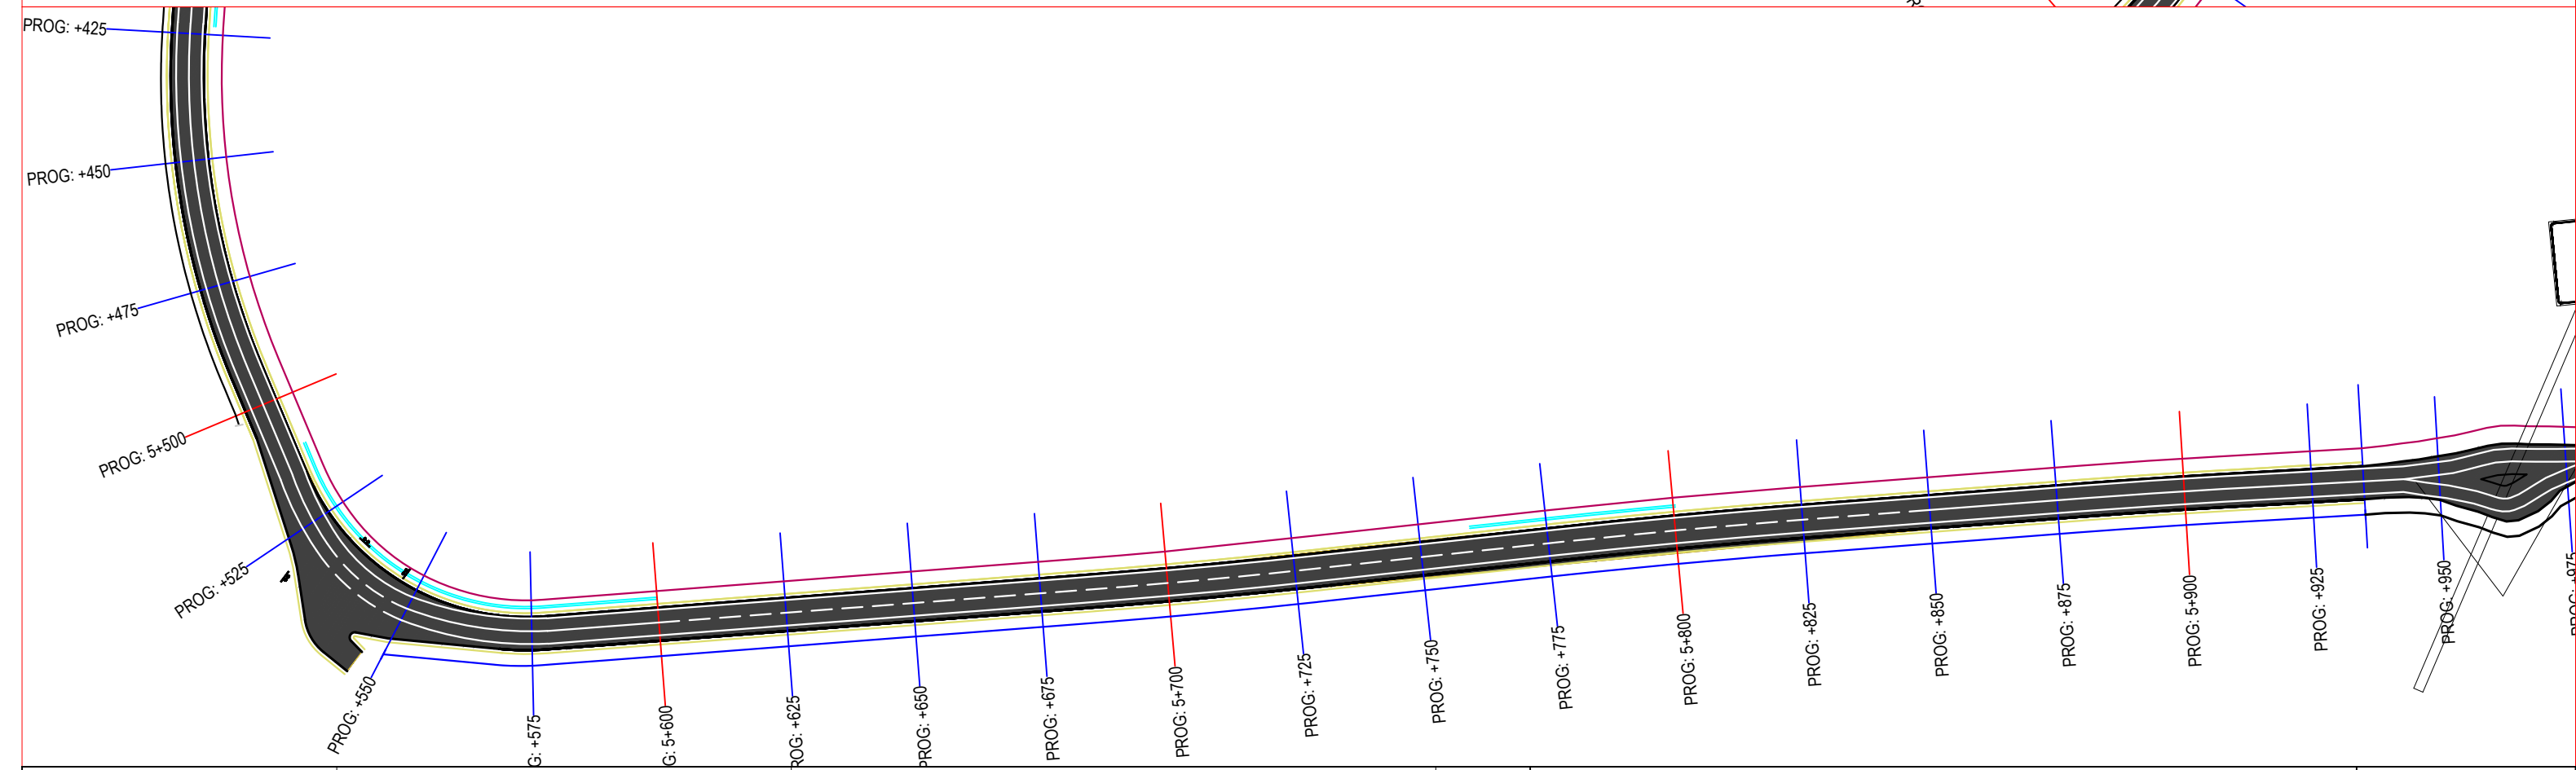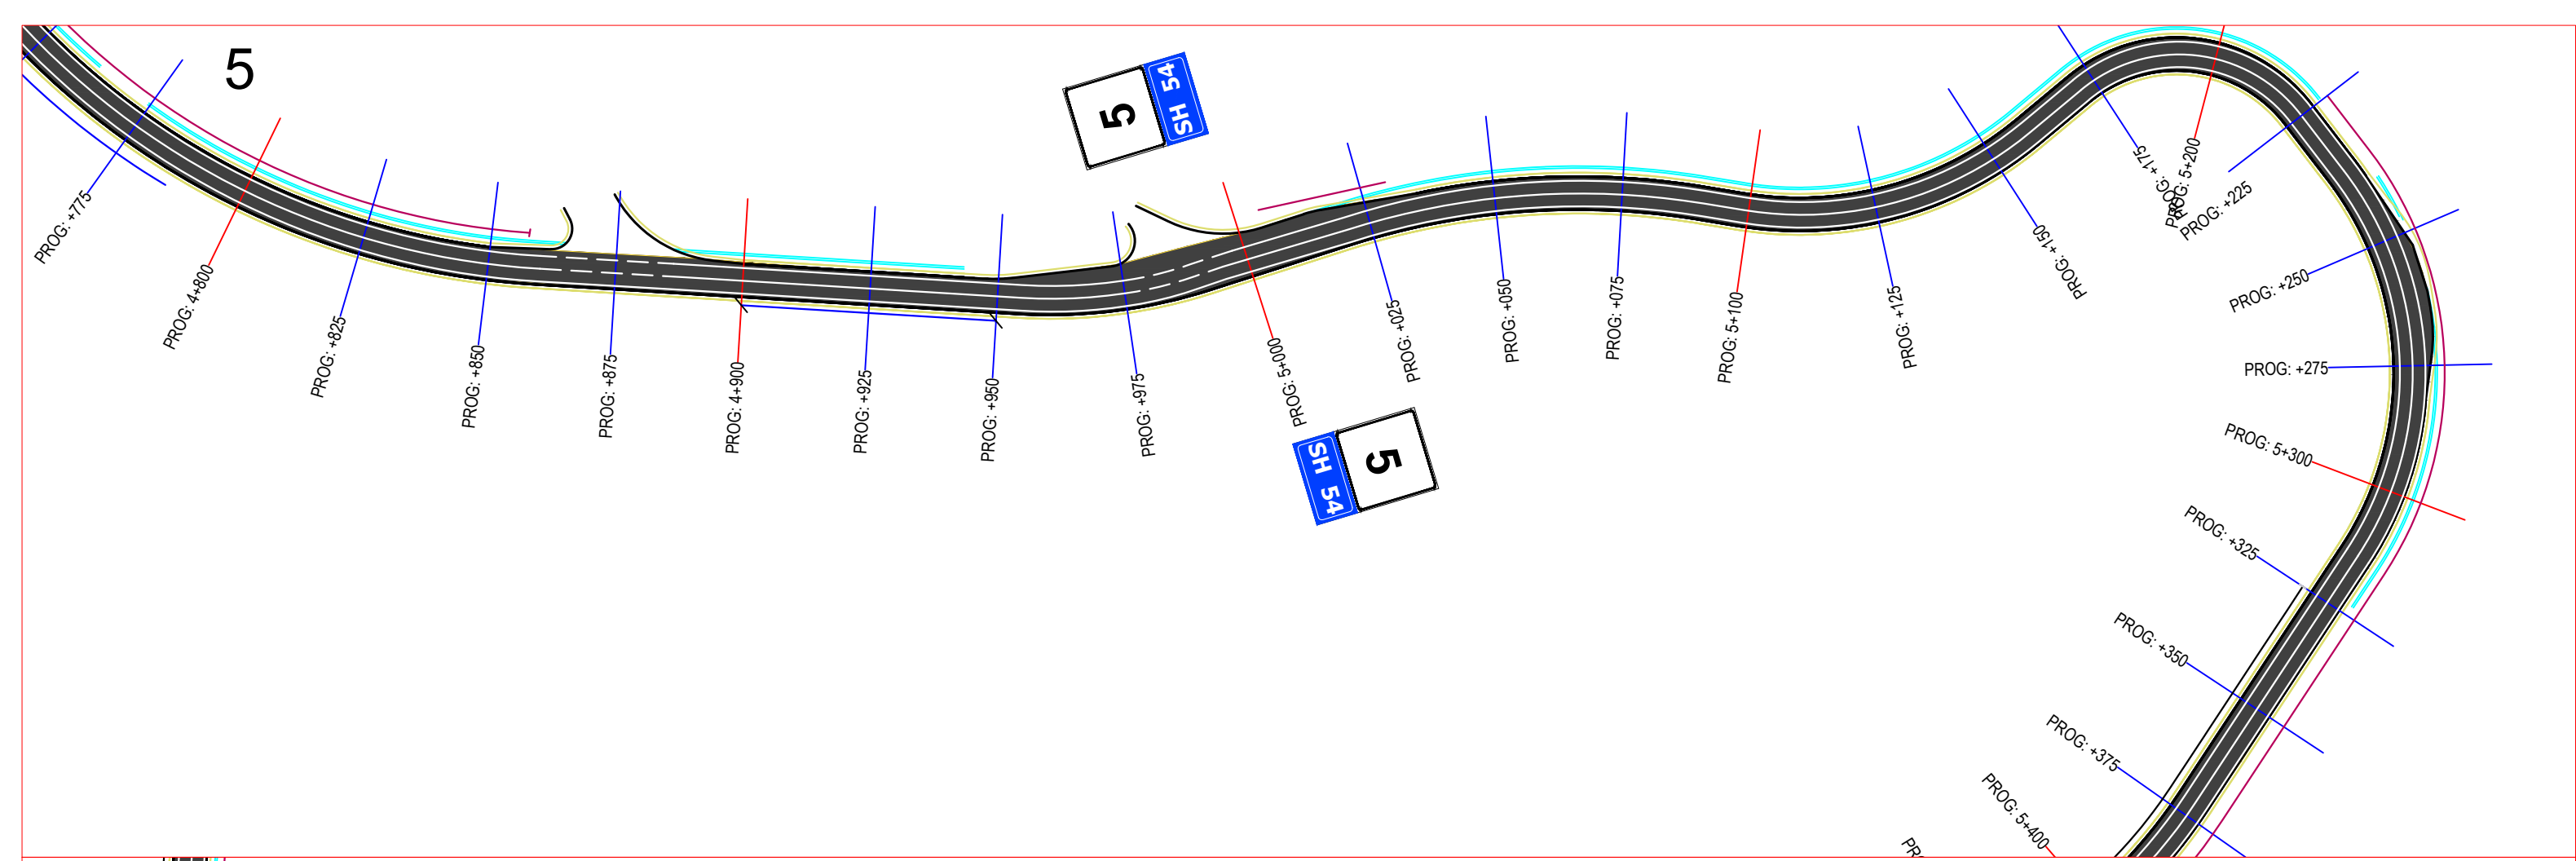

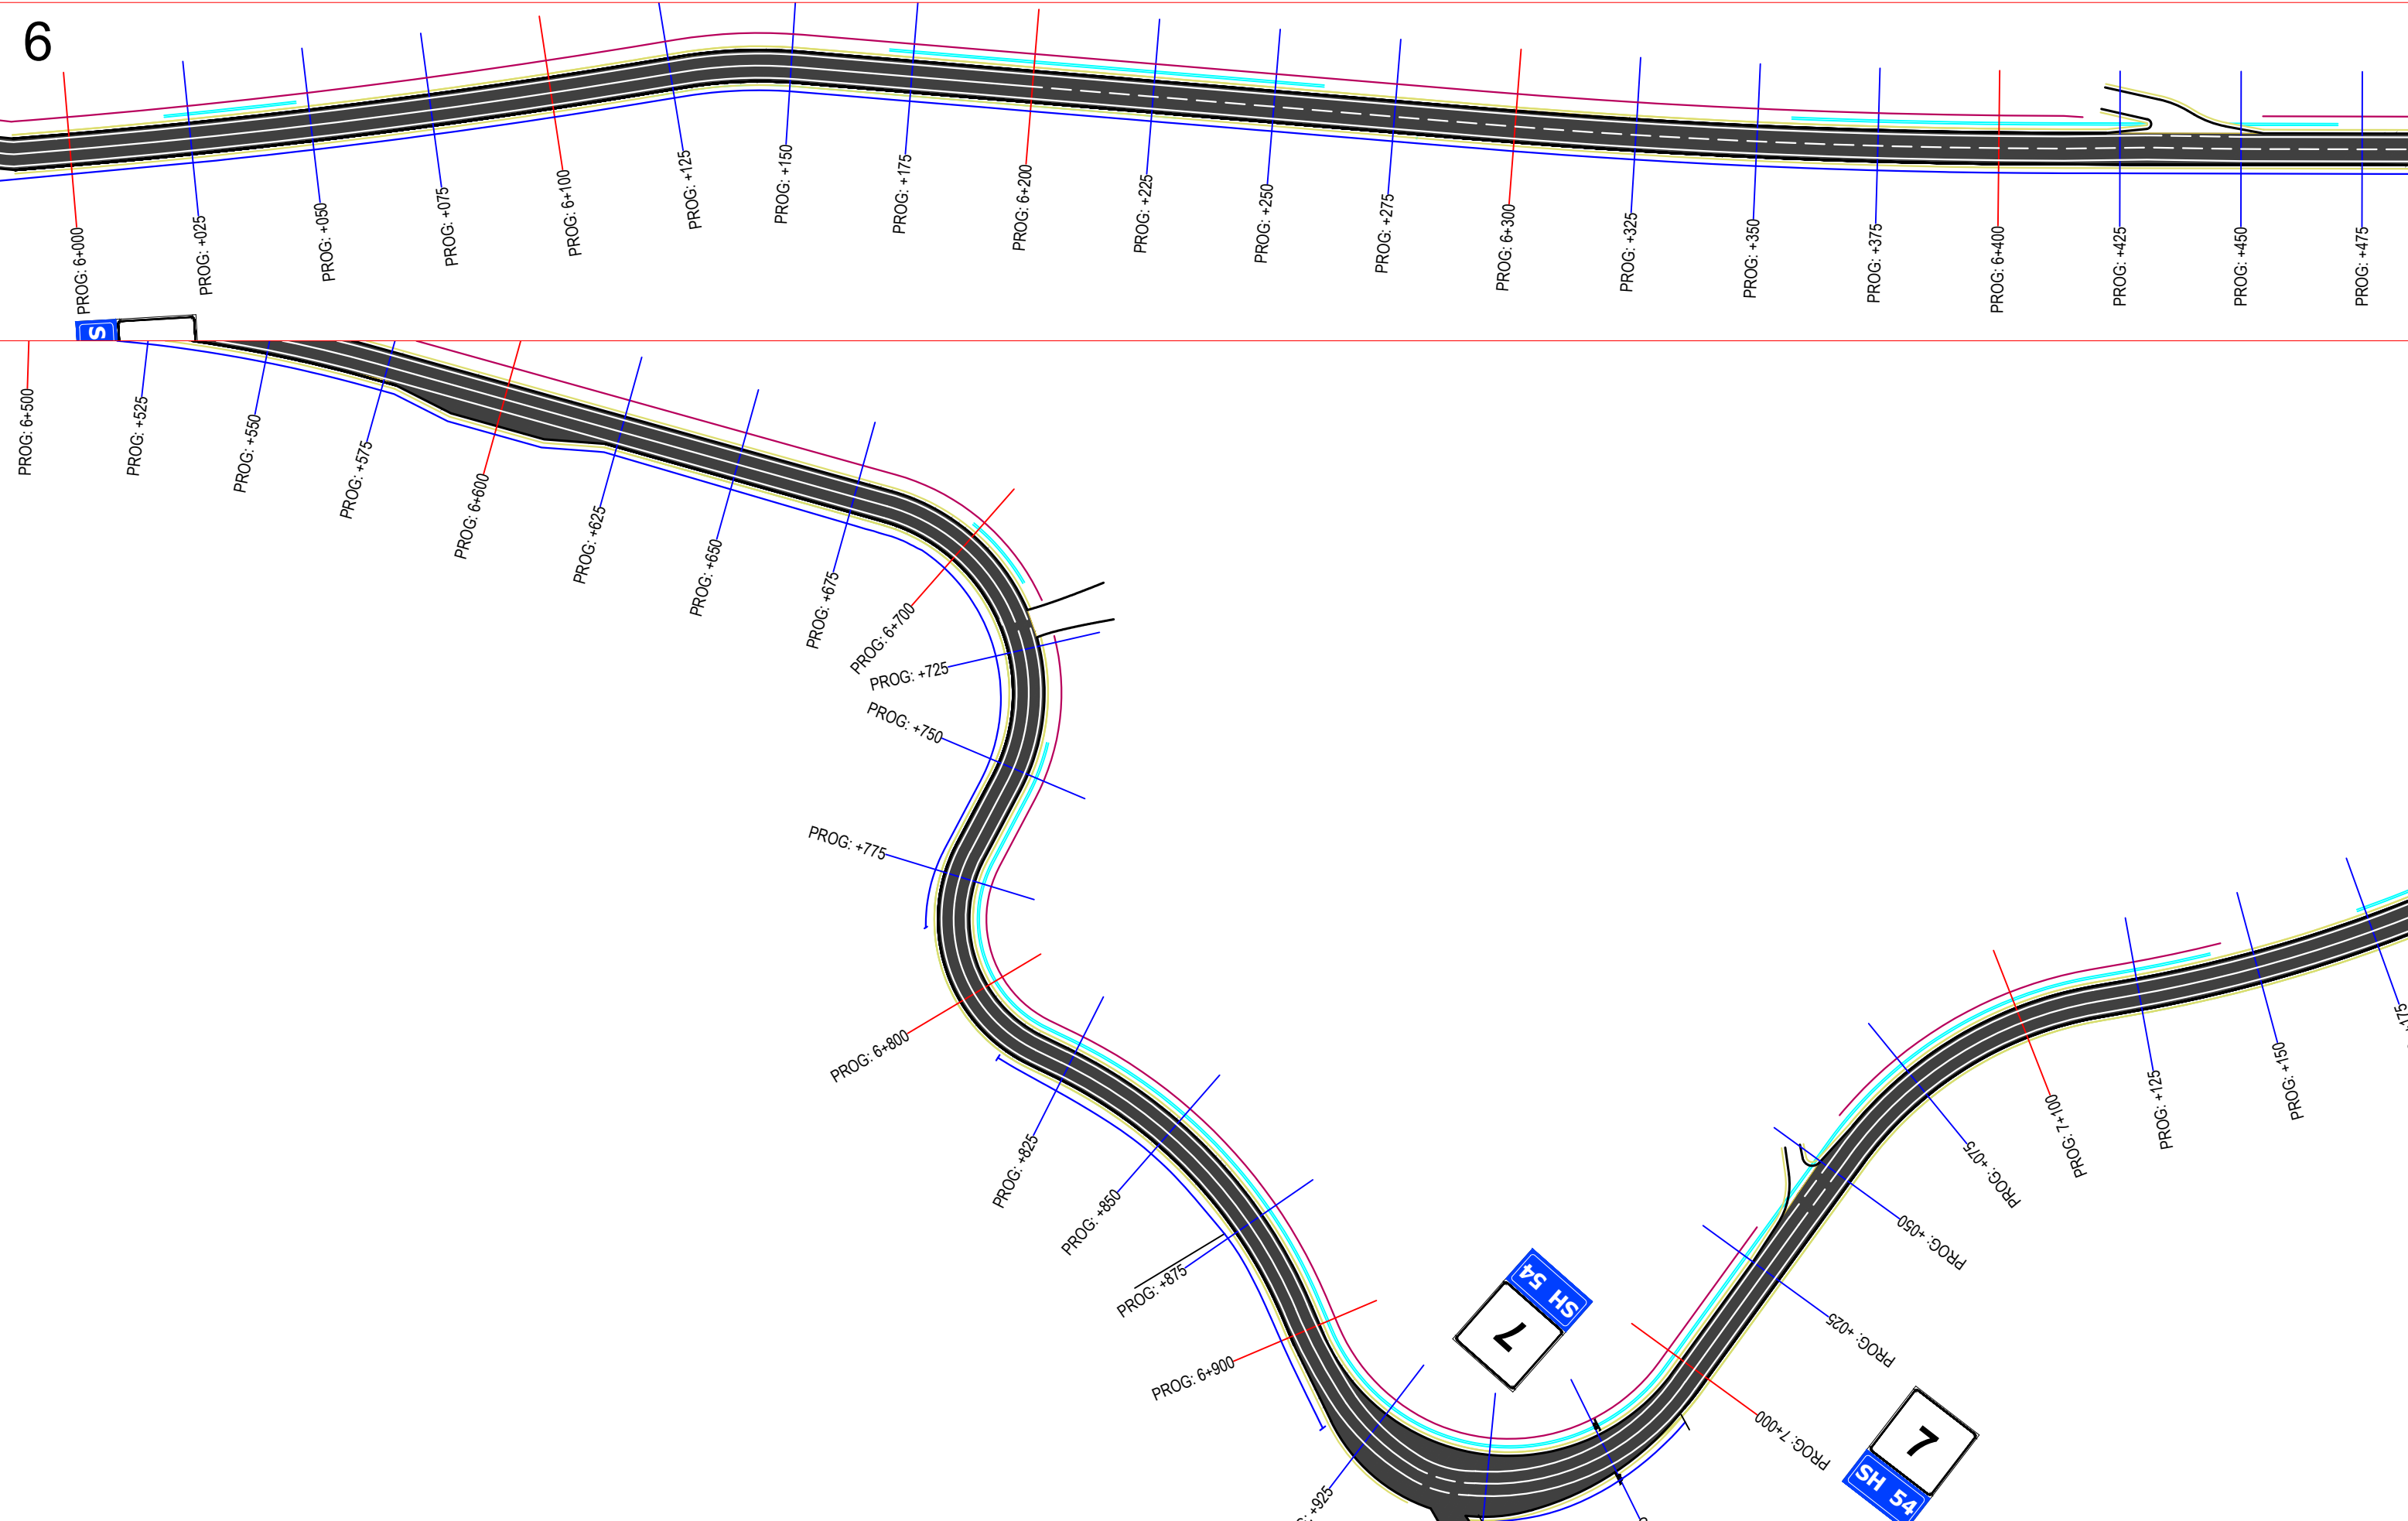








Objekti	Permiresimi i Sinjalistikes Horizontale,Vertikale dhe Paisjeve te Sigurise Rrugore ne Akset dhe Segmentet Rrugore te Rajonit Qendror,Loti 2	Nr. Revision 000
Emertimi	Planimetria e sinjalistikes rrugore Segmenti Tirane - Qafe Priske	
Viti	2023	Nr. Fletes S06
Shkalla	1:1000	

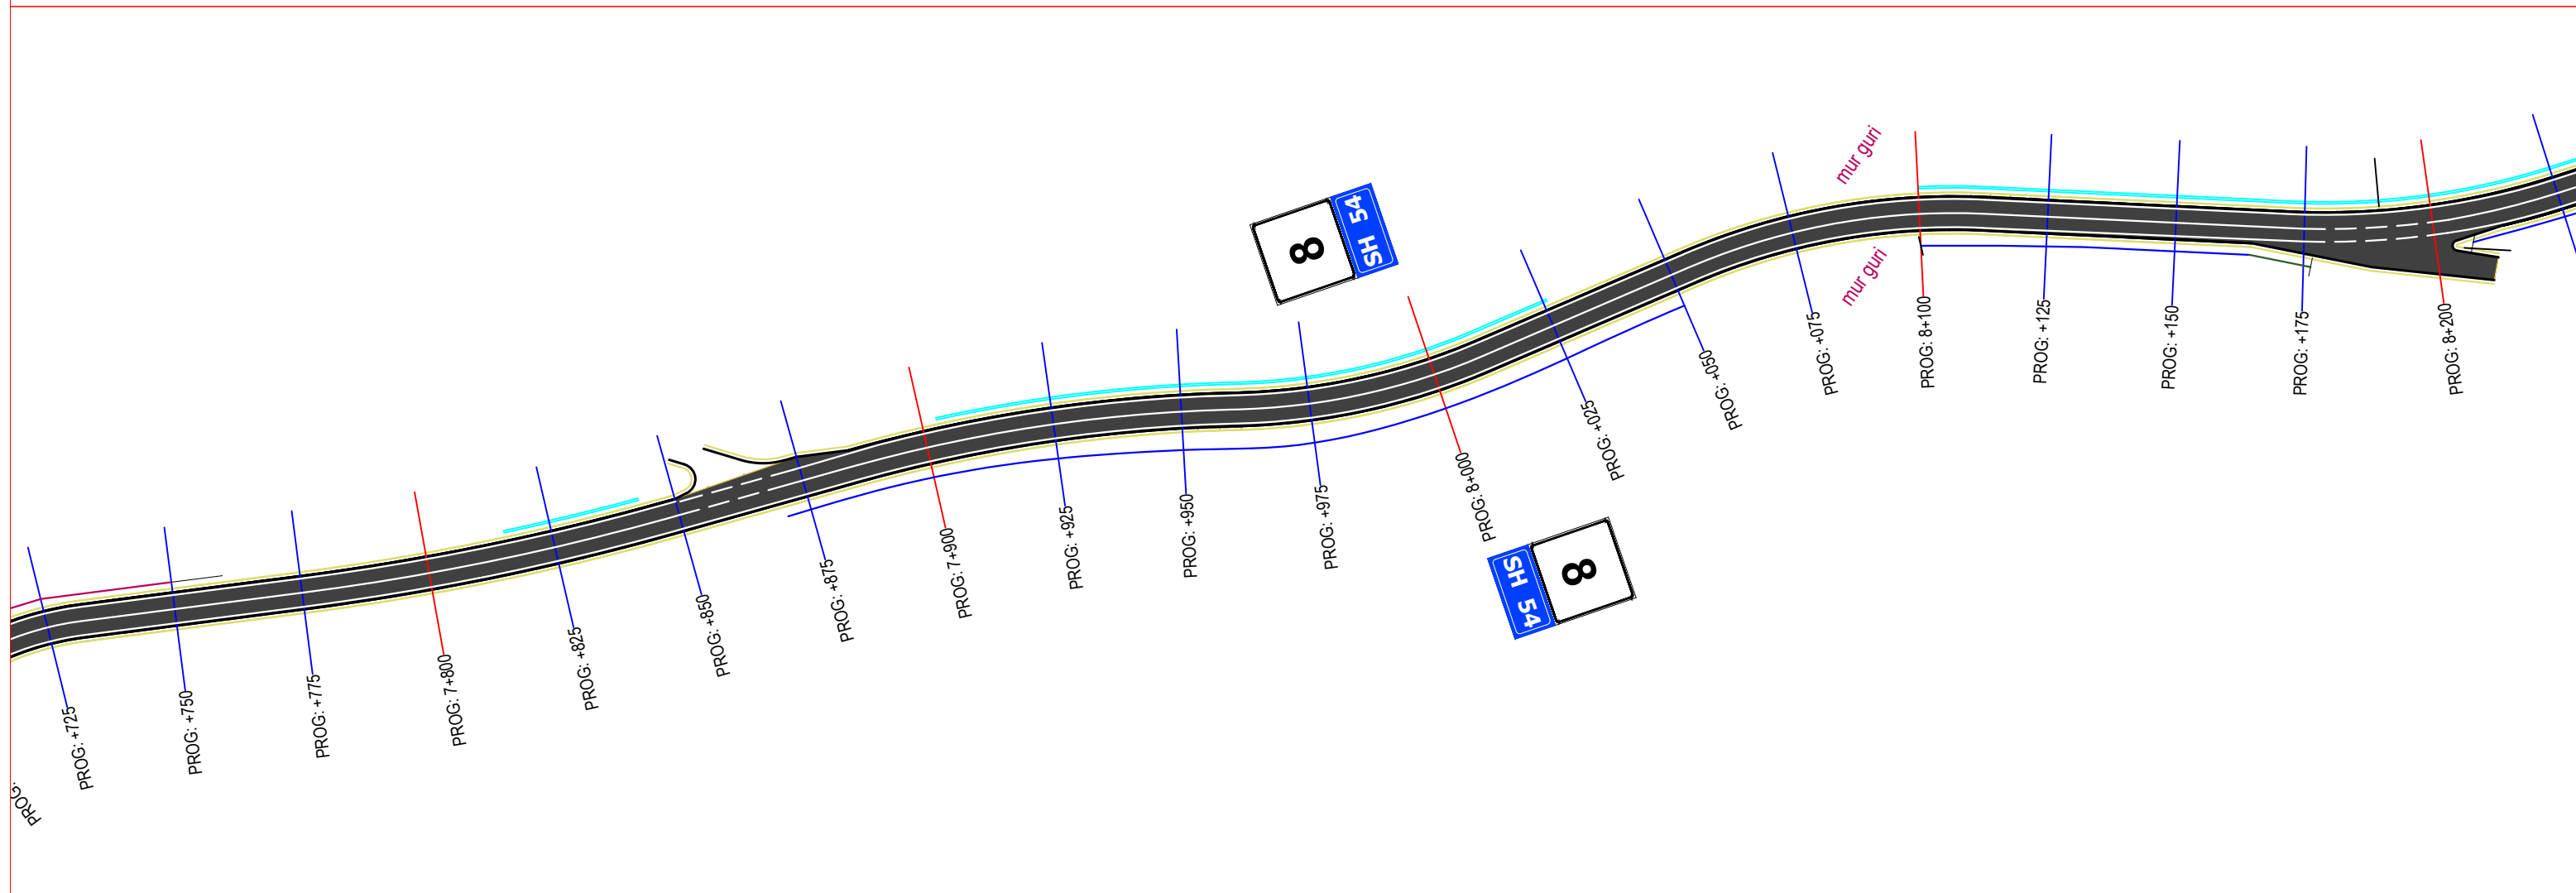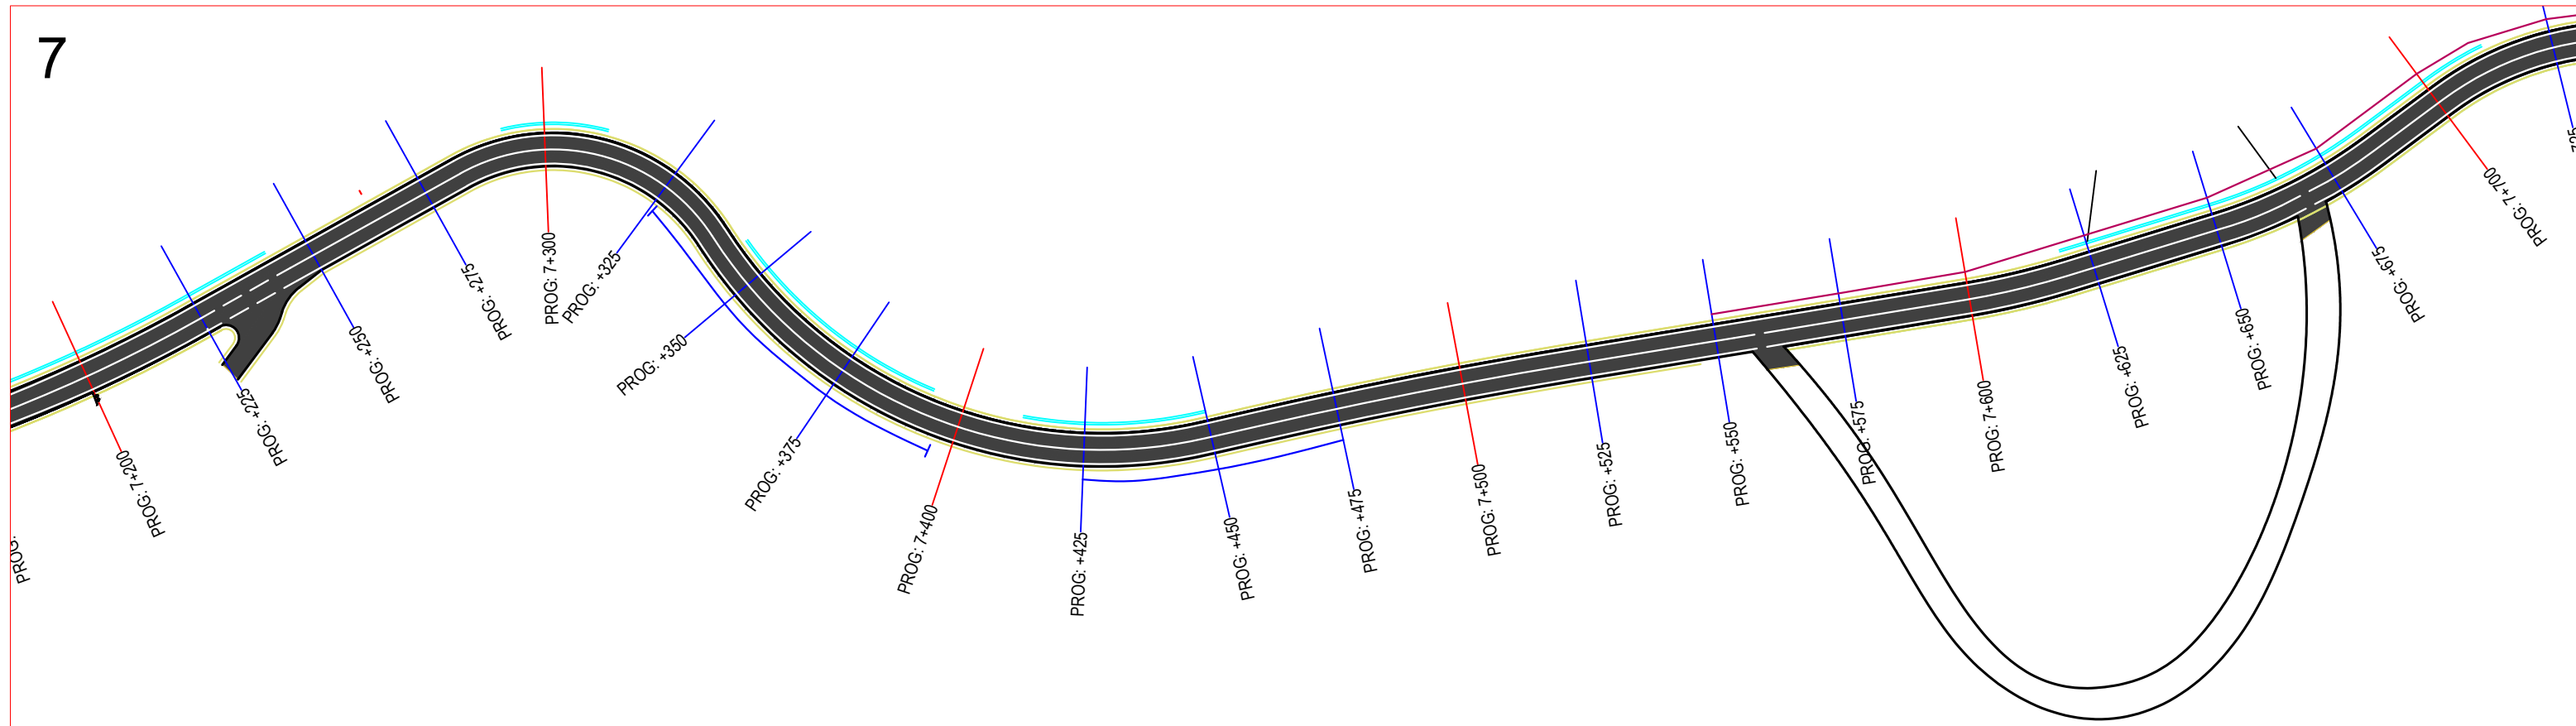7





 REPUBLIKA E SHQIPERISE MINISTRIA E INFRASTRUKTURAS DHE ENERJITIKES	 AUTORITETI RRUGOR SHQIPTAR	Grupi i Projektimit: Ing. Gavrosh Jazexhiu Ing. Nikollaq Mihali	Objekti Permiresimi i Sinjalistikes Horizontale, Vertikale dhe Paisjeve te Sigurise Rrugore ne Akset dhe Segmentet Rrugore te Rajonit Qendror, Loti 2	Nr. Revision 000
		Preventivues: Ing. Redona Mjeshtri	Emertimi Planimetria e sinjalistikes rrugore Segmenti Tirane - Qafe Priske	Nr. Fletes S07
			Viti 2023	
			Shkalla 1:1000	

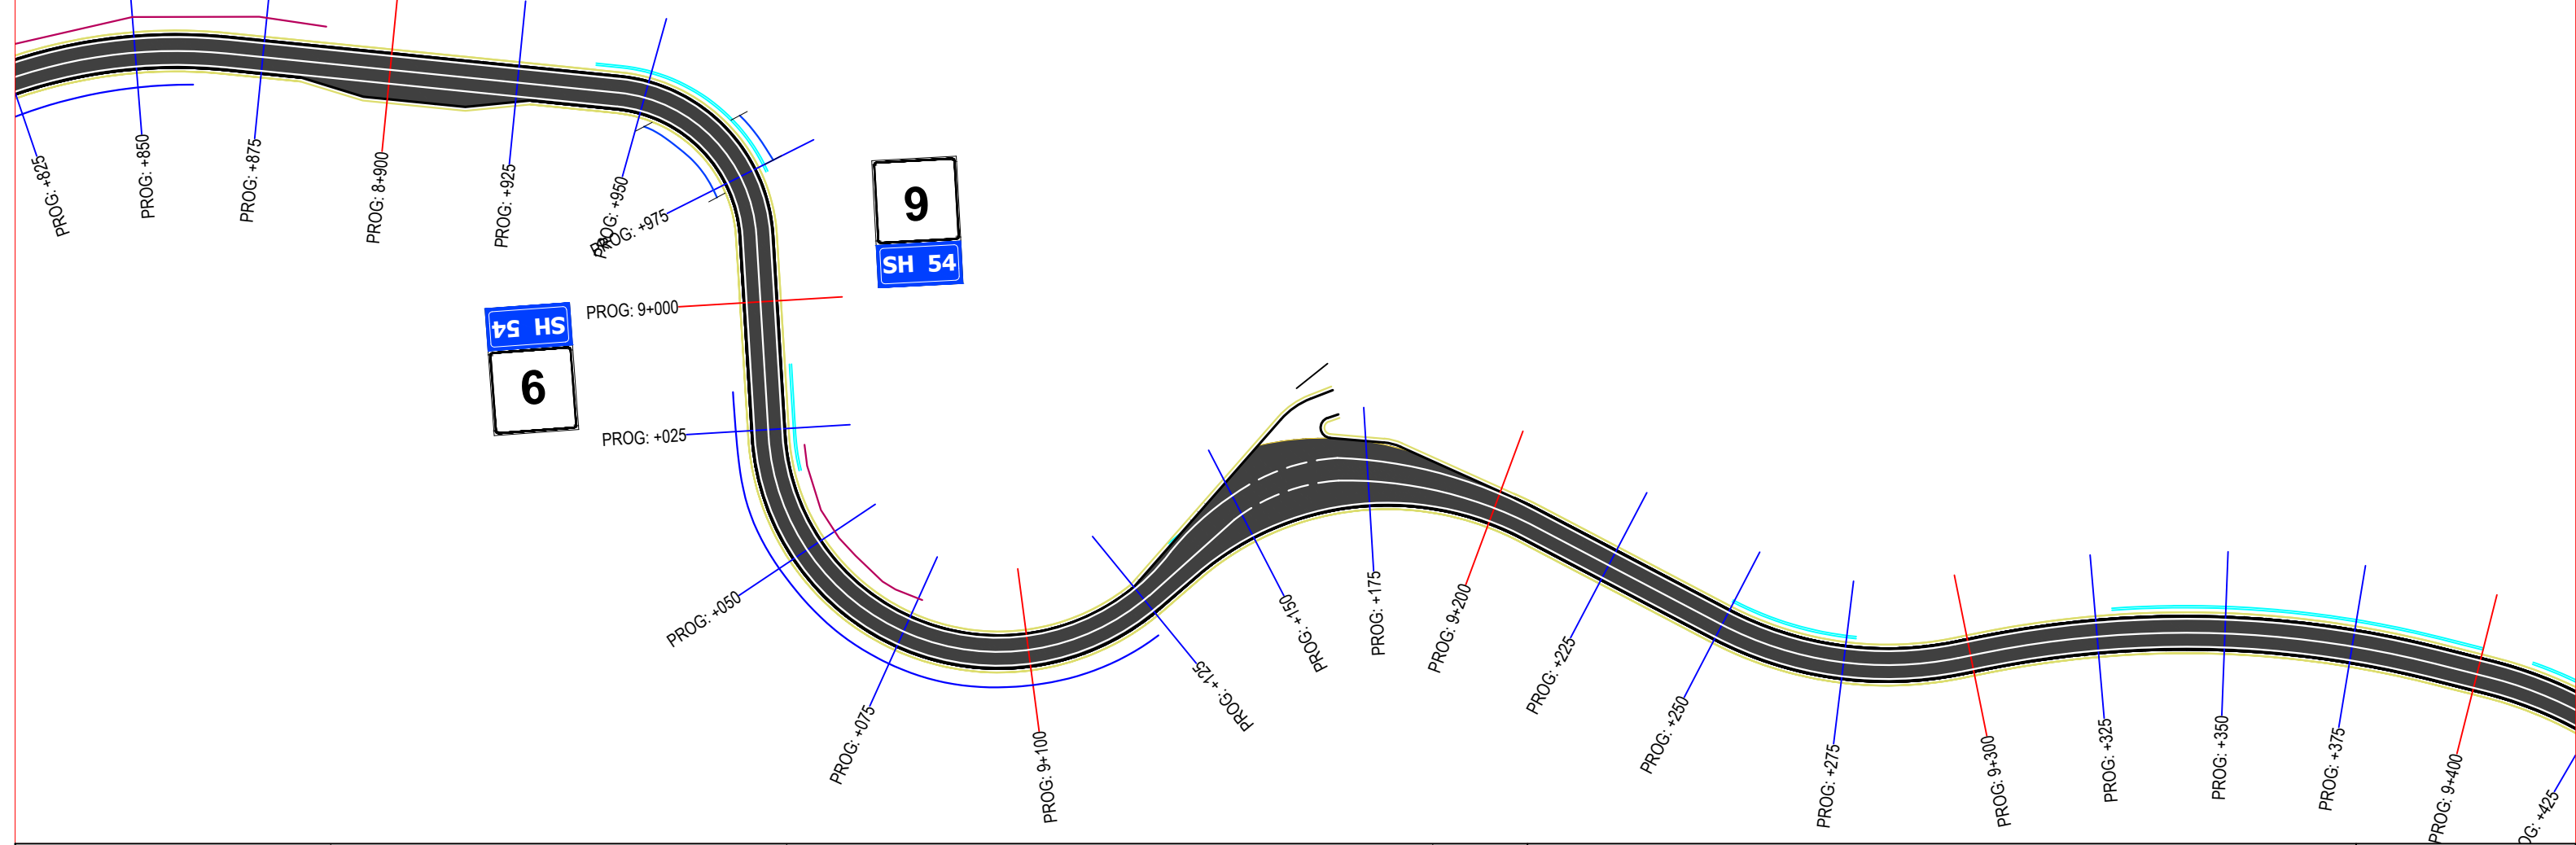
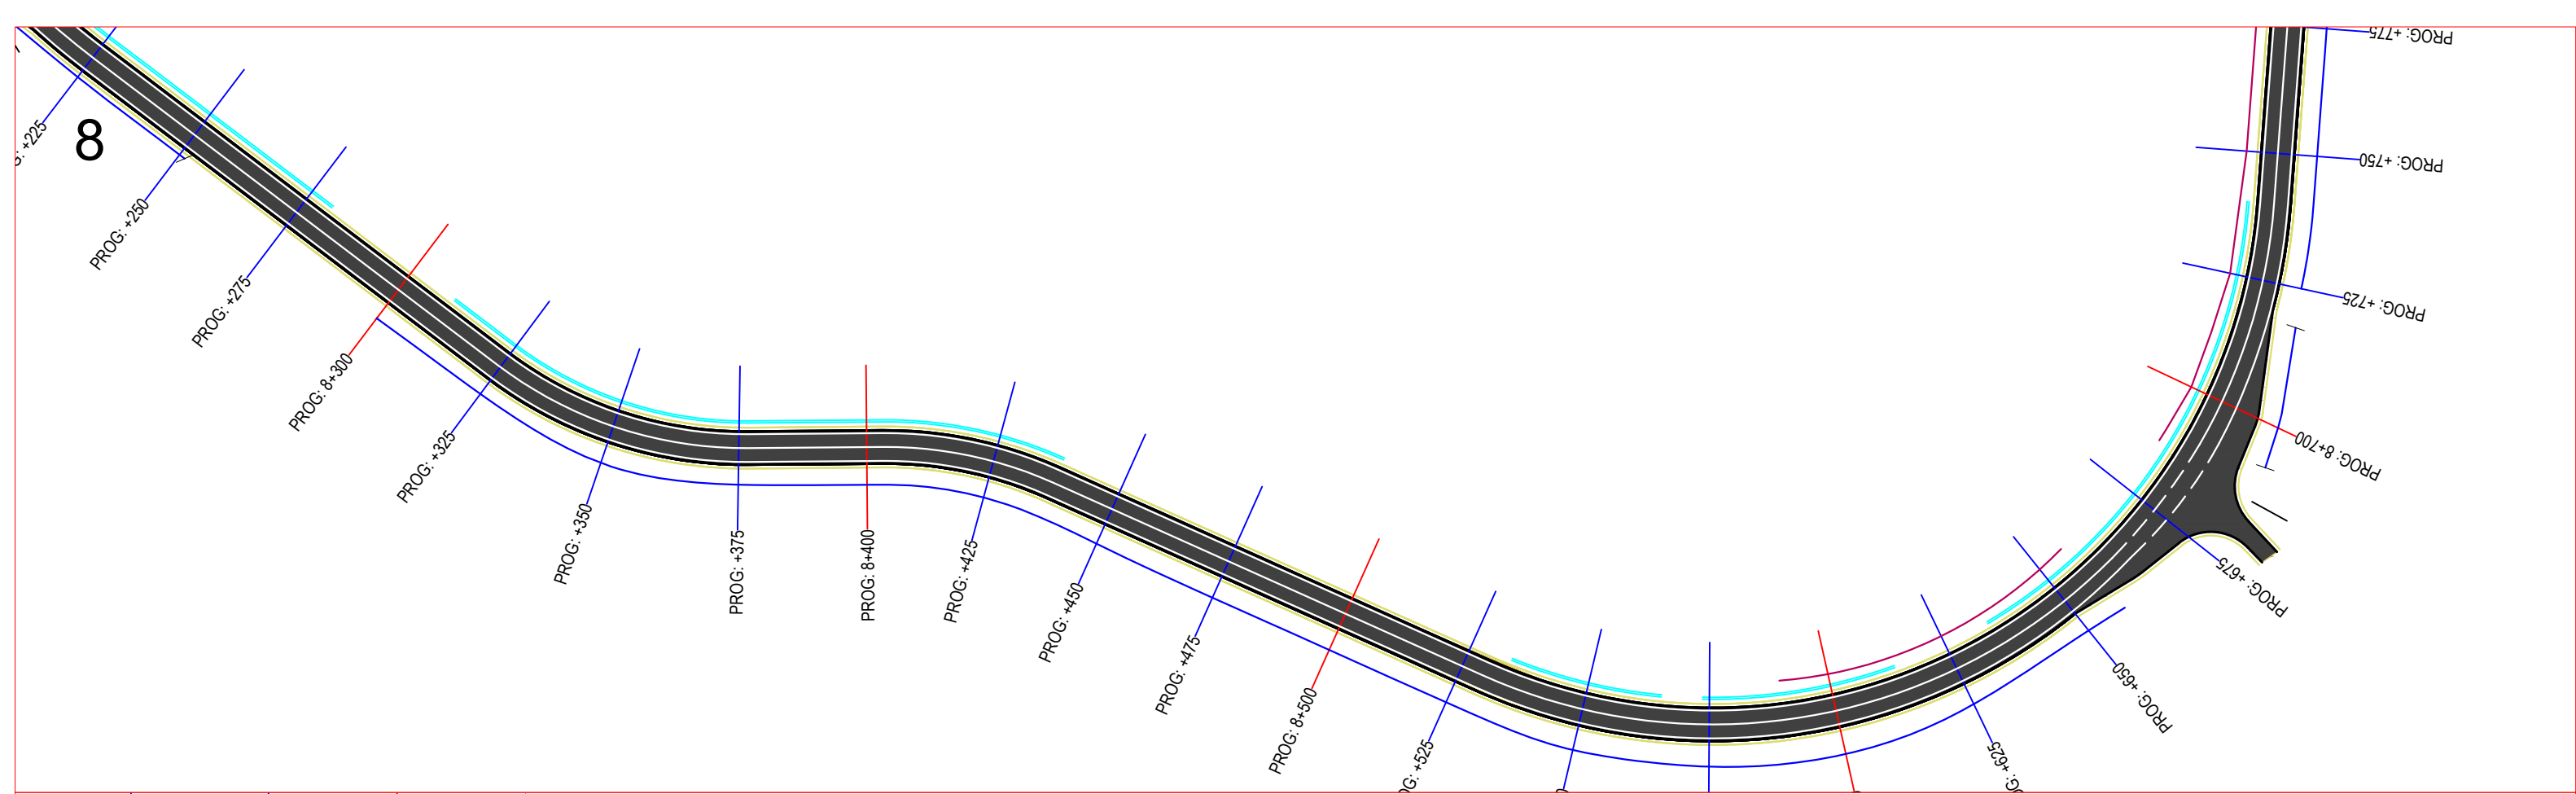


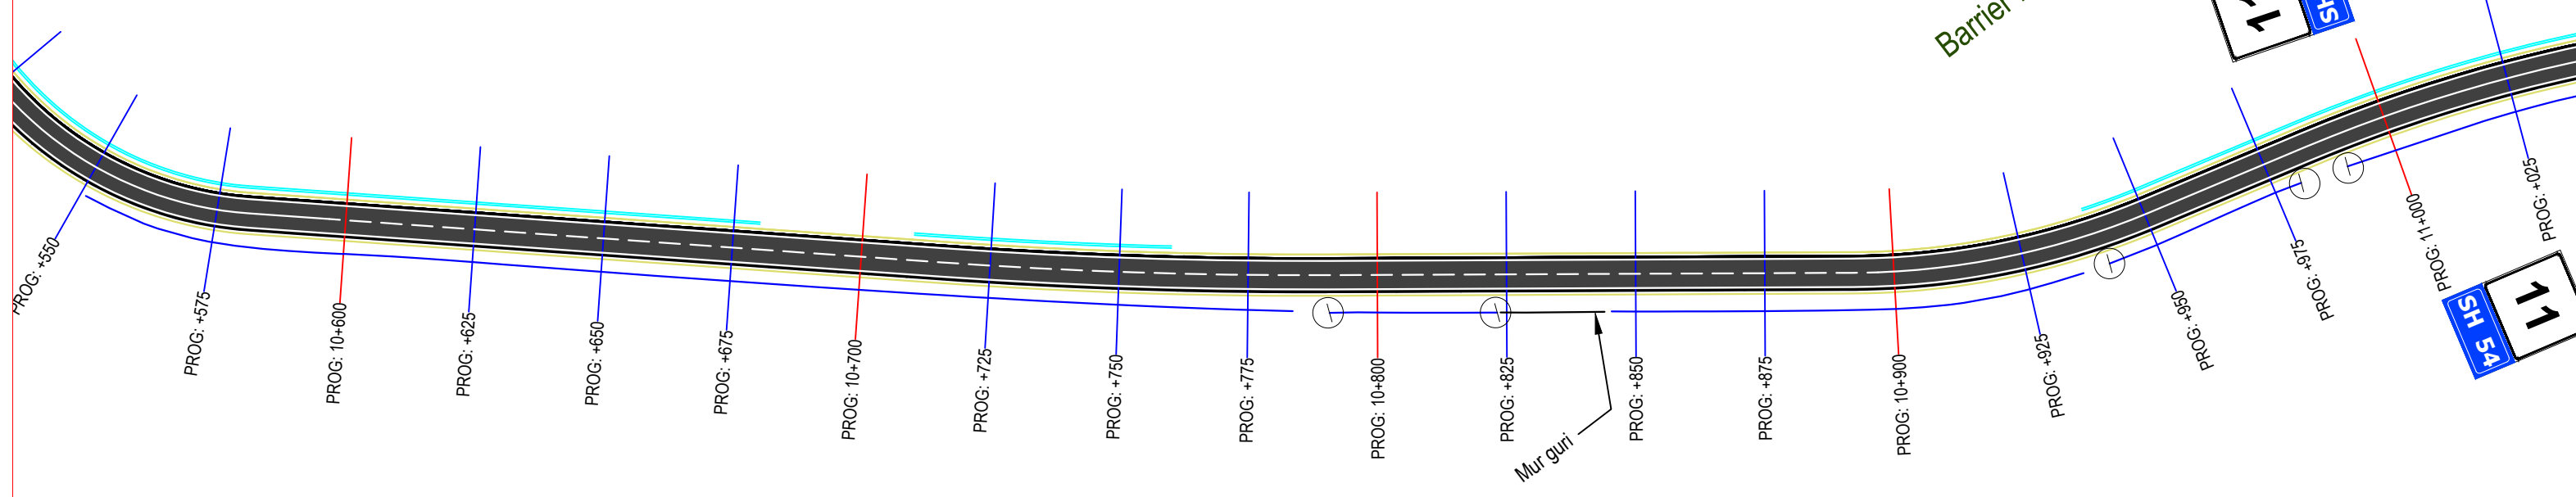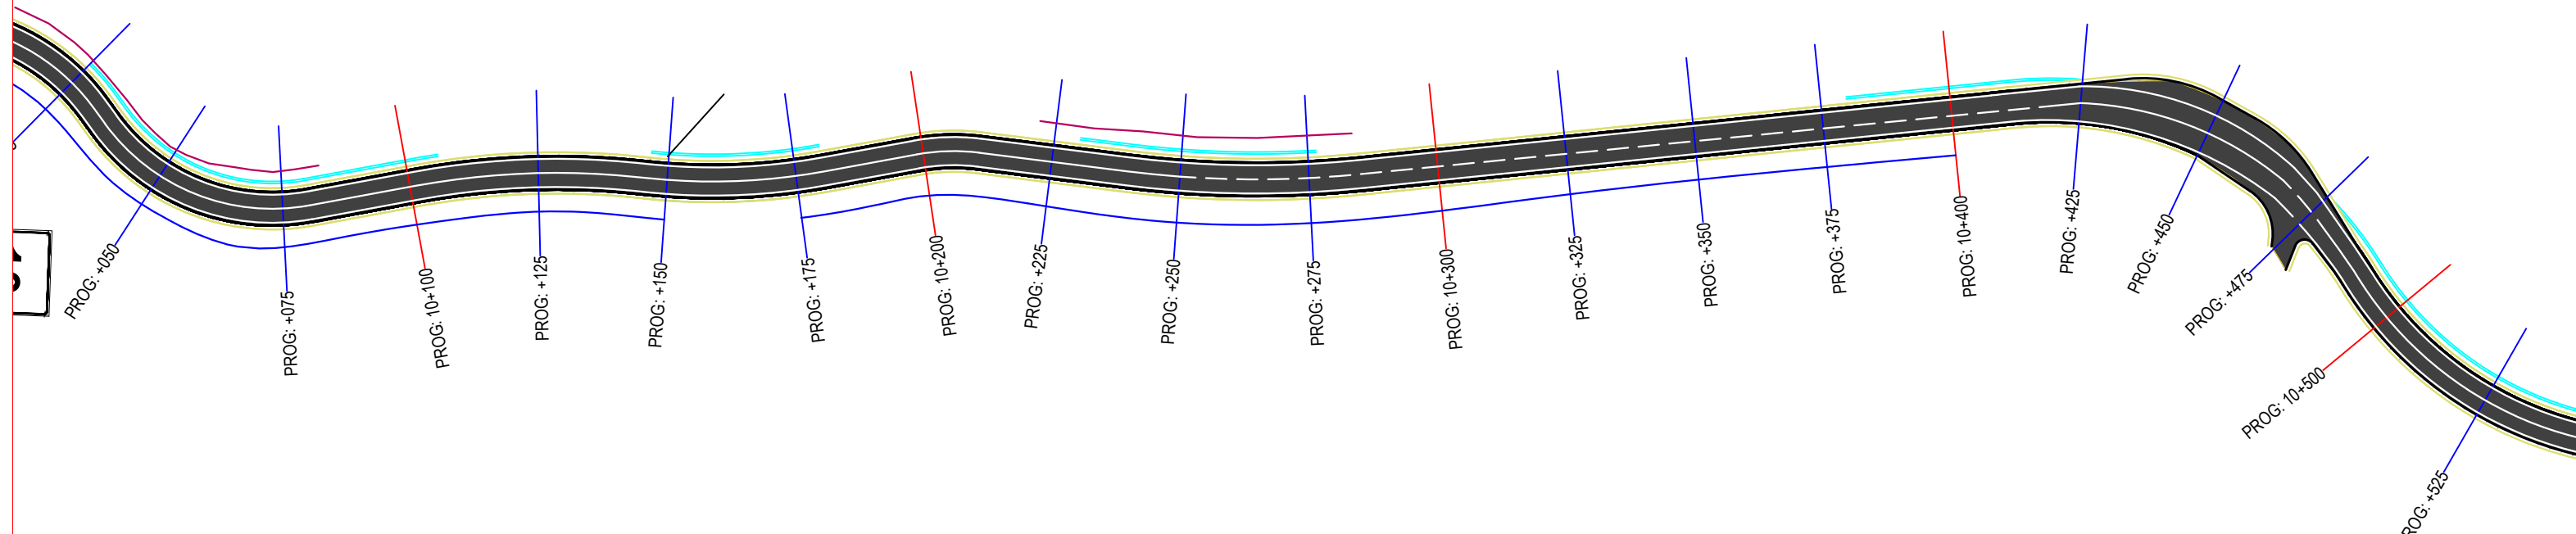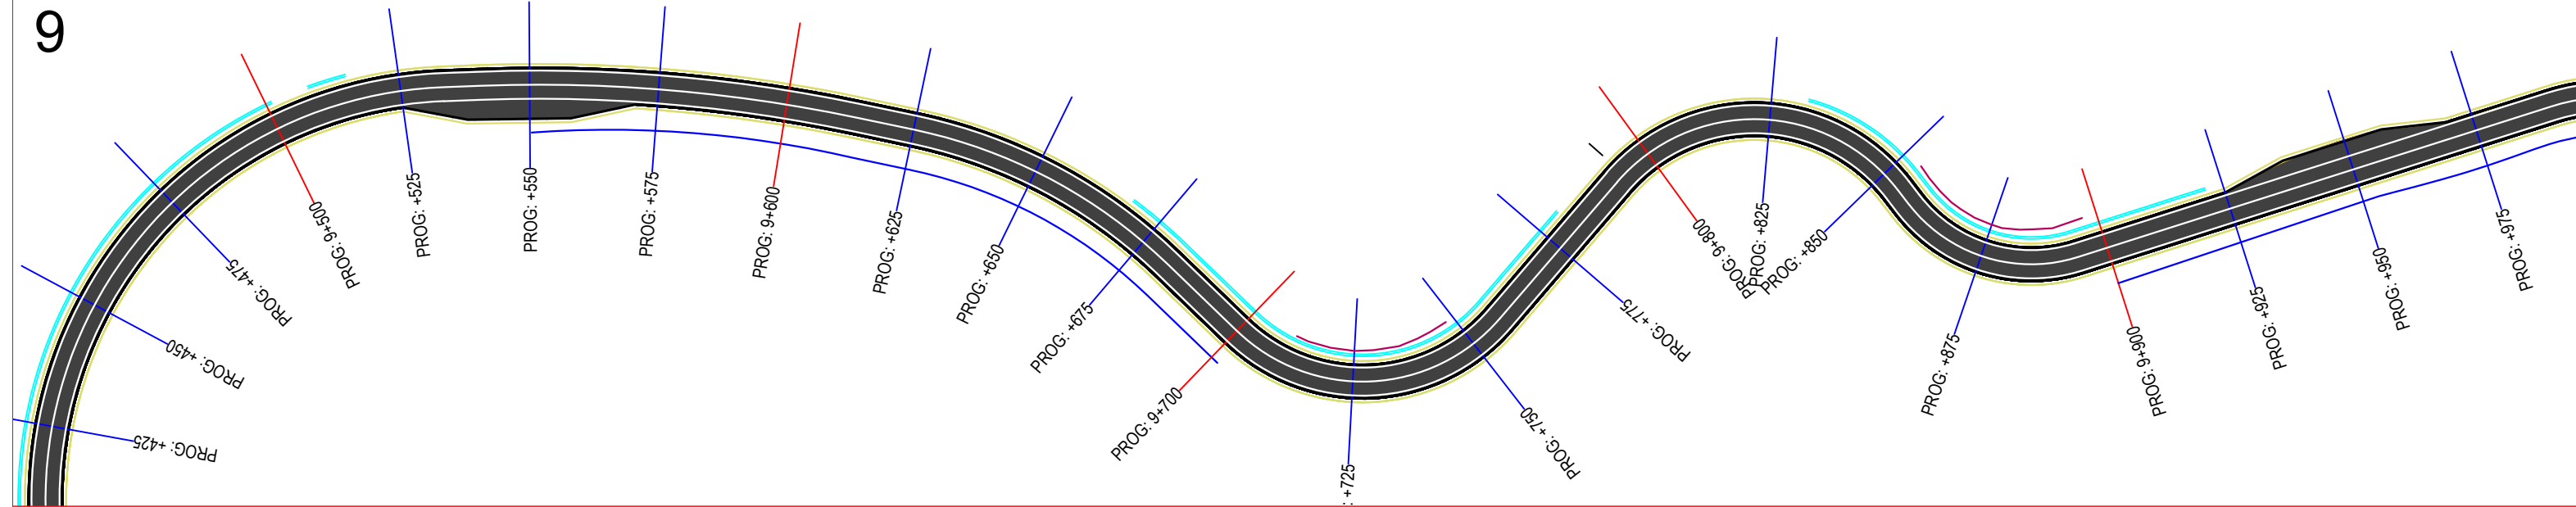




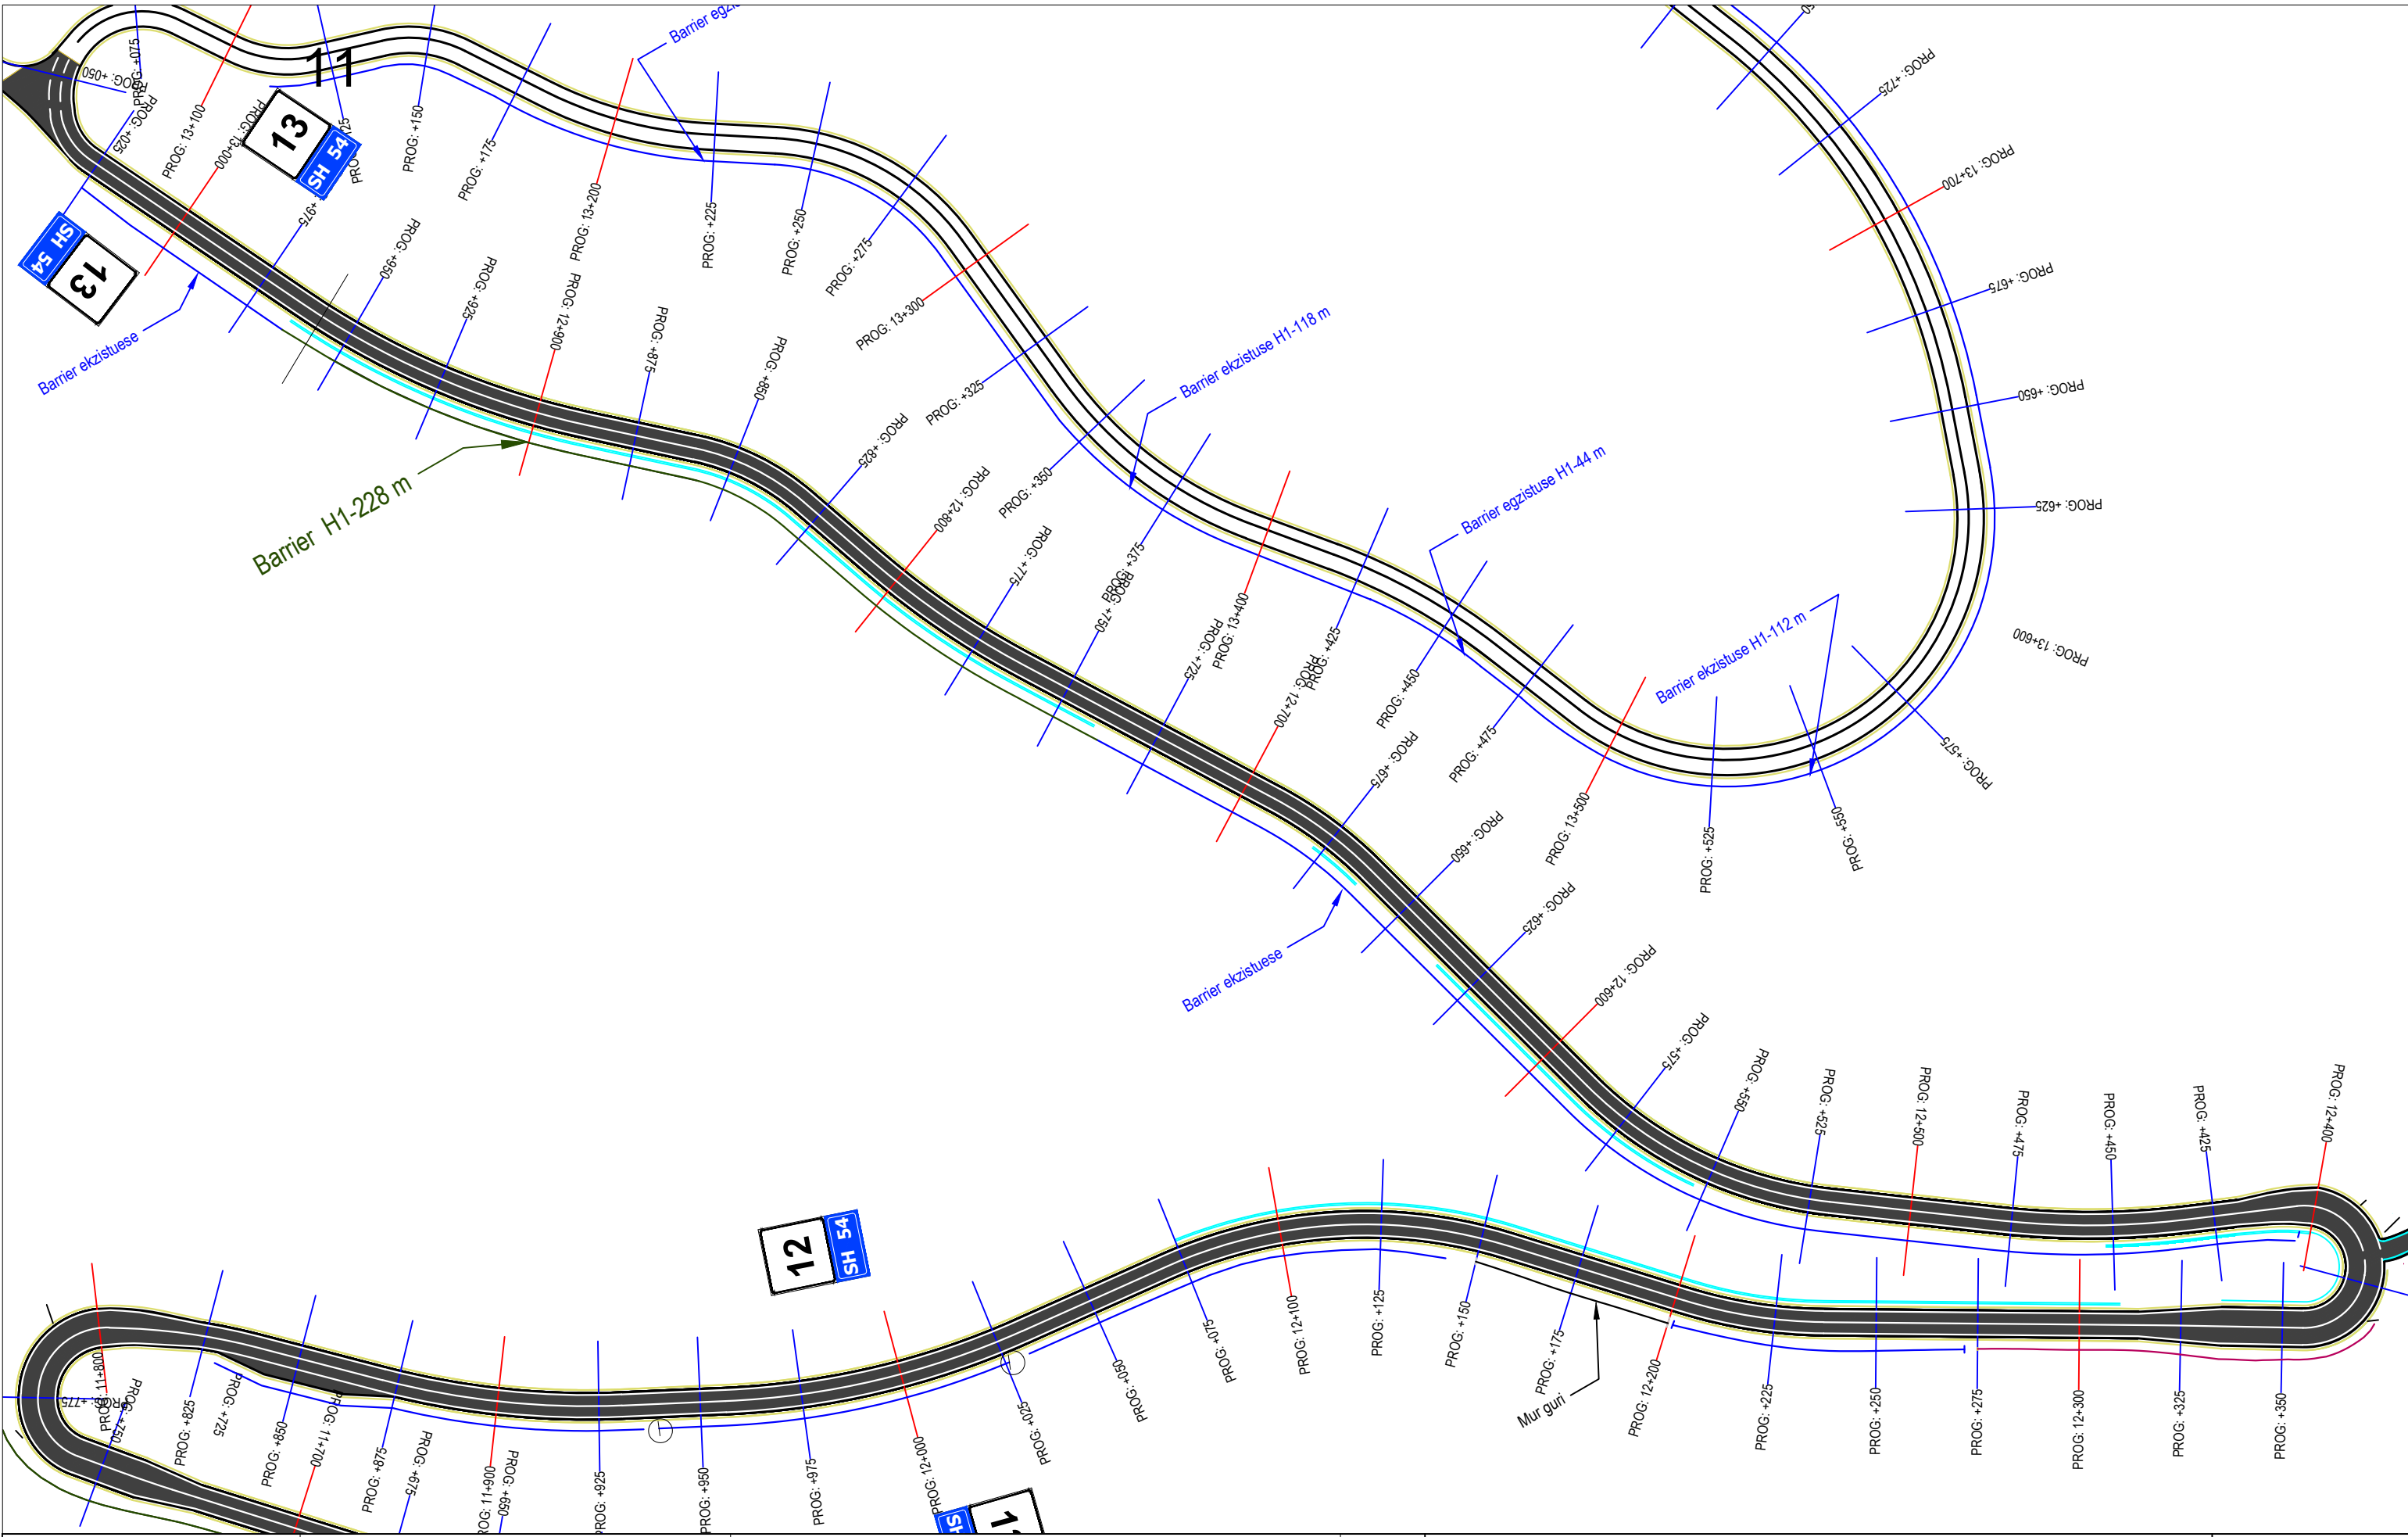

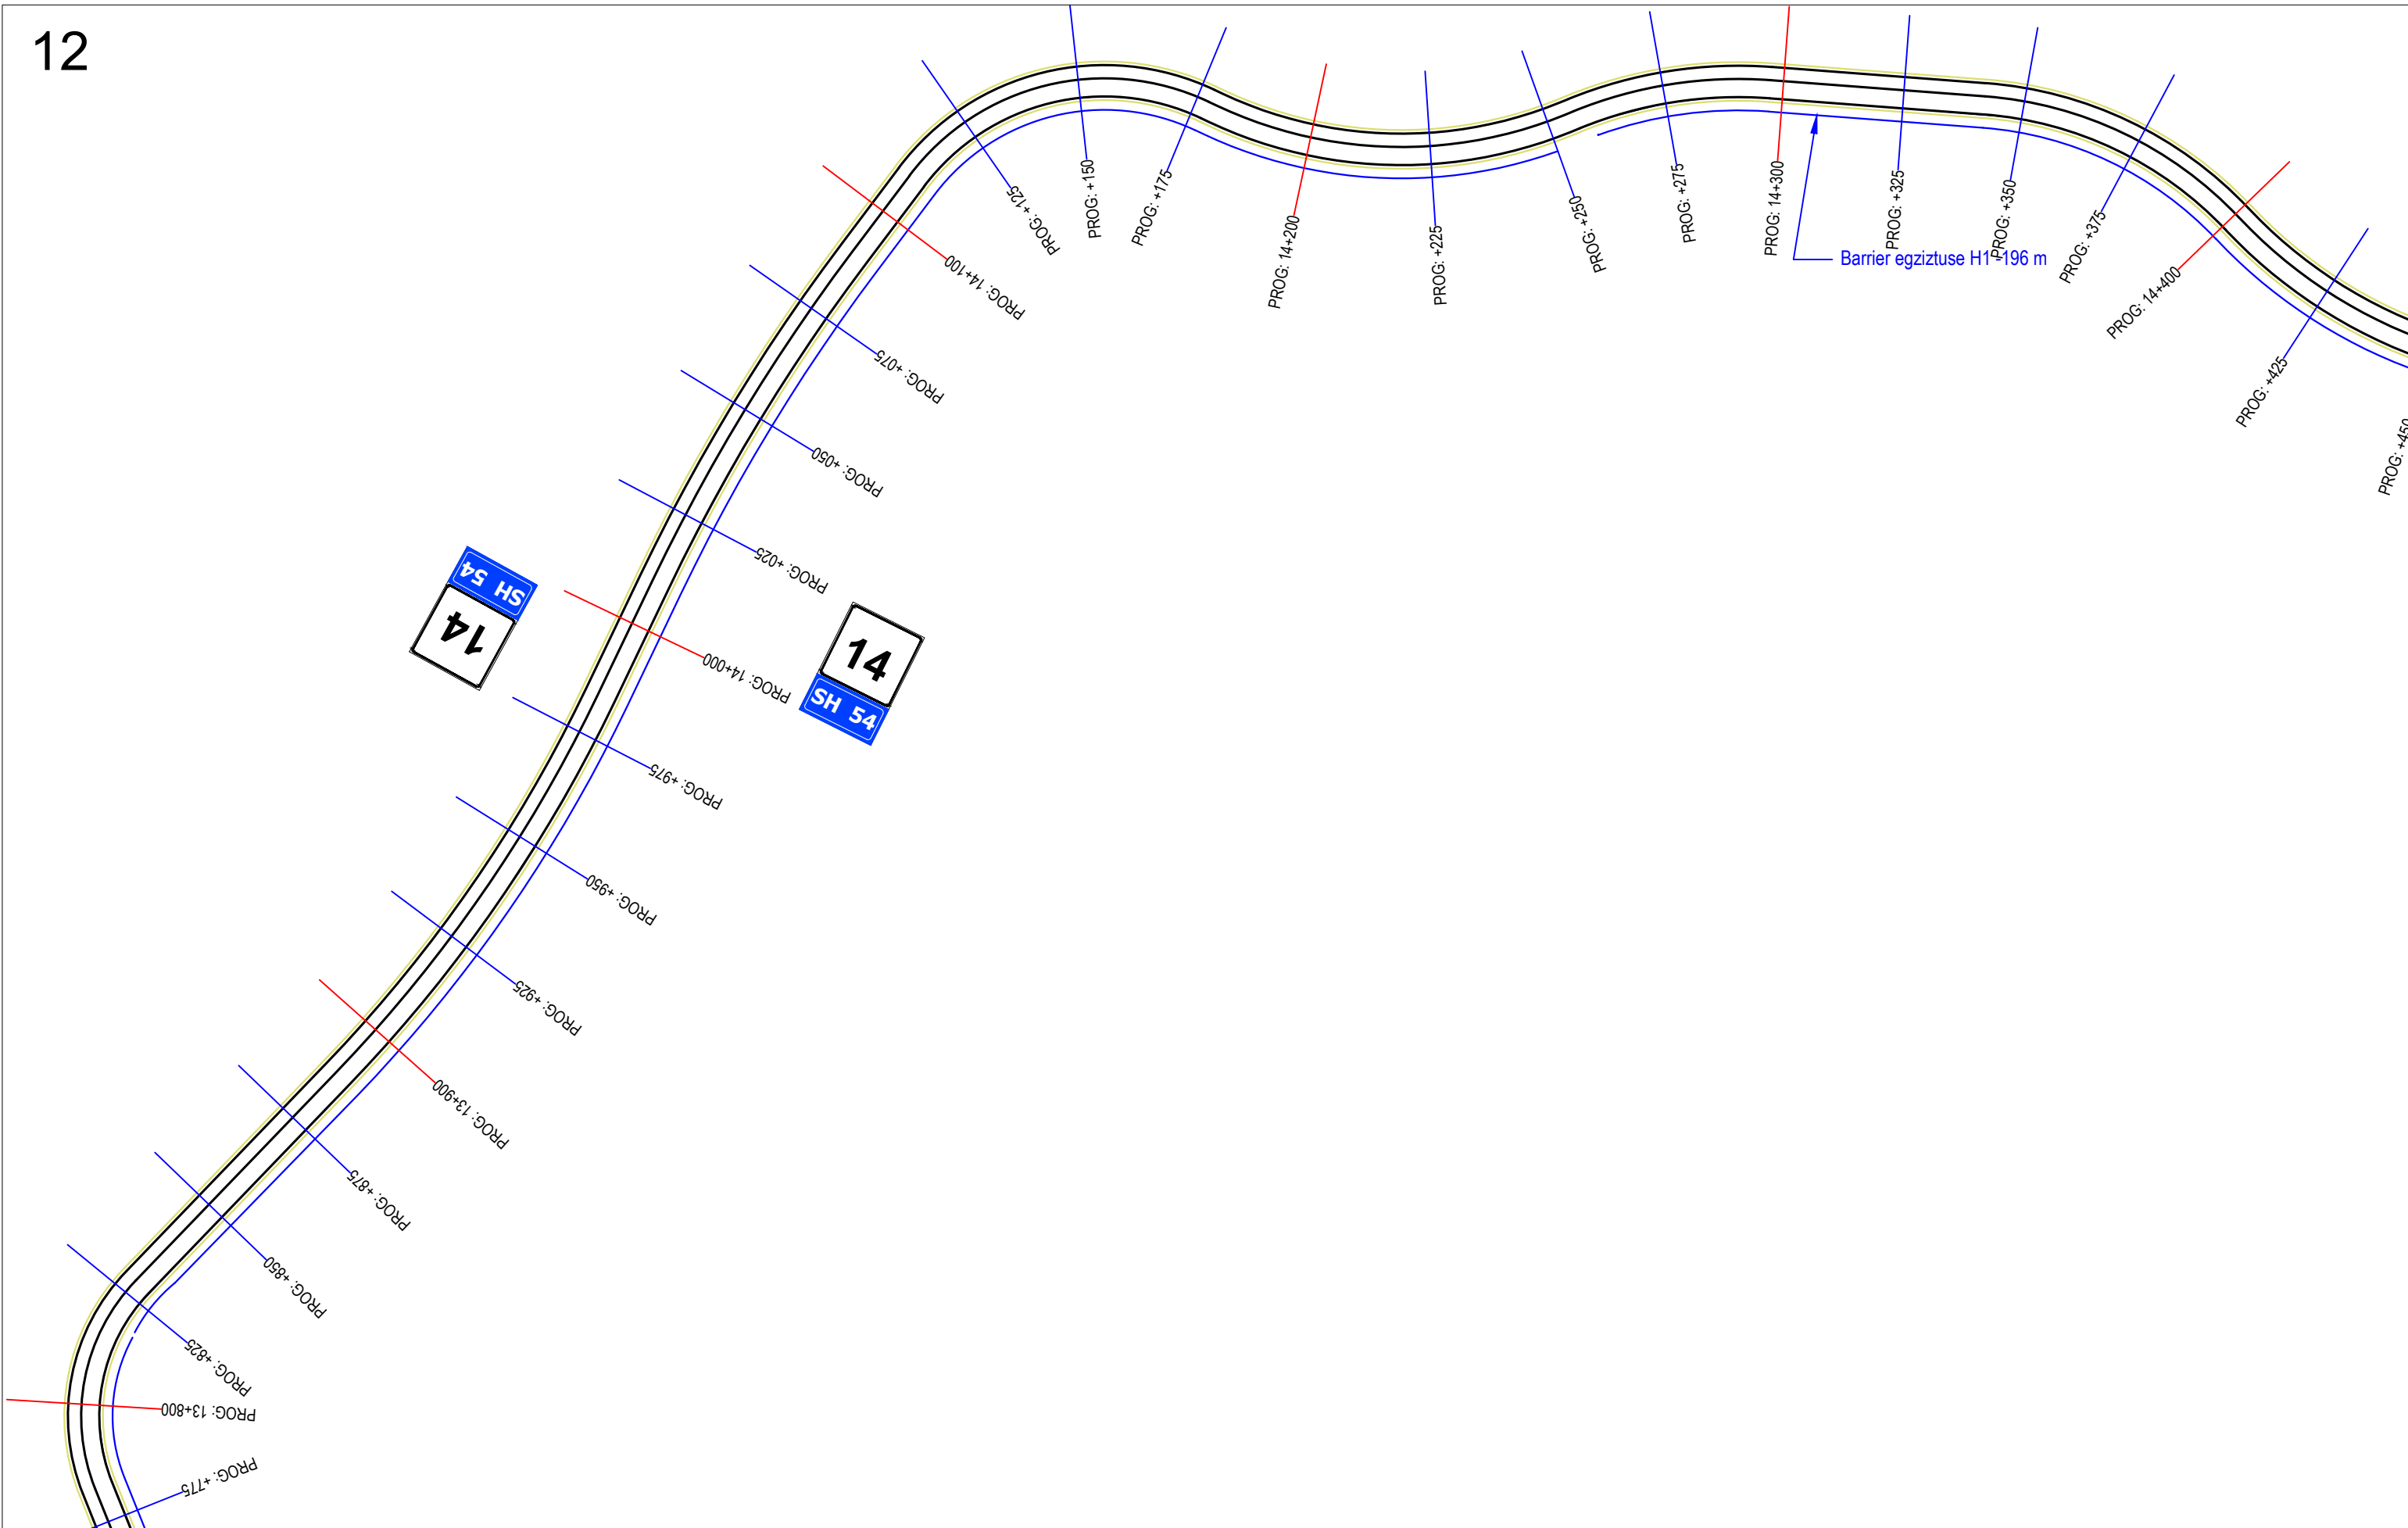

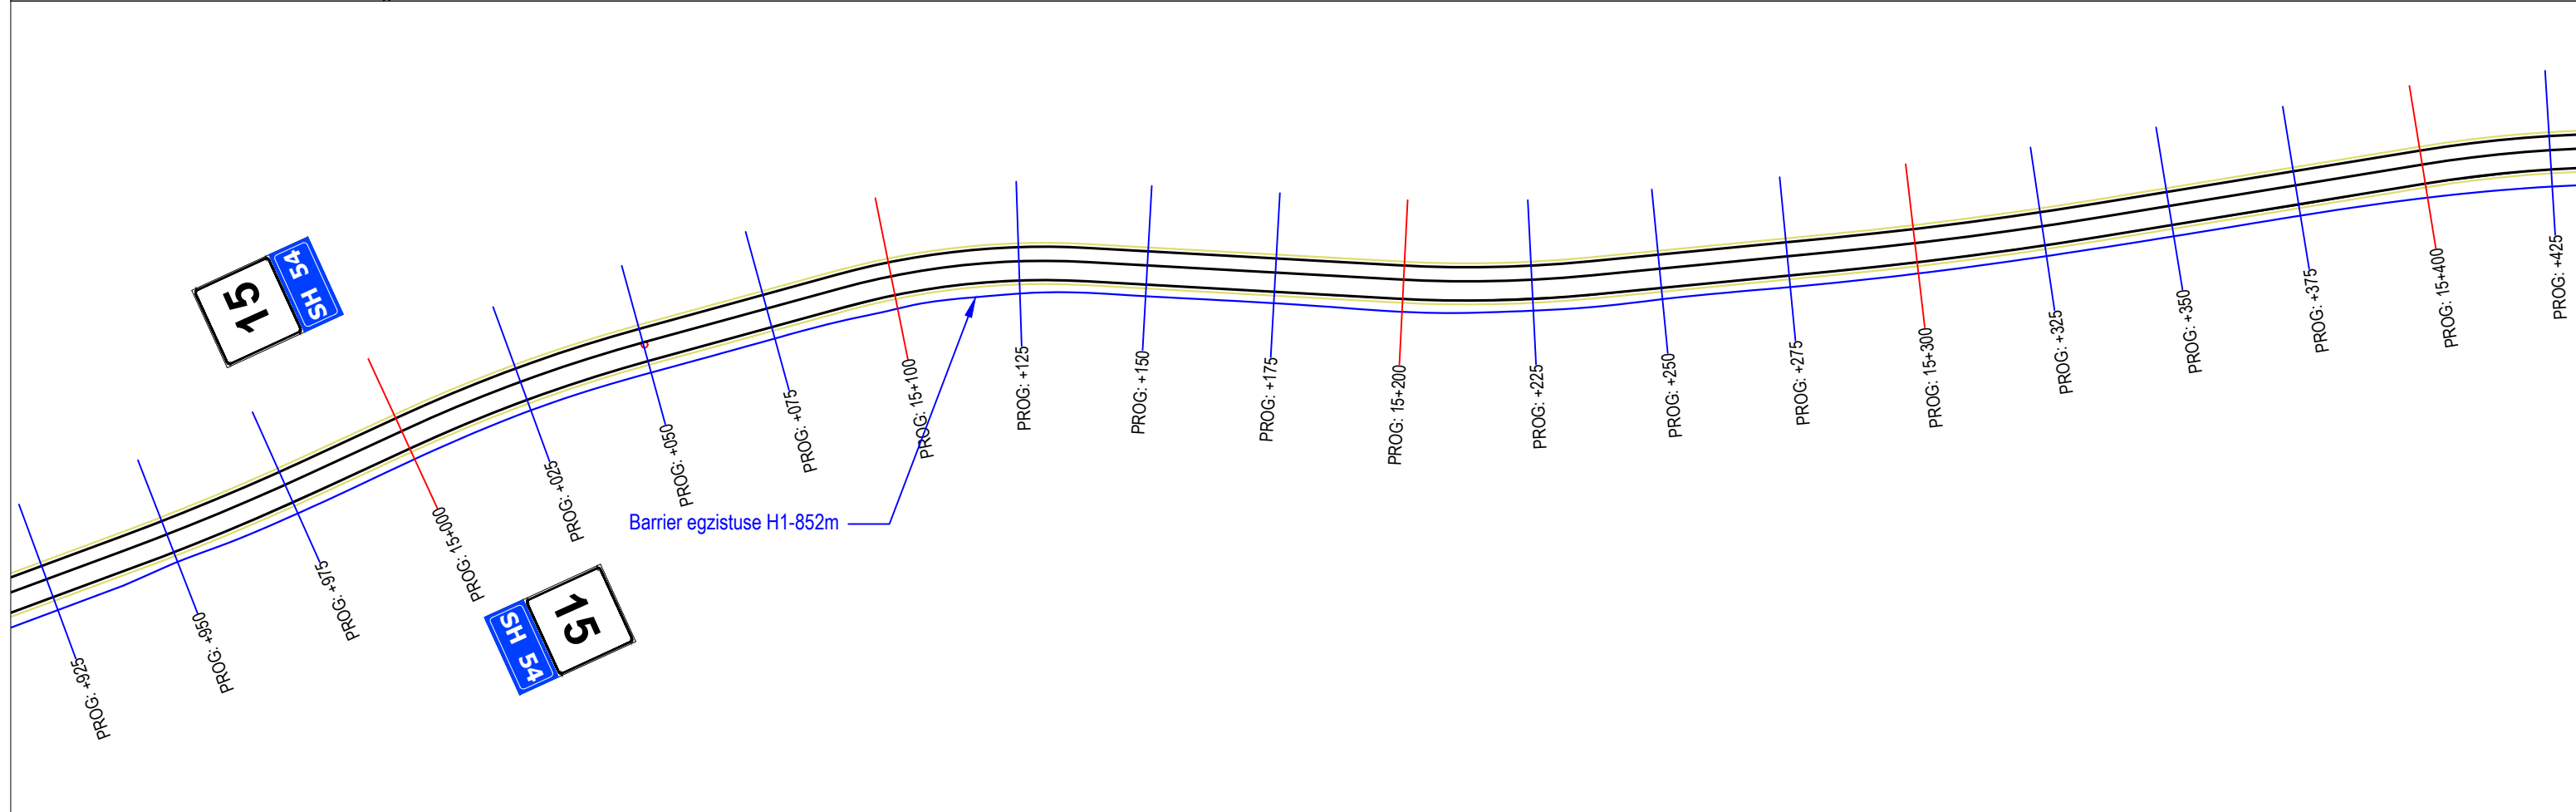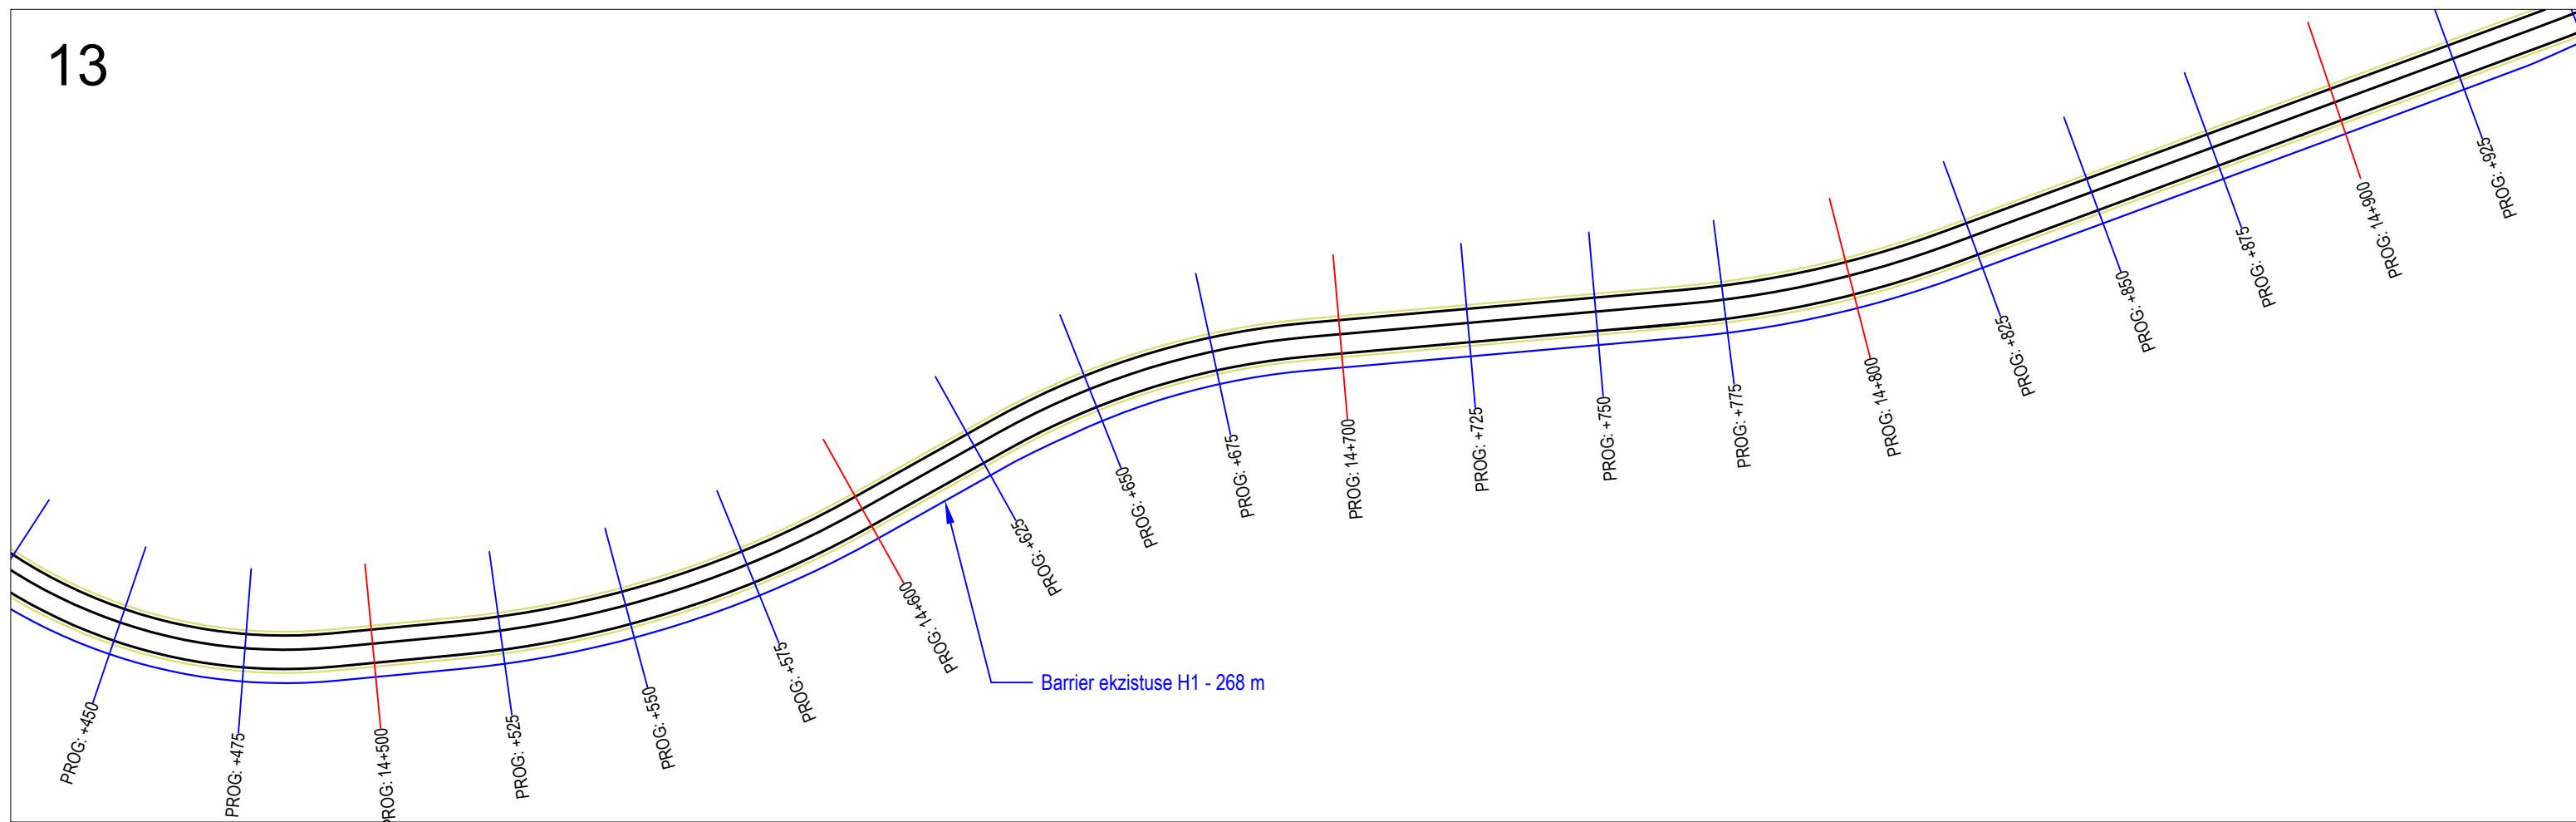

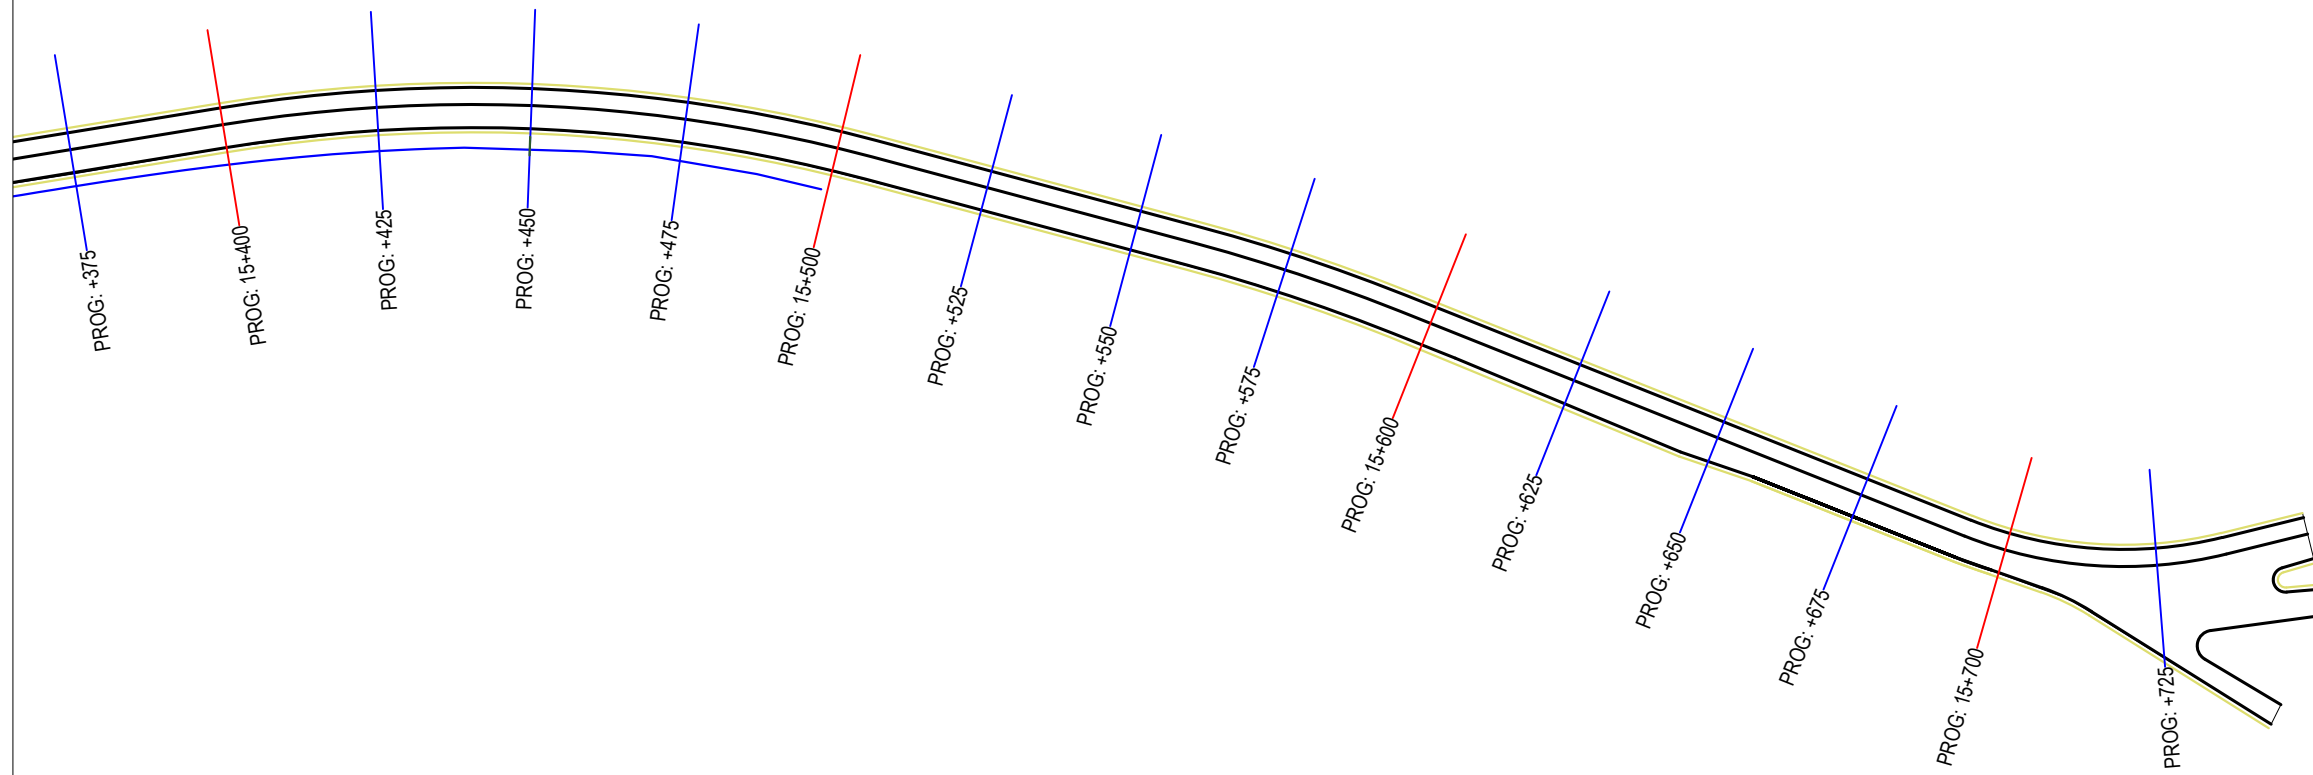

REPUBLIKA E SHQIPERISE



MINISTRIA E INFASTRUKTURES DHE ENERGJITIKES



AUTORITETI RRUGOR SHQIPTAR

Grupi i Projektimit: **Ing. Gavrosh Jazexhiu**

Ing. Nikollaq Mihali

Preventivues:

Ing. Redona Mjeshtri

Objekti	Permiresimi i Sinjalistikes Horizontale, Vertikale dhe Paisjeve te Sigurise Rrugore ne Akset dhe Segmentet Rrugore te Rajonit Qendror, Loti 2
Emertimi	Planimetria e sinjalistikes rrugore Segmenti Tirane - Qafe Priske
Viti	2023
Shkalla	1:1000

Nr. Revision
000

Nr. Fletes
S 14