

Autoriteti Rrugor Shqiptar - ARRSH

Rruga "Sami Frasheri", Nr 33, Tirane


Email: info@arrsh.gov.al



**"PERMIRESIMI I SINJALISTIKES HORIZONTALALE/VERTIKALE DHE PAISJEVE
TE SIGURISE RRUGORE NE AKSET E RAJONIT QENDROR(Loti 2)"**



SEGMENTI RRUGOR : " VORE - FUSHE KRUJE "

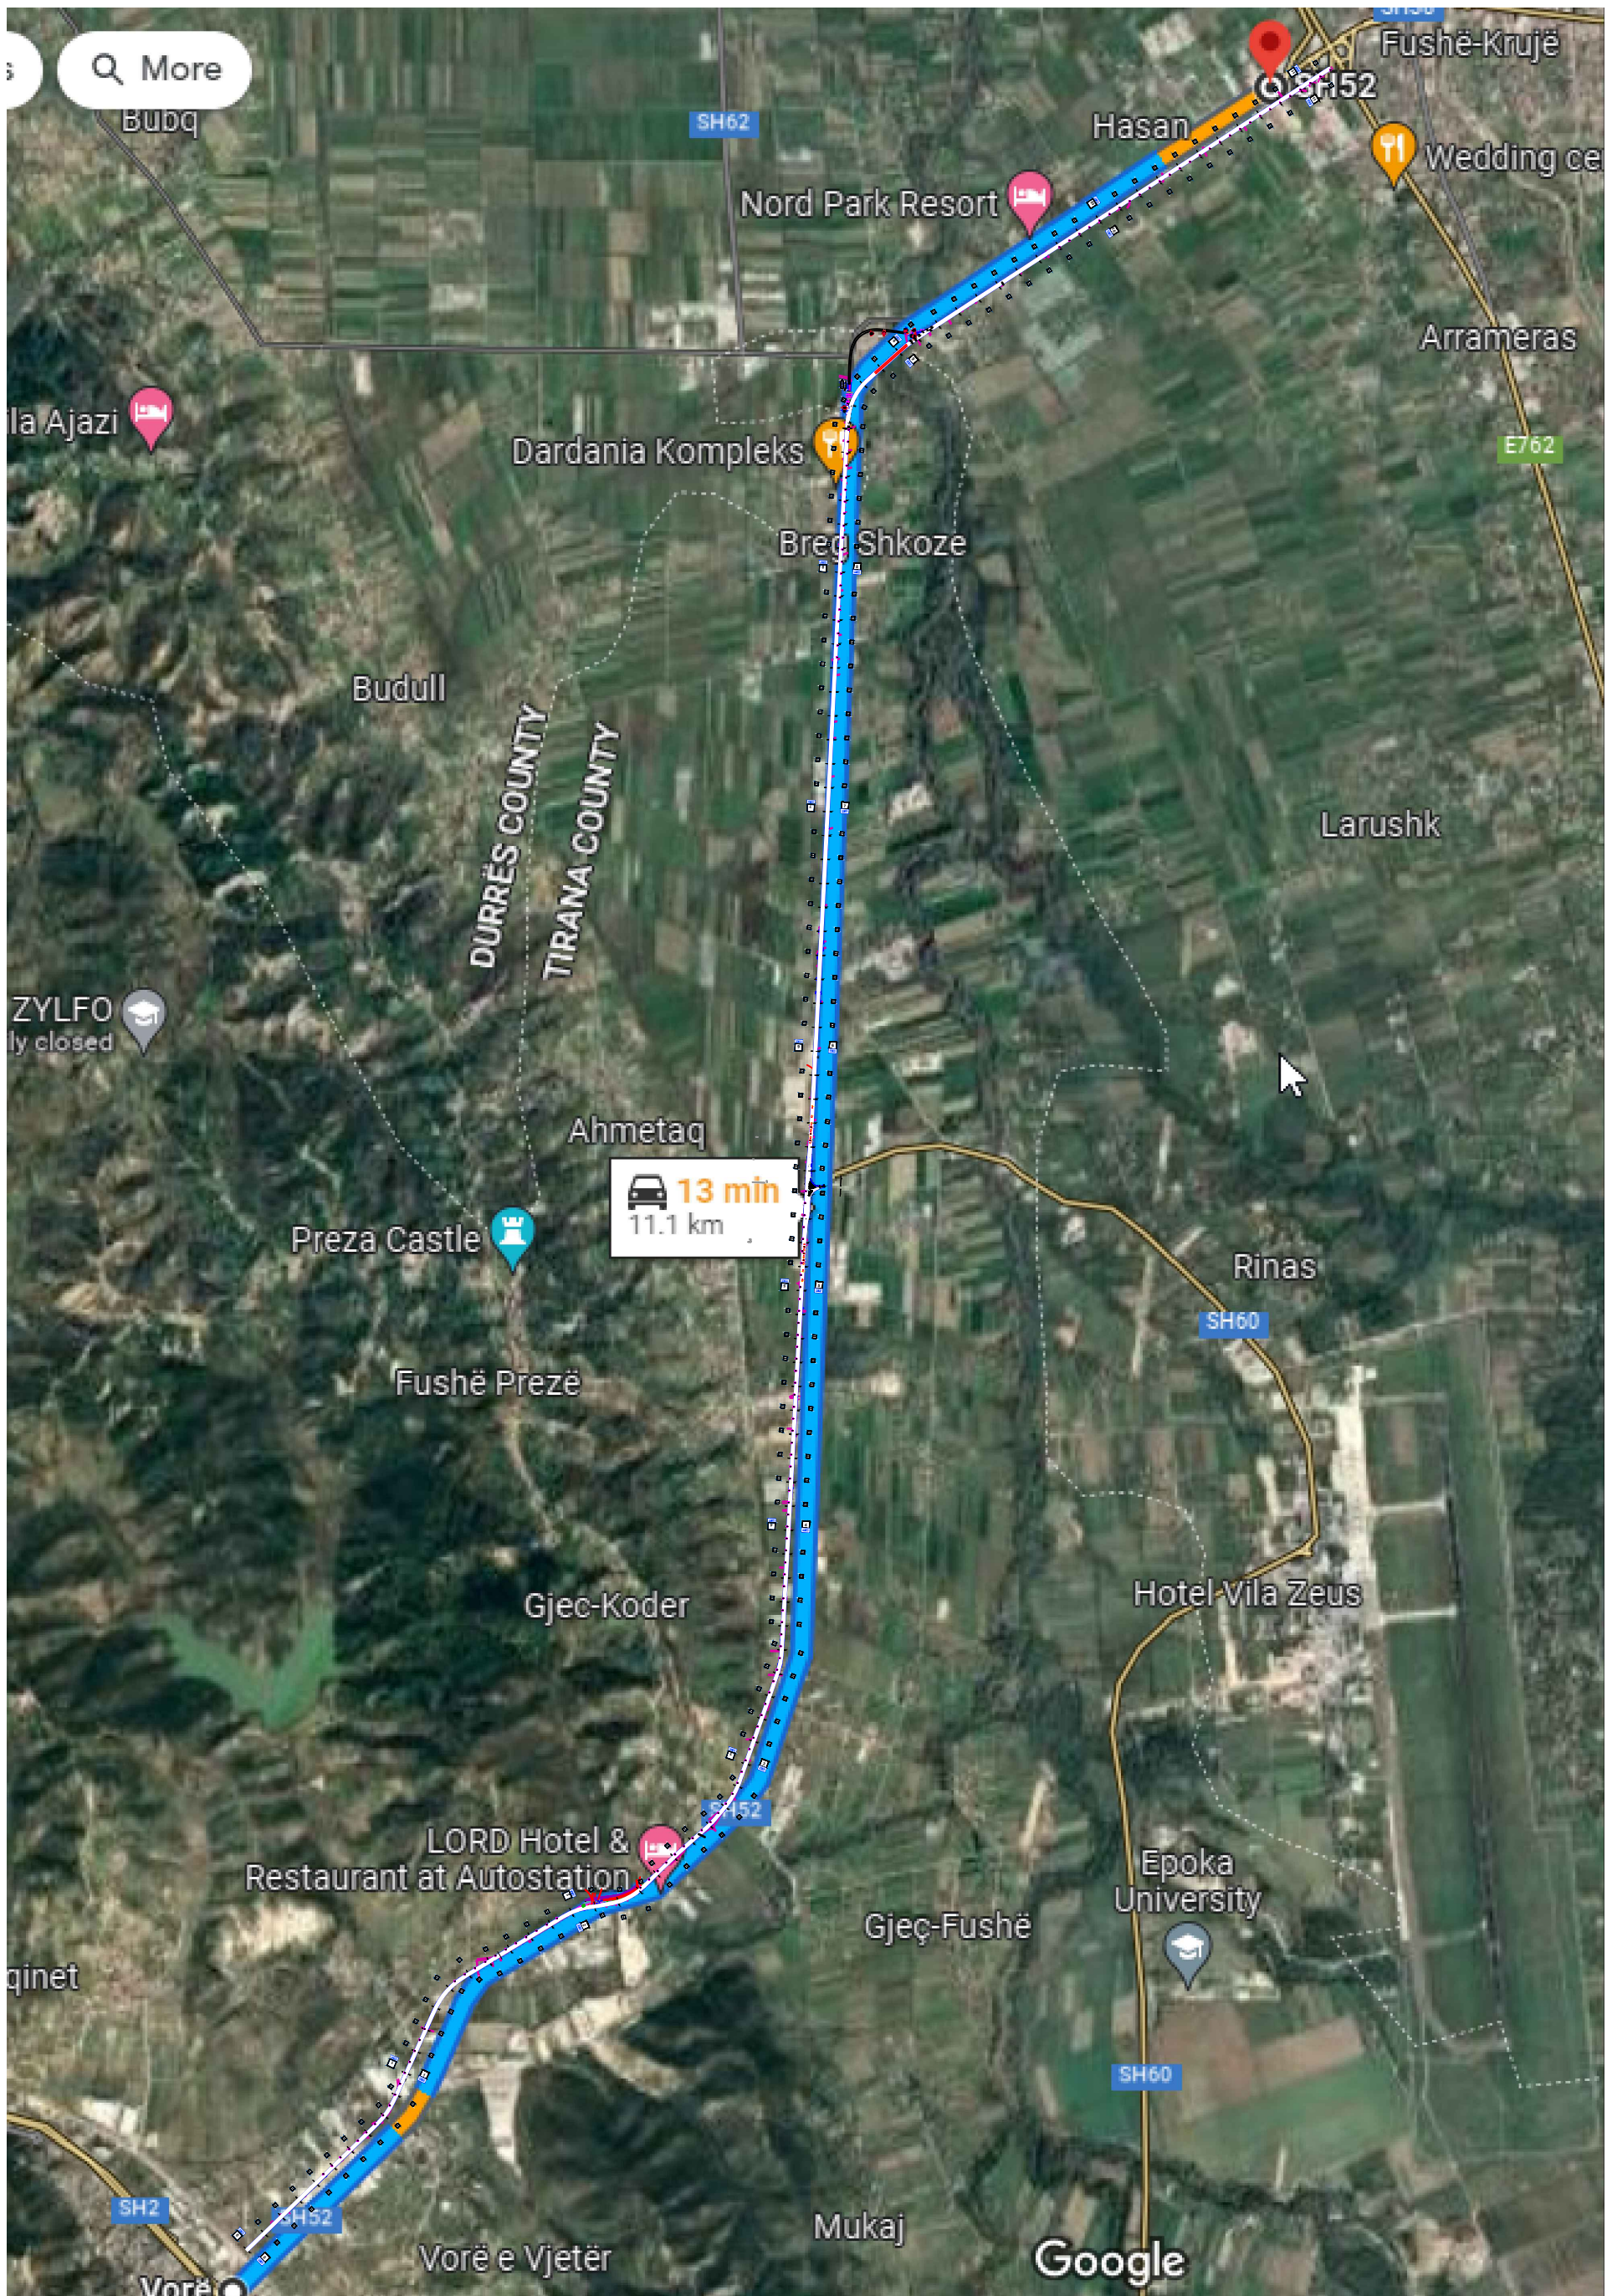

Autoriteti Rrugor Shqiptar - ARRSH



Mars 2023

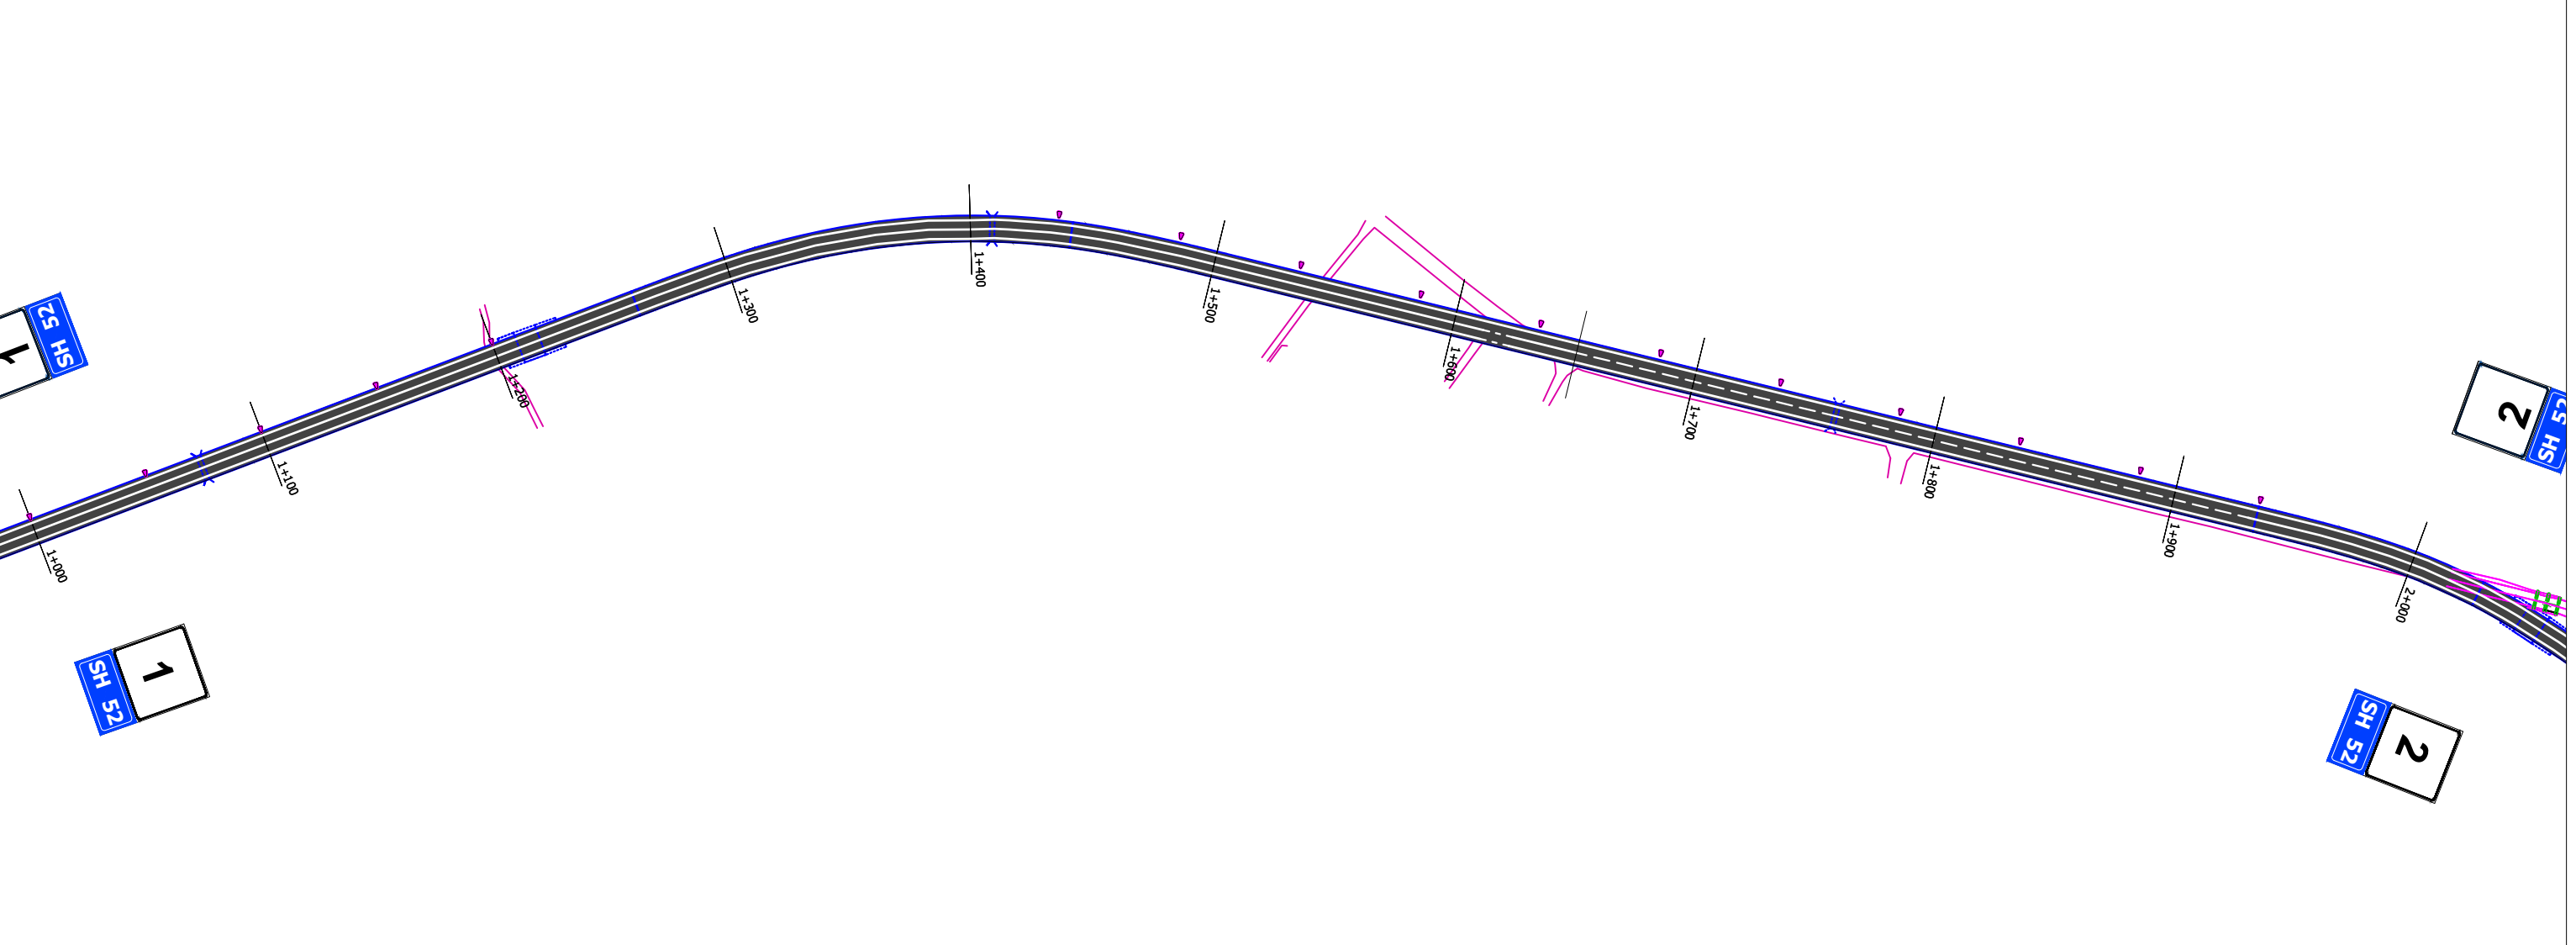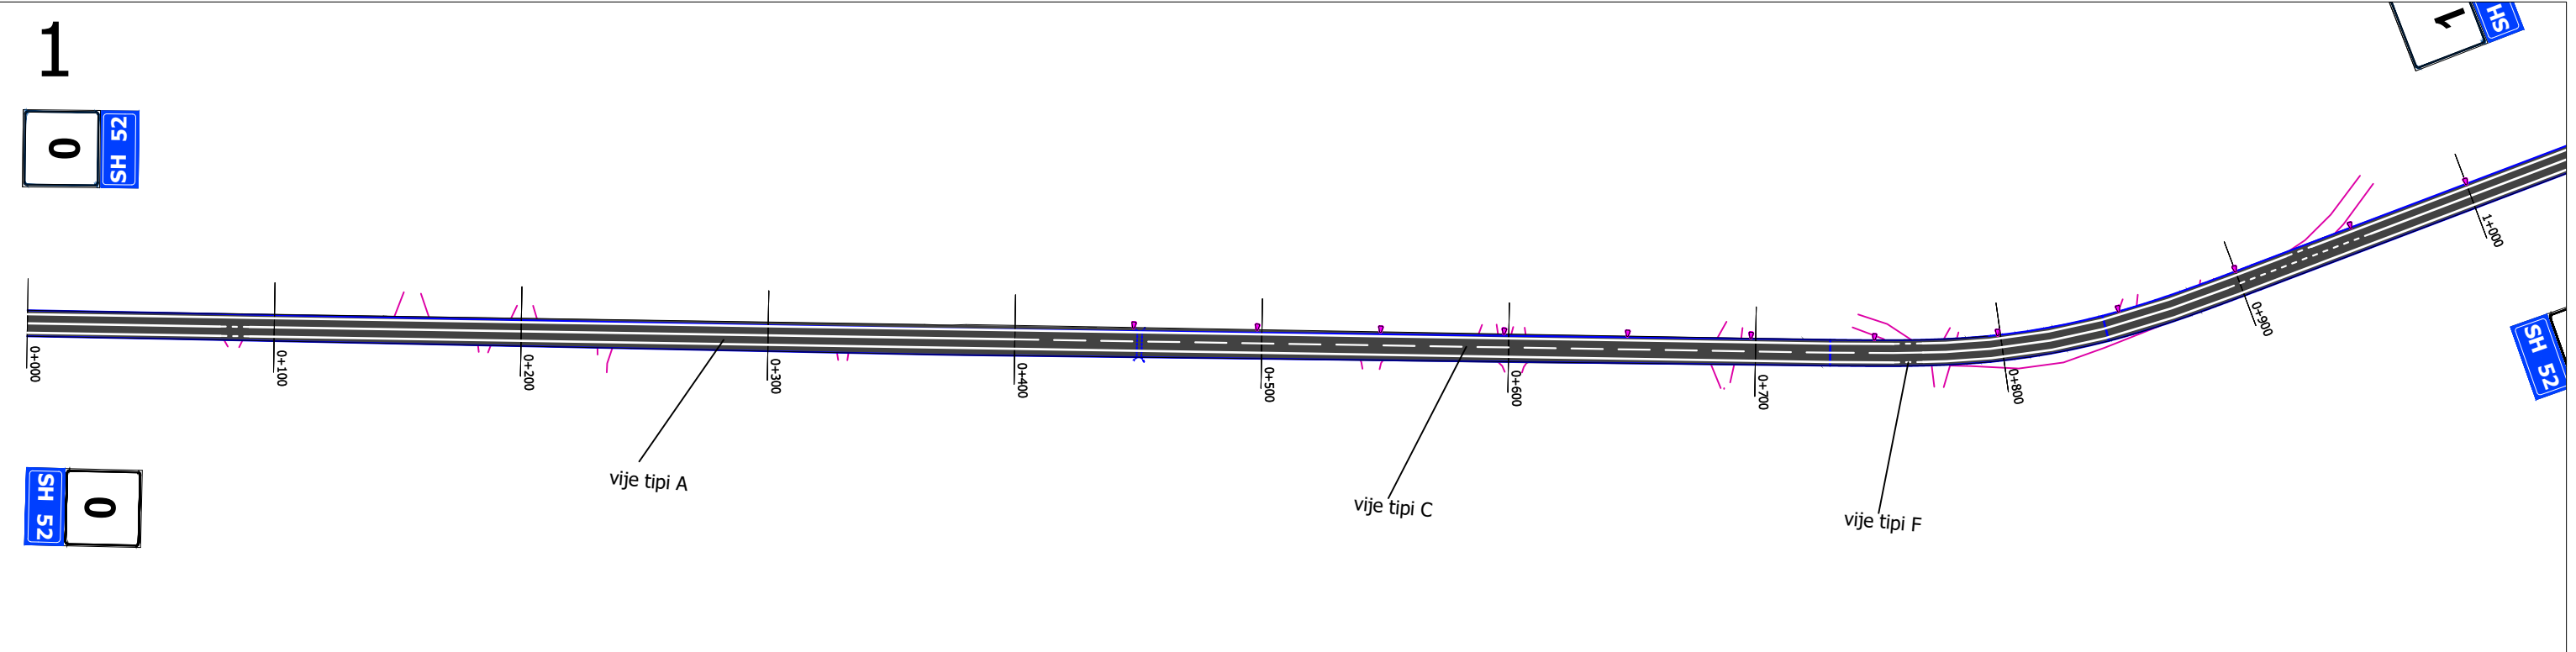

 REPUBLIKA E SHQIPERISE MINISTRIA E INFRASTRUKTURES DHE ENERGJITIKES	 AUTORITETI RRUGOR SHQIPTAR	Grupi i Projektimit: Ing. Gavrosh Jazexhiu Ing. Nikollaq Mihali	Objekti: Permiresimi i Sinjalistikes Horizontale, Vertikale dhe Paisjeve te Sigurise Rrugore ne Akset dhe Segmentet Rrugore te Rajonit Qendror, Loti 2	Nr. Revision: 000
		Preventivues: Ing. Redona Mjeshtri	Emertimi: Planimetria e sinjalistikes rrugore Segmenti Vore - Fushe Kruje	Nr. Fletes: S00
			Viti: 2023	
			Shkalla: 1:1000	





 REPUBLIKA E SHQIPERISE MINISTRIA E INFASTRUKTURES DHE ENERGJITIKES	 AUTORITETI RRUGOR SHQIPTAR	Grupi i Projektimit: Ing. Gavrosh Jazexhiu Ing. Nikollaq Mihali Preventivues: Ing. Redona Mjeshtri	Objekti	Permiresimi i Sinjalistikes Horizontale, Vertikale dhe Paisjeve te Sigurise Rrugore ne Akset dhe Segmentet Rrugore te Rajonit Qendror, Loti 2	Nr. Revision	000
			Emertimi	Planimetria e sinjalistikes rrugore Segmenti Vore - Fushe Kruje	Nr. Fletes	S01
			Viti	2023		
			Shkalla	1:1000		

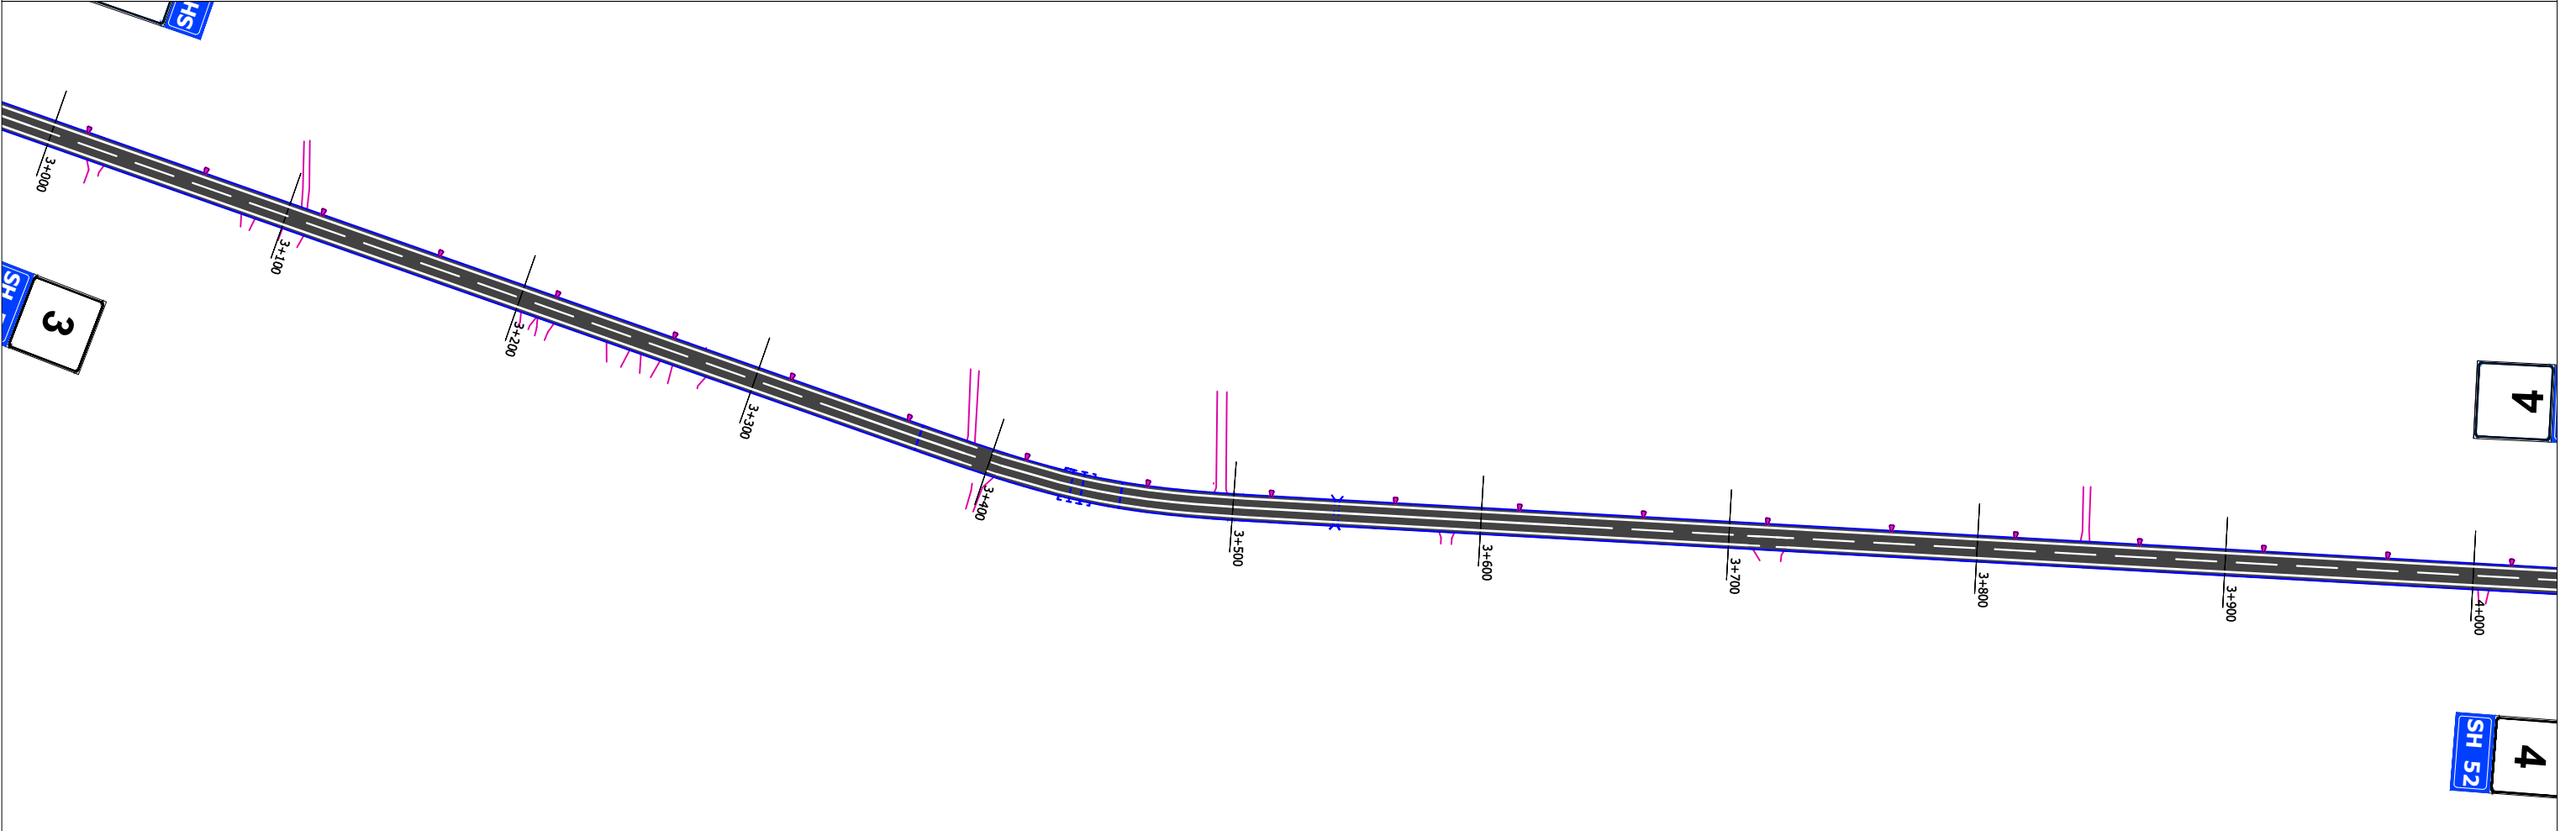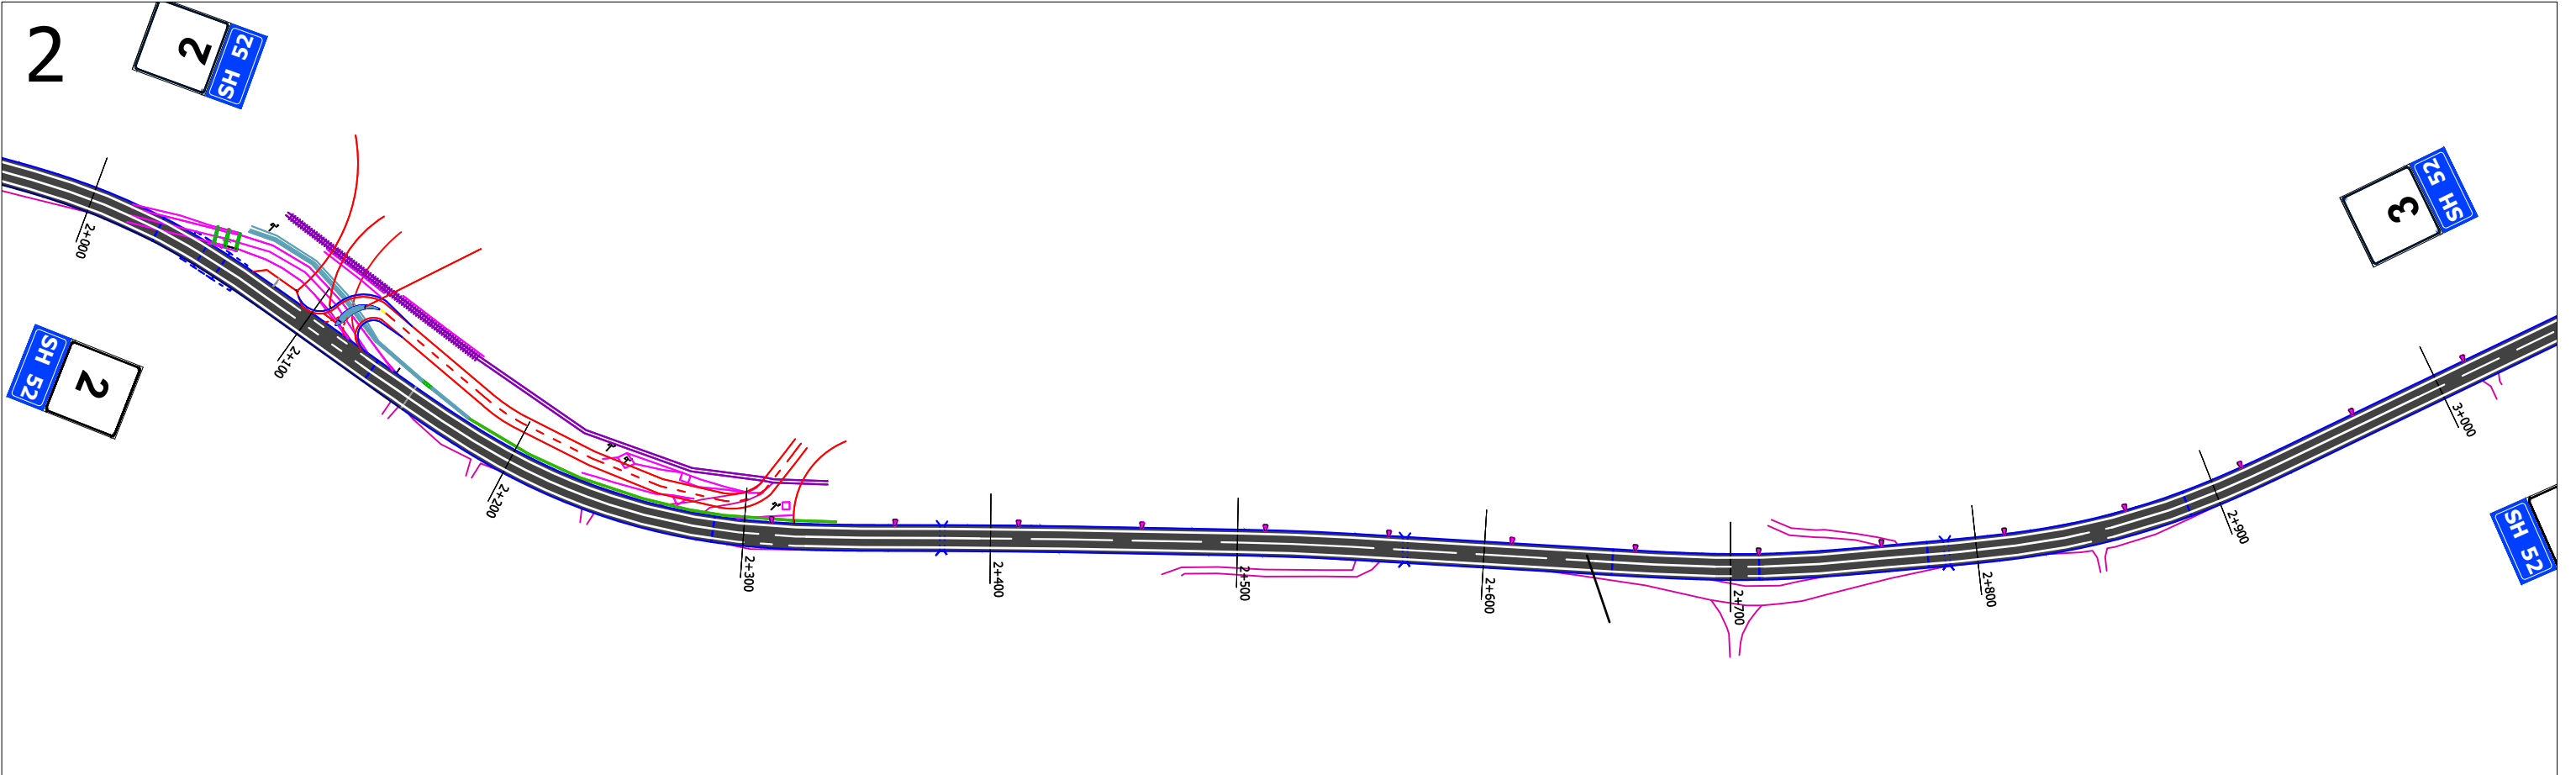





Grupi i Projektimit: Ing. Gavrosh Jazexhiu
 Ing. Nikollaq Mihali
 Preventivues: Ing. Redona Mjeshtri

Objekti	Permiresimi i Sinjalistikes Horizontale, Vertikale dhe Paisjeve te Sigurise Rrugore ne Akset dhe Segmentet Rrugore te Rajonit Qendror, Loti 2
Emertimi	Planimetria e sinjalistikes rrugore Segmenti Vore - Fushe Kruje
Viti	2023
Shkalla	1:1000

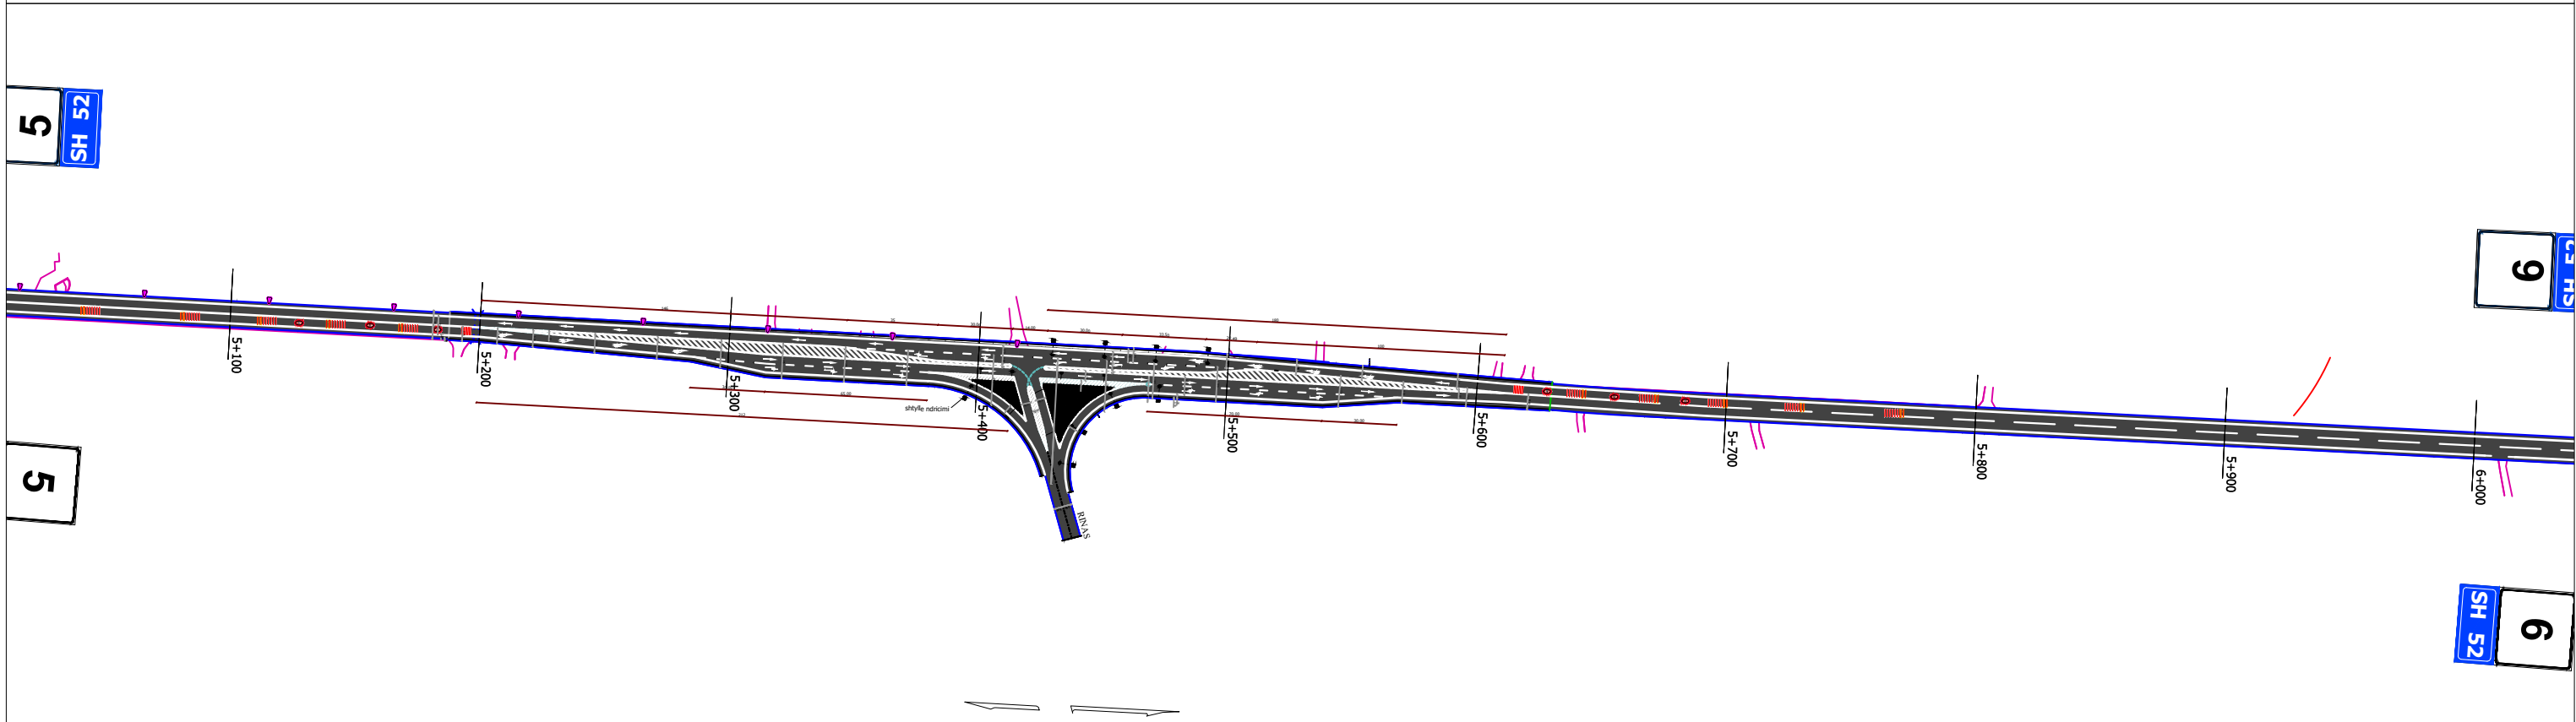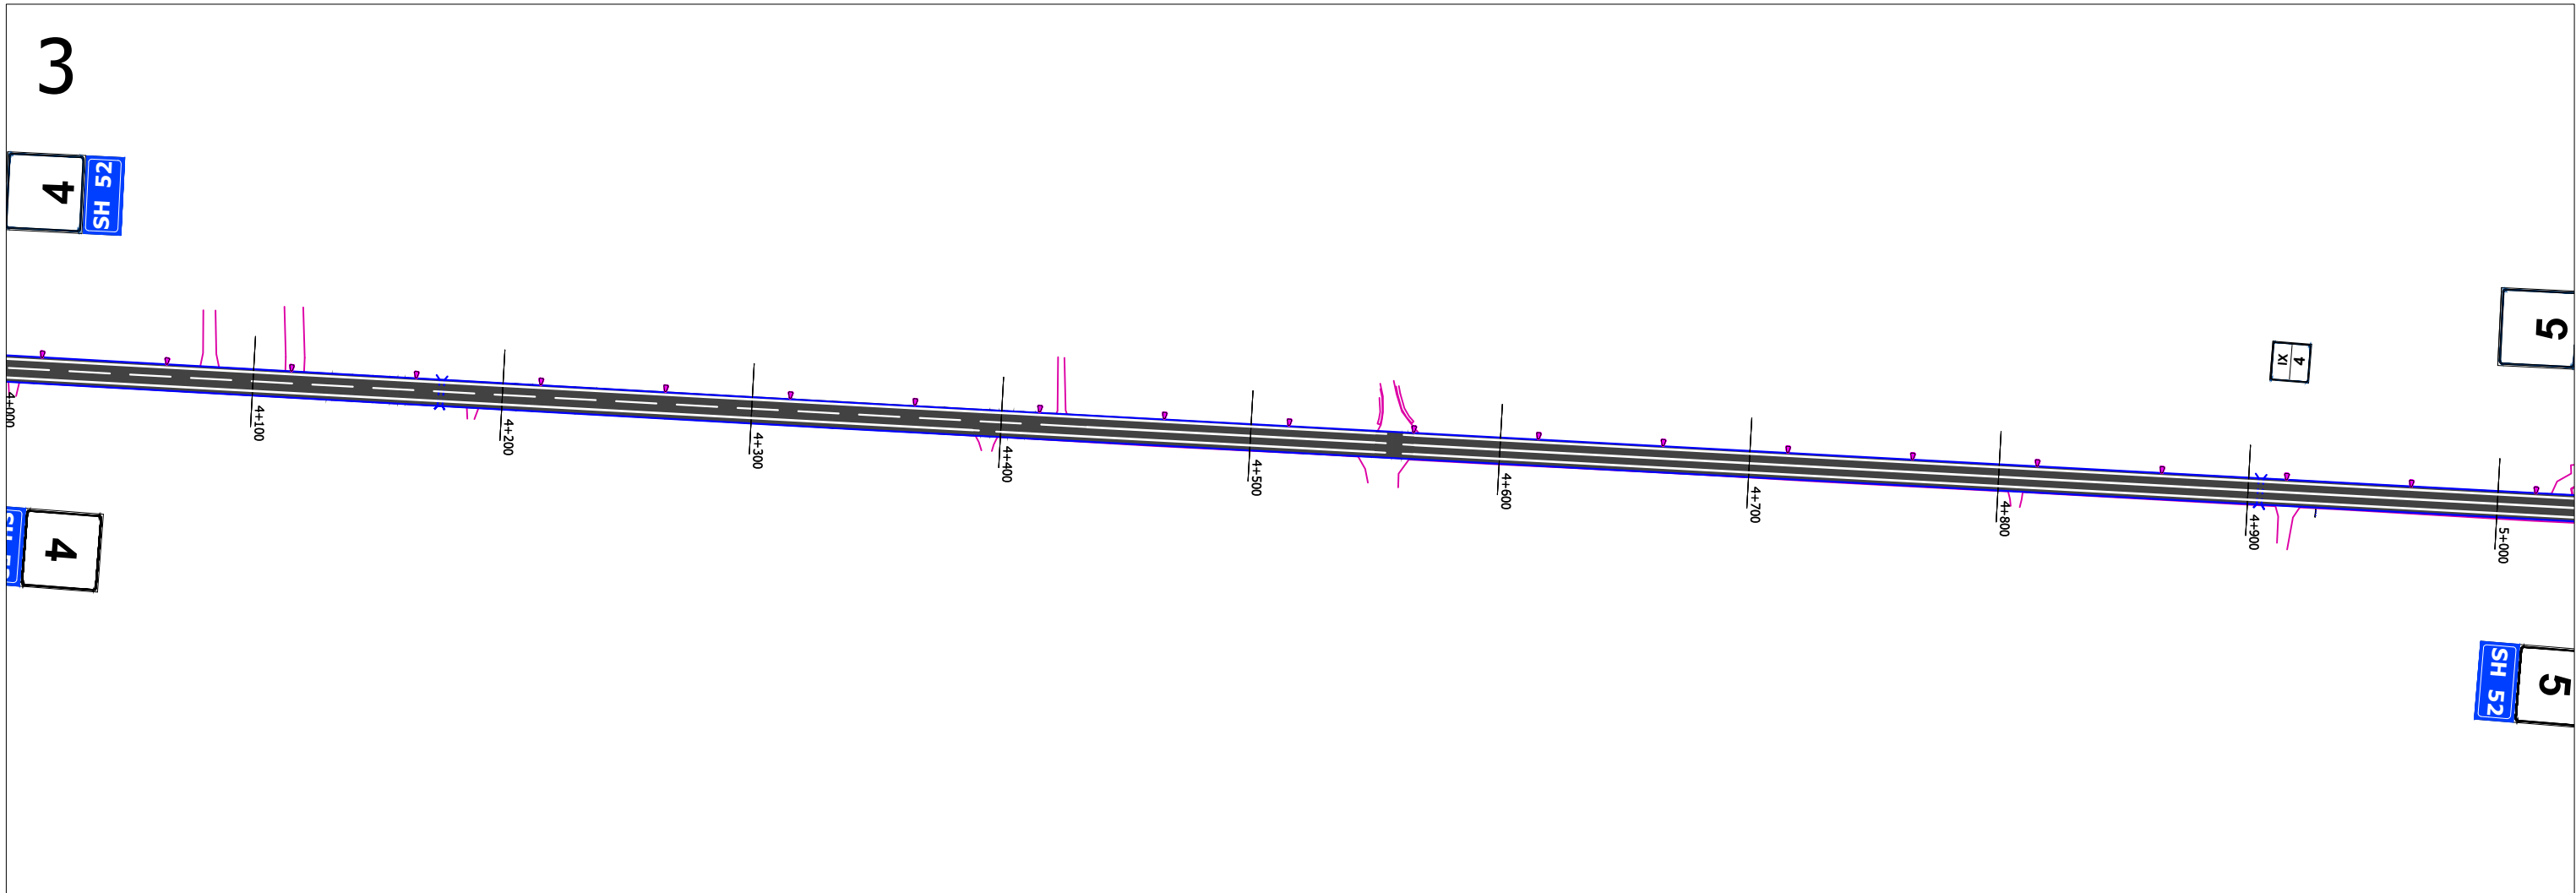Nr. Revision	000
Nr. Fletes	S02





 REPUBLIKA E SHQIPERISE MINISTRIA E INFASTRUKTURES DHE ENERGJITIKES	 AUTORITETI RRUGOR SHQIPTAR	Grupi i Projektimit: Ing. Gavrosh Jazexhiu Ing. Nikollaq Mihali	Objekti: Permiresimi i Sinjalistikes Horizontale, Vertikale dhe Paisjeve te Sigurise Rrugore ne Akset dhe Segmentet Rrugore te Rajonit Qendror, Loti 2	Nr. Revision 000
		Preventivues: Ing. Redona Mjeshtri	Emertimi: Planimetria e sinjalistikes rrugore Segmenti Vore - Fushe Kruje	Nr. Fletes S03
			Viti: 2023	
			Shkalla: 1:1000	

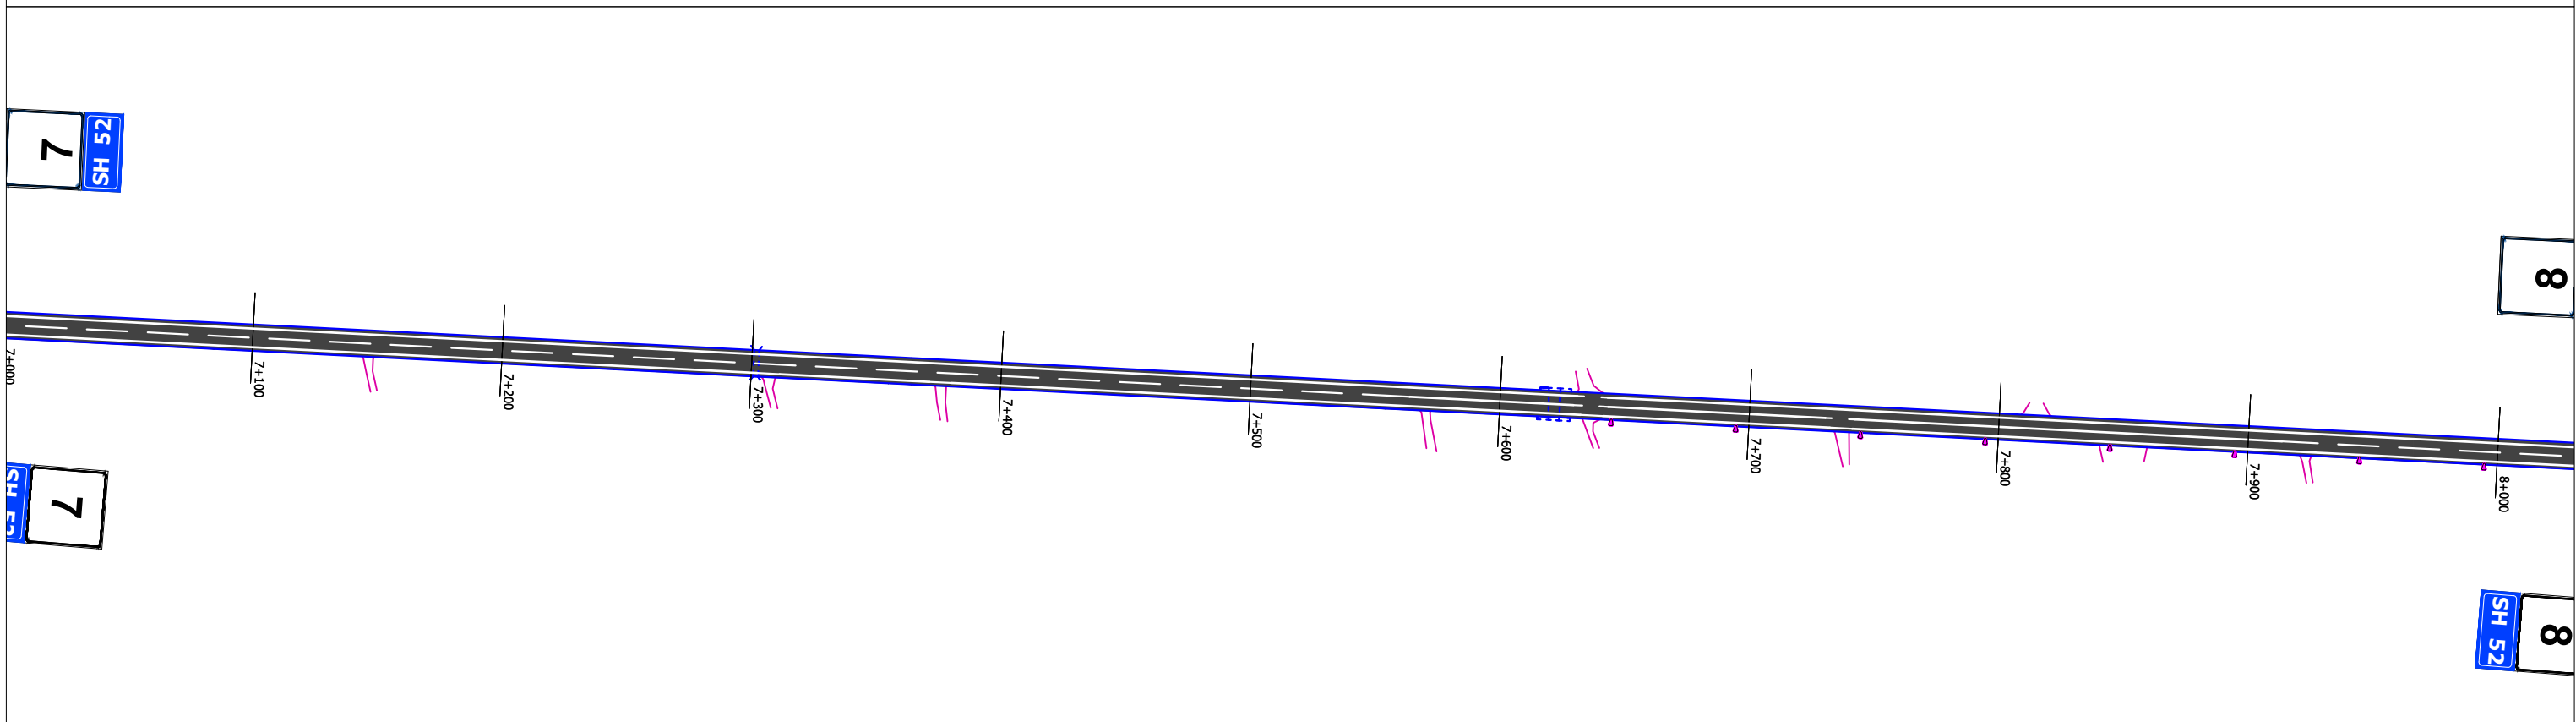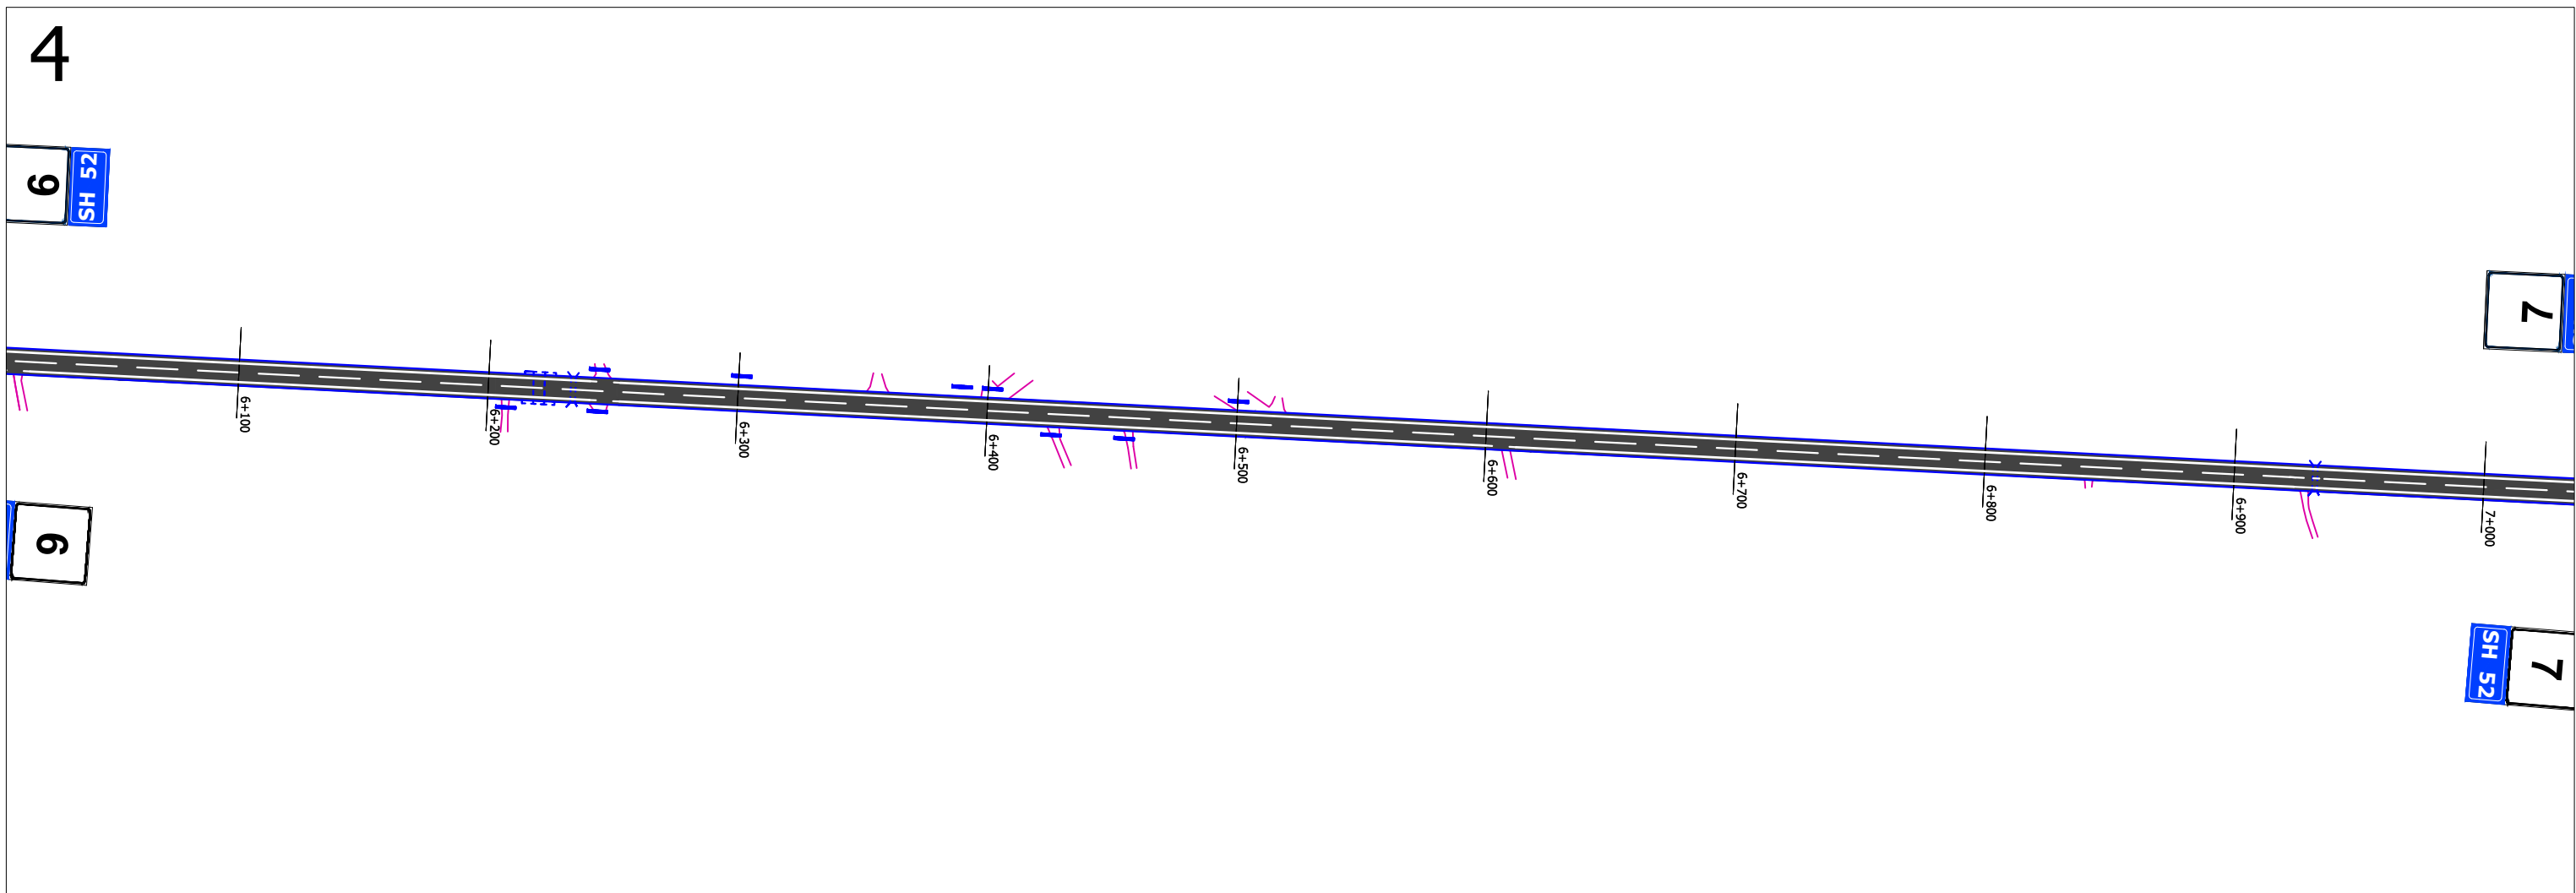

Grupi i Projektimit: Ing. Gavrosh Jazexhiu
Ing. Nikollaq Mihali
Preventivues: Ing. Redona Mjeshtri


Objekti	Permiresimi i Sinjalistikes Horizontale, Vertikale dhe Paisjeve te Sigurise Rrugore ne Akset dhe Segmentet Rrugore te Rajonit Qendror, Loti 2
Emertimi	Planimetria e sinjalistikes rrugore Segmenti Vore - Fushe Kruje
Viti	2023
Shkalla	1:1000



Nr. Revision	000
Nr. Fletes	S04

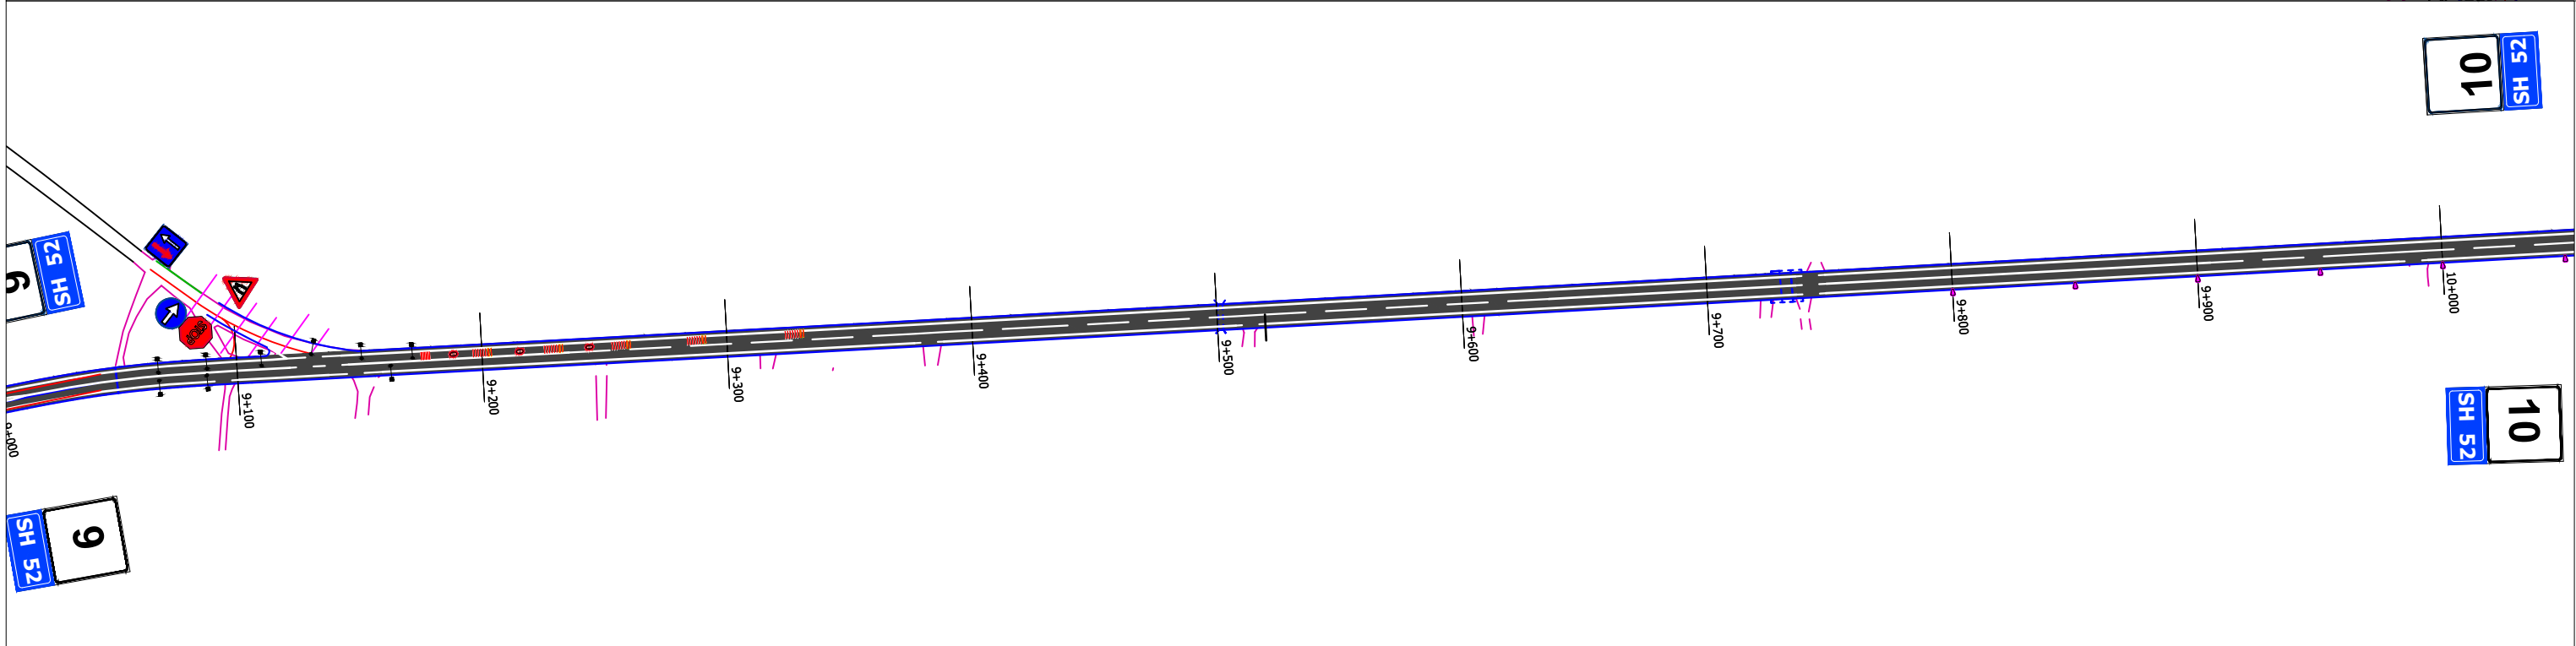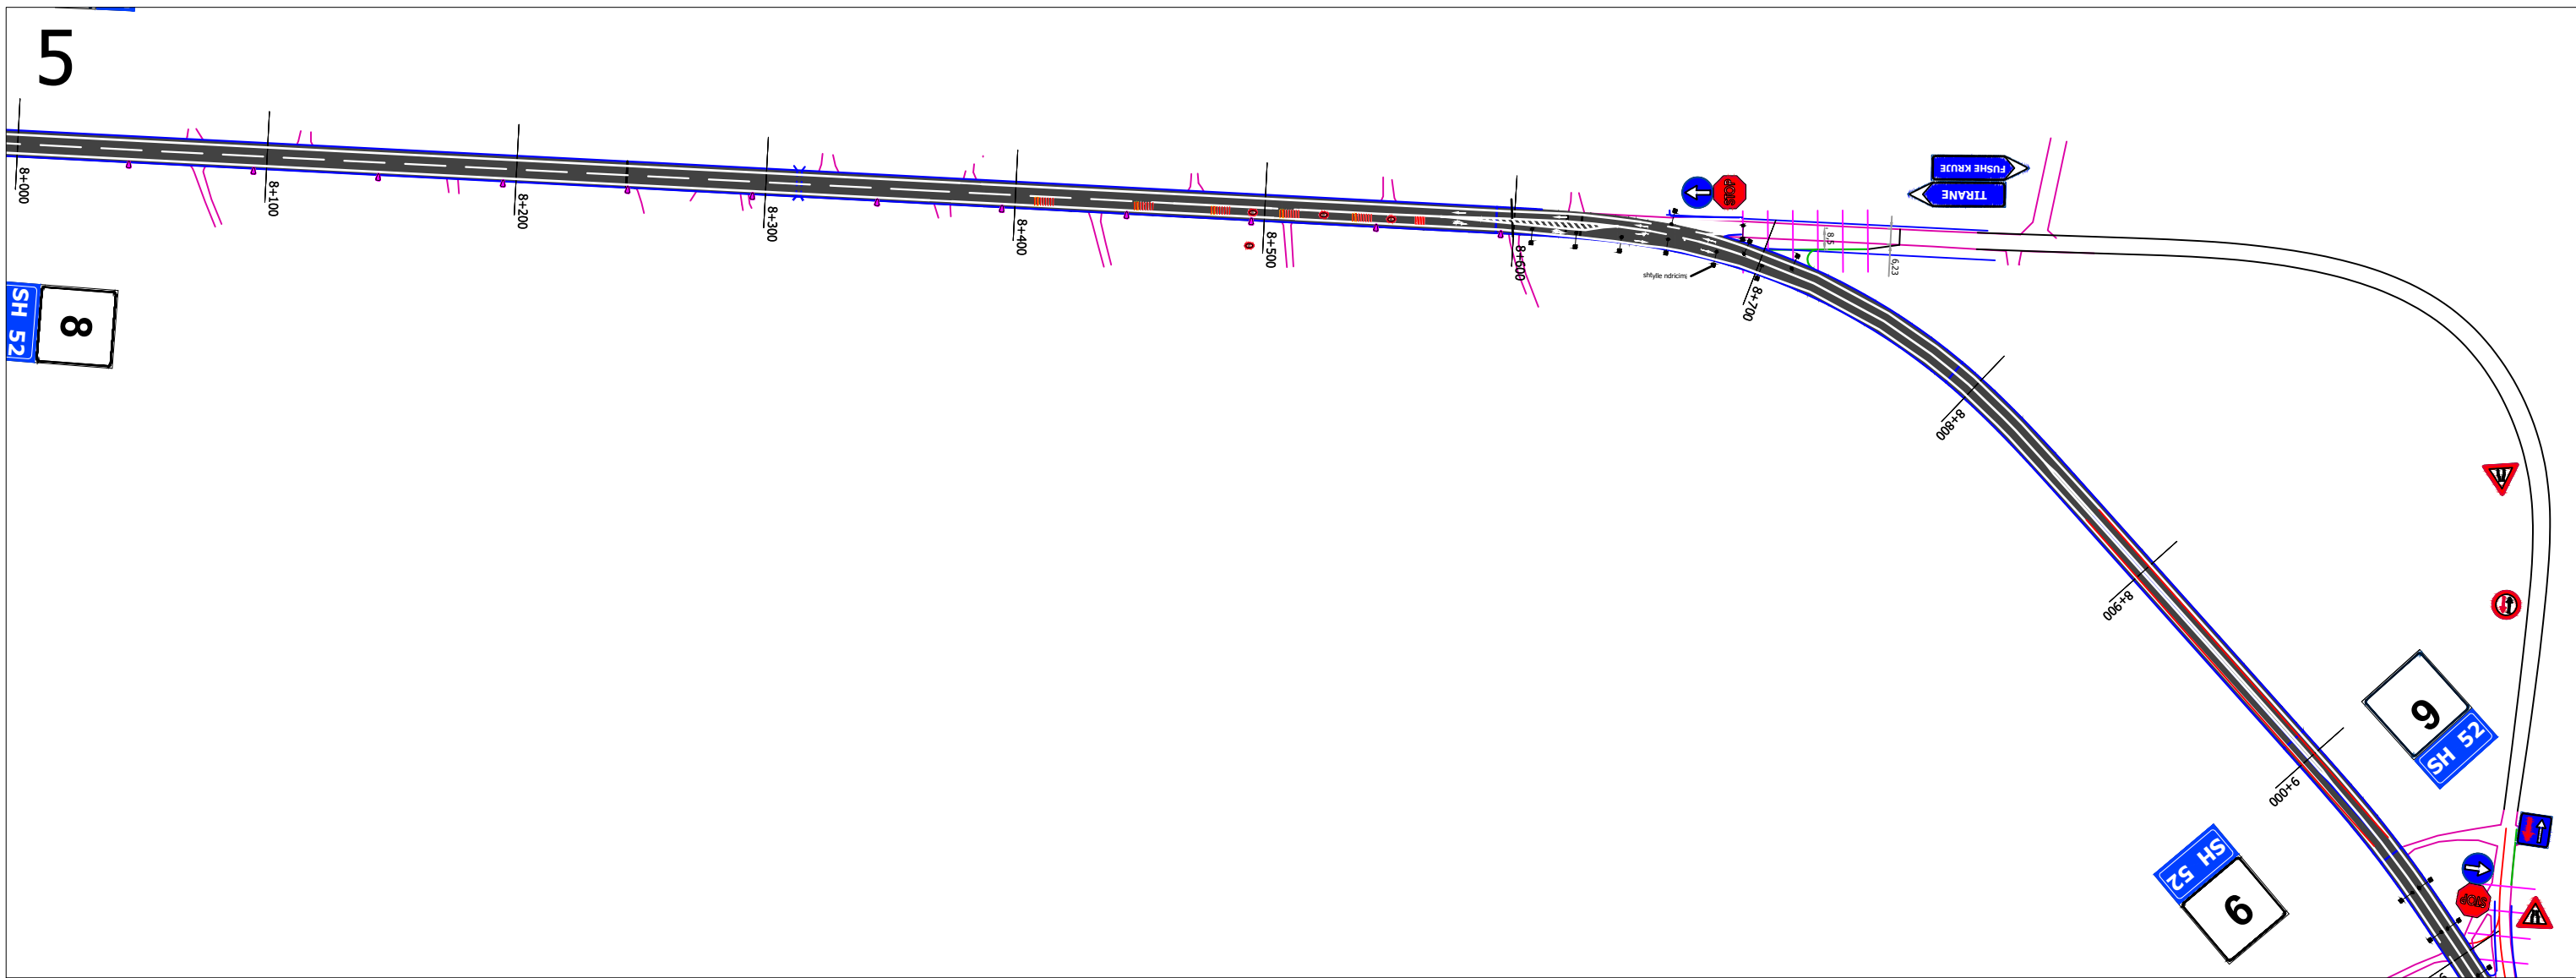



Grupi i Projektimit: Ing. Gavrosh Jazexhiu
 Ing. Nikollaq Mihali
 Preventivues: Ing. Redona Mjeshtri

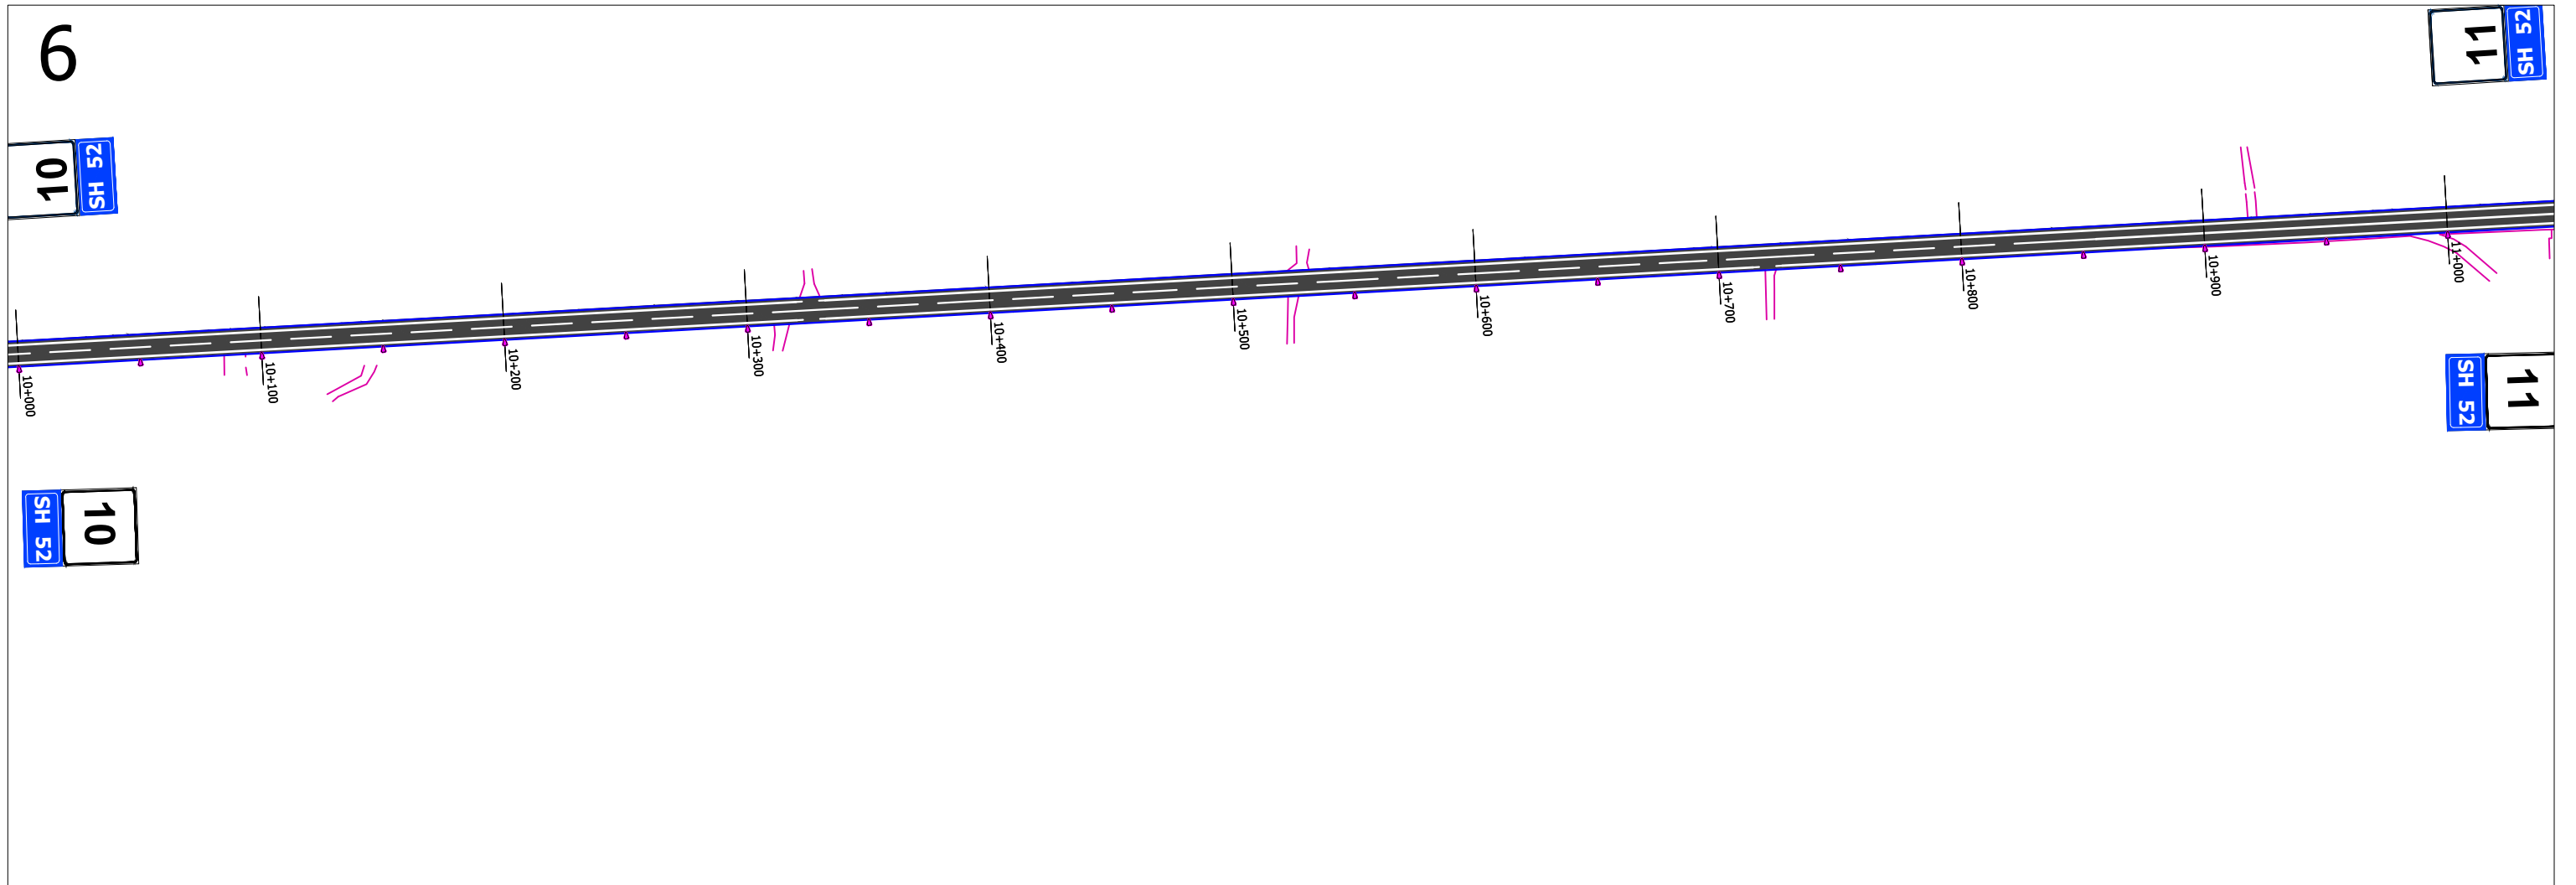Objekti	Permiresimi i Sinjalistikes Horizontale, Vertikale dhe Paisjeve te Sigurise Rrugore ne Akset dhe Segmentet Rrugore te Rajonit Qendror, Loti 2	Nr. Revision	000
Emertimi	Planimetria e sinjalistikes rrugore Segmenti Vore - Fushe Kruje	Nr. Fletes	S05
Viti	2023		
Shkalla	1:1000		

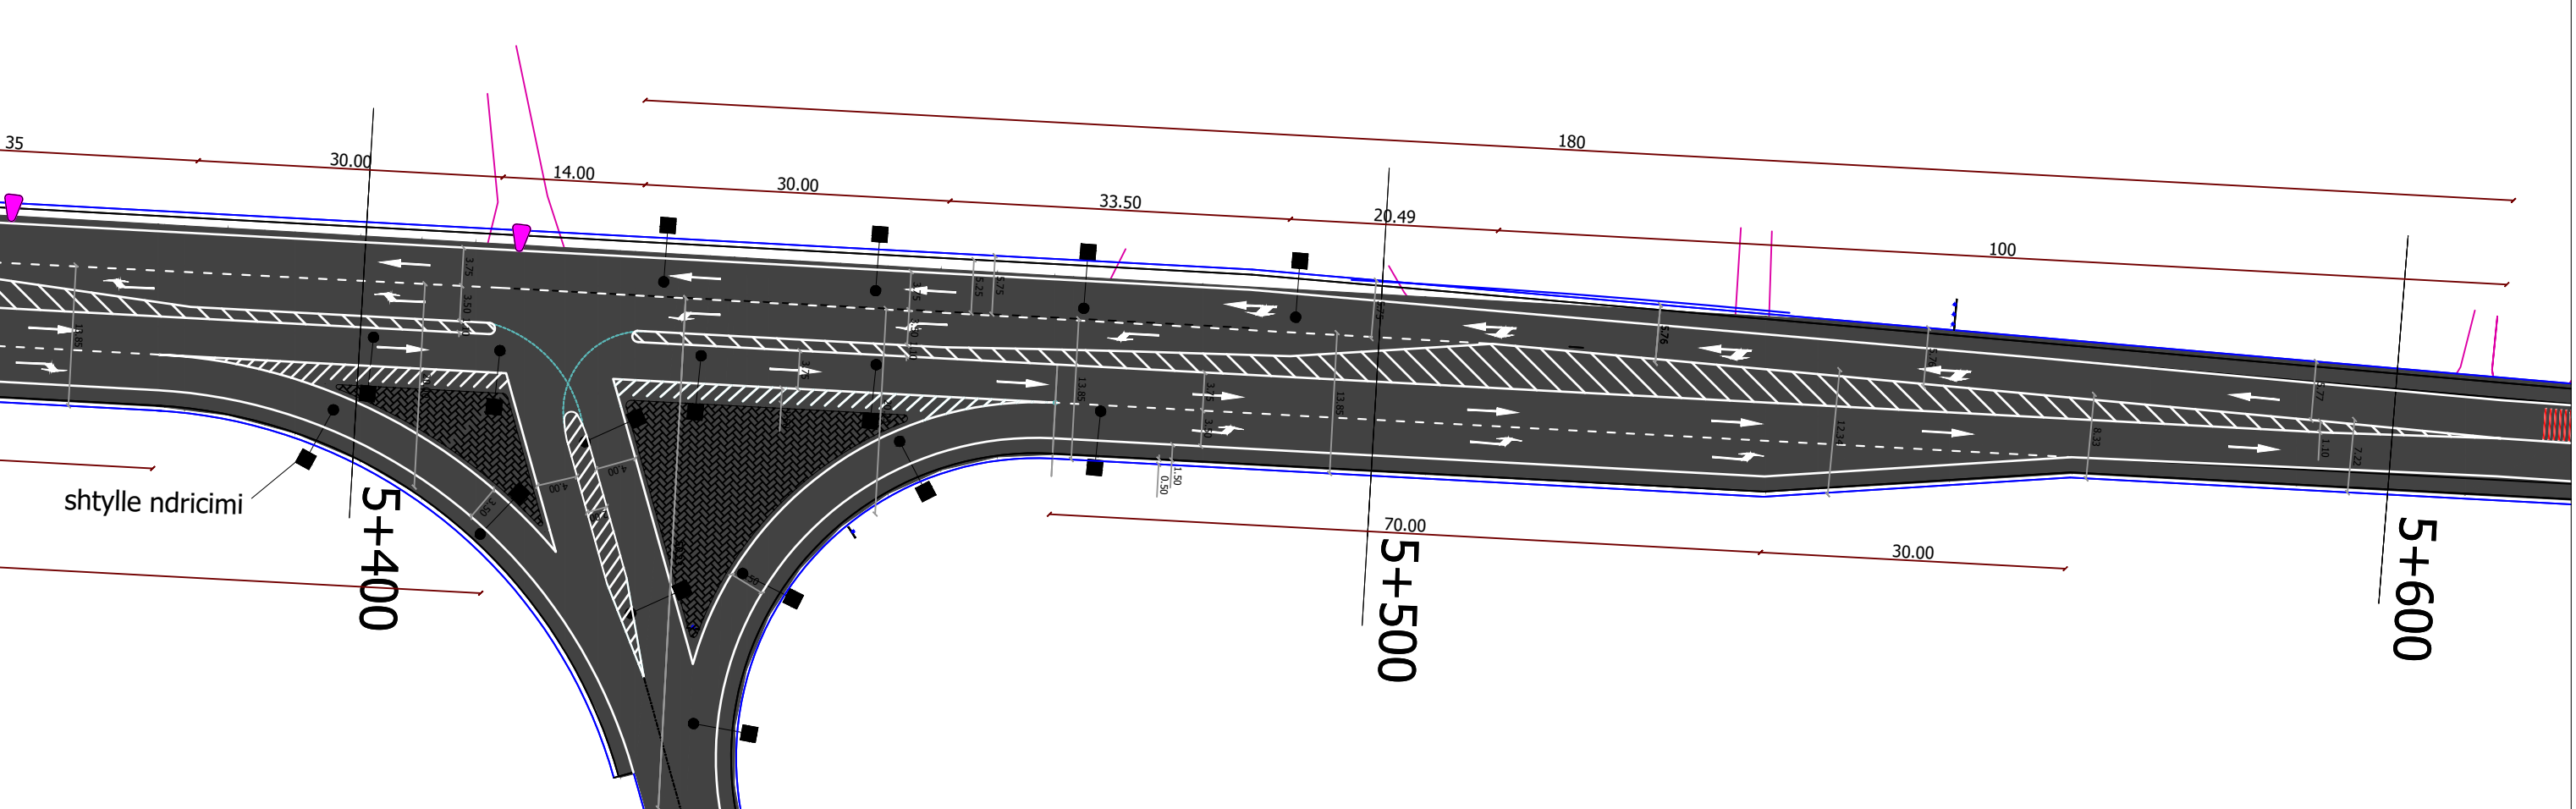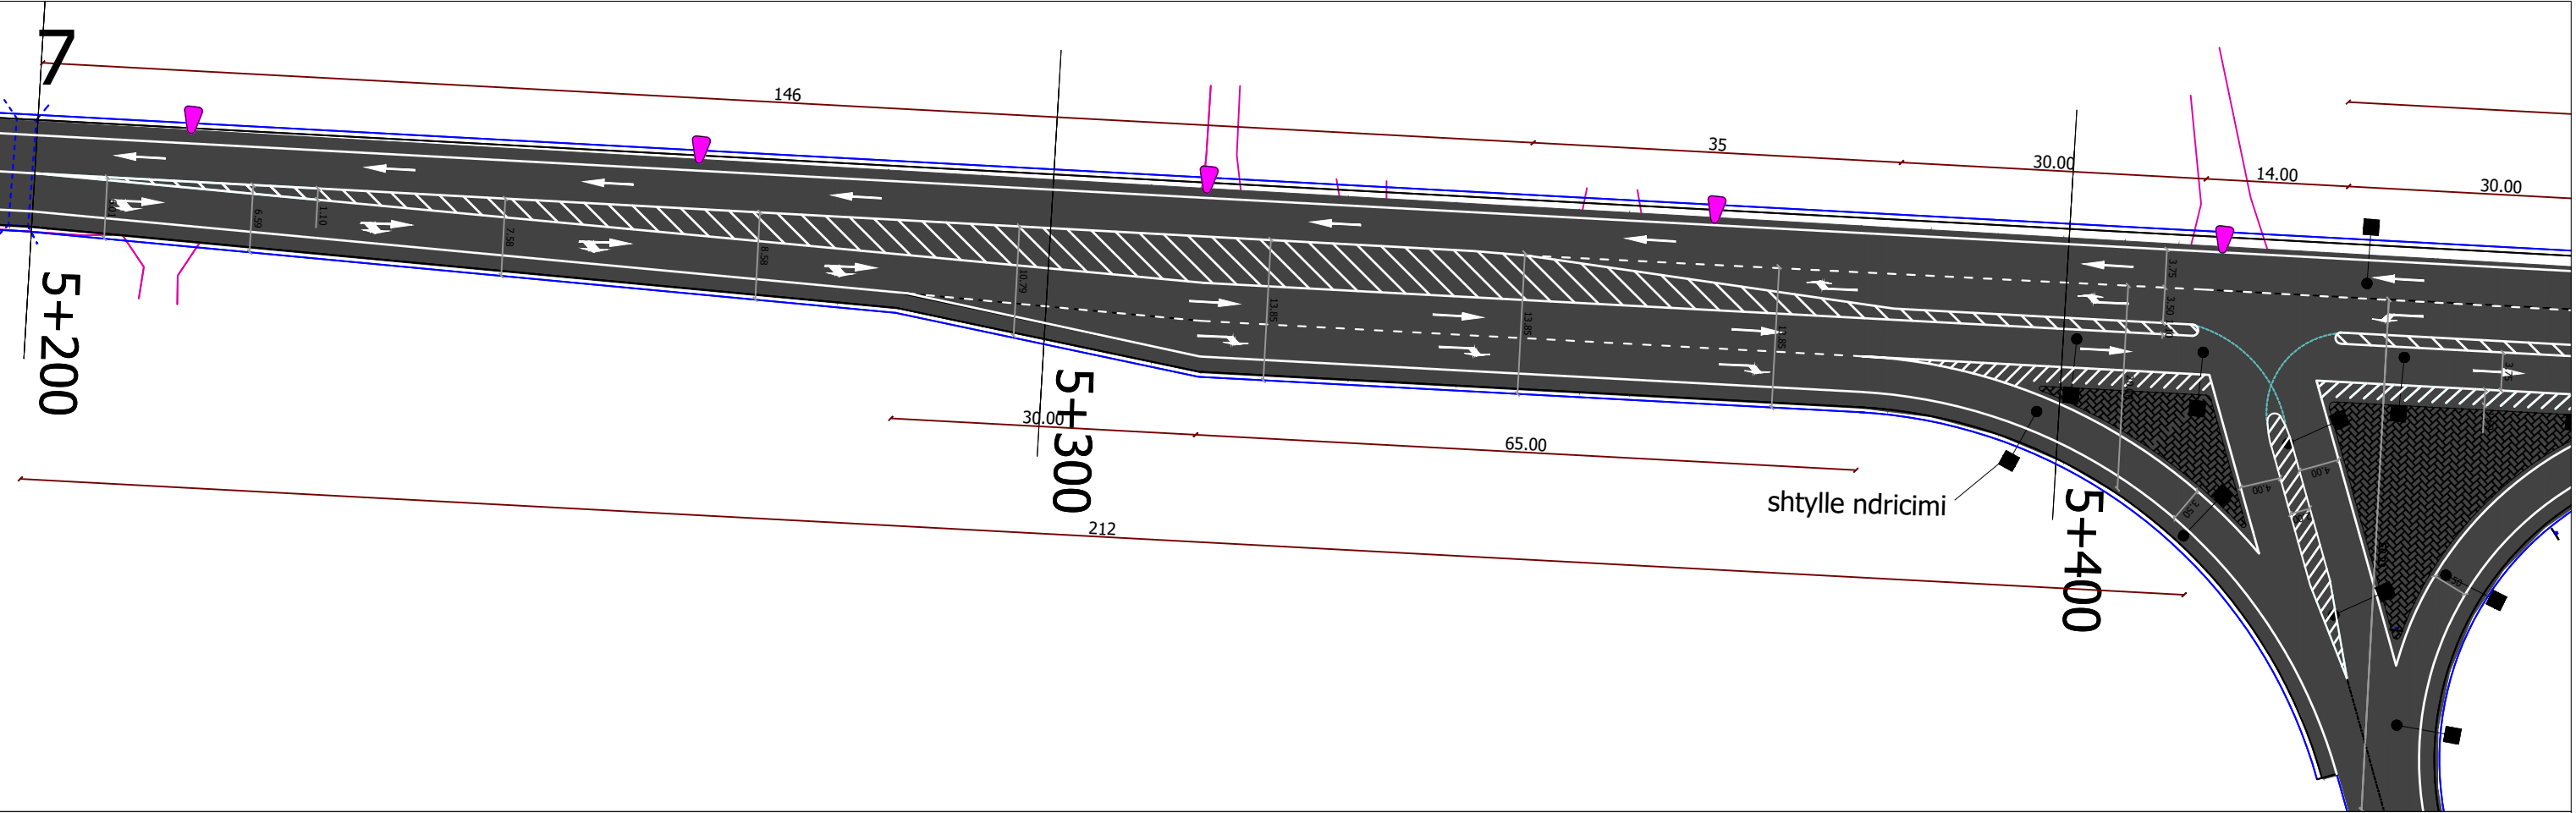



 REPUBLIKA E SHQIPERISE MINISTRIA E INFASTRUKTURES DHE ENERGJITIKES	 AUTORITETI RRUGOR SHQIPTAR	Grupi i Projektimit: Ing. Gavrosh Jazexhiu Ing. Nikollaq Mihali	Objekti: Permiresimi i Sinjalistikes Horizontale, Vertikale dhe Paisjeve te Sigurise Rrugore ne Akset dhe Segmentet Rrugore te Rajonit Qendror, Loti 2	Nr. Revision: 000
		Preventivues: Ing. Redona Mjeshtri	Emertimi: Planimetria e sinjalistikes rrugore Segmenti Vore - Fushe Kruje	Nr. Fletes: S07
			Viti: 2023	
			Shkalla: 1:1000	

