

Autoriteti Rrugor Shqiptar - ARRSH

Rruga "Sami Frasheri", Nr 33, Tirane

Email: info@arrsh.gov.al


**"PERMIRESIMI I SINJALISTIKES HORIZONTALALE/VERTIKALE DHE PAISJEVE
TE SIGURISE RRUGORE NE AKSET E RAJONIT QENDROR(Loti 2)"**



SEGMENTI RRUGOR : " VORE - MAMINAS "



Mars 2023

Fillim Projekti
41.396686- 19.653237

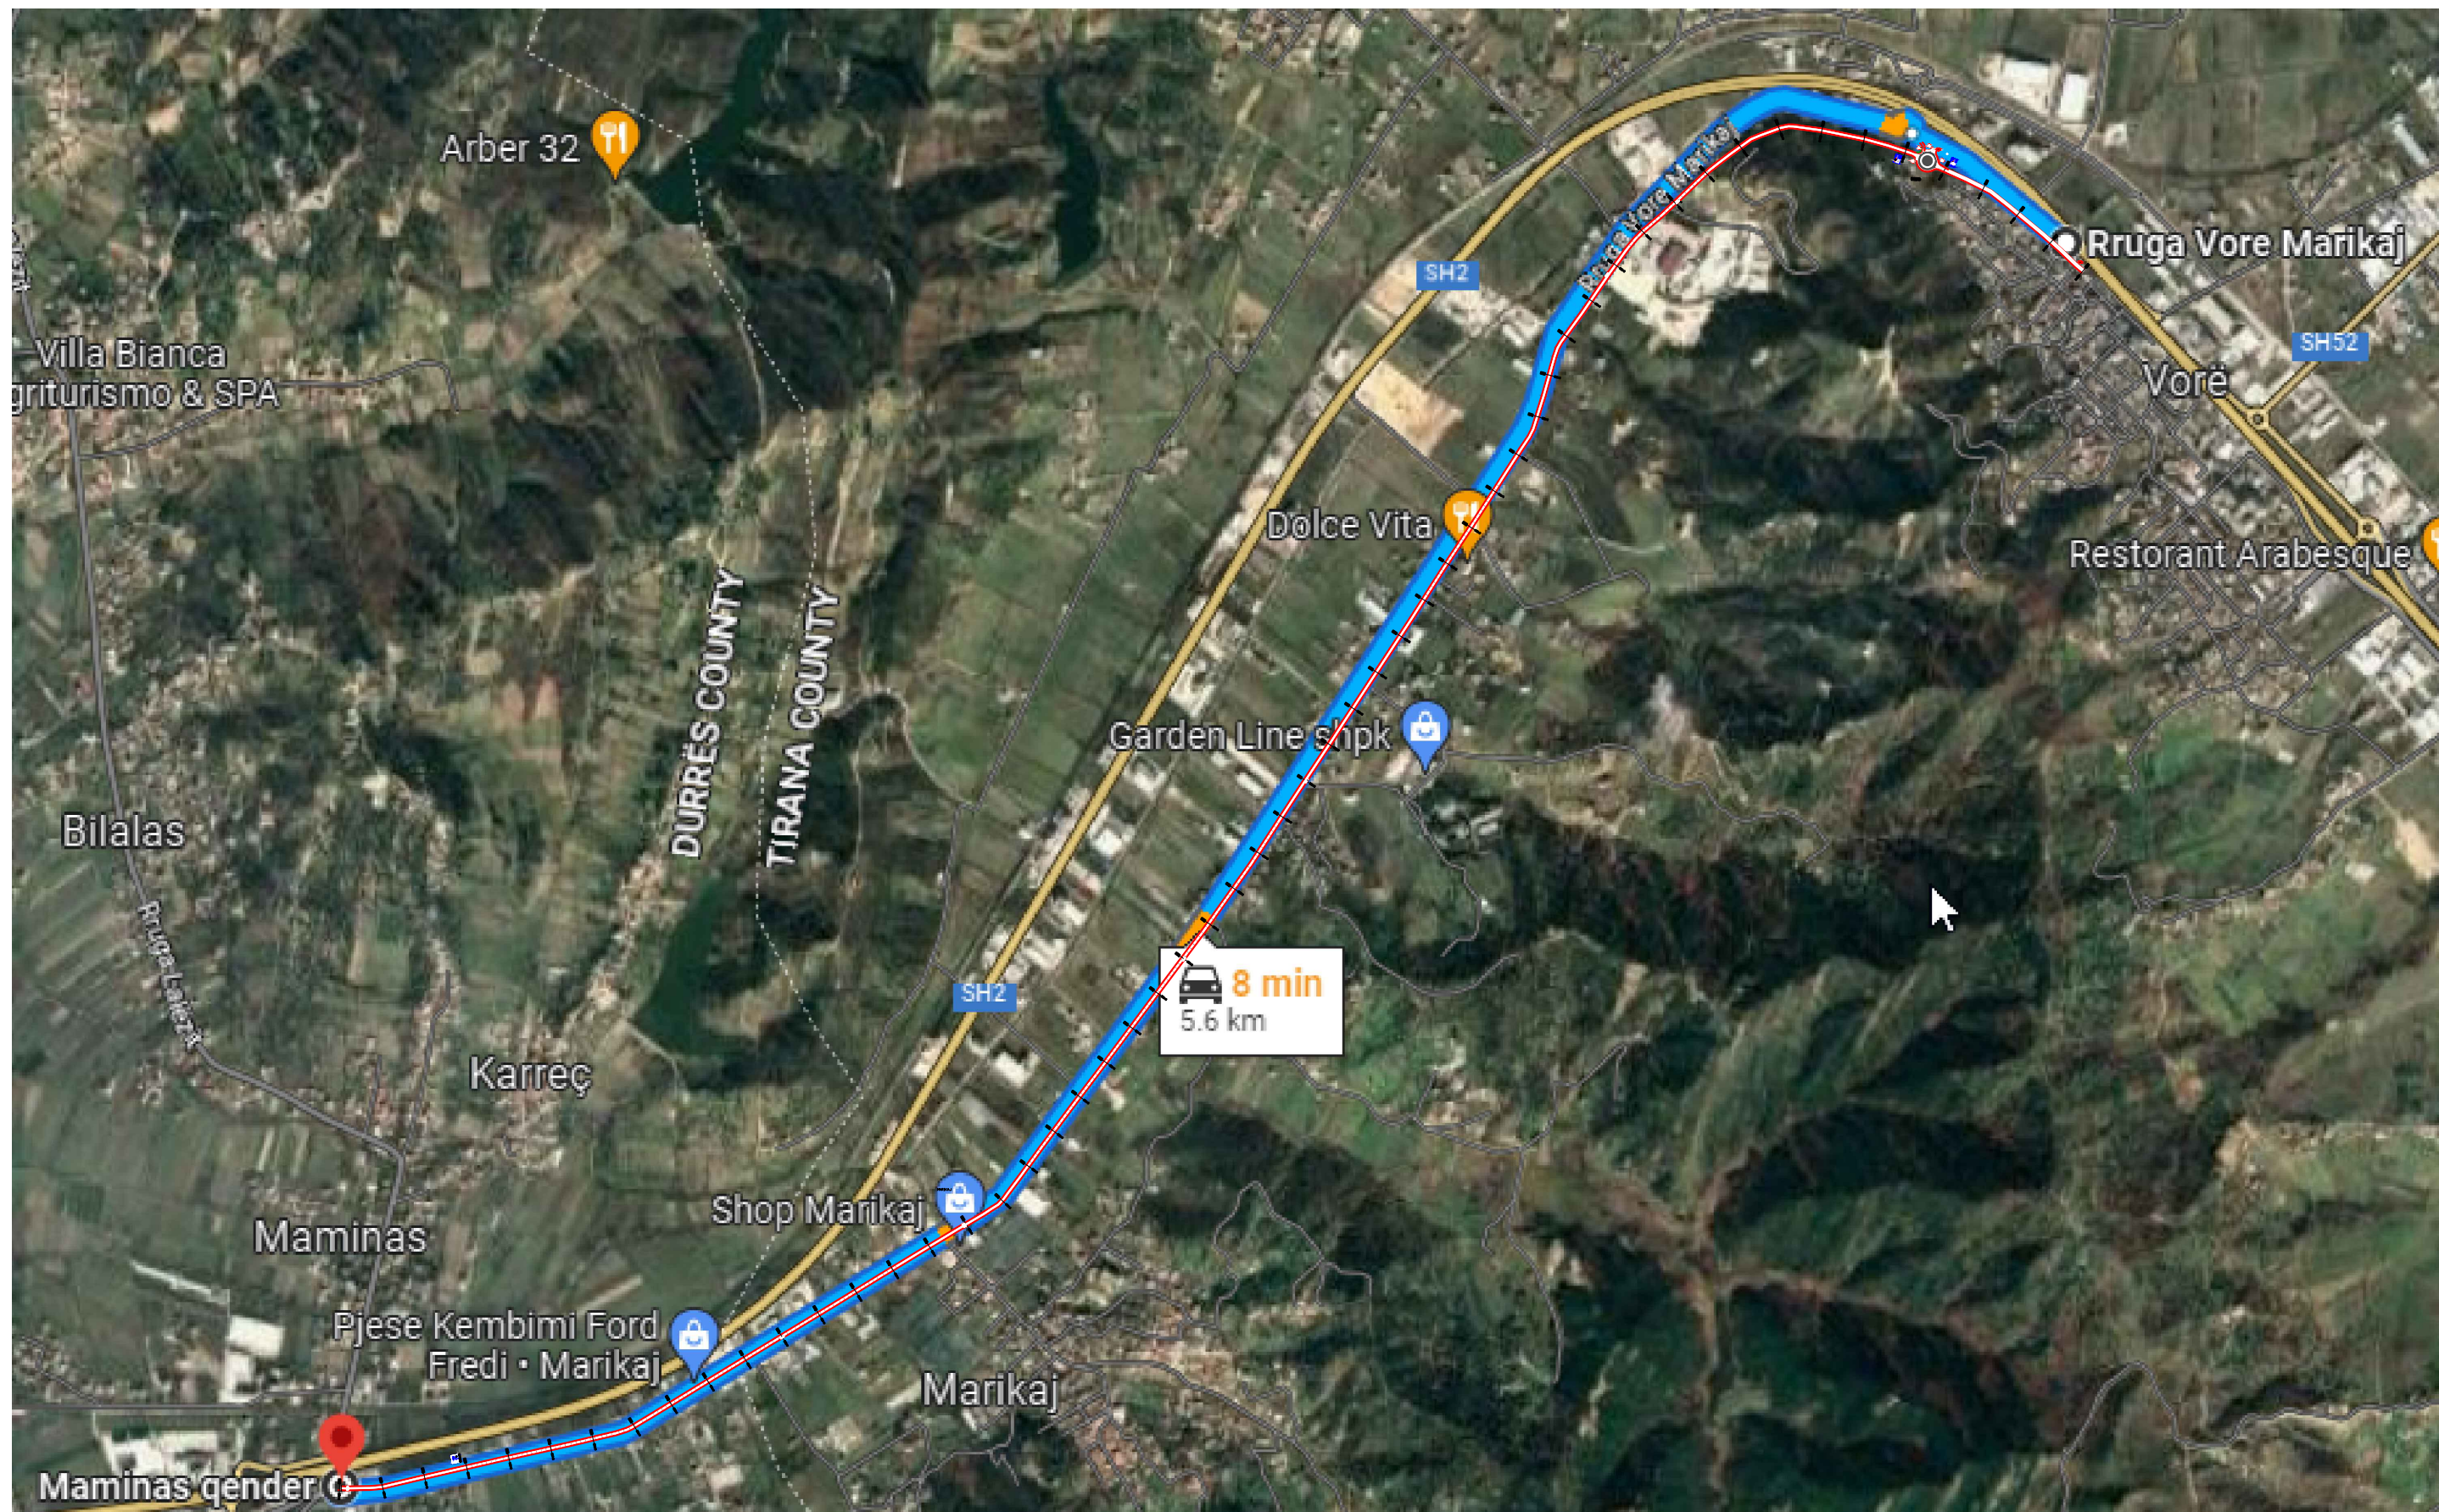Mbarim Projekti
41.371002 - 19.605873



 REPUBLIKA E SHQIPERISE MINISTRIA E INFASTRUKTURES DHE ENERGJITIKES	 AUTORITETI RRUGOR SHQIPTAR	Grupi i Projektimit: Ing. Gavrosh Jazexhiu Ing. Nikollaq Mihali	Objekti: Permiresimi i Sinjalistikes Horizontale, Vertikale dhe Paisjeve te Sigurise Rrugore ne Akset dhe Segmentet Rrugore te Rajonit Qendror, Loti 2	Nr. Revision 000
		Preventivues: Ing. Redona Mjeshtri	Emertimi: Planimetria e sinjalistikes rrugore Segmenti Vore - Maminas	Nr. Fletes S00
			Viti: 2023	
			Shkalla: 1:1000	

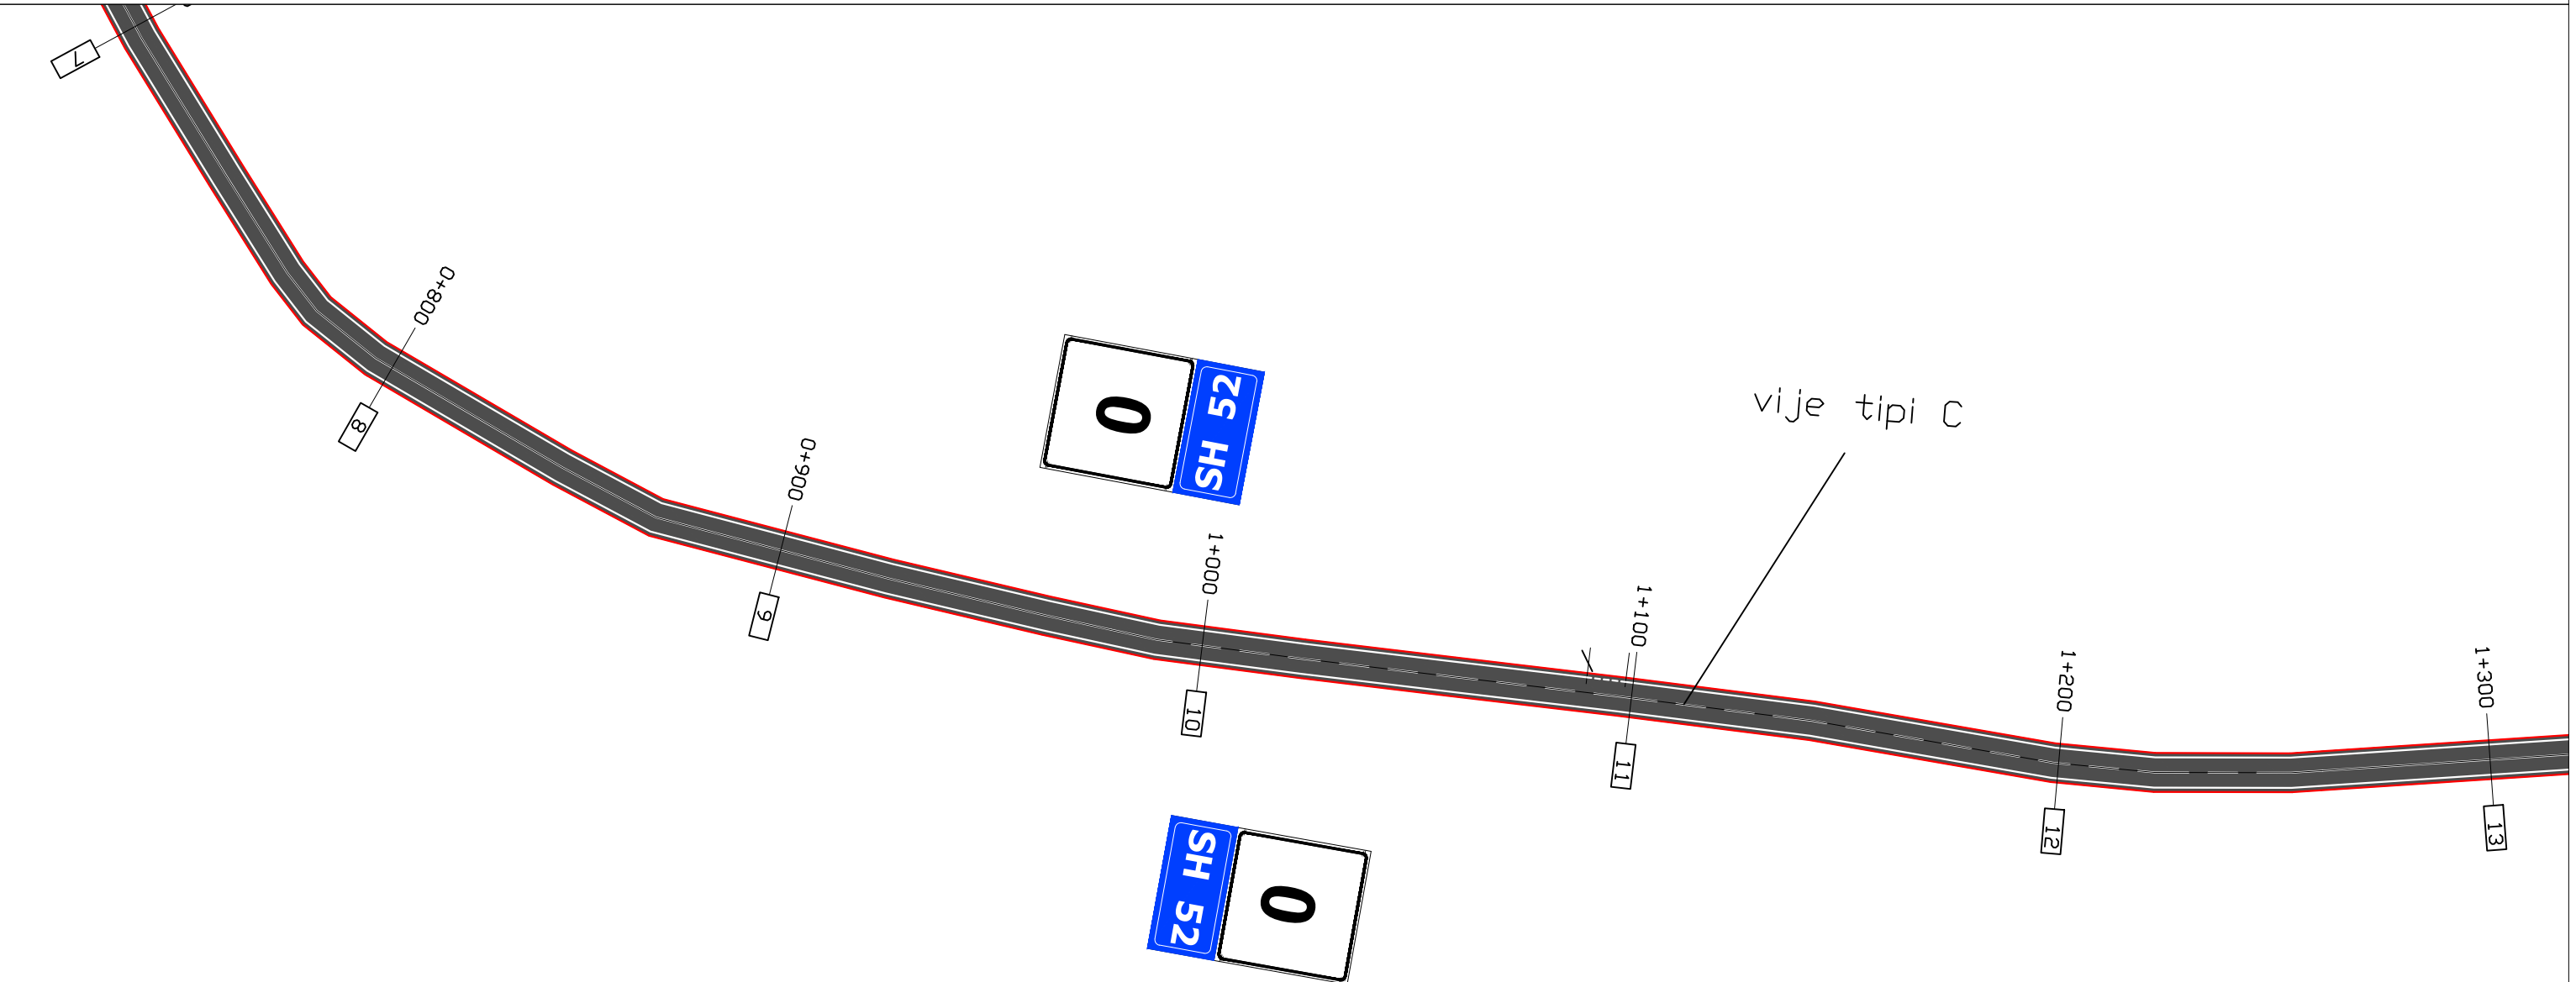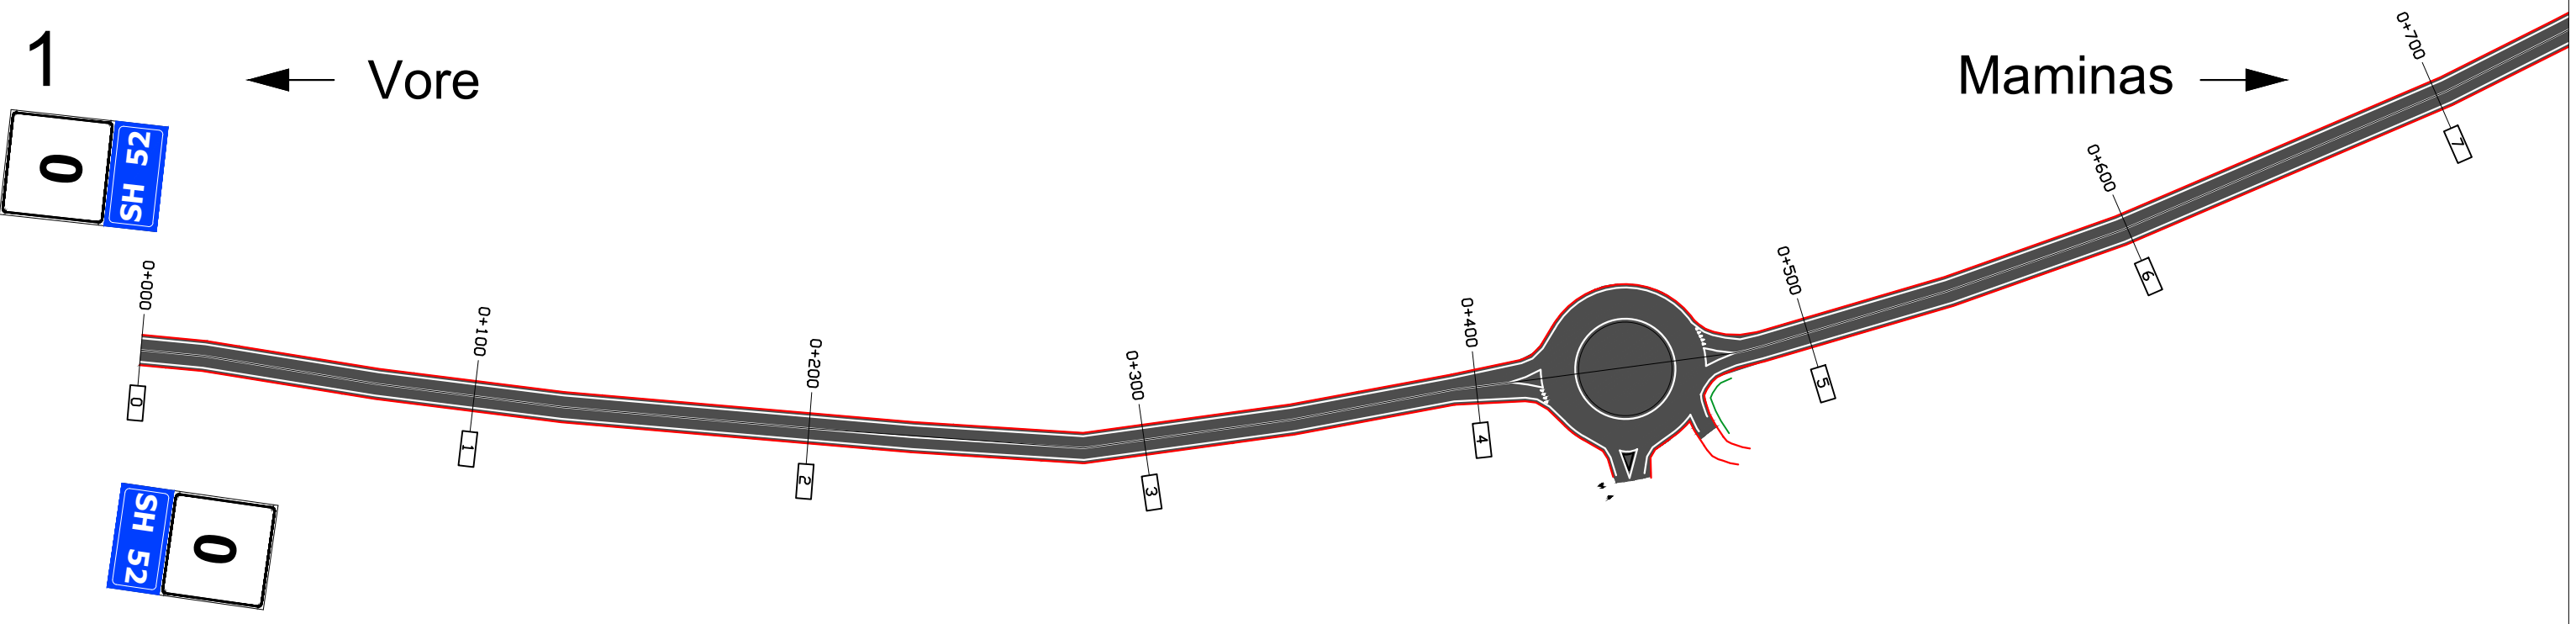


← Vore

Maminas →

vije tipi F

vije tipi A


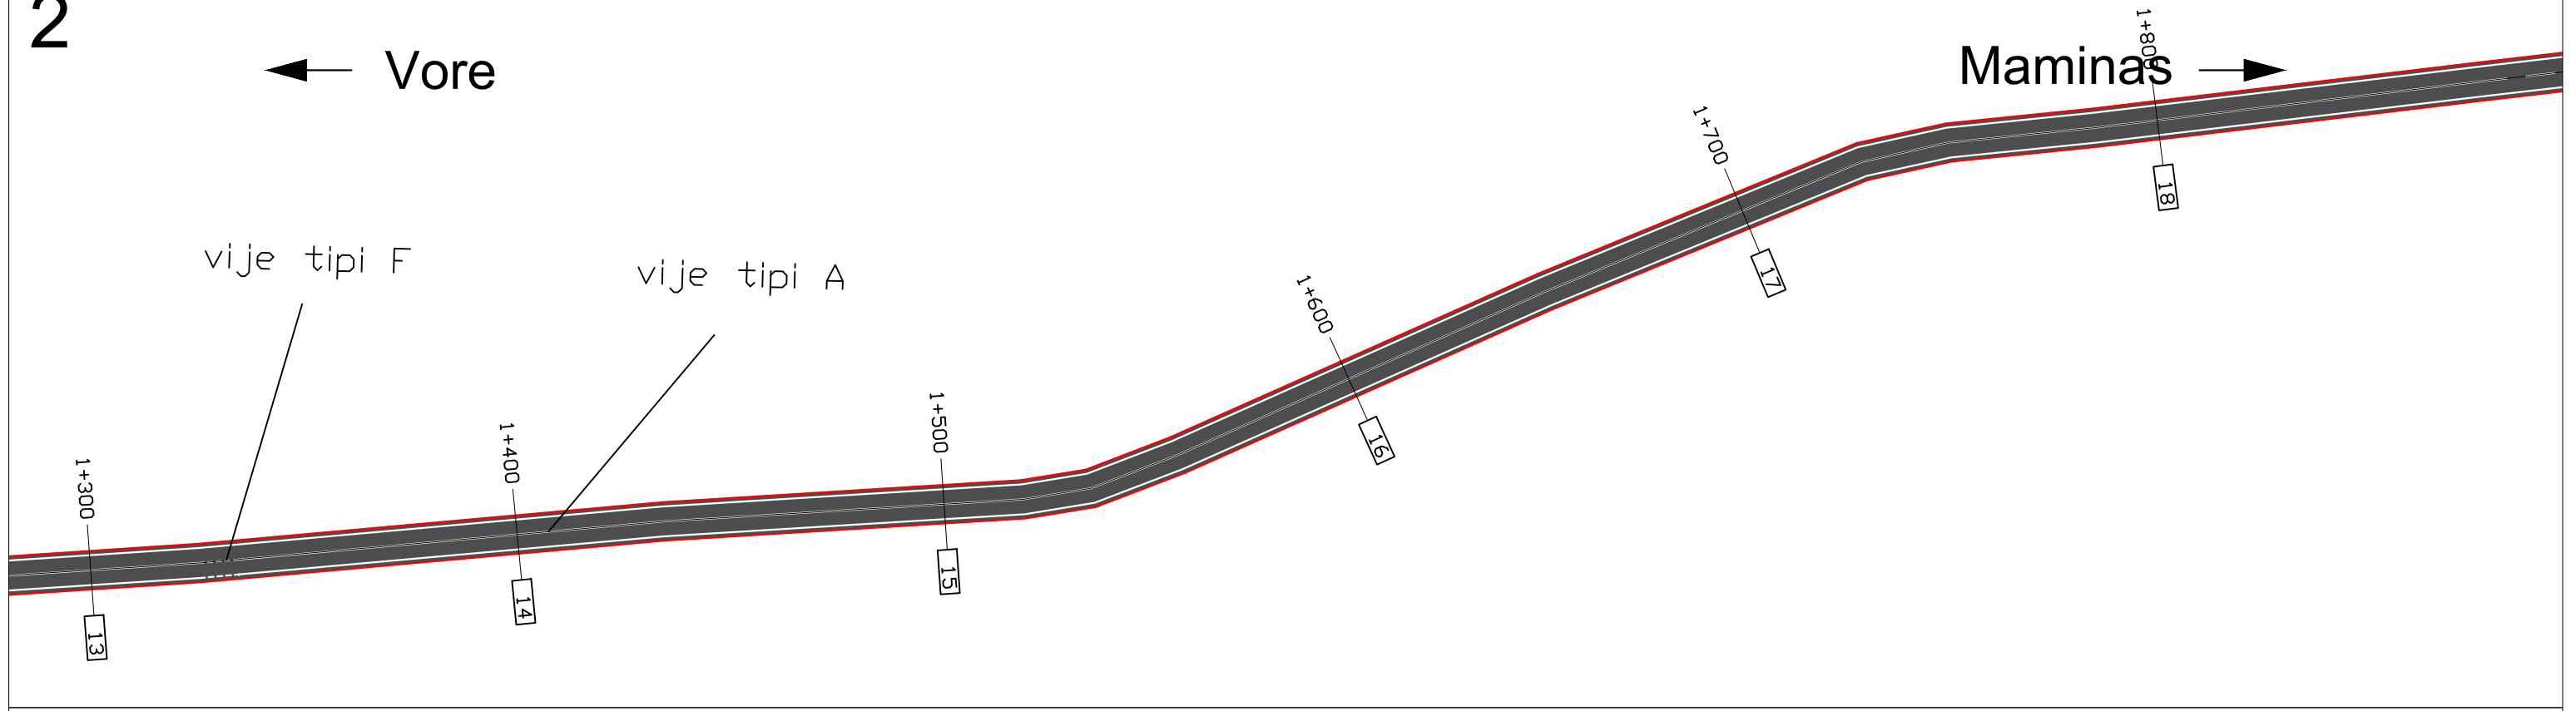


 REPUBLIKA E SHQIPERISE MINISTRIA E INFASTRUKTURES DHE ENERGJITIKES	 AUTORITETI RRUGOR SHQIPTAR	Grupi i Projektimit: Ing. Gavrosh Jazexhiu Ing. Nikollaq Mihali Preventivues: Ing. Redona Mjeshtri	Objekti Permiresimi i Sinjalistikes Horizontale, Vertikale dhe Paisjeve te Sigurise Rrugore ne Akset dhe Segmentet Rrugore te Rajonit Qendror, Loti 2	Nr. Revision 000
			Emertimi Planimetria e sinjalistikes rrugore Segmenti Vore - Maminas	Nr. Fletes
			Viti 2023	S02
			Shkalla 1:1000	

3

← Vore

Maminas →

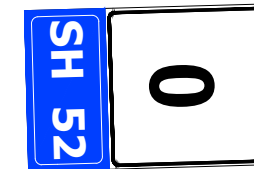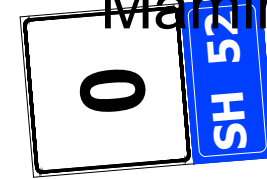

2+600

26

2+700

27

2+800

28

2+900

29

3+000

30

3+100

31

3+200

32

3+300

33

3+400

34

3+500

35

3+600

36

37



REPUBLIKA E SHQIPERISE

MINISTRIA E INFASTRUKTURES DHE ENERGJITIKES



AUTORITETI RRUGOR SHQIPTAR

Grupi i Projektimit: Ing. Gavrosh Jazexhiu

Ing. Nikollaq Mihali

Preventivues:

Ing. Redona Mjeshtri

Objekti

Permiresimi i Sinjalistikes Horizontale, Vertikale dhe Paisjeve te Sigurise Rrugore ne Akset dhe Segmentet Rrugore te Rajonit Qendror, Loti 2

Emertimi

Planimetria e sinjalistikes rrugore Segmenti Vore - Maminas

Viti

2023

Shkalla

1:1000

Nr. Revision

000



Nr. Fletes



S03

4

Vore ←

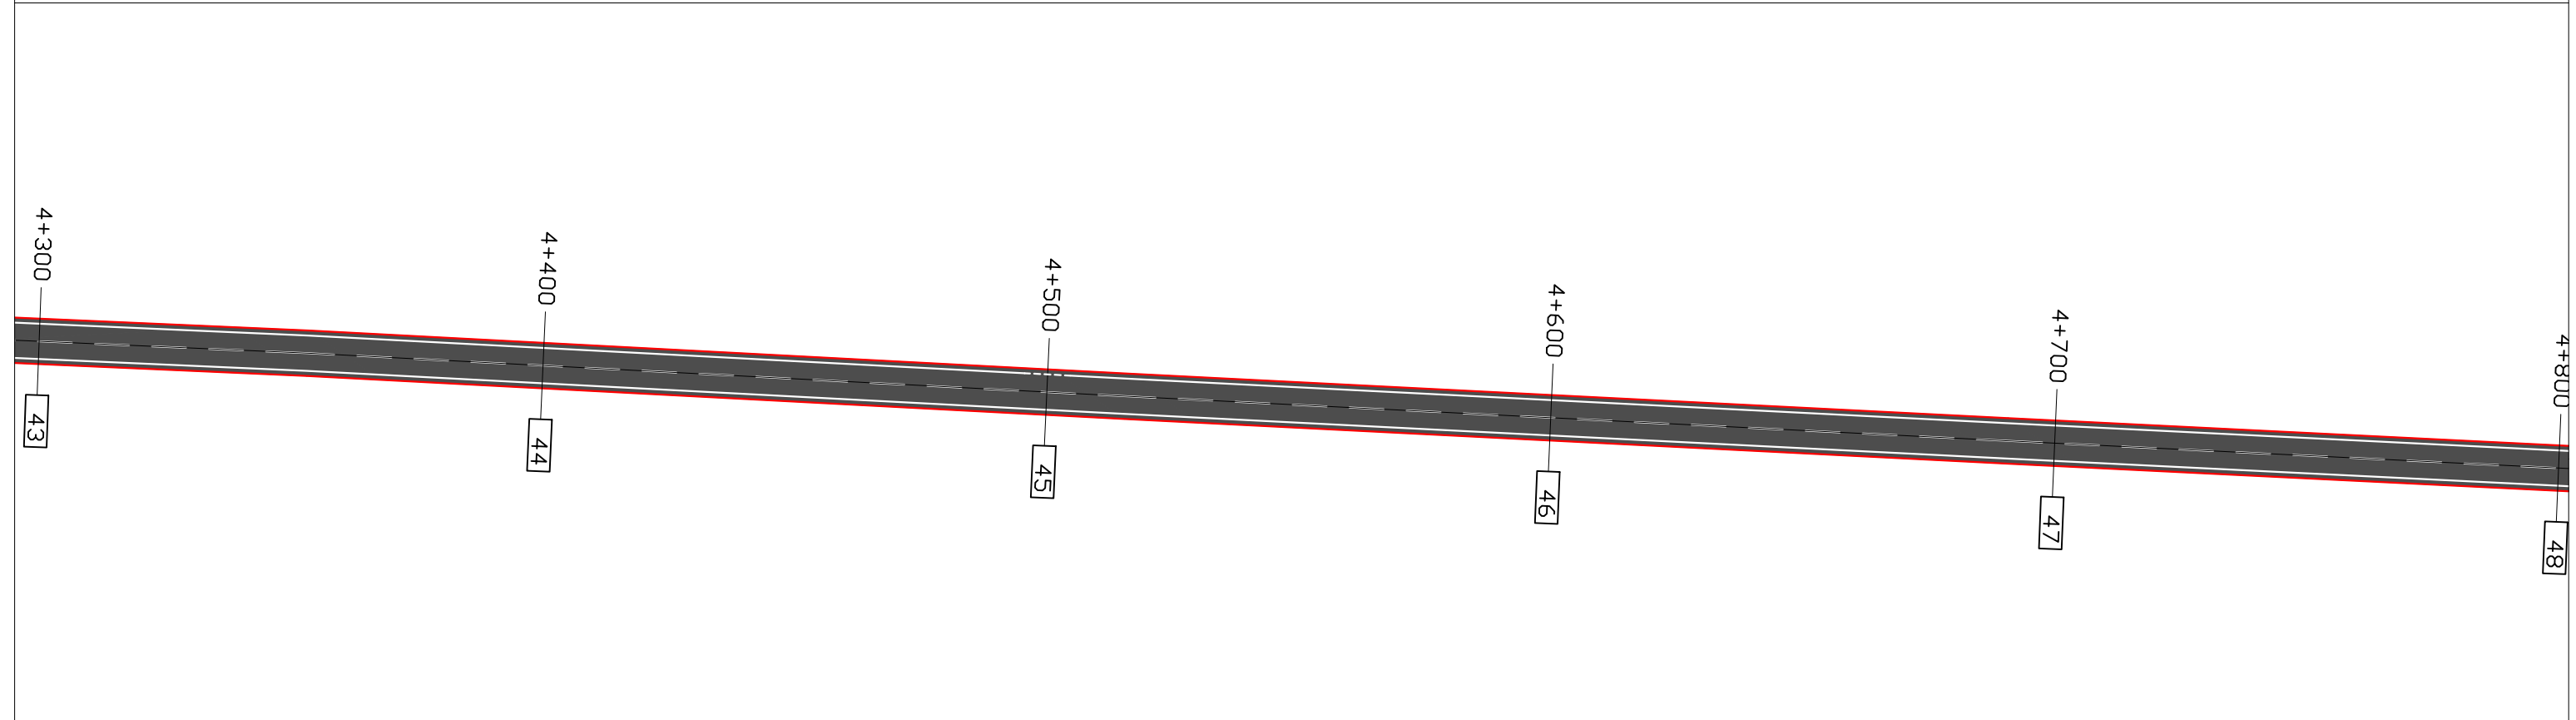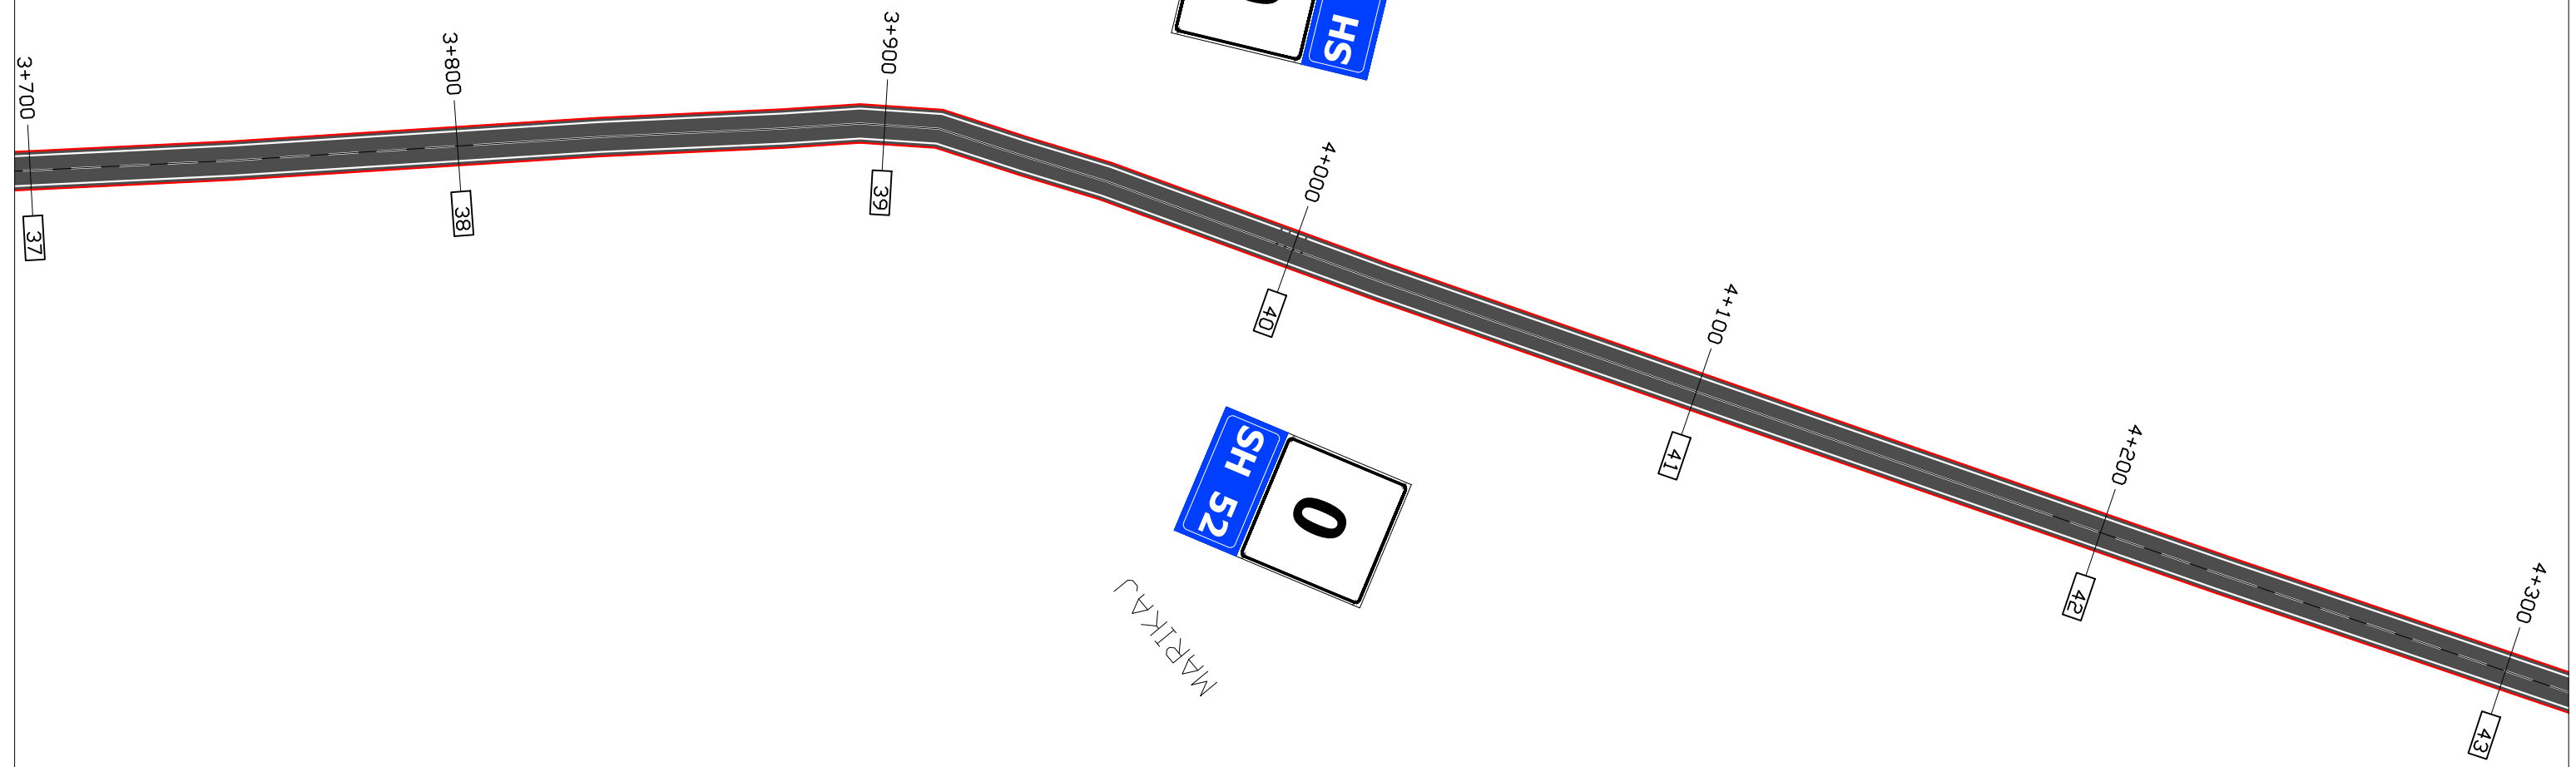Maminas →



 REPUBLIKA E SHQIPERISE MINISTRIA E INFASTRUKTURES DHE ENERGJITIKES	 AUTORITETI RRUGOR SHQIPTAR	Grupi i Projektimit: Ing. Gavrosh Jazexhiu Ing. Nikollaq Mihali Preventivues: Ing. Redona Mjeshtri	Objekti	Permiresimi i Sinjalistikes Horizontale, Vertikale dhe Paisjeve te Sigurise Rrugore ne Akset dhe Segmentet Rrugore te Rajonit Qendror, Loti 2	Nr. Revision	000
			Emertimi	Planimetria e sinjalistikes rrugore Segmenti Vore - Maminas	Nr. Fletes	S04
			Viti	2023		
			Shkalla	1:1000		

5

← Vore

Maminas →

