




	AUTORITETI KONTRAKTOR Autoriteti Rrugor Shqiptar (ARRSh)	PERFITUESI DREJTORIA RAJONIT VERIOR SHODER	PROJEKTUES 	Objekti : Hartim Projekti : Ndërhyrje emergjence në Km 5+500 dhe Km 13+000, rehabilitimi i argjinaturave të "Përroit të Thatë" në segmentin "Dedaj - Bogë"	SHKALLA 1: 500	FLETA 00
	Adresa: Rruga Sami Frashëri nr.33*, Tiranë tele/Fax: +355 4 2234487, e-mail: info@arrsh.gov.al Adresa e ueb-faqes: www.arrsh.gov.al	Adresa: Lgji: "3 Heronji" , Rr: "At Zef Valentini" ,Shkoder ueb-faqes: arrsh.gov.al/ Drejtorite Rajonale	Adresa: Rruga Sami Frashëri Pallati 45, Shkalla 01, Kati 2, Tiranë e-mail: gjeokonsult@hotmail.com	Faza : Projekt Zbatim	Horografia (km 05+500)	2023

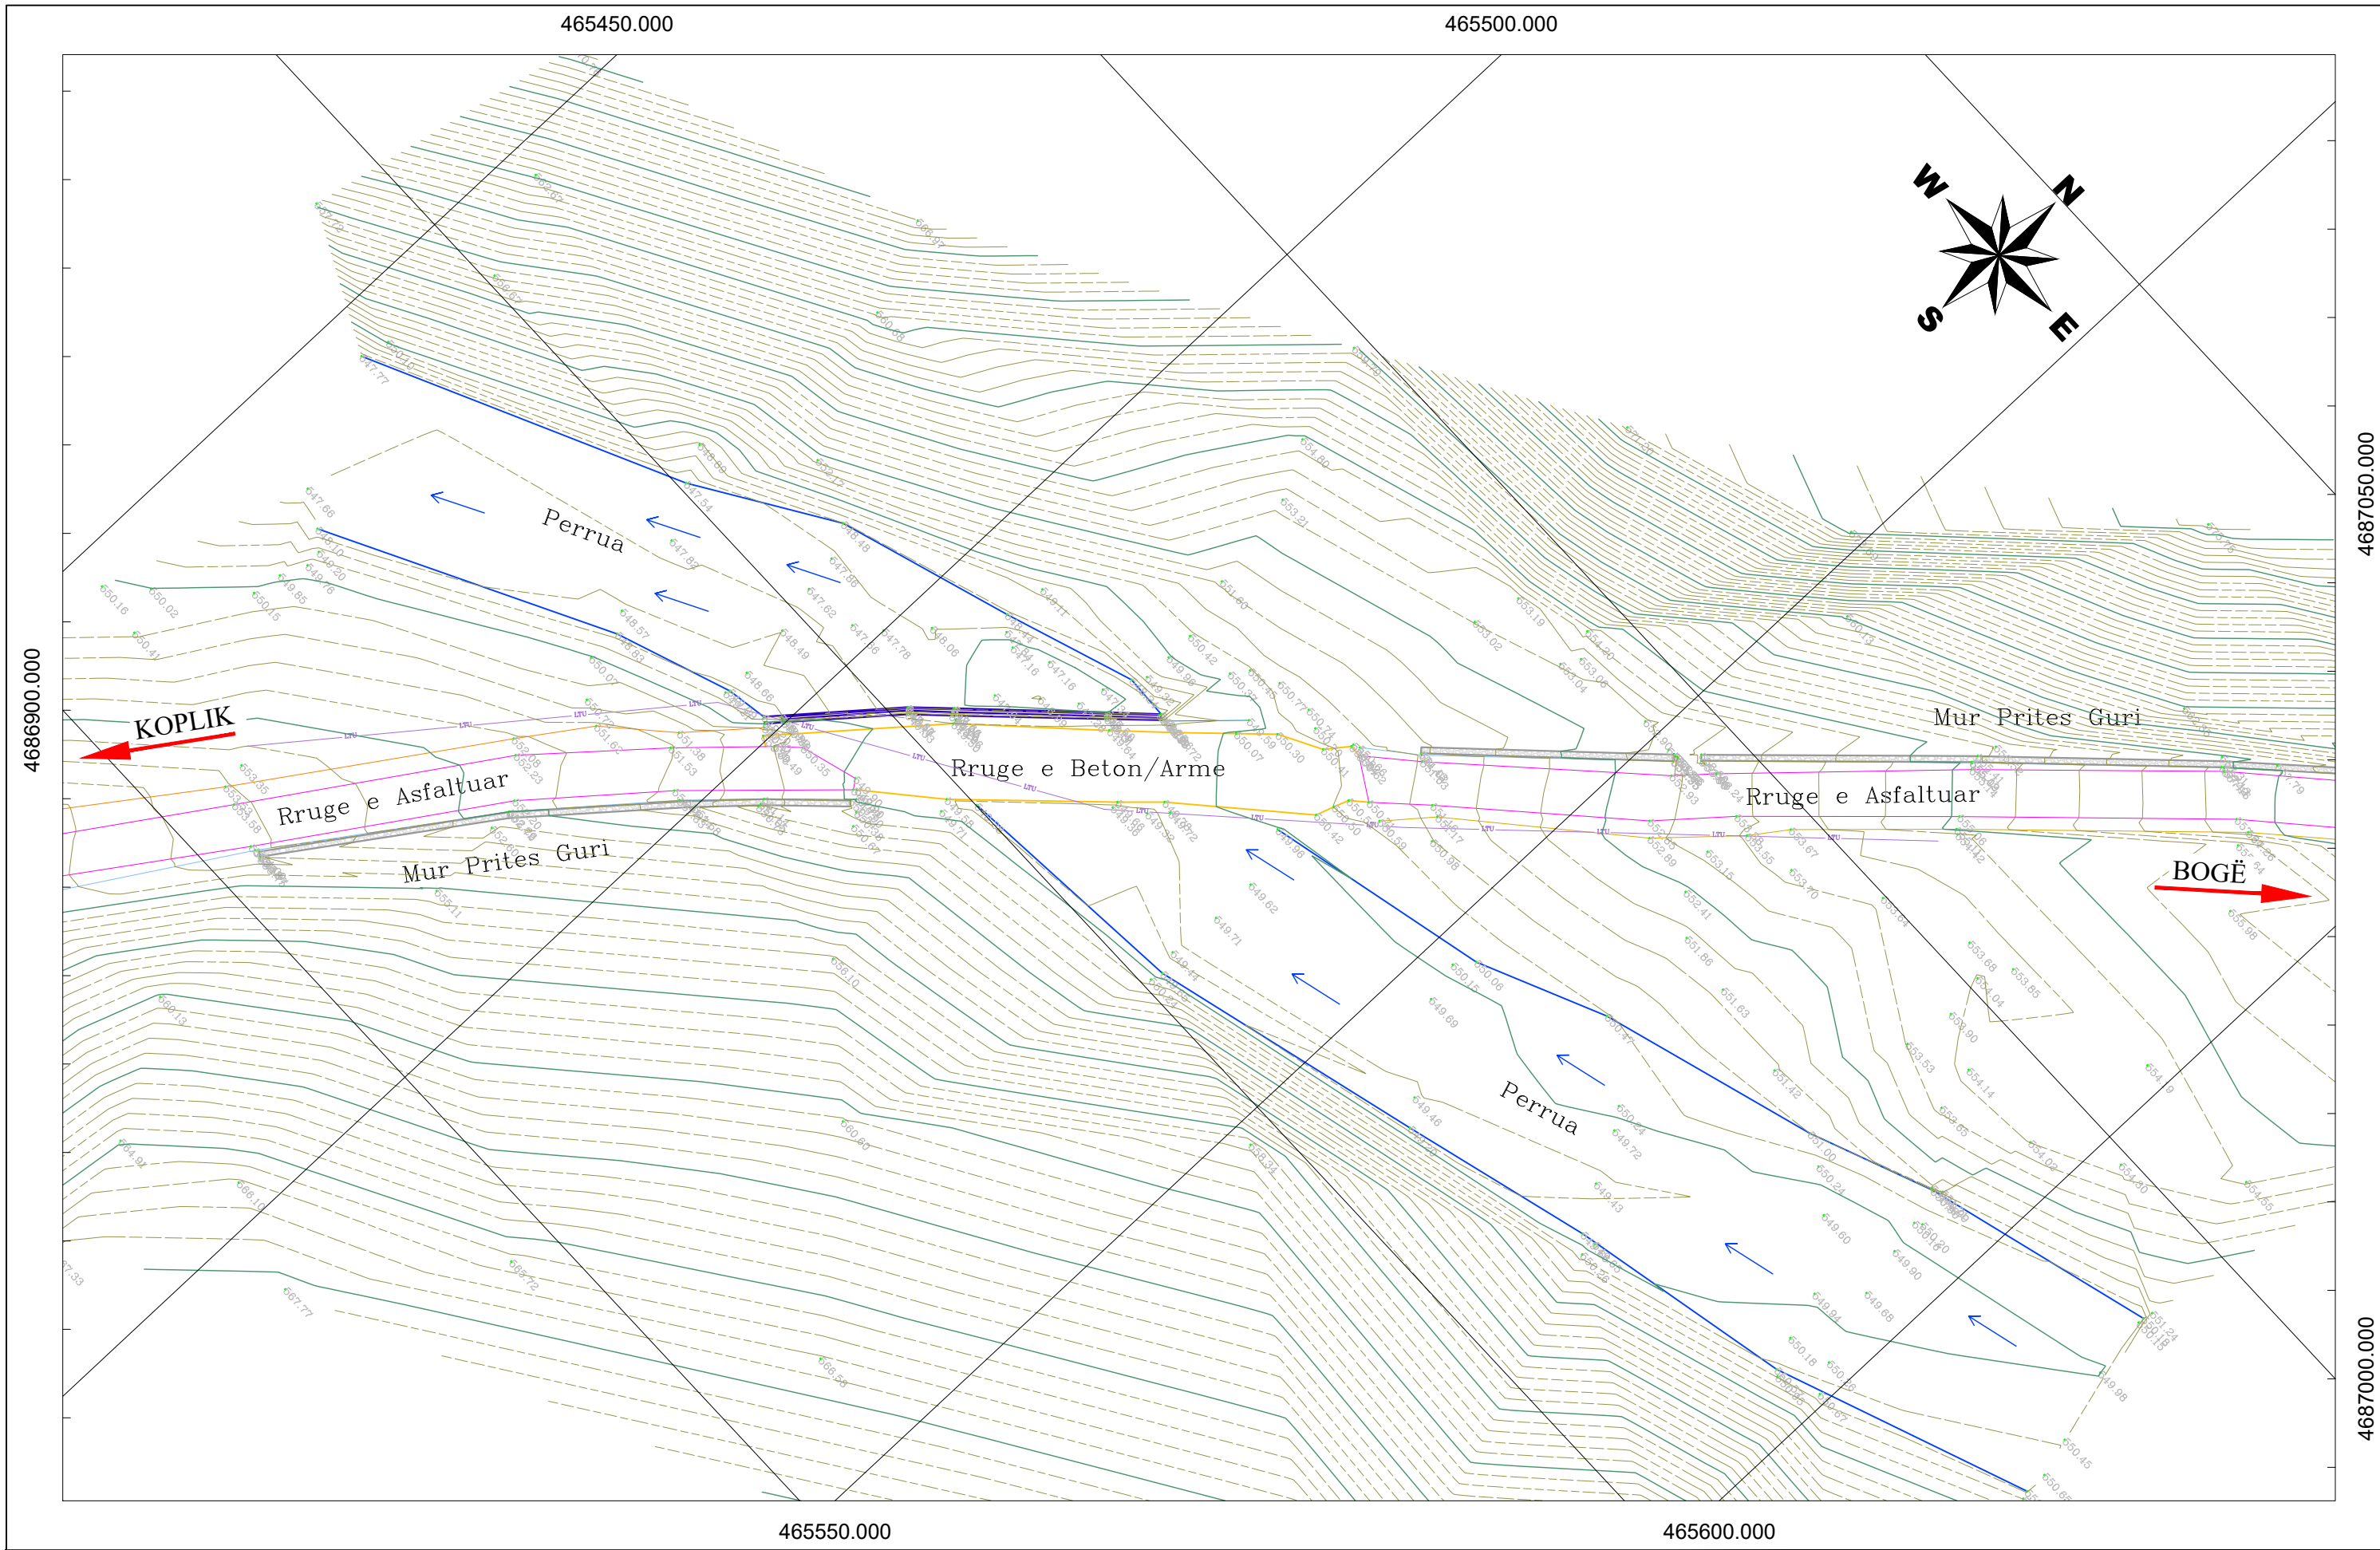

AUTORITETI KONTRAKTOR Autoriteti Rrugor Shqiptar (ARRSH) Adresa: Rruga Sami Frashëri nr.33*, Tiranë tele/Fax: +355 4 2234487, e-mail: info@arrsh.gov.al Adresa e ueb-faqes: www.arrsh.gov.al		PERFITUESI DREJTORIA RAJONIT VERIOR SHODER Adresa: Lgji: "3 Heronji", Rr.: "At Zef Valentini", Shkoder ueb-faqes: arrsh.gov.al/ Drejtorite Rajonale		PROJEKTUES  GJEOKONSULT & CO sh.p.k Adresa: Rruga Sami Frashëri Pallati 45, Shkalla 01, Kati 2, Tiranë e-mail: gjeokonsult@hotmail.com		Objekti : Hartim Projekti : Ndërhyrje emergjence në Km 5+500 dhe Km 13+000, rehabilitimi i argjinaturave të "Përroit të Thate" në segmentin "Dedaj - Bogë" Faza : Projekt Zbatim		SHKALLA 1: 500 2023	FLETA 02 Format A3
---	--	---	--	---	--	---	--	----------------------------------	---------------------------------

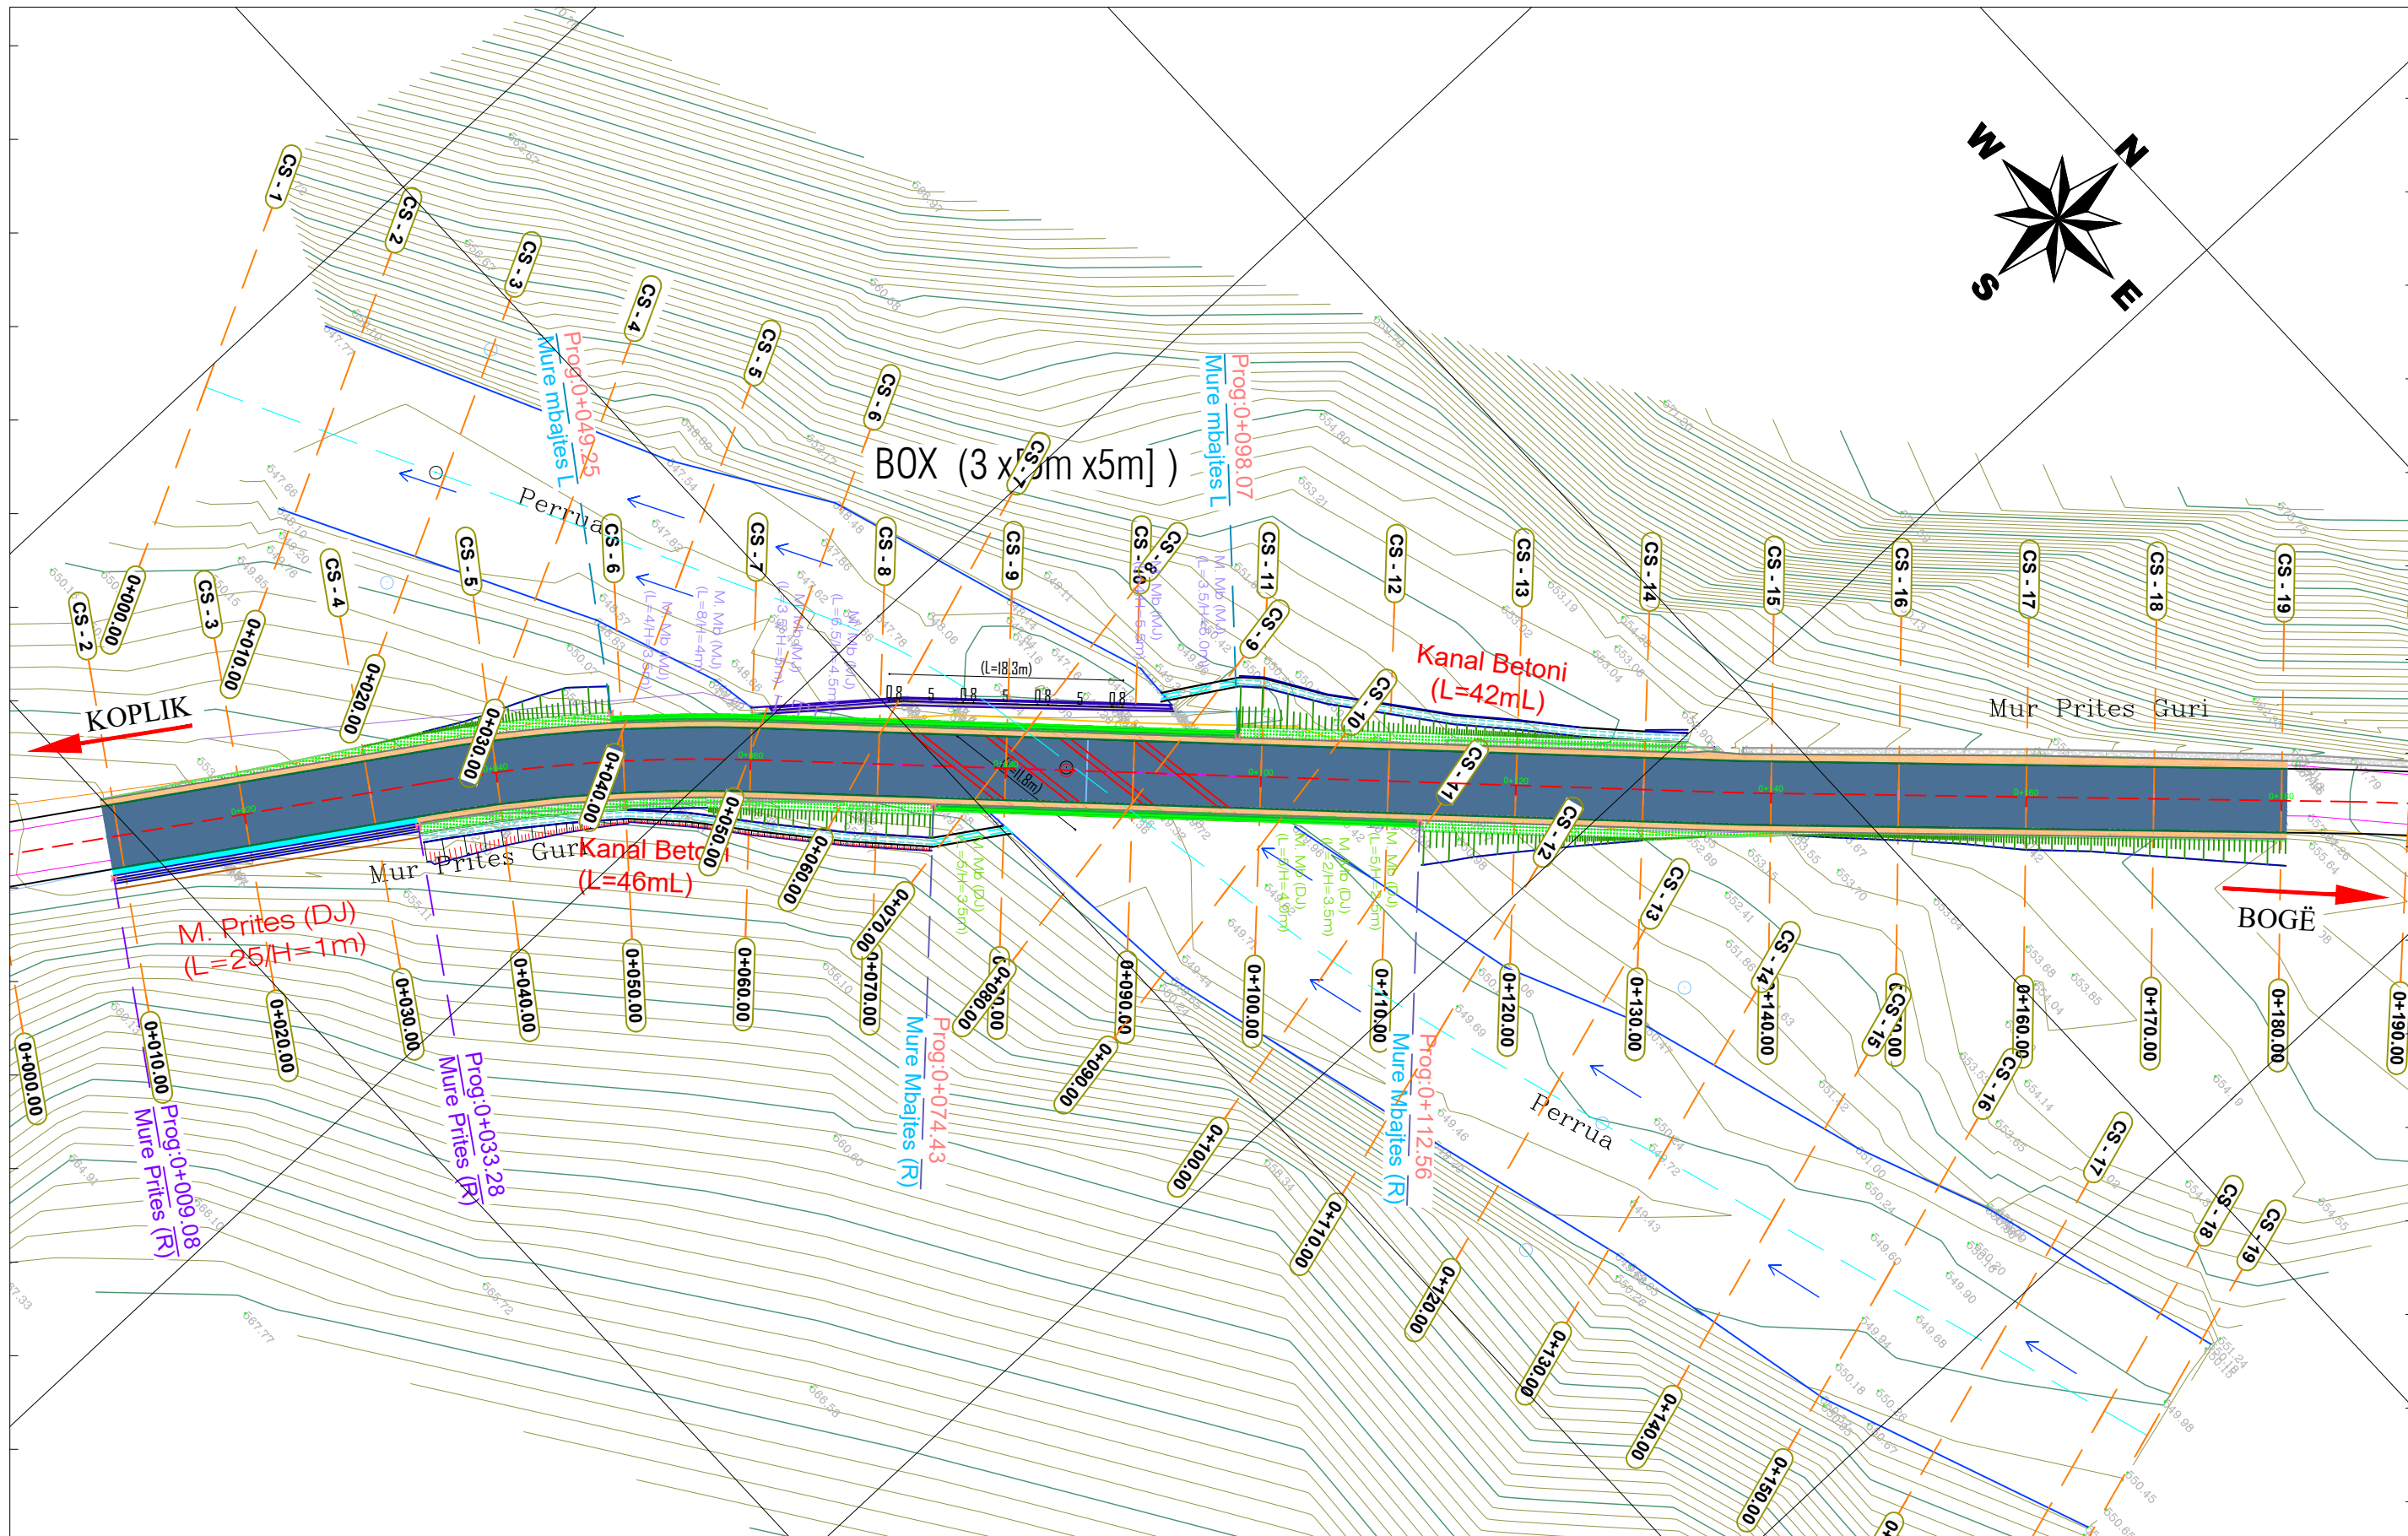

 <p>AUTORITETI KONTRAKTOR Autoriteti Rrugor Shqiptar (ARRSH) Adresa: Rruga Sami Frashëri nr.33*, Tiranë tele/Fax: +355 4 2234487, e-mail: info@arrsh.gov.al Adresa e ueb-faqes: www.arrsh.gov.al</p>	<p>PERFITUESI DREJTORIA RAJONIT VERIOR SHODER Adresa: Lgji: "3 Heronji", Rr: "At Zef Valentini", Shkoder ueb-faqes: arrsh.gov.al/ Drejtorite Rajonale</p>	 <p>PROJEKTUES GJEOKONSULT & CO sh.p.k Adresa: Rruga Sami Frashëri Pallati 45, Shkalla 01, Kati 2, Tiranë e-mail: gjeokonsult@hotmail.com</p>	<p>Objekti : Hartim Projekti : Ndërhyrje emergjence në Km 5+500 dhe Km 13+000, rehabilitimi i argjinaturave të "Përroit të Thate" në segmentin "Dedaj - Bogë"</p>		SHKALLA	FLETA
			<p>Faza : Projekt Zbatim</p>	<p>Planimetria (km 05+500)</p>	<p>1: 500</p>	<p>03</p>
				<p>2023</p>	<p>Format A3</p>	

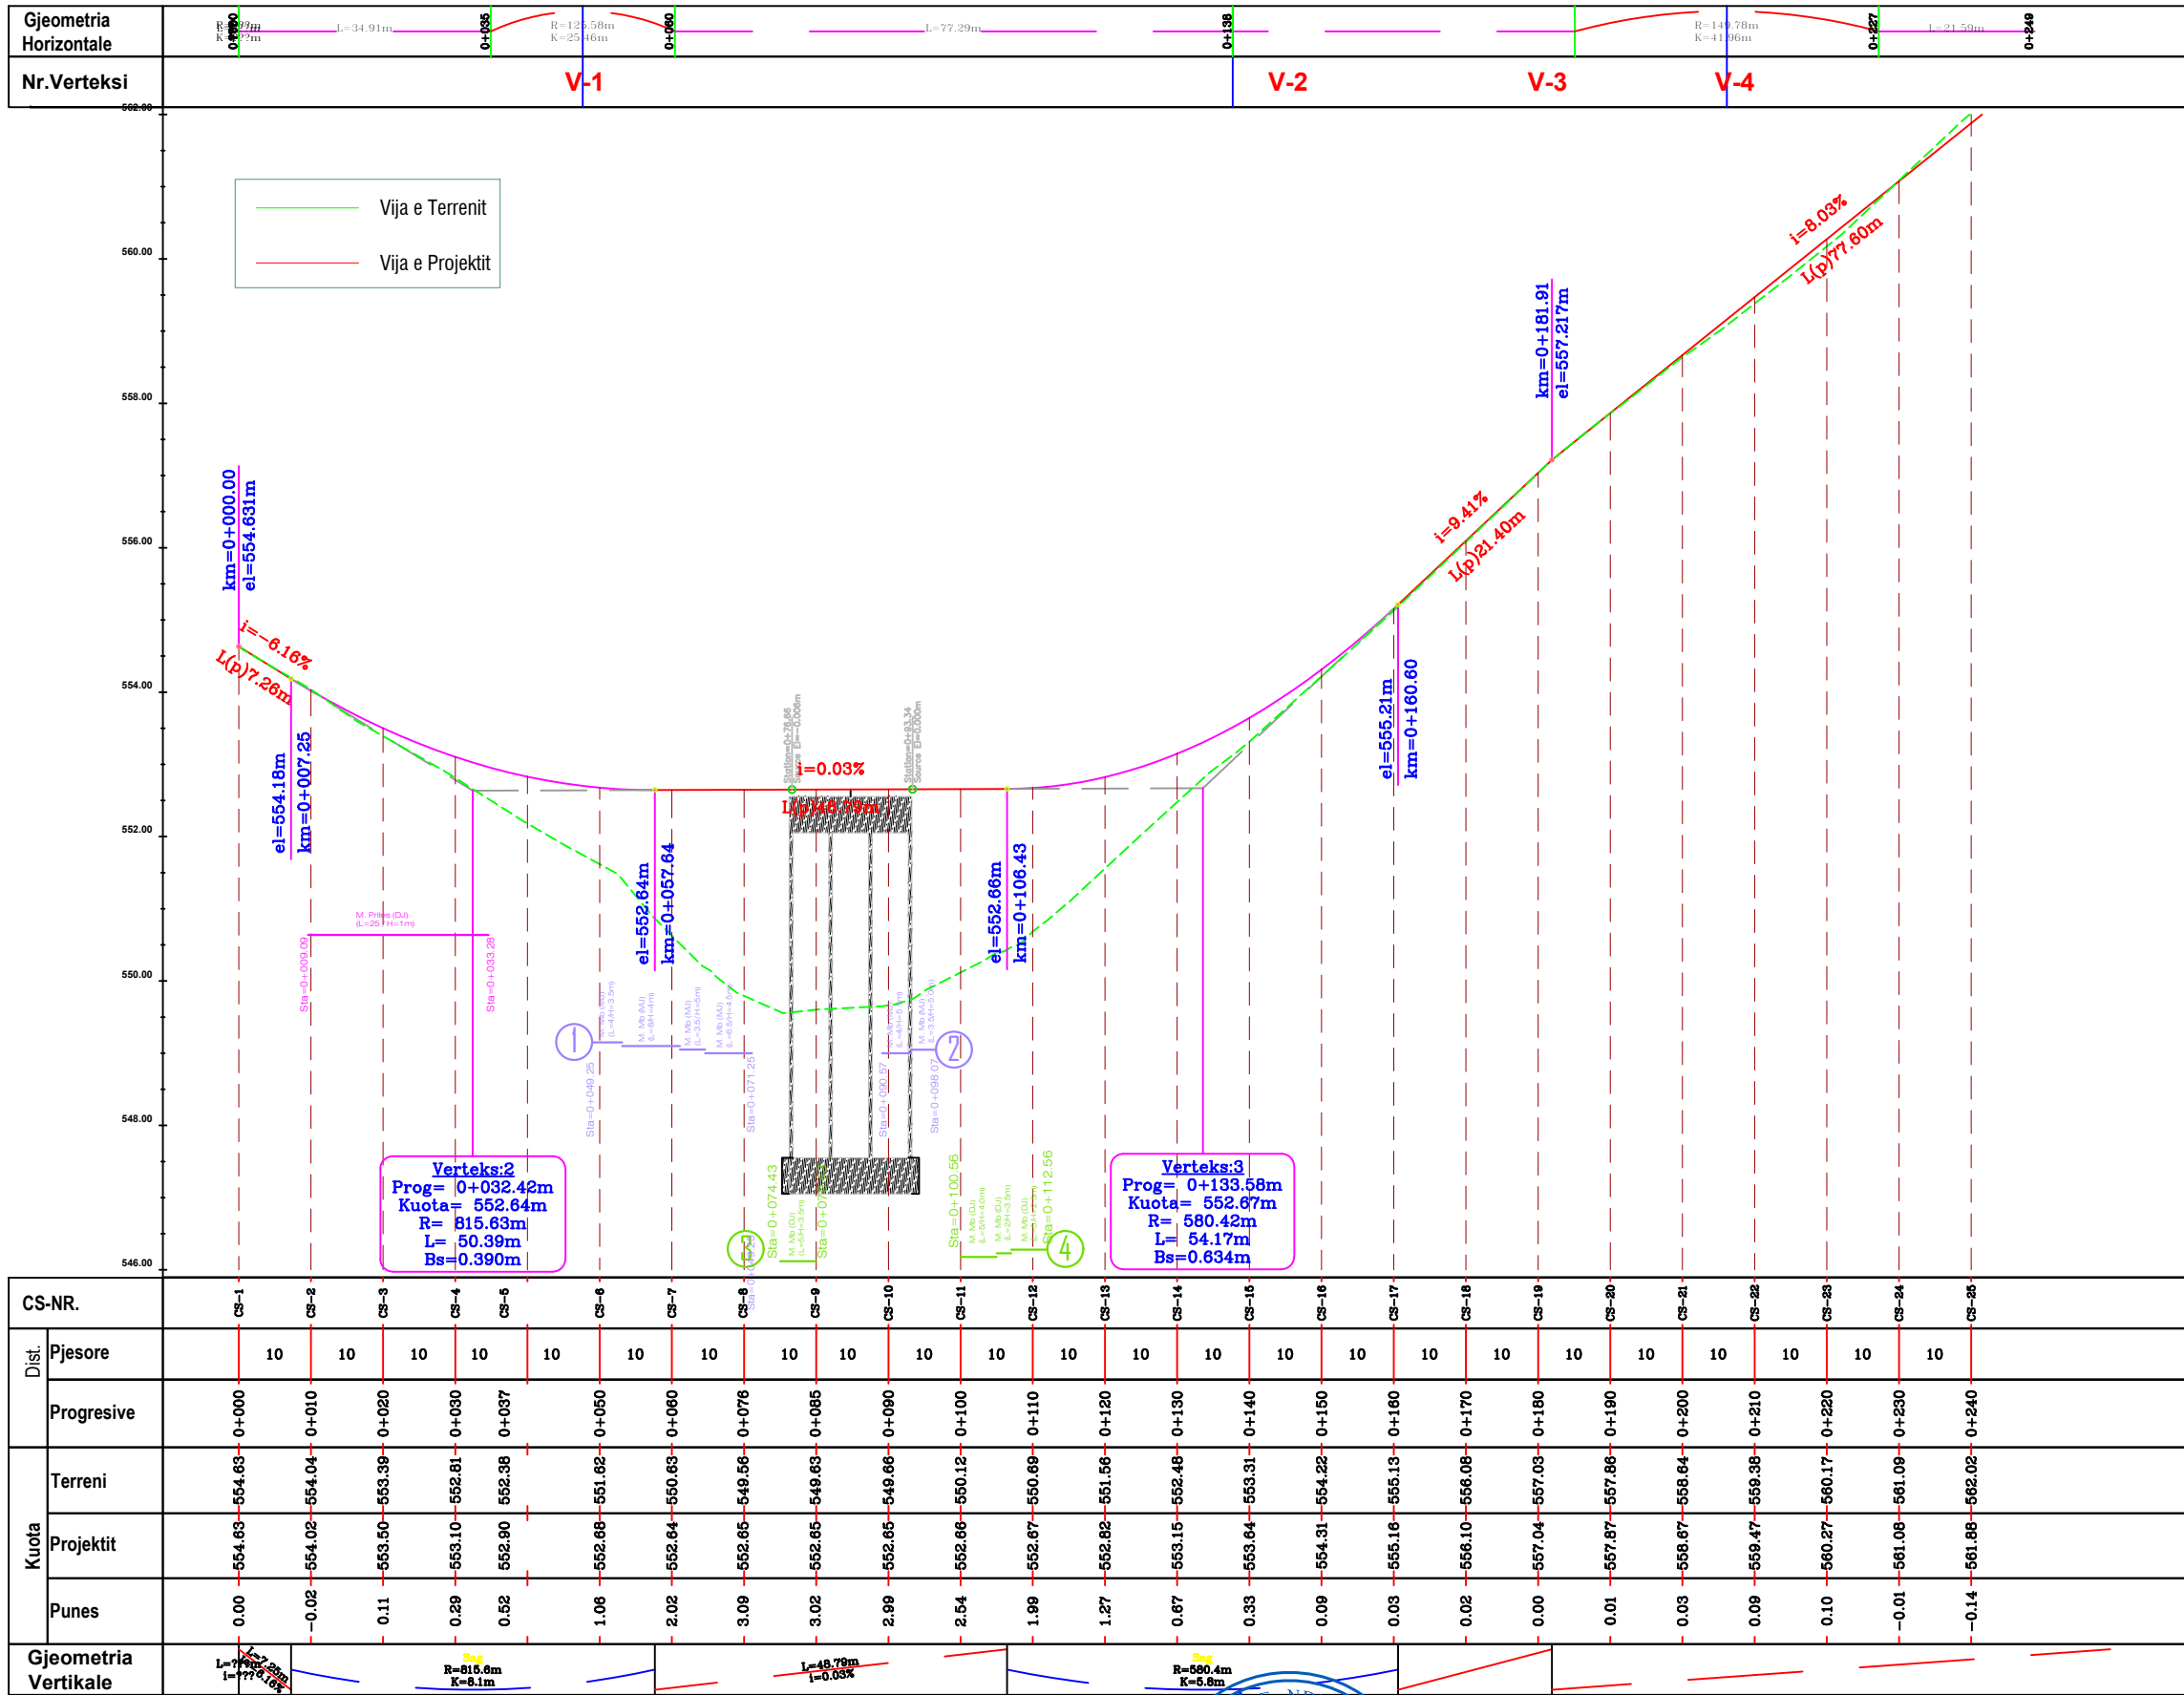

CS-NR.	D/ist.	Pjesore	Progressive	Kuota			Gjeometria Vertikale
				Terreni	Projektit	Punes	
CS-1			0+000	554.63	554.63	0.00	L=34.91m i=-0.03%
CS-2	10		0+010	554.04	554.02	-0.02	
CS-3	10		0+020	553.39	553.50	0.11	Sag R=815.6m K=6.1m
CS-4	10		0+030	552.81	553.10	0.29	
CS-5	10		0+037	552.38	552.90	0.52	
CS-6	10		0+050	551.82	552.68	1.06	
CS-7	10		0+060	550.83	552.64	2.02	
CS-8	10		0+076	549.56	552.85	3.09	
CS-9	10		0+085	549.63	552.85	3.02	
CS-10	10		0+090	549.06	552.85	2.99	
CS-11	10		0+100	550.12	552.66	2.54	
CS-12	10		0+110	550.69	552.87	1.99	
CS-13	10		0+120	551.56	552.82	1.27	
CS-14	10		0+130	552.48	553.15	0.67	
CS-15	10		0+140	553.31	553.64	0.33	
CS-16	10		0+150	554.22	554.31	0.09	
CS-17	10		0+160	555.13	555.16	0.03	
CS-18	10		0+170	556.08	556.10	0.02	
CS-19	10		0+180	557.03	557.04	0.00	
CS-20	10		0+190	557.98	557.87	-0.01	
CS-21	10		0+200	558.94	558.67	-0.03	
CS-22	10		0+210	559.38	559.47	0.09	
CS-23	10		0+220	560.17	560.27	0.10	
CS-24	10		0+230	561.09	561.08	-0.01	
CS-25	10		0+240	562.02	561.88	-0.14	

AUTORITETI KONTRAKTOR
 Autoriteti Rrugor Shqiptar (ARRSh)
 Adresa: Rruga Sami Frashëri nr.33, Tiranë
 tele/Fax: +355 4 2234487, e-mail: info@arrsh.gov.al
 Adresa e ueb-faqes: www.arrsh.gov.al

PERFITUESI
 DREJTORIA RAJONIT VERIOR SHODER
 Adresa: Lgji: "3 Heronjt", Rr: "At Zef Valentini", Shkoder
 ueb-faqes: arrsh.gov.al/ Drejtorite Rajonale


PROJEKTUESI
GJEOKONSULT & CO
 GJEOKONSULT & CO sh.p.k
 Adresa: Rruga Sami Frashëri
 Pallati 45, Shkalla 11, Kati 2, Tiranë
 e-mail: gjeokonsult@e-mail.com

Objekti : **Hartim Projekti : Ndërhyrje emergjence në Km 5+500 dhe Km 13+000, rehabilitimi i argjinaturave të "Përroit të Thate" në segmentin "Dedaj - Bogë"**
 Faza : **Projekt Zbatim**

SHKALLA	FLETA
1:1000	PGJ-04
2023	Format A3

PROFILI TIP NR.01

0+010 - 0+040

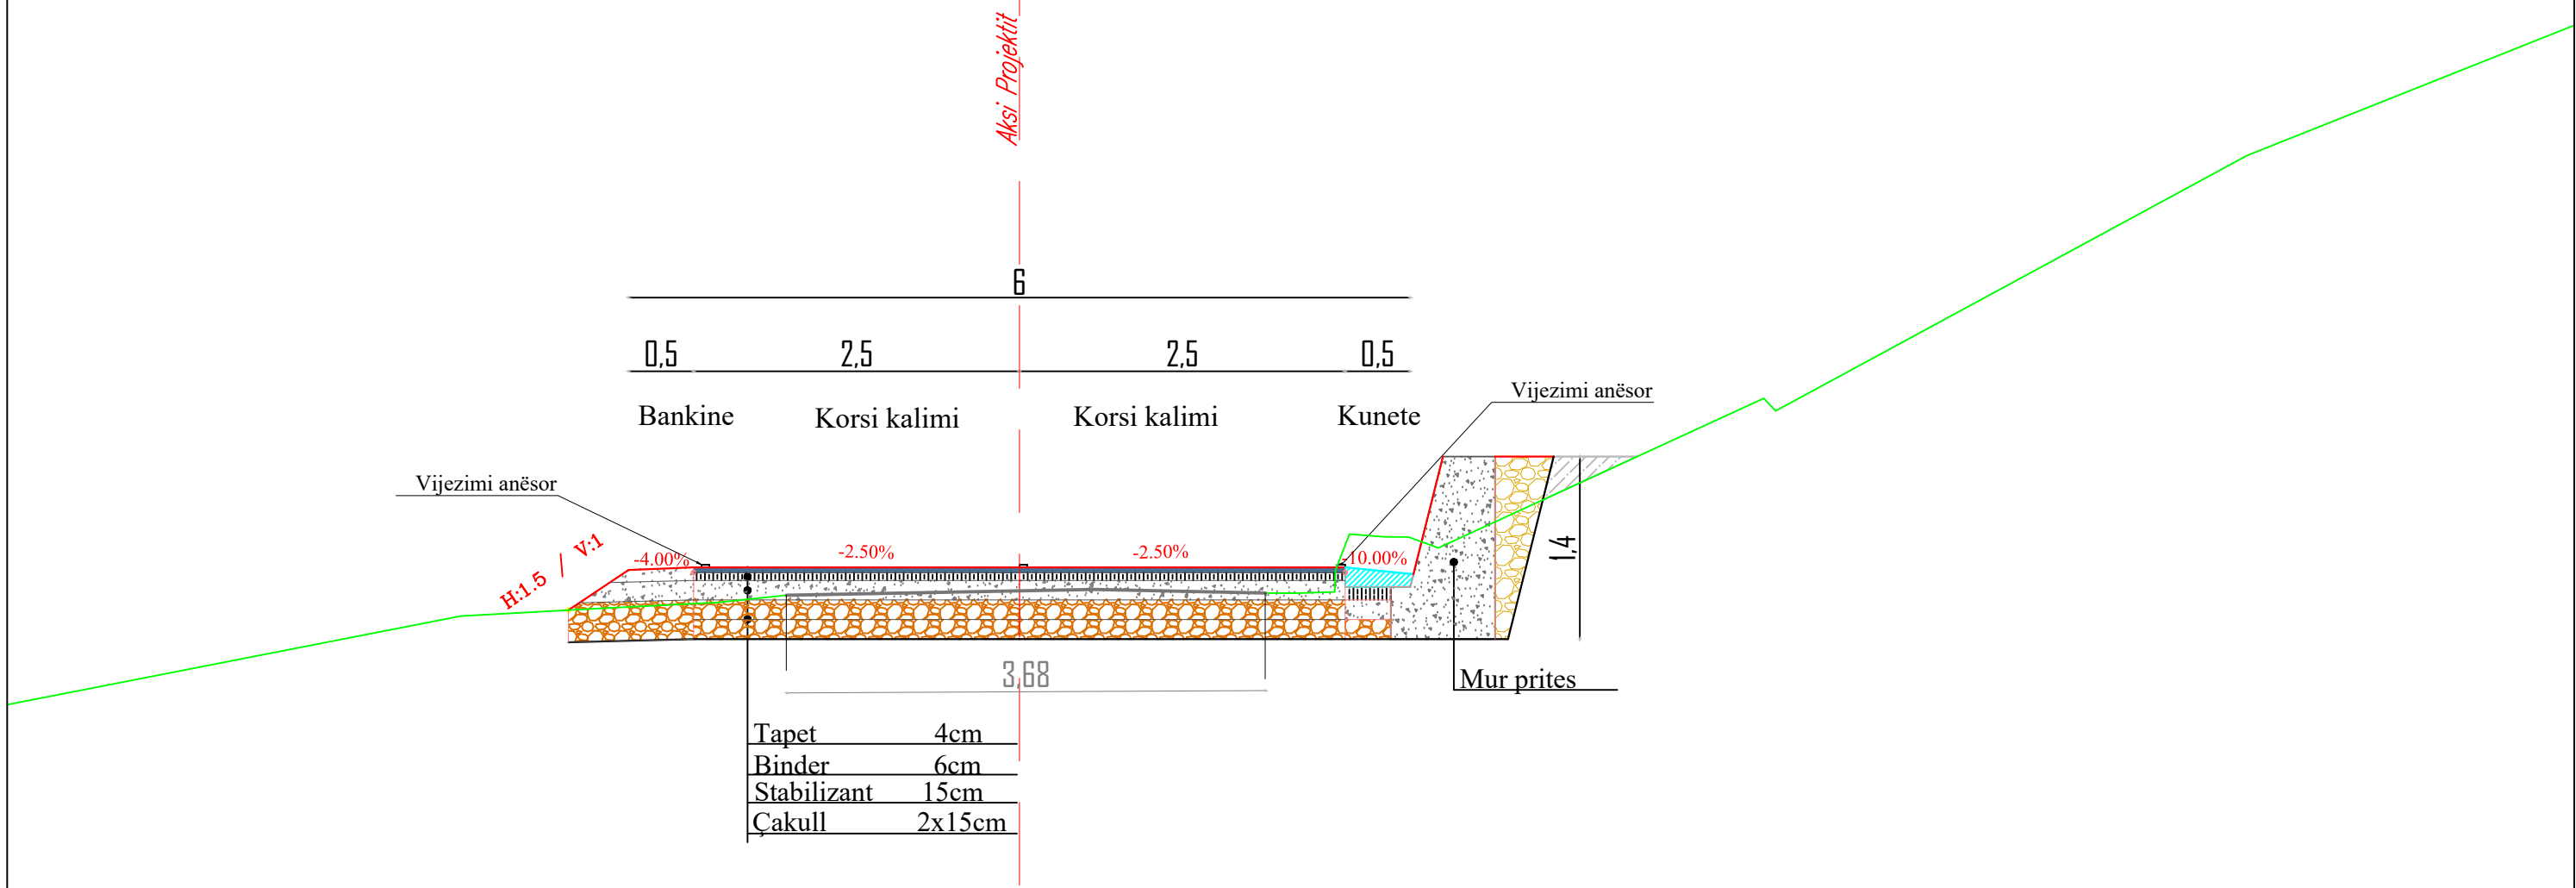


Tapet	4cm
Binder	6cm
Stabilizant	15cm
Çakull	2x15cm



AUTORITETI KONTRAKTOR Autoriteti Rrugor Shqiptar (ARRSh) Adresa: Rruga Sami Frashëri nr.33, Tiranë tele/Fax: +355 4 2234487, e-mail: info@arrsh.gov.al Adresa e ueb-faqes: www.arrsh.gov.al	PERFITUESI DREJTORIA RAJONIT VERIOR SHODER Adresa: Lgji: "3 Heronjt", Rr: "At Zef Valentini", Shkoder ueb-faqes: arrsh.gov.al/ Drejtorite Rajonale	PROJEKTUESI GJEOKONSULT & CO SH.P.K. Adresa: Rruga Sami Frashëri Pallati 45, Shkalla 01, Kati 2, Tiranë e-mail: gjeokonsult@hotmail.com	Objekti : Hartim Projekti : Ndërhyrje emergjence në Km 5+500 dhe Km 13+000, rehabilitimi i argjinaturave të "Përroit të Thate" në segmentin "Dedaj - Bogë"	SHKALLA 1 : 50	FLETA TIP-01
			Faza : Projekt Zbatim	Profilet TIP	2023

PROFILI TIP NR.02


0+050 - 0+110

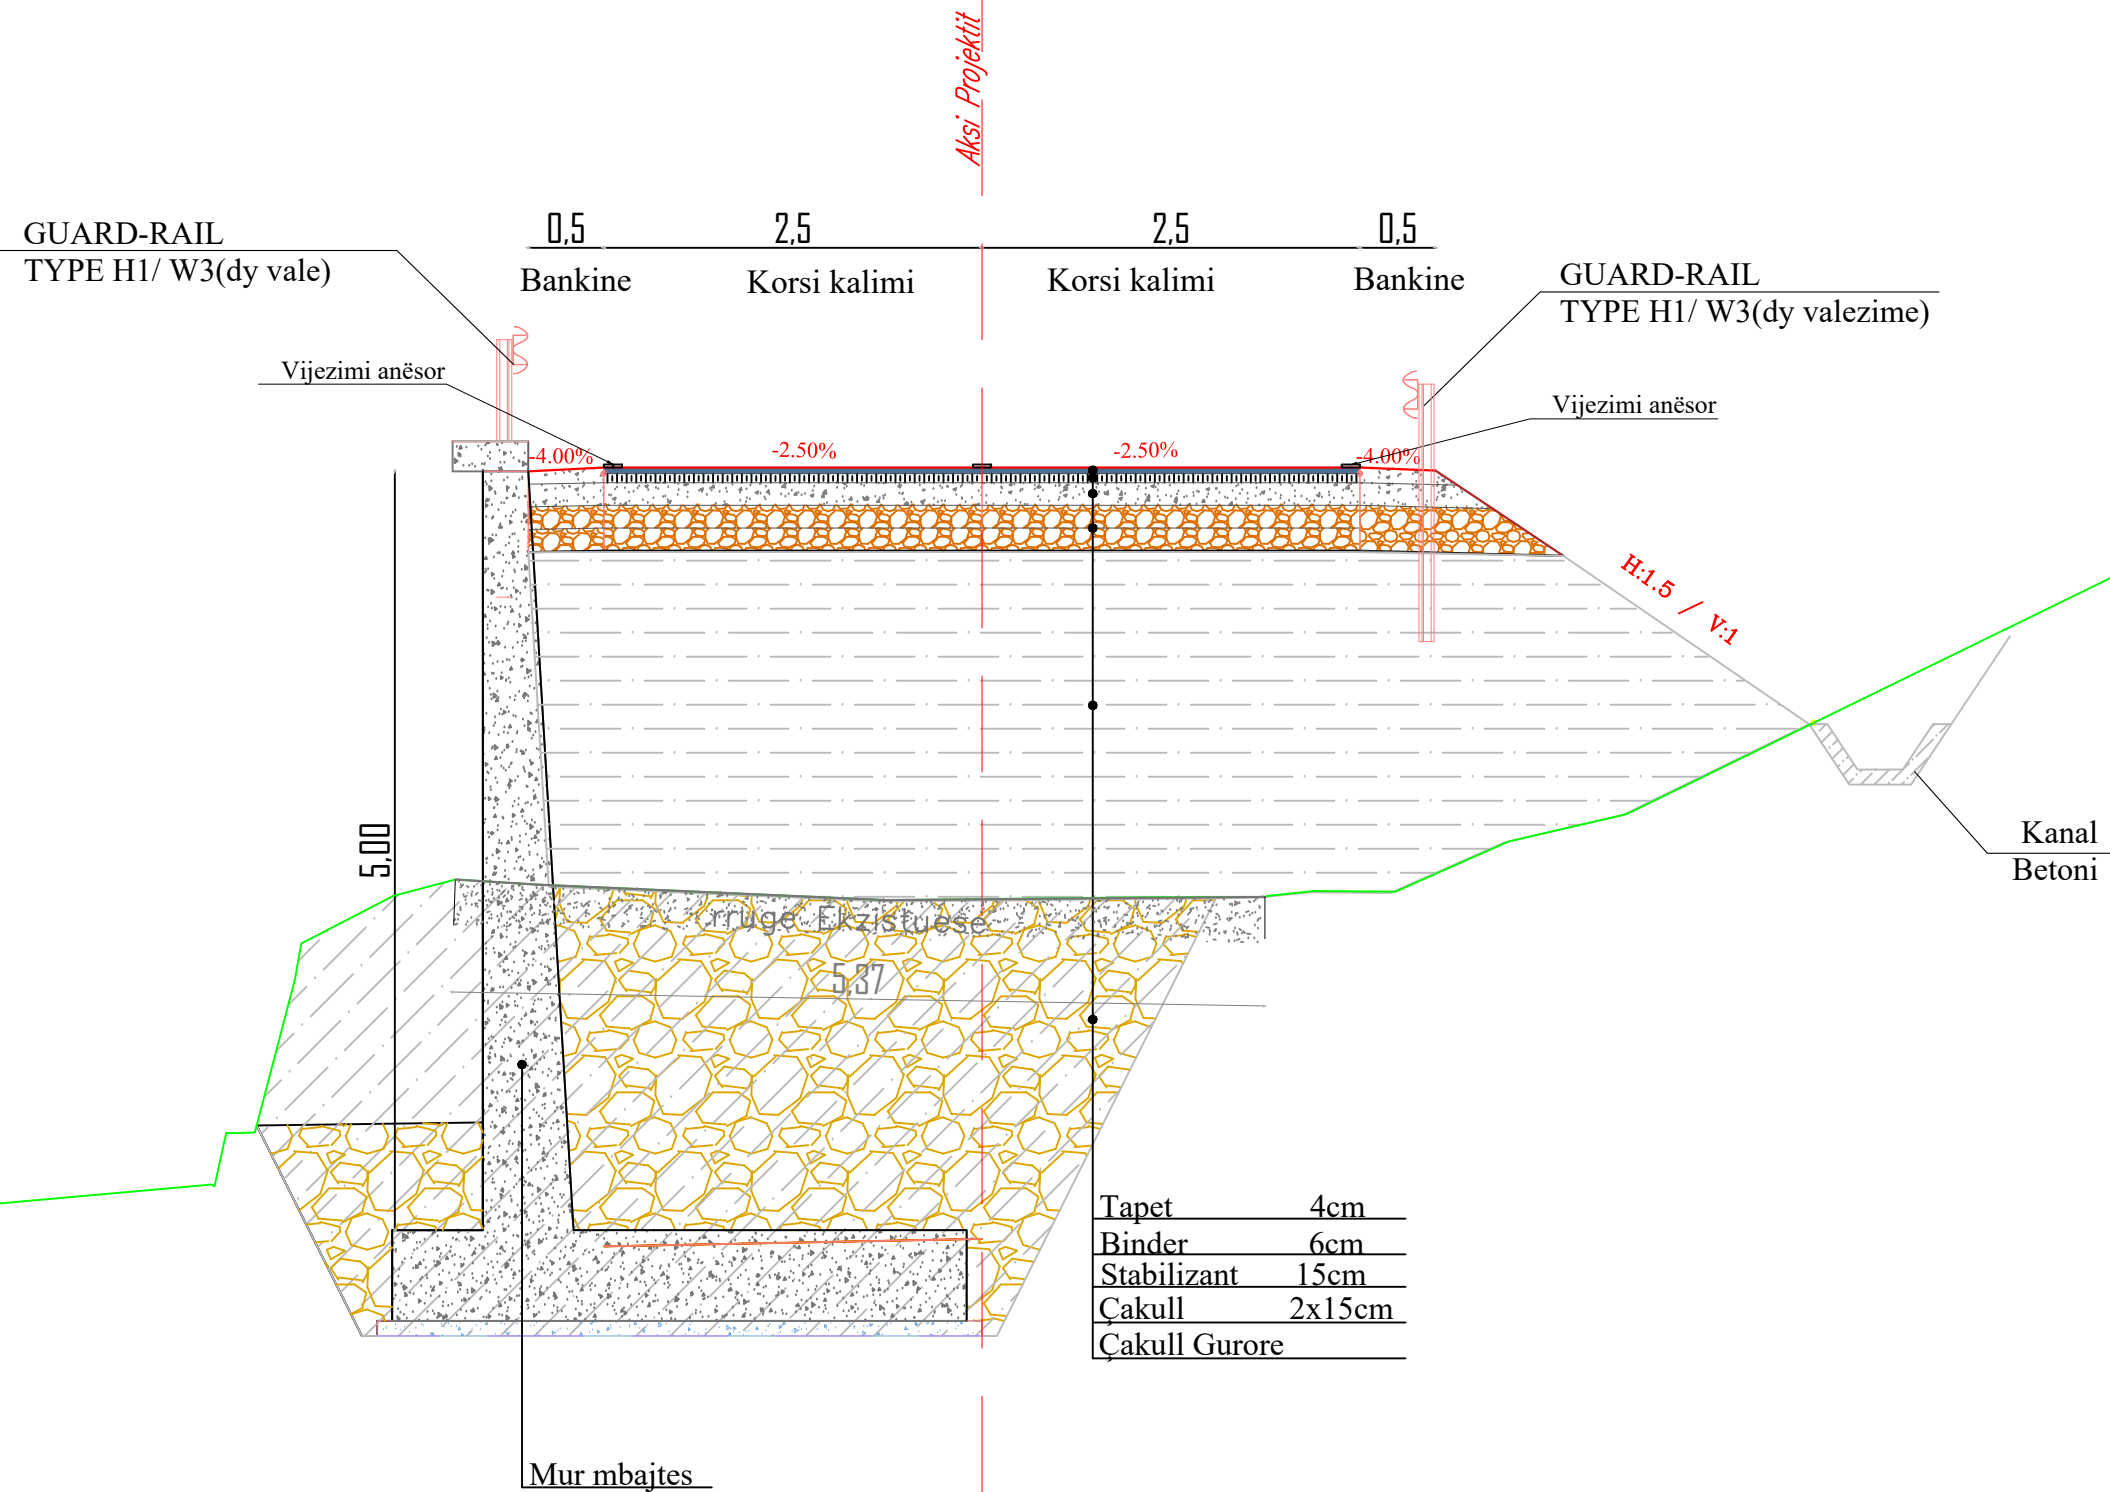

	AUTORITETI KONTRAKTOR	PERFITUESI	PROJEKTUESI	Objekti : Hartim Projekti : Ndërhyrje emergjence në Km 5+500 dhe Km 13+000, rehabilitimi i argjinaturave të "Përroit të Thate" në segmentin "Dedaj - Bogë"	SHKALLA	FLETA
	Autoriteti Rrugor Shqiptar (ARRSh) Adresa: Rruga Sami Frashëri nr.33, Tiranë tele/Fax: +355 4 2234487, e-mail: info@arrsh.gov.al Adresa e ueb-faqes: www.arrsh.gov.al	DREJTORIA RAJONIT VERIOR SHODER Adresa: Lgj: "3 Heronjt", Rr: "At Zef Valentini", Shkoder ueb-faqes: arrsh.gov.al/ Drejtorite Rajonale		GJEOKONSULT & CO SH.P.K. Adresa: Rruga Sami Frashëri Pallati 45, Shkalla 01, Kati 2, Tiranë e-mail: gjeokonsult@hotmail.com	Faza : Projekt Zbatim Profilet TIP	1 : 30 2023

PROFILI TIP NR.03

0+110 - 0+180

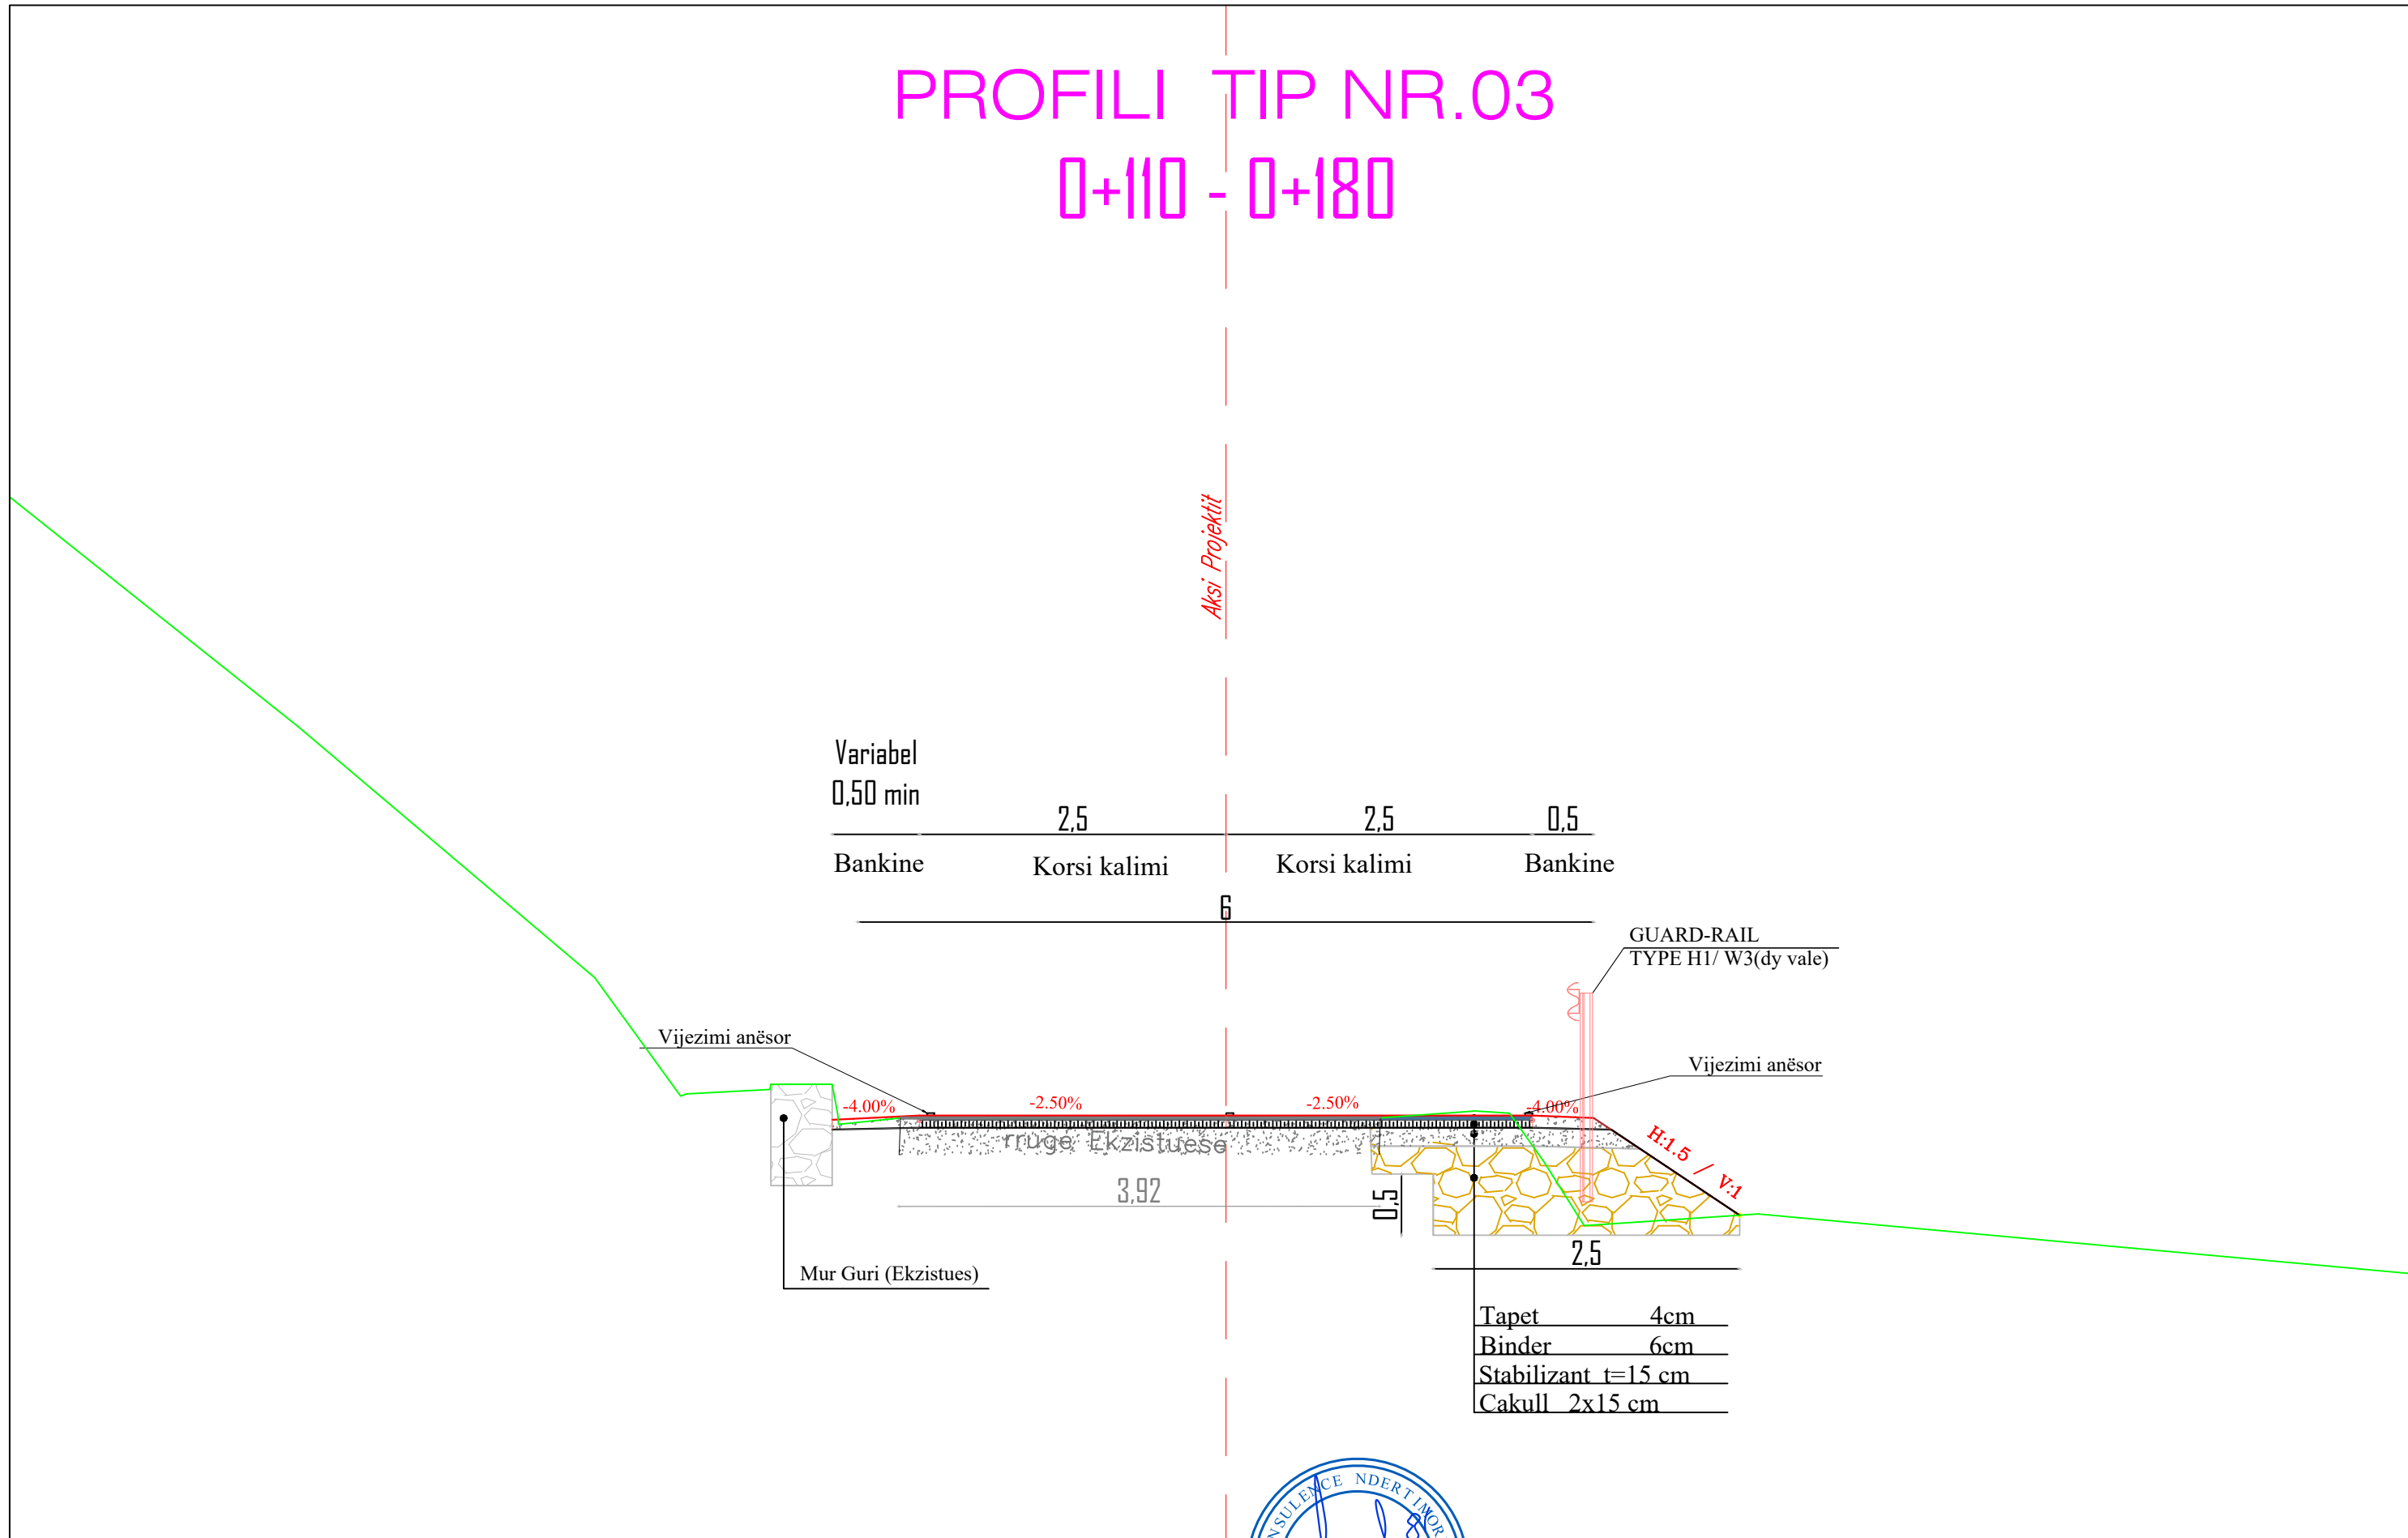

Variabel	2.5	2.5	0.5
0,50 min			
Bankine	Korsi kalimi	Korsi kalimi	Bankine
6			


- Tapet 4cm
- Binder 6cm
- Stabilizant t=15 cm
- Cakull 2x15 cm



	AUTORITETI KONTRAKTOR	PERFITUESI	PROJEKTUESI	Objekti : Hartim Projekti : Ndërhyrje emergjence në Km 5+500 dhe Km 13+000, rehabilitimi i argjinaturave të "Përroit të Thate" në segmentin "Dedaj - Bogë"	SHKALLA	FLETA
	Autoriteti Rrugor Shqiptar (ARRSh) <small>Adresa: Rruga Sami Frashëri nr.33*, Tiranë tele/Fax: +355 4 2234487, e-mail: info@arrsh.gov.al Adresa e ueb-faqes: www.arrsh.gov.al</small>	DREJTORIA RAJONIT VERIOR SHODER <small>Adresa: Lgj: "3 Heronjt", Rr: "At Zef Valentini", Shkoder ueb-faqes: arrsh.gov.al/ Drejtorite Rajonale</small>		GJEOKONSULT & CO SH.P.K. <small>Adresa: Rruga Sami Frashëri Pallati 45, Shkalla 01, Kati 2, Tiranë e-mail: gjeokonsult@hotmail.com</small>	Faza : Projekt Zbatim	1 : 30
				Profilet TIP	2023	Format A3

AX-Rr.Boge_(km 05+000)
Km.0+000.00 (CS-1)


Sc-1 Km. 0+000.00	
Sip.Germim	0.00 (m2)
Sip.Mbushje	0.00 (m2)

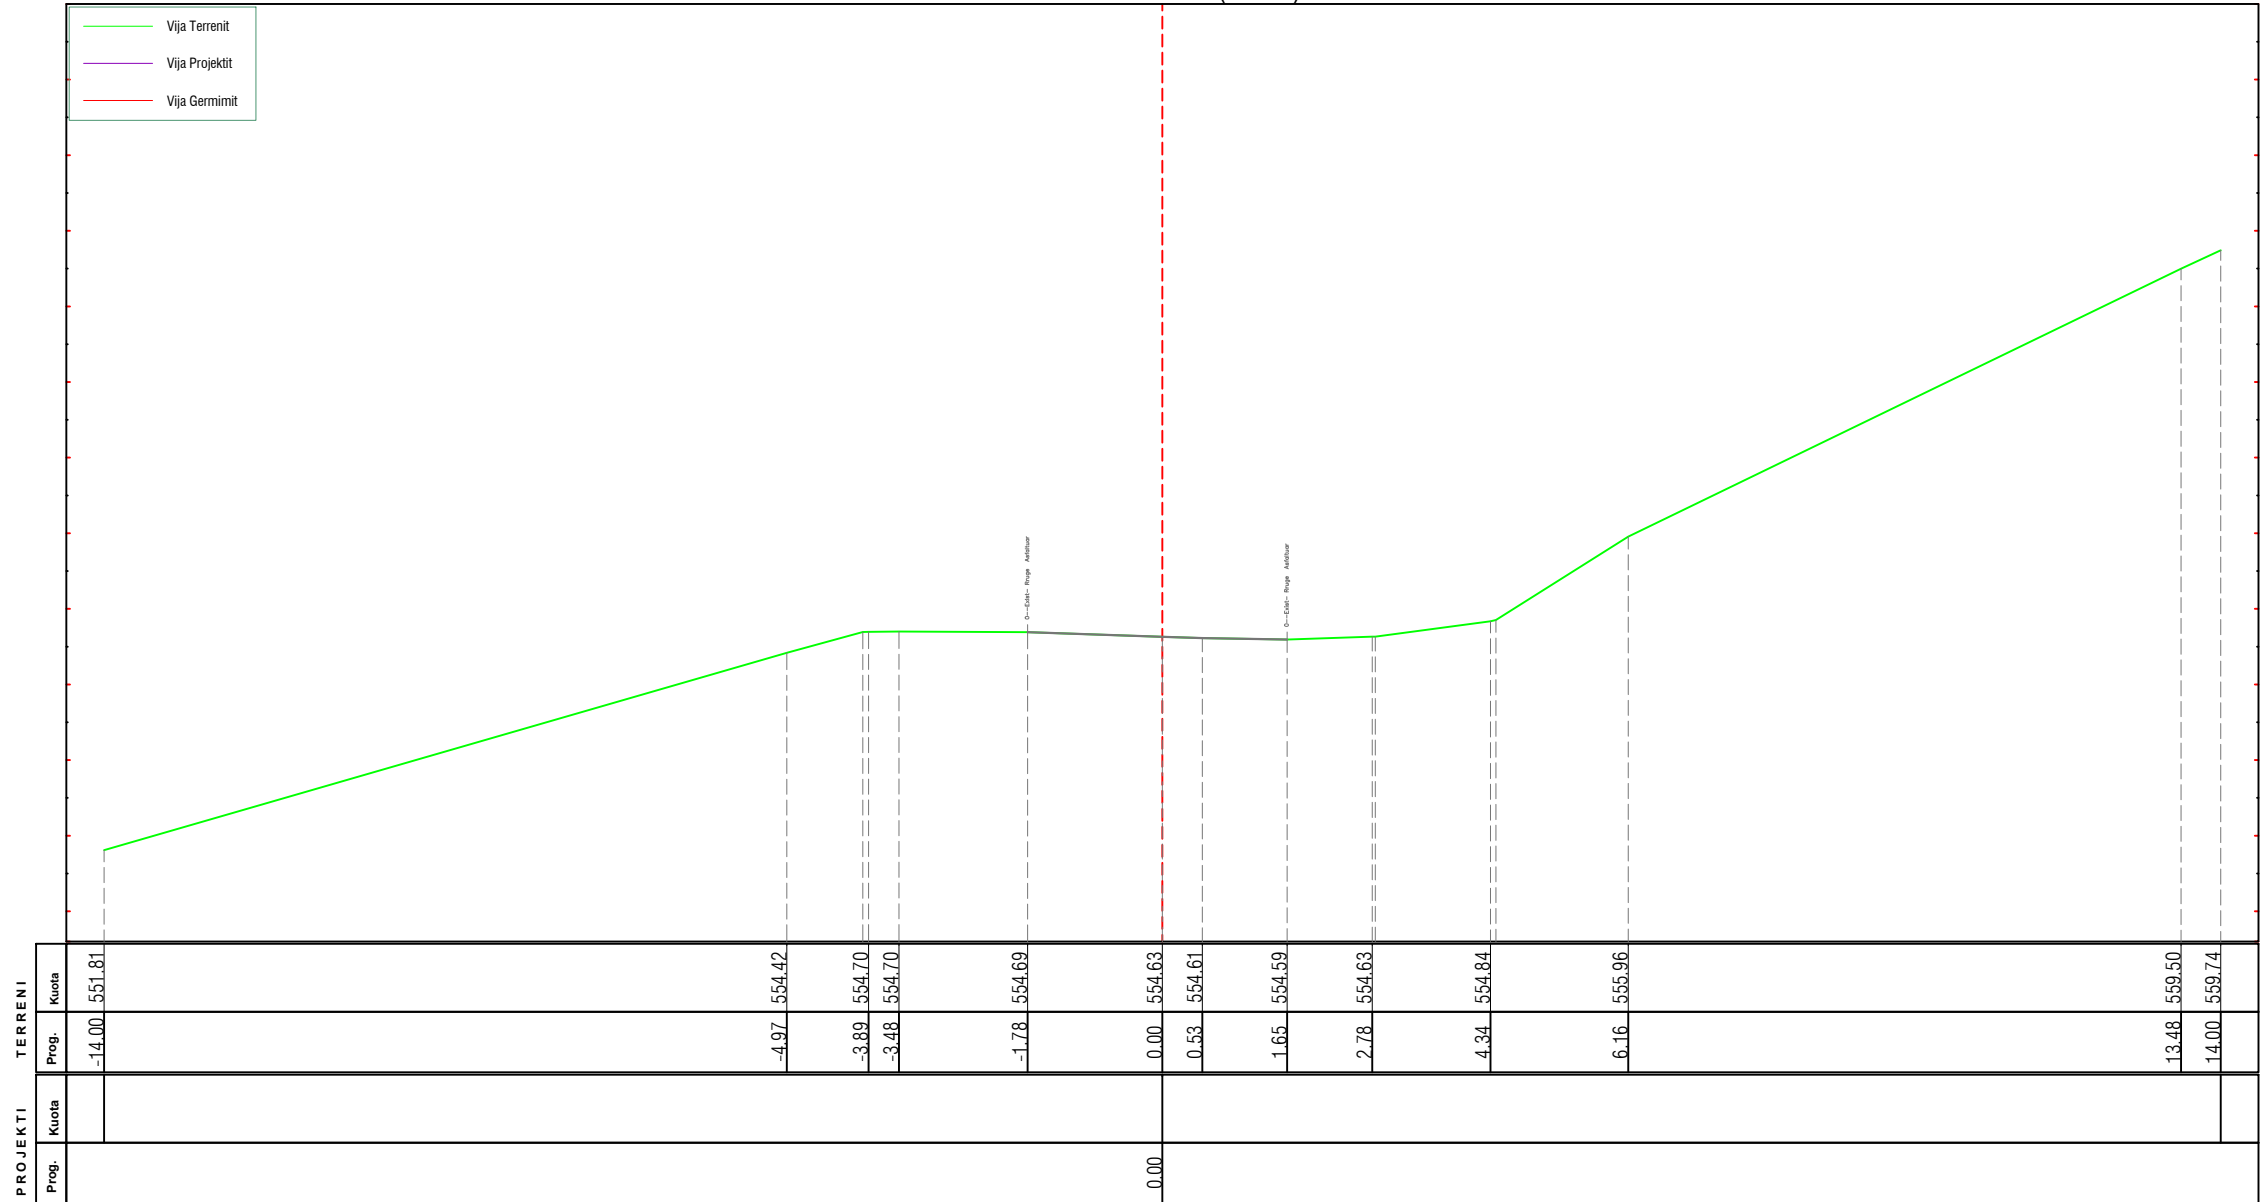

 AUTORITETI KONTRAKTOR Autoriteti Rrugor Shqiptar (ARRSh) Adresa: Rruga Sami Frashëri nr.33*, Tiranë tele/Fax: +355 4 2234487, e-mail: info@arrsh.gov.al Adresa e ueb-faqes: www.arrsh.gov.al	PERFITUESI DREJTORIA RAJONIT VERIOR SHKODER Adresa: Lgji: "3 Heronjt", Rr:" At Zef Valentini" ,Shkoder ueb-faqes: arrsh.gov.al/ Drejtorite Rajonale	 PROJEKTUESI GJEOKONSULT & CO sh.p.k. Adresa: Rruga Sami Frashëri Pallati 45, Shkalla 1 N, Kati 2, Tiranë e-mail: gjeokonsult@hotmail.com	Objekti : Hartim Projekti : Ndërhyrje emergjence në Km 5+500 dhe Km 13+000, rehabilitimi i argjinaturave të "Përroit të Thate" në segmentin "Dedaj - Bogë" Faza : Projekt Zbatim	Profilet Terthore	SHKALLA 1:100	FLETA CS - (01)
					2023	Format A3

AX-Rr.Bogë_(km 05+000)
Km.0+010.00 (CS-2)


Sc-2 Km. 0+010.00	
Sip.Germim	3.93 (m2)
Sip.Mbushje	0.02 (m2)

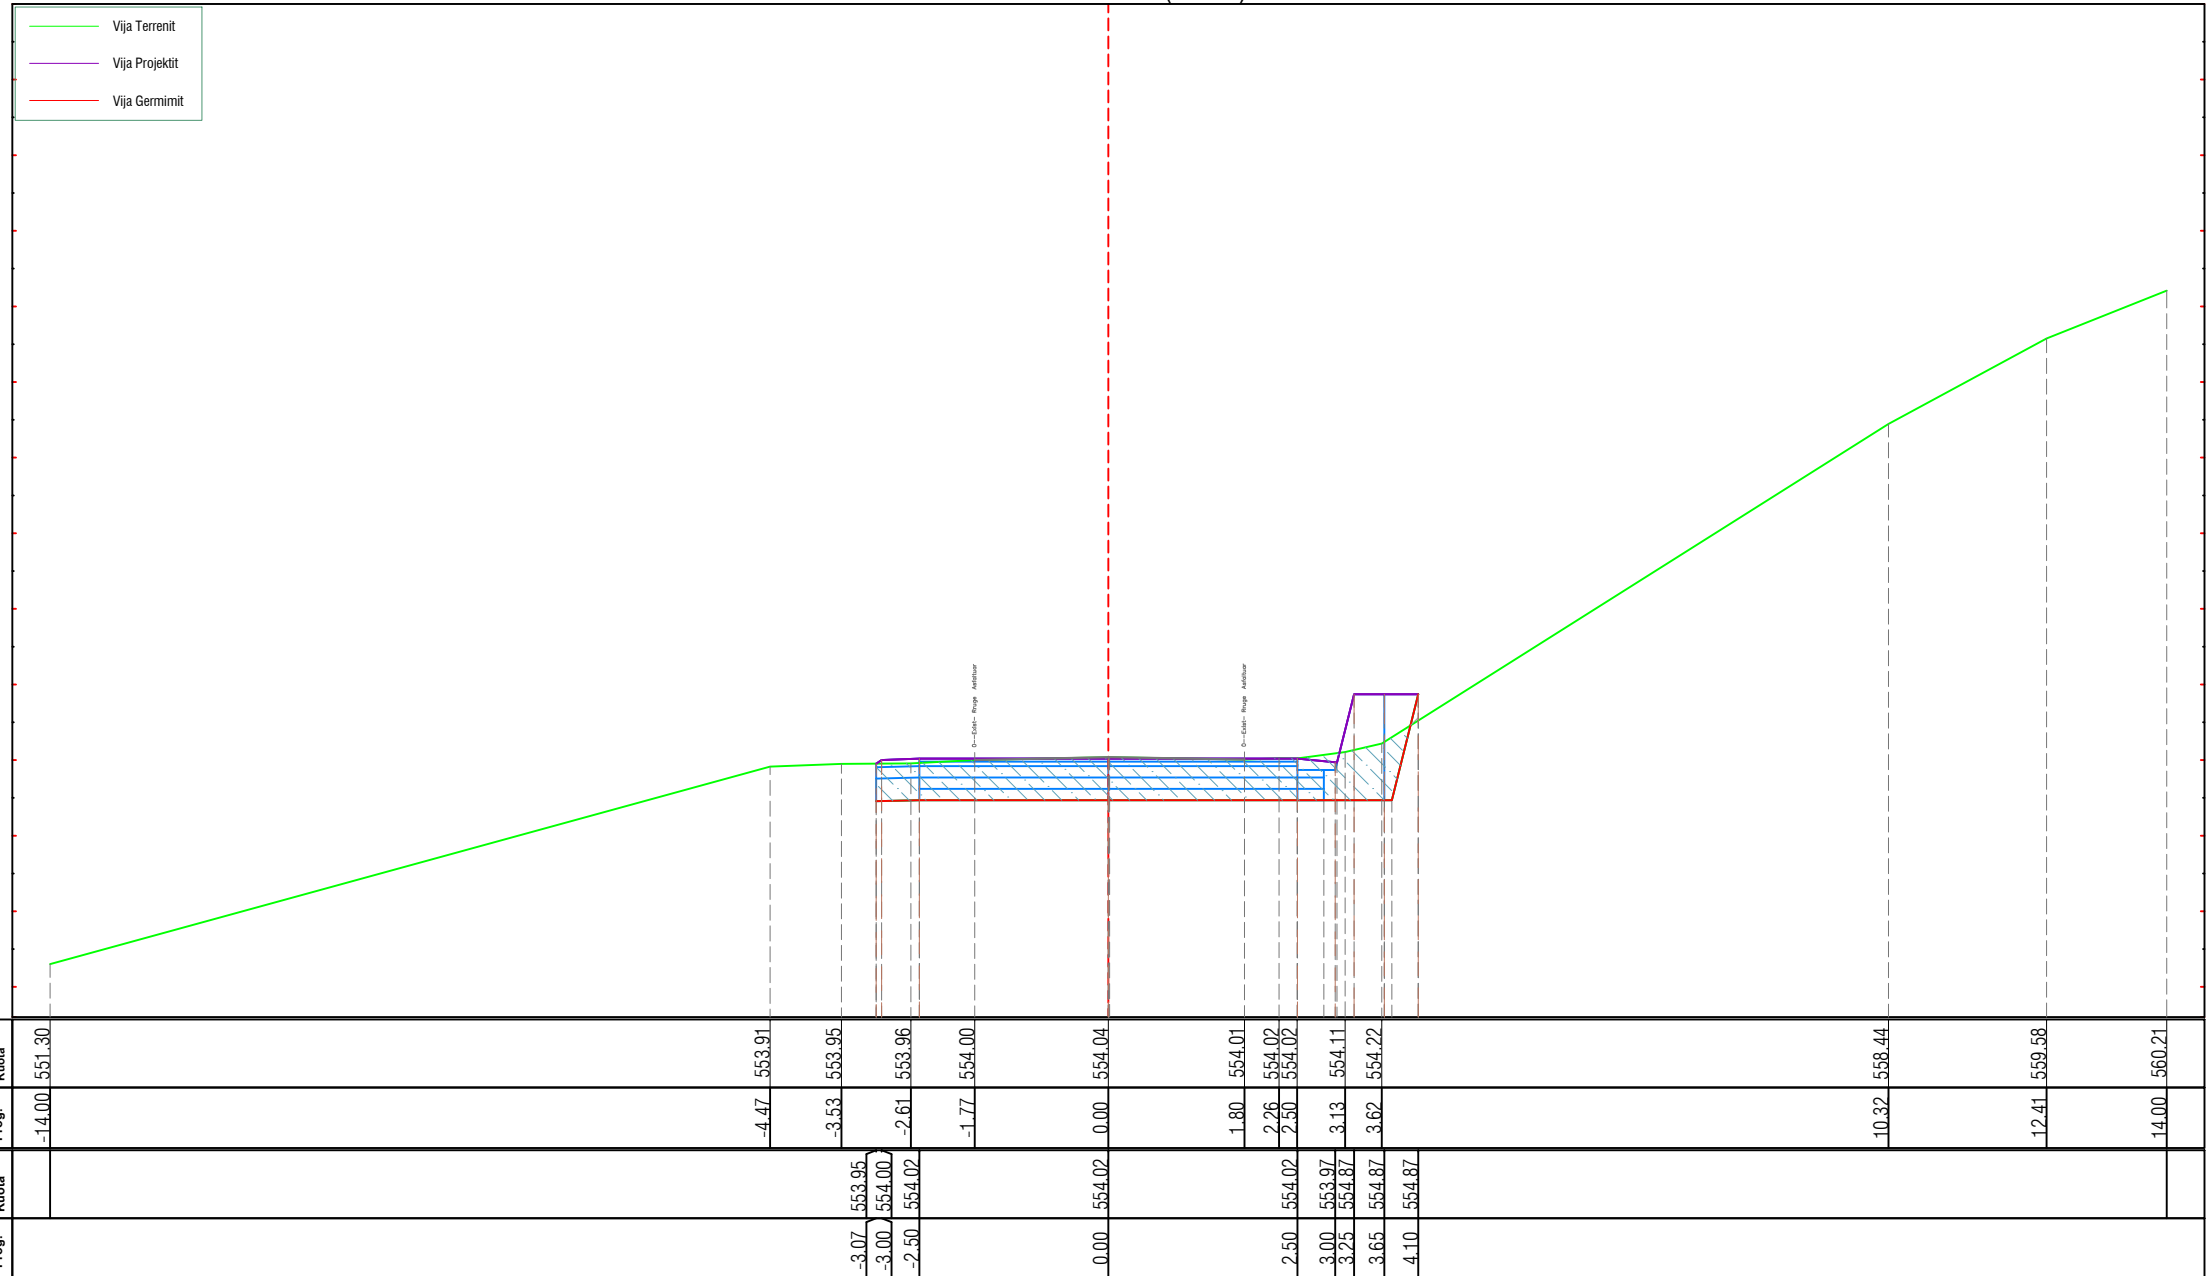

<p>AUTORITETI KONTRAKTOR Autoriteti Rrugor Shqiptar (ARRSh) Adresa: Rruga Sami Frashëri nr.33, Tiranë tele/Fax: +355 4 2234487, e-mail: info@arrsh.gov.al Adresa e ueb-faqes: www.arrsh.gov.al</p>	<p>PERFITUESI DREJTORIA RAJONIT VERIOR SHKODER Adresa: Lgj: "3 Heronjt", Rr: "At Zef Valentini", Shkoder ueb-faqes: arrsh.gov.al/ Drejtorite Rajonale</p>	<p>PROJEKTUESI GJEOKONSULT & CO sh.p.k. Adresa: Rruga Sami Frashëri Pallati 45, Shkalla 11, Kati 2, Tiranë e-mail: gjeokonsult@hotmail.com</p>	<p>Objekti : Hartim Projekti : Ndërhyrje emergjence në Km 5+500 dhe Km 13+000, rehabilitimi i argjinaturave të "Përroit të Thate" në segmentin "Dedaj - Bogë"</p>	<p>SHKALLA 1:100 2023</p>	<p>FLETA CS - (02) Format A3</p>

AX-Rr.Bogë_(km 05+000)
Km.0+020.00 (CS-3)


Sc-3 Km. 0+020.00	
Sip.Germim	3.87 (m2)
Sip.Mbushje	0.01 (m2)

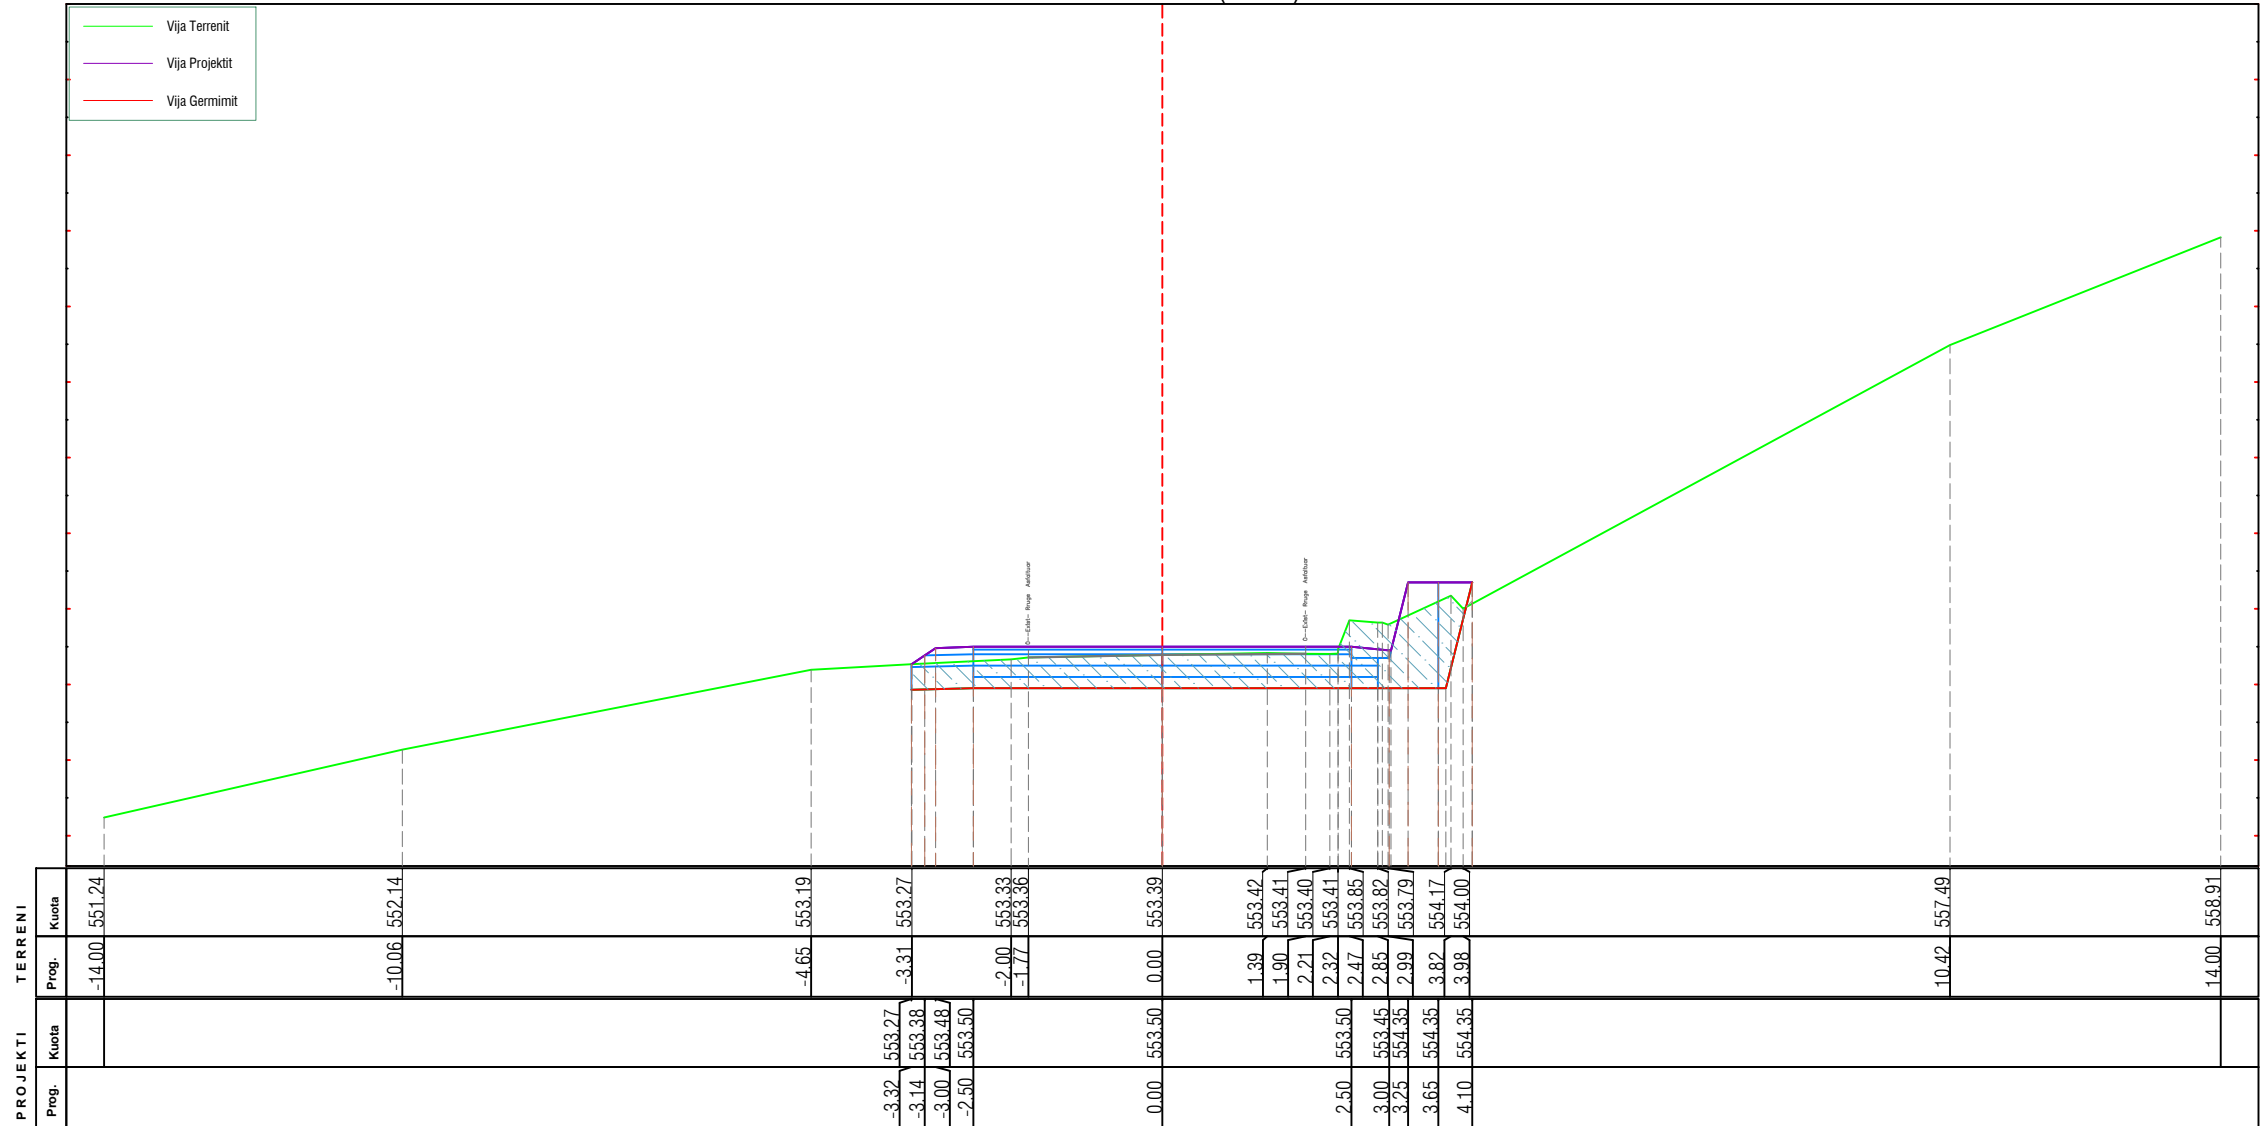

<p>AUTORITETI KONTRAKTOR Autoriteti Rrugor Shqiptar (ARRSh) Adresa: Rruga Sami Frashëri nr.33, Tiranë tele/Fax: +355 4 2234487, e-mail: info@arrsh.gov.al Adresa e ueb-faqes: www.arrsh.gov.al</p>	<p>PERFITUESI DREJTORIA RAJONIT VERIOR SHKODER Adresa: Lgji: "3 Heronjt", Rr: "At Zef Valentini", Shkoder ueb-faqes: arrsh.gov.al/ Drejtorite Rajonale</p>	<p>PROJEKTUES GJEOKONSULT & CO sh.p.k. Adresa: Rruga Sami Frashëri Pallati 45, Shkalla 1 N, Kati 2, Tiranë e-mail: gjeokonsult@hotmail.com</p>	<p>Objekti : Hartim Projekti : Ndërhyrje emergjence në Km 5+500 dhe Km 13+000, rehabilitimi i argjinaturave të "Përroit të Thate" në segmentin "Dedaj - Bogë"</p>	<p>SHKALLA 1:100</p>	<p>FLETA CS - (03)</p>
			<p>Faza : Projekt Zbatim</p>	<p>Profilet Terthore</p>	<p>2023</p>

AX-Rr.Boge_(km 05+000)
Km.0+030.00 (CS-4)


Sc-4 Km. 0+030.00	
Sip.Germim	2.18 (m2)
Sip.Mbushje	0.05 (m2)

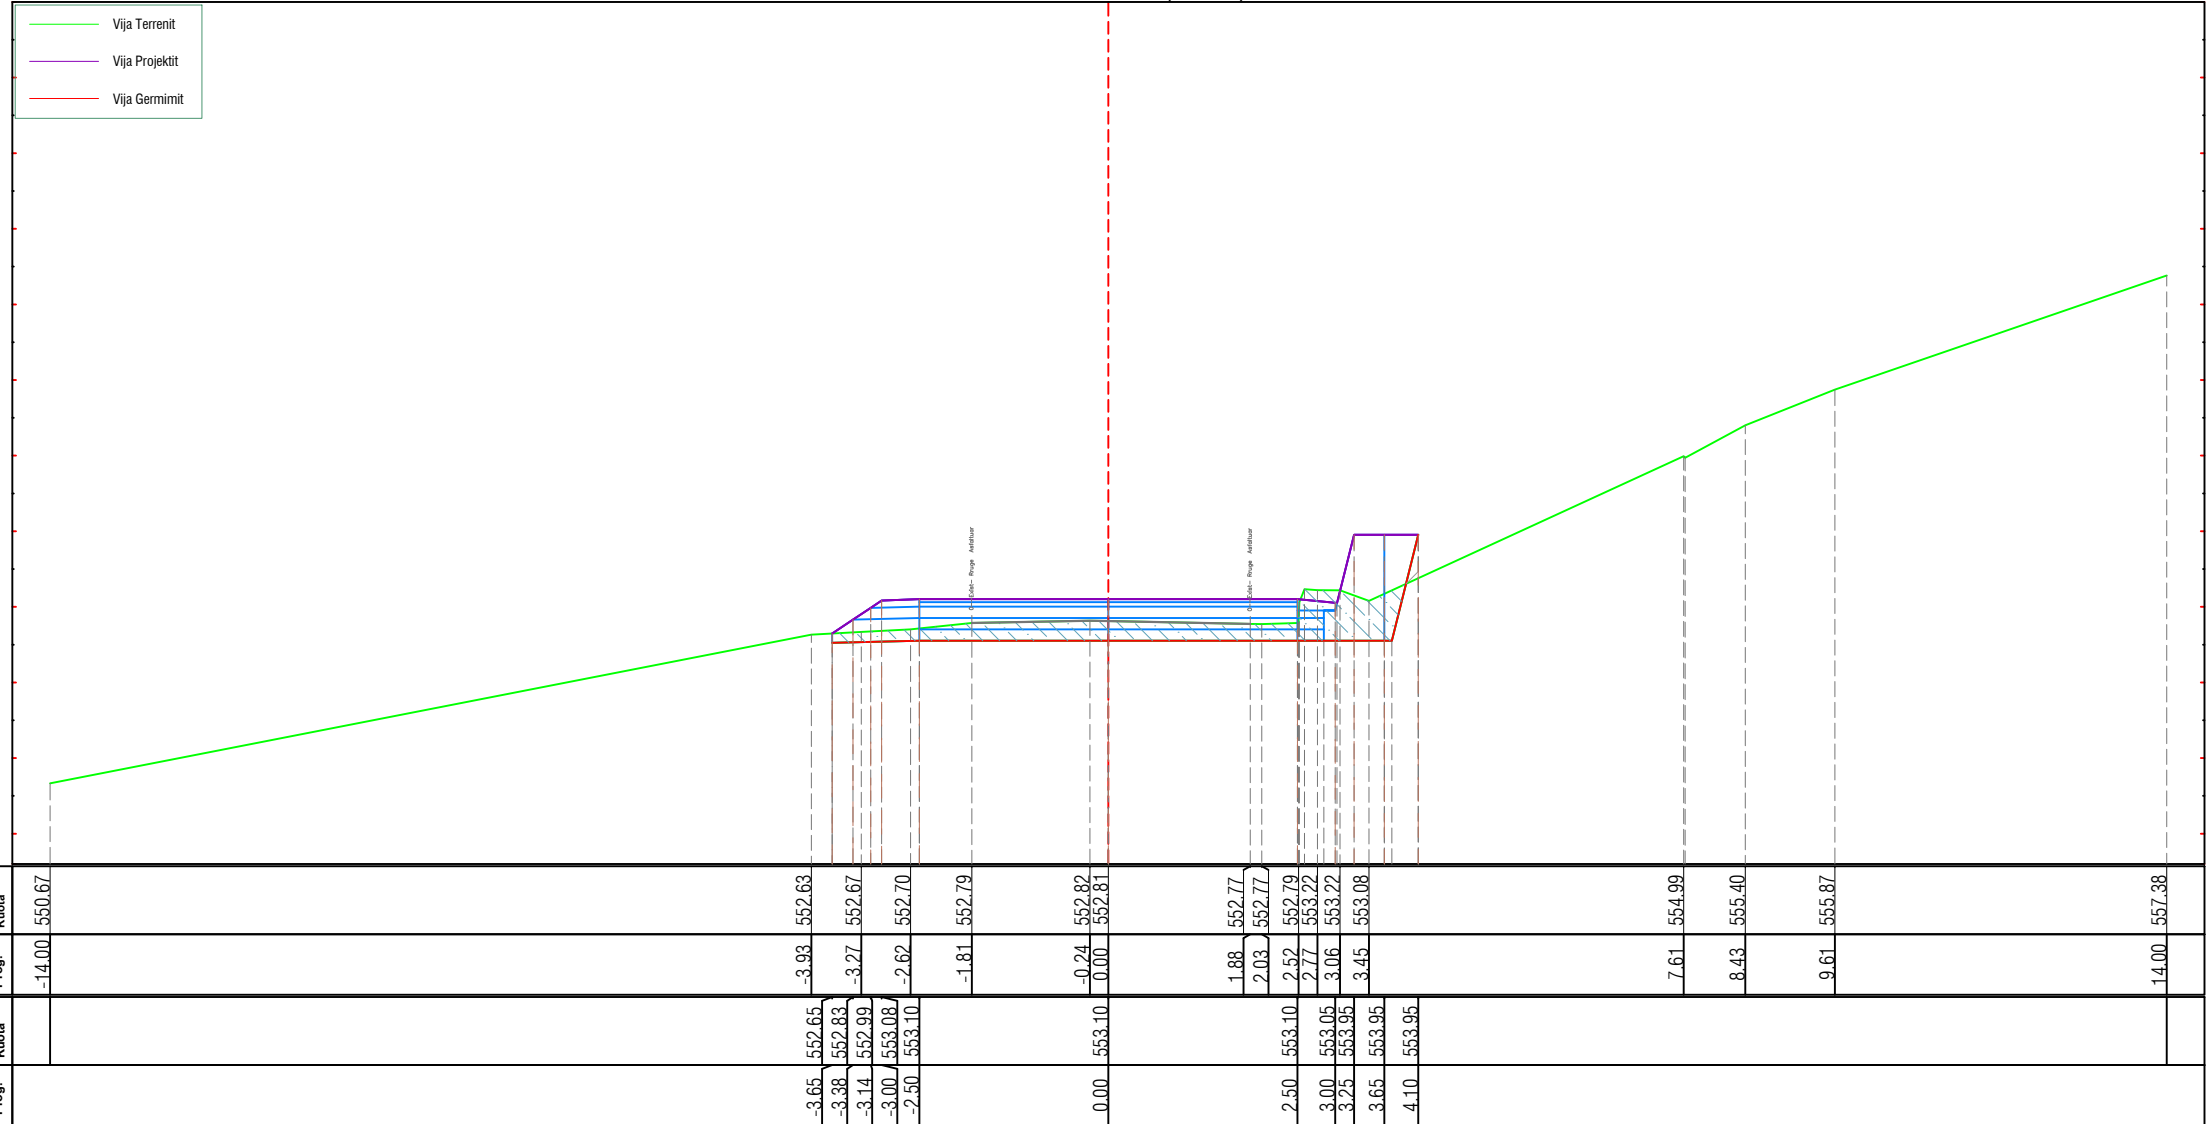

<p>AUTORITETI KONTRAKTOR Autoriteti Rrugor Shqiptar (ARRSh) Adresa: Rruga Sami Frashëri nr.33, Tiranë tele/Fax: +355 4 2234487, e-mail: info@arrsh.gov.al Adresa e ueb-faqes: www.arrsh.gov.al</p>	<p>PERFITUESI DREJTORIA RAJONIT VERIOR SHKODER Adresa: Lgji: "3 Heronjt", Rr: "At Zef Valentini", Shkoder ueb-faqes: arrsh.gov.al/ Drejtorite Rajonale</p>	<p>PROJEKTUESI GJEOKONSULT & CO SH.P.K. Adresa: Rruga Sami Frashëri Pallati 45, Shkalla 4 N, Kati 2, Tiranë e-mail: gjeokonsult@hotmail.com</p>	<p>Objekti : Hartim Projekti : Ndërhyrje emergjence në Km 5+500 dhe Km 13+000, rehabilitimi i argjinaturave të "Përroit të Thate" në segmentin "Dedaj - Bogë"</p>	<p>SHKALLA 1:100</p>	<p>FLETA CS - (04)</p>
			<p>Faza : Projekt Zbatim</p>	<p>Profilet Terthore</p>	<p>2023</p>

AX-Rr.Bogë_(km 05+000)
Km.0+040.00 (CS-5)


Sc-5 Km. 0+040.00	
Sip.Germim	1.94 (m2)
Sip.Mbushje	0.94 (m2)

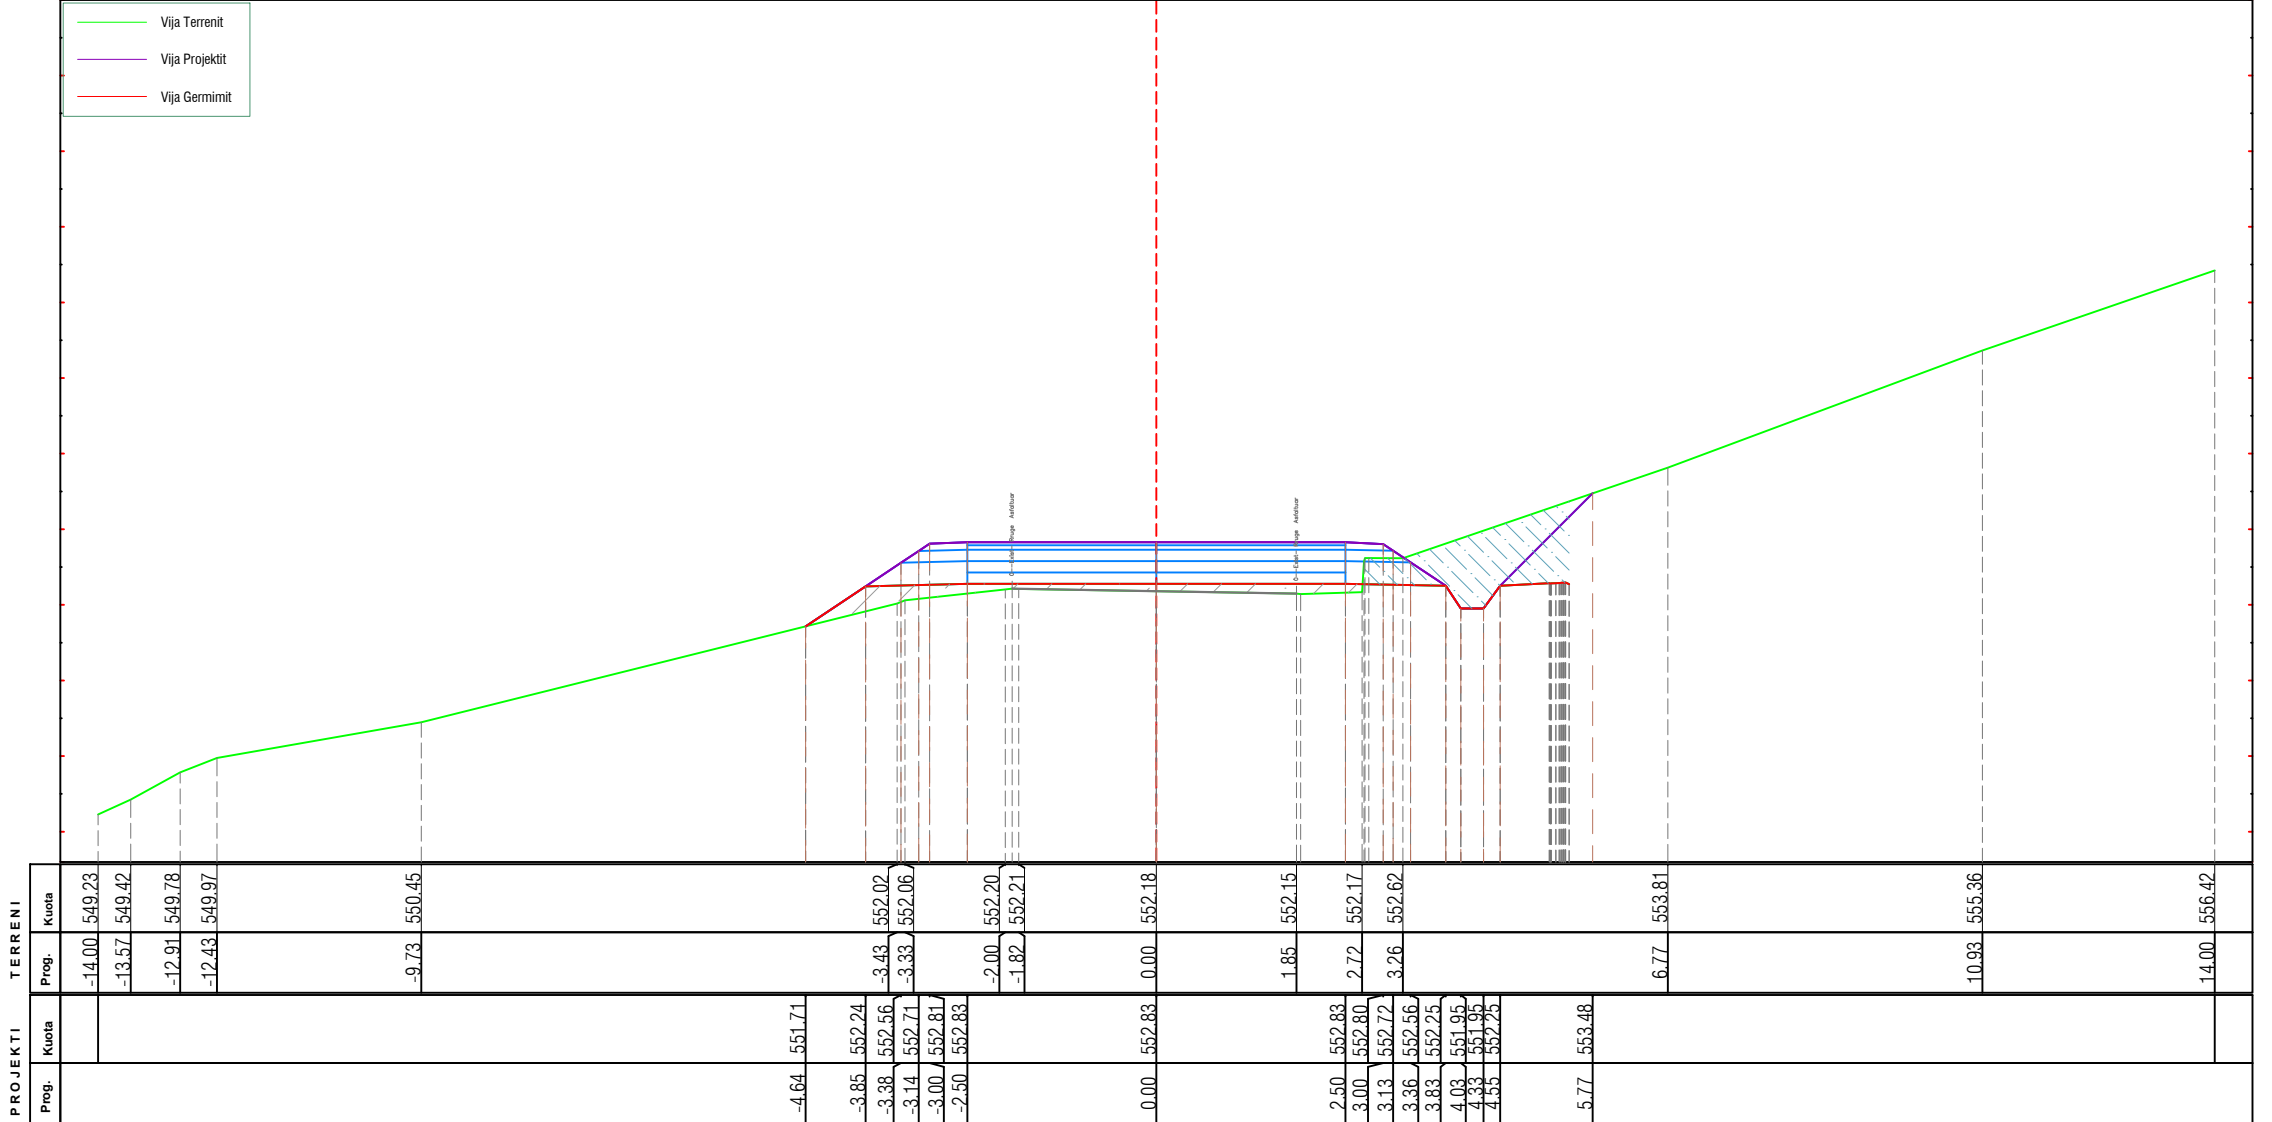

AUTORITETI KONTRAKTOR Autoriteti Rrugor Shqiptar (ARRSh) Adresa: Rruga Sami Frashëri nr.33', Tiranë tele/Fax: +355 4 2234487, e-mail: info@arrsh.gov.al Adresa e ueb-faqes: www.arrsh.gov.al	PERFITUESI DREJTORIA RAJONIT VERIOR SHKODER Adresa: Lgji: "3 Heronjt", Rr:" At Zef Valentini", Shkoder ueb-faqes: arrsh.gov.al/ Drejtorite Rajonale	PROJEKTUESI GJEOKONSULT & CO sh.p.k. Adresa: Rruga Sami Frashëri Pallati 45, Shkalla 4 ^{te} , Kati 2, Tirane e-mail: gjeokonsult@hotmail.com	Objekti : Hartim Projekt : Ndërhyrje emergjence në Km 5+500 dhe Km 13+000, rehabilitimi i argjinaturave të "Përroit të Thatë" në segmentin "Dedaj - Bogë"	SHKALLA	FLETA
			Faza : Projekt Zbatim	Profillet Terthore	1:100
				2023	Format A3

AX-Rr.Boge_(km 05+000)
Km.0+050.00 (CS-6)


Sc-6 Km. 0+050.00	
Sip.Germim	0.26 (m2)
Sip.Mbushje	3.30 (m2)

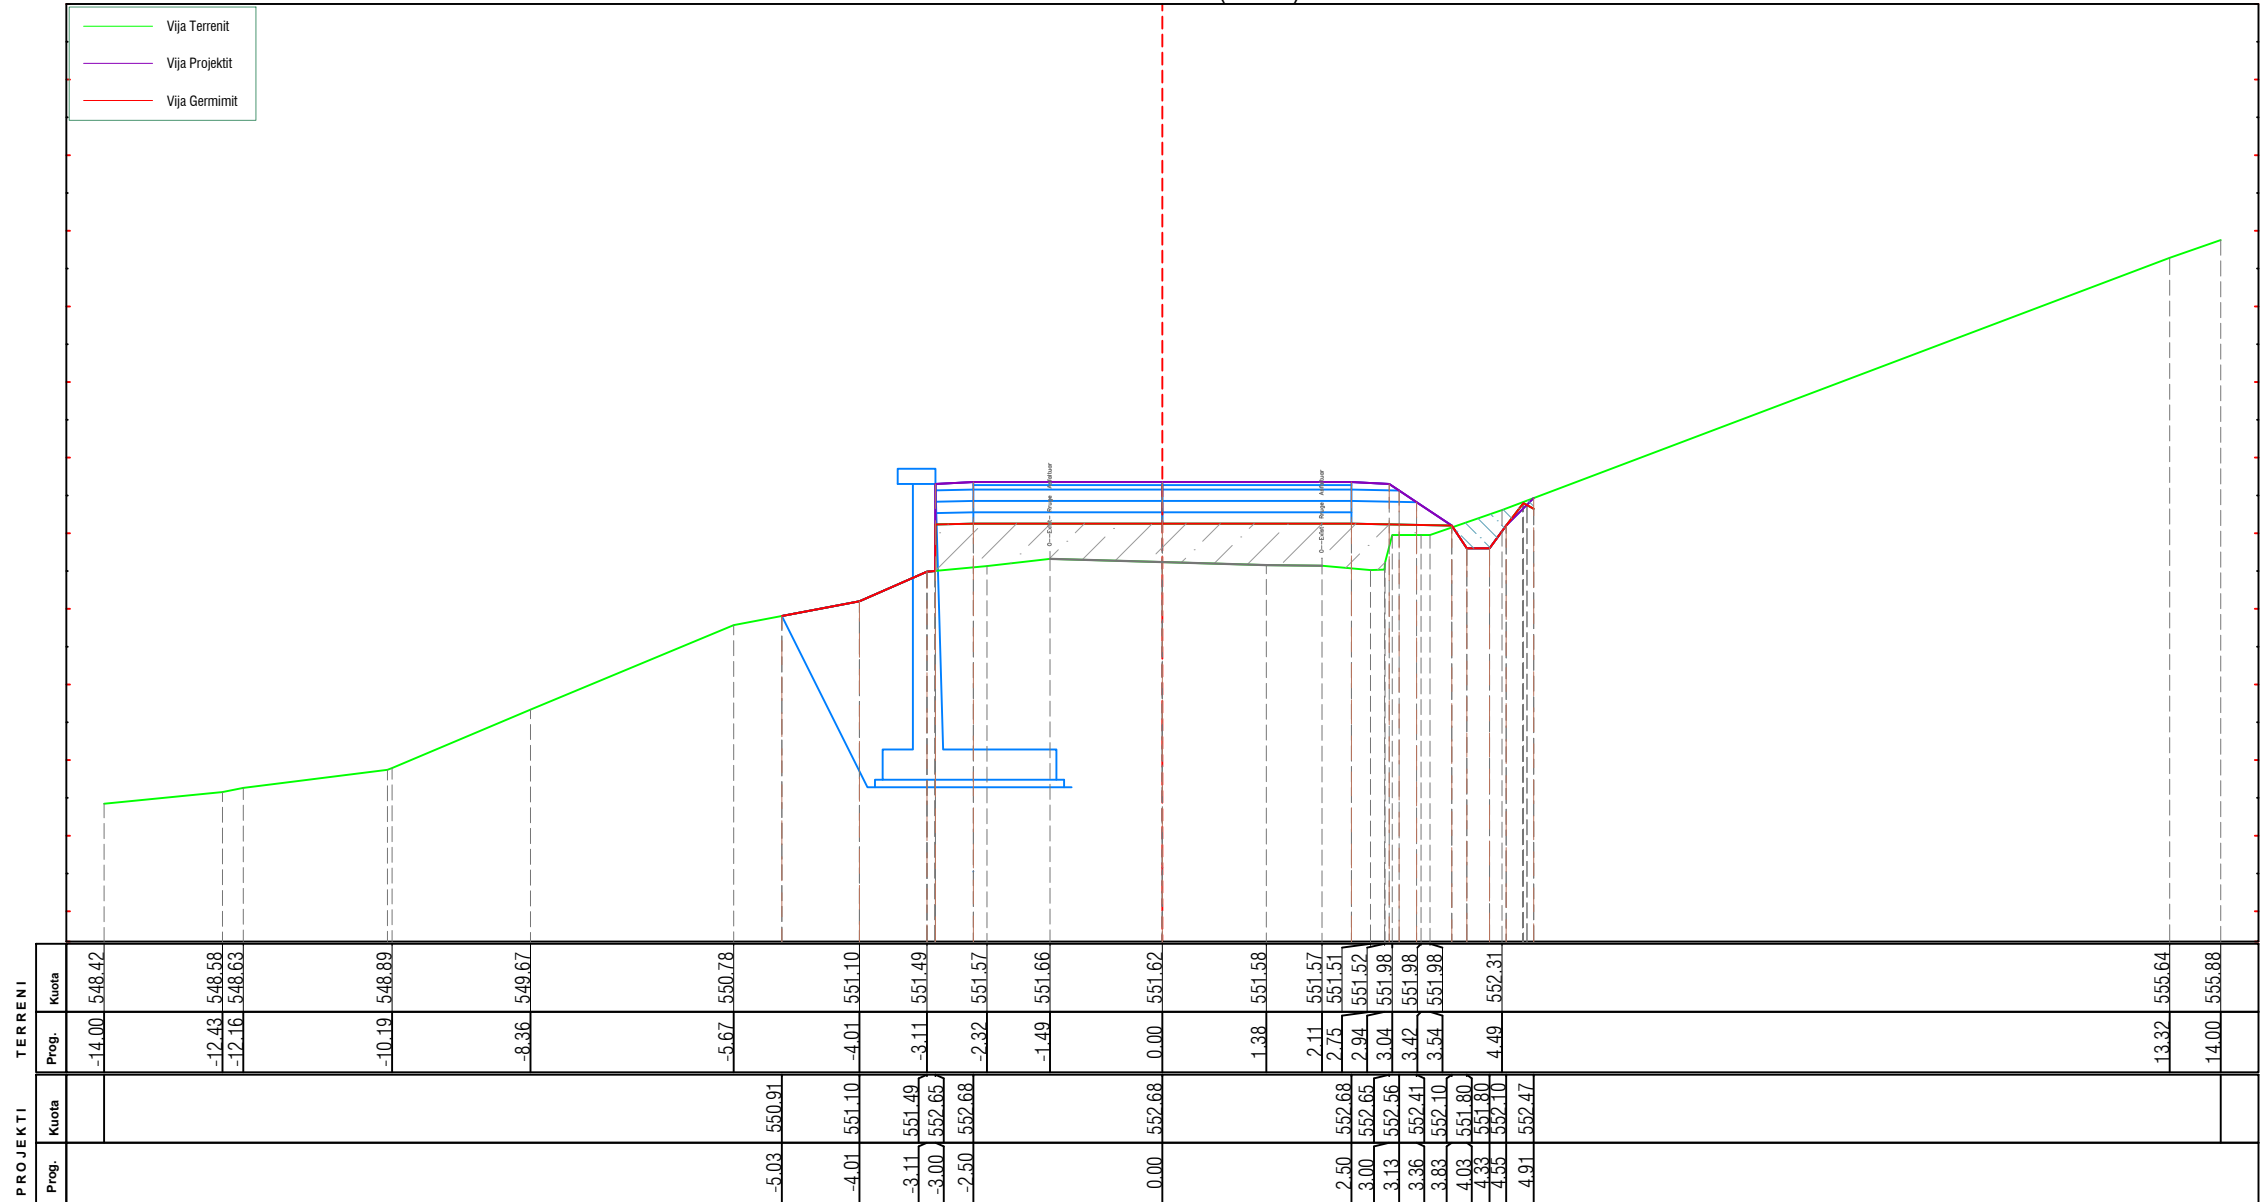

<p>AUTORITETI KONTRAKTOR Autoriteti Rrugor Shqiptar (ARRSh) Adresa: Rruga Sami Frashëri nr.33*, Tiranë tele/Fax: +355 4 2234487, e-mail: info@arrsh.gov.al Adresa e ueb-faqes: www.arrsh.gov.al</p>	<p>PERFITUESI DREJTORIA RAJONIT VERIOR SHKODER Adresa: Lgji: "3 Heronjt", Rr:" At Zef Valentini" ,Shkoder ueb-faqes: arrsh.gov.al/ Drejtorite Rajonale</p>	<p>PROJEKTUESI GJEOKONSULT & CO sh.p.k. Adresa: Rruga Sami Frashëri Pallati 45, Shkalla 1n, Kati 2, Tiranë e-mail: gjeokonsult@hotmail.com</p>	<p>Objekti : Hartim Projekti : Ndërhyrje emergjence në Km 5+500 dhe Km 13+000, rehabilitimi i argjinaturave të "Përroit të Thate" në segmentin "Dedaj - Bogë"</p>	SHKALLA	FLETA
				1:100	CS - (06)
Faza : Projekt Zbatim	Profilet Terthore	2023	Format A3		

AX-Rr.Boge_(km 05+000)
Km.0+060.00 (CS-7)


Sc-7 Km. 0+060.00	
Sip.Germim	0.34 (m2)
Sip.Mbushje	10.15 (m2)

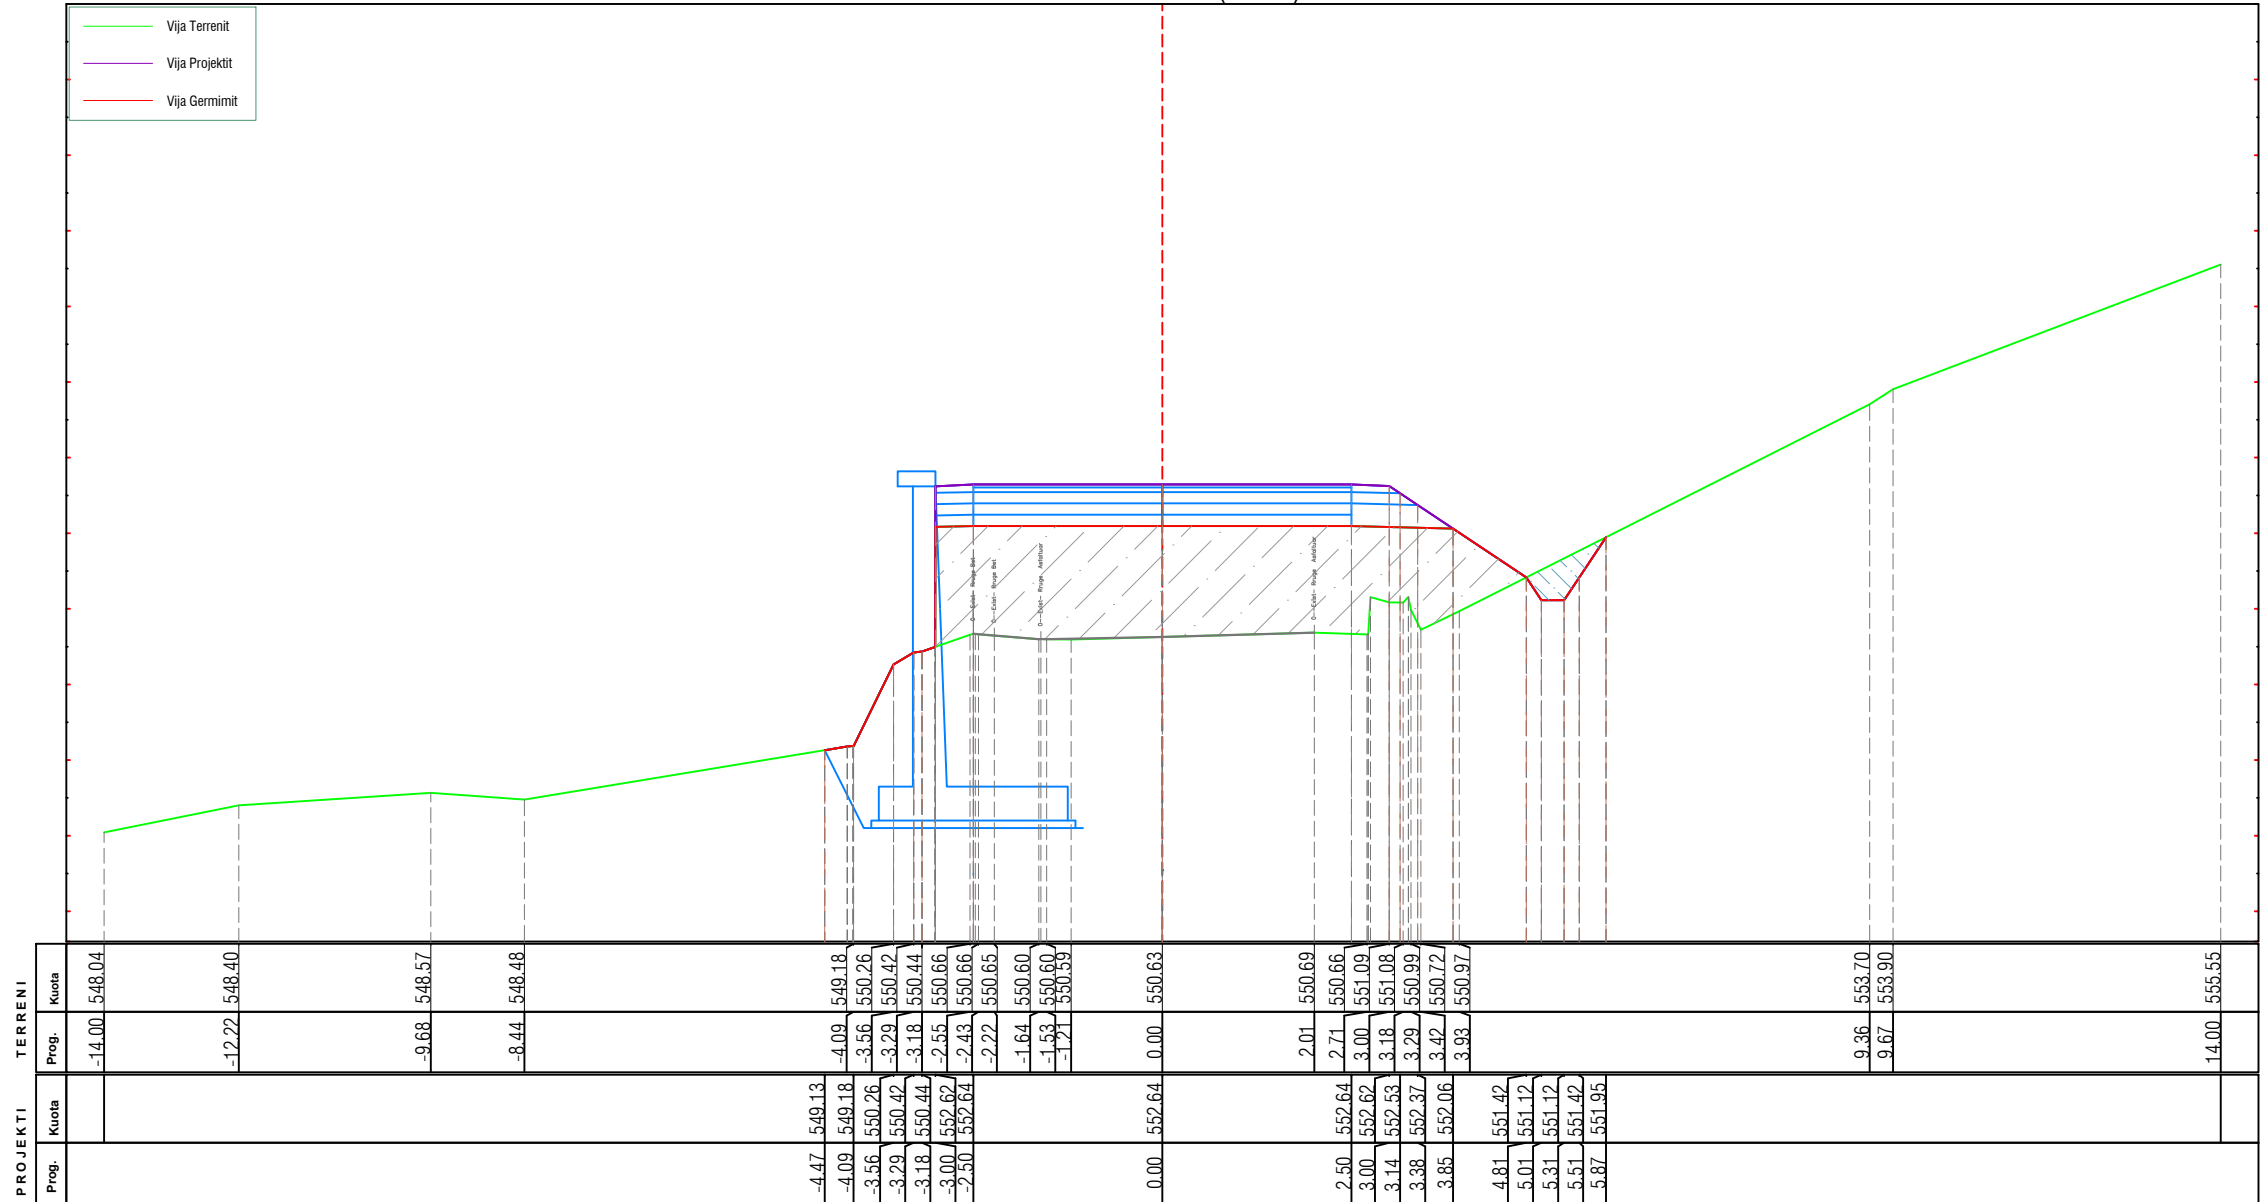

<p>AUTORITETI KONTRAKTOR Autoriteti Rrugor Shqiptar (ARRSh) Adresa: Rruga Sami Frashëri nr.33*, Tiranë tele/Fax: +355 4 2234487, e-mail: info@arrsh.gov.al Adresa e ueb-faqes: www.arrsh.gov.al</p>	<p>PERFITUESI DREJTORIA RAJONIT VERIOR SHKODER Adresa: Lgji: "3 Heronjt", Rr:" At Zef Valentini" ,Shkoder ueb-faqes: arrsh.gov.al/ Drejtorite Rajonale</p>	<p>PROJEKTUESI GJEOKONSULT & CO SH.P.K. Adresa: Rruga Sami Frashëri Pallati 45, Shkalla 1 N, Kati 2, Tiranë e-mail: gjeokonsult@hotmail.com</p>	<p>Objekti : Hartim Projekti : Ndërhyrje emergjence në Km 5+500 dhe Km 13+000, rehabilitimi i argjinaturave të "Përroit të Thate" në segmentin "Dedaj - Bogë"</p>	<p>SHKALLA 1:100</p>	<p>FLETA CS - (07)</p>
			<p>Faza : Projekt Zbatim</p>	<p>Profilet Terthore</p>	<p>2023</p>

AX-Rr.Boge_(km 05+000)
Km.0+070.00 (CS-8)


Sc-8 Km. 0+070.00	
Sip.Germim	0.33 (m2)
Sip.Mbushje	16.83 (m2)

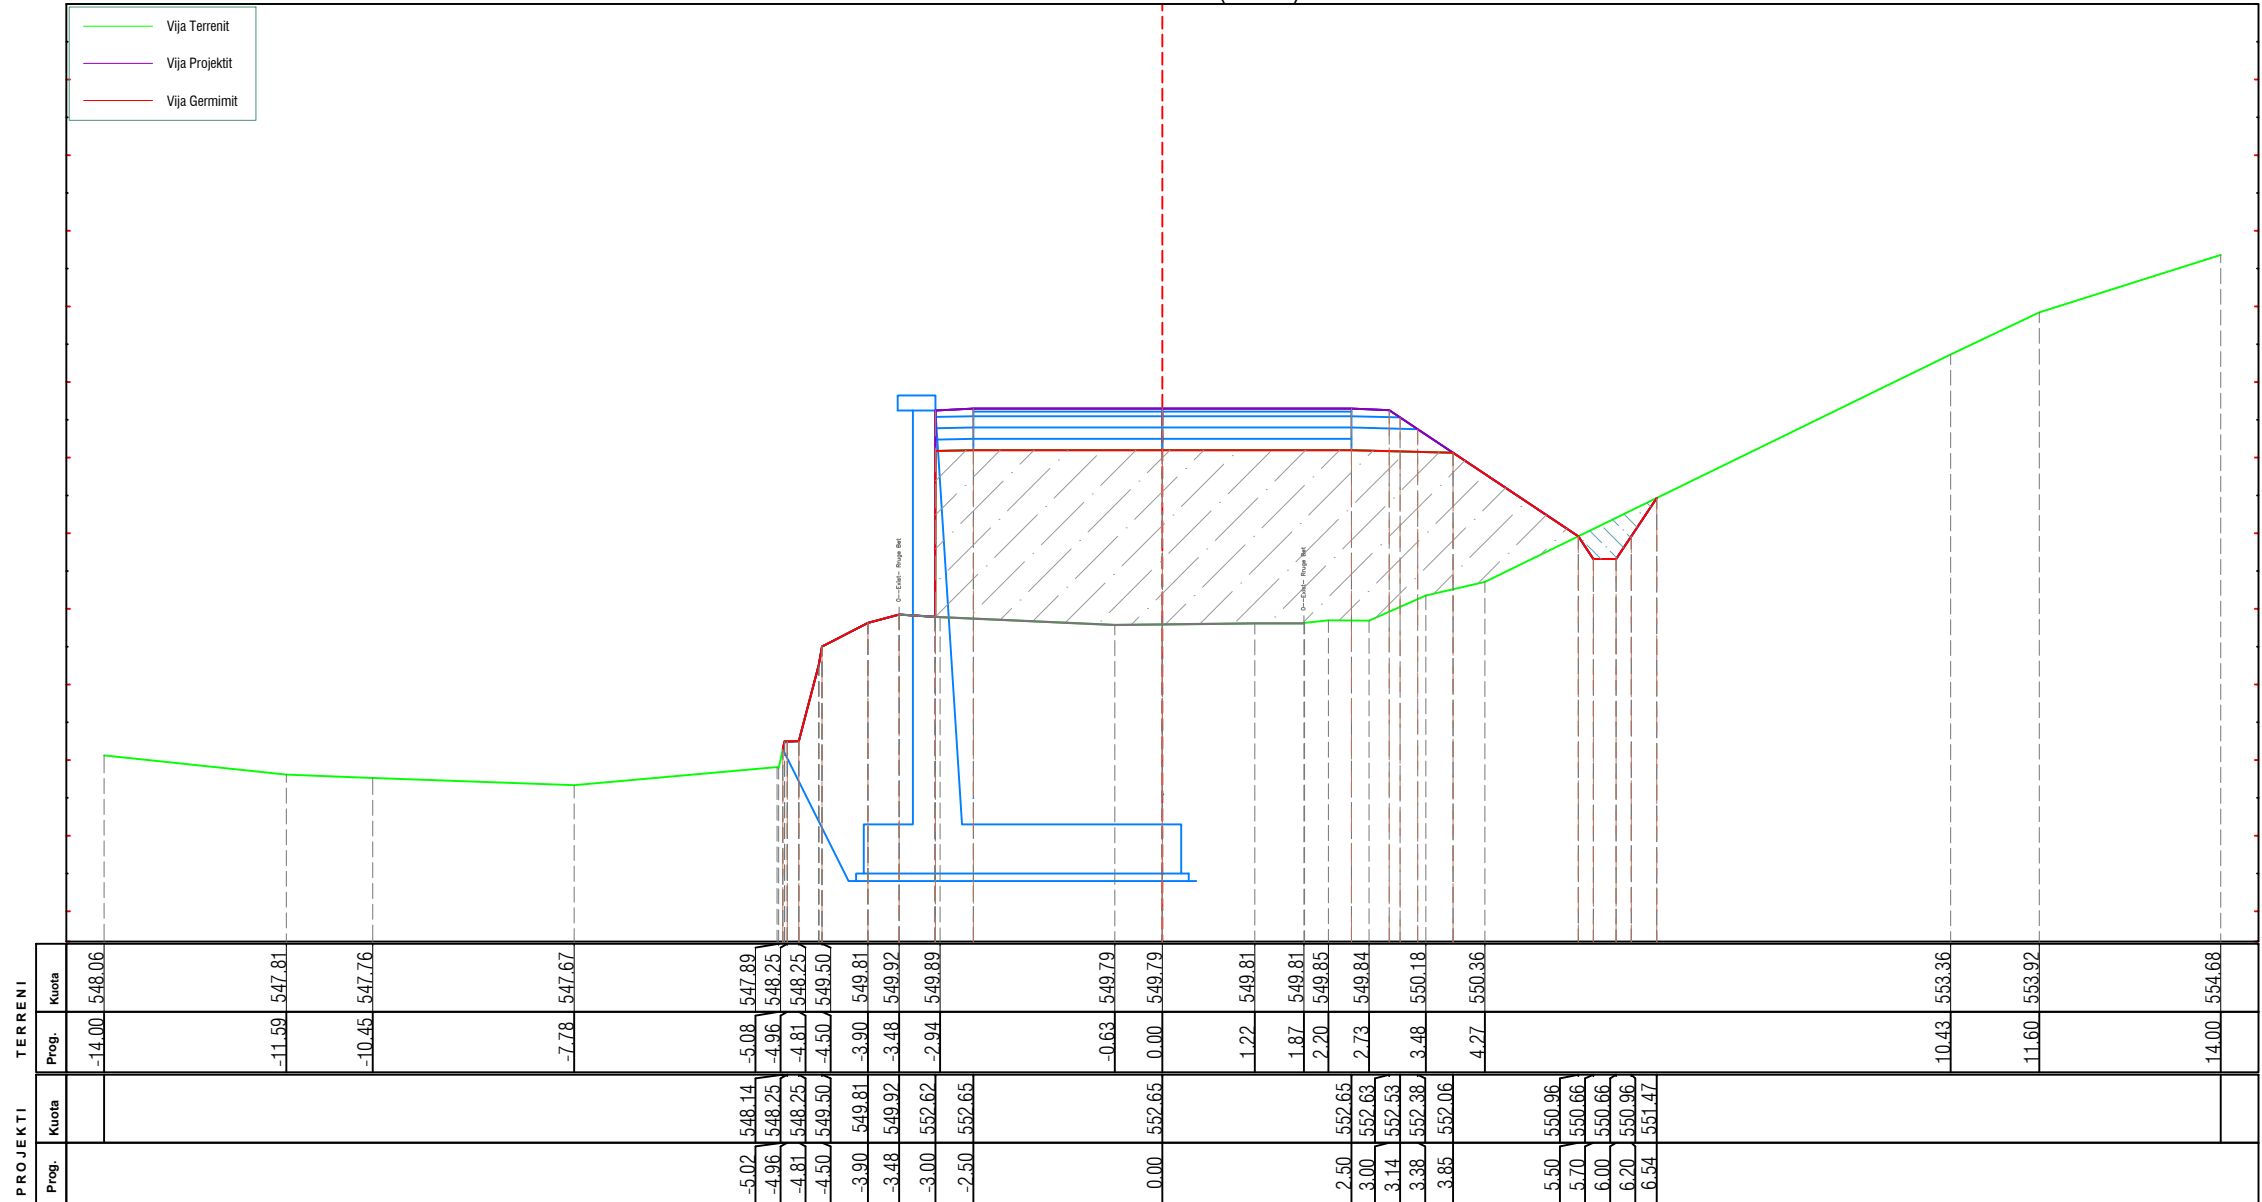

<p>AUTORITETI KONTRAKTOR Autoriteti Rrugor Shqiptar (ARRSh) Adresa: Rruga Sami Frashëri nr.33, Tiranë tele/Fax: +355 4 2234487, e-mail: info@arrsh.gov.al Adresa e ueb-faqes: www.arrsh.gov.al</p>	<p>PERFITUESI DREJTORIA RAJONIT VERIOR SHKODER Adresa: Lgji: "3 Heronjt", Rr:" At Zef Valentini" ,Shkoder ueb-faqes: arrsh.gov.al/ Drejtorite Rajonale</p>	<p>PROJEKTUESI GJEOKONSULT & CO SH.P.K. Adresa: Rruga Sami Frashëri Pallati 45, Shkalla 1 N, Kati 2, Tiranë e-mail: gjeokonsult@hotmail.com</p>	Objekti : Hartim Projekti : Ndërhyrje emergjence në Km 5+500 dhe Km 13+000, rehabilitimi i argjinaturave të "Përroit të Thate" në segmentin "Dedaj - Bogë"	SHKALLA	FLETA
			Faza : Projekt Zbatim	Profilet Terthore	1:100
				2023	Format A3

AX-Rr.Bogë_(km 05+000)
Km.0+080.00 (CS-9)


Sc-9 Km. 0+080.00	
Sip.Germim	0.00 (m2)
Sip.Mbushje	17.94 (m2)

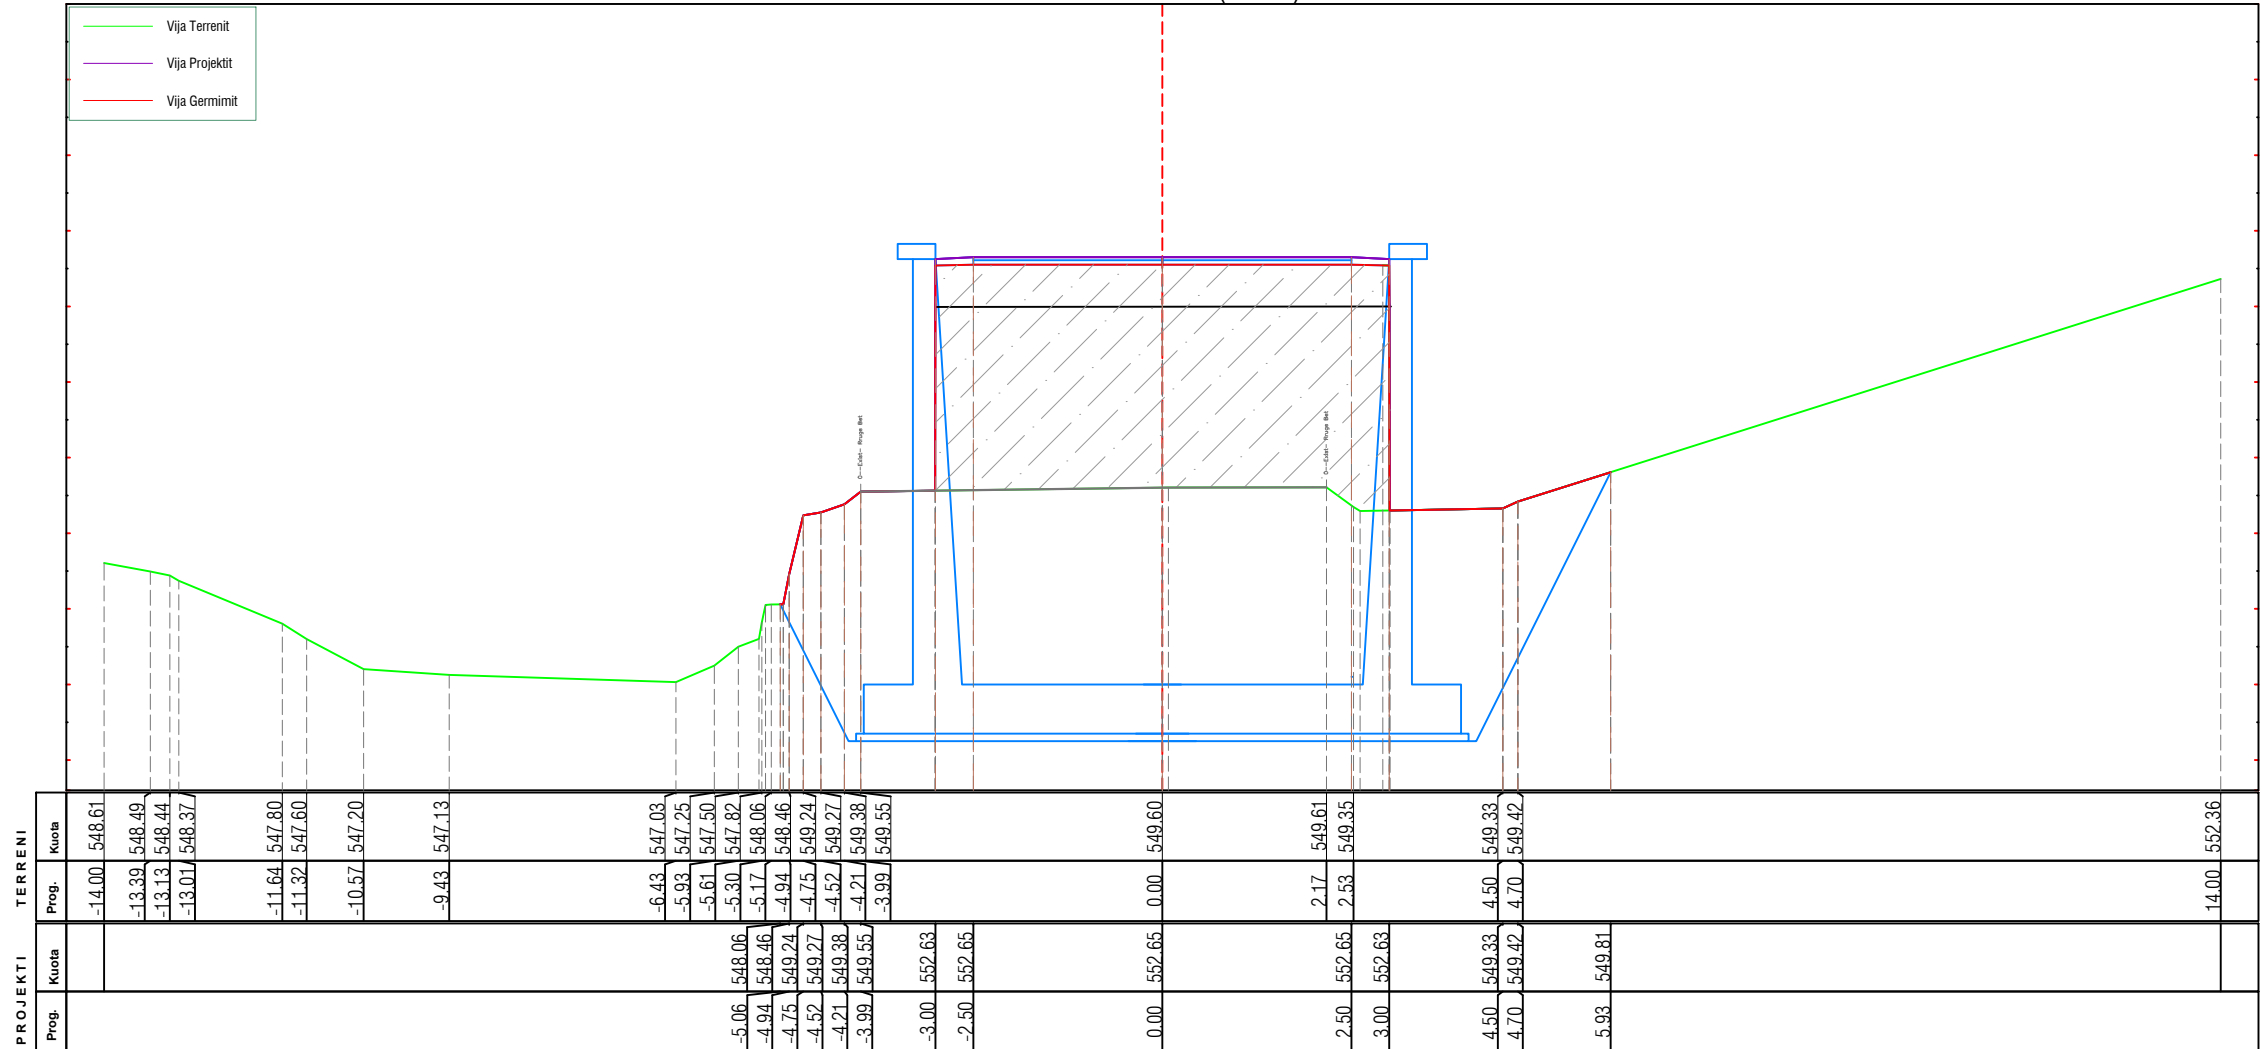

<p>AUTORITETI KONTRAKTOR Autoriteti Rrugor Shqiptar (ARRSh) Adresa: Rruga Sami Frashëri nr.33, Tiranë tele/Fax: +355 4 2234487, e-mail: info@arrsh.gov.al Adresa e ueb-faqes: www.arrsh.gov.al</p>	<p>PERFITUESI DREJTORIA RAJONIT VERIOR SHKODER Adresa: Lgji: "3 Heronjt", Rr: "At Zef Valentini", Shkoder ueb-faqes: arrsh.gov.al/ Drejtorite Rajonale</p>	<p>PROJEKTUESI GJEOKONSULT & CO sh.p.k. Adresa: Rruga Sami Frashëri Pallati 45, Shkalla 1 N, Kati 2, Tiranë e-mail: gjeokonsult@hotmail.com</p>	Objekti : Hartim Projekti : Ndërhyrje emergjence në Km 5+500 dhe Km 13+000, rehabilitimi i argjinaturave të "Përroit të Thate" në segmentin "Dedaj - Bogë"	SHKALLA	FLETA
			Faza : Projekt Zbatim	Profillet Terthore	1:100
				2023	Format A3

AX-Rr.Bogë_(km 05+000)
Km.0+090.00 (CS-10)


Sc-10 Km. 0+090.00	
Sip.Germim	0.00 (m2)
Sip.Mbushje	17.56 (m2)

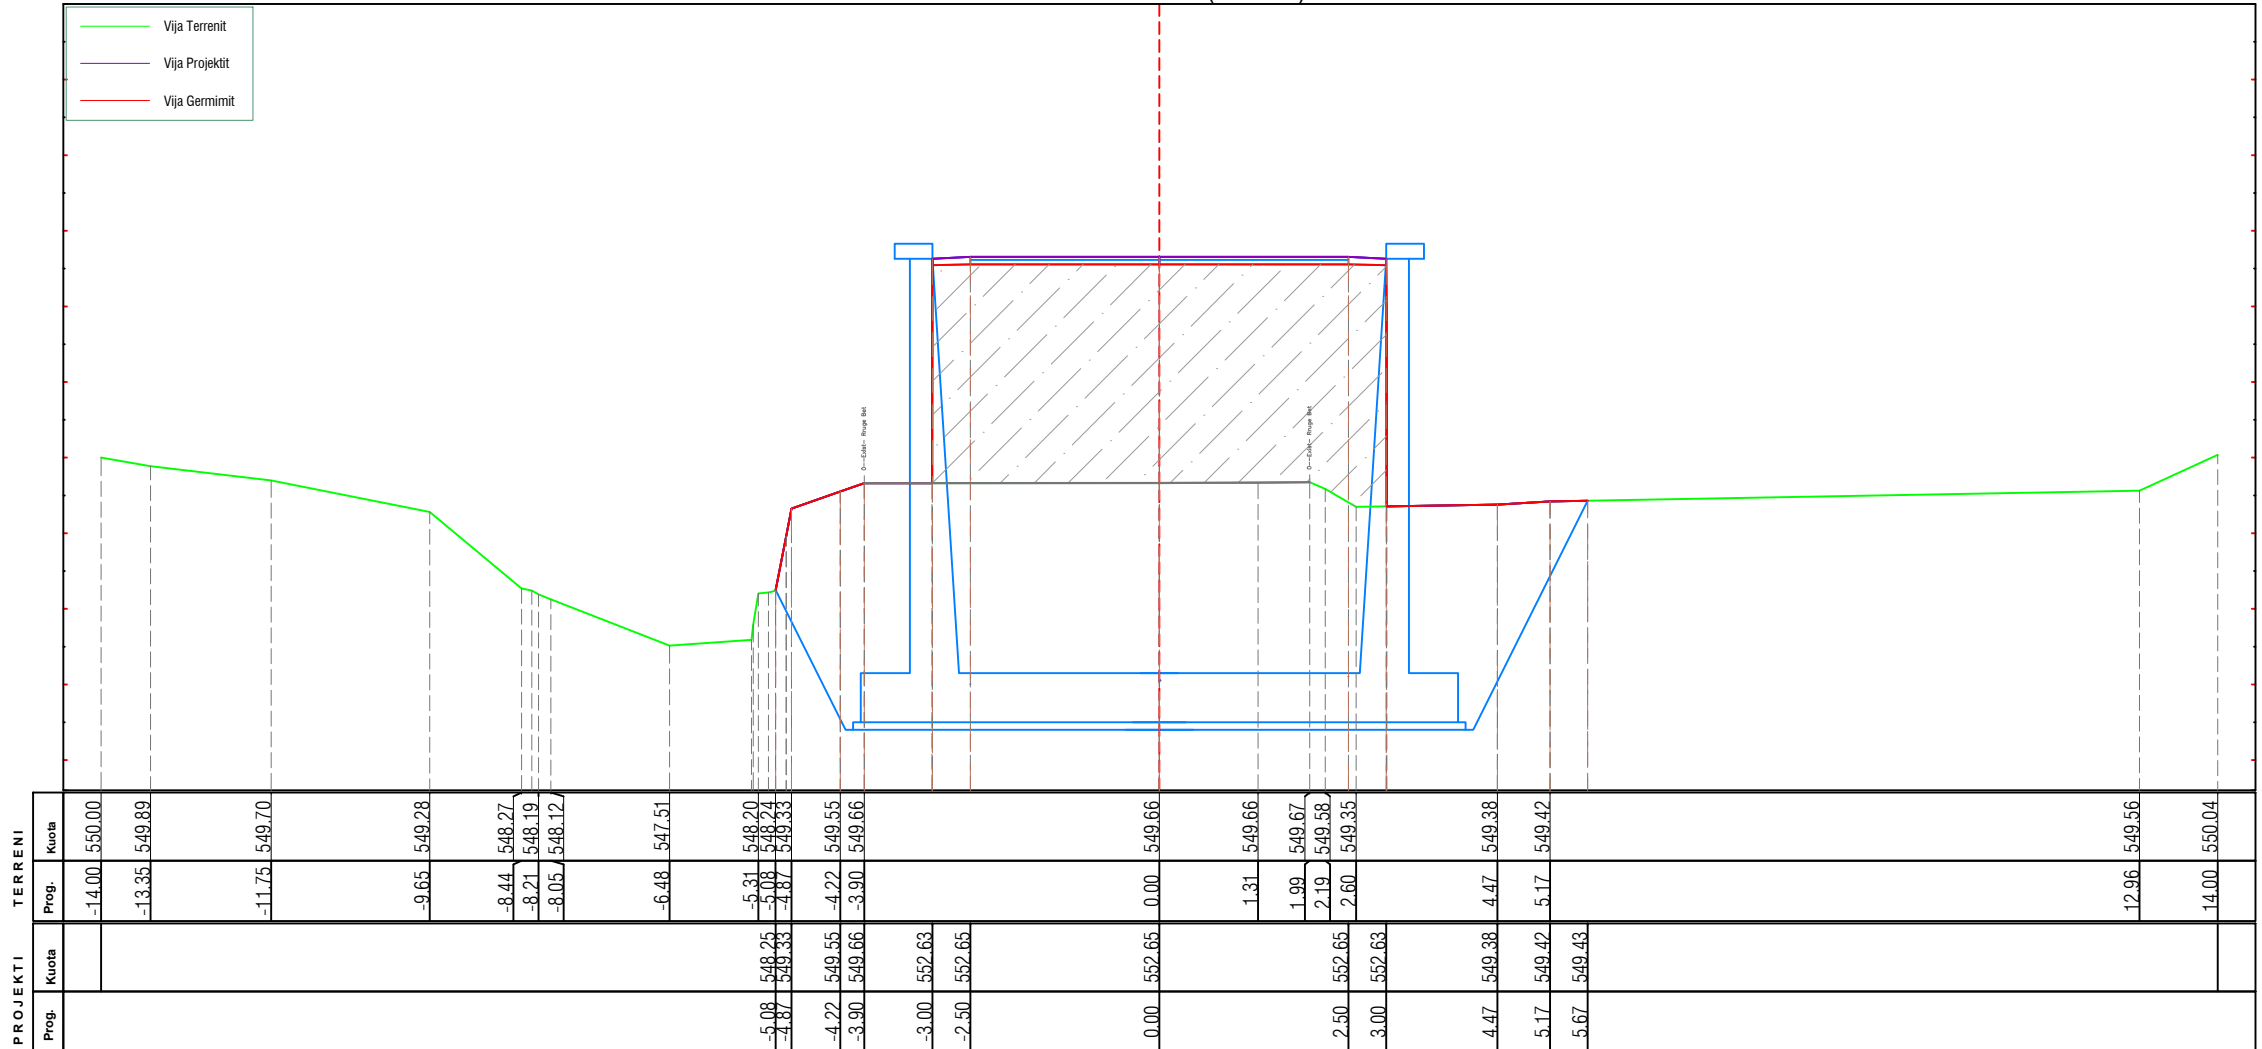

<p>AUTORITETI KONTRAKTOR Autoriteti Rrugor Shqiptar (ARRSh) Adresa: Rruga Sami Frashëri nr.33, Tiranë tele/Fax: +355 4 2234487, e-mail: info@arrsh.gov.al Adresa e ueb-faqes: www.arrsh.gov.al</p>	<p>PERFITUESI DREJTORIA RAJONIT VERIOR SHKODER Adresa: Lgji: "3 Heronjt", Rr:" At Zef Valentini", Shkoder ueb-faqes: arrsh.gov.al/ Drejtorite Rajonale</p>	<p>PROJEKTUES GJEOKONSULT & CO sh.p.k Adresa: Rruga Sami Frashëri Pallati 45, Shkalla 1, Kati 2, Tiranë e-mail: gjeokonsult@hotmail.com</p>	<p>Objekti : Hartim Projekti : Ndërhyrje emergjence në Km 5+500 dhe Km 13+000, rehabilitimi i argjinaturave të "Përroit të Thate" në segmentin "Dedaj - Bogë"</p>	SHKALLA	FLETA
				1:100	CS - (10)
Faza : Projekt Zbatim	Profilet Terthore	2023	Format A3		

AX-Rr.Boge_(km 05+000)
Km.0+100.00 (CS-11)


Sc-11 Km. 0+100.00	
Sip.Germim	0.21 (m2)
Sip.Mbushje	17.44 (m2)

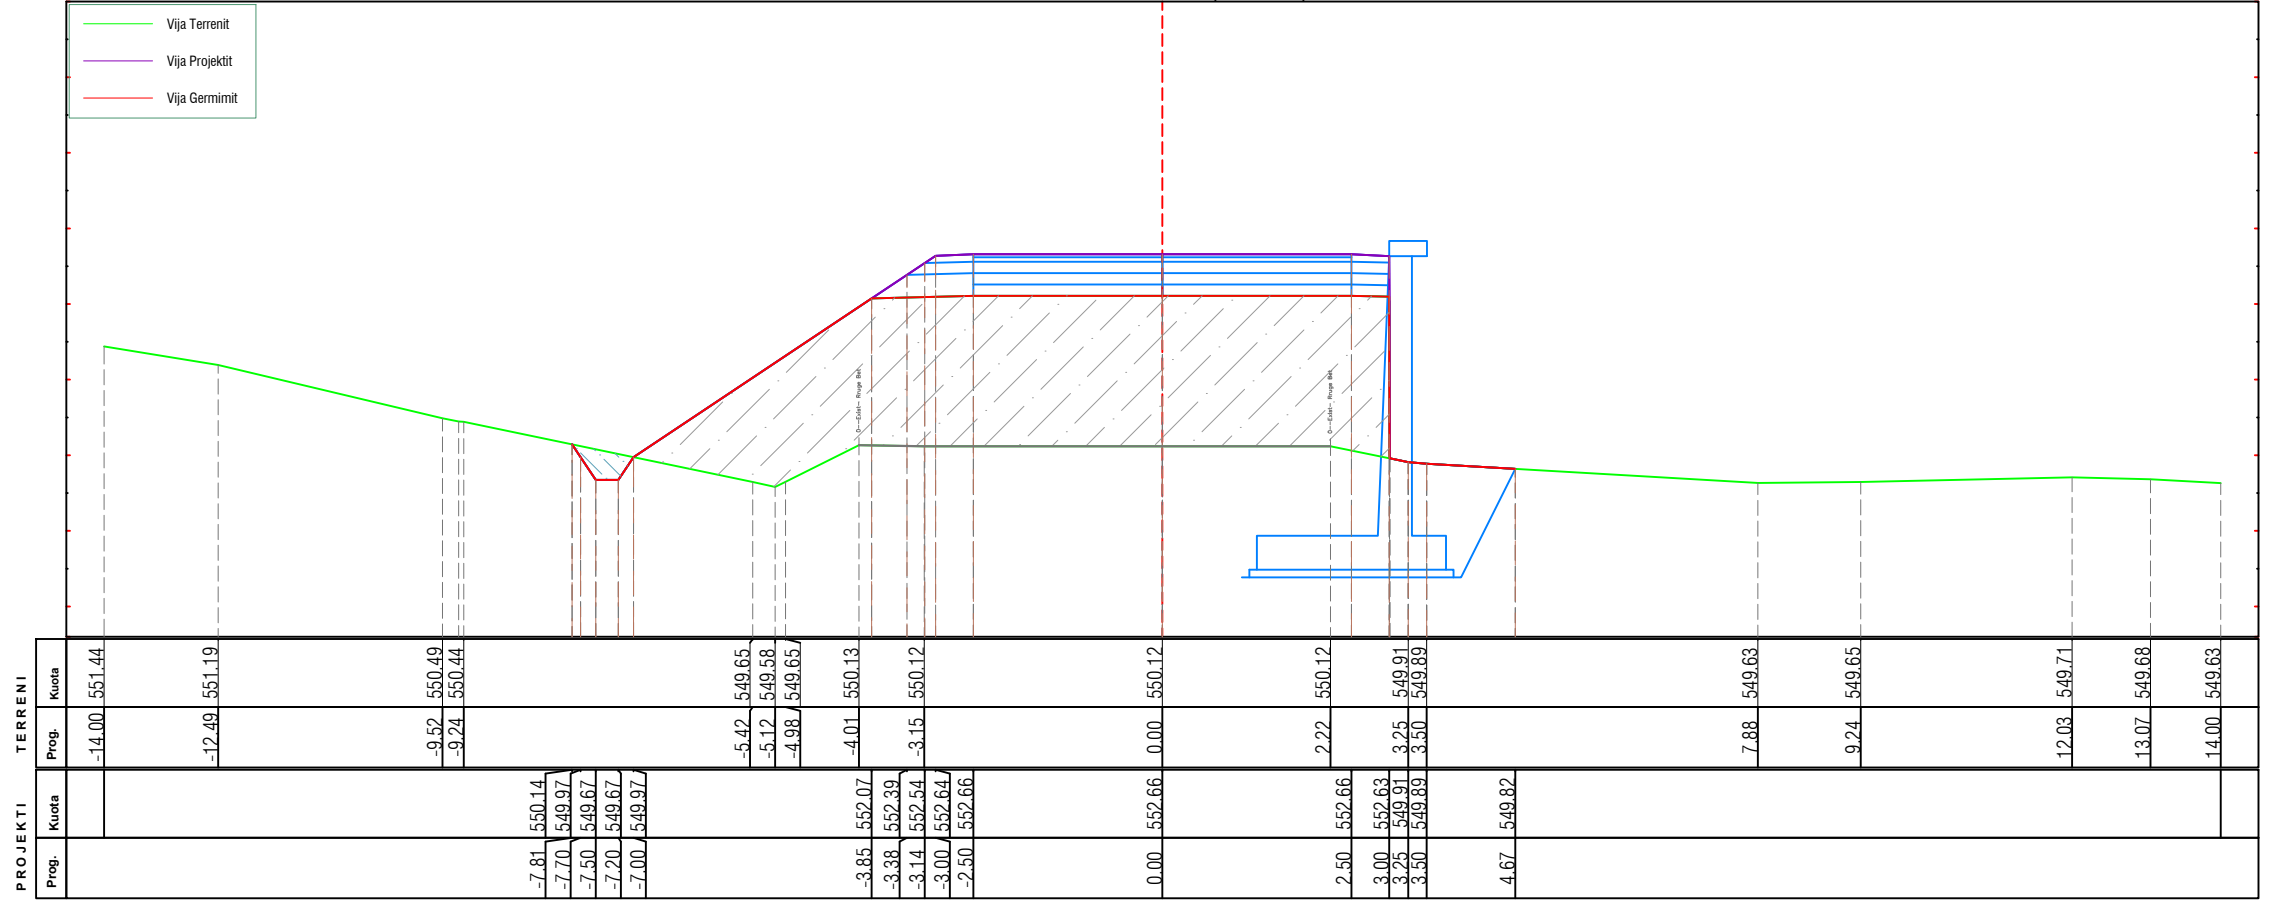

 <p>AUTORITETI KONTRAKTOR Autoriteti Rrugor Shqiptar (ARRSh) Adresa: Rruga Sami Frashëri nr.33, Tiranë tele/Fax: +355 4 2234487, e-mail: info@arrsh.gov.al Adresa e ueb-faqes: www.arrsh.gov.al</p>	<p>PERFITUESI DREJTORIA RAJONIT VERIOR SHKODER Adresa: Lgji: "3 Heronj", Rr: "At Zef Valentini", Shkoder ueb-faqes: arrsh.gov.al/ Drejtorite Rajonale</p>	 <p>PROJEKTUESI GJEOKONSULT & CO sh.p.k. Adresa: Rruga Sami Frashëri Pallati 45, Shkalla 4 N, Kati 2, Tiranë e-mail: gjeokonsult@hotmail.com</p>	<p>Objekti : Hartim Projekti : Ndërhyrje emergjence në Km 5+500 dhe Km 13+000, rehabilitimi i argjinaturave të "Përroit të Thate" në segmentin "Dedaj - Bogë"</p>		<p>SHKALLA 1:100 2023</p>	<p>FLETA CS - (11) Format A3</p>
			<p>Faza : Projekt Zbatim</p>	<p>Profilet Terthore</p>		

AX-Rr.Boge_(km 05+000)
Km.0+110.00 (CS-12)


Sc-12 Km. 0+110.00	
Sip.Germim	0.18 (m2)
Sip.Mbushje	10.60 (m2)

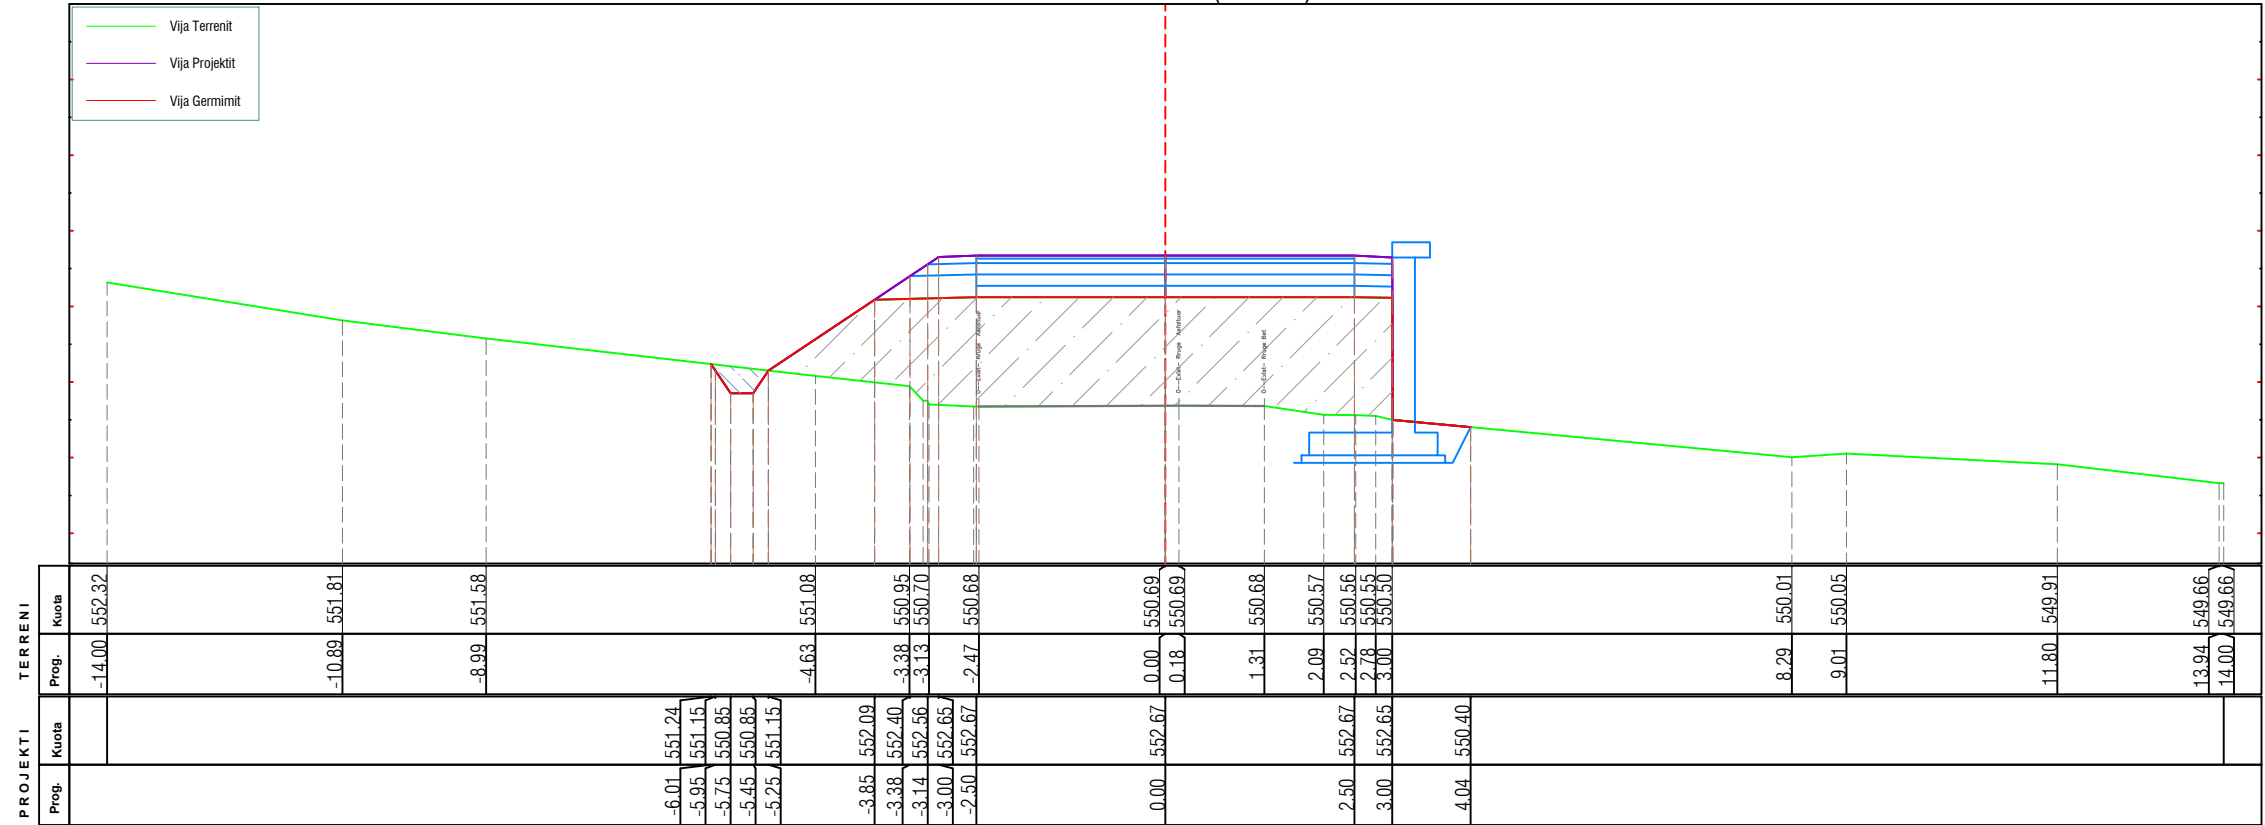

<p>AUTORITETI KONTRAKTOR Autoriteti Rrugor Shqiptar (ARRSh) Adresa: Rruga Sami Frashëri nr.33*, Tiranë tele/Fax: +355 4 2234487, e-mail: info@arrsh.gov.al Adresa e ueb-faqes: www.arrsh.gov.al</p>	<p>PERFITUESI DREJTORIA RAJONIT VERIOR SHKODER Adresa: Lgji: "3 Heronjt", Rr:" At Zef Valentini", Shkoder ueb-faqes: arrsh.gov.al/ Drejtorite Rajonale</p>	<p>PROJEKTUESI GJEOKONSULT & CO SH.P.K. Adresa: Rruga Sami Frashëri Pallati 45, Shkalla 1 N, Kati 2, Tiranë e-mail: gjeokonsult@hotmail.com</p>	<p>Objekti : Hartim Projekti : Ndërhyrje emergjence në Km 5+500 dhe Km 13+000, rehabilitimi i argjinaturave të "Përroit të Thate" në segmentin "Dedaj - Bogë"</p>	<p>SHKALLA 1:100</p>	<p>FLETA CS - (12)</p>
			<p>Faza : Projekt Zbatim</p>	<p>Profilet Terthore</p>	<p>2023</p>

AX-Rr.Boge_(km 05+000)
Km.0+120.00 (CS-13)


Sc-13 Km. 0+120.00	
Sip.Germim	0.18 (m2)
Sip.Mbushje	5.81 (m2)

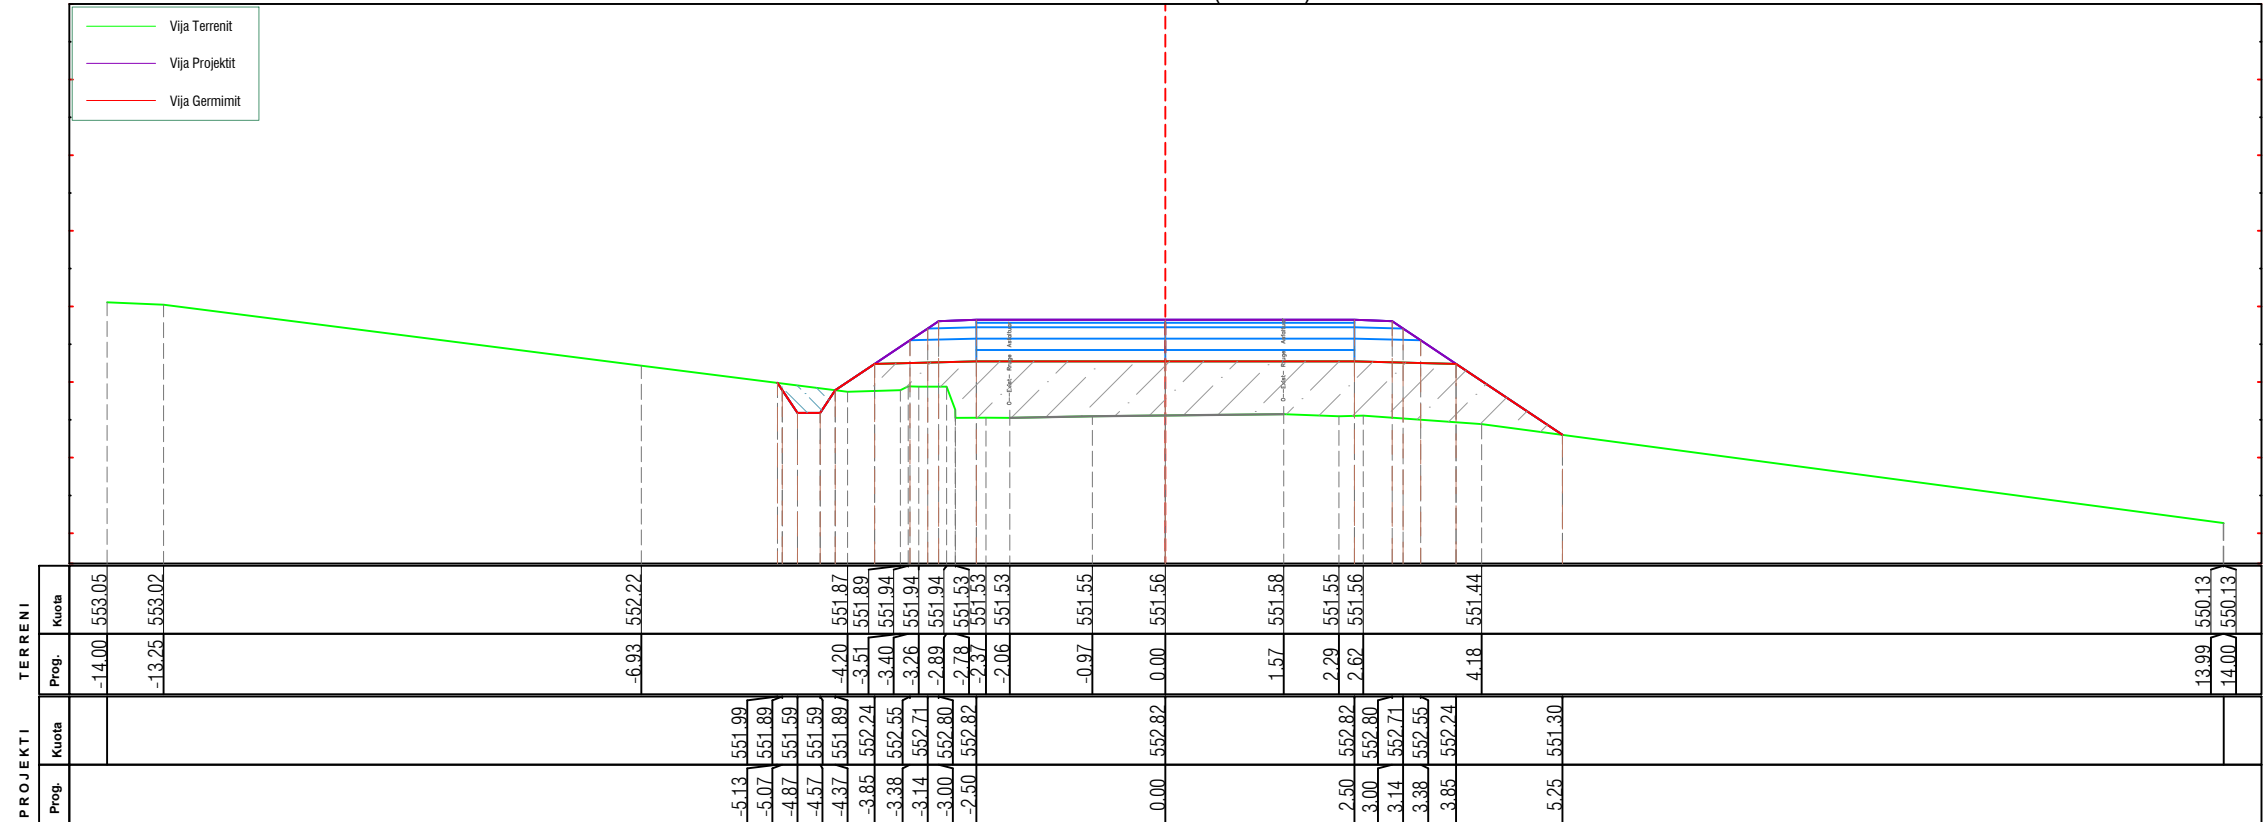



<p>AUTORITETI KONTRAKTOR Autoriteti Rrugor Shqiptar (ARRSh) Adresa: Rruga Sami Frashëri nr.33*, Tiranë tele/Fax: +355 4 2234487, e-mail: info@arrsh.gov.al Adresa e ueb-faqes: www.arrsh.gov.al</p>	<p>PERFITUESI DREJTORIA RAJONIT VERIOR SHKODER Adresa: Lgji: "3 Heronjt", Rr: "At Zef Valentini", Shkoder ueb-faqes: arrsh.gov.al/ Drejtorite Rajonale</p>	<p>PROJEKTUES GJEOKONSULT & CO sh.p.k. Adresa: Rruga Sami Frashëri Pallati 45, Shkalla 1 N, Kati 2, Tiranë e-mail: gjeokonsult@hotmail.com</p>	Objekti : Hartim Projekti : Ndërhyrje emergjence në Km 5+500 dhe Km 13+000, rehabilitimi i argjinaturave të "Përroit të Thate" në segmentin "Dedaj - Bogë"	SHKALLA	FLETA
			Faza : Projekt Zbatim	Profilet Terthore	1:100
				2023	Format A3

AX-Rr.Boge_(km 05+000)
Km.0+130.00 (CS-14)

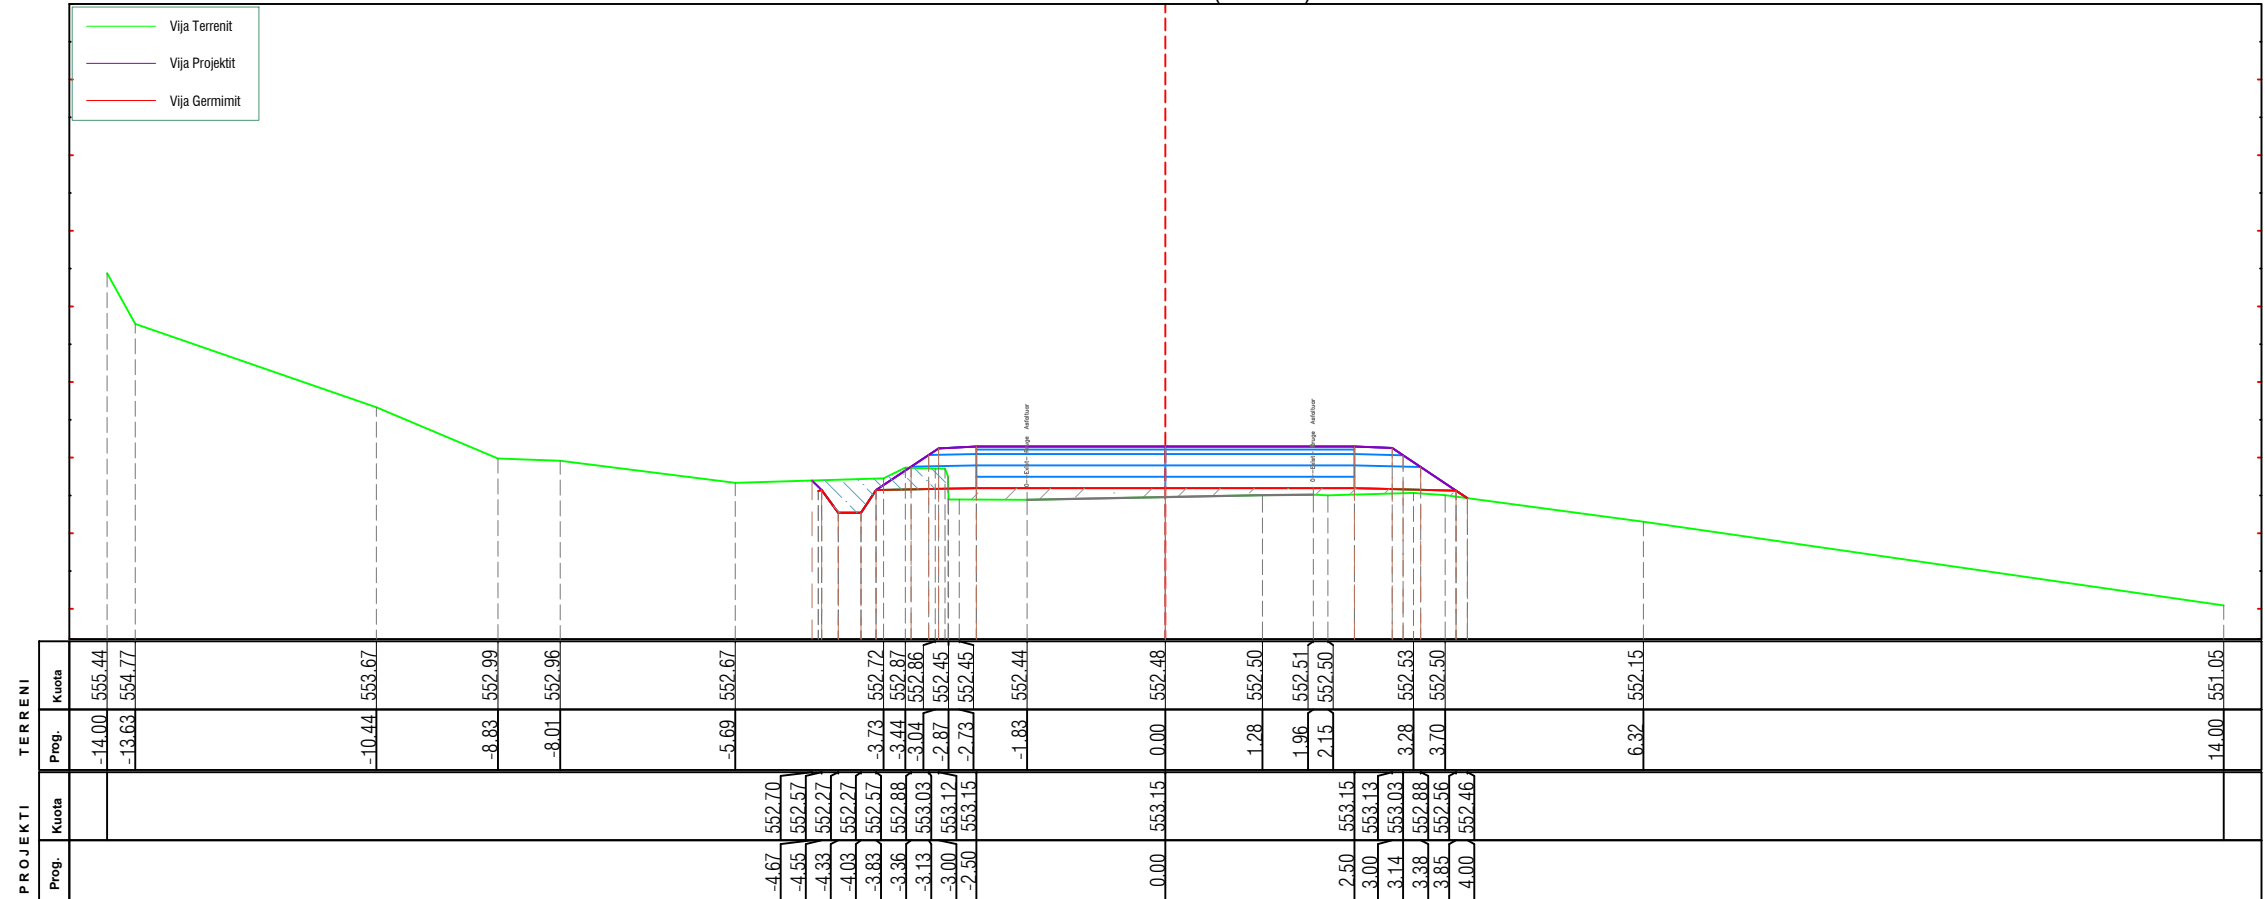
Sc-14 Km. 0+130.00	
Sip.Germim	0.49 (m2)
Sip.Mbushje	0.75 (m2)



 AUTORITETI KONTRAKTOR Autoriteti Rrugor Shqiptar (ARRSh) Adresa: Rruga Sami Frashëri nr.33, Tiranë tele/Fax: +355 4 2234487, e-mail: info@arrsh.gov.al Adresa e ueb-faqes: www.arrsh.gov.al	PERFITUESI DREJTORIA RAJONIT VERIOR SHKODER Adresa: Lgji: "3 Heronjt", Rr:" At Zef Valentini" ,Shkoder ueb-faqes: arrsh.gov.al/ Drejtorite Rajonale	PROJEKTUESI  GJEOKONSULT & CO sh.p.k Adresa: Rruga Sami Frashëri Pallati 45, Shkalla e IV Kati 2, Tiranë e-mail: gjeokonsult@hotmail.com	Objekti : Hartim Projekti : Ndërhyrje emergjence në Km 5+500 dhe Km 13+000, rehabilitimi i argjinaturave të "Përroit të Thate" në segmentin "Dedaj - Bogë"	SHKALLA 1:100	FLETA CS - (14)
			Faza : Projekt Zbatim	Profilet Terthore	2023

AX-Rr.Boge_(km 05+000)
Km.0+140.00 (CS-15)


Sc-15 Km. 0+140.00	
Sip.Germim	1.51 (m2)
Sip.Mbushje	0.00 (m2)

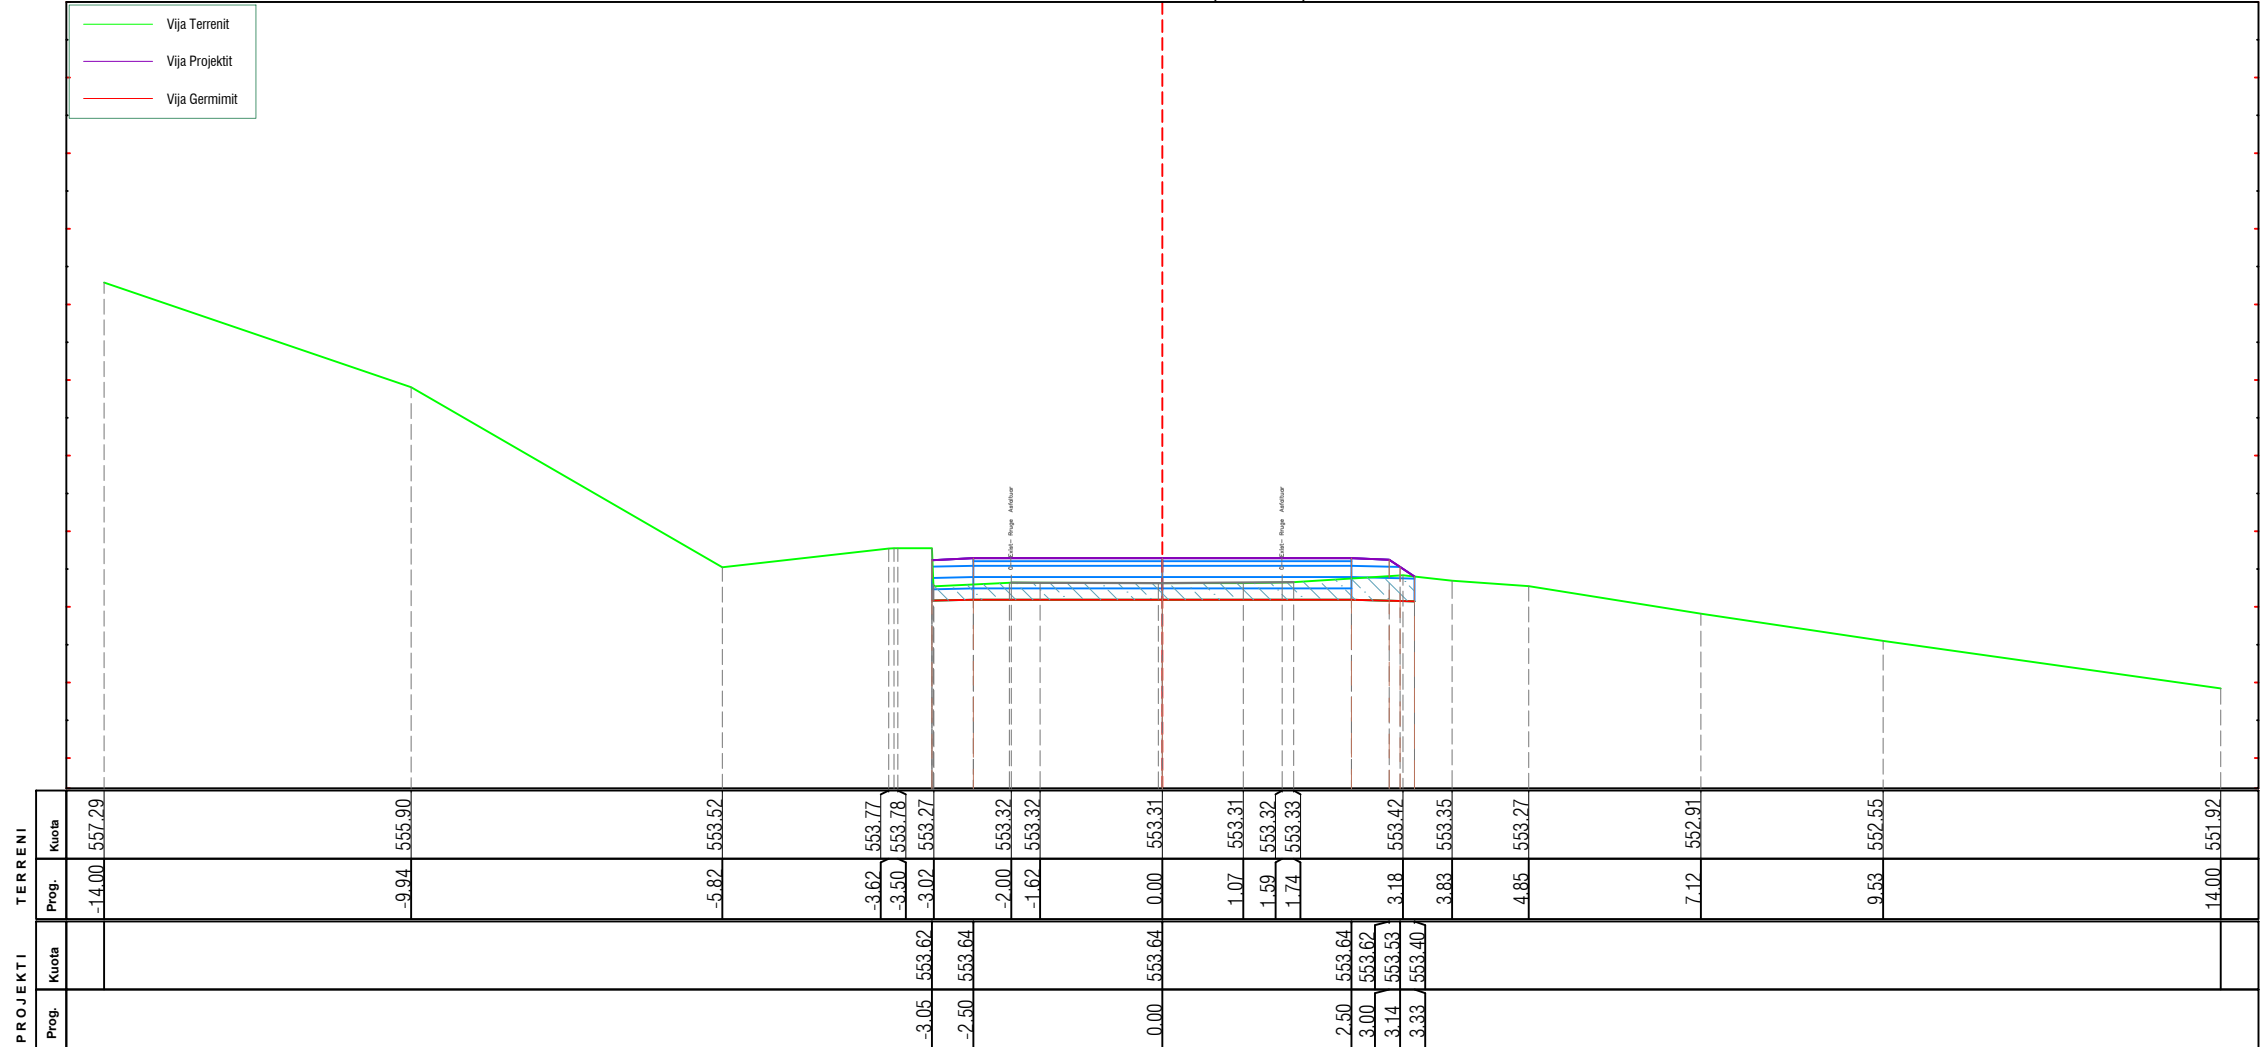



<p>AUTORITETI KONTRAKTOR Autoriteti Rrugor Shqiptar (ARRSh) Adresa: Rruga Sami Frashëri nr.33, Tiranë tele/Fax: +355 4 2234487, e-mail: info@arrsh.gov.al Adresa e ueb-faqes: www.arrsh.gov.al</p>	<p>PERFITUESI DREJTORIA RAJONIT VERIOR SHKODER Adresa: Lgji: "3 Heronjt", Rr:" At Zef Valentini" ,Shkoder ueb-faqes: arrsh.gov.al/ Drejtorite Rajonale</p>	<p>PROJEKTUES GJEOKONSULT & CO SH.P.K. Adresa: Rruga Sami Frashëri Pallati 45, Shkalla 1 N, Kati 2, Tiranë e-mail: gjeokonsult@hotmail.com</p>	Objekti : Hartim Projekti : Ndërhyrje emergjence në Km 5+500 dhe Km 13+000, rehabilitimi i argjinaturave të "Përroit të Thate" në segmentin "Dedaj - Bogë"	SHKALLA	FLETA
			Faza : Projekt Zbatim	Profilet Terthore	1:100
				2023	Format A3

AX-Rr.Boge_(km 05+000)
Km.0+150.00 (CS-16)

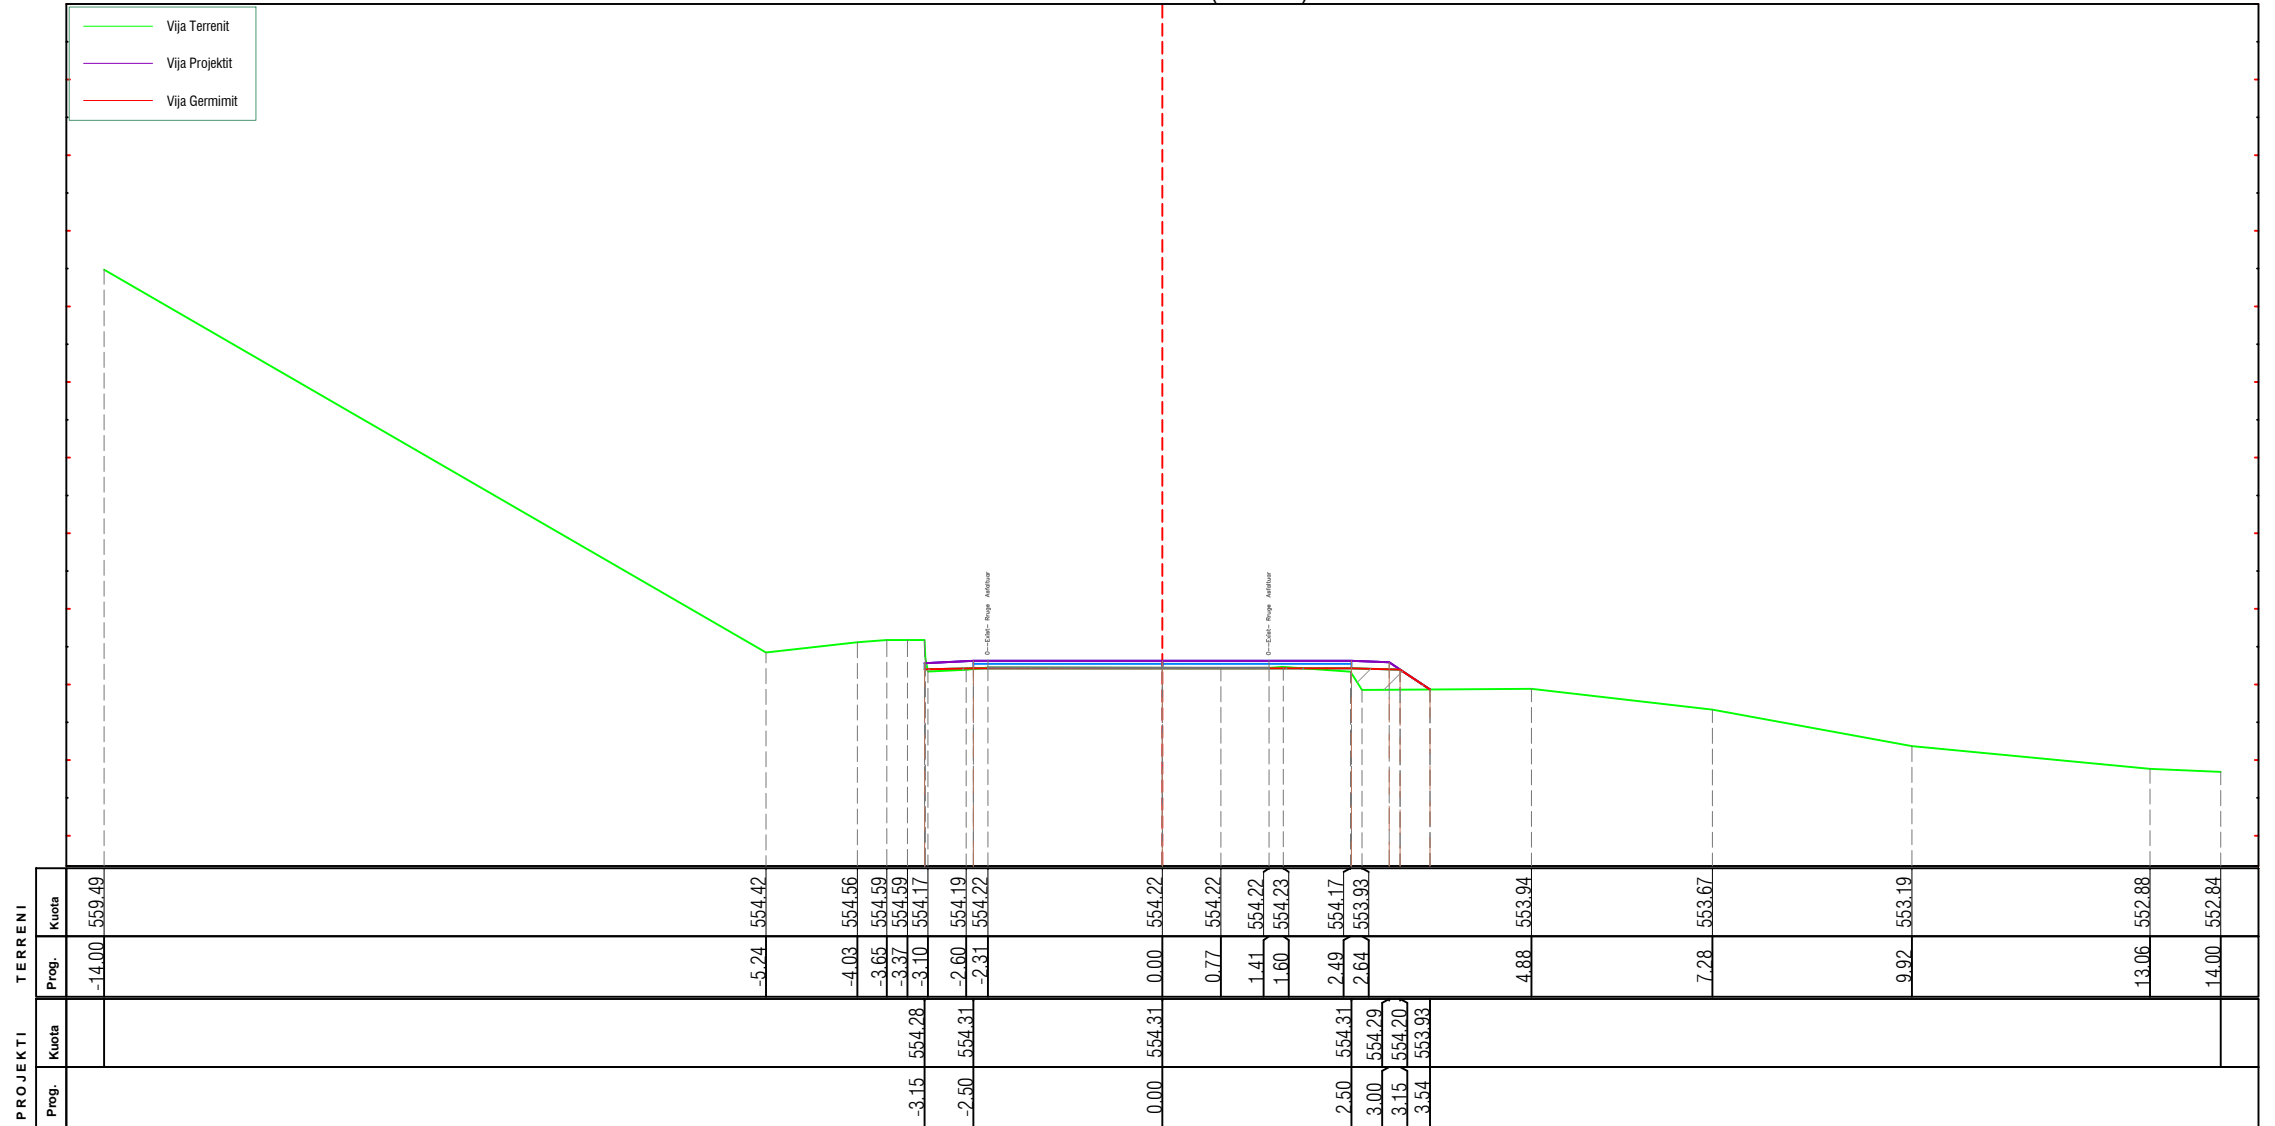
Sc-16 Km. 0+150.00	
Sip.Germim	0.04 (m2)
Sip.Mbushje	0.24 (m2)



 AUTORITETI KONTRAKTOR Autoriteti Rrugor Shqiptar (ARRSh) Adresa: Rruga Sami Frashëri nr.33, Tiranë tele/Fax: +355 4 2234487, e-mail: info@arrsh.gov.al Adresa e ueb-faqes: www.arrsh.gov.al	PERFITUESI DREJTORIA RAJONIT VERIOR SHKODER Adresa: Lgji: "3 Heronjt", Rr: "At Zef Valentini", Shkoder ueb-faqes: arrsh.gov.al/ Drejtorite Rajonale	 PROJEKTUES GJEOKONSULT & CO sh.p.k. Adresa: Rruga Sami Frashëri Pallati 45, Shkalla 1 N, Kati 2, Tiranë e-mail: gjeokonsult@hotmail.com	Objekti : Hartim Projekti : Ndërhyrje emergjence në Km 5+500 dhe Km 13+000, rehabilitimi i argjinaturave të "Përroit të Thate" në segmentin "Dedaj - Bogë"		SHKALLA 1:100	FLETA CS - (16)
			Faza : Projekt Zbatim	Profilet Terthore	2023	Format A3

AX-Rr.Bogë_(km 05+000)
Km.0+160.00 (CS-17)


Sc-17 Km. 0+160.00	
Sip.Germim	0.45 (m2)
Sip.Mbushje	0.59 (m2)

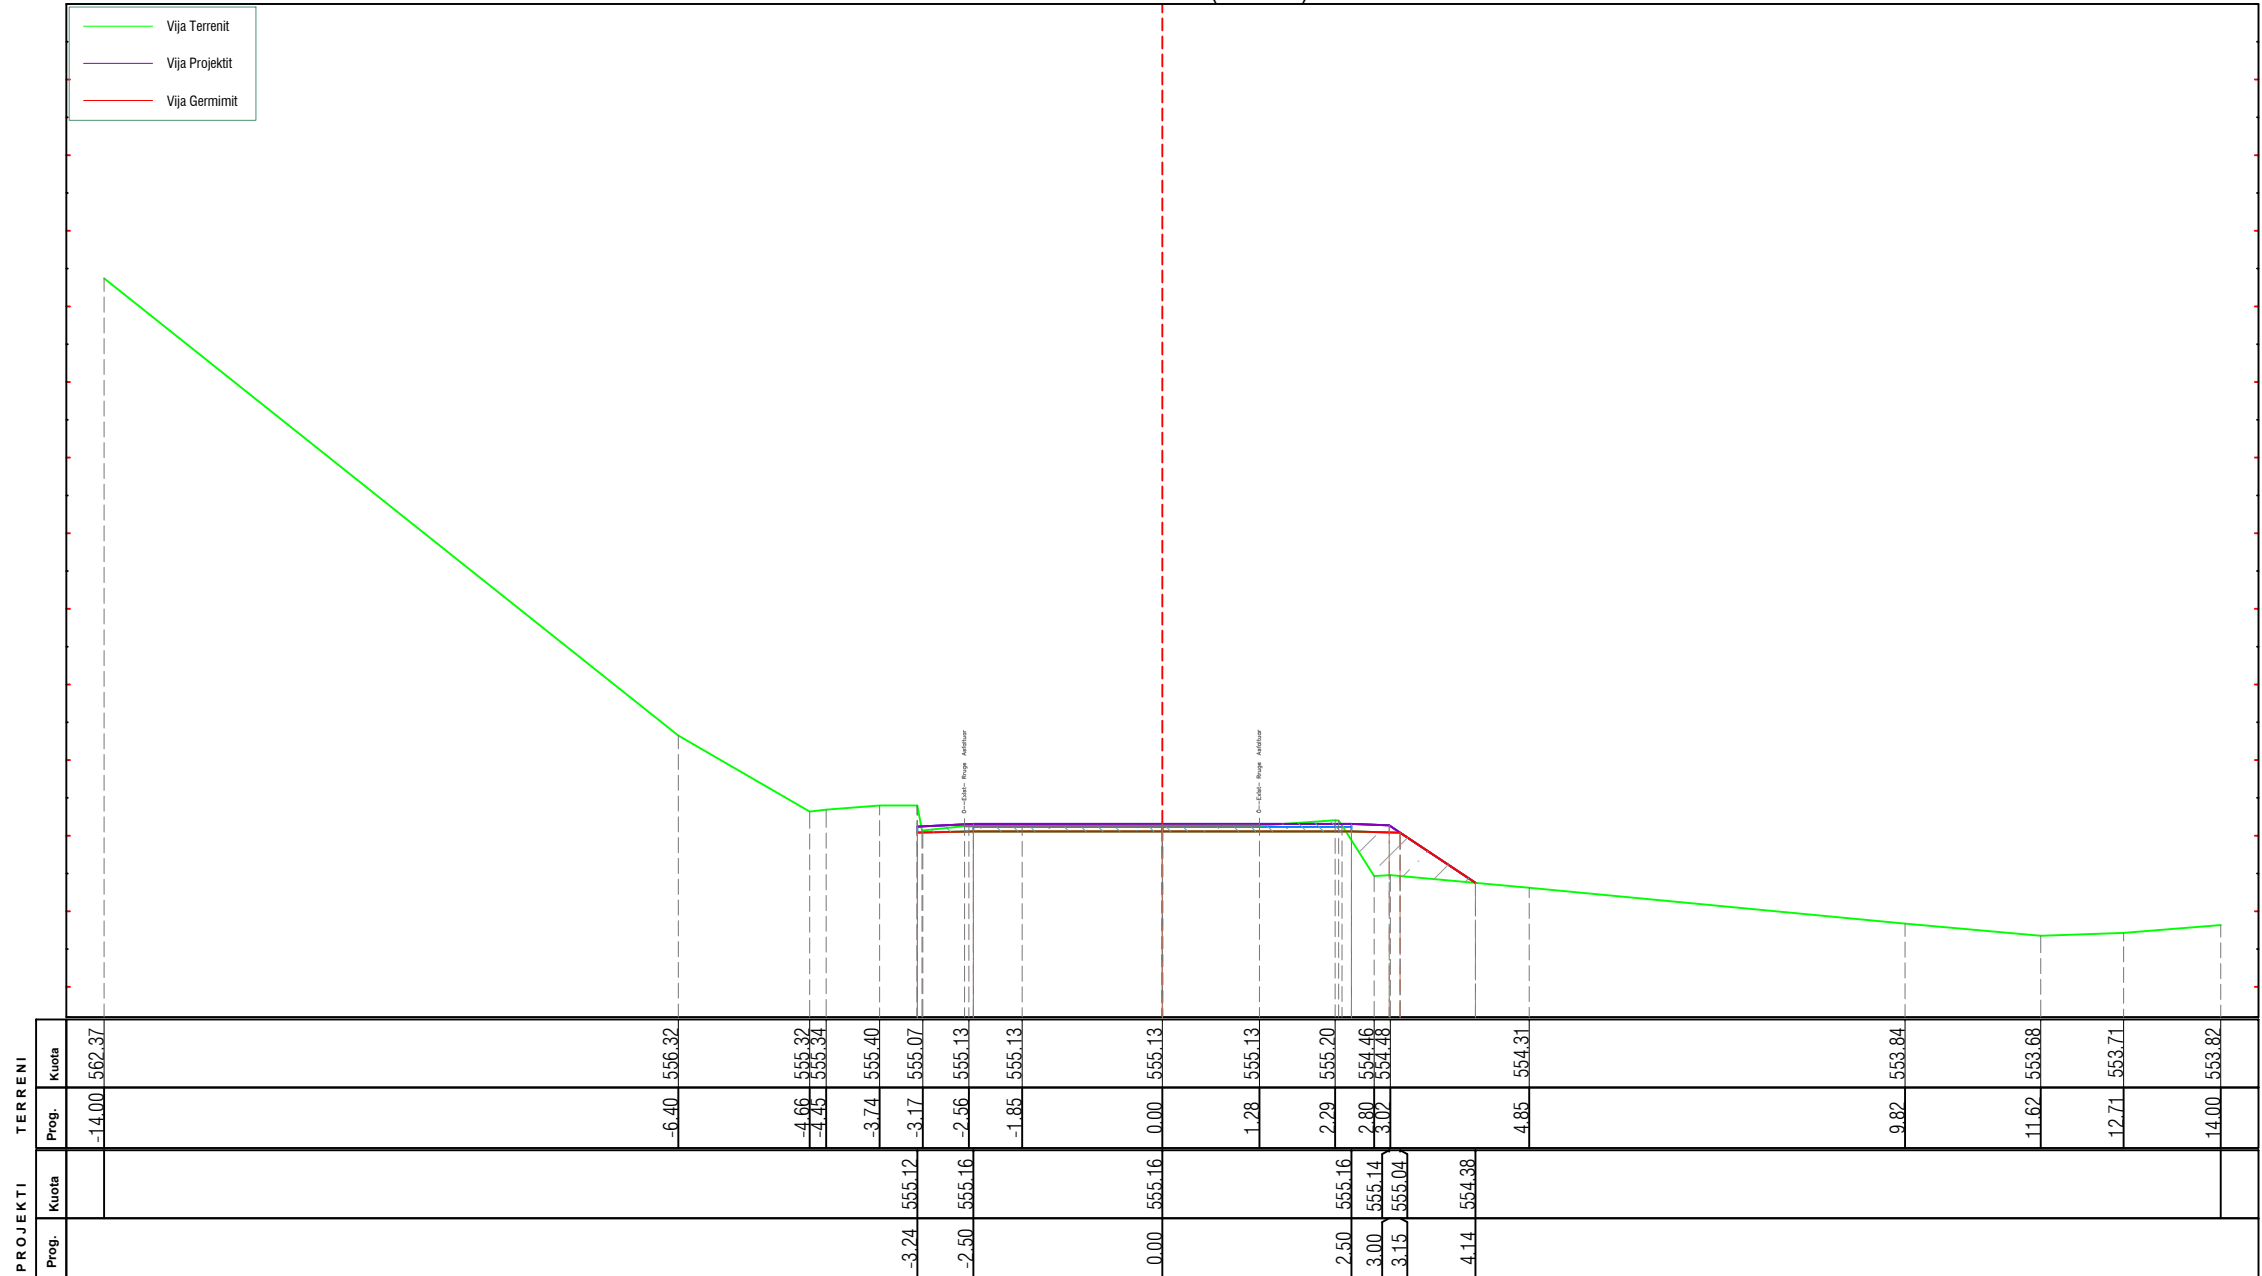

<p>AUTORITETI KONTRAKTOR Autoriteti Rrugor Shqiptar (ARRSh) Adresa: Rruga Sami Frashëri nr.33*, Tiranë tele/Fax: +355 4 2234487, e-mail: info@arrsh.gov.al Adresa e ueb-faqes: www.arrsh.gov.al</p>	<p>PERFITUESI DREJTORIA RAJONIT VERIOR SHKODER Adresa: Lgji: "3 Heronjt", Rr: "At Zef Valentini", Shkoder ueb-faqes: arrsh.gov.al/ Drejtorite Rajonale</p>	<p>PROJEKTUESI GJEOKONSULT & CO sh.p.k. Adresa: Rruga Sami Frashëri Pallati 45, Shkalla 11, Kati 2, Tiranë e-mail: gjeokonsult@hotmail.com</p>	<p>Objekti : Hartim Projekti : Ndërhyrje emergjence në Km 5+500 dhe Km 13+000, rehabilitimi i argjinaturave të "Përroit të Thate" në segmentin "Dedaj - Bogë"</p>	<p>SHKALLA 1:100 2023</p>	<p>FLETA CS - (17) Format A3</p>

AX-Rr.Bogë_(km 05+000)
Km.0+170.00 (CS-18)


Sc-18 Km. 0+170.00	
Sip.Germim	0.49 (m2)
Sip.Mbushje	1.09 (m2)

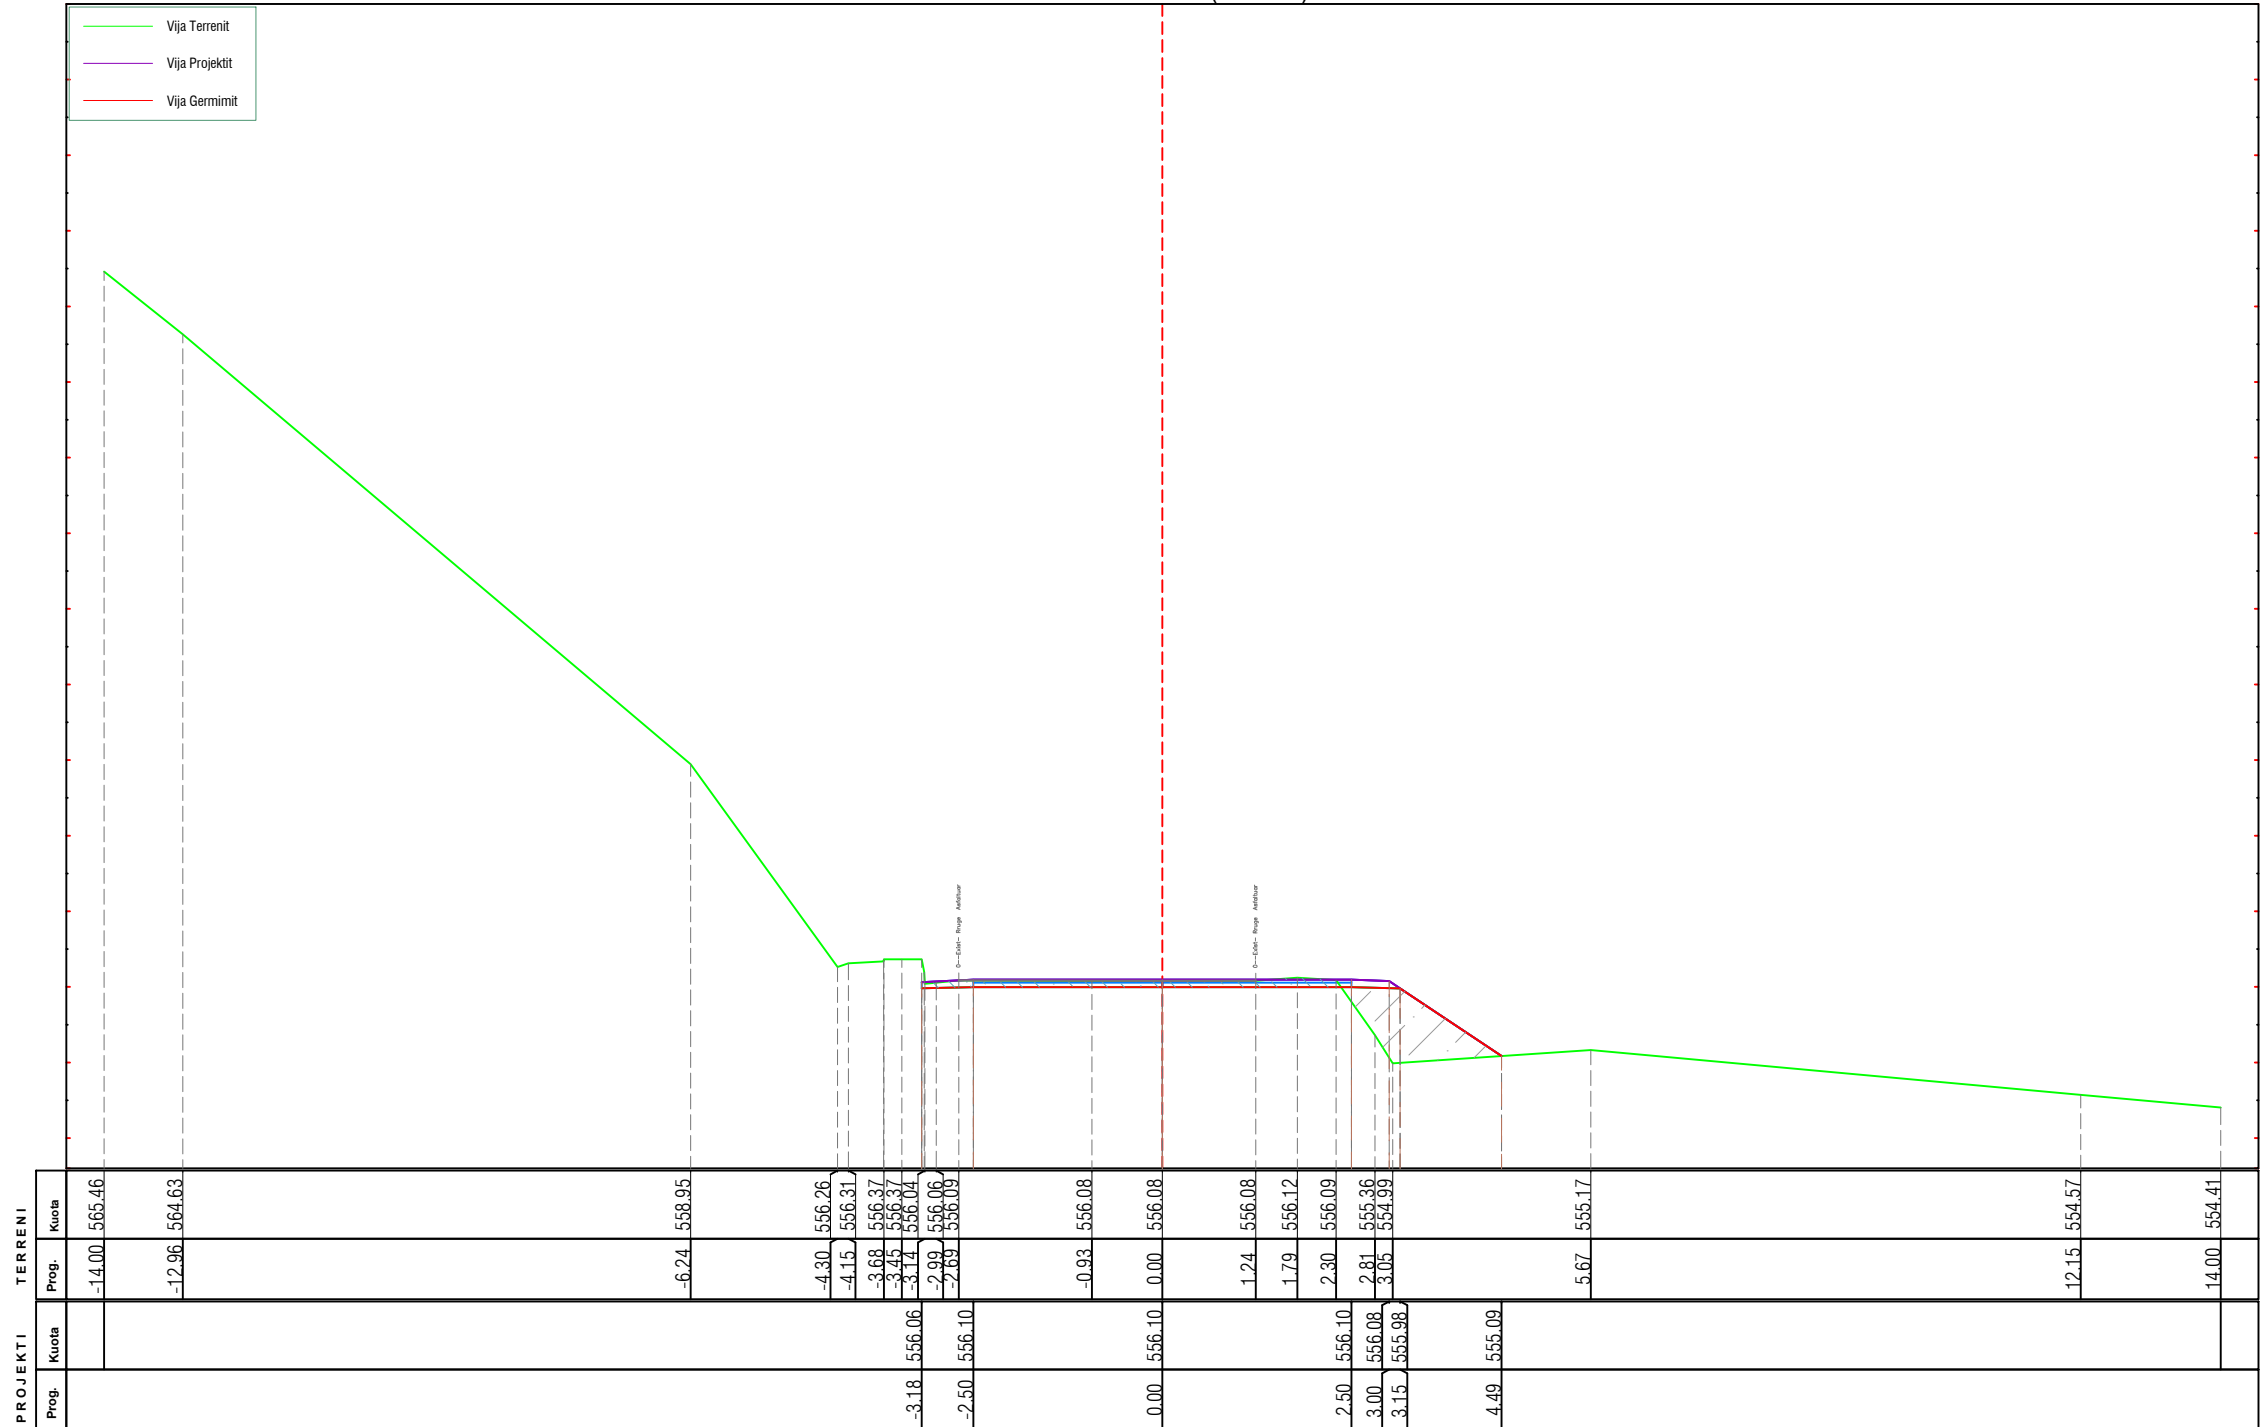

<p>AUTORITETI KONTRAKTOR Autoriteti Rrugor Shqiptar (ARRSh) Adresa: Rruga Sami Frashëri nr.33*, Tiranë tele/Fax: +355 4 2234487, e-mail: info@arrsh.gov.al Adresa e ueb-faqes: www.arrsh.gov.al</p>	<p>PERFITUESI DREJTORIA RAJONIT VERIOR SHKODER Adresa: Lgji: "3 Heronjt", Rr:" At Zef Valentini", Shkoder ueb-faqes: arrsh.gov.al/ Drejtorite Rajonale</p>	<p>PROJEKTUESI GJEOKONSULT & CO sh.p.k. Adresa: Rruga Sami Frashëri Pallati 45, Shkalla 1 N, Kati 2, Tiranë e-mail: gjeokonsult@hotmail.com</p>	<p>Objekti : Hartim Projekti : Ndërhyrje emergjence në Km 5+500 dhe Km 13+000, rehabilitimi i argjinaturave të "Përroit të Thate" në segmentin "Dedaj - Bogë"</p> <p>Faza : Projekt Zbatim</p>	<p>SHKALLA 1:100</p>	<p>FLETA CS - (18)</p>
				<p>2023</p>	<p>Format A3</p>

AX-Rr.Bogë_(km 05+000)
Km.0+180.00 (CS-19)


Sc-19 Km. 0+180.00	
Sip.Germim	0.51 (m2)
Sip.Mbushje	1.86 (m2)

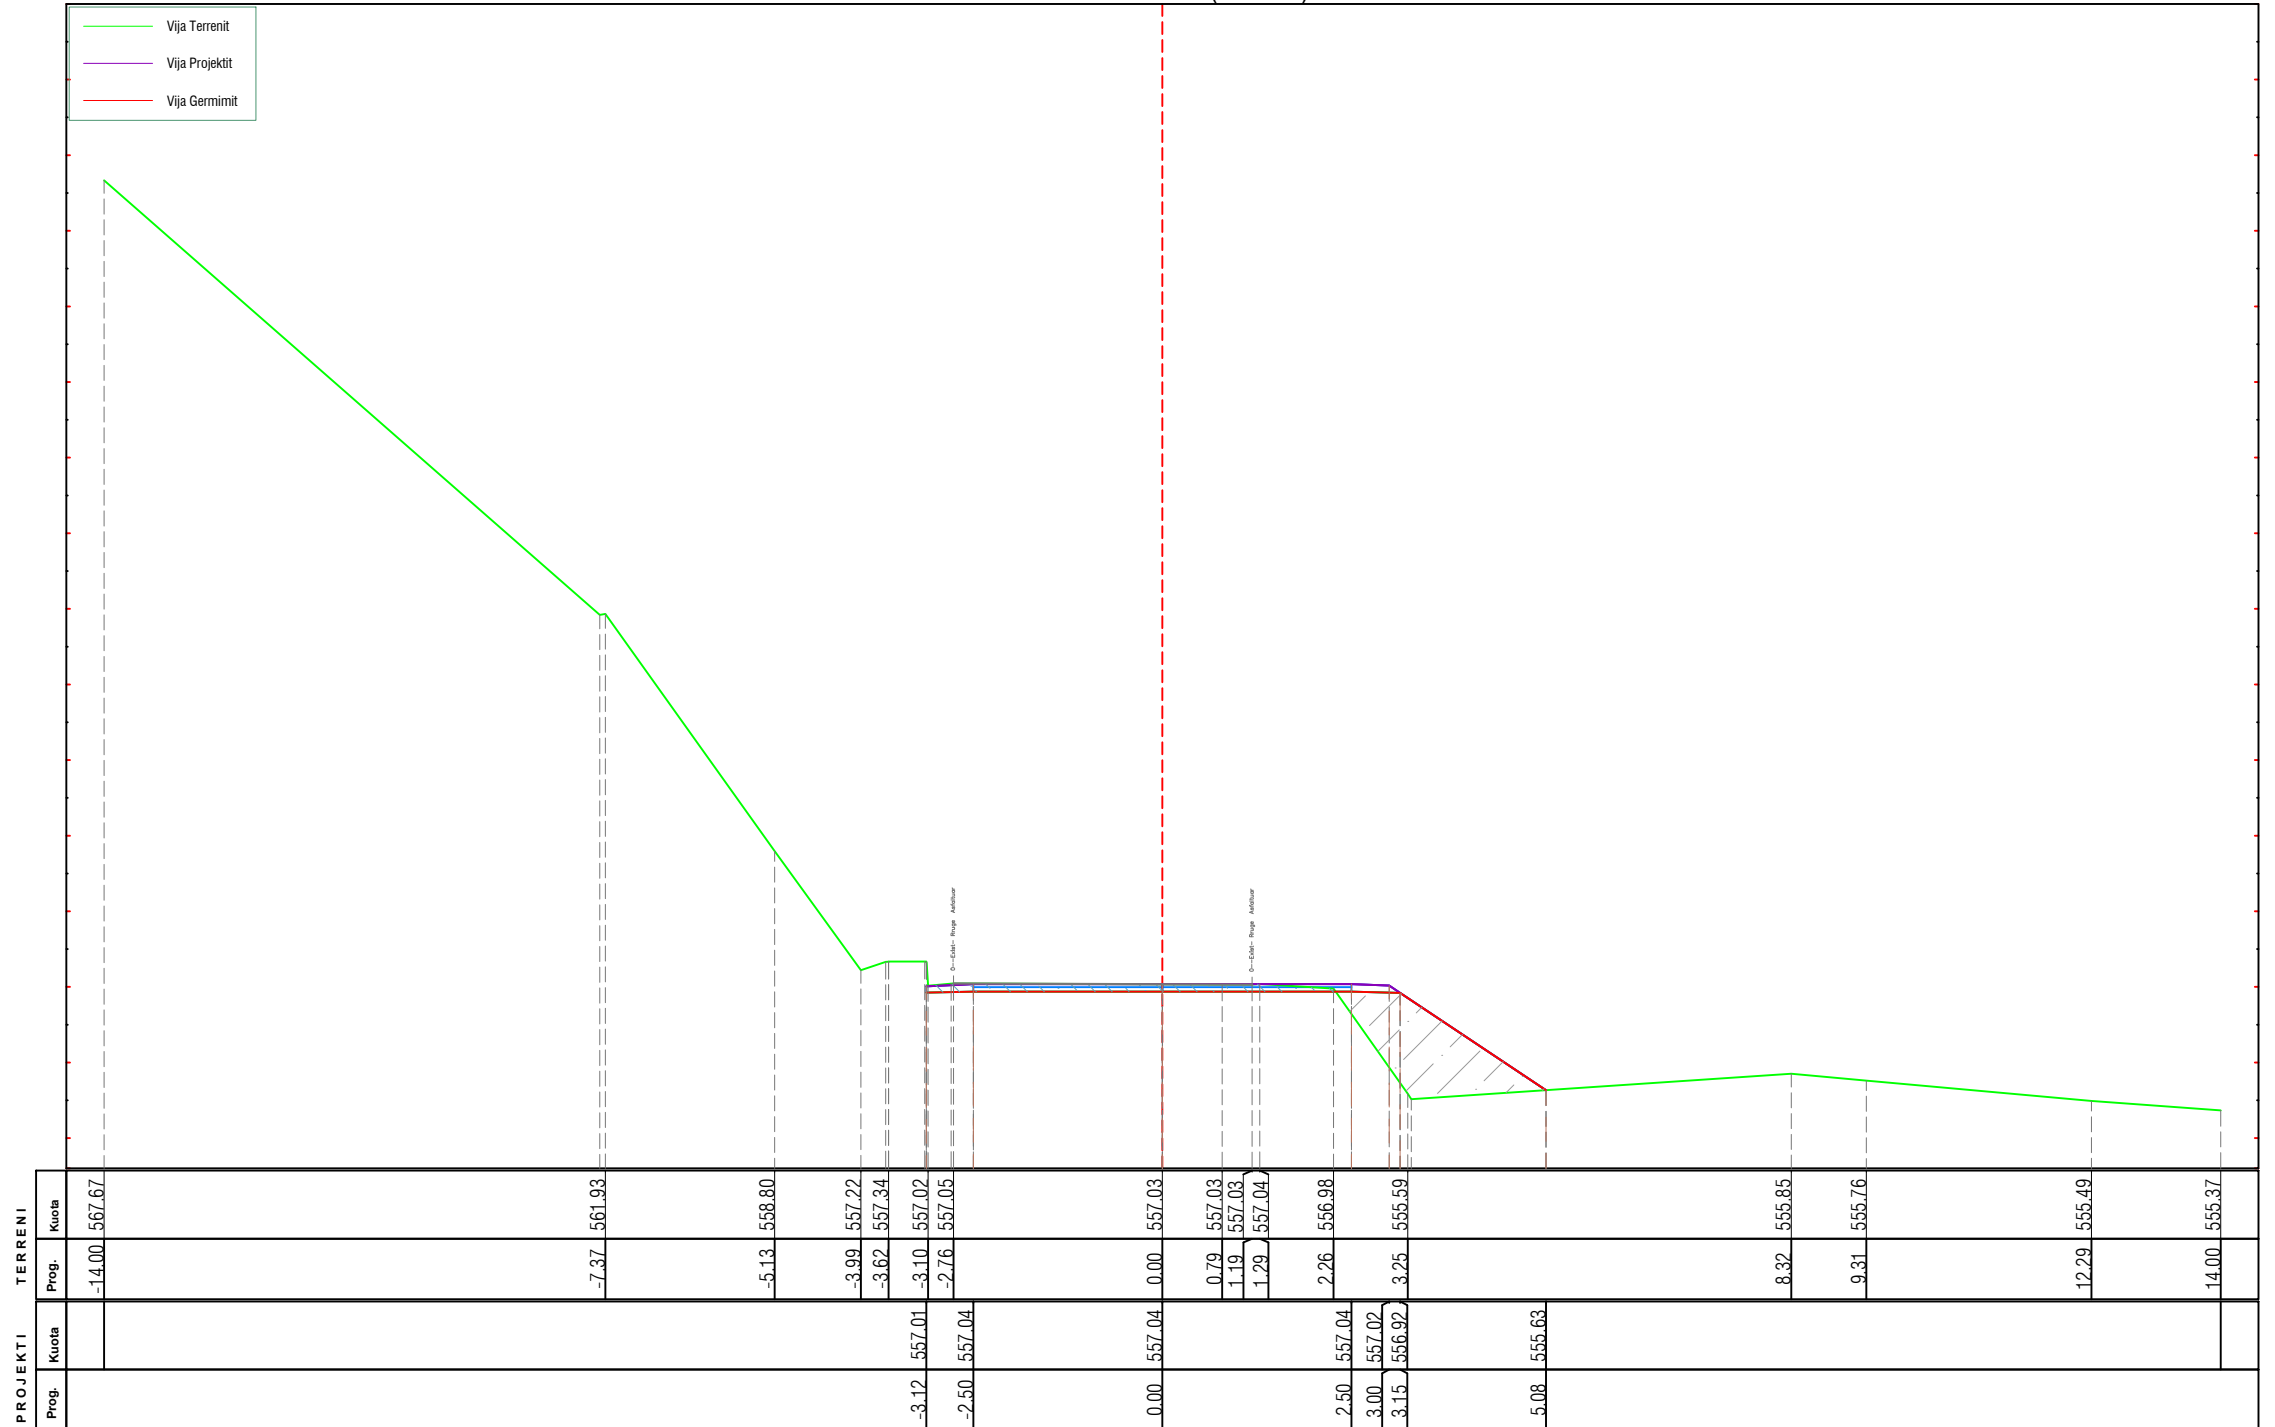

<p>AUTORITETI KONTRAKTOR Autoriteti Rrugor Shqiptar (ARRSh) Adresa: Rruga Sami Frashëri nr.33, Tiranë tele/Fax: +355 4 2234487, e-mail: info@arrsh.gov.al Adresa e ueb-faqes: www.arrsh.gov.al</p>	<p>PERFITUESI DREJTORIA RAJONIT VERIOR SHKODER Adresa: Lgji: "3 Heronjt", Rr:" At Zef Valentini" ,Shkoder ueb-faqes: arrsh.gov.al/ Drejtorite Rajonale</p>	<p>PROJEKTUES GJEOKONSULT & CO sh.p.k. Adresa: Rruga Sami Frashëri Pallati 45, Shkalla 4 N, Kati 2, Tiranë e-mail: gjeokonsult@hotmail.com</p>	<p>Objekti : Hartim Projekti : Ndërhyrje emergjence në Km 5+500 dhe Km 13+000, rehabilitimi i argjinaturave të "Përroit të Thate" në segmentin "Dedaj - Bogë"</p>		<p>SHKALLA 1:100 2023</p>	<p>FLETA CS - (19) Format A3</p>
			<p>Faza : Projekt Zbatim</p>	<p>Profilet Terthore</p>		

AX-Rr.Boge_(km 05+000)
Km.0+190.00 (CS-20)


Sc-20 Km. 0+190.00	
Sip.Germim	0.00 (m2)
Sip.Mbushje	0.00 (m2)

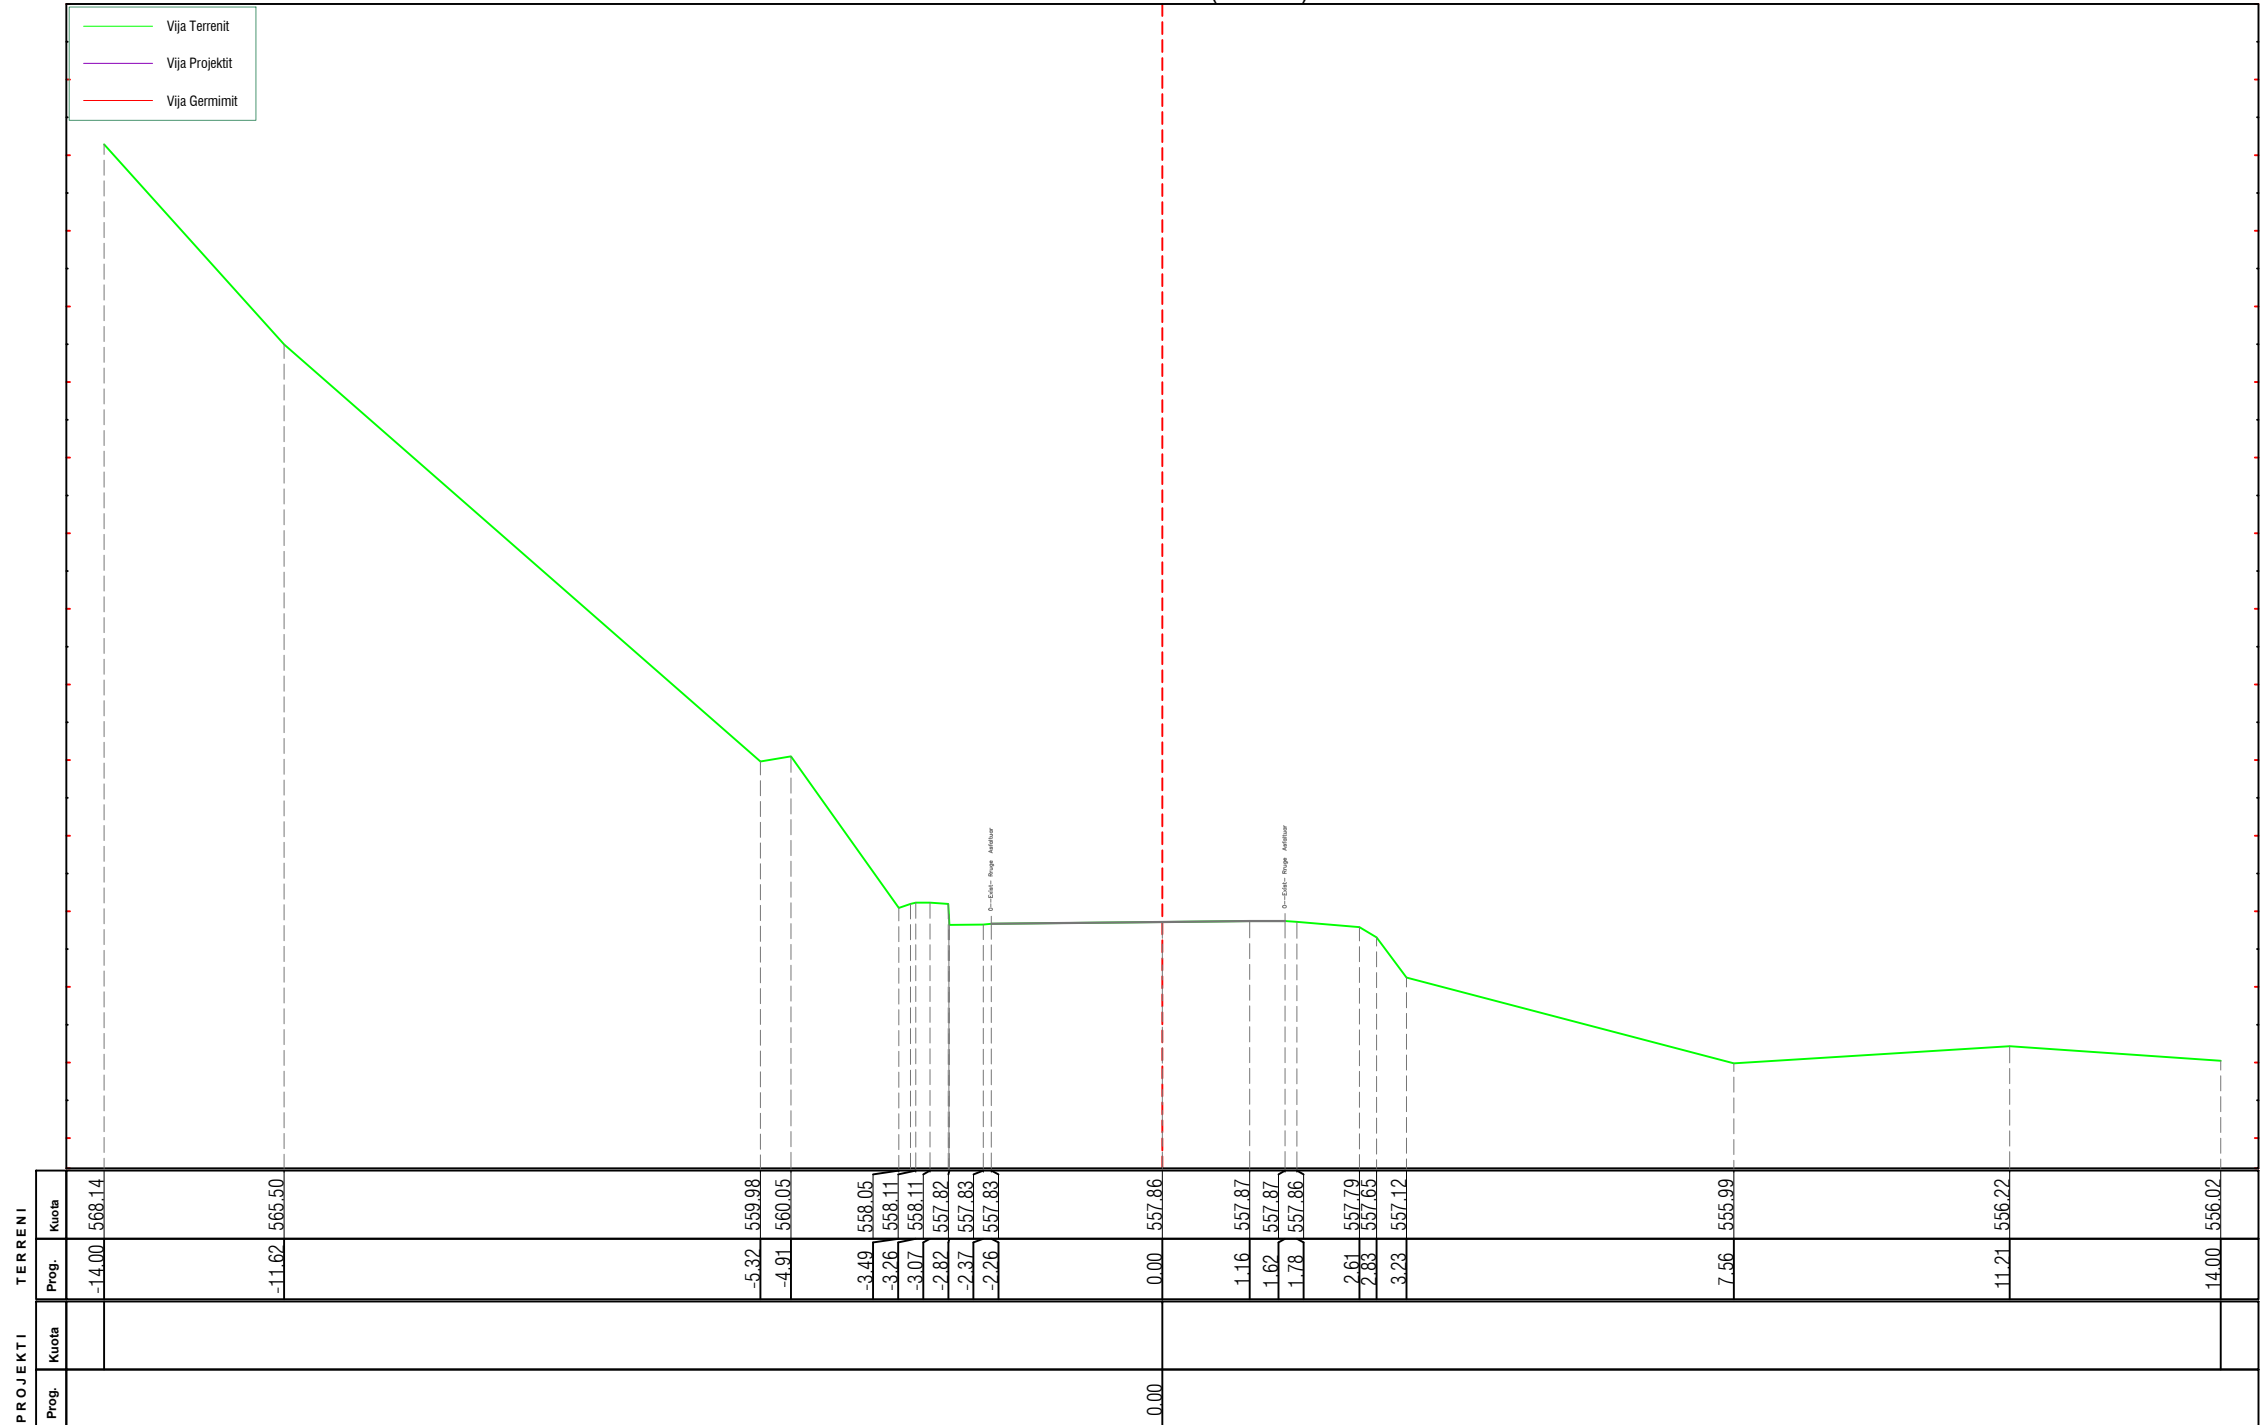

<p>AUTORITETI KONTRAKTOR Autoriteti Rrugor Shqiptar (ARRSh) Adresa: Rruga Sami Frashëri nr.33*, Tiranë tele/Fax: +355 4 2234487, e-mail: info@arrsh.gov.al Adresa e ueb-faqes: www.arrsh.gov.al</p>	<p>PERFITUESI DREJTORIA RAJONIT VERIOR SHKODER Adresa: Lgji: "3 Heronjt", Rr:" At Zef Valentini" ,Shkoder ueb-faqes: arrsh.gov.al/ Drejtorite Rajonale</p>	<p>PROJEKTUESI GJEOKONSULT & CO SH.P.K. Adresa: Rruga Sami Frashëri Pallati 45, Shkalla 1 N, Kati 2, Tiranë e-mail: gjeokonsult@hotmail.com</p>	<p>Objekti : Hartim Projekti : Ndërhyrje emergjence në Km 5+500 dhe Km 13+000, rehabilitimi i argjinaturave të "Përroit të Thate" në segmentin "Dedaj - Bogë"</p>		SHKALLA	FLETA
			Faza : Projekt Zbatim	Profilet Terthore	1:100	CS - (20)
				2023	Format A3	


AX-Rr.Bogë_(km 05+000)
Km.0+200.00 (CS-21)

Sc-21 Km. 0+200.00	
Sip.Germim	0.00 (m2)
Sip.Mbushje	0.00 (m2)

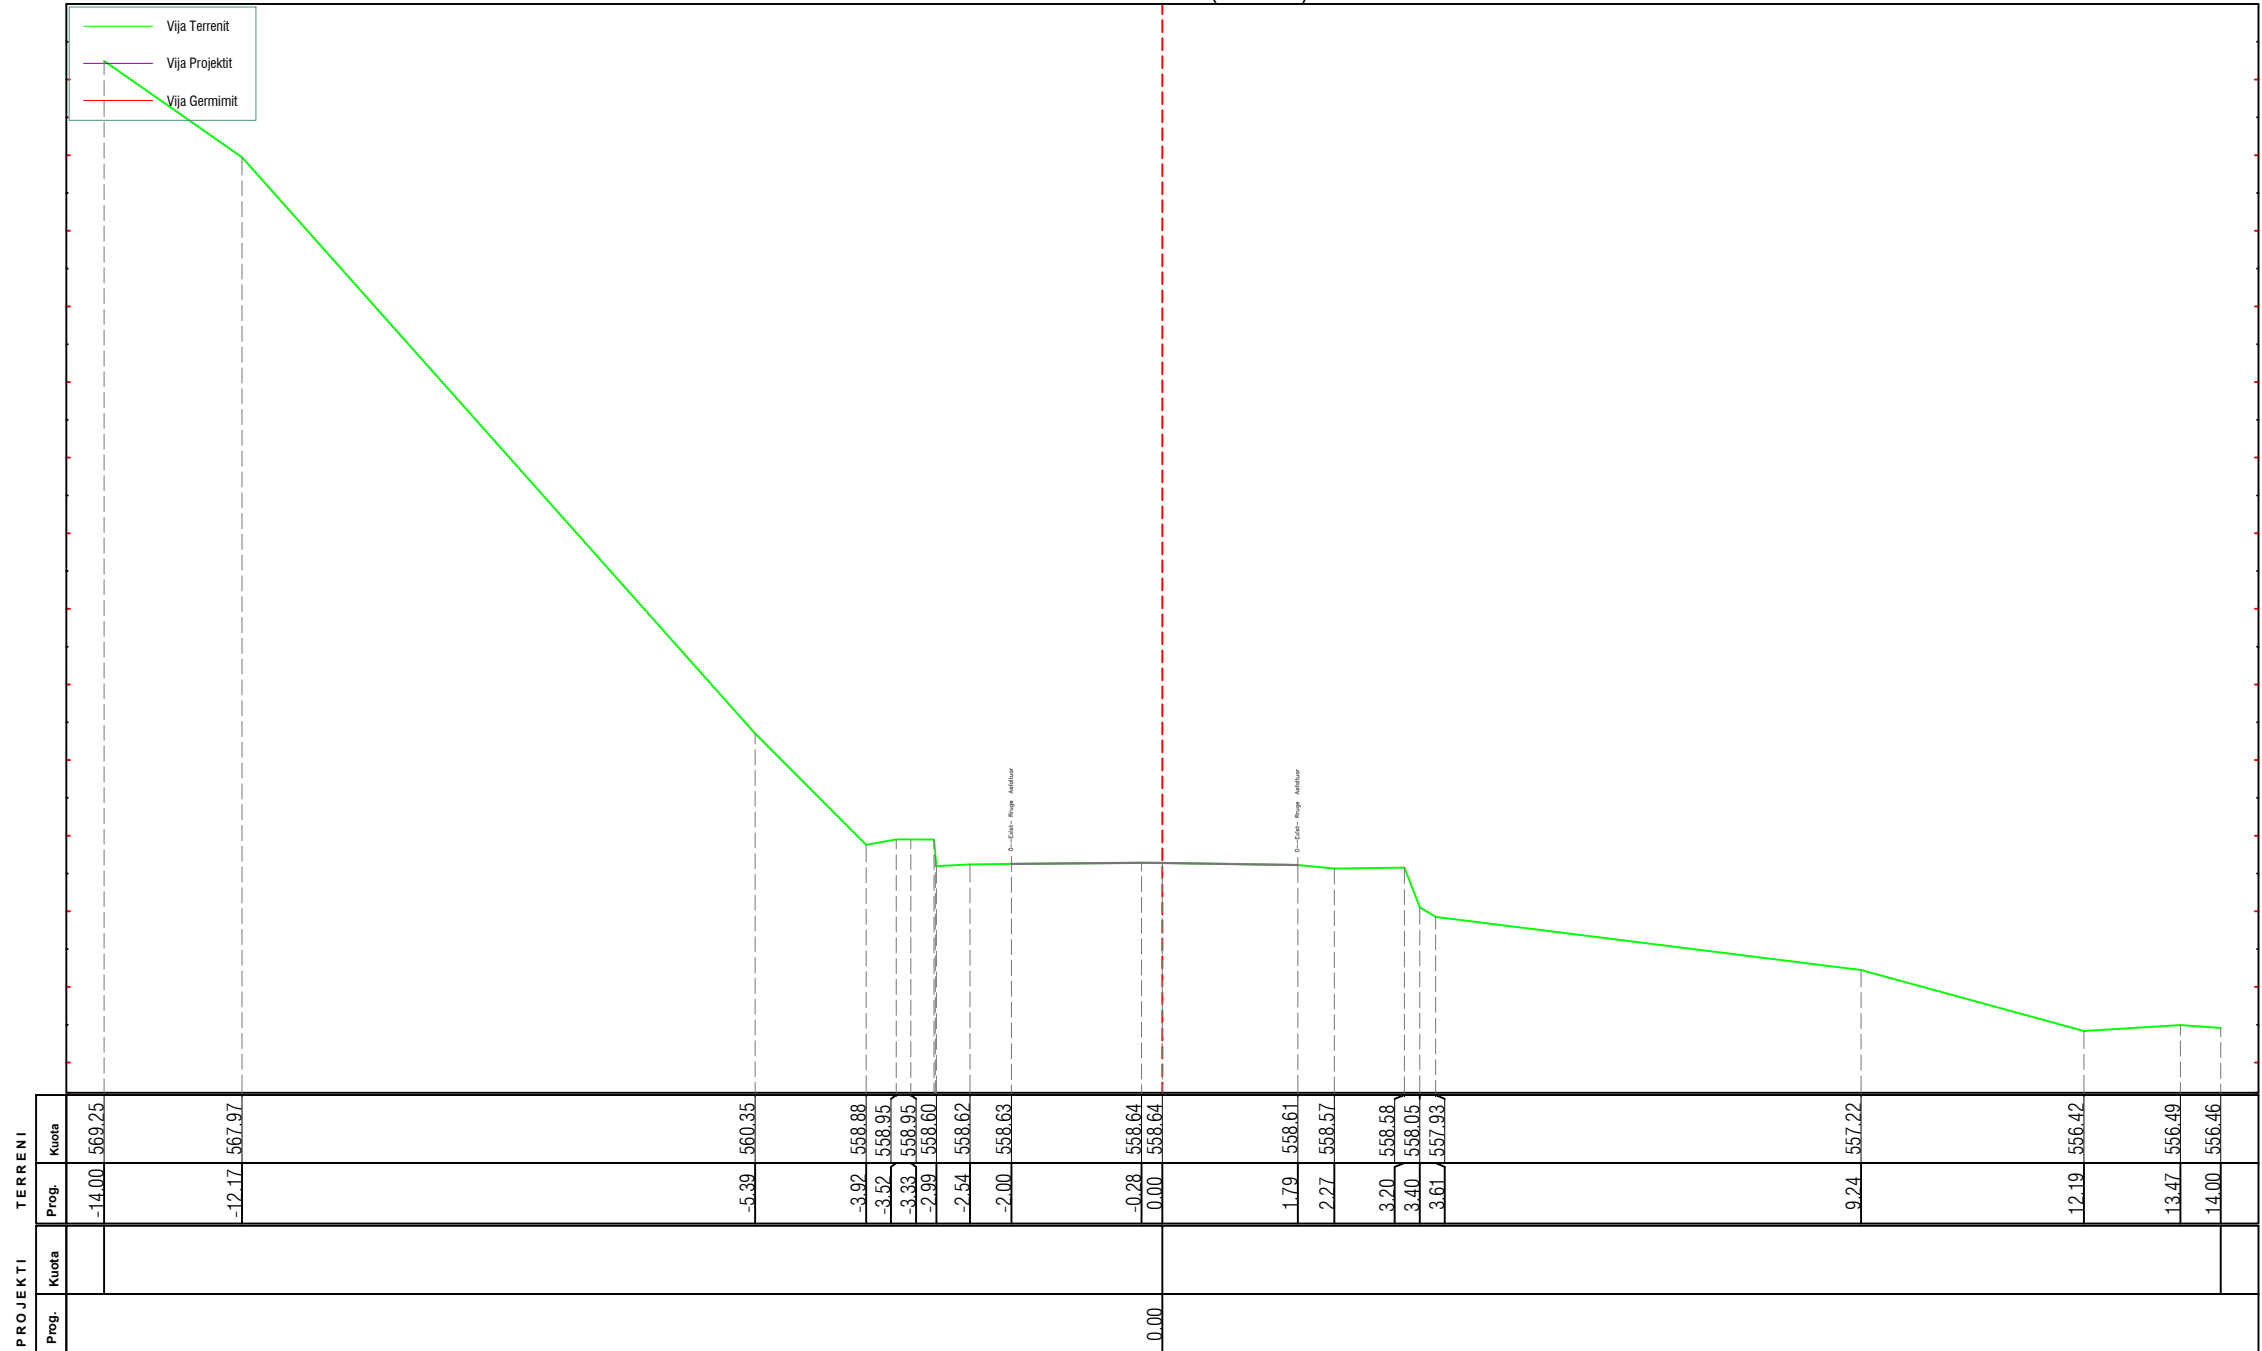

<p>AUTORITETI KONTRAKTOR Autoriteti Rrugor Shqiptar (ARRSh) Adresa: Rruga Sami Frashëri nr.33, Tiranë tele/Fax: +355 4 2234487, e-mail: info@arrsh.gov.al Adresa e ueb-faqes: www.arrsh.gov.al</p>	<p>PERFITUESI DREJTORIA RAJONIT VERIOR SHKODER Adresa: Lgji: "3 Heronjt", Rr:" At Zef Valentini" ,Shkoder ueb-faqes: arrsh.gov.al/ Drejtorite Rajonale</p>	<p>PROJEKTUESI GJEOKONSULT & CO SH.P.K. Adresa: Rruga Sami Frashëri Pallati 45, Shkalla 1n, Kati 2, Tiranë e-mail: gjeokonsult@hotmail.com</p>	<p>Objekti : Hartim Projekti : Ndërhyrje emergjence në Km 5+500 dhe Km 13+000, rehabilitimi i argjinaturave të "Përroit të Thate" në segmentin "Dedaj - Bogë"</p>	<p>SHKALLA 1:100</p>	<p>FLETA CS - (21)</p>
			<p>Faza : Projekt Zbatim</p>	<p>Profilet Terthore</p>	<p>2023</p>

Prerje Terthore e Tombinos Box 3x(5x5)

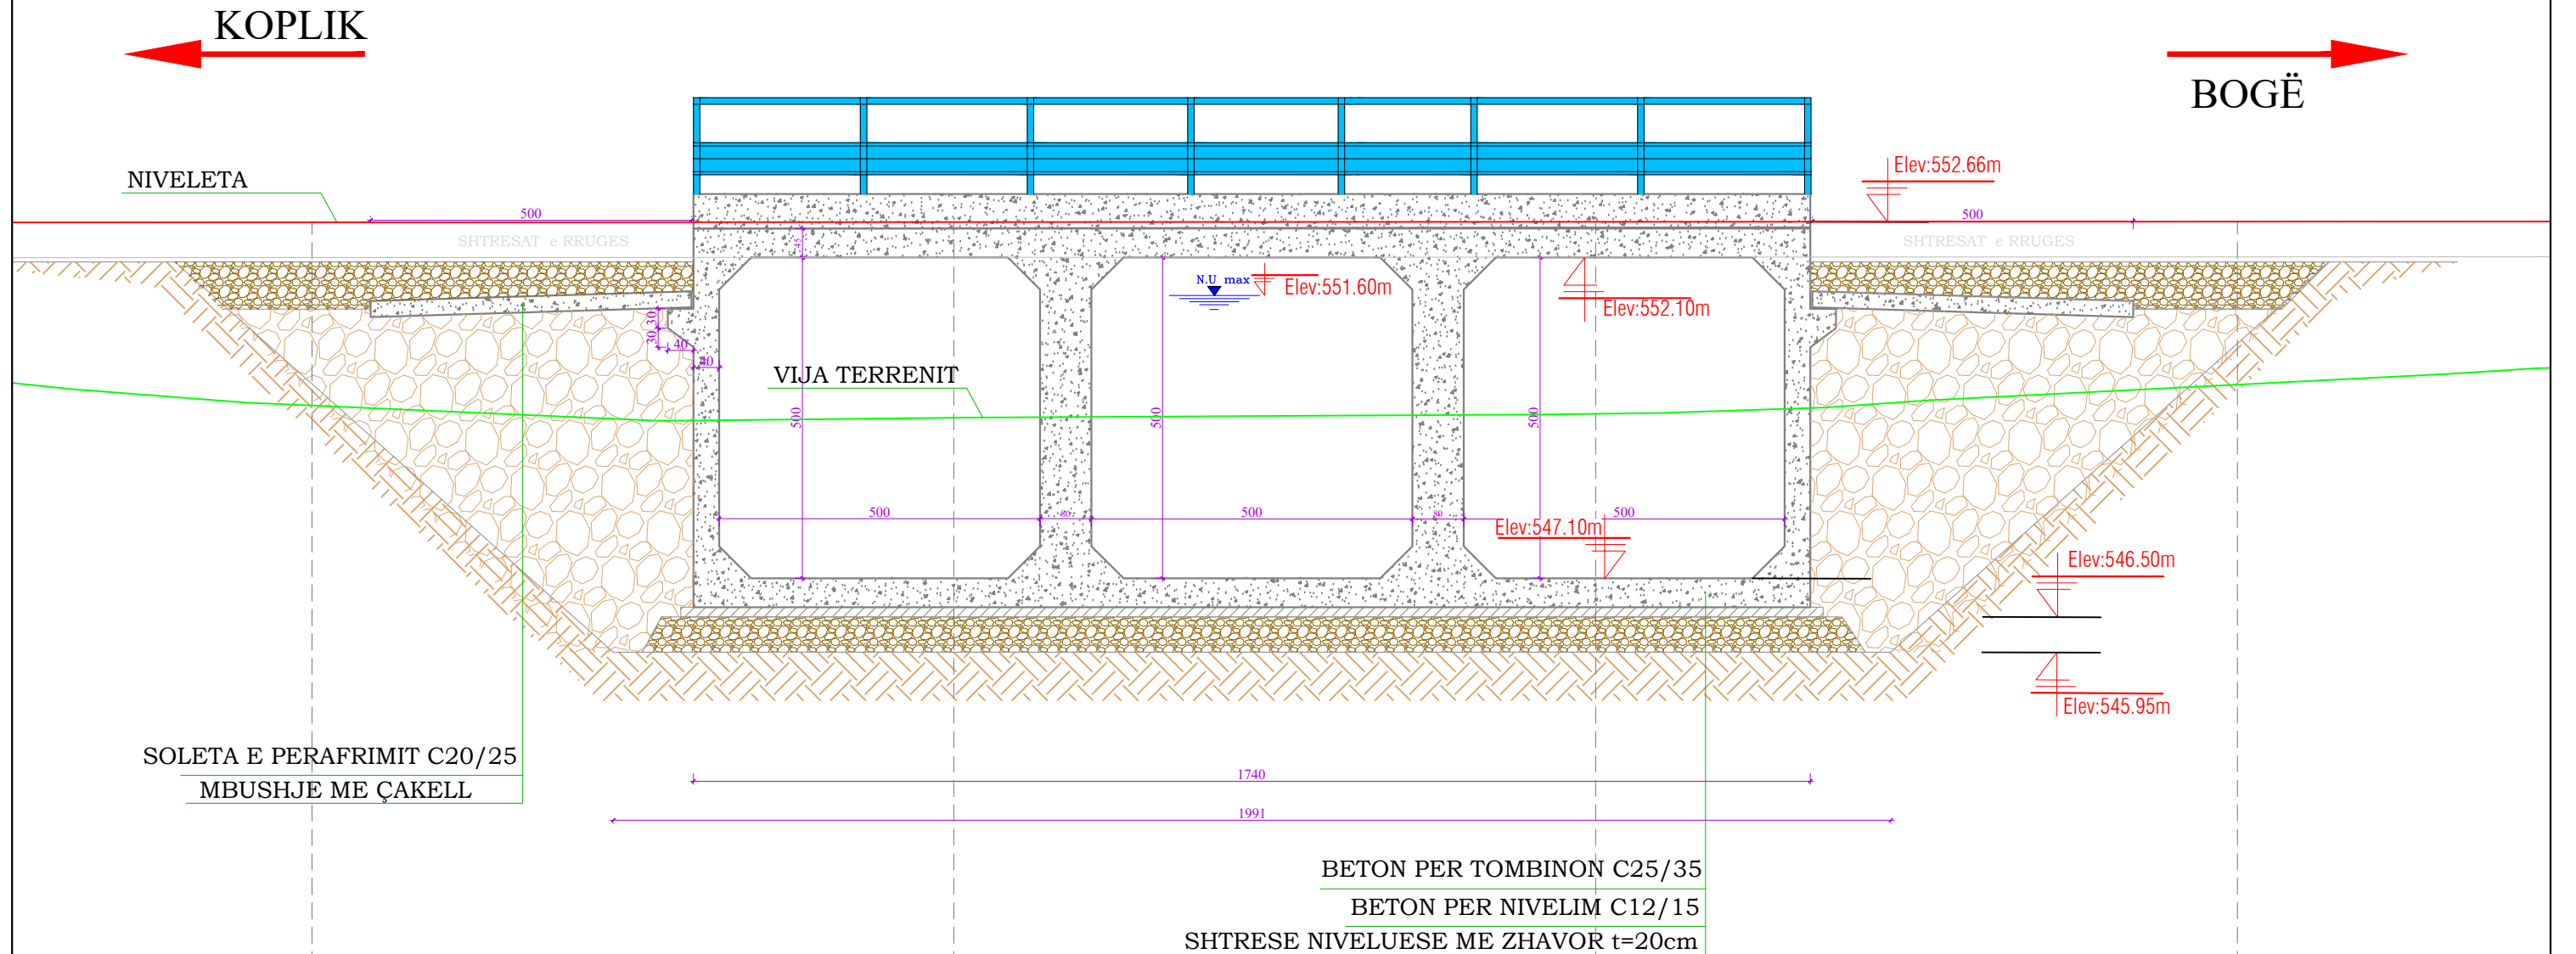


SHENIM

1. Kontraktori te siguroje nje aftesi mbajtese te bazamentit (nivelein mbeshtetes) me minimum 250 kN/m².
2. Ne te gjithë pjesët e betonit ne kontakt me token, te aplikohet lyerja me tre duar prajmer bituminoz ne te nxehte.
3. Kontraktori do ti nenshtrohet gjithë punës piketimit per secilen tombino sipas kushteve te terrenit .
4. Materialet qe do perdoren : Beton C 25/30 , Hekur FeB44 .


AUTORITETI KONTRAKTOR 	Autoriteti Rrugor Shqiptar (ARRSh) Adresa: Rruga Sami Frashëri nr.33, Tiranë tele/Fax: +355 4 2234487, e-mail: info@arrsh.gov.al Adresa e ueb-faqes: www.arrsh.gov.al	PERFITUESI DREJTORIA RAJONIT VERIOR SHKODER Adresa: Lgji: "3 Heronji" , Rr:" At Zef Valentini" ,Shkoder ueb-faqes: arrsh.gov.al/ Drejtorite Rajonale	PROJEKTUESI GJEOKONSULT & CO sh.p.k. Adresa: Rruga Sami Frashëri Pallati 45, Shkalla 01, Kati 2, Tirane e-mail: gjeokonsult@hotmail.com	Objekti : Hartim Projekti : Ndërhyrje emergjence në Km 5+500 dhe Km 13+000, rehabilitimi i argjinaturave të "Përroit të Thate" në segmentin "Dedaj - Bogë" Faza : Projekt Zbatim	SHKALLA 2023	FLETA 01 Format A3
----------------------------------	--	--	--	---	------------------------	---------------------------------

PLANIMETRIA E TOMBINOS BOX 3 x (5 m x 5 m)

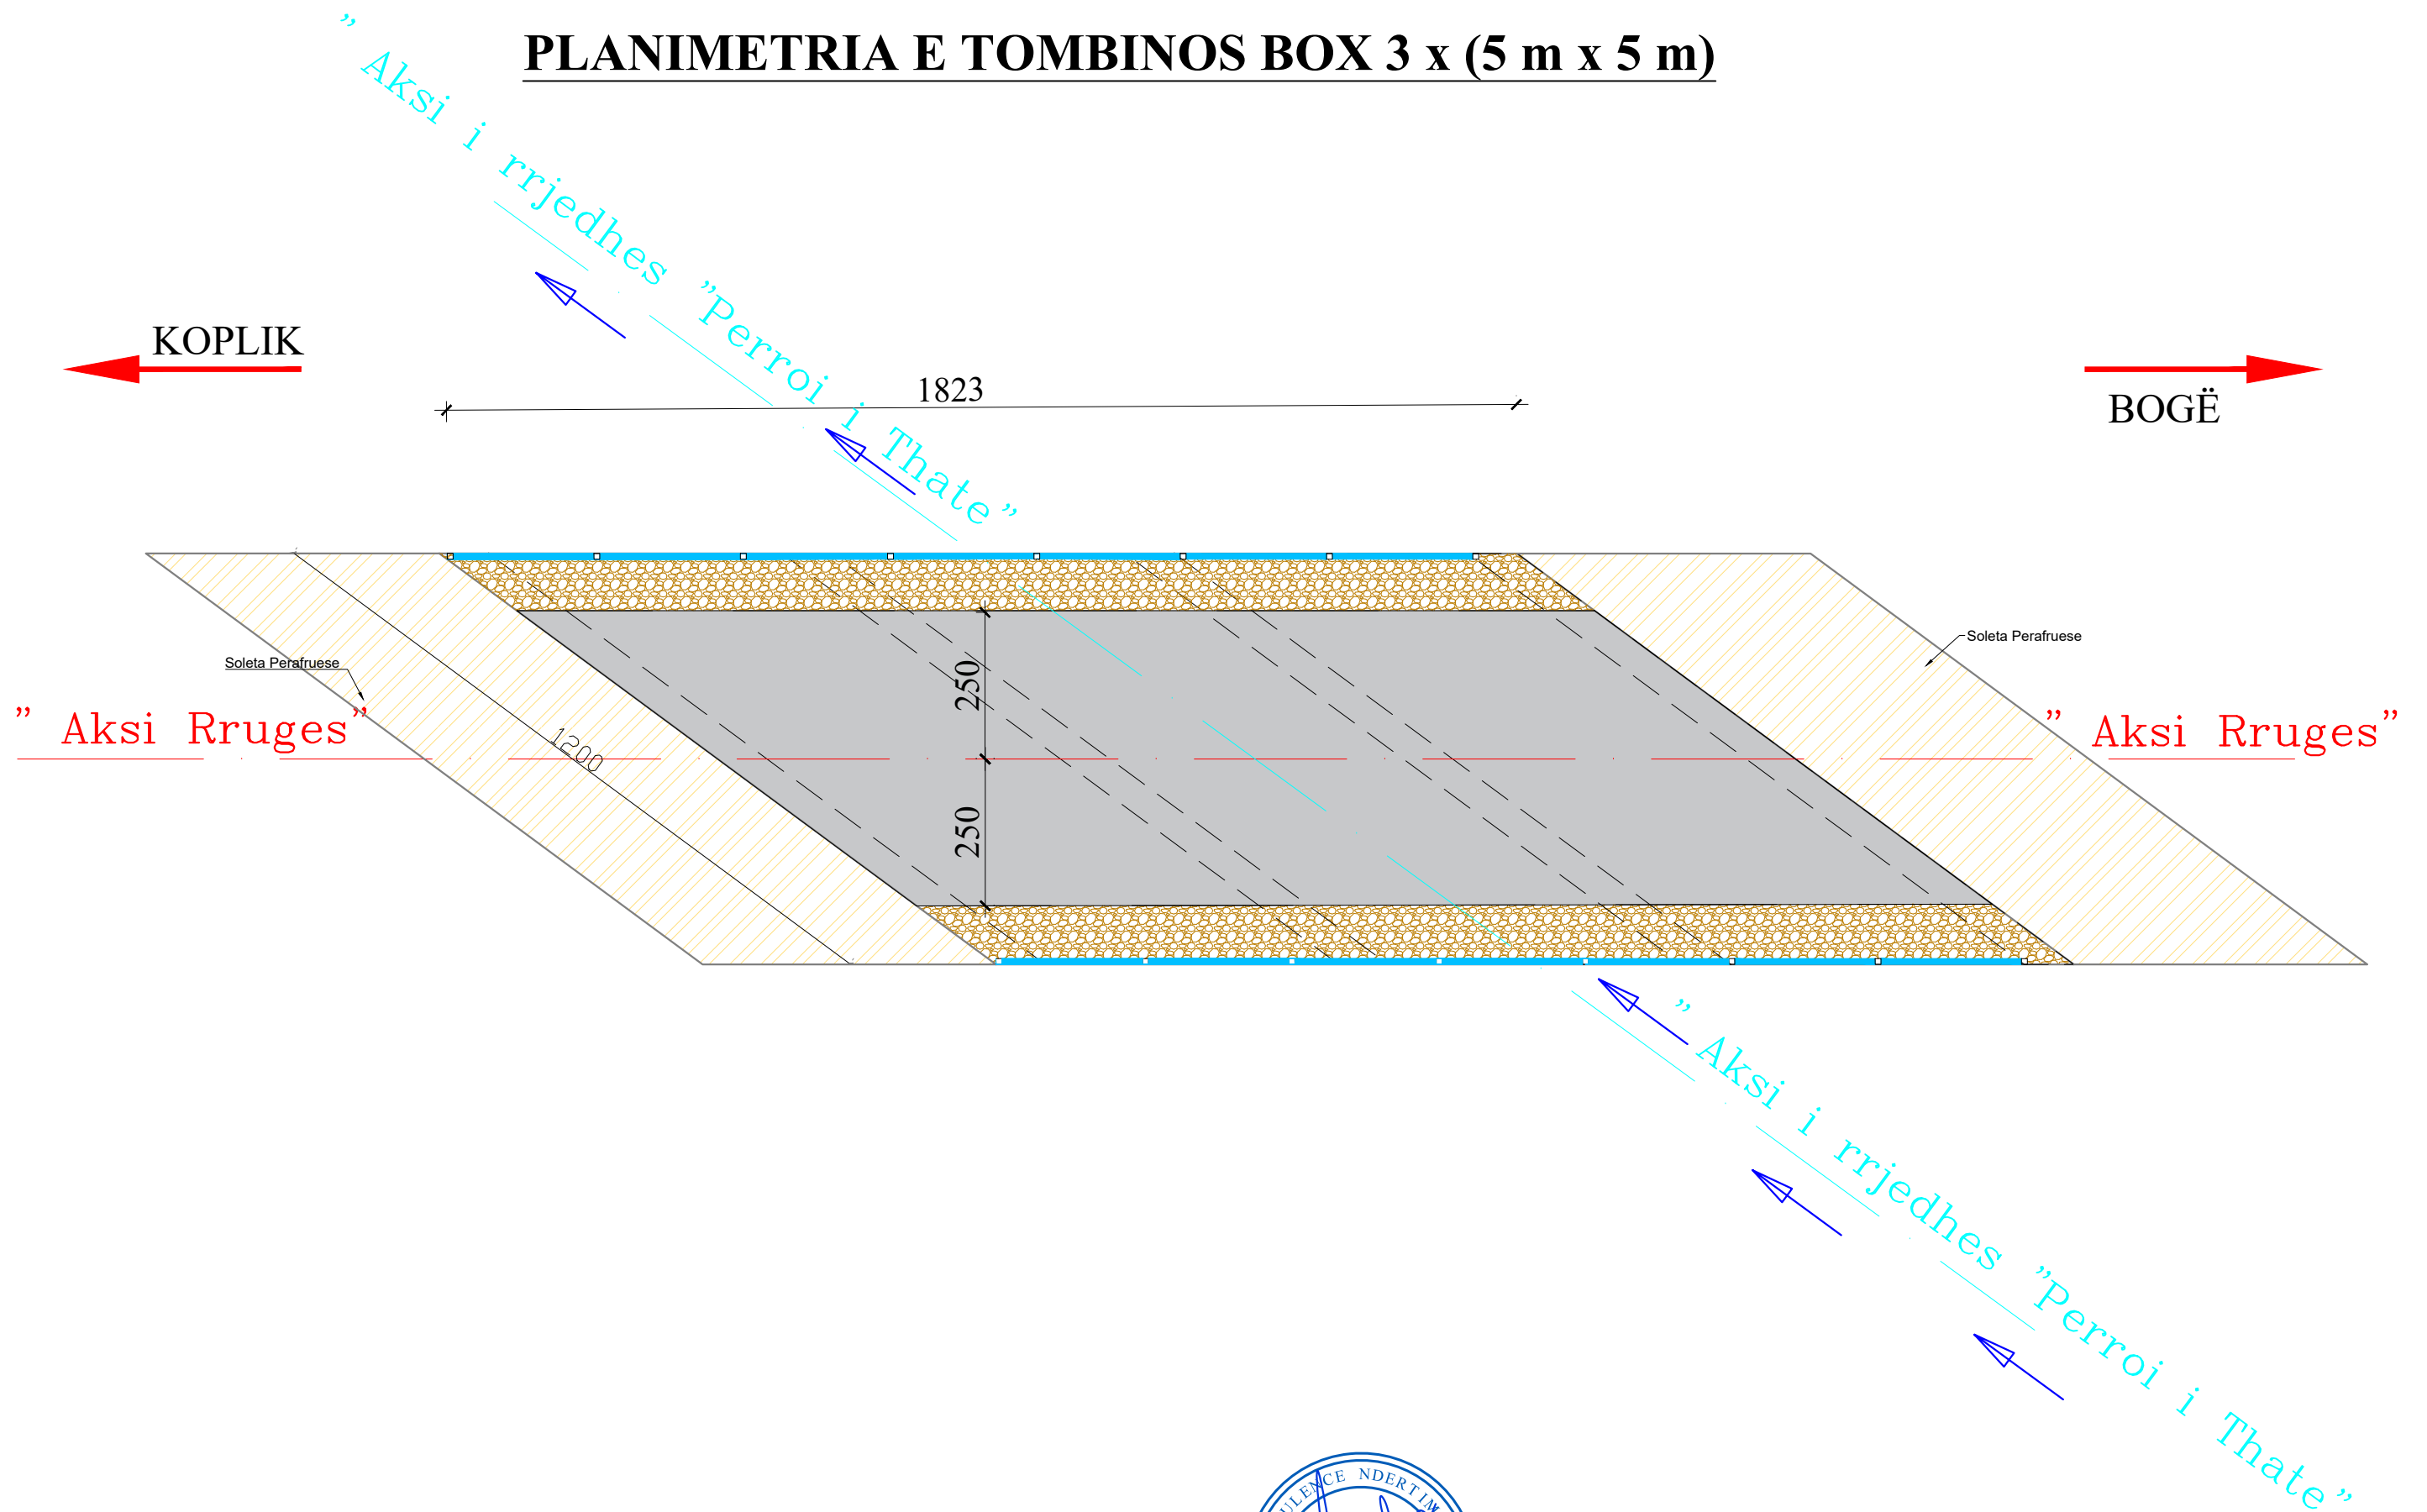



AUTORITETI KONTRAKTOR  Autoriteti Rrugor Shqiptar (ARRSh) Adresa: Rruga Sami Frashëri nr.33, Tiranë tele/Fax: +355 4 2234487, e-mail: info@arrsh.gov.al Adresa e ueb-faqes: www.arrsh.gov.al	PERFITUESI DREJTORIA RAJONIT VERIOR SHKODER Adresa: Lgji: "3 Heronjt", Rr:" At Zef Valentini", Shkoder ueb-faqes: arrsh.gov.al/ Drejtorite Rajonale	PROJEKTUESI  GJEOKONSULT & CO sh.p.k Adresa: Rruga Sami Frashëri Pallati 45, Shkalla 01, Kati 2, Tirane e-mail: gjeokonsult@hotmail.com	Objekti : Hartim Projekti : Ndërhyrje emergjence në Km 5+500 dhe Km 13+000, rehabilitimi i argjinaturave të "Përroit të Thate" në segmentin "Dedaj - Bogë" Faza : Projekt Zbatim Tombino Box 3x5x5	SHKALLA 2023 FLETA 02 Format A3
---	---	--	---	---

ARMIMI I BOX 5 m x 5 m

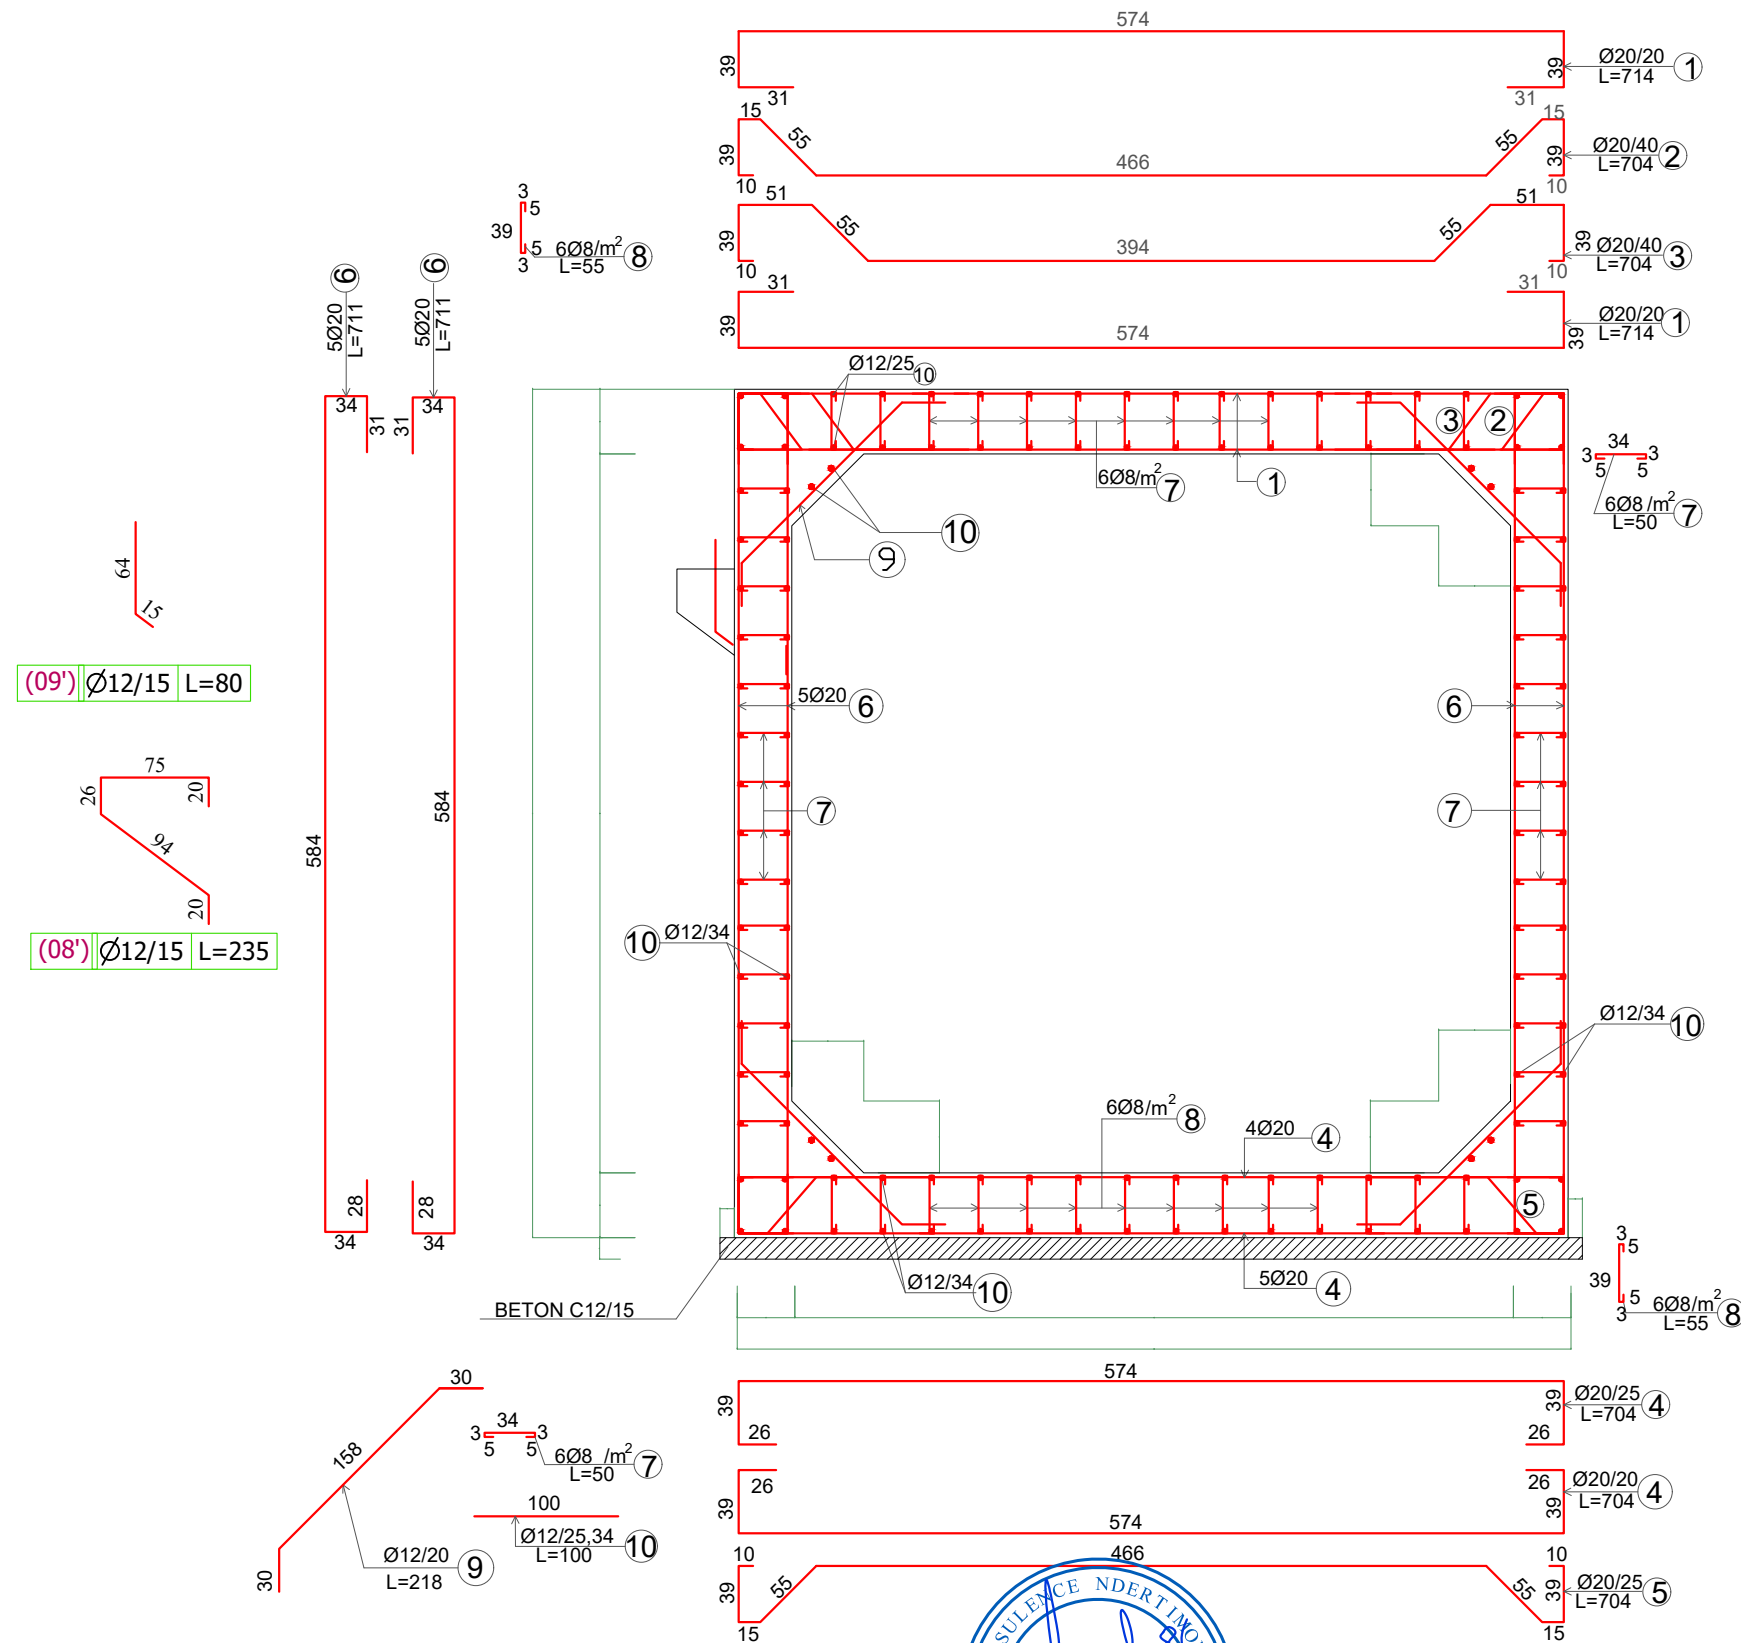

<p>AUTORITETI KONTRAKTOR</p> <p>Autoriteti Rrugor Shqiptar (ARRSh)</p> <p>Adresa: Rruga Sami Frashëri nr.33, Tiranë tele/Fax: +355 4 2234487, e-mail: info@arrsh.gov.al Adresa e ueb-faqes: www.arrsh.gov.al</p>	<p>PERFITUESI</p> <p>DREJTORIA RAJONIT VERIOR SHKODER</p> <p>Adresa: Lgji: "3 Heronjt", Rr:" At Zef Valentini", Shkoder ueb-faqes: arrsh.gov.al/ Drejtorite Rajonale</p>	<p>PROJEKTUESI</p> <p>GJEOKONSULT & CO sh.p.k</p> <p>Adresa: Rruga Sami Frashëri Pallati 45, Shkalla 01, Kati 2, Tiranë e-mail: gjeokonsult@hotmail.com</p>	<p>Objekti : Hartim Projekti : Ndërhyrje emergjence në Km 5+500 dhe Km 13+000, rehabilitimi i argjinaturave të "Përroit të Thate" në segmentin "Dedaj - Bogë"</p> <p>Faza : Projekt Zbatim</p>	<p>SHKALLA</p> <p>2023</p> <p>FLETA</p> <p>03</p> <p>Format A3</p>
---	---	--	--	--


ARMIMI I SOLETAVE RAKORDUESE TE BOX 5 m x 5 m

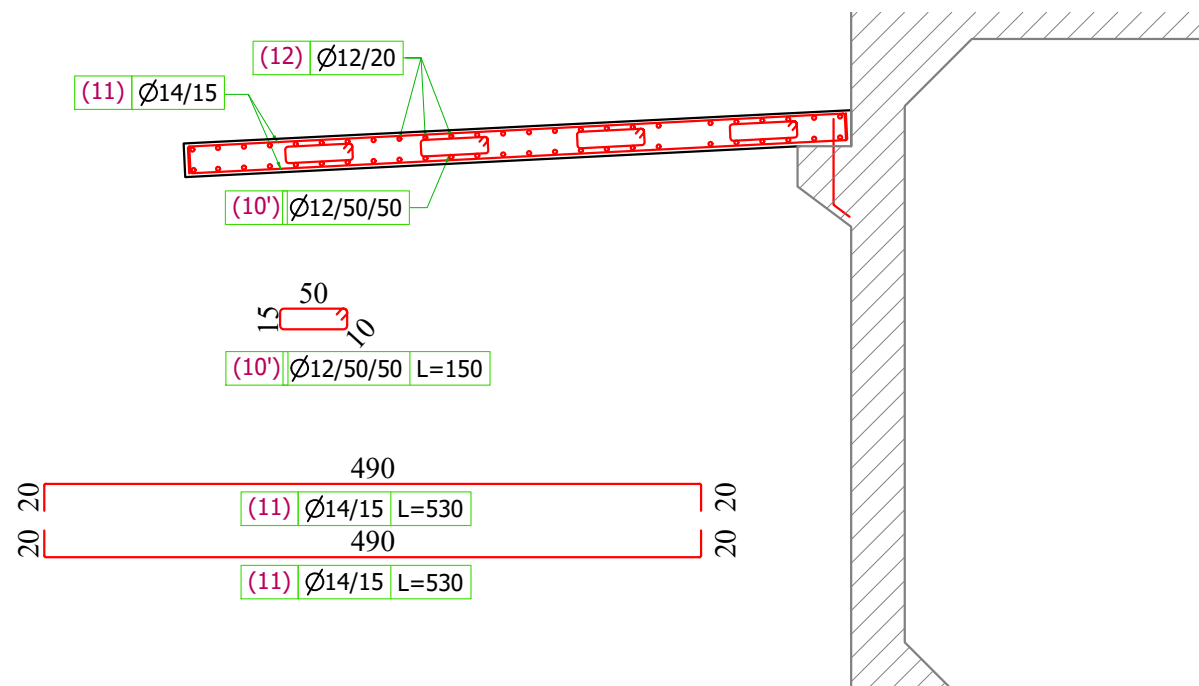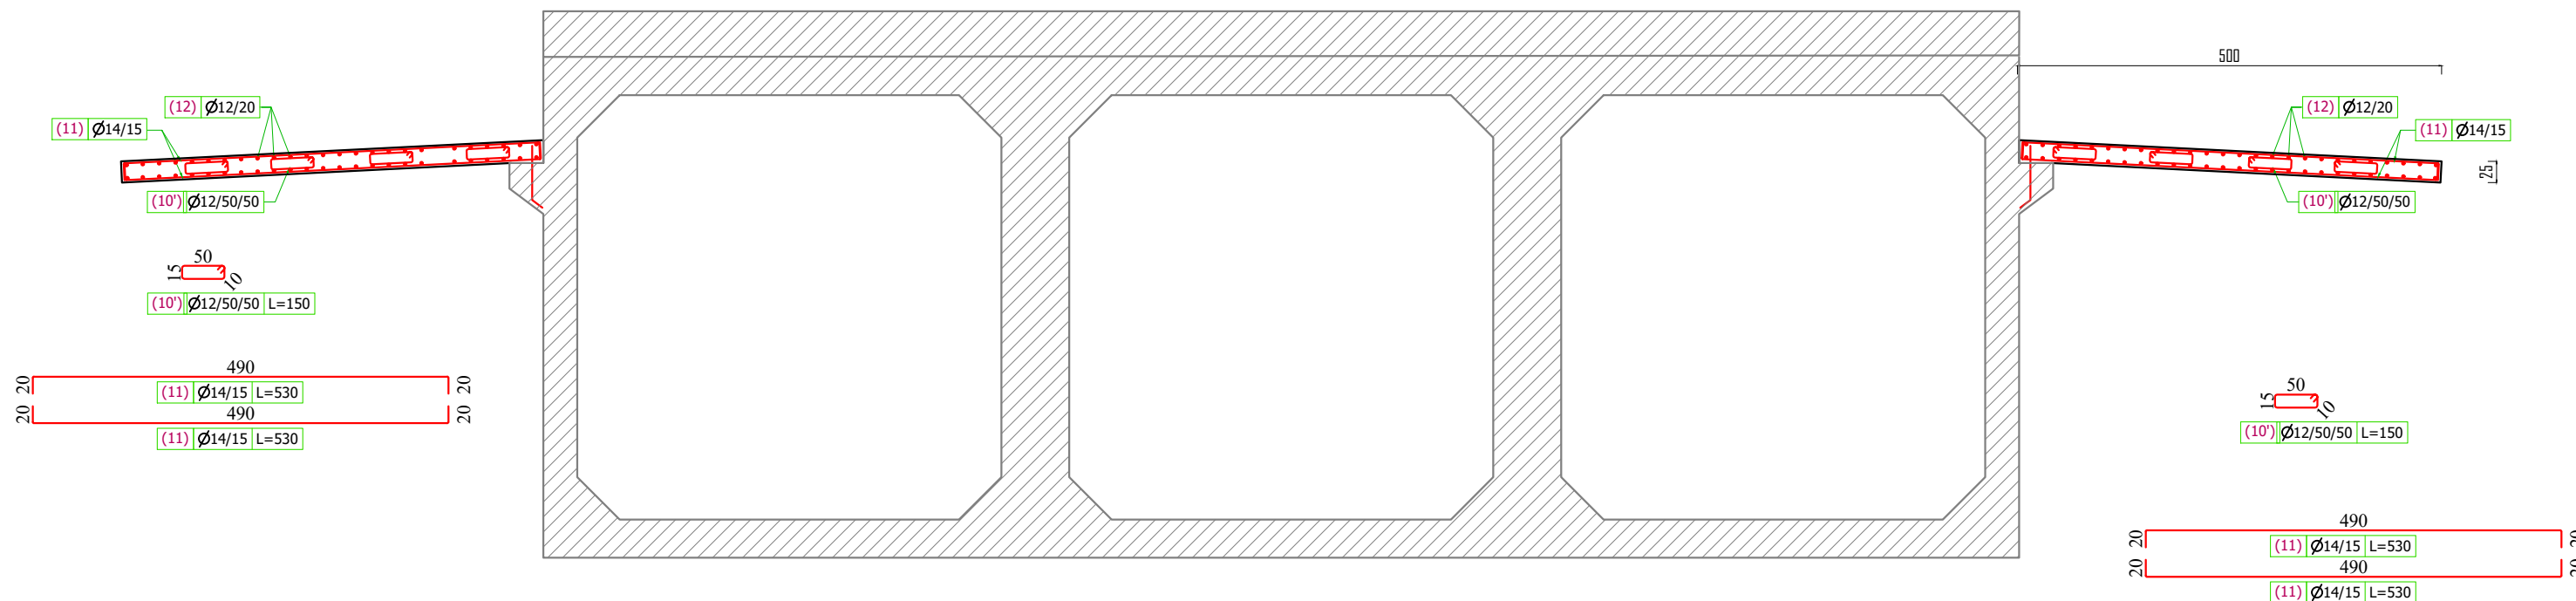

Pershkrimi struktures	TABELA E SPECIFIKIMIT TE HEKURIT								
	Pozicioni	Diametri Φ (mm)	Gjatesia L (cm)	Cope	Gjatesia L total (m)	TOTALE TOMBINO BOX 5x5 (kg)			
						Diametri Φ (mm)	Ltot (m)	Pesha/ml	Pesha (kg)
Tombino Box	1	20	714	10	71.40	8.00	63	0.395	24.89
	2	20	704	2	14.08	12.00	240	0.888	212.85
	3	20	704	2	14.08	20.00	333	2.466	821.87
	4	20	704	9	63.36	TOTALI PER 1 ML		1,059.61	
	5	20	704	4	28.16	GJATESIA (ML)		12.00	
	6	20	711	20	142.20	TOTALE (ton)		12,715.28	
	7	8	50	60	30.00				
	8	8	55	60	33.00				
	8'	12	235	14	32.90				
	9	12	218	20	43.60				
	9'	12	80	14	11.20				
10	12	100	152	152.00	TOTALE SOLETAT E PERAFRIMIT (kg)				
10'	12	150	15	22.50	10.00	100	0.617	61.70	
11	12	530	28	148.40	12.00	171	0.888	151.76	

<p>AUTORITETI KONTRAKTOR Autoriteti Rrugor Shqiptar (ARRSh) Adresa: Rruga Sami Frashëri nr.33, Tiranë tele/Fax: +355 4 2234487, e-mail: info@arrsh.gov.al Adresa e ueb-faqes: www.arrsh.gov.al</p>	<p>PERFITUESI DREJTORIA RAJONIT VERIOR SHKODER Adresa: Lgji: "3 Heronjt", Rr: "At Zef Valentini", Shkoder ueb-faqes: arrsh.gov.al/ Drejtorite Rajonale</p>	<p>PROJEKTUESI GJEOKONSULT & CO sh.p.k. Adresa: Rruga Sami Frasherit Pallati 45, Shkalla 4, Kati 2, Tirane e-mail: gjeokonsult@hotmail.com</p>	Objekti : Hartim Projekti : Ndërhyrje emergjence në Km 5+500 dhe Km 13+000, rehabilitimi i argjinaturave të "Përroit të Thate" në segmentin "Dedaj - Bogë"	SHKALLA	FLETA
			Faza : Projekt Zbatim	Tombino Box 3x5x5	2023


Mur Mbajtës B/A H=3.5m
Sh. 1:30

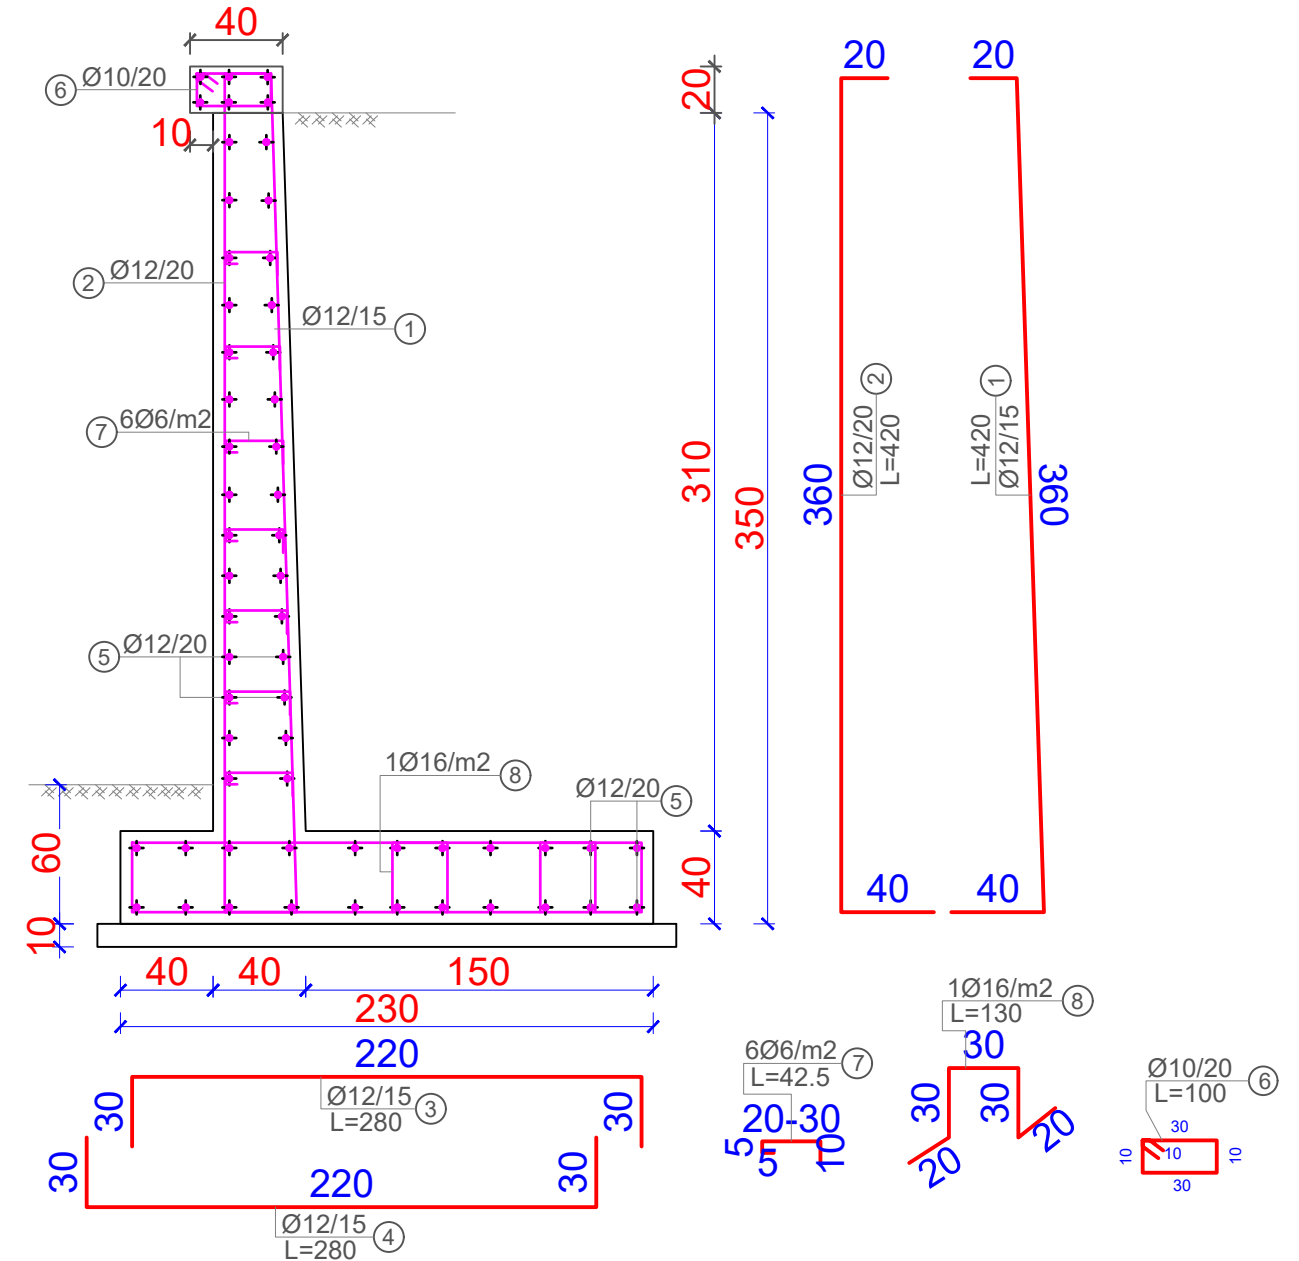

Mur mbajtës b/a H=3.5m						
Pozicioni	Ø	Sasia	Gjatësia (m)	Gjatësia totale (m)	Pesha /ml (kg)	Pesha (kg)
1	Ø12/15	7	4.20	29.40	0.888	26.11
2	Ø12/20	5	4.20	21.00	0.888	18.65
3	Ø12/15	7	2.80	19.60	0.888	17.40
4	Ø12/15	7	2.80	19.60	0.888	17.40
5	Ø12/20	58	1.00	58.00	0.888	51.50
6	Ø10/20	5	1.00	5.00	0.616	3.08
7	6Ø6/m2	18	0.45	8.10	0.222	1.80
8	1Ø16/m2	4	1.30	5.20	1.580	8.22
Pesha totale për mur mbajtës b/a H=3.5m (kg)						144.16

Materialet për mur mbajtës b/a H=3.5m	
Materiali	Vëllimi
Beton C25/30	(m ³ /ml) 2.085
Çelik B500B	(kg/ml) 144
Beton i varfër C12/15	(m ³ /ml) 0.250

Mur Mbajtës B/A H=2.5m
Sh. 1:25

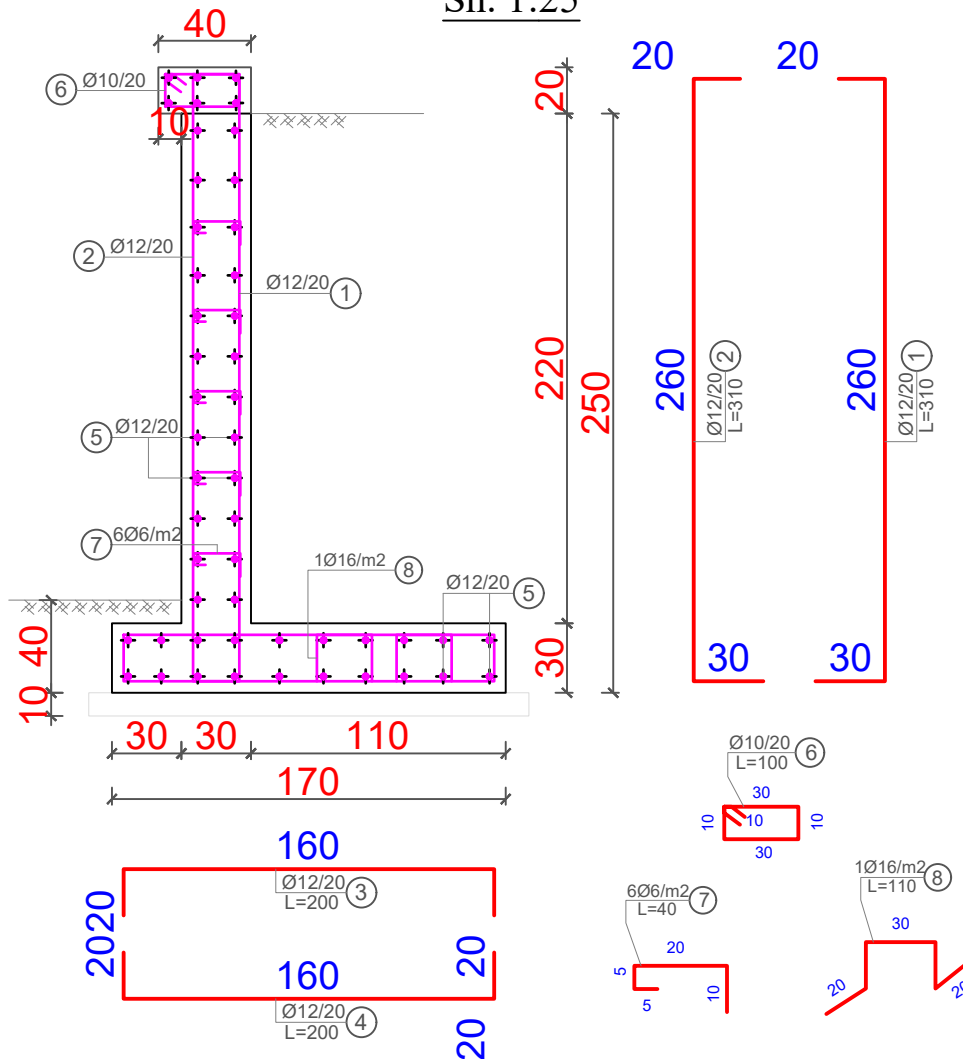

Mur mbajtës b/a H=2.5m						
Pozicioni	Ø	Sasia	Gjatësia (m)	Gjatësia totale (m)	Pesha /ml (kg)	Pesha (kg)
1	Ø12/20	5	3.10	15.50	0.888	13.76
2	Ø12/20	5	3.10	15.50	0.888	13.76
3	Ø12/20	5	2.00	10.00	0.888	8.88
4	Ø12/20	5	2.00	10.00	0.888	8.88
5	Ø12/20	50	1.00	50.00	0.888	44.40
6	Ø10/20	5	1.00	5.00	0.616	3.08
7	6Ø6/m2	13	0.40	5.20	0.222	1.15
8	1Ø16/m2	4	1.10	4.40	1.580	6.95
Pesha totale për mur mbajtës b/a H=2.5m (kg)						100.87

Materialet për mur mbajtës b/a H=2.5m	
Materiali	Vëllimi
Beton C25/30	(m ³ /ml) 1.250
Çelik B500B	(kg/ml) 101
Beton i varfër C12/15	(m ³ /ml) 0.190

AUTORITETI KONTRAKTOR

Autoriteti Rrugor Shqiptar (ARRSH)

Adresa: Rruga Sami Frashëri nr.33, Tiranë
tele/Fax: +355 4 2234487, e-mail: info@arrsh.gov.al
Adresa e ueb-faqes: www.arrsh.gov.al

PERFITUESI

DREJTORIA RAJONIT VERIOR SHODER

Adresa: Lgji: "3 Heronjt", Rr: "At Zef Valentini", Shkoder
ueb-faqes: arrsh.gov.al/ Drejtorite Rajonale

PROJEKTUES

GJEOKONSULT & CO sh.p.k



Adresa: Rruga Sami Frashëri
Pallati 45, Shkalla e 1, Kati 2, Tiranë
e-mail: gjeokonsult@hotmail.com

Objekti : **Hartim Projekti : Ndërhyrje emergjence në Km 5+500 dhe Km 13+000, rehabilitimi i argjinaturave të "Përroit të Thate" në segmentin "Dedaj - Bogë"**

Faza : Projekt Zbatim

Mure Mbajtes

SHKALLA


2023

FLETA

01

Format A3

Mur Mbajtës B/A H=4.0m Sh. 1:25

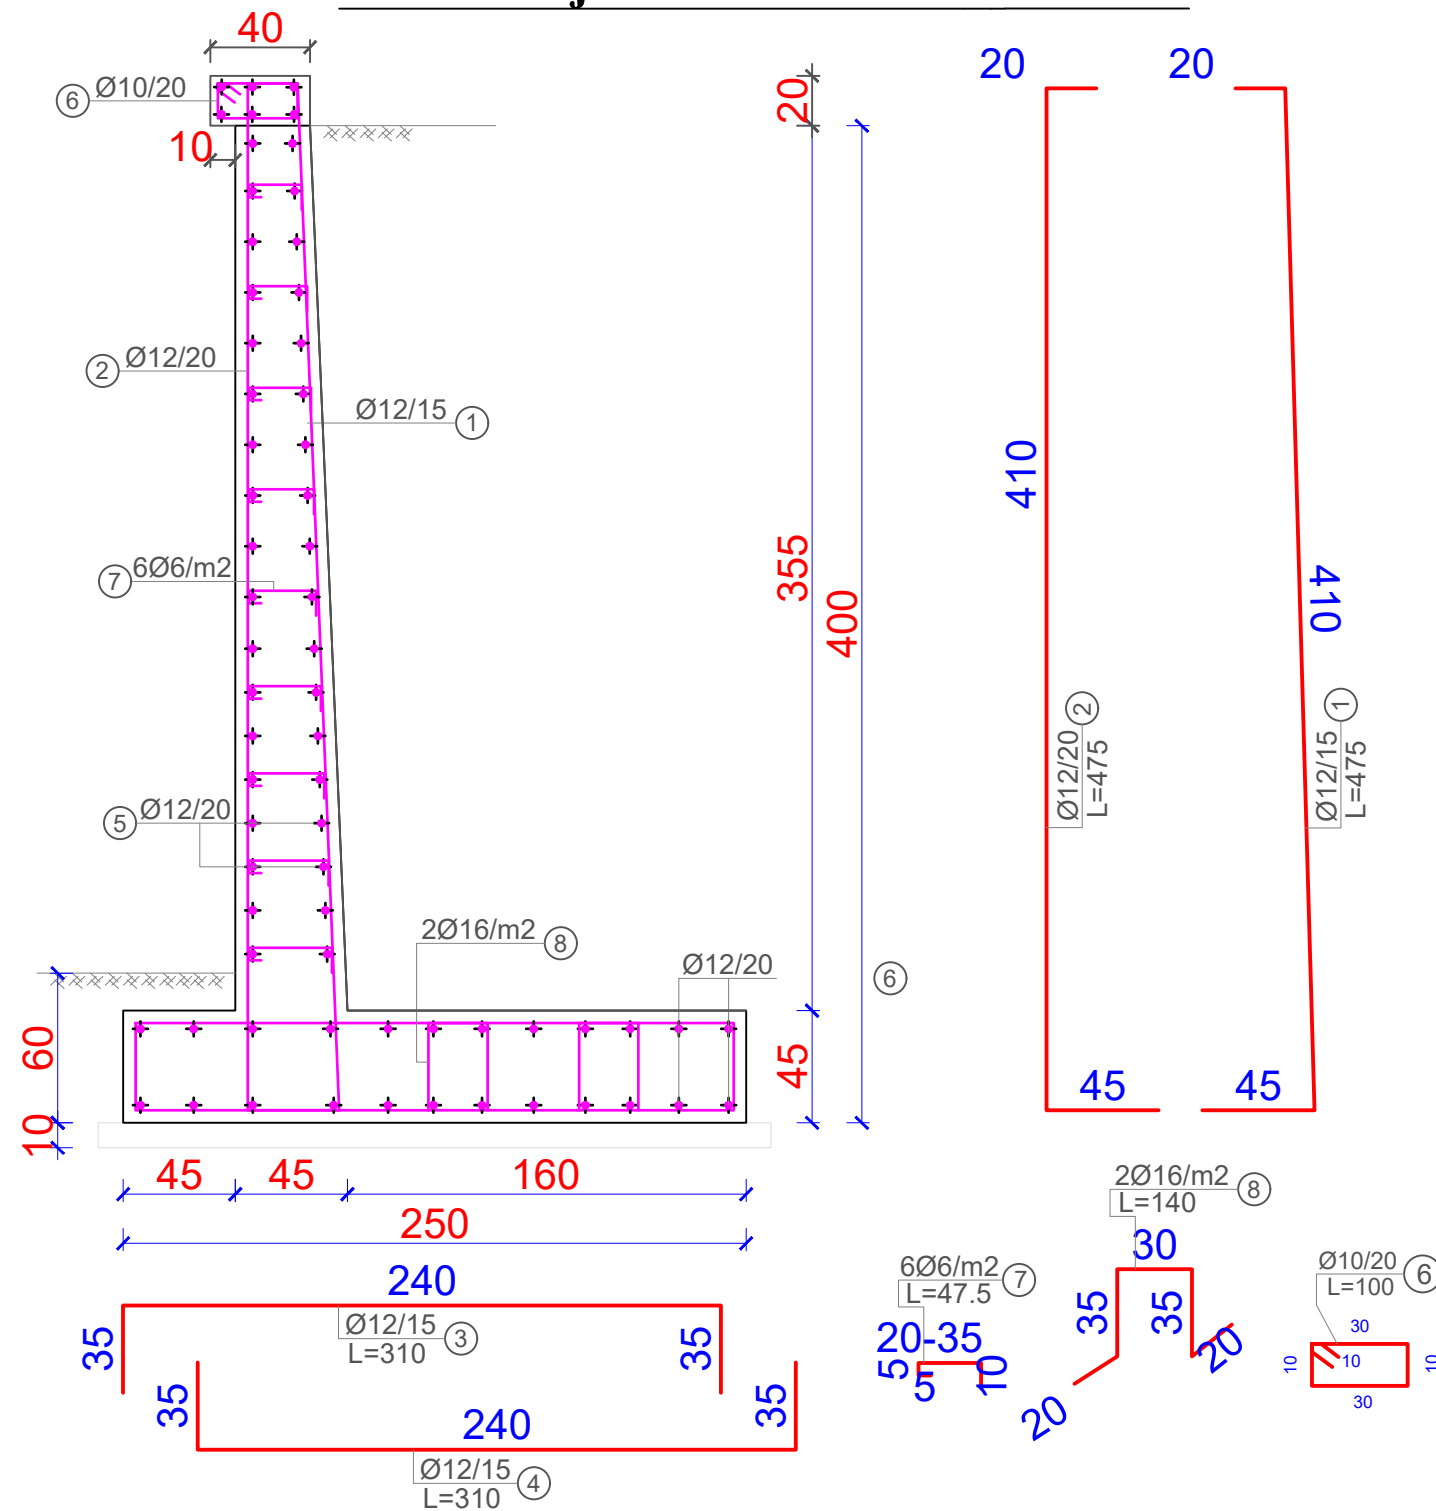

Mur mbajtës b/a H=4.0m						
Pozicioni	Ø	Sasia	Gjatësia (m)	Gjatësia totale (m)	Pesha /ml (kg)	Pesha (kg)
1	Ø12/15	7	4.75	33.25	0.888	29.53
2	Ø12/20	5	4.75	23.75	0.888	21.09
3	Ø12/15	7	3.10	21.70	0.888	19.27
4	Ø12/15	7	3.10	21.70	0.888	19.27
5	Ø12/20	66	1.00	66.00	0.888	58.61
6	Ø10/20	5	1.00	5.00	0.616	3.08
7	6Ø6/m2	22	0.48	10.45	0.222	2.32
8	2Ø16/m2	4	1.40	5.60	1.580	8.85
Pesha totale për mur mbajtës b/a H=4.0m (kg)						162.01

Materialet për mur mbajtës b/a H=4.0m		
Materiali		Vëllimi
Beton C25/30	(m ³ /ml)	2.464
Çelik B500B	(kg/ml)	162
Beton i varfër C12/15	(m ³ /ml)	0.270

Shënime teknike :

- Muri mbajtës është projektuar për :
 - Ngarkesë të përkohshme në mbushje $q = 20 \text{ KN/m}^2$
 - Mbushje me material me $\phi \geq 35^\circ$.
 - Aftësi mbajtëse të bazamentit $[\sigma] = 2 \text{ daN/cm}^2$
- Klasa e betonit është C25/30.
- Klasa e çelikut është B500B.
- Shtresa mbrojtëse minimale është 40mm.
- Gjatesitë e shufrave dhe përmasat e mureve janë në centimetra (cm).

AUTORITETI KONTRAKTOR

Autoriteti Rrugor Shqiptar (ARRSH)

Adresa: Rruga Sami Frashëri nr.33, Tiranë
tele/Fax: +355 4 2234487, e-mail: info@arrsh.gov.al
Adresa e ueb-faqes: www.arrsh.gov.al

PERFITUESI

DREJTORIA RAJONIT VERIOR SHODER

Adresa: Lgji: "3 Heronjt", Rr: "At Zef Valentini", Shkoder
ueb-faqes: arrsh.gov.al/ Drejtorite Rajonale

PROJEKTUES

GJEOKONSULT & CO sh.p.k



Adresa: Rruga Sami Frashëri
Pallati 45, Shkalla e 1, Kati 2, Tiranë
e-mail: gjeokonsult@rrmail.com

Objekti : Hartim Projekti : Ndërhyrje emergjence në Km 5+500 dhe Km 13+000, rehabilitimi i argjinaturave të "Përroit të Thate" në segmentin "Dedaj - Bogë"

Faza : Projekt Zbatim

Mure Mbajtes

SHKALLA


2023

FLETA

02

Format A3

Mur Mbajtës B/A H=5.0m Sh. 1:30

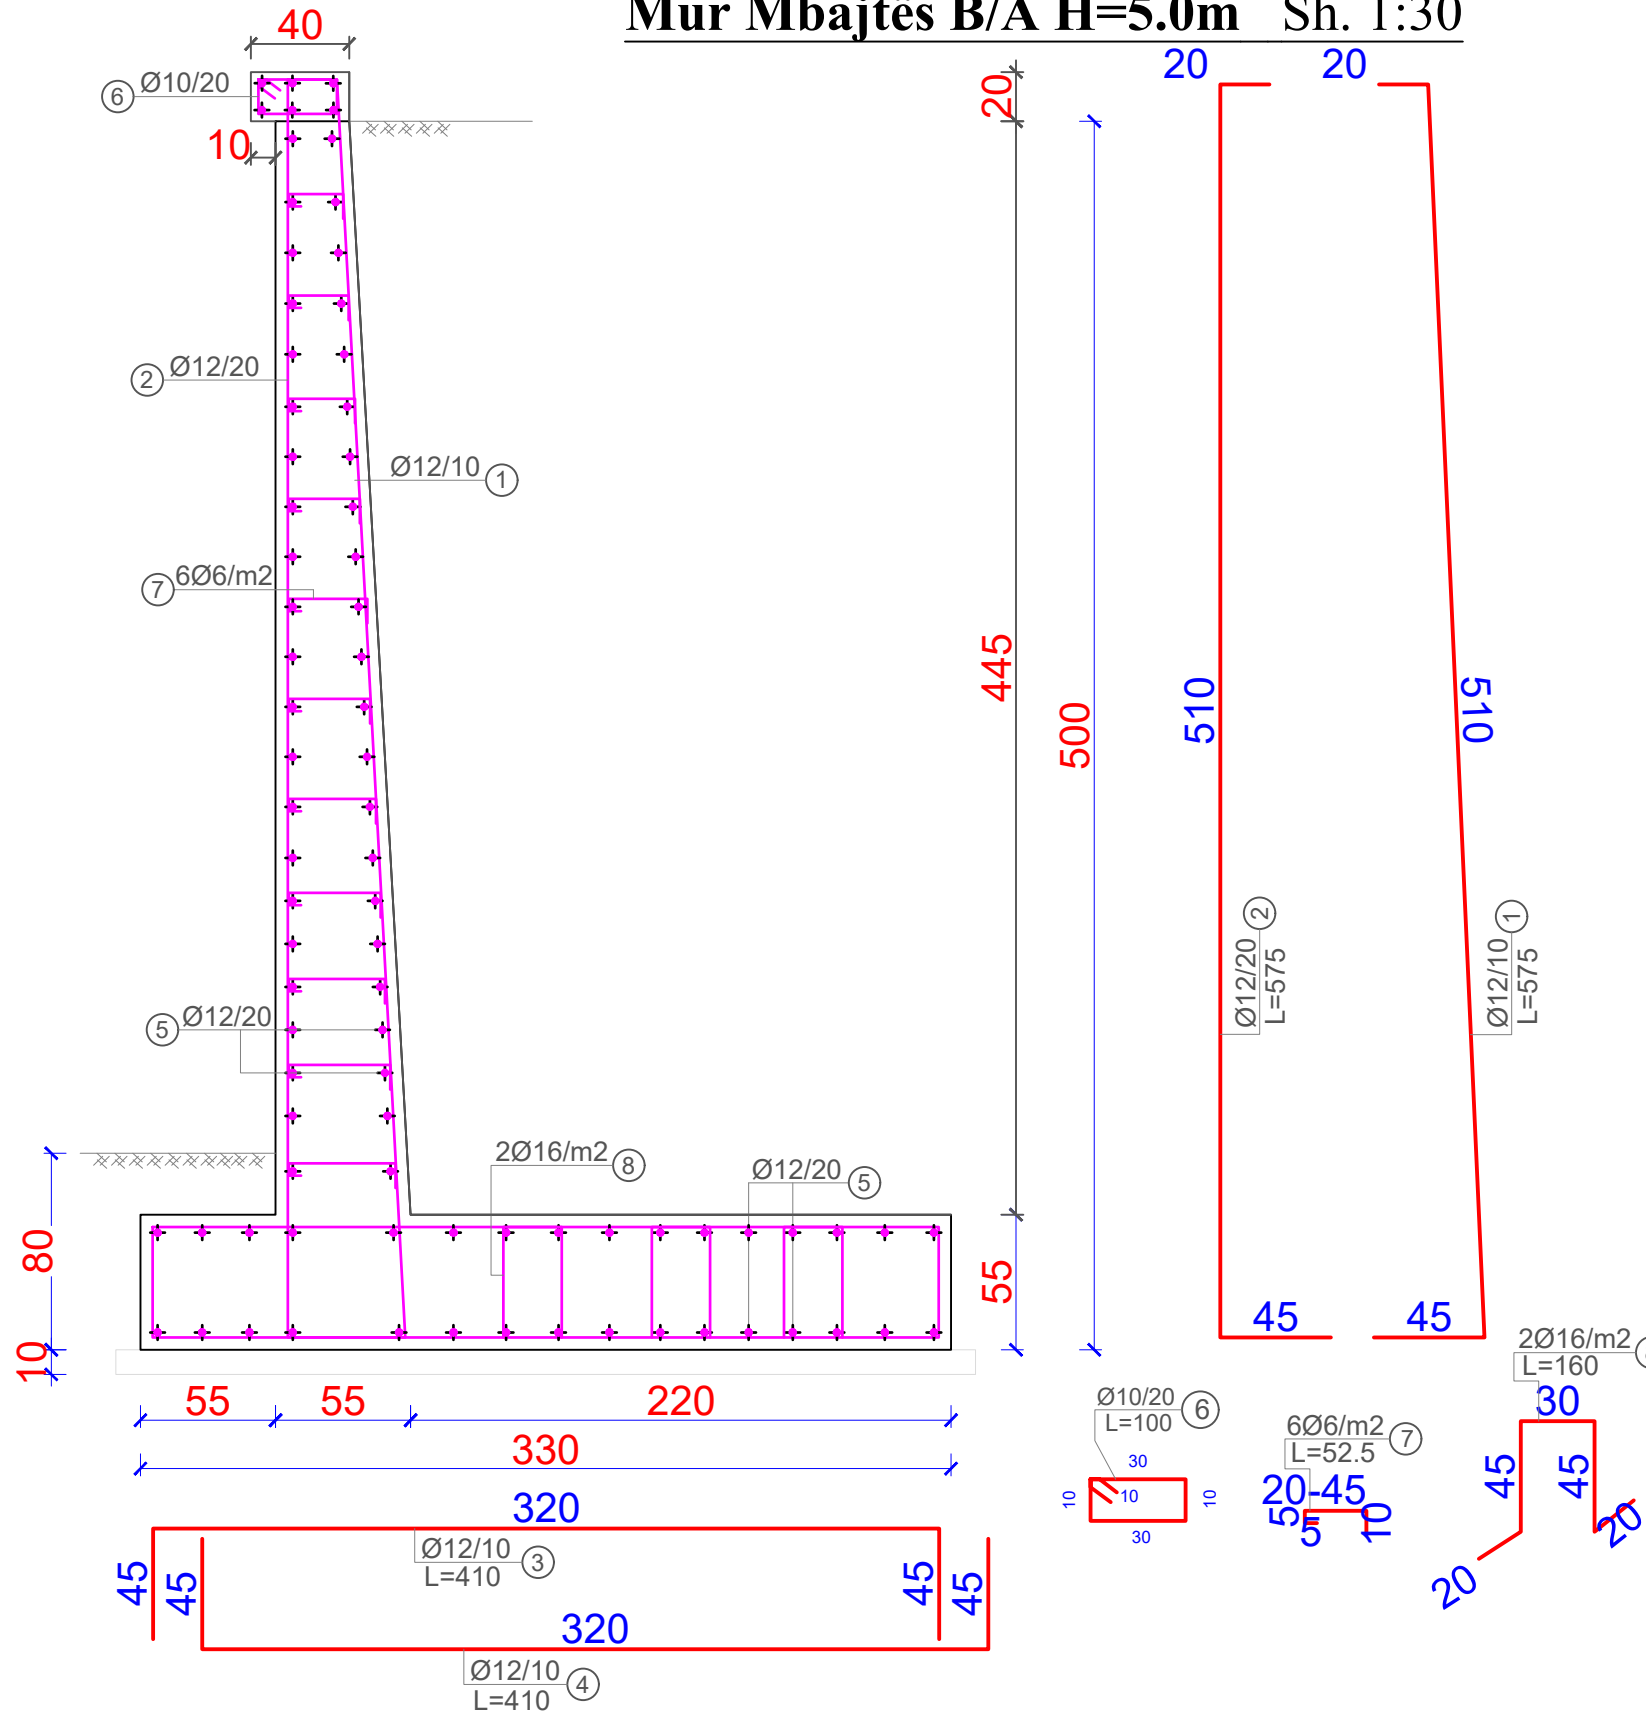

Mur mbajtës b/a H=5.0m						
Pozicioni	Ø	Sasia	Gjatësia (m)	Gjatësia totale (m)	Pesha /ml (kg)	Pesha (kg)
1	Ø12/10	10	5.75	57.50	0.888	51.06
2	Ø12/20	5	5.75	28.75	0.888	25.53
3	Ø12/20	10	4.10	41.00	0.888	36.41
4	Ø12/20	10	4.10	41.00	0.888	36.41
5	Ø12/20	82	1.00	82.00	0.888	72.82
6	Ø10/20	5	1.00	5.00	0.616	3.08
7	6Ø6/m2	27	0.53	14.18	0.222	3.15
8	2Ø16/m2	6	1.60	9.60	1.580	15.17
Pesha totale për mur mbajtës b/a H=5.0m (kg)						243.62

Materialet për mur mbajtës b/a H=5.0m		
Materiali		Vëllimi
Beton C25/30	(m ³ /ml)	3.714
Çelik B500B	(kg/ml)	244
Beton i varfër C12/15	(m ³ /ml)	0.350

Shënime teknike :

- Muri mbajtës është projektuar për :
 - Ngarkesë të përkohshme në mbushje $q = 20 \text{ KN/m}^2$
 - Mbushje me material me $\phi \geq 35^\circ$.
 - Aftësi mbajtëse të bazamentit $[\sigma] = 2 \text{ daN/cm}^2$
- Klasa e betonit është C25/30.
- Klasa e çelikut është B500B.
- Shtresa mbrojtëse minimale është 40mm.
- Gjatesitë e shufrave dhe përmasat e mureve janë në centimetra (cm).

AUTORITETI KONTRAKTOR

Autoriteti Rrugor Shqiptar (ARRSH)

Adresa: Rruga Sami Frashëri nr.33, Tiranë
tele/Fax: +355 4 2234487, e-mail: info@arrsh.gov.al
Adresa e ueb-faqes: www.arrsh.gov.al

PERFITUESI

DREJTORIA RAJONIT VERIOR SHODER

Adresa: Lgji: "3 Heronjt", Rr: "At Zef Valentini", Shkoder
ueb-faqes: arrsh.gov.al/ Drejtorite Rajonale

PROJEKTUES

GJEOKONSULT & CO

GJEOKONSULT & CO sh.p.k

Adresa: Rruga Sami Frashëri
Pallati 45, Shkalla e 1, Kati 2, Tiranë
e-mail: gjeokonsult@armail.com



Objekti : Hartim Projekti : Ndërhyrje emergjence në Km 5+500 dhe Km 13+000, rehabilitimi i argjinaturave të "Përroit të Thate" në segmentin "Dedaj - Bogë"

Faza : Projekt Zbatim

Mure Mbajtes

SHKALLA


2023

FLETA

03

Format A3

Mur Mbajtës B/A H=5.5m Sh. 1:30

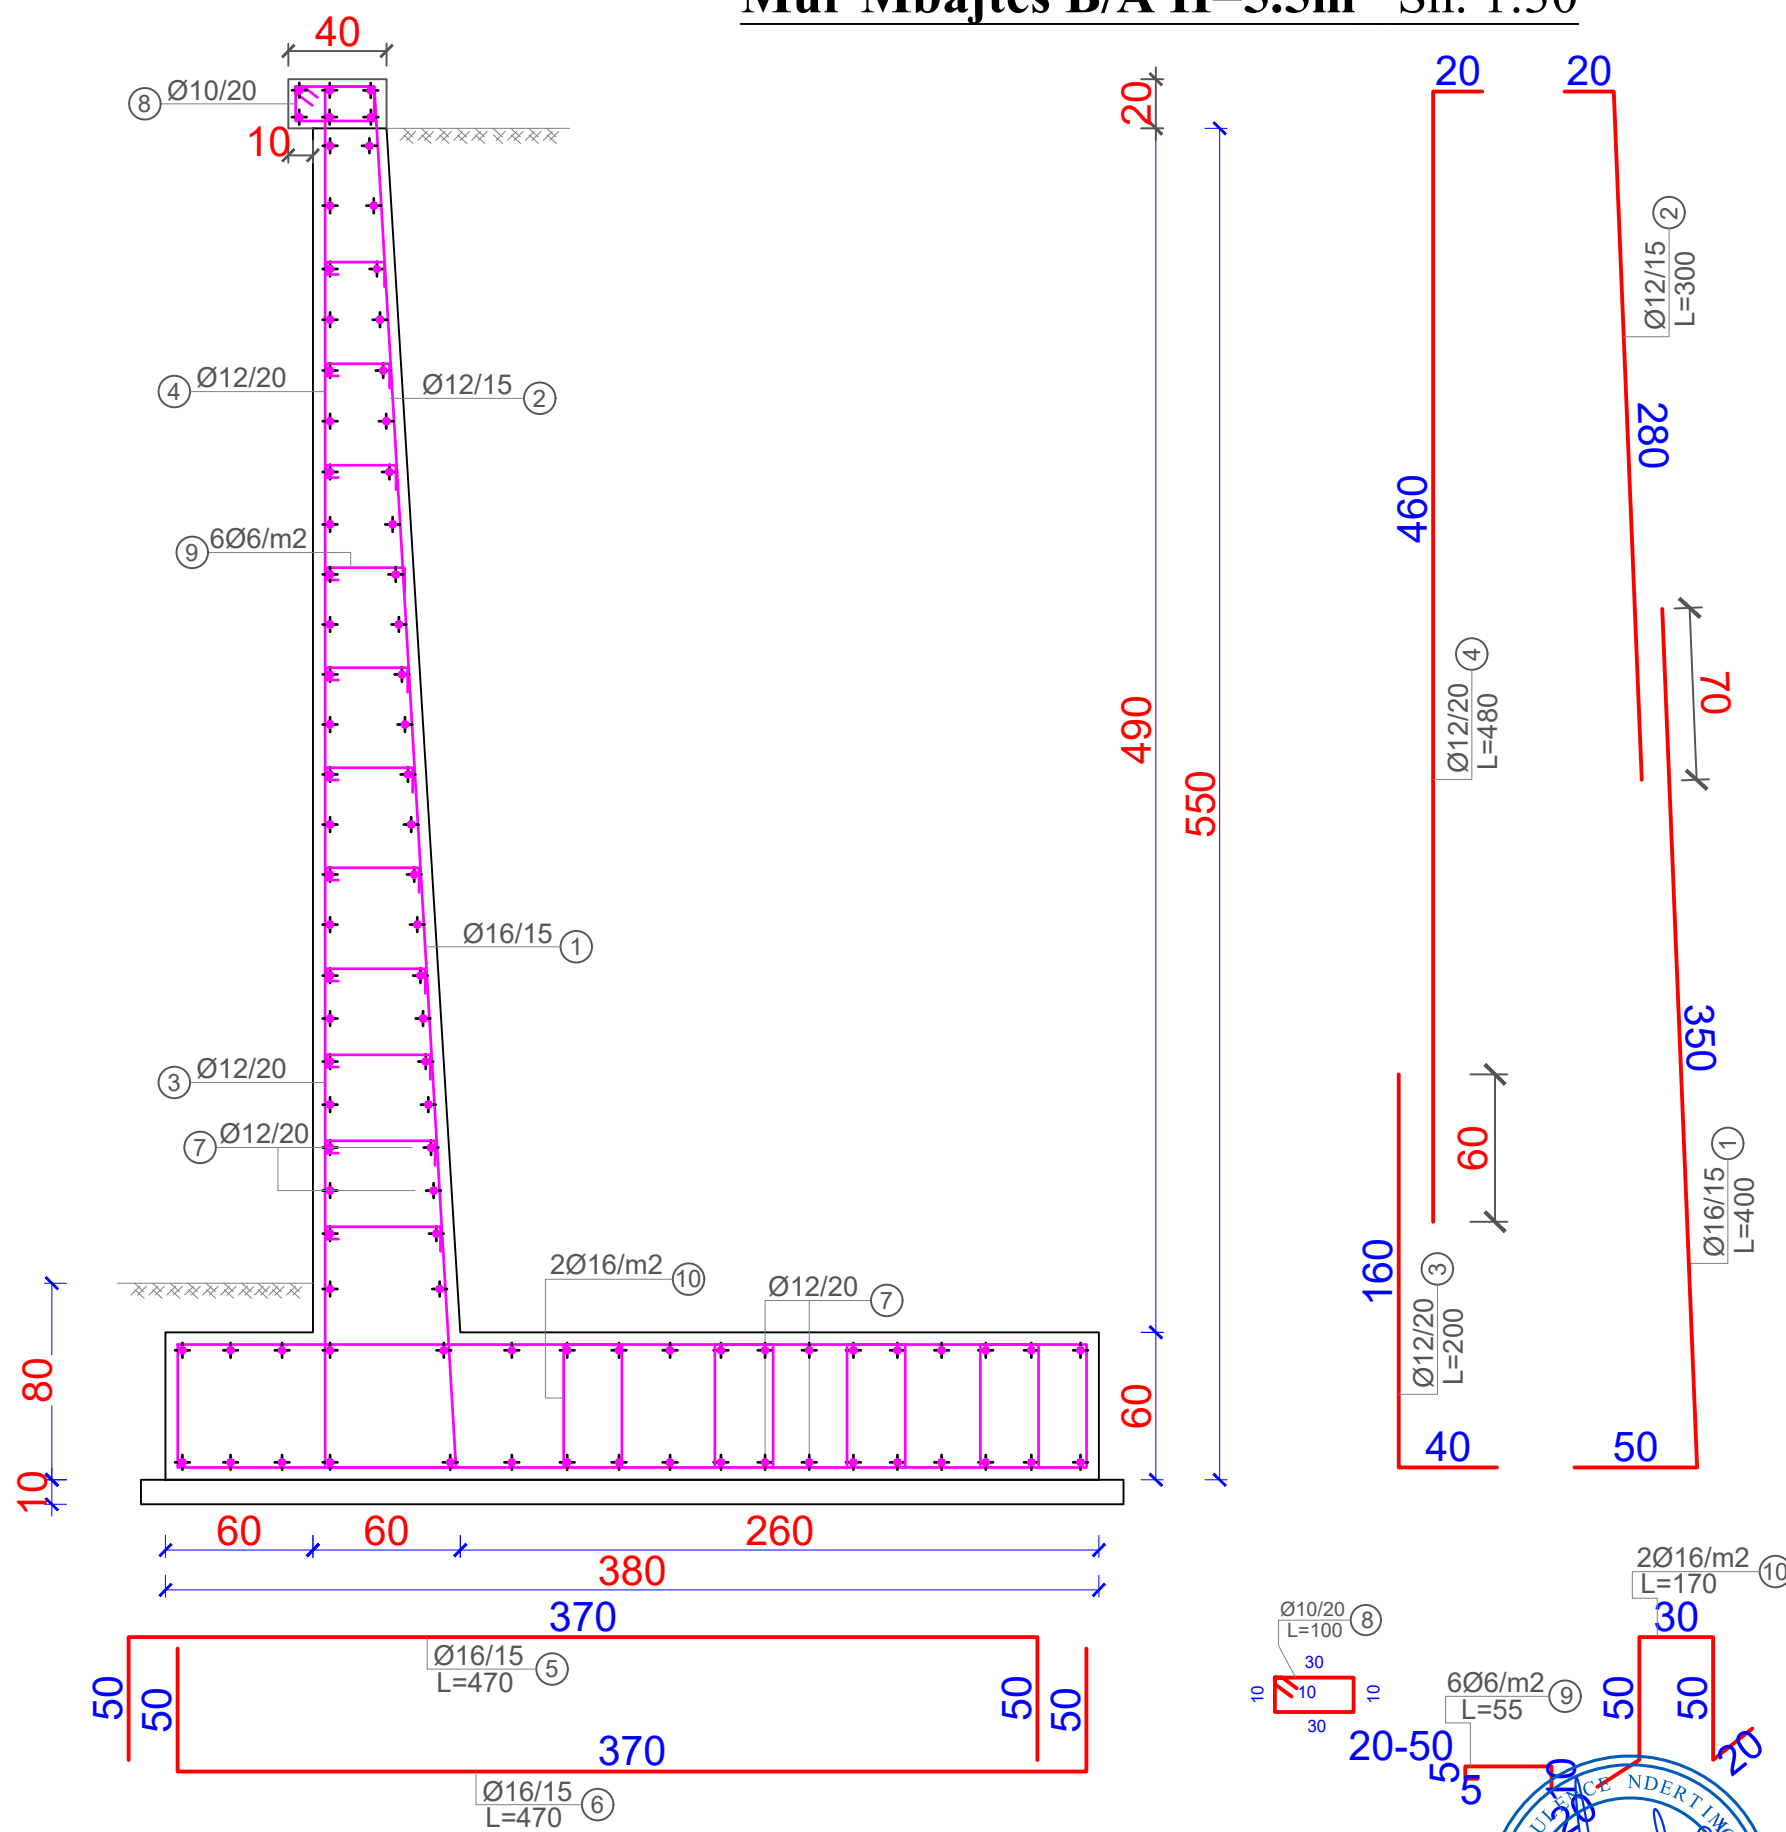


Mur mbajtës b/a H=5.5m						
Pozicioni	Ø	Sasia	Gjatësia (m)	Gjatësia totale (m)	Pesha /ml (kg)	Pesha (kg)
1	Ø16/15	7	4.00	28.00	1.580	44.24
2	Ø12/15	7	3.00	21.00	0.888	18.65
3	Ø12/20	5	2.00	10.00	0.888	8.88
4	Ø12/20	5	4.80	24.00	0.888	21.31
5	Ø16/15	7	4.70	32.90	1.580	51.98
6	Ø16/15	7	4.70	32.90	1.580	51.98
7	Ø12/20	90	1.00	90.00	0.888	79.92
8	Ø10/20	5	1.00	5.00	0.616	3.08
9	6Ø6/m2	28	0.55	15.40	0.222	3.42
10	2Ø16/m2	8	1.70	13.60	1.580	21.49
Pesha totale për mur mbajtës b/a H=5.5m (kg)						304.95

Materialet për mur mbajtës b/a H=5.5m		
Materiali		Vëllimi
Beton C25/30	(m³/ml)	4.565
Çelik B500B	(kg/ml)	305
Beton i varfër C12/15	(m³/ml)	0.400


- Shënime teknike :**
- Muri mbajtës është projektuar për :
 - Ngarkesë të përkohshme në mbushje $q = 20 \text{ KN/m}^2$
 - Mbushje me material me $\phi \geq 35^\circ$.
 - Aftësi mbajtëse të bazamentit $[\sigma] = 2 \text{ daN/cm}^2$
 - Klasa e betonit është C25/30.
 - Klasa e çelikut është B500B.
 - Shtresa mbrojtëse minimale është 40mm.
 - Gjatesitë e shufrave dhe përmasat e mureve janë në centimetra (cm).



AUTORITETI KONTRAKTOR Autoriteti Rrugor Shqiptar (ARRSH) Adresa: Rruga Sami Frashëri nr.33, Tiranë tele/Fax: +355 4 2234487, e-mail: info@arrsh.gov.al Adresa e ueb-faqes: www.arrsh.gov.al	PERFITUESI DREJTORIA RAJONIT VERIOR SHODER Adresa: Lgji "3 Heronjt", Rr: "At Zef Valentini", Shkoder ueb-faqes: arrsh.gov.al/ Drejtorite Rajonale	PROJEKTUESI GJEOKONSULT & CO SH.P.K. Adresa: Rruga Sami Frashëri Pallati 45, Shkalla e 1, Kati 2, Tiranë e-mail: gjeokonsult@hotmail.com	Objekti : Hartim Projekti : Ndërhyrje emergjence në Km 5+500 dhe Km 13+000, rehabilitimi i argjinaturave të "Përroit të Thate" në segmentin "Dedaj - Bogë"	SHKALLA 2023	FLETA 04 Format A3
			Faza : Projekt Zbatim	Mure Mbajtes	

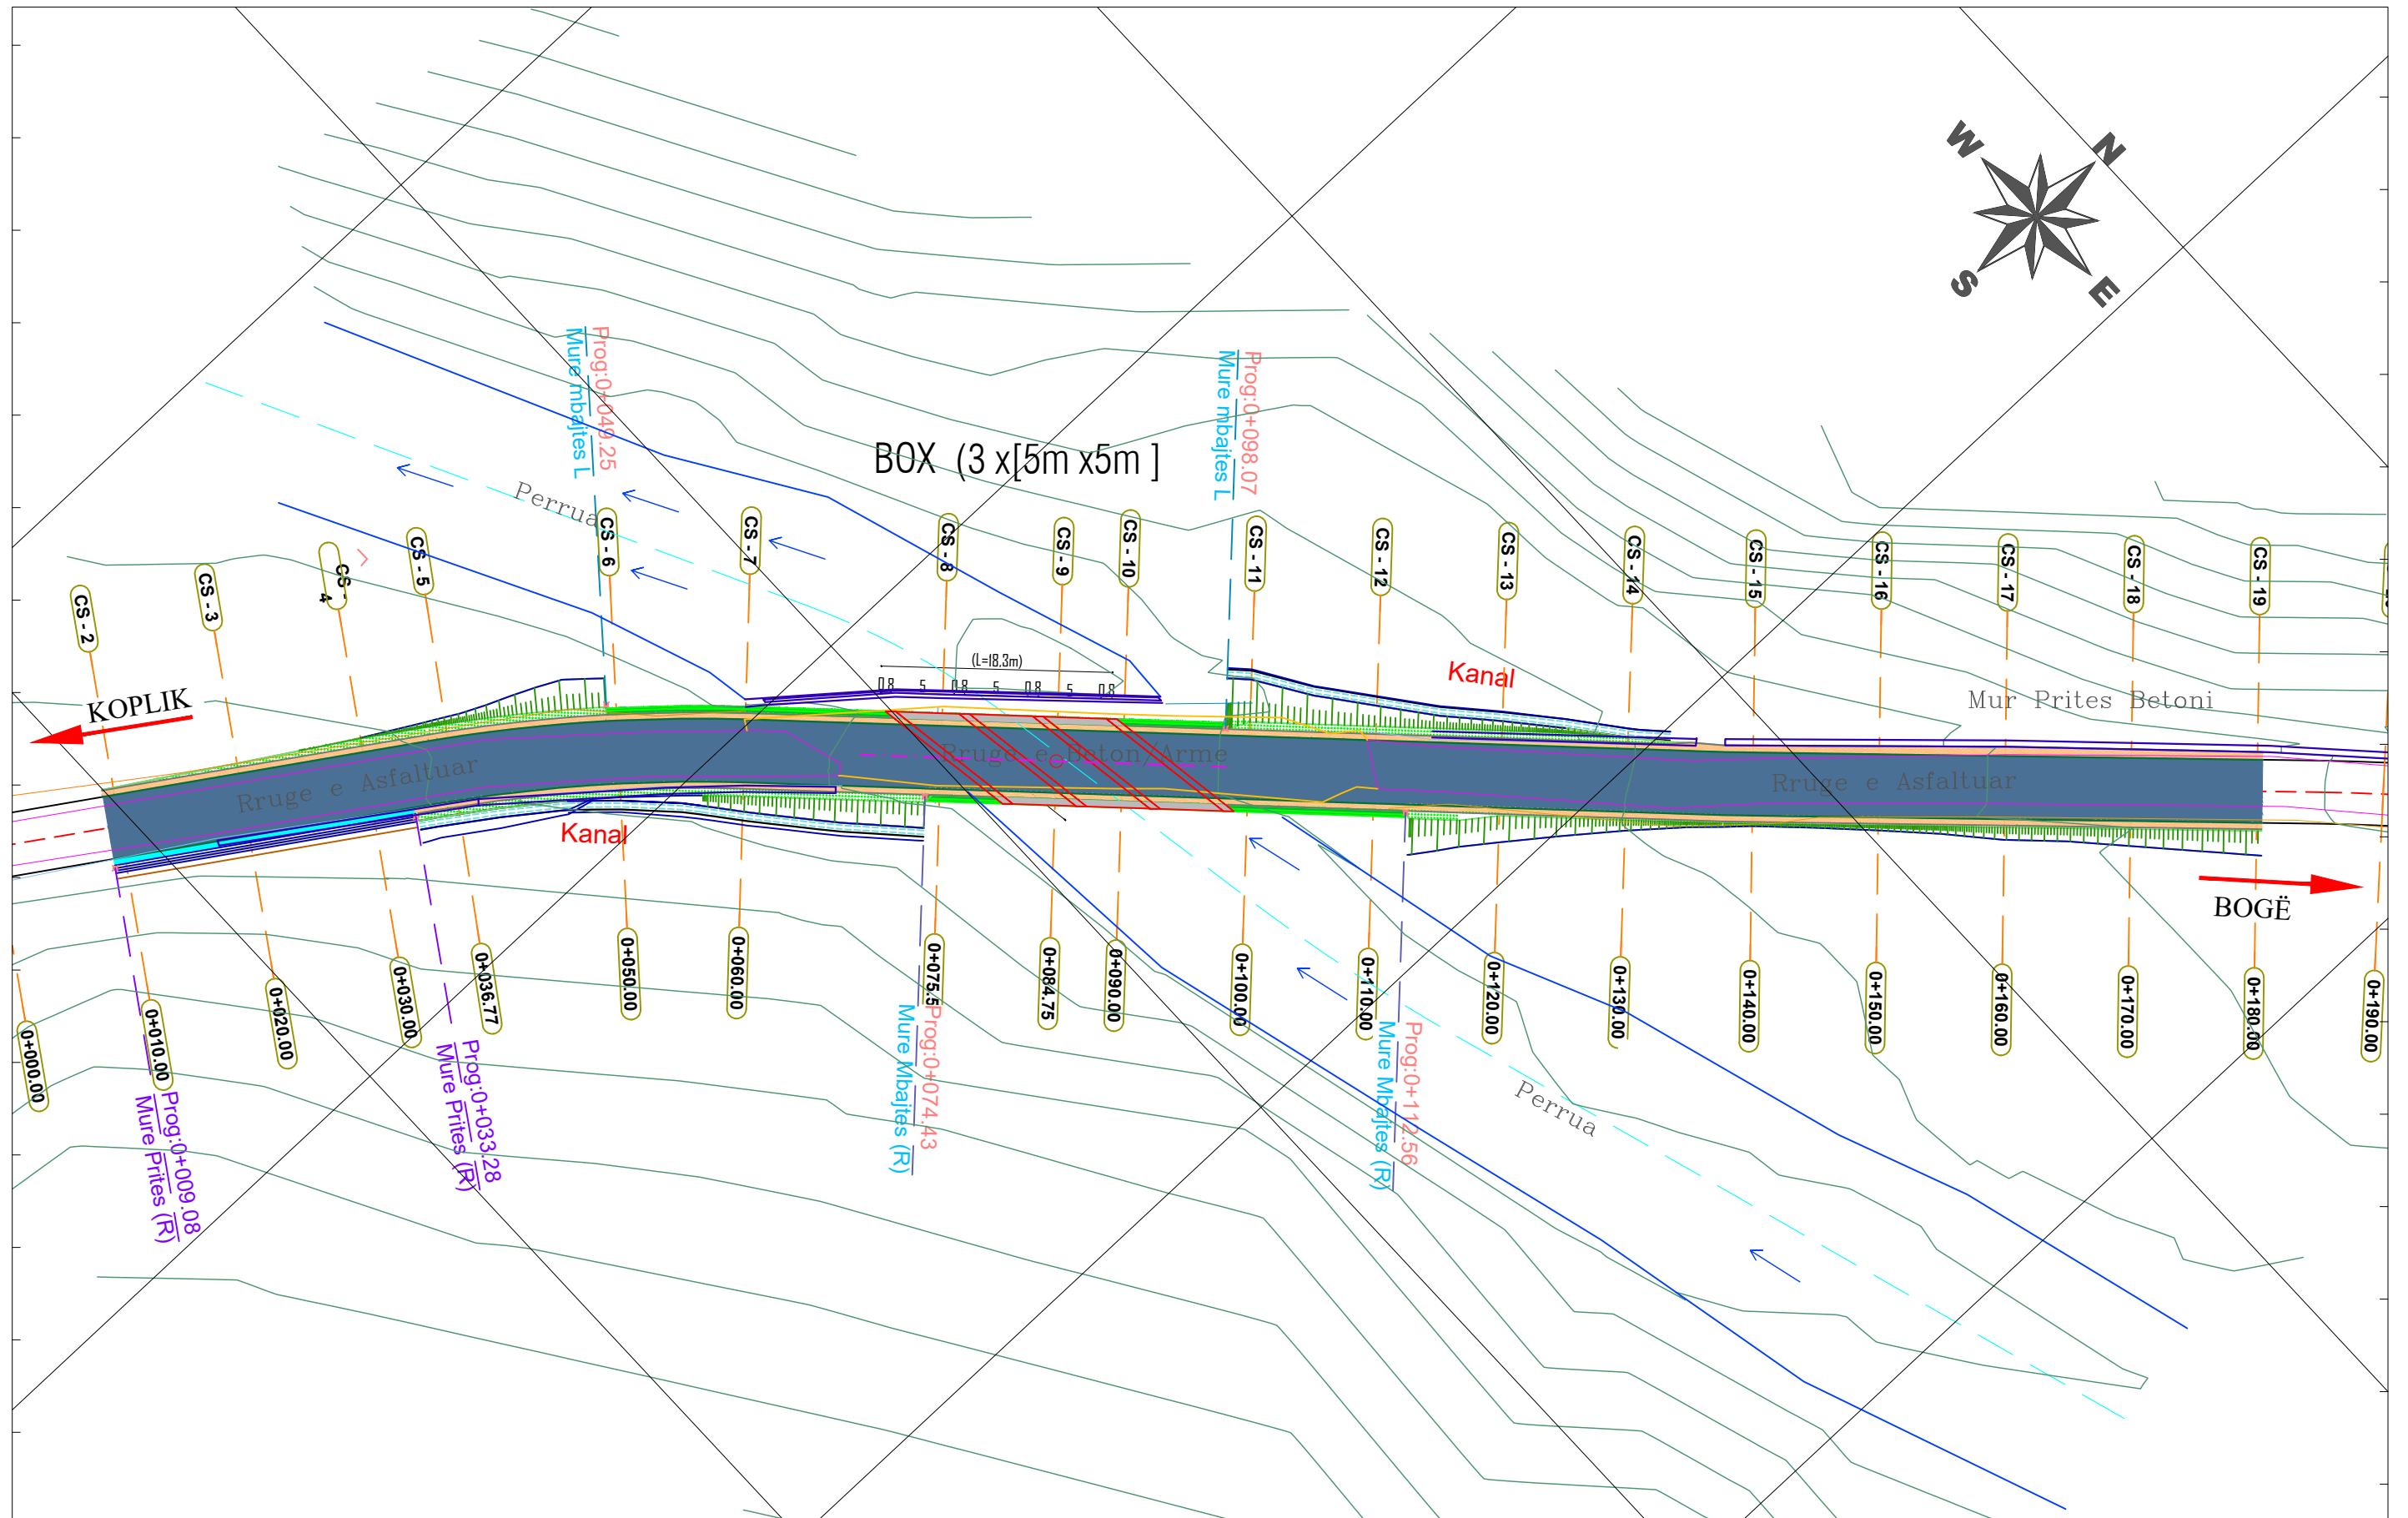

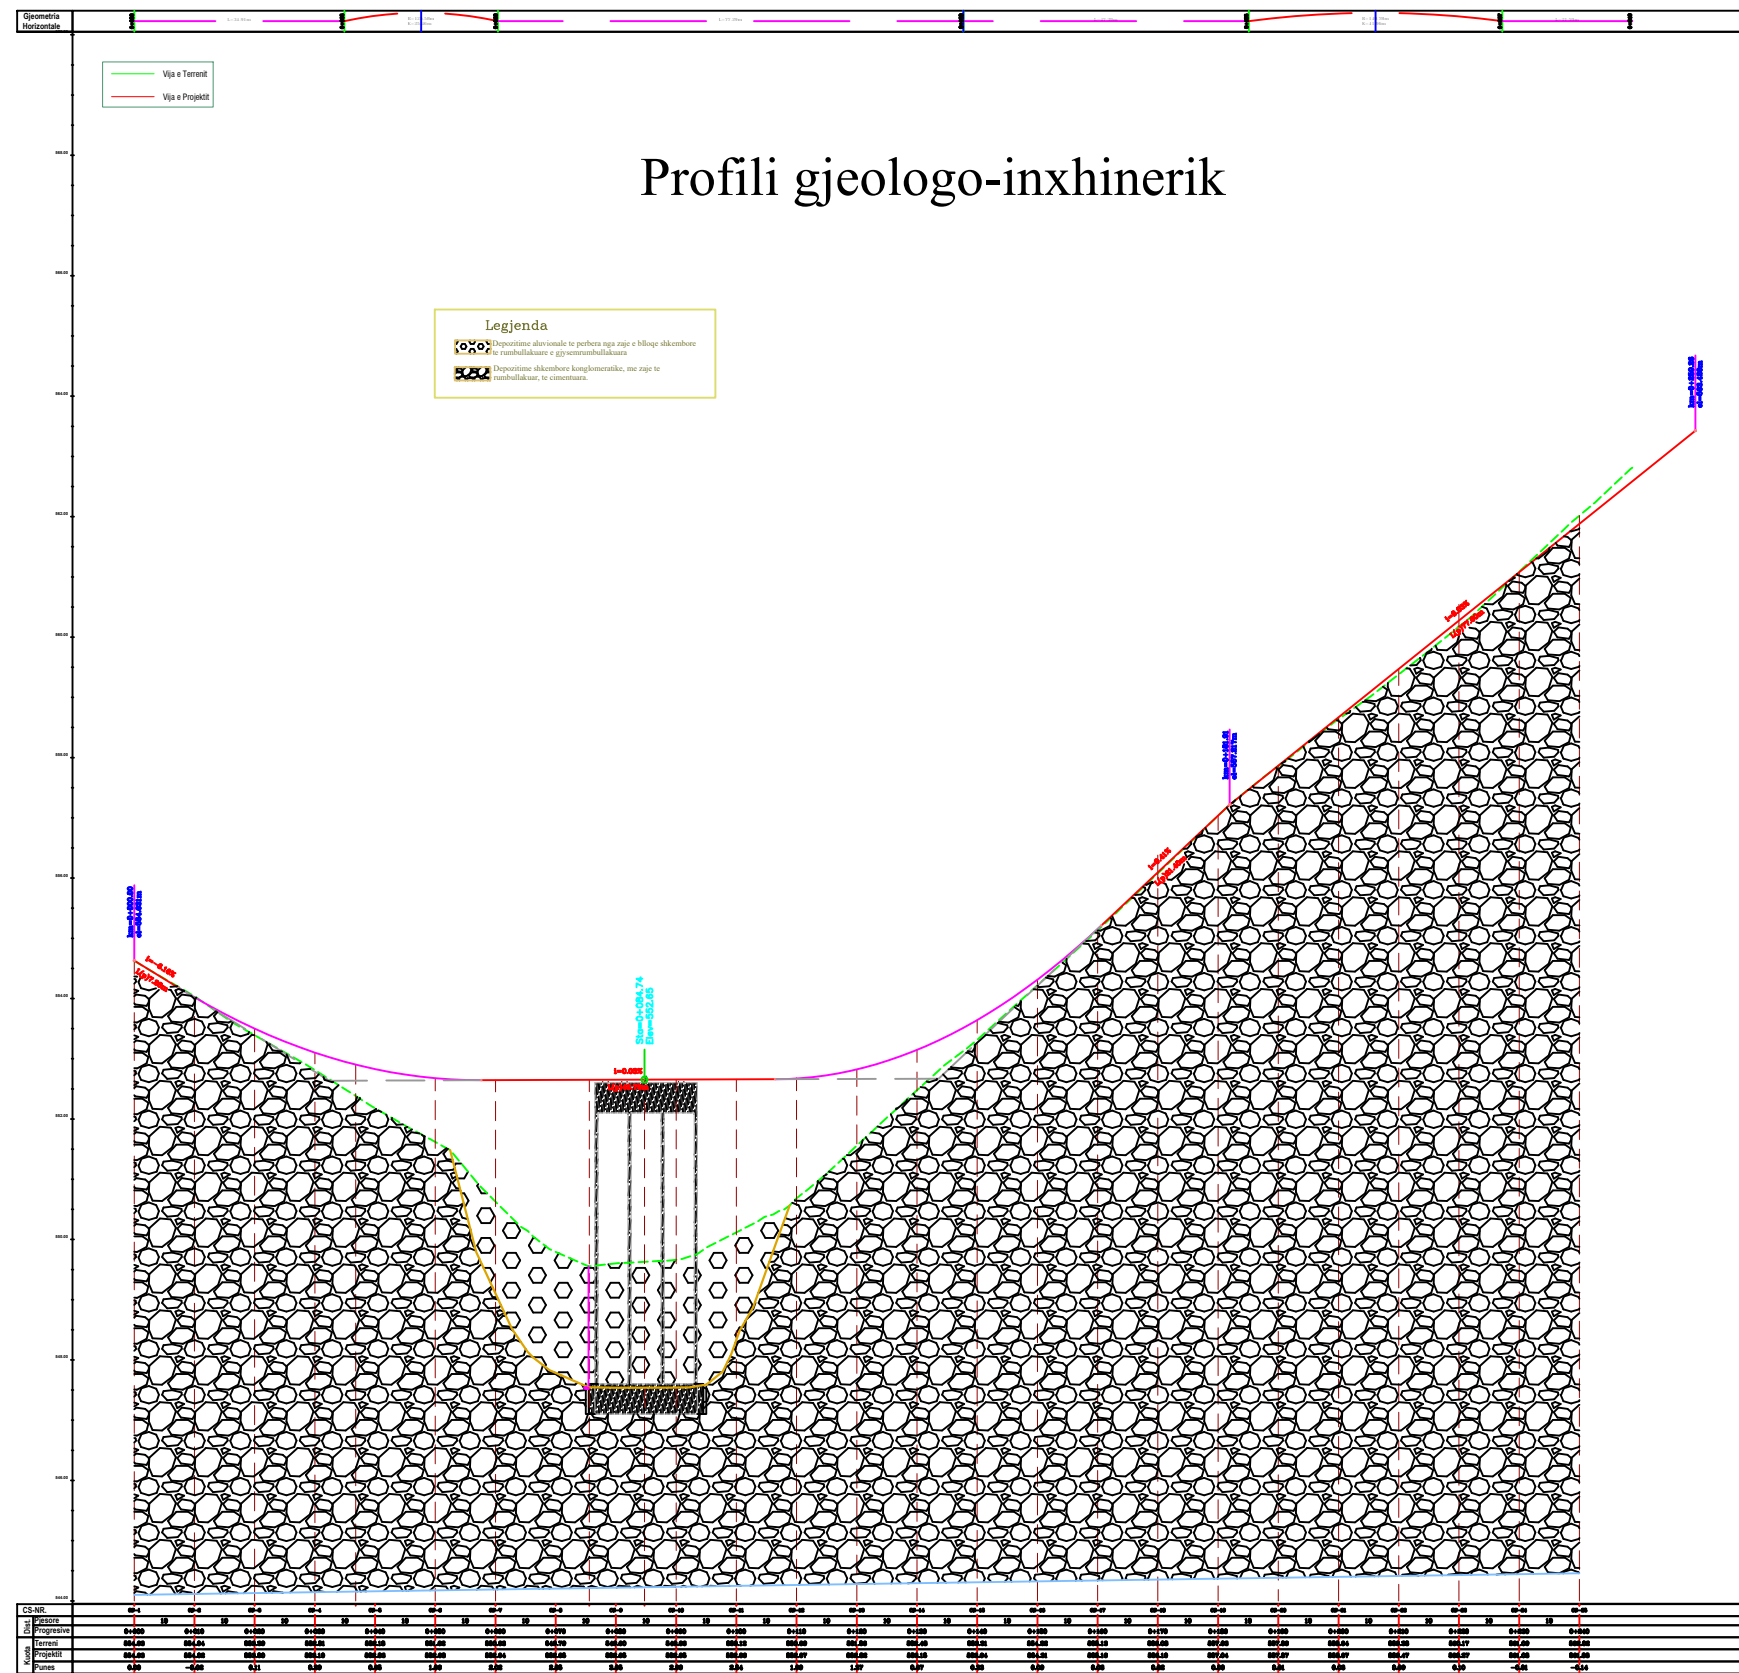

AUTORITETI KONTRAKTOR Autoriteti Rrugor Shqiptar (ARRSH) Adresa: Rruga Sami Frashëri nr.33*, Tiranë tele/Fax: +355 4 2234487, e-mail: info@arrsh.gov.al Adresa e ueb-faqes: www.arrsh.gov.al		PERFITUESI DREJTORIA RAJONIT VERIOR SHODER Adresa: Lgji: "3 Heronji" , Rr: " At Zef Valentini" ,Shkoder ueb-faqes: arrsh.gov.al/ Drejtorite Rajonale		PROJEKTUES  GJEOKONSULT & CO sh.p.k Adresa: Rruga Sami Frashëri Pallati 45, Shkalla 01, Kati 2, Tirane e-mail: gjeokonsult@hotmail.com		Objekti : HARTIM PROJEKT-PREVENTIV "REHABILITIM I DËMTIMEVE NË SEGMENTIN KOPLIK - BOGË" Faza : Projekt Zbatim		SHKALLA 1: 500 2023	FLETA 03 Format A3
						Planimetria (km 05+000)			




 AUTORITETI KONTRAKTOR Autoriteti Rrugor Shqiptar (ARRSH) Adresa: Rruga Sami Frashëri nr.33, Tiranë tele/Fax: +355 4 2234487, e-mail: info@arrsh.gov.al Adresa e ueb-faqes: www.arrsh.gov.al	PERFITUESI DREJTORIA RAJONIT VERIOR SHODER Adresa: Lgji "3 Heronji", Rr: "At Zef Valentini", Shkoder ueb-faqes: arrsh.gov.al/ Drejtorite Rajonale	PROJEKTUES  GJEOKONSULT & CO sh.p.k Adresa: Rruga Sami Frashëri Pallati 45, Shkalla 01, Kati 2, Tirane e-mail: gjeokonsult@hotmail.com	Objekti : HARTIM PROJEKT-PREVENTIV "REHABILITIM I DËMTIMEVE NË SEGMENTIN KOPLIK - BOGË"		SHKALLA 2023	FLETA 04 Format A3
			Faza : Projekt Zbatim	Profil Gjatesor (km 05+000)		

Profili gjeologo-inzhinerik

Legjenda


-  Depozitime aluvionale te perbera nga zaje e blloqe shkembore te rumbullakuare e gijsemrumbullakuara
-  Depozitime shkembore konglomeratike, me zaje te rumbullakuar, te cimentuara.

Prerje Terthore e Tombinos Box 3x(5x5)

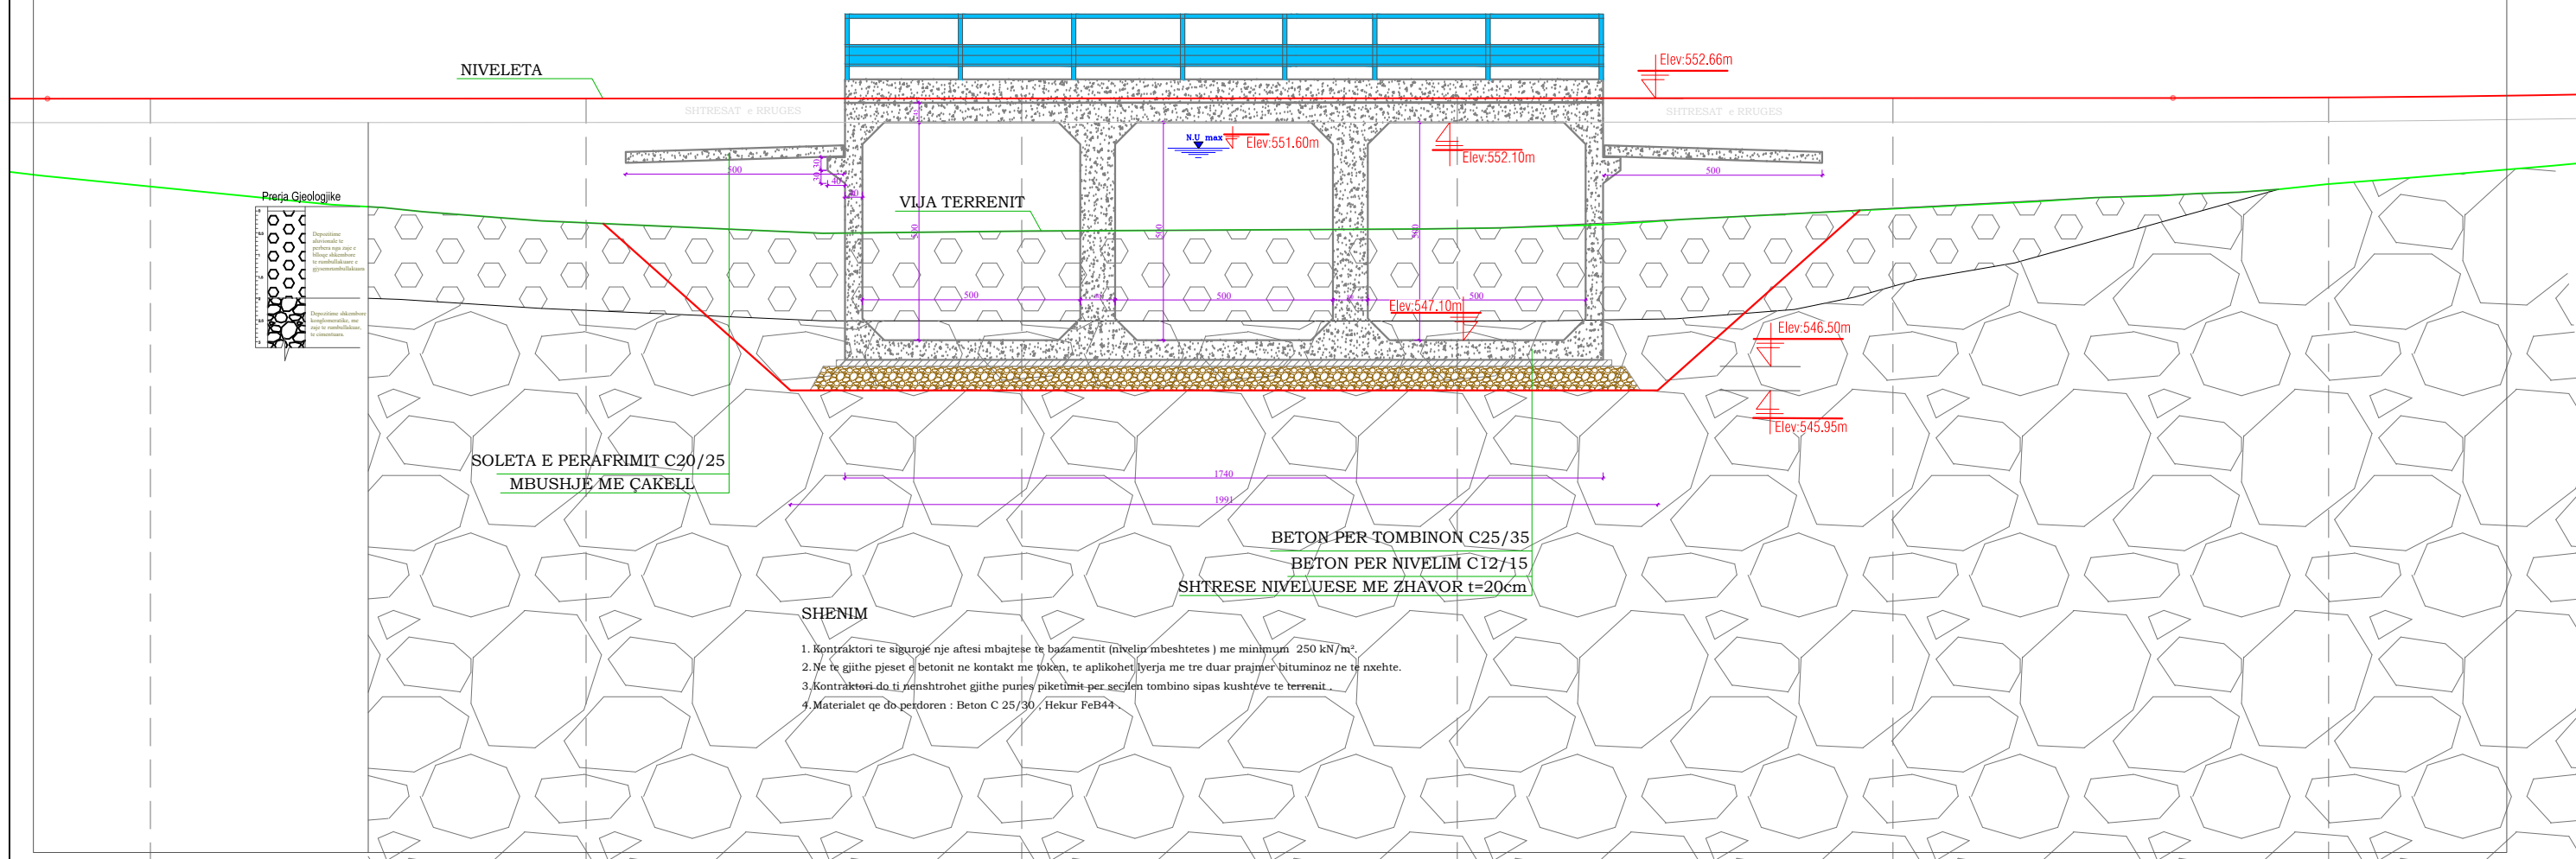

AUTORITETI KONTRAKTOR Autoriteti Rrugor Shqiptar (ARRSH) Adresa: Rruga Sami Frashëri nr.33, Tiranë tele/Fax: +355 4 2234487, e-mail: info@arrsh.gov.al Adresa e ueb-faqes: www.arrsh.gov.al		PERFITUESI DREJTORIA RAJONIT VERIOR SHODER Adresa: Lgji: "3 Heronji", Rr: "At Zef Valentini", Shkoder ueb-faqes: arrsh.gov.al/ Drejtorite Rajonale		PROJEKTUES GJEOKONSULT & CO sh.p.k Adresa: Rruga Sami Frashëri Pallati 45, Shkalla 01, Kati 2, Tirane e-mail: gjeokonsult@hotmail.com		Objekti : HARTIM PROJEKT-PREVENTIV "REHABILITIM I DËMTIMEVE NË SEGMENTIN KOPLIK - BOGË" Faza : Projekt Zbatim Profil Gjatesor (km 05+000)		SHKALLA 2023	FLETA 04.1 Format A3
--	--	--	--	--	--	---	--	------------------------	-----------------------------------


AX-Perroit (Box-01)

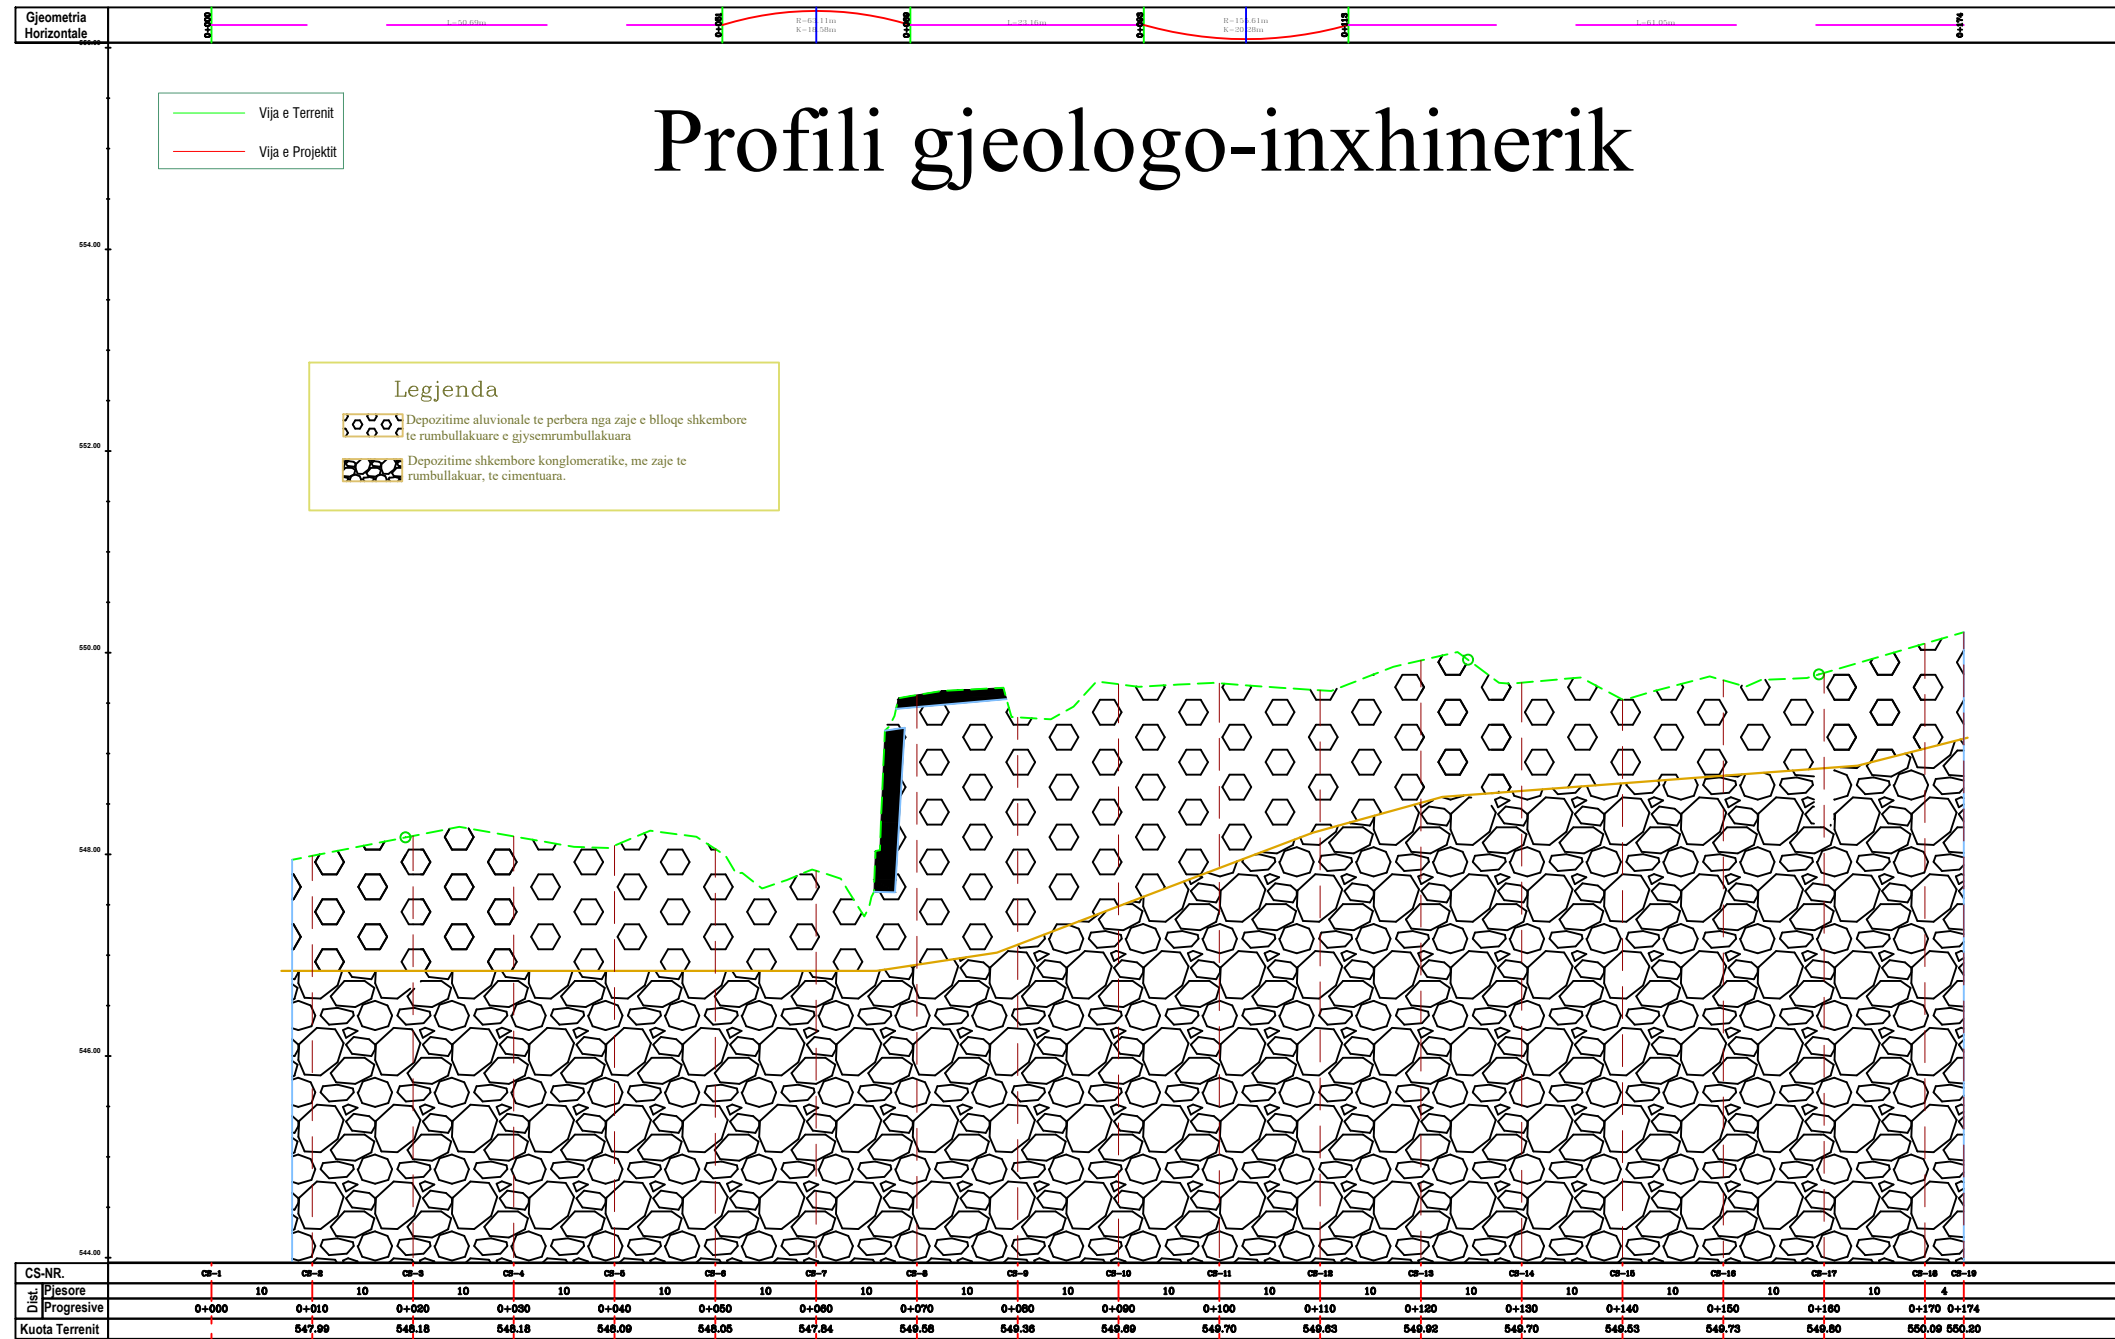

	AUTORITETI KONTRAKTOR Autoriteti Rrugor Shqiptar (ARRSH)	PERFITUESI DREJTORIA RAJONIT VERIOR SHODER		PROJEKTUES GJEOKONSULT & CO sh.p.k	Objekti : HARTIM PROJEKT-PREVENTIV "REHABILITIM I DËMTIMEVE NË SEGMENTIN KOPLIK - BOGË"	SHKALLA 1: 750	FLETA 05
	Adresa: Rruga Sami Frashëri nr.33, Tiranë tele/Fax: +355 4 2234487, e-mail: info@arrsh.gov.al Adresa e ueb-faqes: www.arrsh.gov.al	Adresa: Lgji: "3 Heronji", Rr: "At Zef Valentini", Shkoder ueb-faqes: arrsh.gov.al/ Drejtorite Rajonale		Adresa: Rruga Sami Frashëri Pallati 45, Shkalla 01, Kati 2, Tirane e-mail: gjeokonsult@hotmail.com	Faza : Projekt Zbatim	Profil Gjatesor(km 05+000)	2023


AX-Rr.Boge _(km 05+000)
Km.0+050.00 (CS-6)

Profili gjeologjiko-inxhinierik

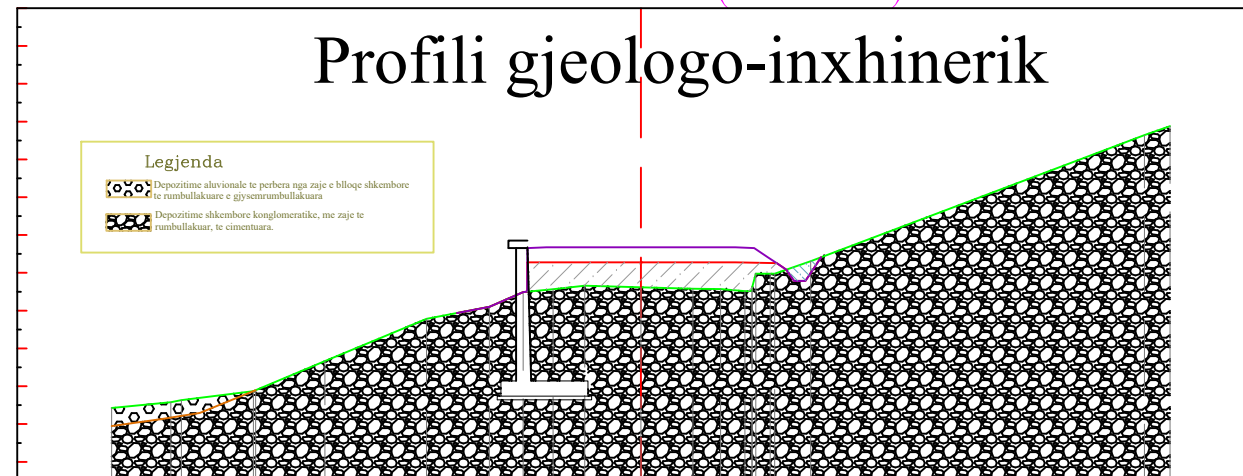

AX-Rr.Boge _(km 05+000)
Km.0+060.00 (CS-7)

Profili gjeologjiko-inxhinierik

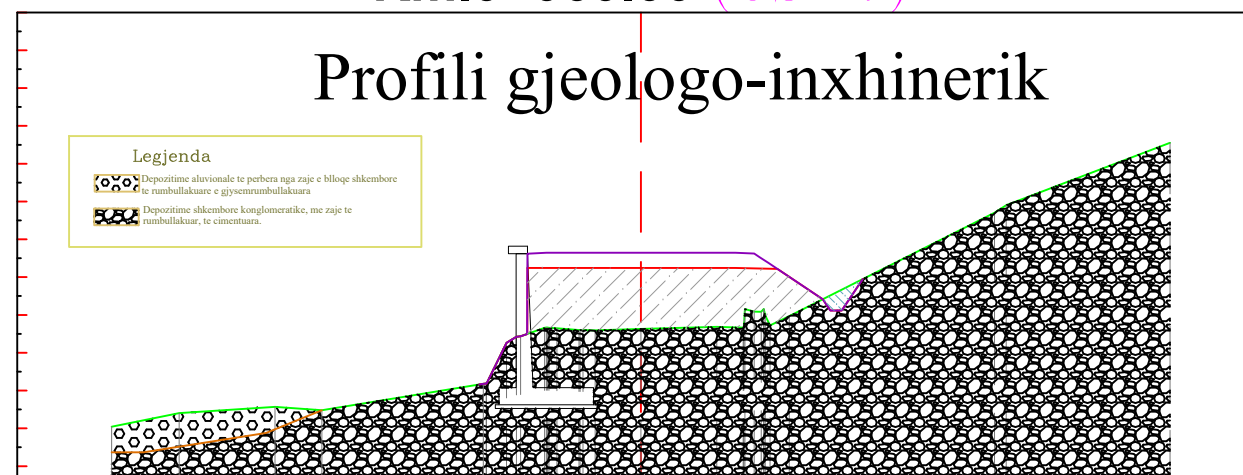


AUTORITETI KONTRAKTOR		PERFITUESI		PROJEKTUES		Objekti : HARTIM PROJEKT-PREVENTIV "REHABILITIM I DËMTIMEVE NË SEGMENTIN KOPLIK - BOGË"		SHKALLA	FLETA
Autoriteti Rrugor Shqiptar (ARRSH)		DREJTORIA RAJONIT VERIOR SHODER		GJEOKONSULT & CO sh.p.k		Faza : Projekt Zbatim		1: 200	06
Adresa: Rruga Sami Frashëri nr.33, Tiranë tele/Fax: +355 4 2234487, e-mail: info@arrsh.gov.al Adresa e ueb-faqes: www.arrsh.gov.al		Adresa: Lgji: "3 Heronji", Rr: "At Zef Valentini", Shkoder ueb-faqes: arrsh.gov.al/ Drejtorite Rajonale		Adresa: Rruga Sami Frashëri Pallati 45, Shkalla 01, Kati 2, Tirane e-mail: gjeokonsult@hotmail.com				2023	Format A3

AX-Rr.Boge _(km 05+000)

Km.0+075.58 (CS-8)


Profili gjeologo-inxhinerik

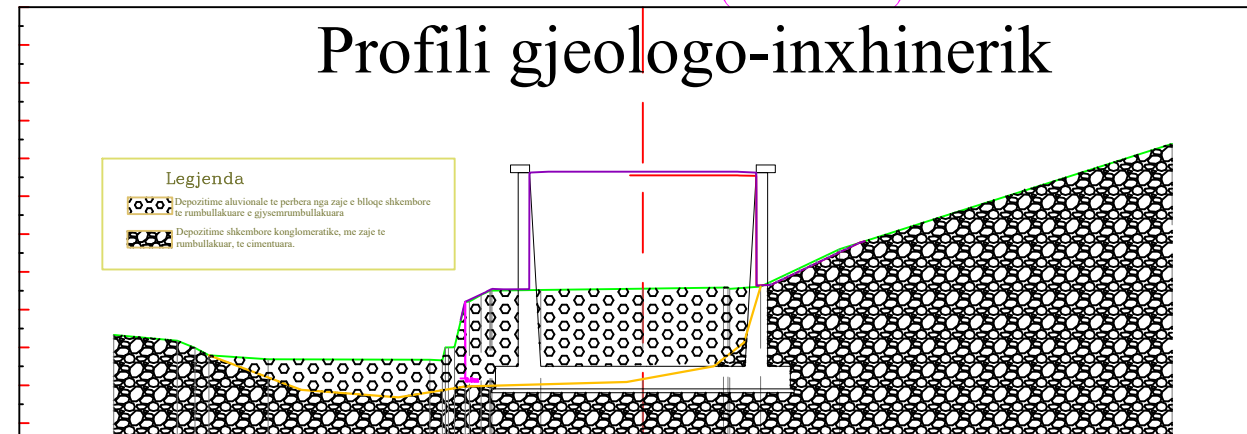

AX-Rr.Boge _(km 05+000)

Km.0+084.75 (CS-9)

Profili gjeologo-inxhinerik

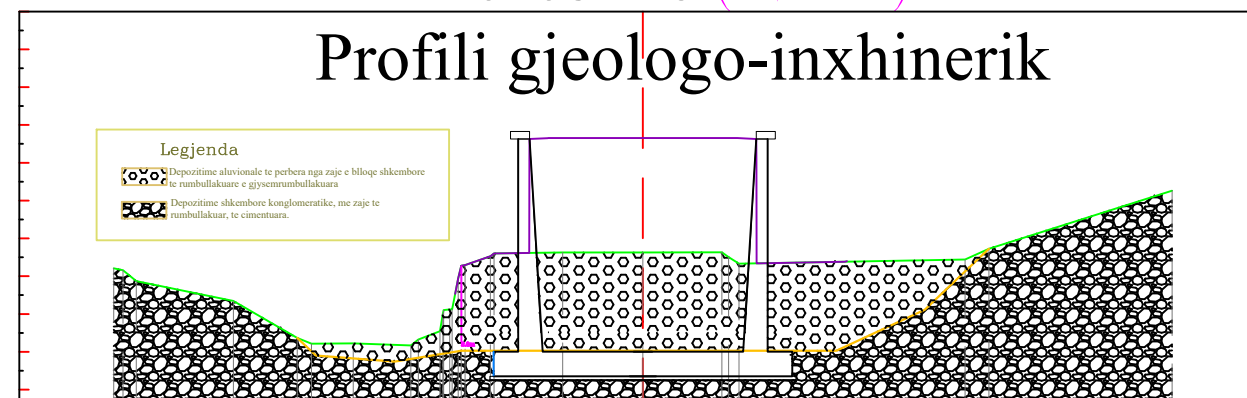


AUTORITETI KONTRAKTOR Autoriteti Rrugor Shqiptar (ARRSH)		PERFITUESI DREJTORIA RAJONIT VERIOR SHODER		PROJEKTUES GJEOKONSULT & CO sh.p.k		Objekti : HARTIM PROJEKT-PREVENTIV "REHABILITIM I DËMTIMEVE NË SEGMENTIN KOPLIK - BOGË"		SHKALLA 1: 200	FLETA 07
Adresa: Rruga Sami Frashëri nr.33, Tiranë tele/Fax: +355 4 2234487, e-mail: info@arrsh.gov.al Adresa e ueb-faqes: www.arrsh.gov.al		Adresa: Lgji: "3 Heronji", Rr: "At Zef Valentini", Shkoder ueb-faqes: arrsh.gov.al/ Drejtorite Rajonale				Adresa: Rruga Sami Frashëri Pallati 45, Shkalla 01, Kati 2, Tirane e-mail: gjeokonsult@hotmail.com		Faza : Projekt Zbatim	Profil Terthor (km 05+000)
								2023	Format A3

AX-Rr.Boge _(km 05+000)

Km.0+090.00 (CS-10)


Profili gjeologo-inxhinerik

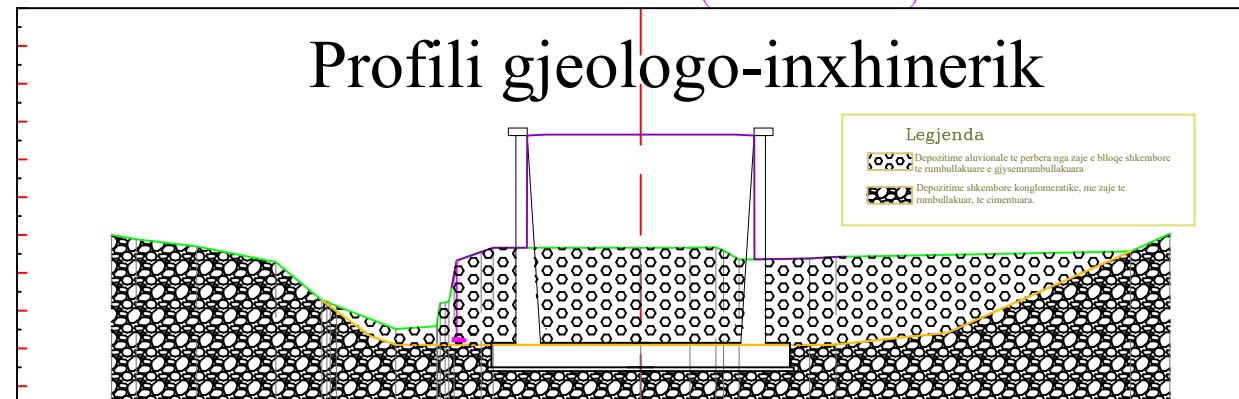

AX-Rr.Boge _(km 05+000)

Km.0+100.00 (CS-11)

Profili gjeologo-inxhinerik

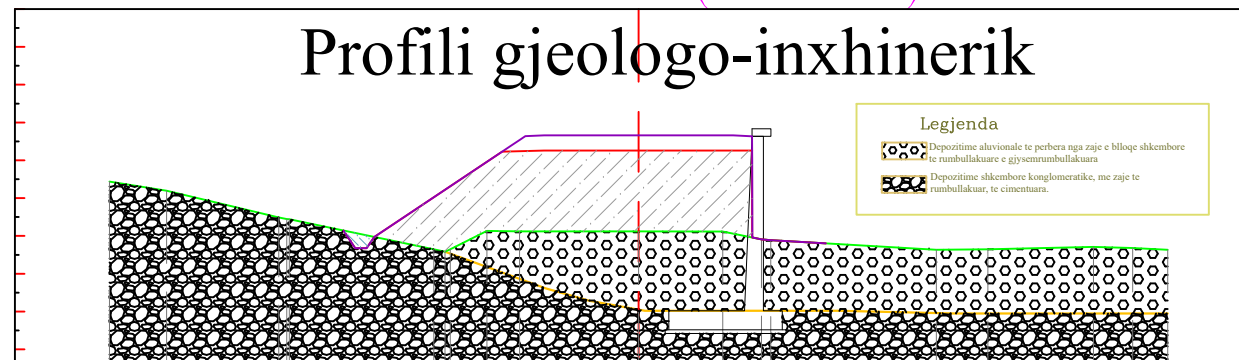


AUTORITETI KONTRAKTOR Autoriteti Rrugor Shqiptar (ARRSH) Adresa: Rruga Sami Frashëri nr.33, Tiranë tele/Fax: +355 4 2234487, e-mail: info@arrsh.gov.al Adresa e ueb-faqes: www.arrsh.gov.al		PERFITUESI DREJTORIA RAJONIT VERIOR SHODER Adresa: Lgji: "3 Heronji", Rr: "At Zef Valentini", Shkoder ueb-faqes: arrsh.gov.al/ Drejtorite Rajonale		PROJEKTUES  GJEOKONSULT & CO sh.p.k. Adresa: Rruga Sami Frashëri Pallati 45, Shkalla 01, Kati 2, Tirane e-mail: gjeokonsult@hotmail.com		Objekti : HARTIM PROJEKT-PREVENTIV "REHABILITIM I DËMTIMEVE NË SEGMENTIN KOPLIK - BOGË" Faza : Projekt Zbatim		SHKALLA 1: 200 2023		FLETA 08 Format A3	
						Profil Terthor (km 05+000)					

AX-Rr.Boge _(km 05+000)

Km.0+110.00 (CS-12)


Profili gjeologjiko-inxhinierik

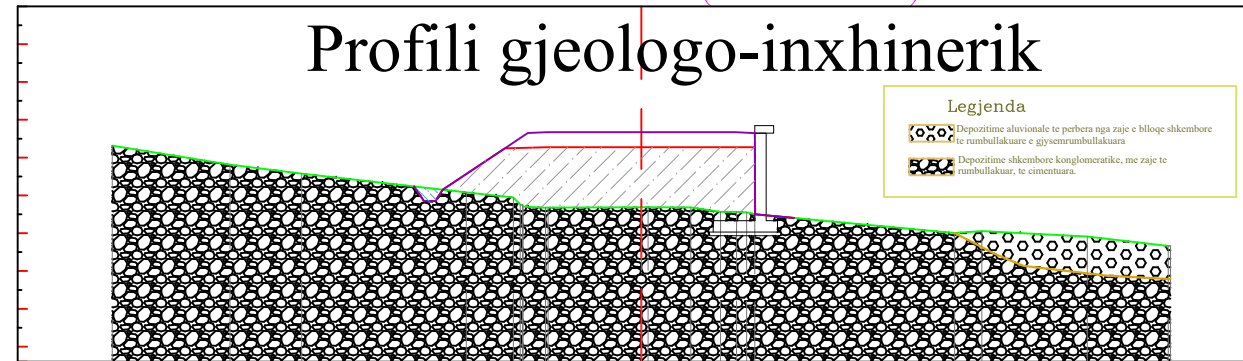

AX-Rr.Boge _(km 05+000)

Km.0+120.00 (CS-13)

Profili gjeologjiko-inxhinierik

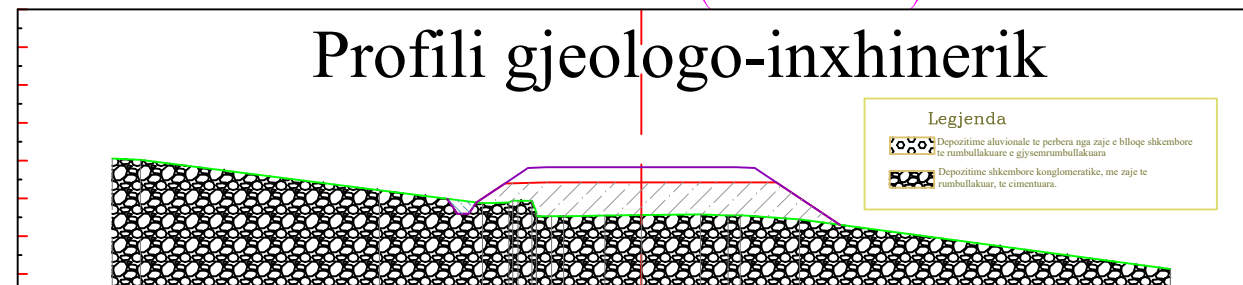


AUTORITETI KONTRAKTOR		PERFITUESI		PROJEKTUES		Objekti : HARTIM PROJEKT-PREVENTIV "REHABILITIM I DËMTIMEVE NË SEGMENTIN KOPLIK - BOGË"		SHKALLA	FLETA
Autoriteti Rrugor Shqiptar (ARRSH)		DREJTORIA RAJONIT VERIOR SHODER		GJEOKONSULT & CO sh.p.k		Faza : Projekt Zbatim		1: 200	09
Adresa: Rruga Sami Frashëri nr.33, Tiranë tele/Fax: +355 4 2234487, e-mail: info@arrsh.gov.al Adresa e ueb-faqes: www.arrsh.gov.al		Adresa: Lgji: "3 Heronji", Rr: "At Zef Valentini", Shkoder ueb-faqes: arrsh.gov.al/ Drejtorite Rajonale				Adresa: Rruga Sami Frashëri Pallati 45, Shkalla 01, Kati 2, Tirane e-mail: gjeokonsult@hotmail.com		2023	Format A3
						Profili Terthor (km 05+000)			

AX-Rr.Boge _(km 05+000)

Km.0+130.00 (CS-14)


Profili gjeologo-inxhinerik

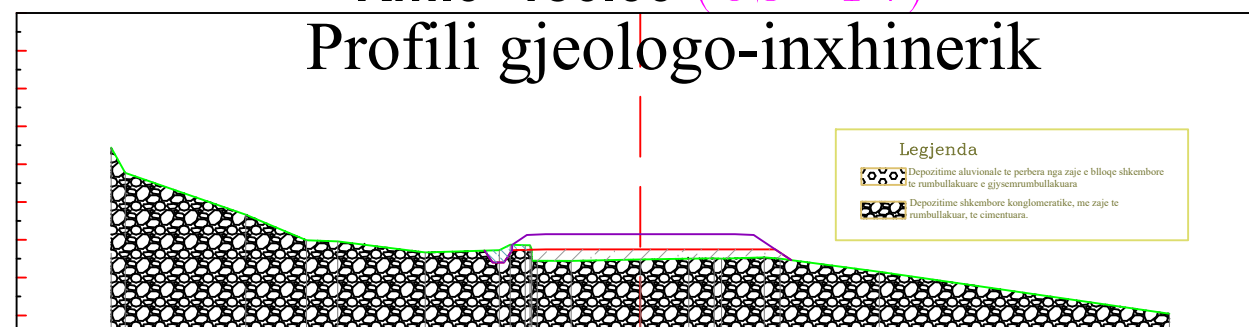

AX-Rr.Boge _(km 05+000)


Km.0+140.00 (CS-15)

Profili gjeologo-inxhinerik

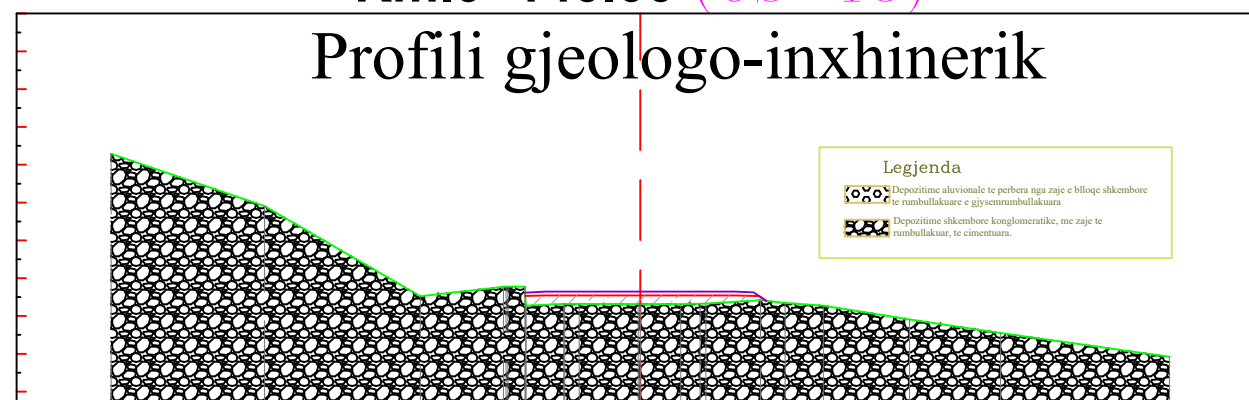

AUTORITETI KONTRAKTOR		PERFITUESI		PROJEKTUES		Objekti : HARTIM PROJEKT-PREVENTIV "REHABILITIM I DËMTIMEVE NË SEGMENTIN KOPLIK - BOGË"		SHKALLA	FLETA
Autoriteti Rrugor Shqiptar (ARRSH)		DREJTORIA RAJONIT VERIOR SHODER		GJEOKONSULT & CO sh.p.k		Faza : Projekt Zbatim		1: 200	10
Adresa: Rruga Sami Frashëri nr.33*, Tiranë tele/Fax: +355 4 2234487, e-mail: info@arrsh.gov.al Adresa e ueb-faqes: www.arrsh.gov.al		Adresa: Lgji: "3 Heronji", Rr: "At Zef Valentini", Shkoder ueb-faqes: arrsh.gov.al/ Drejtorite Rajonale		Adresa: Rruga Sami Frashëri Pallati 45, Shkalla 01, Kati 2, Tirane e-mail: gjeokonsult@hotmail.com				2023	Format A3

Harta Gjeologjike km 05+000

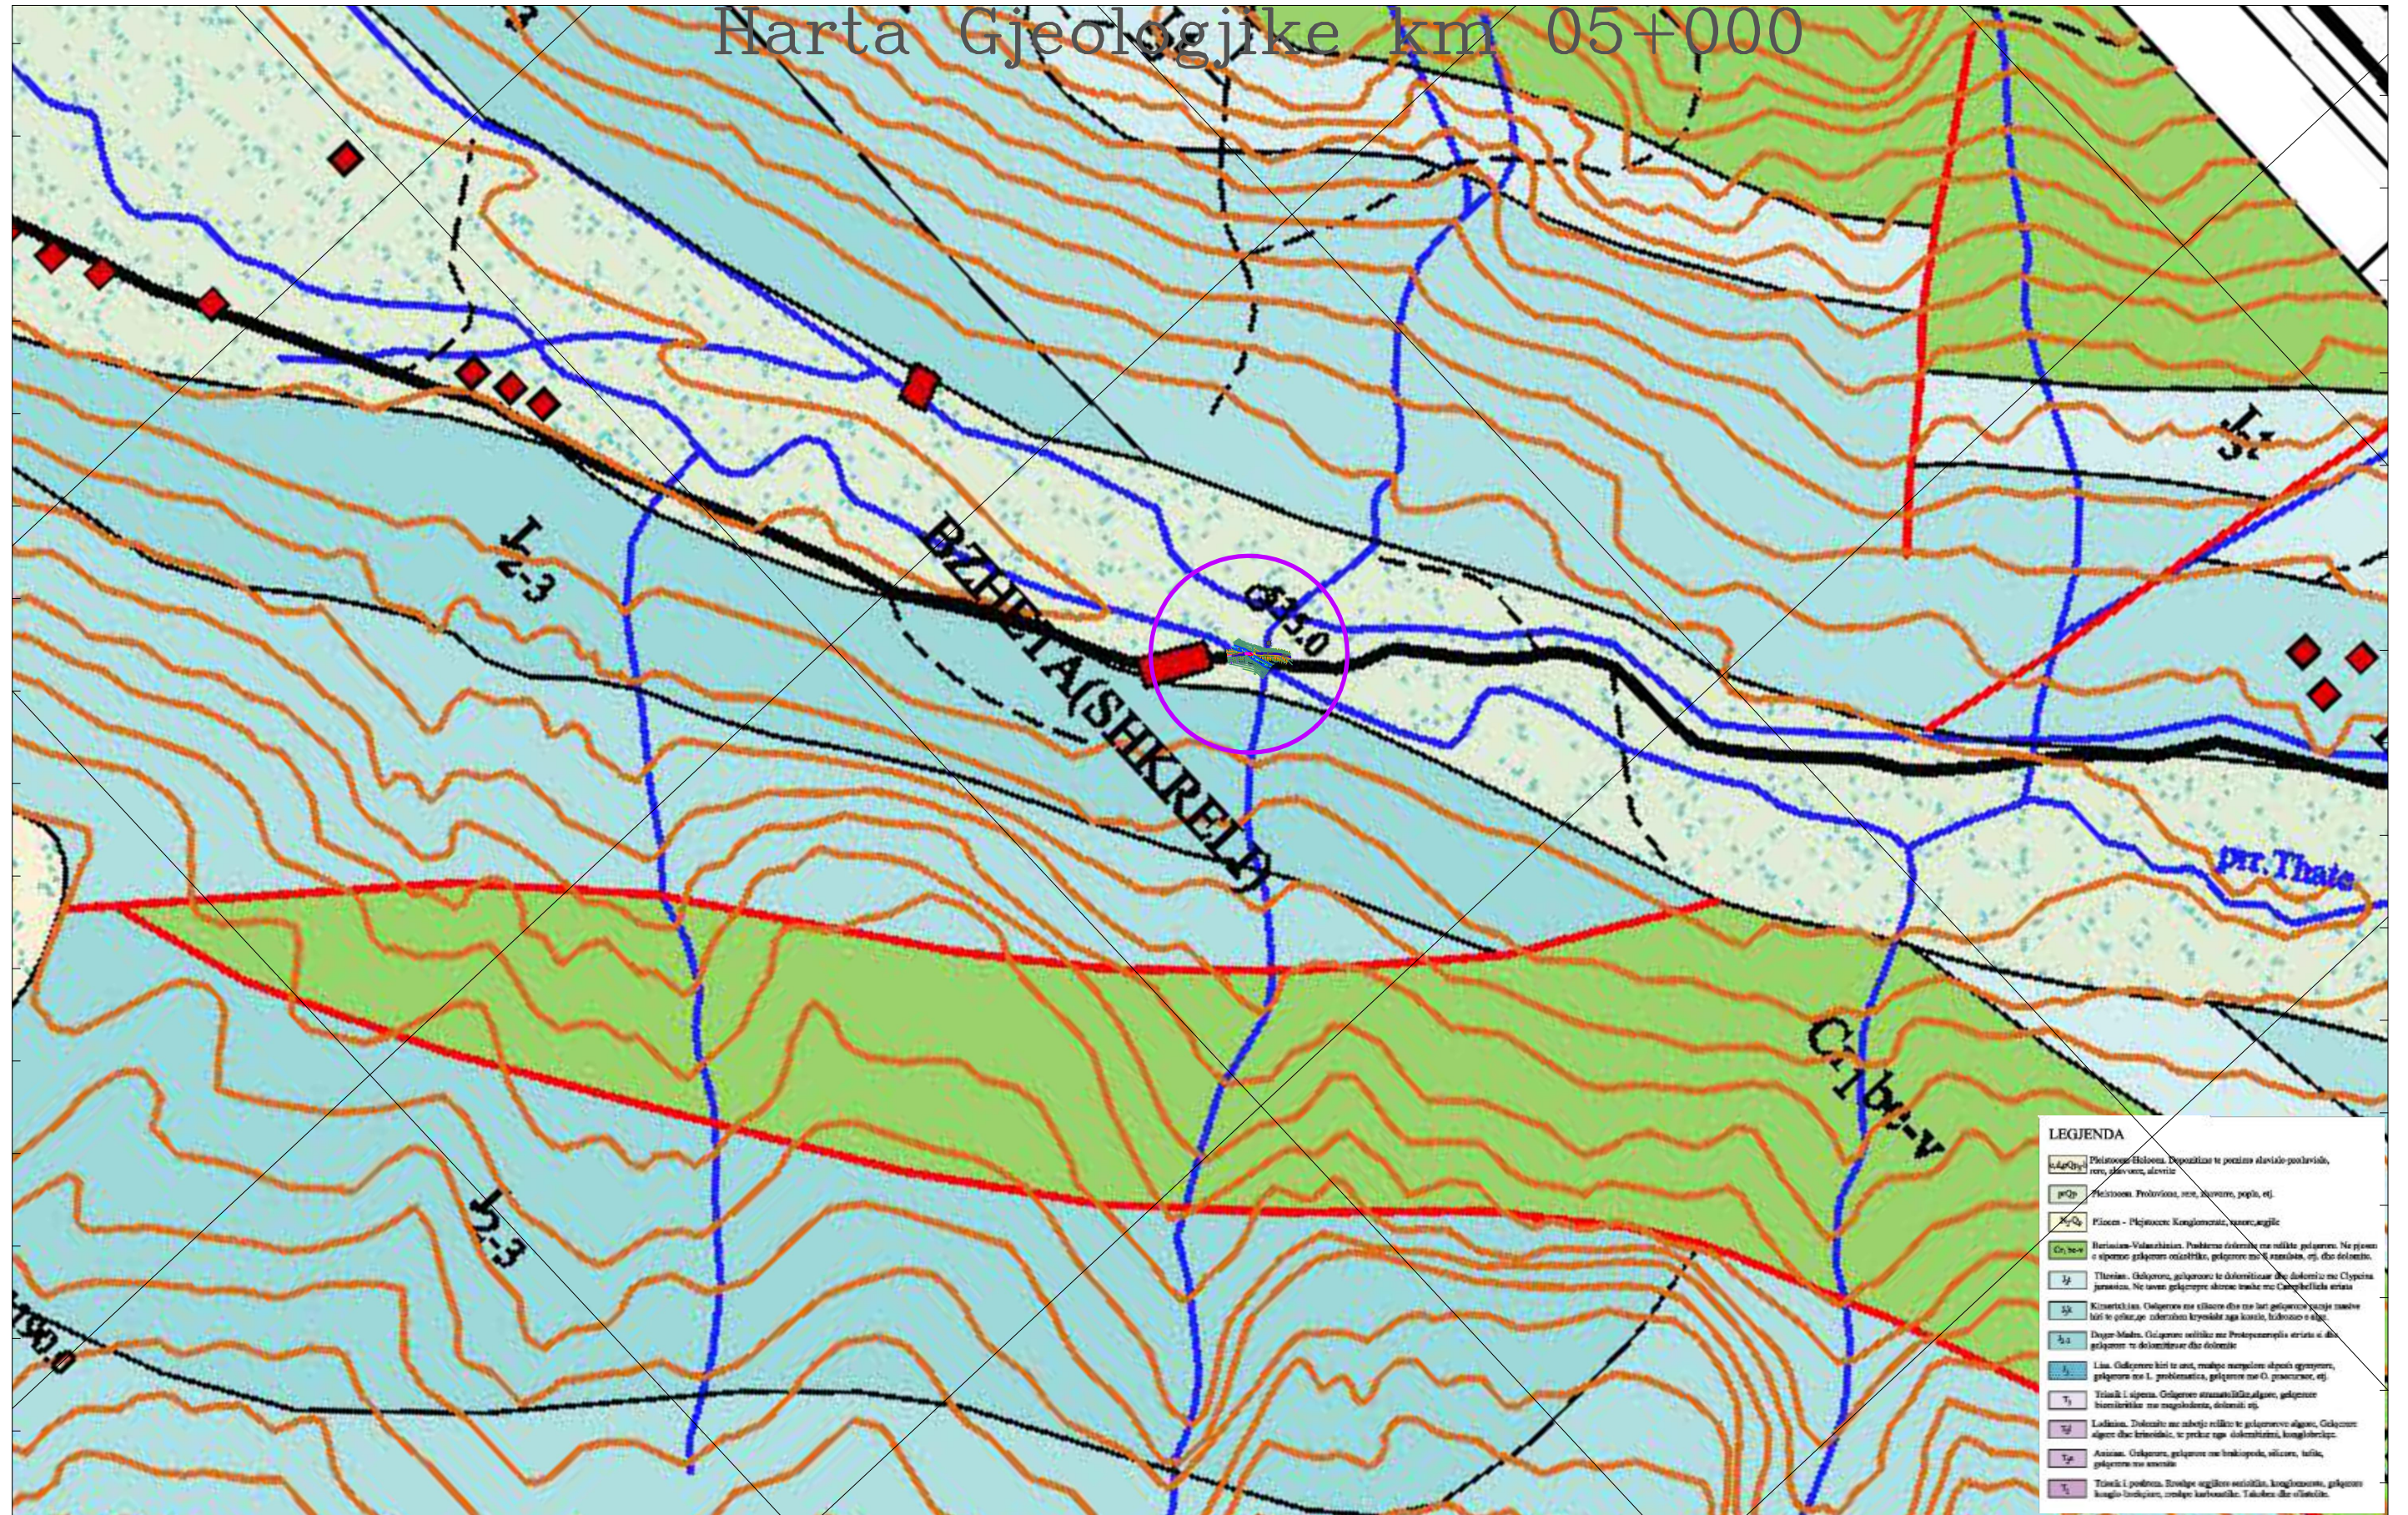

LEGJENDA

- Pleistocen-Holocen. Depozitaz te pozicione alvatore postglaciale, rreze, shpirtore, shpirtore.
- Pleistocen. Proluvione, shtet, shpirtore, popull, etj.
- Pliocen - Pleistocen. Konglomerate, shtet, argjite.
- Eriocen-Volcanianin. Poshtrime doloze dhe mullite polarene. Ne pjese e siperme gjeqerore ortostrike, gjeqerore me 4 shtete, etj. dhe doloze.
- Tithian. Gjeqerore, gjeqerore te doloze dhe doloze me Claystone jenetan. Ne shtete gjeqerore shtrate me Claystone shtete.
- Kimerian. Gjeqerore me shtete dhe me lart gjeqerore shtete me lart te gjeqerore shtrate nga krasa, lartose e shtete.
- Dugur-Malin. Gjeqerore shtete me Protopanorpa shtete e shtete gjeqerore te doloze dhe doloze.
- Lita. Gjeqerore hiri te shtete, shtete shtete shtete shtete, gjeqerore me l. problematica, gjeqerore me O. gjeqerore, etj.
- Tithian i siperm. Gjeqerore shtete shtete shtete, gjeqerore shtete shtete me shtete shtete, doloze etj.
- Lufian. Doloze me shtete shtete te gjeqerore shtete. Gjeqerore shtete dhe shtete, te shtete shtete shtete, konglomerate.
- Anisian. Gjeqerore, gjeqerore me shtete, shtete, shtete, gjeqerore me shtete.
- Tithian i poshem. Doloze shtete shtete, konglomerate, gjeqerore shtete shtete, shtete shtete. Tithian dhe shtete.

	AUTORITETI KONTRAKTOR	PERFITUESI	PROJEKTUES	Objekti : HARTIM PROJEKT-PREVENTIV "REHABILITIM I DËMTIMEVE NË SEGMENTIN KOPLIK - BOGË"	SHKALLA	FLETA	
	Autoriteti Rrugor Shqiptar (ARRSH)	DREJTORIA RAJONIT VERIOR SHODER		GJEOKONSULT & CO sh.p.k	Faza : Projekt Zbatim Harta Gjeologjike (km 05+000)	1: 25000	11
Adresa: Rruga Sami Frashëri nr.33*, Tiranë tele/Fax: +355 4 2234487, e-mail: info@arrsh.gov.al Adresa e ueb-faqes: www.arrsh.gov.al		Adresa: Lgji: "3 Heronji" , Rr:" At Zef Valentini" ,Shkoder ueb-faqes: arrsh.gov.al/ Drejtorite Rajonale		Adresa: Rruga Sami Frashëri Pallati 45, Shkalla 01, Kati 2, Tiranë e-mail: gjeokonsult@hotmail.com		2023	Format A3