

**AX-Boge-02 ( Perroi i Thate )**  
**Km.0+230.00 (CS-20)**

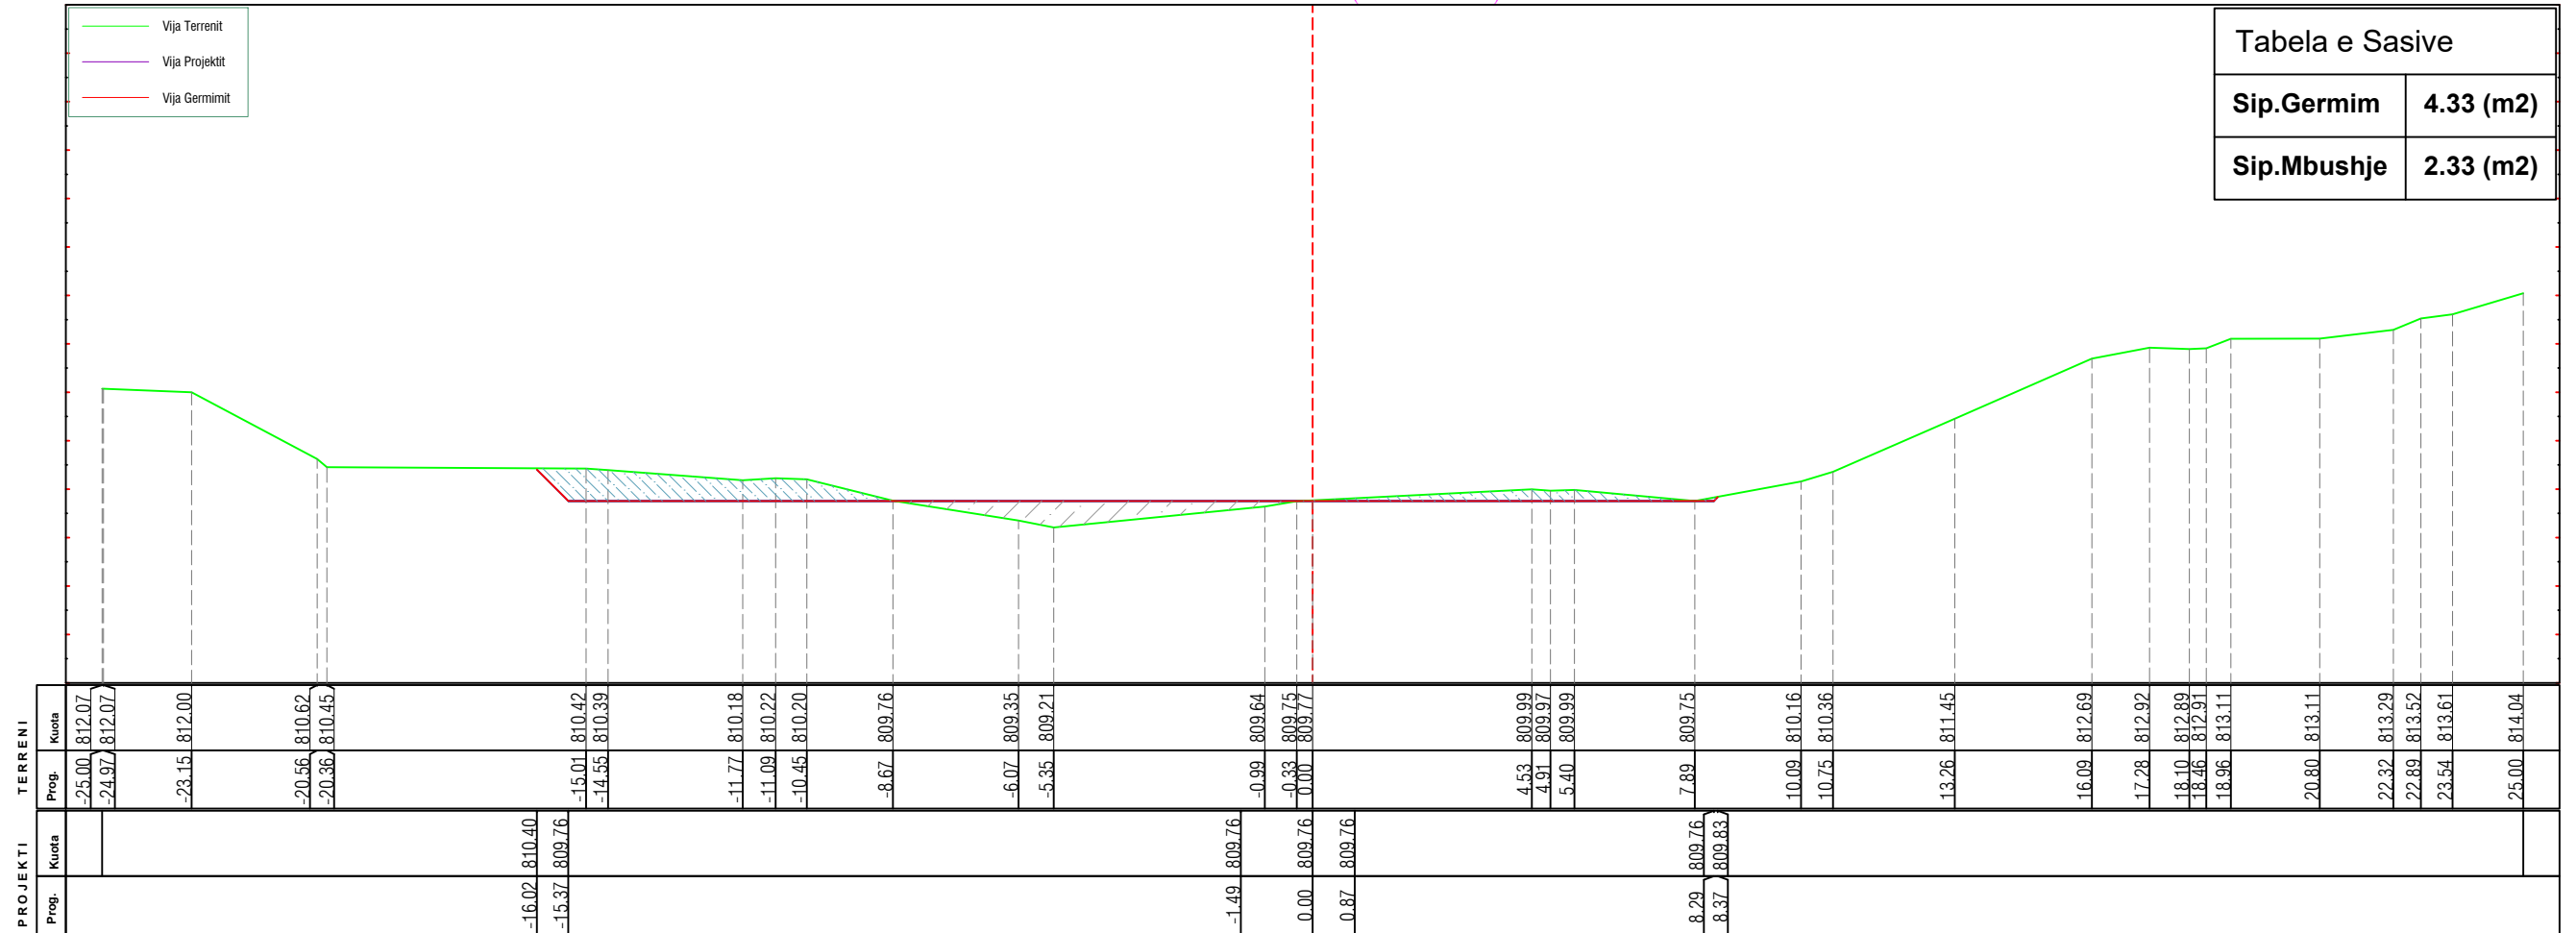


Tabela e Sasive	
Sip.Germim	4.33 (m2)
Sip.Mbushje	2.33 (m2)



<p><b>AUTORITETI KONTRAKTOR</b>                  Autoriteti Rrugor Shqiptar (ARRSh)                  Adresa: Rruga Sami Frashëri nr.33, Tiranë                  tele/Fax: +355 4 2234487, e-mail: info@arrsh.gov.al                  Adresa e ueb-faqes: www.arrsh.gov.al</p>	<p><b>PERFITUESI</b>                  DREJTORIA RAJONIT VERIOR SHODER                  Adresa: Lgji: "3 Heronj", Rr:" At Zef Valentini" ,Shkoder                  ueb-faqes: arrsh.gov.al/ Drejtorite Rajonale</p>	<p><b>PROJEKTUESI</b>                  GJEOKONSULT &amp; CO SH.P.K.                  Adresa: Rruga Sami Frashëri                  Pallati 45, Shkalla 1 N, Kati 2, Tiranë                  e-mail: gjeokonsult@hotmail.com</p>	Objekti : <b>Hartim Projekti : Ndërhyrje emergjence në Km 5+500 dhe Km 13+000, rehabilitimi i argjinaturave të "Përroit të Thate" në segmentin "Dedaj - Bogë"</b>	SHKALLA 1:150	FLETA LUM - (20)
			Faza : <b>Projekt Zbatim</b>	Profilet Terthore	2023

**AX-Boge-02 ( Perroi i Thate )**  
**Km.0+238.42 (CS-21)**

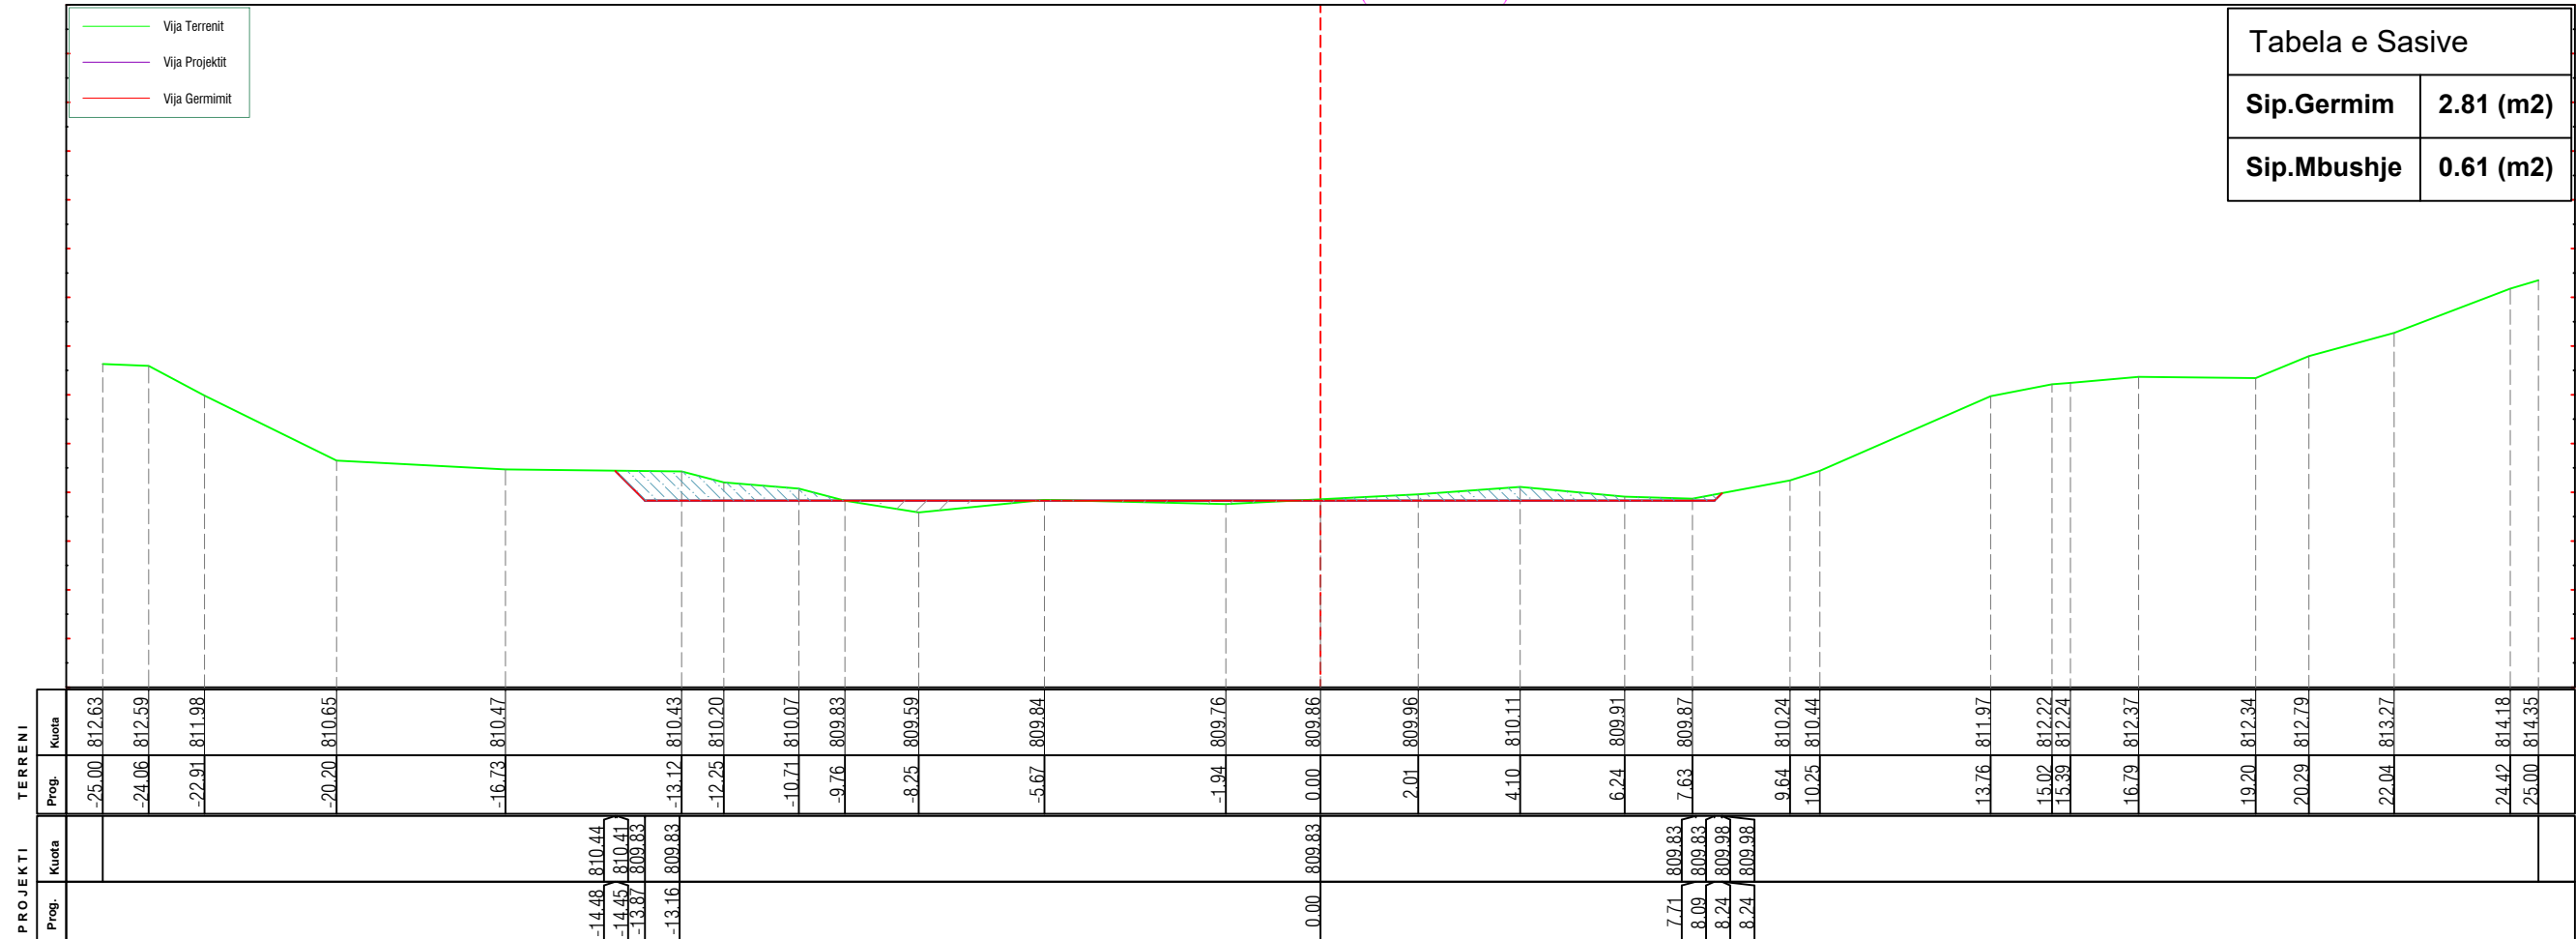


Tabela e Sasive	
Sip.Germim	2.81 (m2)
Sip.Mbushje	0.61 (m2)




<p><b>AUTORITETI KONTRAKTOR</b>                  Autoriteti Rrugor Shqiptar (ARRSh)                  Adresa: Rruga Sami Frashëri nr.33*, Tiranë                  tele/Fax: +355 4 2234487, e-mail: info@arrsh.gov.al                  Adresa e ueb-faqes: www.arrsh.gov.al</p>	<p><b>PERFITUESI</b>                  DREJTORIA RAJONIT VERIOR SHODER                  Adresa: Lgji: "3 Heronjt", Rr:" At Zef Valentini", Shkoder                  ueb-faqes: arrsh.gov.al/ Drejtorite Rajonale</p>	<p><b>PROJEKTUESI</b>                  GJEOKONSULT &amp; CO SH.P.K.                  Adresa: Rruga Sami Frashëri                  Pallati 45, Shkalla 1 N, Kati 2, Tiranë                  e-mail: gjeokonsult@hotmail.com</p>	Objekti : <b>Hartim Projekti : Ndërhyrje emergjence në Km 5+500 dhe Km 13+000, rehabilitimi i argjinaturave të "Përroit të Thate" në segmentin "Dedaj - Bogë"</b>	SHKALLA 1:150	FLETA LUM - (21)
			Faza : <b>Projekt Zbatim</b>	Profilet Terthore	2023

# PROFILI TIP NR.01

Rakordim me gjeresine e rruges eksiztuese


## KM 0+000 - 0+010

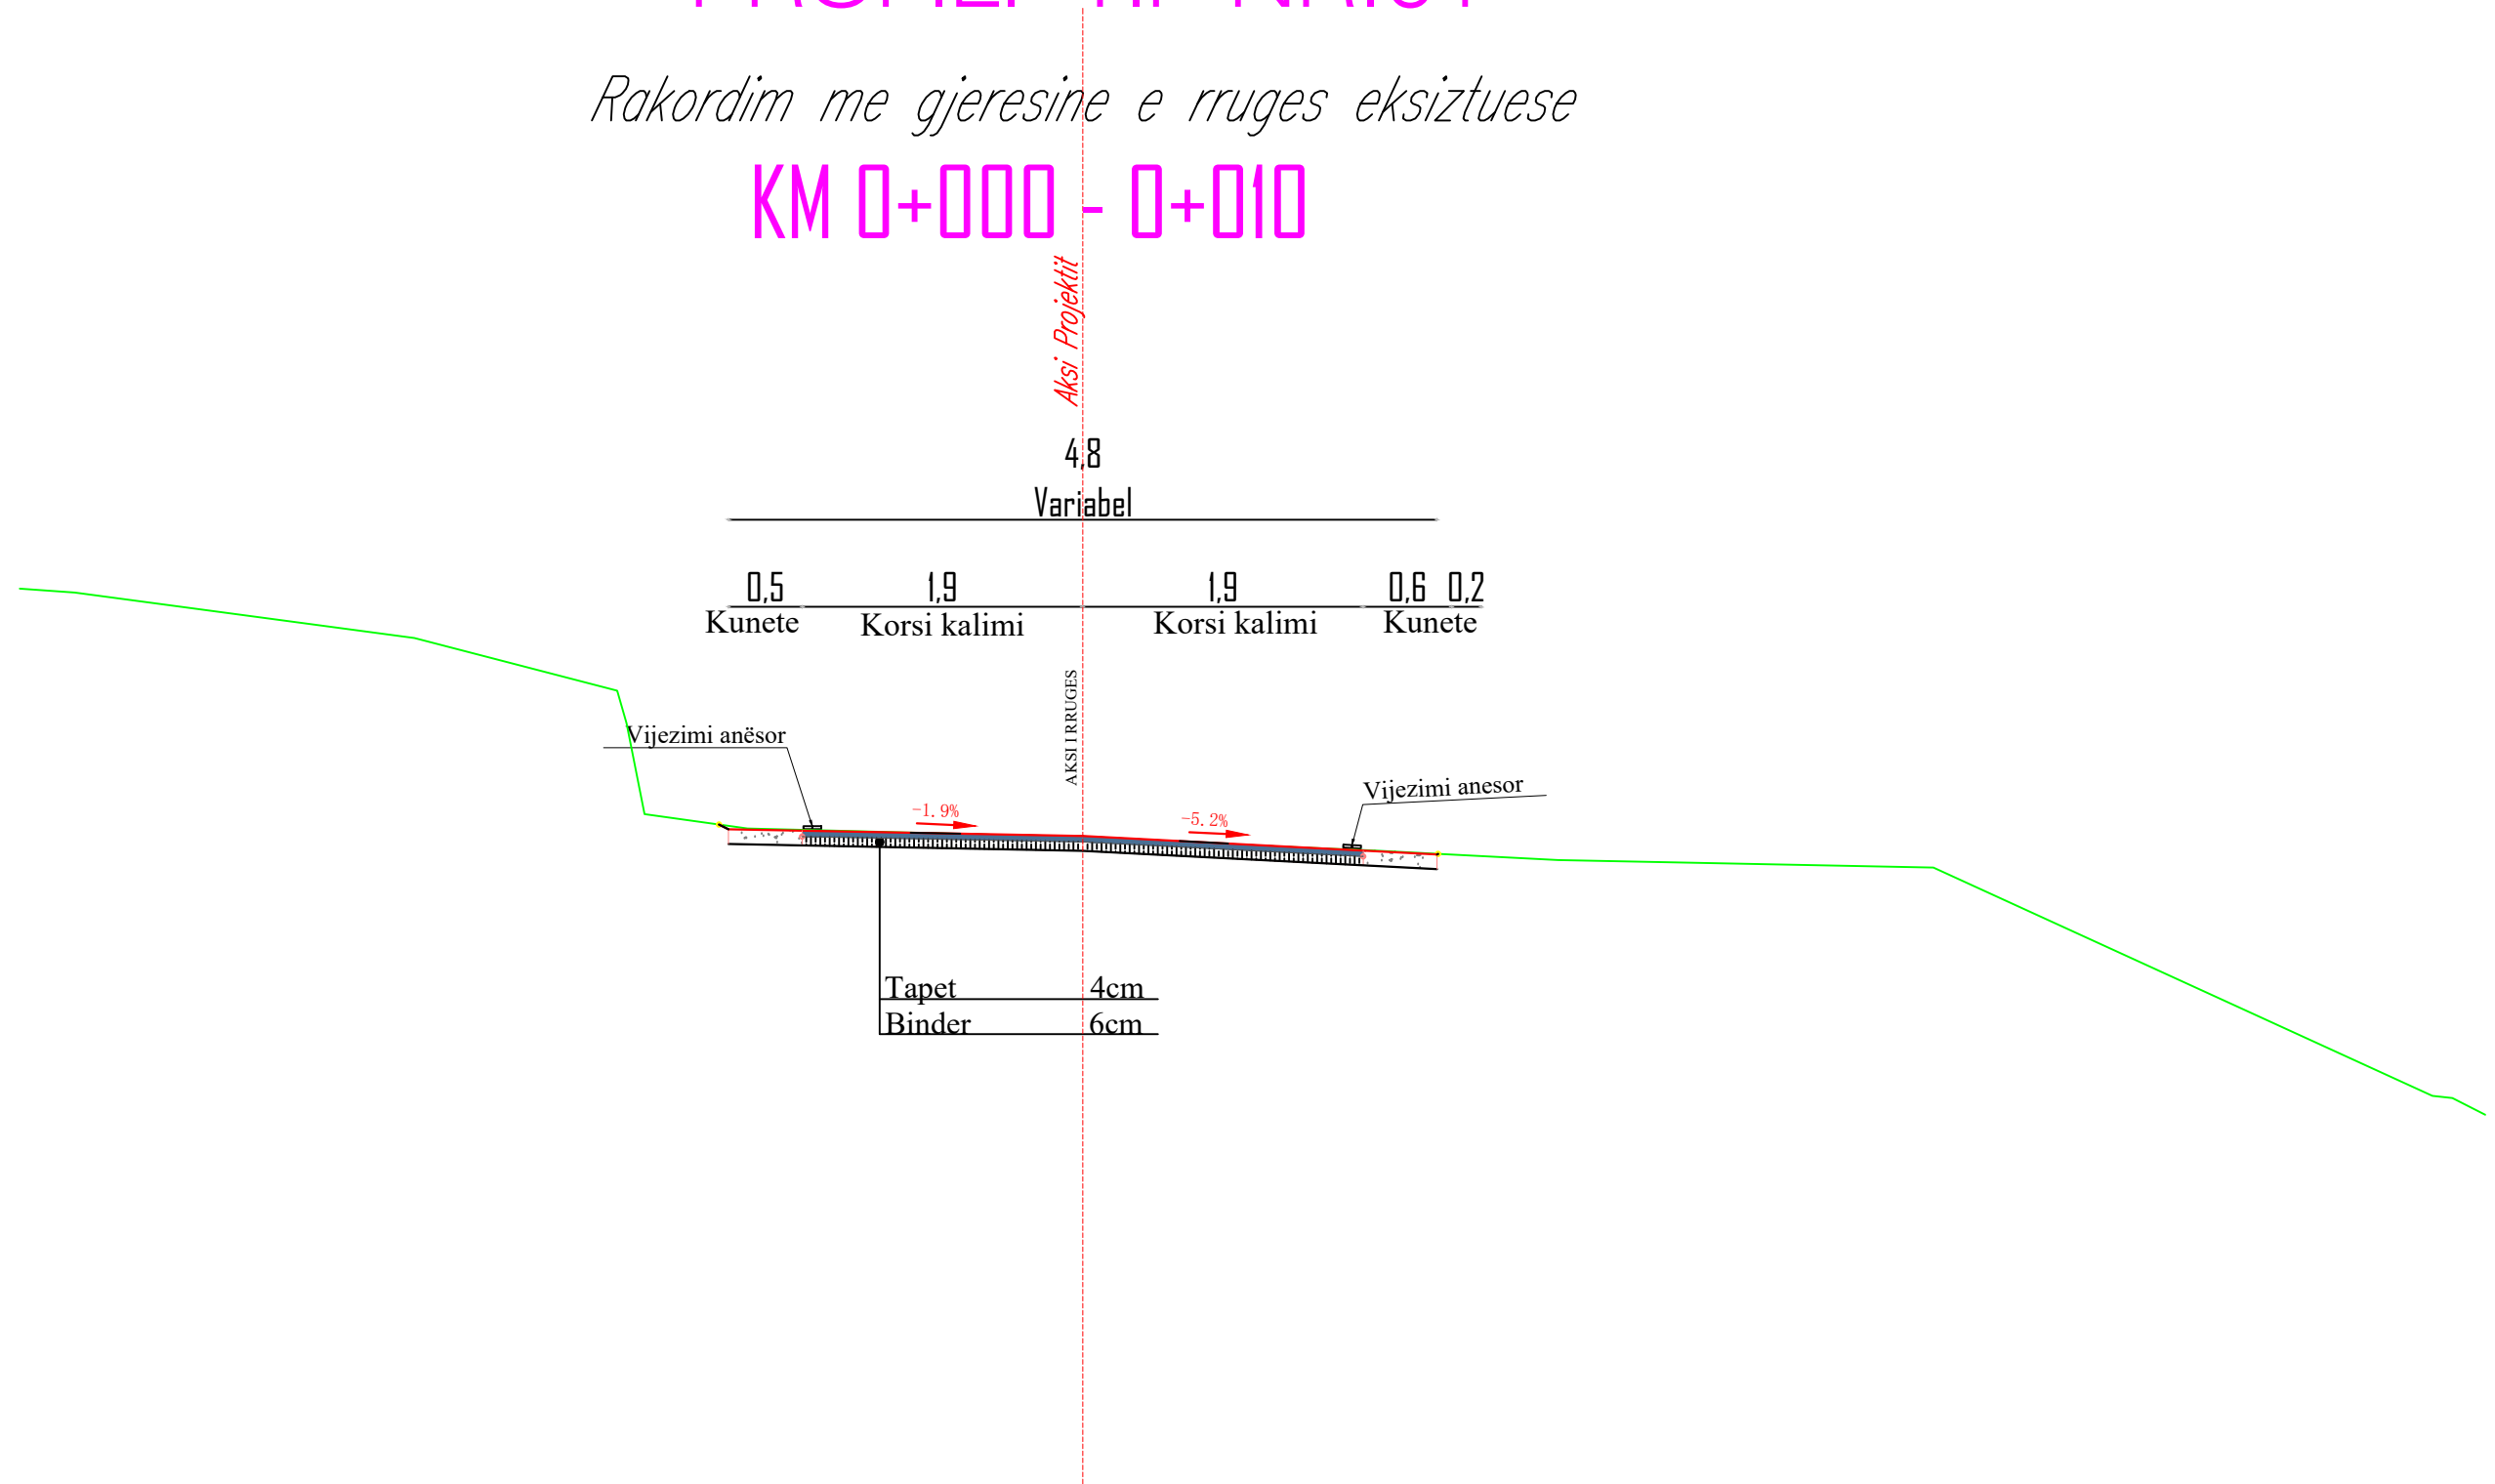

	<b>AUTORITETI KONTRAKTOR</b> Autoriteti Rrugor Shqiptar (ARRSh)	<b>PERFITUESI</b> DREJTORIA RAJONIT VERIOR SHODER	<b>PROJEKTUESI</b> GJEOKONSULT & CO SH.P.K.	Objekti : <b>Hartim Projekti : Ndërhyrje emergjence në Km 5+500 dhe Km 13+000, rehabilitimi i argjinaturave të "Përroit të Thate" në segmentin "Dedaj - Bogë"</b>	<b>SHKALLA</b> 1:50	<b>FLETA</b> TIP - (01)
	Adresa: Rruga Sami Frashëri nr.33, Tiranë tele/Fax: +355 4 2234487, e-mail: info@arrsh.gov.al Adresa e ueb-faqes: www.arrsh.gov.al	Adresa: Lgji: "3 Heronjt", Rr: "At Zef Valentini", Shkoder ueb-faqes: arrsh.gov.al/ Drejtorite Rajonale		Adresa: Rruga Sami Frashëri Pallati 45, Shkollë d'N. Kati 2, Tirane e-mail: gjeokonsult@hotmail.com	Faza : <b>Projekt Zbatim</b>	Profilet TIP


# PROFILI TIP NR.02

## KM 0+010 - 0+090

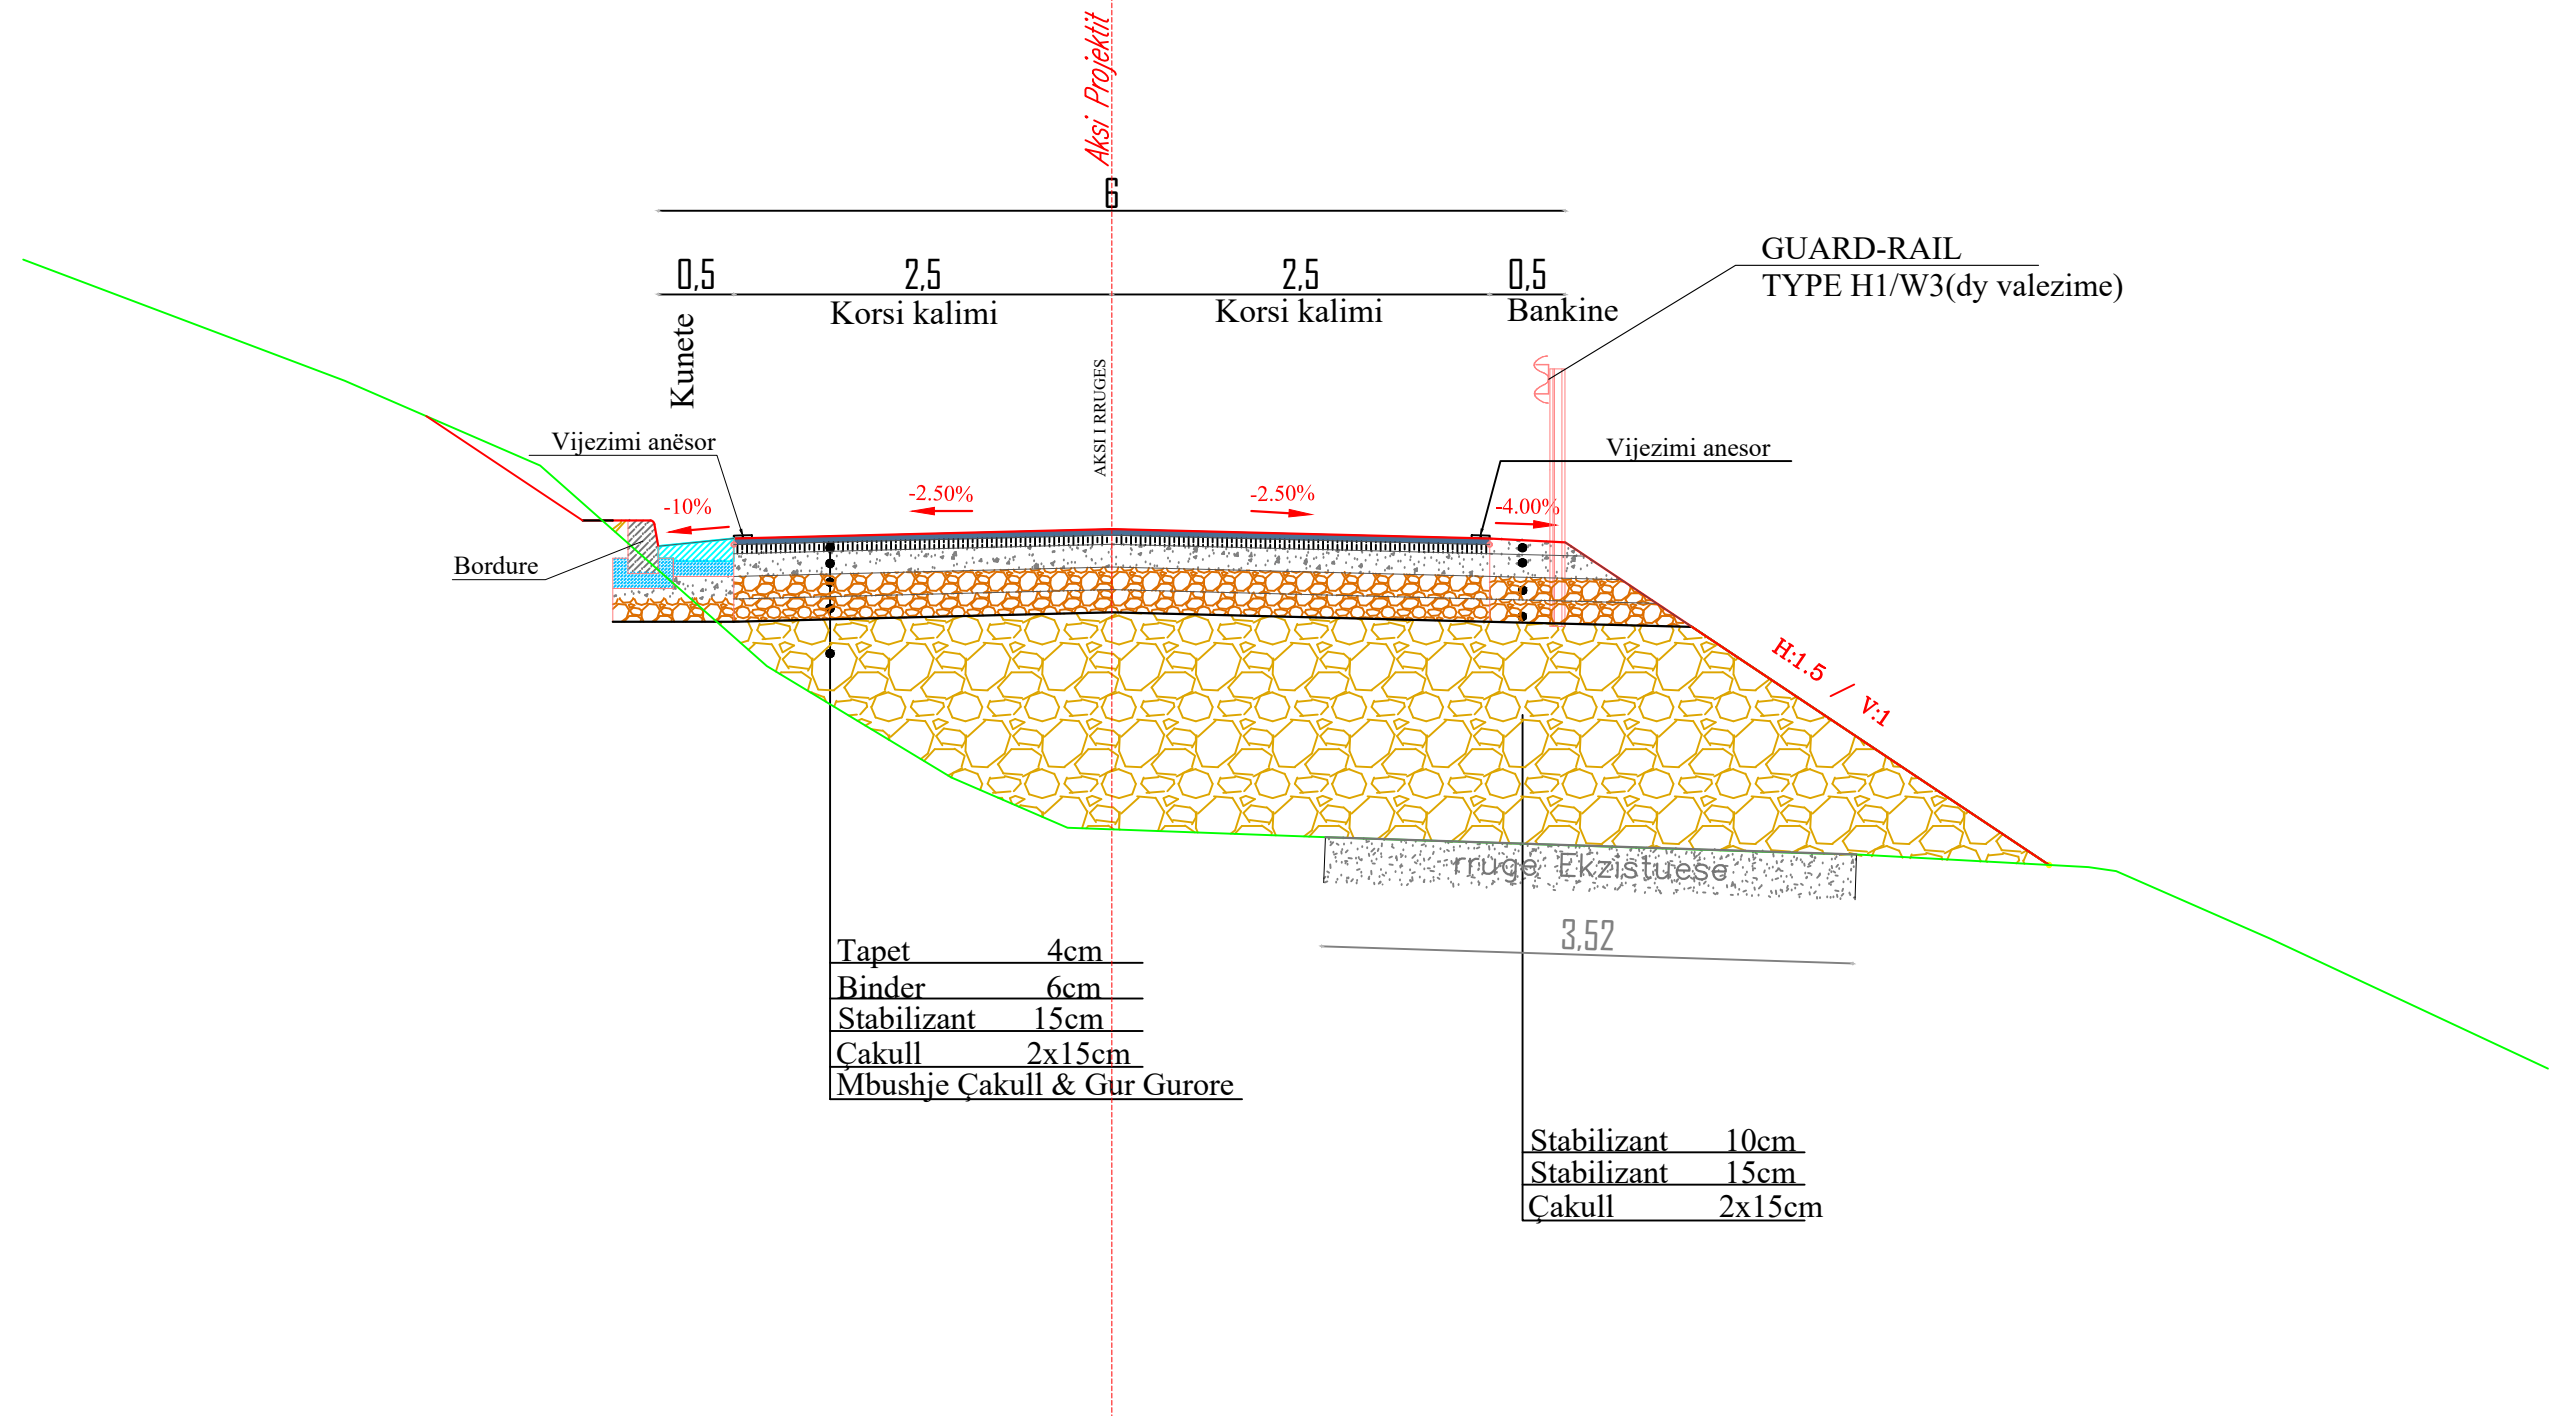

<b>AUTORITETI KONTRAKTOR</b> Autoriteti Rrugor Shqiptar (ARRSh) Adresa: Rruga Sami Frashëri nr.33, Tiranë tele/Fax: +355 4 2234487, e-mail: info@arrsh.gov.al Adresa e ueb-faqes: www.arrsh.gov.al	<b>PERFITUESI</b> DREJTORIA RAJONIT VERIOR SHODER Adresa: Lgji: "3 Heronjt", Rr:" At Zef Valentini", Shkoder ueb-faqes: arrsh.gov.al/ Drejtorite Rajonale	<b>PROJEKTUESI</b> GJEOKONSULT & CO SH.P.K. Adresa: Rruga Sami Frashëri Pallati 45, Shkollë d'N, Kati 2, Tirane e-mail: gjeokonsult@hotmail.com	Objekti : Hartim Projekti : Ndërhyrje emergjence në Km 5+500 dhe Km 13+000, rehabilitimi i argjinaturave të "Përroit të Thate" në segmentin "Dedaj - Bogë"	SHKALLA	FLETA
			Faza : Projekt Zbatim	Profilet TIP	1:50
				2023	Format A3


# PROFILI TIP NR.03 KM 0+110 - 0+180

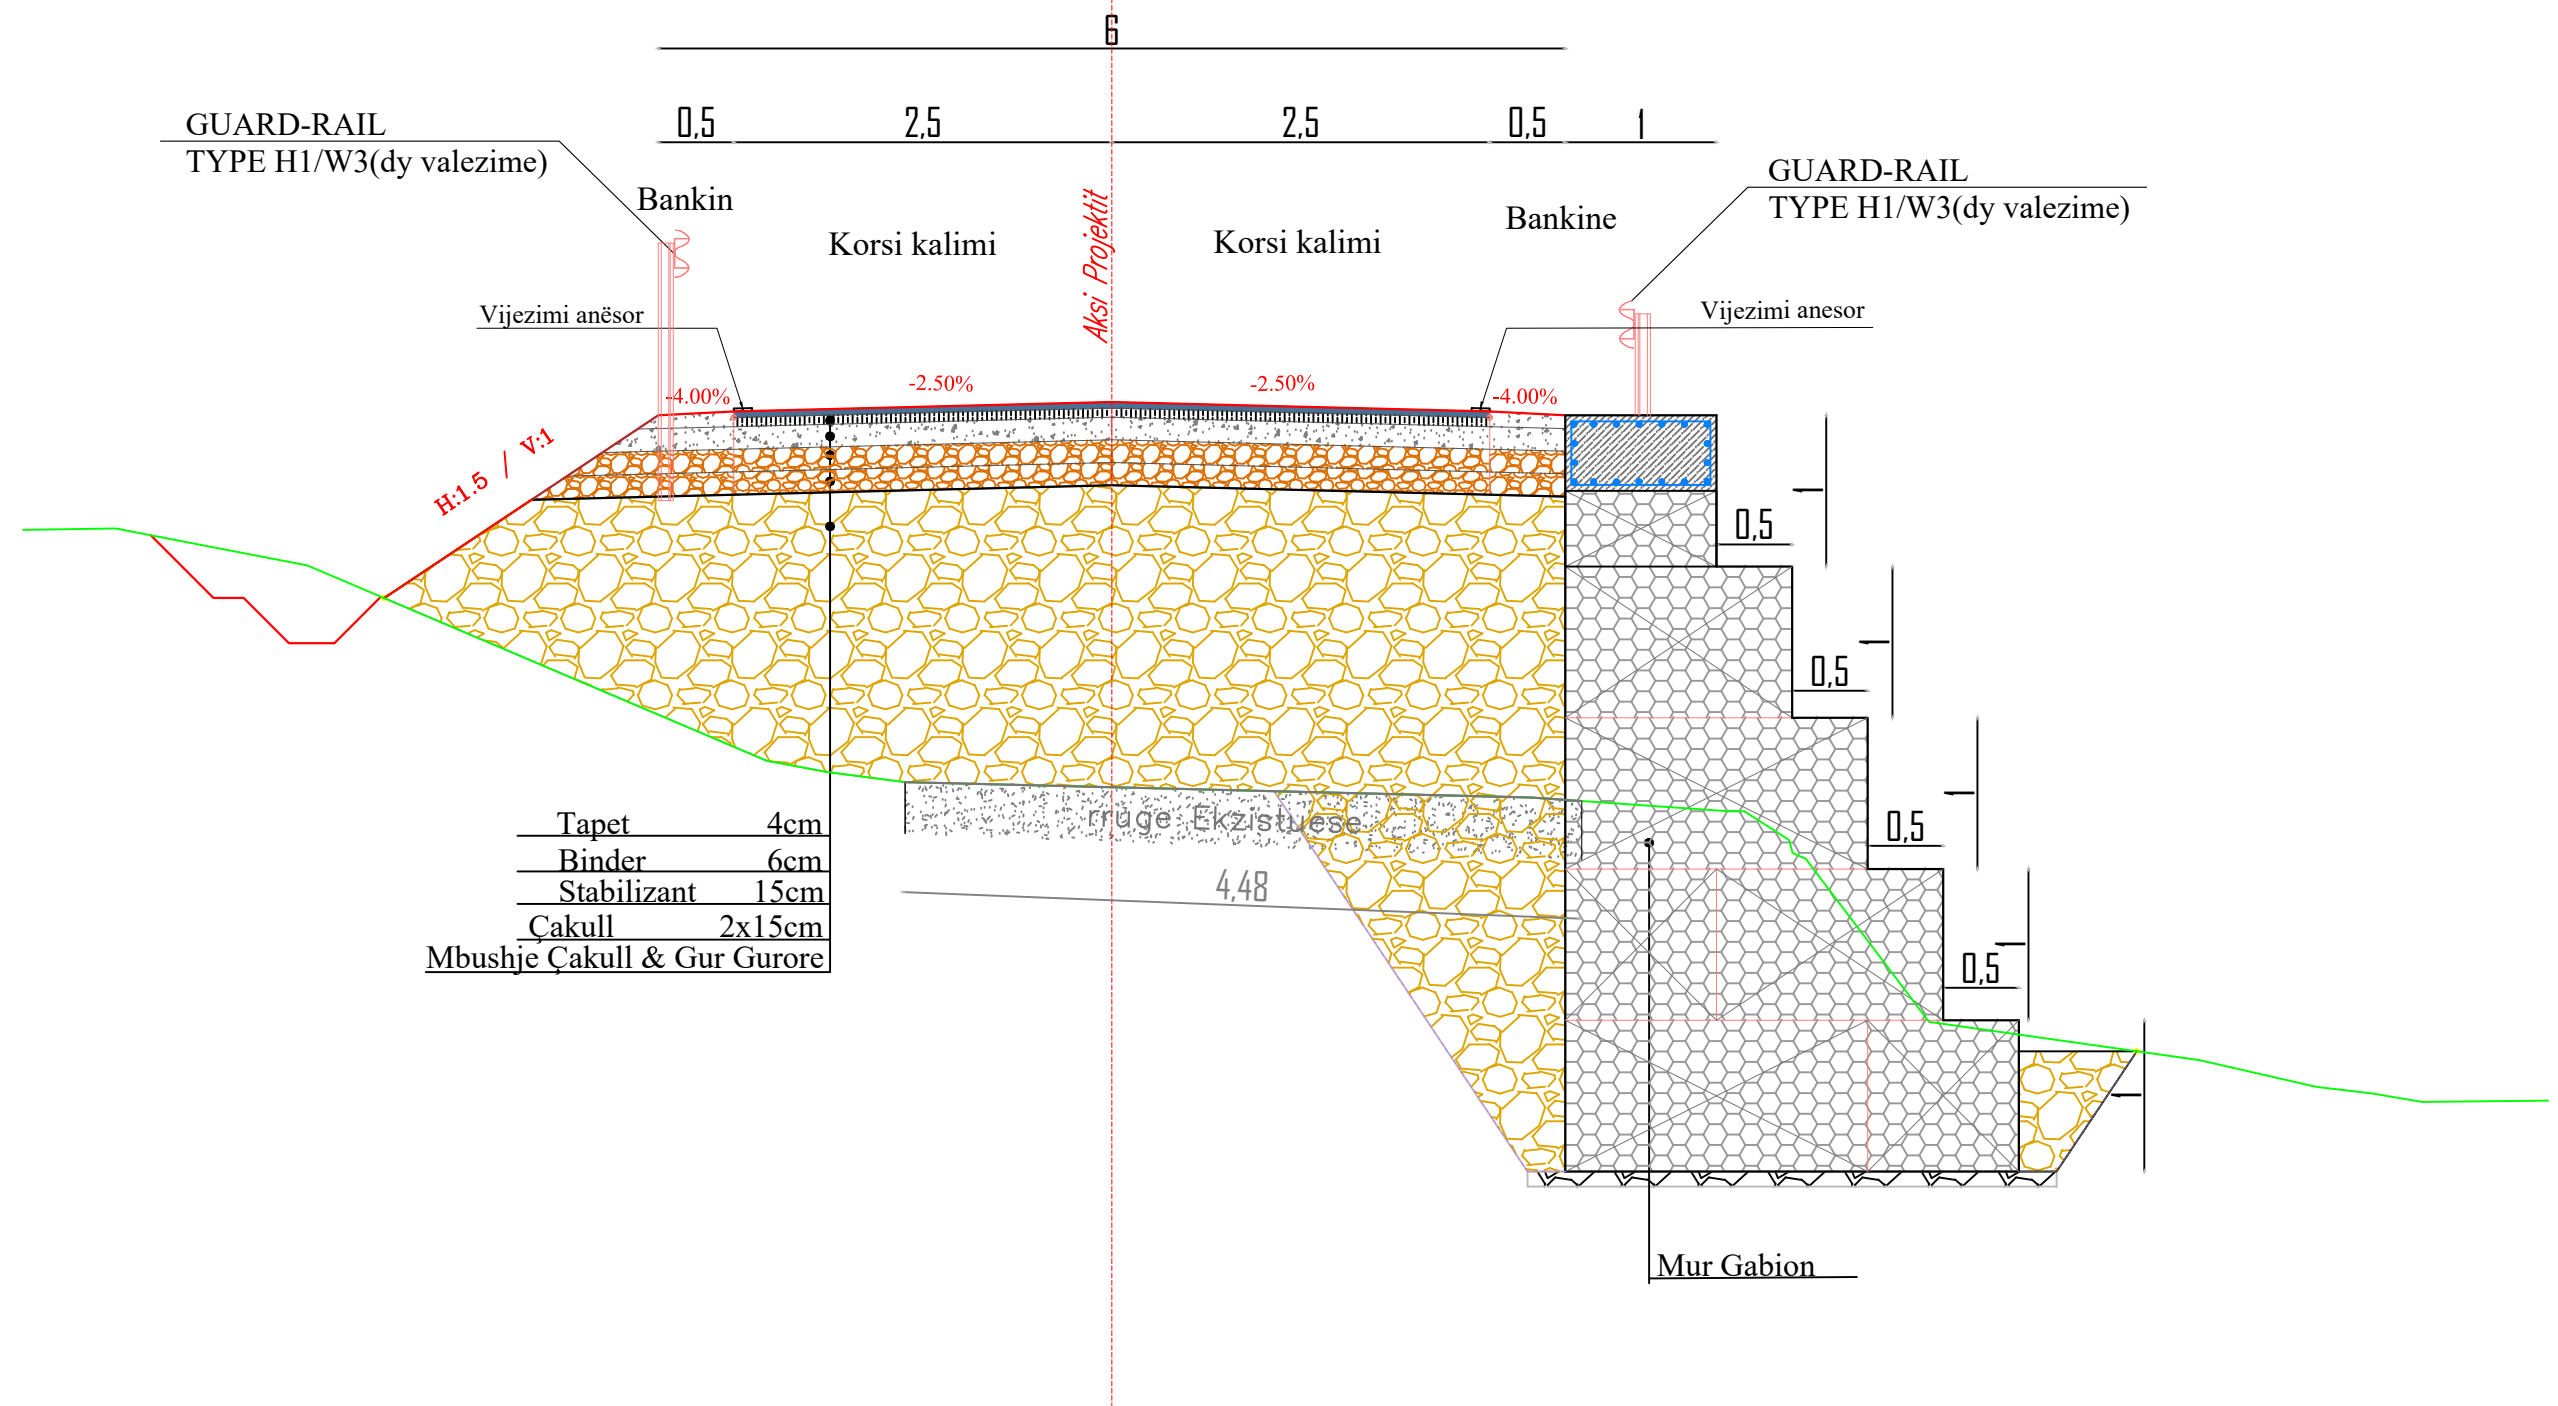

<p><b>AUTORITETI KONTRAKTOR</b> Autoriteti Rrugor Shqiptar (ARRSh) Adresa: Rruga Sami Frashëri nr.33, Tiranë tele/Fax: +355 4 2234487, e-mail: info@arrsh.gov.al Adresa e ueb-faqes: www.arrsh.gov.al</p>	<p><b>PERFITUESI</b> DREJTORIA RAJONIT VERIOR SHODER Adresa: Lgj: "3 Heronjt", Rr: "At Zef Valentini", Shkoder ueb-faqes: arrsh.gov.al/ Drejtorite Rajonale</p>	<p><b>PROJEKTUESI</b> GJEOKONSULT &amp; CO sh.p.k Adresa: Rruga Sami Frashëri Pallati 45, Shkollë d'N, Kati 2, Tirane e-mail: gjeokonsult@hotmail.com</p>	<p>Objekti : <b>Hartim Projekti : Ndërhyrje emergjence në Km 5+500 dhe Km 13+000, rehabilitimi i argjinaturave të "Përroit të Thate" në segmentin "Dedaj - Bogë"</b></p>	<p>SHKALLA 1:50</p>	<p>FLETA TIP - (03)</p>
			<p>Faza : <b>Projekt Zbatim</b></p>	<p>Profilet TIP</p>	<p>2023</p>

# PROFILI TIP NR.04


## KM 0+230 - 0+240

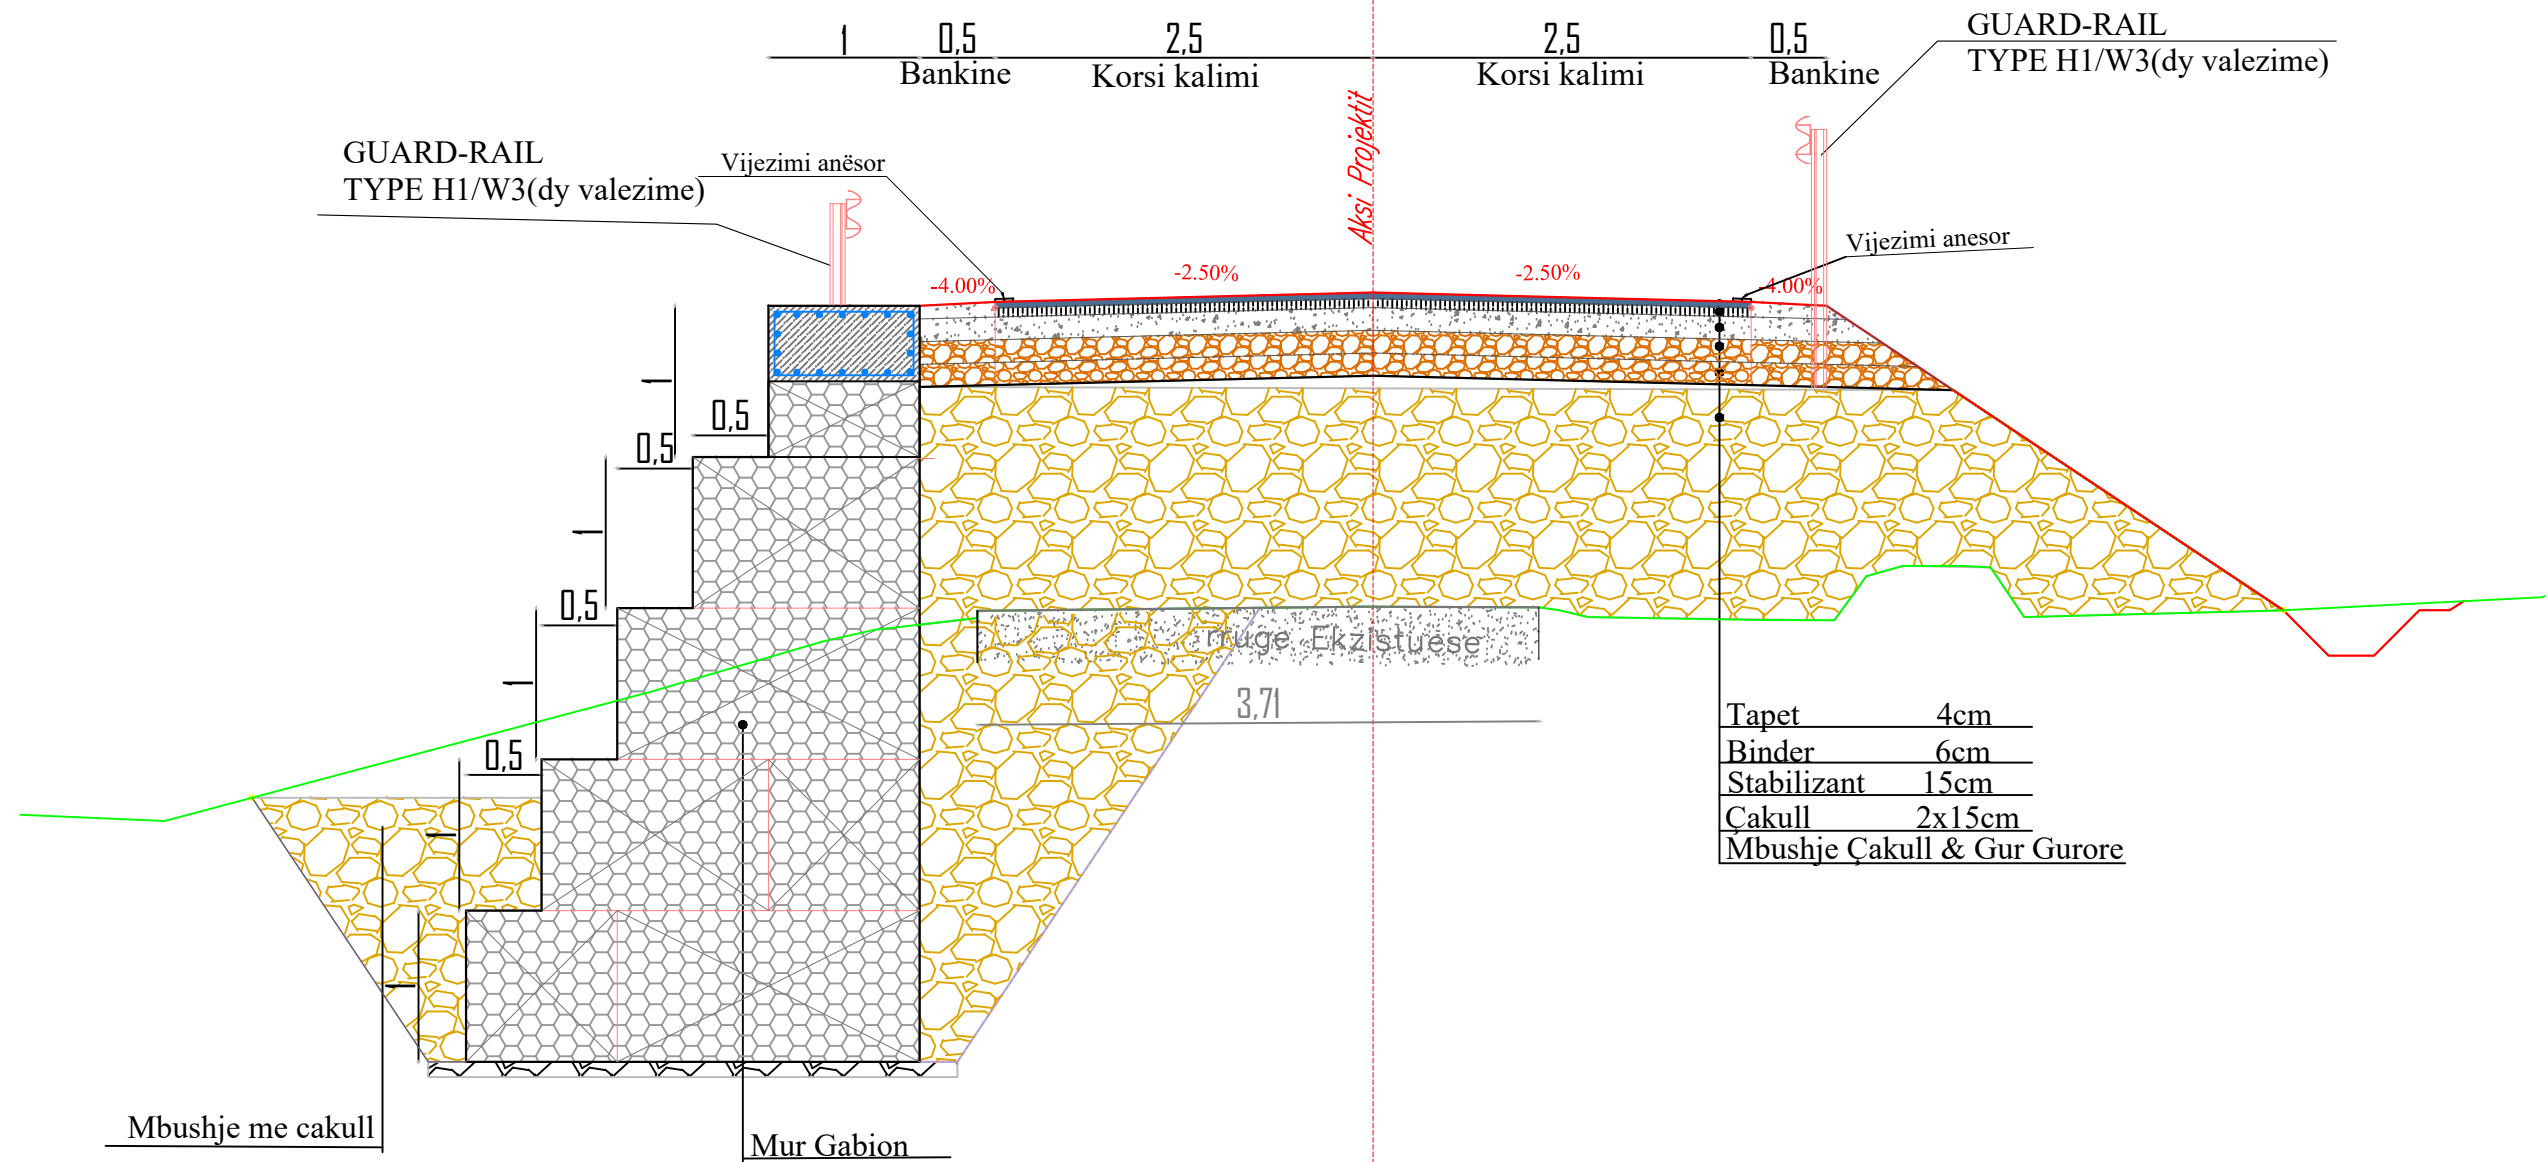


<p><b>AUTORITETI KONTRAKTOR</b> Autoriteti Rrugor Shqiptar (ARRSh)</p> <p>Adresa: Rruga Sami Frashëri nr.33, Tiranë tele/Fax: +355 4 2234487, e-mail: info@arrsh.gov.al Adresa e ueb-faqes: www.arrsh.gov.al</p>	<p><b>PERFITUESI</b> DREJTORIA RAJONIT VERIOR SHODER</p> <p>Adresa: Lgj: "3 Heronjt", Rr: "At Zef Valentini", Shkoder ueb-faqes: arrsh.gov.al/ Drejtorite Rajonale</p>	<p><b>PROJEKTUESI</b> GJEOKONSULT &amp; CO sh.p.k</p> <p>Adresa: Rruga Sami Frashëri Pallati 45, Shkollë d'N, Kati 2, Tirane e-mail: gjeokonsult@hotmail.com</p>	<p>Objekti : Hartim Projekti : Ndërhyrje emergjence në Km 5+500 dhe Km 13+000, rehabilitimi i argjinaturave të "Përroit të Thate" në segmentin "Dedaj - Bogë"</p>	SHKALLA	FLETA
			<p>Faza : Projekt Zbatim</p>	<p>1:50</p>	<p>TIP - (04)</p>
				2023	Format A3

# Koka mbi murin Gabion


## Prerja (A-A)

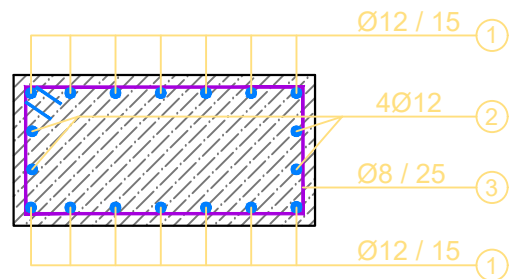

## PAMJE 3D

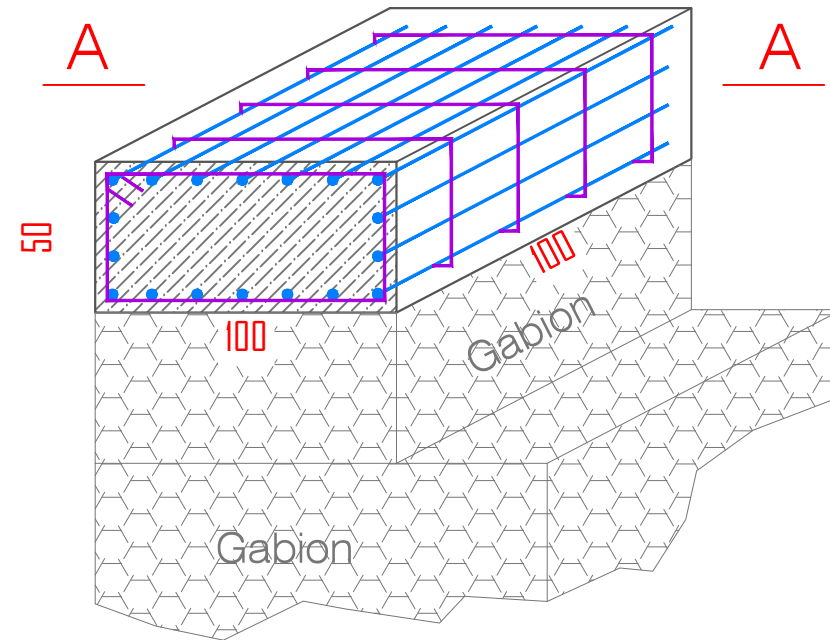

## Detaj Armimit (per 1 mL)

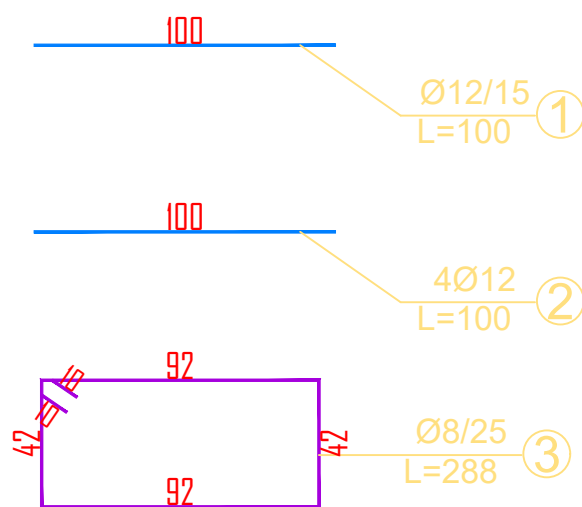


### Sasia e Hekurit per 1 mL

Pozicioni	Size $\phi$	L (m)	Sasia Cope	L <sub>tot</sub> (m)	$\phi$ 8	$\phi$ 10	$\phi$ 12	$\phi$ 14	$\phi$ 16
1	8	1.00	5	5.00	5.00	-	-	-	-
2	12	1.00	14	14.00	-	-	14.00	-	-
3	12	1.00	4	4.00	-	-	4.00	-	-
4	-	-	-	-	-	-	-	-	-
5	-	-	-	-	-	-	-	-	-
6	-	-	-	-	-	-	-	-	-
7	-	-	-	-	-	-	-	-	-
8	-	-	-	-	-	-	-	-	-
Gjatesia (mL)					5.00	-	18.00	-	-
Pesha Specifike					0.3950	-	0.8880	-	-
Shuma e peshave (kg)					1.98	-	15.98	-	-
(Celik B500B) Pesha Totale (kg) / mL					17.9590 (kg)				
(Celik B500B) Pesha Totale (ton) / mL					0.0180 (ton)				

<p><b>AUTORITETI KONTRAKTOR</b> Autoriteti Rrugor Shqiptar (ARRSh) Adresa: Rruga Sami Frashëri nr.33, Tiranë tele/Fax: +355 4 2234487, e-mail: info@arrsh.gov.al Adresa e ueb-faqes: www.arrsh.gov.al</p>	<p><b>PERFITUESI</b> DREJTORIA RAJONIT VERIOR SHODER Adresa: Lgj: "3 Heronjt", Rr: "At Zef Valentini", Shkoder ueb-faqes: arrsh.gov.al/ Drejtorite Rajonale</p>	<p><b>PROJEKTUESI</b> GJEOKONSULT &amp; CO sh.p.k Adresa: Rruga Sami Frashëri Pallati 45, Shkollë d'N, Kati 2, Tiranë e-mail: gjeokonsult@hotmail.com</p>	<p>Objekti : Hartim Projekti : Ndërhyrje emergjence në Km 5+500 dhe Km 13+000, rehabilitimi i argjinaturave të "Përroit të Thate" në segmentin "Dedaj - Bogë"</p>	SHKALLA	FLETA	
				1:25	TIP-(05)	
Faza : Projekt Zbatim				Profilet TIP	2023	Format A3

AX-Rr.Boge\_(km 13+000)  
Km.0+000.00 (CS-1)

Tabela e Siperfaqeve	
Sip.Germim	0.48 (m2)
Sip.Mbushje	0.00 (m2)

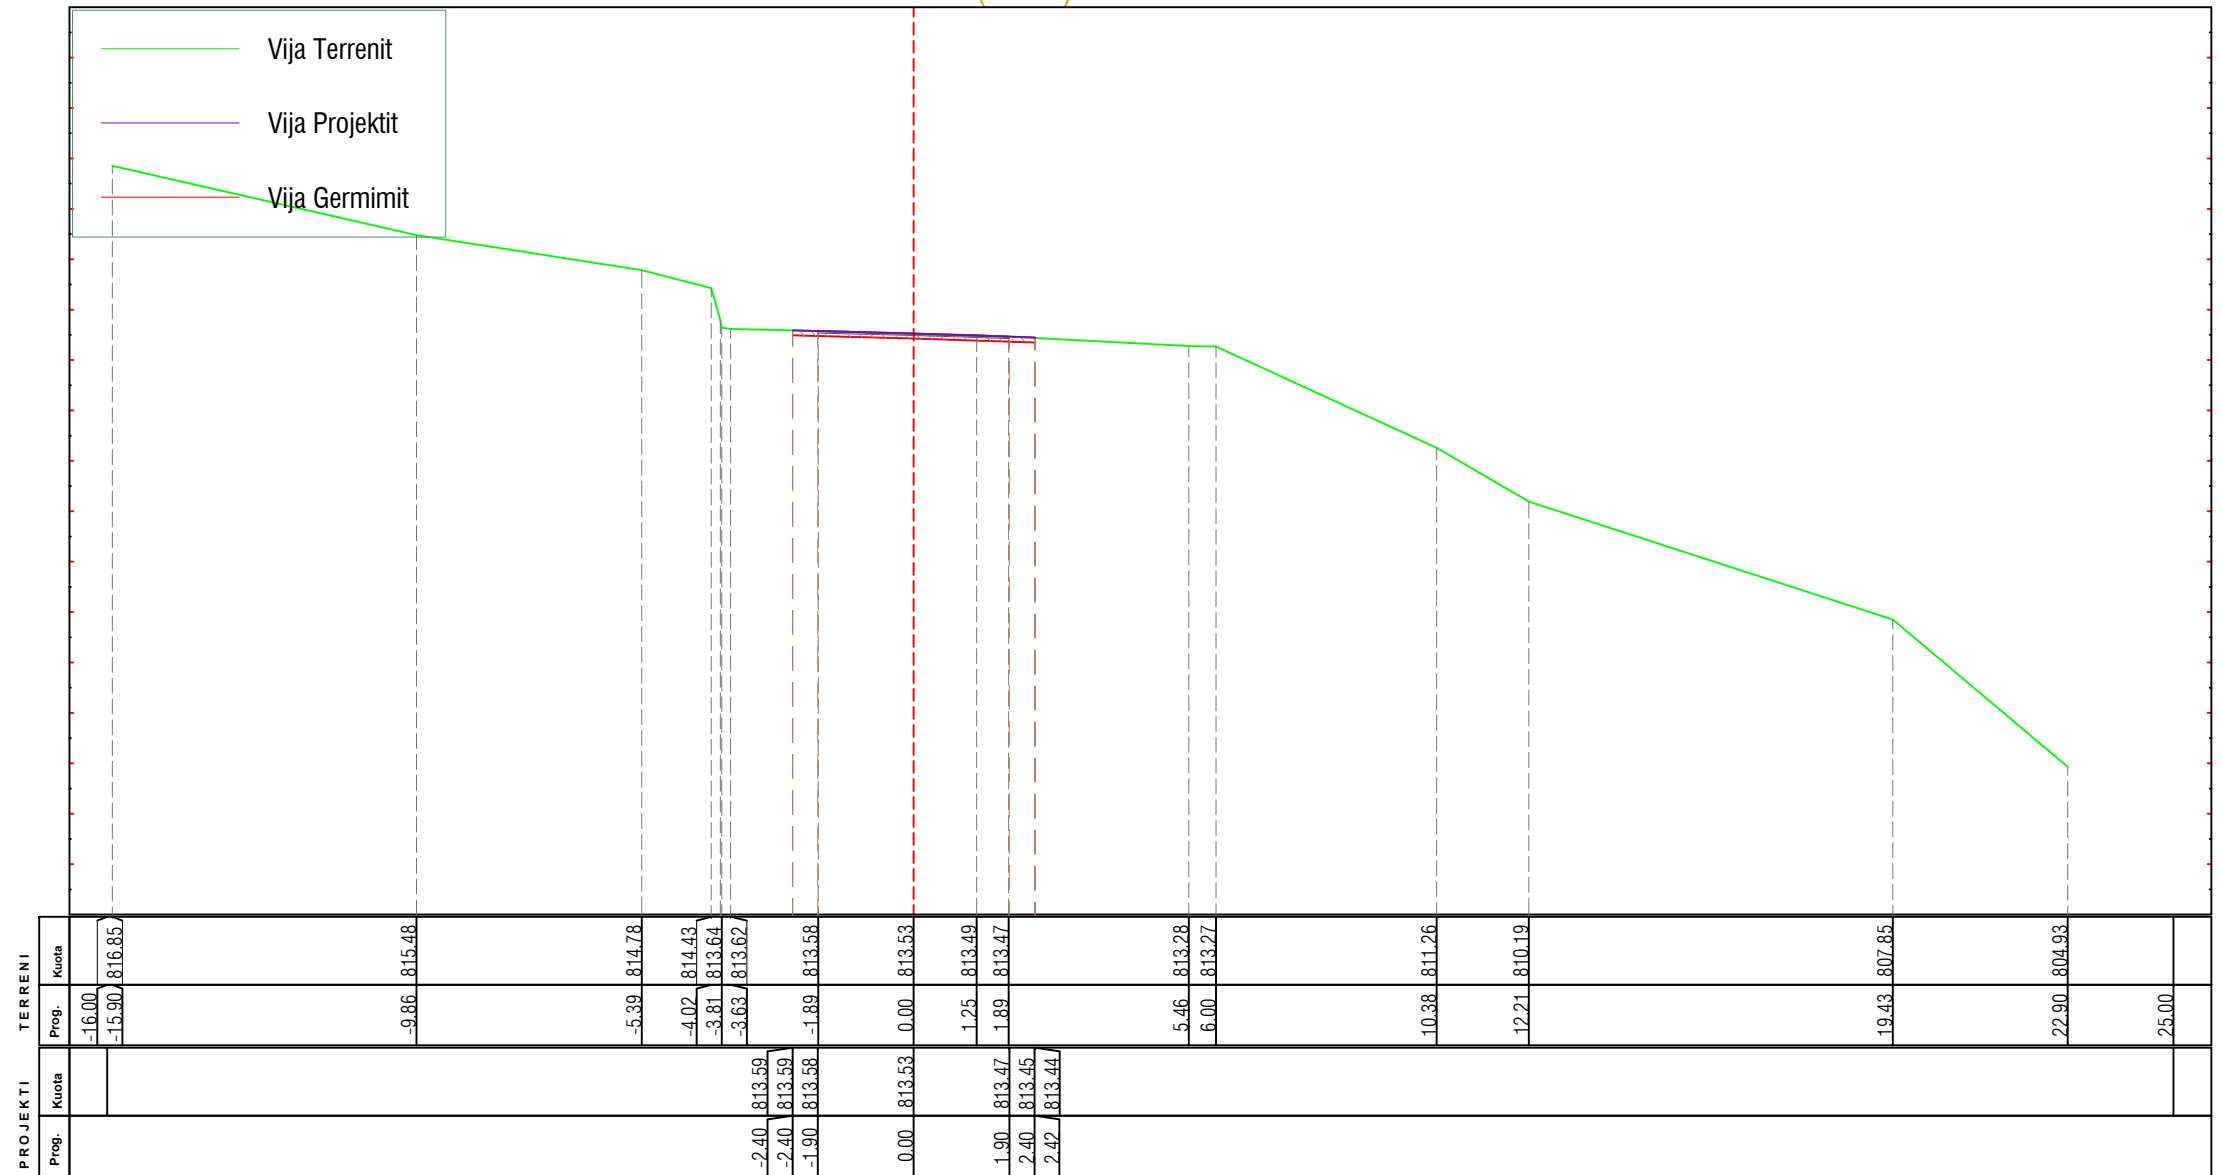


<p><b>AUTORITETI KONTRAKTOR</b> Autoriteti Rrugor Shqiptar (ARRSh) Adresa: Rruga Sami Frashëri nr.33, Tiranë tele/Fax: +355 4 2234487, e-mail: info@arrsh.gov.al Adresa e ueb-faqes: www.arrsh.gov.al</p>	<p><b>PERFITUESI</b> DREJTORIA RAJONIT VERIOR SHODER Adresa: Lgj: "3 Heronjt", Rr: "At Zef Valentini", Shkoder ueb-faqes: arrsh.gov.al/ Drejtorite Rajonale</p>	<p><b>PROJEKTUESI</b> GJEOKONSULT &amp; CO sh.p.k. Adresa: Rruga Sami Frashëri Pallati 45, Shkalla 1, Kati 2, Tiranë e-mail: gjeokonsult@hotmail.com</p>	<p>Objekti : <b>Hartim Projekti : Ndërhyrje emergjence në Km 5+500 dhe Km 13+000, rehabilitimi i argjinaturave të "Përroit të Thate" në segmentin "Dedaj - Bogë"</b></p> <p>Faza : <b>Projekt Zbatim</b>      Profilet Terthore (km13+000)</p>	<p>SHKALLA</p> <p>1:150</p>	<p>FLETA</p> <p>CS - (01)</p>
				<p>2023</p>	<p>Format A3</p>



AX-Rr.Boge\_(km 13+000)  
Km.0+010.00 (CS-2)


Tabela e Siperfaqeve	
Sip.Germim	0.47 (m2)
Sip.Mbushje	0.00 (m2)

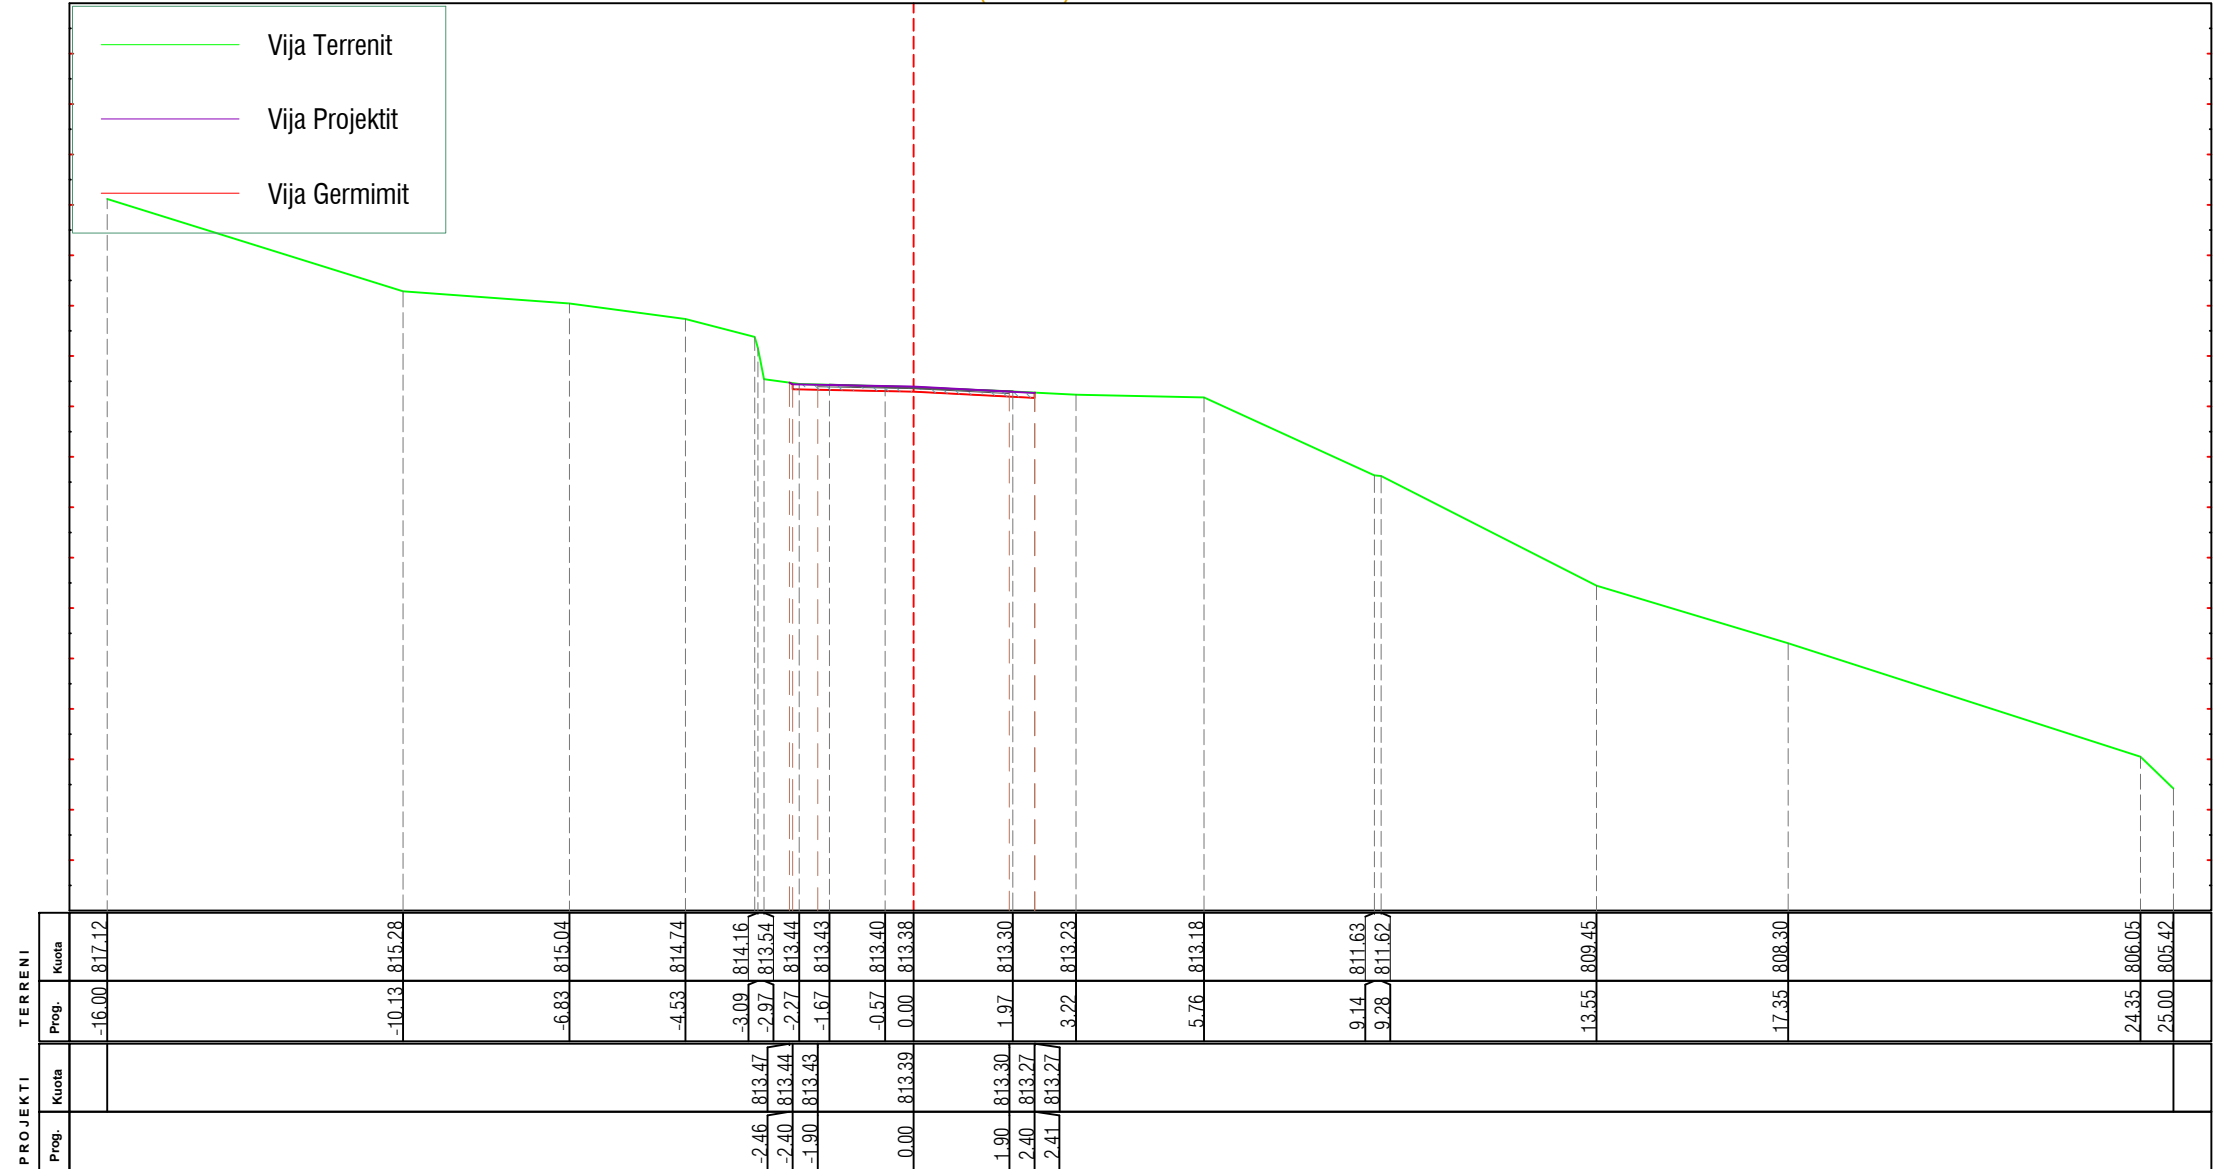

<p><b>AUTORITETI KONTRAKTOR</b> Autoriteti Rrugor Shqiptar (ARRSh) Adresa: Rruga Sami Frashëri nr.33, Tiranë tele/Fax: +355 4 2234487, e-mail: info@arrsh.gov.al Adresa e ueb-faqes: www.arrsh.gov.al</p>	<p><b>PERFITUESI</b> DREJTORIA RAJONIT VERIOR SHODER Adresa: Lgji: "3 Heronjt", Rr: "At Zef Valentini", Shkoder ueb-faqes: arrsh.gov.al/ Drejtorite Rajonale</p>	<p><b>PROJEKTUESI</b> GJEOKONSULT &amp; CO sh.p.k. Adresa: Rruga Sami Frashëri Pallati 45, Shkalla 1 N, Kati 2, Tiranë e-mail: gjeokonsult@hotmail.com</p>	<p>Objekti : <b>Hartim Projekti : Ndërhyrje emergjence në Km 5+500 dhe Km 13+000, rehabilitimi i argjinaturave të "Përroit të Thate" në segmentin "Dedaj - Bogë"</b></p>		SHKALLA	FLETA
			Faza : Projekt Zbatim	Profilet Terthore (km13+000)	1:150	CS - (02)
				2023	Format A3	

AX-Rr.Boge\_(km 13+000)  
Km.0+020.00 (CS-3)


Tabela e Siperfaqeve	
Sip.Germim	0.23 (m2)
Sip.Mbushje	0.06 (m2)

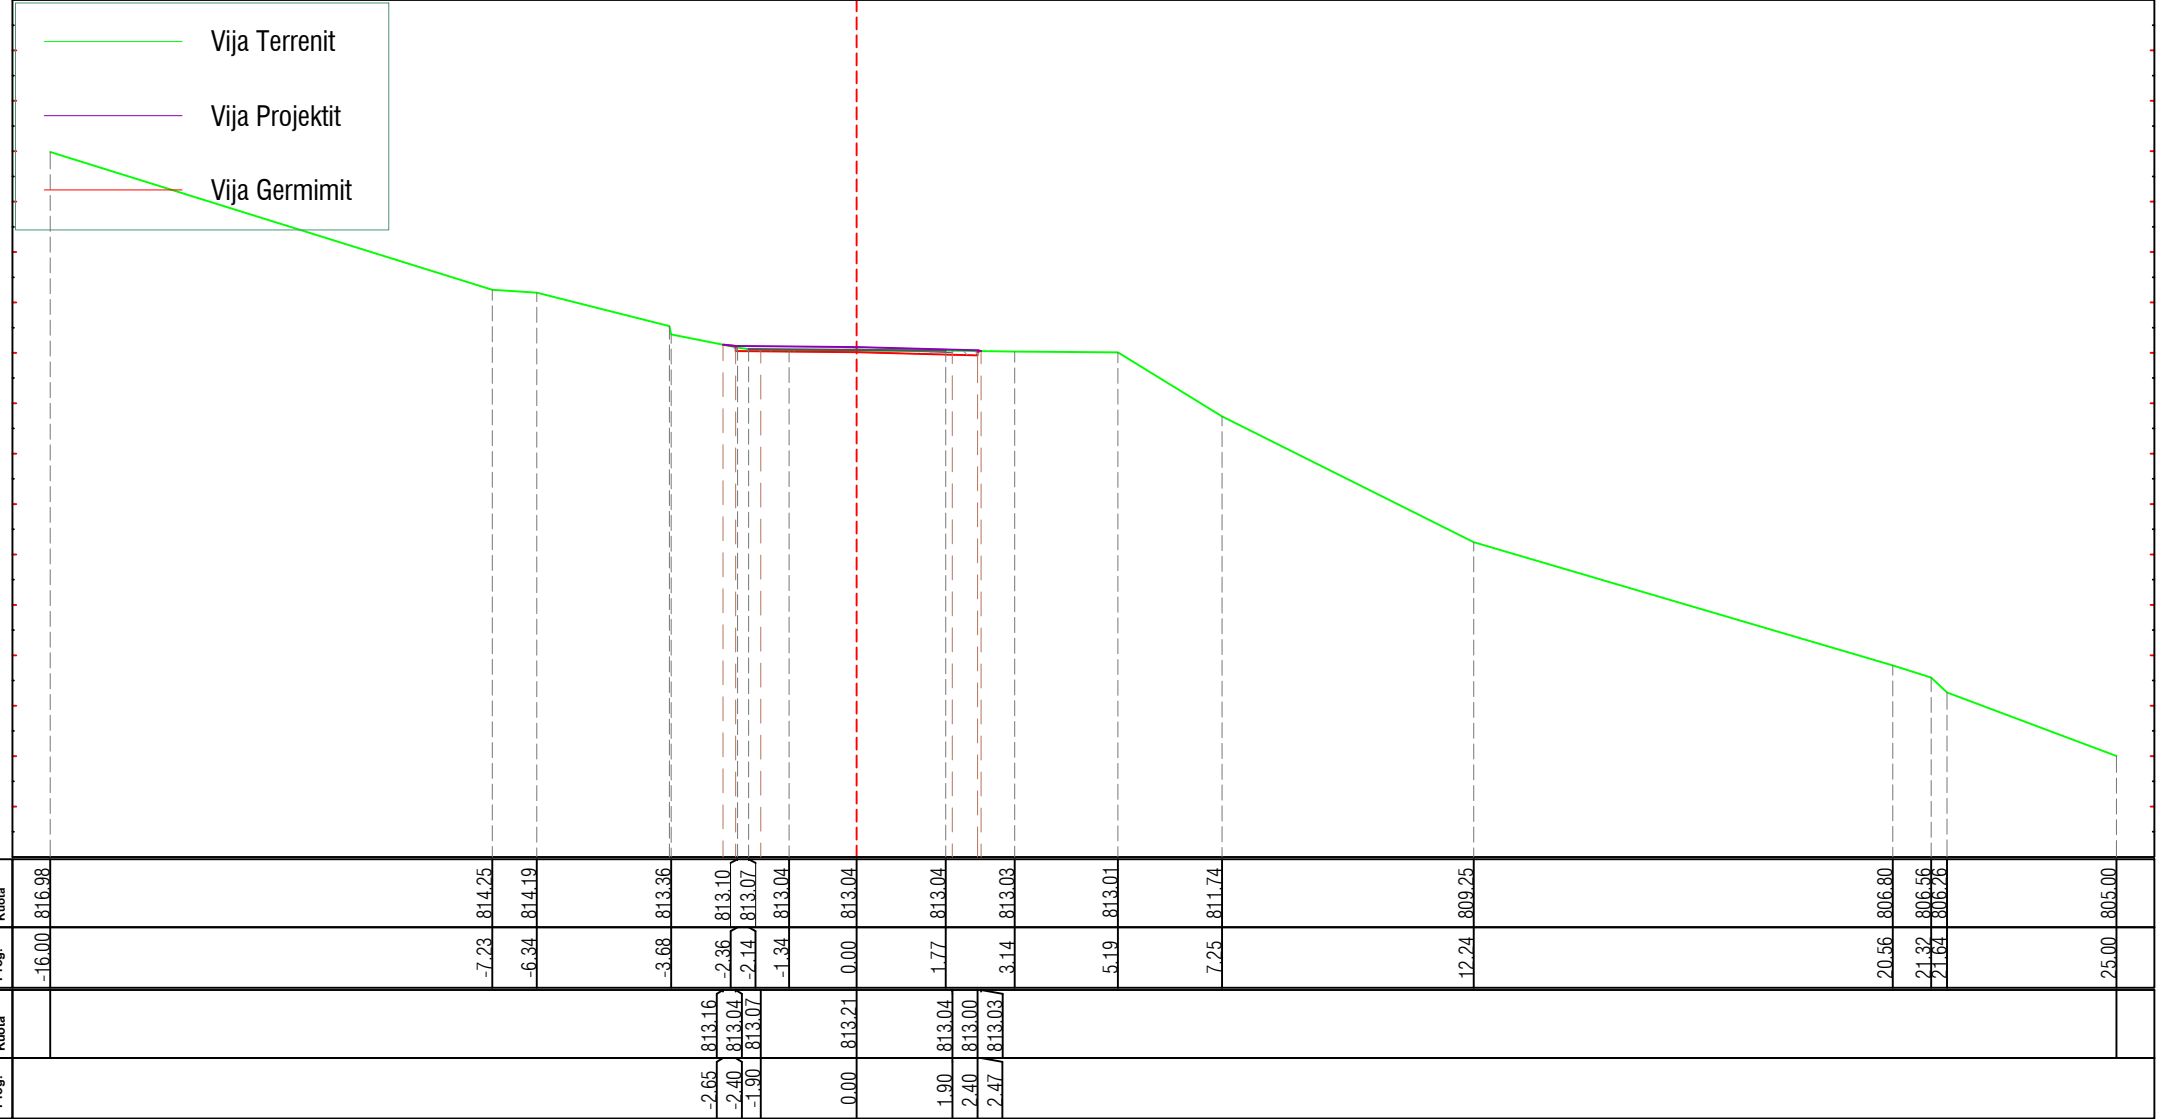

<p><b>AUTORITETI KONTRAKTOR</b> Autoriteti Rrugor Shqiptar (ARRSh) Adresa: Rruga Sami Frashëri nr.33, Tiranë tele/Fax: +355 4 2234487, e-mail: info@arrsh.gov.al Adresa e ueb-faqes: www.arrsh.gov.al</p>	<p><b>PERFITUESI</b> DREJTORIA RAJONIT VERIOR SHODER Adresa: Lgji: "3 Heronjt", Rr: "At Zef Valentini", Shkoder ueb-faqes: arrsh.gov.al/ Drejtorite Rajonale</p>	<p><b>PROJEKTUESI</b> GJEOKONSULT &amp; CO sh.p.k. Adresa: Rruga Sami Frashëri Pallati 45, Shkalla 1 N, Kati 2, Tiranë e-mail: gjeokonsult@hotmail.com</p>	<p>Objekti : <b>Hartim Projekti : Ndërhyrje emergjence në Km 5+500 dhe Km 13+000, rehabilitimi i argjinaturave të "Përroit të Thate" në segmentin "Dedaj - Bogë"</b></p> <p>Faza : Projekt Zbatim</p>	<p>SHKALLA 1:150</p> <p>FLETA CS - (03)</p>

AX-Rr.Boge\_(km 13+000)  
Km.0+030.00 (CS-4)


Tabela e Siperfaqeve	
Sip.Germim	4.62 (m2)
Sip.Mbushje	0.00 (m2)

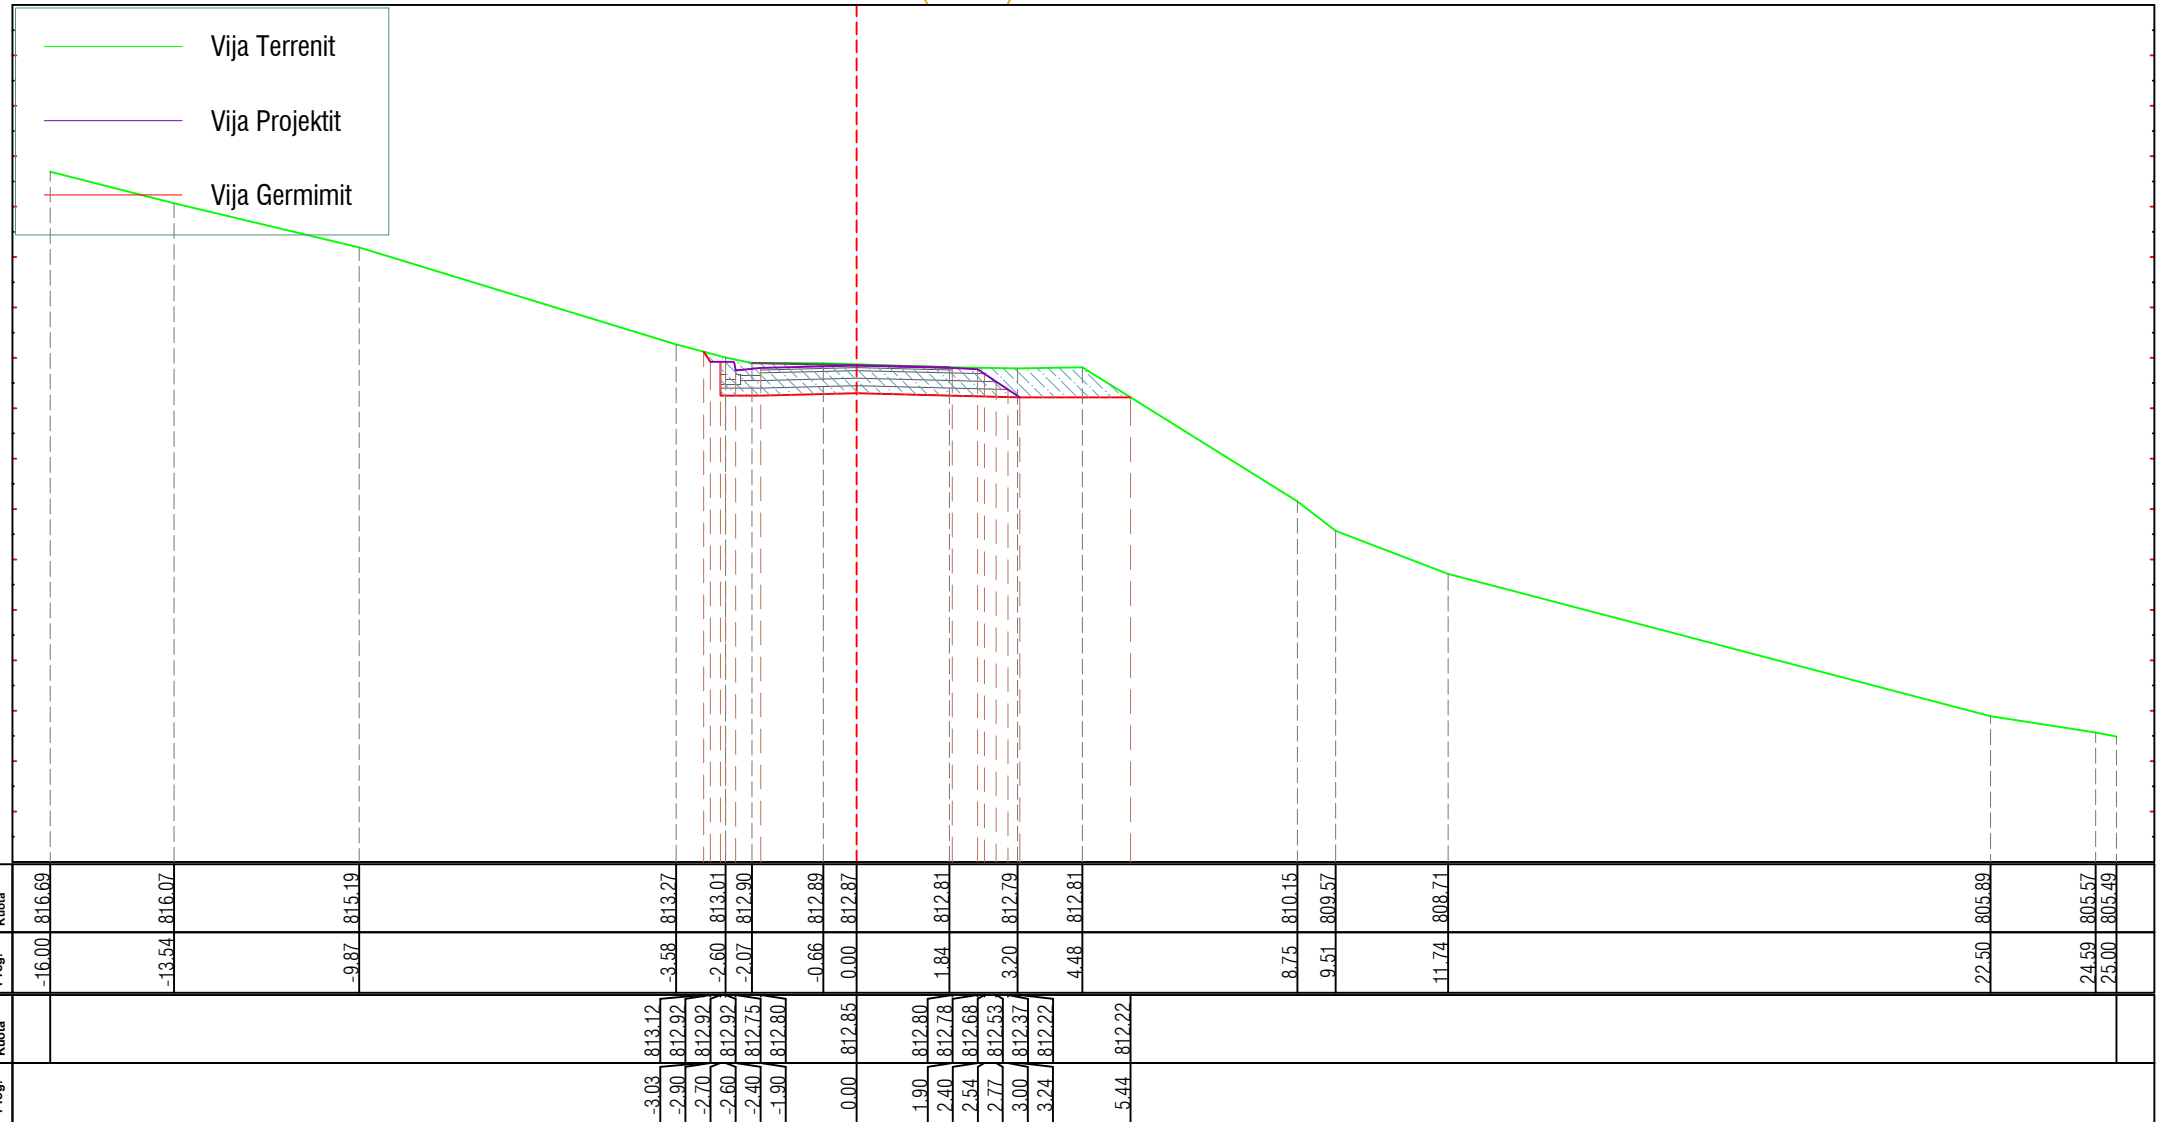

<p><b>AUTORITETI KONTRAKTOR</b> Autoriteti Rrugor Shqiptar (ARRSh) Adresa: Rruga Sami Frashëri nr.33, Tiranë tele/Fax: +355 4 2234487, e-mail: info@arrsh.gov.al Adresa e ueb-faqes: www.arrsh.gov.al</p>	<p><b>PERFITUESI</b> DREJTORIA RAJONIT VERIOR SHODER Adresa: Lgji "3 Heronjt", Rr: "At Zef Valentini", Shkoder ueb-faqes: arrsh.gov.al/ Drejtorite Rajonale</p>	<p><b>PROJEKTUESI</b> GJEOKONSULT &amp; CO sh.p.k. Adresa: Rruga Sami Frashëri Pallati 45, Shkalla 1, Kati 2, Tiranë e-mail: gjeokonsult@hotmail.com</p>	<p>Objekti : <b>Hartim Projekti : Ndërhyrje emergjence në Km 5+500 dhe Km 13+000, rehabilitimi i argjinaturave të "Përroit të Thate" në segmentin "Dedaj - Bogë"</b></p> <p>Faza : Projekt Zbatim</p>	<p>SHKALLA 1:150 2023</p>	<p>FLETA CS - (04) Format A3</p>

Tabela e Siperfaqeve	
Sip.Germim	3.93 (m2)
Sip.Mbushje	0.00 (m2)

AX-Rr.Boge\_(km 13+000)  
Km.0+040.00 (CS-5)

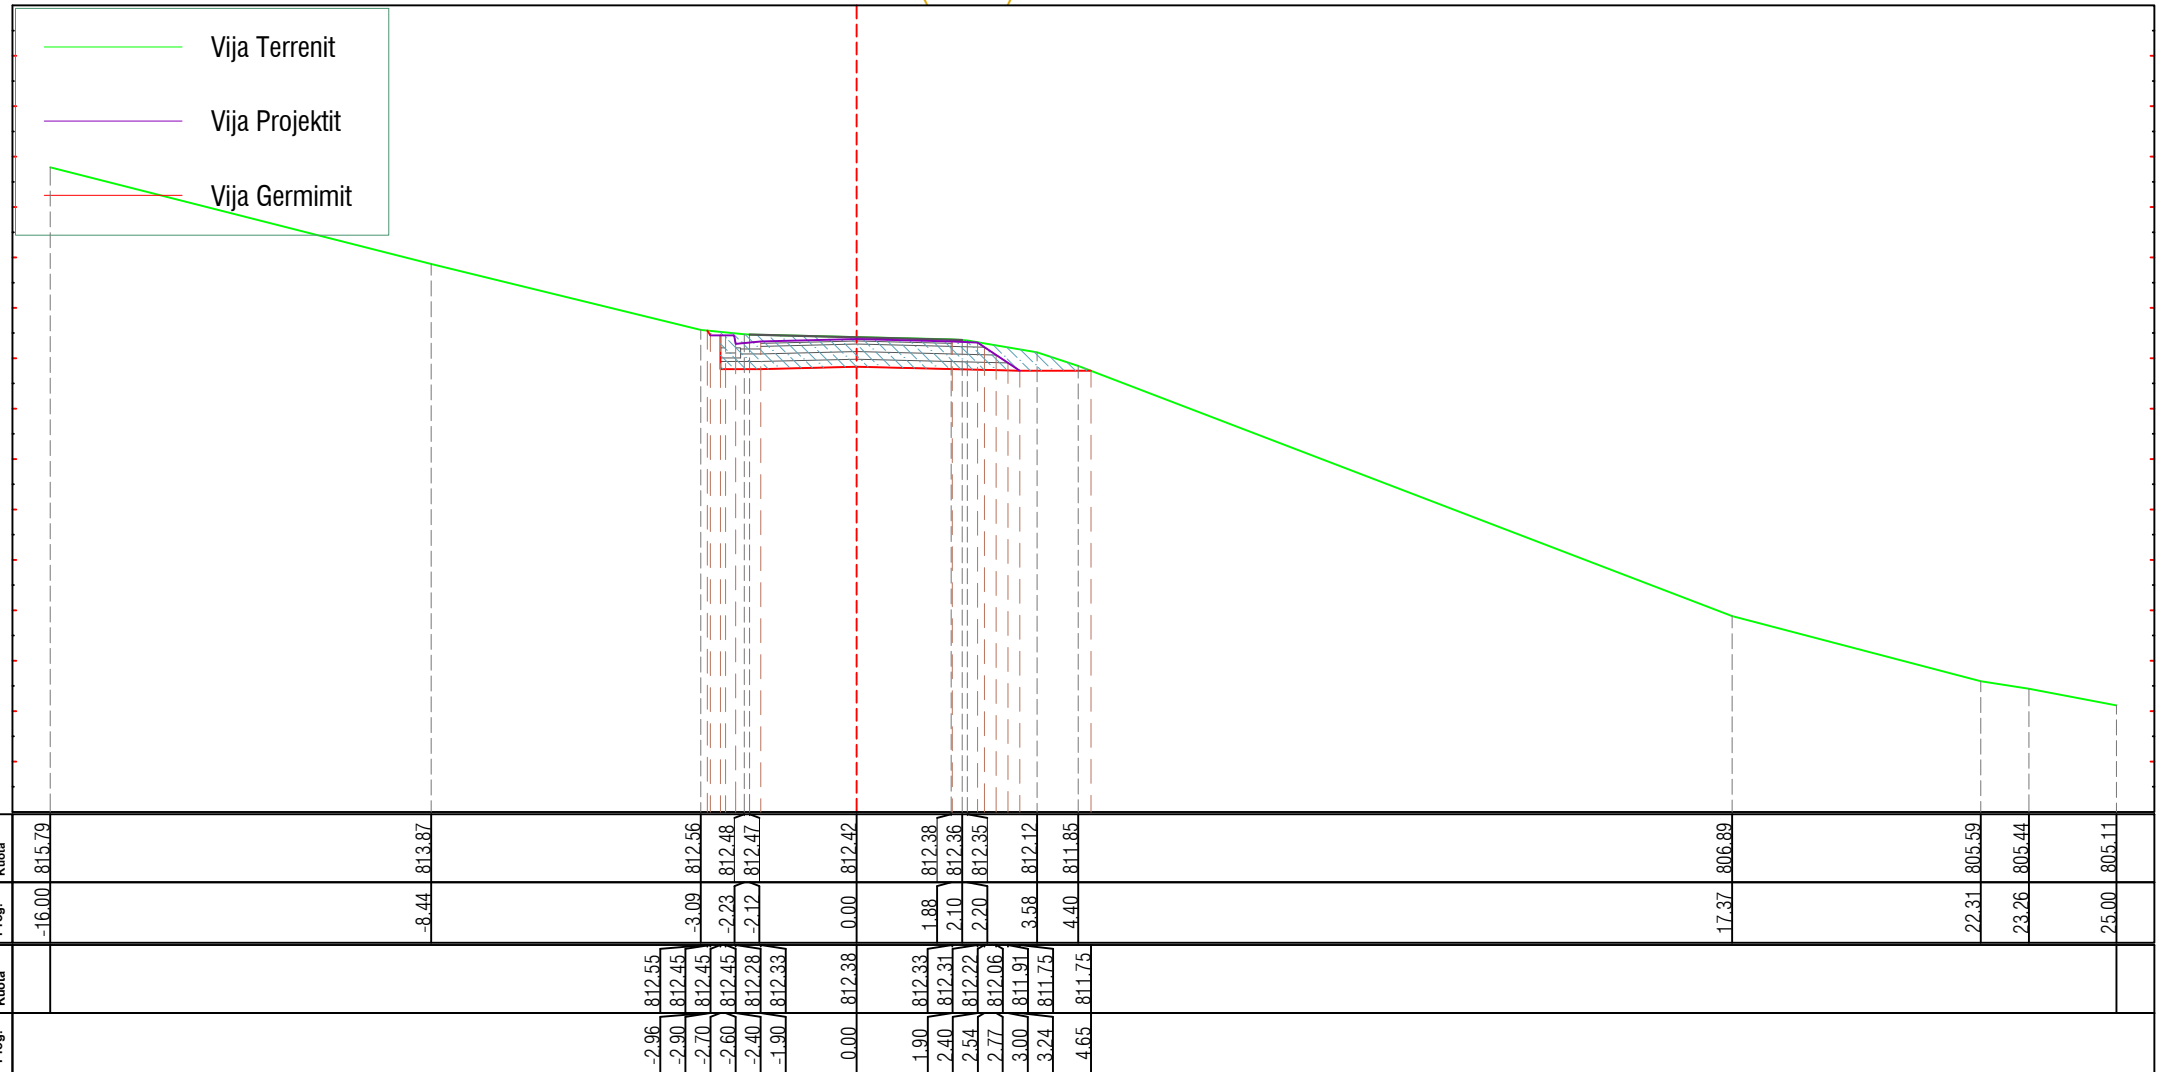


<p><b>AUTORITETI KONTRAKTOR</b> Autoriteti Rrugor Shqiptar (ARRSh) Adresa: Rruga Sami Frashëri nr.33*, Tiranë tele/Fax: +355 4 2234487, e-mail: info@arrsh.gov.al Adresa e ueb-faqes: www.arrsh.gov.al</p>	<p><b>PERFITUESI</b> DREJTORIA RAJONIT VERIOR SHODER Adresa: Lgji: "3 Heronjt", Rr:" At Zef Valentini" ,Shkoder ueb-faqes: arrsh.gov.al/ Drejtorite Rajonale</p>	<p><b>PROJEKTUESI</b> GJEOKONSULT &amp; CO sh.p.k Adresa: Rruga Sami Frashëri Pallati 45, Shkalla 4 N, Kati 2, Tiranë e-mail: gjeokonsult@hotmail.com</p>	<p>Objekti : <b>Hartim Projekti : Ndërhyrje emergjence në Km 5+500 dhe Km 13+000, rehabilitimi i argjinaturave të "Përroit të Thate" në segmentin "Dedaj - Bogë"</b></p> <p>Faza : Projekt Zbatim</p>	<p>SHKALLA 1:150 2023</p>	<p>FLETA CS - (05) Format A3</p>



Tabela e Siperfaqeve	
Sip.Germim	0.00 (m2)
Sip.Mbushje	4.40 (m2)


AX-Rr.Boge\_(km 13+000)  
Km.0+060.00 (CS-7)

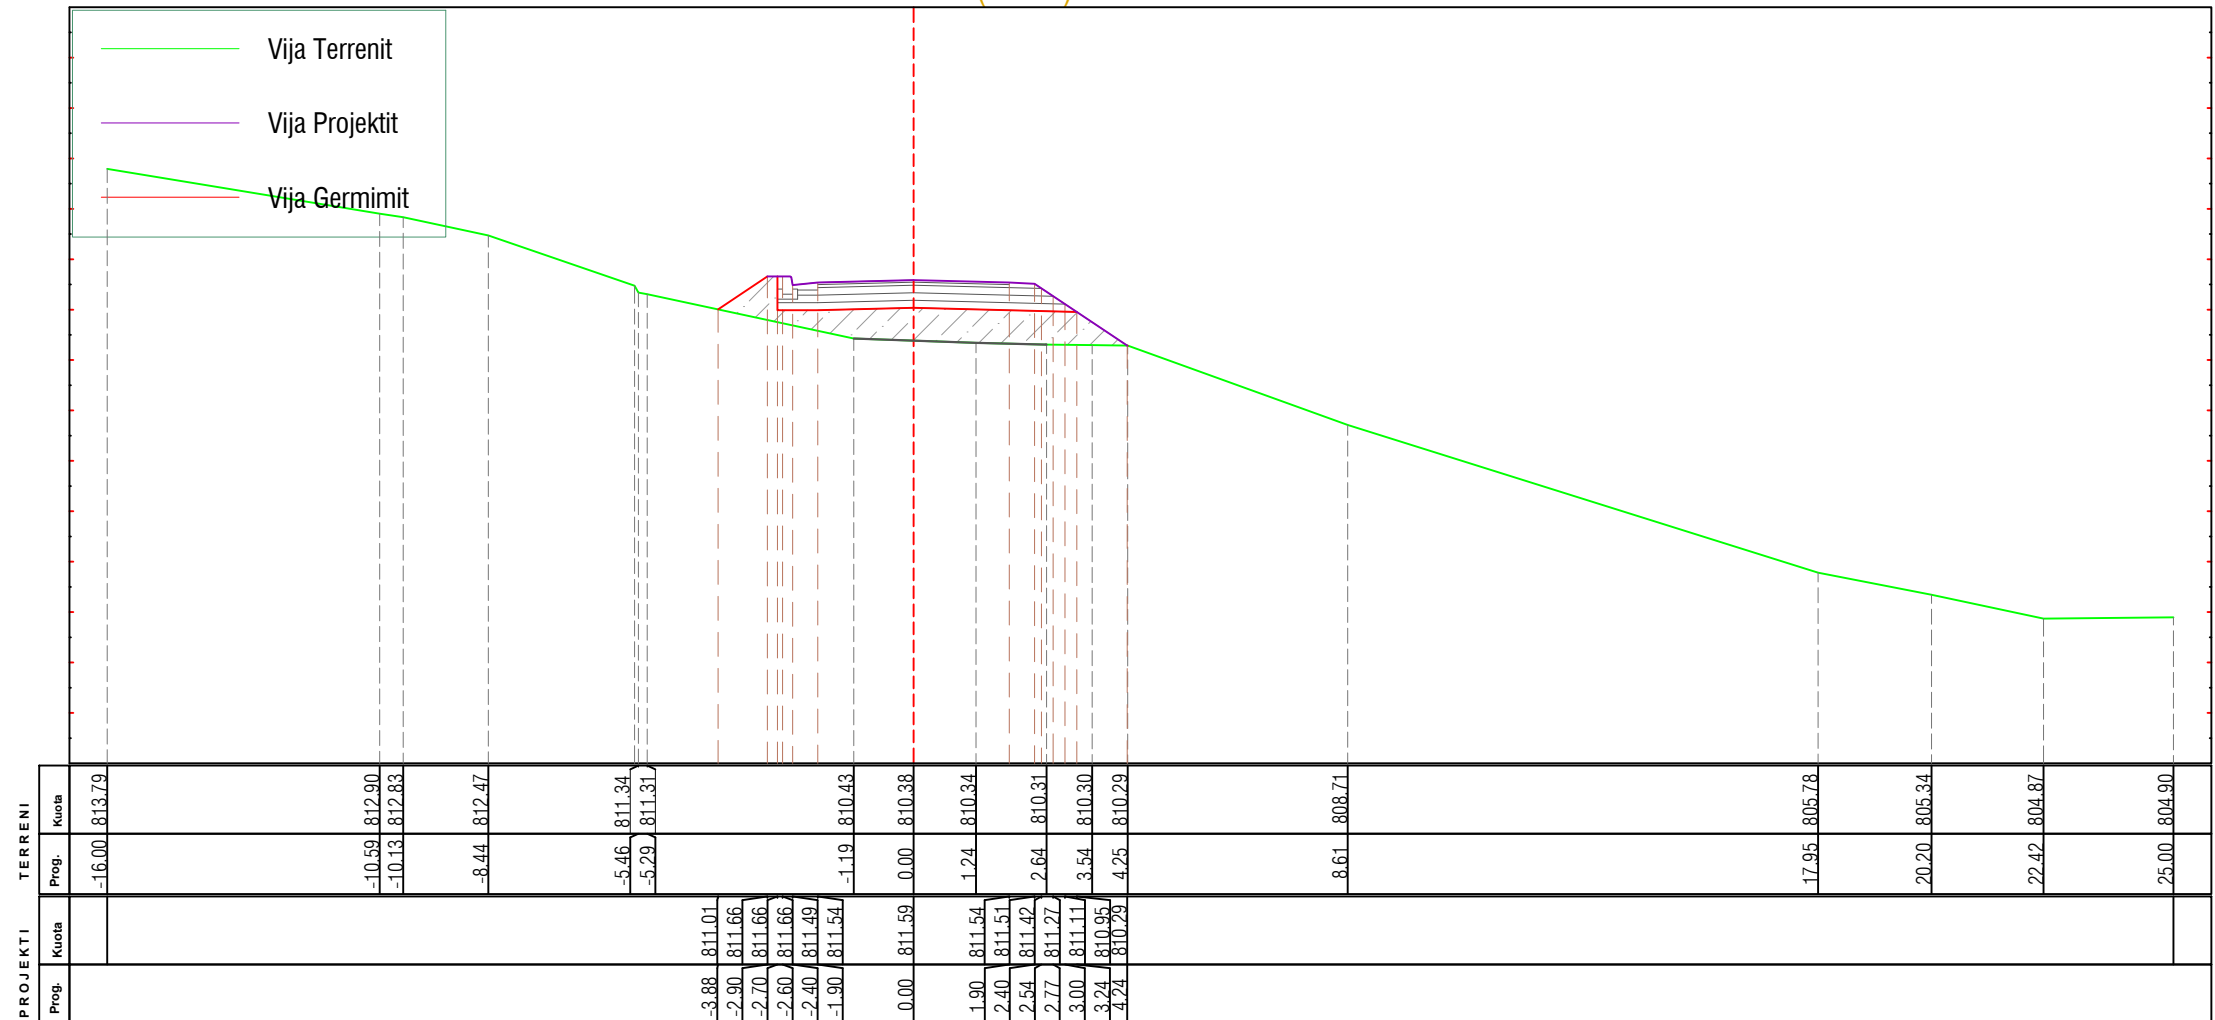

	<b>AUTORITETI KONTRAKTOR</b>	<b>PERFITUESI</b>	<b>PROJEKTUESI</b>		<b>Objekti :</b> Hartim Projekti : Ndërhyrje emergjence në Km 5+500 dhe Km 13+000, rehabilitimi i argjinaturave të "Përroit të Thate" në segmentin "Dedaj - Bogë"	<b>SHKALLA</b> 1:150	<b>FLETA</b> CS - (07)
	Autoriteti Rrugor Shqiptar (ARRSh) Adresa: Rruga Sami Frashëri nr.33, Tiranë tele/Fax: +355 4 2234487, e-mail: info@arrsh.gov.al Adresa e ueb-faqes: www.arrsh.gov.al	DREJTORIA RAJONIT VERIOR SHODER Adresa: Lgji: "3 Heronjt", Rr:" At Zef Valentini" ,Shkoder ueb-faqes: arrsh.gov.al/ Drejtorite Rajonale	GJEO KONSULT & CO sh.p.k Adresa: Rruga Sami Frashëri Pallati 45, Shkalla 1 N, Kati 2, Tiranë e-mail: gjekoconsult@hotmail.com				

Tabela e Siperfaqeve	
Sip.Germim	0.32 (m2)
Sip.Mbushje	5.84 (m2)


AX-Rr.Boge\_(km 13+000)  
Km.0+070.00 (CS-8)

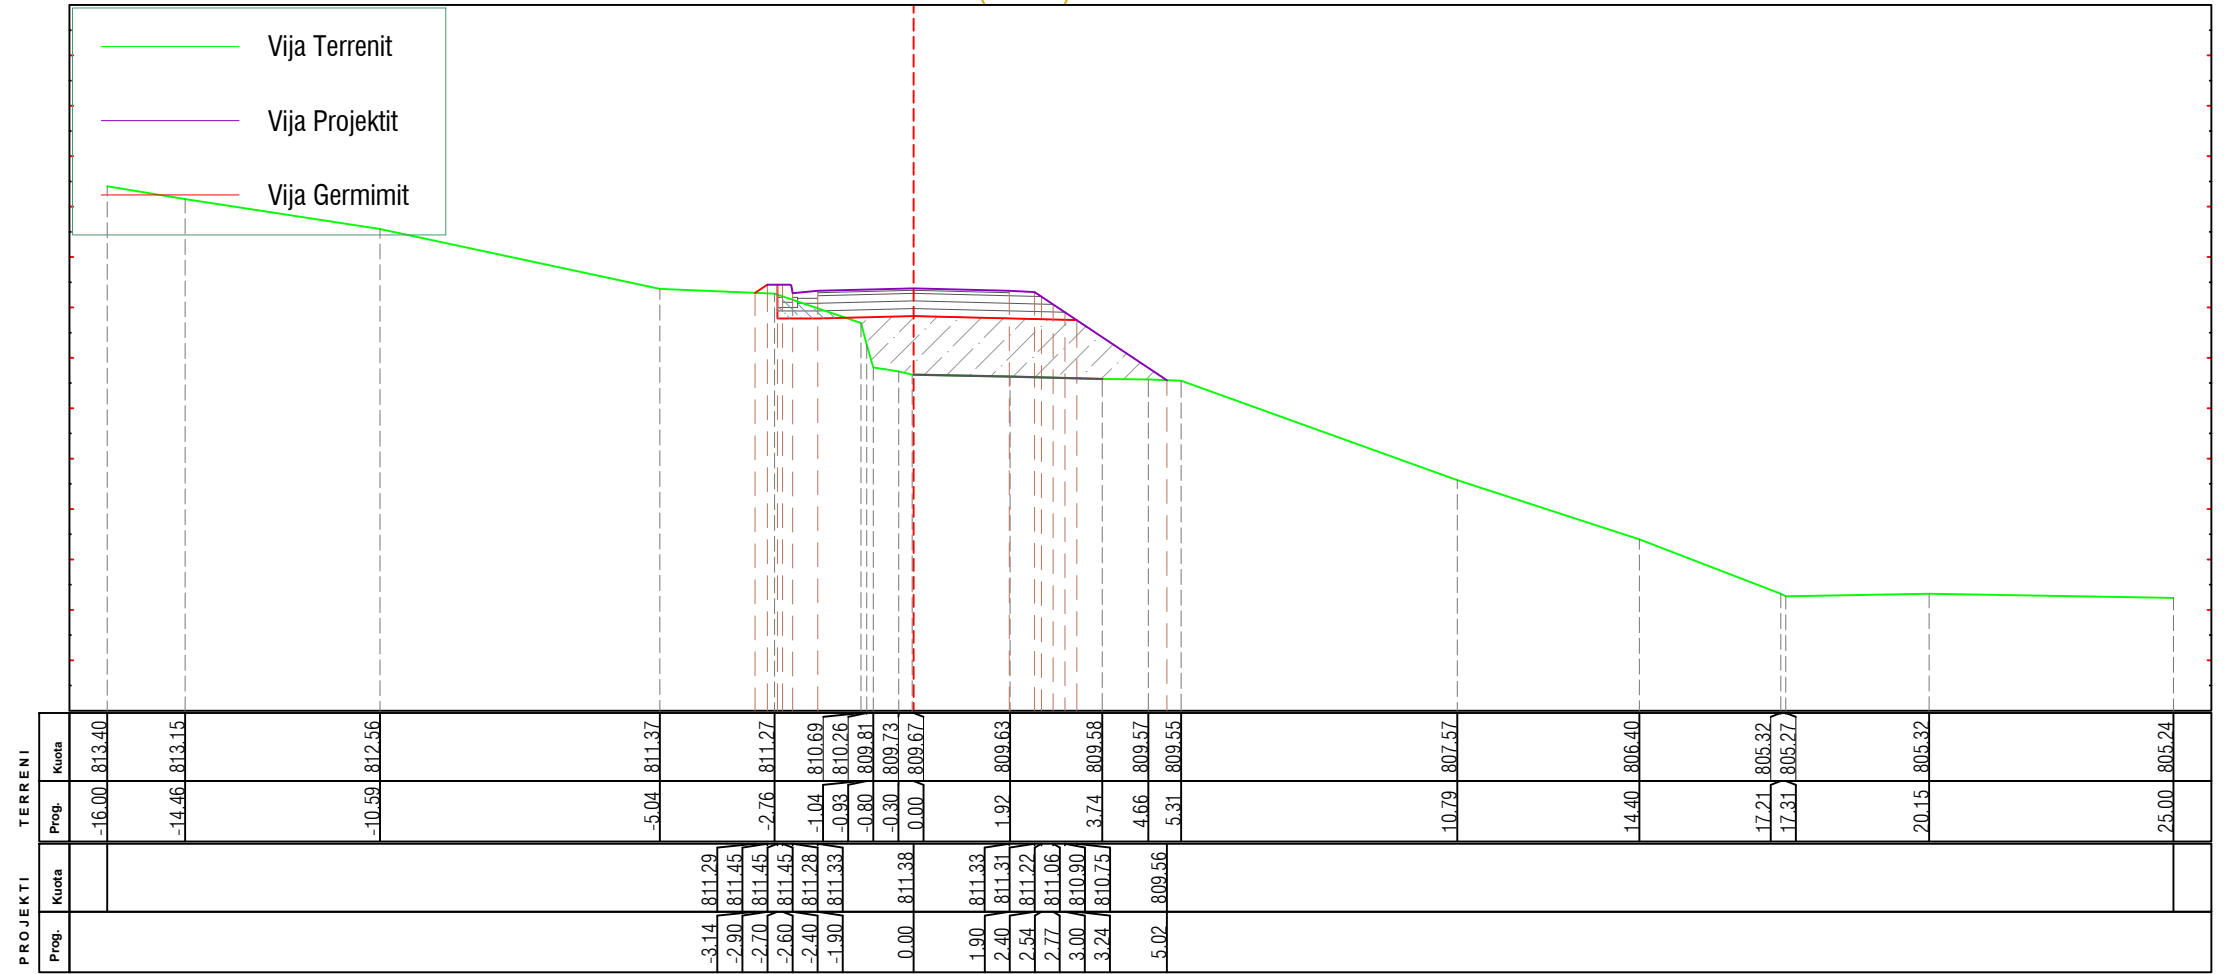

<p><b>AUTORITETI KONTRAKTOR</b> Autoriteti Rrugor Shqiptar (ARRSh) Adresa: Rruga Sami Frashëri nr.33, Tiranë tele/Fax: +355 4 2234487, e-mail: info@arrsh.gov.al Adresa e ueb-faqes: www.arrsh.gov.al</p>	<p><b>PERFITUESI</b> DREJTORIA RAJONIT VERIOR SHODER Adresa: Lgji: "3 Heronjt", Rr: "At Zef Valentini", Shkoder ueb-faqes: arrsh.gov.al/ Drejtorite Rajonale</p>	<p><b>PROJEKTUESI</b> GJEOKONSULT &amp; CO SH.P.K. Adresa: Rruga Sami Frashëri Pallati 45, Shkalla 1 N, Kati 2, Tiranë e-mail: gjeokonsult@hotmail.com</p>	<p>Objekti : <b>Hartim Projekti : Ndërhyrje emergjence në Km 5+500 dhe Km 13+000, rehabilitimi i argjinaturave të "Përroit të Thate" në segmentin "Dedaj - Bogë"</b></p>		<p>SHKALLA 1:150</p>	<p>FLETA CS - (08)</p>
			<p>Faza : <b>Projekt Zbatim</b></p>	<p>Profilet Terthore (km13+000)</p>	<p>2023</p>	<p>Format A3</p>

Tabela e Siperfaqeve	
Sip.Germim	0.50 (m2)
Sip.Mbushje	6.46 (m2)

AX-Rr.Boge\_(km 13+000)  
Km.0+080.00 (CS-9)

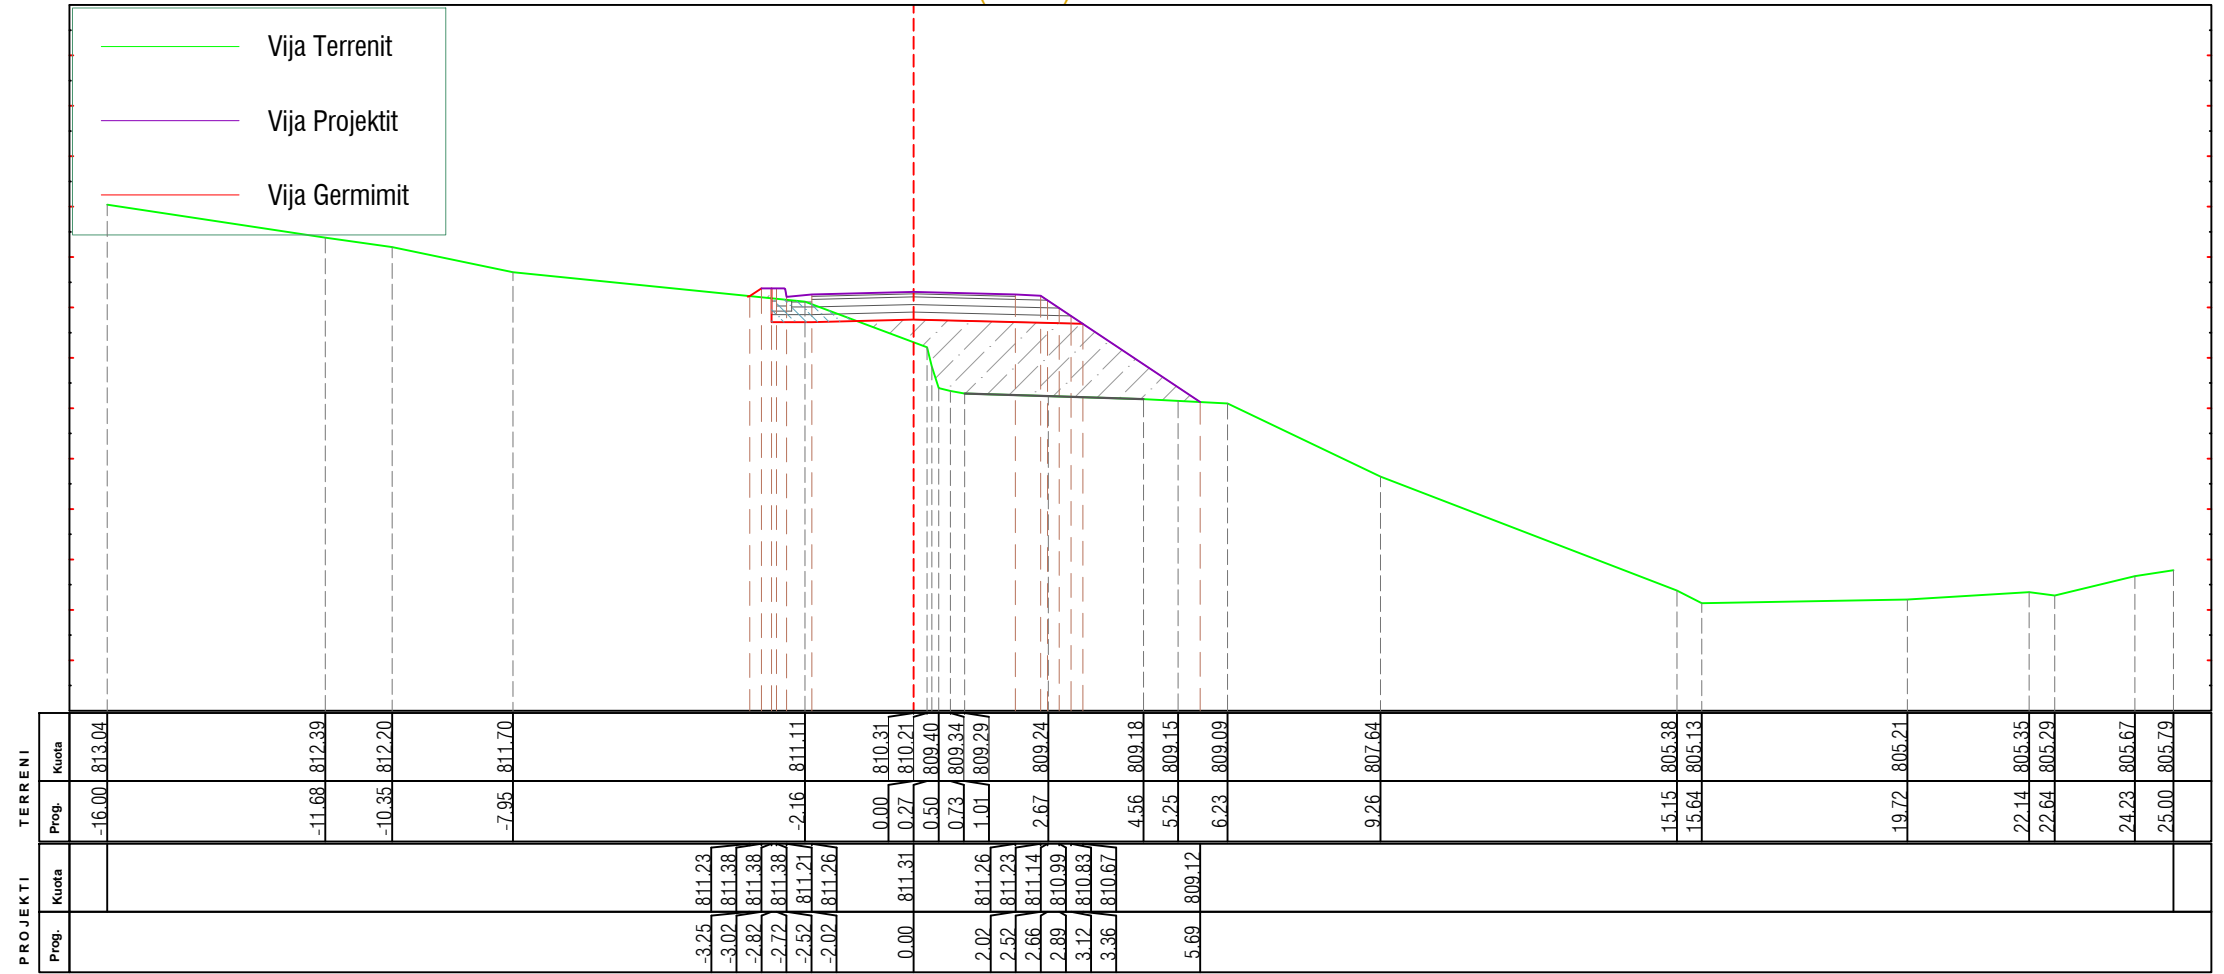


 <b>AUTORITETI KONTRAKTOR</b> Autoriteti Rrugor Shqiptar (ARRSh) Adresa: Rruga Sami Frashëri nr.33, Tiranë tele/Fax: +355 4 2234487, e-mail: info@arrsh.gov.al Adresa e ueb-faqes: www.arrsh.gov.al	<b>PERFITUESI</b> DREJTORIA RAJONIT VERIOR SHODER Adresa: Lgji: "3 Heronjt", Rr:" At Zef Valentini", Shkoder ueb-faqes: arrsh.gov.al/ Drejtorite Rajonale	<b>PROJEKTUESI</b>  GJEOKONSULT & CO sh.p.k Adresa: Rruga Sami Frashëri Pallati 45, Shkalla 1 N, Kati 2, Tiranë e-mail: gjeokonsult@hotmail.com	<b>Objekti :</b> Hartim Projekti : Ndërhyrje emergjence në Km 5+500 dhe Km 13+000, rehabilitimi i argjinaturave të "Përroit të Thatë" në segmentin "Dedaj - Bogë"  <b>Faza :</b> Projekt Zbatim	<b>SHKALLA</b> 1:150 2023	<b>FLETA</b> CS - (09) Format A3



AX-Rr.Boge\_(km 13+000)  
Km.0+090.00 (CS-10)

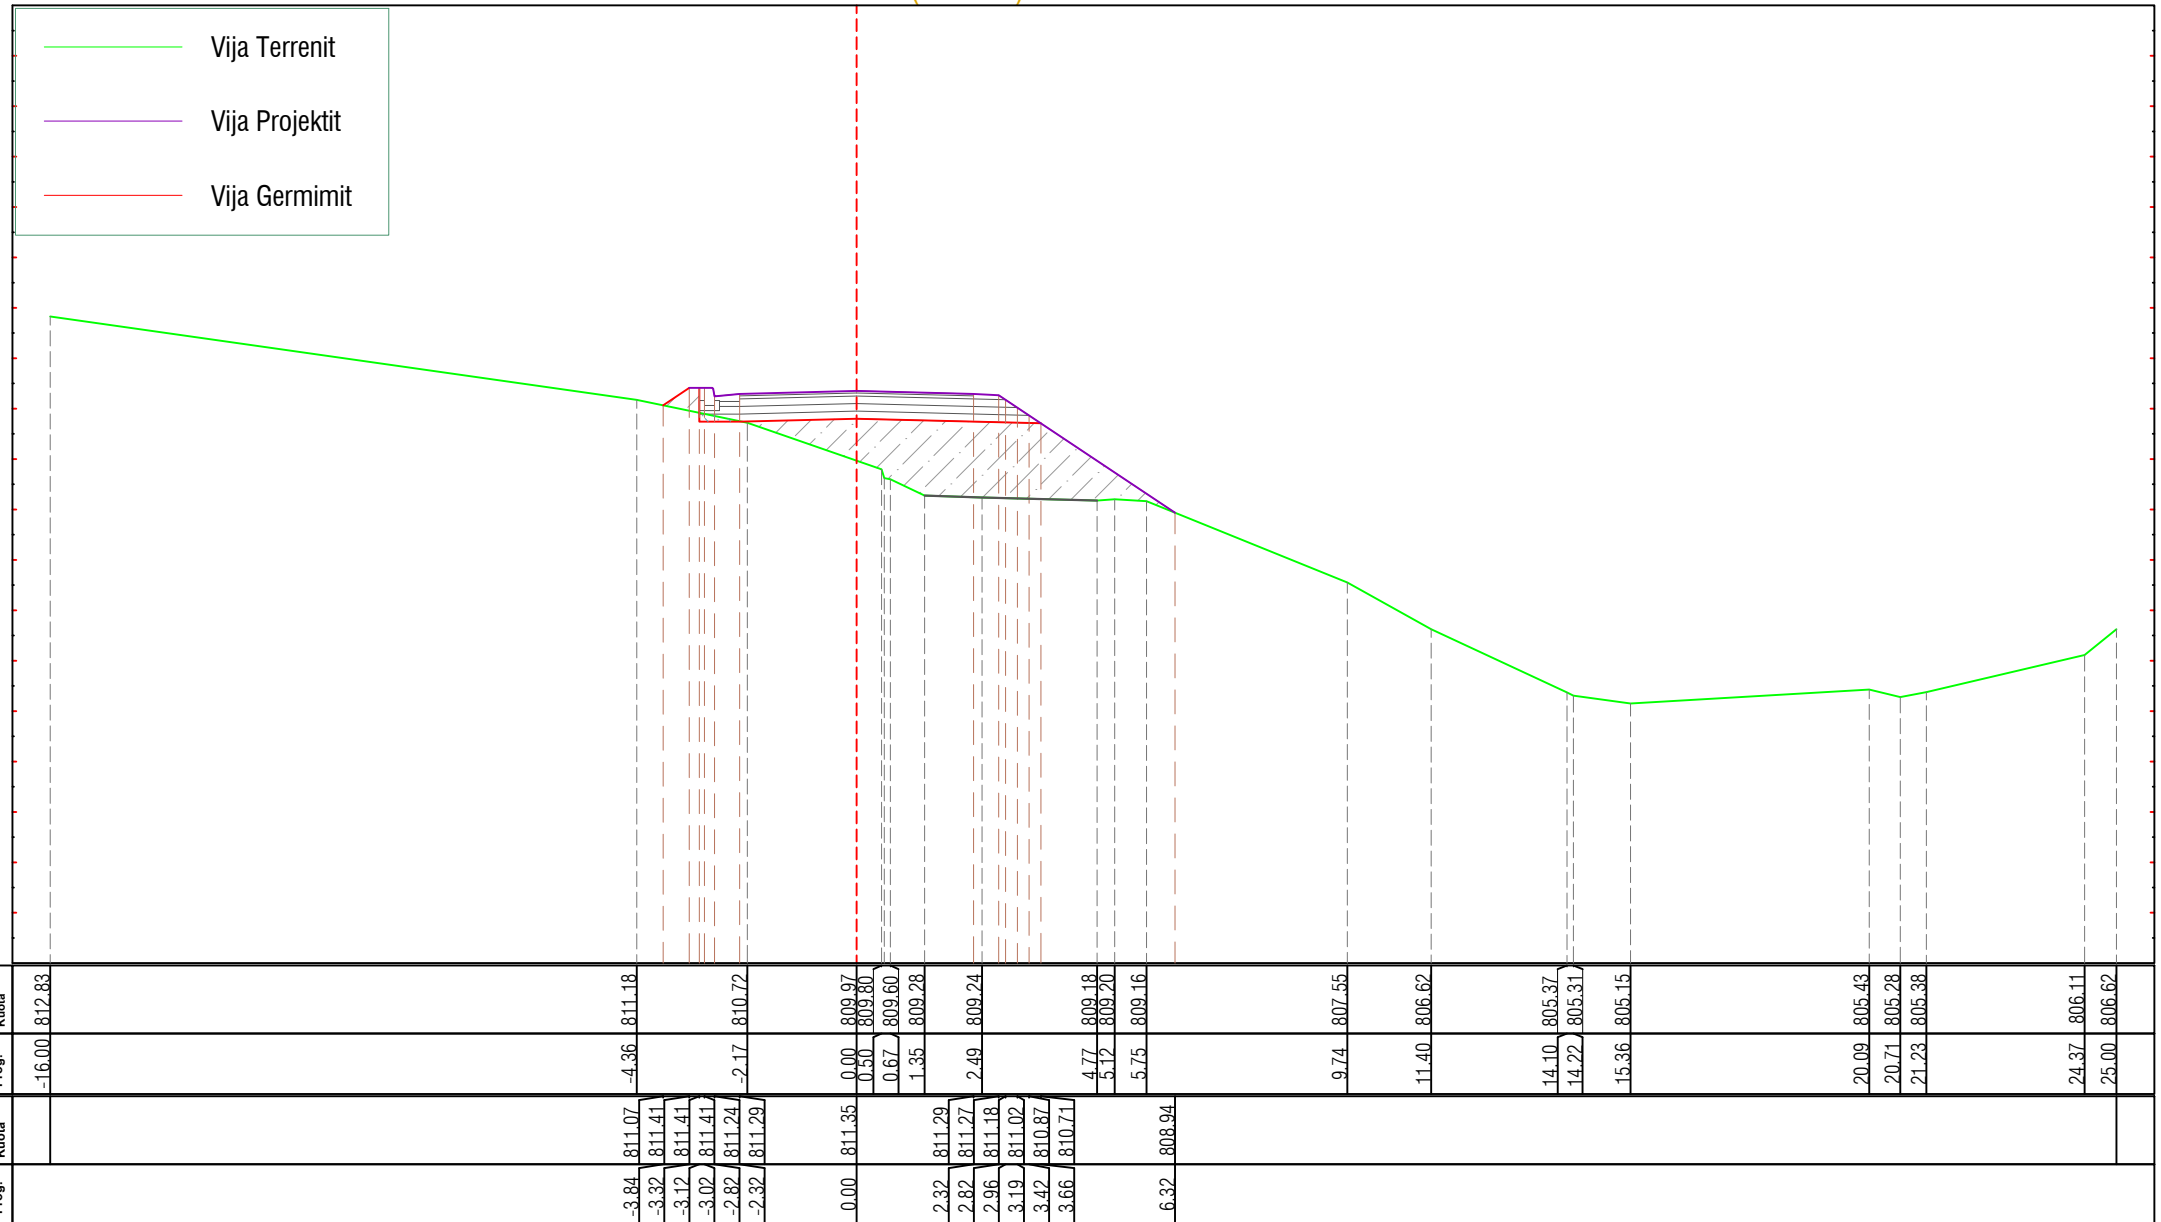


Tabela e Siperfaqeve	
Sip.Germim	0.07 (m2)
Sip.Mbushje	7.93 (m2)




<p><b>AUTORITETI KONTRAKTOR</b> Autoriteti Rrugor Shqiptar (ARRSh) Adresa: Rruga Sami Frashëri nr.33, Tiranë tele/Fax: +355 4 2234487, e-mail: info@arrsh.gov.al Adresa e ueb-faqes: www.arrsh.gov.al</p>	<p><b>PERFITUESI</b> DREJTORIA RAJONIT VERIOR SHODER Adresa: Lgji: "3 Heronjt", Rr: "At Zef Valentini", Shkoder ueb-faqes: arrsh.gov.al/ Drejtorite Rajonale</p>	<p><b>PROJEKTUESI</b> GJEOKONSULT &amp; CO sh.p.k. Adresa: Rruga Sami Frashëri Pallati 45, Shkalla 1, Kati 2, Tiranë e-mail: gjeokonsult@hotmail.com</p>	<p>Objekti : <b>Hartim Projekti : Ndërhyrje emergjence në Km 5+500 dhe Km 13+000, rehabilitimi i argjinaturave të "Përroit të Thatë" në segmentin "Dedaj - Bogë"</b></p>		<p>SHKALLA</p> <p>1:150</p>	<p>FLETA</p> <p>CS - (10)</p>
			<p>Faza : Projekt Zbatim</p>	<p>Profilet Terthore (km13+000)</p>	<p>2023</p>	<p>Format A3</p>


AX-Rr.Boge\_(km 13+000)  
Km.0+100.00 (CS-11)

Tabela e Siperfaqeve	
Sip.Germim	0.00 (m2)
Sip.Mbushje	11.77 (m2)

	Vija Terrenit
	Vija Projektit
	Vija Germimit


**Tombino  $\varnothing = 1500m$**

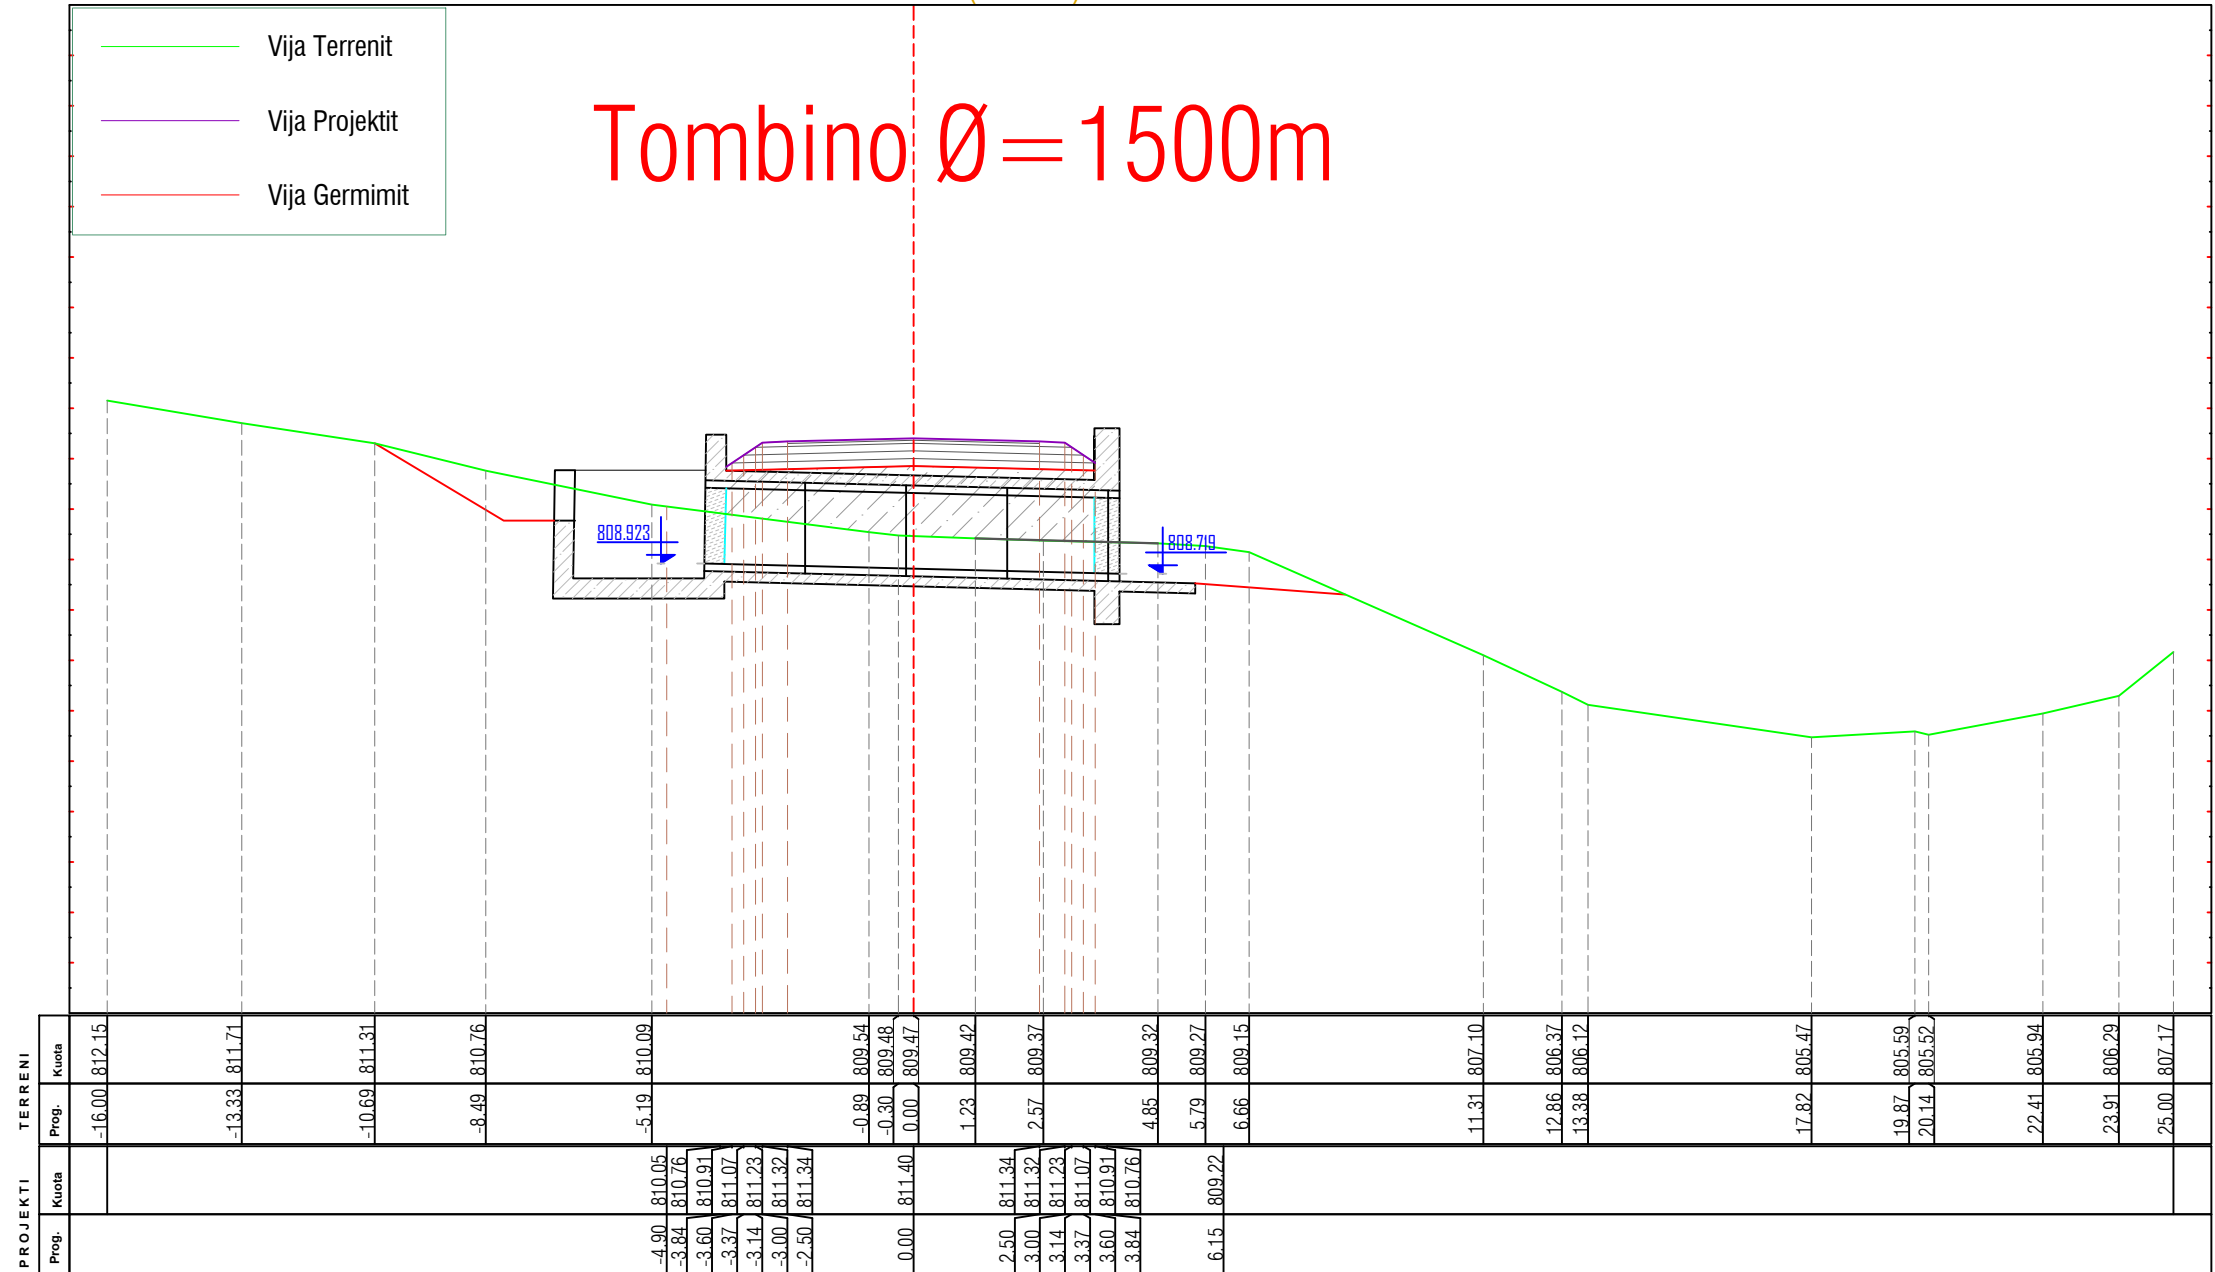


 <p><b>AUTORITETI KONTRAKTOR</b> Autoriteti Rrugor Shqiptar (ARRSh) Adresa: Rruga Sami Frashëri nr.33*, Tiranë tele/Fax: +355 4 2234487, e-mail: info@arrsh.gov.al Adresa e ueb-faqes: www.arrsh.gov.al</p>	<p><b>PERFITUESI</b> DREJTORIA RAJONIT VERIOR SHODER Adresa: Lgji: "3 Heronjt", Rr:" At Zef Valentini", Shkoder ueb-faqes: arrsh.gov.al/ Drejtorite Rajonale</p>	<p><b>PROJEKTUESI</b> GJEOKONSULT &amp; CO SH.P.K. Adresa: Rruga Sami Frashëri Pallati 45, Shkalla 01, Kati 2, Tiranë e-mail: gjeokonsult@hotmail.com</p>	Objekti : <b>Hartim Projekti : Ndërhyrje emergjence në Km 5+500 dhe Km 13+000, rehabilitimi i argjinaturave të "Përroit të Thate" në segmentin "Dedaj - Bogë"</b>	SHKALLA	FLETA
			Faza : <b>Projekt Zbatim</b>	Profilet Terthore (km13+000)	1:150
				2023	Format A3

AX-Rr.Boge\_(km 13+000)  
Km.0+110.00 (CS-12)

Tabela e Siperfaqeve	
Sip.Germim	0.70 (m2)
Sip.Mbushje	5.18 (m2)

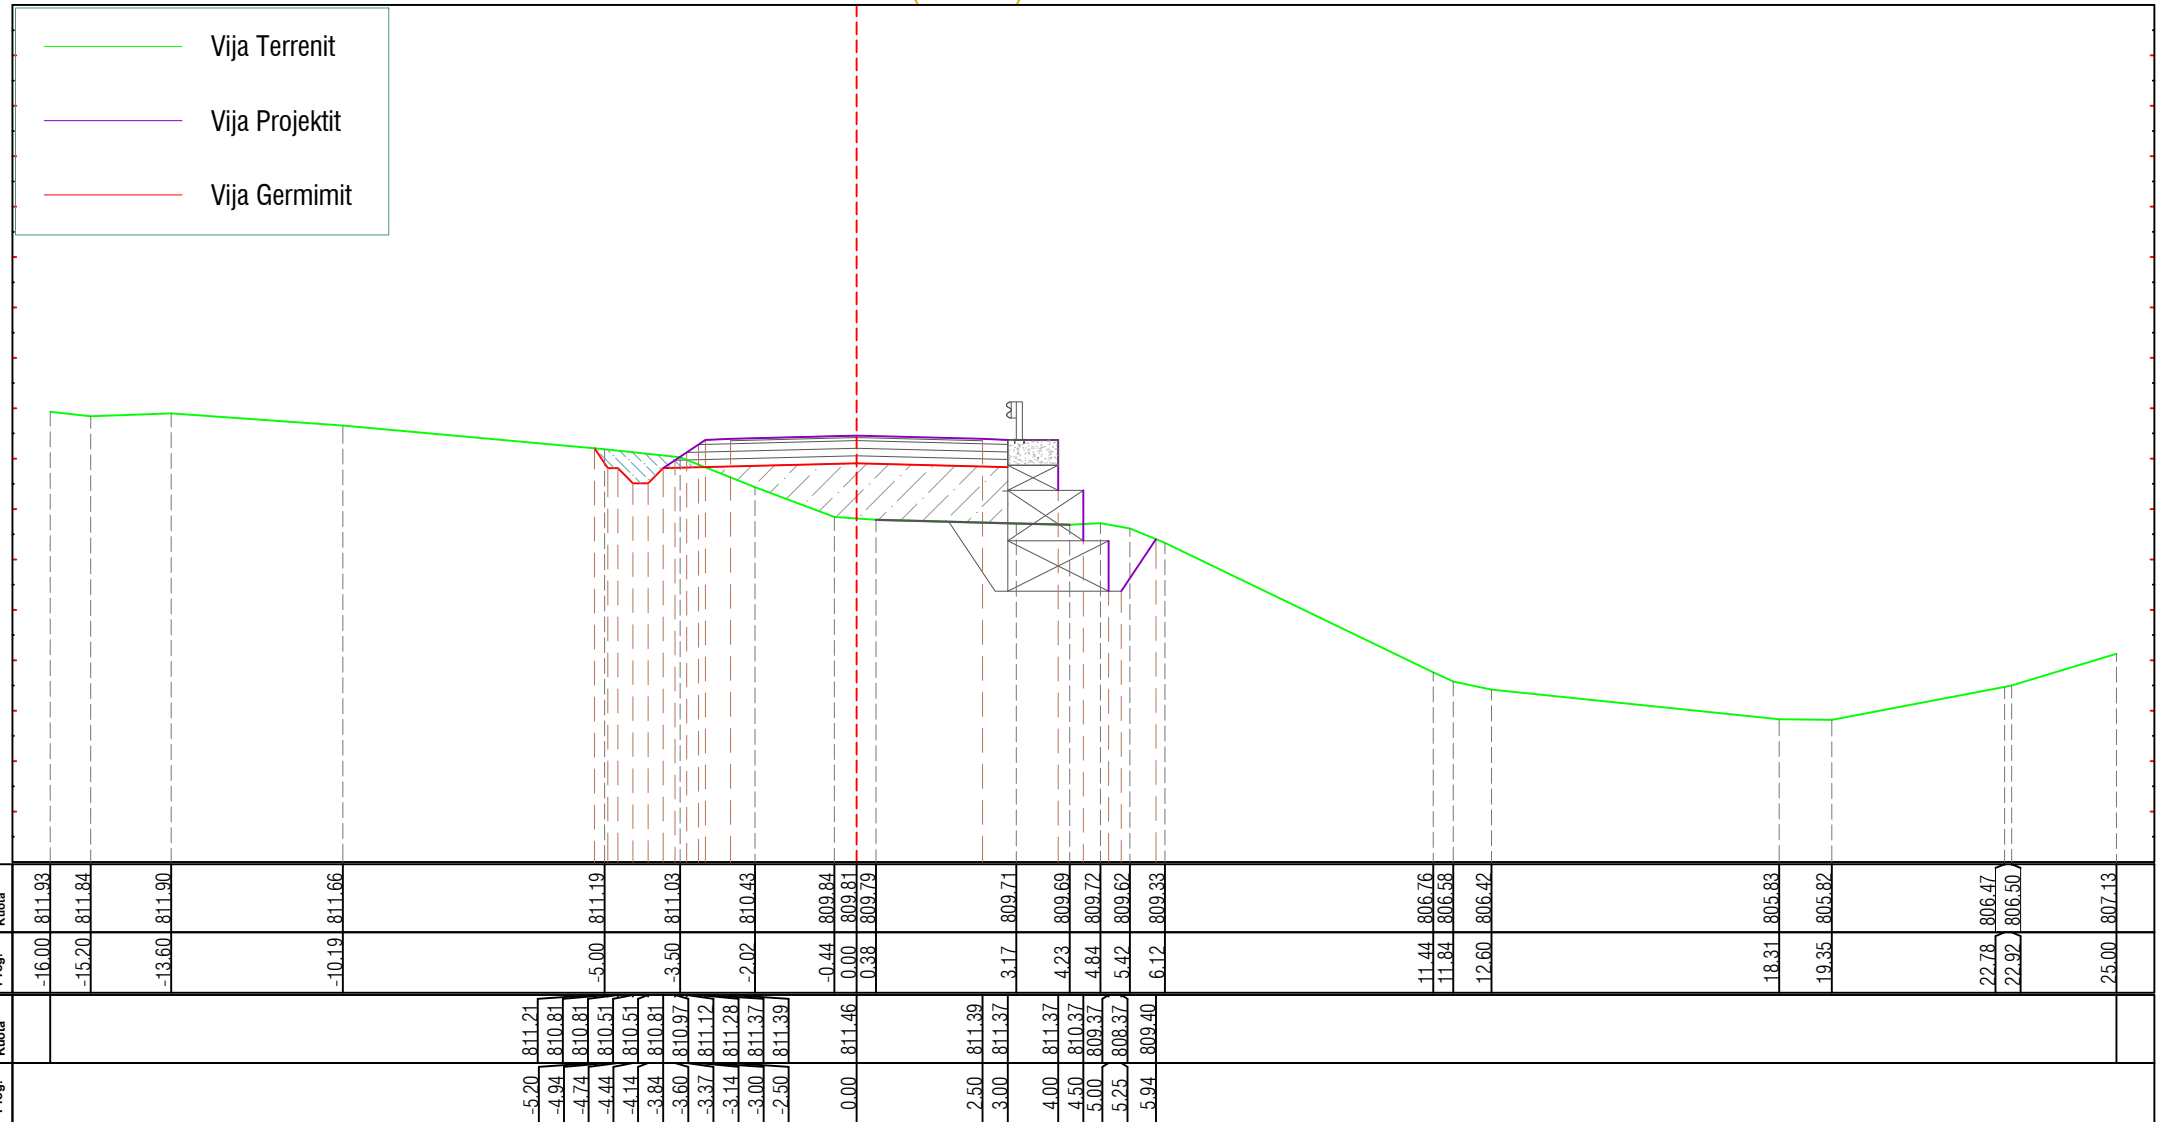


 <b>AUTORITETI KONTRAKTOR</b> Autoriteti Rrugor Shqiptar (ARRSh) Adresa: Rruga Sami Frashëri nr.33*, Tiranë tele/Fax: +355 4 2234487, e-mail: info@arrsh.gov.al Adresa e ueb-faqes: www.arrsh.gov.al	<b>PERFITUESI</b> DREJTORIA RAJONIT VERIOR SHODER Adresa: Lgji "3 Heronjt", Rr:" At Zef Valentini", Shkoder ueb-faqes: arrsh.gov.al/ Drejtorite Rajonale	<b>PROJEKTUESI</b>  GJEOKONSULT & CO sh.p.k Adresa: Rruga Sami Frashëri Pallati 45, Shkalla 1 N, Kati 2, Tiranë e-mail: gjeokonsult@hotmail.com	Objekti : <b>Hartim Projekti : Ndërhyrje emergjence në Km 5+500 dhe Km 13+000, rehabilitimi i argjinaturave të "Përroit të Thate" në segmentin "Dedaj - Bogë"</b>  Faza : Projekt Zbatim	SHKALLA 1:150 2023	FLETA CS - (12) Format A3

AX-Rr.Boge\_(km 13+000)  
Km.0+120.00 (CS-13)

Tabela e Siperfaqeve

Sip.Germim	0.25 (m2)
Sip.Mbushje	5.02 (m2)

- Vija Terrenit
- Vija Projektit
- Vija Germimit

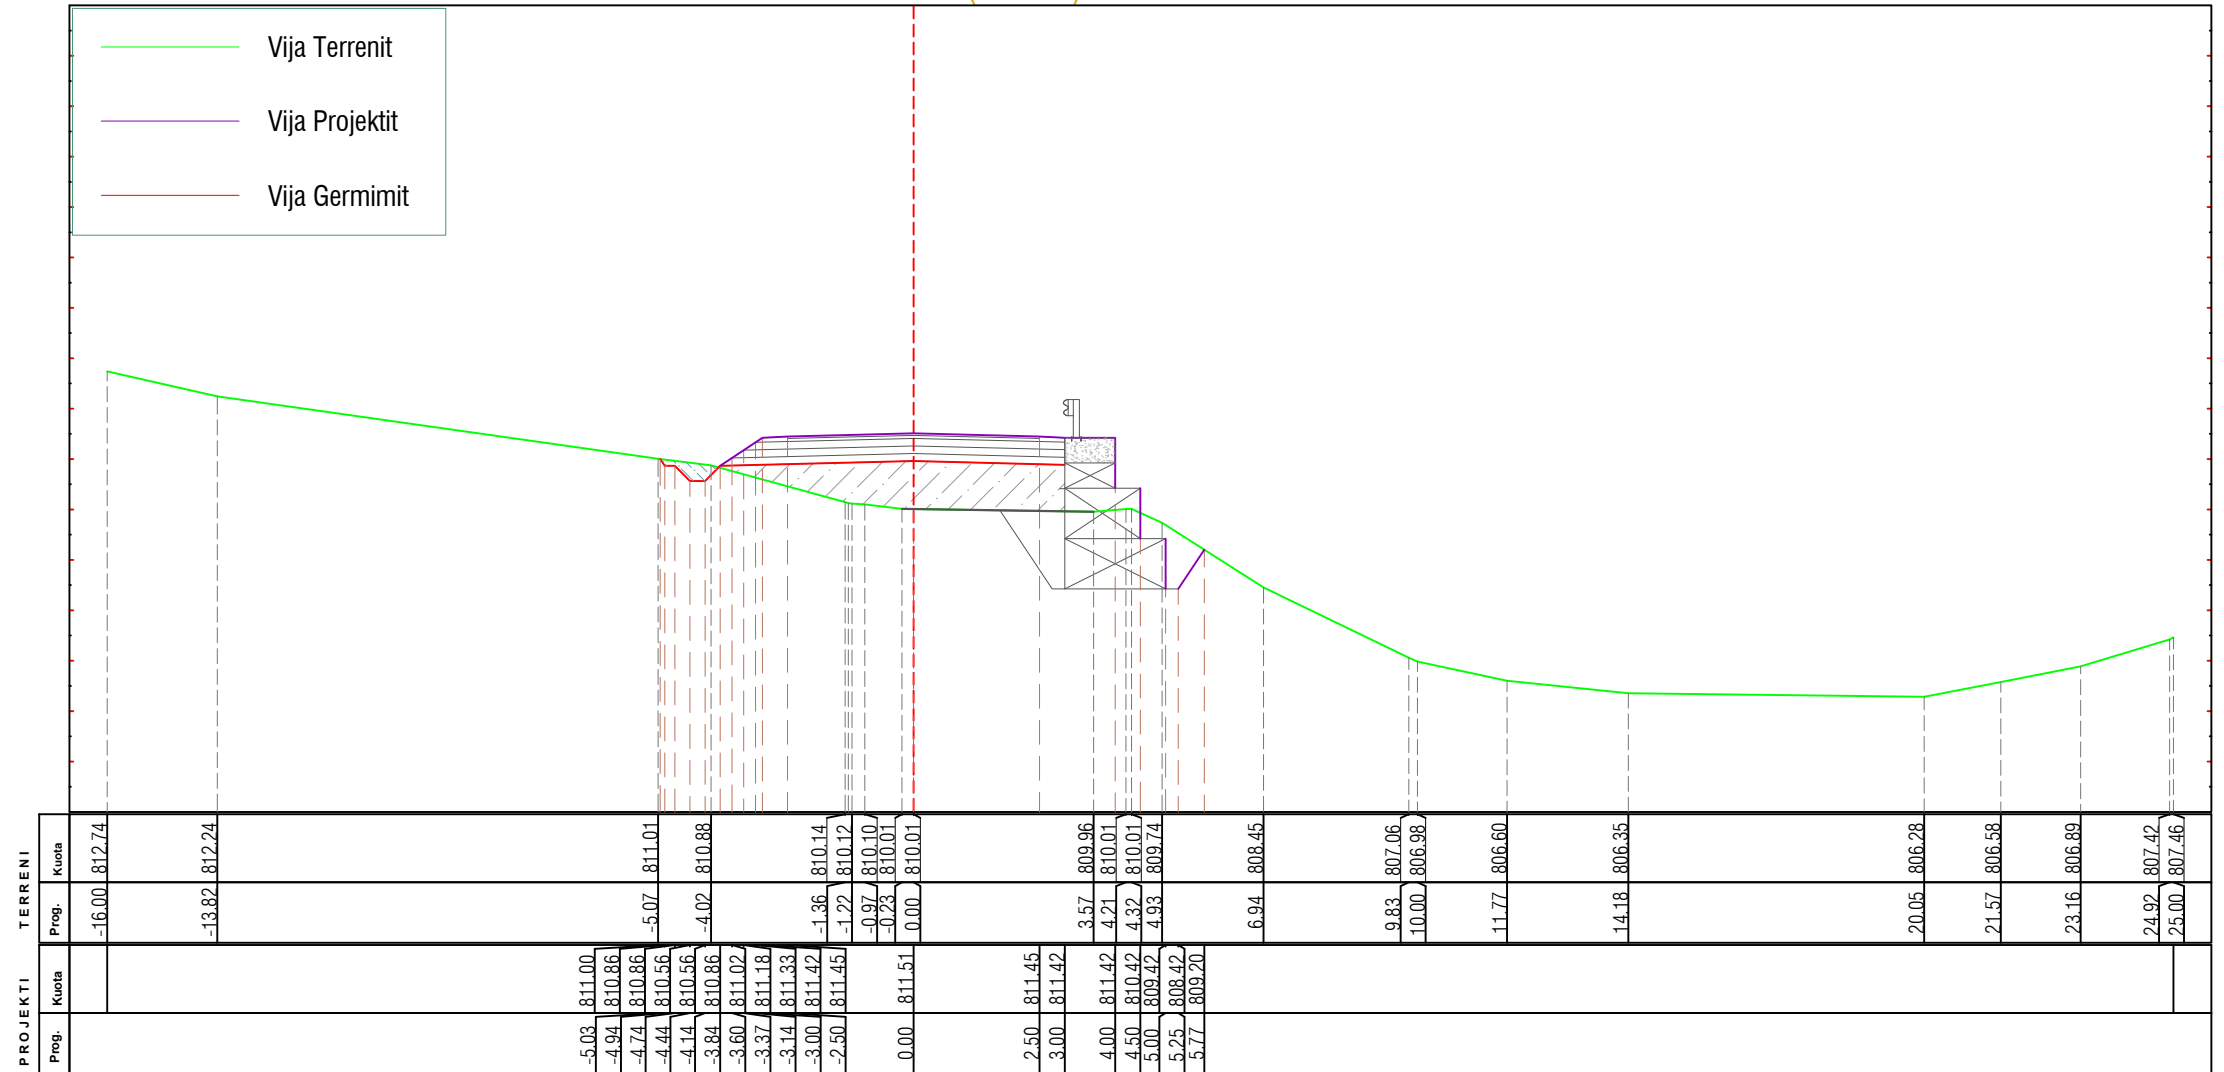


PROJEKTI	TERRENI	
	Prog.	Kuota
	-16.00	812.74
	-13.82	812.24
	-5.07	811.01
	-4.02	810.88
	-1.36	810.14
	-1.22	810.12
	-0.97	810.10
	-0.23	810.01
	0.00	810.01
	2.50	811.45
	3.00	811.42
	4.00	811.42
	4.50	810.42
	5.00	809.42
	5.25	808.42
	5.77	809.20
	6.94	808.45
	9.83	807.06
	10.00	806.98
	11.77	806.60
	14.18	806.35
	20.05	806.28
	21.57	806.58
	23.16	806.89
	24.92	807.42
	25.00	807.46



<p><b>AUTORITETI KONTRAKTOR</b> Autoriteti Rrugor Shqiptar (ARRSh) Adresa: Rruga Sami Frashëri nr.33*, Tiranë tele/Fax: +355 4 2234487, e-mail: info@arrsh.gov.al Adresa e ueb-faqes: www.arrsh.gov.al</p>	<p><b>PERFITUESI</b> DREJTORIA RAJONIT VERIOR SHODER Adresa: Lgji: "3 Heronjt", Rr: "At Zef Valentini", Shkoder ueb-faqes: arrsh.gov.al/ Drejtorite Rajonale</p>	<p><b>PROJEKTUESI</b> GJEOKONSULT &amp; CO SH.P.K. Adresa: Rruga Sami Frashëri Pallati 45, Shkalla e IV Kati 2, Tiranë e-mail: gjeokonsult@hotmail.com</p>	<p>Objekti : <b>Hartim Projekti : Ndërhyrje emergjence në Km 5+500 dhe Km 13+000, rehabilitimi i argjinaturave të "Përroit të Thate" në segmentin "Dedaj - Bogë"</b></p>		<p>SHKALLA</p> <p>1:150</p>	<p>FLETA</p> <p>CS - (13)</p>
			<p>Faza : Projekt Zbatim</p>	<p>Profilet Terthore (km13+000)</p>	<p>2023</p>	<p>Format A3</p>

AX-Rr.Bogë\_(km 13+000)  
Km.0+130.00 (CS-14)


Tabela e Siperfaqeve	
Sip.Germim	0.00 (m2)
Sip.Mbushje	9.35 (m2)

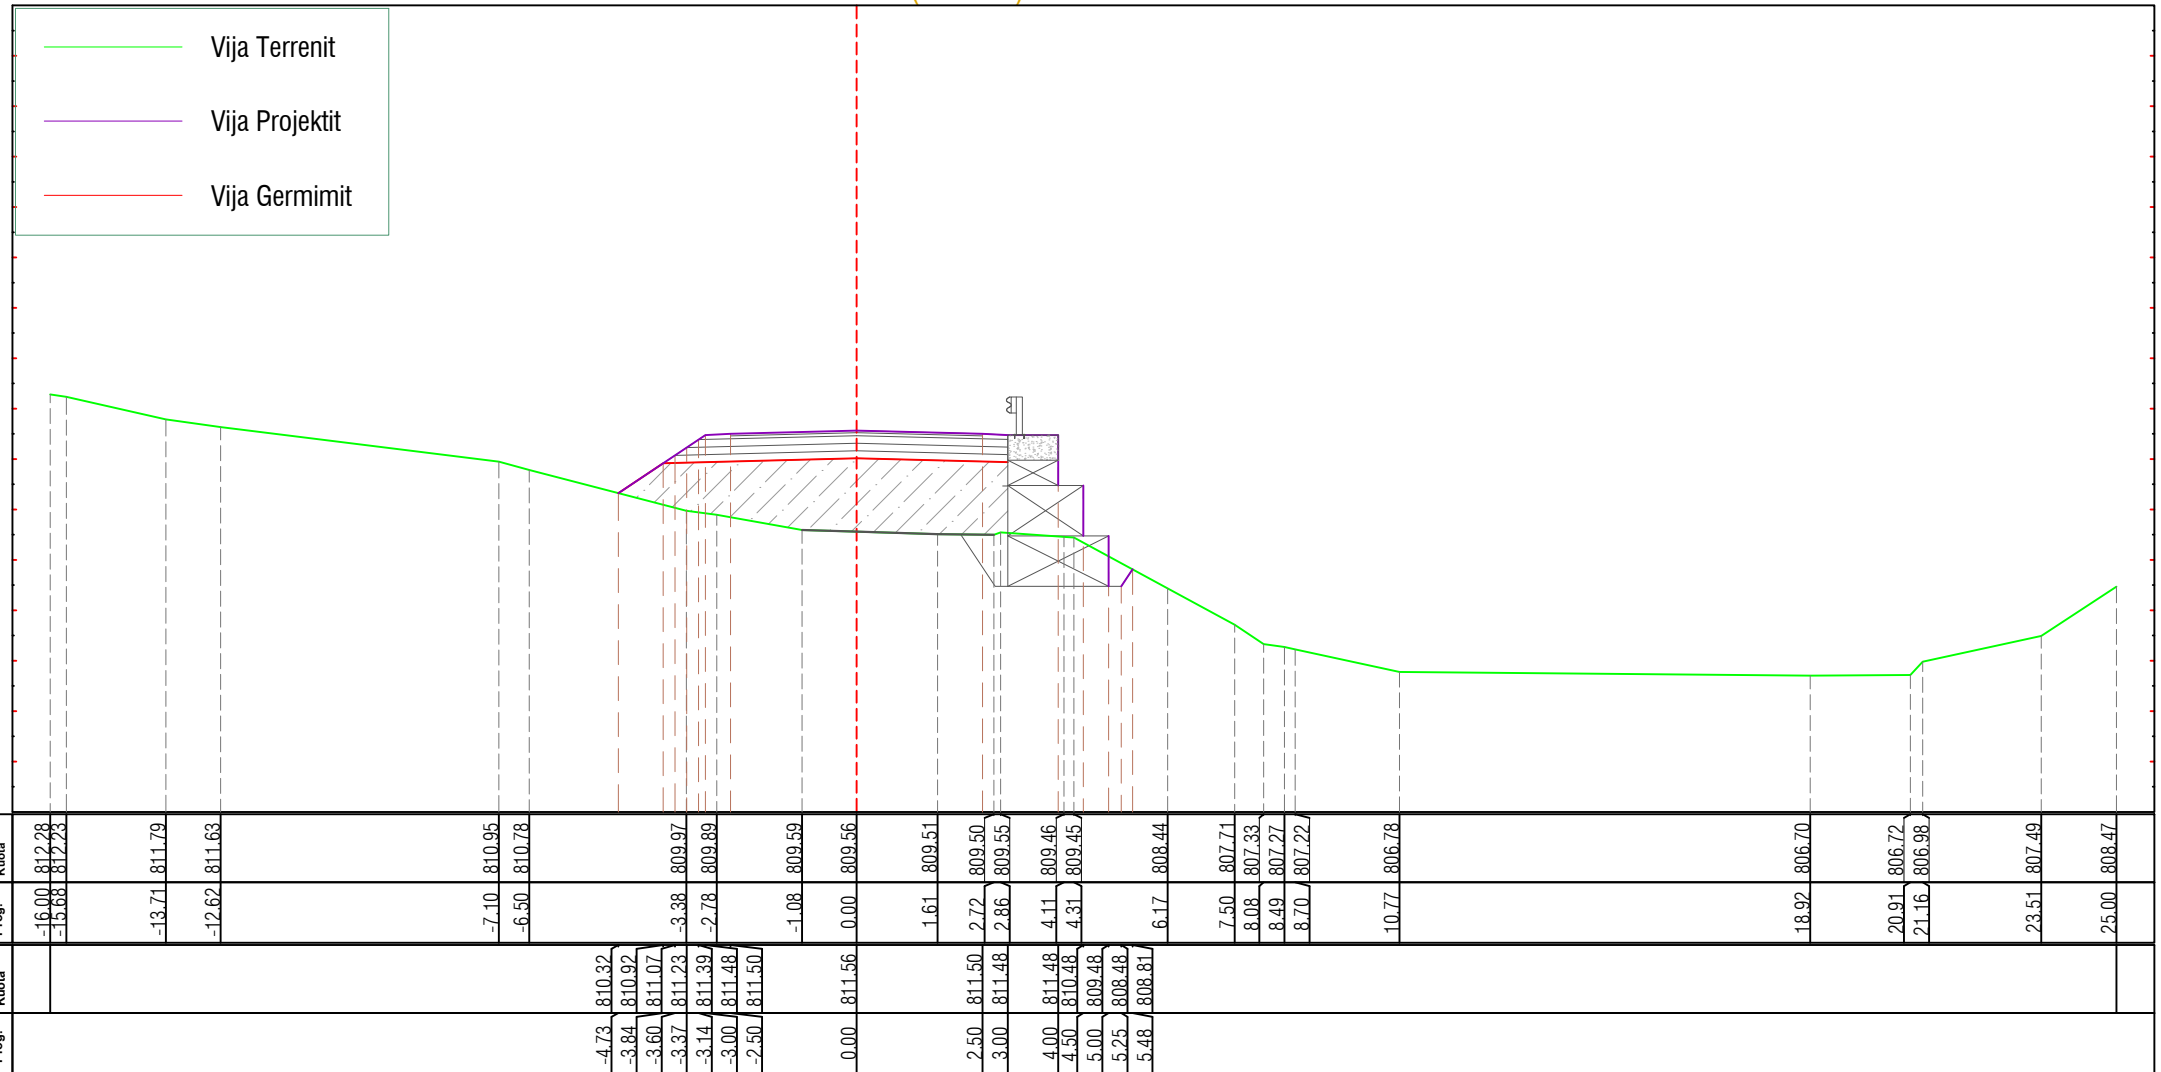

<p><b>AUTORITETI KONTRAKTOR</b> Autoriteti Rrugor Shqiptar (ARRSh) Adresa: Rruga Sami Frashëri nr.33, Tiranë tele/Fax: +355 4 2234487, e-mail: info@arrsh.gov.al Adresa e ueb-faqes: www.arrsh.gov.al</p>	<p><b>PERFITUESI</b> DREJTORIA RAJONIT VERIOR SHODER Adresa: Lgji: "3 Heronjt", Rr: "At Zef Valentini", Shkoder ueb-faqes: arrsh.gov.al/ Drejtorite Rajonale</p>	<p><b>PROJEKTUESI</b> GJEOKONSULT &amp; CO SH.P.K. Adresa: Rruga Sami Frashëri Pallati 45, Shkalla 1 N, Kati 2, Tiranë e-mail: gjeokonsult@hotmail.com</p>	<p>Objekti : <b>Hartim Projekti : Ndërhyrje emergjence në Km 5+500 dhe Km 13+000, rehabilitimi i argjinaturave të "Përroit të Thate" në segmentin "Dedaj - Bogë"</b></p>		<p>SHKALLA 1:150</p>	<p>FLETA CS - (14)</p>
			<p>Faza : <b>Projekt Zbatim</b></p>	<p>Profilet Terthore (km13+000)</p>	<p>2023</p>	<p>Format A3</p>

AX-Rr.Boge\_(km 13+000)  
Km.0+140.00 (CS-15)


Tabela e Siperfaqeve	
Sip.Germim	0.00 (m2)
Sip.Mbushje	12.36 (m2)

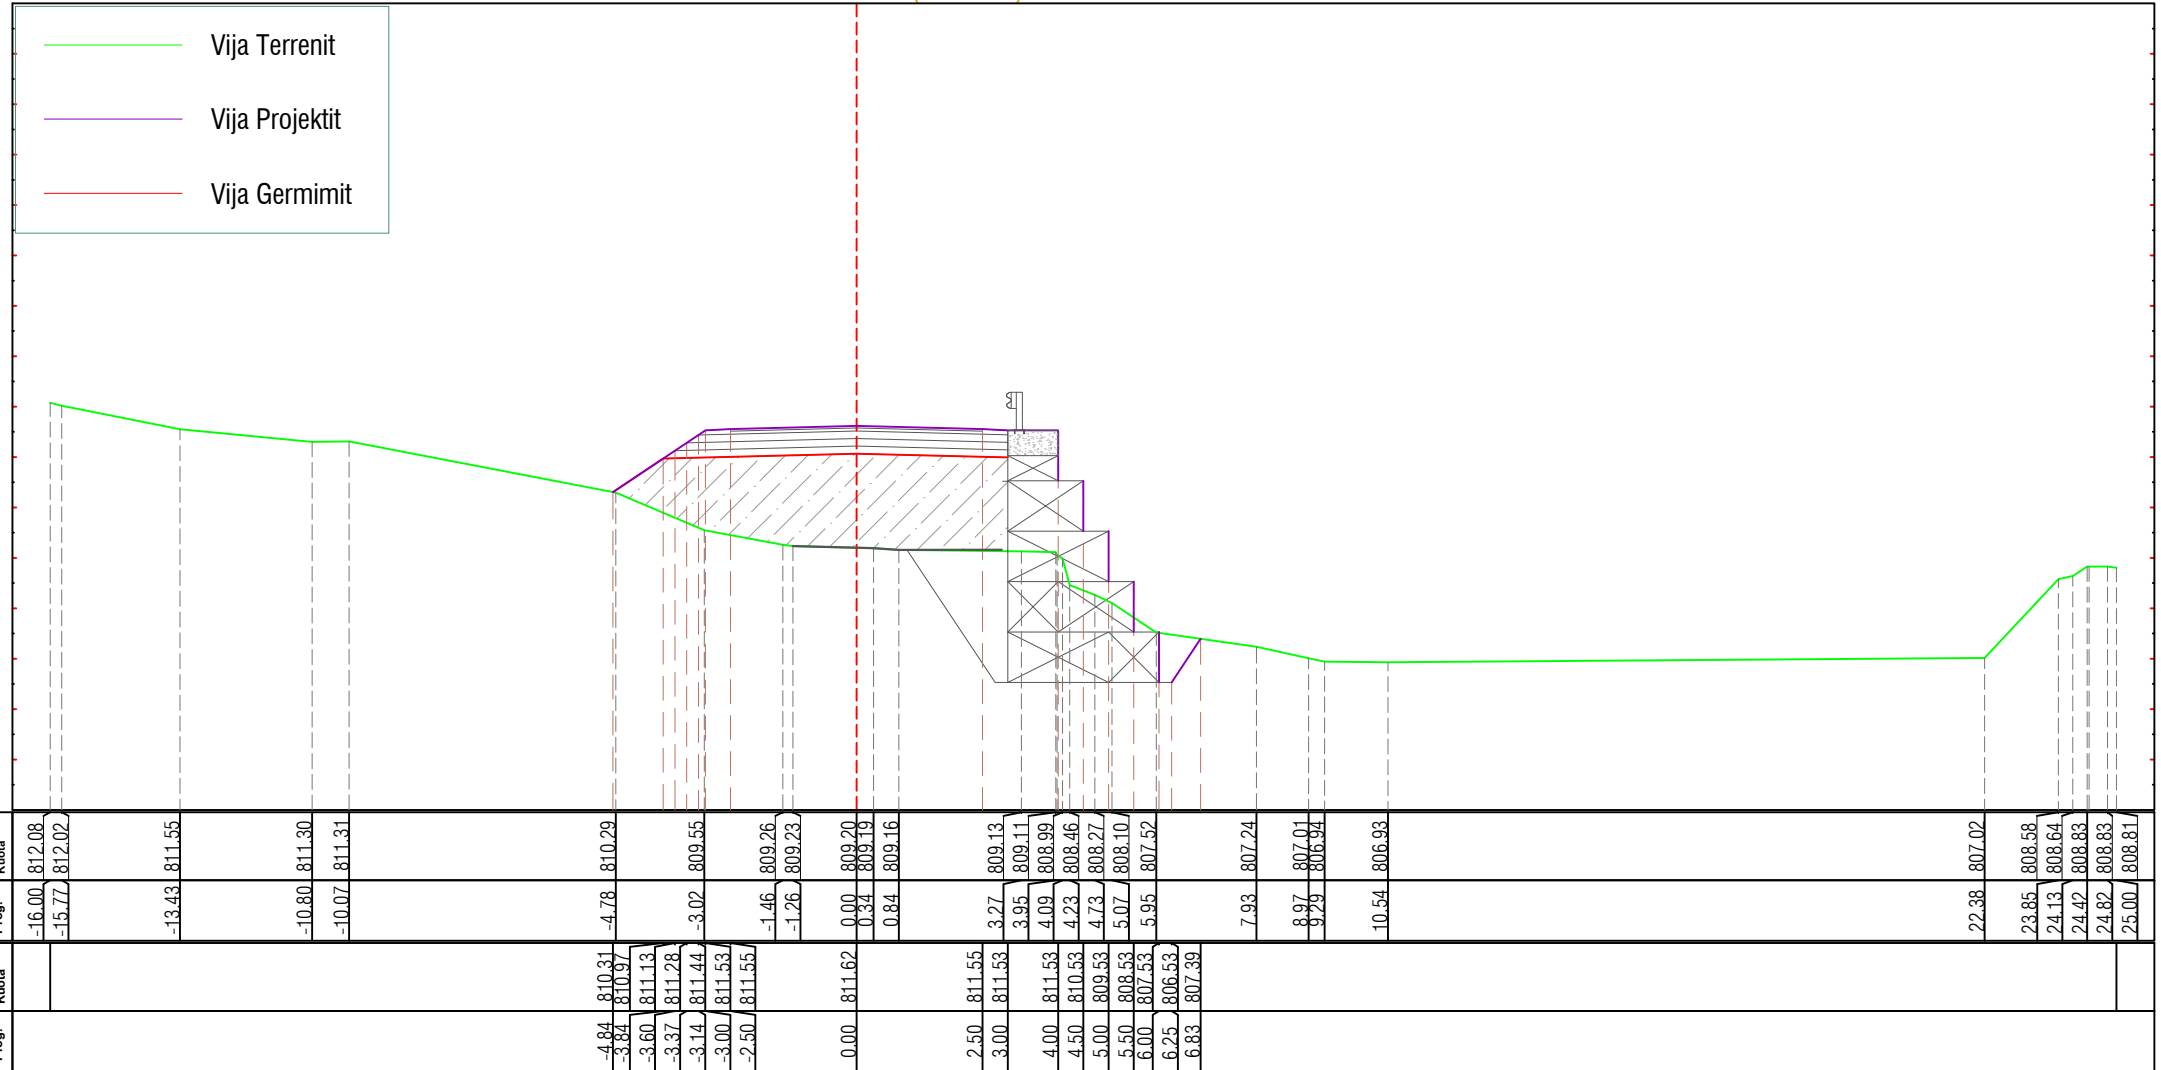

<p><b>AUTORITETI KONTRAKTOR</b> Autoriteti Rrugor Shqiptar (ARRSh) Adresa: Rruga Sami Frashëri nr.33*, Tiranë tele/Fax: +355 4 2234487, e-mail: info@arrsh.gov.al Adresa e ueb-faqes: www.arrsh.gov.al</p>	<p><b>PERFITUESI</b> DREJTORIA RAJONIT VERIOR SHODER Adresa: Lgji: "3 Heronj", Rr: "At Zef Valentini", Shkoder ueb-faqes: arrsh.gov.al/ Drejtorite Rajonale</p>	<p><b>PROJEKTUESI</b> GJEOKONSULT &amp; CO SH.P.K. Adresa: Rruga Sami Frashëri Pallati 45, Shkalla 1 N, Kati 2, Tiranë e-mail: gjeokonsult@hotmail.com</p>	<p>Objekti : <b>Hartim Projekti : Ndërhyrje emergjence në Km 5+500 dhe Km 13+000, rehabilitimi i argjinaturave të "Përroit të Thate" në segmentin "Dedaj - Bogë"</b></p>	<p><b>SHKALLA</b> 1:150</p>	<p><b>FLETA</b> CS - (15)</p>
			<p>Faza : <b>Projekt Zbatim</b></p>	<p>Profilet Terthore (km13+000)</p>	<p>2023</p>

AX-Rr.Boge\_(km 13+000)  
Km.0+150.00 (CS-16)


Tabela e Siperfaqeve	
Sip.Germim	0.00 (m2)
Sip.Mbushje	13.50 (m2)

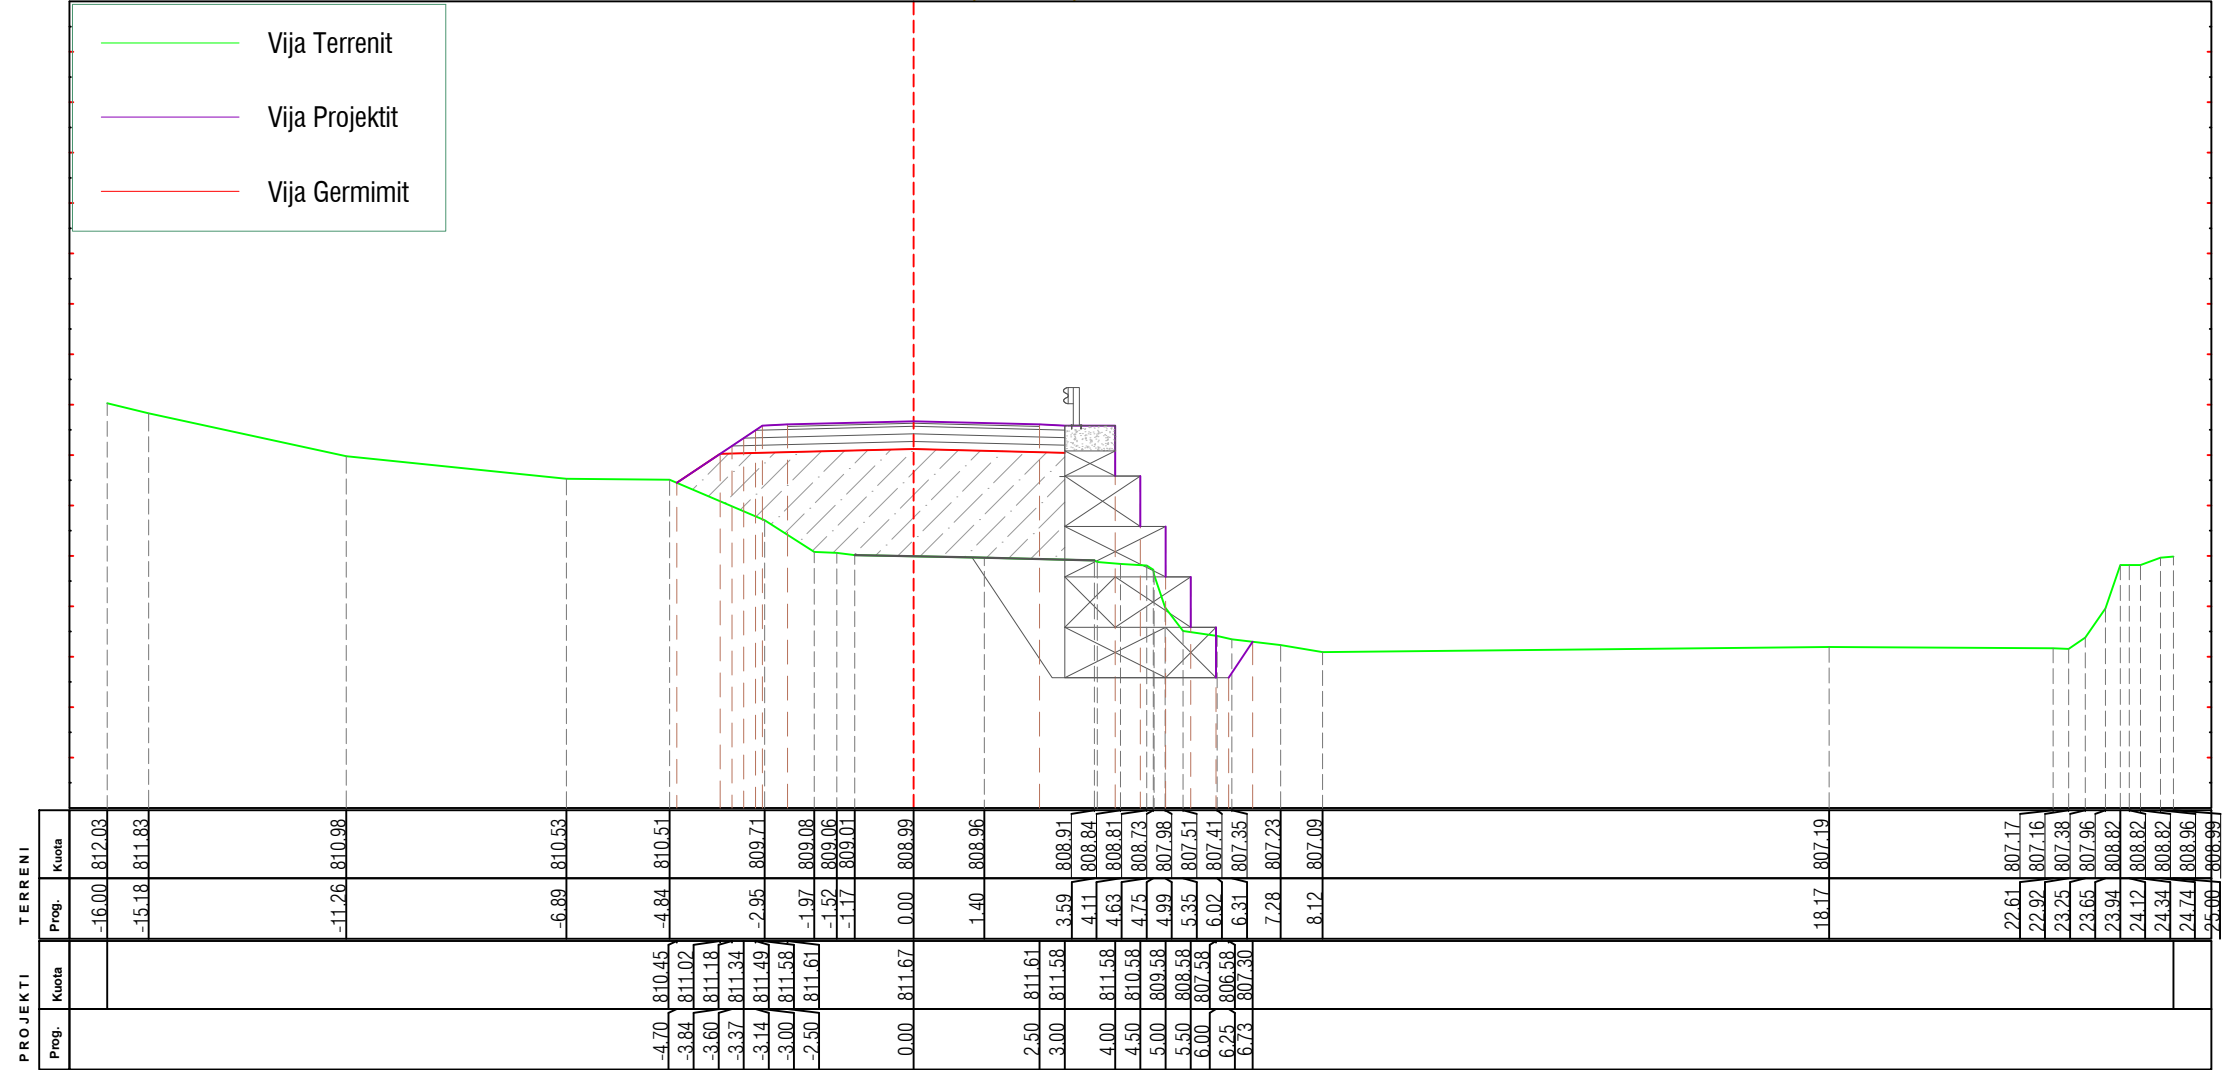



<p><b>AUTORITETI KONTRAKTOR</b> Autoriteti Rrugor Shqiptar (ARRSh) Adresa: Rruga Sami Frashëri nr.33*, Tiranë tele/Fax: +355 4 2234487, e-mail: info@arrsh.gov.al Adresa e ueb-faqes: www.arrsh.gov.al</p>	<p><b>PERFITUESI</b> DREJTORIA RAJONIT VERIOR SHODER Adresa: Lgji: "3 Heronjt", Rr:" At Zef Valentini", Shkoder ueb-faqes: arrsh.gov.al/ Drejtorite Rajonale</p>	<p><b>PROJEKTUESI</b> GJEOKONSULT &amp; CO sh.p.k. Adresa: Rruga Sami Frashëri Pallati 45, Shkalla 1 N, Kati 2, Tiranë e-mail: gjeokonsult@hotmail.com</p>	<p>Objekti : <b>Hartim Projekti : Ndërhyrje emergjence në Km 5+500 dhe Km 13+000, rehabilitimi i argjinaturave të "Përroit të Thate" në segmentin "Dedaj - Bogë"</b></p>	SHKALLA	FLETA
				1:150	CS - (16)
Faza : Projekt Zbatim			Profilet Terthore (km13+000)	2023	Format A3

AX-Rr.Bogë\_(km 13+000)  
Km.0+160.00 (CS-17)

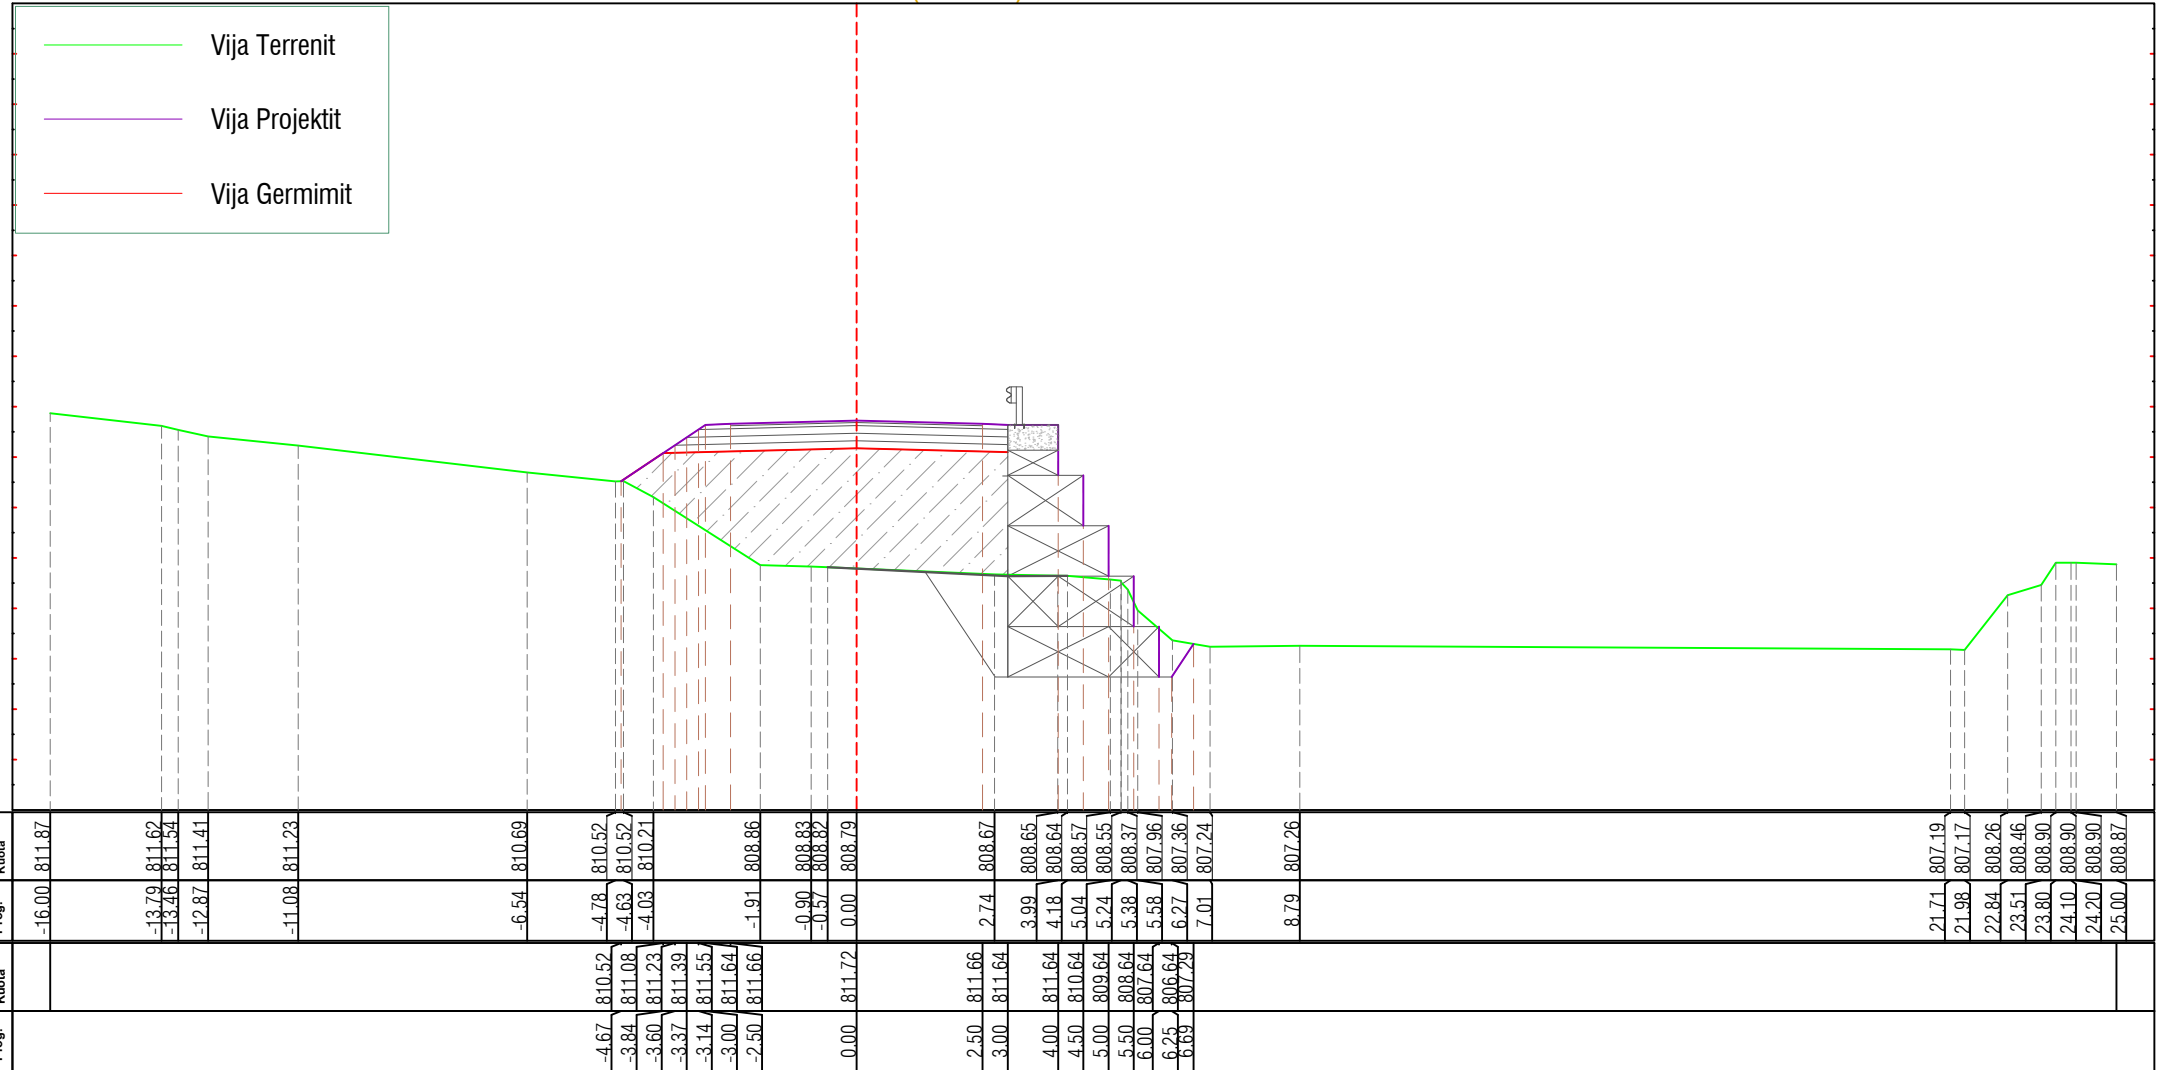Tabela e Siperfaqeve	
Sip.Germim	0.00 (m2)
Sip.Mbushje	15.22 (m2)




 <b>AUTORITETI KONTRAKTOR</b> Autoriteti Rrugor Shqiptar (ARRSh) Adresa: Rruga Sami Frashëri nr.33, Tiranë tele/Fax: +355 4 2234487, e-mail: info@arrsh.gov.al Adresa e ueb-faqes: www.arrsh.gov.al	<b>PERFITUESI</b> DREJTORIA RAJONIT VERIOR SHODER Adresa: Lgji: "3 Heronjt", Rr.: "At Zef Valentini", Shkoder ueb-faqes: arrsh.gov.al/ Drejtorite Rajonale	<b>PROJEKTUESI</b>  GJEOKONSULT & CO sh.p.k. Adresa: Rruga Sami Frashëri Pallati 45, Shkalla 1 N, Kati 2, Tiranë e-mail: gjeokonsult@hotmail.com	Objekti : <b>Hartim Projekti : Ndërhyrje emergjence në Km 5+500 dhe Km 13+000, rehabilitimi i argjinaturave të "Përroit të Thate" në segmentin "Dedaj - Bogë"</b>	SHKALLA 1:150	FLETA CS - (17)
			Faza : <b>Projekt Zbatim</b>	Profilet Terthore (km13+000)	2023



AX-Rr.Boge\_(km 13+000)  
Km.0+170.00 (CS-18)


Tabela e Siperfaqeve	
Sip.Germim	0.00 (m2)
Sip.Mbushje	19.95 (m2)

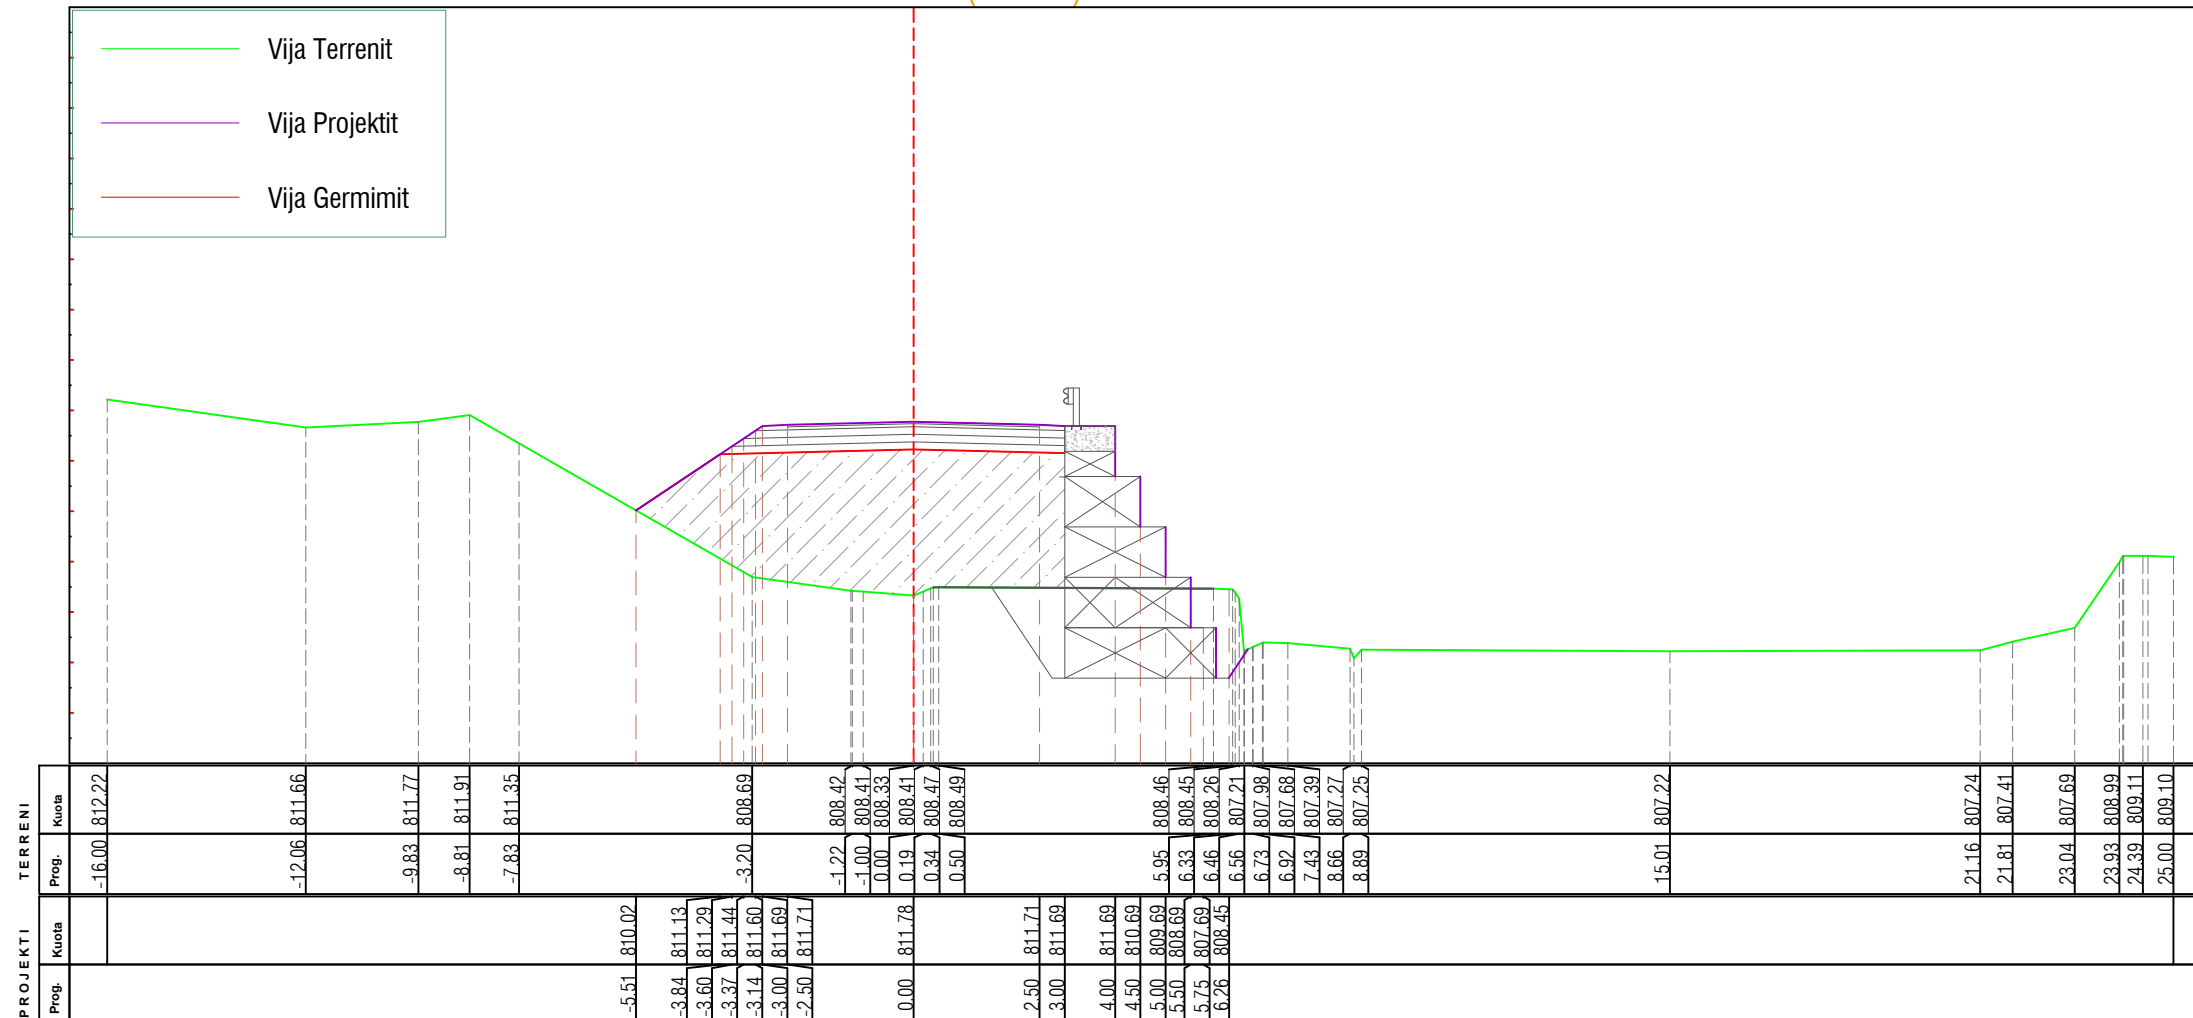

<p><b>AUTORITETI KONTRAKTOR</b> Autoriteti Rrugor Shqiptar (ARRSh) Adresa: Rruga Sami Frashëri nr.33, Tiranë tele/Fax: +355 4 2234487, e-mail: info@arrsh.gov.al Adresa e ueb-faqes: www.arrsh.gov.al</p>	<p><b>PERFITUESI</b> DREJTORIA RAJONIT VERIOR SHODER Adresa: Lgji: "3 Heronjt", Rr:" At Zef Valentini", Shkoder ueb-faqes: arrsh.gov.al/ Drejtorite Rajonale</p>	<p><b>PROJEKTUESI</b> GJEOKONSULT &amp; CO SH.P.K. Adresa: Rruga Sami Frashëri Pallati 45, Shkalla 4 N, Kati 2, Tiranë e-mail: gjeokonsult@hotmail.com</p>	Objekti : <b>Hartim Projekti : Ndërhyrje emergjence në Km 5+500 dhe Km 13+000, rehabilitimi i argjinaturave të "Përroit të Thate" në segmentin "Dedaj - Bogë"</b>	SHKALLA	FLETA
			Faza : <b>Projekt Zbatim</b>	Profilet Terthore (km13+000)	1:150
				2023	Format A3



Tabela e Siperfaqeve	
Sip.Germim	0.00 (m2)
Sip.Mbushje	0.00 (m2)

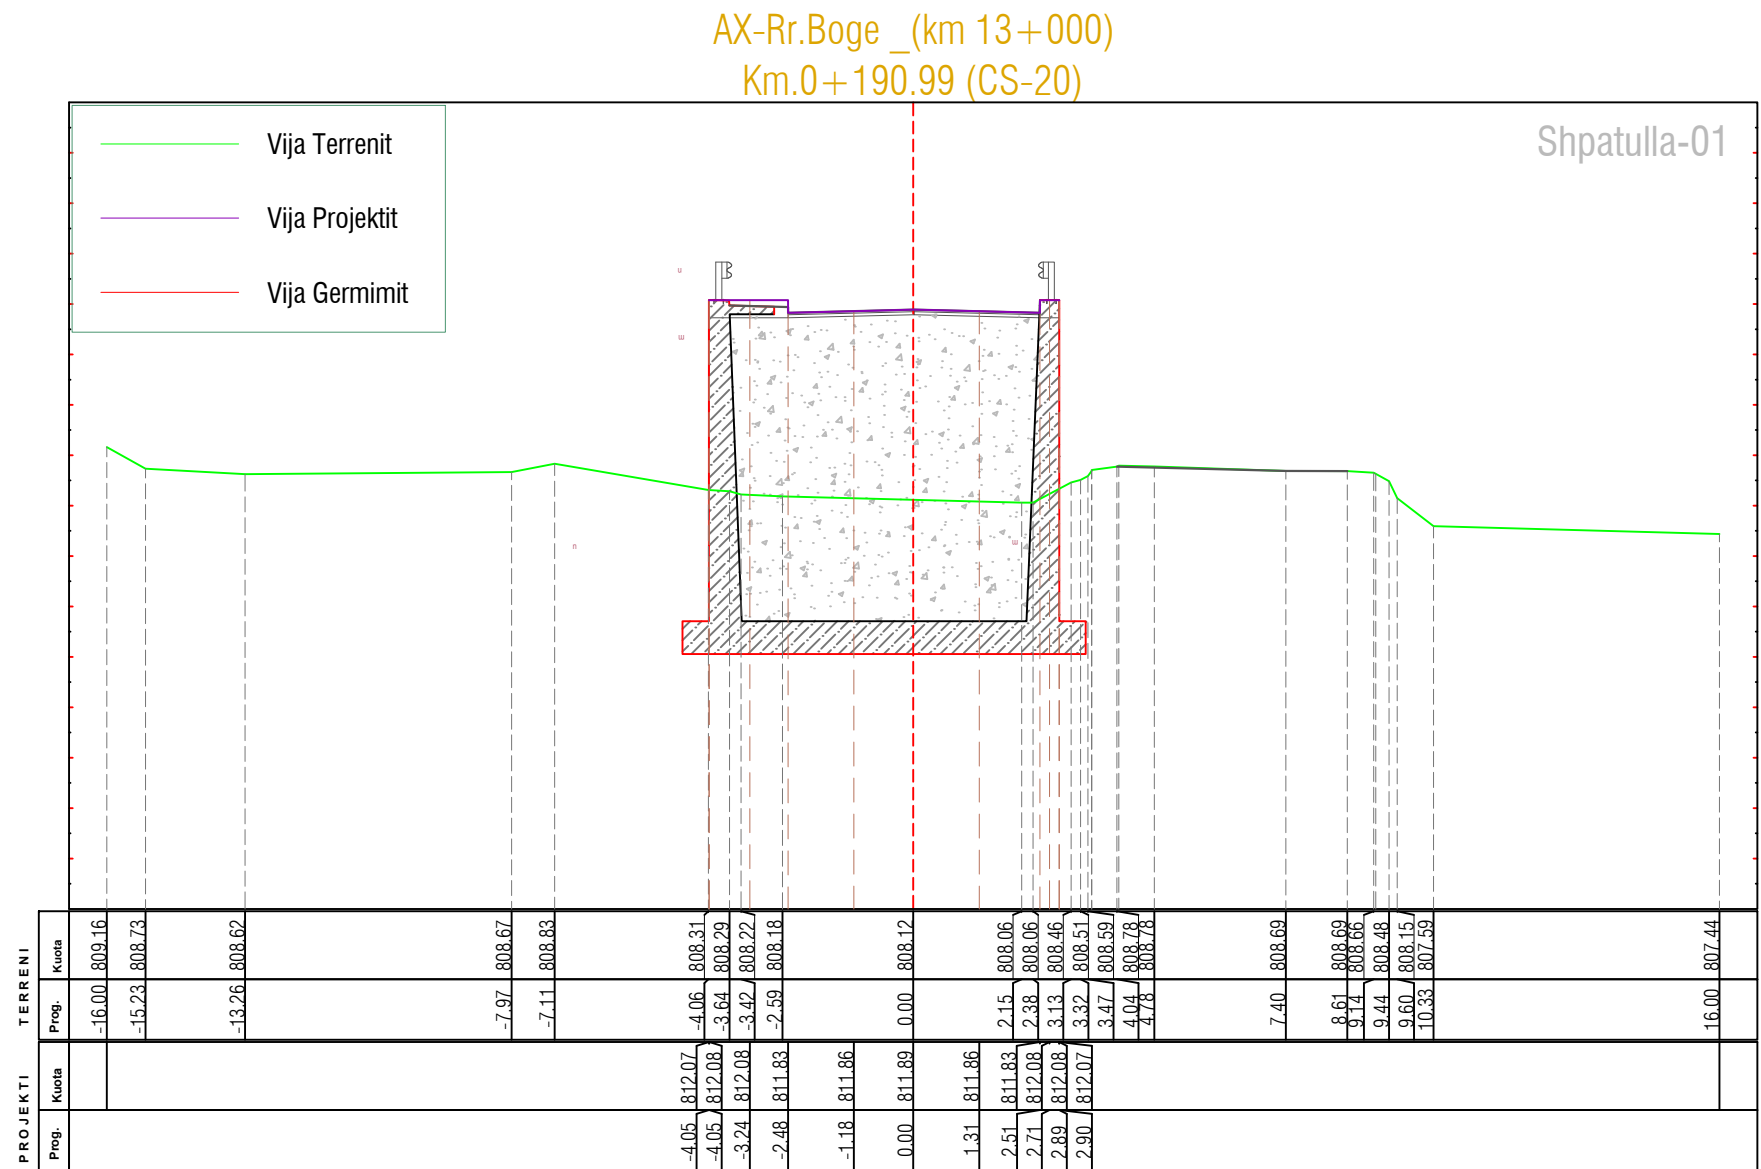





 <b>AUTORITETI KONTRAKTOR</b> Autoriteti Rrugor Shqiptar (ARRSh) Adresa: Rruga Sami Frashëri nr.33, Tiranë tele/Fax: +355 4 2234487, e-mail: info@arrsh.gov.al Adresa e ueb-faqes: www.arrsh.gov.al	<b>PERFITUESI</b> DREJTORIA RAJONIT VERIOR SHODER Adresa: Lgji: "3 Heronjt", Rr: "At Zef Valentini", Shkoder ueb-faqes: arrsh.gov.al/ Drejtorite Rajonale	<b>PROJEKTUESI</b>  <b>GJEOKONSULT &amp; CO sh.p.k</b> Adresa: Rruga Sami Frashëri Pallati 45, Shkalla 1 N, Kati 2, Tiranë e-mail: gjeokonsult@hotmail.com	<b>Objekti :</b> Hartim Projekti : Ndërhyrje emergjence në Km 5+500 dhe Km 13+000, rehabilitimi i argjinaturave të "Përroit të Thate" në segmentin "Dedaj - Bogë"		<b>SHKALLA</b> 1:150 2023	<b>FLETA</b> CS - (20) Format A3
			<b>Faza :</b> Projekt Zbatim	Profilet Terthore (km13+000)		

Tabela e Siperfaqeve	
Sip.Germim	0.00 (m2)
Sip.Mbushje	0.00 (m2)




<p><b>AUTORITETI KONTRAKTOR</b> Autoriteti Rrugor Shqiptar (ARRSh) Adresa: Rruga Sami Frashëri nr.33*, Tiranë tele/Fax: +355 4 2234487, e-mail: info@arrsh.gov.al Adresa e ueb-faqes: www.arrsh.gov.al</p>	<p><b>PERFITUESI</b> DREJTORIA RAJONIT VERIOR SHODER Adresa: Lgji: "3 Heronjt", Rr:" At Zef Valentini" ,Shkoder ueb-faqes: arrsh.gov.al/ Drejtorite Rajonale</p>	<p><b>PROJEKTUESI</b> GJEOKONSULT &amp; CO sh.p.k Adresa: Rruga Sami Frashëri Pallati 45, Shkalla 1 N, Kati 2, Tiranë e-mail: gjeokonsult@hotmail.com</p>	<p>Objekti : <b>Hartim Projekti : Ndërhyrje emergjence në Km 5+500 dhe Km 13+000, rehabilitimi i argjinaturave të "Përroit të Thate" në segmentin "Dedaj - Bogë"</b></p> <p>Faza : Projekt Zbatim</p>	<p>Profilet Terthore (km13+000)</p>	SHKALLA	FLETA
					1:150	CS - (21)
					2023	Format A3

Tabela e Siperfaqeve	
Sip.Germim	0.00 (m2)
Sip.Mbushje	0.00 (m2)

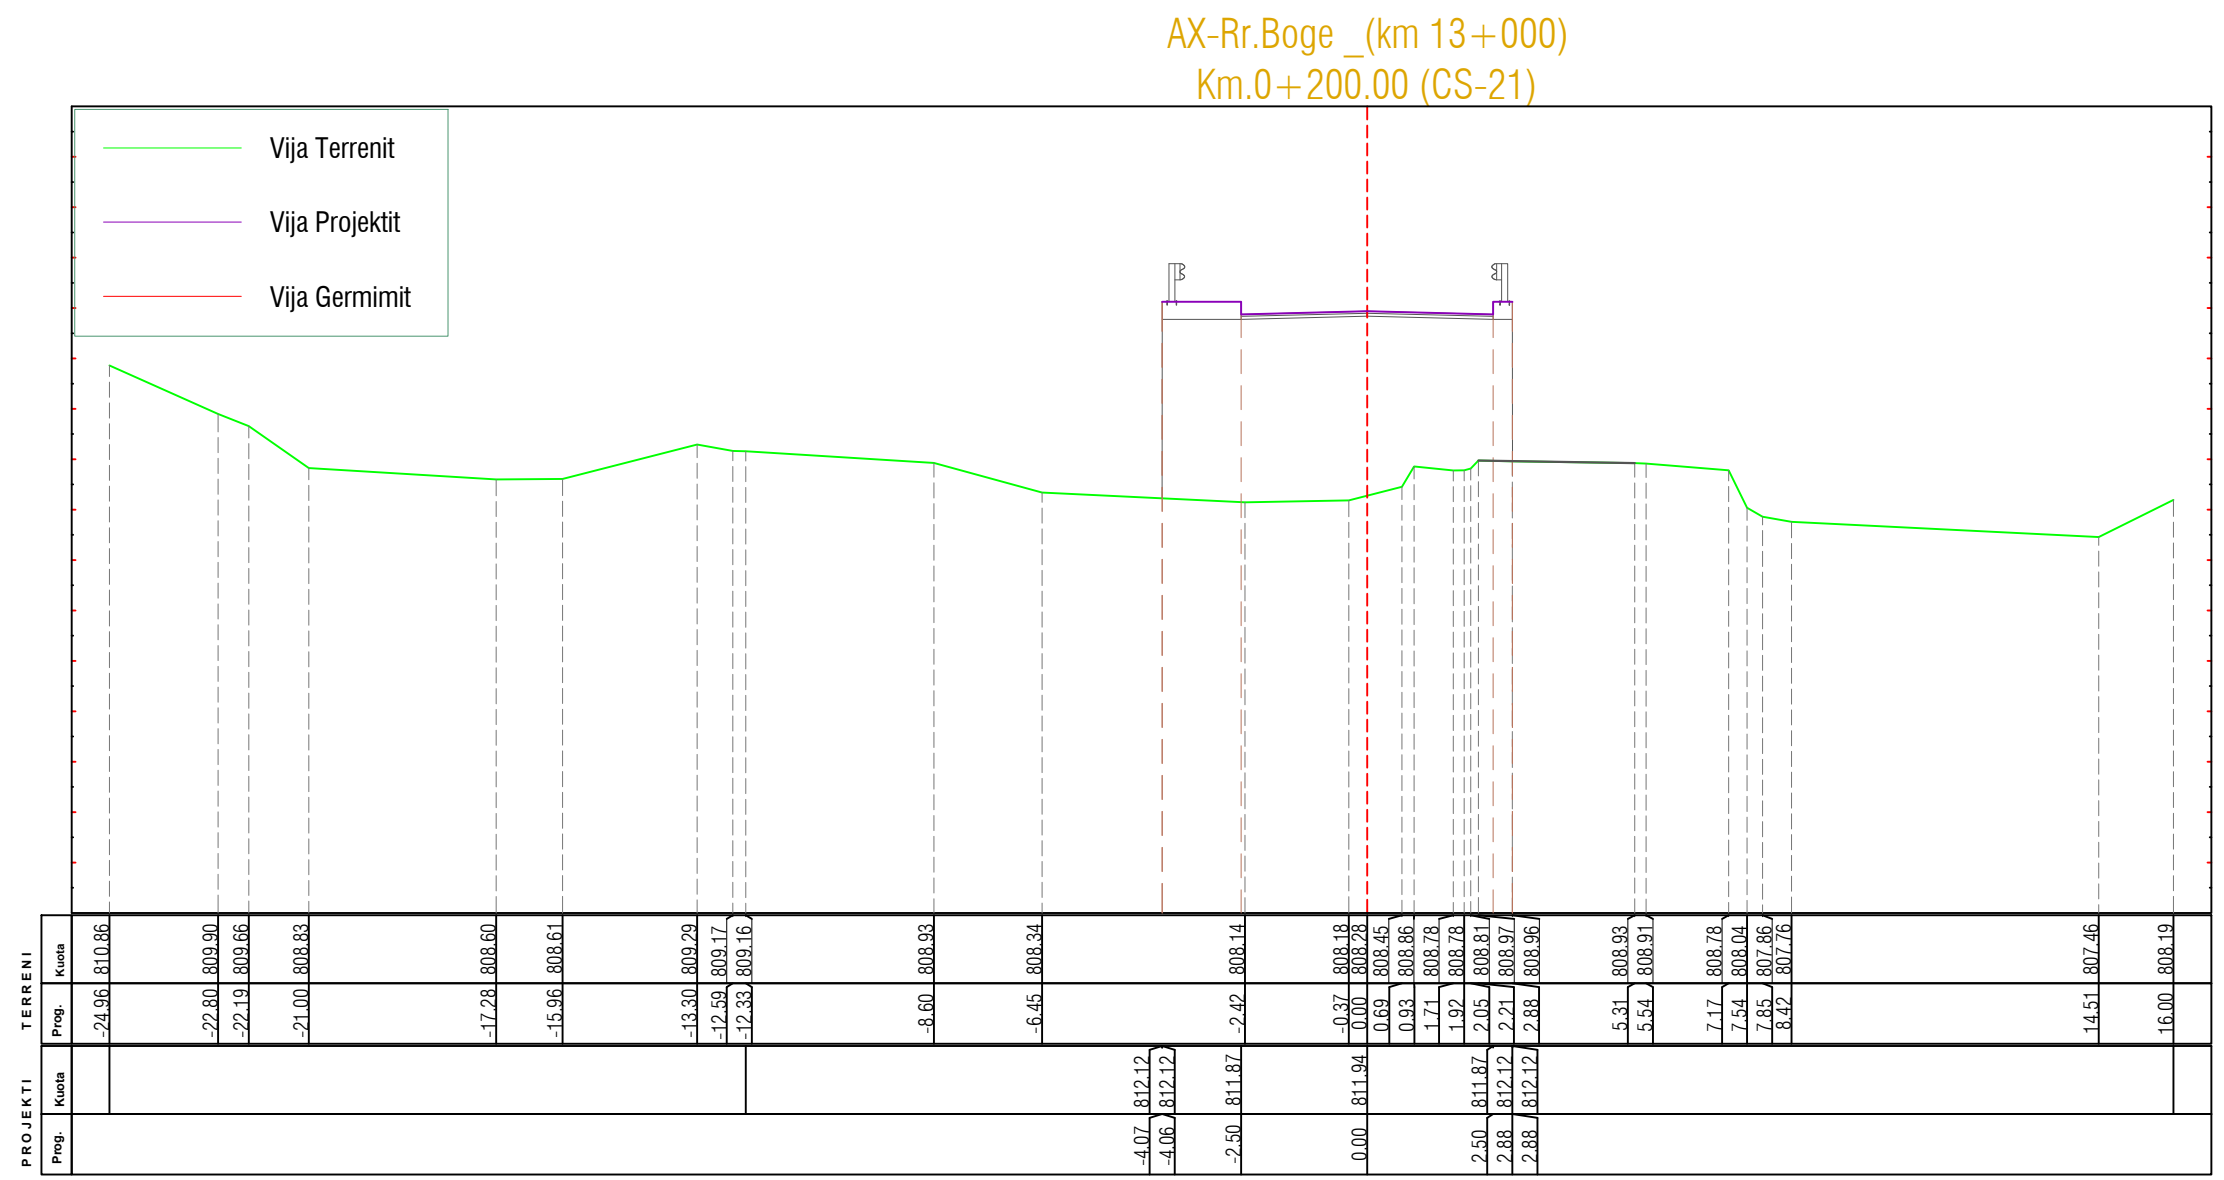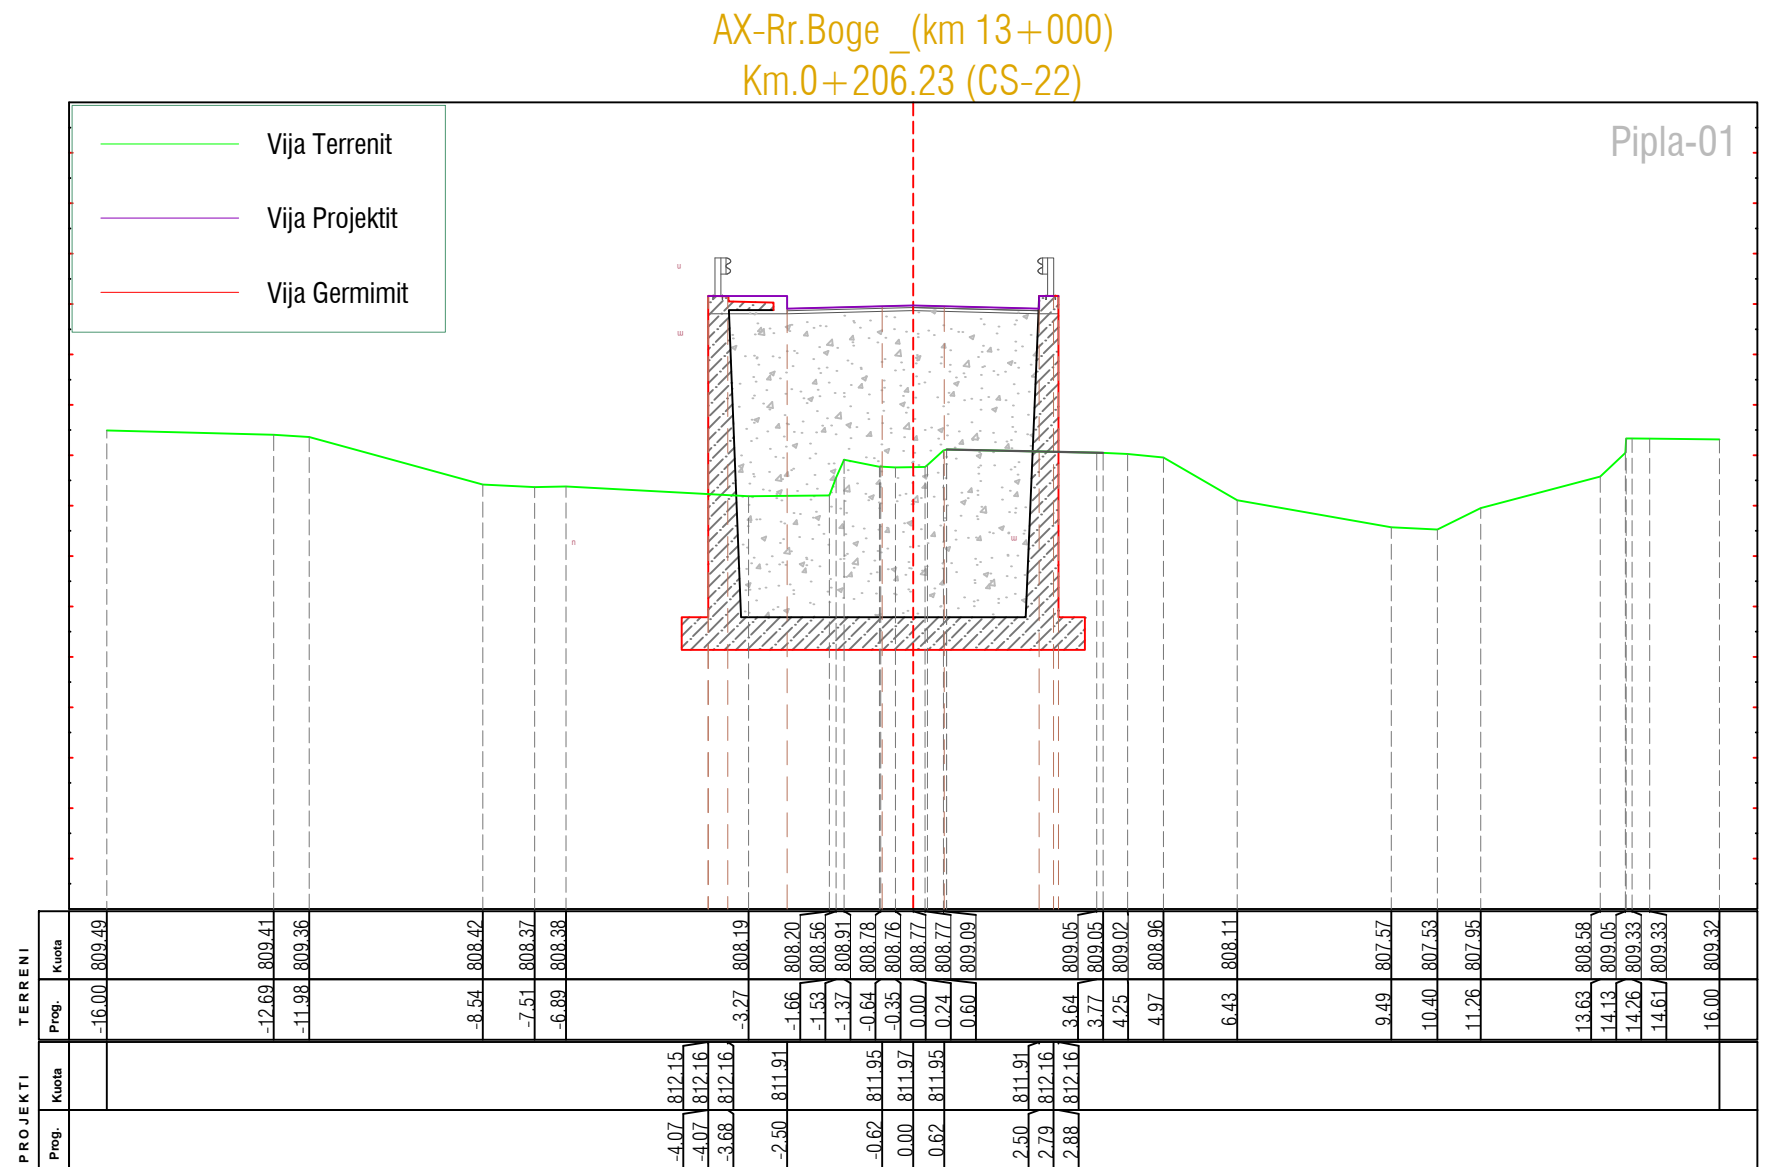

 <b>AUTORITETI KONTRAKTOR</b> Autoriteti Rrugor Shqiptar (ARRSh) Adresa: Rruga Sami Frashëri nr.33, Tiranë tele/Fax: +355 4 2234487, e-mail: info@arrsh.gov.al Adresa e ueb-faqes: www.arrsh.gov.al	<b>PERFITUESI</b> DREJTORIA RAJONIT VERIOR SHODER Adresa: Lgji: "3 Heronjt", Rr:" At Zef Valentini", Shkoder ueb-faqes: arrsh.gov.al/ Drejtorite Rajonale	<b>PROJEKTUESI</b>  GJEOKONSULT & CO sh.p.k. Adresa: Rruga Sami Frashëri Pallati 45, Shkalla 1 N, Kati 2, Tiranë e-mail: gjeokonsult@hotmail.com	<b>Objekti :</b> Hartim Projekti : Ndërhyrje emergjence në Km 5+500 dhe Km 13+000, rehabilitimi i argjinaturave të "Përroit të Thate" në segmentin "Dedaj - Bogë"  <b>Faza :</b> Projekt Zbatim	<b>SHKALLA</b> 1:150 2023	<b>FLETA</b> CS - (22) Format A3

Tabela e Siperfaqeve	
Sip.Germim	0.00 (m2)
Sip.Mbushje	0.00 (m2)

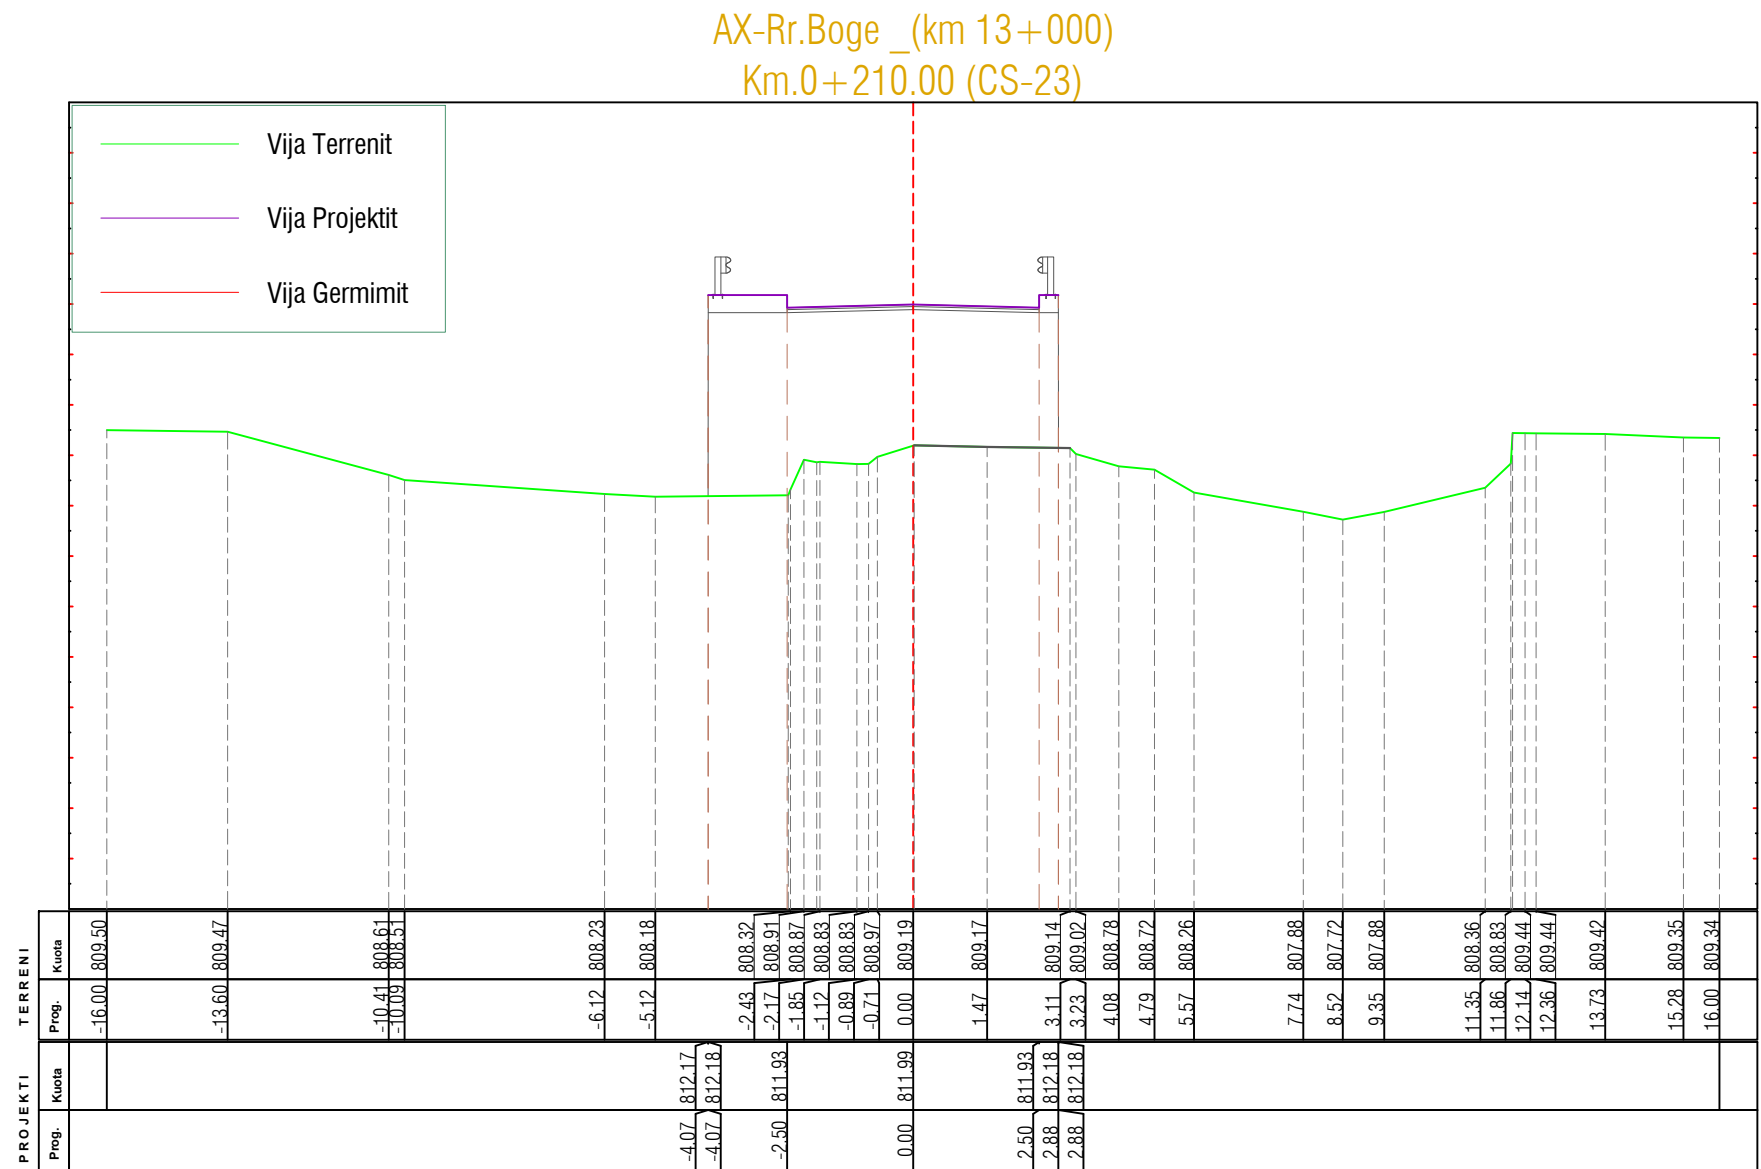


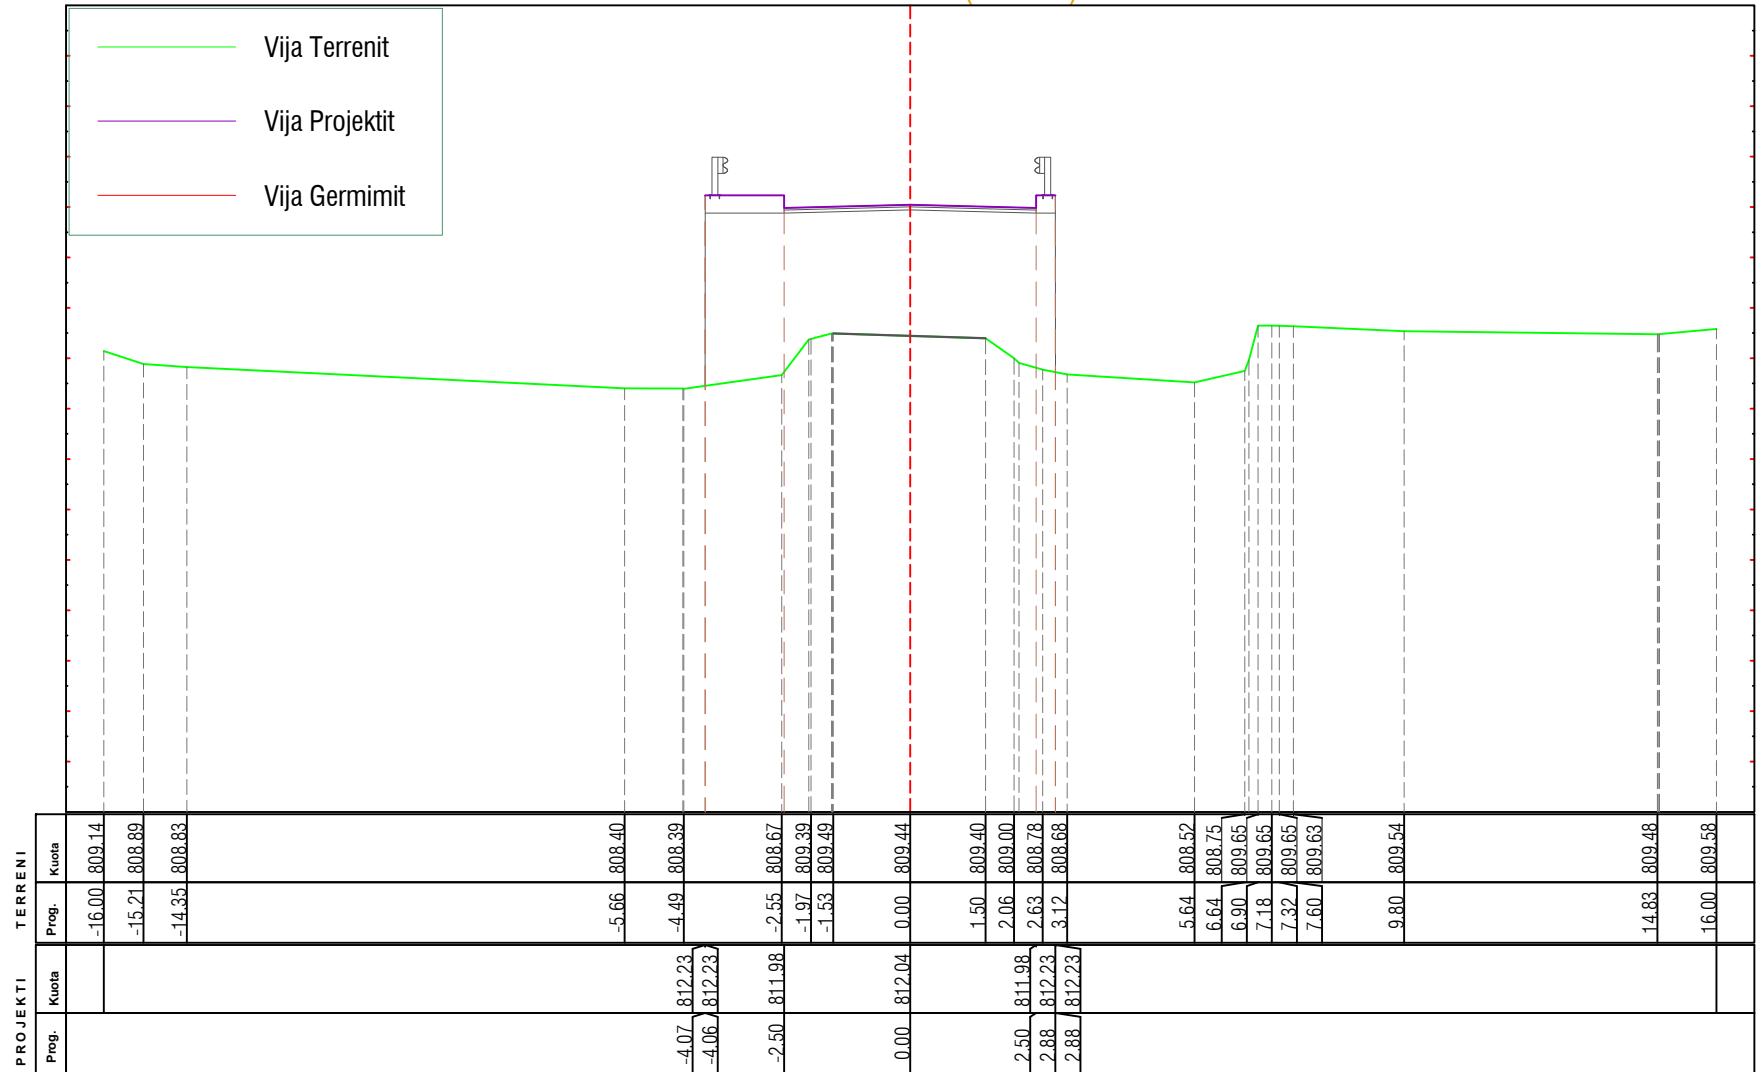
 <b>AUTORITETI KONTRAKTOR</b> Autoriteti Rrugor Shqiptar (ARRSh) Adresa: Rruga Sami Frashëri nr.33*, Tiranë tele/Fax: +355 4 2234487, e-mail: info@arrsh.gov.al Adresa e ueb-faqes: www.arrsh.gov.al	<b>PERFITUESI</b> DREJTORIA RAJONIT VERIOR SHODER Adresa: Lgji: "3 Heronjt", Rr: "At Zef Valentini", Shkoder ueb-faqes: arrsh.gov.al/ Drejtorite Rajonale	<b>PROJEKTUESI</b>  GJEOKONSULT & CO sh.p.k. Adresa: Rruga Sami Frashëri Pallati 45, Shkalla 1 N, Kati 2, Tiranë e-mail: gjeokonsult@hotmail.com	<b>Objekti :</b> Hartim Projekti : Ndërhyrje emergjence në Km 5+500 dhe Km 13+000, rehabilitimi i argjinaturave të "Përroit të Thatë" në segmentin "Dedaj - Bogë"		<b>SHKALLA</b> 1:150 2023	<b>FLETA</b> CS - (23) Format A3
			<b>Faza :</b> Projekt Zbatim	Profilet Terthore (km13+000)		

Tabela e Siperfaqeve	
Sip.Germim	0.00 (m2)
Sip.Mbushje	0.00 (m2)

AX-Rr.Boge\_(km 13+000)  
Km.0+220.00 (CS-24)




<p><b>AUTORITETI KONTRAKTOR</b> Autoriteti Rrugor Shqiptar (ARRSh) Adresa: Rruga Sami Frashëri nr.33*, Tiranë tele/Fax: +355 4 2234487, e-mail: info@arrsh.gov.al Adresa e ueb-faqes: www.arrsh.gov.al</p>	<p><b>PERFITUESI</b> DREJTORIA RAJONIT VERIOR SHODER Adresa: Lgji: "3 Heronjt", Rr: "At Zef Valentini", Shkoder ueb-faqes: arrsh.gov.al/ Drejtorite Rajonale</p>	<p><b>PROJEKTUESI</b> GJEOKONSULT &amp; CO sh.p.k. Adresa: Rruga Sami Frashëri Pallati 45, Shkalla 1 N, Kati 2, Tiranë e-mail: gjeokonsult@hotmail.com</p>	<p>Objekti : <b>Hartim Projekti : Ndërhyrje emergjence në Km 5+500 dhe Km 13+000, rehabilitimi i argjinaturave të "Përroit të Thate" në segmentin "Dedaj - Bogë"</b></p>		SHKALLA	FLETA
			Faza : Projekt Zbatim	Profilet Terthore (km13+000)	1:150	CS - (24)
				2023	Format A3	

AX-Rr.Boge\_(km 13+000)  
Km.0+221.47 (CS-25)

Shpatulla-02

Tabela e Siperfaqeve	
Sip.Germim	0.00 (m2)
Sip.Mbushje	0.00 (m2)

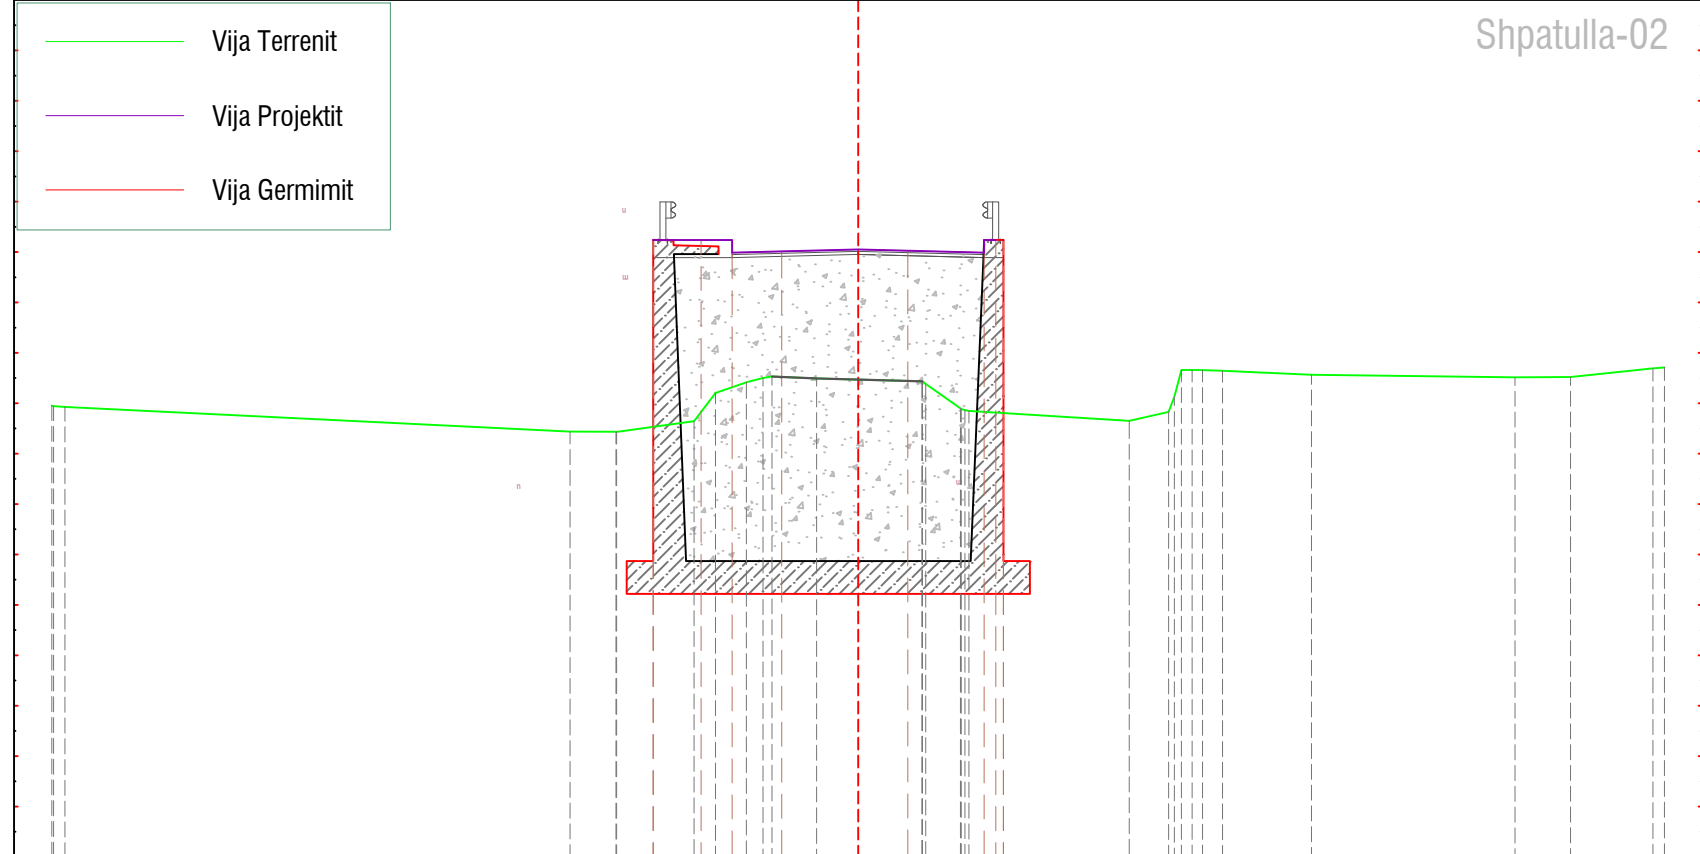

PROJEKTI	Prog.	Kuota	TERRENI	
			Prog.	Kuota
			-15.00	808.95
			-15.97	808.94
			-15.74	808.93
			-5.72	808.44
			-4.79	808.43
			-3.26	808.65
			-2.83	809.20
			-2.22	809.42
			-1.89	809.50
			-1.71	809.53
			-0.83	809.49
			0.00	809.47
			1.27	809.43
			2.03	808.90
			2.20	808.85
			5.38	808.65
			6.16	808.83
			6.27	809.13
			6.41	809.66
			6.63	809.66
			6.83	809.66
			7.23	809.64
			9.00	809.56
			13.03	809.51
			14.14	809.52
			15.77	809.69
			16.00	809.71
			-4.07	812.24
			-4.06	812.24
			-3.12	812.24
			-2.50	811.99
			-1.52	812.01
			0.00	812.05
			0.99	812.03
			2.50	811.99
			2.73	812.24
			2.88	812.24
			2.88	812.24




 <b>AUTORITETI KONTRAKTOR</b> Autoriteti Rrugor Shqiptar (ARRSh) Adresa: Rruga Sami Frashëri nr.33, Tiranë tele/Fax: +355 4 2234487, e-mail: info@arrsh.gov.al Adresa e ueb-faqes: www.arrsh.gov.al	<b>PERFITUESI</b> DREJTORIA RAJONIT VERIOR SHODER Adresa: Lgji: "3 Heronjt", Rr:" At Zef Valentini" ,Shkoder ueb-faqes: arrsh.gov.al/ Drejtorite Rajonale	<b>PROJEKTUESI</b>  GJEOKONSULT & CO SH.P.K. Adresa: Rruga Sami Frashëri Pallati 45, Shkalla 1 N, Kati 2, Tiranë e-mail: gjeokonsult@hotmail.com	Objekti : <b>Hartim Projekti : Ndërhyrje emergjence në Km 5+500 dhe Km 13+000, rehabilitimi i argjinaturave të "Përroit të Thate" në segmentin "Dedaj - Bogë"</b>		<b>SHKALLA</b> 1:150	<b>FLETA</b> CS - (25)
			Faza : <b>Projekt Zbatim</b>	Profilet Terthore (km13+000)	2023	Format A3





Tabela e Siperfaqeve	
Sip.Germim	0.00 (m2)
Sip.Mbushje	11.81 (m2)

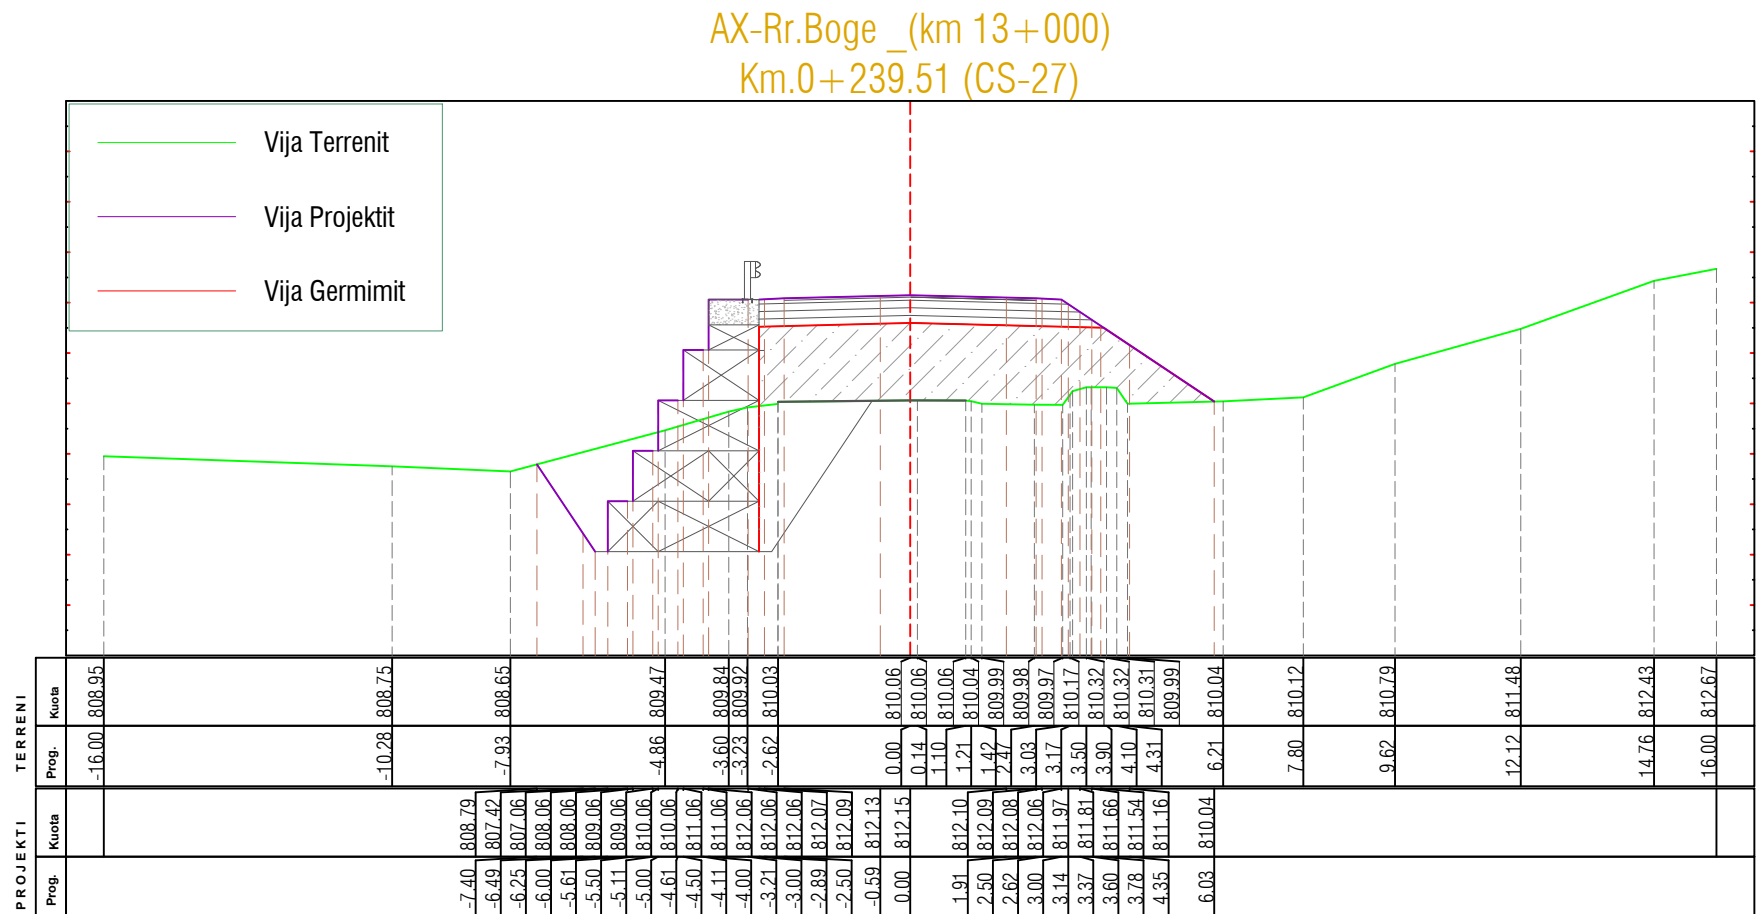



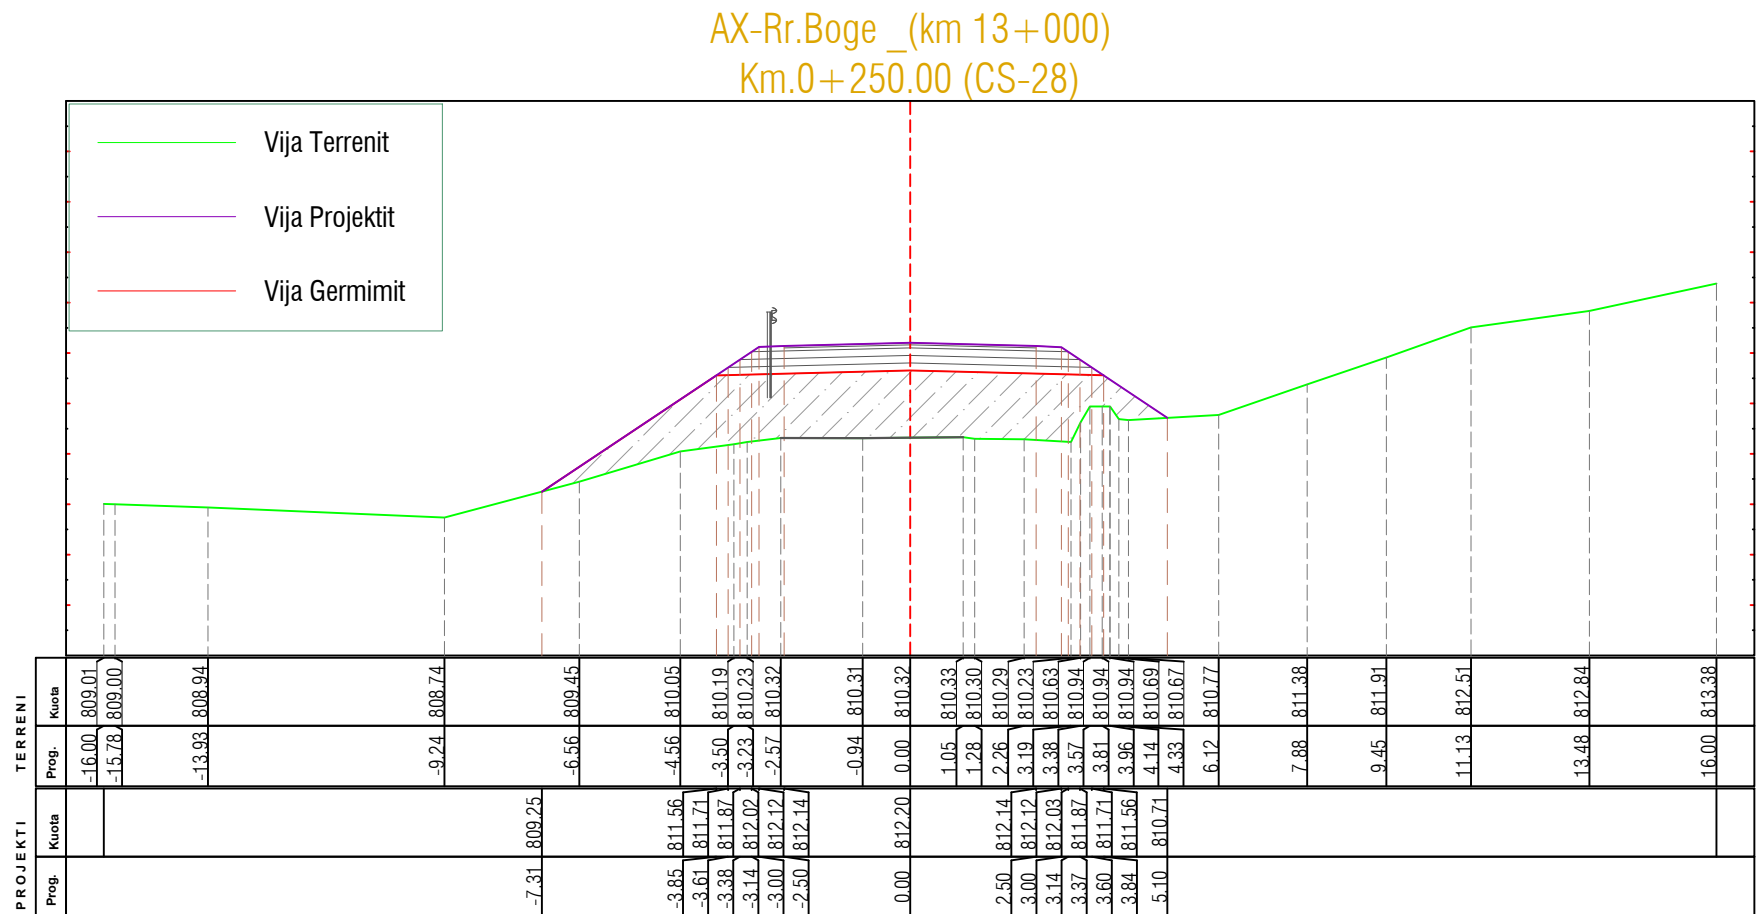
 <b>AUTORITETI KONTRAKTOR</b> Autoriteti Rrugor Shqiptar (ARRSh) Adresa: Rruga Sami Frashëri nr.33*, Tiranë tele/Fax: +355 4 2234487, e-mail: info@arrsh.gov.al Adresa e ueb-faqes: www.arrsh.gov.al	<b>PERFITUESI</b> DREJTORIA RAJONIT VERIOR SHODER Adresa: Lgji: "3 Heronjt", Rr: "At Zef Valentini", Shkoder ueb-faqes: arrsh.gov.al/ Drejtorite Rajonale	<b>PROJEKTUESI</b>  GJEOKONSULT & CO sh.p.k. Adresa: Rruga Sami Frashëri Pallati 45, Shkalla 1 N, Kati 2, Tiranë e-mail: gjeokonsult@hotmail.com	<b>Objekti :</b> Hartim Projekti : Ndërhyrje emergjence në Km 5+500 dhe Km 13+000, rehabilitimi i argjinaturave të "Përroit të Thate" në segmentin "Dedaj - Bogë"		<b>SHKALLA</b> 1:150 2023	<b>FLETA</b> CS - (27) Format A3
			<b>Faza :</b> Projekt Zbatim	Profilet Terthore (km13+000)		


Tabela e Siperfaqeve	
Sip.Germim	0.00 (m2)
Sip.Mbushje	12.64 (m2)



<p><b>AUTORITETI KONTRAKTOR</b> Autoriteti Rrugor Shqiptar (ARRSh) Adresa: Rruga Sami Frashëri nr.33*, Tiranë tele/Fax: +355 4 2234487, e-mail: info@arrsh.gov.al Adresa e ueb-faqes: www.arrsh.gov.al</p>	<p><b>PERFITUESI</b> DREJTORIA RAJONIT VERIOR SHODER Adresa: Lgj: "3 Heronjt", Rr: "At Zef Valentini", Shkoder ueb-faqes: arrsh.gov.al/ Drejtorite Rajonale</p>	<p><b>PROJEKTUESI</b> GJEOKONSULT &amp; CO sh.p.k. Adresa: Rruga Sami Frashëri Pallati 45, Shkalla 1 N, Kati 2, Tiranë e-mail: gjeokonsult@hotmail.com</p>	<p>Objekti : <b>Hartim Projekti : Ndërhyrje emergjence në Km 5+500 dhe Km 13+000, rehabilitimi i argjinaturave të "Përroit të Thate" në segmentin "Dedaj - Bogë"</b></p>		<p><b>SHKALLA</b> 1:150 2023</p>	<p><b>FLETA</b> CS - (28) Format A3</p>
			<p>Faza : <b>Projekt Zbatim</b></p>	<p><b>Profilet Terthore (km13+000)</b></p>		


Tabela e Siperfaqeve	
Sip.Germim	0.25 (m2)
Sip.Mbushje	8.11 (m2)

AX-Rr.Boge\_(km 13+000)  
Km.0+260.00 (CS-29)

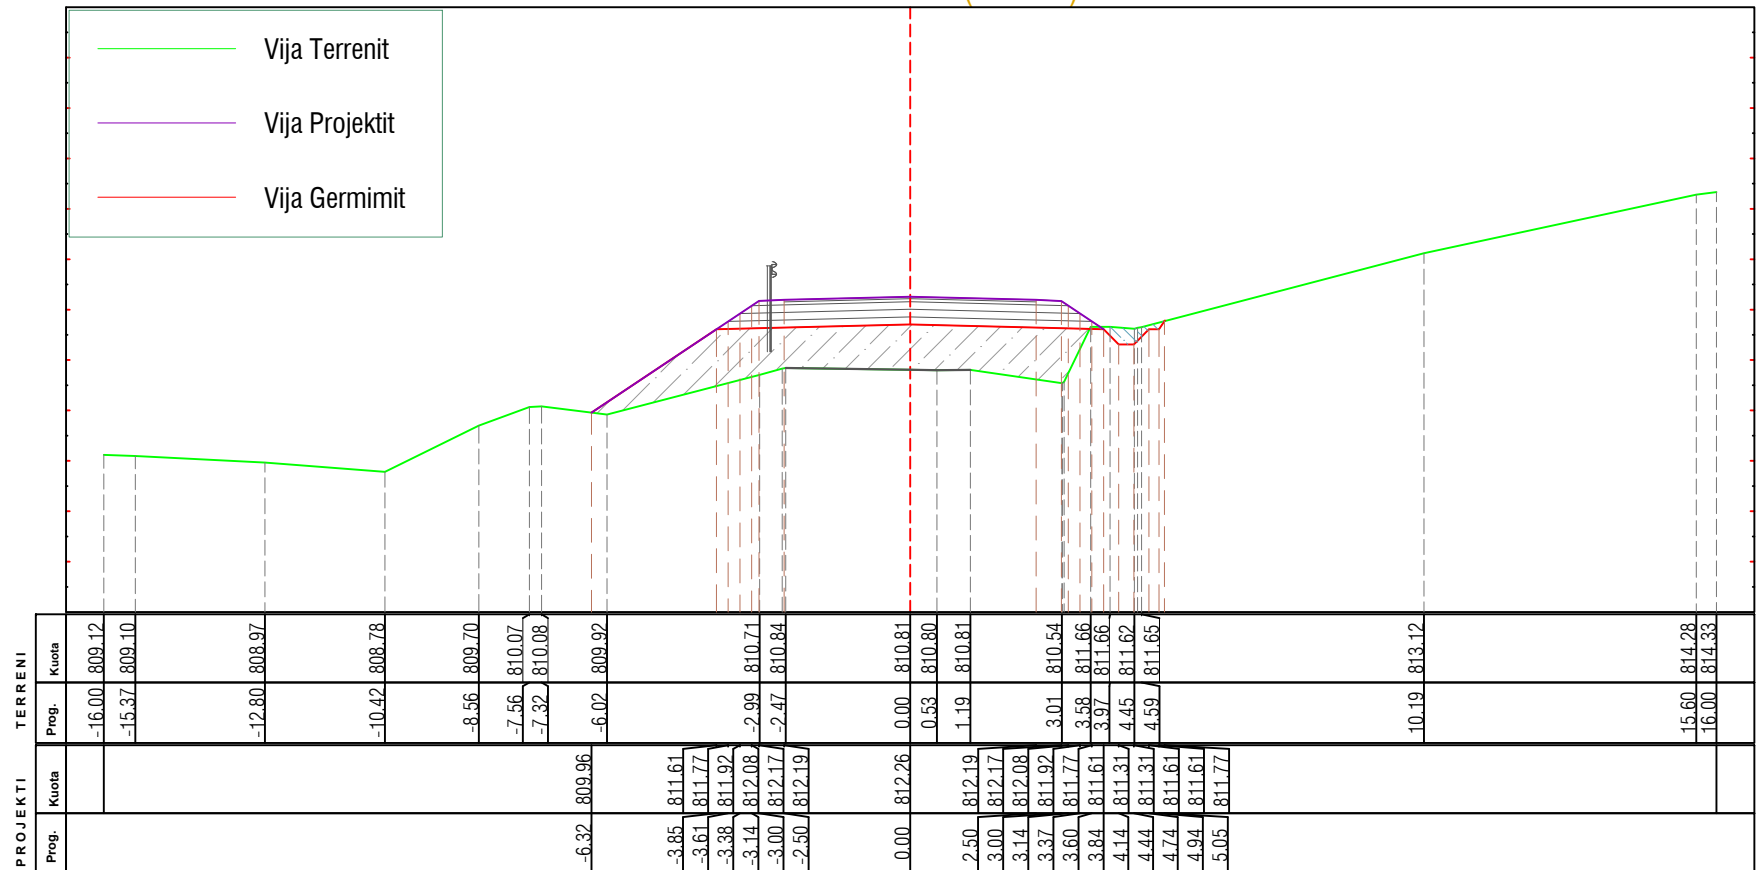


<p><b>AUTORITETI KONTRAKTOR</b> Autoriteti Rrugor Shqiptar (ARRSh) Adresa: Rruga Sami Frashëri nr.33*, Tiranë tele/Fax: +355 4 2234487, e-mail: info@arrsh.gov.al Adresa e ueb-faqes: www.arrsh.gov.al</p>	<p><b>PERFITUESI</b> DREJTORIA RAJONIT VERIOR SHODER Adresa: Lgji: "3 Heronj", Rr: "At Zef Valentini", Shkoder ueb-faqes: arrsh.gov.al/ Drejtorite Rajonale</p>	<p><b>PROJEKTUESI</b> GJEOKONSULT &amp; CO SH.P.K. Adresa: Rruga Sami Frashëri Pallati 45, Shkalla 1, Kati 2, Tiranë e-mail: gjeokonsult@hotmail.com</p>	<p>Objekti : <b>Hartim Projekti : Ndërhyrje emergjence në Km 5+500 dhe Km 13+000, rehabilitimi i argjinaturave të "Përroit të Thatë" në segmentin "Dedaj - Bogë"</b></p>		<p>SHKALLA 1:150</p>	<p>FLETA CS - (29)</p>
			<p>Faza : <b>Projekt Zbatim</b></p>	<p>Profilet Terthore (km13+000)</p>	<p>2023</p>	<p>Format A3</p>

Tabela e Siperfaqeve	
Sip.Germim	1.83 (m2)
Sip.Mbushje	2.89 (m2)

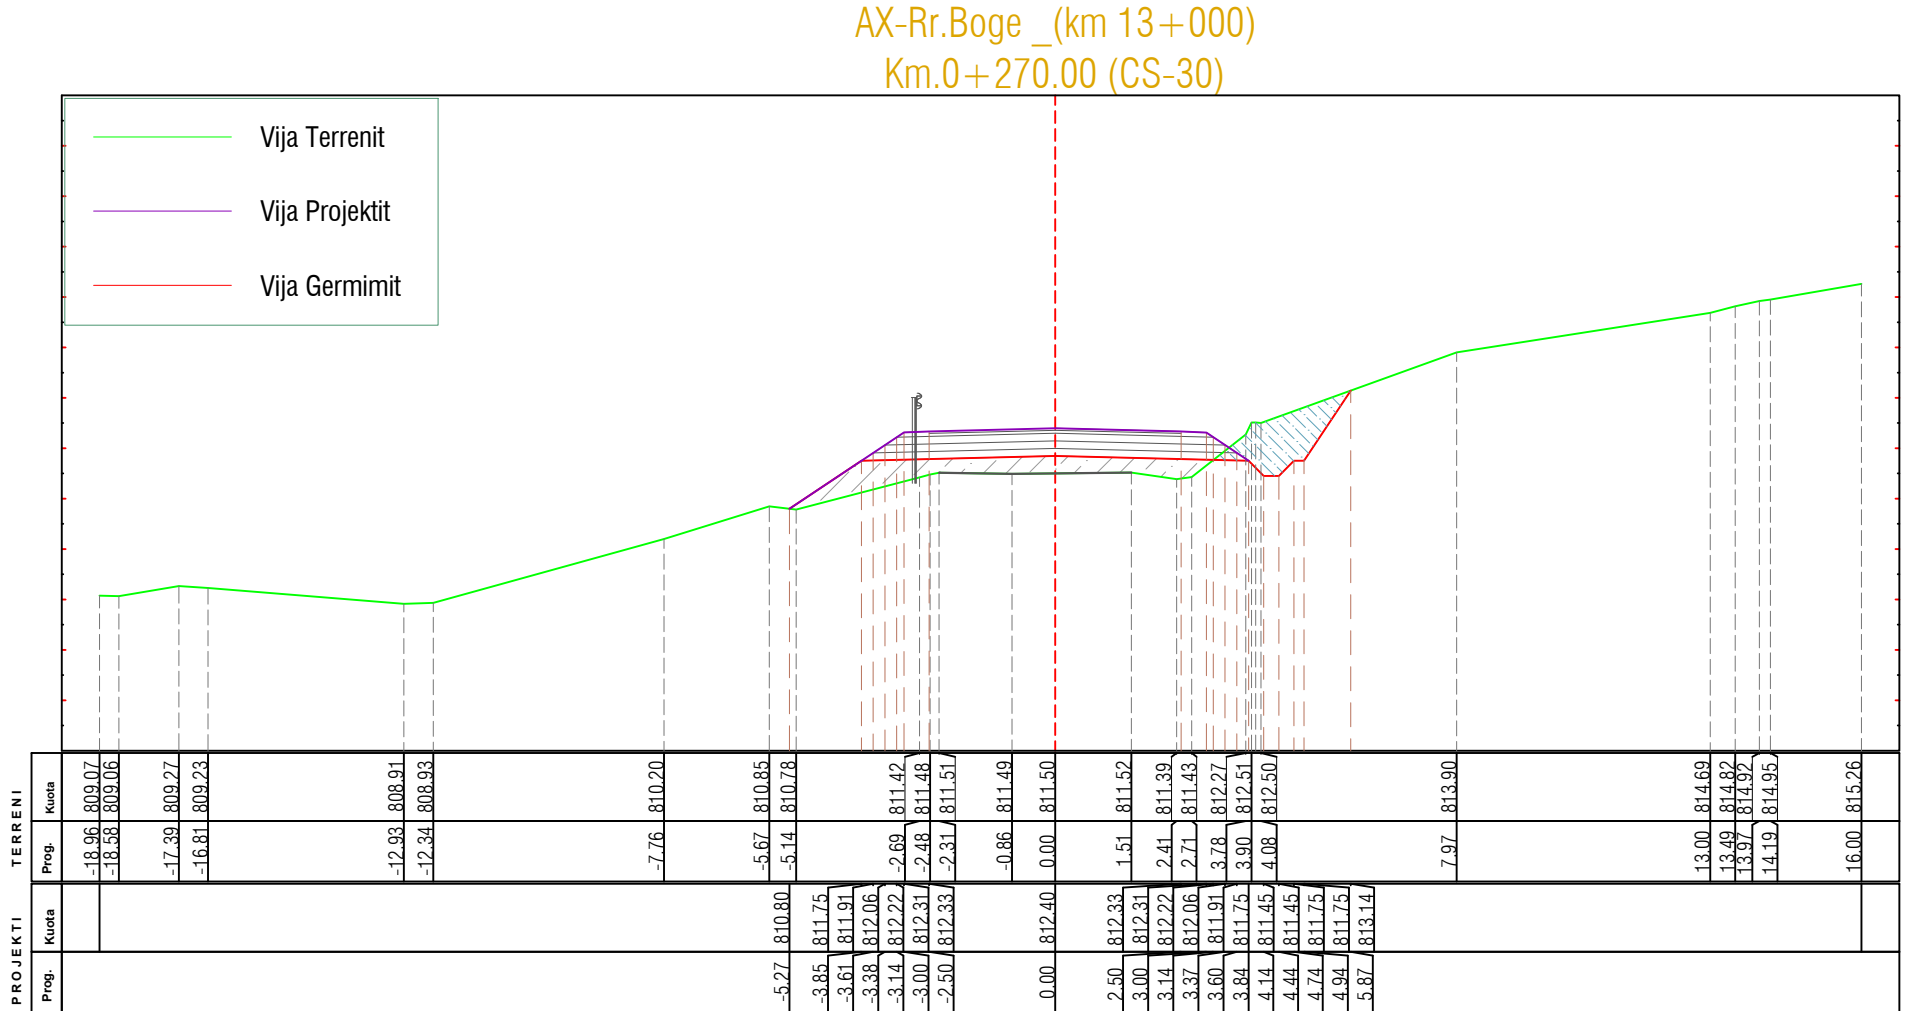

	<b>AUTORITETI KONTRAKTOR</b>	<b>PERFITUESI</b>	<b>PROJEKTUESI</b>	<b>Objekti :</b> Hartim Projekti : Ndërhyrje emergjence në Km 5+500 dhe Km 13+000, rehabilitimi i argjinaturave të "Përroit të Thate" në segmentin "Dedaj - Bogë" <b>Faza :</b> Projekt Zbatim	<b>SHKALLA</b> 1:150 2023	<b>FLETA</b> CS - (30) Format A3
	Autoriteti Rrugor Shqiptar (ARRSh) Adresa: Rruga Sami Frashëri nr.33, Tiranë tele/Fax: +355 4 2234487, e-mail: info@arrsh.gov.al Adresa e ueb-faqes: www.arrsh.gov.al	DREJTORIA RAJONIT VERIOR SHODER Adresa: Lgji: "3 Heronjt", Rr:" At Zef Valentini", Shkoder ueb-faqes: arrsh.gov.al/ Drejtorite Rajonale	GJEOKONSULT & CO SH.P.K. Adresa: Rruga Sami Frashëri Pallati 45, Shkalla 1 N, Kati 2, Tiranë e-mail: gjeokonsult@hotmail.com			


Tabela e Siperfaqeve	
Sip.Germim	2.85 (m2)
Sip.Mbushje	0.00 (m2)

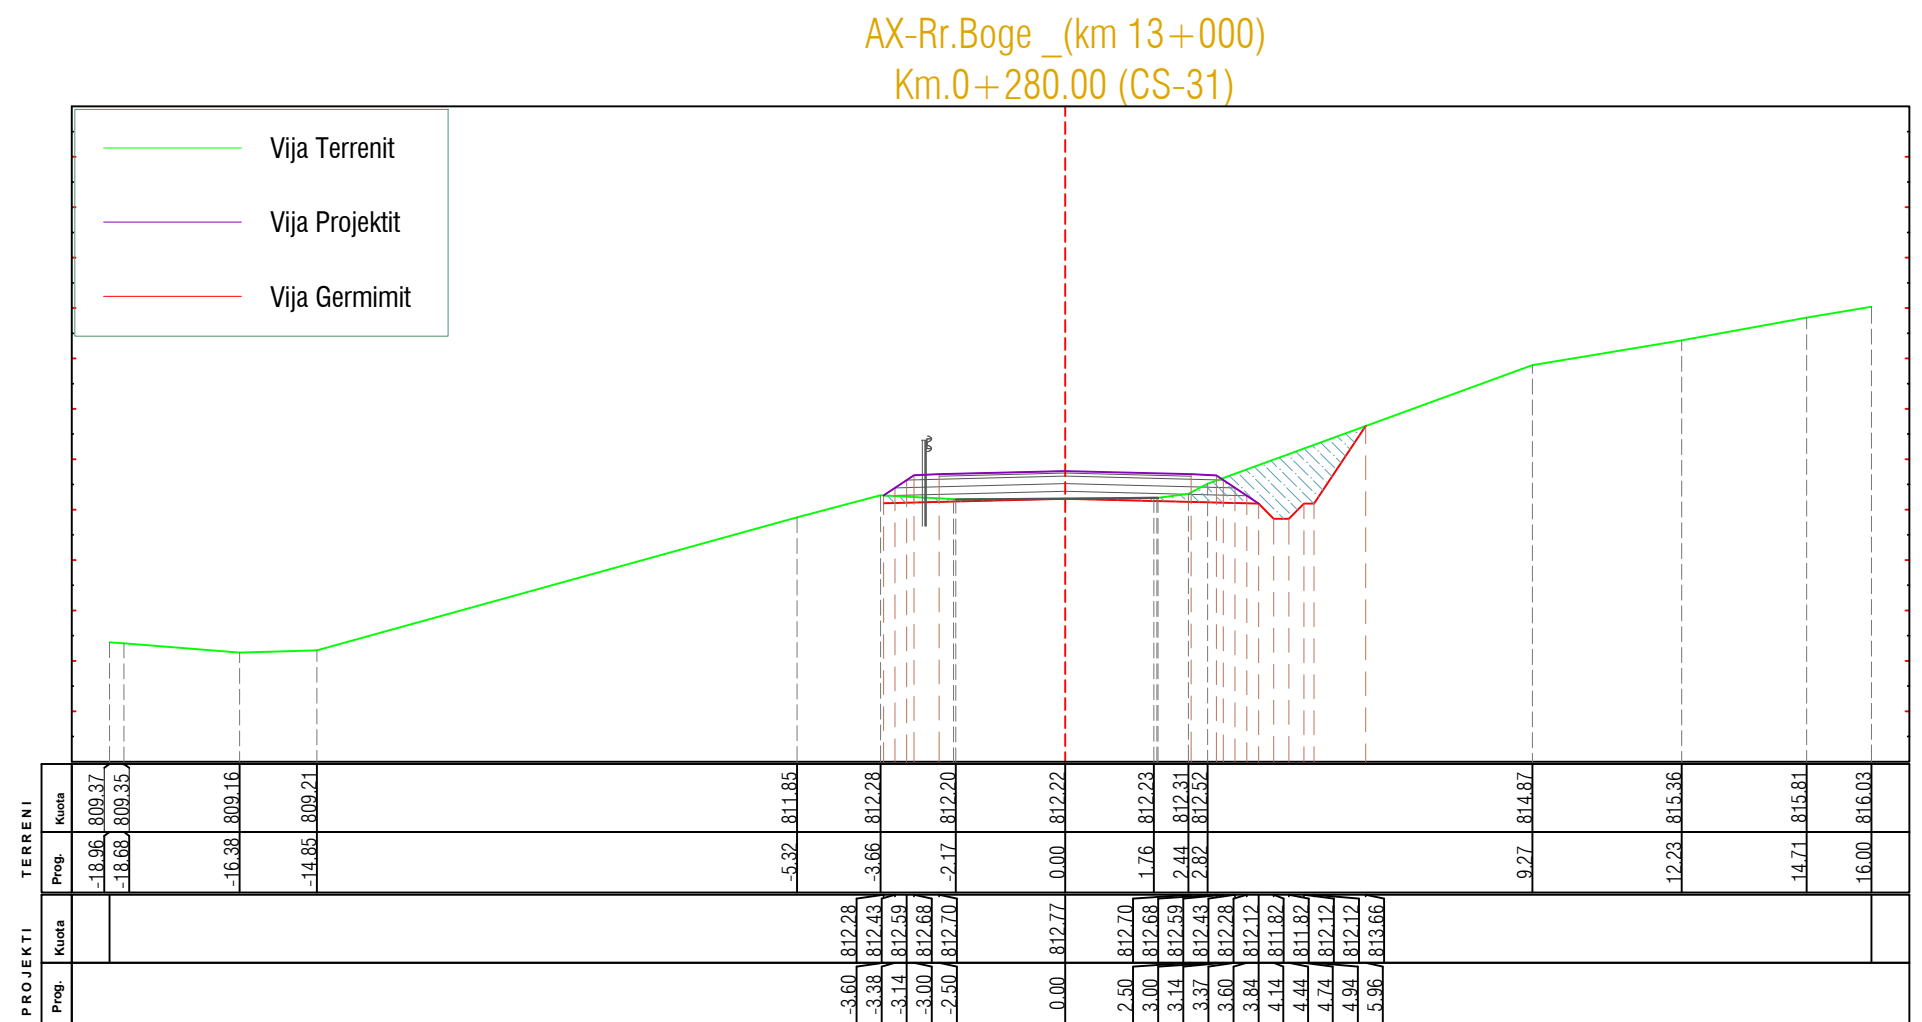

	<b>AUTORITETI KONTRAKTOR</b>	<b>PERFITUESI</b>	<b>PROJEKTUESI</b>	<b>Objekti :</b> Hartim Projekti : Ndërhyrje emergjence në Km 5+500 dhe Km 13+000, rehabilitimi i argjinaturave të "Përroit të Thatë" në segmentin "Dedaj - Bogë"  <b>Faza :</b> Projekt Zbatim	<b>SHKALLA</b> 1:150  2023	<b>FLETA</b> CS - (31)  Format A3
	Autoriteti Rrugor Shqiptar (ARRSh)	DREJTORIA RAJONIT VERIOR SHODER				

AX-Rr.Boge\_(km 13+000)  
Km.0+290.00 (CS-32)

Tabela e Sipërfaqeve	
Sip.Germim	5.98 (m2)
Sip.Mbushje	0.00 (m2)

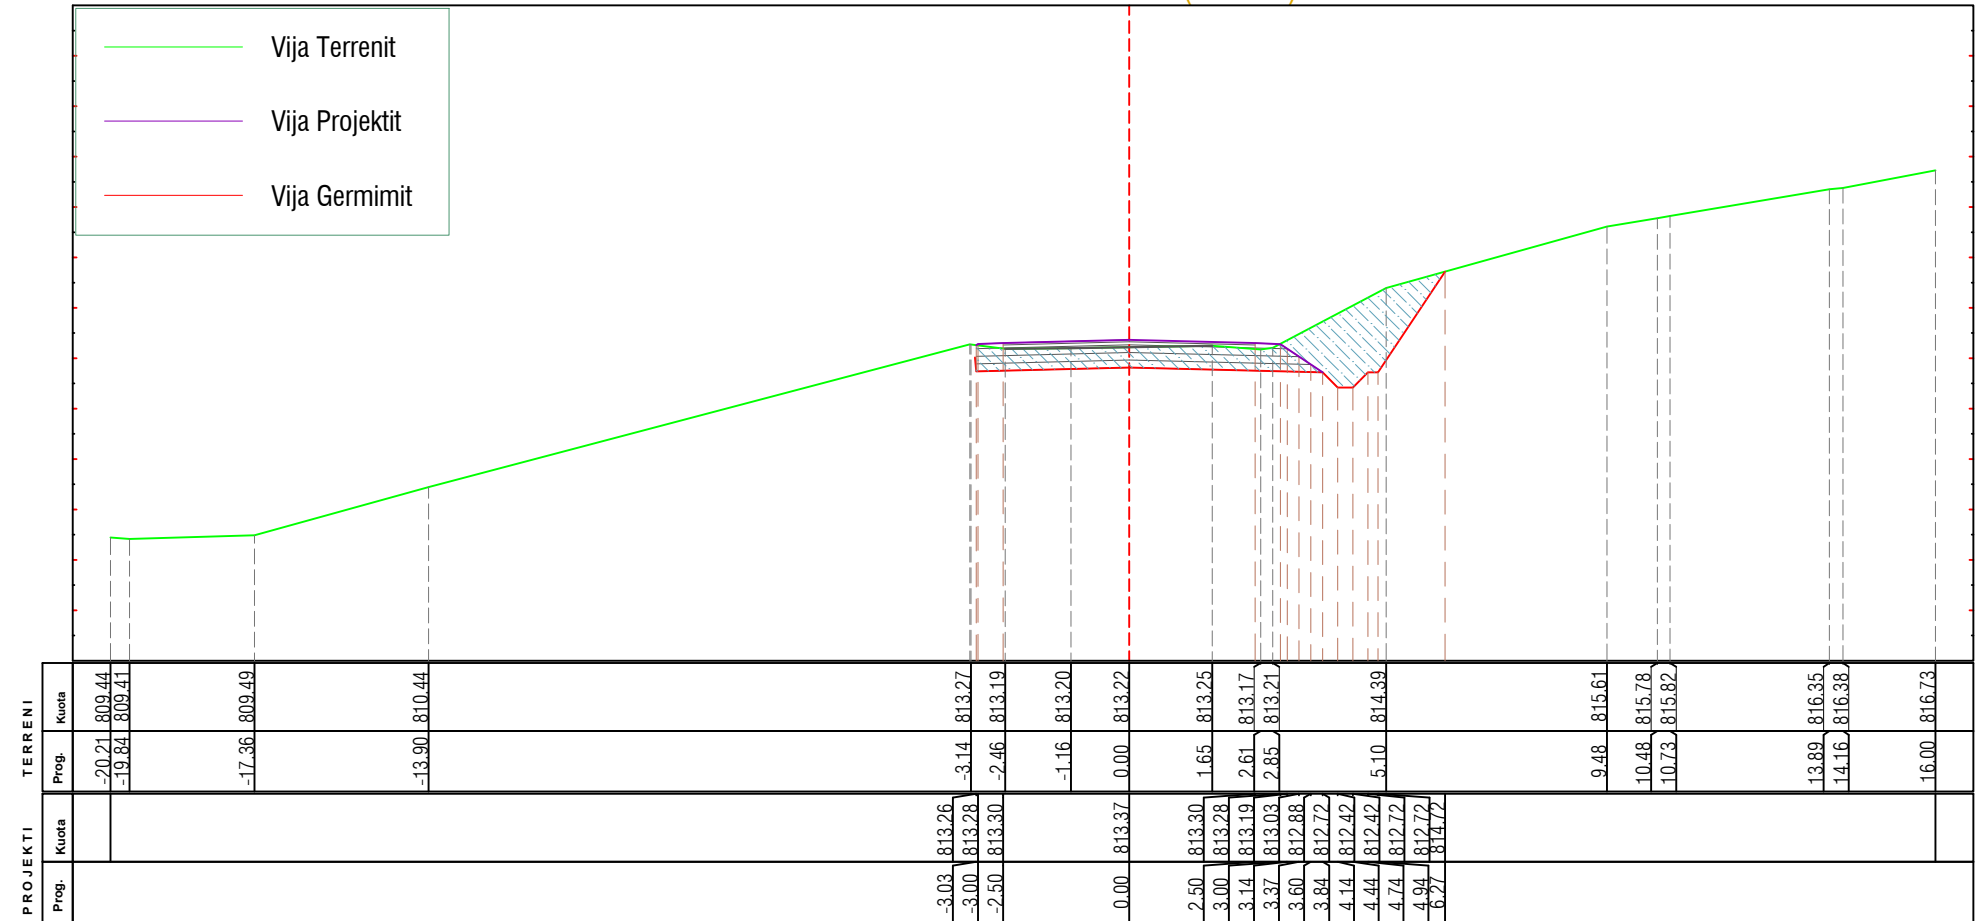


<p><b>AUTORITETI KONTRAKTOR</b> Autoriteti Rrugor Shqiptar (ARRSh) Adresa: Rruga Sami Frashëri nr.33*, Tiranë tele/Fax: +355 4 2234487, e-mail: info@arrsh.gov.al Adresa e ueb-faqes: www.arrsh.gov.al</p>	<p><b>PERFITUESI</b> DREJTORIA RAJONIT VERIOR SHODER Adresa: Lgji: "3 Heronjt", Rr:" At Zef Valentini", Shkoder ueb-faqes: arrsh.gov.al/ Drejtorite Rajonale</p>	<p><b>PROJEKTUESI</b> GJEOKONSULT &amp; CO SH.P.K. Adresa: Rruga Sami Frashëri Pallati 45, Shkalla 1 N, Kati 2, Tiranë e-mail: gjeokonsult@hotmail.com</p>	<p>Objekti : <b>Hartim Projekti : Ndërhyrje emergjence në Km 5+500 dhe Km 13+000, rehabilitimi i argjinaturave të "Përroit të Thate" në segmentin "Dedaj - Bogë"</b></p>		<p>SHKALLA</p> <p>1:150</p>	<p>FLETA</p> <p>CS - (32)</p>
			<p>Faza : Projekt Zbatim</p>	<p>Profilet Terthore (km13+000)</p>	<p>2023</p>	<p>Format A3</p>





Tabela e Siperfaqeve	
Sip.Germim	5.79 (m2)
Sip.Mbushje	0.00 (m2)

AX-Rr.Boge\_(km 13+000)  
Km.0+310.00 (CS-34)

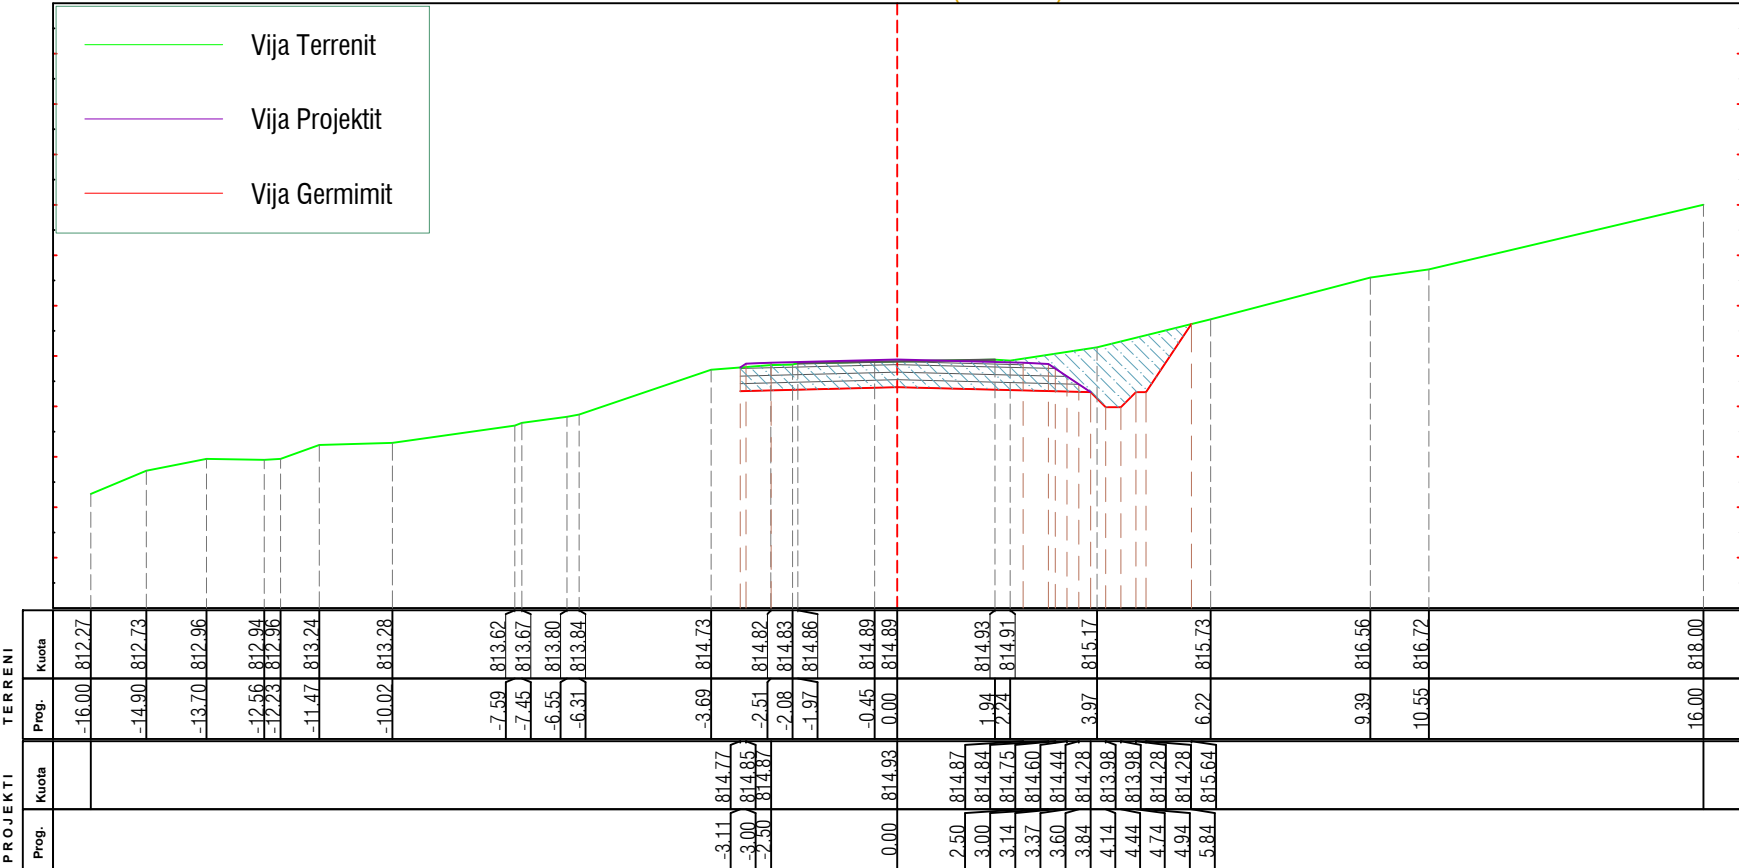


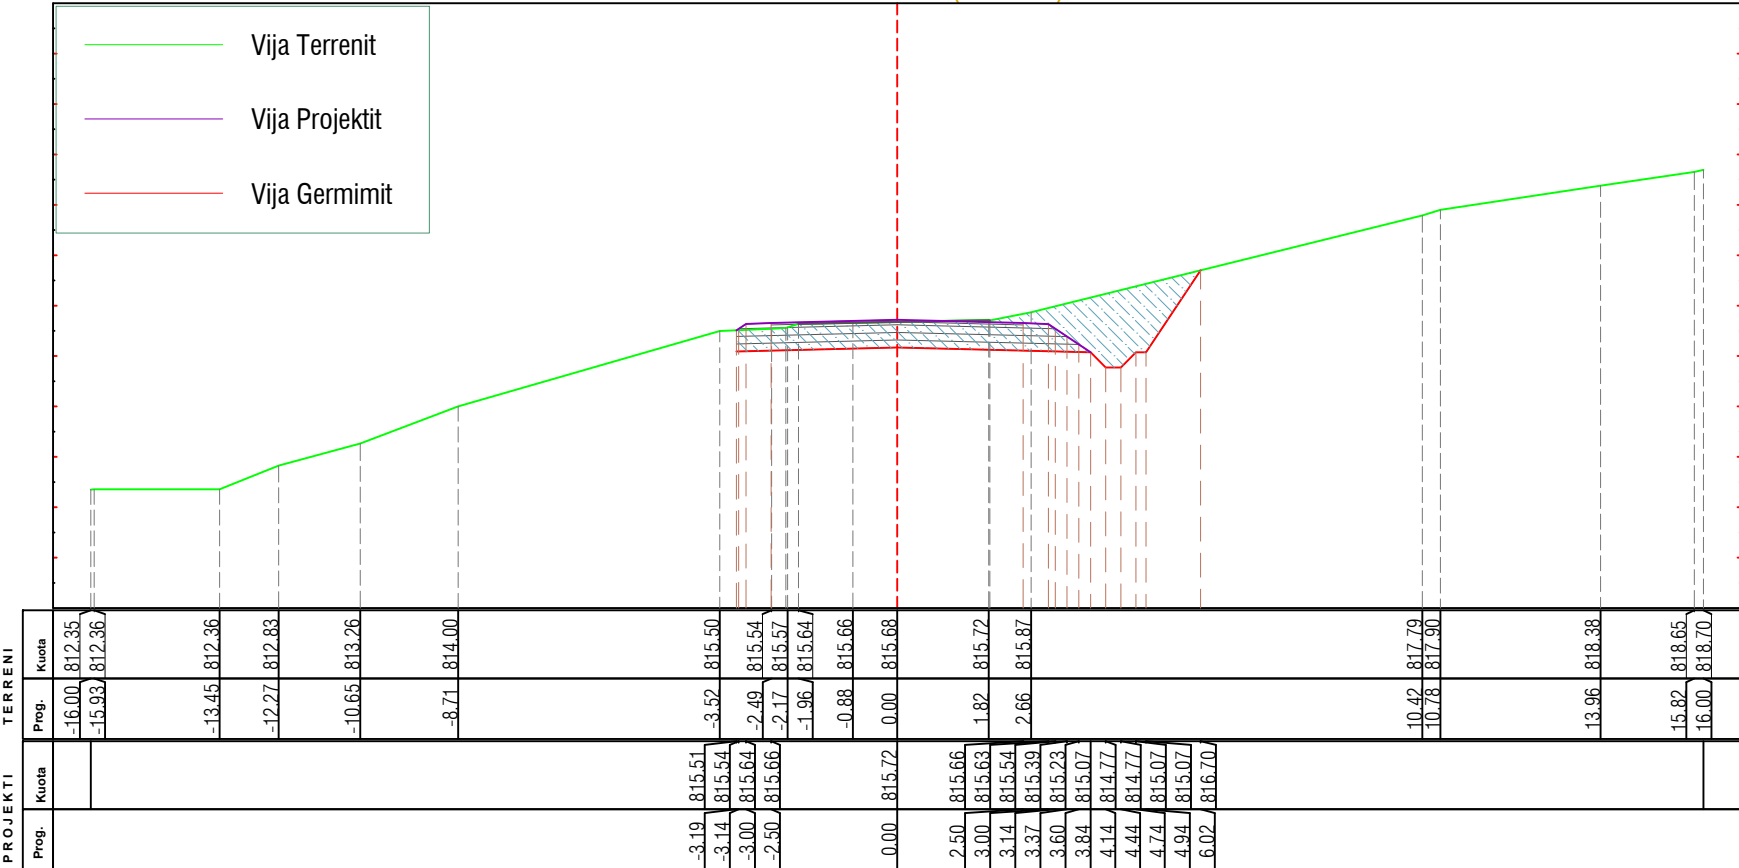
 <b>AUTORITETI KONTRAKTOR</b> Autoriteti Rrugor Shqiptar (ARRSh) Adresa: Rruga Sami Frashëri nr.33, Tiranë tele/Fax: +355 4 2234487, e-mail: info@arrsh.gov.al Adresa e ueb-faqes: www.arrsh.gov.al	<b>PERFITUESI</b> DREJTORIA RAJONIT VERIOR SHODER Adresa: Lgji: "3 Heronj", Rr:" At Zef Valentini" ,Shkoder ueb-faqes: arrsh.gov.al/ Drejtorite Rajonale	<b>PROJEKTUESI</b>  <b>GJEOKONSULT &amp; CO sh.p.k</b> Adresa: Rruga Sami Frashëri Pallati 45, Shkalla e IV Kati 2, Tiranë e-mail: gjeokonsult@hotmail.com	<b>Objekti :</b> Hartim Projekt : Ndërhyrje emergjence në Km 5+500 dhe Km 13+000, rehabilitimi i argjinaturave të "Përroit të Thatë" në segmentin "Dedaj - Bogë"	<b>SHKALLA</b> 1:150	<b>FLETA</b> CS - (34)
			<b>Faza :</b> Projekt Zbatim	Profilet Terthore (km13+000)	2023

Tabela e Siperfaqeve	
Sip.Germim	6.47 (m2)
Sip.Mbushje	0.00 (m2)


AX-Rr.Boge\_(km 13+000)  
Km.0+320.00 (CS-35)



	<b>AUTORITETI KONTRAKTOR</b> Autoriteti Rrugor Shqiptar (ARRSh) Adresa: Rruga Sami Frashëri nr.33, Tiranë tele/Fax: +355 4 2234487, e-mail: info@arrsh.gov.al Adresa e ueb-faqes: www.arrsh.gov.al	<b>PERFITUESI</b> DREJTORIA RAJONIT VERIOR SHODER Adresa: Lgji: "3 Heronjt", Rr:" At Zef Valentini" ,Shkoder ueb-faqes: arrsh.gov.al/ Drejtorite Rajonale	<b>PROJEKTUESI</b> GJEOKONSULT & CO sh.p.k. Adresa: Rruga Sami Frashëri Pallati 45, Shkalla 1 N, Kati 2, Tiranë e-mail: gjeokonsult@hotmail.com	<b>Objekti :</b> Hartim Projekti : Ndërhyrje emergjence në Km 5+500 dhe Km 13+000, rehabilitimi i argjinaturave të "Përroit të Thatë" në segmentin "Dedaj - Bogë"  <b>Faza :</b> Projekt Zbatim	<b>SHKALLA</b> 1:150 2023	<b>FLETA</b> CS - (35) Format A3
	<b>Objekti :</b> Hartim Projekti : Ndërhyrje emergjence në Km 5+500 dhe Km 13+000, rehabilitimi i argjinaturave të "Përroit të Thatë" në segmentin "Dedaj - Bogë"  <b>Faza :</b> Projekt Zbatim		<b>Objekti :</b> Hartim Projekti : Ndërhyrje emergjence në Km 5+500 dhe Km 13+000, rehabilitimi i argjinaturave të "Përroit të Thatë" në segmentin "Dedaj - Bogë"  <b>Faza :</b> Projekt Zbatim	<b>SHKALLA</b> 1:150 2023	<b>FLETA</b> CS - (35) Format A3	

Tabela e Siperfaqeve	
Sip.Germim	5.93 (m2)
Sip.Mbushje	0.00 (m2)



AX-Rr.Boge\_(km 13+000)  
Km.0+330.00 (CS-36)

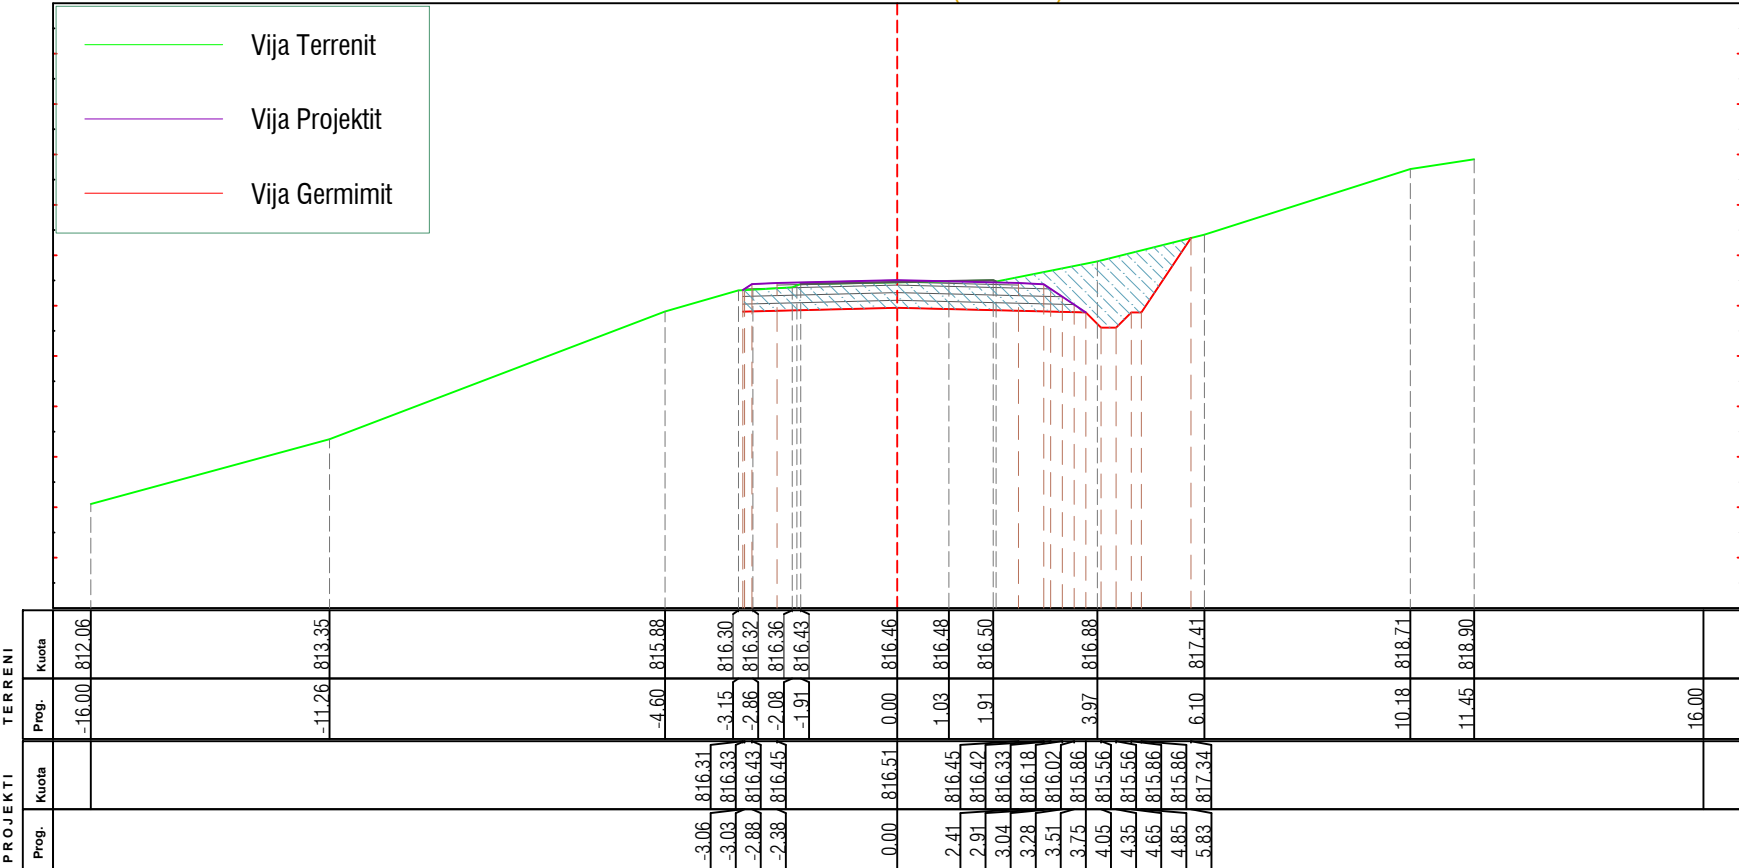



<p><b>AUTORITETI KONTRAKTOR</b> Autoriteti Rrugor Shqiptar (ARRSh) Adresa: Rruga Sami Frashëri nr.33*, Tiranë tele/Fax: +355 4 2234487, e-mail: info@arrsh.gov.al Adresa e ueb-faqes: www.arrsh.gov.al</p>	<p><b>PERFITUESI</b> DREJTORIA RAJONIT VERIOR SHODER Adresa: Lgji: "3 Heronjt", Rr:" At Zef Valentini" ,Shkoder ueb-faqes: arrsh.gov.al/ Drejtorite Rajonale</p>	<p><b>PROJEKTUESI</b> GJEOKONSULT &amp; CO SH.P.K. Adresa: Rruga Sami Frashëri Pallati 45, Shkalla 1 N, Kati 2, Tiranë e-mail: gjeokonsult@hotmail.com</p>	<p>Objekti : <b>Hartim Projekti : Ndërhyrje emergjence në Km 5+500 dhe Km 13+000, rehabilitimi i argjinaturave të "Përroit të Thatë" në segmentin "Dedaj - Bogë"</b></p>		<p>SHKALLA</p> <p>1:150</p>	<p>FLETA</p> <p>CS - (36)</p>
			<p>Faza : Projekt Zbatim</p>	<p>Profilet Terthore (km13+000)</p>	<p>2023</p>	<p>Format A3</p>

# Pamje Gjatësore A-A e Urës

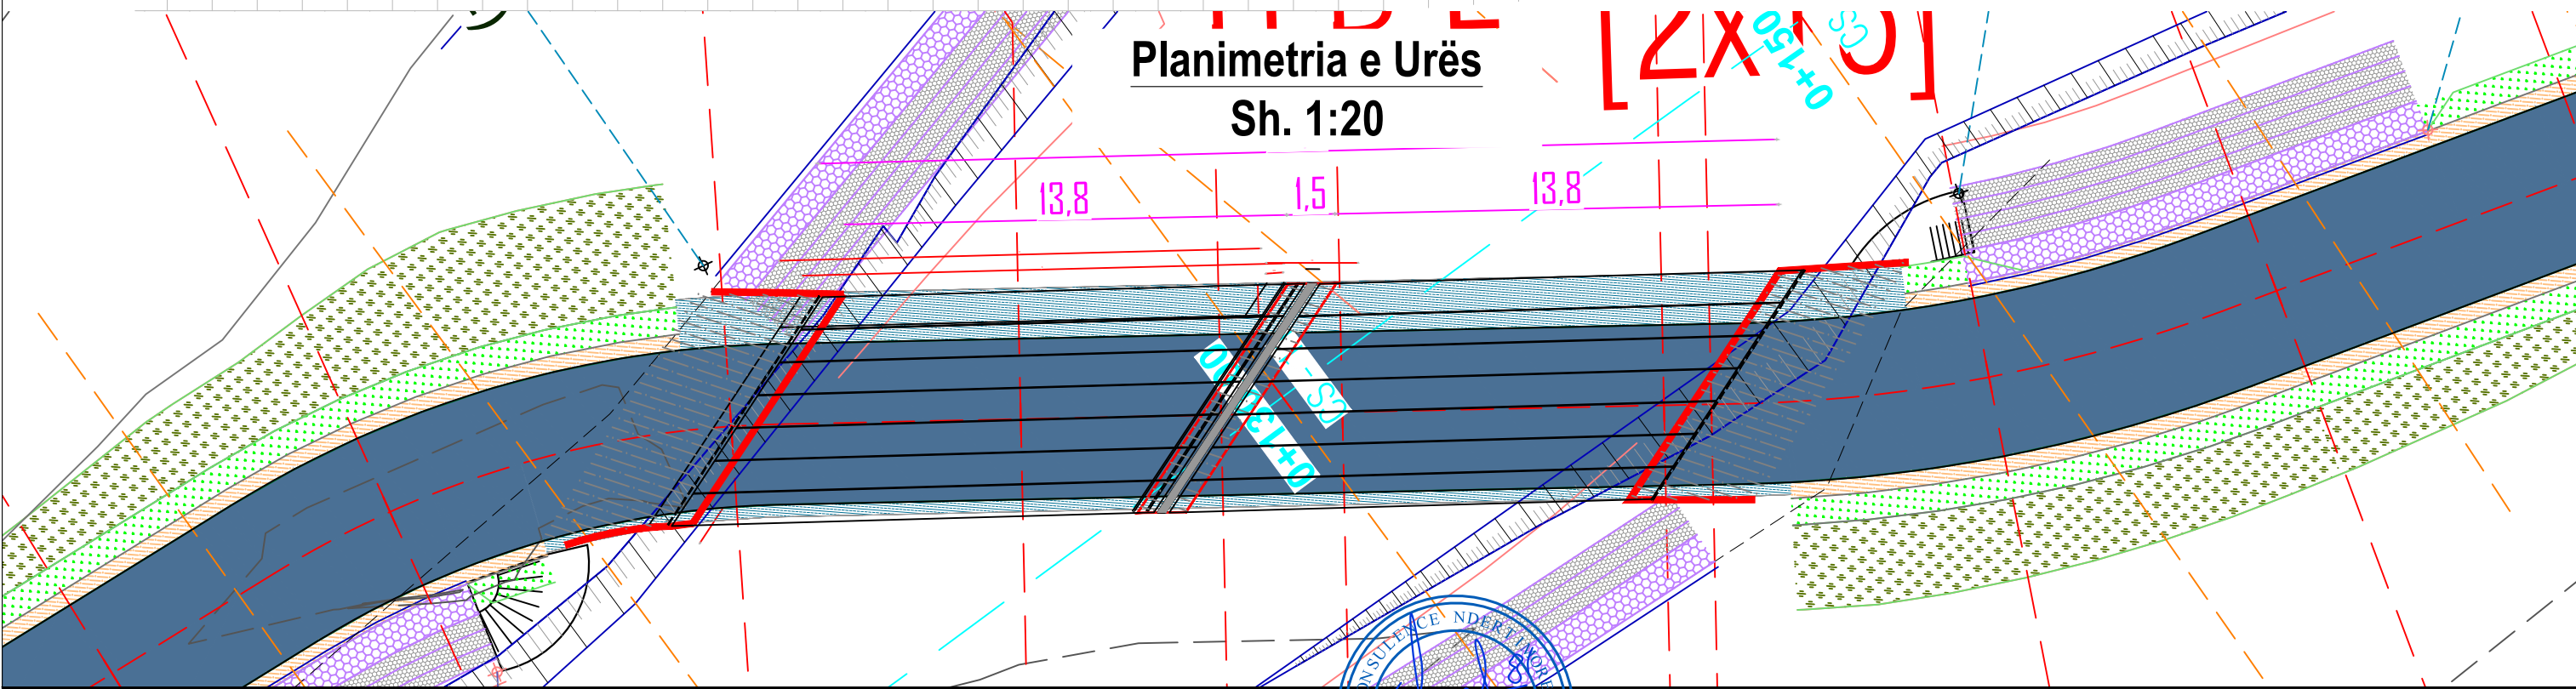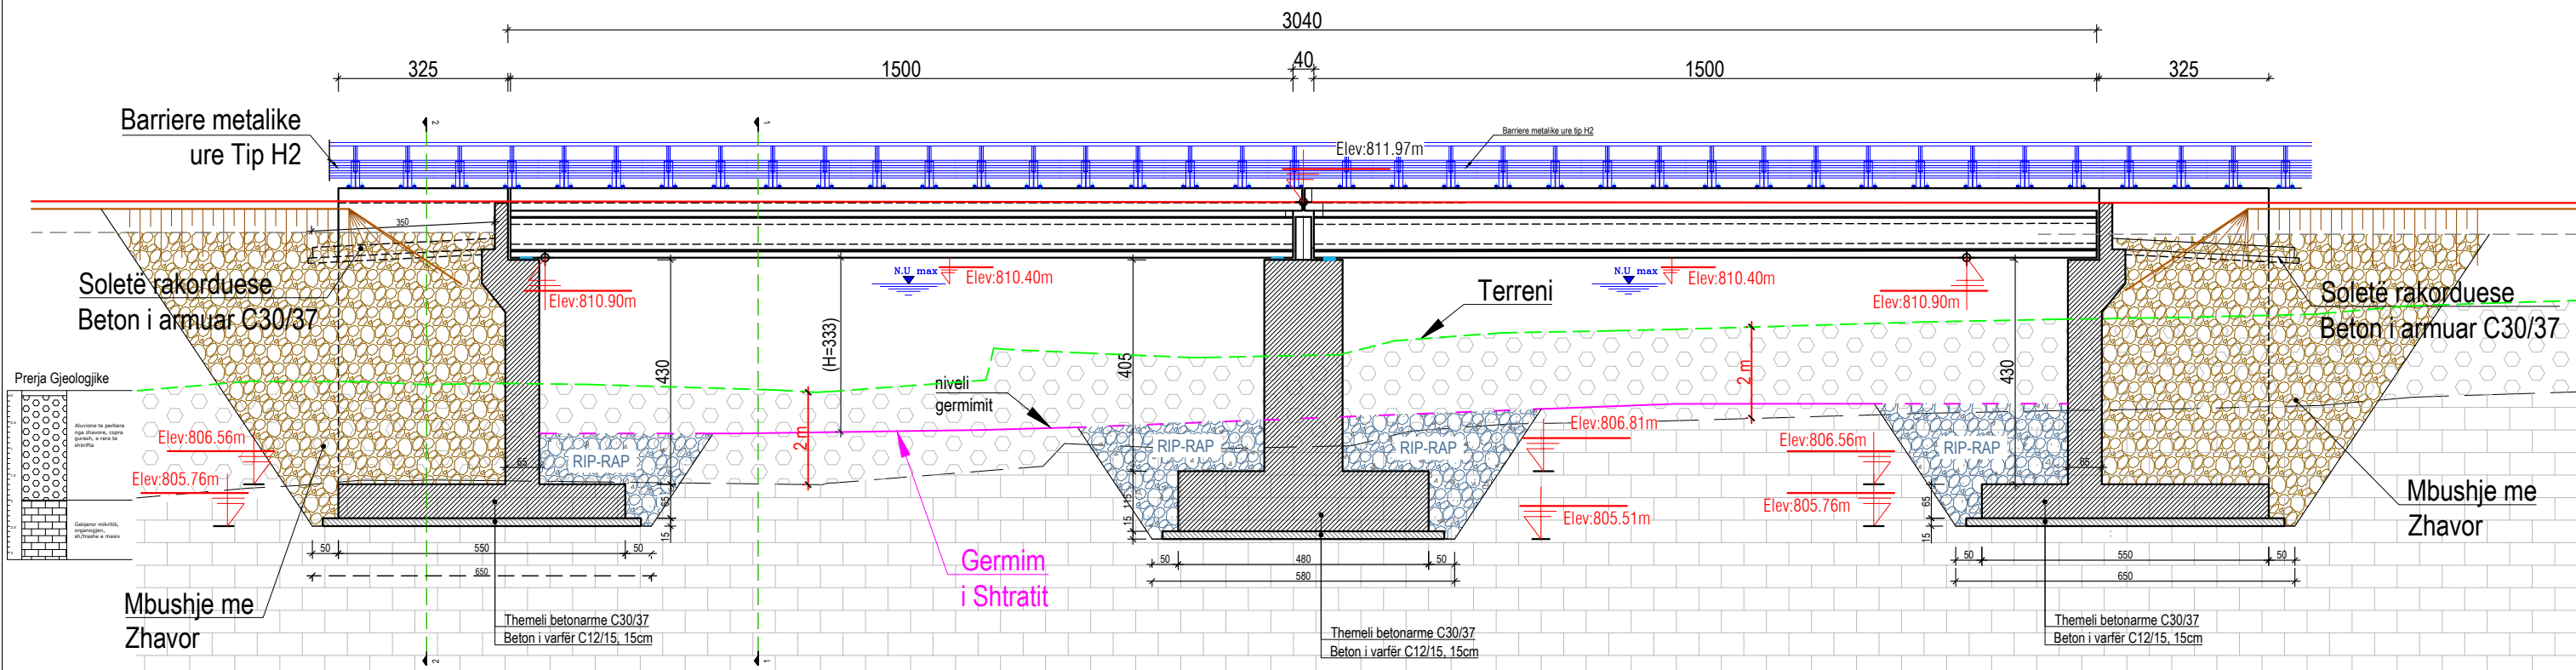
## Sh. 1:50






<b>AUTORITETI KONTRAKTOR</b>	<b>PERFITUESI</b>	<b>PROJEKTUESI</b>	<b>Objekti :</b> Hartim Projekti : Ndërhyrje emergjence në Km 5+500 dhe Km 13+000, rehabilitimi i argjaturave të "Përroit të Thate" në segmentin "Dedaj - Bogë"	<b>SHKALLA</b>	<b>FLETA</b>
 Autoriteti Rrugor Shqiptar (ARRSh) Adresa: Rruga Sami Frashëri nr.33, Tiranë tele/Fax: +355 4 2234487, e-mail: info@arrsh.gov.al Adresa e ueb-faqes: www.arrsh.gov.al	DREJTORIA RAJONIT VERIOR SHKODER Adresa: Lgji "3 Heronji", Rr.: "At Zef Valentini", Shkoder ueb-faqes: arrsh.gov.al/ Drejtorite Rajonale	 GJEOKONSULT & CO sh.p.k Adresa: Rruga Sami Frashëri Pallati 45, Shkalla 1, Kati 2, Tiranë e-mail: gjeokonsult@hotmail.com	Faza : Projekt Zbatim	Ure L=30m	2023 Format A3

# Planimetria e Ballit

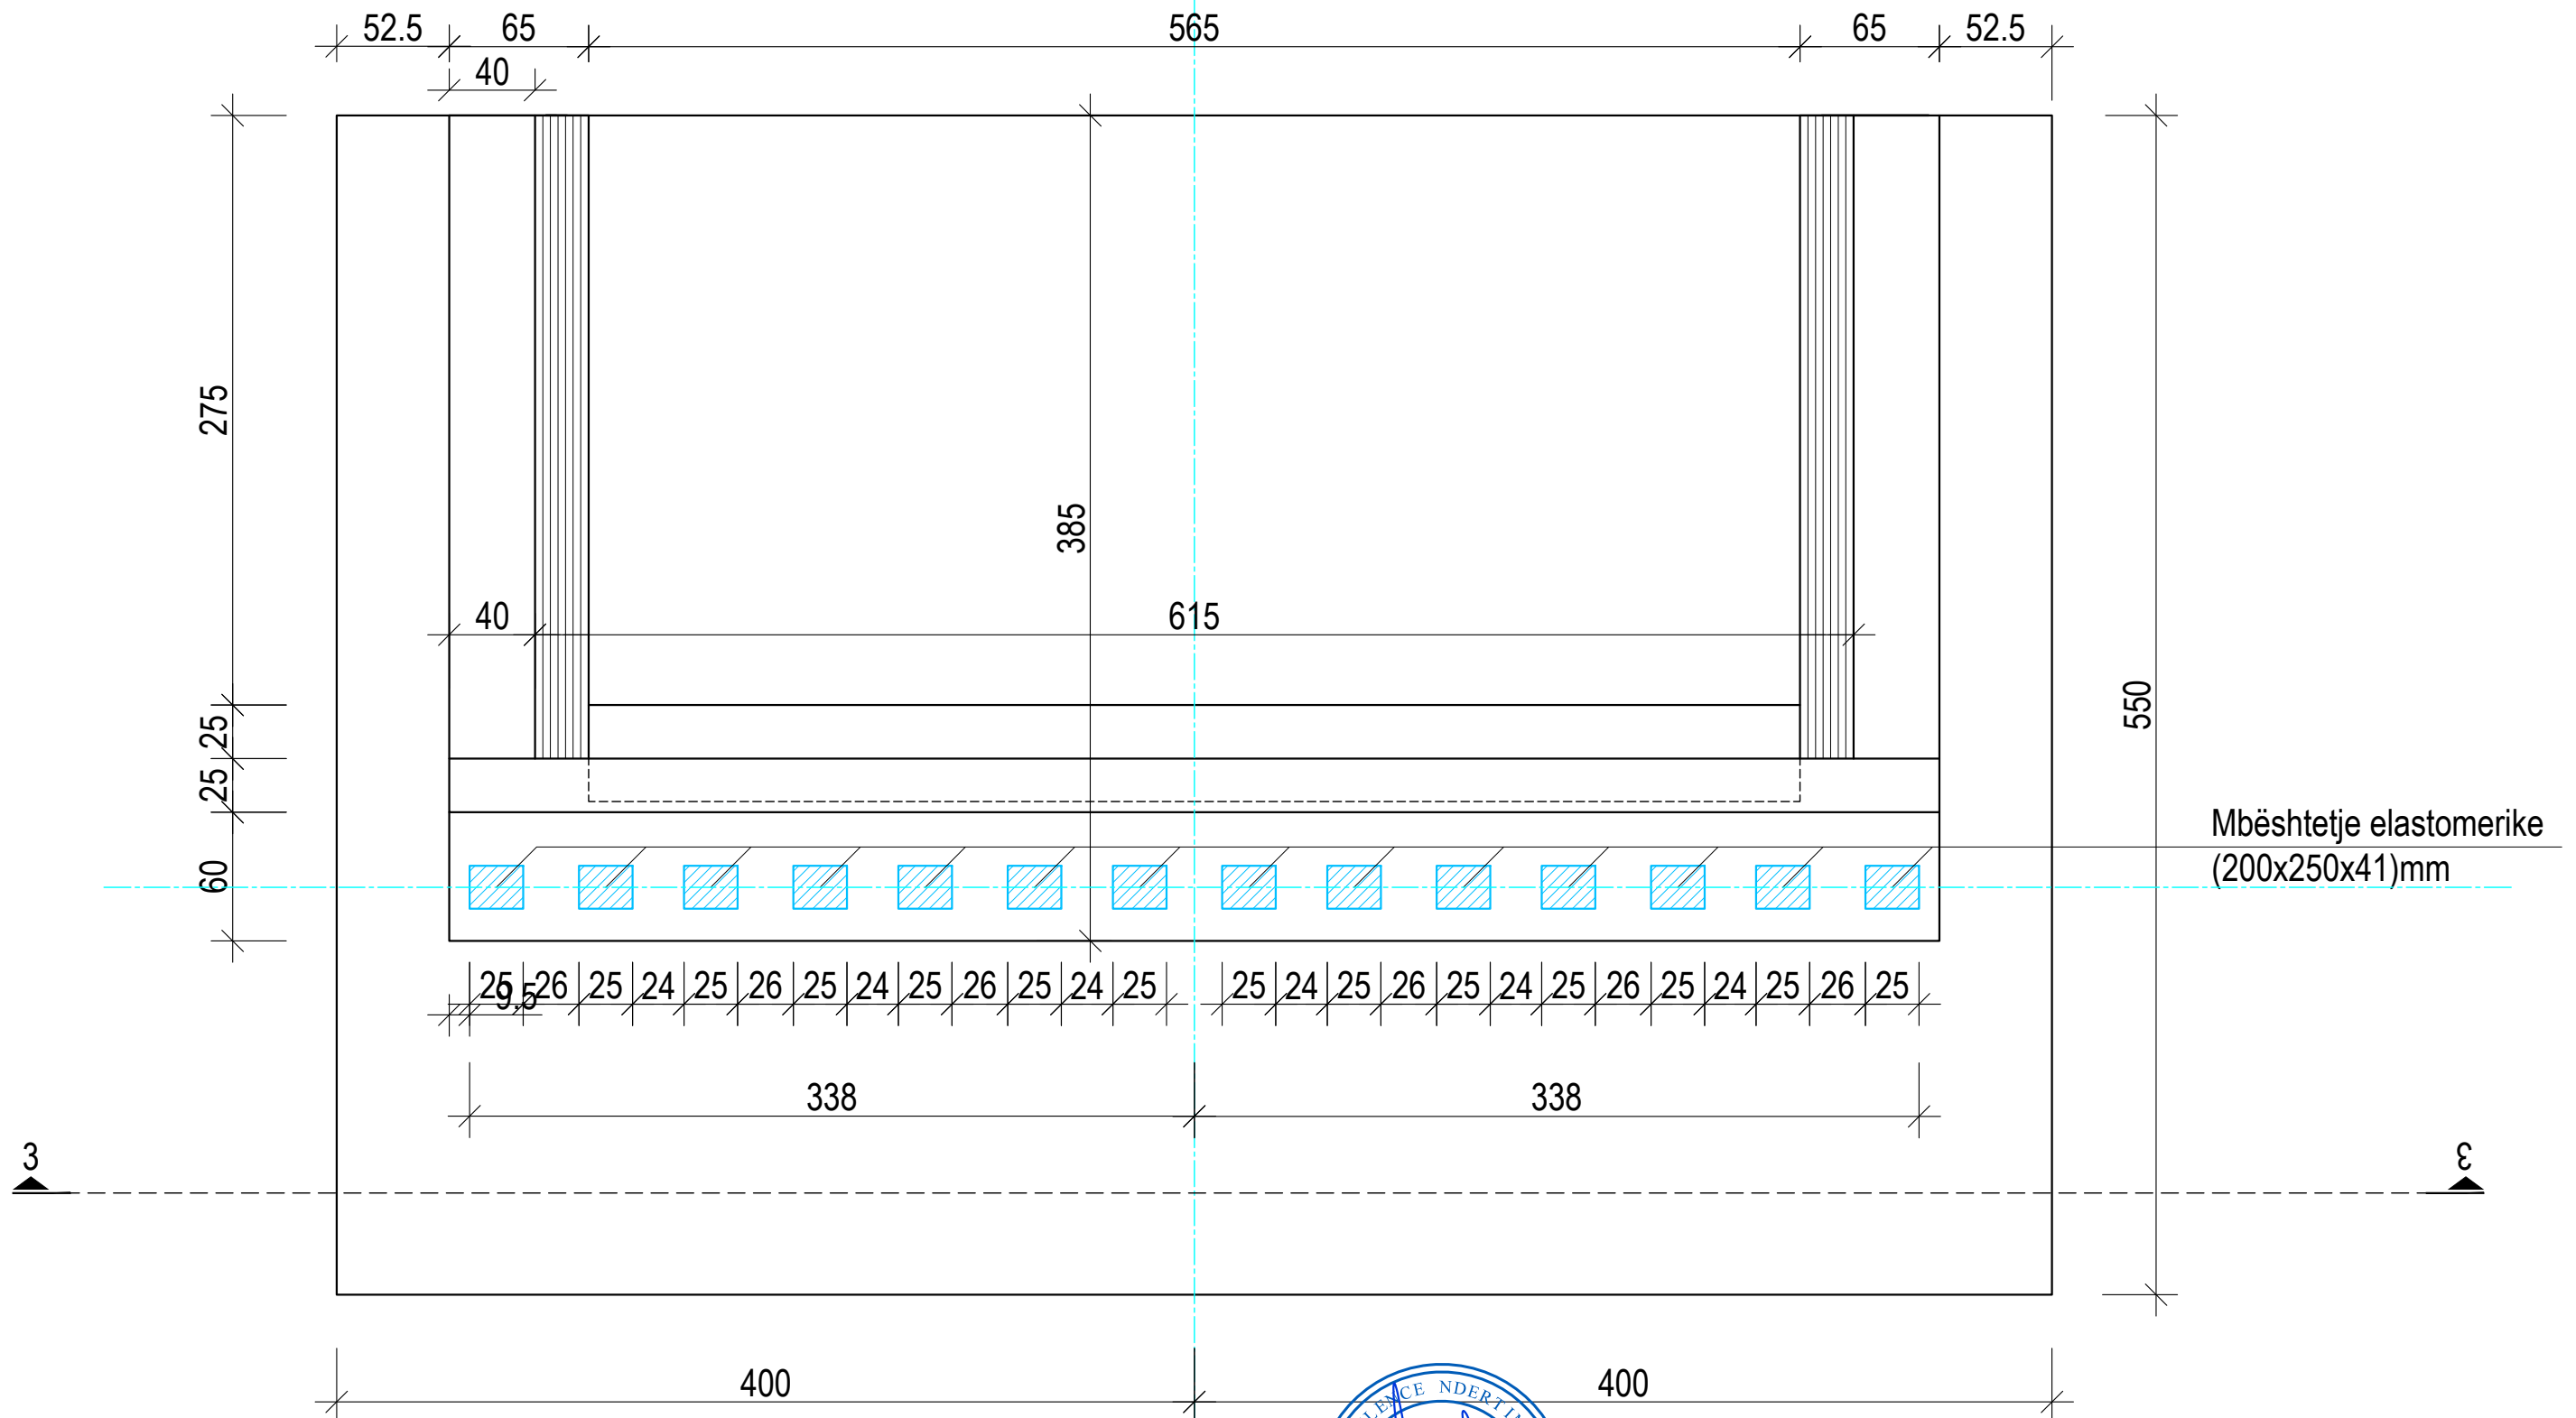
## Sh. 1:50

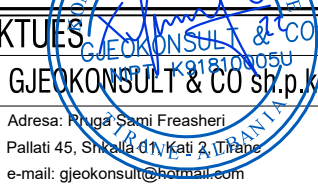

<b>AUTORITETI KONTRAKTOR</b>	<b>PERFITUESI</b>	<b>PROJEKTUESI</b>		<b>Objekti : Hartim Projekti : Ndërhyrje emergjence në Km 5+500 dhe Km 13+000, rehabilitimi i argjinaturave të "Përroit të Thate" në segmentin "Dedaj - Bogë"</b>	<b>SHKALLA</b>	<b>FLETA</b>
 Autoriteti Rrugor Shqiptar (ARRSh) <small>Adresa: Rruga Sami Frashëri nr.33, Tiranë tele/Fax: +355 4 2234487, e-mail: info@arrsh.gov.al Adresa e ueb-faqes: www.arrsh.gov.al</small>	<b>DREJTORIA RAJONIT VERIOR SHKODER</b> <small>Adresa: Lgji: "3 Heronjt", Rr: "At Zef Valentini", Shkoder ueb-faqes: arrsh.gov.al/ Drejtorite Rajonale</small>	 <b>GJEOKONSULT &amp; CO</b> <small>Adresa: Rruga Sami Frashëri Pallati 45, Shkalla 4, Kati 2, Tiranë e-mail: gjeokonsult@hotmail.com</small>	 <b>GJEOKONSULT &amp; CO</b> <small>Adresa: Rruga Sami Frashëri Pallati 45, Shkalla 4, Kati 2, Tiranë e-mail: gjeokonsult@hotmail.com</small>	<b>Faza : Projekt Zbatim</b>	<b>Ure L=30m , Balli</b>	<b>02</b>
					2023	Format A3

# Prerja Tërthore e Urës 2-2


Sh. 1:50

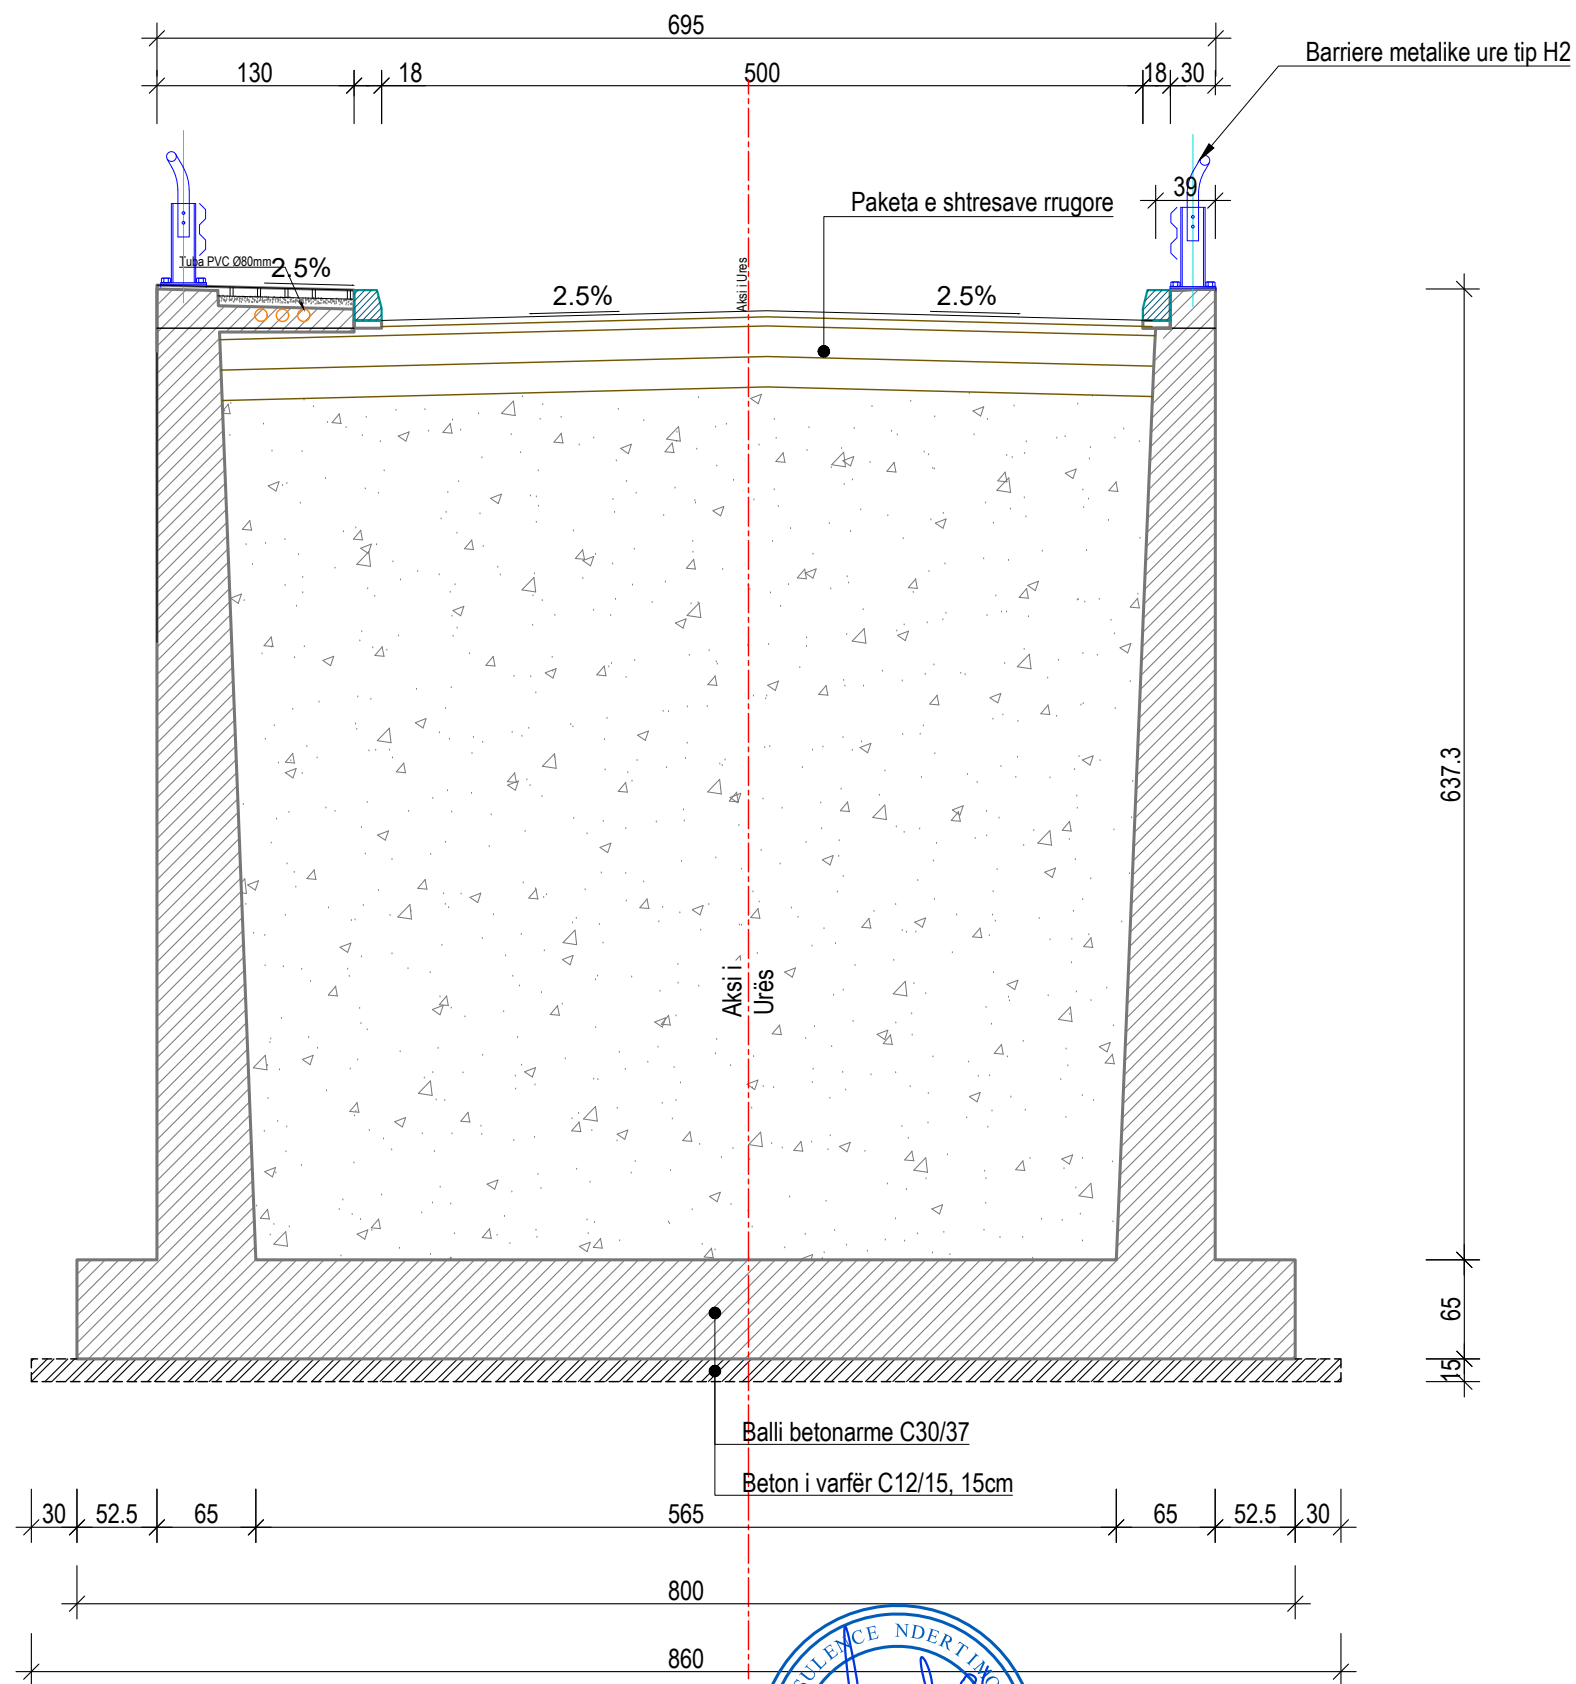

<b>AUTORITETI KONTRAKTOR</b> Autoriteti Rrugor Shqiptar (ARRSh) Adresa: Rruga Sami Frashëri nr.33, Tiranë tele/Fax: +355 4 2234487, e-mail: info@arrsh.gov.al Adresa e ueb-faqes: www.arrsh.gov.al		<b>PERFITUESI</b> DREJTORIA RAJONIT VERIOR SHKODER Adresa: Lgji "3 Heronjt", Rr:" At Zef Valentini", Shkoder ueb-faqes: arrsh.gov.al/ Drejtorite Rajonale		<b>PROJEKTUESI</b> GJEOKONSULT & CO sh.p.k. Adresa: Rruga Sami Frashëri Pallati 45, Shkalla e Nj, Kati 2, Tiranë e-mail: gjeokonsult@hotmail.com		Objekti : <b>Hartim Projekti : Ndërhyrje emergjence në Km 5+500 dhe Km 13+000, rehabilitimi i argjinaturave të "Përroit të Thate" në segmentin "Dedaj - Bogë"</b>		SHKALLA 2023	FLETA 03 Format A3
		<b>Faza : Projekt Zbatim</b>		Ure L=30m , Prerje Terthore					


# Prerja Tërthore e Urës 1-1

Sh. 1:50

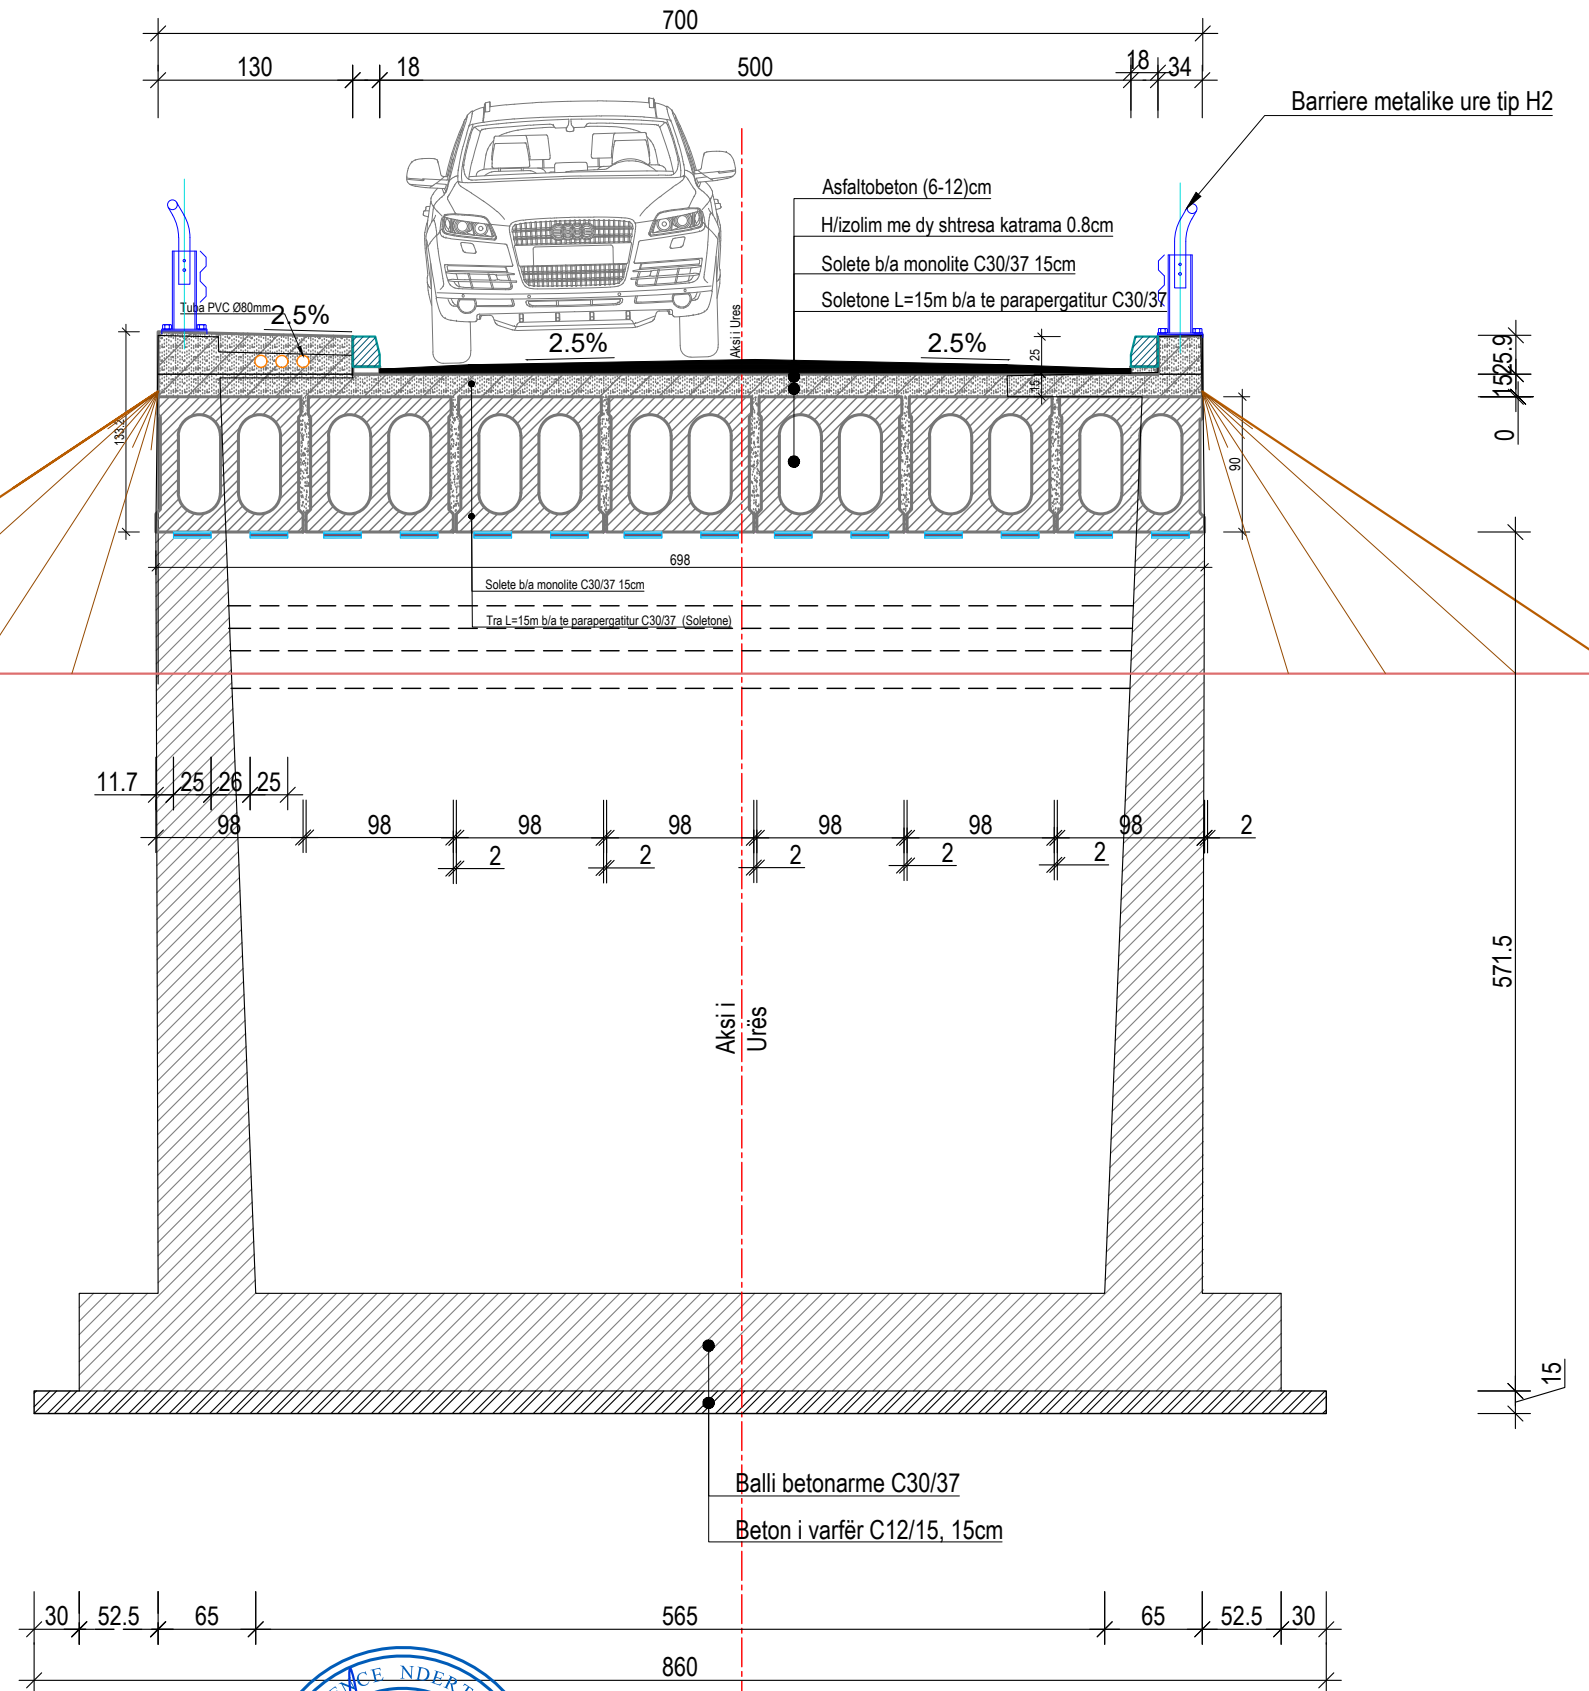

## Detaji i Drenazimit dhe Instalimeve


Sh. 1:25

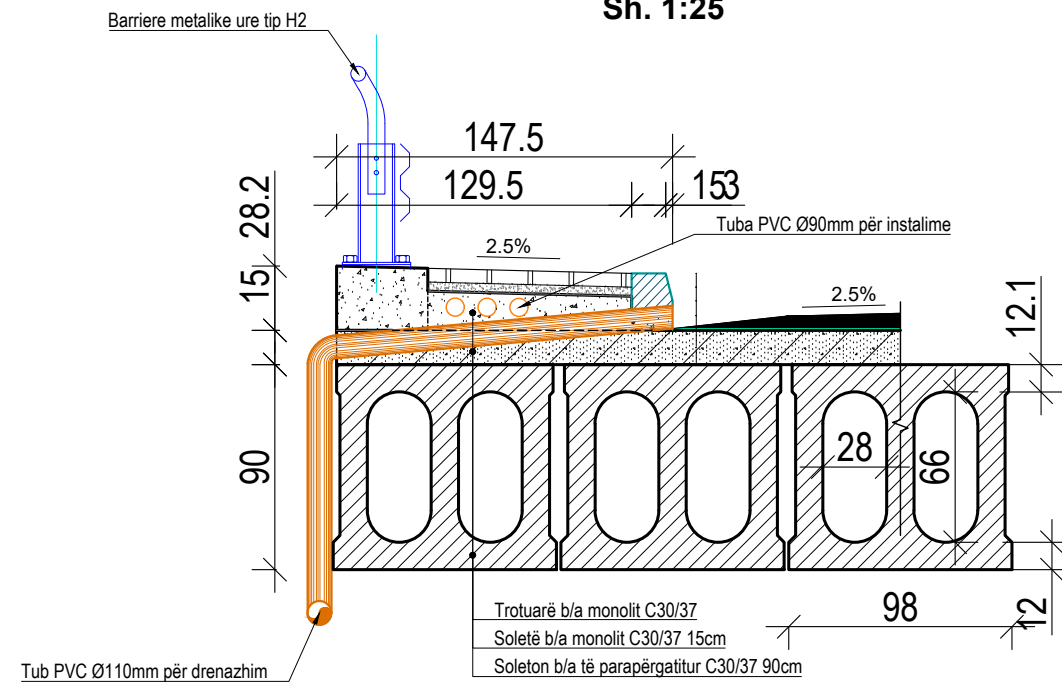


<b>AUTORITETI KONTRAKTOR</b> Autoriteti Rrugor Shqiptar (ARRSH) Adresa: Rruga Sami Frashëri nr.33, Tiranë tele/Fax: +355 4 2234487, e-mail: info@arrsh.gov.al Adresa e ueb-faqes: www.arrsh.gov.al		<b>PERFITUESI</b> DREJTORIA RAJONIT VERIOR SHKODER Adresa: Lgji: "3 Heronjt", Rr.: "At Zef Valentini", Shkoder ueb-faqes: arrsh.gov.al/ Drejtorite Rajonale		<b>PROJEKTUESI</b> GJEOKONSULT & CO sh.p.k. Adresa: Rruga Sami Frashëri Pallati 45, Shkalla e 4, Kati 2, Tiranë e-mail: gjeokonsult@hotmail.com		Objekti : <b>Hartim Projekti : Ndërhyrje emergjence në Km 5+500 dhe Km 13+000, rehabilitimi i argjinaturave të "Përroit të Thate" në segmentin "Dedaj - Bogë"</b>		SHKALLA 2023	FLETA 04 Format A3
Faza : Projekt Zbatim						Ure L=30m , Prerje Terthore			

# Armimi i Ballit Sh. 1:50


Muret Anësore  
Sh. 1:50

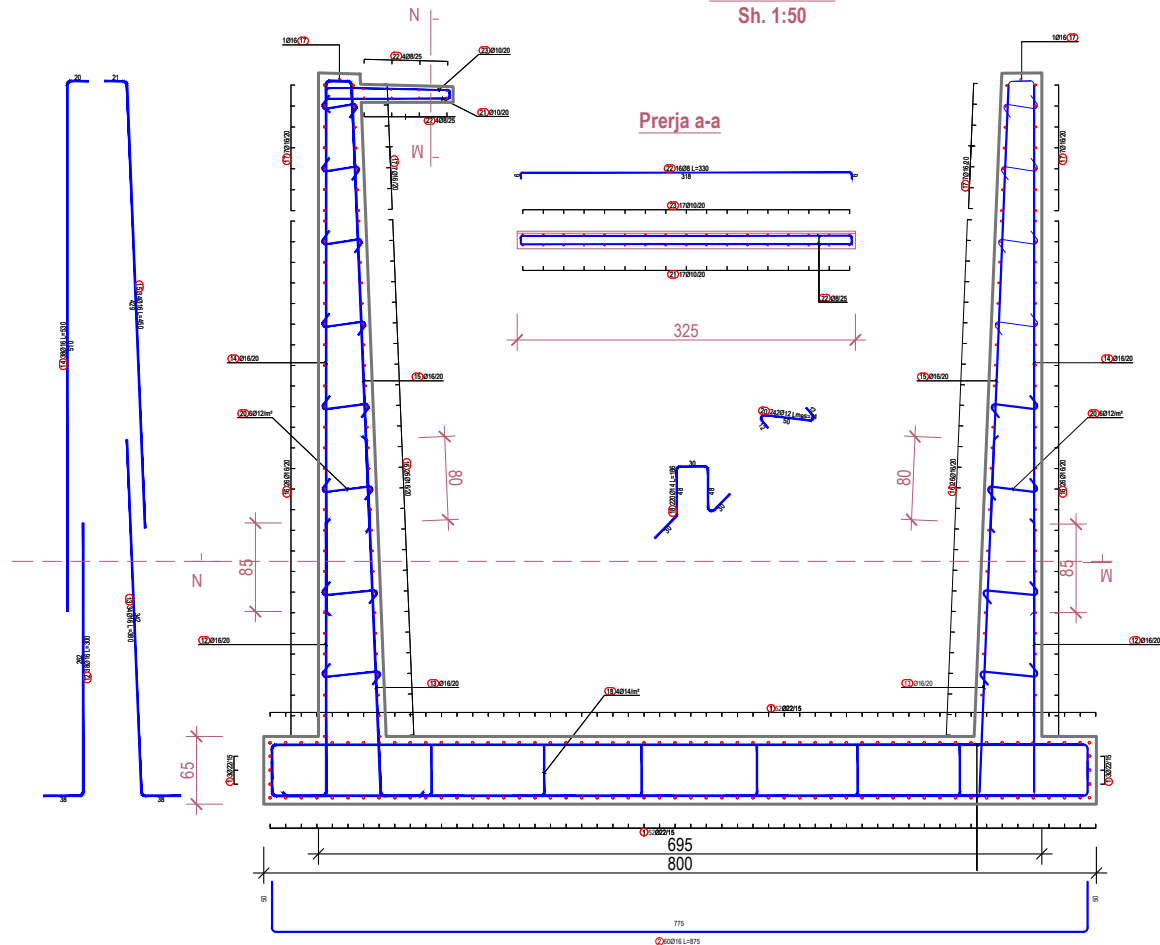

Prerja 1-1  
Sh. 1:50

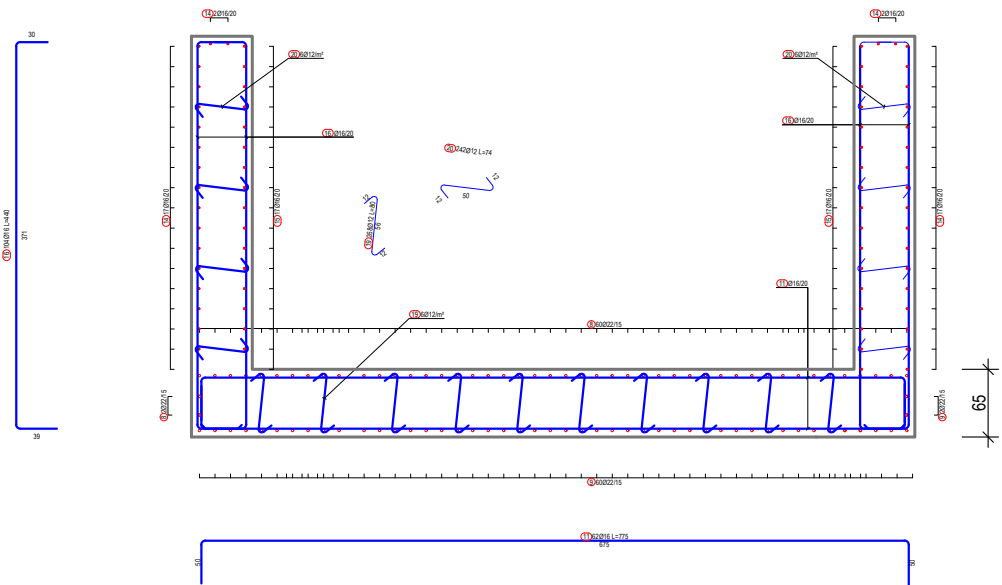

Ballnat e Urës  
Sh. 1:50

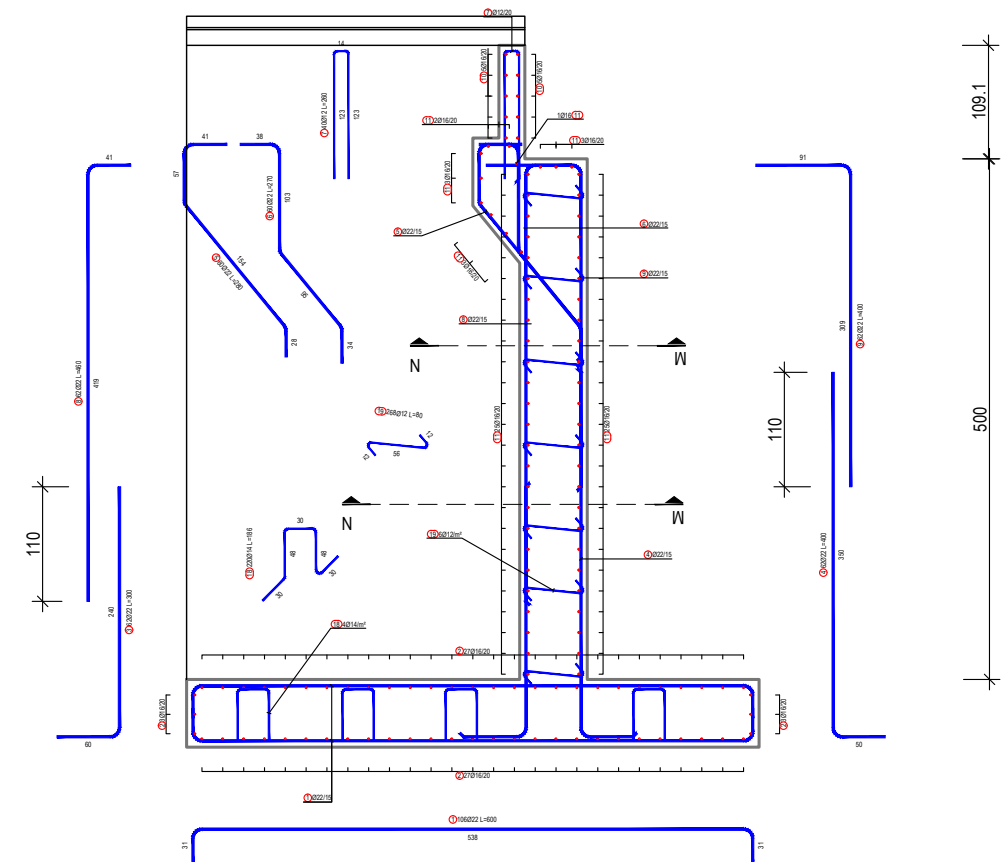

PROZ	INDI MET RI	GJATESIA A L (m)	Cope	GJATESIA Leta (m)	Perimtri	Pesha (kg)	Ø (mm)	Zl (m)	Pesha (kg/m)	Pesha (kg)
1	22	6	220	1,320.00	3.133	4,135.89	8	105.80	0.414	43.75
2	16	8.5	120	1,020.00	1.657	1,699.40	10	196.22	0.947	127.22
3	22	3	88	264.00	3.133	827.18	12	228.60	0.932	492.84
4	22	4	88	352.00	3.133	1,102.80	14	465.00	1.269	590.01
5	22	2.8	84	235.20	3.133	736.94	16	4,345.04	1.657	7,200.83
6	22	2.7	84	226.80	3.133	710.65	22	3,154.80	3.133	9,884.78
7	12	2.6	52	135.20	0.932	124.63				
8	22	4.6	88	404.80	3.133	1,268.34				18,339.46
9	22	4	88	352.00	3.133	1,102.80				
10	16	9	20	180.00	1.657	298.31				
11	16	4.26	124	776.24	1.657	1,284.63				
12	16	3	76	228.00	1.657	377.83				
13	16	3.8	76	288.00	1.657	478.62				
14	16	3.3	76	402.00	1.657	667.54				
15	16	4.5	68	306.00	1.657	507.12				
16	16	4.4	208	915.20	1.657	1,516.72				
17	16	3.8	60	228.00	1.657	377.83				
18	14	1.86	220	465.00	1.269	590.01				
19	12	0.8	248	214.40	0.932	159.97				
20	12	0.74	242	179.08	0.932	166.94				
21	10	1.42	68	86.56	0.647	62.51				
22	8	3.3	32	105.60	0.414	43.75				
23	10	1.47	68	99.96	0.647	64.71				
TOTAL										18,339.46




<b>AUTORITETI KONTRAKTOR</b> Autoriteti Rrugor Shqiptar (ARRSh) Adresa: Rruga Sami Frashëri nr.33, Tiranë tele/Fax: +355 4 2234487, e-mail: info@arrsh.gov.al Adresa e ueb-faqes: www.arrsh.gov.al	<b>PERFITUESI</b> DREJTORIA RAJONIT VERIOR SHKODER Adresa: Lgji "3 Heronji", Rr:" At Zef Valentini", Shkoder ueb-faqes: arrsh.gov.al/ Drejtorite Rajonale	<b>PROJEKTUESI</b> GJEOKONSULT & CO sh.p.k. Adresa: Rruga Sami Frashëri Pallati 45, Shkalla 6, Kati 2, Tiranë e-mail: gjeokonsult@hotmail.com	Objekti : <b>Hartim Projekti : Ndërhyrje emergjence në Km 5+500 dhe Km 13+000, rehabilitimi i argjaturave të "Përroit të Thate" në segmentin "Dedaj - Bogë"</b>		<b>SHKALLA</b> 2023	<b>FLETA</b> 11 Format A3
			Faza : <b>Projekt Zbatim</b>	Ure L=30m , Prerje Terthore		



# Pamje Gjatësore Gjeologjik

## Sh. 1:50

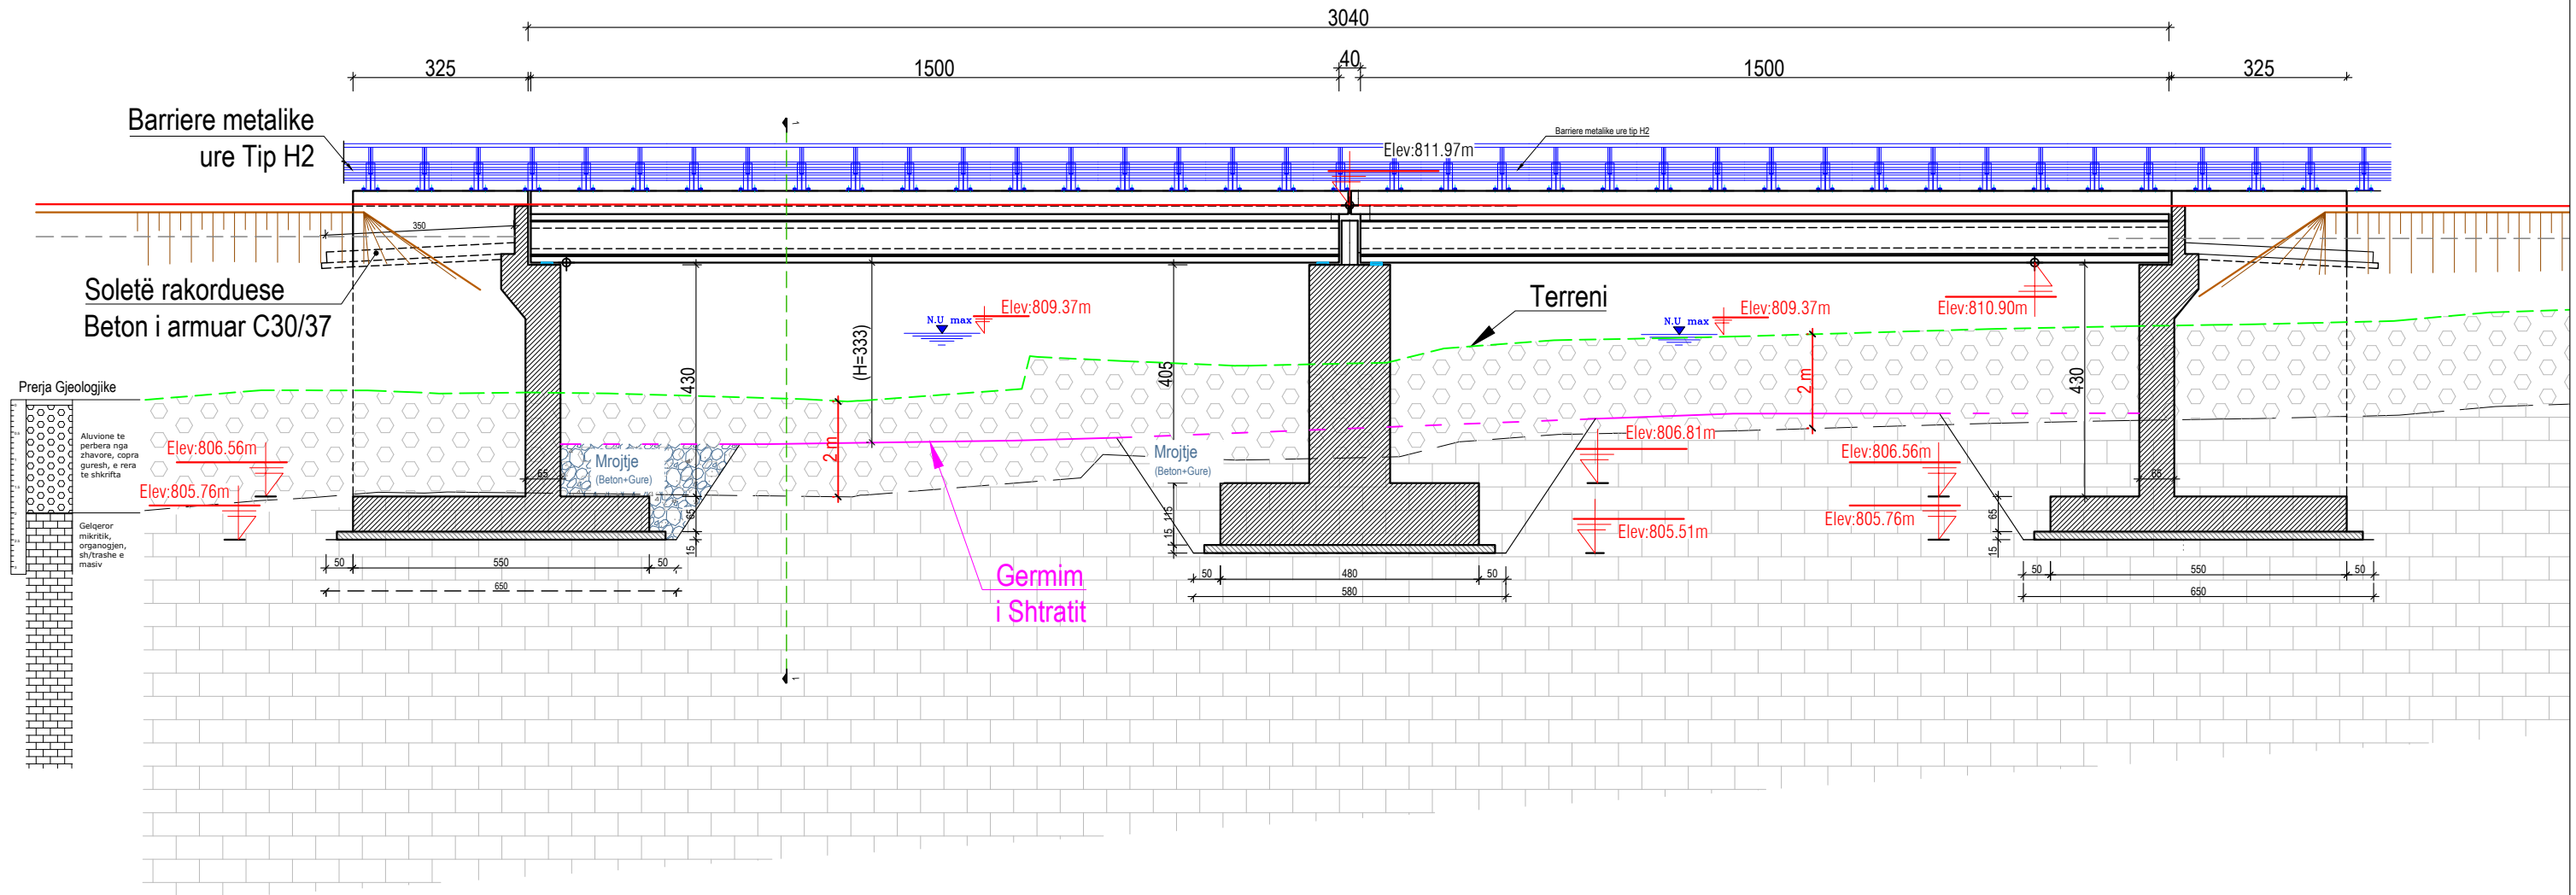

<b>AUTORITETI KONTRAKTOR</b>	<b>PERFITUESI</b>	<b>PROJEKTUESI</b>	<b>Objekti : Hartim Projekti : Ndërhyrje emergjence në Km 5+500 dhe Km 13+000, rehabilitimi i argjaturave të "Përroit të Thate" në segmentin "Dedaj - Bogë"</b>		<b>SHKALLA</b>	<b>FLETA</b>
 <p>Autoriteti Rrugor Shqiptar (ARRSH)</p> <p>Adresa: Rruga Sami Frashëri nr.33, Tiranë tele/Fax: +355 4 2234487, e-mail: info@arrsh.gov.al Adresa e ueb-faqes: www.arrsh.gov.al</p>	<p>DREJTORIA RAJONIT VERIOR SHKODER</p> <p>Adresa: Lgji: "3 Heronjt", Rr: "At Zef Valentini", Shkoder ueb-faqes: arrsh.gov.al/ Drejtorite Rajonale</p>	 <p>GJEOKONSULT &amp; CO sh.p.k</p> <p>Adresa: Rruga Sami Frashëri Pallati 45, Shkalla 1, Kati 2, Tiranë e-mail: gjeokonsult@arrsh.gov.al</p>	<p>Faza : Projekt Zbatim</p> <p>Ure L=30m</p>		<p>2023</p>	<p>01</p> <p>Format A3</p>

# TOMBINO ØD=1500mm

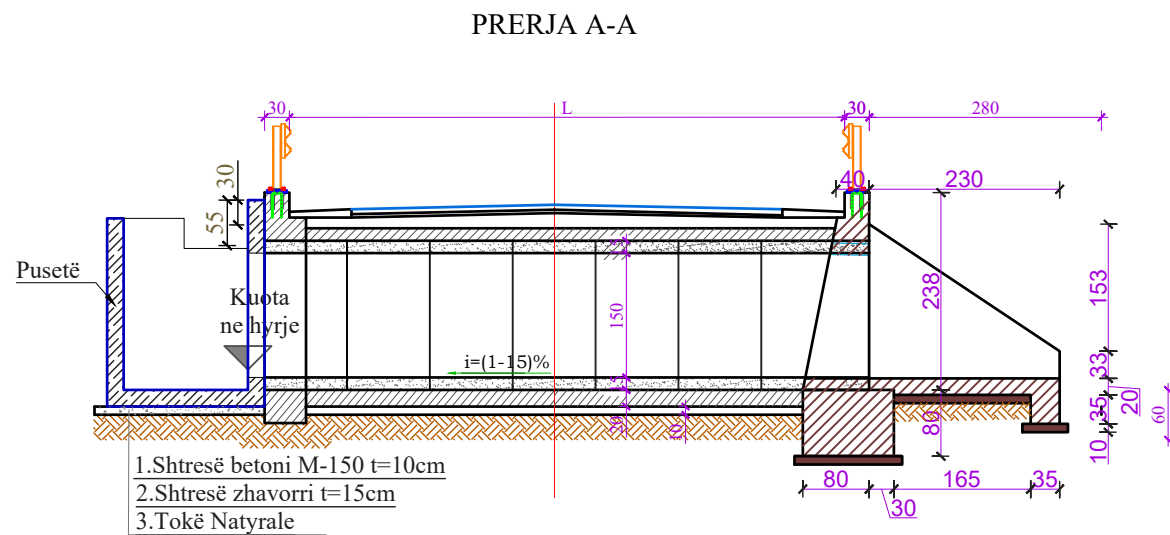
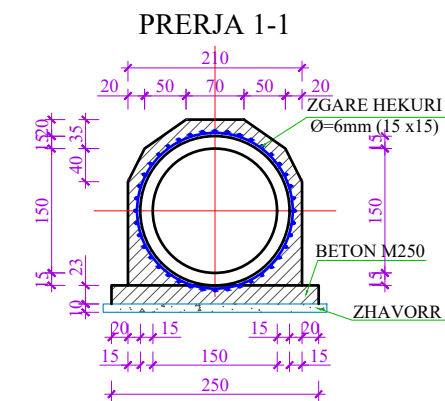
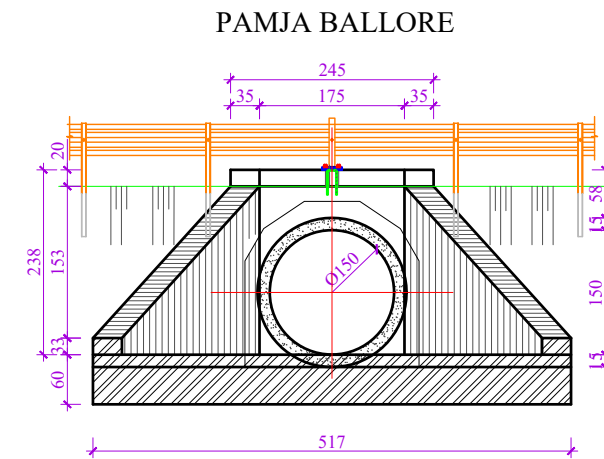
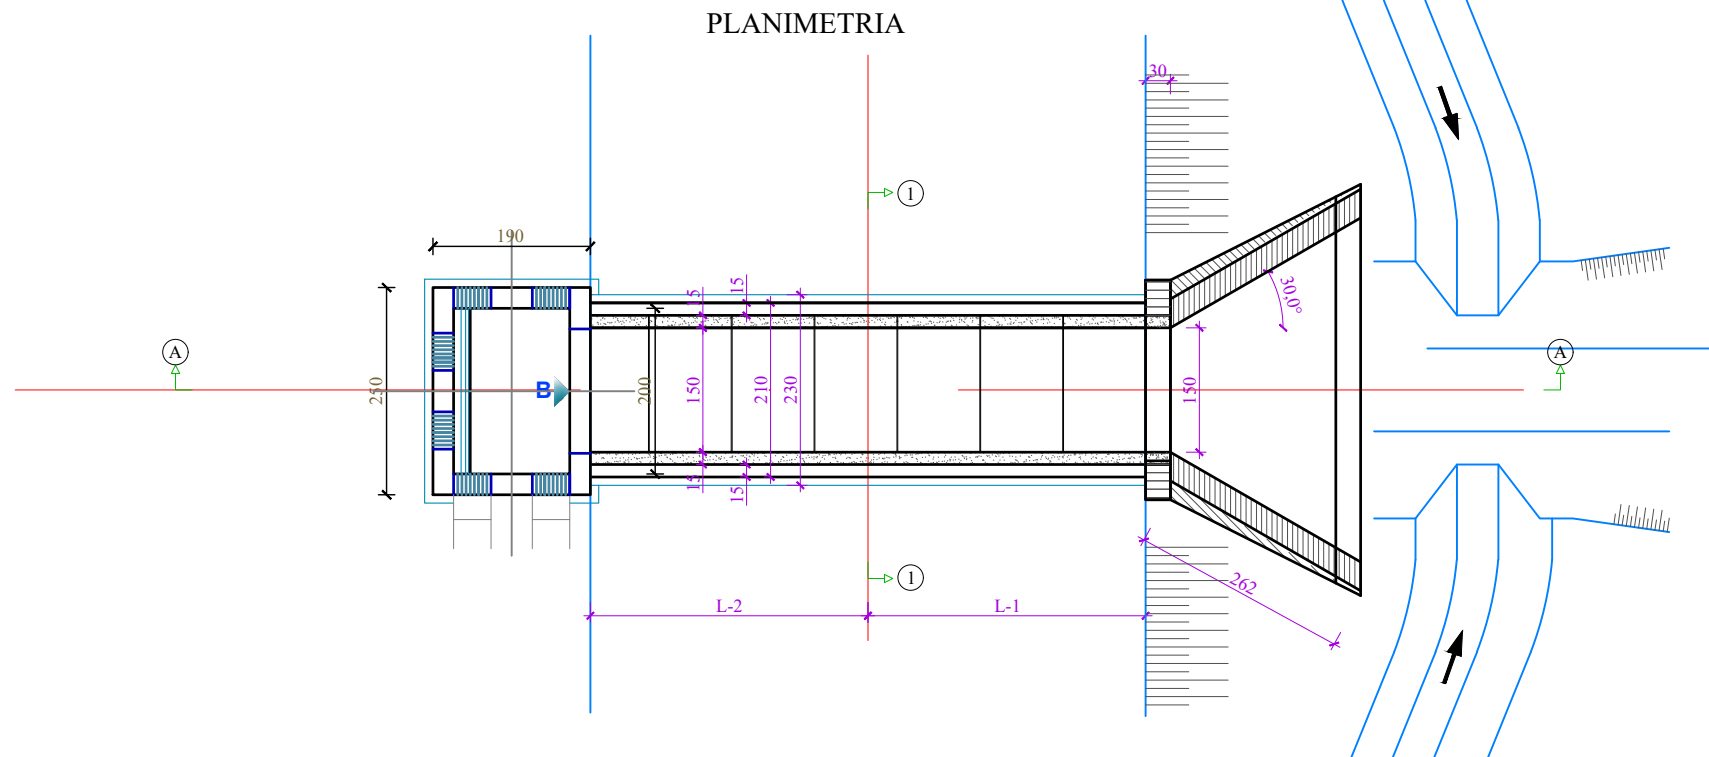


TABELA E VOLUMEVE NJESI TE BETONIT						
NR		ELEMENTI	SIPERFAQJA m <sup>2</sup>	SASIA Cope	GJATESIA (SPESORI) m	VOLUMI total m <sup>3</sup>
1	Beton M.250	Dhemb i portalit	1.68	1	0.6	1.01
2		Dyshemeja e portalit	14.3	1	0.2	2.86
3		Muret anesore te portalit	3.8	2	0.3	2.28
TOTALE/ 1cope						6.15
1	Tombino	Veshja e tombinos	1.85	1	1	1.85
TOTALE / 1ml						1.85

Shënim: Volumet e mesipeme jane dhene per nje portal, per nje pusete dhe nje ml veshje tombinoje

<b>AUTORITETI KONTRAKTOR</b> Autoriteti Rrugor Shqiptar (ARRSH) Adresa: Rruga Sami Frashëri nr.33, Tiranë tele/Fax: +355 4 2234487, e-mail: info@arrsh.gov.al Adresa e ueb-faqes: www.arrsh.gov.al		<b>PERFITUESI</b> DREJTORIA RAJONIT VERIOR SHODER Adresa: Lgji: "3 Heronjt", Rr.: "At Zef Valentini", Shkoder ueb-faqes: arrsh.gov.al/ Drejtorite Rajonale		<b>PROJEKTUESI</b> GJEOKONSULT & CO sh.p.k Adresa: Rruga Sami Frashëri Pallati 45, Shkalla 4, Kati 2, Tiranë e-mail: gjeokonsult@hotmail.com		Objekti : Hartim Projekti : Ndërhyrje emergjence në Km 5+500 dhe Km 13+000, rehabilitimi i argjaturave të "Përroit të Thate" në segmentin "Dedaj - Bogë" Faza : Projekt Zbatim		SHKALLA 2023		FLETA 01 Format A3	
--	--	---	--	--	--	---	--	-----------------	--	--------------------------	--