



# Armimi i pusetes se tombinos Ø1500mm


PLANIMETRIA  
SH. 1:50

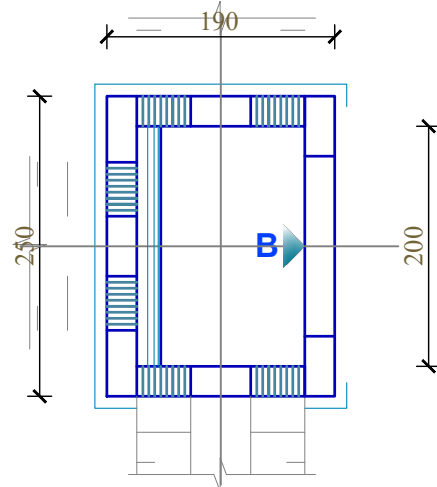

FAQJA A,C  
SH. 1:50

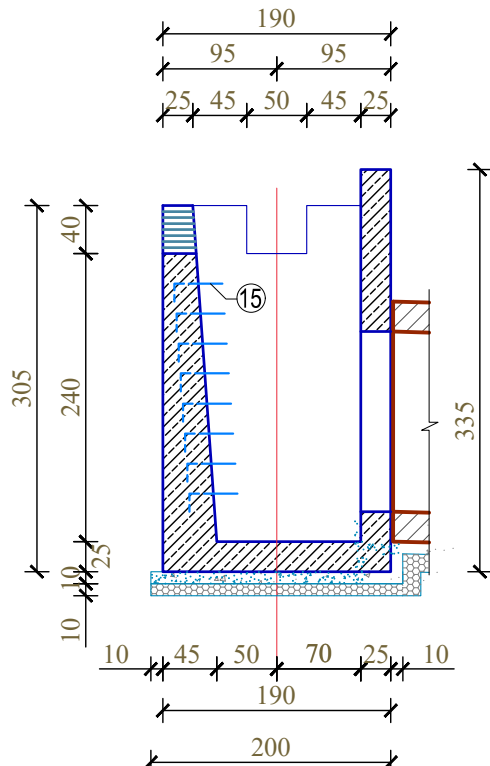


Armimi i soletës  
së poshtme  
Sh. 1:50

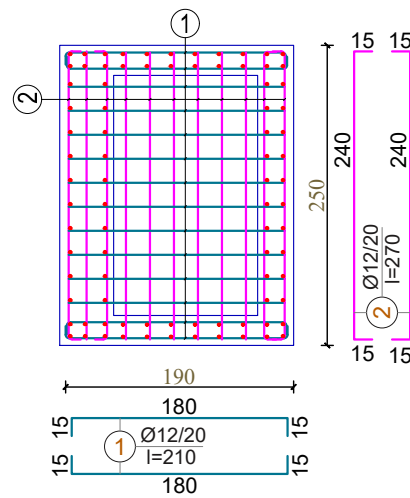


ARMIMI I Pusetes


Armimi i mureve vertikale, A, C  
Sh. 1:50

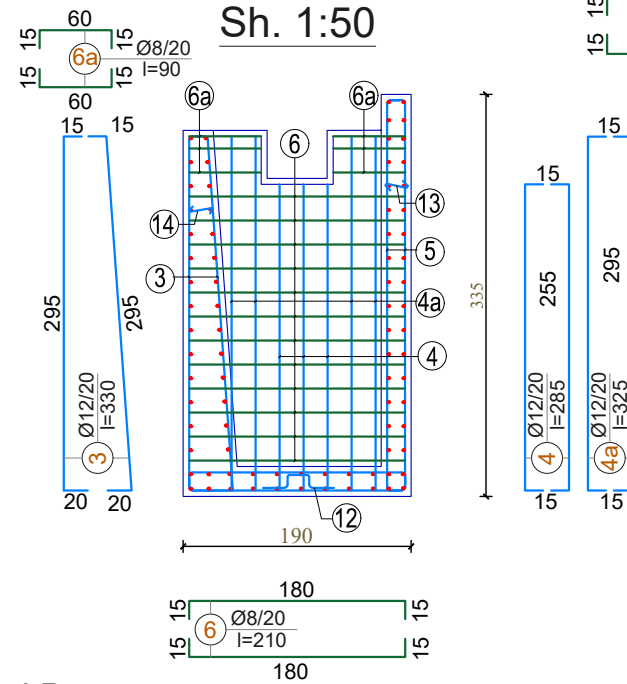

Armimi i murit vertikal D  
Sh. 1:50

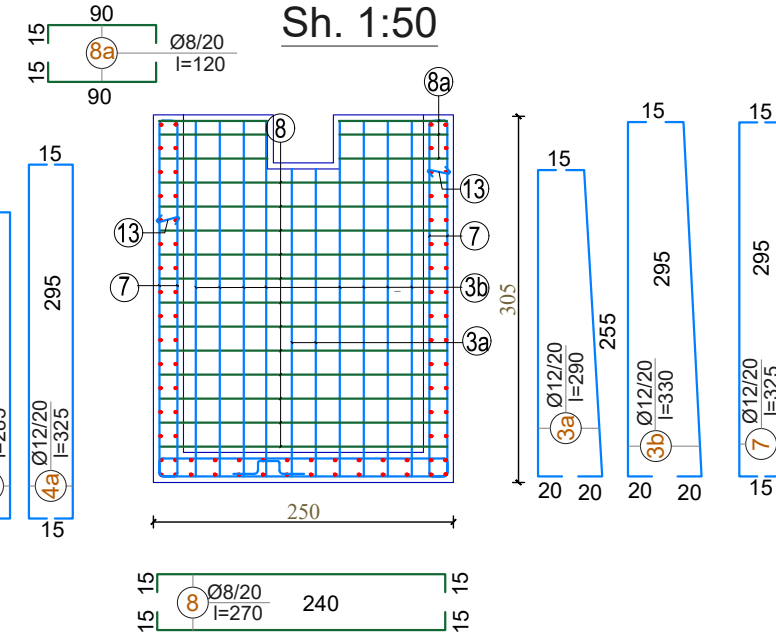

Armimi i murit vertikal B  
Sh. 1:50

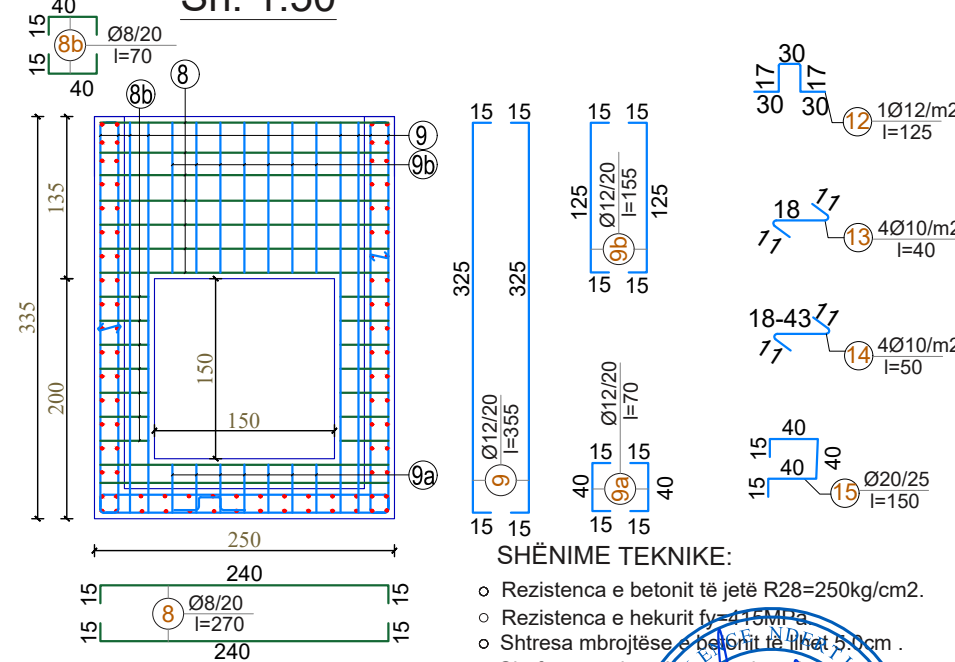

SHËNIME TEKNIKE:

- o Rezistenca e betonit të jetë R28=250kg/cm<sup>2</sup>.
- o Rezistenca e hekurit fy=415MPa
- o Shtresa mbrojtëse e betonit të lirisht 5.0cm.
- o Shufrat me gjatësi të ndryshueshme të maten dhe të priten në vend.

ELEMENI	SPECIFIKIMI I ARMATURES					SPECIFIKIMI I ELEMENTIT					
	Tipi	Copë	Poz	φ	L [cm]	copë	L [m]	φ	ΣL[m]	P [kg]	Pesha[kg]
										1 ml	1 ml
Armimi i Pusetes se Tombinos 1.50m x1.50m		1	12	210	28	58.8	8	287.2		113.32	113.32
		2	12	270	22	59.4	12	403.6		358.28	358.28
		3	12	330	4	13.2	20	12.0		29.59	29.59
		3a	12	290	4	11.6					
		3b	12	330	16	52.8				Σ= 501.2	Σ= 501.2
		4	12	285	12	34.2					
		4a	12	325	16	52.0					
		5	12	350	4	14.0					
		6	8	210	48	100.8					
		6a	8	90	24	21.6					
		7	12	325	4	13.0					
		8	8	270	42	113.4					
		8a	8	120	18	21.6					
		8b	8	70	28	19.6					
		9	12	355	16	56.8					
	9a	12	70	14	9.8						
	9b	12	155	14	21.7						
	12	12	125	5	6.3						
	13	8	40	18	7.2						
	14	8	50	6	3.0						
	15	20	150	8	12.0						

<b>AUTORITETI KONTRAKTOR</b> Autoriteti Rrugor Shqiptar (ARRSh) Adresa: Rruga Sami Frashëri nr.33, Tiranë tele/Fax: +355 4 2234487, e-mail: info@arrsh.gov.al Adresa e ueb-faqes: www.arrsh.gov.al	<b>PERFITUESI</b> DREJTORIA RAJONIT VERIOR SHODER Adresa: Lgji: "3 Heronji", Rr.: "At Zef Valentini", Shkoder ueb-faqes: arrsh.gov.al/ Drejtorite Rajonale	<b>PROJEKTUES</b> GJEOKONSULT & CO sh.p.k. Adresa: Rruga Sami Frashëri Pallati 45, Shkalla e Nj, Kati 2, Tiranë e-mail: gjeokonsult@hotmail.com	Objekti : Hartim Projekti : Ndërhyrje emergjence në Km 5+500 dhe Km 13+000, rehabilitimi i argjinaturave të "Përroit të Thate" në segmentin "Dedaj - Bogë"	SHKALLA FLETA 02
			Faza : Projekt Zbatim	Tombino Ø1500mm

# HOLLESI ARMIMI I PORTALIT Sh 1:50




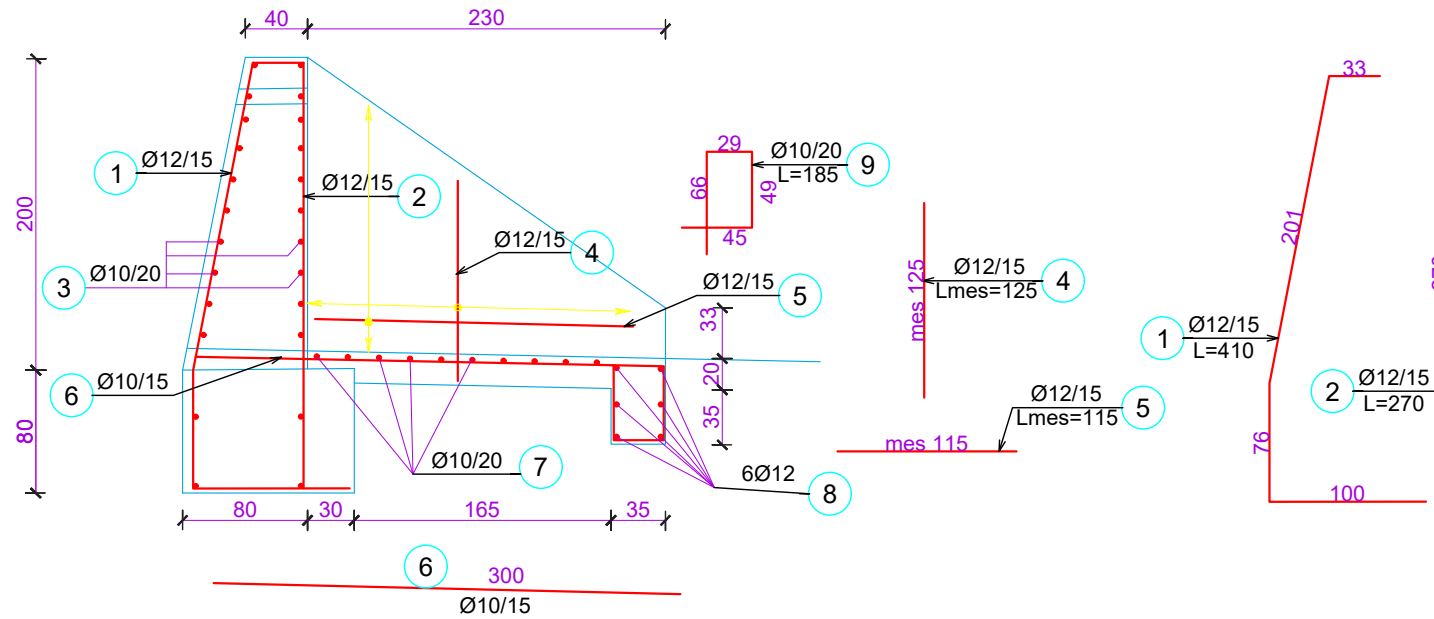


TABELA E HEKURIT PER TOMBINON Ø 1500						
POZICIONI	DIAMETRI Ø (mm)	GJATESIA L (cm)	Cope	GJATESIA Ltotal (m)	Pesha/nj	Pesha (kg)
HEKUR PER 1 (NJE) PORTAL						
1	12	410	20	82.00	0.897	73.53
2	12	270	20	54.00	0.897	48.42
3	10	300	24	72.00	0.623	44.83
4	12	125	64	80.00	0.897	71.74
5	12	115	48	55.20	0.897	49.50
6	10	300	19	57.00	0.623	35.49
7	10	410	10	41.00	0.623	25.53
8	12	508	6	30.48	0.897	27.33
9	10	185	20	37.00	0.623	23.04
HEKUR PER PORTAL						<b>399.41</b>

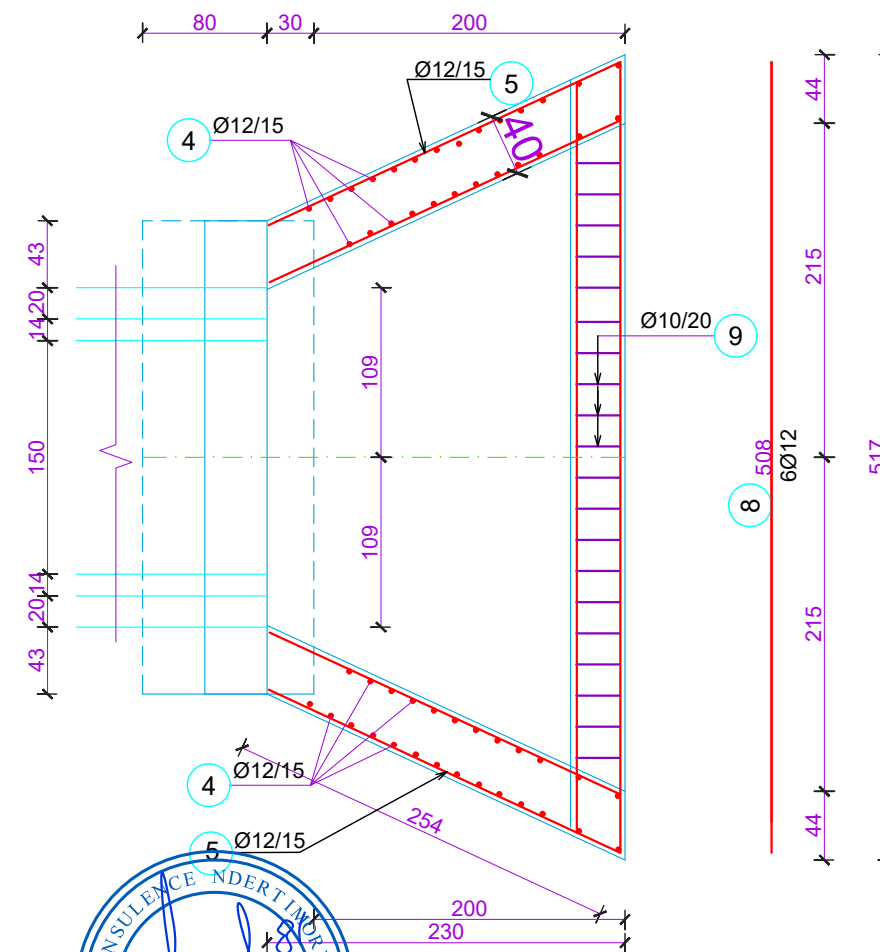
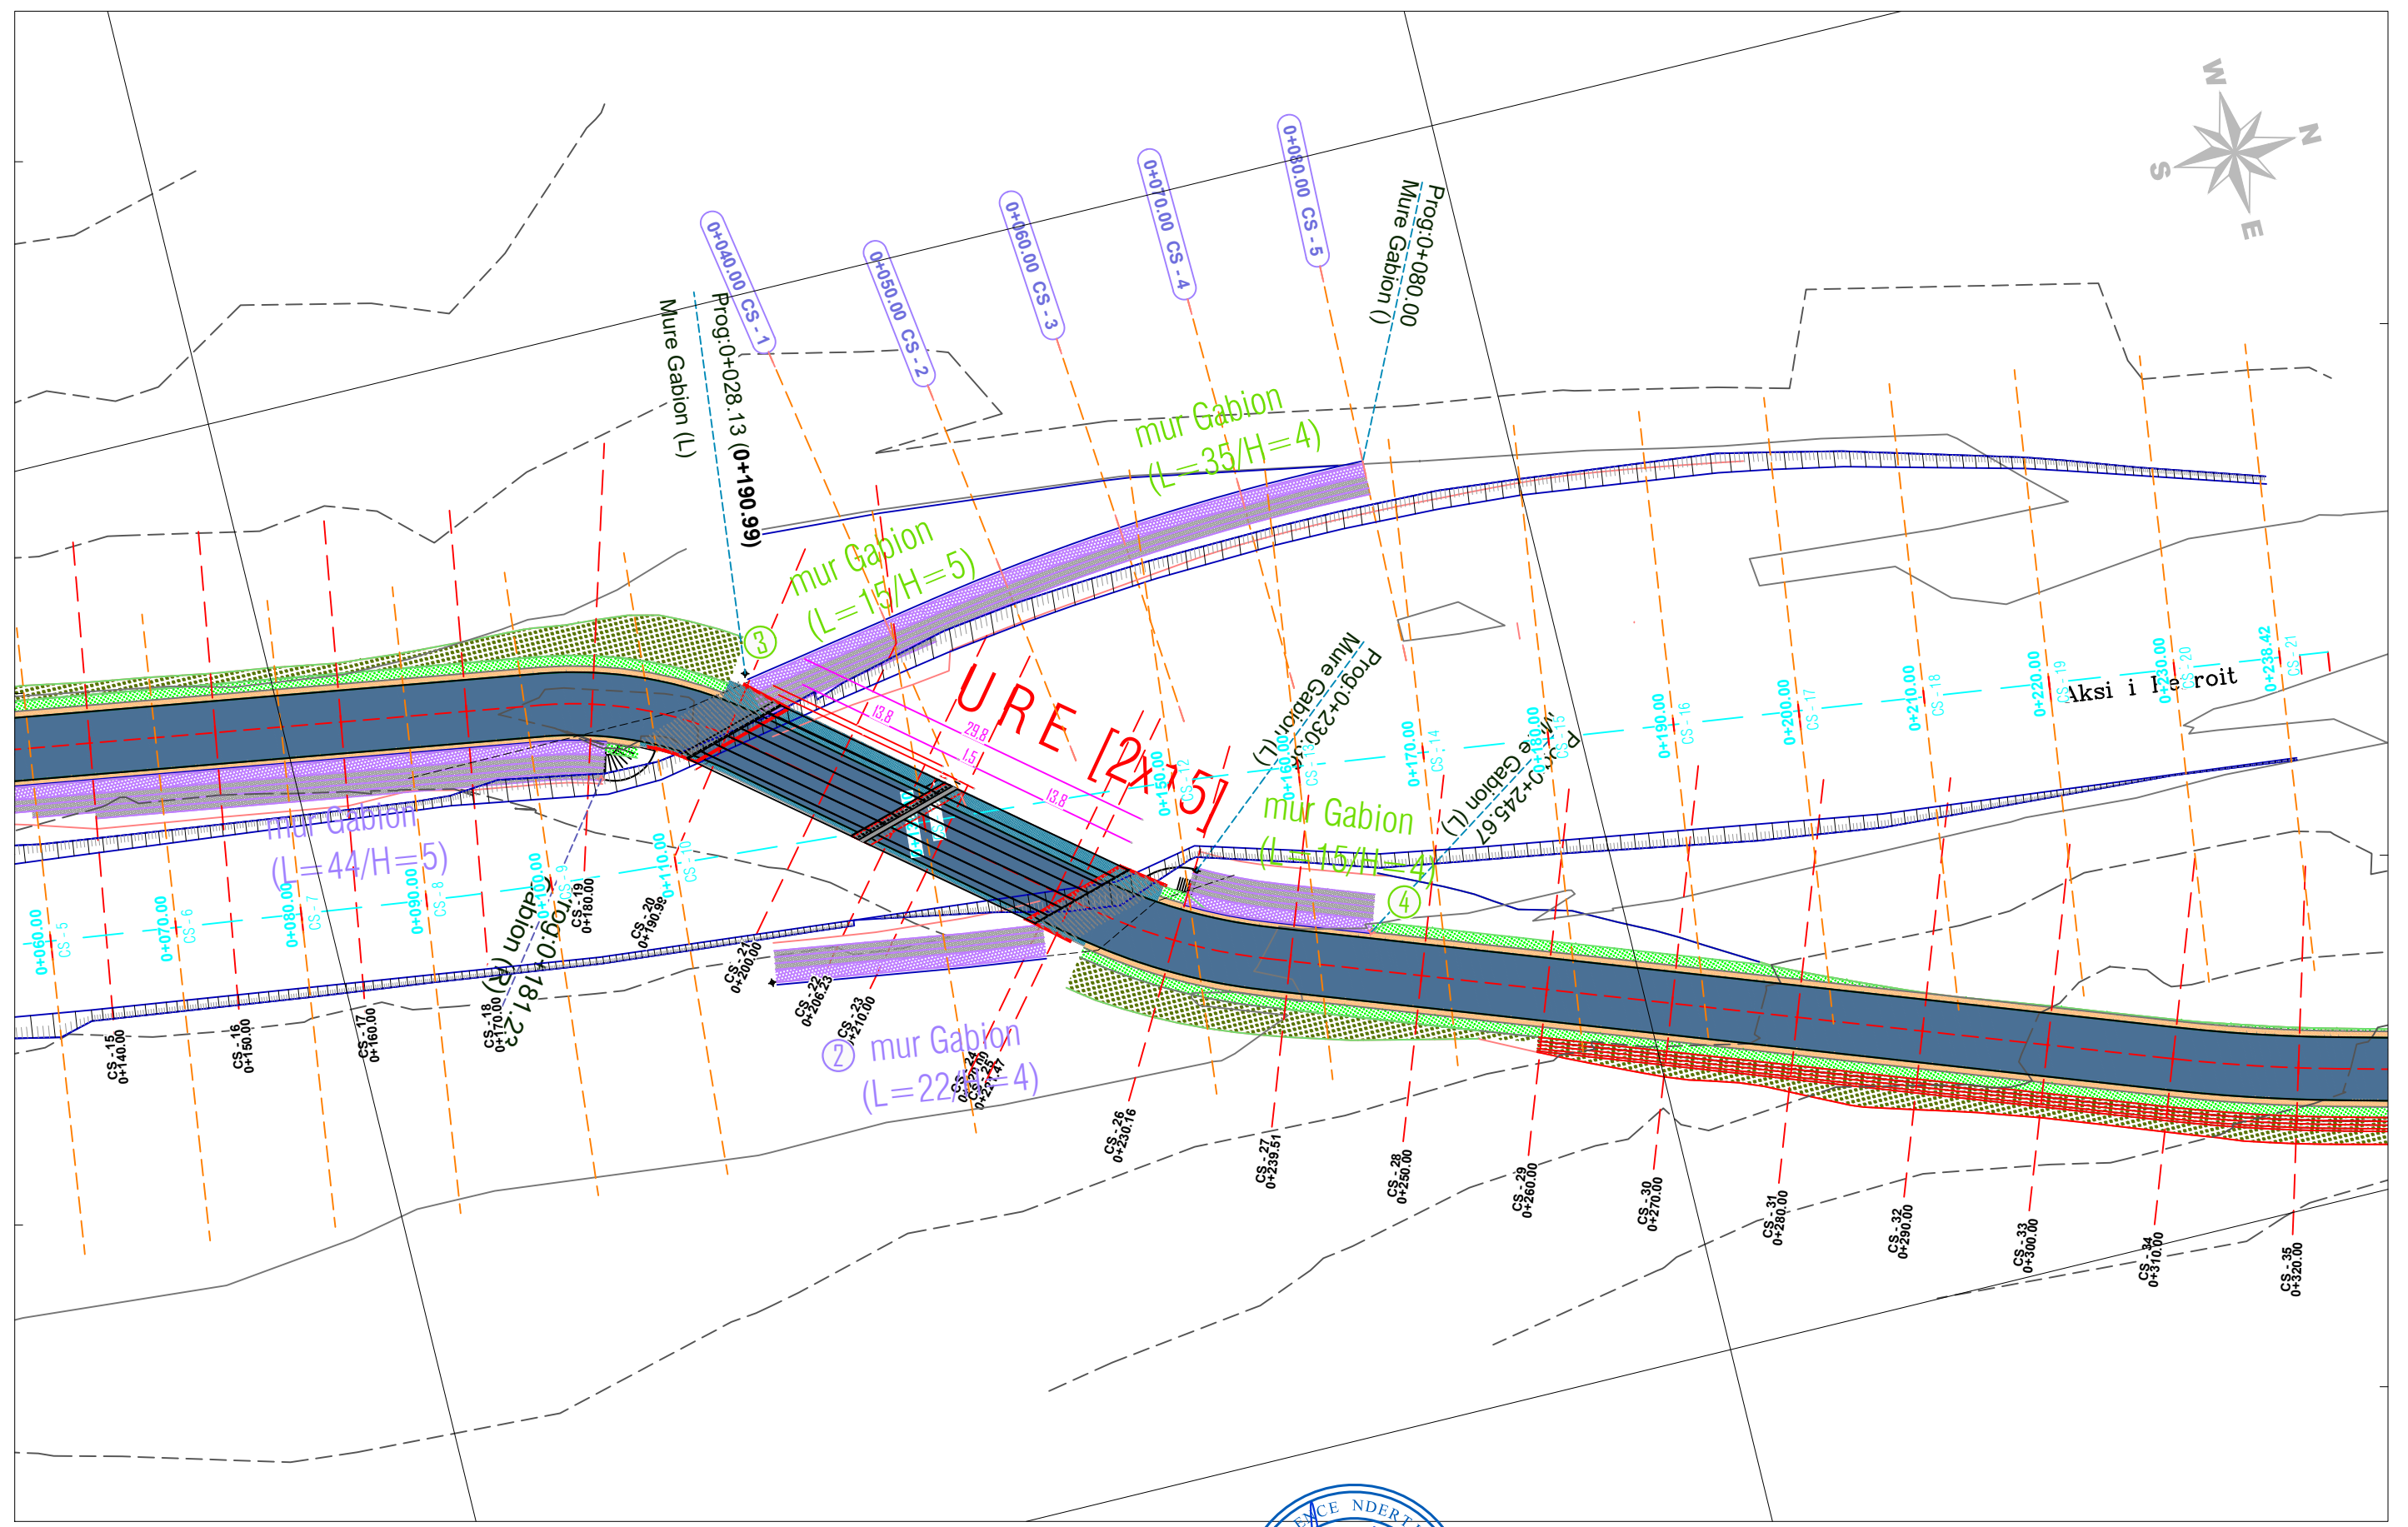


<p><b>AUTORITETI KONTRAKTOR</b> Autoriteti Rrugor Shqiptar (ARRSh) Adresa: Rruga Sami Frashëri nr.33, Tiranë tele/Fax: +355 4 2234487, e-mail: info@arrsh.gov.al Adresa e ueb-faqes: www.arrsh.gov.al</p>	<p><b>PERFITUESI</b> DREJTORIA RAJONIT VERIOR SHODER Adresa: Lgji "3 Heronjt", Rr: "At Zef Valentini", Shkoder ueb-faqes: arrsh.gov.al/ Drejtorite Rajonale</p>	<p><b>PROJEKTUESI</b> GJEOKONSULT &amp; CO sh.p.k. Adresa: Rruga Sami Frashëri Pallati 45, Shkalla 01, Kati 2, Tiranë e-mail: gjeokonsult@arrsh.gov.al</p>	<p>Objekti : <b>Hartim Projekti : Ndërhyrje emergjence në Km 5+500 dhe Km 13+000, rehabilitimi i argjinaturave të "Përroit të Thate" në segmentin "Dedaj - Bogë"</b></p>		<p>SHKALLA</p>	<p>FLETA</p>
			<p>Faza : Projekt Zbatim</p>	<p>Tombino Ø1500mm</p>	<p>2023</p>	<p>03 Format A3</p>

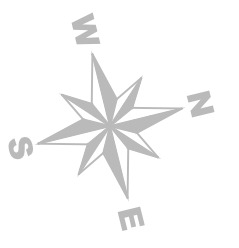

 <p><b>AUTORITETI KONTRAKTOR</b> Autoriteti Rrugor Shqiptar (ARRSh) Adresa: Rruga Sami Frashëri nr.33*, Tiranë tele/Fax: +355 4 2234487, e-mail: info@arrsh.gov.al Adresa e ueb-faqes: www.arrsh.gov.al</p>	<p><b>PERFITUESI</b> DREJTORIA RAJONIT VERIOR SHODER Adresa: Lgji: "3 Heronji", Rr: "At Zef Valentini", Shkoder ueb-faqes: arrsh.gov.al/ Drejtorite Rajonale</p>	 <p><b>PROJEKTUESI</b> GJEOKONSULT &amp; CO sh.p.k Adresa: Rruga Sami Frashëri Pallati 45, Shkalla 01, Kati 2, Tiranë e-mail: gjeokonsult@bomul.com</p>	<p>Objekti : <b>Hartim Projekti : Ndërhyrje emergjence në Km 5+500 dhe Km 13+000, rehabilitimi i argjinaturave të "Përroit të Thate" në segmentin "Dedaj - Bogë"</b></p>		<p><b>SHKALLA</b> 2023</p>	<p><b>FLETA</b> ---- Format A3</p>
			<p>Faza : <b>Projekt Zbatim</b></p>	<p><b>Planimetria ( km 13+000)</b></p>		




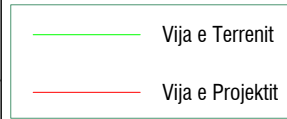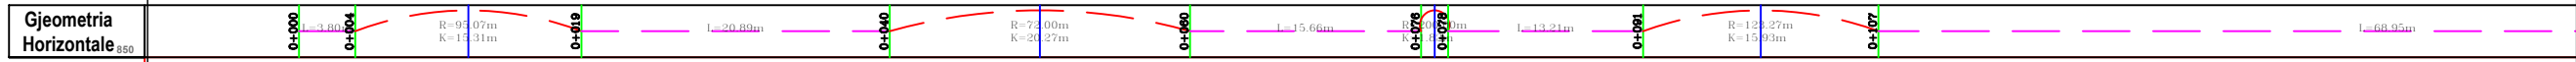

# Profili gjeologo-inxhinerik

**Legjenda**

- Depozitime aluvionale te perbera nga zaje e blloqe shkembore te rumbullakuare e gjysemrumbullakuara
- Depozitime shkembore karbonatike organogjeno - coprizore.

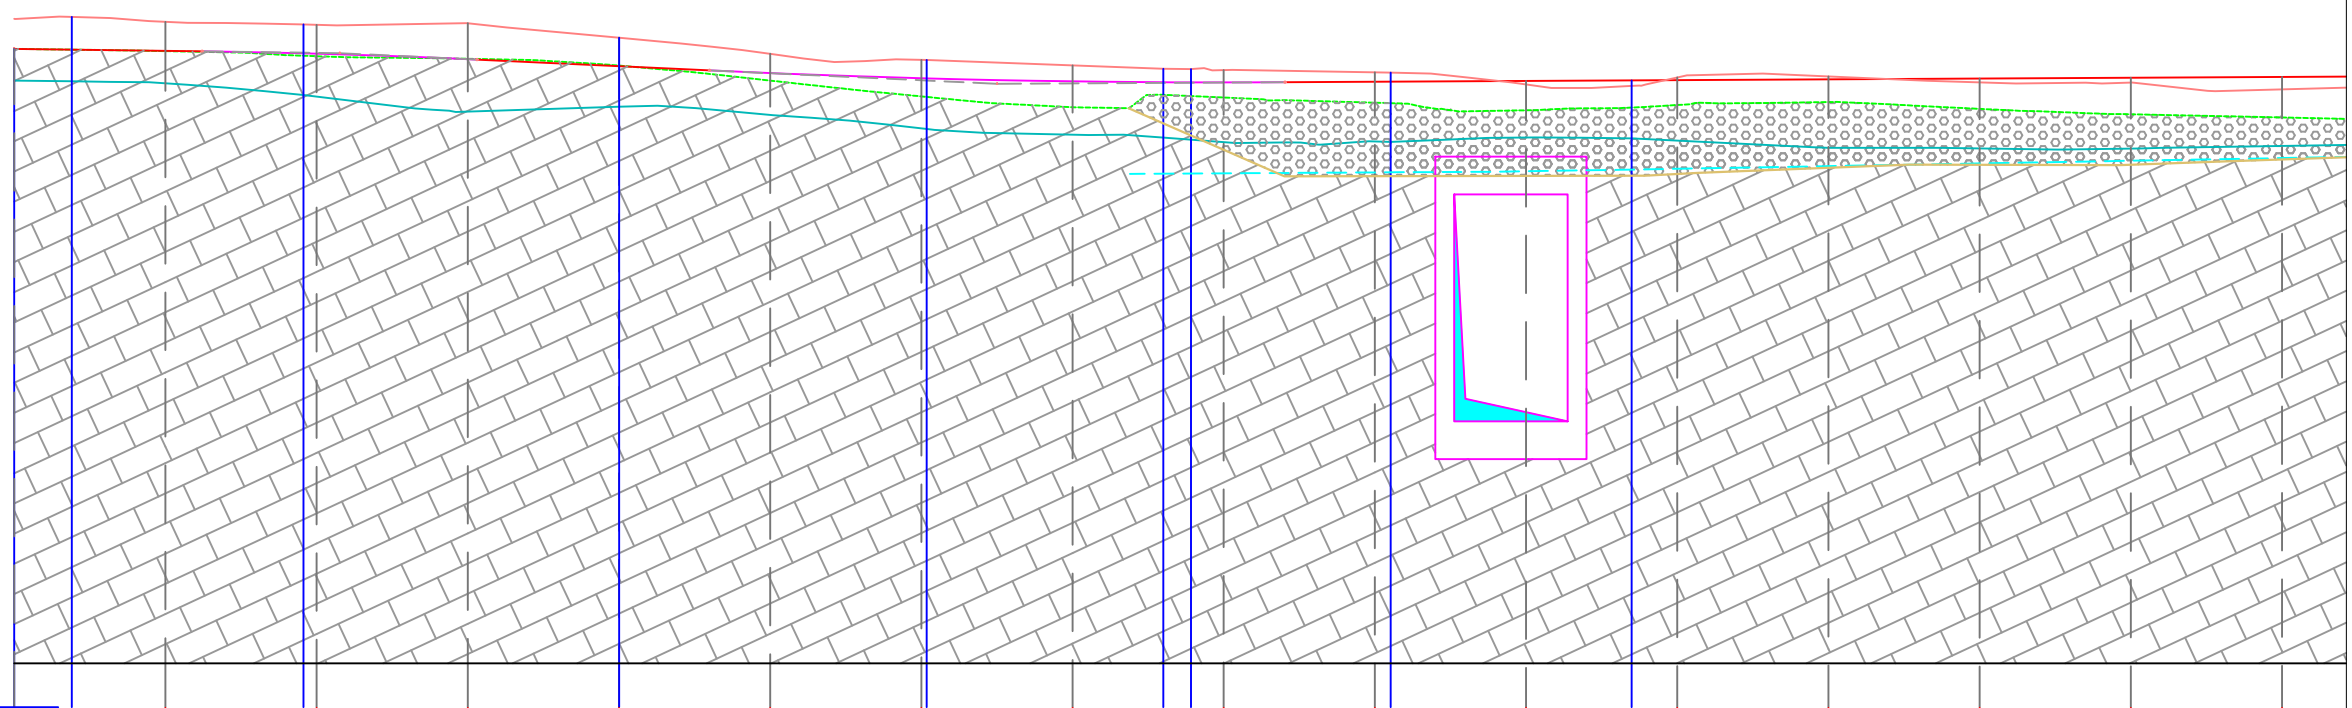



Profil  
"AX-Rr.Bogë\_(km 13+000)"

CS-NR.	CS-1	CS-2	CS-3	CS-4	CS-5	CS-6	CS-7	CS-8	CS-9	CS-10	CS-11	CS-12	CS-13	CS-14	CS-15	CS-16
Dist. Pjesore	10	10	10	10	10	10	10	10	10	10	10	10	10	10	10	10
Progresive	0+000	0+010	0+020	0+030	0+040	0+050	0+060	0+070	0+080	0+090	0+100	0+110	0+120	0+130	0+140	0+150
Terreni	813.53	813.38	813.04	812.87	812.42	811.43	810.38	809.67	810.31	809.97	809.47	809.81	810.01	809.56	809.20	808.99

<p><b>AUTORITETI KONTRAKTOR</b> Autoriteti Rrugor Shqiptar (ARRSH)</p> <p>Adresa: Rruga Sami Frashëri nr.33, Tiranë tele/Fax: +355 4 2234487, e-mail: info@arrsh.gov.al Adresa e ueb-faqes: www.arrsh.gov.al</p>	<p><b>PERFITUESI</b> DREJTORIA RAJONIT VERIOR SHODER</p> <p>Adresa: Lgji: "3 Heronji", Rr: "At Zef Valentini", Shkoder ueb-faqes: arrsh.gov.al/ Drejtorite Rajonale</p>	<p><b>PROJEKTUESI</b> GJEOKONSULT &amp; CO SH.P.K</p> <p>Adresa: Rruga Sami Frashëri Pallati 45, Shkalla 01, Kati 2, Tiranë e-mail: gjeokonsult@balkanmail.com</p>	<p>Objekti : Hartim Projekti : Ndërhyrje emergjence në Km 5+500 dhe Km 13+000, rehabilitimi i argjinaturave të "Përroit të Thate" në segmentin "Dedaj - Bogë"</p>	<p>SHKALLA 1:500</p>	<p>FLETA PL-04</p>
			<p>Faza : Projekt Zbatim</p>	<p>PROFILI GJATESORE</p>	<p>2023</p>



# Profili gjeologjiko-inxhinierik

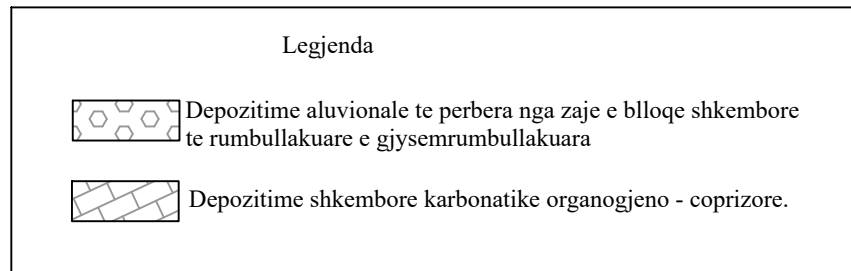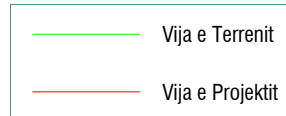

Profili  
"AX-Rr.Bogë\_(km 13+000)"


CS-NR.	CS-16	CS-17	CS-18	CS-19	CS-20	CS-21	CS-22	CS-23	CS-24	CS-25	CS-26	CS-27	CS-28	CS-29	CS-30	CS-31	CS-32	CS-33	CS-34
Pjesore	10	10	10	11	9	6	4	10	1	9	9	10	10	10	10	10	10	10	10
Progressive	0+150	0+160	0+170	0+180	0+191	0+200	0+206	0+210	0+220	0+221	0+230	0+240	0+250	0+260	0+270	0+280	0+290	0+300	0+310
Terreni	808.99	808.79	808.33	807.68	808.12	808.28	808.77	809.19	808.47	809.80	810.08	810.32	810.81	810.81	811.50	812.22	813.22	814.13	814.8

<p><b>AUTORITETI KONTRAKTOR</b> Autoriteti Rrugor Shqiptar (ARRSH)</p> <p>Adresa: Rruga Sami Frashëri nr.33, Tiranë tele/Fax: +355 4 2234487, e-mail: info@arrsh.gov.al Adresa e ueb-faqes: www.arrsh.gov.al</p>	<p><b>PERFITUESI</b> DREJTORIA RAJONIT VERIOR SHODER</p> <p>Adresa: Lgji: "3 Heronji", Rr: "At Zef Valentini", Shkoder ueb-faqes: arrsh.gov.al/ Drejtorite Rajonale</p>	<p><b>PROJEKTUESI</b> GJEOKONSULT &amp; CO SH.P.K</p> <p>Adresa: Rruga Sami Frashëri Pallati 45, Shkalla 01, Kati 2, Tiranë e-mail: gjeokonsult@bimail.com</p>	<p>Objekti : Hartim Projekti : Ndërhyrje emergjence në Km 5+500 dhe Km 13+000, rehabilitimi i argjinaturave të "Përroit të Thate" në segmentin "Dedaj - Bogë"</p>		SHKALLA	FLETA
			Faza : Projekt Zbatim	PROFILI GJATESORE	1: 500	PL-05
					2023	Format A3

AX-Rr.Bogë (km 13+000)

**Km.0+182.01 (CS-19)**


# Profili gjeologo-inxhinerik

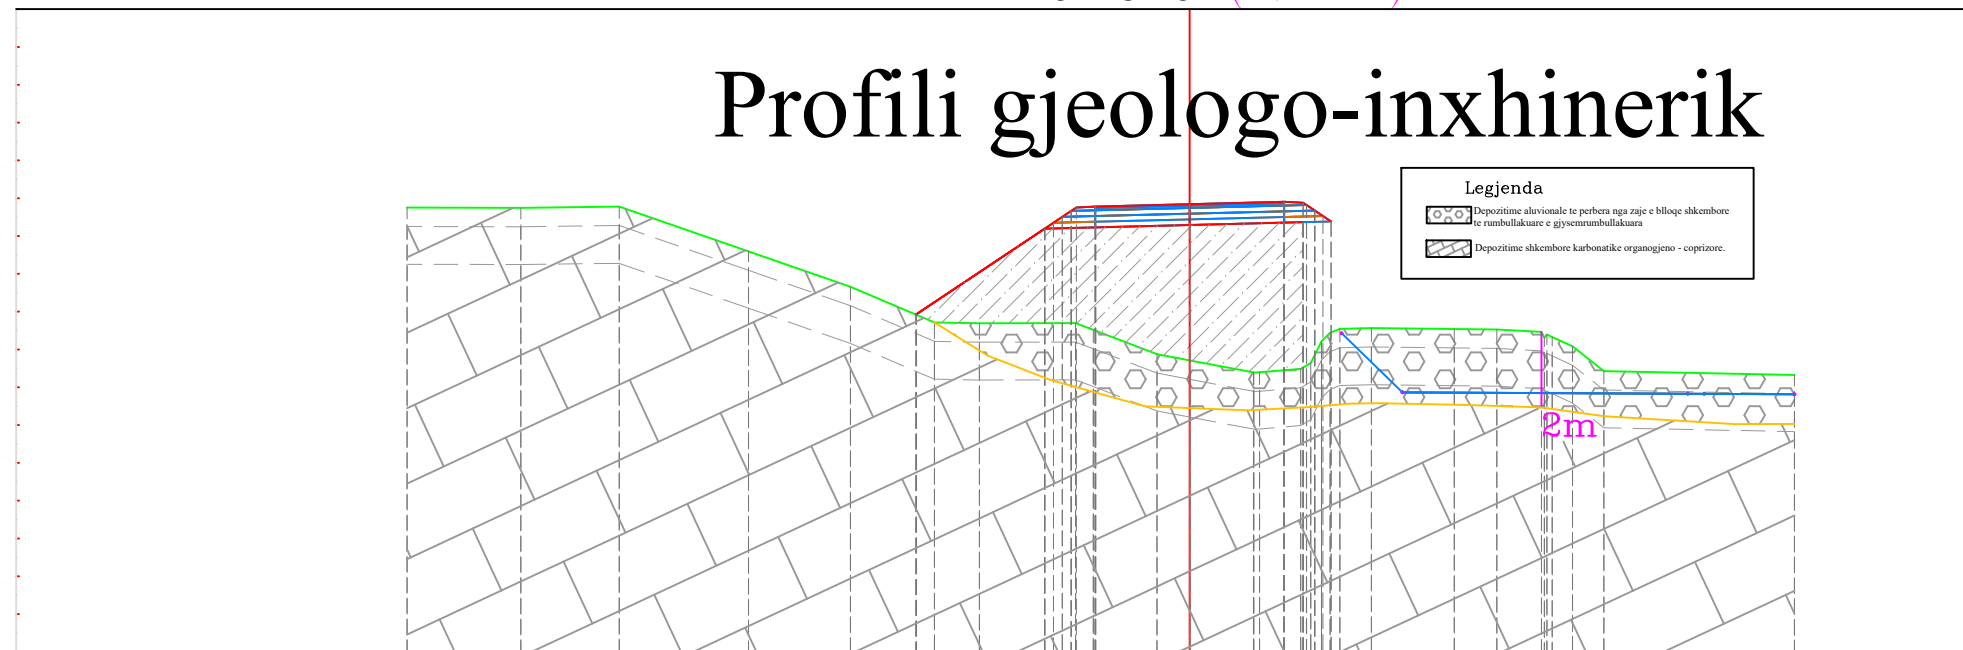

AX-Rr.Bogë (km 13+000)

**Km.0+190.99 (CS-20)**

# Profili gjeologo-inxhinerik

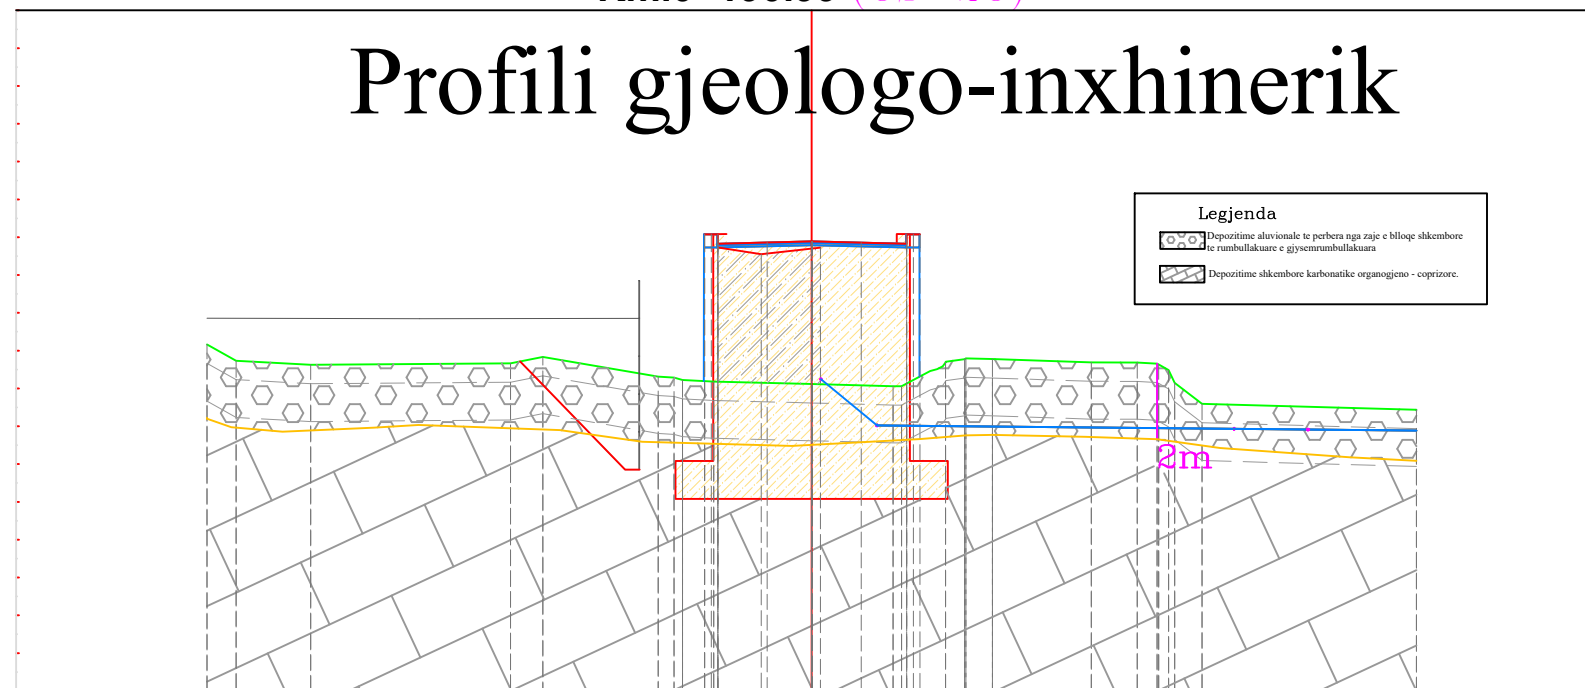


<p><b>AUTORITETI KONTRAKTOR</b> Autoriteti Rrugor Shqiptar (ARRSh) Adresa: Rruga Sami Frashëri nr.33, Tiranë tele/Fax: +355 4 2234487, e-mail: info@arrsh.gov.al Adresa e ueb-faqes: www.arrsh.gov.al</p>	<p><b>PERFITUESI</b> DREJTORIA RAJONIT VERIOR SHODER Adresa: Lgji: "3 Heronji", Rr.: "At Zef Valentini", Shkoder ueb-faqes: arrsh.gov.al/ Drejtorite Rajonale</p>	<p><b>PROJEKTUESI</b> GJEOKONSULT &amp; CO SH.P.K. Adresa: Rruga Sami Frashëri Pallati 45, Shkalla 01, Kati 2, Tiranë e-mail: gjeokonsult@bimail.com</p>	<p>Objekti : <b>Hartim Projekti : Ndërhyrje emergjence në Km 5+500 dhe Km 13+000, rehabilitimi i argjinaturave të "Përroit të Thate" në segmentin "Dedaj - Bogë"</b></p>		<p><b>SHKALLA</b> 1: 200</p>	<p><b>FLETA</b> PL-06</p>
			<p>Faza : Projekt Zbatim</p>	<p><b>PROFILI TERTHORE</b></p>	<p>2023</p>	<p>Format A3</p>

AX-Rr.Bogë \_ (km 13+000)

**Km.0+200.00 (CS-21)**


# Profili gjeologo-inxhinerik

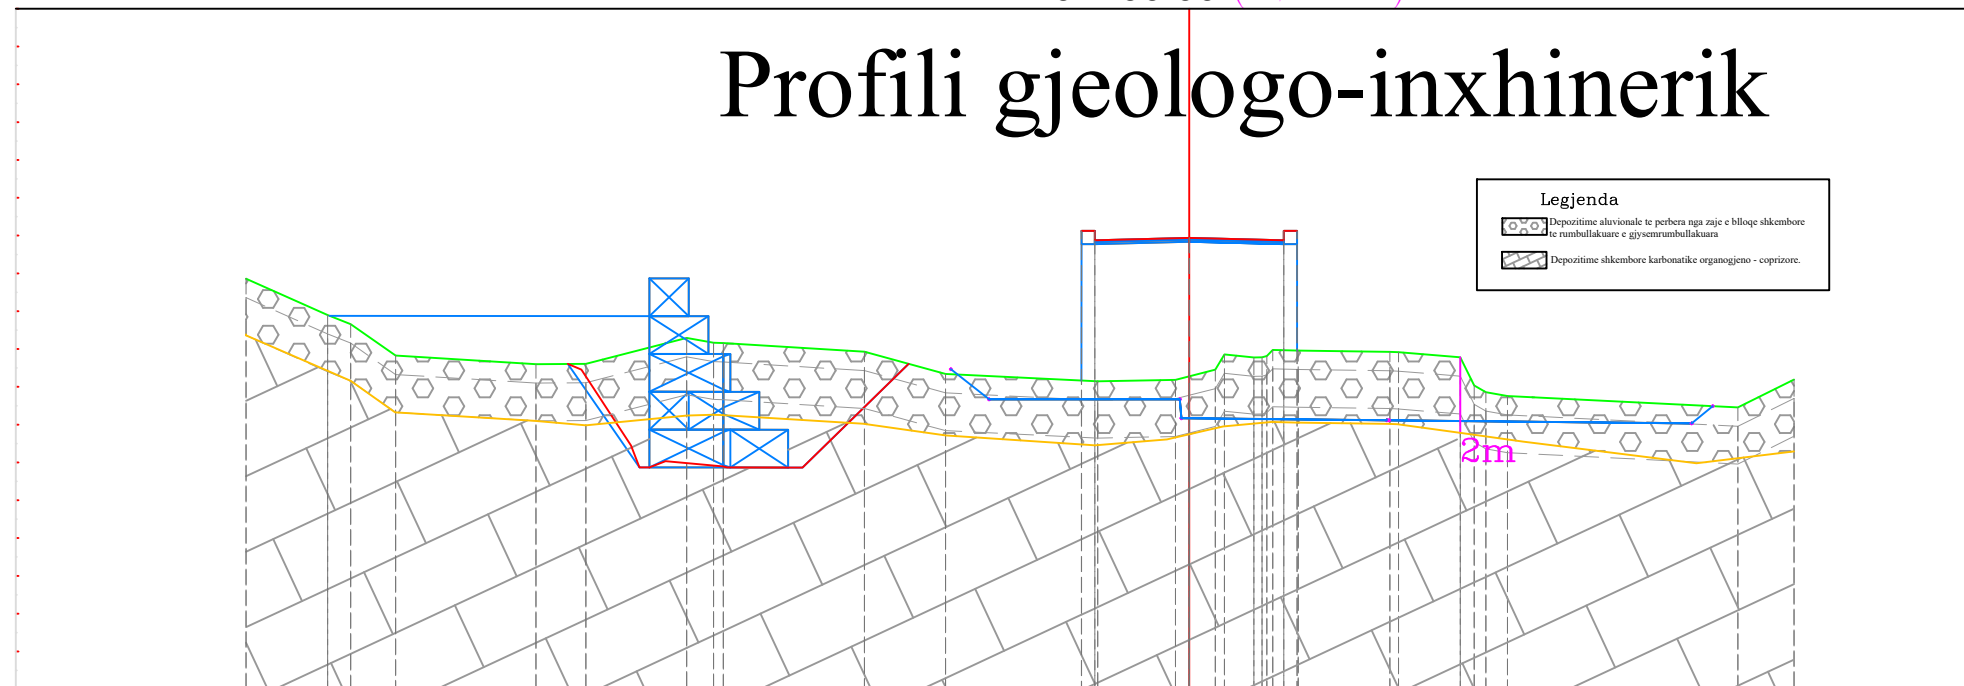

AX-Rr.Bogë \_ (km 13+000)

**Km.0+206.23 (CS-22)**

# Profili gjeologo-inxhinerik

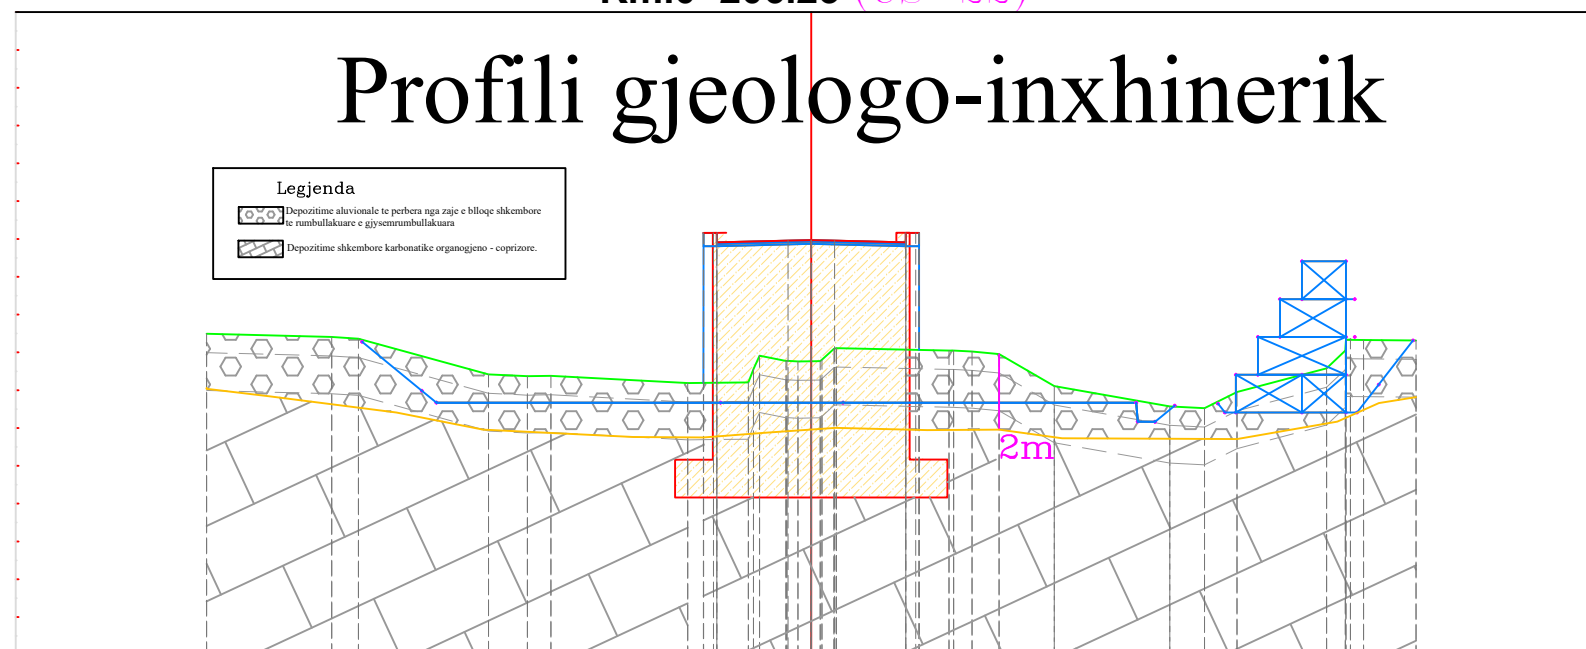


 <p><b>AUTORITETI KONTRAKTOR</b> Autoriteti Rrugor Shqiptar (ARRSH) Adresa: Rruga Sami Frashëri nr.33*, Tiranë tele/Fax: +355 4 2234487, e-mail: info@arrsh.gov.al Adresa e ueb-faqes: www.arrsh.gov.al</p>	<p><b>PERFITUESI</b> DREJTORIA RAJONIT VERIOR SHODER Adresa: Lgji: "3 Heronji", Rr: "At Zef Valentini", Shkoder ueb-faqes: arrsh.gov.al/ Drejtorite Rajonale</p>	 <p><b>PROJEKTUESI</b> GJEOKONSULT &amp; CO SH.P.K. Adresa: Rruga Sami Frashëri Pallati 45, Shkalla 01, Kati 2, Tiranë e-mail: gjeokonsult@bimall.com</p>	<p>Objekti : <b>Hartim Projekti : Ndërhyrje emergjence në Km 5+500 dhe Km 13+000, rehabilitimi i argjinaturave të "Përroit të Thate" në segmentin "Dedaj - Bogë"</b></p> <p>Faza : Projekt Zbatim</p>	<p>SHKALLA</p> <p>1: 200</p>	<p>FLETA</p> <p>PL-07</p>
				<p>2023</p>	<p>Format A3</p>




AX-Rr.Boge \_(km 13+000)

Km.0+210.00 (CS-23)

# Profili gjeologjiko-inzhinerik

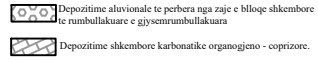
**Legjenda**  
  
 Depozitime aluvionale te perbera nga zaje e blloqe shkembore  
 te rumbullakura e gjysmumbullakura  
 Depozitime shkembore karbonatike organogjeno - coprizore.

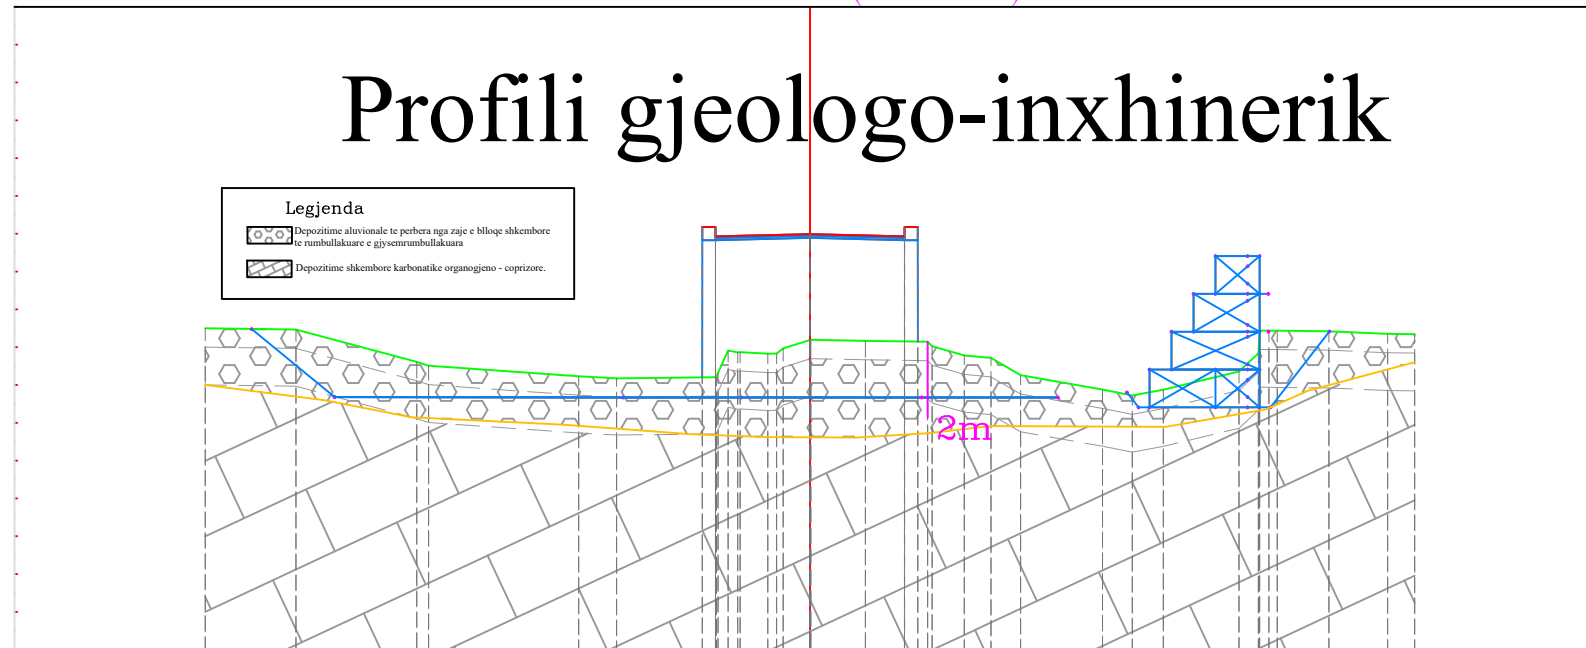


AX-Rr.Boge \_(km 13+000)

Km.0+220.00 (CS-24)

# Profili gjeologjiko-inzhinerik

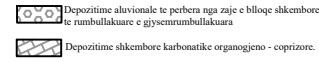**Legjenda**  
  
 Depozitime aluvionale te perbera nga zaje e blloqe shkembore  
 te rumbullakura e gjysmumbullakura  
 Depozitime shkembore karbonatike organogjeno - coprizore.

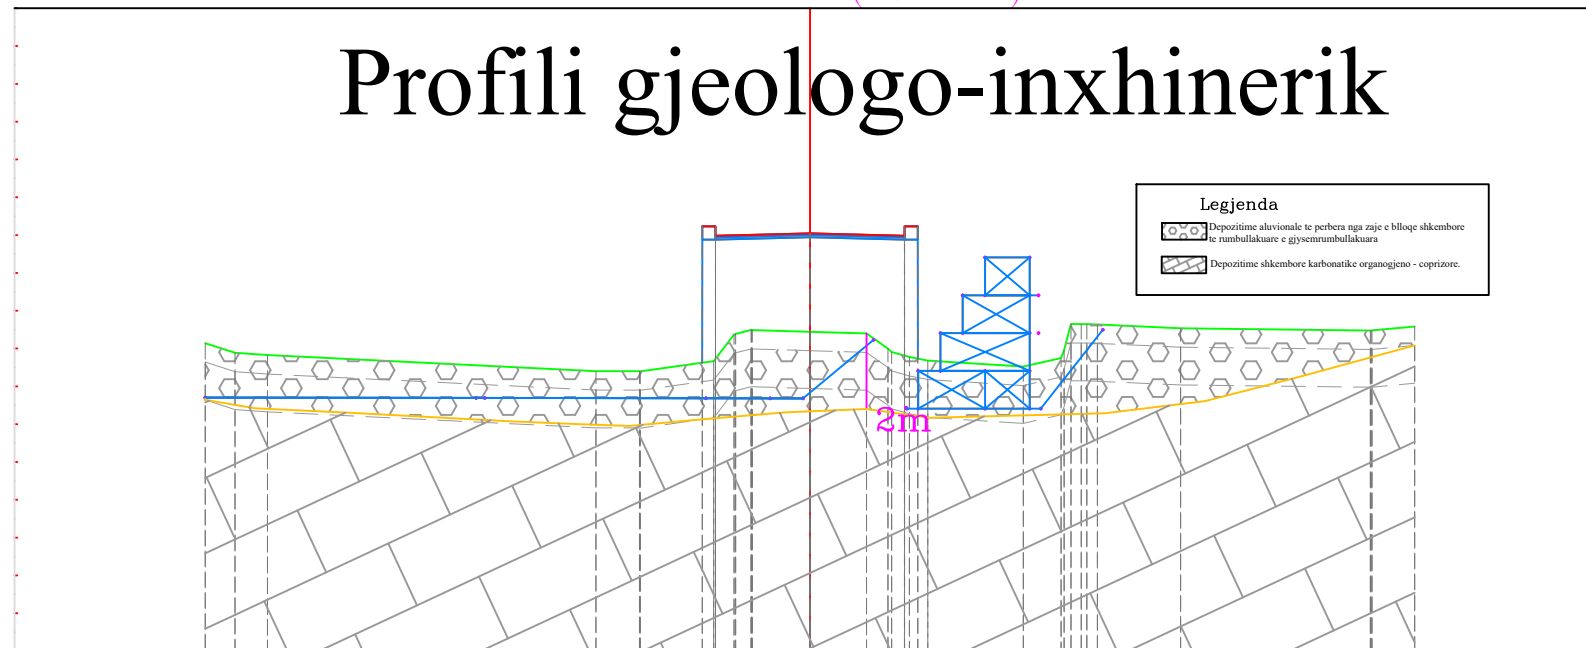


 <b>AUTORITETI KONTRAKTOR</b> Autoriteti Rrugor Shqiptar (ARRSH) Adresa: Rruga Sami Frashëri nr.33, Tiranë tele/Fax: +355 4 2234487, e-mail: info@arrsh.gov.al Adresa e ueb-faqes: www.arrsh.gov.al	<b>PERFITUESI</b> DREJTORIA RAJONIT VERIOR SHODER Adresa: Lgji: "3 Heronji", Rr: "At Zef Valentini", Shkoder ueb-faqes: arrsh.gov.al/ Drejtorite Rajonale	 <b>PROJEKTUESI</b> GJEOKONSULT & CO SH.P.K. Adresa: Rruga Sami Frashëri Pallati 45, Shkalla 01, Kati 2, Tiranë e-mail: gjeokonsult@bimail.com	Objekti : <b>Hartim Projekti : Ndërhyrje emergjence në Km 5+500 dhe Km 13+000, rehabilitimi i argjinaturave të "Përroit të Thate" në segmentin "Dedaj - Bogë"</b>		<b>SHKALLA</b> 1: 200	<b>FLETA</b> PL-08
			Faza : <b>Projekt Zbatim</b>	<b>PROFILI TERTHOR</b>	2023	Format A3



AX - Rr. Boge \_ (km 13+000)

**Km.0+221.47 (CS-25)**


# Profili gjeologjiko-inzhinerik

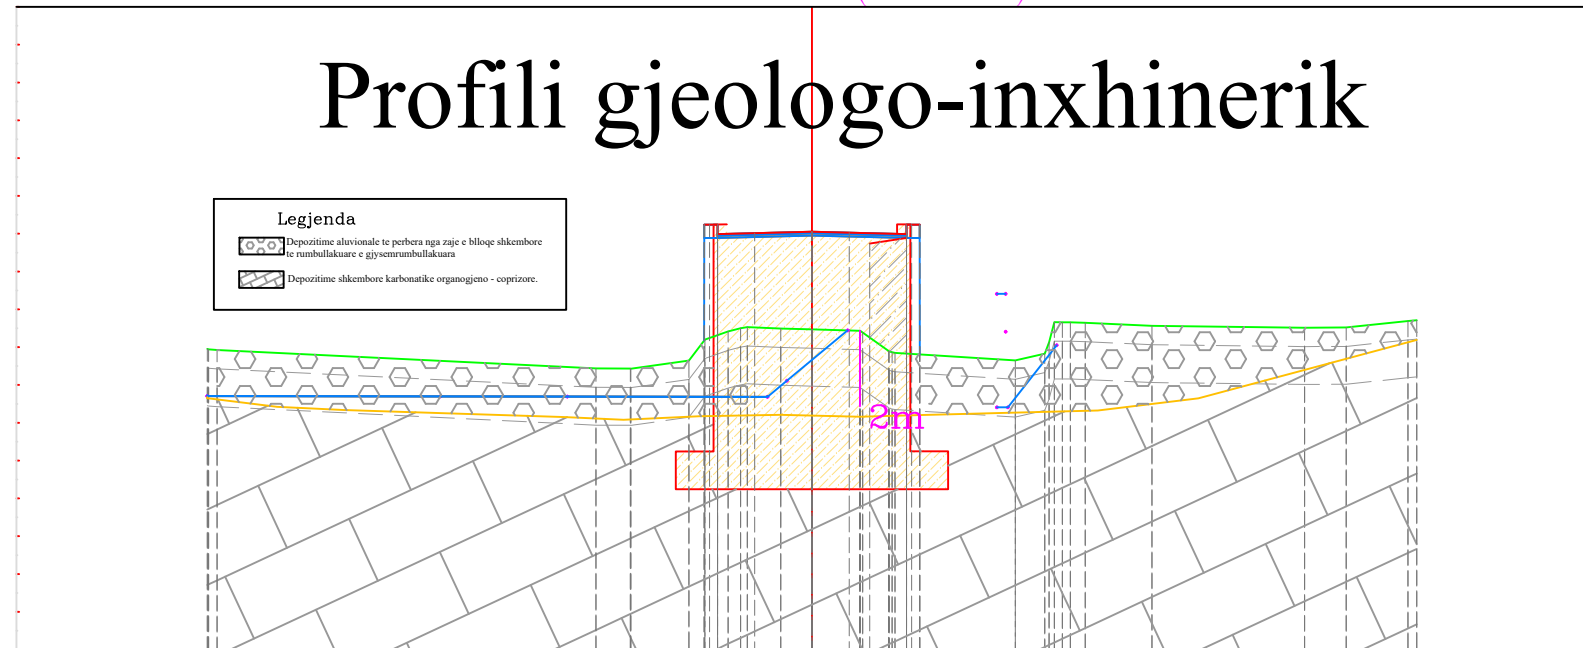


AX - Rr. Boge \_ (km 13+000)

**Km.0+230.00 (CS-26)**

# Profili gjeologjiko-inzhinerik

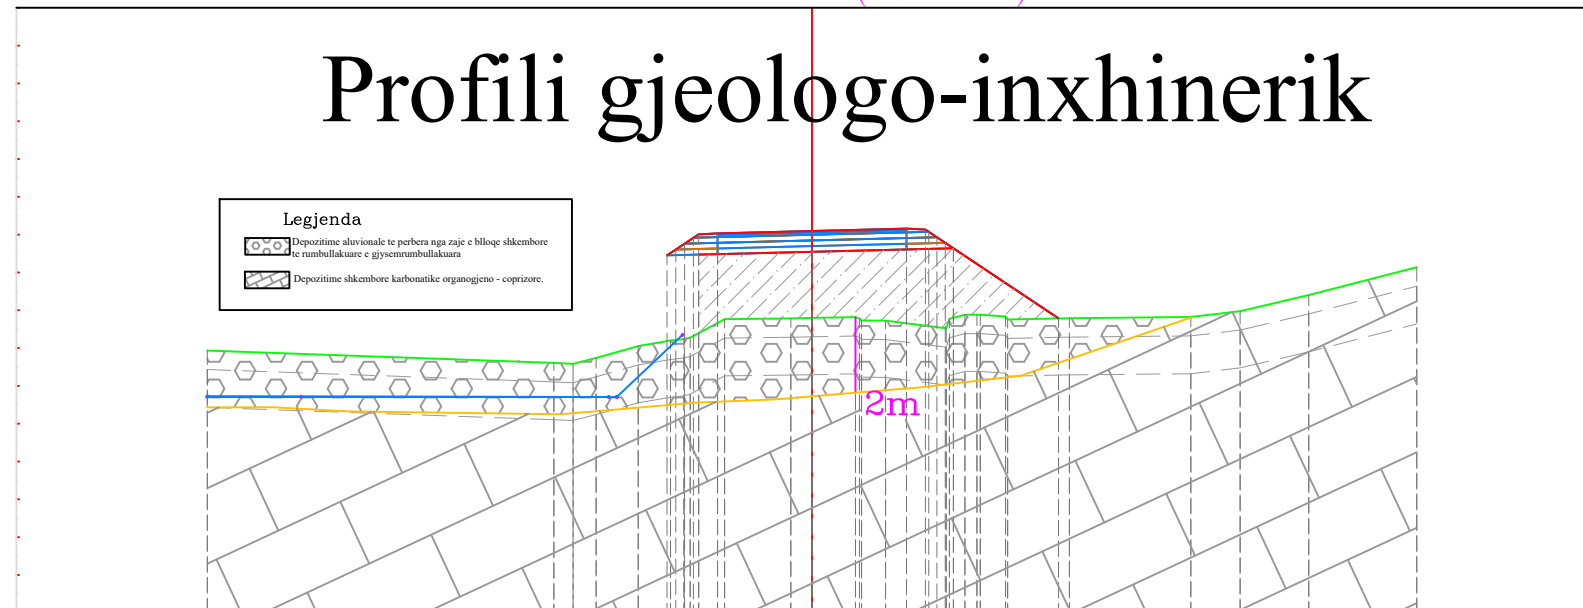

	<b>AUTORITETI KONTRAKTOR</b> Autoriteti Rrugor Shqiptar (ARRSh)	<b>PERFITUESI</b> DREJTORIA RAJONIT VERIOR SHODER		<b>PROJEKTUESI</b> GJEOKONSULT & CO SH.P.K.	Objekti : <b>Hartim Projekti : Ndërhyrje emergjence në Km 5+500 dhe Km 13+000, rehabilitimi i argjinaturave të "Përroit të Thate" në segmentin "Dedaj - Bogë"</b>	<b>SHKALLA</b> 1: 200	<b>FLETA</b> PL-09
	Adresa: Rruga Sami Frashëri nr.33, Tiranë tele/Fax: +355 4 2234487, e-mail: info@arrsh.gov.al Adresa e ueb-faqes: www.arrsh.gov.al	Adresa: Lgji: "3 Heronji", Rr.: "At Zef Valentini", Shkoder ueb-faqes: arrsh.gov.al/ Drejtorite Rajonale		Adresa: Rruga Sami Frashëri Pallati 45, Shkalla 01, Kati 2, Tiranë e-mail: gjeokonsult@hotmail.com		Faza : Projekt Zbatim	PROFILI TERTHOR

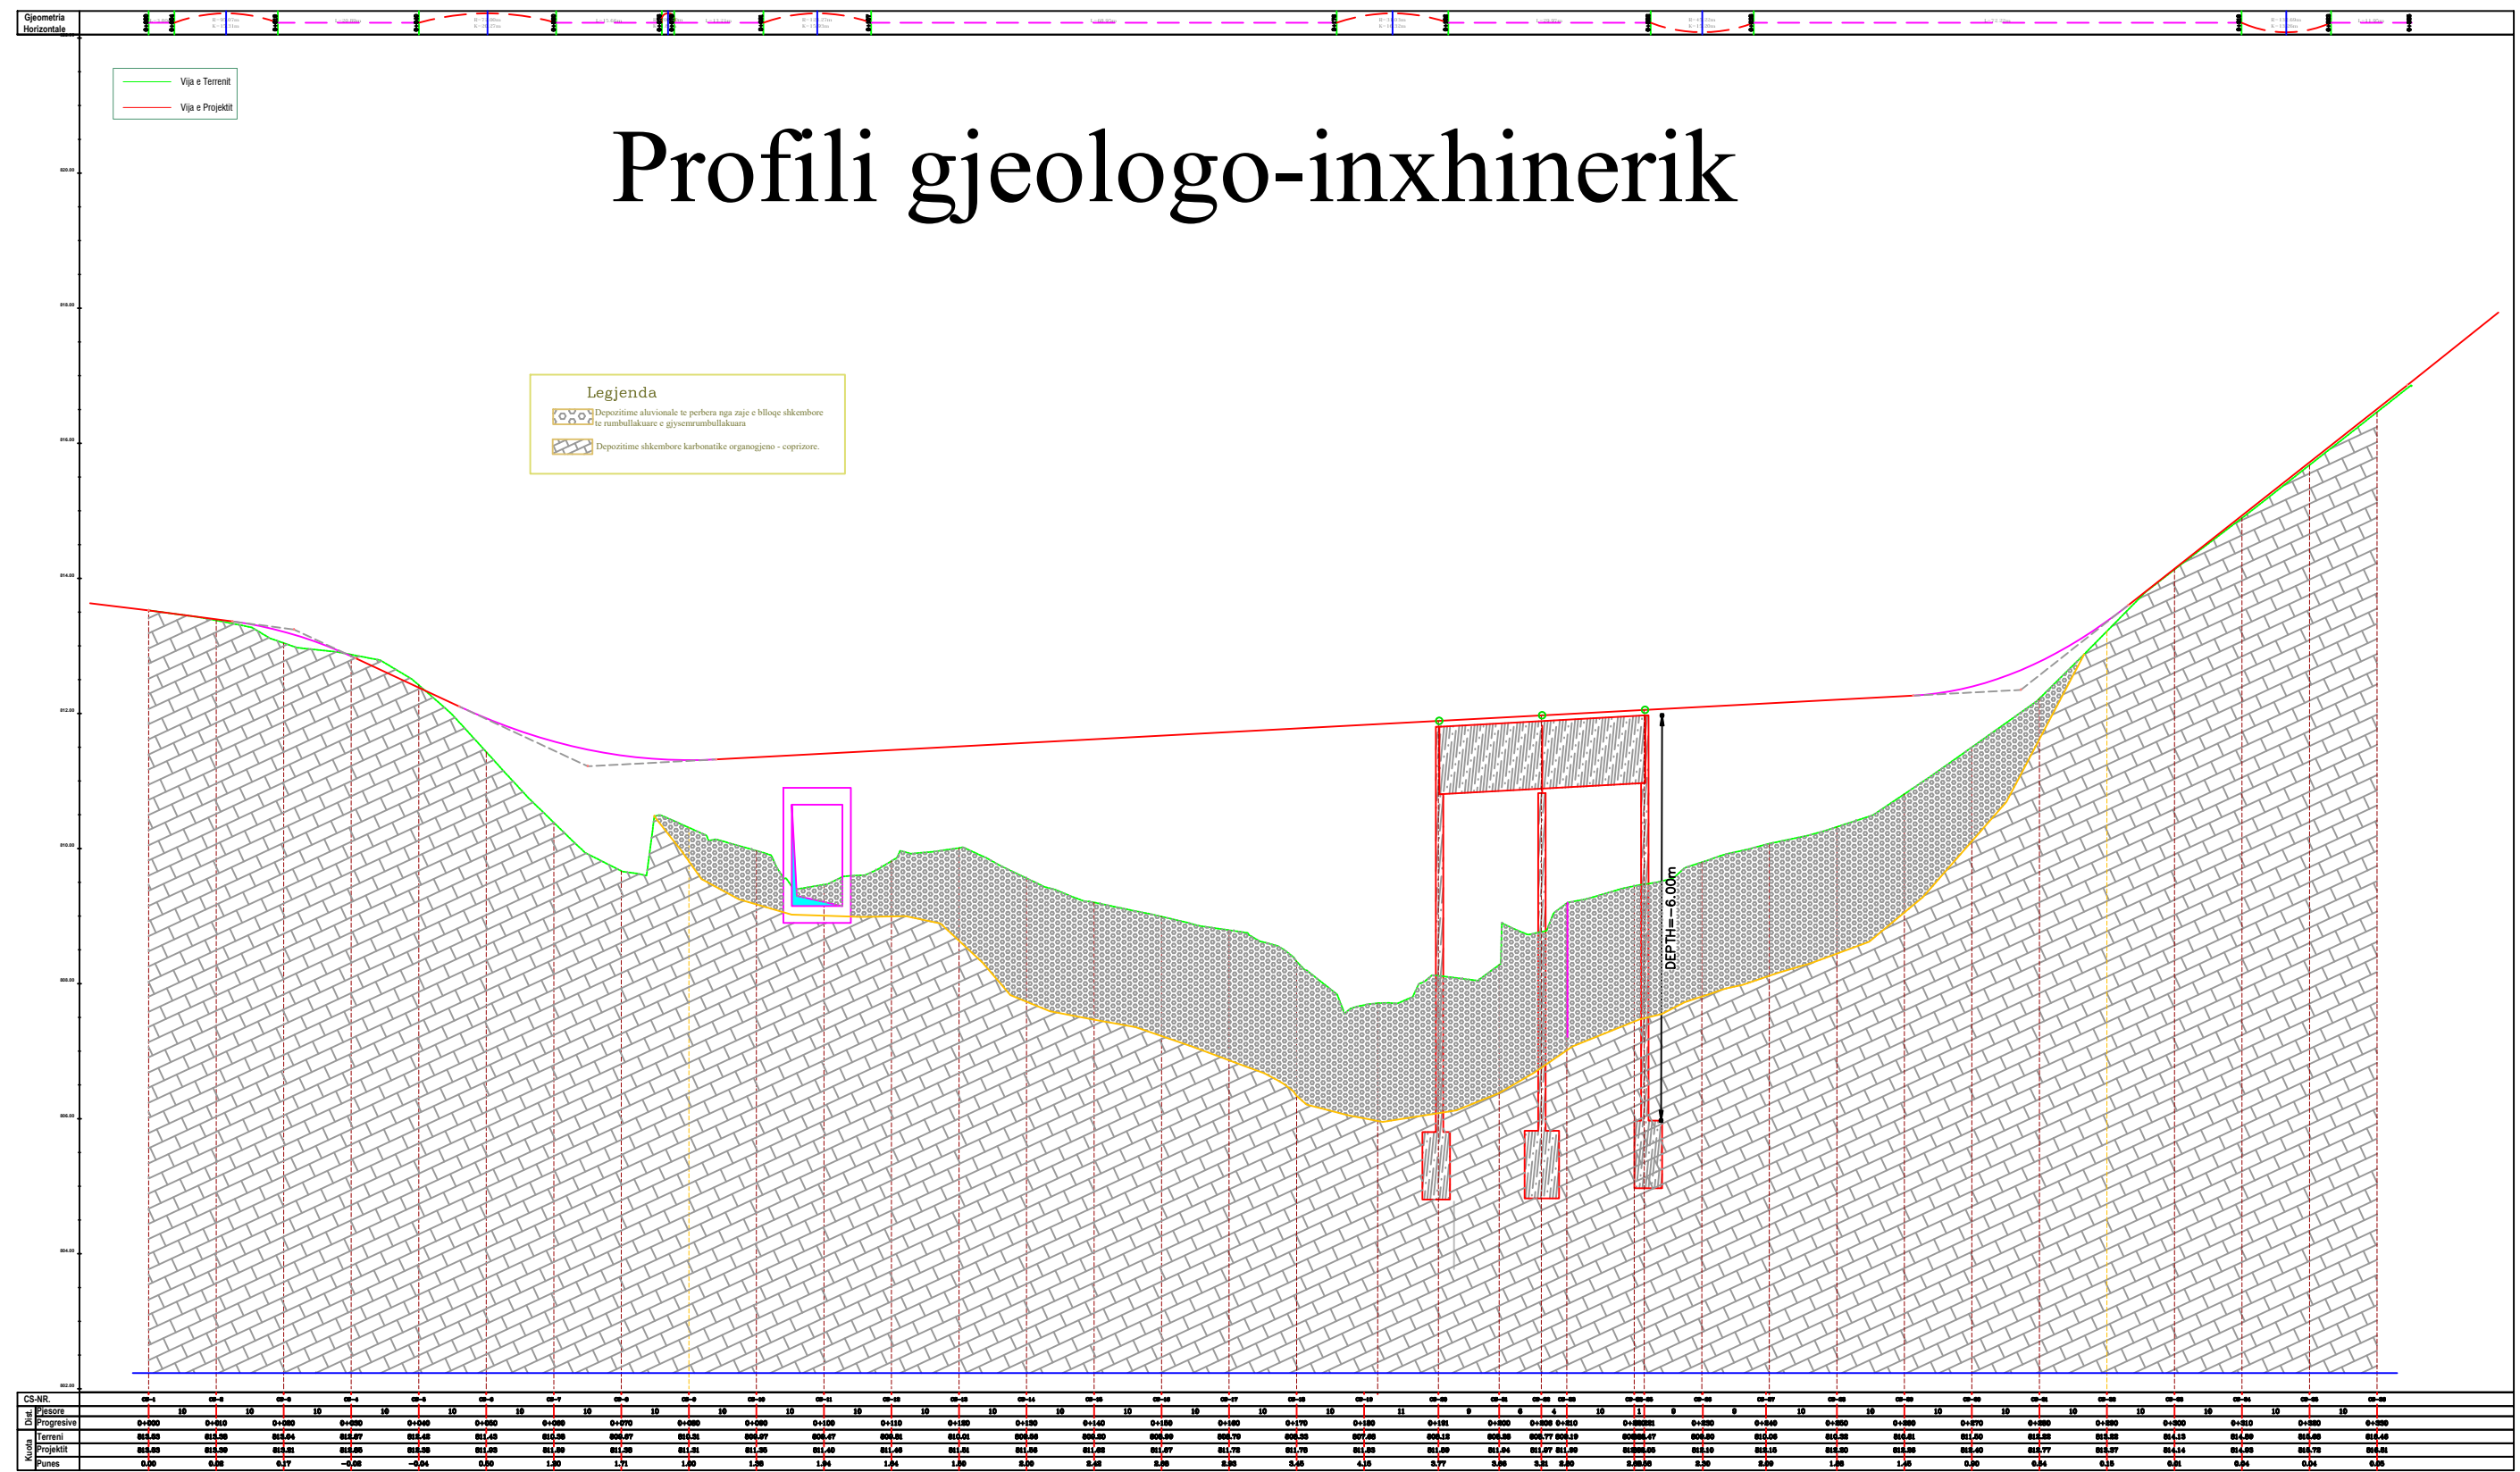

**AUTORITETI KONTRAKTOR**  
 Autoriteti Rrugor Shqiptar (ARRSh)  
 Adresa: Rruga Sami Frashëri nr.33, Tiranë  
 tele/Fax: +355 4 2234487, e-mail: info@arrsh.gov.al  
 Adresa e ueb-faqes: www.arrsh.gov.al

**PERFITUESI**  
 DREJTORIA RAJONIT VERIOR SHODER  
 Adresa: Lgji: "3 Heronji", Rr.: "At Zef Valentini", Shkoder  
 ueb-faqes: arrsh.gov.al/ Drejtorite Rajonale

**PROJEKTUESI**  
 GJEOKONSULT & CO SH. P.K  
 Adresa: Rruga Sami Frashëri  
 Pallati 45, Shkalla 01, Kati 2, Tiranë  
 e-mail: gjeokonsult@arrsh.gov.al

Objekti : Hartim Projekti : Ndërrhyrje emergjence në Km 5+500 dhe Km 13+000, rehabilitimi i argjinaturave të "Përroit të Thatë" në segmentin "Dedaj - Bogë"  
 Faza : Projekt Zbatim



**SHKALLA**  
 1: 1000  
 2023

**FLETA**  
 PL-10  
 Format A3

469600.000

4691400.000

4691000.000

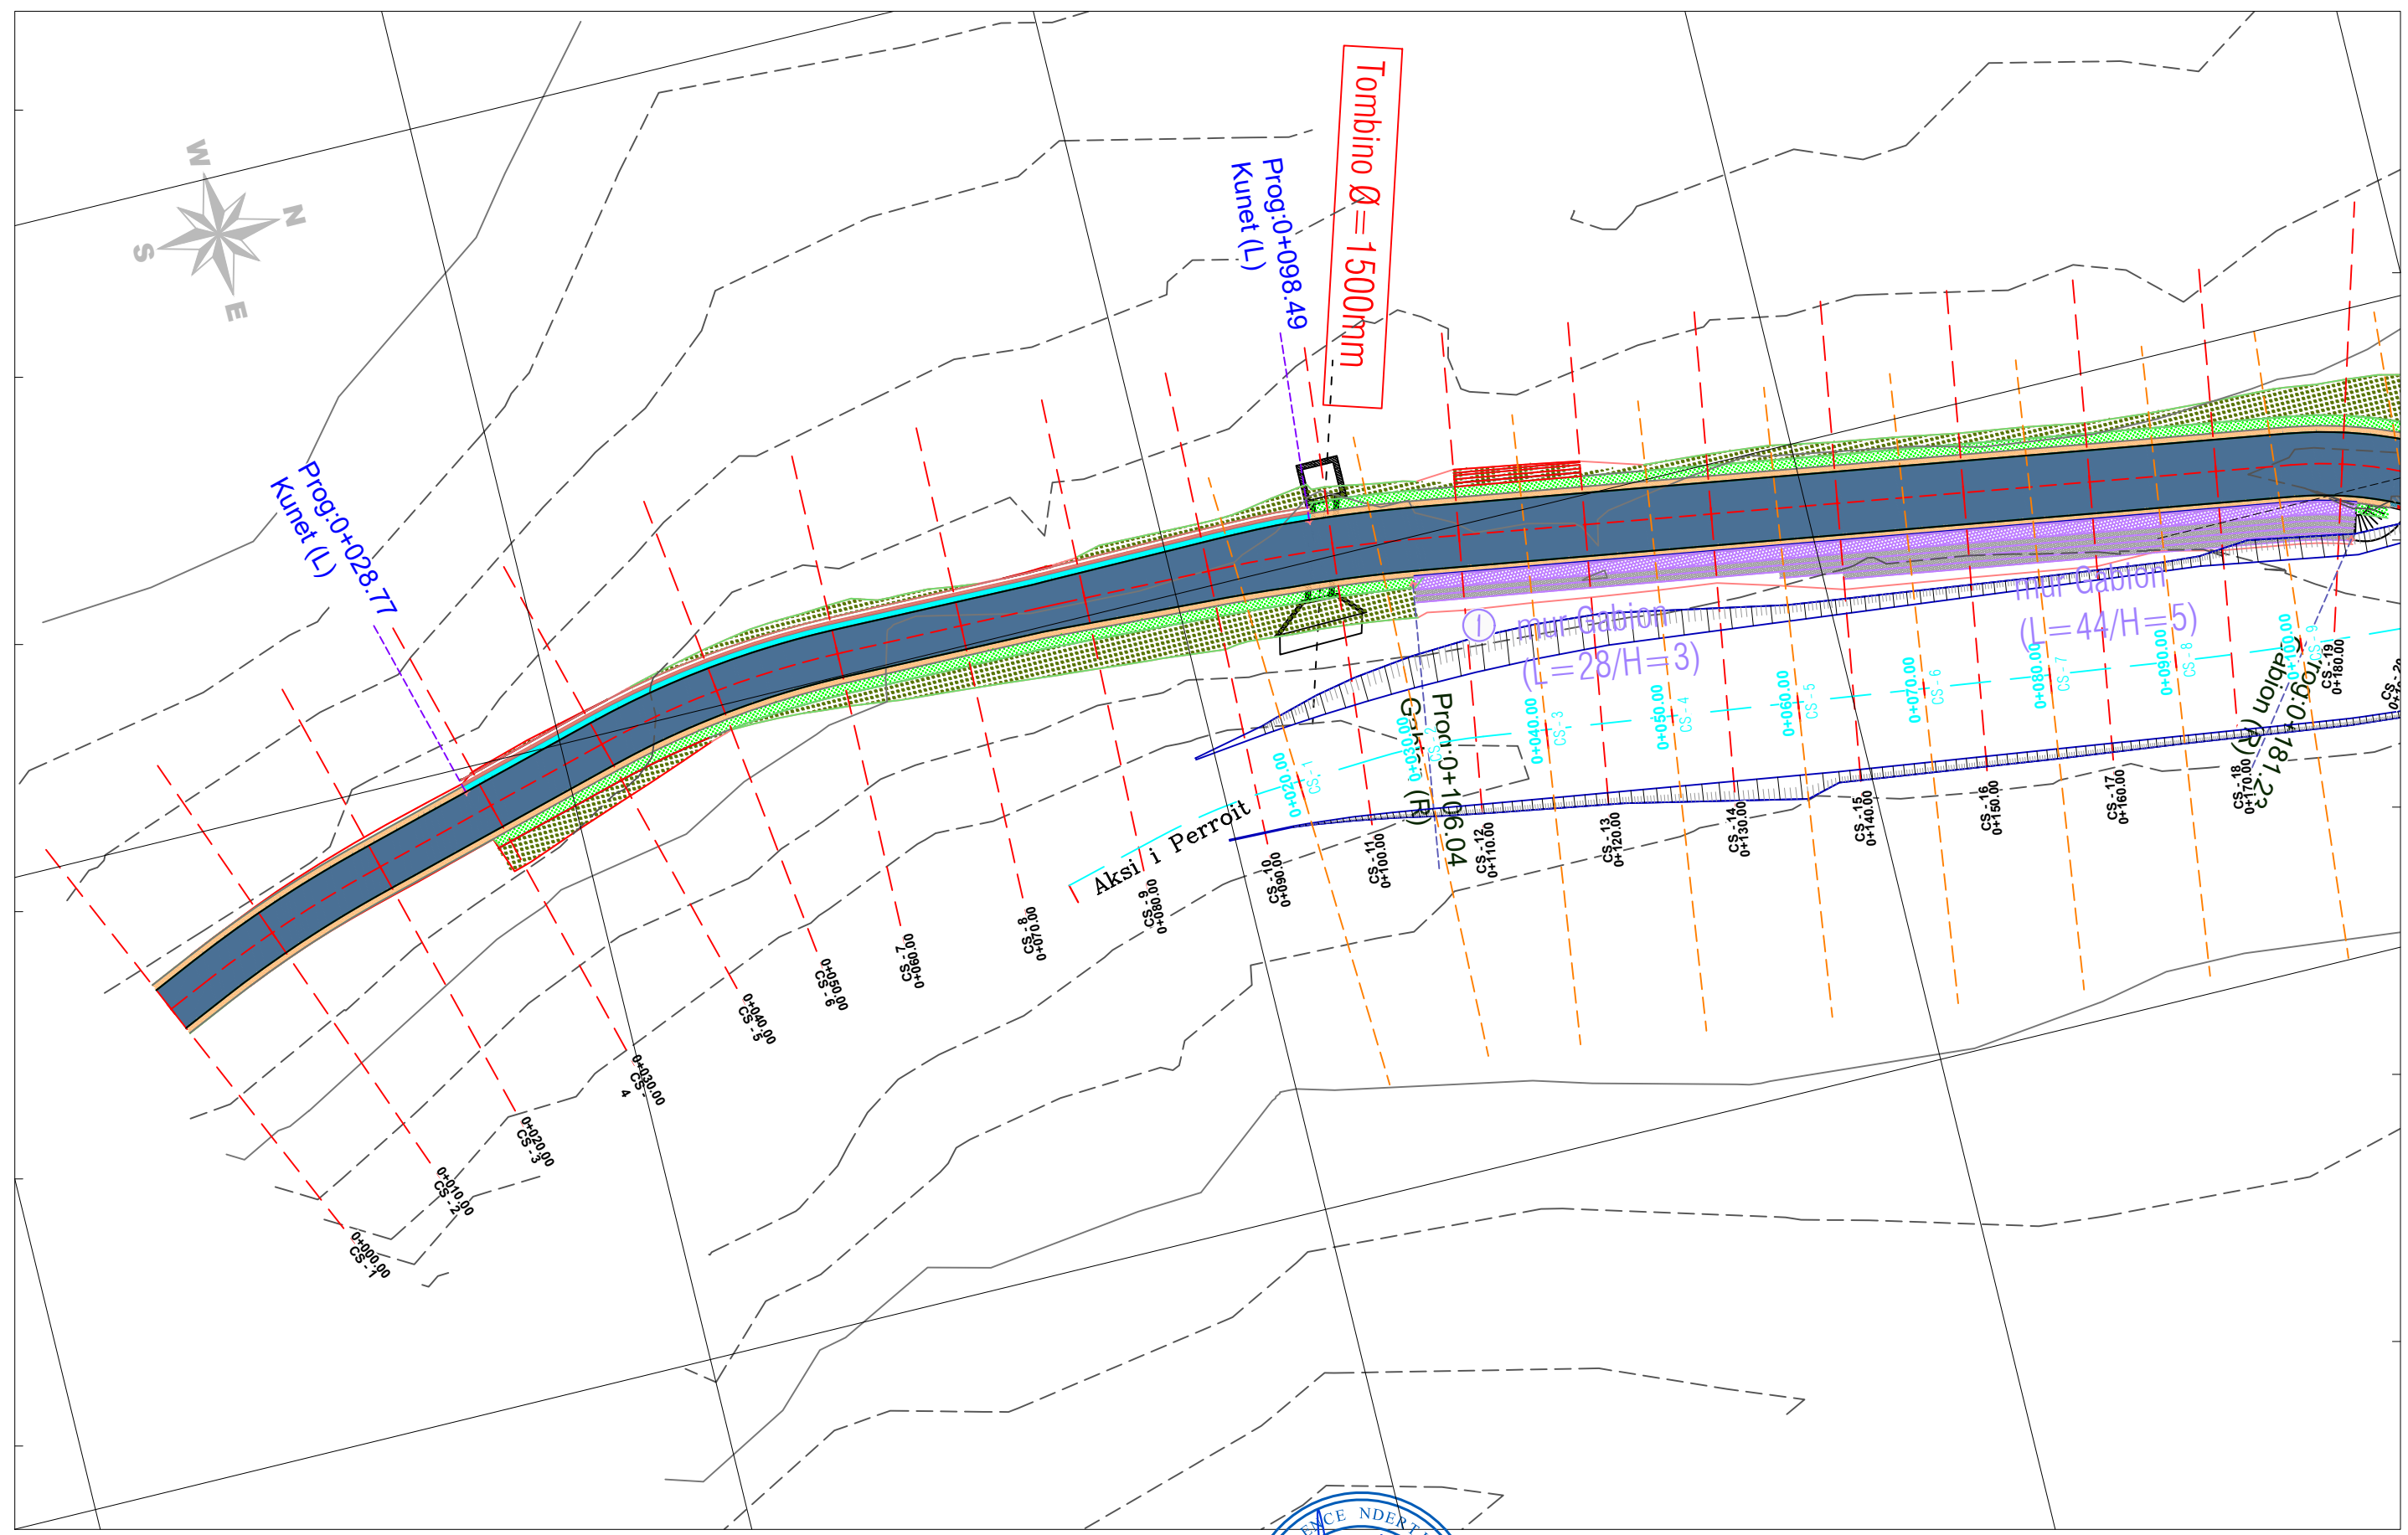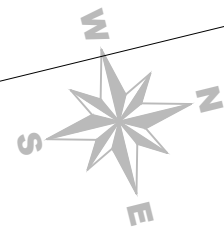


<b>AUTORITETI KONTRAKTOR</b> Autoriteti Rrugor Shqiptar (ARRSH)		<b>PERFITUESI</b> DREJTORIA RAJONIT VERIOR SHODER		<b>PROJEKTUESI</b> GJEOKONSULT & CO SH.P.K.		Objekti : Hartim Projekti : Ndërrhyrje emergjence në Km 5+500 dhe Km 13+000, rehabilitimi i argjinaturave të "Përroit të Thate" në segmentin "Dedaj - Bogë"		SHKALLA 2023	FLETA ---- Format A3
Adresa: Rruga Sami Frashëri nr.33*, Tiranë tele/Fax: +355 4 2234487, e-mail: info@arrsh.gov.al Adresa e ueb-faqes: www.arrsh.gov.al		Adresa: Lgji: "3 Heronji", Rr: "At Zef Valentini", Shkoder ueb-faqes: arrsh.gov.al/ Drejtorite Rajonale		Adresa: Rruga Sami Frashëri Pallati 45, Shkalla 01, Kati 2, Tiranë e-mail: gjeokonsult@balkanmail.com		Faza : Projekt Zbatim		Planimetria ( km 13+000)	





# HARTA GJEOLIGO - INXHINIERIKE

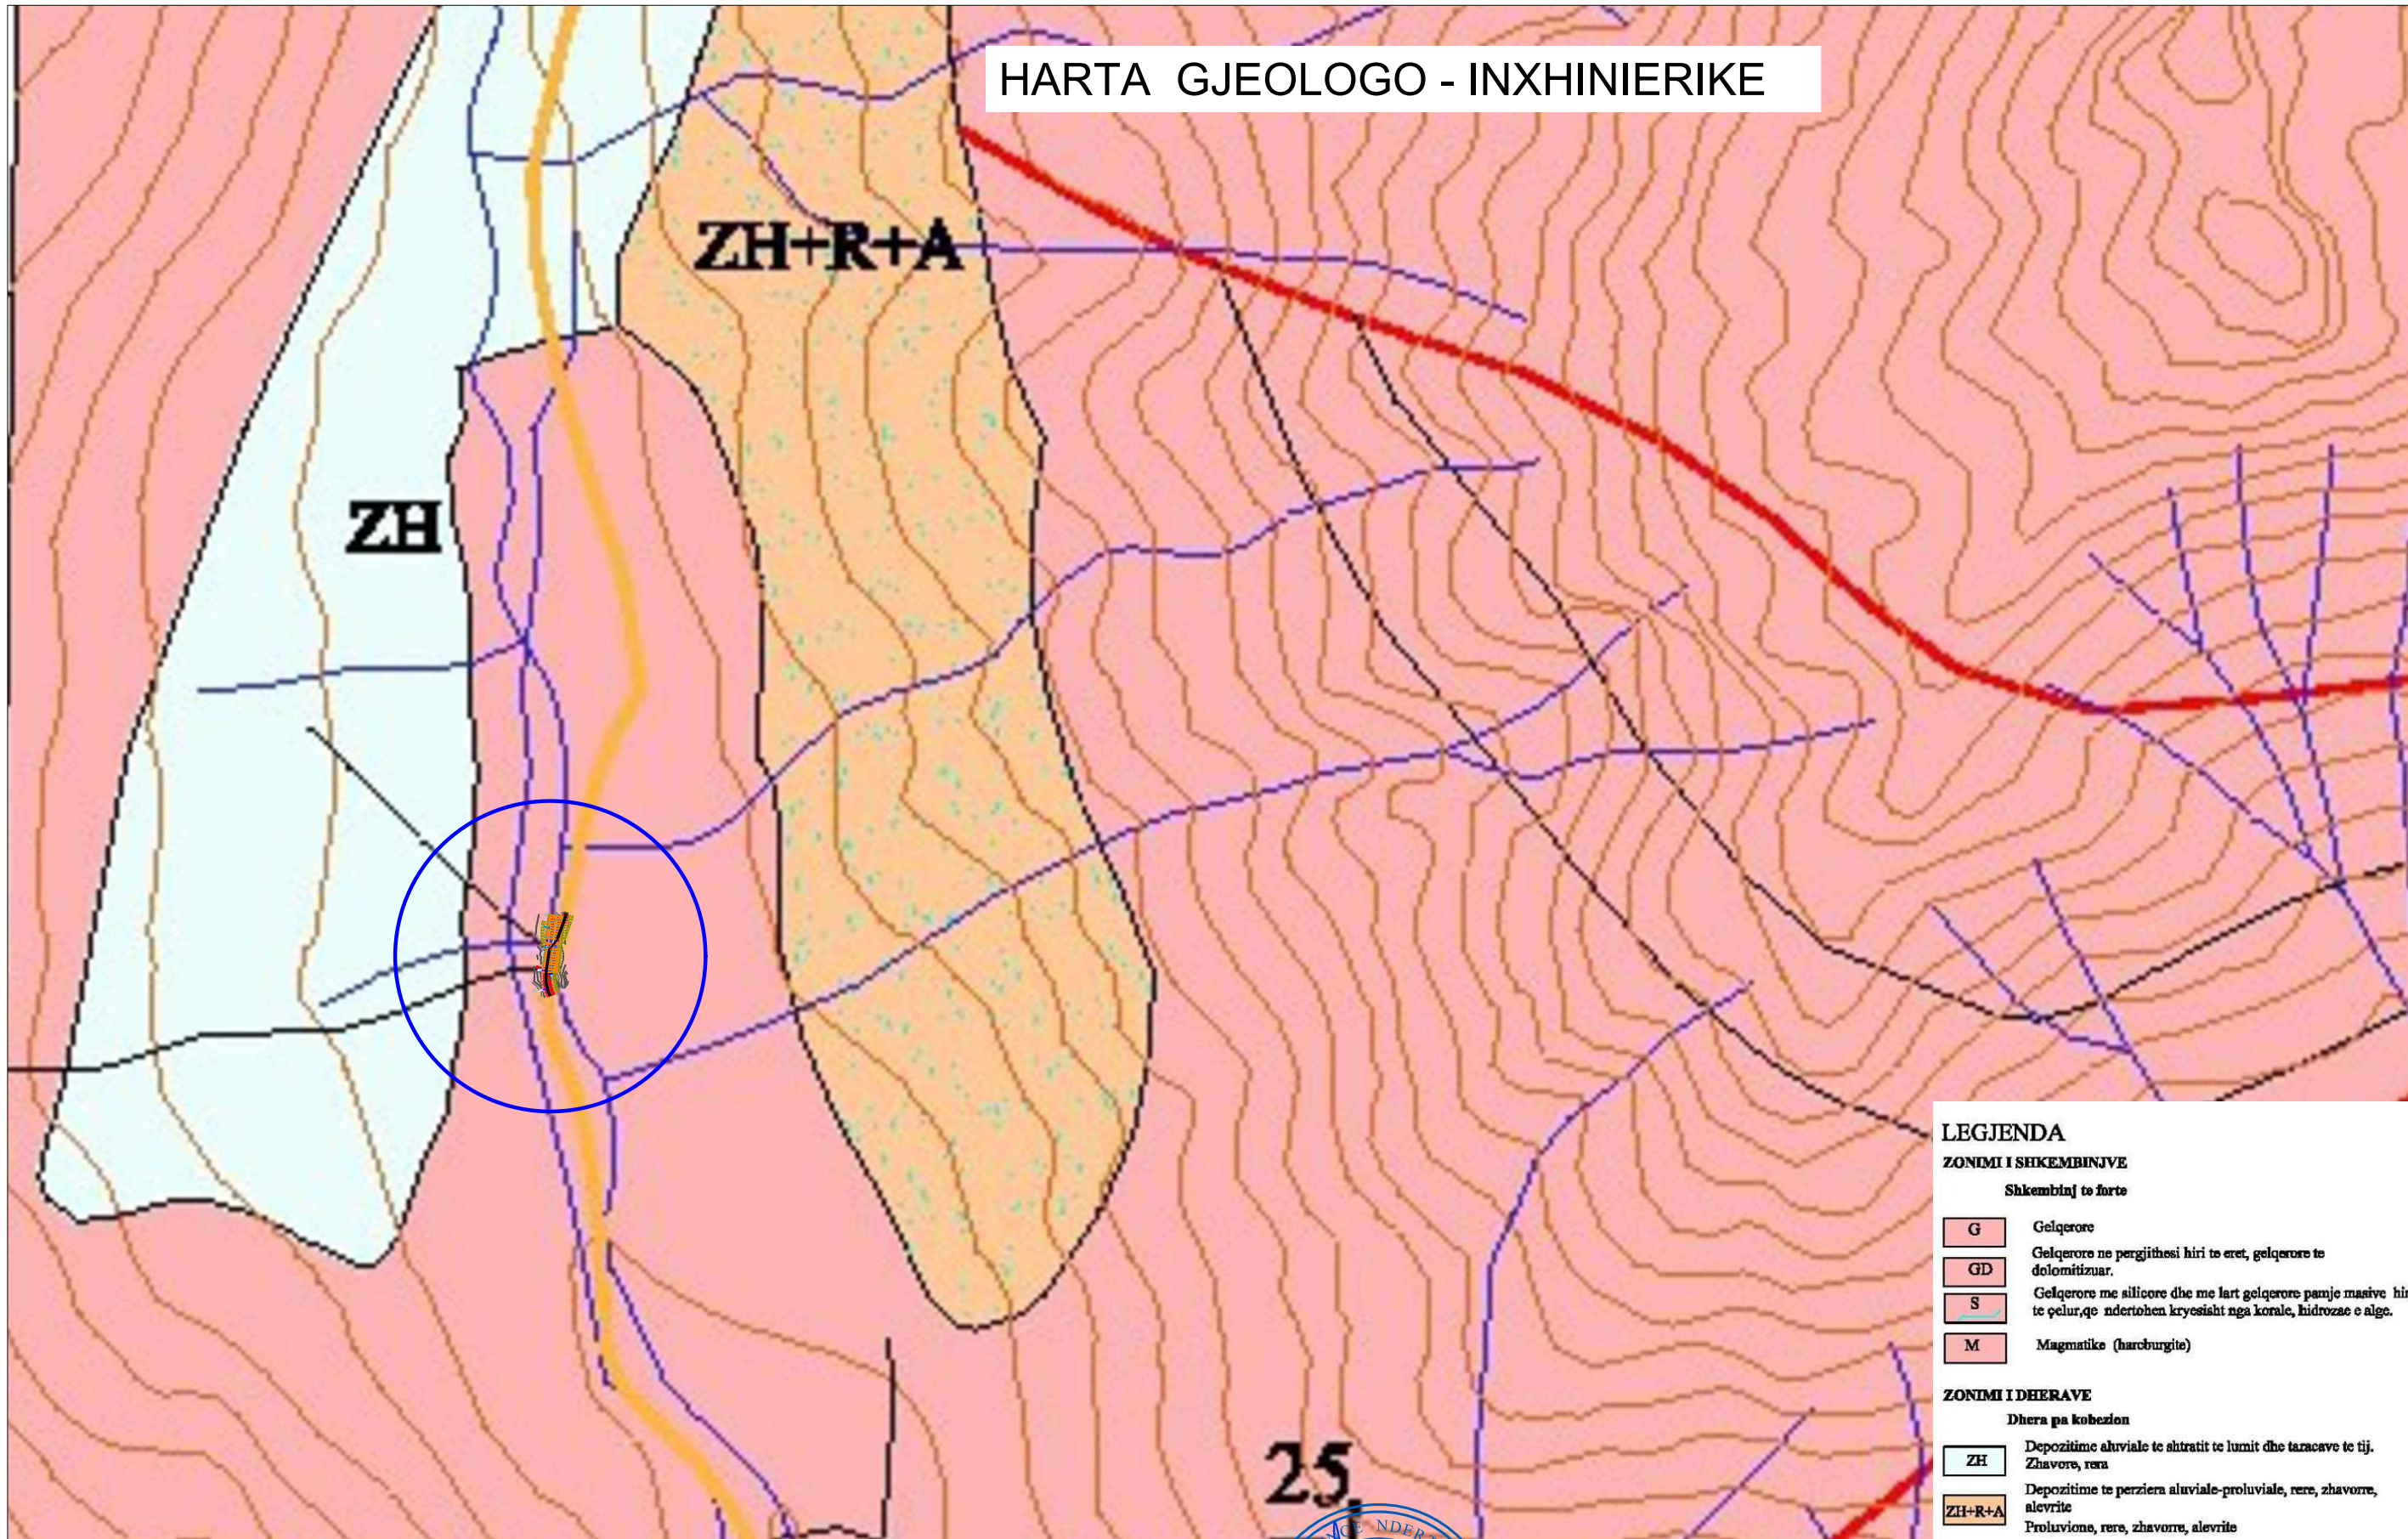

## LEGJENDA

### ZONIMI I SHKEMBINJVE

#### Shkembinj të forta

- G** Gelqerore
- GD** Gelqerore në përgjithësi hiri të eret, gelqerore të dolomitizuar.
- S** Gelqerore me siliciose dhe me lart gelqerore pa një masive hiri të çelur, që ndërtohen kryesisht nga korale, hidroze e alge.
- M** Magmatike (harburgite)

### ZONIMI I DHERAVE

#### Dherra pa kobezion

- ZH** Depozitime aluviale të shtratit të lumit dhe tancave të tij. Zhavorre, rera
- ZH+R+A** Depozitime të perziera aluviale-proluviale, rere, zhavorre, alevrite
- Proluvions, rere, zhavorre, alevrite

25




<p><b>AUTORITETI KONTRAKTOR</b> Autoriteti Rrugor Shqiptar (ARRSH) Adresa: Rruga Sami Frashëri nr.33, Tiranë tele/Fax: +355 4 2234487, e-mail: info@arrsh.gov.al Adresa e ueb-faqes: www.arrsh.gov.al</p>	<p><b>PERFITUESI</b> DREJTORIA RAJONIT VERIOR SHODER Adresa: Lgji: "3 Heronji", Rr: "At Zef Valentini", Shkoder ueb-faqes: arrsh.gov.al/ Drejtorite Rajonale</p>	<p><b>PROJEKTUESI</b> GJEOKONSULT &amp; CO SH.P.K. Adresa: Rruga Sami Frashëri Pallati 45, Shkalla 01, Kati 2, Tiranë e-mail: gjeokonsult@bimail.com</p>	<p>Objekti : Hartim Projekti : Ndërhyrje emergjence në Km 5+500 dhe Km 13+000, rehabilitimi i argjinaturave të "Përroit të Thate" në segmentin "Dedaj - Bogë"</p>	<p>SHKALLA 1:25000</p>	<p>FLETA PL-03</p>
			<p>Faza : Projekt Zbatim</p>	<p>Planimetria ( km 13+000)</p>	<p>2023</p>



# MURE GABIONI TIP


## SH 1 : 50

**H=3m**

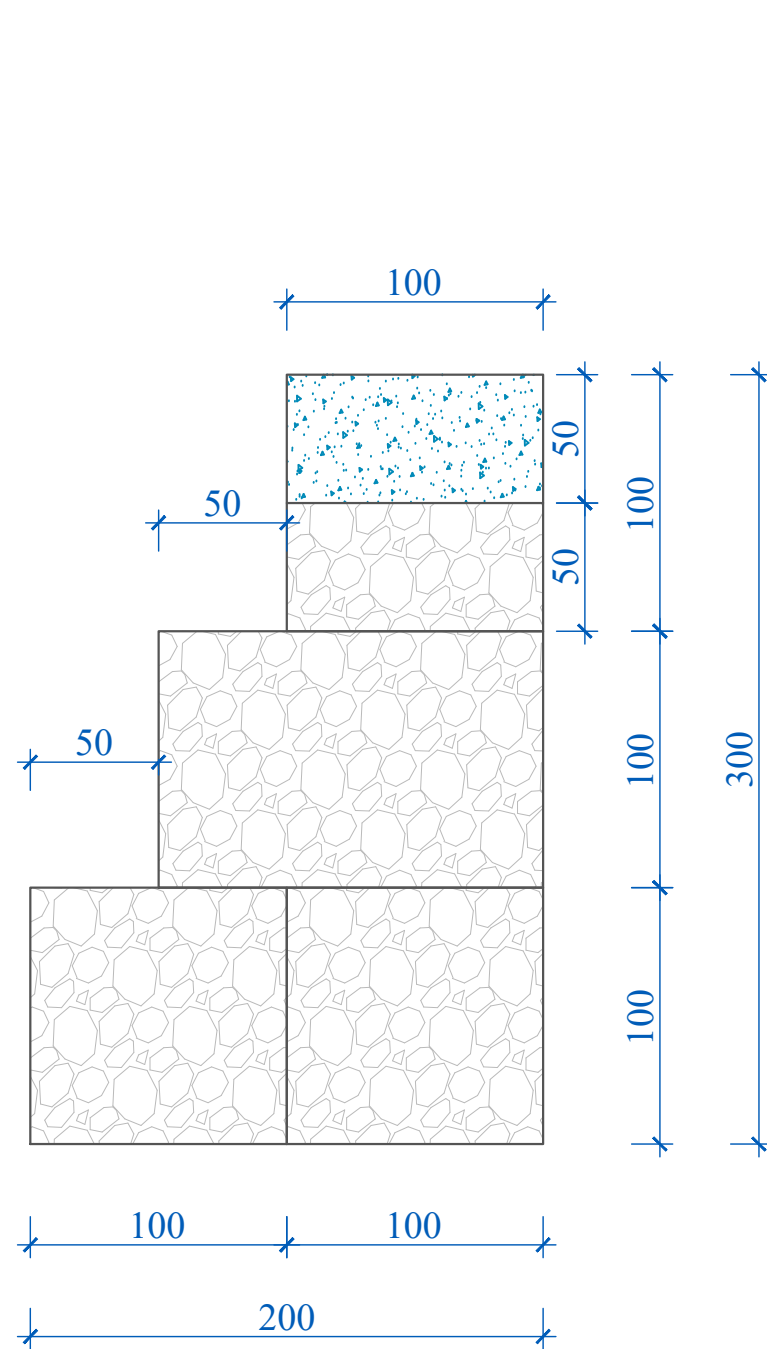

$S=4.5m^2$

**H=4m**

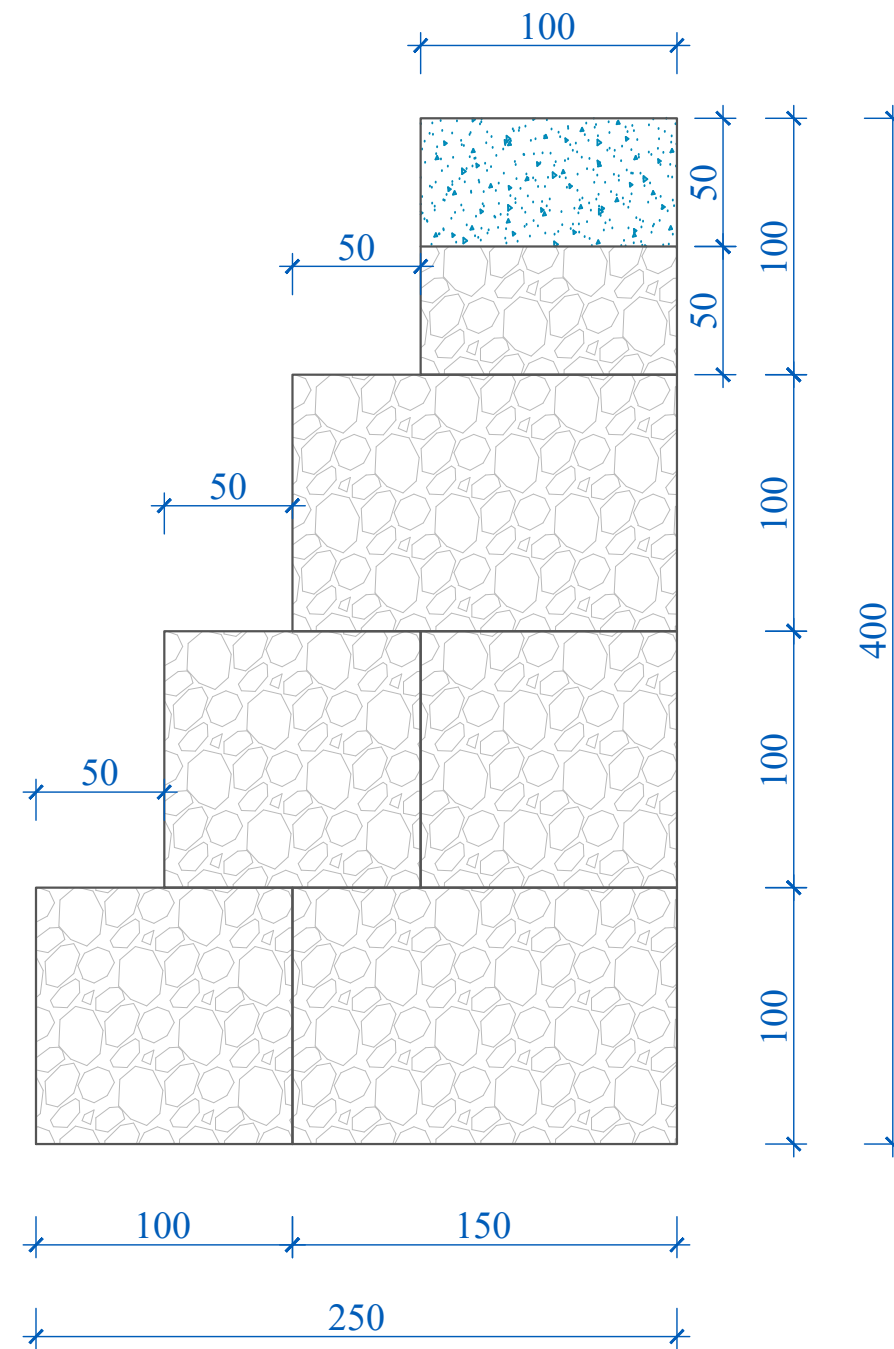

$S=7.0m^2$



**AUTORITETI KONTRAKTOR**

Autoriteti Rrugor Shqiptar (ARRSH)

Adresa: Rruga Sami Frashëri nr.33, Tiranë  
tele/Fax: +355 4 2234487, e-mail: info@arrsh.gov.al  
Adresa e ueb-faqes: www.arrsh.gov.al

**PERFITUESI**

DREJTORIA RAJONIT VERIOR SHKODER

Adresa: Lgji: "3 Heronjt", Rr:" At Zef Valentini", Shkoder  
ueb-faqes: arrsh.gov.al/ Drejtorite Rajonale

**PROJEKTUES**



GJEOKONSULT & CO sh.p.k

Adresa: Rruga Sami Frashëri  
Pallati 45, Shkalla e 1, Kati 2, Tiranë  
e-mail: gjeokonsult@rrmail.com

Objekti : Hartim Projekti : Ndërhyrje emergjence në Km 5+500 dhe Km 13+000, rehabilitimi i argjinaturave të "Përroit të Thate" në segmentin "Dedaj - Bogë"

Faza : Projekt Zbatim

Mure Gabion

SHKALLA

2023


FLETA

01

Format A3

# GABIONE ME SHUFRA LIDHESE

## SH 1 : 50

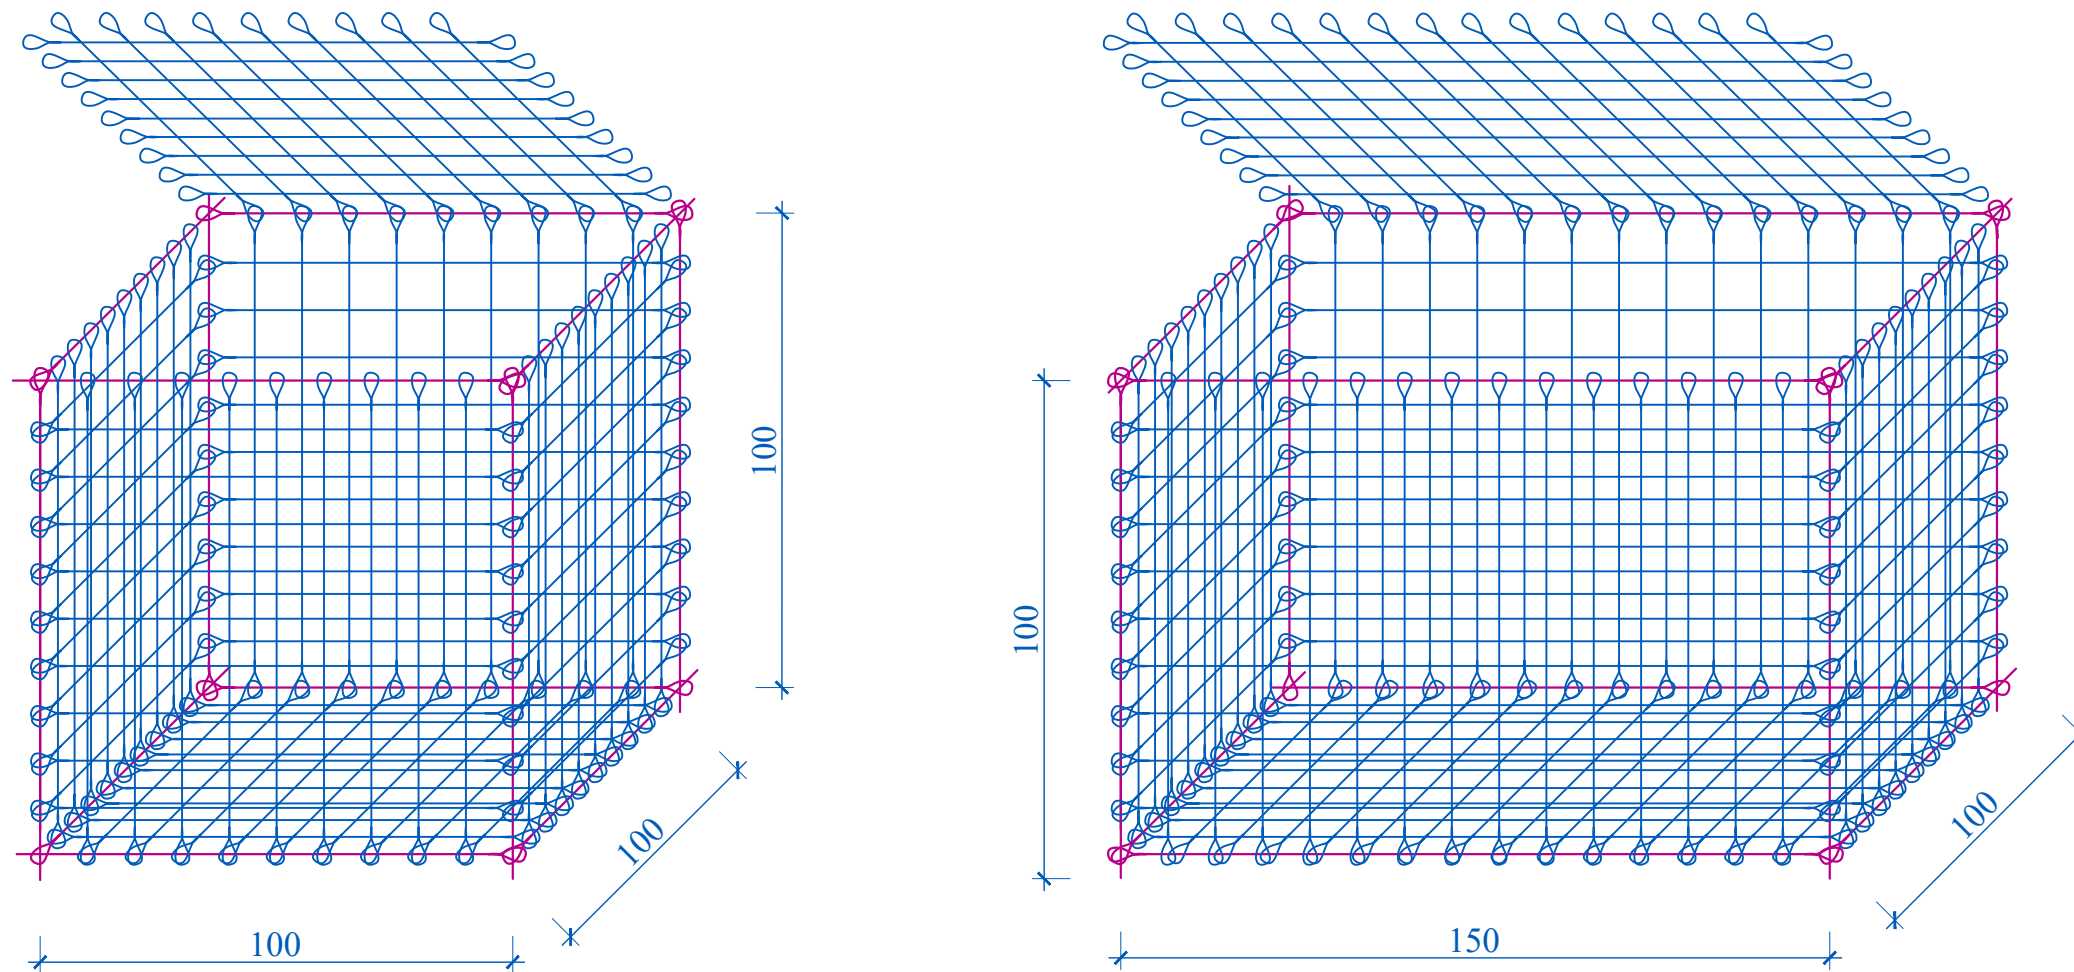


### SHENIM:

- Mbushja e koshave te gabionit behet me gure te permasave 100-300 mm.
- Gabionet do te vendosen te alternuara, ne menyre qe xhuntoja e bashkimit te mos bjere ne te njejtin drejtim si ne drejtim gjatesor edhe ne ate terthor.
- Per seksionet terthore duhet ti referoheni profilave tip.




<b>AUTORITETI KONTRAKTOR</b>	<b>PERFITUESI</b>	<b>PROJEKTUESI</b>				
 Autoriteti Rrugor Shqiptar (ARRSH)	DREJTORIA RAJONIT VERIOR SHKODER	 GJEOKONSULT & CO sh.p.k.	Adresa: Rruga Sami Frashëri Pallati 45, Shkalla e 1 <sup>te</sup> Kati 2, Tiranë e-mail: gjeokonsult@hotmail.com	Objekti : Hartim Projekti : Ndërhyrje emergjence në Km 5+500 dhe Km 13+000, rehabilitimi i argjinaturave të "Përroit të Thate" në segmentin "Dedaj - Bogë"	SHKALLA	FLETA
Adresa: Rruga Sami Frashëri nr.33, Tiranë tele/Fax: +355 4 2234487, e-mail: info@arrsh.gov.al Adresa e ueb-faqes: www.arrsh.gov.al	Adresa: Lgji: "3 Heronjt", Rr:" At Zef Valentini", Shkoder ueb-faqes: arrsh.gov.al/ Drejtorite Rajonale			Faza : Projekt Zbatim	Mure Gabion	02
				Faza : Projekt Zbatim	Mure Gabion	2023
						Format A3

"DETAJ A"


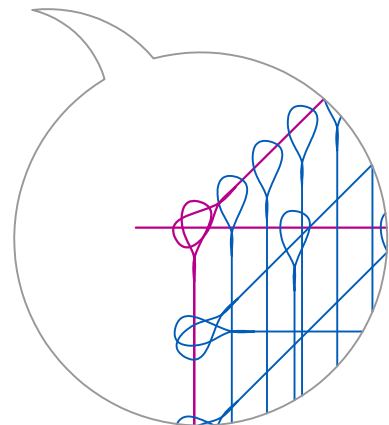


# DETAJE MONTIMI TE KOSHAVE TE GABIONIT

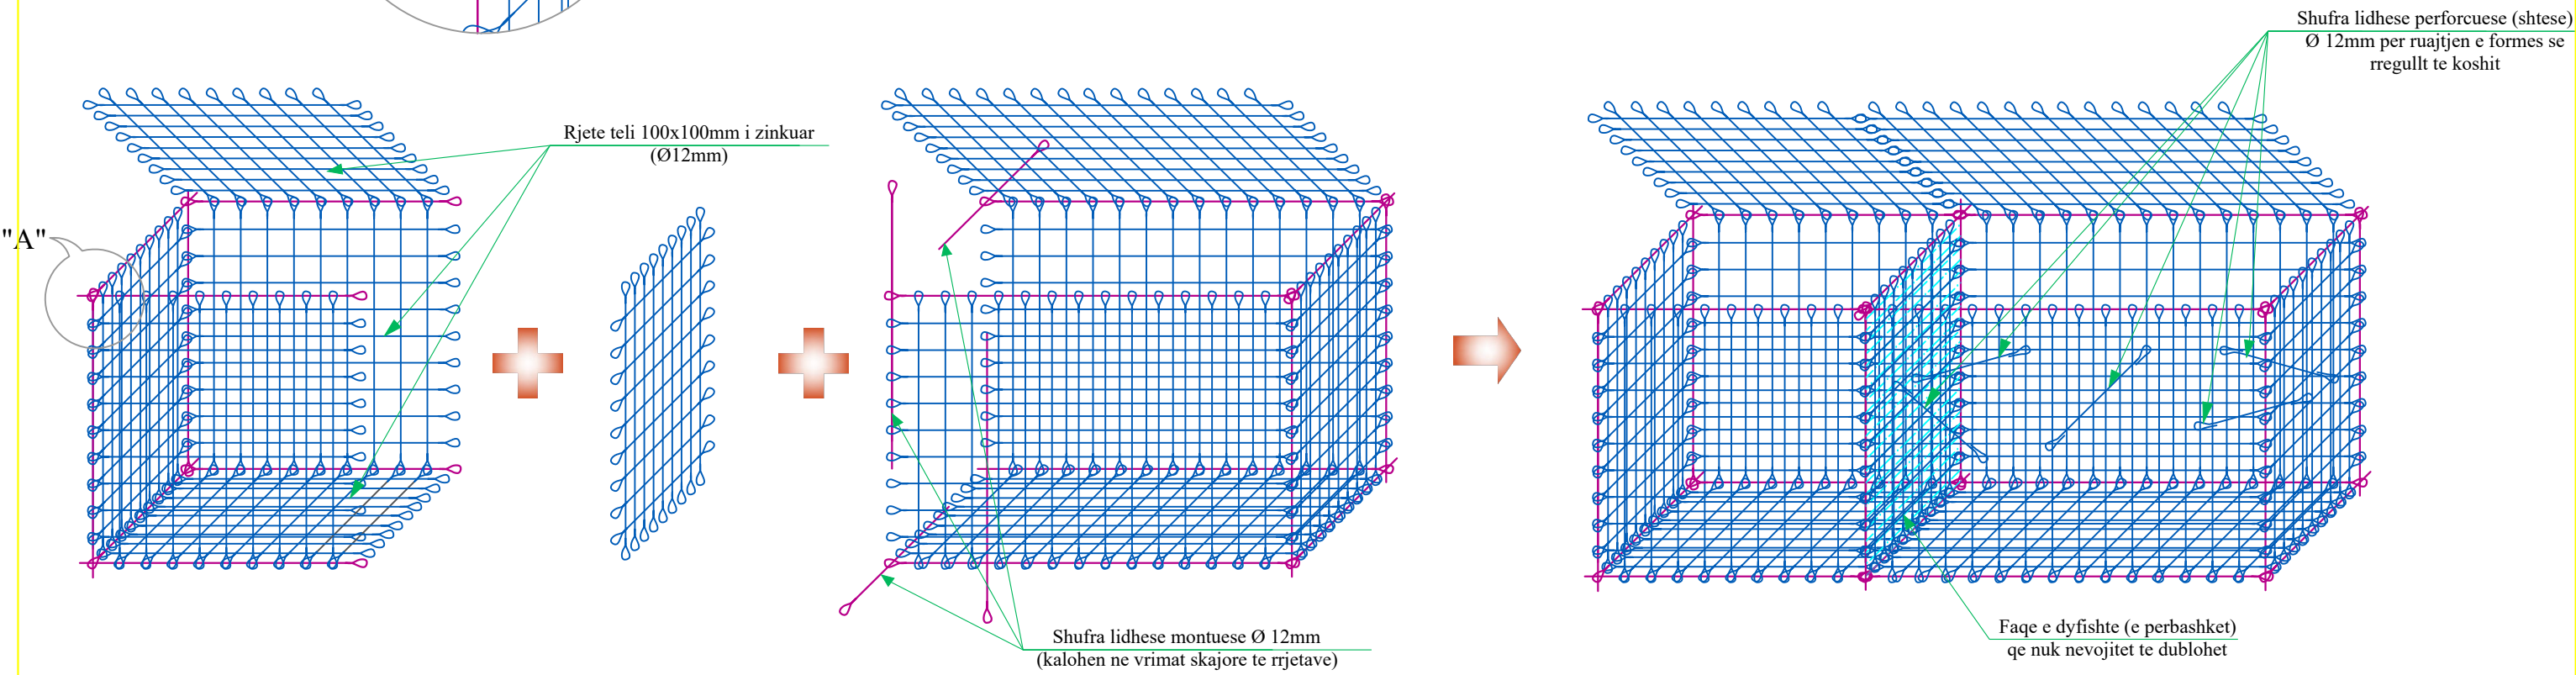


## DETAJE TE VESHJES SE SKARPATES SH 1 : 50

PAMJE E RULONIT TE RRJETES SE GABIONIT

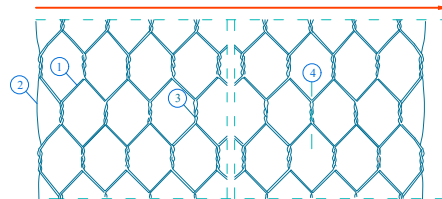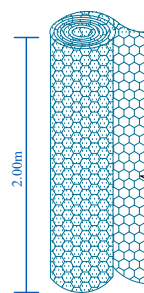

- 1 Teli i Rrjetes d=2.7mm
  - 2 Teli Anesor (Bordura)
  - 3 Perdrethja Dyfishte
  - 4 Aksi Perdrethjes Dyfishte
- D- Diametri i Hojes D = 5cm

LIDHJA E RRJETAVE ME TEL XINGATO

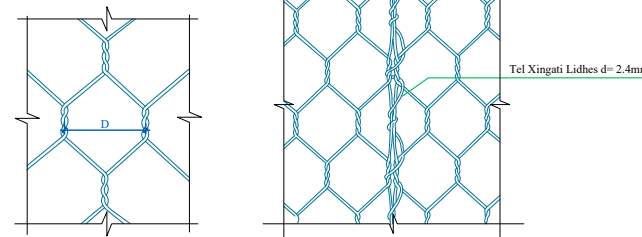

<b>AUTORITETI KONTRAKTOR</b> Autoriteti Rrugor Shqiptar (ARRSH)	<b>PERFITUESI</b> DREJTORIA RAJONIT VERIOR SHKODER	<b>PROJEKTUESI</b> GJEOKONSULT & CO SH.P.K.	Objekti : Hartim Projekti : Ndërhyrje emergjence në Km 5+500 dhe Km 13+000, rehabilitimi i argjinaturave të "Përroit të Thate" në segmentin "Dedaj - Bogë"		SHKALLA	FLETA
			Faza : Projekt Zbatim	Mure Gabion	2023	03 Format A3
Adresa: Rruga Sami Frashëri nr.33, Tiranë tele/Fax: +355 4 2234487, e-mail: info@arrsh.gov.al Adresa e ueb-faqes: www.arrsh.gov.al	Adresa: Lgji: "3 Heronjt", Rr: "At Zef Valentini", Shkoder ueb-faqes: arrsh.gov.al/ Drejtorite Rajonale	Adresa: Rruga Sami Frashëri Pallati 45, Shkalla e 1, Kati 2, Tiranë e-mail: gjeokonsult@rrmail.com				