



REPUBLIKA E SHQIPERISE  
**MINISTRIA E  
INFASTRUKTURES DHE  
ENERGJITIKES**



**AUTORITETI RRUGOR  
SHQIPTAR**

**SEKTORI I HARTIMIT TE  
PROJEKTEVE TE BRENDSHME**

Objekti:  
**"SISTEMIM ASFALTIM RRUGA QAFE BUALLI - MARTANESH"**



Faza:  
*Projekt Zbatimi*



REPUBLIKA E SHQIPERISE  
**MINISTRIA E  
INFASTRUKTURES DHE  
ENERGJITIKES**



AUTORITETI RRUGOR  
SHQIPTAR

Shërbimet e Inxhinjerëve

SEKTORI I HARTIMIT TE  
PROJEKTEVE TE BRENDSHME

Objekti:

**"SISTEMIM ASFALTIM RRUGA QAFE BUALLI - MARTANESH"**

## *Horografia*

*Rilevimi Topografik*

*Planimetria*

*Profilet Terthore Tip*

*Sinjalistika*


*Detaje të ndryshme*

Faza:

*Projekt Zbatimi*



# HOROGRAFIA

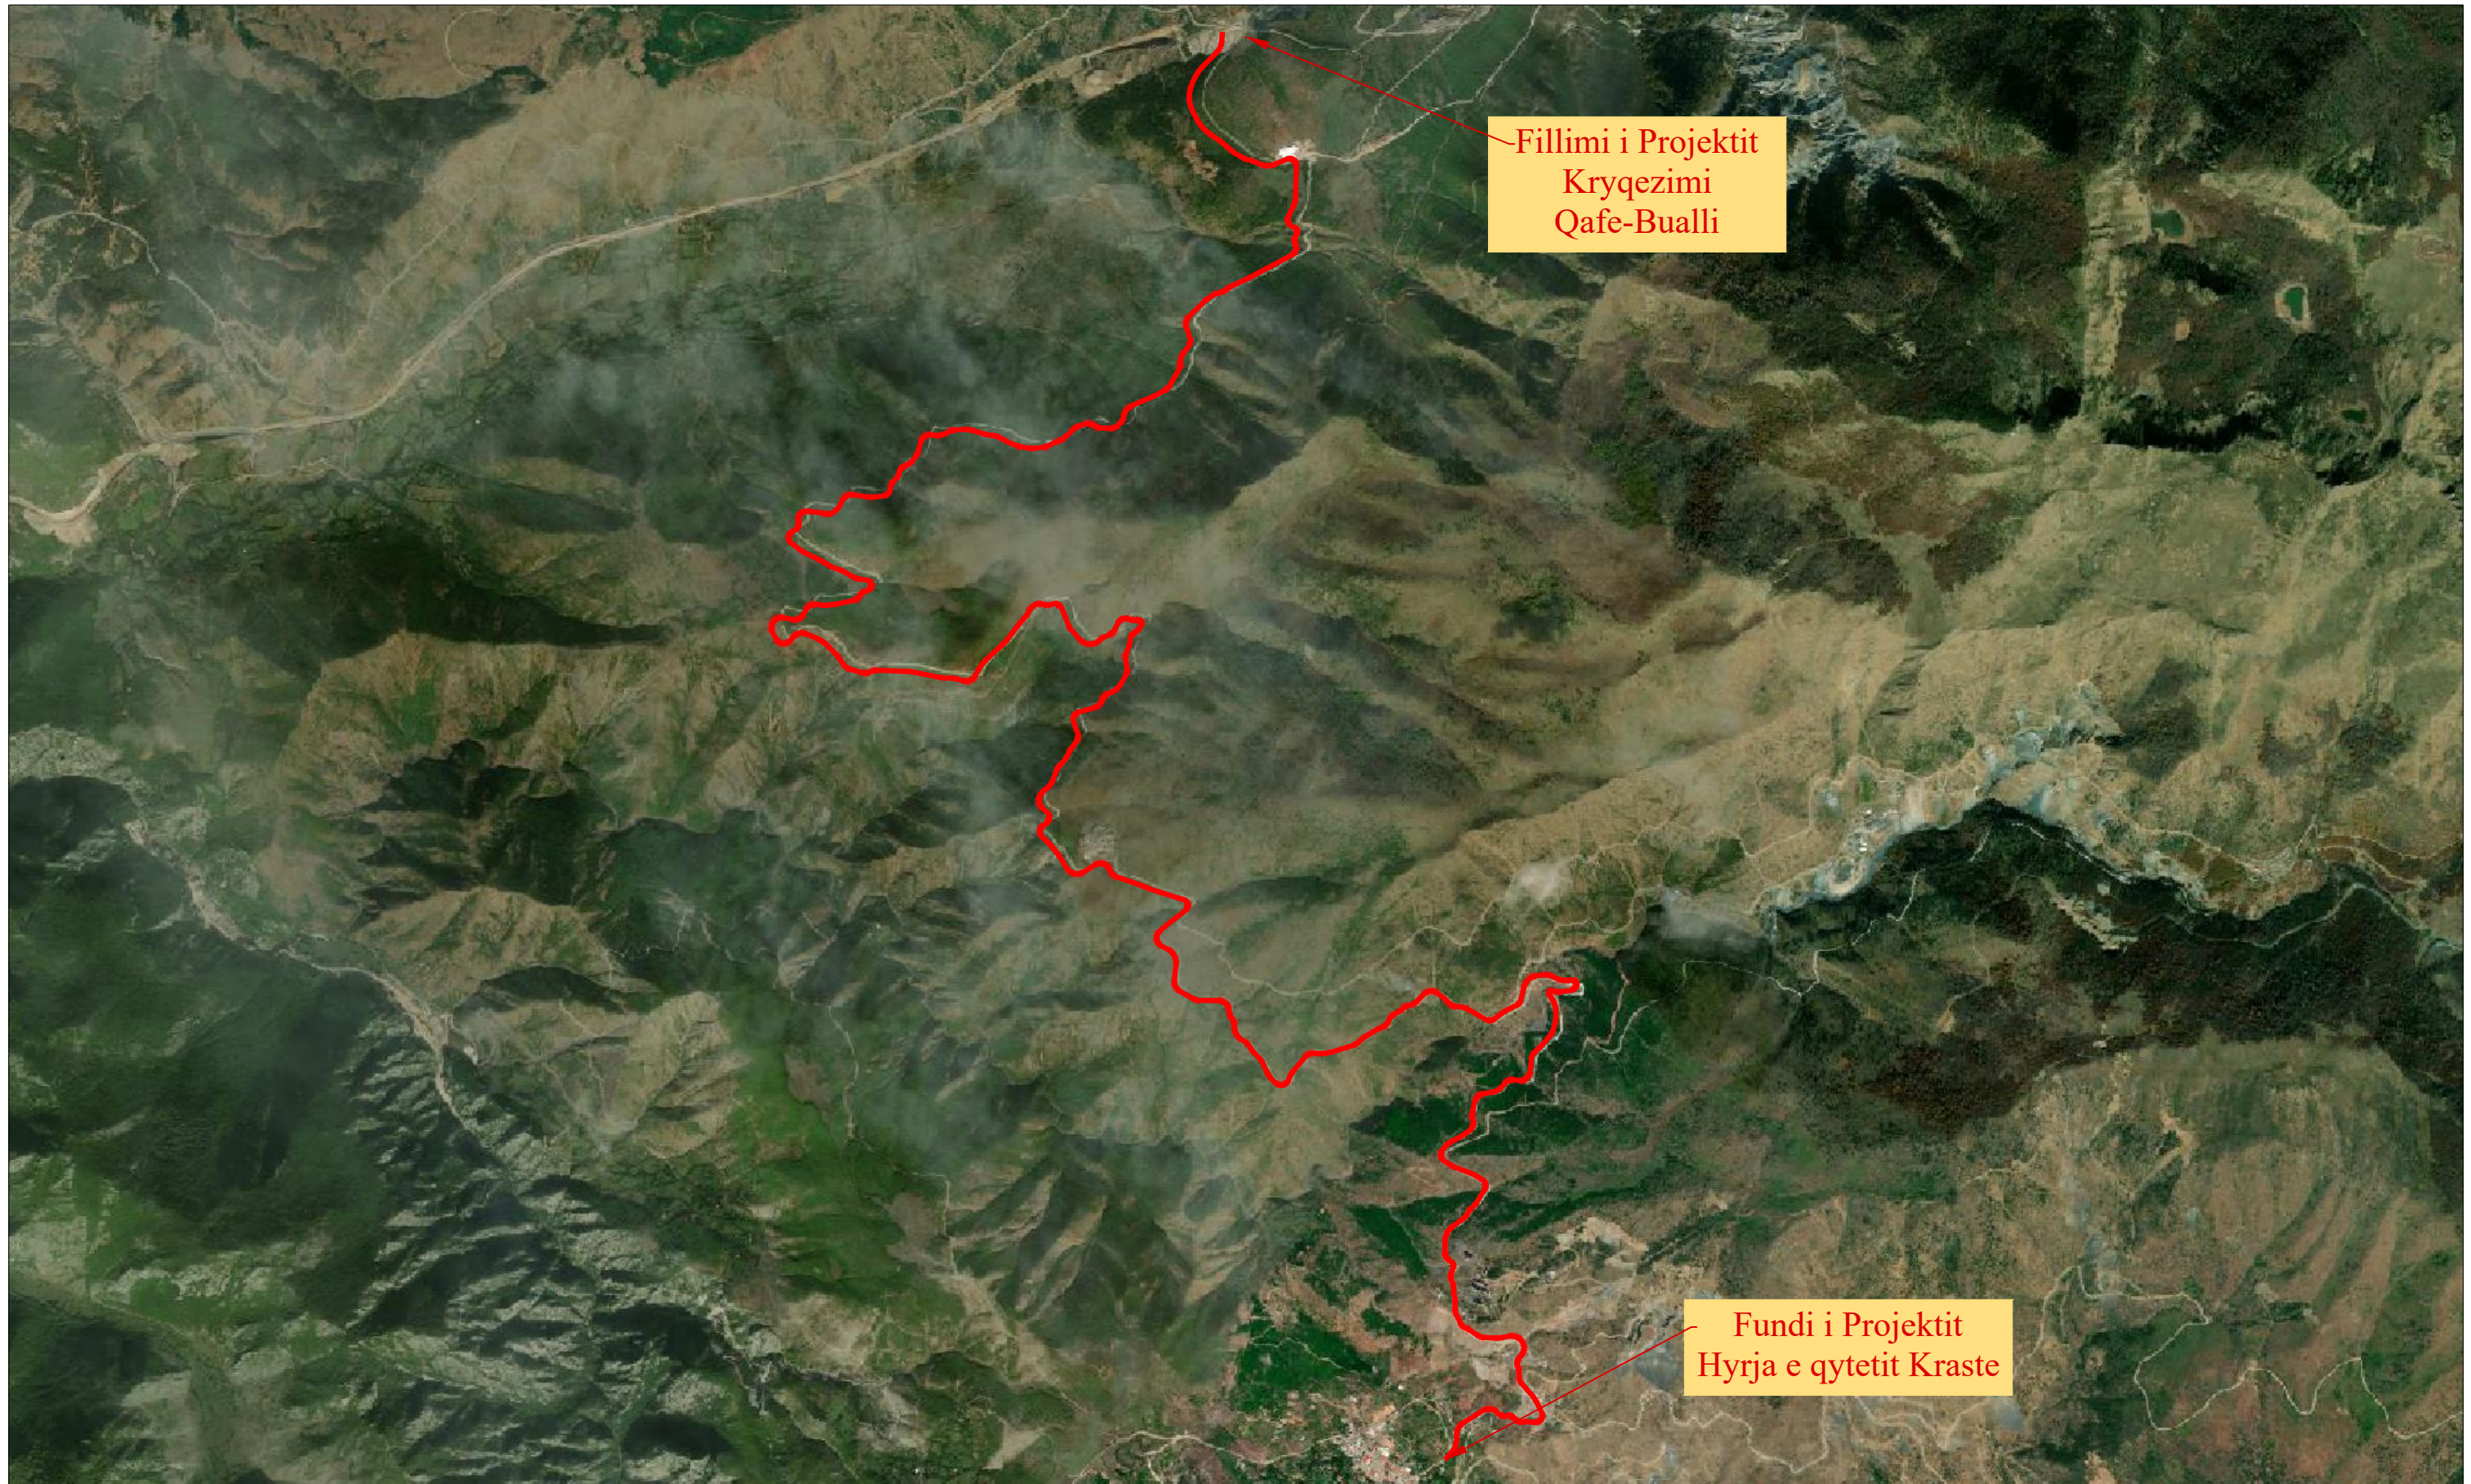

|  |  |  |                 |   |                     |      |
|--|--|--|-----------------|---|---------------------|------|
| <br><b>REPUBLIKA E SHQIPERISE</b><br>MINISTRIA E INFRASTRUKTURES DHE ENERGJITIKES | <br><b>AUTORITETI RRUGOR SHQIPTAR</b> | <b>Grupi i Projektimit:</b><br>SEKTORI I HARTIMIT TE PROJEKTEVE TE BRENDSHME | <b>Objekti</b>  | SISTEMIM ASFALTIM RRUGA QAFE BUALLI - MARTANESH | <b>Nr. Revision</b> | 001  |
|  |  |  | <b>Emertimi</b> | Profillet Terthore Tip 1                        | <b>Detaje</b>       |      |
|  |  |  | <b>Viti</b>     | 2023  | <b>Nr. Fletes</b>   | H-01 |
|  |  |  | <b>Shkalla</b>  | 1:1000  |                     |      |