



REPUBLIKA E SHQIPERISE
MINISTRIA E
INFASTRUKTURES DHE
ENERGJITIKES



AUTORITETI RRUGOR
SHQIPTAR

Shkurtimi: 1/2024

SEKTORI I HARTIMIT TE
PROJEKTEVE TE BRENDSHME

Objekti:

"SISTEMIM ASFALTIM RRUGA QAFE BUALLI - MARTANESH"

Horografia

Rilevimi Topografik

Planimetria

Profilet Terthore Tip

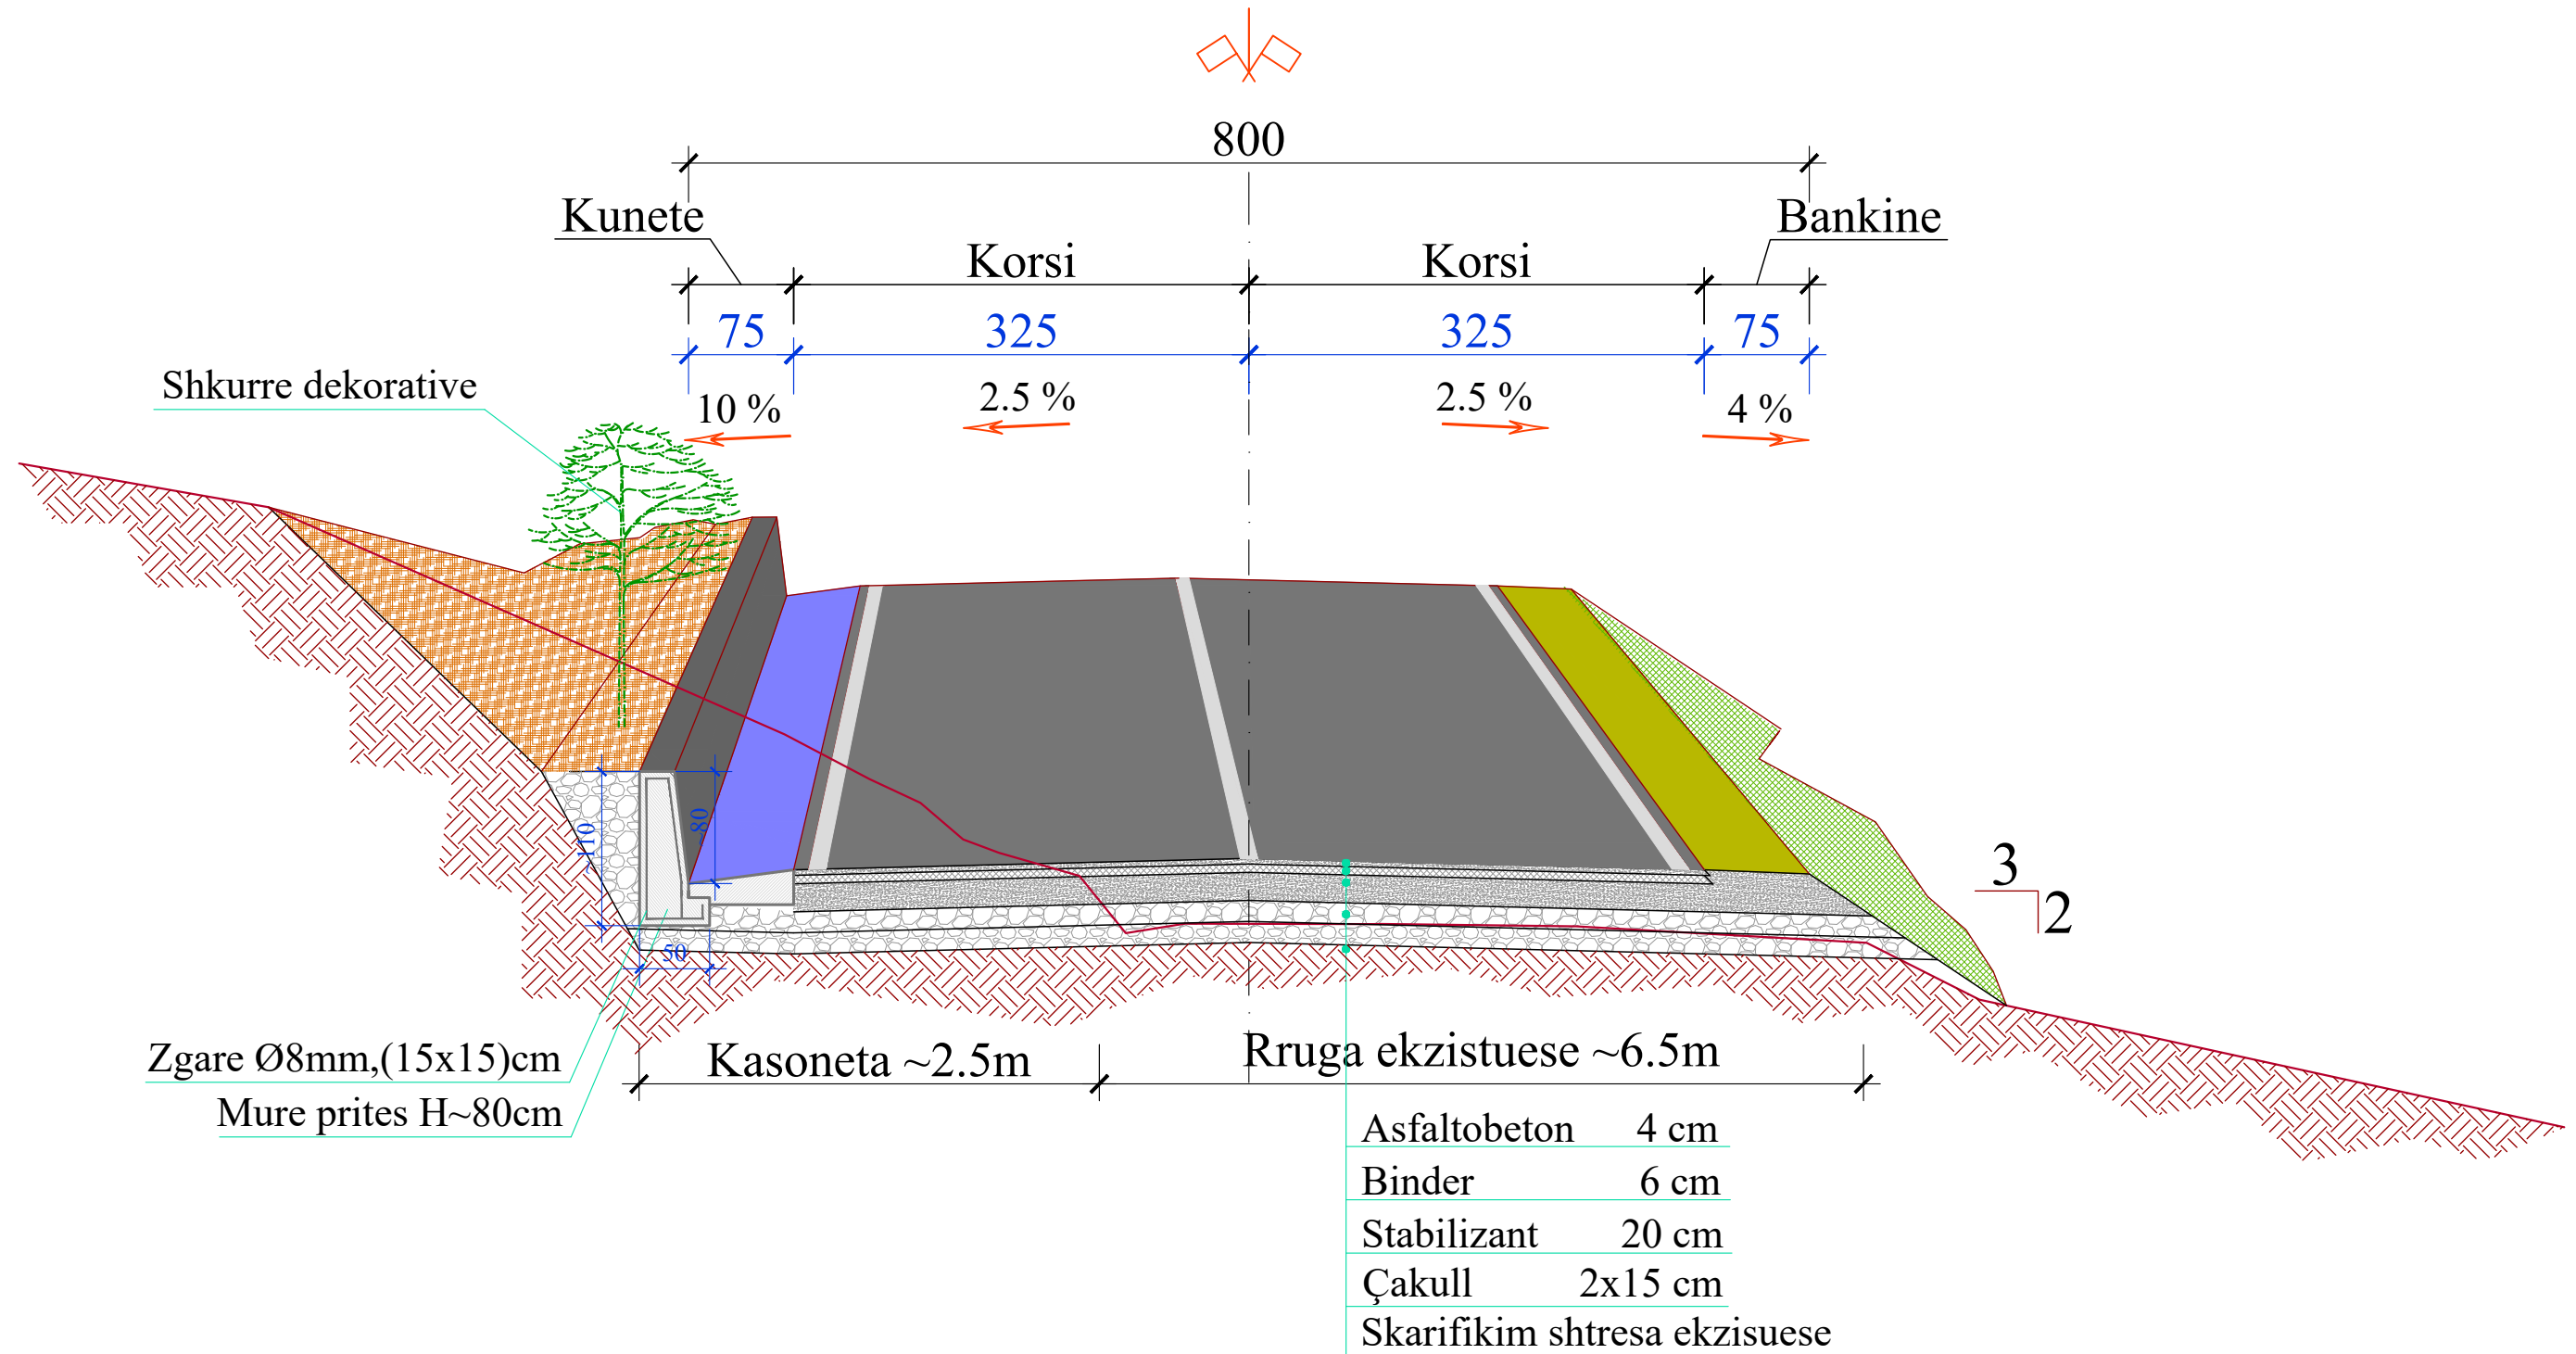
Sinjalistika



Detaje të ndryshme

Faza:

Projekt Zbatimi

PROFIL TERTHOR TIP 1



| | | | | | |
|---|---|--|----------|---|------------------|
|  REPUBLIKA E SHQIPERISE MINISTRIA E INFRASTRUKTURES DHE ENERGJITIKES |  AUTORITETI RRUGOR SHQIPTAR | Grupi i Projektimit: SEKTORI I HARTIMIT TE PROJEKTEVE TE BRENDSHME | Objekti | SISTEMIM ASFALTIM RRUGA QAFE BUALLI - MARTANESH | Nr. Revision 001 |
| | | | Emertimi | Profillet Terthore Tip 1 | Detaje |
| | | | Viti | 2023 | Nr. Fletes |
| | | | Shkalla | 1:1000 | PTT-01 |

PROFIL TERTHOR TIP 2

(Terthori i rruges ne kthese)

