

LEGJENDA

- MUR MBAJTES B/ARME
- MUR MBAJTES BETONI
- MUR PRITES BETONI



REPUBLIKA E SHQIPERISE
 MINISTRIA E PUNEVE PUBLIKE
 TRANSPORTIT DHE TELEKOMUNIKACIONIT
 DREJTORIA E PERGJITHSHME E RRUGEVE

PROJEKT ZBATIMI

SHKURT 2010

PROJEKTUES

ING. NAZMI PATOZI
 ING. SOKOL XHIXHO
 ING. MAKSIM ARAPI

GJEOLLOG

ING. LILI DHAME

KONTROLLOI

APROVOI

RISHIKIM





Adresa: Rr. "V. Pasha" P.27
 Tel : ++355 (0)4 2246 7411
 Fax : ++355 (0)4 2267890
 Mob : ++355 (0)68 2041566
 E-mail : sxhixho@yahoo.com

STUDIM FIZIBILITETI DHE PROJEKT ZBATIMI
RRUGA TIRANE - NDROQ - PLEPA

PLANIMETRIA E RRUGES

1/1000

RRUGPL-01

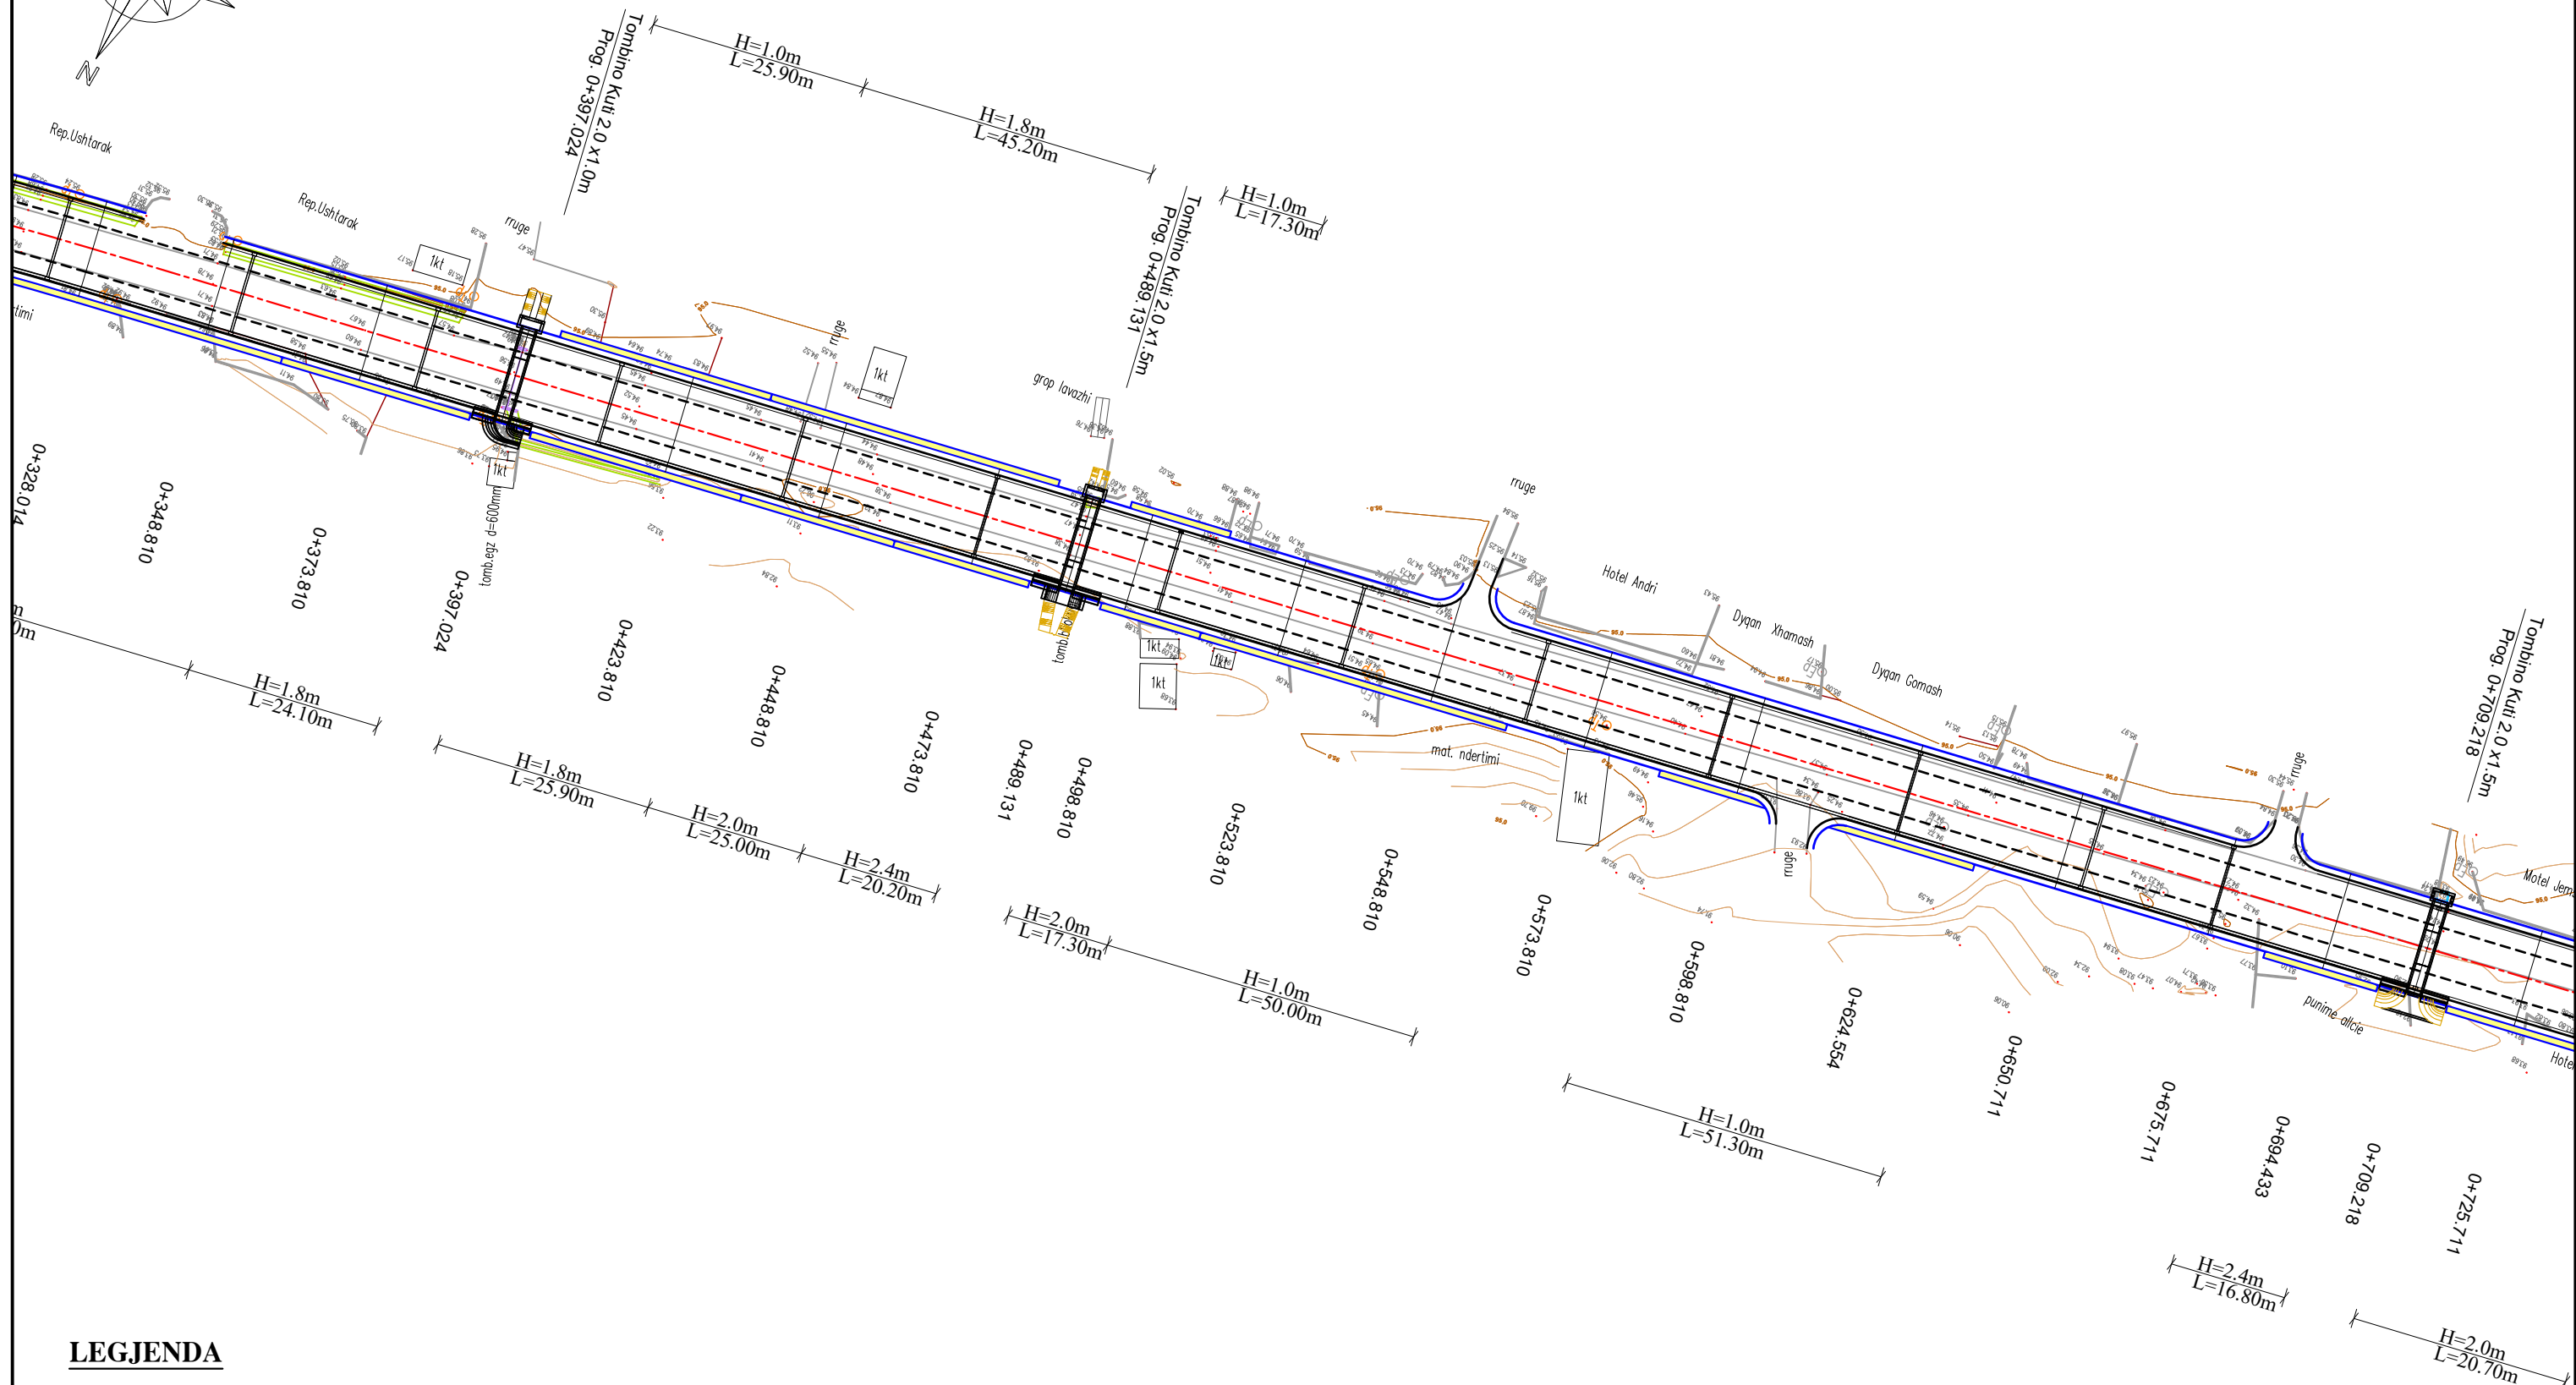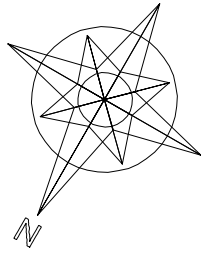

LEGJENDA

- MUR MBAJTES B/ARME
- MUR MBAJTES BETONI
- MUR PRITES BETONI



REPUBLIKA E SHQIPERISE
 MINISTERIA E PUNEVE PUBLIKE
 TRANSPORTIT DHE TELEKOMUNIKACIONIT
 DREJTORIA E PERGJITHSME E RRUGEVE

PROJEKT ZBATIMI
 SHKURT 2010

PROJEKTUES
 ING. NAZMI PATOZI
 ING. SOKOL XHIXHO
 ING. MAKSIM ARAPI

GJEOLOG
 ING. LILI DHAME



KONTROLLOI	APROVOI	RISHIKIM



Adresa: Rr. "V. Pasha" P.27
 Tel : ++355 (0)4 2246 7411
 Fax : ++355 (0)4 2267890
 Mob : ++355 (0)68 2041566
 E-mail : sxhixho@yahoo.com

STUDIM FIZIBILITETI DHE PROJEKT ZBATIMI
 RRUGA TIRANE - NDRQO - PLEPA

PLANIMETRIA E RRUGES 1/1000 RRUGPL-02

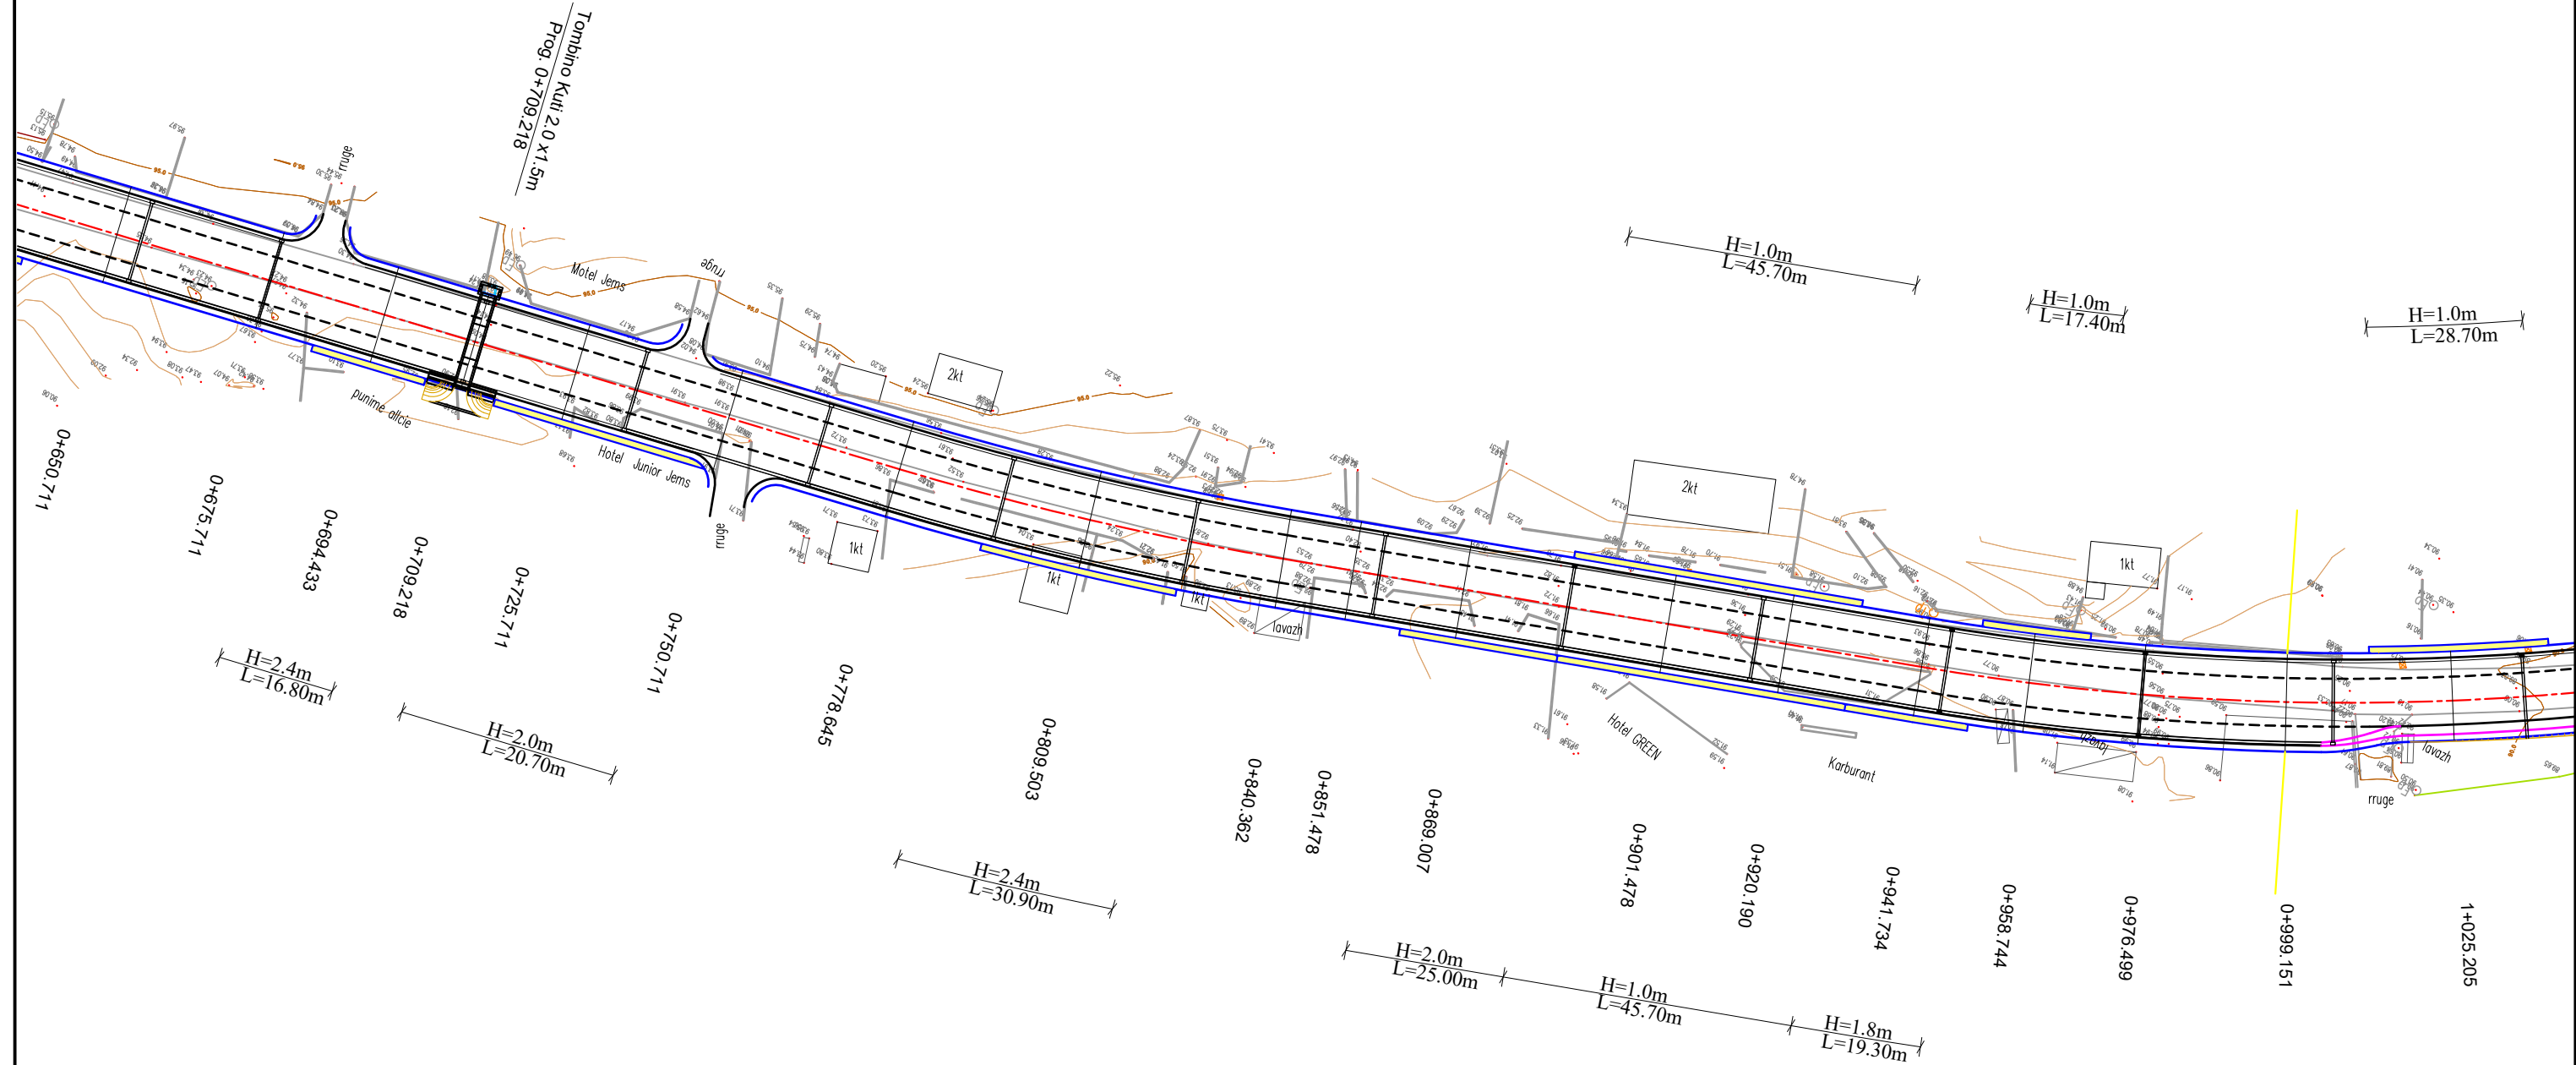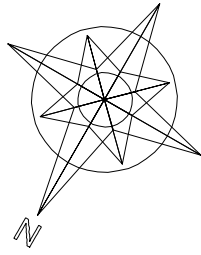

LEGJENDA

- MUR MBAJTES B/ARME
- MUR MBAJTES BETONI
- MUR PRITES BETONI



REPUBLIKA E SHQIPERISE
 MINISTRIA E PUNEVE PUBLIKE
 TRANSPORTIT DHE TELEKOMUNIKACIONIT
 DREJTORIA E PERGJITHSHME E RRUGEVE

PROJEKT ZBATIMI

SHKURT 2010

PROJEKTUES

ING. NAZMI PATOZI
 ING. SOKOL XHIXHO
 ING. MAKSIM ARAPI

GJEOLOG

ING. LILI DHAME

KONTROLLOI

APROVOI

RISHIKIM





Adresa: Rr. "V. Pasha" P.27
 Tel : ++355 (0)4 2246 741
 Fax : ++355 (0)4 2267890
 Mob : ++355 (0)68 2041566
 E-mail : sxhixho@yahoo.com

STUDIM FIZIBILITETI DHE PROJEKT ZBATIMI
RRUGA TIRANE - NDRQO - PLEPA

PLANIMETRIA E RRUGES

1/1000

RRUGPL-03

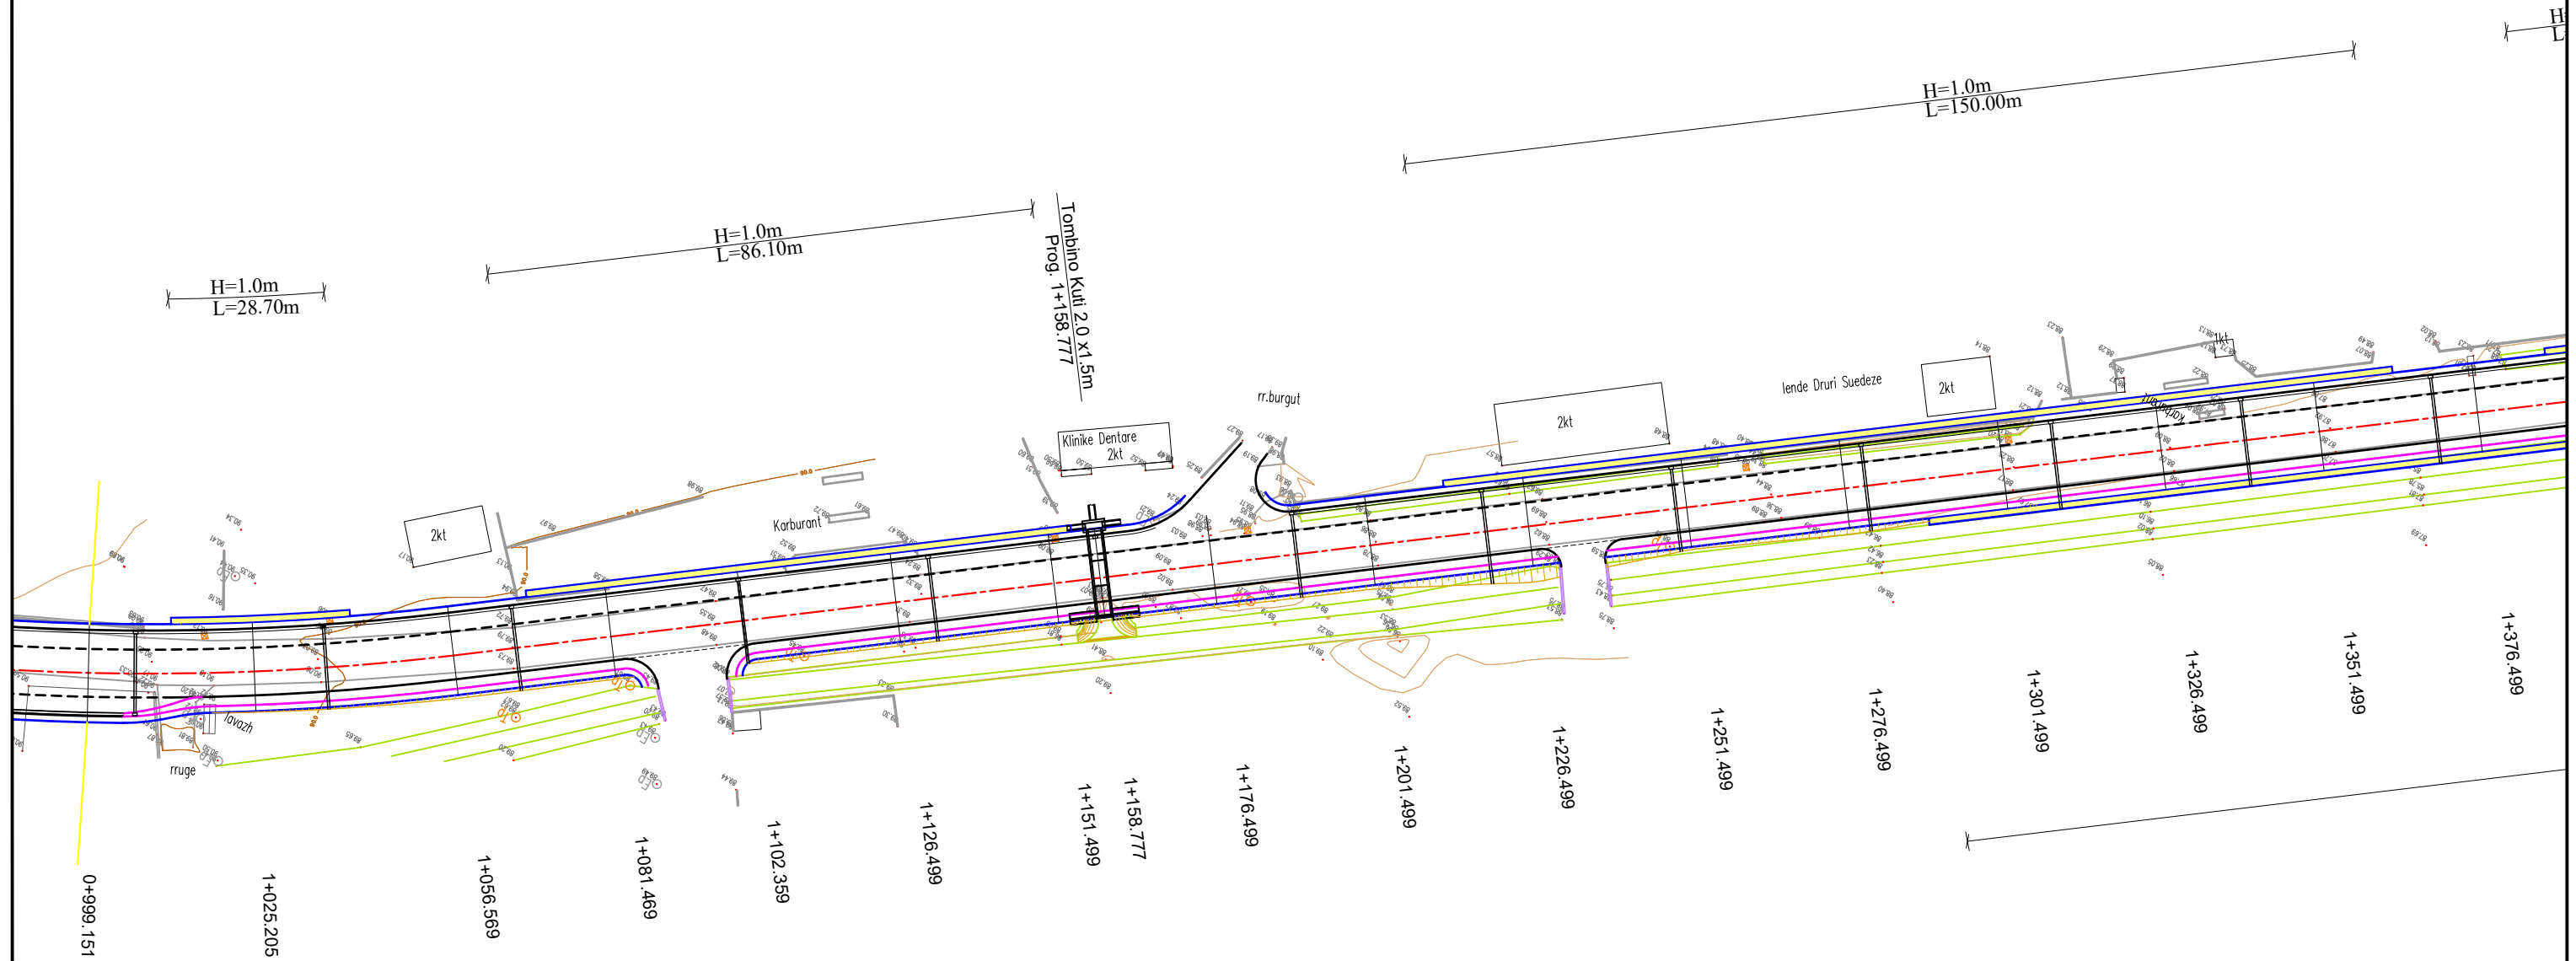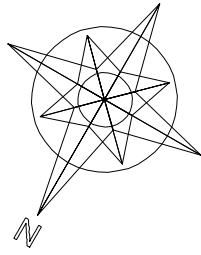

LEGJENDA

- MUR MBAJTES B/ARME
- MUR MBAJTES BETONI
- MUR PRITES BETONI



REPUBLIKA E SHQIPERISE
 MINISTRIA E PUNEVE PUBLIKE
 TRANSPORTIT DHE TELEKOMUNIKACIONIT
 DREJTORIA E PERGJITHSHME E RRUGEVE

PROJEKT ZBATIMI

SHKURT 2010

PROJEKTUES

ING. NAZMI PATOZI
 ING. SOKOL XHIXHO
 ING. MAKSIM ARAPI

GJEOLOG

ING. LILI DHAME

KONTROLLOI

APROVOI

RISHIKIM





Adresa: Rr. "V. Pasha" P.27
 Tel : ++355 (0)4 2246 741
 Fax : ++355 (0)4 2267890
 Mob : ++355 (0)68 2041566
 E-mail : sxhixho@yahoo.com

STUDIM FIZIBILITETI DHE PROJEKT ZBATIMI
 RRUGA TIRANE - NDROQ - PLEPA

PLANIMETRIA E RRUGES

1/1000

RRUGPL-04

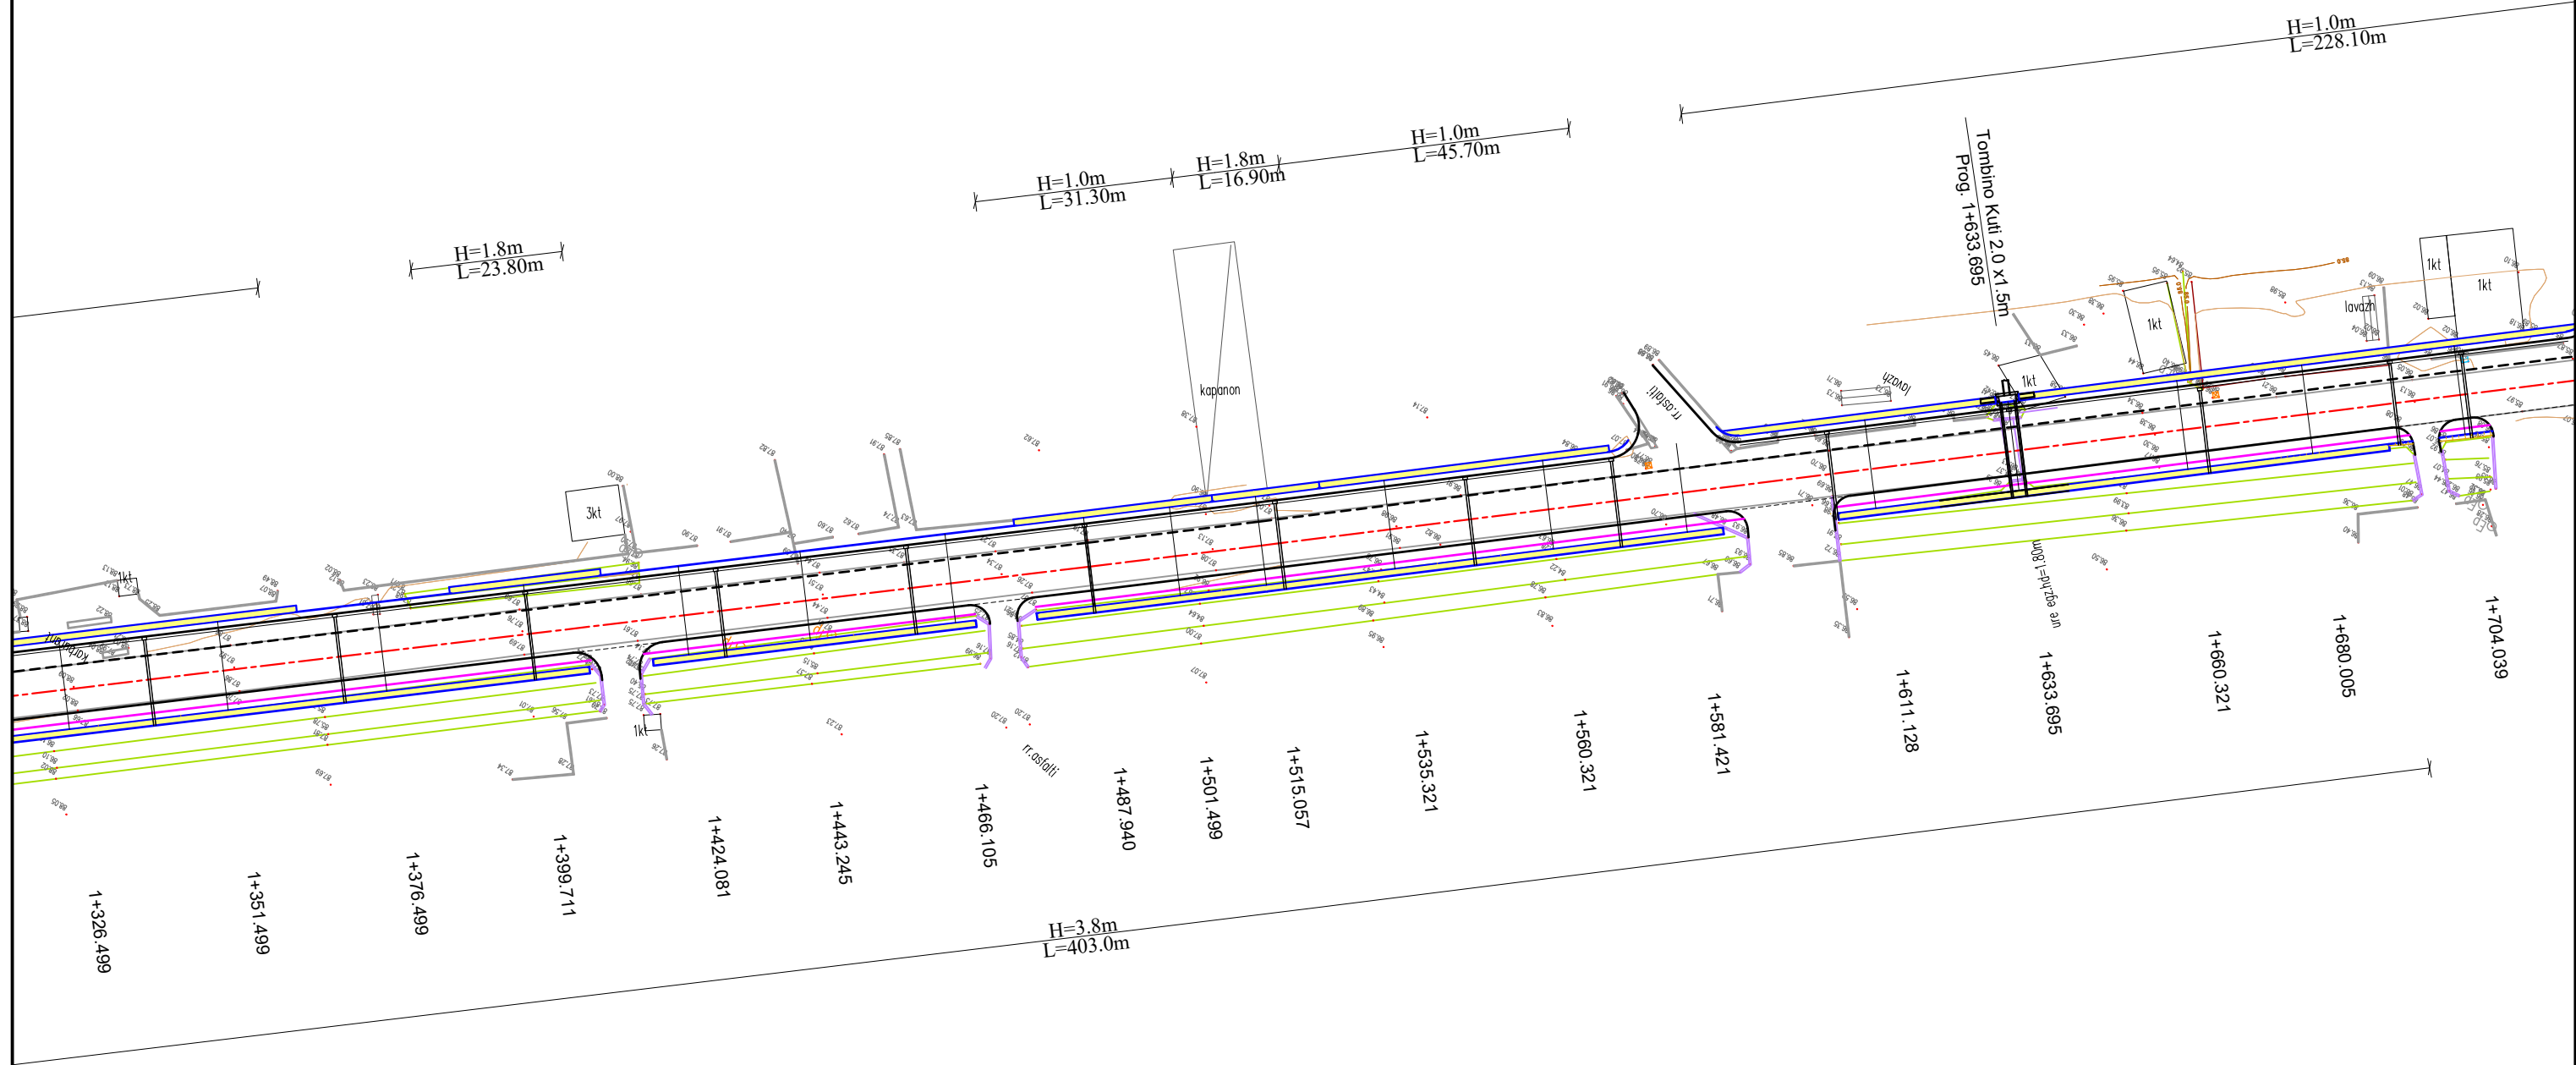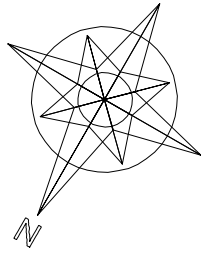

LEGJENDA

- MUR MBAJTES B/ARME
- MUR MBAJTES BETONI
- MUR PRITES BETONI



REPUBLIKA E SHQIPERISE
 MINISTRIA E PUNEVE PUBLIKE
 TRANSPORTIT DHE TELEKOMUNIKACIONIT
 DREJTORIA E PERGJITHSHME E RRUGEVE

PROJEKT ZBATIMI

SHKURT 2010

PROJEKTUES

ING. NAZMI PATOZI
 ING. SOKOL XHIXHO
 ING. MAKSIM ARAPI

GJEOLOG

ING. LILI DHAME

KONTROLLOI

APROVOI

RISHIKIM




Adresa: Rr. "V. Pasha" P.27
 Tel : ++355 (0)4 2246 741
 Fax : ++355 (0)4 2267890
 Mob : ++355 (0)68 2041566
 E-mail : sxhixho@yahoo.com

STUDIM FIZIBILITETI DHE PROJEKT ZBATIMI
RRUGA TIRANE - NDROQ - PLEPA


PLANIMETRIA E RRUGES

1/1000

RRUGPL-05

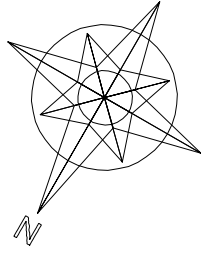

H=1.0m
L=228.10m

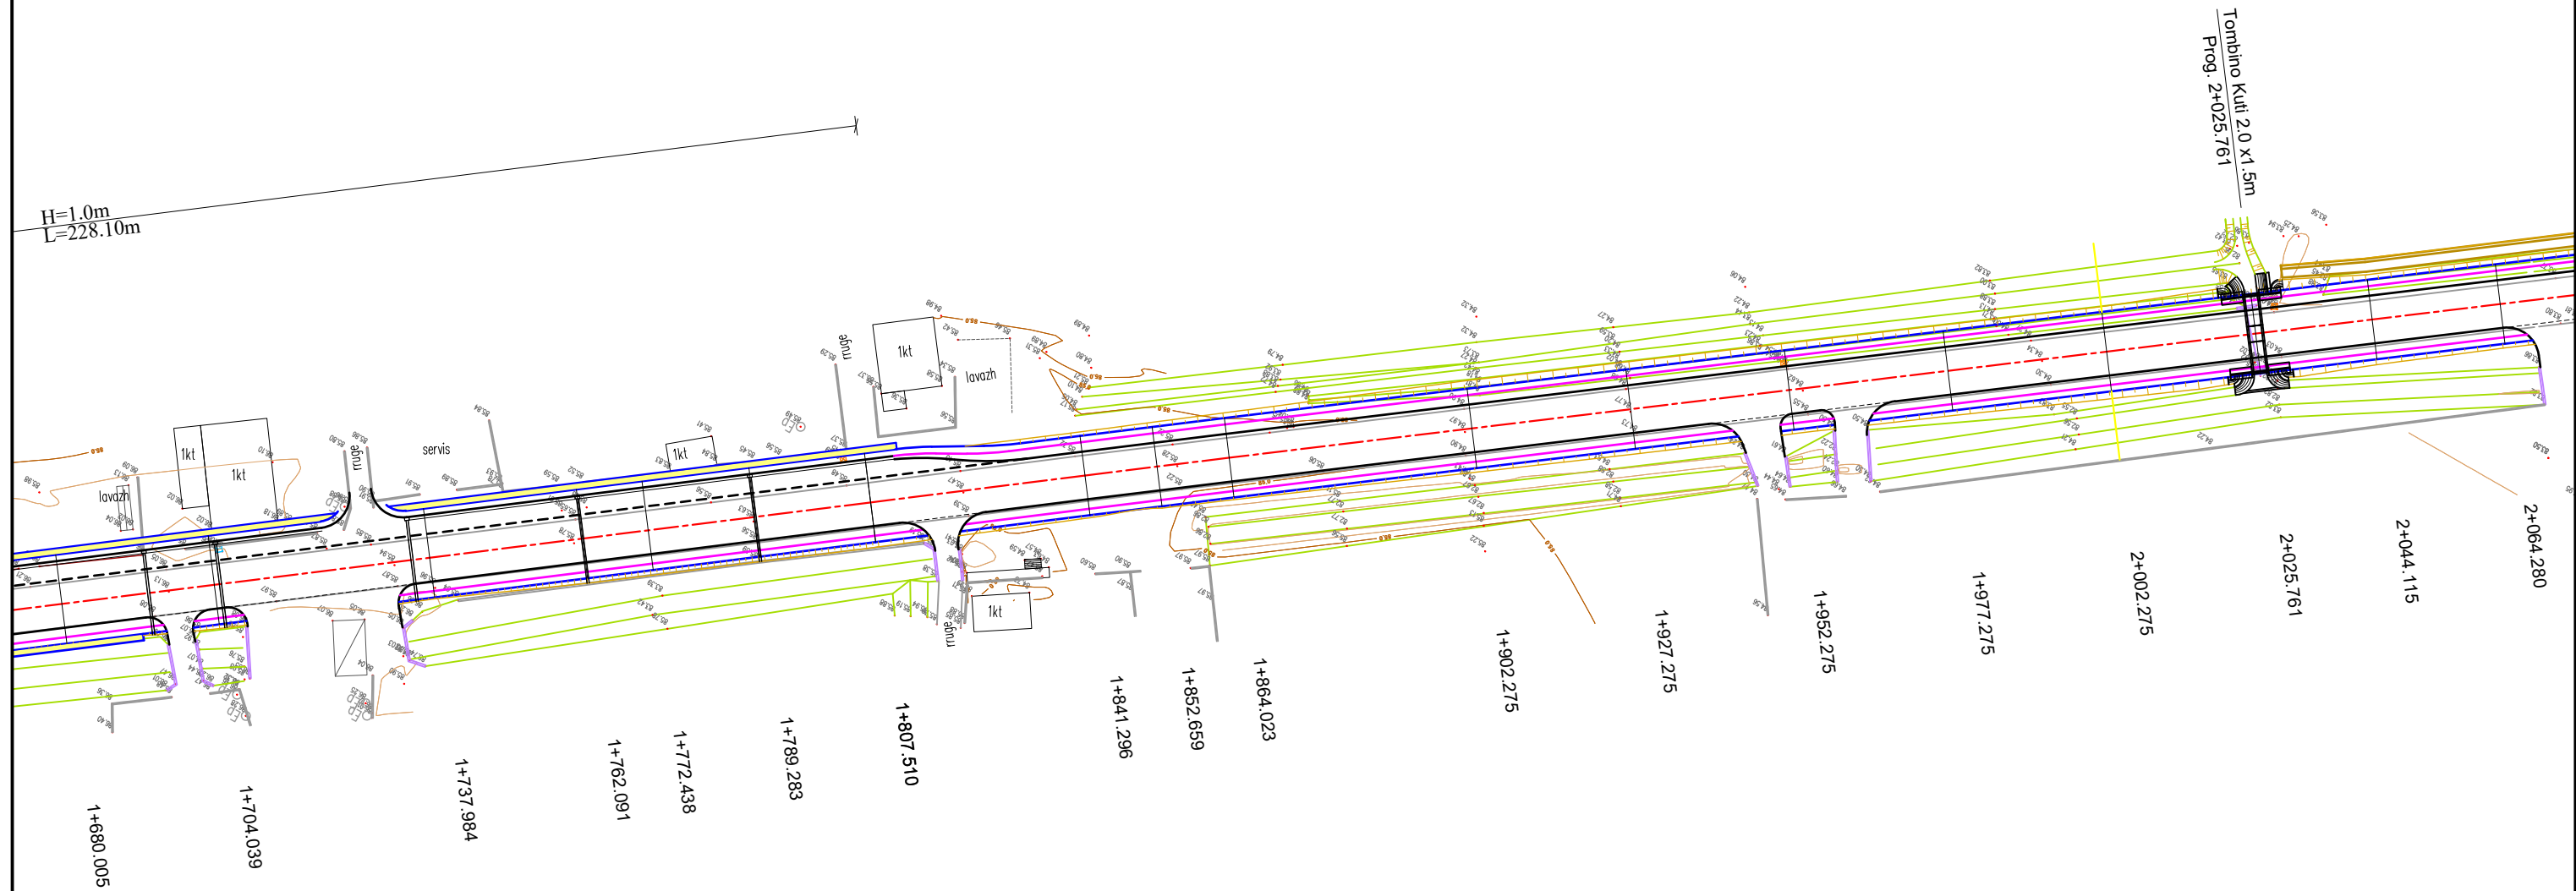

LEGJENDA

- MUR MBAJTES B/ARME
- MUR MBAJTES BETONI
- MUR PRITES BETONI



REPUBLIKA E SHQIPERISE
 MINISTRIA E PUNEVE PUBLIKE
 TRANSPORTIT DHE TELEKOMUNIKACIONIT
 DREJTORIA E PERGJITHSHME E RRUGEVE

PROJEKT ZBATIMI

SHKURT 2010

PROJEKTUES

ING. NAZMI PATOZI
 ING. SOKOL XHIXHO
 ING. MAKSIM ARAPI

GJEOLOG

ING. LILI DHAME

KONTROLLOI

APROVOI

RISHIKIM





Adresa: Rr. "V. Pasha" P.27
 Tel : ++355 (0)4 2246 741
 Fax : ++355 (0)4 2267890
 Mob : ++355 (0)68 2041566
 E-mail : sxhixho@yahoo.com

STUDIM FIZIBILITETI DHE PROJEKT ZBATIMI
 RRUGA TIRANE - NDROQ - PLEPA

PLANIMETRIA E RRUGES

1/1000

RRUGPL-06

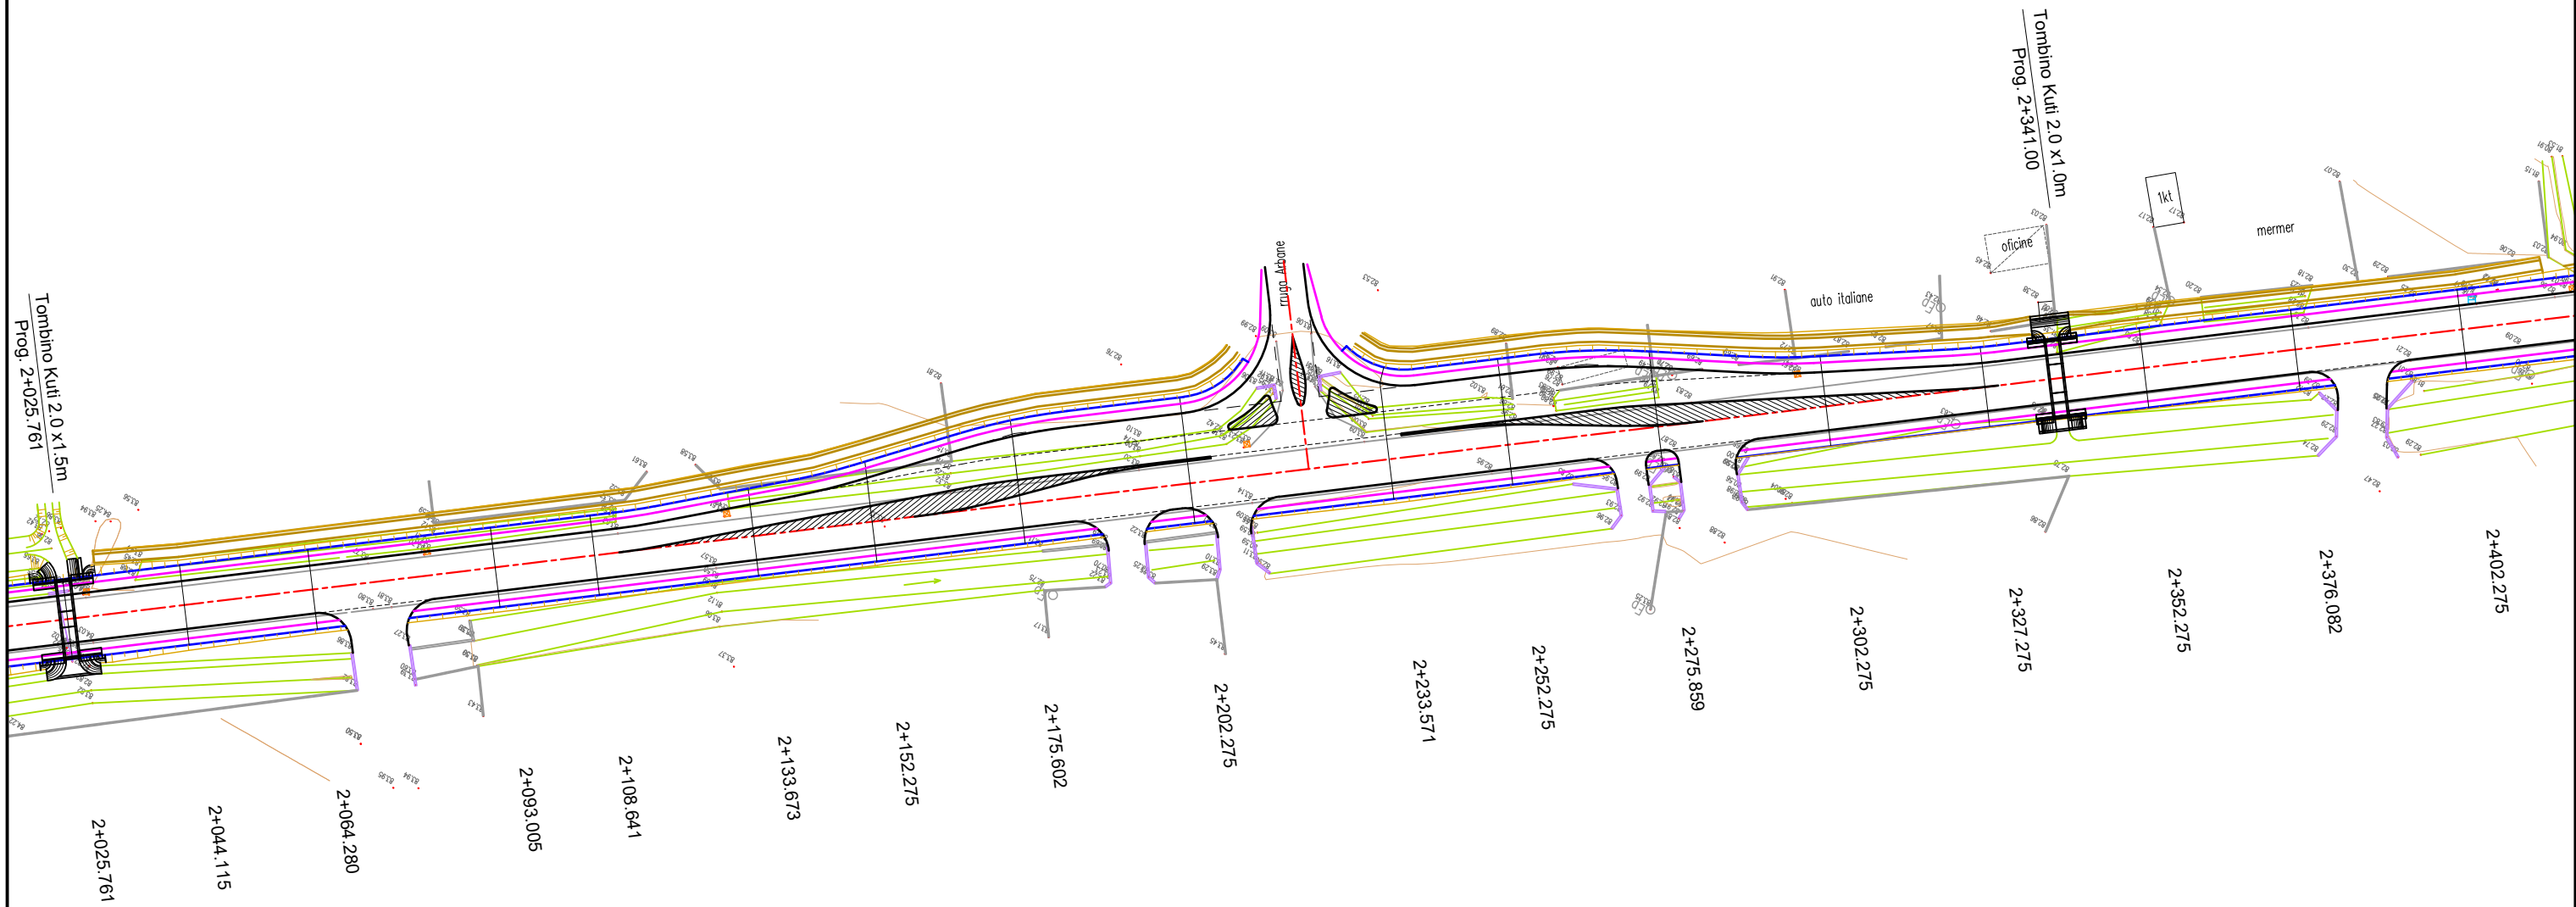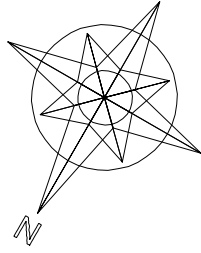

LEGJENDA

- MUR MBAJTES B/ARME
- MUR MBAJTES BETONI
- MUR PRITES BETONI



REPUBLIKA E SHQIPERISE
 MINISTRIA E PUNEVE PUBLIKE
 TRANSPORTIT DHE TELEKOMUNIKACIONIT
 DREJTORIA E PERGJITHSHME E RRUGEVE

PROJEKT ZBATIMI

SHKURT 2010

PROJEKTUES

ING. NAZMI PATOZI
 ING. SOKOL XHIXHO
 ING. MAKSIM ARAPI

GJEOLOG

ING. LILI DHAME

KONTROLLOI

APROVOI

RISHIKIM




Adresa: Rr. "V. Pasha" P.27
 Tel : ++355 (0)4 2246 741
 Fax : ++355 (0)4 2267890
 Mob : ++355 (0)68 2041566
 E-mail : sxhixho@yahoo.com

STUDIM FIZIBILITETI DHE PROJEKT ZBATIMI
 RRUGA TIRANE - NDROQ - PLEPA

PLANIMETRIA E RRUGES

1/1000

RRUGPL-07

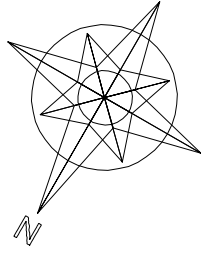

LEGJENDA

- MUR MBAJTES B/ARME
- MUR MBAJTES BETONI
- MUR PRITES BETONI



REPUBLIKA E SHQIPERISE
 MINISTRIA E PUNEVE PUBLIKE
 TRANSPORTIT DHE TELEKOMUNIKACIONIT
 DREJTORIA E PERGJITHSHME E RRUGEVE

PROJEKT ZBATIMI

SHKURT 2010

PROJEKTUES

ING. NAZMI PATOZI
 ING. SOKOL XHIXHO
 ING. MAKSIM ARAPI

GJEOLOG

ING. LILI DHAME

KONTROLLOI

APROVOI

RISHIKIM




Adresa: Rr. "V. Pasha" P.27
 Tel : ++355 (0)4 2246 741
 Fax : ++355 (0)4 2267890
 Mob : ++355 (0)68 2041566
 E-mail : sxhixho@yahoo.com

STUDIM FIZIBILITETI DHE PROJEKT ZBATIMI
 RRUGA TIRANE - NDROQ - PLEPA


PLANIMETRIA E RRUGES

1/1000

RRUGPL-08

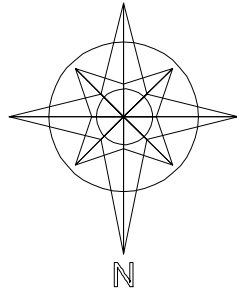

H=8.0m
L=6.0m

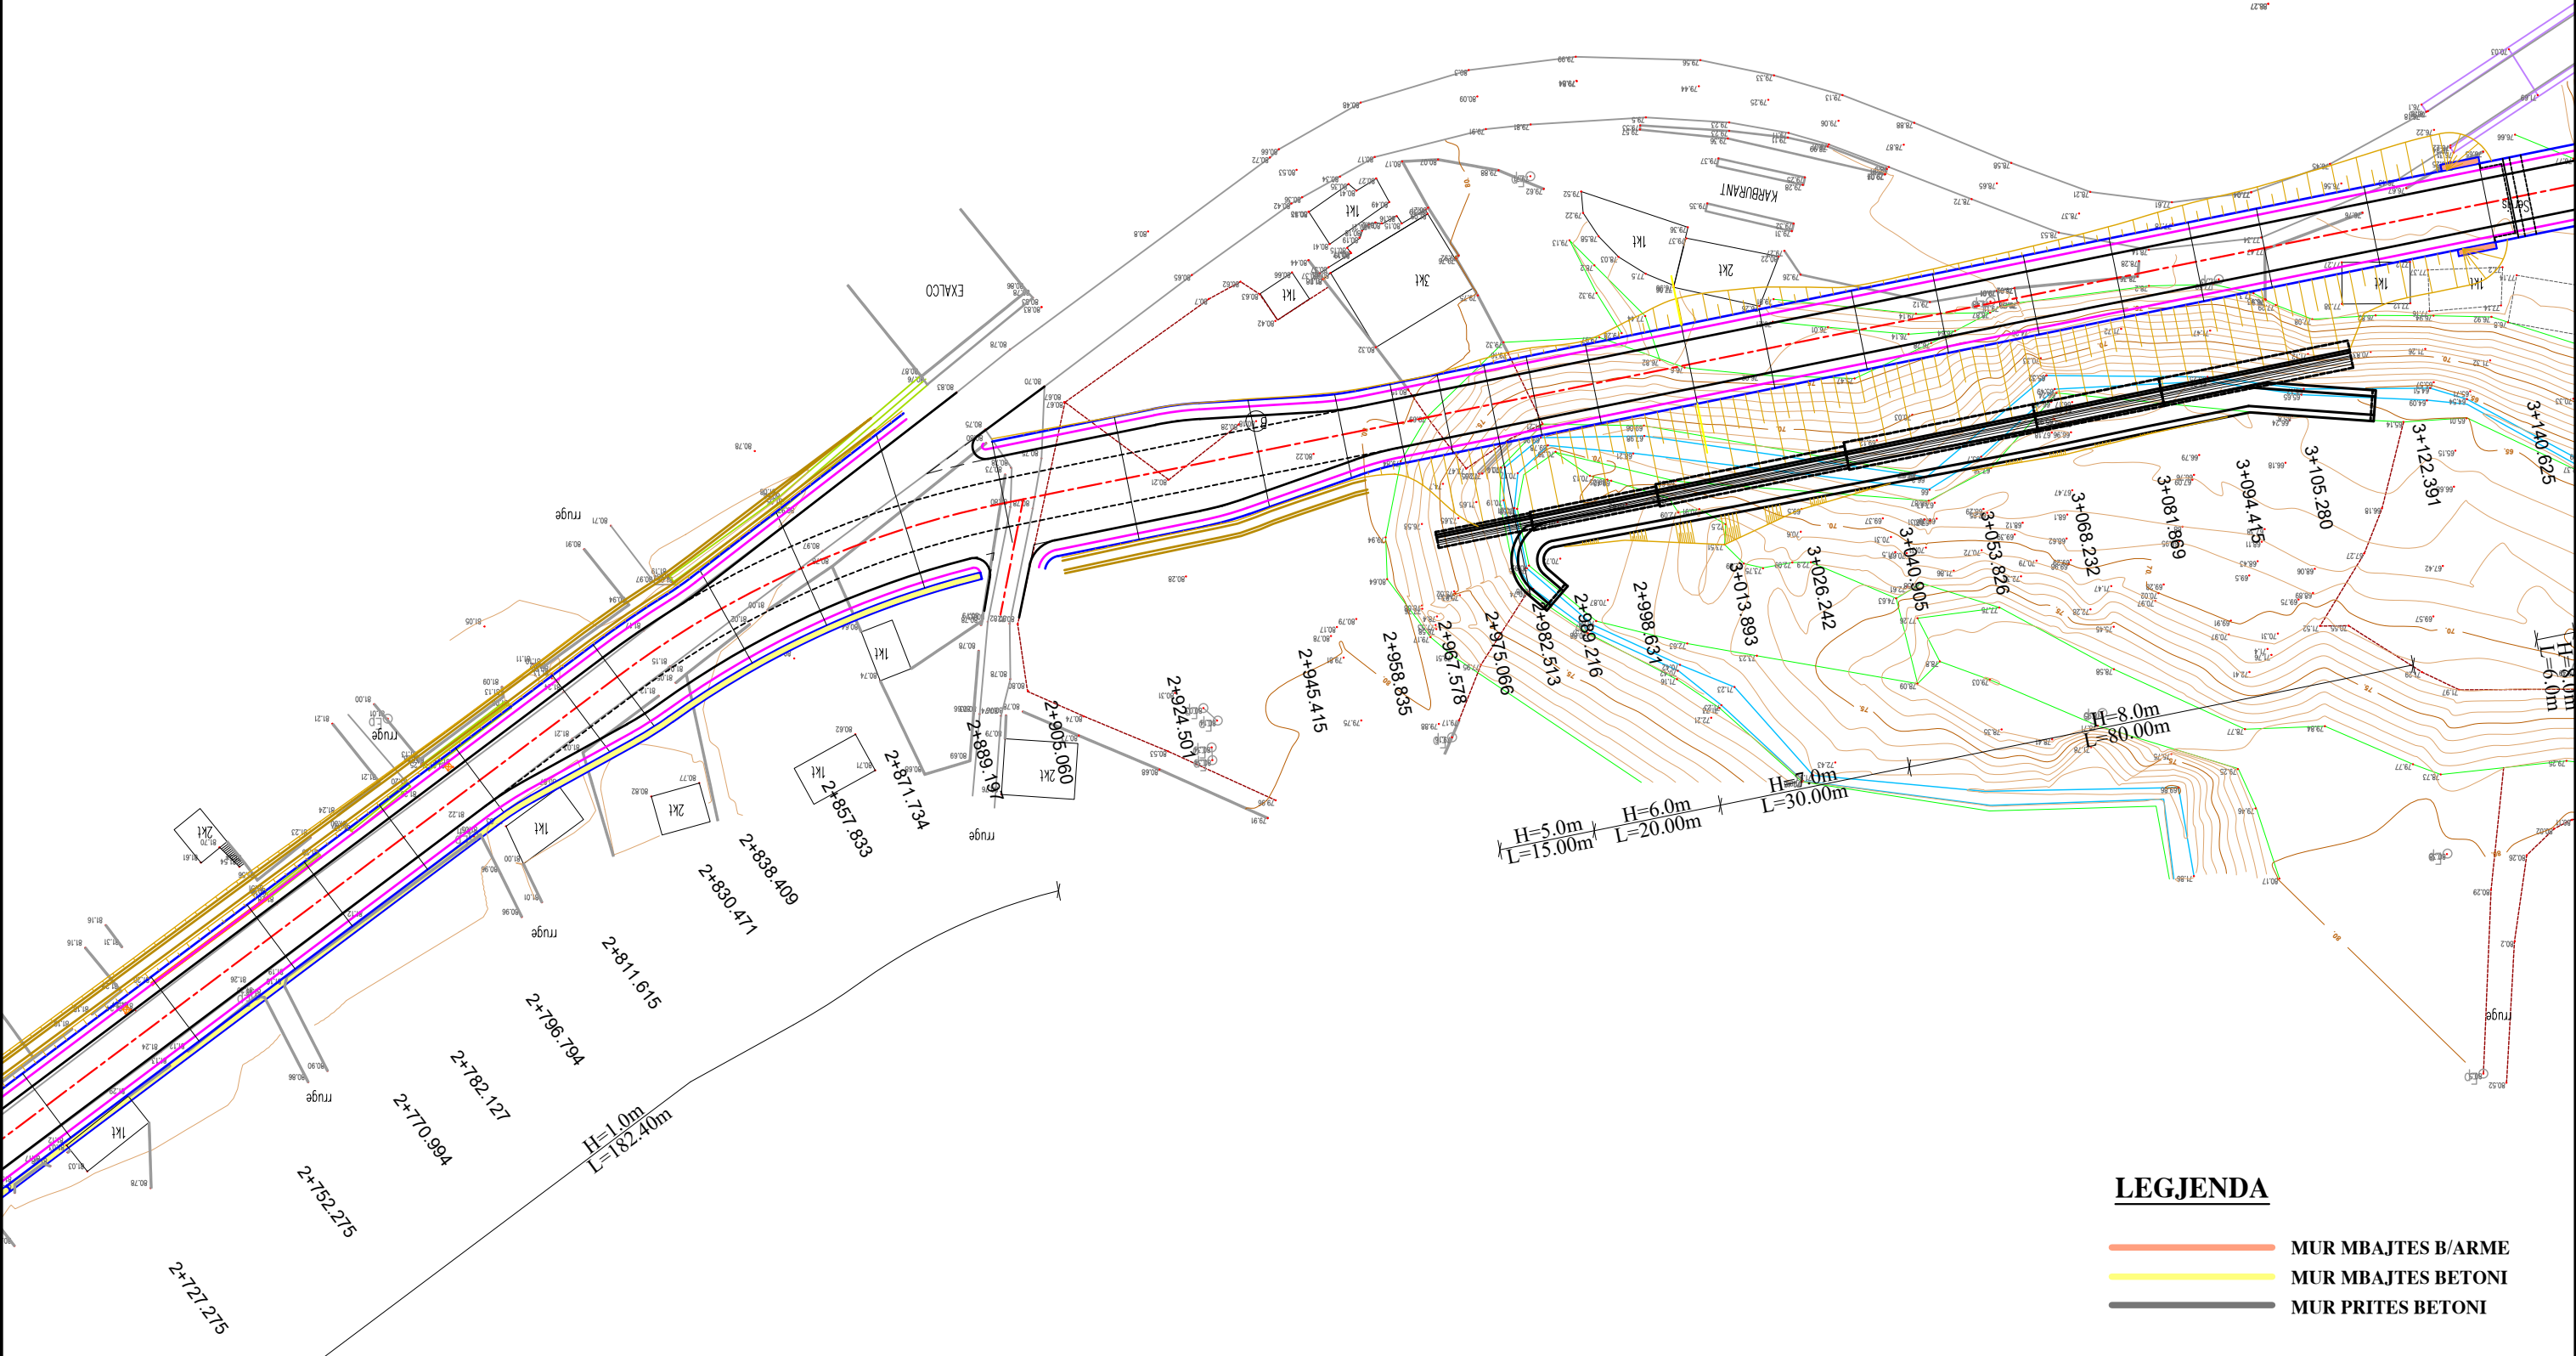

LEGJENDA

- MUR MBAJTES B/ARME
- MUR MBAJTES BETONI
- MUR PRITES BETONI



REPUBLIKA E SHQIPERISE
 MINISTERIA E PUNEVE PUBLIKE
 TRANSPORTIT DHE TELEKOMUNIKACIONIT
 DREJTORIA E PERGJITHSHME E RRUGEVE

PROJEKT ZBATIMI
 SHKURT 2010

PROJEKTUES
 ING. NAZMI PATOZI
 ING. SOKOL XHIXHO
 ING. MAKSIM ARAPI

GJEOLOG
 ING. LILI DHAME

KONTROLLOI



APROVOI

RISHIKIM



Adresa: Rr. "V. Pasha" P.27
 Tel : ++355 (0)4 2246 741
 Fax : ++355 (0)4 2267890
 Mob : ++355 (0)68 2041566
 E-mail : sxhixho@yahoo.com

STUDIM FIZIBILITETI DHE PROJEKT ZBATIMI
RRUGA TIRANE - NDRQO - PLEPA
 PLANIMETRIA E RRUGES 1/1000 RRUGPL-09

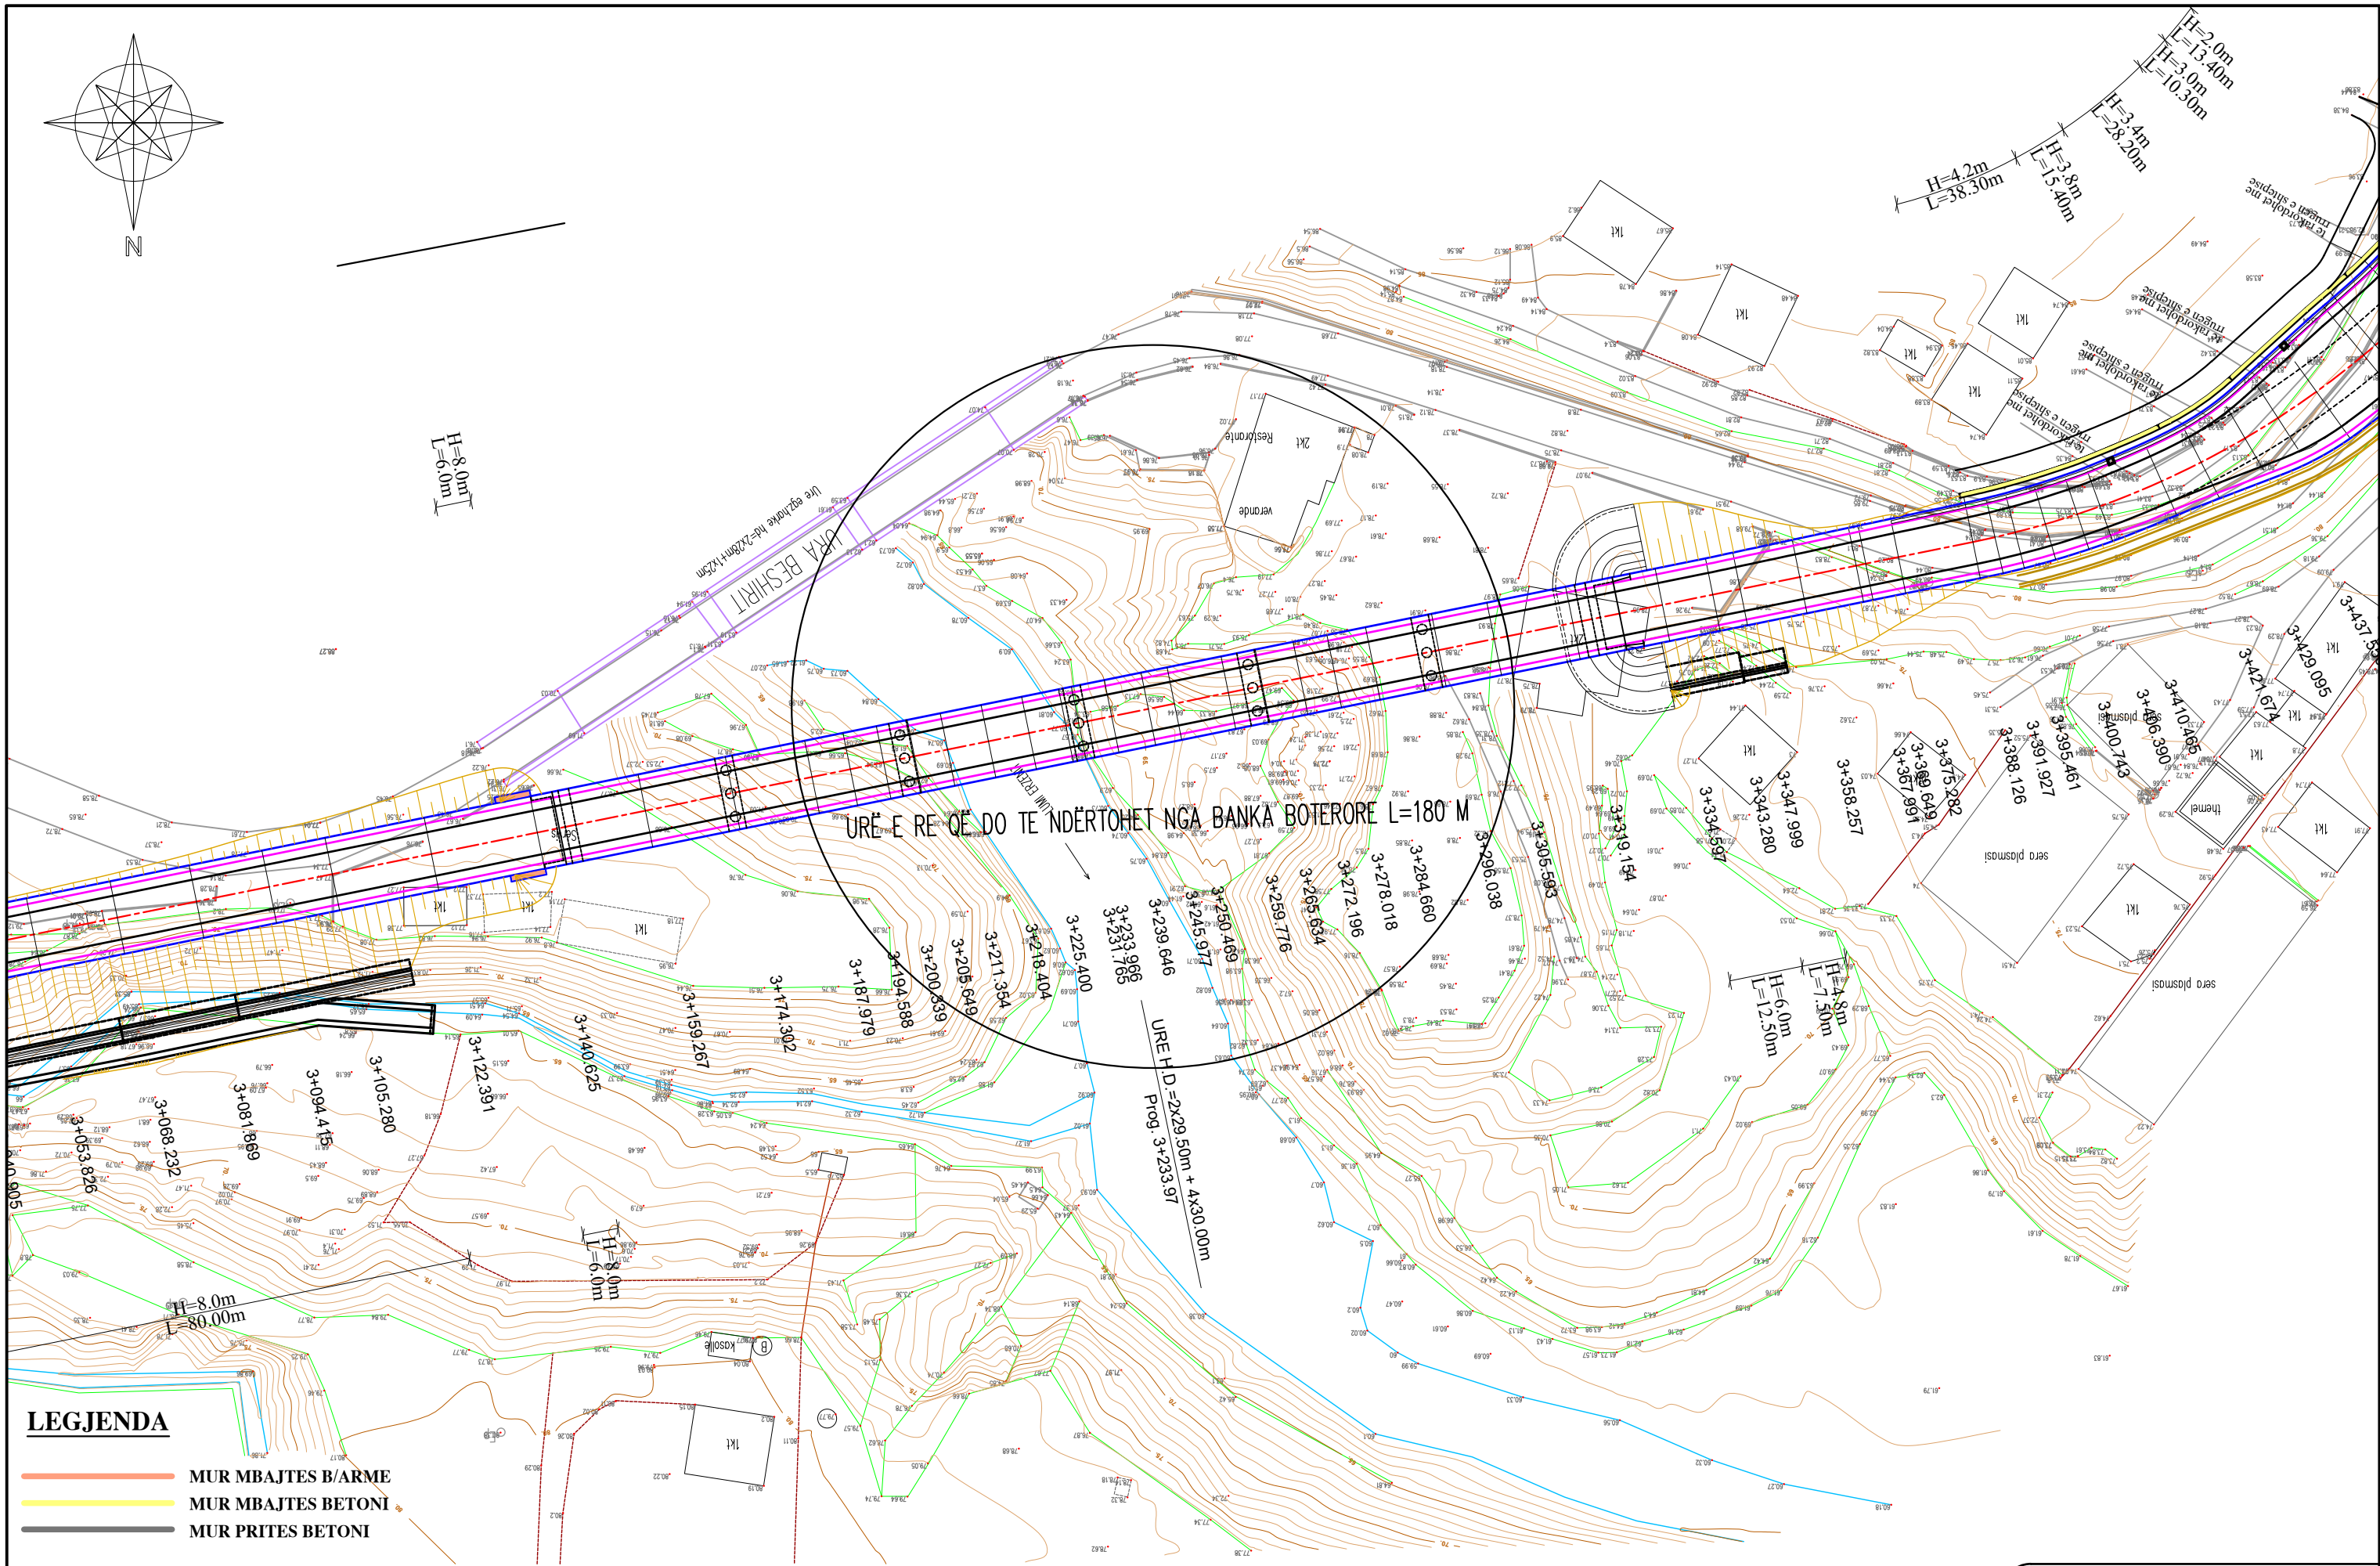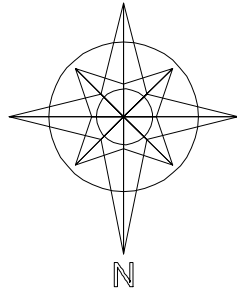

URË E RE QË DO TE NDËRTOHET NGA BANKA BOTERORE L=180 M

URË H D=2x29.50m + 4x30.00m
Prog. 3+233.97

H=4.8m
L=7.50m

H=6.0m
L=12.50m

H=8.0m
L=6.0m

H=2.0m
L=13.40m
H=3.0m
L=10.30m
H=3.4m
L=28.20m
H=4.2m
L=38.30m
H=3.8m
L=15.40m

- LEGJENDA**
- MUR MBAJTËS B/ARME
 - MUR MBAJTËS BETONI
 - MUR PRITËS BETONI



REPUBLIKA E SHQIPERISE
MINISTRIA E PUNEVE PUBLIKE
TRANSPORTIT DHE TELEKOMUNIKACIONIT
DREJTORIA E PERGJITHSHME E RRUGEVE

PROJEKT ZBATIMI
SHKURT 2010

PROJEKTUES
ING. NAZMI PATOZI
ING. SOKOL XHIXHO
ING. MAKSIM ARAPI



GJEOLG
ING. LILI DHAME

KONTROLLOI
APROVOI
RISHIKIM



Adresa: Rr. "V. Pasha" P.27
Tel : ++355 (0)4 2246 741
Fax : ++355 (0)4 2267890
Mob : ++355 (0)68 2041566
E-mail : sxhixho@yahoo.com


STUDIM FIZIBILITETI DHE PROJEKT ZBATIMI
RRUGA TIRANE - NDROQ - PLEPA
PLANIMETRIA E RRUGES 1/1000 RRUGPL-10

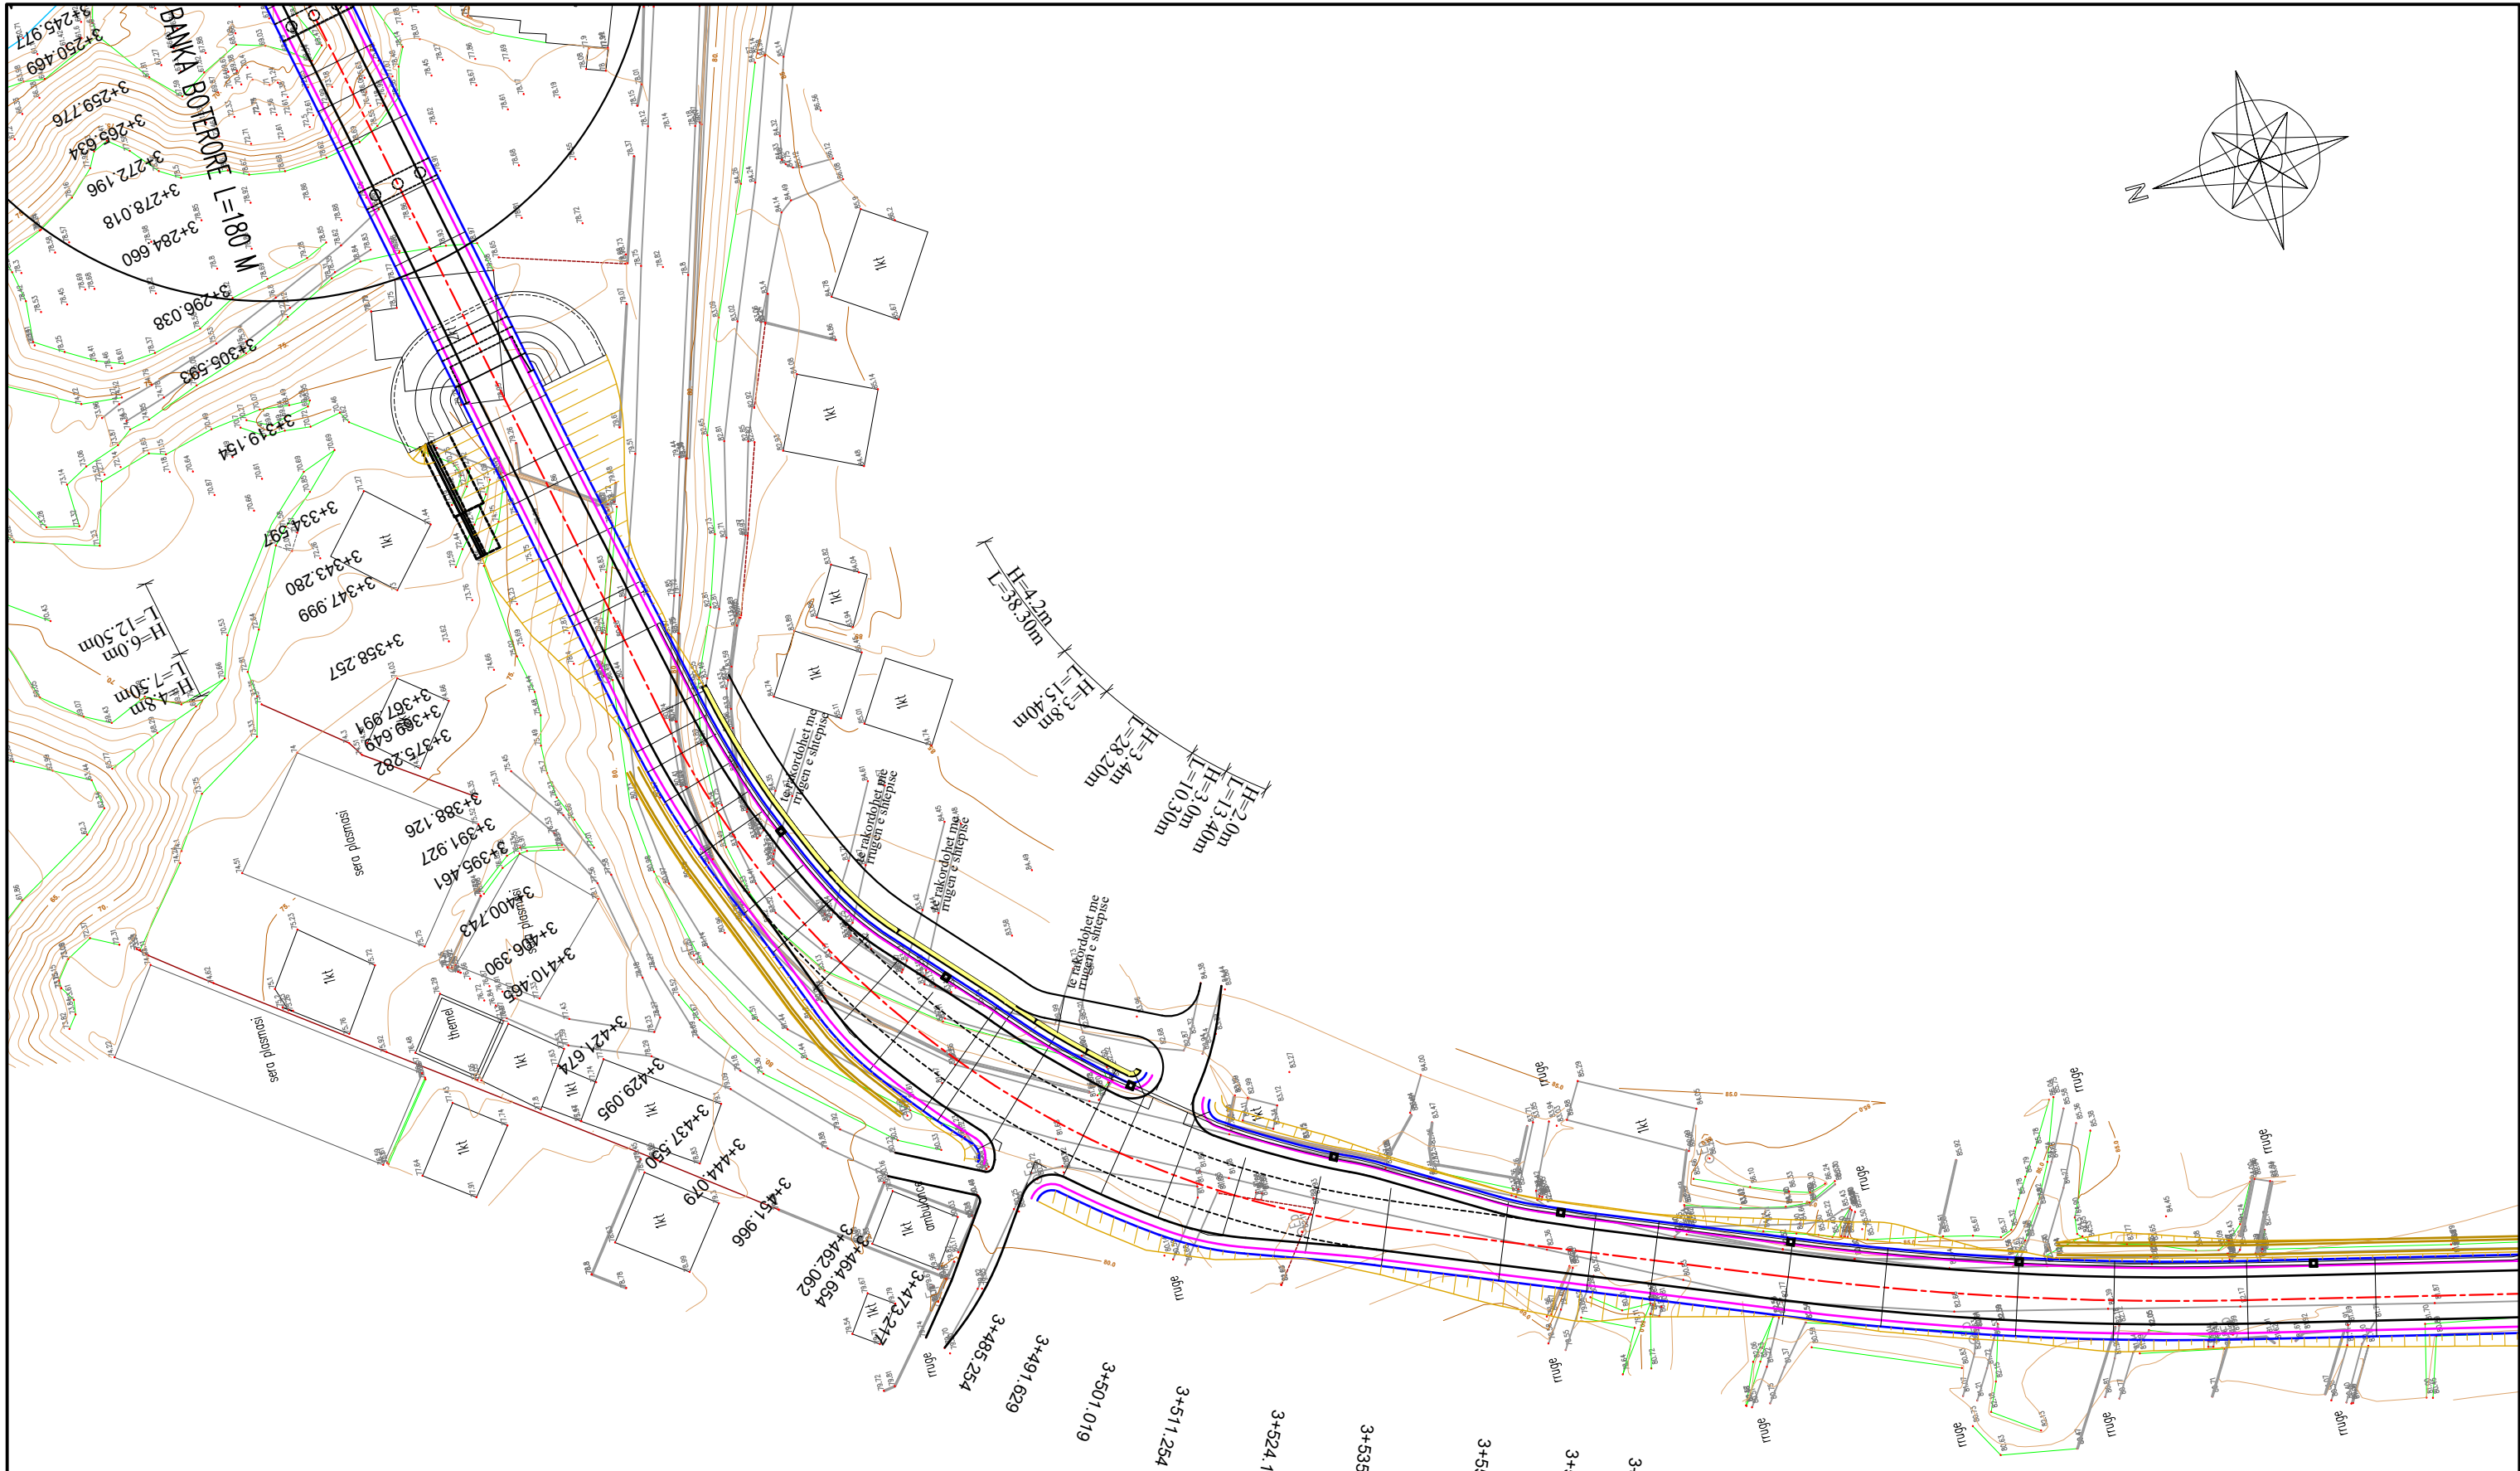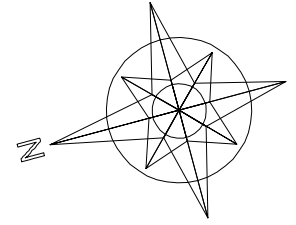

LEGJENDA


- MUR MBAJTES B/ARME
- MUR MBAJTES BETONI
- MUR PRITES BETONI

 REPUBLIKA E SHQIPERISE MINISTRIA E PUNEVE PUBLIKE TRANSPORTIT DHE TELEKOMUNIKACIONIT DREJTORIA E PERGJITHSHME E RRUGEVE	PROJEKT ZBATIMI	PROJEKTUES	GJEOLLOG	KONTROLLOI	APROVOI	RISHIKIM	 Adresa: Rr. "V. Pasha" P.27 Tel : ++355 (0)4 2246 741 Fax : ++355 (0)4 2267890 Mob : ++355 (0)68 2041566 E-mail : sxhixho@yahoo.com	STUDIM FIZIBILITETI DHE PROJEKT ZBATIMI RRUGA TIRANE - NDROQ - PLEPA	
	SHKURT 2010	ING. NAZMI PATOZI ING. SOKOL XHIXHO ING. MAKSIM ARAPI	ING. LILI DHAME						PLANIMETRIA E RRUGES

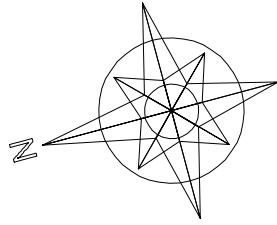

Tombino Kuti 2.0 x1.5m
Prog. 4+352.496

H=3.0m
L=55.00m
H=2.5m
L=11.60m

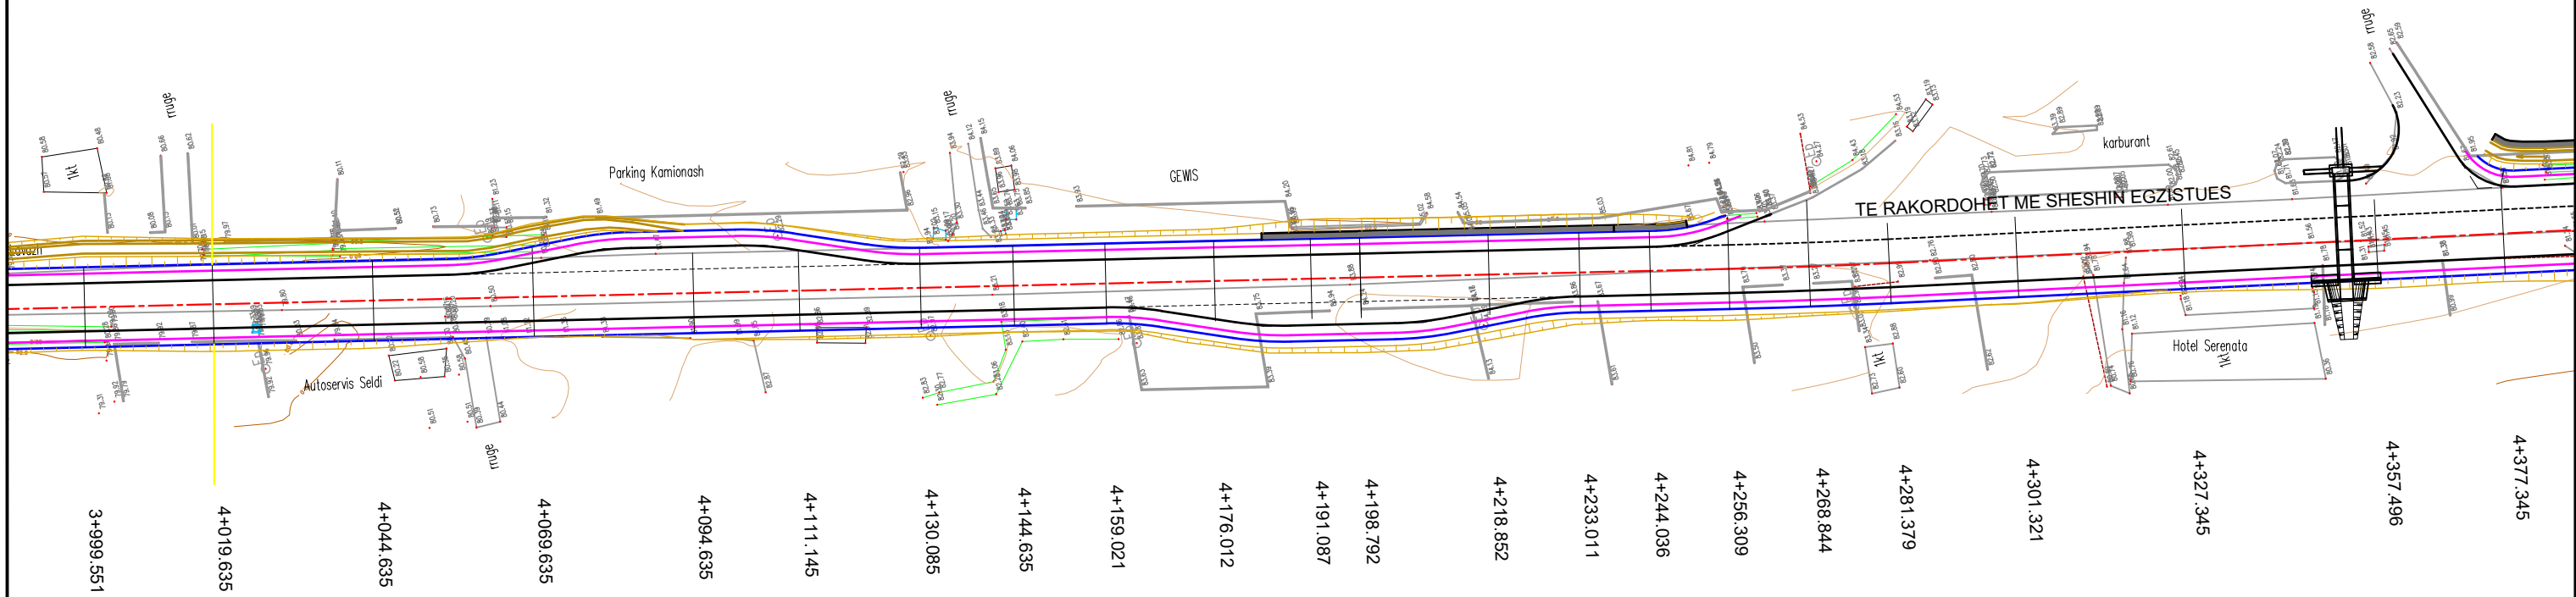

LEGJENDA

- MUR MBAJTES B/ARME
- MUR MBAJTES BETONI
- MUR PRITES BETONI



REPUBLIKA E SHQIPERISE
MINISTRIA E PUNEVE PUBLIKE
TRANSPORTIT DHE TELEKOMUNIKACIONIT
DREJTORIA E PERGJITHSHME E RRUGEVE

PROJEKT ZBATIMI

SHKURT 2010

PROJEKTUES

ING. NAZMI PATOZI
ING. SOKOL XHIXHO
ING. MAKSIM ARAPI

GJEOLOG

ING. LILI DHAME

KONTROLLOI

APROVOI

RISHIKIM





Adresa: Rr. "V. Pasha" P.27
Tel : ++355 (0)4 2246 741
Fax : ++355 (0)4 2267890
Mob : ++355 (0)68 2041566
E-mail : sxhixho@yahoo.com

STUDIM FIZIBILITETI DHE PROJEKT ZBATIMI
RRUGA TIRANE - NDROQ - PLEPA

PLANIMETRIA E RRUGES

1/1000

RRUGPL-13

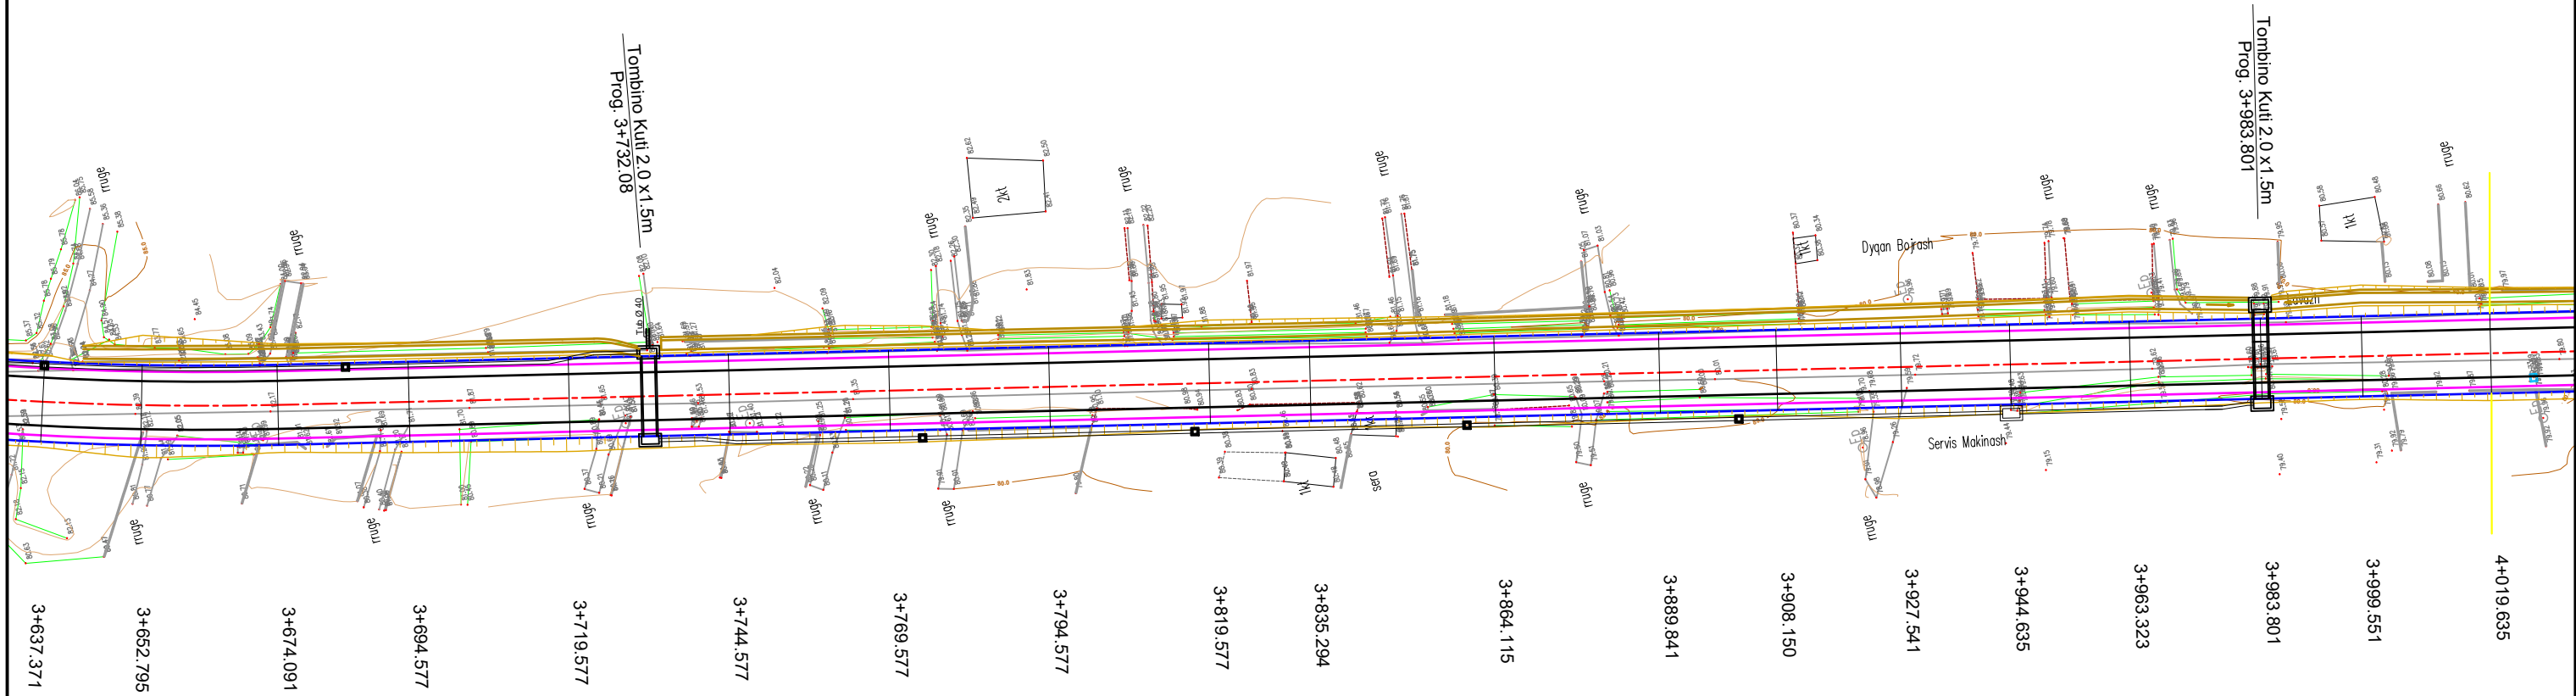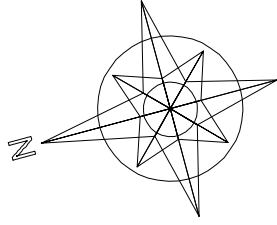

LEGJENDA

- MUR MBAJTES B/ARME
- MUR MBAJTES BETONI
- MUR PRITES BETONI



REPUBLIKA E SHQIPERISE
 MINISTRIA E PUNEVE PUBLIKE
 TRANSPORTIT DHE TELEKOMUNIKACIONIT
 DREJTORIA E PERGJITHSHME E RRUGEVE

PROJEKT ZBATIMI

SHKURT 2010

PROJEKTUES

ING. NAZMI PATOZI
 ING. SOKOL XHIXHO
 ING. MAKSIM ARAPI

GJEOLOG

ING. LILI DHAME

KONTROLLOI

APROVOI

RISHIKIM




Adresa: Rr. "V. Pasha" P.27
 Tel : ++355 (0)4 2246 741
 Fax : ++355 (0)4 2267890
 Mob : ++355 (0)68 2041566
 E-mail : sxhixho@yahoo.com

STUDIM FIZIBILITETI DHE PROJEKT ZBATIMI
RRUGA TIRANE - NDROQ - PLEPA

PLANIMETRIA E RRUGES

1/1000


RRUGPL-12

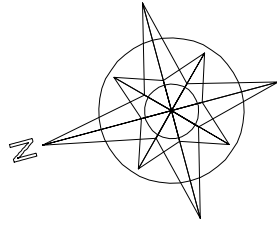

H=2.5m
L=45.00m

Tombino Kuti 2.0 x1.5m
Prog. 4+352.496

Tombino Kuti 2.0 x1.5m
Prog. 4+618.632

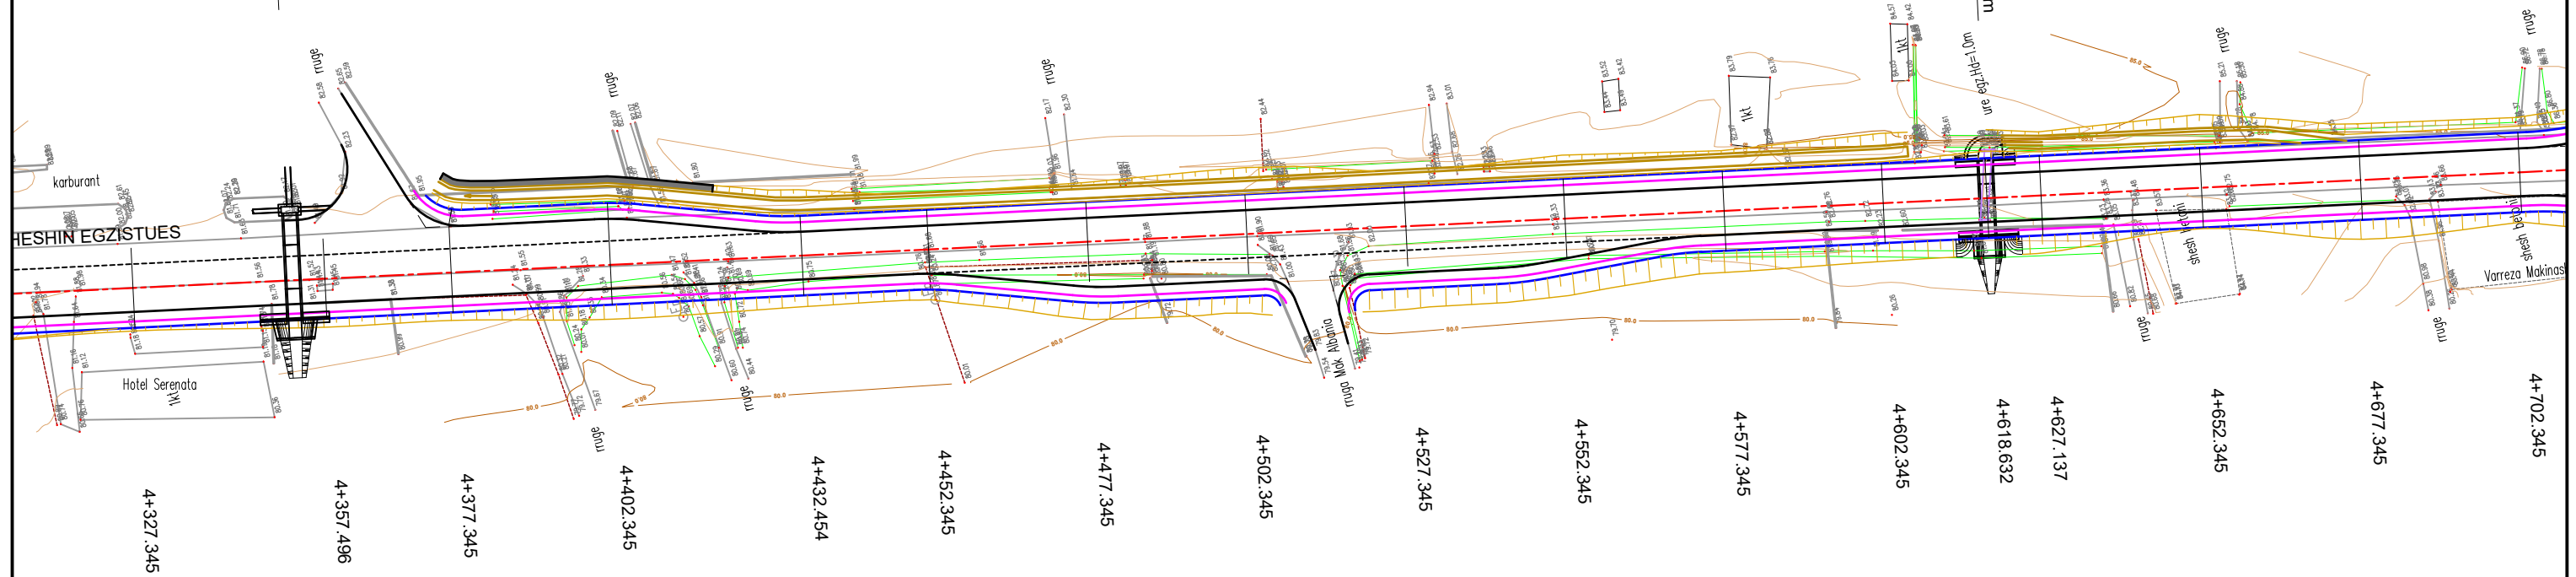

LEGJENDA

- MUR MBAJTES B/ARME
- MUR MBAJTES BETONI
- MUR PRITES BETONI



REPUBLIKA E SHQIPERISE
MINISTRIA E PUNEVE PUBLIKE
TRANSPORTIT DHE TELEKOMUNIKACIONIT
DREJTORIA E PERGJITHSHME E RRUGEVE

PROJEKT ZBATIMI

SHKURT 2010

PROJEKTUES

ING. NAZMI PATOZI
ING. SOKOL XHIXHO
ING. MAKSIM ARAPI

GJEOLOG

ING. LILI DHAME

KONTROLLOI

APROVOI

RISHIKIM





Adresa: Rr. "V. Pasha" P.27
Tel : ++355 (0)4 2246 741
Fax : ++355 (0)4 2267890
Mob : ++355 (0)68 2041566
E-mail : sxhixho@yahoo.com

STUDIM FIZIBILITETI DHE PROJEKT ZBATIMI
RRUGA TIRANE - NDROQ - PLEPA

PLANIMETRIA E RRUGES

1/1000

RRUGPL-14

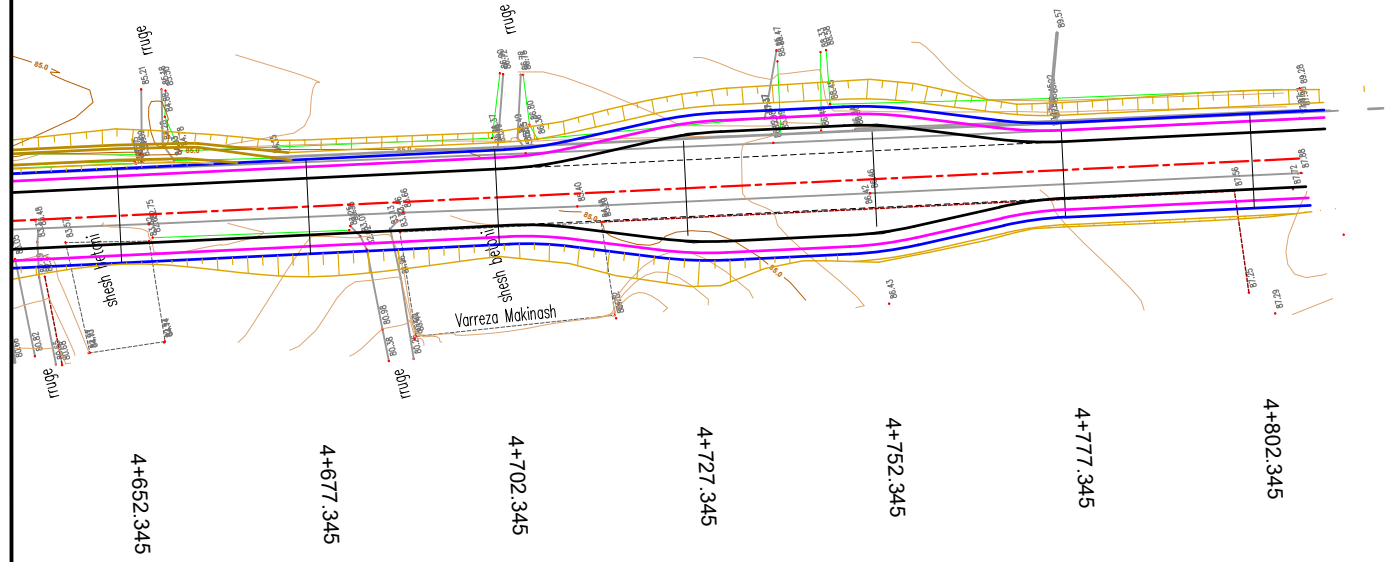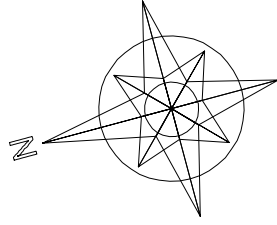

LEGJENDA

- MUR MBAJTES B/ARME
- MUR MBAJTES BETONI
- MUR PRITES BETONI



REPUBLIKA E SHQIPERISE
 MINISTRIA E PUNEVE PUBLIKE
 TRANSPORTIT DHE TELEKOMUNIKACIONIT
 DREJTORIA E PERGJITHSHME E RRUGEVE

PROJEKT ZBATIMI

SHKURT 2010

PROJEKTUES

ING. NAZMI PATOZI
 ING. SOKOL XHIXHO
 ING. MAKSIM ARAPI

GJEOLOG

ING. LILI DHAME

KONTROLLOI

APROVOI

RISHIKIM



Adresa: Rr. "V. Pasha" P.27
 Tel : ++355 (0)4 2246 741
 Fax : ++355 (0)4 2267890
 Mob : ++355 (0)68 2041566
 E-mail : sxhixho@yahoo.com

STUDIM FIZIBILITETI DHE PROJEKT ZBATIMI
RRUGA TIRANE - NDROQ - PLEPA

PLANIMETRIA E RRUGES

1/1000

RRUGPL-15