


Nr - 1
 Sta - 0+060.16
 N - 4406283.39
 E - 500744.27
 T - 34.67
 L - 68.14
 R - 150.00

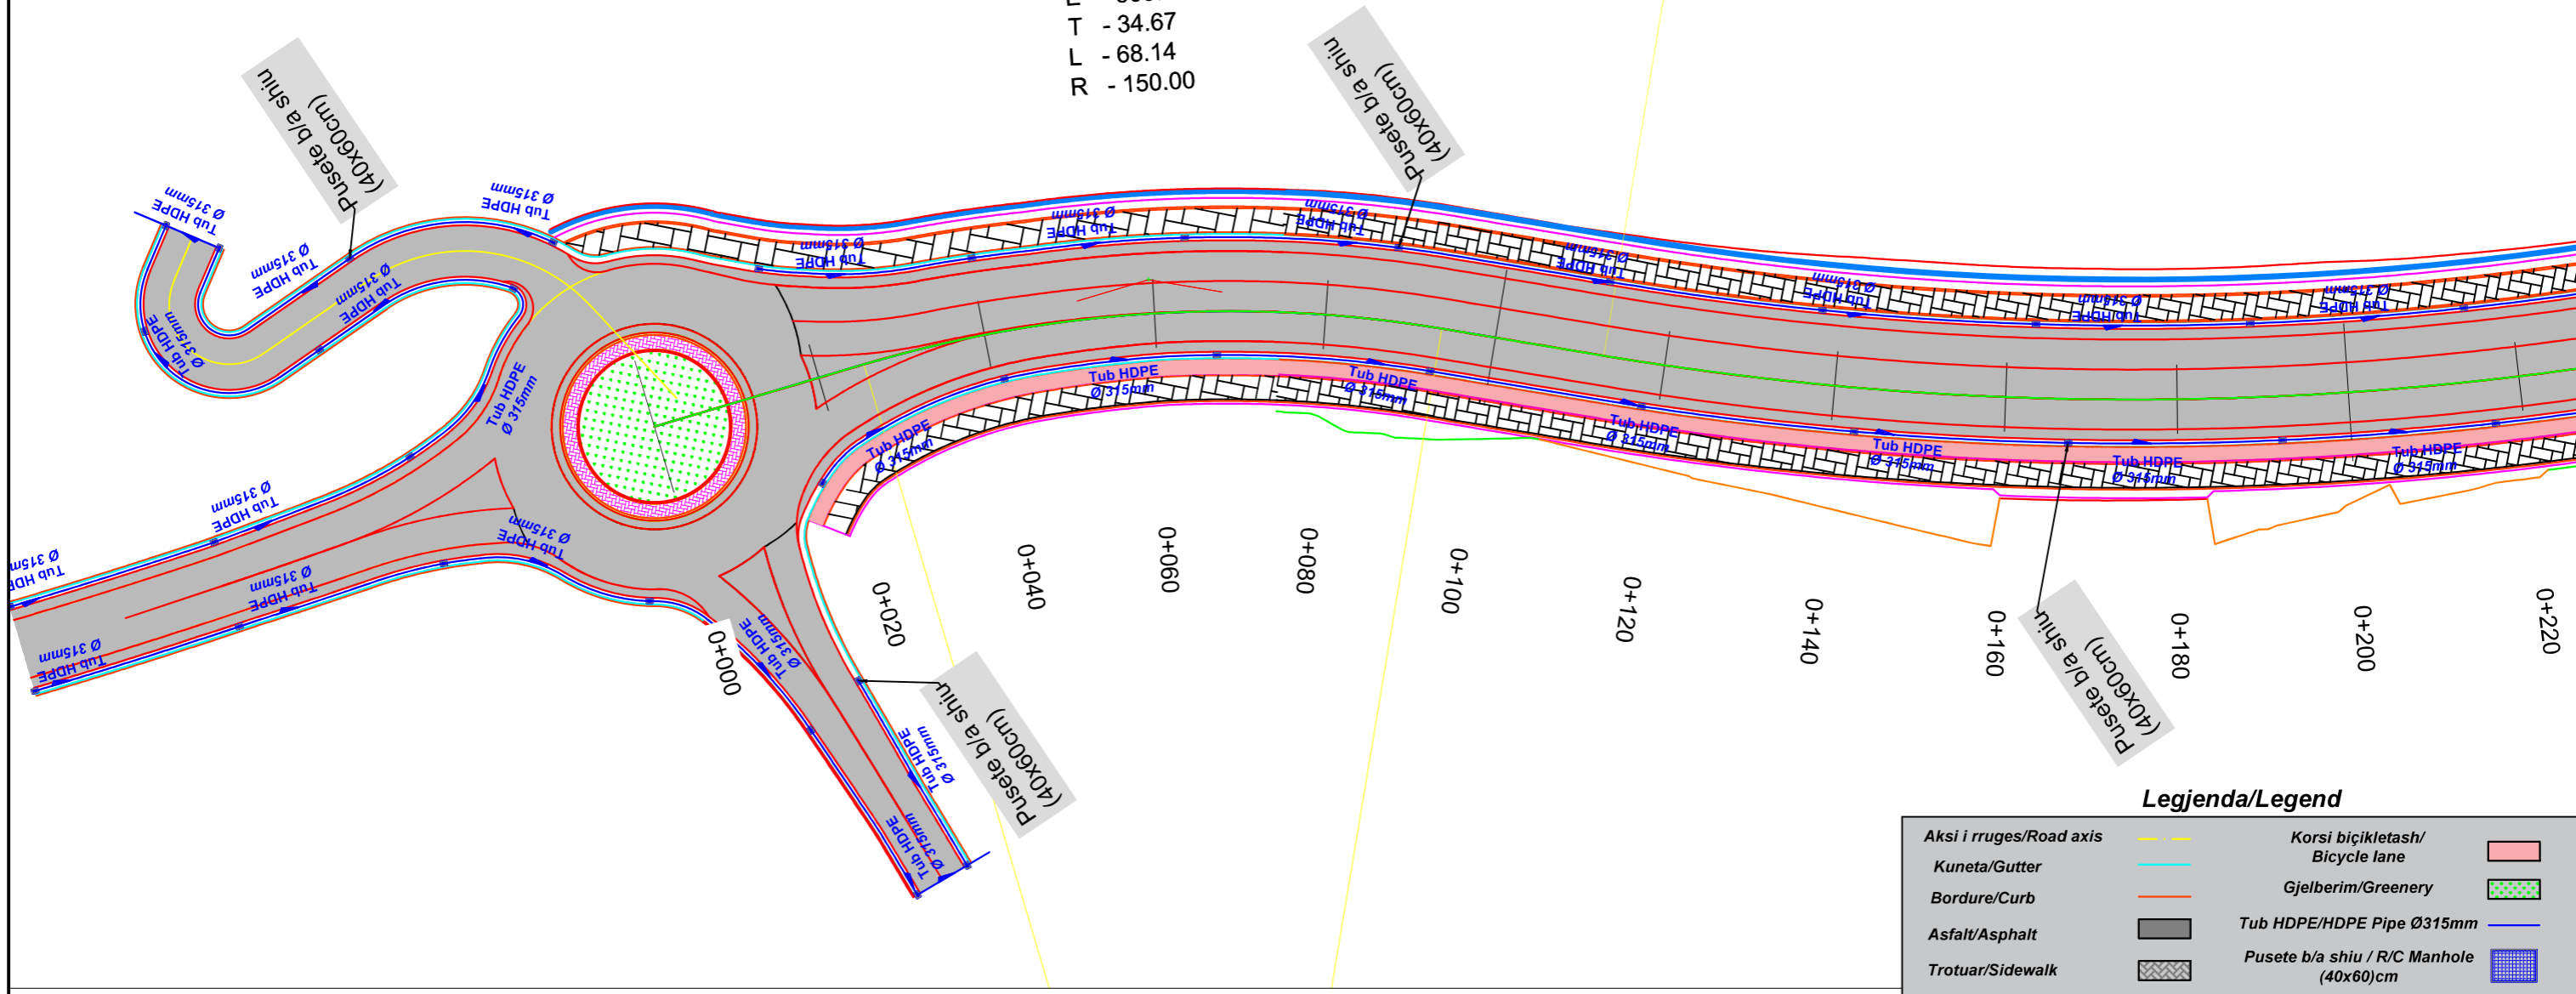

Legjenda/Legend

Aksi i rruges/Road axis		Korsi biçikletash/ Bicycle lane	
Kuneta/Gutter		Gjelberim/Greenery	
Bordure/Curb		Tub HDPE/HDPE Pipe Ø315mm	
Asfalt/Asphalt		Pusete b/a shiu / R/C Manhole (40x60)cm	
Trotuar/Sidewalk			



**"Ministria e
 Infrastruktures dhe Energjise"**
 Address: Rr. "Abdi Toptani", Nr.1, 1001, Tiranë
 Tel: 04 222 2245
 E-mail: sekretaria@infrastruktura.gov.al




"Autoriteti Rrugor Shqiptar"
 Address: Rr. "Sami Frasherit", Nr 33, Tirane
 Tel: 04 222 3600
 E-mail: info@arrsh.gov.al

Objekti:
"ZGJERIMI I RRUGËS SË KSAMILIT"


**FAZA - PROJEKT ZBATIM /
 DETAILED DESIGN**
 SHKALLA / SCALE: 1:750
 Viti 2024
 VIZATIMI Nr. / PAGE No.: A. (1)

Projektoi:
"Autoriteti Rrugor Shqiptar"
 GRUPI I PUNES:
 (Sipas Urdhërit Nr. 300 datë 29.12.2023)

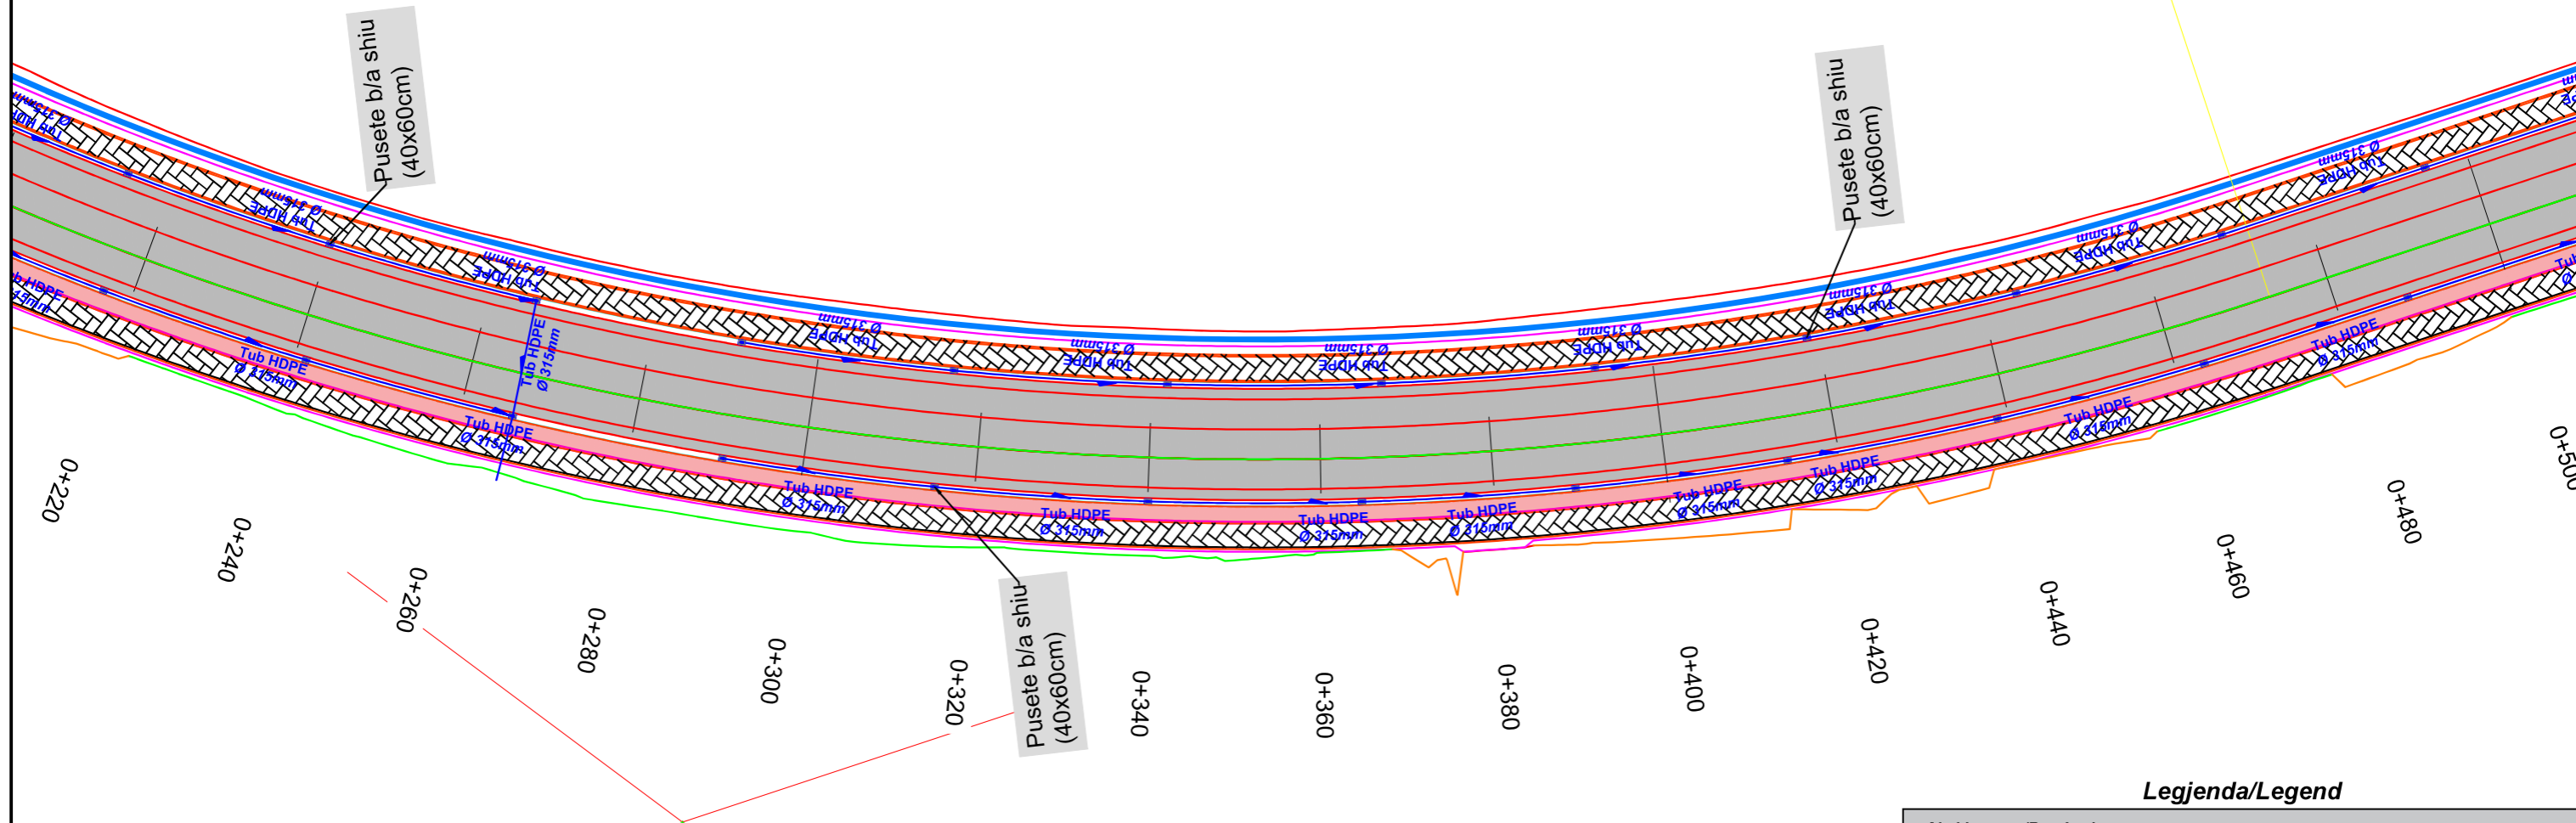

Legjenda/Legend

Aksi i rruges/Road axis		Korsi biçikletash/ Bicycle lane	
Kuneta/Gutter		Gjelberim/Greenery	
Bordure/Curb		Tub HDPE/HDPE Pipe Ø315mm	
Asfalt/Asphalt		Pusete b/a shiu / R/C Manhole (40x60)cm	
Trotuar/Sidewalk			

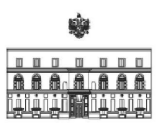

**"Ministria e
Infrastruktures dhe Energjise"**
Address: Rr. "Abdi Toptani", Nr.1, 1001, Tiranë
Tel: 04 222 2245
E-mail: sekretaria@infrastruktura.gov.al



"Autoriteti Rrugor Shqiptar"
Address: Rr. "Sami Frasherit", Nr 33, Tirane
Tel: 04 222 3600
E-mail: info@arrsh.gov.al

Objekti:
"ZGJERIMI I RRUGËS SË KSAMILIT"

**FAZA - PROJEKT ZBATIM /
DETAILED DESIGN**


SHKALLA / SCALE: 1:750
Viti 2024
VIZATIMI Nr. / PAGE No.: A. (2)

Projektoi:
"Autoriteti Rrugor Shqiptar"
GRUPI I PUNES:
(Sipas Urdhërit Nr. 300 datë 29.12.2023)



Nr - 3
 Sta - 0+557.30
 N - 4405828.47
 E - 500629.24
 T - 38.52
 L - 76.79
 R - 400.00


Punet 2023\01_Projekte\6. Bypass-i Ksamilit\1-

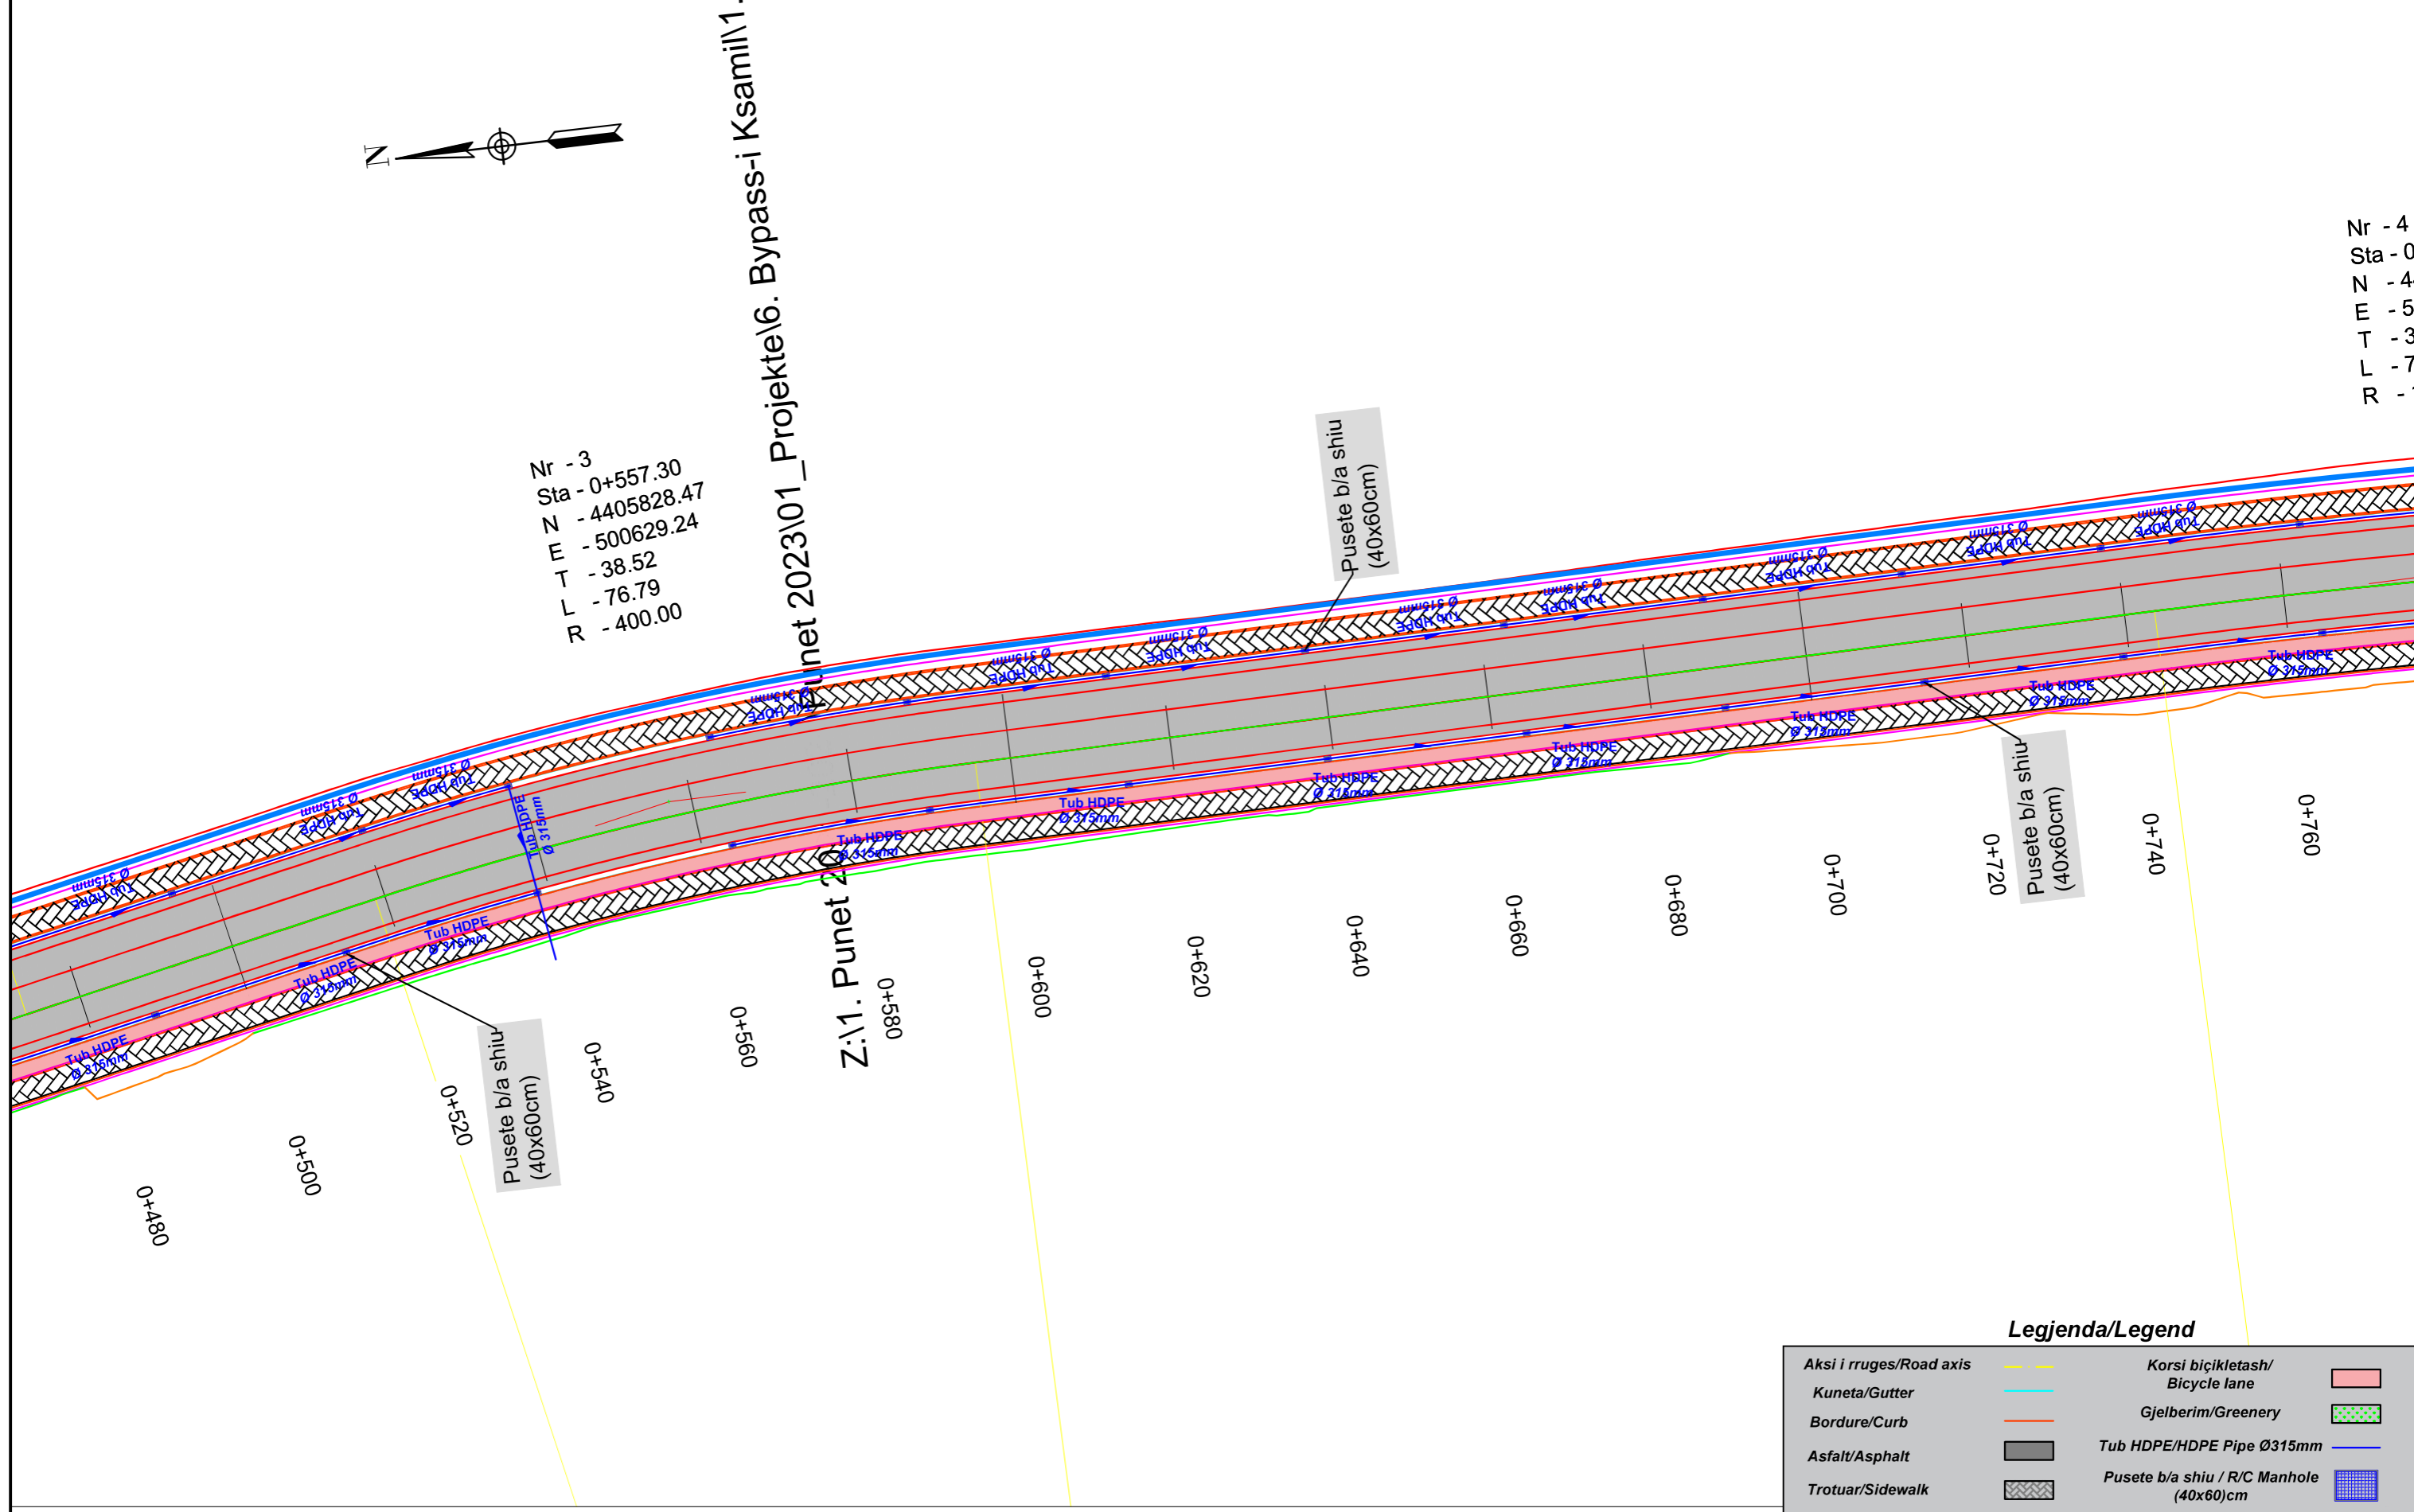

Nr - 4
 Sta - 0
 N - 4
 E - 5
 T - 3
 L - 7
 R - 1

Legjenda/Legend

Aksi i rruges/Road axis		Korsi biçikletash/ Bicycle lane	
Kuneta/Gutter		Gjelberim/Greenery	
Bordure/Curb		Tub HDPE/HDPE Pipe Ø315mm	
Asfalt/Asphalt		Pusete b/a shiu / R/C Manhole (40x60)cm	
Trotuar/Sidewalk			

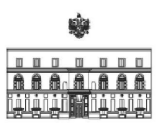

**"Ministria e
 Infrastruktures dhe Energjise"**
 Address: Rr. "Abdi Toptani", Nr.1, 1001, Tiranë
 Tel: 04 222 2245
 E-mail: sekretaria@infrastruktura.gov.al



"Autoriteti Rrugor Shqiptar"
 Address: Rr. "Sami Frasheri", Nr 33, Tirane
 Tel: 04 222 3600
 E-mail: info@arrsh.gov.al


Objekti:
"ZGJERIMI I RRUGËS SË KSAMILIT"

**FAZA - PROJEKT ZBATIM /
 DETAILED DESIGN**
 SHKALLA / SCALE: 1:750
 Viti 2024
 VIZATIMI Nr. / PAGE No. A. (3)

Projektoi:
"Autoriteti Rrugor Shqiptar"
 GRUPI I PUNES:
 (Sipas Urdhërit Nr. 300 datë 29.12.2023)



Nr - 4
 Sta - 0+779.75
 N - 4405605.79
 E - 500631.56
 T - 35.98
 L - 71.92
 R - 1000.00

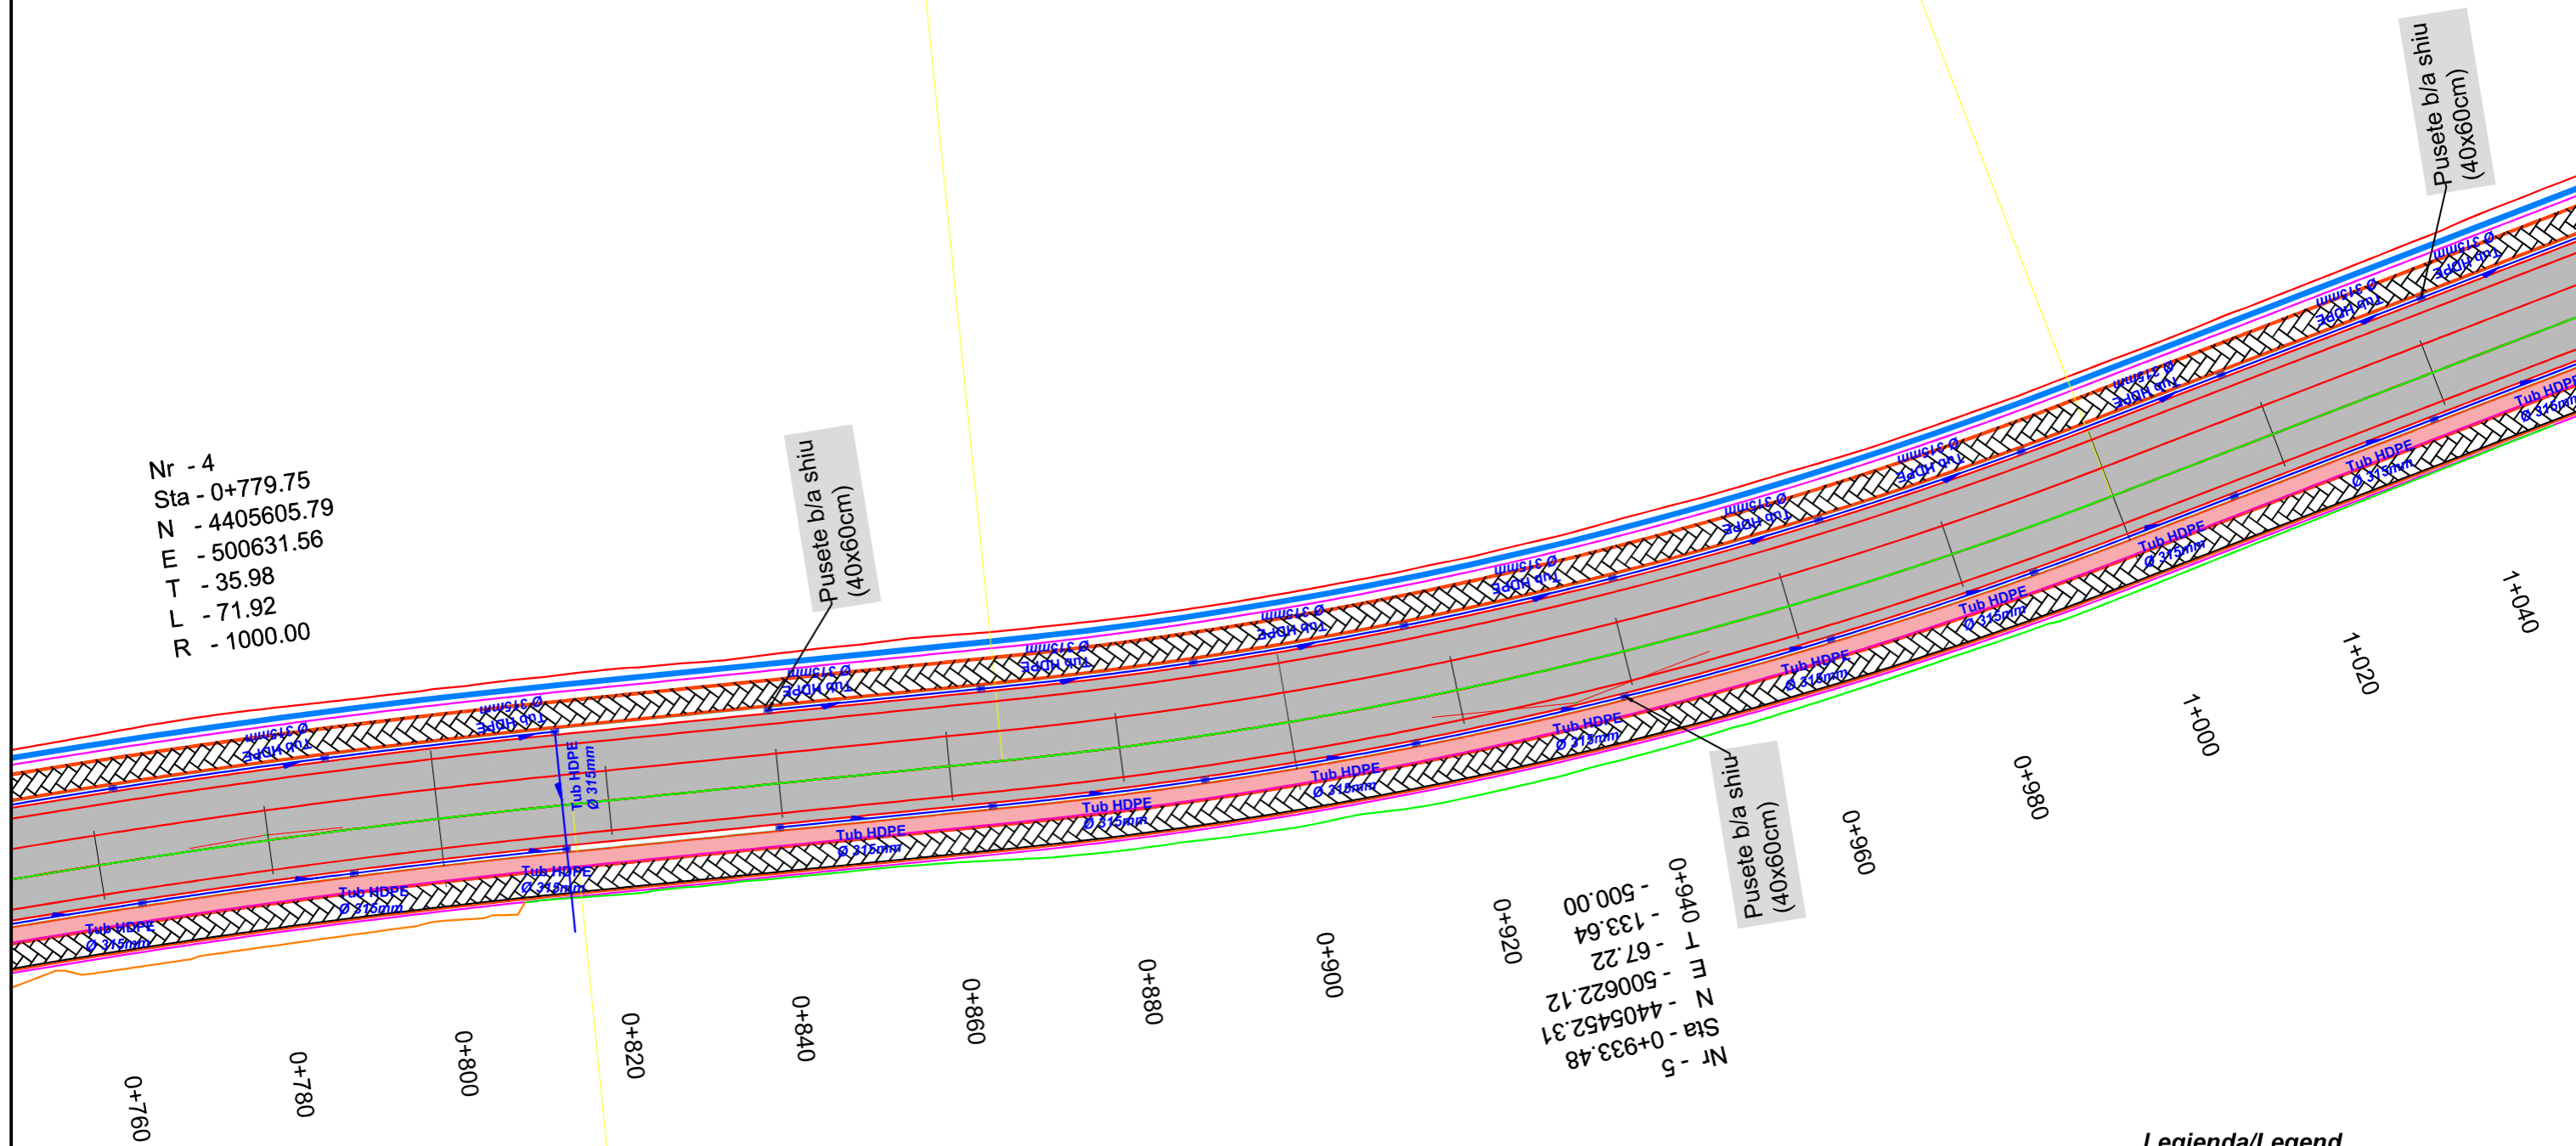

Legjenda/Legend

Aksi i rruges/Road axis		Korsi biçikletash/ Bicycle lane	
Kuneta/Gutter		Gjelberim/Greenery	
Bordure/Curb		Tub HDPE/HDPE Pipe Ø315mm	
Asfalt/Asphalt		Pusete b/a shiu / R/C Manhole (40x60)cm	
Trotuar/Sidewalk			



**"Ministria e
 Infrastruktures dhe Energjise"**

Address: Rr. "Abdi Toptani", Nr.1, 1001, Tiranë
 Tel: 04 222 2245
 E-mail: sekretaria@infrastruktura.gov.al



"Autoriteti Rrugor Shqiptar"

Address: Rr. "Sami Frasheri", Nr 33, Tirane
 Tel: 04 222 3600
 E-mail: info@arrsh.gov.al

Objekti:

"ZGJERIMI I RRUGËS SË KSAMILIT"

**FAZA - PROJEKT ZBATIM /
 DETAILED DESIGN**

SHKALLA /
 SCALE 1:750 Viti 2024

VIZATIMI Nr. /
 PAGE No. A. (4)

Projektoi:

"Autoriteti Rrugor Shqiptar"
 GRUPI I PUNES:
 (Sipas Urdhërit Nr. 300 datë 29.12.2023)




Nr - 6
 Sta - 1+266.12
 N - 4405125.91
 E - 500690.25
 T - 26.55
 L - 53.10
 R - 1500.00

Pusete b/a shiu
 (40x60cm)

Pusete b/a shiu
 (40x60cm)

Pusete b/a shiu
 (40x60cm)

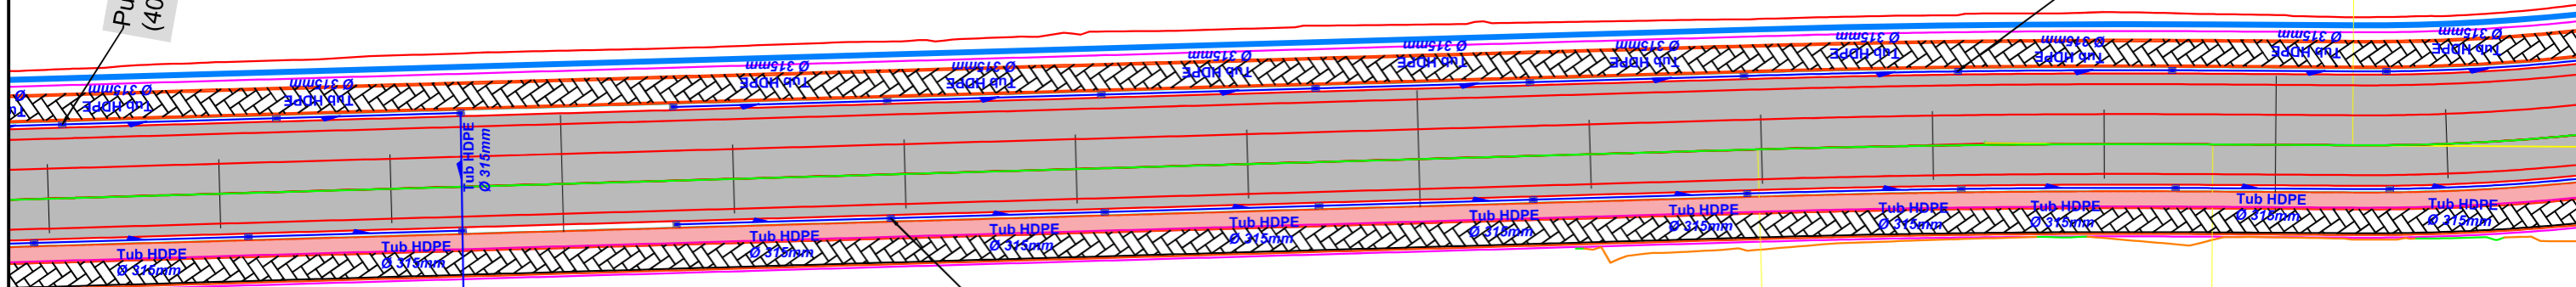

1+040

1+060

1+080

1+100

1+120

1+140

1+160

1+180

1+200

1+220

1+240

1+260


1+280

1+300

1+320

Legjenda/Legend

Aksi i rruges/Road axis		Korsi biçikletash/ Bicycle lane	
Kuneta/Gutter		Gjelberim/Greenery	
Bordure/Curb		Tub HDPE/HDPE Pipe Ø315mm	
Asfalt/Asphalt		Pusete b/a shiu / R/C Manhole (40x60)cm	
Trotuar/Sidewalk			

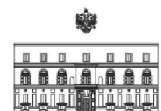

"Ministria e
 Infrastruktura dhe Energjise"

Address: Rr. "Abdi Toptani", Nr.1, 1001, Tiranë
 Tel: 04 222 2245
 E-mail: sekretaria@infrastruktura.gov.al



"Autoriteti Rrugor Shqiptar"

Address: Rr. "Sami Frasherit", Nr 33, Tirane
 Tel: 04 222 3600
 E-mail: info@arrsh.gov.al

Objekti:

"ZGJERIMI I RRUGËS SË KSAMILIT"

FAZA - PROJEKT ZBATIM /
 DETAILED DESIGN

SHKALLA /
 SCALE

1:750

Viti 2024



VIZATIMI Nr. /
 PAGE No.

A. (5)

Projektoi:

"Autoriteti Rrugor Shqiptar"

GRUPI I PUNES:
 (Sipas Urdhërit Nr. 300 datë 29.12.2023)

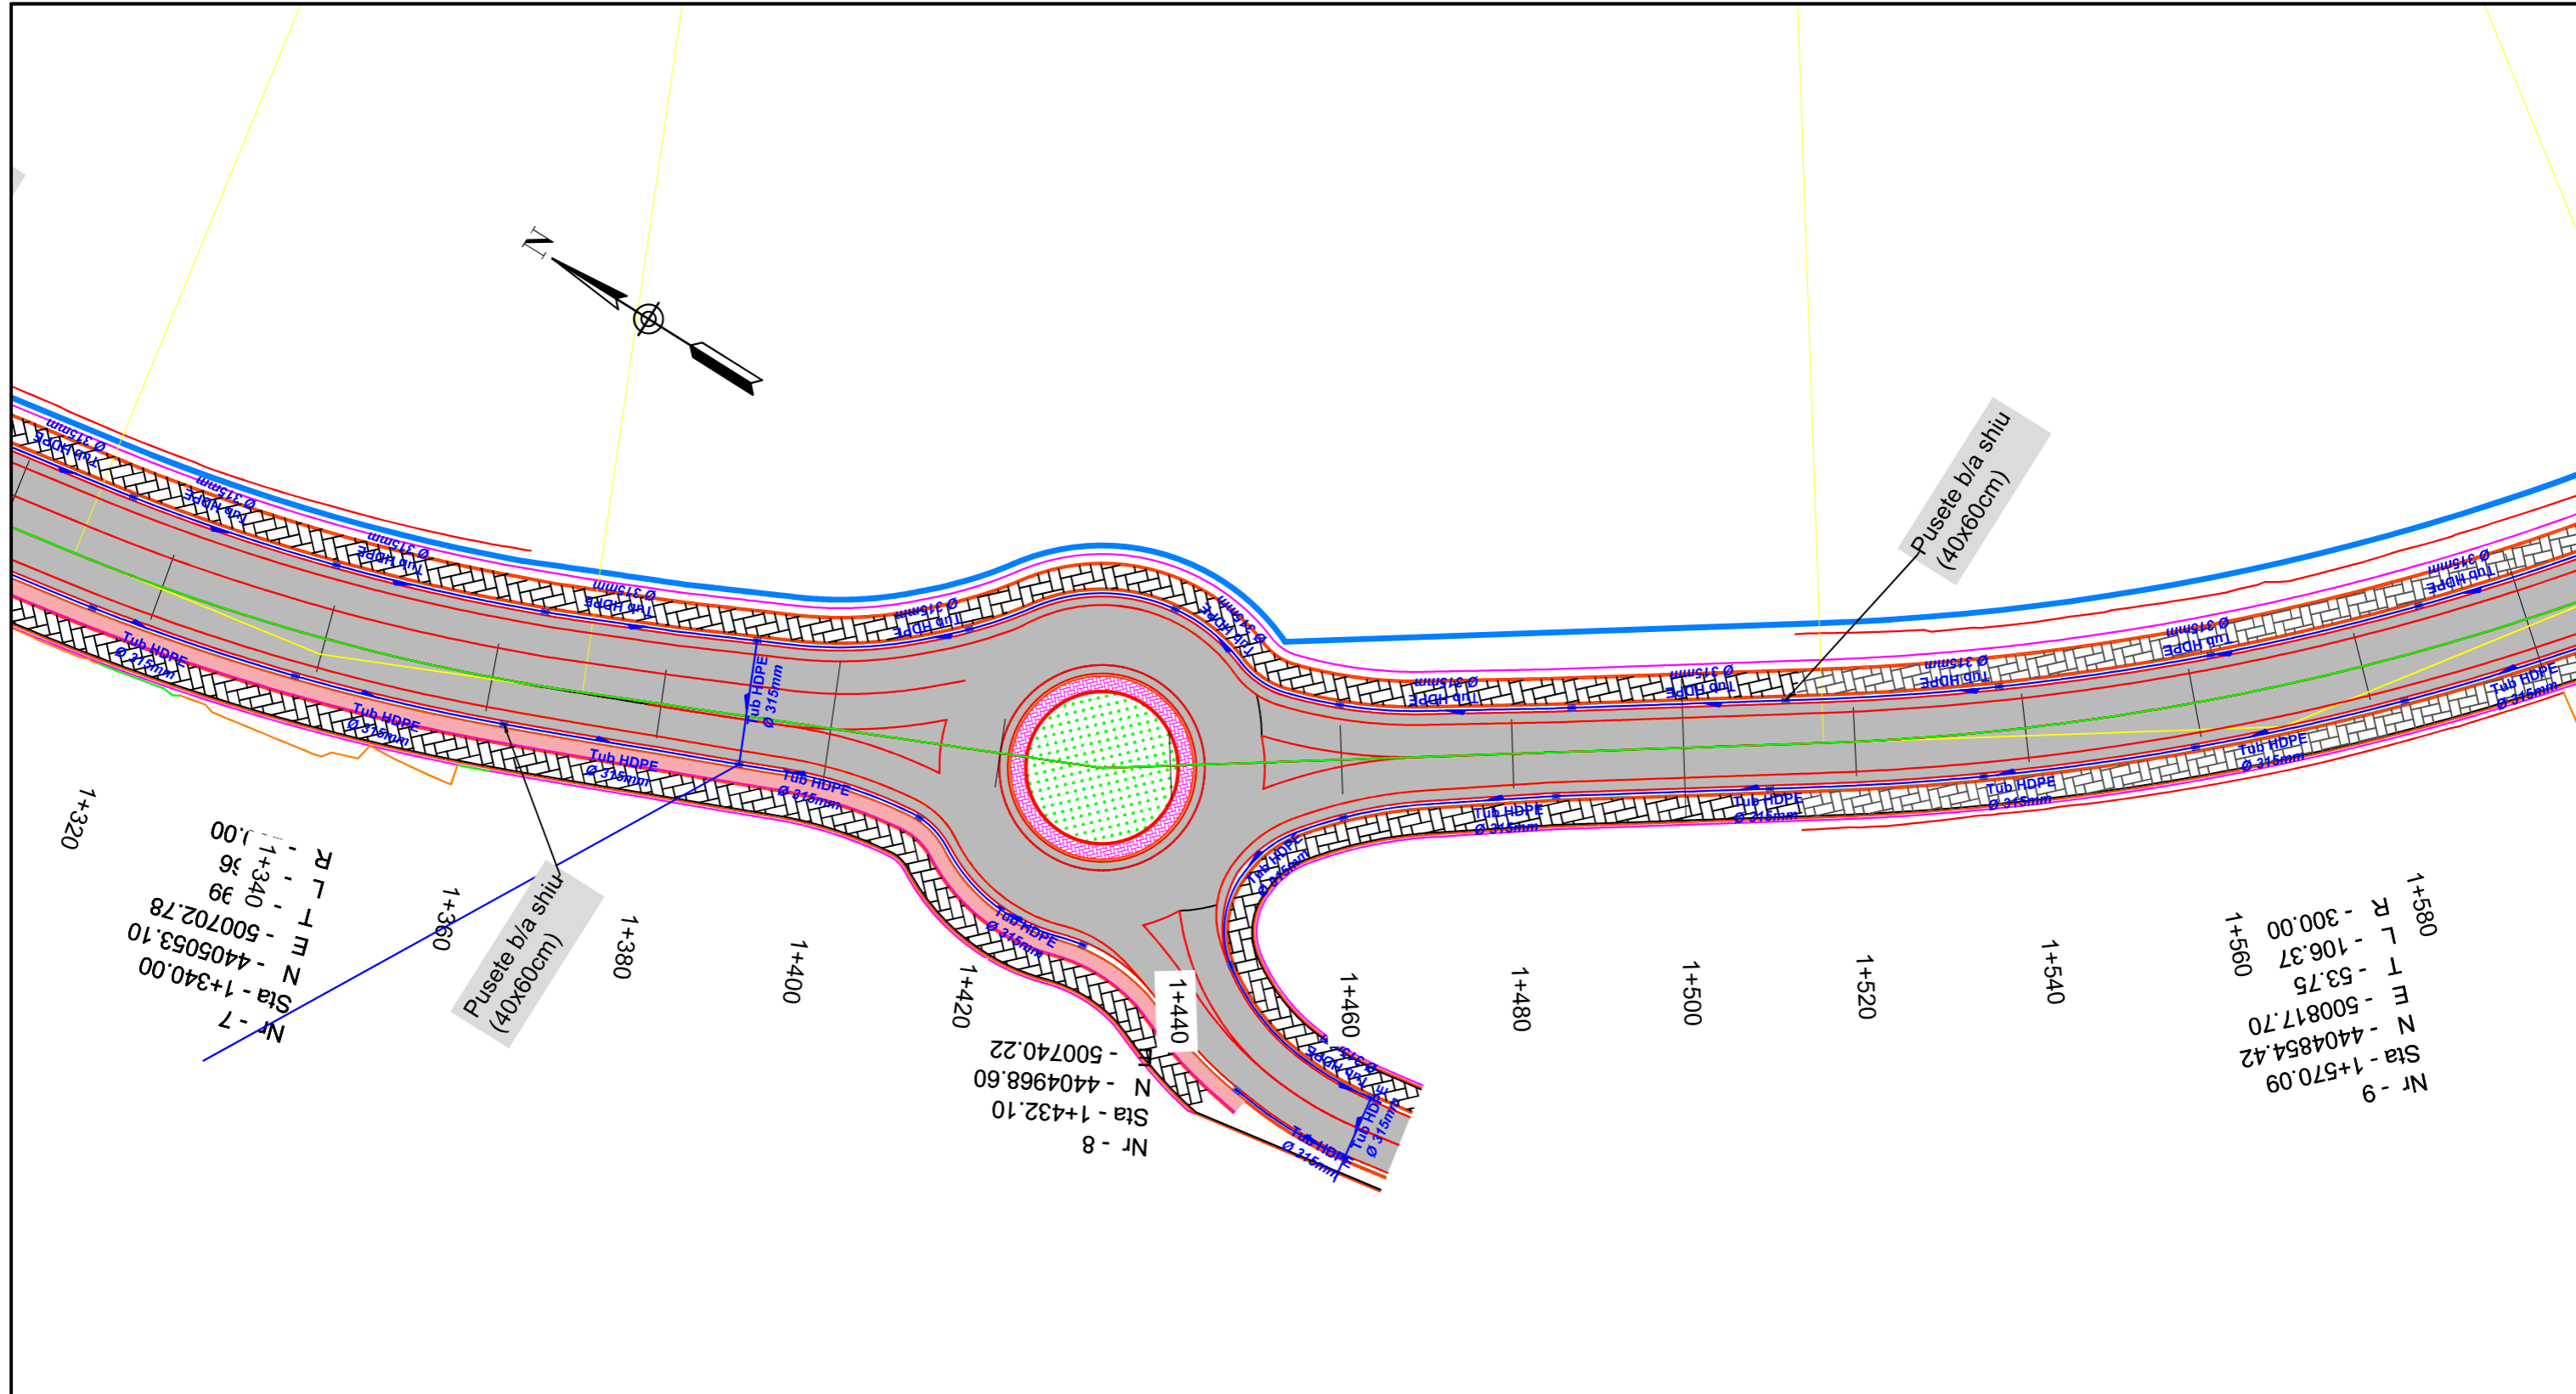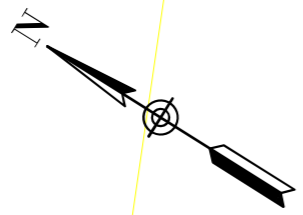

Legjenda/Legend

Aksi i rruges/Road axis		Korsi biçikletash/ Bicycle lane	
Kuneta/Gutter		Gjelberim/Greenery	
Bordure/Curb		Tub HDPE/HDPE Pipe Ø315mm	
Asfalt/Asphalt		Pusete b/a shiu / R/C Manhole (40x60)cm	
Trotuar/Sidewalk			

"Ministria e Infrastruktures dhe Energjise"
 Address: Rr. "Abdi Toptani", Nr.1, 1001, Tiranë
 Tel: 04 222 2245
 E-mail: sekretaria@infrastruktura.gov.al


"Autoriteti Rrugor Shqiptar"
 Address: Rr. "Sami Frasherit", Nr 33, Tirane
 Tel: 04 222 3600
 E-mail: info@arrsh.gov.al

Objekti:
"ZGJERIMI I RRUGËS SË KSAMILIT"

FAZA - PROJEKT ZBATIM /
DETAILED DESIGN

SHKALLA / SCALE	1:750	Viti	2024
VIZATIMI Nr. / PAGE No.	A. (6)		

Projektoi:
"Autoriteti Rrugor Shqiptar"
 GRUPI I PUNES:
 (Sipas Urdhërit Nr. 300 datë 29.12.2023)

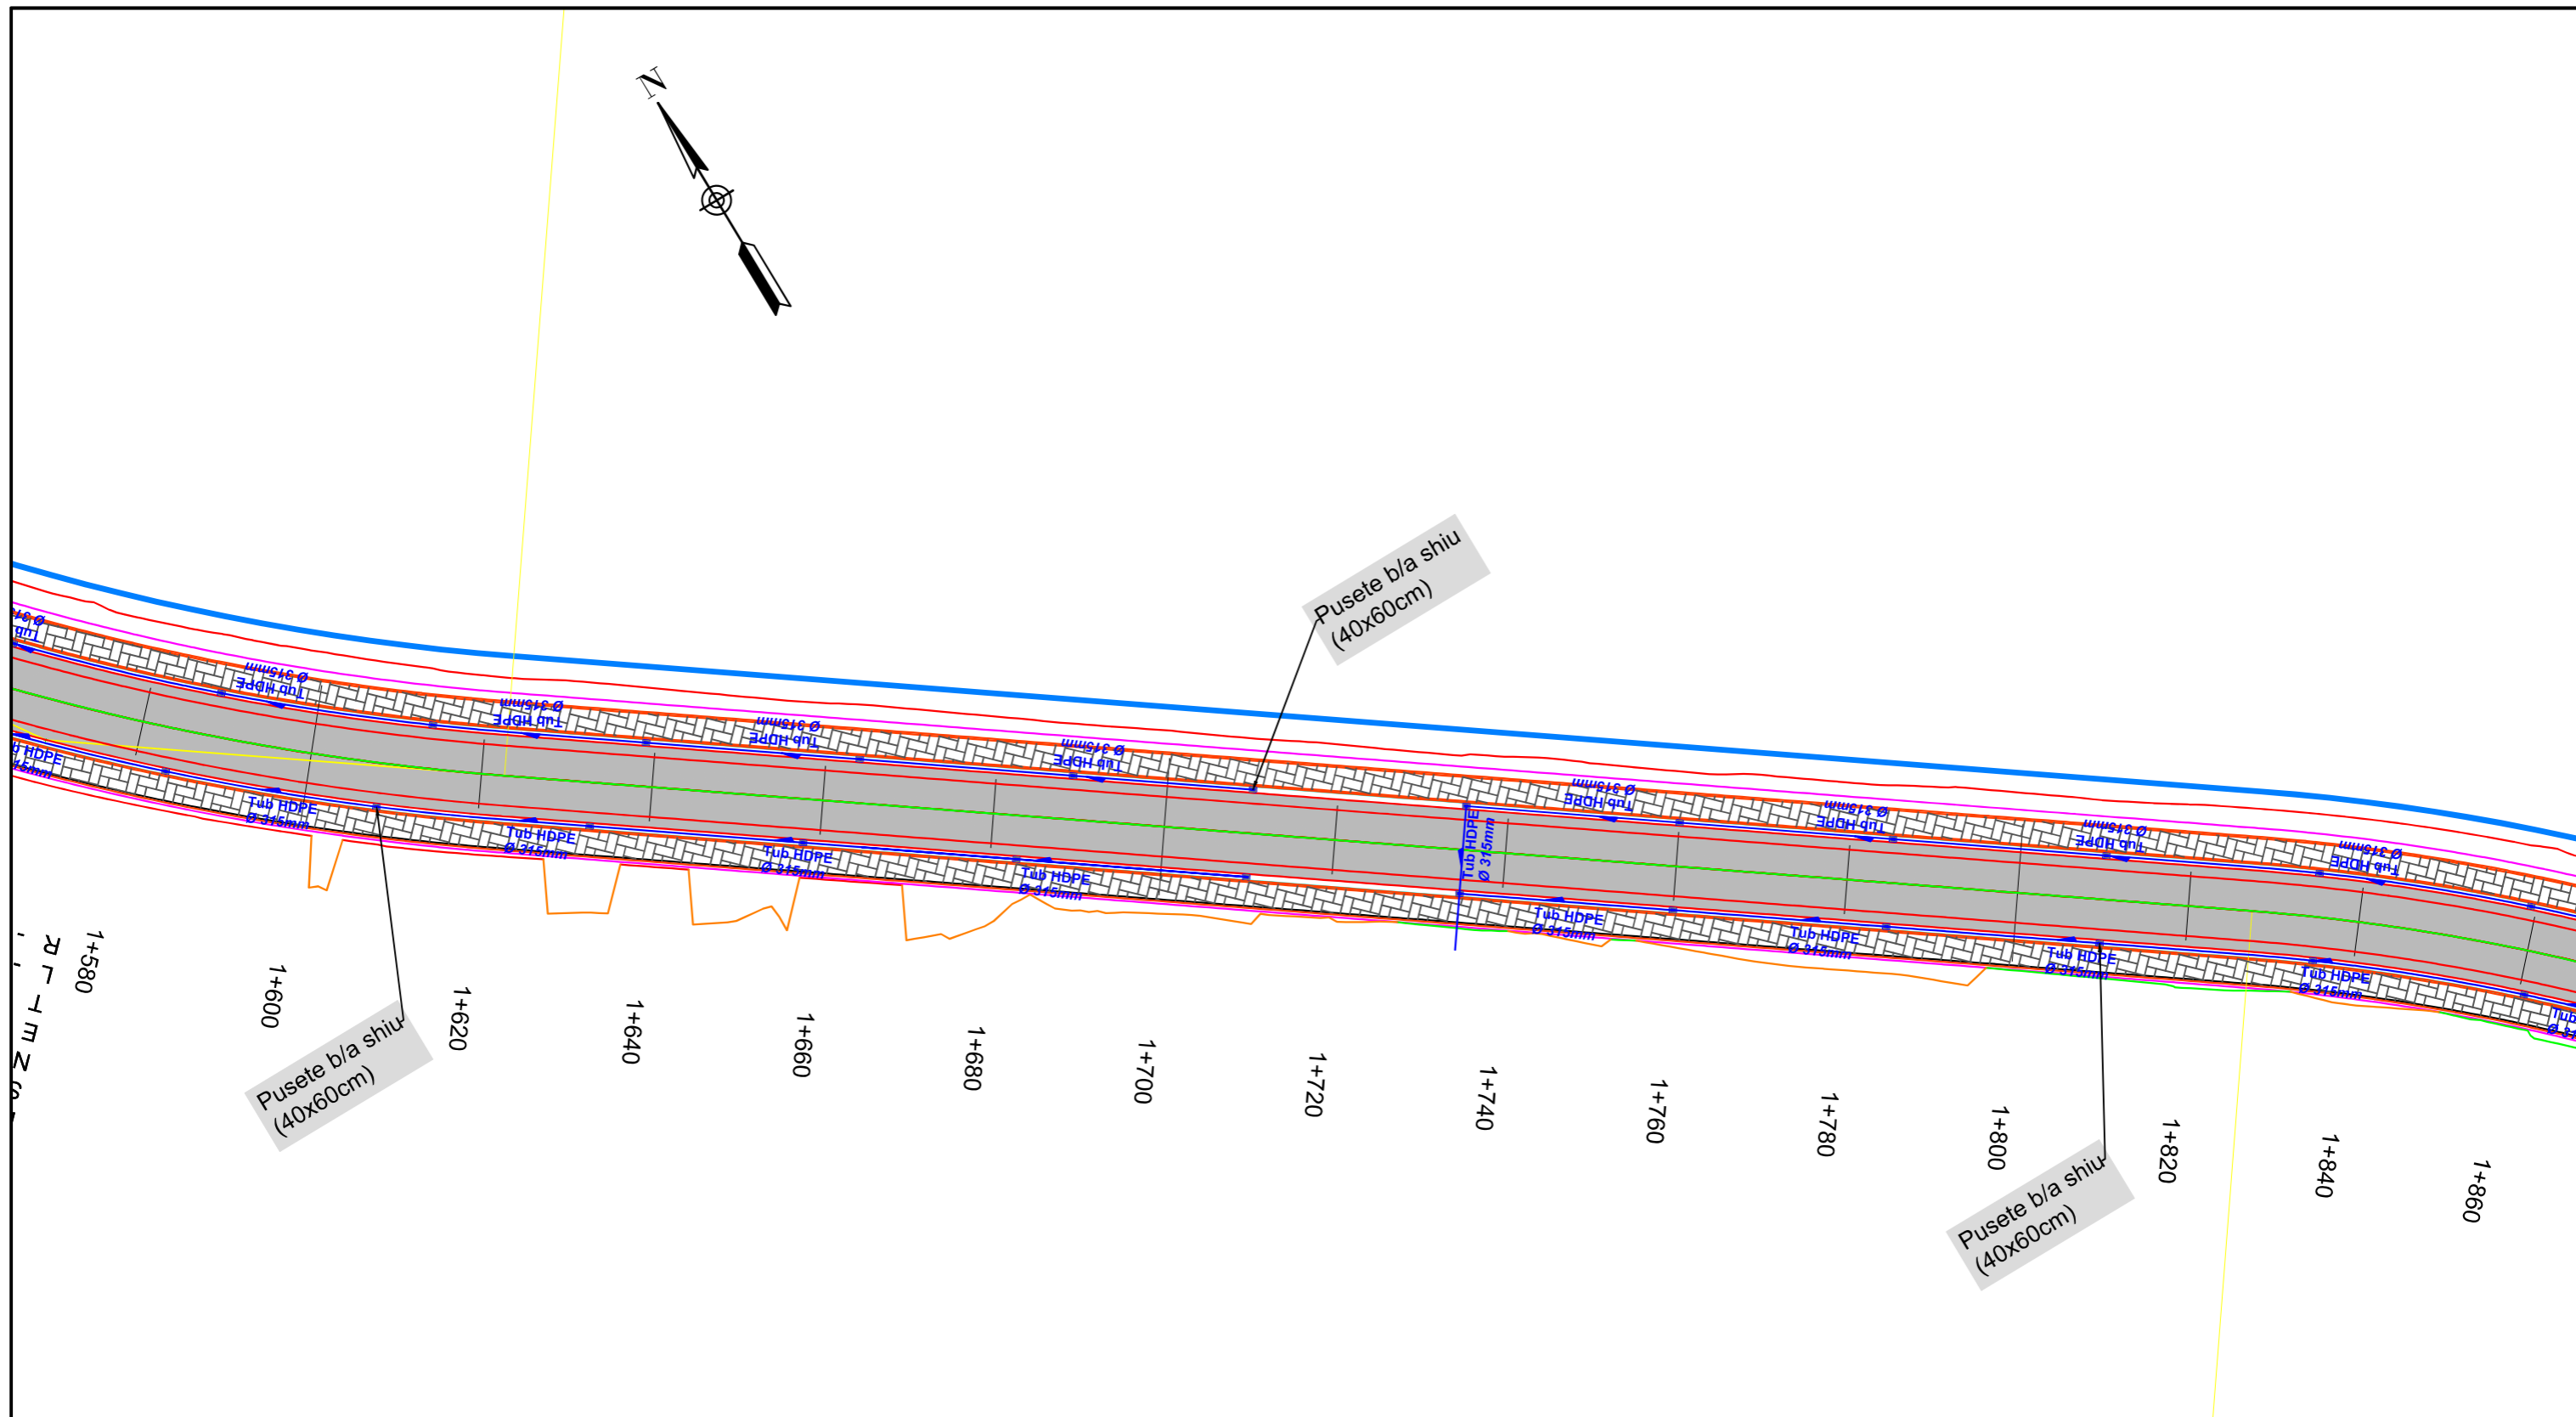

Legjenda/Legend

Aksi i rruges/Road axis	—	Korsi biçikletash/ Bicycle lane	■
Kuneta/Gutter	—	Gjelberim/Greenery	■
Bordure/Curb	—	Tub HDPE/HDPE Pipe Ø315mm	—
Asfalt/Asphalt	■	Pusete b/a shiu / R/C Manhole (40x60)cm	■
Trotuar/Sidewalk	■		

"Ministria e Infrastruktures dhe Energjise"
 Address: Rr. "Abdi Toptani", Nr.1, 1001, Tiranë
 Tel: 04 222 2245
 E-mail: sekretaria@infrastruktura.gov.al


"Autoriteti Rrugor Shqiptar"
 Address: Rr. "Sami Frasherit", Nr 33, Tirane
 Tel: 04 222 3600
 E-mail: info@arrsh.gov.al

Objekti:
"ZGJERIMI I RRUGËS SË KSAMILIT"

FAZA - PROJEKT ZBATIM /
DETAILED DESIGN

SHKALLA / SCALE	1:750	Viti	2024
VIZATIMI Nr. / PAGE No.	A. (7)		

Projektoi:
"Autoriteti Rrugor Shqiptar"
 GRUPI I PUNES:
 (Sipas Urdhërit Nr. 300 datë 29.12.2023)

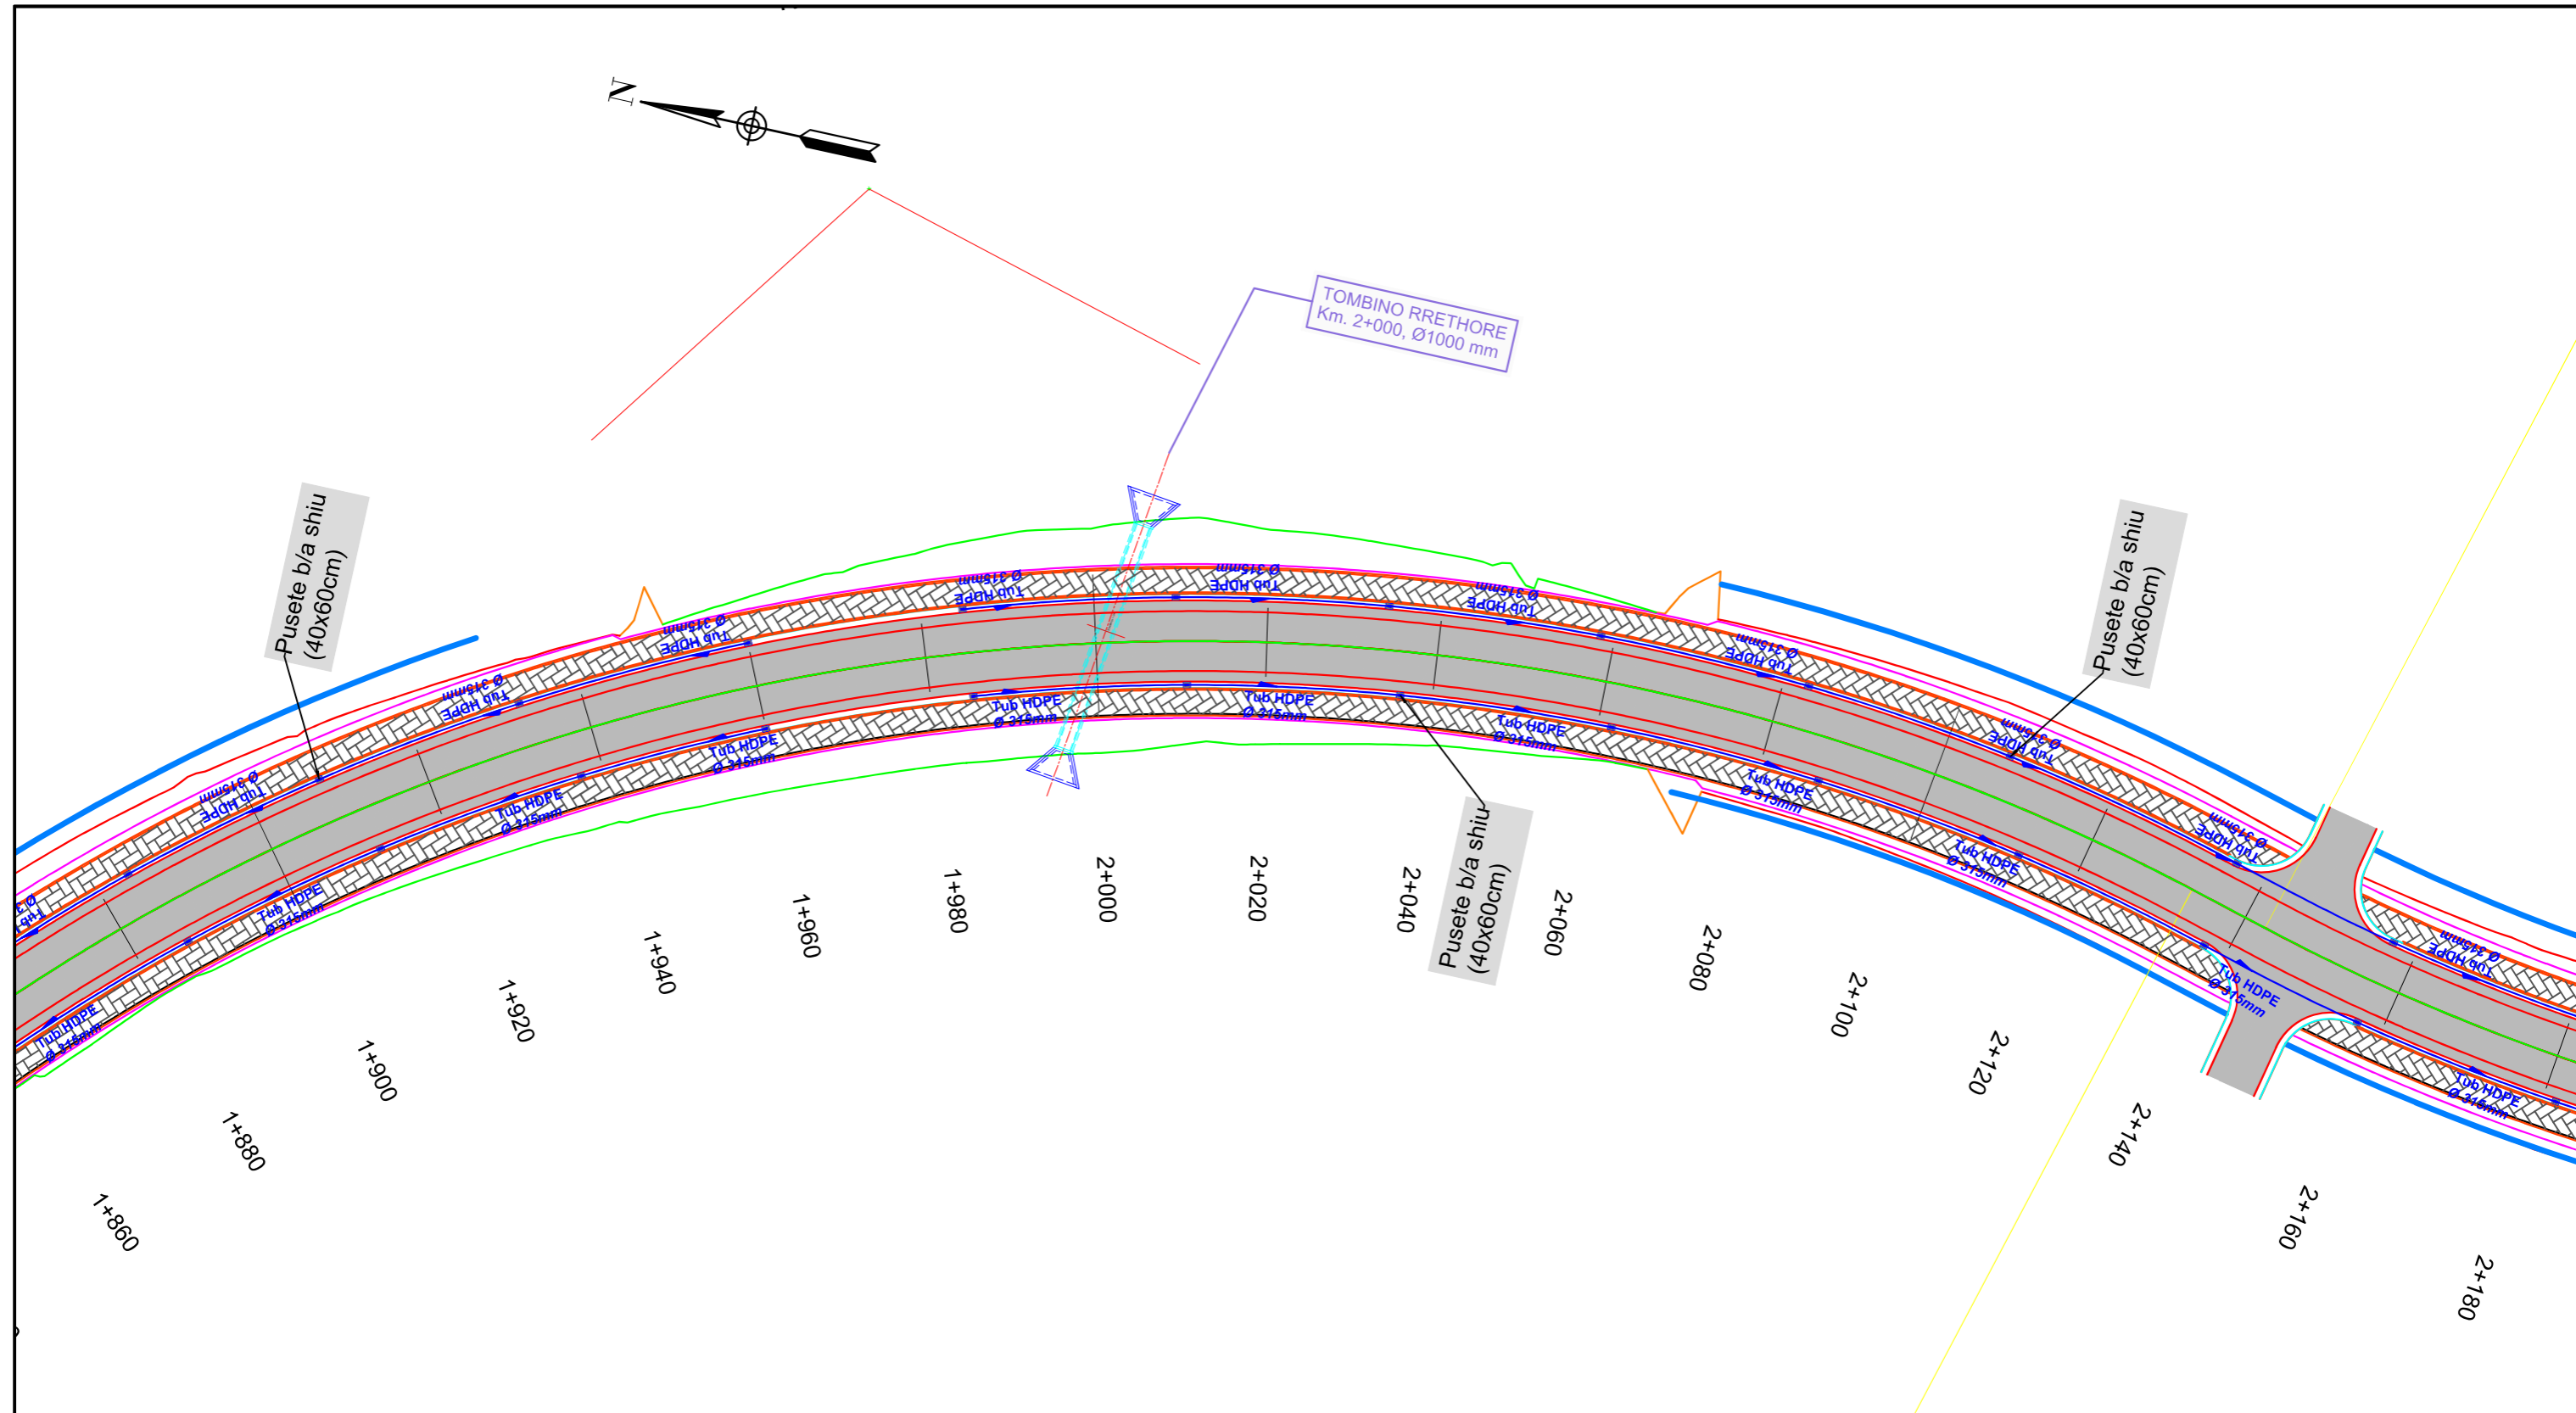

Legjenda/Legend

Aksi i rruges/Road axis	—	Korsi biçikletash/ Bicycle lane	■
Kuneta/Gutter	—	Gjelberim/Greenery	■
Bordure/Curb	—	Tub HDPE/HDPE Pipe Ø315mm	—
Asfalt/Asphalt	■	Pusete b/a shiu / R/C Manhole (40x60)cm	■
Trotuar/Sidewalk	■		



**"Ministria e
Infrastruktures dhe Energjise"**
 Address: Rr. "Abdi Toptani", Nr.1, 1001, Tiranë
 Tel: 04 222 2245
 E-mail: sekretaria@infrastruktura.gov.al




"Autoriteti Rrugor Shqiptar"
 Address: Rr. "Sami Frasherit", Nr 33, Tirane
 Tel: 04 222 3600
 E-mail: info@arrsh.gov.al

Objekti:
"ZGJERIMI I RRUGËS SË KSAMILIT"

**FAZA - PROJEKT ZBATIM /
 DETAILED DESIGN**
 SHKALLA / SCALE: 1:750 Viti 2024
 VIZATIMI Nr. / PAGE No.: A. (8)

Projektoi:
"Autoriteti Rrugor Shqiptar"
 GRUPI I PUNES:
 (Sipas Urdhërit Nr. 300 datë 29.12.2023)

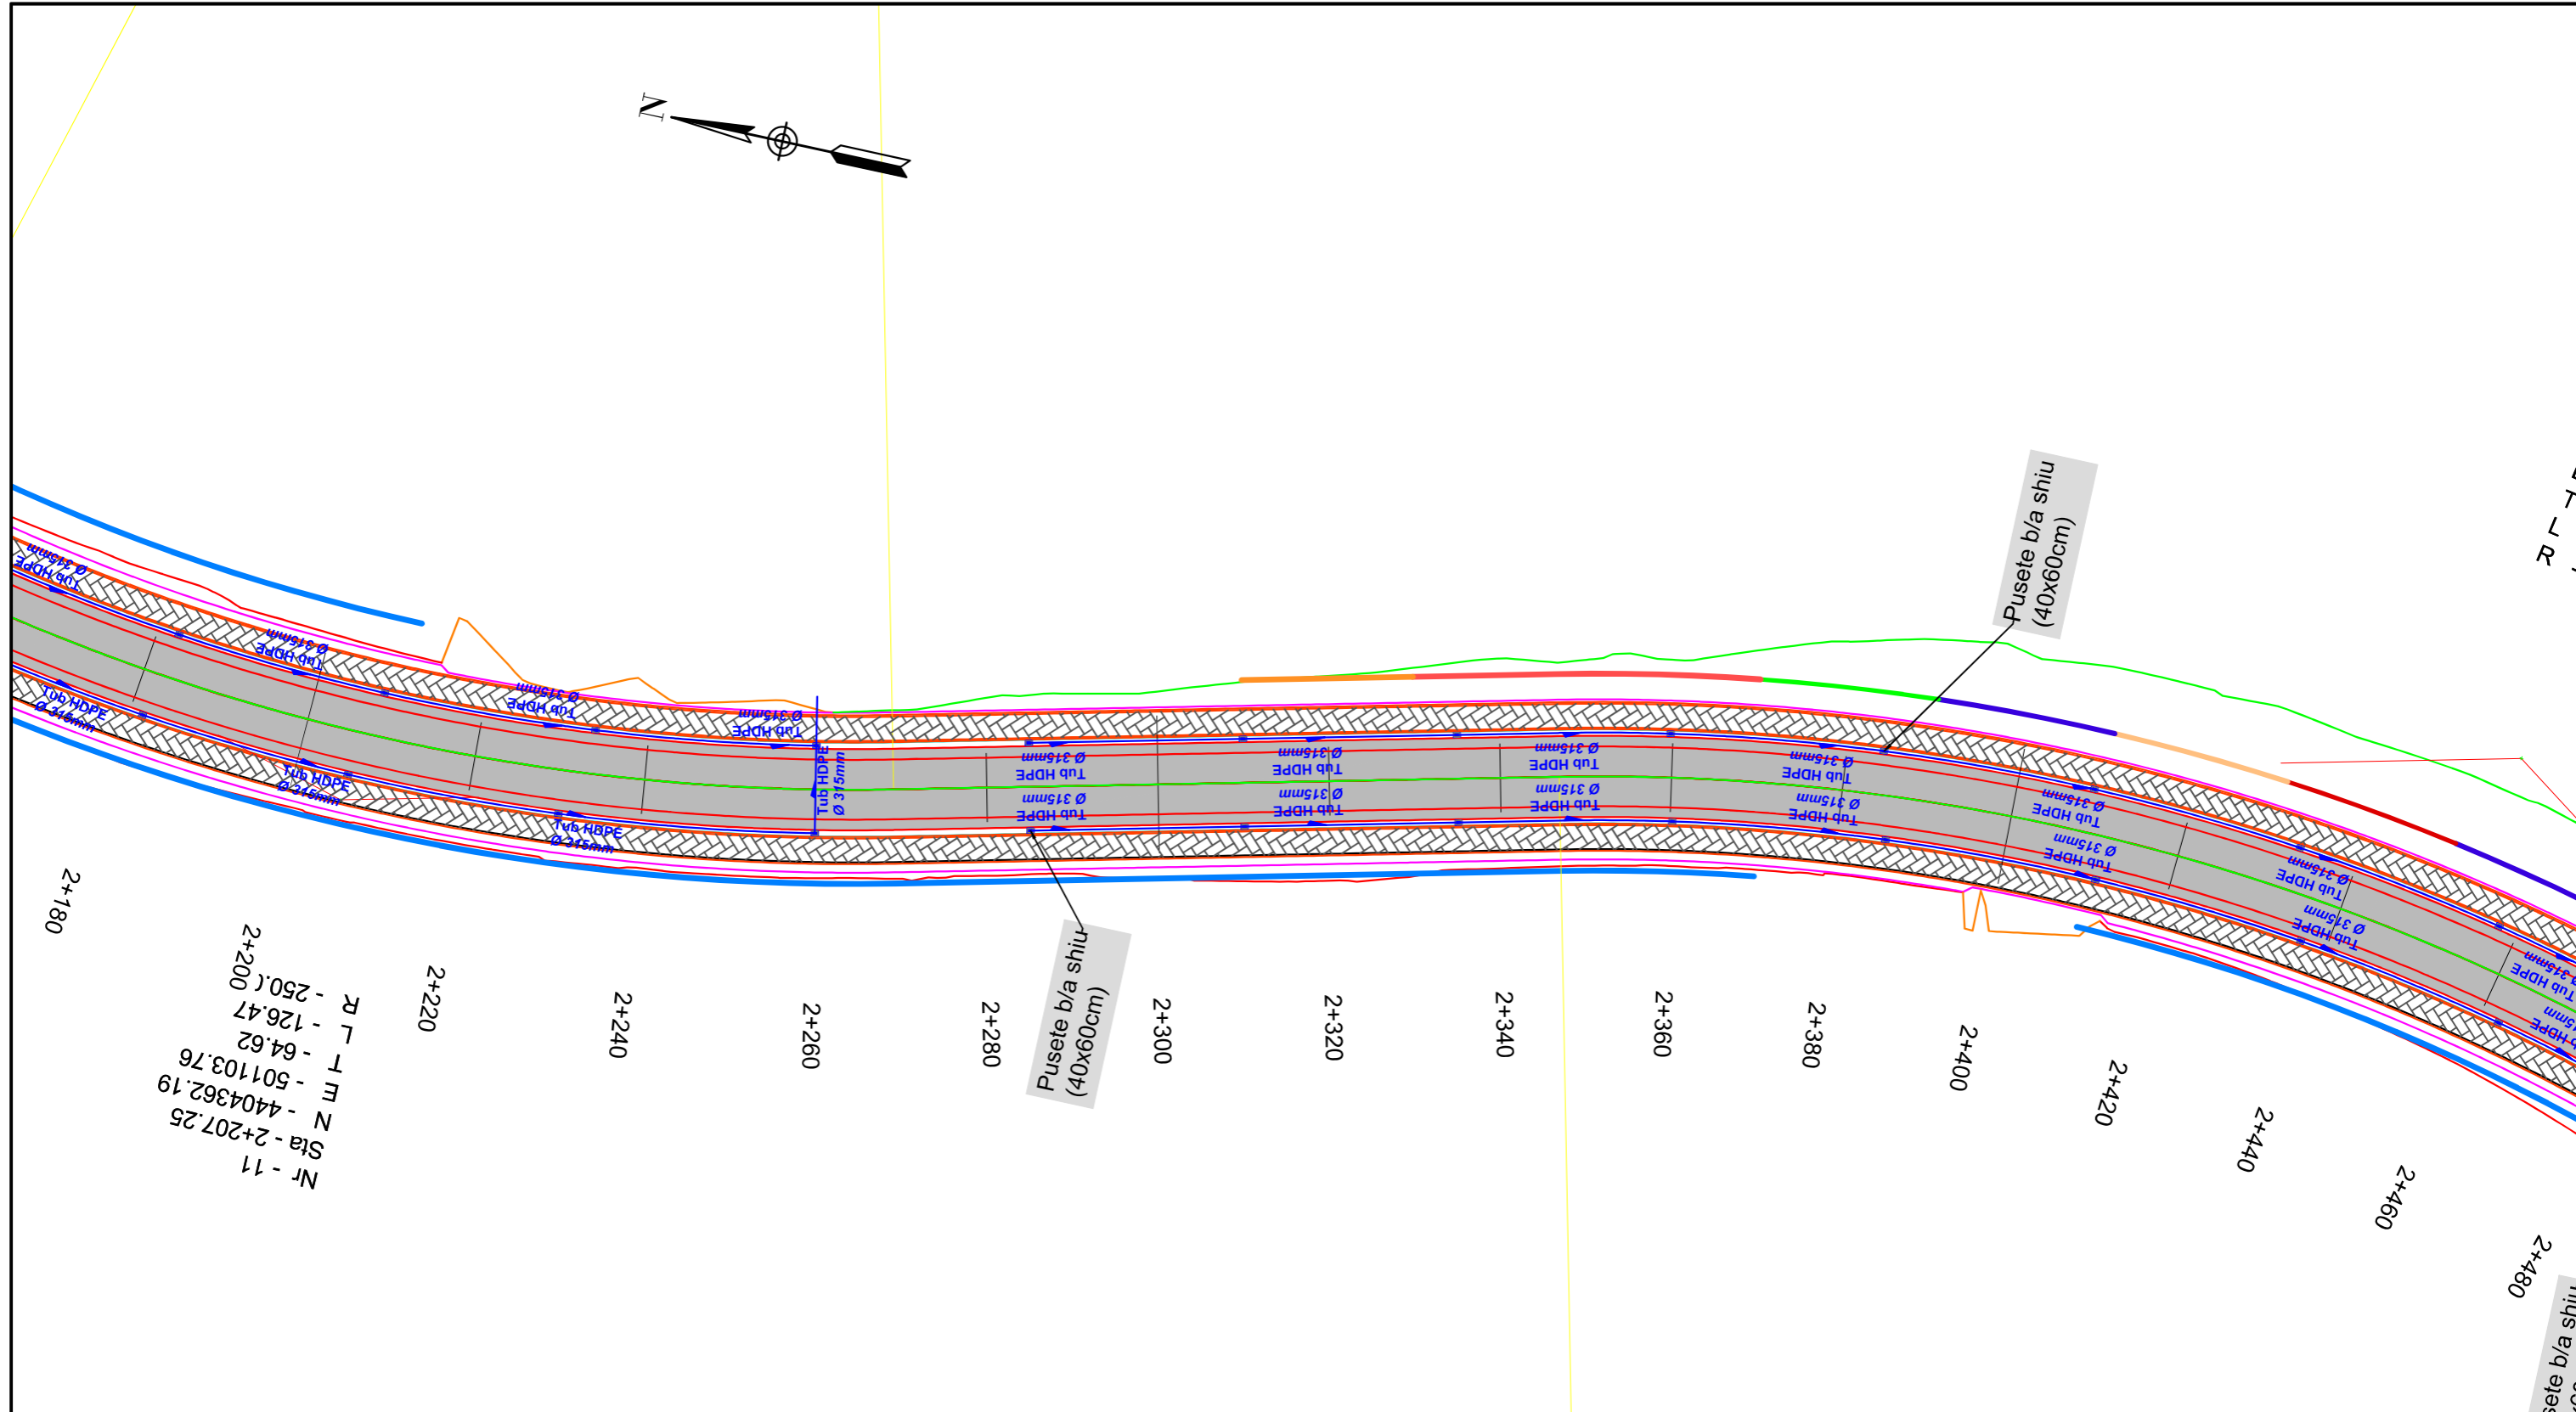

Nr - 11
 Sta - 2+207.25
 N - 4404362.19
 F - 501103.76
 T - 64.62
 L - 126.47
 R - 250.100
 2+200

Legjenda/Legend

Aksi i rruges/Road axis		Korsi biçikletash/Bicycle lane	
Kuneta/Gutter		Gjelberim/Greenery	
Bordure/Curb		Tub HDPE/HDPE Pipe Ø315mm	
Asfalt/Asphalt		Pusete b/a shiu / R/C Manhole (40x60)cm	
Trotuar/Sidewalk			




"Ministria e Infrastruktures dhe Energjise"
 Address: Rr. "Abdi Toptani", Nr.1, 1001, Tiranë
 Tel: 04 222 2245
 E-mail: sekretaria@infrastruktura.gov.al


"Autoriteti Rrugor Shqiptar"
 Address: Rr. "Sami Frasherit", Nr 33, Tirane
 Tel: 04 222 3600
 E-mail: info@arrsh.gov.al

Objekti:
"ZGJERIMI I RRUGËS SË KSAMILIT"

FAZA - PROJEKT ZBATIM /
DETAILED DESIGN
 SHKALLA / SCALE: 1:750
 Viti 2024
 VIZATIMI Nr. / PAGE No. A. (9)

Projektoi:
"Autoriteti Rrugor Shqiptar"
 GRUPI I PUNES:
 (Sipas Urdhërit Nr. 300 datë 29.12.2023)

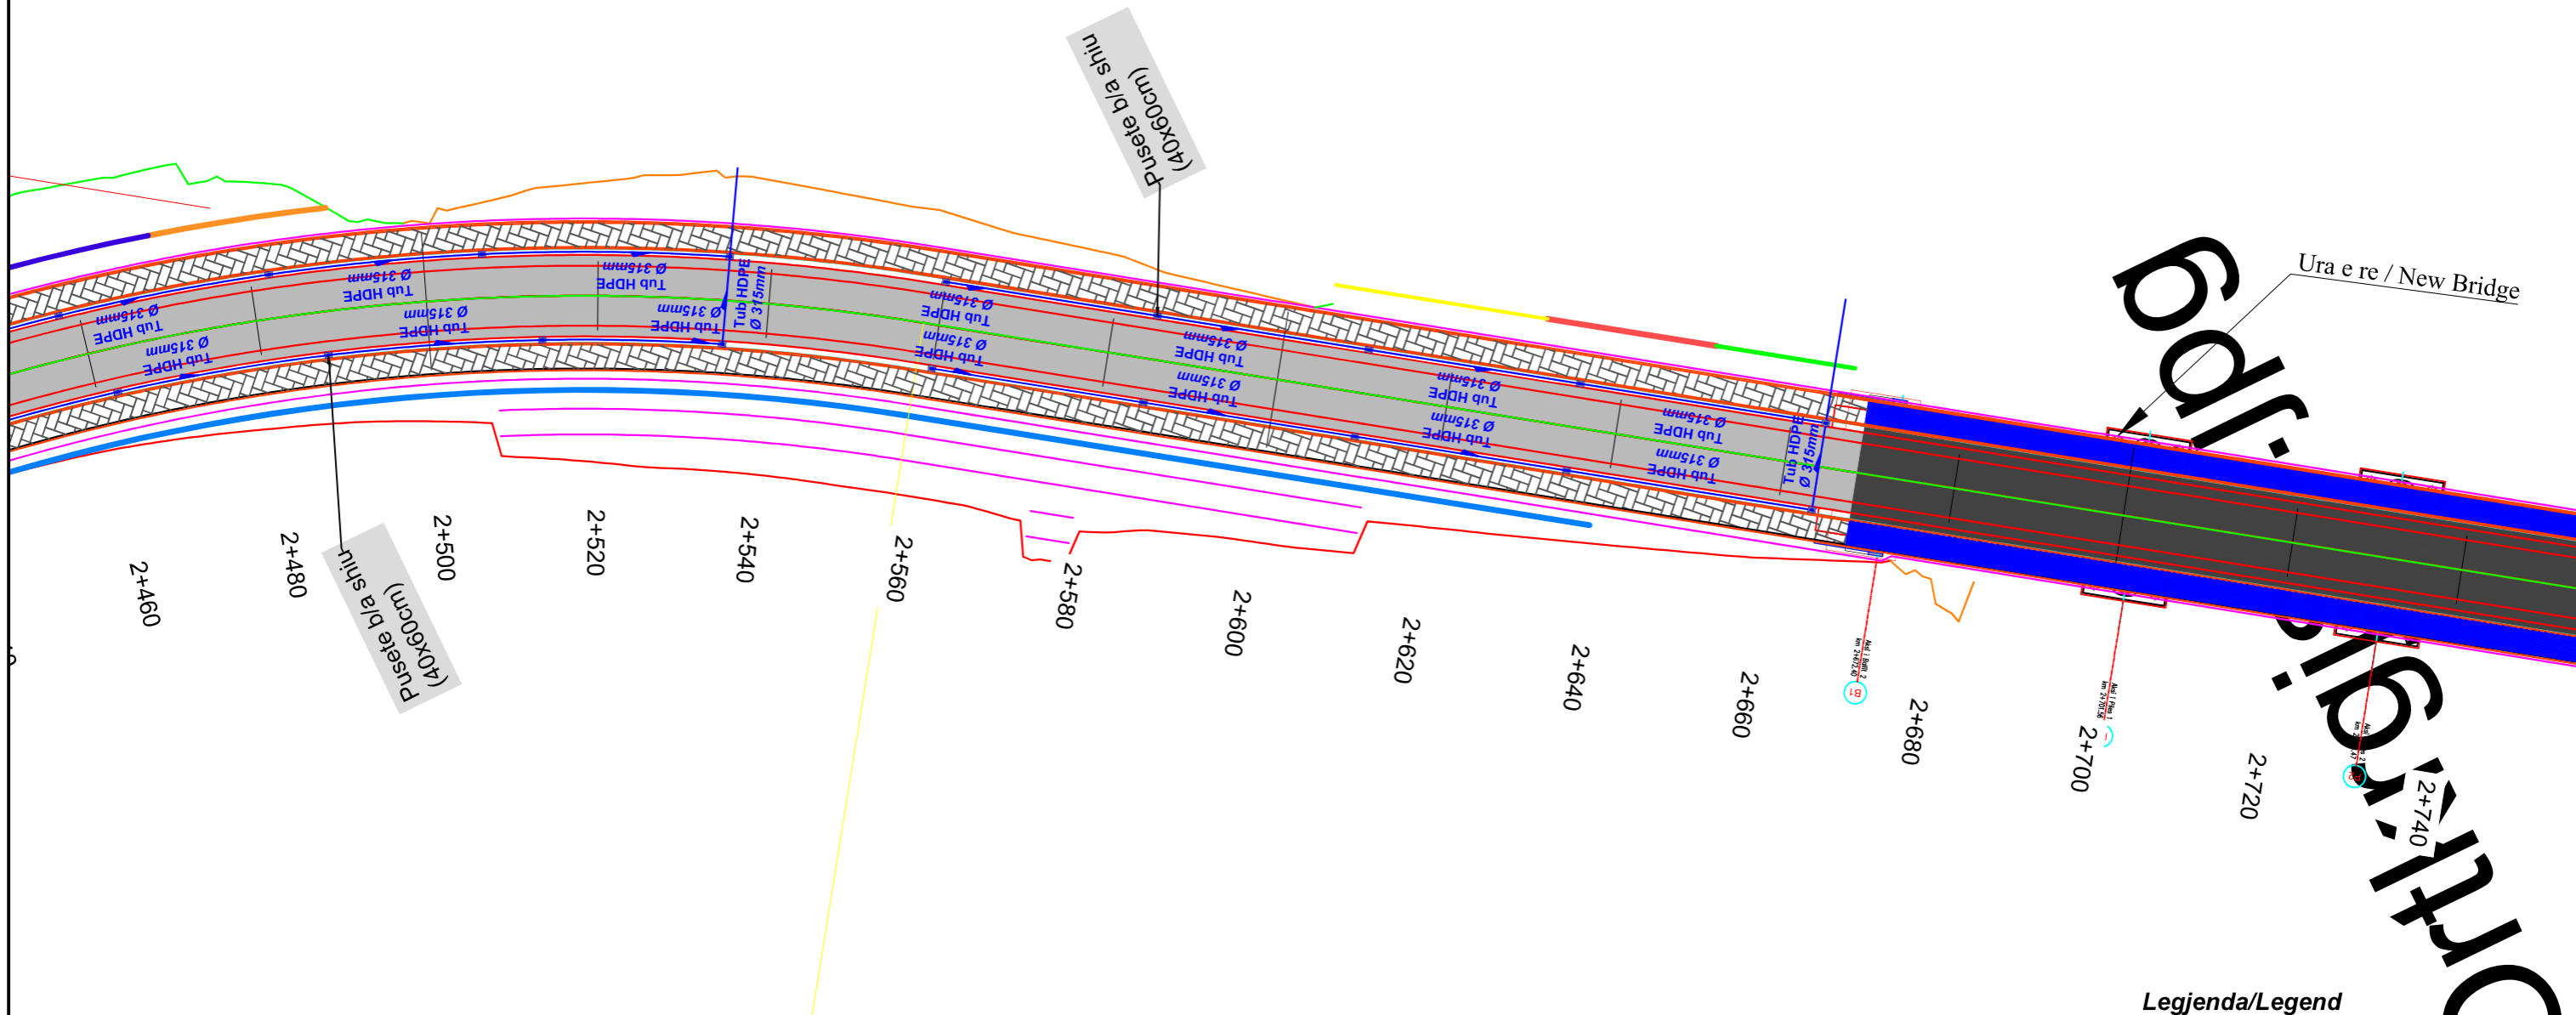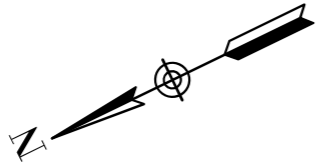

Legjenda/Legend

Aksi i rruges/Road axis		Korsi biçikletash/ Bicycle lane	
Kuneta/Gutter		Gjelberim/Greenery	
Bordure/Curb		Tub HDPE/HDPE Pipe Ø315mm	
Asfalt/Asphalt		Pusete b/a shiu / R/C Manhole (40x60)cm	
Trotuar/Sidewalk			



"Ministria e Infrastruktures dhe Energjise"
 Address: Rr. "Abdi Toptani", Nr.1, 1001, Tiranë
 Tel: 04 222 2245
 E-mail: sekretaria@infrastruktura.gov.al




"Autoriteti Rrugor Shqiptar"
 Address: Rr. "Sami Frasherit", Nr 33, Tirane
 Tel: 04 222 3600
 E-mail: info@arrsh.gov.al

Objekti:
"ZGJERIMI I RRUGËS SË KSAMILIT"


FAZA - PROJEKT ZBATIM /
DETAILED DESIGN
 SHKALLA / SCALE: 1:750 Viti 2024
 VIZATIMI Nr. / PAGE No. A. (10)

Projektoi:
"Autoriteti Rrugor Shqiptar"
 GRUPI I PUNES:
 (Sipas Urdhërit Nr. 300 datë 29.12.2023)

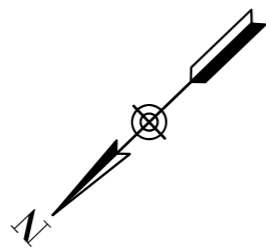

Nr - 13
 Sta - 2+973.66
 N - 4403681.87
 E - 500860.24
 T - 55.56
 L - 109.87
 R - 300.00


ridge

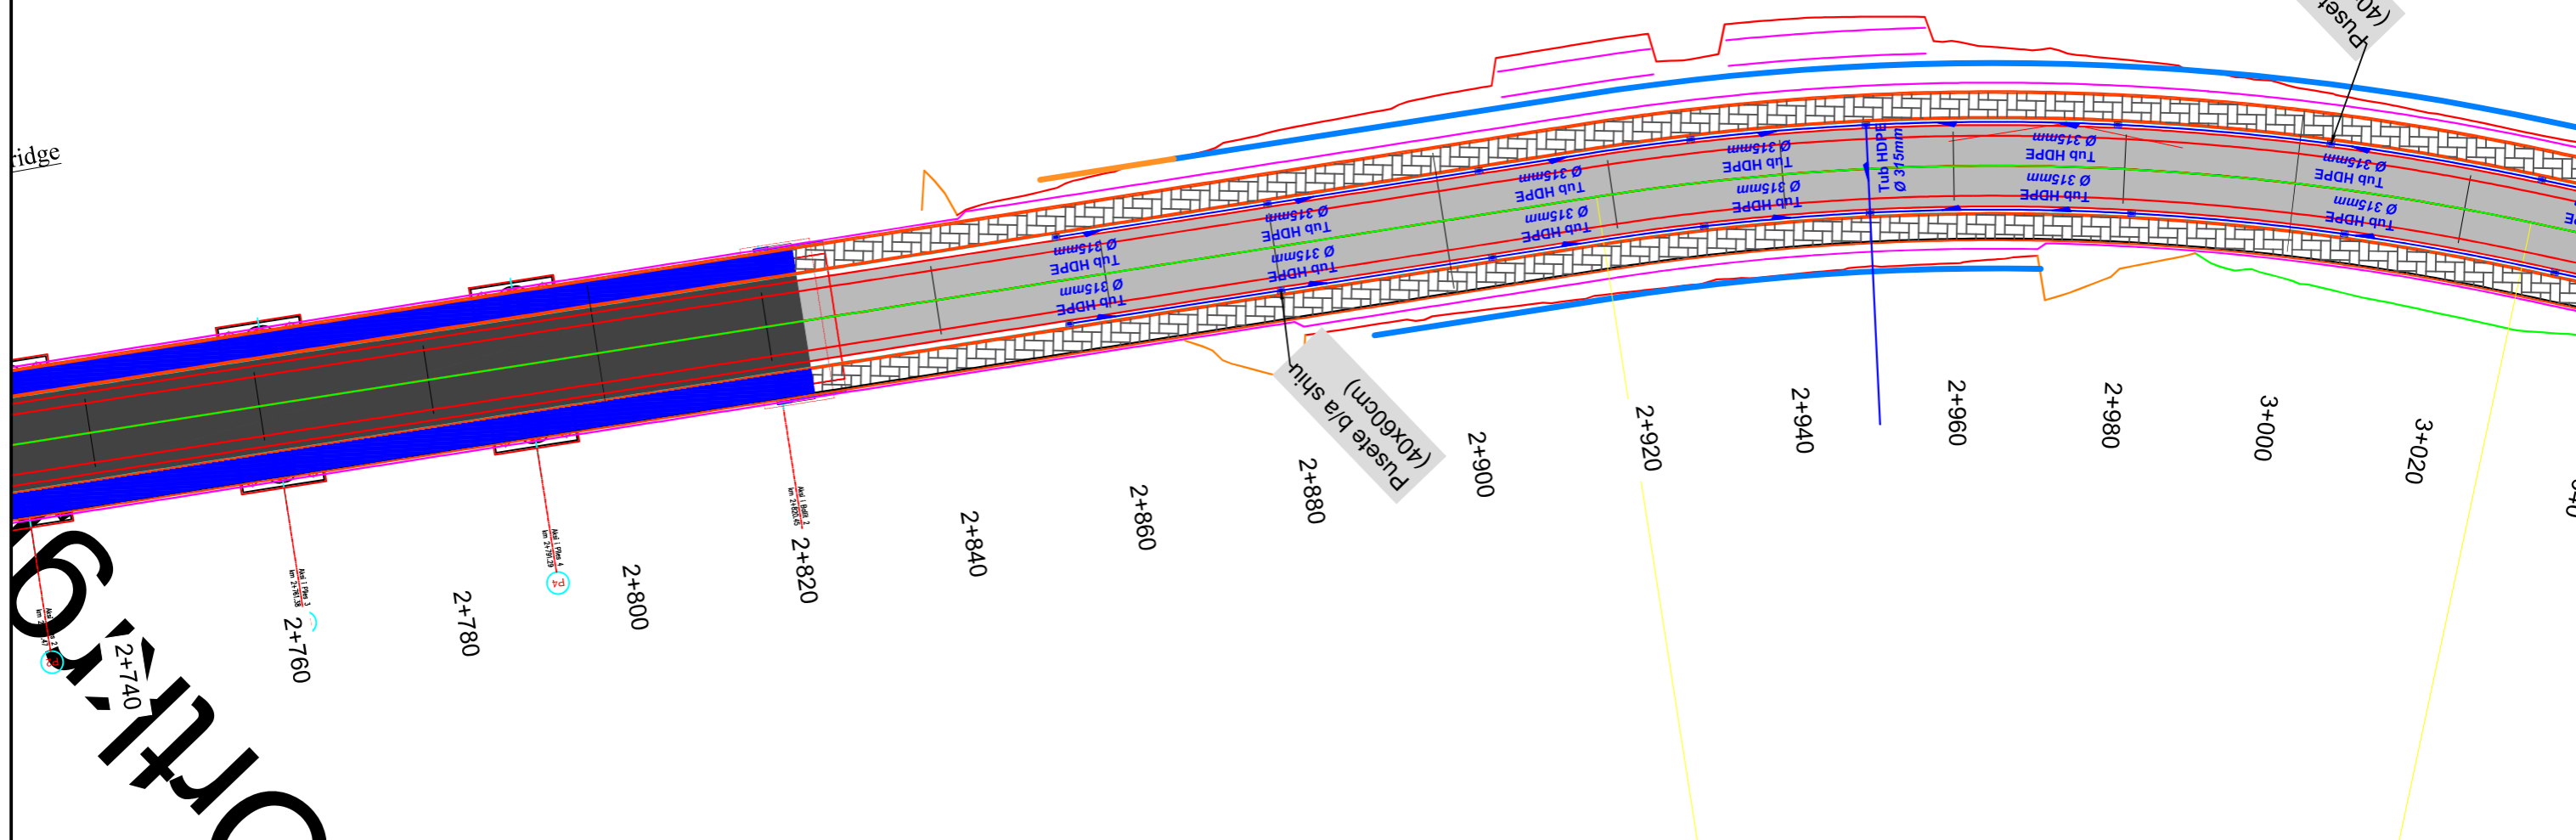

SHKALLA 1:750

Legjenda/Legend

Aksi i rruges/Road axis		Korsi biçikletash/ Bicycle lane	
Kuneta/Gutter		Gjelberim/Greenery	
Bordure/Curb		Tub HDPE/HDPE Pipe Ø315mm	
Asfalt/Asphalt		Pusete b/a shiu / R/C Manhole (40x60)cm	
Trotuar/Sidewalk			

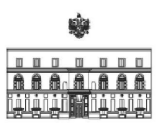

**"Ministria e
 Infrastruktures dhe Energjise"**
 Address: Rr. "Abdi Toptani", Nr.1, 1001, Tiranë
 Tel: 04 222 2245
 E-mail: sekretaria@infrastruktura.gov.al





"Autoriteti Rrugor Shqiptar"
 Address: Rr. "Sami Frasherit", Nr 33, Tirane
 Tel: 04 222 3600
 E-mail: info@arrsh.gov.al

Objekti:
"ZGJERIMI I RRUGËS SË KSAMILIT"

**FAZA - PROJEKT ZBATIM /
 DETAILED DESIGN**

SHKALLA /
 SCALE 1:750 Viti 2024
 VIZATIMI Nr. /
 PAGE No. A. (11)


Projektoi:
"Autoriteti Rrugor Shqiptar"
 GRUPI I PUNES:
 (Sipas Urdhërit Nr. 300 datë 29.12.2023)

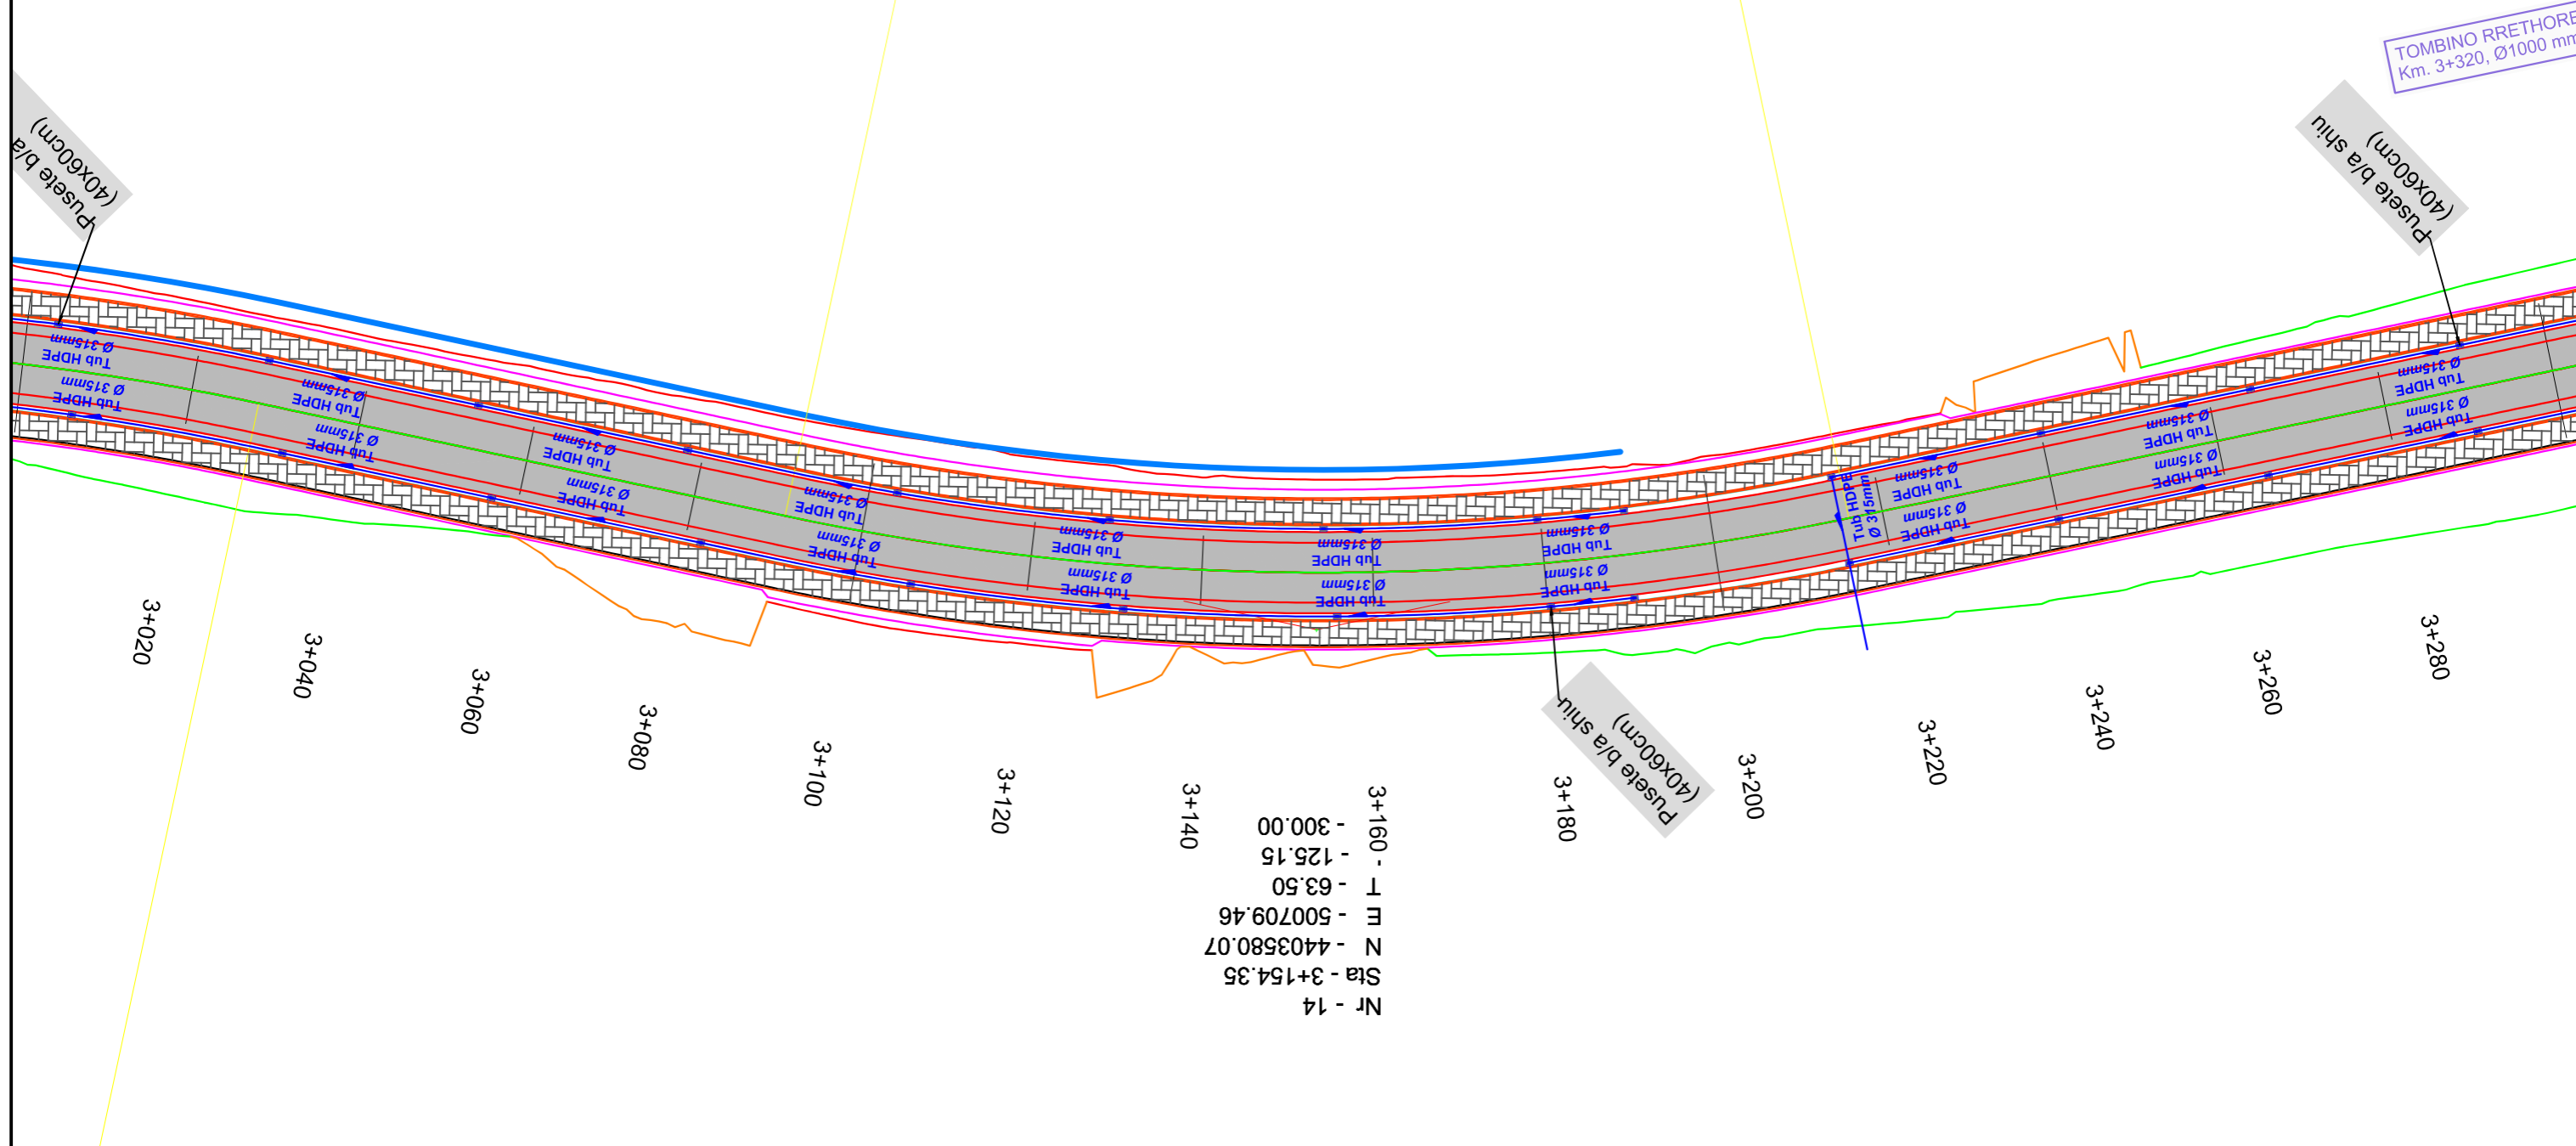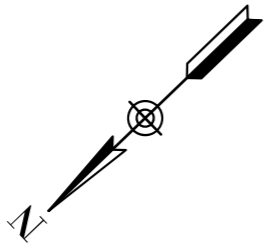

Nr - 14
 Sta - 3+154.35
 N - 4403580.07
 E - 500709.46
 T - 63.50
 - 125.15
 - 300.00
 3+160
 3+140
 3+120
 3+100
 3+080
 3+060
 3+040
 3+020

Legjenda/Legend

Aksi i rruges/Road axis		Korsi biçikletash/ Bicycle lane	
Kuneta/Gutter		Gjelberim/Greenery	
Bordure/Curb		Tub HDPE/HDPE Pipe Ø315mm	
Asfalt/Asphalt		Pusete b/a shiu / R/C Manhole (40x60)cm	
Trotuar/Sidewalk			

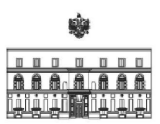

**"Ministria e
Infrastruktures dhe Energjise"**
 Address: Rr. "Abdi Toptani", Nr.1, 1001, Tiranë
 Tel: 04 222 2245
 E-mail: sekretaria@infrastruktura.gov.al




"Autoriteti Rrugor Shqiptar"
 Address: Rr. "Sami Frasheri", Nr 33, Tirane
 Tel: 04 222 3600
 E-mail: info@arrsh.gov.al

Objekti:
"ZGJERIMI I RRUGËS SË KSAMILIT"

FAZA - PROJEKT ZBATIM /
 DETAILED DESIGN
 SHKALLA /
 SCALE 1:750 Viti 2024
 VIZATIMI Nr. /
 PAGE No. A. (12)


Projektoi:
"Autoriteti Rrugor Shqiptar"
 GRUPI I PUNES:
 (Sipas Urdhërit Nr. 300 datë 29.12.2023)

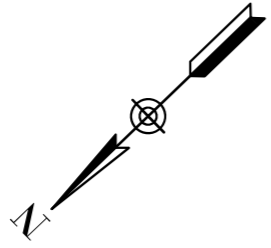

Nr - 15
 Sta - 3+380.33
 N - 4403387.01
 E - 500588.48
 T - 44.39
 L - 88.55
 R - 500.00

TOMBINO RRETHORE
 Km. 3+320, Ø1000 mm

Pusete b/a shiu
 (40x60cm)

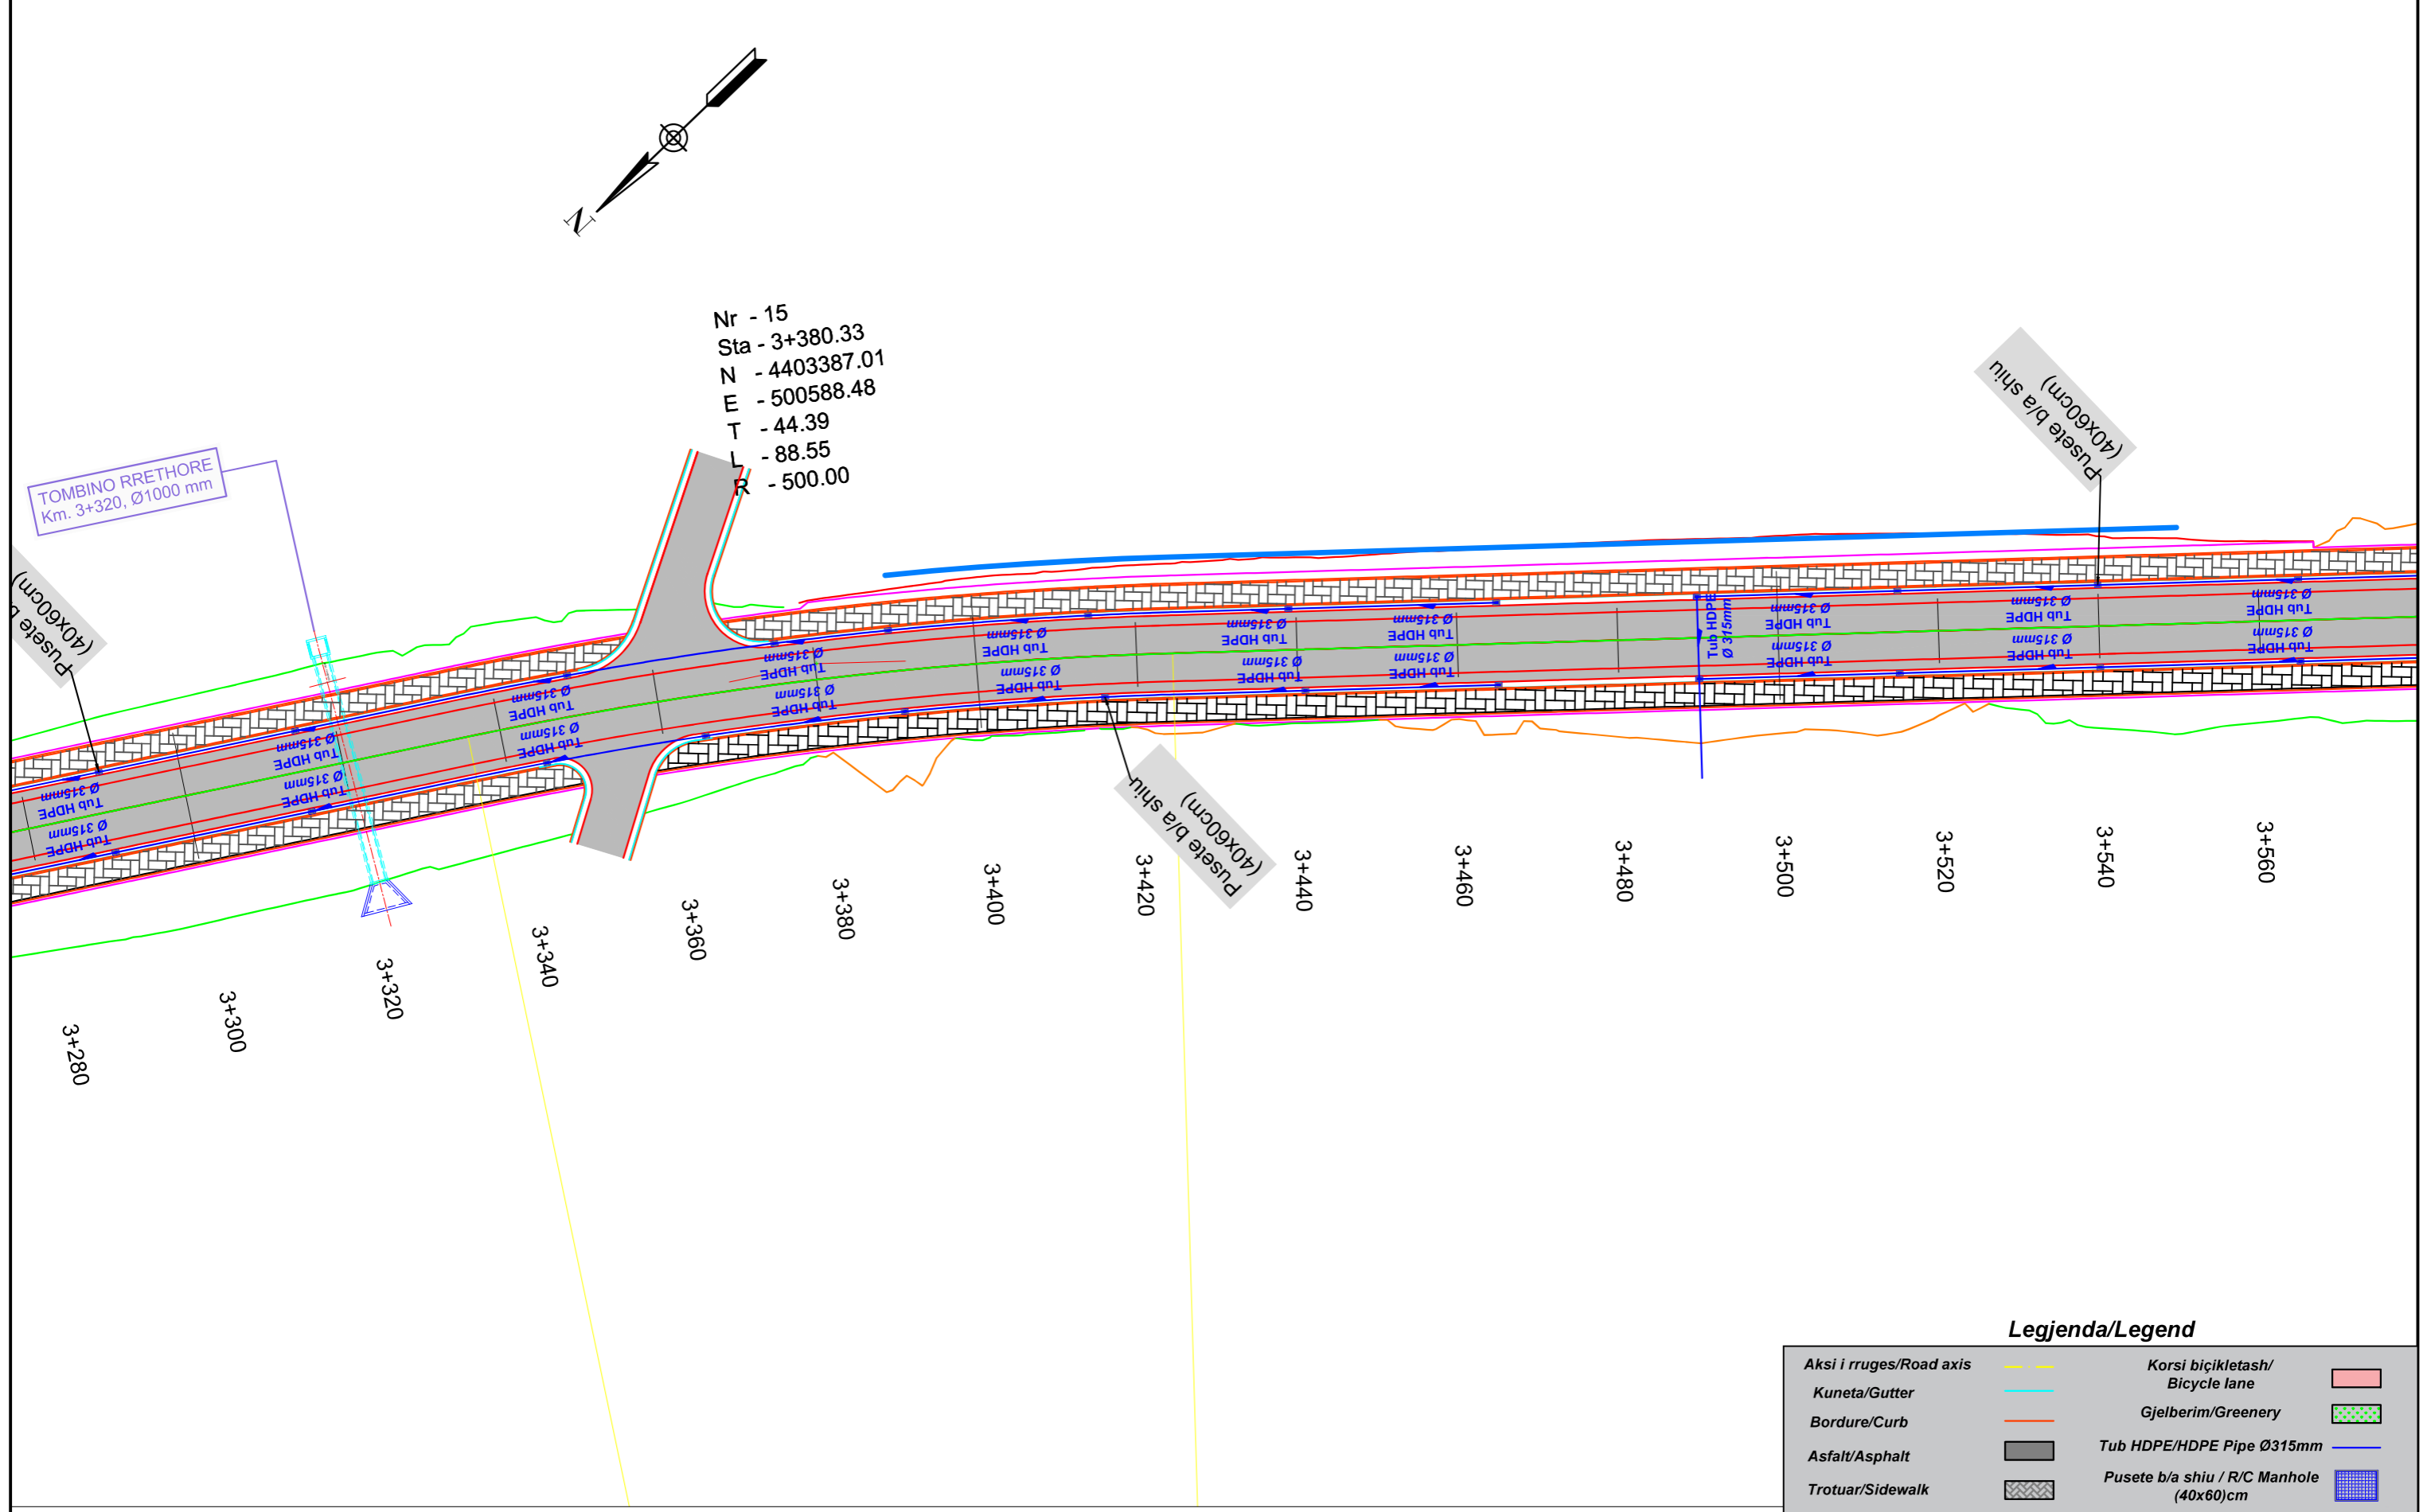

Legjenda/Legend

Aksi i rruges/Road axis		Korsi biçikletash/ Bicycle lane	
Kuneta/Gutter		Gjelberim/Greenery	
Bordure/Curb		Tub HDPE/HDPE Pipe Ø315mm	
Asfalt/Asphalt		Pusete b/a shiu / R/C Manhole (40x60)cm	
Trotuar/Sidewalk			

"Ministria e Infrastruktures dhe Energjise"
 Address: Rr. "Abdi Toptani", Nr.1, 1001, Tiranë
 Tel: 04 222 2245
 E-mail: sekretaria@infrastruktura.gov.al


"Autoriteti Rrugor Shqiptar"
 Address: Rr. "Sami Frasherit", Nr 33, Tirane
 Tel: 04 222 3600
 E-mail: info@arrsh.gov.al

Objekti:
"ZGJERIMI I RRUGËS SË KSAMILIT"


FAZA - PROJEKT ZBATIM /
 DETAILED DESIGN

SHKALLA / SCALE	1:750	Viti	2024
VIZATIMI Nr. / PAGE No.	A. (13)		

Projektoi:
"Autoriteti Rrugor Shqiptar"
 GRUPI I PUNES:
 (Sipas Urdhërit Nr. 300 datë 29.12.2023)

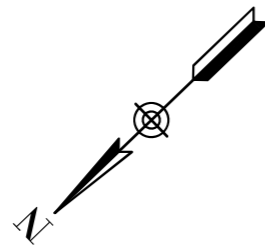


Nr - 16
 Sta - 3+818.61
 N - 4403062.26
 E - 500293.81
 T - 94.25
 L - 180.26
 R - 250.00

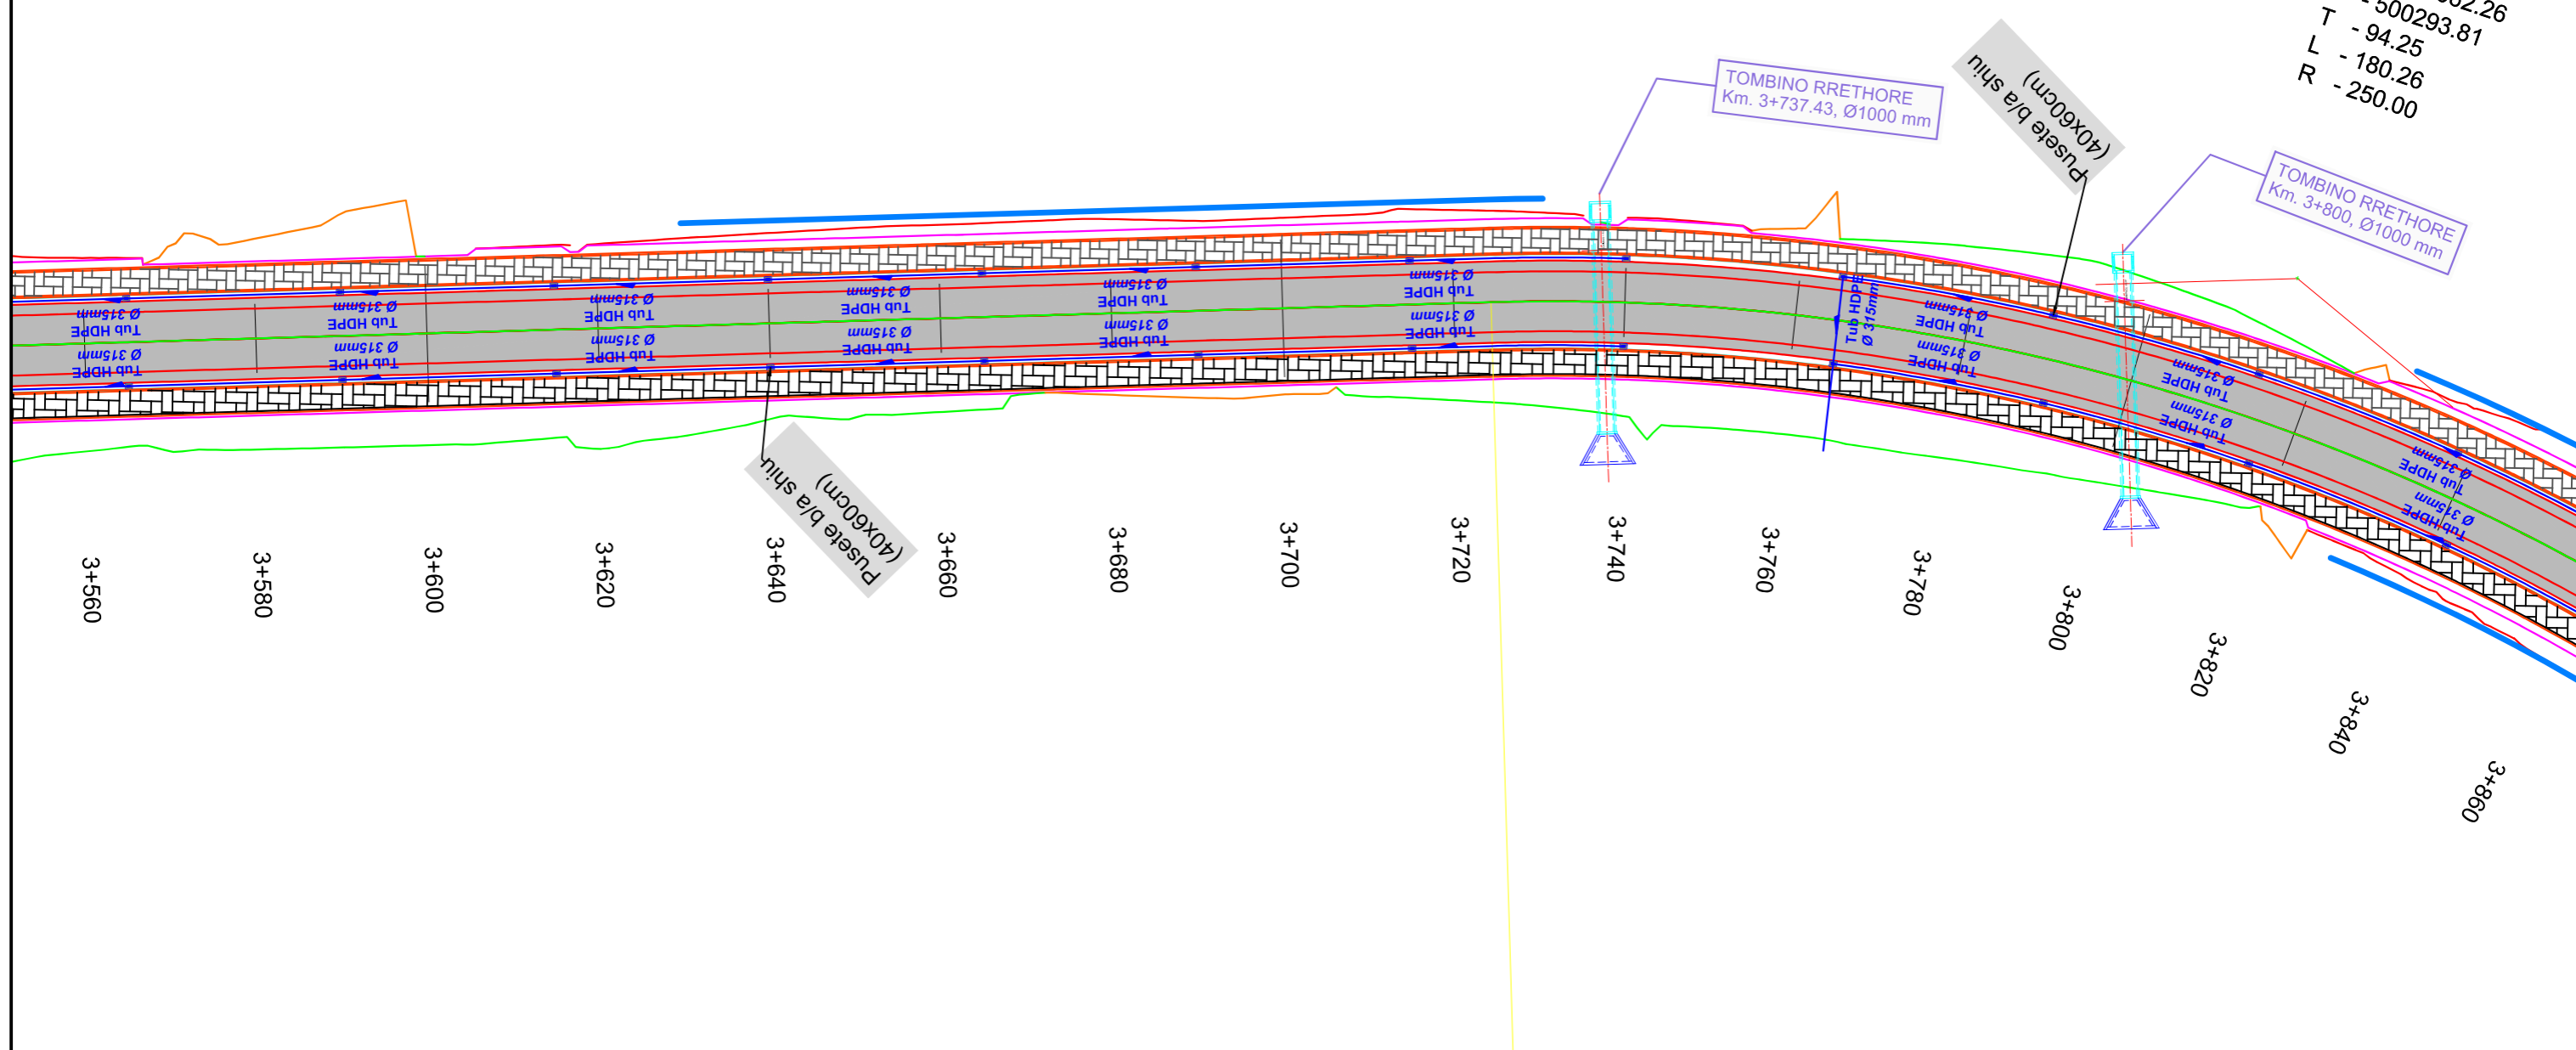

Legjenda/Legend

Aksi i rruges/Road axis		Korsi biçikletash/ Bicycle lane	
Kuneta/Gutter		Gjelberim/Greenery	
Bordure/Curb		Tub HDPE/HDPE Pipe Ø315mm	
Asfalt/Asphalt		Pusete b/a shiu / R/C Manhole (40x60)cm	
Trotuar/Sidewalk			

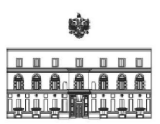

**"Ministria e
 Infrastruktures dhe Energjise"**
 Address: Rr. "Abdi Toptani", Nr.1, 1001, Tiranë
 Tel: 04 222 2245
 E-mail: sekretaria@infrastruktura.gov.al



"Autoriteti Rrugor Shqiptar"
 Address: Rr. "Sami Frasheri", Nr 33, Tirane
 Tel: 04 222 3600
 E-mail: info@arrsh.gov.al

Objekti:
"ZGJERIMI I RRUGËS SË KSAMILIT"


**FAZA - PROJEKT ZBATIM /
 DETAILED DESIGN**
 SHKALLA / SCALE: 1:750 Viti 2024
 VIZATIMI Nr. / PAGE No. A. (14)

Projektoi:
"Autoriteti Rrugor Shqiptar"
 GRUPI I PUNES:
 (Sipas Urdhërit Nr. 300 datë 29.12.2023)



16
 - 3+818.61
 - 4403062.26
 - 500293.81
 - 94.25
 L - 180.26
 R - 250.00

TOMBINO RRETHORE
 Km. 3+800, Ø1000 mm

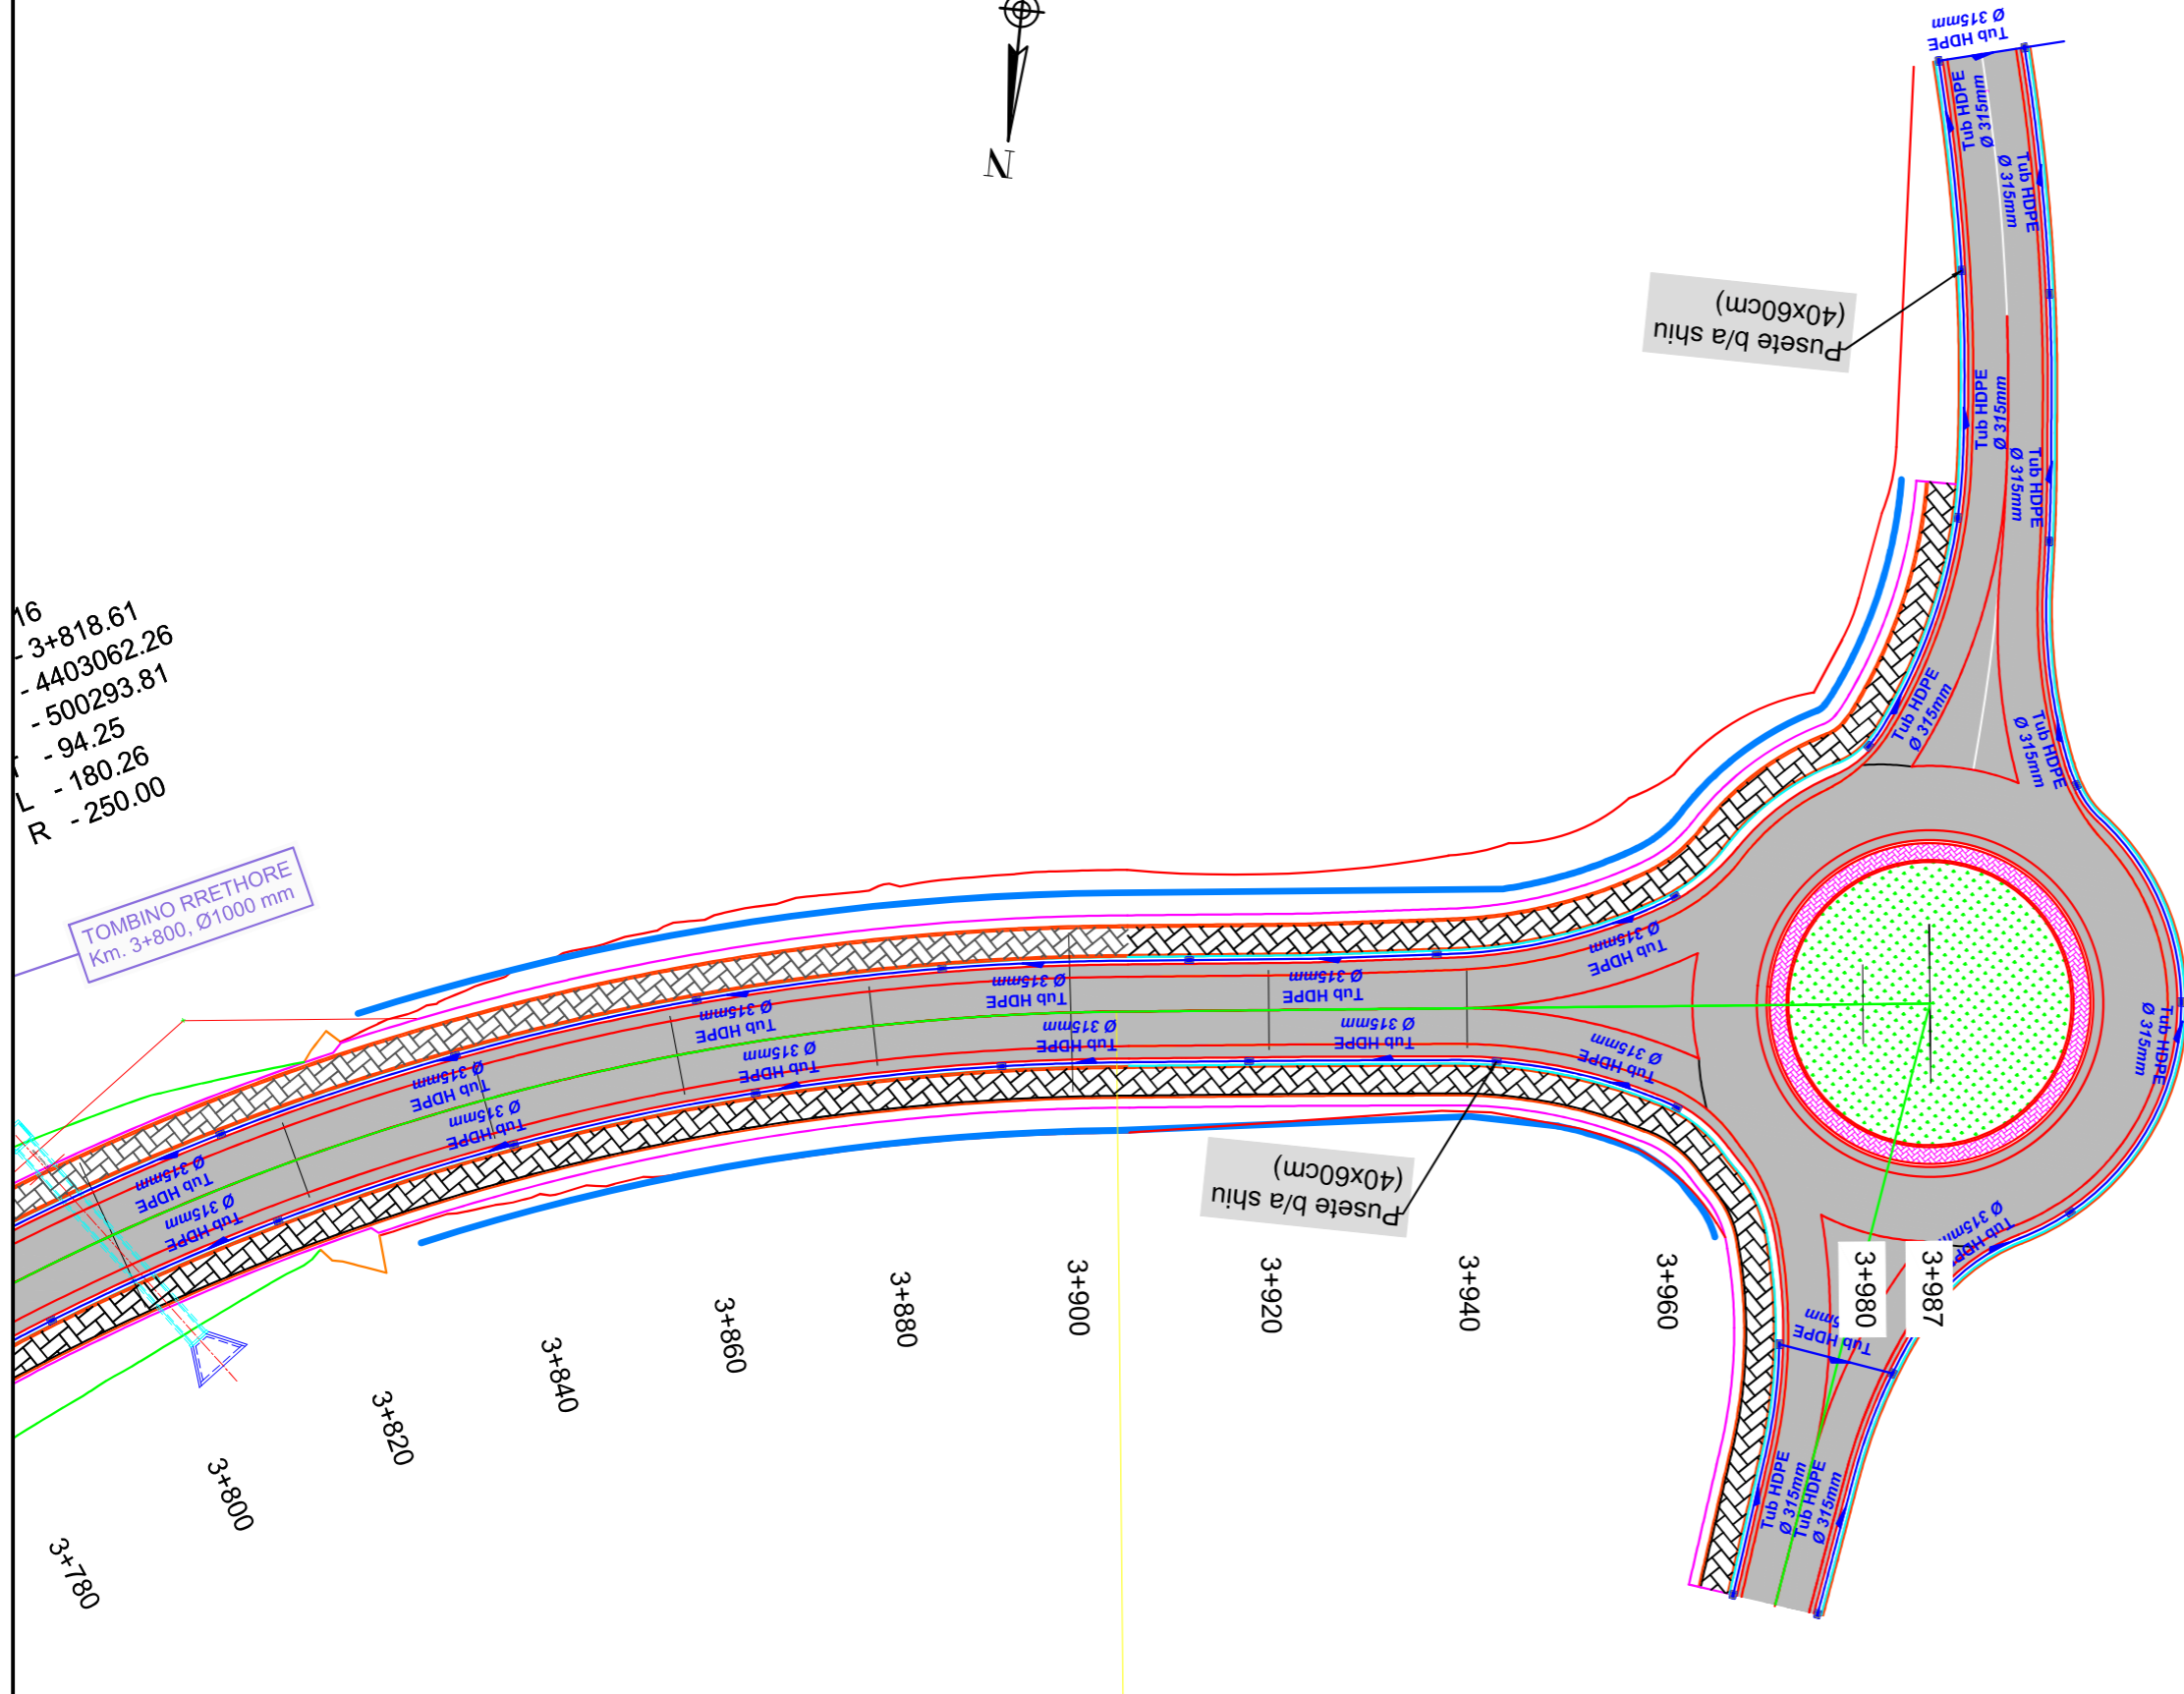

Legjenda/Legend

Aksi i rruges/Road axis		Korsi biçikletash/ Bicycle lane	
Kuneta/Gutter		Gjelberim/Greenery	
Bordure/Curb		Tub HDPE/HDPE Pipe Ø315mm	
Asfalt/Asphalt		Pusete b/a shiu / R/C Manhole (40x60)cm	
Trotuar/Sidewalk			



"Ministria e
 Infrastruktures dhe Energjise"

Address: Rr. "Abdi Toptani", Nr.1, 1001, Tiranë
 Tel: 04 222 2245
 E-mail: sekretaria@infrastruktura.gov.al



"Autoriteti Rrugor Shqiptar"

Address: Rr. "Sami Frasheri", Nr 33, Tirane
 Tel: 04 222 3600
 E-mail: info@arrsh.gov.al

Objekti:

"ZGJERIMI I RRUGËS SË KSAMILIT"

FAZA - PROJEKT ZBATIM /
 DETAILED DESIGN

SHKALLA /
 SCALE

1:750

Viti 2024

VIZATIMI Nr. /
 PAGE No.

A. (15)

Projektoi:

"Autoriteti Rrugor Shqiptar"

GRUPI I PUNES:

(Sipas Urdhërit Nr. 300 datë 29.12.2023)