

"Ministria e
Infrastruktures dhe Energjise"

Address: Rr. "Abdi Toptani", Nr.1, 1001, Tiranë
Tel: 04 222 2245
E-mail: sekretaria@infrastruktura.gov.al



"Autoriteti Rrugor Shqiptar"

Address: Rr. "Sami Frasher", Nr 33, Tirane
Tel: 04 222 3600
E-mail: info@arrsh.gov.al

Objekti:

"ZGJERIMI I RRUGËS SË KSAMILIT"

Planimetria e Sinjalistikës /
Planview of Signage

FAZA - PROJEKT ZBATIM /
DETAILED DESIGN

SHKALLA /
SCALE

1:750

Viti 2024

VIZATIMI Nr. /
PAGE No.


A. (1)


Projektoi:

"Autoriteti Rrugor Shqiptar"

GRUPI I PUNES:

(Sipas Urdhërit Nr. 300 datë 29.12.2023)

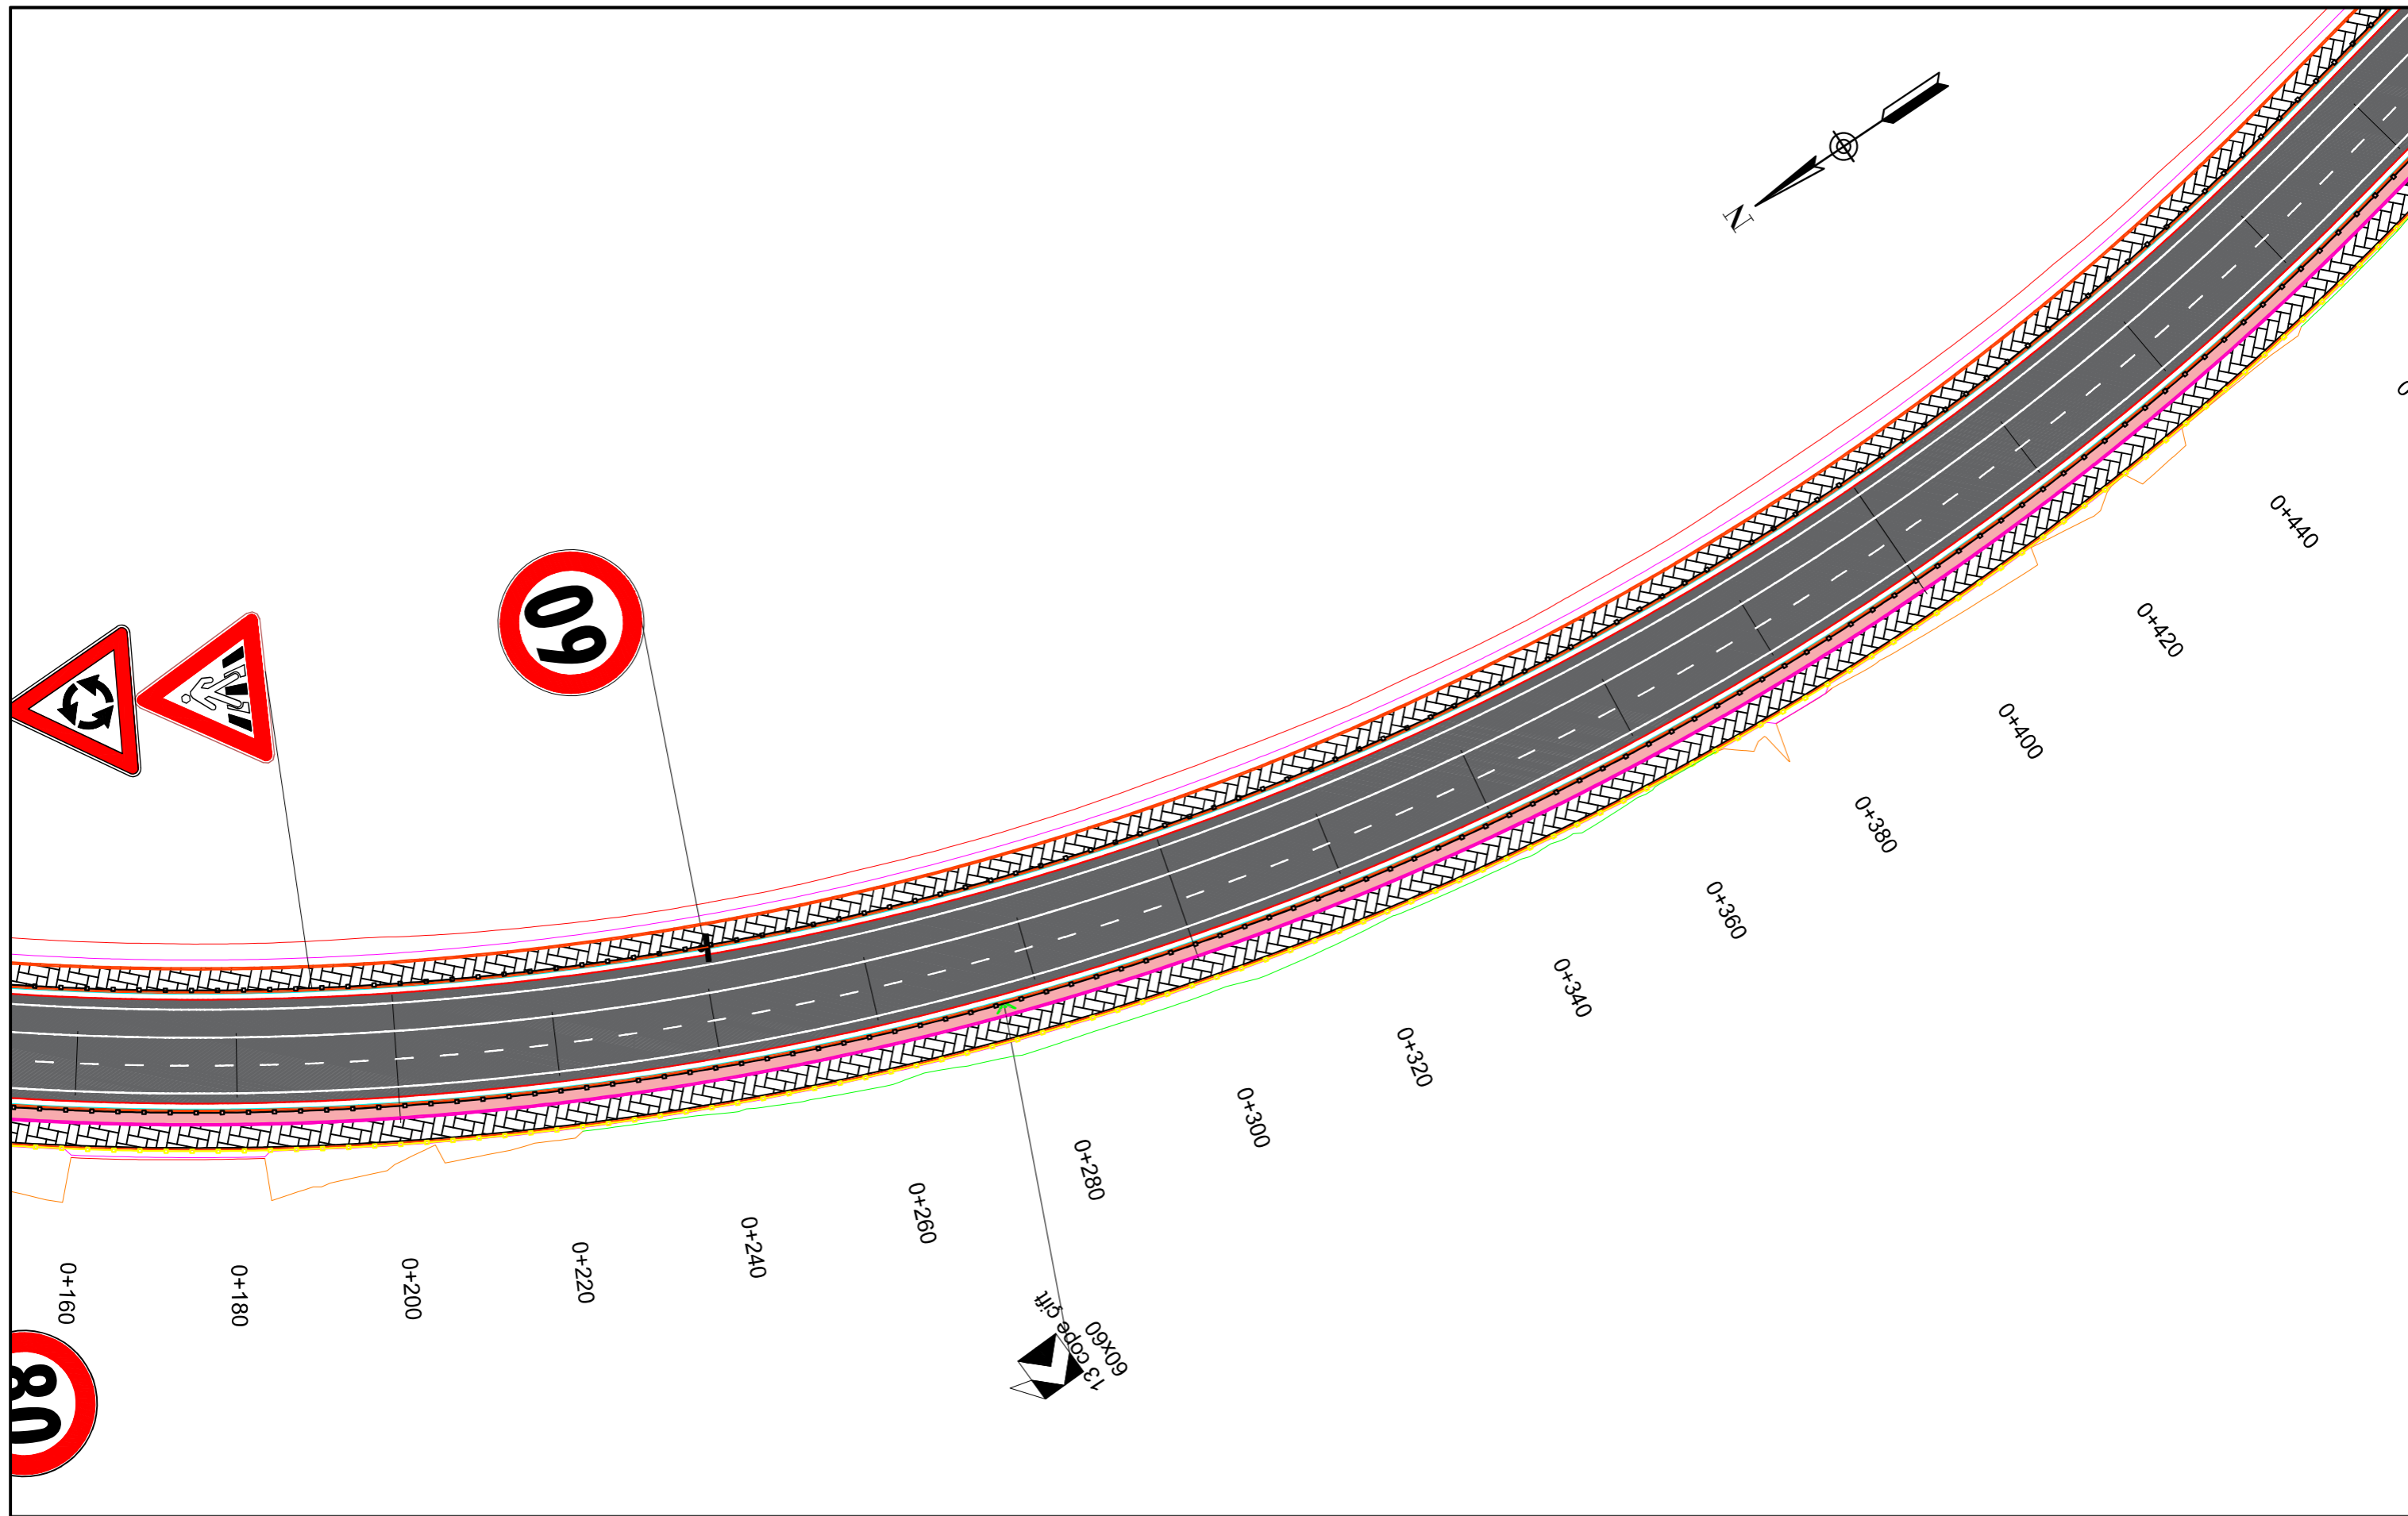

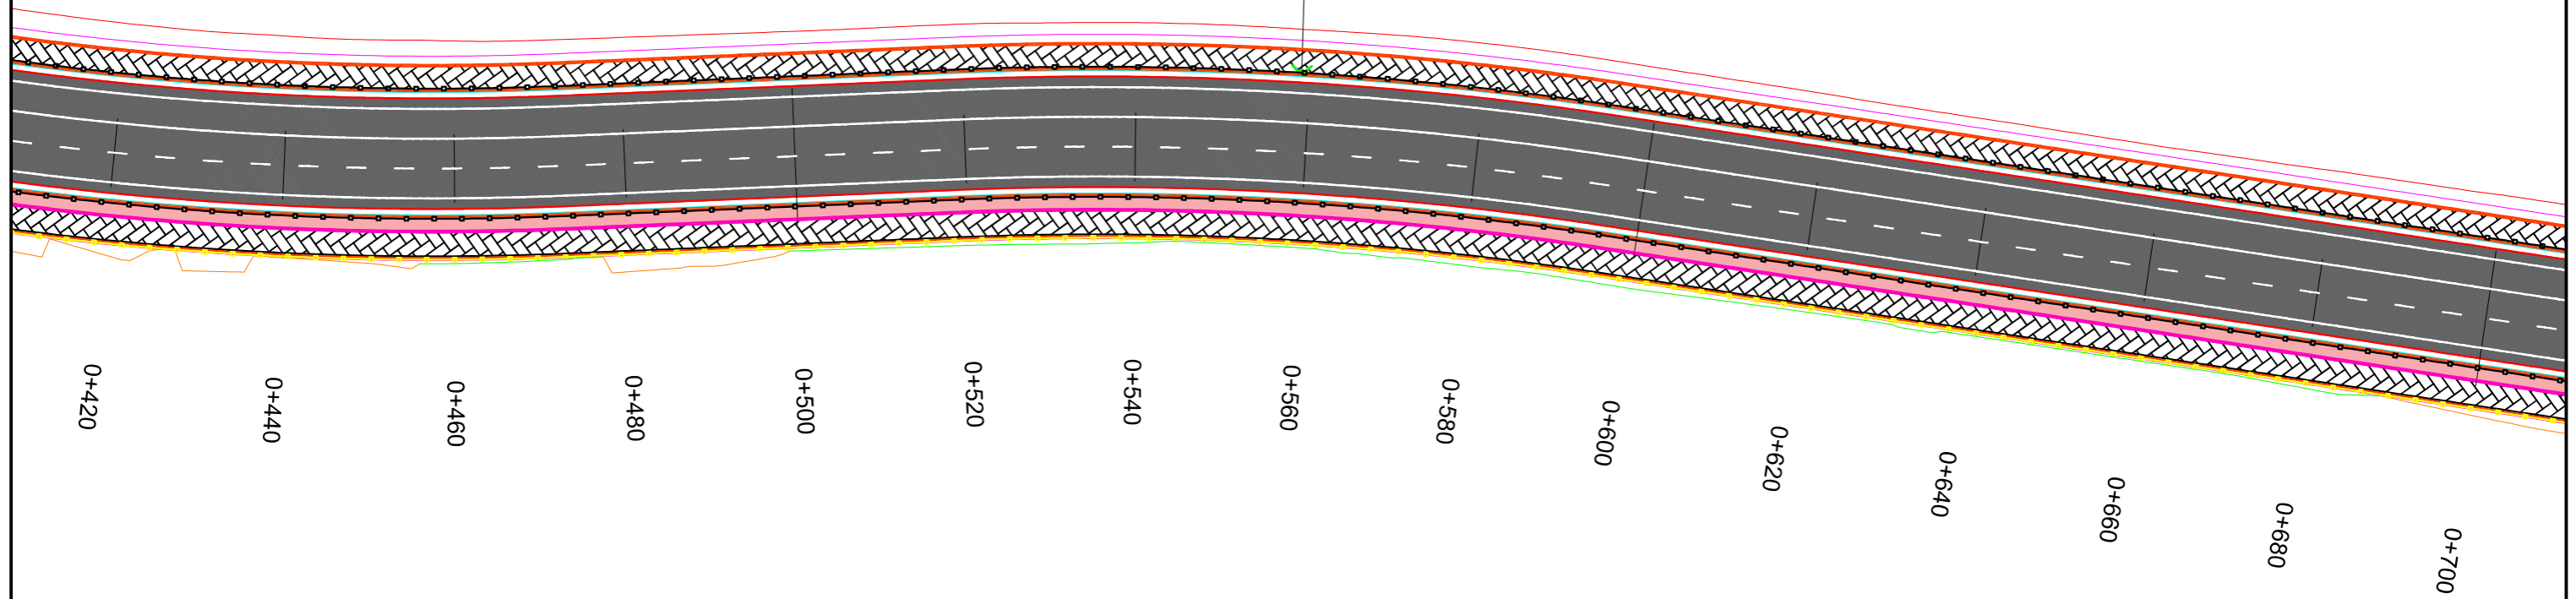

"Ministria e
Infrastruktures dhe Energjise"

Address: Rr. "Abdi Toptani", Nr.1, 1001, Tiranë
Tel: 04 222 2245
E-mail: sekretaria@infrastruktura.gov.al



"Autoriteti Rrugor Shqiptar"

Address: Rr. "Sami Frasherit", Nr 33, Tirane
Tel: 04 222 3600
E-mail: info@arrsh.gov.al

Objekti:

"ZGJERIMI I RRUGËS SË KSAMILIT"

Planimetria e Sinjalistikës / Planview of
Signane

FAZA - PROJEKT ZBATIM /
DETAILED DESIGN

SHKALLA /
SCALE

1:750

Viti 2024

VIZATIMI Nr: /
PAGE No.



A. (3)

Projektoi:

"Autoriteti Rrugor Shqiptar"

GRUPI I PUNES:

(Sipas Urdhërit Nr. 300 datë 29.12.2023)

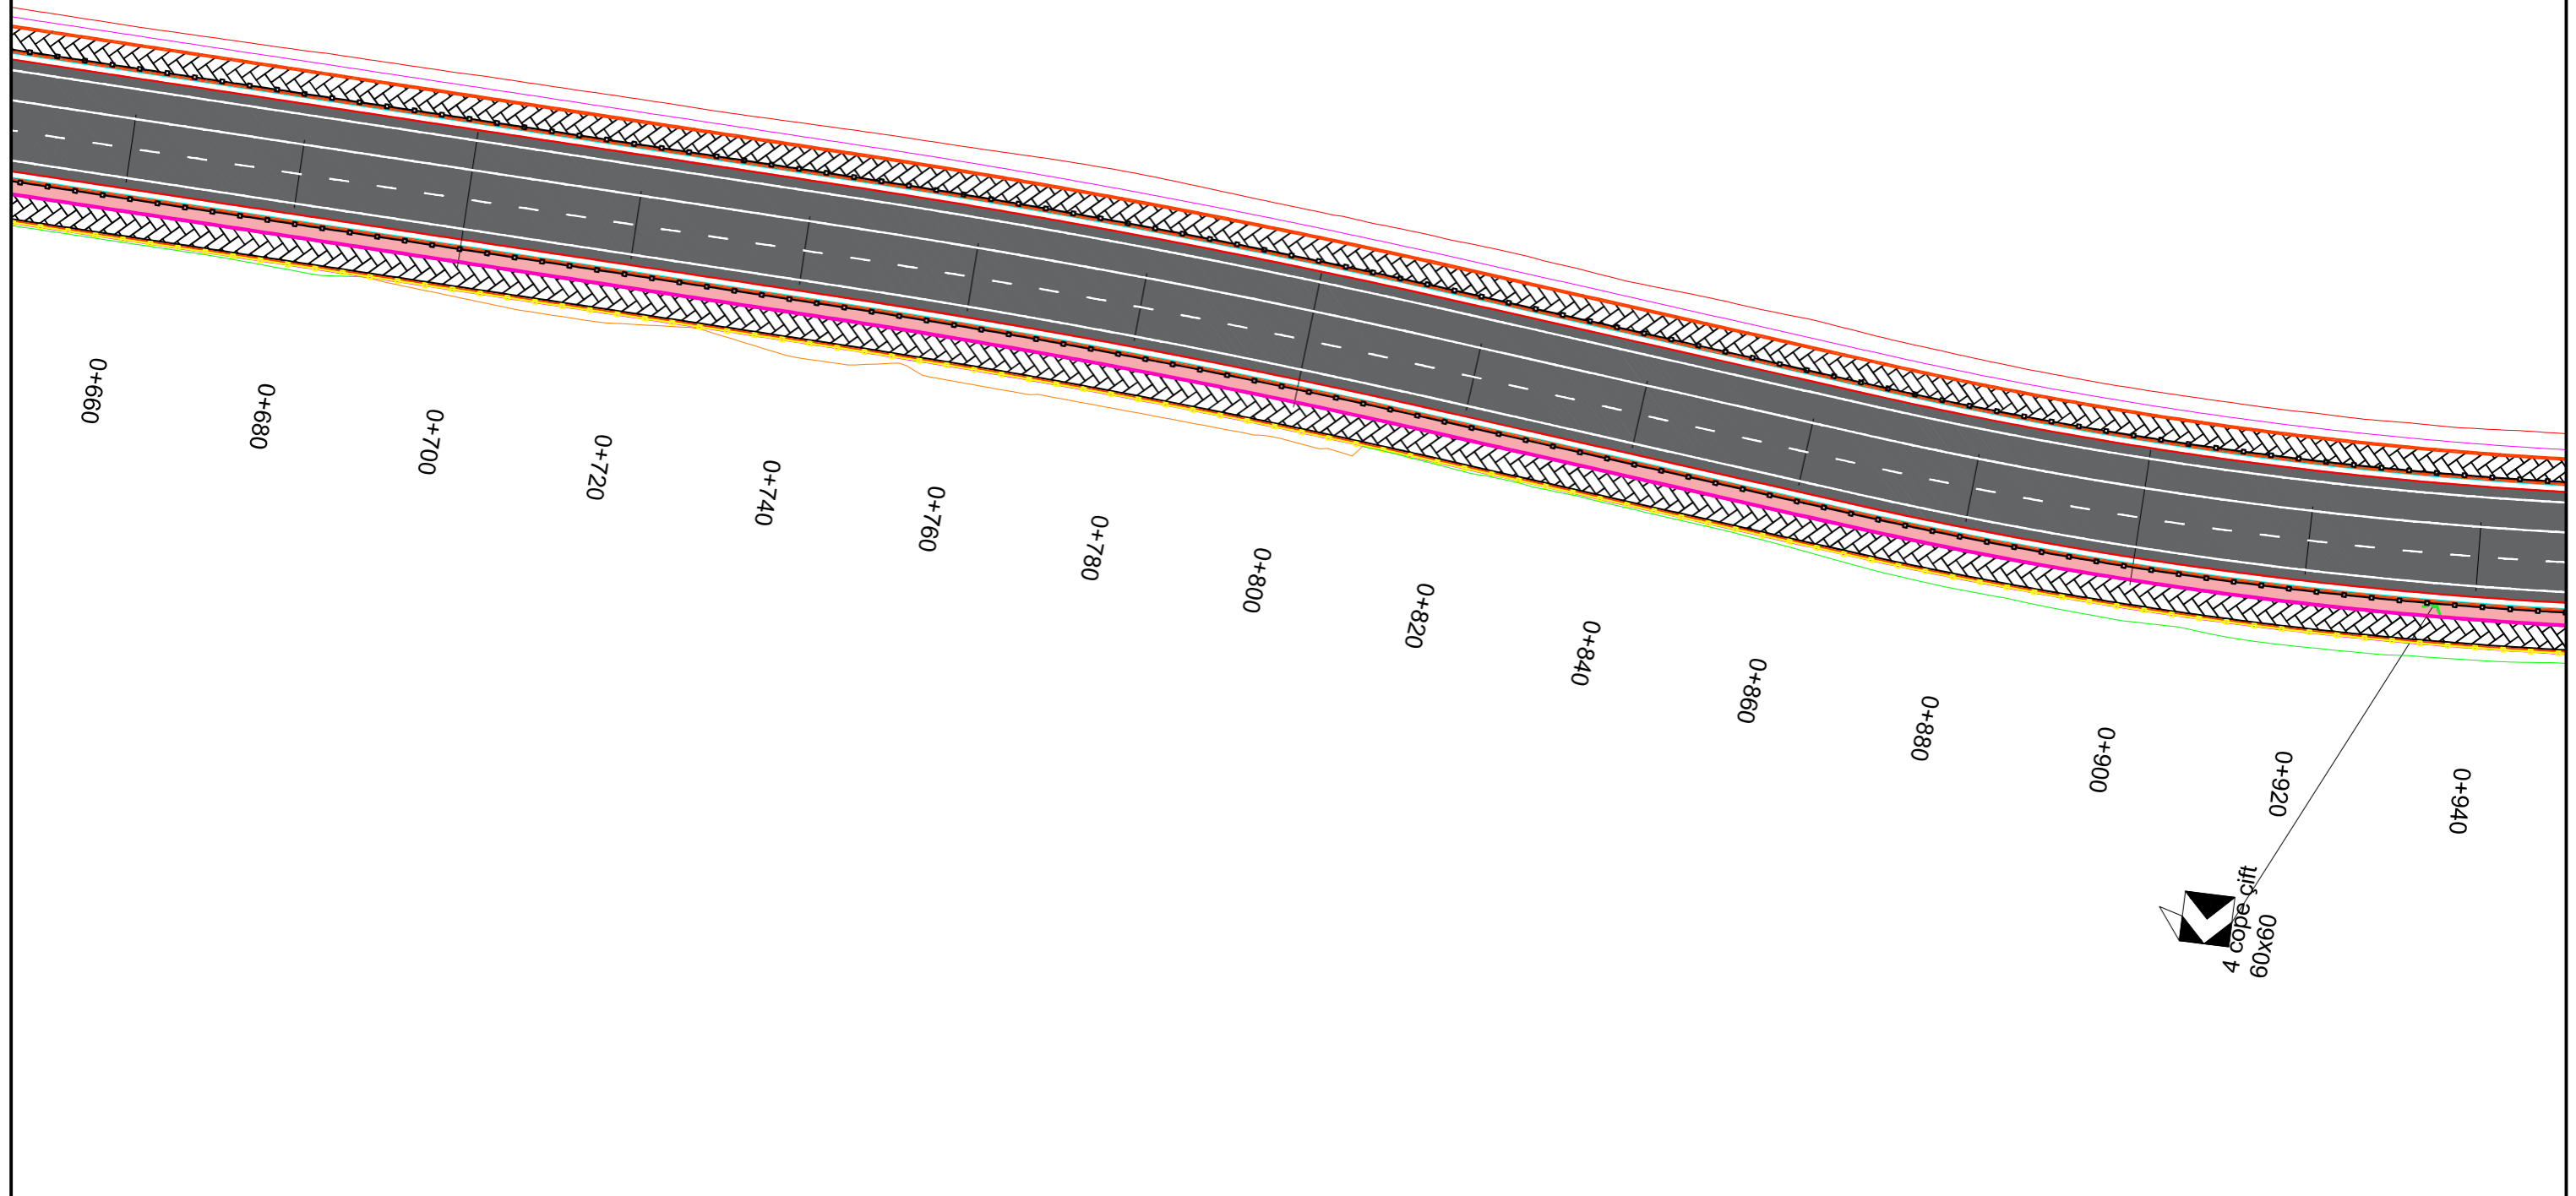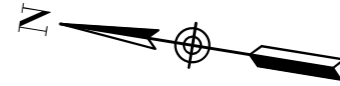

**"Ministria e
Infrastruktures dhe Energjise"**
Address: Rr. "Abdi Toptani", Nr.1, 1001, Tiranë
Tel: 04 222 2245
E-mail: sekretaria@infrastruktura.gov.al




"Autoriteti Rrugor Shqiptar"
Address: Rr. "Sami Frasherit", Nr 33, Tirane
Tel: 04 222 3600
E-mail: info@arrsh.gov.al

Objekti:
"ZGJERIMI I RRUGËS SË KSAMILIT"
**Planimetria e Sinjalistikës / Planview of
Signage**

FAZA - PROJEKT ZBATIM / DETAILED DESIGN	
SHKALLA / SCALE 1:750	Viti 2024
VIZATIMI Nr. / PAGE No.	A. (4)

Projektoi:
"Autoriteti Rrugor Shqiptar"
GRUPI I PUNES:
(Sipas Urdhërit Nr. 300 datë 29.12.2023)

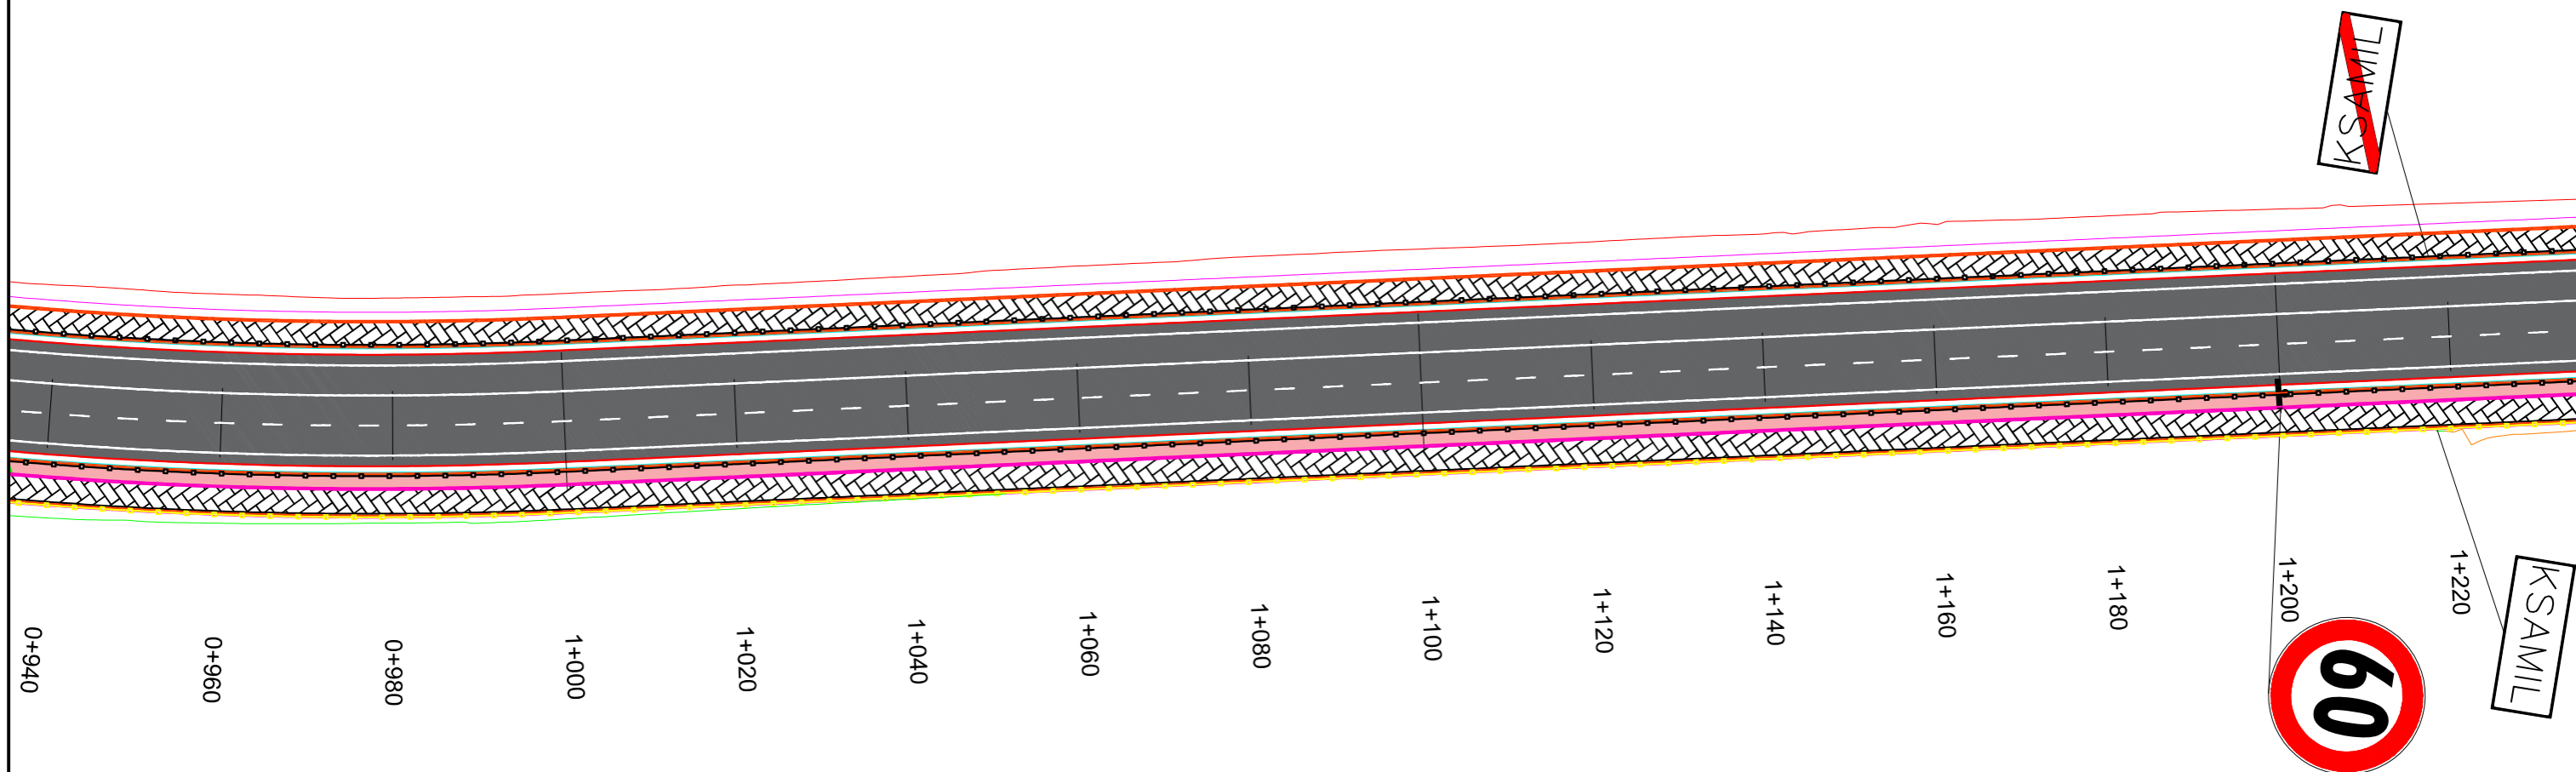

"Ministria e
Infrastruktures dhe Energjise"

Address: Rr. "Abdi Toptani", Nr.1, 1001, Tiranë
Tel: 04 222 2245
E-mail: sekretaria@infrastruktura.gov.al



"Autoriteti Rrugor Shqiptar"

Address: Rr. "Sami Frasherit", Nr 33, Tirane
Tel: 04 222 3600
E-mail: info@arrsh.gov.al

Objekti:

"ZGJERIMI I RRUGËS SË KSAMILIT"

Planimetria e Sinjalistikës / Planview of
Signane

FAZA - PROJEKT ZBATIM /
DETAILED DESIGN

SHKALLA /
SCALE 1:750

Viti 2024


VIZATIMI Nr. /
PAGE No.


A. (5)

Projektoi:

"Autoriteti Rrugor Shqiptar"

GRUPI I PUNES:
(Sipas Urdhërit Nr. 300 datë 29.12.2023)

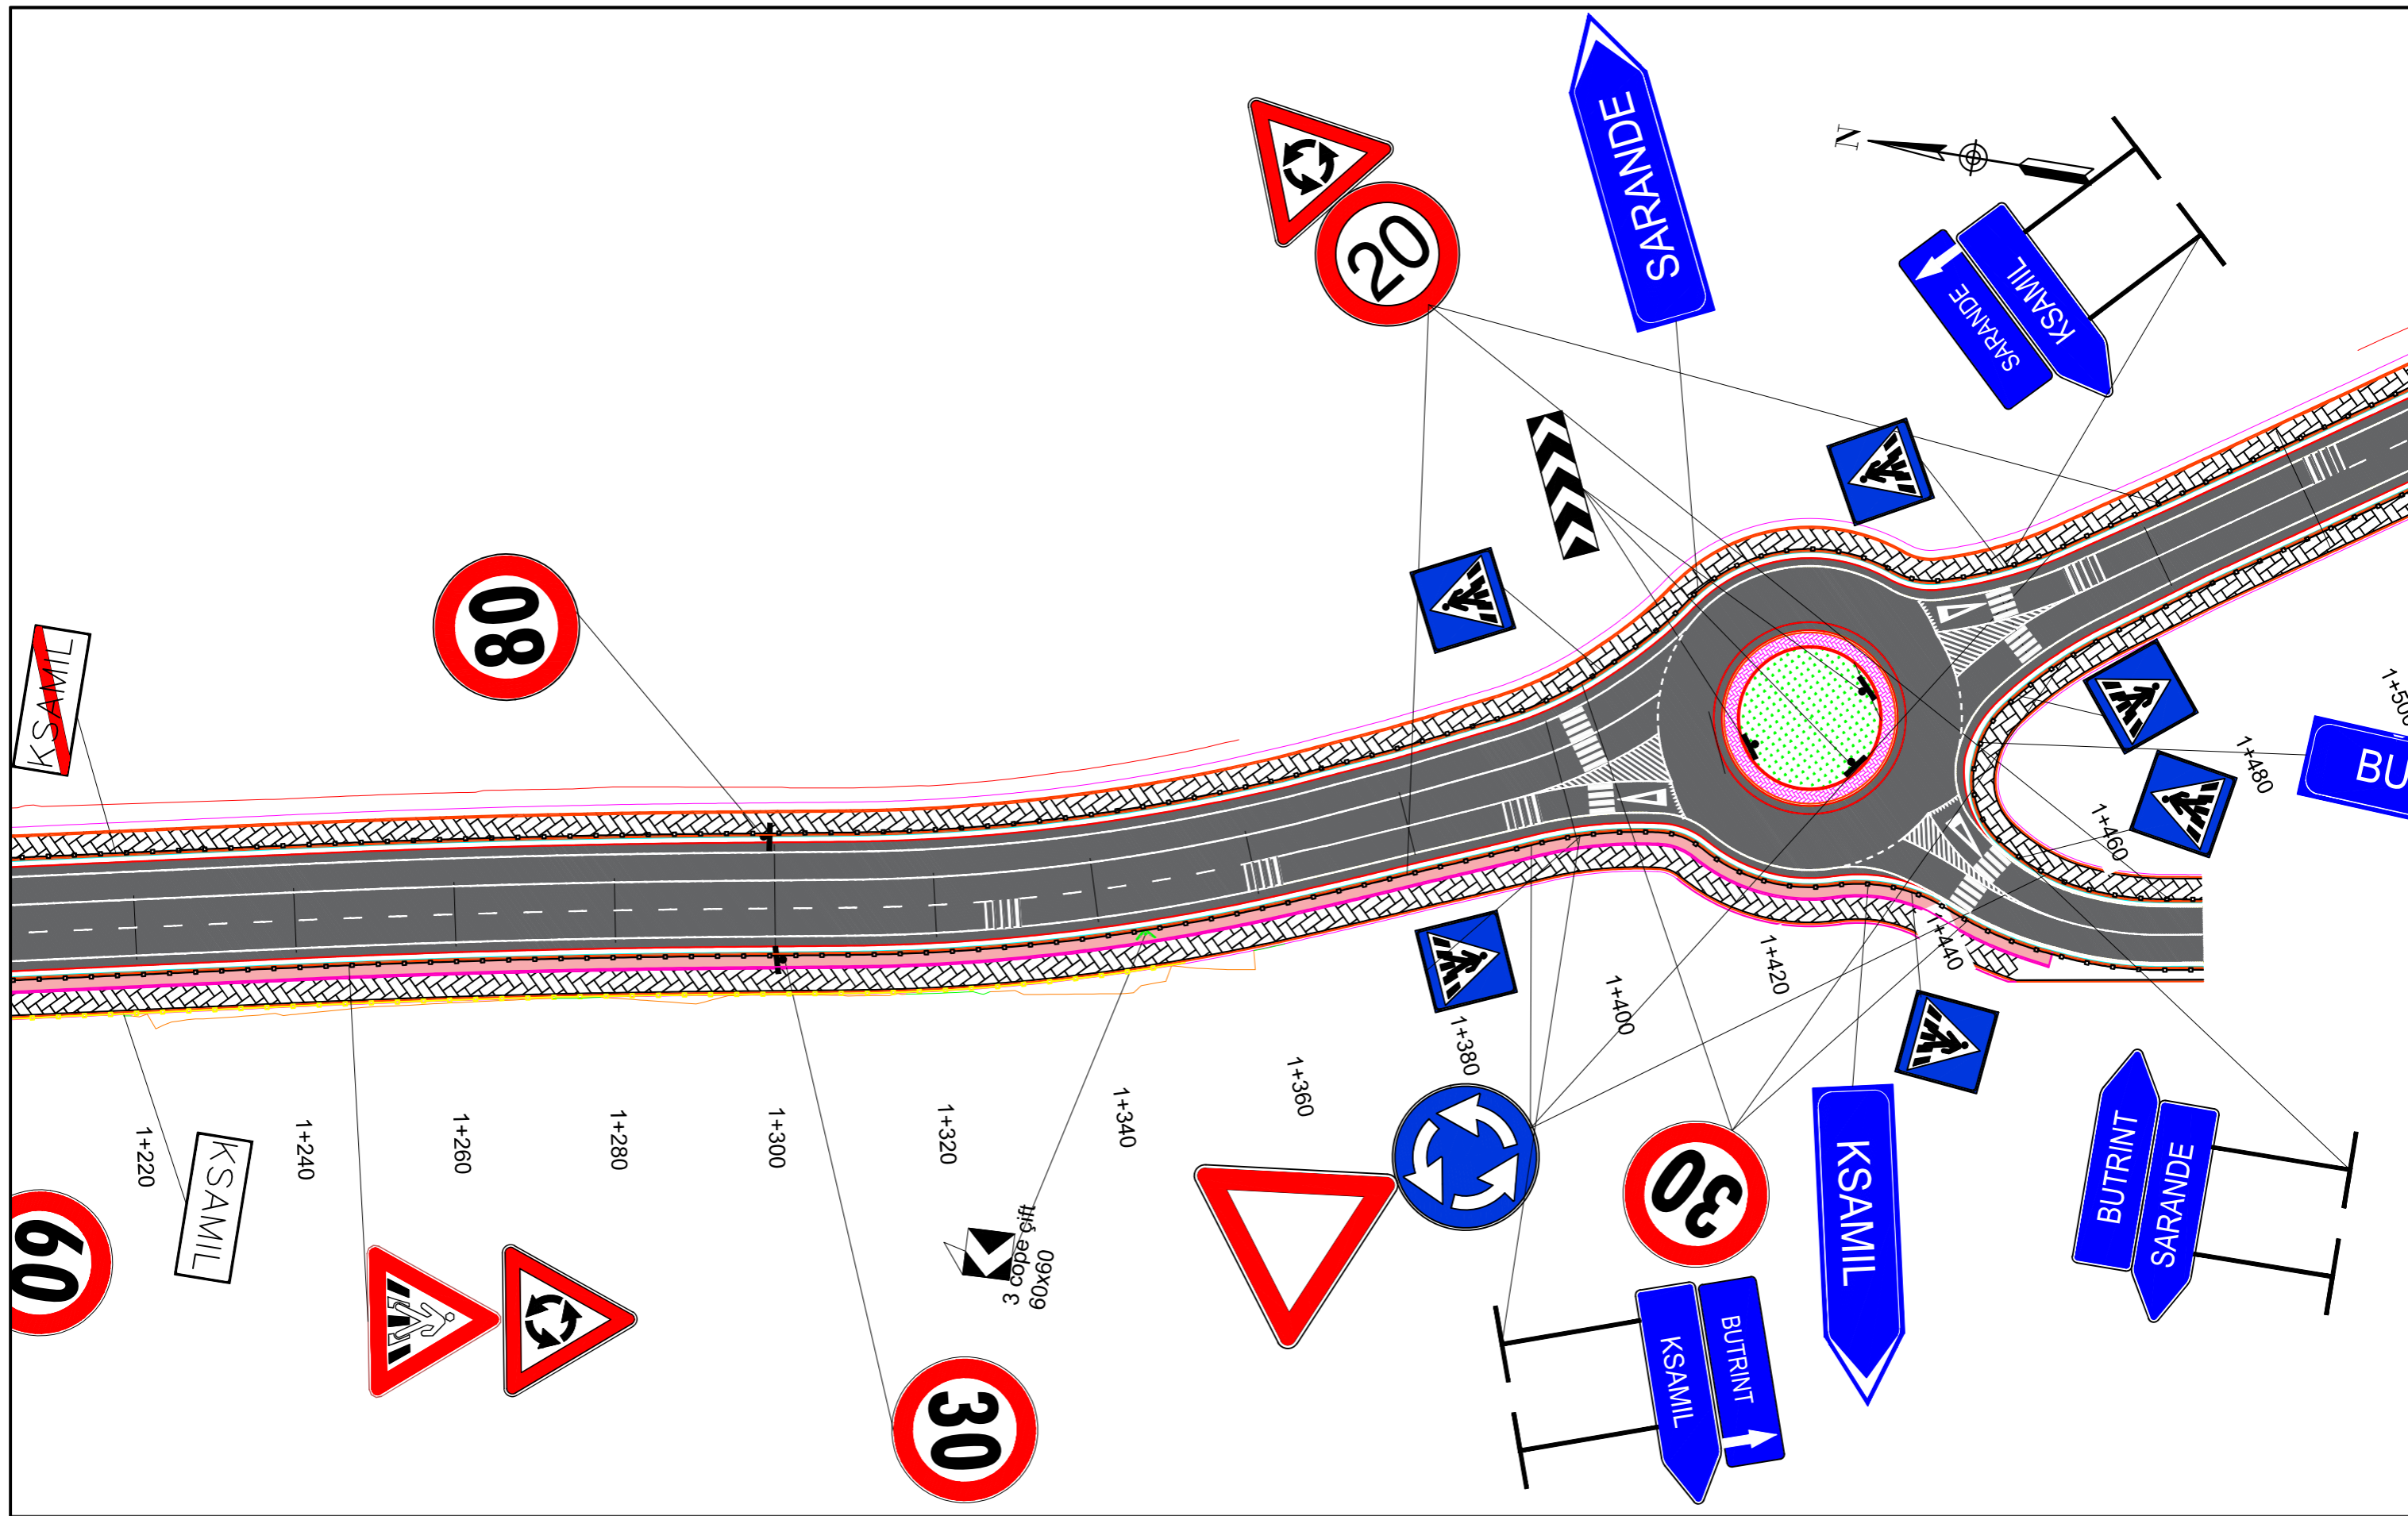

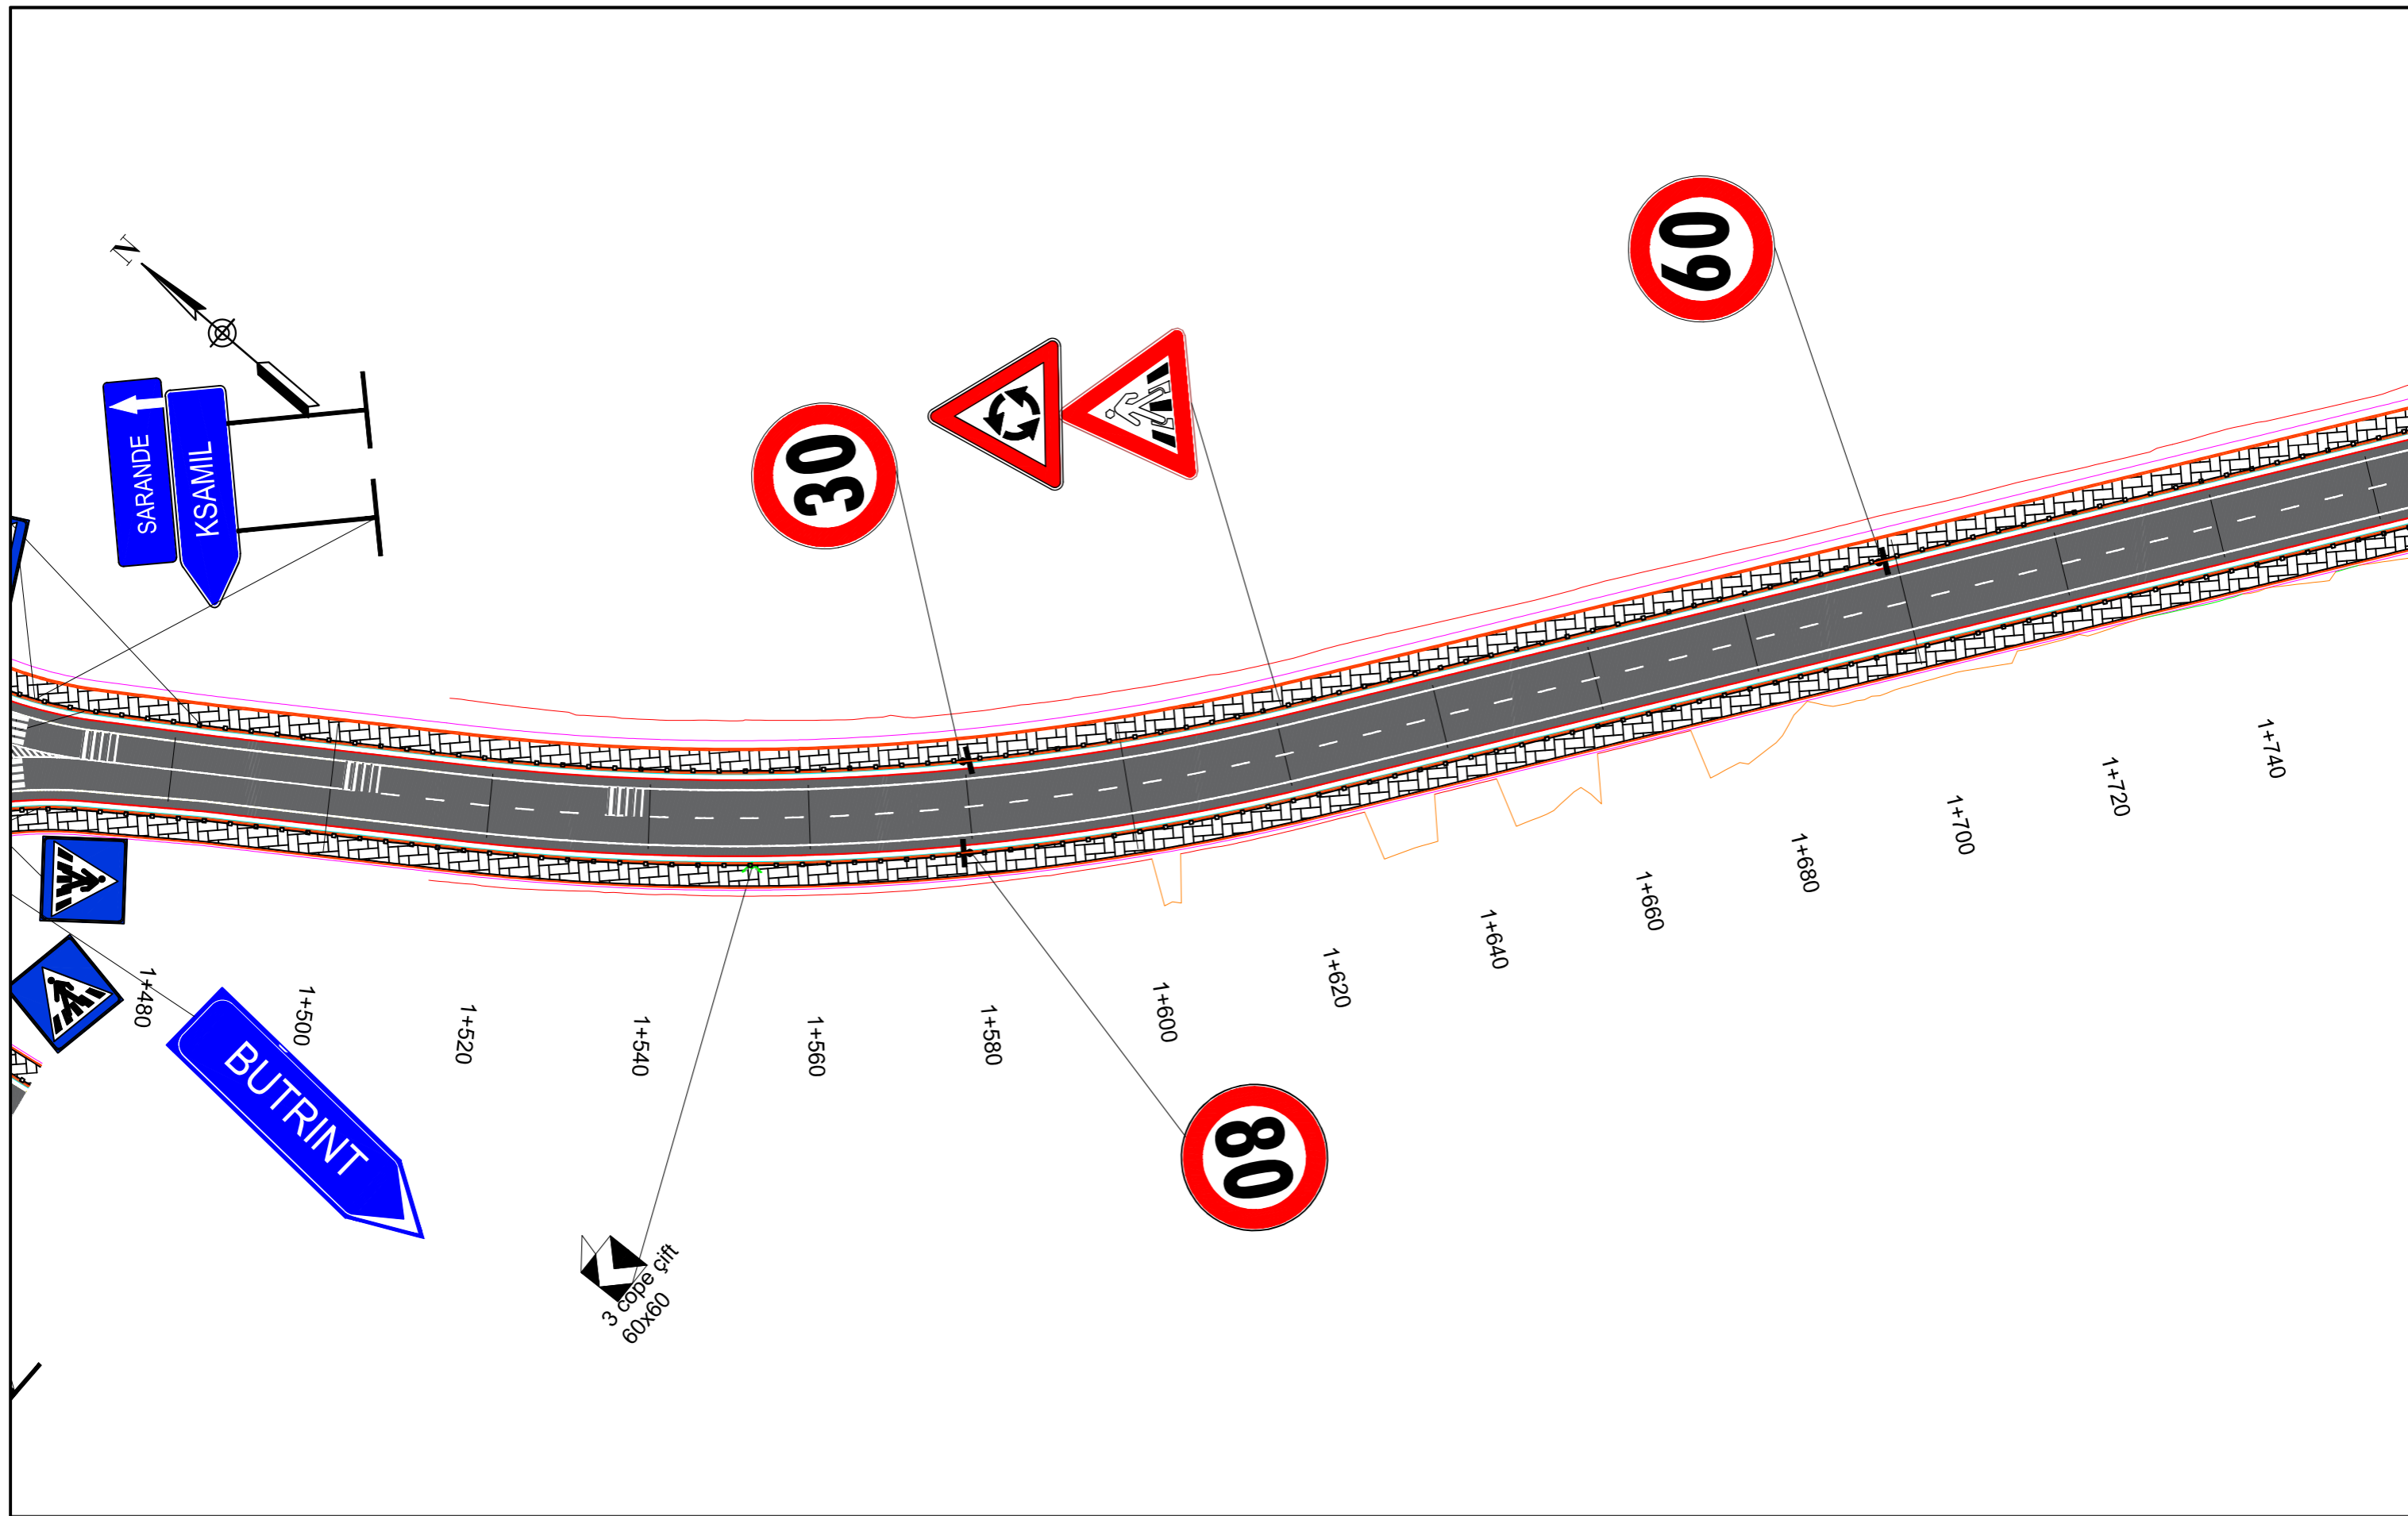

"Ministria e Infrastruktures dhe Energjise"
 Address: Rr. "Abdi Toptani", Nr.1, 1001, Tiranë
 Tel: 04 222 2245
 E-mail: sekretaria@infrastruktura.gov.al




"Autoriteti Rrugor Shqiptar"
 Address: Rr. "Sami Frasherit", Nr 33, Tirane
 Tel: 04 222 3600
 E-mail: info@arrsh.gov.al

Objekti:
"ZGJERIMI I RRUGËS SË KSAMILIT"
Planimetria e Sinjalistikës / Planview of Signage

FAZA - PROJEKT ZBATIM / DETAILED DESIGN	
SHKALLA / SCALE 1:750	Viti 2024
VIZATIMI Nr: / PAGE No.	A. (7)

Projektoi:
"Autoriteti Rrugor Shqiptar"
 GRUPI I PUNES:
 (Sipas Urdhërit Nr. 300 datë 29.12.2023)

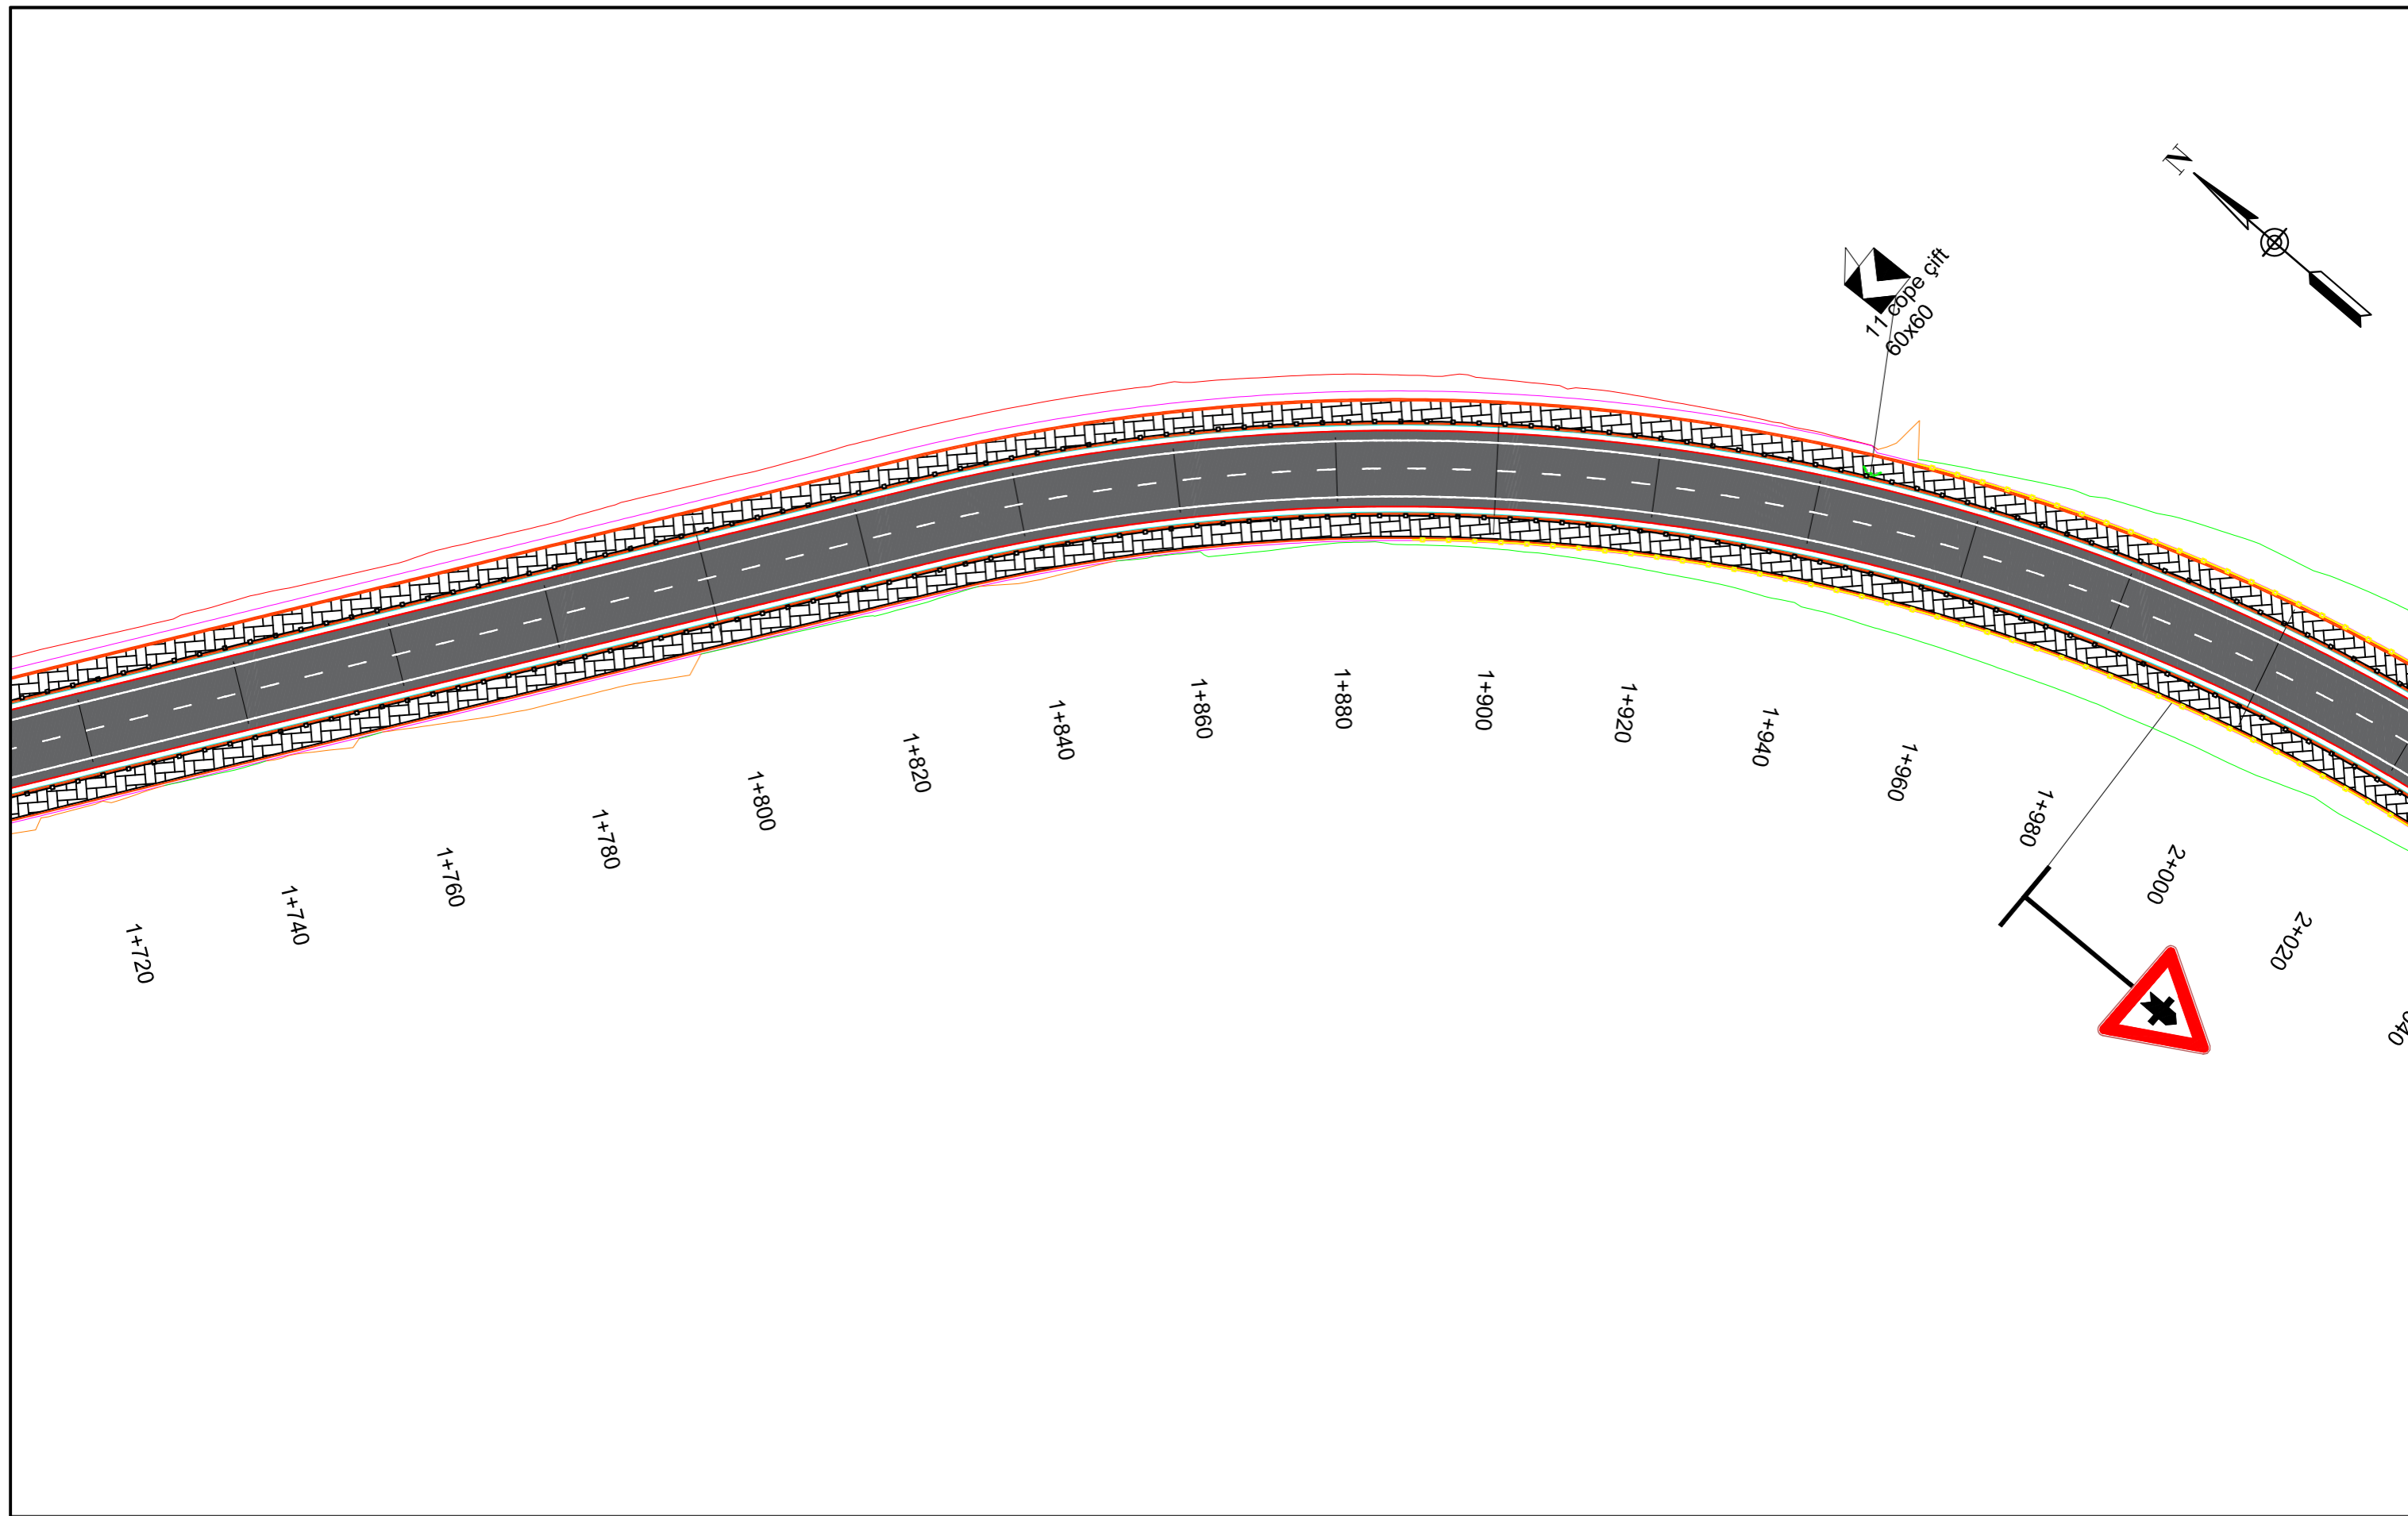

**"Ministria e
Infrastruktures dhe Energjise"**

Address: Rr. "Abdi Toptani", Nr.1, 1001, Tiranë
Tel: 04 222 2245
E-mail: sekretaria@infrastruktura.gov.al



"Autoriteti Rrugor Shqiptar"

Address: Rr. "Sami Frasheri", Nr 33, Tirane
Tel: 04 222 3600
E-mail: info@arrsh.gov.al

Objekti:

"ZGJERIMI I RRUGËS SË KSAMILIT"

**Planimetria e Sinjalistikës / Planview of
Signane**

**FAZA - PROJEKT ZBATIM /
DETAILED DESIGN**

SHKALLA /
SCALE 1:750

Viti 2024



VIZATIMI Nr. /
PAGE No.

A. (8)

Projektoi:

"Autoriteti Rrugor Shqiptar"

GRUPI I PUNES:
(Sipas Urdhërit Nr. 300 datë 29.12.2023)

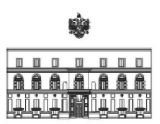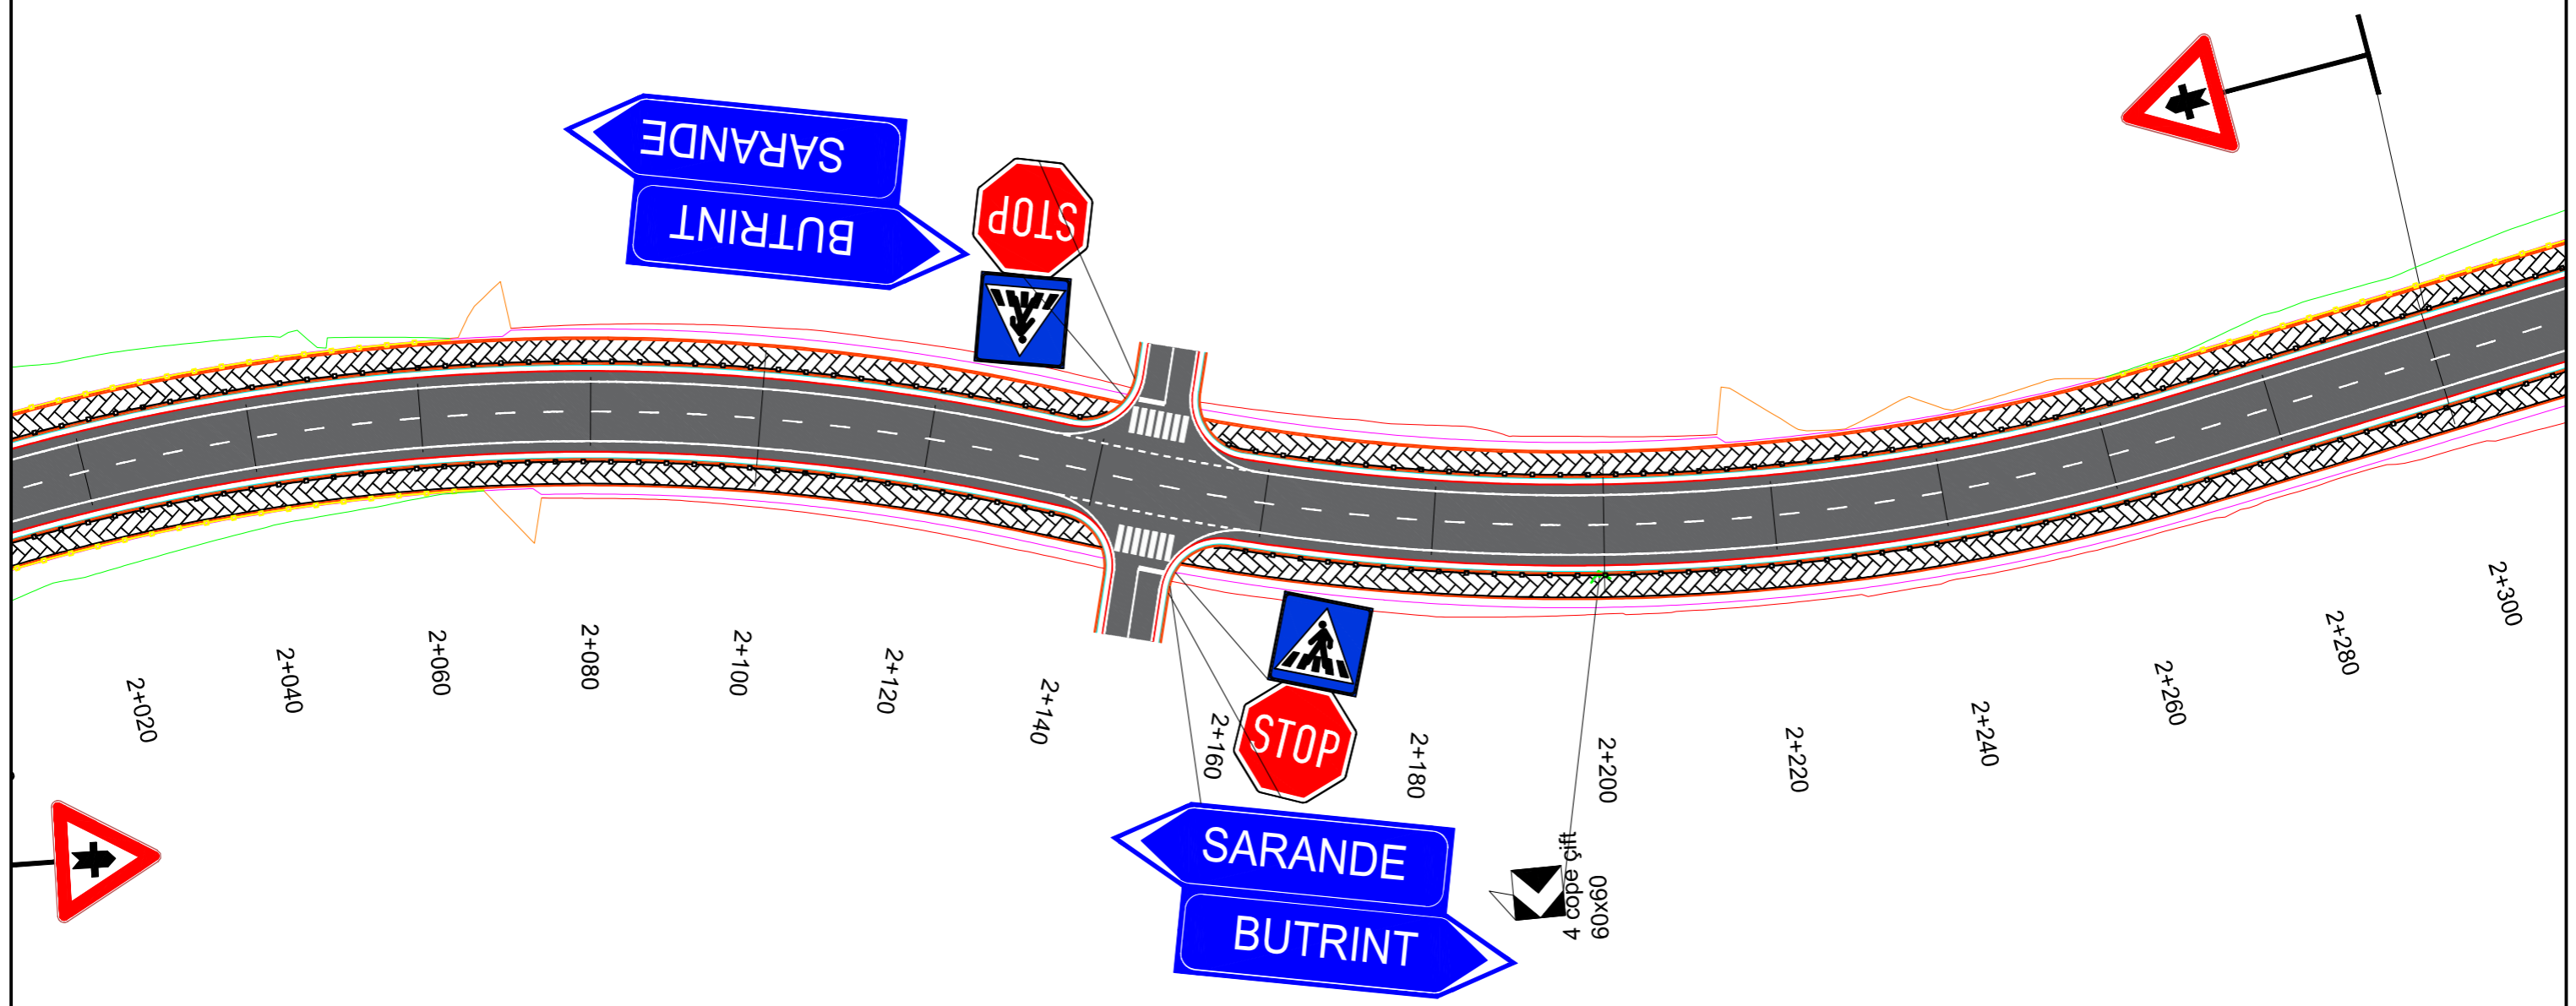

"Ministria e Infrastruktures dhe Energjise"
 Address: Rr. "Abdi Toptani", Nr.1, 1001, Tiranë
 Tel: 04 222 2245
 E-mail: sekretaria@infrastruktura.gov.al



"Autoriteti Rrugor Shqiptar"
 Address: Rr. "Sami Frasherit", Nr 33, Tirane
 Tel: 04 222 3600
 E-mail: info@arrsh.gov.al


Objekti:
"ZGJERIMI I RRUGËS SË KSAMILIT"
Planimetria e Sinjalistikës / Planview of Signage

FAZA - PROJEKT ZBATIM / DETAILED DESIGN	
SHKALLA / SCALE	Viti 2024
VIZATIMI Nr: / PAGE No.	A. (9)

Projektoi:
"Autoriteti Rrugor Shqiptar"
 GRUPI I PUNES:
 (Sipas Urdhërit Nr. 300 datë 29.12.2023)



7
60x60
cope çift

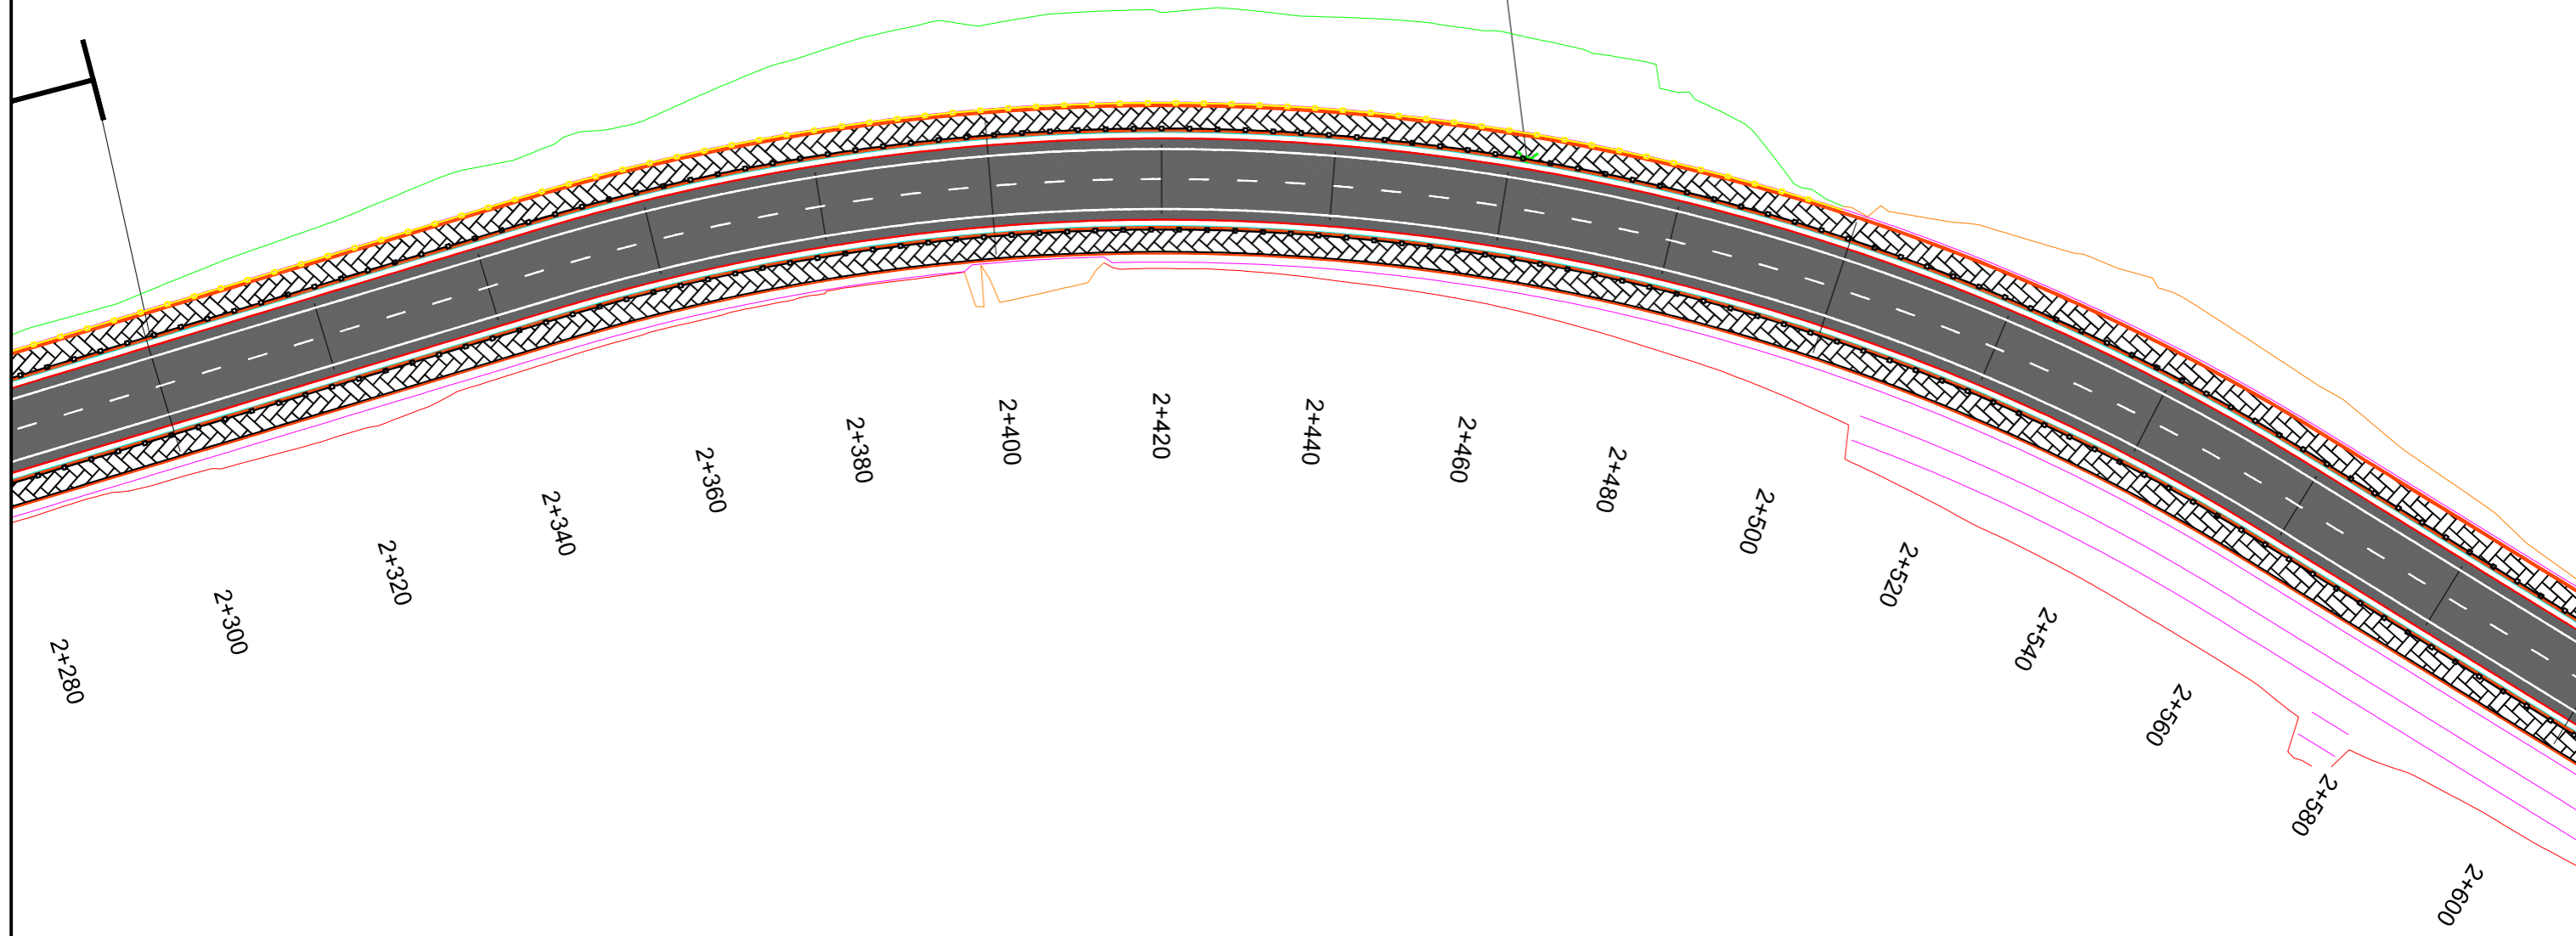

**"Ministria e
Infrastruktures dhe Energjise"**
Address: Rr. "Abdi Toptani", Nr.1, 1001, Tiranë
Tel: 04 222 2245
E-mail: sekretaria@infrastruktura.gov.al




"Autoriteti Rrugor Shqiptar"
Address: Rr. "Sami Frasheri", Nr 33, Tirane
Tel: 04 222 3600
E-mail: info@arrsh.gov.al

Objekti:
"ZGJERIMI I RRUGËS SË KSAMILIT"
**Planimetria e Sinjalistikës / Planview of
Signane**

FAZA - PROJEKT ZBATIM / DETAILED DESIGN	
SHKALLA / SCALE	Viti 2024
VIZATIMI Nr. / PAGE No.	A. (10)

Projektoi:
"Autoriteti Rrugor Shqiptar"
GRUPI I PUNES:
(Sipas Urdhërit Nr. 300 datë 29.12.2023)

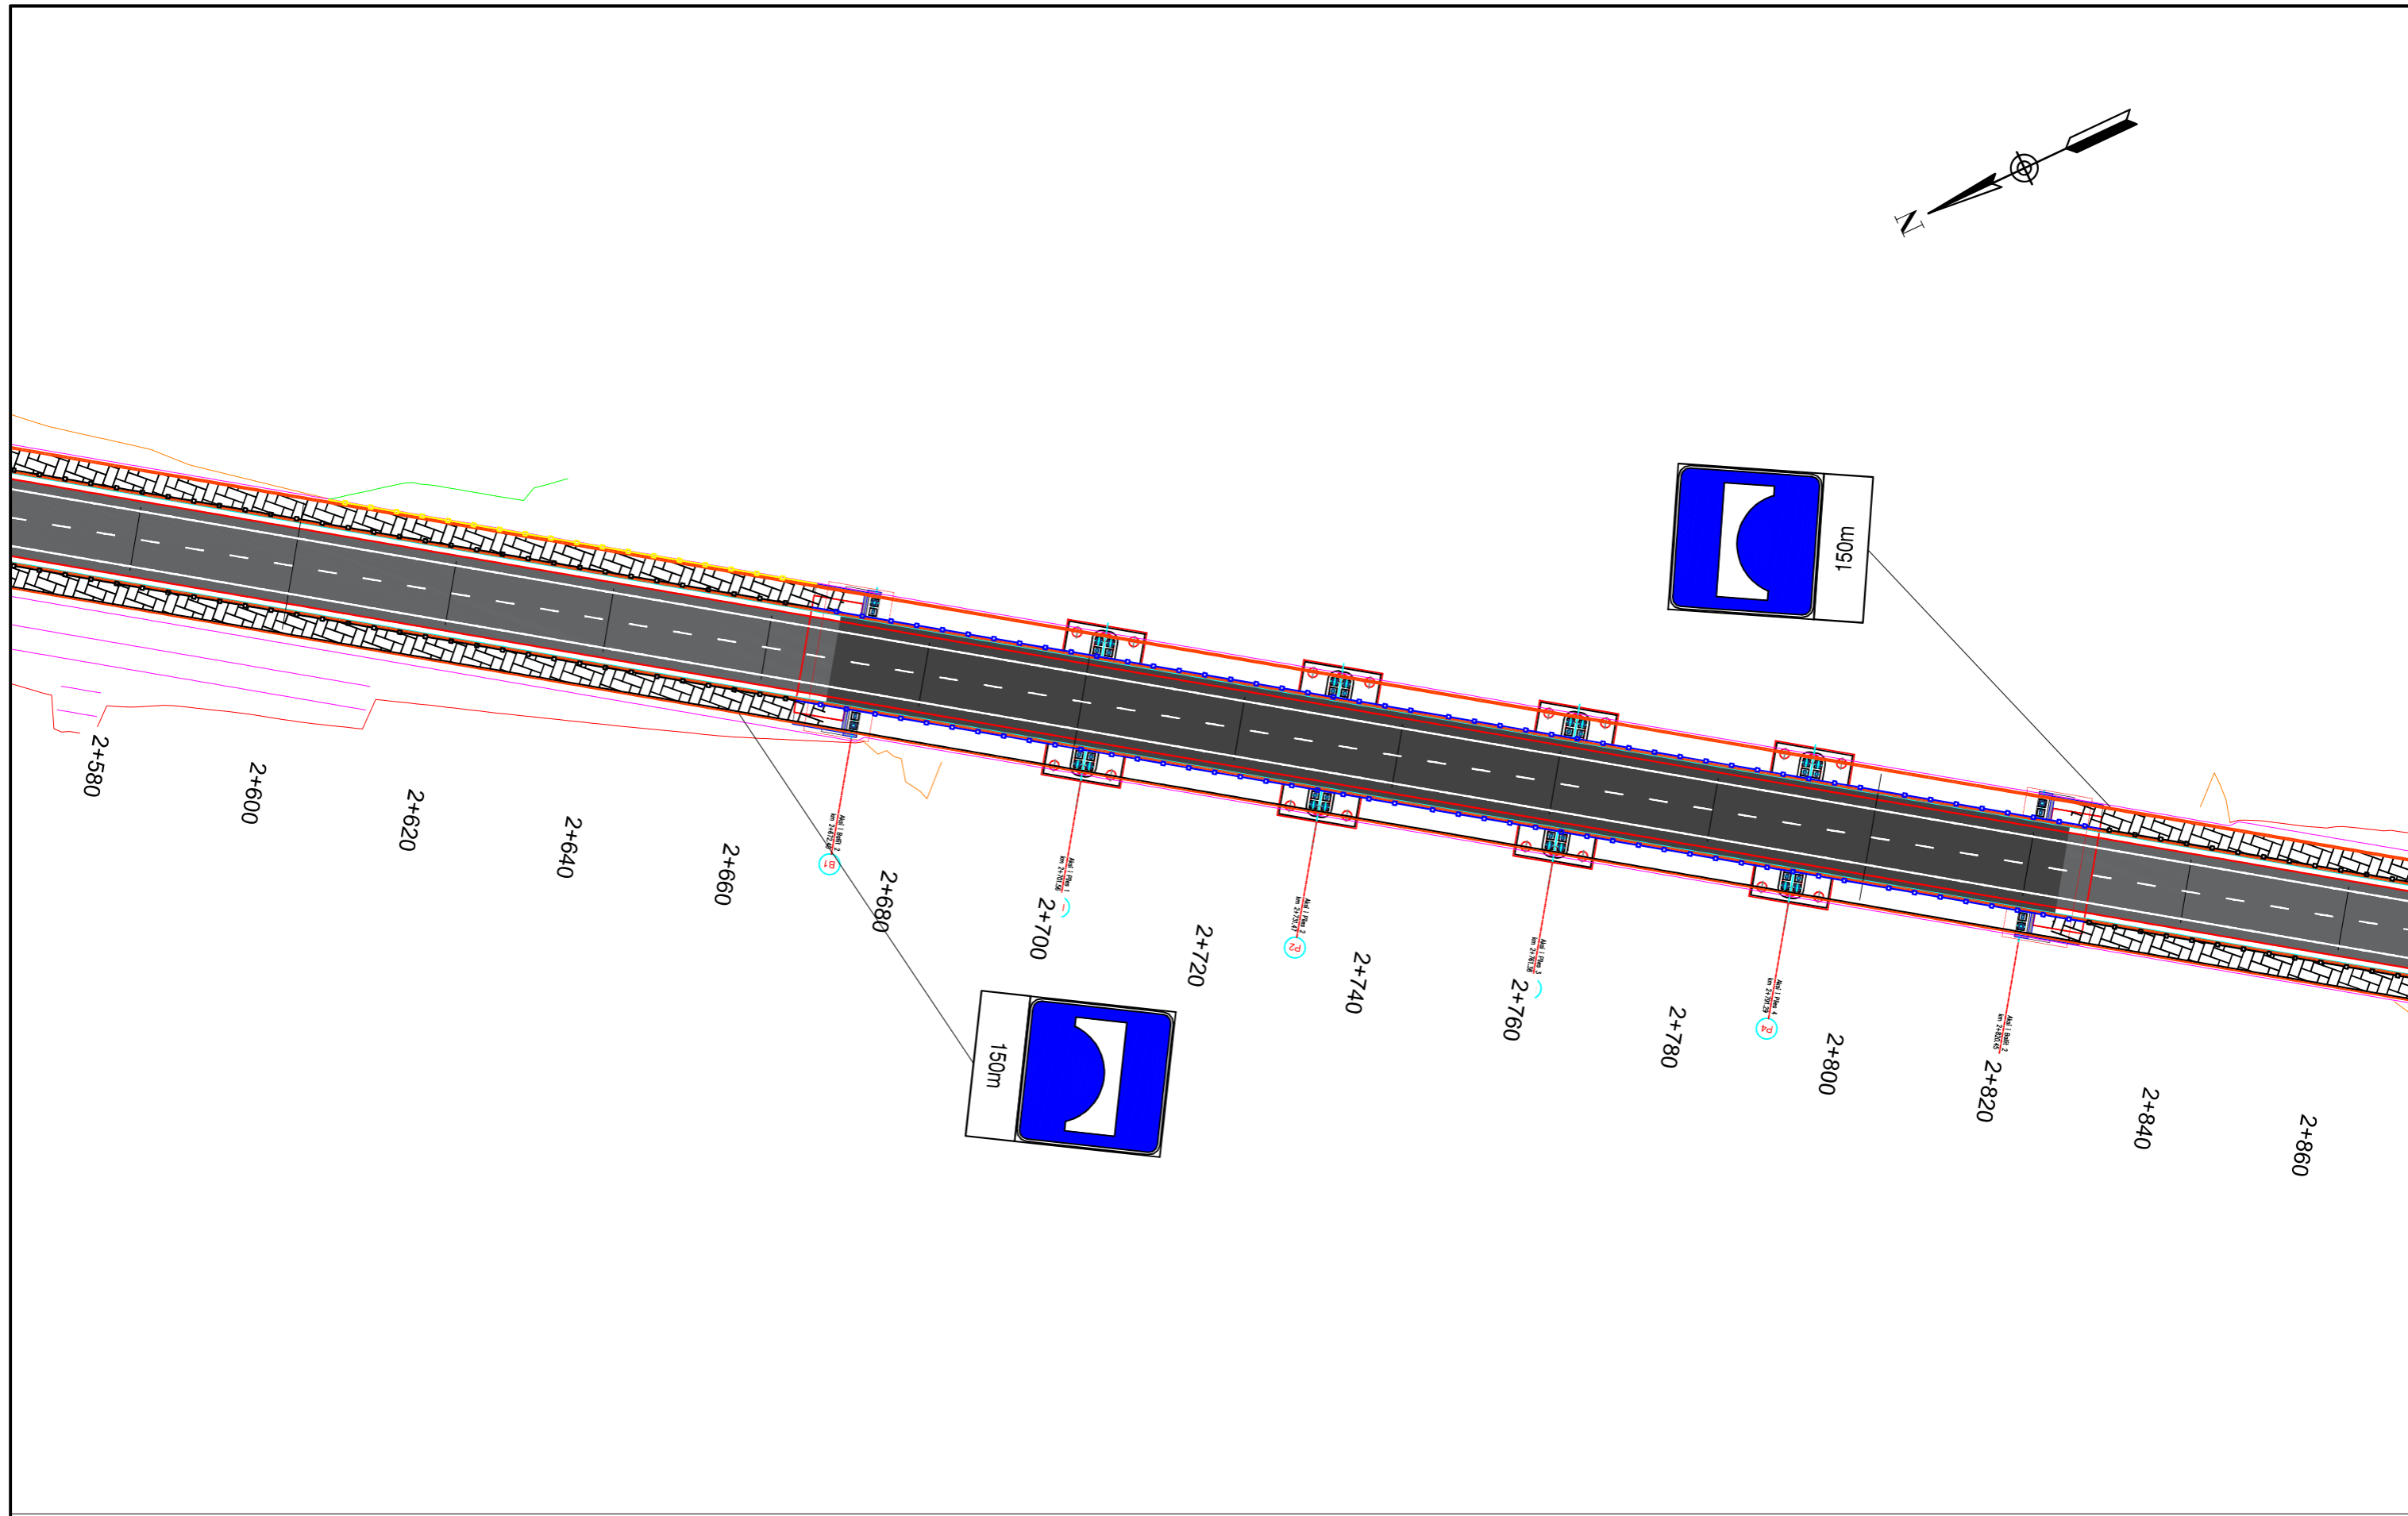

"Ministria e
Infrastruktures dhe Energjise"

Address: Rr. "Abdi Toptani", Nr.1, 1001, Tiranë
Tel: 04 222 2245
E-mail: sekretaria@infrastruktura.gov.al



"Autoriteti Rrugor Shqiptar"

Address: Rr. "Sami Frasherit", Nr 33, Tirane
Tel: 04 222 3600
E-mail: info@arrsh.gov.al

Objekti:

"ZGJERIMI I RRUGËS SË KSAMILIT"

Planimetria e Sinjalistikës / Planview of
Signane

FAZA - PROJEKT ZBATIM /
DETAILED DESIGN

SHKALLA /
SCALE

1:750

Viti 2024

VIZATIMI Nr. /
PAGE No.


A. (11)

Projektoi:

"Autoriteti Rrugor Shqiptar"

GRUPI I PUNES:

(Sipas Urdhërit Nr. 300 datë 29.12.2023)

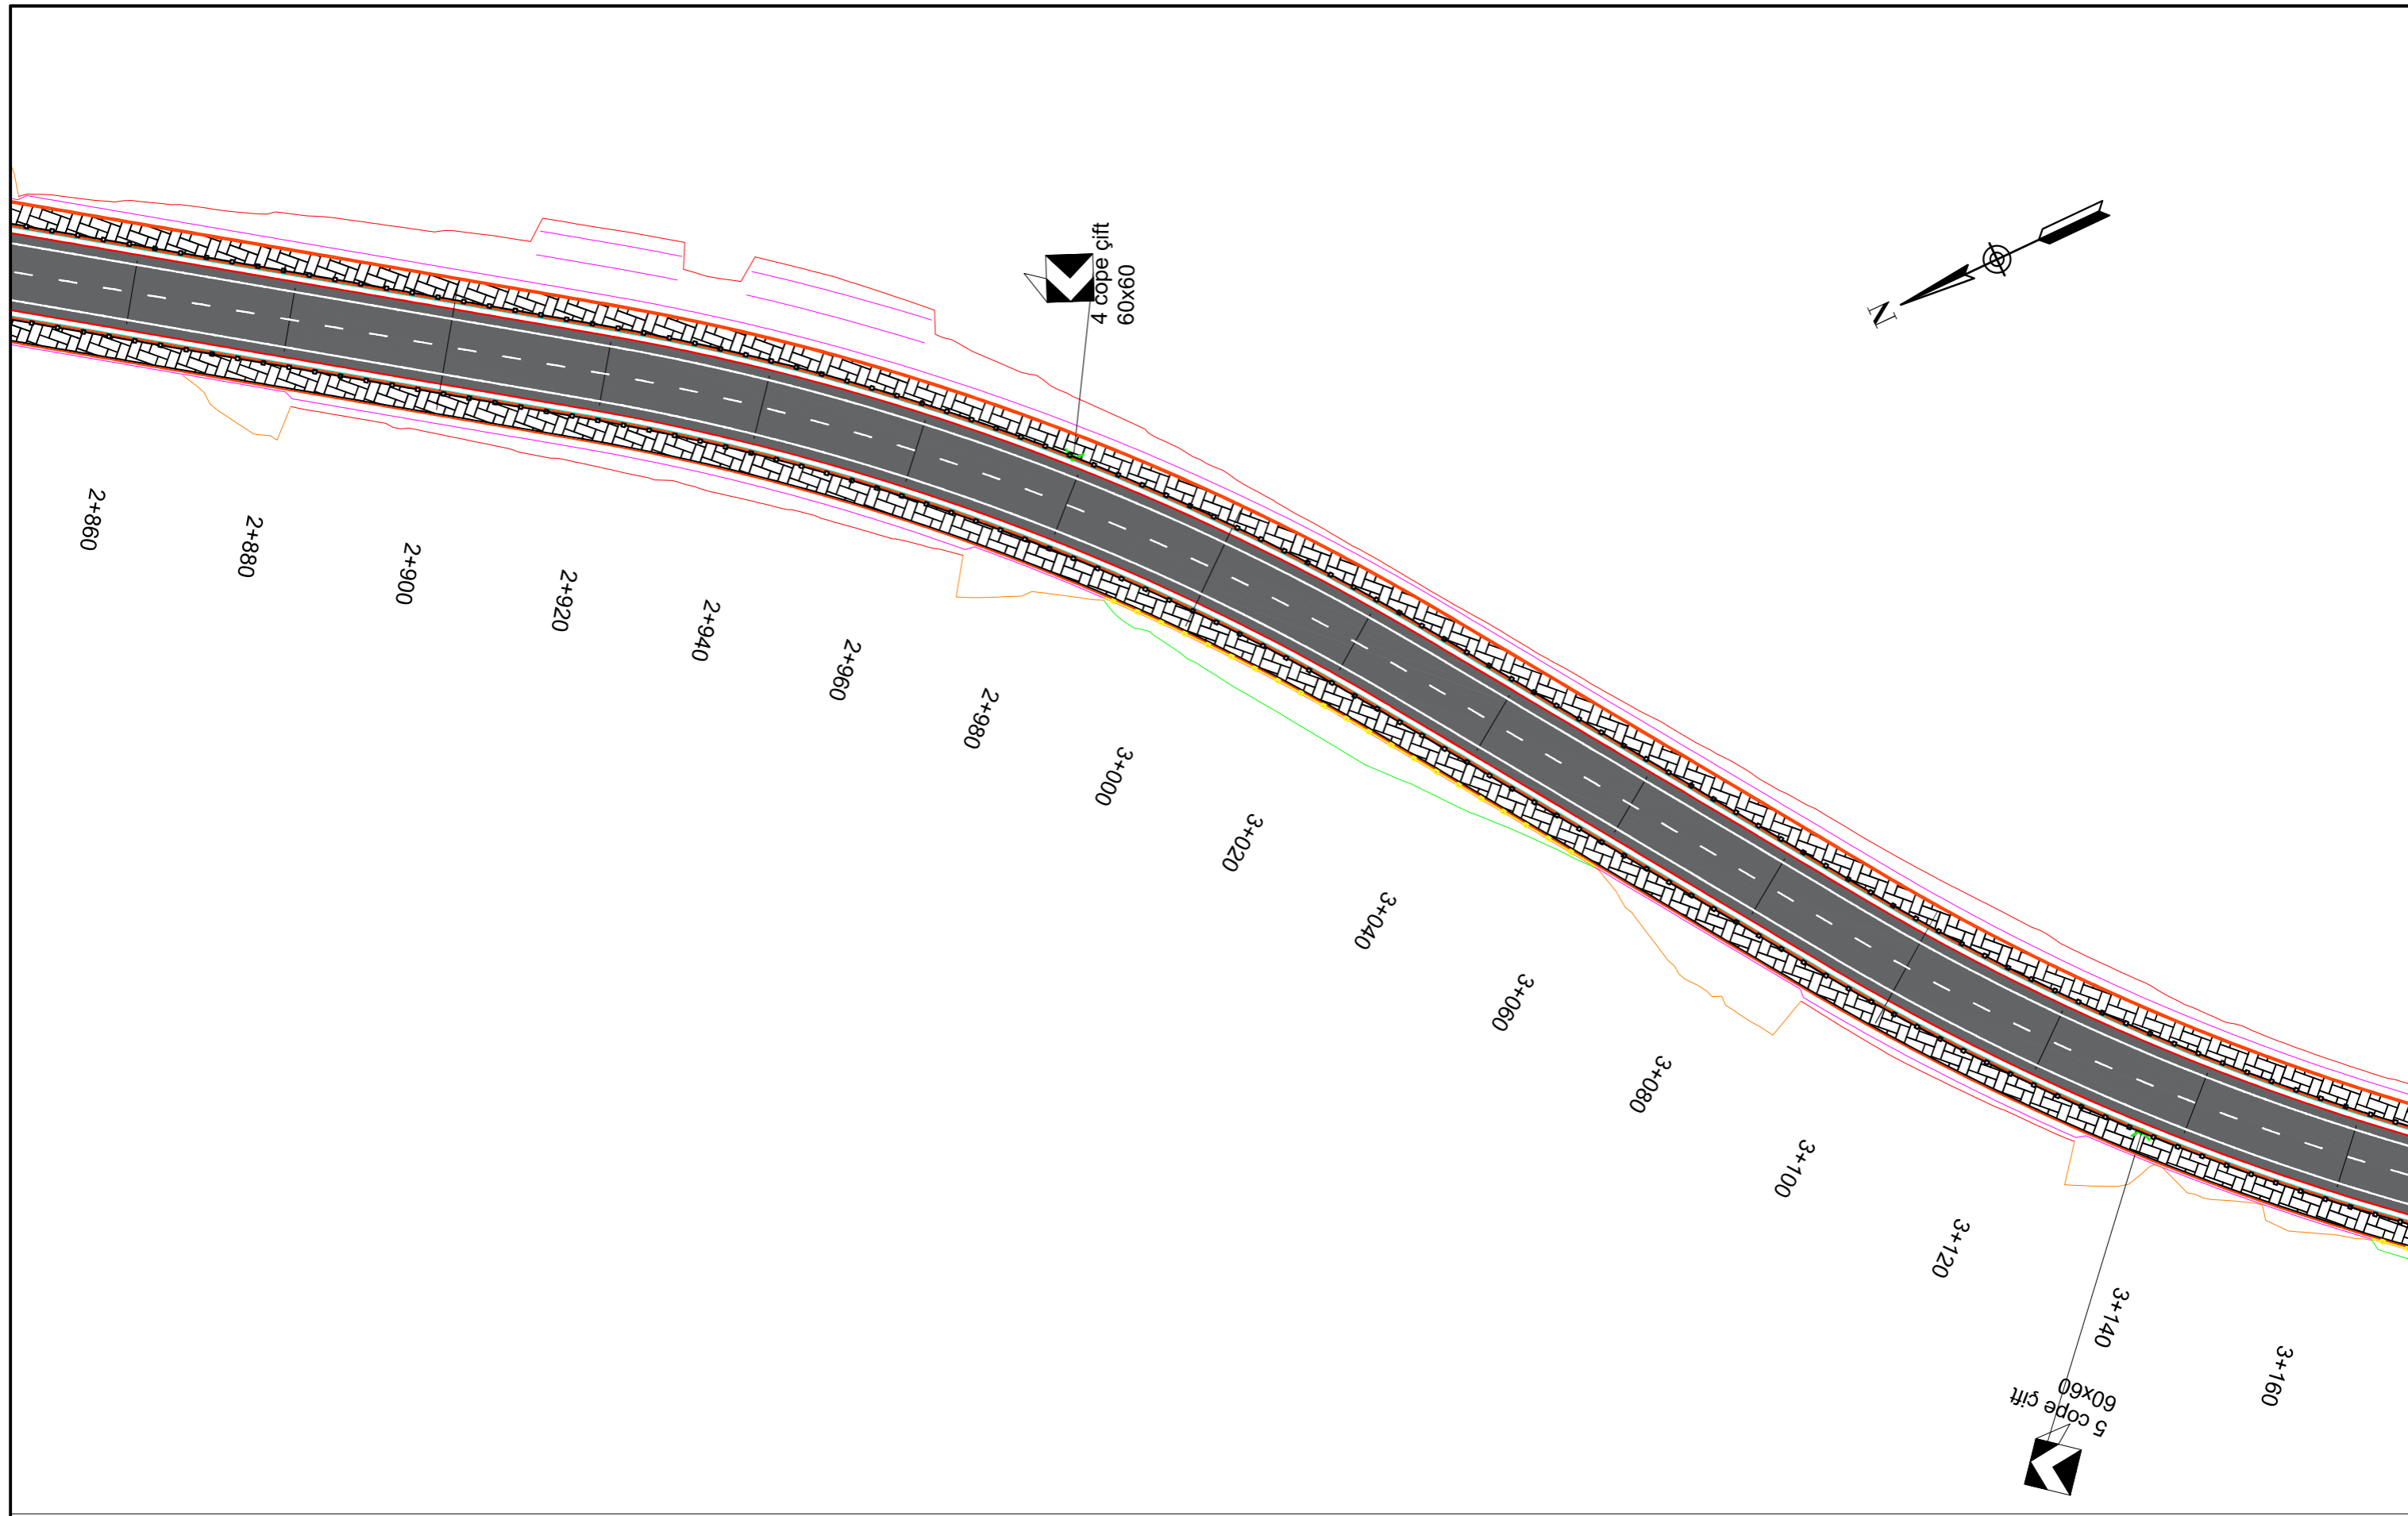

**"Ministria e
Infrastruktures dhe Energjise"**

Address: Rr. "Abdi Toptani", Nr.1, 1001, Tiranë
Tel: 04 222 2245
E-mail: sekretaria@infrastruktura.gov.al



"Autoriteti Rrugor Shqiptar"

Address: Rr. "Sami Frasheri", Nr 33, Tirane
Tel: 04 222 3600
E-mail: info@arrsh.gov.al

Objekti:

"ZGJERIMI I RRUGËS SË KSAMILIT"

**Planimetria e Sinjalistikës / Planview of
Signane**

**FAZA - PROJEKT ZBATIM /
DETAILED DESIGN**

SHKALLA /
SCALE

1:750

Viti 2024


VIZATIMI Nr. /
PAGE No.

A. (12)

Projektoi:

"Autoriteti Rrugor Shqiptar"

GRUPI I PUNES:
(Sipas Urdhërit Nr. 300 datë 29.12.2023)

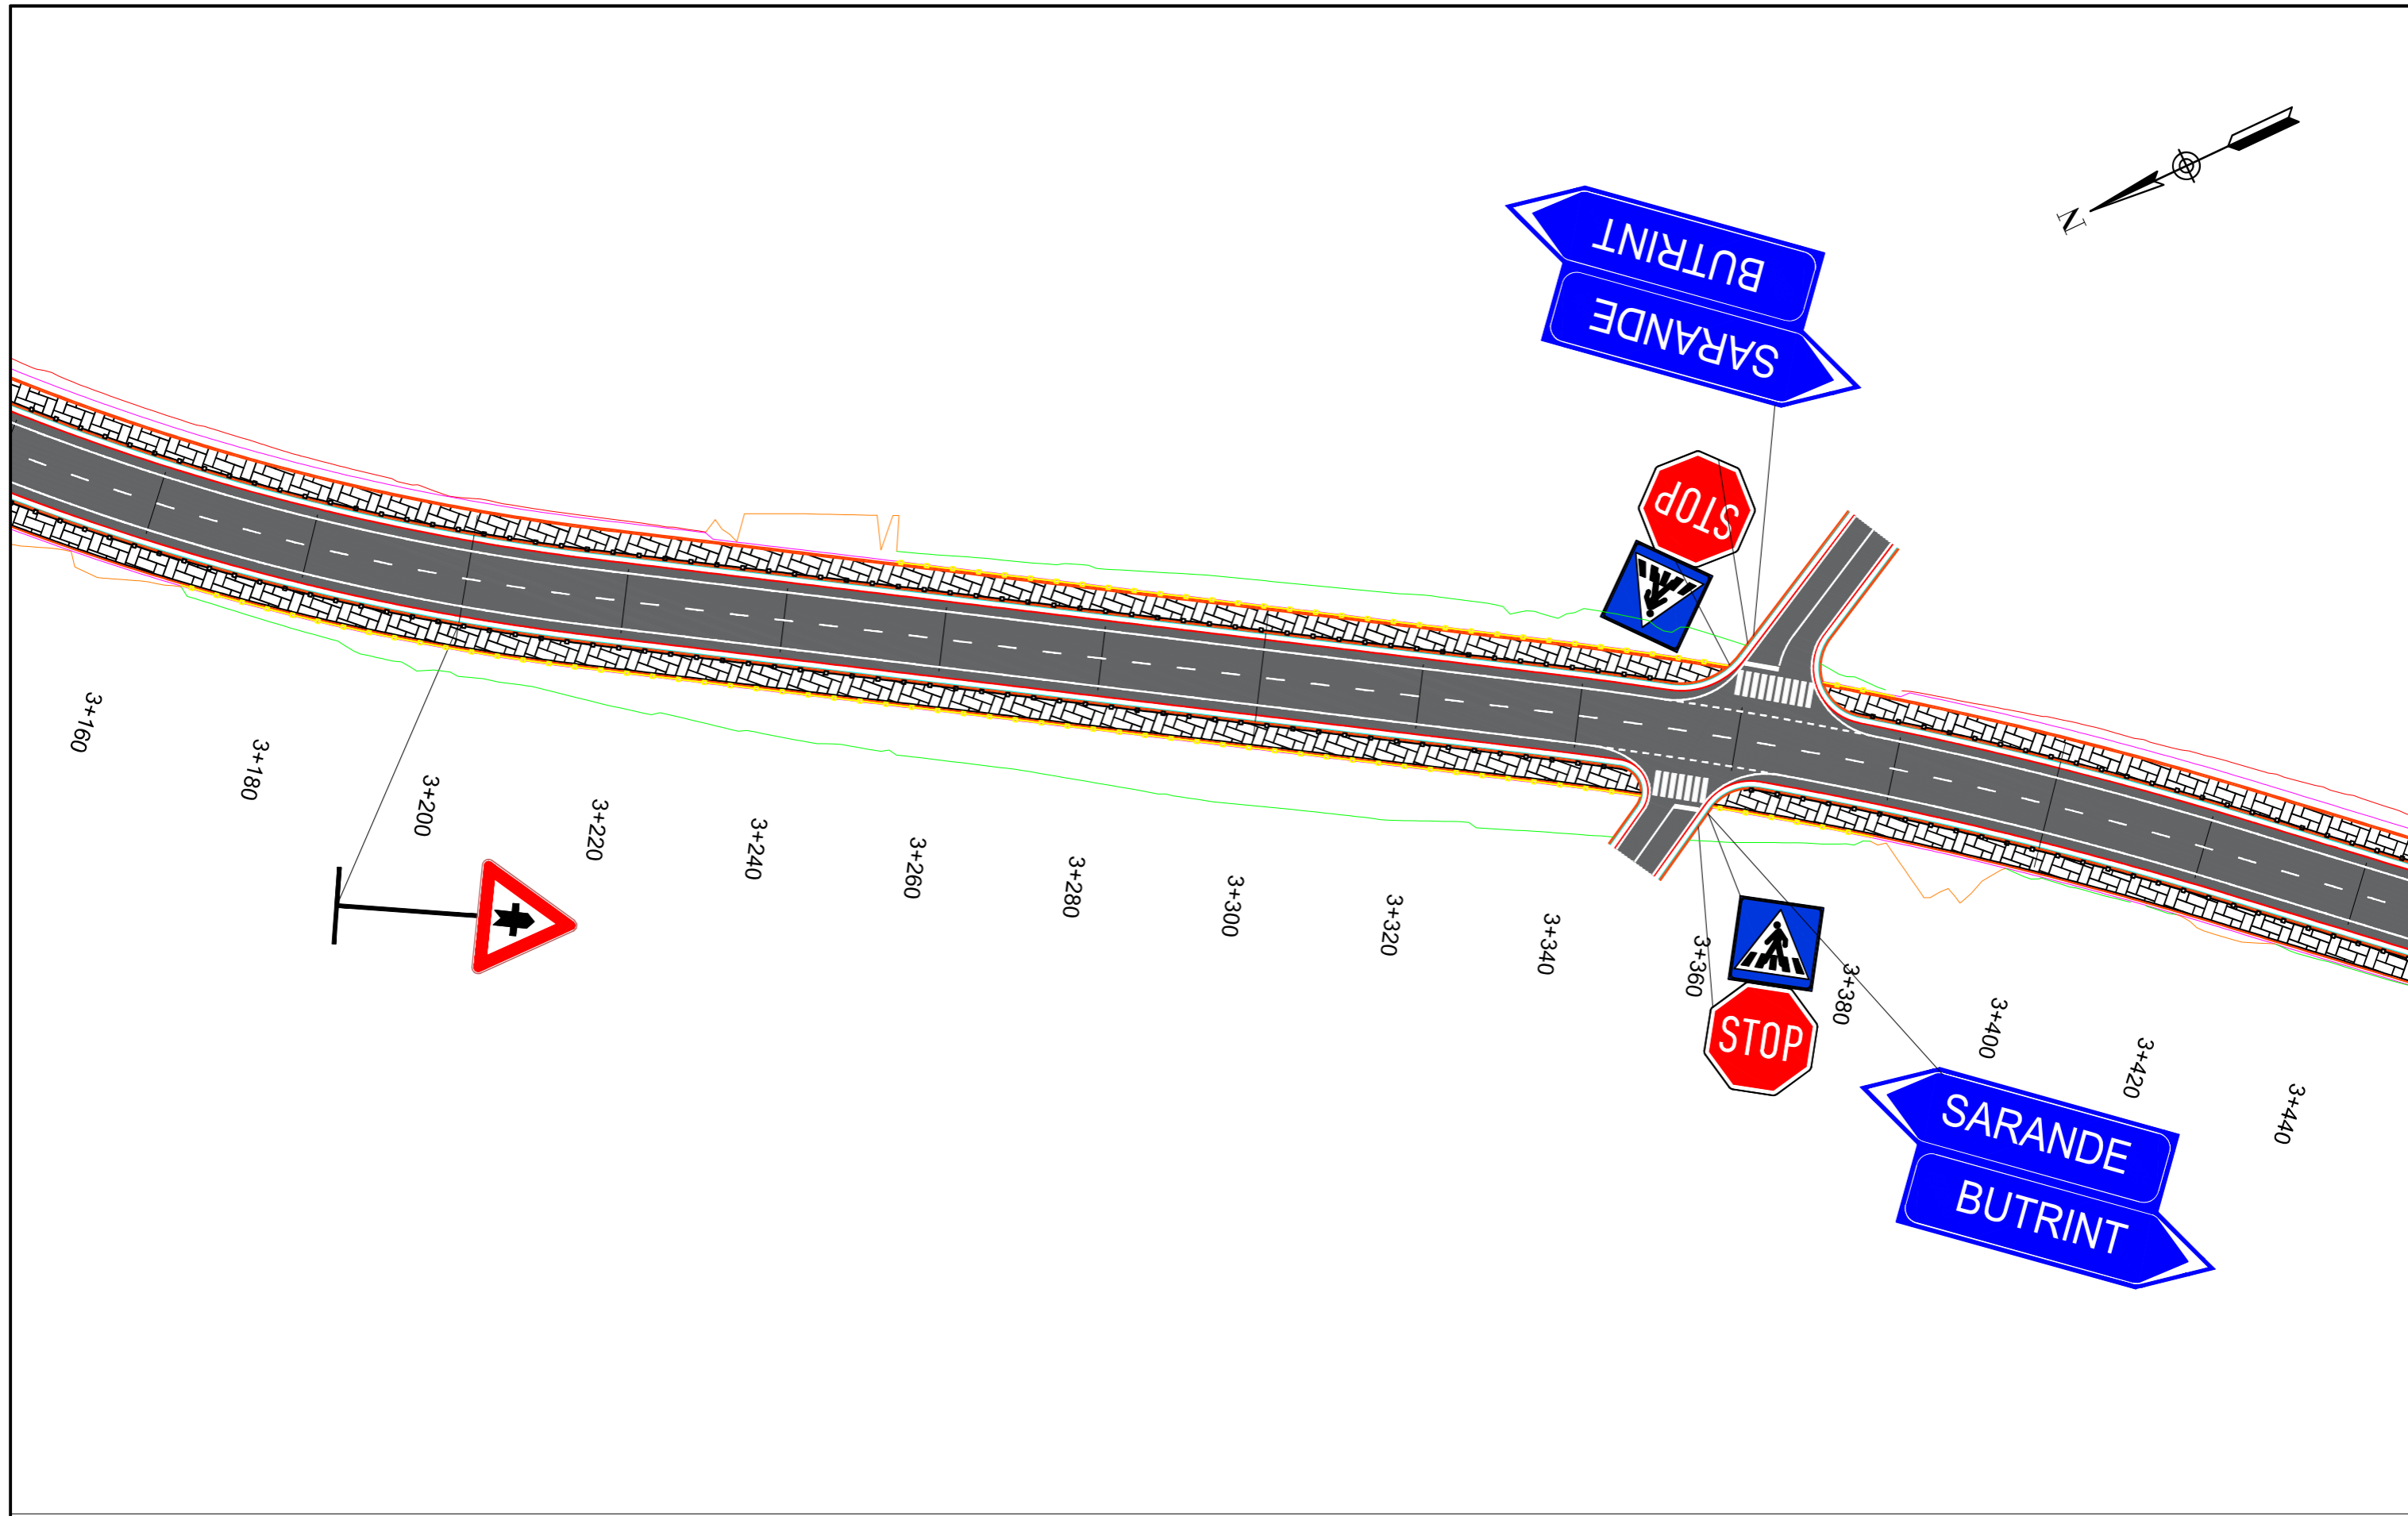

"Ministria e Infrastruktures dhe Energjise"
 Address: Rr. "Abdi Toptani", Nr.1, 1001, Tiranë
 Tel: 04 222 2245
 E-mail: sekretaria@infrastruktura.gov.al




"Autoriteti Rrugor Shqiptar"
 Address: Rr. "Sami Frasherit", Nr 33, Tirane
 Tel: 04 222 3600
 E-mail: info@arrsh.gov.al

Objekti:
"ZGJERIMI I RRUGËS SË KSAMILIT"
Planimetria e Sinjalistikës / Planview of Signane

FAZA - PROJEKT ZBATIM / DETAILED DESIGN	
SHKALLA / SCALE	Viti 2024
VIZATIMI Nr. / PAGE No.	A. (13)

Projektoi:
"Autoriteti Rrugor Shqiptar"
 GRUPI I PUNES:
 (Sipas Urdhërit Nr. 300 datë 29.12.2023)

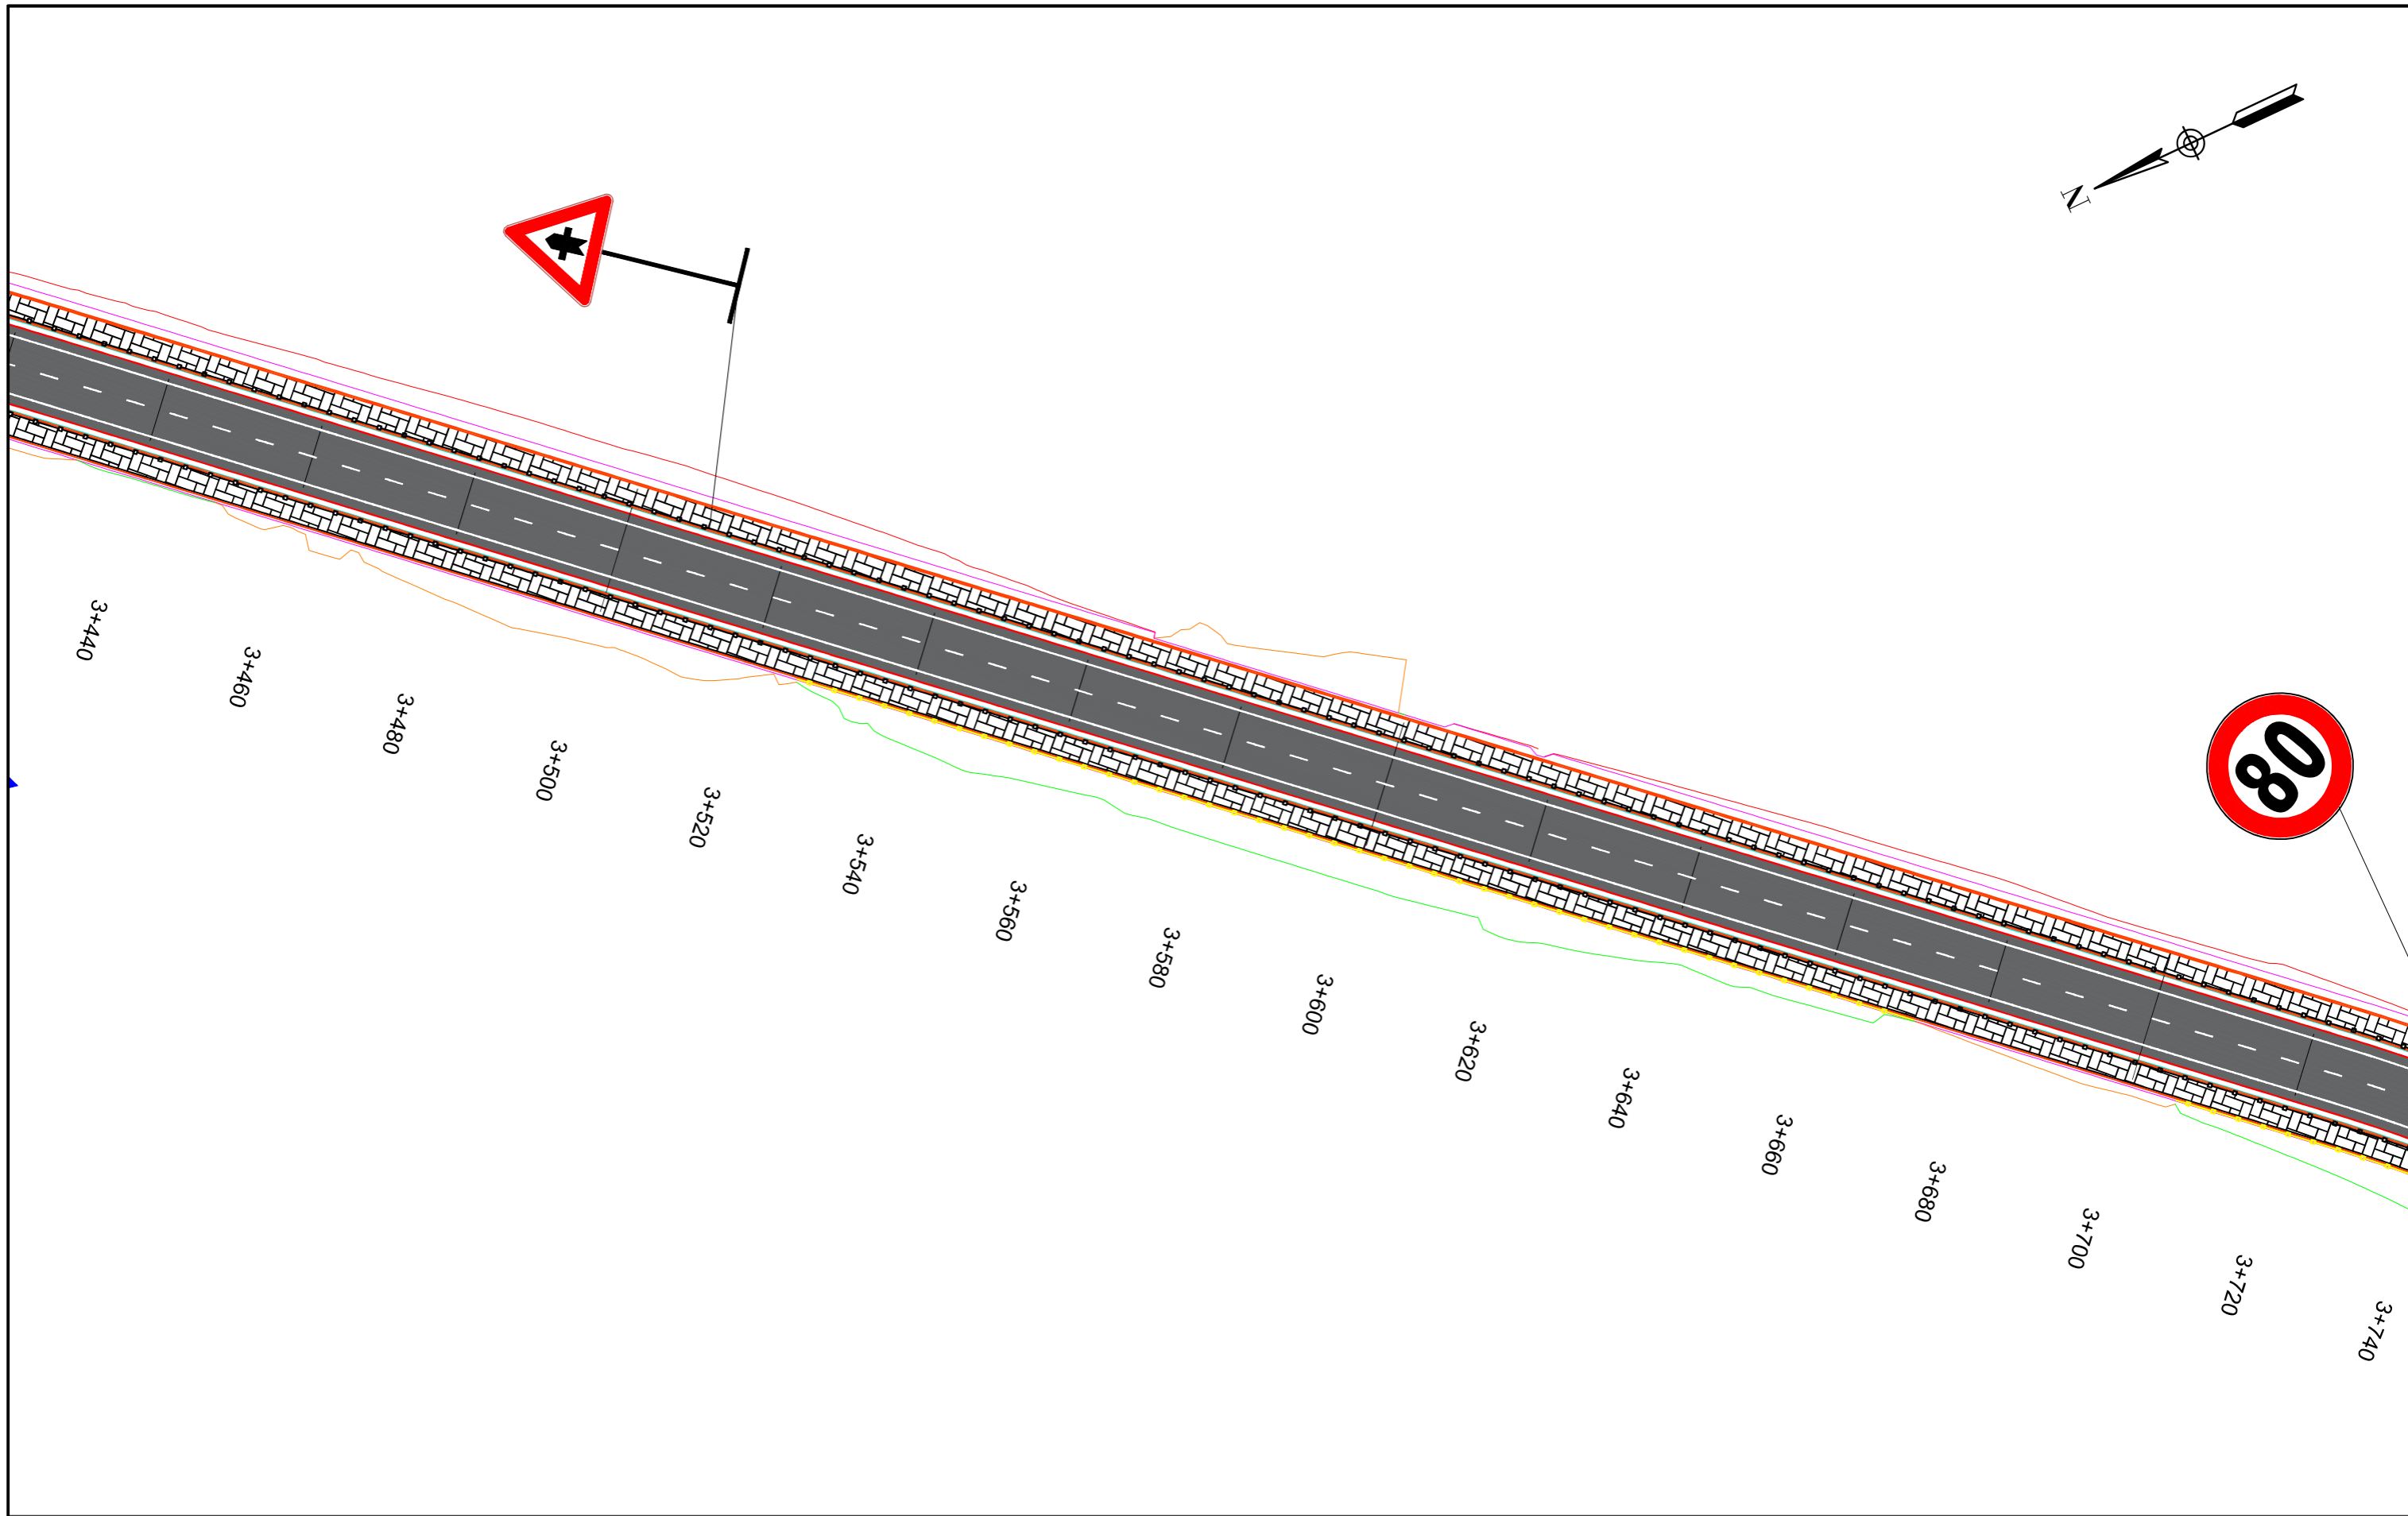

"Ministria e
Infrastruktures dhe Energjise"

Address: Rr. "Abdi Toptani", Nr.1, 1001, Tiranë
Tel: 04 222 2245
E-mail: sekretaria@infrastruktura.gov.al



"Autoriteti Rrugor Shqiptar"

Address: Rr. "Sami Frasherit", Nr 33, Tirane
Tel: 04 222 3600
E-mail: info@arrsh.gov.al

Objekti:

"ZGJERIMI I RRUGËS SË KSAMILIT"

Planimetria e Sinjalistikës / Planview of
Signane

FAZA - PROJEKT ZBATIM /
DETAILED DESIGN

SHKALLA /
SCALE

1:750

Viti 2024

VIZATIMI Nr: /
PAGE No.


A. (14)

Projektoi:

"Autoriteti Rrugor Shqiptar"

GRUPI I PUNES:

(Sipas Urdhërit Nr. 300 datë 29.12.2023)

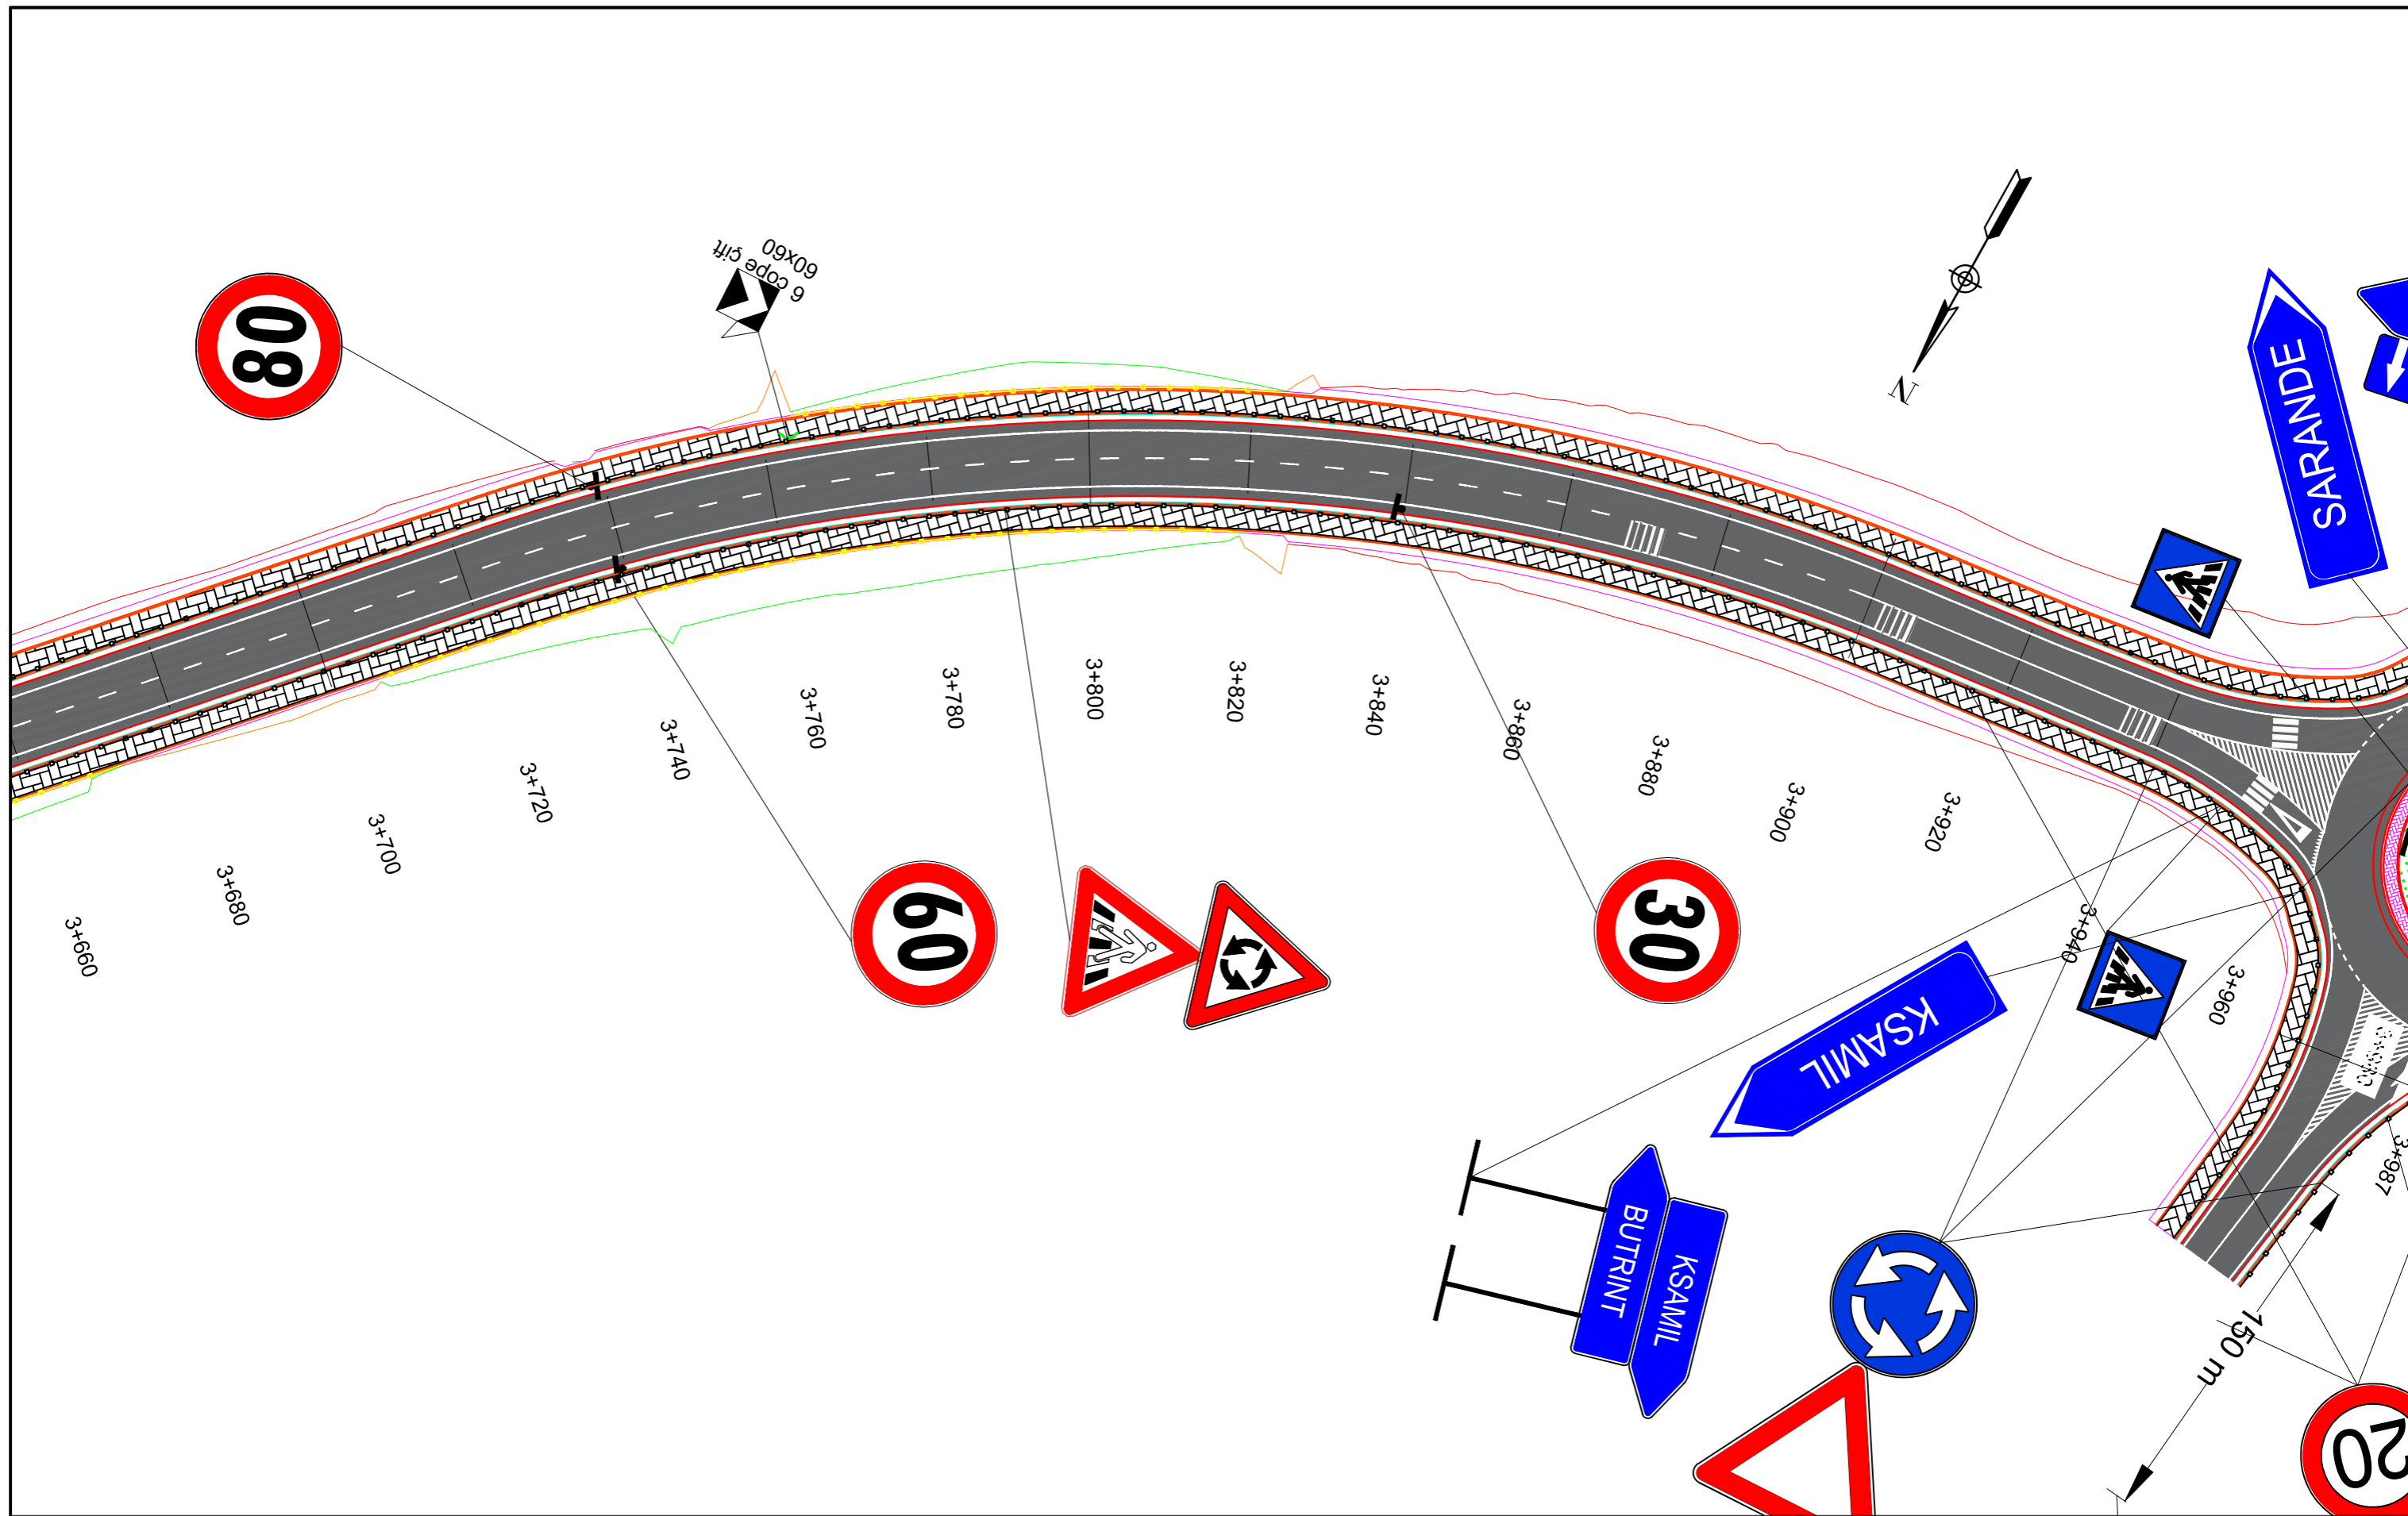

"Ministria e Infrastruktures dhe Energjise"
 Address: Rr. "Abdi Toptani", Nr.1, 1001, Tiranë
 Tel: 04 222 2245
 E-mail: sekretaria@infrastruktura.gov.al




"Autoriteti Rrugor Shqiptar"
 Address: Rr. "Sami Frasherit", Nr 33, Tirane
 Tel: 04 222 3600
 E-mail: info@arrsh.gov.al

Objekti:
"ZGJERIMI I RRUGËS SË KSAMILIT"
Planimetria e Sinjalistikës / Planview of Signage

FAZA - PROJEKT ZBATIM / DETAILED DESIGN	
SHKALLA / SCALE	Viti 2024
VIZATIMI Nr. / PAGE No.	A. (15)

Projektoi:
"Autoriteti Rrugor Shqiptar"
 GRUPI I PUNES:
 (Sipas Urdhërit Nr. 300 datë 29.12.2023)

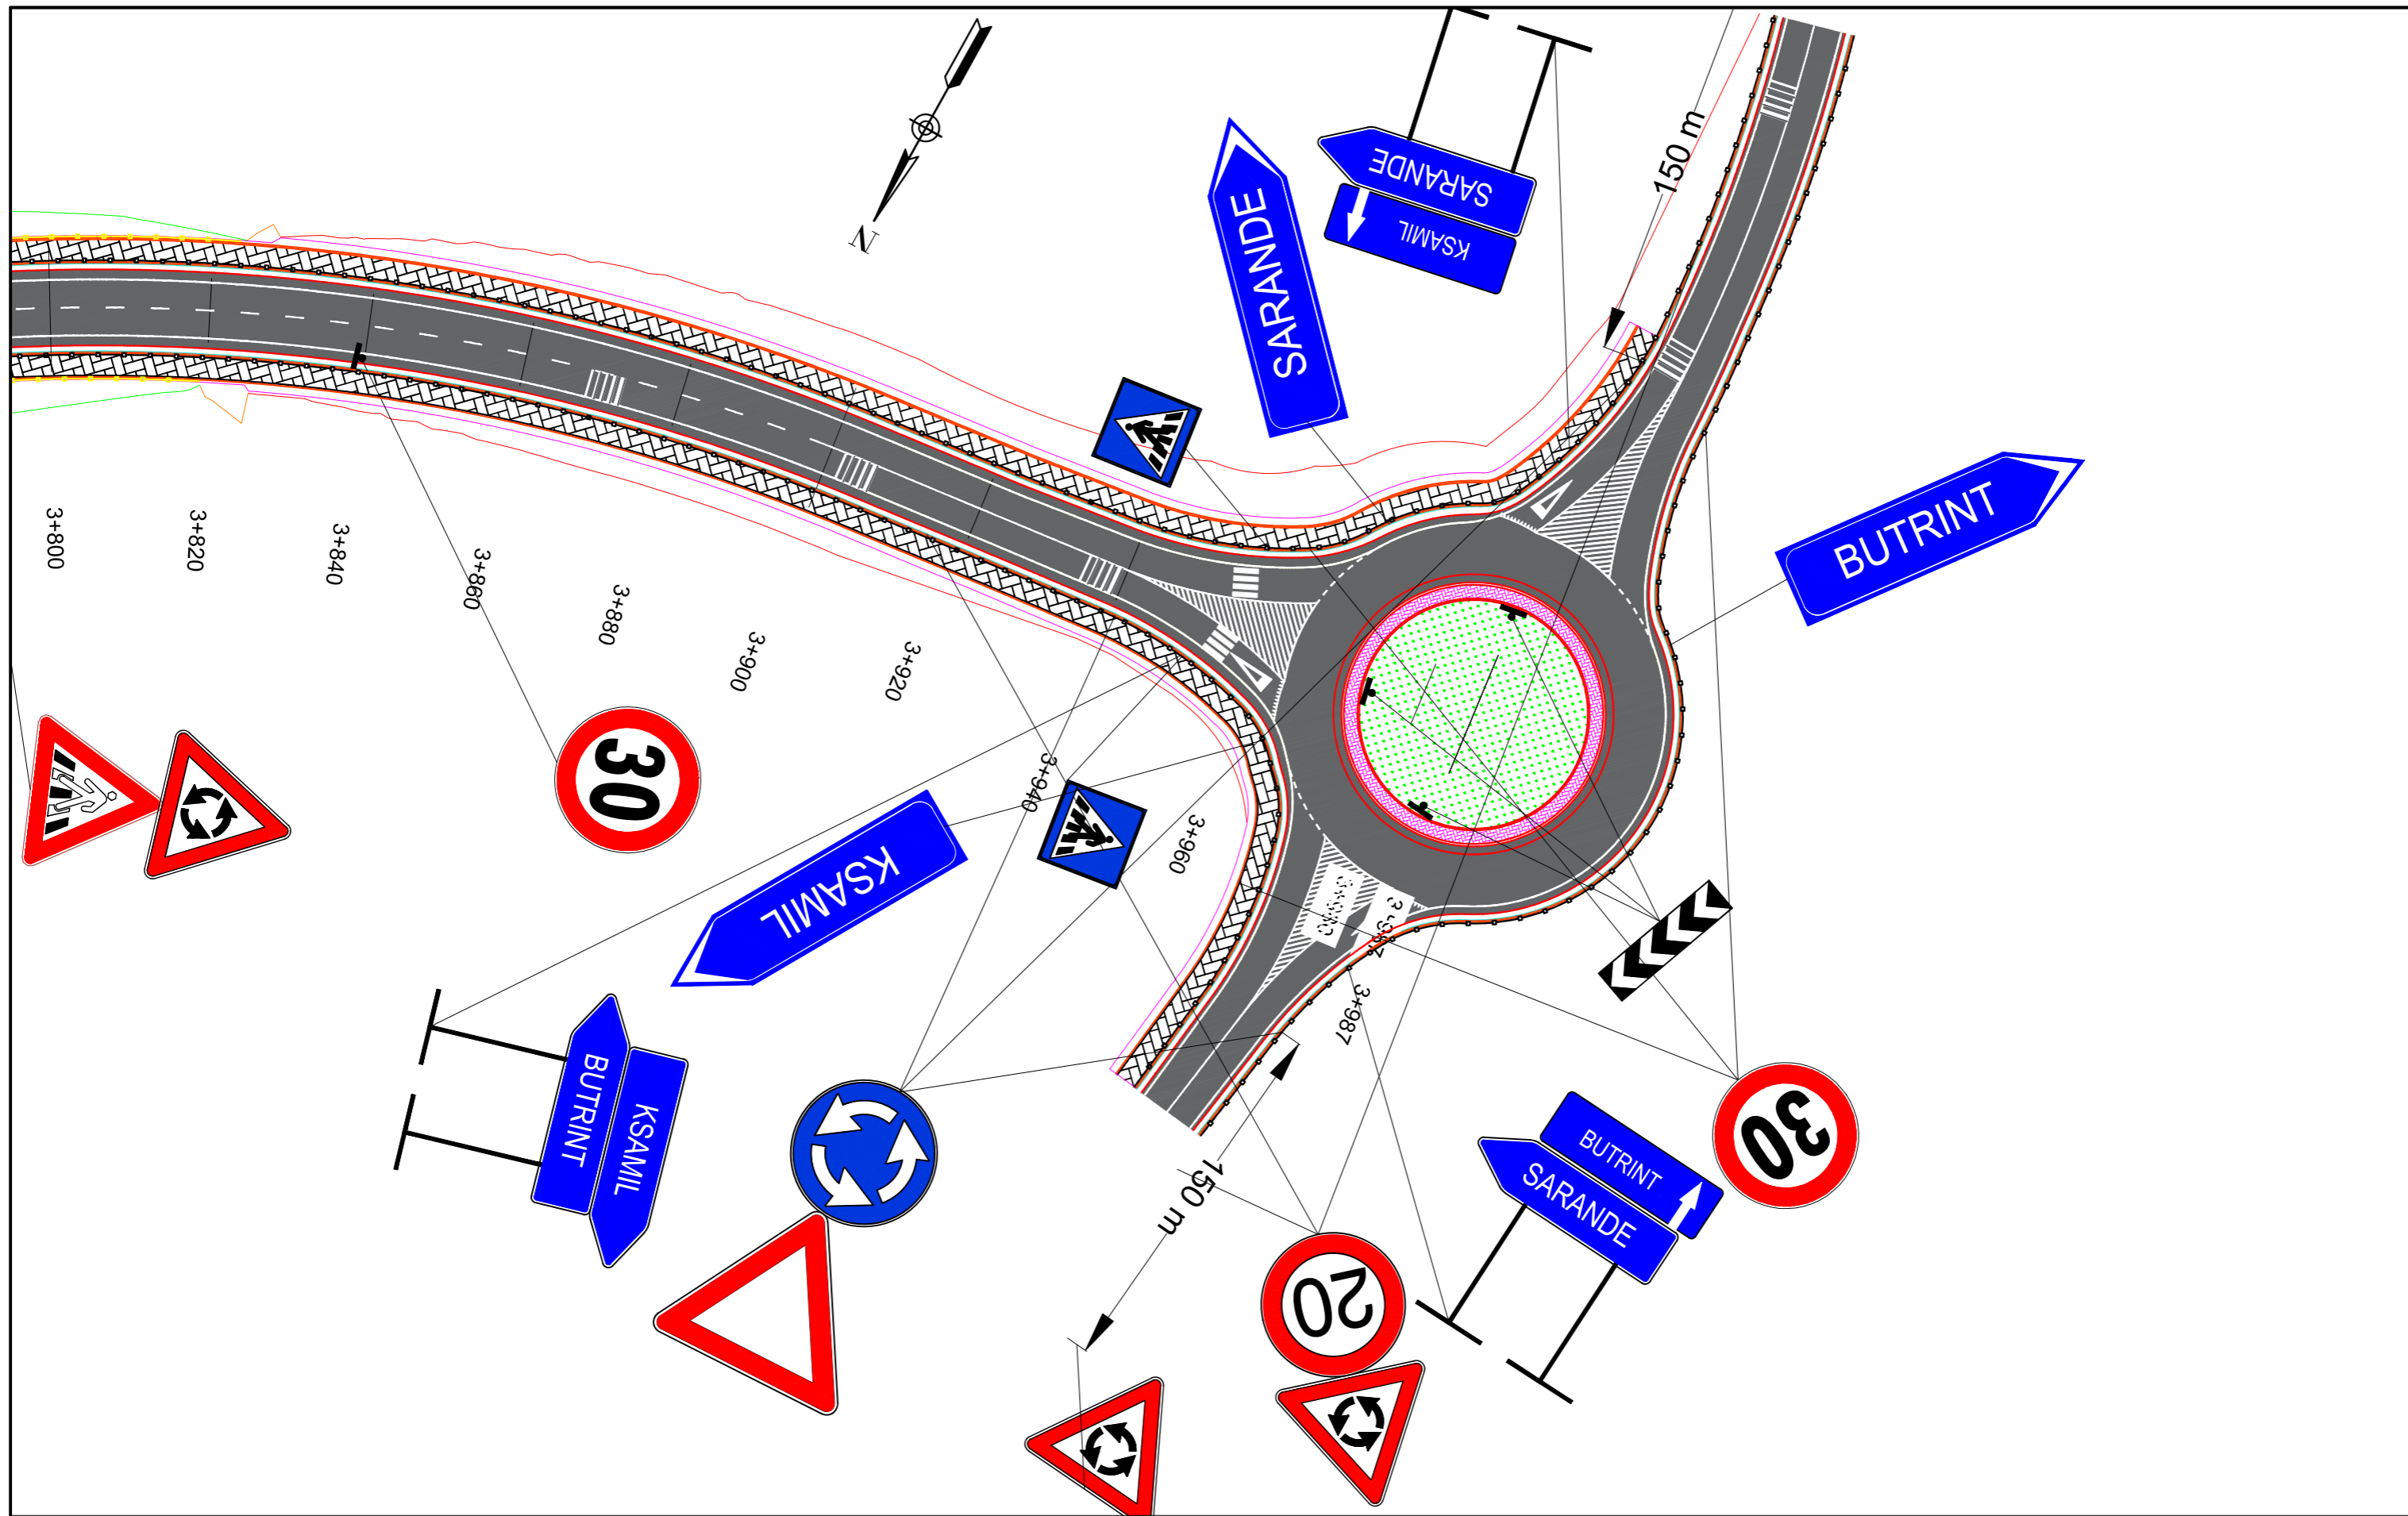

"Ministria e
Infrastruktures dhe Energjise"

Address: Rr. "Abdi Toptani", Nr.1, 1001, Tiranë
Tel: 04 222 2245
E-mail: sekretaria@infrastruktura.gov.al



"Autoriteti Rrugor Shqiptar"

Address: Rr. "Sami Frasherit", Nr 33, Tirane
Tel: 04 222 3600
E-mail: info@arrsh.gov.al

Objekti:

"ZGJERIMI I RRUGËS SË KSAMILIT"

Planimetria e Sinjalistikes / Planview of
Signane

FAZA - PROJEKT ZBATIM /
DETAILED DESIGN

SHKALLA /
SCALE

1:750

Viti 2024

VIZATIMI Nr. /
PAGE No.


A. (16)

Projektoi:

"Autoriteti Rrugor Shqiptar"

GRUPI I PUNES:

(Sipas Urdhërit Nr. 300 datë 29.12.2023)

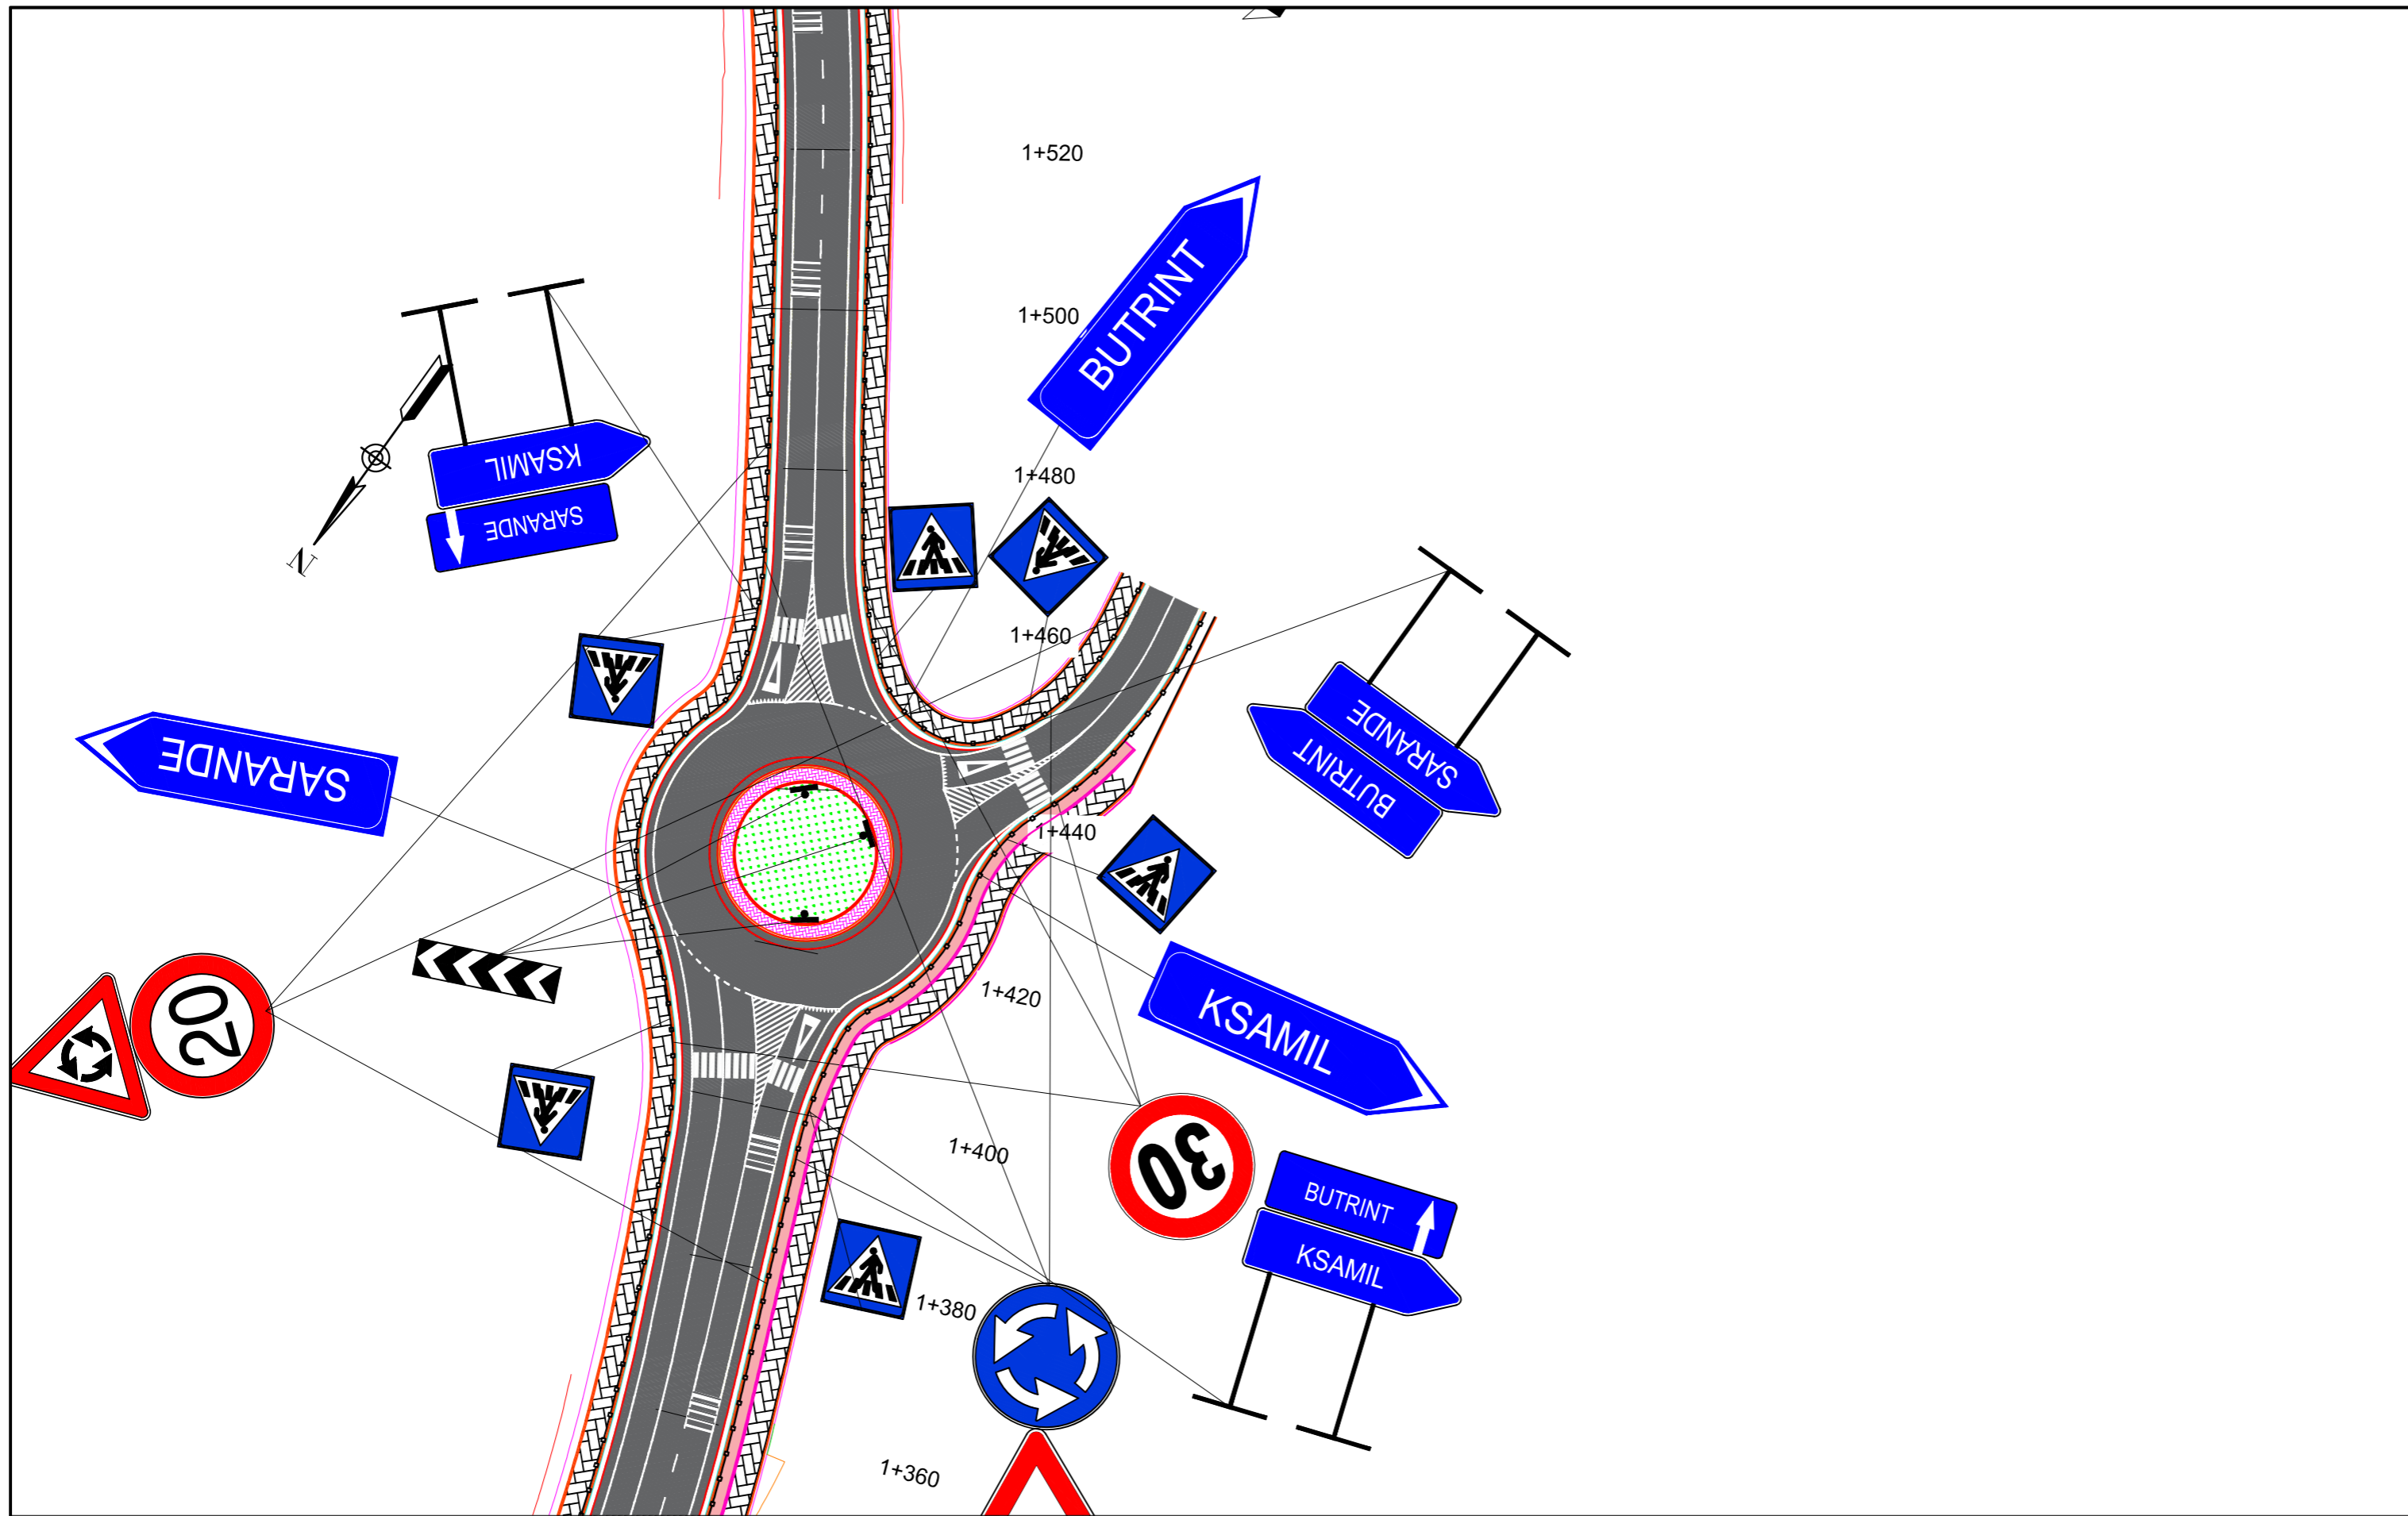

"Ministria e
Infrastruktures dhe Energjise"

Address: Rr. "Abdi Toptani", Nr.1, 1001, Tiranë
Tel: 04 222 2245
E-mail: sekretaria@infrastruktura.gov.al



"Autoriteti Rrugor Shqiptar"

Address: Rr. "Sami Frasheri", Nr 33, Tirane
Tel: 04 222 3600
E-mail: info@arrsh.gov.al

Objekti:

"ZGJERIMI I RRUGËS SË KSAMILIT"

Planimetria e Sinjalistikës / Planview of
Signane

FAZA - PROJEKT ZBATIM /
DETAILED DESIGN

SHKALLA /
SCALE

1:750

Viti 2024

VIZATIMI Nr. /
PAGE No.

A. (17)

Projektoi:

"Autoriteti Rrugor Shqiptar"

GRUPI I PUNES:

(Sipas Urdhërit Nr. 300 datë 29.12.2023)