


PROFIL TIP I

KM 0+040÷1+400

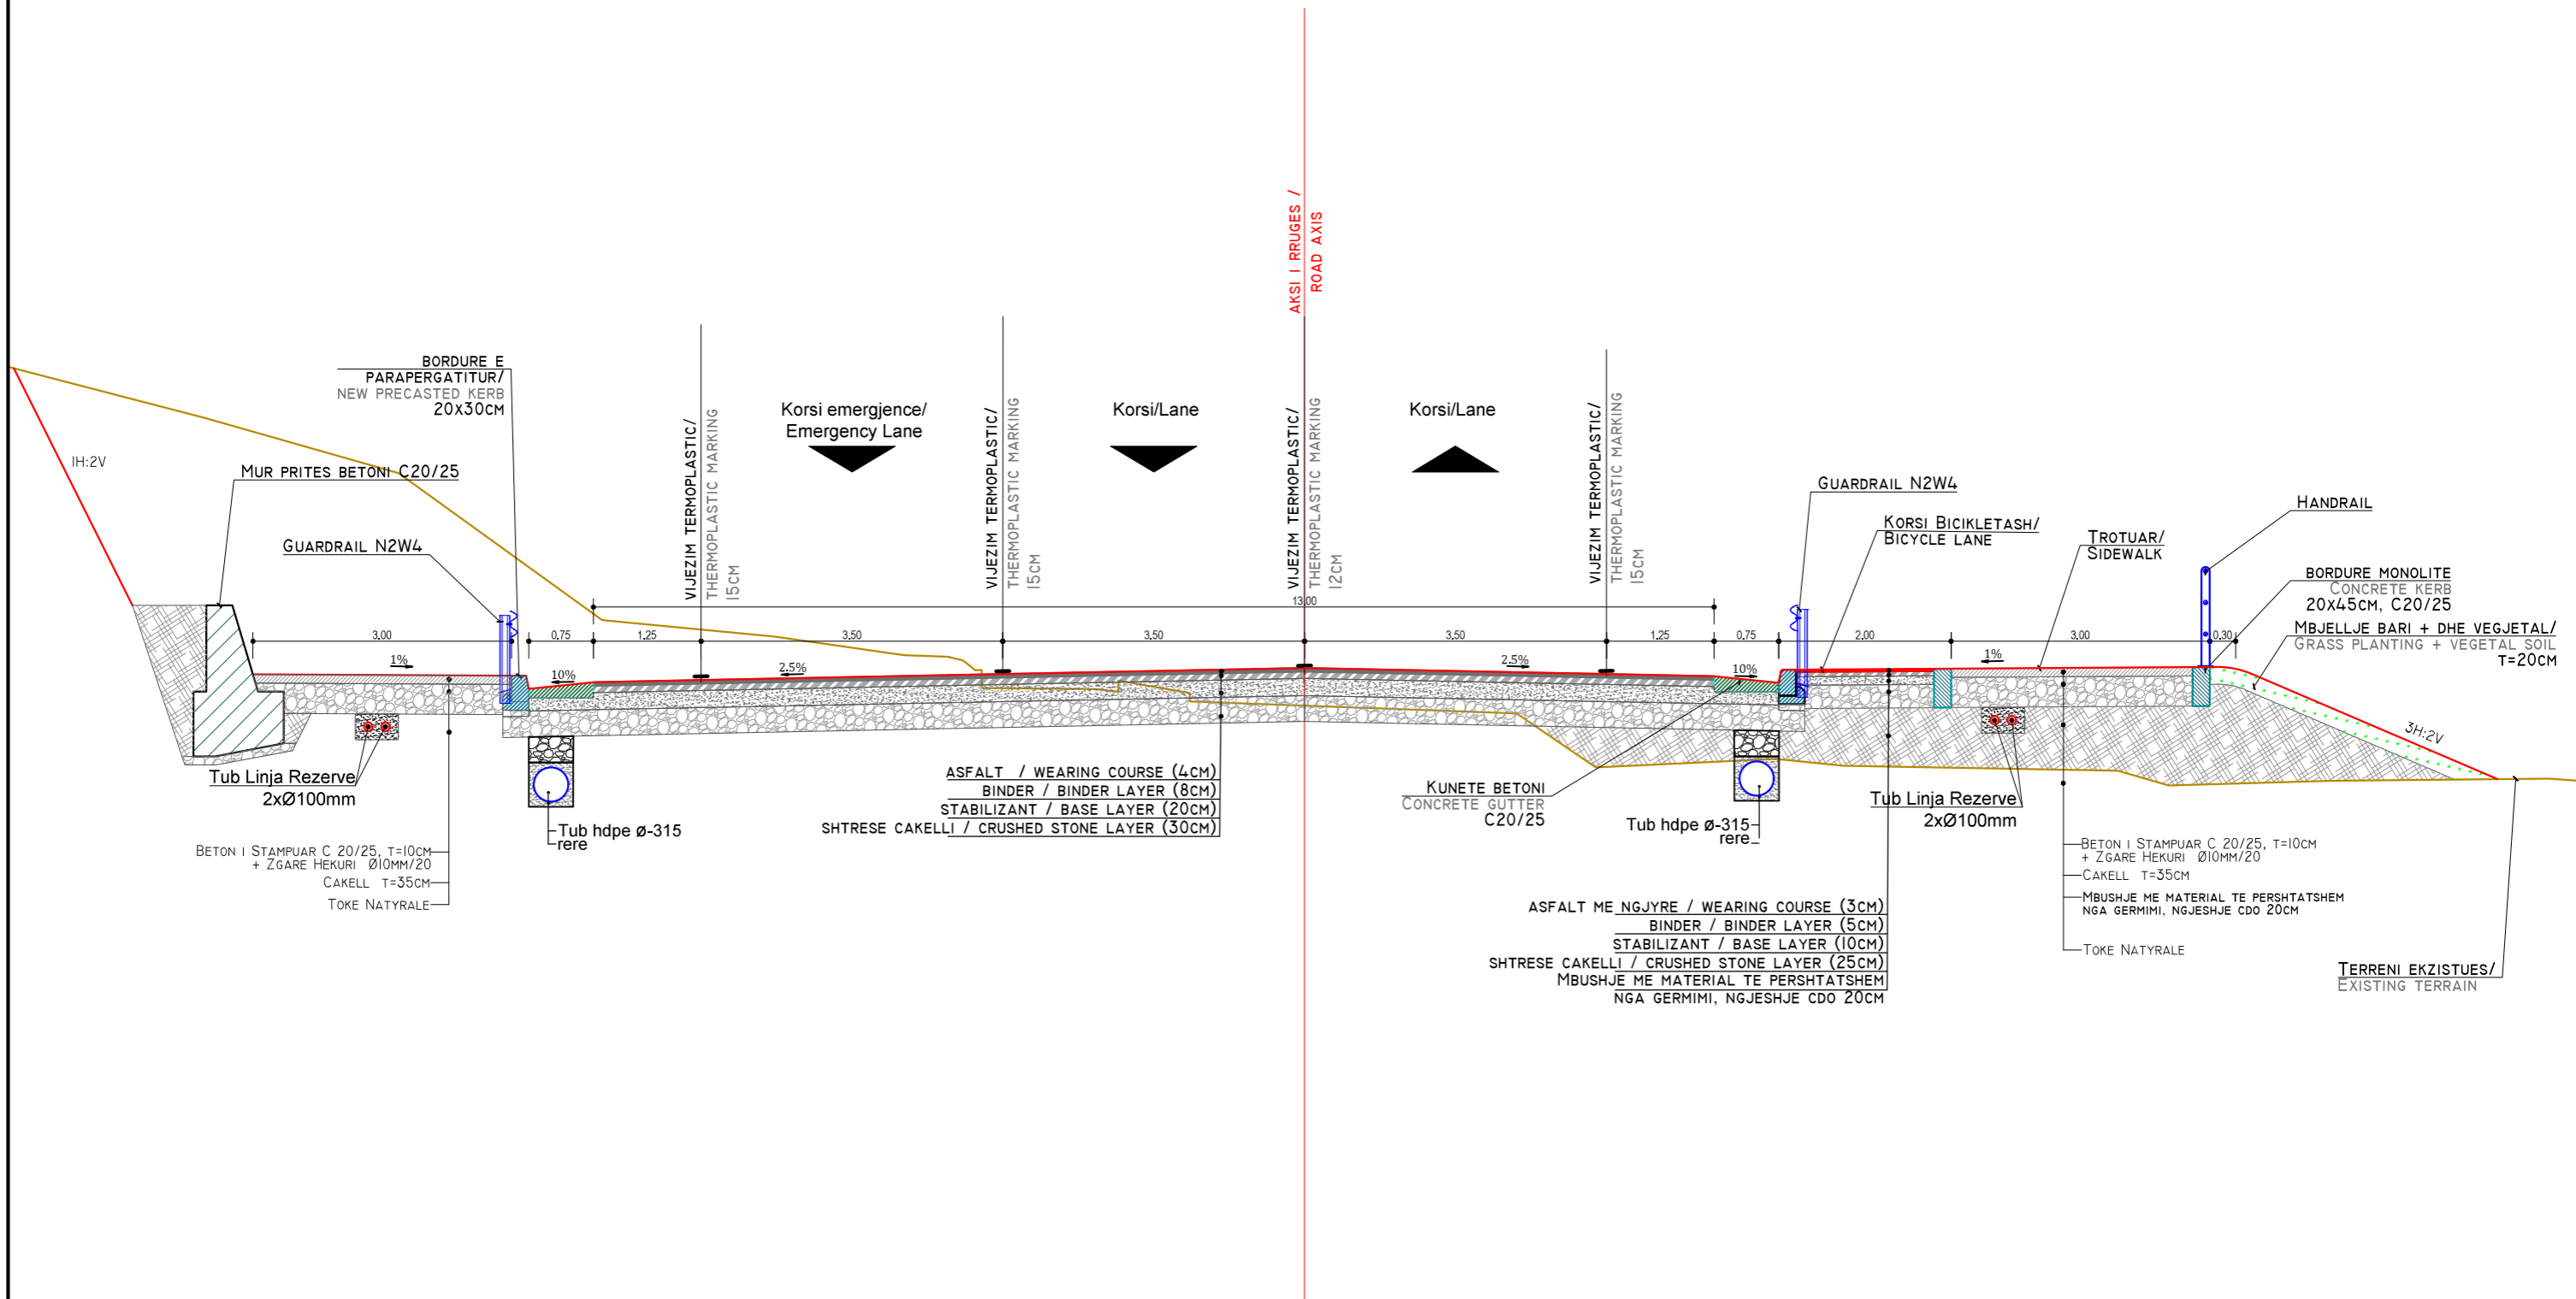

"Ministria e Infrastruktures dhe Energjise"
 Address: Rr. "Abdi Toptani", Nr.1, 1001, Tiranë
 Tel: 04 222 2245
 E-mail: sekretaria@infrastruktura.gov.al

"Autoriteti Rrugor Shqiptar"
 Address: Rr. "Sami Frasheri", Nr 33, Tiranë
 Tel: 04 222 3600
 E-mail: info@arrsh.gov.al

Objekti:
 "ZGJERIMI I RRRUGËS SË KSAMILIT"

Profilat Tip / Typical Sections

FAZA - PROJEKT ZBATIM / DETAILED DESIGN

SHKALLA / SCALE 1:75 Viti 2024


VIZATIMI Nr: / PAGE No. A. (1)

Projektoi:
 "Autoriteti Rrugor Shqiptar"
 GRUPI I PUNES:
 (Sipas Urdhërit Nr. 300 datë 29.12.2023)

PROFIL TIP 2

KM 1+460÷2+620

KM 2+860÷3+940

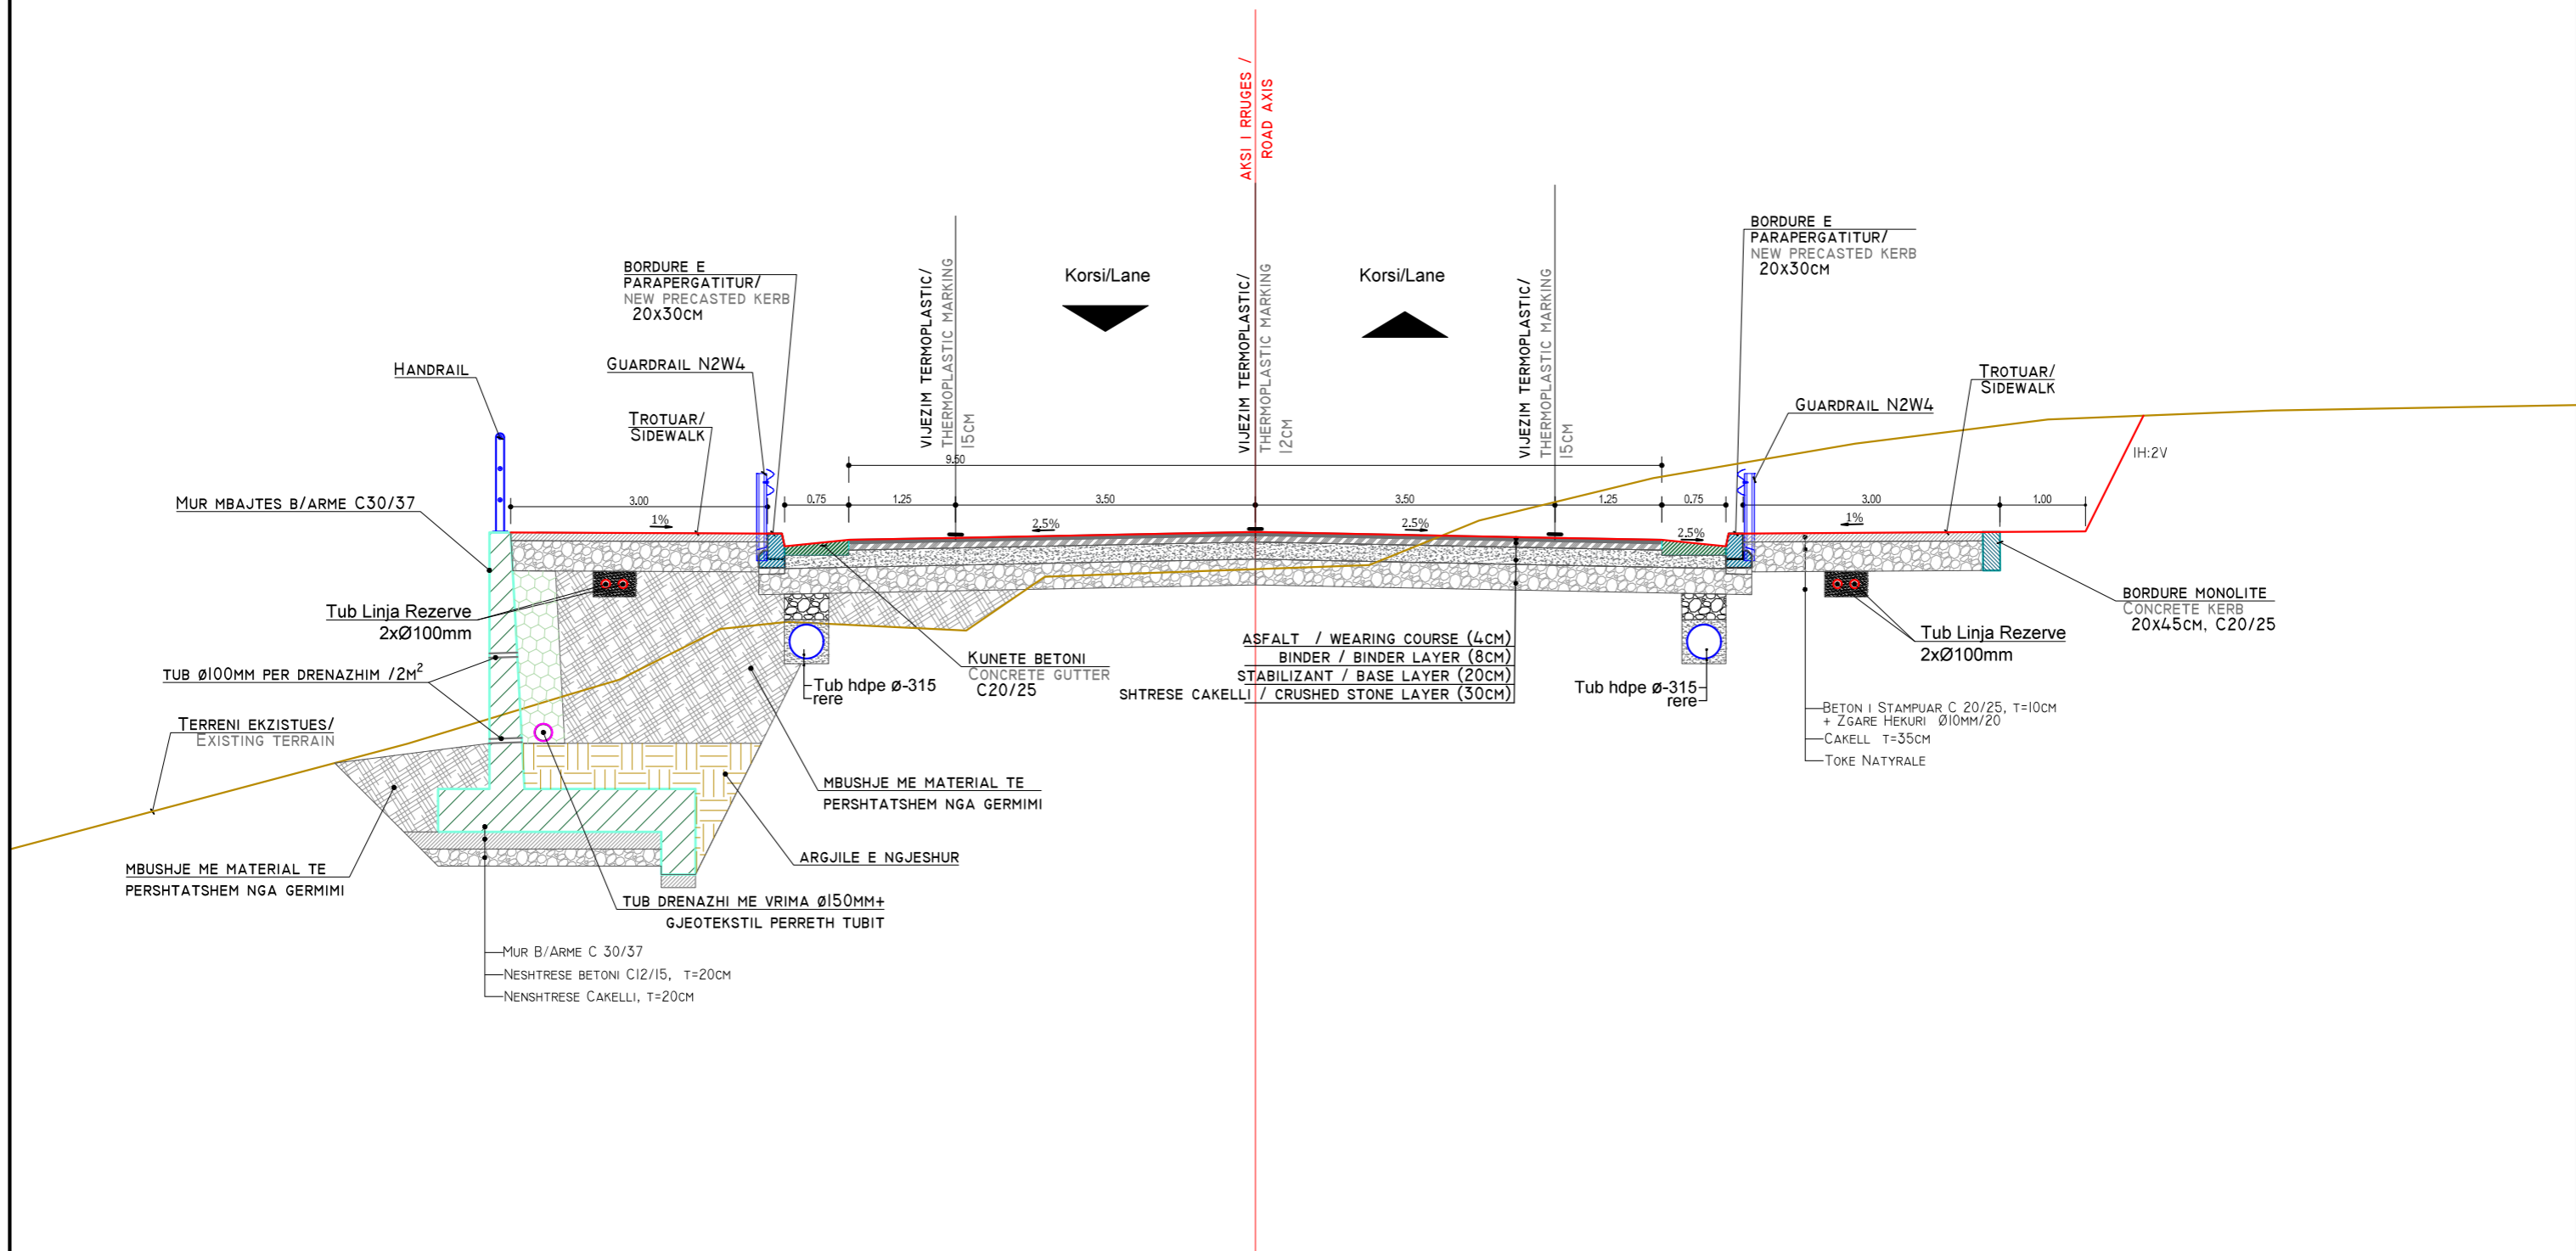

"Ministria e Infrastruktures dhe Energjise"
 Address: Rr. "Abdi Toptani", Nr.1, 1001, Tiranë
 Tel: 04 222 2245
 E-mail: sekretaria@infrastruktura.gov.al


"Autoriteti Rrugor Shqiptar"
 Address: Rr. "Sami Frasheri", Nr 33, Tiranë
 Tel: 04 222 3600
 E-mail: info@arrsh.gov.al

Objekti:
 "ZGJERIMI I RRUGËS SË KSAMILIT"
Profilat Tip / Typical Sections

FAZA - PROJEKT ZBATIM / DETAILED DESIGN
 SHKALLA / SCALE 1:75 Viti 2024
 VIZATIMI Nr: / PAGE No. A. (2)

Projektoi:
 "Autoriteti Rrugor Shqiptar"
 GRUPI I PUNES:
 (Sipas Urdhërit Nr. 300 datë 29.12.2023)

PROFIL TIP 3 RRETHRROTULLIME

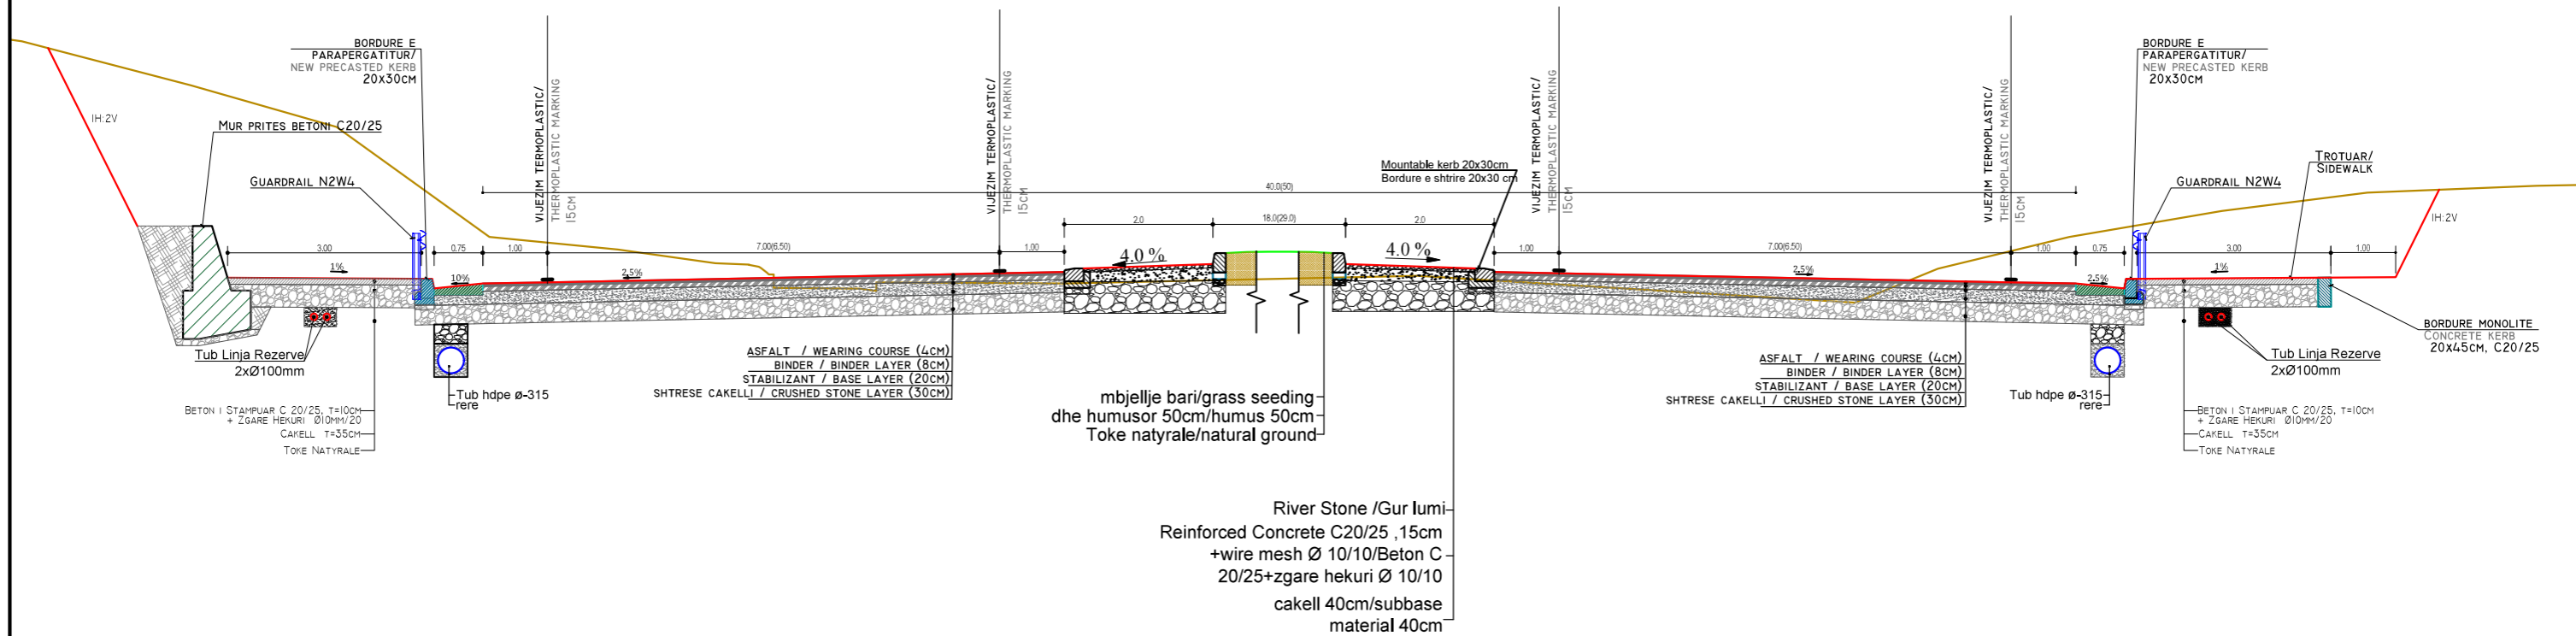

**"Ministria e
Infrastruktura dhe Energjise"**

Address: Rr. "Abdi Toptani", Nr.1, 1001, Tiranë
Tel: 04 222 2245
E-mail: sekretaria@infrastruktura.gov.al

"Autoriteti Rrugor Shqiptar"

Address: Rr. "Sami Frasheri", Nr 33, Tiranë
Tel: 04 222 3600
E-mail: info@arrsh.gov.al

Objekti:
"ZGJERIMI I RRUGËS SË KSAMILIT"

**Profilat Tip /
Typical Sections**

FAZA - PROJEKT ZBATIM /
DETAILED DESIGN

SHKALLA / SCALE 1:100	Viti 2024
VIZATIMI Nr: / PAGE No.	A. (3)

Projektoi:
"Autoriteti Rrugor Shqiptar"
GRUPI I PUNES:
(Sipas Urdhërit Nr. 300 datë 29.12.2023)