

**"Ministria e
Infrastruktures dhe Energjise"**

Address: Rr. "Abdi Toptani", Nr.1, 1001, Tiranë
Tel: 04 222 2245
E-mail: sekretaria@infrastruktura.gov.al



"Autoriteti Rrugor Shqiptar"

Address: Rr. "Sami Frasheri", Nr 33, Tirane
Tel: 04 222 3600
E-mail: info@arrsh.gov.al

Objekti:

"ZGJERIMI I RRUGËS SË KSAMILIT"

Topografia / Survey

**FAZA - PROJEKT ZBATIM /
DETAILED DESIGN**

**SHKALLA /
SCALE**

1:750

Viti 2024

**VIZATIMI Nr. /
PAGE No.**


A. (1)

Projektoi:

"Autoriteti Rrugor Shqiptar"

GRUPI I PUNES:

(Sipas Urdhërit Nr. 300 datë 29.12.2023)

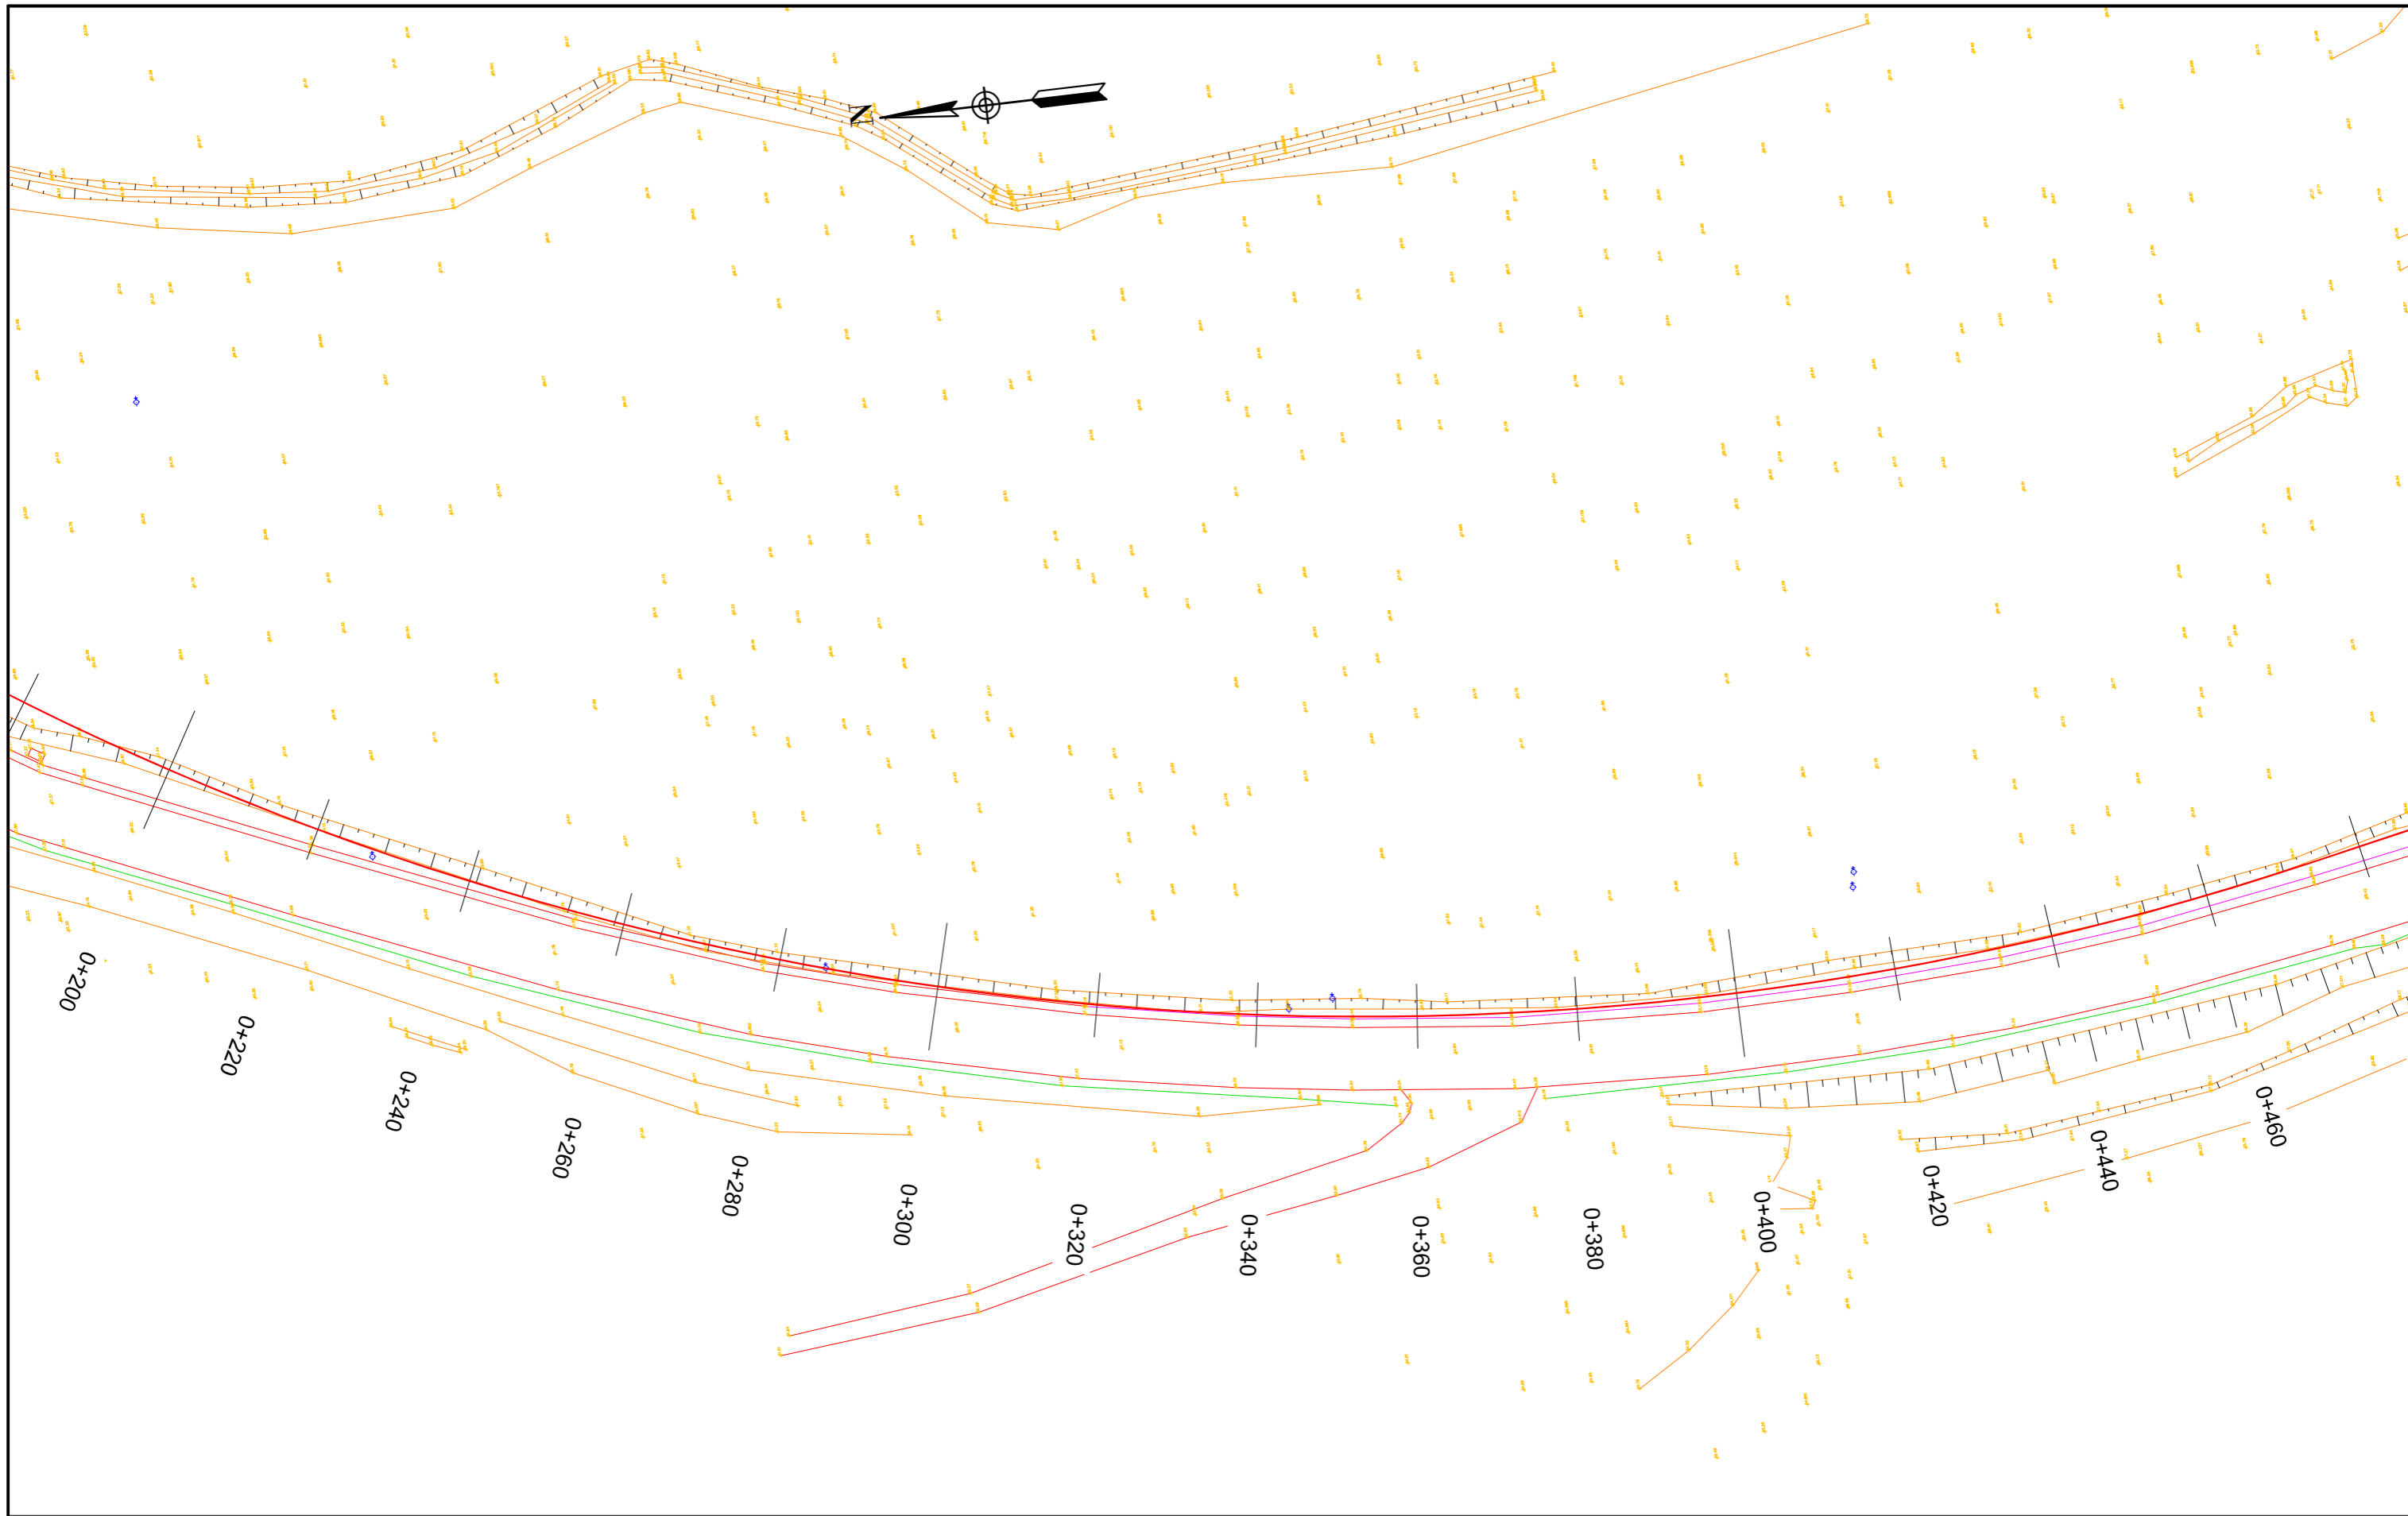

**"Ministria e
Infrastruktures dhe Energjise"**

Address: Rr. "Abdi Toptani", Nr.1, 1001, Tiranë
Tel: 04 222 2245
E-mail: sekretaria@infrastruktura.gov.al



"Autoriteti Rrugor Shqiptar"

Address: Rr. "Sami Frasherit", Nr 33, Tirane
Tel: 04 222 3600
E-mail: info@arrsh.gov.al

Objekti:

"ZGJERIMI I RRUGËS SË KSAMILIT"

Topografia / Survey

**FAZA - PROJEKT ZBATIM /
DETAILED DESIGN**

**SHKALLA /
SCALE**

1:750

Viti 2024

**VIZATIMI Nr. /
PAGE No.**



A. (2)

Projektoi:

"Autoriteti Rrugor Shqiptar"

GRUPI I PUNES:

(Sipas Urdhërit Nr. 300 datë 29.12.2023)

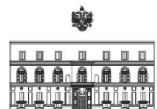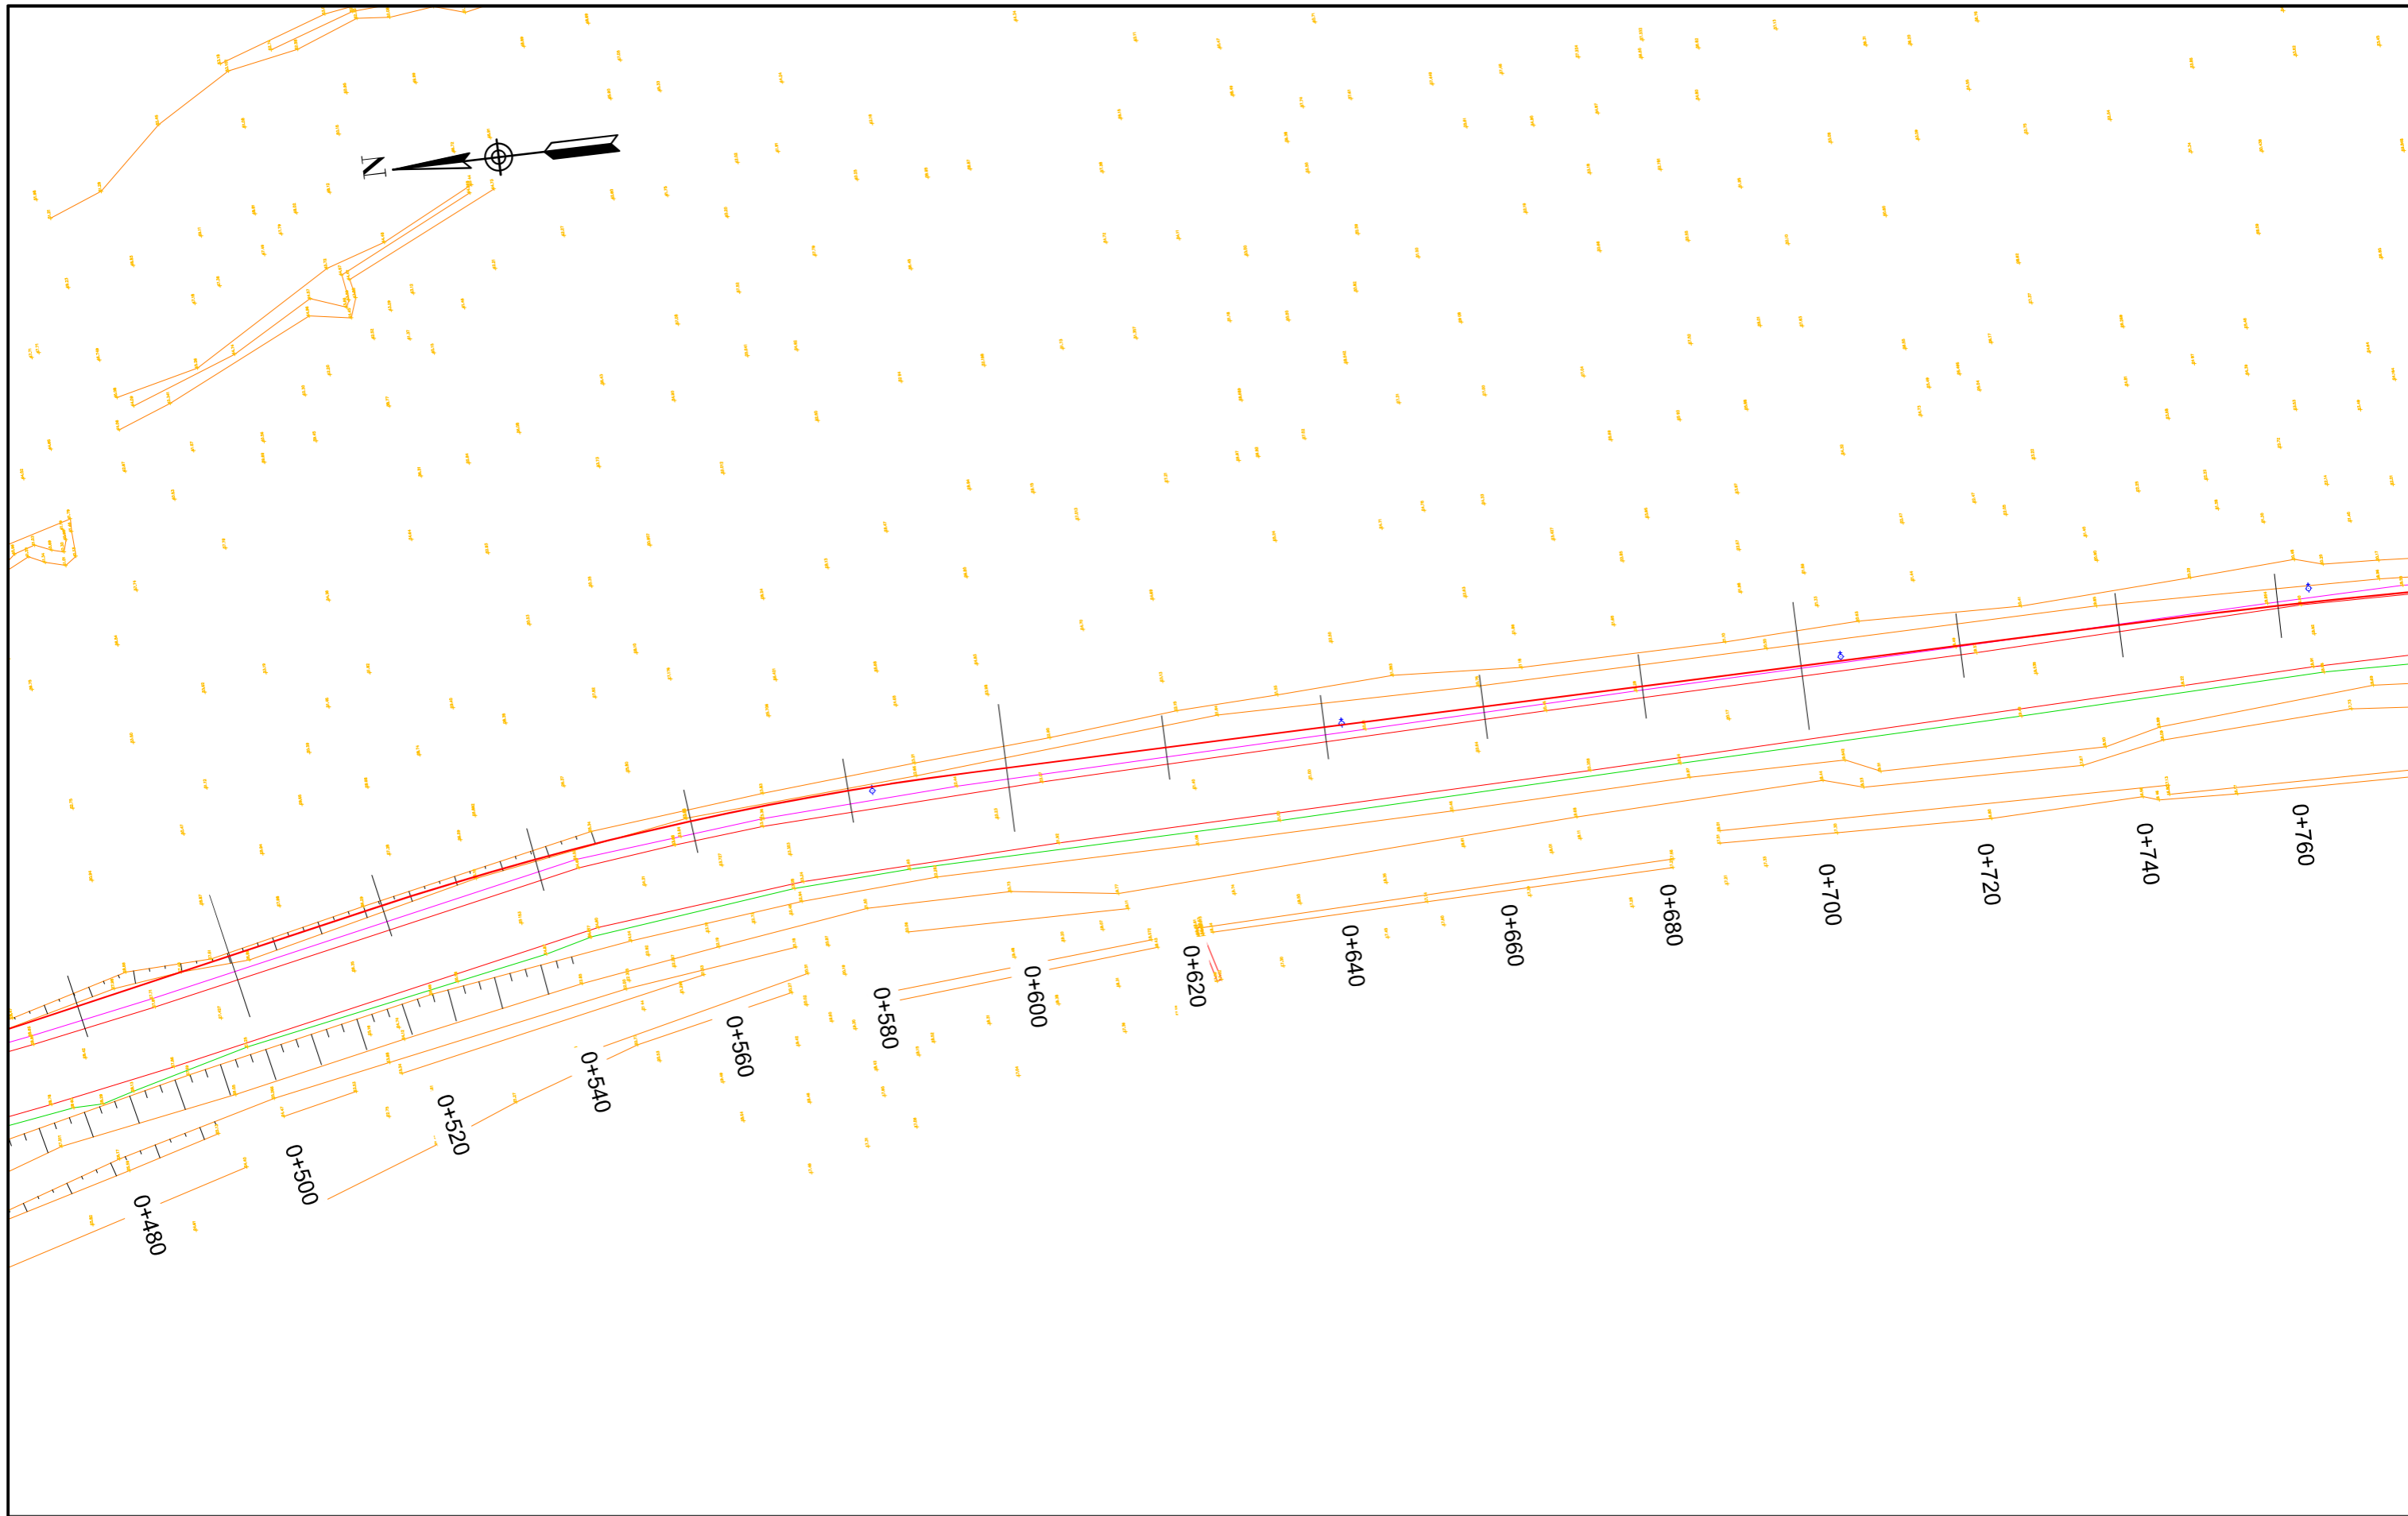

"Ministria e
Infrastruktures dhe Energjise"

Address: Rr. "Abdi Toptani", Nr.1, 1001, Tiranë
Tel: 04 222 2245
E-mail: sekretaria@infrastruktura.gov.al



"Autoriteti Rrugor Shqiptar"

Address: Rr. "Sami Frasherit", Nr 33, Tirane
Tel: 04 222 3600
E-mail: info@arrsh.gov.al

Objekti:

"ZGJERIMI I RRUGËS SË KSAMILIT"

Topografia / Survey

FAZA - PROJEKT ZBATIM /
DETAILED DESIGN

SHKALLA /
SCALE

1:750

Viti 2024

VIZATIMI Nr: /
PAGE No.


A. (3)

Projektoi:

"Autoriteti Rrugor Shqiptar"

GRUPI I PUNES:

(Sipas Urdhërit Nr. 300 datë 29.12.2023)

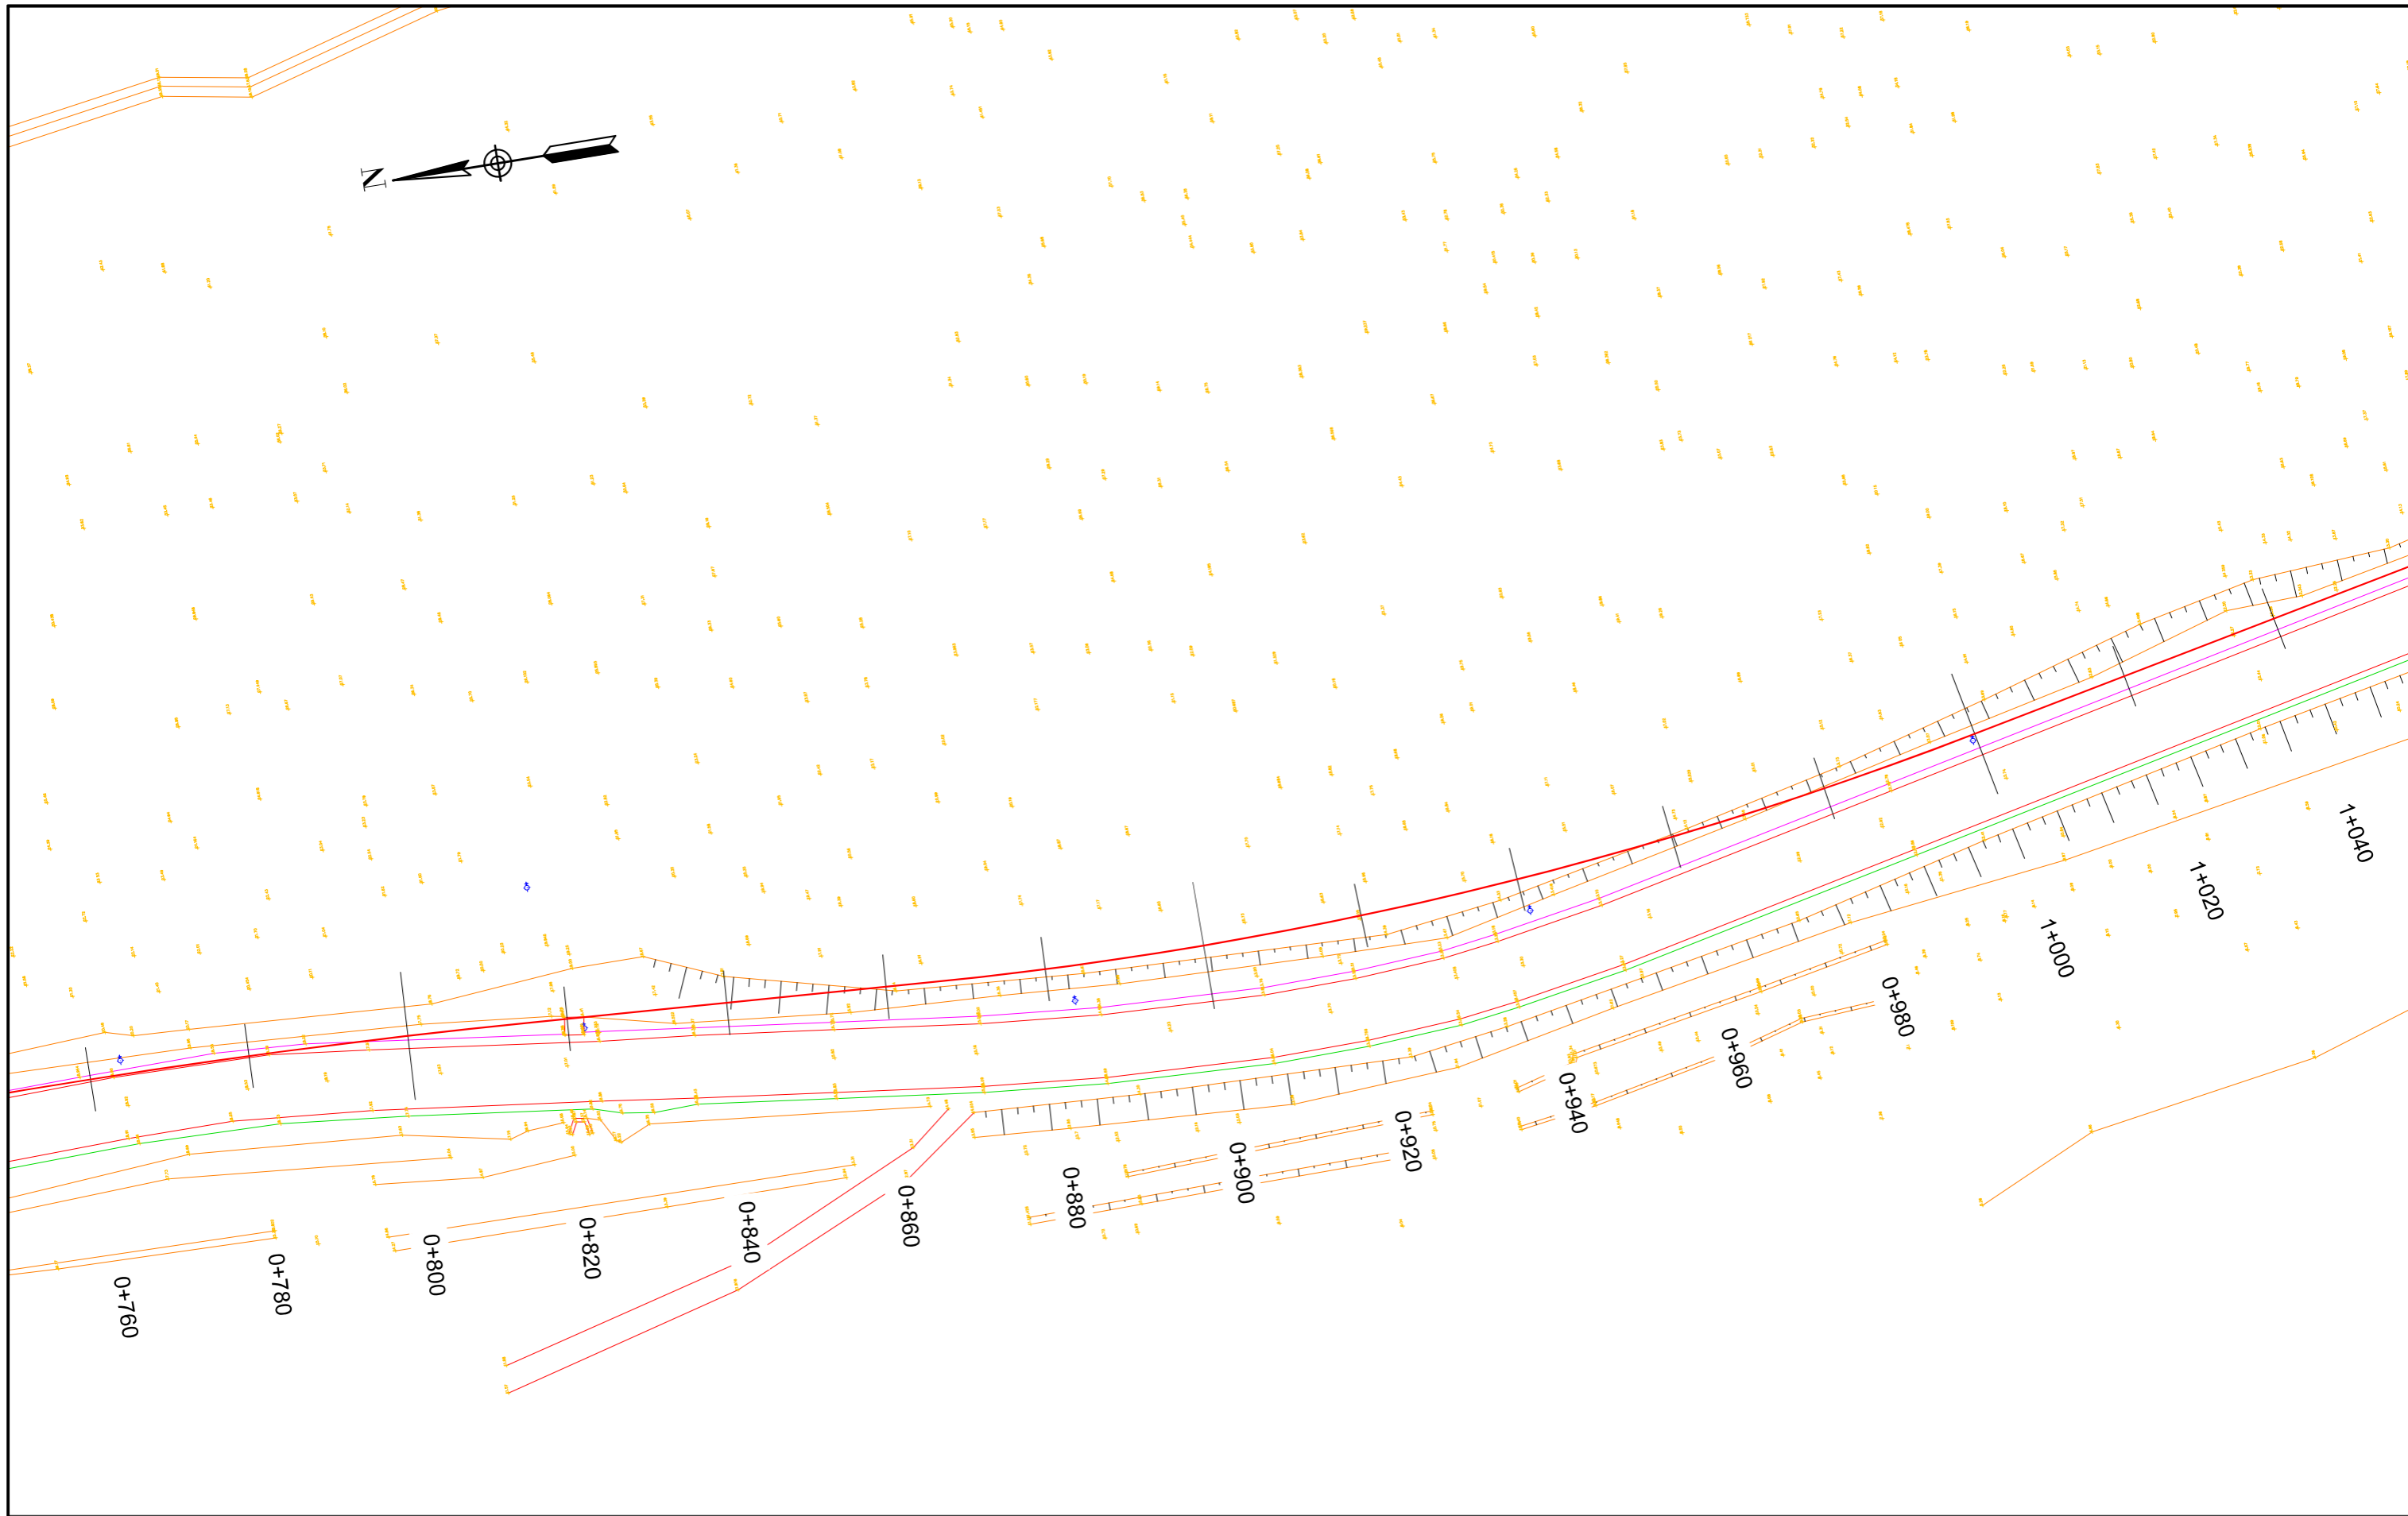

"Ministria e
Infrastruktures dhe Energjise"

Address: Rr. "Abdi Toptani", Nr.1, 1001, Tiranë
Tel: 04 222 2245
E-mail: sekretaria@infrastruktura.gov.al



"Autoriteti Rrugor Shqiptar"

Address: Rr. "Sami Frasherit", Nr 33, Tirane
Tel: 04 222 3600
E-mail: info@arrsh.gov.al

Objekti:

"ZGJERIMI I RRUGËS SË KSAMILIT"

Topografia / Survey

FAZA - PROJEKT ZBATIM /
DETAILED DESIGN

SHKALLA /
SCALE

1:750

Viti 2024

VIZATIMI Nr: /
PAGE No.


A. (4)

Projektoi:

"Autoriteti Rrugor Shqiptar"

GRUPI I PUNES:

(Sipas Urdhërit Nr. 300 datë 29.12.2023)

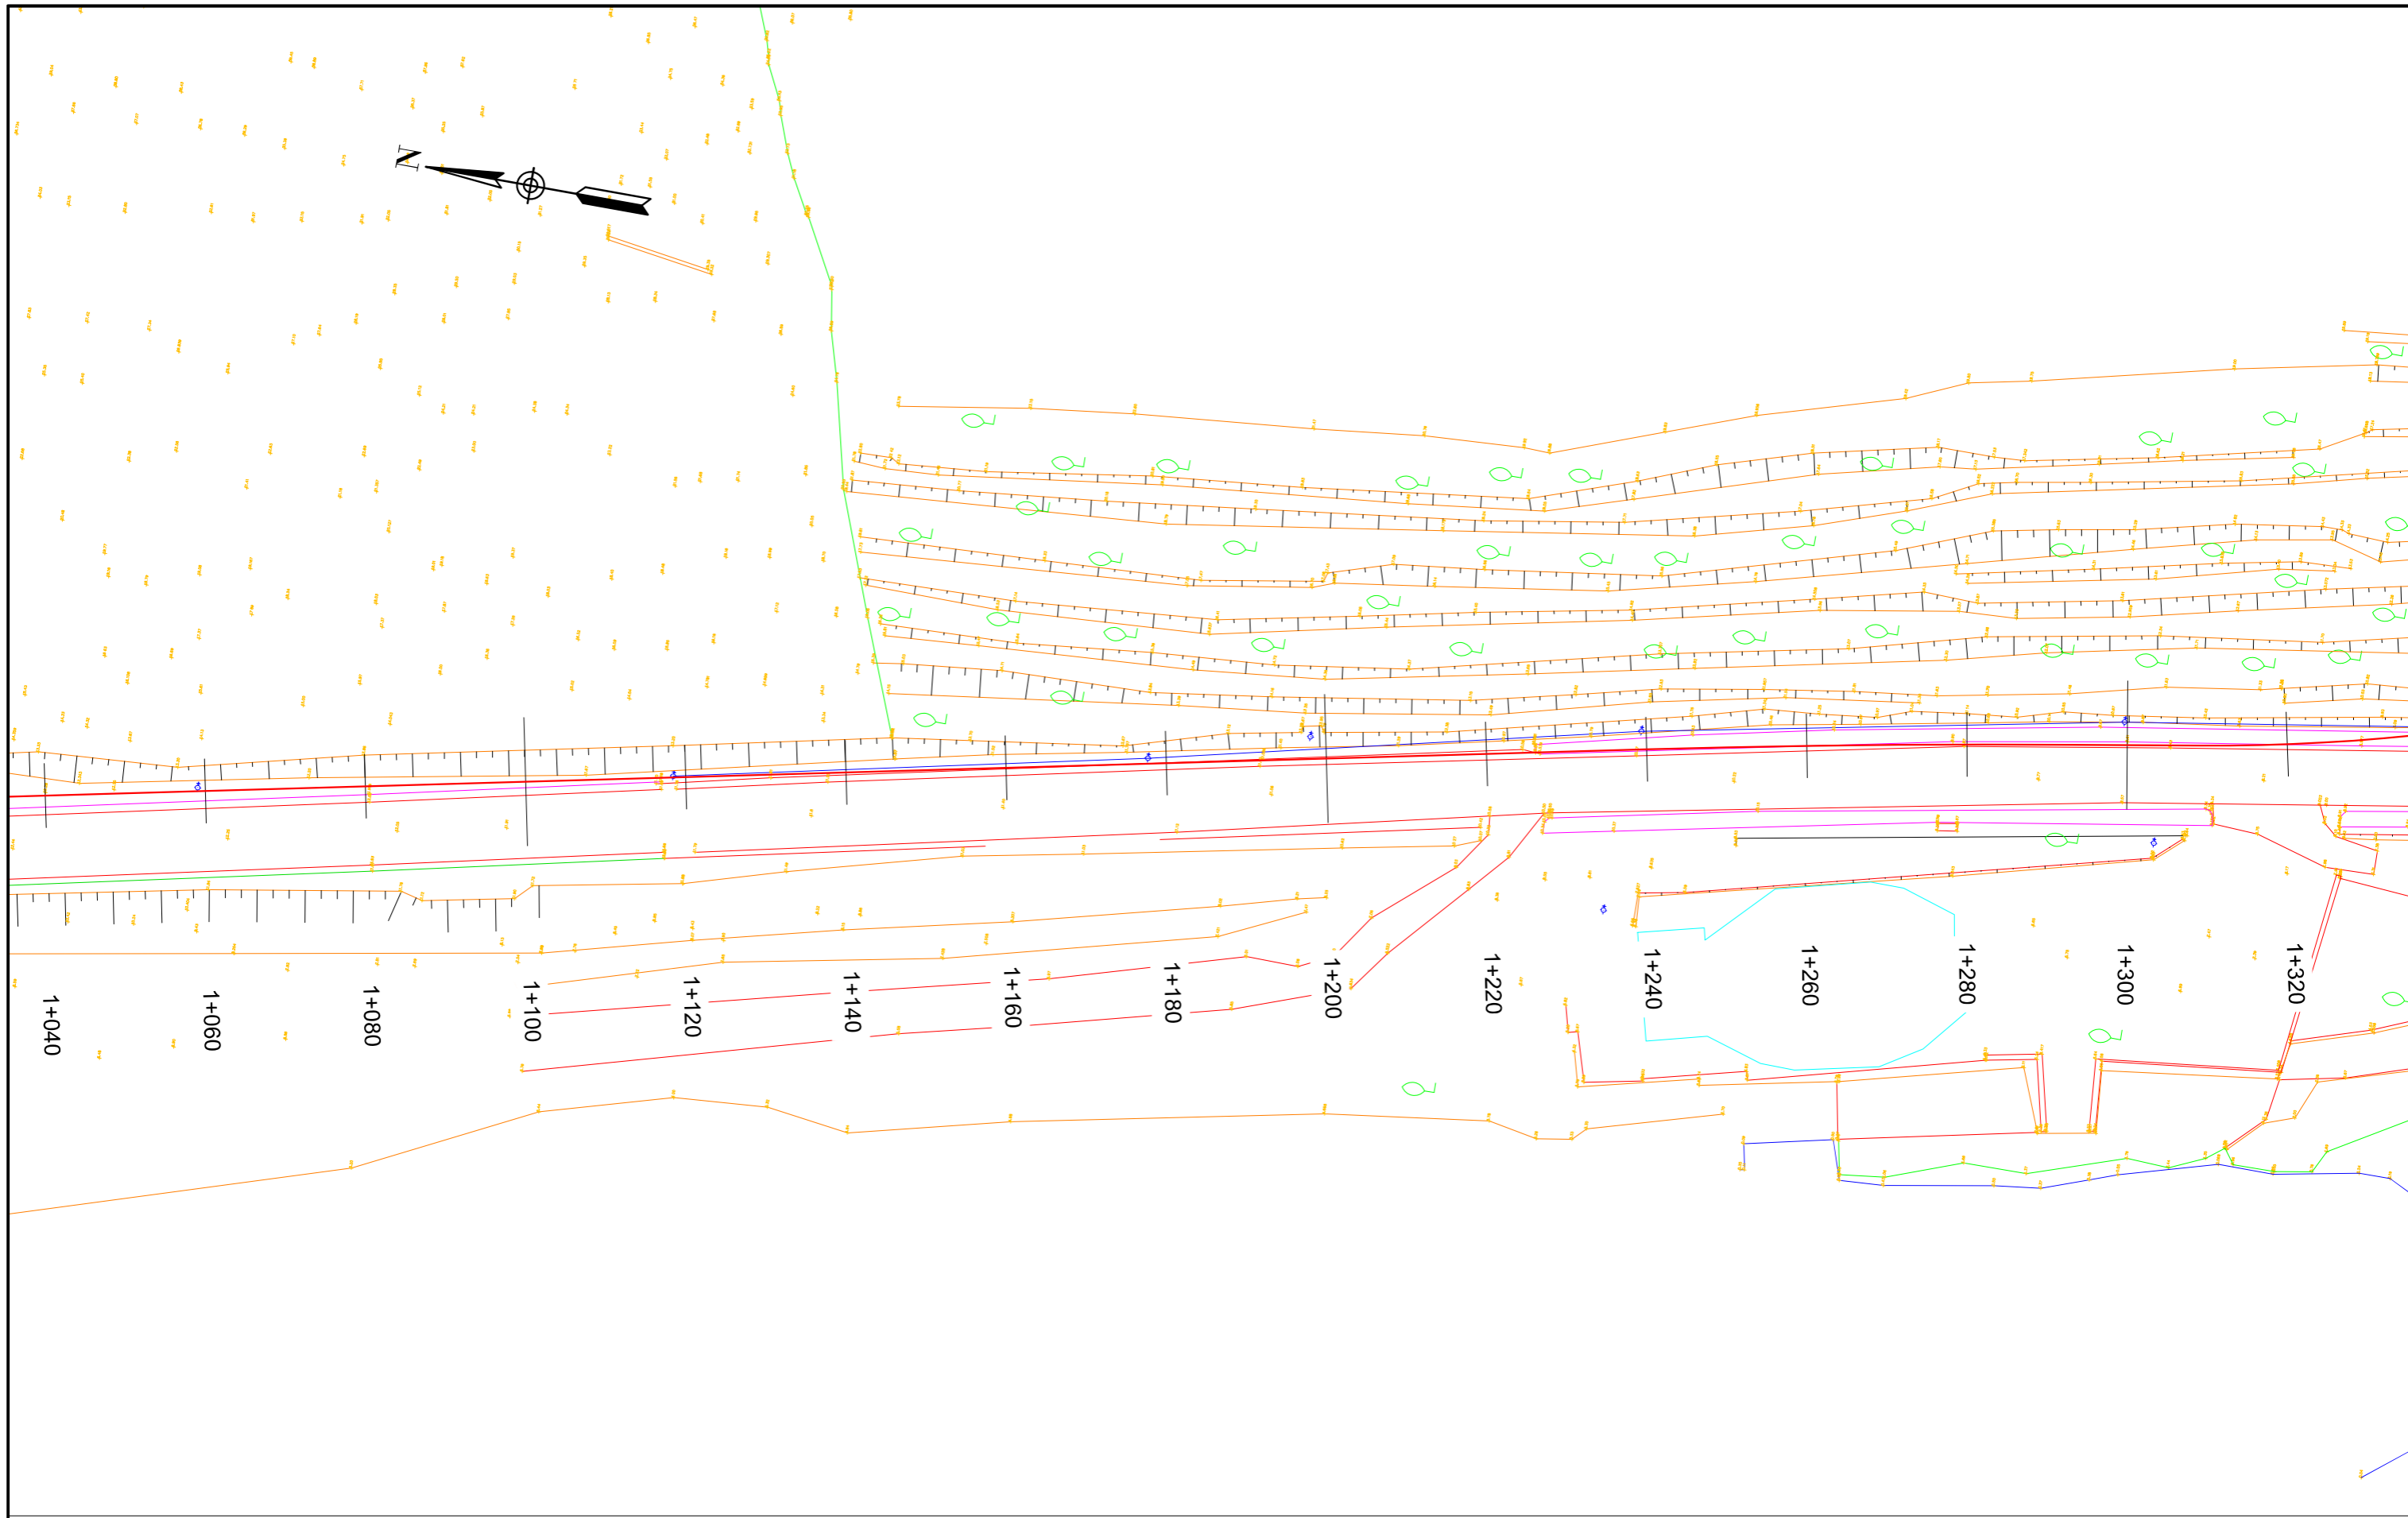

"Ministria e
Infrastruktures dhe Energjise"

Address: Rr. "Abdi Toptani", Nr.1, 1001, Tiranë
Tel: 04 222 2245
E-mail: sekretaria@infrastruktura.gov.al



"Autoriteti Rrugor Shqiptar"

Address: Rr. "Sami Frasheri", Nr 33, Tirane
Tel: 04 222 3600
E-mail: info@arrsh.gov.al

Objekti:

"ZGJERIMI I RRUGËS SË KSAMILIT"

Topografia / Survey

FAZA - PROJEKT ZBATIM /
DETAILED DESIGN

SHKALLA /
SCALE

1:750

Viti 2024

VIZATIMI Nr: /
PAGE No.



A. (5)

Projektoi:

"Autoriteti Rrugor Shqiptar"

GRUPI I PUNES:

(Sipas Urdhërit Nr. 300 datë 29.12.2023)

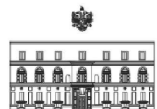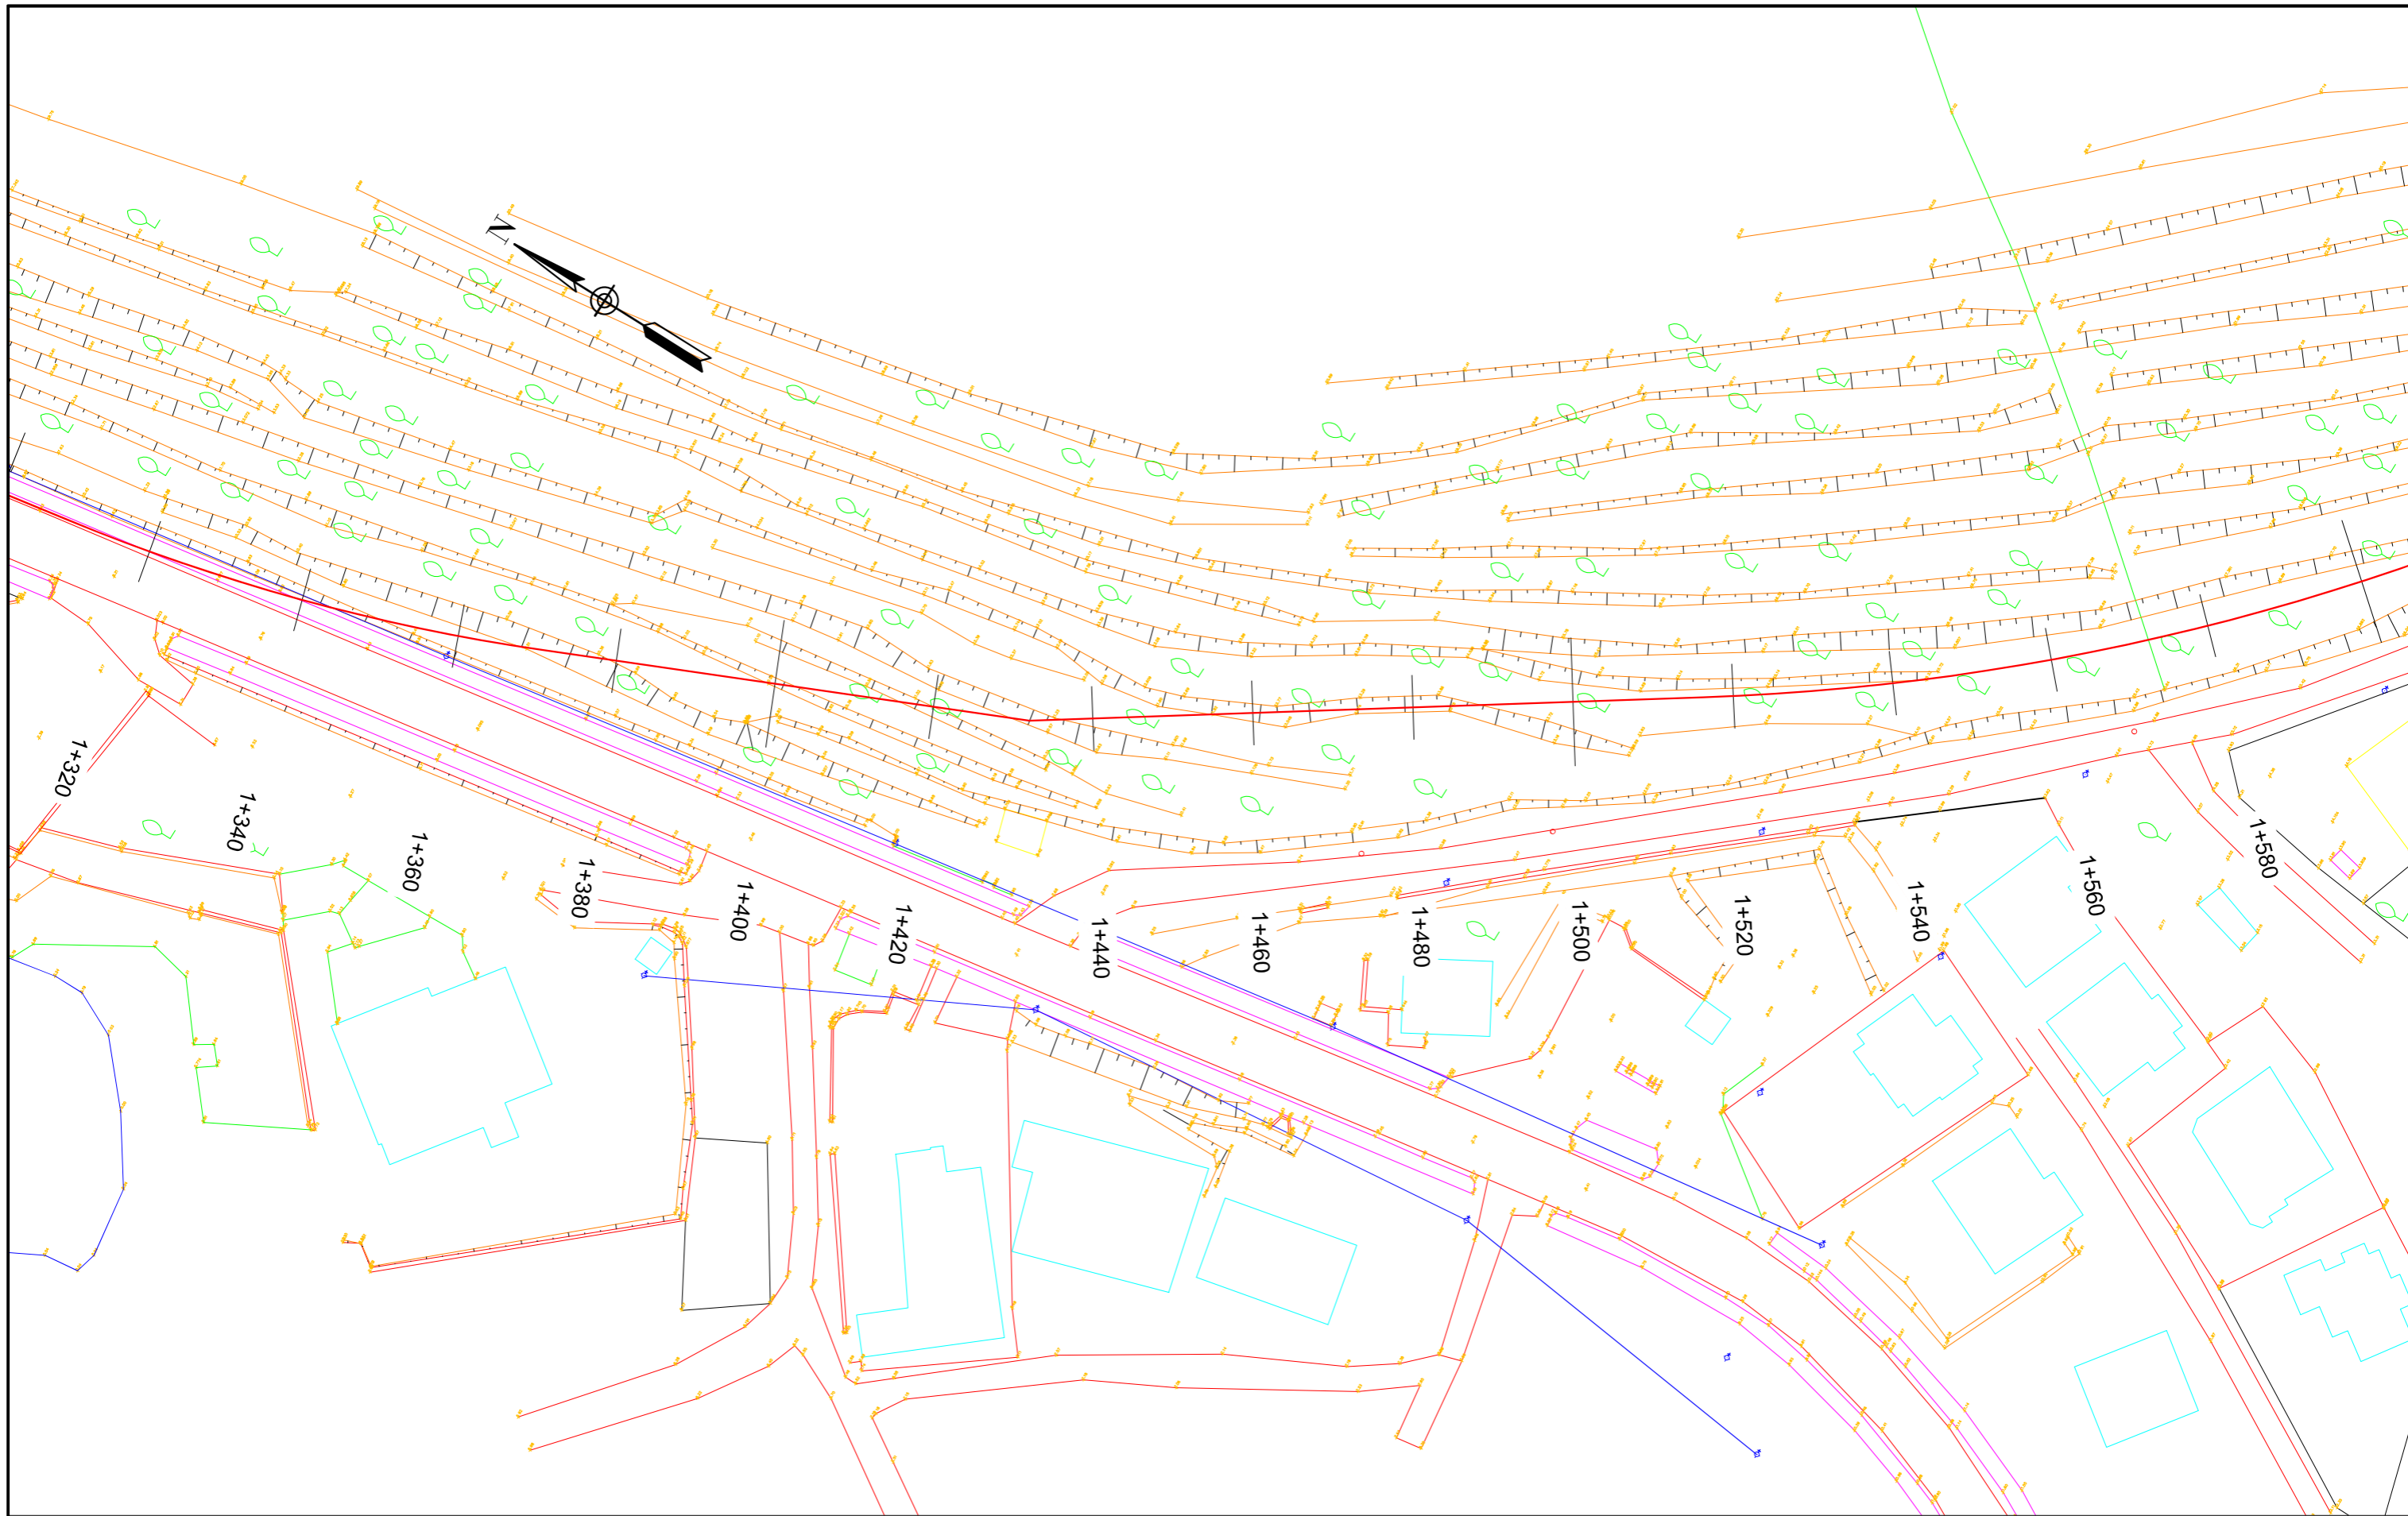

**"Ministria e
Infrastruktures dhe Energjise"**

Address: Rr. "Abdi Toptani", Nr.1, 1001, Tiranë
Tel: 04 222 2245
E-mail: sekretaria@infrastruktura.gov.al



"Autoriteti Rrugor Shqiptar"

Address: Rr. "Sami Frasherit", Nr 33, Tirane
Tel: 04 222 3600
E-mail: info@arrsh.gov.al

Objekti:

"ZGJERIMI I RRUGËS SË KSAMILIT"

Topografia / Survey

**FAZA - PROJEKT ZBATIM /
DETAILED DESIGN**

**SHKALLA /
SCALE**

1:750

Viti 2024


**VIZATIMI Nr. /
PAGE No.**

A. (6)

Projektoi:

"Autoriteti Rrugor Shqiptar"

GRUPI I PUNES:
(Sipas Urdhërit Nr. 300 datë 29.12.2023)

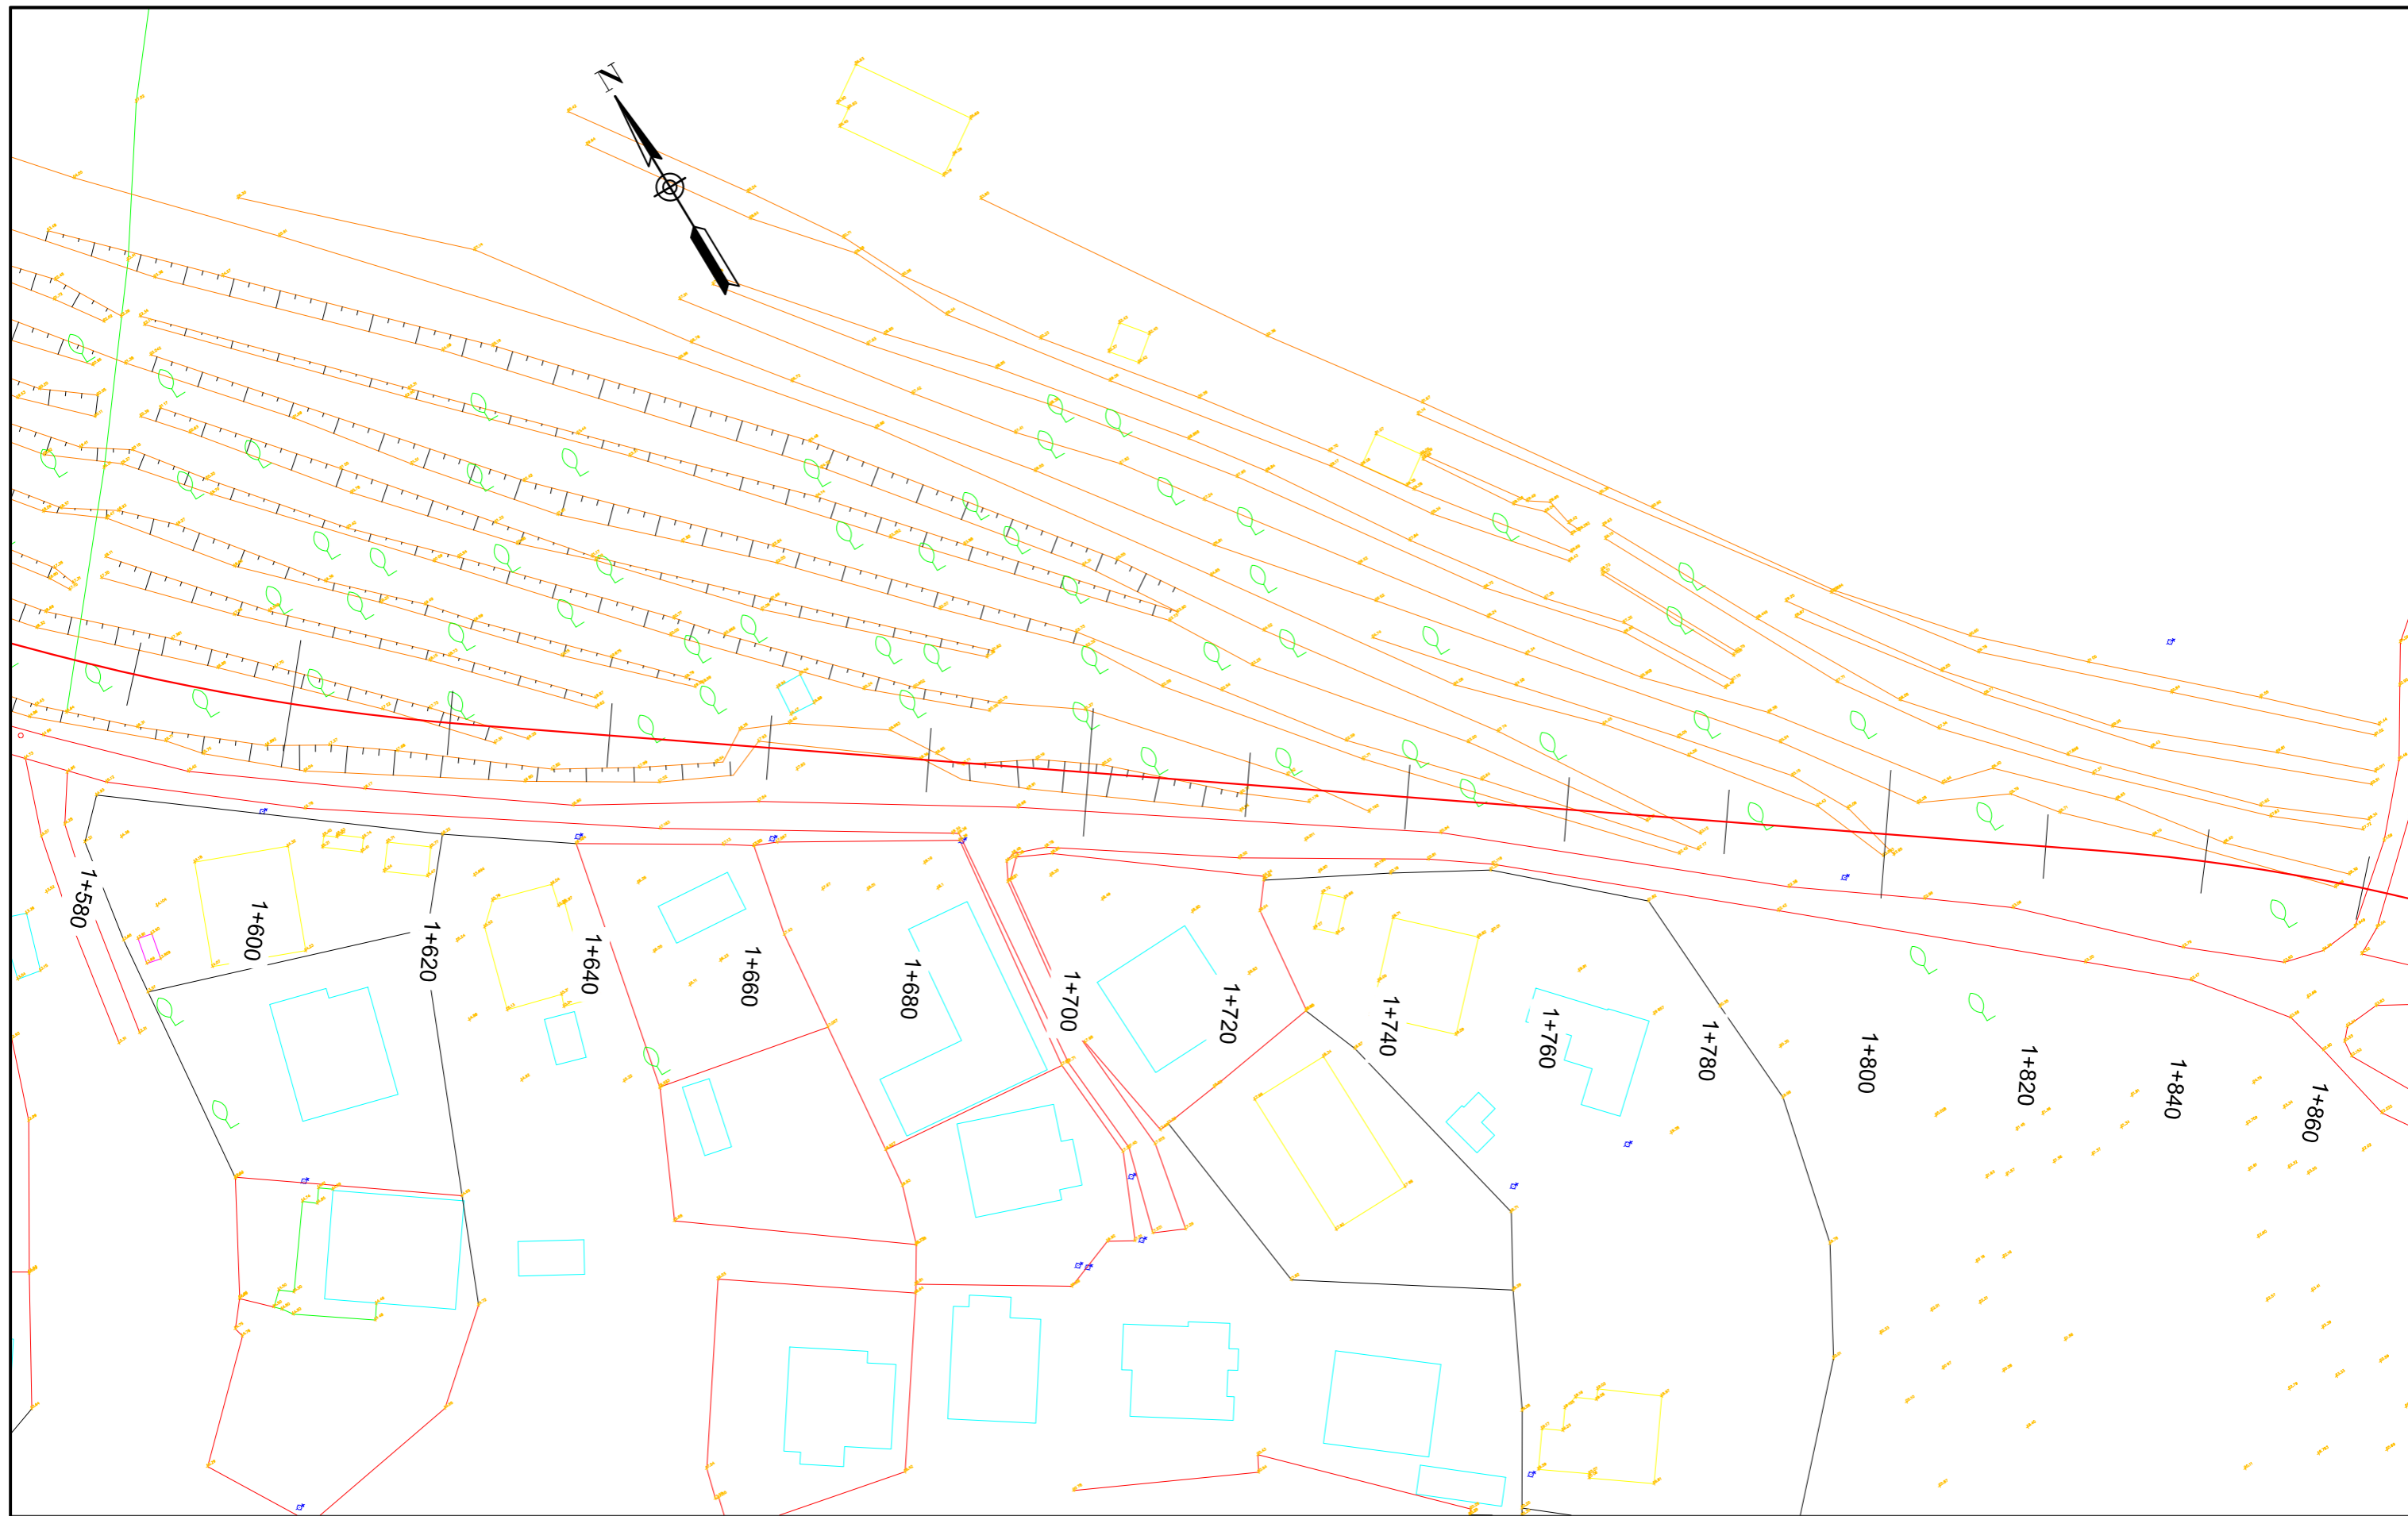

**"Ministria e
Infrastruktures dhe Energjise"**

Address: Rr. "Abdi Toptani", Nr.1, 1001, Tiranë
Tel: 04 222 2245
E-mail: sekretaria@infrastruktura.gov.al



"Autoriteti Rrugor Shqiptar"

Address: Rr. "Sami Frasherit", Nr 33, Tirane
Tel: 04 222 3600
E-mail: info@arrsh.gov.al

Objekti:

"ZGJERIMI I RRUGËS SË KSAMILIT"

Topografia / Survey

**FAZA - PROJEKT ZBATIM /
DETAILED DESIGN**

**SHKALLA /
SCALE**

1:750

Viti 2024

**VIZATIMI Nr. /
PAGE No.**



A. (7)

Projektoi:

"Autoriteti Rrugor Shqiptar"

GRUPI I PUNES:

(Sipas Urdhërit Nr. 300 datë 29.12.2023)

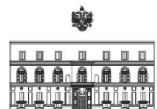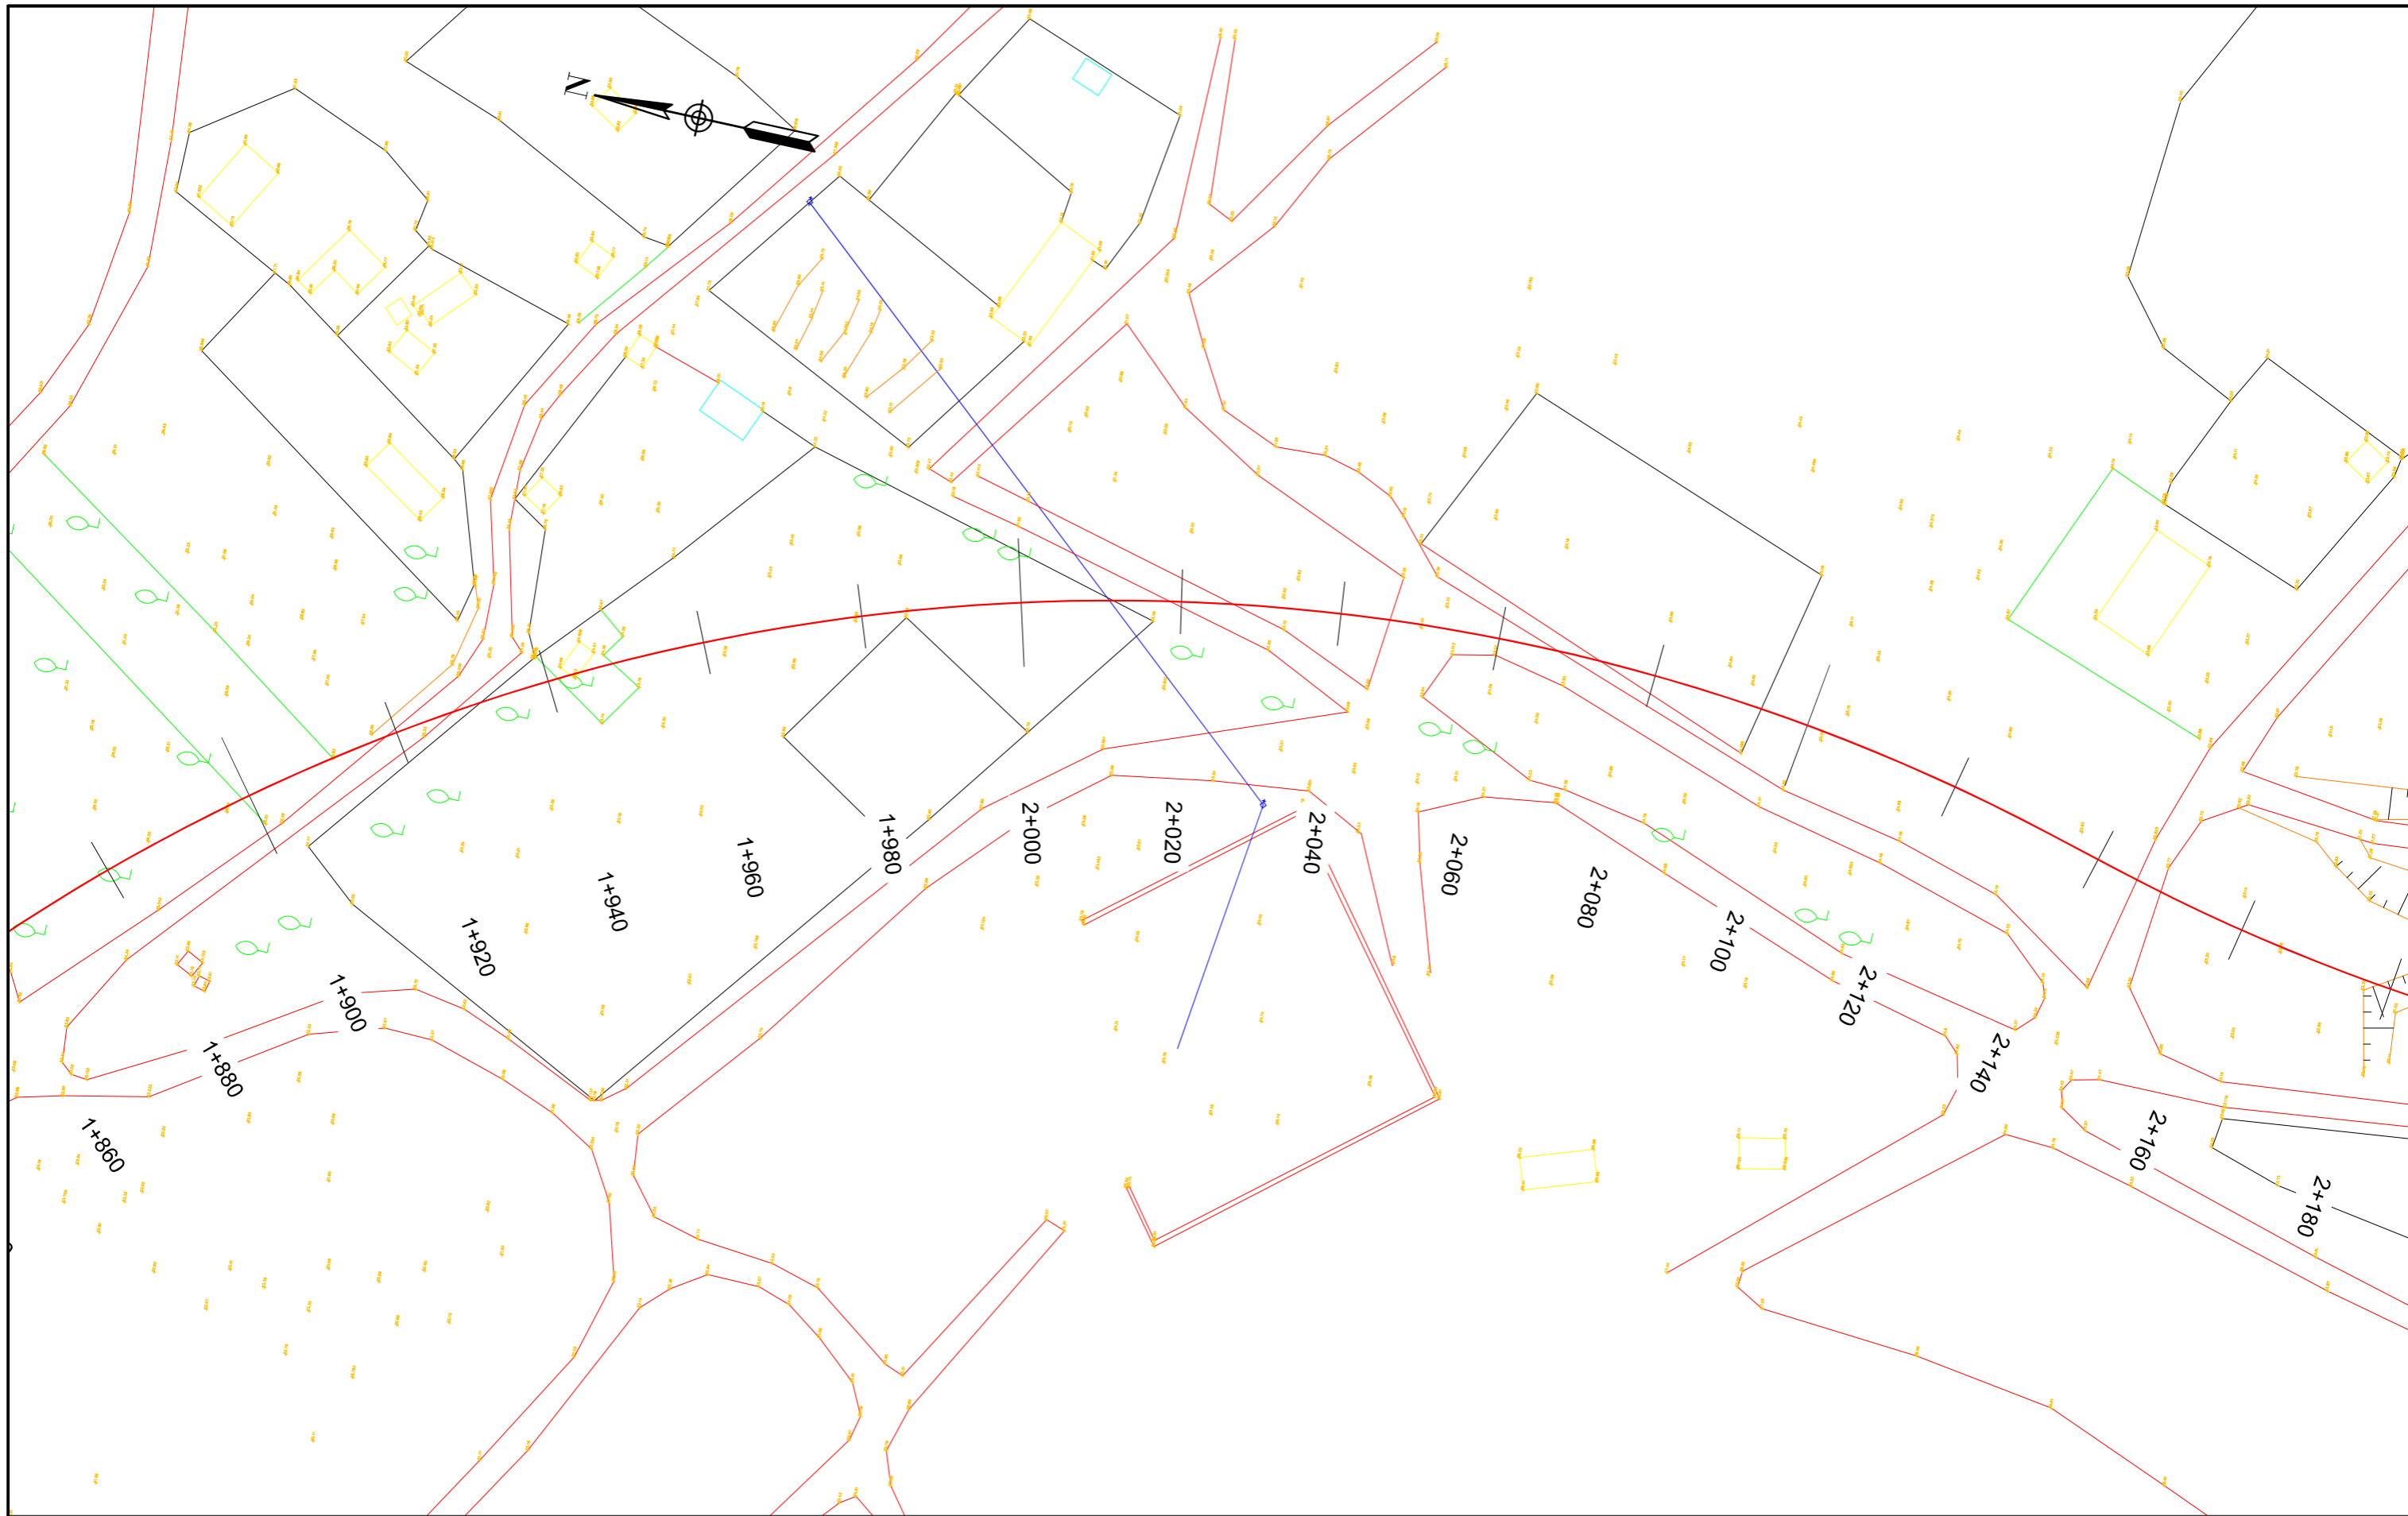

**"Ministria e
Infrastruktures dhe Energjise"**

Address: Rr. "Abdi Toptani", Nr.1, 1001, Tiranë
Tel: 04 222 2245
E-mail: sekretaria@infrastruktura.gov.al



"Autoriteti Rrugor Shqiptar"

Address: Rr. "Sami Frasheri", Nr 33, Tirane
Tel: 04 222 3600
E-mail: info@arrsh.gov.al

Objekti:

"ZGJERIMI I RRUGËS SË KSAMILIT"

Topografia / Survey

**FAZA - PROJEKT ZBATIM /
DETAILED DESIGN**

**SHKALLA /
SCALE**

1:750

Viti 2024

**VIZATIMI Nr: /
PAGE No.**



A. (8)

Projektoi:

"Autoriteti Rrugor Shqiptar"

GRUPI I PUNES:

(Sipas Urdhërit Nr. 300 datë 29.12.2023)

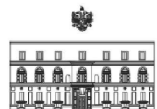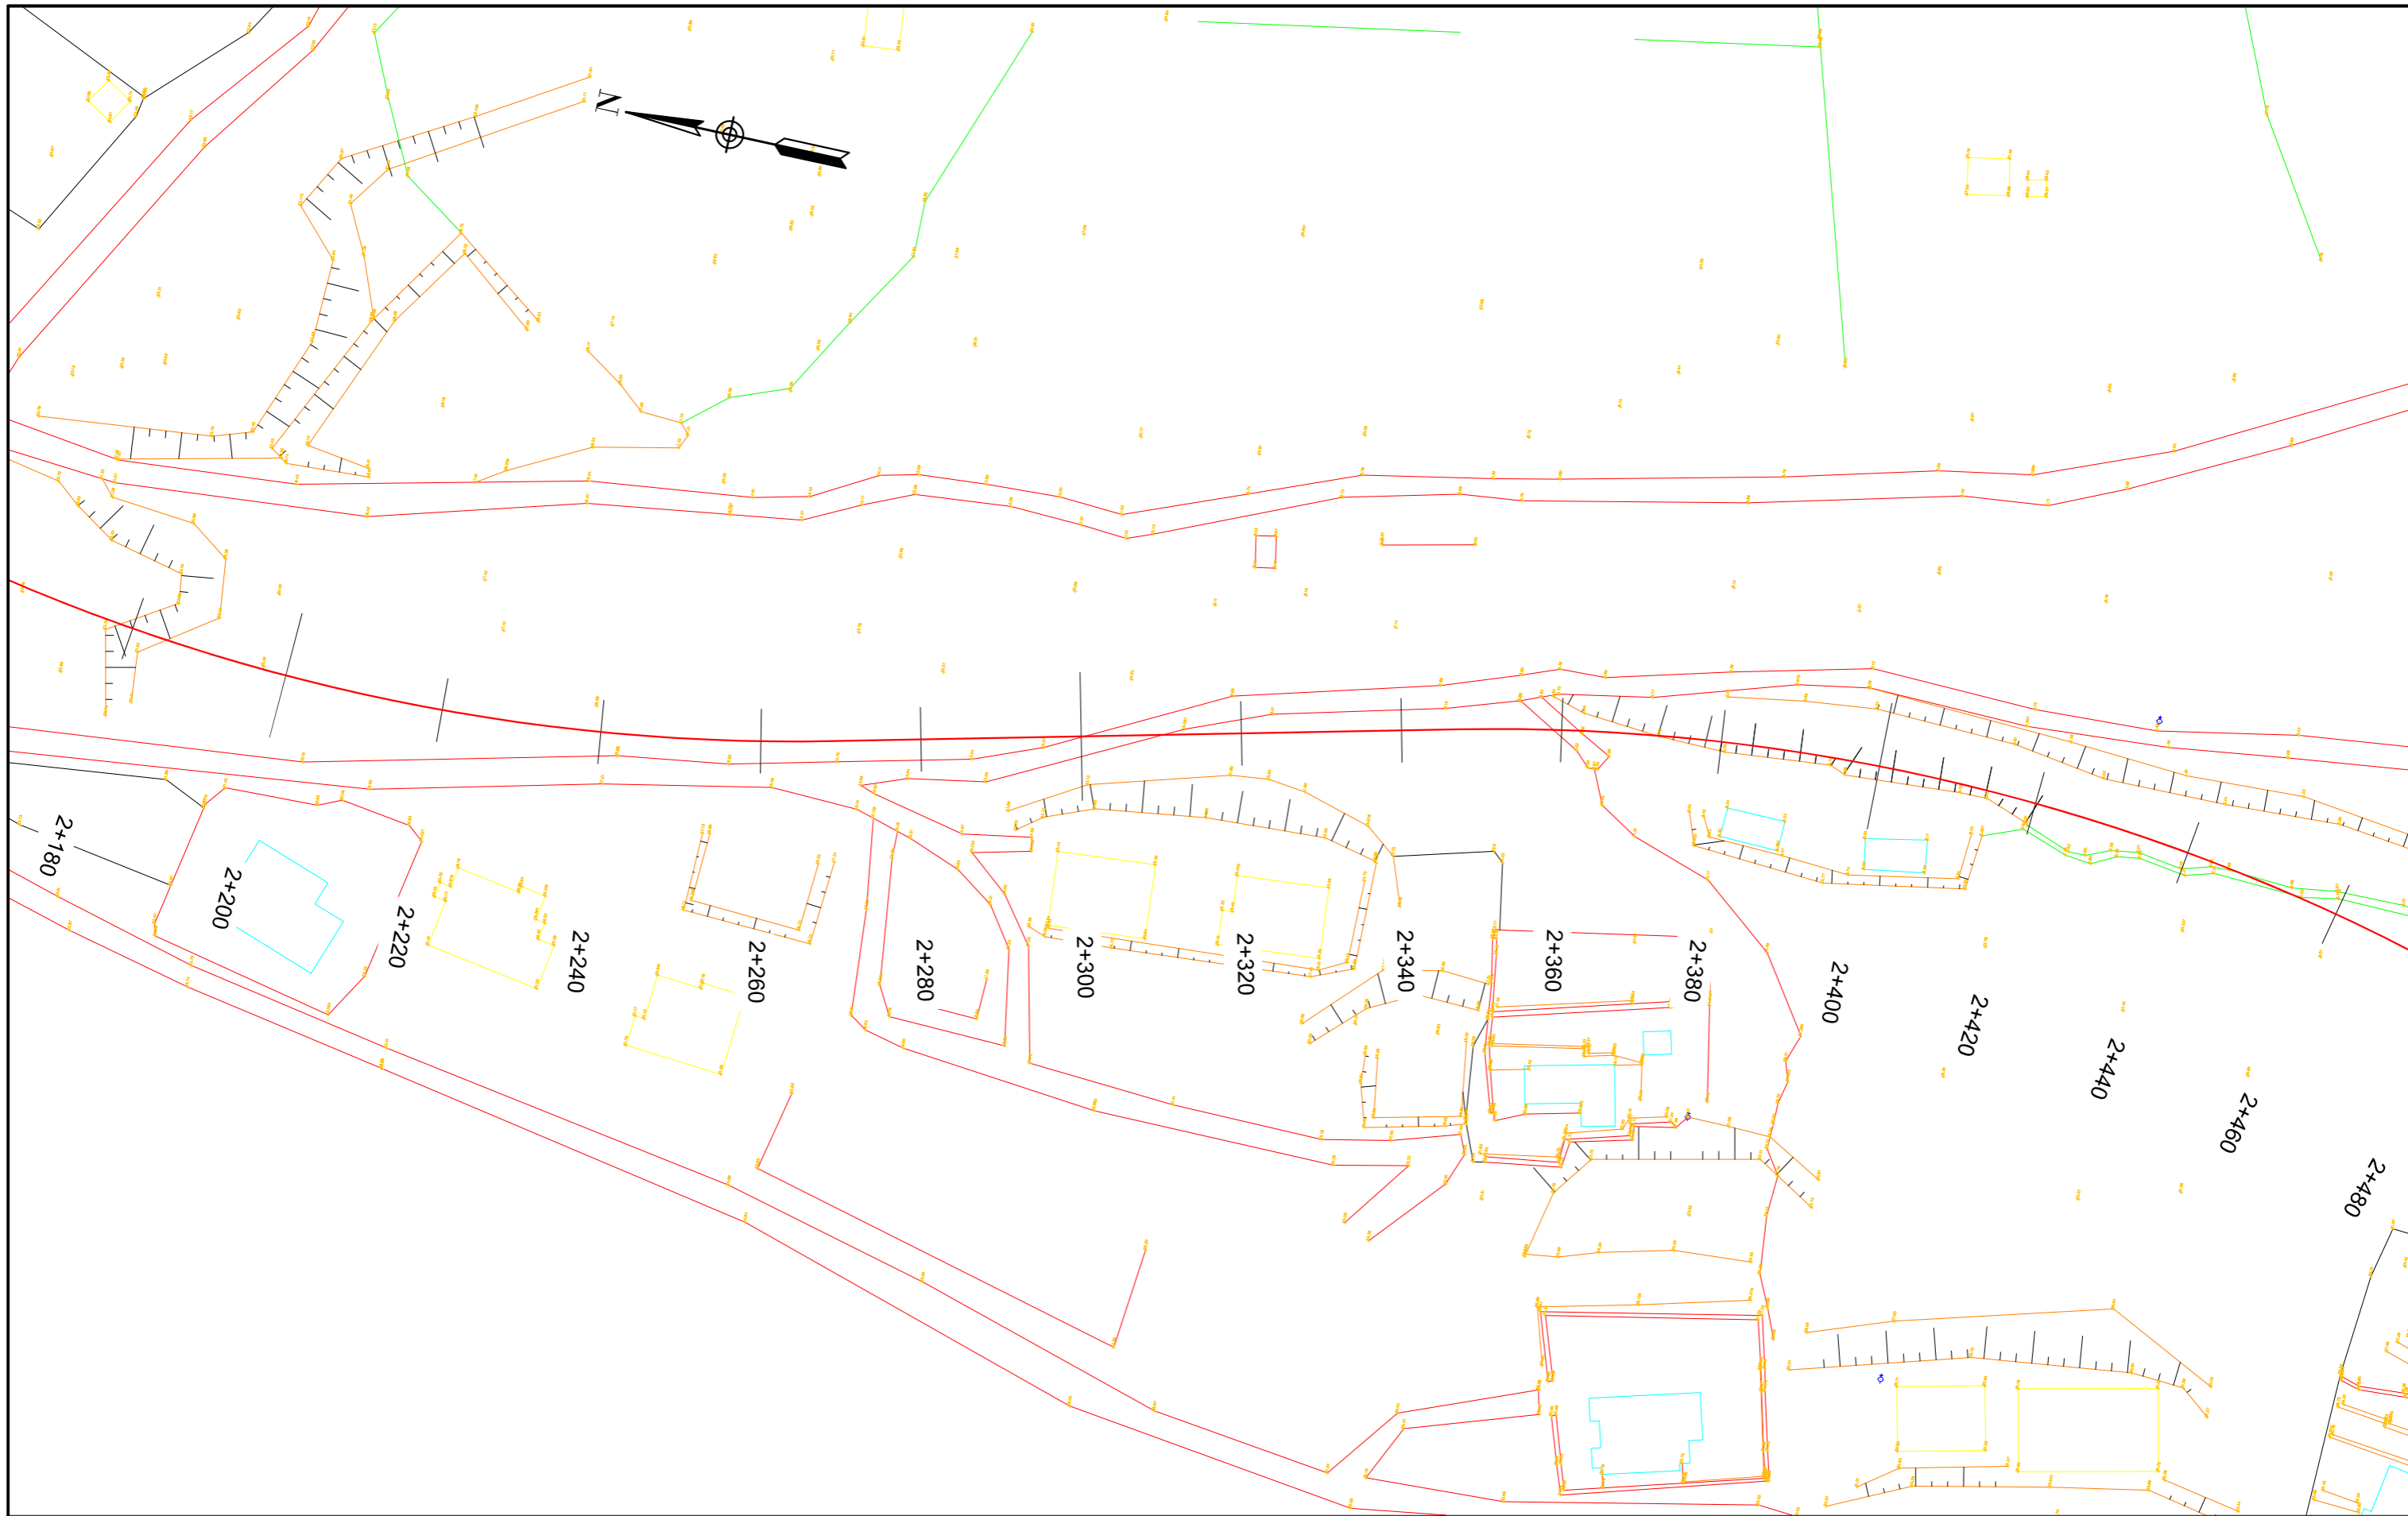

**"Ministria e
Infrastruktures dhe Energjise"**

Address: Rr. "Abdi Toptani", Nr.1, 1001, Tiranë
Tel: 04 222 2245
E-mail: sekretaria@infrastruktura.gov.al



"Autoriteti Rrugor Shqiptar"

Address: Rr. "Sami Frasher", Nr 33, Tirane
Tel: 04 222 3600
E-mail: info@arrsh.gov.al

Objekti:

"ZGJERIMI I RRUGËS SË KSAMILIT"

Topografia / Survey

**FAZA - PROJEKT ZBATIM /
DETAILED DESIGN**

**SHKALLA /
SCALE**

1:750

Viti 2024

**VIZATIMI Nr. /
PAGE No.**



A. (9)

Projektoi:

"Autoriteti Rrugor Shqiptar"

GRUPI I PUNES:

(Sipas Urdhërit Nr. 300 datë 29.12.2023)

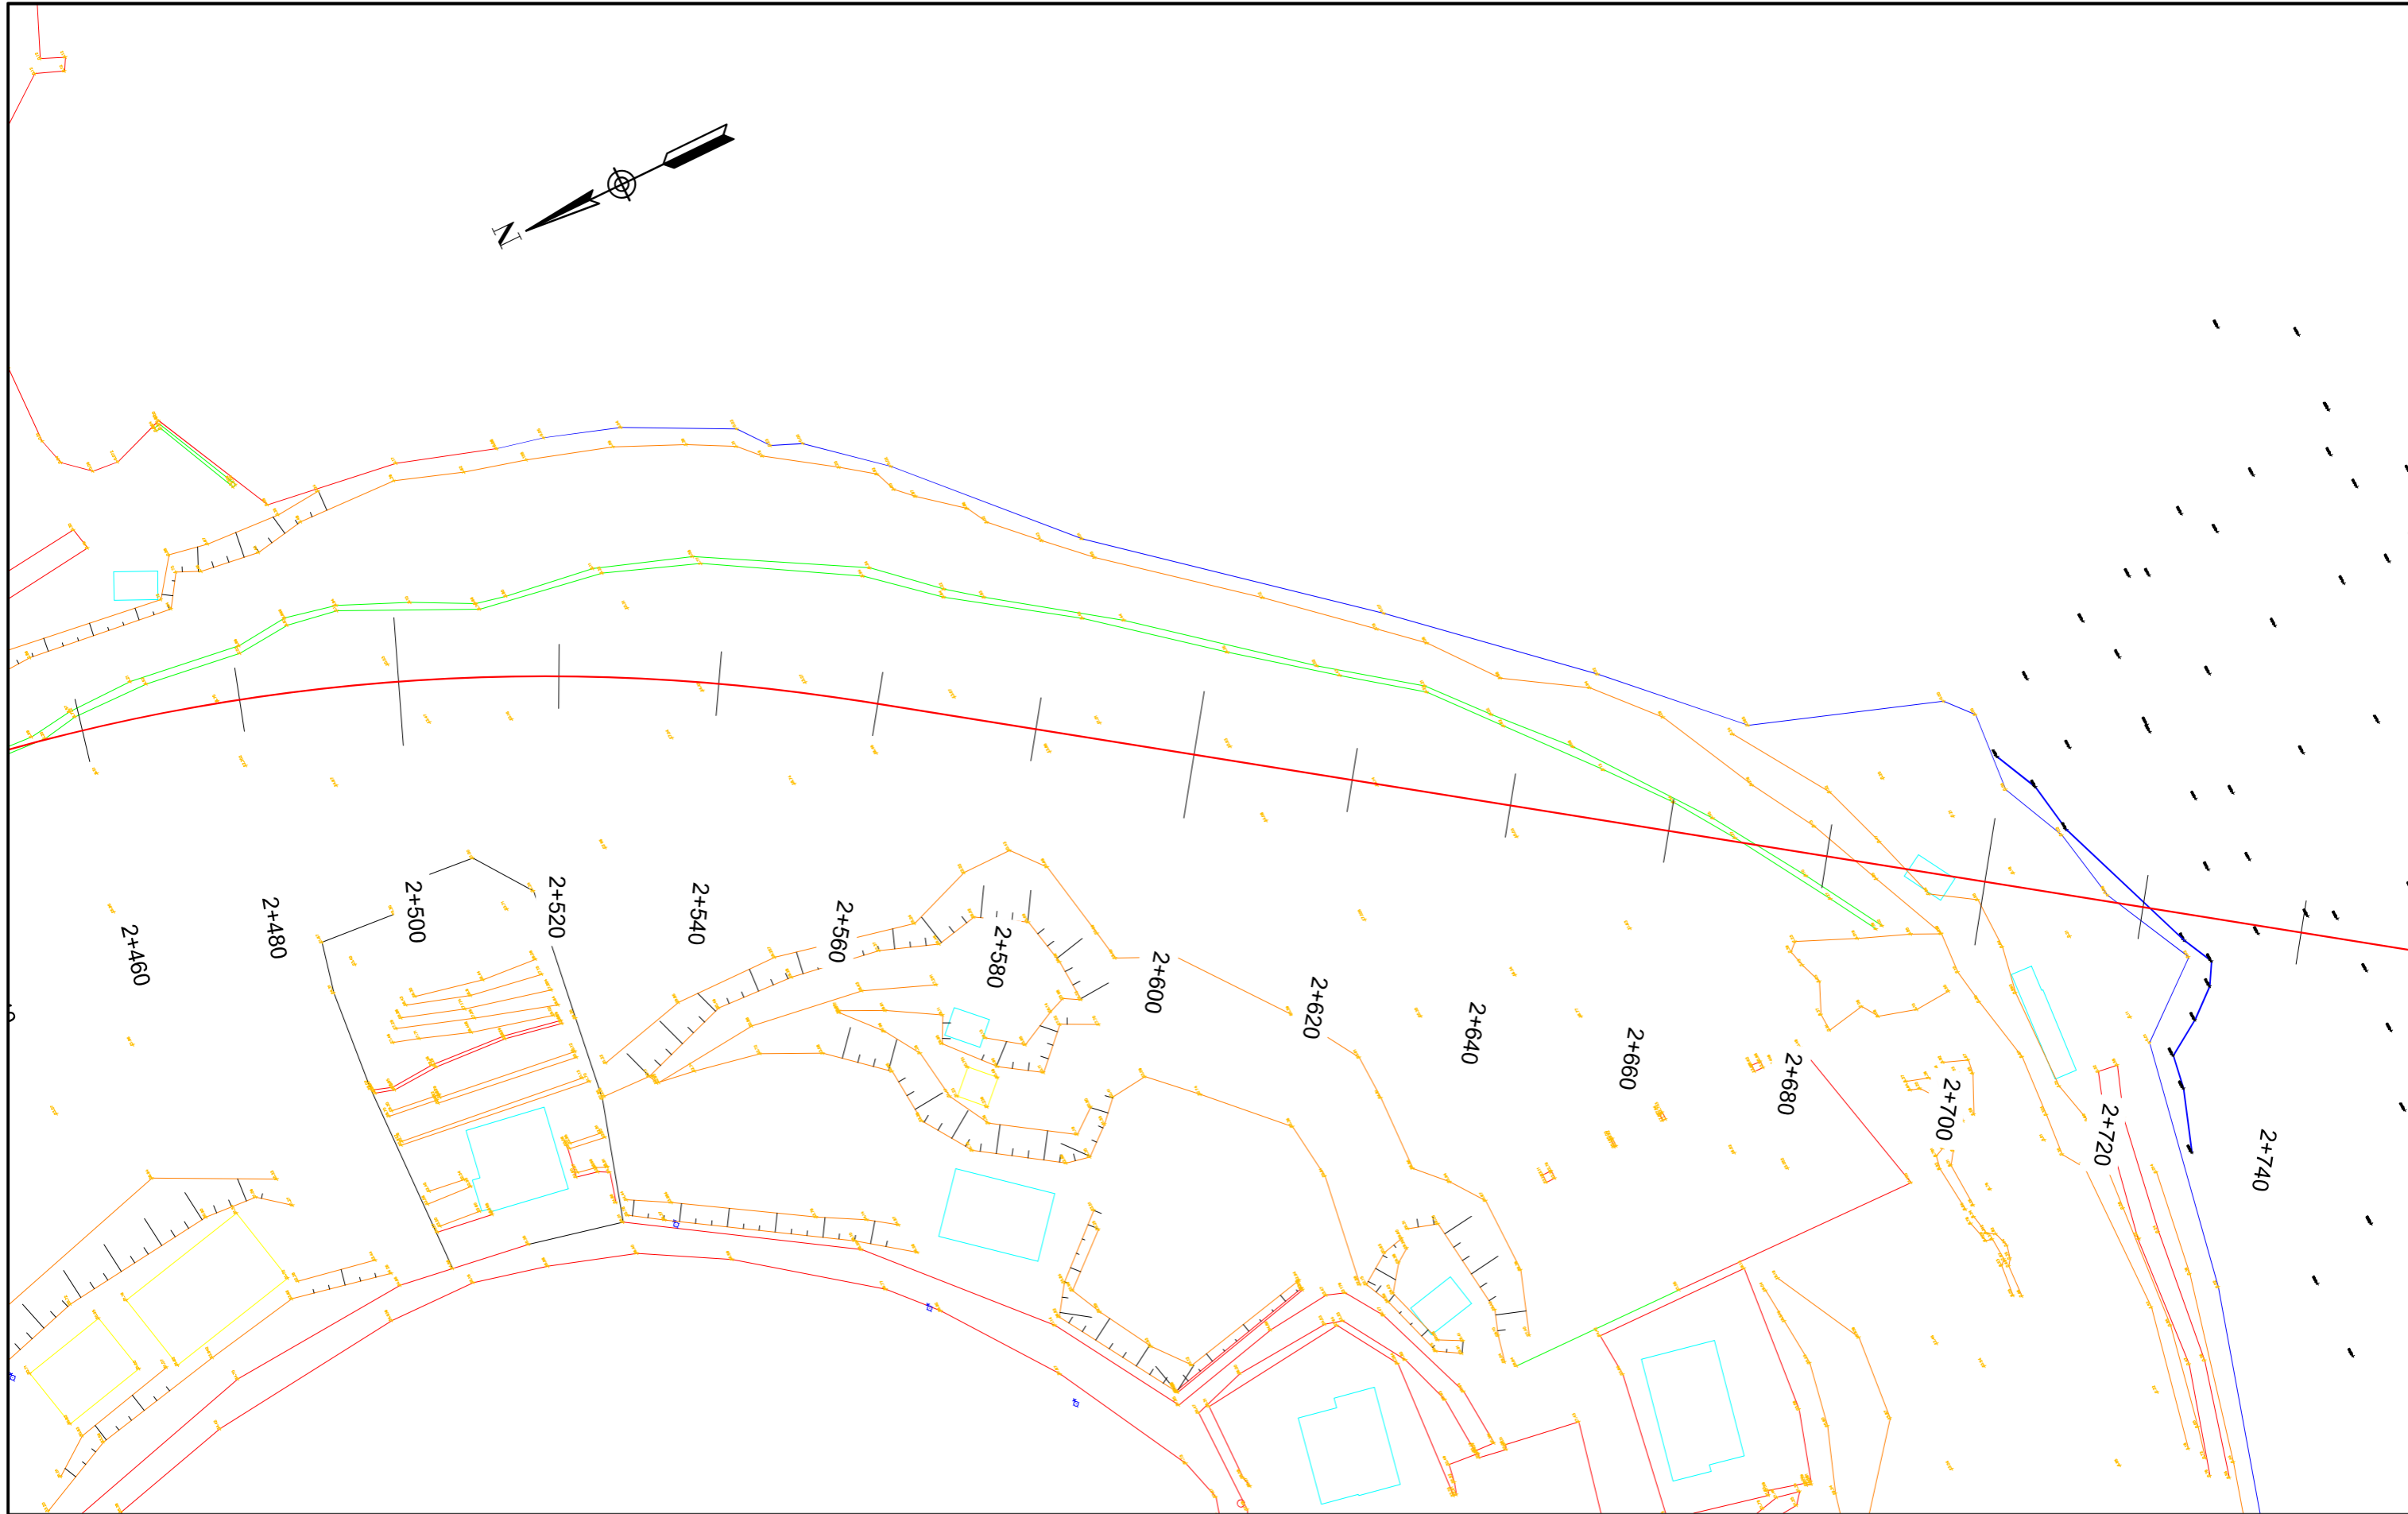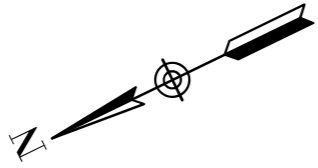

**"Ministria e
Infrastruktures dhe Energjise"**
Address: Rr. "Abdi Toptani", Nr.1, 1001, Tiranë
Tel: 04 222 2245
E-mail: sekretaria@infrastruktura.gov.al





"Autoriteti Rrugor Shqiptar"
Address: Rr. "Sami Frasherit", Nr 33, Tirane
Tel: 04 222 3600
E-mail: info@arrsh.gov.al

Objekti:
"ZGJERIMI I RRUGËS SË KSAMILIT"
Topografia / Survey

**FAZA - PROJEKT ZBATIM /
DETAILED DESIGN**
SHKALLA / SCALE: 1:750 Viti 2024
VIZATIMI Nr. / PAGE No.: A. (10)

Projektoi:
"Autoriteti Rrugor Shqiptar"
GRUPI I PUNES:
(Sipas Urdhërit Nr. 300 datë 29.12.2023)

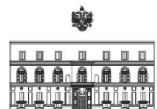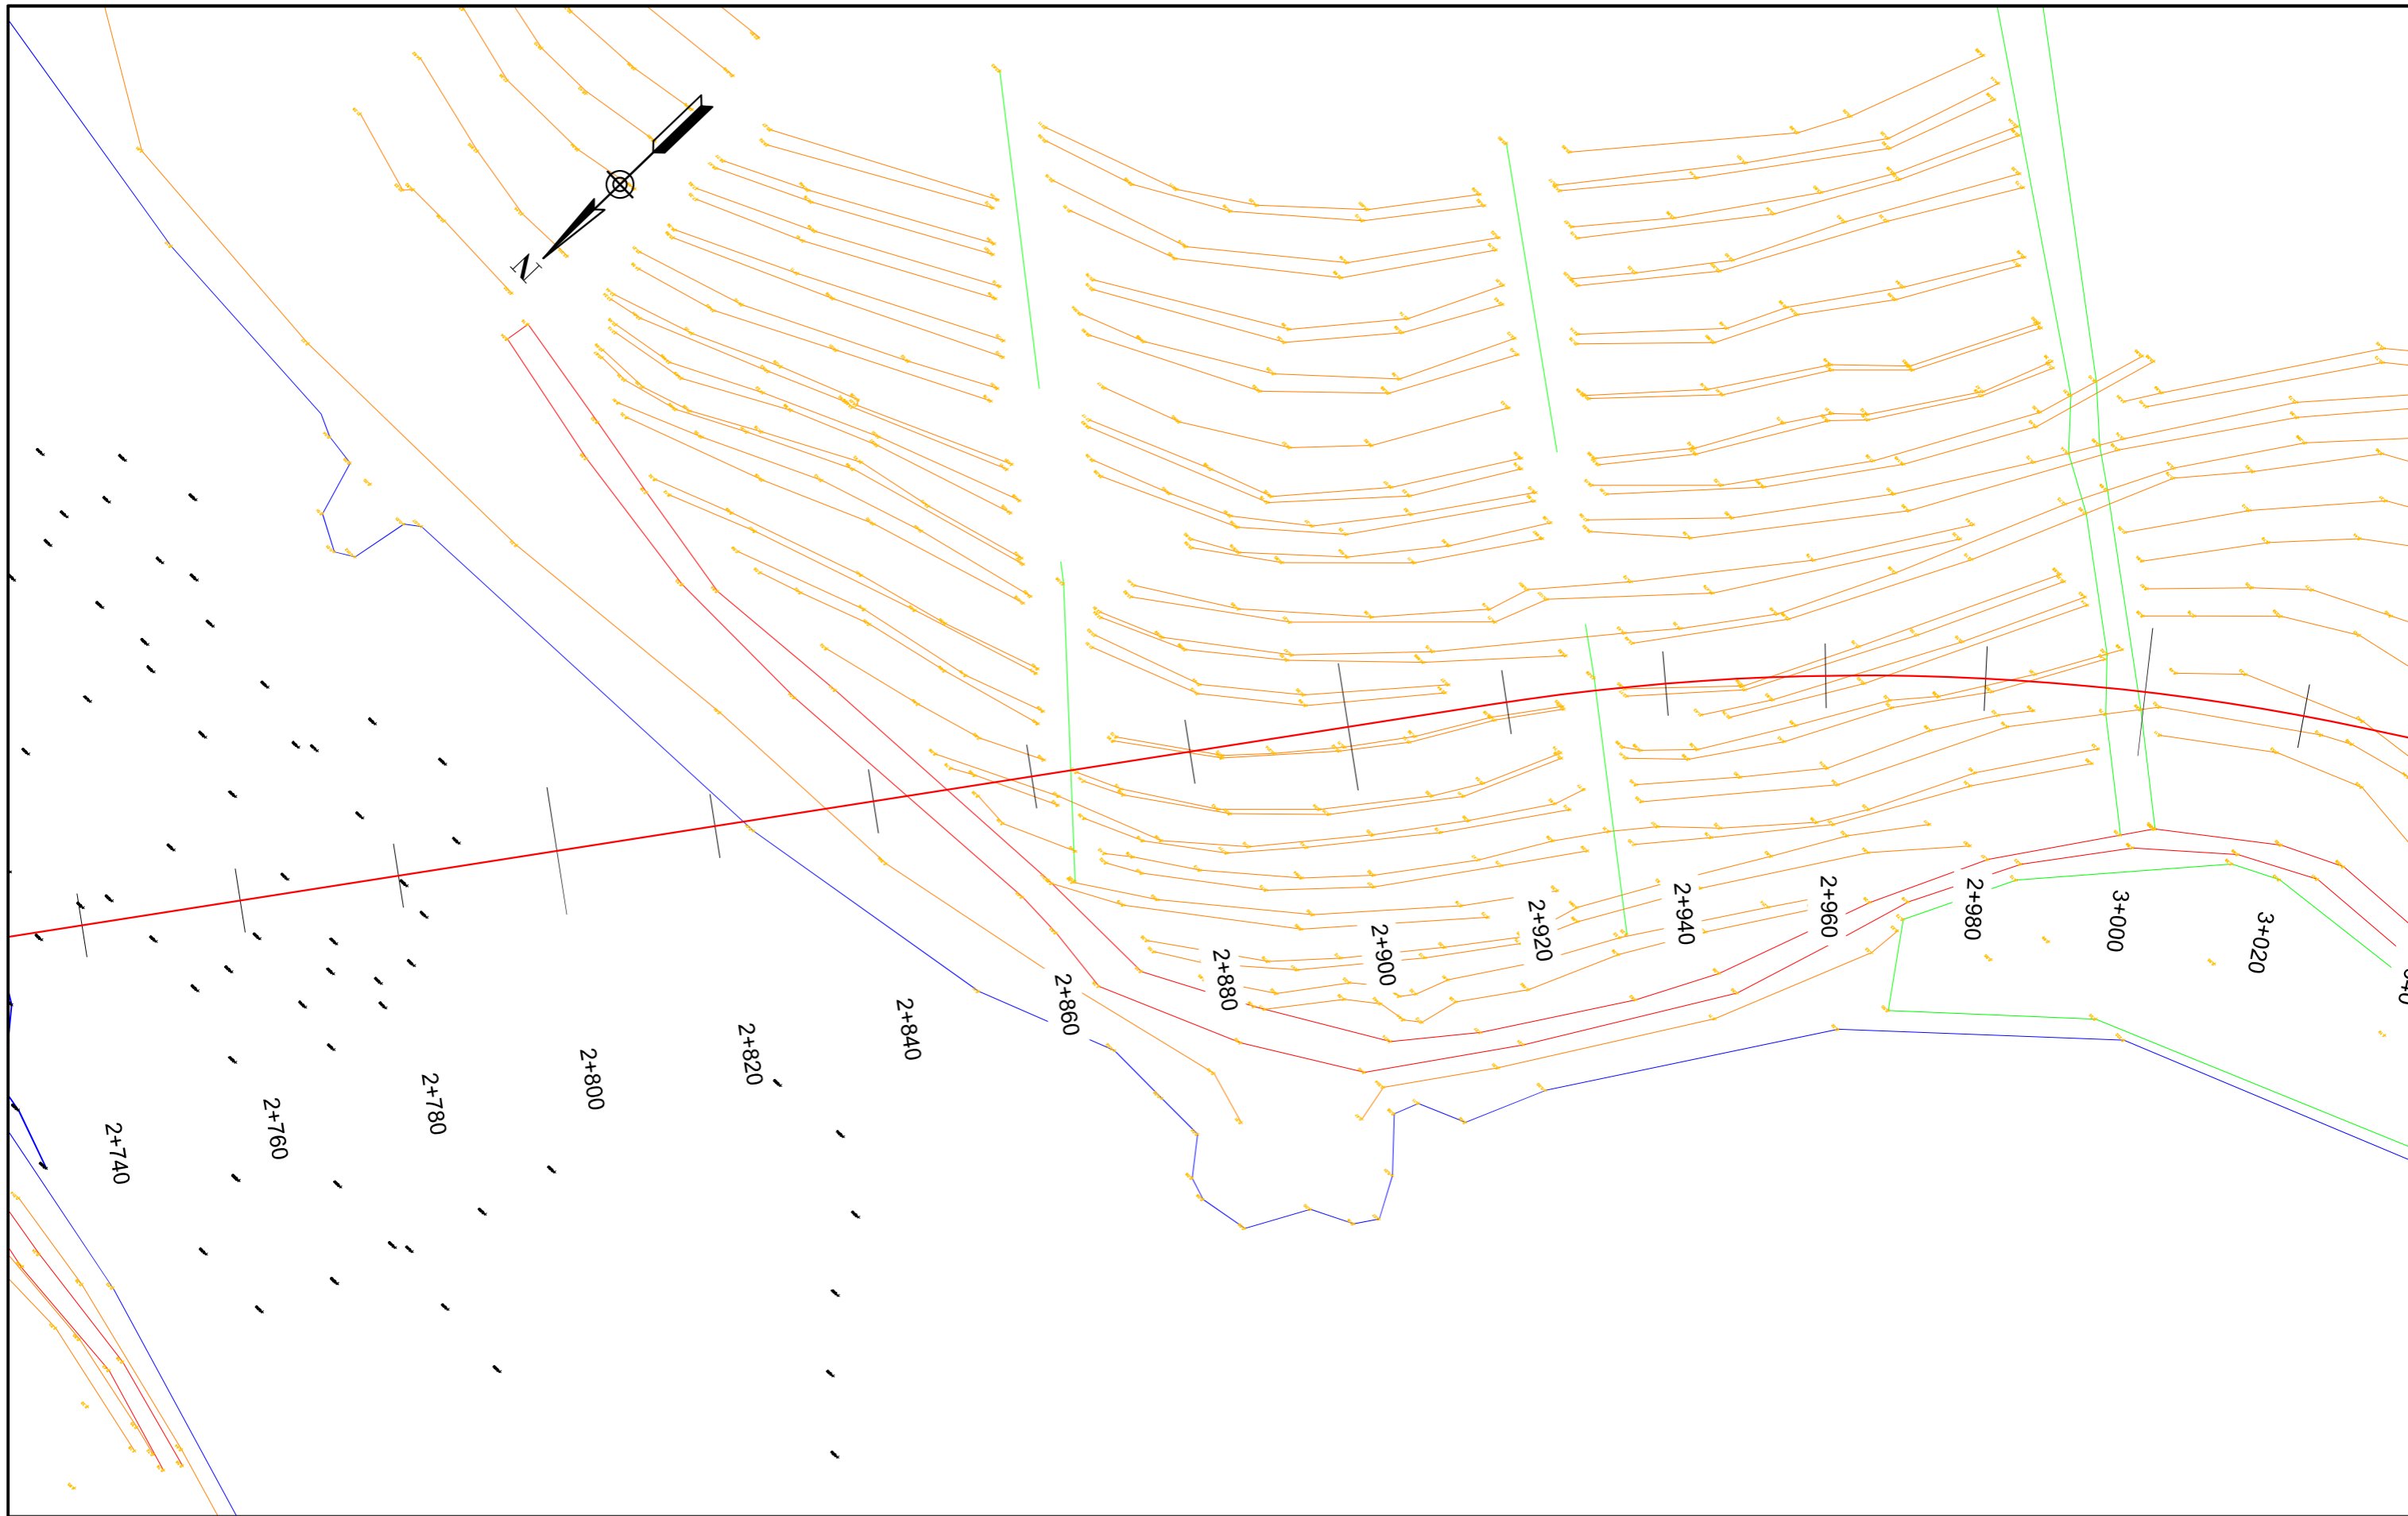

**"Ministria e
Infrastruktures dhe Energjise"**

Address: Rr. "Abdi Toptani", Nr.1, 1001, Tiranë
Tel: 04 222 2245
E-mail: sekretaria@infrastruktura.gov.al



"Autoriteti Rrugor Shqiptar"

Address: Rr. "Sami Frasherit", Nr 33, Tirane
Tel: 04 222 3600
E-mail: info@arrsh.gov.al

Objekti:

"ZGJERIMI I RRUGËS SË KSAMILIT"

Topografia / Survey

**FAZA - PROJEKT ZBATIM /
DETAILED DESIGN**

**SHKALLA /
SCALE**

1:750

Viti 2024

**VIZATIMI Nr. /
PAGE No.**


A. (11)

Projektoi:

"Autoriteti Rrugor Shqiptar"

GRUPI I PUNES:

(Sipas Urdhërit Nr. 300 datë 29.12.2023)

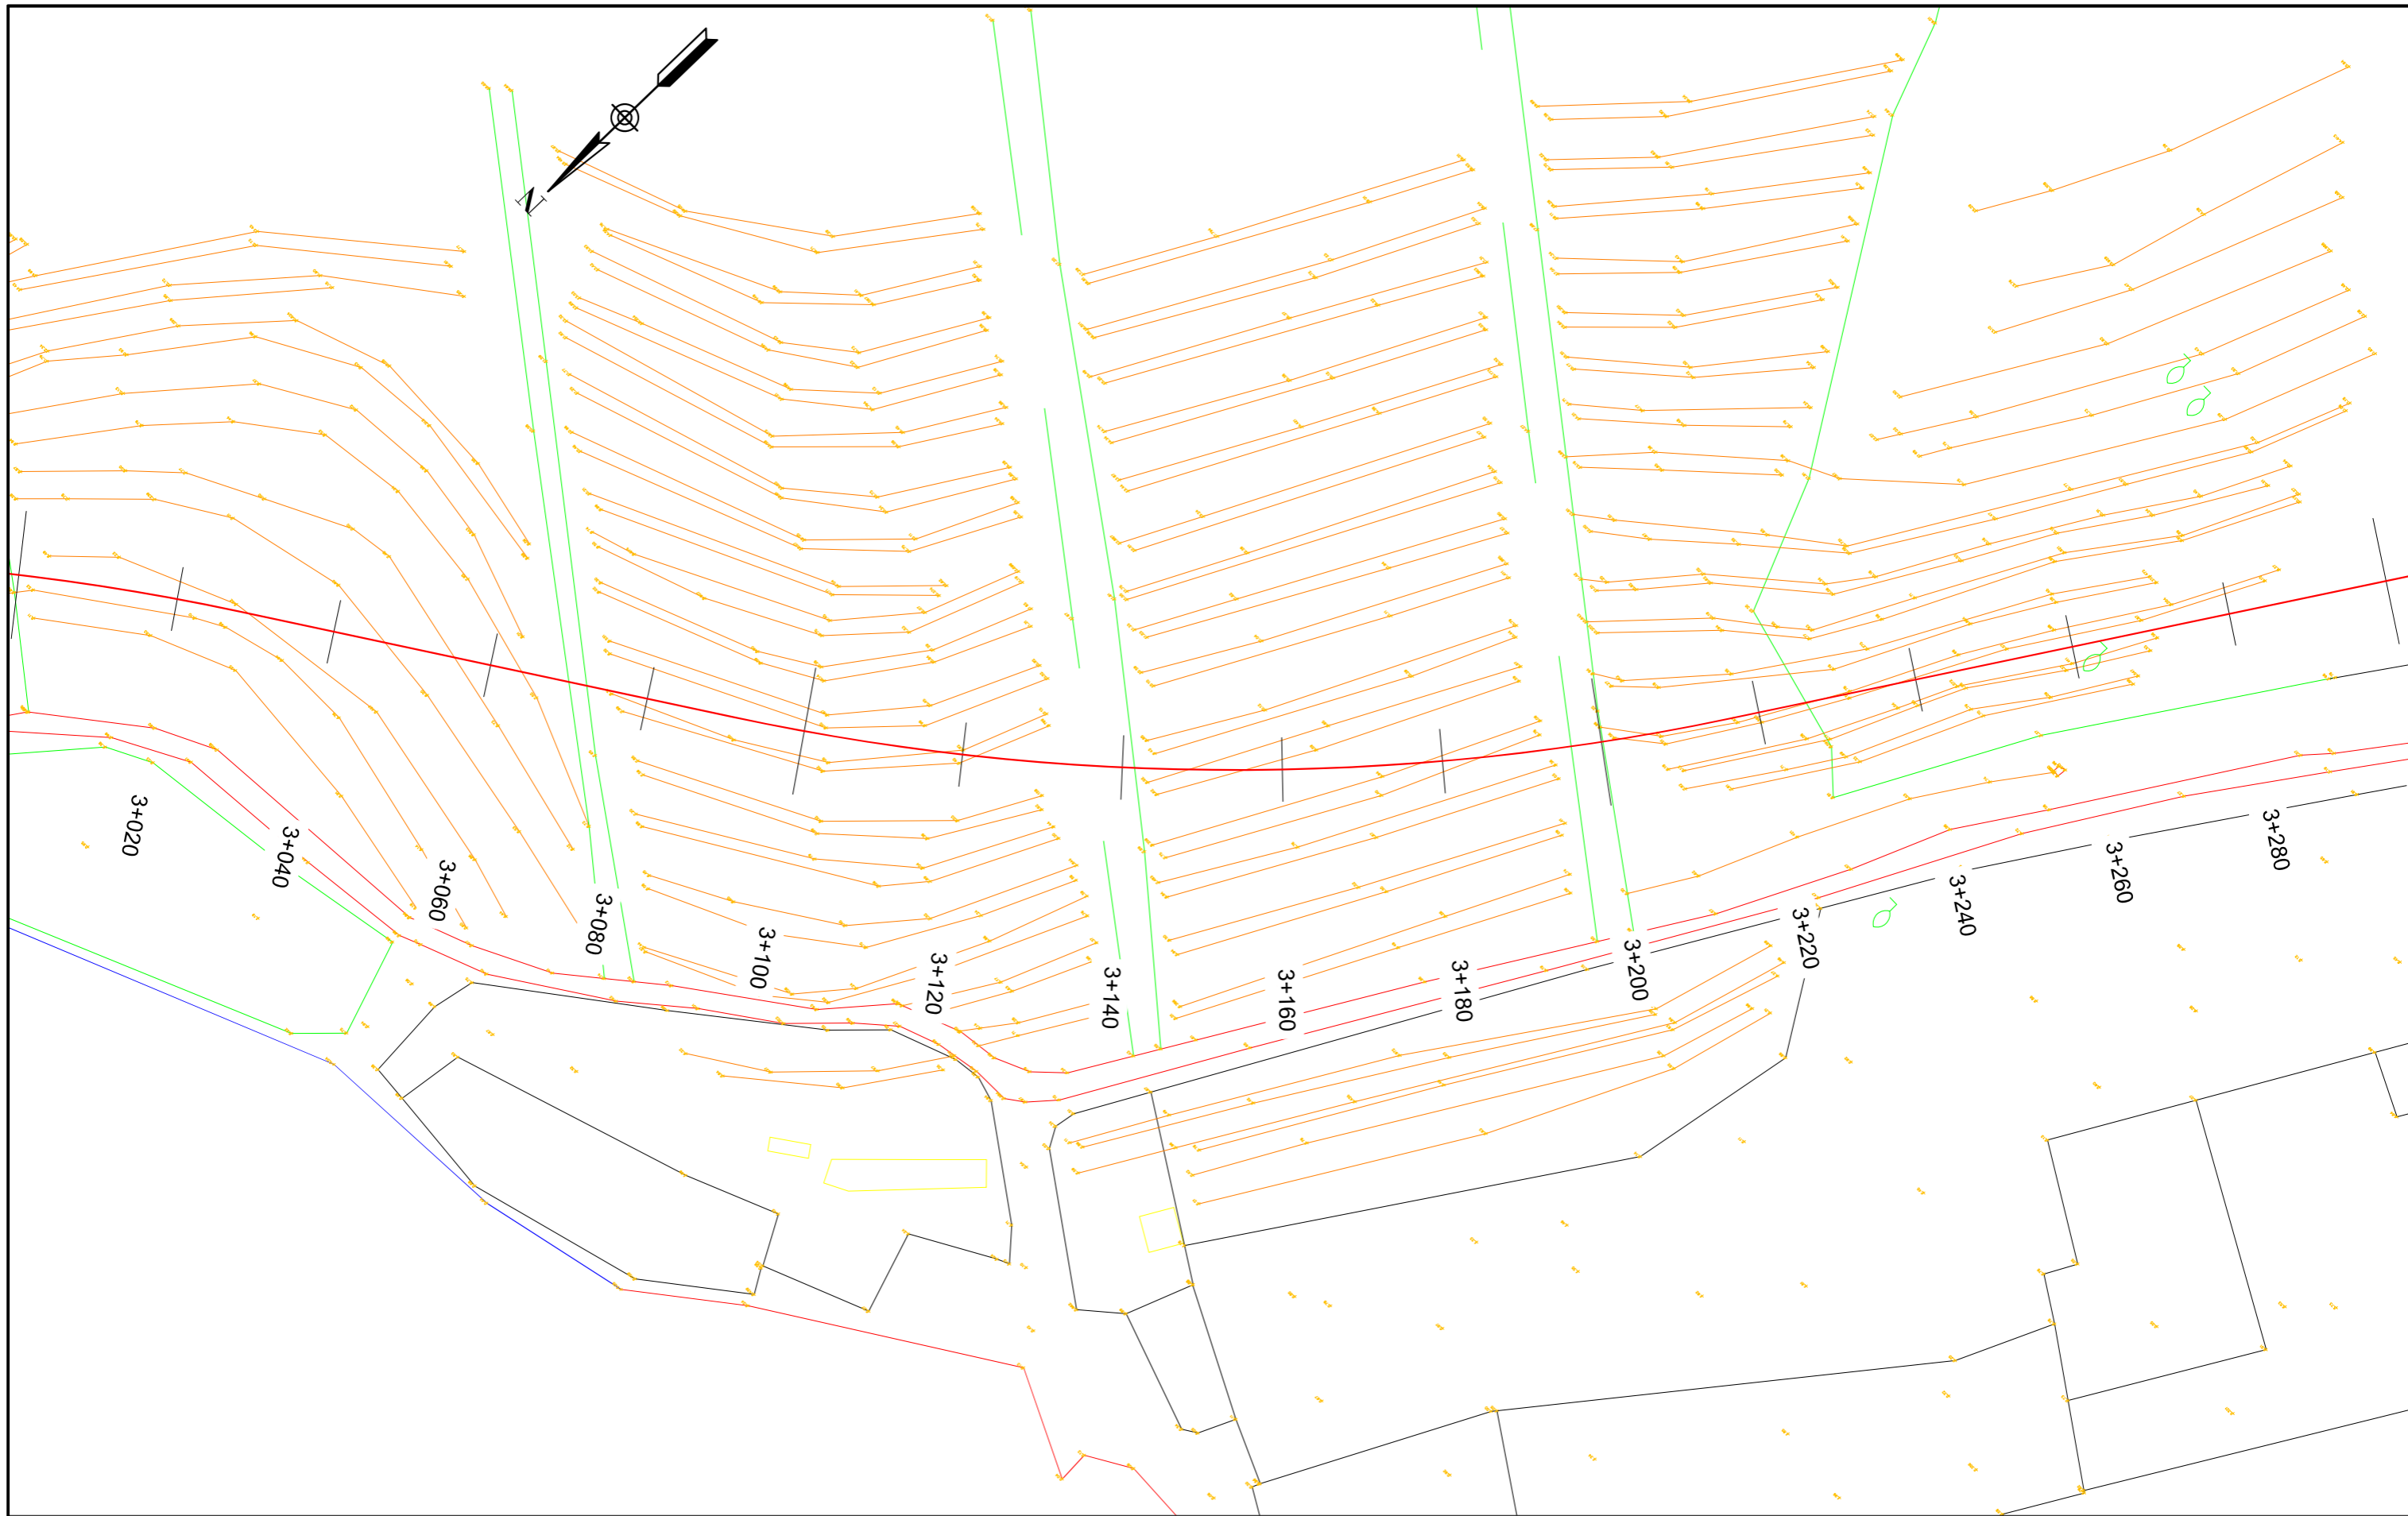

"Ministria e
Infrastruktures dhe Energjise"

Address: Rr. "Abdi Toptani", Nr.1, 1001, Tiranë
Tel: 04 222 2245
E-mail: sekretaria@infrastruktura.gov.al



"Autoriteti Rrugor Shqiptar"

Address: Rr. "Sami Frasherit", Nr 33, Tirane
Tel: 04 222 3600
E-mail: info@arrsh.gov.al

Objekti:

"ZGJERIMI I RRUGËS SË KSAMILIT"

Topografia / Survey

FAZA - PROJEKT ZBATIM /
DETAILED DESIGN

SHKALLA /
SCALE

1:750

Viti 2024

VIZATIMI Nr. /
PAGE No.


A. (12)

Projektoi:

"Autoriteti Rrugor Shqiptar"

GRUPI I PUNES:

(Sipas Urdhërit Nr. 300 datë 29.12.2023)

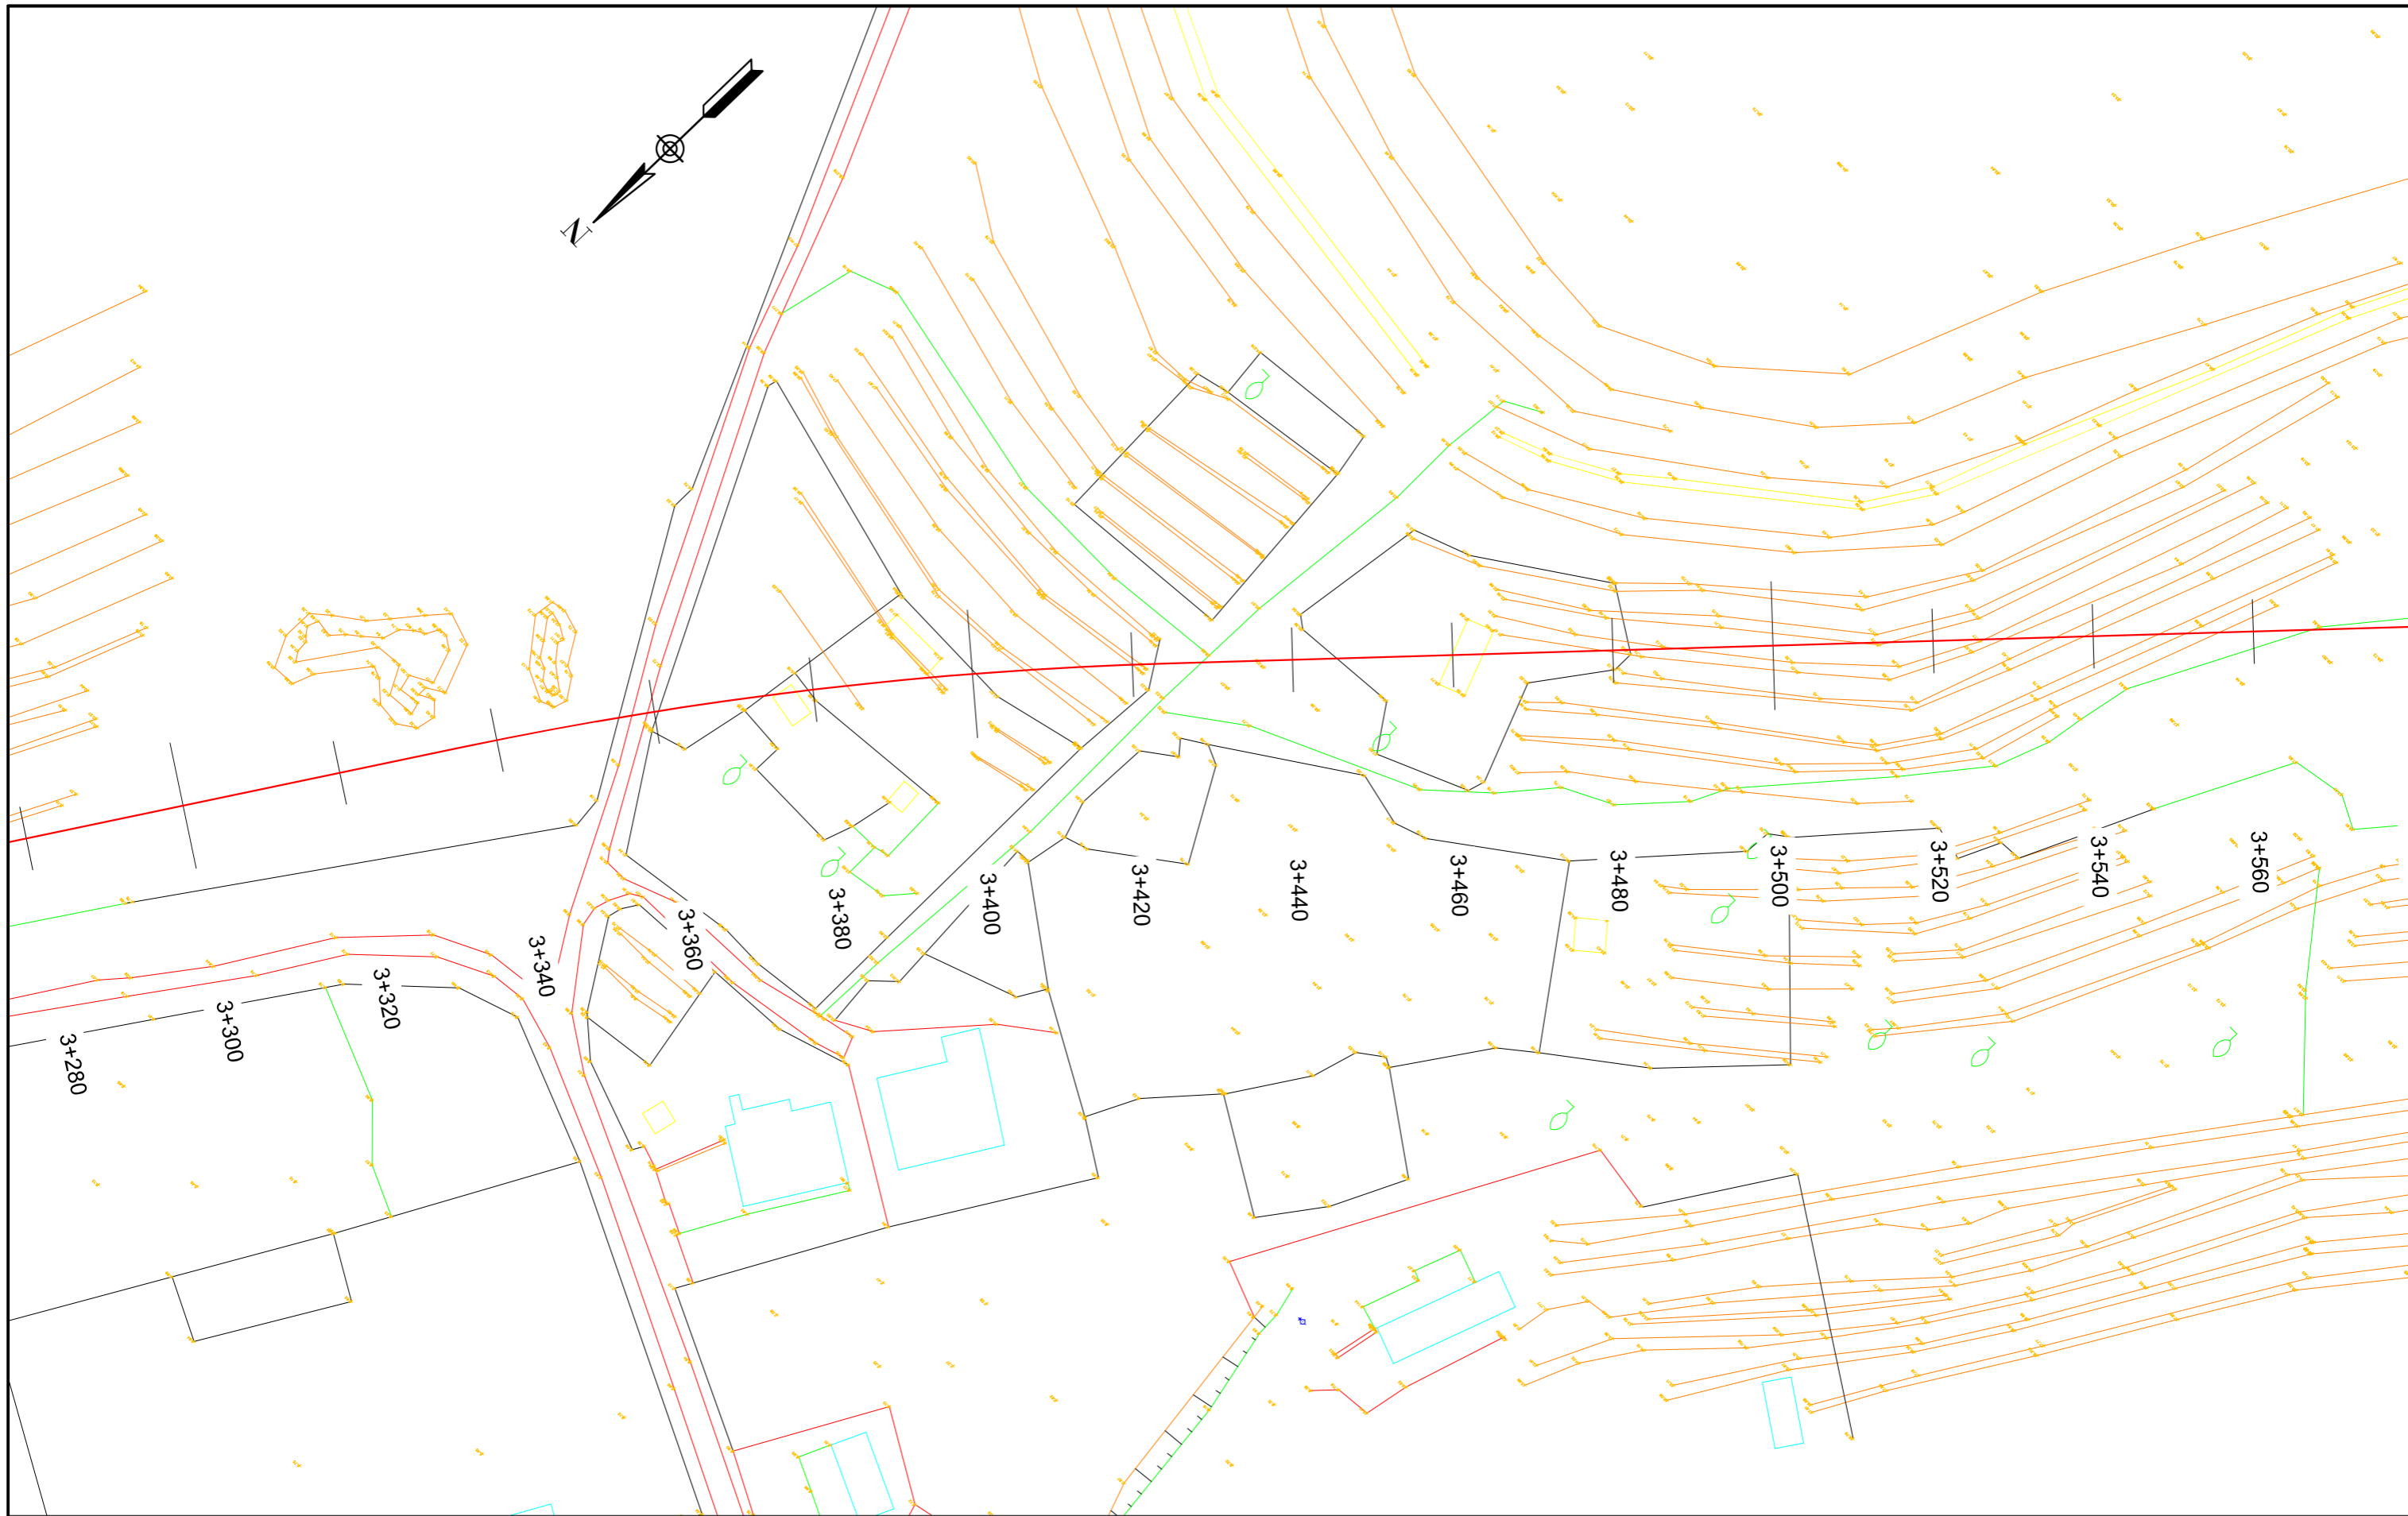

"Ministria e
Infrastruktures dhe Energjise"

Address: Rr. "Abdi Toptani", Nr.1, 1001, Tiranë
Tel: 04 222 2245
E-mail: sekretaria@infrastruktura.gov.al



"Autoriteti Rrugor Shqiptar"

Address: Rr. "Sami Frasherit", Nr 33, Tirane
Tel: 04 222 3600
E-mail: info@arrsh.gov.al

Objekti:

"ZGJERIMI I RRUGËS SË KSAMILIT"

Topografia / Survey

FAZA - PROJEKT ZBATIM /
DETAILED DESIGN

SHKALLA /
SCALE

1:750

Viti 2024

VIZATIMI Nr. /
PAGE No.



A. (13)

Projektoi:

"Autoriteti Rrugor Shqiptar"

GRUPI I PUNES:

(Sipas Urdhërit Nr. 300 datë 29.12.2023)

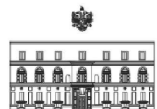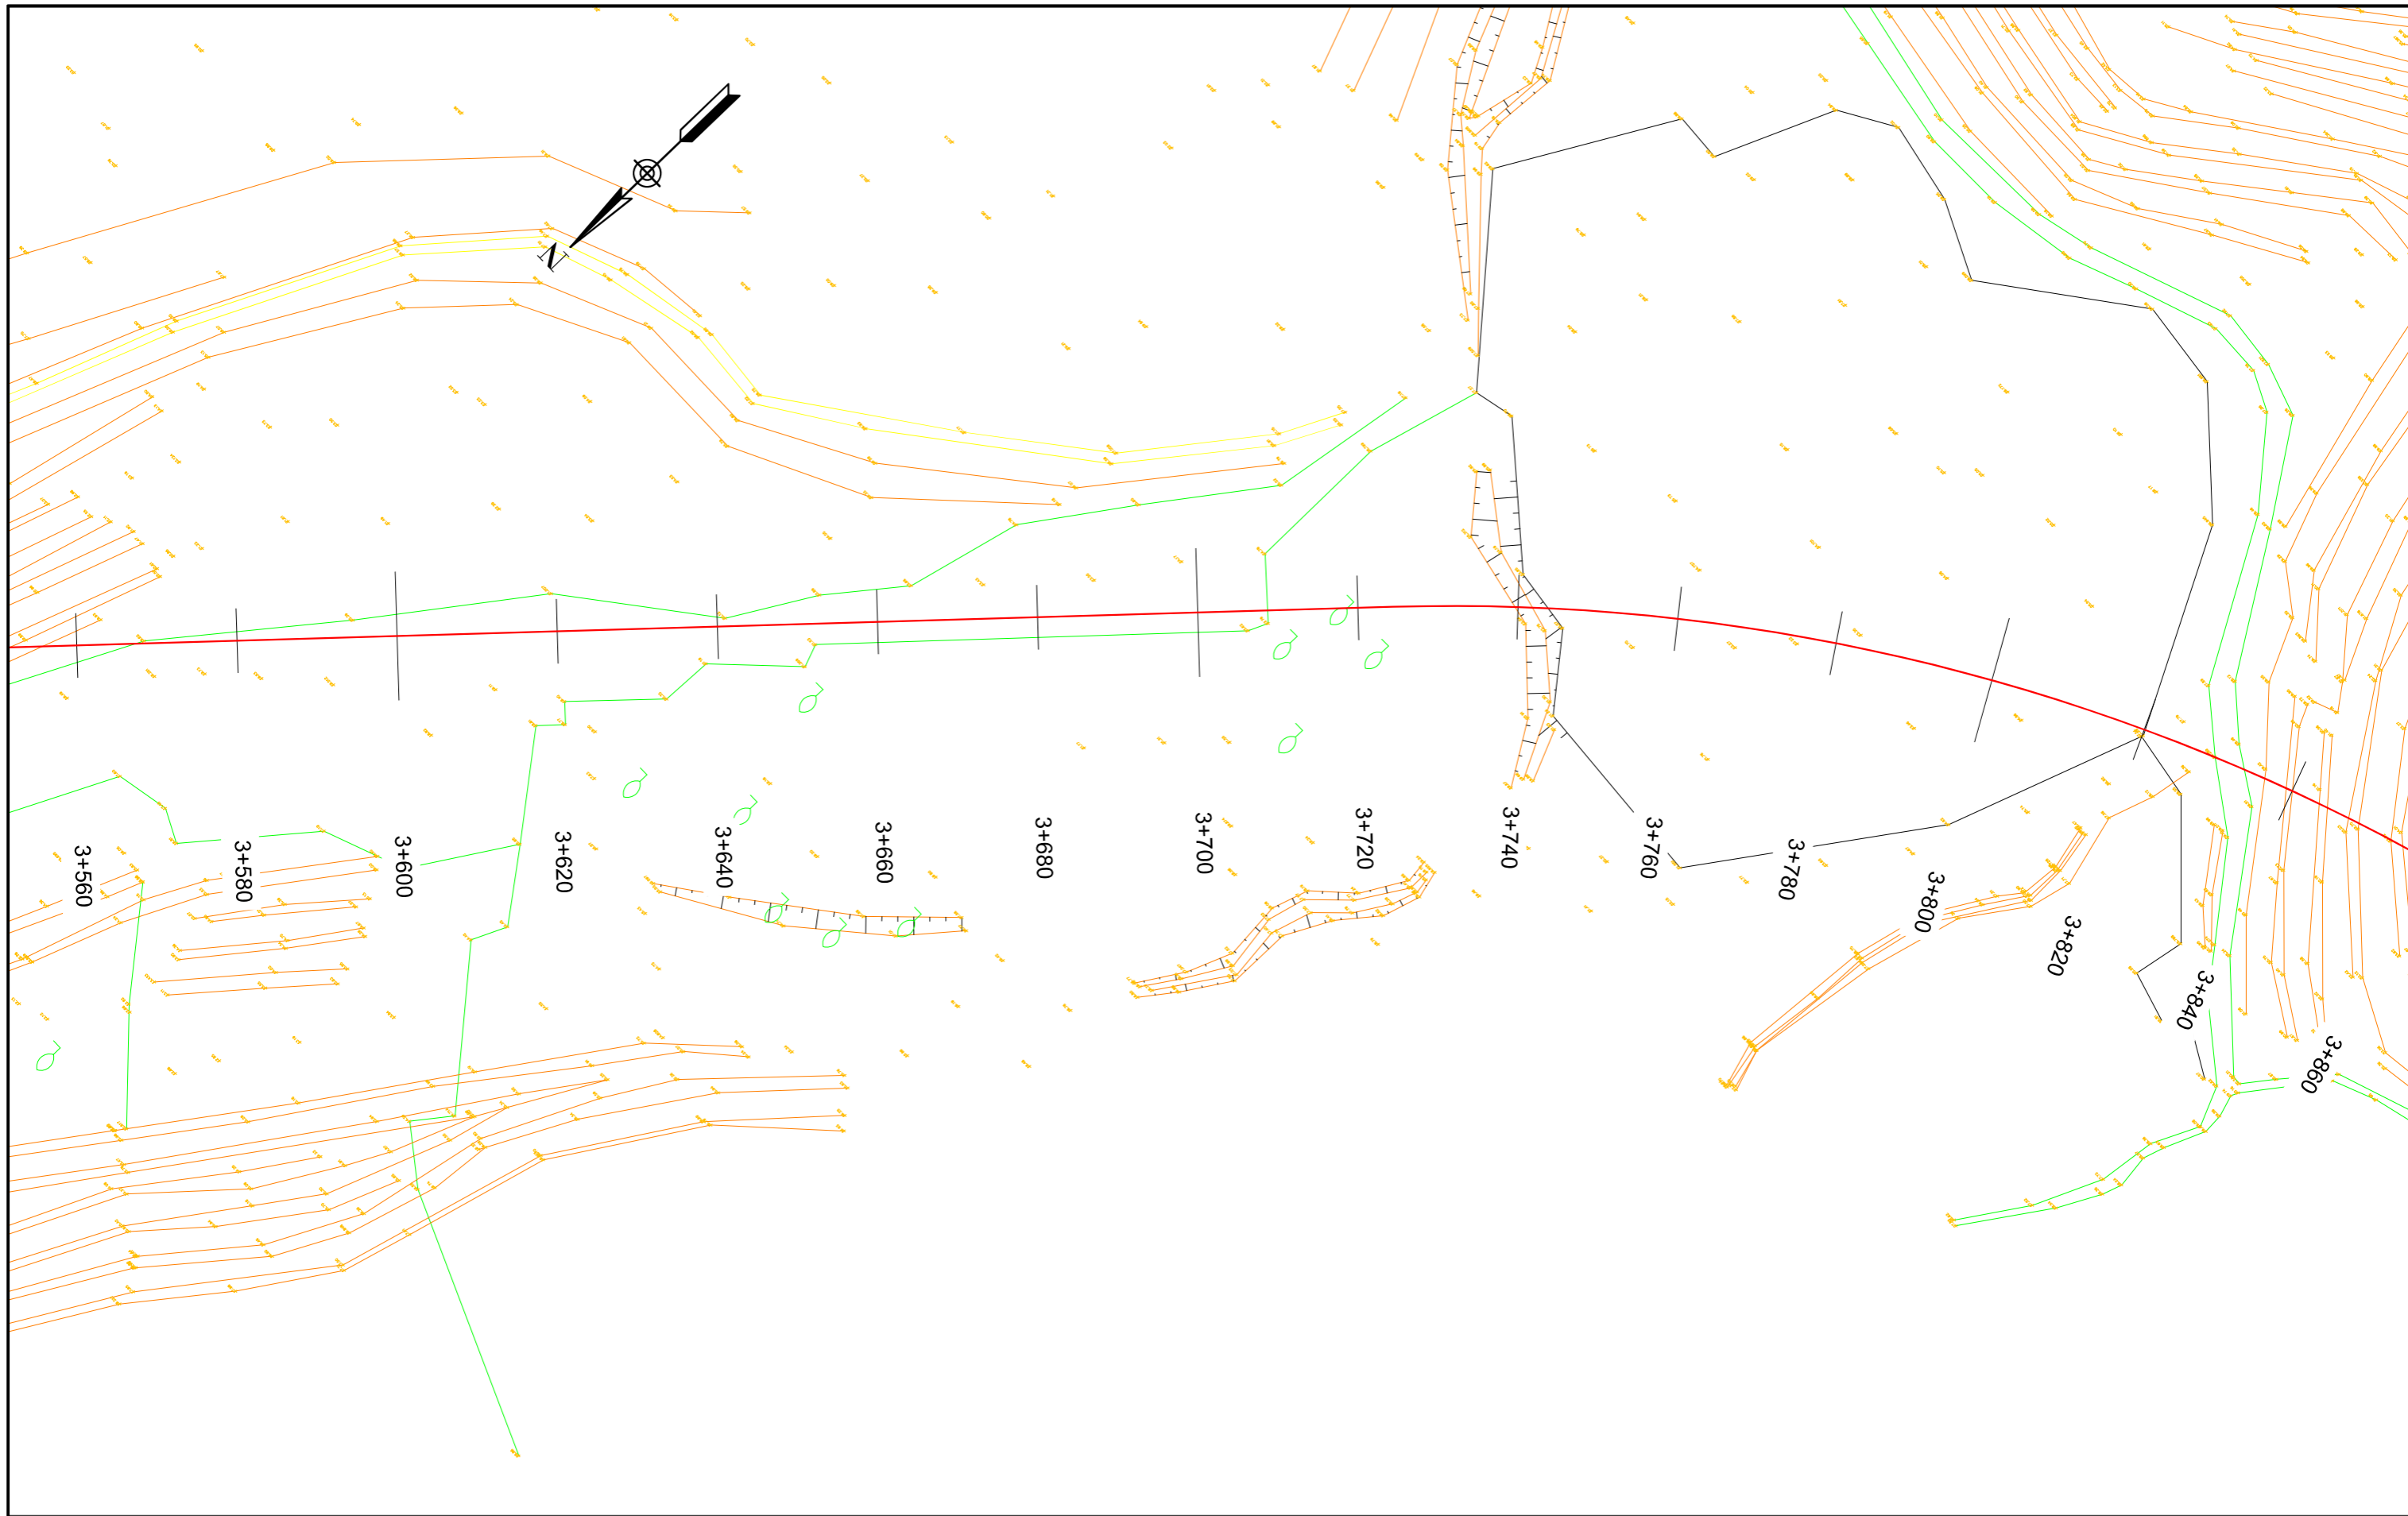

**"Ministria e
Infrastruktures dhe Energjise"**

Address: Rr. "Abdi Toptani", Nr.1, 1001, Tiranë
Tel: 04 222 2245
E-mail: sekretaria@infrastruktura.gov.al



"Autoriteti Rrugor Shqiptar"

Address: Rr. "Sami Frasher", Nr 33, Tirane
Tel: 04 222 3600
E-mail: info@arrsh.gov.al

Objekti:

"ZGJERIMI I RRUGËS SË KSAMILIT"

Topografia / Survey

**FAZA - PROJEKT ZBATIM /
DETAILED DESIGN**

**SHKALLA /
SCALE**

1:750

Viti 2024

**VIZATIMI Nr. /
PAGE No.**


A. (14)

Projektoi:

"Autoriteti Rrugor Shqiptar"

GRUPI I PUNES:

(Sipas Urdhërit Nr. 300 datë 29.12.2023)

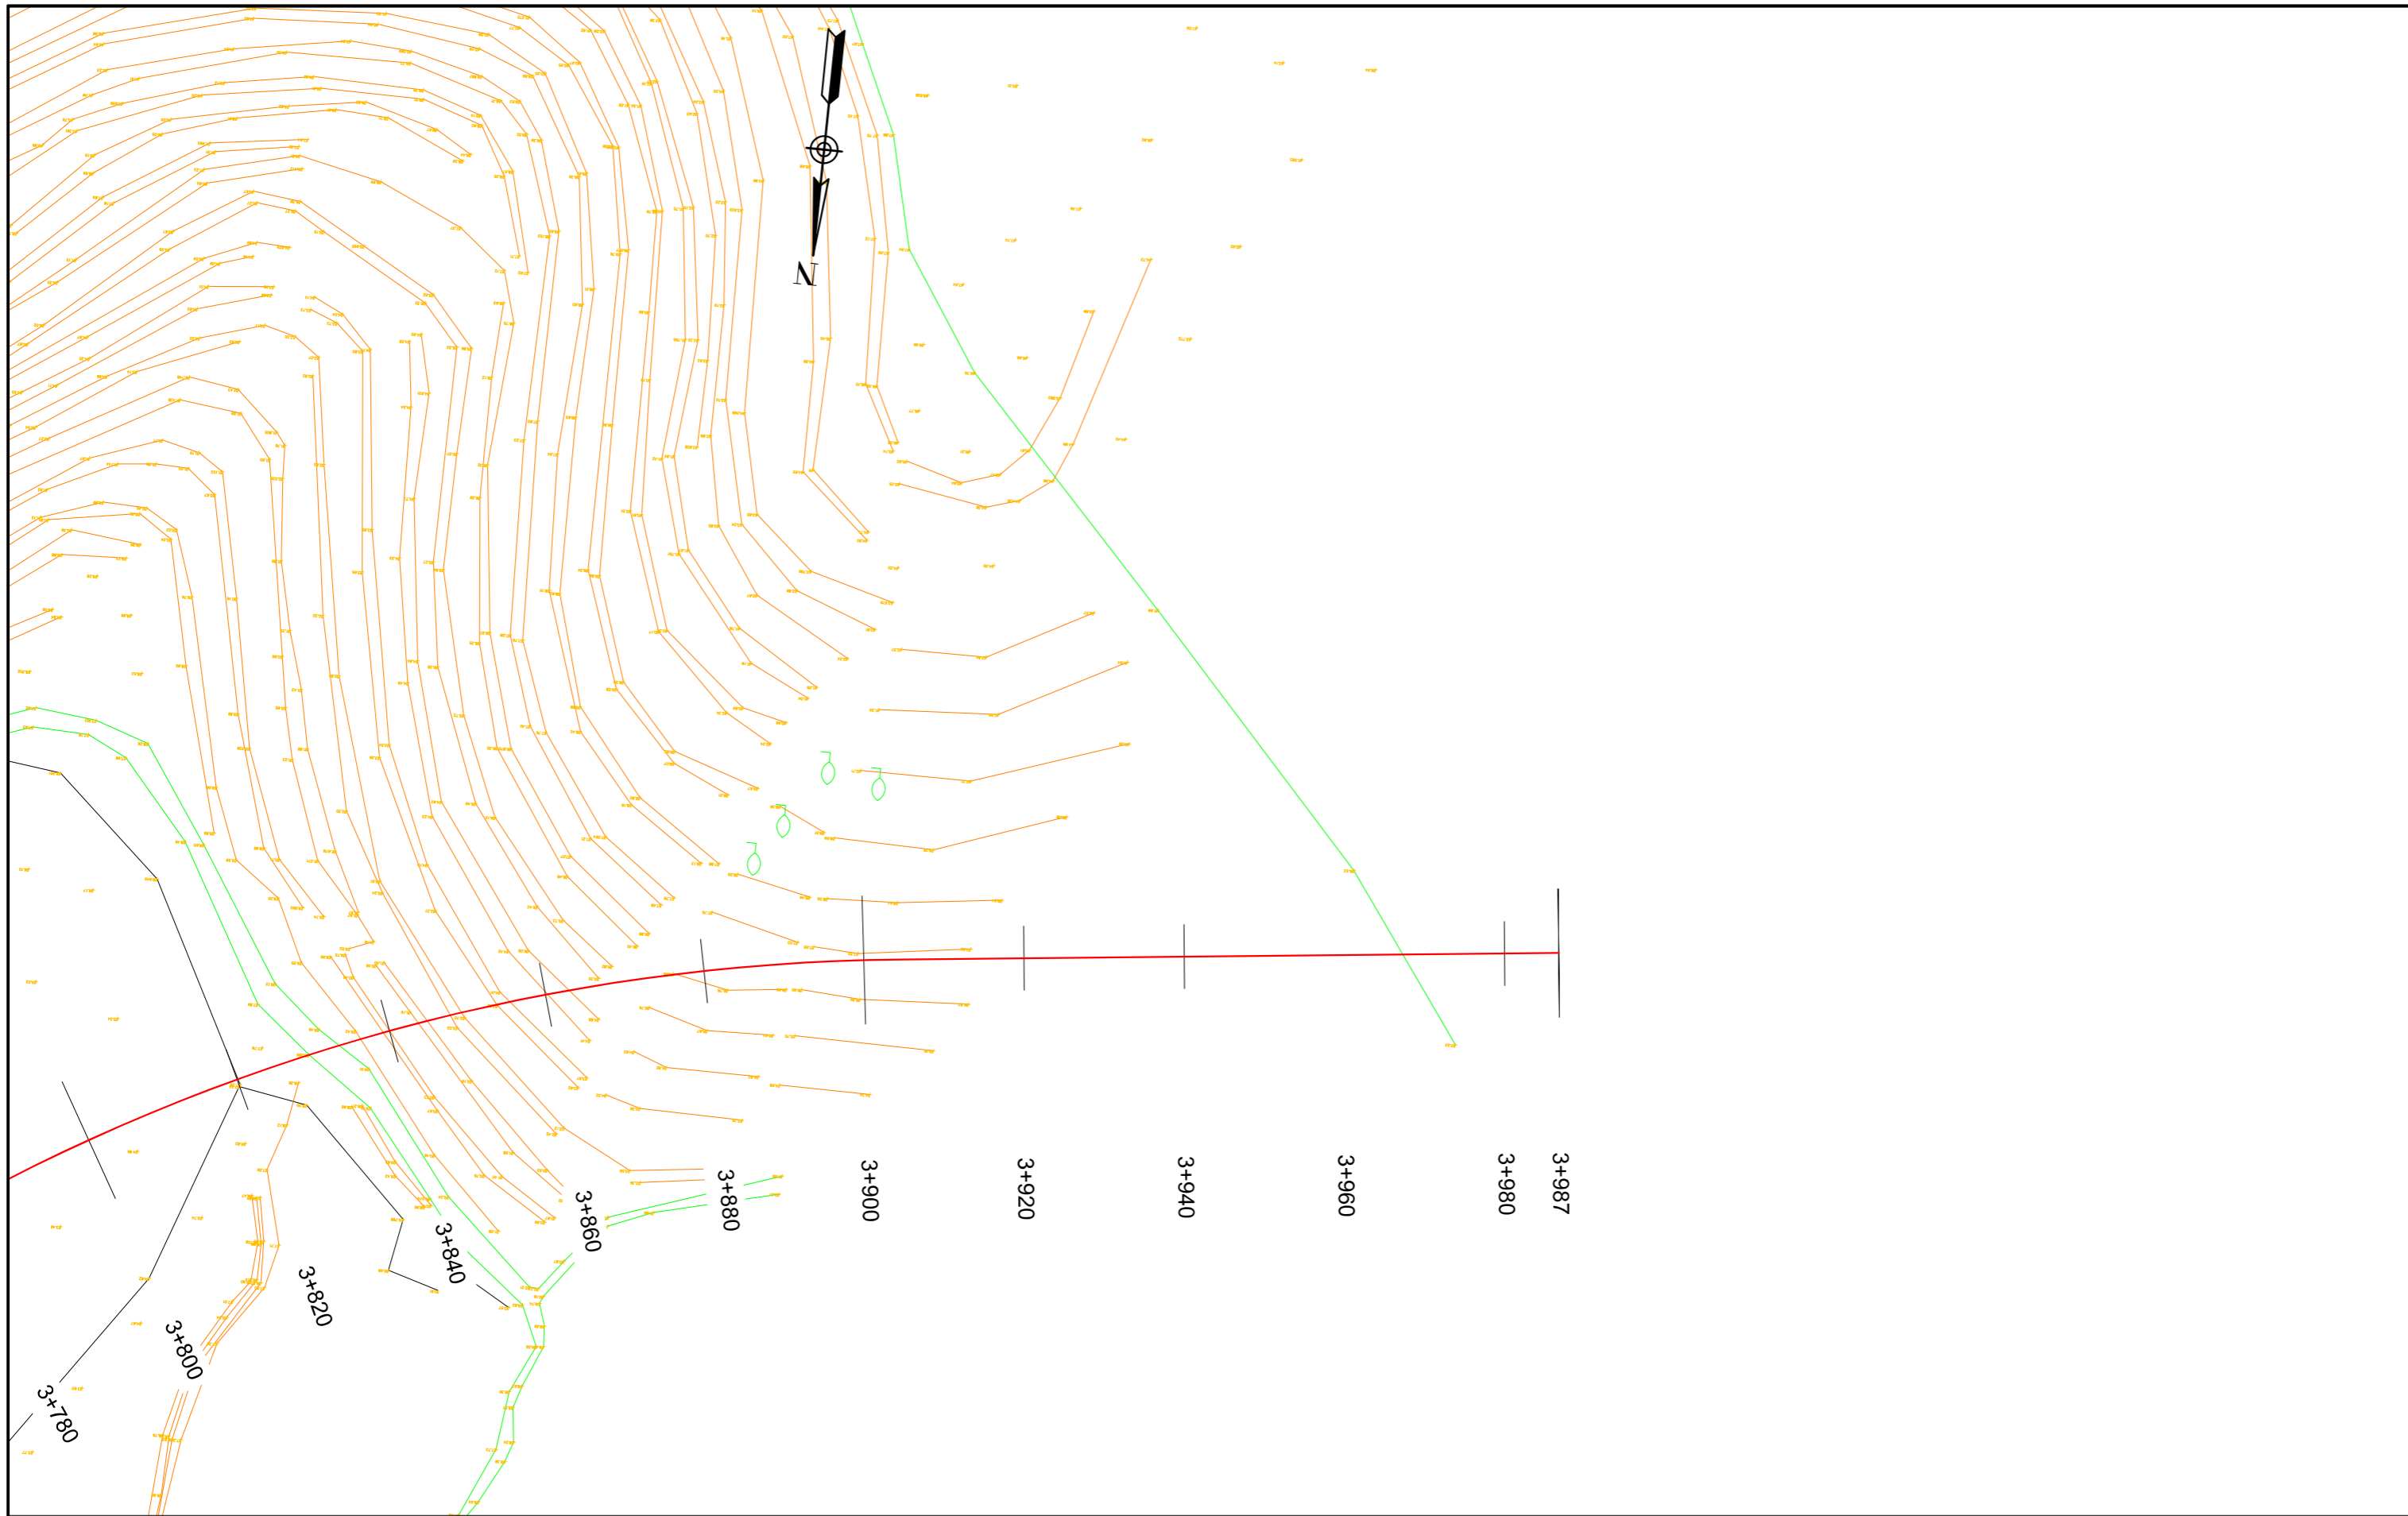

**"Ministria e
Infrastrukturës dhe Energjisë"**

Address: Rr. "Abdi Toptani", Nr.1, 1001, Tiranë
Tel: 04 222 2245
E-mail: sekretaria@infrastruktura.gov.al



"Autoriteti Rrugor Shqiptar"

Address: Rr. "Sami Frashëri", Nr 33, Tirane
Tel: 04 222 3600
E-mail: info@arrsh.gov.al

Objekti:

"ZGJERIMI I RRUGËS SË KSAMILIT"

Topografia / Survey

**FAZA - PROJEKT ZBATIM /
DETAILED DESIGN**

**SHKALLA /
SCALE**

1:750

Viti 2024

**VIZATIMI Nr. /
PAGE No.**

A. (15)

Projektoi:

"Autoriteti Rrugor Shqiptar"

GRUPI I PUNES:

(Sipas Urdhërit Nr. 300 datë 29.12.2023)