

**LEGJENDA**

- Ep SHTYLLE EGZISTUESE
- Ep SHTYLLE SPOSTUAR
- LINJA EGZISTUESE
- LINJA E SPOSTUAR



**REPUBLIKA E SHQIPERISE**  
 MINISTRIA E PUNEVE PUBLIKE  
 TRANSPORTIT DHE TELEKOMUNIKACIONIT  
 DREJTORIA E PERGJITHSHME E RRUGEVE

PROJEKT ZBATIMI

SHKURT 2010

PROJEKTUES

Inxh. Haseni KADAREJA Nr.licence EZ.0502  
 Inxh.. Agim SERTI Nr.Licence EZ.0346/3

GJEOLLOG

KONTROLLOI

APROVOI

RISHIKIM





Adresa: Rr. "V. Pasha" P.27  
 Tel : ++355 (0)4 2246 741  
 Fax : ++355 (0)4 2267890  
 Mob : ++355 (0)68 2041566  
 E-mail : sxhixho@yahoo.com

**STUDIM FIZIBILITETI DHE PROJEKT ZBATIMI**  
**RRUGA TIRANE - NDROQ - PLEPA**

SPOSTIMI I LINJAVE ELEKTRIKE  
 T.U. DHE T.M.

1/1000

SL-19

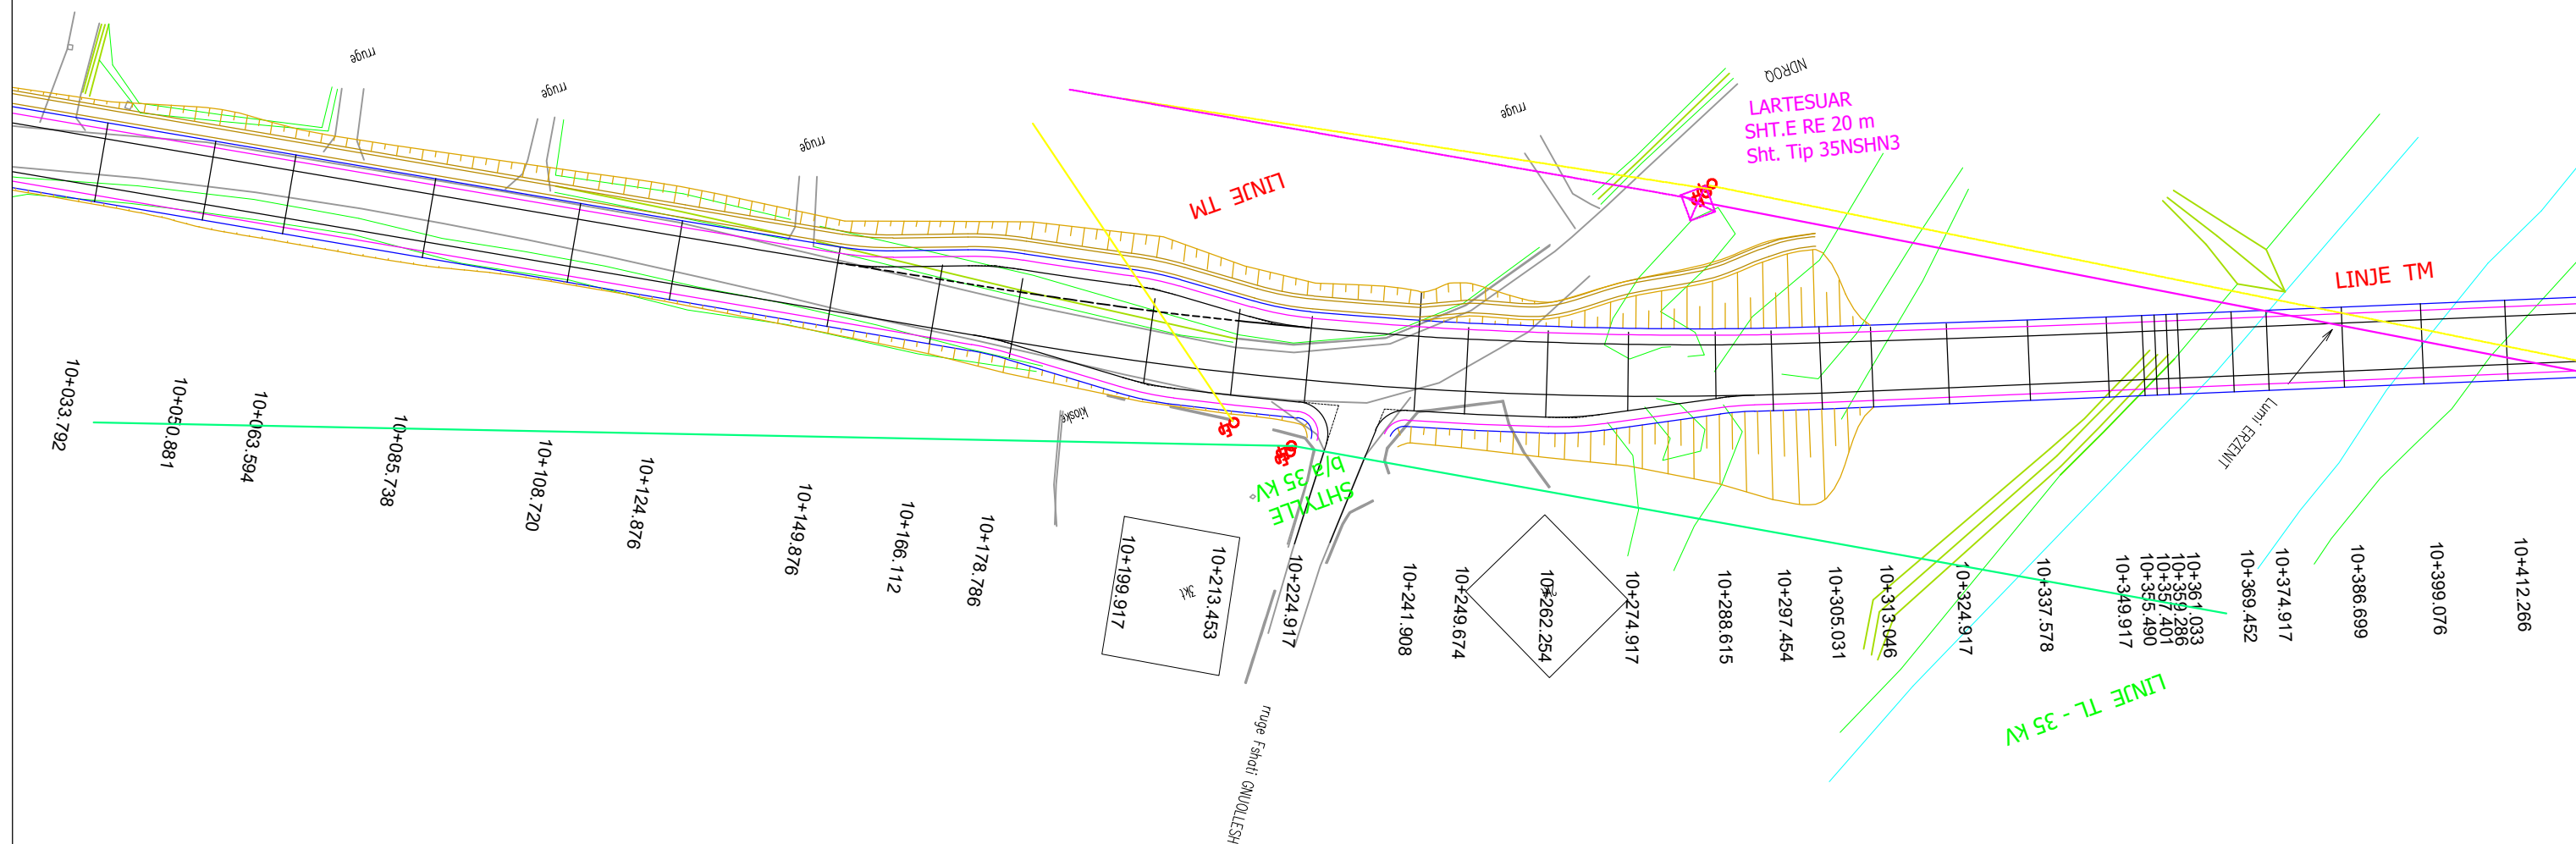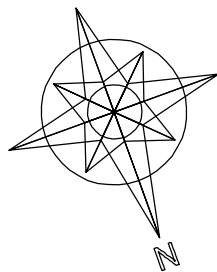

**REPUBLIKA E SHQIPERISE**  
 MINISTRIA E PUNEVE PUBLIKE  
 TRANSPORTIT DHE TELEKOMUNIKACIONIT  
 DREJTORIA E PERGJITHSHE E RRUGEVE

PROJEKT ZBATIMI

SHKURT 2010

PROJEKTUES

Inxh. Haseni KADAREJA Nr.licence EZ.0502  
 Inxh. Agim SERTI Nr.Licence EZ.0346/3

GJEOLOG

KONTROLLOI

APROVOI

RISHIKIM





Adresa: Rr. "V. Pasha" P.27  
 Tel : ++355 (0)4 2246 741  
 Fax : ++355 (0)4 2267890  
 Mob : ++355 (0)68 2041566  
 E-mail : sxhixho@yahoo.com

**STUDIM FIZIBILITETI DHE PROJEKT ZBATIMI**  
**RRUGA TIRANE - NDROQ - PLEPA**

SPOSTIMI I LINJAVE ELEKTRIKE  
 T.U. DHE T.M.

1/1000

SL-20

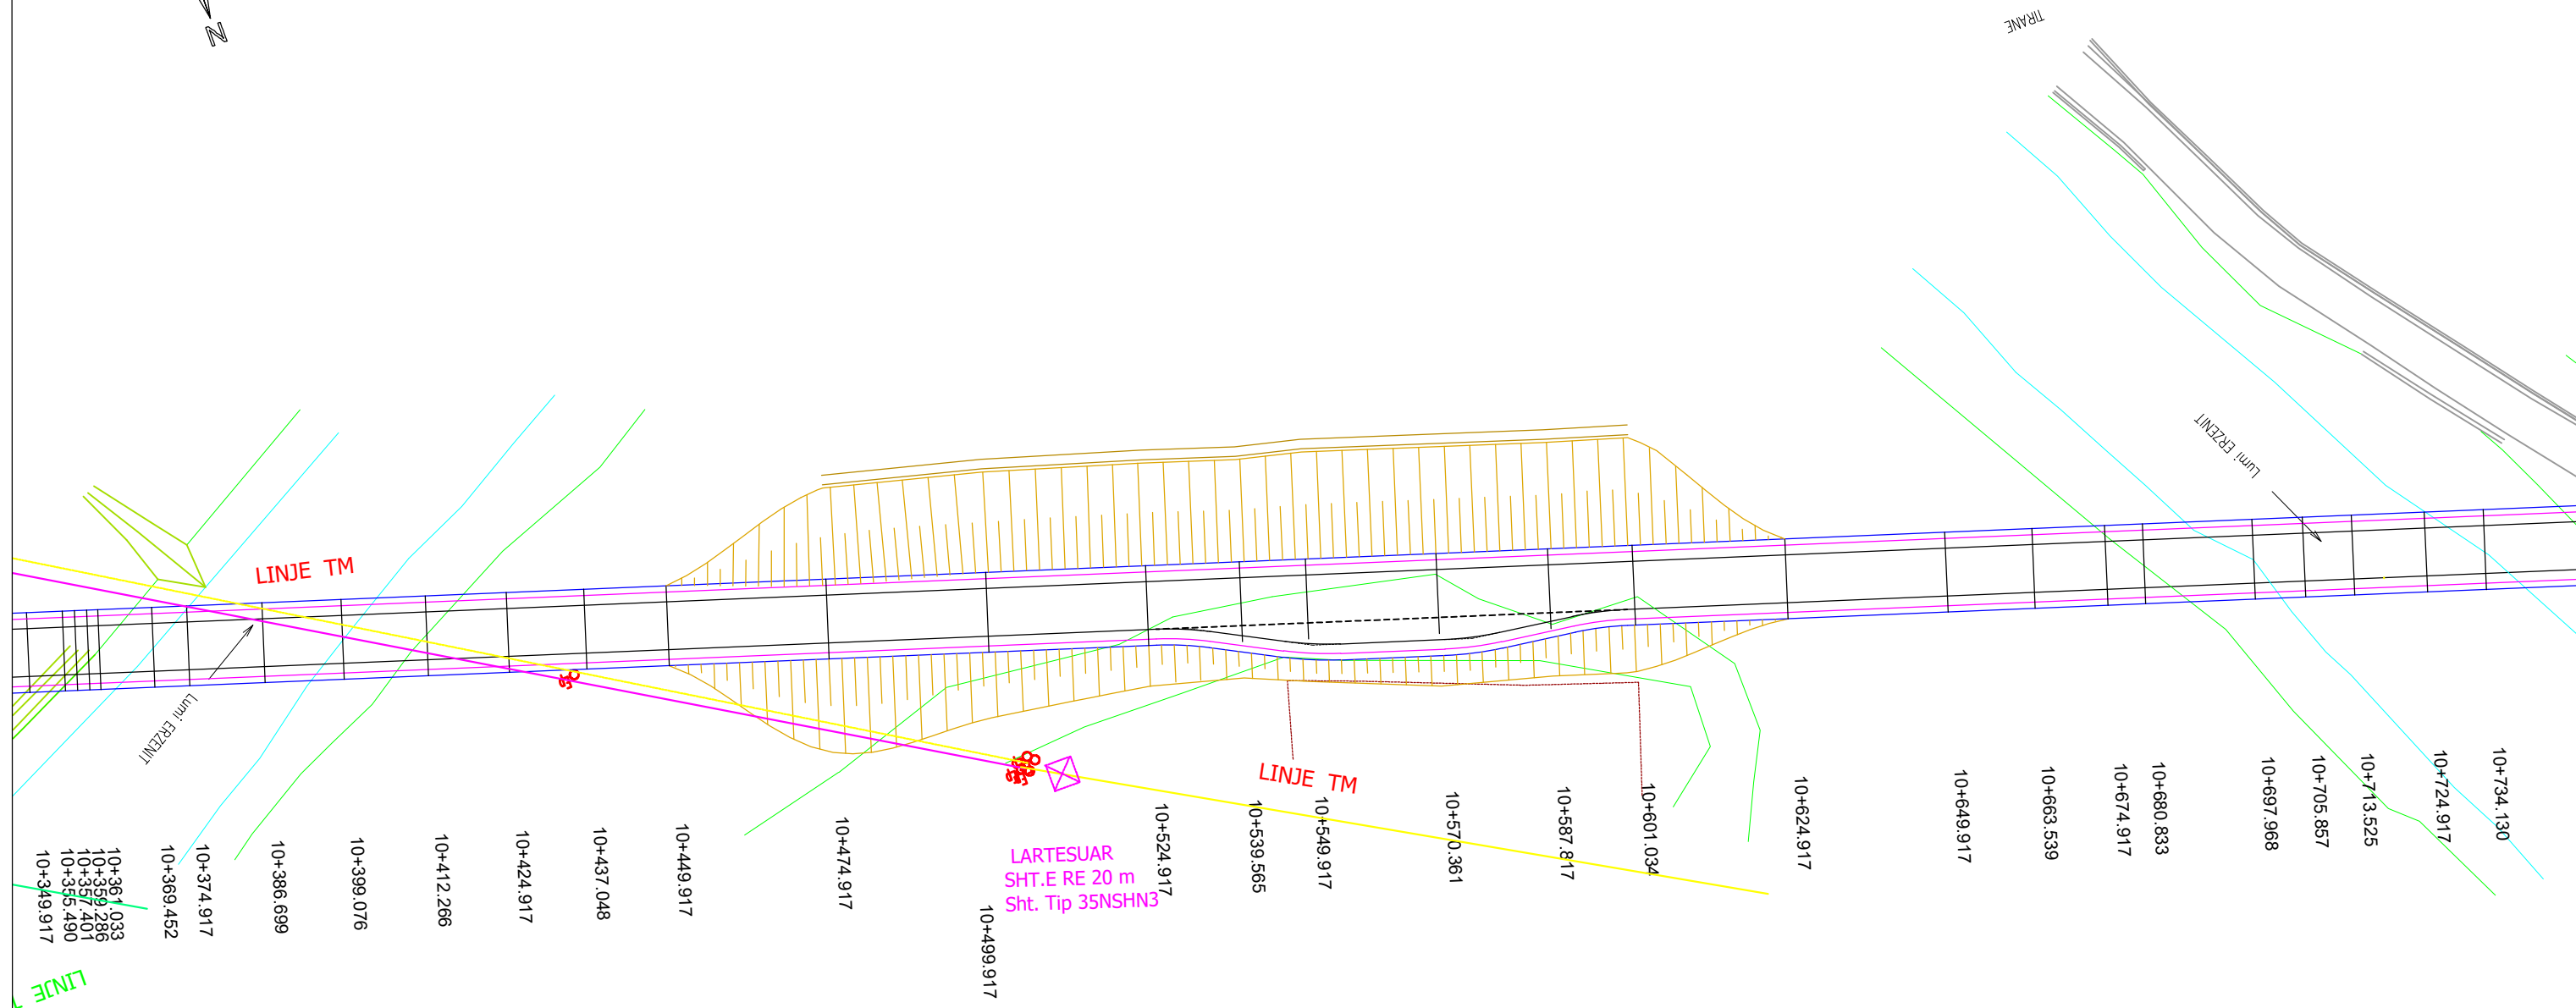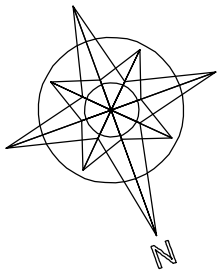

**REPUBLIKA E SHQIPERISE**  
 MINISTRIA E PUNEVE PUBLIKE  
 TRANSPORTIT DHE TELEKOMUNIKACIONIT  
 DREJTORIA E PERGJITHSHME E RRUGEVE

PROJEKT ZBATIMI

SHKURT 2010

PROJEKTUES

Inxh. Haseni KADAREJA Nr.licence EZ.0502  
 Inxh.. Agim SERTI Nr.Licence EZ.0346/3

GJEOLOG

KONTROLLOI

APROVOI

RISHIKIM




Adresa: Rr. "V. Pasha" P.27  
 Tel : ++355 (0)4 2246 741  
 Fax : ++355 (0)4 2267890  
 Mob : ++355 (0)68 2041566  
 E-mail : sxhixho@yahoo.com

**STUDIM FIZIBILITETI DHE PROJEKT ZBATIMI**  
**RRUGA TIRANE - NDROQ - PLEPA**


SPOSTIMI I LINJAVE ELEKTRIKE  
 T.U. DHE T.M.

1/1000

SL-21

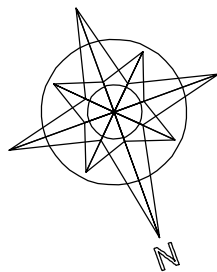

Ketu fillon ndriçimi  
deri tek km 11.960 m

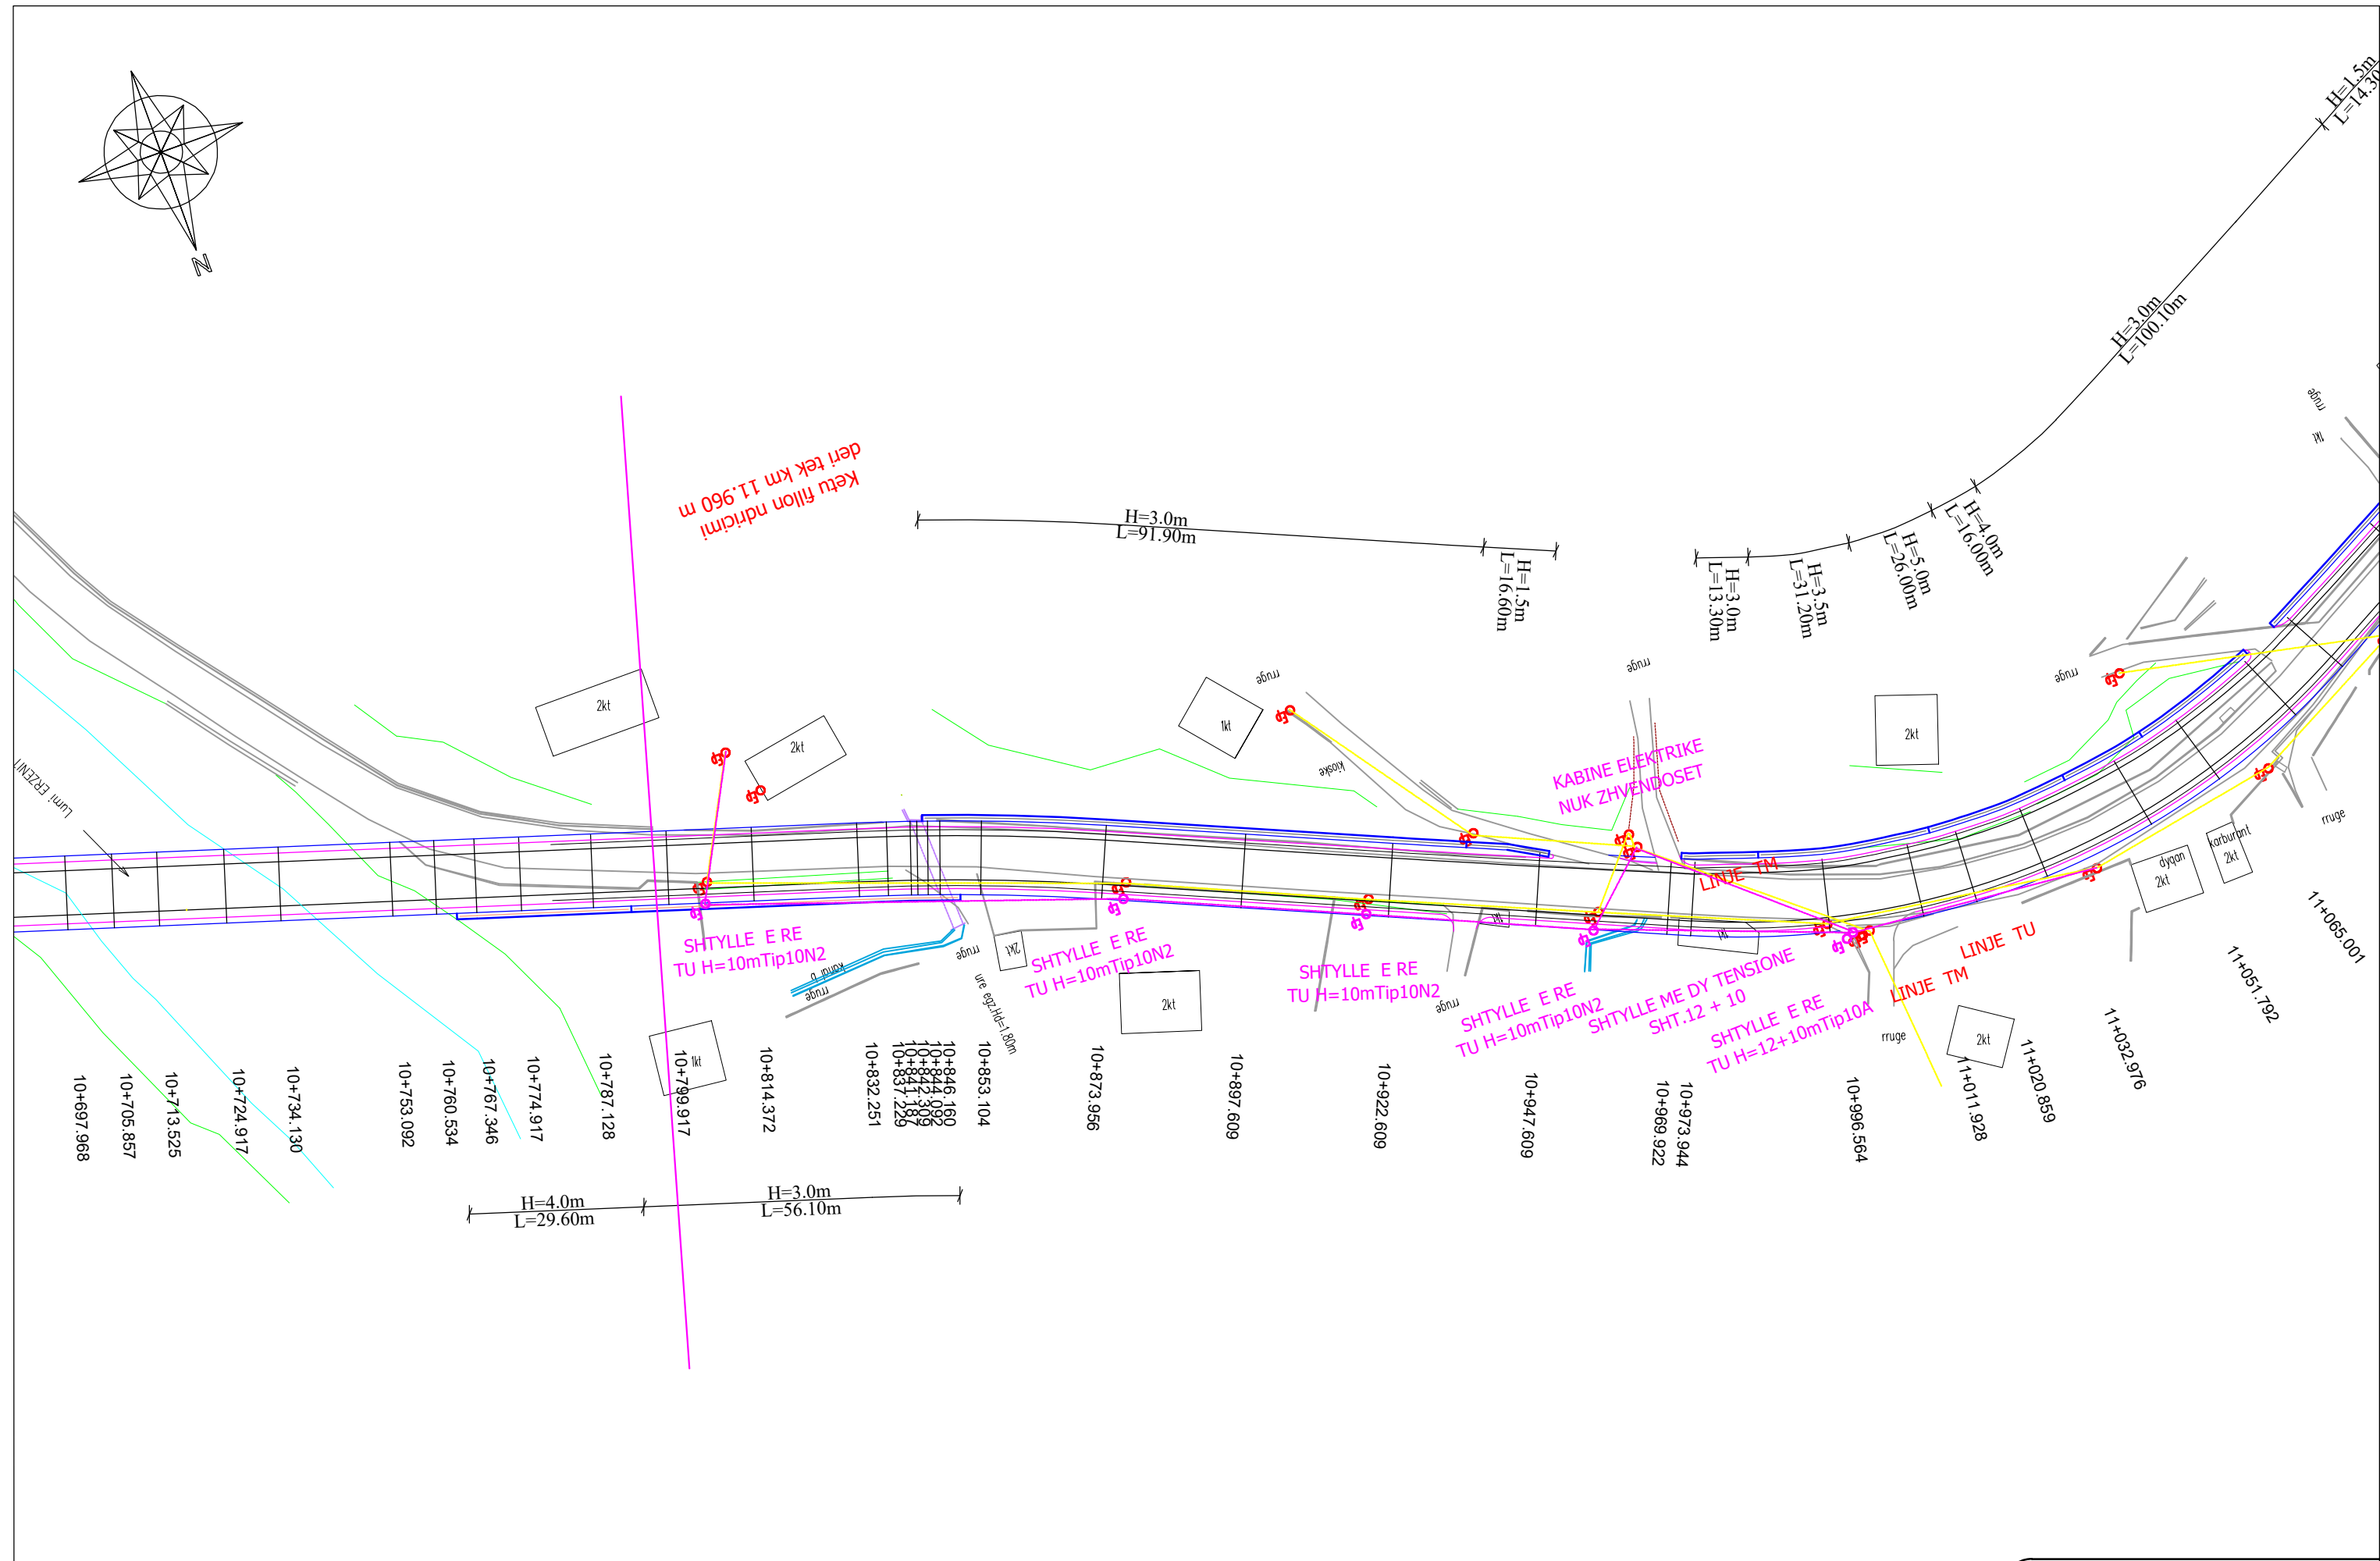

**REPUBLIKA E SHQIPERISE**  
 MINISTRIA E PUNEVE PUBLIKE  
 TRANSPORTIT DHE TELEKOMUNIKACIONIT  
 DREJTORIA E PERGJITHSHME E RRUGEVE

PROJEKT ZBATIMI

SHKURT 2010

PROJEKTUES

Inxh. Haseni KADAREJA Nr.licence EZ.0502  
 Inxh.. Agim SERTI Nr.Licence EZ.0346/3

GJEOLLO

KONTROLLOI

APROVOI

RISHIKIM





Adresa: Rr. "V. Pasha" P.27  
 Tel : ++355 (0)4 2246 741  
 Fax : ++355 (0)4 2267890  
 Mob : ++355 (0)68 2041566  
 E-mail : sxhixho@yahoo.com

STUDIM FIZIBILITETI DHE PROJEKT ZBATIMI  
 RRUGA TIRANE - NDROQ - PLEPA

SPOSTIMI I LINJAVE ELEKTRIKE  
 T.U. DHE T.M.

1/1000

SL-22

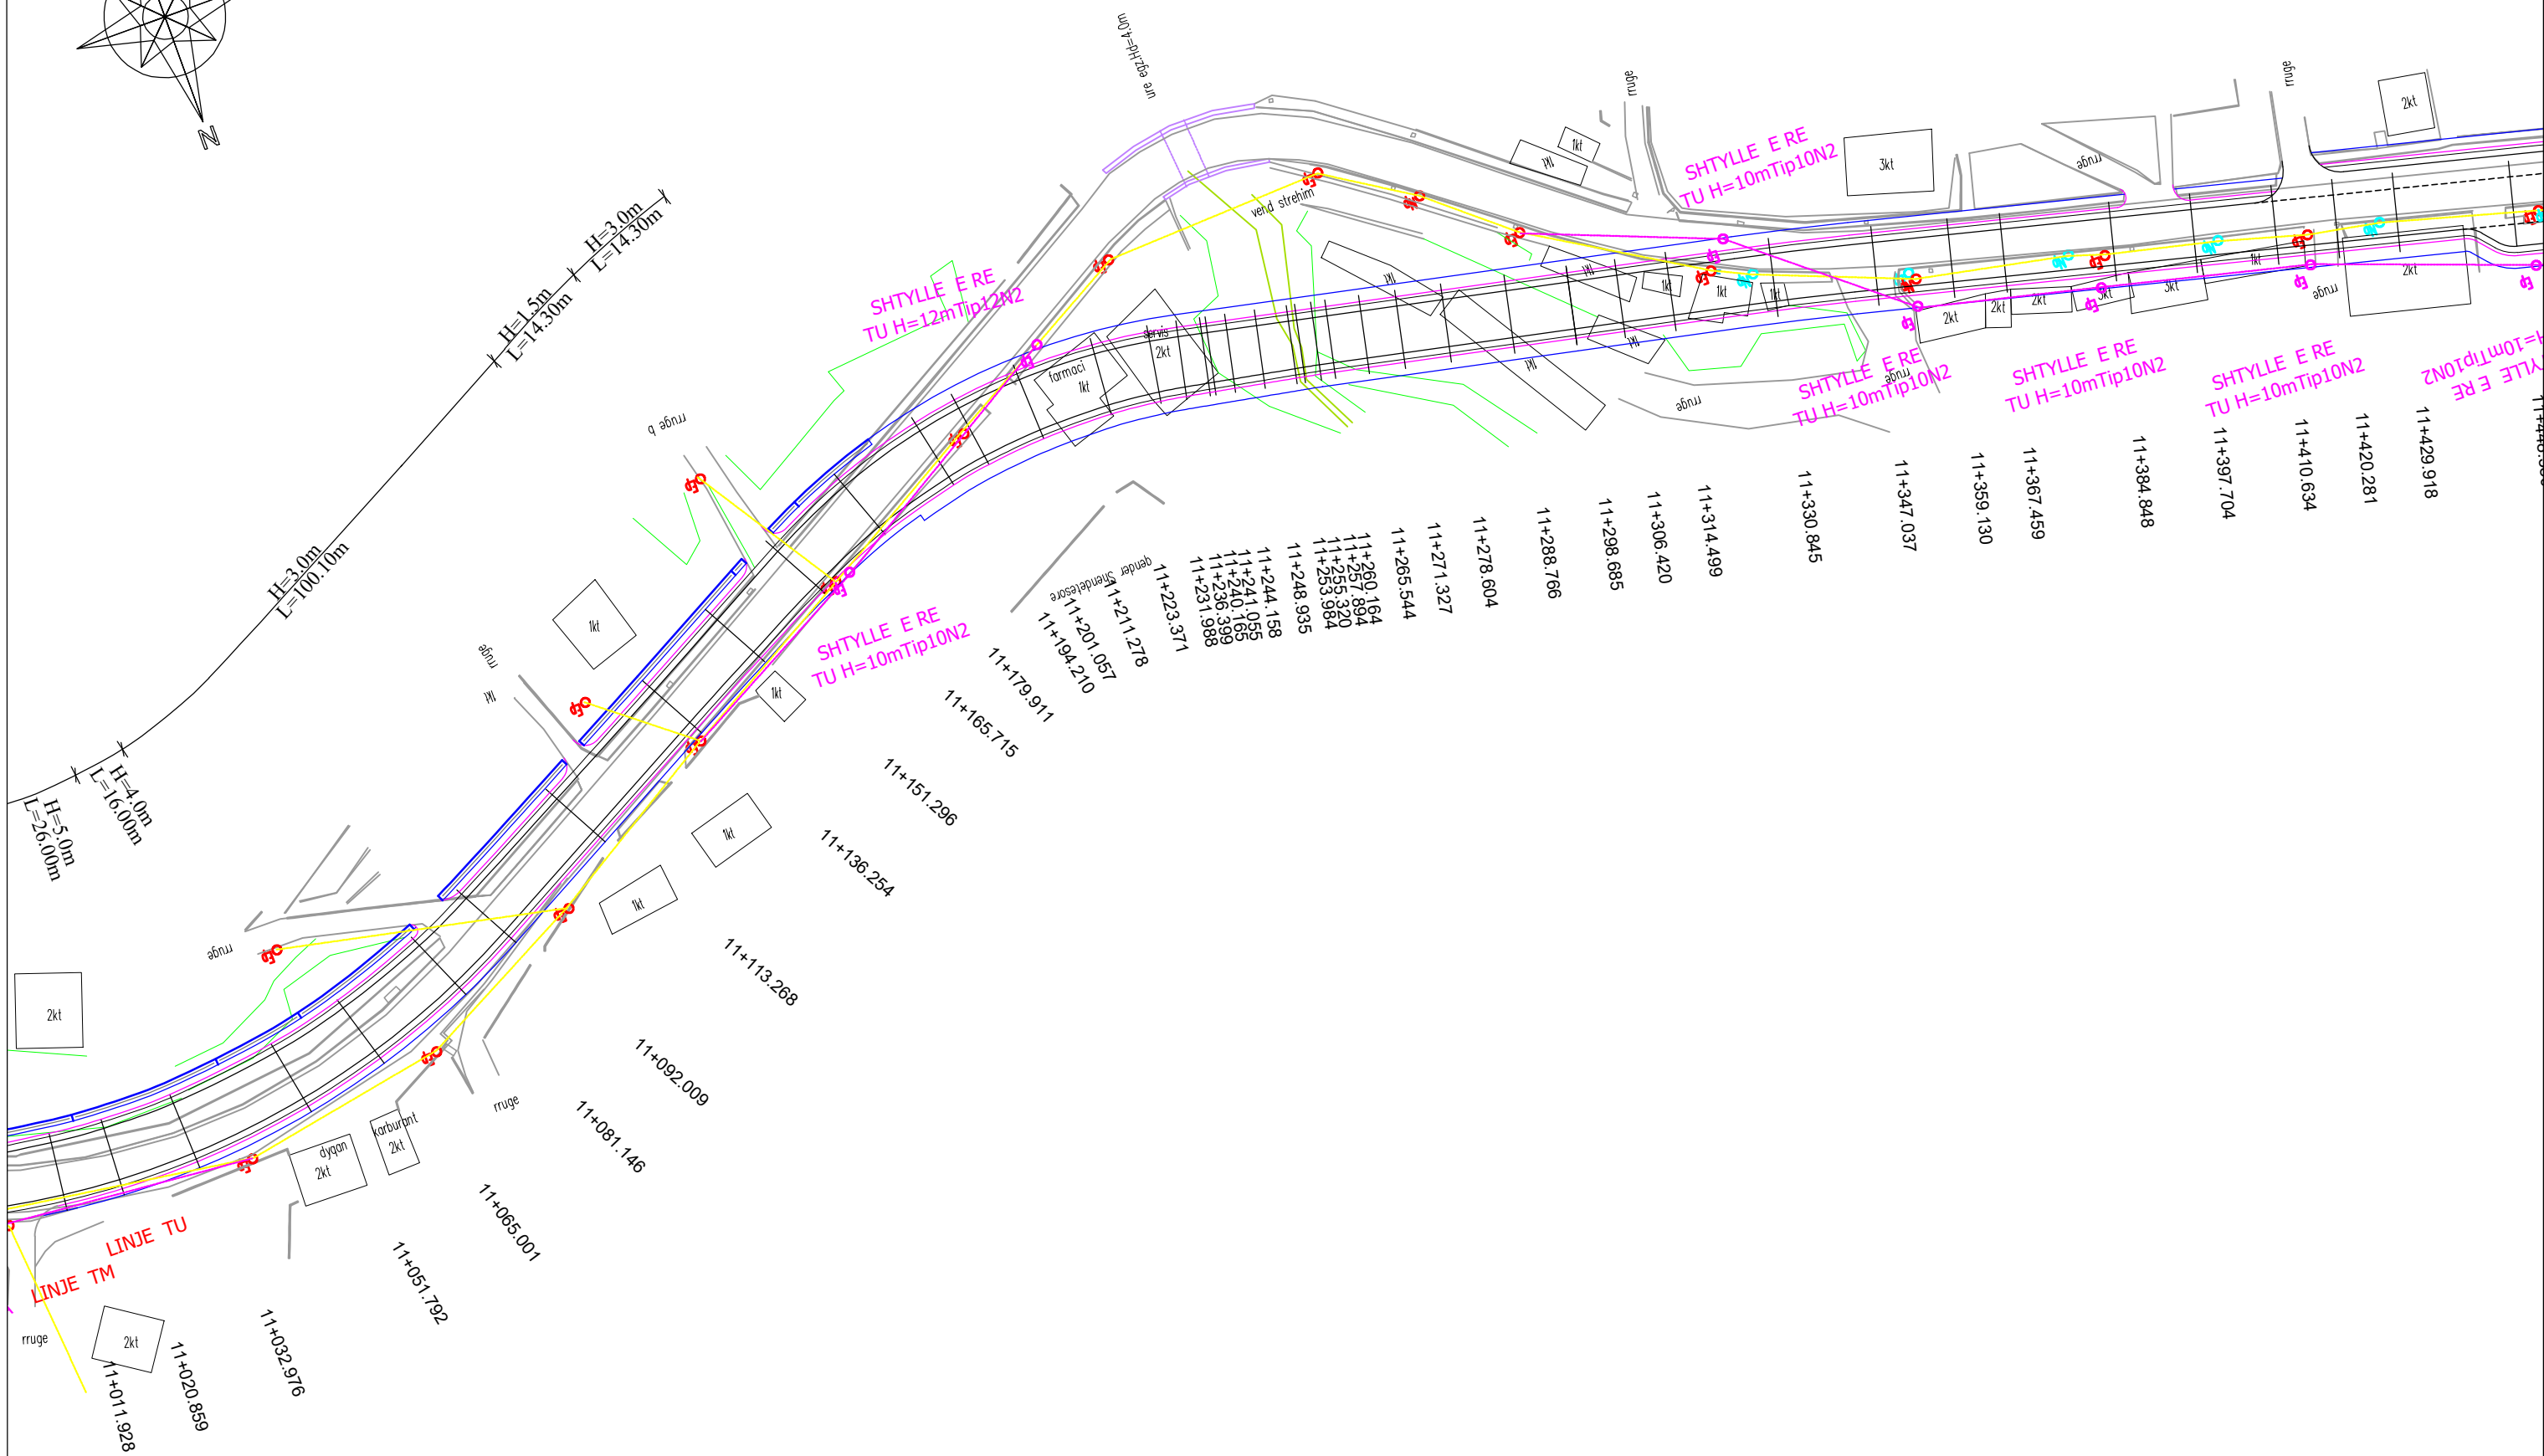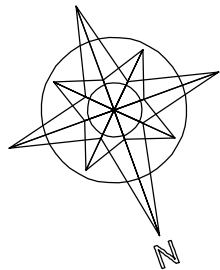

**REPUBLIKA E SHQIPERISE**  
 MINISTRIA E PUNEVE PUBLIKE  
 TRANSPORTIT DHE TELEKOMUNIKACIONIT  
 DREJTORIA E PERGJITHSHME E RRUGEVE

PROJEKT ZBATIMI

SHKURT 2010

PROJEKTUES

Inxh. Haseni KADAREJA Nr.licence EZ.0502  
 Inxh.. Agim SERTI Nr.Licence EZ.0346/3

GJEOLOG

KONTROLLOI

APROVOI

RISHIKIM




Adresa: Rr. "V. Pasha" P.27  
 Tel : ++355 (0)4 2246 741  
 Fax : ++355 (0)4 2267890  
 Mob : ++355 (0)68 2041566  
 E-mail : sxhixho@yahoo.com

STUDIM FIZIBILITETI DHE PROJEKT ZBATIMI  
 RRUGA TIRANE - NDROQ - PLEPA


SPOSTIMI I LINJAVE ELEKTRIKE  
 T.U. DHE T.M.

1/1000

SL-23

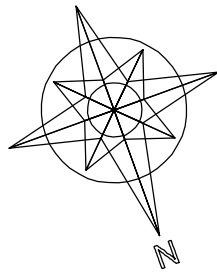

H=3.0m  
L=33.00m

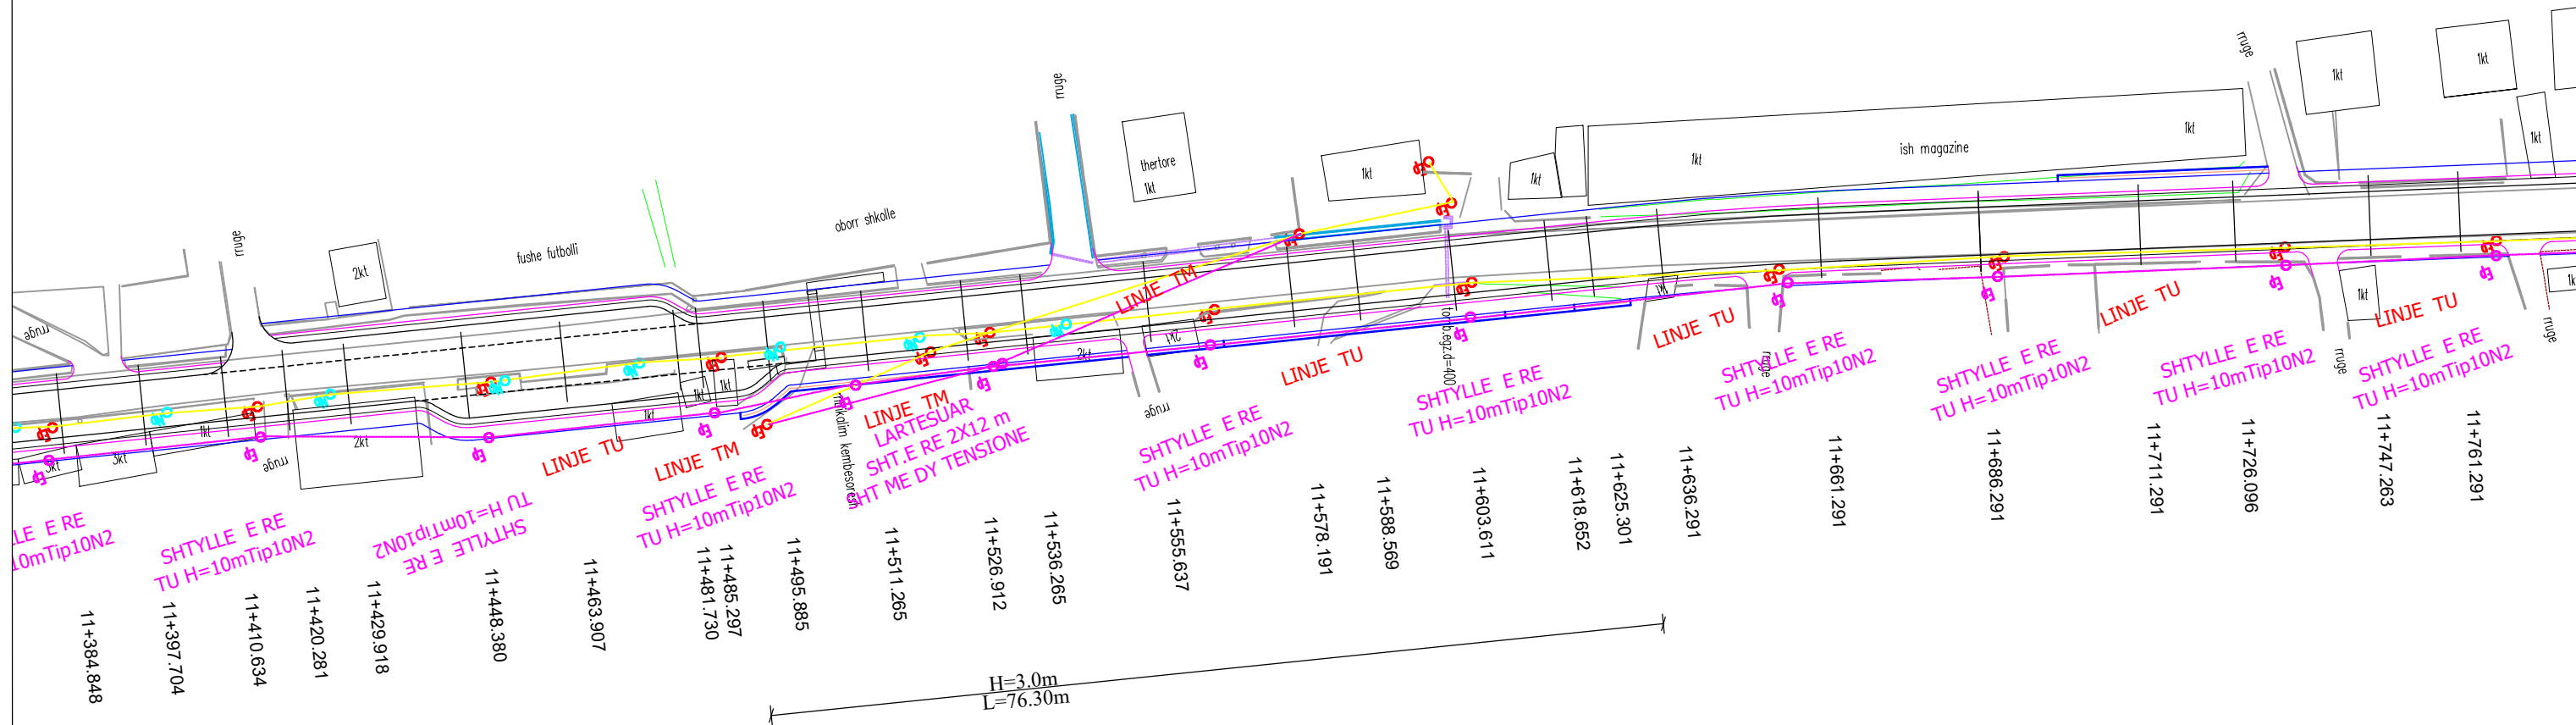

**REPUBLIKA E SHQIPERISE**  
MINISTRIA E PUNEVE PUBLIKE  
TRANSPORTIT DHE TELEKOMUNIKACIONIT  
DREJTORIA E PERGJITHSHEME E RRUGEVE

PROJEKT ZBATIMI

SHKURT 2010

PROJEKTUES

Inxh. Haseni KADAREJA Nr.licence EZ.0502  
Inxh.. Agim SERTI Nr.Licence EZ.0346/3

KONTROLLOI

APROVOI

RISHIKIM





Adresa: Rr. "V. Pasha" P.27  
Tel : ++355 (0)4 2246 741  
Fax : ++355 (0)4 2267890  
Mob : ++355 (0)68 2041566  
E-mail : sxhixho@yahoo.com

STUDIM FIZIBILITETI DHE PROJEKT ZBATIMI  
RRUGA TIRANE - NDROQ - PLEPA

SPOSTIMI I LINJAVE ELEKTRIKE  
T.U. DHE T.M.

1/1000

SL-24

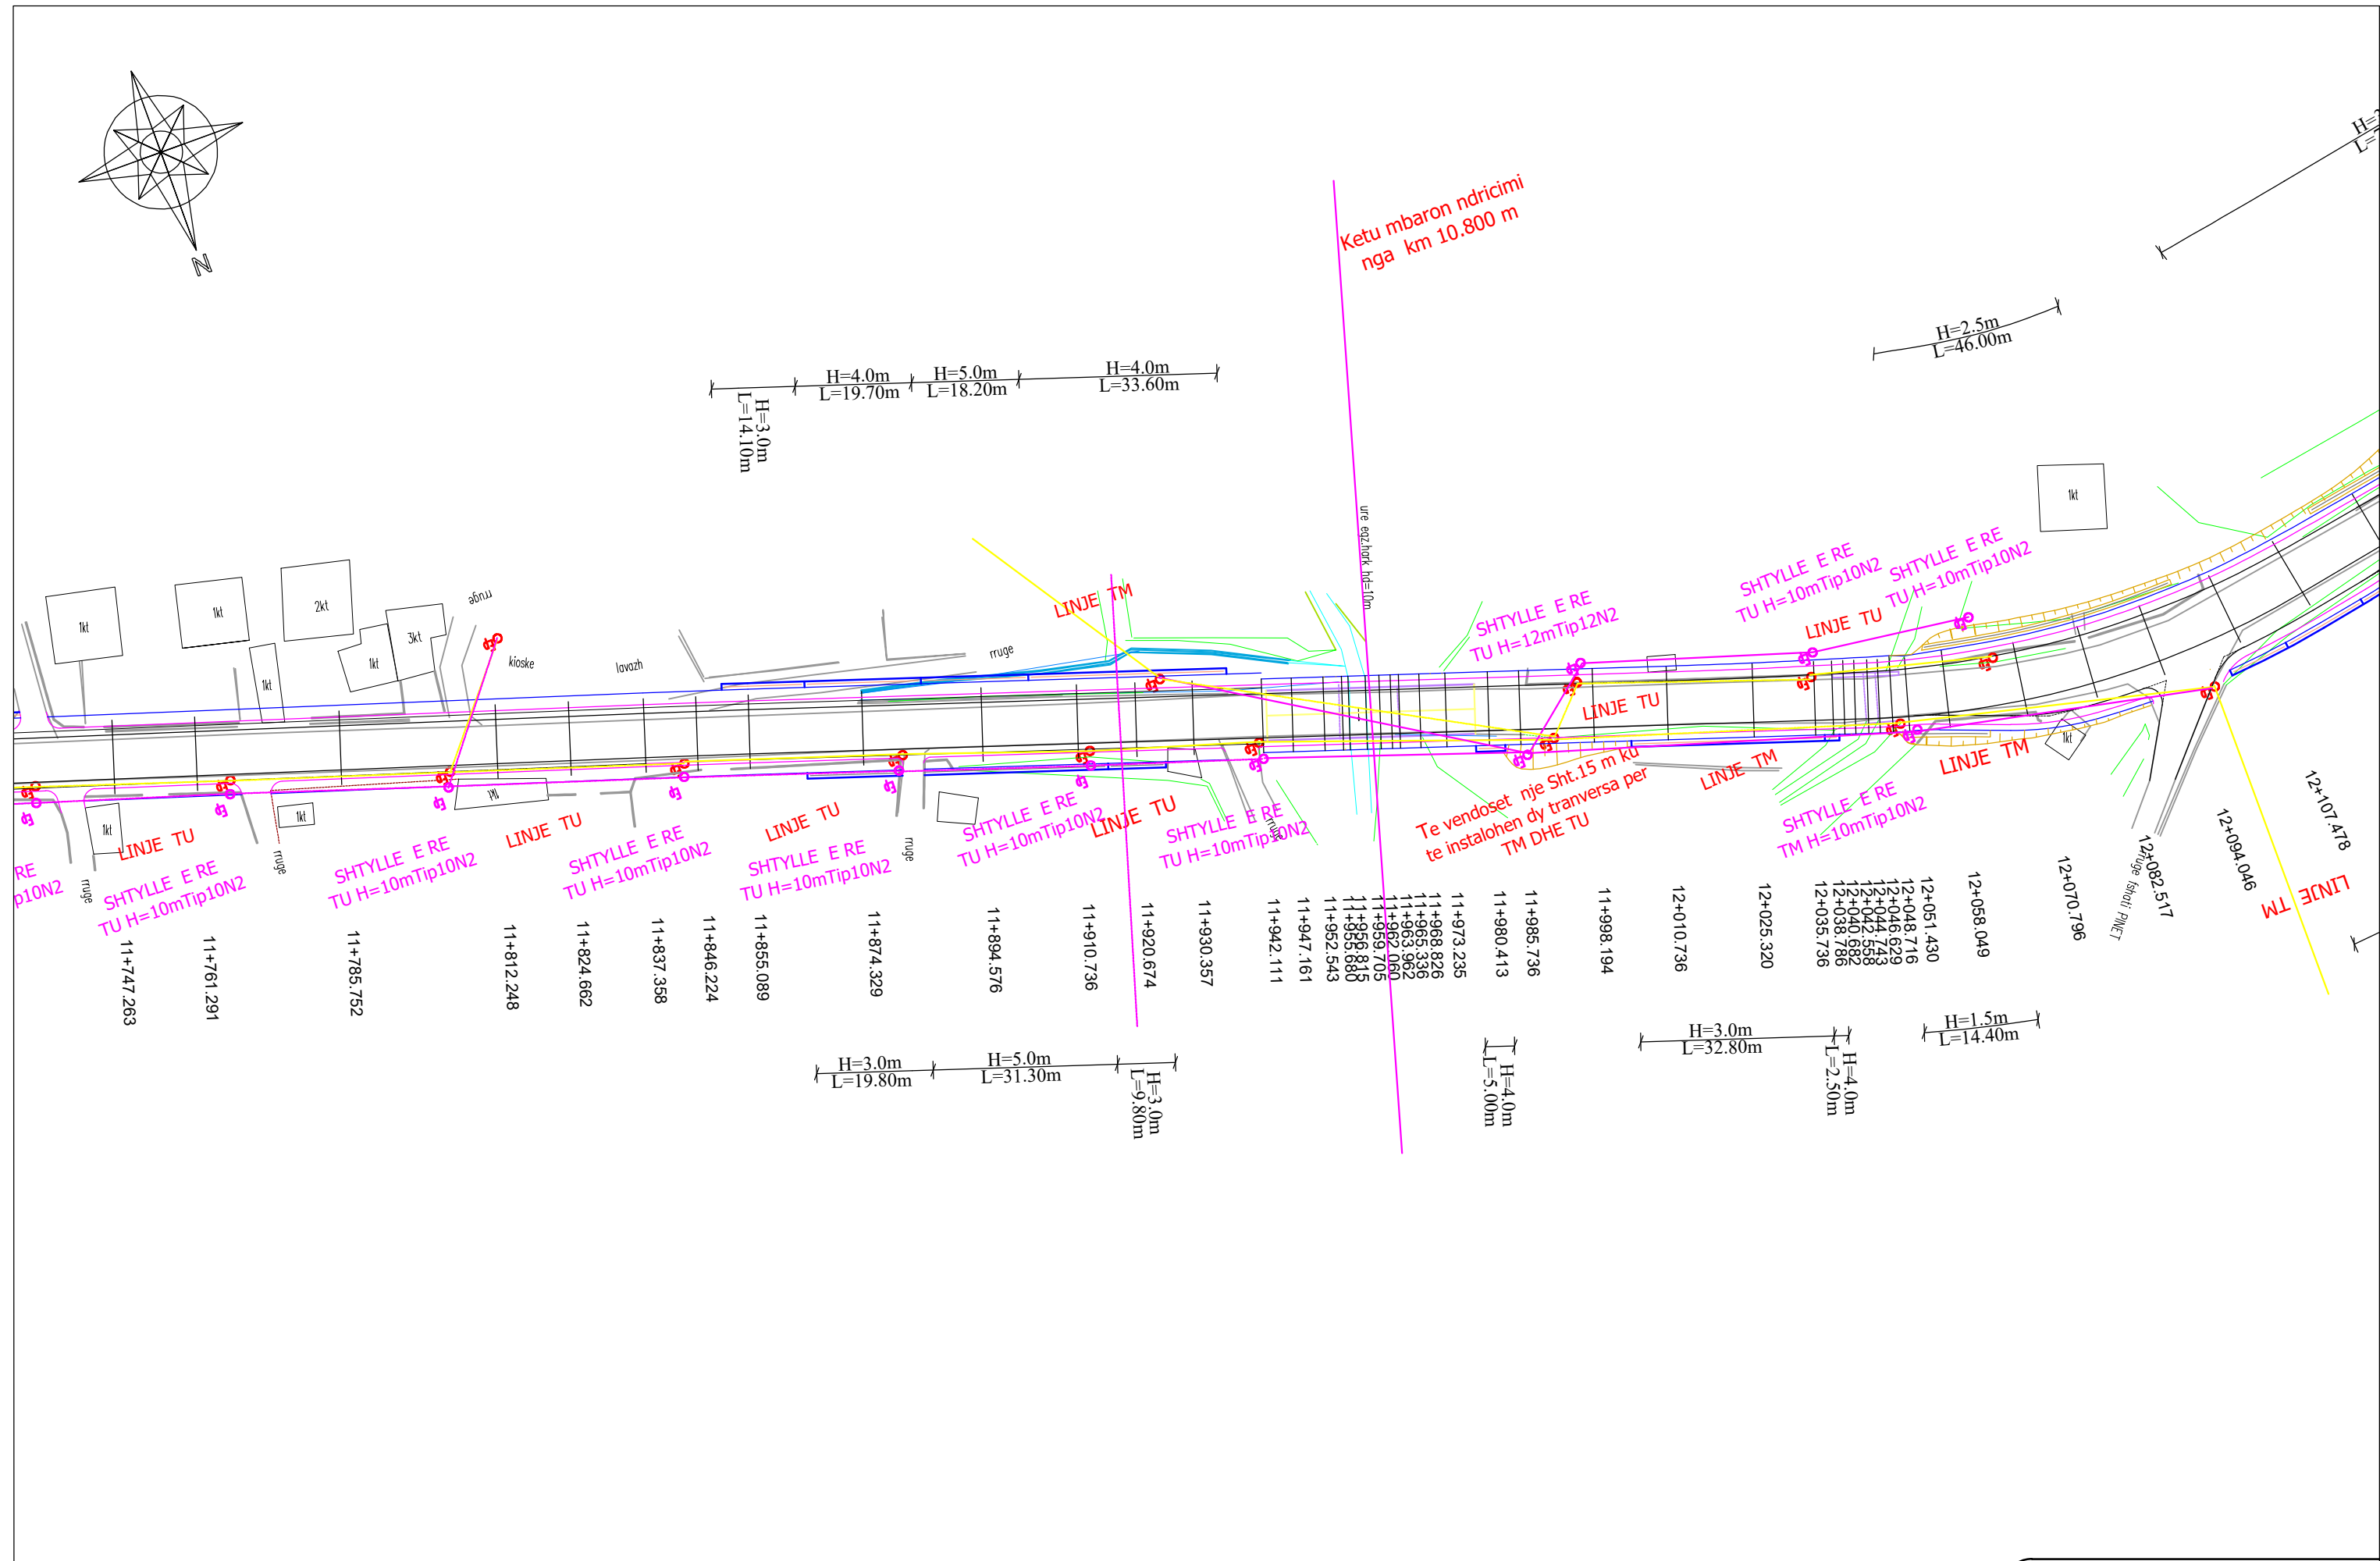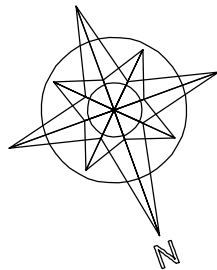

REPUBLIKA E SHQIPERISE  
 MINISTERIA E PUNEVE PUBLIKE  
 TRANSPORTIT DHE TELEKOMUNIKACIONIT  
 DREJTORIA E PERGJITHSHME E RRUGEVE

PROJEKT ZBATIMI

SHKURT 2010

PROJEKTUES

Inxh. Haseni KADAREJA Nr.licence EZ.0502  
 Inxh.. Agim SERTI Nr.Licence EZ.0346/3

GJEOLOG

KONTROLLOI

APROVOI

RISHIKIM




Adresa: Rr. "V. Pasha" P.27  
 Tel : ++355 (0)4 2246 741  
 Fax : ++355 (0)4 2267890  
 Mob : ++355 (0)68 2041566  
 E-mail : sxhixho@yahoo.com

STUDIM FIZIBILITETI DHE PROJEKT ZBATIMI  
 RRUGA TIRANE - NDROQ - PLEPA

SPOSTIMI I LINJAVE ELEKTRIKE  
 T.U. DHE T.M.

1/1000

SL-25

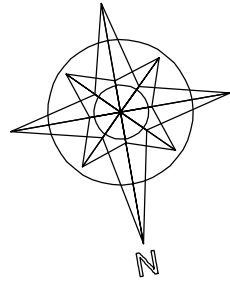

**REPUBLIKA E SHQIPERISE**  
 MINISTERIA E PUNEVE PUBLIKE  
 TRANSPORTIT DHE TELEKOMUNIKACIONIT  
 DREJTORIA E PERGJITHSHME E RRUGEVE

PROJEKT ZBATIMI

SHKURT 2010

PROJEKTUES

Inxh. Haseni KADAREJA Nr.licence EZ.0502  
 Inxh.. Agim SERTI Nr.Licence EZ.0346/3

GJEOLG

KONTROLLOI

APROVOI

RISHIKIM





Adresa: Rr. "V. Pasha" P.27  
 Tel : ++355 (0)4 2246 741  
 Fax : ++355 (0)4 2267890  
 Mob : ++355 (0)68 2041566  
 E-mail : sxhixho@yahoo.com

STUDIM FIZIBILITETI DHE PROJEKT ZBATIMI  
 RRUGA TIRANE - NDROQ - PLEPA

SPOSTIMI I LINJAVE ELEKTRIKE  
 T.U. DHE T.M.

1/1000

SL-26

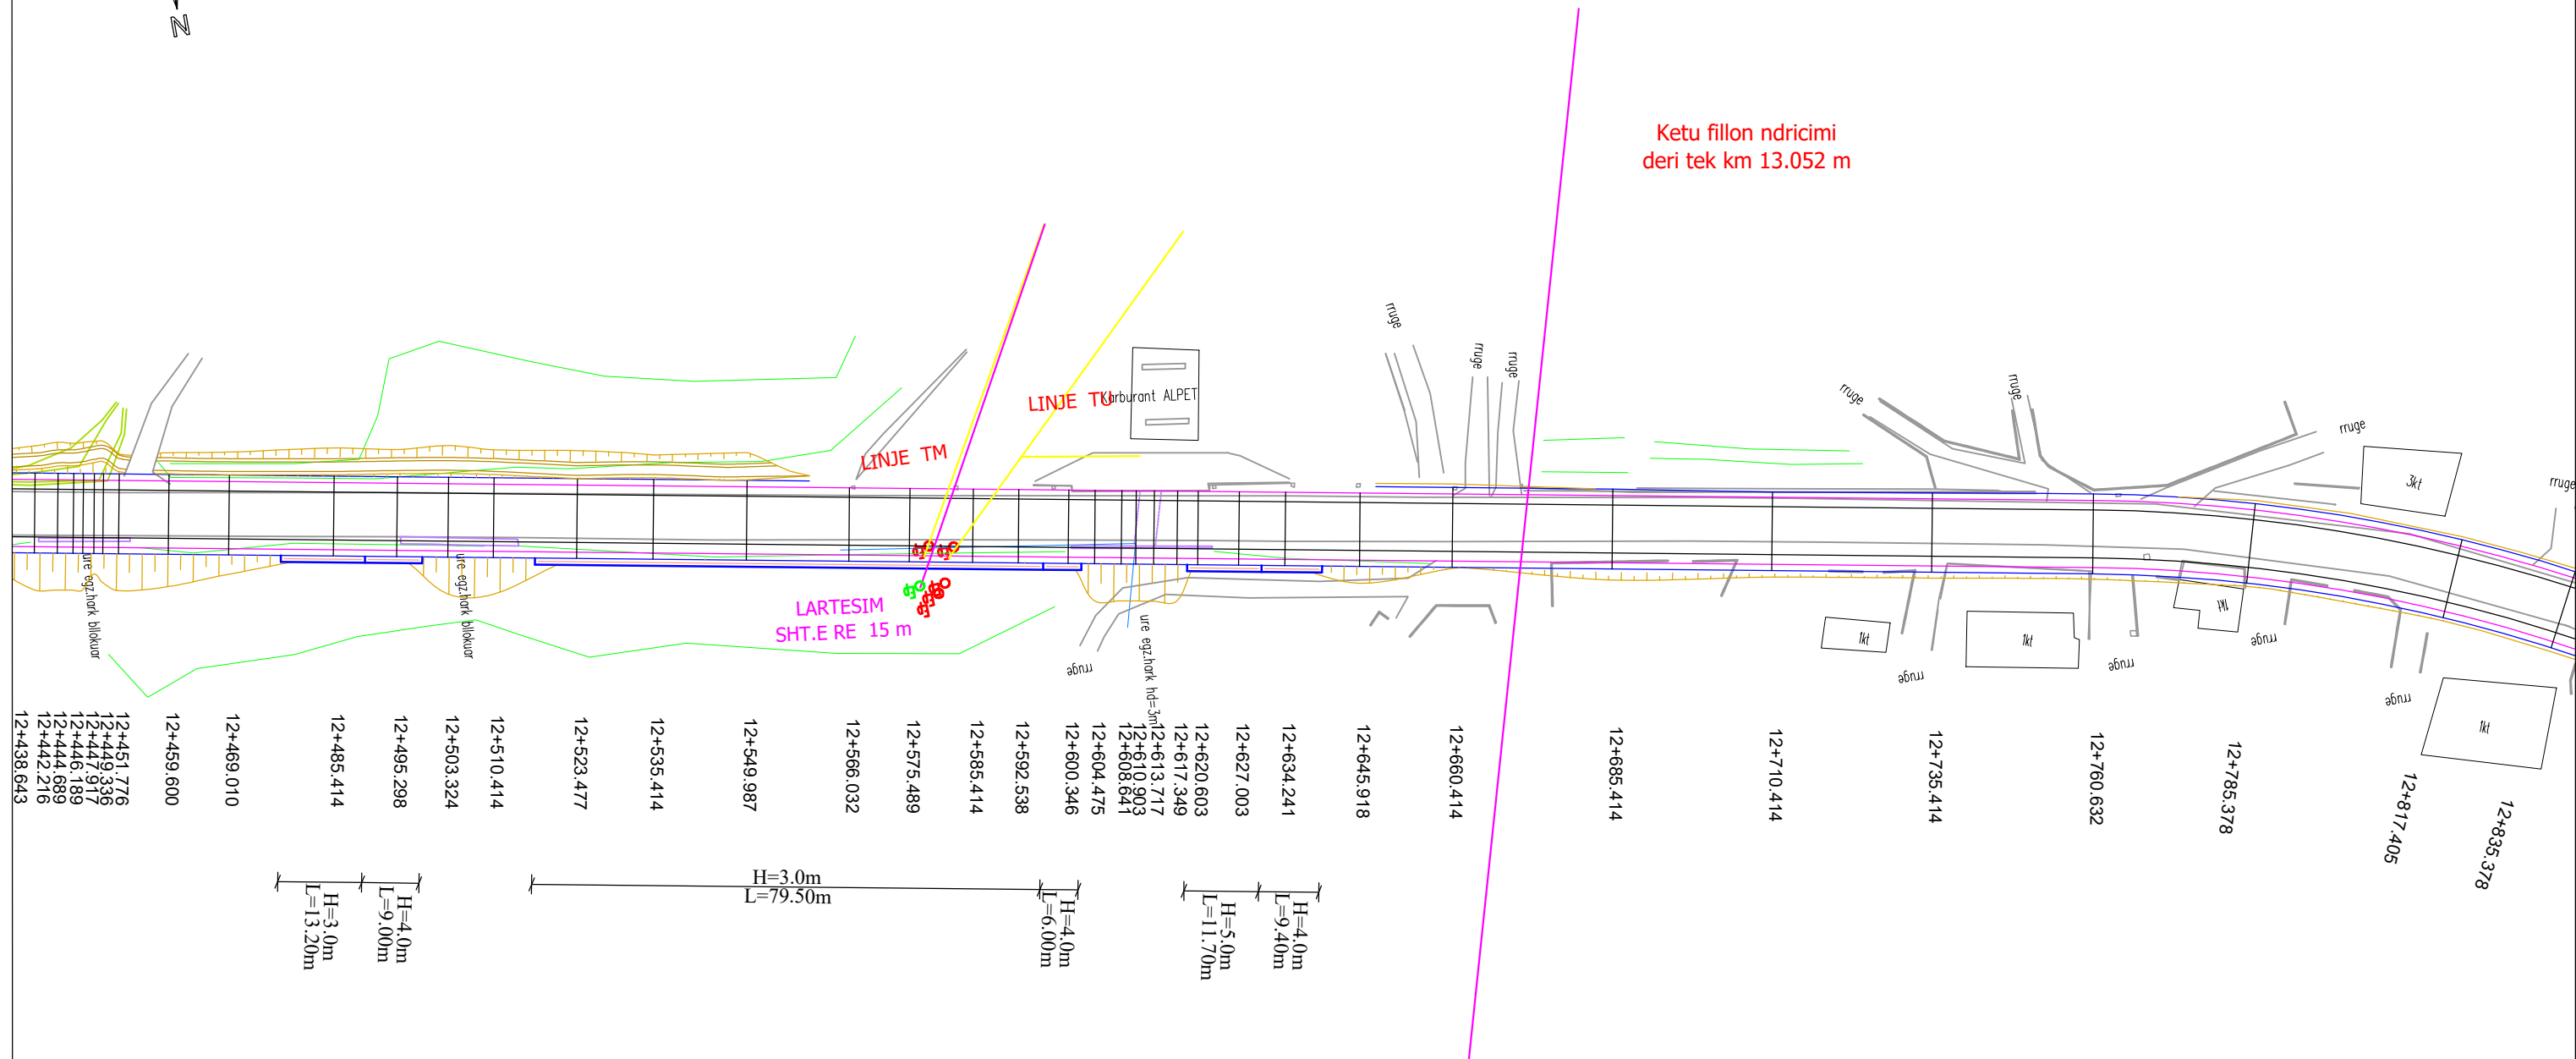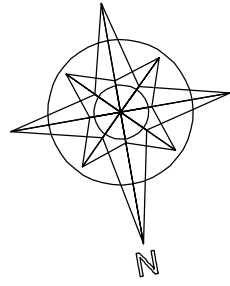

12+451.776  
12+449.336  
12+447.917  
12+446.189  
12+444.689  
12+442.216  
12+438.643

12+459.600

12+469.010

12+485.414

12+495.298

12+503.324

12+510.414

12+523.477

12+535.414

12+549.987

12+566.032

12+575.489

12+585.414

12+592.538

12+600.346

12+604.475

12+610.903  
12+608.641

12+617.349

12+620.603

12+627.003

12+634.241

12+645.918

12+660.414

12+685.414

12+710.414


12+735.414

12+760.632

12+785.378



12+817.405


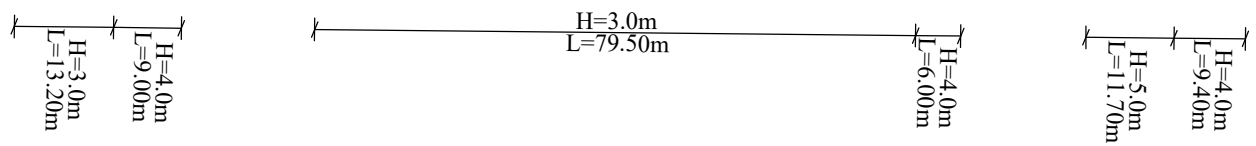
12+835.378



**LEGJENDA**

- Ep SHTYLLE EGZISTUESE
- Ep SHTYLLE SPOSTUAR
- LINJA EGZISTUESE
- LINJA E SPOSTUAR

 <p><b>REPUBLIKA E SHQIPERISE</b> MINISTRIA E PUNEVE PUBLIKE TRANSPORTIT DHE TELEKOMUNIKACIONIT DREJTORIA E PERGJITHSHME E RRUGEVE</p>	<p>PROJEKT ZBATIMI</p>	<p>PROJEKTUES</p>	<p>GJEOLOG</p>	<p>KONTROLLOI</p>	<p>APROVOI</p>	<p>RISHIKIM</p>	 <p>Adresa: Rr. "V. Pasha" P.27 Tel : ++355 (0)4 2246 741 Fax : ++355 (0)4 2267890 Mob : ++355 (0)68 2041566 E-mail : sxhixho@yahoo.com</p>	<p>STUDIM FIZIBILITETI DHE PROJEKT ZBATIMI RRUGA TIRANE - NDROQ - PLEPA</p>	
	<p>SHKURT 2010</p>	<p>Inxh. Haseni KADAREJA Nr.licence EZ.0502 Inxh.. Agim SERTI Nr.Licence EZ.0346/3</p>							<p>SPOSTIMI I LINJAVE ELEKTRIKE T.U. DHE T.M.</p>

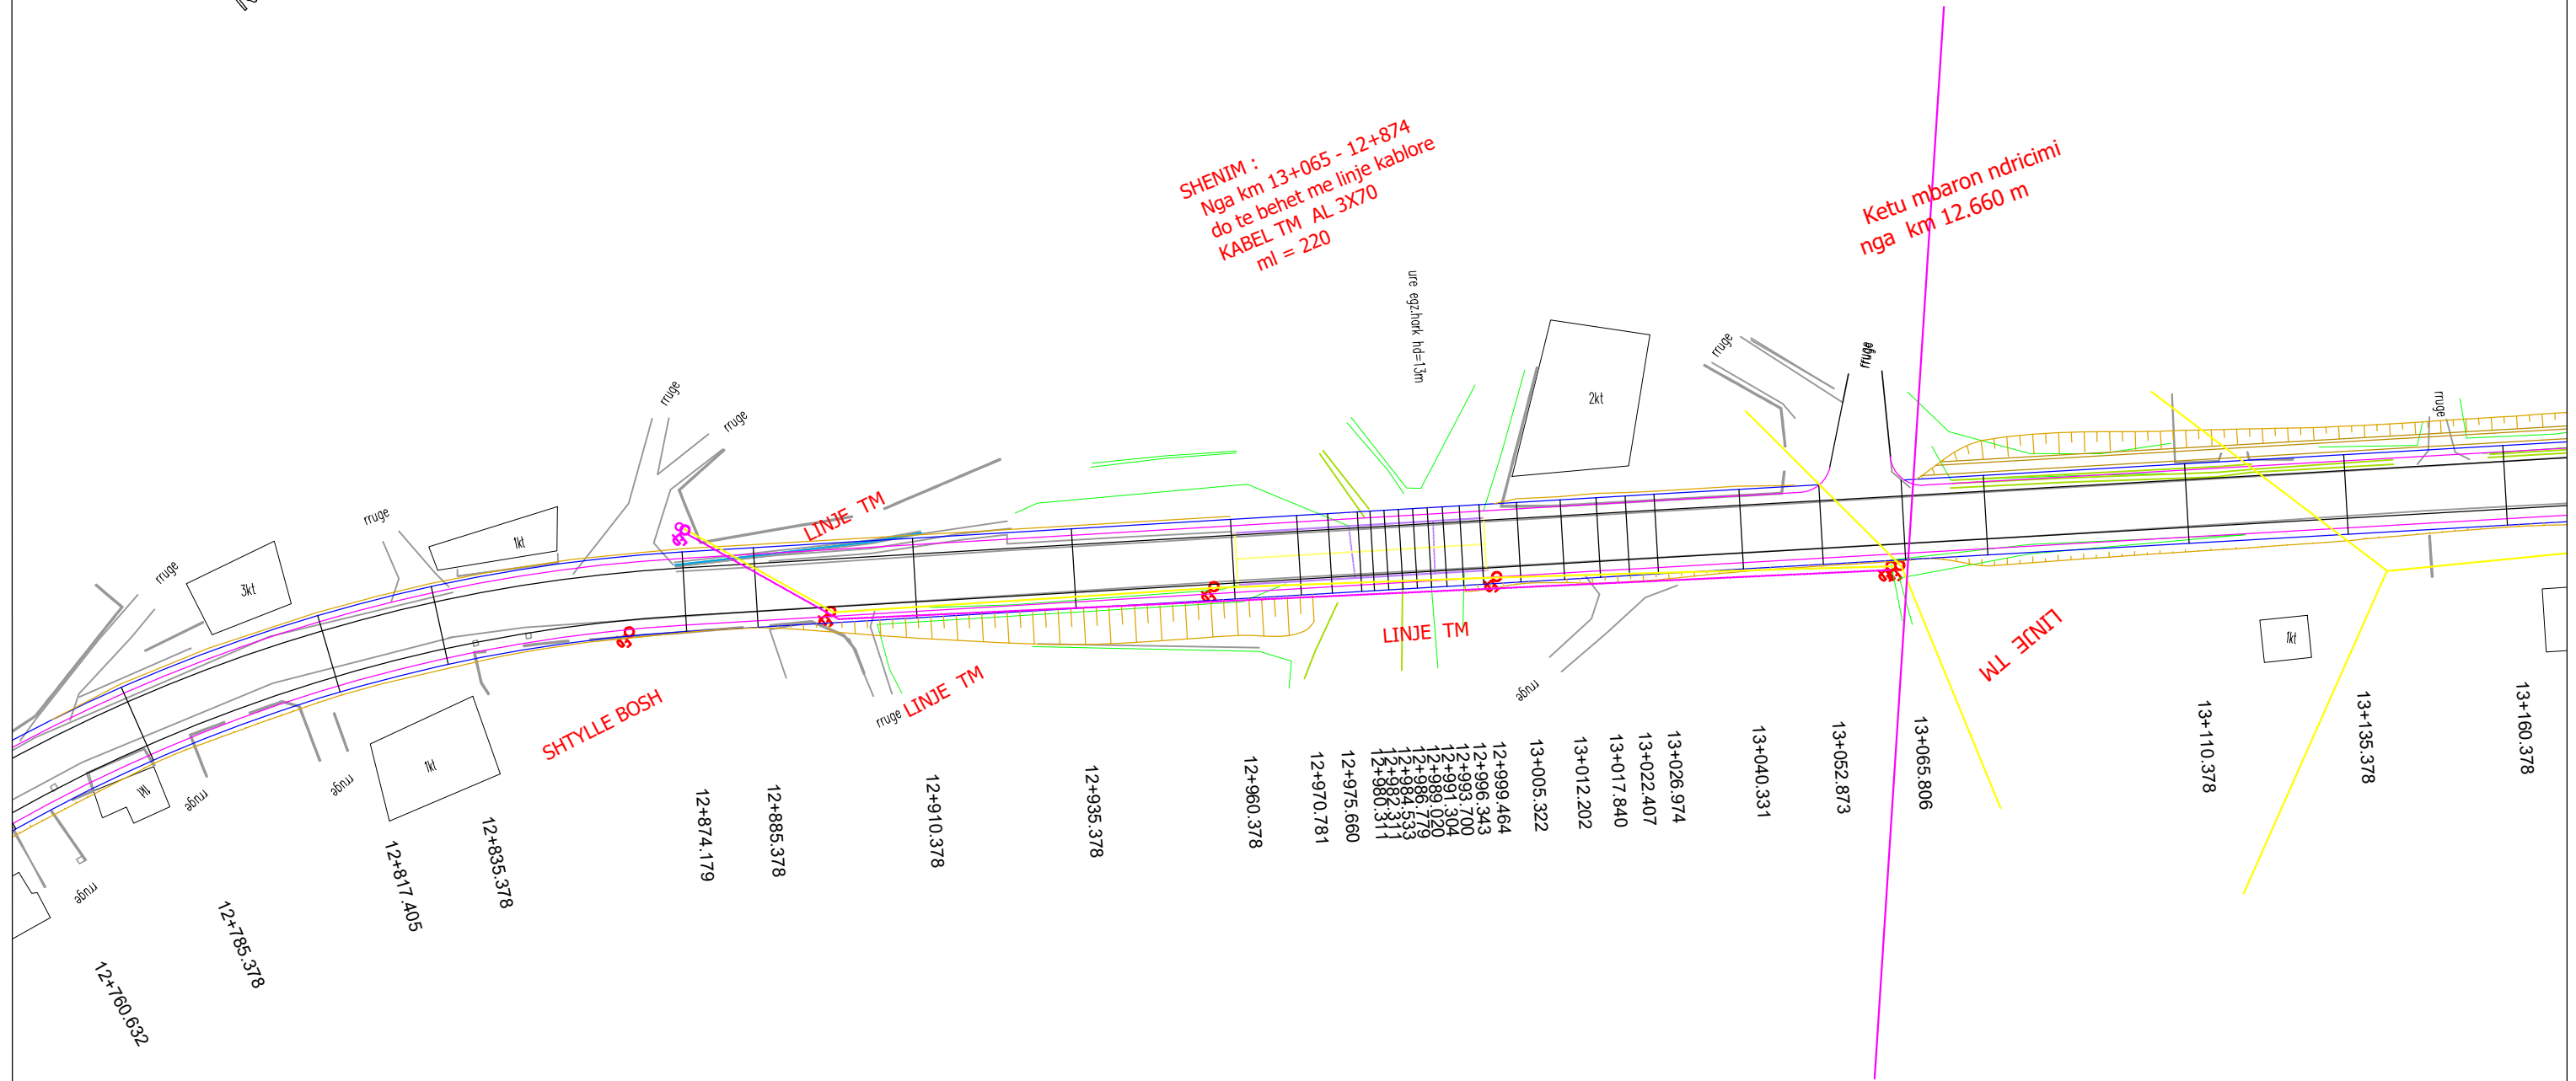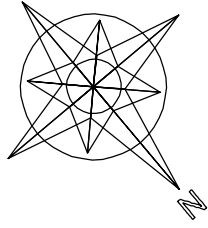

- Ep SHTYLLE EGZISTUESE
- Ep SHTYLLE SPOSTUAR
- LINJA EGZISTUESE
- LINJA E SPOSTUAR



**REPUBLIKA E SHQIPERISE**  
 MINISTRIA E PUNEVE PUBLIKE  
 TRANSPORTIT DHE TELEKOMUNIKACIONIT  
 DREJTORIA E PERGJITHSHME E RRUGEVE

PROJEKT ZBATIMI

SHKURT 2010

PROJEKTUES

Inxh. Haseni KADAREJA Nr.licence EZ.0502  
 Inxh.. Agim SERTI Nr.Licence EZ.0346/3

GJEOLG

KONTROLLOI

APROVOI

RISHIKIM





Adresa: Rr. "V. Pasha" P.27  
 Tel : ++355 (0)4 2246 741  
 Fax : ++355 (0)4 2267890  
 Mob : ++355 (0)68 2041566  
 E-mail : sxhixho@yahoo.com

**STUDIM FIZIBILITETI DHE PROJEKT ZBATIMI**  
**RRUGA TIRANE - NDROQ - PLEPA**

SPOSTIMI I LINJAVE ELEKTRIKE  
 T.U. DHE T.M.

1/1000

SL-28

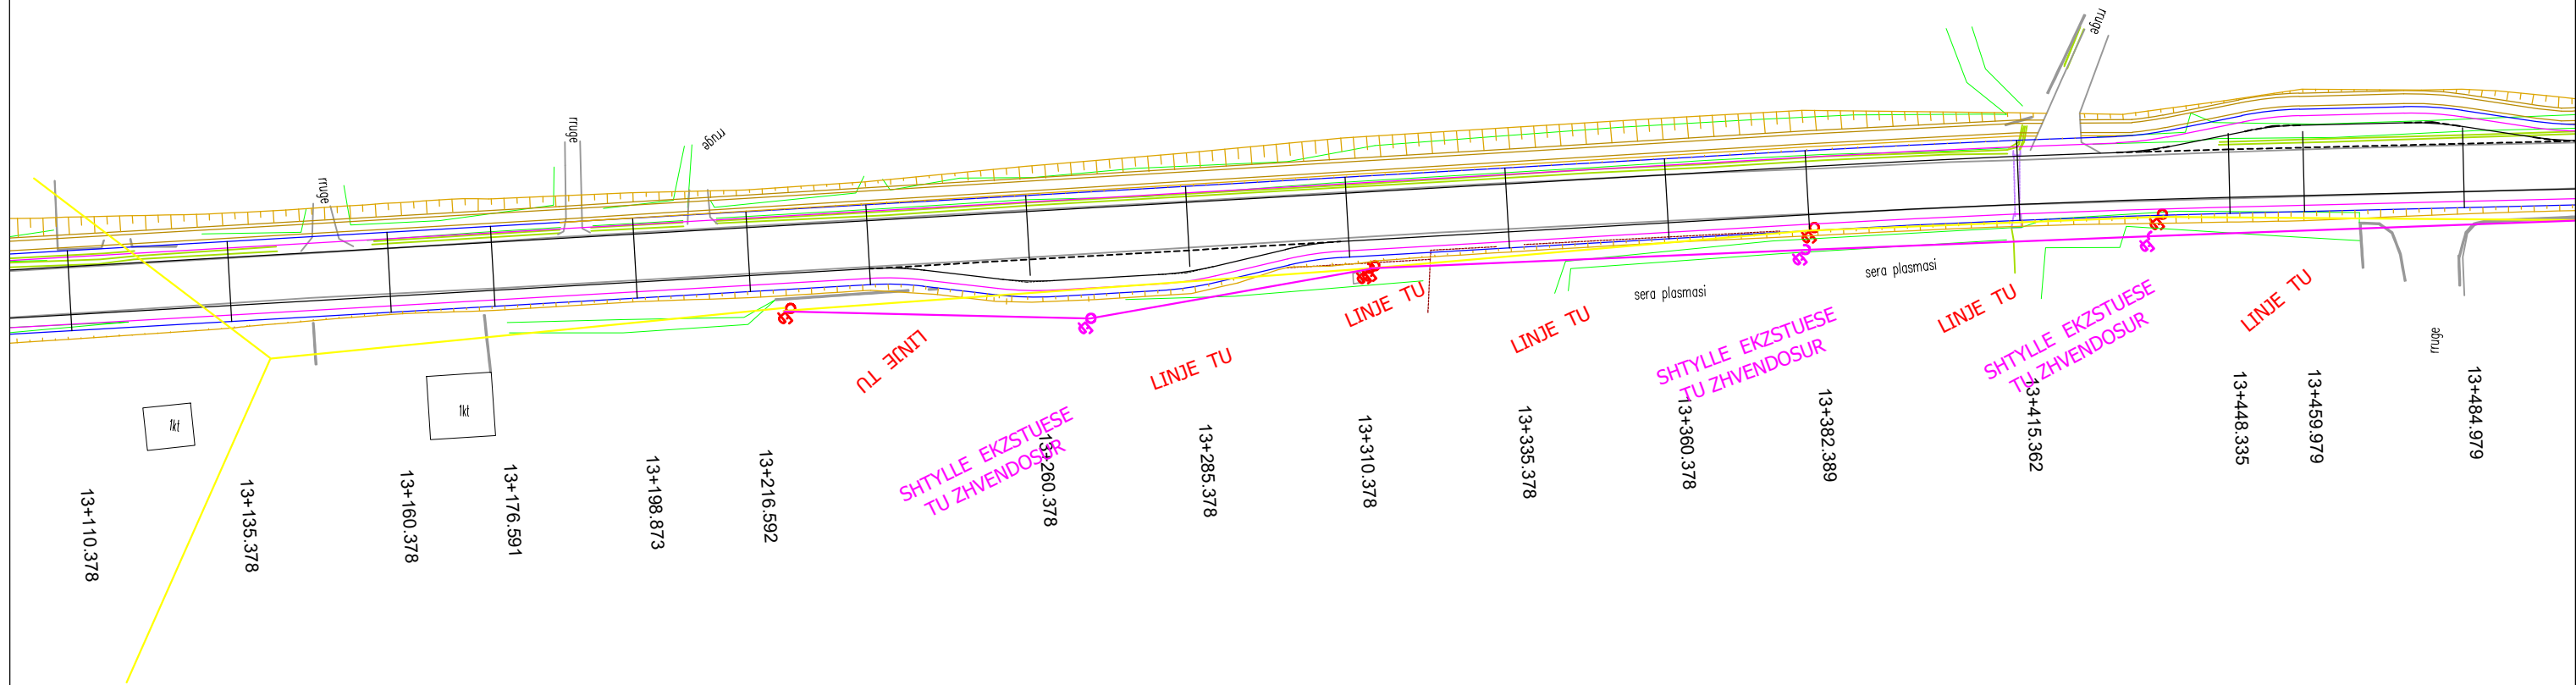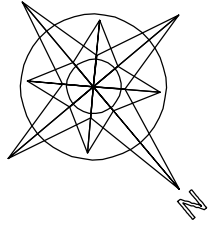

- Ep SHTYLLE EGZISTUESE
- Ep SHTYLLE SPOSTUAR
- LINJA EGZISTUESE
- LINJA E SPOSTUAR



**REPUBLIKA E SHQIPERISE**  
 MINISTRIA E PUNEVE PUBLIKE  
 TRANSPORTIT DHE TELEKOMUNIKACIONIT  
 DREJTORIA E PERGJITHSHME E RRUGEVE

PROJEKT ZBATIMI

SHKURT 2010

PROJEKTUES

Inxh. Haseni KADAREJA Nr.licence EZ.0502  
 Inxh.. Agim SERTI Nr.Licence EZ.0346/3

GJEOLOG

KONTROLLOI

APROVOI

RISHIKIM





Adresa: Rr. "V. Pasha" P.27  
 Tel : ++355 (0)4 2246 741  
 Fax : ++355 (0)4 2267890  
 Mob : ++355 (0)68 2041566  
 E-mail : sxhixho@yahoo.com

**STUDIM FIZIBILITETI DHE PROJEKT ZBATIMI**  
**RRUGA TIRANE - NDROQ - PLEPA**

SPOSTIMI I LINJAVE ELEKTRIKE  
 T.U. DHE T.M.

1/1000

SL-29

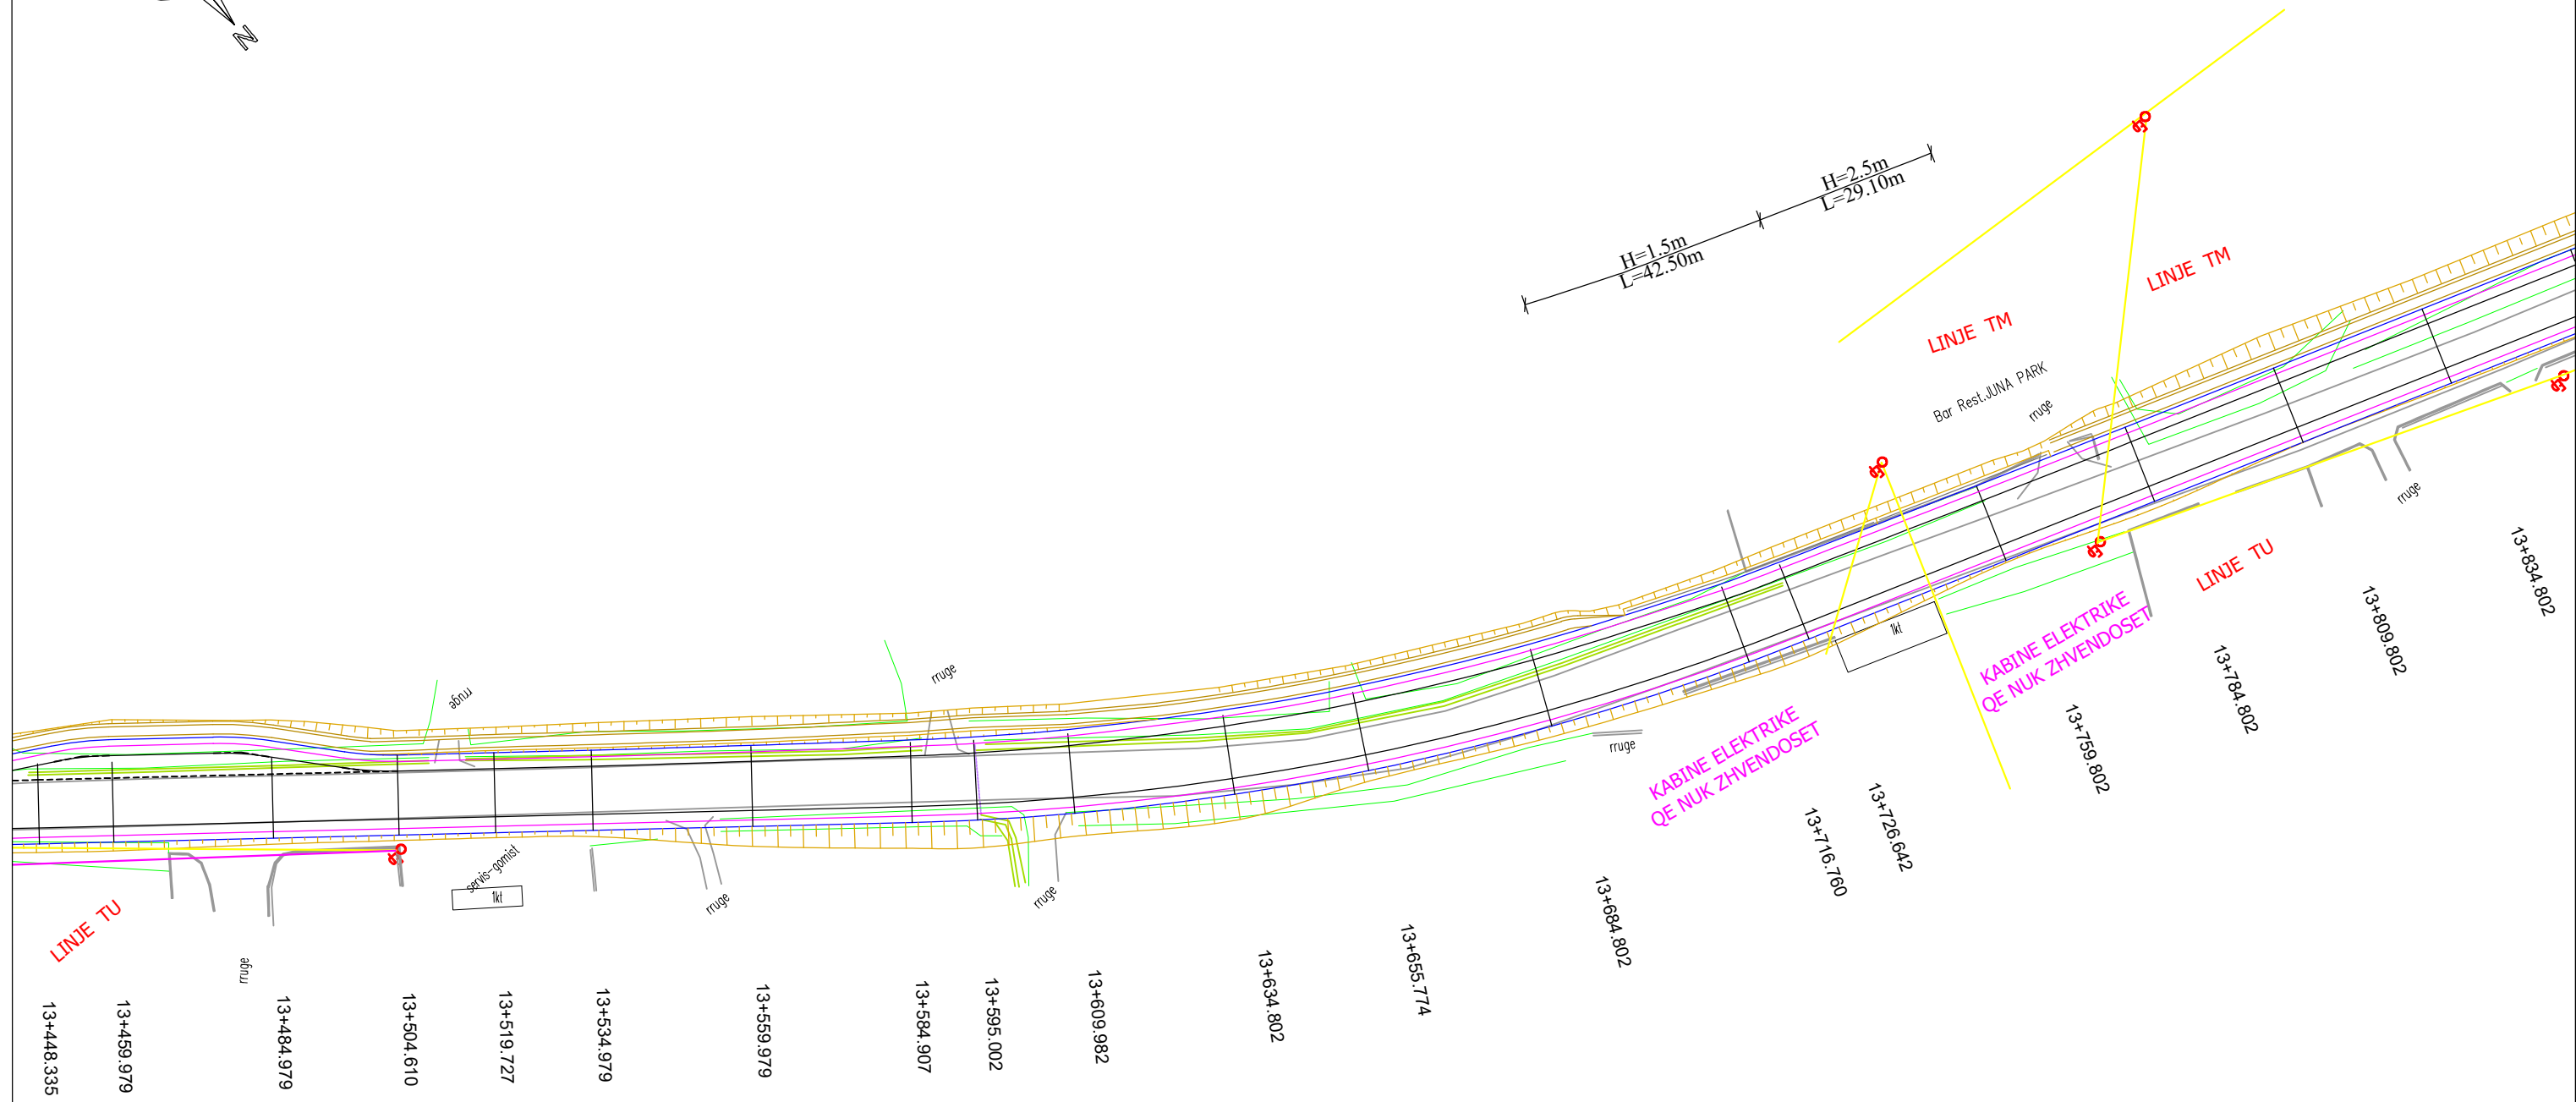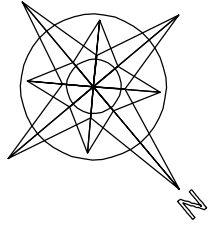

**LEGJENDA**

- Ep SHTYLLE EGZISTUESE
- Ep SHTYLLE SPOSTUAR
- LINJA EGZISTUESE
- LINJA E SPOSTUAR



**REPUBLIKA E SHQIPERISE**  
 MINISTRIA E PUNEVE PUBLIKE  
 TRANSPORTIT DHE TELEKOMUNIKACIONIT  
 DREJTORIA E PERGJITHSHME E RRUGEVE

PROJEKT ZBATIMI

SHKURT 2010

PROJEKTUES

Inxh. Haseni KADAREJA Nr.licence EZ.0502  
 Inxh.. Agim SERTI Nr.Licence EZ.0346/3

GJEOLOG

KONTROLLOI

APROVOI

RISHIKIM





Adresa: Rr. "V. Pasha" P.27  
 Tel : ++355 (0)4 2246 741  
 Fax : ++355 (0)4 2267890  
 Mob : ++355 (0)68 2041566  
 E-mail : sxhixho@yahoo.com

**STUDIM FIZIBILITETI DHE PROJEKT ZBATIMI**  
**RRUGA TIRANE - NDROQ - PLEPA**

SPOSTIMI I LINJAVE ELEKTRIKE  
 T.U. DHE T.M.

1/1000

SL-30

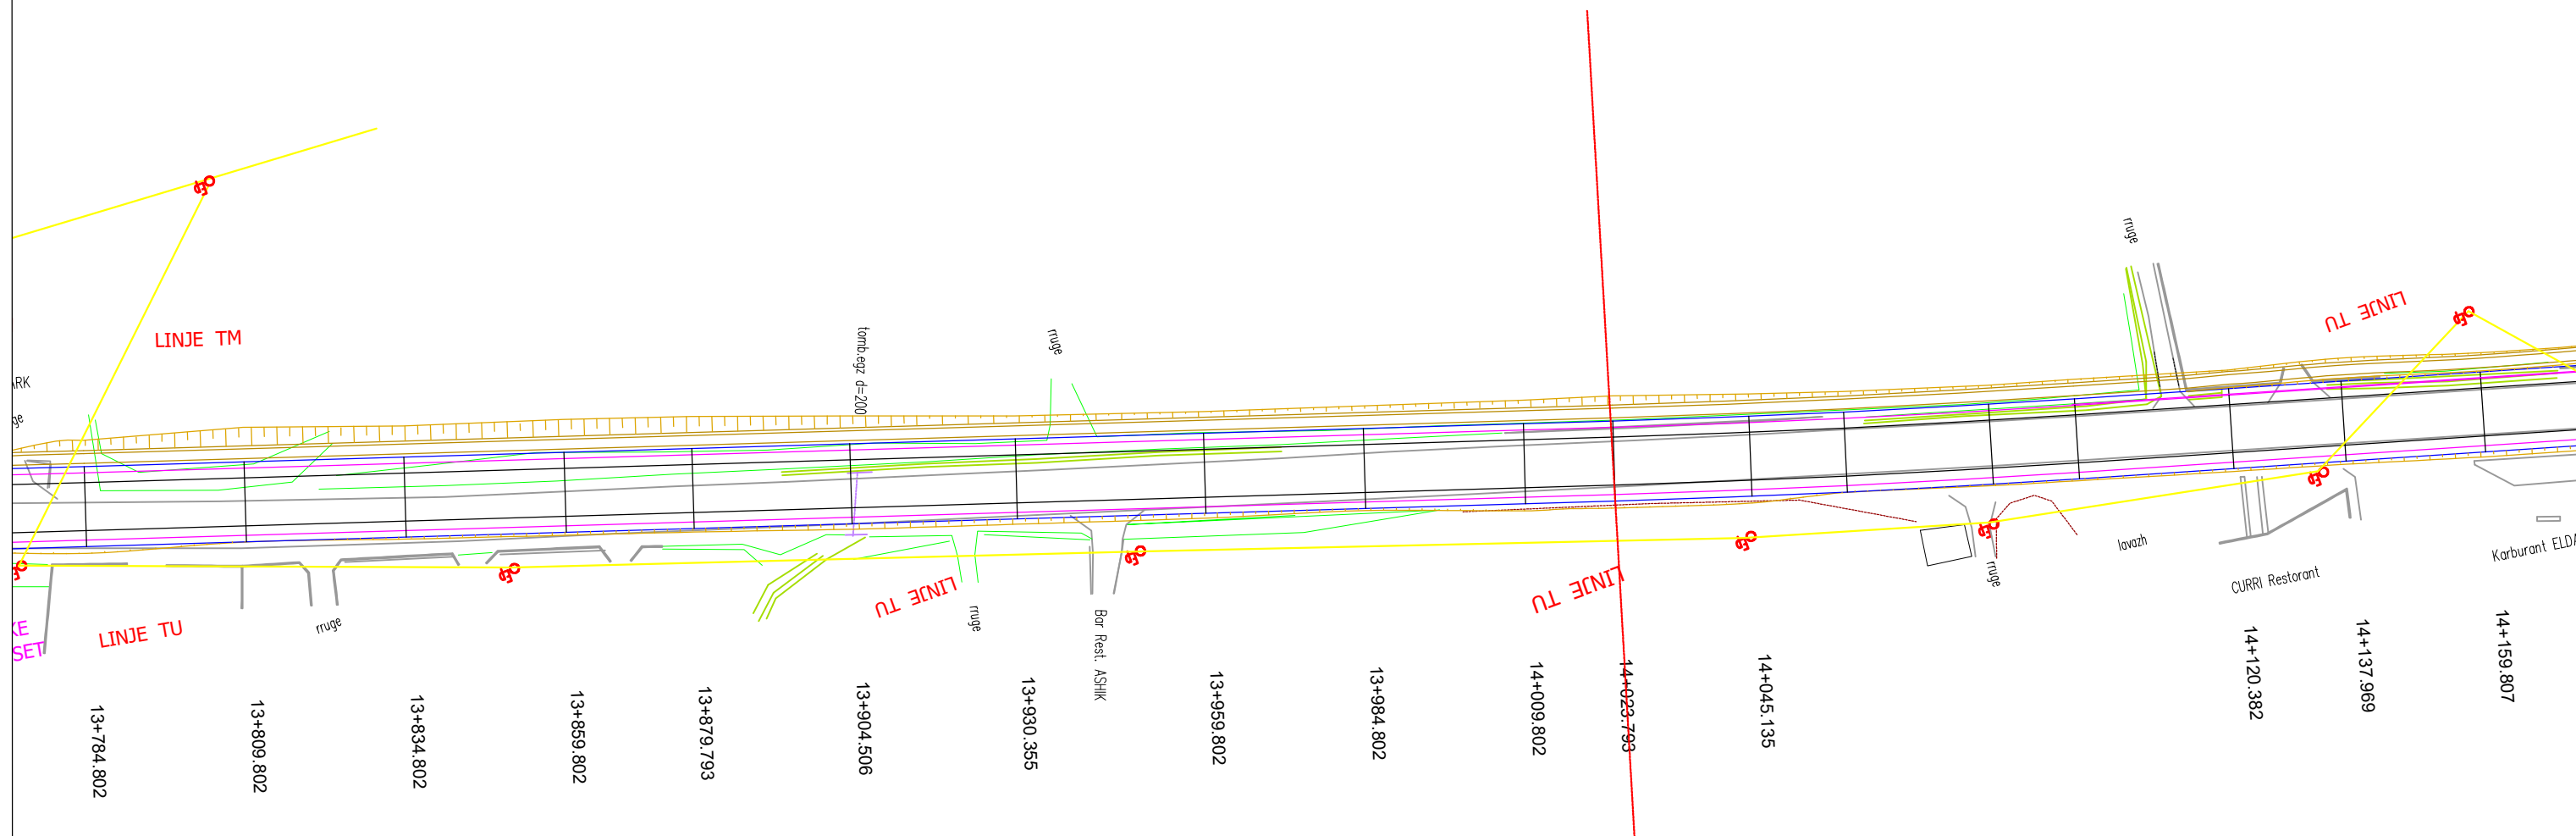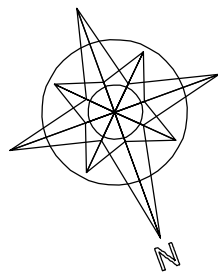

**REPUBLIKA E SHQIPERISE**  
 MINISTRIA E PUNEVE PUBLIKE  
 TRANSPORTIT DHE TELEKOMUNIKACIONIT  
 DREJTORIA E PERGJITHSHME E RRUGEVE

PROJEKT ZBATIMI

SHKURT 2010

PROJEKTUES

Inxh. Haseni KADAREJA Nr.licence EZ.0502  
 Inxh.. Agim SERTI Nr.Licence EZ.0346/3

GJEOLOG

KONTROLLOI

APROVOI

RISHIKIM



Adresa: Rr. "V. Pasha" P.27  
 Tel : ++355 (0)4 2246 741  
 Fax : ++355 (0)4 2267890  
 Mob : ++355 (0)68 2041566  
 E-mail : sxhixho@yahoo.com

**STUDIM FIZIBILITETI DHE PROJEKT ZBATIMI**  
**RRUGA TIRANE - NDROQ - PLEPA**

SPOSTIMI I LINJAVE ELEKTRIKE  
 T.U. DHE T.M.

1/1000

SL-31