

# AUTORITETI RRUGOR SHQIPTAR

Rruga "Sami Frasheri", Nr.33, Tirane

Email: info@arrsh.gov.al

**PËRMIRËSIMI I SINJALISTIKËS HORIZONTALE, VERTIKALE DHE PAJISJEVE TE  
SIGURISE RRUGORE NË AKSET E RAJONIT VERIOR, LOT 1 (2026)**

# **Objekti :Permiresimi i Sinjalistikes Horizontale, Vertikale dhe Pajisjeve te Sigurise Rrugore ne Akset e Rajonit Verior, Lot 1 (2026)**

## **PERMBAJTJA E PROJEKT-ZBATIMIT**

### SEGMENTET

I. By Pass Shkoder

II. Vau Dejes (Unaza) - Puke - Qafe Shllak - Kalimash

III. Klos - Qafe Bualli

IV. Ura e Cerencit - Shupenze (e Vjetra)


V. Ndricimi i degezimeve te rezikshme:

- Aliaj
- Koman

VI. Detaje teknike

**SEGMENTI RRUGOR: BY PASS SHKODËR**



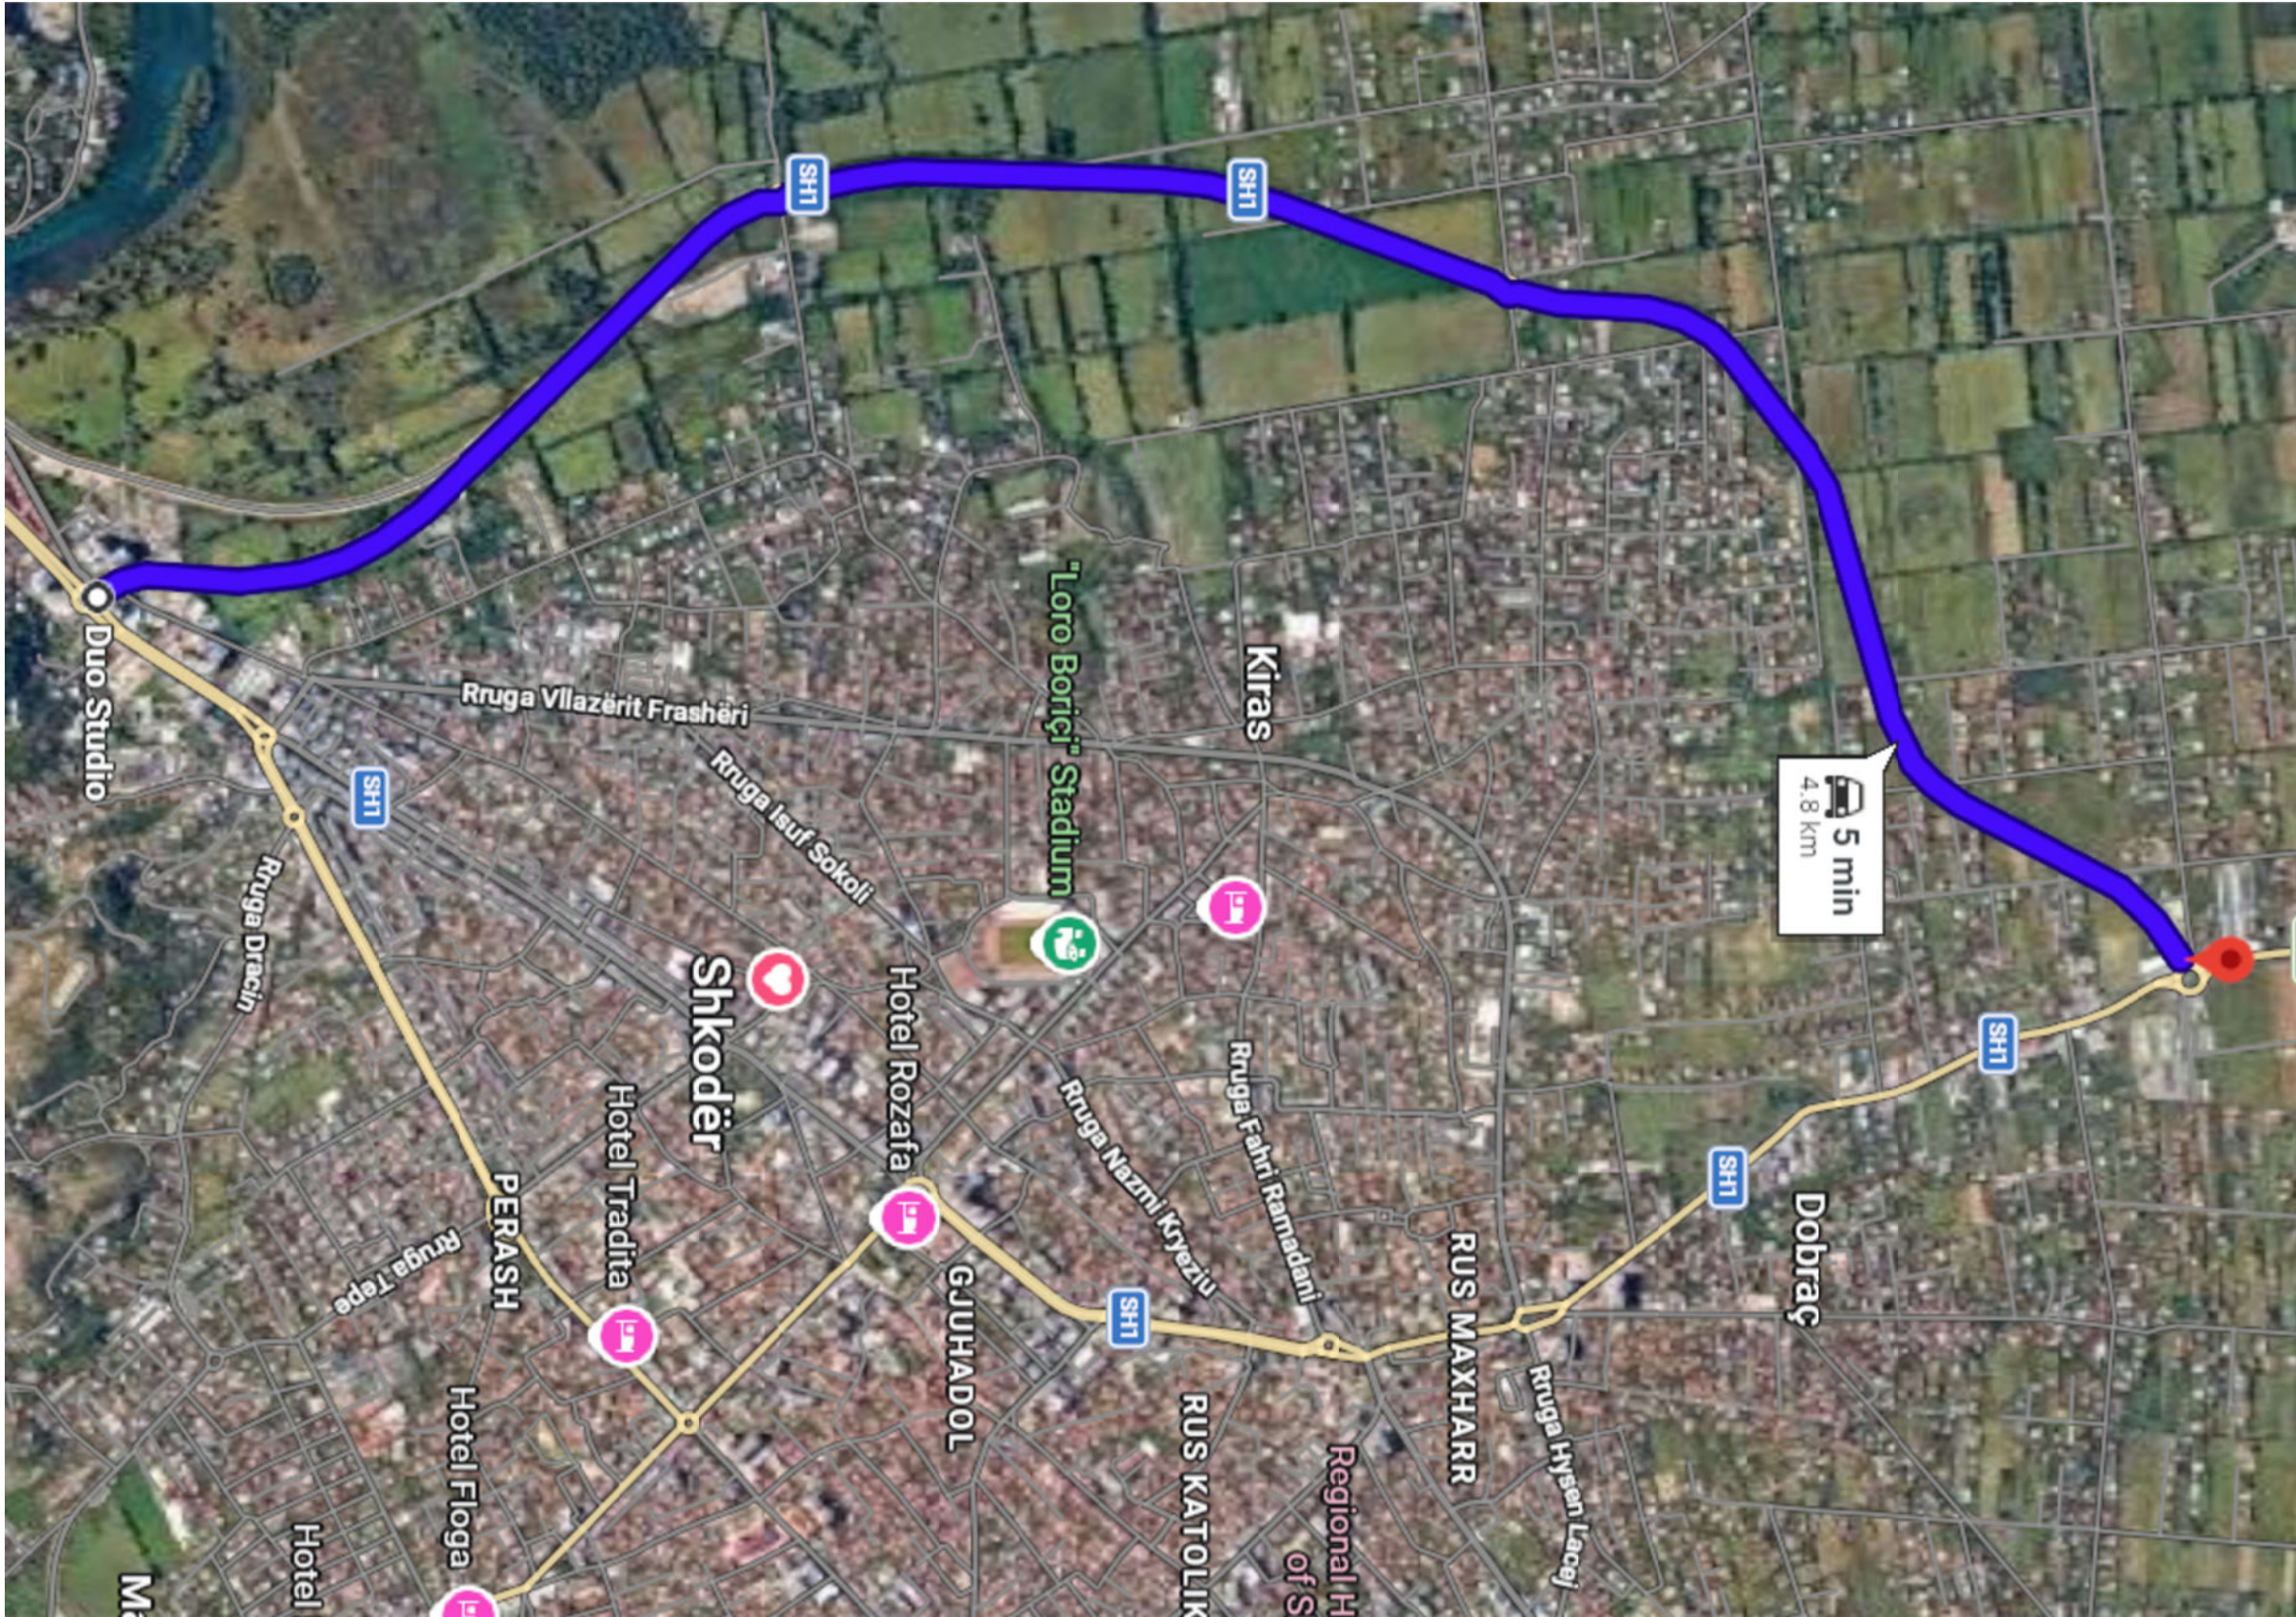

**REPUBLIKA E SHQIPERISE**  
MINISTRIA E  
INFASTRUKTURES DHE  
ENERGJITIKES




**AUTORITETI RRUGOR SHQIPTAR**

Grupi i projektimit: Ing. Altin Sula  
Ing. Nikollaq Mihali  
Preventivues: Ing. Genti Raça


|          |   |
|----------|---|
| Objekti  | Përmirësimi i Sinjalistikës Horizontale, Vertikale dhe Pajisjeve të Sigurisë Rrugore në Akset e Rajonit Verior, Lot 1 (2026) |
| Emërtimi | Planimetria e sinjalistikës horizontale dhe vertikale By Pass Shkoder Horografia                                             |
| Viti     | 2026   |
| Shkalla  | 1:1000   |

|              |      |
|--------------|------|
| Nr. Revision | 000  |
| Nr. Fletës   | S-01 |



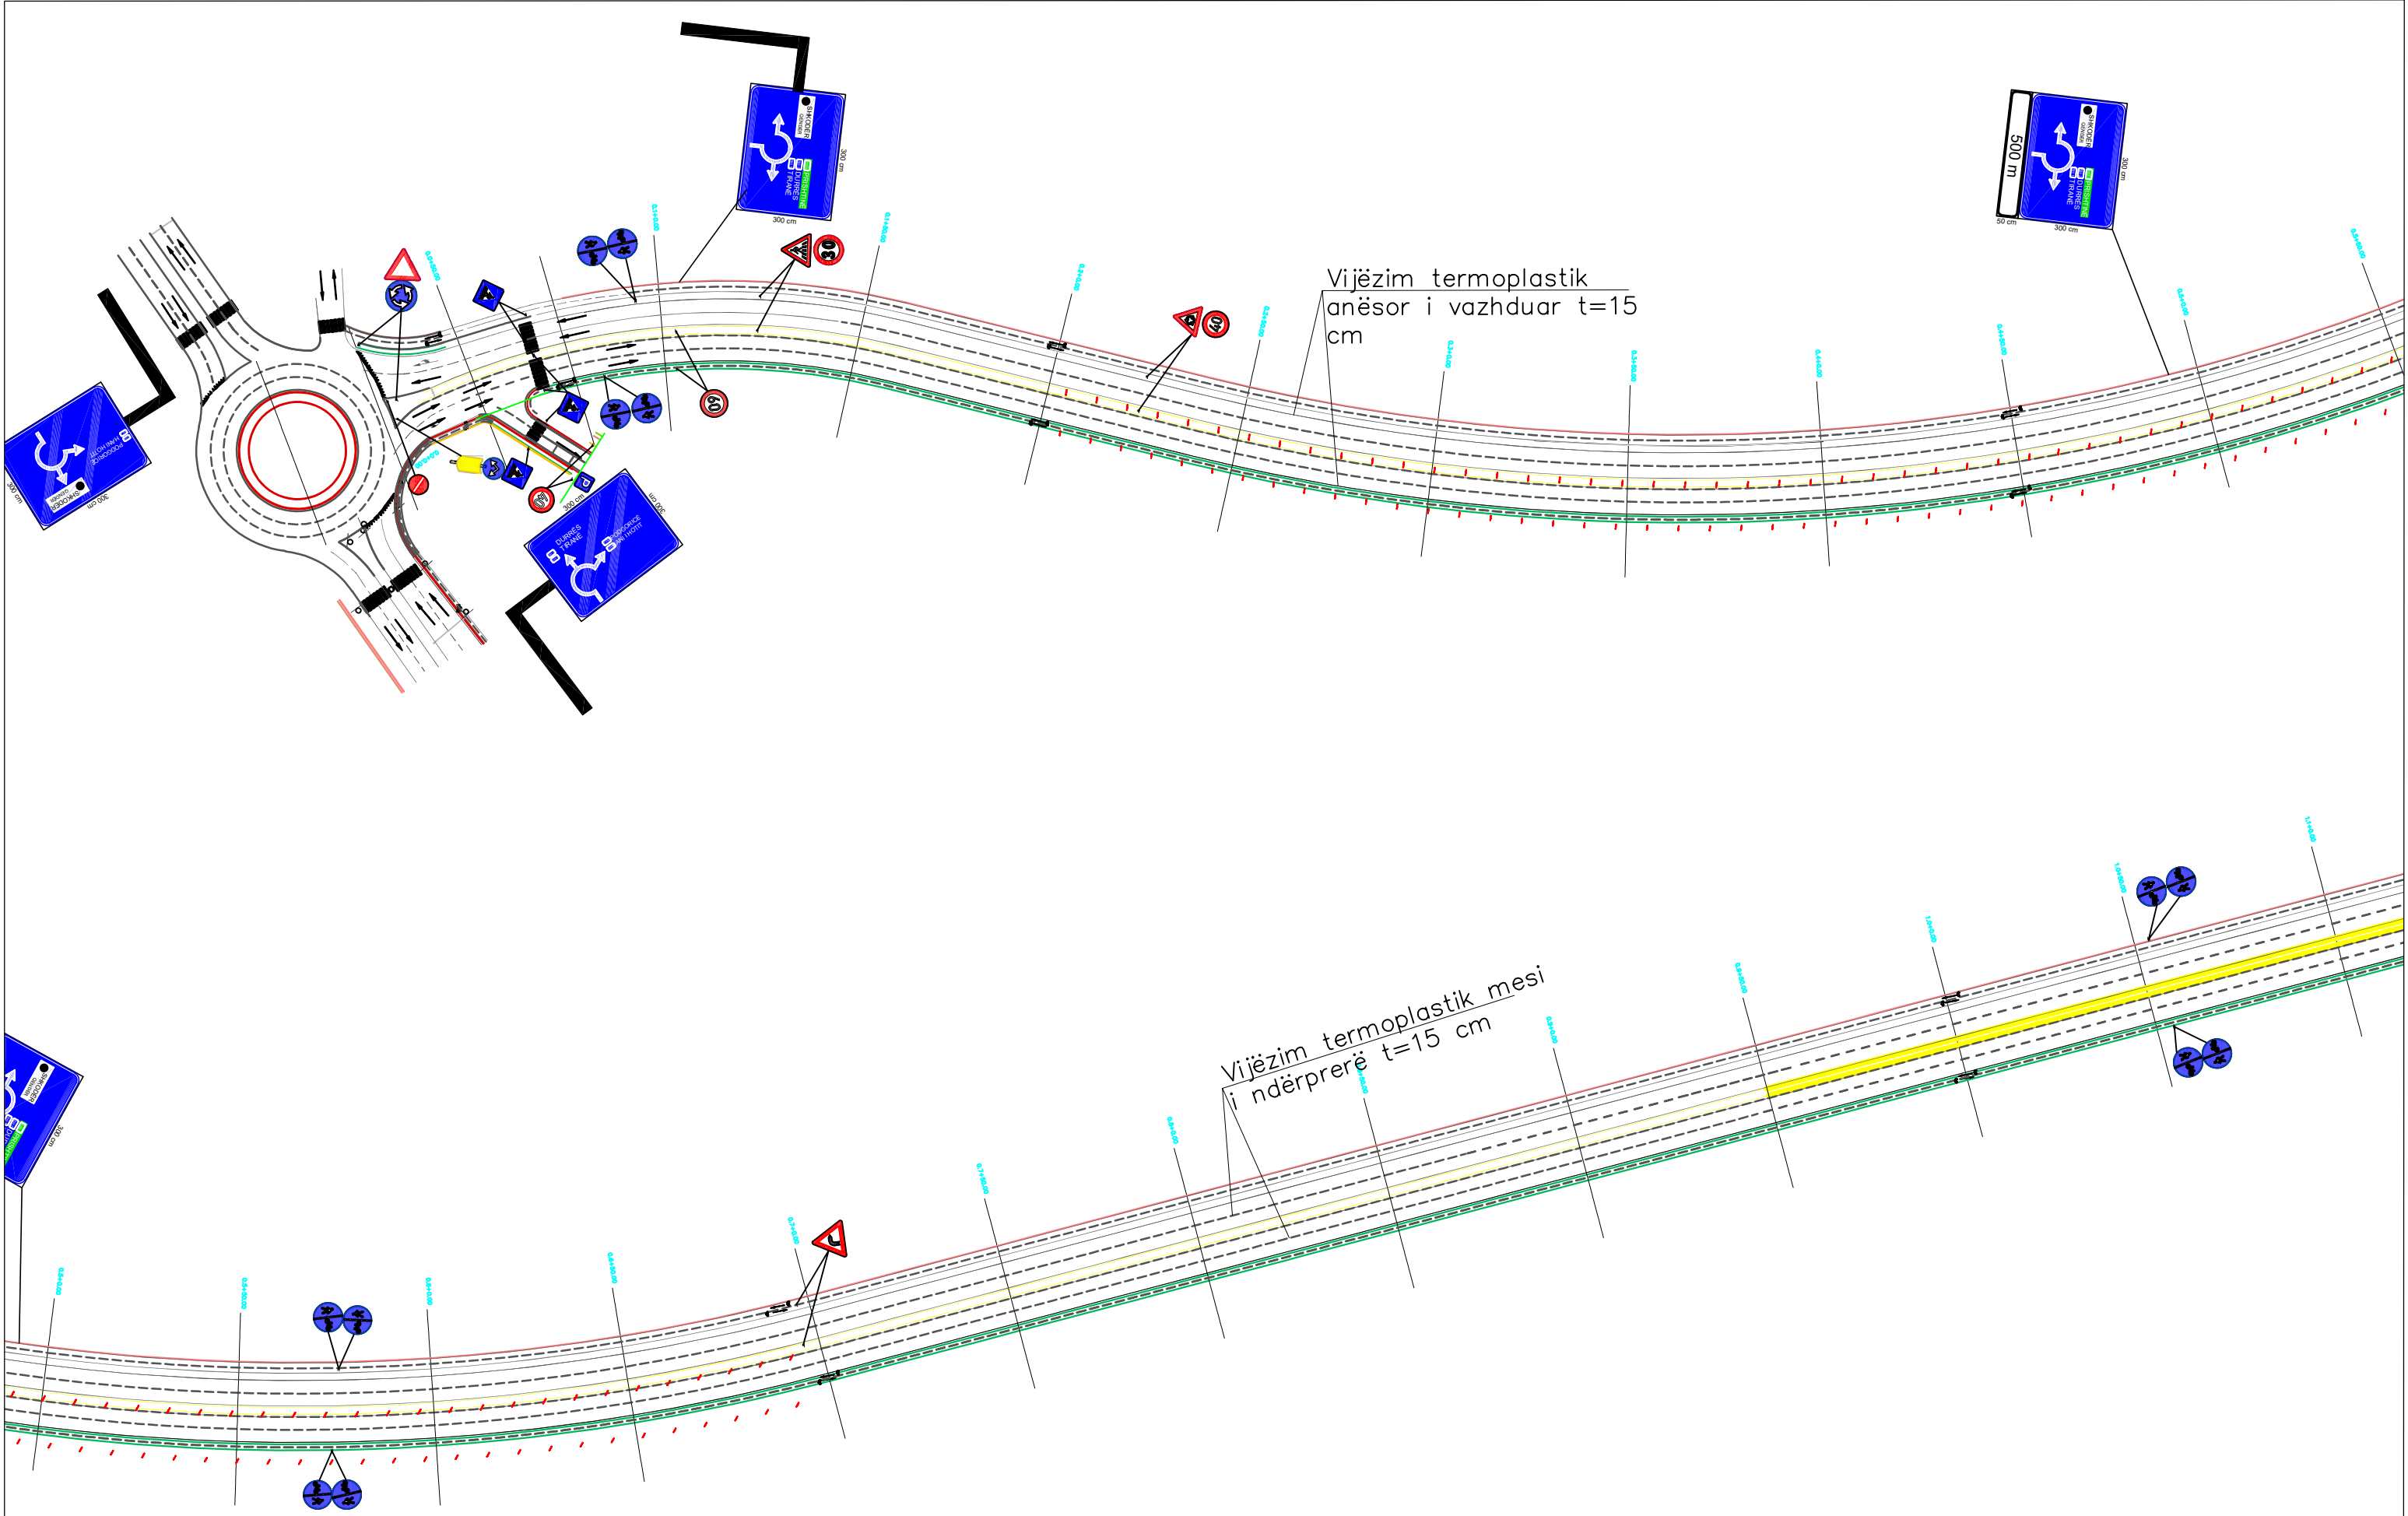


|   |   |                                                                                               |          |   |                     |
|---|---|-----------------------------------------------------------------------------------------------|----------|---|---------------------|
|  <b>REPUBLIKA E SHQIPERISE</b><br>MINISTRIA E INFRASTRUKTURES DHE ENERGJITIKES |  <b>AUTORITETI RRUGOR SHQIPTAR</b> | Grupi i projektimit: Ing. Altin Sula<br>Ing. Nikollaq Mihali<br>Preventivues: Ing. Genti Raça | Objekti  | Përmirësimi i Sinjalistikës Horizontale, Vertikale dhe Pajisjeve të Sigurisë Rrugore në Akset e Rajonit Verior, Lot 1 (2026) | Nr. Revision<br>000 |
|   |   |                                                                                               | Emërtimi | Planimetria e sinjalistikës horizontale dhe vertikale By Pass Shkoder Km 0+000 - 1+100                                       | Nr. Fletës          |
|   |   |                                                                                               | Viti     | 2026   | S-02                |
|   |   |                                                                                               | Shkalla  | 1:1000   |                     |

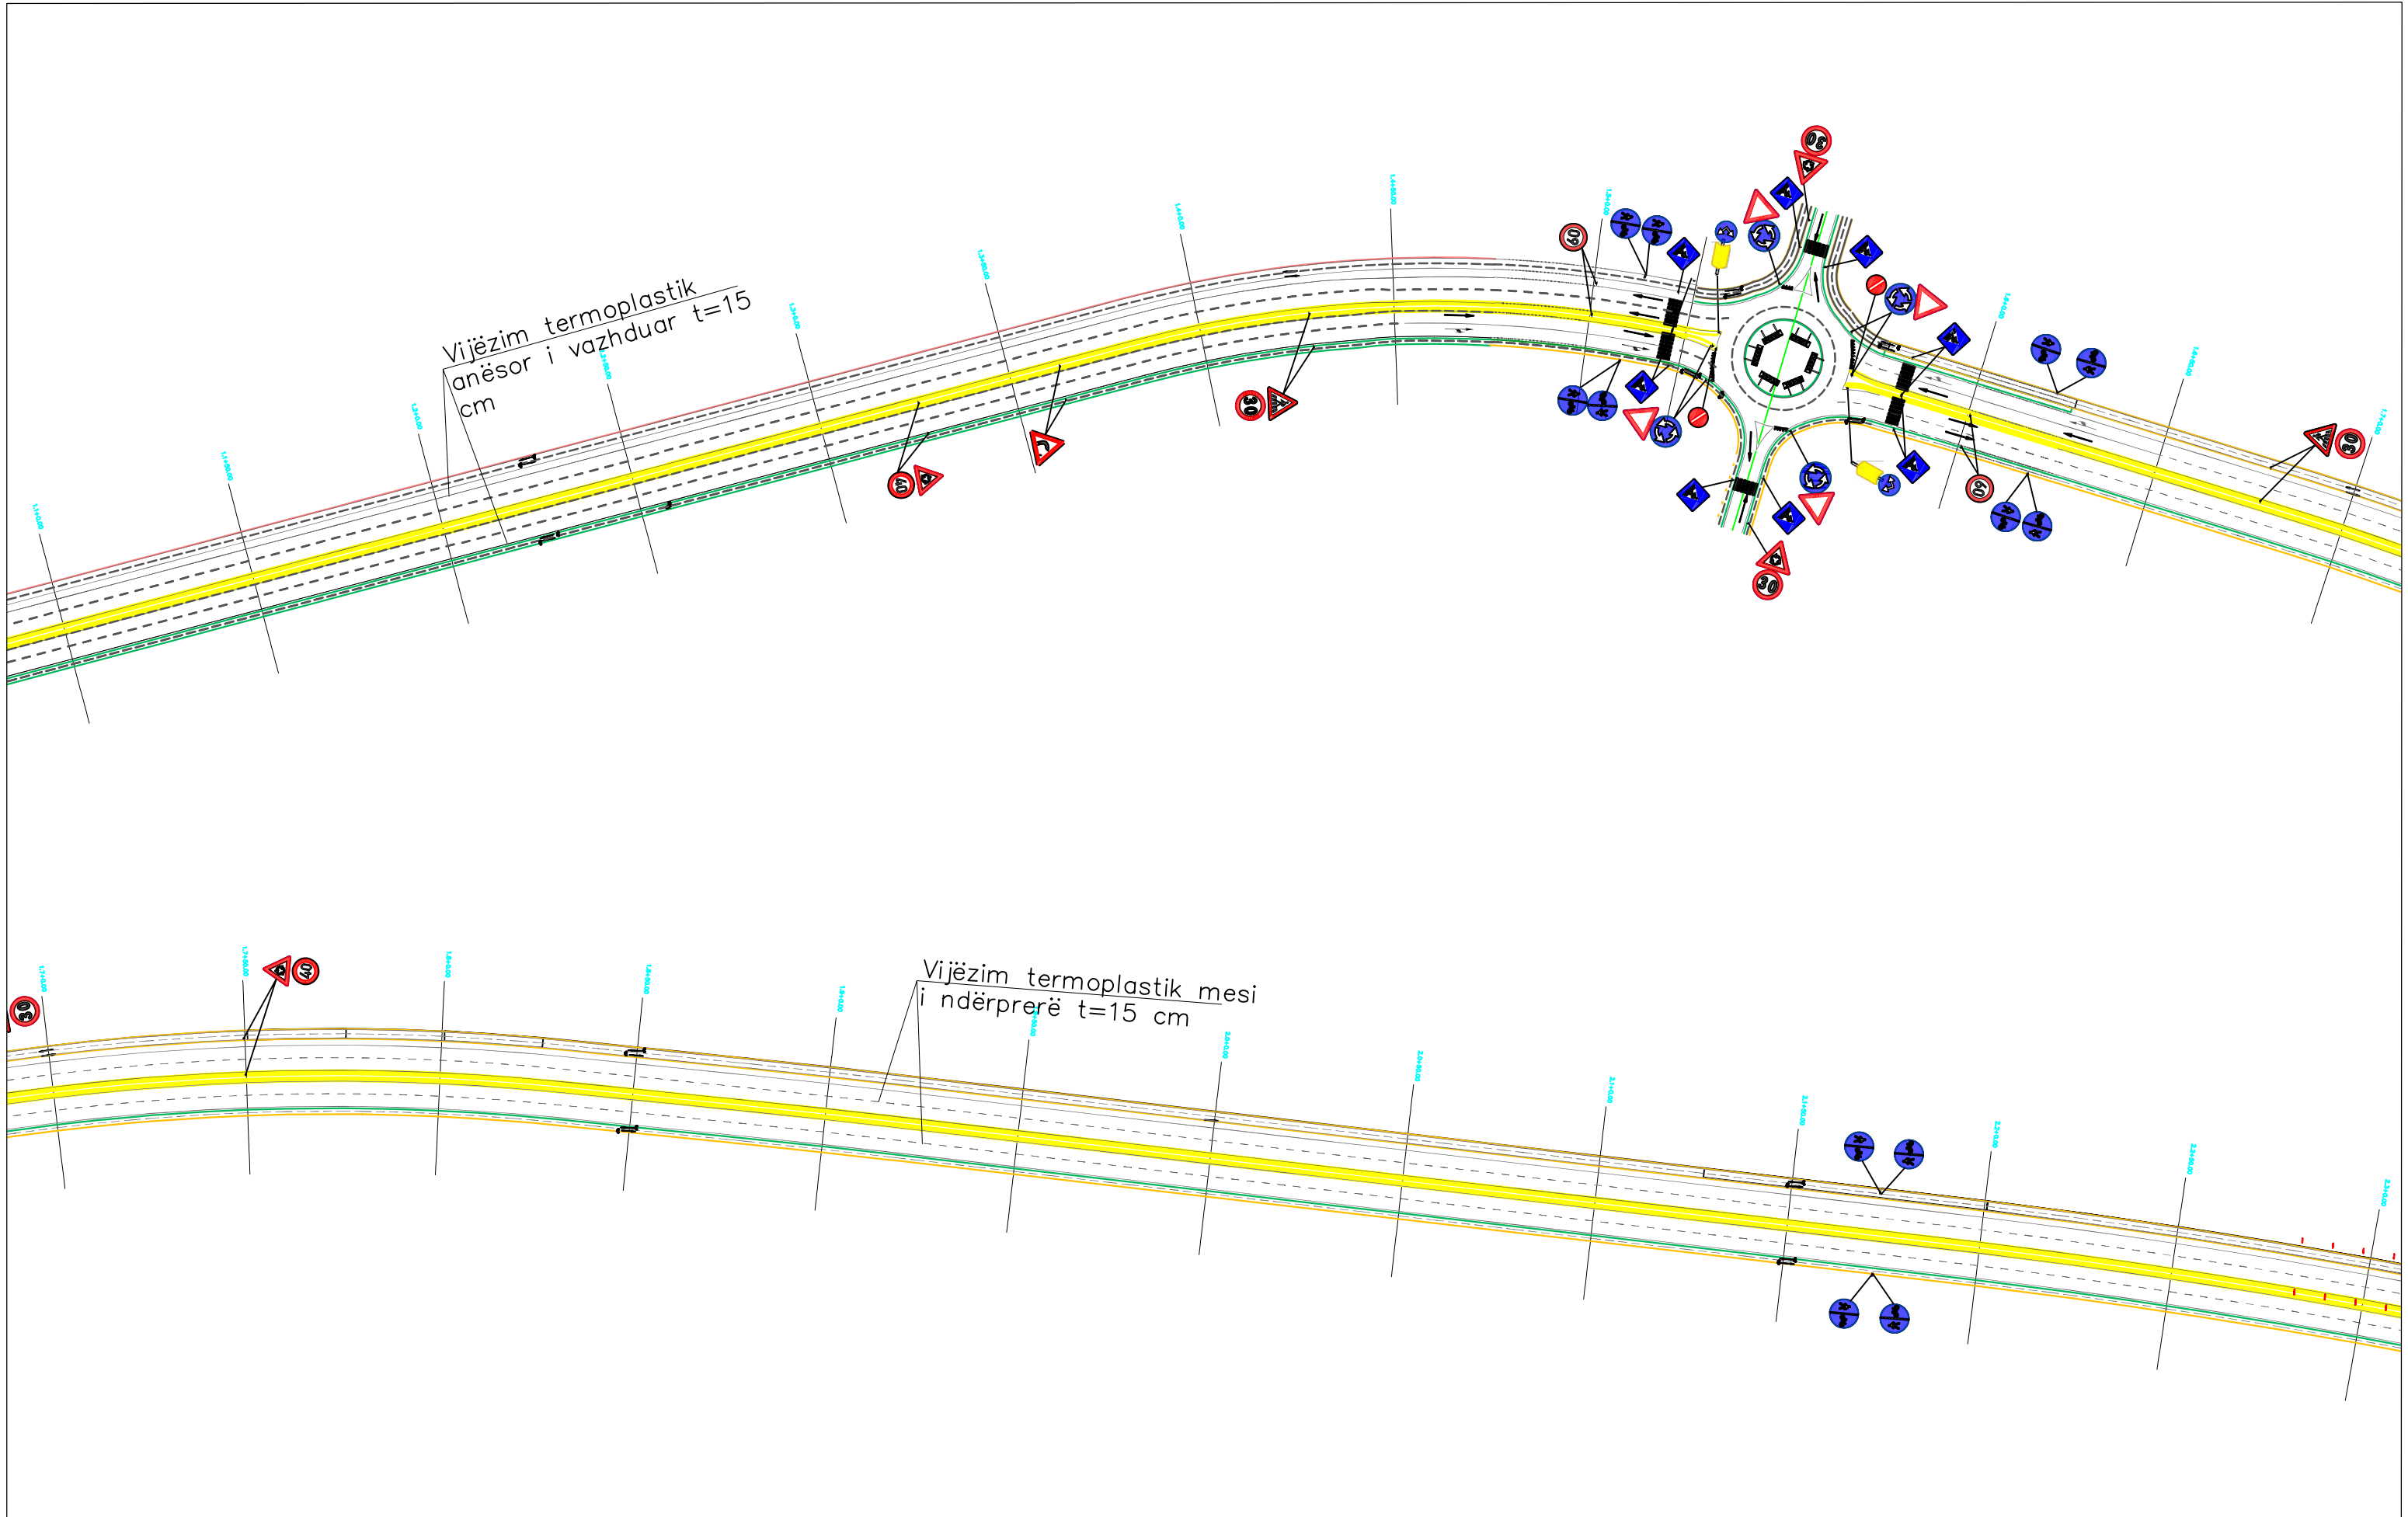


|   |   |                                                                                               |          |   |                     |
|---|---|-----------------------------------------------------------------------------------------------|----------|---|---------------------|
|  <div>REPUBLIKA E SHQIPERISE</div> <div>MINISTRIA E INFRASTRUKTURES DHE ENERGJITIKES</div> |  <div>AUTORITETI RRUGOR SHQIPTAR</div> | Grupi i projektimit: Ing. Altin Sula<br>Ing. Nikollaq Mihali<br>Preventivues: Ing. Genti Raça | Objekti  | Përmirësimi i Sinjalistikës Horizontale, Vertikale dhe Pajisjeve të Sigurisë Rrugore në Akset e Rajonit Verior, Lot 1 (2026) | Nr. Revision<br>000 |
|   |   |                                                                                               | Emërtimi | Planimetria e sinjalistikës horizontale dhe vertikale By Pass Shkoder Km 1+100 - 2+300                                       | Nr. Fletës          |
|   |   |                                                                                               | Viti     | 2026   | S-03                |
|   |   |                                                                                               | Shkalla  | 1:1000   |                     |



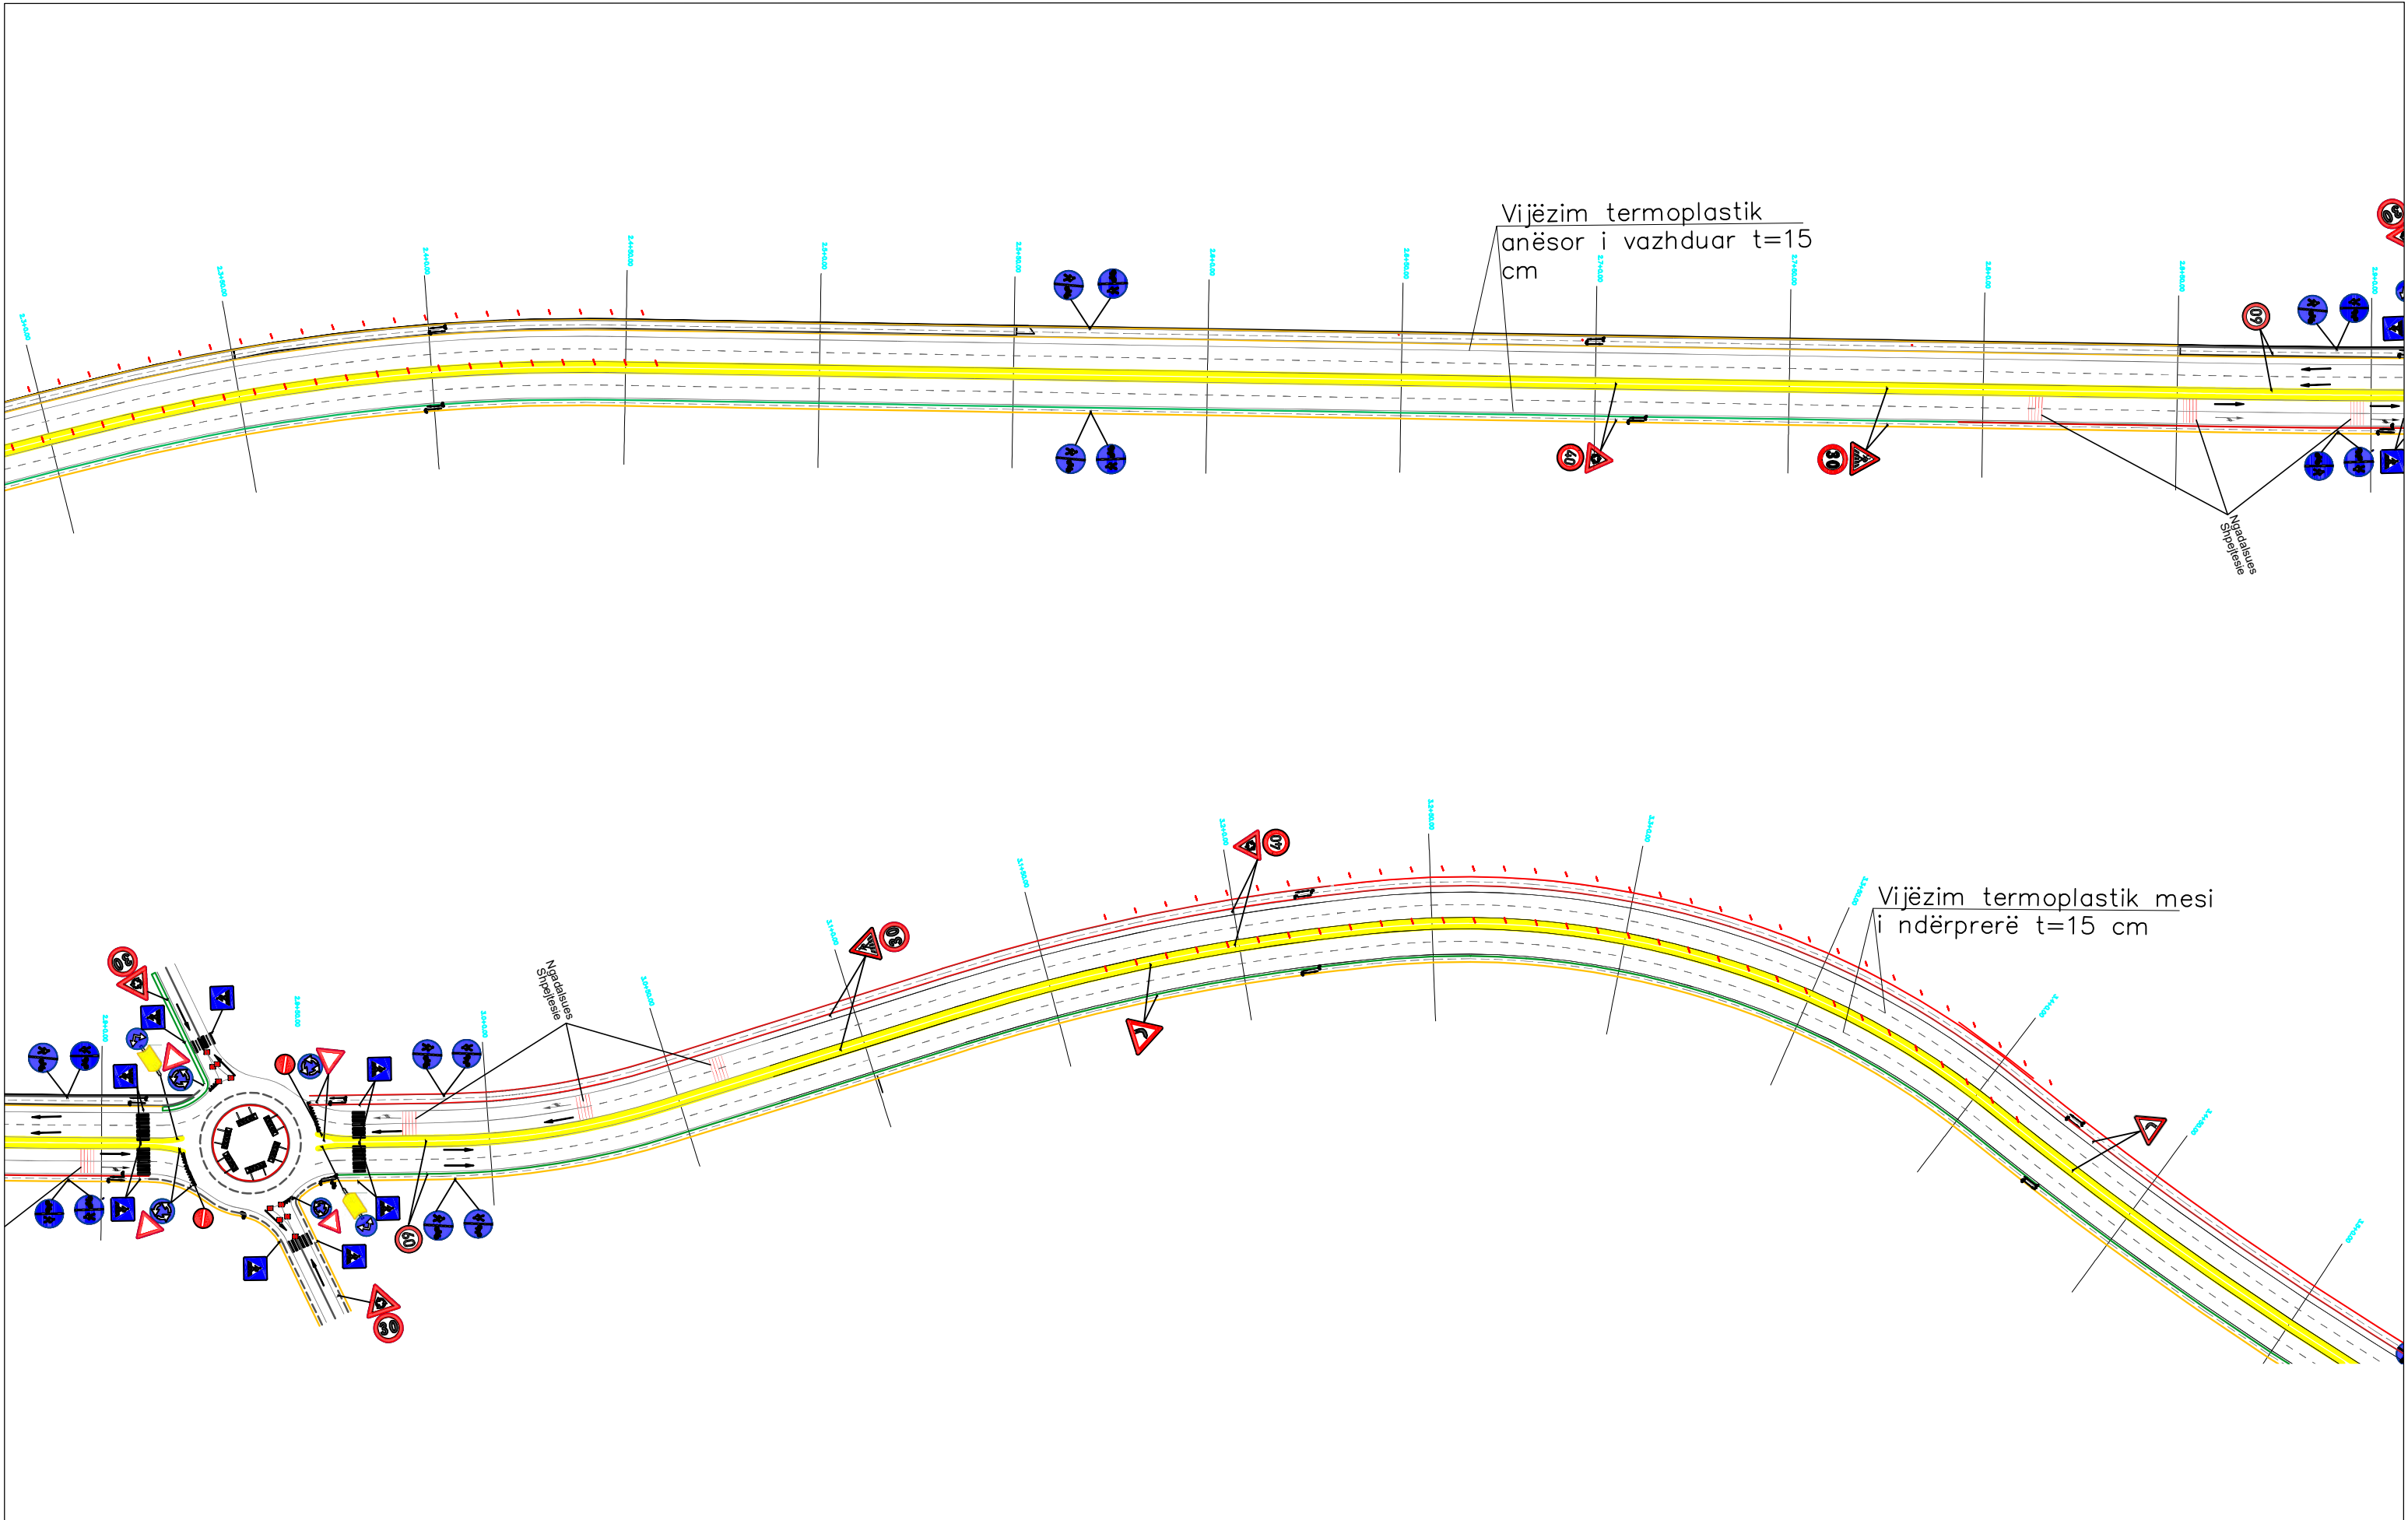


|   |   |                                                                                               |          |   |                     |
|---|---|-----------------------------------------------------------------------------------------------|----------|---|---------------------|
|  <b>REPUBLIKA E SHQIPERISE</b><br>MINISTRIA E INFRASTRUKTURES DHE ENERGJITIKES |  <b>AUTORITETI RRUGOR SHQIPTAR</b> | Grupi i projektimit: Ing. Altin Sula<br>Ing. Nikollaq Mihali<br>Preventivues: Ing. Genti Raça | Objekti  | Përmirësimi i Sinjalistikës Horizontale, Vertikale dhe Pajisjeve të Sigurisë Rrugore në Akset e Rajonit Verior, Lot 1 (2026) | Nr. Revision<br>000 |
|   |   |                                                                                               | Emërtimi | Planimetria e sinjalistikës horizontale dhe vertikale By Pass Shkoder Km 2+300 - 3+500                                       | Nr. Fletës          |
|   |   |                                                                                               | Viti     | 2026   | S- 04               |
|   |   |                                                                                               | Shkalla  | 1:1000   |                     |

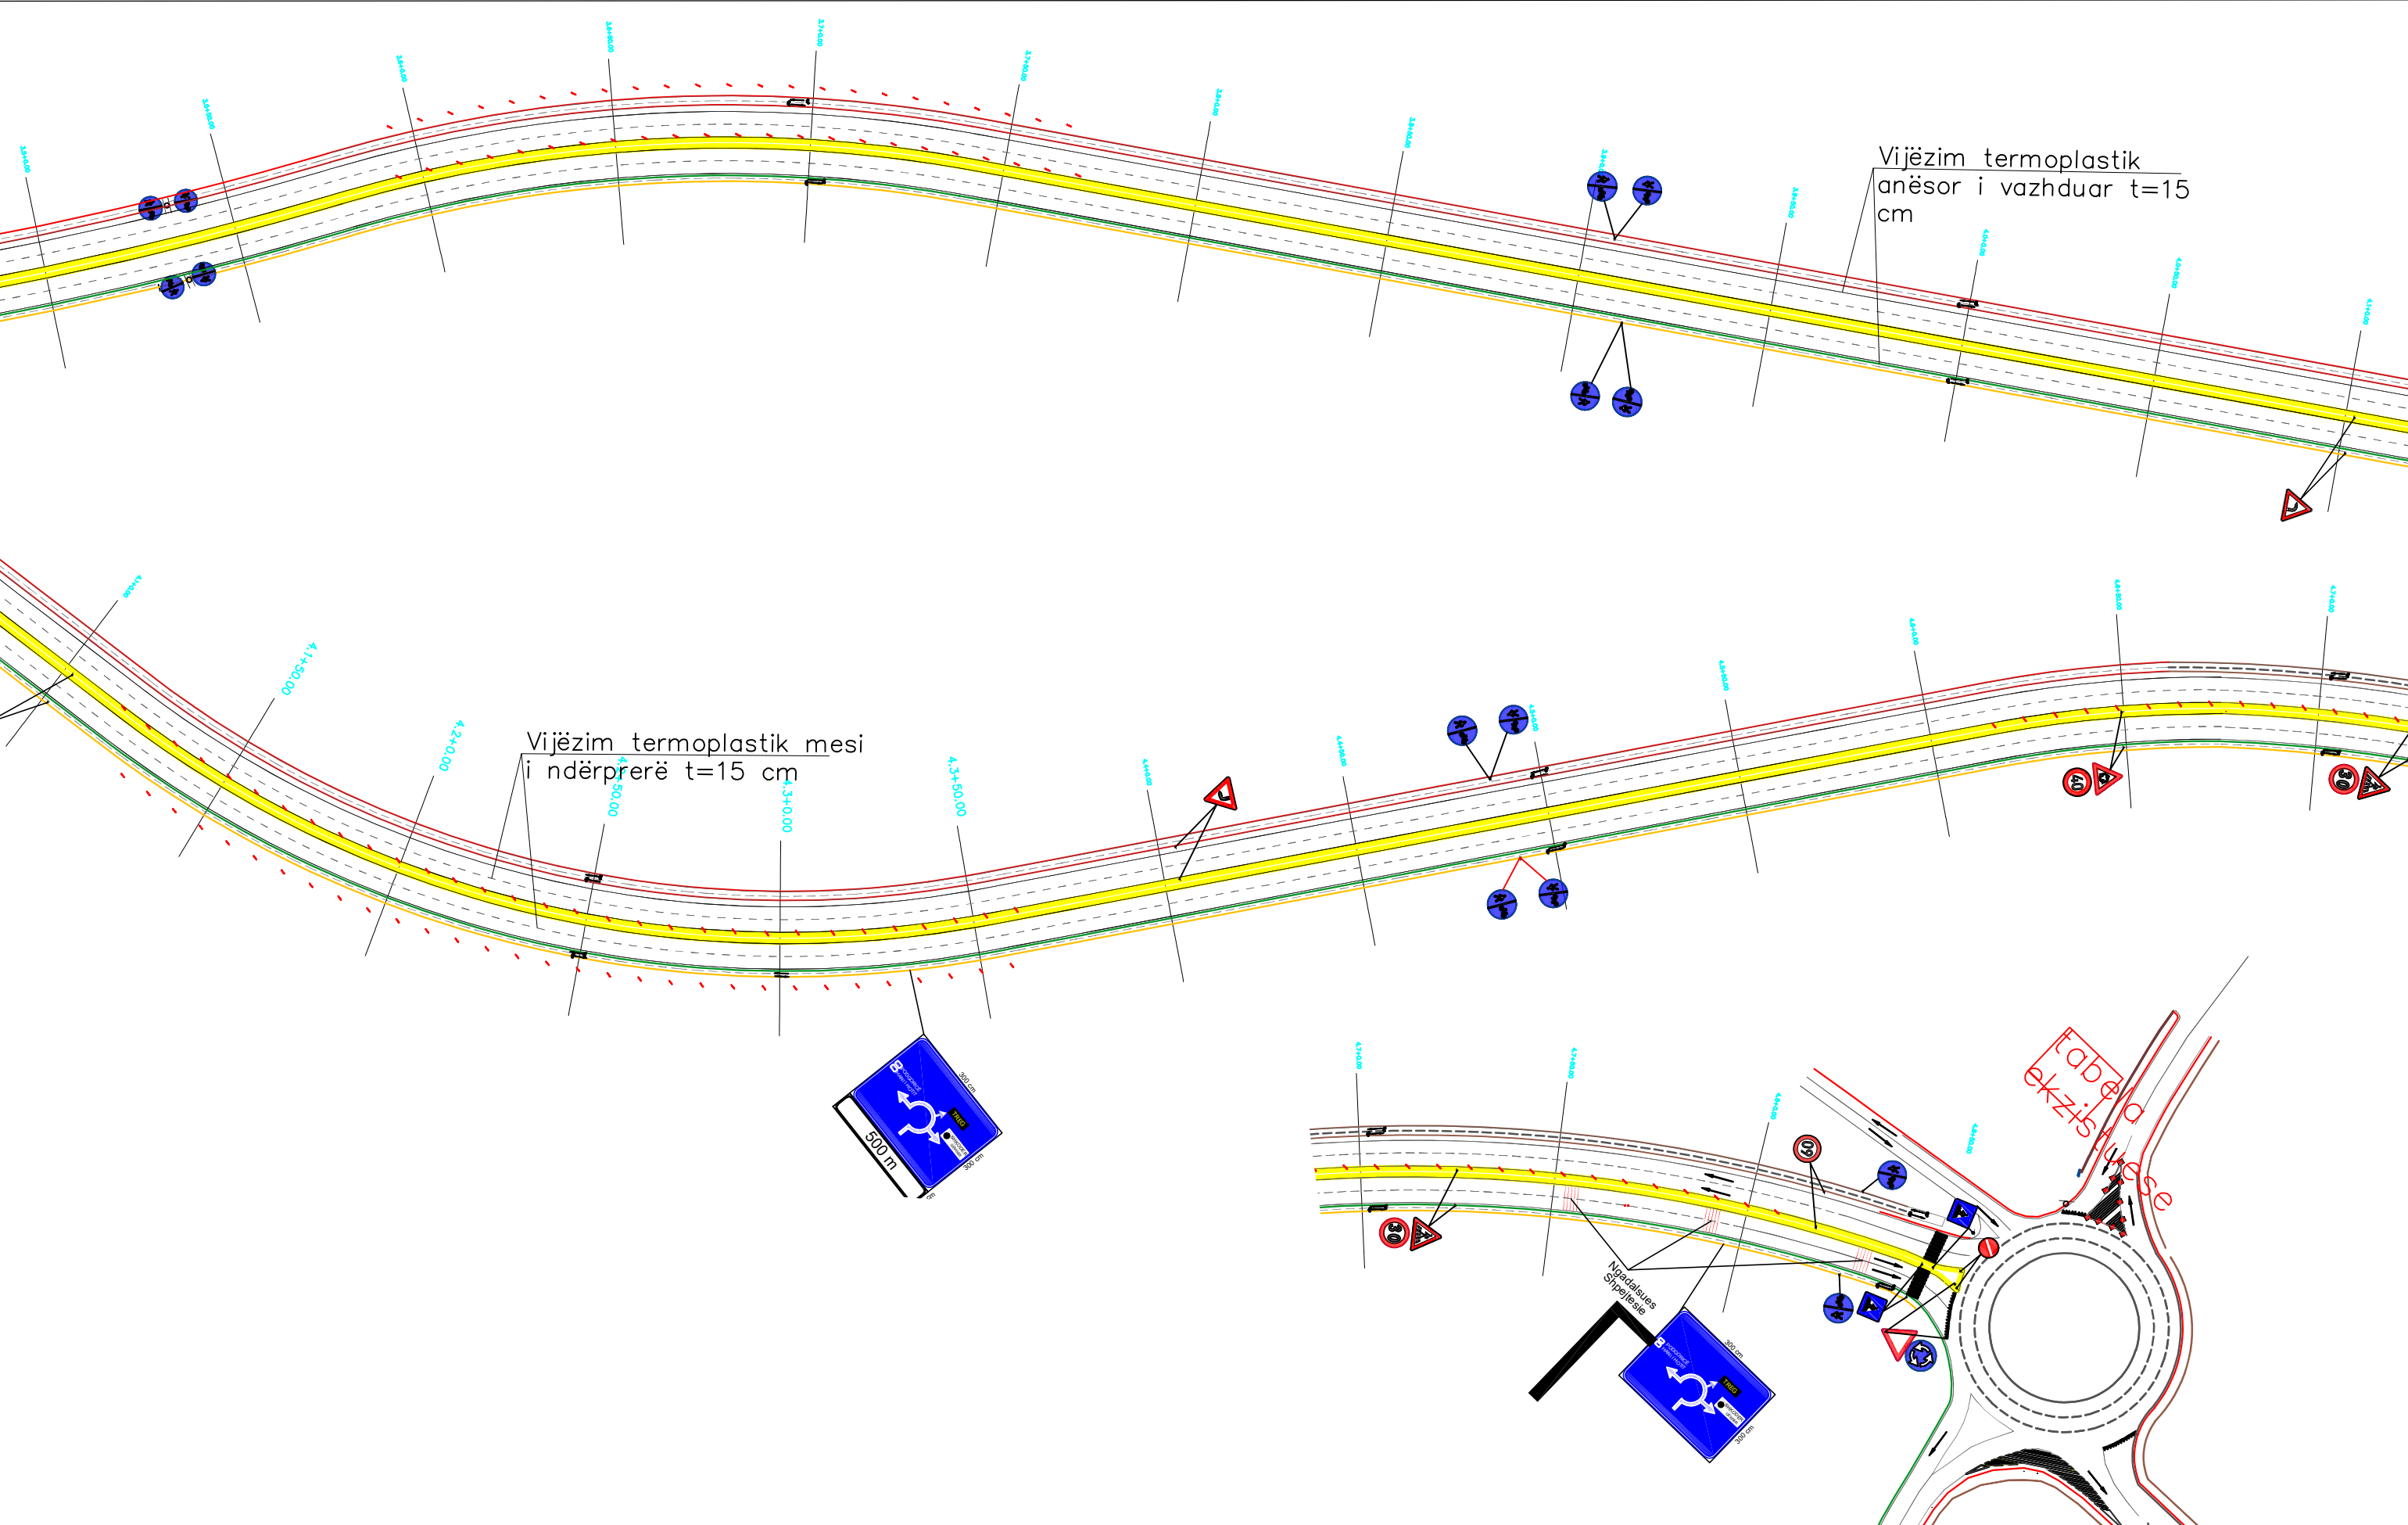


|   |   |                                                                                               |          |   |                     |
|---|---|-----------------------------------------------------------------------------------------------|----------|---|---------------------|
|  <b>REPUBLIKA E SHQIPERISE</b><br>MINISTRIA E INFRASTRUKTURES DHE ENERGJITIKES |  <b>AUTORITETI RRUGOR SHQIPTAR</b> | Grupi i projektimit: Ing. Altin Sula<br>Ing. Nikollaq Mihali<br>Preventivues: Ing. Genti Raça | Objekti  | Përmirësimi i Sinjalistikës Horizontale, Vertikale dhe Pajisjeve të Sigurisë Rrugore në Akset e Rajonit Verior, Lot 1 (2026) | Nr. Revision<br>000 |
|   |   |                                                                                               | Emërtimi | Planimetria e sinjalistikës horizontale dhe vertikale By Pass Shkoder Km 3+500 - 4+850                                       | Nr. Fletës          |
|   |   |                                                                                               | Viti     | 2026   | S-05                |
|   |   |                                                                                               | Shkalla  | 1:1000   |                     |

**SEGMENTI RRUGOR: URA E CERENECIT - MAQELLARË**




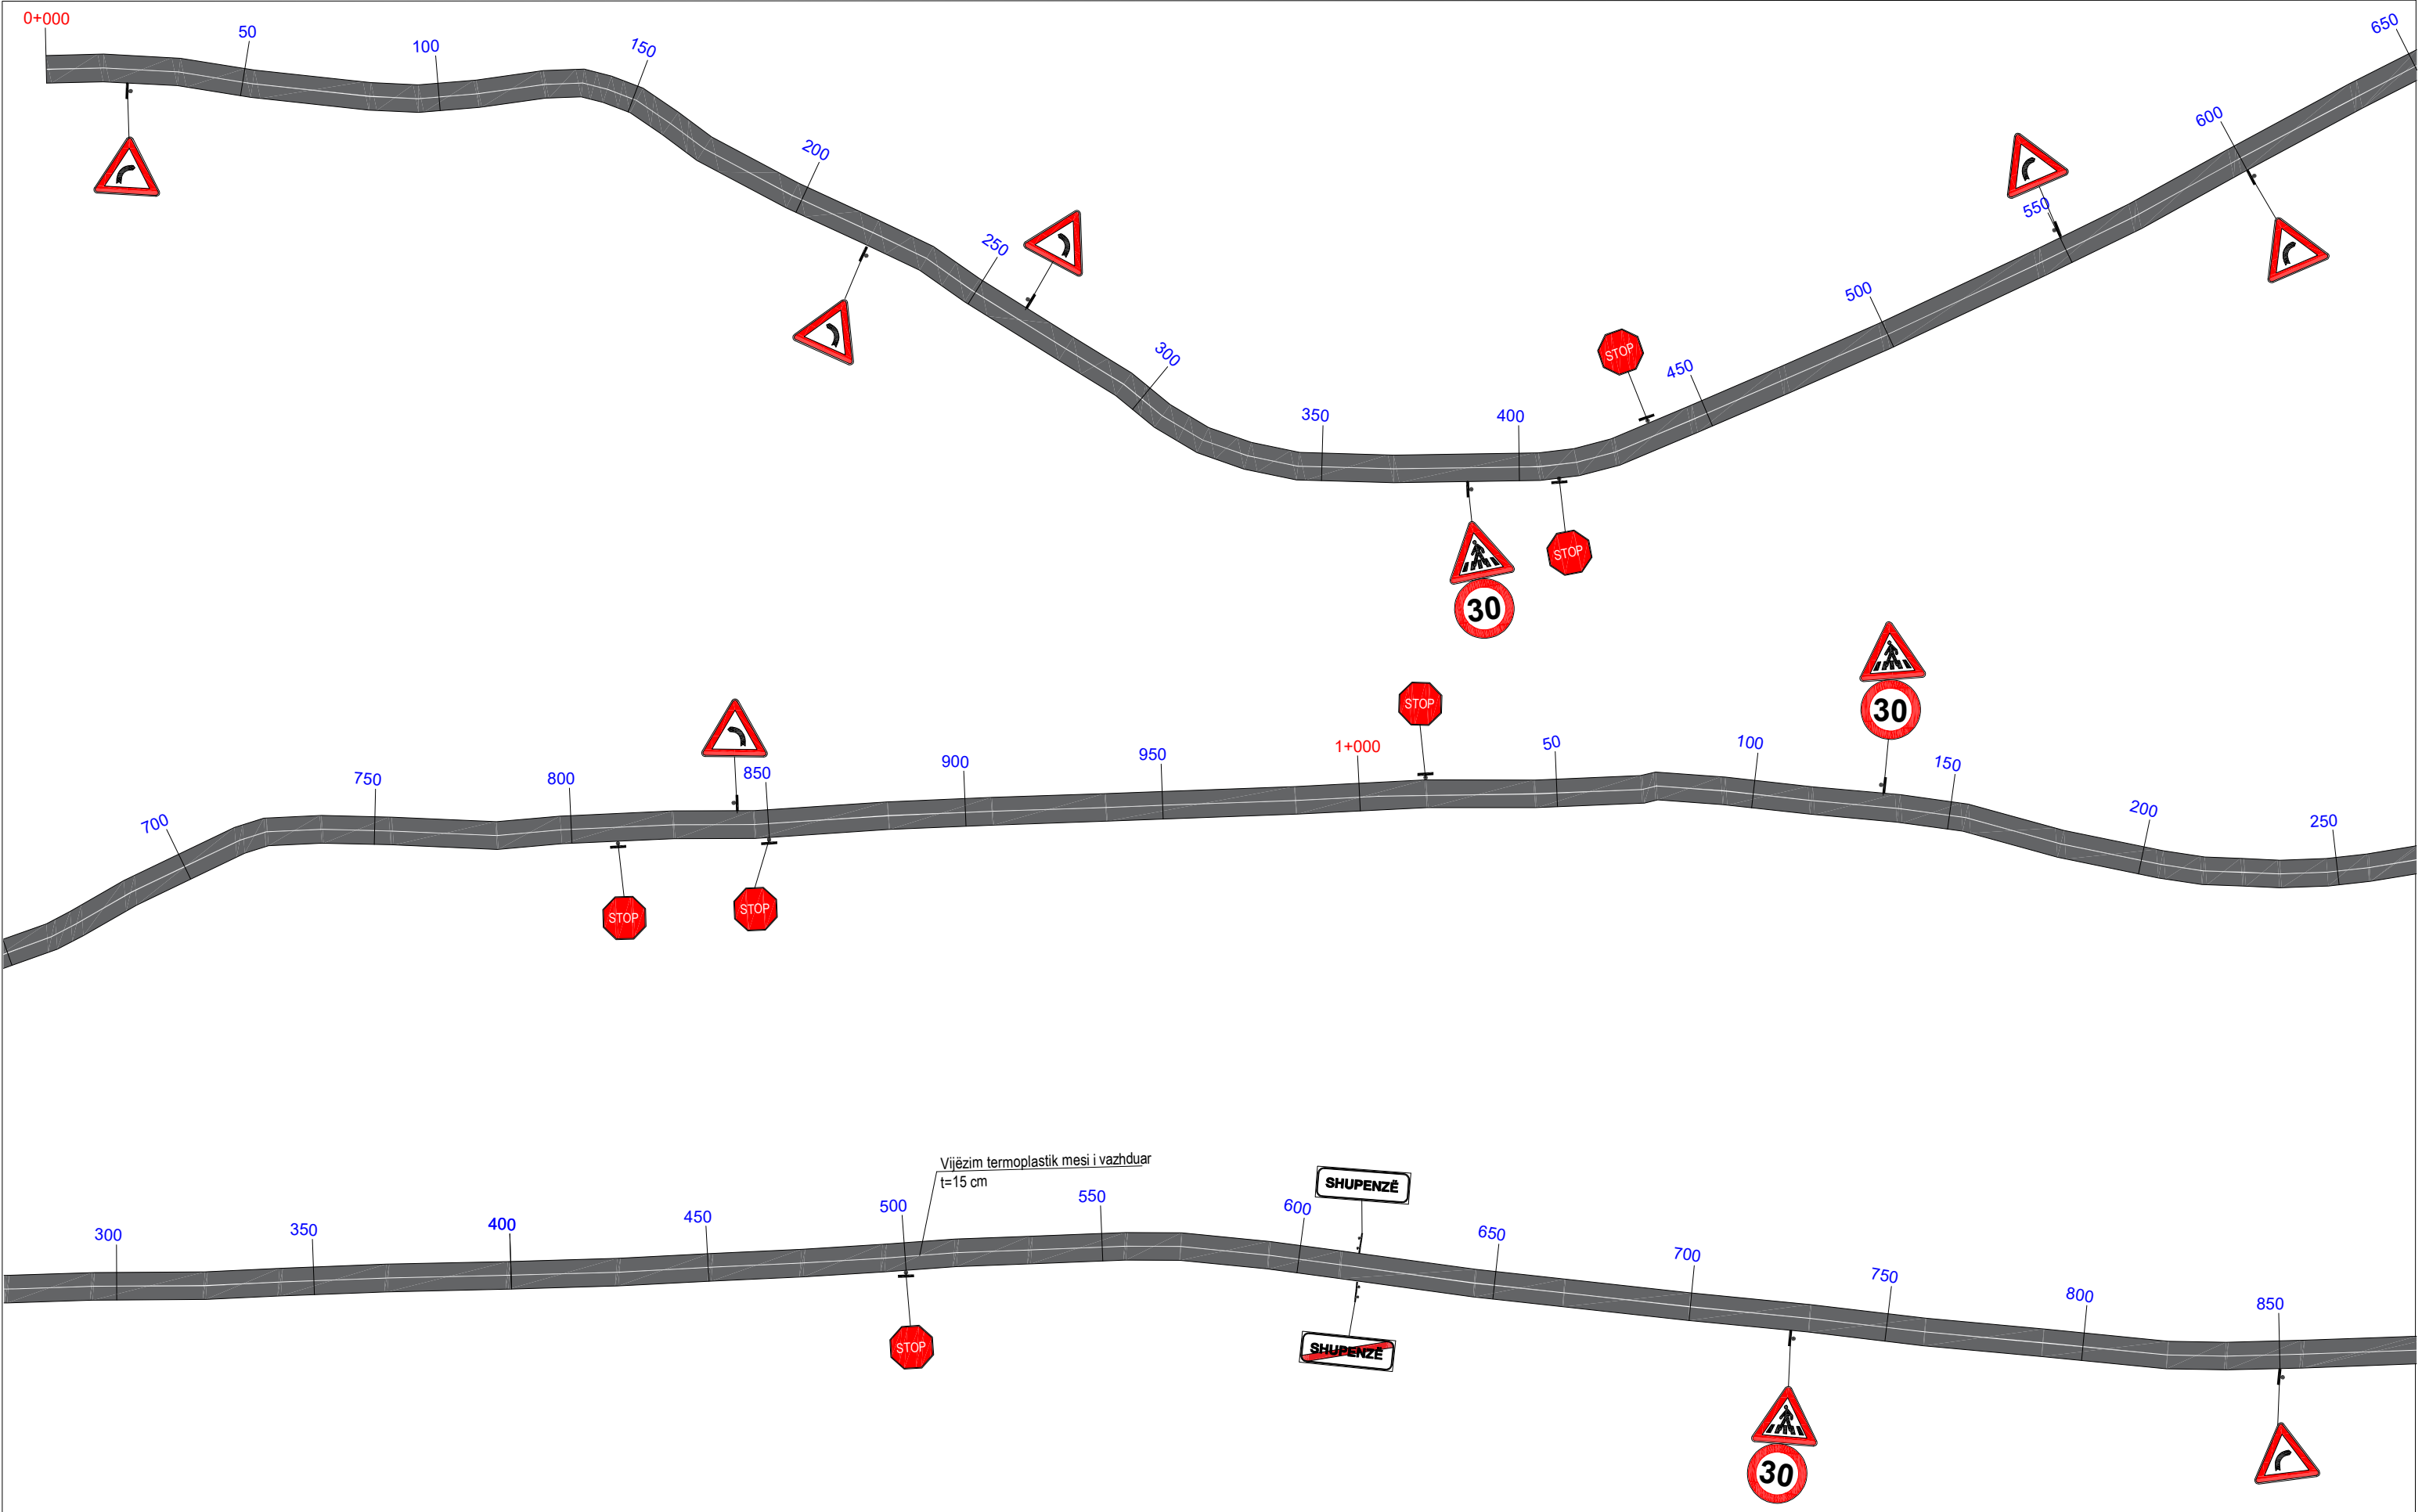

|   |   |                                                                                               |          |   |                     |
|---|---|-----------------------------------------------------------------------------------------------|----------|---|---------------------|
|  <b>REPUBLIKA E SHQIPERISE</b><br>MINISTRIA E INFRASTRUKTURES DHE ENERGJITIKES |  <b>AUTORITETI RRUGOR SHQIPTAR</b> | Grupi i projektimit: Ing. Altin Sula<br>Ing. Nikollaq Mihali<br>Preventivues: Ing. Genti Raça | Objekti  | Përmirësimi i Sinjalistikës Horizontale, Vertikale dhe Pajisjeve të Sigurisë Rrugore në Akset e Rajonit Verior, Lot 1 (2026) | Nr. Revision<br>000 |
|   |   |                                                                                               | Emërtimi | Planimetria e sinjalistikës horizontale dhe vertikale, segmenti Ura e Cerencit-Maqellarë                                     | Nr. Fletës          |
|   |   |                                                                                               | Viti     | 2026   | S-01                |
|   |   |                                                                                               | Shkalla  | 1:1000   |                     |

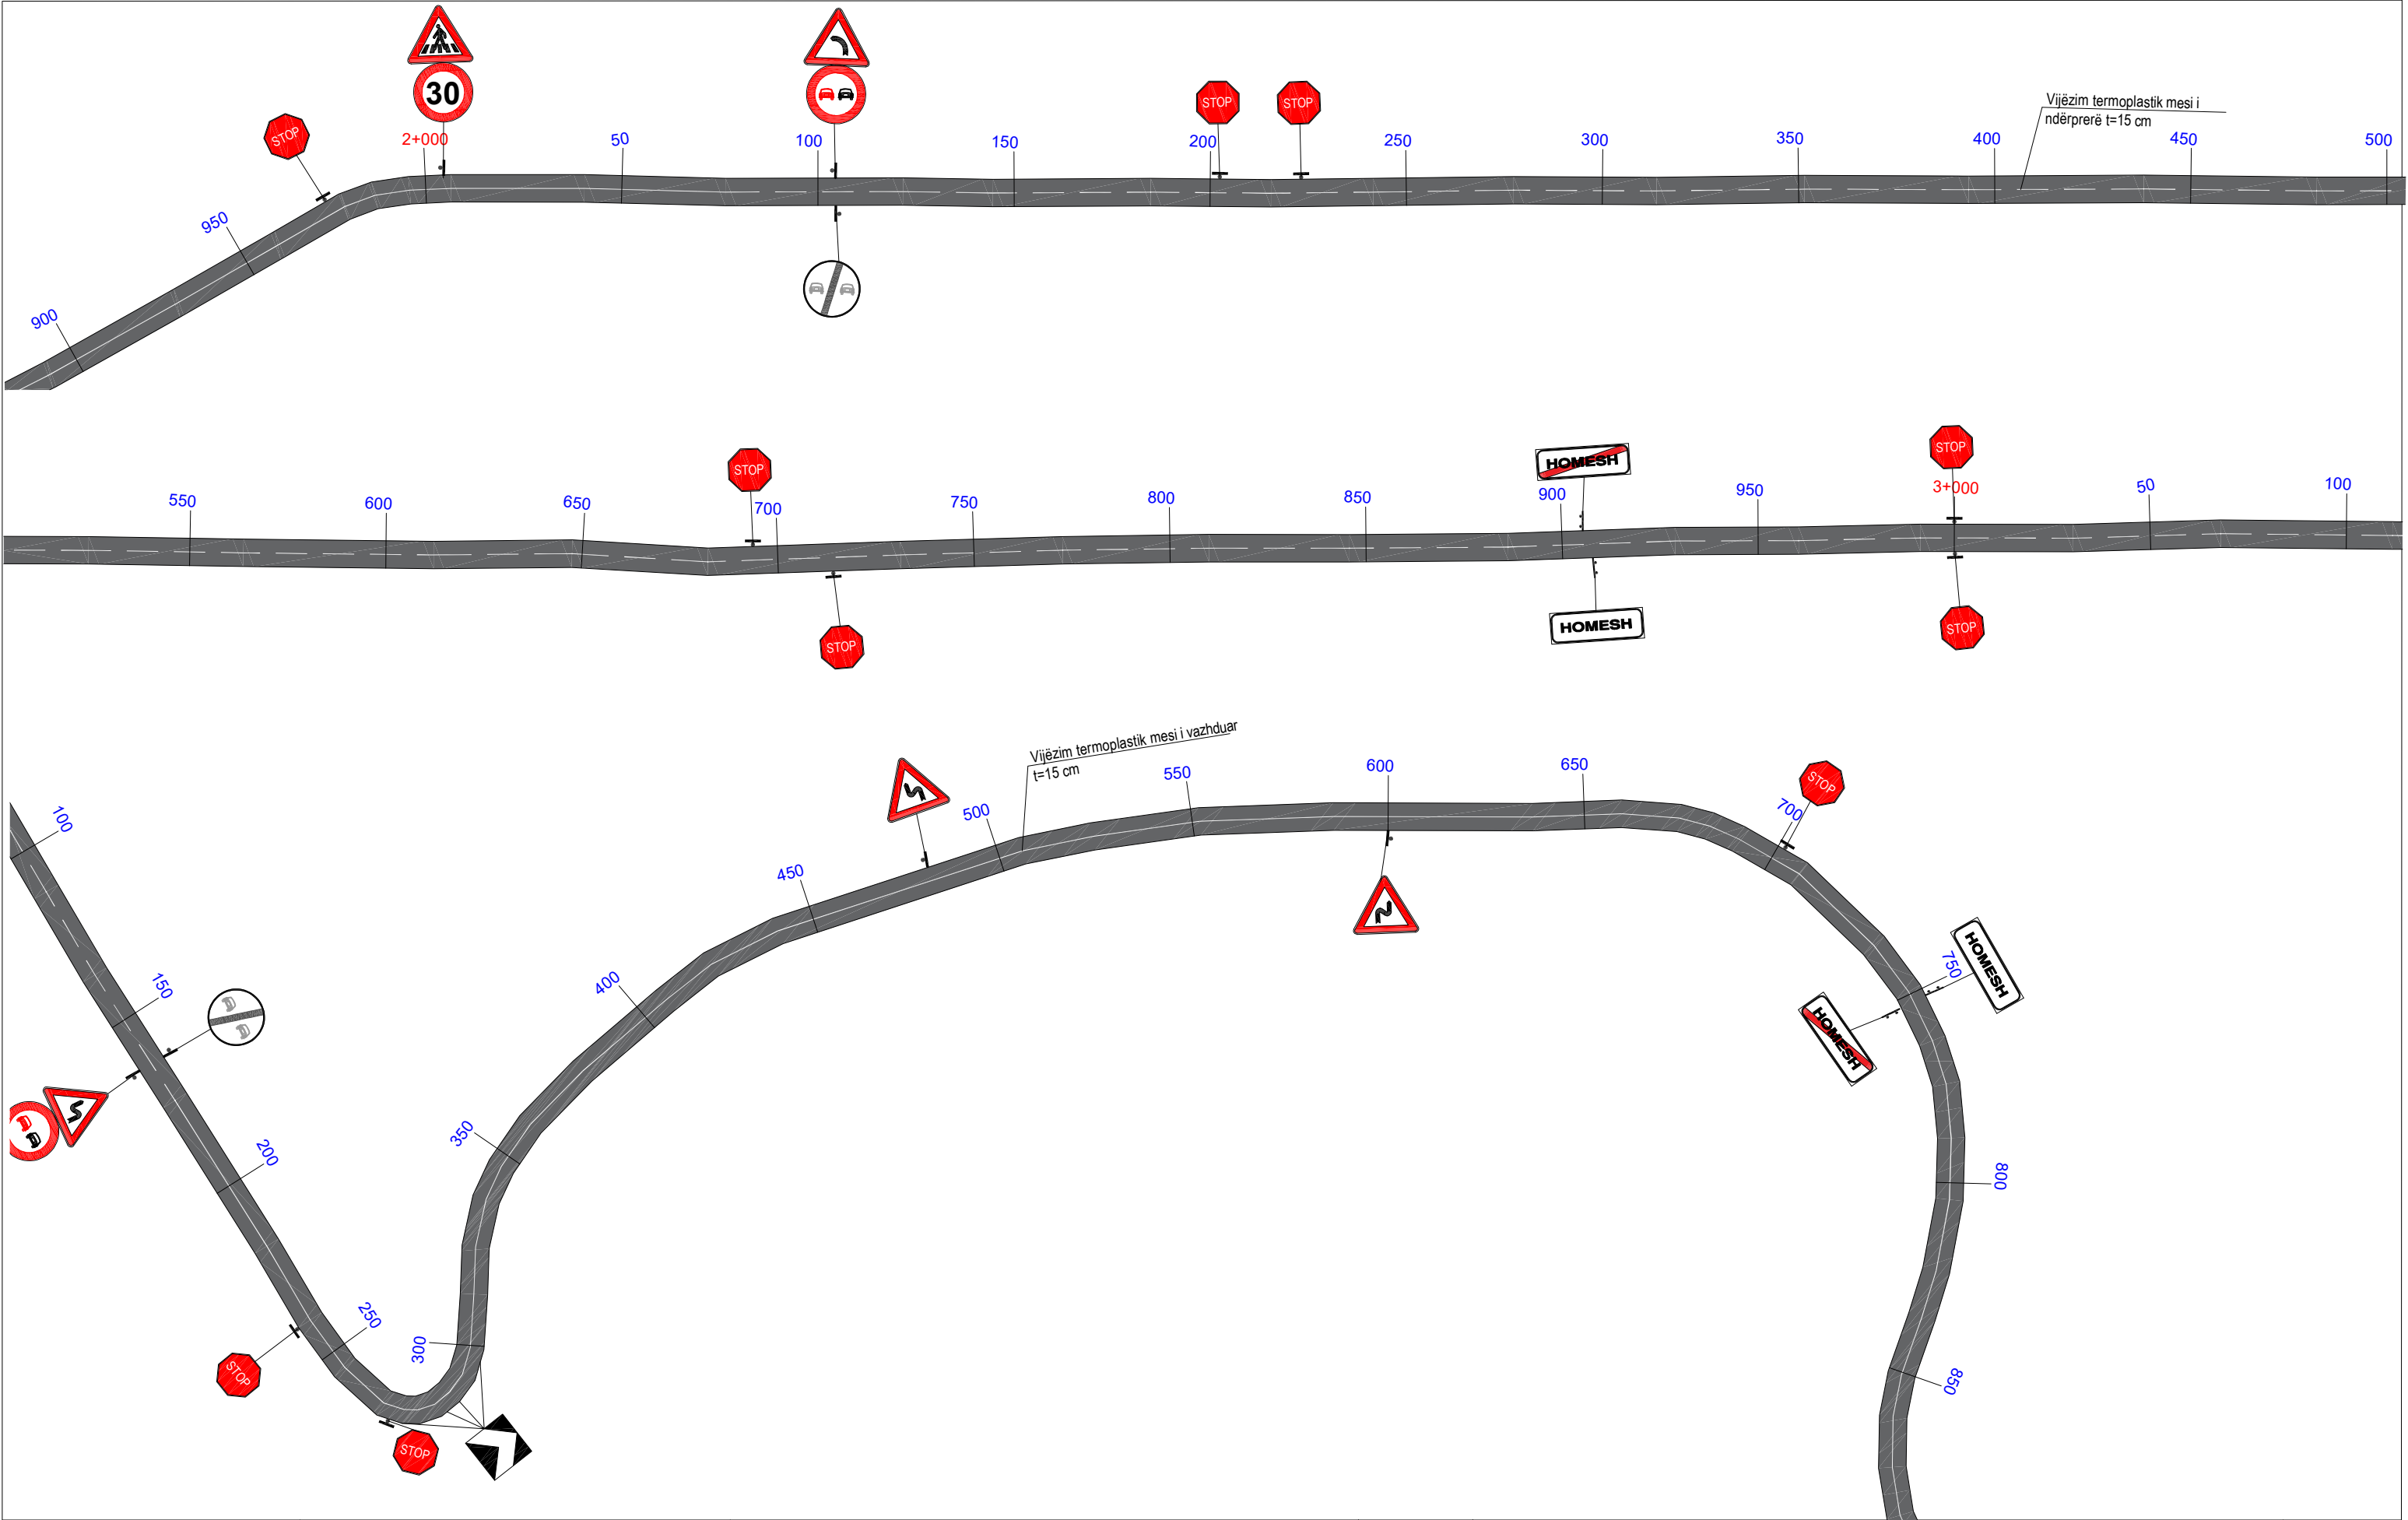


|   |   |                                                                                               |          |   |                     |
|---|---|-----------------------------------------------------------------------------------------------|----------|---|---------------------|
|  <b>REPUBLIKA E SHQIPERISE</b><br>MINISTRIA E INFRASTRUKTURES DHE ENERGJITIKES |  <b>AUTORITETI RRUGOR SHQIPTAR</b> | Grupi i projektimit: Ing. Altin Sula<br>Ing. Nikollaq Mihali<br>Preventivues: Ing. Genti Raça | Objekti  | Përmirësimi i Sinjalistikës Horizontale, Vertikale dhe Pajisjeve të Sigurisë Rrugore në Akset e Rajonit Verior, Lot 1 (2026) | Nr. Revision<br>000 |
|   |   |                                                                                               | Emërtimi | Planimetria e sinjalistikës horizontale dhe vertikale, segmenti Ura e Cerencit-Maqellarë                                     | Nr. Fletës          |
|   |   |                                                                                               | Viti     | 2026   | S- 02               |
|   |   |                                                                                               | Shkalla  | 1:1000   |                     |

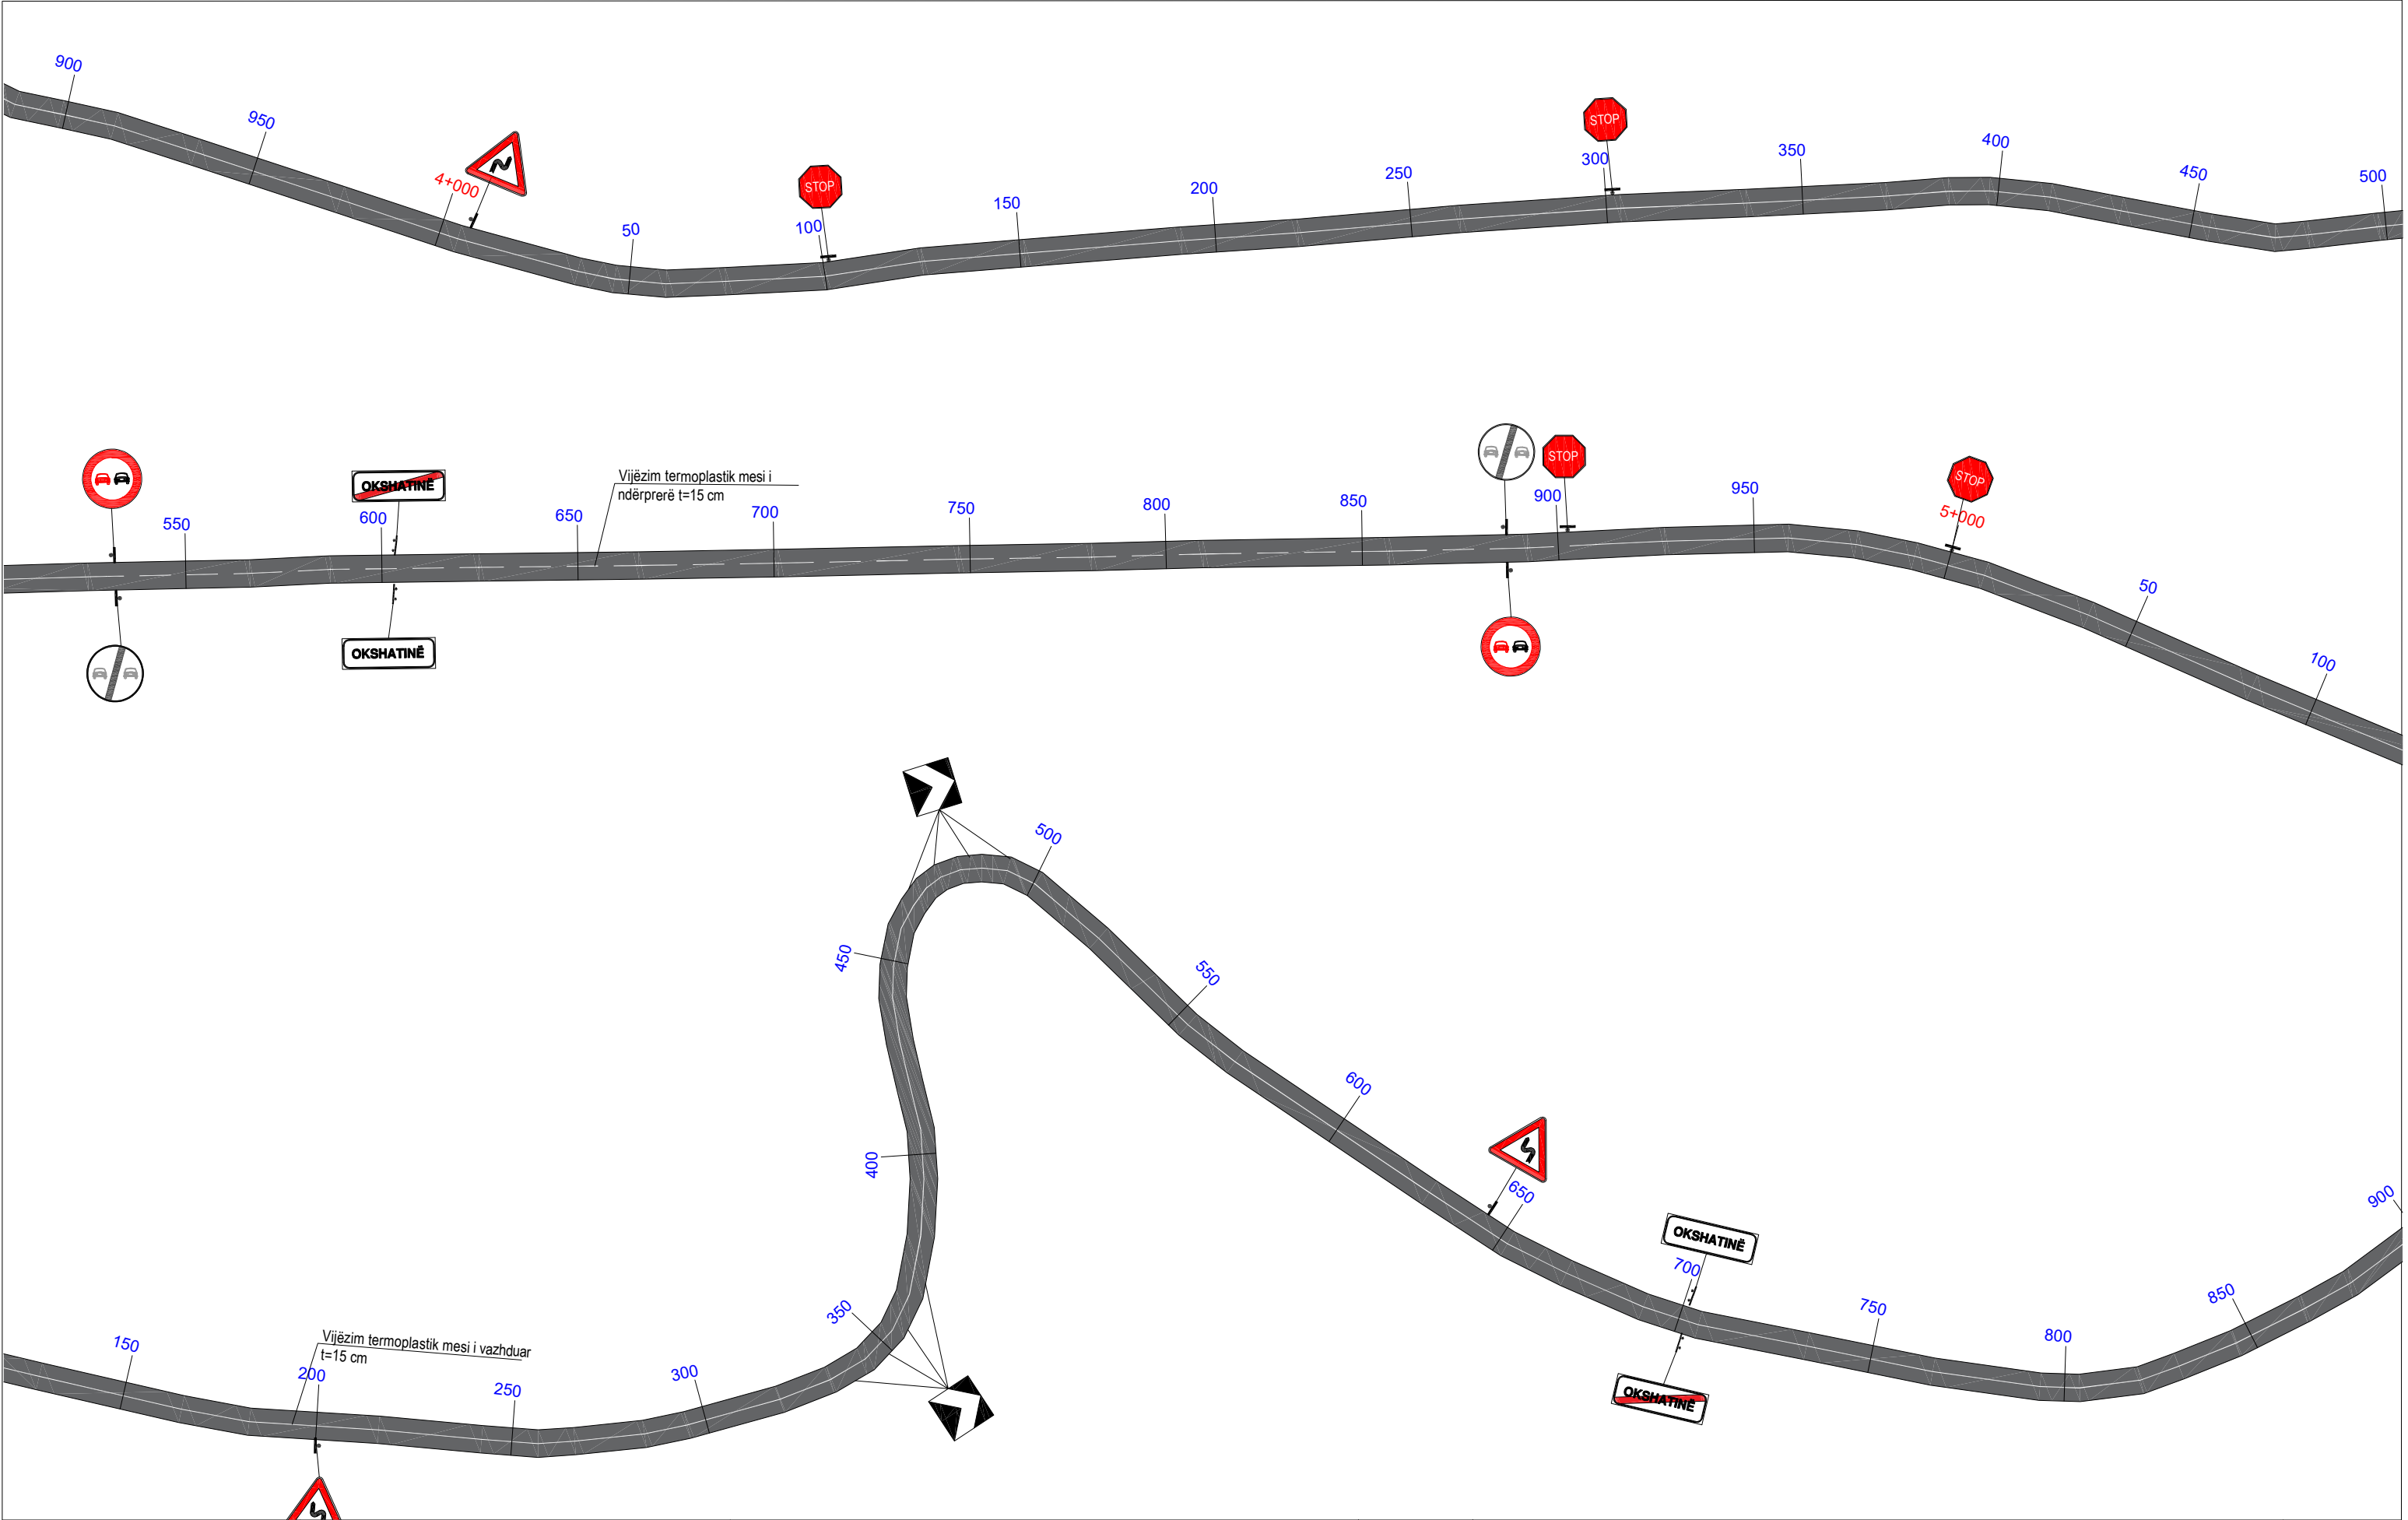


|   |   |                                                           |          |   |                     |
|---|---|-----------------------------------------------------------|----------|---|---------------------|
|  <b>REPUBLIKA E SHQIPERISE</b><br>MINISTRIA E INFRASTRUKTURES DHE ENERGJITIKES |  <b>AUTORITETI RRUGOR SHQIPTAR</b> | Grupi i projektimit: Ing. Altin Sula<br><br>Preventivues: | Objekti  | Përmirësimi i Sinjalistikës Horizontale, Vertikale dhe Pajisjeve të Sigurisë Rrugore në Akset e Rajonit Verior, Lot 1 (2026) | Nr. Revision<br>000 |
|   |   |                                                           | Emërtimi | Planimetria e sinjalistikës horizontale dhe vertikale, segmenti Ura e Cerencit-Maqellarë                                     | Nr. Fletës          |
|   |   |                                                           | Viti     | 2026   | S- 03               |
|   |   |                                                           | Shkalla  | 1:1000   |                     |



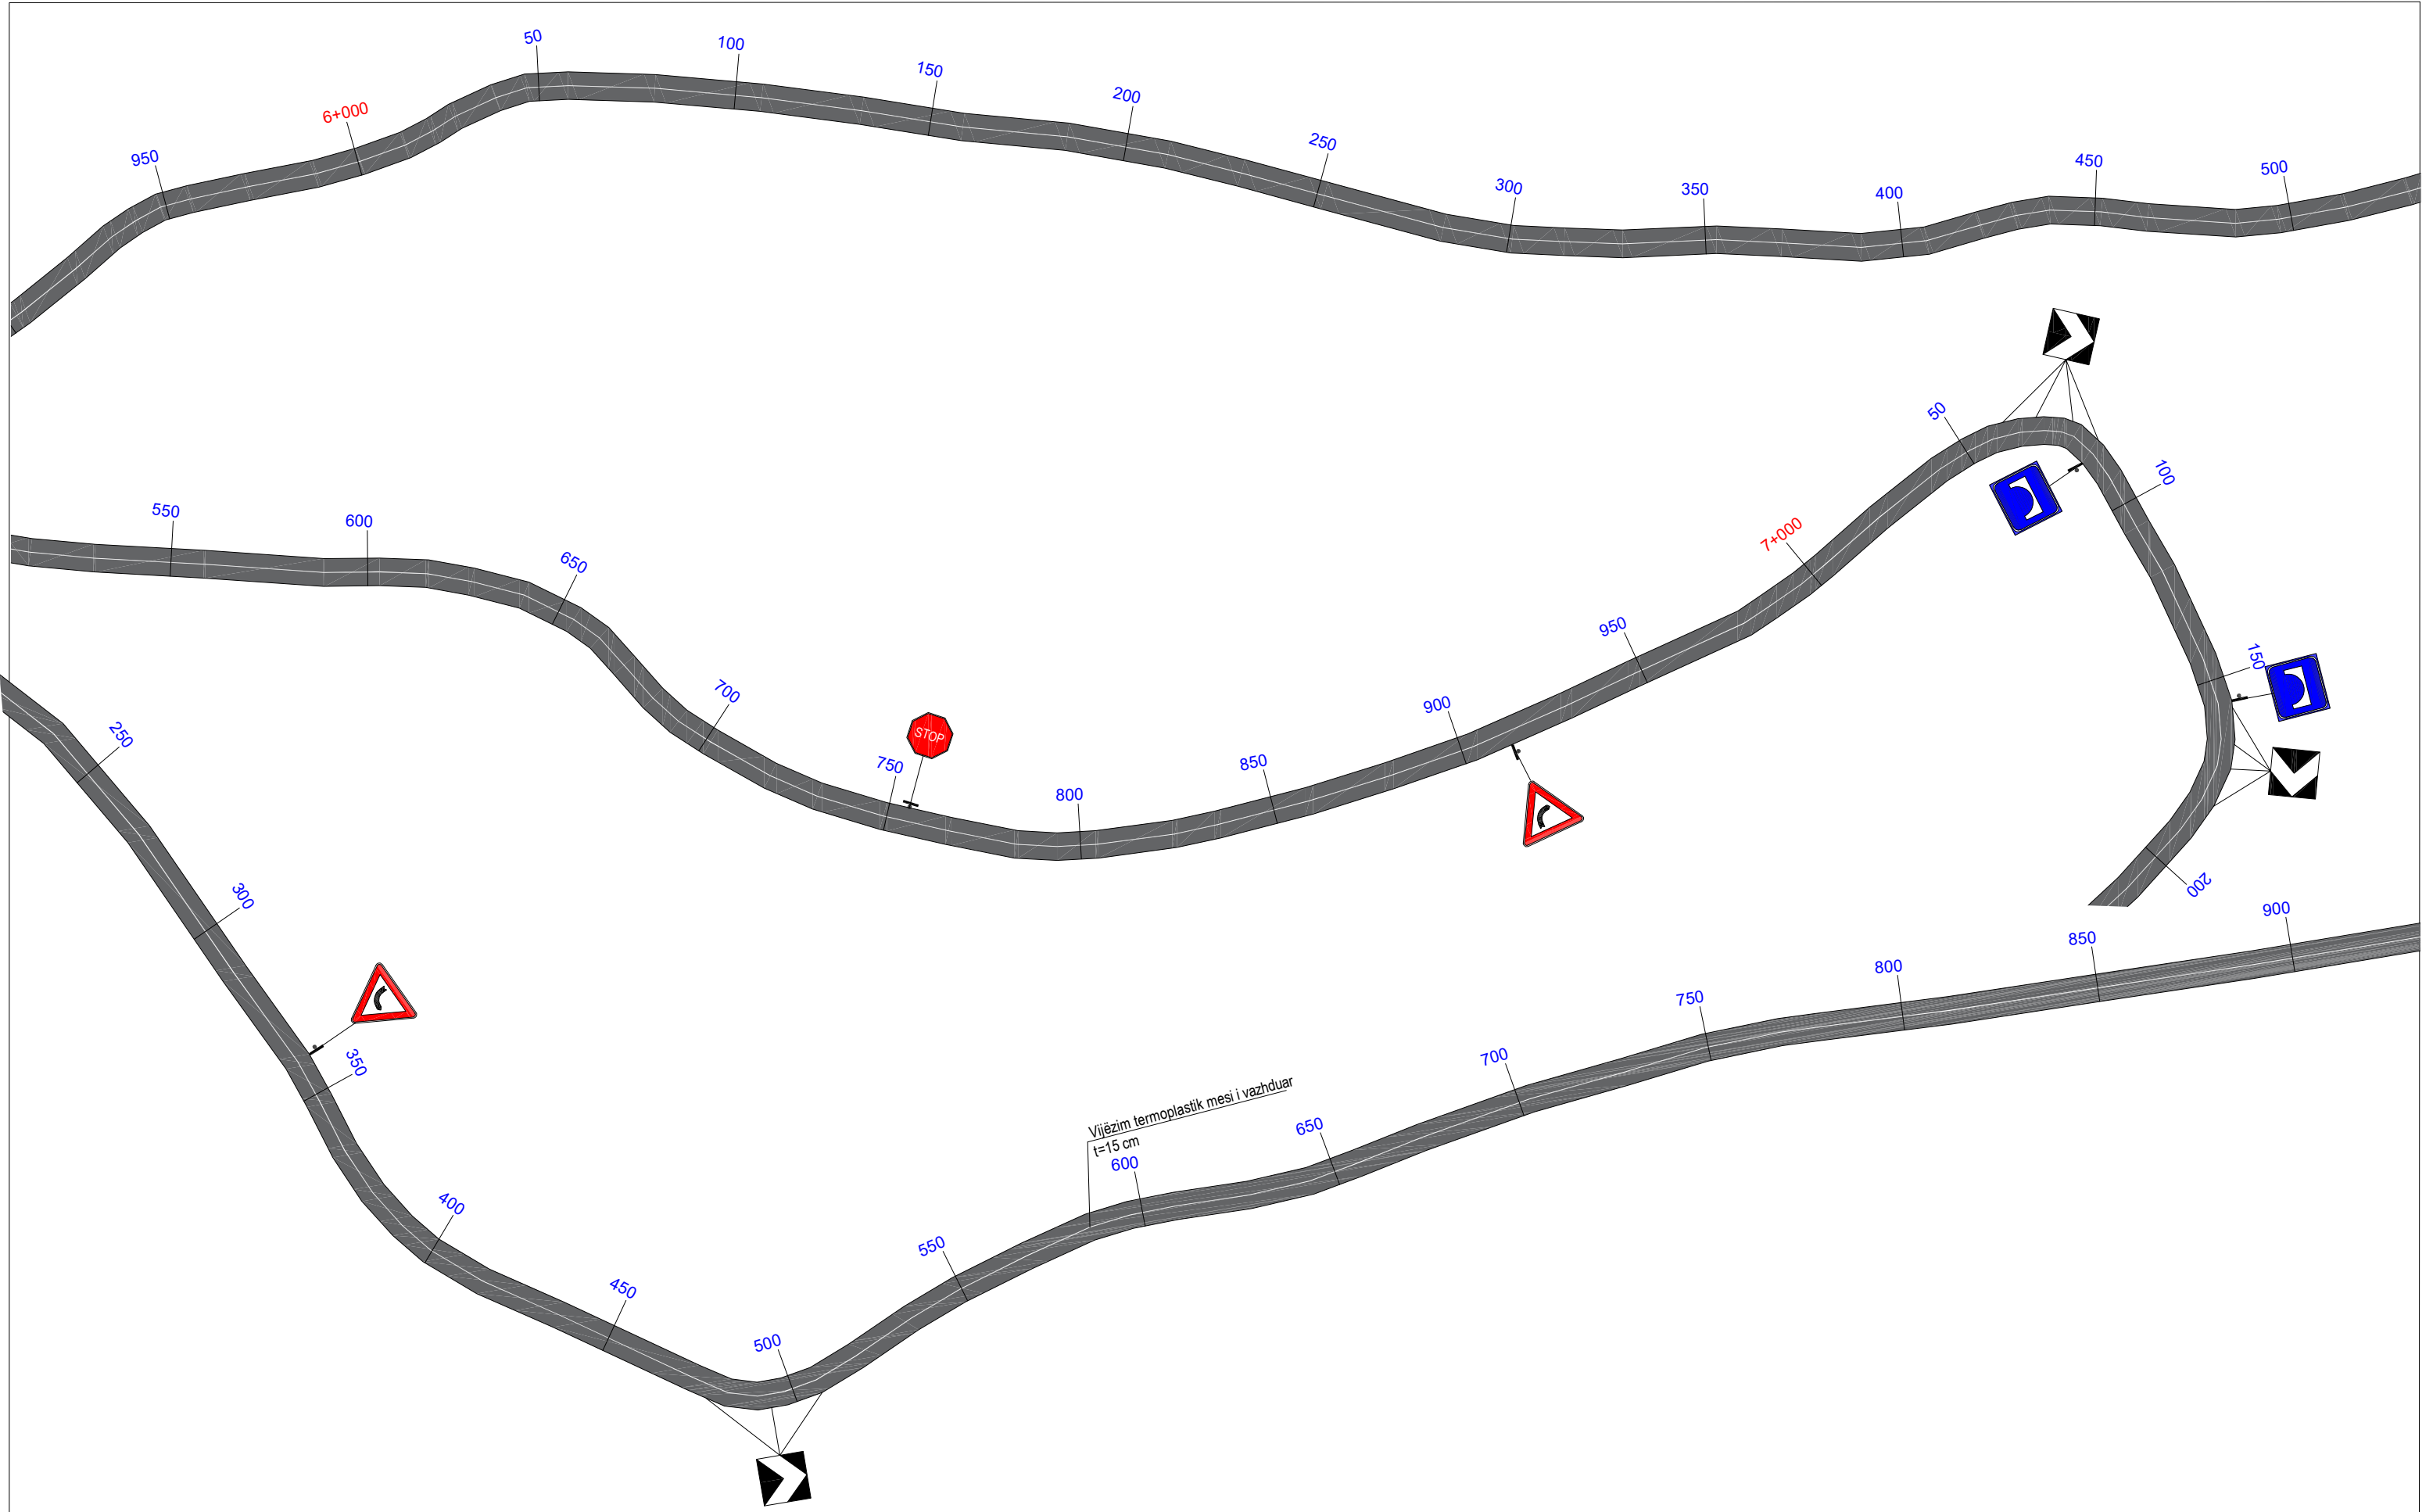

|   |   |                                                                                               |          |   |                     |
|---|---|-----------------------------------------------------------------------------------------------|----------|---|---------------------|
|  <div>REPUBLIKA E SHQIPERISE<br/>MINISTRIA E INFRASTRUKTURES DHE ENERGJITIKES</div> |  <div>AUTORITETI RRUGOR SHQIPTAR</div> | Grupi i projektimit: Ing. Altin Sula<br>Ing. Nikollaq Mihali<br>Preventivues: Ing. Genti Raça | Objekti  | Përmirësimi i Sinjalistikës Horizontale, Vertikale dhe Pajisjeve të Sigurisë Rrugore në Akset e Rajonit Verior, Lot 1 (2026) | Nr. Revision<br>000 |
|   |   |                                                                                               | Emërtimi | Planimetria e sinjalistikës horizontale dhe vertikale, segmenti Ura e Cerencit-Maqellarë                                     | Nr. Fletës          |
|   |   |                                                                                               | Viti     | 2026   | S- 04               |
|   |   |                                                                                               | Shkalla  | 1:1000   |                     |




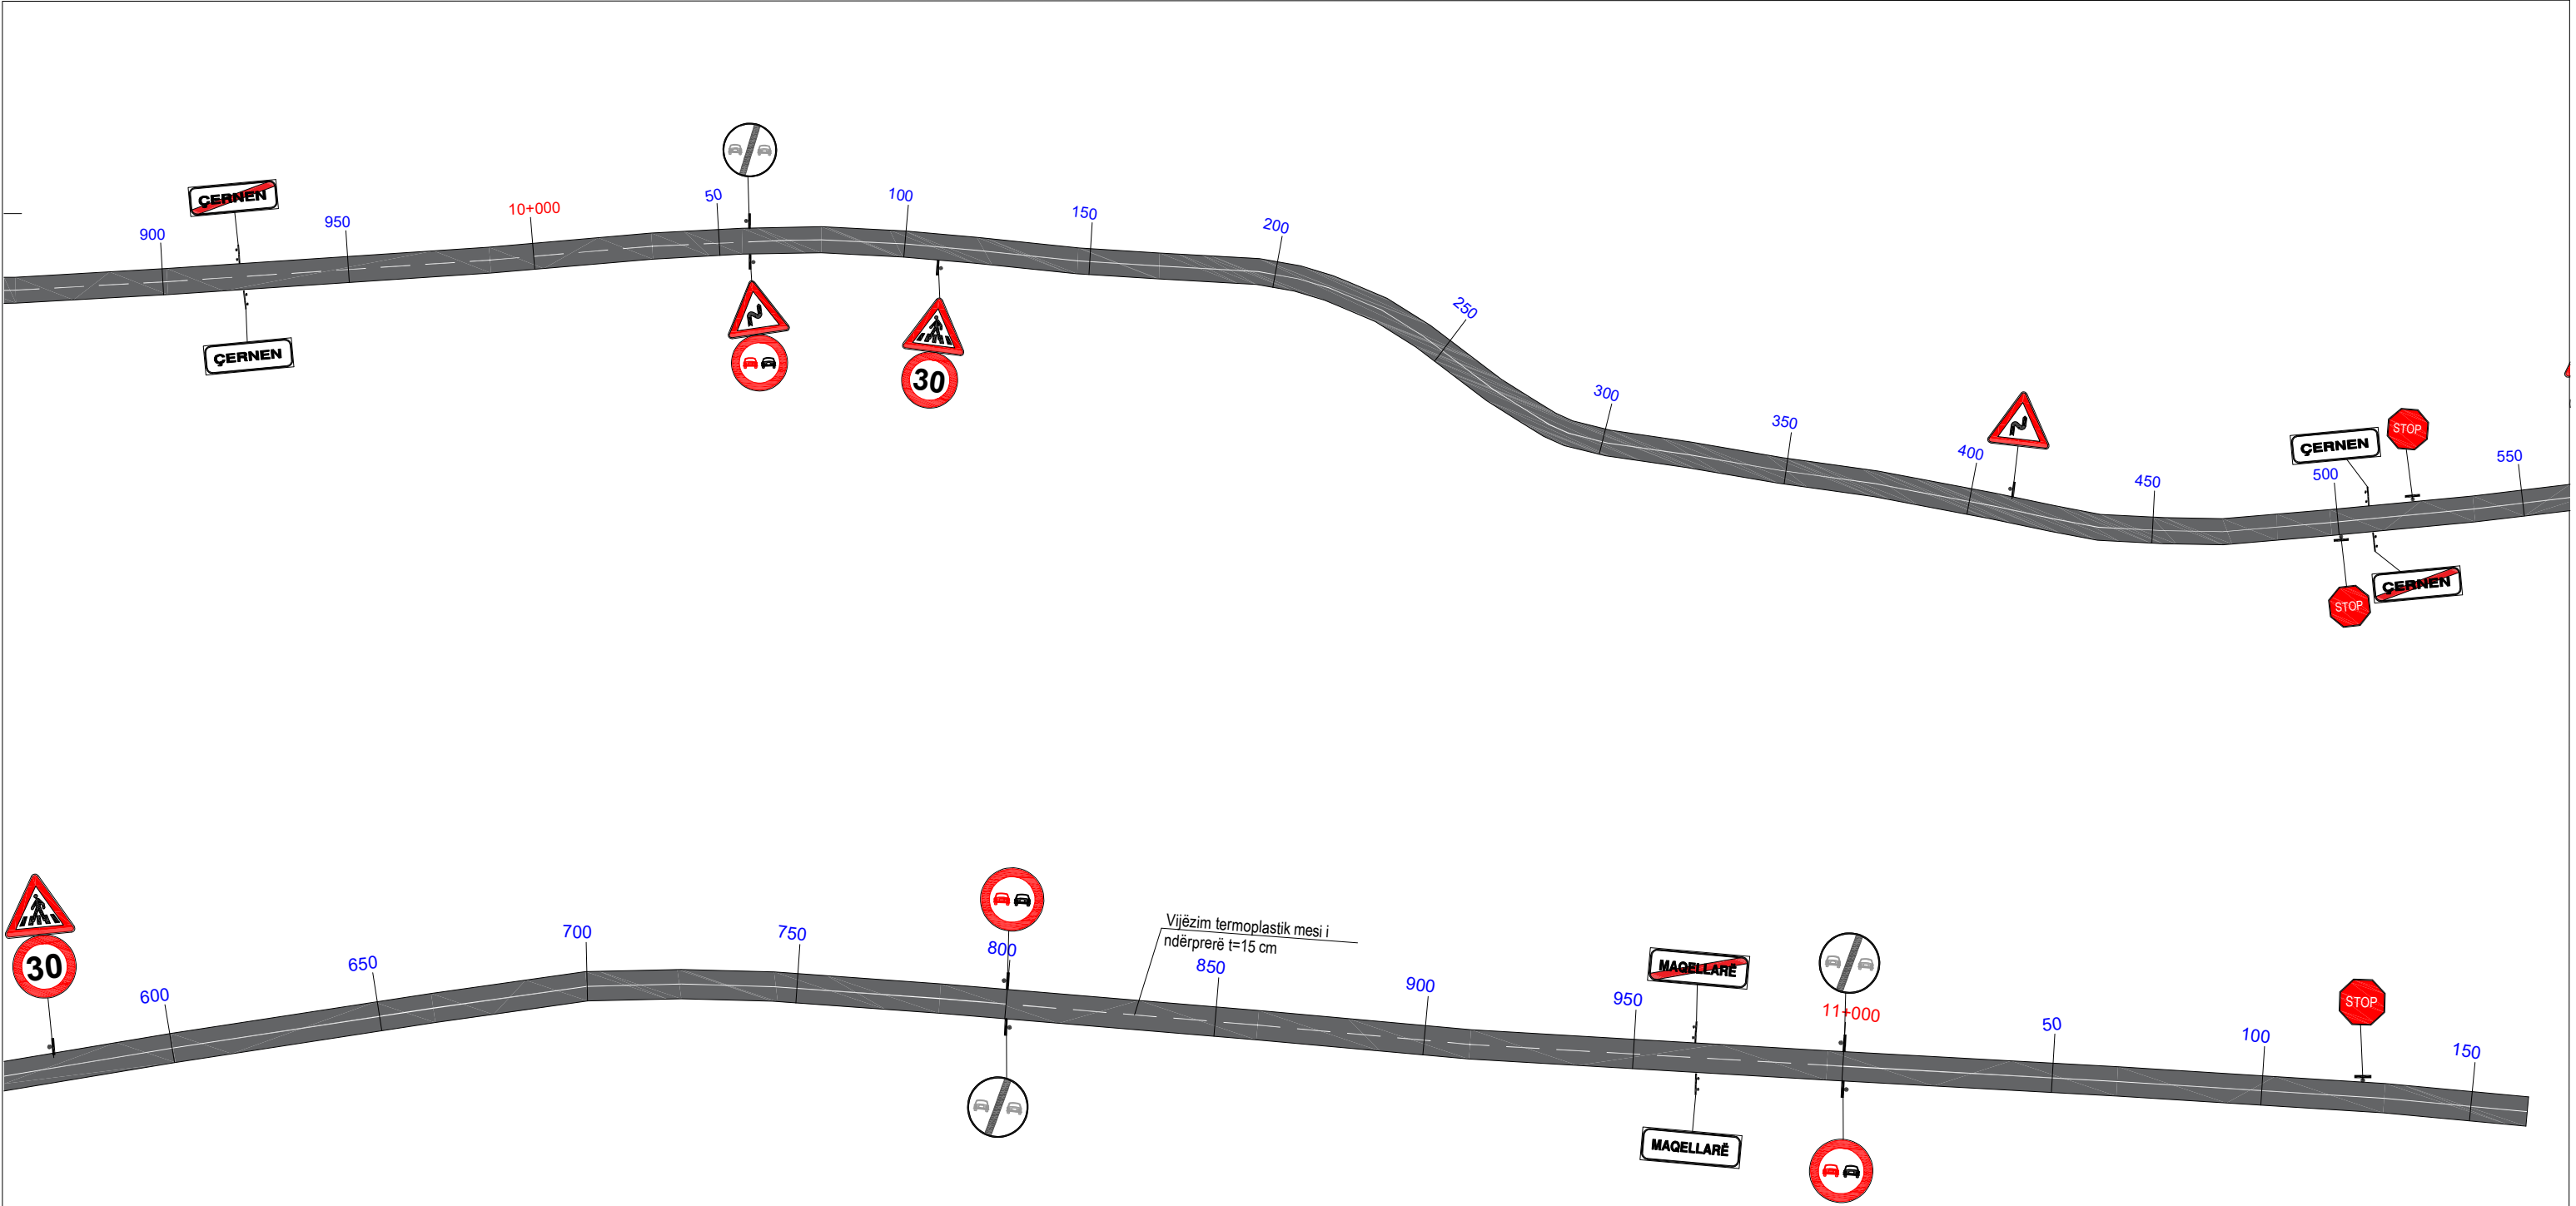


|   |   |                                                                                               |          |   |                     |
|---|---|-----------------------------------------------------------------------------------------------|----------|---|---------------------|
| <br><b>REPUBLIKA E SHQIPERISE</b><br>MINISTRIA E INFRASTRUKTURES DHE ENERGJITIKES | <br><b>AUTORITETI RRUGOR SHQIPTAR</b> | Grupi i projektimit: Ing. Altin Sula<br>Ing. Nikollaq Mihali<br>Preventivues: Ing. Genti Raça | Objekti  | Përmirësimi i Sinjalistikës Horizontale, Vertikale dhe Pajisjeve të Sigurisë Rrugore në Akset e Rajonit Verior, Lot 1 (2026) | Nr. Revision<br>000 |
|   |   |                                                                                               | Emërtimi | Planimetria e sinjalistikës horizontale dhe vertikale, segmenti Ura e Cerencit-Maqellarë                                     | Nr. Fletës          |
|   |   |                                                                                               | Viti     | 2026   | S- 06               |
|   |   |                                                                                               | Shkalla  | 1:1000   |                     |

**SEGMENTI RRUGOR: KLOS - QAFË BUALL**




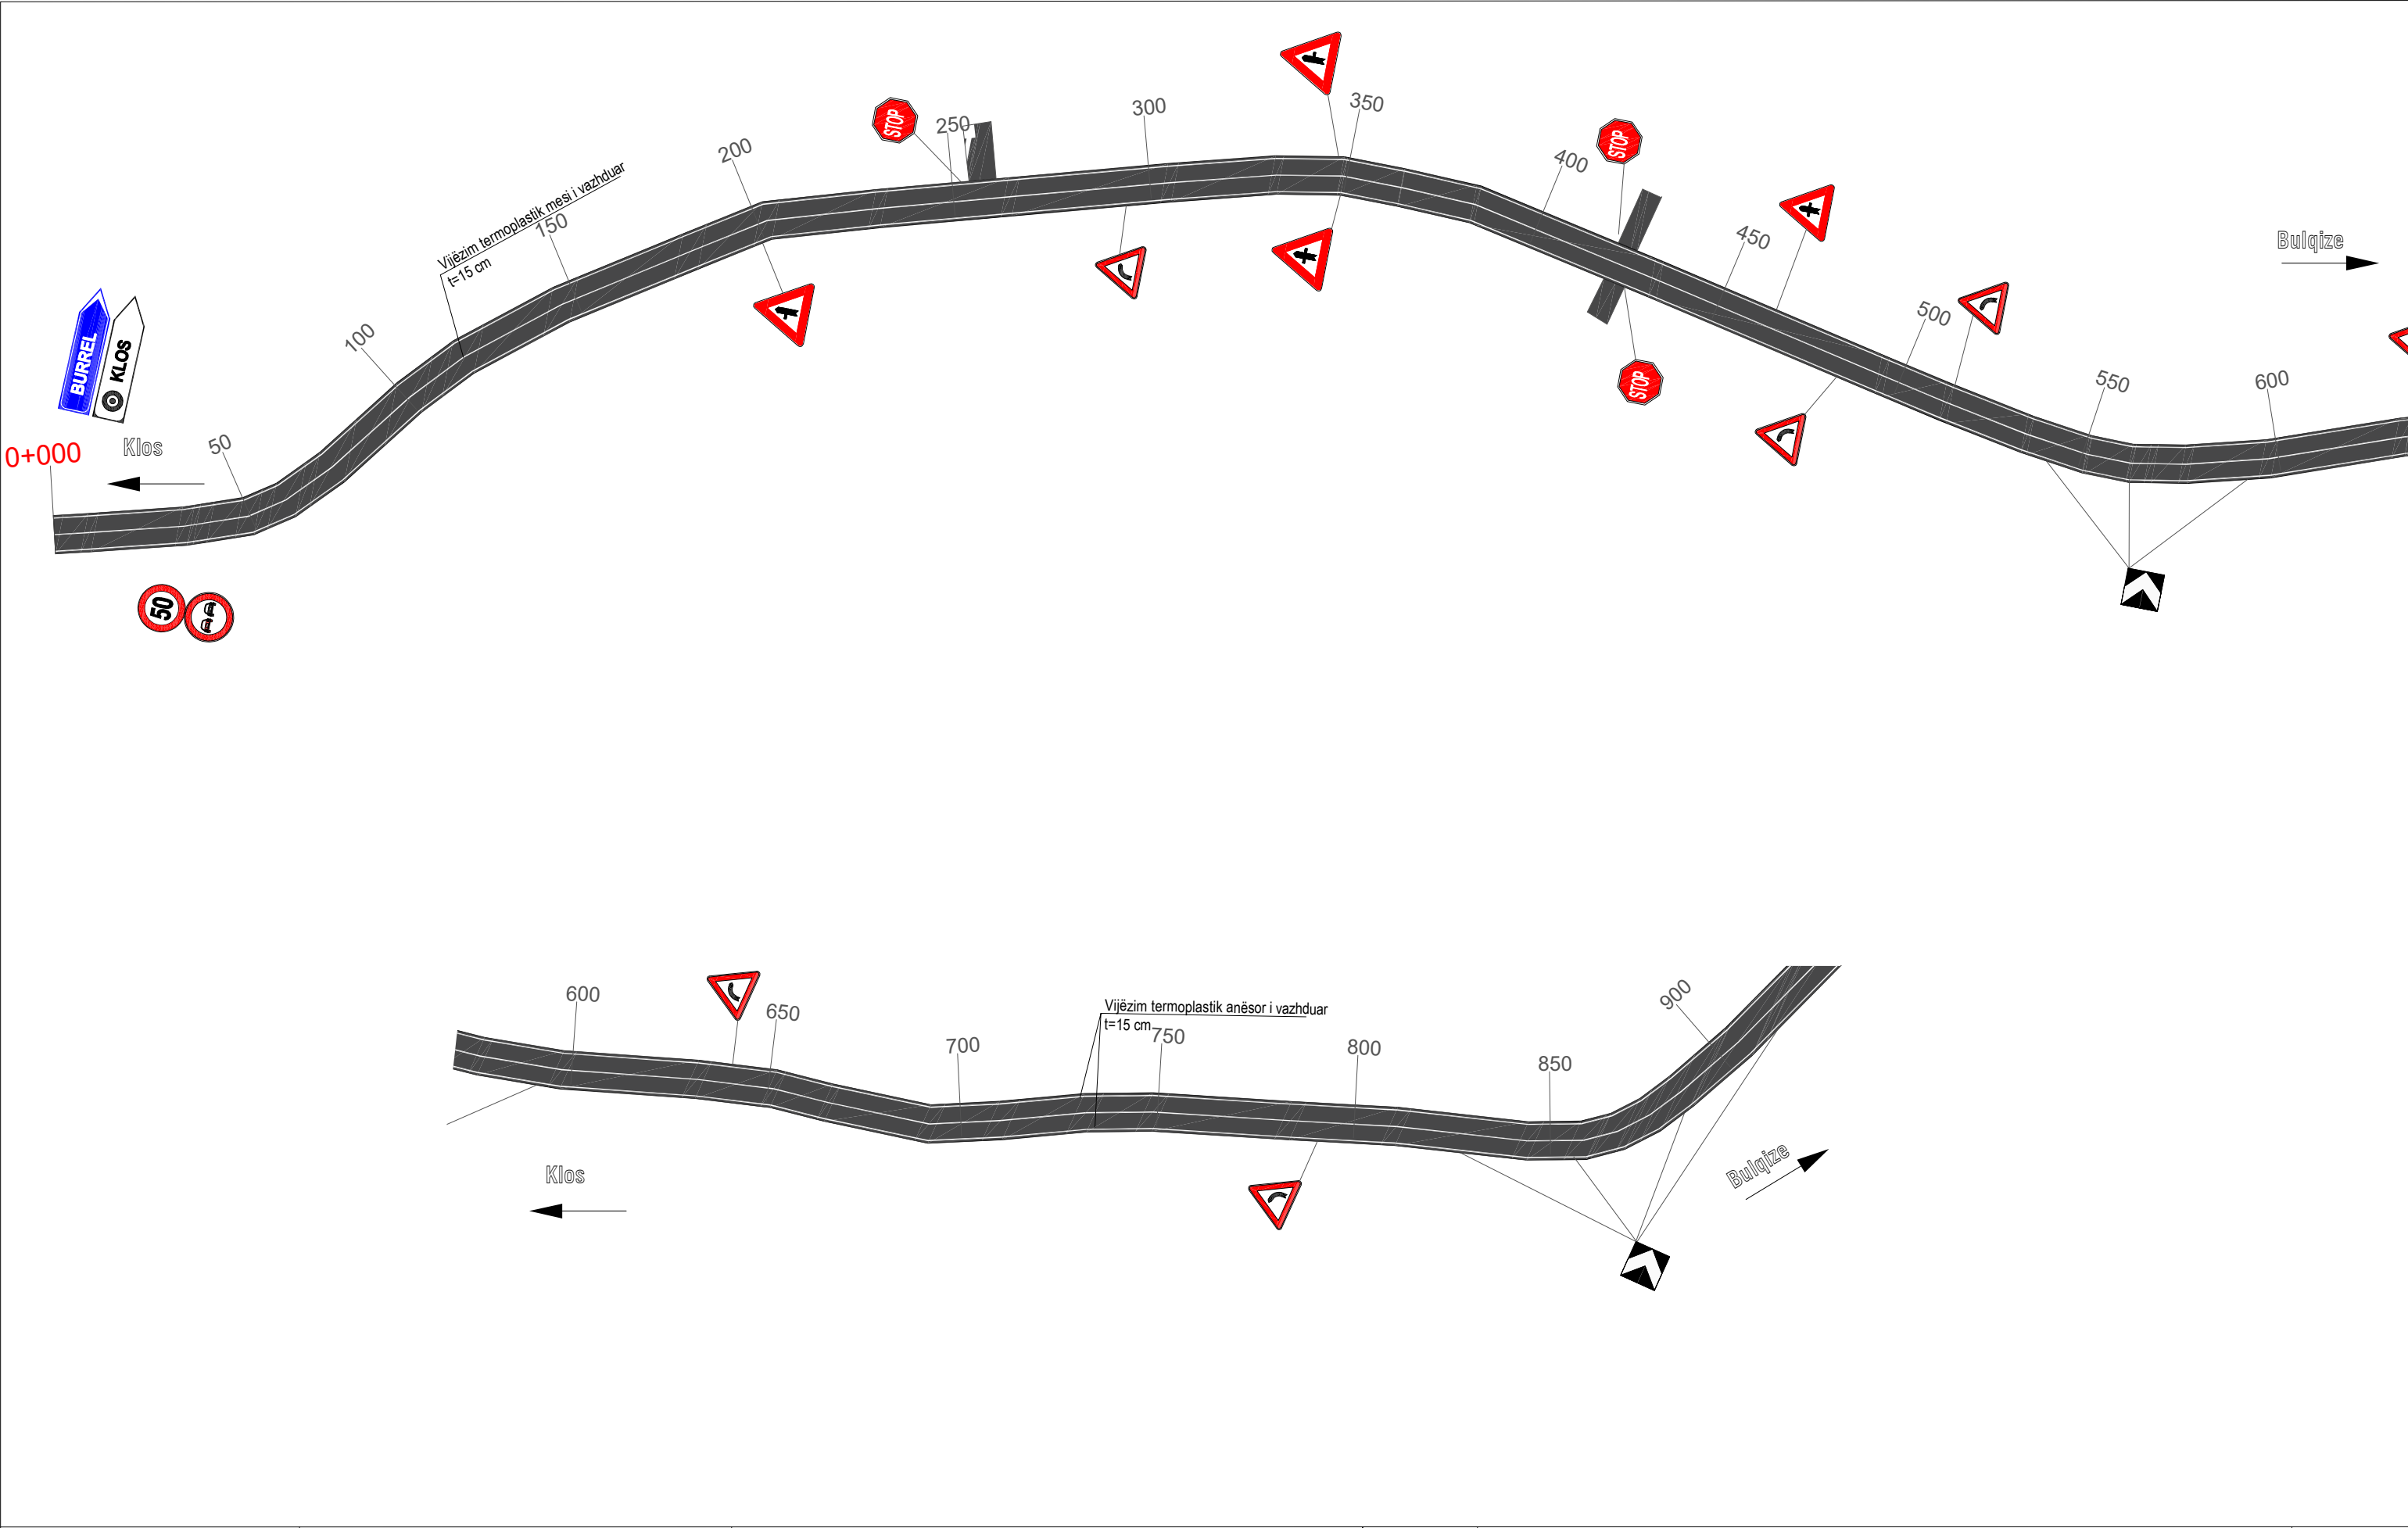


|   |   |                                                                                               |          |   |                     |
|---|---|-----------------------------------------------------------------------------------------------|----------|---|---------------------|
|  <b>REPUBLIKA E SHQIPERISE</b><br>MINISTRIA E INFRASTRUKTURES DHE ENERGJITIKES |  <b>AUTORITETI RRUGOR SHQIPTAR</b> | Grupi i projektimit: Ing. Altin Sula<br>Ing. Nikollaq Mihali<br>Preventivues: Ing. Genti Raça | Objekti  | Përmirësimi i Sinjalistikës Horizontale, Vertikale dhe Pajisjeve të Sigurisë Rrugore në Akset e Rajonit Verior, Lot 1 (2026) | Nr. Revision<br>000 |
|   |   |                                                                                               | Emërtimi | Planimetria e sinjalistikës horizontale dhe vertikale, segmenti Klos-Qafë Bual                                               | Nr. Fletës          |
|   |   |                                                                                               | Viti     | 2026   | S-01                |
|   |   |                                                                                               | Shkalla  | 1:1000   |                     |

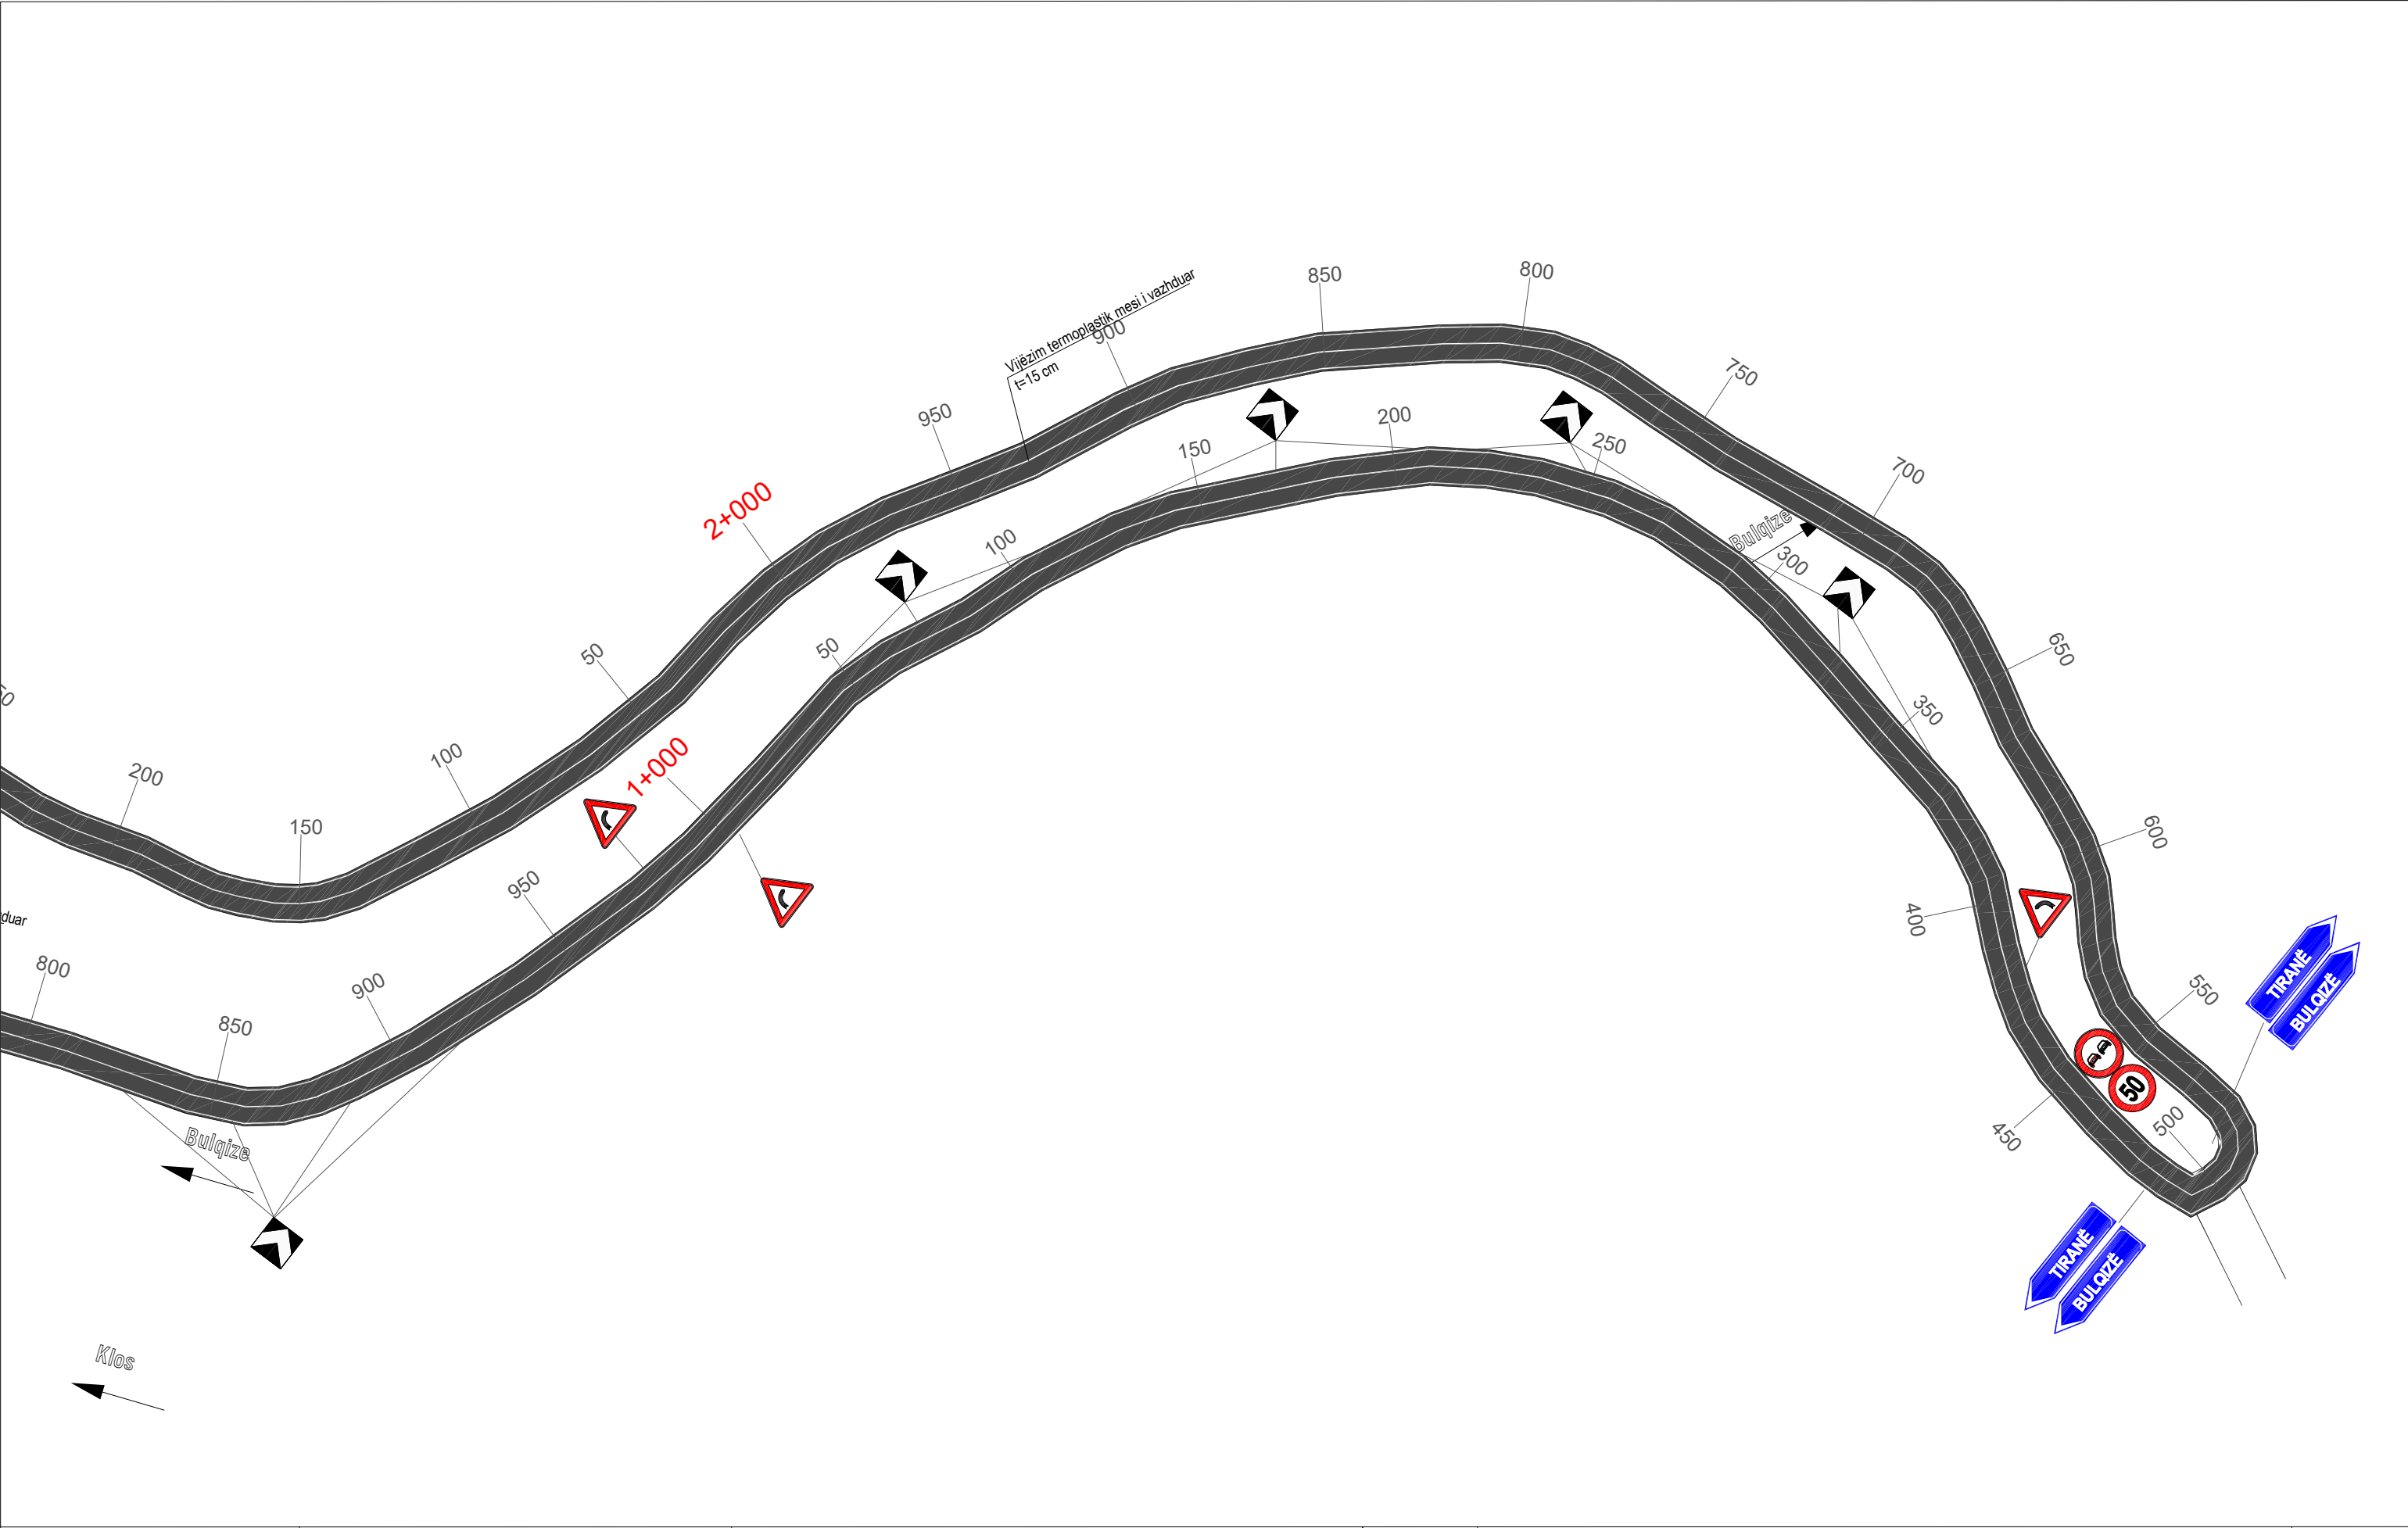

|   |   |                                                                                               |          |   |                     |
|---|---|-----------------------------------------------------------------------------------------------|----------|---|---------------------|
|  <b>REPUBLIKA E SHQIPERISE</b><br>MINISTRIA E INFRASTRUKTURES DHE ENERGJITIKES |  <b>AUTORITETI RRUGOR SHQIPTAR</b> | Grupi i projektimit: Ing. Altin Sula<br>Ing. Nikollaq Mihali<br>Preventivues: Ing. Genti Raça | Objekti  | Përmirësimi i Sinjalistikës Horizontale, Vertikale dhe Pajisjeve të Sigurisë Rrugore në Akset e Rajonit Verior, Lot 1 (2026) | Nr. Revision<br>000 |
|   |   |                                                                                               | Emërtimi | Planimetria e sinjalistikës horizontale dhe vertikale, segmenti Klos-Qafë Bual                                               | Nr. Fletës<br>S-02  |
|   |   |                                                                                               | Viti     | 2026   |                     |
|   |   |                                                                                               | Shkalla  | 1:1000   |                     |

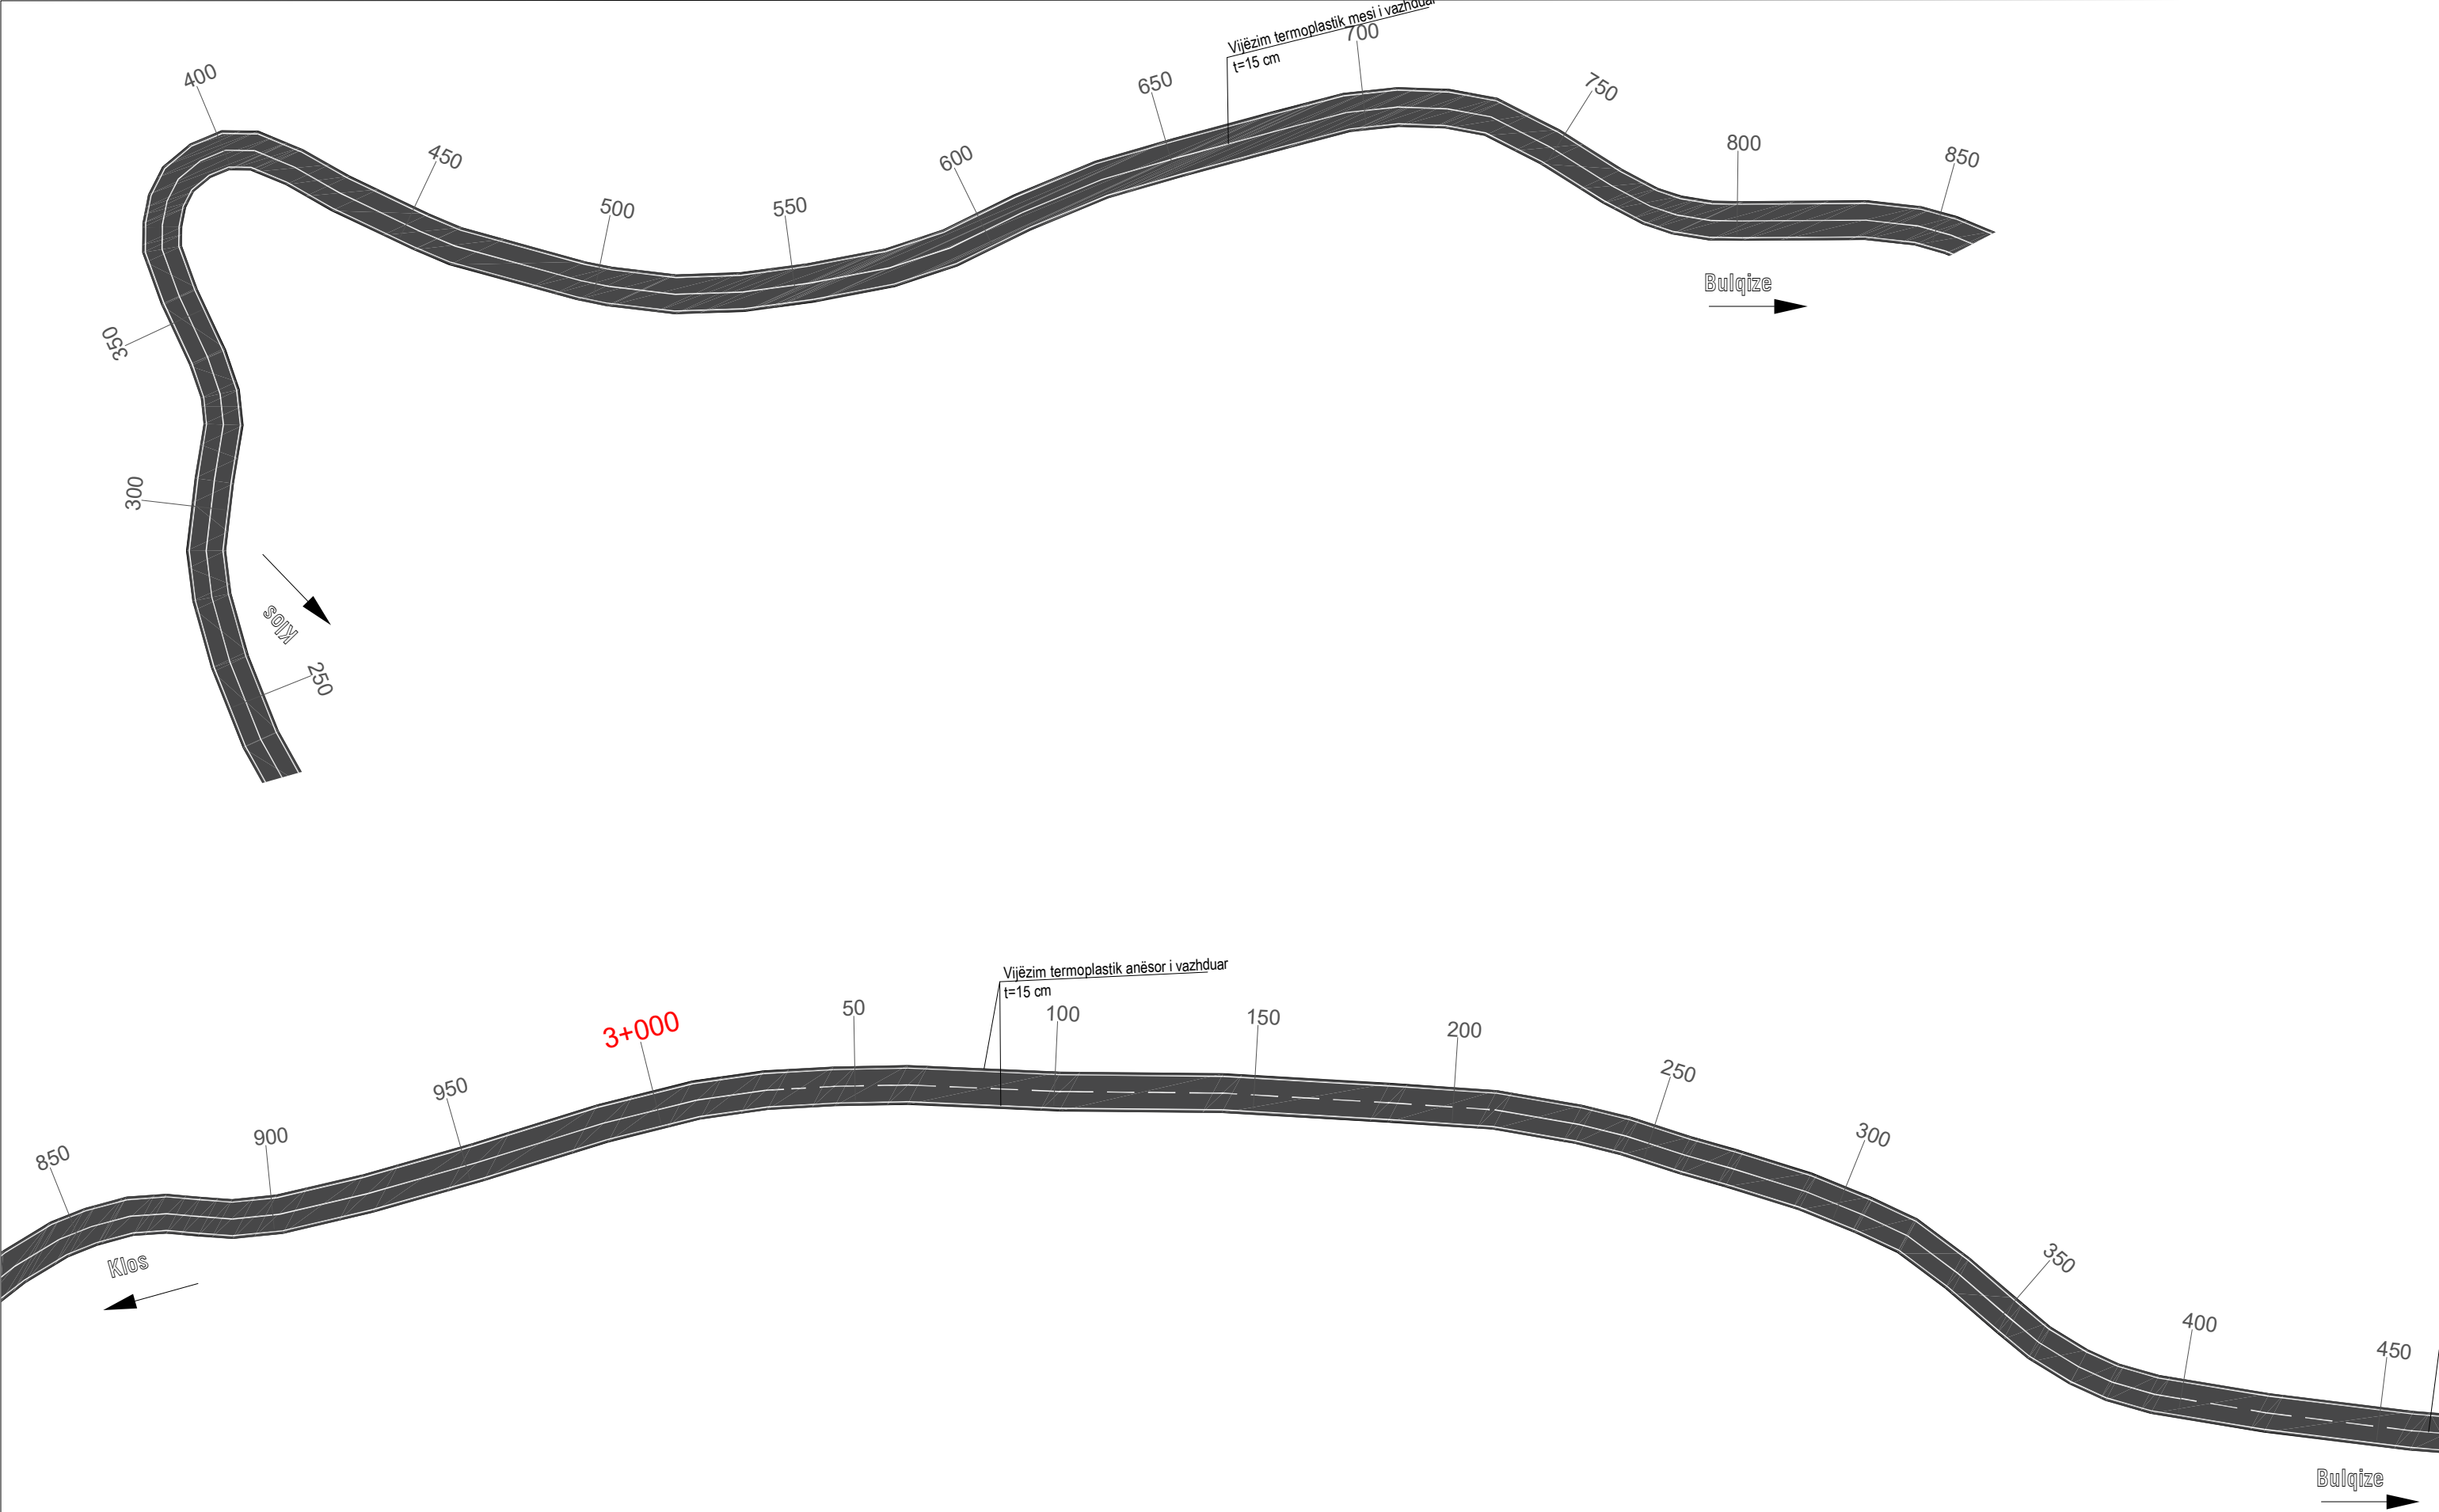


|   |   |                                                                                               |          |   |                     |
|---|---|-----------------------------------------------------------------------------------------------|----------|---|---------------------|
|  <b>REPUBLIKA E SHQIPERISE</b><br>MINISTRIA E INFASTRUKTURES DHE ENERGJITIKES |  <b>AUTORITETI RRUGOR SHQIPTAR</b> | Grupi i projektimit: Ing. Altin Sula<br>Ing. Nikollaq Mihali<br>Preventivues: Ing. Genti Raça | Objekti  | Përmirësimi i Sinjalistikës Horizontale, Vertikale dhe Pajisjeve të Sigurisë Rrugore në Akset e Rajonit Verior, Lot 1 (2026) | Nr. Revision<br>000 |
|   |   |                                                                                               | Emërtimi | Planimetria e sinjalistikës horizontale dhe vertikale, segmenti Klos-Qafë Bual                                               | Nr. Fletës<br>S-03  |
|   |   |                                                                                               | Viti     | 2026   |                     |
|   |   |                                                                                               | Shkalla  | 1:1000   |                     |

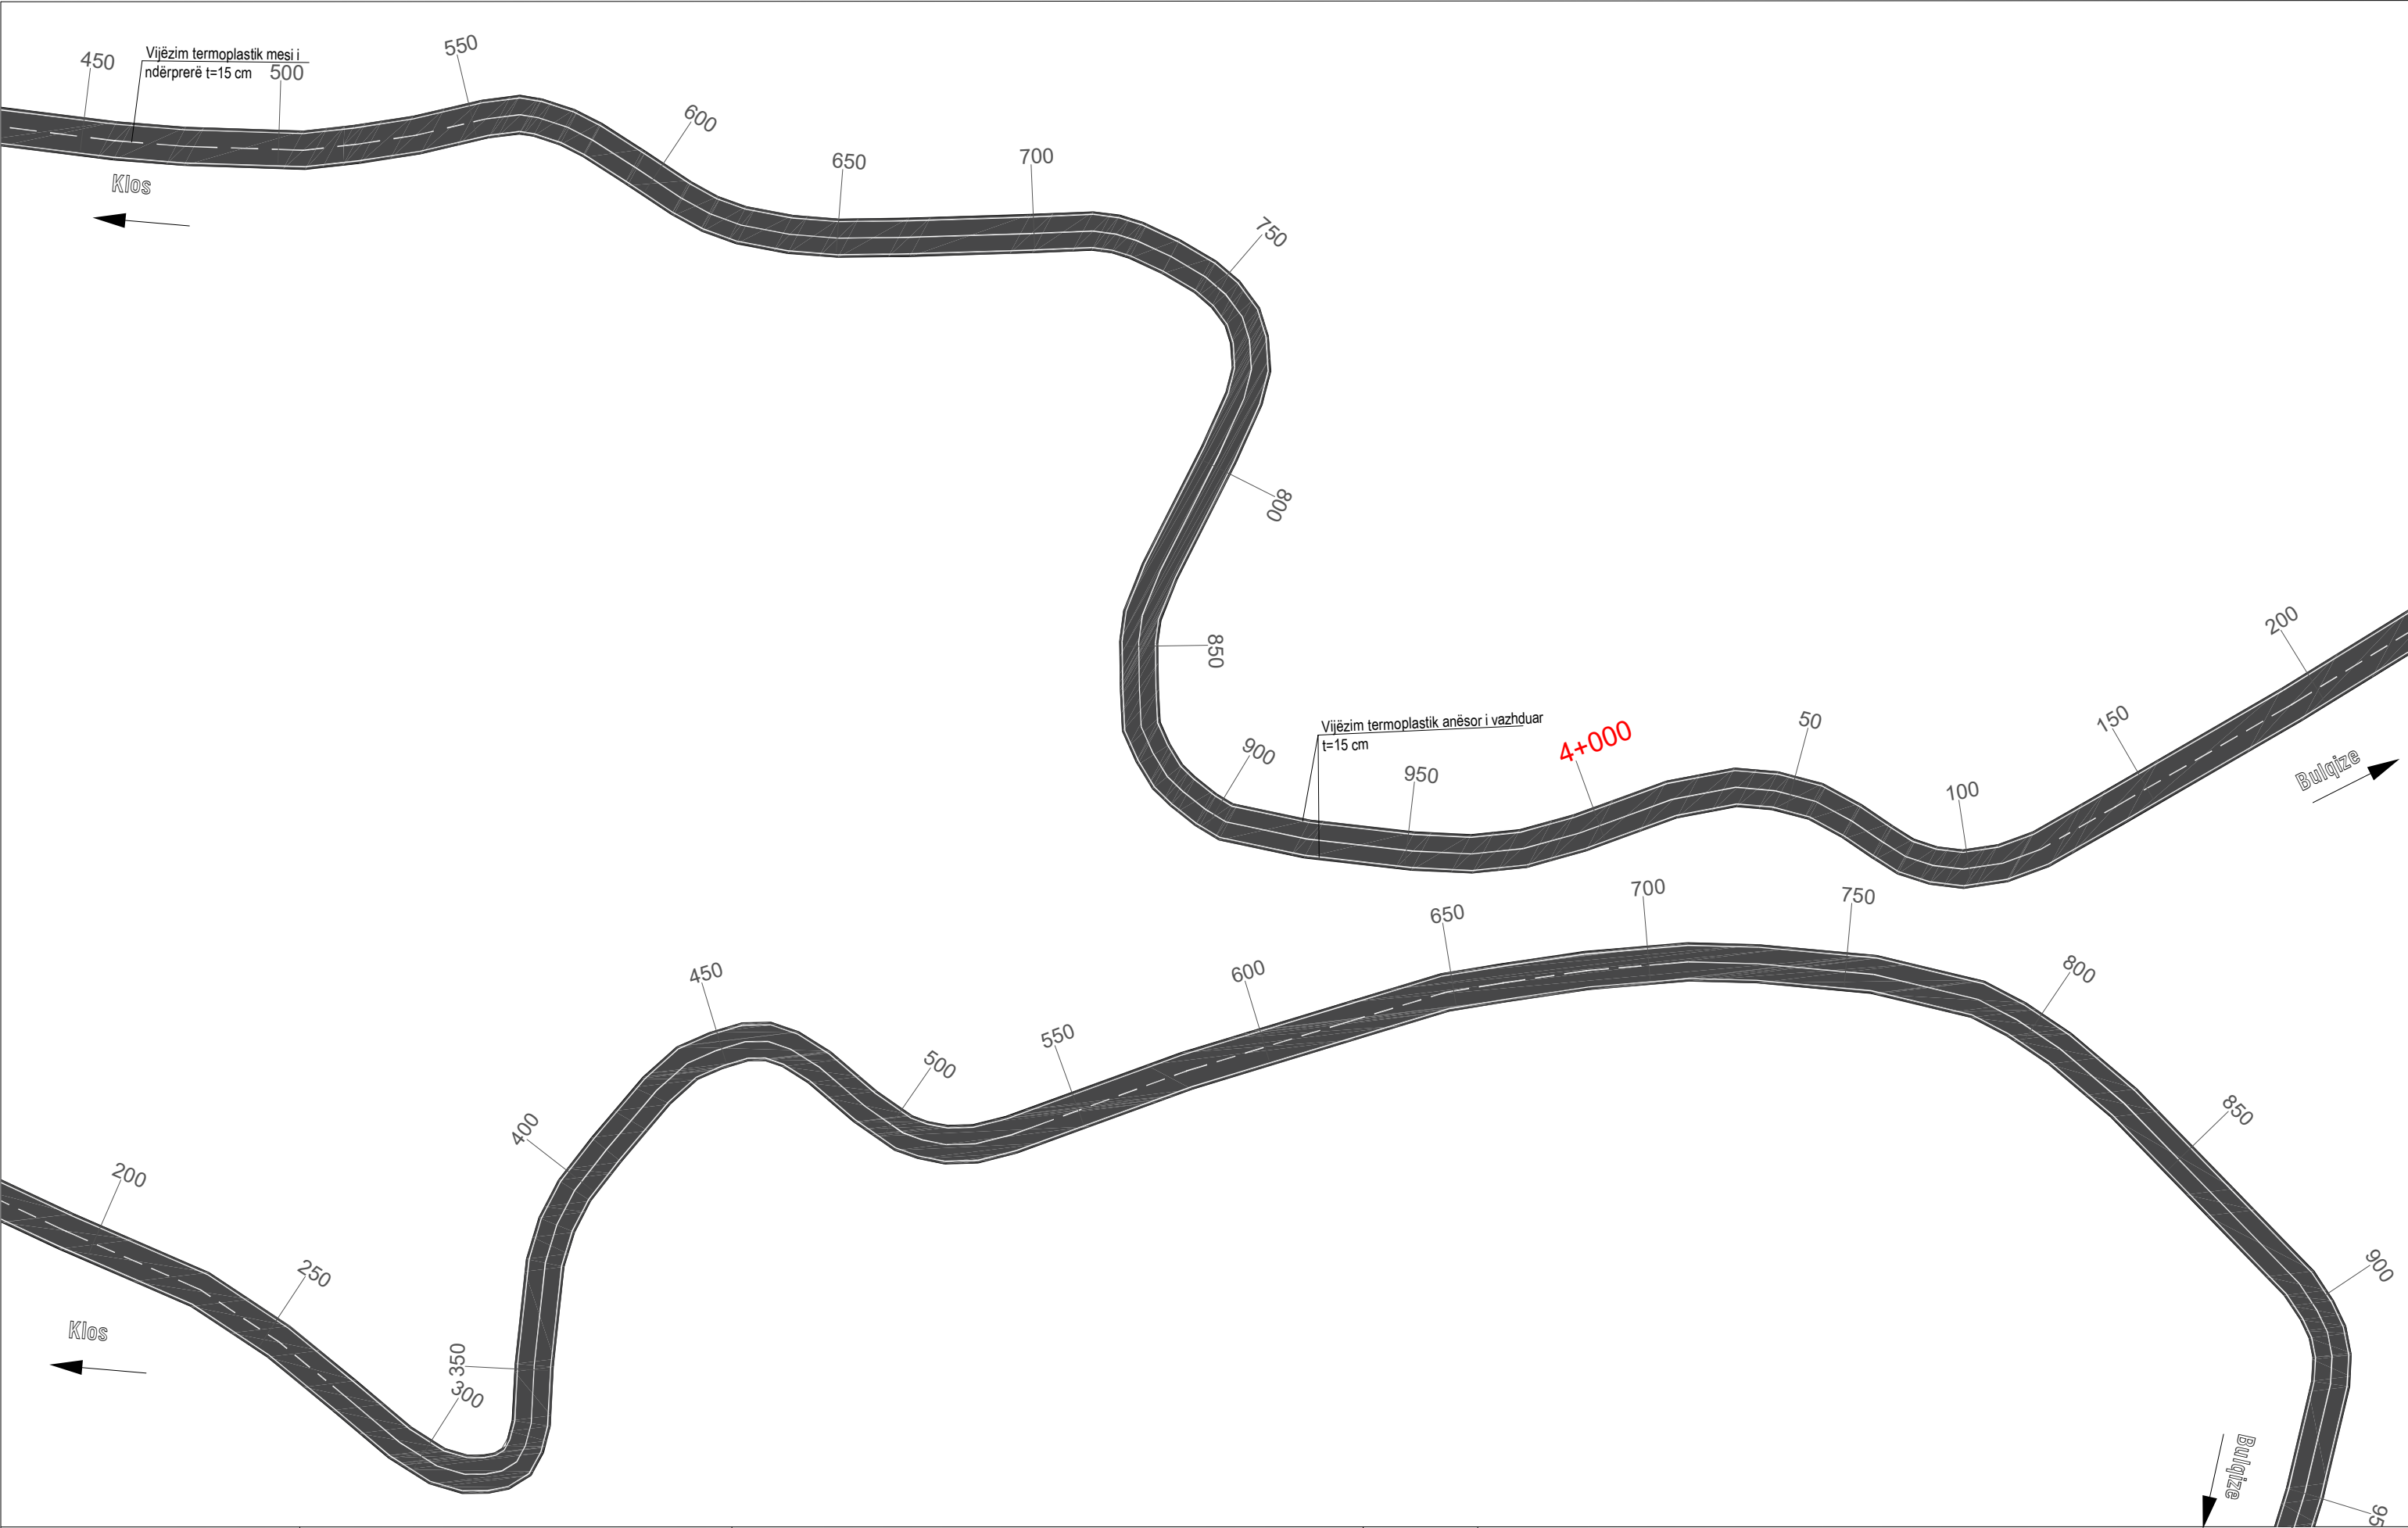


|   |   |                      |                      |          |   |              |     |
|---|---|----------------------|----------------------|----------|---|--------------|-----|
|  <div>REPUBLIKA E SHQIPERISE</div> <div>MINISTRIA E INFASTRUKTURES DHE ENERGJITIKES</div> |  <div>AUTORITETI RRUGOR SHQIPTAR</div> | Grupi i projektimit: | Ing. Altin Sula      | Objekti  | Përmirësimi i Sinjalistikës Horizontale, Vertikale dhe Pajisjeve të Sigurisë Rrugore në Akset e Rajonit Verior, Lot 1 (2026) | Nr. Revision | 000 |
|   |   |                      | Ing. Nikollaq Mihali | Emërtimi | Planimetria e sinjalistikës horizontale dhe vertikale, segmenti Klos-Qafë Bual                                               | Nr. Fletës   |     |
|   |   | Preventivues:        | Ing. Genti Raça      | Viti     | 2026   | S-04         |     |
|   |   |                      |                      | Shkalla  | 1:1000   |              |     |




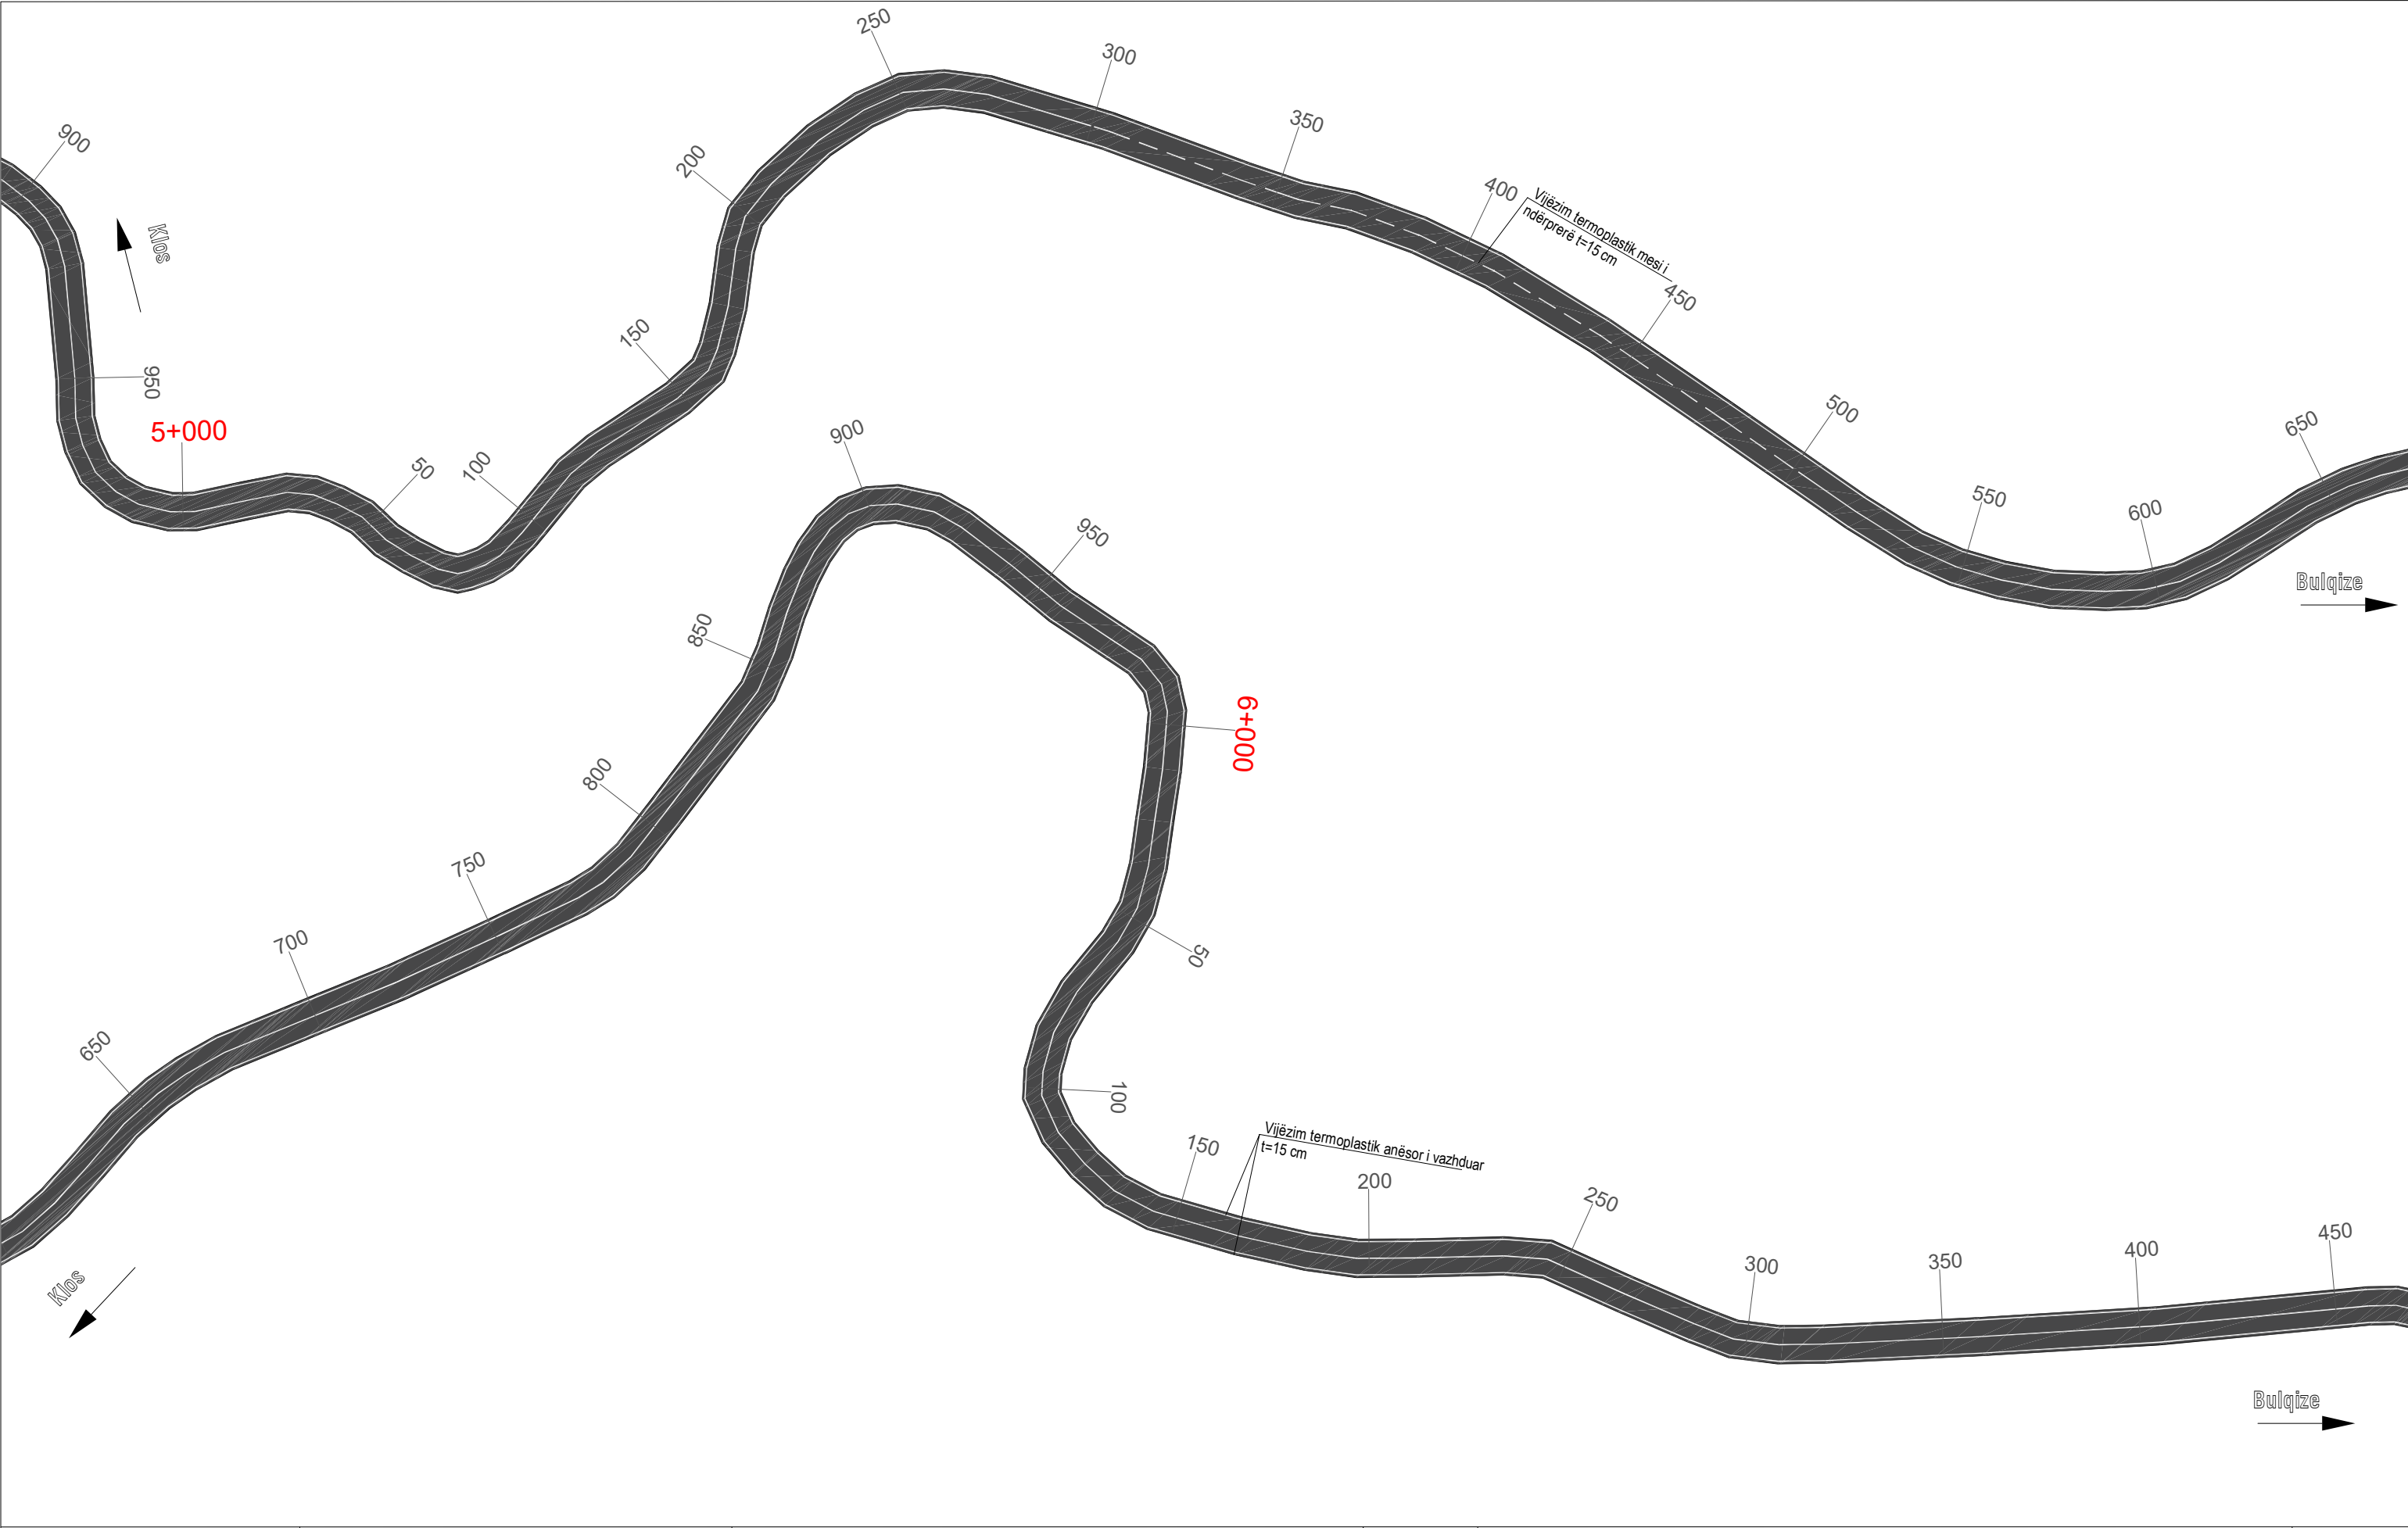


|   |   |                                                                                               |          |   |                     |
|---|---|-----------------------------------------------------------------------------------------------|----------|---|---------------------|
|  <b>REPUBLIKA E SHQIPERISE</b><br>MINISTRIA E INFASTRUKTURES DHE ENERJITIKES |  <b>AUTORITETI RRUGOR SHQIPTAR</b> | Grupi i projektimit: Ing. Altin Sula<br>Ing. Nikollaq Mihali<br>Preventivues: Ing. Genti Raça | Objekti  | Përmirësimi i Sinjalistikës Horizontale, Vertikale dhe Pajisjeve të Sigurisë Rrugore në Akset e Rajonit Verior, Lot 1 (2026) | Nr. Revision<br>000 |
|   |   |                                                                                               | Emërtimi | Planimetria e sinjalistikës horizontale dhe vertikale, segmenti Klos-Qafë Bual                                               | Nr. Fletës<br>S-05  |
|   |   |                                                                                               | Viti     | 2026   |                     |
|   |   |                                                                                               | Shkalla  | 1:1000   |                     |

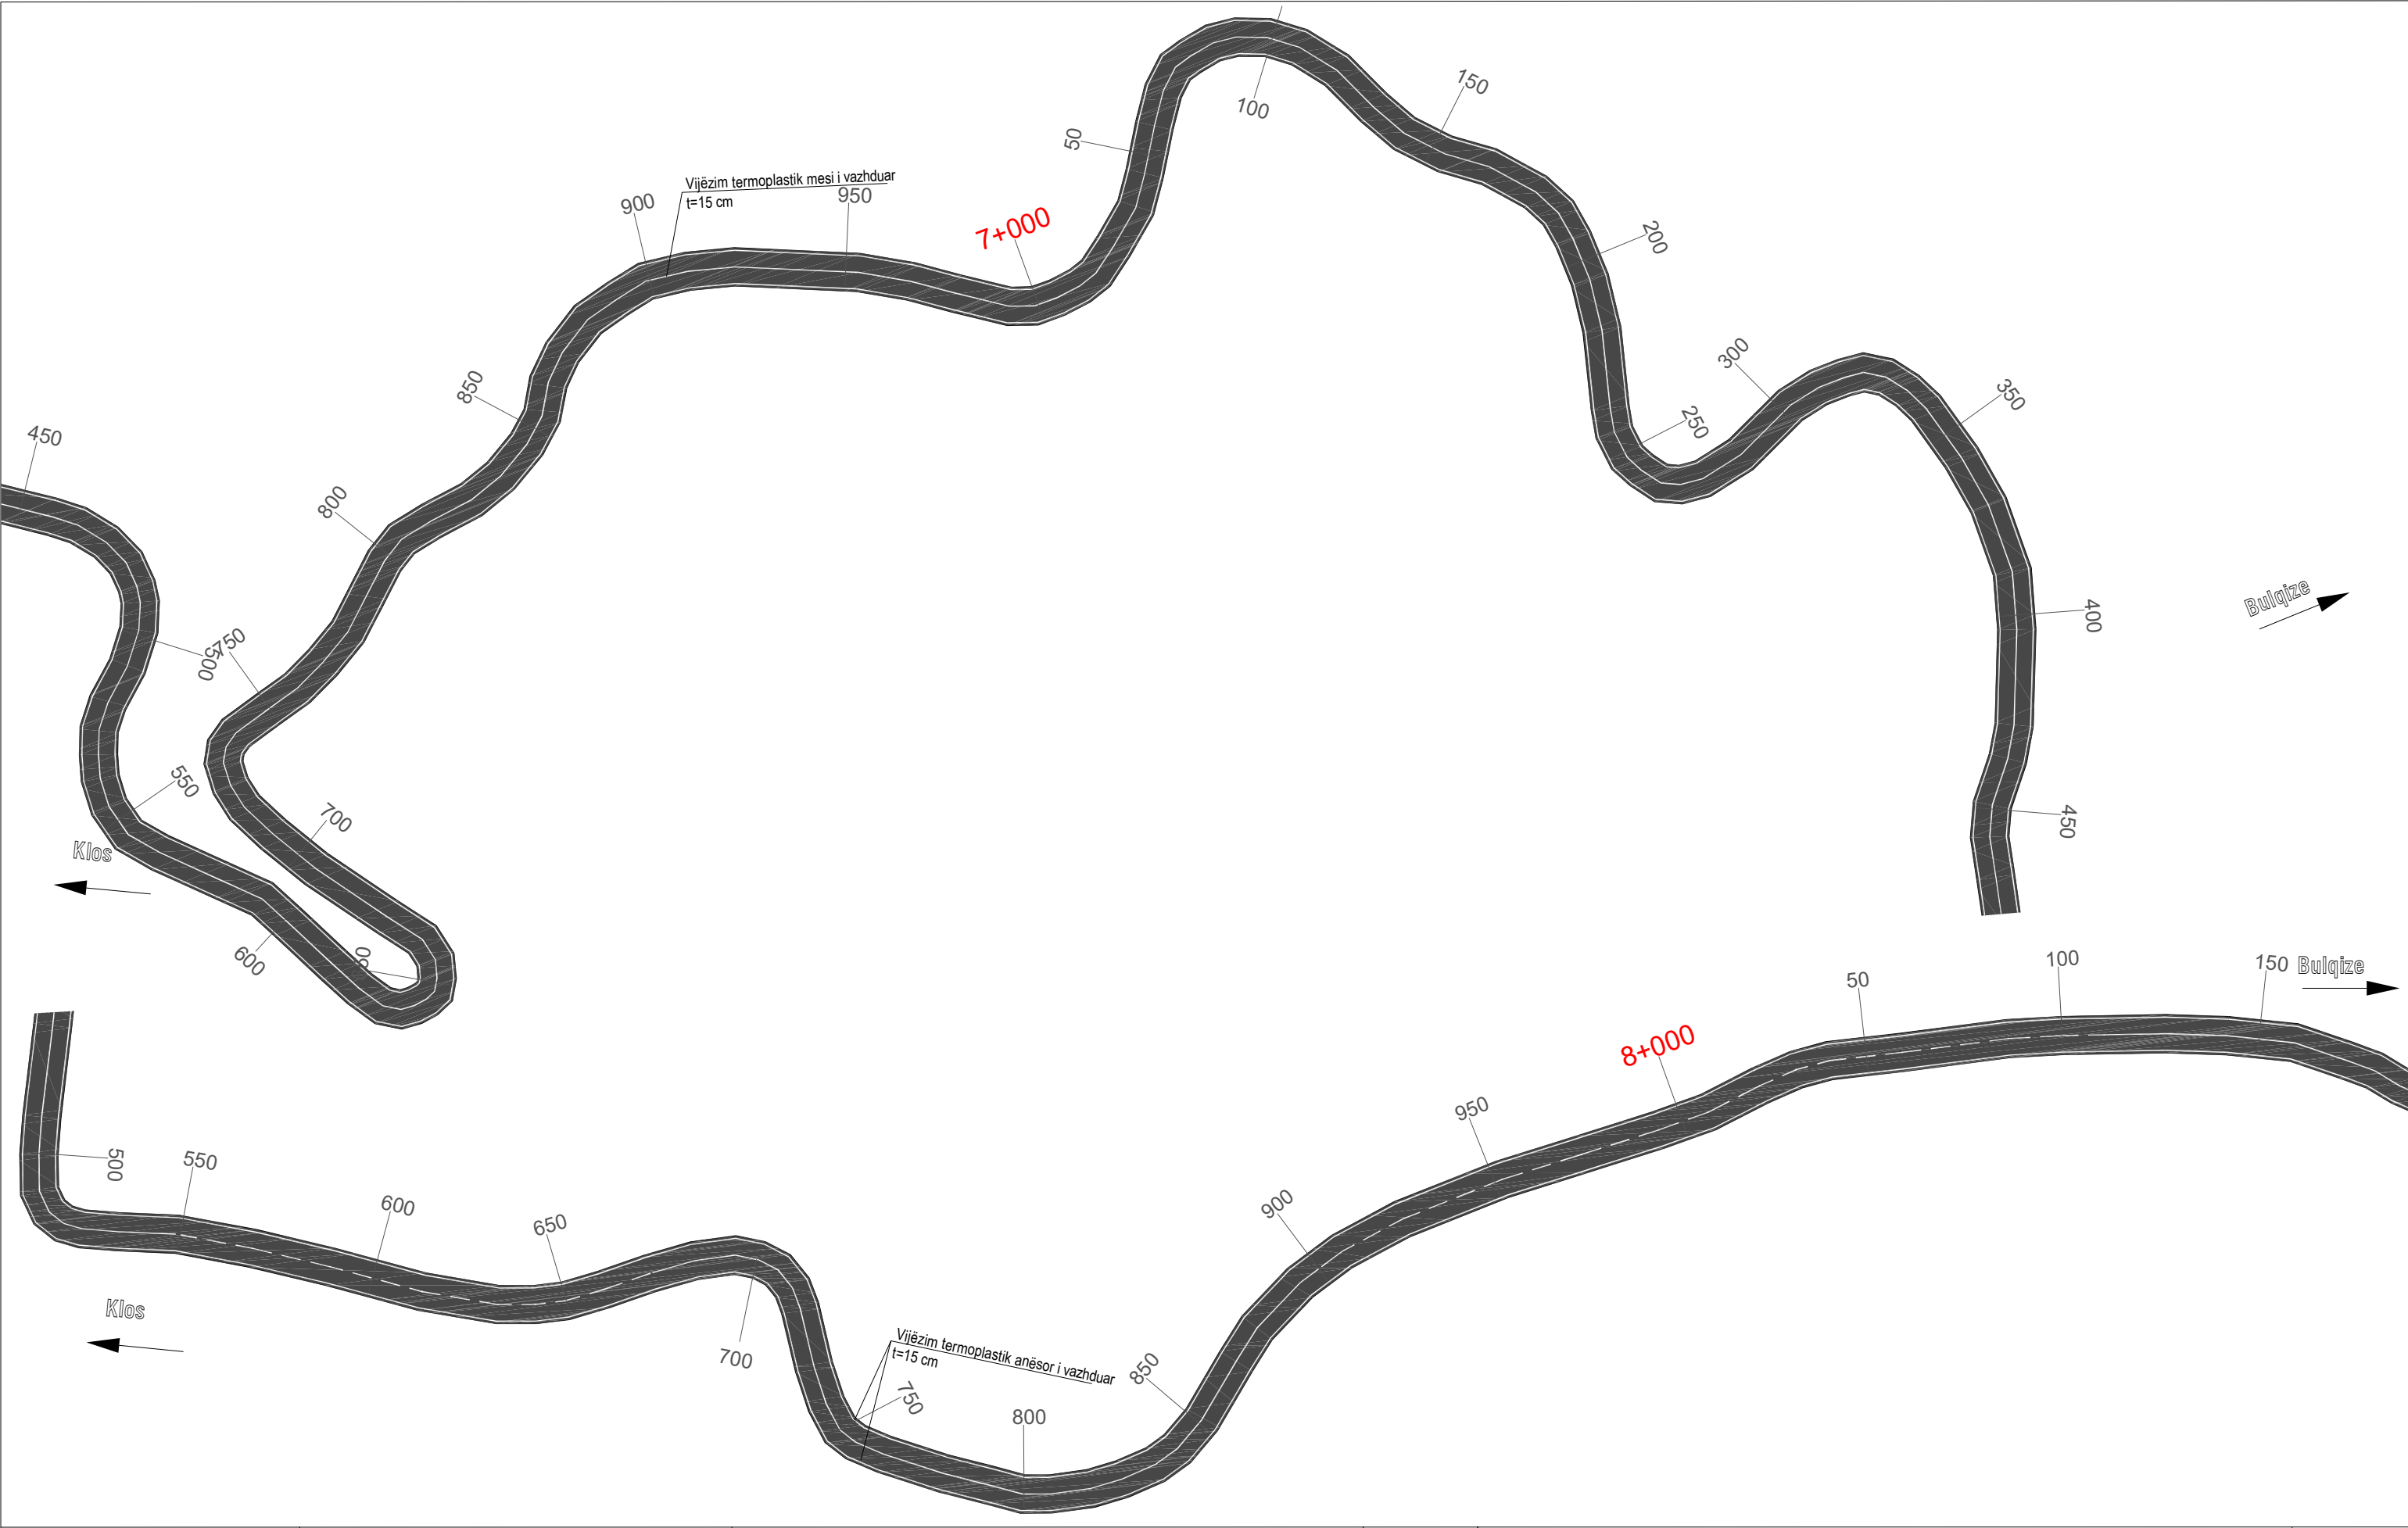

|   |   |                      |                      |          |   |                     |
|---|---|----------------------|----------------------|----------|---|---------------------|
|  <div>REPUBLIKA E SHQIPERISE</div> <div>MINISTRIA E INFRASTRUKTURES DHE ENERGJITIKES</div> |  <div>AUTORITETI RRUGOR SHQIPTAR</div> | Grupi i projektimit: | Ing. Altin Sula      | Objekti  | Përmirësimi i Sinjalistikës Horizontale, Vertikale dhe Pajisjeve të Sigurisë Rrugore në Akset e Rajonit Verior, Lot 1 (2026) | Nr. Revision<br>000 |
|   |   |                      | Ing. Nikollaq Mihali | Emërtimi | Planimetria e sinjalistikës horizontale dhe vertikale, segmenti Klos-Qafë Buall                                              | Nr. Fletës          |
|   |   | Preventivues:        | Ing. Genti Raça      | Viti     | 2026   | S-06                |
|   |   |                      |                      | Shkalla  | 1:1000   |                     |

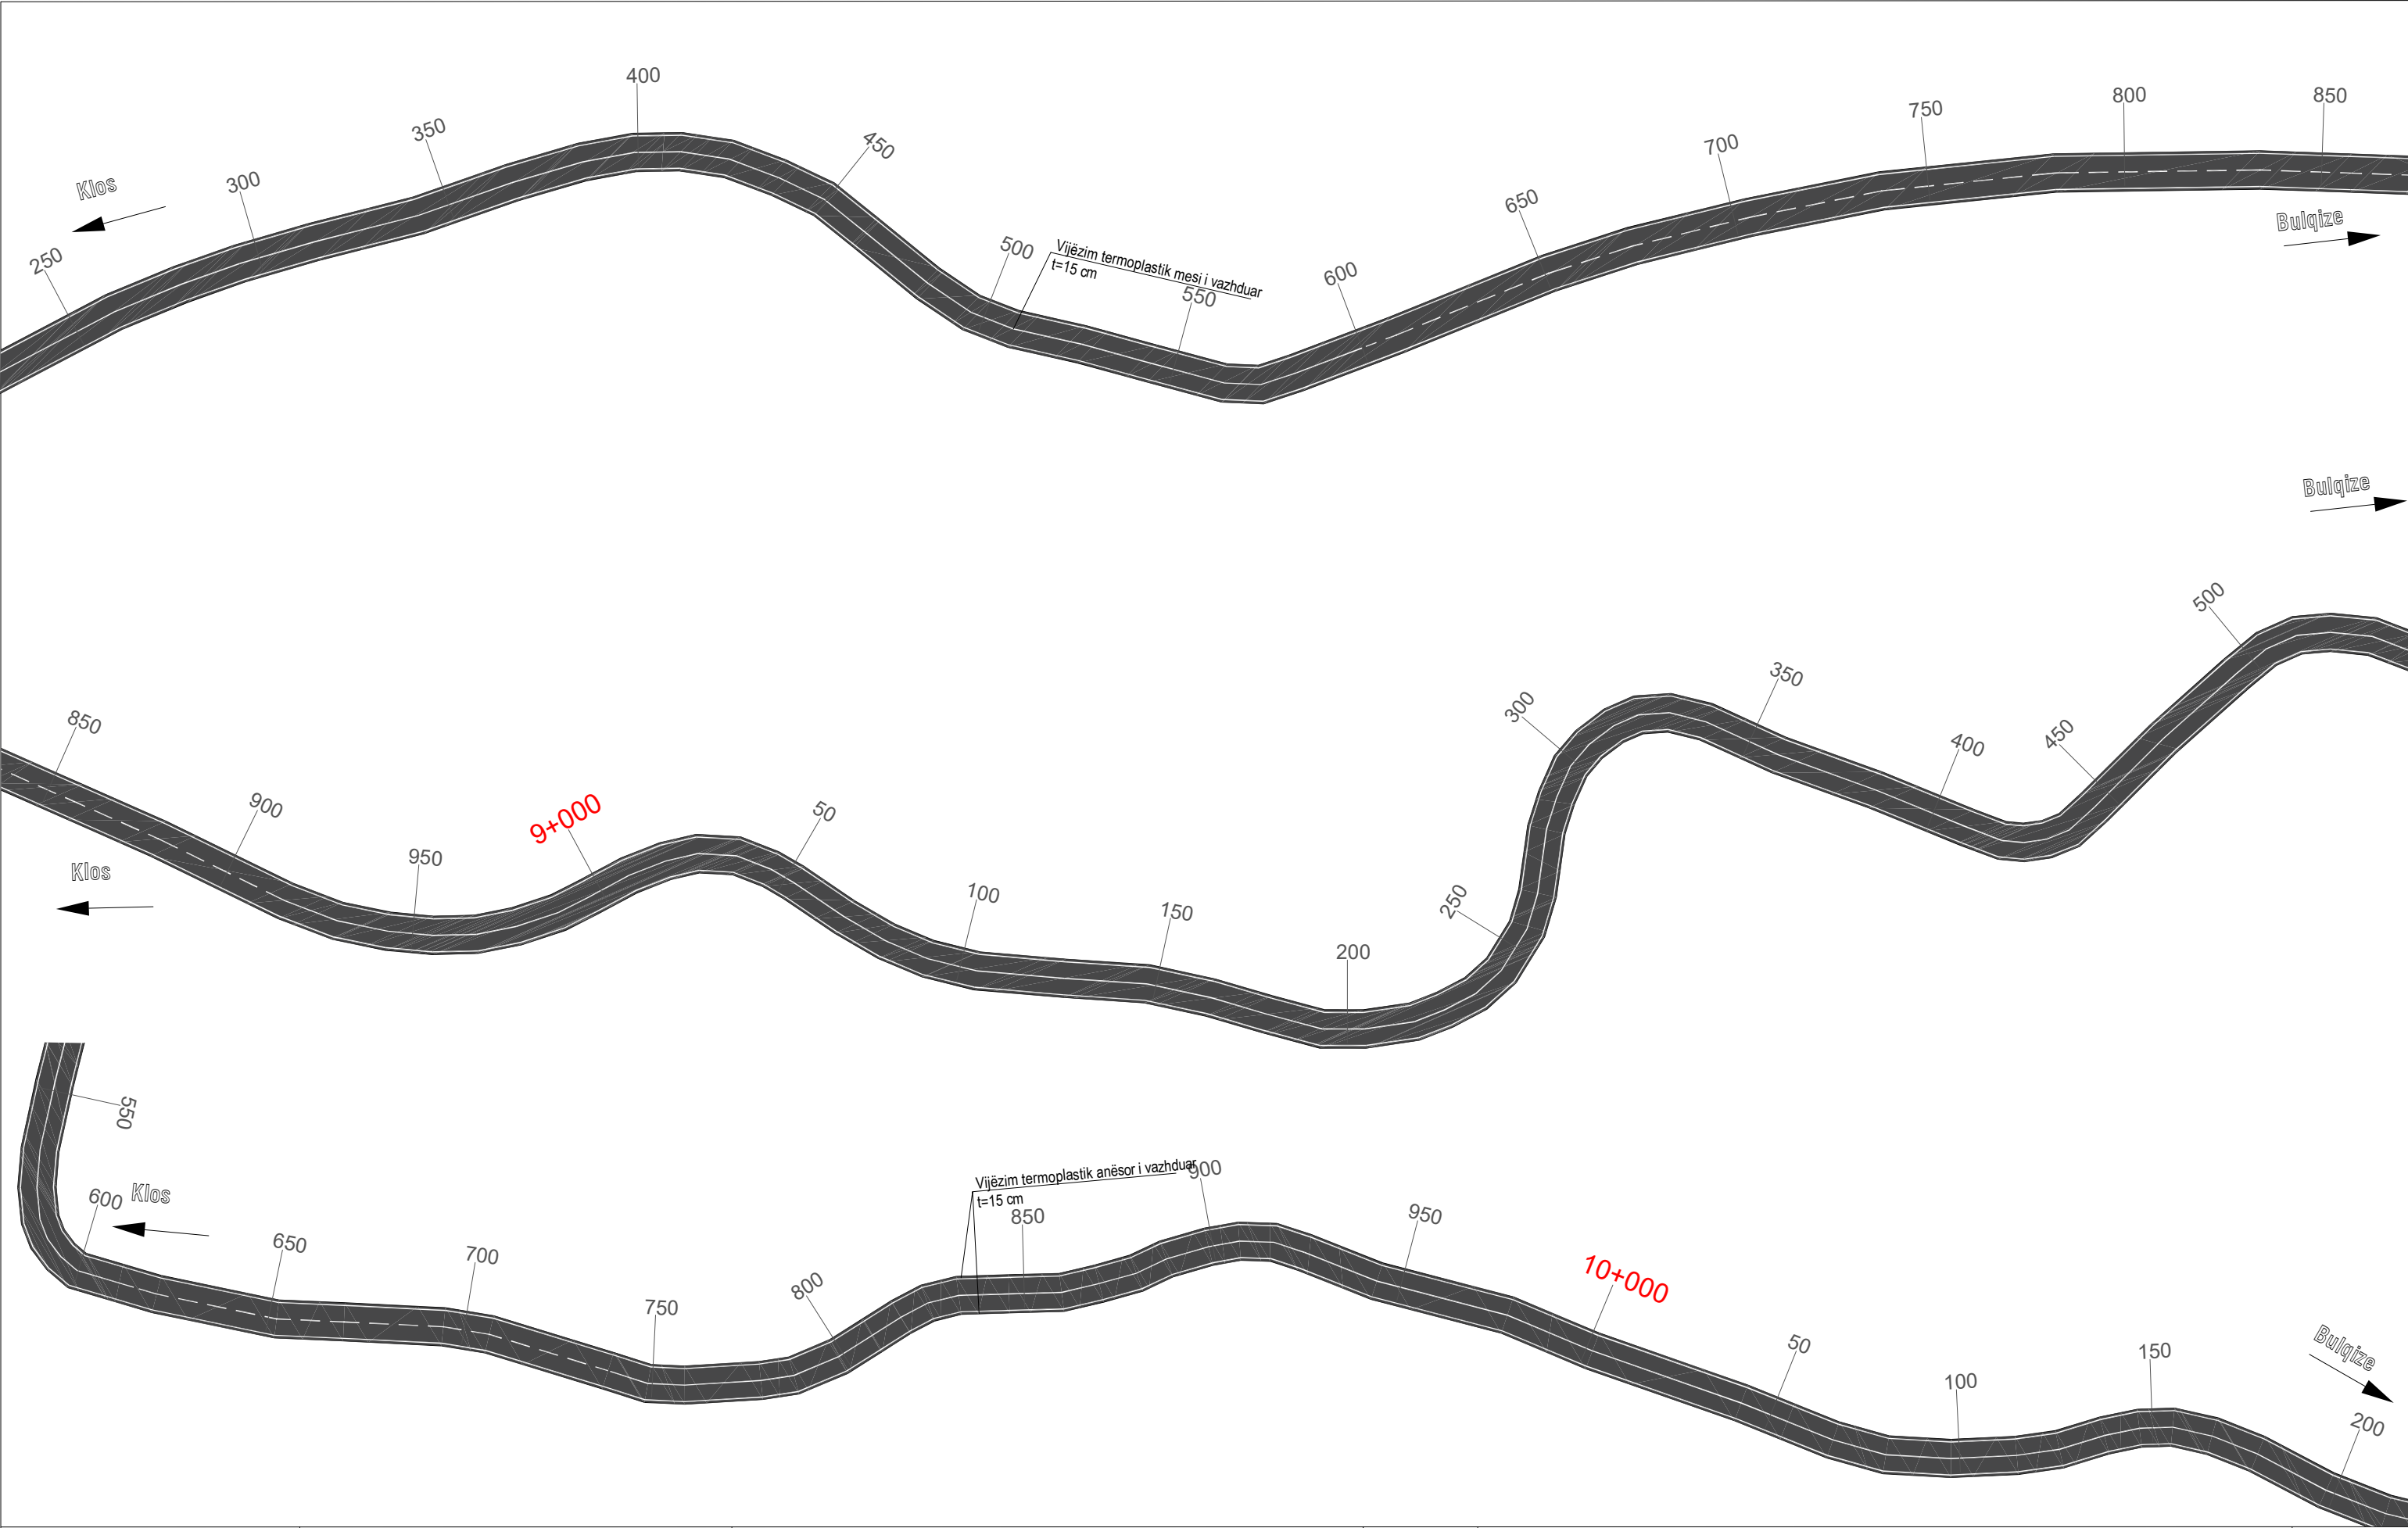


|   |   |   |                 |   |                            |
|---|---|---|-----------------|---|----------------------------|
|  <b>REPUBLIKA E SHQIPERISE</b><br>MINISTRIA E INFRASTRUKTURES DHE ENERGJITIKES |  <b>AUTORITETI RRUGOR SHQIPTAR</b> | <b>Grupi i projektimit:</b> Ing. Altin Sula<br><br>Ing. Nikollaq Mihali<br><br><b>Preventivues:</b> Ing. Genti Raça | <b>Objekti</b>  | Përmirësimi i Sinjalistikës Horizontale, Vertikale dhe Pajisjeve të Sigurisë Rrugore në Akset e Rajonit Verior, Lot 1 (2026) | <b>Nr. Revision</b><br>000 |
|   |   |   | <b>Emërtimi</b> | Planimetria e sinjalistikës horizontale dhe vertikale, segmenti Klos-Qafë Bual                                               | <b>Nr. Fletës</b><br>S-07  |
|   |   |   | <b>Viti</b>     | 2026   |                            |
|   |   |   | <b>Shkalla</b>  | 1:1000   |                            |

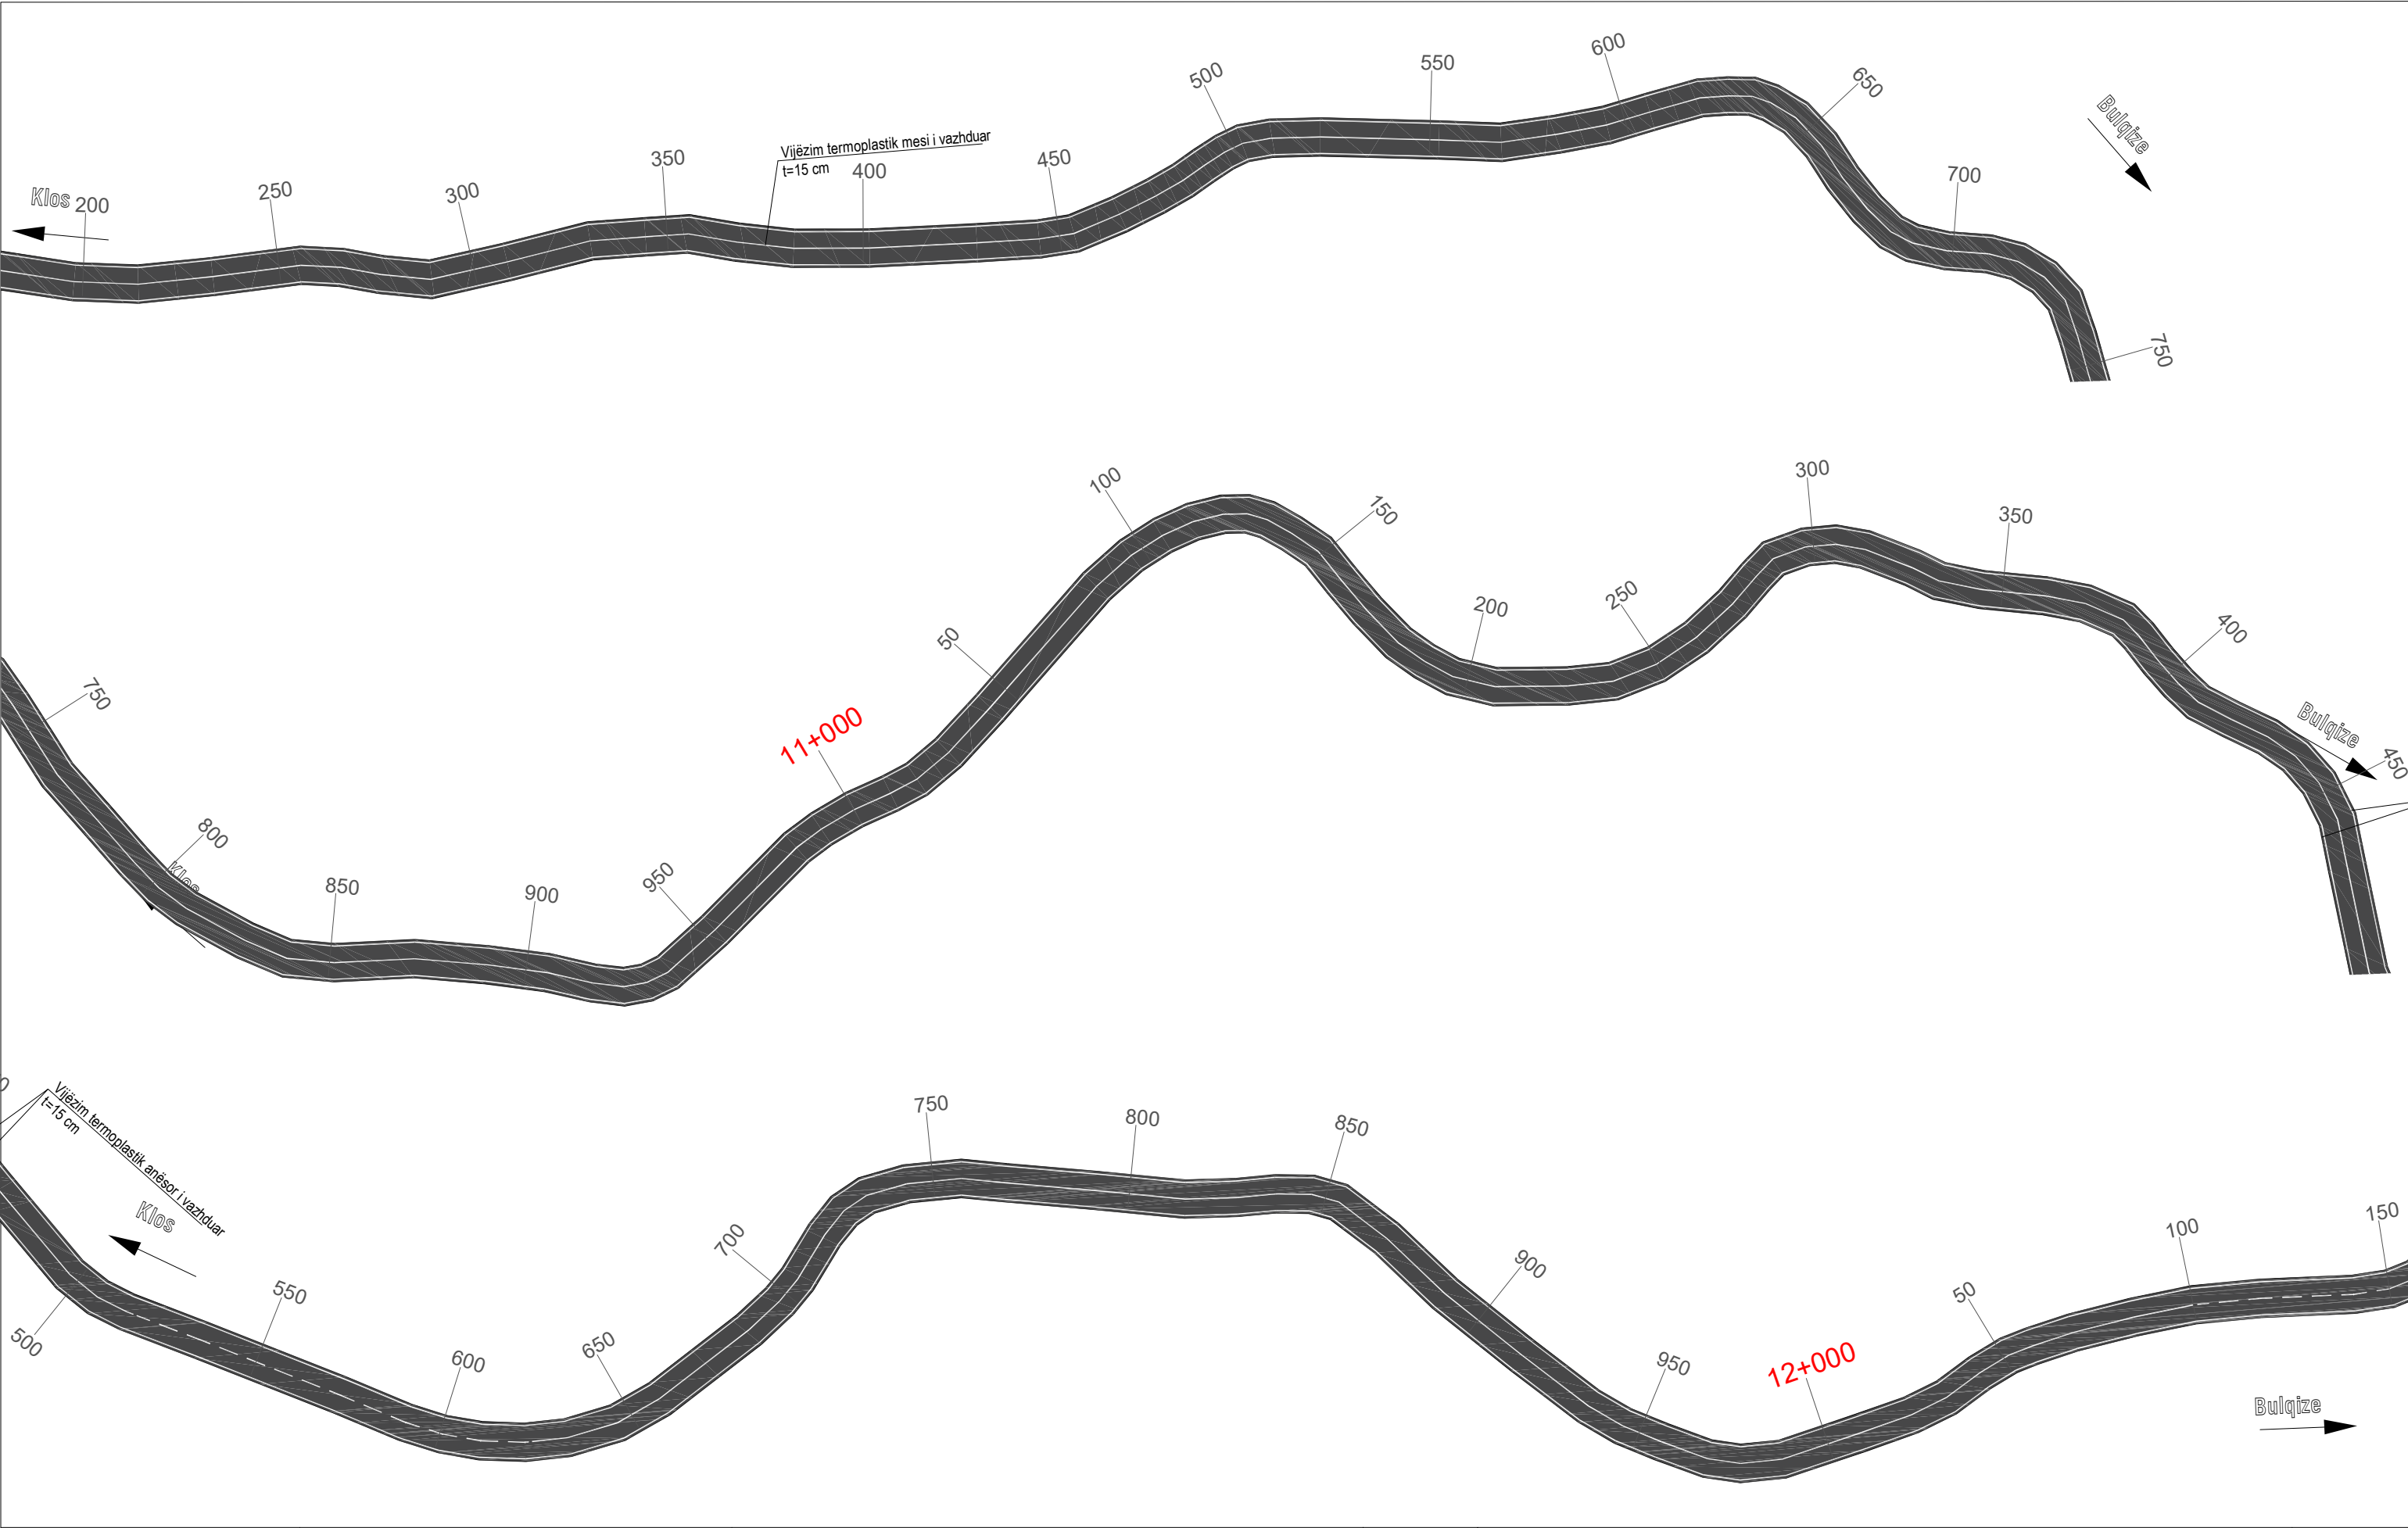


|   |   |                                                                                               |          |   |                     |
|---|---|-----------------------------------------------------------------------------------------------|----------|---|---------------------|
|  <b>REPUBLIKA E SHQIPERISE</b><br>MINISTRIA E INFRASTRUKTURES DHE ENERGJITIKES |  <b>AUTORITETI RRUGOR SHQIPTAR</b> | Grupi i projektimit: Ing. Altin Sula<br>Ing. Nikollaq Mihali<br>Preventivues: Ing. Genti Raça | Objekti  | Përmirësimi i Sinjalistikës Horizontale, Vertikale dhe Pajisjeve të Sigurisë Rrugore në Akset e Rajonit Verior, Lot 1 (2026) | Nr. Revision<br>000 |
|   |   |                                                                                               | Emërtimi | Planimetria e sinjalistikës horizontale dhe vertikale, segmenti Klos-Qafë Buall                                              | Nr. Fletës<br>S-08  |
|   |   |                                                                                               | Viti     | 2026   |                     |
|   |   |                                                                                               | Shkalla  | 1:1000   |                     |



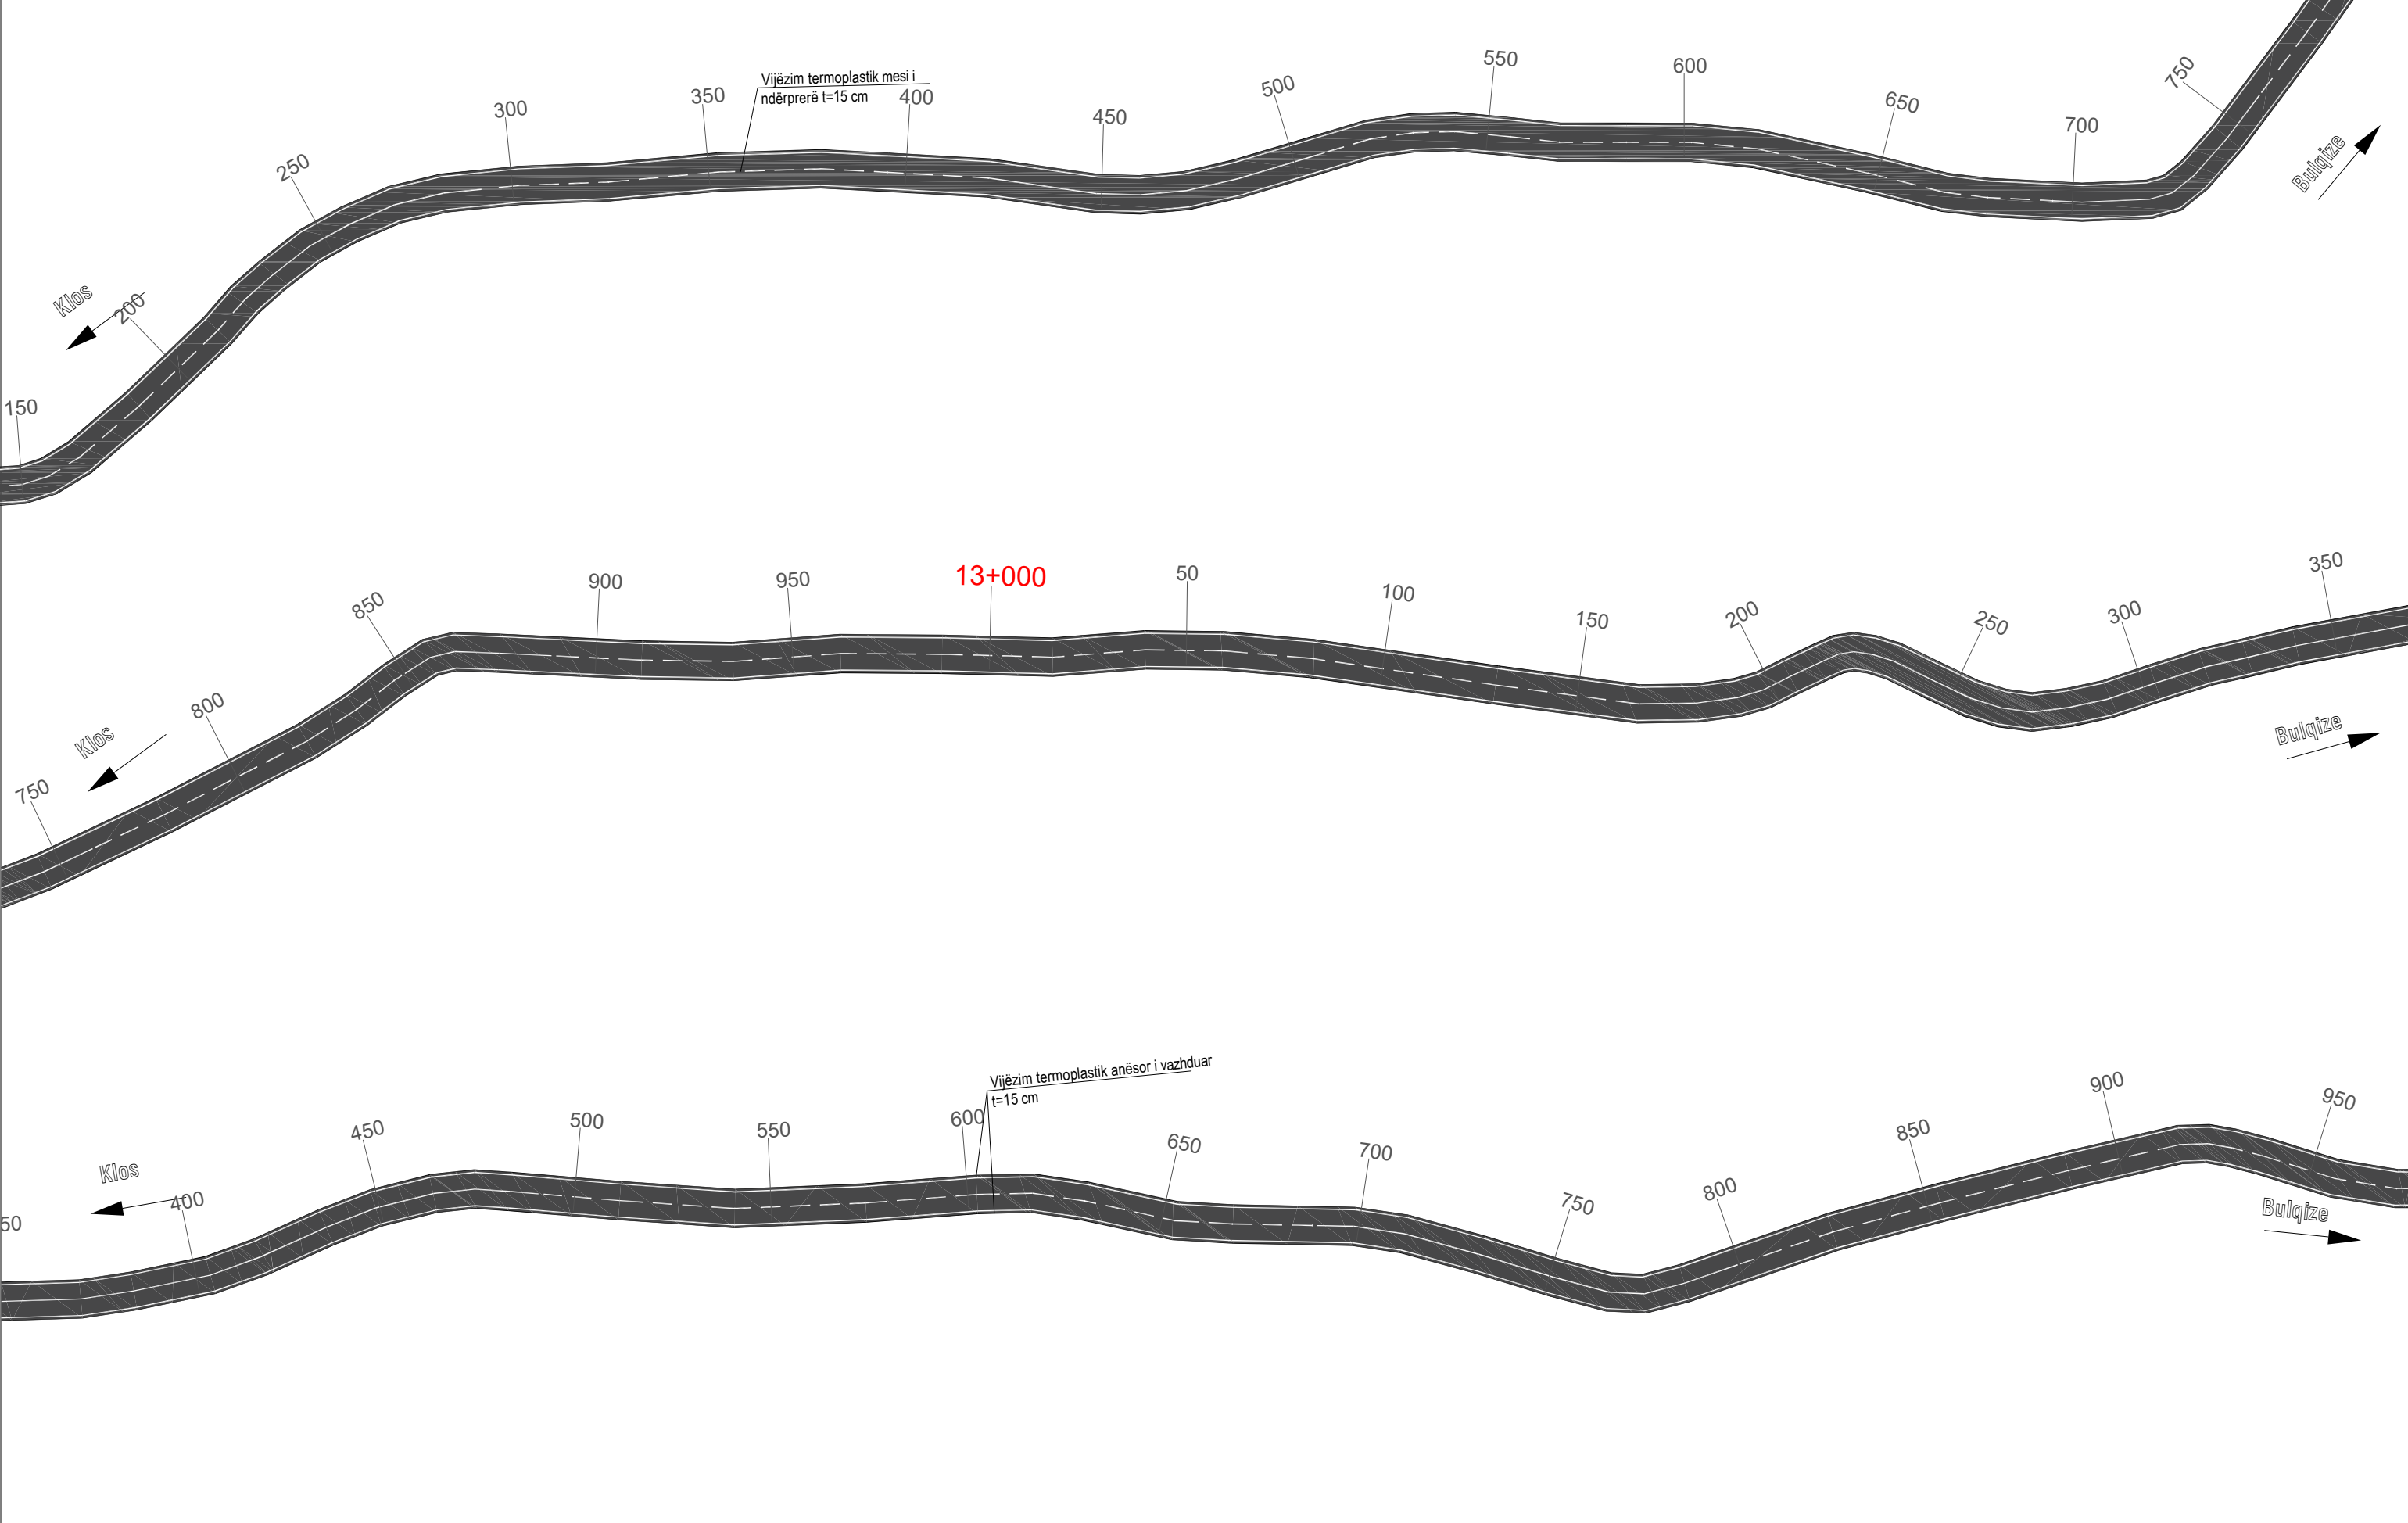

|   |   |   |          |   |                     |
|---|---|---|----------|---|---------------------|
|  <b>REPUBLIKA E SHQIPERISE</b><br>MINISTRIA E INFASTRUKTURES DHE ENERGJITIKES |  <b>AUTORITETI RRUGOR SHQIPTAR</b> | Grupi i projektimit: Ing. Altin Sula<br><br>Ing. Nikollaq Mihali<br><br>Preventivues: Ing. Genti Raça | Objekti  | Përmirësimi i Sinjalistikës Horizontale, Vertikale dhe Pajisjeve të Sigurisë Rrugore në Akset e Rajonit Verior, Lot 1 (2026) | Nr. Revision<br>000 |
|   |   |   | Emërtimi | Planimetria e sinjalistikës horizontale dhe vertikale, segmenti Klos-Qafë Bual                                               | Nr. Fletës<br>S-09  |
|   |   |   | Viti     | 2026   |                     |
|   |   |   | Shkalla  | 1:1000   |                     |

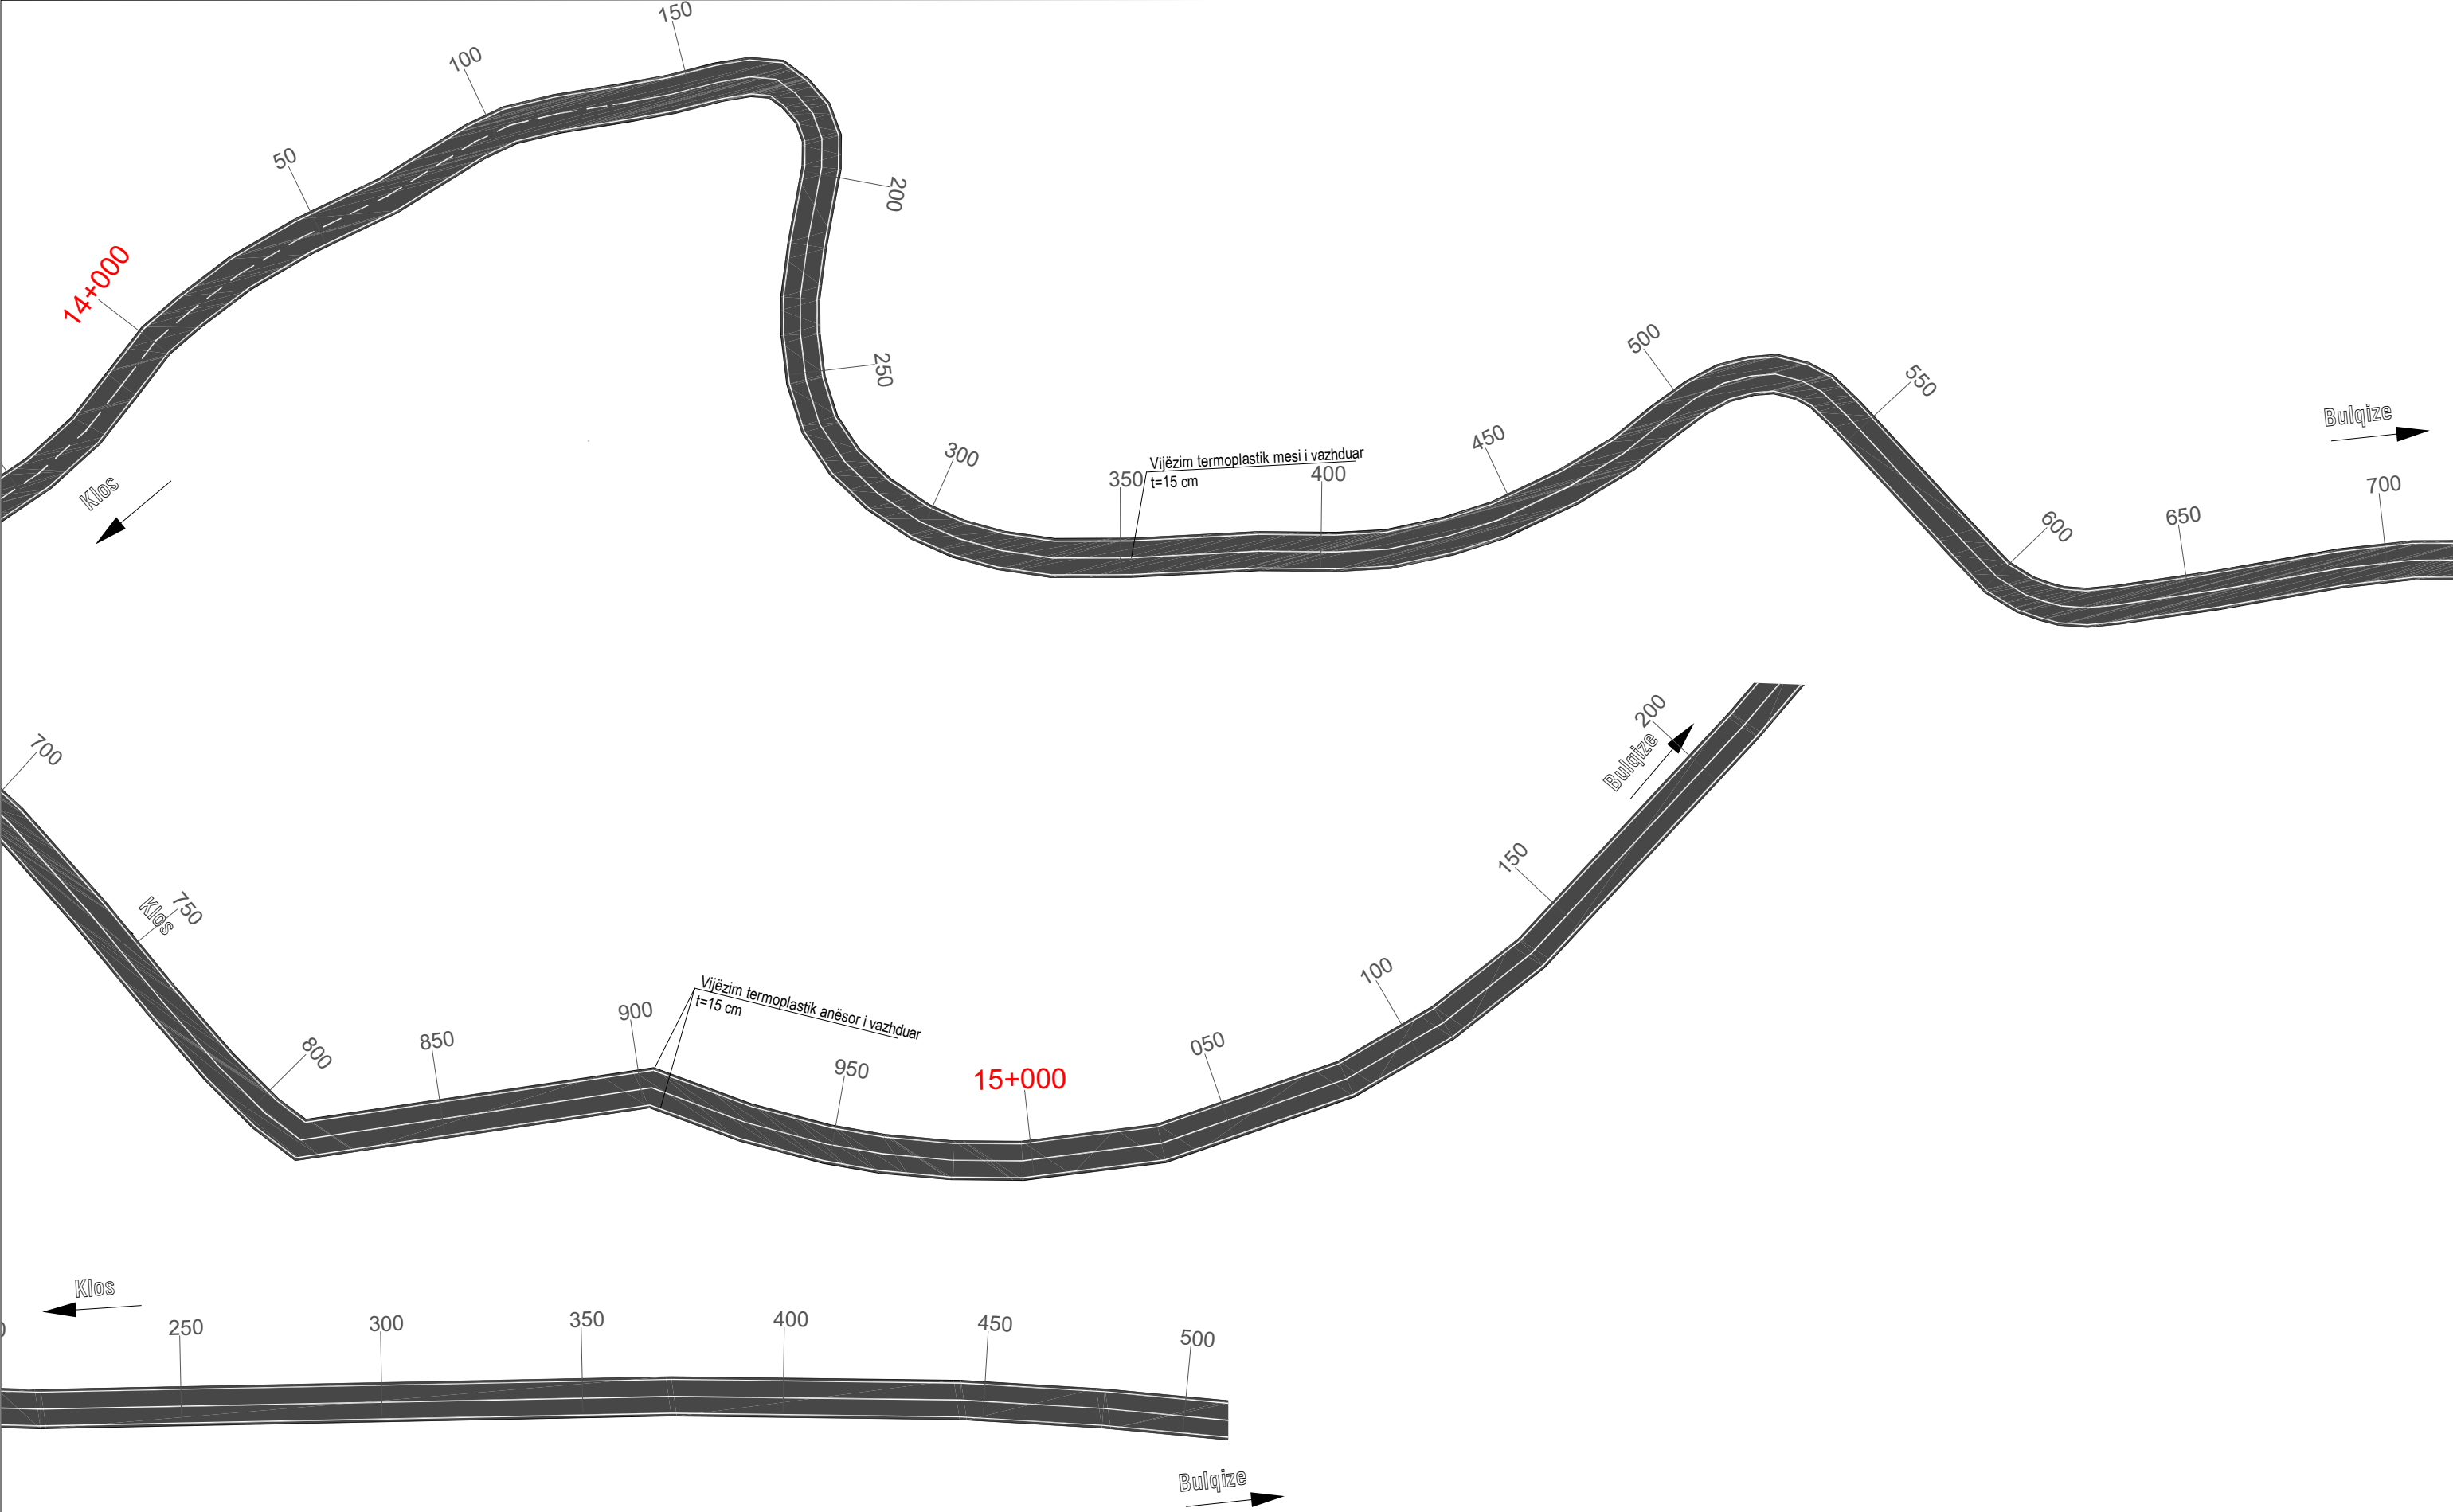


|   |   |                                                                                               |          |   |                     |
|---|---|-----------------------------------------------------------------------------------------------|----------|---|---------------------|
|  <b>REPUBLIKA E SHQIPERISE</b><br>MINISTRIA E INFASTRUKTURES DHE ENERGJITIKES |  <b>AUTORITETI RRUGOR SHQIPTAR</b> | Grupi i projektimit: Ing. Altin Sula<br>Ing. Nikollaq Mihali<br>Preventivues: Ing. Genti Raça | Objekti  | Përmirësimi i Sinjalistikës Horizontale, Vertikale dhe Pajisjeve të Sigurisë Rrugore në Akset e Rajonit Verior, Lot 1 (2026) | Nr. Revision<br>000 |
|   |   |                                                                                               | Emërtimi | Planimetria e sinjalistikës horizontale dhe vertikale, segmenti Klos-Qafë Bual                                               | Nr. Fletës<br>S-010 |
|   |   |                                                                                               | Viti     | 2026   |                     |
|   |   |                                                                                               | Shkalla  | 1:1000   |                     |


# NDRIÇIMI

Degëzimi Koman  
Degëzimi Aliaj

Degëzimi Aliaj, segmenti Shkodër - Hani Hotit  
Koordinatat 42.256486, 19.427465

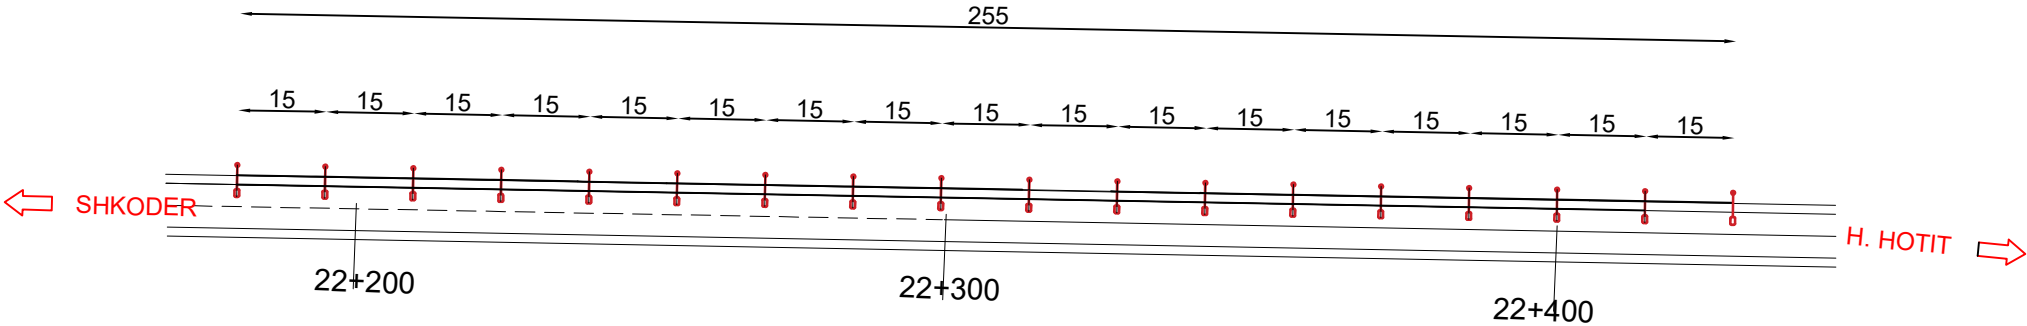


Degëzimi Koman, segmenti V. Dejes - Pukë.  
Koordinatat 42.011667, 19.655551


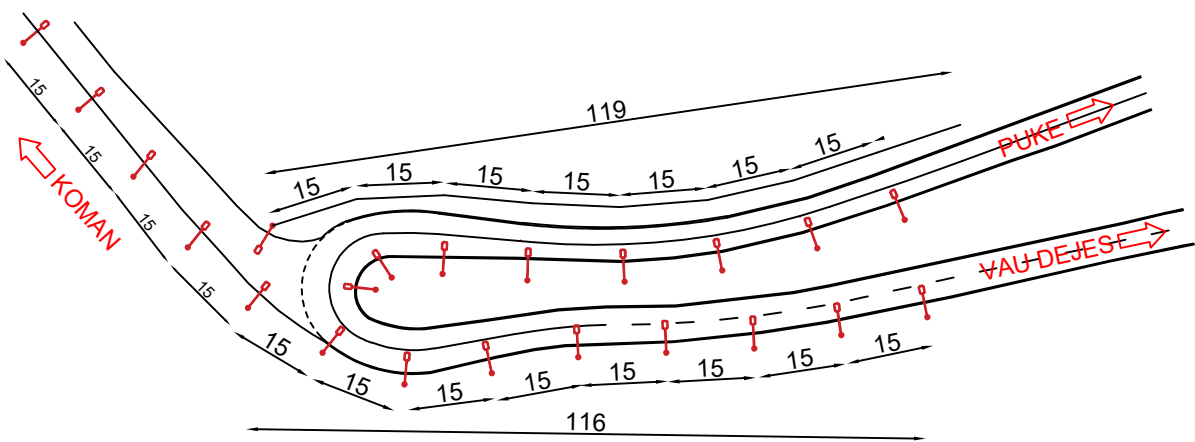




## DETAJE TEKNIKE

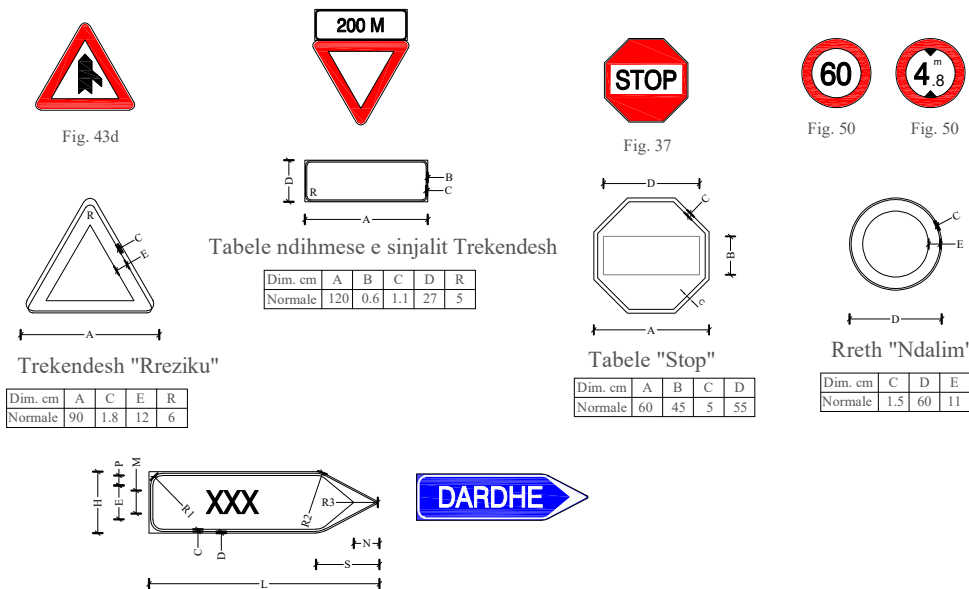


Drejtkenndesh "Treguese" - per destinacionet pergjate rruges

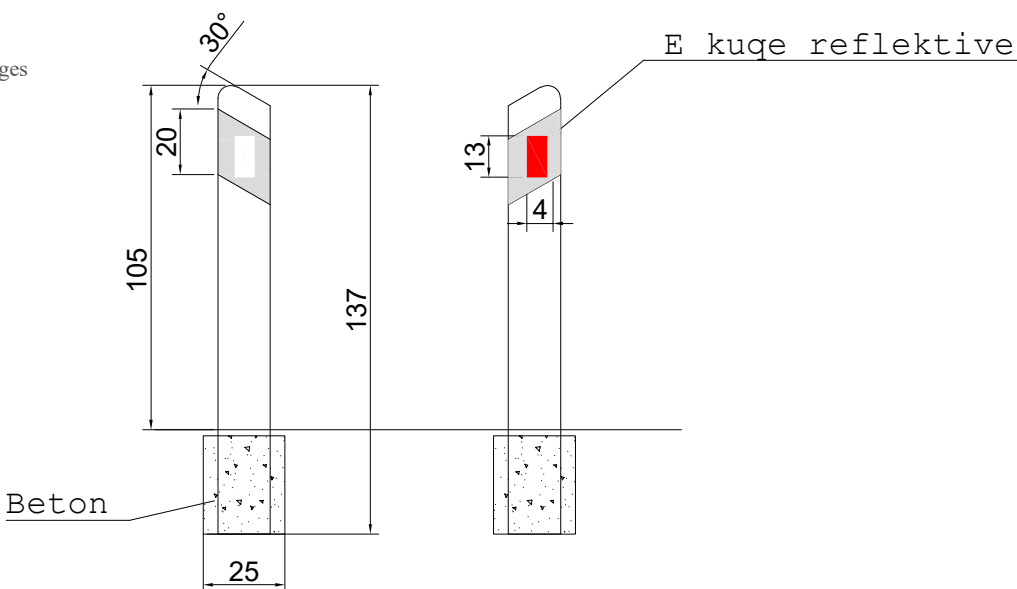
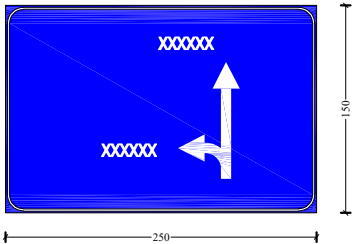


Ana e majte      Ana e djatht

TABELA SHIGJETE

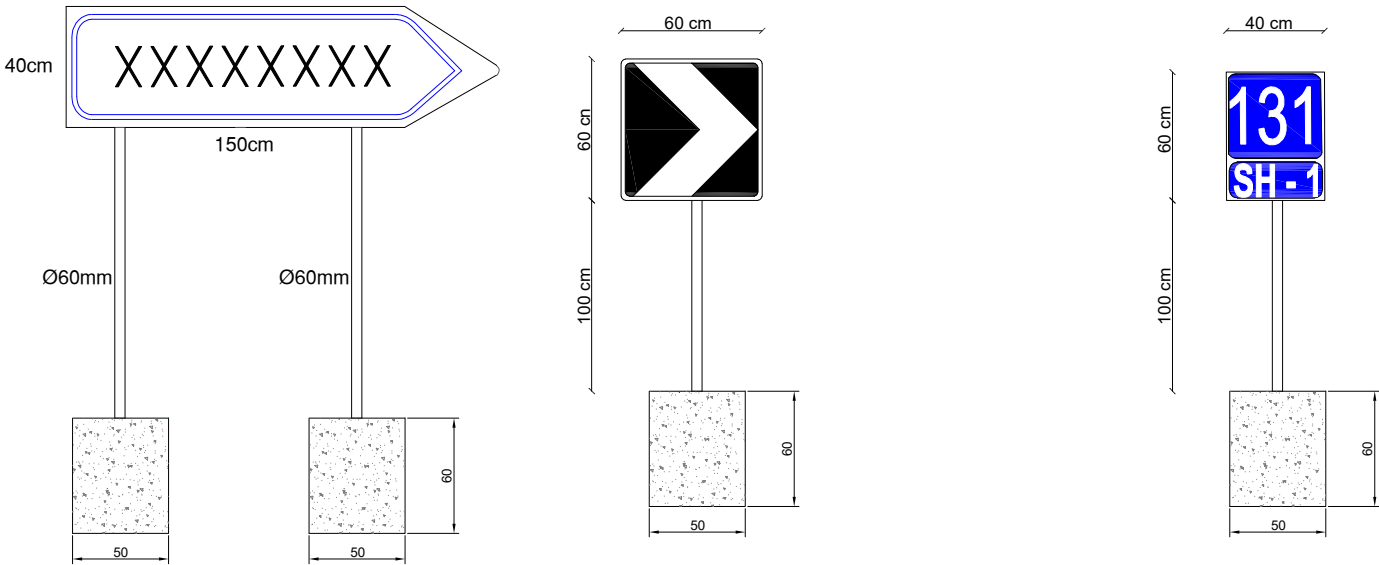

DETAJ I VENDOSJES SE TABELAVE ME NJE KEMBE

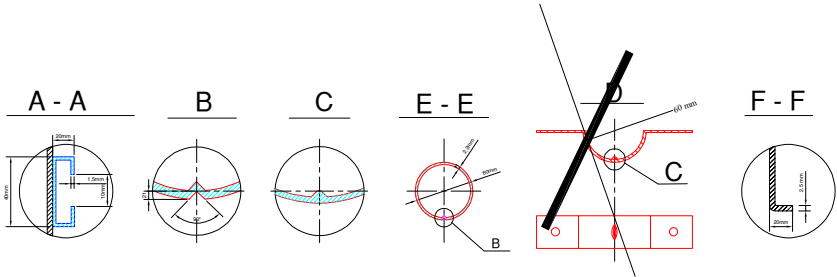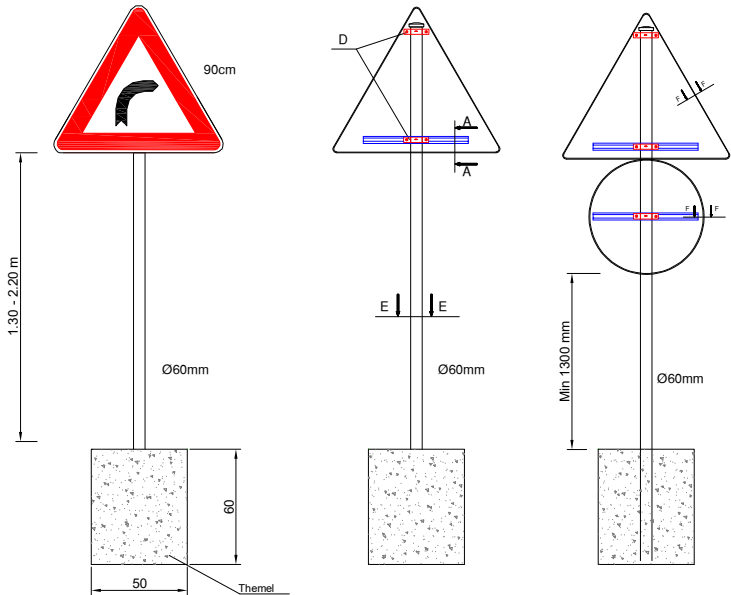

Shenim 1

Tabelat ne rrugët e kategorise E do te vendosen te permasave normale

Shenim 2

Shenjat vertikale rrugore te rruges vendosen ne nje distance prej 25cm larg guardrail-it. Ne rastet kur nuk ka guardrail vendoset ne nje distance 0.5m nga fundi i rruges.

Shenim 3


Shenjat rrugore per nga forma, madhesia, ngjyra reflektiviteti duhet te jene sipas Kodit Rrugor te Republikes se Shqiperise.

Ne rruge interurbane materiali praparefektiv do te jete i Klasit 1.


Shenja rrugore do te realizohet me llamarine celiku me spesor 1.0 mm e cila eshte e Certifikuar.

DETAJE TE SINJALISTIKES HORIZONTALE


Dimensionet ne m

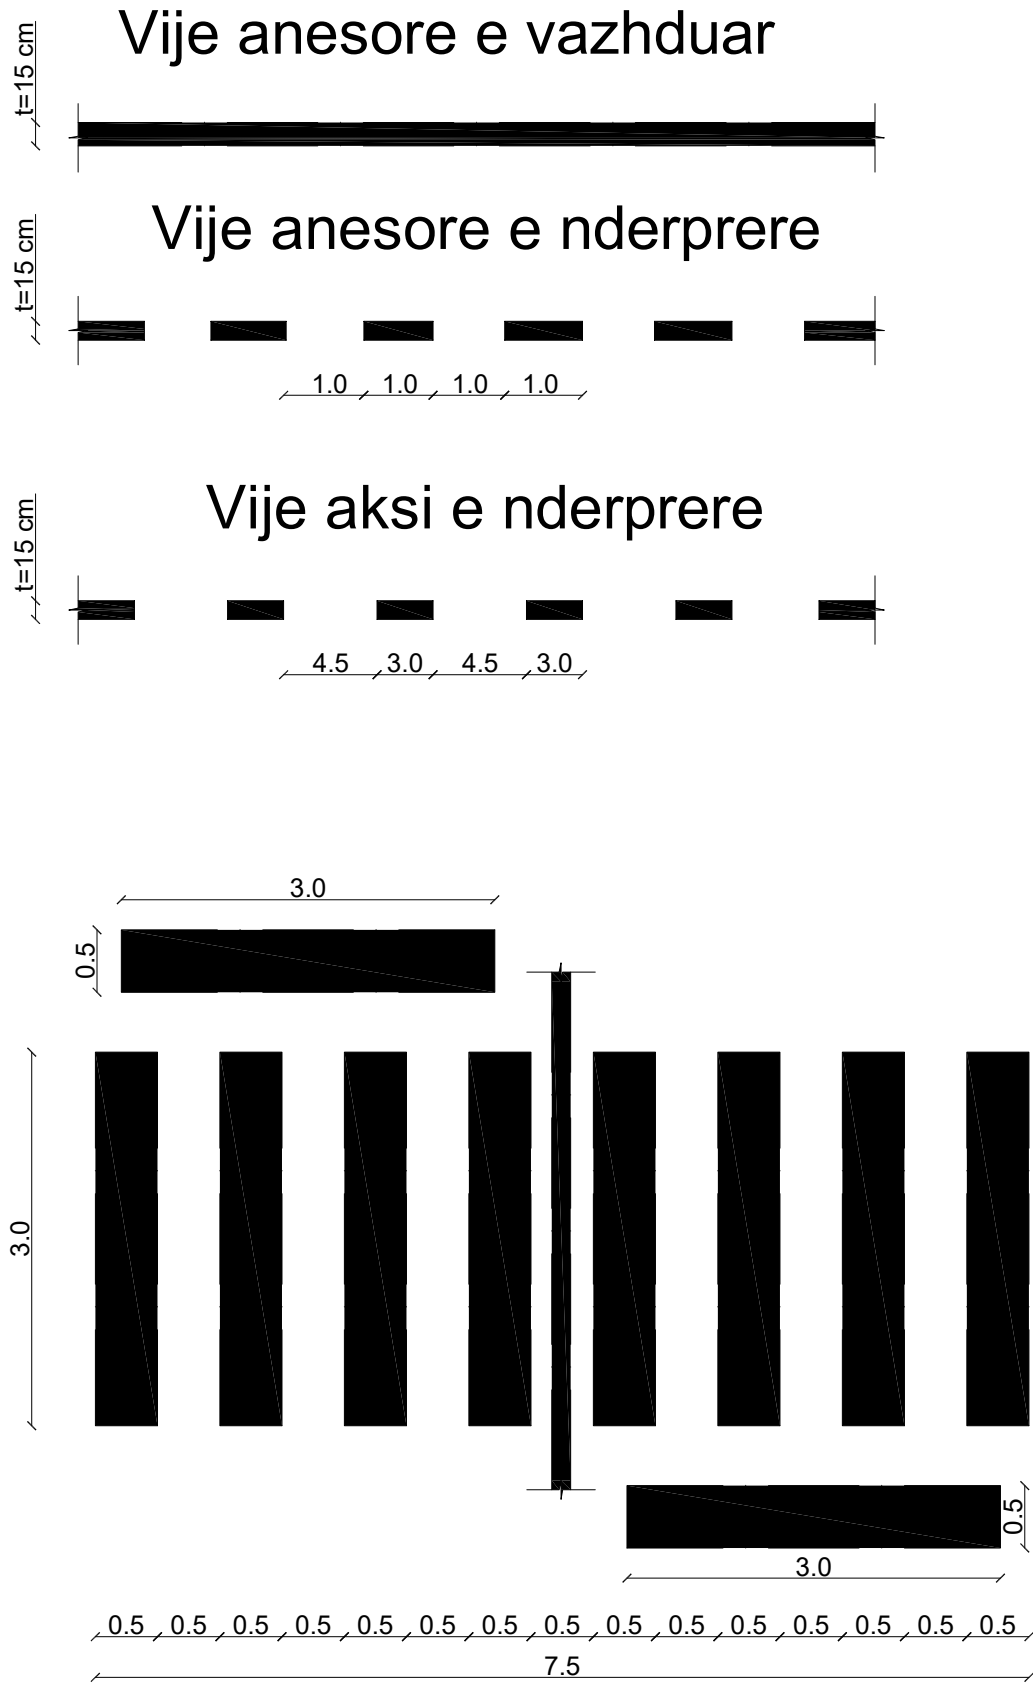

Shigjetat treguese te rruges

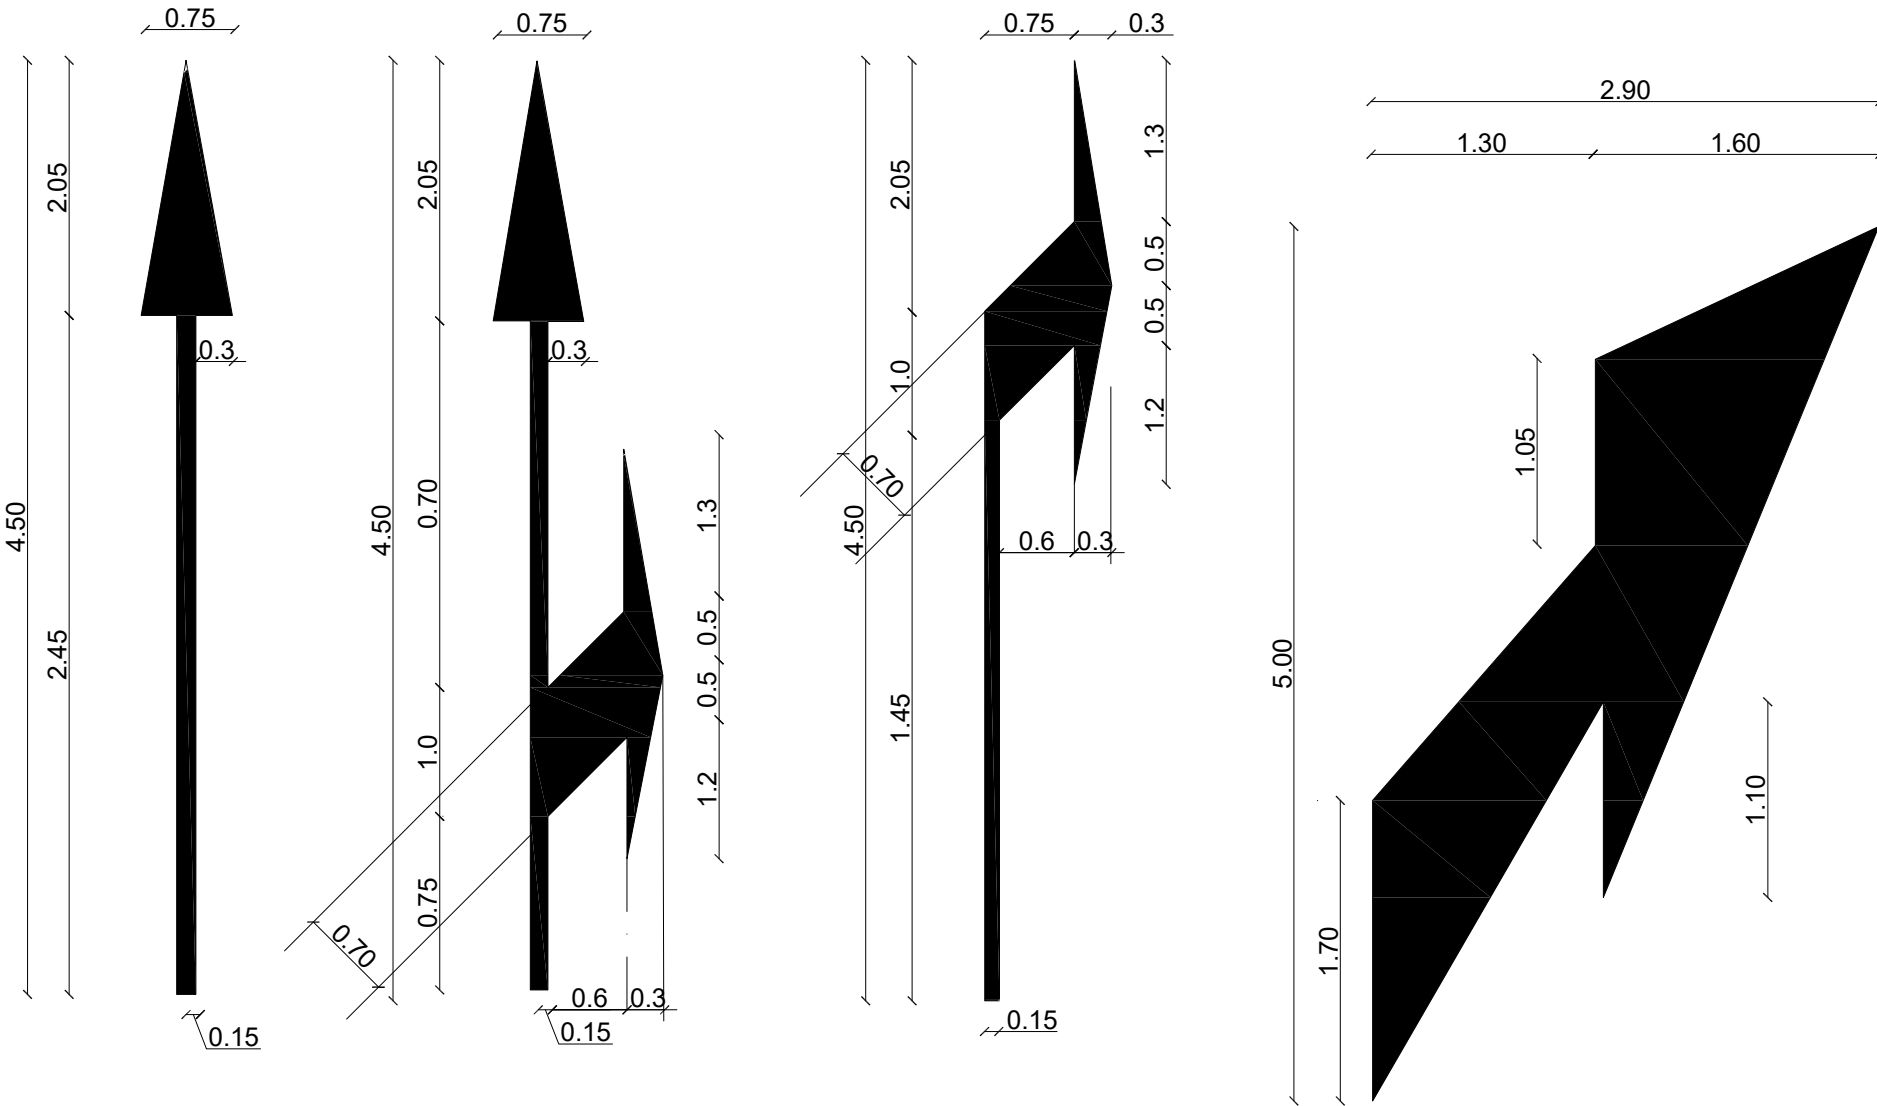


Symace Alumini

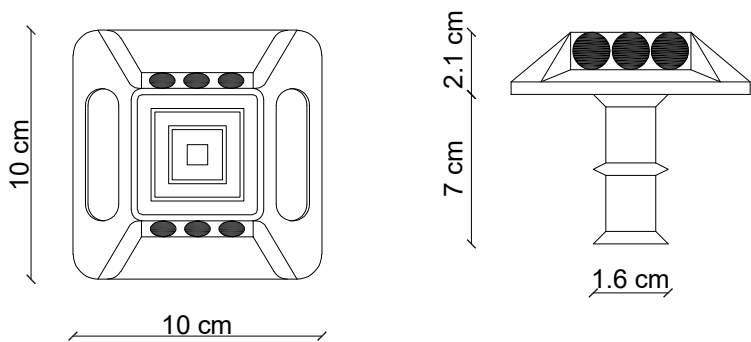


|   |   |   |          |   |                     |
|---|---|---|----------|---|---------------------|
|  <b>REPUBLIKA E SHQIPERISE</b><br>MINISTRIA E INFRASTRUKTURES DHE ENERGJITIKES |  <b>AUTORITETI RRUGOR SHQIPTAR</b> | Grupi i Projektimit:<br>Ing. Altin Sulaj<br>Ing. Nikollaq Mihali<br>Preventivues:<br>Ing. Genti Raça | Objekti  | Përmirësimi i Sinjalistikës Horizontale, Vertikale dhe Pajisjeve të Sigurisë Rrugore në Akset e Rajonit Verior, Lot 1 (2026) | Nr. Revision<br>000 |
|   |   |   | Emërtimi | Detaje teknike te sinjalistikes horizontale                                                                                  | Nr. Fletës<br>D02   |
|   |   |   | Viti     | 2026   |                     |
|   |   |   | Shkalla  | 1:1000   |                     |

BARRIERA MBROJTESE METALIKE (GUARDRAIL) TIP H1W3


Pamje anesore

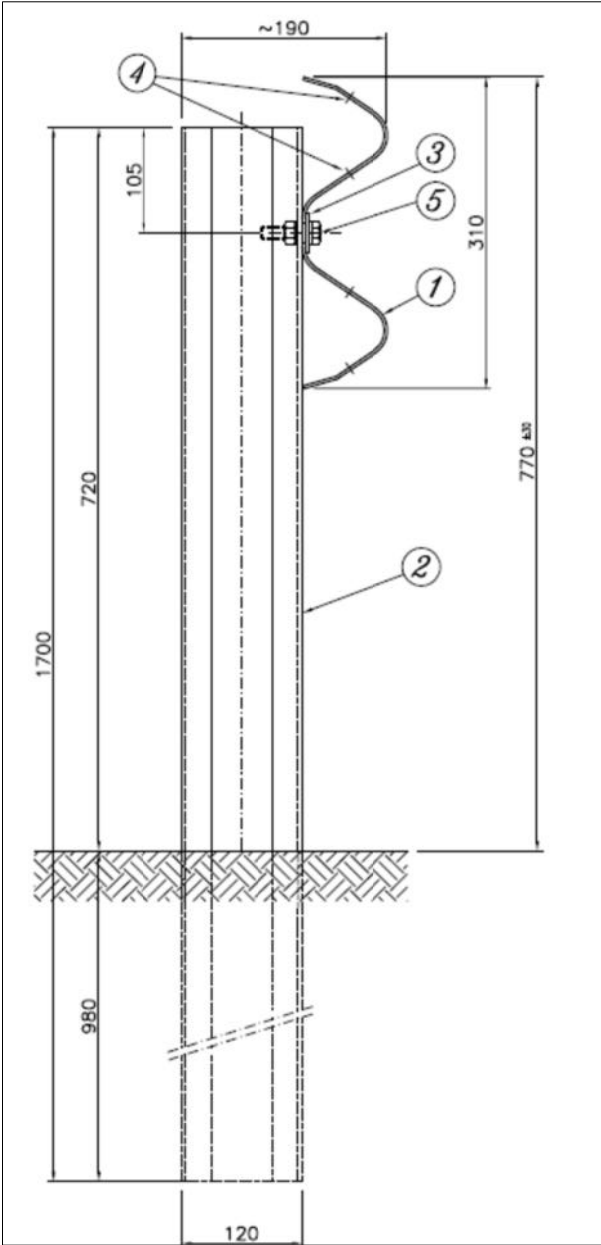

Pamje ballore

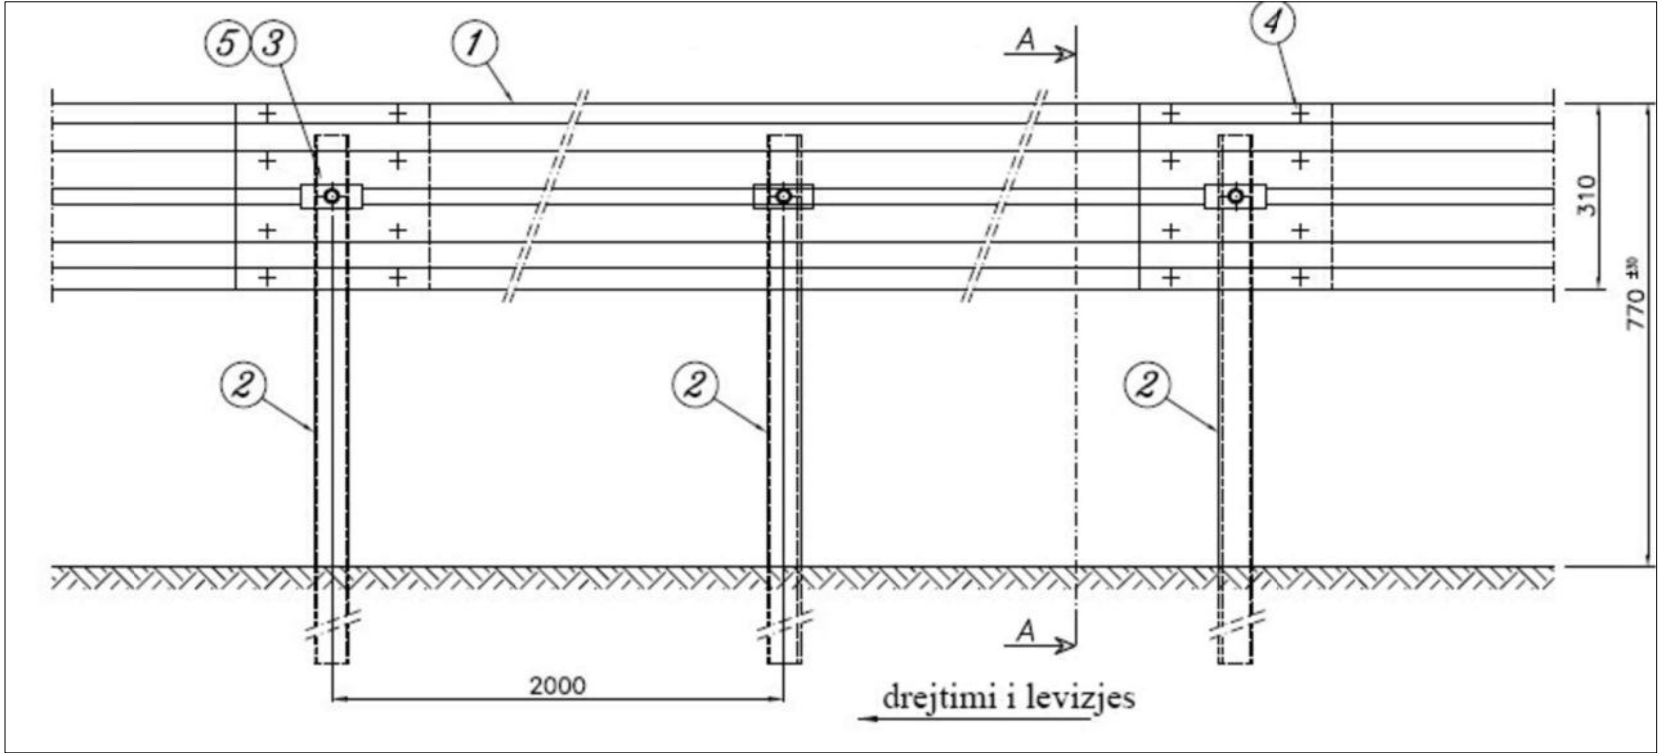


Pamje nga siper

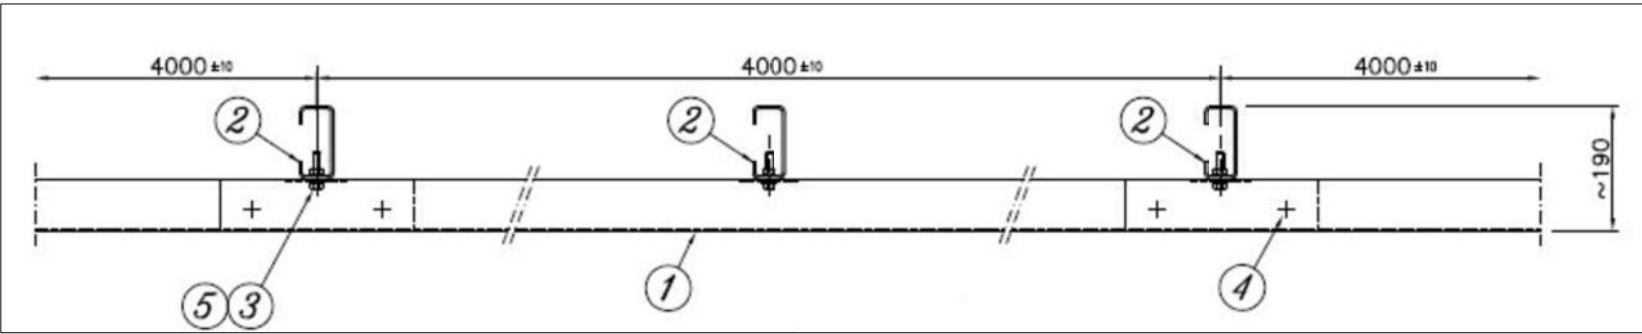


**SEGMENTI RRUGOR: KTHESA HADROJ - QAFË SHLLAK - KALIMASH**




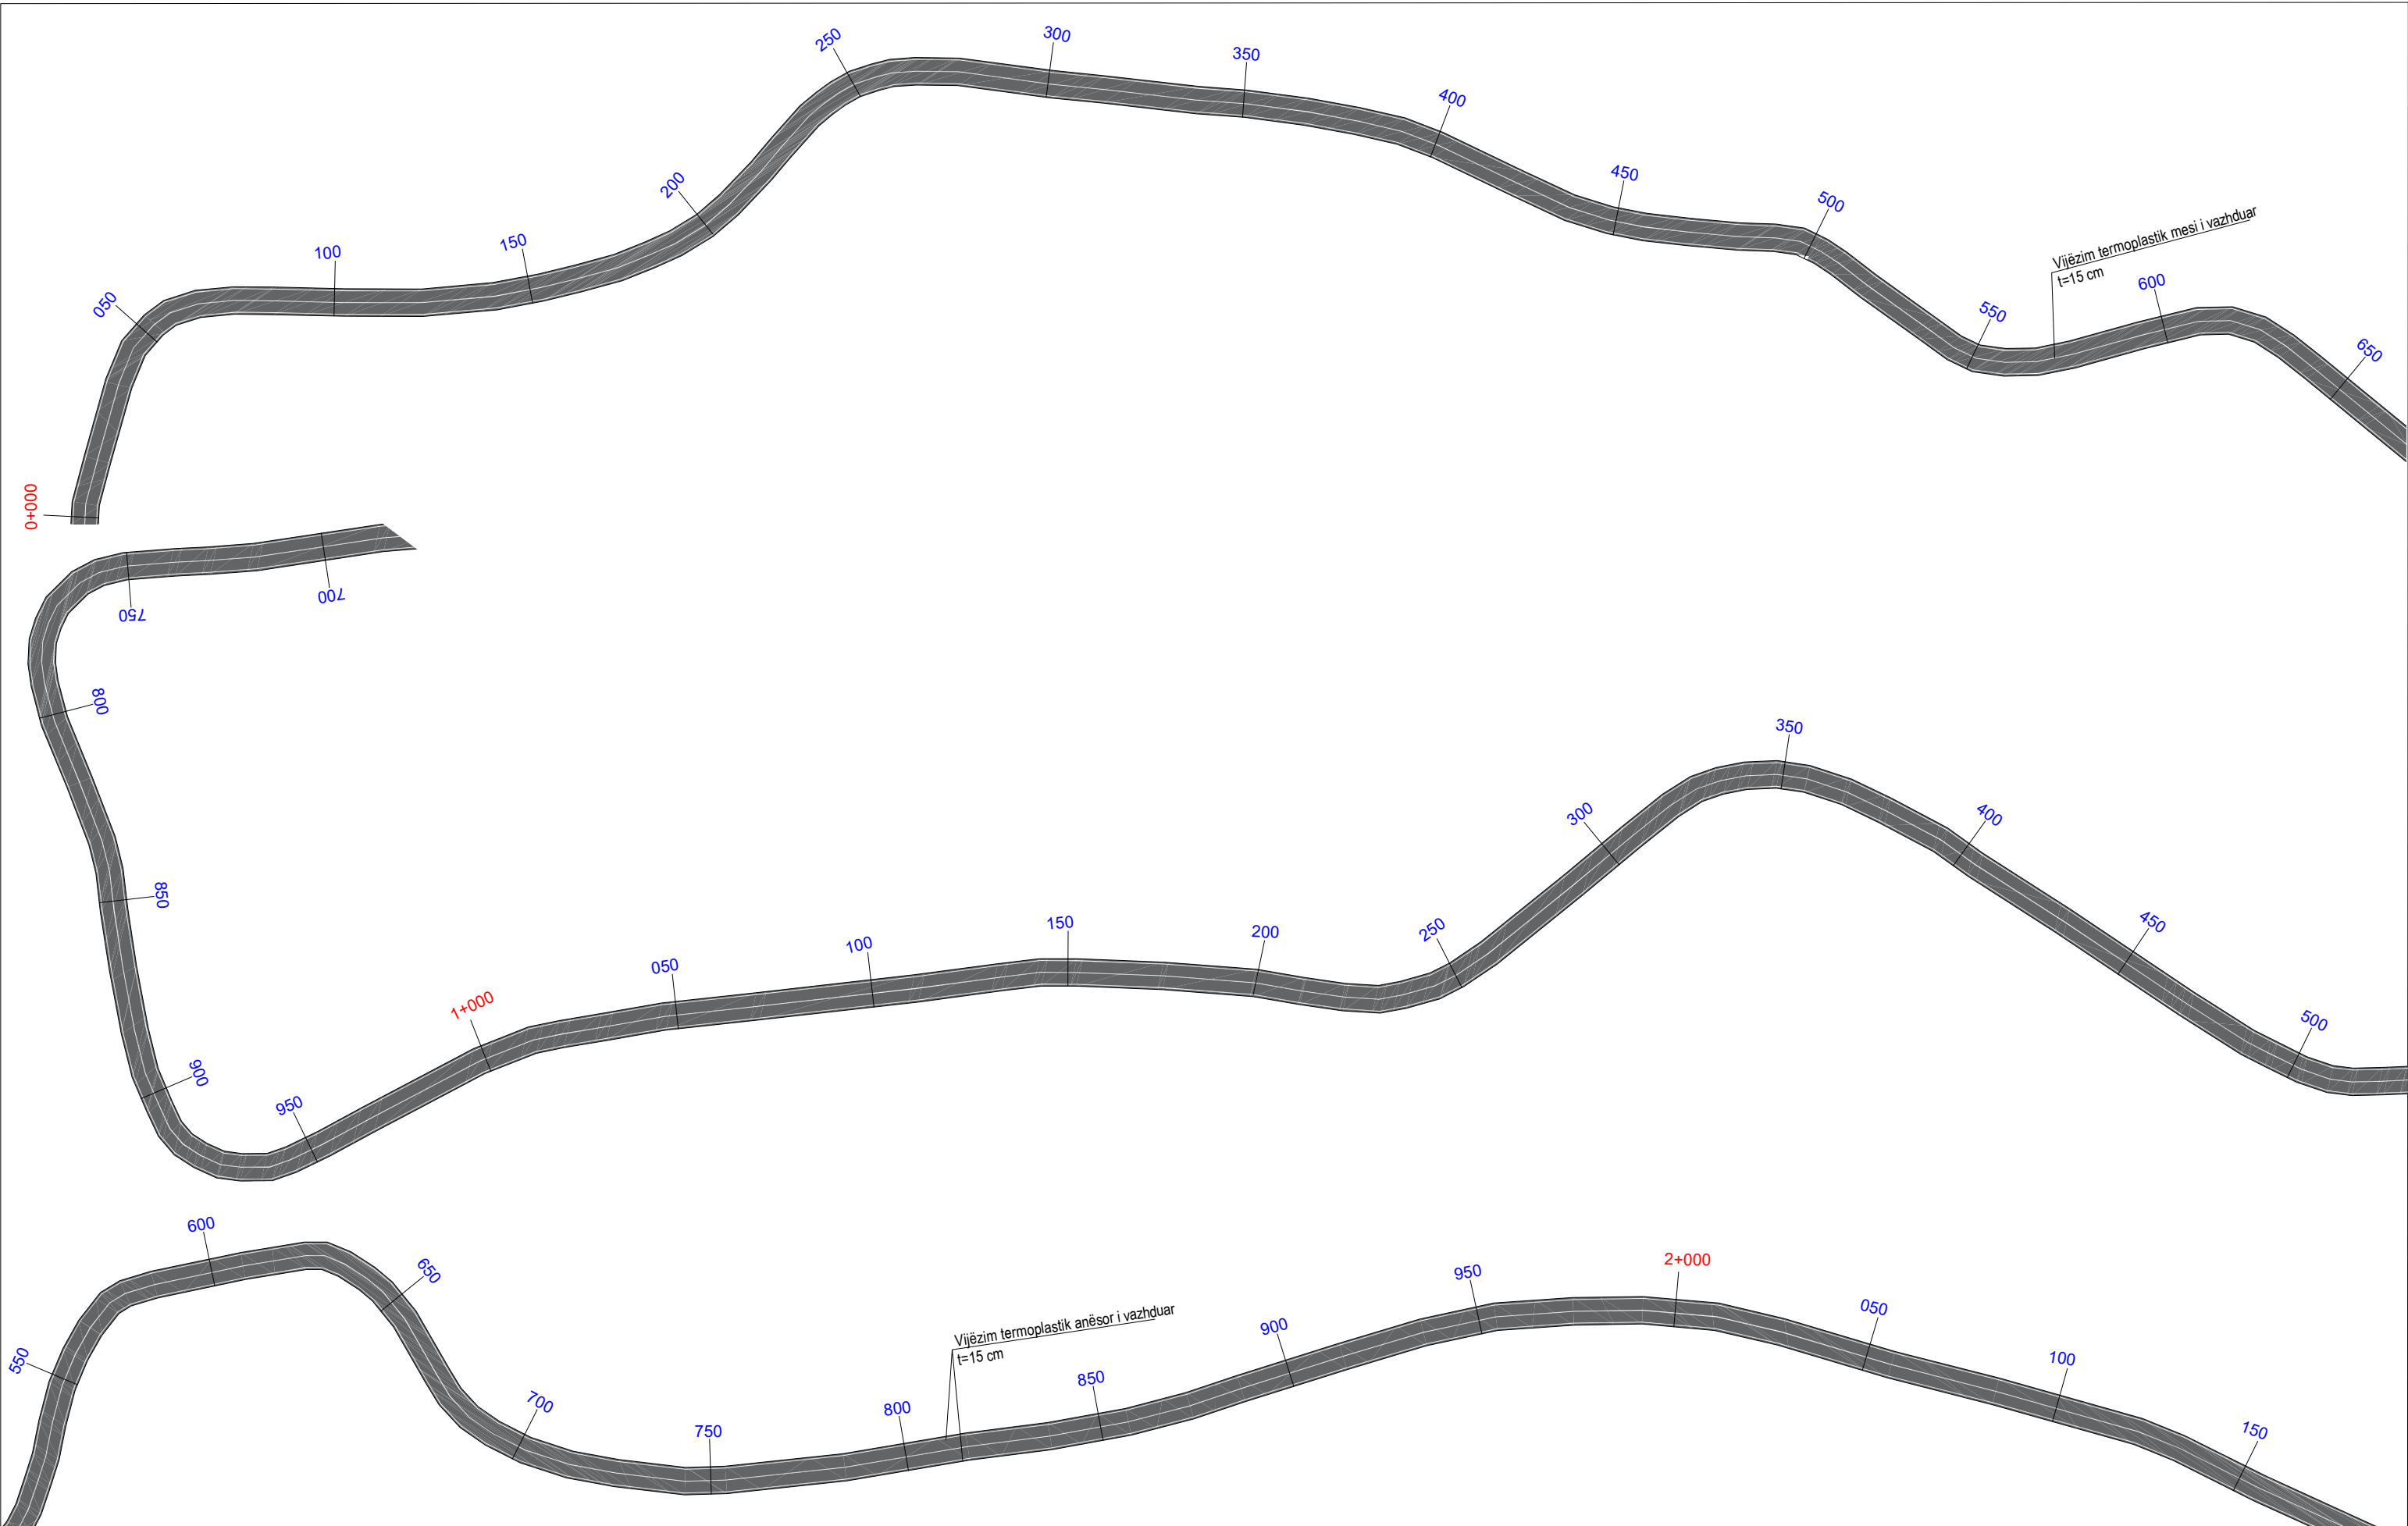


|   |   |   |                 |   |                            |
|---|---|---|-----------------|---|----------------------------|
| <br><b>REPUBLIKA E SHQIPERISE</b><br><br><br><b>MINISTRIA E INFRASTRUKTURES DHE ENERGJITIKES</b> | <br><b>AUTORITETI RRUGOR SHQIPTAR</b> | <b>Grupi i projektimit:</b> Ing. Altin Sula<br><br>Ing. Nikollaq Mihali<br><br><b>Preventivues:</b> Ing. Genti Raça | <b>Objekti</b>  | <b>Përmirësimi i Sinjalistikës Horizontale, Vertikale dhe Pajisjeve të Sigurisë Rrugore në Akset e Rajonit Verior, Lot 1 (2026)</b> | <b>Nr. Revision</b><br>000 |
|   |   |   | <b>Emërtimi</b> | <b>Planimetria e sinjalistikës horizontale, segmenti Kthesa Hadroj - Qafë Shllak - Kalimash</b>                                     | <b>Nr. Fletës</b>          |
|   |   |   | <b>Viti</b>     | <b>2026</b>   | <b>S-1</b>                 |
|   |   |   | <b>Shkalla</b>  | <b>1:1000</b>   |                            |

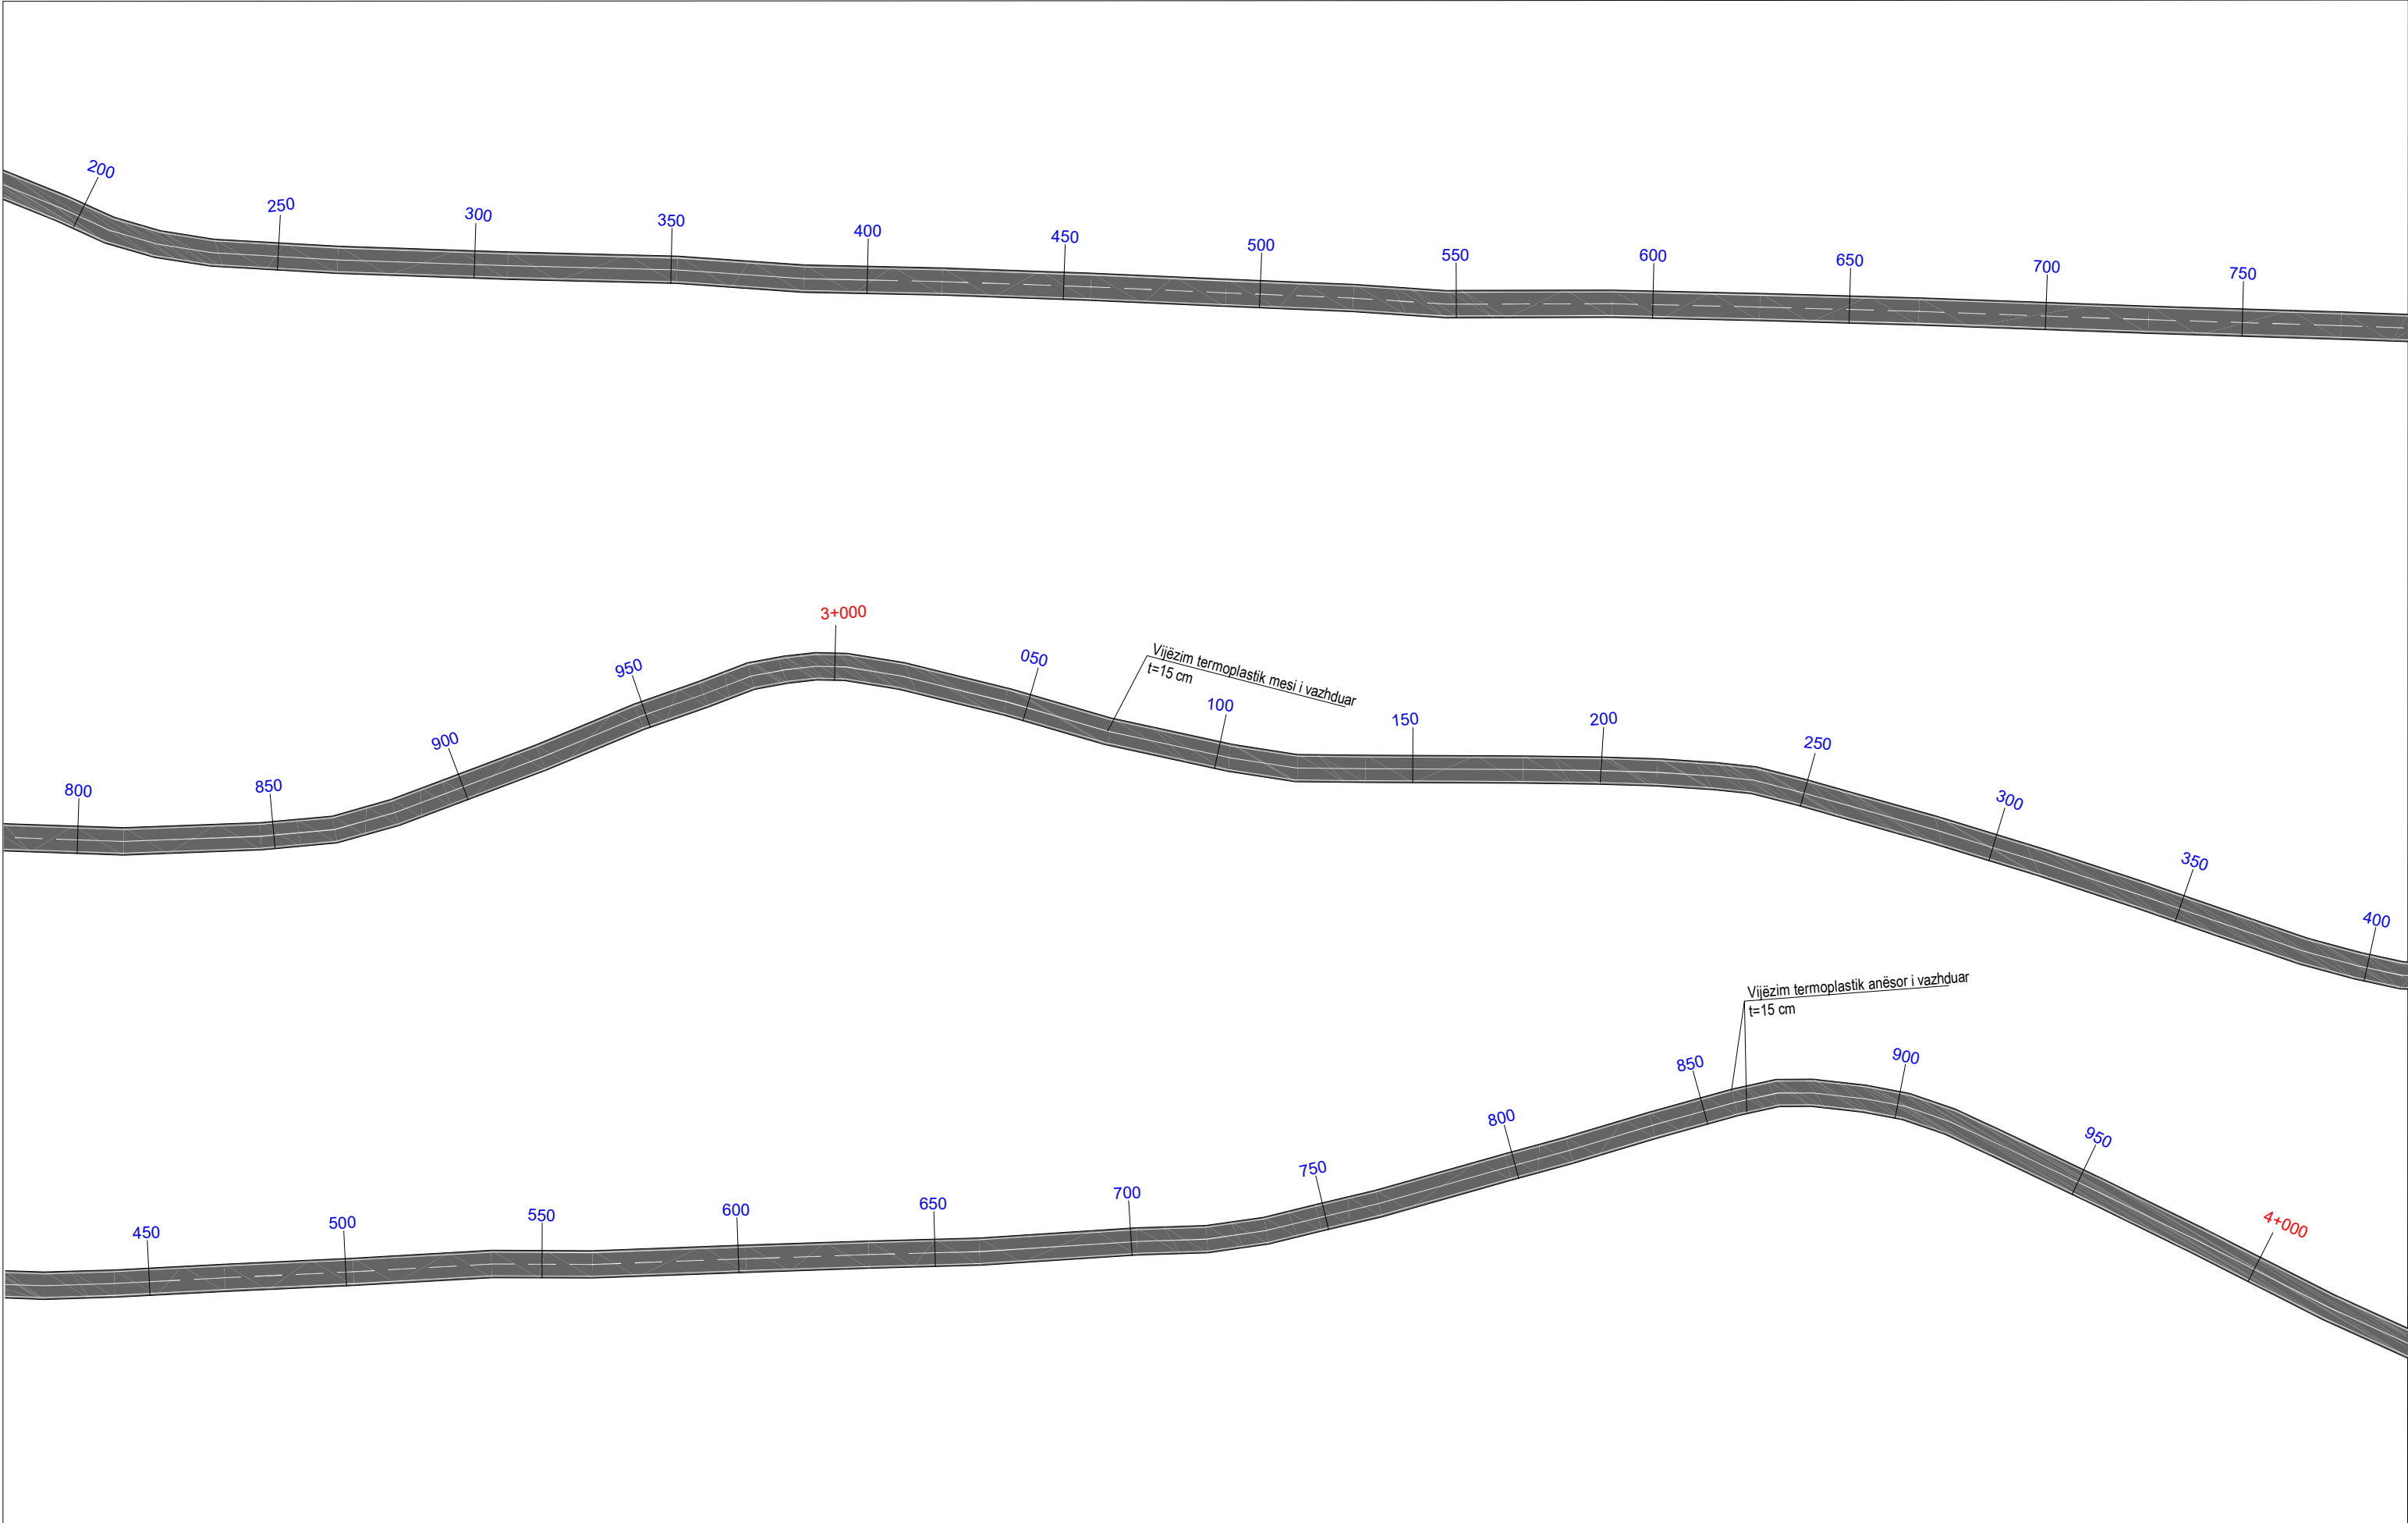


|   |   |                      |                      |          |   |                     |
|---|---|----------------------|----------------------|----------|---|---------------------|
|  <div>REPUBLIKA E SHQIPERISE</div> <div>MINISTRIA E INFASTRUKTURES DHE ENERGJITIKES</div> |  <div>AUTORITETI RRUGOR SHQIPTAR</div> | Grupi i projektimit: | Ing. Altin Sula      | Objekti  | Përmirësimi i Sinjalistikës Horizontale, Vertikale dhe Pajisjeve të Sigurisë Rrugore në Akset e Rajonit Verior, Lot 1 (2026) | Nr. Revision<br>000 |
|   |   |                      | Ing. Nikollaq Mihali | Emërtimi | Planimetria e sinjalistikës horizontale, segmenti Kthesa Hadroj - Qafë Shllak - Kalimash                                     | Nr. Fletës          |
|   |   | Preventivues:        | Ing. Genti Raça      | Viti     | 2026   | S-2                 |
|   |   |                      |                      | Shkalla  | 1:1000   |                     |
|   |   |                      |                      |          |   |                     |

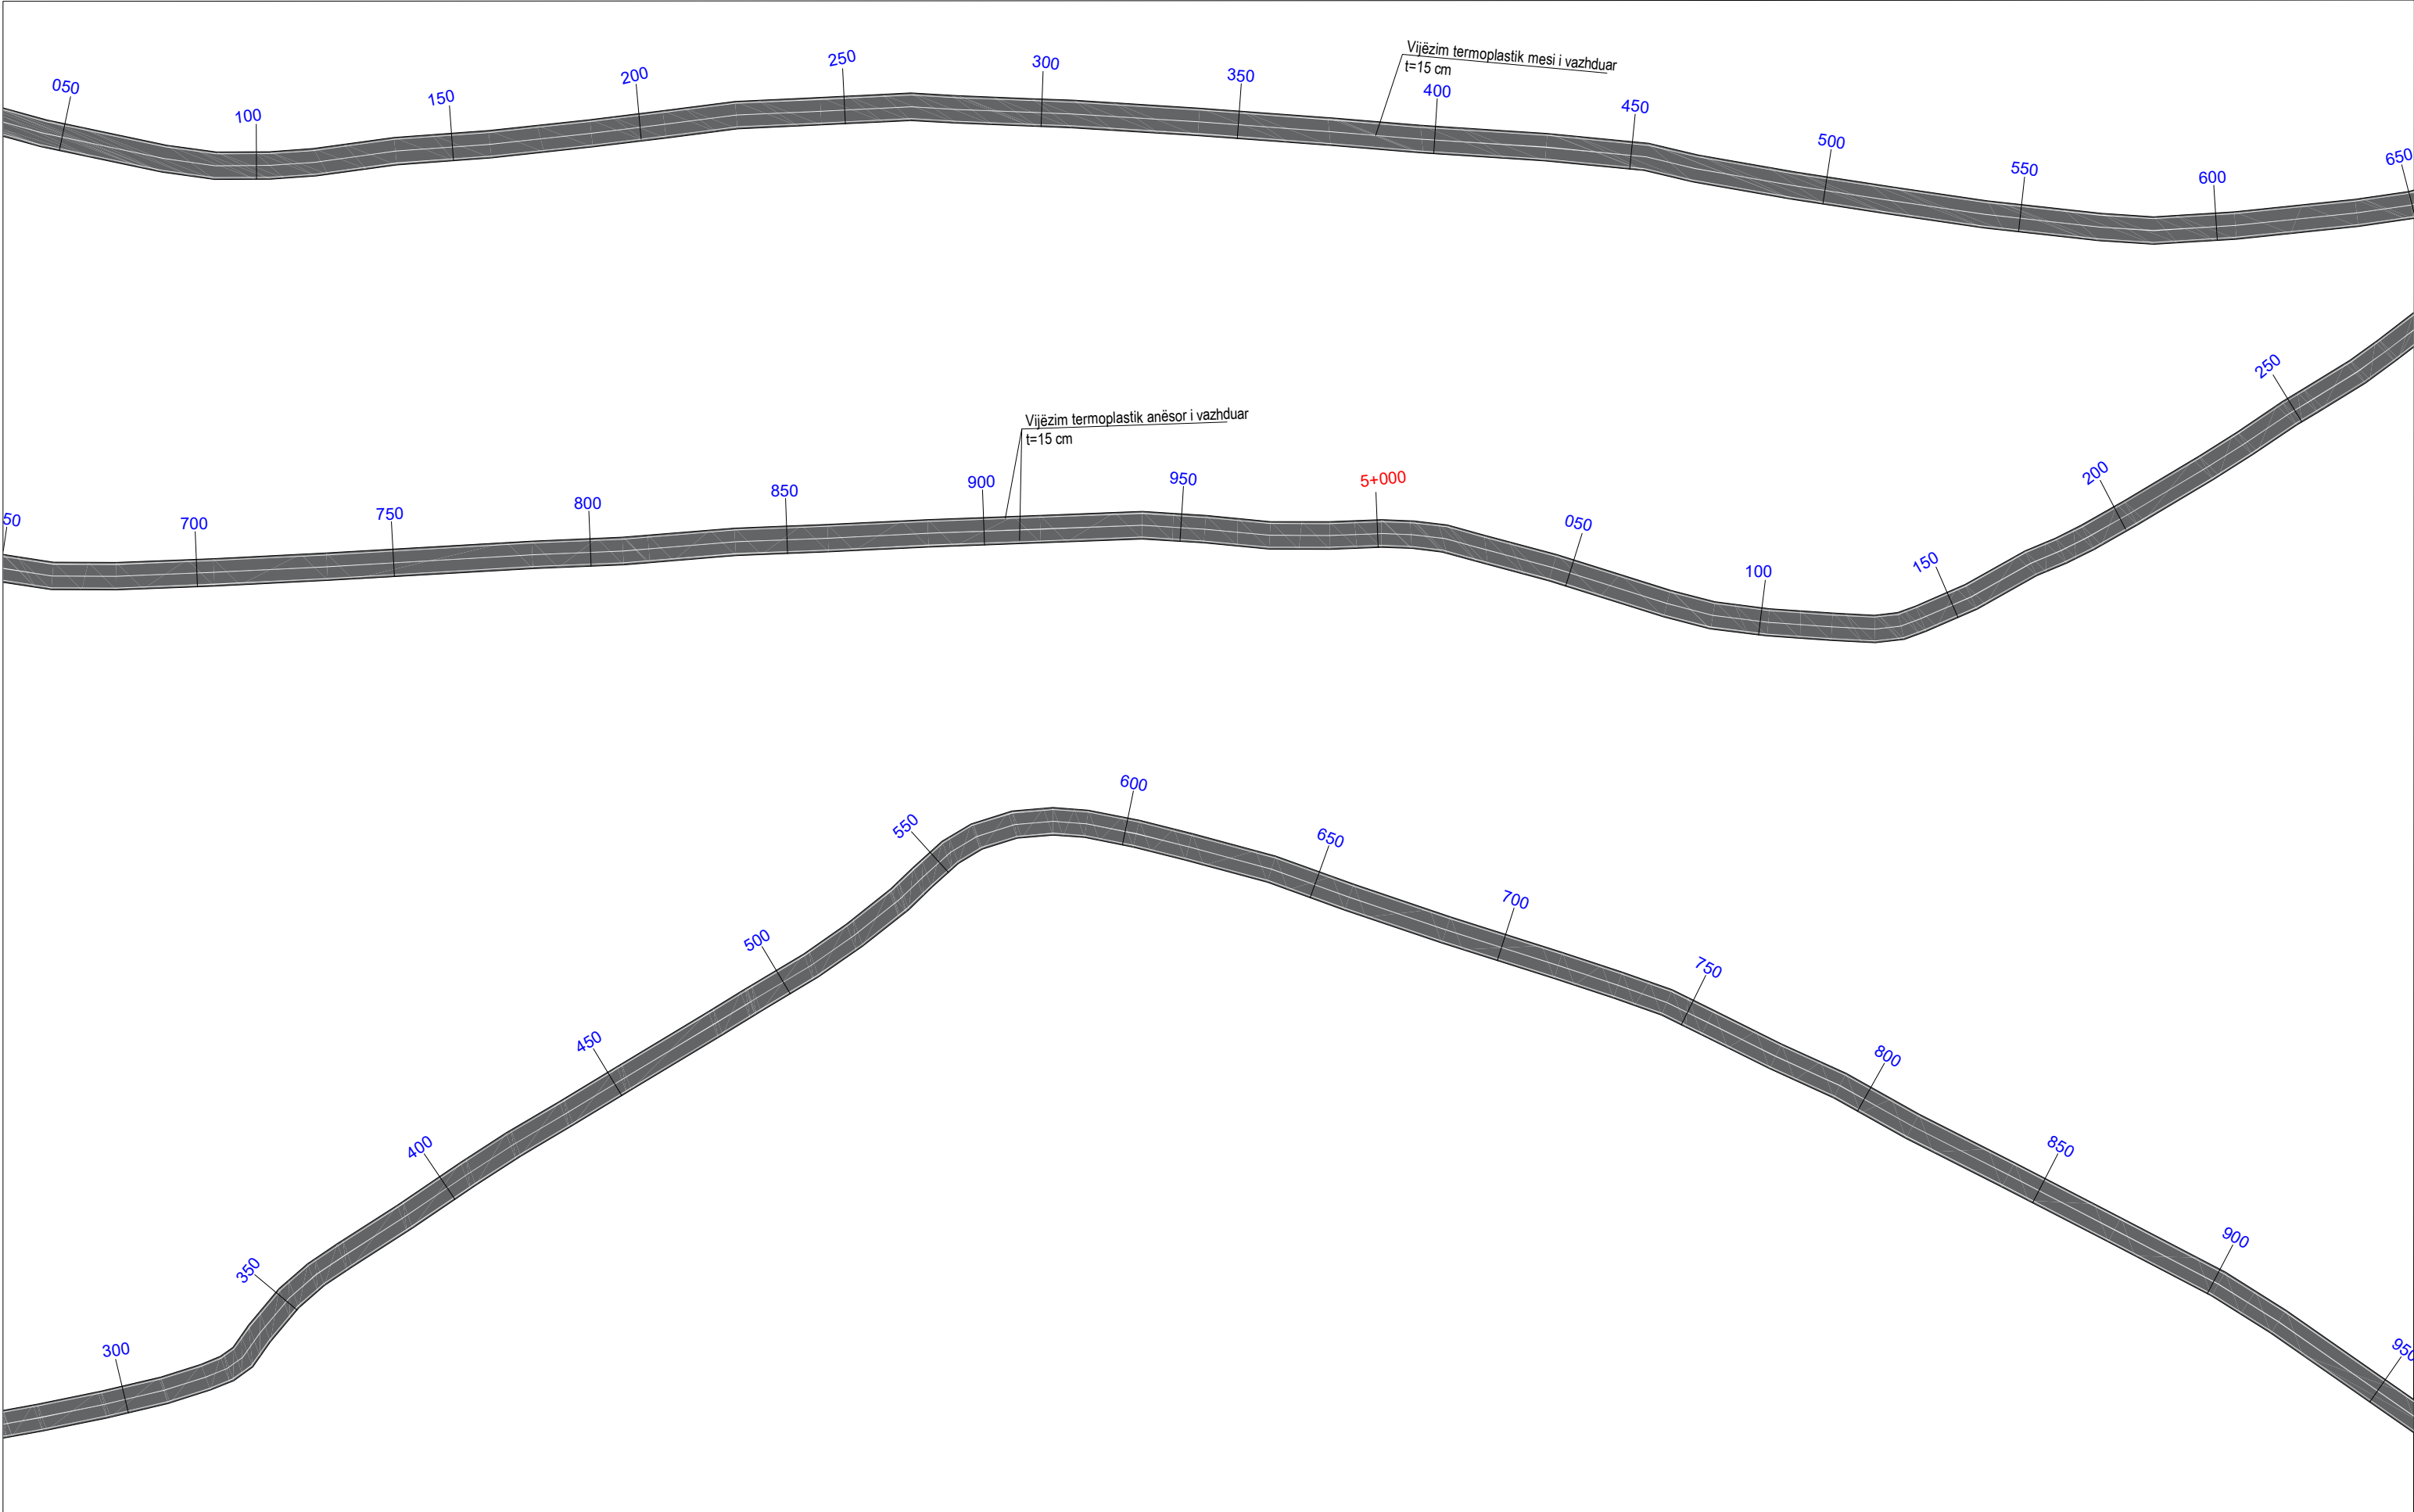

|   |   |                                                                                               |          |   |                  |
|---|---|-----------------------------------------------------------------------------------------------|----------|---|------------------|
| <br><b>REPUBLIKA E SHQIPERISE</b><br>MINISTRIA E INFRASTRUKTURES DHE ENERGJITIKES | <br><b>AUTORITETI RRUGOR SHQIPTAR</b> | Grupi i projektimit: Ing. Altin Sula<br>Ing. Nikollaq Mihali<br>Preventivues: Ing. Genti Raça | Objekti  | Përmirësimi i Sinjalistikës Horizontale, Vertikale dhe Pajisjeve të Sigurisë Rrugore në Akset e Rajonit Verior, Lot 1 (2026) | Nr. Revision 000 |
|   |   |                                                                                               | Emërtimi | Planimetria e sinjalistikës horizontale, segmenti Kthesa Hadroj - Qafë Shllak - Kalimash                                     | Nr. Fletës       |
|   |   |                                                                                               | Viti     | 2026   | S-3              |
|   |   |                                                                                               | Shkalla  | 1:1000   |                  |

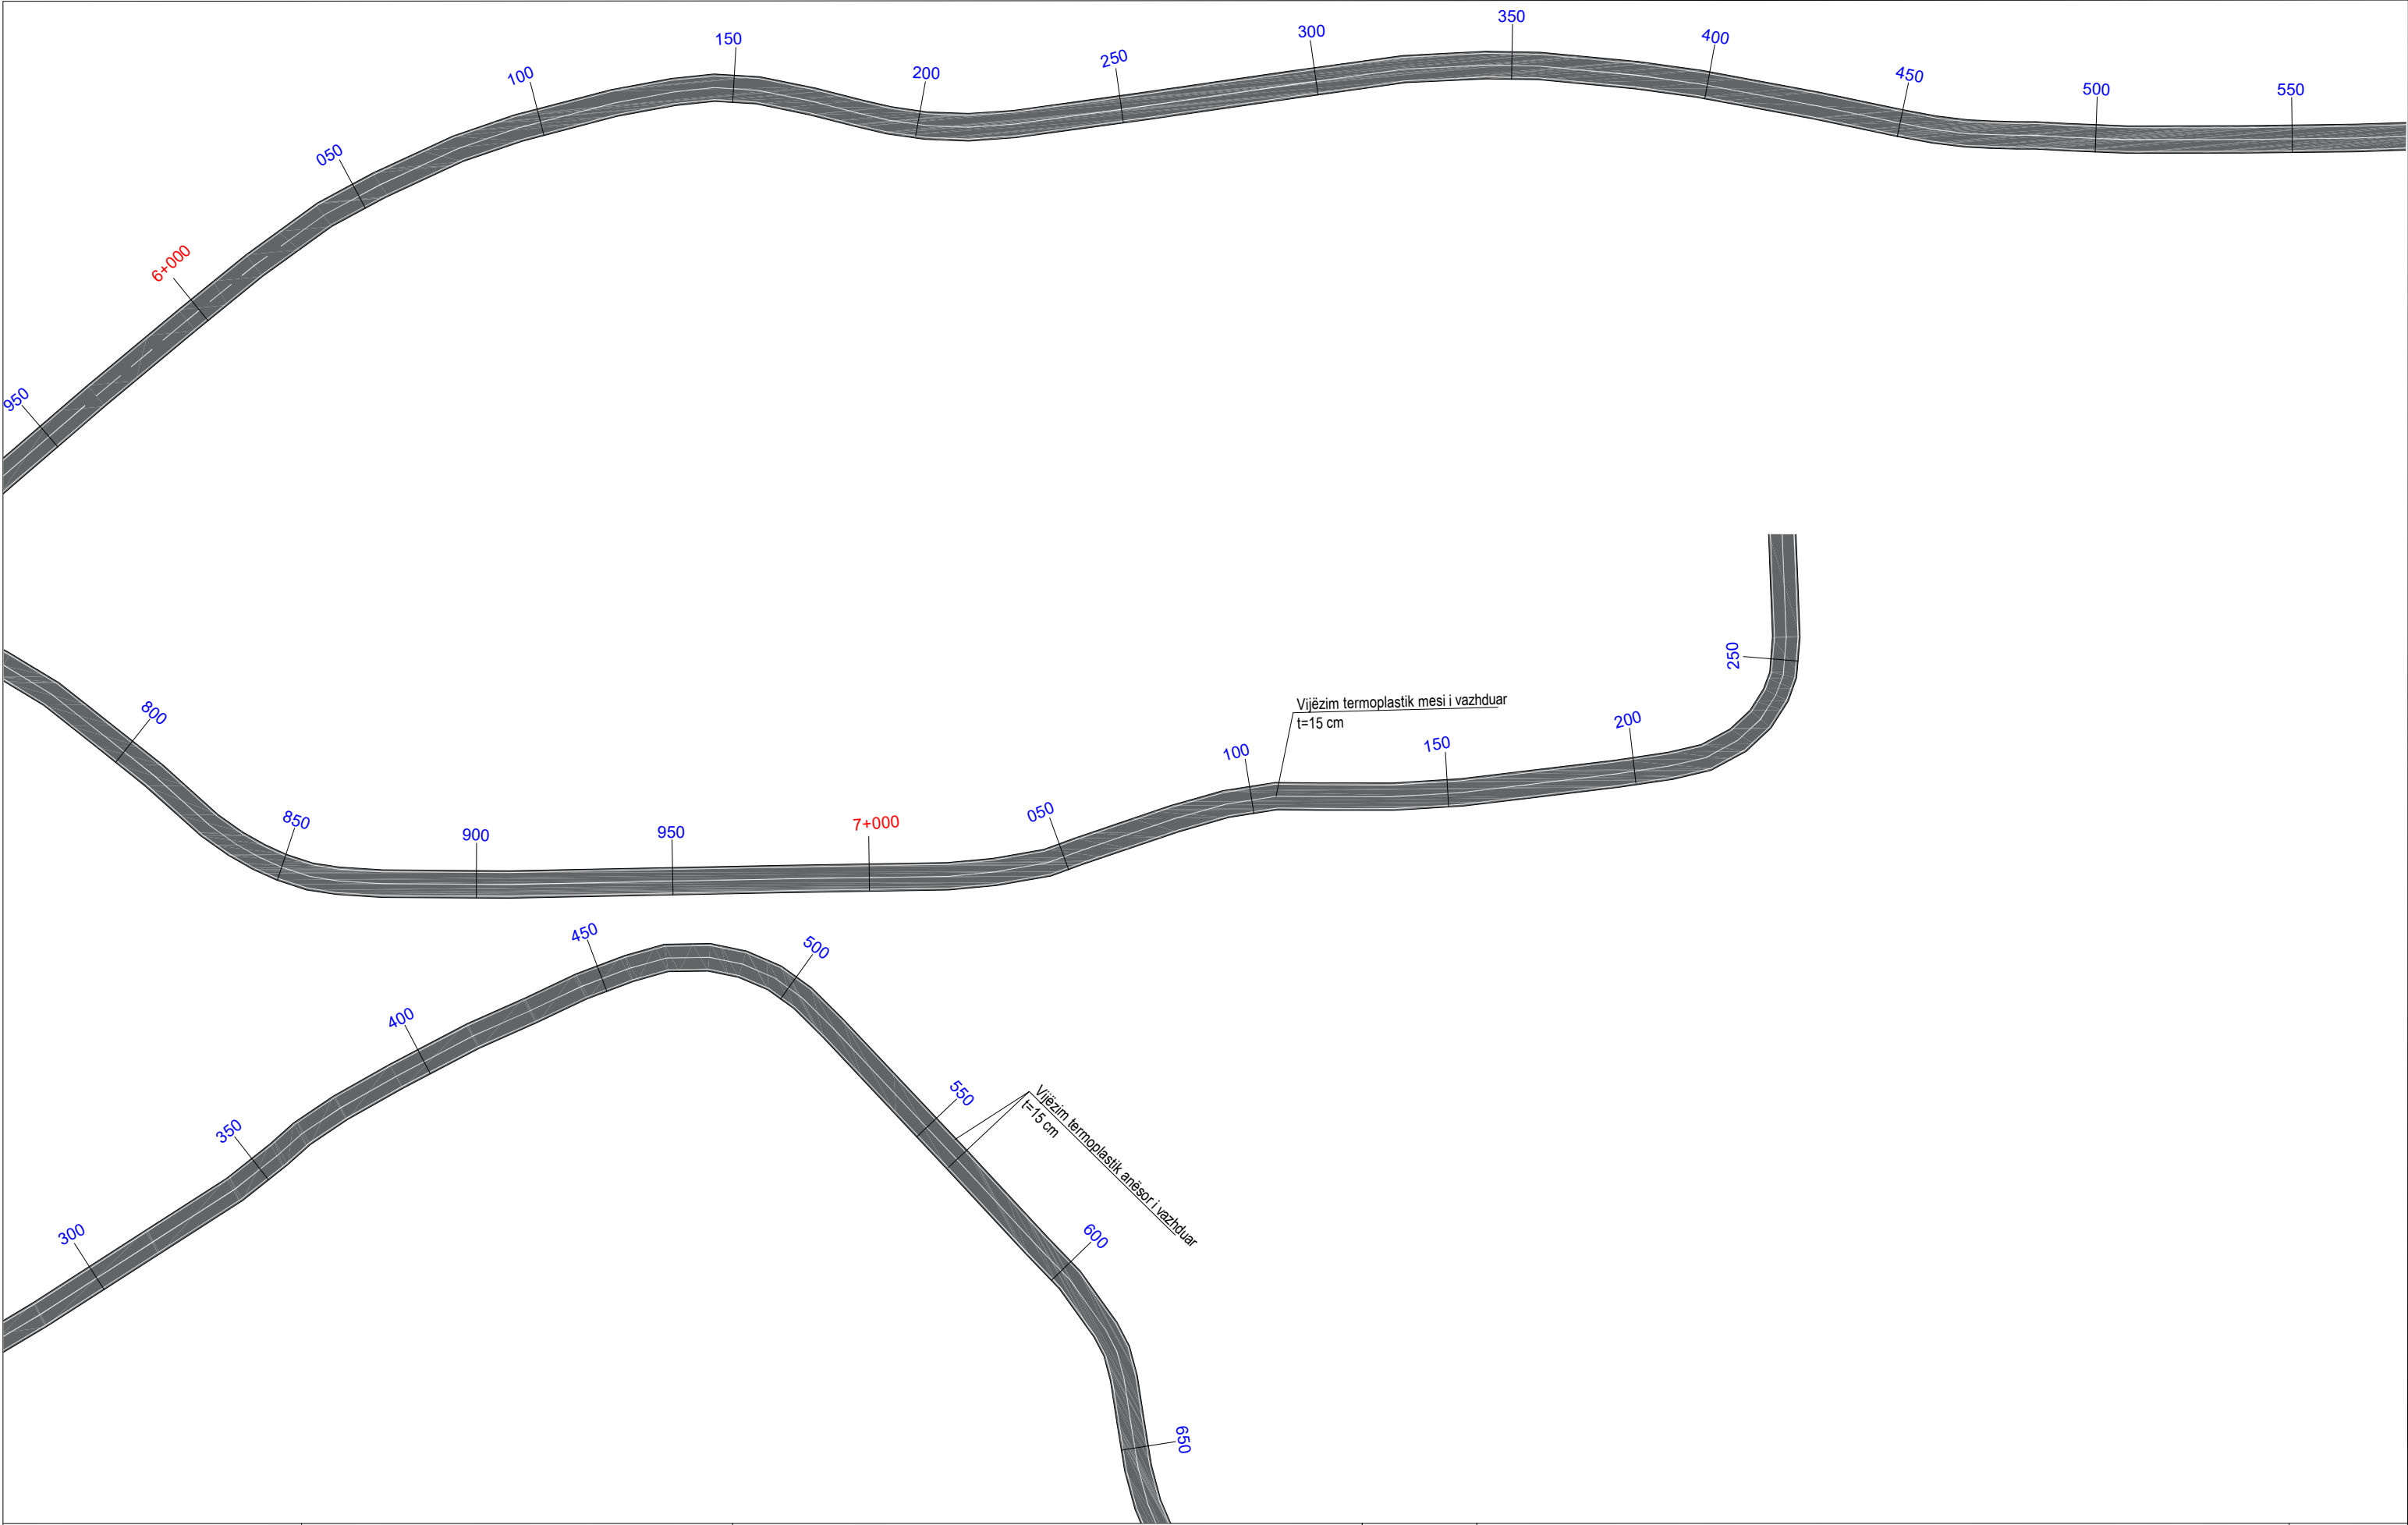


|   |   |   |                 |   |                            |
|---|---|---|-----------------|---|----------------------------|
|  <b>REPUBLIKA E SHQIPERISE</b><br> <b>MINISTRIA E INFRASTRUKTURES DHE ENERGJITIKES</b> |  <b>AUTORITETI RRUGOR SHQIPTAR</b> | <b>Grupi i projektimit:</b> Ing. Altin Sula<br><br>Ing. Nikollaq Mihali<br><br><b>Preventivues:</b> Ing. Genti Raça | <b>Objekti</b>  | <b>Përmirësimi i Sinjalistikës Horizontale, Vertikale dhe Pajisjeve të Sigurisë Rrugore në Akset e Rajonit Verior, Lot 1 (2026)</b> | <b>Nr. Revision</b><br>000 |
|   |   |   | <b>Emërtimi</b> | <b>Planimetria e sinjalistikës horizontale, segmenti Kthesa Hadroj - Qafë Shllak - Kalimash</b>                                     | <b>Nr. Fletës</b>          |
|   |   |   | <b>Viti</b>     | <b>2026</b>   | <b>S-4</b>                 |
|   |   |   | <b>Shkalla</b>  | <b>1:1000</b>   |                            |

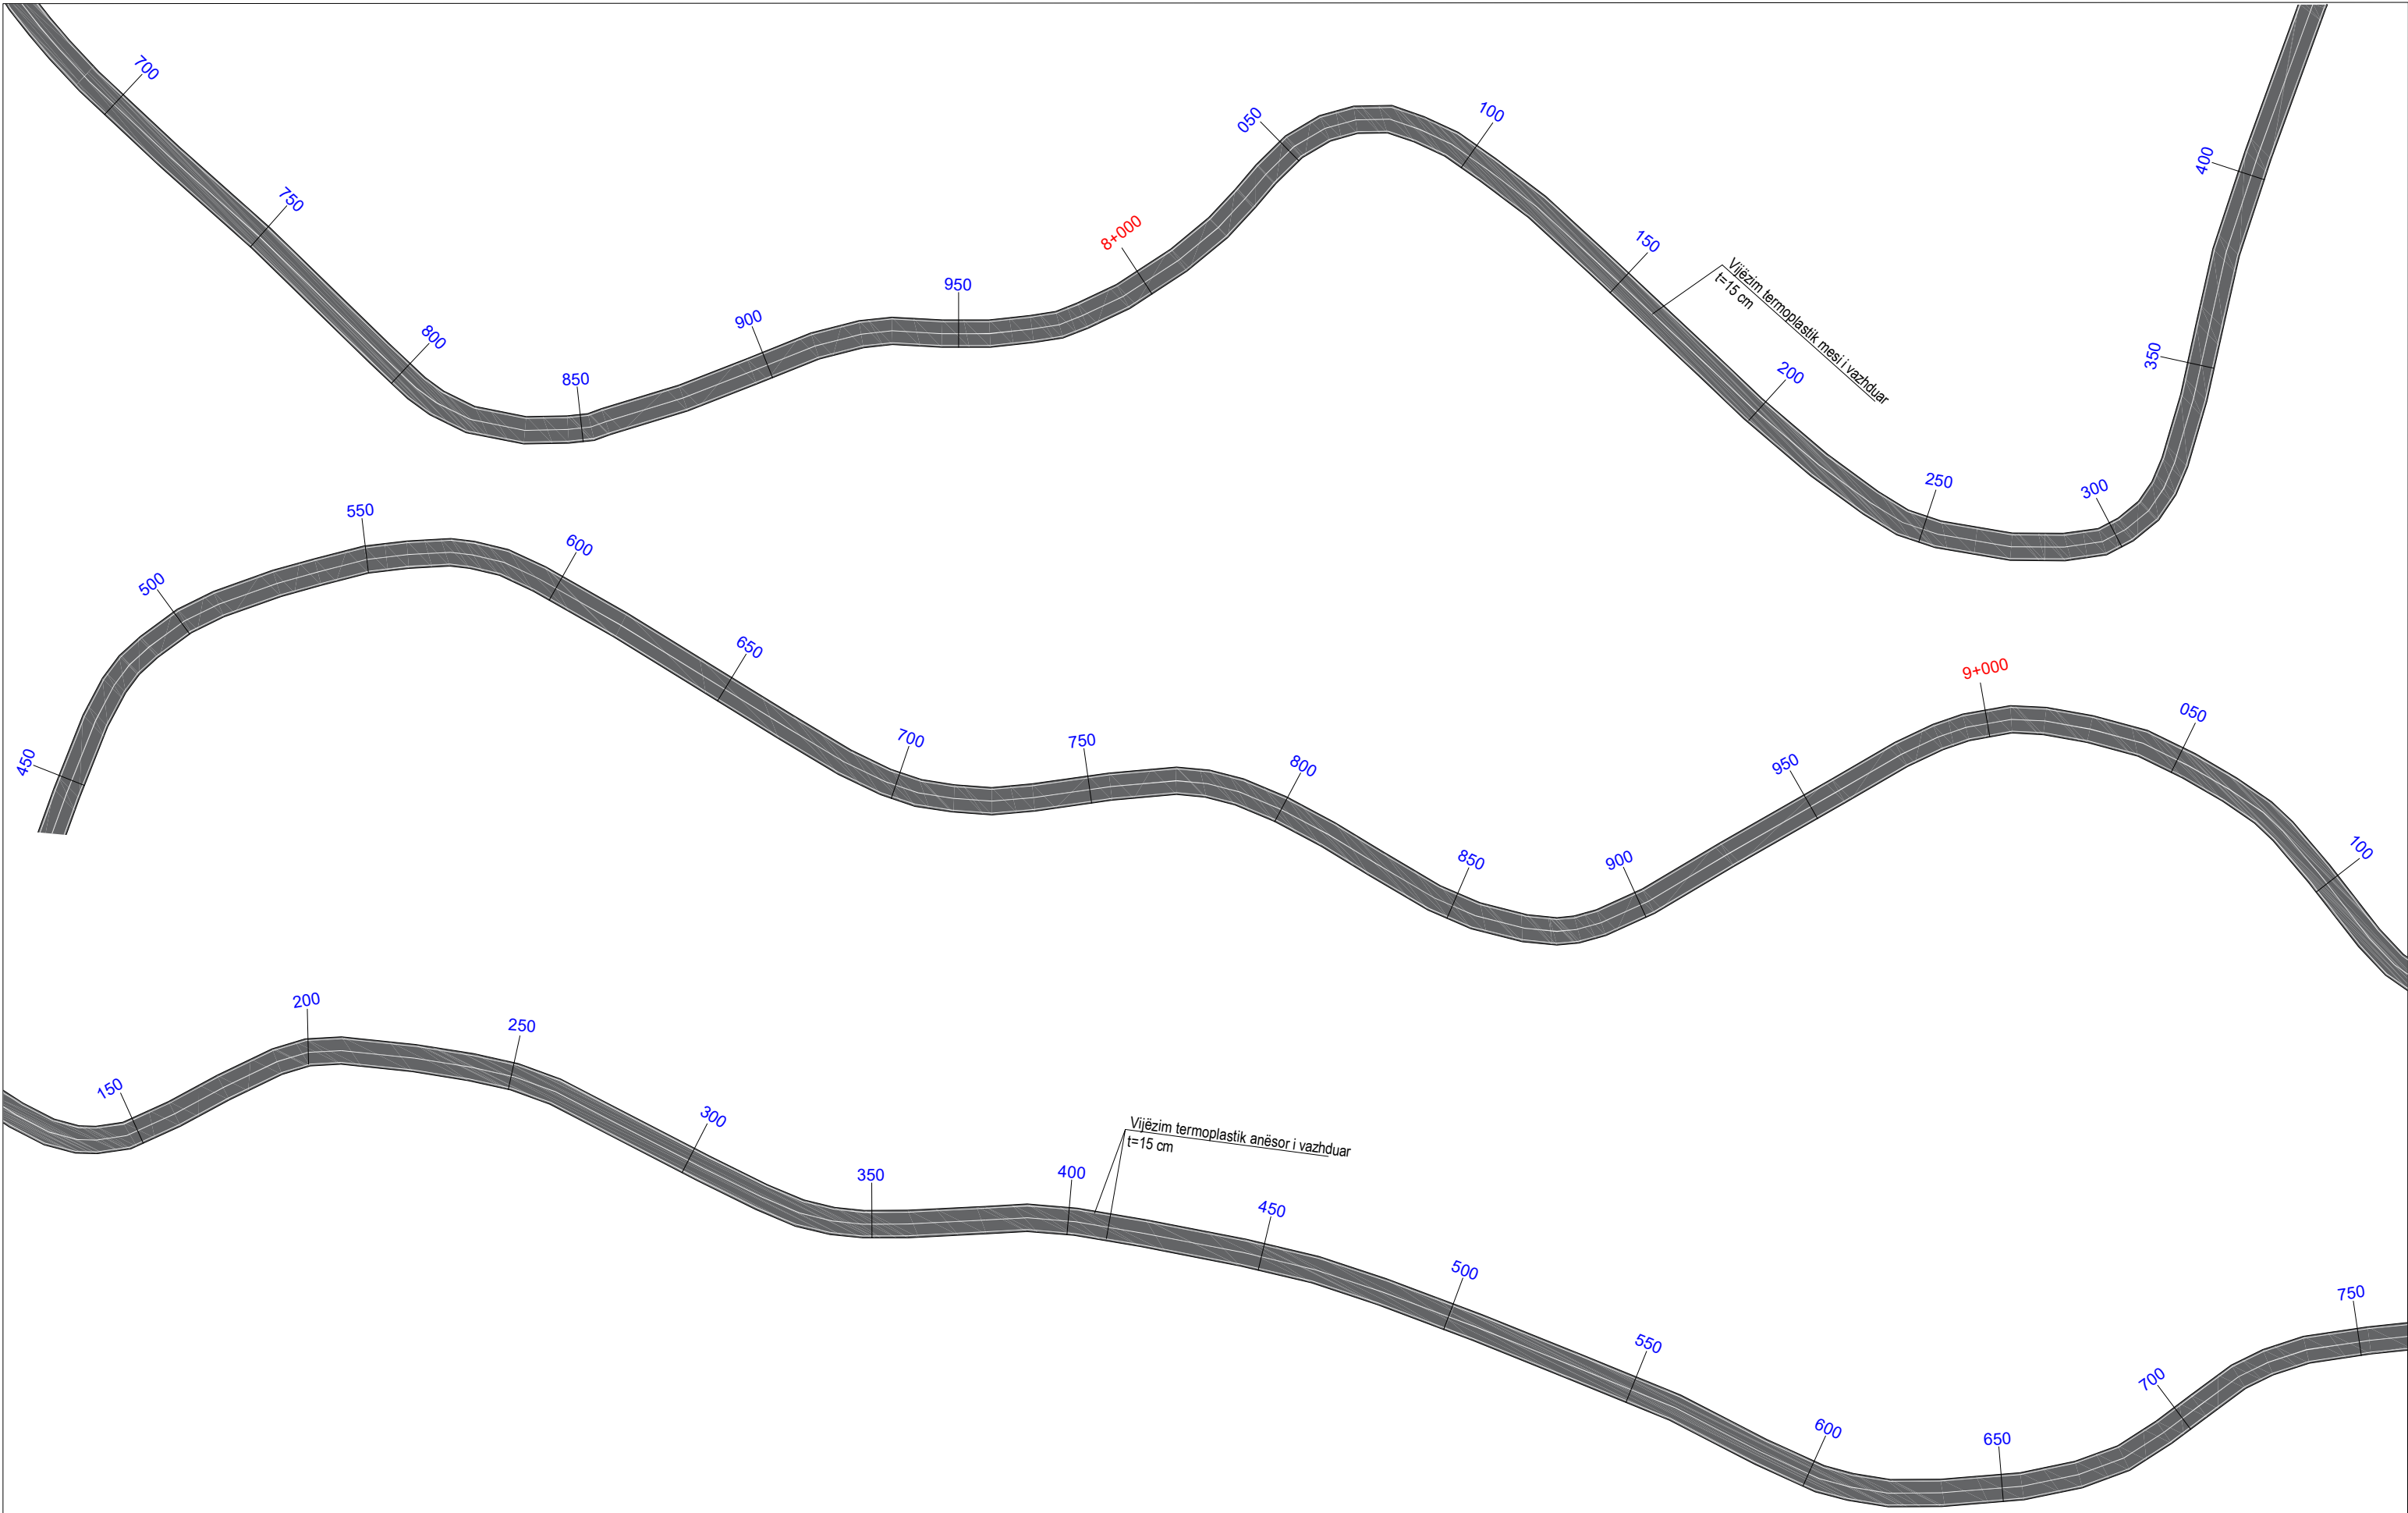


|   |   |                                                                                               |          |   |                     |
|---|---|-----------------------------------------------------------------------------------------------|----------|---|---------------------|
| <br><b>REPUBLIKA E SHQIPERISE</b><br>MINISTRIA E INFRASTRUKTURES DHE ENERGJITIKES | <br><b>AUTORITETI RRUGOR SHQIPTAR</b> | Grupi i projektimit: Ing. Altin Sula<br>Ing. Nikollaq Mihali<br>Preventivues: Ing. Genti Raça | Objekti  | Përmirësimi i Sinjalistikës Horizontale, Vertikale dhe Pajisjeve të Sigurisë Rrugore në Akset e Rajonit Verior, Lot 1 (2026) | Nr. Revision<br>000 |
|   |   |                                                                                               | Emërtimi | Planimetria e sinjalistikës horizontale, segmenti Kthesa Hadroj - Qafë Shllak - Kalimash                                     | Nr. Fletës          |
|   |   |                                                                                               | Viti     | 2026   | S-5                 |
|   |   |                                                                                               | Shkalla  | 1:1000   |                     |




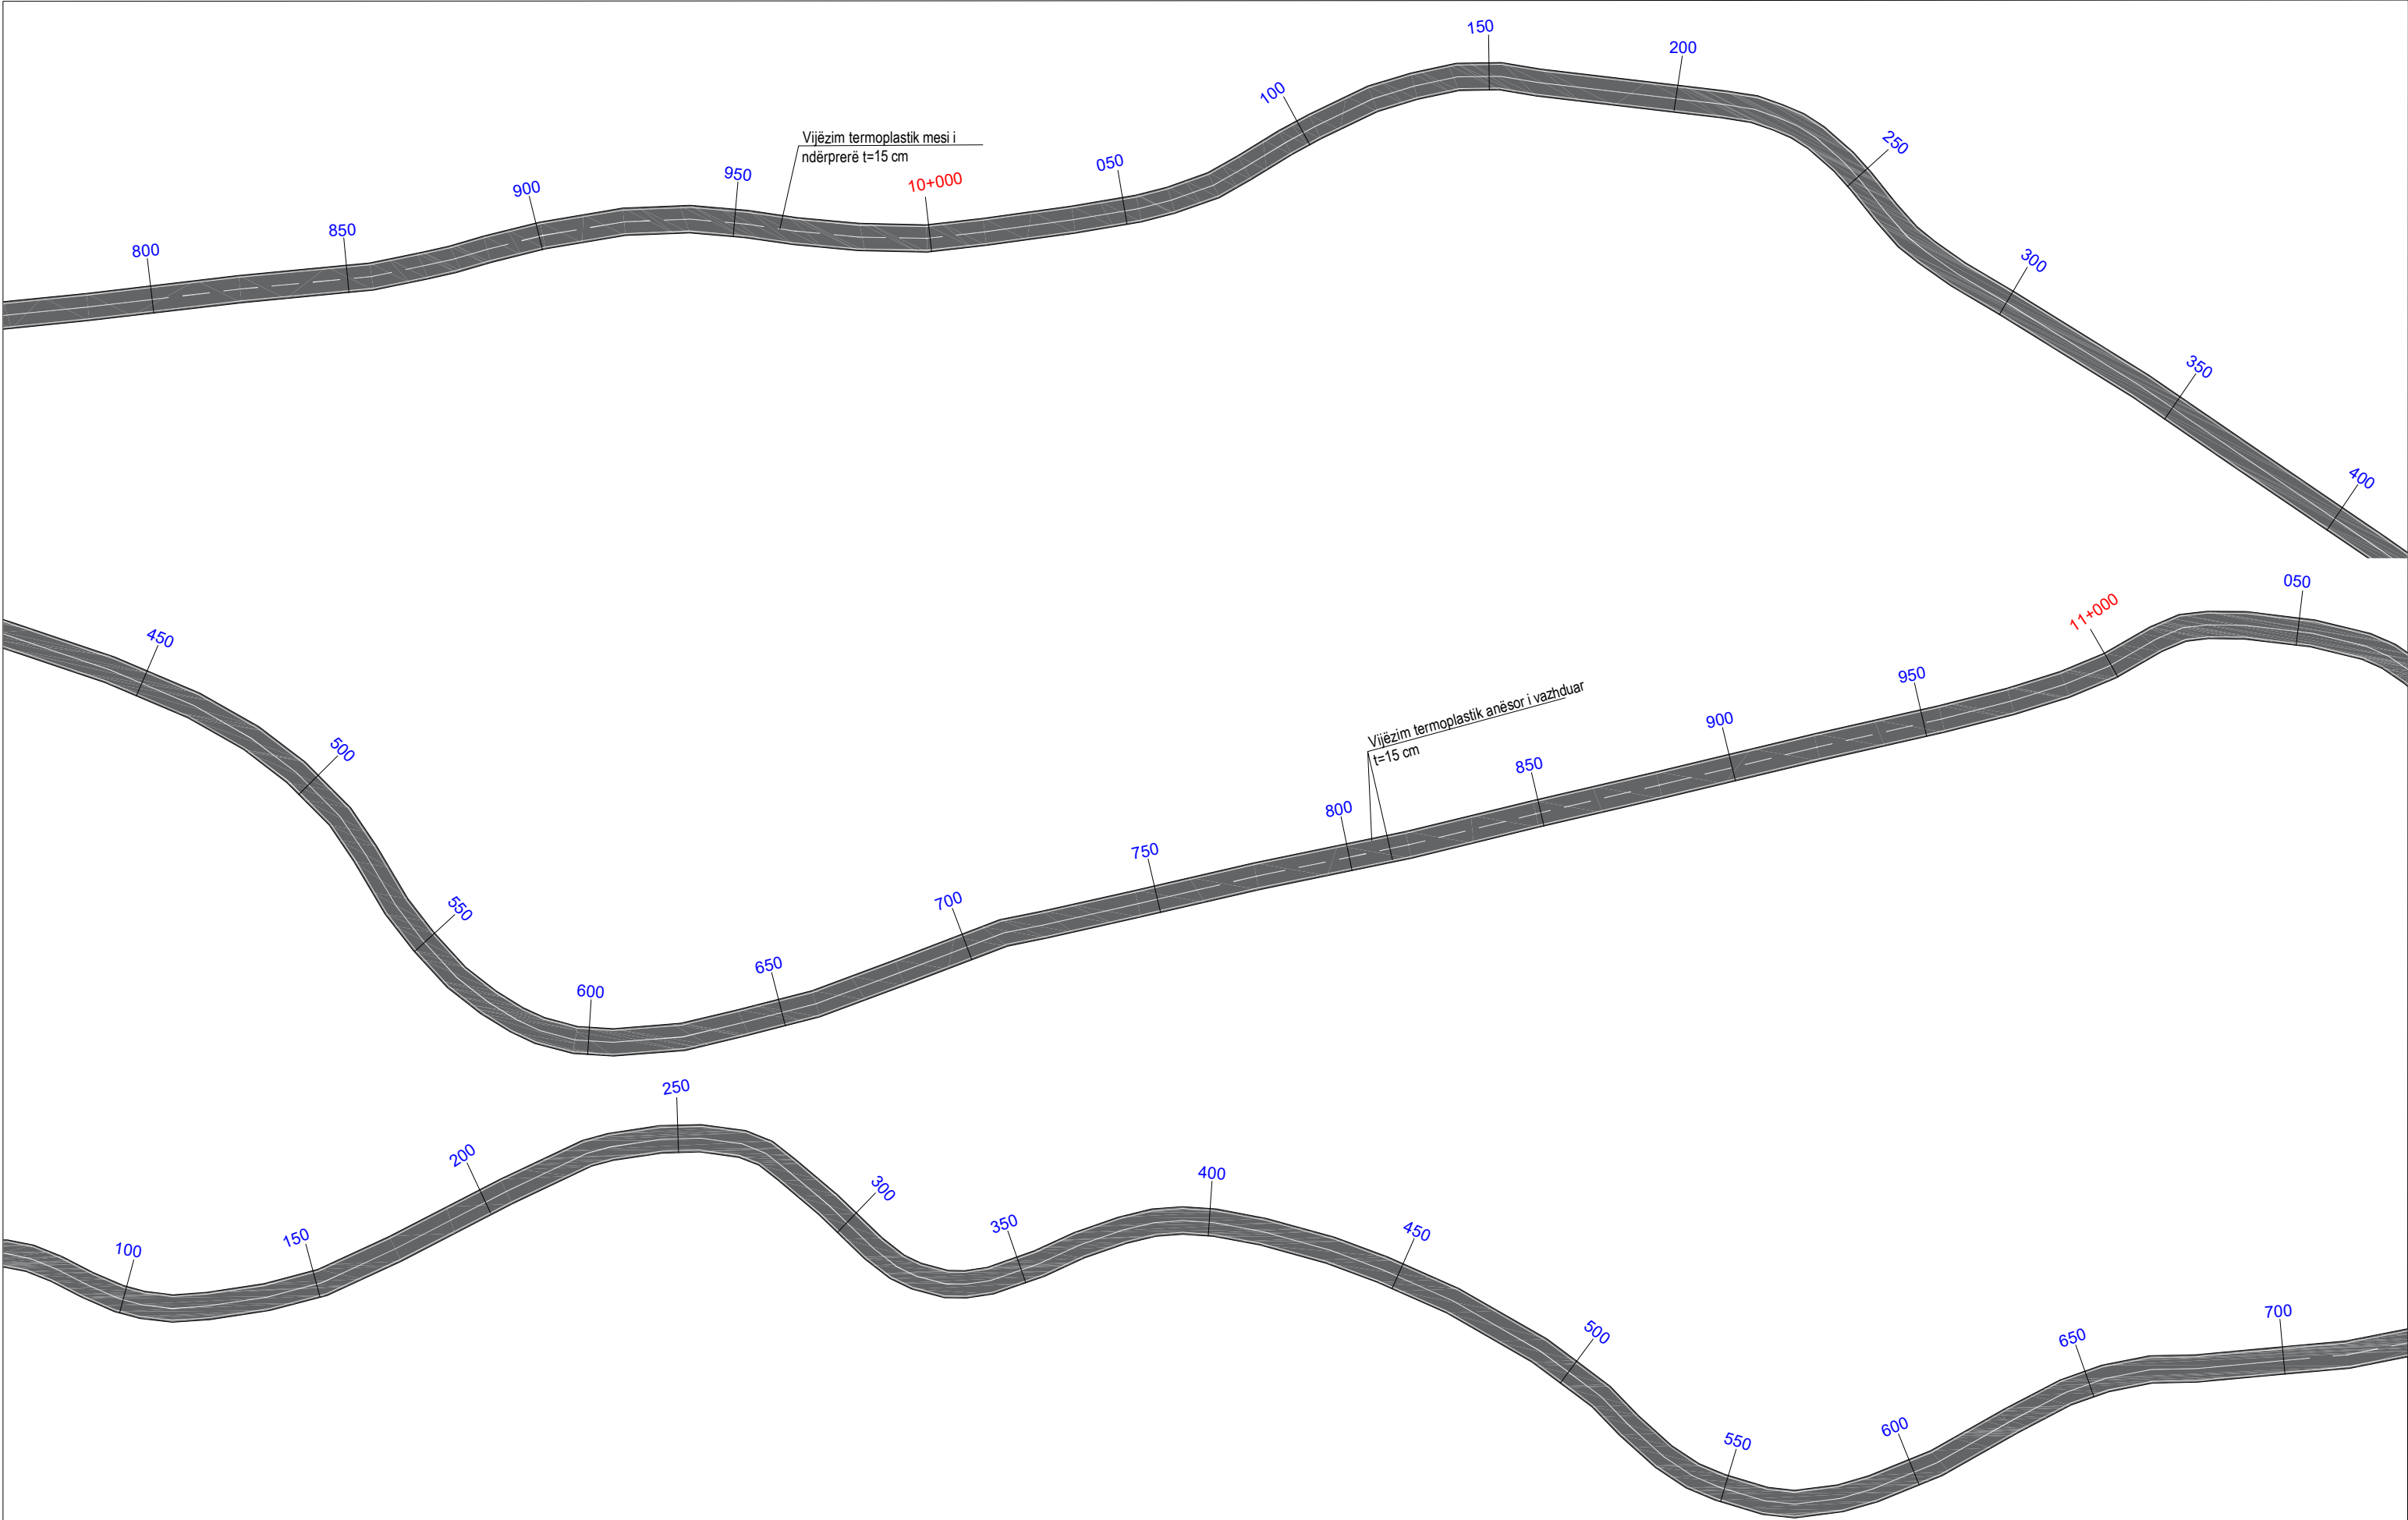


|   |   |   |          |   |                     |
|---|---|---|----------|---|---------------------|
| <br><b>REPUBLIKA E SHQIPERISE</b><br>MINISTRIA E INFRASTRUKTURES DHE ENERGJITIKES | <br><b>AUTORITETI RRUGOR SHQIPTAR</b> | Grupi i projektimit:<br><br>Ing. Altin Sula<br><br>Ing. Nikollaq Mihali<br><br>Preventivues:<br><br>Ing. Genti Raça | Objekti  | Përmirësimi i Sinjalistikës Horizontale, Vertikale dhe Pajisjeve të Sigurisë Rrugore në Akset e Rajonit Verior, Lot 1 (2026) | Nr. Revision<br>000 |
|   |   |   | Emërtimi | Planimetria e sinjalistikës horizontale, segmenti Kthesa Hadroj - Qafë Shllak - Kalimash                                     | Nr. Fletës          |
|   |   |   | Viti     | 2026   | S-6                 |
|   |   |   | Shkalla  | 1:1000   |                     |

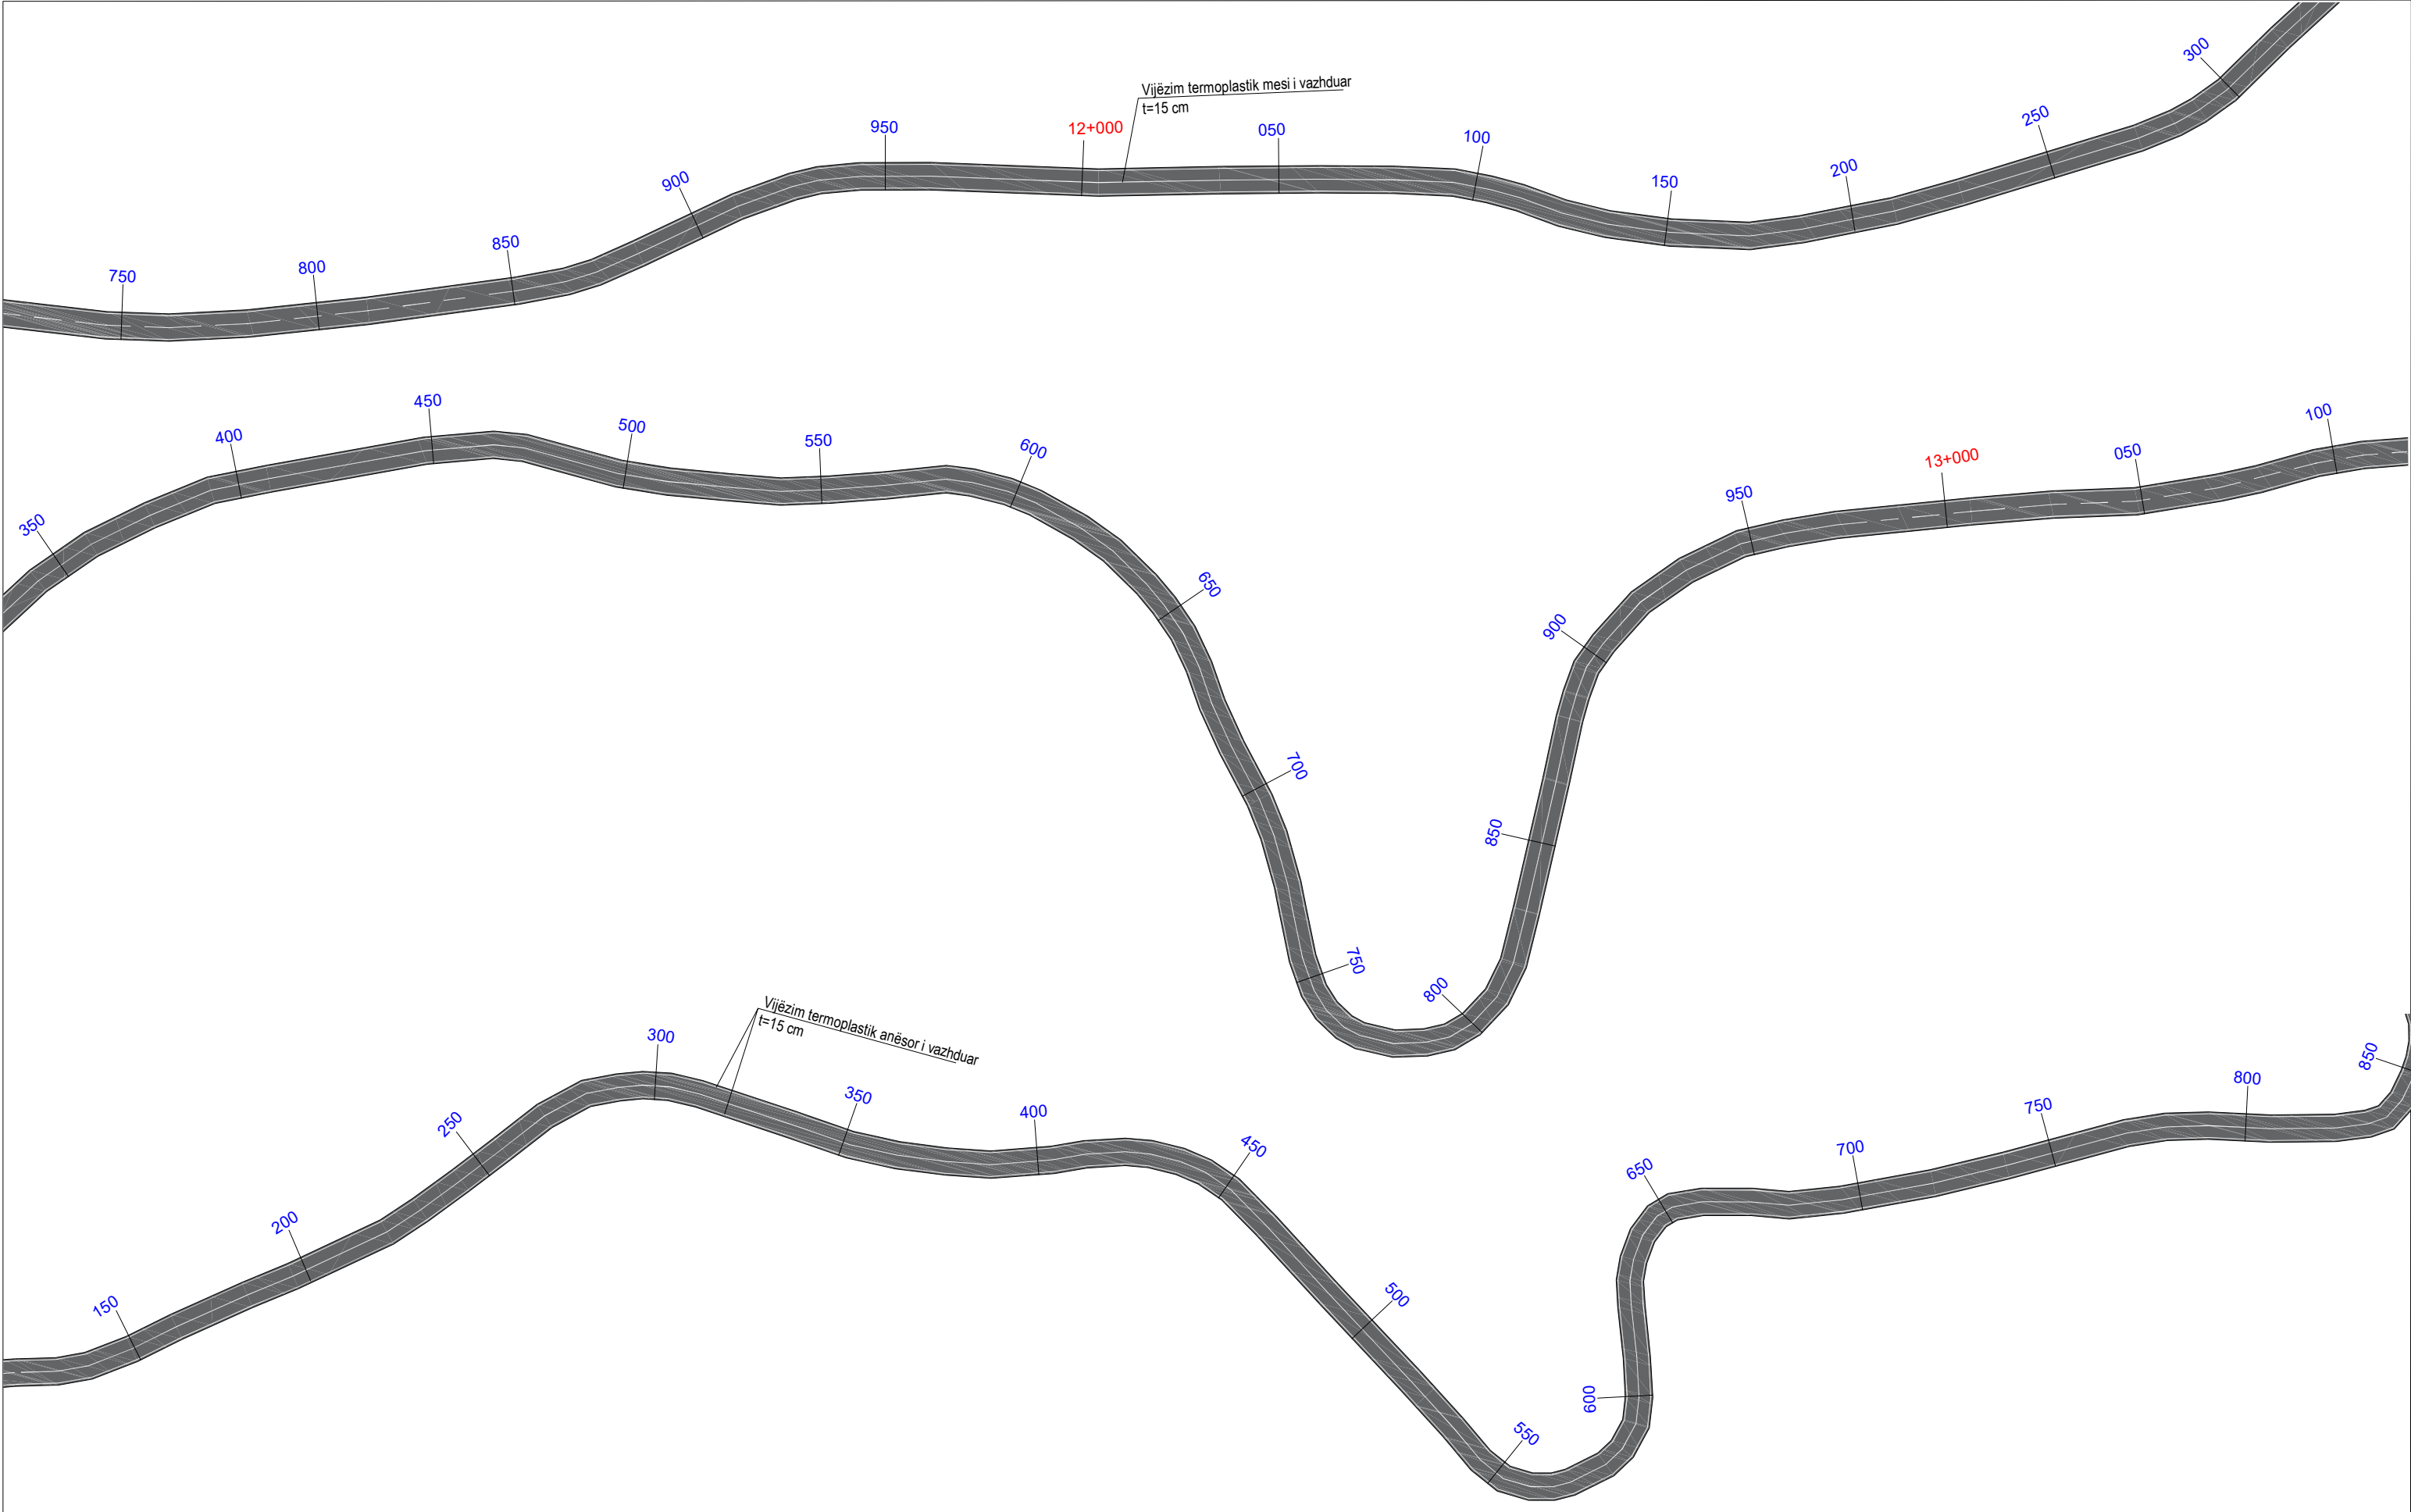


|   |   |                      |                      |         |   |                     |                 |          |                                                                                          |            |
|---|---|----------------------|----------------------|---------|---|---------------------|-----------------|----------|------------------------------------------------------------------------------------------|------------|
|  <div>REPUBLIKA E SHQIPERISE</div> <div>MINISTRIA E INFASTRUKTURES DHE ENERGJITIKES</div> |  <div>AUTORITETI RRUGOR SHQIPTAR</div> | Grupi i projektimit: | Ing. Altin Sula      | Objekti | Përmirësimi i Sinjalistikës Horizontale, Vertikale dhe Pajisjeve të Sigurisë Rrugore në Akset e Rajonit Verior, Lot 1 (2026) | Nr. Revision<br>000 |                 |          |                                                                                          |            |
|   |   |                      | Ing. Nikollaq Mihali |         |   |                     |                 |          |                                                                                          |            |
|   |   |                      | Preventivues:        |         |   |                     | Ing. Genti Raça | Emërtimi | Planimetria e sinjalistikës horizontale, segmenti Kthesa Hadroj - Qafë Shllak - Kalimash | Nr. Fletës |
|   |   |                      |                      |         |   |                     |                 | Viti     | 2026                                                                                     |            |
|   |   |                      |                      | Shkalla | 1:1000   | S-7                 |                 |          |                                                                                          |            |

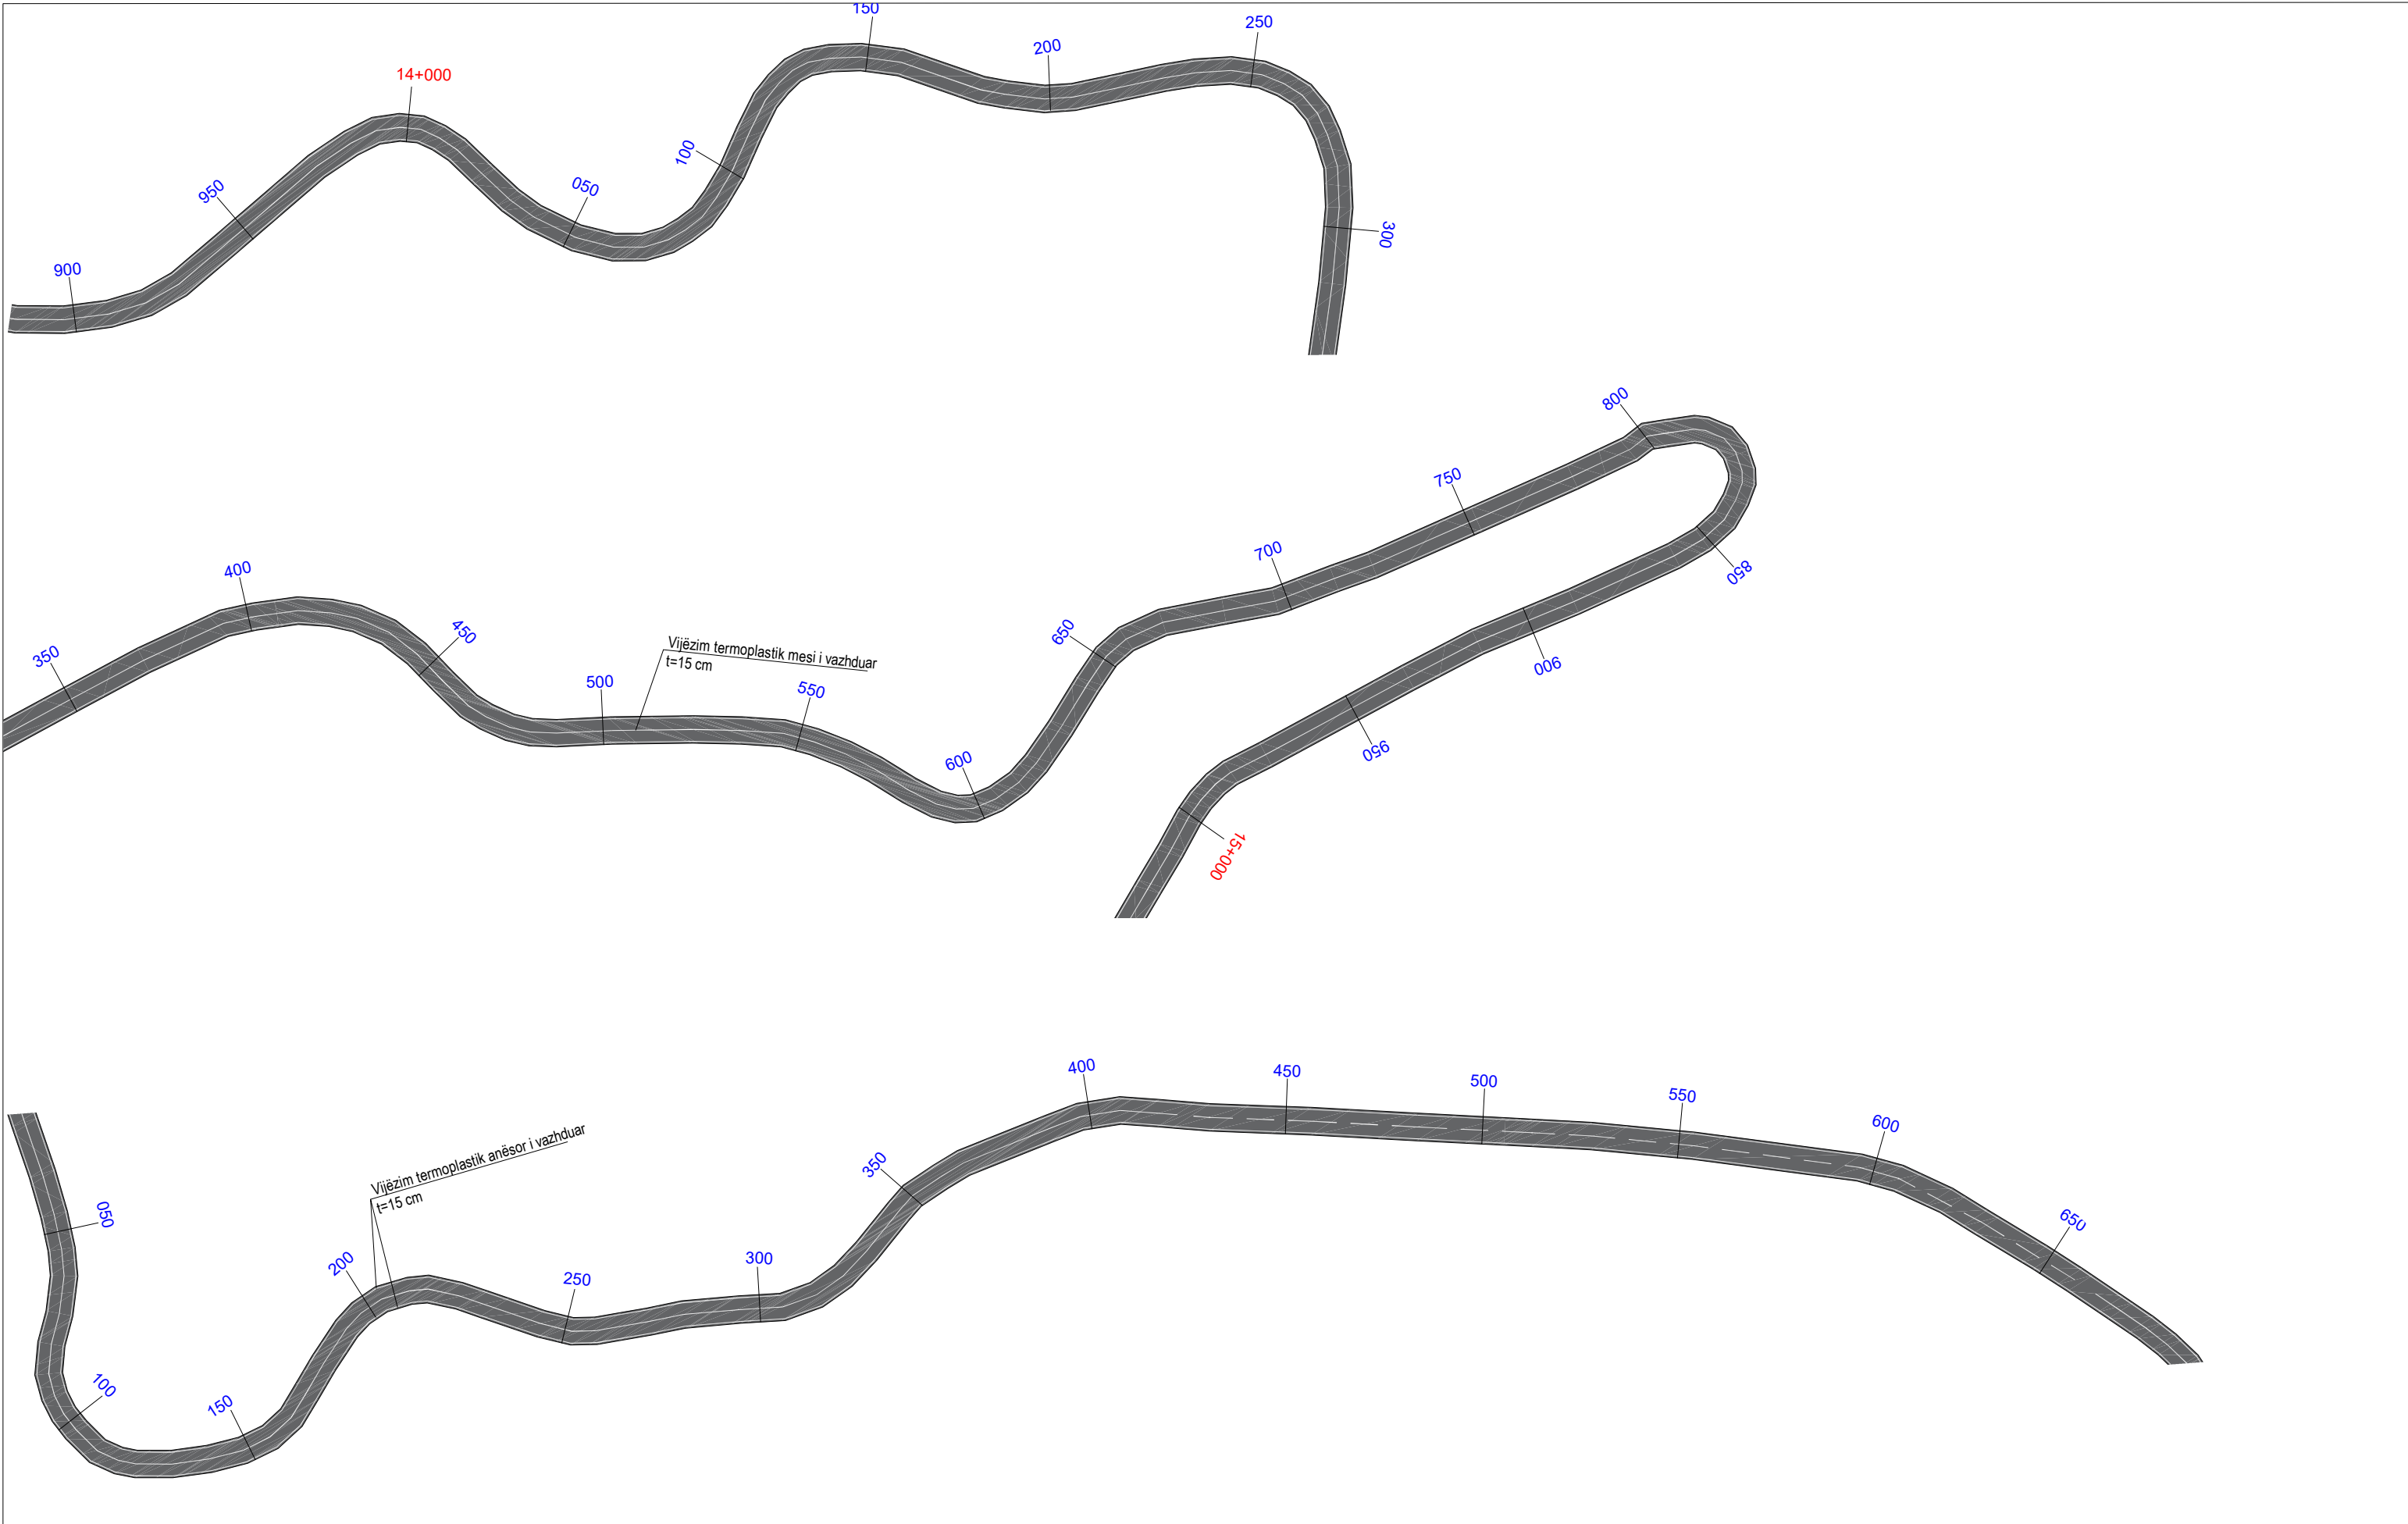

|   |   |                                                                                               |          |   |                     |
|---|---|-----------------------------------------------------------------------------------------------|----------|---|---------------------|
| <br><b>REPUBLIKA E SHQIPERISE</b><br>MINISTRIA E INFRASTRUKTURES DHE ENERGJITIKES | <br><b>AUTORITETI RRUGOR SHQIPTAR</b> | Grupi i projektimit: Ing. Altin Sula<br>Ing. Nikollaq Mihali<br>Preventivues: Ing. Genti Raça | Objekti  | Përmirësimi i Sinjalistikës Horizontale, Vertikale dhe Pajisjeve të Sigurisë Rrugore në Akset e Rajonit Verior, Lot 1 (2026) | Nr. Revision<br>000 |
|   |   |                                                                                               | Emërtimi | Planimetria e sinjalistikës horizontale, segmenti Kthesa Hadroj - Qafë Shllak - Kalimash                                     | Nr. Fletës          |
|   |   |                                                                                               | Viti     | 2026   | S-8                 |
|   |   |                                                                                               | Shkalla  | 1:1000   |                     |

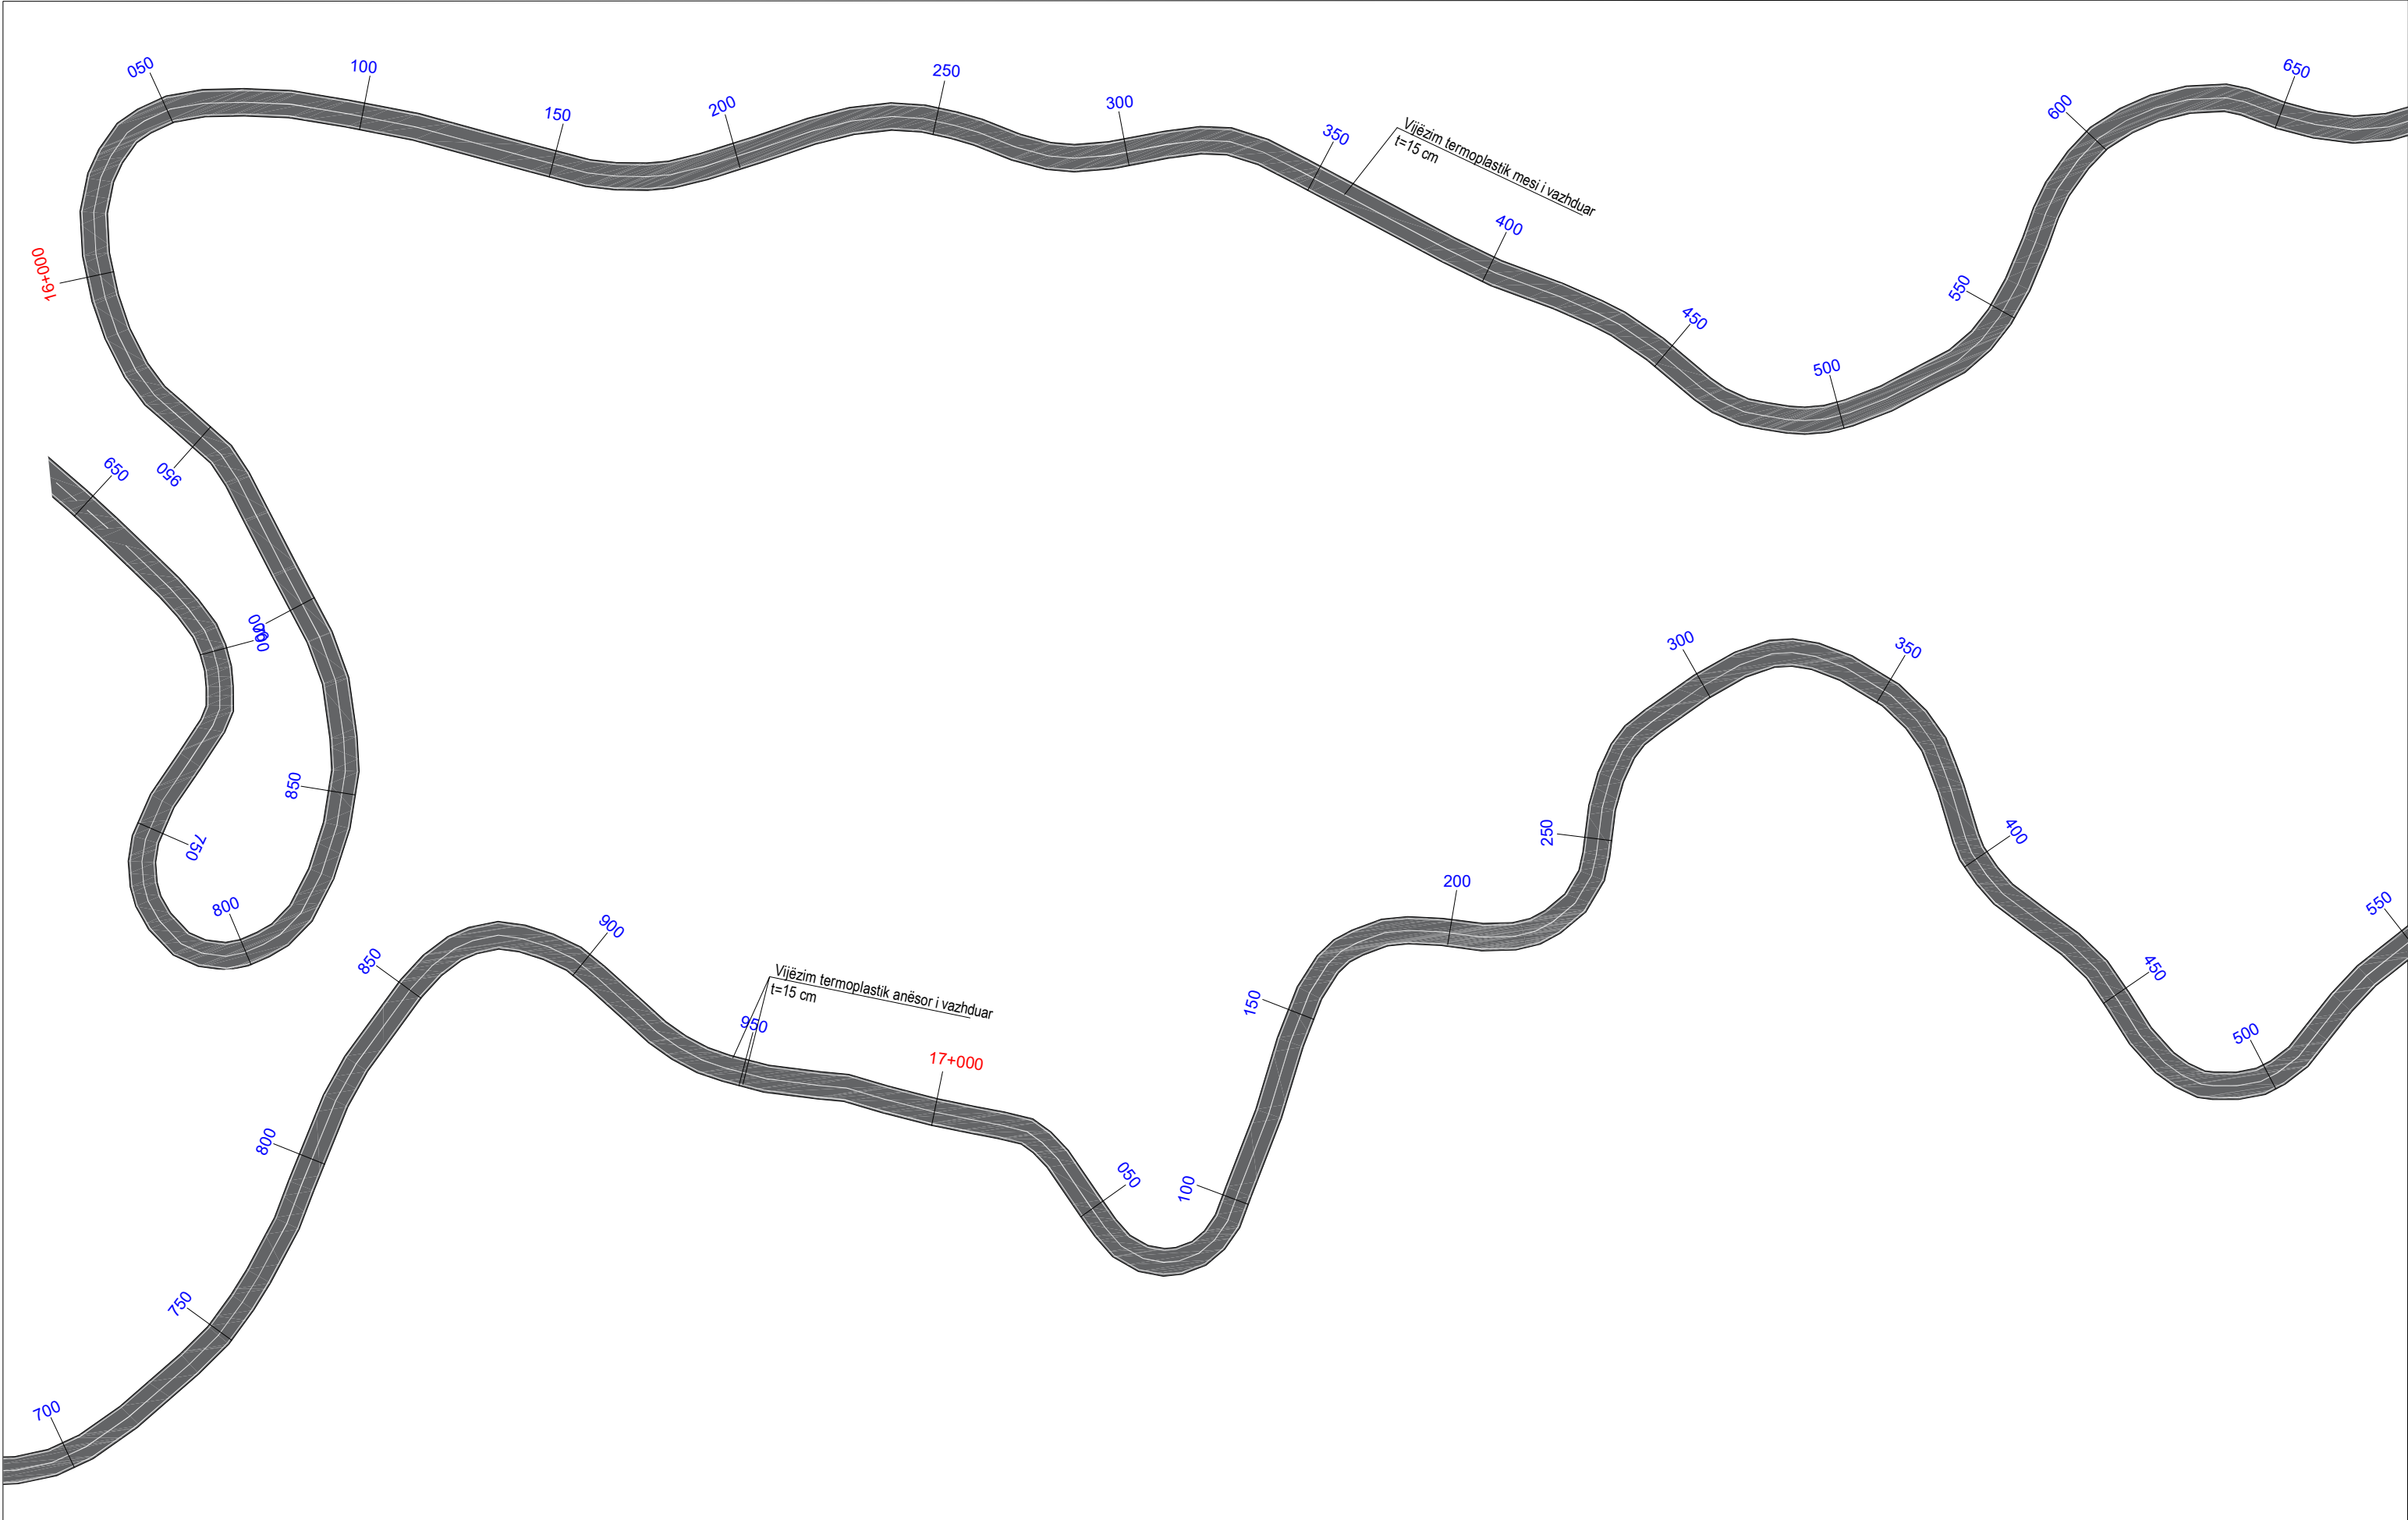


|   |   |                                                                                               |          |   |                     |
|---|---|-----------------------------------------------------------------------------------------------|----------|---|---------------------|
|  <b>REPUBLIKA E SHQIPERISE</b><br> <b>MINISTRIA E INFASTRUKTURES DHE ENERGJITIKES</b> |  <b>AUTORITETI RRUGOR SHQIPTAR</b> | Grupi i projektimit: Ing. Altin Sula<br>Ing. Nikollaq Mihali<br>Preventivues: Ing. Genti Raça | Objekti  | Përmirësimi i Sinjalistikës Horizontale, Vertikale dhe Pajisjeve të Sigurisë Rrugore në Akset e Rajonit Verior, Lot 1 (2026) | Nr. Revision<br>000 |
|   |   |                                                                                               | Emërtimi | Planimetria e sinjalistikës horizontale, segmenti Kthesa Hadroj - Qafë Shllak - Kalimash                                     | Nr. Fletës          |
|   |   |                                                                                               | Viti     | 2026   | S-9                 |
|   |   |                                                                                               | Shkalla  | 1:1000   |                     |

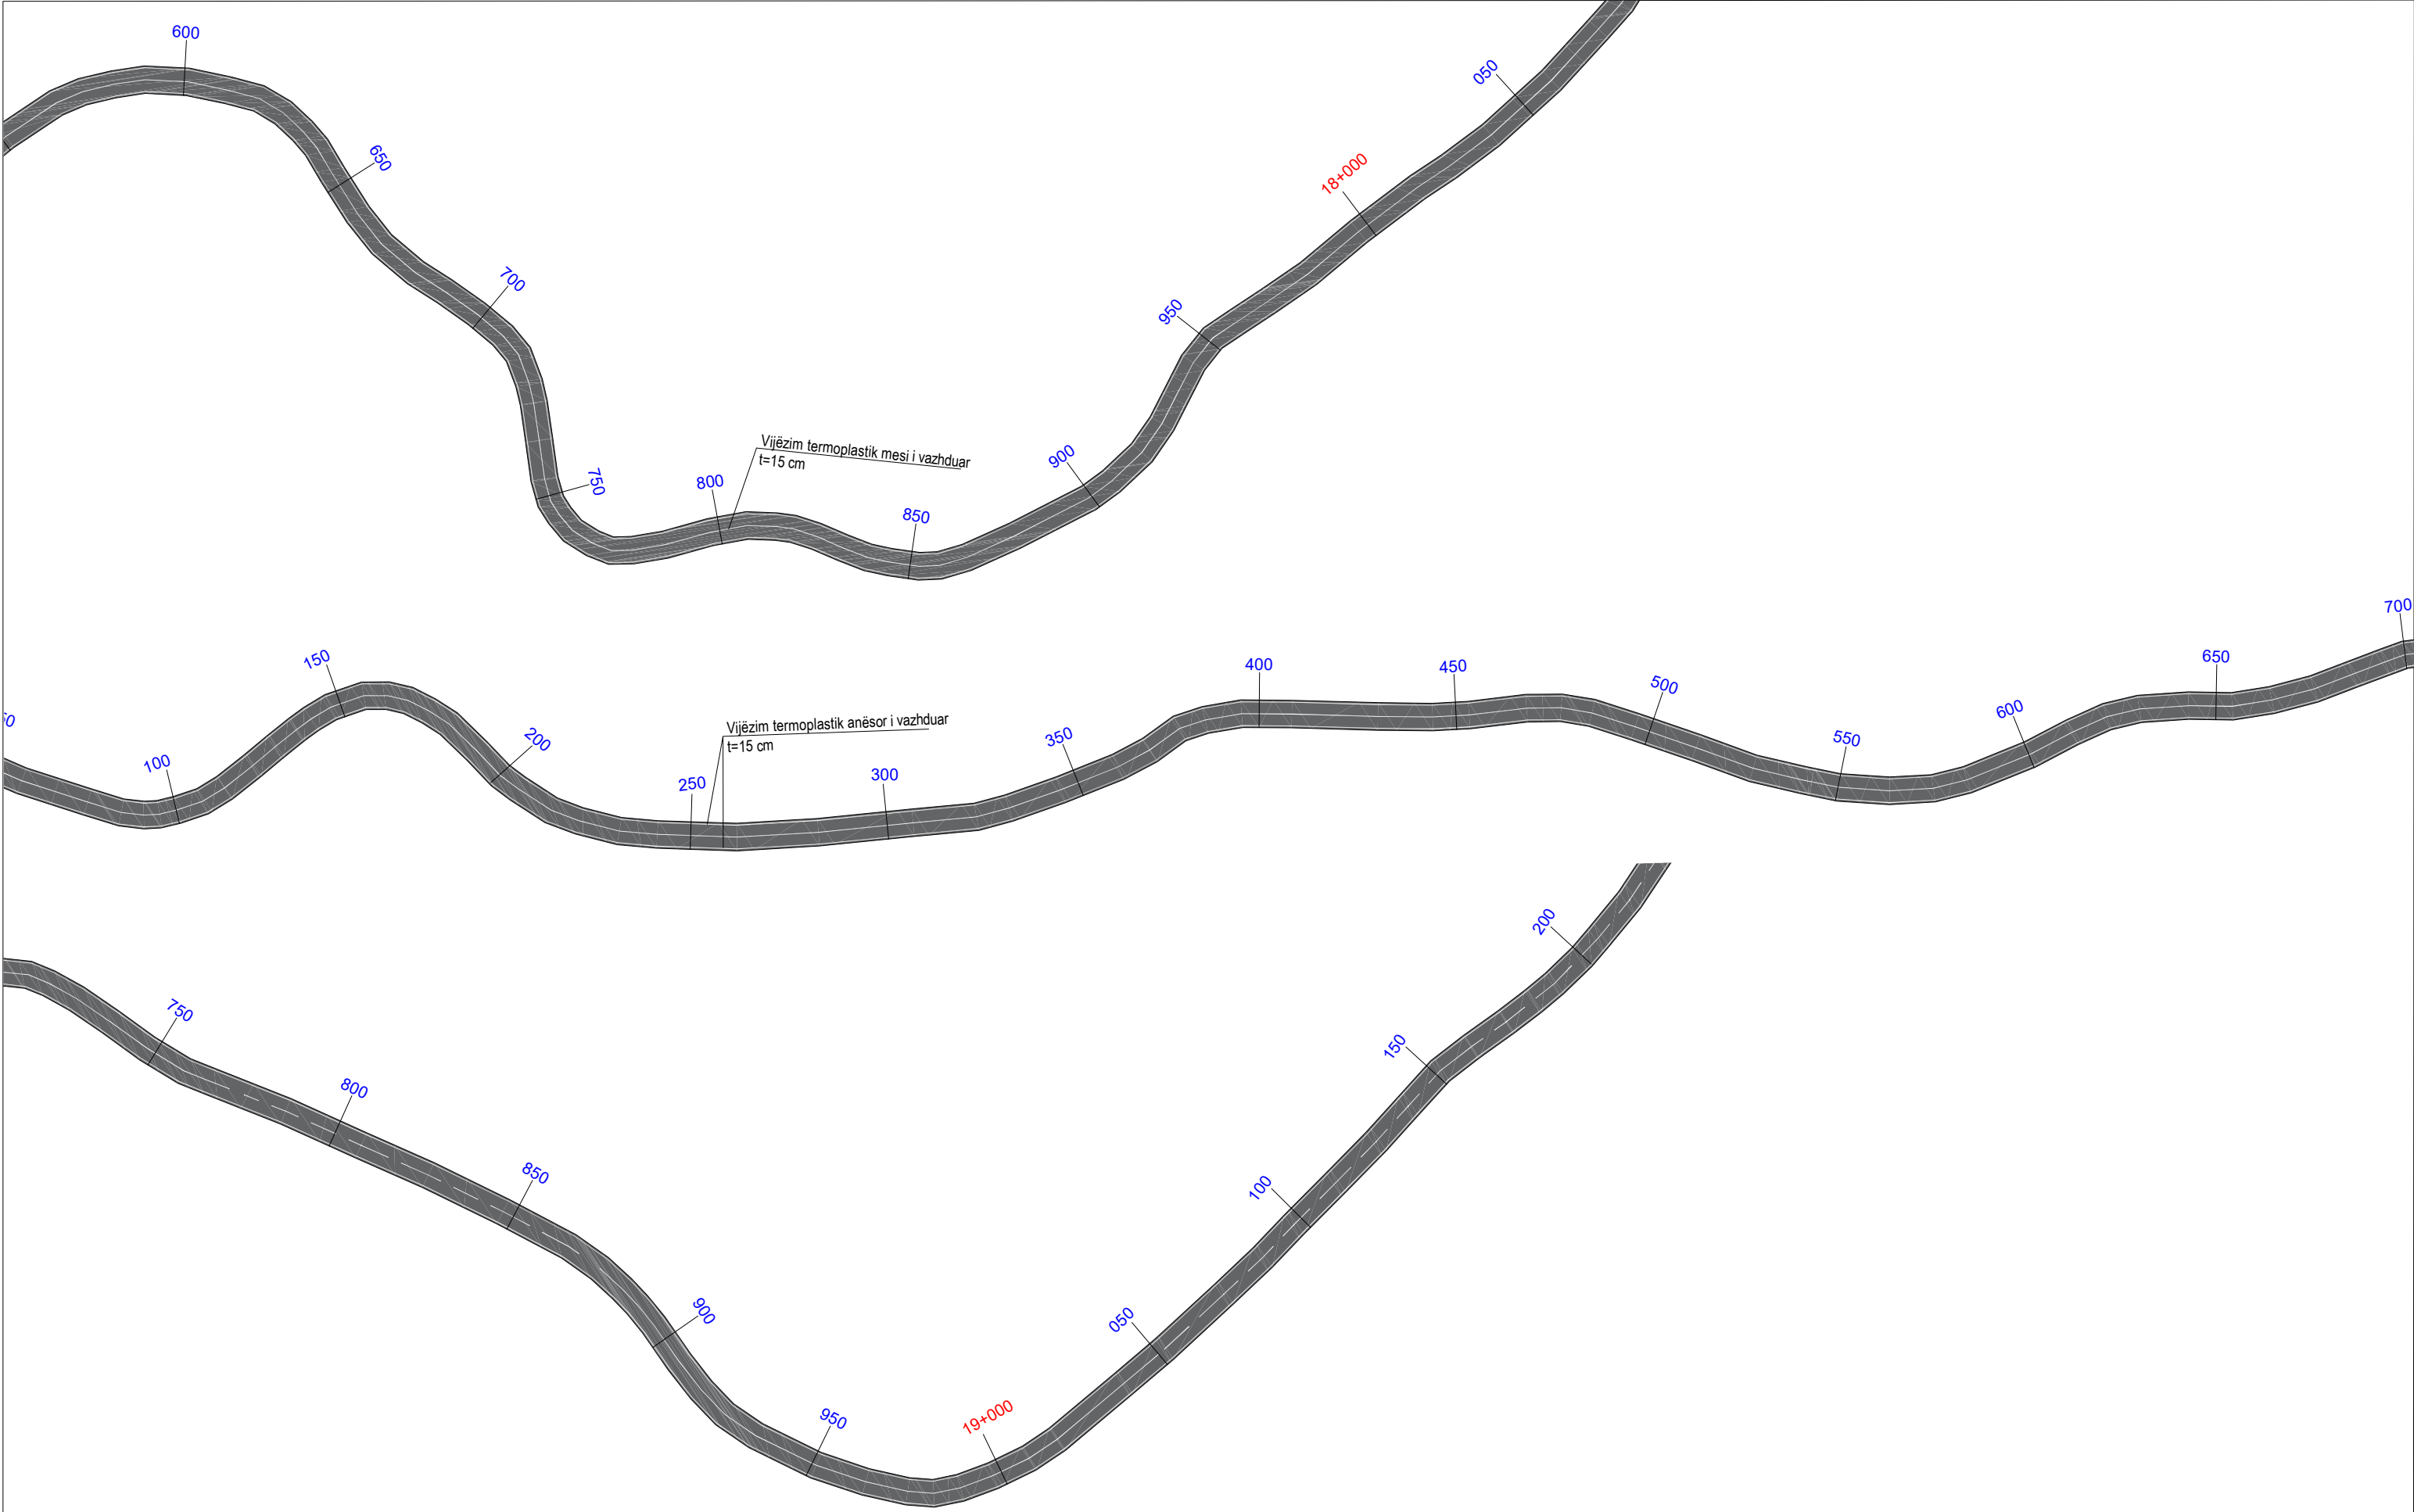


|   |   |   |          |   |                     |
|---|---|---|----------|---|---------------------|
|  <div><b>REPUBLIKA E SHQIPERISE</b><br/>MINISTRIA E INFRASTRUKTURES DHE ENERGJITIKES</div> |  <div><b>AUTORITETI RRUGOR SHQIPTAR</b></div> | Grupi i projektimit:<br><b>Ing. Altin Sula</b><br><b>Ing. Nikollaq Mihali</b><br><br>Preventivues:<br><b>Ing. Genti Raça</b> | Objekti  | Përmirësimi i Sinjalistikës Horizontale, Vertikale dhe Pajisjeve të Sigurisë Rrugore në Akset e Rajonit Verior, Lot 1 (2026) | Nr. Revision<br>000 |
|   |   |   | Emërtimi | Planimetria e sinjalistikës horizontale, segmenti Kthesa Hadroj - Qafë Shllak - Kalimash                                     | Nr. Fletës          |
|   |   |   | Viti     | 2026   | S-10                |
|   |   |   | Shkalla  | 1:1000   |                     |




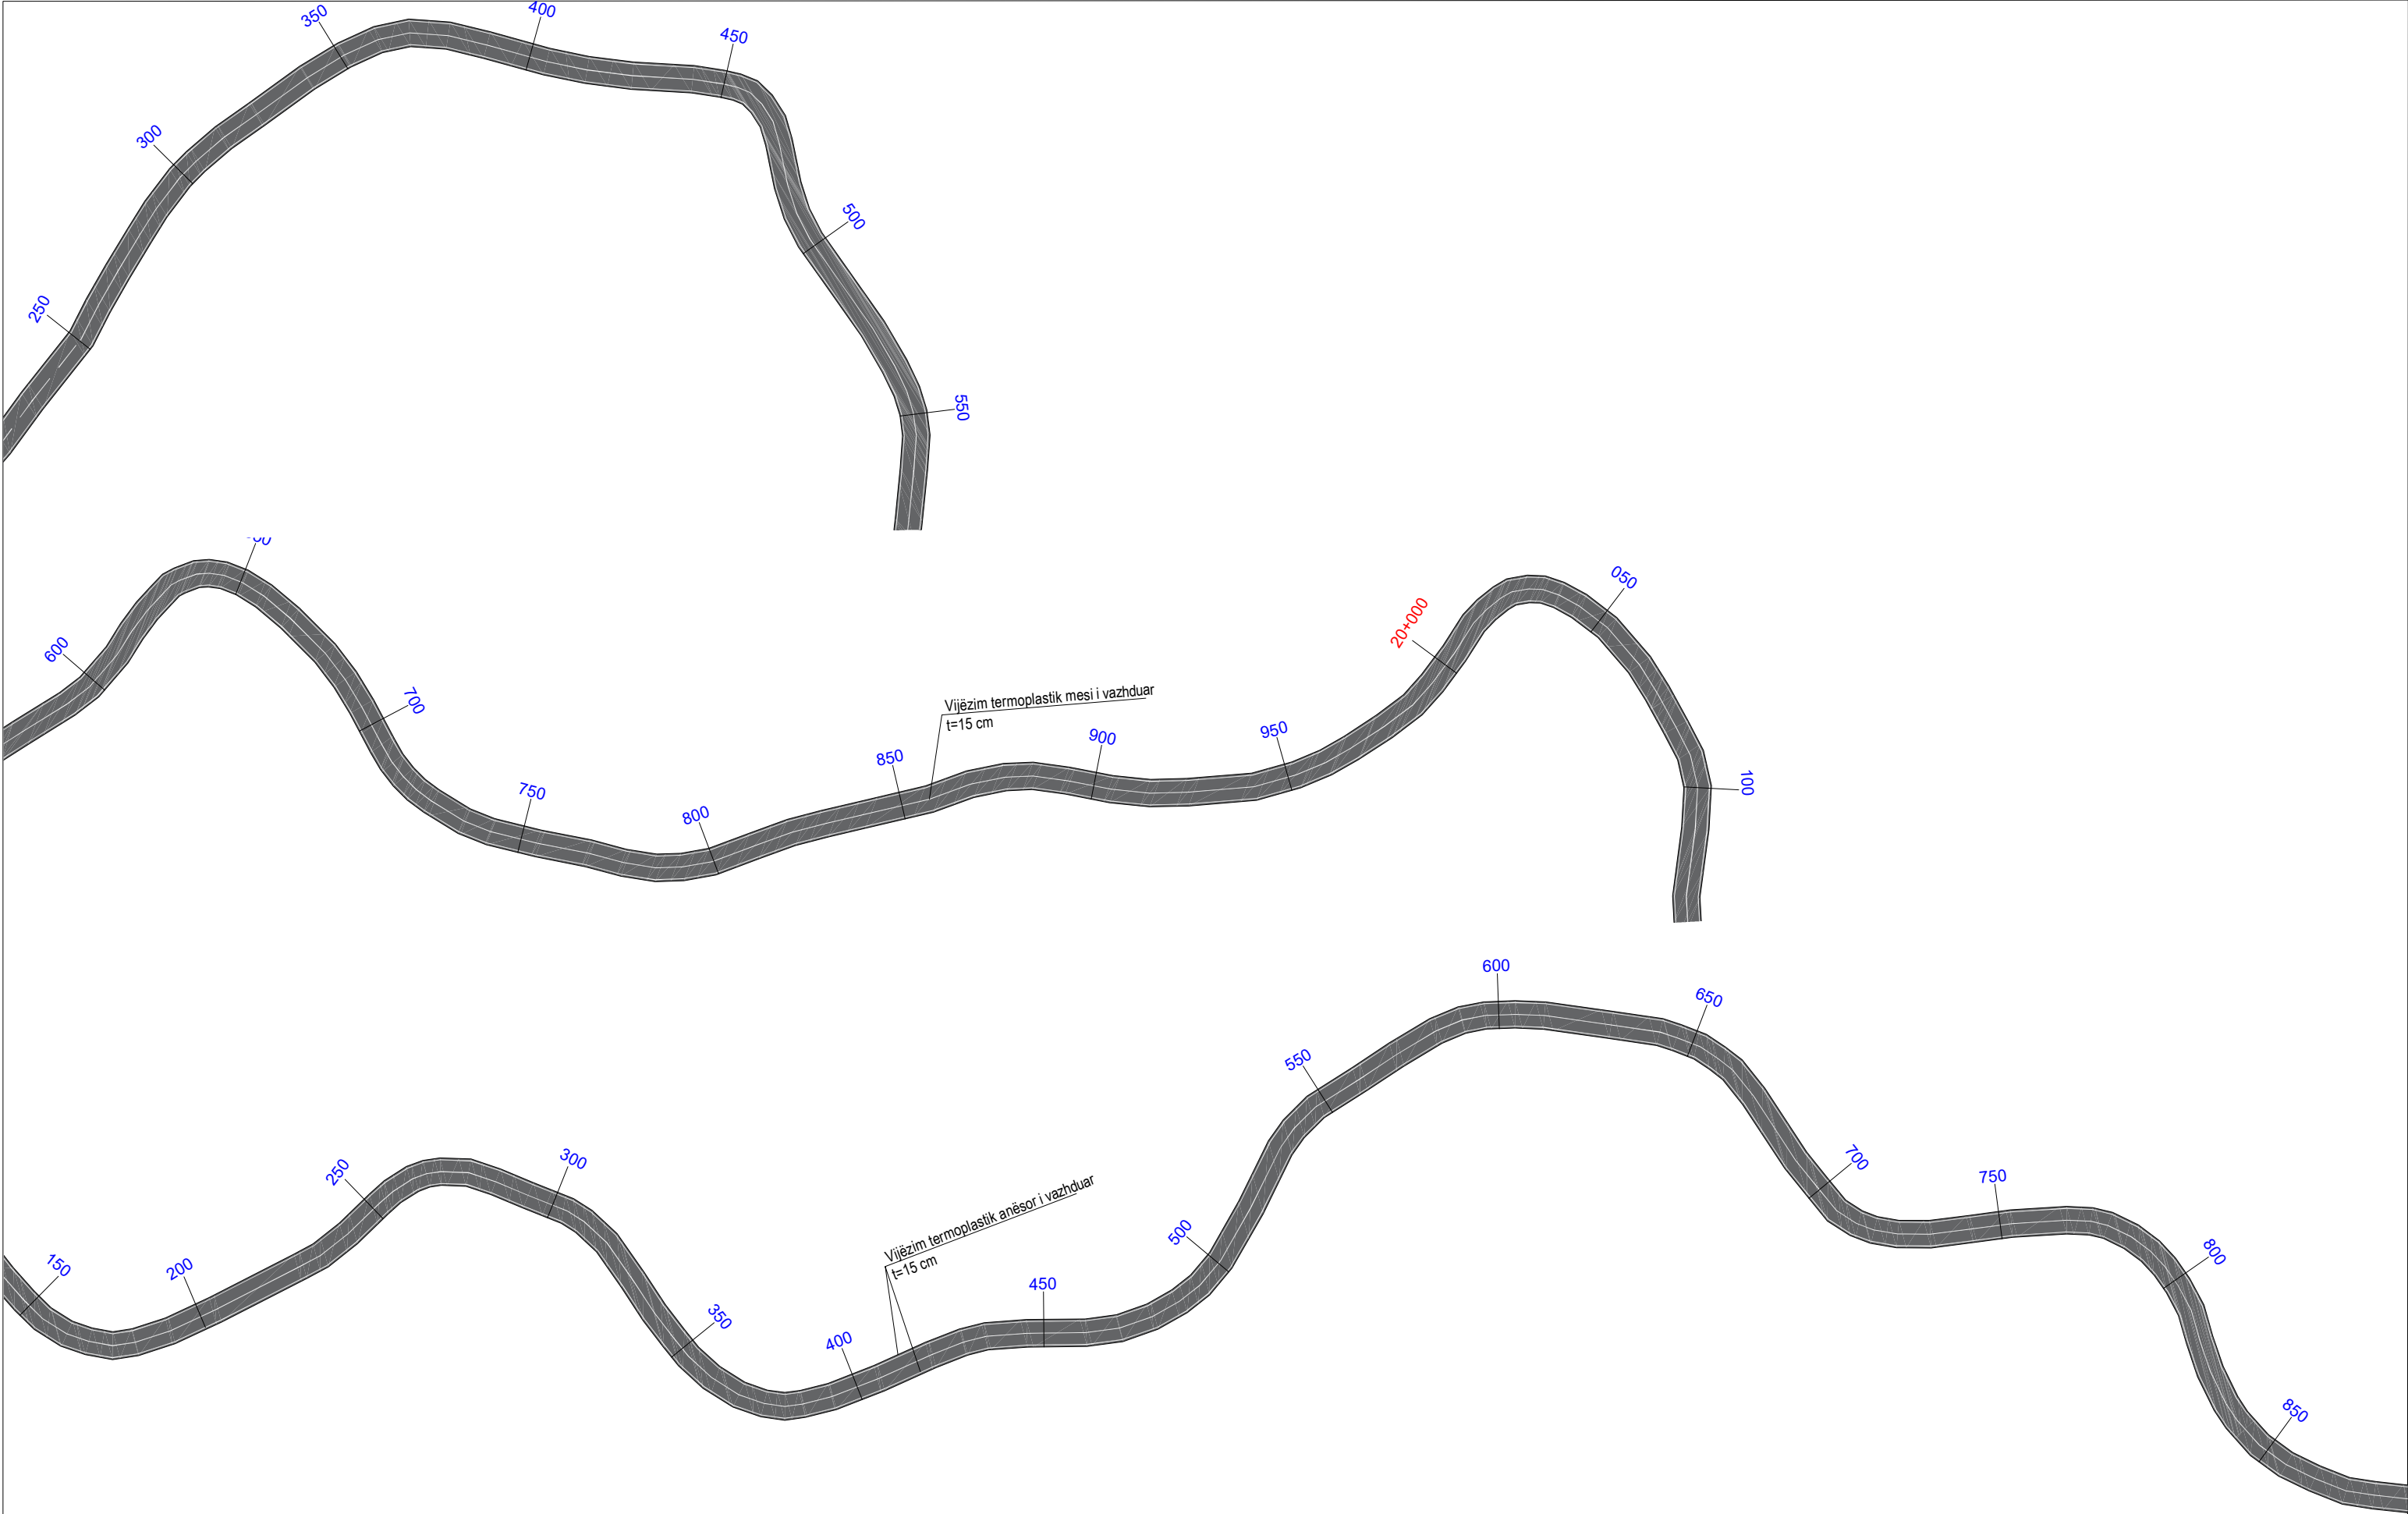


|   |   |                      |                      |          |   |                     |
|---|---|----------------------|----------------------|----------|---|---------------------|
|  <div>REPUBLIKA E SHQIPERISE</div> <div>MINISTRIA E INFRASTRUKTURES DHE ENERGJITIKES</div> |  <div>AUTORITETI RRUGOR SHQIPTAR</div> | Grupi i projektimit: | Ing. Altin Sula      | Objekti  | Përmirësimi i Sinjalistikës Horizontale, Vertikale dhe Pajisjeve të Sigurisë Rrugore në Akset e Rajonit Verior, Lot 1 (2026) | Nr. Revision<br>000 |
|   |   |                      | Ing. Nikollaq Mihali | Emërtimi |   | Nr. Fletës          |
|   |   |                      | Preventivues:        | Viti     |   | S-11                |
|   |   |                      |                      | Shkalla  | 1:1000   |                     |

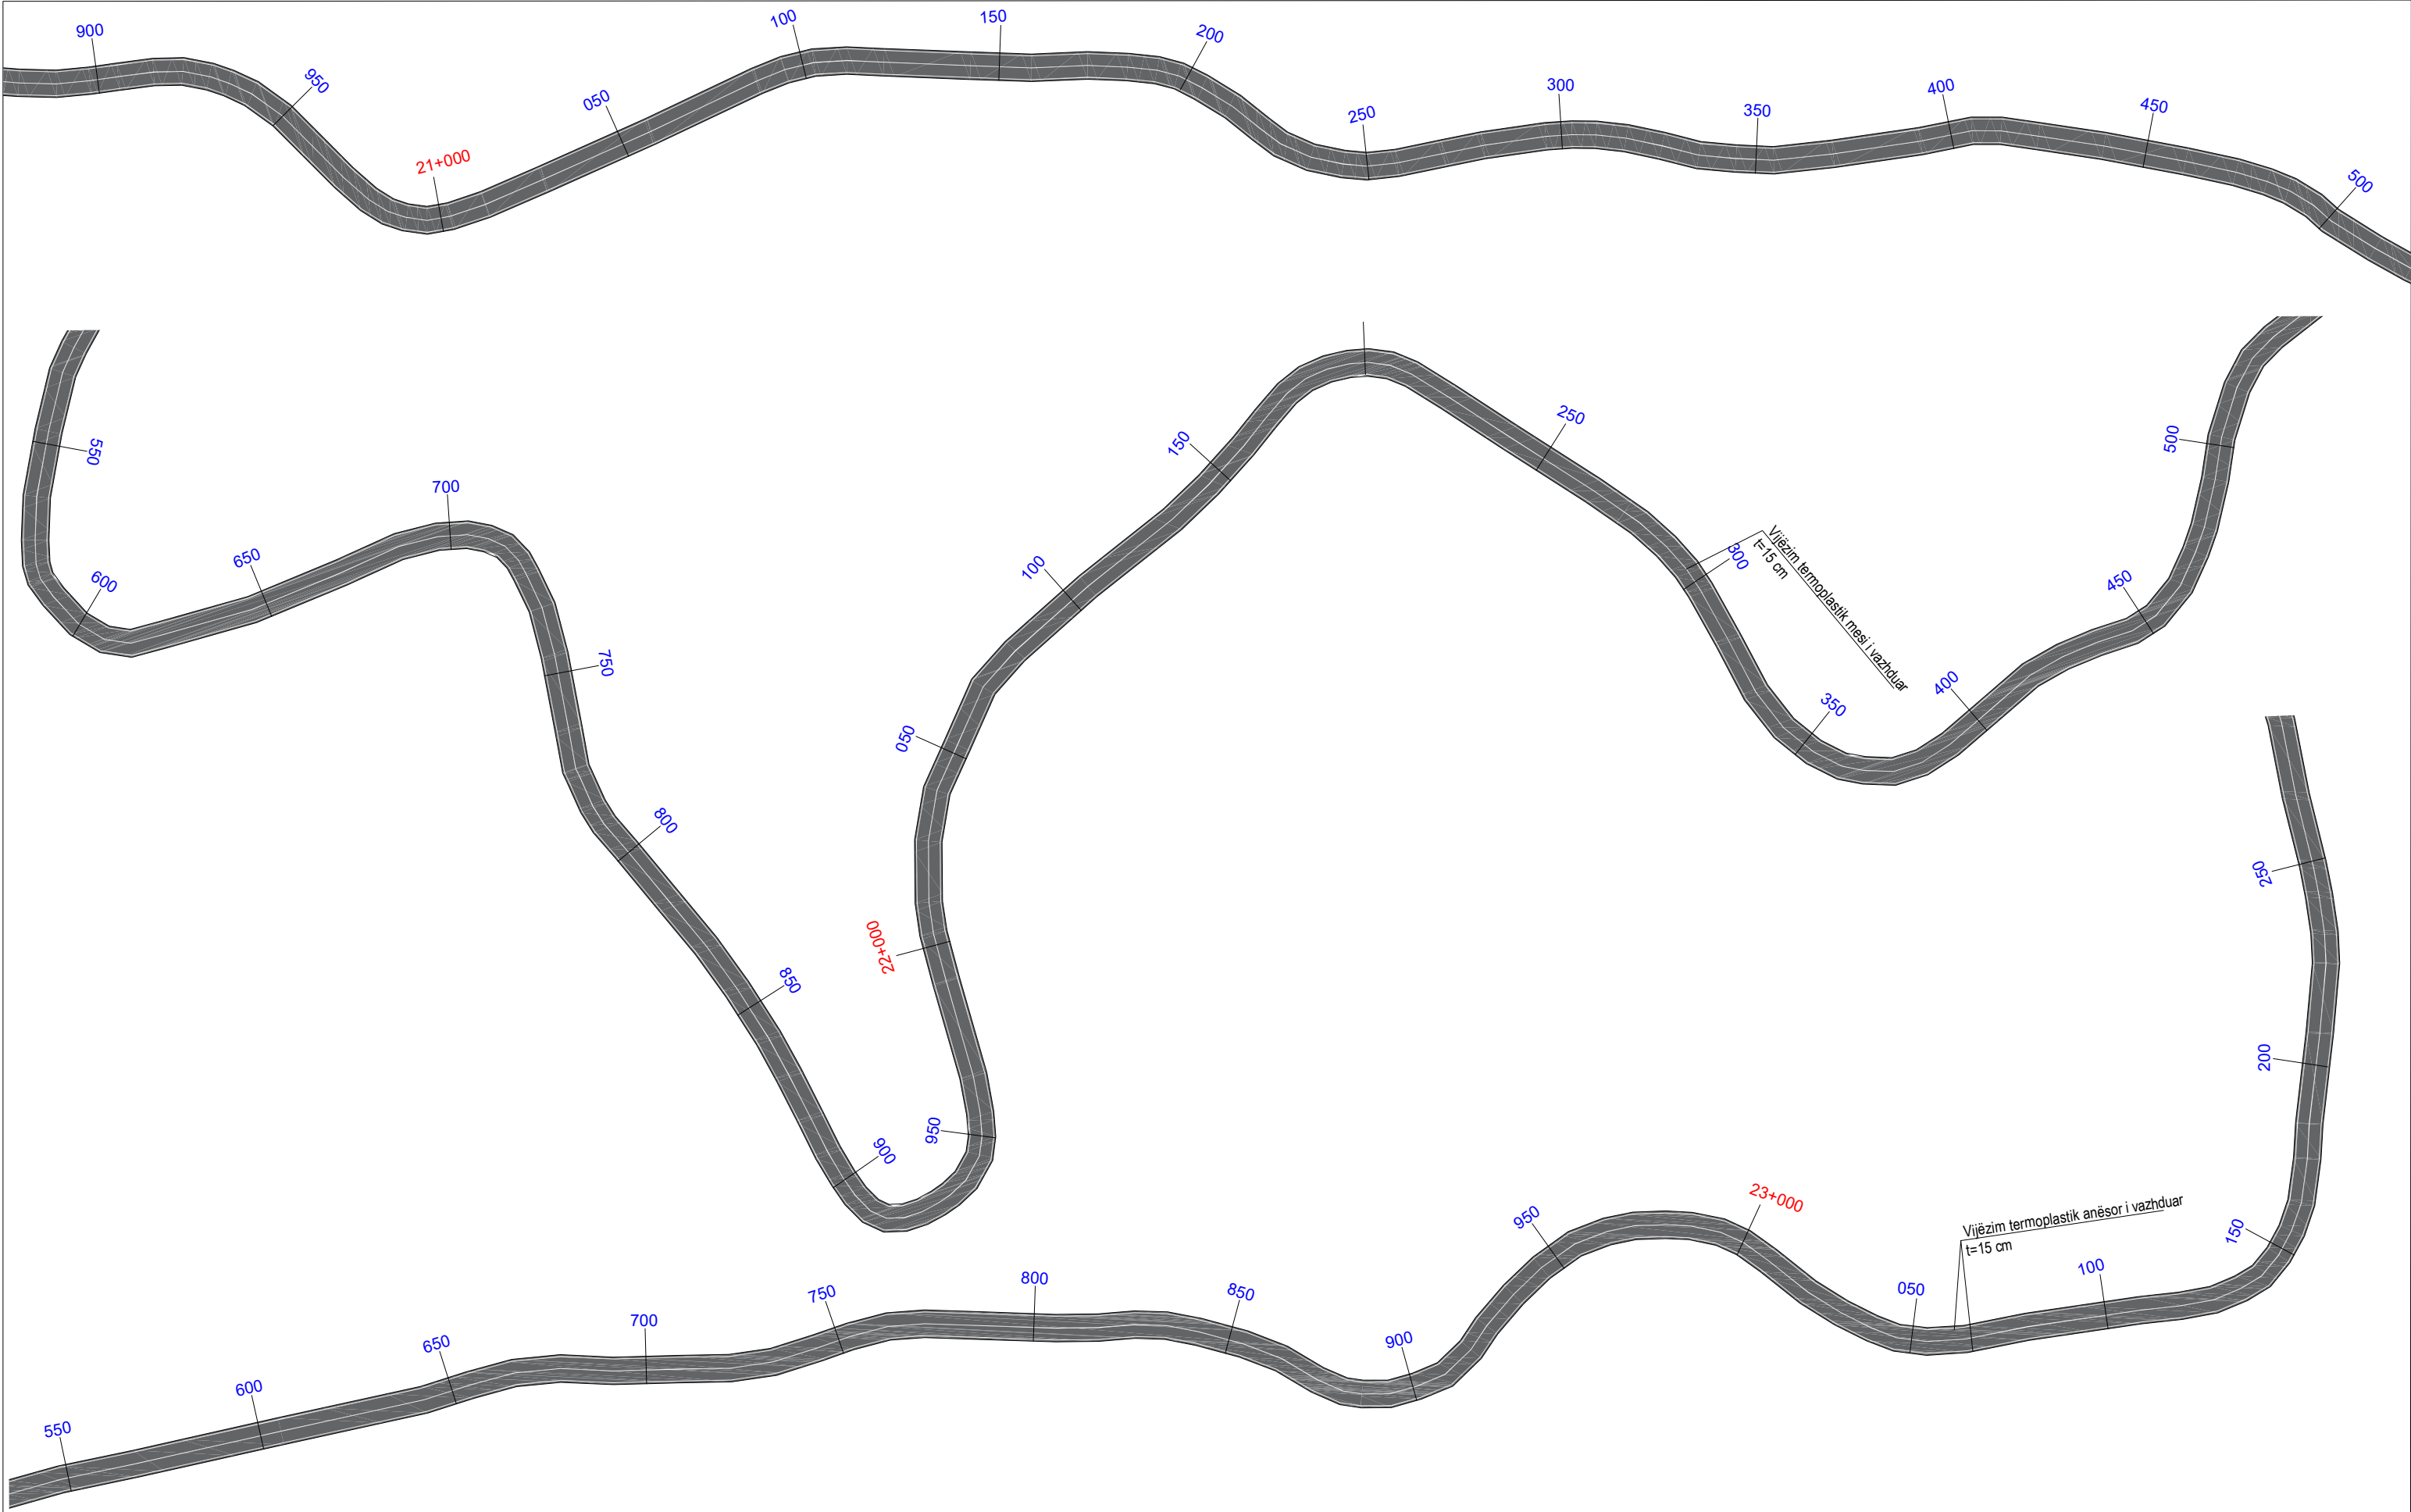


|   |   |                      |                      |                 |   |                     |                                                                                          |         |      |
|---|---|----------------------|----------------------|-----------------|---|---------------------|------------------------------------------------------------------------------------------|---------|------|
| <br><b>REPUBLIKA E SHQIPERISE</b><br><br><br><b>MINISTRIA E INFRASTRUKTURES DHE ENERGJITIKES</b> | <br><b>AUTORITETI RRUGOR SHQIPTAR</b> | Grupi i projektimit: | Ing. Altin Sula      | Objekti         | Përmirësimi i Sinjalistikës Horizontale, Vertikale dhe Pajisjeve të Sigurisë Rrugore në Akset e Rajonit Verior, Lot 1 (2026) | Nr. Revision<br>000 |                                                                                          |         |      |
|   |   |                      | Ing. Nikollaq Mihali | Emërtimi        |   |                     | Planimetria e sinjalistikës horizontale, segmenti Kthesa Hadroj - Qafë Shllak - Kalimash |         |      |
|   |   |                      | Preventivues:        | Ing. Genti Raça |   |                     |                                                                                          | Viti    | 2026 |
|   |   |                      |                      |                 |   |                     |                                                                                          | Shkalla |      |
|   |   |                      |                      |                 |   | Nr. Fletës<br>S-12  |                                                                                          |         |      |

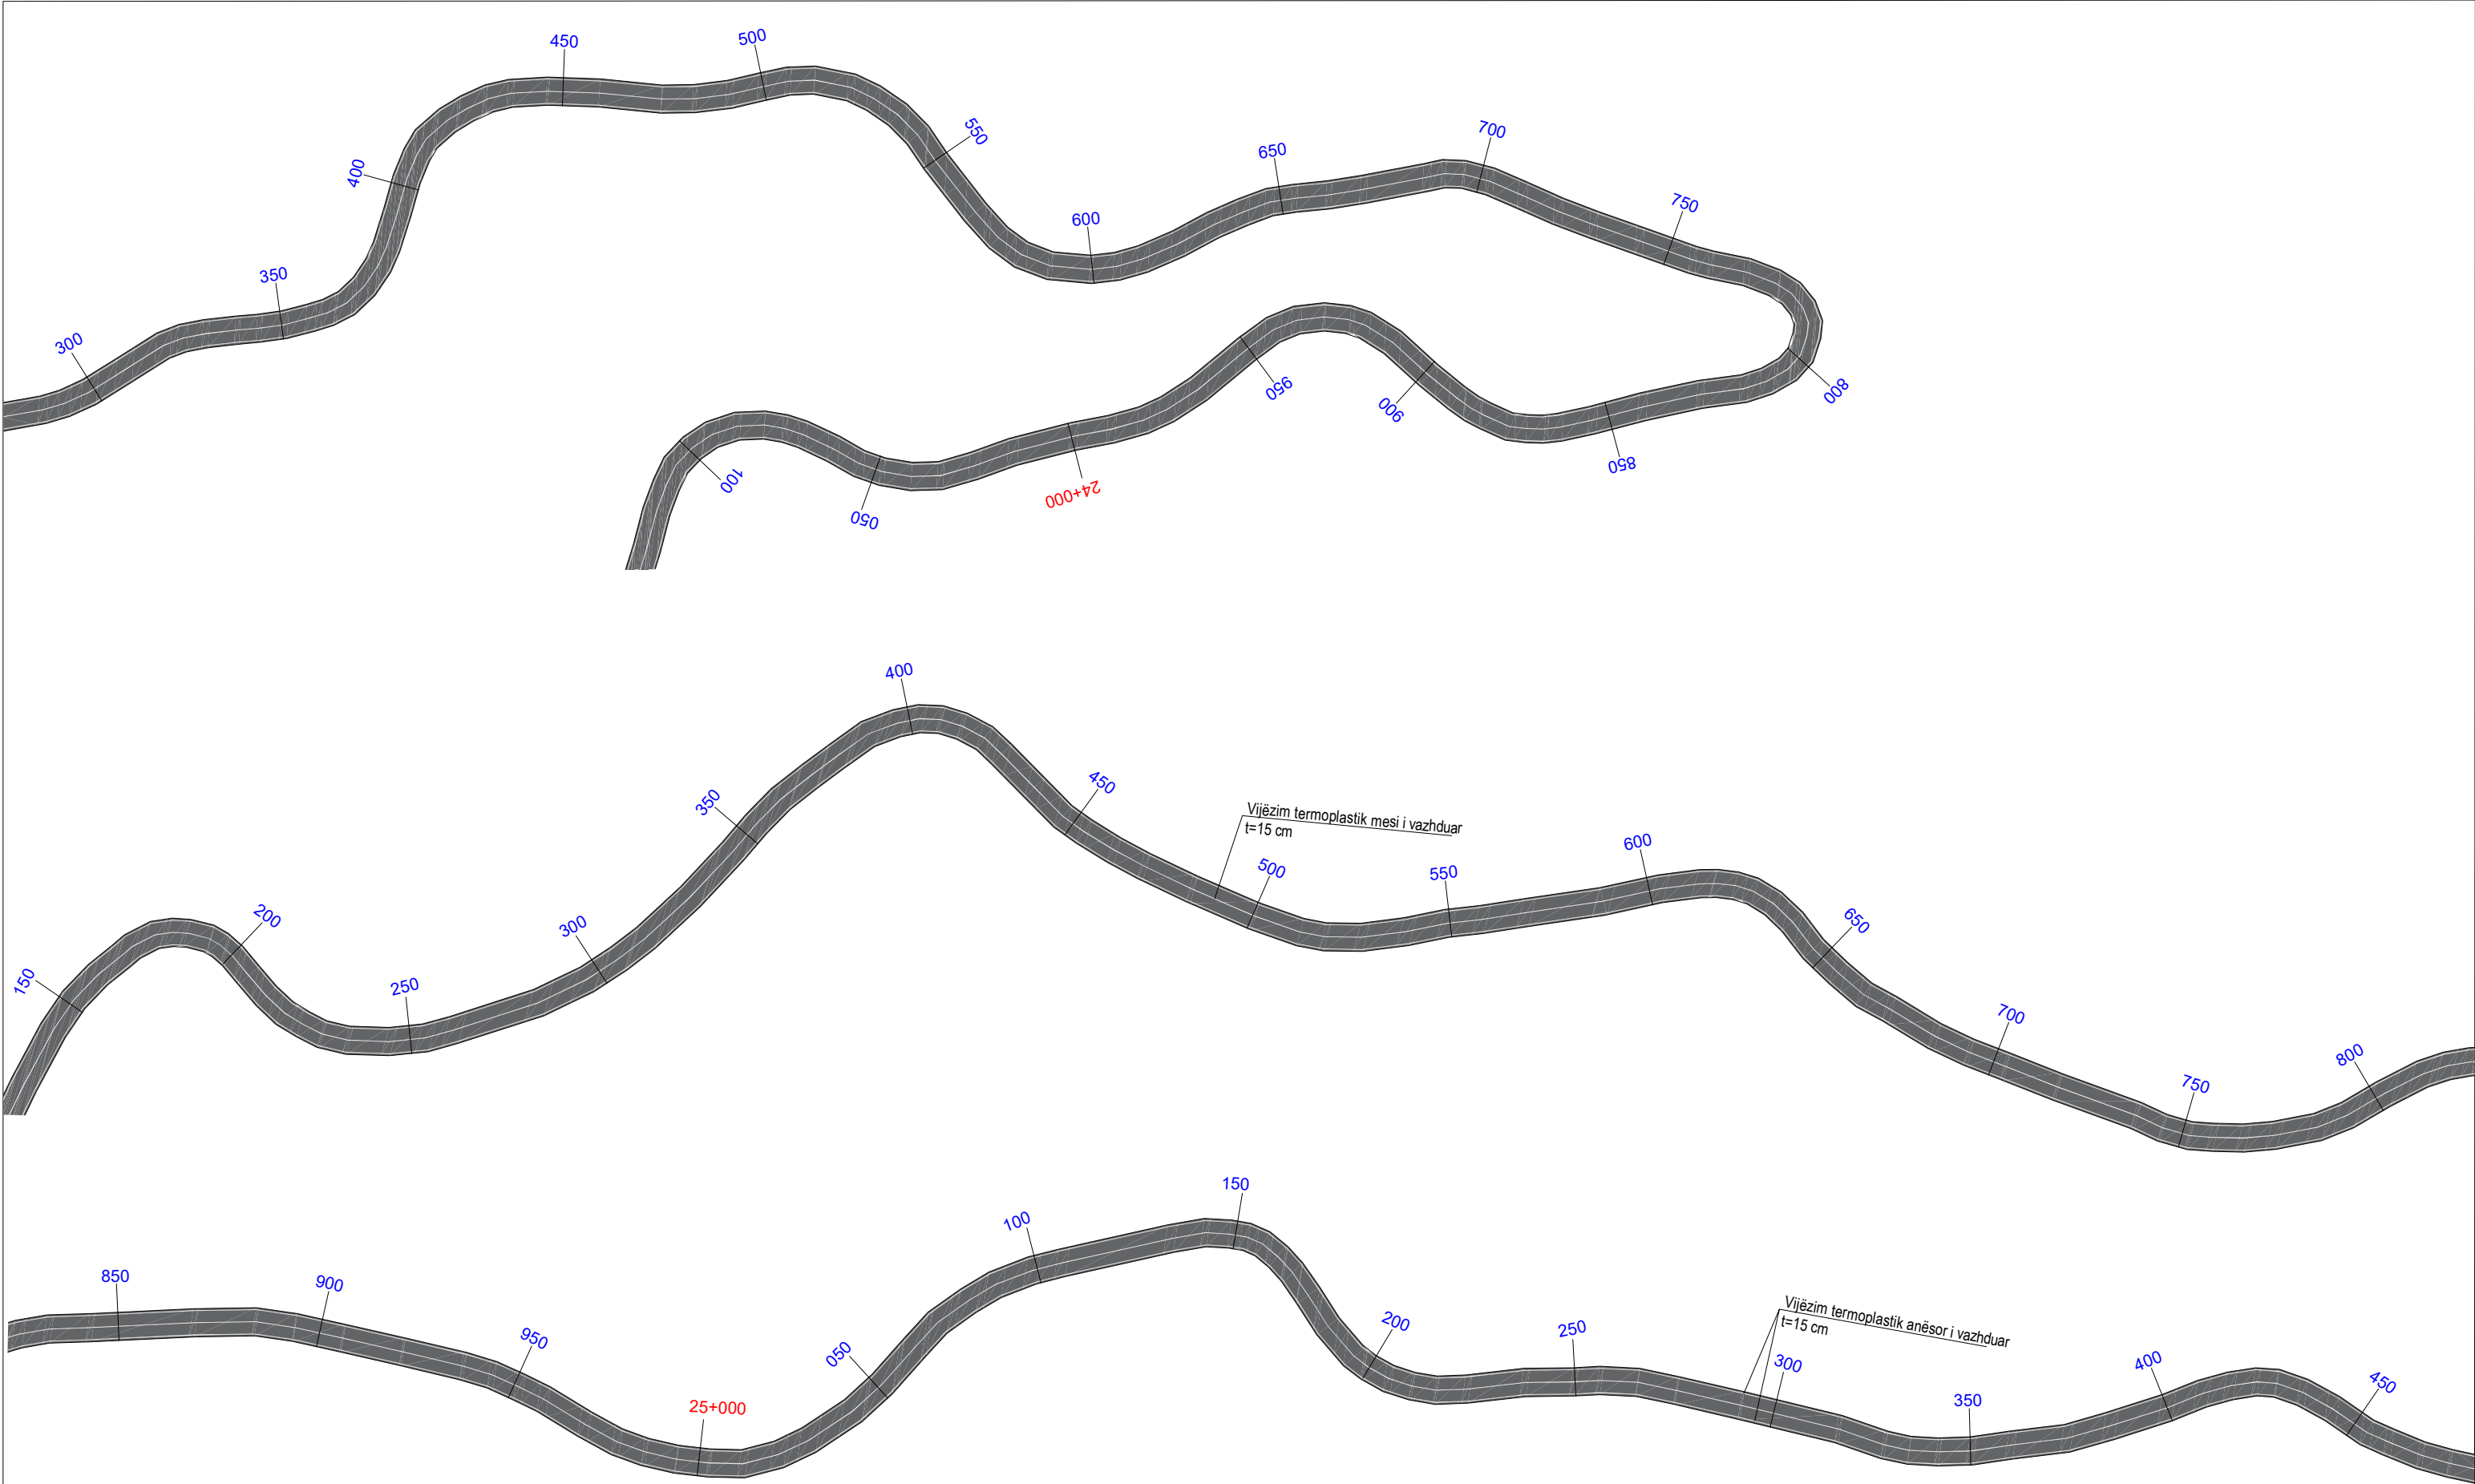

|   |   |                                                                                               |          |   |                     |
|---|---|-----------------------------------------------------------------------------------------------|----------|---|---------------------|
| <br><b>REPUBLIKA E SHQIPERISE</b><br>MINISTRIA E INFRASTRUKTURES DHE ENERGJITIKES | <br><b>AUTORITETI RRUGOR SHQIPTAR</b> | Grupi i projektimit: Ing. Altin Sula<br>Ing. Nikollaq Mihali<br>Preventivues: Ing. Genti Raça | Objekti  | Përmirësimi i Sinjalistikës Horizontale, Vertikale dhe Pajisjeve të Sigurisë Rrugore në Akset e Rajonit Verior, Lot 1 (2026) | Nr. Revision<br>000 |
|   |   |                                                                                               | Emërtimi | Planimetria e sinjalistikës horizontale, segmenti Kthesa Hadroj - Qafë Shllak - Kalimash                                     | Nr. Fletës          |
|   |   |                                                                                               | Viti     | 2026   | S-13                |
|   |   |                                                                                               | Shkalla  | 1:1000   |                     |

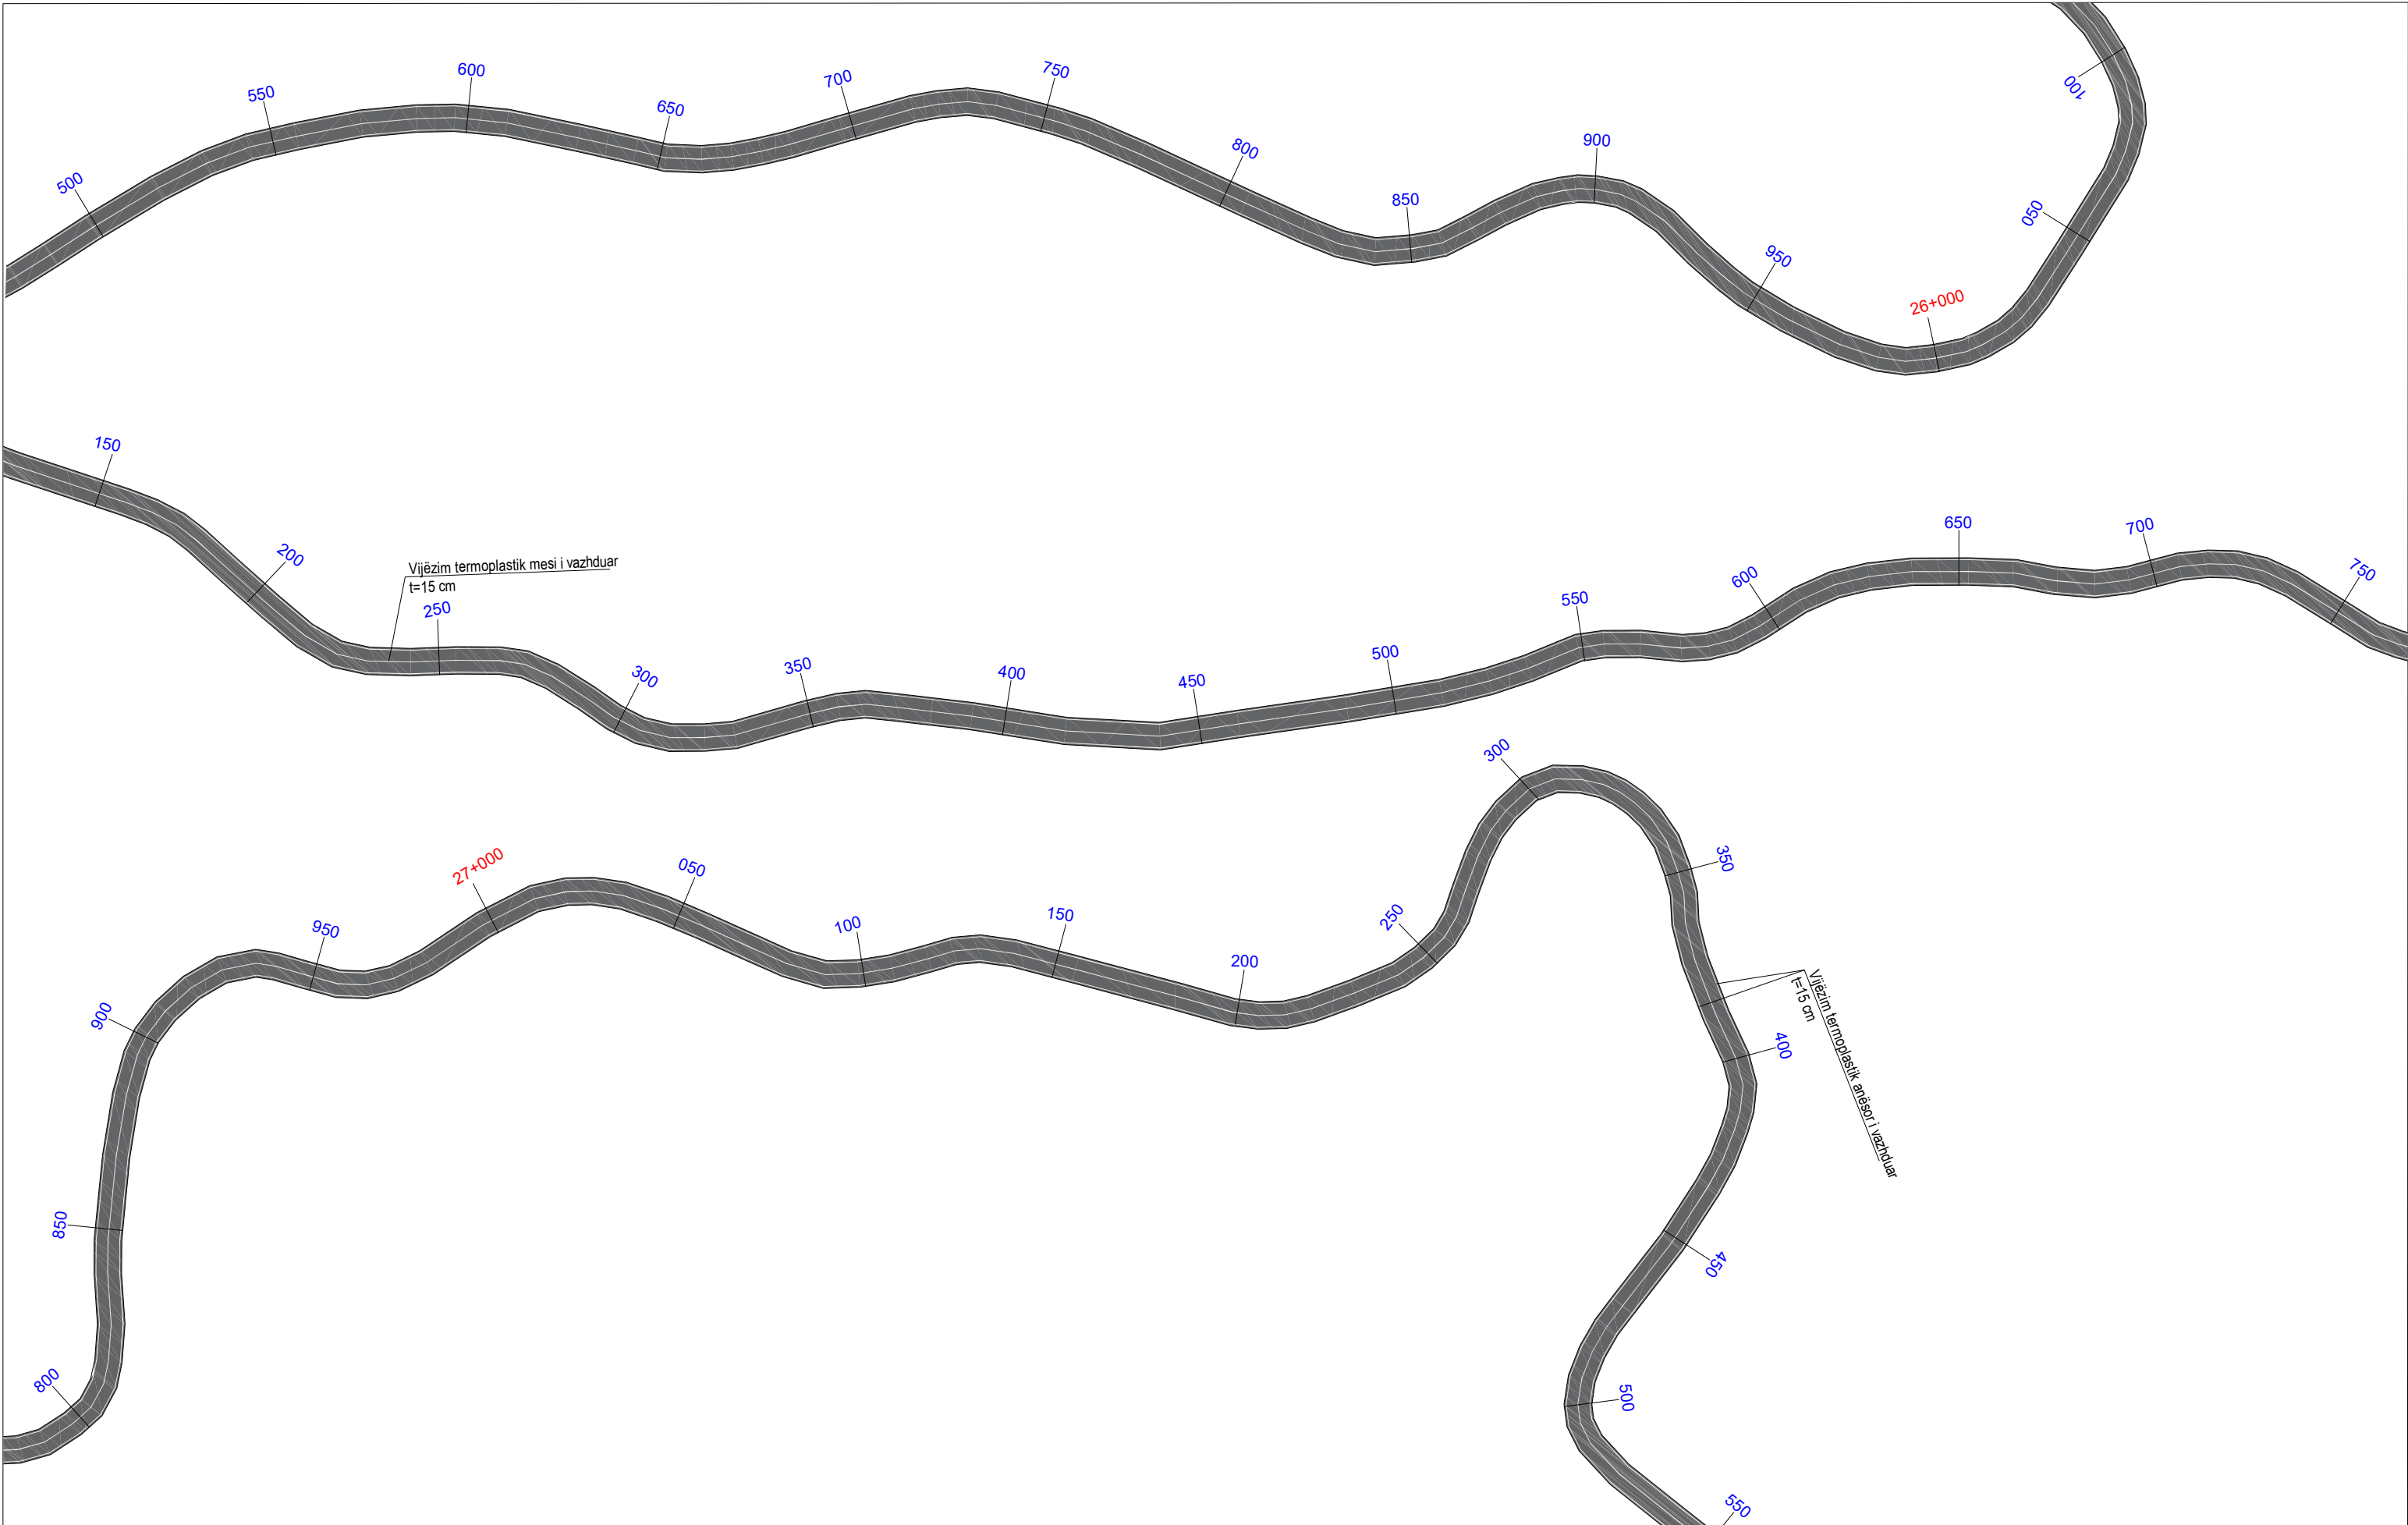




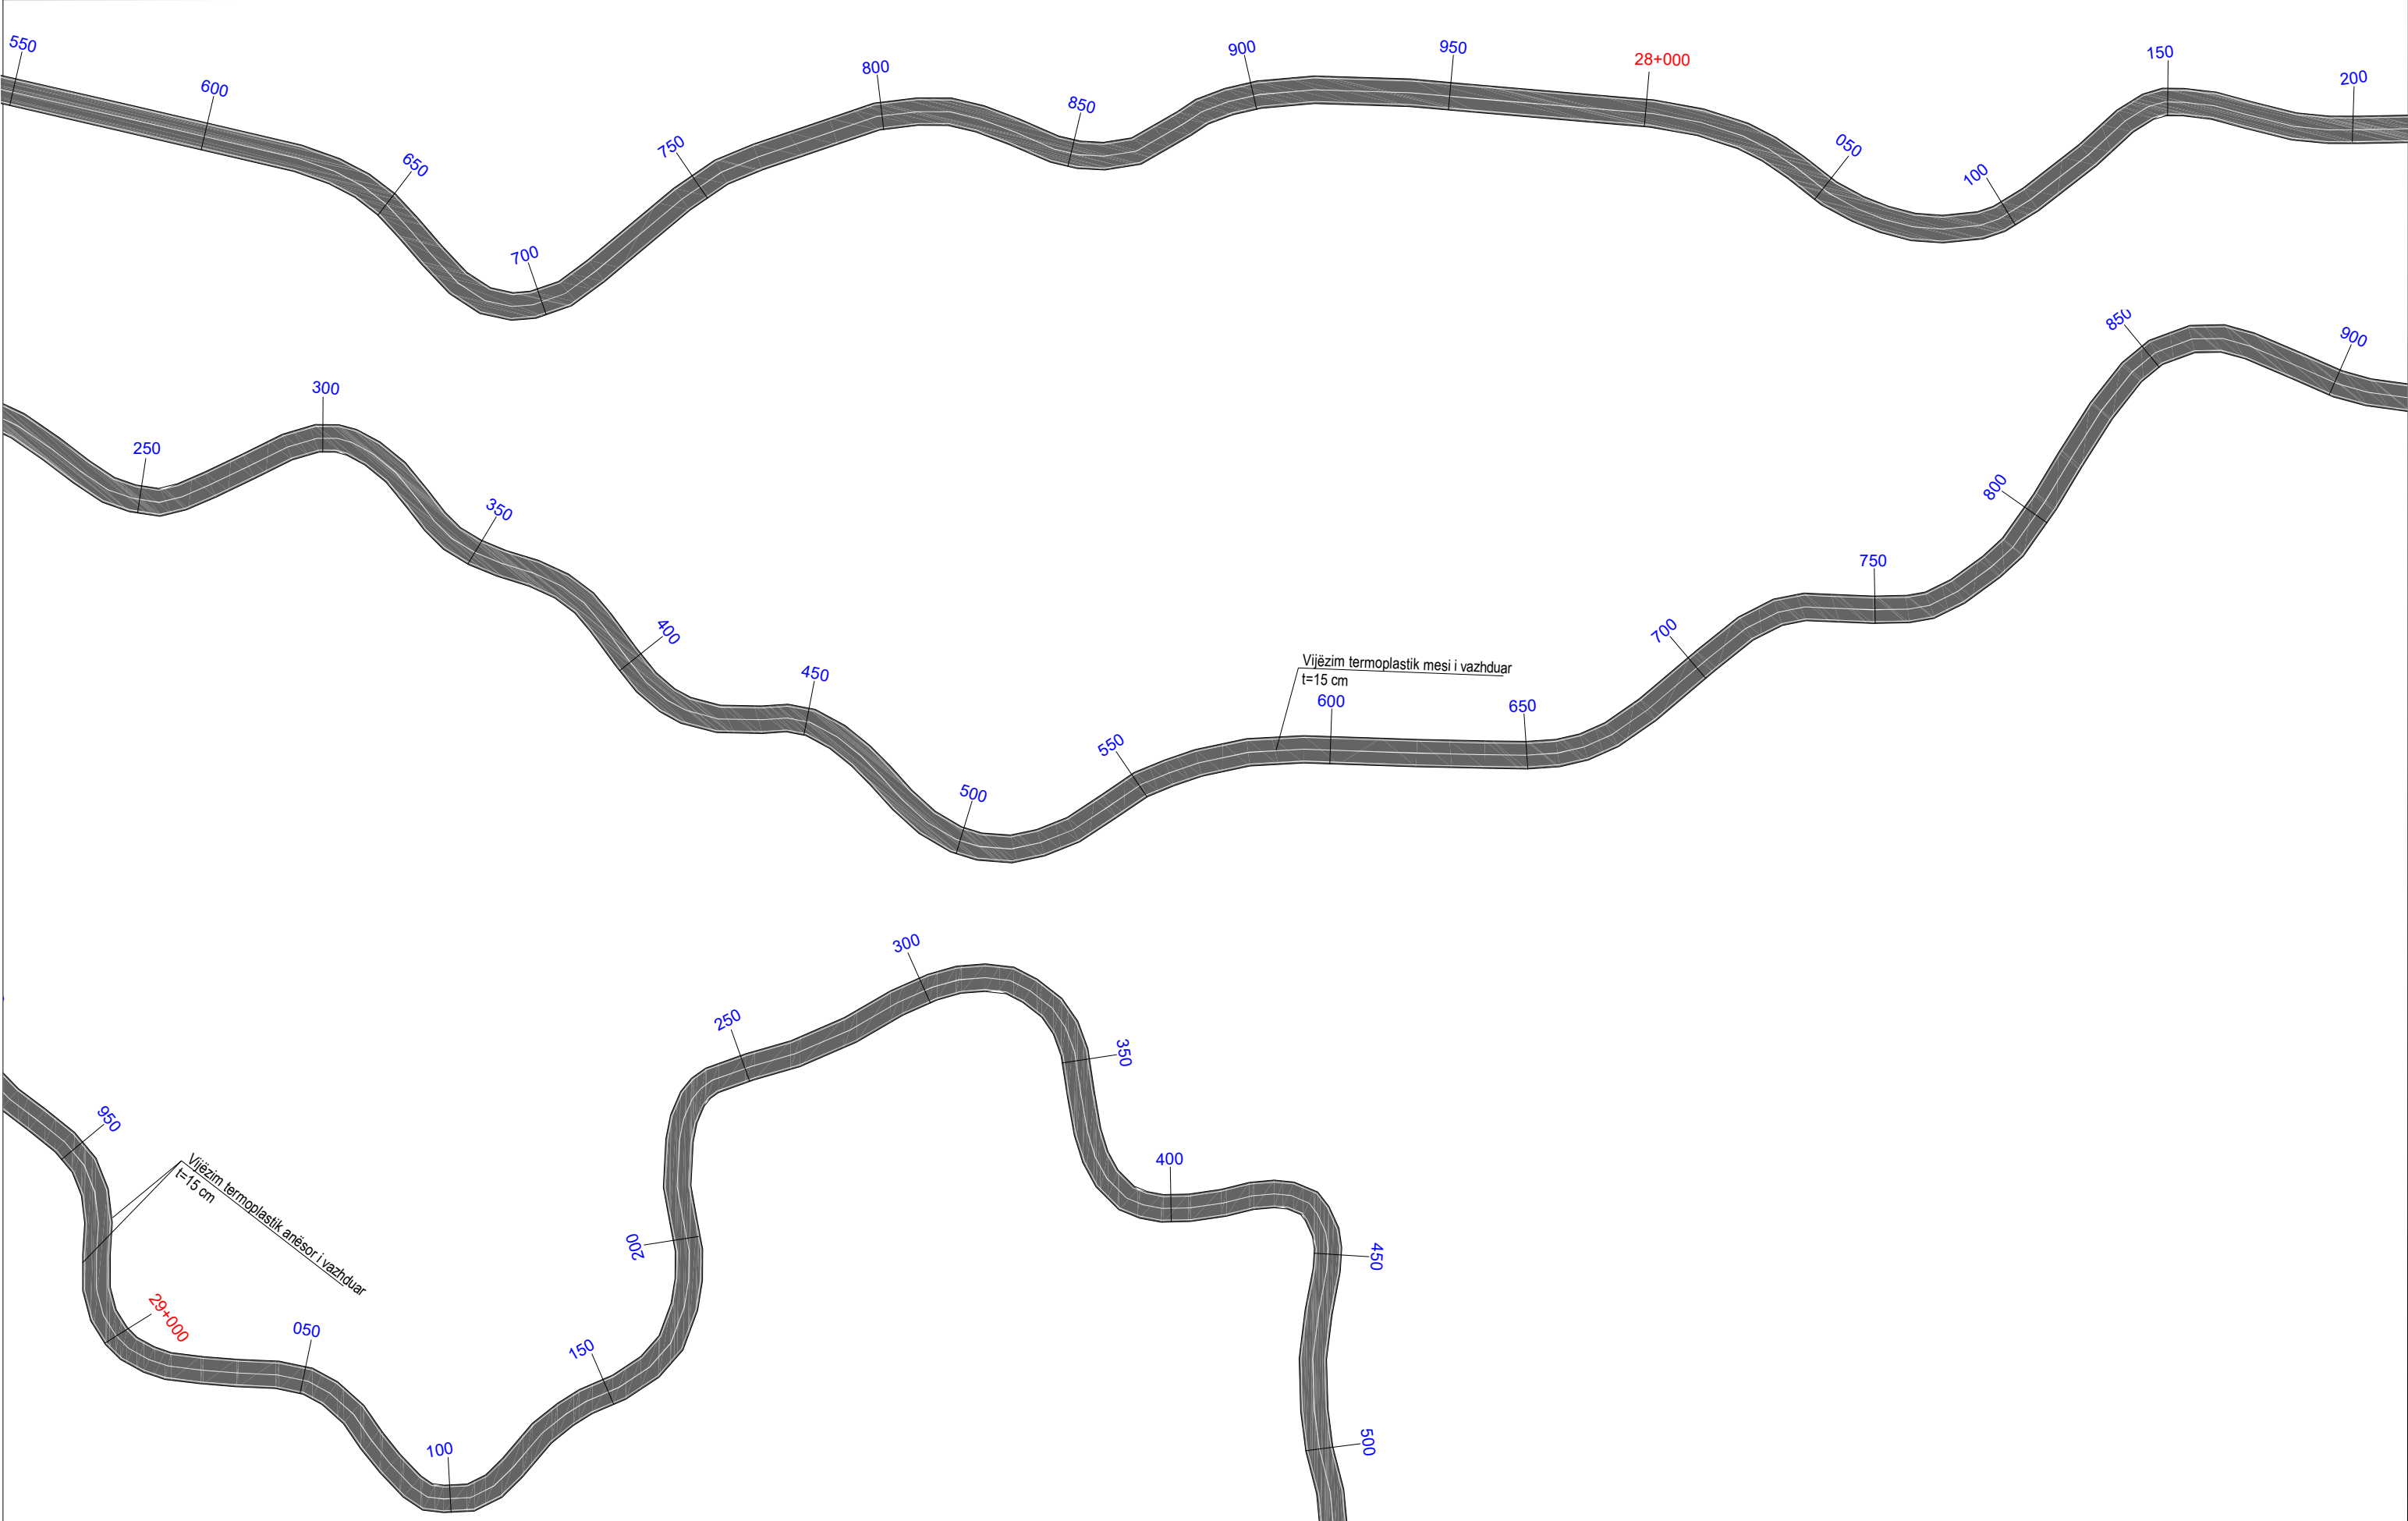


|   |   |   |          |   |                     |
|---|---|---|----------|---|---------------------|
| <br><b>REPUBLIKA E SHQIPERISE</b><br>MINISTRIA E INFRASTRUKTURES DHE ENERGJITIKES | <br><b>AUTORITETI RRUGOR SHQIPTAR</b> | Grupi i projektimit:<br><br>Ing. Altin Sula<br><br>Ing. Nikollaq Mihali<br><br>Preventivues:<br><br>Ing. Genti Raça | Objekti  | Përmirësimi i Sinjalistikës Horizontale, Vertikale dhe Pajisjeve të Sigurisë Rrugore në Akset e Rajonit Verior, Lot 1 (2026) | Nr. Revision<br>000 |
|   |   |   | Emërtimi | Planimetria e sinjalistikës horizontale, segmenti Kthesa Hadroj - Qafë Shllak - Kalimash                                     | Nr. Fletës          |
|   |   |   | Viti     | 2026   | S-15                |
|   |   |   | Shkalla  | 1:1000   |                     |



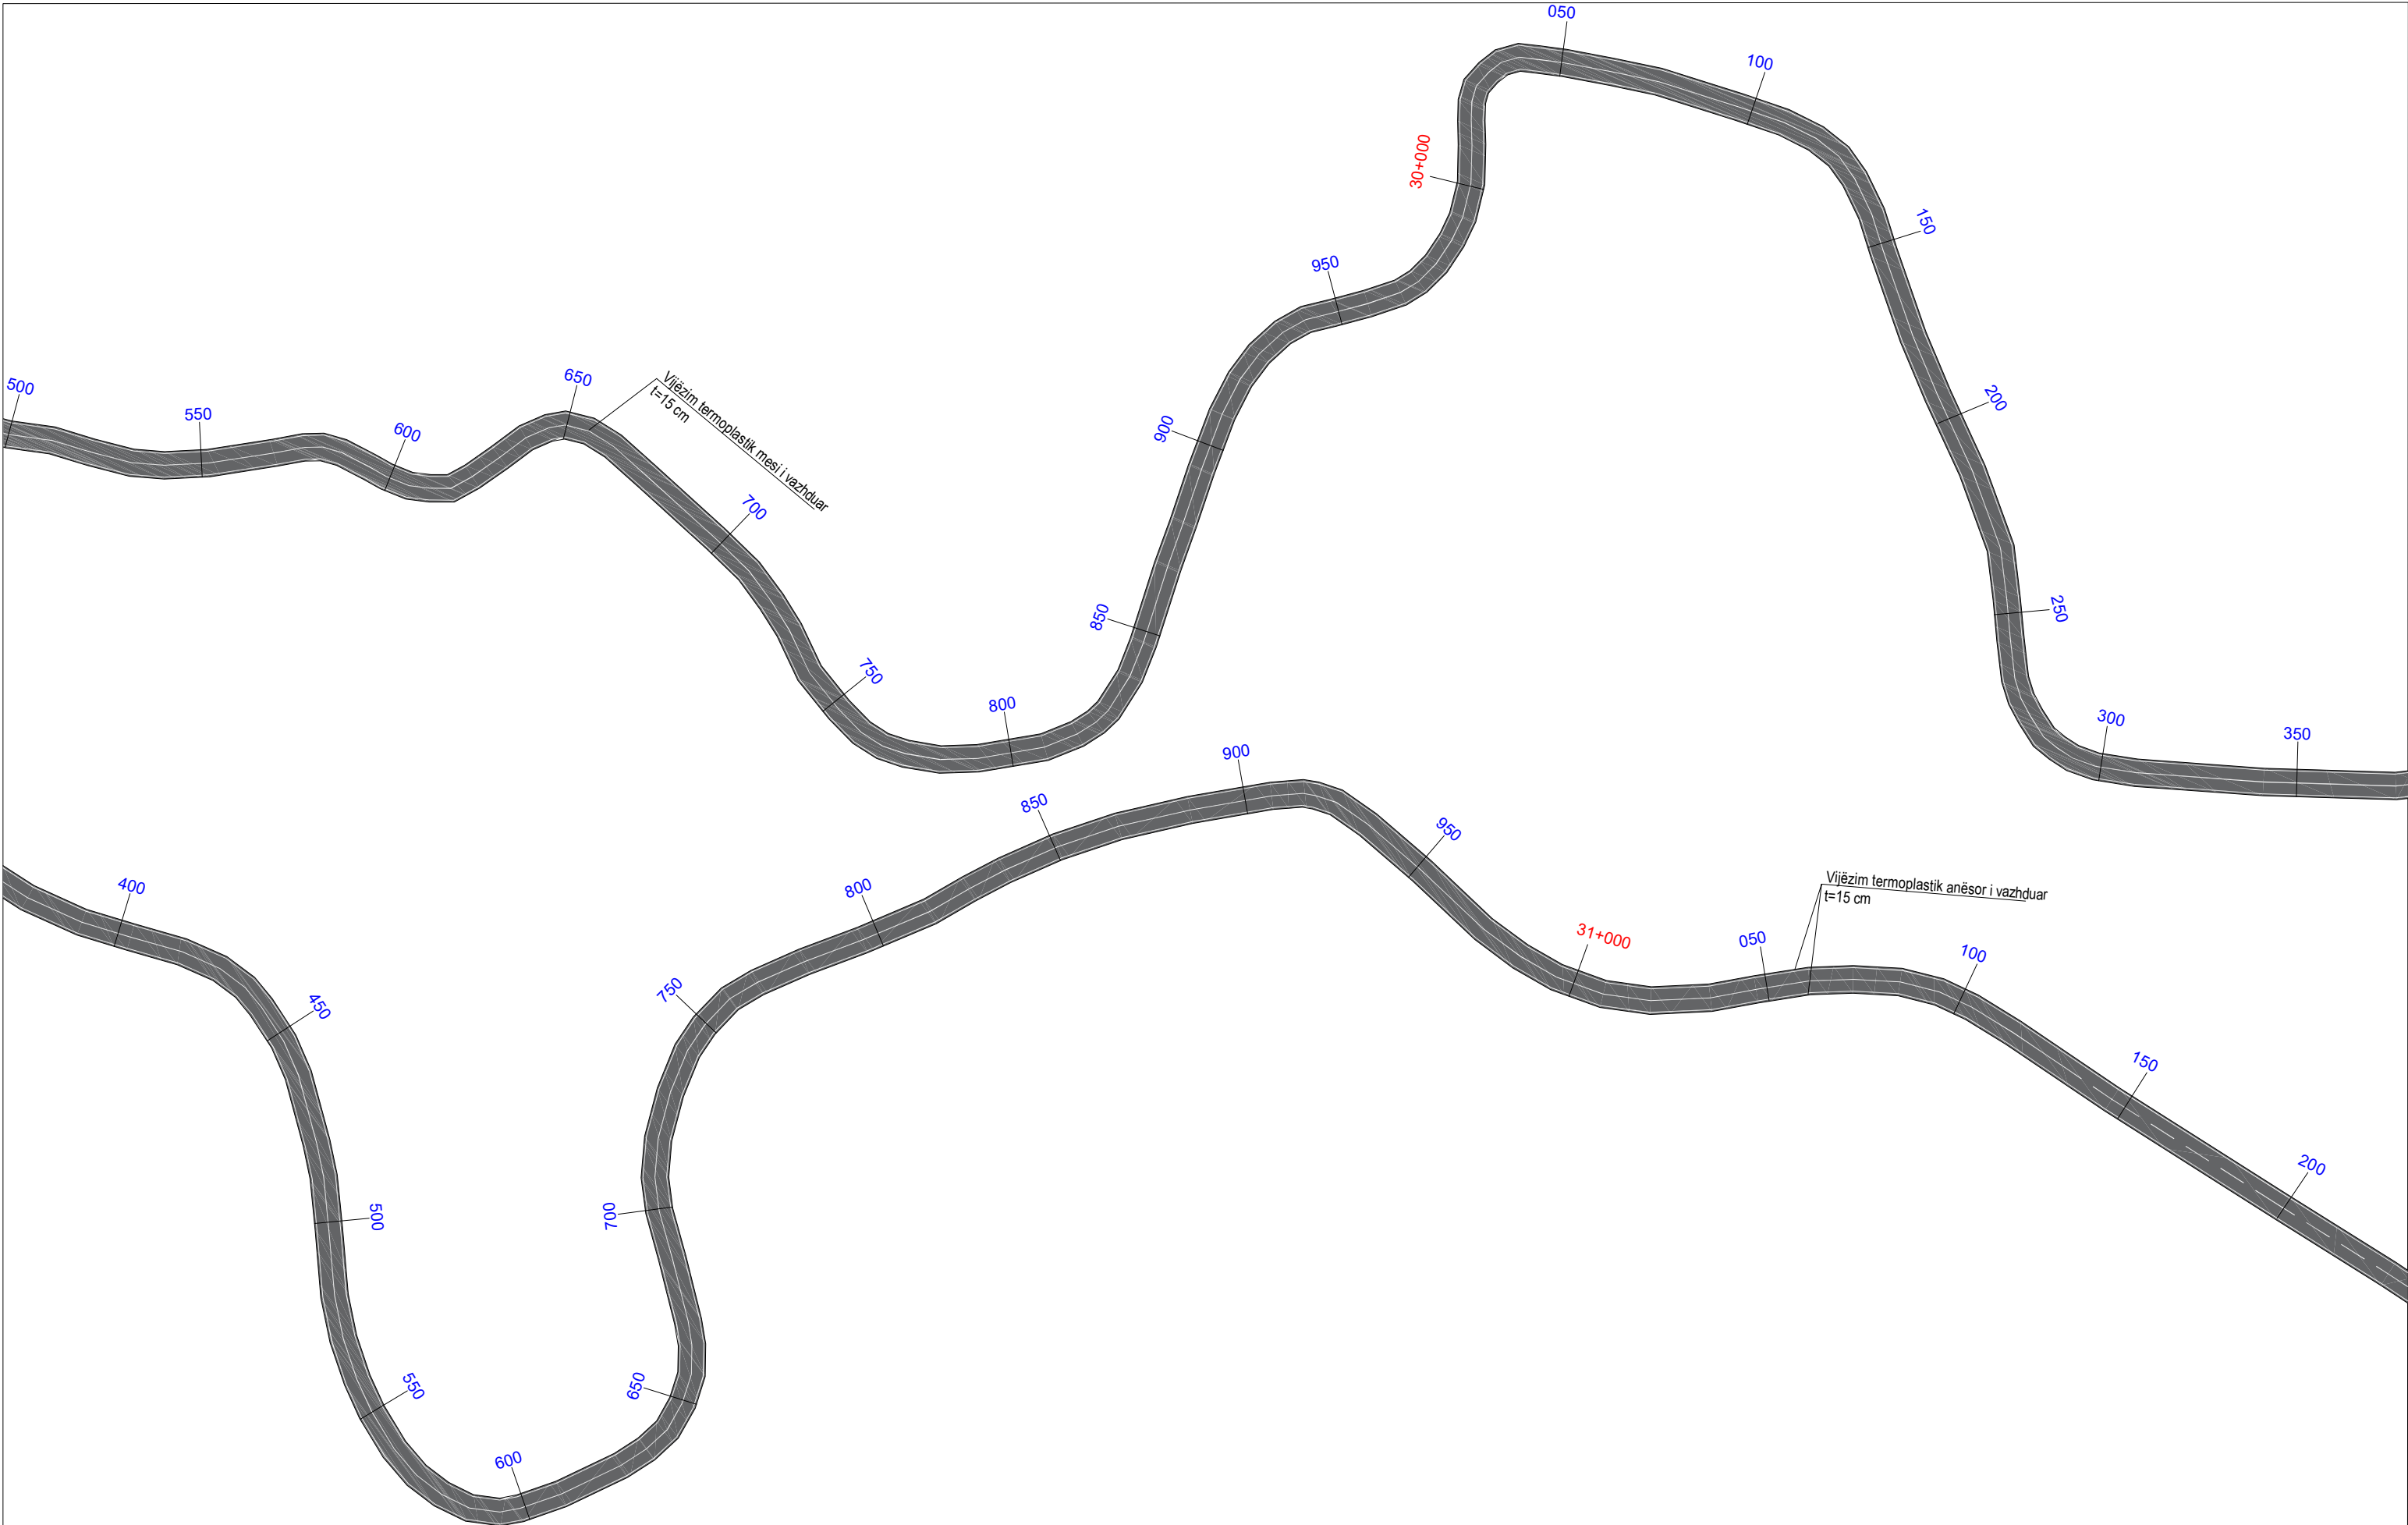


|   |   |                                                           |   |          |   |                     |
|---|---|-----------------------------------------------------------|---|----------|---|---------------------|
| <br><b>REPUBLIKA E SHQIPERISE</b><br><br><br><b>MINISTRIA E INFRASTRUKTURES DHE ENERGJITIKES</b> | <br><b>AUTORITETI RRUGOR SHQIPTAR</b> | Grupi i projektimit:<br><br><br><br><br><br>Preventivues: | Ing. Altin Sula<br><br><br><br><br><br>Ing. Nikollaq Mihali<br><br><br><br><br><br>Ing. Genti Raça | Objekti  | Përmirësimi i Sinjalistikës Horizontale, Vertikale dhe Pajisjeve të Sigurisë Rrugore në Akset e Rajonit Verior, Lot 1 (2026) | Nr. Revision<br>000 |
|   |   |                                                           |   | Emërtimi | Planimetria e sinjalistikës horizontale, segmenti Kthesa Hadroj - Qafë Shllak - Kalimash                                     | Nr. Fletës          |
|   |   |                                                           |   | Viti     | 2026   | S-16                |
|   |   |                                                           |   | Shkalla  | 1:1000   |                     |

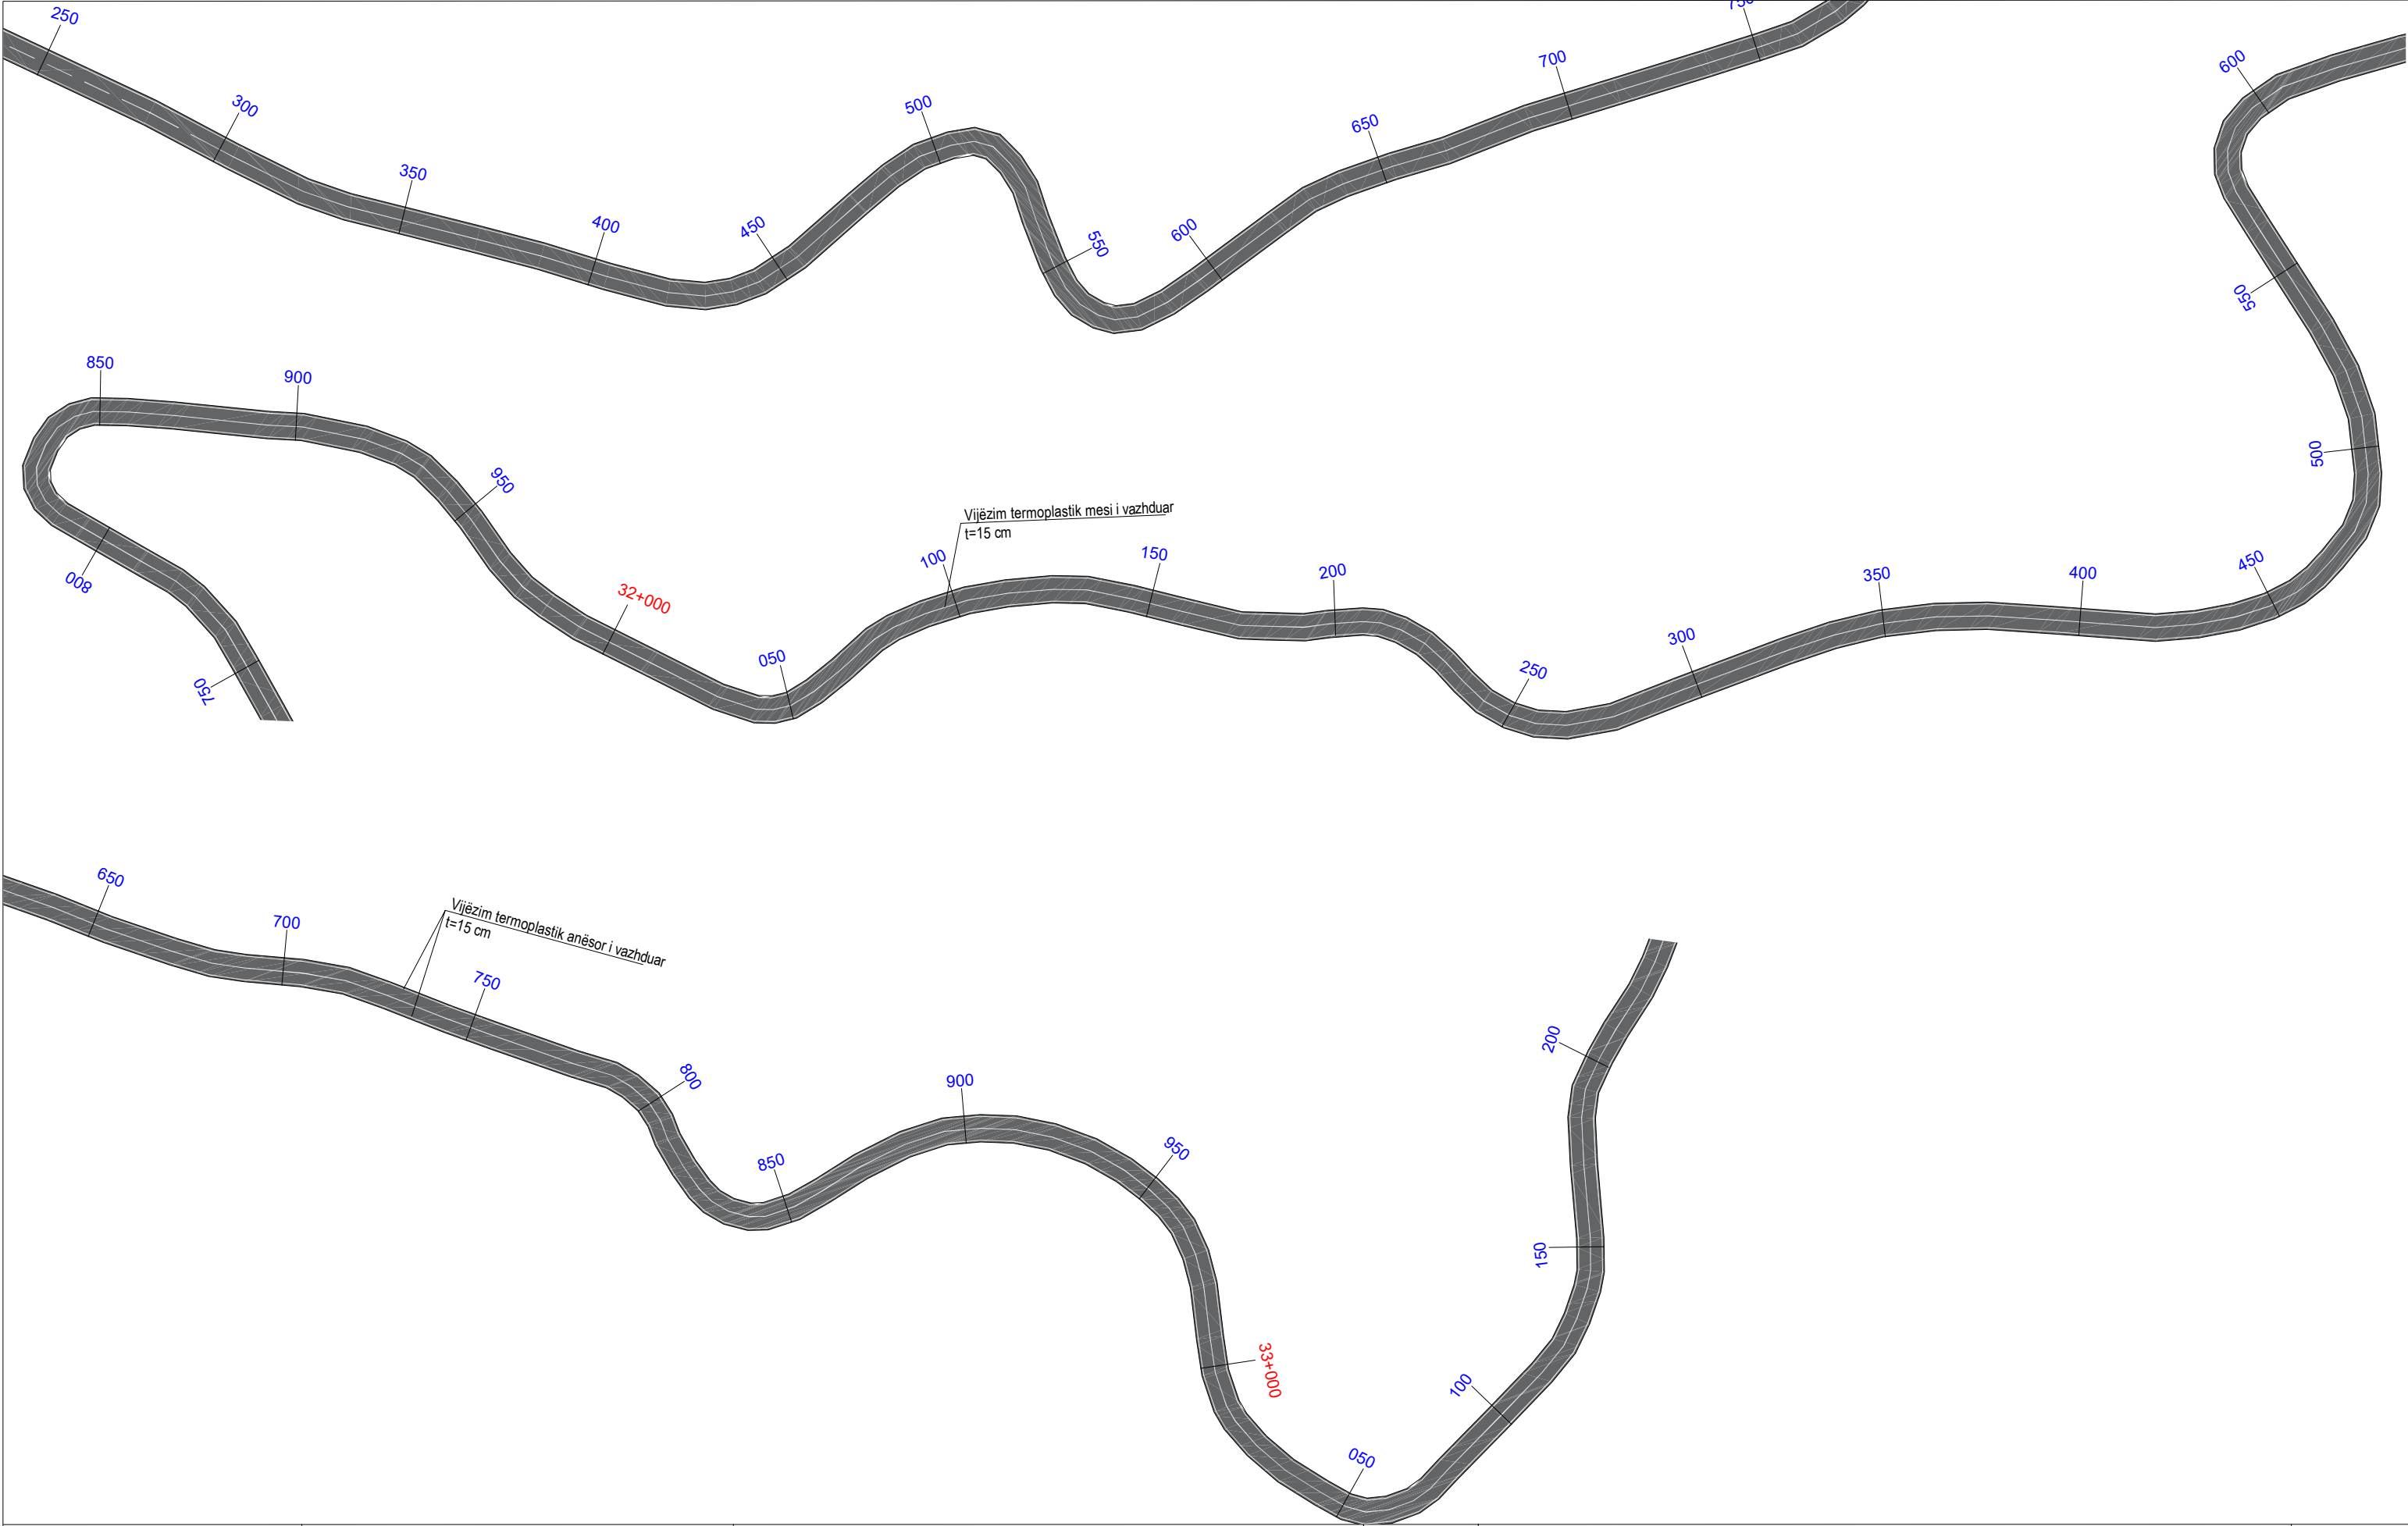

|   |   |                      |                      |          |   |                     |
|---|---|----------------------|----------------------|----------|---|---------------------|
| <div><div>REPUBLIKA E SHQIPERISE</div><div>MINISTRIA E INFRASTRUKTURES DHE ENERGJITIKES</div></div> | <div><div>AUTORITETI RRUGOR SHQIPTAR</div></div> | Grupi i projektimit: | Ing. Altin Sula      | Objekti  | Përmirësimi i Sinjalistikës Horizontale, Vertikale dhe Pajisjeve të Sigurisë Rrugore në Akset e Rajonit Verior, Lot 1 (2026) | Nr. Revision<br>000 |
|   |   |                      | Ing. Nikollaq Mihali | Emërtimi | Planimetria e sinjalistikës horizontale, segmenti Kthesa Hadroj - Qafë Shllak - Kalimash                                     | Nr. Fletës          |
|   |   | Preventivues:        | Ing. Genti Raça      | Viti     | 2026   | S-17                |
|   |   |                      |                      | Shkalla  | 1:1000   |                     |




|   |   |                      |                      |          |   |                     |
|---|---|----------------------|----------------------|----------|---|---------------------|
|  <div>REPUBLIKA E SHQIPERISE</div> <div>MINISTRIA E INFASTRUKTURES DHE ENERGJITIKES</div> |  <div>AUTORITETI RRUGOR SHQIPTAR</div> | Grupi i projektimit: | Ing. Altin Sula      | Objekti  | Përmirësimi i Sinjalistikës Horizontale, Vertikale dhe Pajisjeve të Sigurisë Rrugore në Akset e Rajonit Verior, Lot 1 (2026) | Nr. Revision<br>000 |
|   |   |                      | Ing. Nikollaq Mihali | Emërtimi | Planimetria e sinjalistikës horizontale, segmenti Kthesa Hadroj - Qafë Shllak - Kalimash                                     | Nr. Fletës          |
|   |   |                      | Preventivues:        | Viti     | 2026   | S-18                |
|   |   |                      | Ing. Genti Raça      | Shkalla  | 1:1000   |                     |

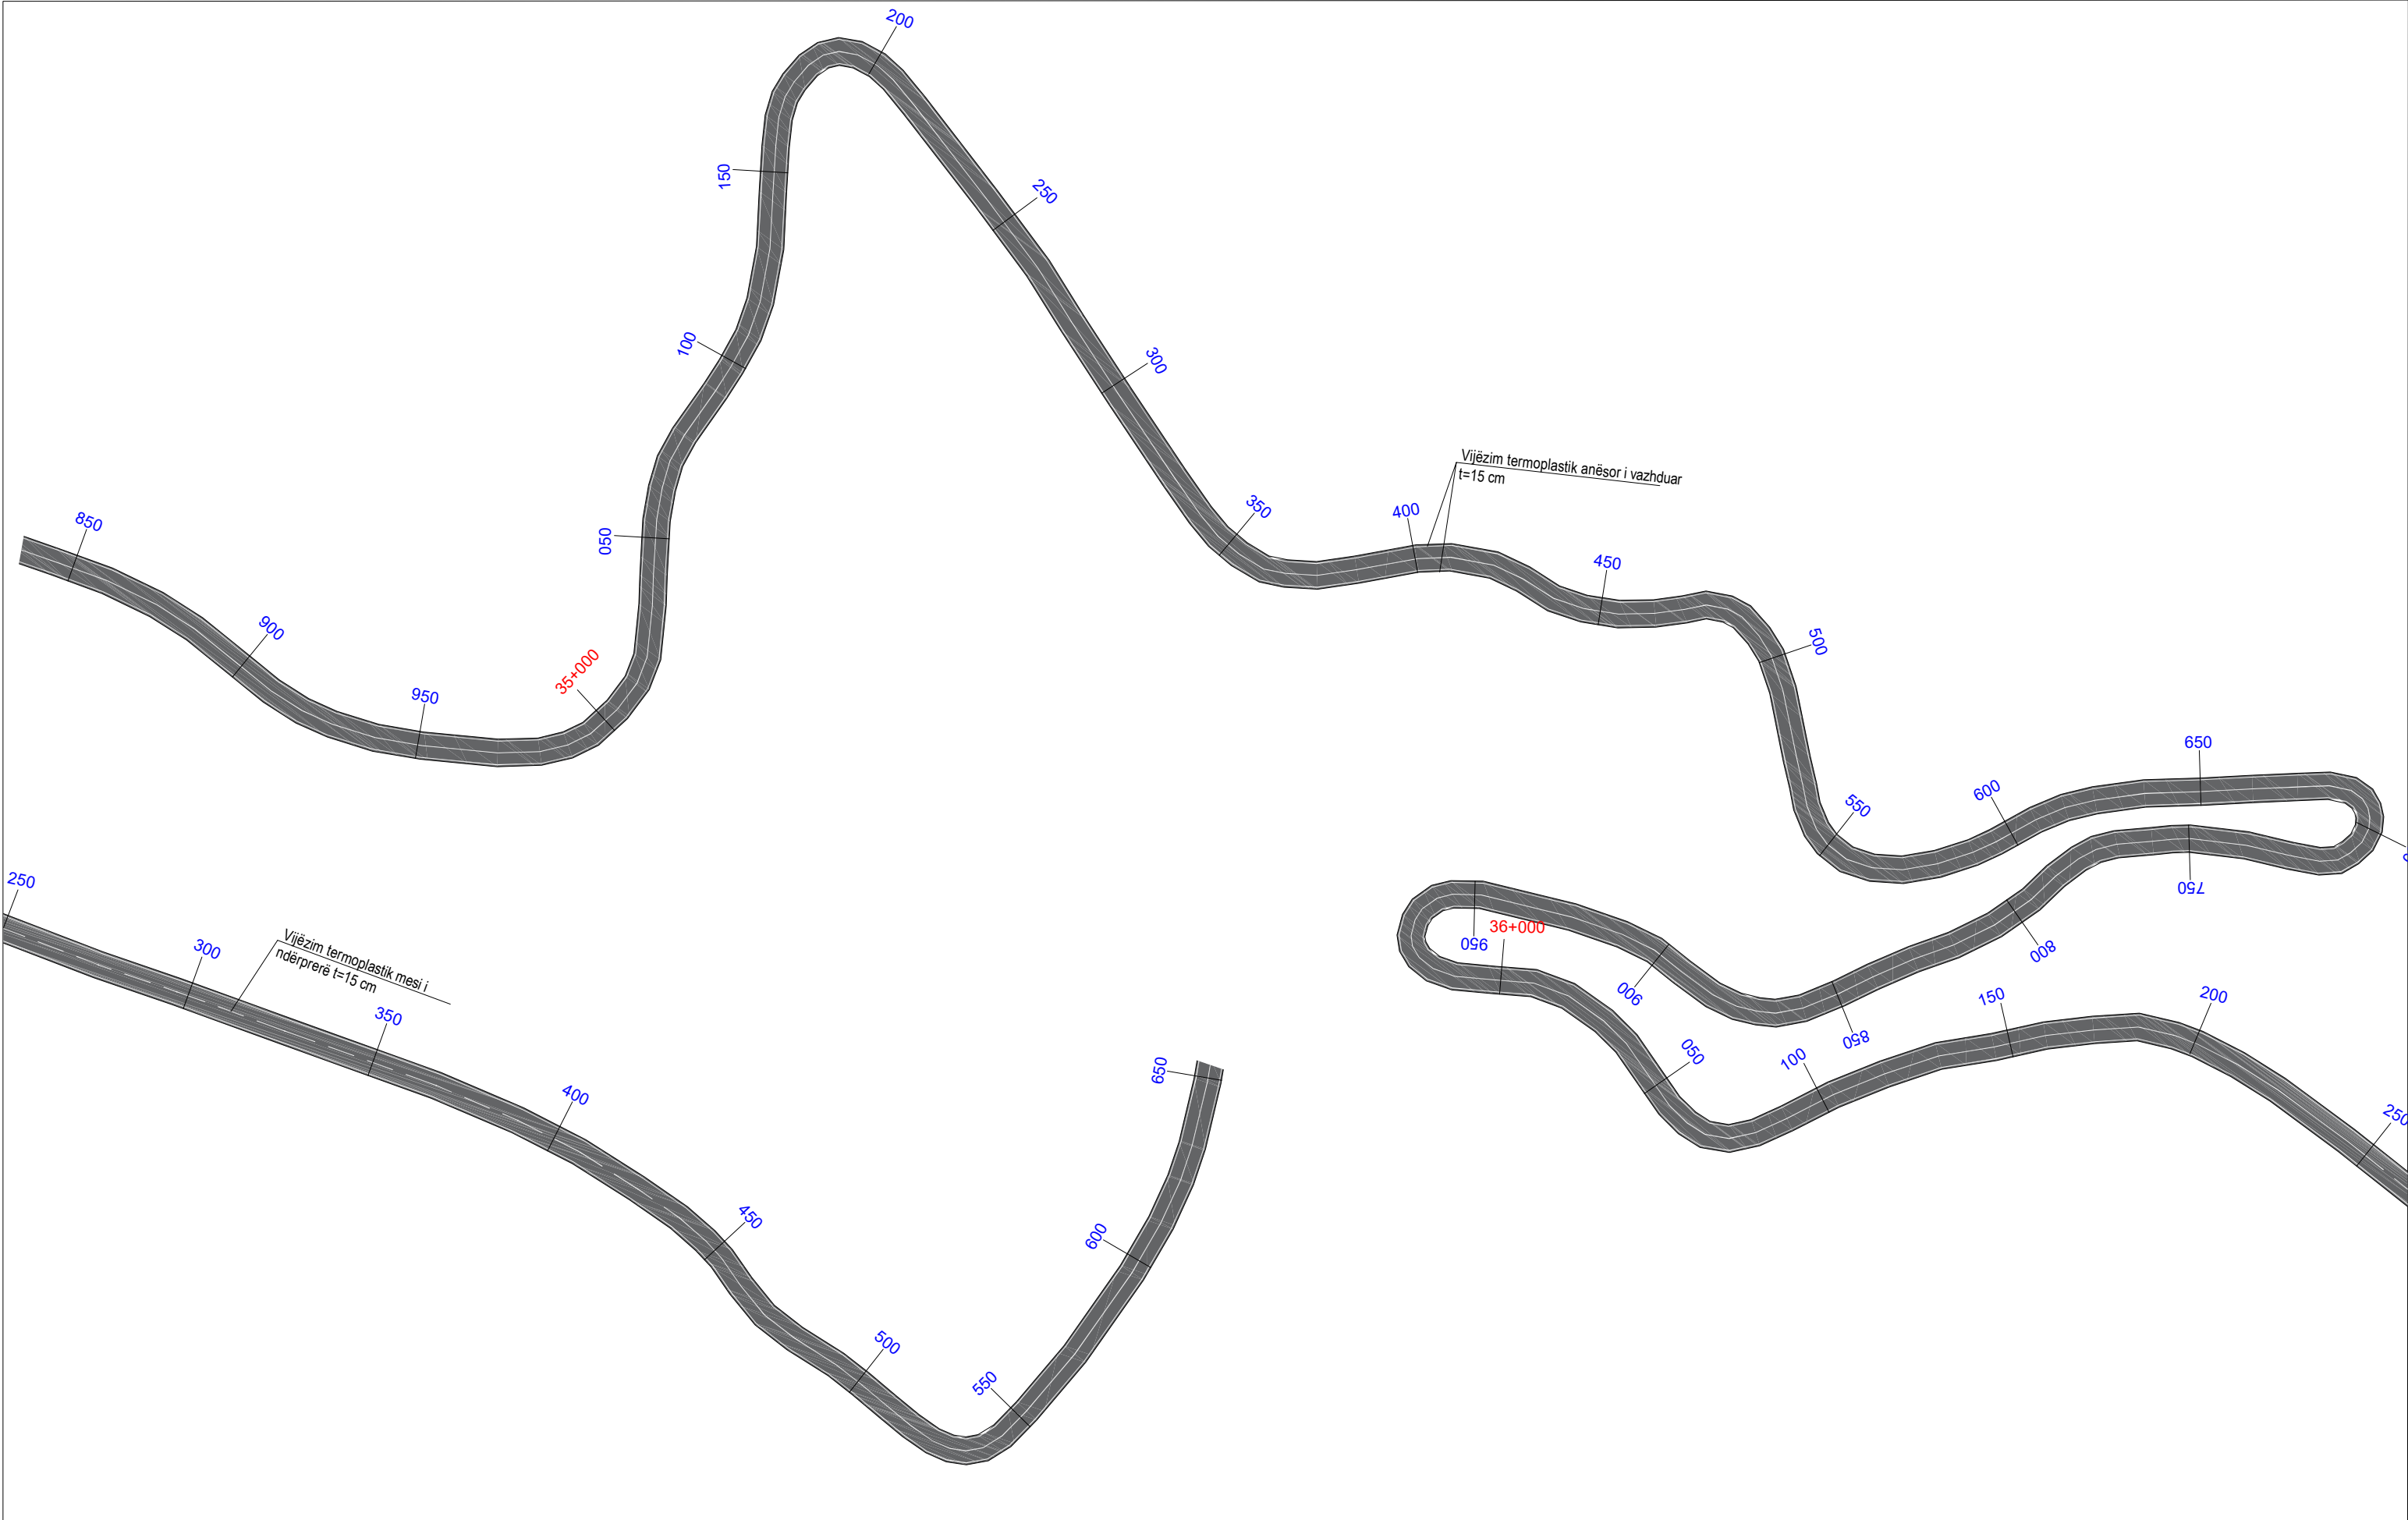


|   |   |                      |                      |          |   |                     |
|---|---|----------------------|----------------------|----------|---|---------------------|
|  <div>REPUBLIKA E SHQIPERISE</div> <div>MINISTRIA E INFASTRUKTURES DHE ENERGJITIKES</div> |  <div>AUTORITETI RRUGOR SHQIPTAR</div> | Grupi i projektimit: | Ing. Altin Sula      | Objekti  | Përmirësimi i Sinjalistikës Horizontale, Vertikale dhe Pajisjeve të Sigurisë Rrugore në Akset e Rajonit Verior, Lot 1 (2026) | Nr. Revision<br>000 |
|   |   |                      | Ing. Nikollaq Mihali |          |   |                     |
|   |   |                      | Preventivues:        |          |   |                     |
|   |   |                      | Ing. Genti Raça      |          |   |                     |
|   |   |                      |                      | Emërtimi | Planimetria e sinjalistikës horizontale, segmenti Kthesa Hadroj - Qafë Shllak - Kalimash                                     | Nr. Fletës<br>S-19  |
|   |   |                      |                      | Viti     | 2026   |                     |
|   |   |                      |                      | Shkalla  | 1:1000   |                     |



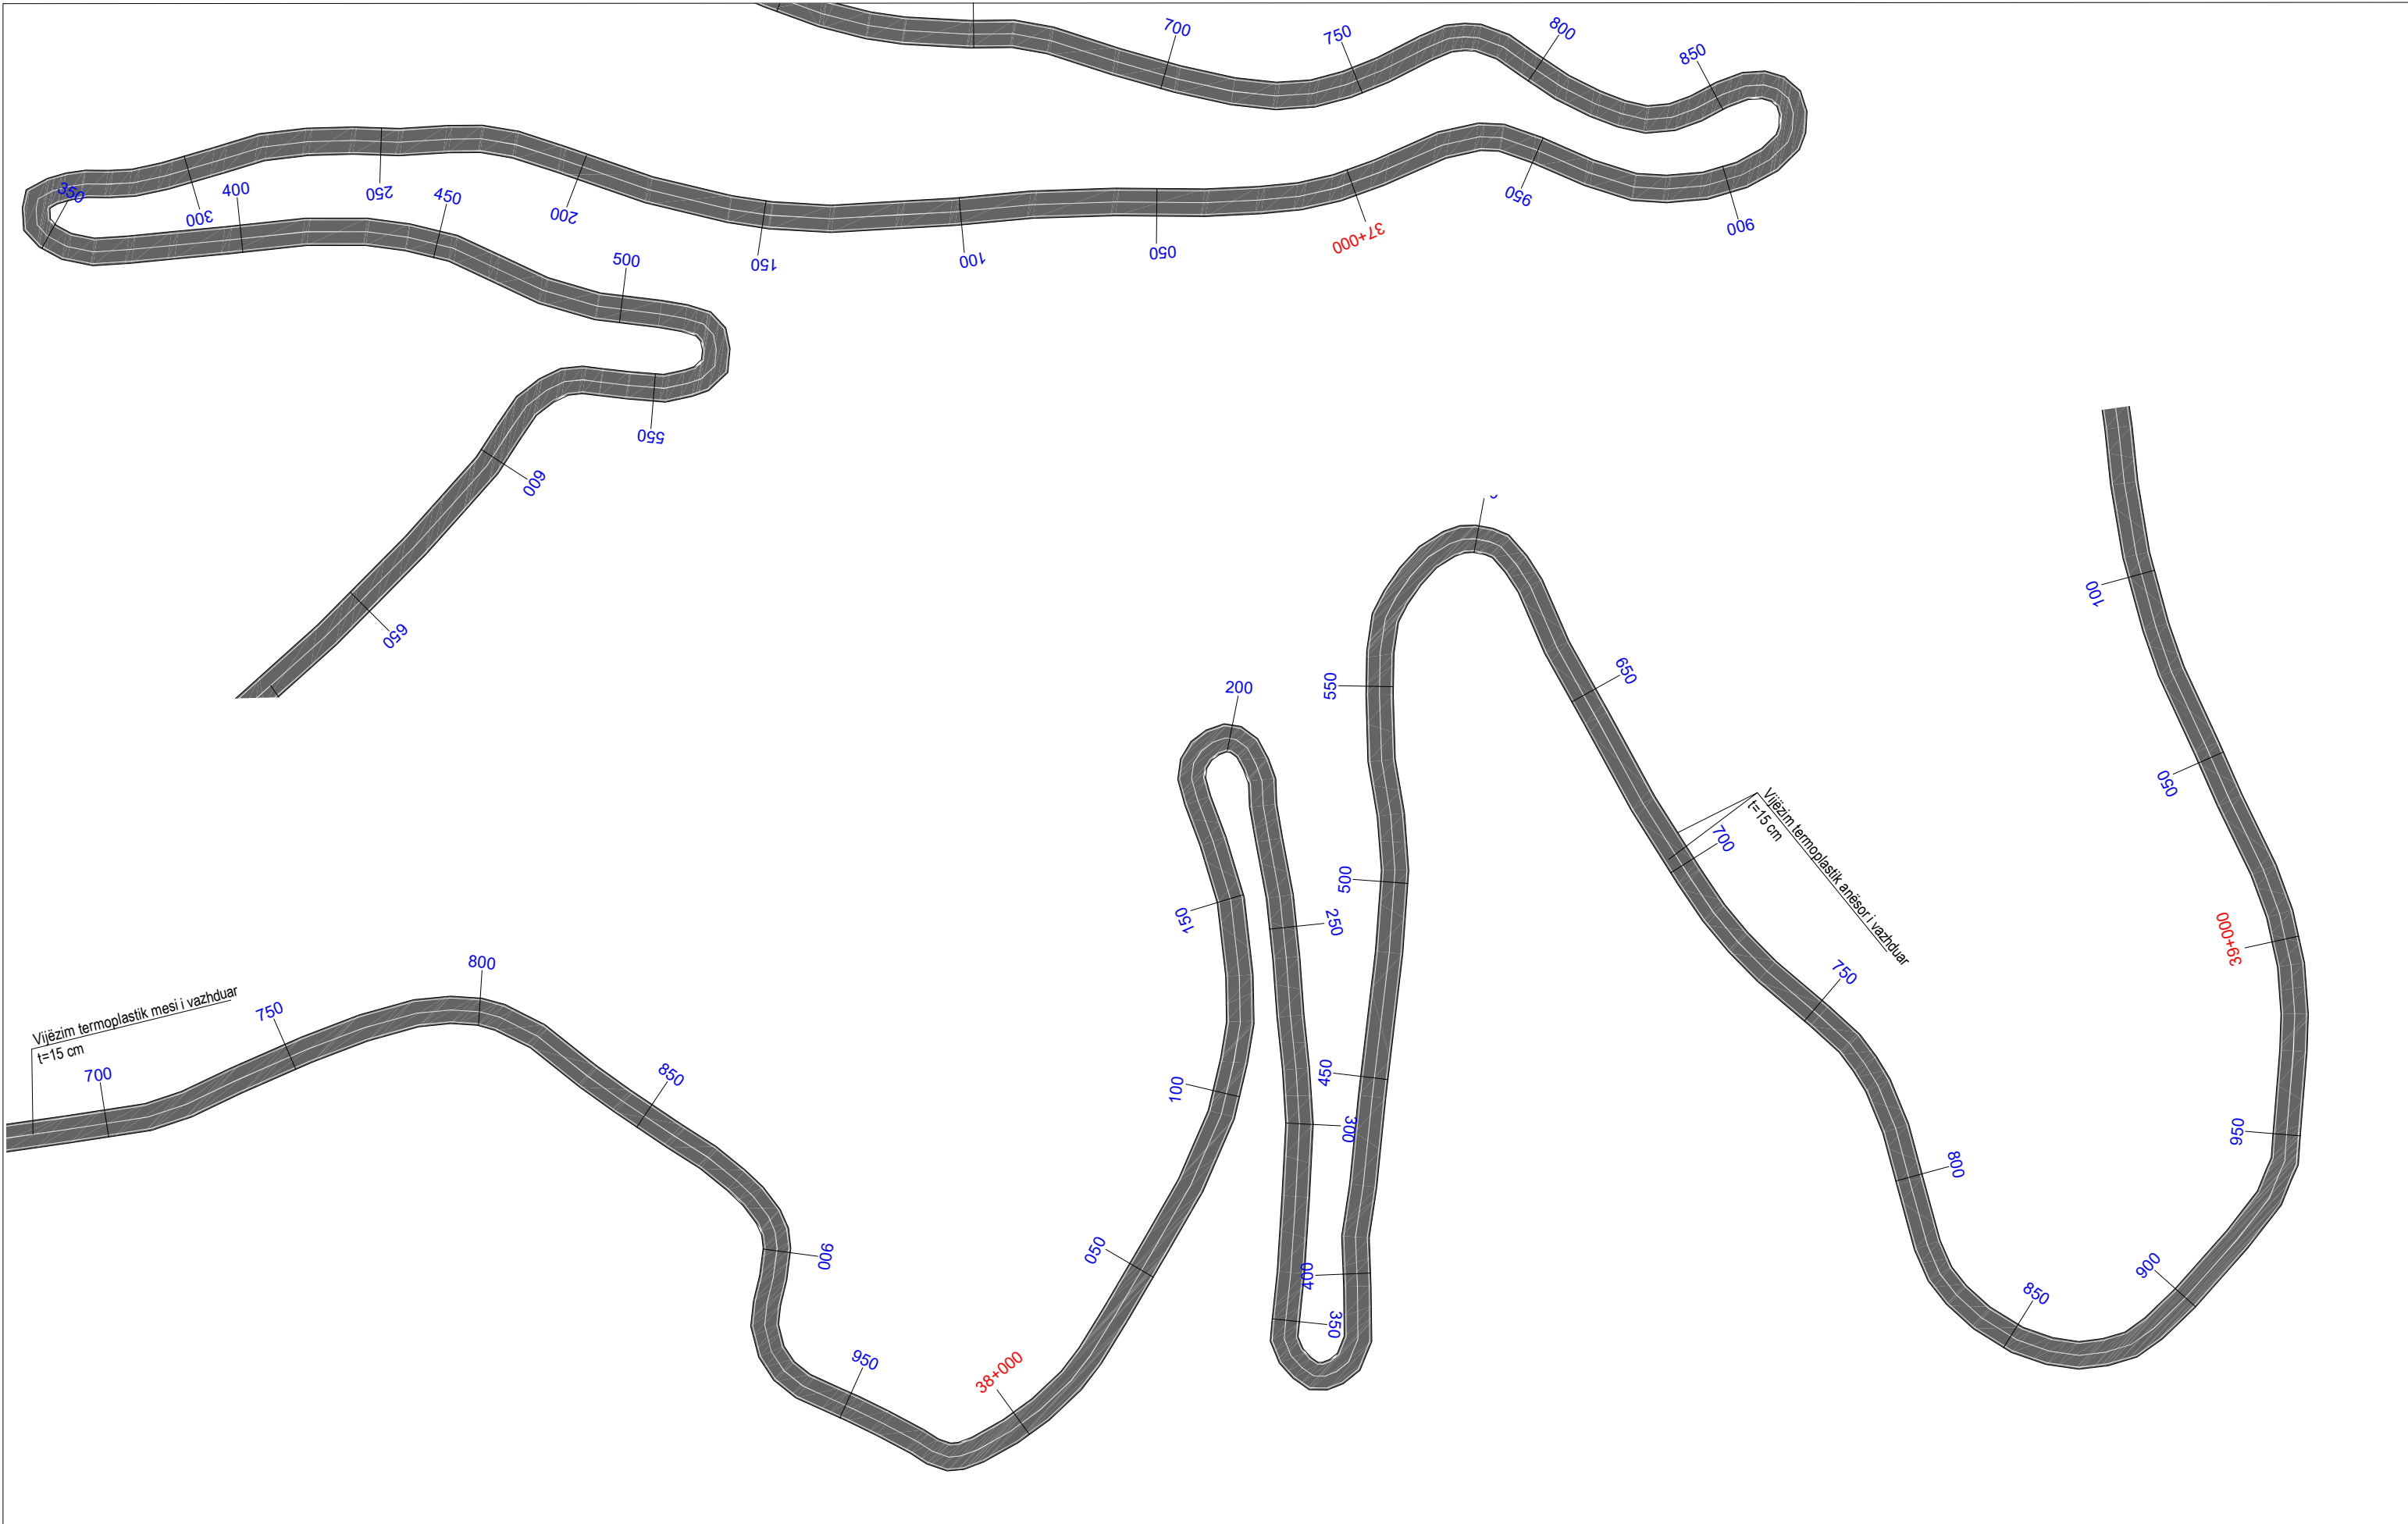


|   |   |   |          |   |                            |
|---|---|---|----------|---|----------------------------|
| <br><b>REPUBLIKA E SHQIPERISE</b><br>MINISTRIA E INFRASTRUKTURES DHE ENERGJITIKES | <br><b>AUTORITETI RRUGOR SHQIPTAR</b> | Grupi i projektimit: <b>Ing. Altin Sula</b><br><b>Ing. Nikollaq Mihali</b><br><br>Preventivues: <b>Ing. Genti Raça</b> | Objekti  | Përmirësimi i Sinjalistikës Horizontale, Vertikale dhe Pajisjeve të Sigurisë Rrugore në Akset e Rajonit Verior, Lot 1 (2026) | Nr. Revision<br><b>000</b> |
|   |   |   | Emërtimi | Planimetria e sinjalistikës horizontale, segmenti Kthesa Hadroj - Qafë Shllak - Kalimash                                     | Nr. Fletës<br><b>S-20</b>  |
|   |   |   | Viti     | 2026   |                            |
|   |   |   | Shkalla  | 1:1000   |                            |




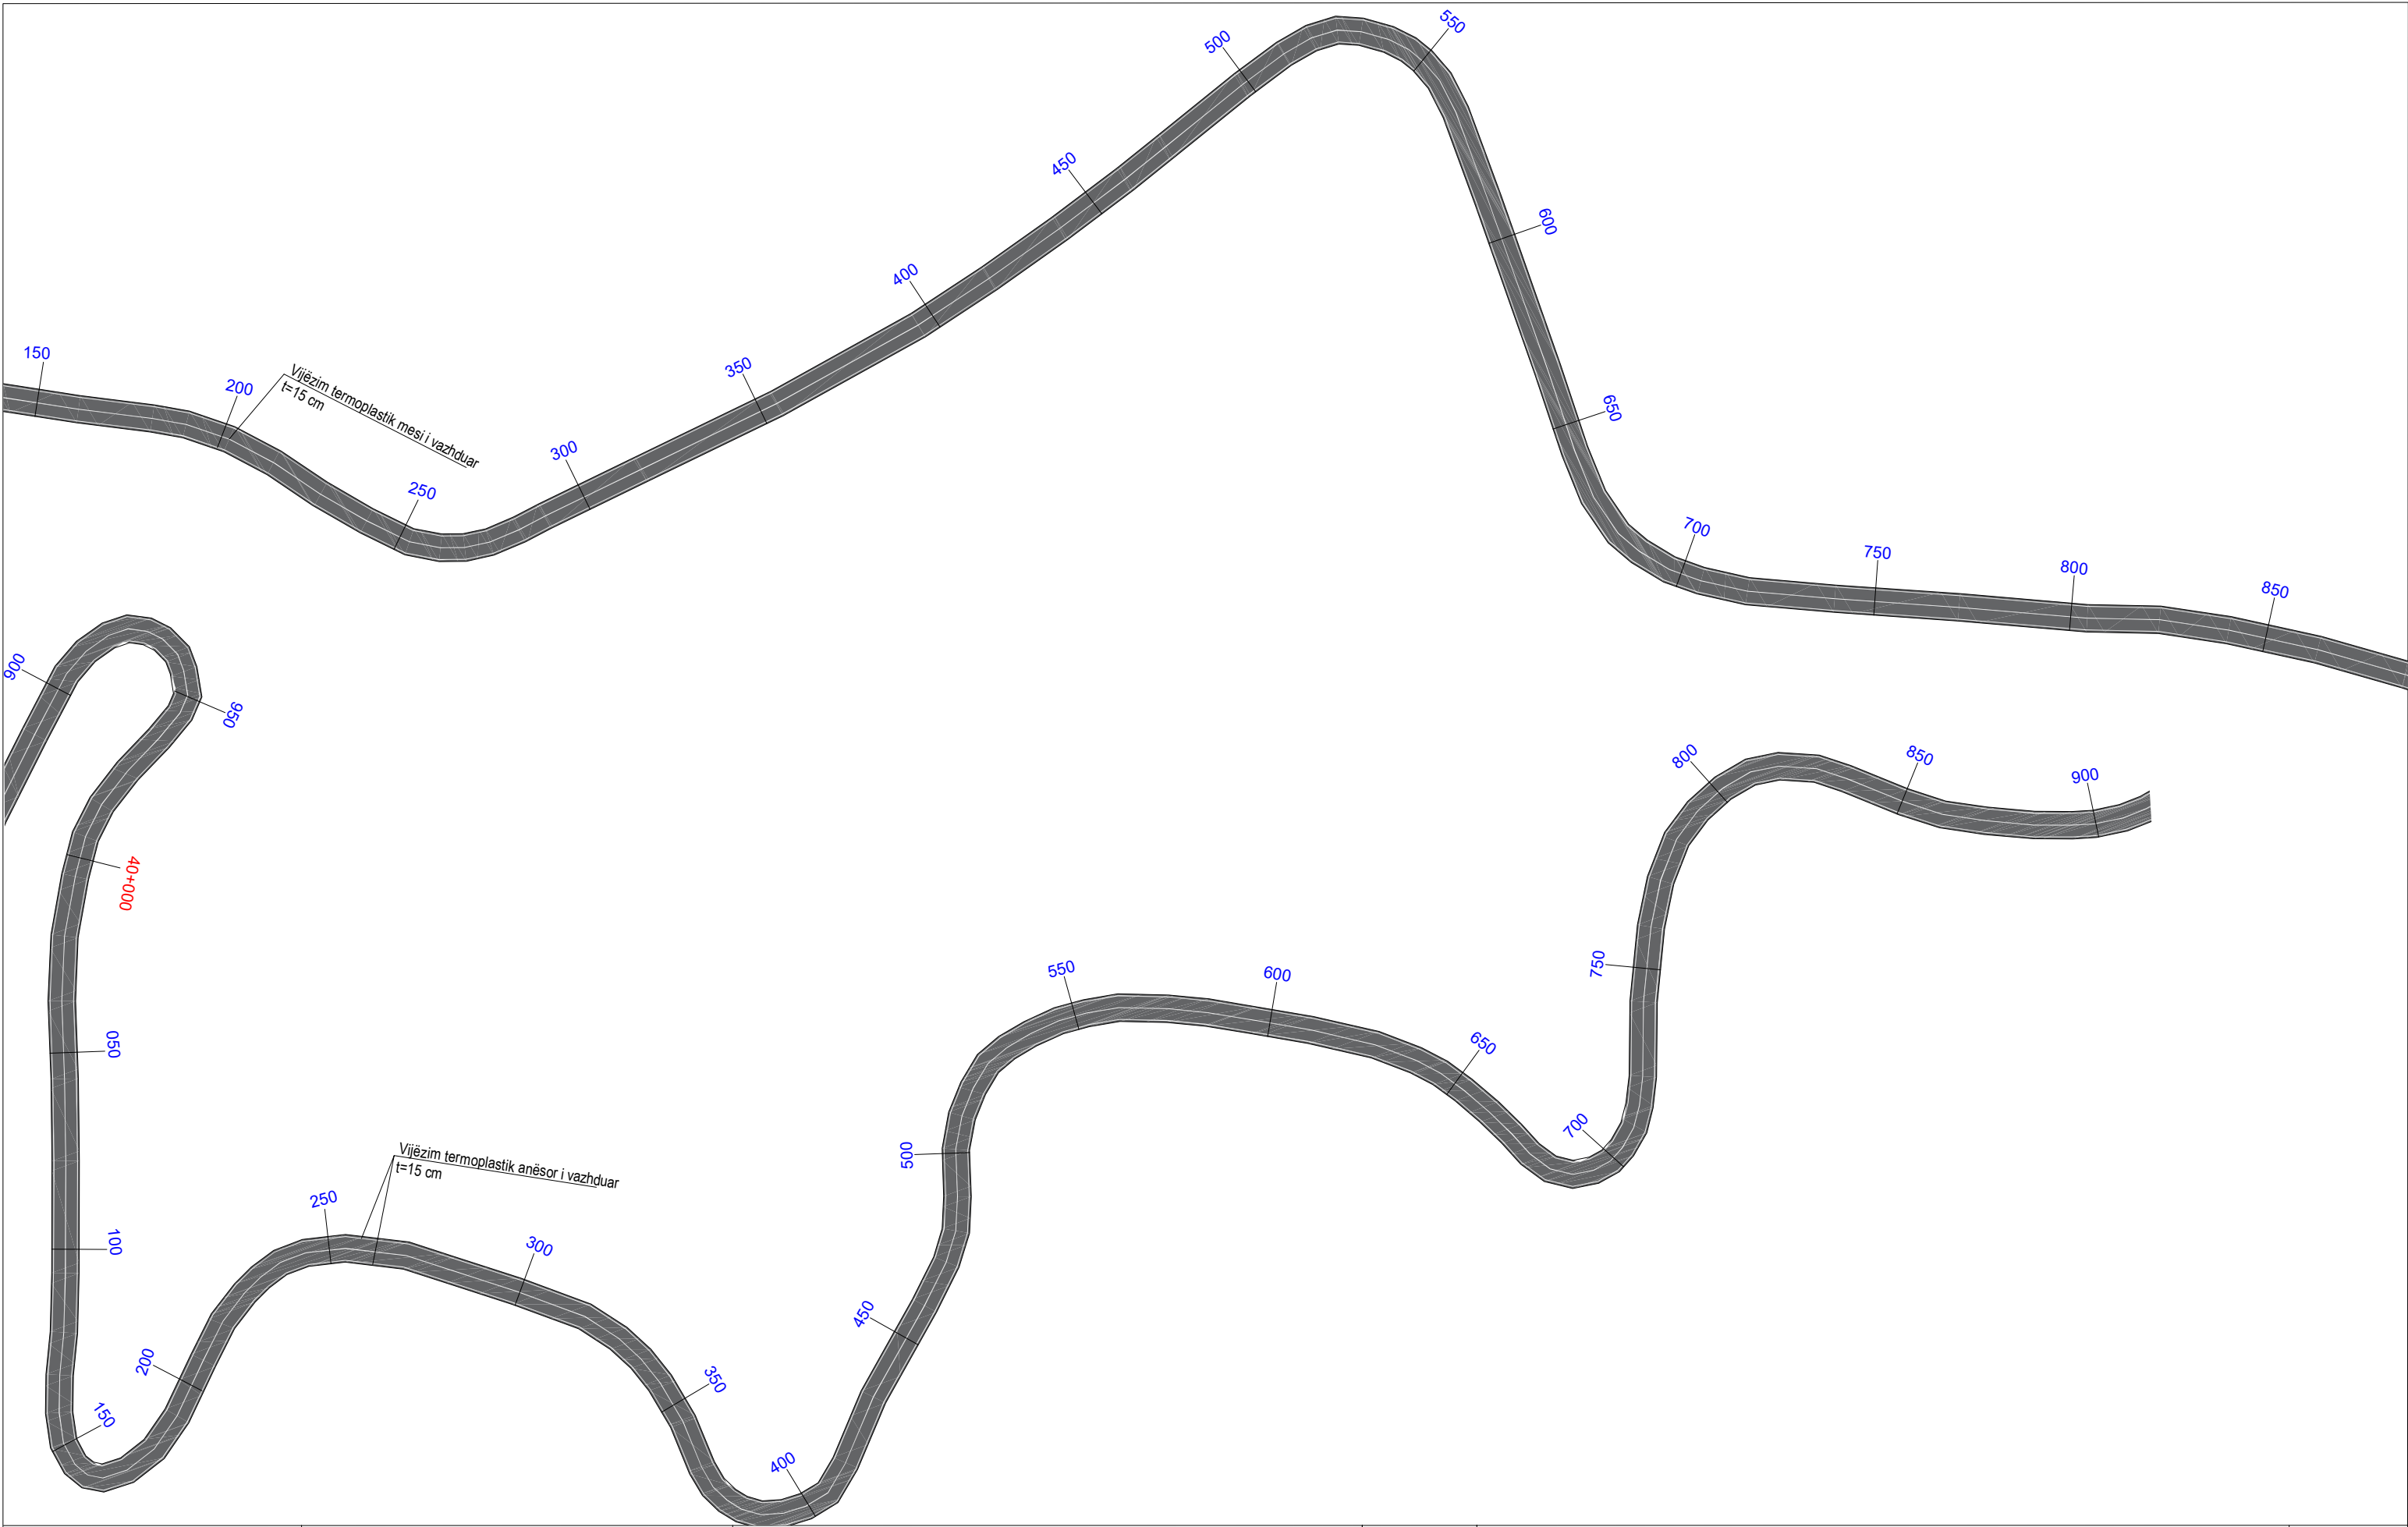


|   |   |                                                                                                   |          |   |                     |
|---|---|---------------------------------------------------------------------------------------------------|----------|---|---------------------|
| <br><b>REPUBLIKA E SHQIPERISE</b><br>MINISTRIA E INFRASTRUKTURES DHE ENERGJITIKES | <br><b>AUTORITETI RRUGOR SHQIPTAR</b> | Grupi i projektimit: Ing. Altin Sula<br>Ing. Nikollaq Mihali<br><br>Preventivues: Ing. Genti Raça | Objekti  | Përmirësimi i Sinjalistikës Horizontale, Vertikale dhe Pajisjeve të Sigurisë Rrugore në Akset e Rajonit Verior, Lot 1 (2026) | Nr. Revision<br>000 |
|   |   |                                                                                                   | Emërtimi | Planimetria e sinjalistikës horizontale, segmenti Kthesa Hadroj - Qafë Shllak - Kalimash                                     | Nr. Fletës          |
|   |   |                                                                                                   | Viti     | 2026   | S-21                |
|   |   |                                                                                                   | Shkalla  | 1:1000   |                     |

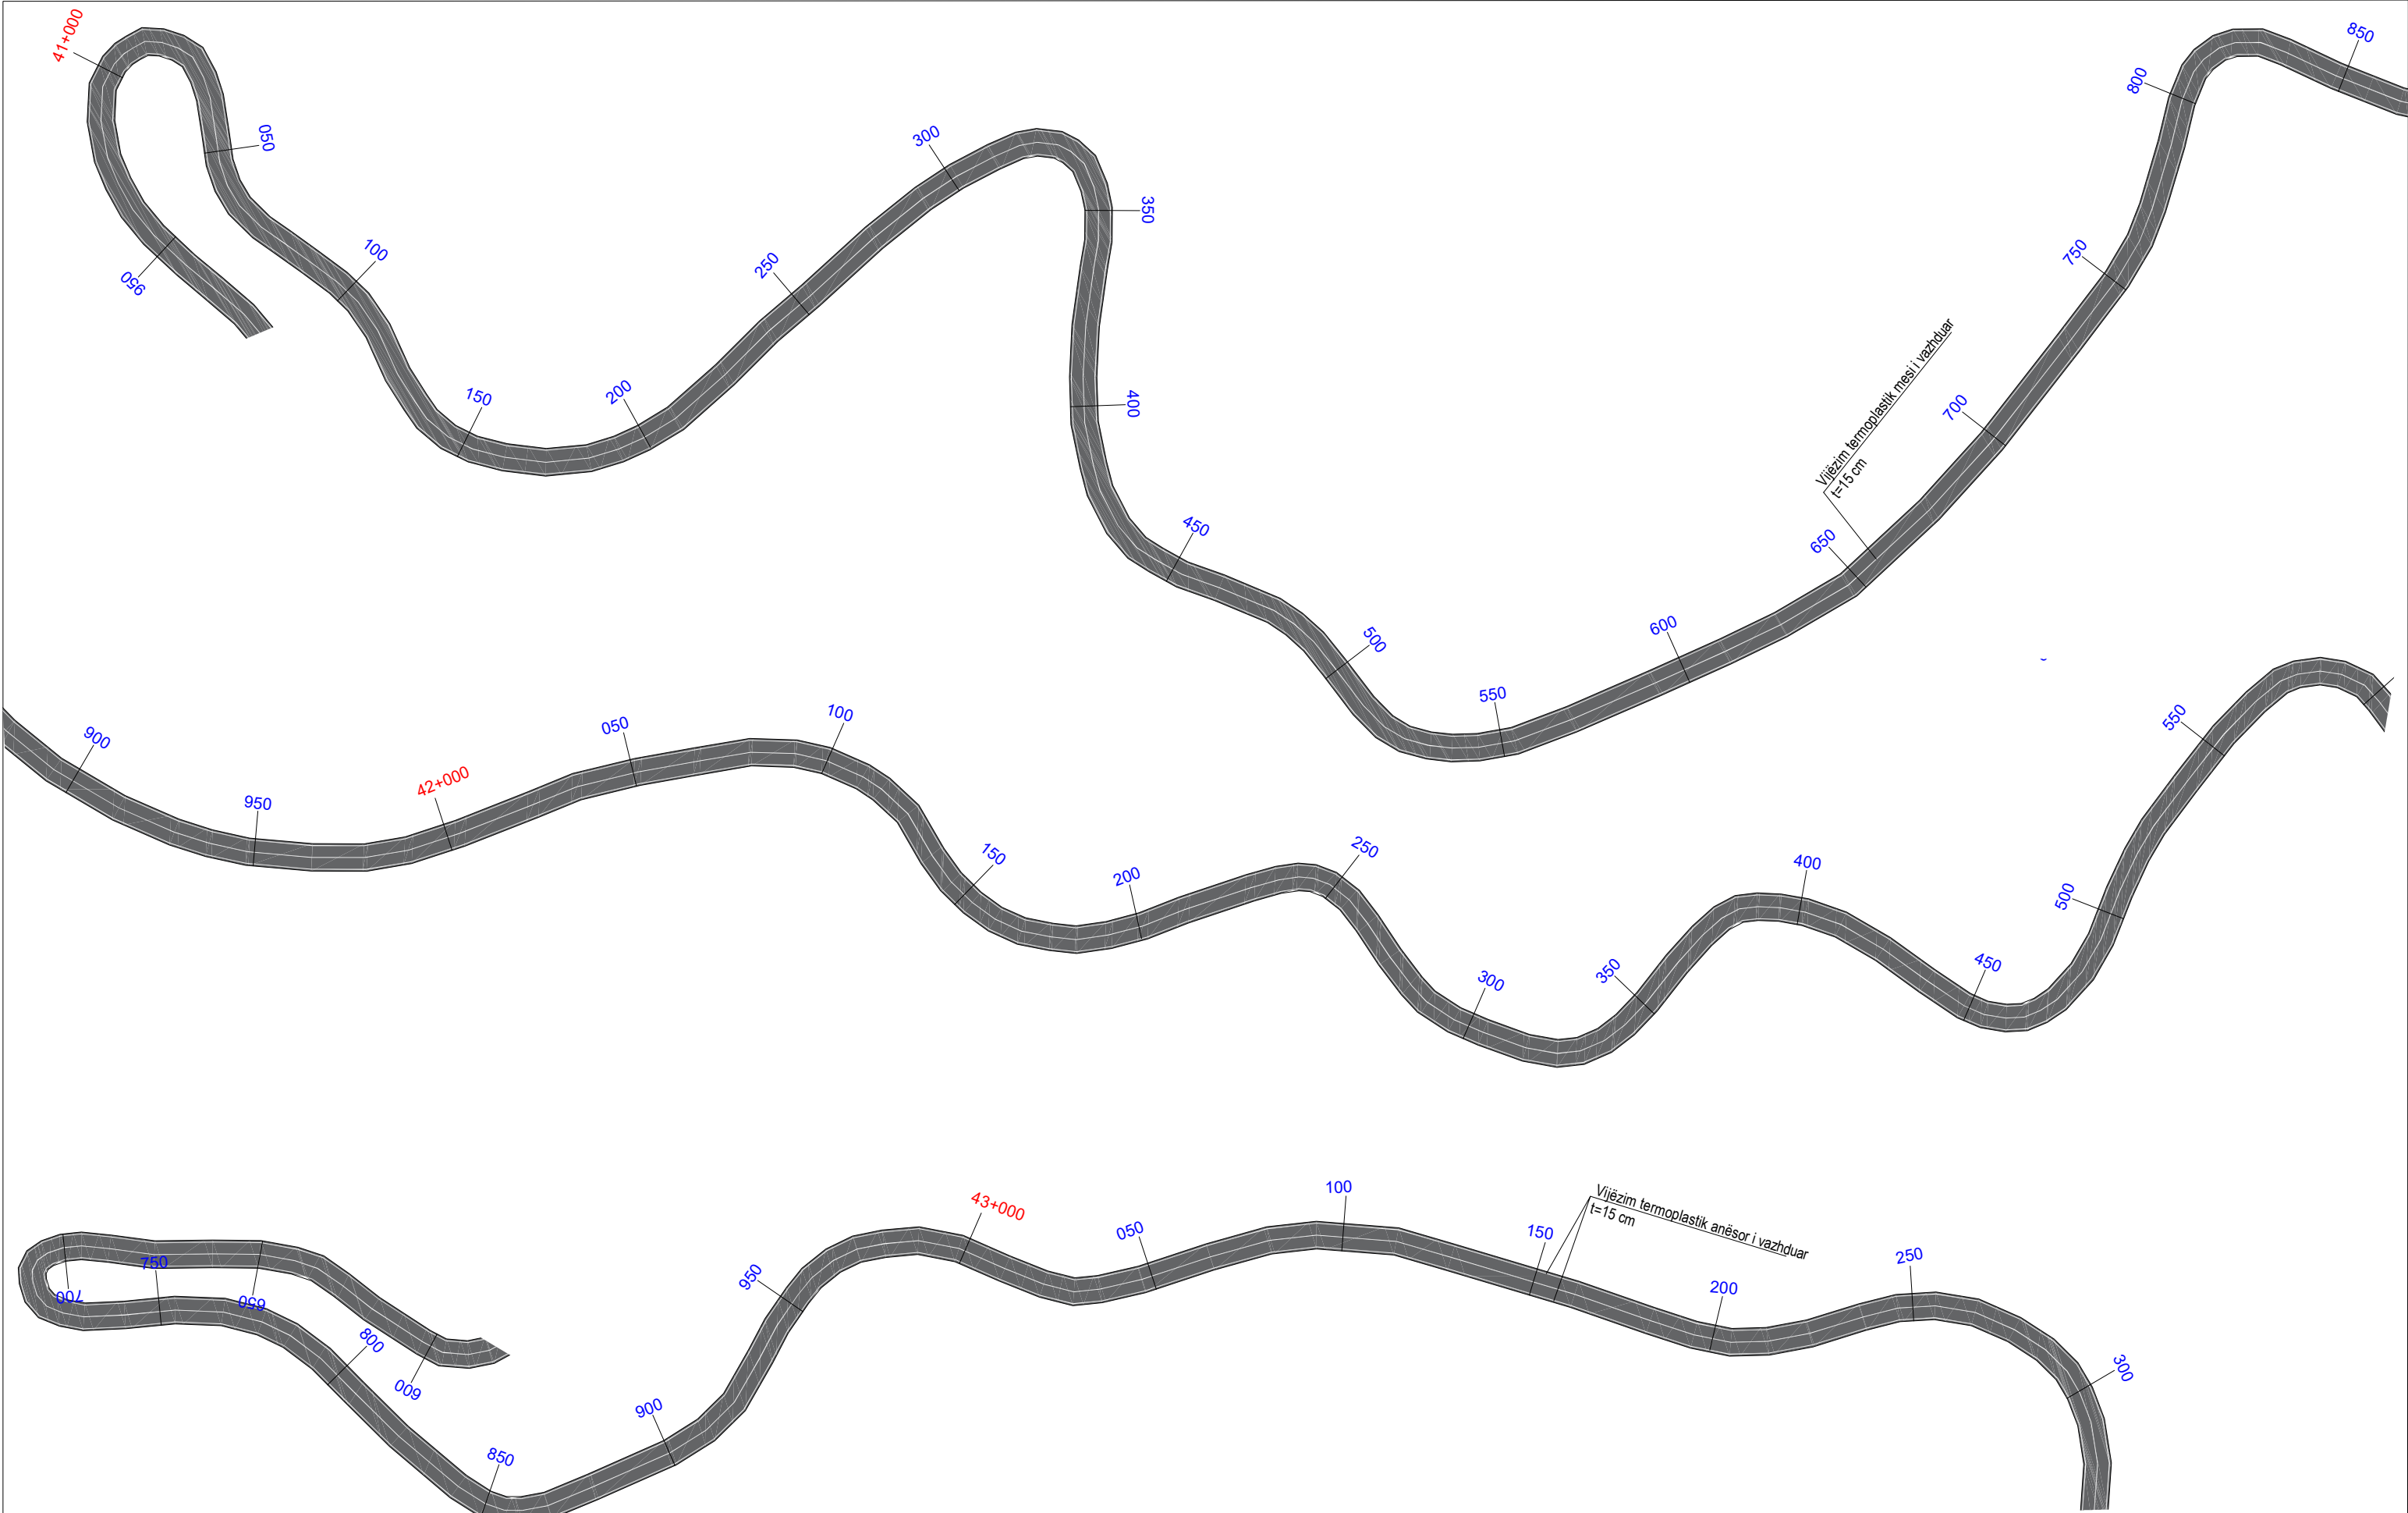

|   |   |   |                 |   |                            |
|---|---|---|-----------------|---|----------------------------|
|  <b>REPUBLIKA E SHQIPERISE</b><br> <b>MINISTRIA E INFRASTRUKTURES DHE ENERGJITIKES</b> |  <b>AUTORITETI RRUGOR SHQIPTAR</b> | <b>Grupi i projektimit:</b> Ing. Altin Sula<br><br><b>Ing. Nikollaq Mihali</b><br><br><b>Preventivues:</b> Ing. Genti Raça | <b>Objekti</b>  | <b>Përmirësimi i Sinjalistikës Horizontale, Vertikale dhe Pajisjeve të Sigurisë Rrugore në Akset e Rajonit Verior, Lot 1 (2026)</b> | <b>Nr. Revision</b><br>000 |
|   |   |   | <b>Emërtimi</b> | <b>Planimetria e sinjalistikës horizontale, segmenti Kthesa Hadroj - Qafë Shllak - Kalimash</b>                                     | <b>Nr. Fletës</b>          |
|   |   |   | <b>Viti</b>     | <b>2026</b>   | <b>S-22</b>                |
|   |   |   | <b>Shkalla</b>  | <b>1:1000</b>   |                            |

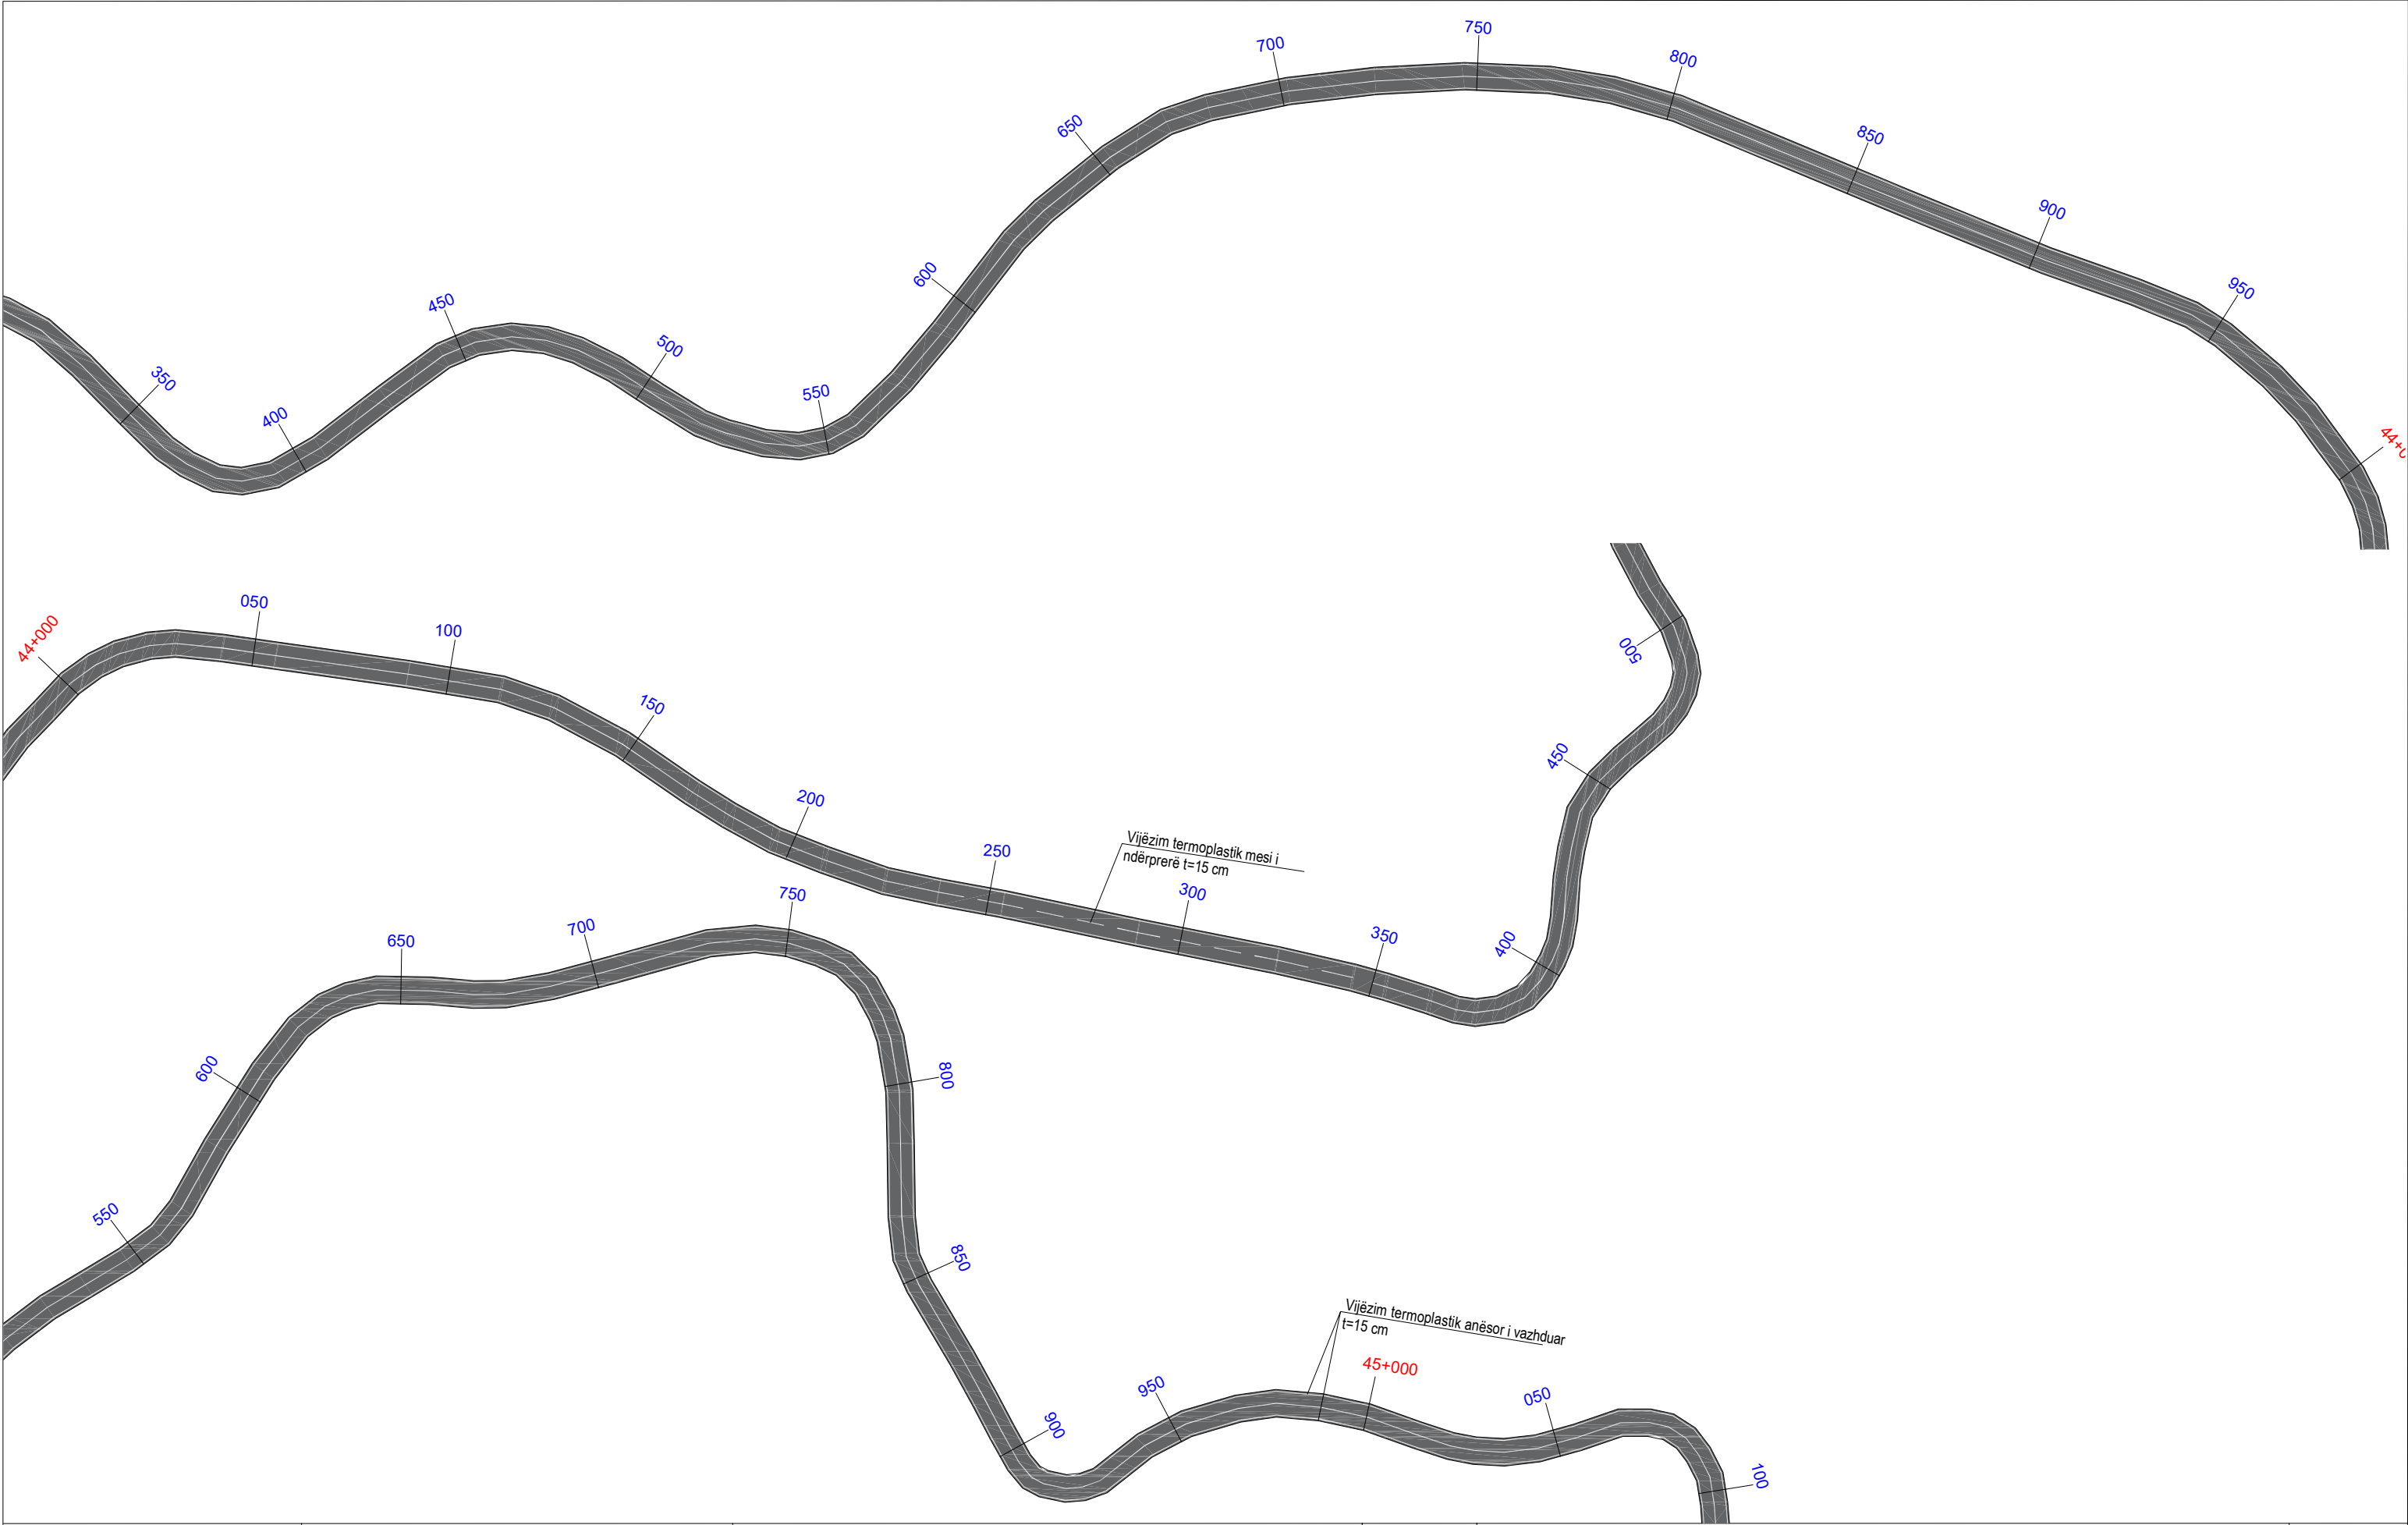


|   |   |   |          |   |                  |
|---|---|---|----------|---|------------------|
| <br><b>REPUBLIKA E SHQIPERISE</b><br>MINISTRIA E INFRASTRUKTURES DHE ENERGJITIKES | <br><b>AUTORITETI RRUGOR SHQIPTAR</b> | Grupi i projektimit: <b>Ing. Altin Sula</b><br><br><b>Ing. Nikollaq Mihali</b><br><br>Preventivues: <b>Ing. Genti Raça</b> | Objekti  | Përmirësimi i Sinjalistikës Horizontale, Vertikale dhe Pajisjeve të Sigurisë Rrugore në Akset e Rajonit Verior, Lot 1 (2026) | Nr. Revision 000 |
|   |   |   | Emërtimi | Planimetria e sinjalistikës horizontale, segmenti Kthesa Hadroj - Qafë Shllak - Kalimash                                     | Nr. Fletës       |
|   |   |   | Viti     | 2026   | S-23             |
|   |   |   | Shkalla  | 1:1000   |                  |

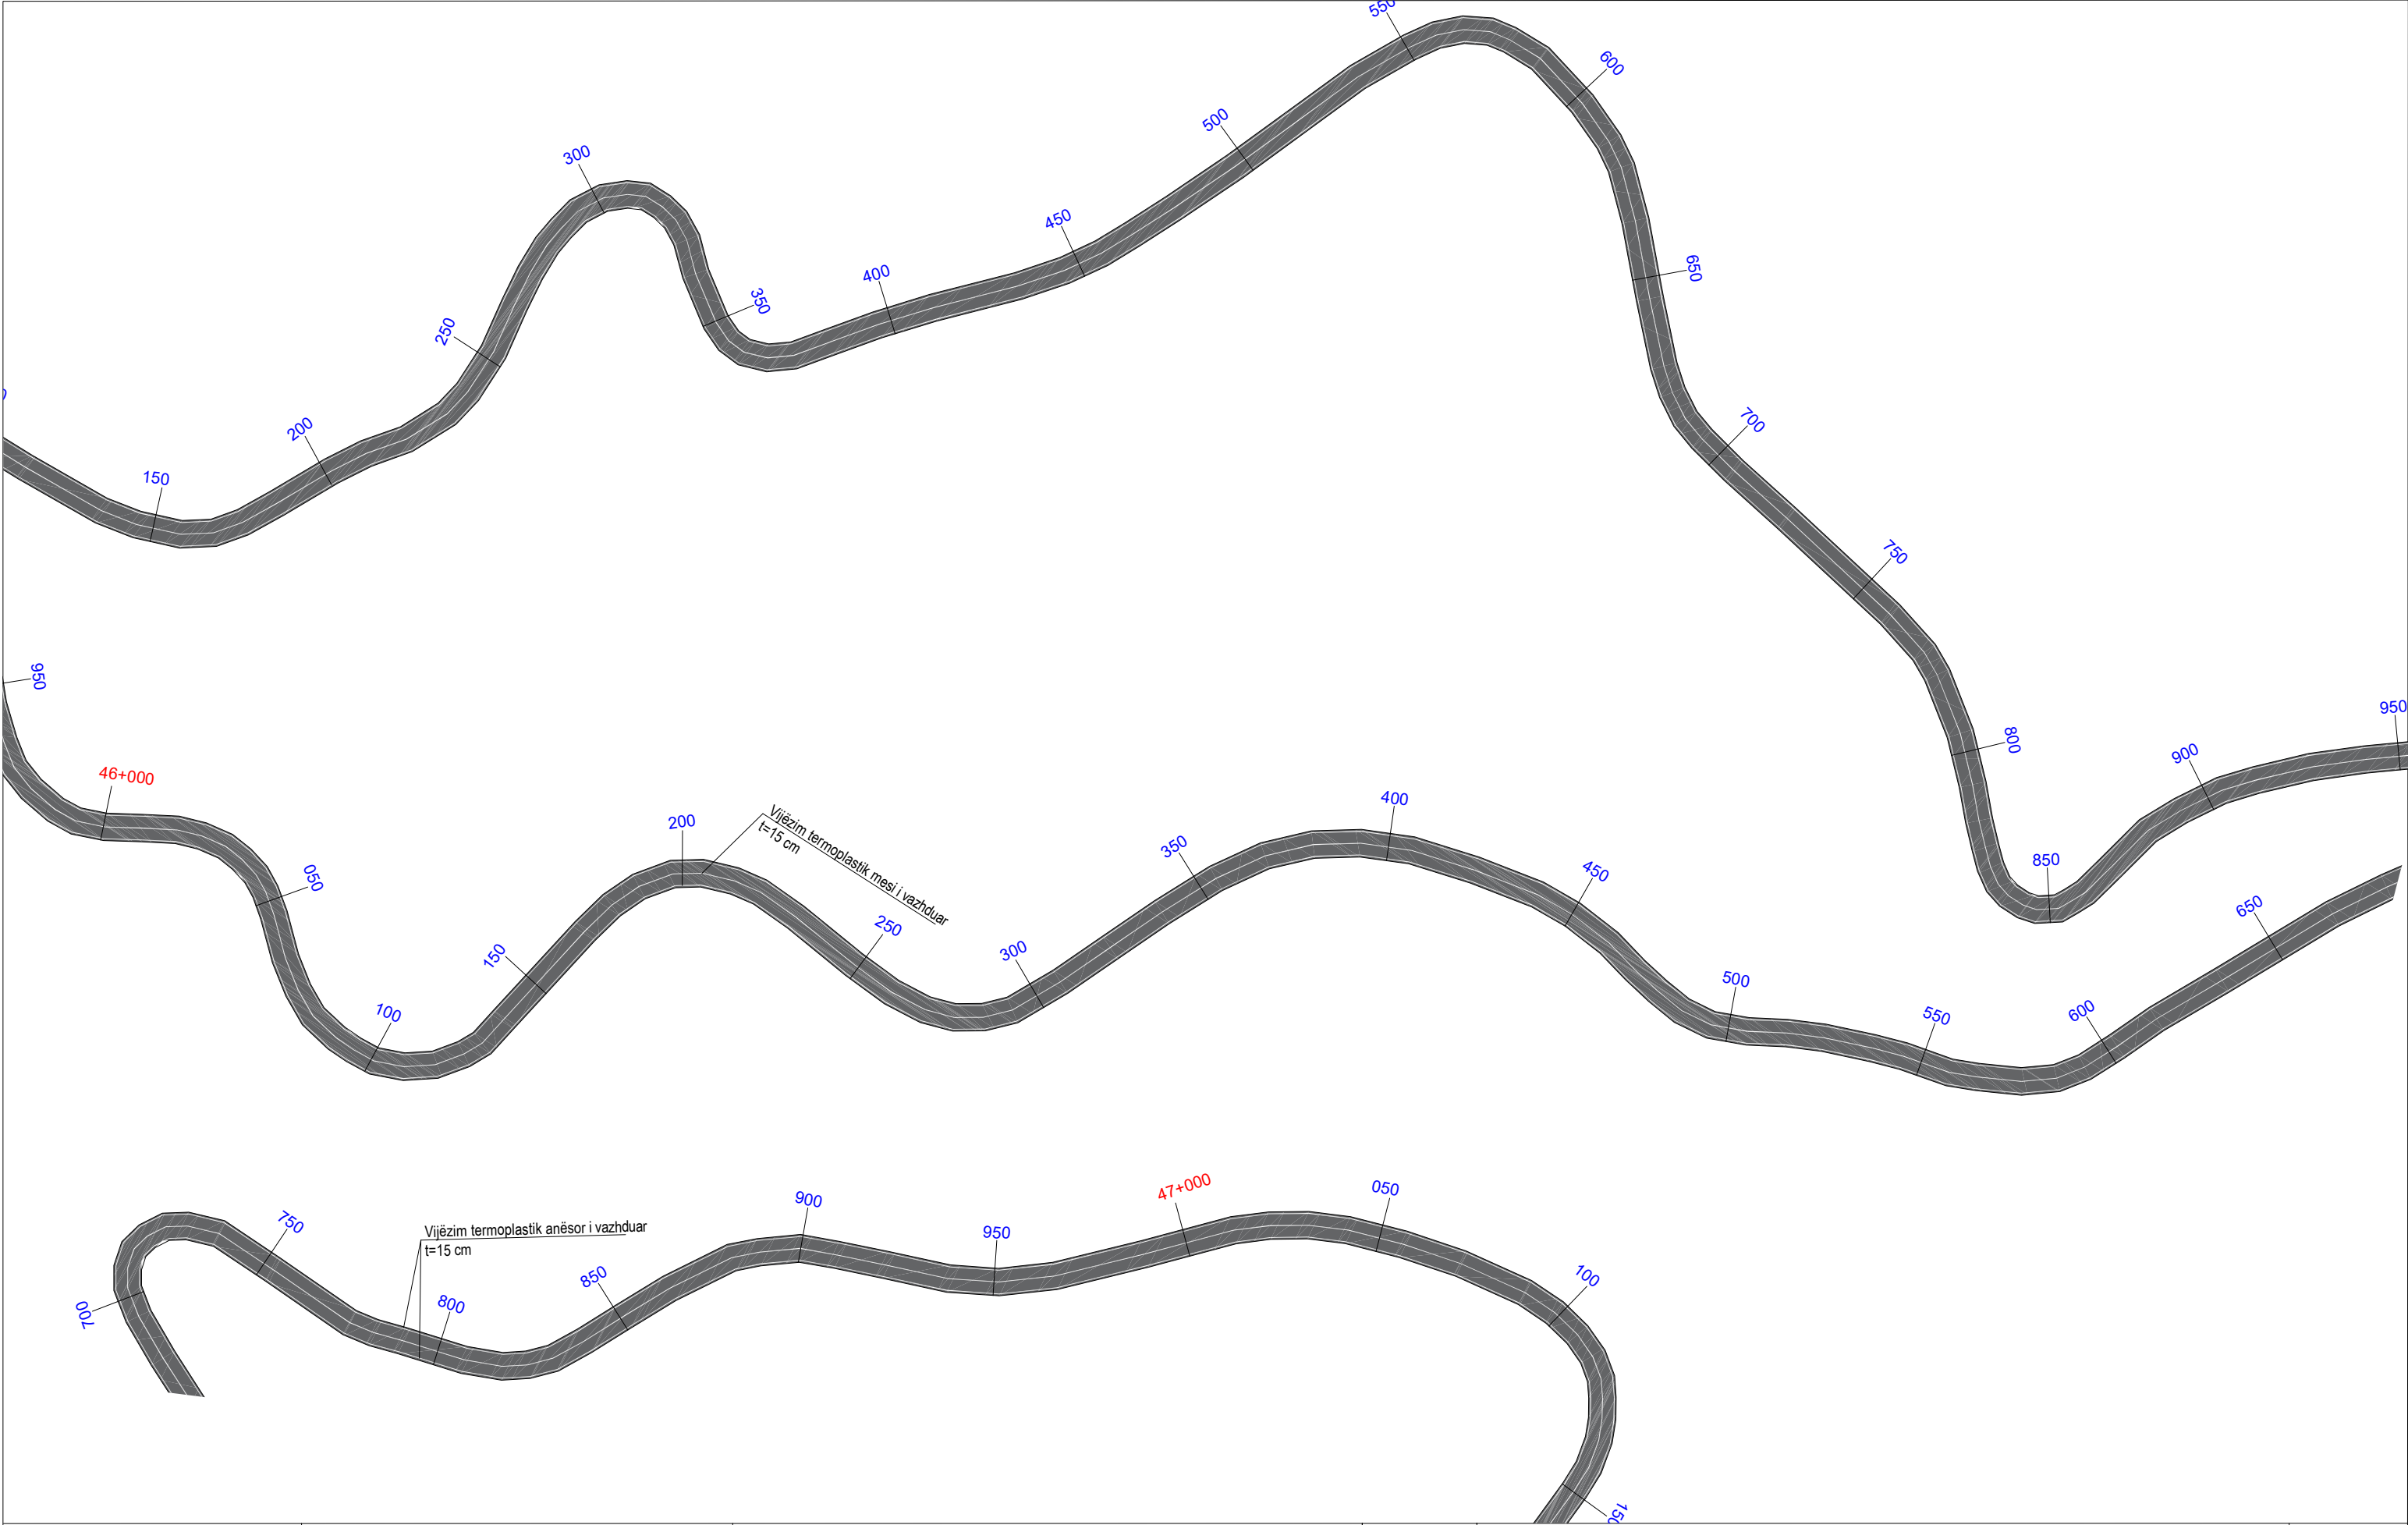


|   |   |                      |                      |          |   |                  |
|---|---|----------------------|----------------------|----------|---|------------------|
|  <div>REPUBLIKA E SHQIPERISE</div> <div>MINISTRIA E INFRASTRUKTURES DHE ENERGJITIKES</div> |  <div>AUTORITETI RRUGOR SHQIPTAR</div> | Grupi i projektimit: | Ing. Altin Sula      | Objekti  | Përmirësimi i Sinjalistikës Horizontale, Vertikale dhe Pajisjeve të Sigurisë Rrugore në Akset e Rajonit Verior, Lot 1 (2026) | Nr. Revision 000 |
|   |   |                      | Ing. Nikollaq Mihali | Emërtimi | Planimetria e sinjalistikës horizontale, segmenti Kthesa Hadroj - Qafë Shllak - Kalimash                                     | Nr. Fletës       |
|   |   |                      | Preventivues:        | Viti     | 2026   | S- 24            |
|   |   |                      | Ing. Genti Raça      | Shkalla  | 1:1000   |                  |



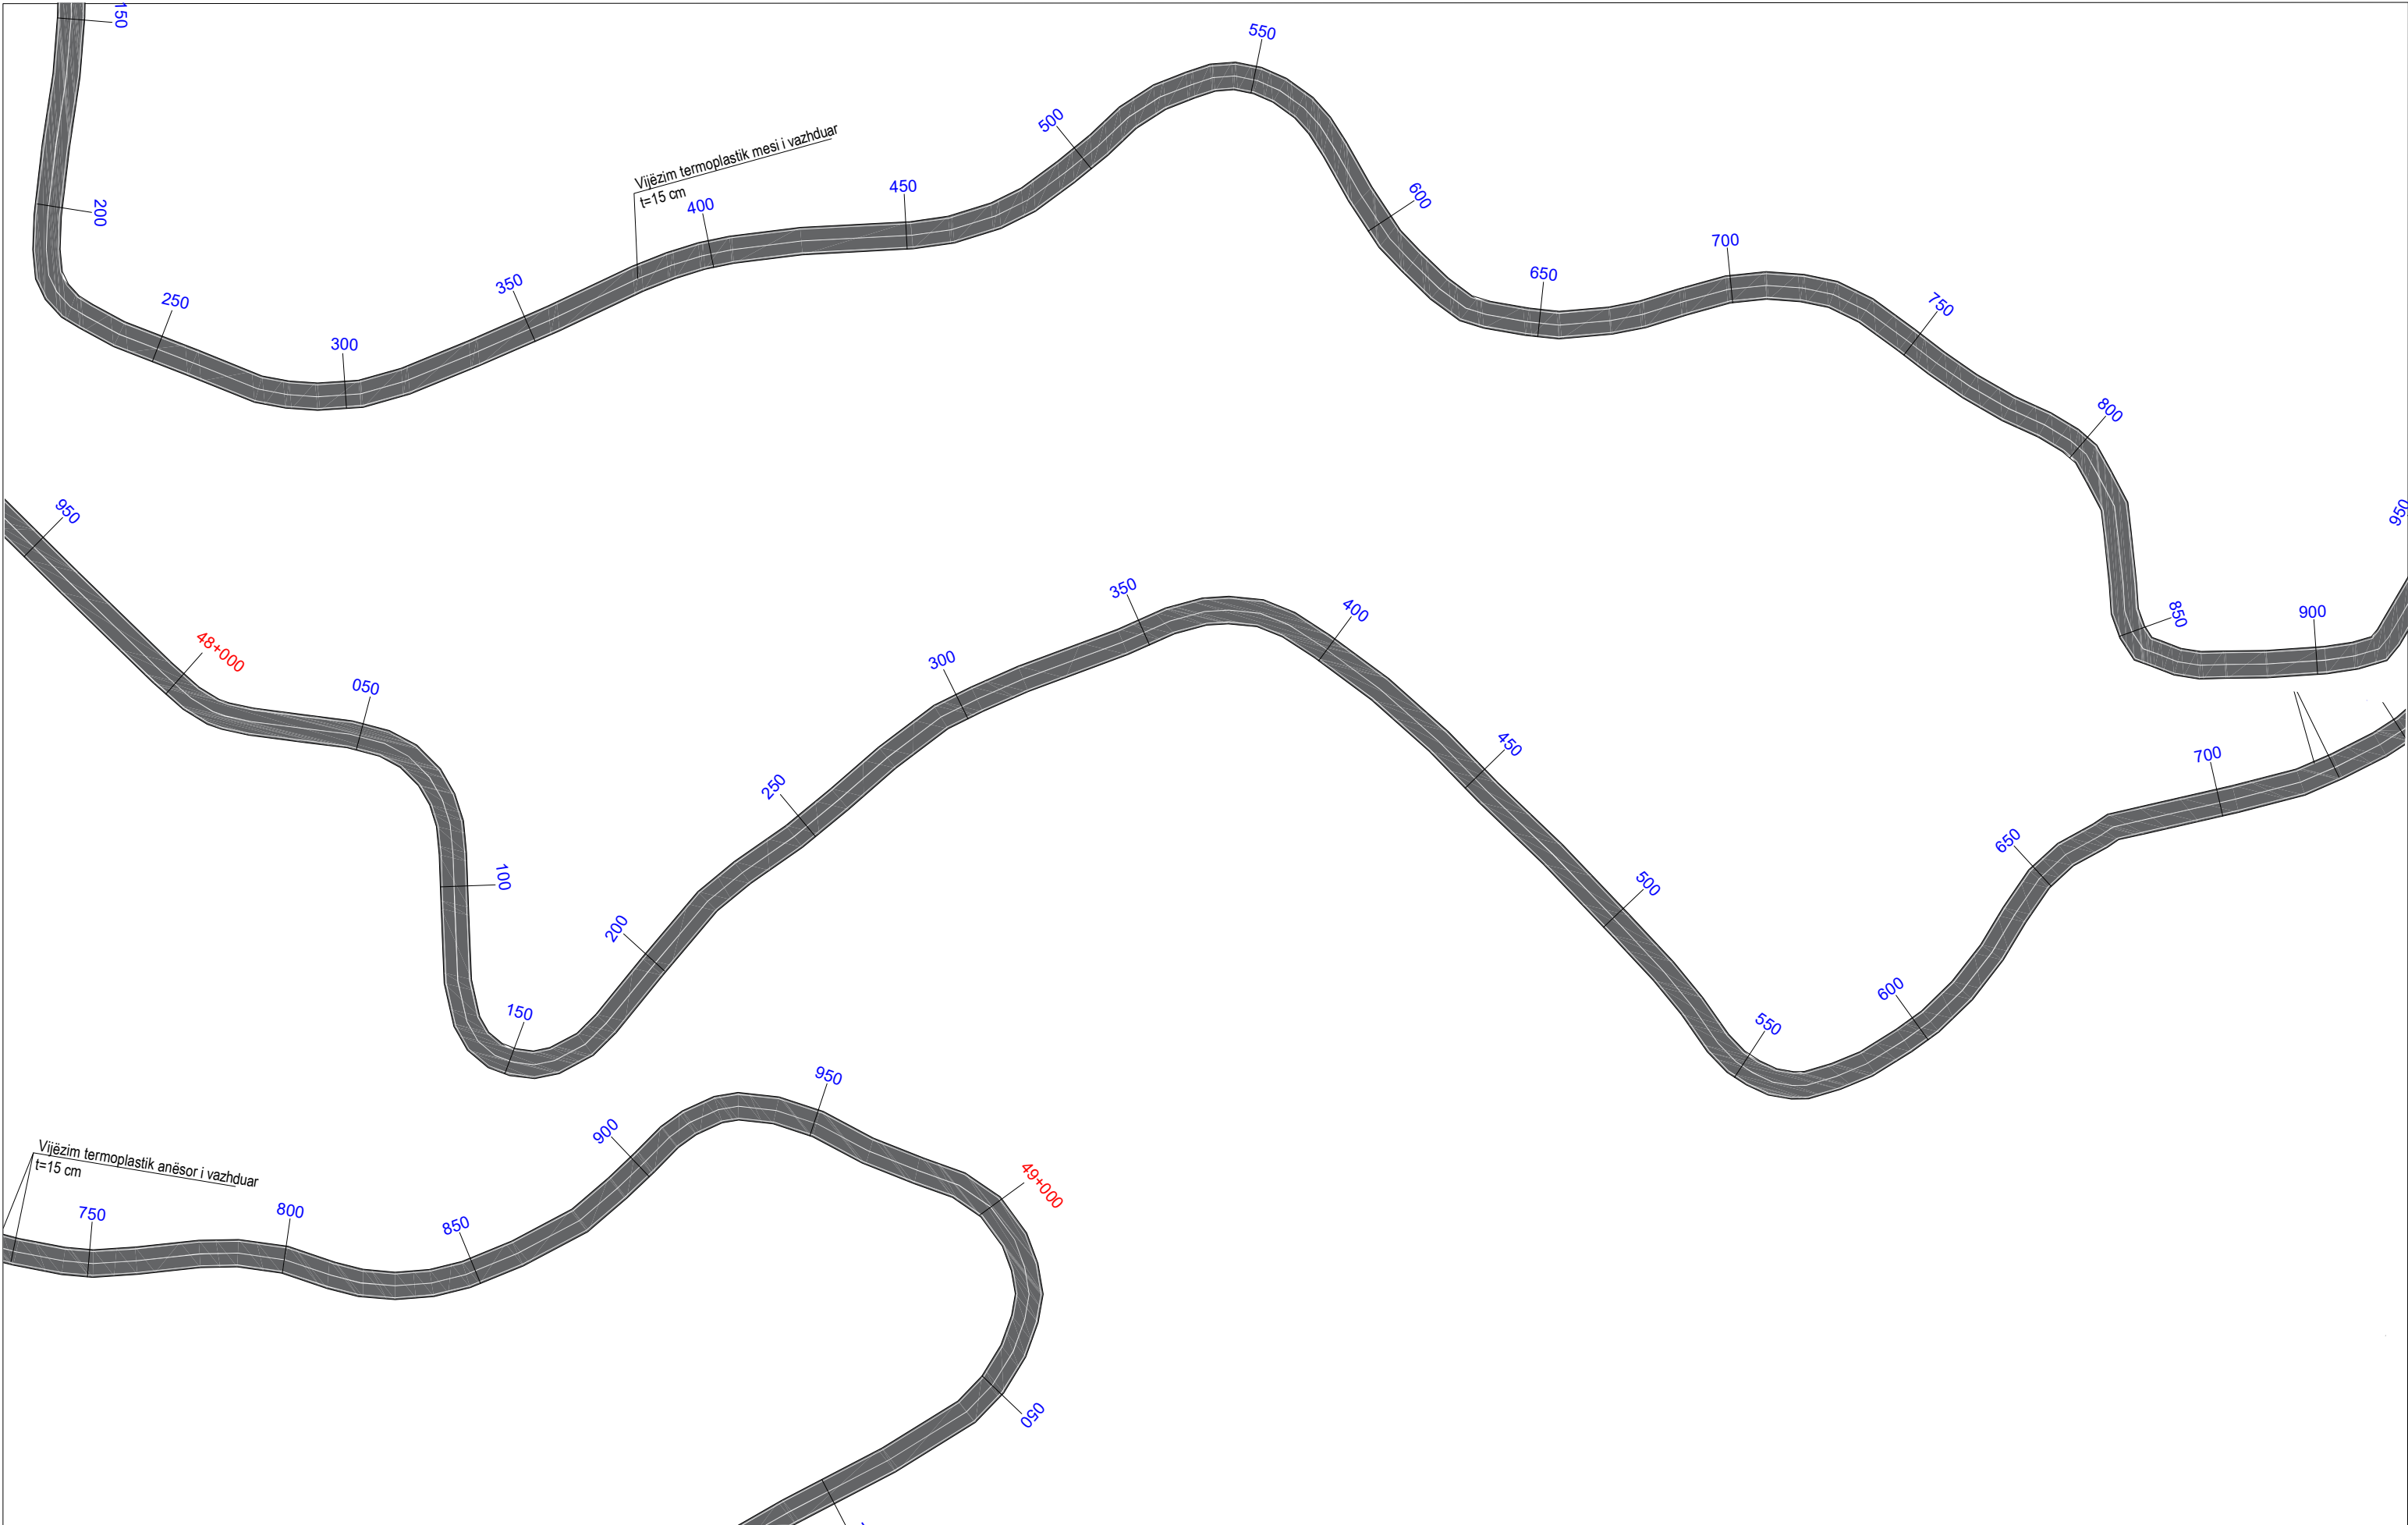


|   |   |   |                 |   |                            |
|---|---|---|-----------------|---|----------------------------|
|  <b>REPUBLIKA E SHQIPERISE</b><br> <b>MINISTRIA E INFRASTRUKTURES DHE ENERGJITIKES</b> |  <b>AUTORITETI RRUGOR SHQIPTAR</b> | <b>Grupi i projektimit:</b> Ing. Altin Sula<br>Ing. Nikollaq Mihali<br><br><b>Preventivues:</b> Ing. Genti Raça | <b>Objekti</b>  | <b>Përmirësimi i Sinjalistikës Horizontale, Vertikale dhe Pajisjeve të Sigurisë Rrugore në Akset e Rajonit Verior, Lot 1 (2026)</b> | <b>Nr. Revision</b><br>000 |
|   |   |   | <b>Emërtimi</b> | <b>Planimetria e sinjalistikës horizontale, segmenti Kthesa Hadroj - Qafë Shllak - Kalimash</b>                                     | <b>Nr. Fletës</b>          |
|   |   |   | <b>Viti</b>     | <b>2026</b>   | <b>S-25</b>                |
|   |   |   | <b>Shkalla</b>  | <b>1:1000</b>   |                            |




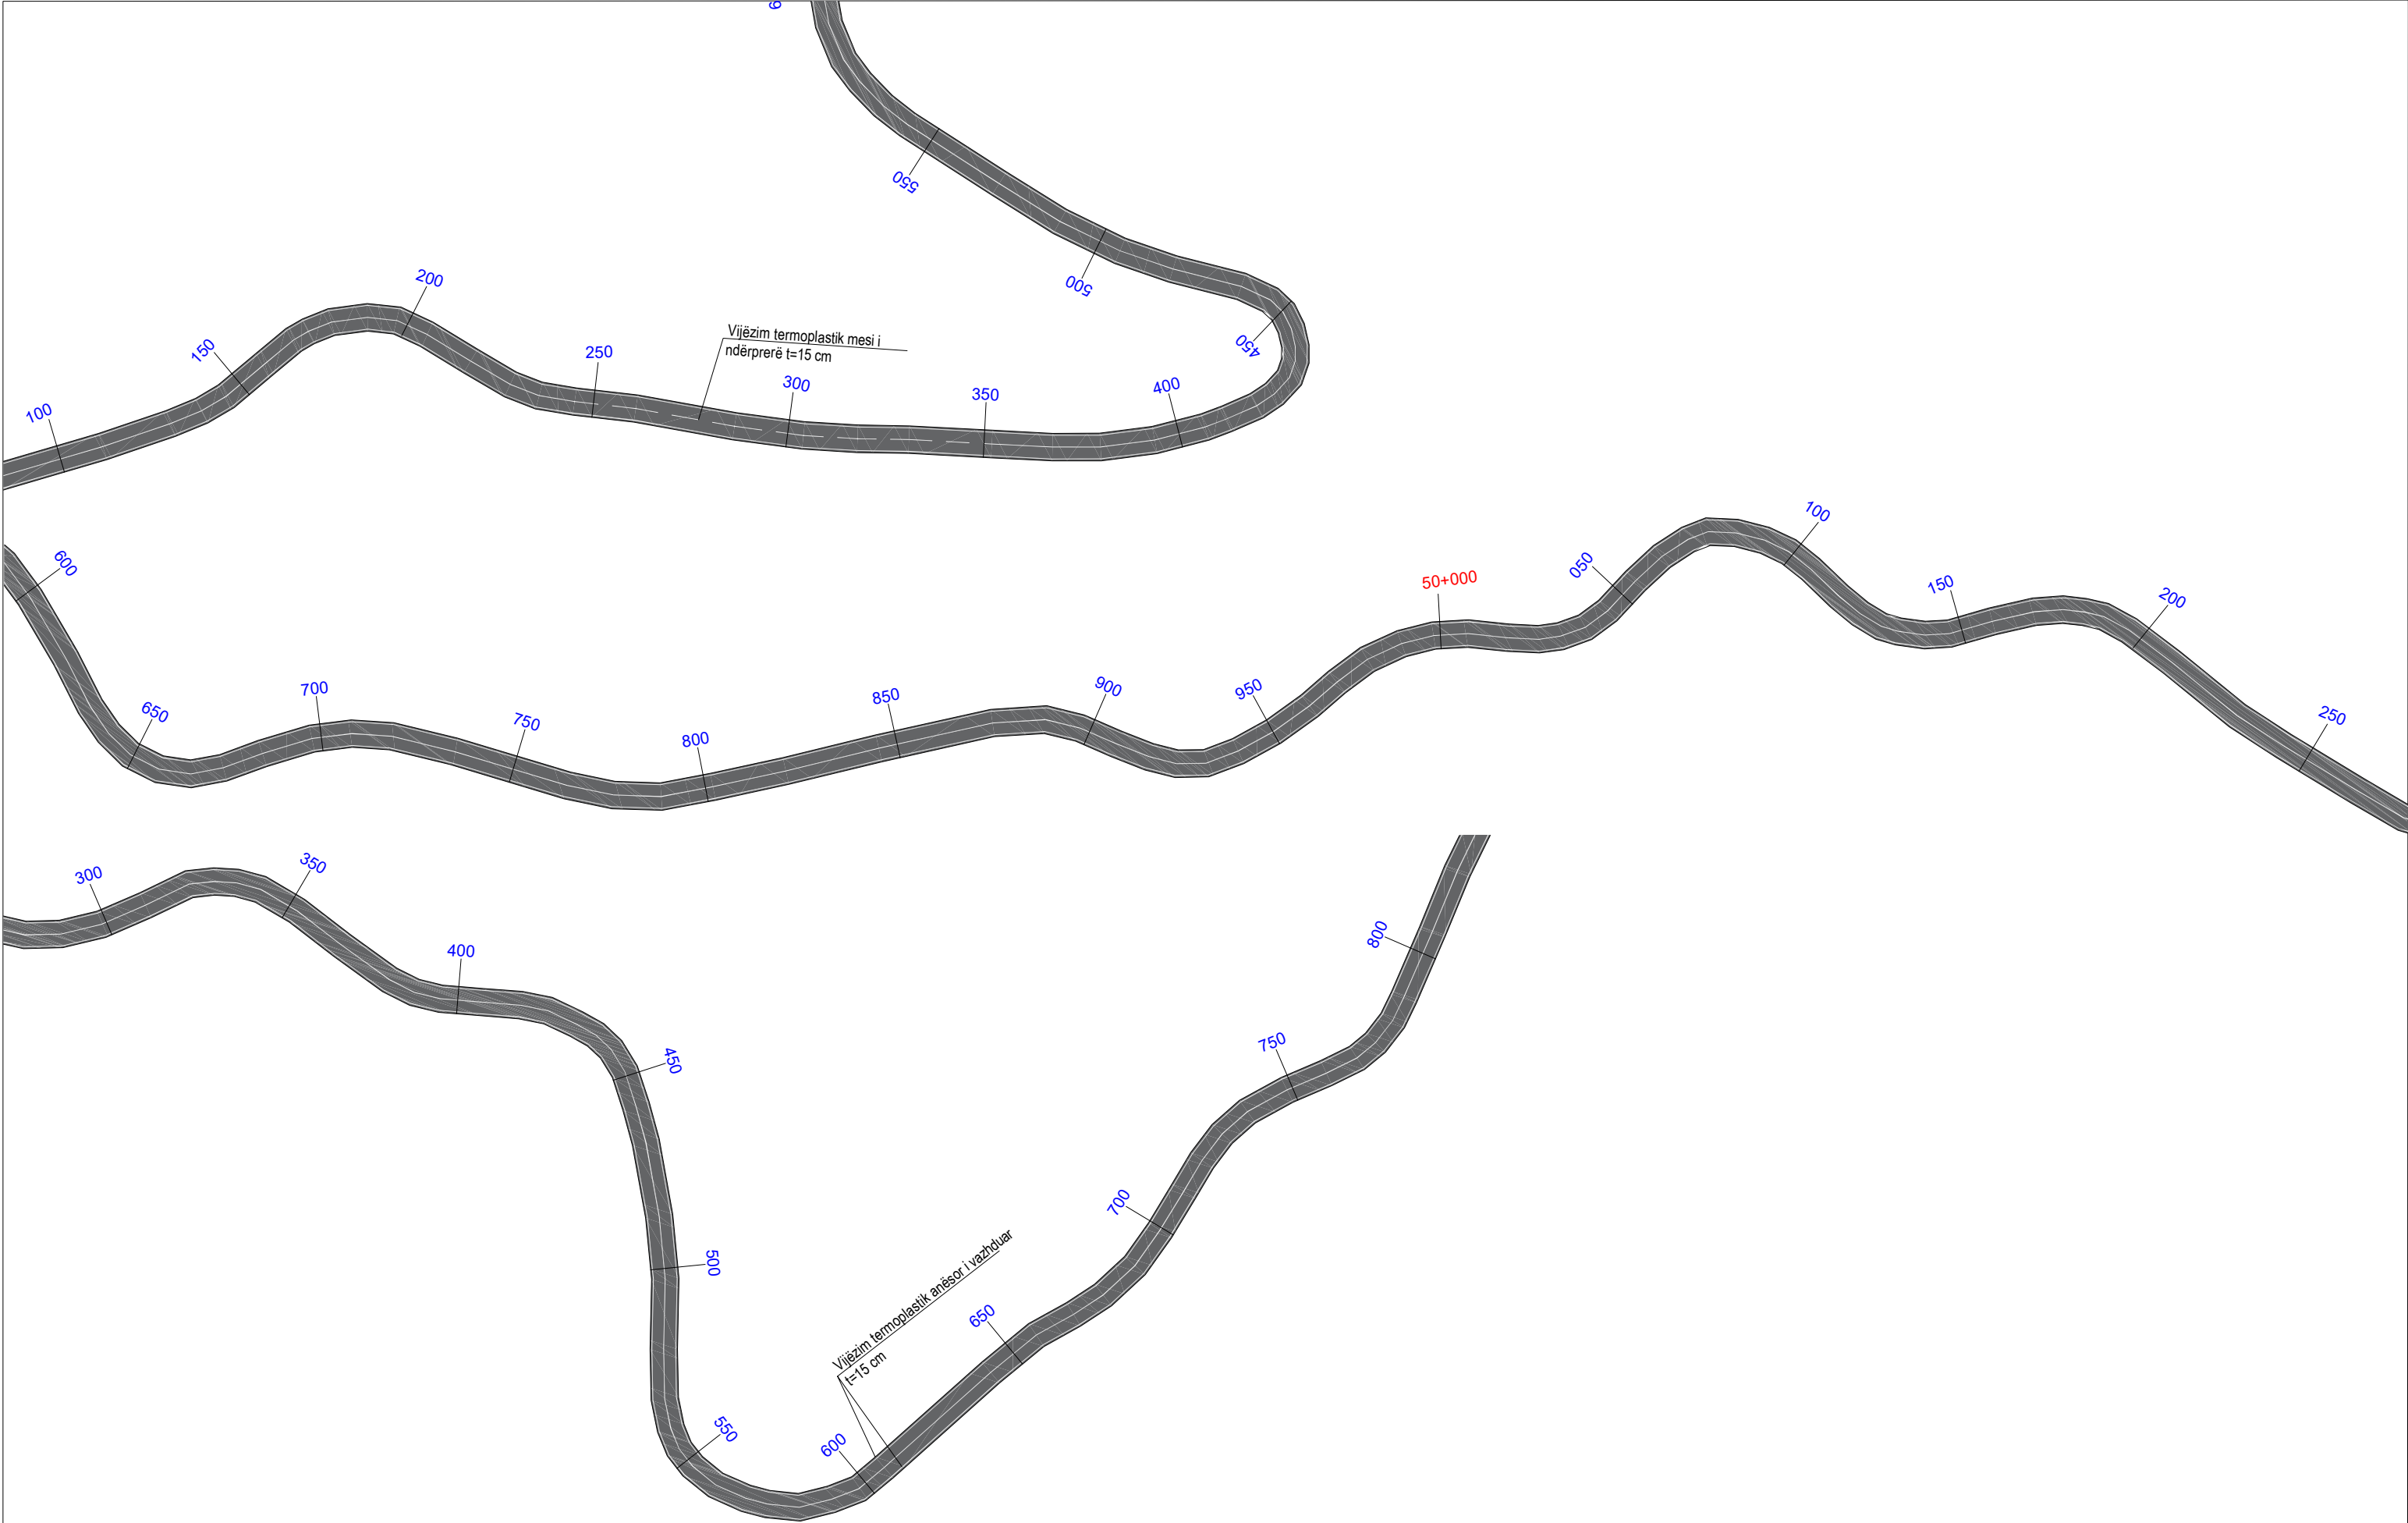


|   |   |                      |                      |          |   |                     |
|---|---|----------------------|----------------------|----------|---|---------------------|
|  <div>REPUBLIKA E SHQIPERISE</div> <div>MINISTRIA E INFASTRUKTURES DHE ENERGJITIKES</div> |  <div>AUTORITETI RRUGOR SHQIPTAR</div> | Grupi i projektimit: | Ing. Altin Sula      | Objekti  | Përmirësimi i Sinjalistikës Horizontale, Vertikale dhe Pajisjeve të Sigurisë Rrugore në Akset e Rajonit Verior, Lot 1 (2026) | Nr. Revision<br>000 |
|   |   |                      | Ing. Nikollaq Mihali | Emërtimi |   | Nr. Fletës          |
|   |   |                      | Preventivues:        | Viti     |   | S-26                |
|   |   |                      |                      | Shkalla  | 1:1000   |                     |

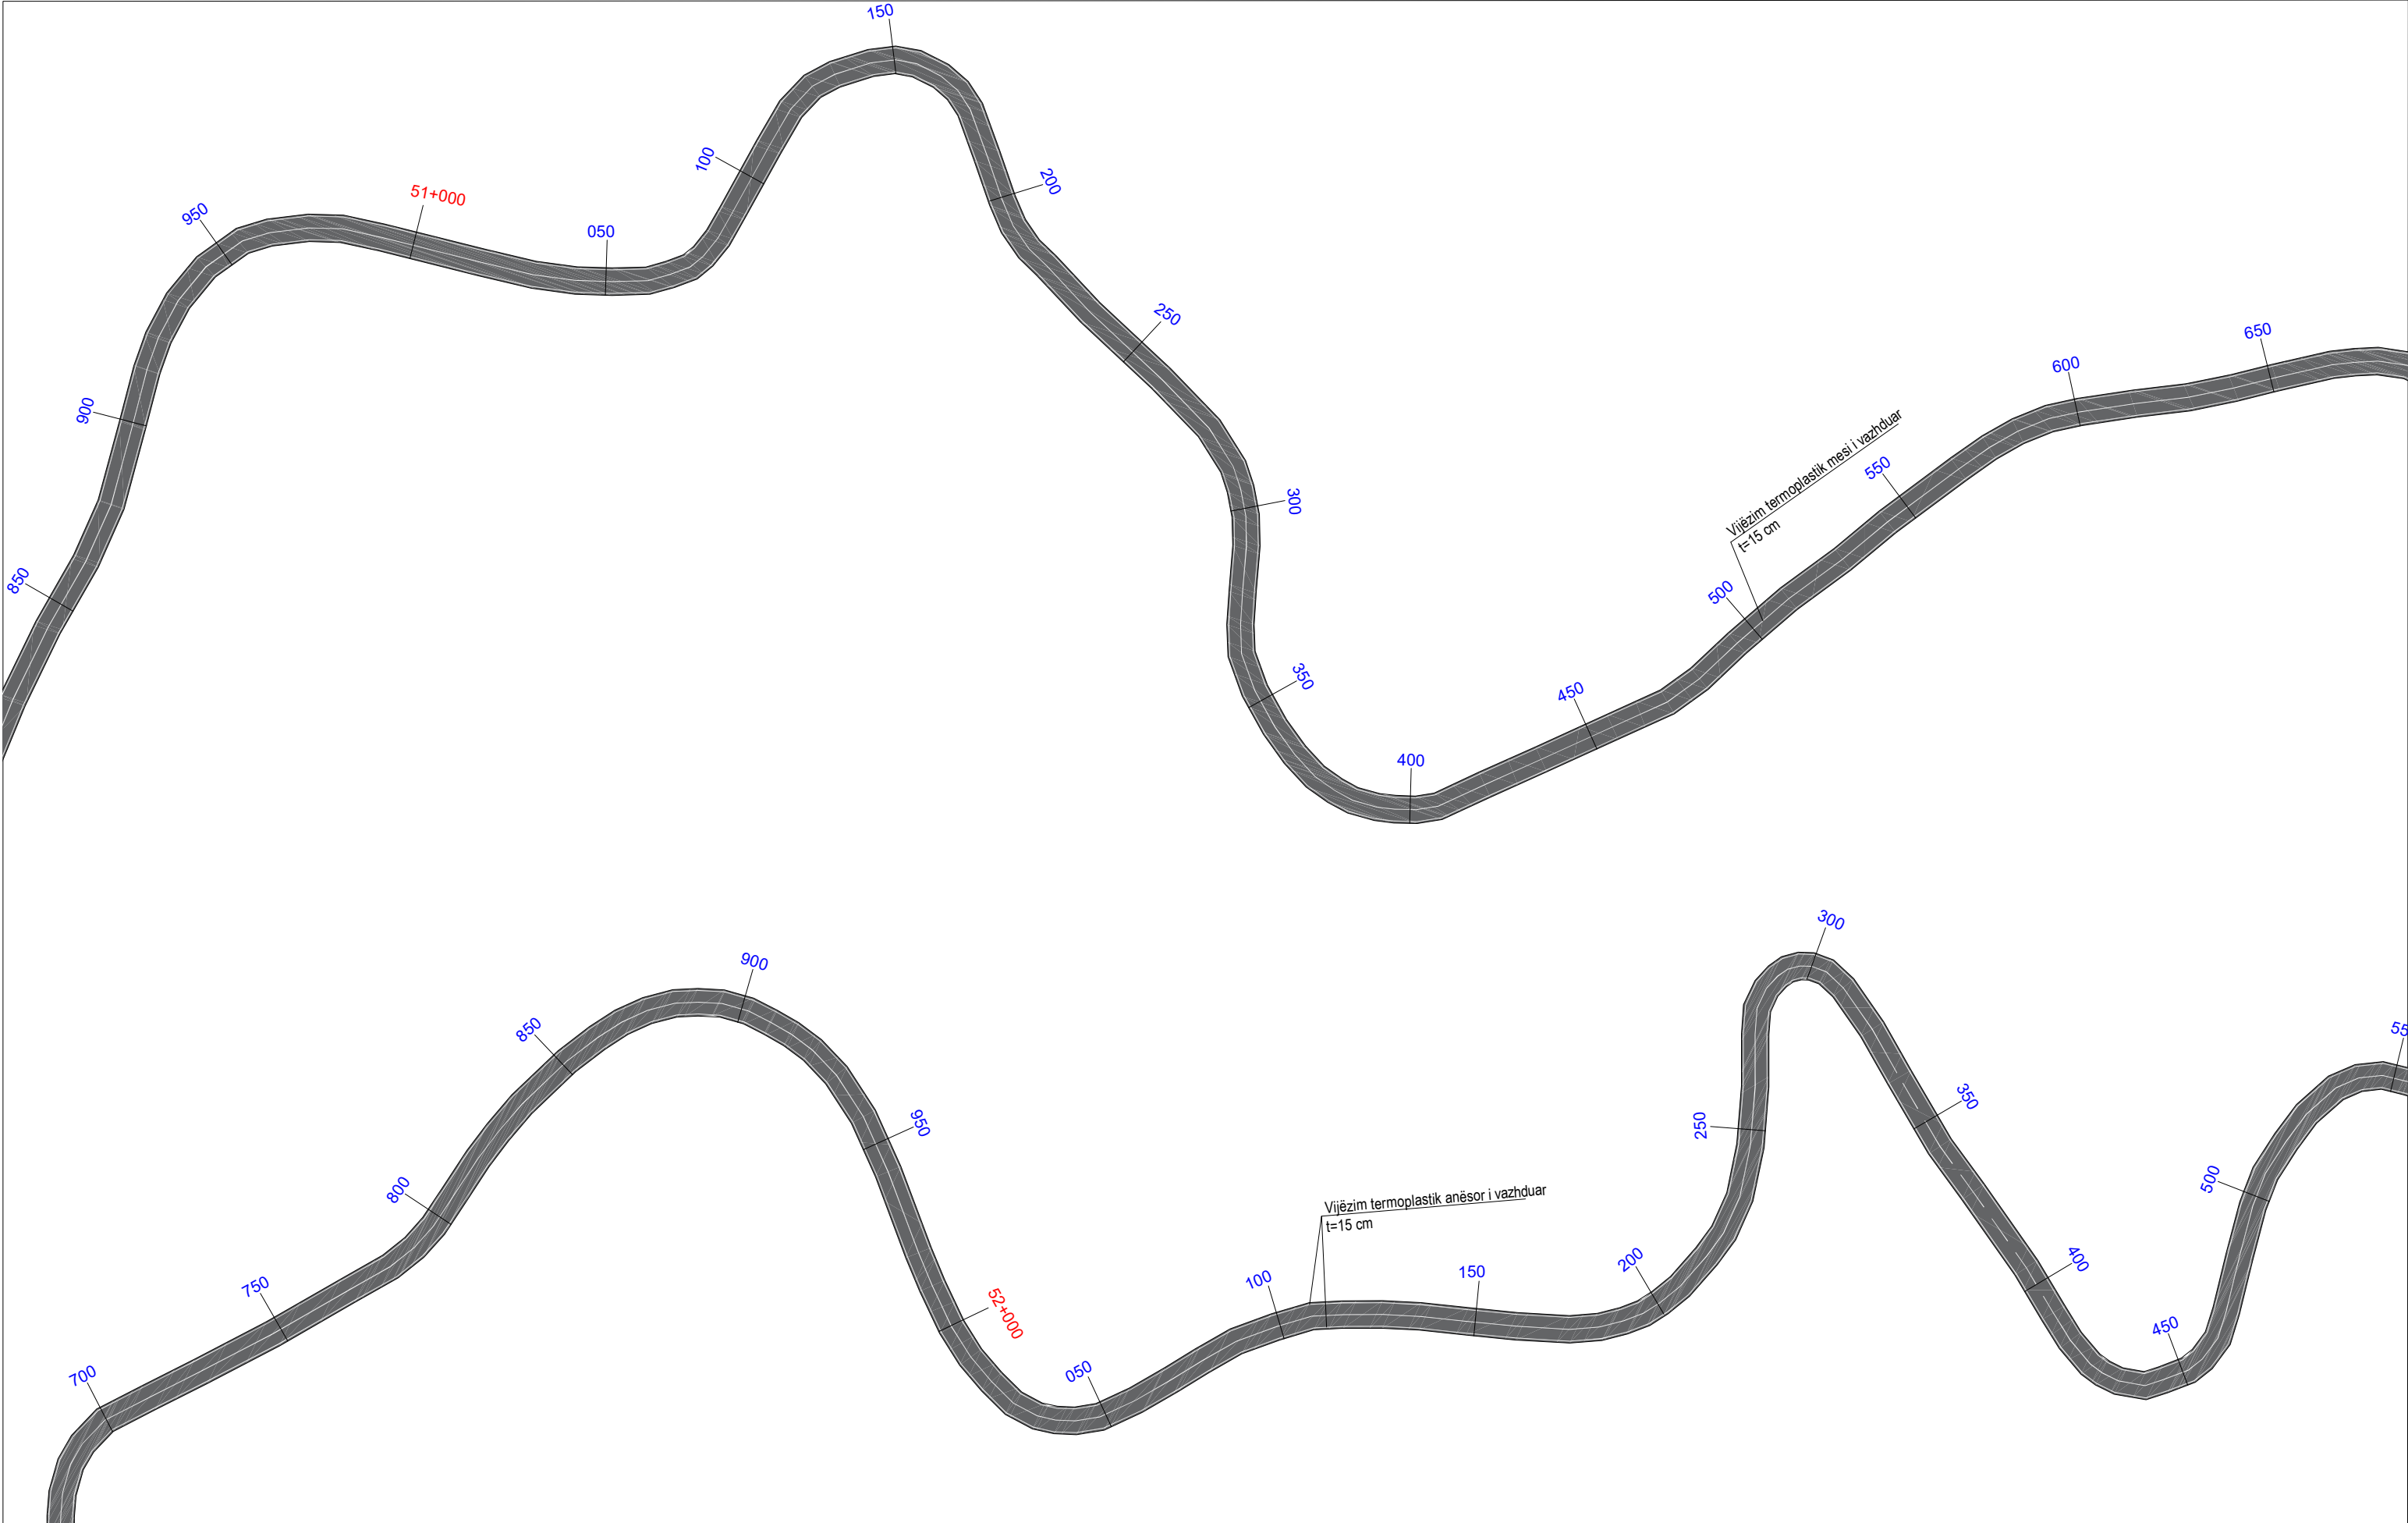


|   |   |                                                           |                      |          |   |                     |
|---|---|-----------------------------------------------------------|----------------------|----------|---|---------------------|
| <br><b>REPUBLIKA E SHQIPERISE</b><br><br><br><b>MINISTRIA E INFRASTRUKTURES DHE ENERGJITIKES</b> | <br><b>AUTORITETI RRUGOR SHQIPTAR</b> | Grupi i projektimit:<br><br><br><br><br><br>Preventivues: | Ing. Altin Sula      | Objekti  | Përmirësimi i Sinjalistikës Horizontale, Vertikale dhe Pajisjeve të Sigurisë Rrugore në Akset e Rajonit Verior, Lot 1 (2026) | Nr. Revision<br>000 |
|   |   |                                                           | Ing. Nikollaq Mihali | Emërtimi | Planimetria e sinjalistikës horizontale, segmenti Kthesa Hadroj - Qafë Shllak - Kalimash                                     | Nr. Fletës          |
|   |   |                                                           | Ing. Genti Raça      | Viti     | 2026   | S-27                |
|   |   |                                                           |                      | Shkalla  | 1:1000   |                     |

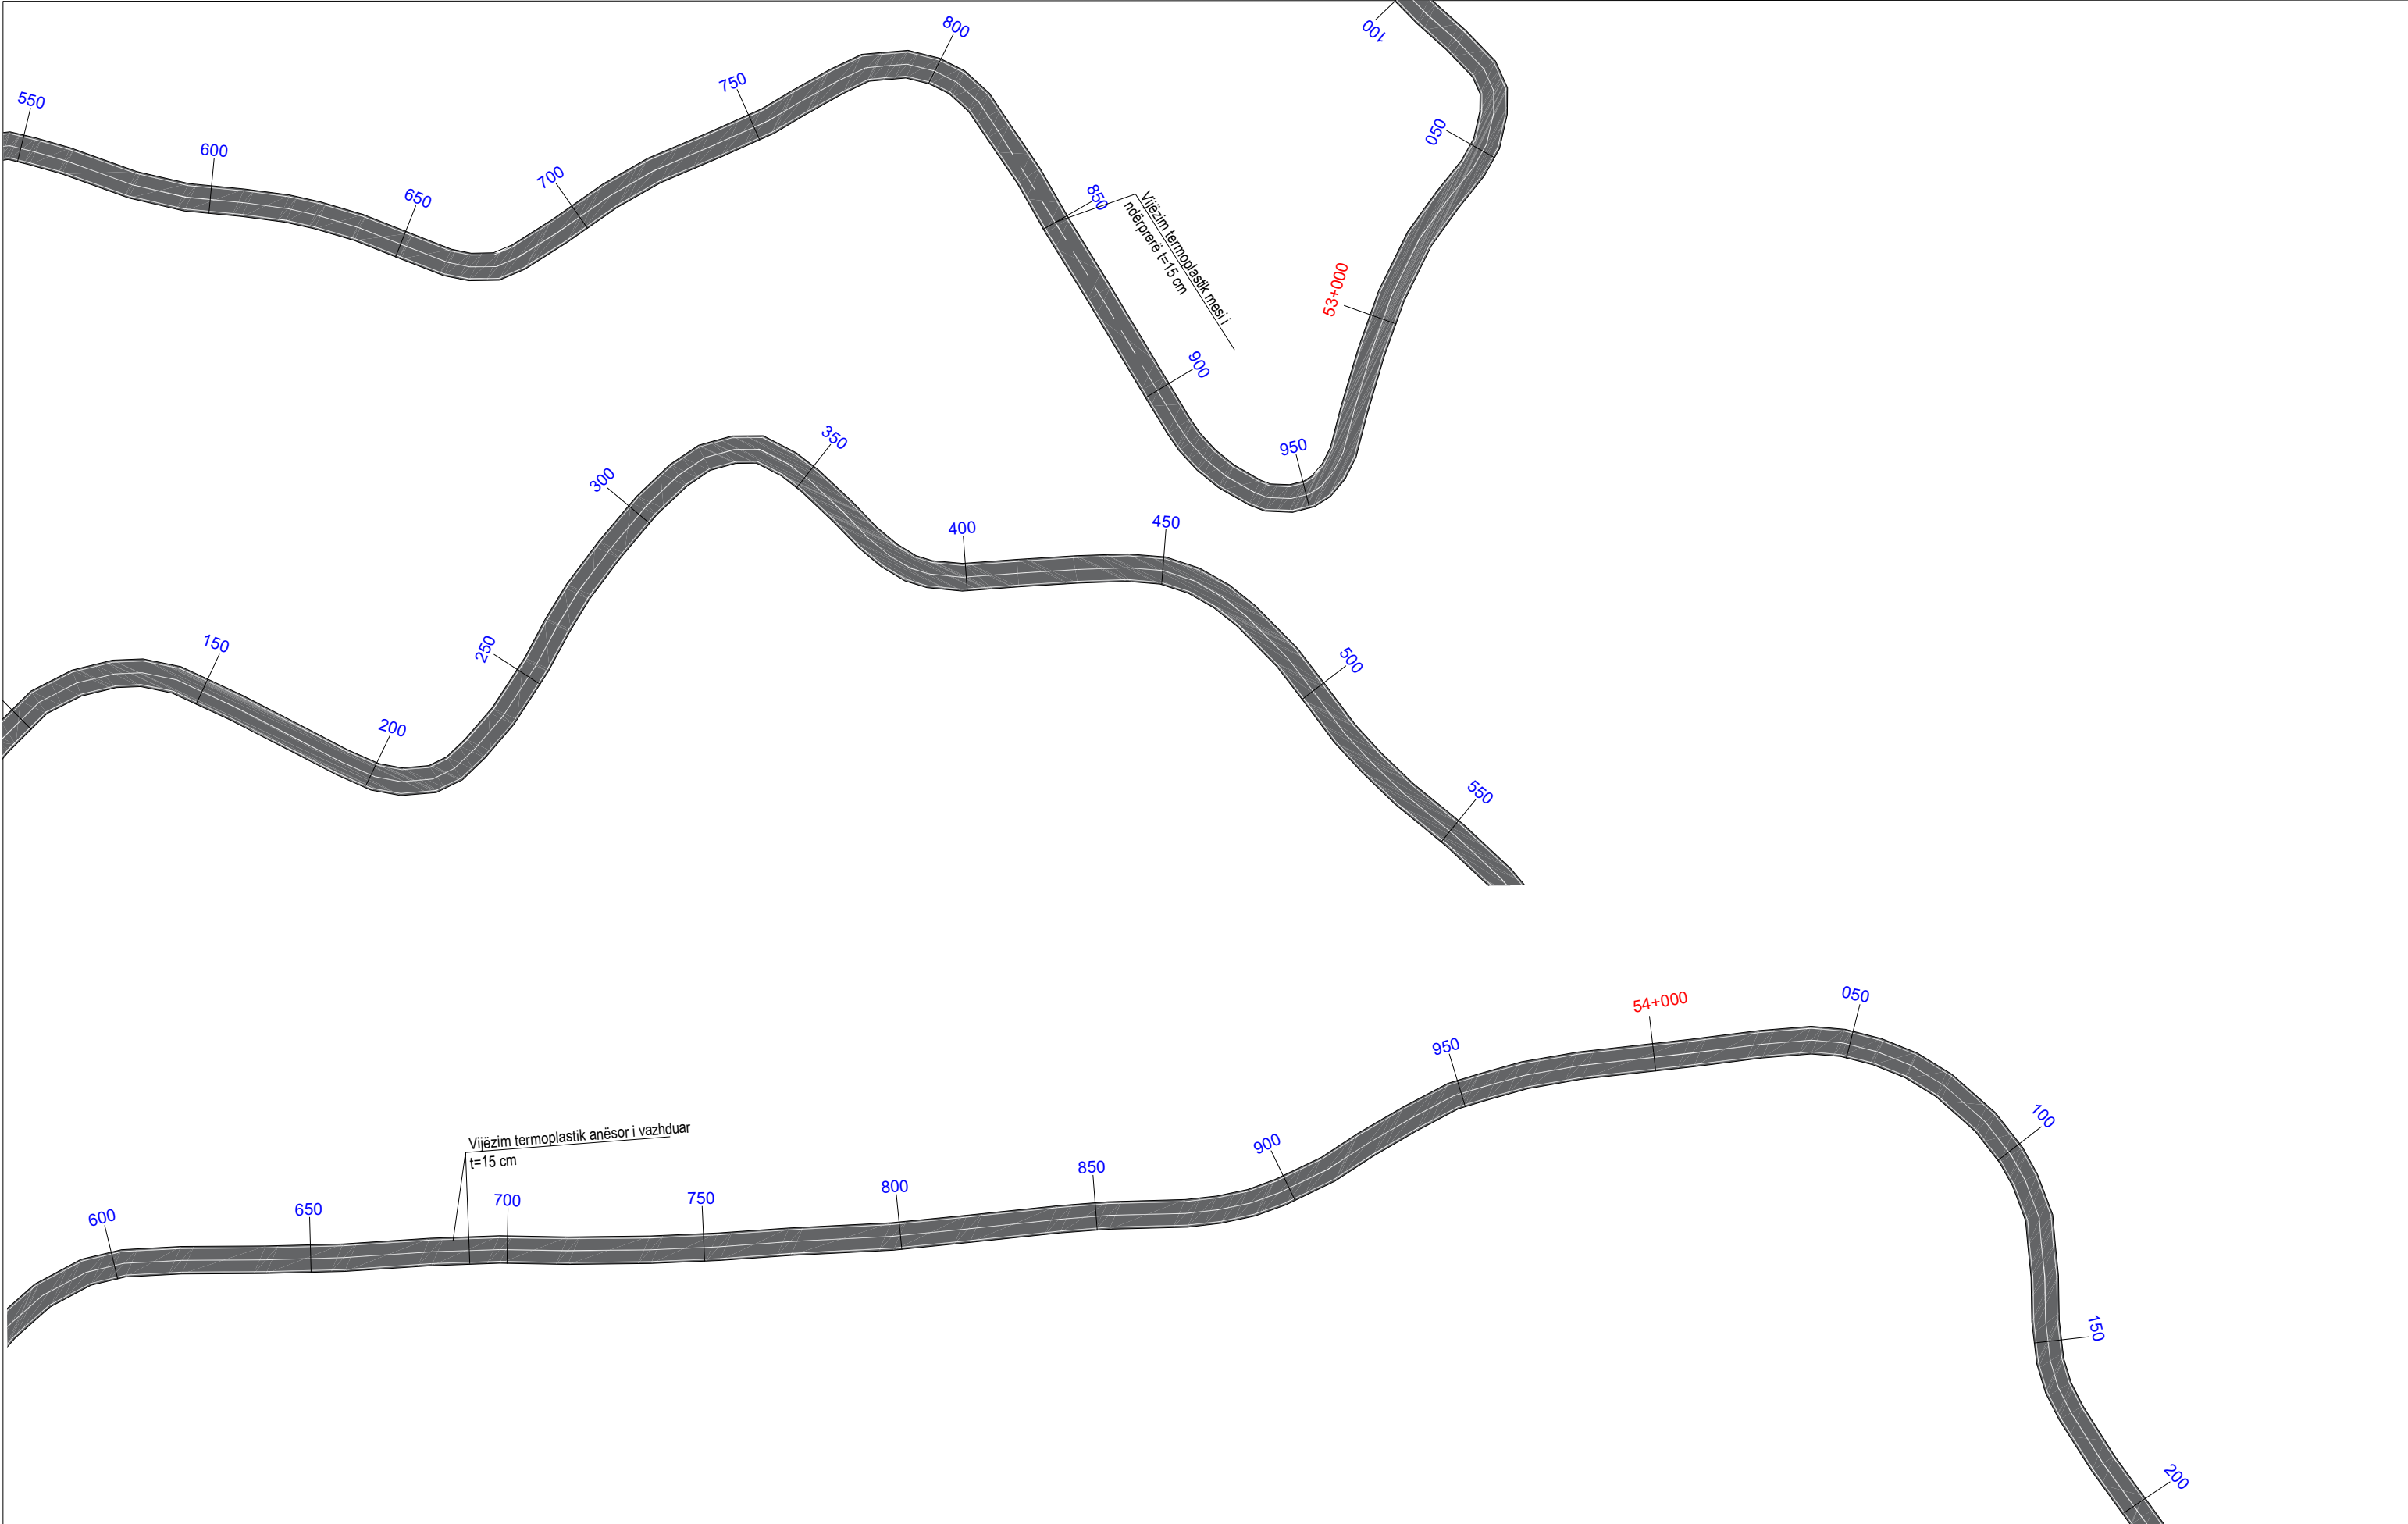

|   |   |                      |                      |          |   |                     |
|---|---|----------------------|----------------------|----------|---|---------------------|
| <br><b>REPUBLIKA E SHQIPERISE</b><br>MINISTRIA E INFRASTRUKTURES DHE ENERGJITIKES | <br><b>AUTORITETI RRUGOR SHQIPTAR</b> | Grupi i projektimit: | Ing. Altin Sula      | Objekti  | Përmirësimi i Sinjalistikës Horizontale, Vertikale dhe Pajisjeve të Sigurisë Rrugore në Akset e Rajonit Verior, Lot 1 (2026) | Nr. Revision<br>000 |
|   |   |                      | Ing. Nikollaq Mihali | Emërtimi | Planimetria e sinjalistikës horizontale, segmenti Kthesa Hadroj - Qafë Shllak - Kalimash                                     | Nr. Fletës          |
|   |   | Preventivues:        | Ing. Genti Raça      | Viti     | 2026   | S-28                |
|   |   |                      |                      | Shkalla  | 1:1000   |                     |
|   |   |                      |                      |          |   |                     |

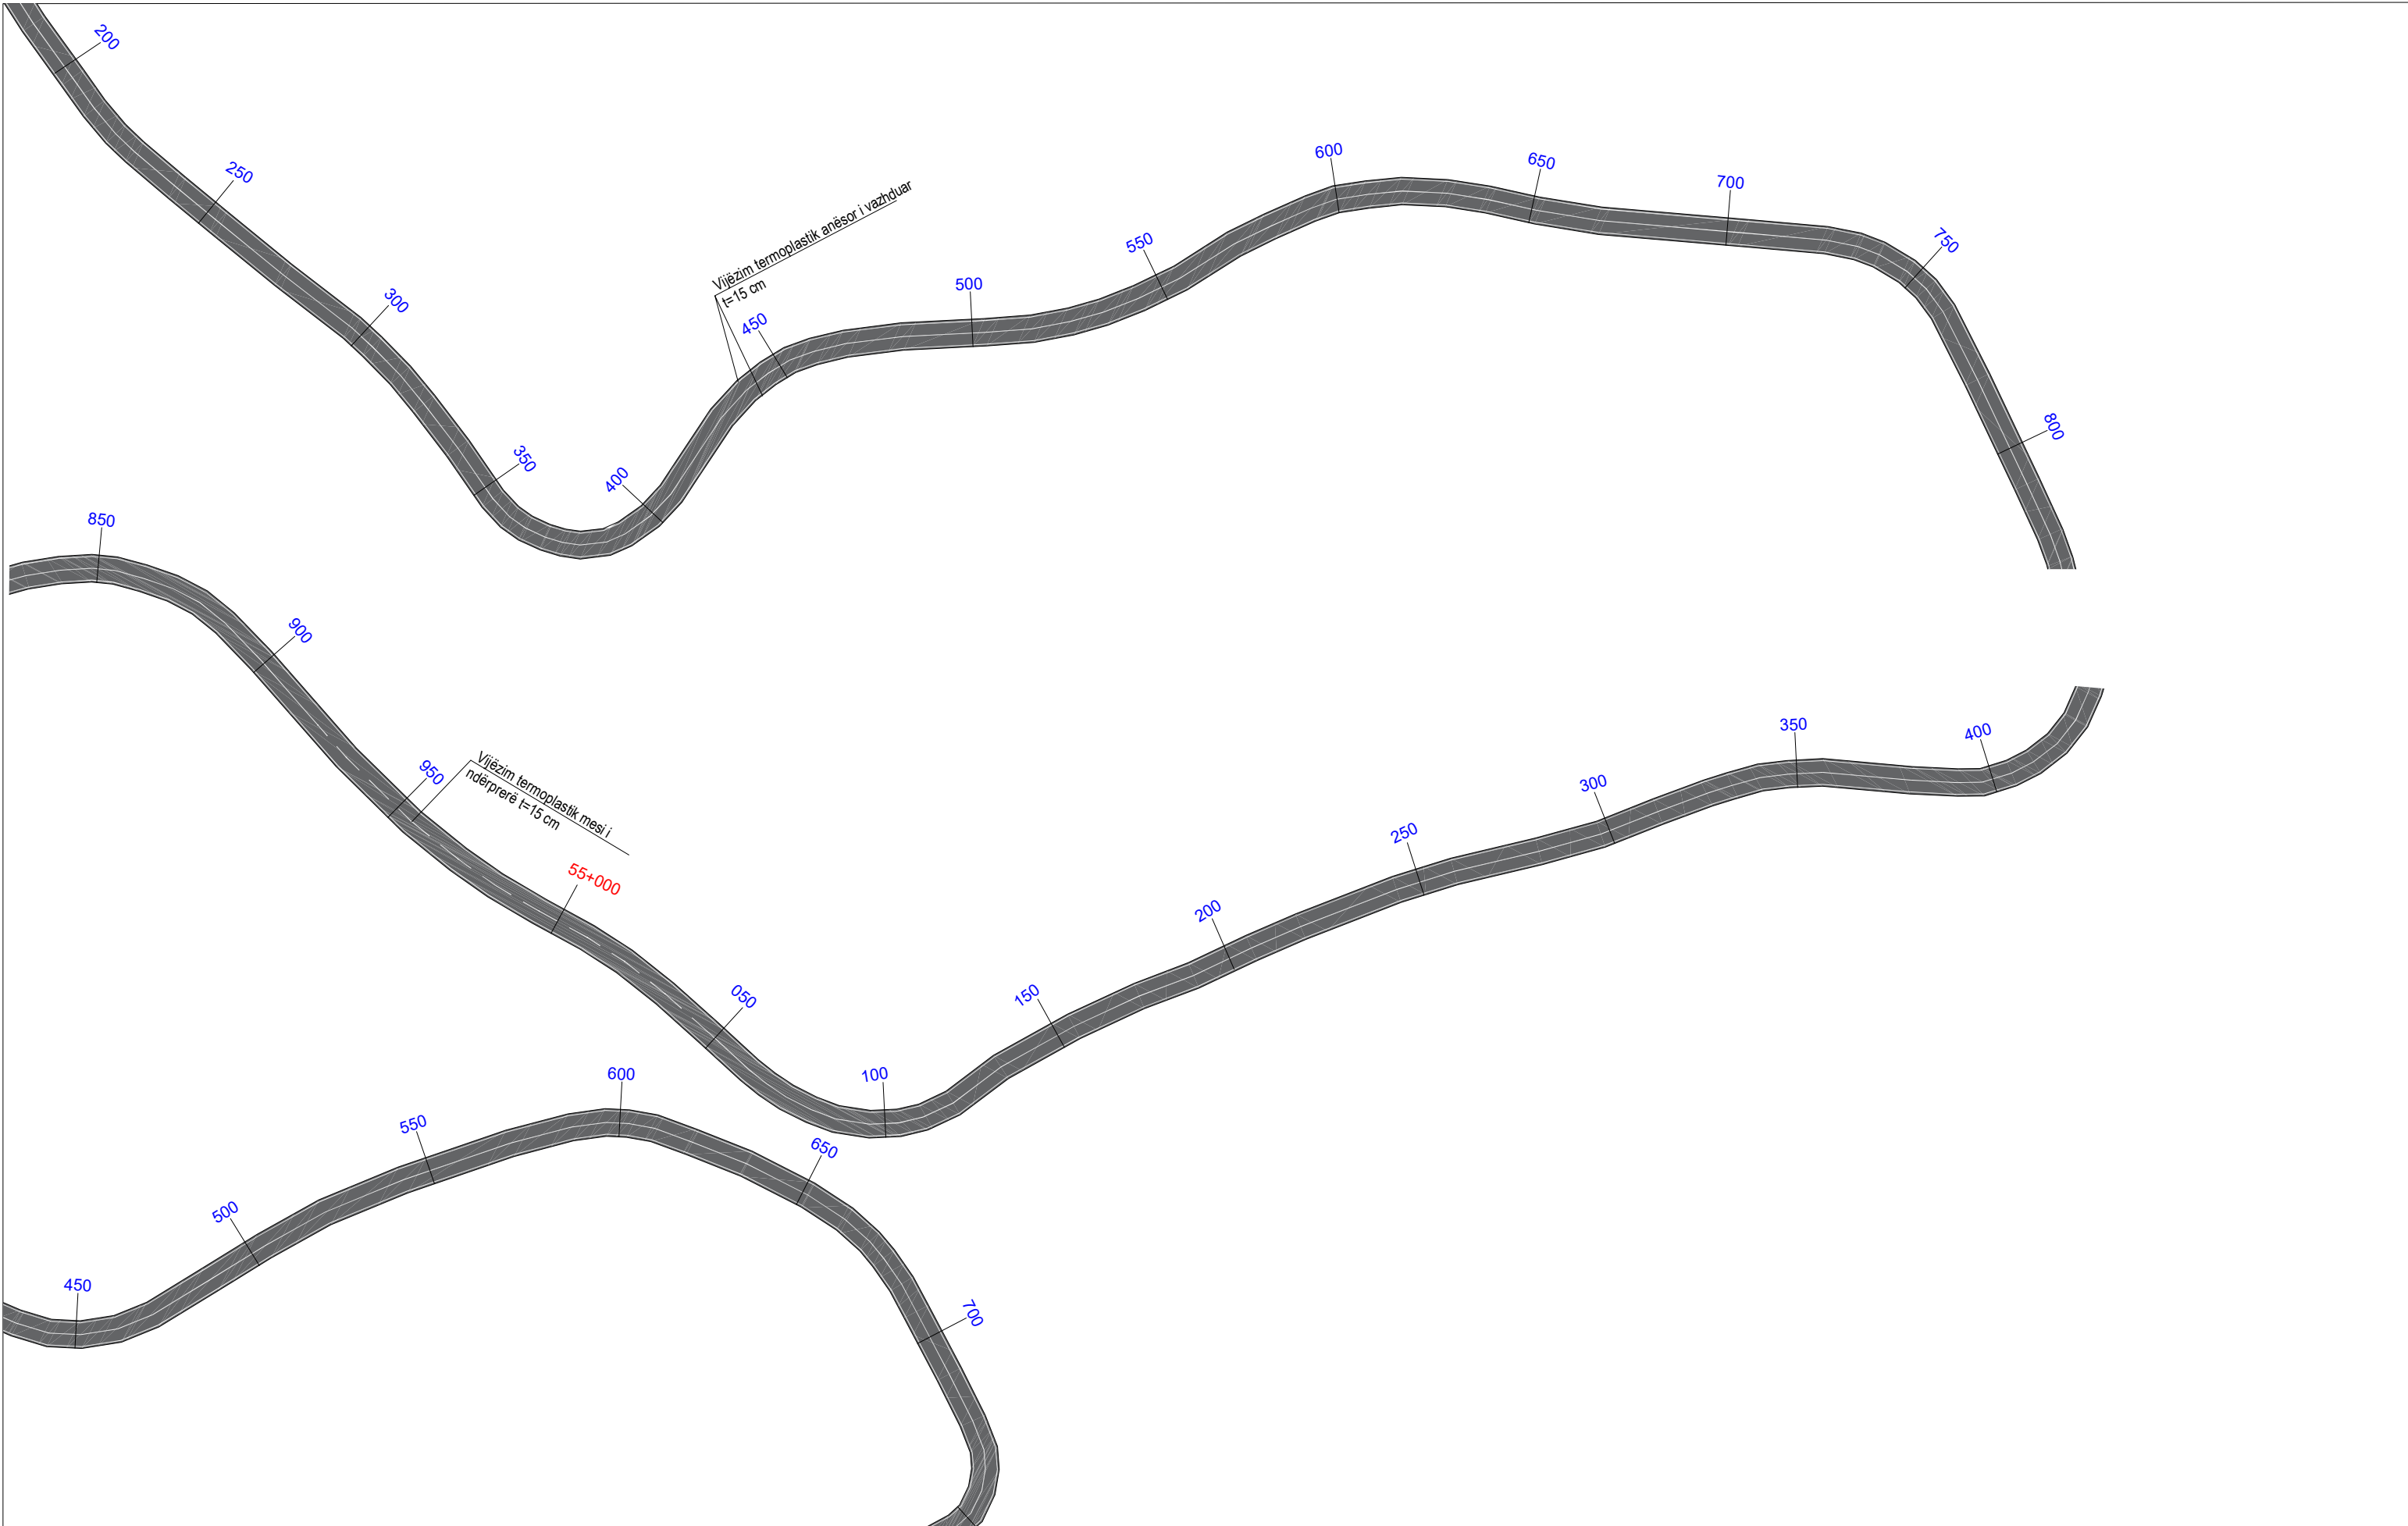


|   |   |                      |                      |          |   |                     |
|---|---|----------------------|----------------------|----------|---|---------------------|
|  <div>REPUBLIKA E SHQIPERISE</div> <div>MINISTRIA E INFRASTRUKTURES DHE ENERGJITIKES</div> |  <div>AUTORITETI RRUGOR SHQIPTAR</div> | Grupi i projektimit: | Ing. Altin Sula      | Objekti  | Përmirësimi i Sinjalistikës Horizontale, Vertikale dhe Pajisjeve të Sigurisë Rrugore në Akset e Rajonit Verior, Lot 1 (2026) | Nr. Revision<br>000 |
|   |   |                      | Ing. Nikollaq Mihali | Emërtimi | Planimetria e sinjalistikës horizontale, segmenti Kthesa Hadroj - Qafë Shllak - Kalimash                                     | Nr. Fletës          |
|   |   |                      | Preventivues:        | Viti     | 2026   | S-29                |
|   |   |                      |                      | Shkalla  | 1:1000   |                     |

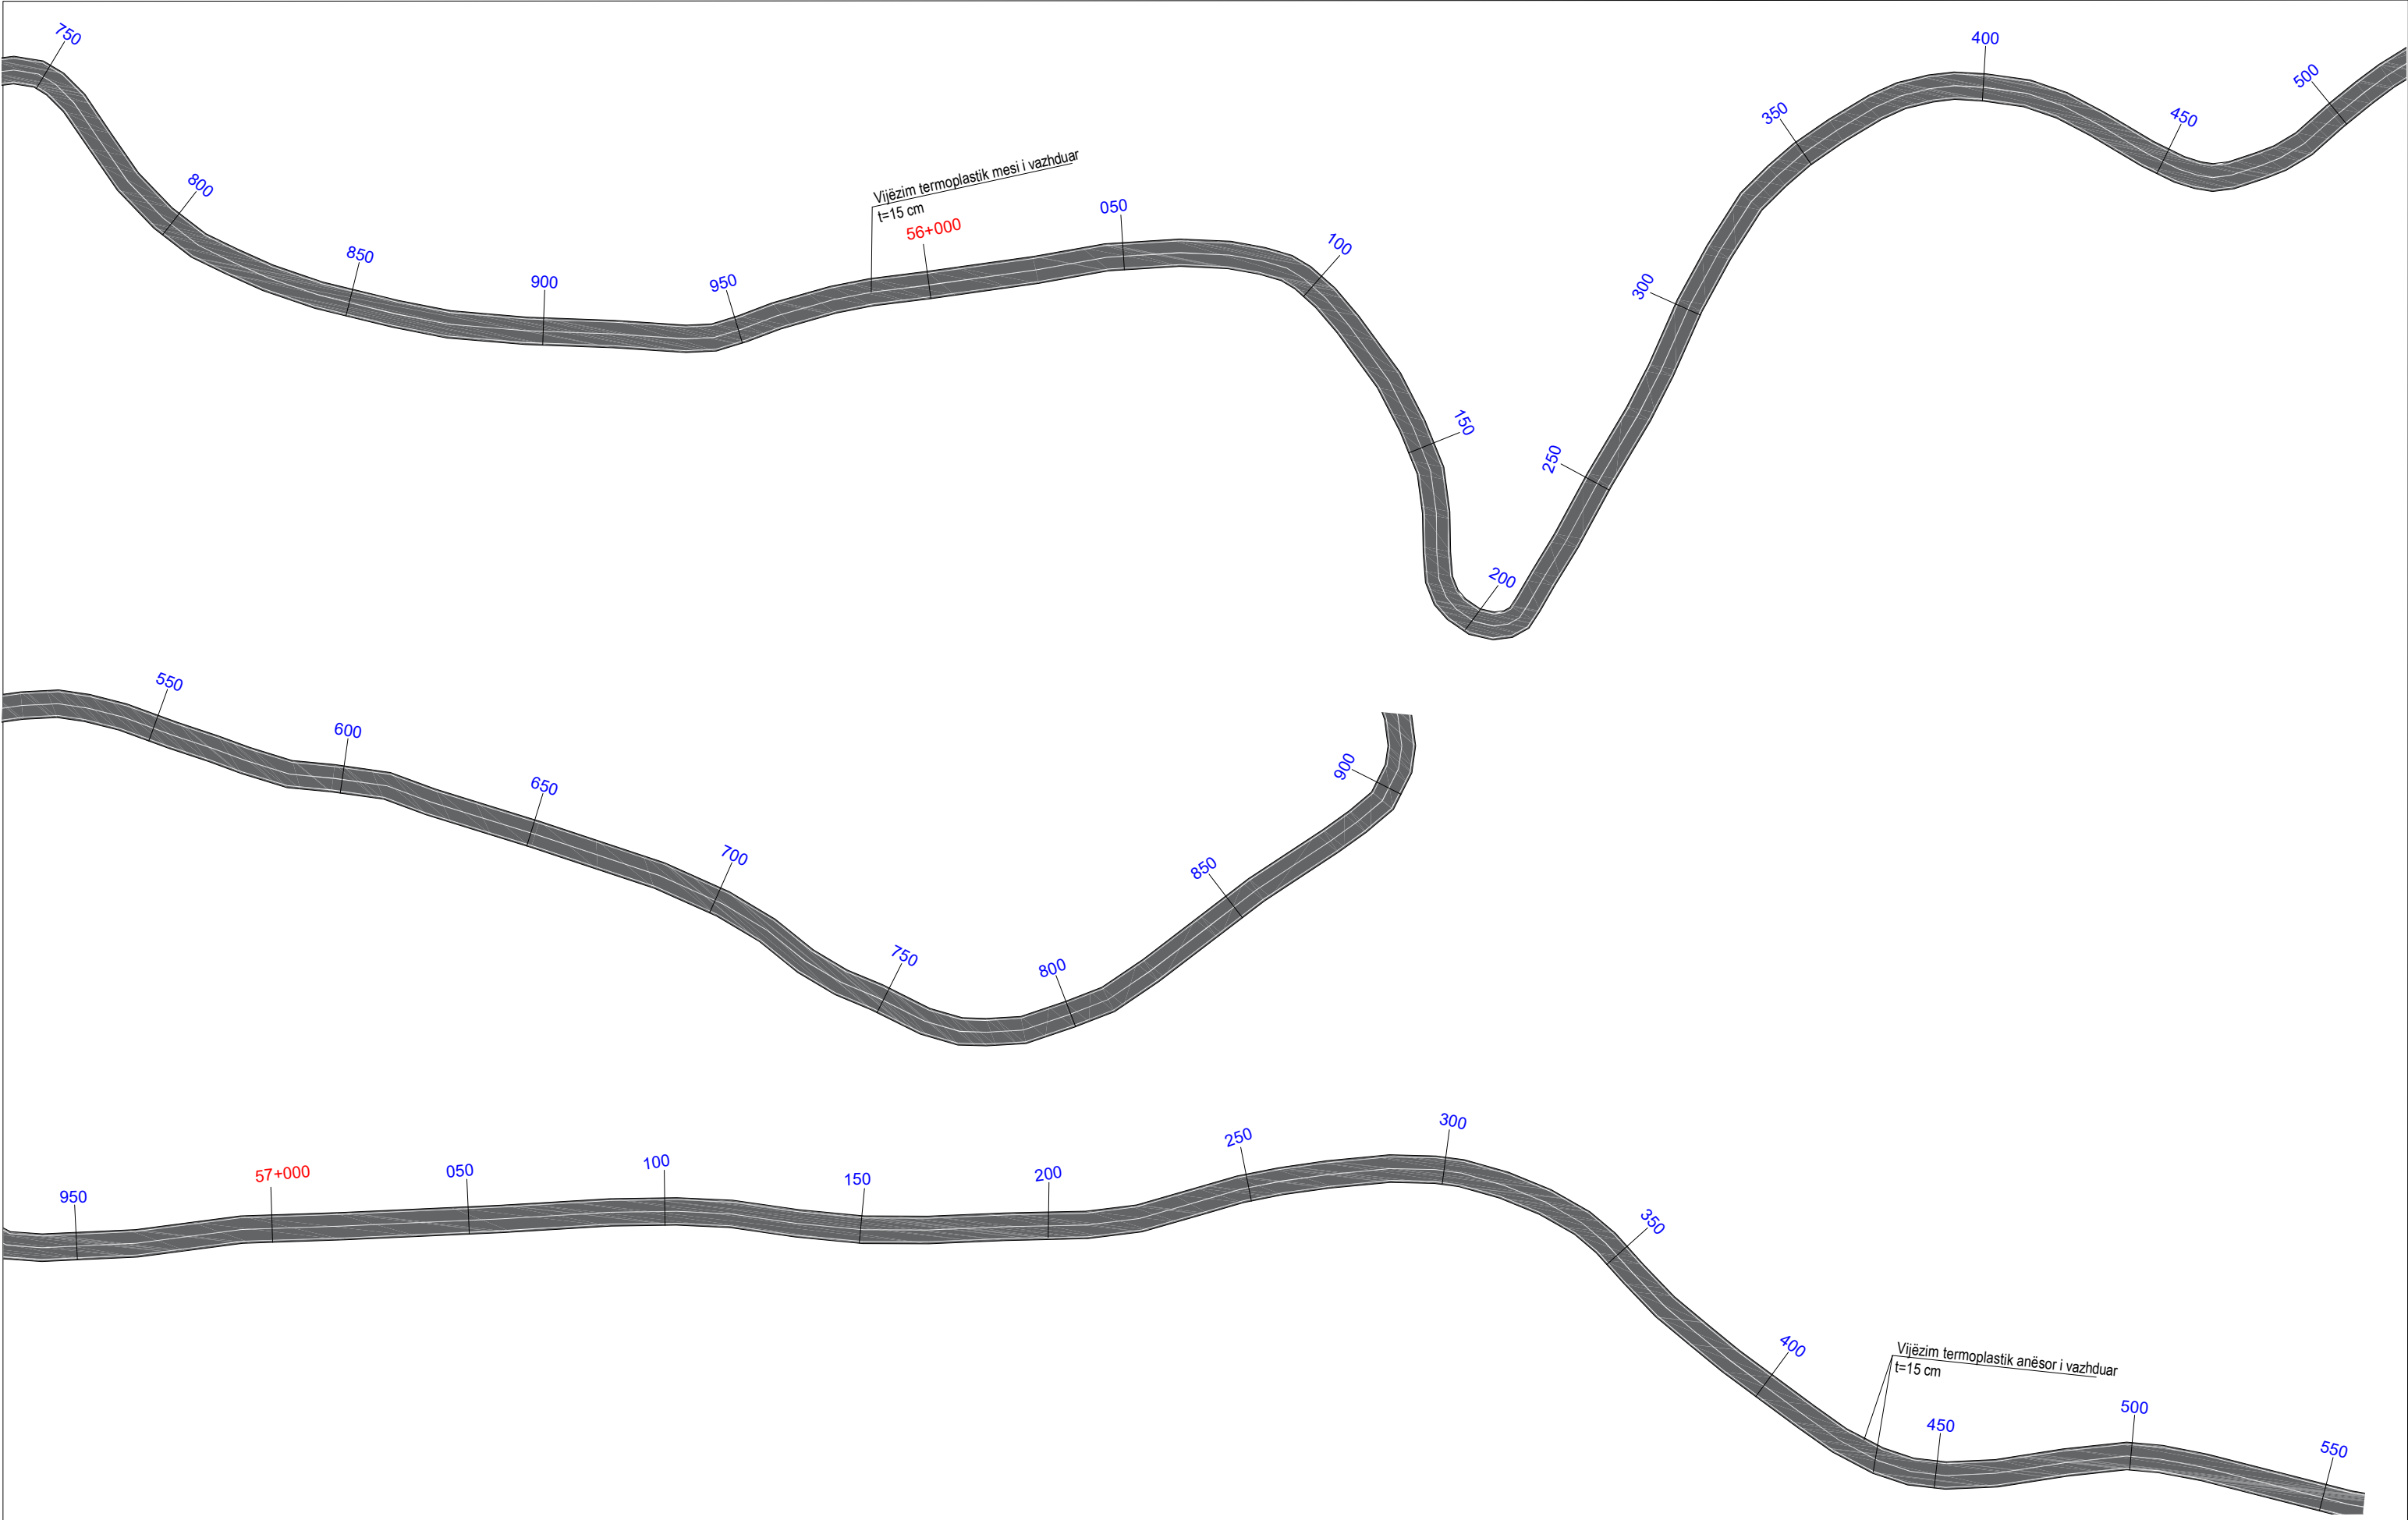


|   |   |                                                                                               |          |   |                  |
|---|---|-----------------------------------------------------------------------------------------------|----------|---|------------------|
|  <b>REPUBLIKA E SHQIPERISE</b><br>MINISTRIA E INFASTRUKTURES DHE ENERGJITIKES |  <b>AUTORITETI RRUGOR SHQIPTAR</b> | Grupi i projektimit: Ing. Altin Sula<br>Ing. Nikollaq Mihali<br>Preventivues: Ing. Genti Raça | Objekti  | Përmirësimi i Sinjalistikës Horizontale, Vertikale dhe Pajisjeve të Sigurisë Rrugore në Akset e Rajonit Verior, Lot 1 (2026) | Nr. Revision 000 |
|   |   |                                                                                               | Emërtimi | Planimetria e sinjalistikës horizontale, segmenti Kthesa Hadroj - Qafë Shllak - Kalimash                                     | Nr. Fletës       |
|   |   |                                                                                               | Viti     | 2026   | S-30             |
|   |   |                                                                                               | Shkalla  | 1:1000   |                  |




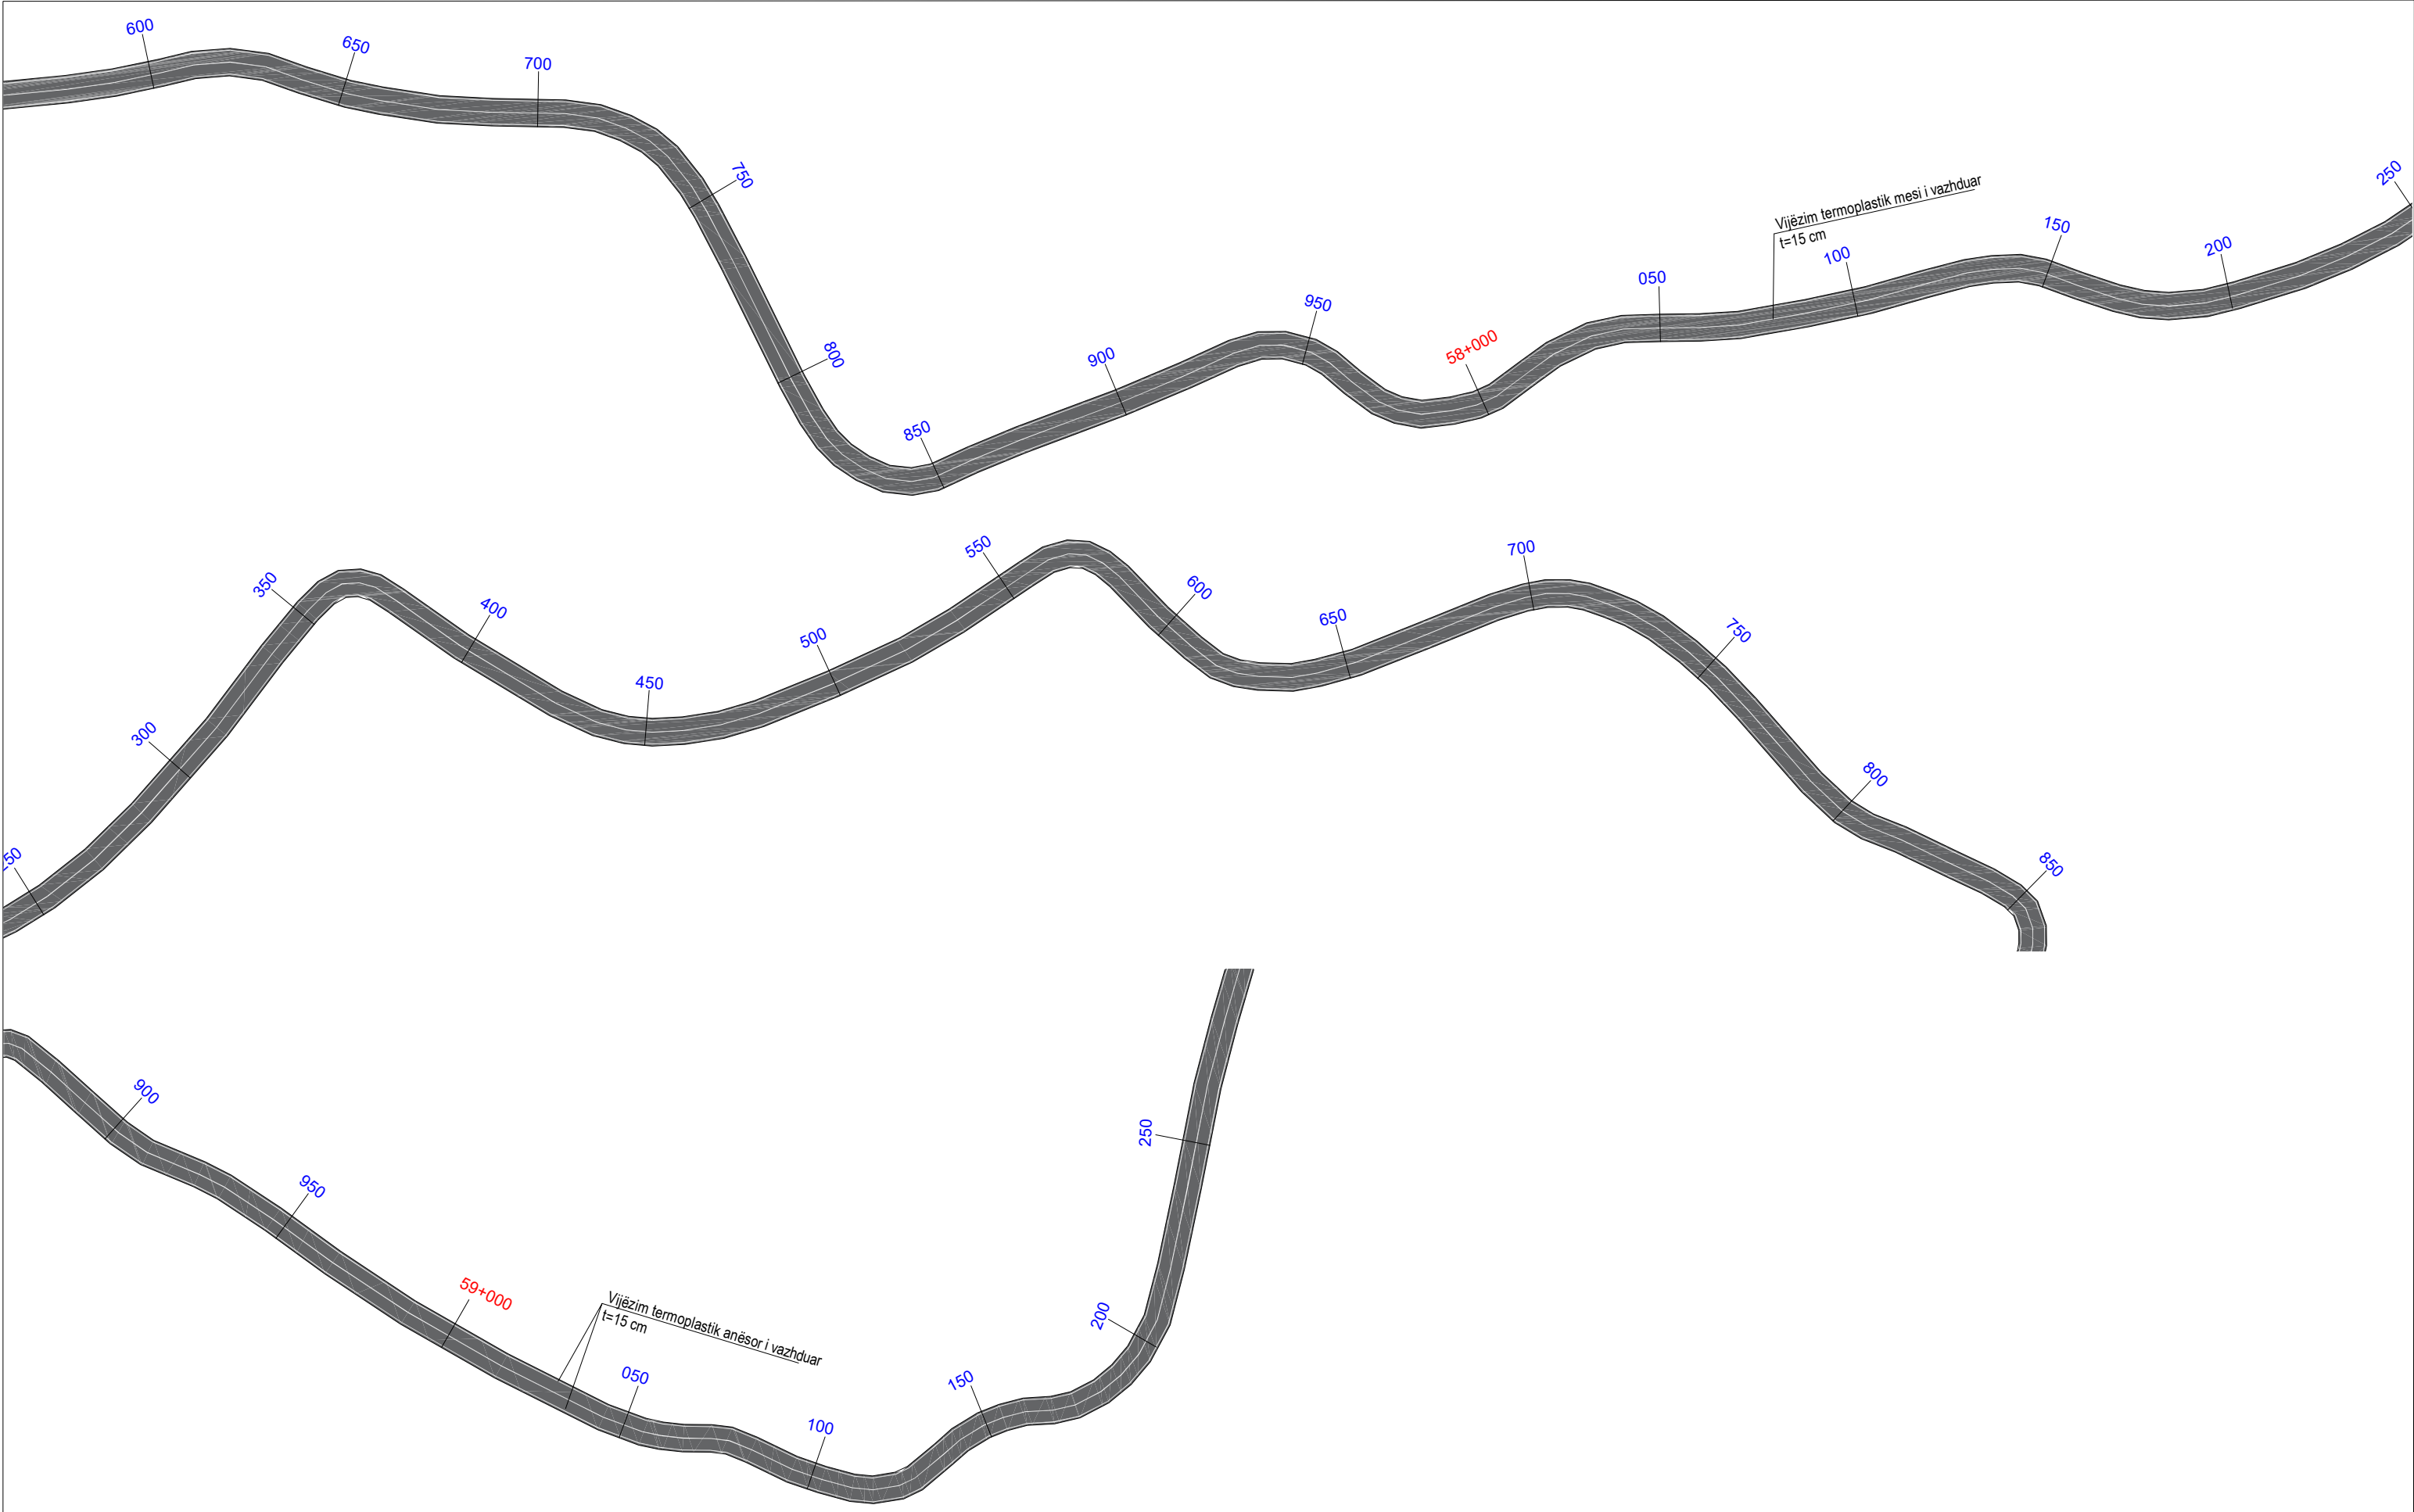


|   |   |                                                                                               |          |   |                     |
|---|---|-----------------------------------------------------------------------------------------------|----------|---|---------------------|
| <br><b>REPUBLIKA E SHQIPERISE</b><br>MINISTRIA E INFRASTRUKTURES DHE ENERGJITIKES | <br><b>AUTORITETI RRUGOR SHQIPTAR</b> | Grupi i projektimit: Ing. Altin Sula<br>Ing. Nikollaq Mihali<br>Preventivues: Ing. Genti Raça | Objekti  | Përmirësimi i Sinjalistikës Horizontale, Vertikale dhe Pajisjeve të Sigurisë Rrugore në Akset e Rajonit Verior, Lot 1 (2026) | Nr. Revision<br>000 |
|   |   |                                                                                               | Emërtimi | Planimetria e sinjalistikës horizontale, segmenti Kthesa Hadroj - Qafë Shllak - Kalimash                                     | Nr. Fletës          |
|   |   |                                                                                               | Viti     | 2026   | S-31                |
|   |   |                                                                                               | Shkalla  | 1:1000   |                     |

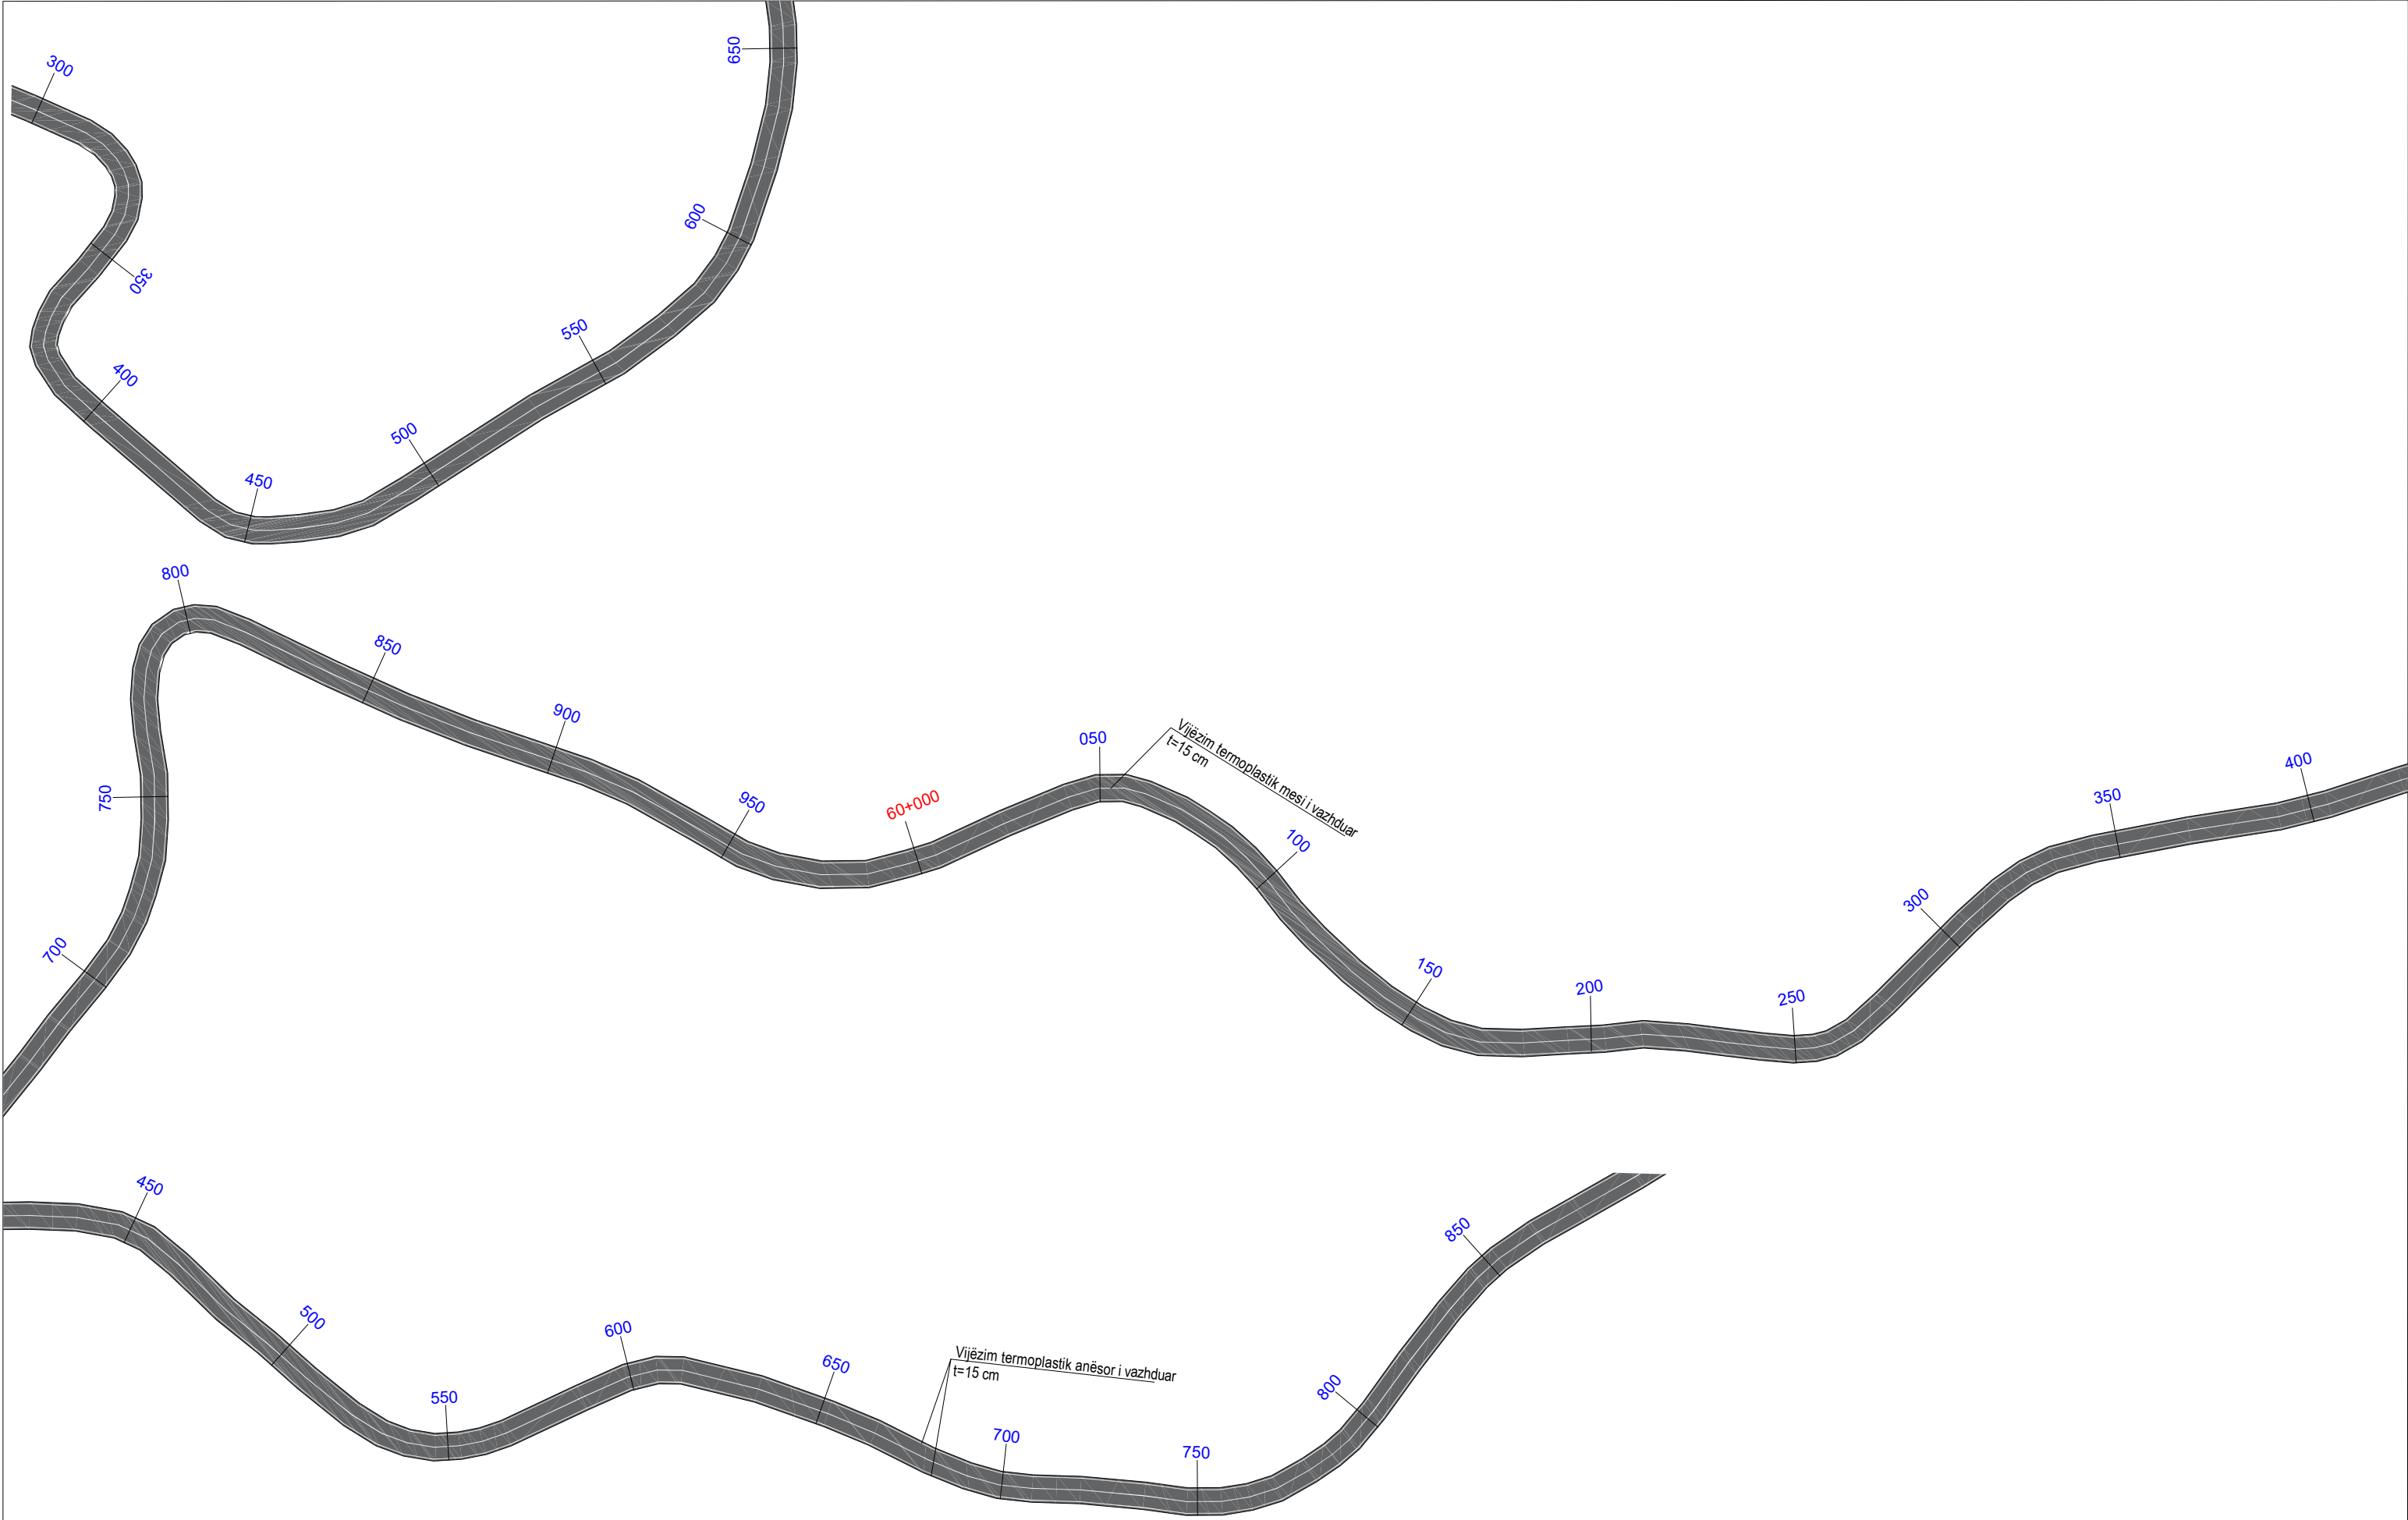


|   |   |                                                                                         |   |                         |
|---|---|-----------------------------------------------------------------------------------------|---|-------------------------|
|  <b>REPUBLIKA E SHQIPERISE</b><br> <b>MINISTRIA E INFRASTRUKTURES DHE ENERGJITIKES</b> |  <b>AUTORITETI RRUGOR SHQIPTAR</b> | <b>Grupi i projektimit:</b> Ing. Altin Sula<br><br><b>Preventivues:</b> Ing. Genti Raça | <b>Objekti</b> Përmirësimi i Sinjalistikës Horizontale, Vertikale dhe Pajisjeve të Sigurisë Rrugore në Akset e Rajonit Verior, Lot 1 (2026)<br><b>Emërtimi</b> Planimetria e sinjalistikës horizontale, segmenti Kthesa Hadroj - Qafë Shllak - Kalimash<br><b>Viti</b> 2026<br><b>Shkalla</b> 1:1000 | <b>Nr. Revision</b> 000 |
|   |   |                                                                                         |   | <b>Nr. Fletës</b> S-32  |
|   |   |                                                                                         |   |                         |
|   |   |                                                                                         |   |                         |

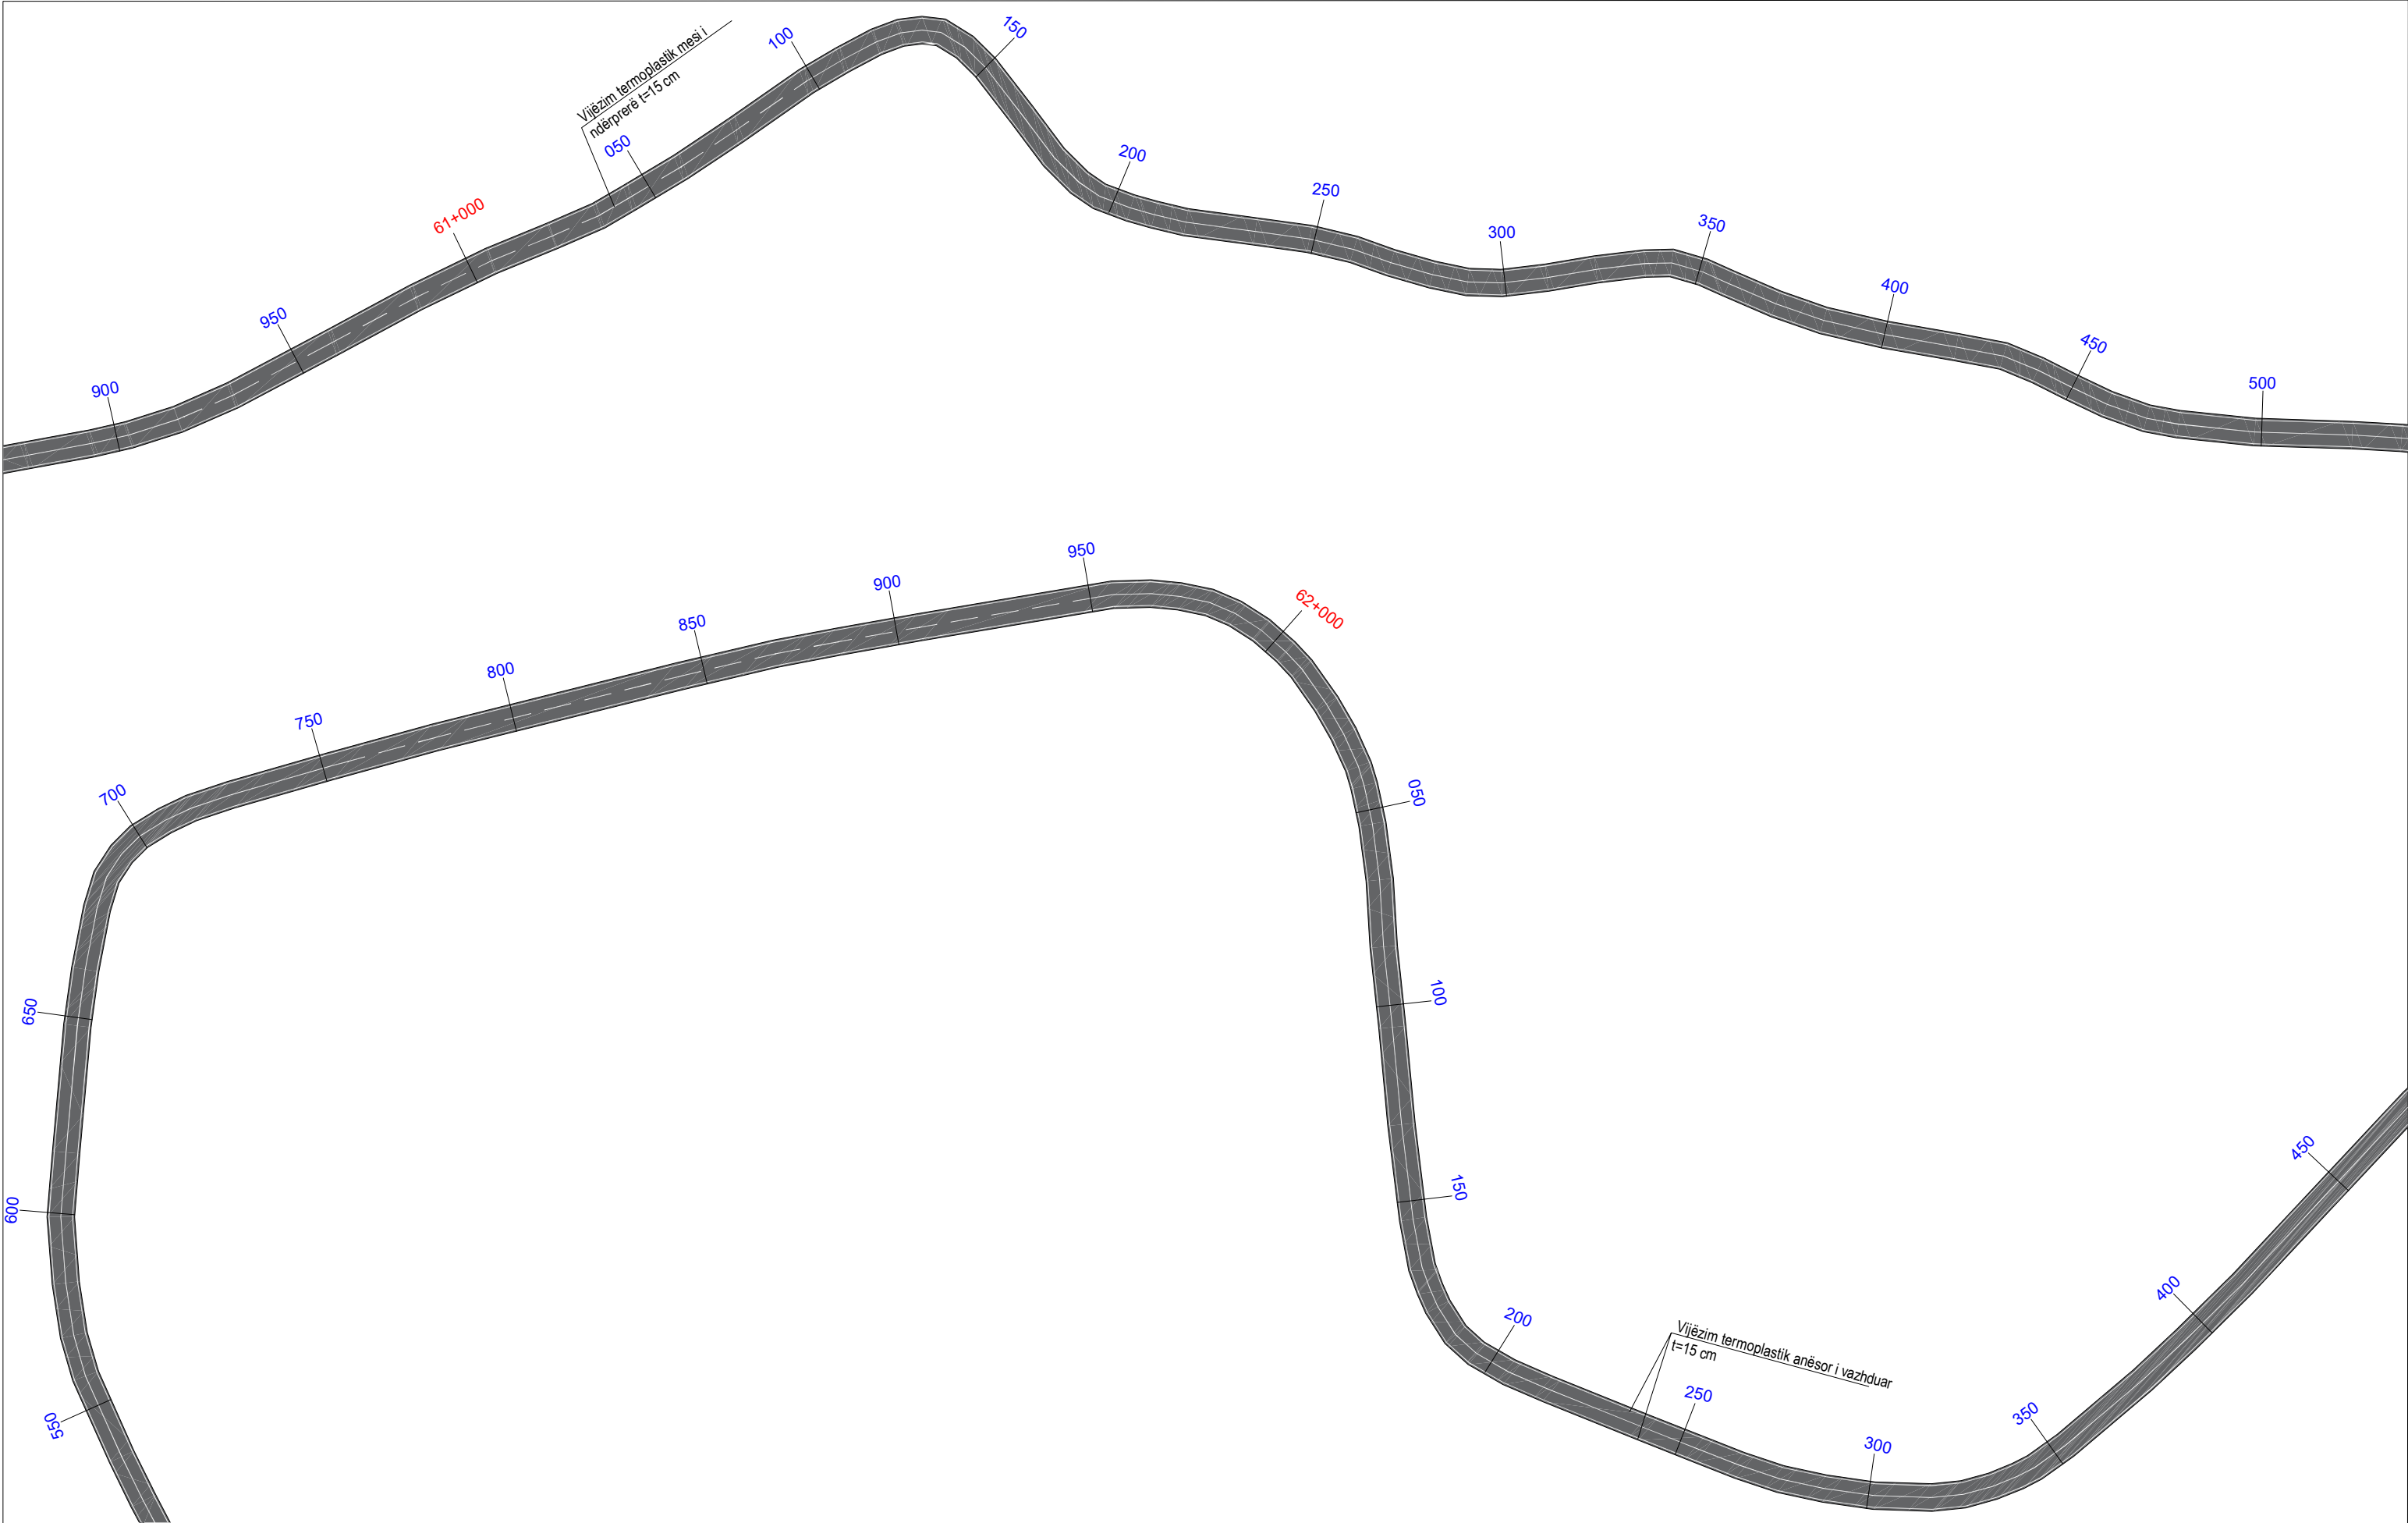

|   |   |                      |                                             |               |   |                     |
|---|---|----------------------|---------------------------------------------|---------------|---|---------------------|
| <div><br/><b>REPUBLIKA E SHQIPERISE</b><br/><br/><br/><b>MINISTRIA E INFRASTRUKTURES DHE ENERGJITIKES</b></div> | <div><br/><b>AUTORITETI RRUGOR SHQIPTAR</b></div> | Grupi i projektimit: | Ing. Altin Sula<br><br>Ing. Nikollaq Mihali | Objekti       | Përmirësimi i Sinjalistikës Horizontale, Vertikale dhe Pajisjeve të Sigurisë Rrugore në Akset e Rajonit Verior, Lot 1 (2026) | Nr. Revision<br>000 |
|   |   |                      |                                             | Emërtimi      | Planimetria e sinjalistikës horizontale, segmenti Kthesa Hadroj - Qafë Shllak - Kalimash                                     | Nr. Fletës          |
|   |   |                      |                                             | Viti          | 2026   | S-33                |
|   |   |                      |                                             | Shkalla       | 1:1000   |                     |
|   |   |                      |                                             | Preventivues: | Ing. Genti Raça   |                     |

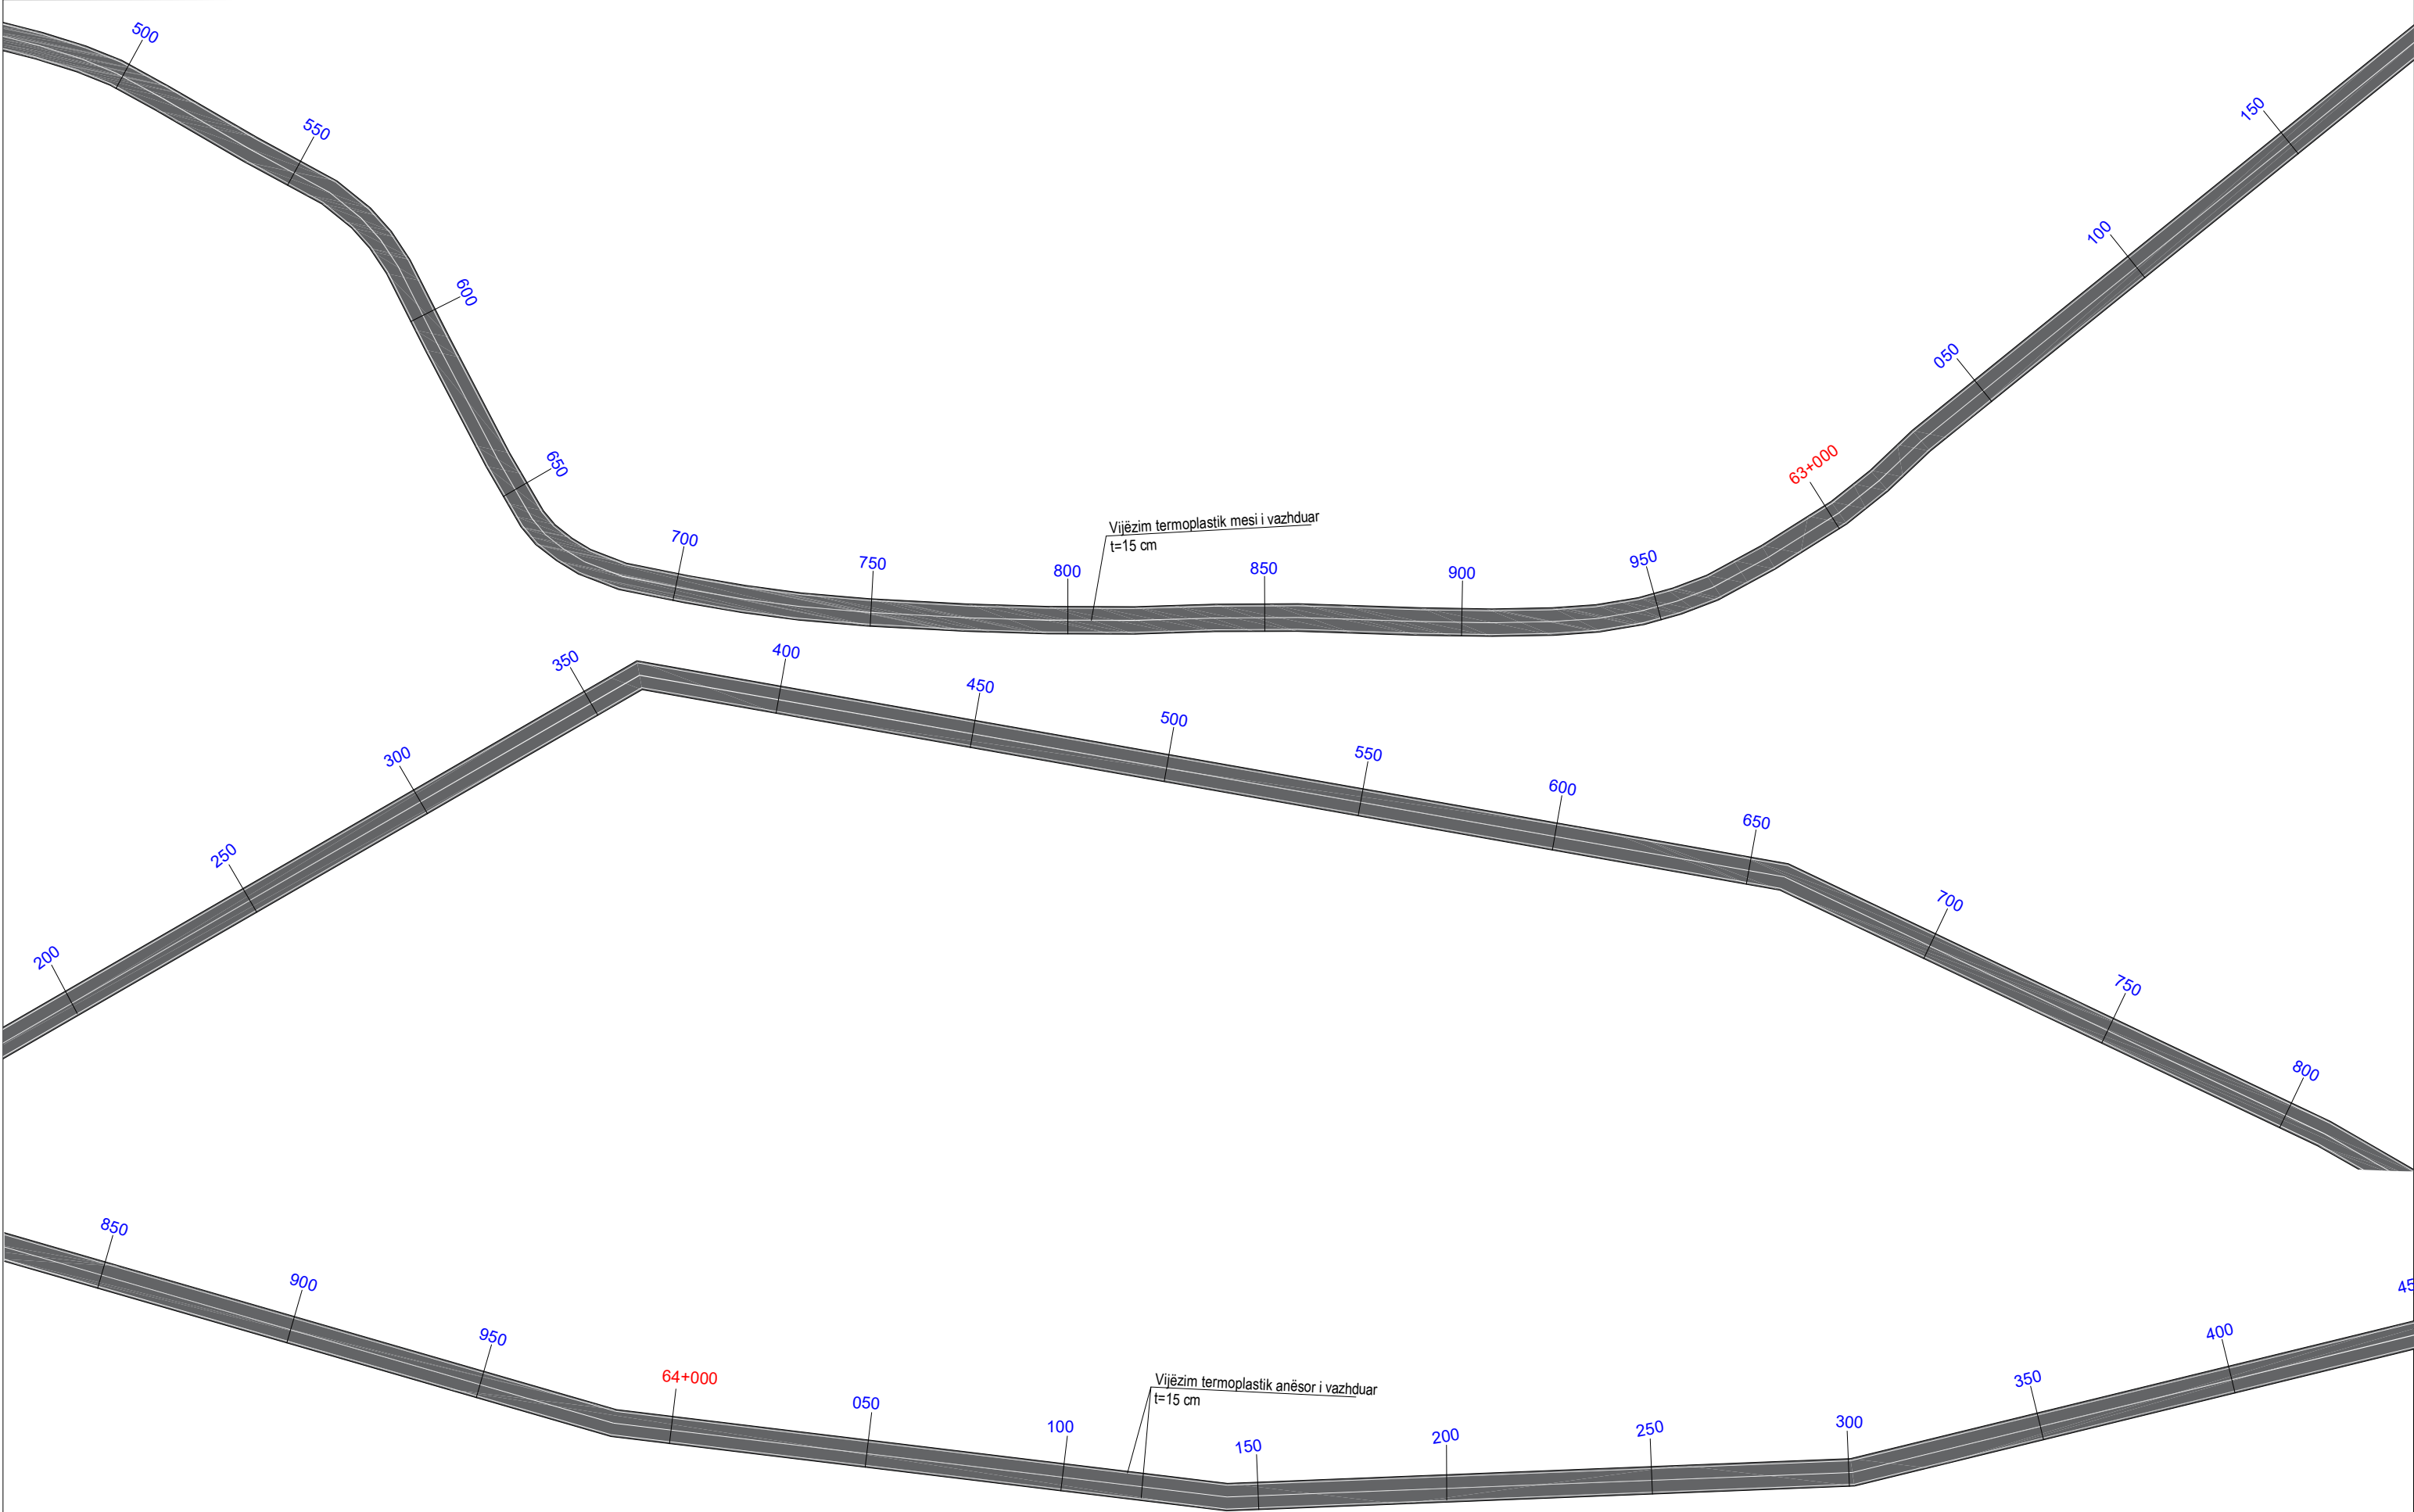


|   |   |                                                                                               |          |   |                     |
|---|---|-----------------------------------------------------------------------------------------------|----------|---|---------------------|
| <br><b>REPUBLIKA E SHQIPERISE</b><br>MINISTRIA E INFRASTRUKTURES DHE ENERGJITIKES | <br><b>AUTORITETI RRUGOR SHQIPTAR</b> | Grupi i projektimit: Ing. Altin Sula<br>Ing. Nikollaq Mihali<br>Preventivues: Ing. Genti Raça | Objekti  | Përmirësimi i Sinjalistikës Horizontale, Vertikale dhe Pajisjeve të Sigurisë Rrugore në Akset e Rajonit Verior, Lot 1 (2026) | Nr. Revision<br>000 |
|   |   |                                                                                               | Emërtimi | Planimetria e sinjalistikës horizontale, segmenti Kthesa Hadroj - Qafë Shllak - Kalimash                                     | Nr. Fletës          |
|   |   |                                                                                               | Viti     | 2026   | S-34                |
|   |   |                                                                                               | Shkalla  | 1:1000   |                     |

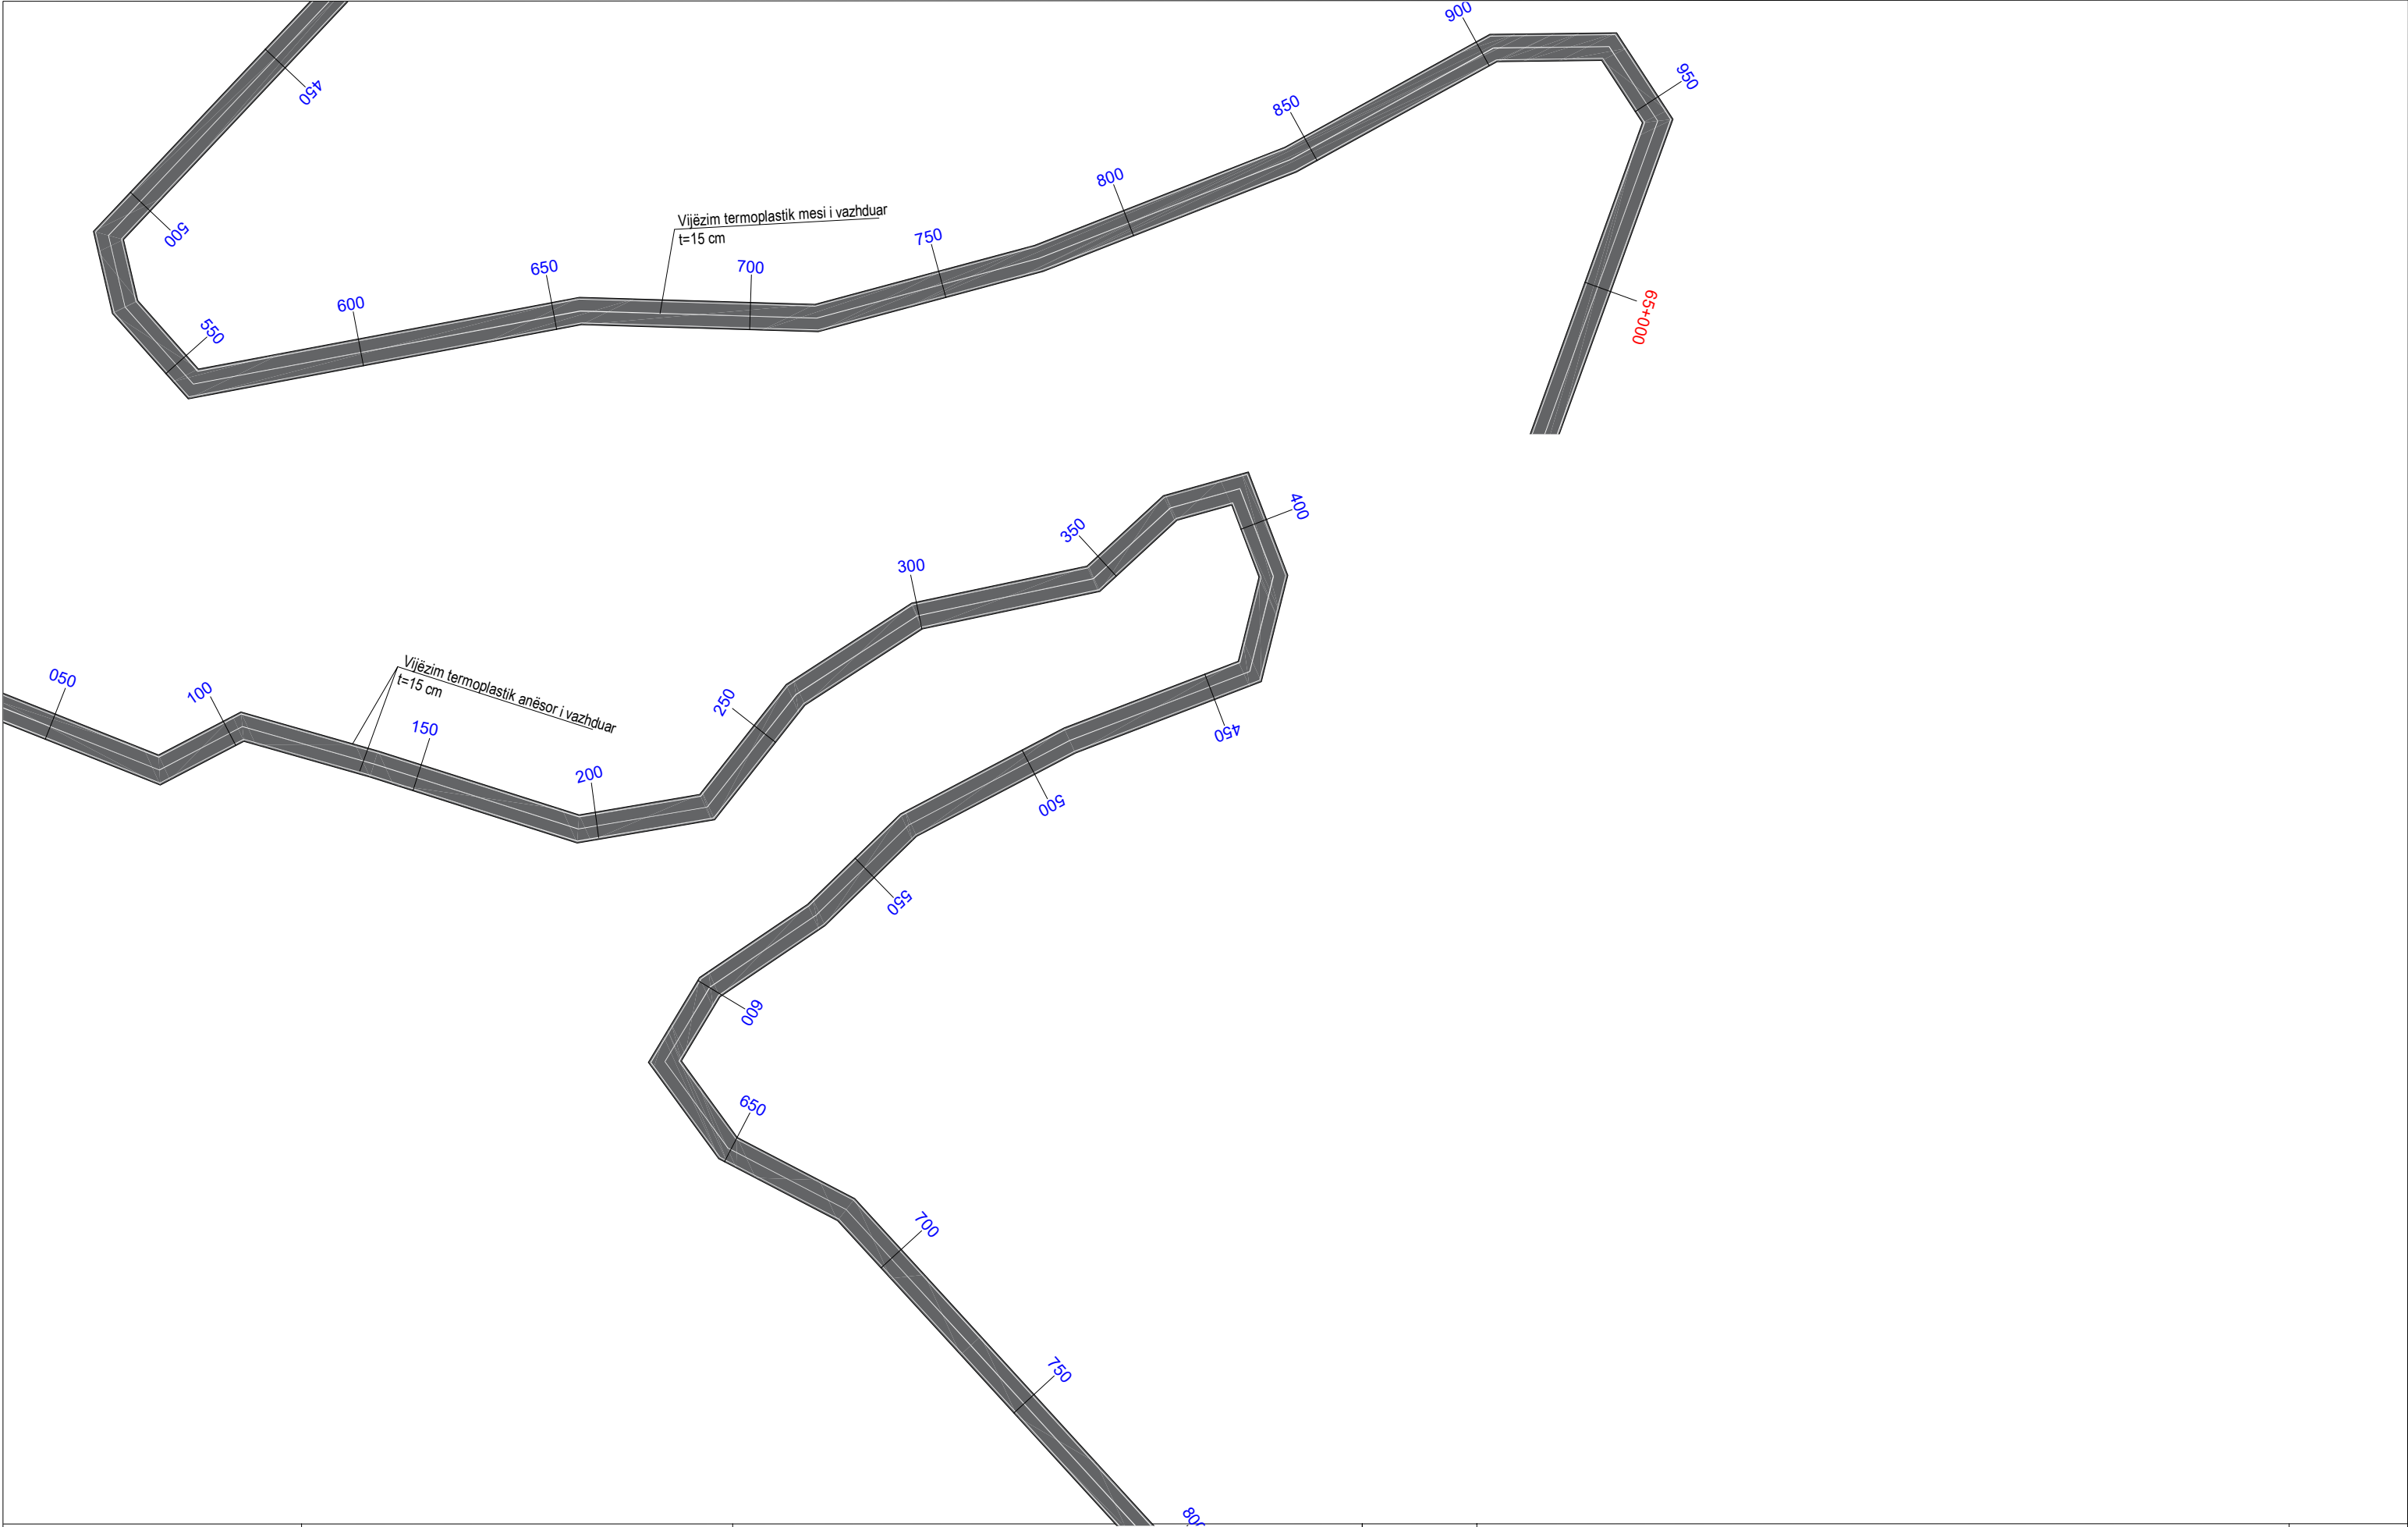

|   |   |                                                       |                      |          |   |                     |
|---|---|-------------------------------------------------------|----------------------|----------|---|---------------------|
| <br><b>REPUBLIKA E SHQIPERISE</b><br>MINISTRIA E INFASTRUKTURES DHE ENERGJITIKES | <br><b>AUTORITETI RRUGOR SHQIPTAR</b> | Grupi i projektimit:<br><br><br><br><br>Preventivues: | Ing. Altin Sula      | Objekti  | Përmirësimi i Sinjalistikës Horizontale, Vertikale dhe Pajisjeve të Sigurisë Rrugore në Akset e Rajonit Verior, Lot 1 (2026) | Nr. Revision<br>000 |
|   |   |                                                       | Ing. Nikollaq Mihali | Emërtimi | Planimetria e sinjalistikës horizontale, segmenti Kthesa Hadroj - Qafë Shllak - Kalimash                                     | Nr. Fletës          |
|   |   |                                                       | Ing. Genti Raça      | Viti     | 2026   | S-35                |
|   |   |                                                       |                      | Shkalla  | 1:1000   |                     |



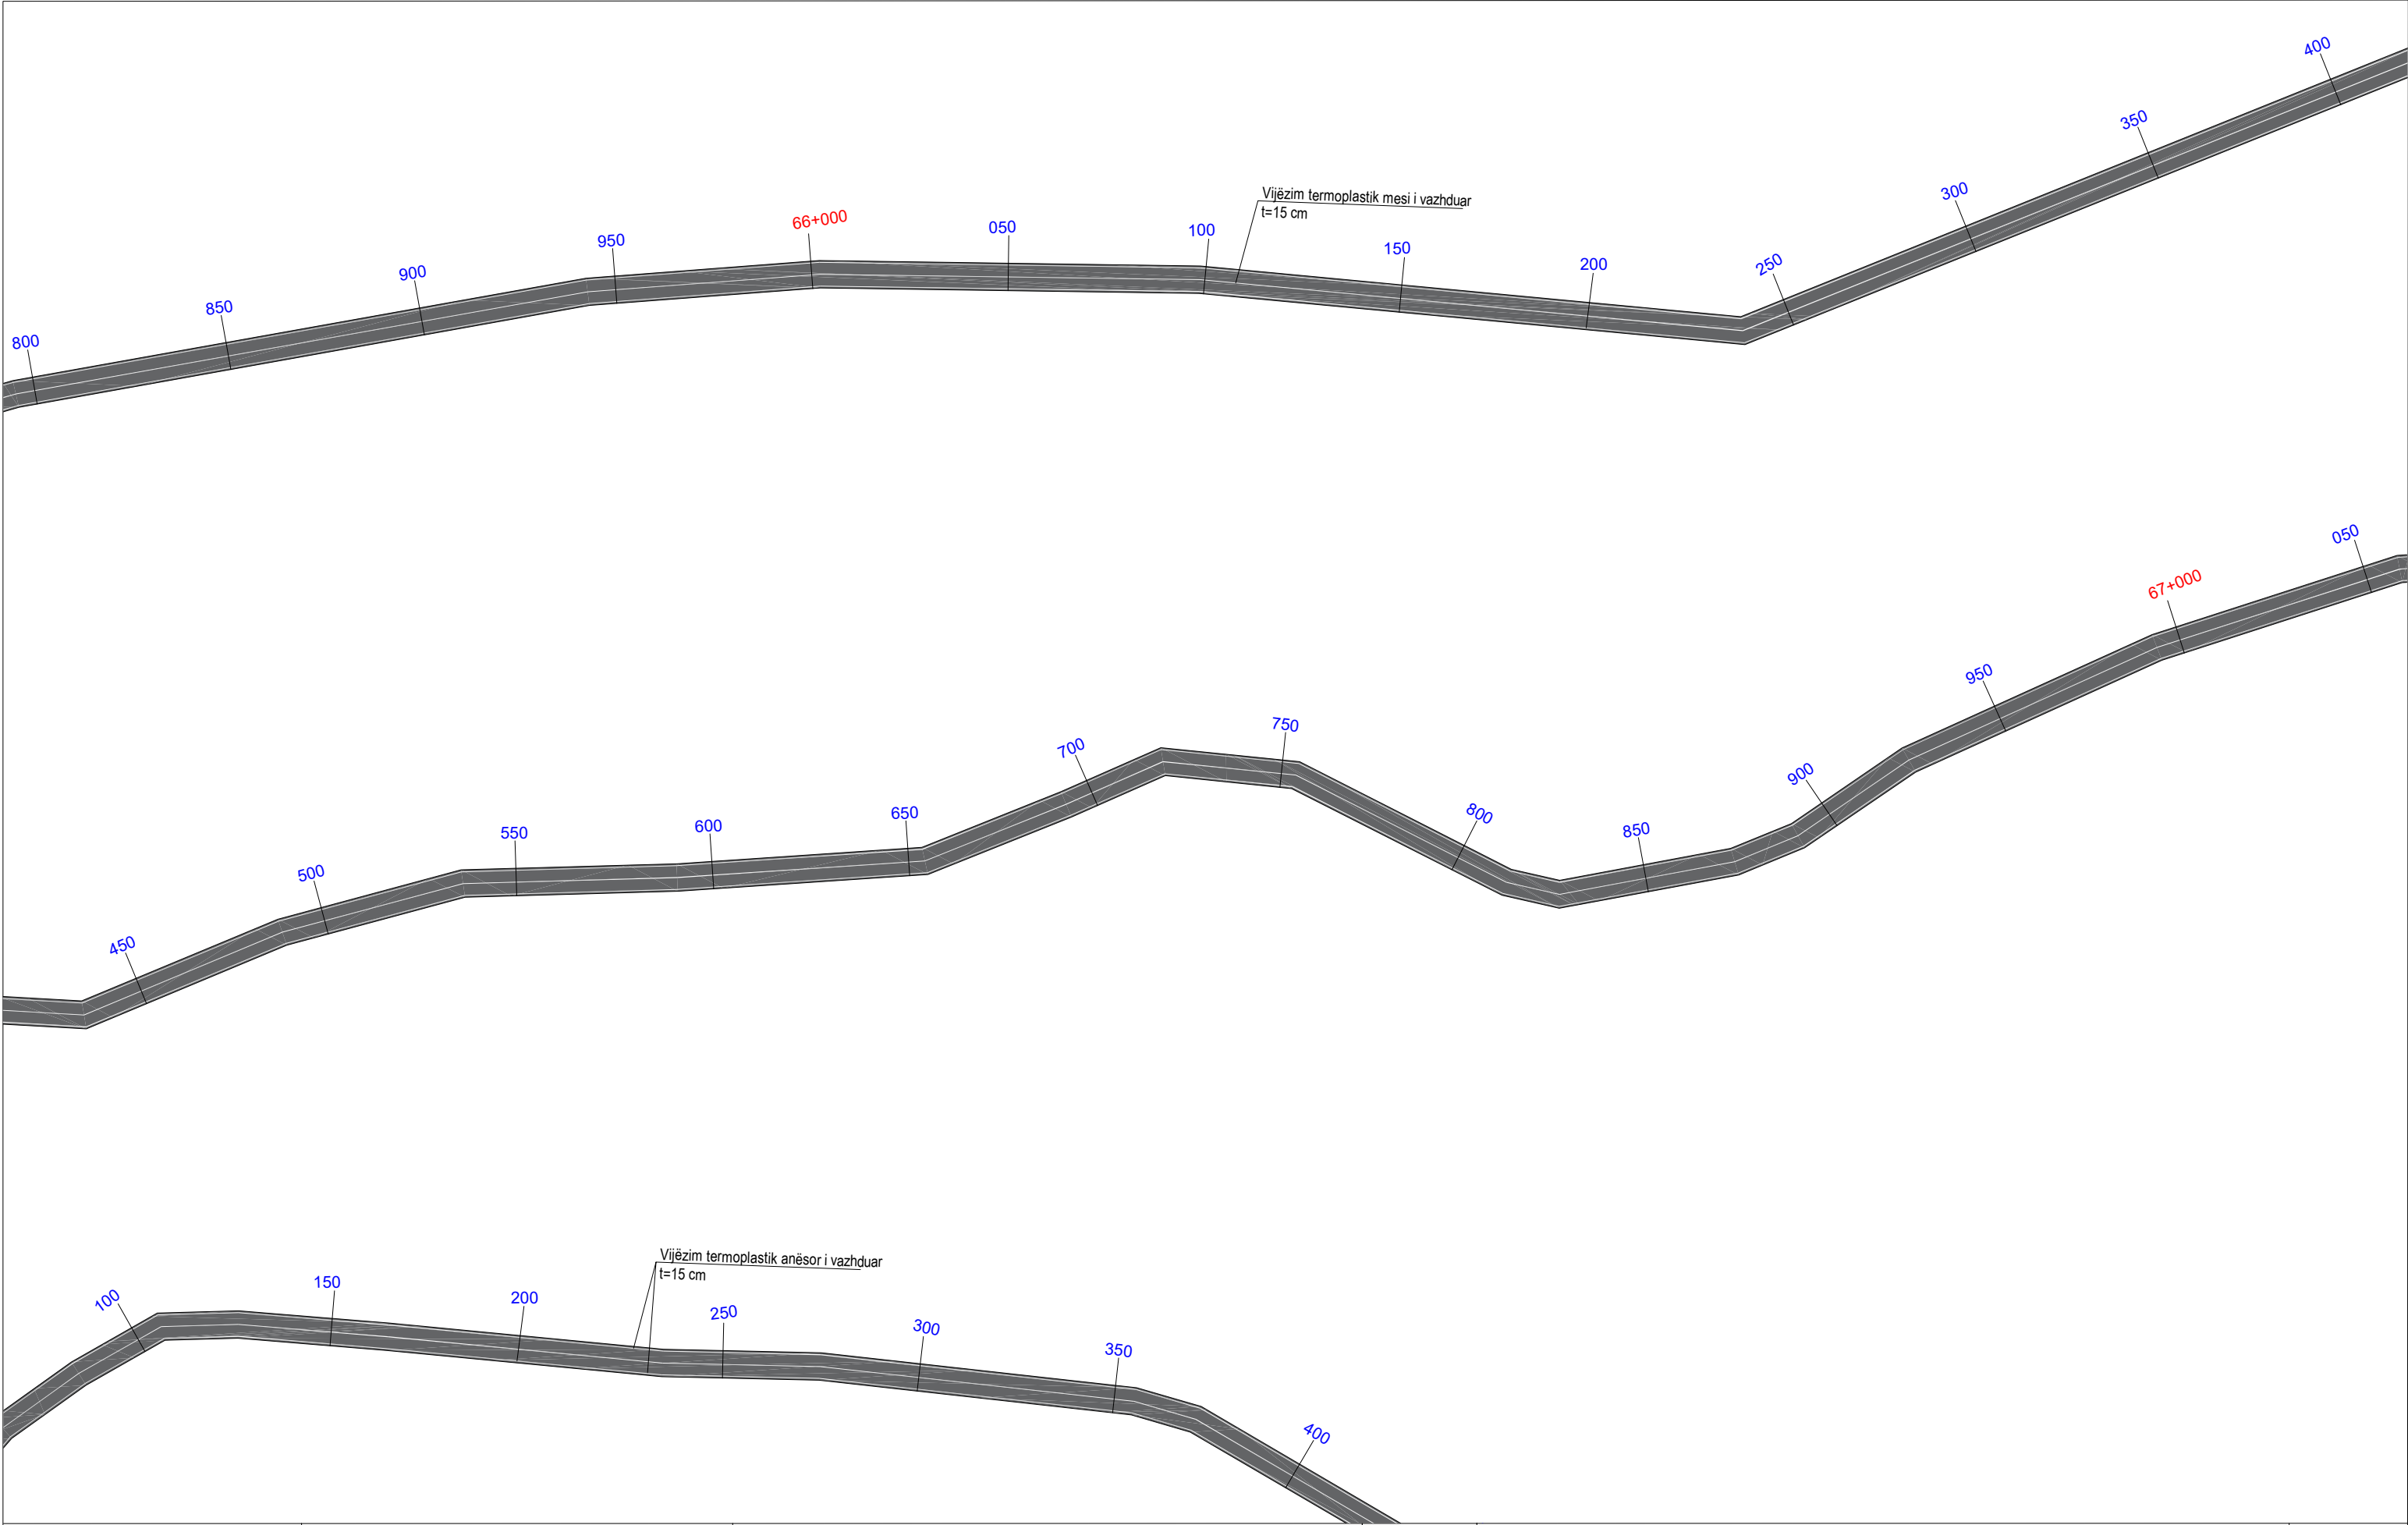


|   |   |                                                                                               |          |   |                     |
|---|---|-----------------------------------------------------------------------------------------------|----------|---|---------------------|
| <br><b>REPUBLIKA E SHQIPERISE</b><br>MINISTRIA E INFRASTRUKTURES DHE ENERGJITIKES | <br><b>AUTORITETI RRUGOR SHQIPTAR</b> | Grupi i projektimit: Ing. Altin Sula<br>Ing. Nikollaq Mihali<br>Preventivues: Ing. Genti Raça | Objekti  | Përmirësimi i Sinjalistikës Horizontale, Vertikale dhe Pajisjeve të Sigurisë Rrugore në Akset e Rajonit Verior, Lot 1 (2026) | Nr. Revision<br>000 |
|   |   |                                                                                               | Emërtimi | Planimetria e sinjalistikës horizontale, segmenti Kthesa Hadroj - Qafë Shllak - Kalimash                                     | Nr. Fletës          |
|   |   |                                                                                               | Viti     | 2026   | S-36                |
|   |   |                                                                                               | Shkalla  | 1:1000   |                     |




|   |   |                      |                      |                 |   |                     |      |
|---|---|----------------------|----------------------|-----------------|---|---------------------|------|
|  <div>REPUBLIKA E SHQIPERISE</div> <div>MINISTRIA E INFASTRUKTURES DHE ENERGJITIKES</div> |  <div>AUTORITETI RRUGOR SHQIPTAR</div> | Grupi i projektimit: | Ing. Altin Sula      | Objekti         | Përmirësimi i Sinjalistikës Horizontale, Vertikale dhe Pajisjeve të Sigurisë Rrugore në Akset e Rajonit Verior, Lot 1 (2026) | Nr. Revision<br>000 |      |
|   |   |                      | Ing. Nikollaq Mihali | Emërtimi        | Planimetria e sinjalistikës horizontale, segmenti Kthesa Hadroj - Qafë Shllak - Kalimash                                     | Nr. Fletës          |      |
|   |   |                      | Preventivues:        | Ing. Genti Raça | Viti   | 2026                | S-37 |
|   |   |                      |                      |                 | Shkalla   | 1:1000              |      |

**SEGMENTI RRUGOR: VAU DEJËS - PUKË - KTHESA HADROJ**

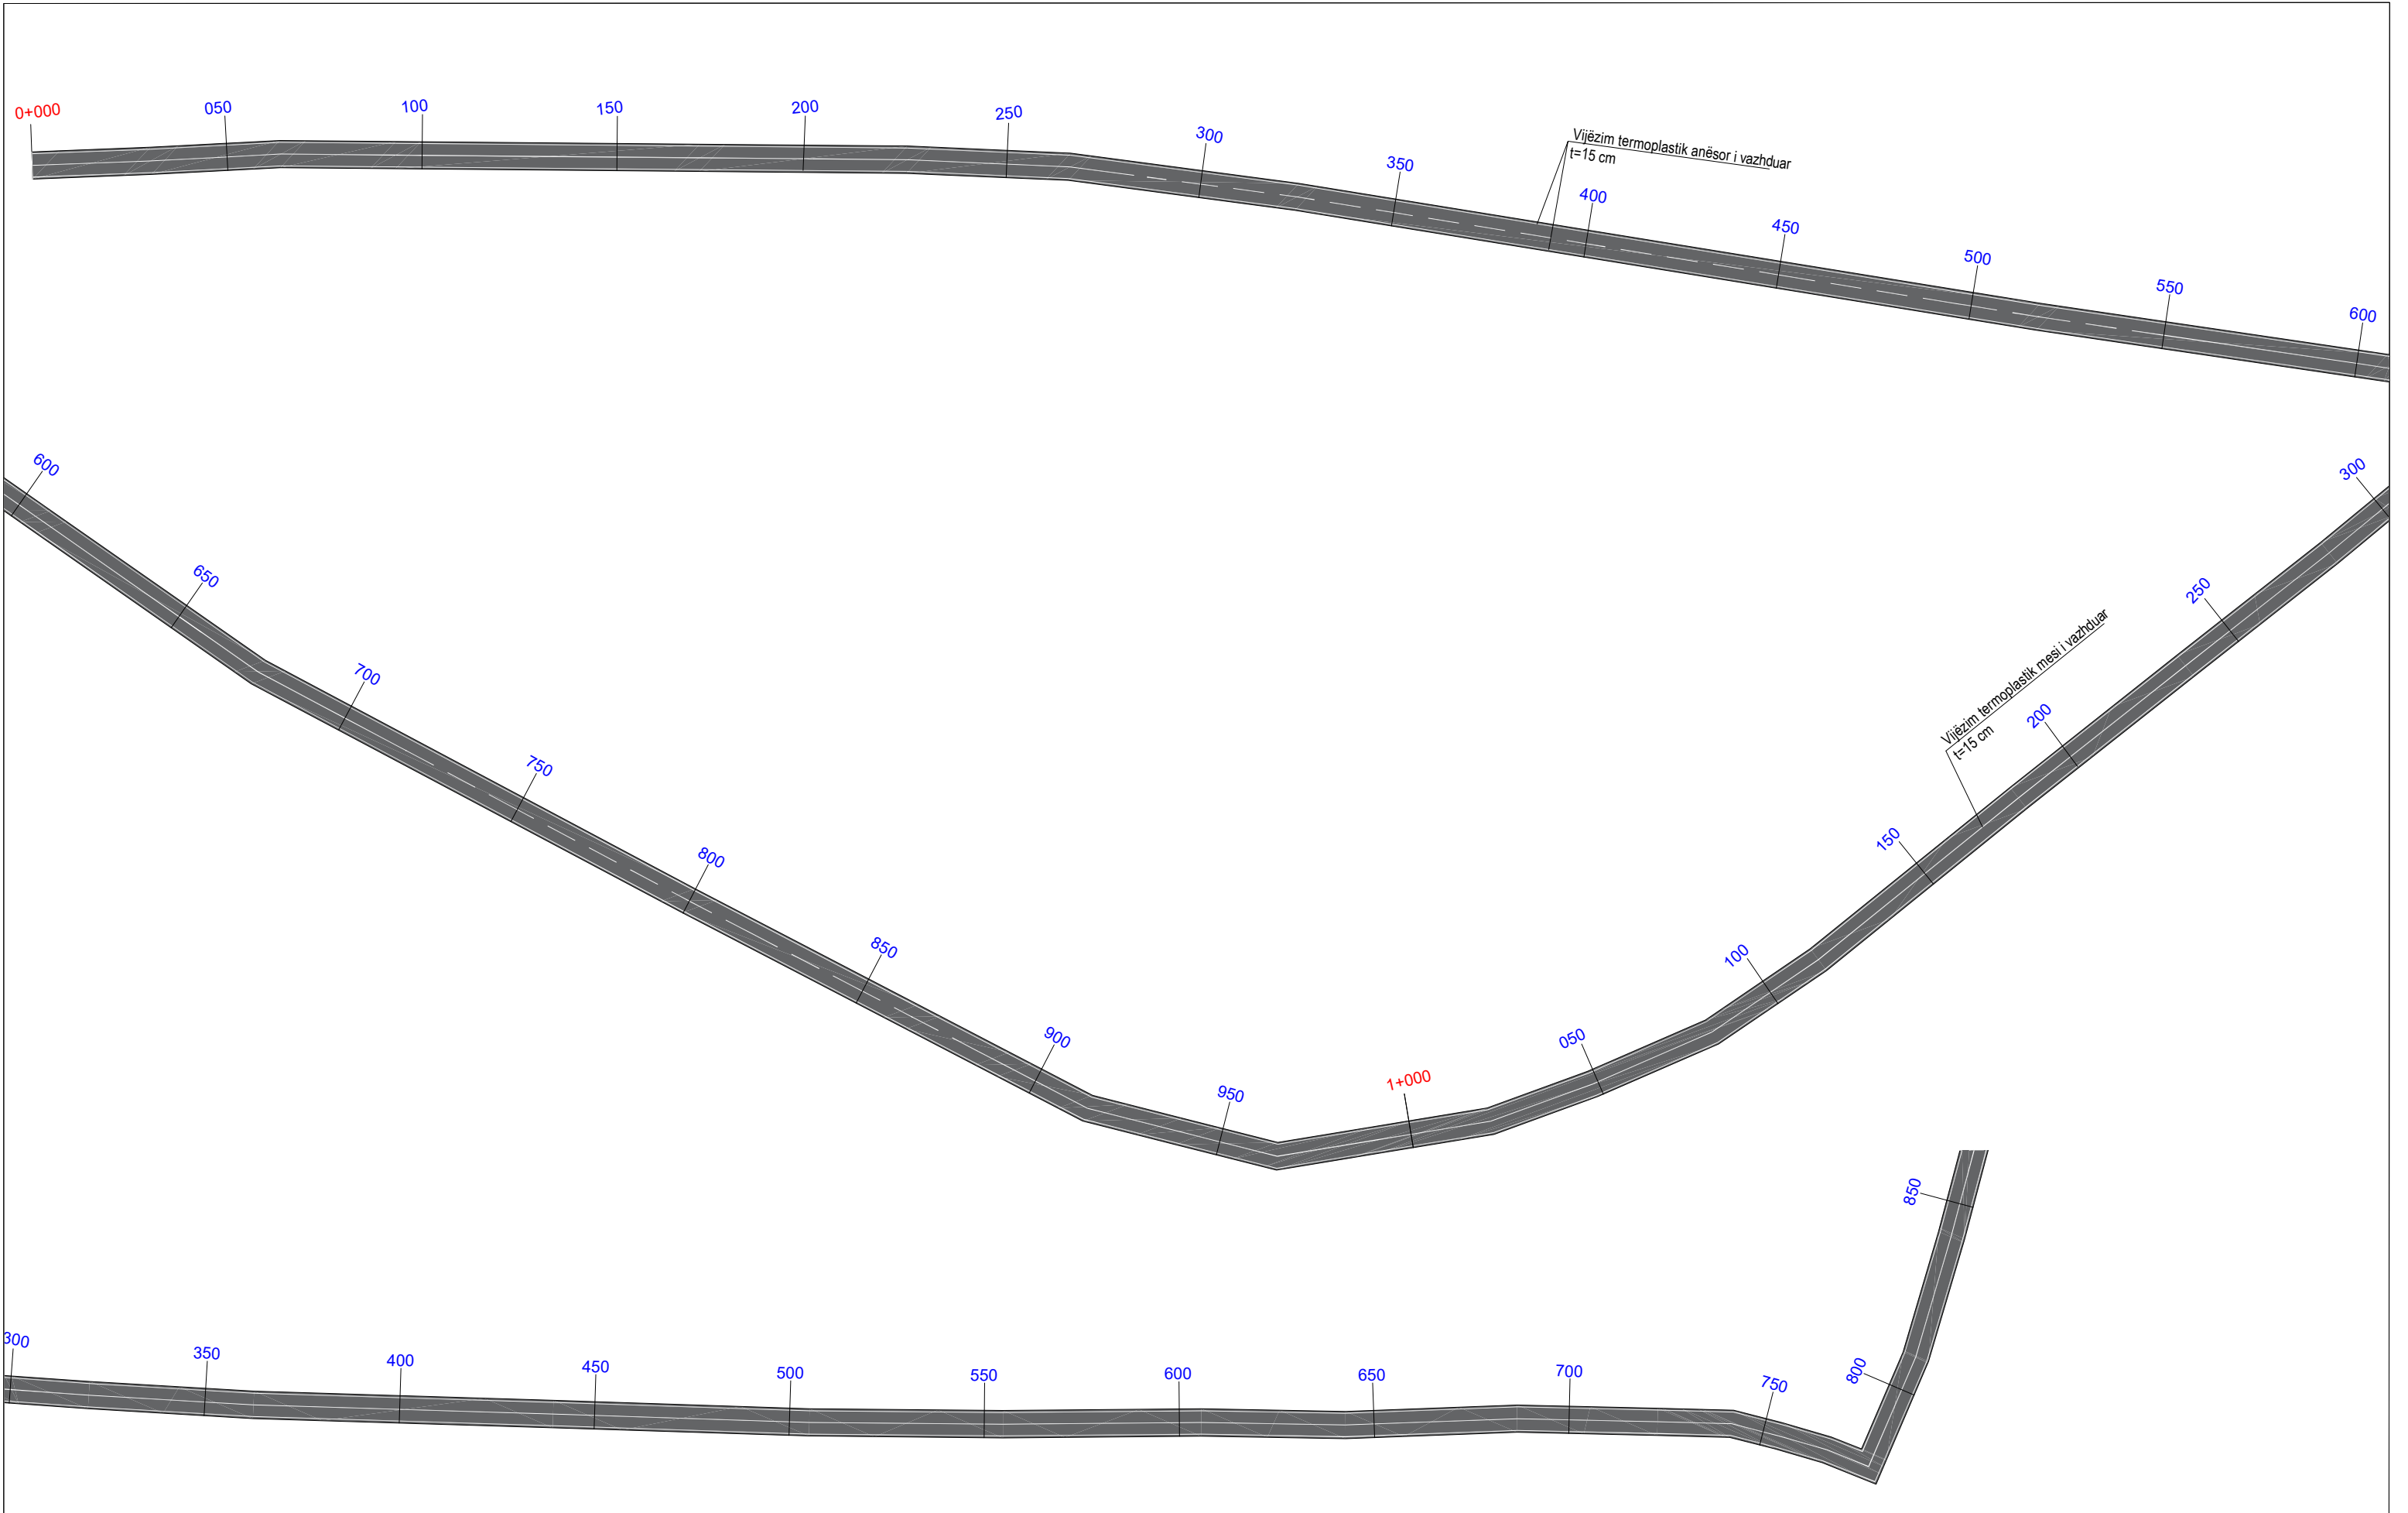

|   |   |                      |                      |                 |   |                     |
|---|---|----------------------|----------------------|-----------------|---|---------------------|
|  <div>REPUBLIKA E SHQIPERISE</div> <div>MINISTRIA E INFASTRUKTURES DHE ENERGJITIKES</div> |  <div>AUTORITETI RRUGOR SHQIPTAR</div> | Grupi i projektimit: | Ing. Altin Sula      | Objekti         | Përmirësimi i Sinjalistikës Horizontale, Vertikale dhe Pajisjeve të Sigurisë Rrugore në Akset e Rajonit Verior, Lot 1 (2026) | Nr. Revision<br>000 |
|   |   |                      | Ing. Nikollaq Mihali | Emërtimi        |   |                     |
|   |   |                      | Preventivues:        | Ing. Genti Raça |   |                     |
|   |   |                      |                      | Viti            |   |                     |
|   |   |                      |                      | Shkalla         | 2026   | Nr. Fletës<br>S-01  |
|   |   |                      |                      |                 | 1:1000   |                     |

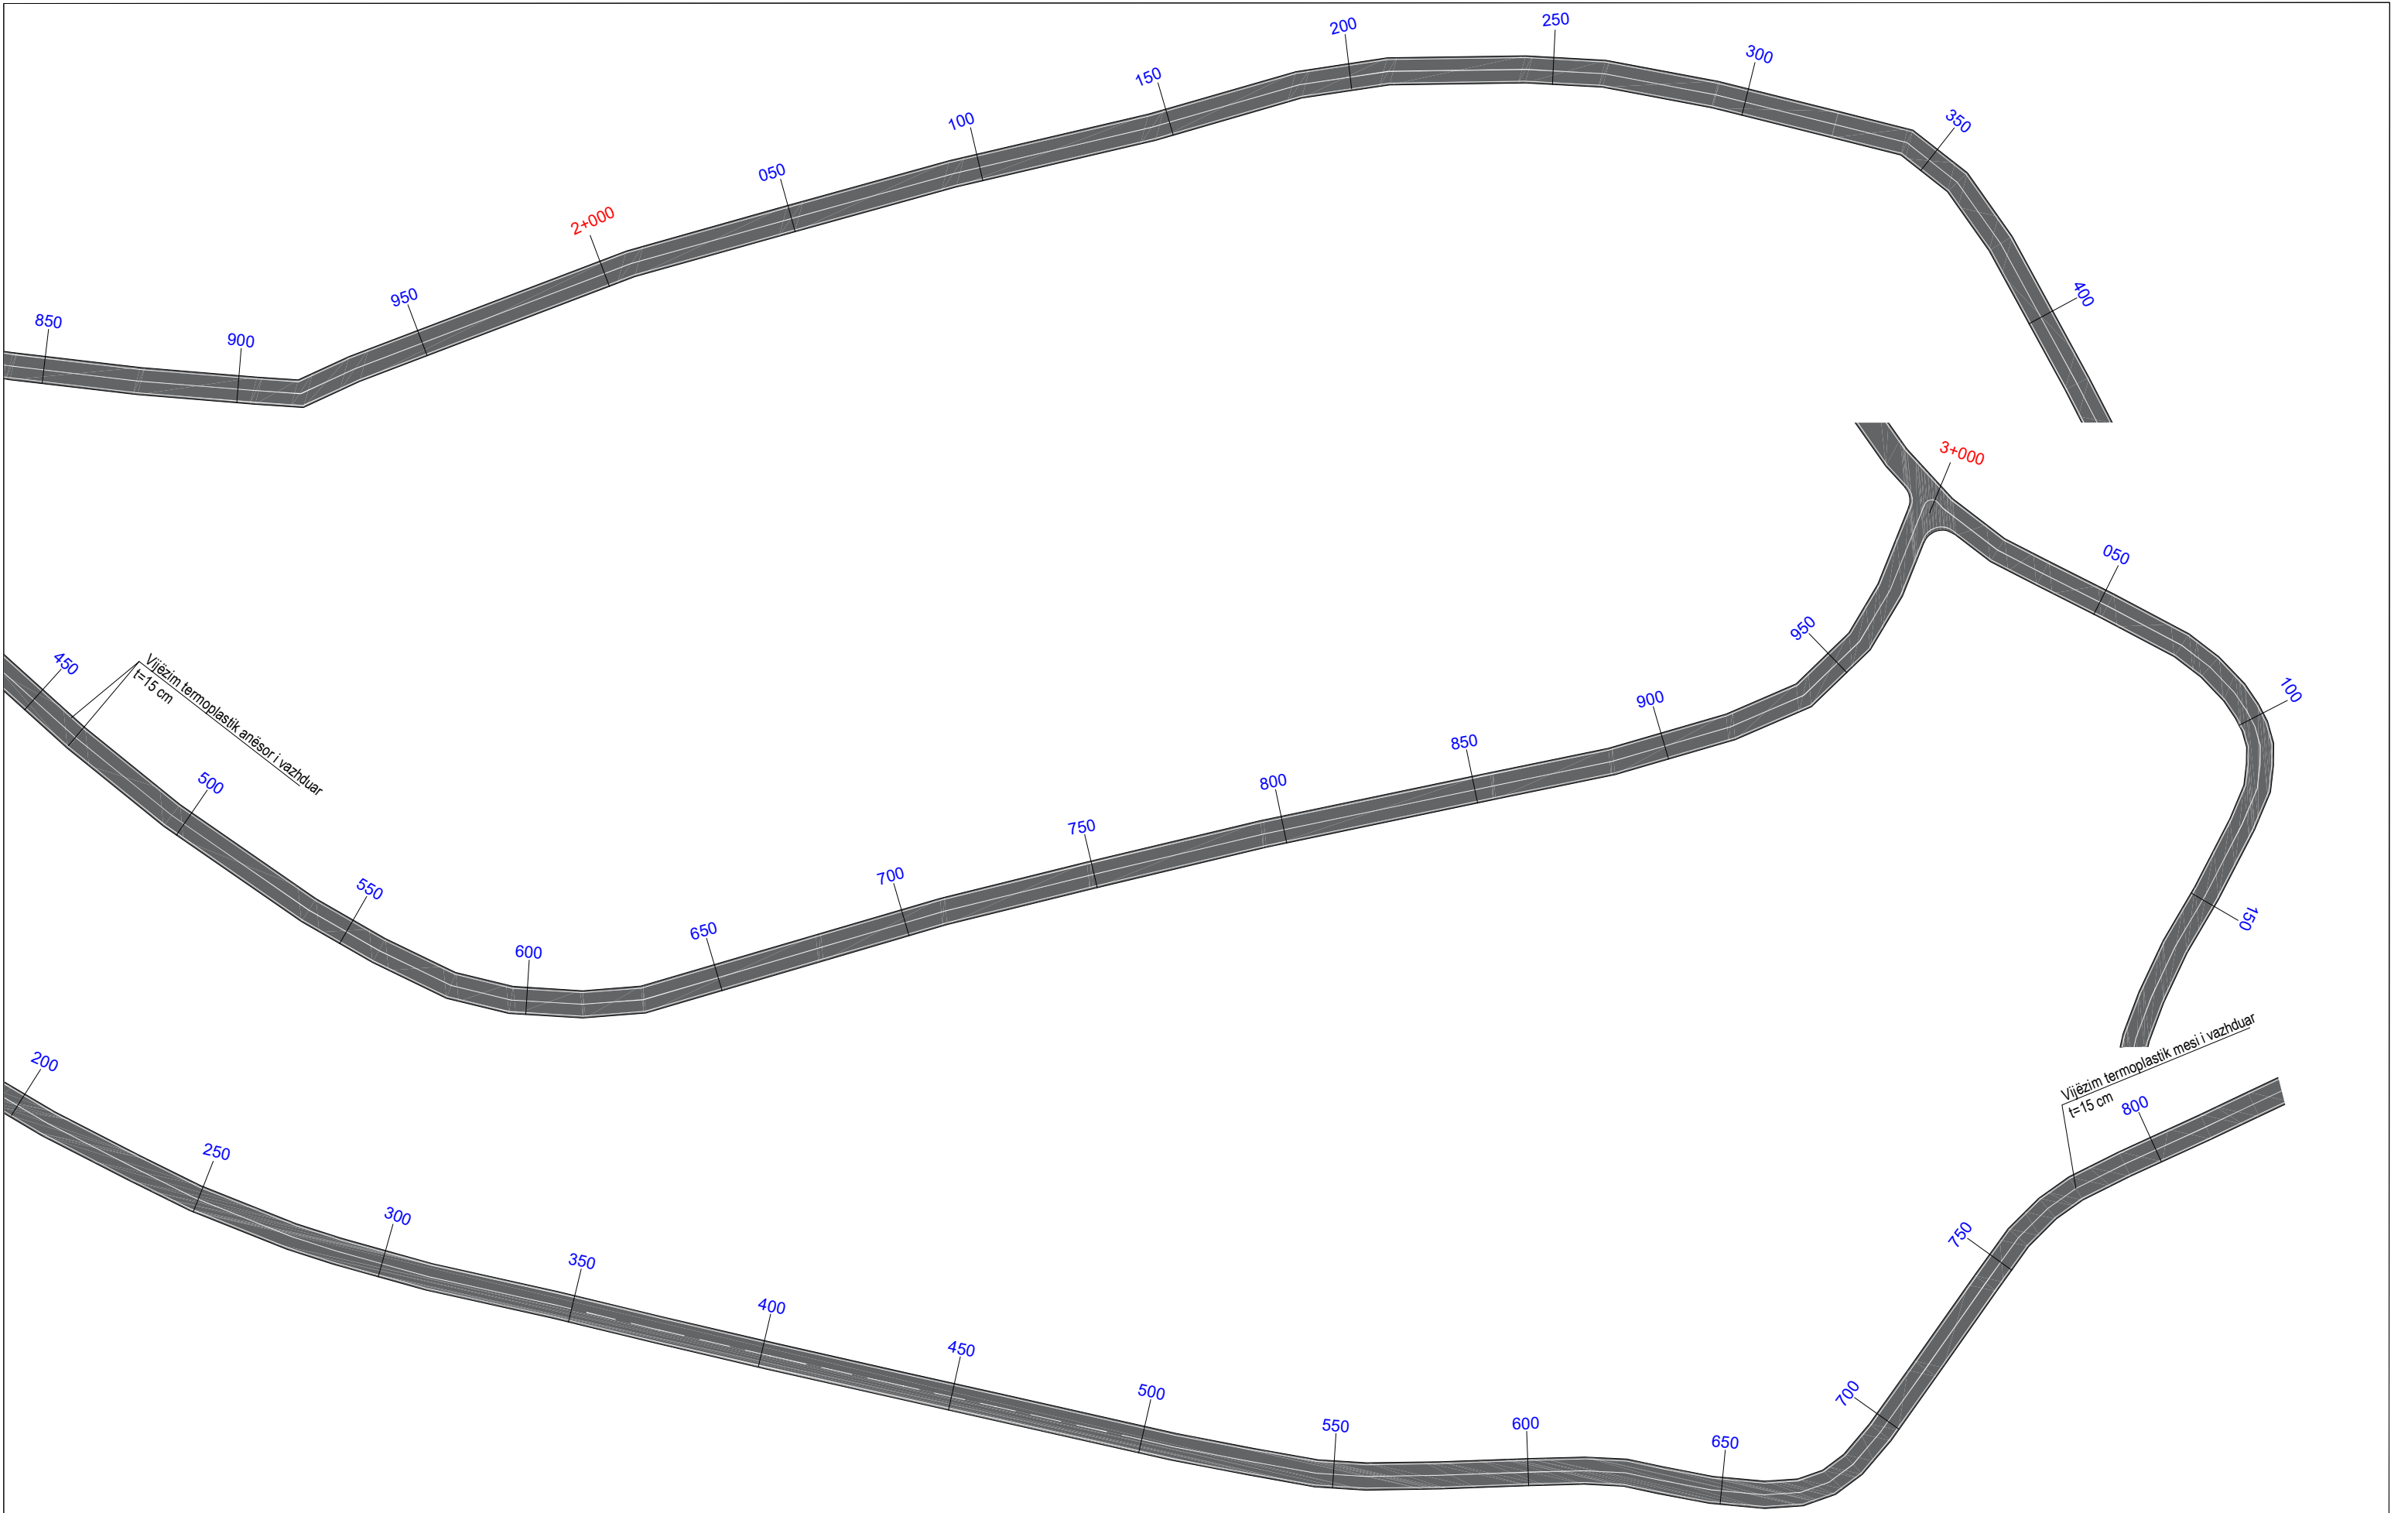

|   |   |                                                                                                   |          |   |                     |
|---|---|---------------------------------------------------------------------------------------------------|----------|---|---------------------|
|  <div>REPUBLICA E SHQIPERISE</div> <div>MINISTRIA E INFRASTRUKTURES DHE ENERGJITIKES</div> |  <div>AUTORITETI RRUGOR SHQIPTAR</div> | Grupi i projektimit: Ing. Altin Sula<br>Ing. Nikollaq Mihali<br><br>Preventivues: Ing. Genti Raça | Objekti  | Përmirësimi i Sinjalistikës Horizontale, Vertikale dhe Pajisjeve të Sigurisë Rrugore në Akset e Rajonit Verior, Lot 1 (2026) | Nr. Revision<br>000 |
|   |   |                                                                                                   | Emërtimi | Planimetria e sinjalistikës horizontale, segmenti Vau Dejës - Pukë - Kthesa Hadroj                                           | Nr. Fletës          |
|   |   |                                                                                                   | Viti     | 2026   | S-02                |
|   |   |                                                                                                   | Shkalla  | 1:1000   |                     |





**REPUBLIKA E  
SHQIPERISE**


**MINISTRIA E  
INFASTRUKTURES DHE  
ENERGJITIKES**




**AUTORITETI RRUGOR  
SHQIPTAR**

|                             |                             |
|-----------------------------|-----------------------------|
| <b>Grupi i projektimit:</b> | <b>Ing. Altin Sula</b>      |
|                             | <b>Ing. Nikollaq Mihali</b> |
| <b>Preventivues:</b>        | <b>Ing. Genti Raça</b>      |


|                 |   |                             |
|-----------------|---|-----------------------------|
| <b>Objekti</b>  | <b>Përmirësimi i Sinjalistikës Horizontale, Vertikale dhe Pajisjeve të Sigurisë Rrugore në Akset e Rajonit Verior, Lot 1 (2026)</b> | <b>Nr. Revision<br/>000</b> |
| <b>Emërtimi</b> | <b>Planimetria e sinjalistikës horizontale, segmenti Vau Dejës - Pukë - Kthesa Hadroj</b>                                           | <b>Nr. Fletës</b>           |
| <b>Viti</b>     | <b>2026</b>   | <b>S-03</b>                 |
| <b>Shkalla</b>  | <b>1:1000</b>   |                             |

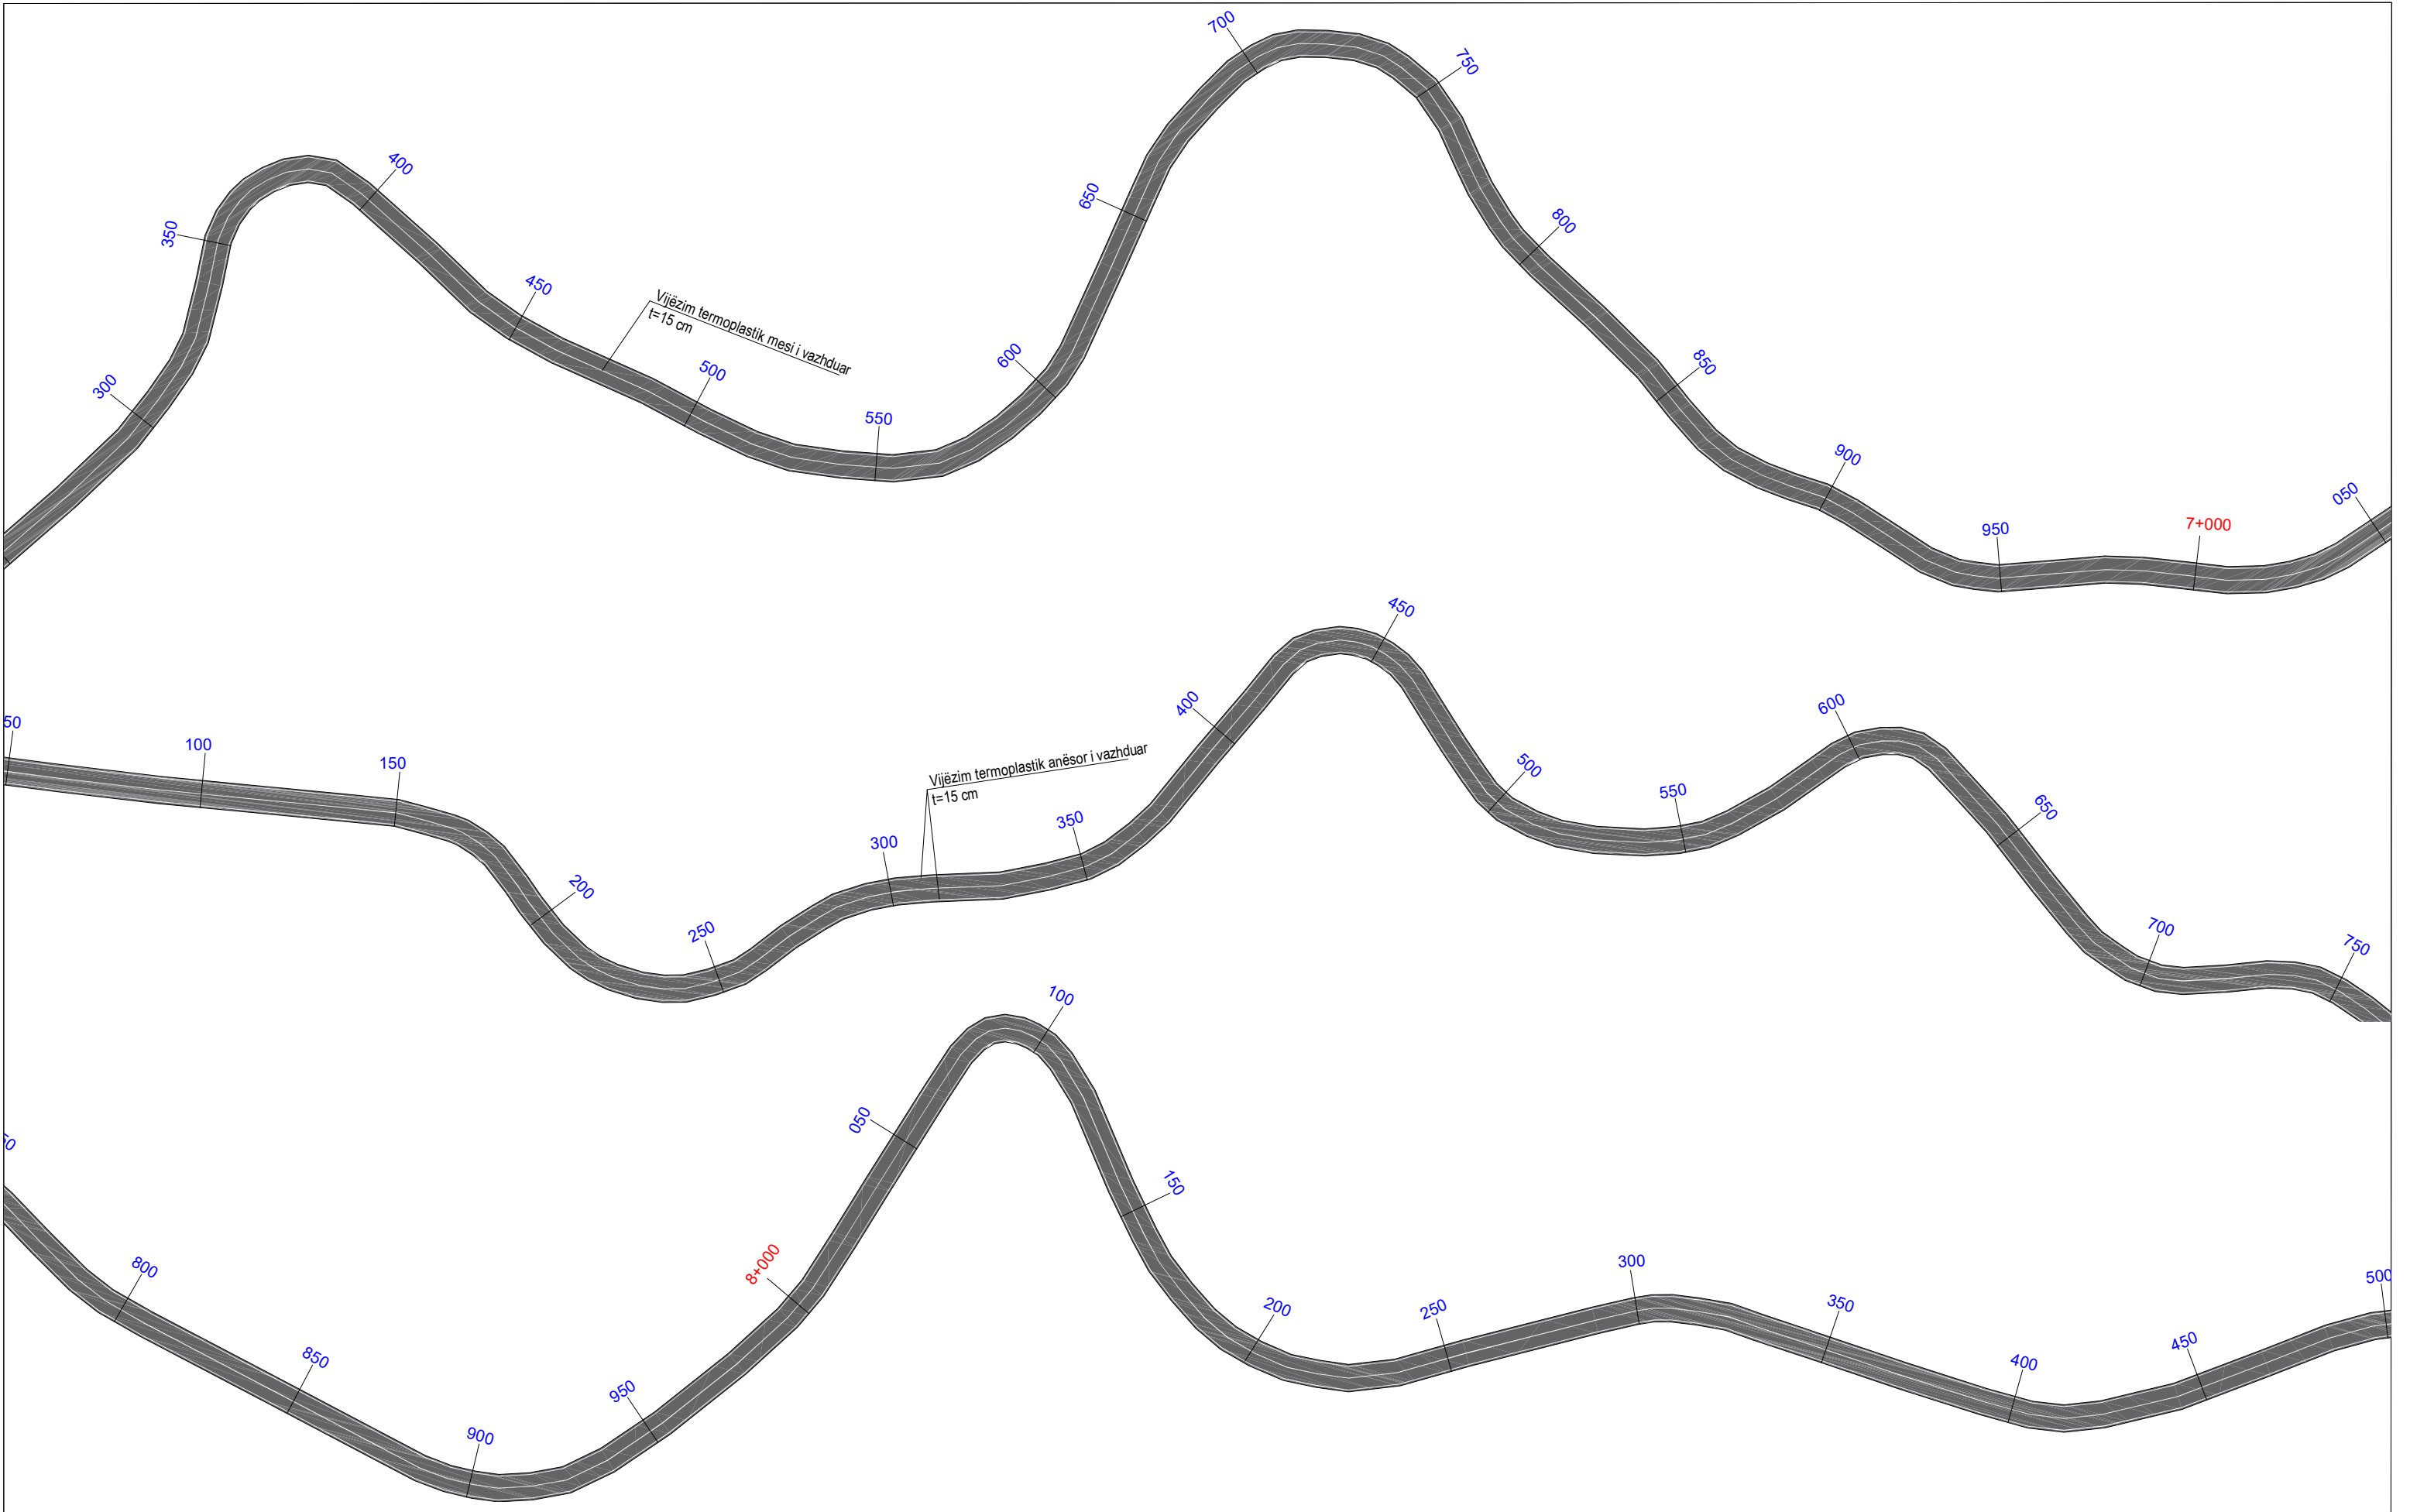

|   |   |                      |                      |                 |   |                     |      |
|---|---|----------------------|----------------------|-----------------|---|---------------------|------|
|  <div>REPUBLIKA E SHQIPERISE</div> <div>MINISTRIA E INFASTRUKTURES DHE ENERGJITIKES</div> |  <div>AUTORITETI RRUGOR SHQIPTAR</div> | Grupi i projektimit: | Ing. Altin Sula      | Objekti         | Përmirësimi i Sinjalistikës Horizontale, Vertikale dhe Pajisjeve të Sigurisë Rrugore në Akset e Rajonit Verior, Lot 1 (2026) | Nr. Revision<br>000 |      |
|   |   |                      | Ing. Nikollaq Mihali | Emërtimi        | Planimetria e sinjalistikës horizontale, segmenti Vau Dejës - Pukë - Kthesa Hadroj                                           | Nr. Fletës          |      |
|   |   |                      | Preventivues:        | Ing. Genti Raça | Viti   | 2026                | S-04 |
|   |   |                      |                      |                 | Shkalla   | 1:1000              |      |
|   |   |                      |                      |                 |   |                     |      |

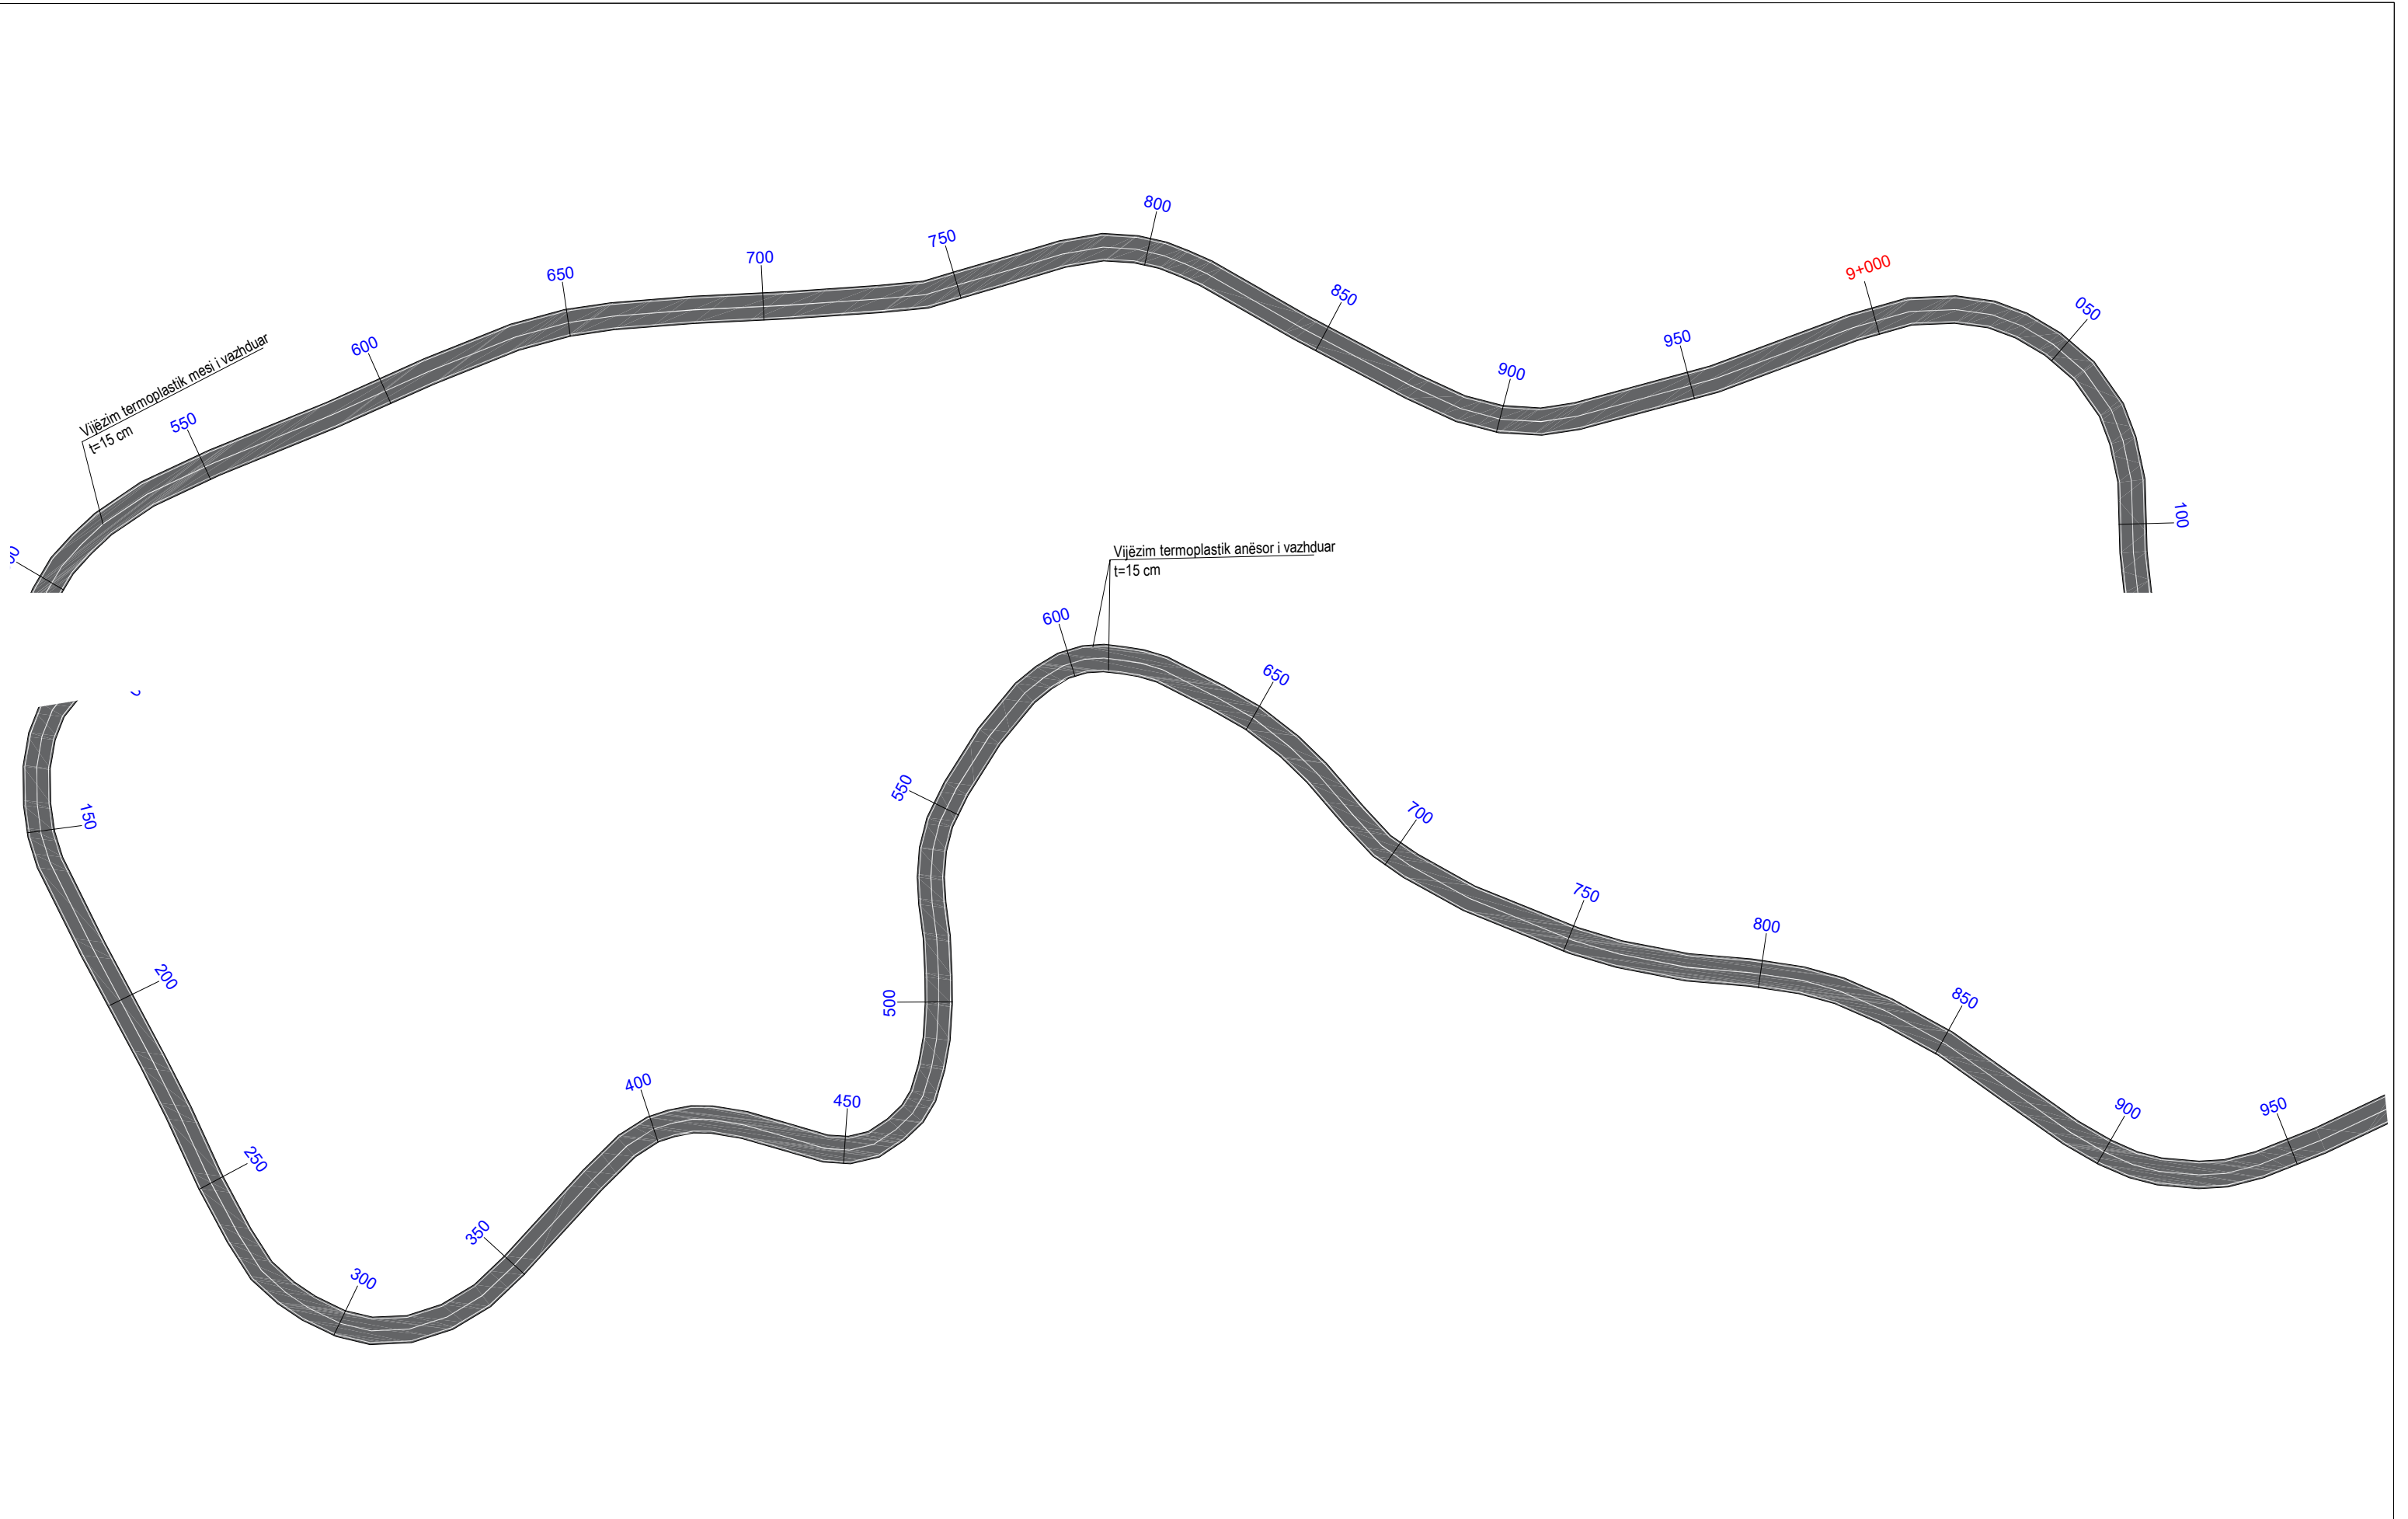


|   |   |   |          |   |                     |
|---|---|---|----------|---|---------------------|
|  <div>REPUBLIKA E SHQIPERISE</div> <div>MINISTRIA E INFASTRUKTURES DHE ENERGJITIKES</div> |  <div>AUTORITETI RRUGOR SHQIPTAR</div> | Grupi i projektimit: Ing. Altin Sula<br><br>Ing. Nikollaq Mihali<br><br>Preventivues: Ing. Genti Raça | Objekti  | Përmirësimi i Sinjalistikës Horizontale, Vertikale dhe Pajisjeve të Sigurisë Rrugore në Akset e Rajonit Verior, Lot 1 (2026) | Nr. Revision<br>000 |
|   |   |   | Emërtimi | Planimetria e sinjalistikës horizontale, segmenti Vau Dejës - Pukë - Kthesa Hadroj                                           | Nr. Fletës          |
|   |   |   | Viti     | 2026   | S-05                |
|   |   |   | Shkalla  | 1:1000   |                     |

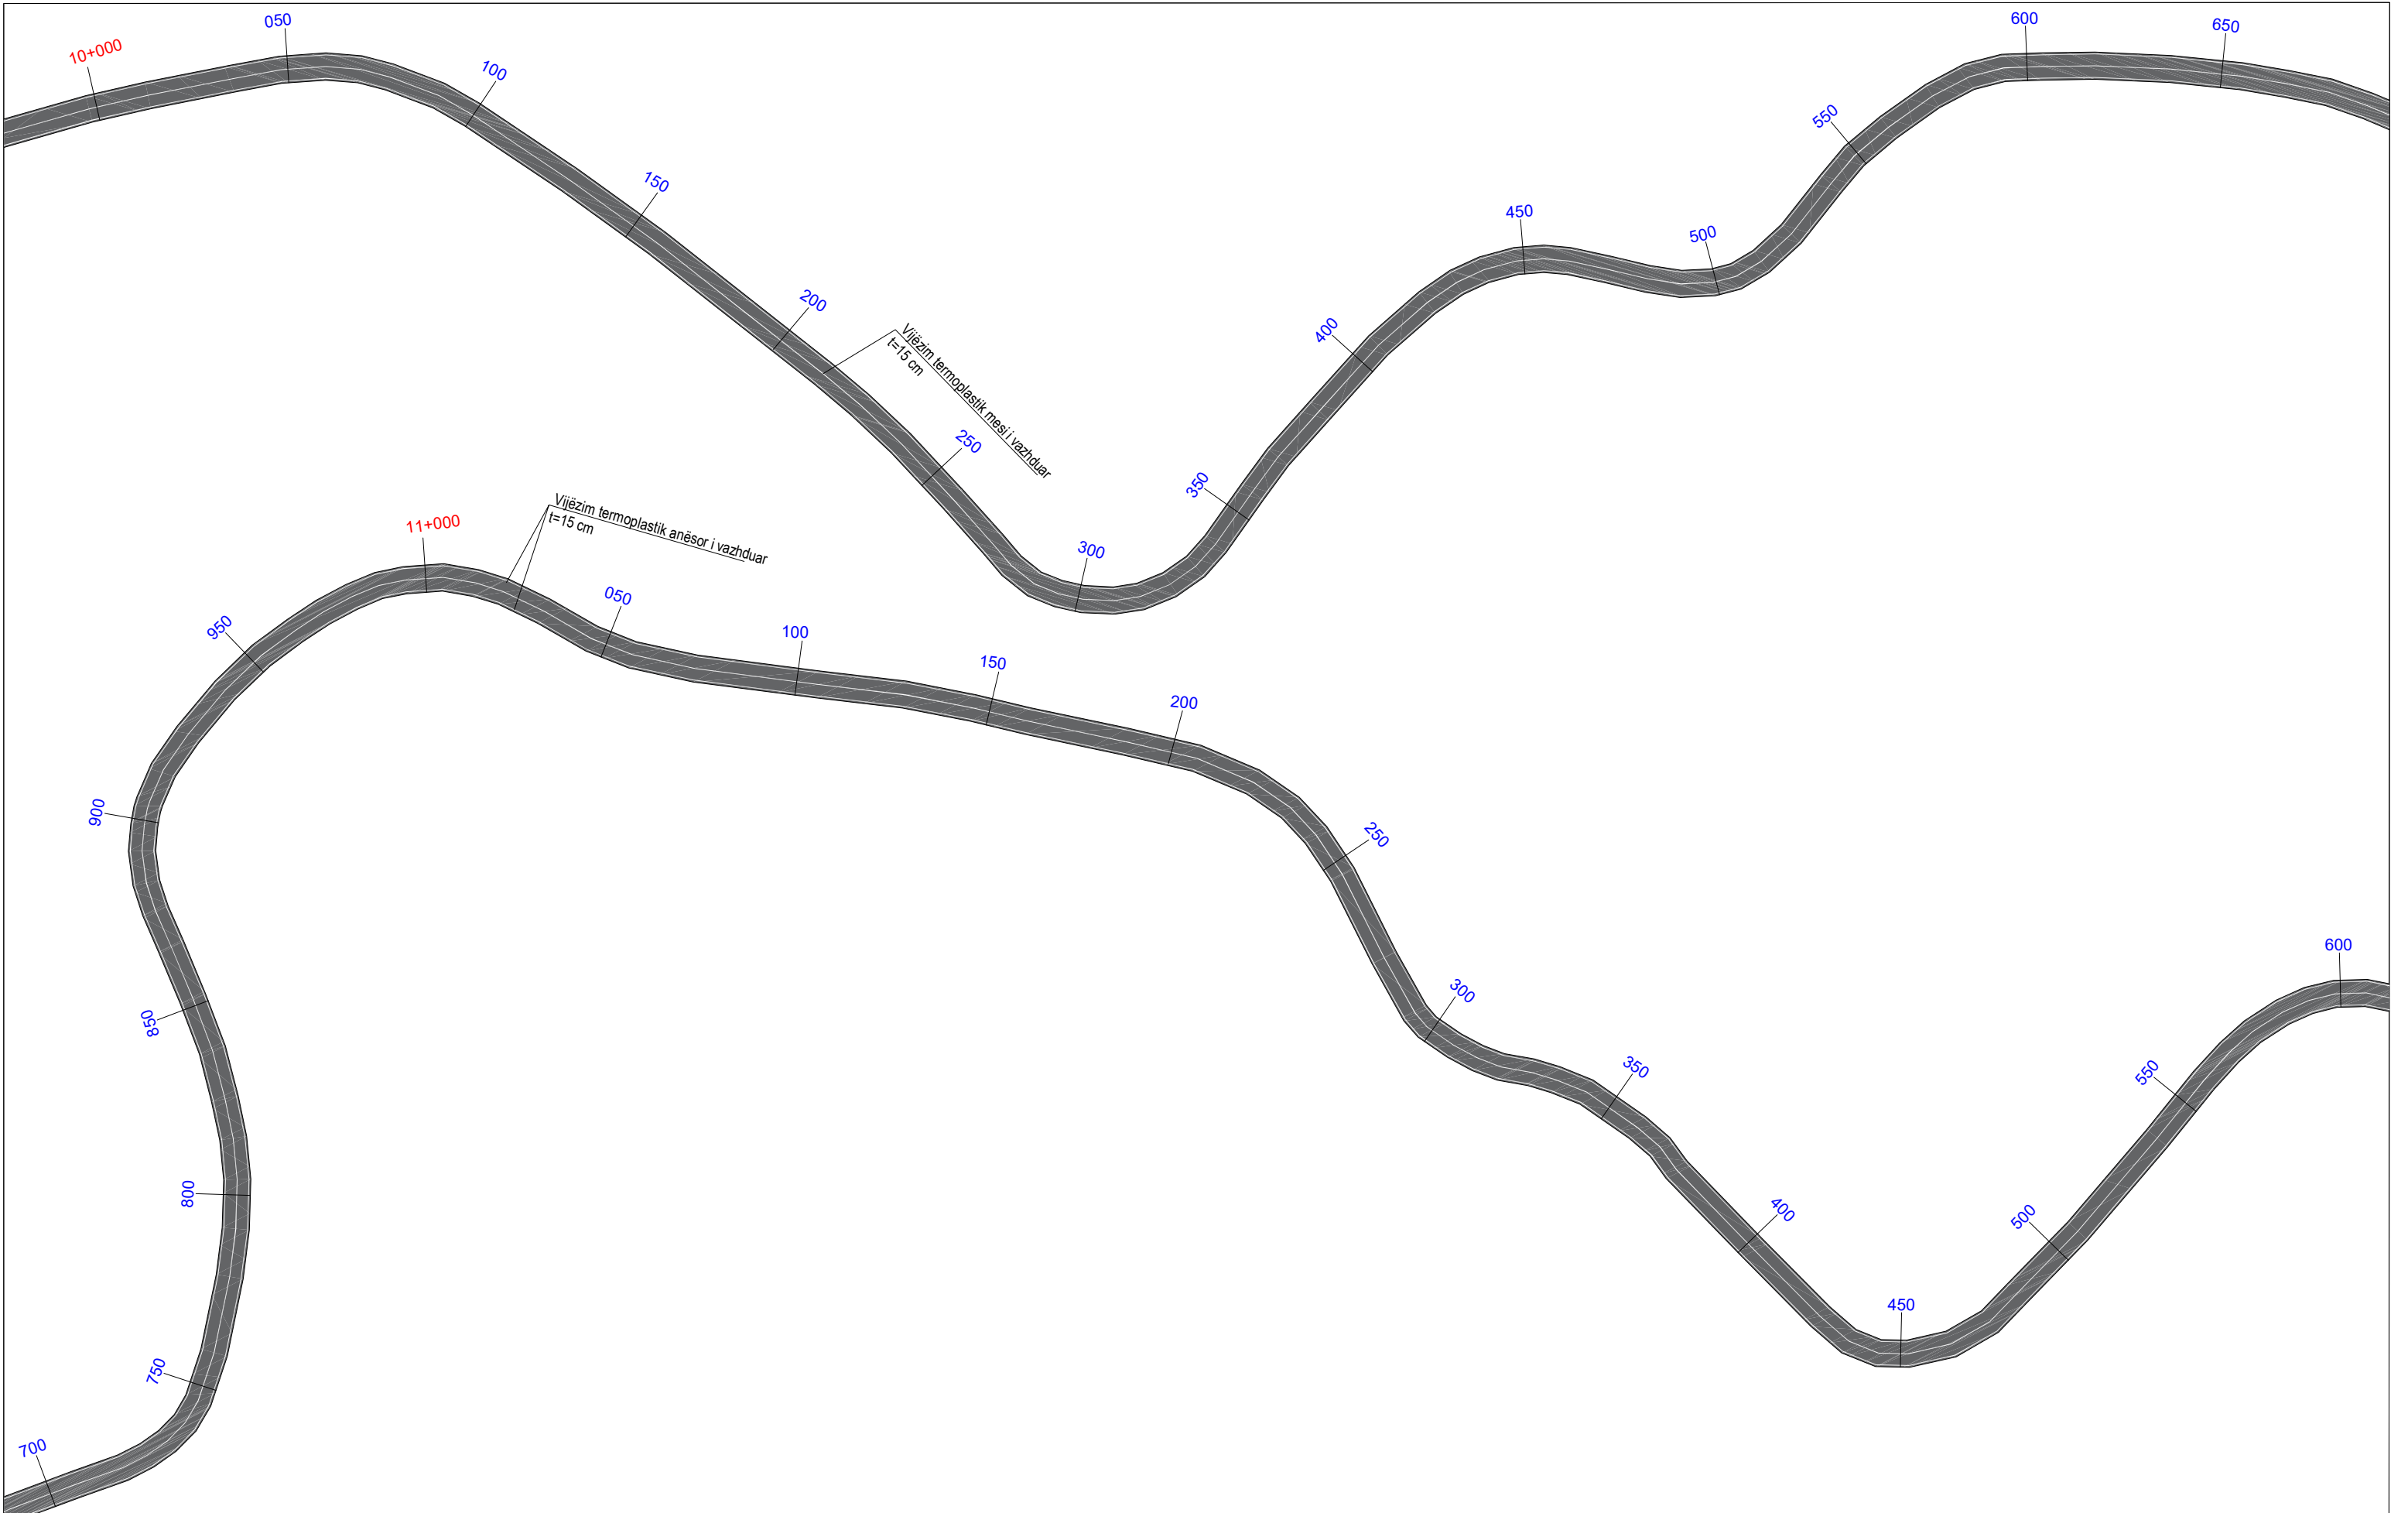


|   |   |                                                                                                   |          |   |                     |
|---|---|---------------------------------------------------------------------------------------------------|----------|---|---------------------|
|  <div>REPUBLIKA E SHQIPERISE</div> <div>MINISTRIA E INFRASTRUKTURES DHE ENERGJITIKES</div> |  <div>AUTORITETI RRUGOR SHQIPTAR</div> | Grupi i projektimit: Ing. Altin Sula<br>Ing. Nikollaq Mihali<br><br>Preventivues: Ing. Genti Raça | Objekti  | Përmirësimi i Sinjalistikës Horizontale, Vertikale dhe Pajisjeve të Sigurisë Rrugore në Akset e Rajonit Verior, Lot 1 (2026) | Nr. Revision<br>000 |
|   |   |                                                                                                   | Emërtimi | Planimetria e sinjalistikës horizontale, segmenti Vau Dejës - Pukë - Kthesa Hadroj                                           | Nr. Fletës          |
|   |   |                                                                                                   | Viti     | 2026   | S-06                |
|   |   |                                                                                                   | Shkalla  | 1:1000   |                     |




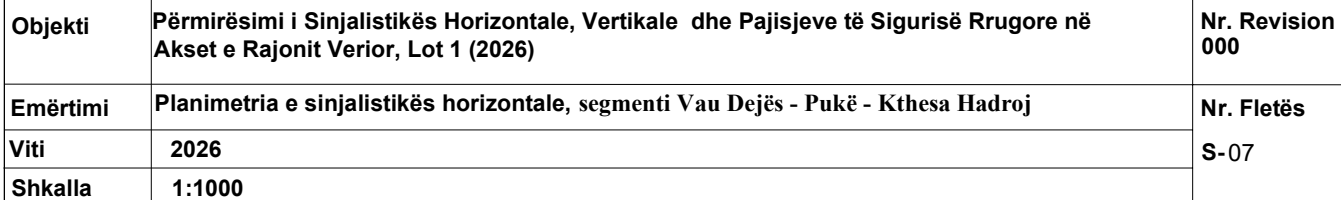



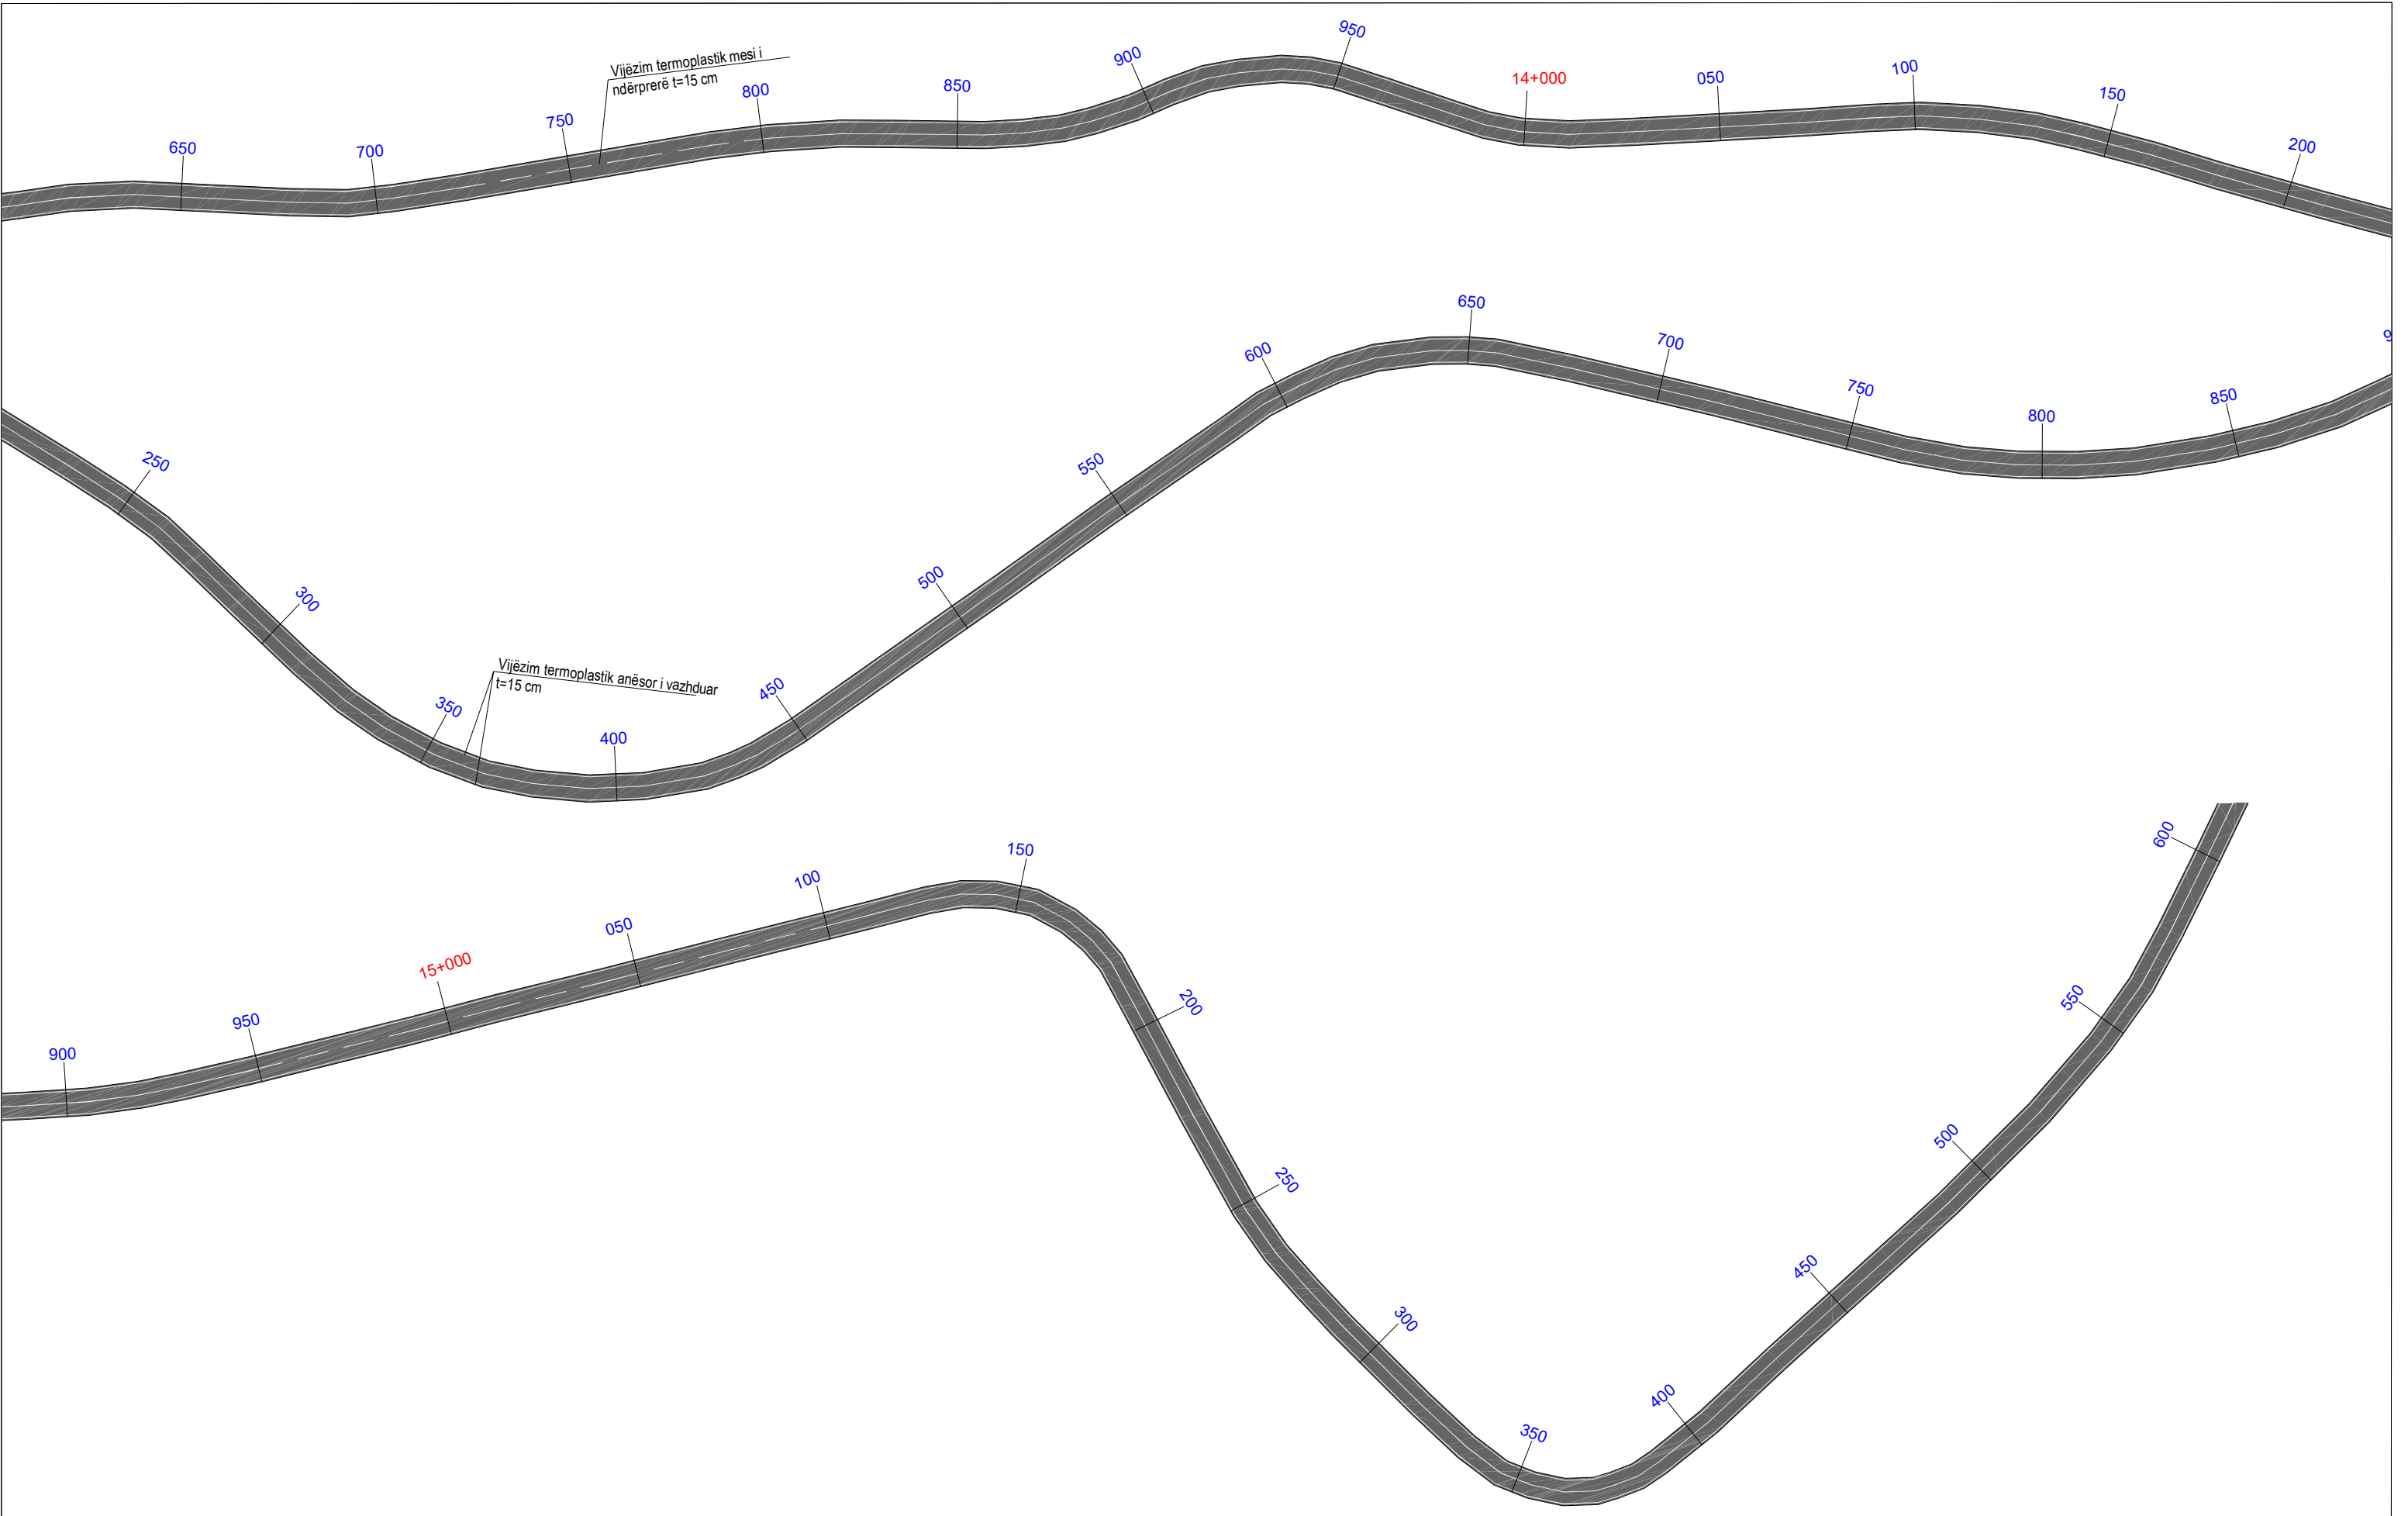


|   |   |                      |                      |          |   |                     |
|---|---|----------------------|----------------------|----------|---|---------------------|
|  <div>REPUBLIKA E SHQIPERISE</div> <div>MINISTRIA E INFRASTRUKTURES DHE ENERGJITIKES</div> |  <div>AUTORITETI RRUGOR SHQIPTAR</div> | Grupi i projektimit: | Ing. Altin Sula      | Objekti  | Përmirësimi i Sinjalistikës Horizontale, Vertikale dhe Pajisjeve të Sigurisë Rrugore në Akset e Rajonit Verior, Lot 1 (2026) | Nr. Revision<br>000 |
|   |   |                      | Ing. Nikollaq Mihali | Emërtimi | Planimetria e sinjalistikës horizontale, segmenti Vau Dejës - Pukë - Kthesa Hadroj                                           | Nr. Fletës          |
|   |   |                      | Preventivues:        | Viti     | 2026   | S-08                |
|   |   |                      | Ing. Genti Raça      | Shkalla  | 1:1000   |                     |

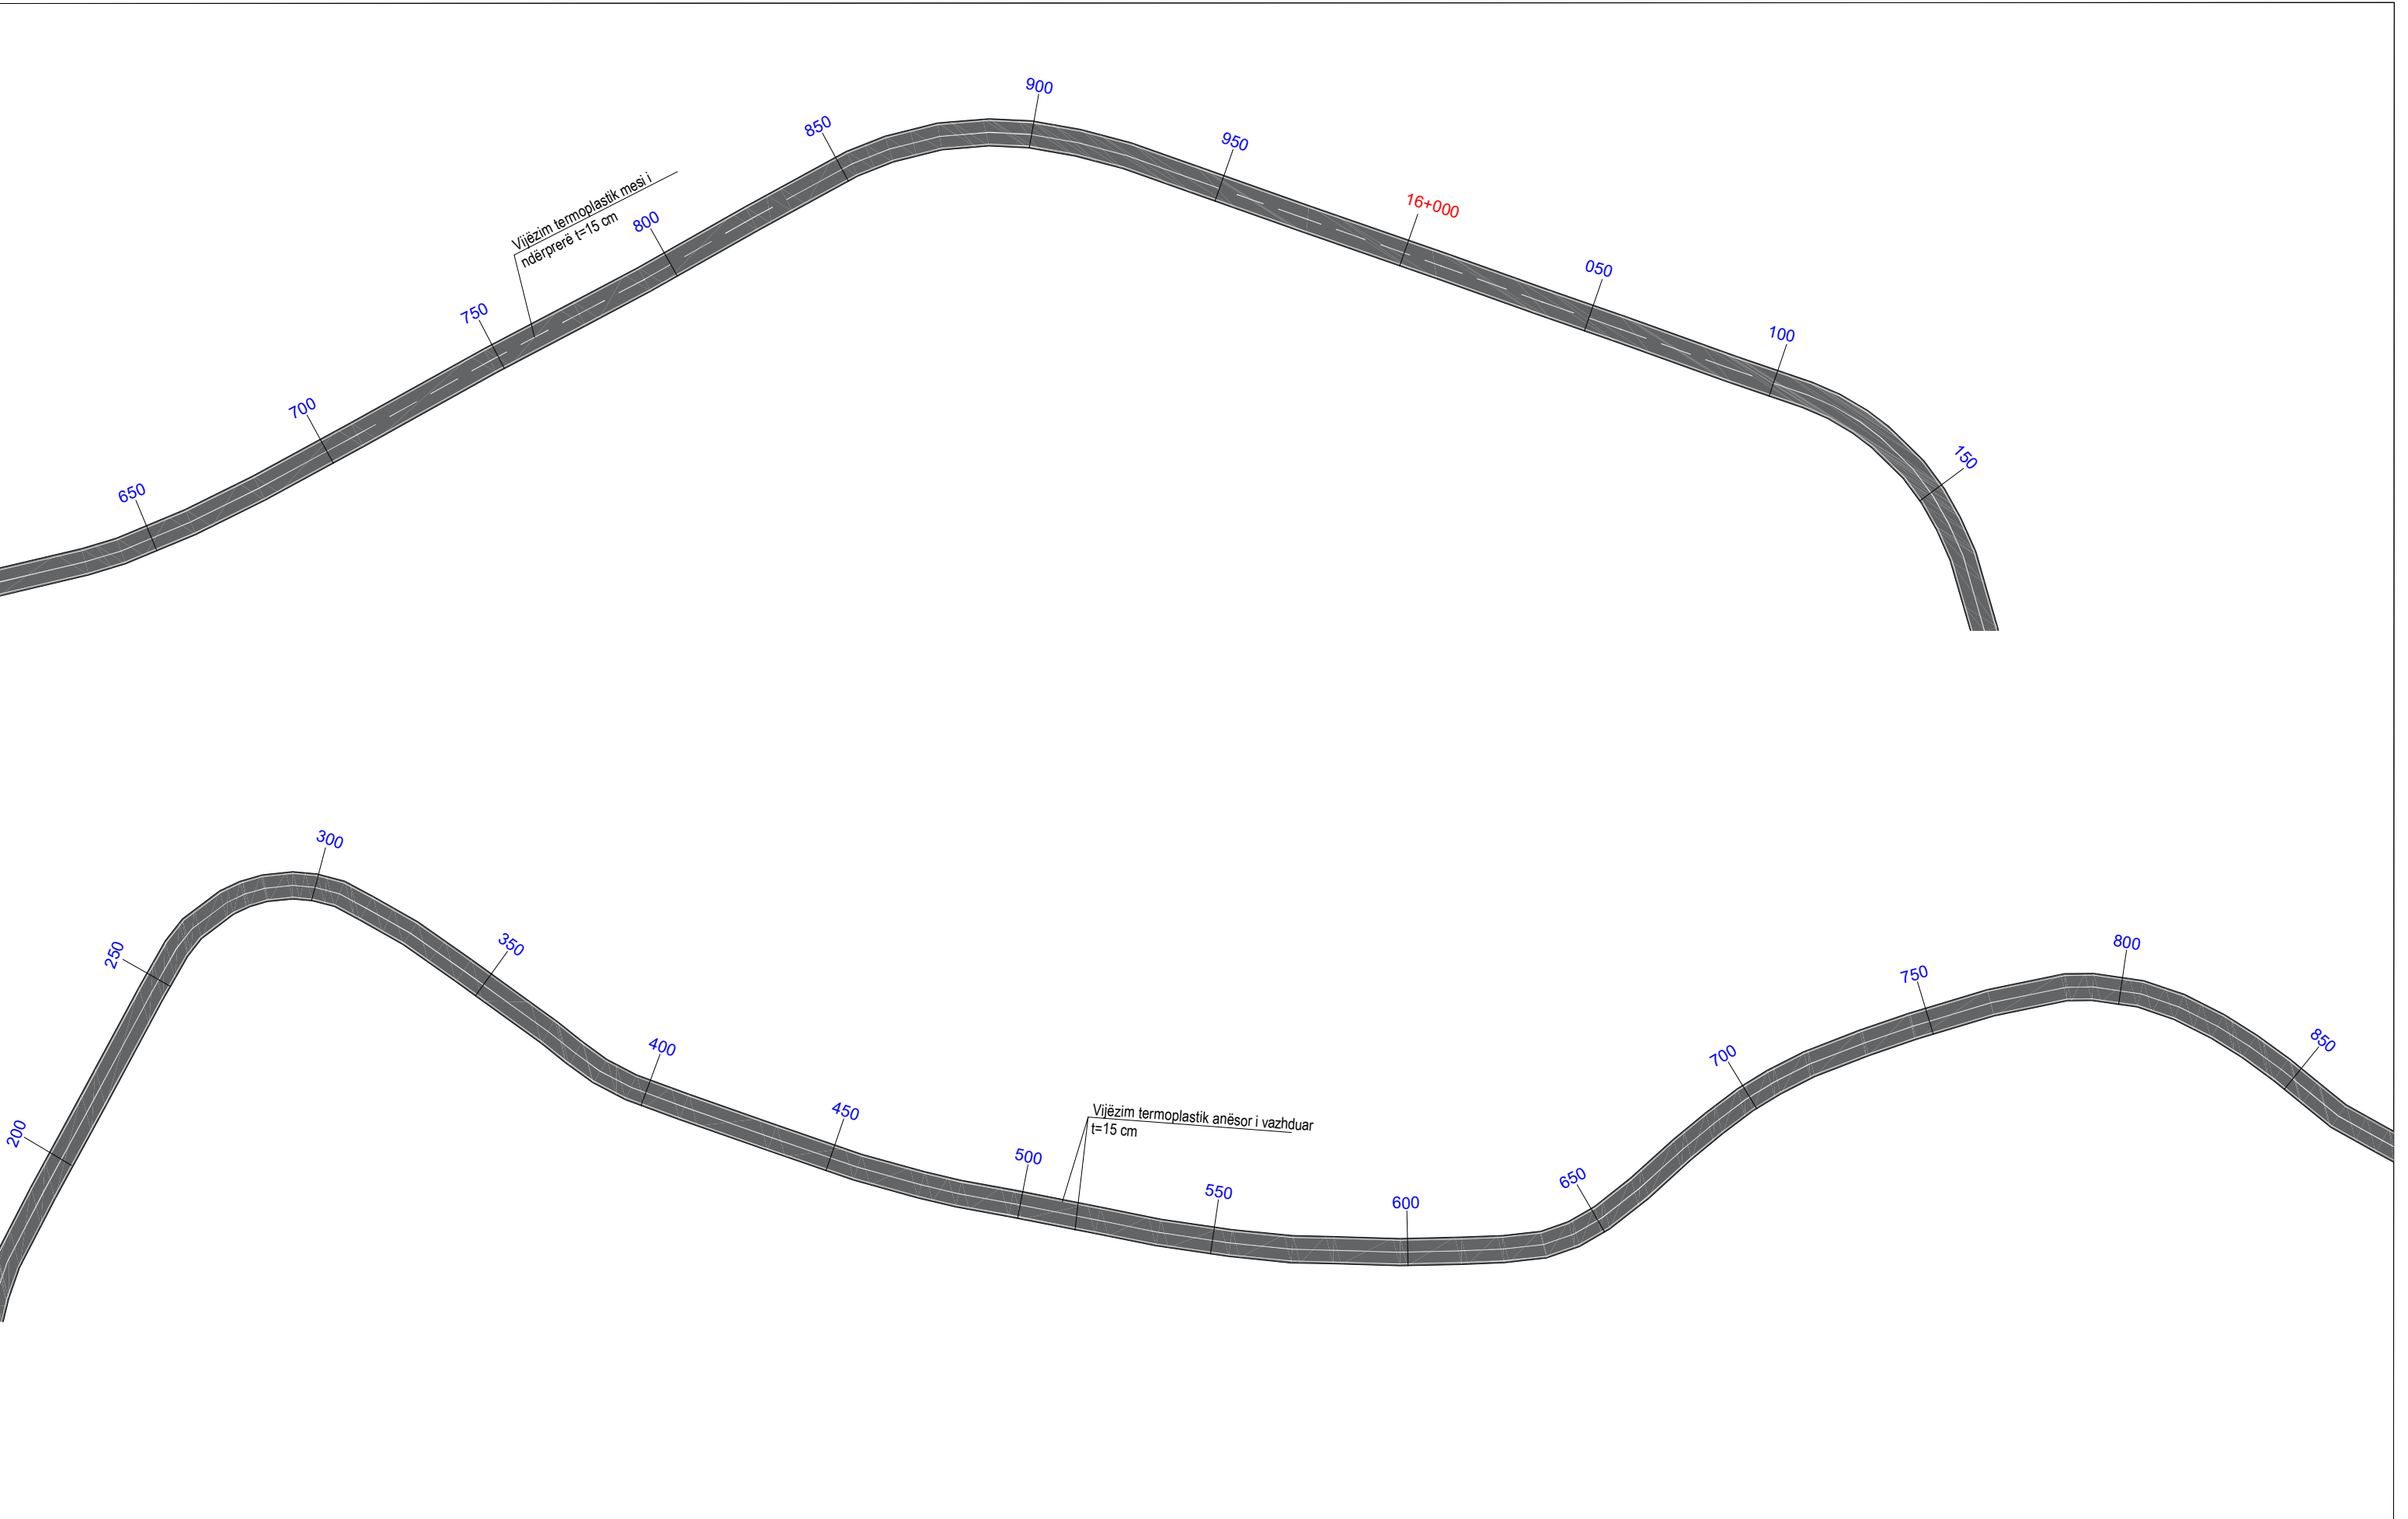

|   |   |                      |                      |                 |   |              |
|---|---|----------------------|----------------------|-----------------|---|--------------|
|  <div>REPUBLIKA E SHQIPERISE</div> <div>MINISTRIA E INFASTRUKTURES DHE ENERGJITIKES</div> |  <div>AUTORITETI RRUGOR SHQIPTAR</div> | Grupi i projektimit: | Ing. Altin Sula      | Objekti         | Përmirësimi i Sinjalistikës Horizontale, Vertikale dhe Pajisjeve të Sigurisë Rrugore në Akset e Rajonit Verior, Lot 1 (2026) | Nr. Revision |
|   |   |                      | Ing. Nikollaq Mihali | Emërtimi        |   | 000          |
|   |   |                      | Preventivues:        | Ing. Genti Raça |   | Nr. Fletës   |
|   |   |                      |                      |                 |   | S-09         |



|   |   |                                                                                                   |          |   |                     |
|---|---|---------------------------------------------------------------------------------------------------|----------|---|---------------------|
|  <b>REPUBLIKA E SHQIPERISE</b><br>MINISTRIA E INFRASTRUKTURES DHE ENERGJITIKES |  <b>AUTORITETI RRUGOR SHQIPTAR</b> | Grupi i projektimit: Ing. Altin Sula<br>Ing. Nikollaq Mihali<br><br>Preventivues: Ing. Genti Raça | Objekti  | Përmirësimi i Sinjalistikës Horizontale, Vertikale dhe Pajisjeve të Sigurisë Rrugore në Akset e Rajonit Verior, Lot 1 (2026) | Nr. Revision<br>000 |
|   |   |                                                                                                   | Emërtimi | Planimetria e sinjalistikës horizontale, segmenti Vau Dejës - Pukë - Kthesa Hadroj                                           | Nr. Fletës          |
|   |   |                                                                                                   | Viti     | 2026   | S-10                |
|   |   |                                                                                                   | Shkalla  | 1:1000   |                     |

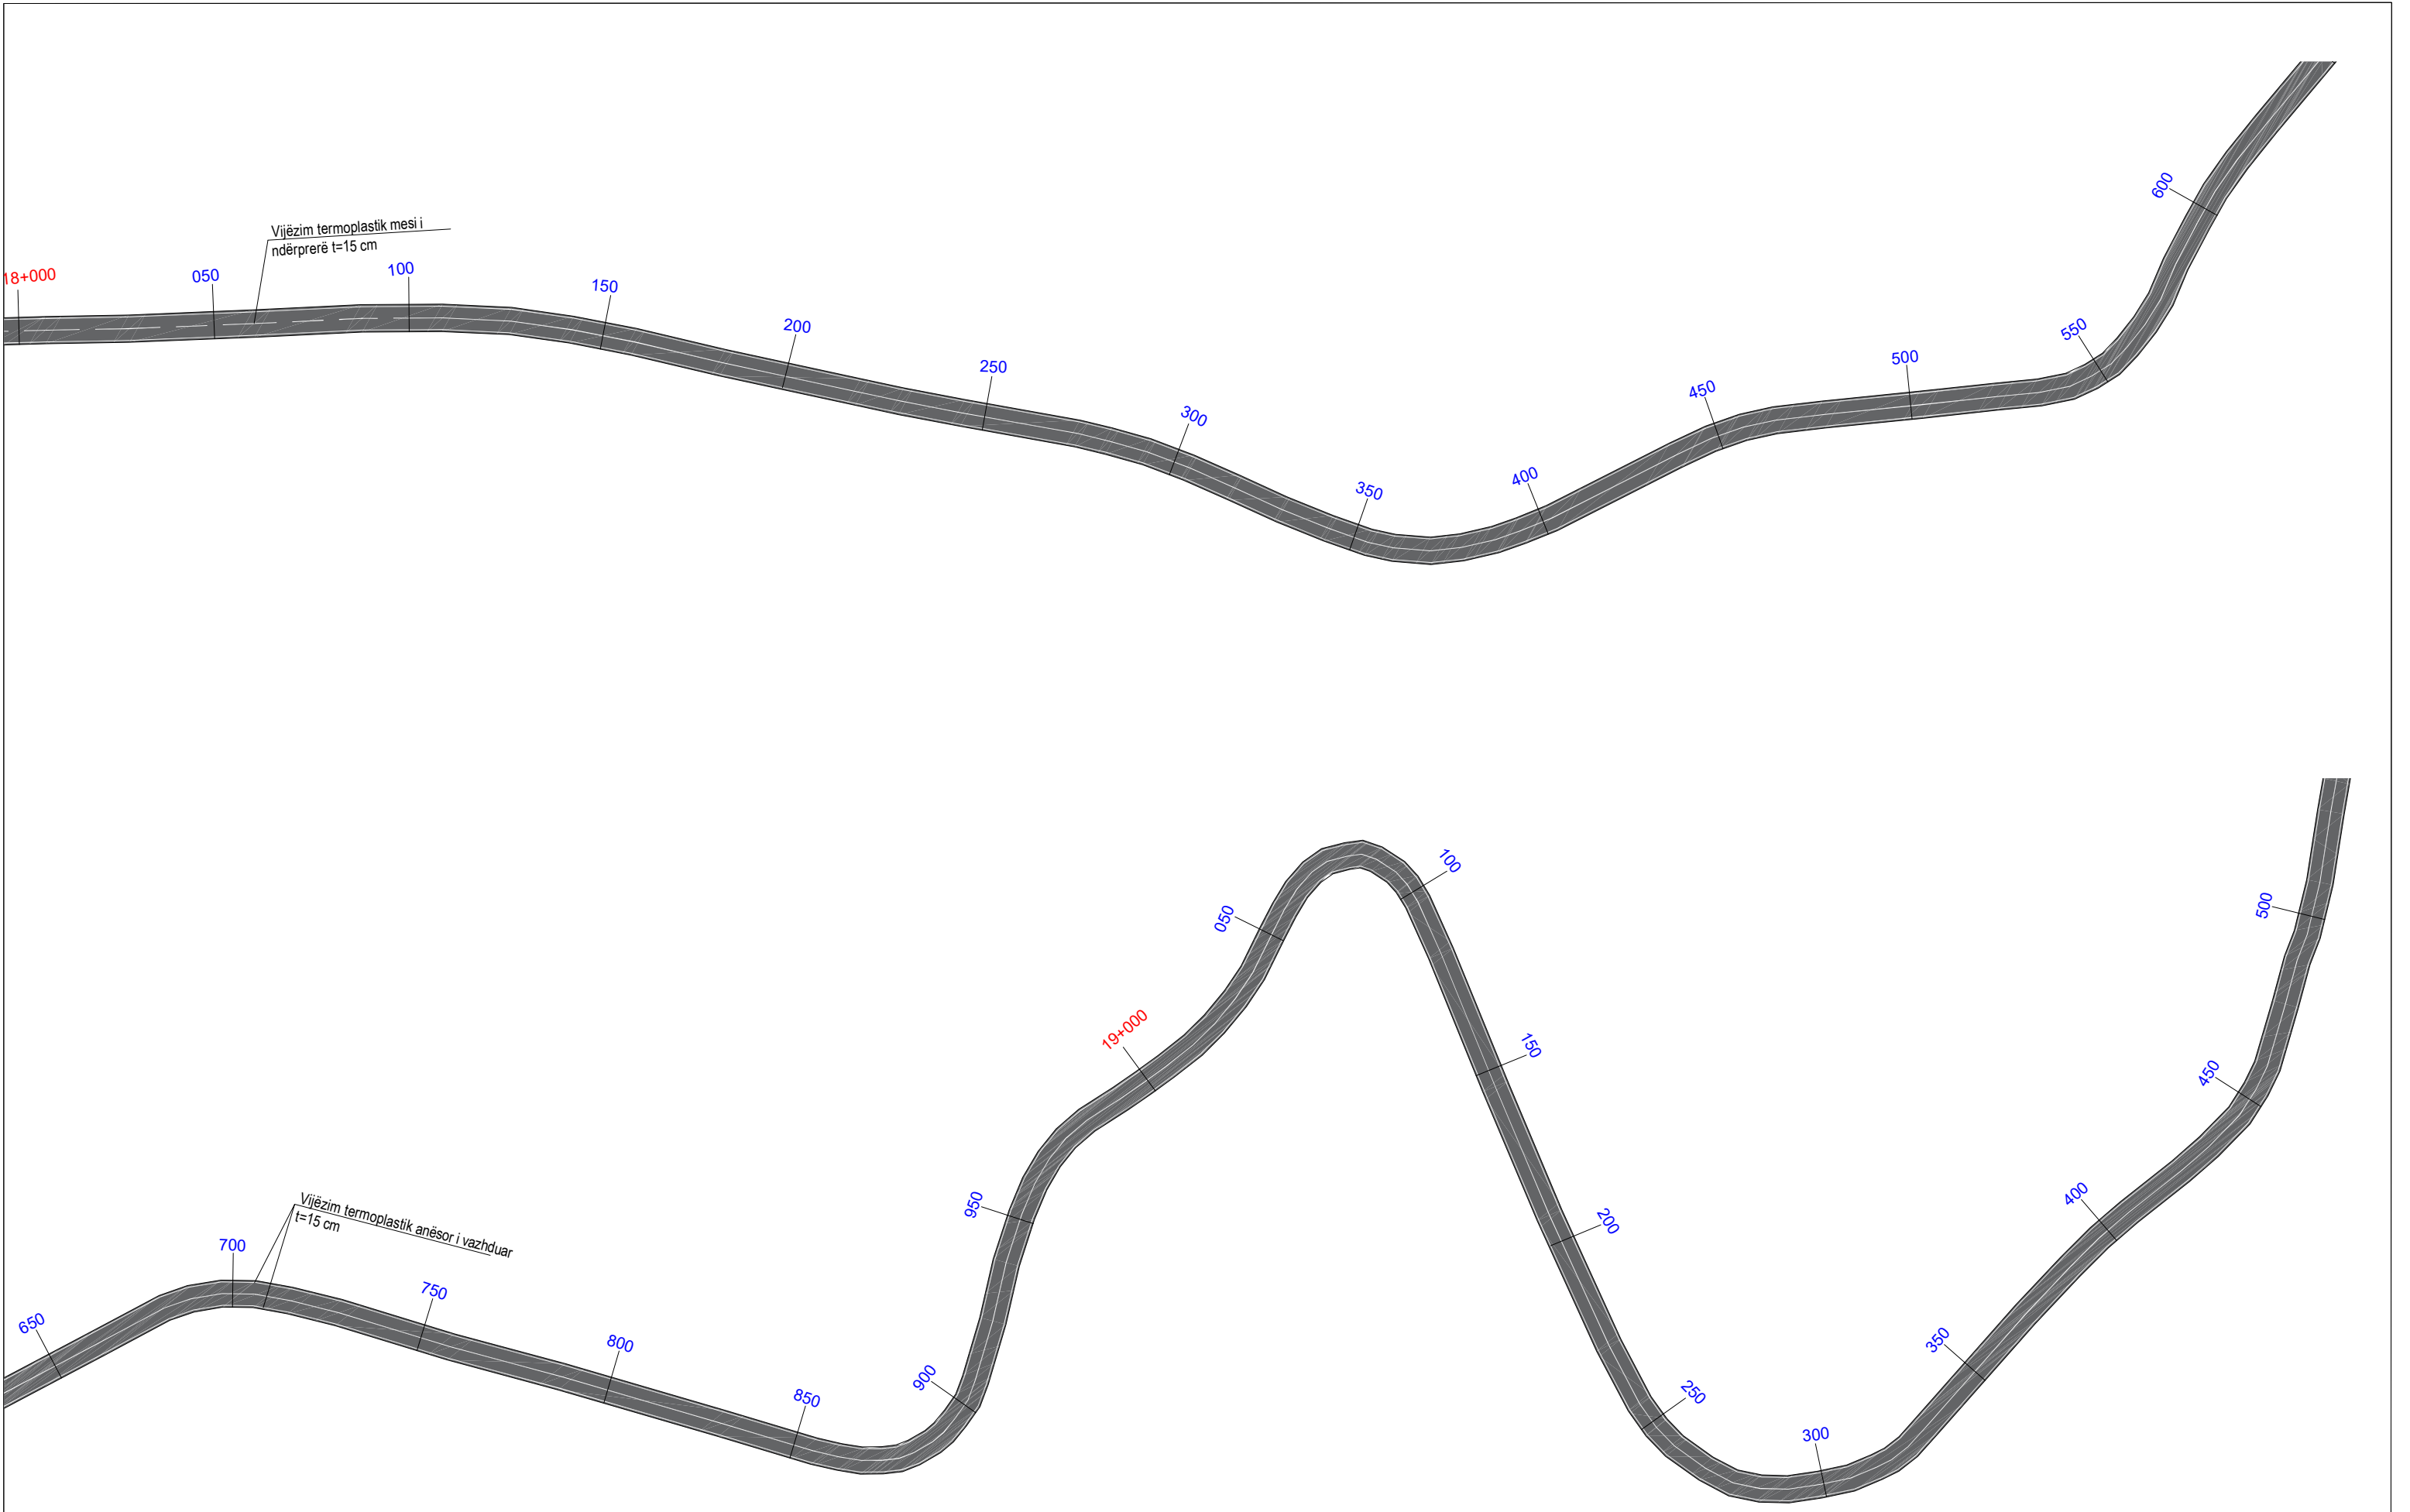


|   |   |                                                                                                   |          |   |                     |
|---|---|---------------------------------------------------------------------------------------------------|----------|---|---------------------|
|  <b>REPUBLIKA E SHQIPERISE</b><br>MINISTRIA E INFASTRUKTURES DHE ENERGJITIKES |  <b>AUTORITETI RRUGOR SHQIPTAR</b> | Grupi i projektimit: Ing. Altin Sula<br>Ing. Nikollaq Mihali<br><br>Preventivues: Ing. Genti Raça | Objekti  | Përmirësimi i Sinjalistikës Horizontale, Vertikale dhe Pajisjeve të Sigurisë Rrugore në Akset e Rajonit Verior, Lot 1 (2026) | Nr. Revision<br>000 |
|   |   |                                                                                                   | Emërtimi | Planimetria e sinjalistikës horizontale, segmenti Vau Dejës - Pukë - Kthesa Hadroj                                           | Nr. Fletës          |
|   |   |                                                                                                   | Viti     | 2026   | S-11                |
|   |   |                                                                                                   | Shkalla  | 1:1000   |                     |









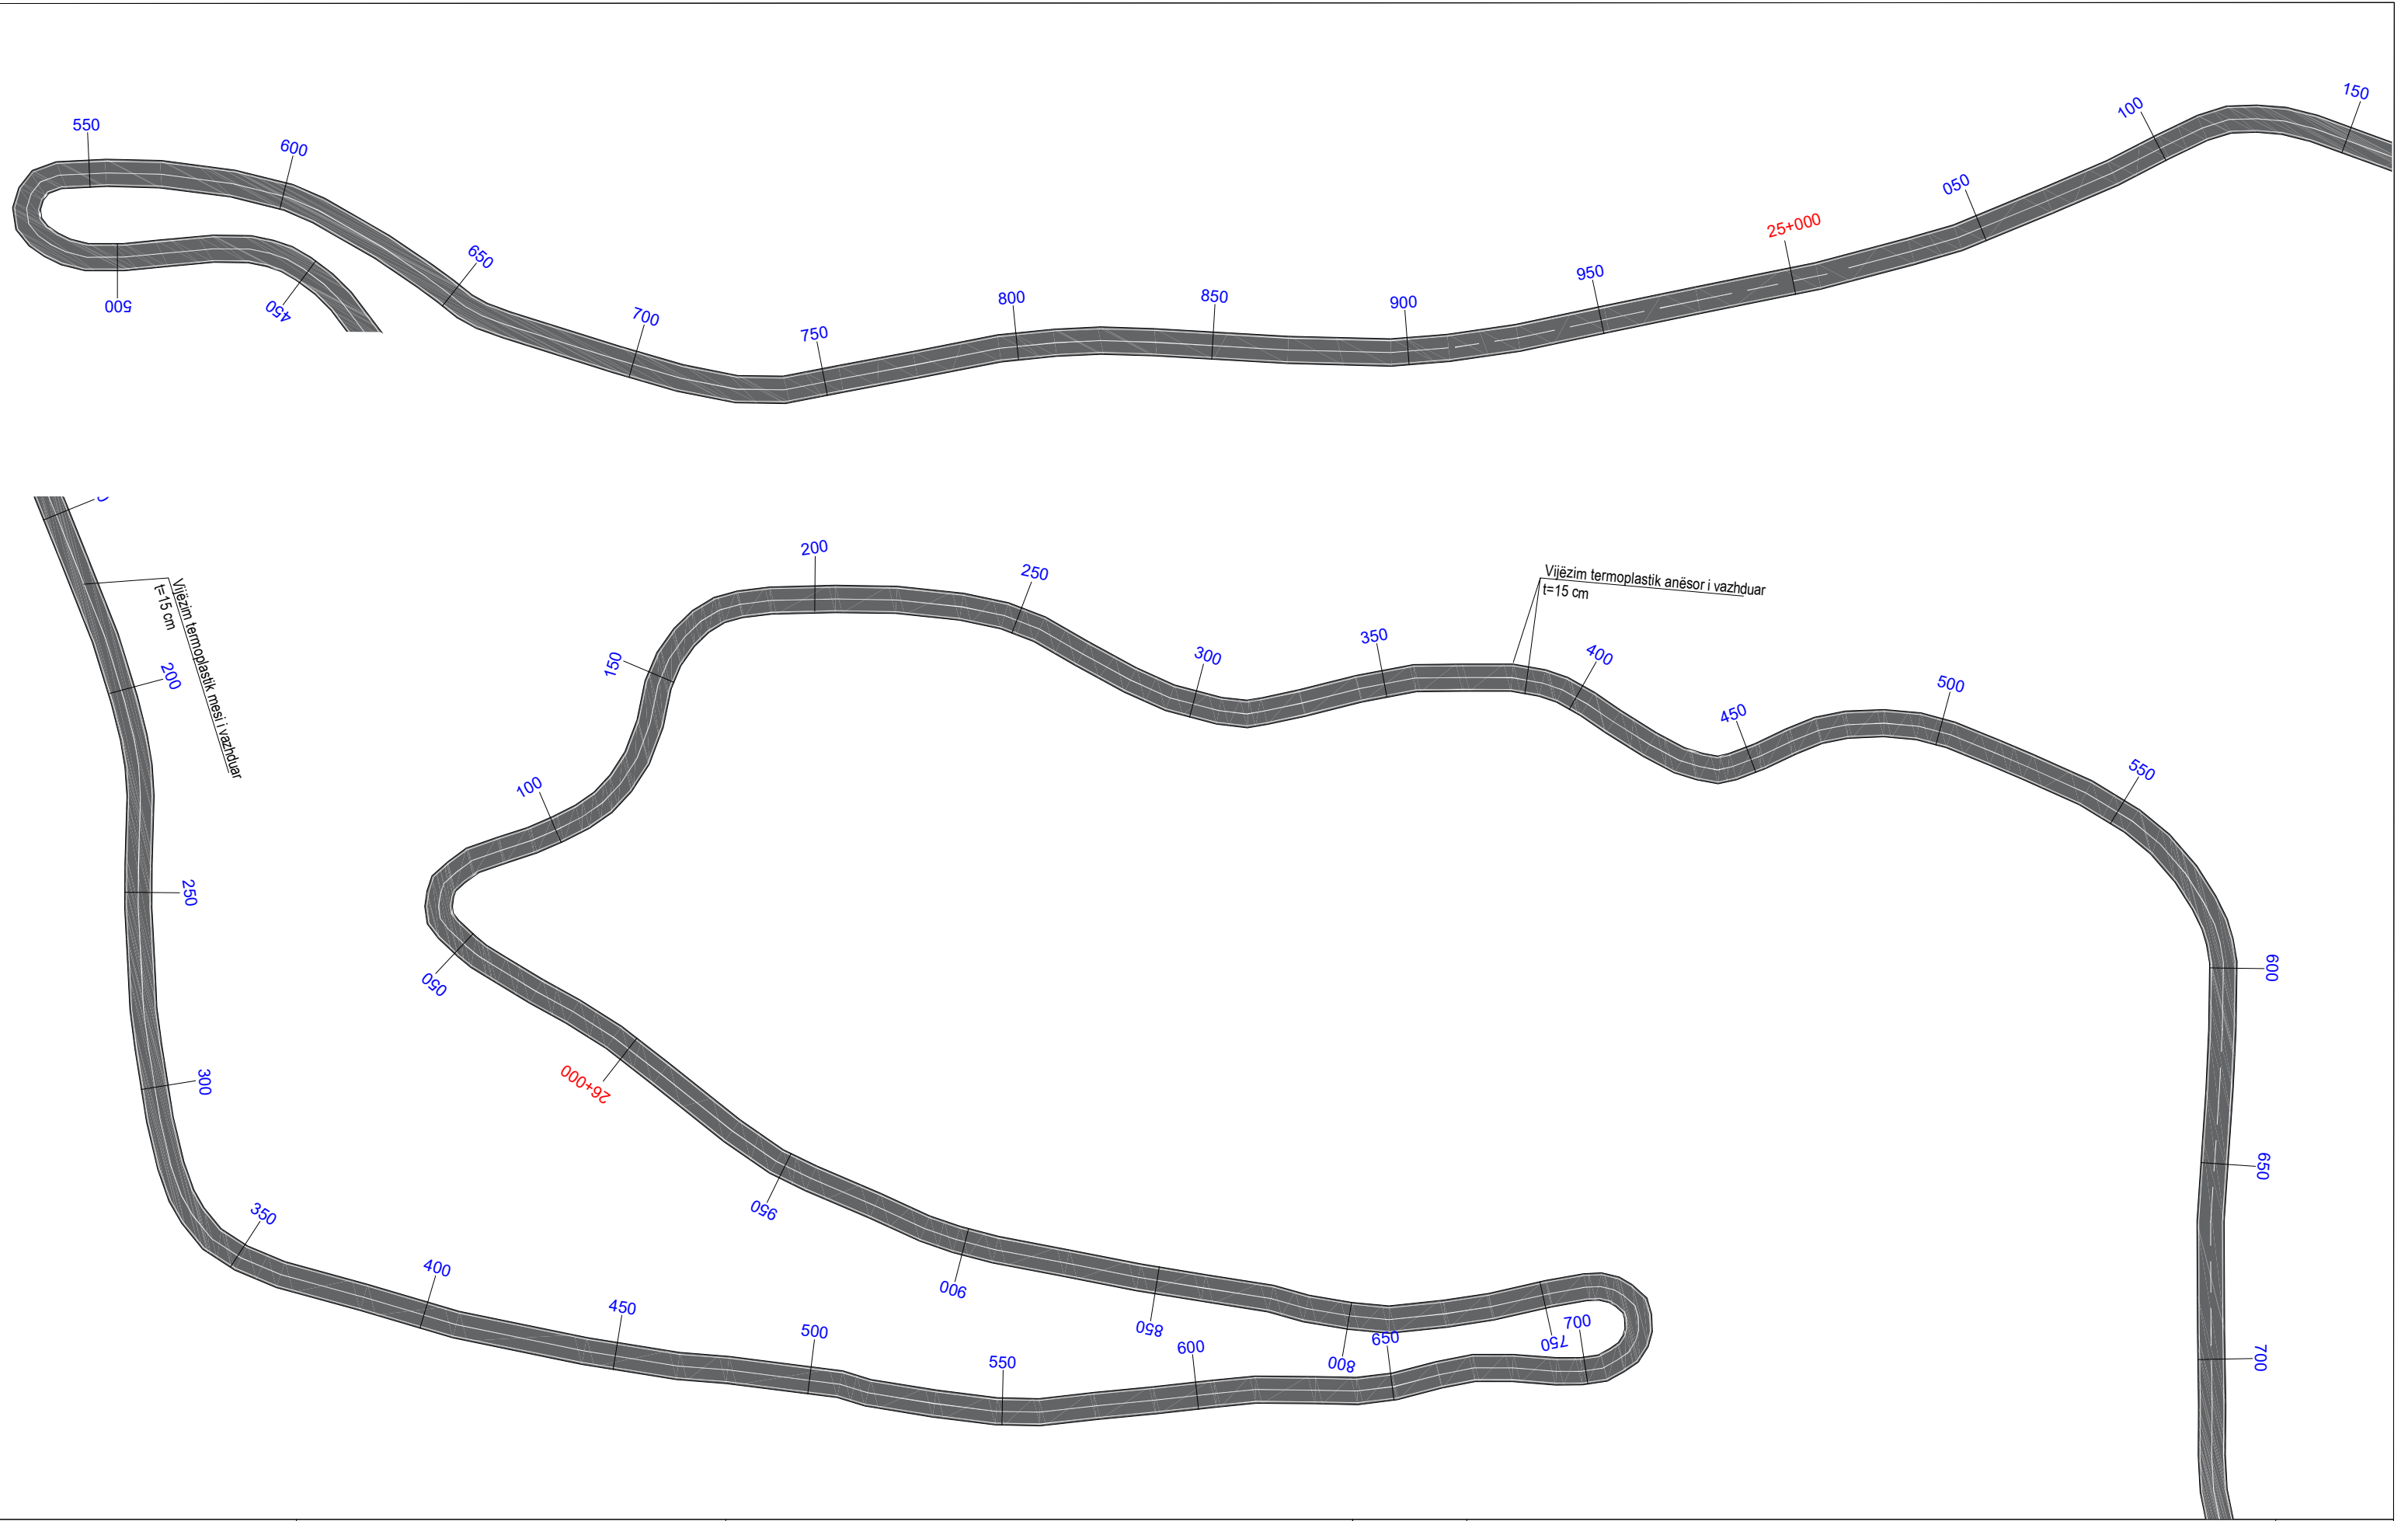


|   |   |                      |                      |                 |   |                     |      |
|---|---|----------------------|----------------------|-----------------|---|---------------------|------|
|  <div>REPUBLIKA E SHQIPERISE</div> <div>MINISTRIA E INFRASTRUKTURES DHE ENERGJITIKES</div> |  <div>AUTORITETI RRUGOR SHQIPTAR</div> | Grupi i projektimit: | Ing. Altin Sula      | Objekti         | Përmirësimi i Sinjalistikës Horizontale, Vertikale dhe Pajisjeve të Sigurisë Rrugore në Akset e Rajonit Verior, Lot 1 (2026) | Nr. Revision<br>000 |      |
|   |   |                      | Ing. Nikollaq Mihali | Emërtimi        | Planimetria e sinjalistikës horizontale, segmenti Vau Dejës - Pukë - Kthesa Hadroj                                           | Nr. Fletës          |      |
|   |   |                      | Preventivues:        | Ing. Genti Raça | Viti   | 2026                | S-14 |
|   |   |                      |                      |                 | Shkalla   | 1:1000              |      |

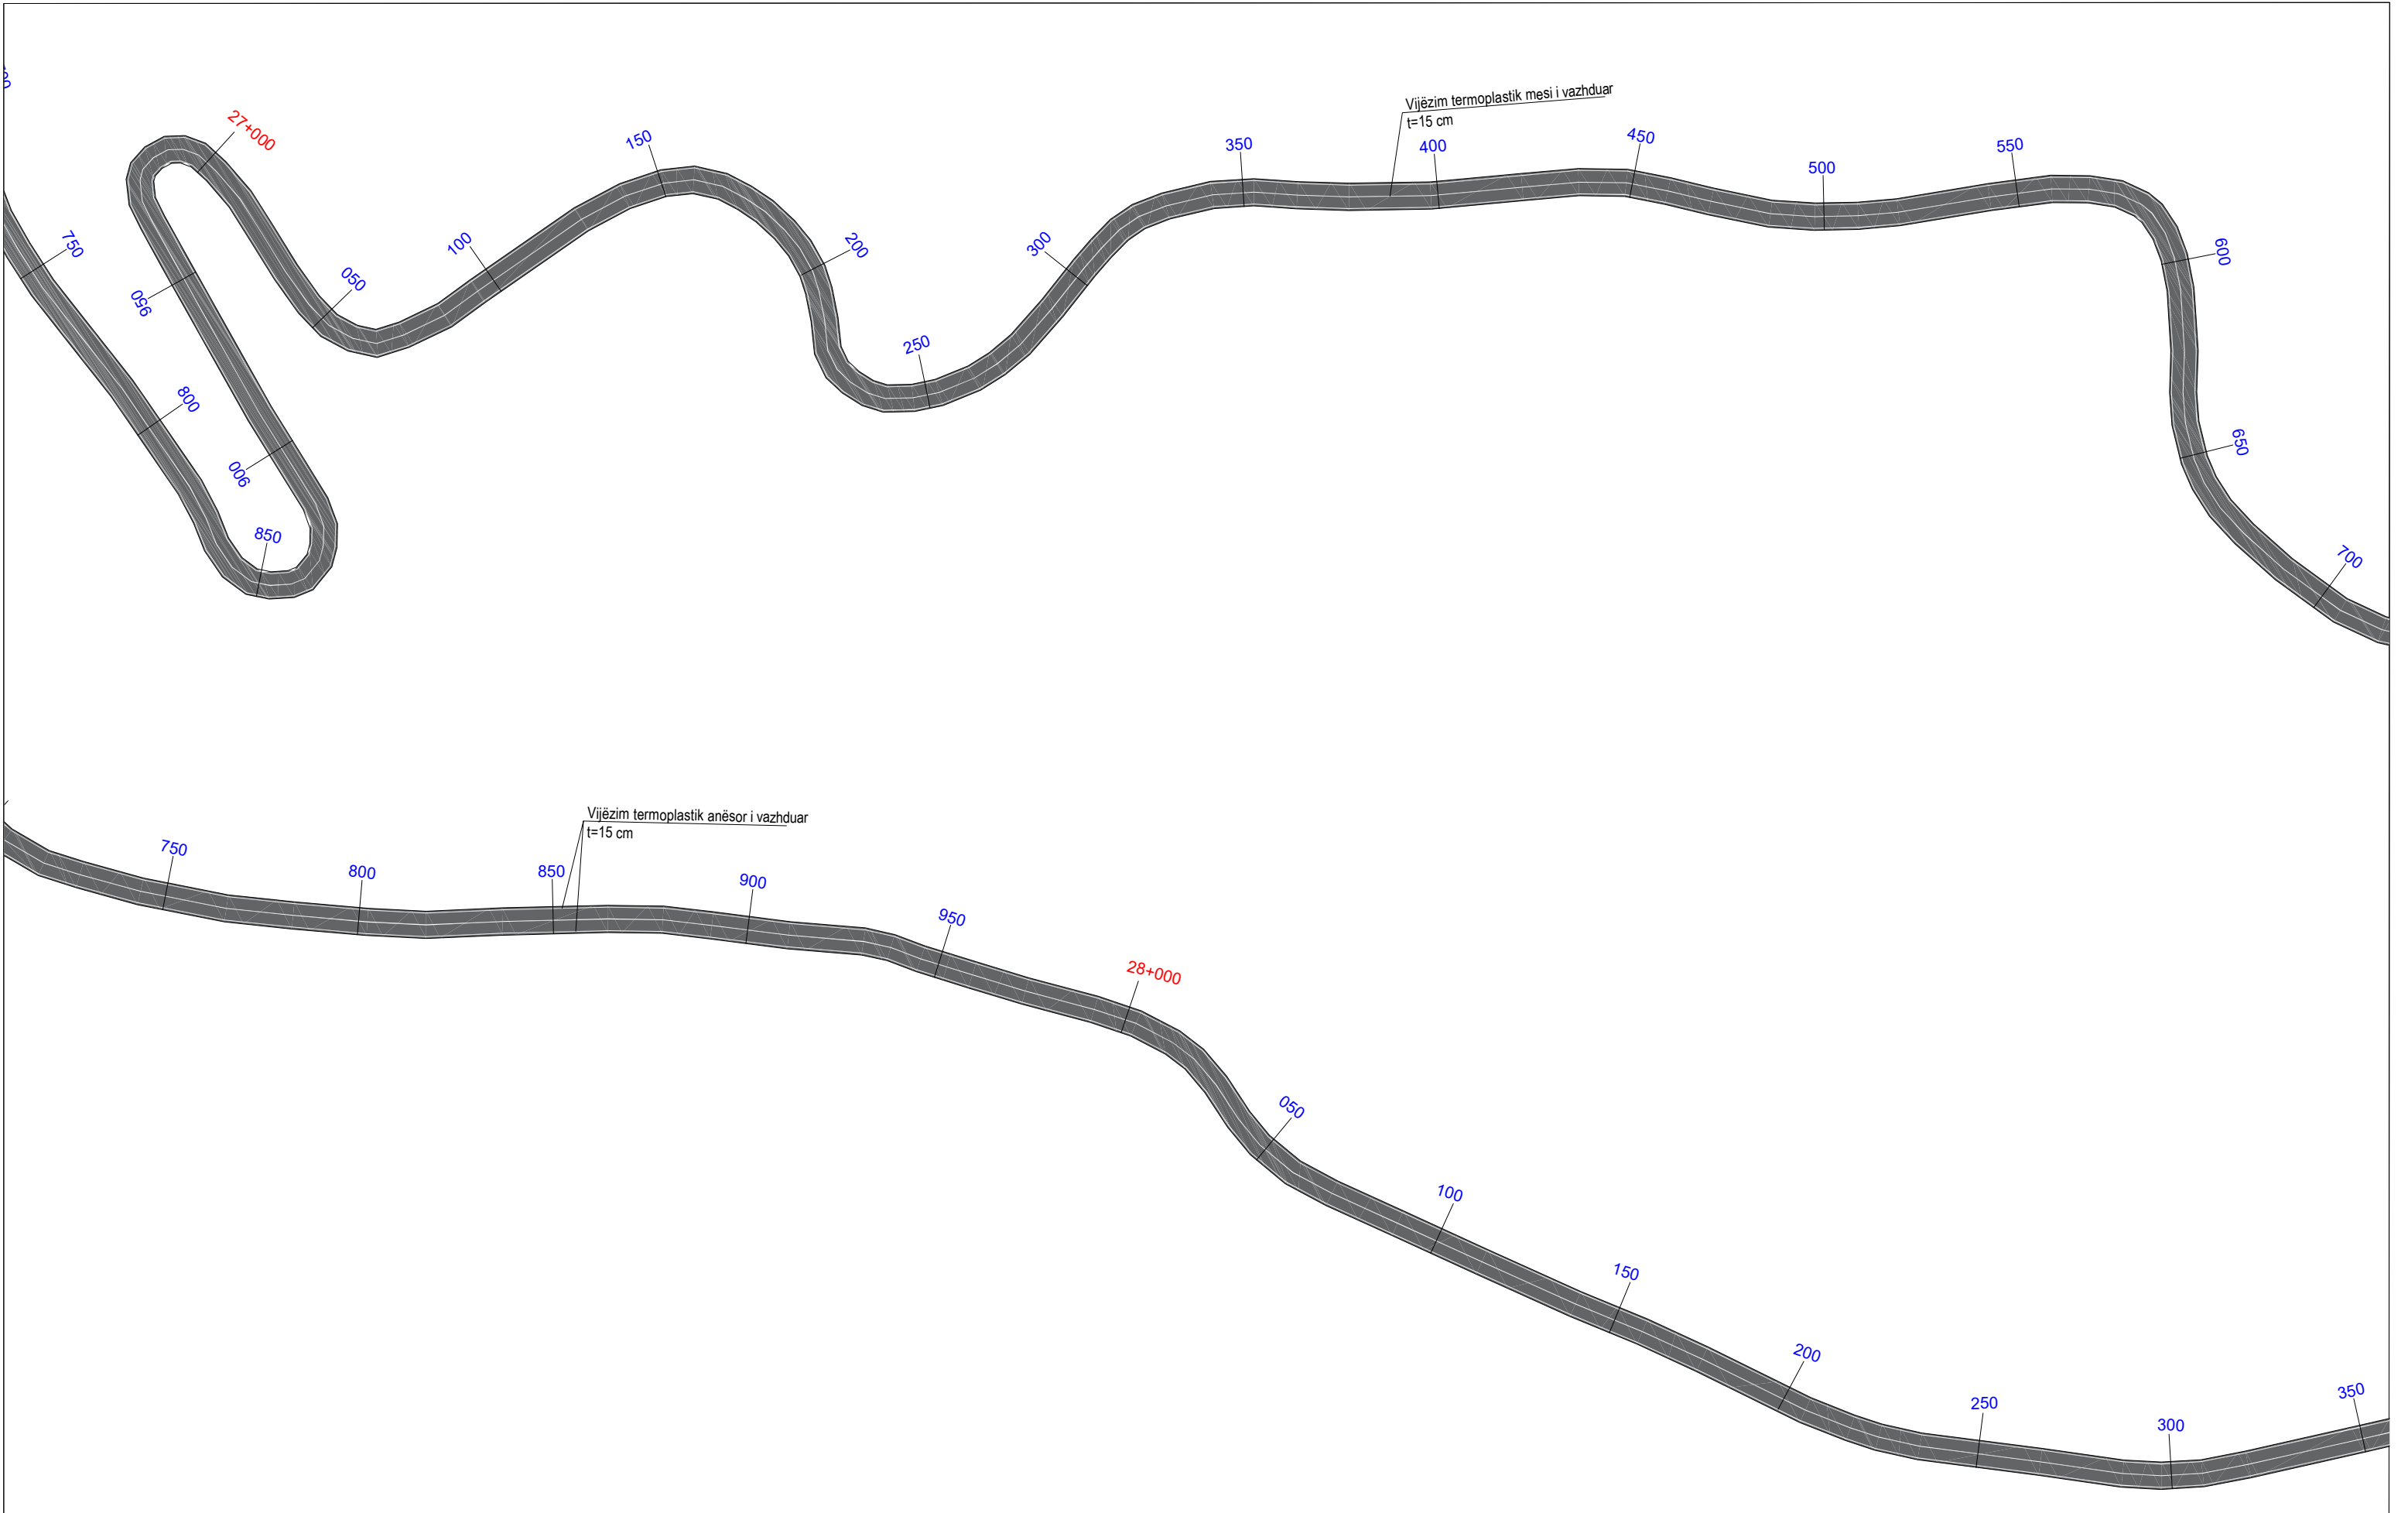

|   |   |                                                                                               |          |   |                     |
|---|---|-----------------------------------------------------------------------------------------------|----------|---|---------------------|
|  <div>REPublika e SHqiperise<br/>Ministria e Infastruktures dhe Energjitikes</div> |  <div>Autoriteti rrugor shqiptar</div> | Grupi i projektimit: Ing. Altin Sula<br>Ing. Nikollaq Mihali<br>Preventivues: Ing. Genti Raça | Objekti  | Përmirësimi i Sinjalistikës Horizontale, Vertikale dhe Pajisjeve të Sigurisë Rrugore në Akset e Rajonit Verior, Lot 1 (2026) | Nr. Revision<br>000 |
|   |   |                                                                                               | Emërtimi | Planimetria e sinjalistikës horizontale, segmenti Vau Dejës - Pukë - Kthesa Hadroj                                           | Nr. Fletës          |
|   |   |                                                                                               | Viti     | 2026   | S-15                |
|   |   |                                                                                               | Shkalla  | 1:1000   |                     |

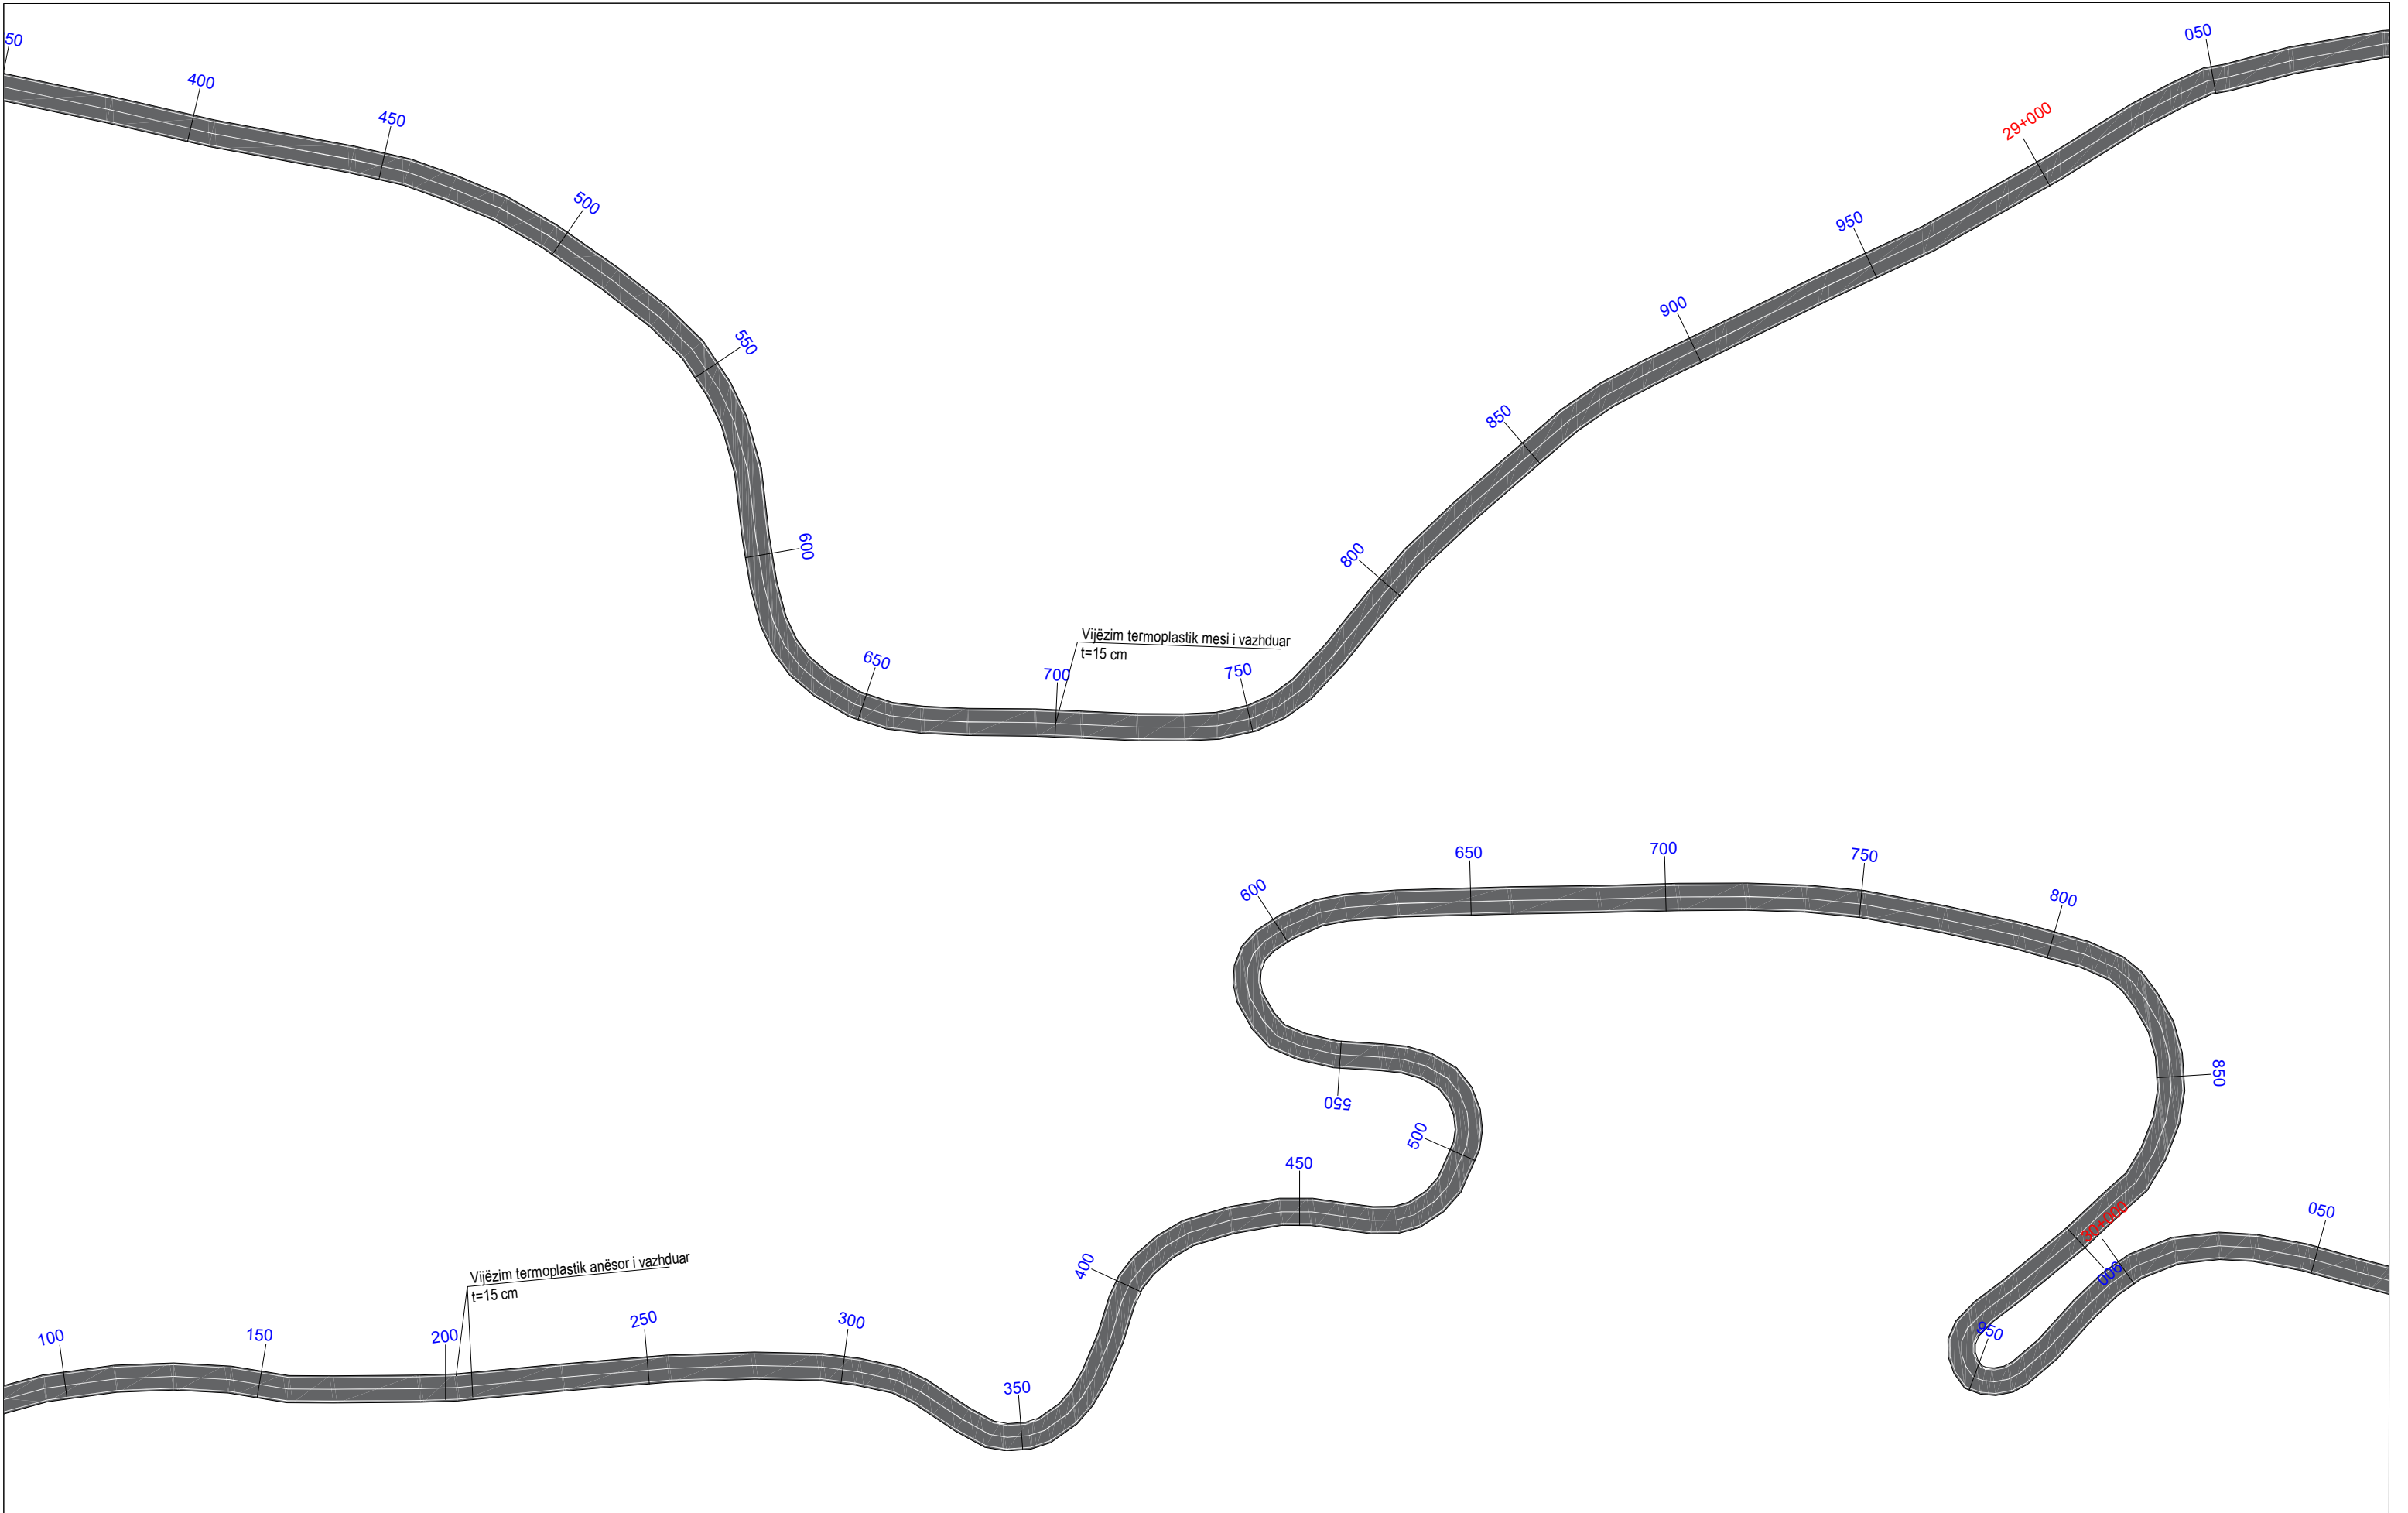


|   |   |                                                           |                      |          |   |                     |
|---|---|-----------------------------------------------------------|----------------------|----------|---|---------------------|
|  <div>REPublika e SHqiperise<br/>Ministria e Infrastruktures dhe Energjitikes</div> |  <div>Autoriteti rrugor shqiptar</div> | Grupi i projektimit:<br><br><br><br><br><br>Preventivues: | Ing. Altin Sula      | Objekti  | Përmirësimi i Sinjalistikës Horizontale, Vertikale dhe Pajisjeve të Sigurisë Rrugore në Akset e Rajonit Verior, Lot 1 (2026) | Nr. Revision<br>000 |
|   |   |                                                           | Ing. Nikollaq Mihali | Emërtimi | Planimetria e sinjalistikës horizontale, segmenti Vau Dejës - Pukë - Kthesa Hadroj                                           | Nr. Fletës          |
|   |   |                                                           | Ing. Genti Raça      | Viti     | 2026   | S-16                |
|   |   |                                                           |                      | Shkalla  | 1:1000   |                     |

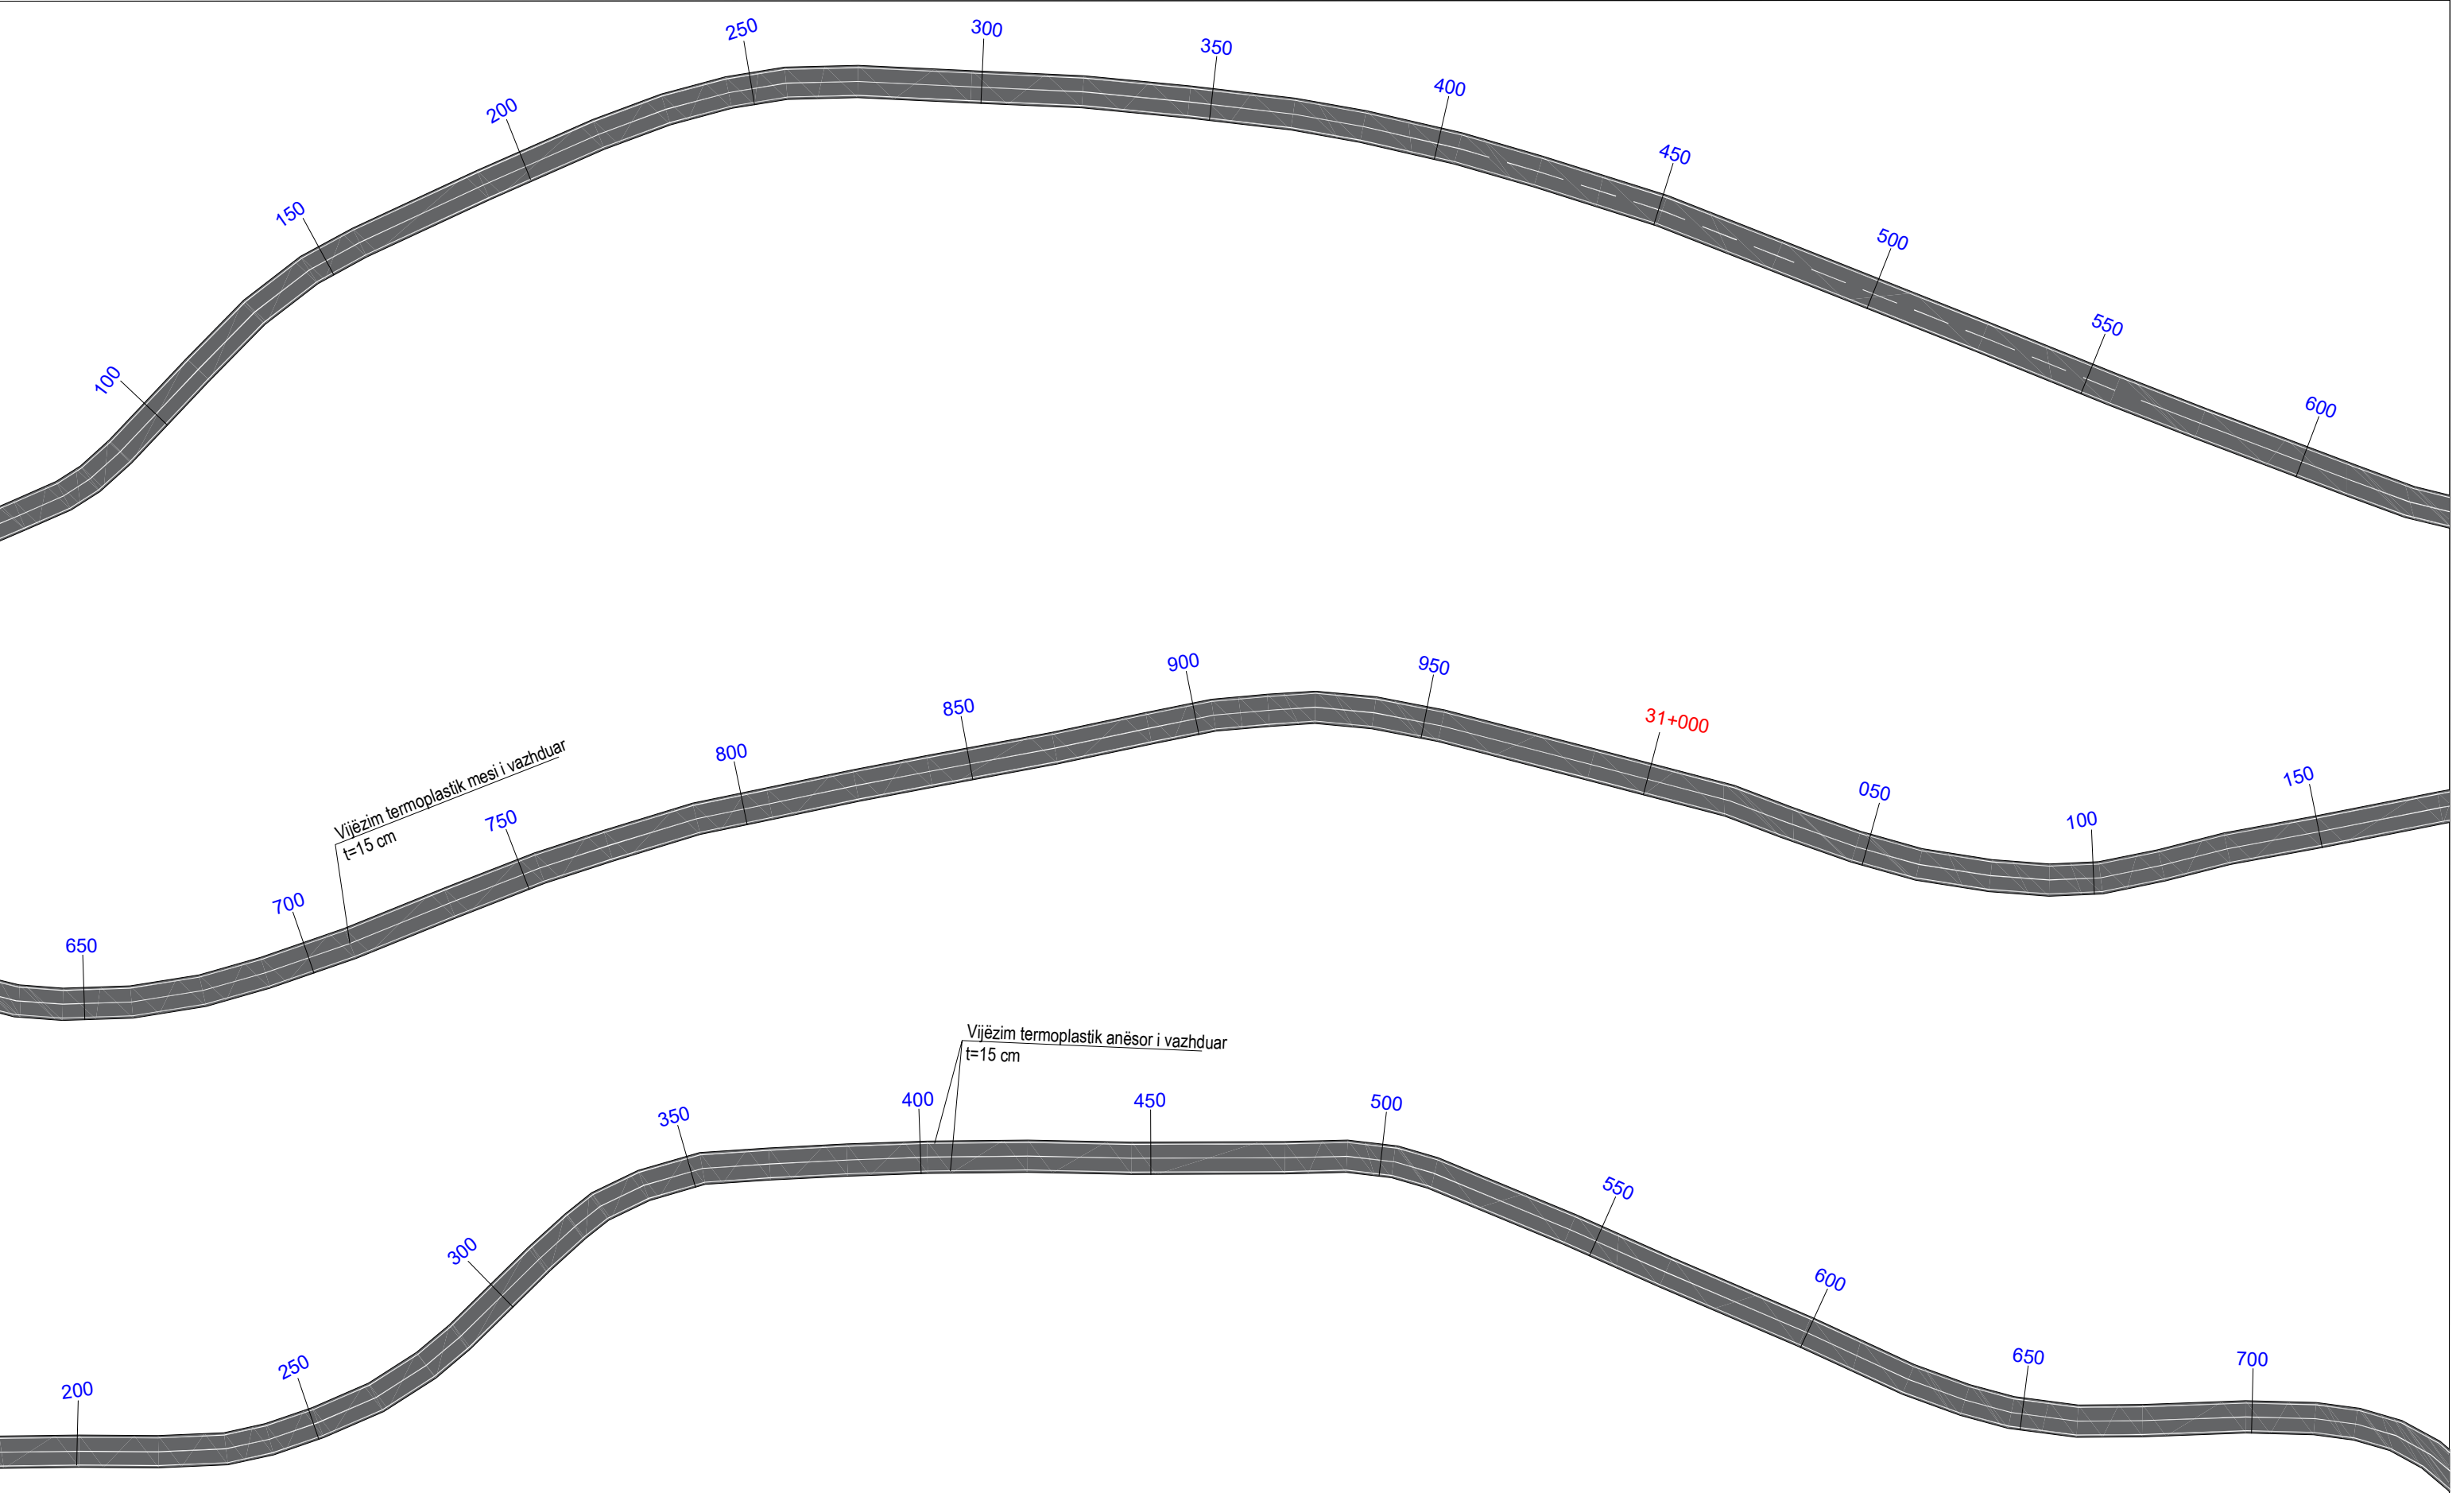

|   |   |                                                                                               |          |   |                     |
|---|---|-----------------------------------------------------------------------------------------------|----------|---|---------------------|
|  <b>REPUBLIKA E SHQIPERISE</b><br>MINISTRIA E INFASTRUKTURES DHE ENERGJITIKES |  <b>AUTORITETI RRUGOR SHQIPTAR</b> | Grupi i projektimit: Ing. Altin Sula<br>Ing. Nikollaq Mihali<br>Preventivues: Ing. Genti Raça | Objekti  | Përmirësimi i Sinjalistikës Horizontale, Vertikale dhe Pajisjeve të Sigurisë Rrugore në Akset e Rajonit Verior, Lot 1 (2026) | Nr. Revision<br>000 |
|   |   |                                                                                               | Emërtimi | Planimetria e sinjalistikës horizontale, segmenti Vau Dejës - Pukë - Kthesa Hadroj                                           | Nr. Fletës          |
|   |   |                                                                                               | Viti     | 2026   | S-17                |
|   |   |                                                                                               | Shkalla  | 1:1000   |                     |



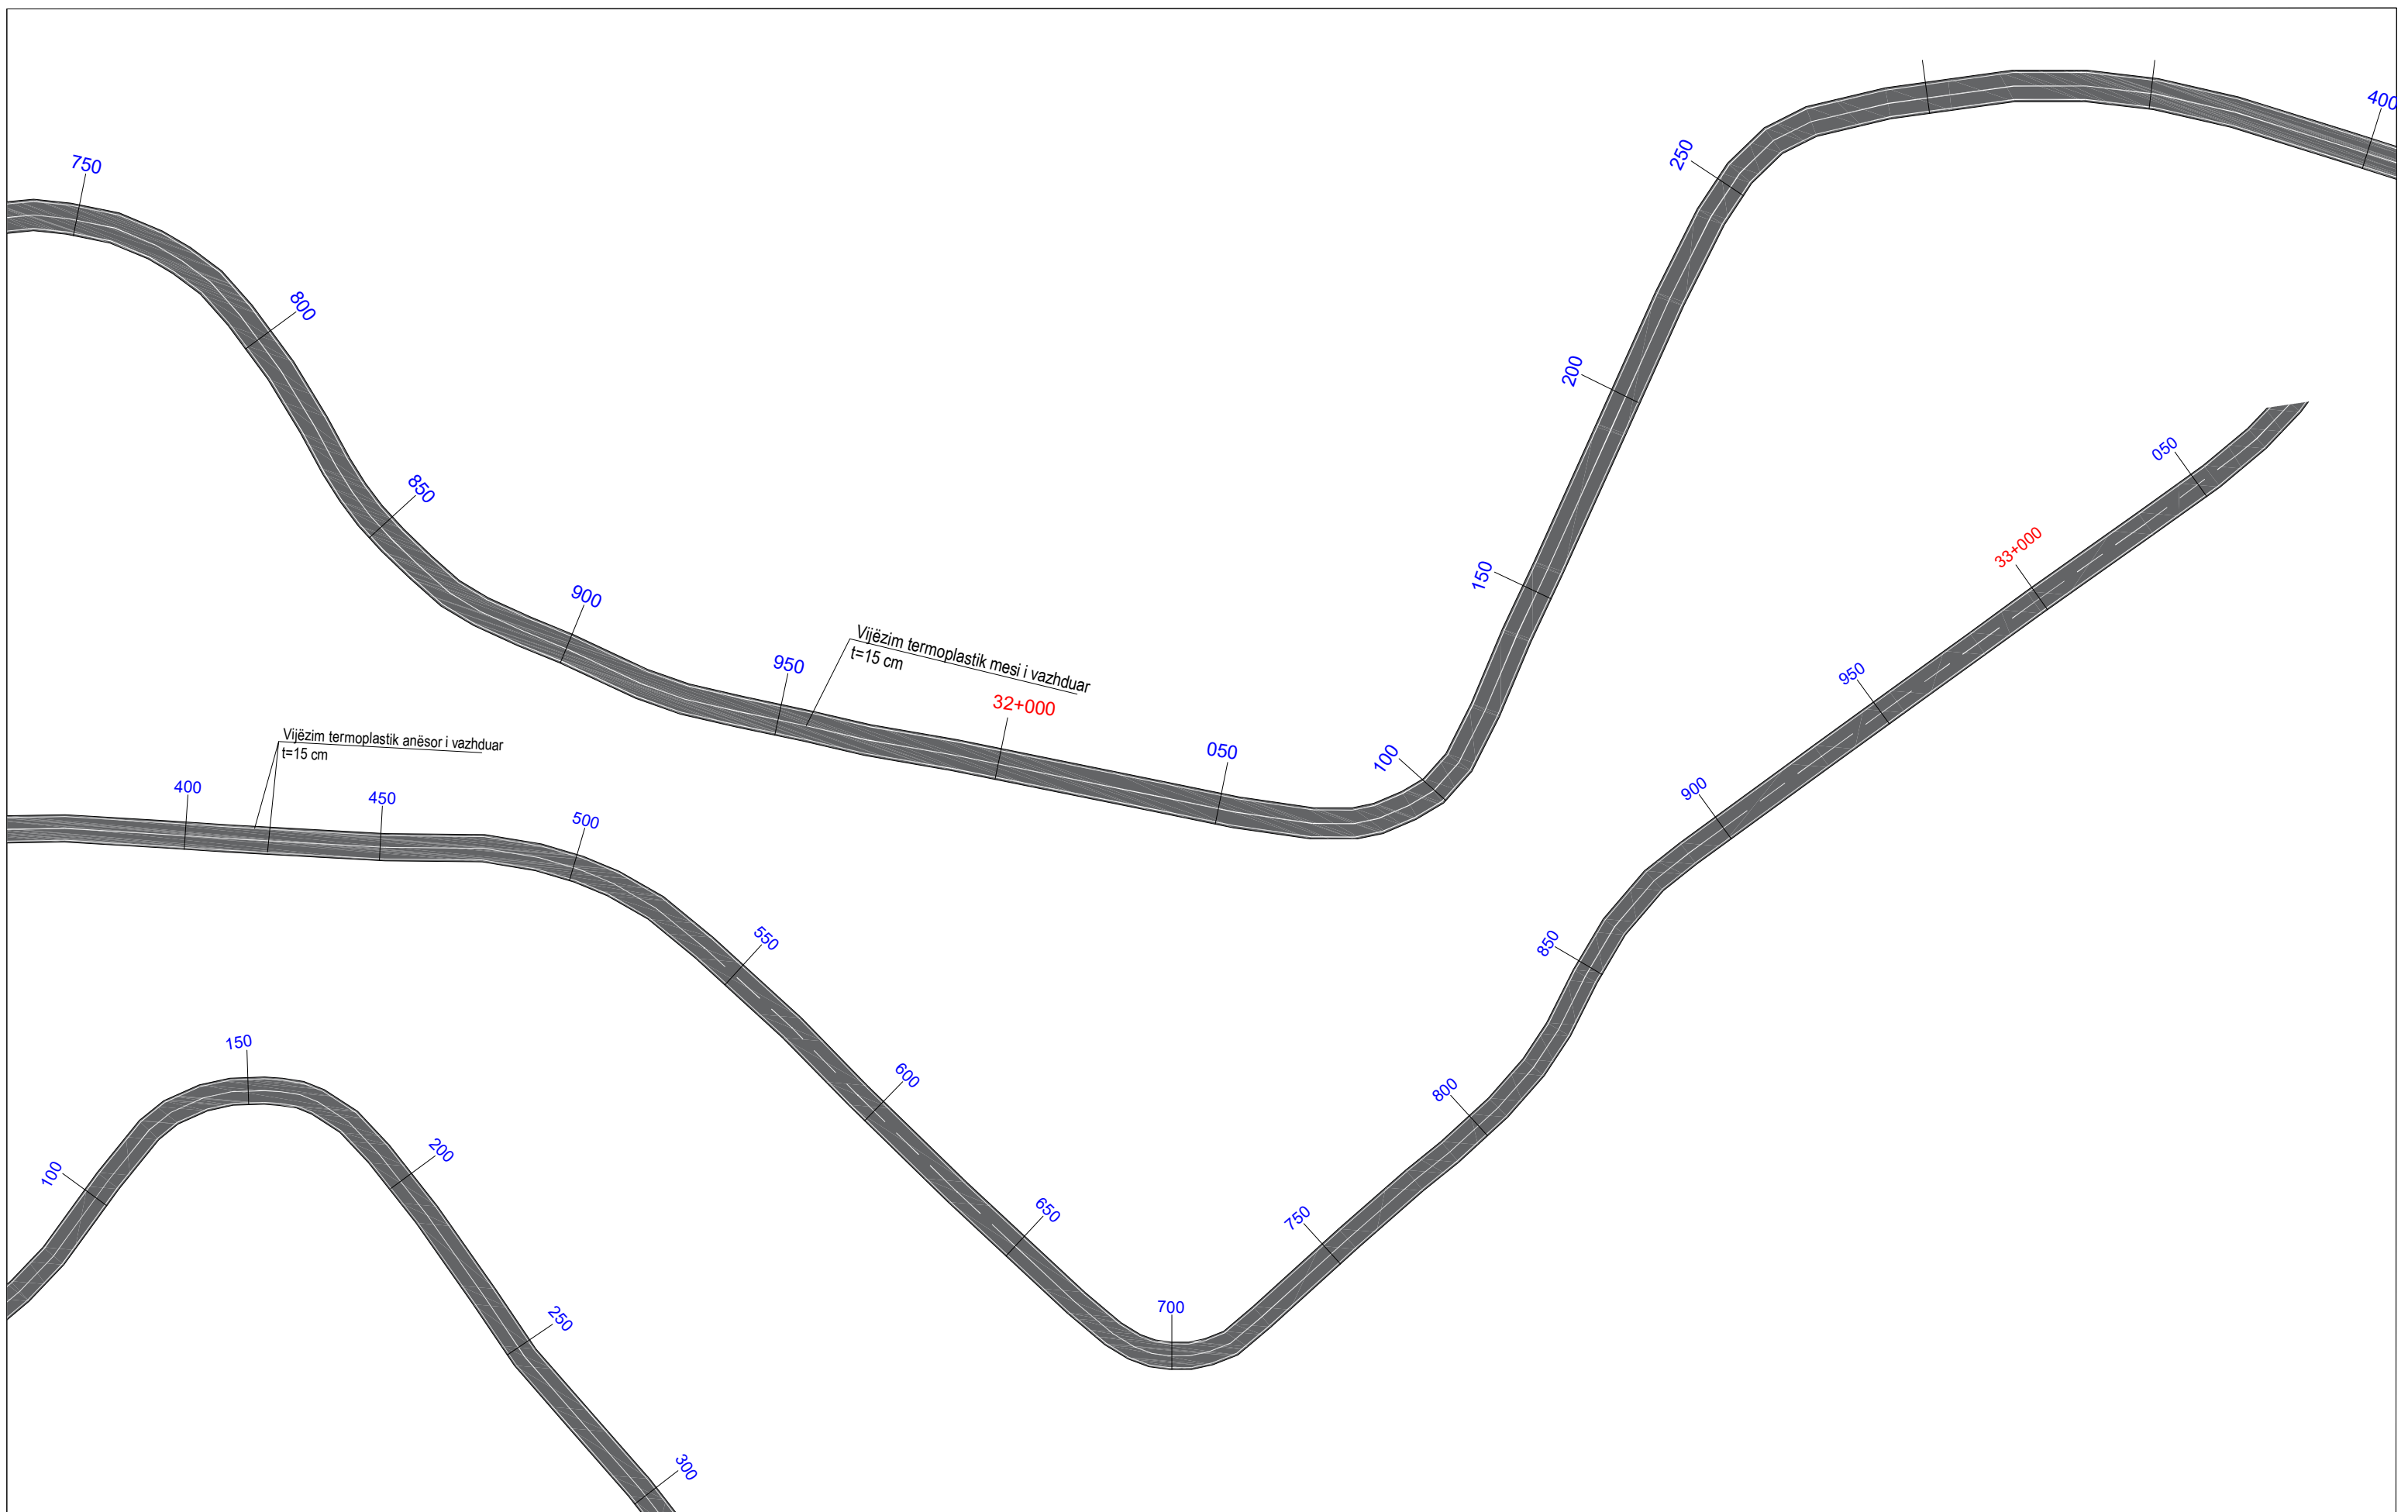

**REPUBLIKA E  
SHQIPERISE**


**MINISTRIA E  
INFASTRUKTURES DHE  
ENERGJITIKES**




**AUTORITETI RRUGOR  
SHQIPTAR**

|                             |                             |
|-----------------------------|-----------------------------|
| <b>Grupi i projektimit:</b> | <b>Ing. Altin Sula</b>      |
|                             | <b>Ing. Nikollaq Mihali</b> |
| <b>Preventivues:</b>        | <b>Ing. Genti Raça</b>      |


|                 |   |                             |
|-----------------|---|-----------------------------|
| <b>Objekti</b>  | <b>Përmirësimi i Sinjalistikës Horizontale, Vertikale dhe Pajisjeve të Sigurisë Rrugore në Akset e Rajonit Verior, Lot 1 (2026)</b> | <b>Nr. Revision<br/>000</b> |
| <b>Emërtimi</b> | <b>Planimetria e sinjalistikës horizontale, segmenti Vau Dejës - Pukë - Kthesa Hadroj</b>                                           | <b>Nr. Fletës</b>           |
| <b>Viti</b>     | <b>2026</b>   | <b>S-18</b>                 |
| <b>Shkalla</b>  | <b>1:1000</b>   |                             |

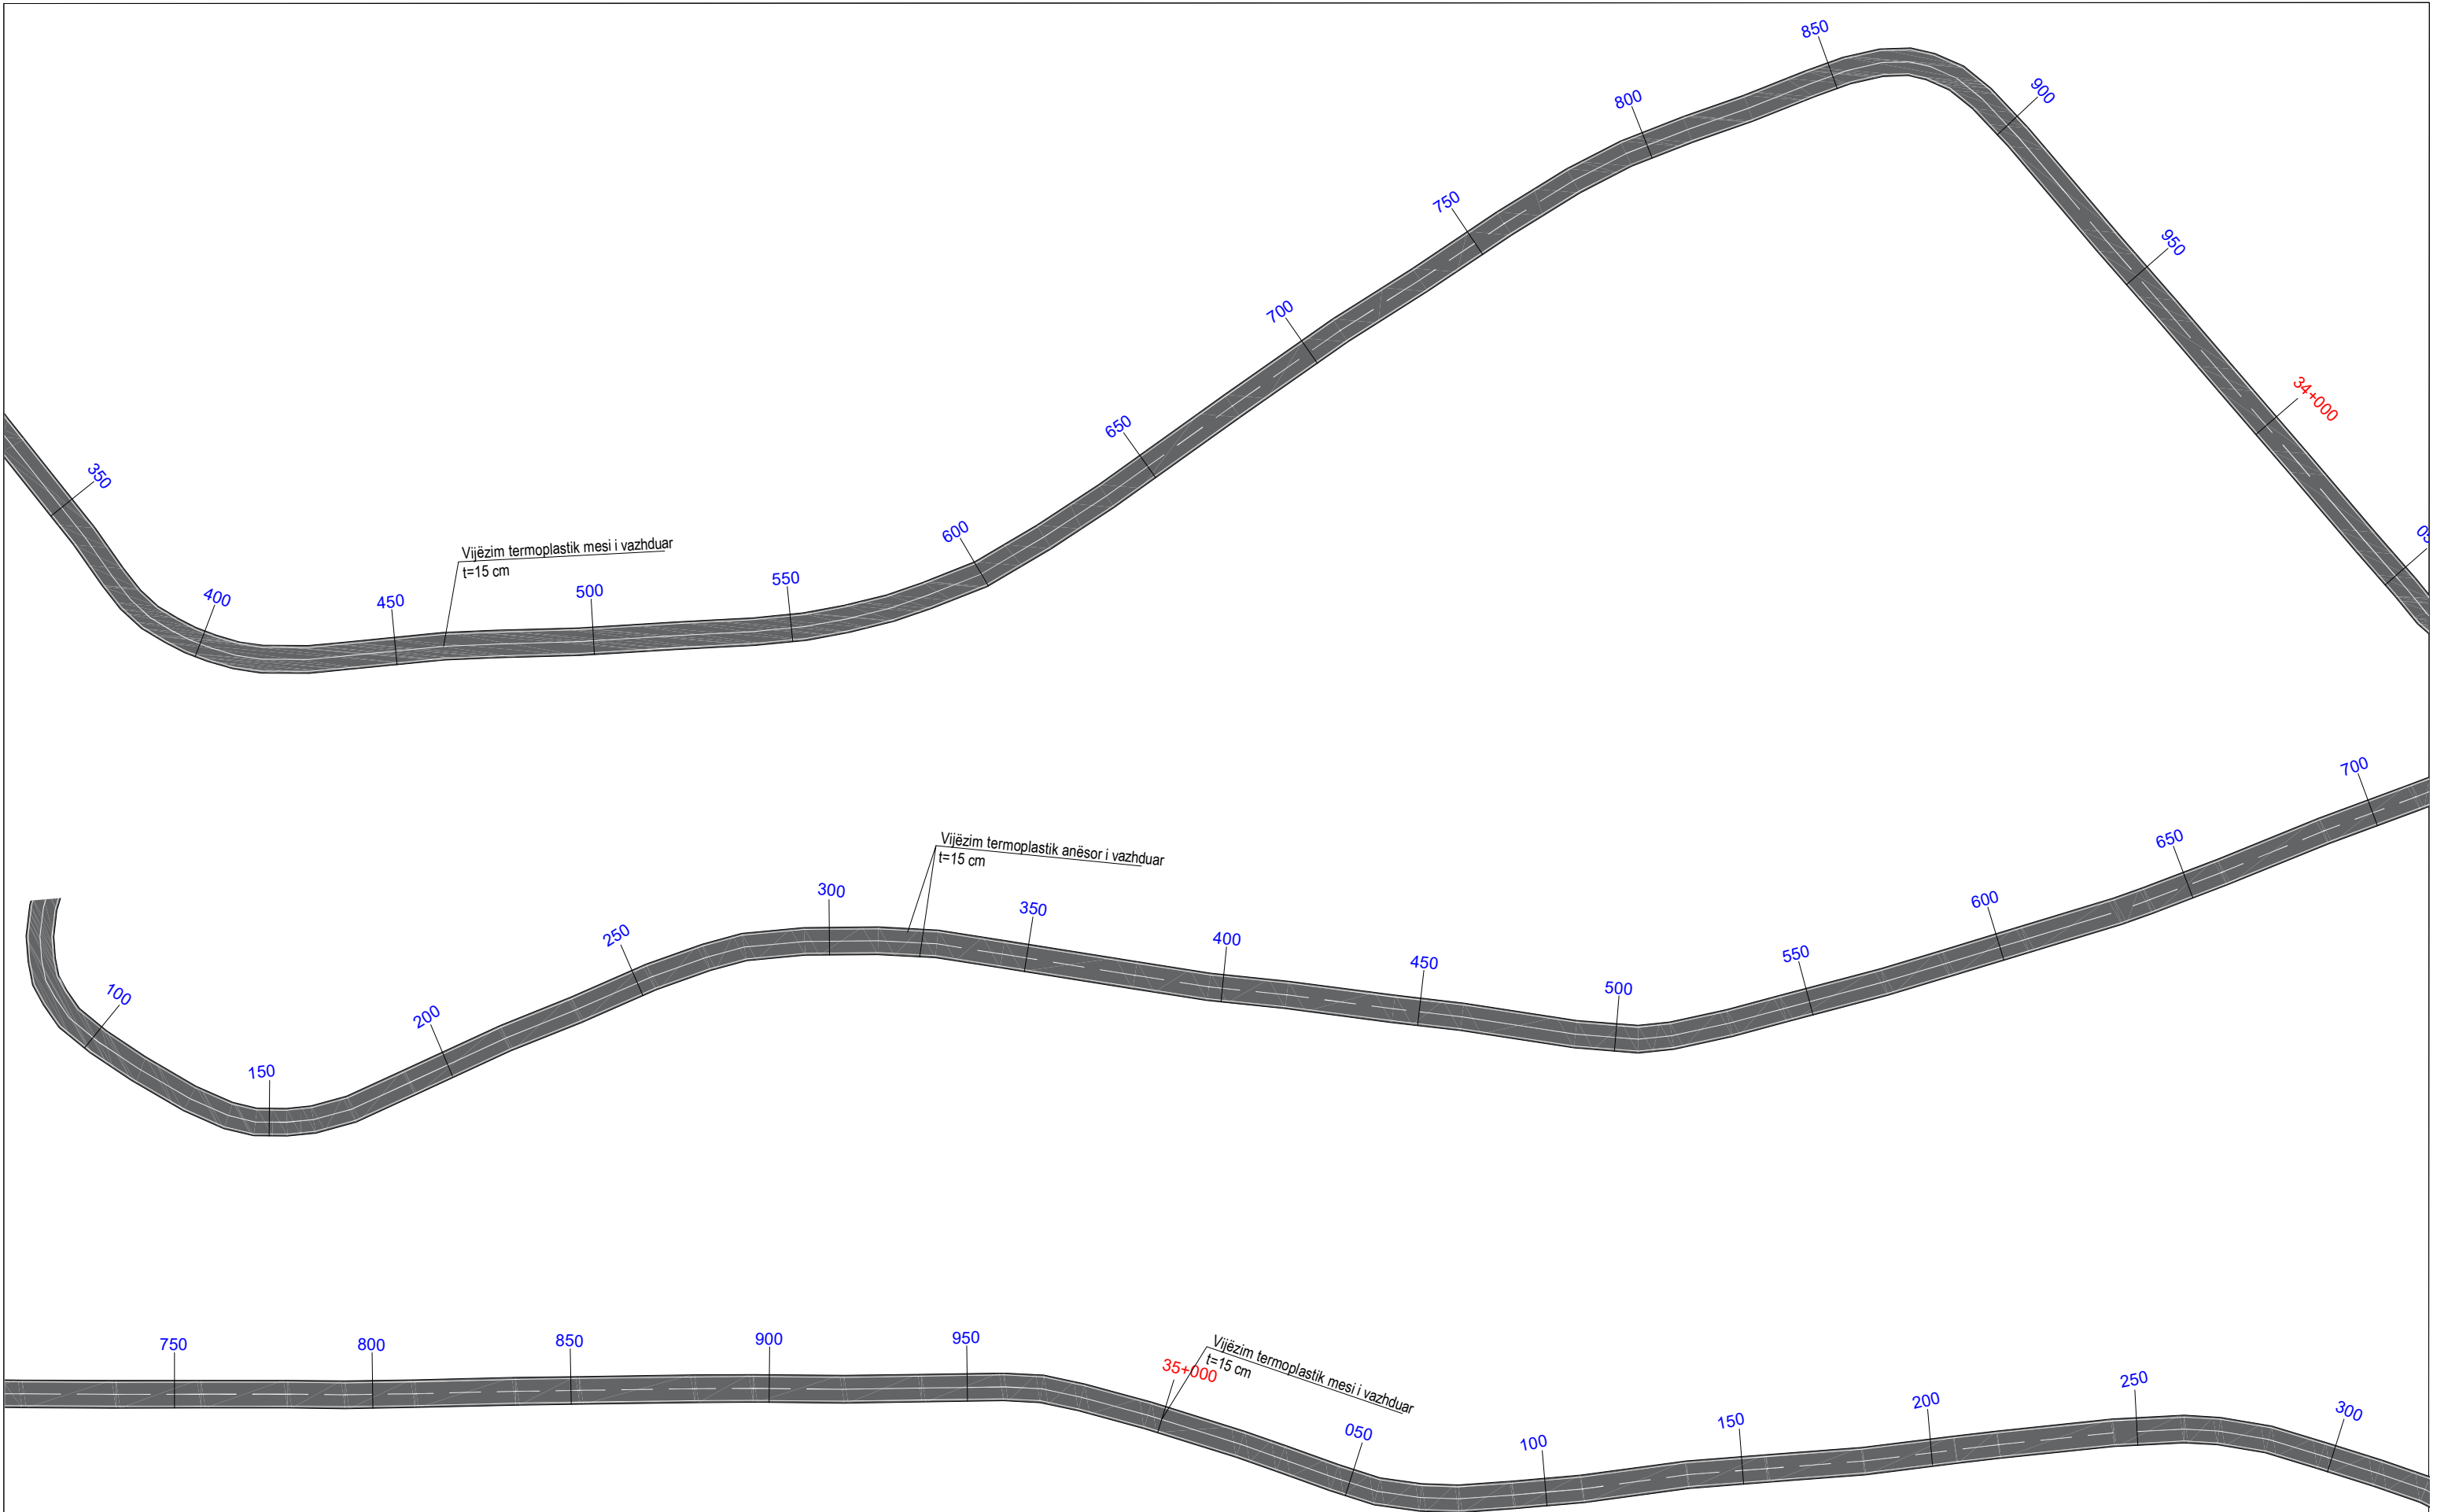

|   |   |                                                                                               |          |   |                     |
|---|---|-----------------------------------------------------------------------------------------------|----------|---|---------------------|
|  <div>REPUBLIKA E SHQIPERISE</div> <div>MINISTRIA E INFASTRUKTURES DHE ENERGJITIKES</div> |  <div>AUTORITETI RRUGOR SHQIPTAR</div> | Grupi i projektimit: Ing. Altin Sula<br>Ing. Nikollaq Mihali<br>Preventivues: Ing. Genti Raça | Objekti  | Përmirësimi i Sinjalistikës Horizontale, Vertikale dhe Pajisjeve të Sigurisë Rrugore në Akset e Rajonit Verior, Lot 1 (2026) | Nr. Revision<br>000 |
|   |   |                                                                                               | Emërtimi | Planimetria e sinjalistikës horizontale, segmenti Vau Dejës - Pukë - Kthesa Hadroj                                           | Nr. Fletës          |
|   |   |                                                                                               | Viti     | 2026   | S-19                |
|   |   |                                                                                               | Shkalla  | 1:1000   |                     |

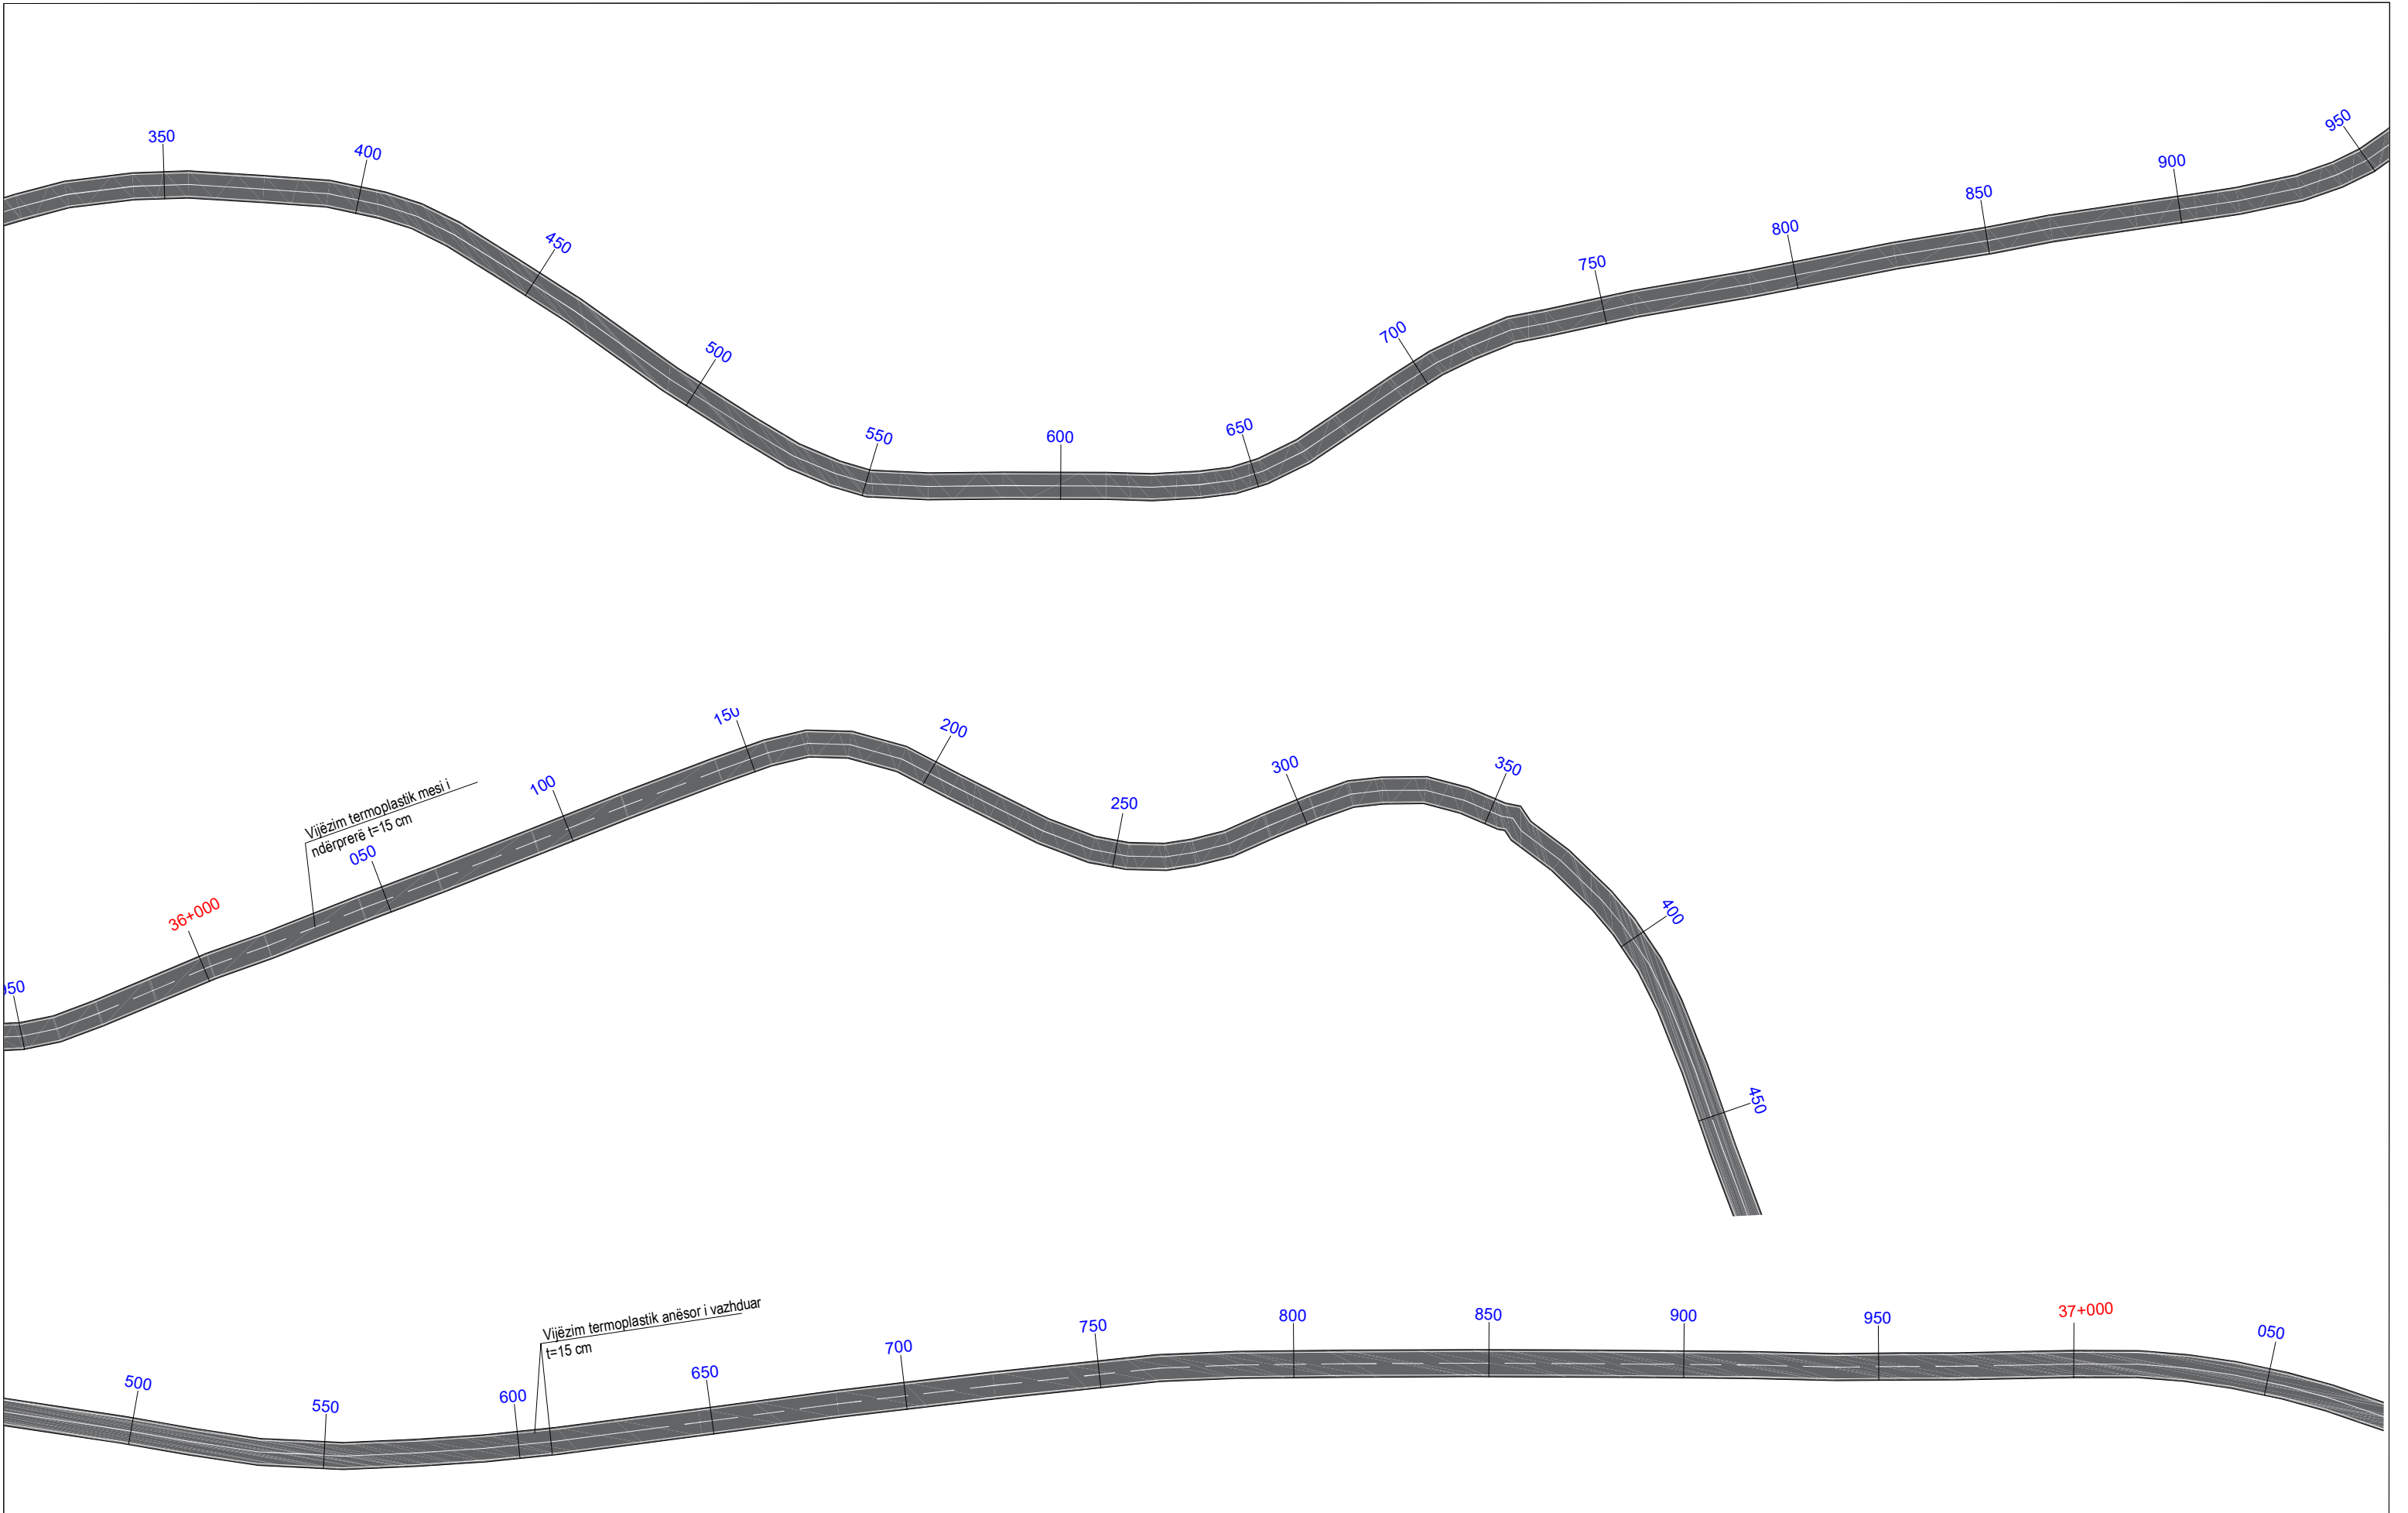

|   |   |                      |                      |          |   |                     |
|---|---|----------------------|----------------------|----------|---|---------------------|
|  <div>REPUBLIKA E SHQIPERISE</div> <div>MINISTRIA E INFRASTRUKTURES DHE ENERGJITIKES</div> |  <div>AUTORITETI RRUGOR SHQIPTAR</div> | Grupi i projektimit: | Ing. Altin Sula      | Objekti  | Përmirësimi i Sinjalistikës Horizontale, Vertikale dhe Pajisjeve të Sigurisë Rrugore në Akset e Rajonit Verior, Lot 1 (2026) | Nr. Revision<br>000 |
|   |   |                      | Ing. Nikollaq Mihali | Emërtimi | Planimetria e sinjalistikës horizontale, segmenti Vau Dejës - Pukë - Kthesa Hadroj                                           | Nr. Fletës          |
|   |   | Preventivues:        | Ing. Genti Raça      | Viti     | 2026   | S-20                |
|   |   |                      |                      | Shkalla  | 1:1000   |                     |

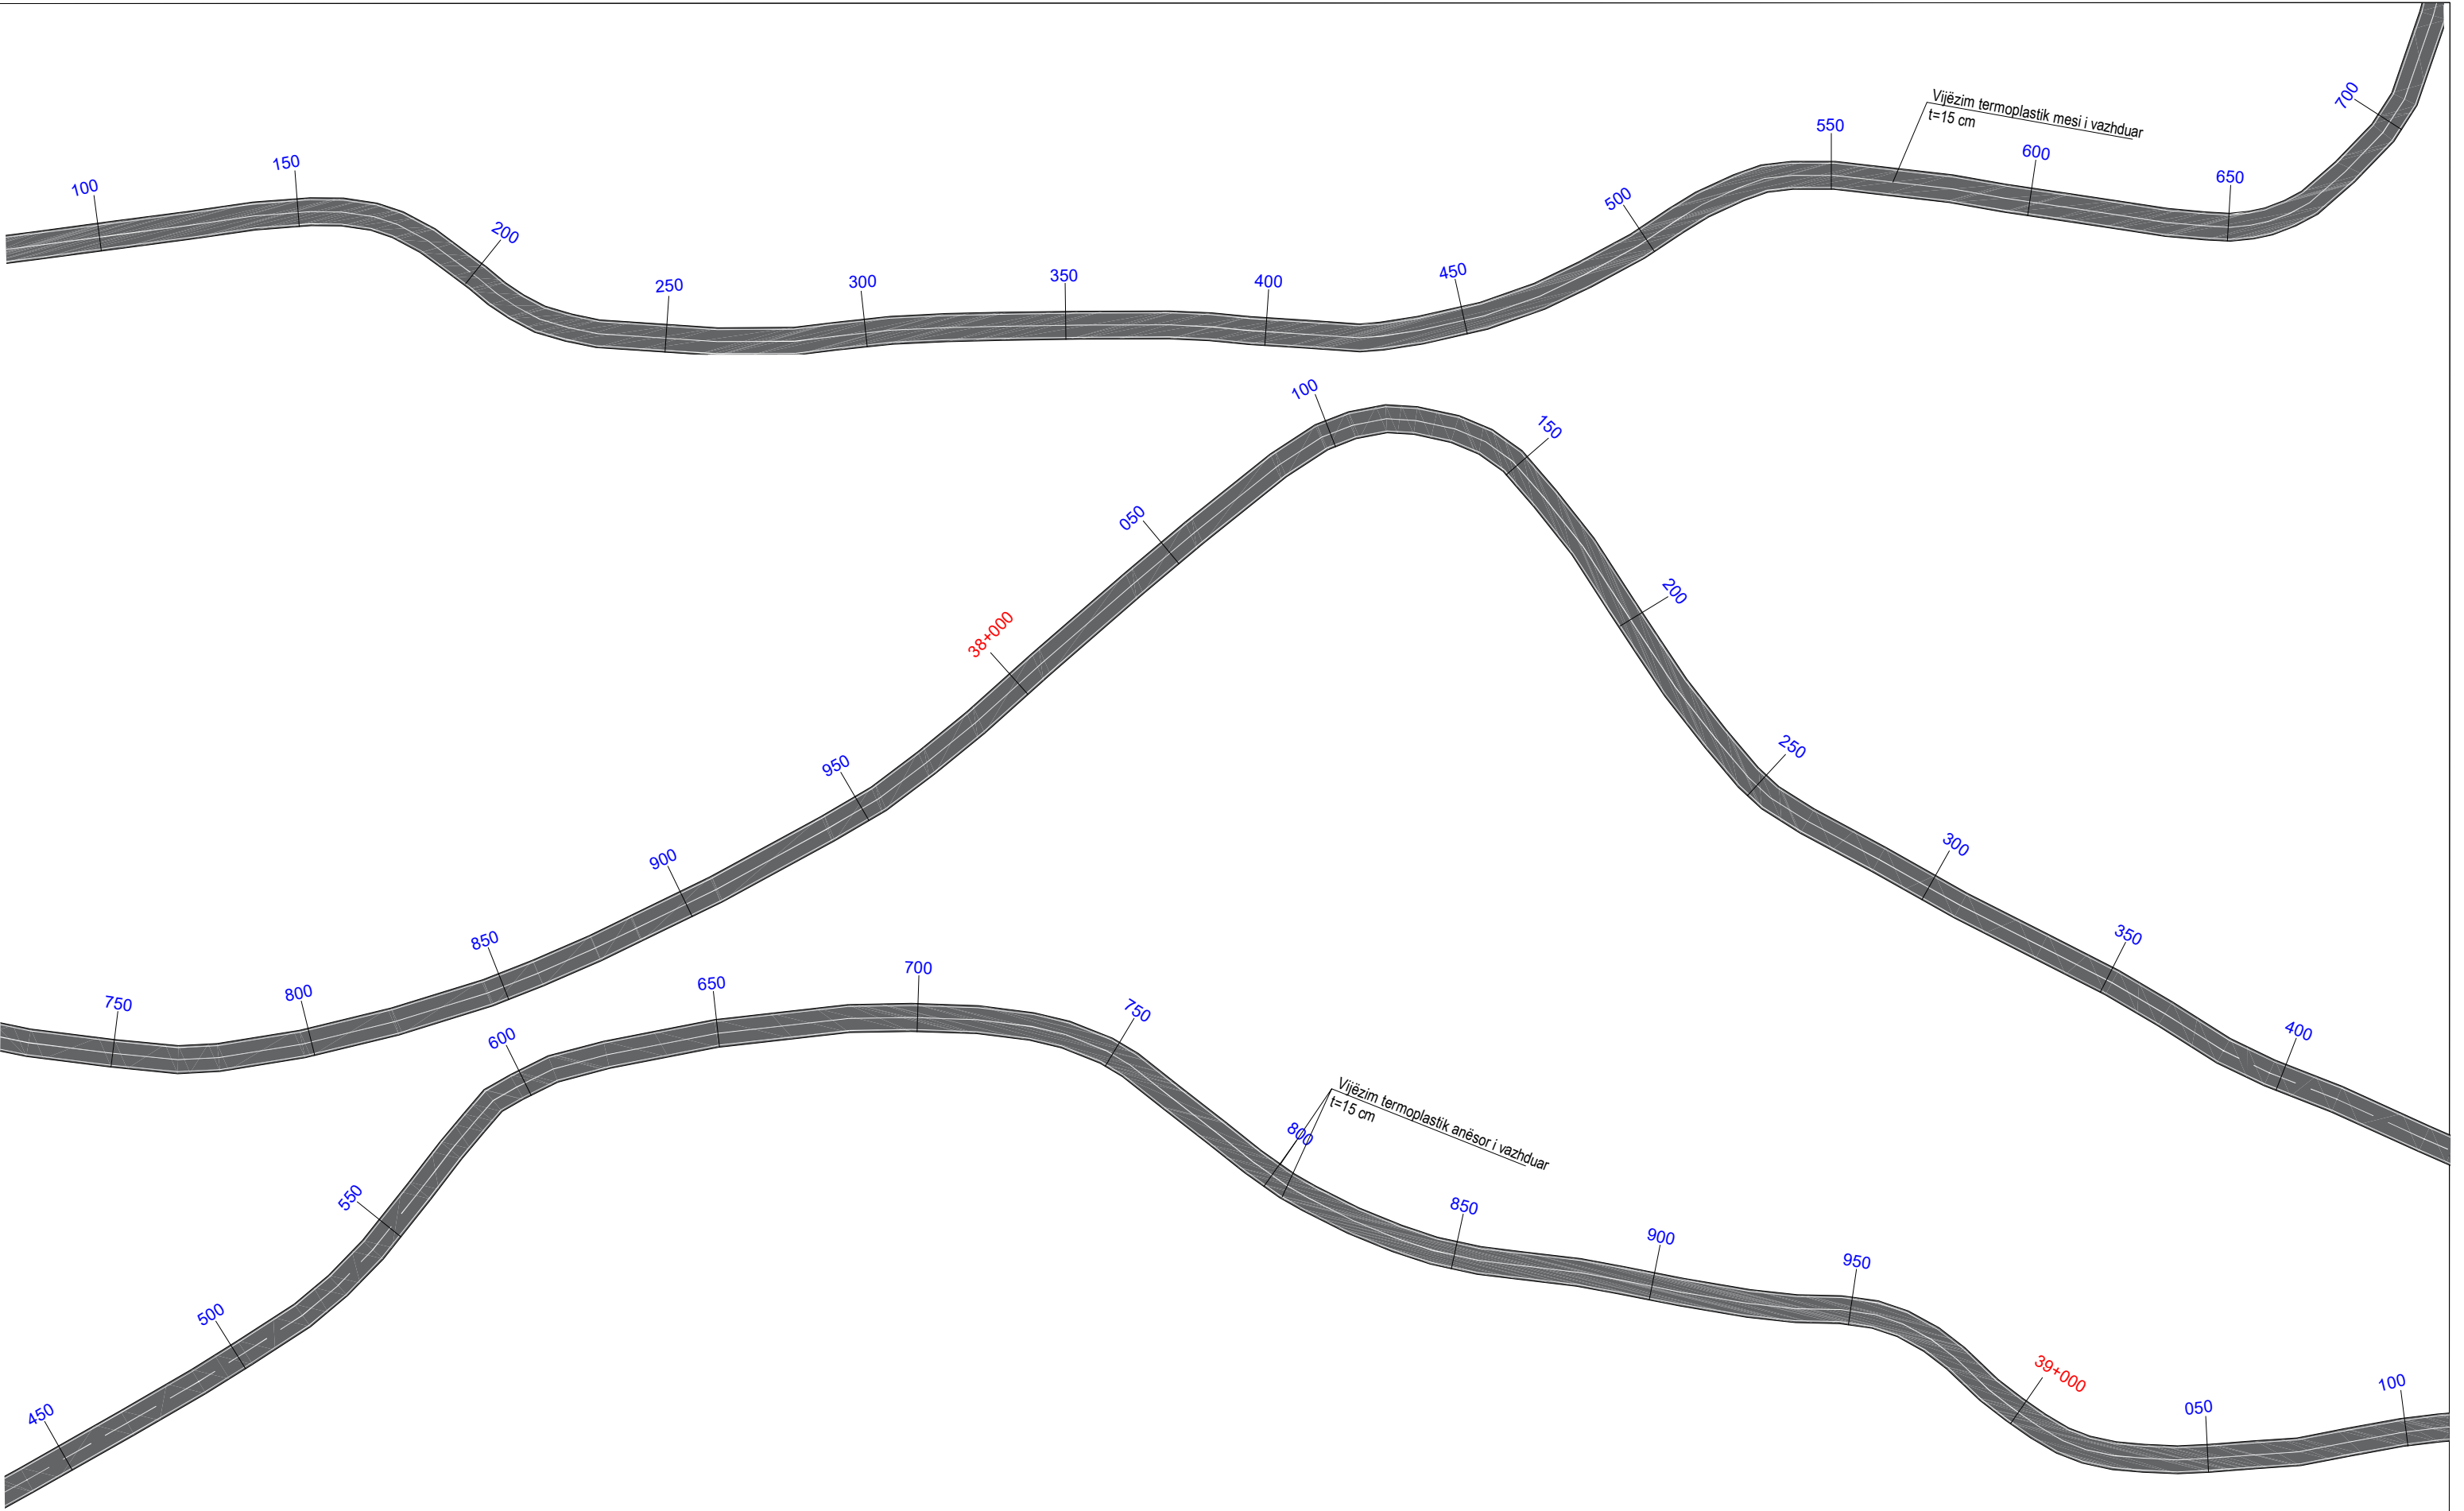


|   |   |                      |                      |          |   |                     |
|---|---|----------------------|----------------------|----------|---|---------------------|
|  <div>REPUBLIKA E SHQIPERISE</div> <div>MINISTRIA E INFASTRUKTURES DHE ENERGJITIKES</div> |  <div>AUTORITETI RRUGOR SHQIPTAR</div> | Grupi i projektimit: | Ing. Altin Sula      | Objekti  | Përmirësimi i Sinjalistikës Horizontale, Vertikale dhe Pajisjeve të Sigurisë Rrugore në Akset e Rajonit Verior, Lot 1 (2026) | Nr. Revision<br>000 |
|   |   |                      | Ing. Nikollaq Mihali | Emërtimi | Planimetria e sinjalistikës horizontale, segmenti Vau Dejës - Pukë - Kthesa Hadroj                                           | Nr. Fletës          |
|   |   | Preventivues:        | Ing. Genti Raça      | Viti     | 2026   | S-21                |
|   |   |                      |                      | Shkalla  | 1:1000   |                     |




|   |   |                      |                      |          |   |                     |
|---|---|----------------------|----------------------|----------|---|---------------------|
|  <div>REPubliKA E SHQIPERISE</div> <div>MINISTRIA E INFRASTRUKTURES DHE ENERGJITIKES</div> |  <div>AUTORITETI RRUGOR SHQIPTAR</div> | Grupi i projektimit: | Ing. Altin Sula      | Objekti  | Përmirësimi i Sinjalistikës Horizontale, Vertikale dhe Pajisjeve të Sigurisë Rrugore në Akset e Rajonit Verior, Lot 1 (2026) | Nr. Revision<br>000 |
|   |   |                      | Ing. Nikollaq Mihali | Emërtimi | Planimetria e sinjalistikës horizontale, segmenti Vau Dejës - Pukë - Kthesa Hadroj                                           | Nr. Fletës          |
|   |   | Preventivues:        | Ing. Genti Raça      | Viti     | 2026   | S-22                |
|   |   |                      |                      | Shkalla  | 1:1000   |                     |




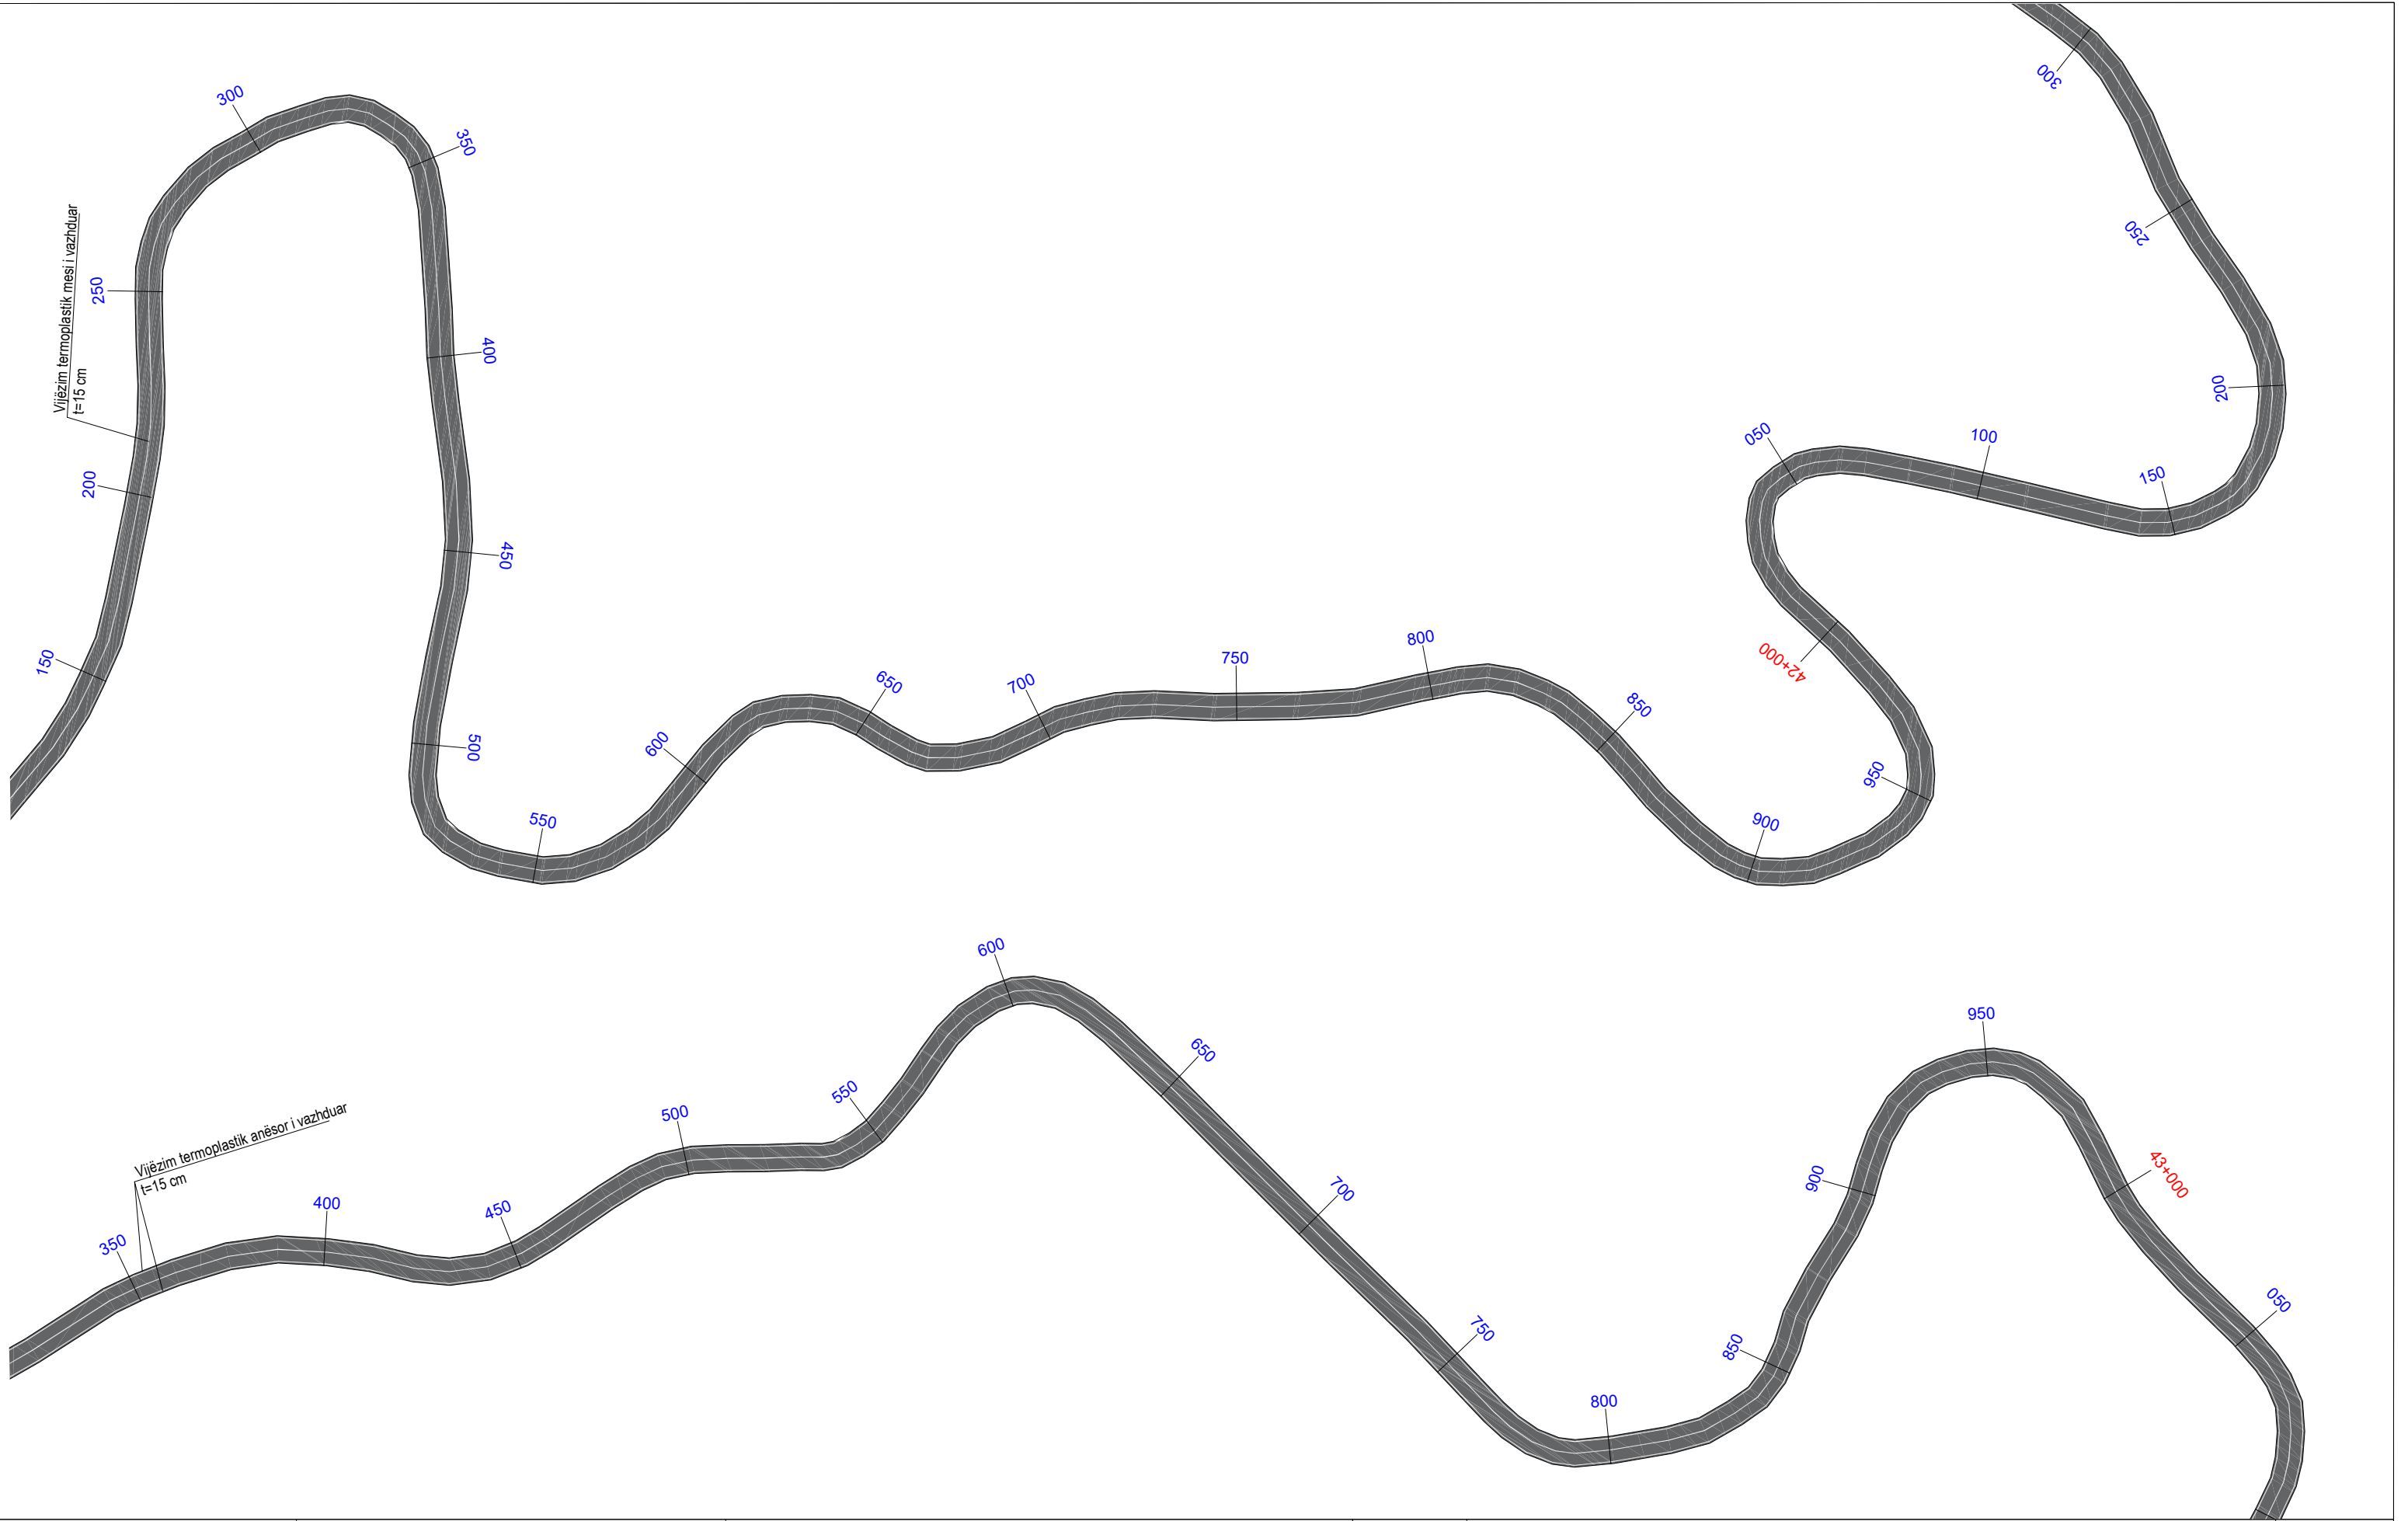


|   |   |                                                                                               |          |   |                     |
|---|---|-----------------------------------------------------------------------------------------------|----------|---|---------------------|
|  <b>REPUBLIKA E SHQIPERISE</b><br>MINISTRIA E INFRASTRUKTURES DHE ENERGJITIKES |  <b>AUTORITETI RRUGOR SHQIPTAR</b> | Grupi i projektimit: Ing. Altin Sula<br>Ing. Nikollaq Mihali<br>Preventivues: Ing. Genti Raça | Objekti  | Përmirësimi i Sinjalistikës Horizontale, Vertikale dhe Pajisjeve të Sigurisë Rrugore në Akset e Rajonit Verior, Lot 1 (2026) | Nr. Revision<br>000 |
|   |   |                                                                                               | Emërtimi | Planimetria e sinjalistikës horizontale, segmenti Vau Dejës - Pukë - Kthesa Hadroj                                           | Nr. Fletës          |
|   |   |                                                                                               | Viti     | 2026   | S-23                |
|   |   |                                                                                               | Shkalla  | 1:1000   |                     |

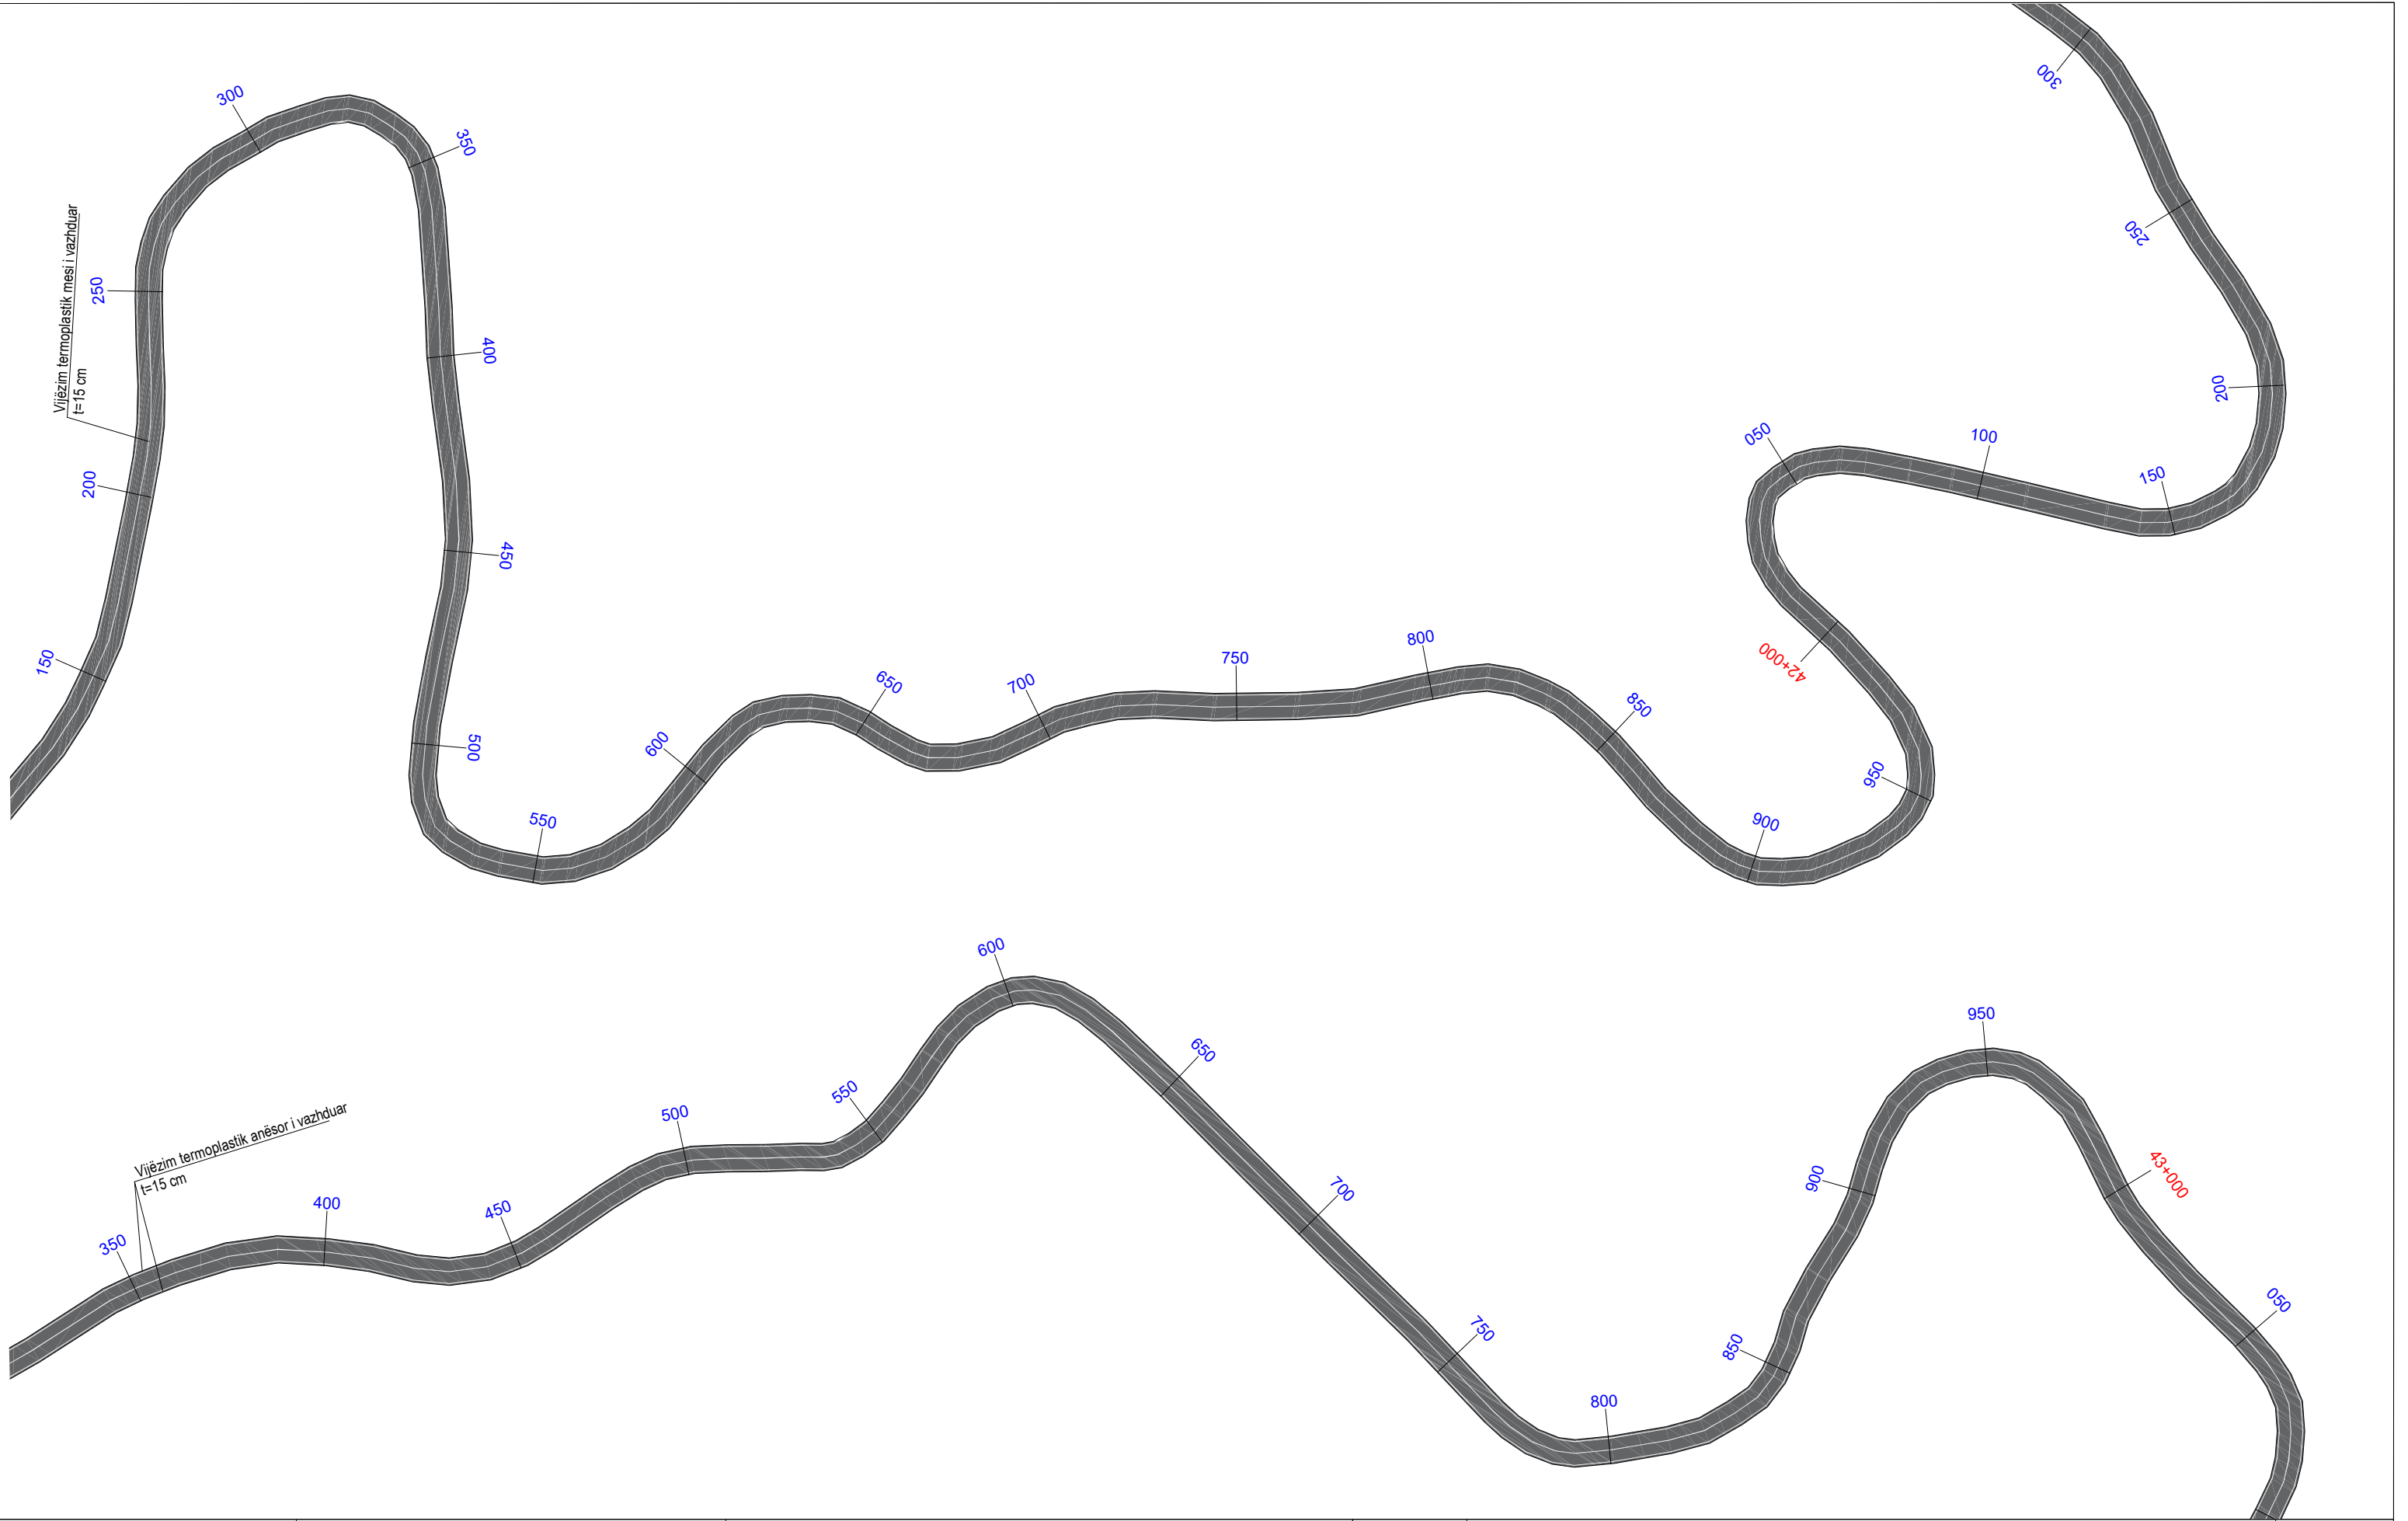


|   |   |                                                                                                   |          |   |                     |
|---|---|---------------------------------------------------------------------------------------------------|----------|---|---------------------|
|  <b>REPUBLIKA E SHQIPERISE</b><br>MINISTRIA E INFRASTRUKTURES DHE ENERGJITIKES |  <b>AUTORITETI RRUGOR SHQIPTAR</b> | Grupi i projektimit: Ing. Altin Sula<br>Ing. Nikollaq Mihali<br><br>Preventivues: Ing. Genti Raça | Objekti  | Përmirësimi i Sinjalistikës Horizontale, Vertikale dhe Pajisjeve të Sigurisë Rrugore në Akset e Rajonit Verior, Lot 1 (2026) | Nr. Revision<br>000 |
|   |   |                                                                                                   | Emërtimi | Planimetria e sinjalistikës horizontale, segmenti Vau Dejës - Pukë - Kthesa Hadroj                                           | Nr. Fletës          |
|   |   |                                                                                                   | Viti     | 2026   | S-23                |
|   |   |                                                                                                   | Shkalla  | 1:1000   |                     |

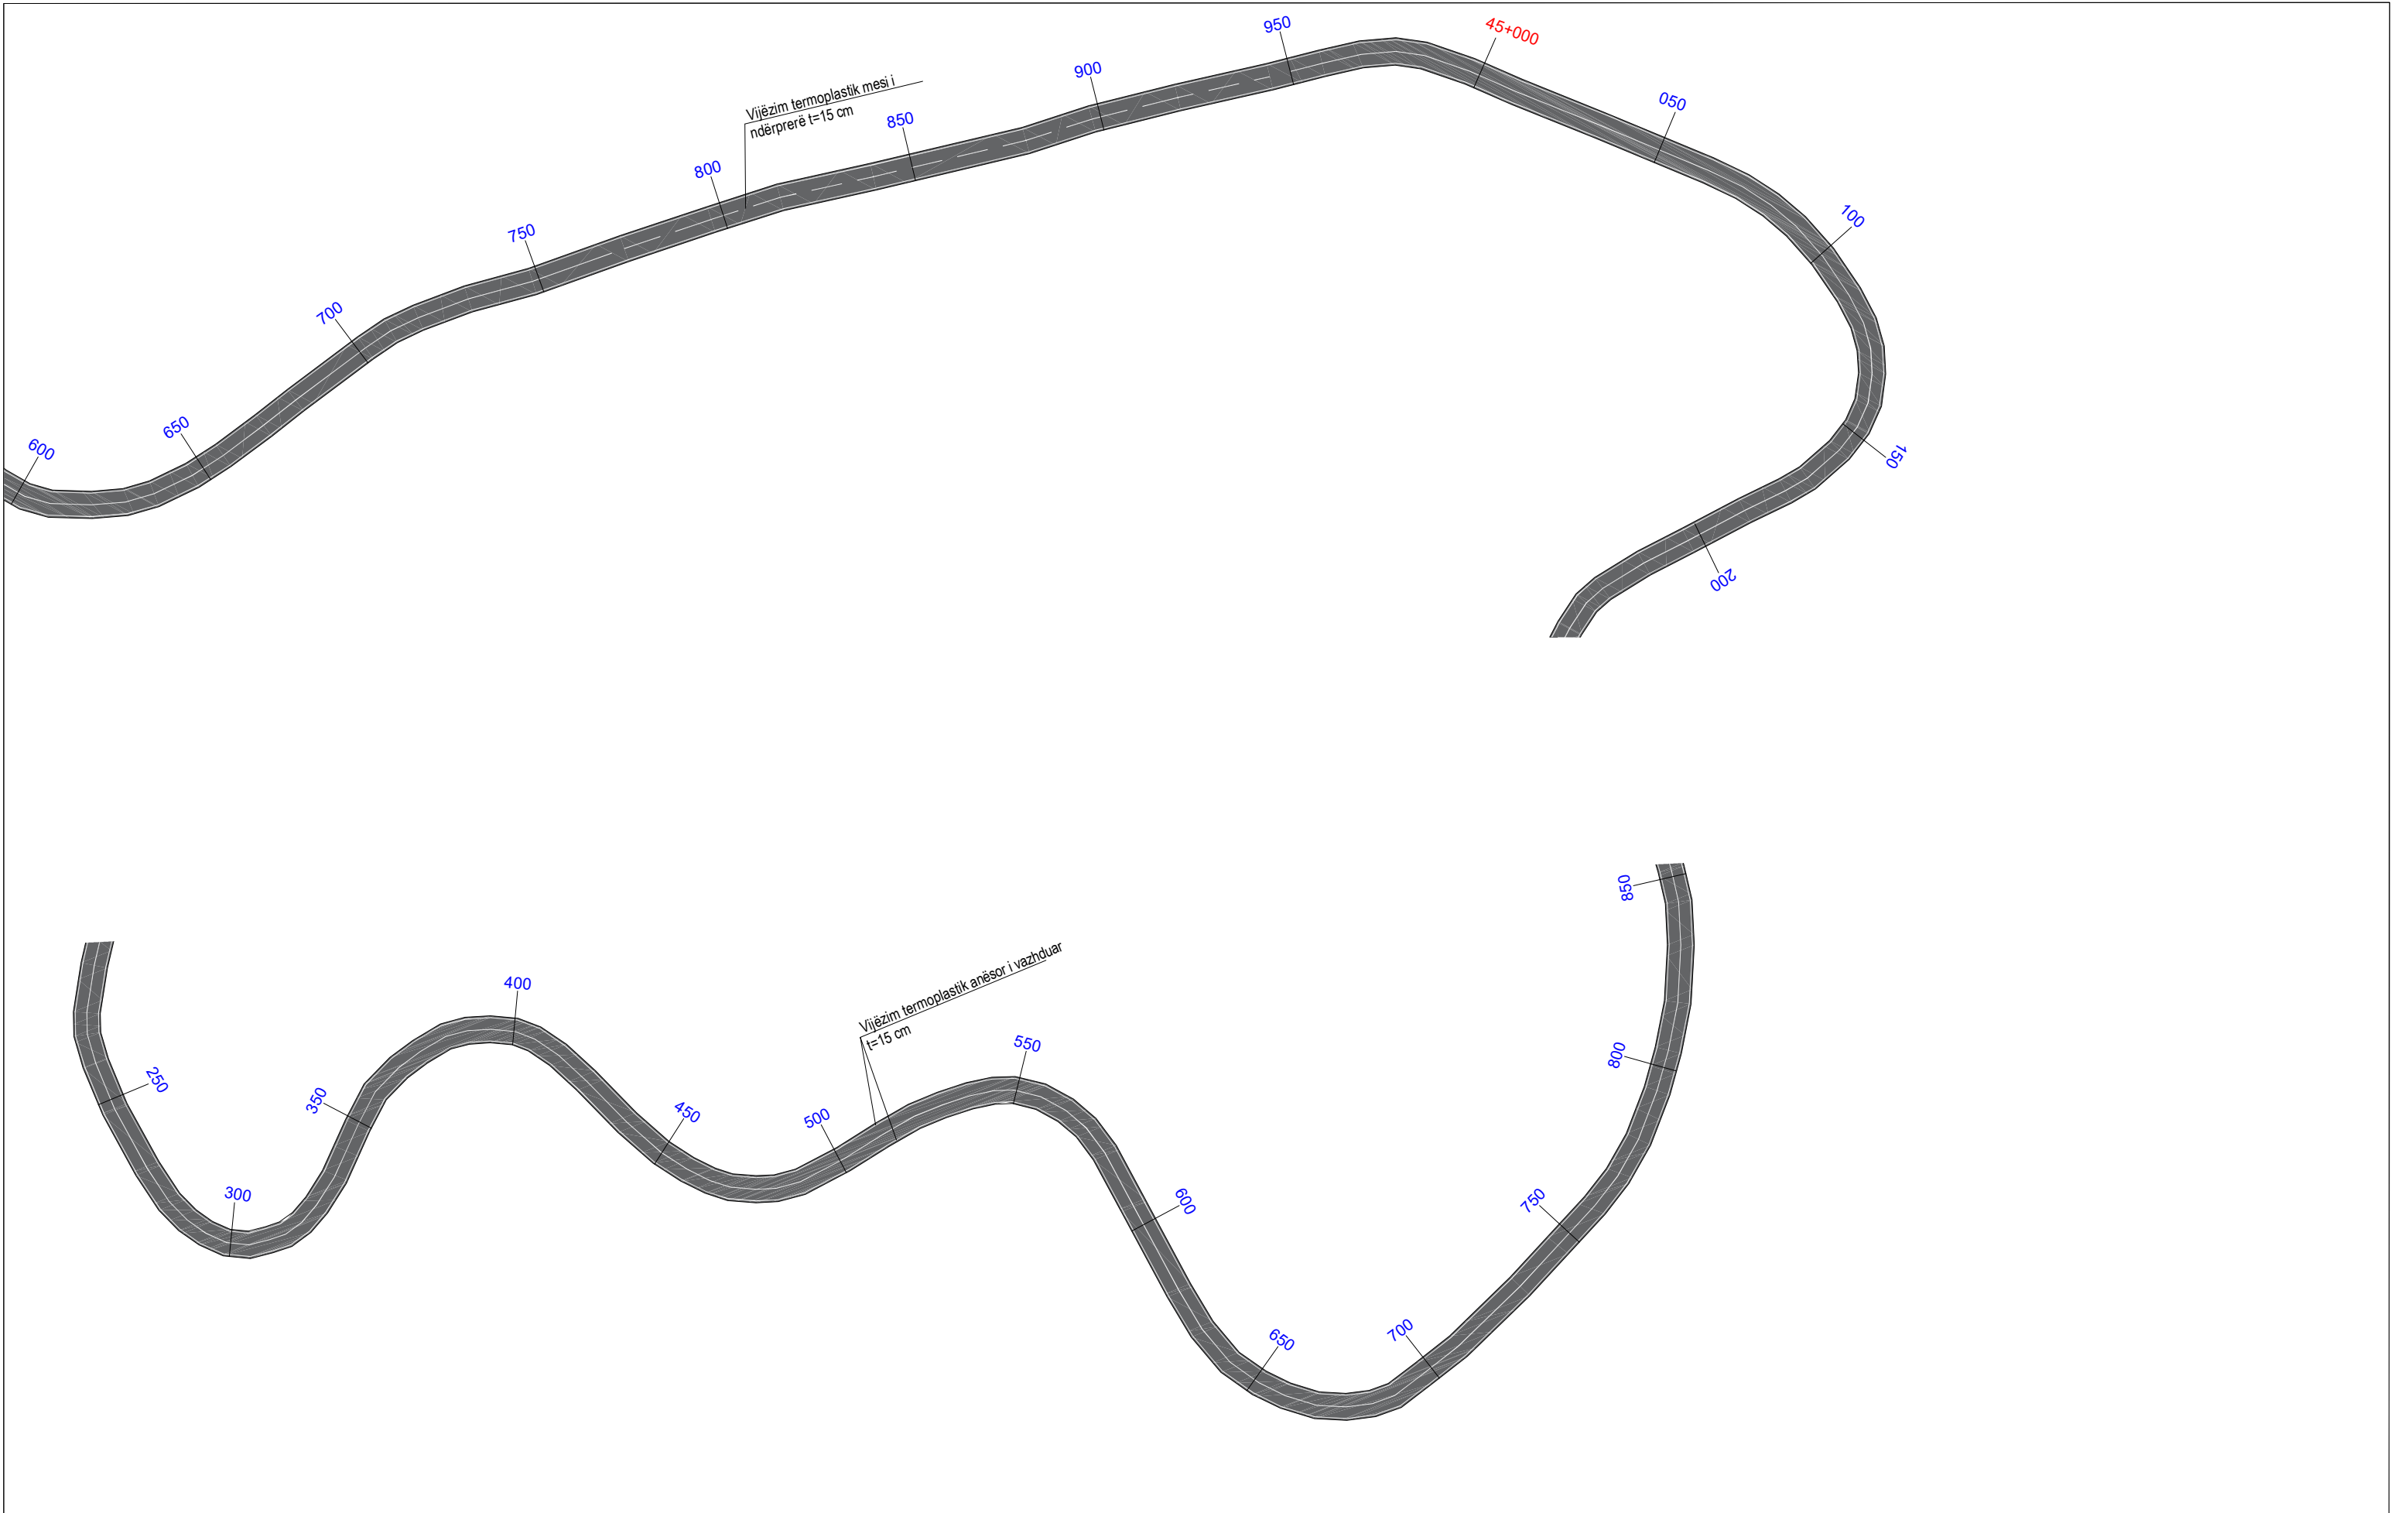

|   |   |                                                                                               |          |   |                     |
|---|---|-----------------------------------------------------------------------------------------------|----------|---|---------------------|
|  <div>REPUBLIKA E SHQIPERISE</div> <div>MINISTRIA E INFASTRUKTURES DHE ENERGJITIKES</div> |  <div>AUTORITETI RRUGOR SHQIPTAR</div> | Grupi i projektimit: Ing. Altin Sula<br>Ing. Nikollaq Mihali<br>Preventivues: Ing. Genti Raça | Objekti  | Përmirësimi i Sinjalistikës Horizontale, Vertikale dhe Pajisjeve të Sigurisë Rrugore në Akset e Rajonit Verior, Lot 1 (2026) | Nr. Revision<br>000 |
|   |   |                                                                                               | Emërtimi | Planimetria e sinjalistikës horizontale, segmenti Vau Dejës - Pukë - Kthesa Hadroj                                           | Nr. Fletës          |
|   |   |                                                                                               | Viti     | 2026   | S-25                |
|   |   |                                                                                               | Shkalla  | 1:1000   |                     |

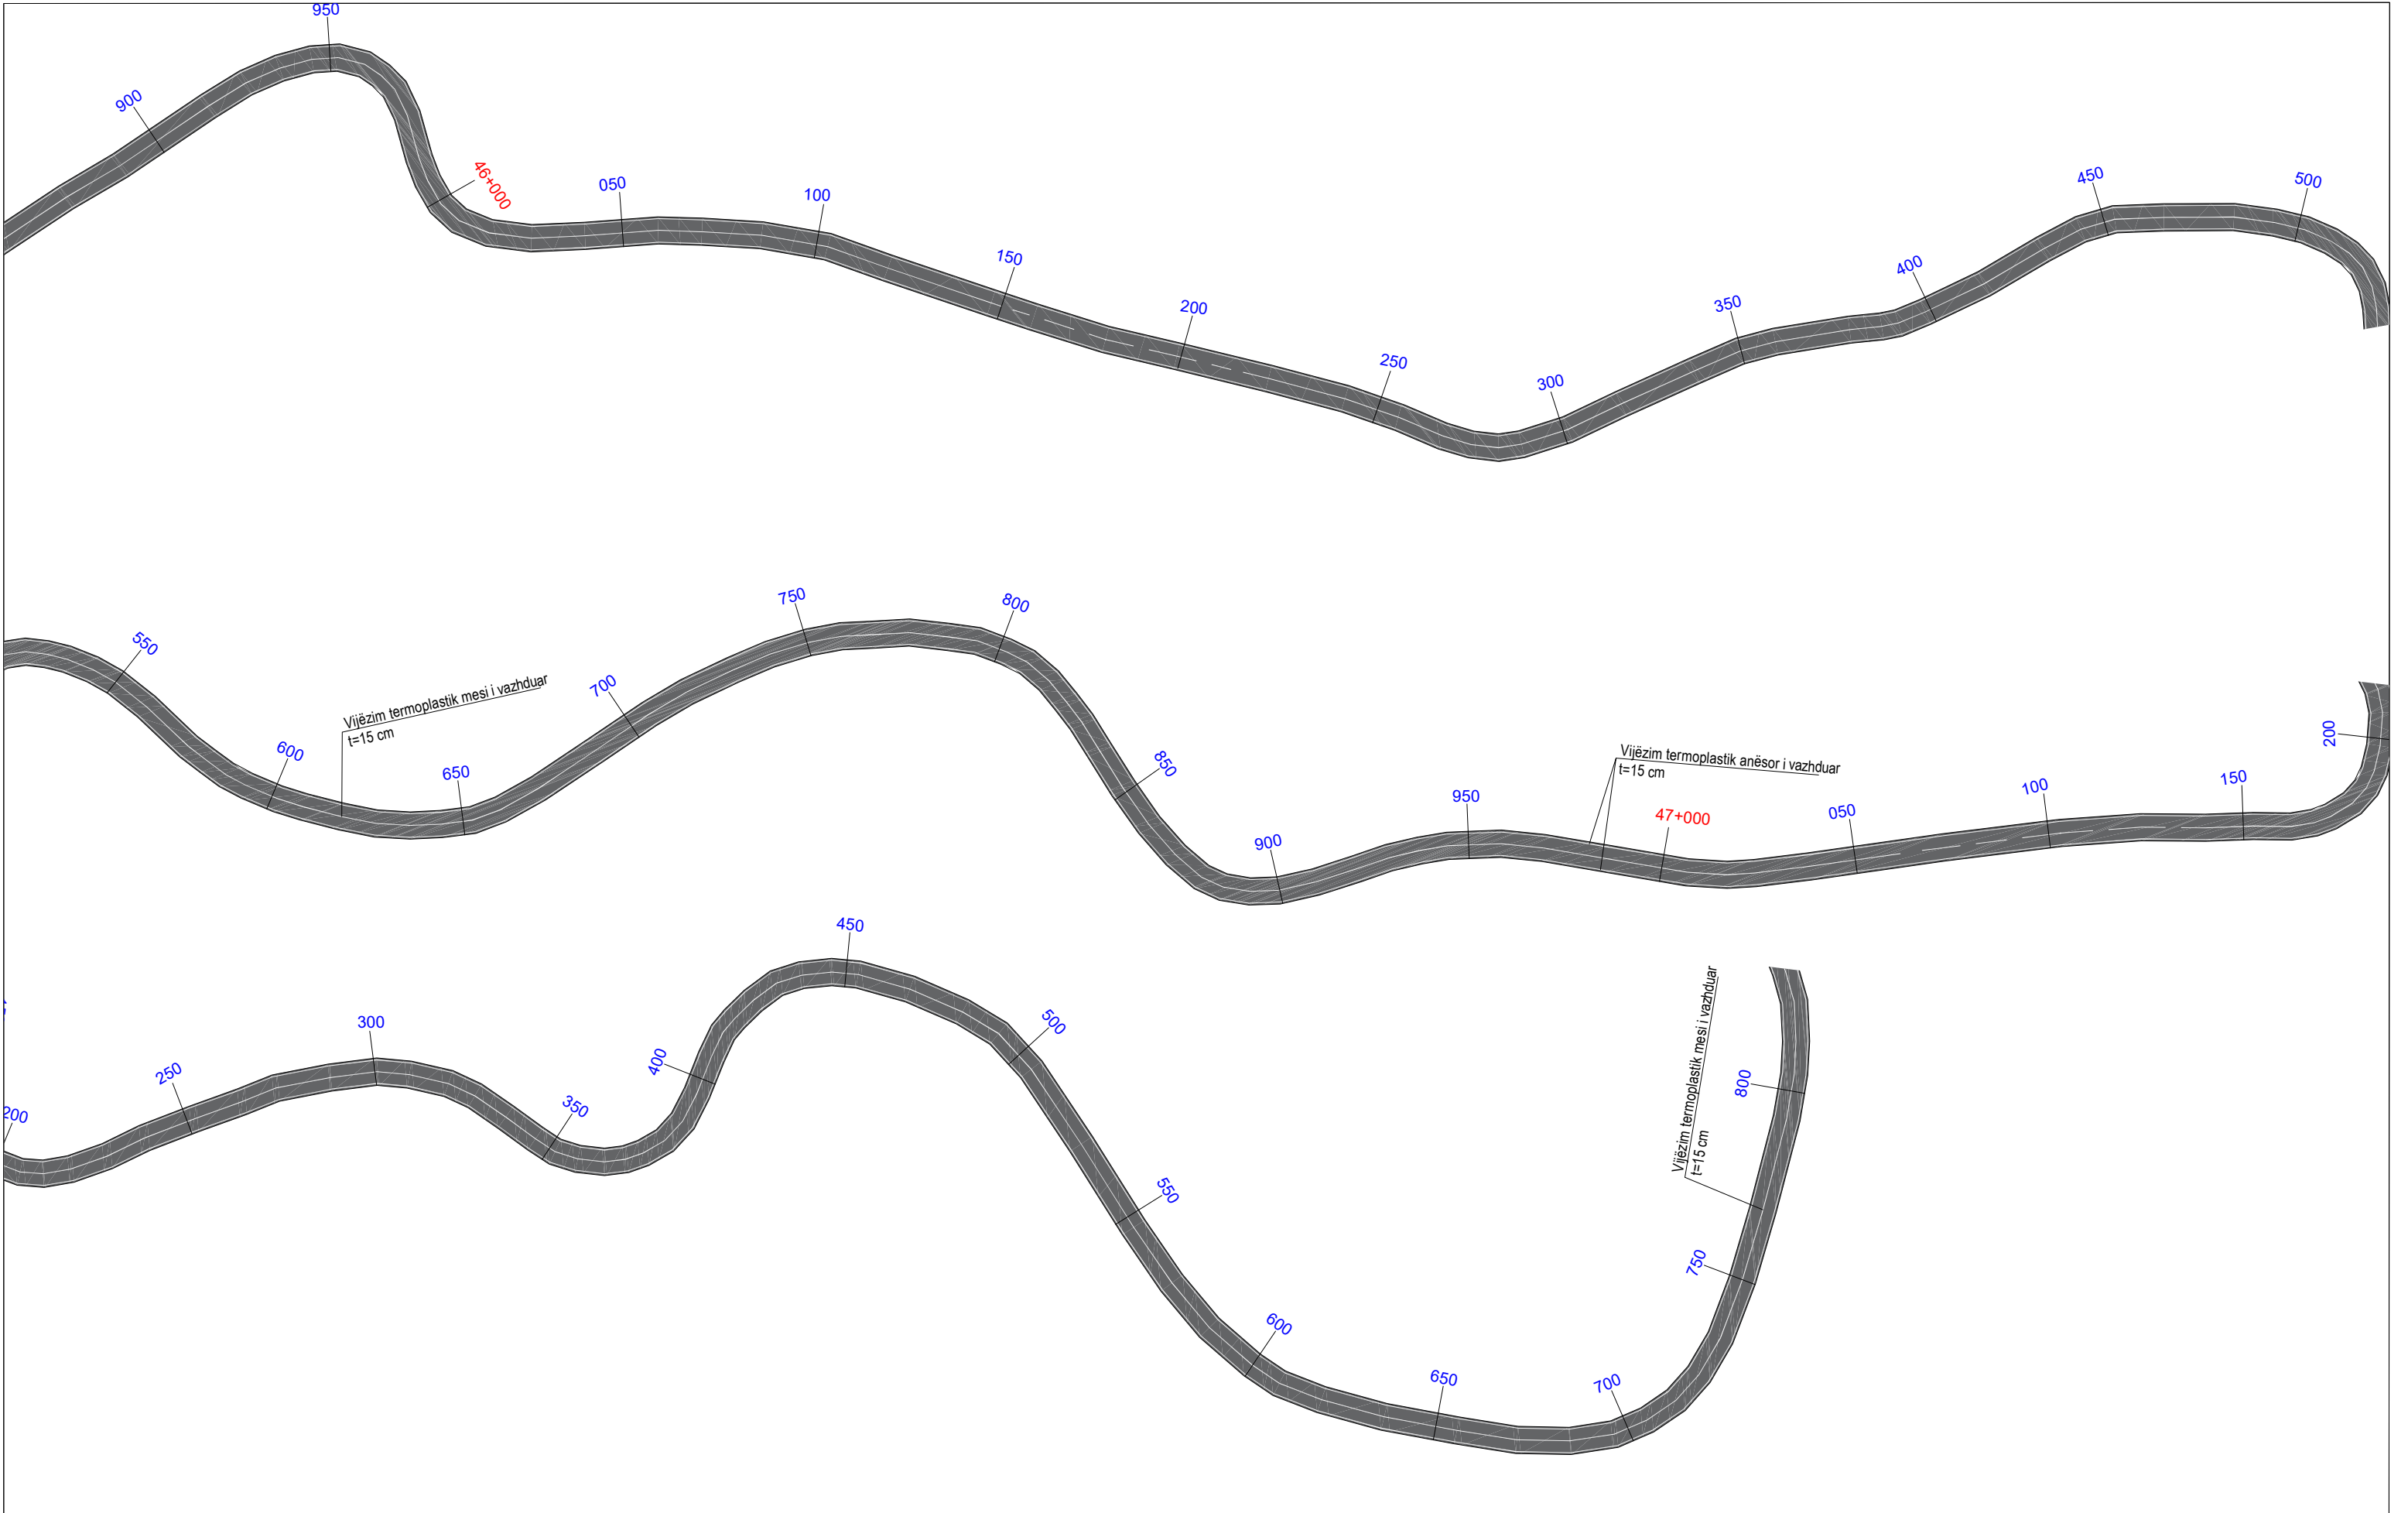


|   |   |                      |                      |          |   |                     |
|---|---|----------------------|----------------------|----------|---|---------------------|
|  <div>REPUBLIKA E SHQIPERISE</div> <div>MINISTRIA E INFASTRUKTURES DHE ENERGJITIKES</div> |  <div>AUTORITETI RRUGOR SHQIPTAR</div> | Grupi i projektimit: | Ing. Altin Sula      | Objekti  | Përmirësimi i Sinjalistikës Horizontale, Vertikale dhe Pajisjeve të Sigurisë Rrugore në Akset e Rajonit Verior, Lot 1 (2026) | Nr. Revision<br>000 |
|   |   |                      | Ing. Nikollaq Mihali | Emërtimi | Planimetria e sinjalistikës horizontale, segmenti Vau Dejës - Pukë - Kthesa Hadroj                                           | Nr. Fletës          |
|   |   | Preventivues:        | Ing. Genti Raça      | Viti     | 2026   | S-26                |
|   |   |                      |                      | Shkalla  | 1:1000   |                     |

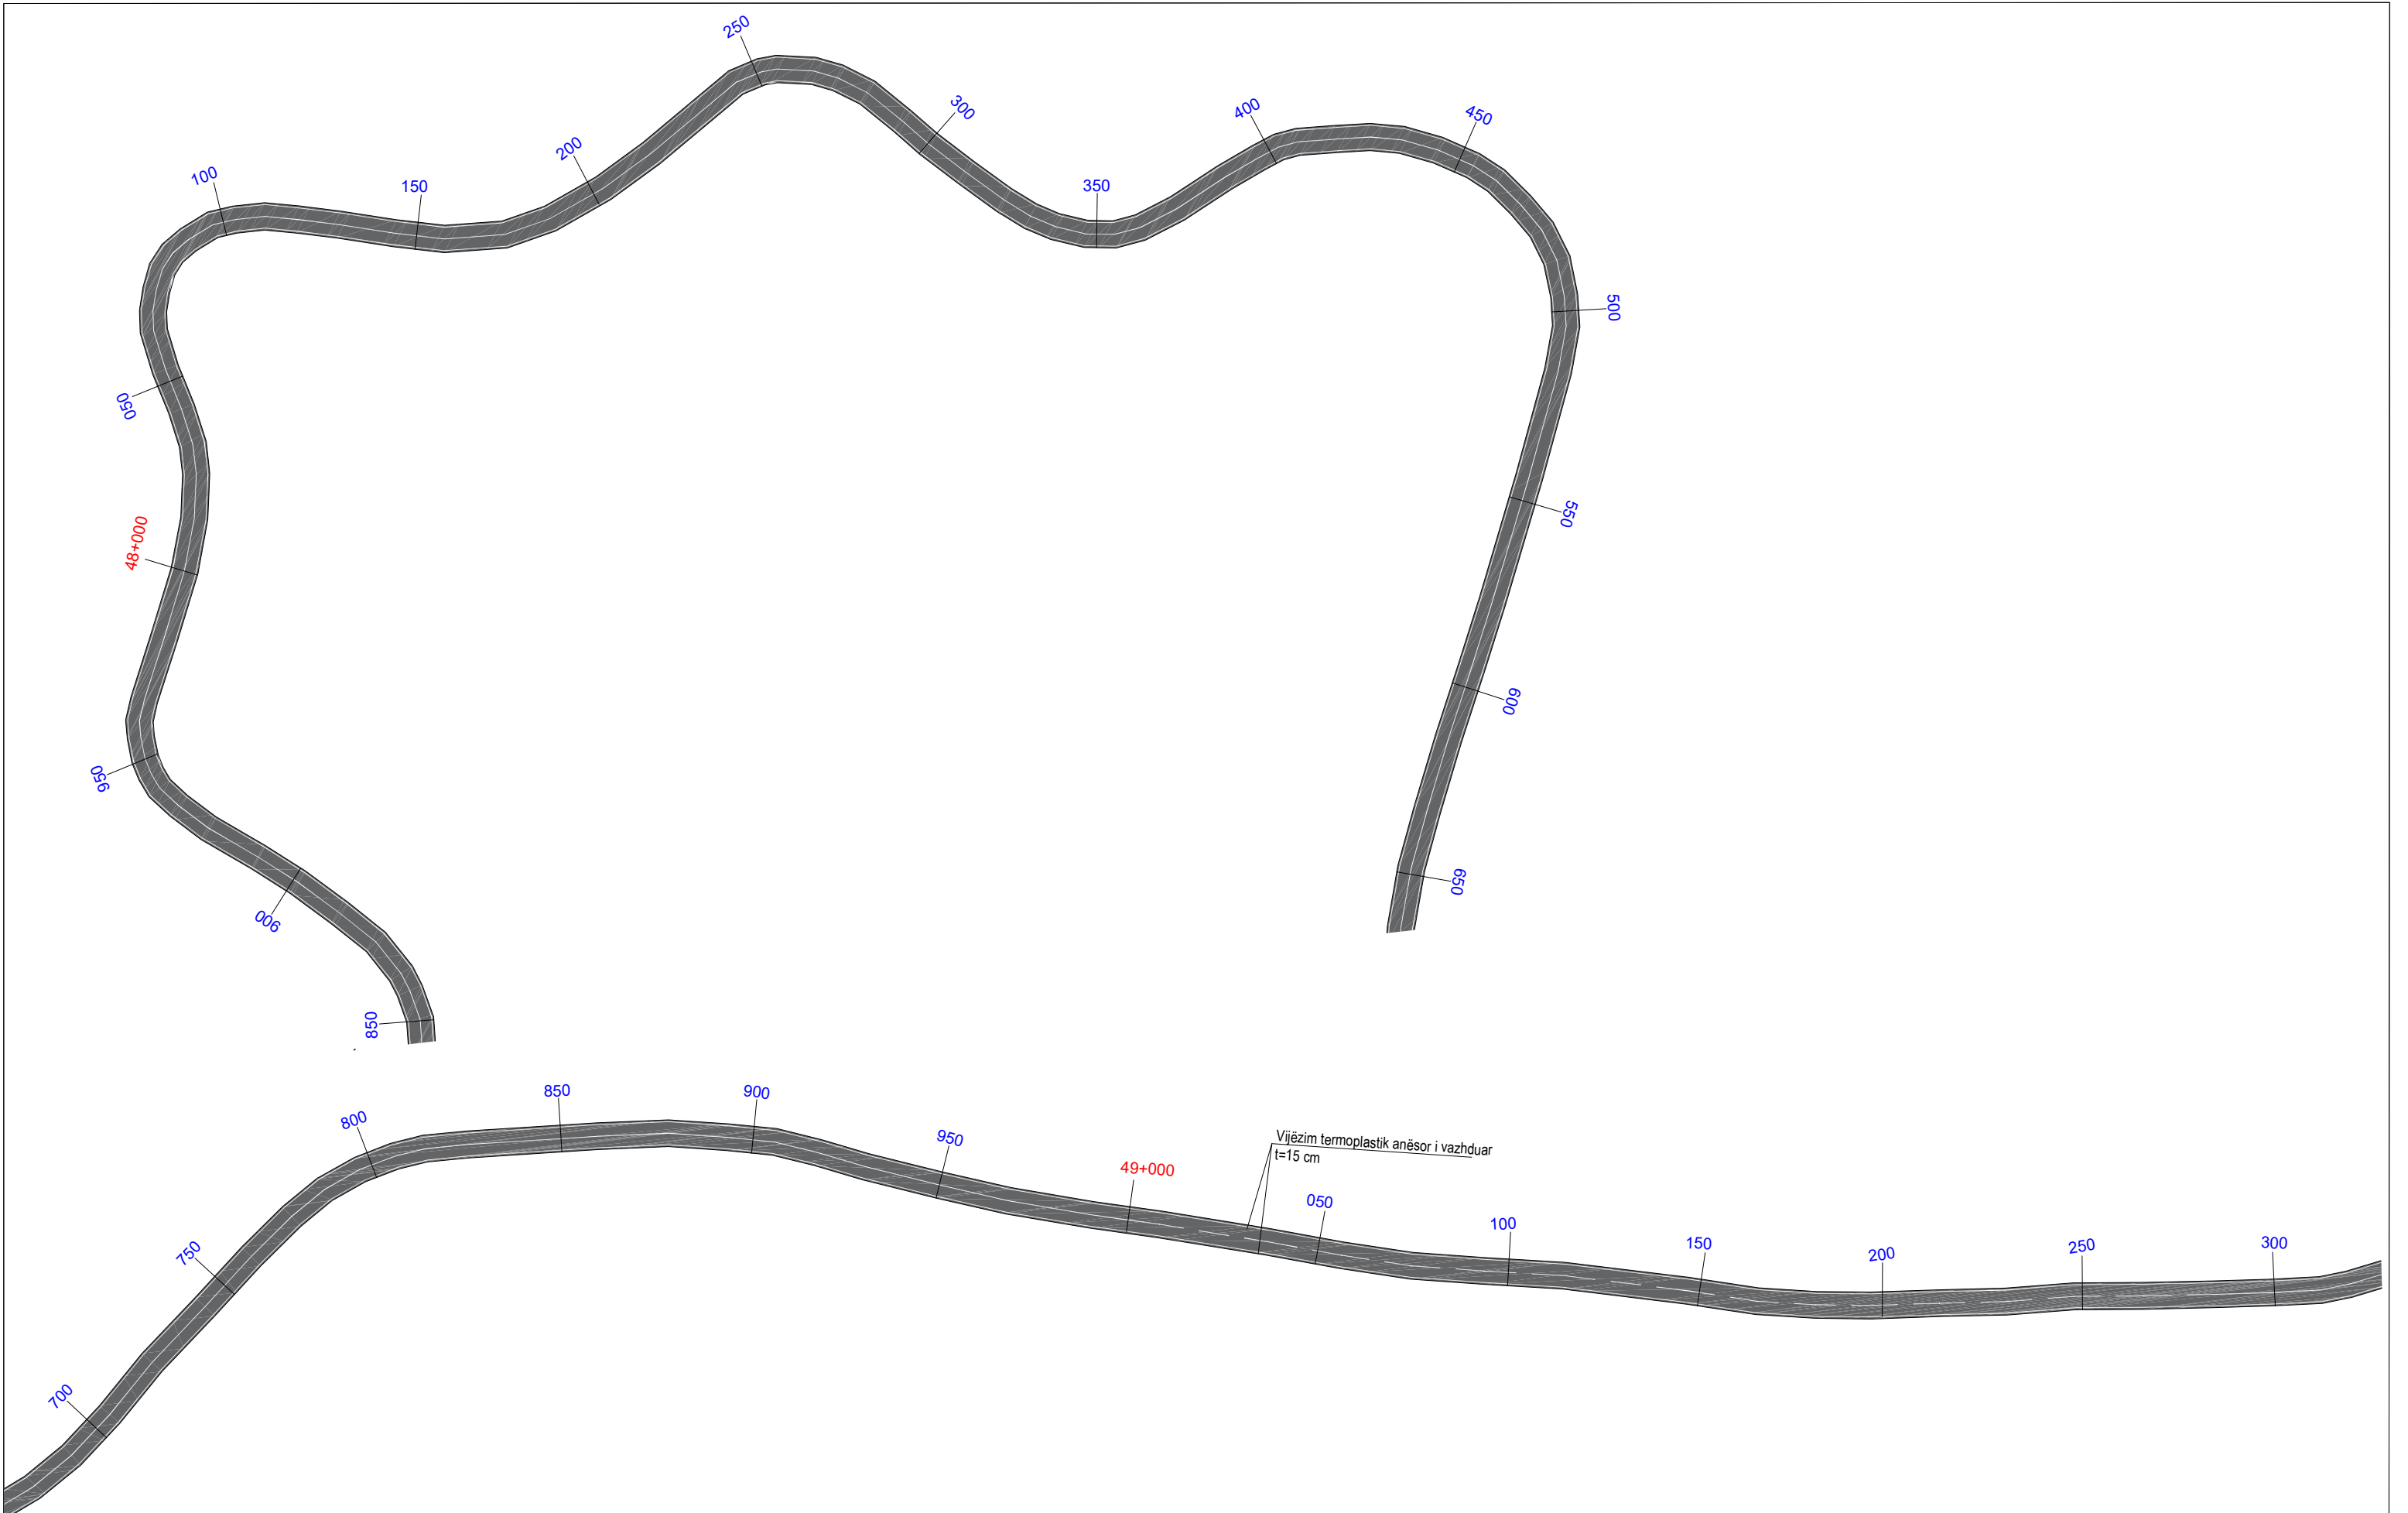


|   |   |   |          |   |                     |
|---|---|---|----------|---|---------------------|
|  <div>REPUBLIKA E SHQIPERISE</div> <div>MINISTRIA E INFRASTRUKTURES DHE ENERGJITIKES</div> |  <div>AUTORITETI RRUGOR SHQIPTAR</div> | Grupi i projektimit: Ing. Altin Sula<br><br>Ing. Nikollaq Mihali<br><br>Preventivues: Ing. Genti Raça | Objekti  | Përmirësimi i Sinjalistikës Horizontale, Vertikale dhe Pajisjeve të Sigurisë Rrugore në Akset e Rajonit Verior, Lot 1 (2026) | Nr. Revision<br>000 |
|   |   |   | Emërtimi | Planimetria e sinjalistikës horizontale, segmenti Vau Dejës - Pukë - Kthesa Hadroj                                           | Nr. Fletës          |
|   |   |   | Viti     | 2026   | S-27                |
|   |   |   | Shkalla  | 1:1000   |                     |




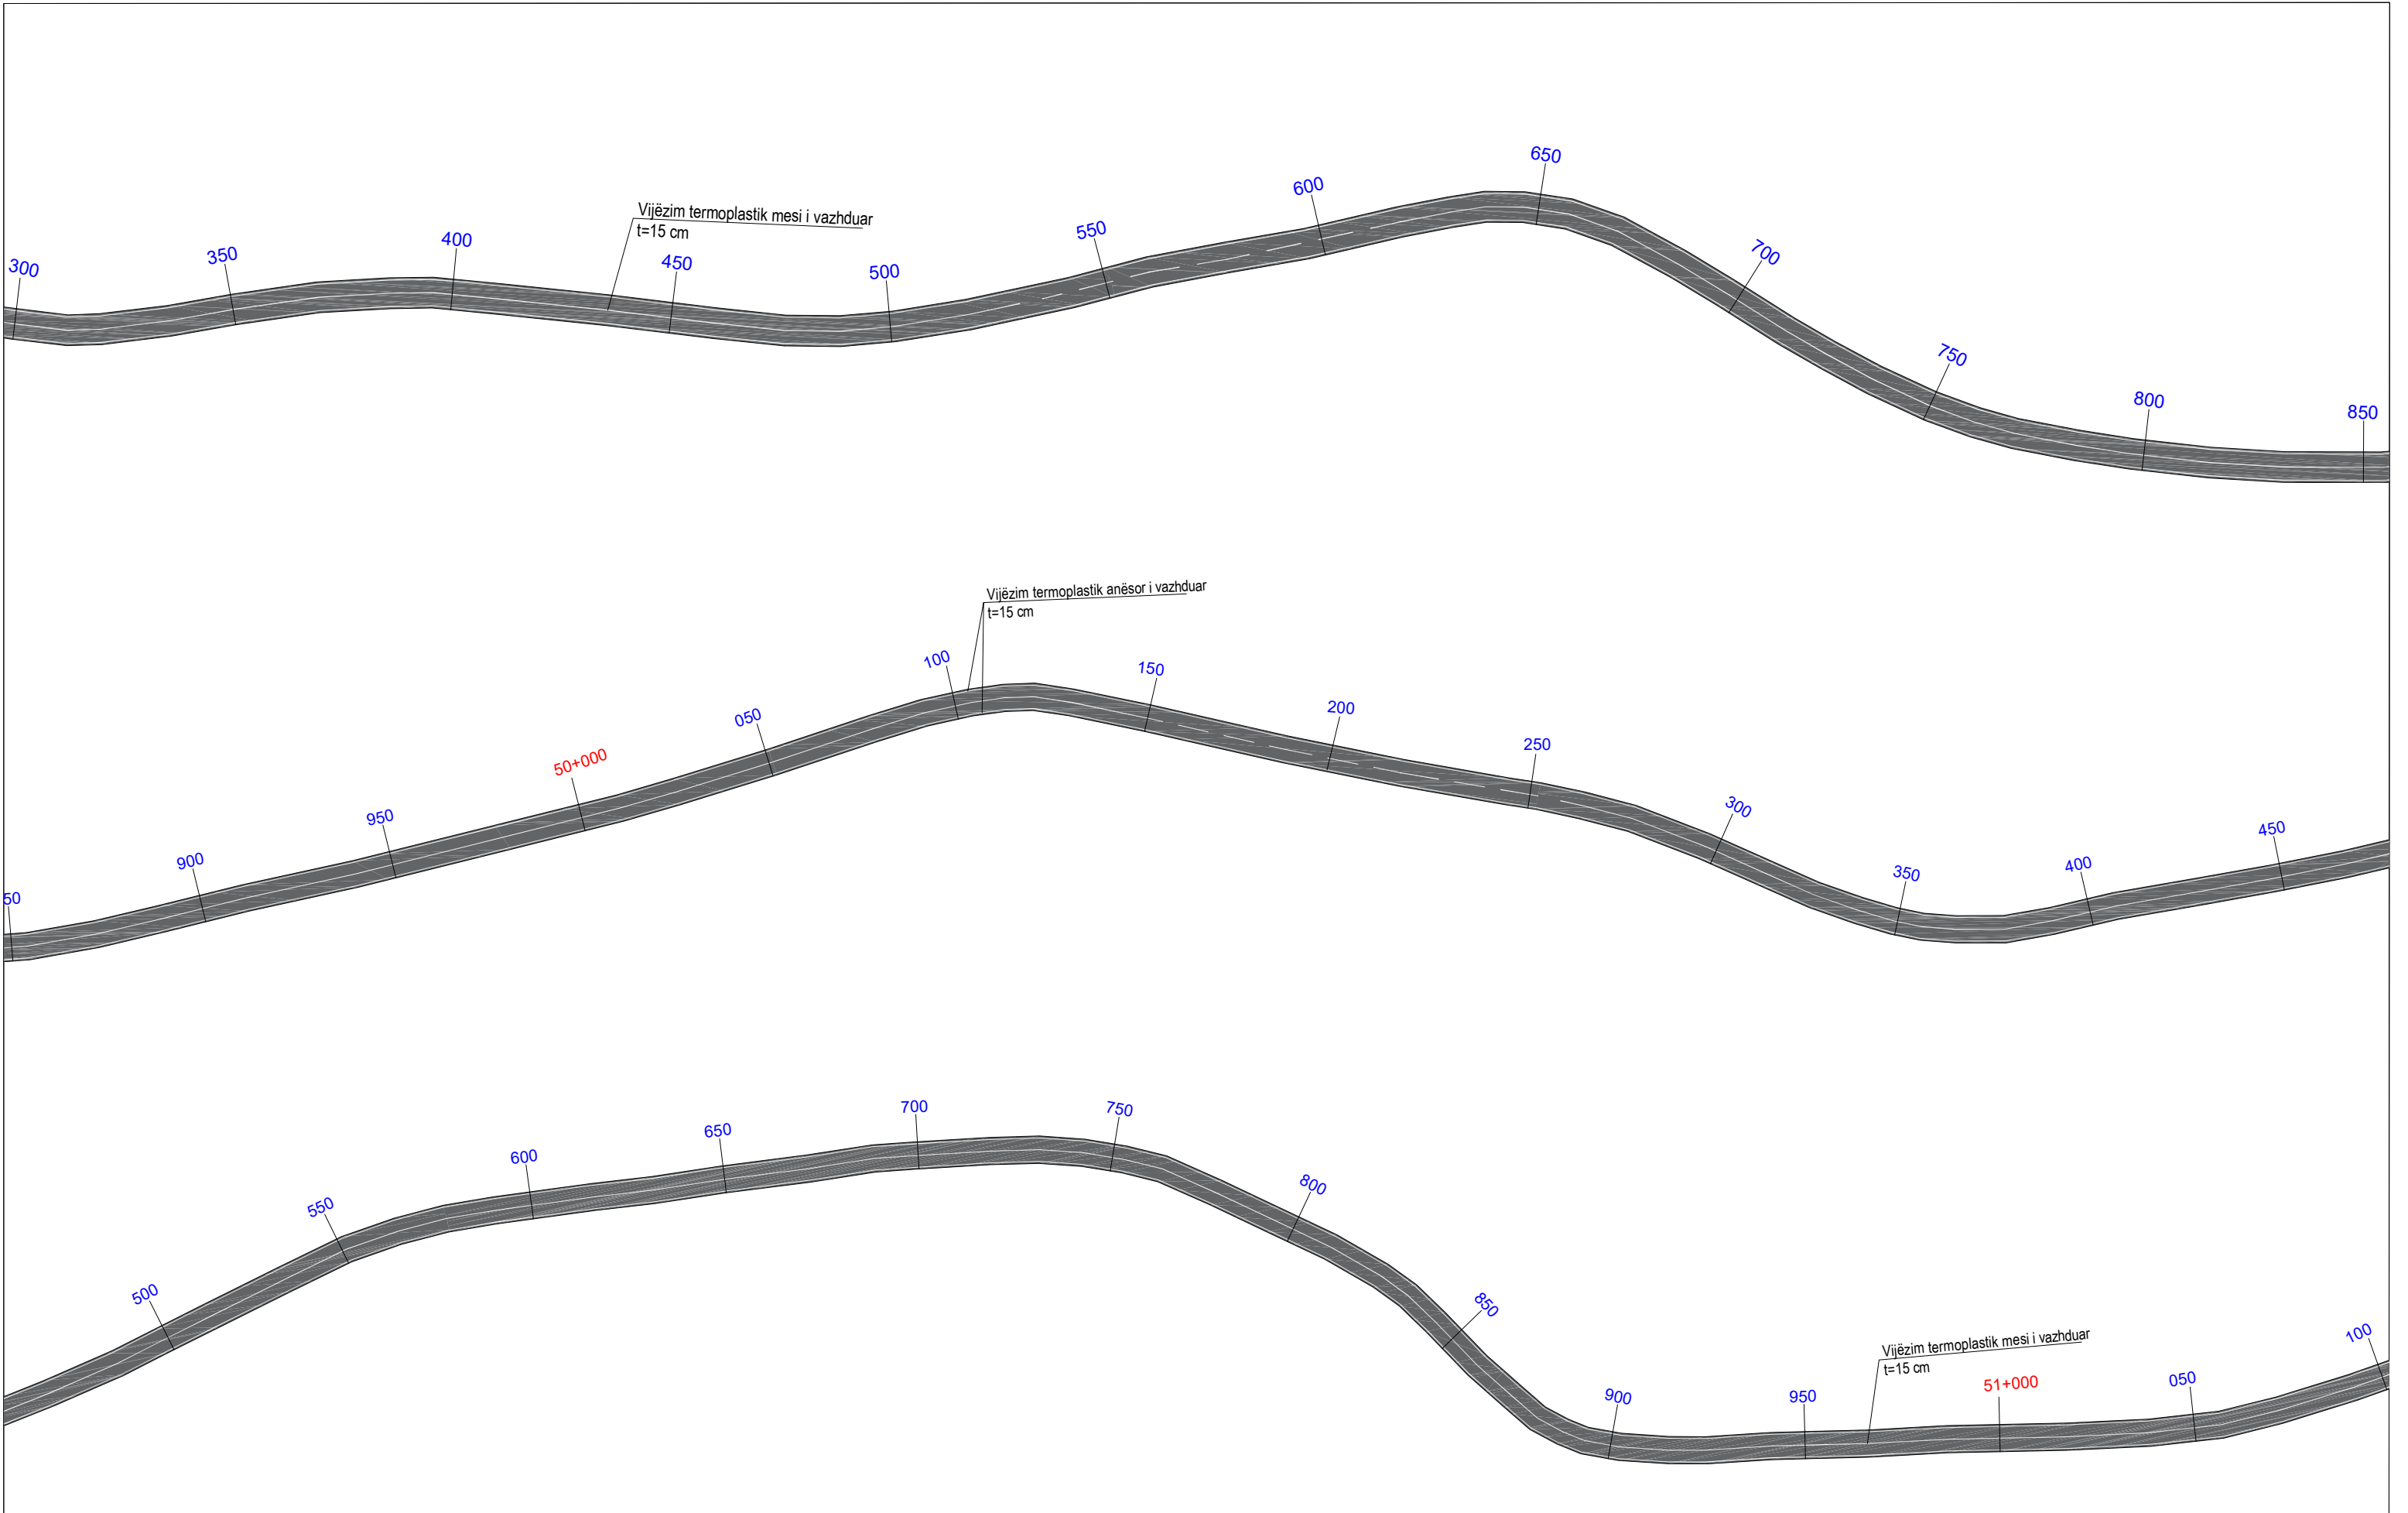

|   |   |                                                                                                   |          |   |                     |
|---|---|---------------------------------------------------------------------------------------------------|----------|---|---------------------|
|  <div><b>REPUBLIKA E SHQIPERISE</b><br/>MINISTRIA E INFRASTRUKTURES DHE ENERGJITIKES</div> |  <div><b>AUTORITETI RRUGOR SHQIPTAR</b></div> | Grupi i projektimit: Ing. Altin Sula<br>Ing. Nikollaq Mihali<br><br>Preventivues: Ing. Genti Raça | Objekti  | Përmirësimi i Sinjalistikës Horizontale, Vertikale dhe Pajisjeve të Sigurisë Rrugore në Akset e Rajonit Verior, Lot 1 (2026) | Nr. Revision<br>000 |
|   |   |                                                                                                   | Emërtimi | Planimetria e sinjalistikës horizontale, segmenti Vau Dejës - Pukë - Kthesa Hadroj                                           | Nr. Fletës          |
|   |   |                                                                                                   | Viti     | 2026   | S-28                |
|   |   |                                                                                                   | Shkalla  | 1:1000   |                     |

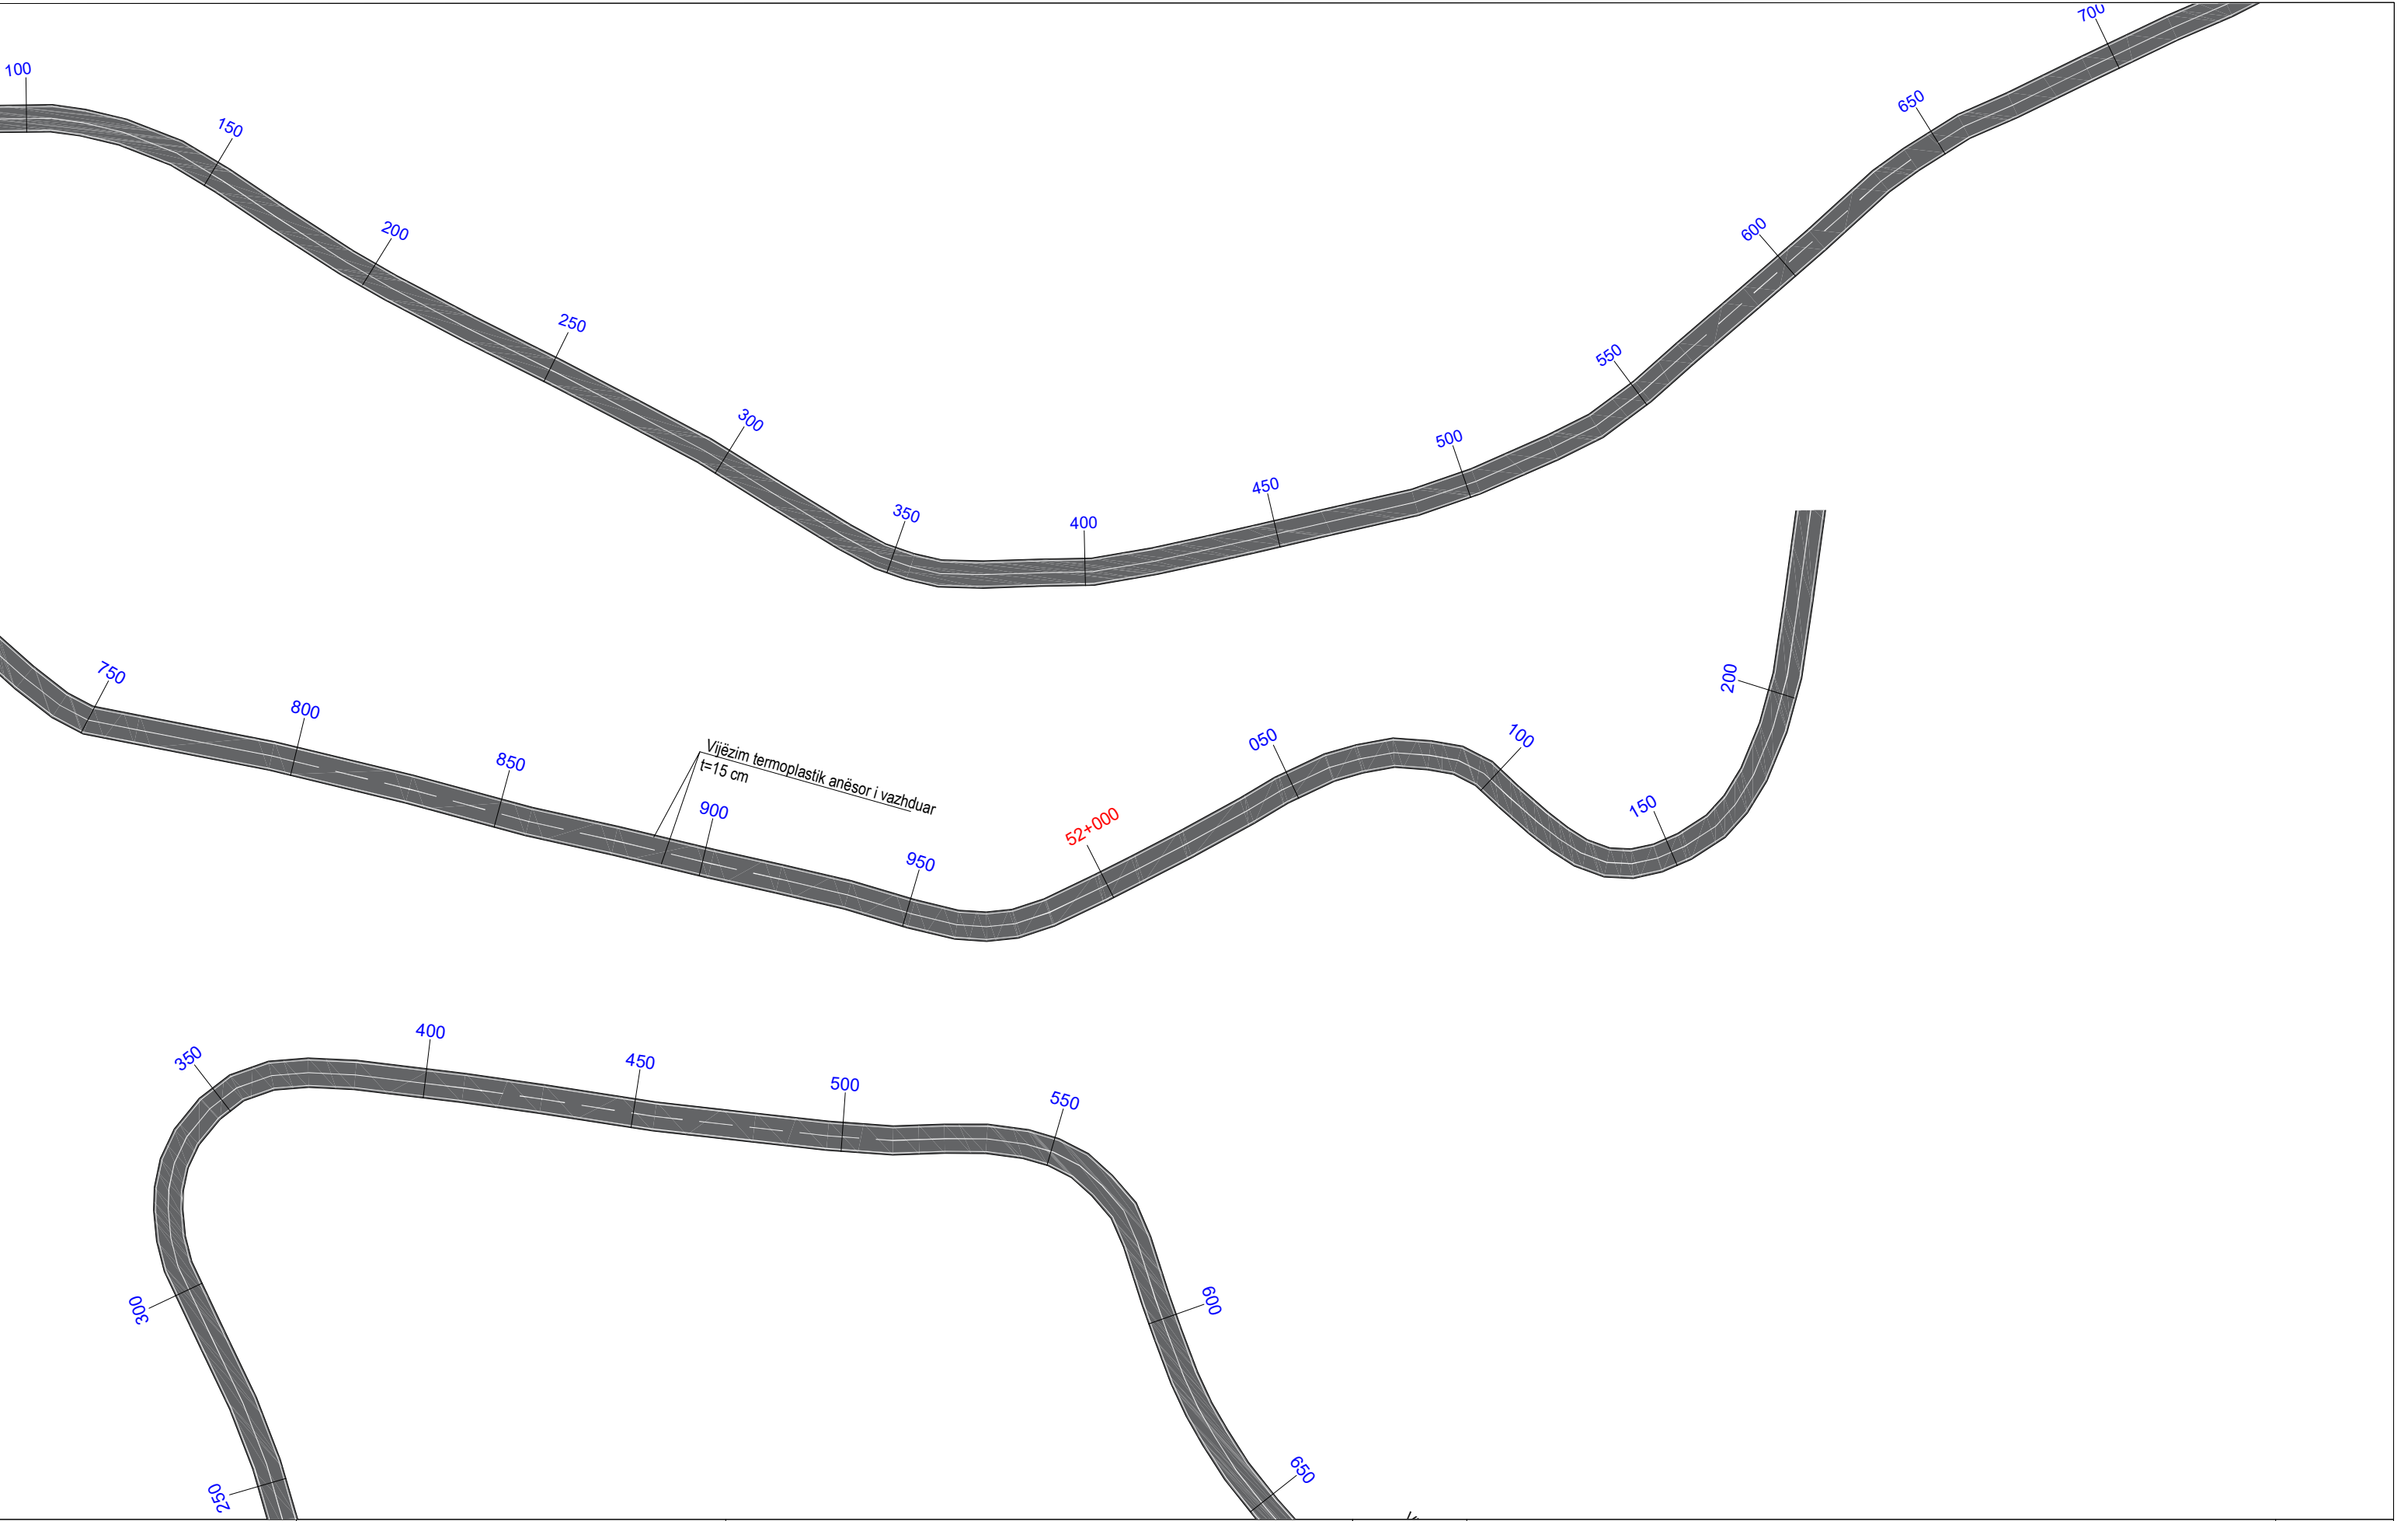

|   |   |                                                                                               |          |   |                     |
|---|---|-----------------------------------------------------------------------------------------------|----------|---|---------------------|
|  <b>REPUBLIKA E SHQIPERISE</b><br>MINISTRIA E INFRASTRUKTURES DHE ENERGJITIKES |  <b>AUTORITETI RRUGOR SHQIPTAR</b> | Grupi i projektimit: Ing. Altin Sula<br>Ing. Nikollaq Mihali<br>Preventivues: Ing. Genti Raça | Objekti  | Përmirësimi i Sinjalistikës Horizontale, Vertikale dhe Pajisjeve të Sigurisë Rrugore në Akset e Rajonit Verior, Lot 1 (2026) | Nr. Revision<br>000 |
|   |   |                                                                                               | Emërtimi | Planimetria e sinjalistikës horizontale, segmenti Vau Dejës - Pukë - Kthesa Hadroj                                           | Nr. Fletës          |
|   |   |                                                                                               | Viti     | 2026   | S-29                |
|   |   |                                                                                               | Shkalla  | 1:1000   |                     |

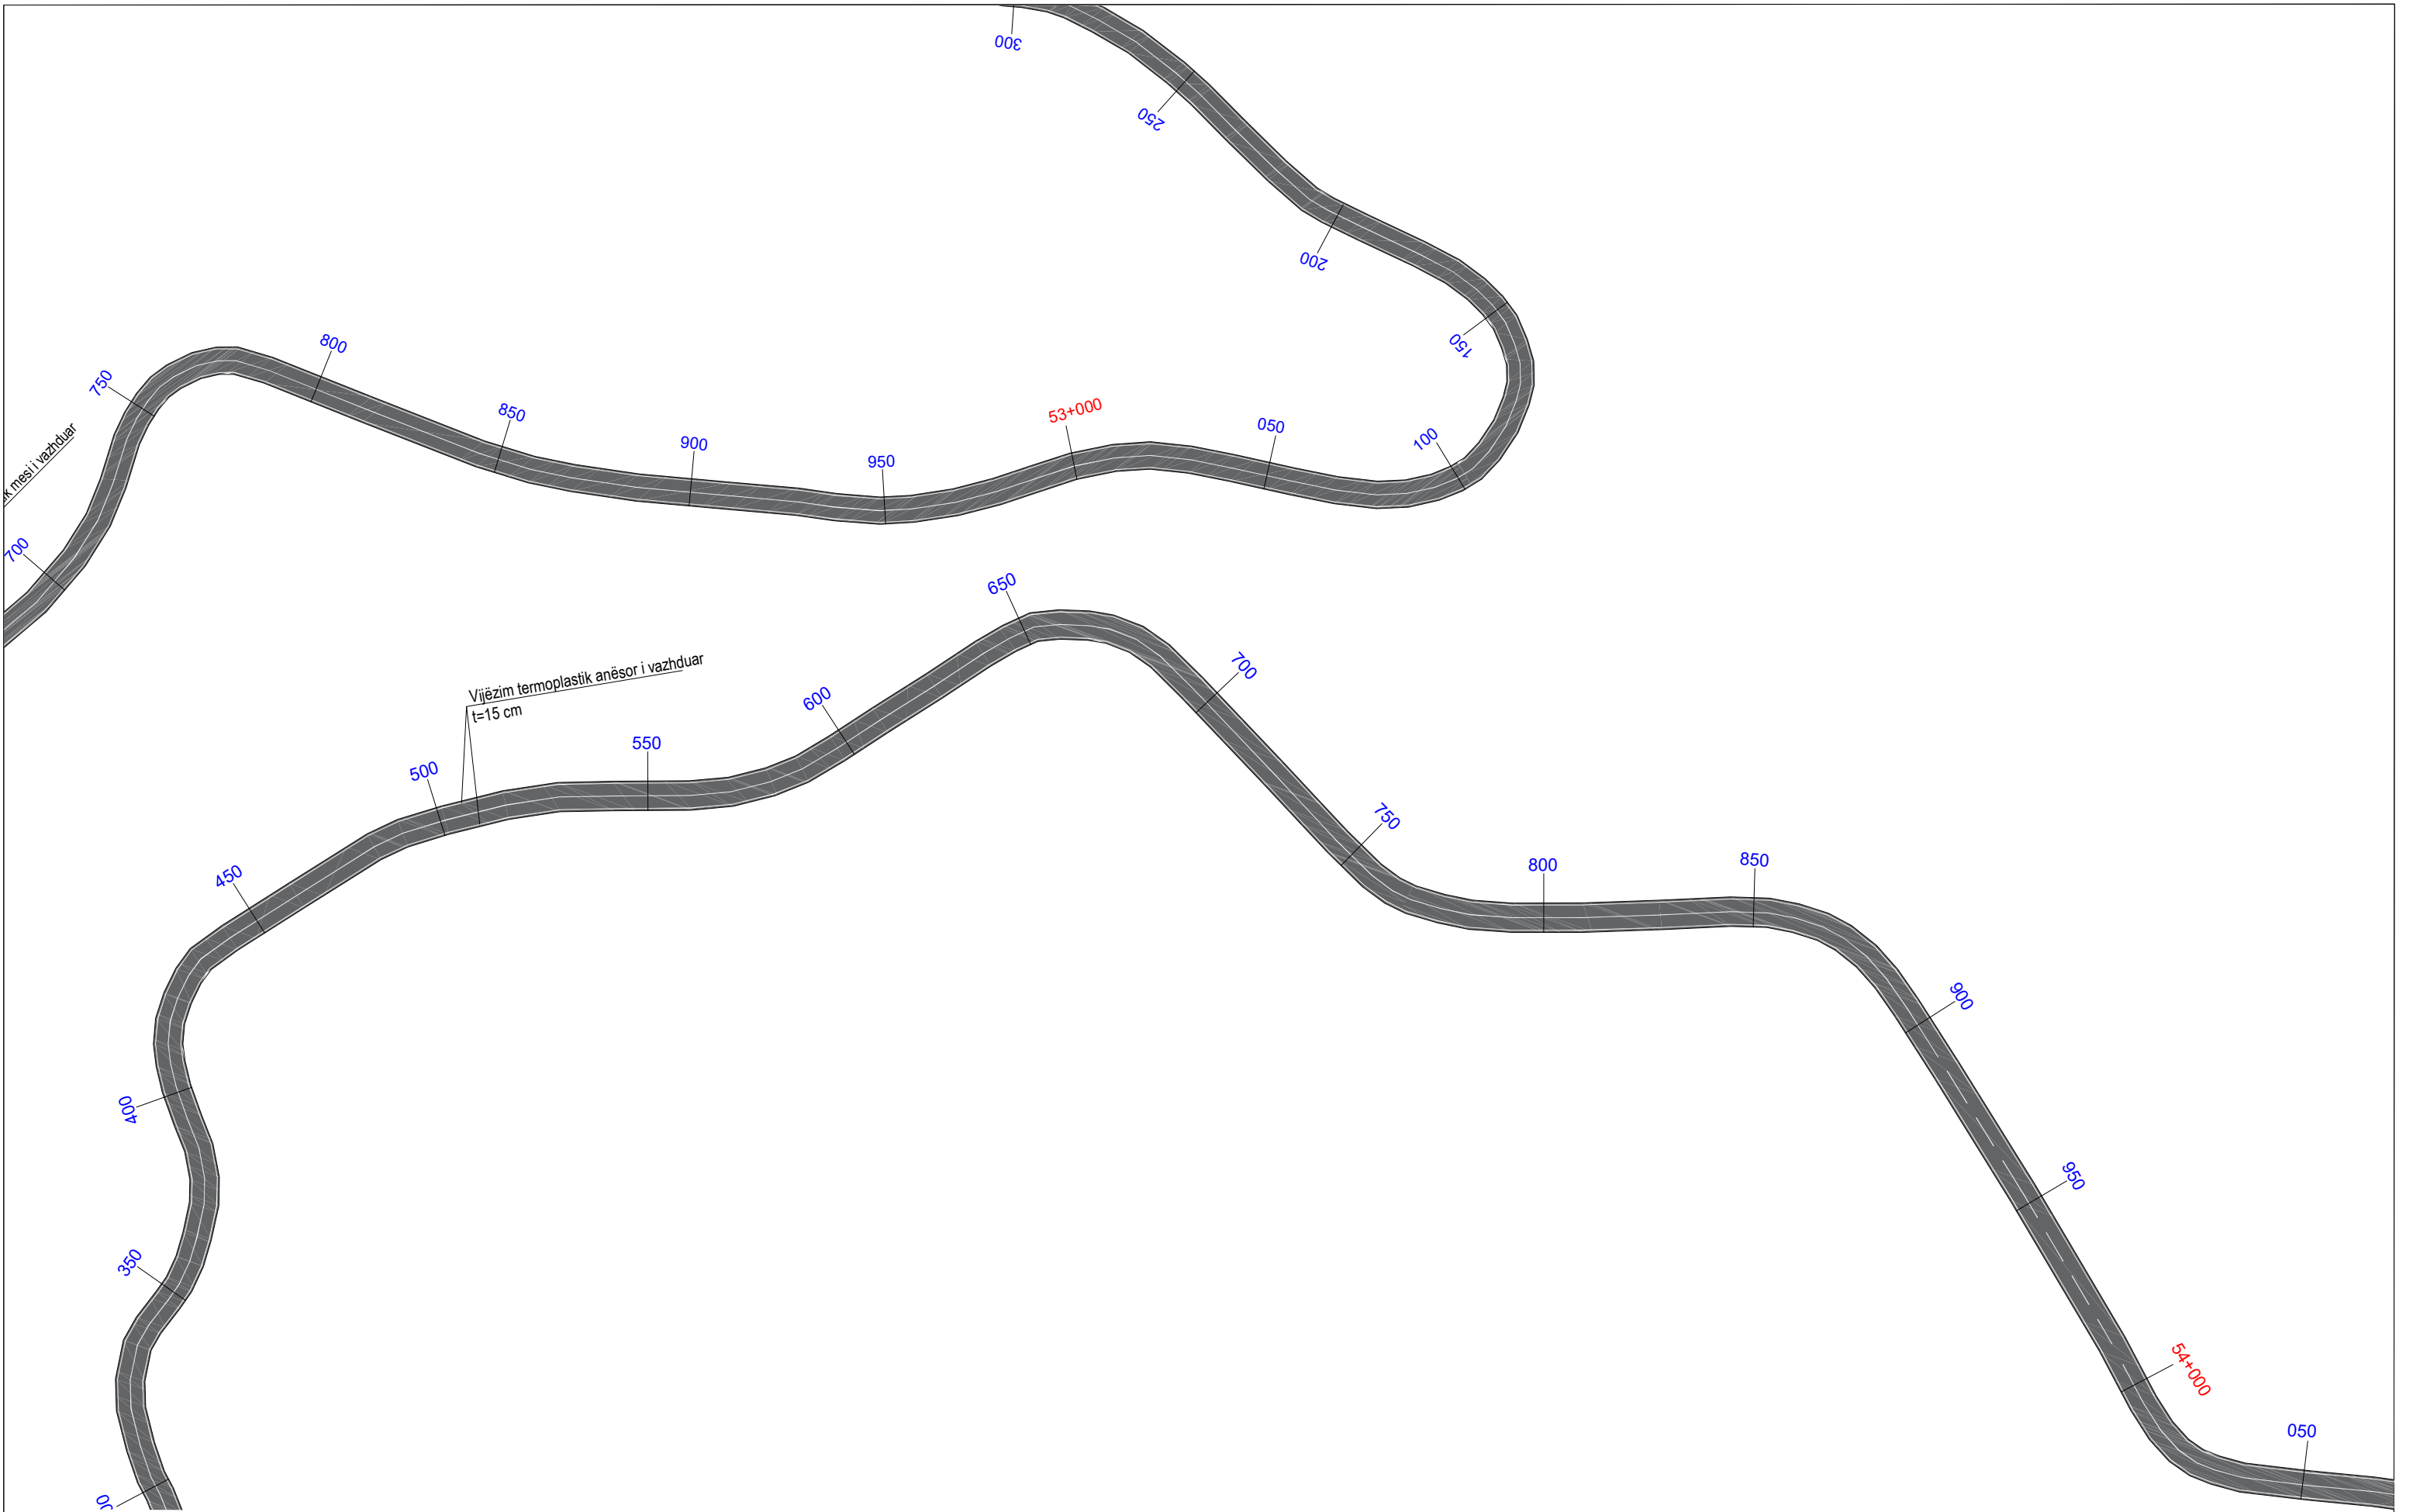

|   |   |                                                                                               |          |   |                     |
|---|---|-----------------------------------------------------------------------------------------------|----------|---|---------------------|
|  <b>REPUBLIKA E SHQIPERISE</b><br>MINISTRIA E INFRASTRUKTURES DHE ENERGJITIKES |  <b>AUTORITETI RRUGOR SHQIPTAR</b> | Grupi i projektimit: Ing. Altin Sula<br>Ing. Nikollaq Mihali<br>Preventivues: Ing. Genti Raça | Objekti  | Përmirësimi i Sinjalistikës Horizontale, Vertikale dhe Pajisjeve të Sigurisë Rrugore në Akset e Rajonit Verior, Lot 1 (2026) | Nr. Revision<br>000 |
|   |   |                                                                                               | Emërtimi | Planimetria e sinjalistikës horizontale, segmenti Vau Dejës - Pukë - Kthesa Hadroj                                           | Nr. Fletës          |
|   |   |                                                                                               | Viti     | 2026   | S-30                |
|   |   |                                                                                               | Shkalla  | 1:1000   |                     |