


Autoriteti Rrugor Shqiptar - ARRSH

Rruga "Sami Frasheri", Nr 33, Tirane



Email: info@arrsh.gov.al

"PERMIRESIMI I SINJALISTIKES HORIZONTALALE VERTIKALE DHE PAISJEVE
TE SIGURISE RRUGORE NE AKSET E RAJONIT QENDER PERENDIM, Loti 2 (2026)"

SEGMENTI RRUGOR : " BELSH - KOZARE " L = 18.8 km

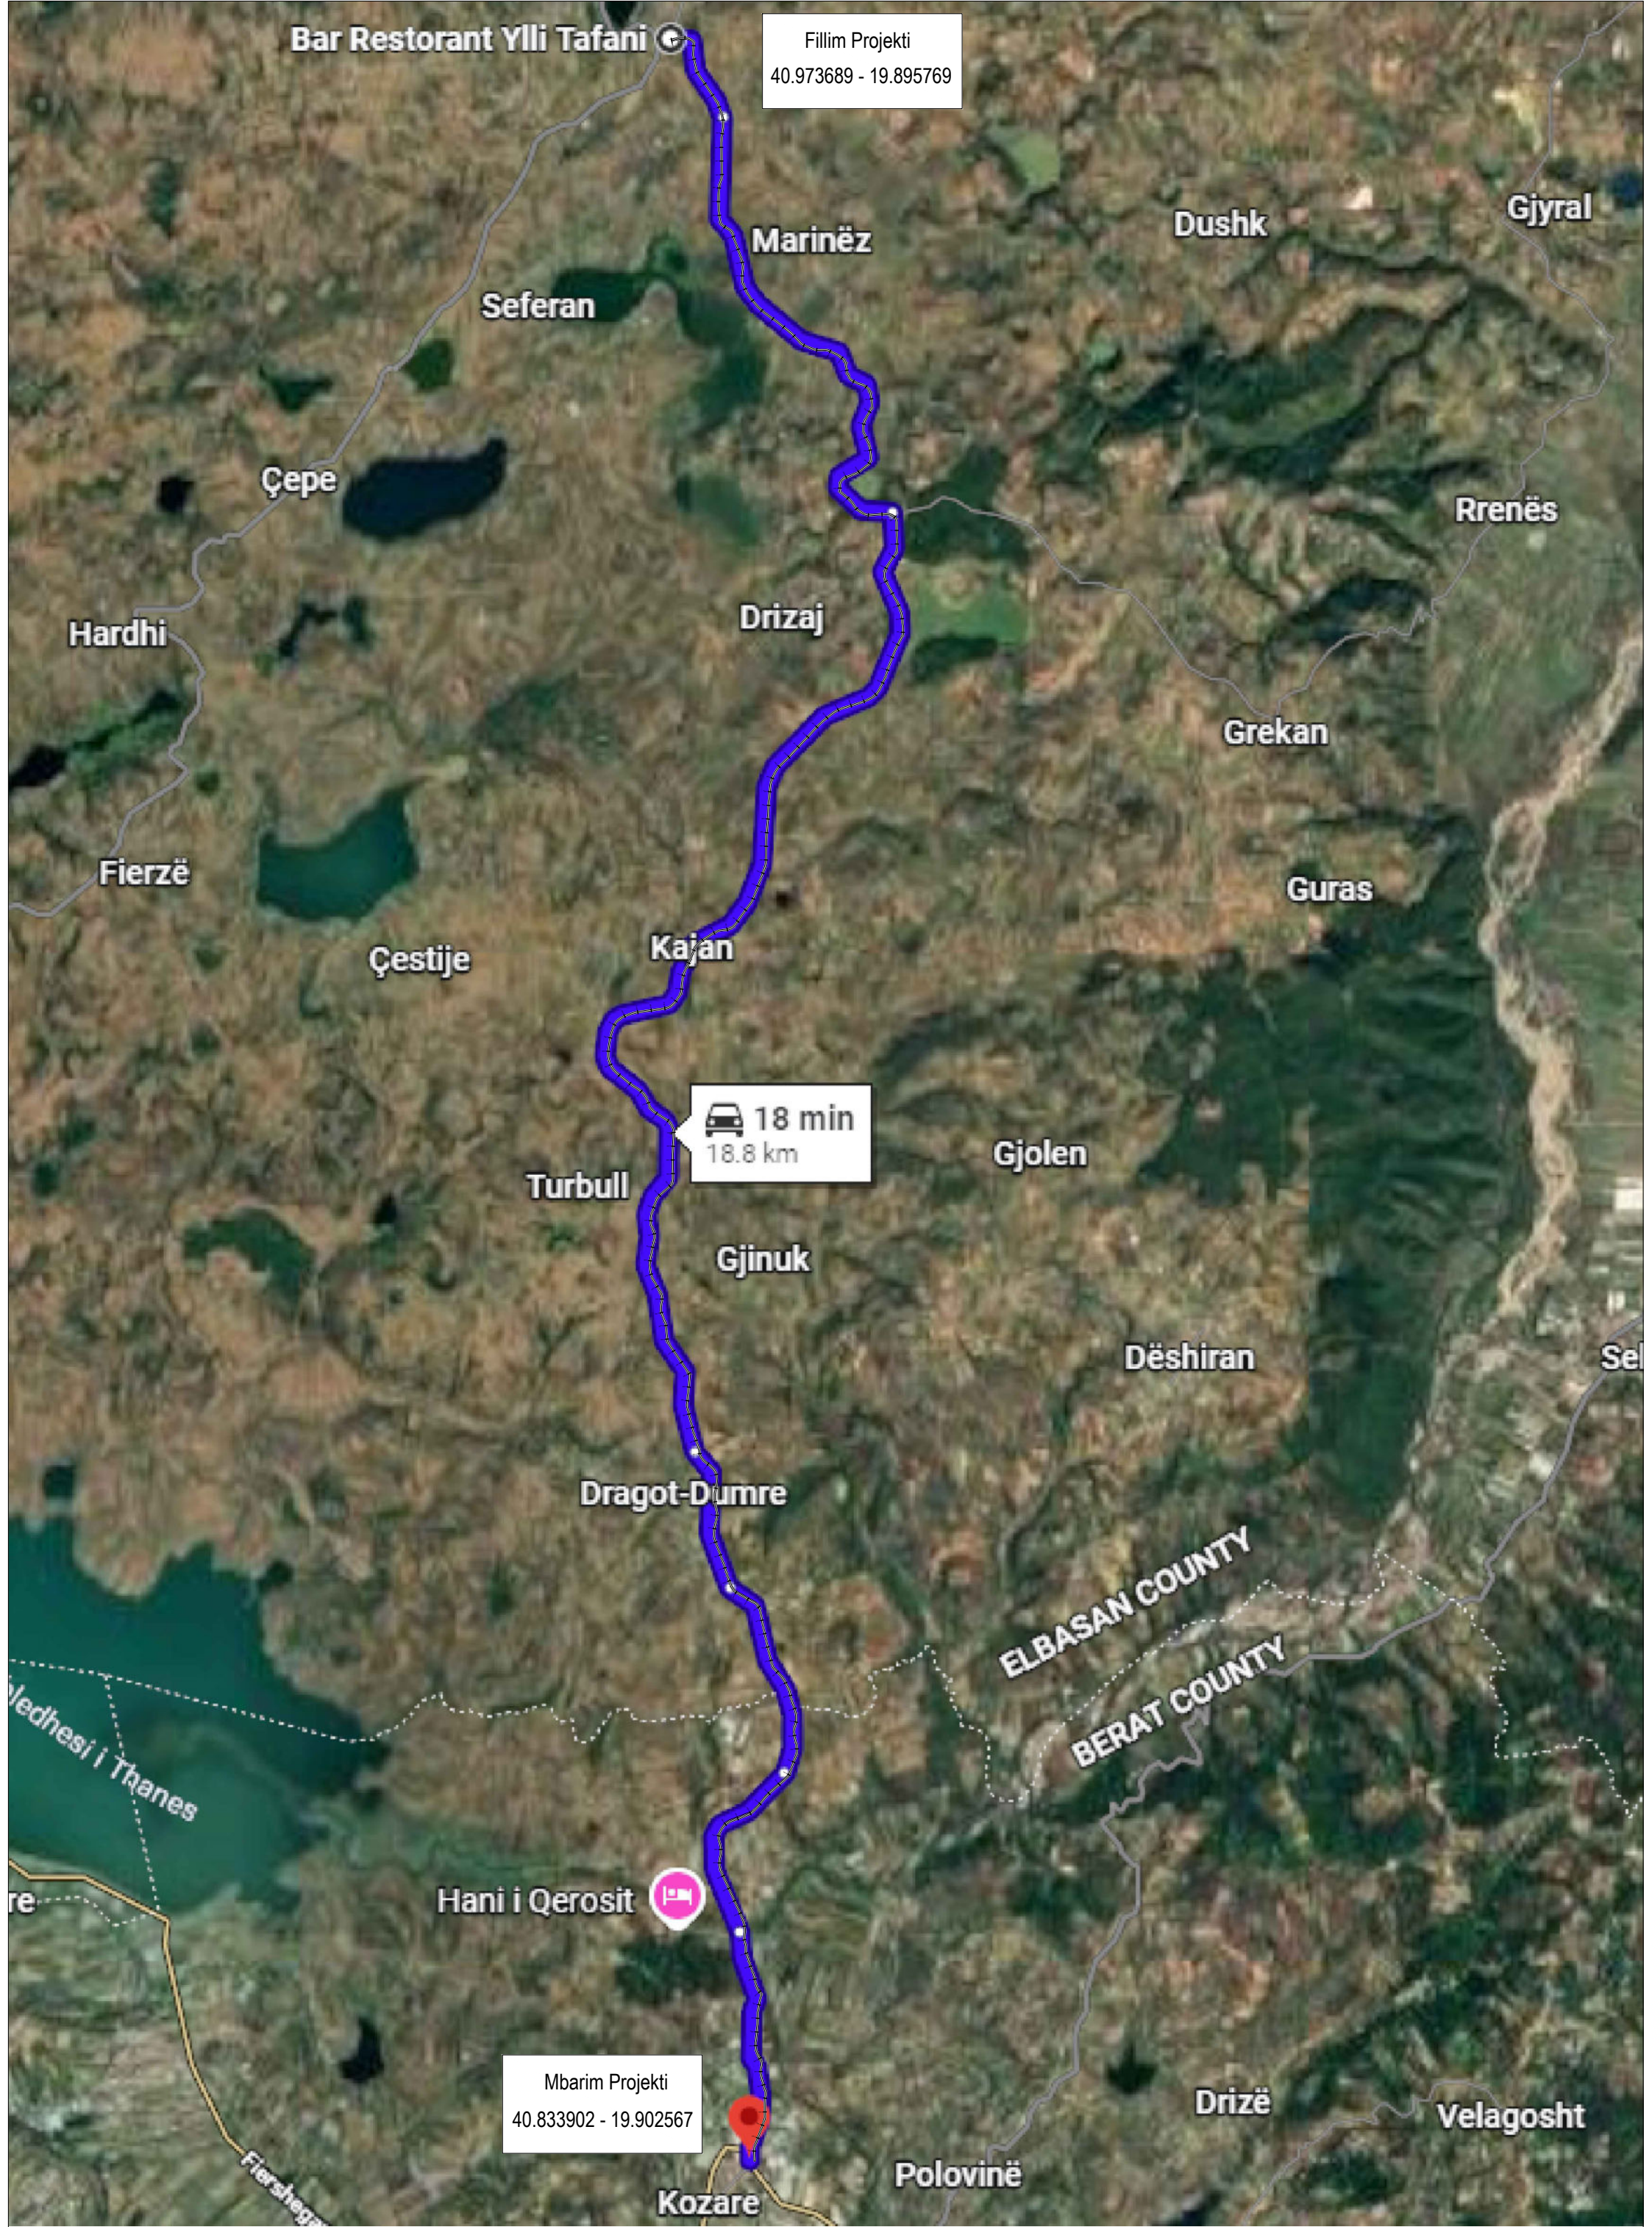

 REPUBLIKA E SHQIPERISE MINISTRIA E INFRASTRUKTURES DHE ENERGJITIKES	 AUTORITETI RRUGOR SHQIPTAR	Grupi i Projektimit: Ing. Gavrosh Jazexhiu Ing. Alban Xhina Ing. Liri Sula	Objekti	Permiresimi i Sinjalistikes Horizontale, Vertikale dhe Paisjeve te Sigurise Rrugore ne Akset dhe Segmentet Rrugore te Rajonit Qender Perendim, Loti 2(2026)	Nr. Fletes	S 00
			Emertimi	Planimetria e sinjalistikes rrugore Segmenti Belsh - Kozare L=18.8 km	Viti	2026
					Shkalla	1:1000

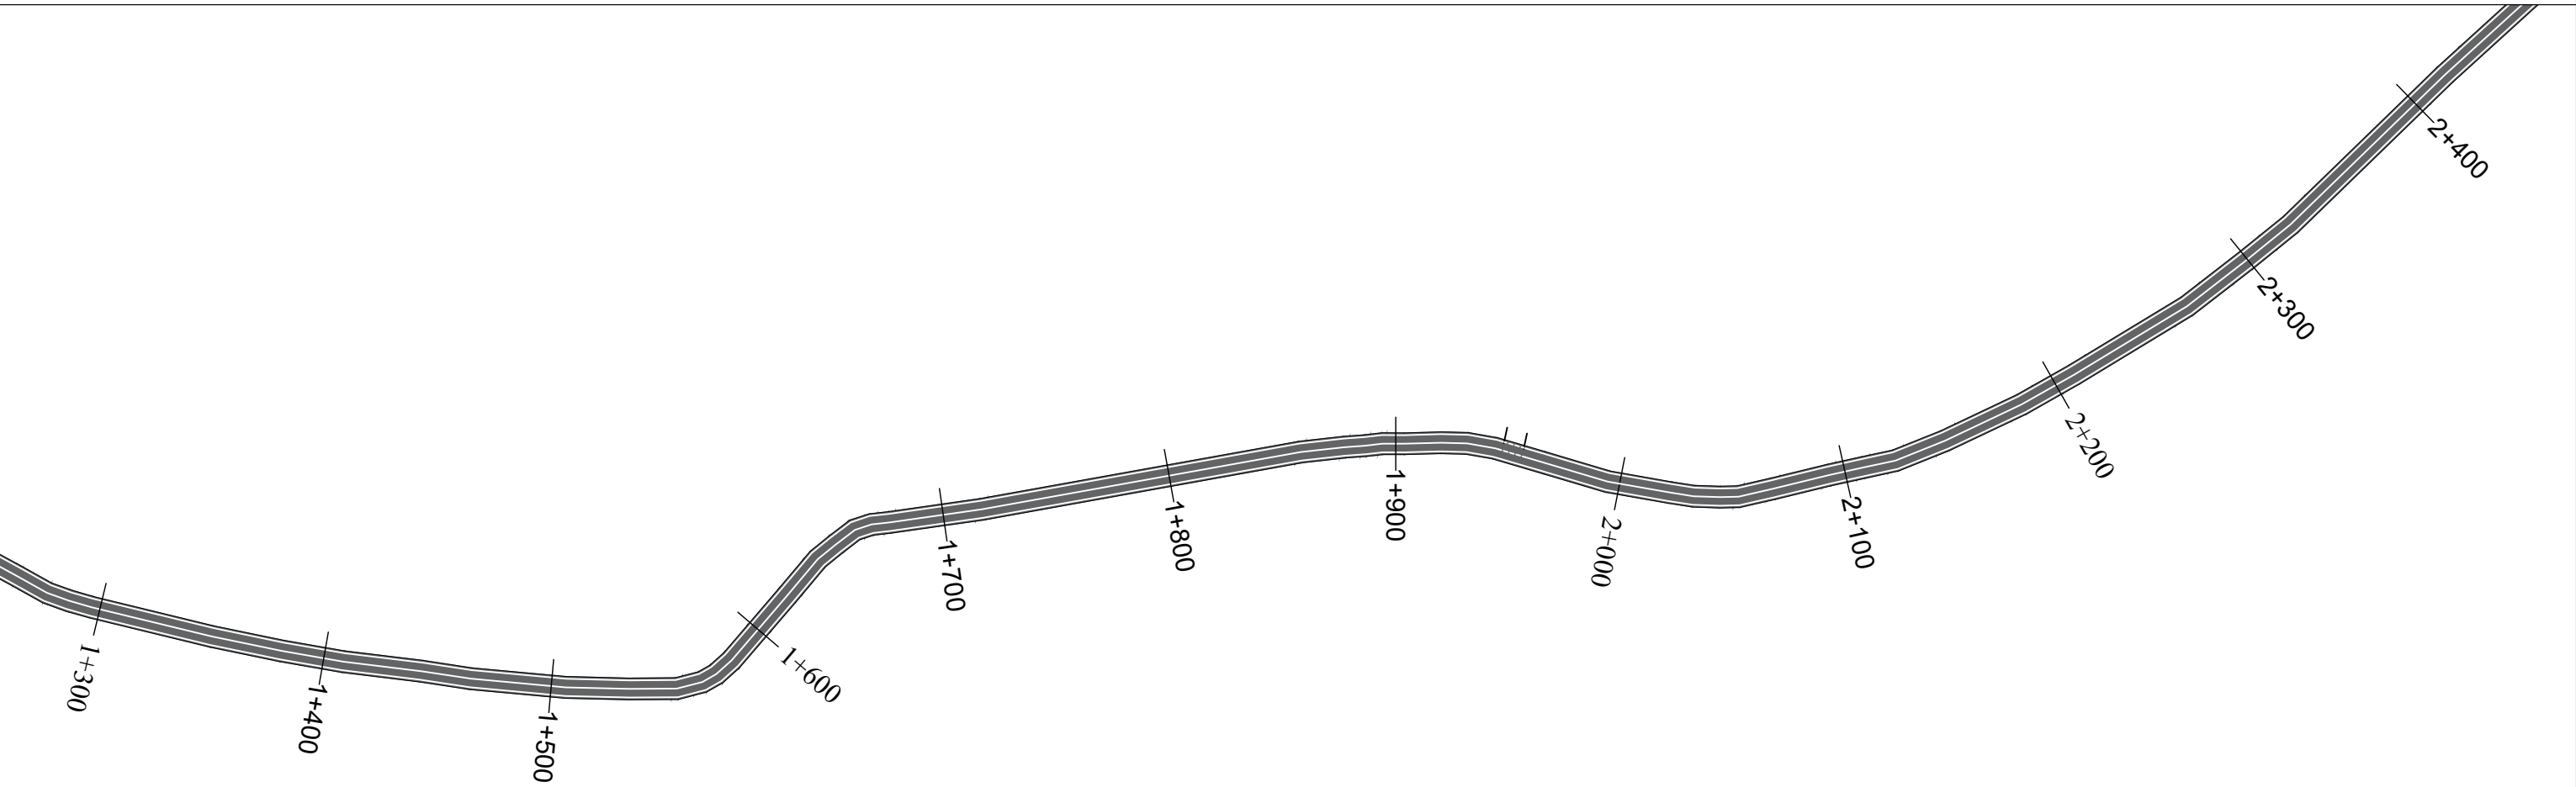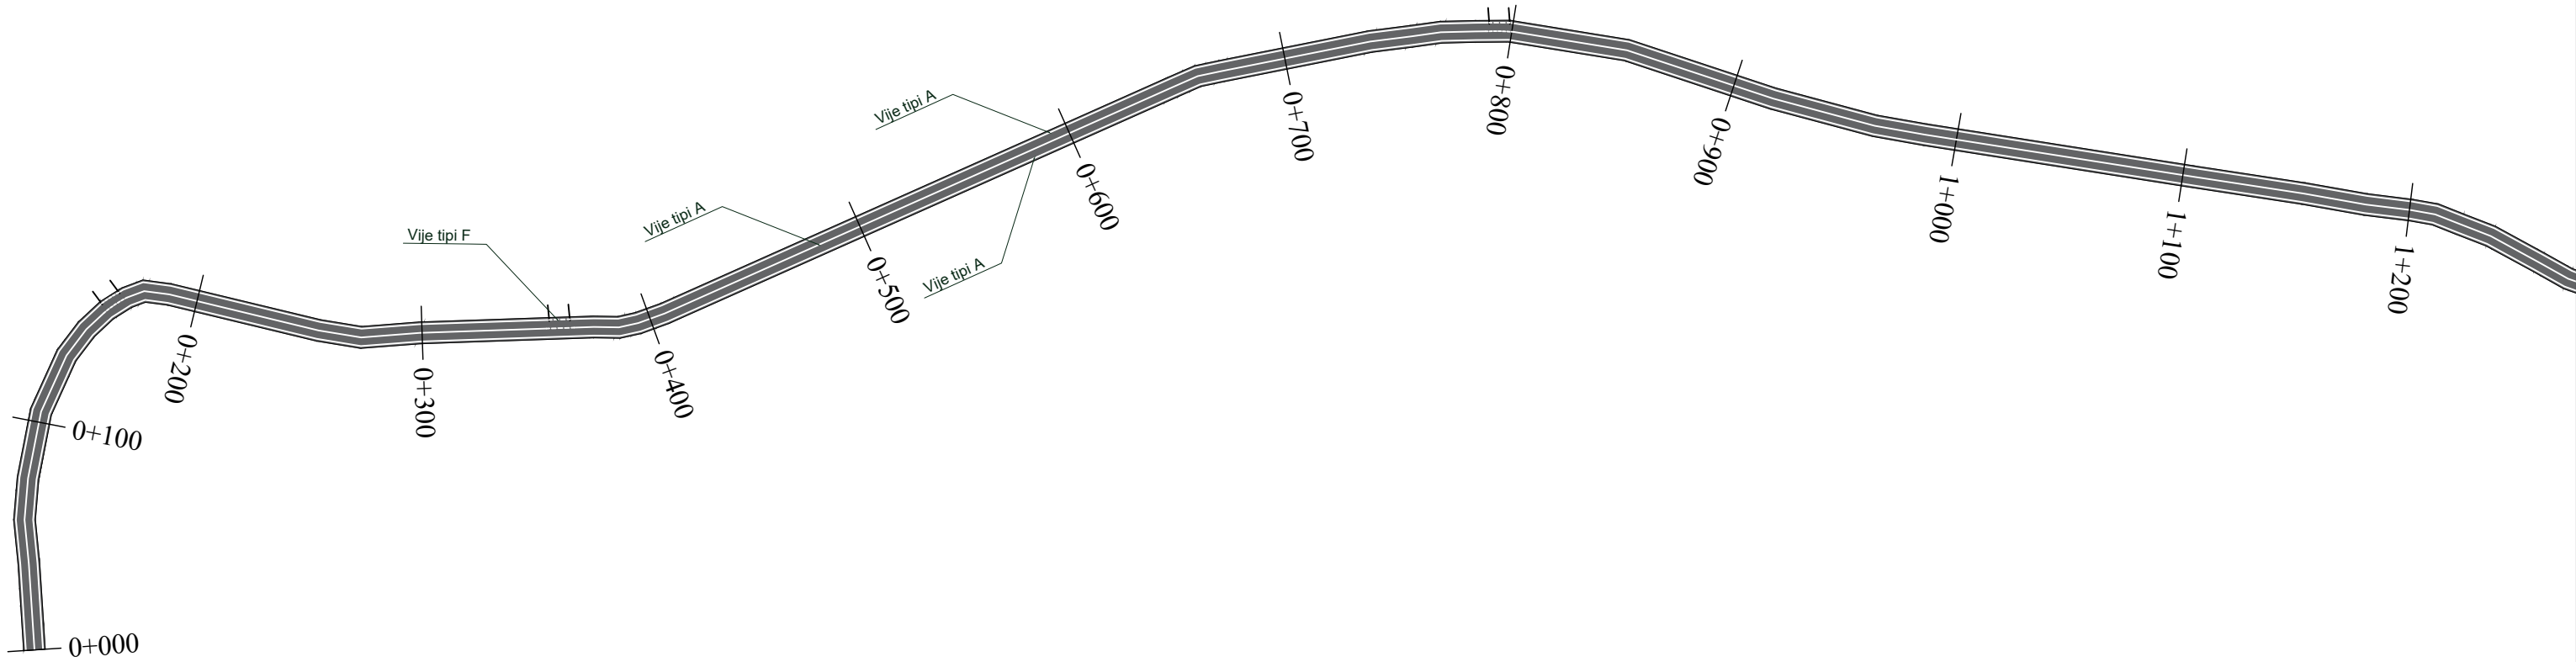

REPUBLIKA E SHQIPERISE
MINISTRIA E INFRASTRUKTURES DHE ENERGJITIKES



AUTORITETI RRUGOR SHQIPTAR

Grupi i Projektimit: Ing. Gavrosh Jazexhiu
Ing. Alban Xhina
Ing. Liri Sula

Objekti

Permiresimi i Sinjalistikës Horizontale, Vertikale dhe Paisjeve të Sigurisë Rrugore në Akset dhe Segmentet Rrugore të Rajonit Qender Perendim, Loti 2(2026)



Emertimi

Planimetria e sinjalistikës rrugore Segmenti Belsh - Kozare L=18.8 km


Nr. Fletes S 01

Viti 2026


Shkalla 1:1000

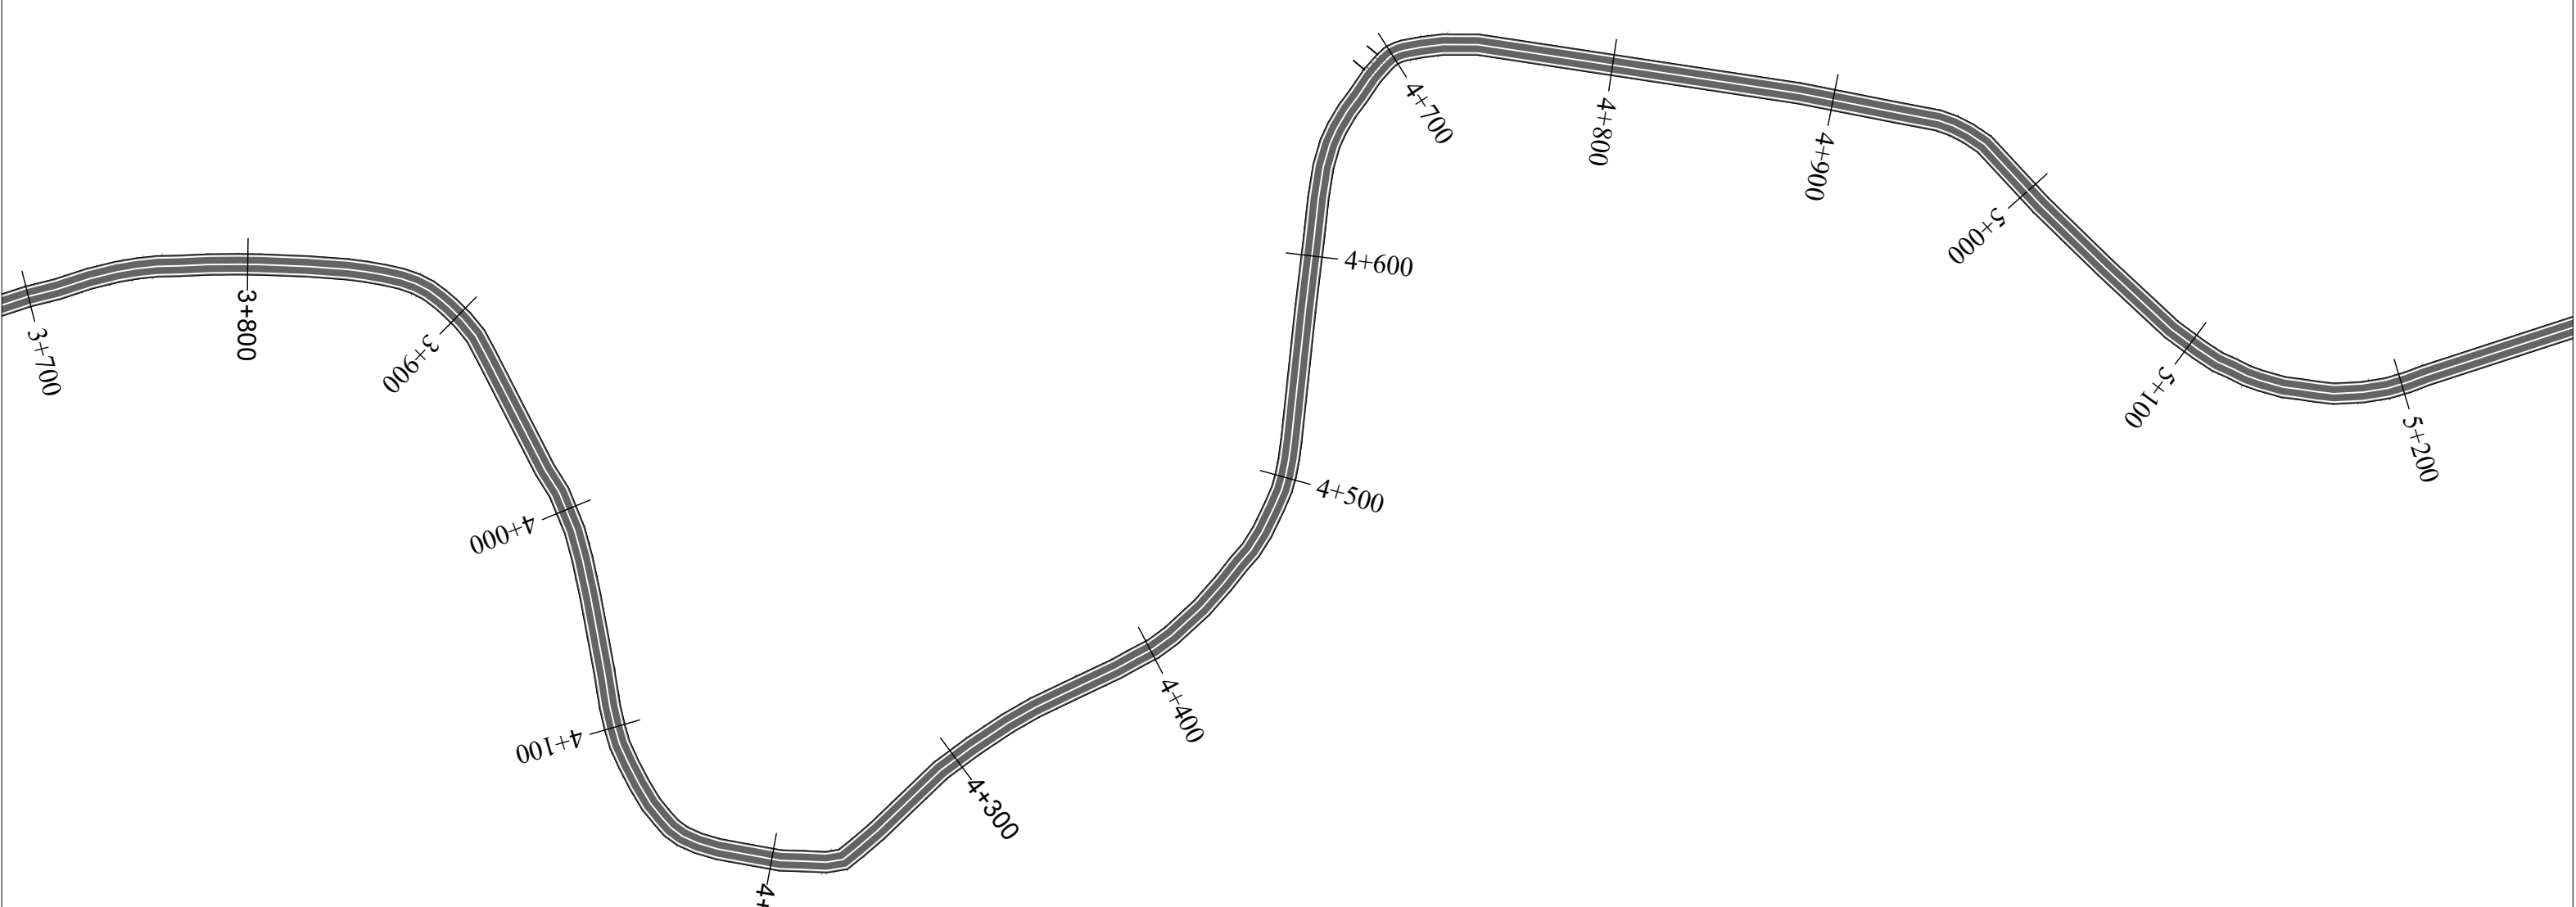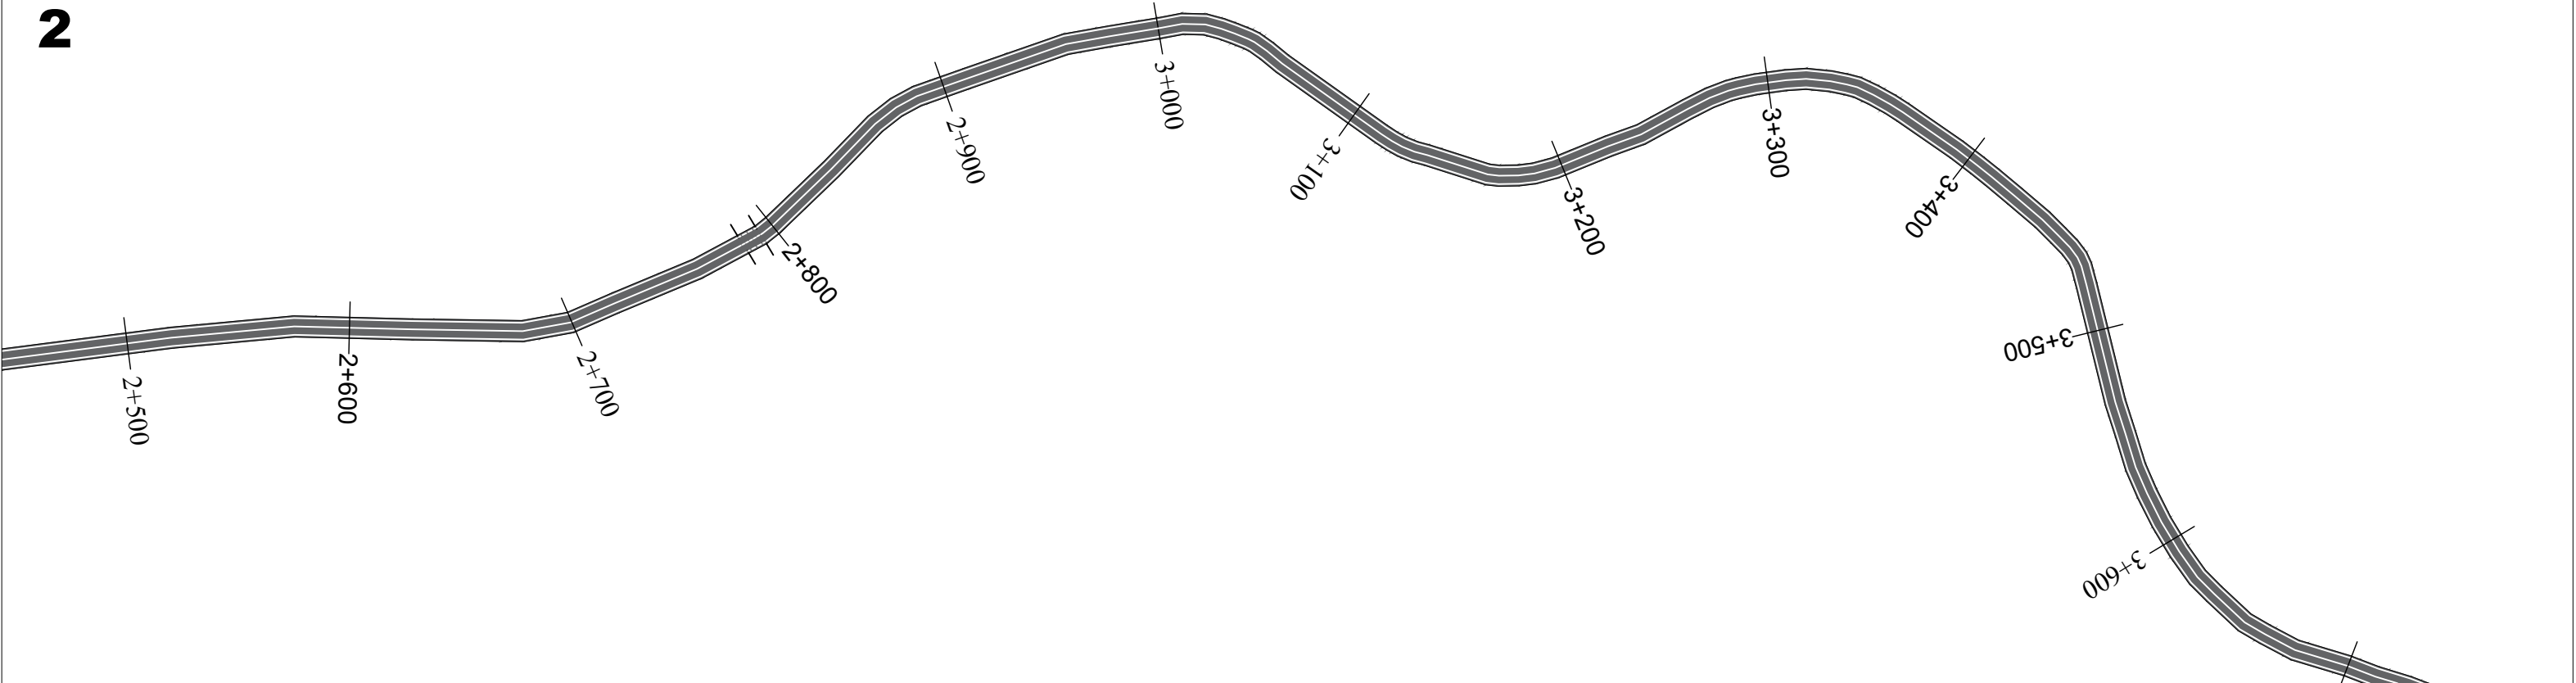



 REPUBLIKA E SHQIPERISE MINISTRIA E INFRASTRUKTURES DHE ENERGJITIKES	 AUTORITETI RRUGOR SHQIPTAR	Grupi i Projektimit:	Ing. Gavrosh Jazexhiu Ing. Alban Xhina Ing. Liri Sula	Objekti	Permiresimi i Sinjalistikes Horizontale,Vertikale dhe Paisjeve te Sigurise Rrugore ne Akset dhe Segmentet Rrugore te Rajonit Qender Perendim,Loti 2(2026)	Nr. Fletes	S 02
				Emertimi	Planimetria e sinjalistikes rrugore Segmenti Belsh - Kozare L=18.8 km	Viti	2026
						Shkalla	1:1000

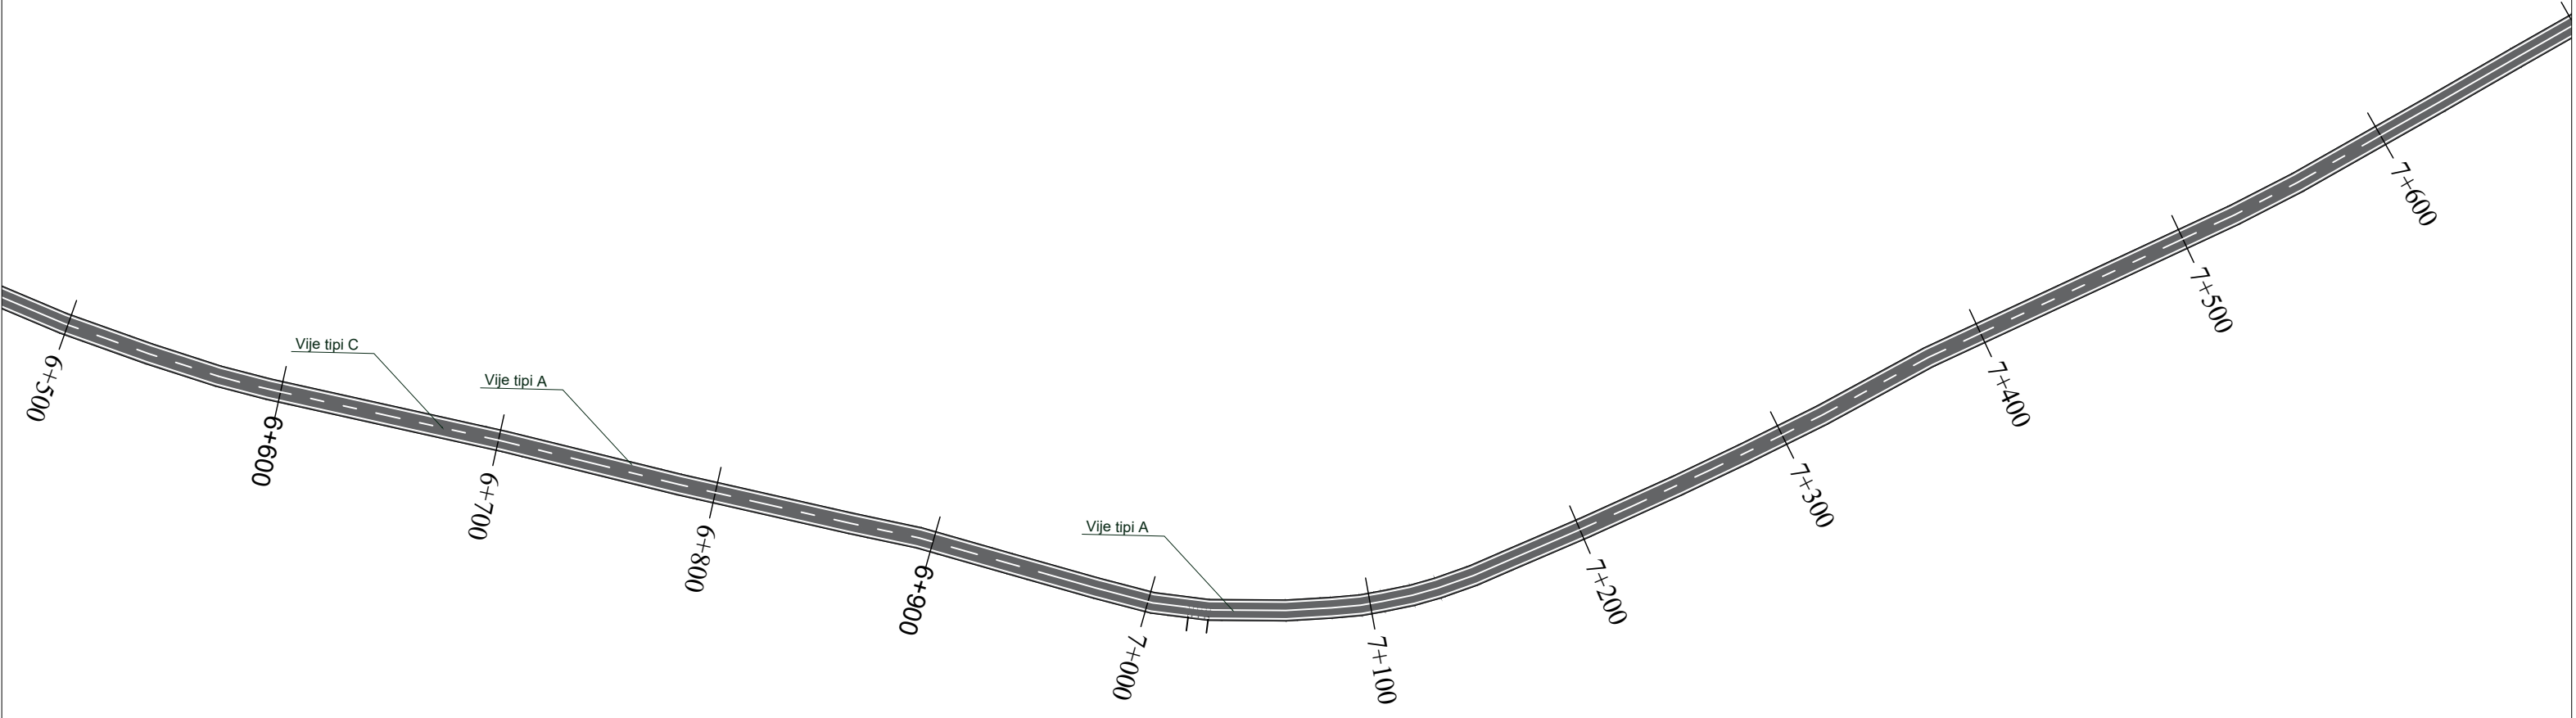



 REPUBLIKA E SHQIPERISE MINISTRIA E INFRASTRUKTURES DHE ENERGJITIKES	 AUTORITETI RRUGOR SHQIPTAR	Grupi i Projektimit: Ing. Gavrosh Jazexhiu Ing. Alban Xhina Ing. Liri Sula	Objekti	Permiresimi i Sinjalistikes Horizontale,Vertikale dhe Paisjeve te Sigurise Rrugore ne Akset dhe Segmentet Rrugore te Rajonit Qender Perendim,Loti 2(2026)	Nr. Fletes	S 03
			Emertimi	Planimetria e sinjalistikes rrugore Segmenti Belsh - Kozare L=18.8 km	Viti	2026
					Shkalla	1:1000


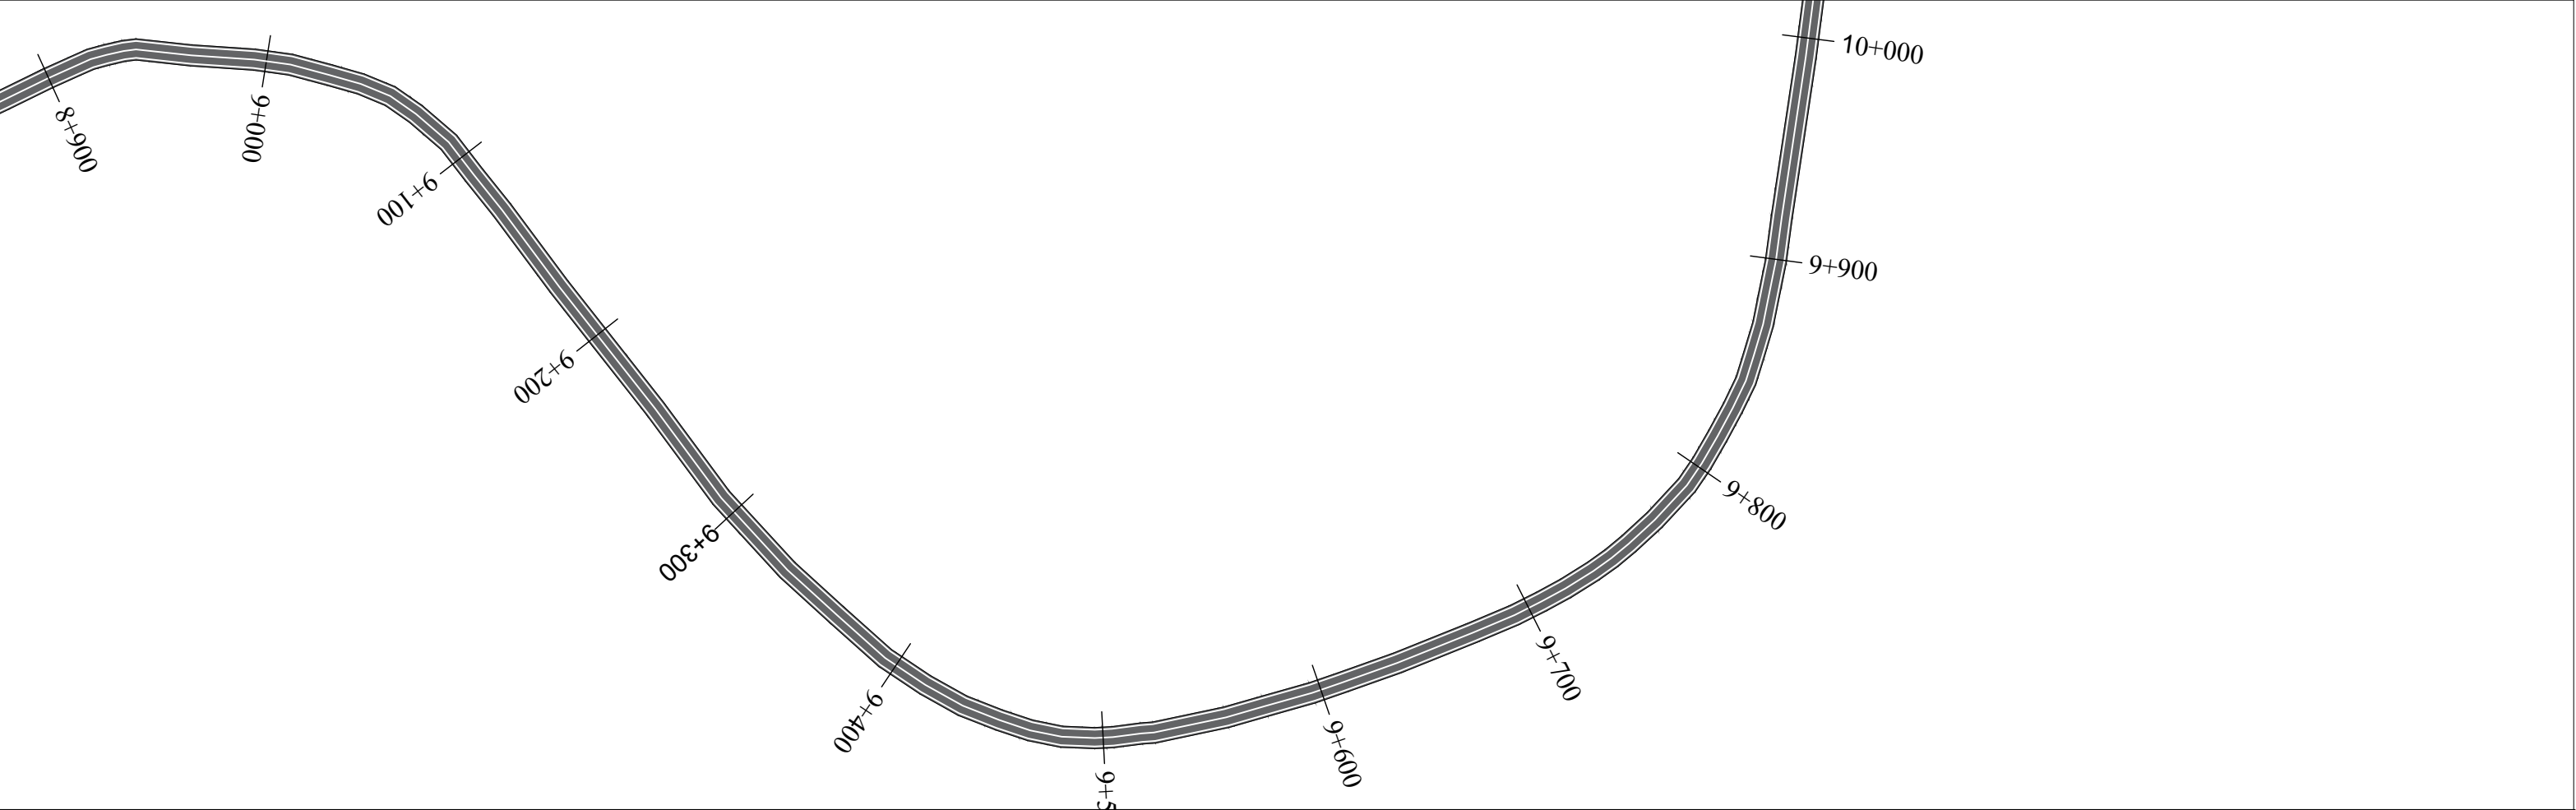


 REPUBLIKA E SHQIPERISE MINISTRIA E INFASTRUKTURES DHE ENERGJITIKES	 AUTORITETI RRUGOR SHQIPTAR	Grupi i Projektimit:	Ing. Gavrosh Jazexhiu Ing. Alban Xhina Ing. Liri Sula	Objekti	Permiresimi i Sinjalistikes Horizontale,Vertikale dhe Paisjeve te Sigurise Rrugore ne Akset dhe Segmentet Rrugore te Rajonit Qender Perendim,Loti 2(2026)	Nr. Fletes	S 04
				Emertimi	Planimetria e sinjalistikes rrugore Segmenti Belsh - Kozare L=18.8 km	Viti	2026
						Shkalla	1:1000

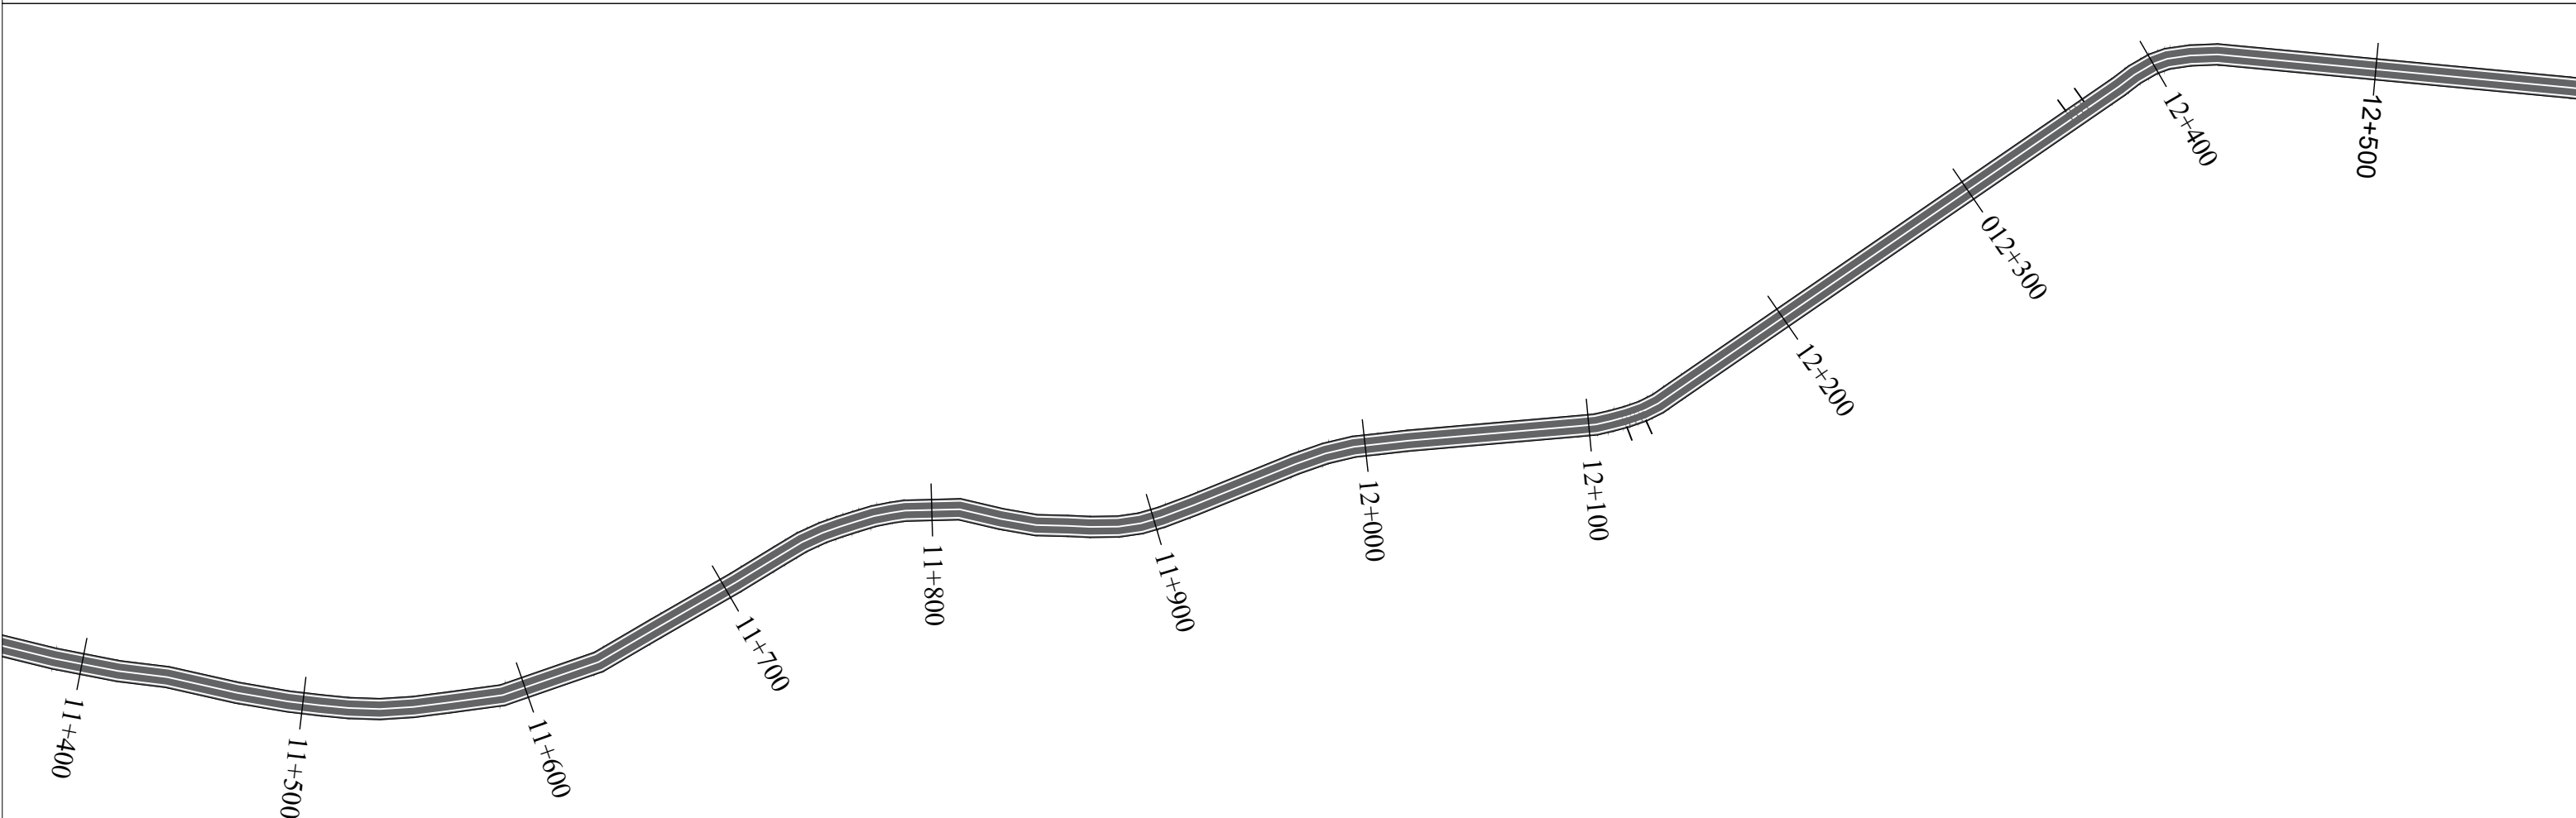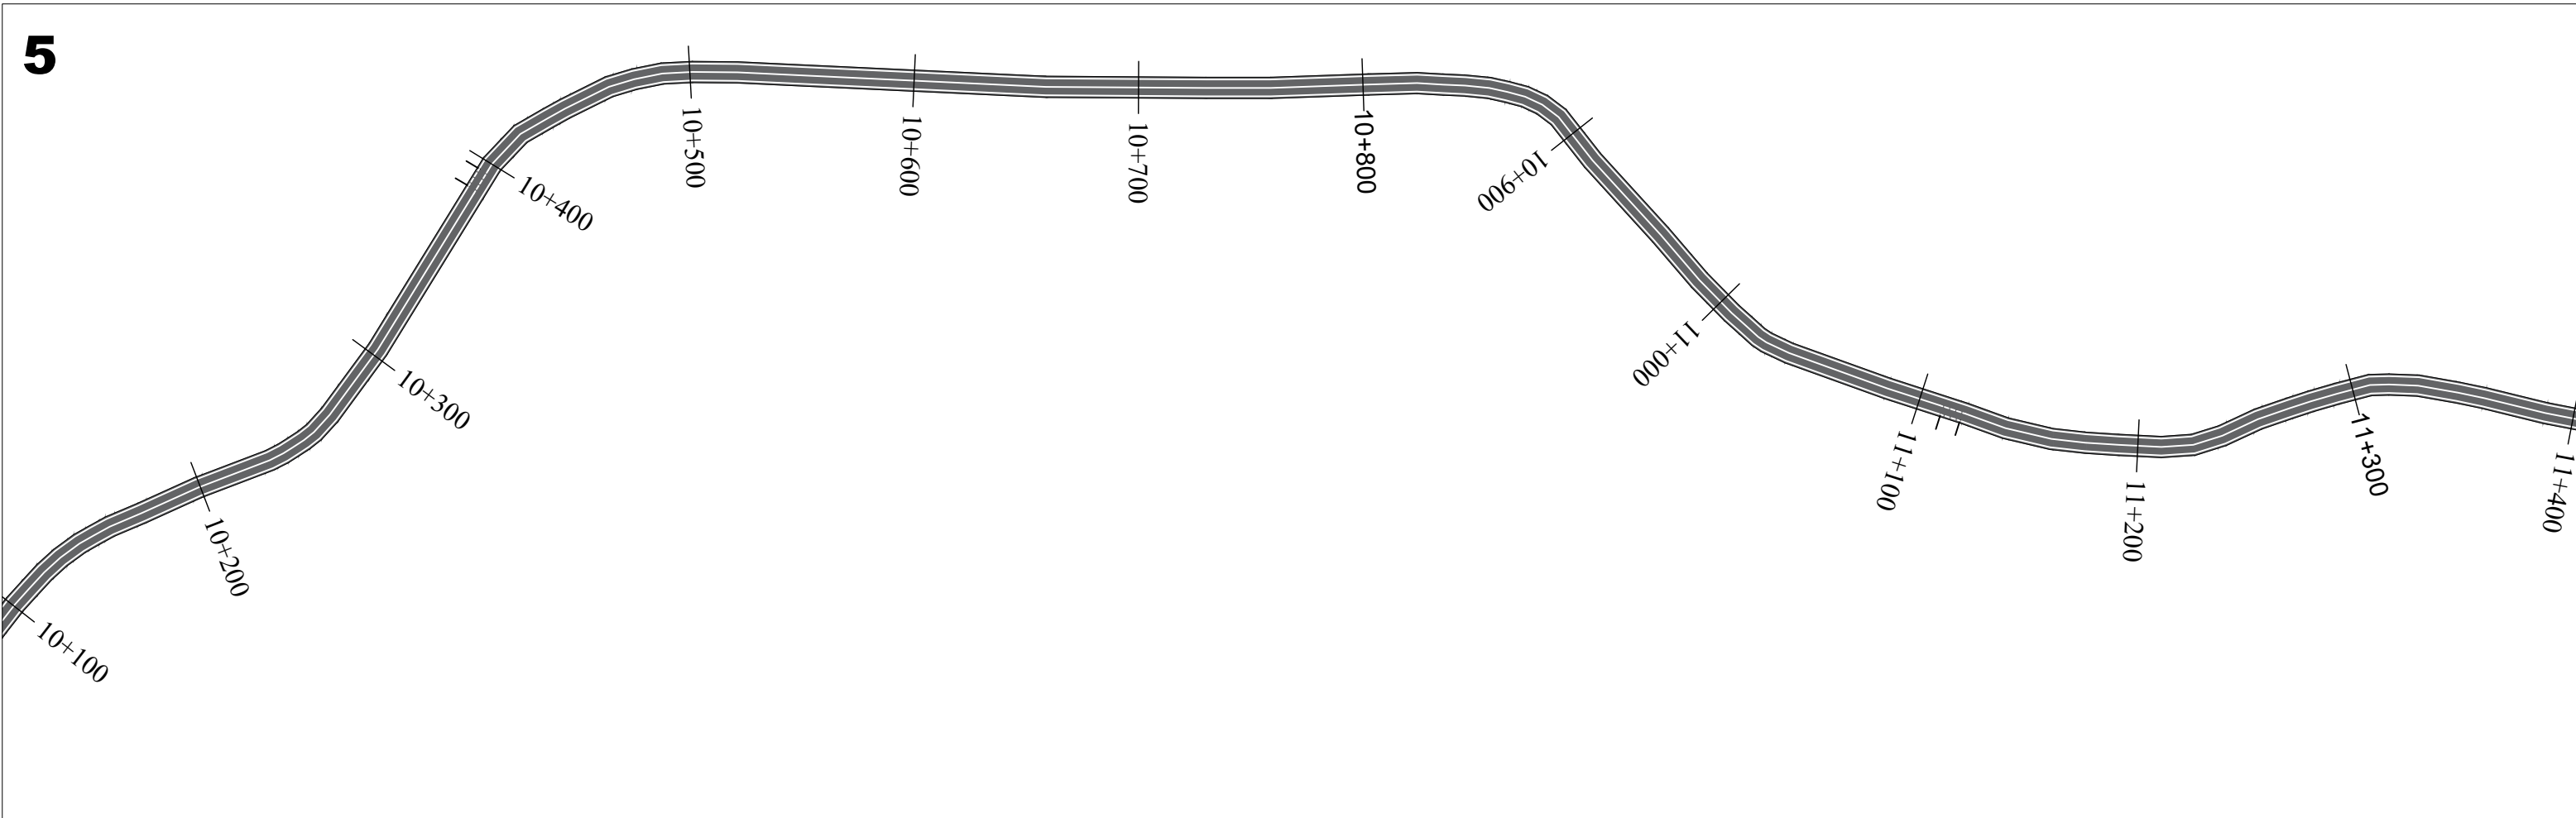


 REPUBLIKA E SHQIPERISE MINISTRIA E INFRASTRUKTURES DHE ENERGJITIKES	 AUTORITETI RRUGOR SHQIPTAR	Grupi i Projektimit: Ing. Gavrosh Jazexhiu Ing. Alban Xhina Ing. Liri Sula	Objekti	Permiresimi i Sinjalistikes Horizontale,Vertikale dhe Paisjeve te Sigurise Rrugore ne Akset dhe Segmentet Rrugore te Rajonit Qender Perendim,Loti 2(2026)	Nr. Fletes	S 05
			Emertimi	Planimetria e sinjalistikes rrugore Segmenti Belsh - Kozare L=18.8 km	Viti	2026
					Shkalla	1:1000

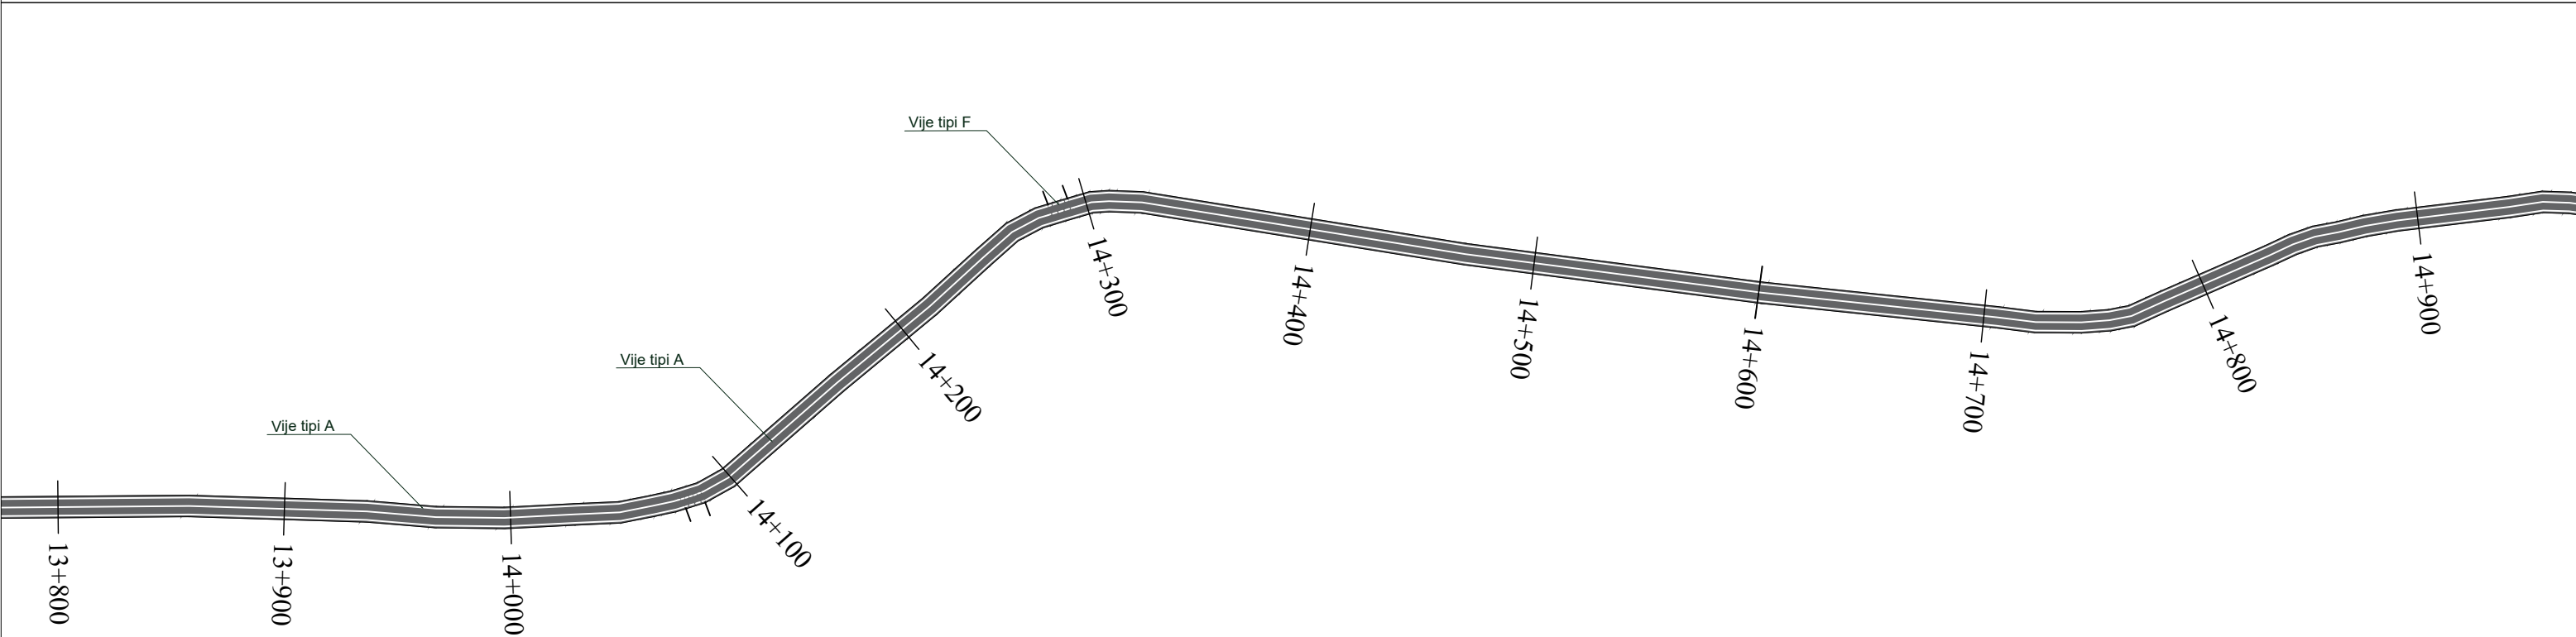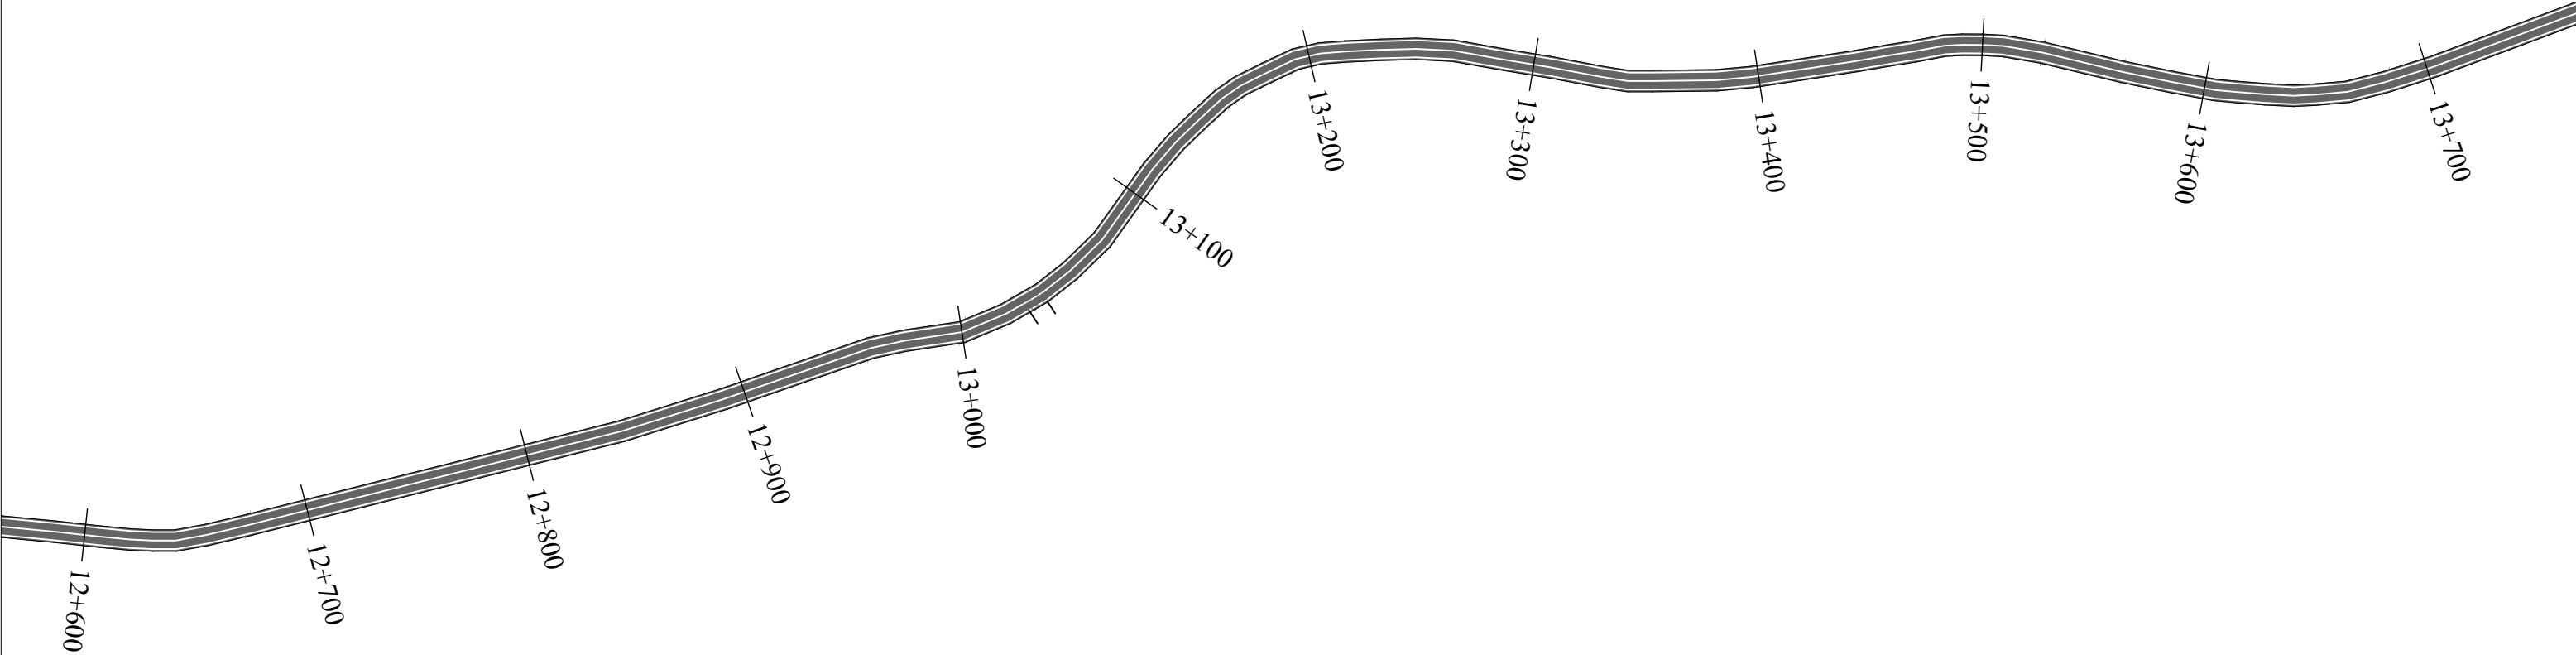

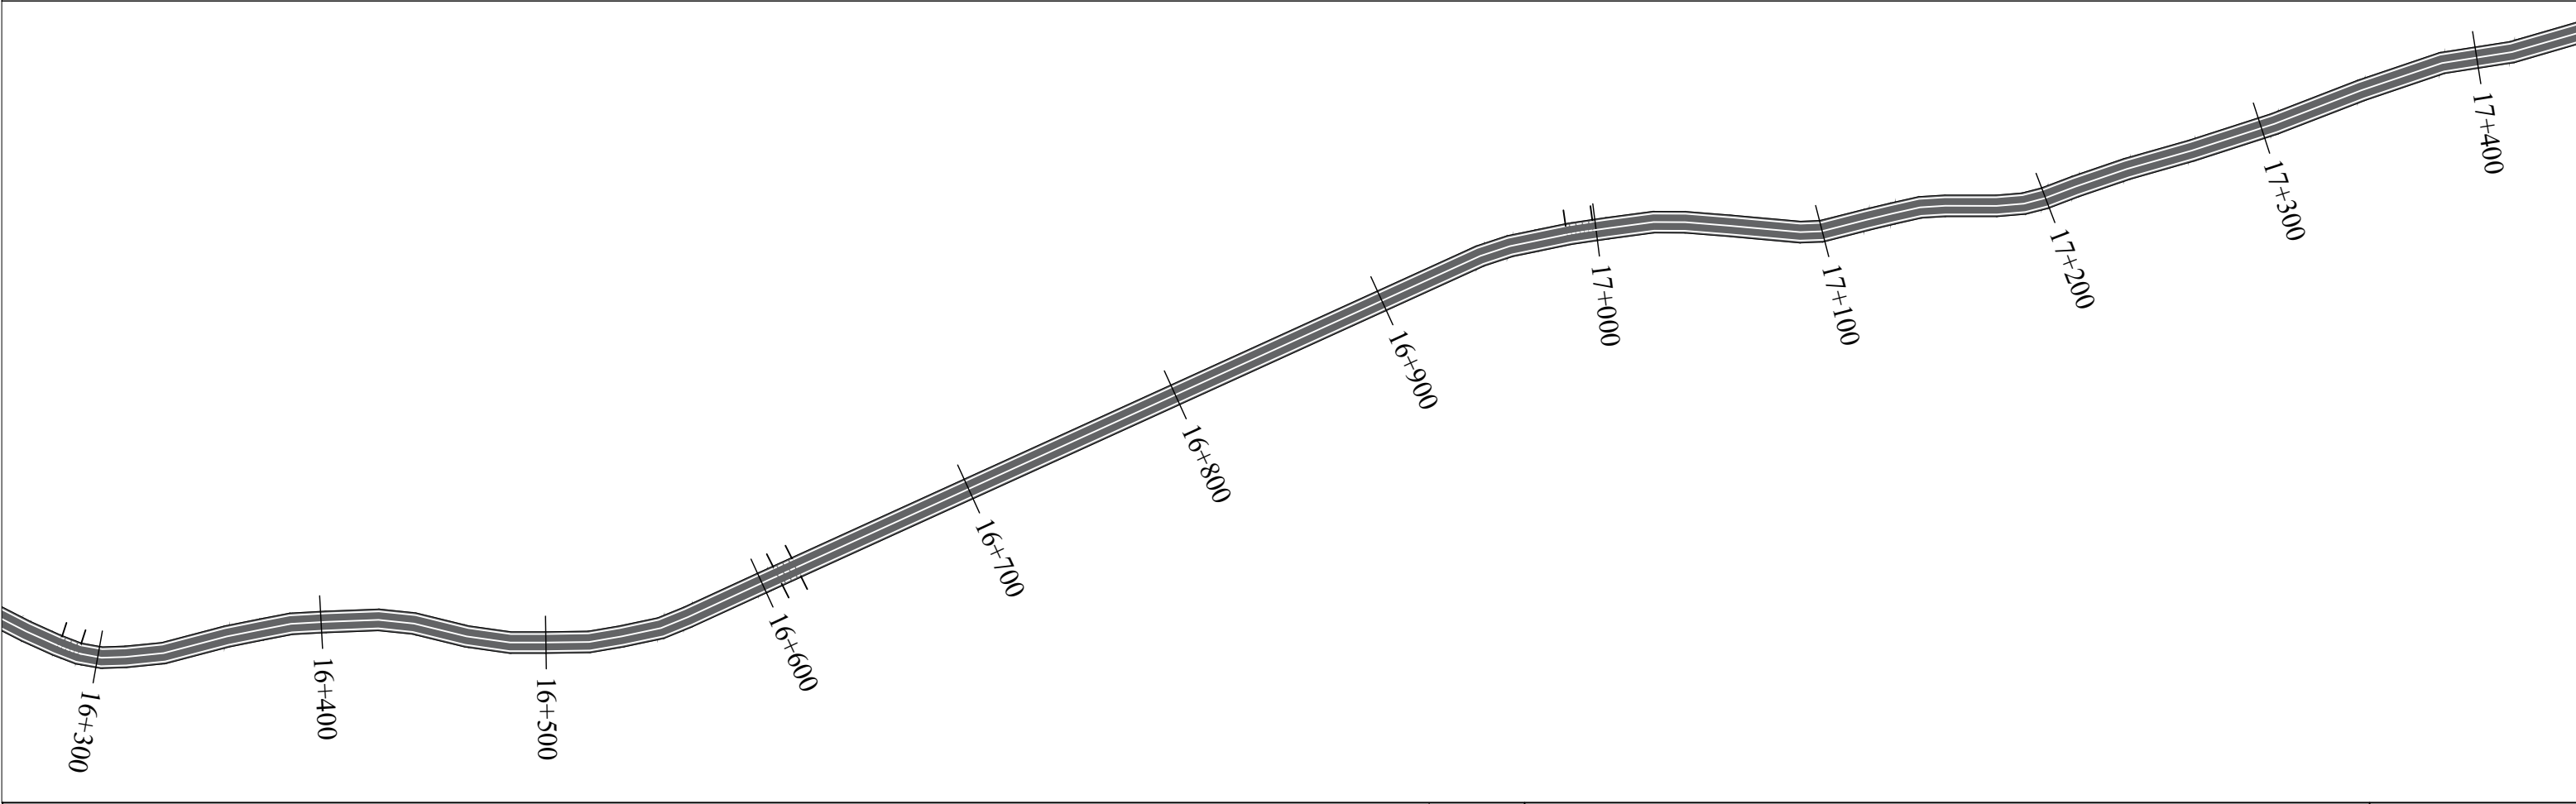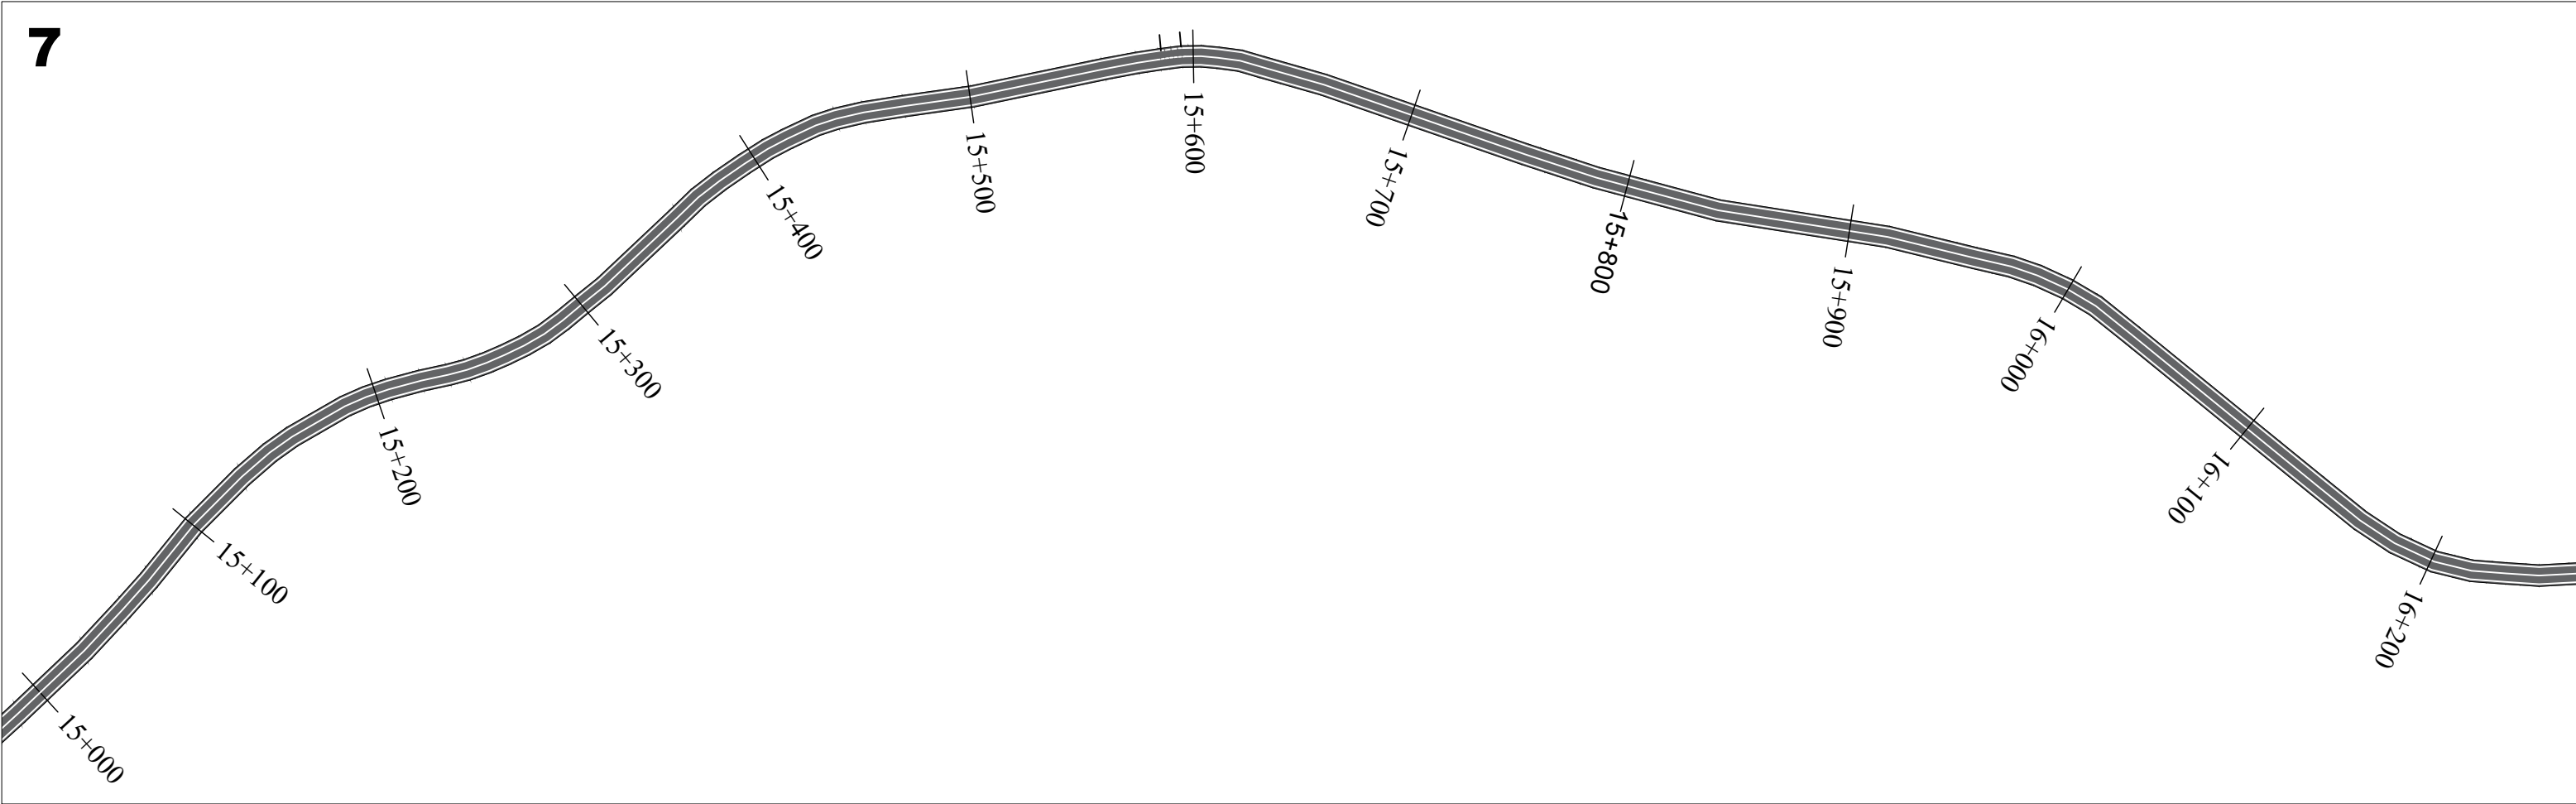

 REPUBLIKA E SHQIPERISE MINISTRIA E INFASTRUKTURES DHE ENERGJITIKES	 AUTORITETI RRUGOR SHQIPTAR	Grupi i Projektimit: Ing. Gavrosh Jazexhiu Ing. Alban Xhina Ing. Liri Sula	Objekti	Permiresimi i Sinjalistikes Horizontale,Vertikale dhe Paisjeve te Sigurise Rrugore ne Akset dhe Segmentet Rrugore te Rajonit Qender Perendim,Loti 2(2026)	Nr. Fletes	S 07
			Emertimi	Planimetria e sinjalistikes rrugore Segmenti Belsh - Kozare L=18.8 km	Viti	2026
					Shkalla	1:1000

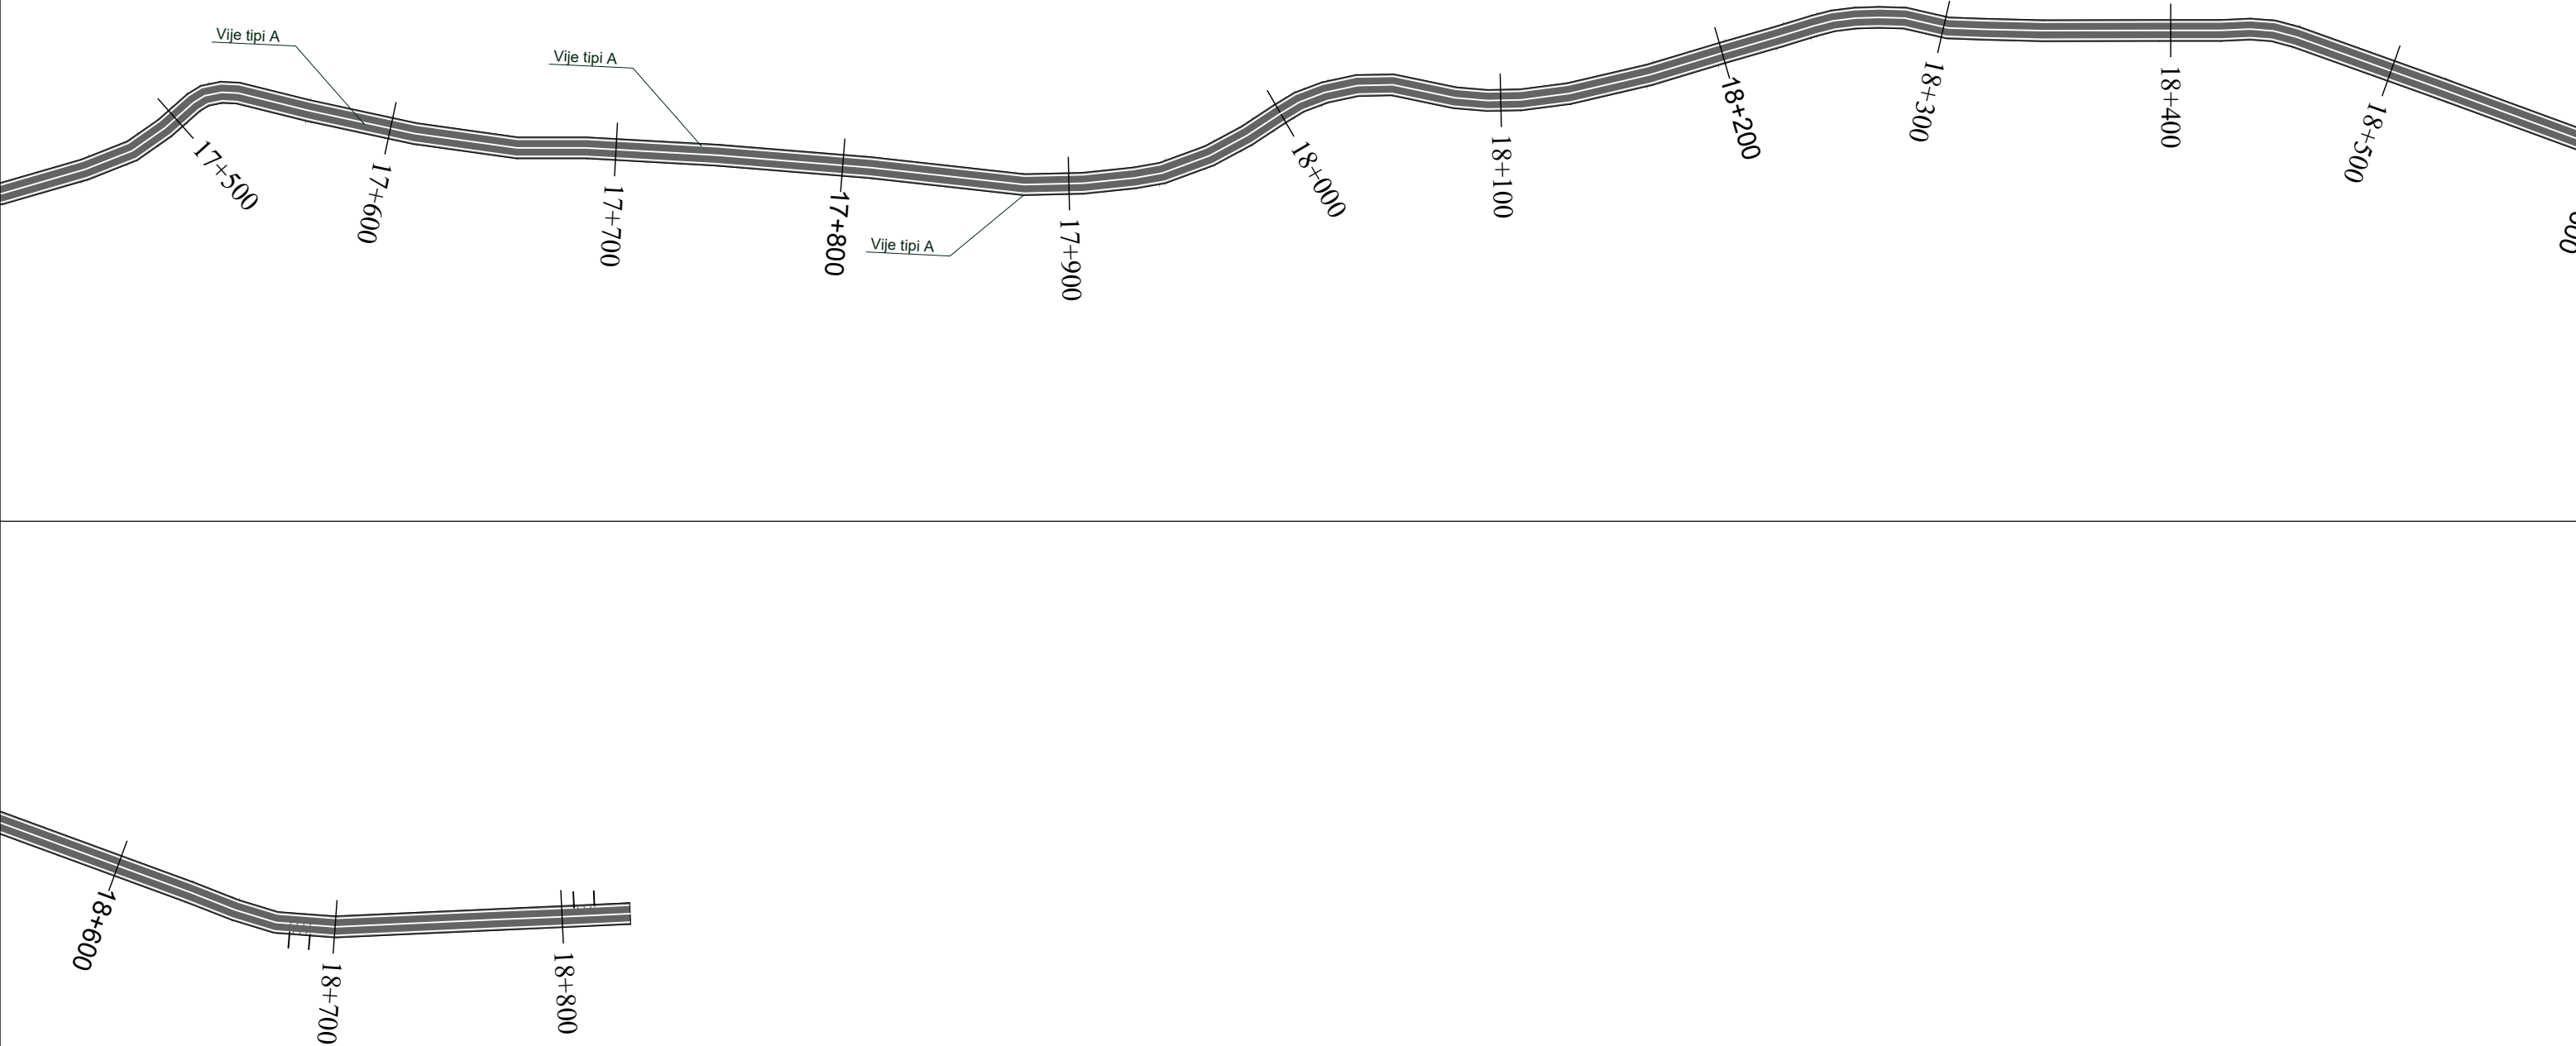

 REPUBLIKA E SHQIPERISE MINISTRIA E INFASTRUKTURES DHE ENERGJITIKES	 AUTORITETI RRUGOR SHQIPTAR	Grupi i Projektimit: Ing. Gavrosh Jazexhiu Ing. Alban Xhina Ing. Liri Sula	Objekti	Permiresimi i Sinjalistikes Horizontale,Vertikale dhe Paisjeve te Sigurise Rrugore ne Akset dhe Segmentet Rrugore te Rajonit Qender Perendim,Loti 2(2026)	Nr. Fletes	S 08
			Emertimi	Planimetria e sinjalistikes rrugore Segmenti Belsh - Kozare L=18.8 km	Viti	2026
					Shkalla	1:1000

Autoriteti Rrugor Shqiptar - ARRSH


Rruga "Sami Frasheri", Nr 33, Tirane

Email: info@arrsh.gov.al

"PERMIRESIMI I SINJALISTIKES HORIZONTALALE VERTIKALE DHE PAISJEVE
TE SIGURISE RRUGORE NE AKSET E RAJONIT QENDER PERENDIM, Loti 2 (2026)"

SEGMENTI RRUGOR : " TIRANE - ELBASAN" $L = 26.2$ km

Fillim Projekti
41.282586
19.853546

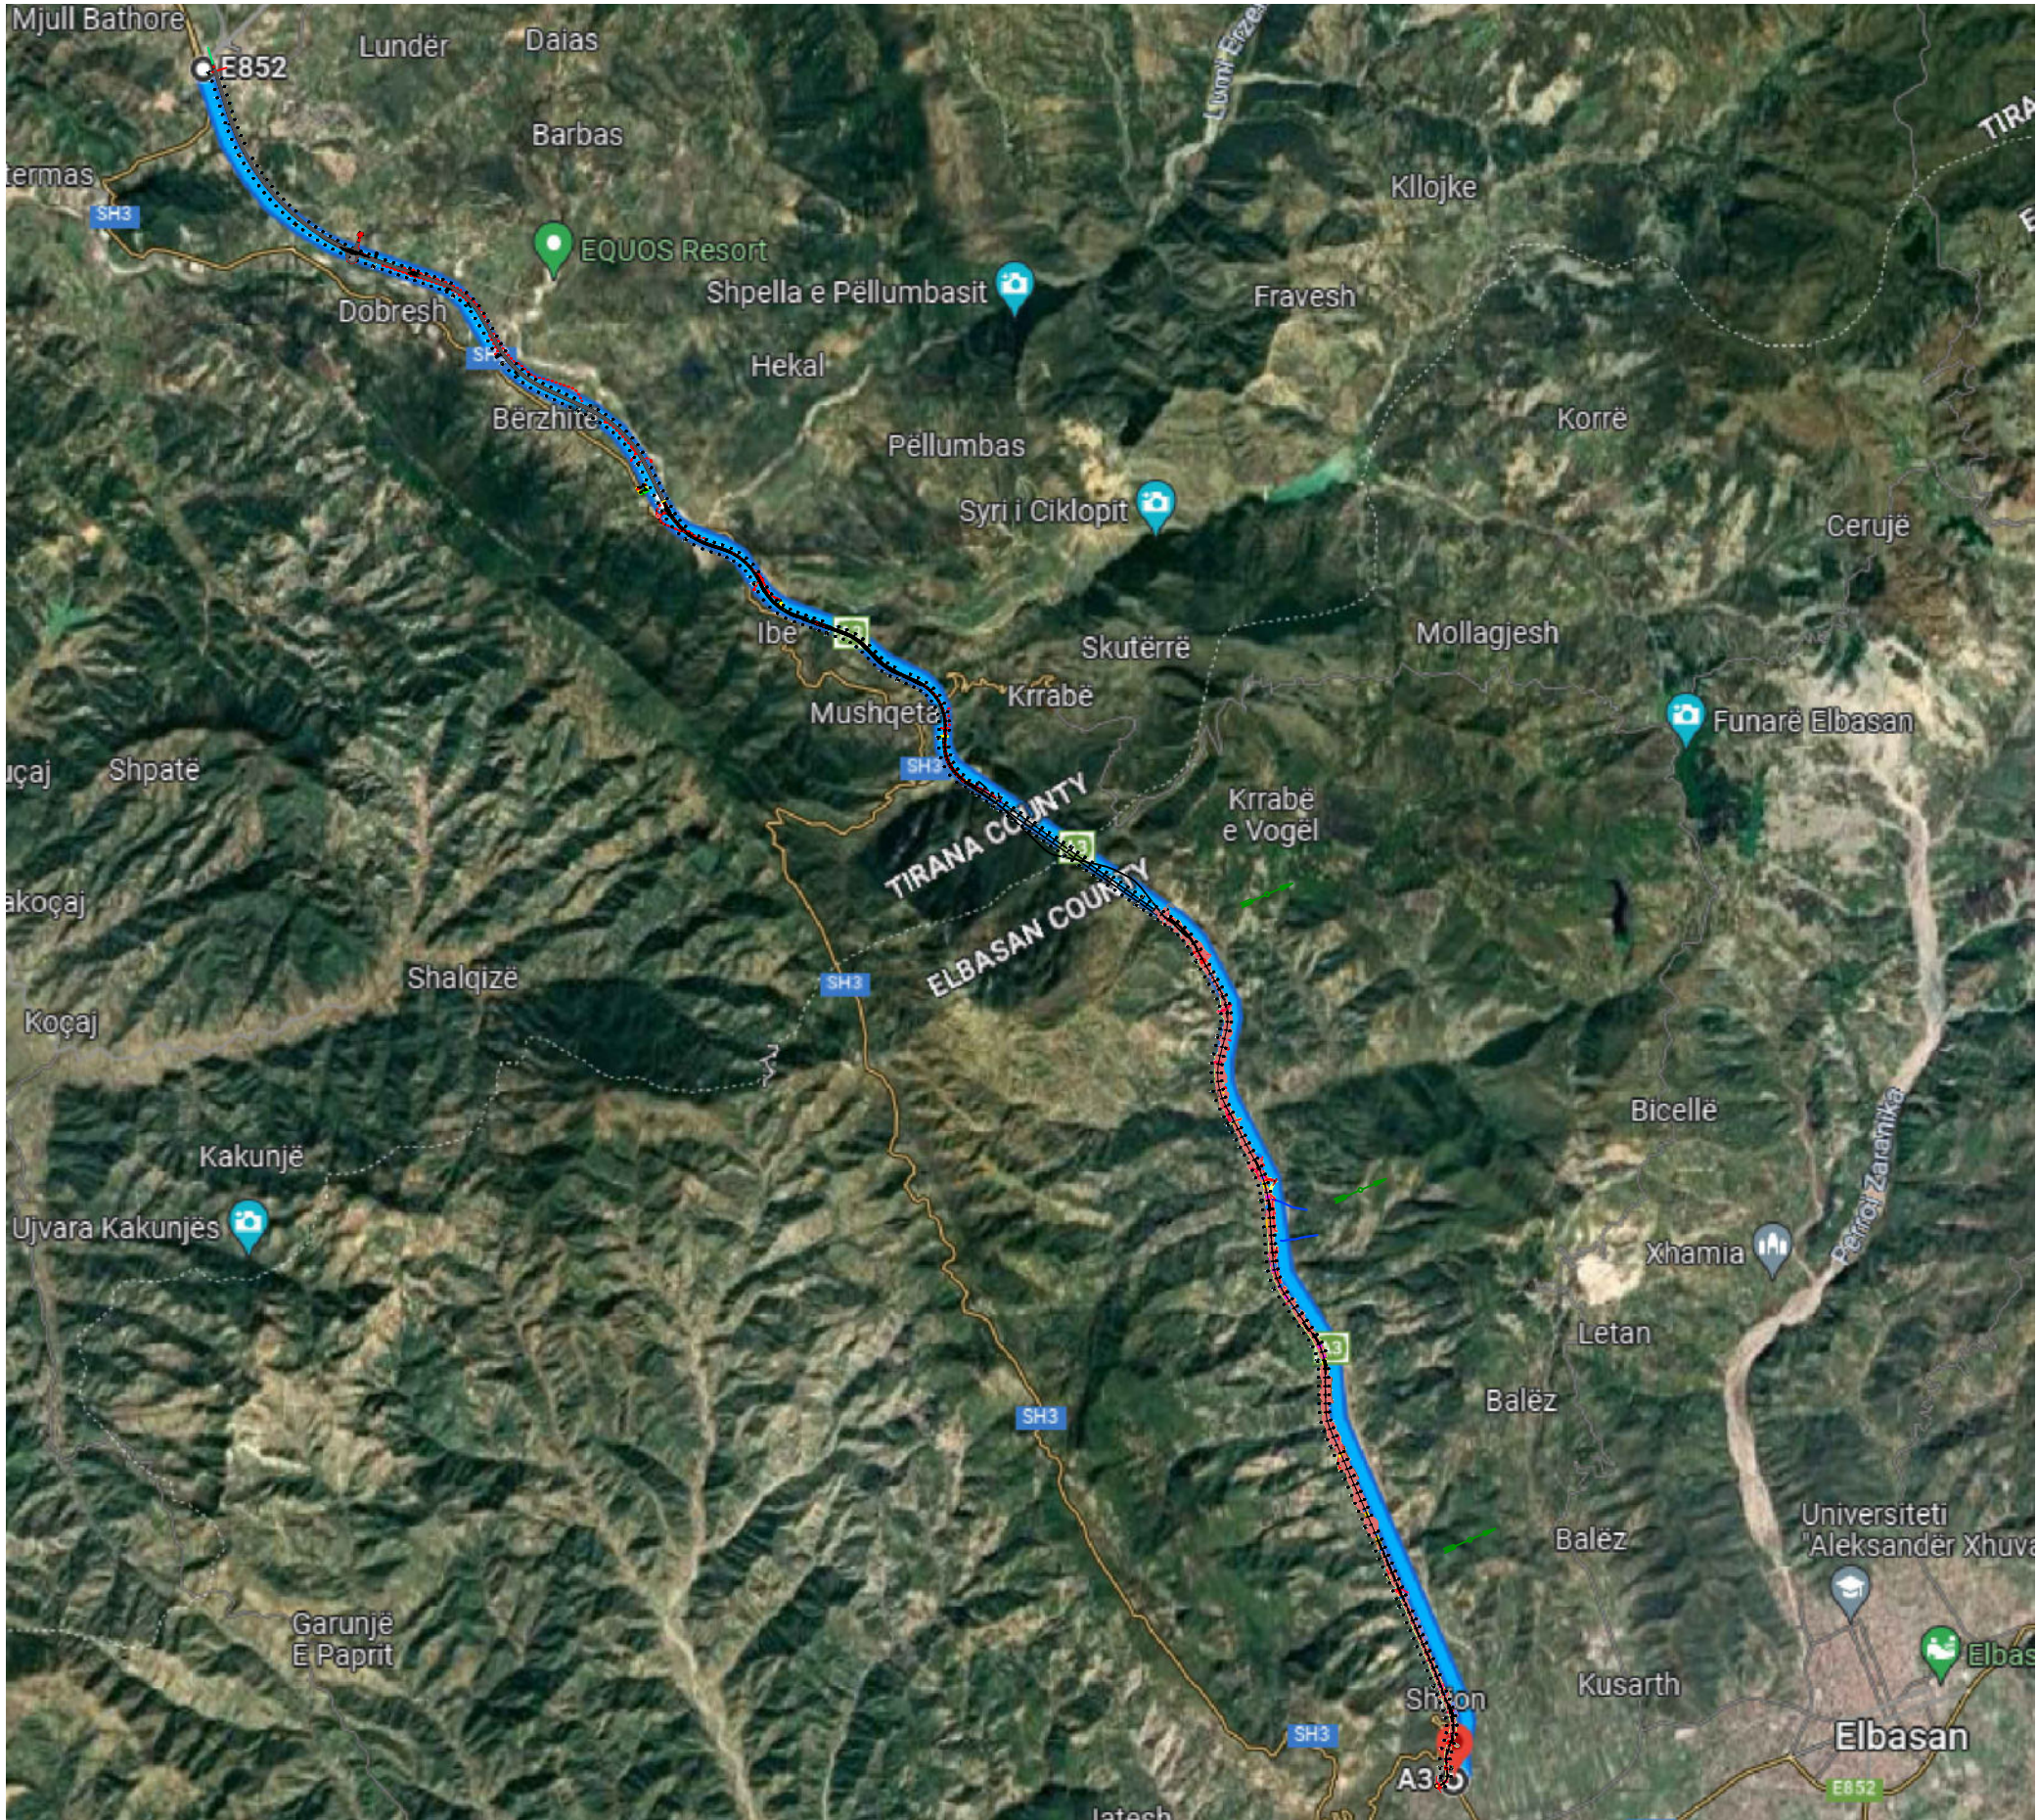

Mbarim Projekti
41.105891
20.025246



REPUBLIKA E SHQIPERISE
MINISTRIA E INFASTRUKTURES DHE ENERGJITIKES



AUTORITETI RRUGOR SHQIPTAR

Grupi i Projektimit: **Ing. Gavrosh Jazexhiu**
Ing. Alban Xhina
Ing. Liri Sula

Objekti

Permiresimi i Sinjalistikes Horizontale, Vertikale dhe Paisjeve te Sigurise Rrugore ne Akset dhe Segmentet Rrugore te Rajonit Qender Perendim, Loti 2(2026)

Emertimi



Planimetria e sinjalistikes rrugore Segmenti Tirane - Elbasan L = 26.2 km

Nr. Fletes S 00

Viti 2026

Shkalla 1:1000

1

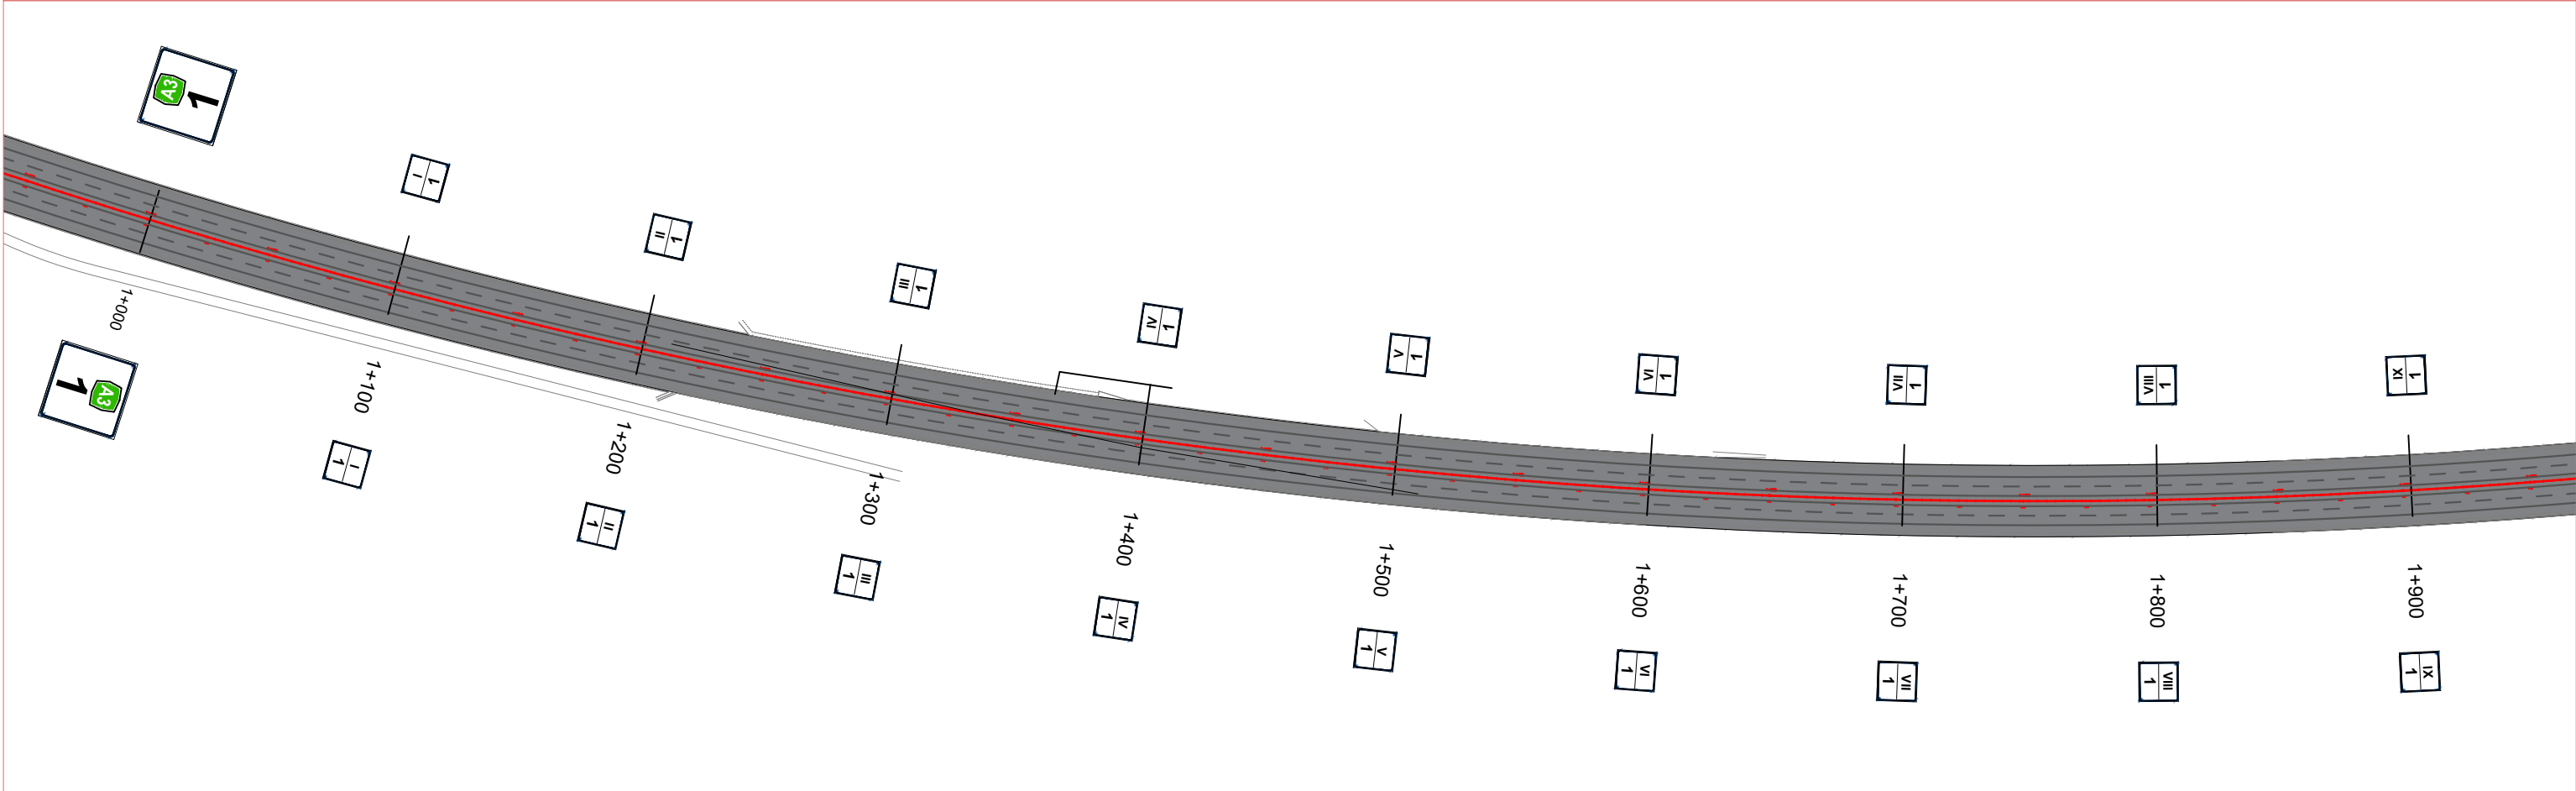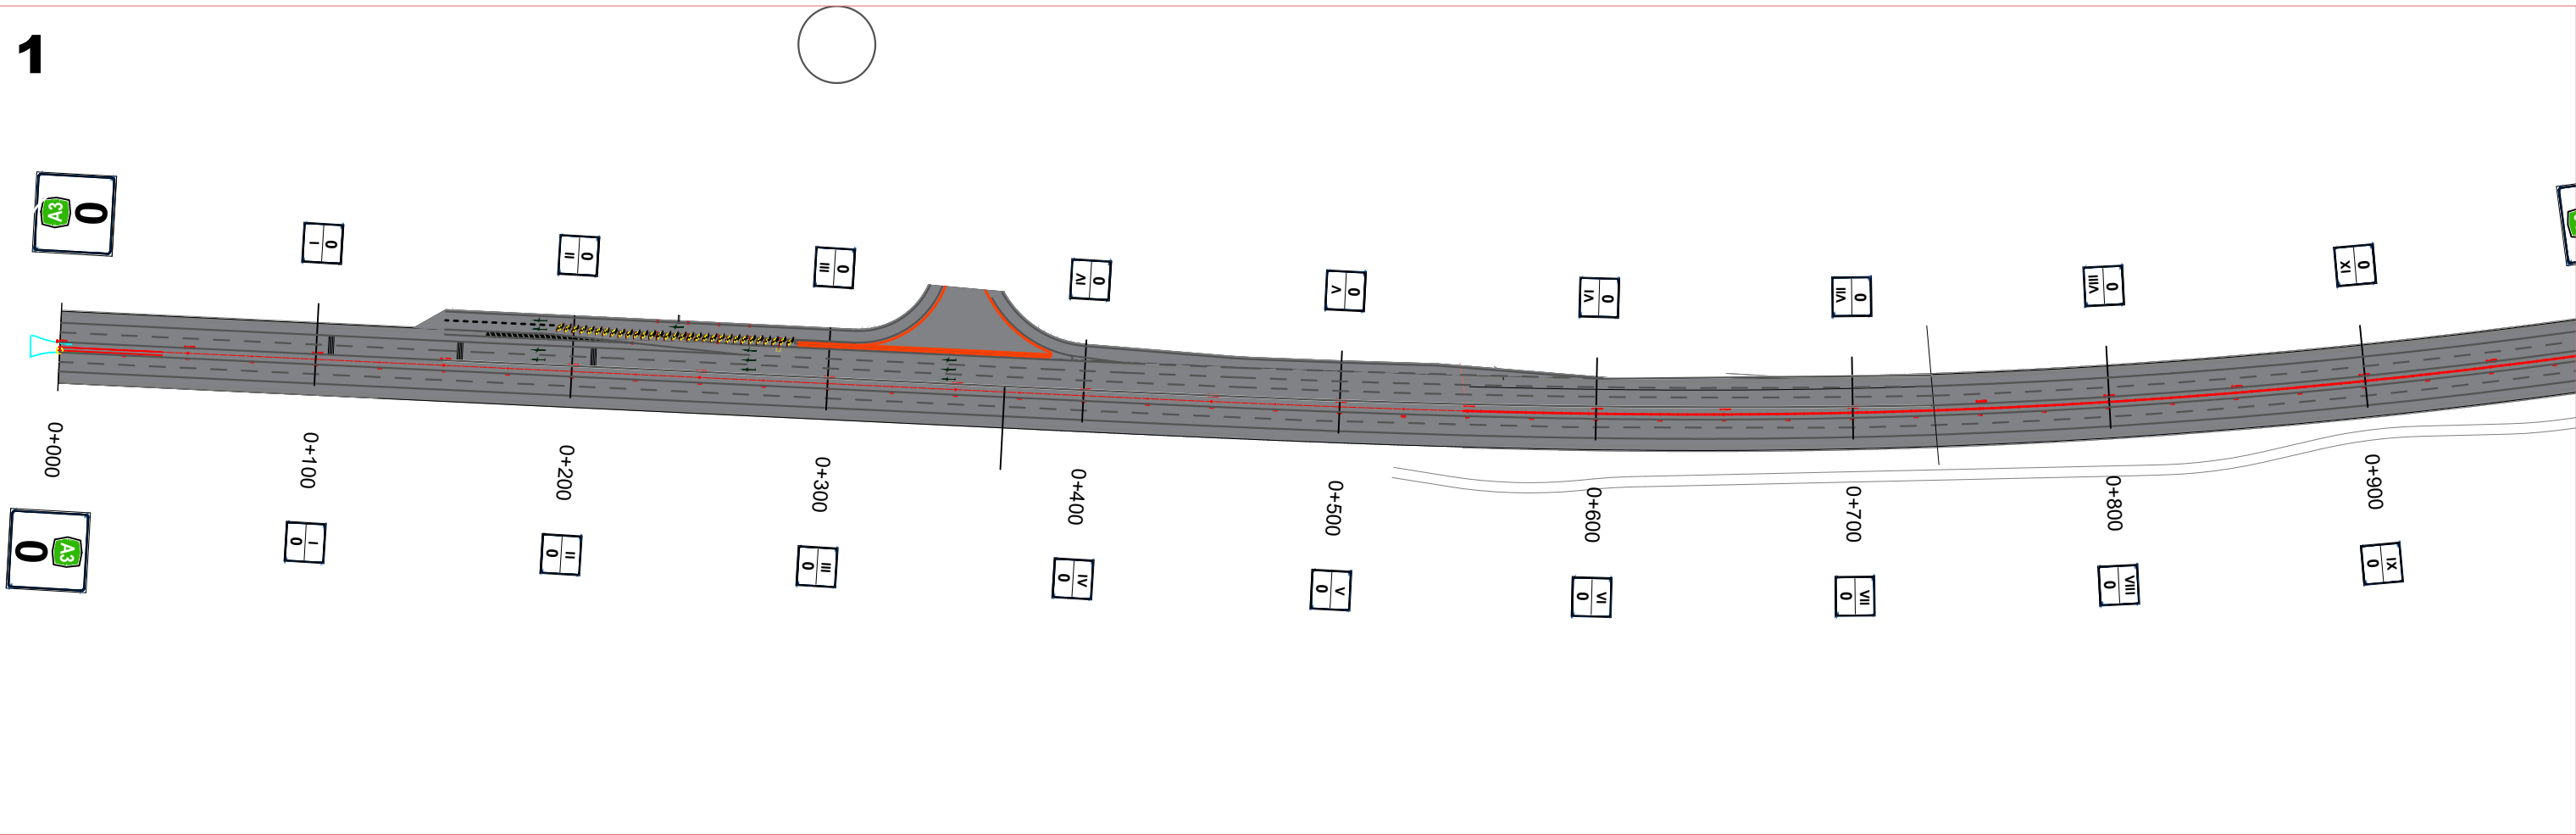

REPUBLIKA E SHQIPERISE
MINISTRIA E INFASTRUKTURES DHE ENERGJITIKES



AUTORITETI RRUGOR SHQIPTAR

Grupi i Projektimit: Ing. Gavrosh Jazexhiu
Ing. Alban Xhina
Ing. Liri Sula

Objekti

Permiresimi i Sinjalistikes Horizontale,Vertikale dhe Paisjeve te Sigurise Rrugore ne Akset dhe Segmentet Rrugore te Rajonit Qender Perendim,Loti 2(2026)



Emertimi

Planimetria e sinjalistikes rrugore Segmenti Tirane - Elbasan L = 26.2 km


Nr. Fletes S 01

Viti 2026



Shkalla 1:1000

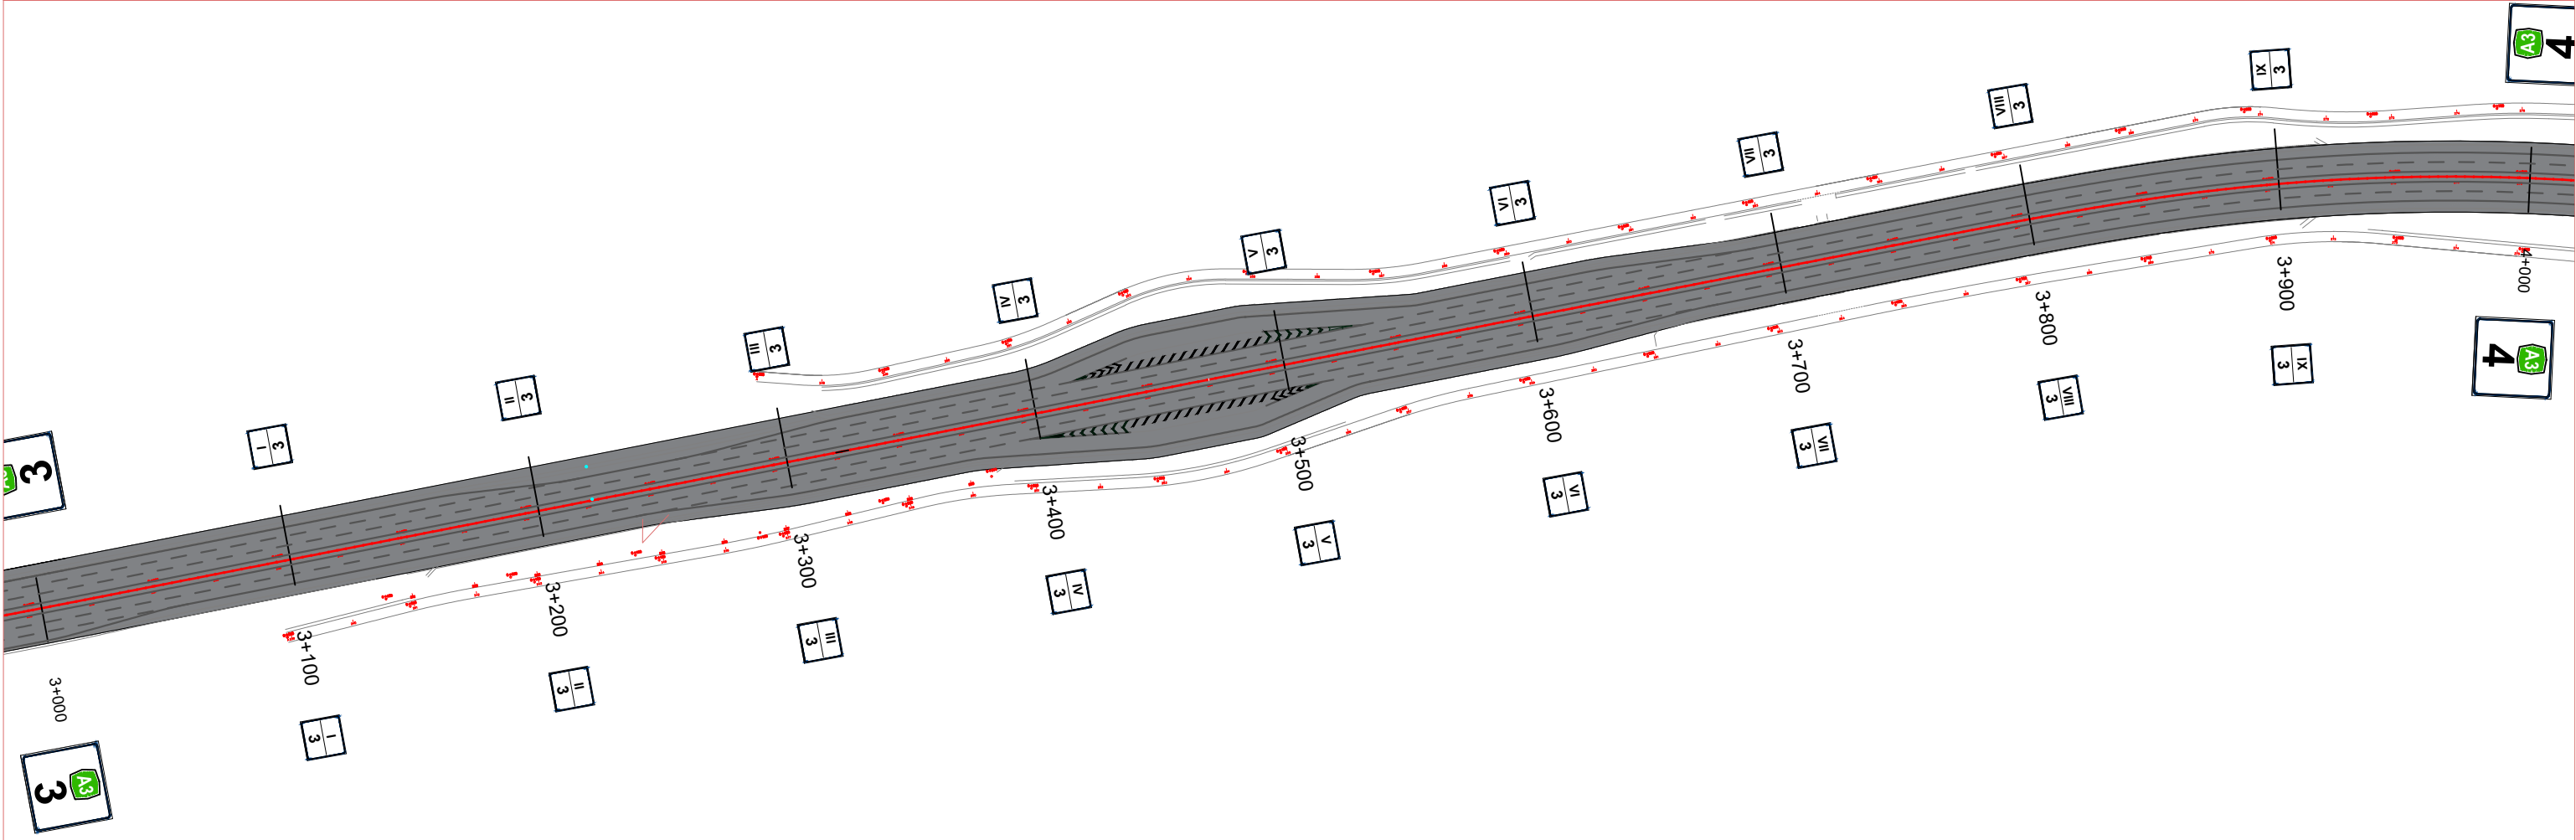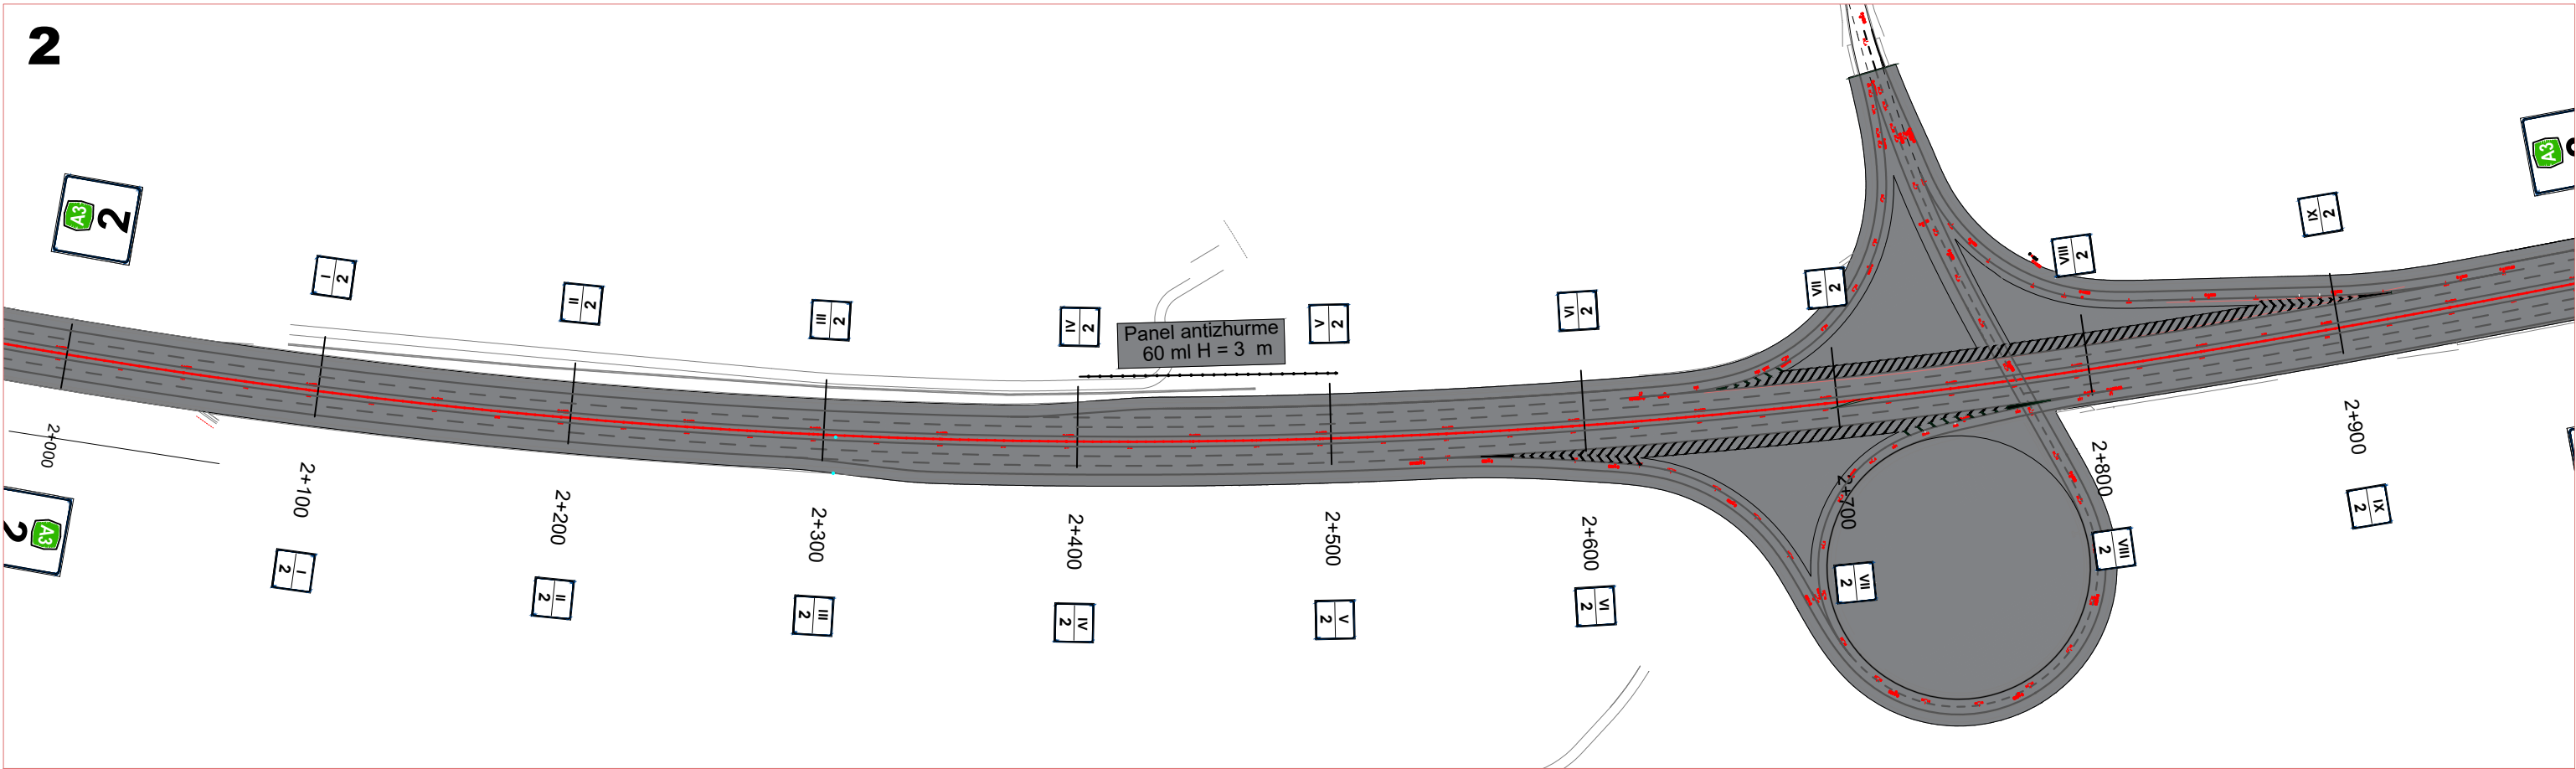


 REPUBLIKA E SHQIPERISE MINISTRIA E INFRASTRUKTURES DHE ENERGJITIKES	 AUTORITETI RRUGOR SHQIPTAR	Grupi i Projektimit: Ing. Gavrosh Jazexhiu Ing. Alban Xhina Ing. Liri Sula	Objekti	Permiresimi i Sinjalistikes Horizontale,Vertikale dhe Paisjeve te Sigurise Rrugore ne Akset dhe Segmentet Rrugore te Rajonit Qender Perendim,Loti 2(2026)	Nr. Fletes	S 02
			Emertimi	Planimetria e sinjalistikes rrugore Segmenti Tirane - Elbasan L = 26.2 km	Viti	2026
					Shkalla	1:1000

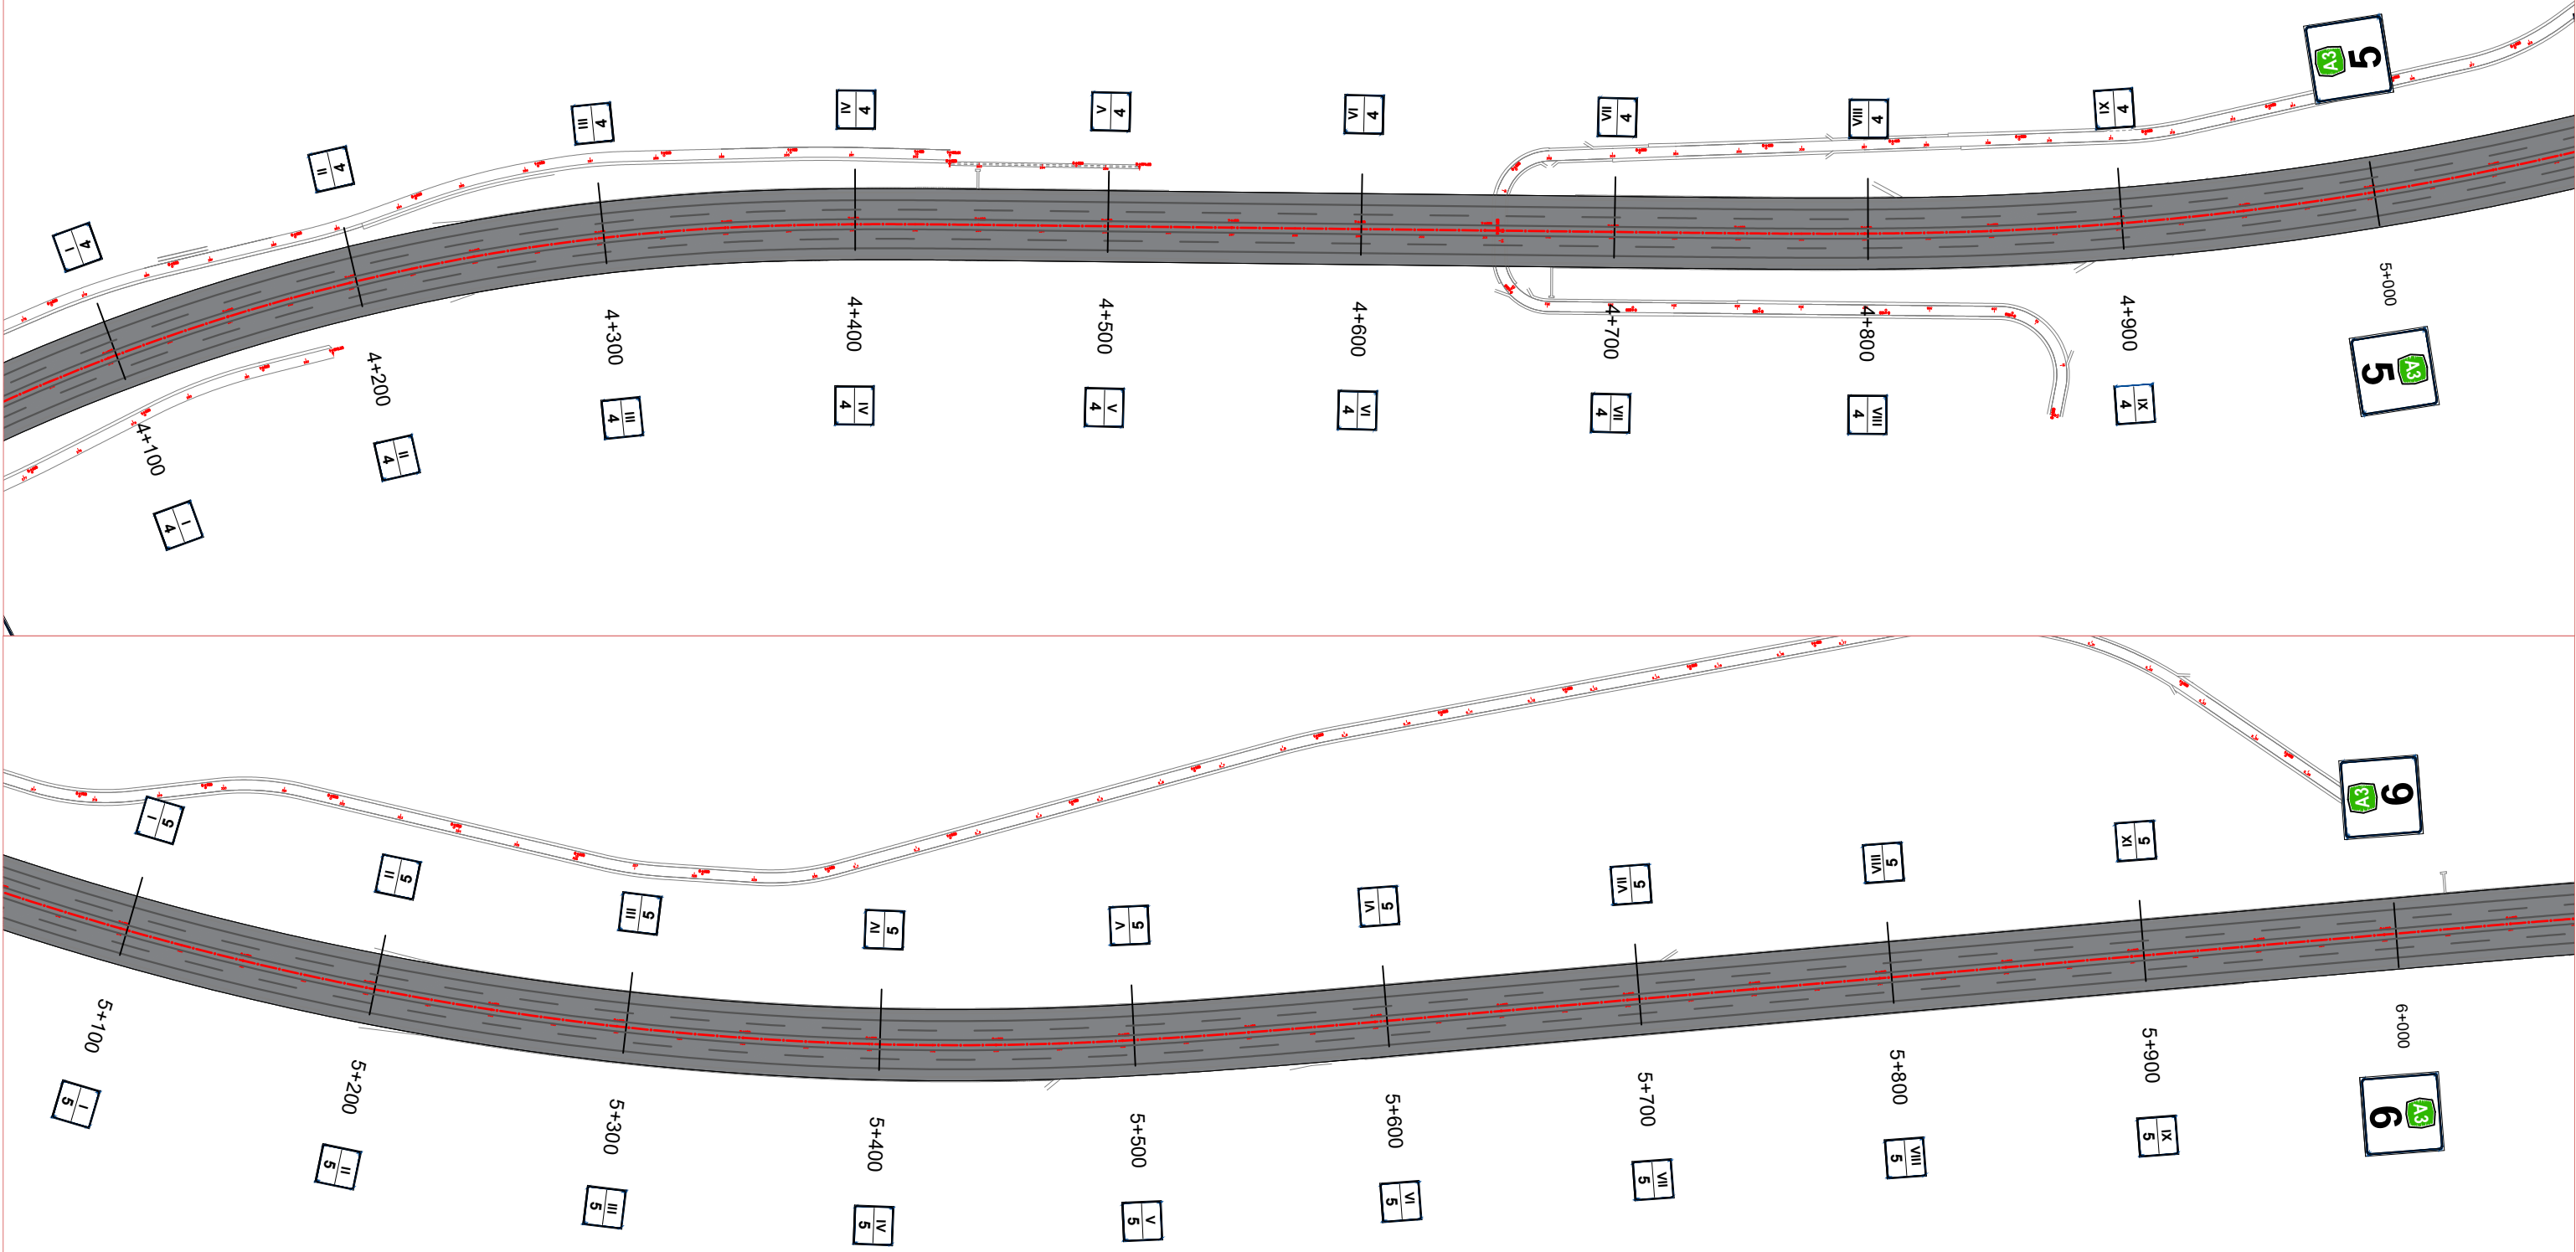



 REPUBLIKA E SHQIPERISE MINISTRIA E INFASTRUKTURES DHE ENERGJITIKES	 AUTORITETI RRUGOR SHQIPTAR	Grupi i Projektimit: Ing. Gavrosh Jazexhiu Ing. Alban Xhina Ing. Liri Sula	Objekti	Permiresimi i Sinjalistikes Horizontale,Vertikale dhe Paisjeve te Sigurise Rrugore ne Akset dhe Segmentet Rrugore te Rajonit Qender Perendim,Loti 2(2026)	Nr. Fletes	S 03
			Emertimi	Planimetria e sinjalistikes rrugore Segmenti Tirane - Elbasan L = 26.2 km	Viti	2026
					Shkalla	1:1000

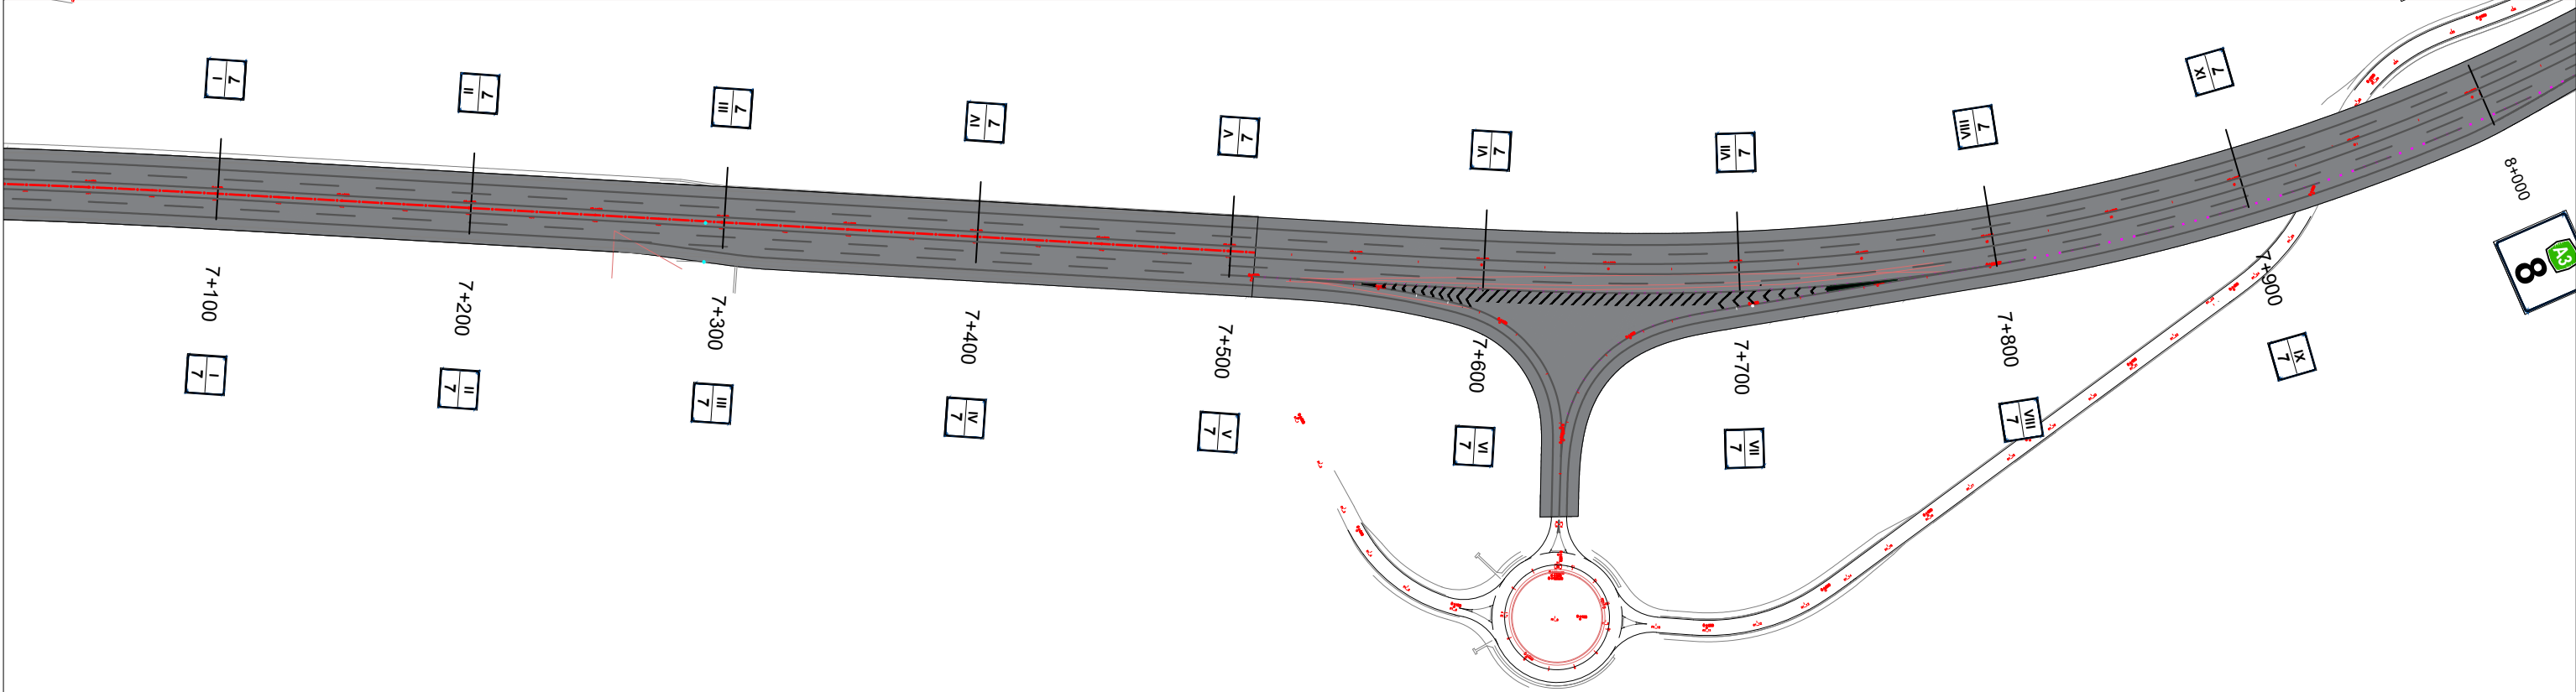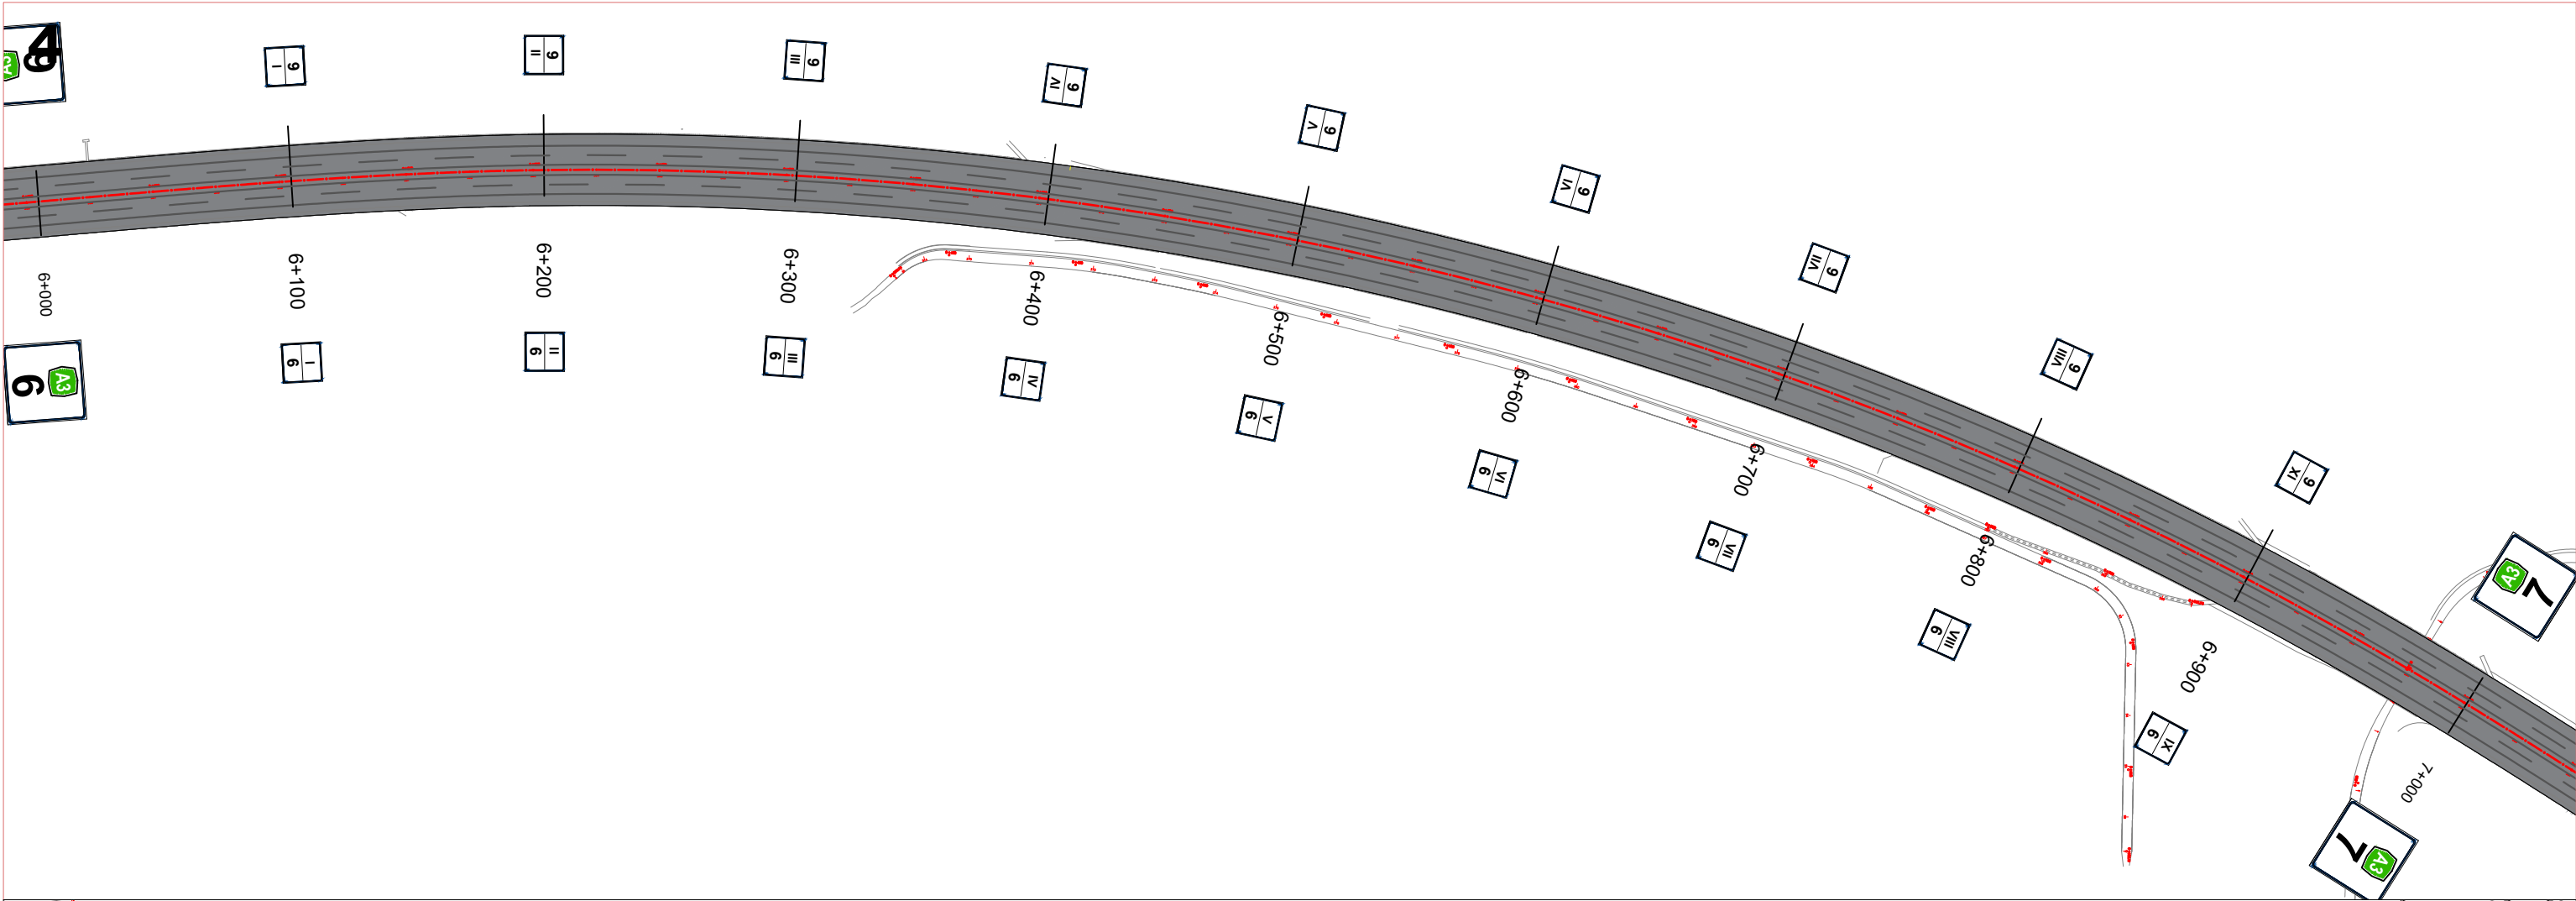



 REPUBLIKA E SHQIPERISE MINISTRIA E INFASTRUKTURES DHE ENERGJITIKES	 AUTORITETI RRUGOR SHQIPTAR	Grupi i Projektimit: Ing. Gavrosh Jazexhiu Ing. Alban Xhina Ing. Liri Sula	Objekti	Permiresimi i Sinjalistikes Horizontale,Vertikale dhe Paisjeve te Sigurise Rrugore ne Akset dhe Segmentet Rrugore te Rajonit Qender Perendim,Loti 2(2026)	Nr. Fletes	S 04
			Emertimi	Planimetria e sinjalistikes rrugore Segmenti Tirane - Elbasan L = 26.2 km	Viti	2026
					Shkalla	1:1000

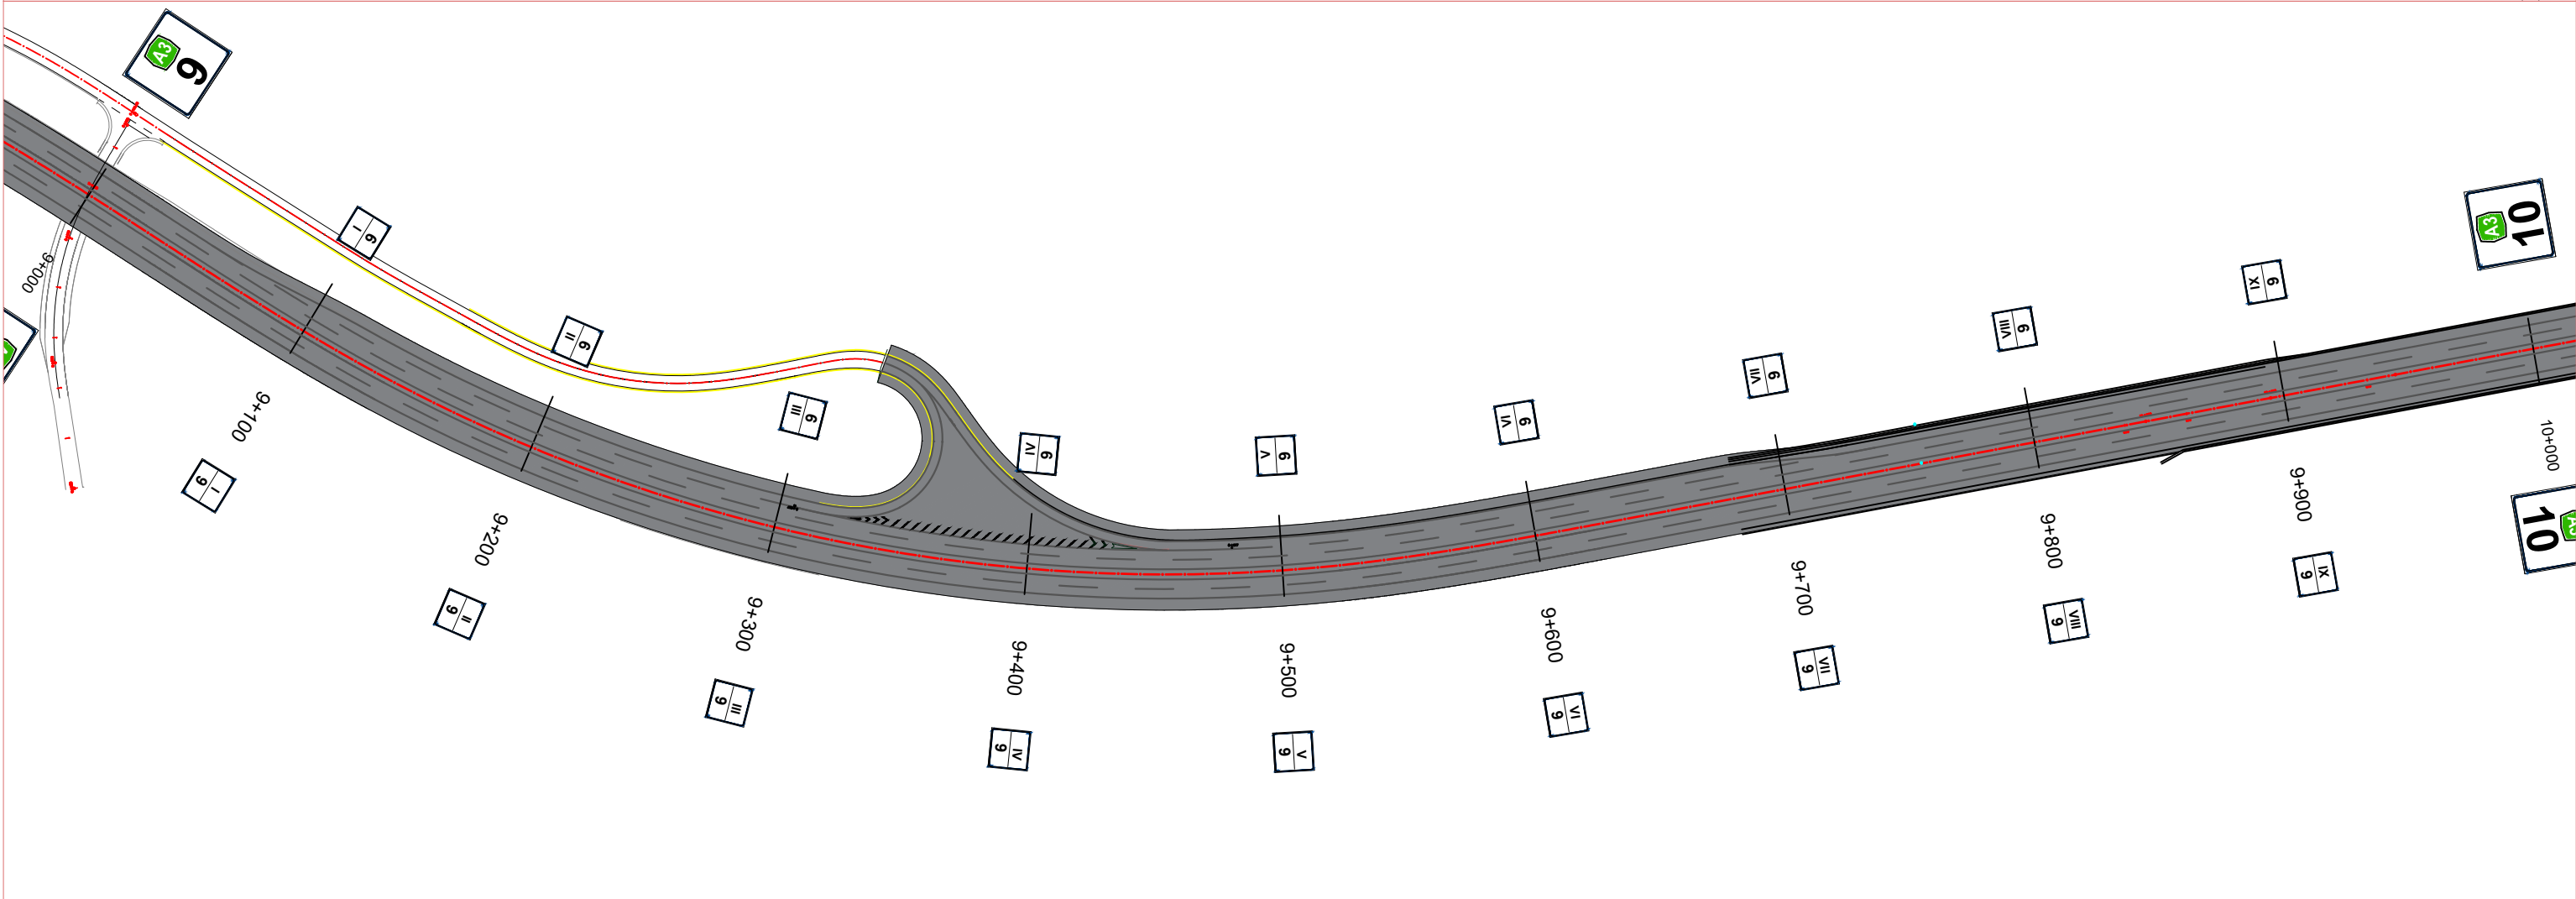


 REPUBLIKA E SHQIPERISE MINISTRIA E INFASTRUKTURES DHE ENERGJITIKES	 AUTORITETI RRUGOR SHQIPTAR	Grupi i Projektimit: Ing. Gavrosh Jazexhiu Ing. Alban Xhina Ing. Liri Sula	Objekti	Permiresimi i Sinjalistikes Horizontale,Vertikale dhe Paisjeve te Sigurise Rrugore ne Akset dhe Segmentet Rrugore te Rajonit Qender Perendim,Loti 2(2026)	Nr. Fletes	S 05
			Emertimi	Planimetria e sinjalistikes rrugore Segmenti Tirane - Elbasan L = 26.2 km	Viti	2026
					Shkalla	1:1000

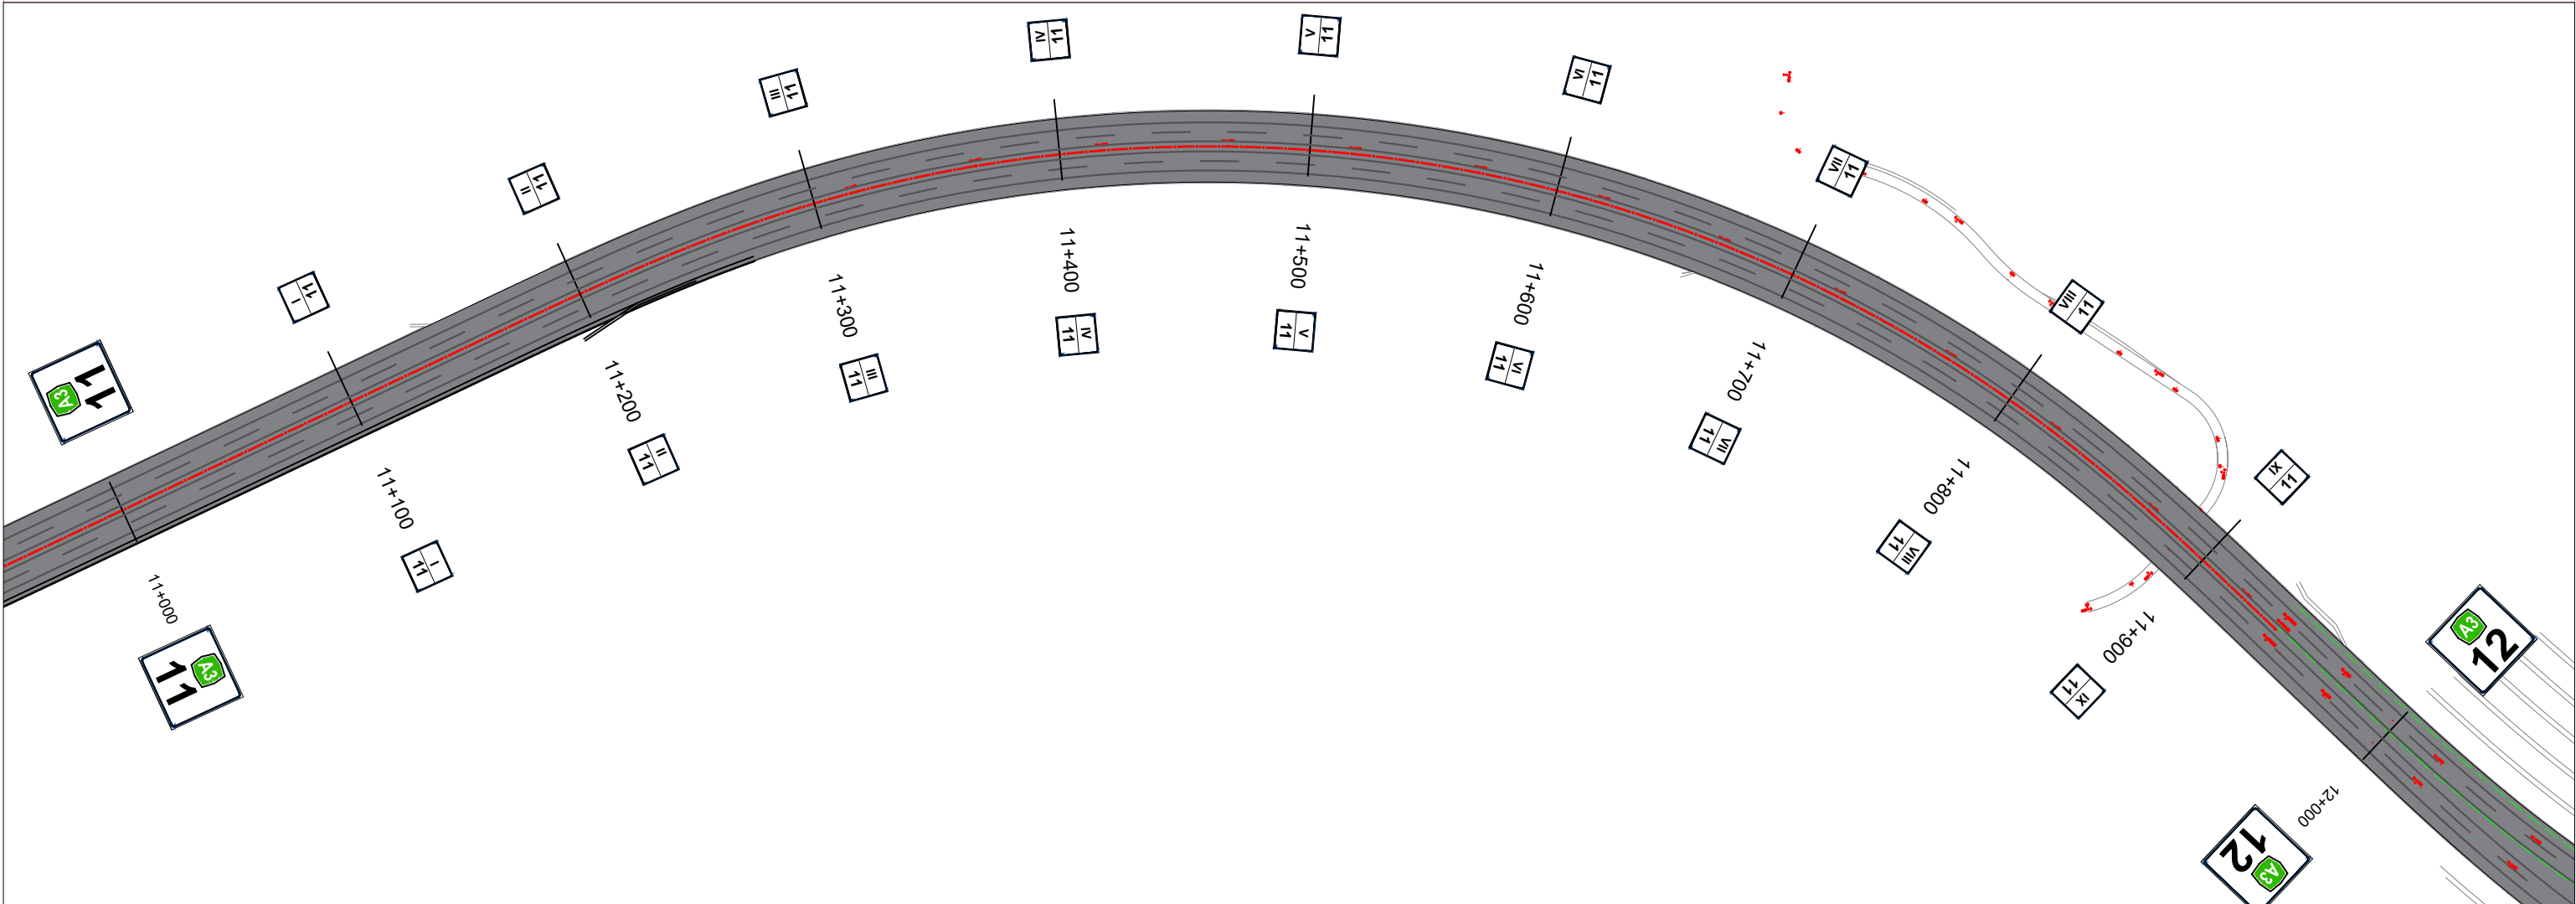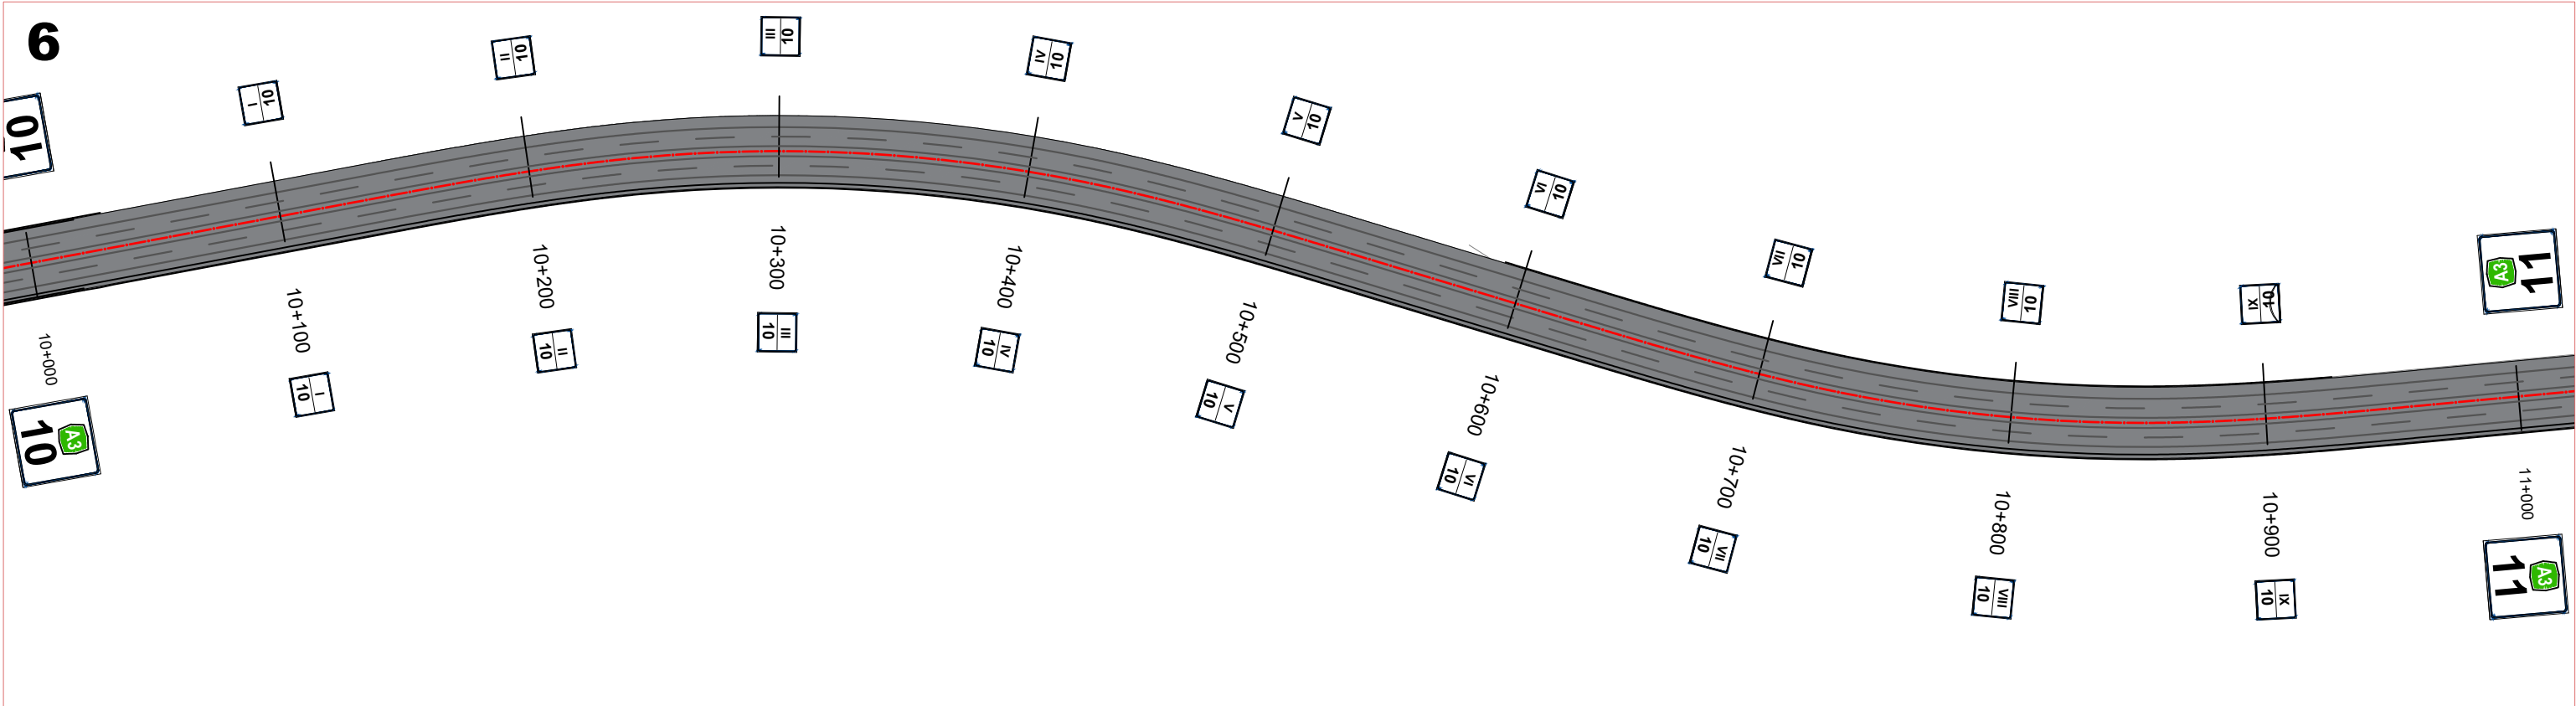



 REPubliKA E SHQIPERISE MINISTRIA E INFRASTRUKTURES DHE ENERGJITIKES	 AUTORITETI RRUGOR SHQIPTAR	Grupi i Projektimit: Ing. Gavrosh Jazexhiu Ing. Alban Xhina Ing. Liri Sula	Objekti	Permiresimi i Sinjalistikes Horizontale, Vertikale dhe Paisjeve te Sigurise Rrugore ne Akset dhe Segmentet Rrugore te Rajonit Qender Perendim, Loti 2(2026)	Nr. Fletes	S 06
			Emertimi	Planimetria e sinjalistikes rrugore Segmenti Tirane - Elbasan L = 26.2 km	Viti	2026
					Shkalla	1:1000

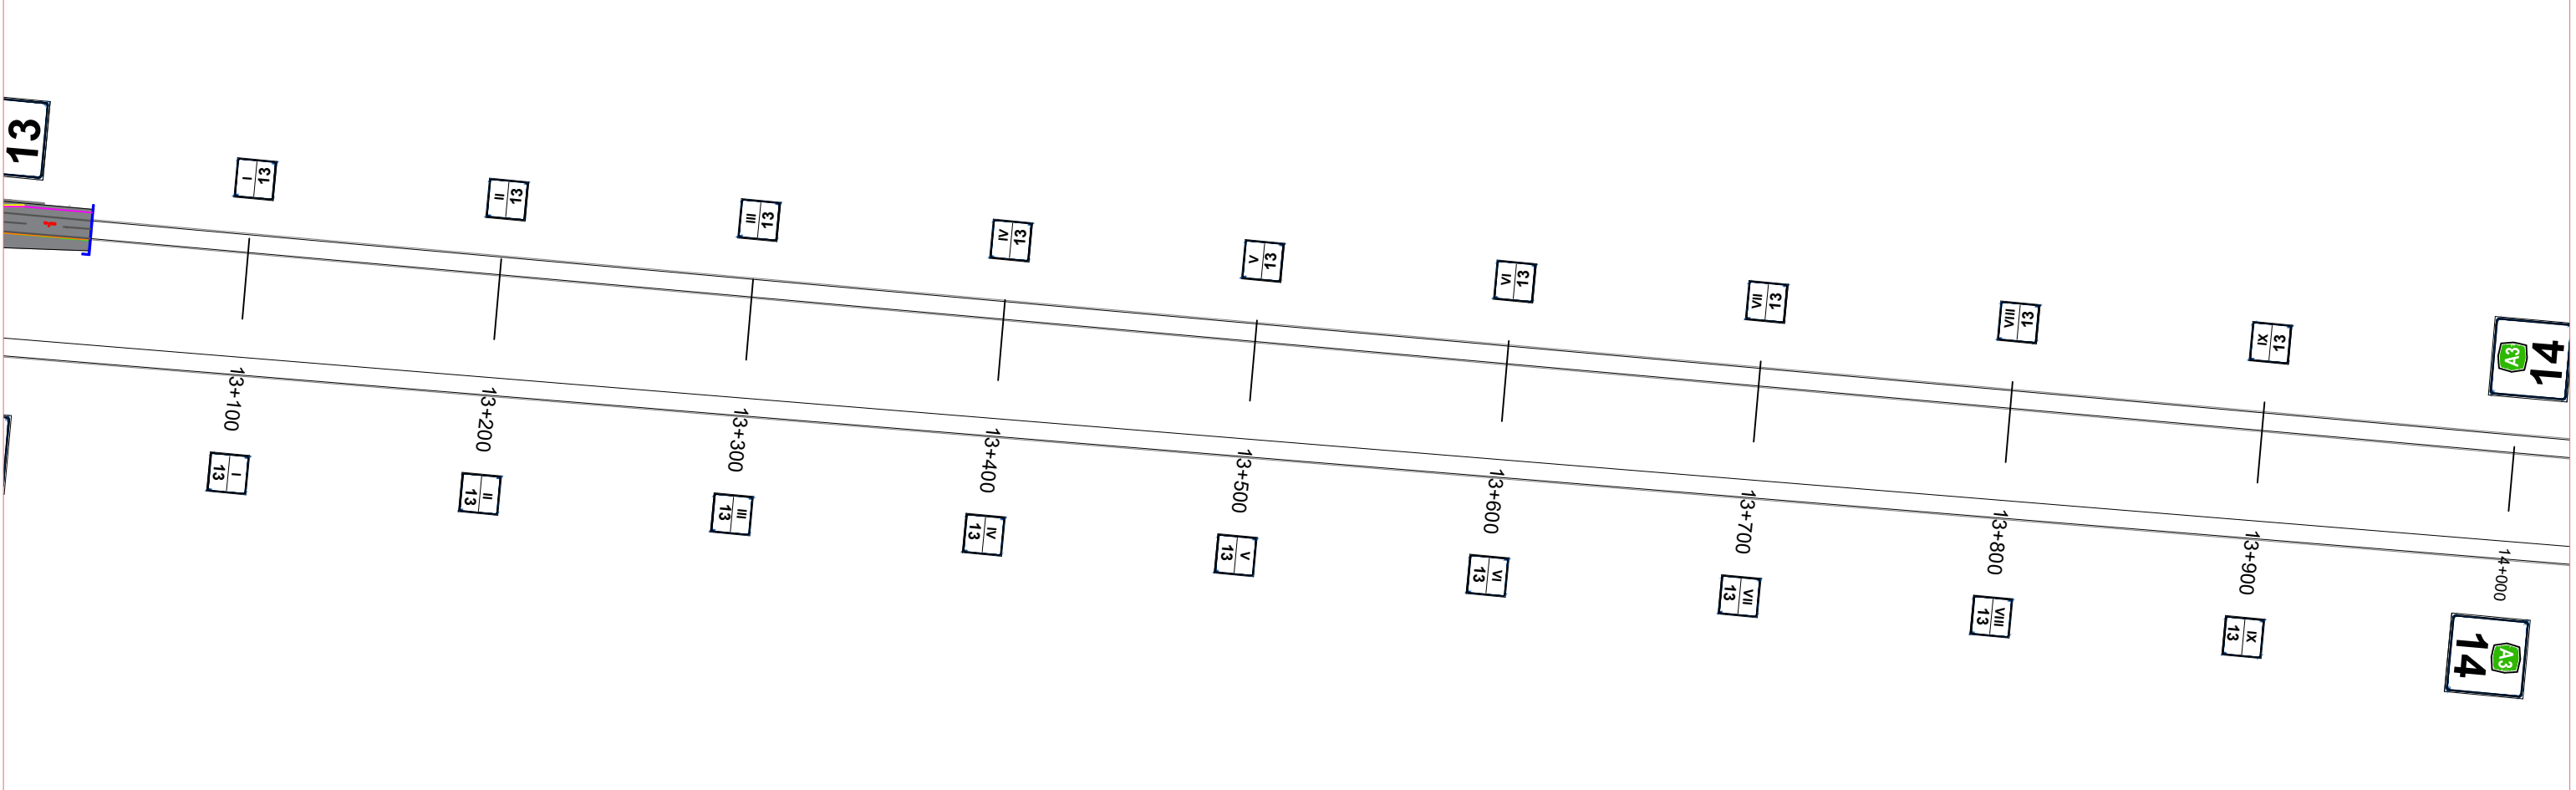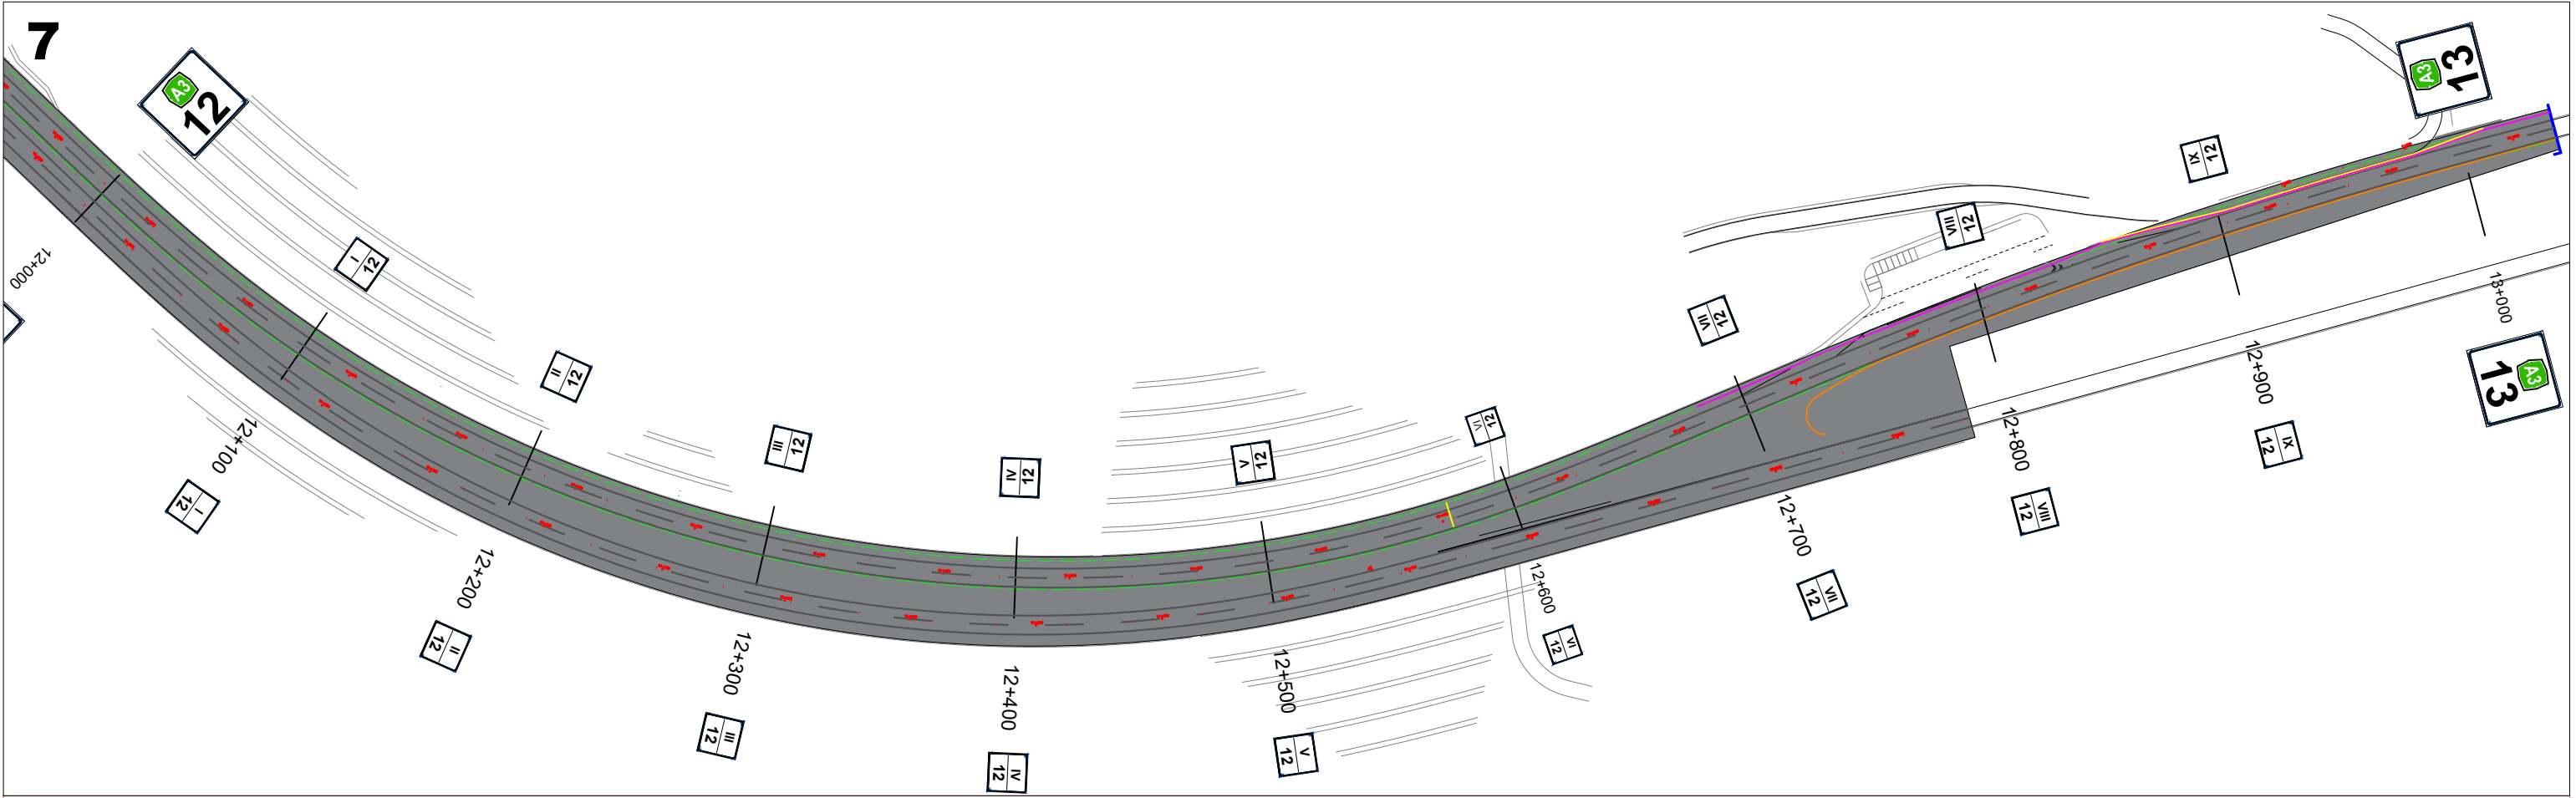



 REPUBLIKA E SHQIPERISE MINISTRIA E INFRASTRUKTURES DHE ENERGJITIKES	 AUTORITETI RRUGOR SHQIPTAR	Grupi i Projektimit: Ing. Gavrosh Jazexhiu Ing. Alban Xhina Ing. Liri Sula	Objekti	Permiresimi i Sinjalistikes Horizontale,Vertikale dhe Paisjeve te Sigurise Rrugore ne Akset dhe Segmentet Rrugore te Rajonit Qender Perendim,Loti 2(2026)	Nr. Fletes	S 07
			Emertimi	Planimetria e sinjalistikes rrugore Segmenti Tirane - Elbasan L = 26.2 km	Viti	2026
					Shkalla	1:1000

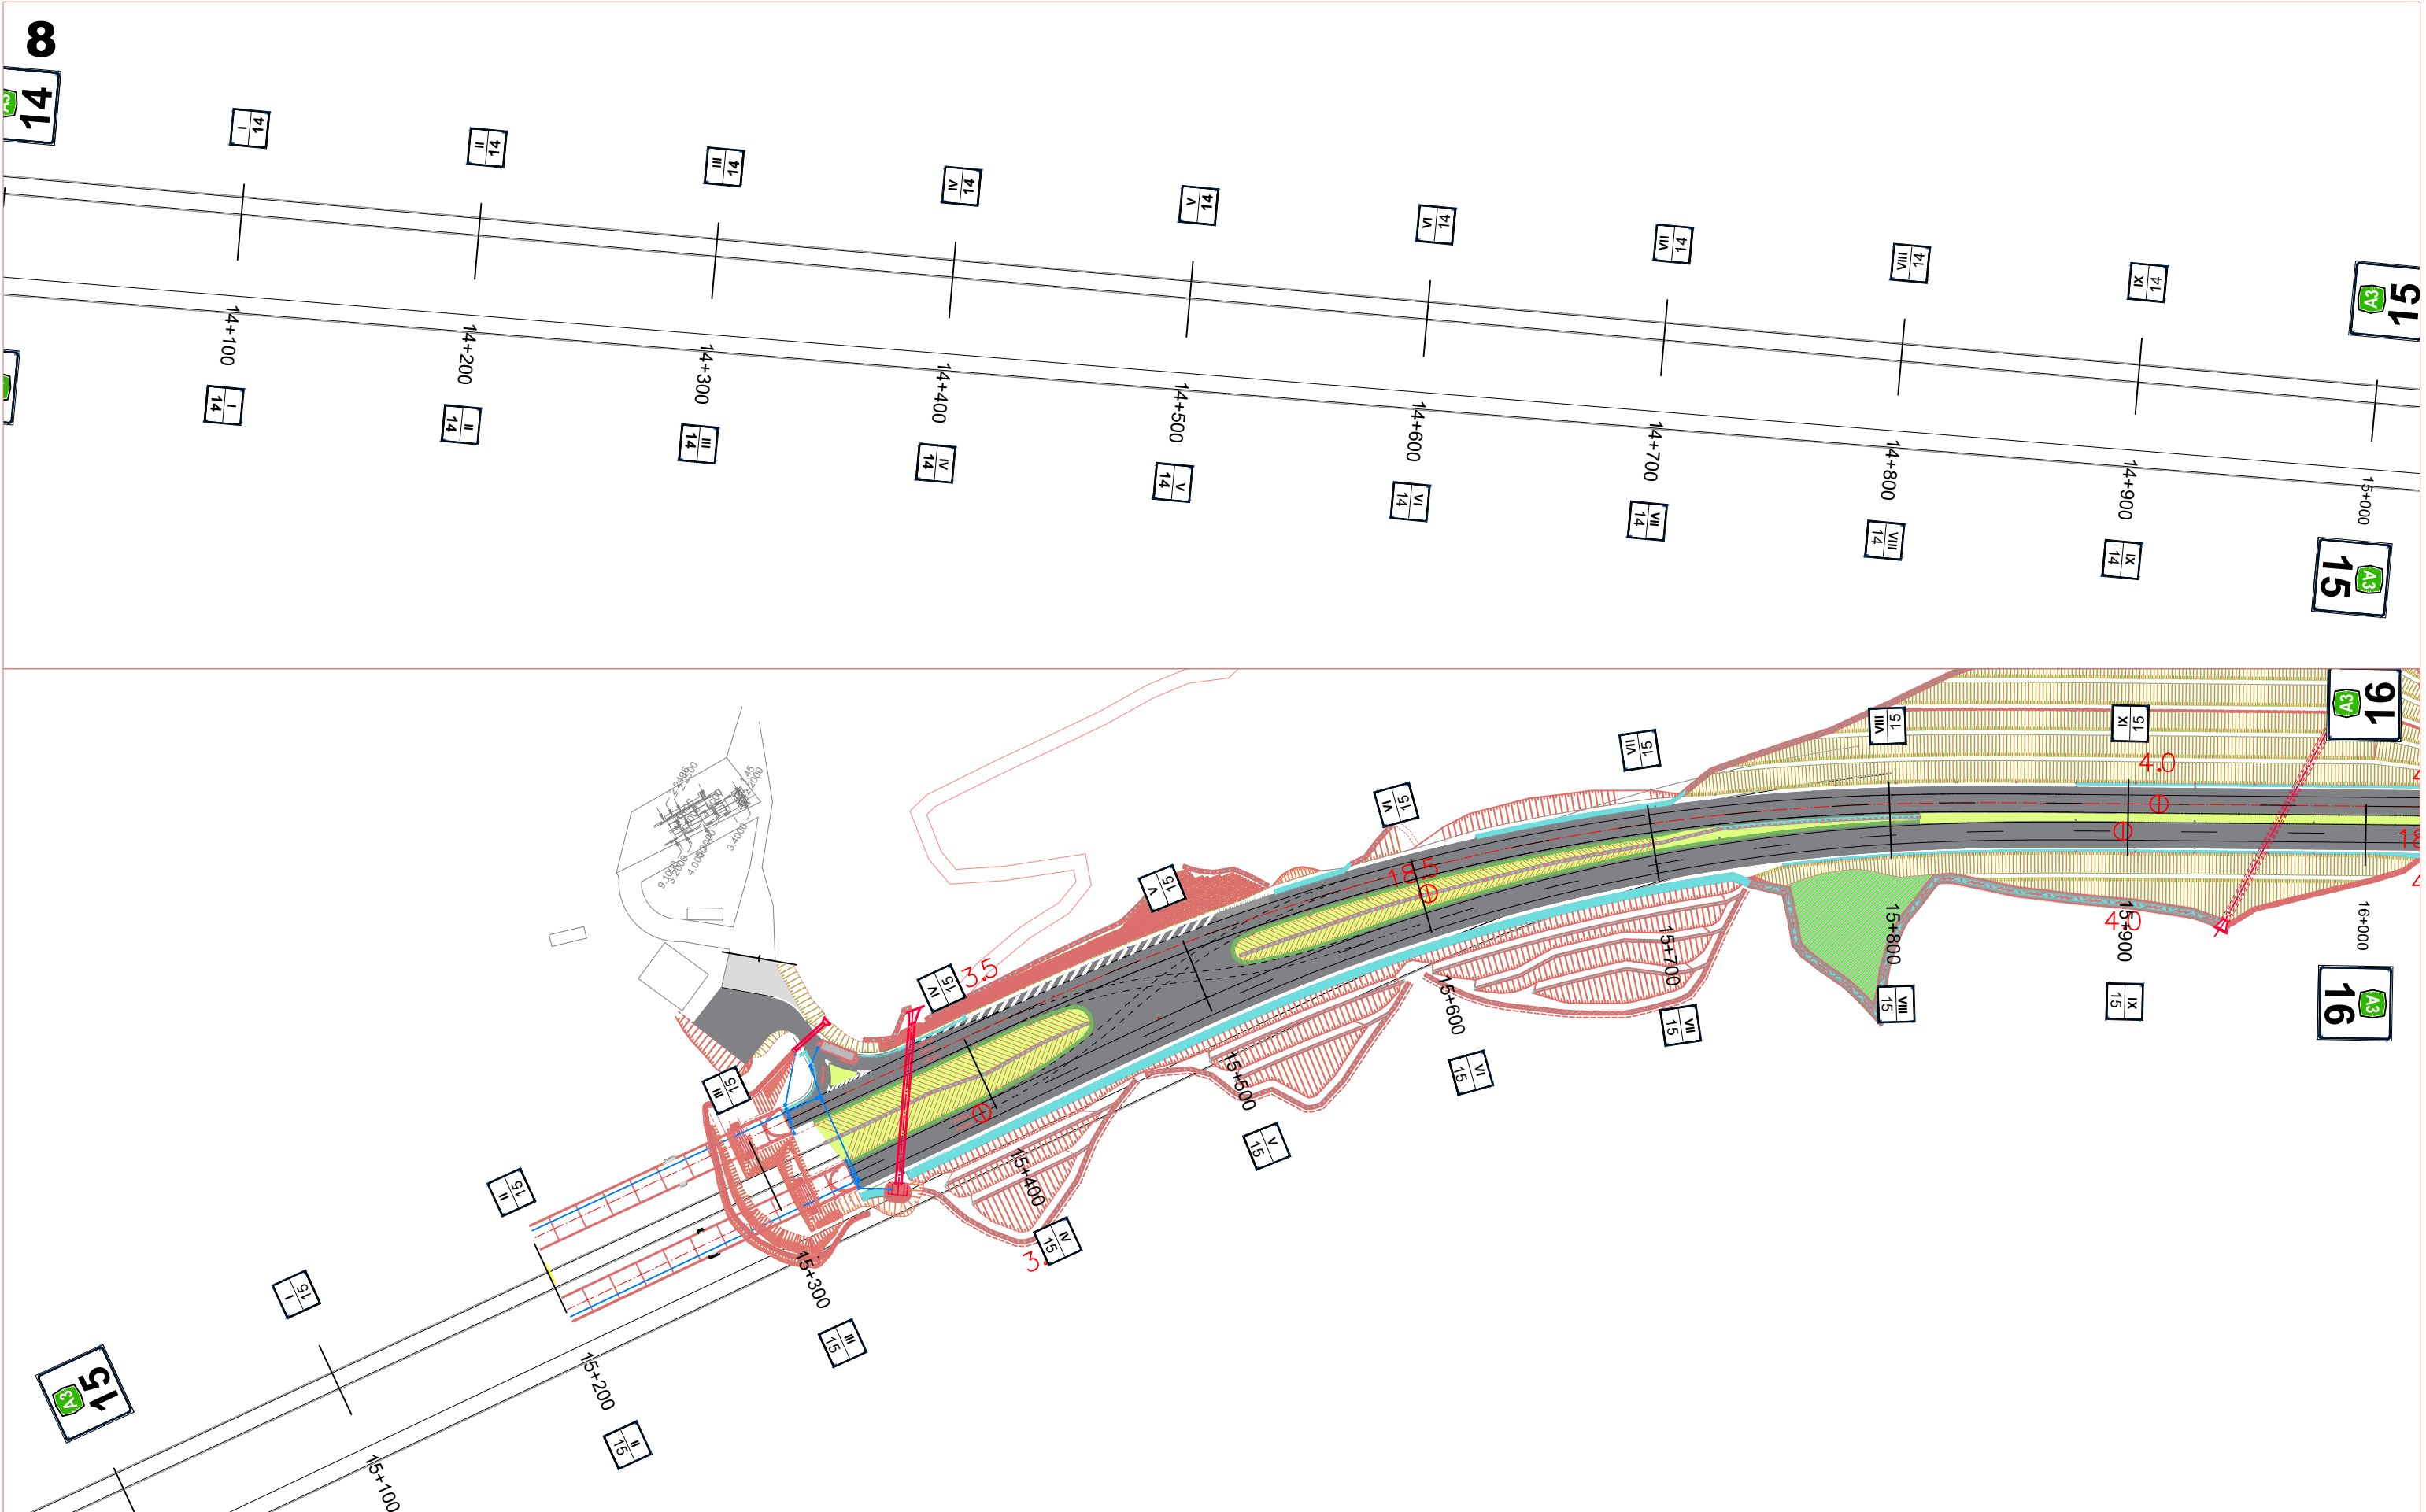



 REPUBLIKA E SHQIPERISE MINISTRIA E INFASTRUKTURES DHE ENERGJITIKES	 AUTORITETI RRUGOR SHQIPTAR	Grupi i Projektimit: Ing. Gavrosh Jazexhiu Ing. Alban Xhina Ing. Liri Sula	Objekti	Permiresimi i Sinjalistikes Horizontale,Vertikale dhe Paisjeve te Sigurise Rrugore ne Akset dhe Segmentet Rrugore te Rajonit Qender Perendim,Loti 2(2026)	Nr. Fletes	S 08
			Emertimi	Planimetria e sinjalistikes rrugore Segmenti Tirane - Elbasan L = 26.2 km	Viti	2026
					Shkalla	1:1000

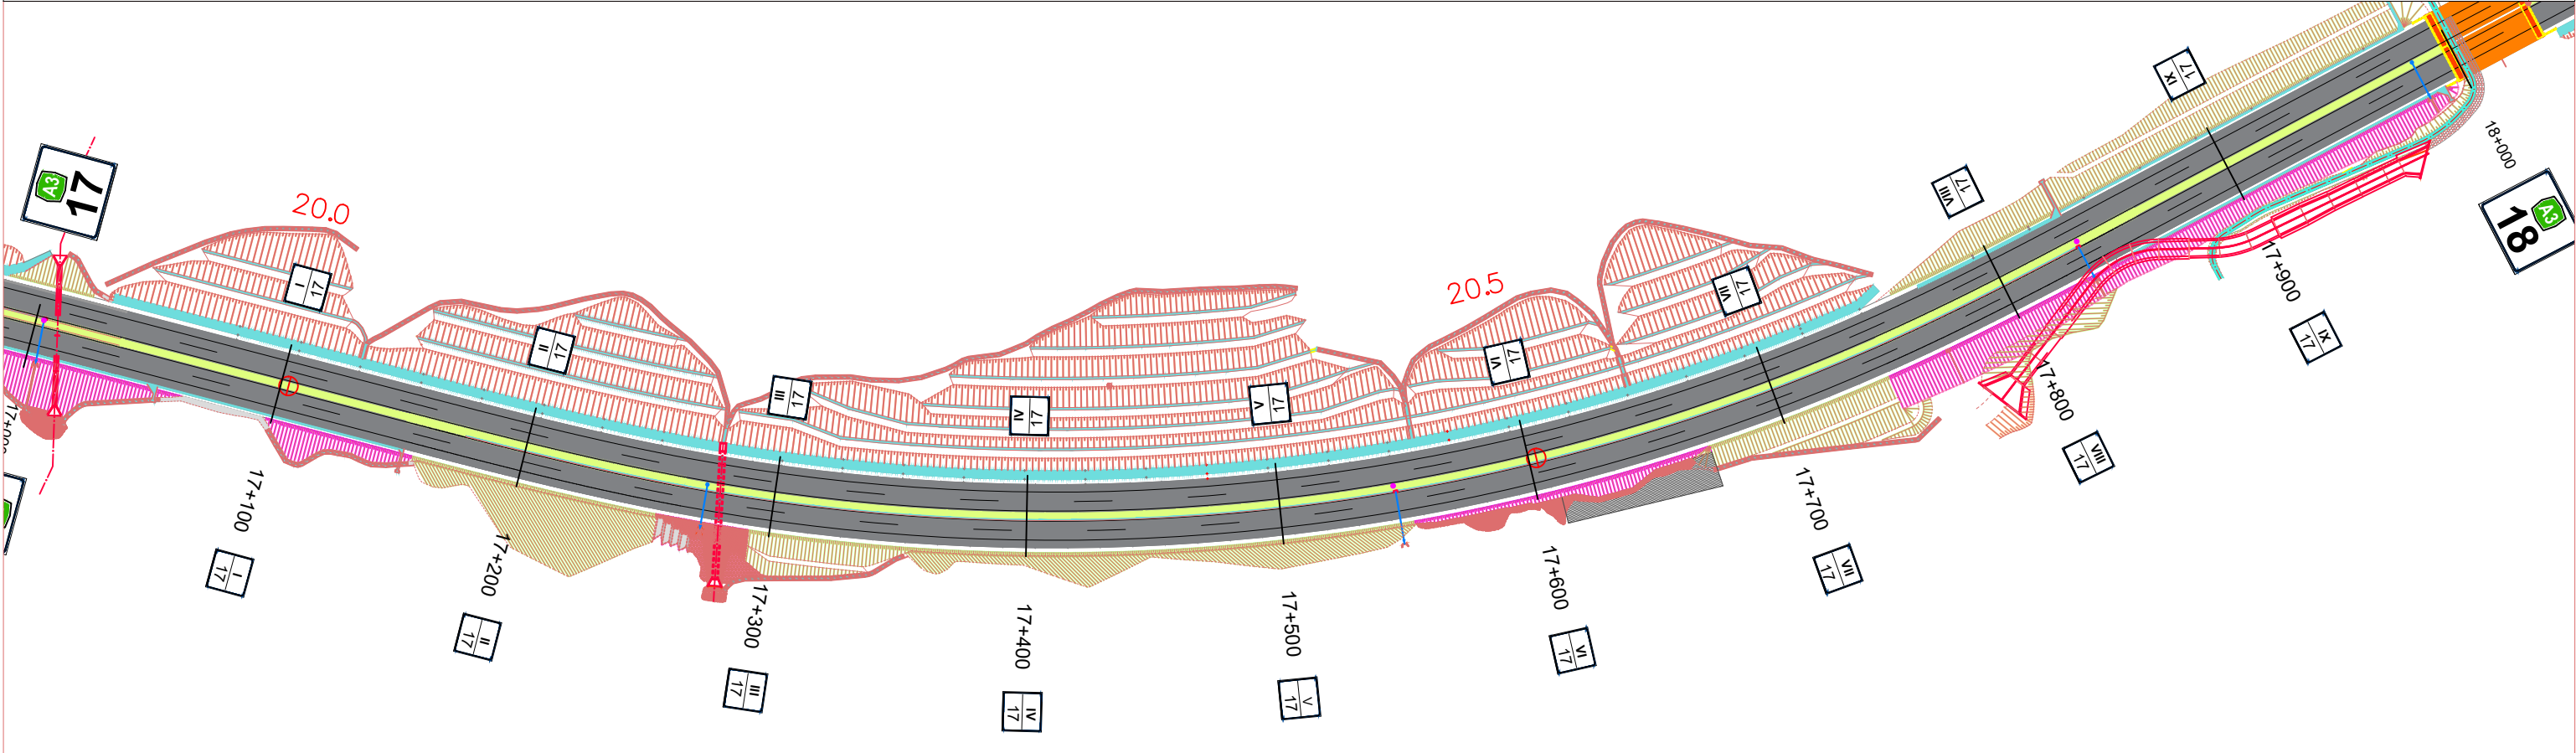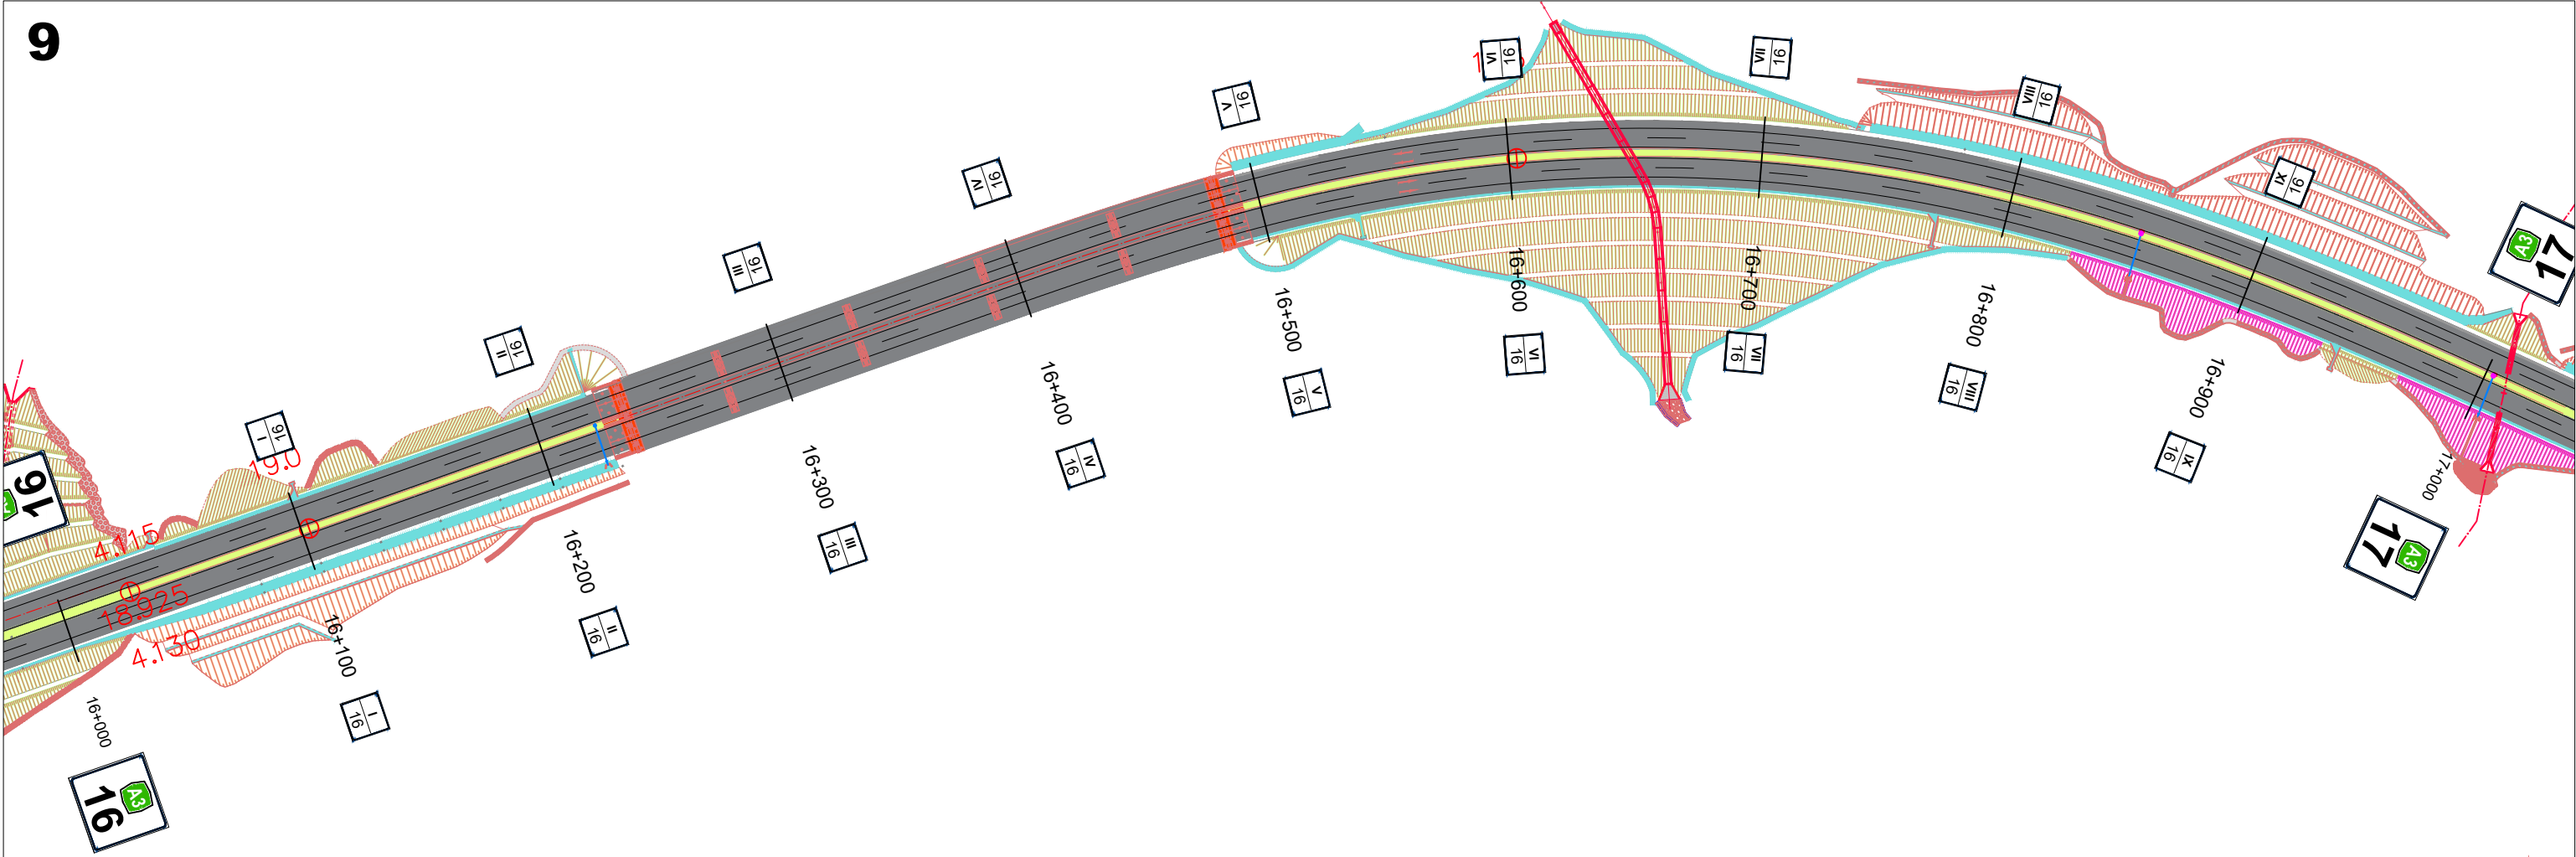



 REPUBLIKA E SHQIPERISE MINISTRIA E INFASTRUKTURES DHE ENERGJITIKES	 AUTORITETI RRUGOR SHQIPTAR	Grupi i Projektimit: Ing. Gavrosh Jazexhiu Ing. Alban Xhina Ing. Liri Sula	Objekti	Permiresimi i Sinjalistikes Horizontale,Vertikale dhe Paisjeve te Sigurise Rrugore ne Akset dhe Segmentet Rrugore te Rajonit Qender Perendim,Loti 2(2026)	Nr. Fletes	S 09
			Emertimi	Planimetria e sinjalistikes rrugore Segmenti Tirane - Elbasan L = 26.2 km	Viti	2026
					Shkalla	1:1000

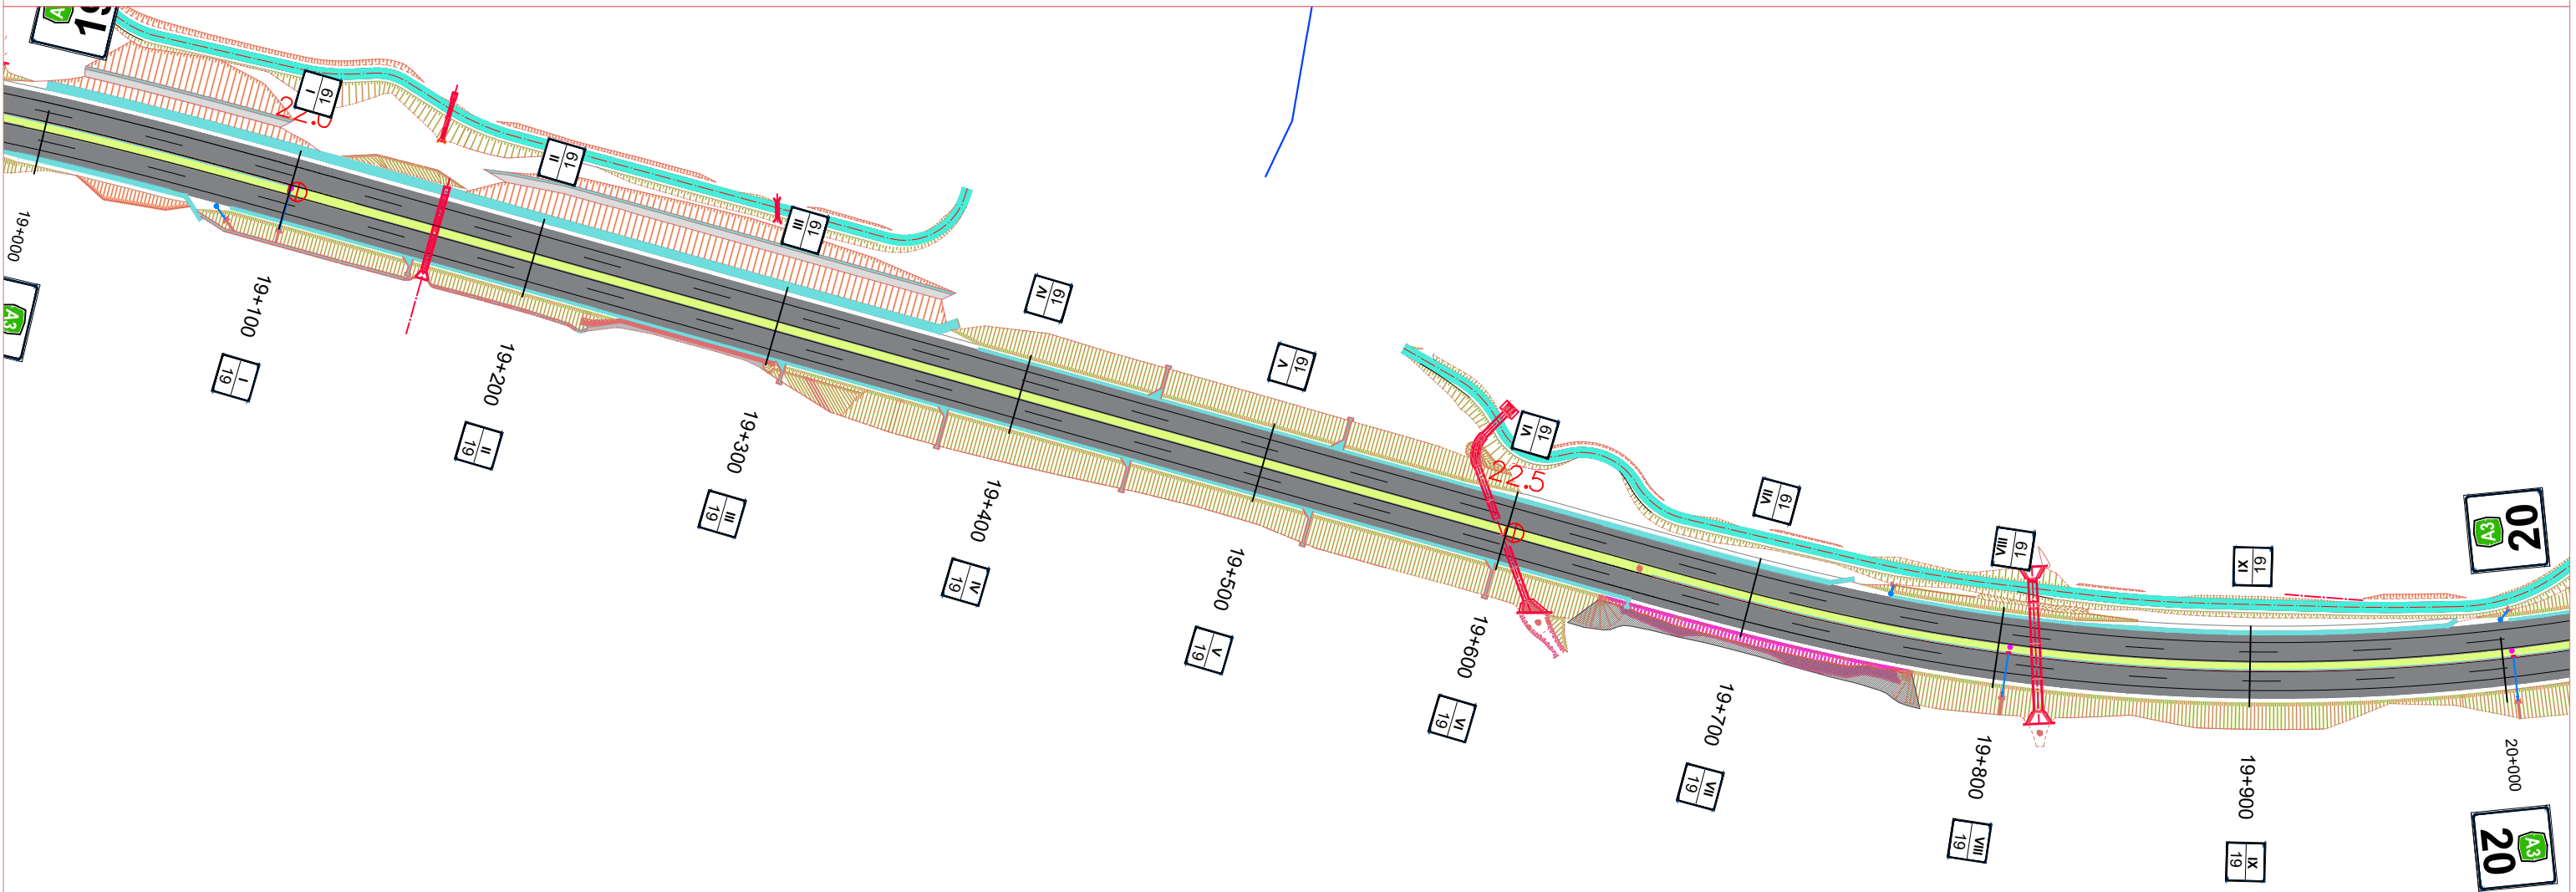
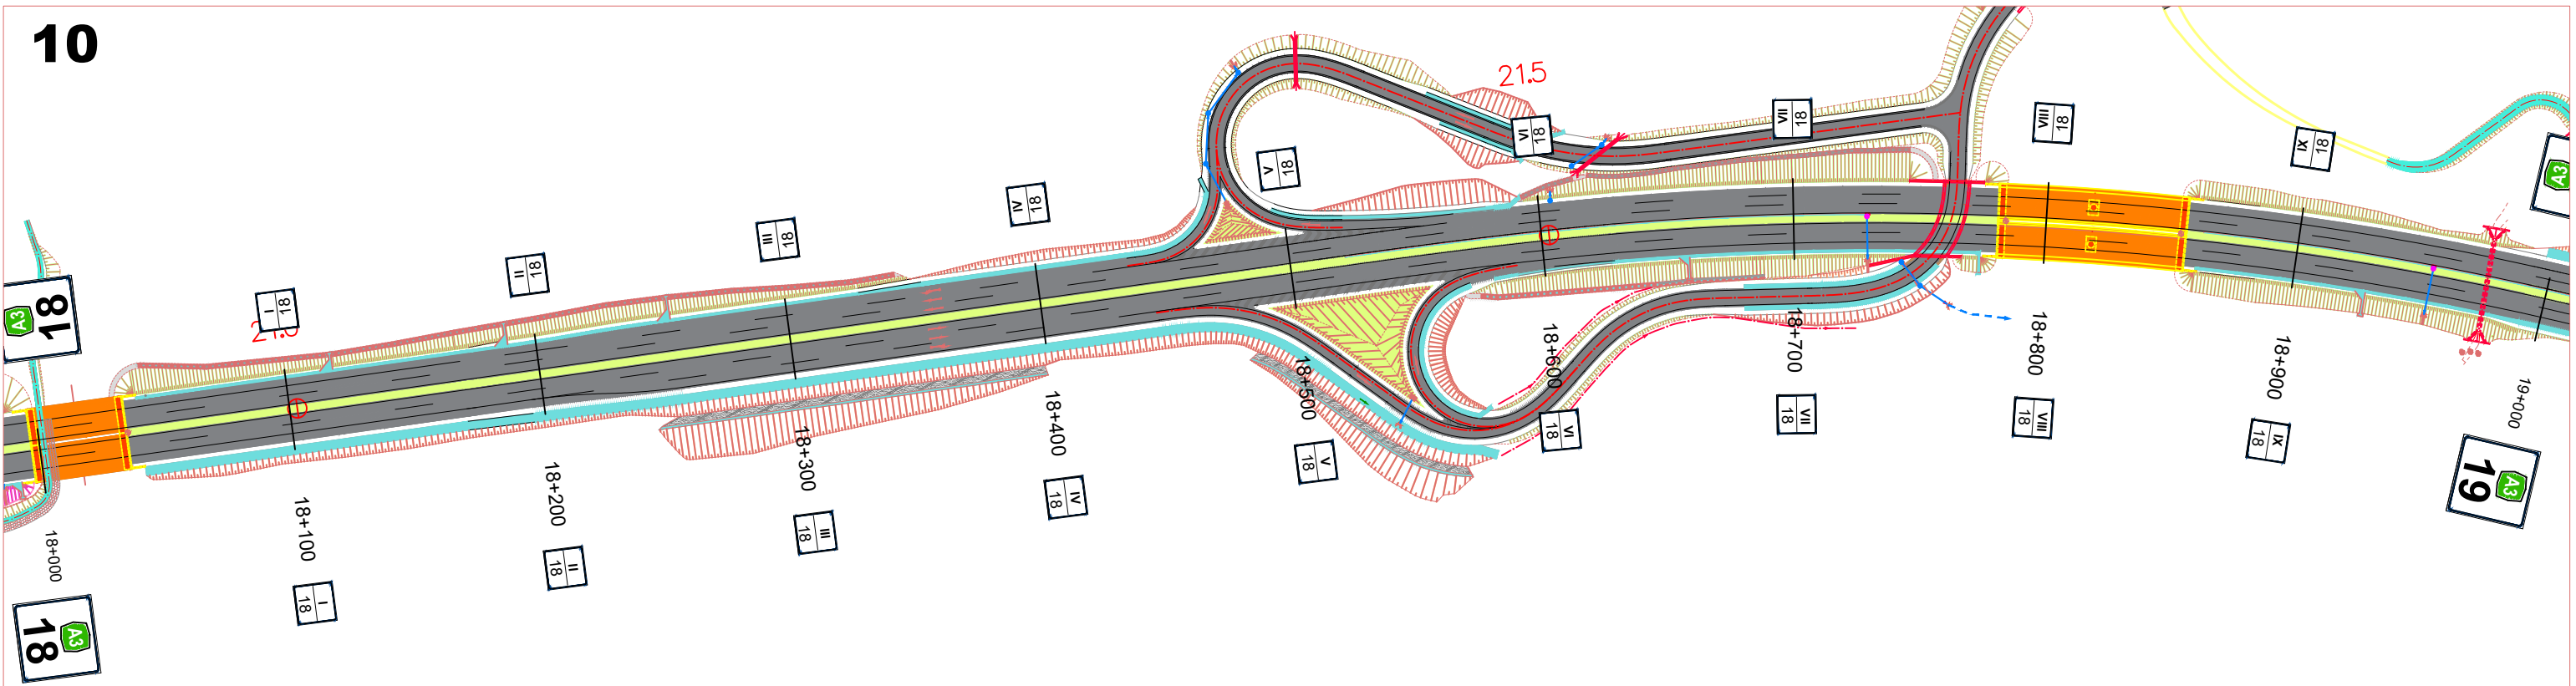


 REPUBLIKA E SHQIPERISE MINISTRIA E INFRASTRUKTURES DHE ENERGJITIKES	 AUTORITETI RRUGOR SHQIPTAR	Grupi i Projektimit: Ing. Gavrosh Jazexhiu Ing. Alban Xhina Ing. Liri Sula	Objekti	Permiresimi i Sinjalistikes Horizontale,Vertikale dhe Paisjeve te Sigurise Rrugore ne Akset dhe Segmentet Rrugore te Rajonit Qender Perendim,Loti 2(2026)	Nr. Fletes	S 10
			Emertimi	Planimetria e sinjalistikes rrugore Segmenti Tirane - Elbasan L = 26.2 km	Viti	2026
					Shkalla	1:1000

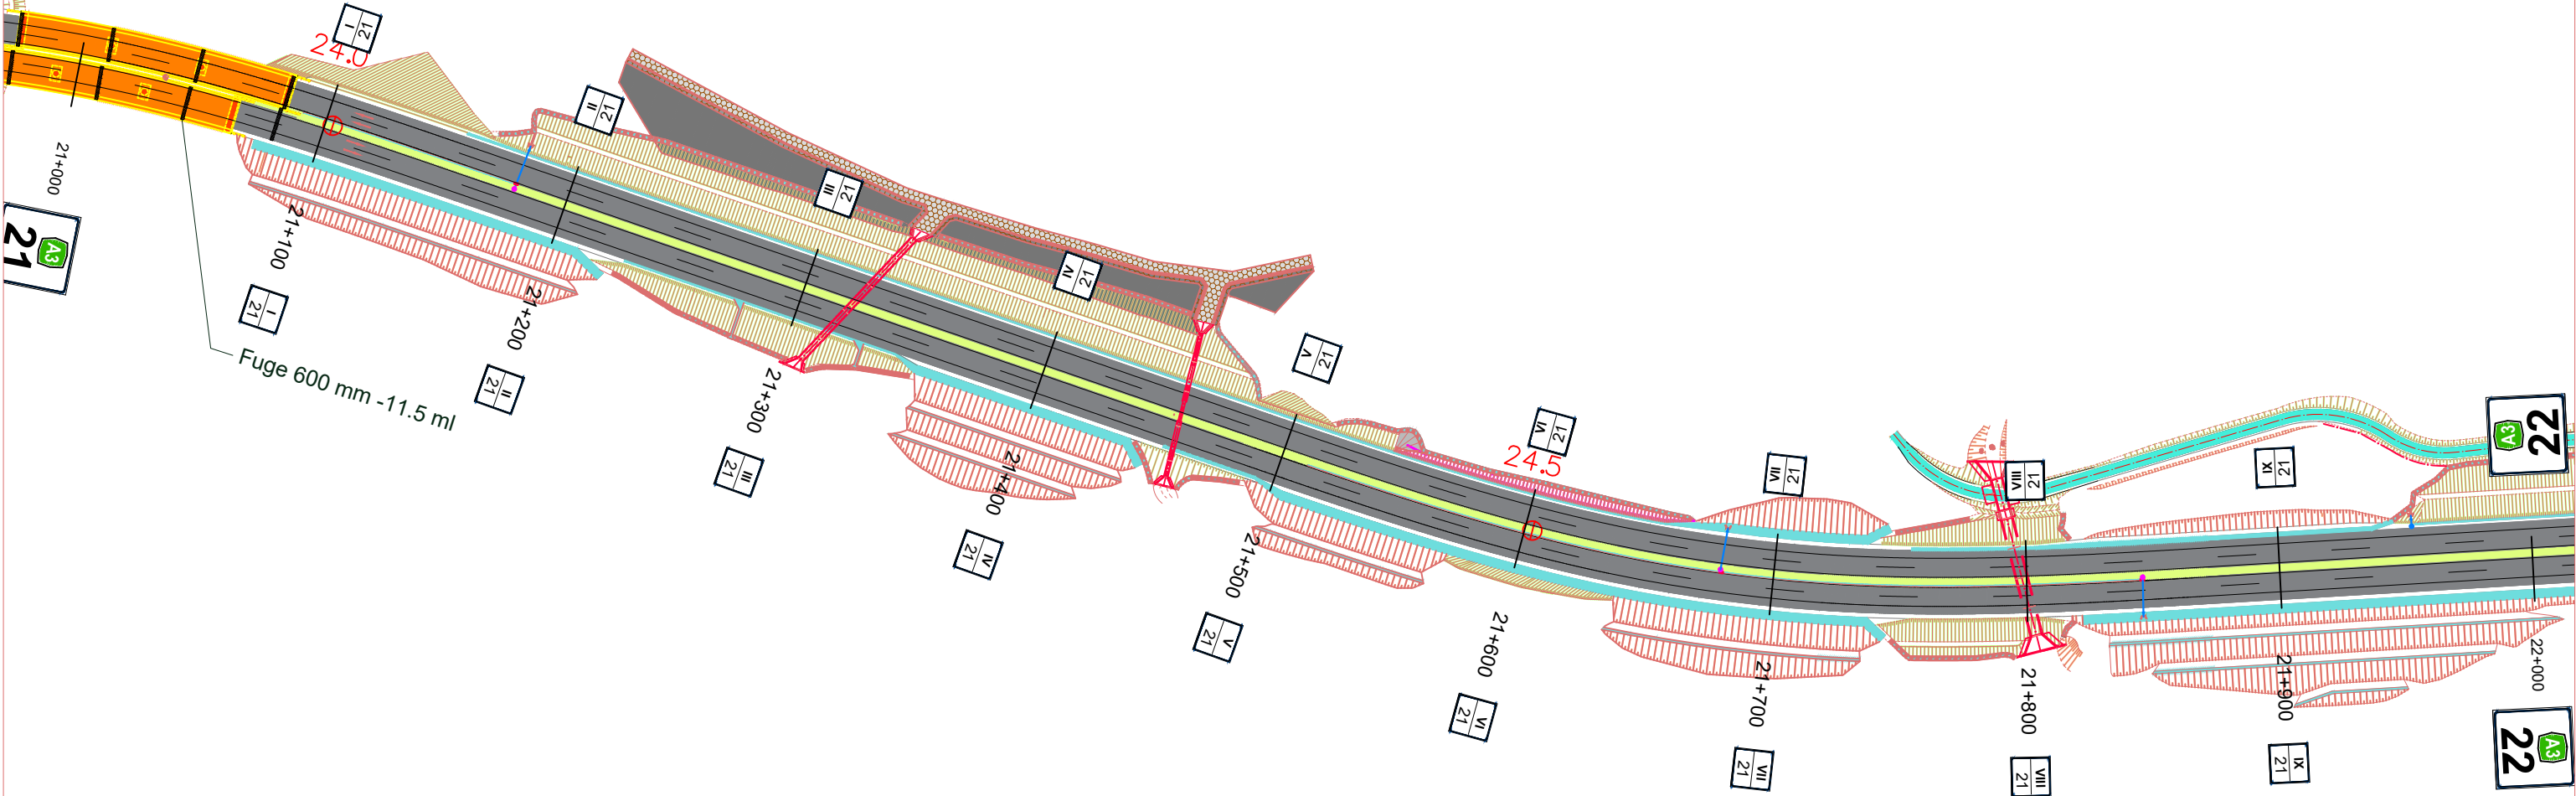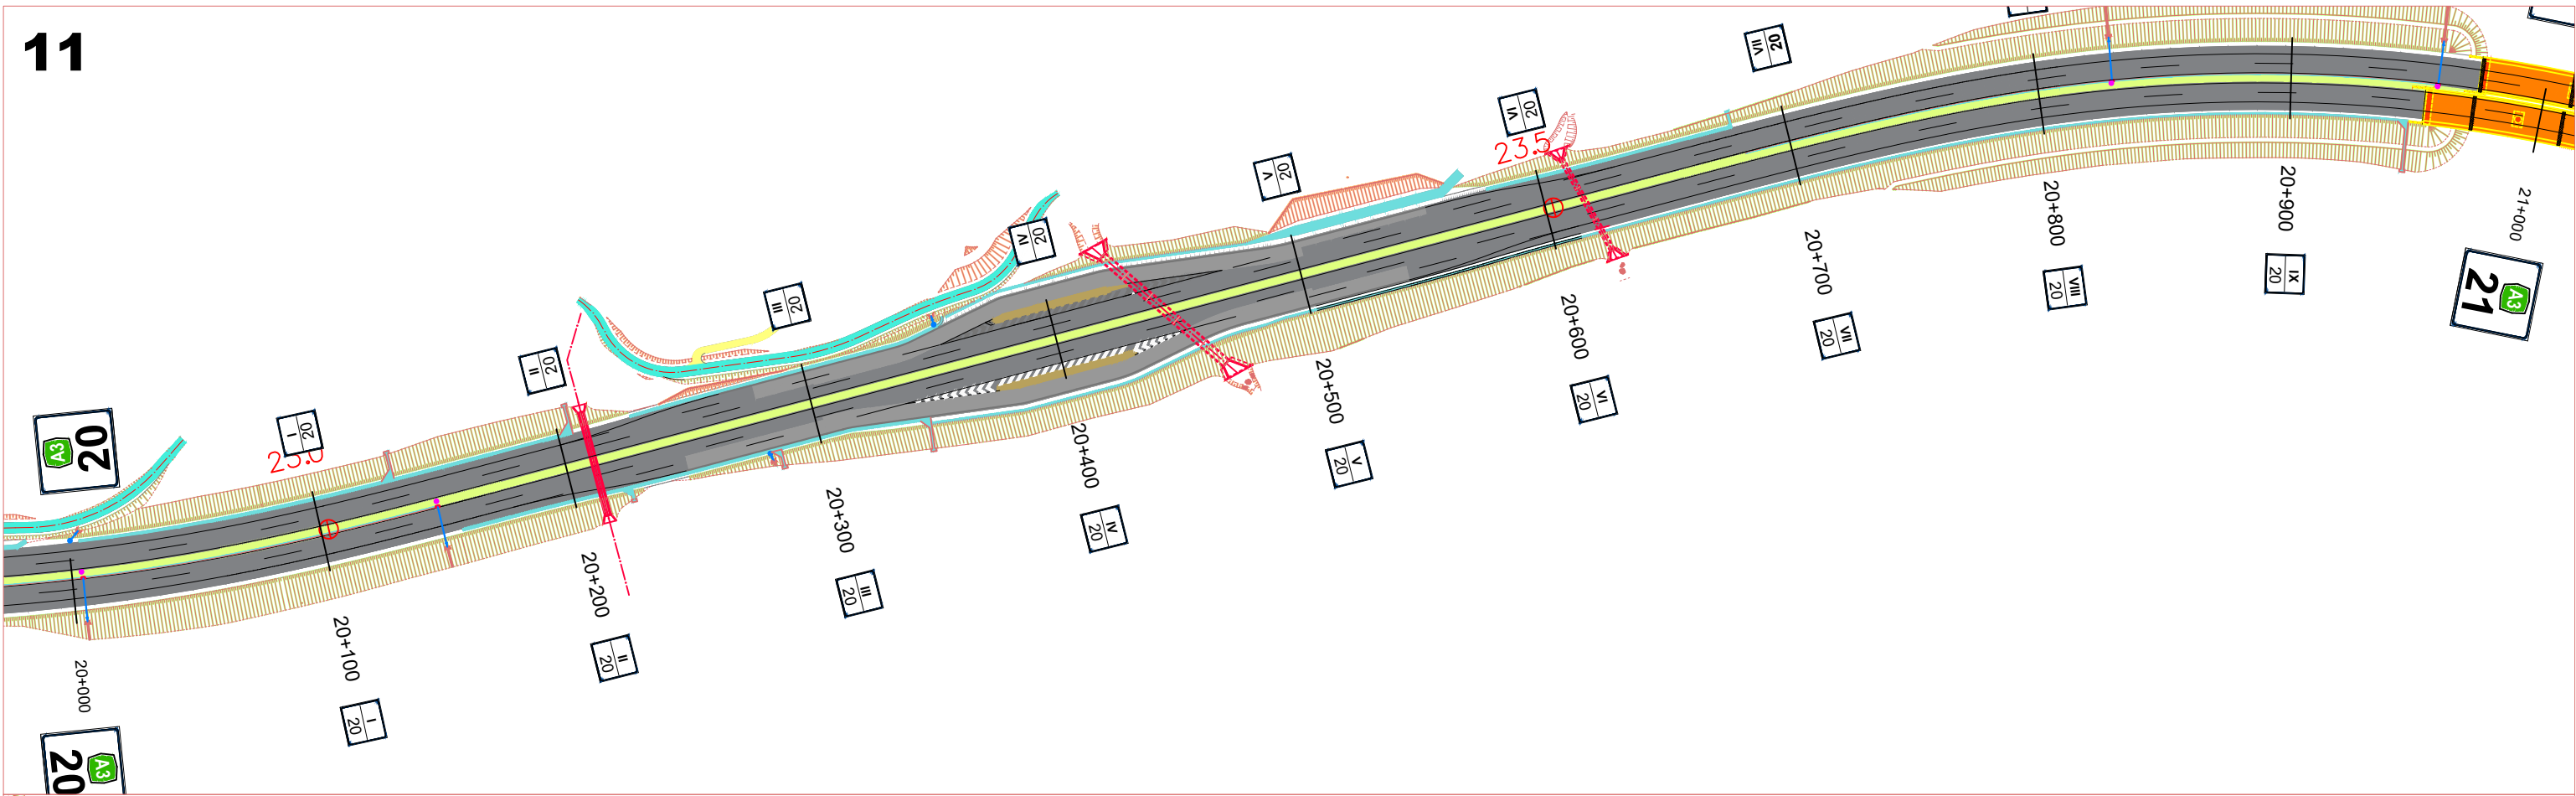

 REPUBLIKA E SHQIPERISE MINISTRIA E INFRASTRUKTURES DHE ENERGJITIKES	 AUTORITETI RRUGOR SHQIPTAR	Grupi i Projektimit: Ing. Gavrosh Jazexhiu Ing. Alban Xhina Ing. Liri Sula	Objekti	Permiresimi i Sinjalistikes Horizontale, Vertikale dhe Paisjeve te Sigurise Rrugore ne Akset dhe Segmentet Rrugore te Rajonit Qender Perendim, Loti 2(2026)	Nr. Fletes	S 11
			Emertimi	Planimetria e sinjalistikes rrugore Segmenti Tirane - Elbasan L = 26.2 km	Viti	2026
					Shkalla	1:1000

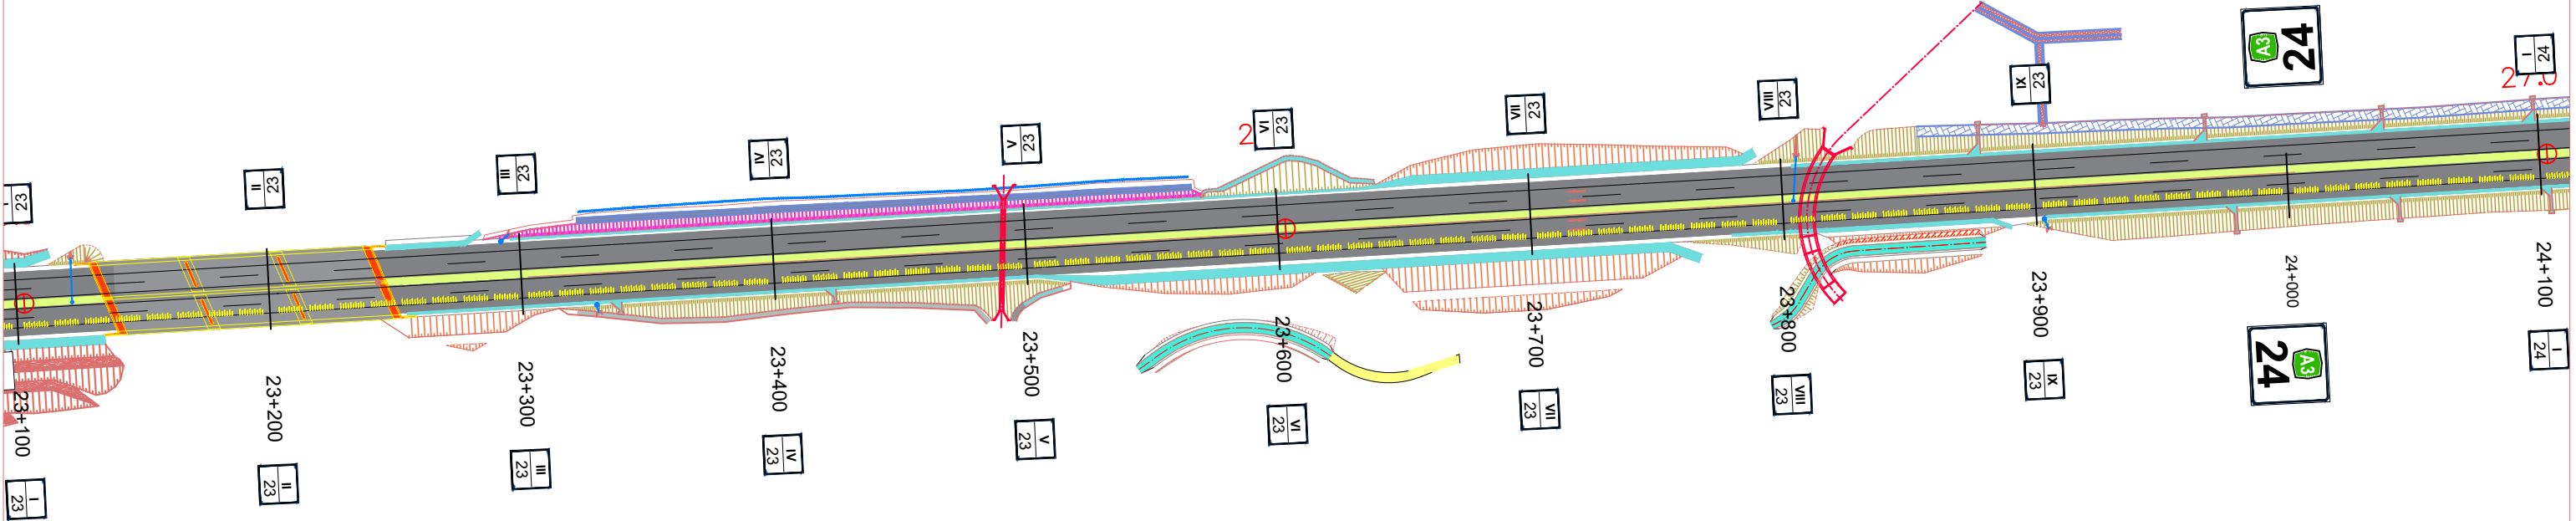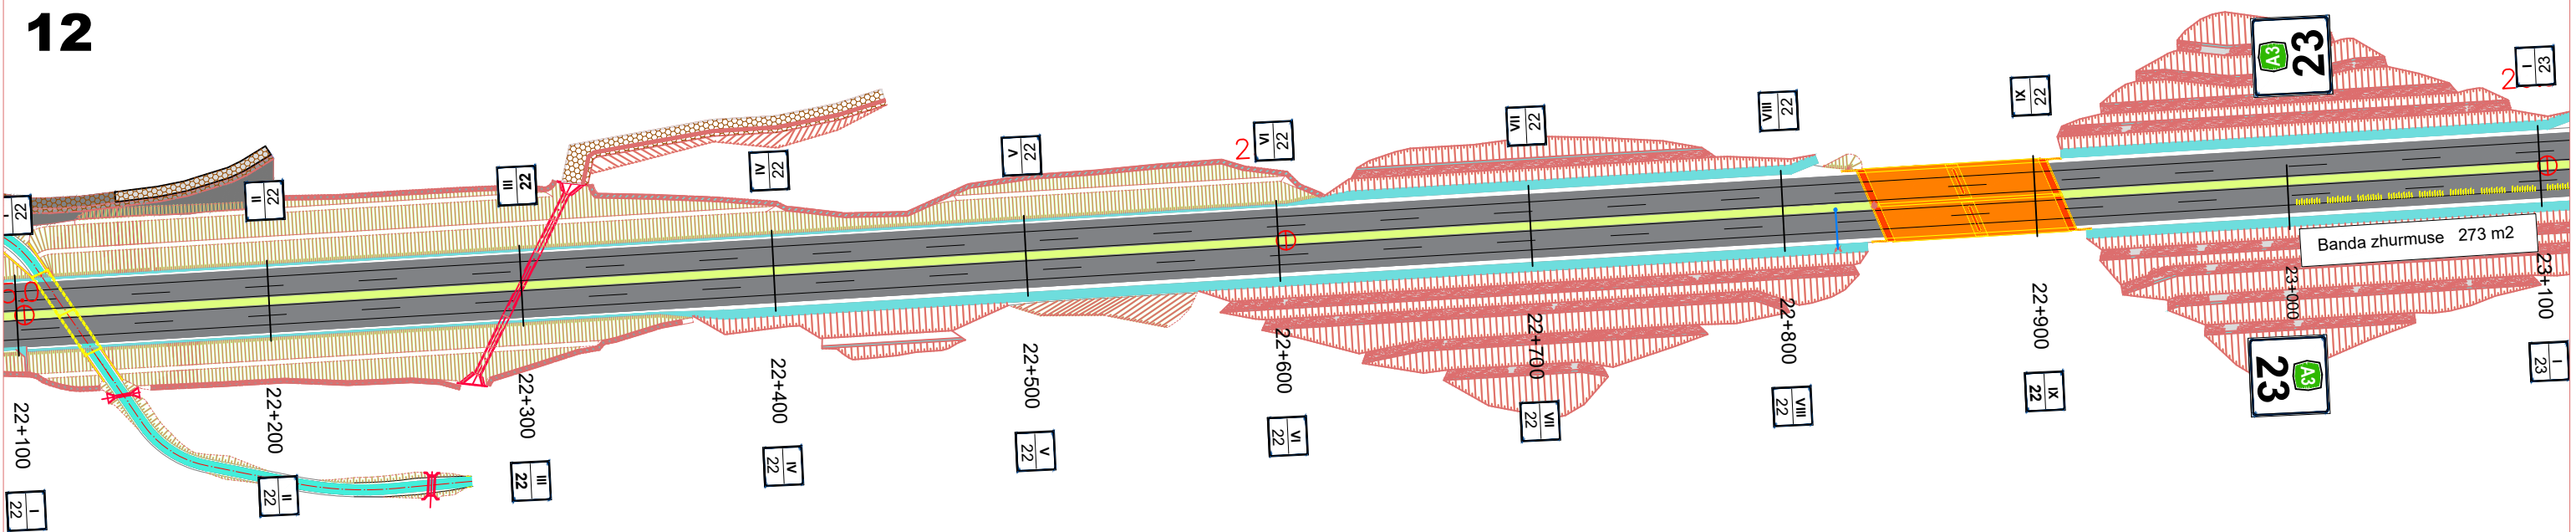

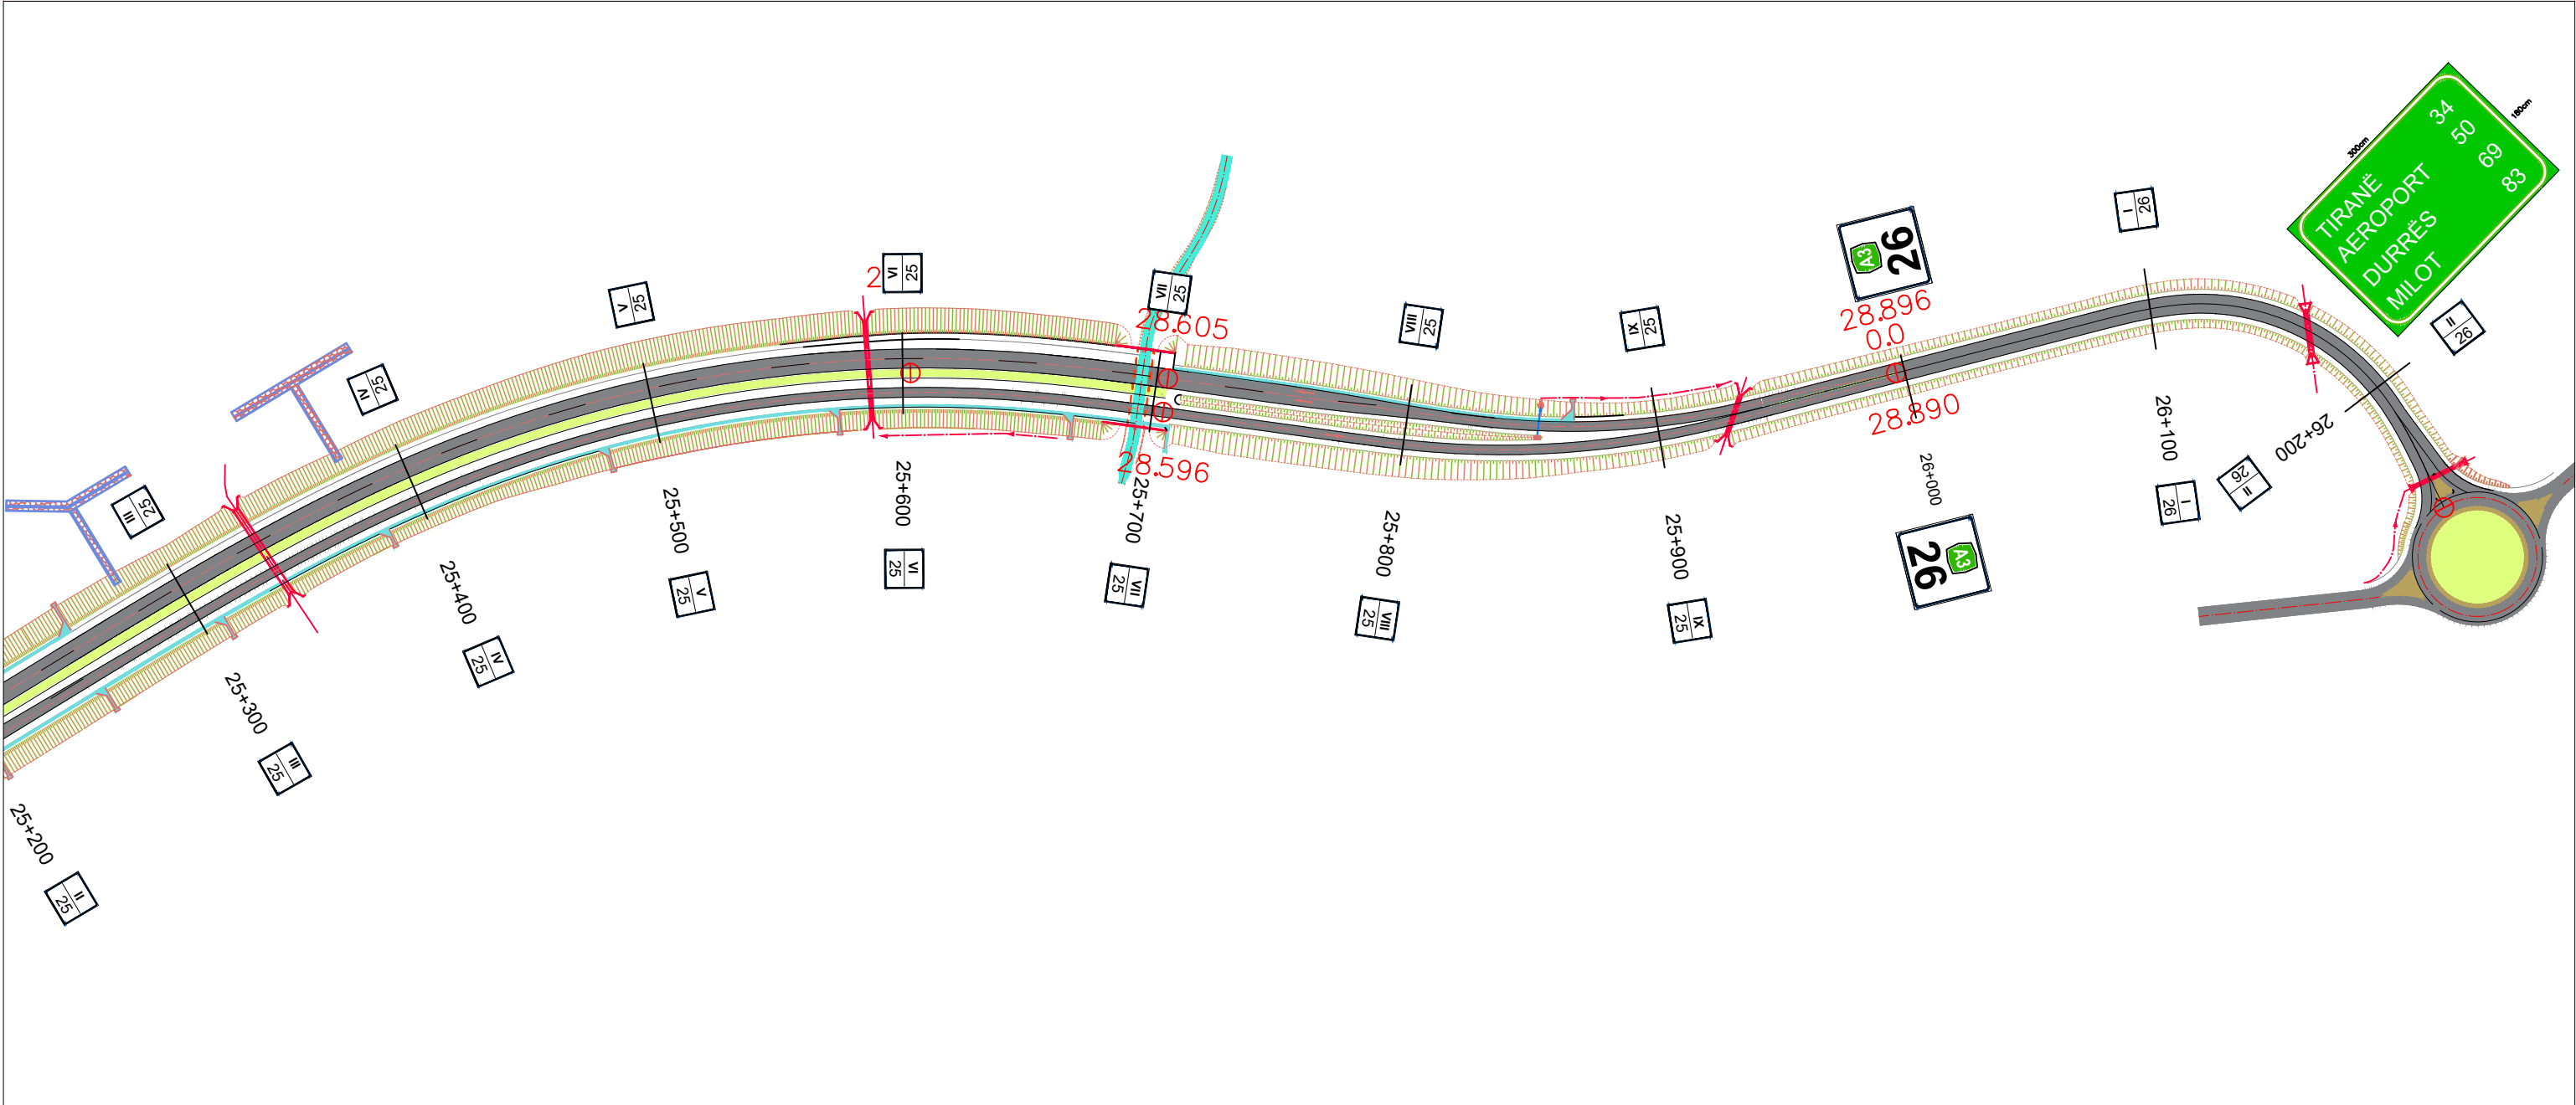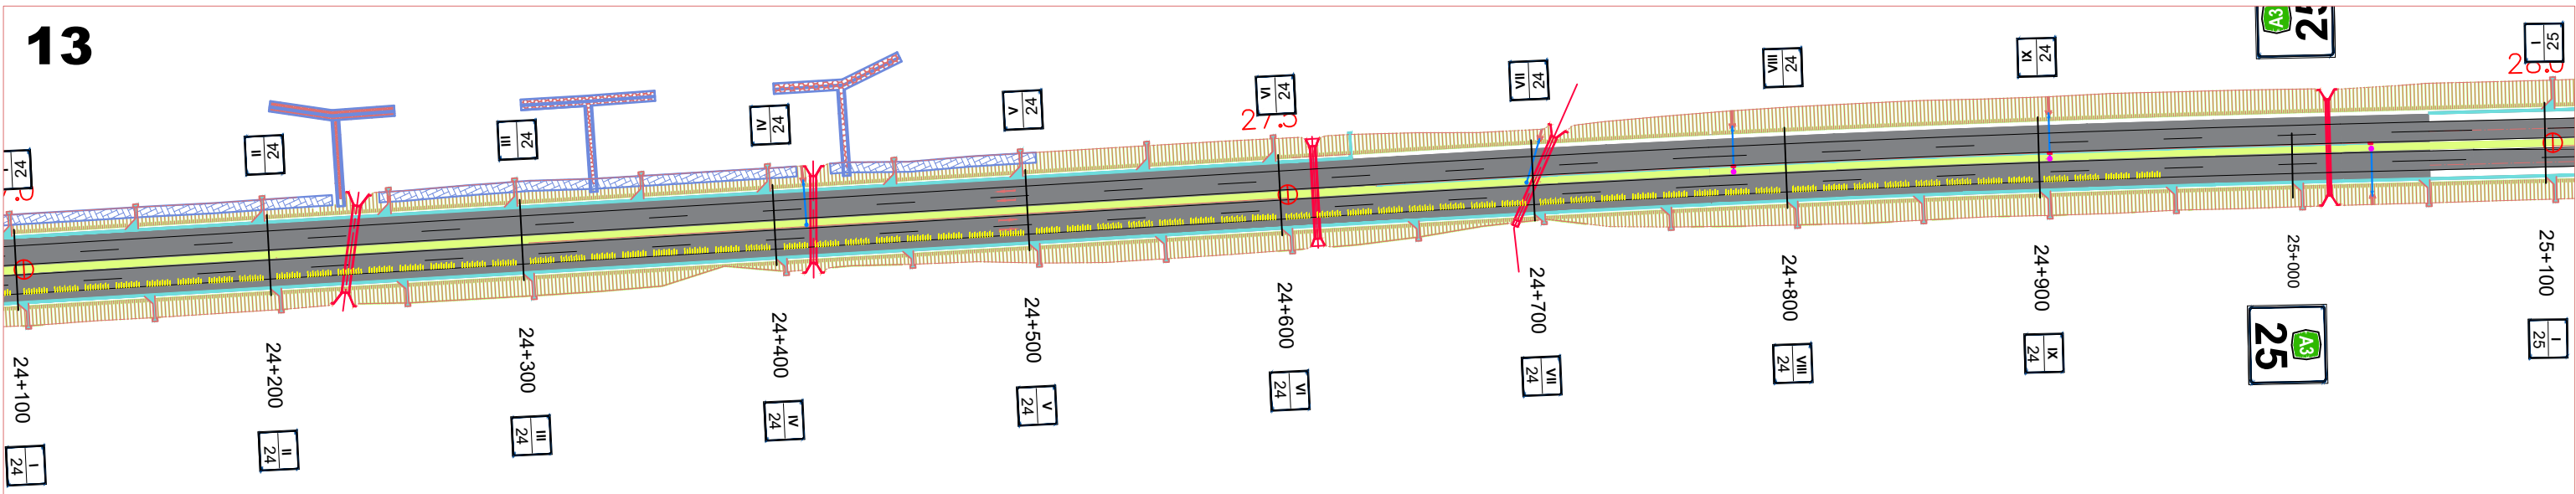

 REPUBLIKA E SHQIPERISE MINISTRIA E INFASTRUKTURES DHE ENERGJITIKES	 AUTORITETI RRUGOR SHQIPTAR	Grupi i Projektimit: Ing. Gavrosh Jazexhiu Ing. Alban Xhina Ing. Liri Sula	Objekti	Permiresimi i Sinjalistikes Horizontale,Vertikale dhe Paisjeve te Sigurise Rrugore ne Akset dhe Segmentet Rrugore te Rajonit Qender Perendim,Loti 2(2026)	Nr. Fletes	S 13
			Emertimi	Planimetria e sinjalistikes rrugore Segmenti Tirane - Elbasan L = 26.2 km	Viti	2026
					Shkalla	1:1000

Autoriteti Rrugor Shqiptar - ARRSH


Rruga "Sami Frasheri", Nr 33, Tirane

Email: info@arrsh.gov.al

"PERMIRESIMI I SINJALISTIKES HORIZONTALE VERTIKALE DHE PAISJEVE
TE SIGURISE RRUGORE NE AKSET E RAJONIT QENDER PERENDIM, Loti 2 (2026)"


DETAJE TE STANDARTEVE

VENDOSJA DHE MONTIMI I SHENJES RRUGORE

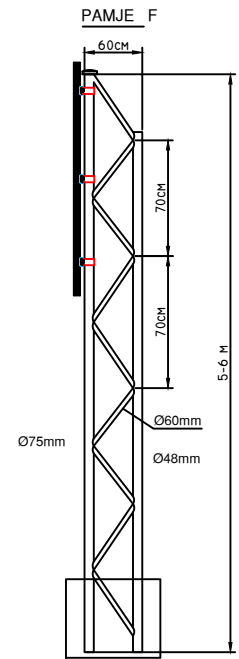

Tape plastike

1:1.5

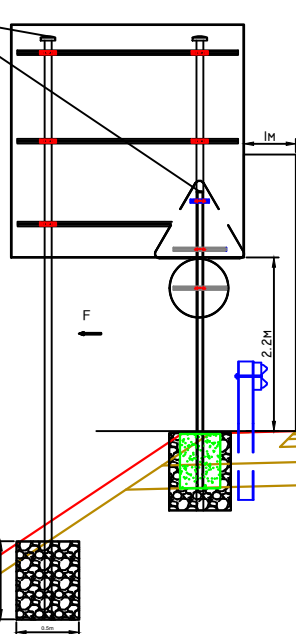

2.5%

2.5%

30cm

2.2m

1.3m









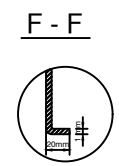


Tabela Shevron
Kthese e forte

Ishullor Trafiku

KL 1
KL 2

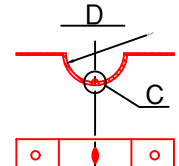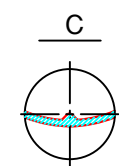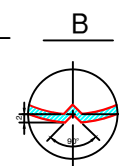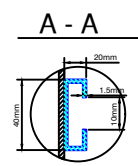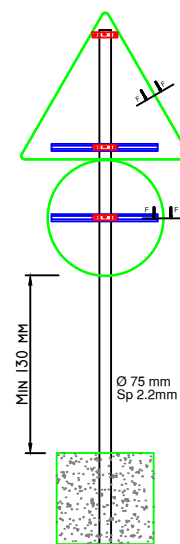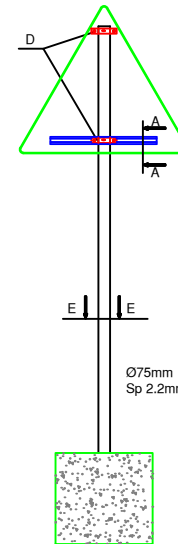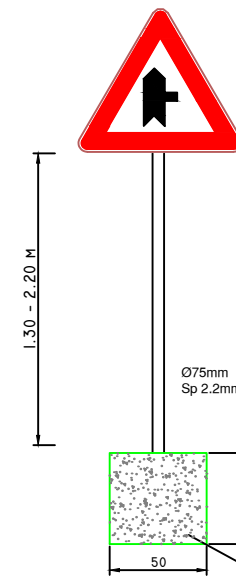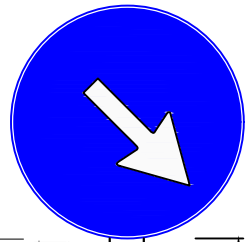



A

A

40cm

60 cm




A - A

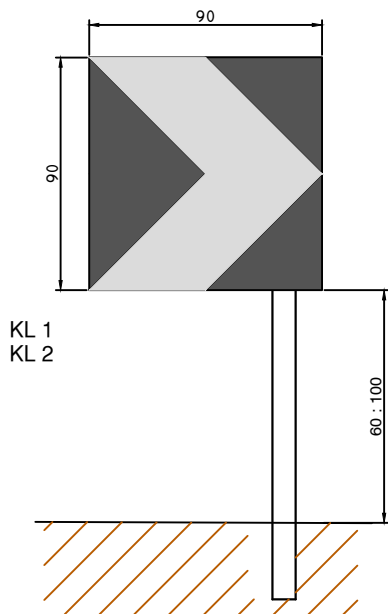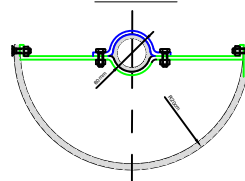

KL 1
KL 2

Distanca e tabelave Shevron

Rrezja e Kthese	DISTANCA
100 : 200 m	20 m
200 : 400 m	30 m
> 400 m	50 m

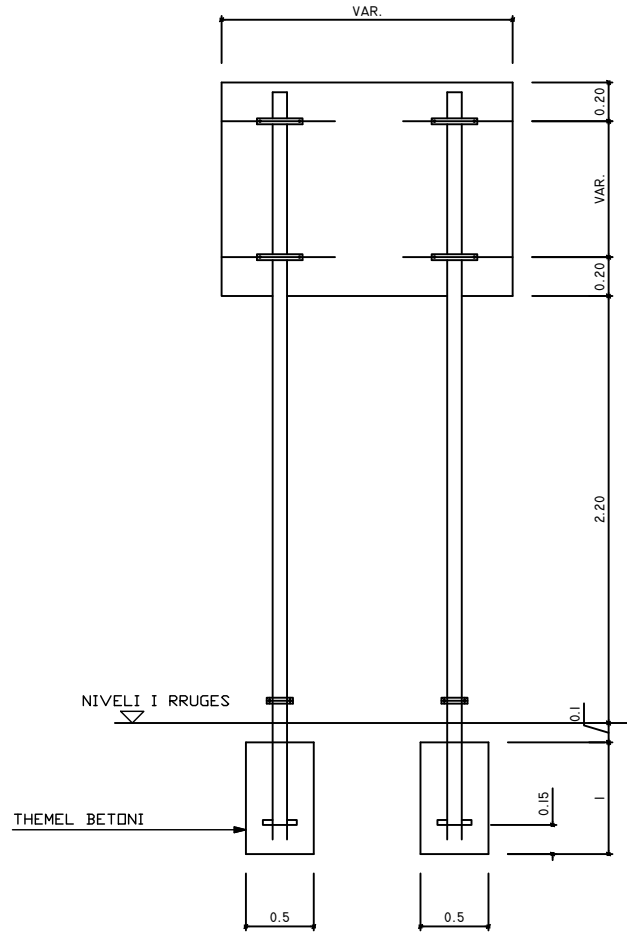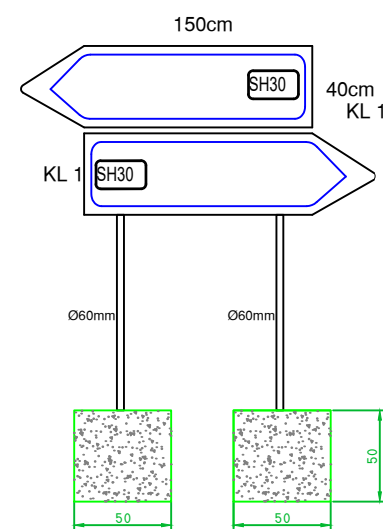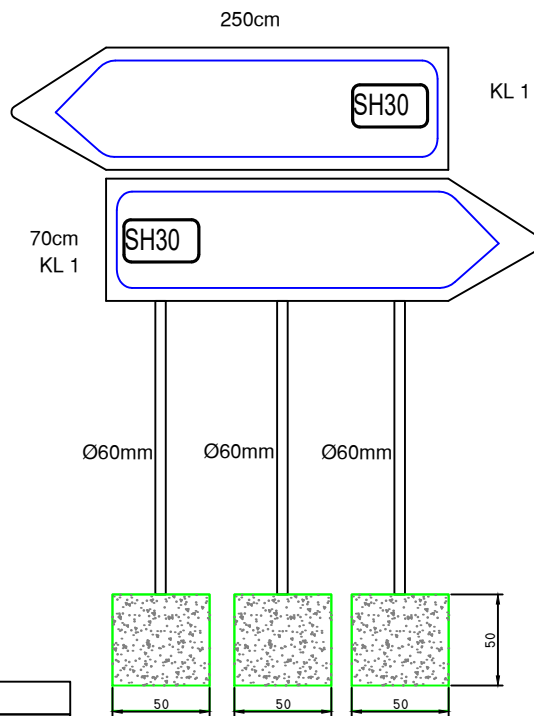

REPUBLIKA E
SHQIPERISE
MINISTRIA E
INFASTRUKTURES DHE
ENERGJITIKES



AUTORITETI RRUGOR
SHQIPTAR

Grupi i Projektimit:

Ing. Gavrosh Jazexhiu
Ing. Alban Xhina
Ing. Liri Sula

Objekti

Permiresimi i Sinjalistikës Horizontale, Vertikale dhe Paisjeve të Sigurisë Rrugore në Akset dhe Segmentet Rrugore të Rajonit Qender Perendim, Loti 2(2026)

Emertimi


Detaje të Standarteve

Nr. Fletes S 01


Viti 2026

Shkalla 1:1000

TIPET E VIJAVE

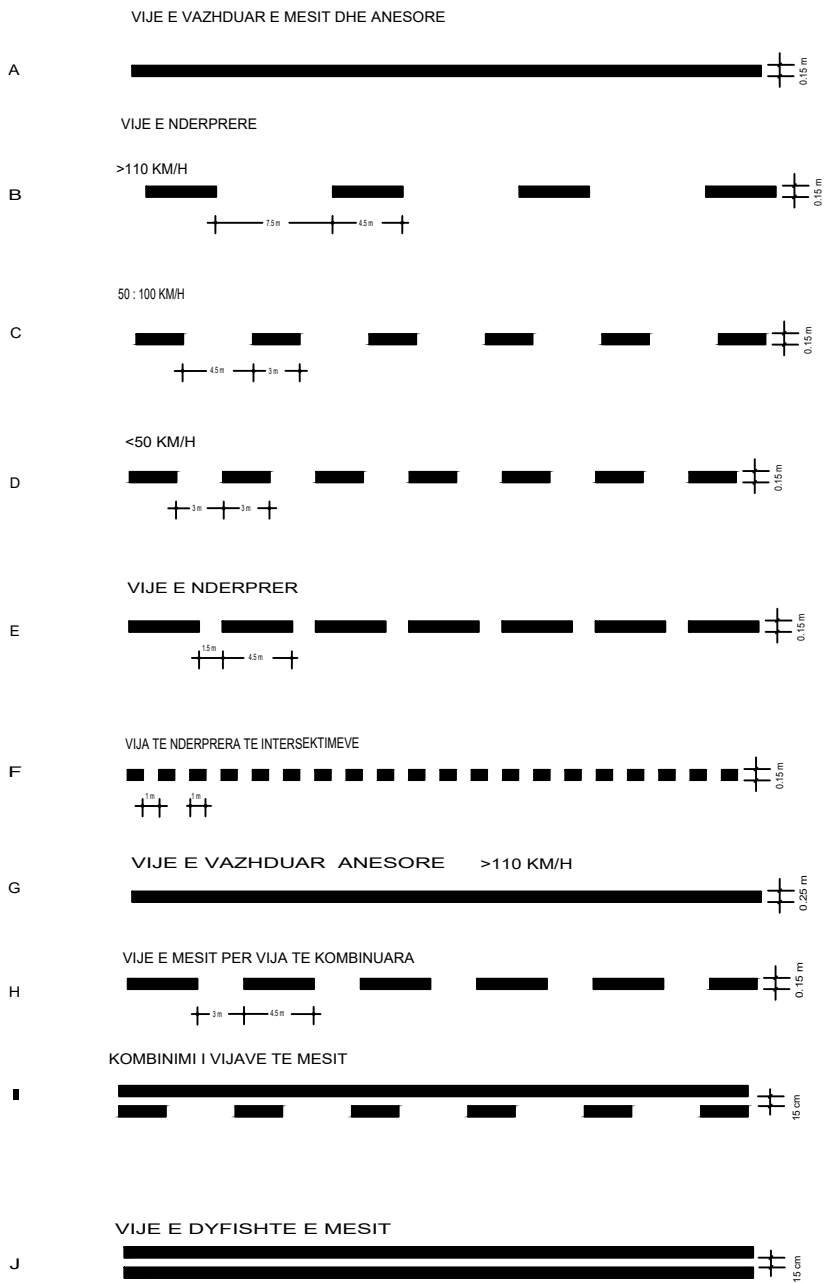

VIJEZIMI RRUGOR

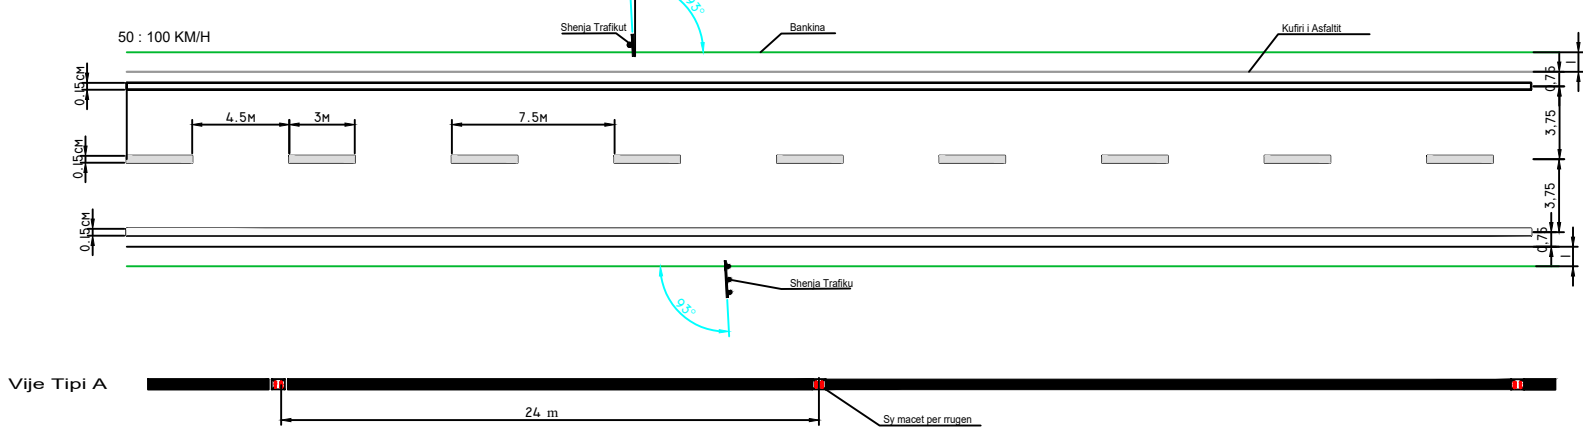

Shigjeta te Rruges



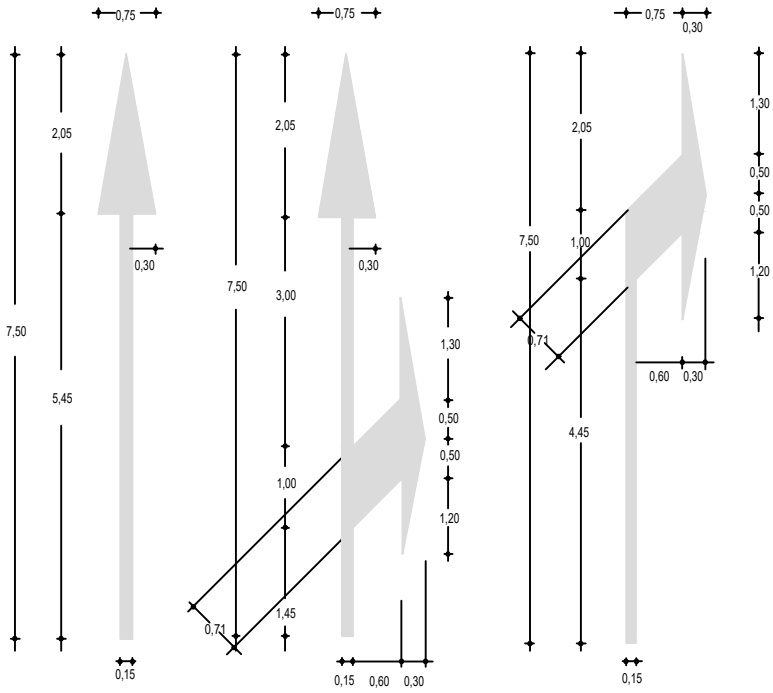


Tabela E PERPARESISE


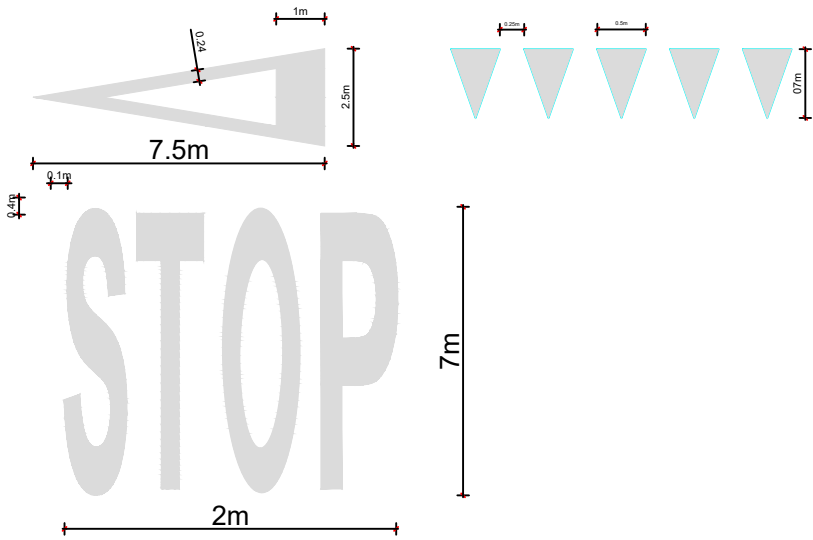


VIZIMET E SHEVRONEVE


MBUSHJA E SHEVRONEVE NE INTERSEKTIMIN E RRUGEVE

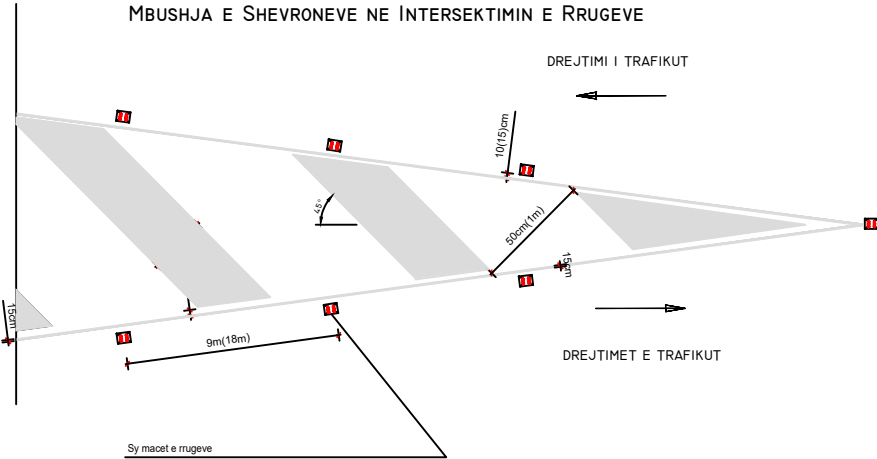


MBUSHJA E SHEVRONEVE NE NDARJEN E TRAFIKUT

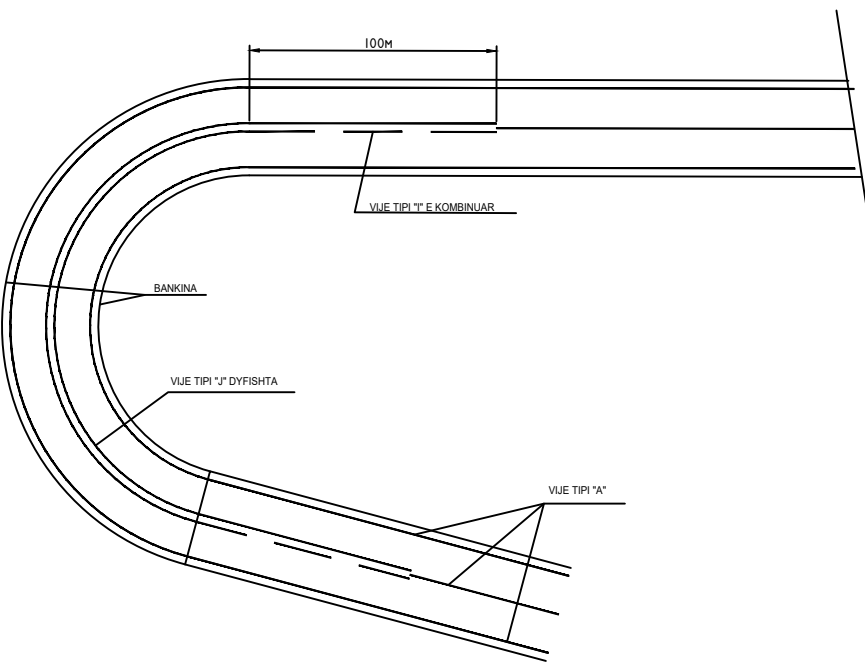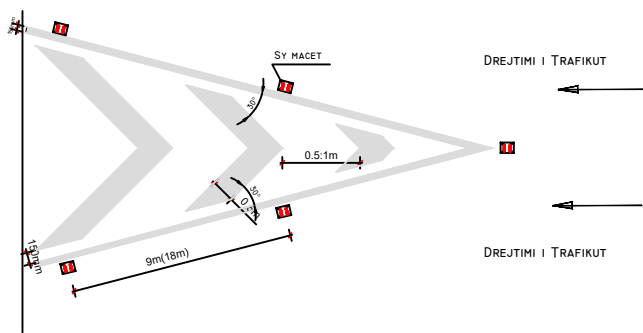


DIMENSIONET E TABELAVE

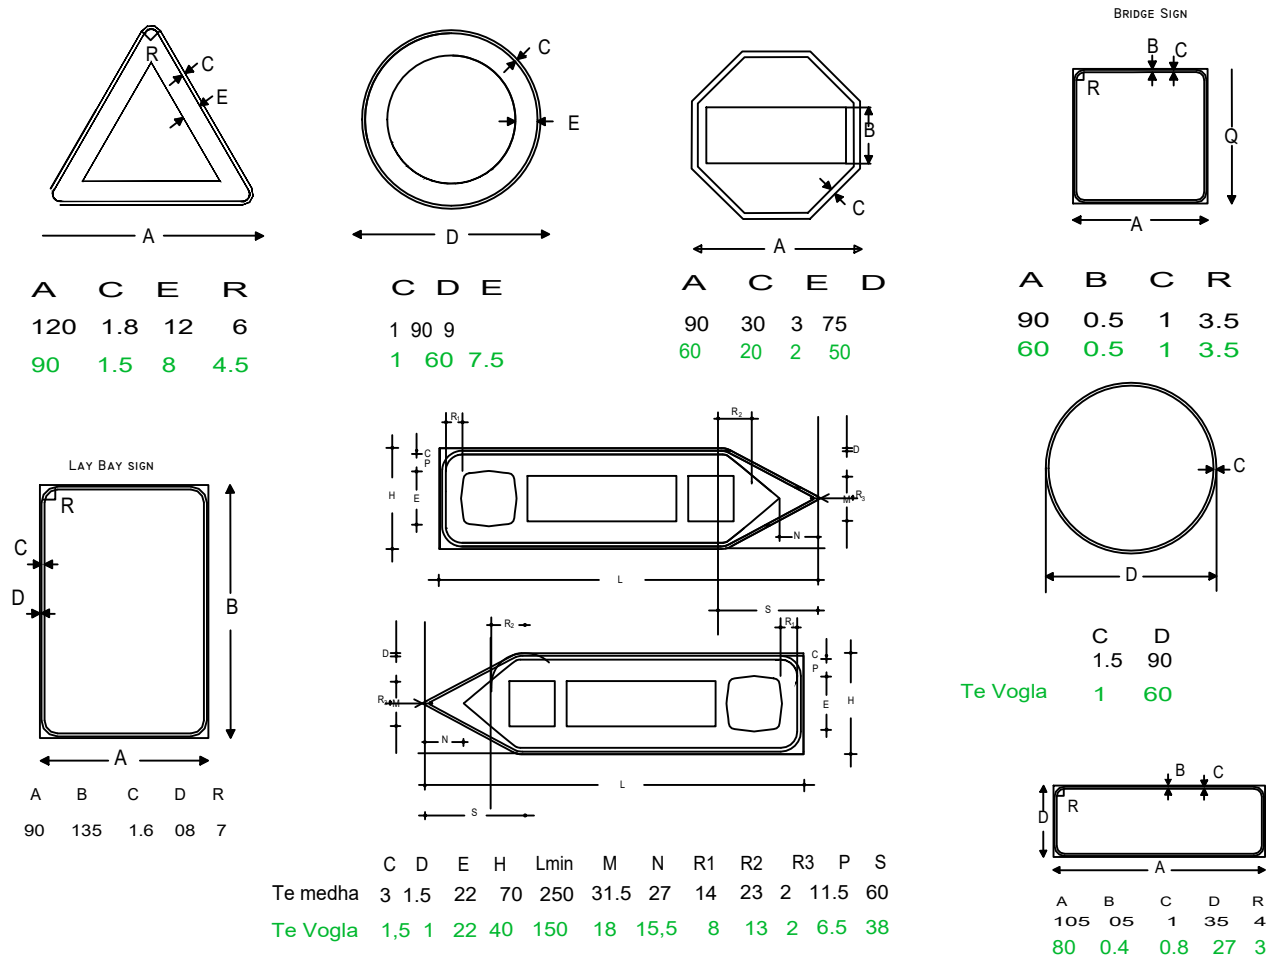


Pllake fosforishente metalike

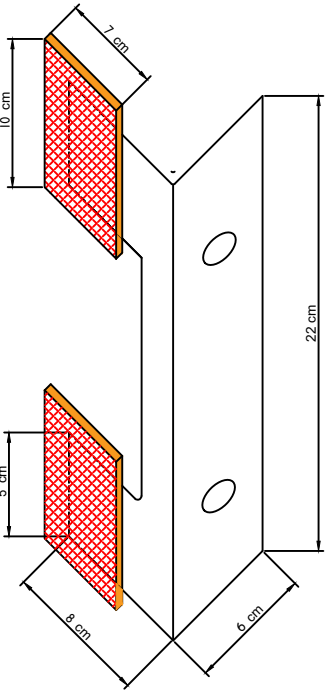

Treguesit e kufizuesve anesor bifacial (trekendor ose flete)

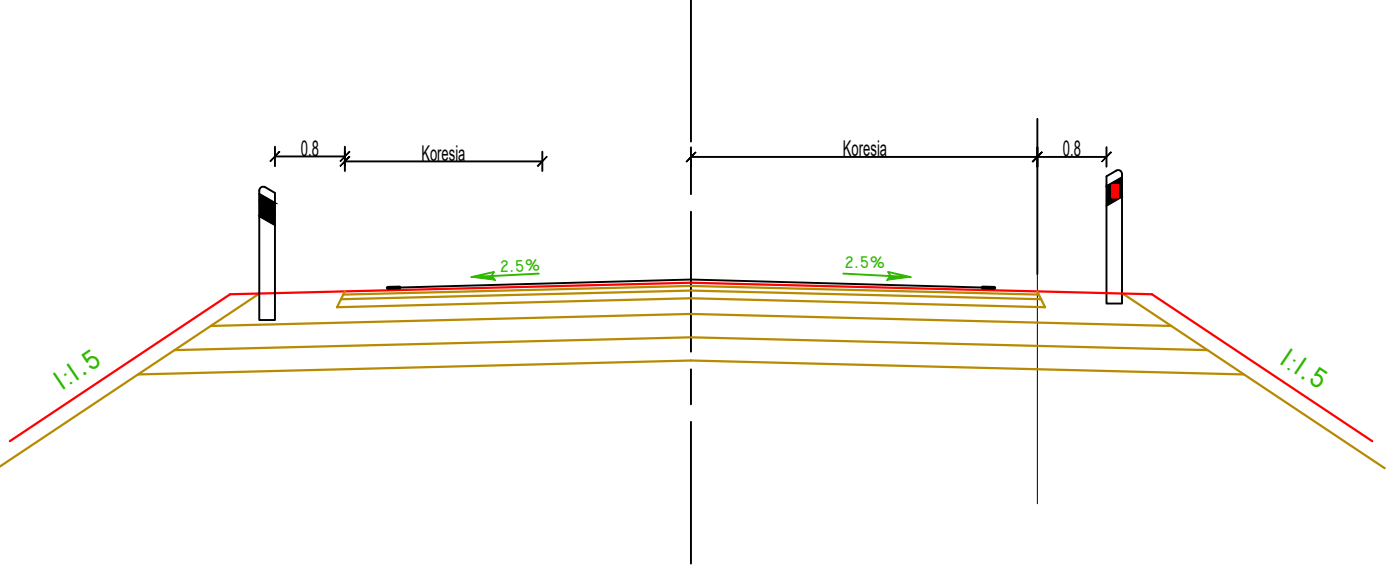

E bardhe Reflektive Kufizues anesor 1.3(Bifacial) trekendor

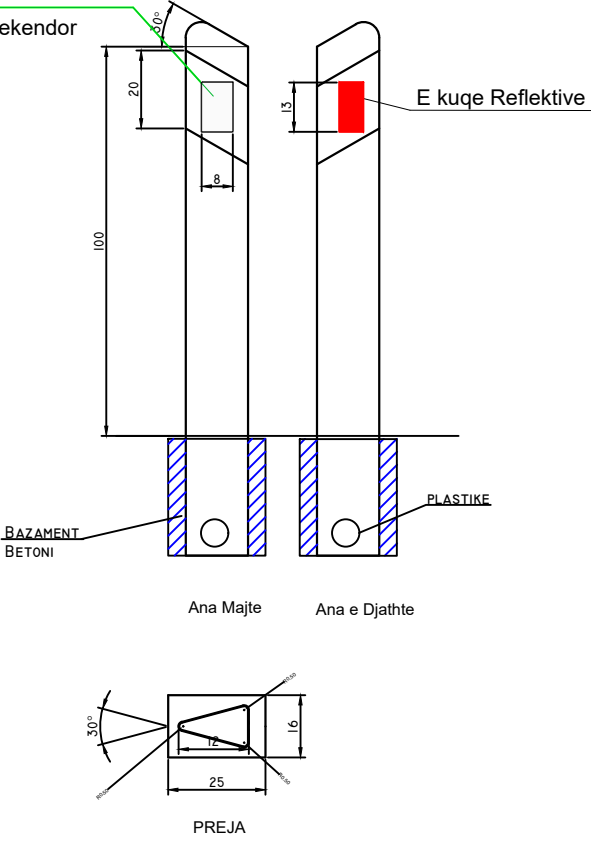

Kufizues anesor 1.3 (Bifacial) flete



DISTANCAT E DELINETAOREVE

RREZJA E KTHESES	DISTANCA
100 : 200 m	20 m
200 : 400 m	30 m
> 400 m	50 m

SINJALET E RREZIKUT

SINJALET E RREZIKUT NE INTESEKTIMIN ME RRUGET DYTESORE

TREKENDORE : E KUQE RFLEKTIVE KL I-2
FUSHA : E BARDHE REFLEKTIVE KL I-2
SIMBOLI: E ZEZE
FUSHA : E BARDHE REFLEKTIVE KL I-2

FIG II-43 c



FIG II-43B



FIG II-43 A



FIG II-43D



FIG II-43E



SINJALE RREZIKU NE KTHESE

KTHESE E DYFISHTE

TREKENDORE : E KUQE REFLEKTIVE KL I- 2
FUSHA : E BARDHE REFLEKTIVE KL I- 2
SIMBOLI: E ZEZE

FIG II-4



FIG II-5



FIG II-6



FIG II-7



SINJALE RREZIKU KEMBESORE DHE FEMIJE

TREKENDORE : E KUQE REFLEKTIVE KL I-2
FUSHA : E BARDHE REFLEKTIVE KL I-2
SIMBOLI: E ZEZE

FIG II-23



FIG II-13



SINJALET E NDALIMIT

KUFIZIM SHPEJTESIE DHE NDALIM PARAKALIMI

RRETHORE: E KUQE REFLEKTIVE KL 2
SIMBOLI: E ZEZE REFLECTIVE KL I-2

FIG II-50



FIG II-48



FIG II-47



SINJALET E PERPARESISE

TABELA E PERPARESISE STOPE DHE JEP PERPARESI

TREKENDORE : E KUQE REFLEKTIVE KLASI 2
FUSHA : E BARDHE REFLEKTIVE KLASI 2
TABELA POTESUESE ME ADEZIV REFLEKTIV TE BARDHE
SHKRIMI ME TE ZEZE


FIG II-36



FIG II-37



FIG II-39

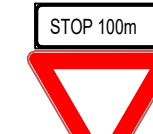

SINJALET E DETYRUESHME

TABELA E DETYRUESHME

BUZET DHE SHIGJETA: E BARDHE REFLEKTIVE KL I-2
FUSHA: BLU REFLEKTIVE KL I-2


FIG II-80A



FIG II-81A



FIG II-82B

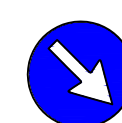

SINJALET POTESUSES

TABELA SHEVRON ME NJE DREJTIM

DHE ME DY DREJTIME

TABELA : E BARDHE REFL. KL I-2

FUSHA: E ZEZE KL I-2


FIG II-466



FIG II-467




FIG II-468

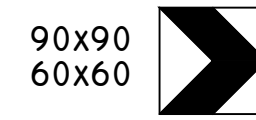

SHENJA TE TJERA INFORMUESE

SINJALET INFORMUESE


FIG II-317

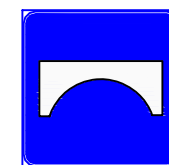

90x90
60x60

URA KL I-II

FIG II-77

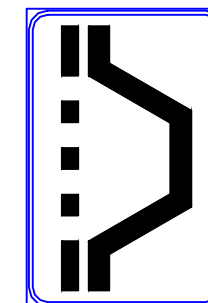

90-135

XHEP KL I-II

60-90



REPUBLIKA E SHQIPERISE

MINISTRIA E INFRASTRUKTURES DHE ENERGJITIKES



AUTORITETI RRUGOR SHQIPTAR

Grupi i Projektimit:

Ing. Gavrosh Jazexhiu

Ing. Alban Xhina

Ing. Liri Sula

Objekti

Permiresimi i Sinjalistikës Horizontale, Vertikale dhe Paisjeve të Sigurisë Rrugore në Akset dhe Segmentet Rrugore të Rajonit Qender Perendim, Loti 2(2026)

Emertimi


Detaje të Standarteve

Nr. Fletes S 04

Viti 2026

Shkalla 1:1000

GUARDRAIL H I ANESORE ME DY VALEZIME NE NJE ANE W 3

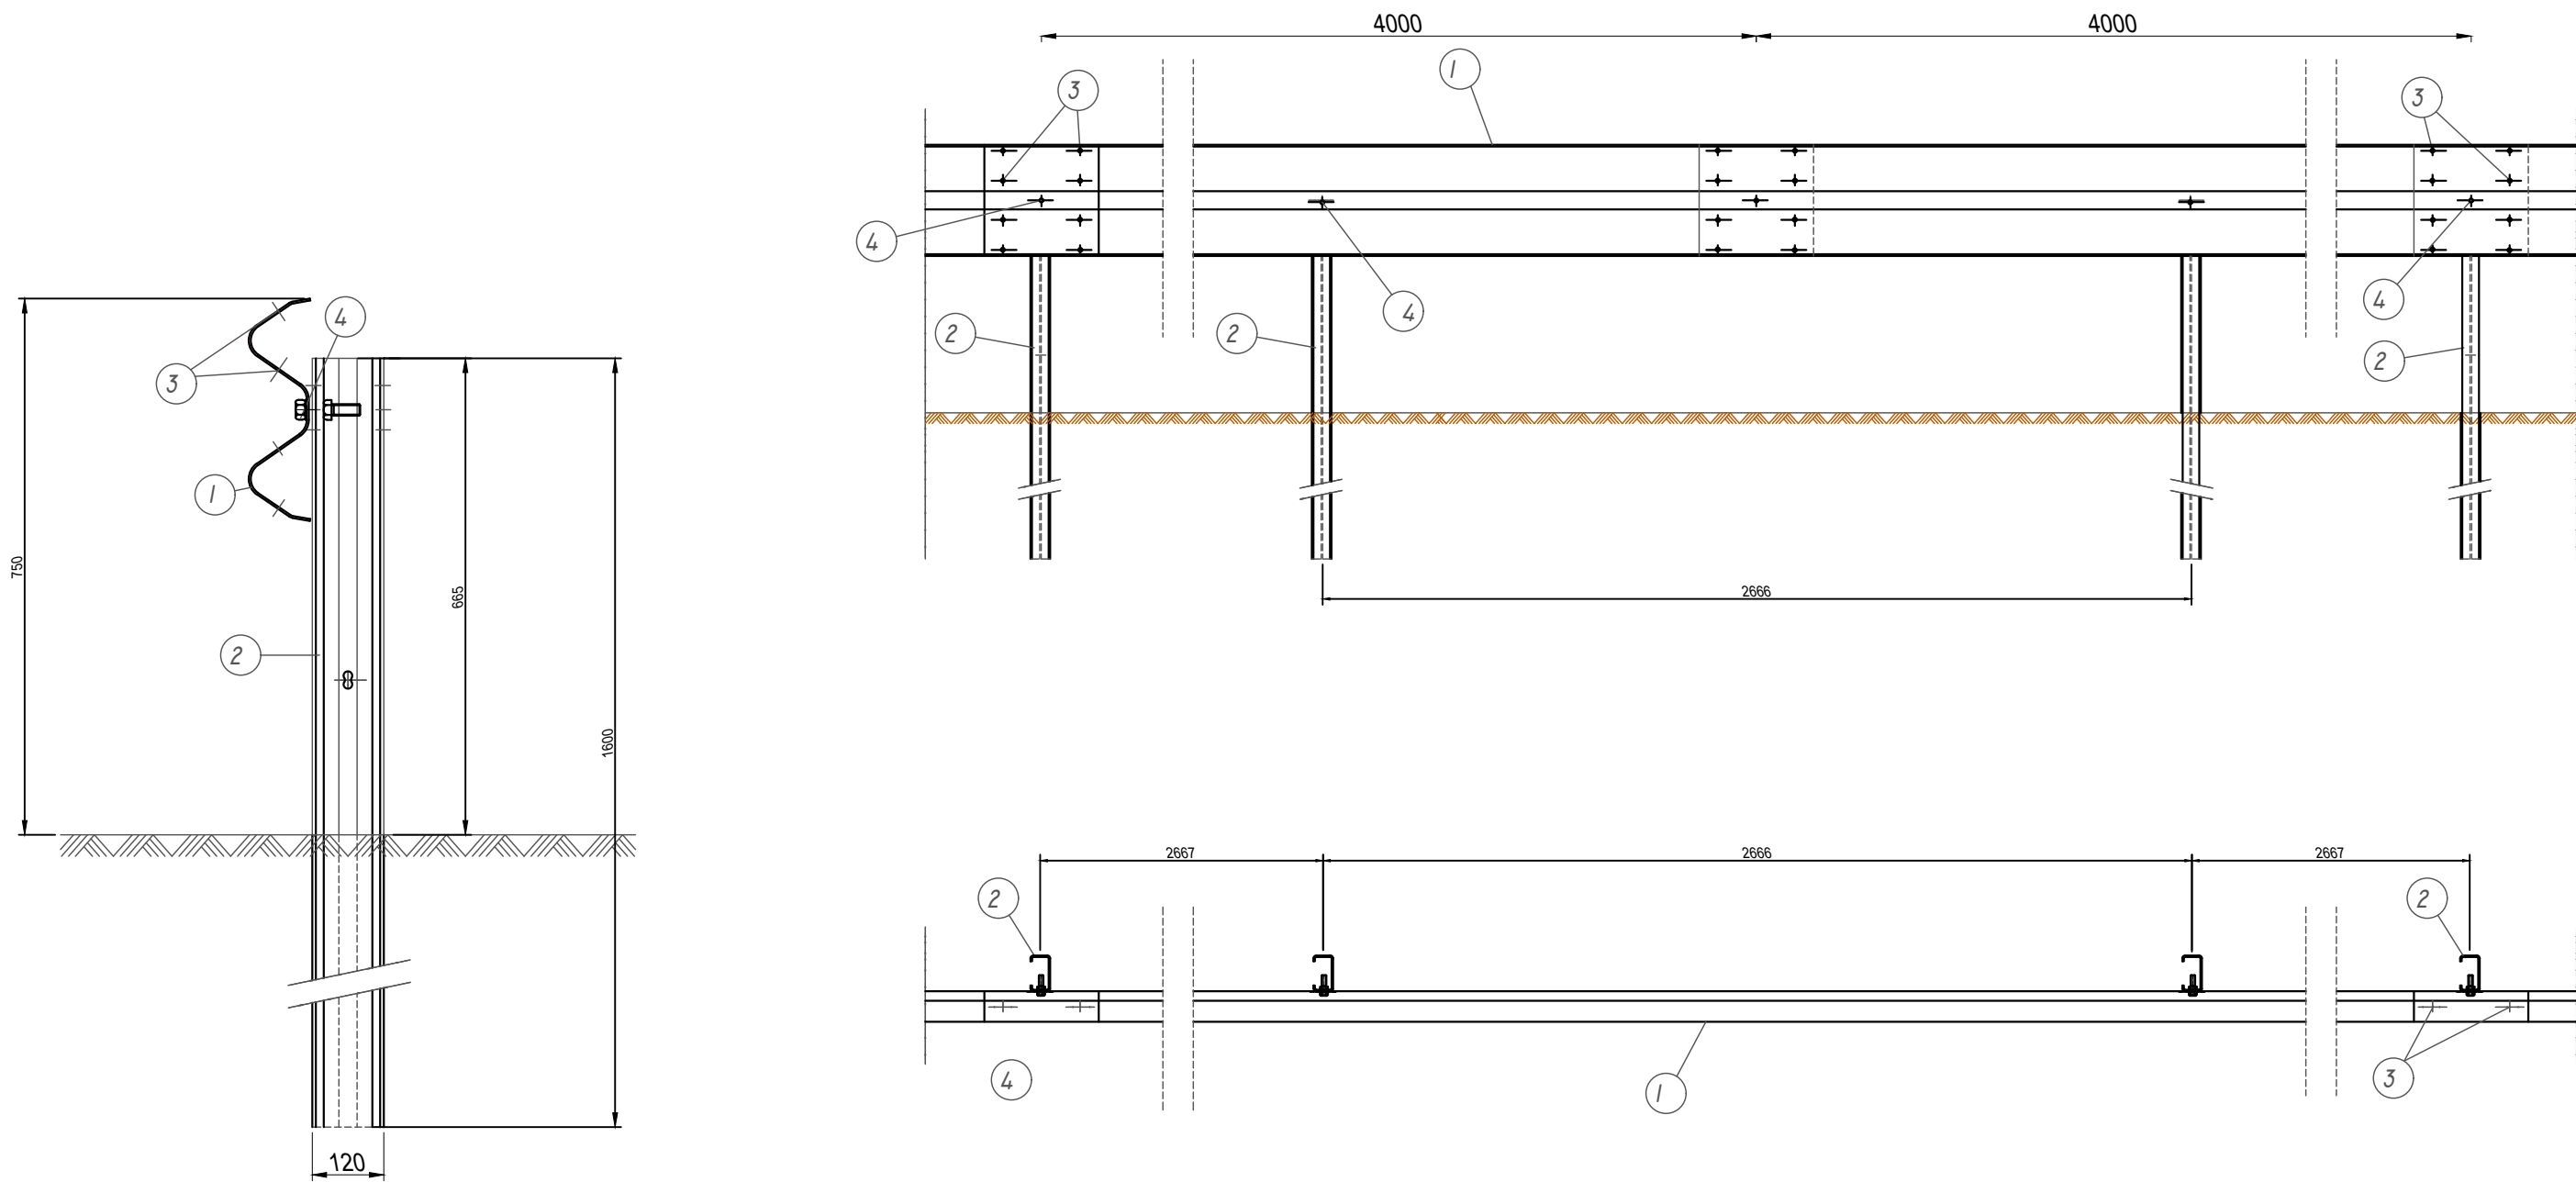

POS.	PERSHKRIMI
1	BARIERA L=4300 MM SP=2.5
2	KEMBE C I20x60x25 H=1600MM
3	BULLONI M 16 x 27
4	BULLONI M 10 x 45



REPUBLIKA E SHQIPERISE
MINISTRIA E INFRASTRUKTURES DHE ENERGJITIKES



AUTORITETI RRUGOR SHQIPTAR

Grupi i Projektimit: Ing. Gavrosh Jazexhiu
Ing. Alban Xhina
Ing. Liri Sula

Objekti

Permiresimi i Sinjalistikes Horizontale,Vertikale dhe Paisjeve te Sigurise Rrugore ne Akset dhe Segmentet Rrugore te Rajonit Qender Perendim,Loti 2(2026)

Emertimi





Detaje te Standarteve

Nr. Fletes S 05


Viti 2026

Shkalla 1:1000

PANEL ANTIZHURME

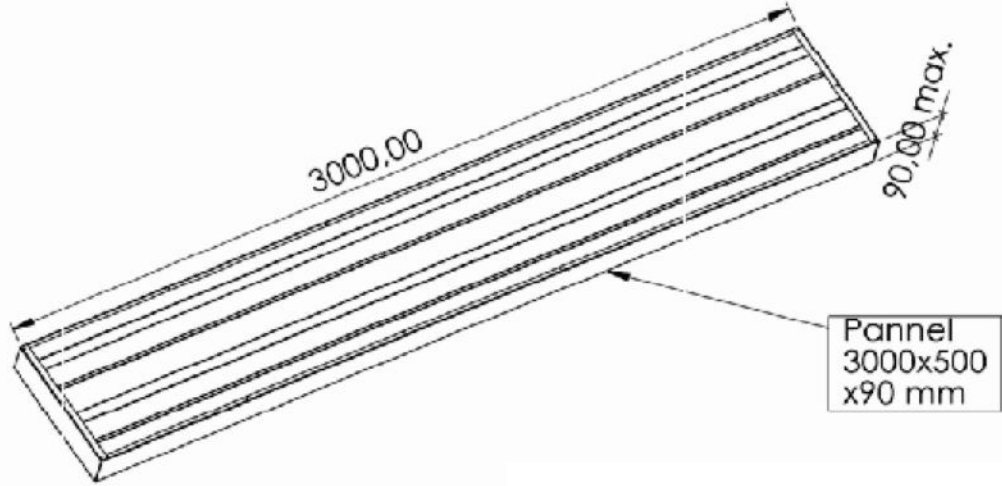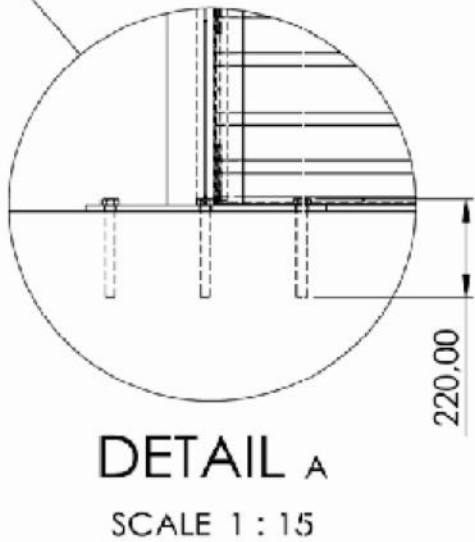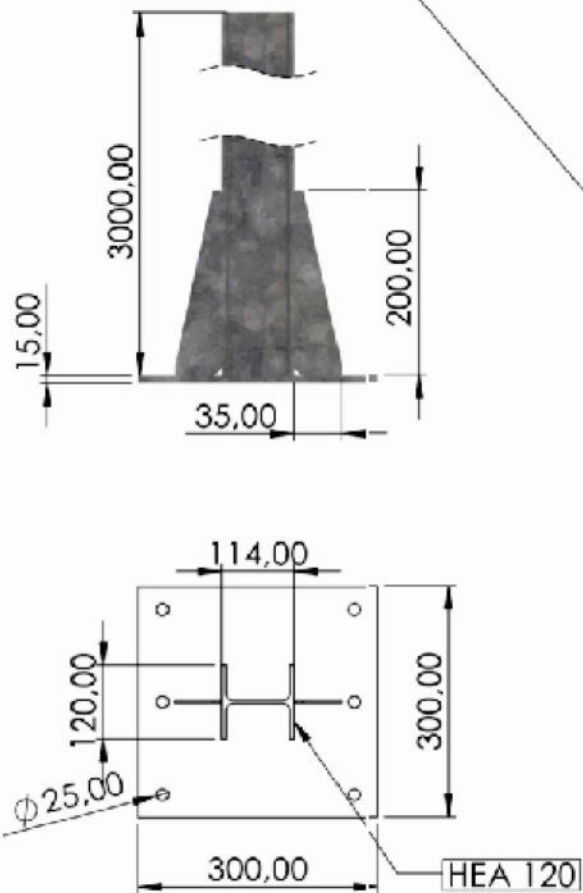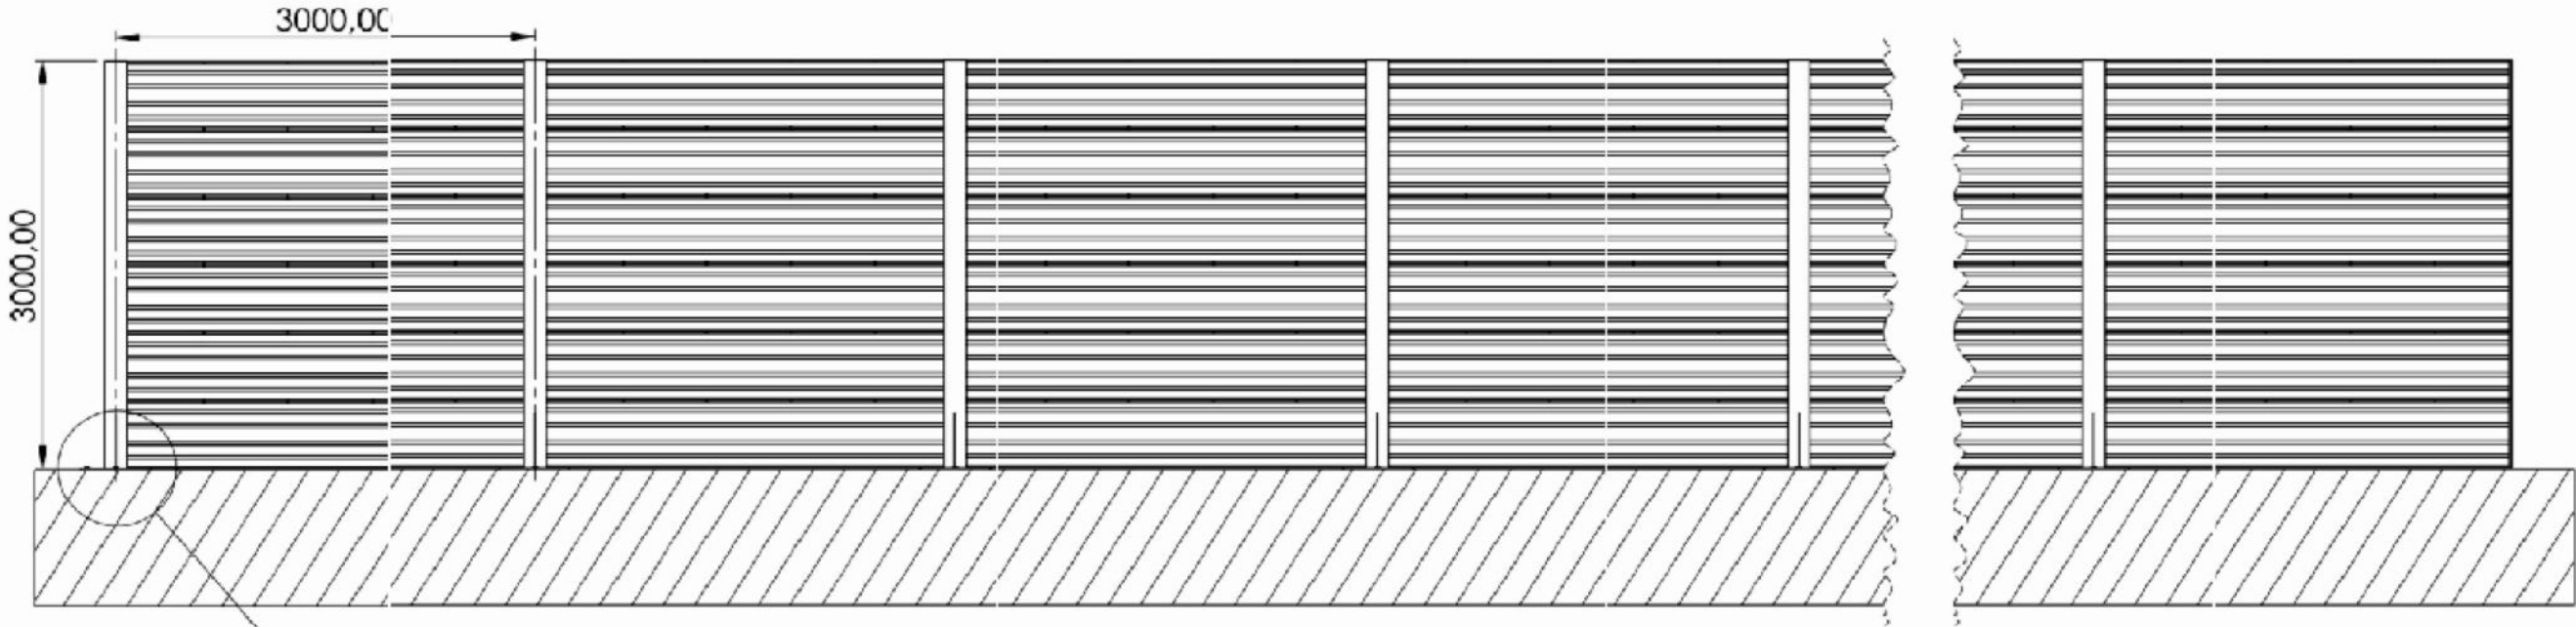

SEKSION TERTHOR TIP

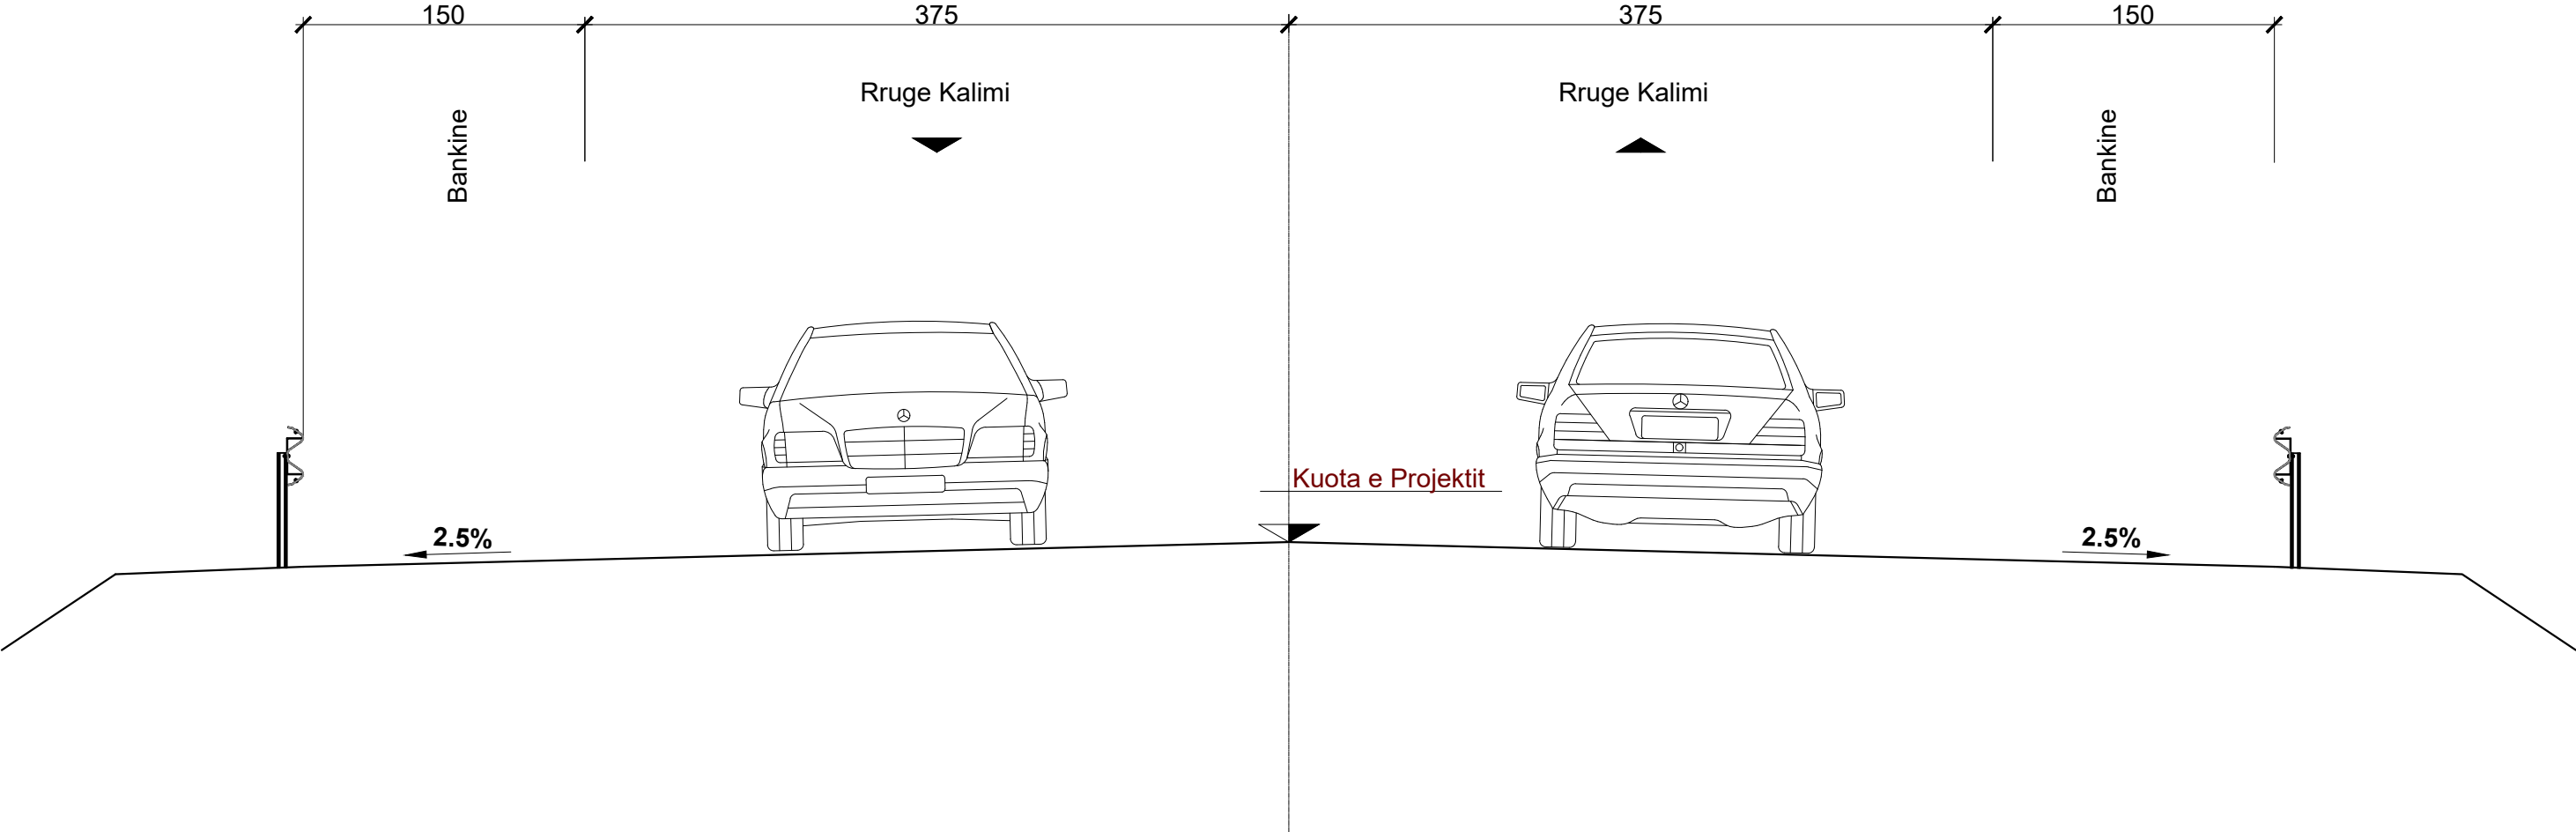

REPUBLIKA E SHQIPERISE
MINISTRIA E INFASTRUKTURES DHE ENERGJITIKES



AUTORITETI RRUGOR SHQIPTAR

Grupi i Projektimit: Ing. Gavrosh Jazexhiu
Ing. Alban Xhina
Ing. Liri Sula

Objekti Permireshimi i Sinjalistikës Horizontale, Vertikale dhe Paisjeve të Sigurisë Rrugore në Akset dhe Segmentet Rrugore të Rajonit Qendër Perëndim, Loti 2(2026)
Emertimi Detaje të Standarteve

Nr. Fletes S 07
Viti 2026
Shkalla 1:1000