ILLUMINATION PLAN OF INTERCHANGE NO.4 (Kashar) SC.1:500
PLANIMETRIA E NDRIÇIMIT TË KRYQËZIMIT NË DISNIVEL NR.4 (Kashar) SHK.1:500

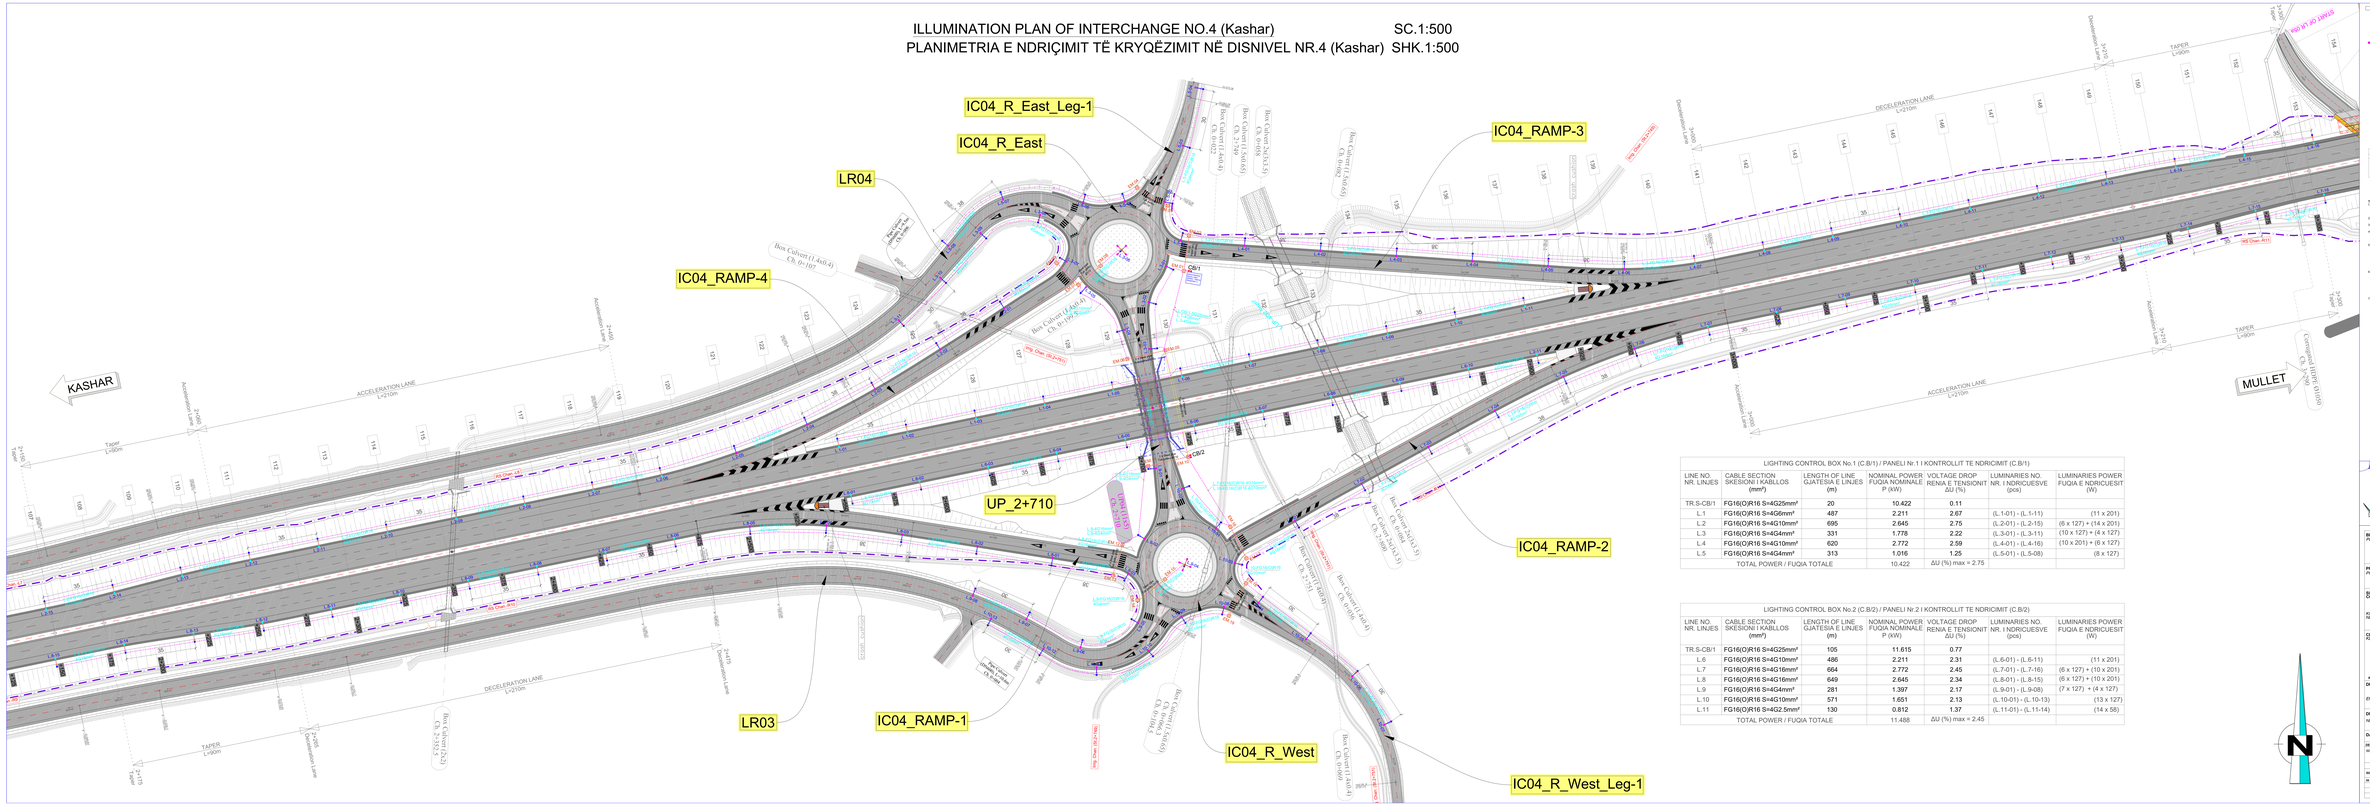
IC04_R_East_Leg-1
IC04_R_East
LR04
IC04_RAMP-4
IC04_RAMP-3
IC04_RAMP-2
IC04_RAMP-1
IC04_R_West
IC04_R_West_Leg-1
LR03
UP_2+710
KASHAR
MULLET
ACCELERATION LANE L=210m
DECELERATION LANE L=210m
TAPER L=90m
Acceleration Lane
Deceleration Lane
Box Culvert (1 Axis 4) Ch. 0+107
Box Culvert (2x2) Ch. 2+332.5
Box Culvert (1x4.5) Ch. 0+058
Box Culvert (1x4.5) Ch. 0+022
Box Culvert (1x6.5) Ch. 0+192.5
Box Culvert (1x6.5) Ch. 0+165
Box Culvert (1x4.5) Ch. 0+108
Box Culvert (1x4.5) Ch. 0+231
Box Culvert (1x4.5) Ch. 0+180
Box Culvert (1x4.5) Ch. 0+160
Box Culvert (1x4.5) Ch. 0+060
Box Culvert (1x4.5) Ch. 0+033
Box Culvert (1x4.5) Ch. 0+007
Box Culvert (1x4.5) Ch. 0+031
Box Culvert (1x4.5) Ch. 0+134
Box Culvert (1x4.5) Ch. 0+108