PLAN VIEW OF INTERCHANGE NO.4 (Kashar) SC.1:500
PLANIMETRIA E KRYQËZIMIT NË DISNIVEL NR.4 (Kashar) SHK.1:500

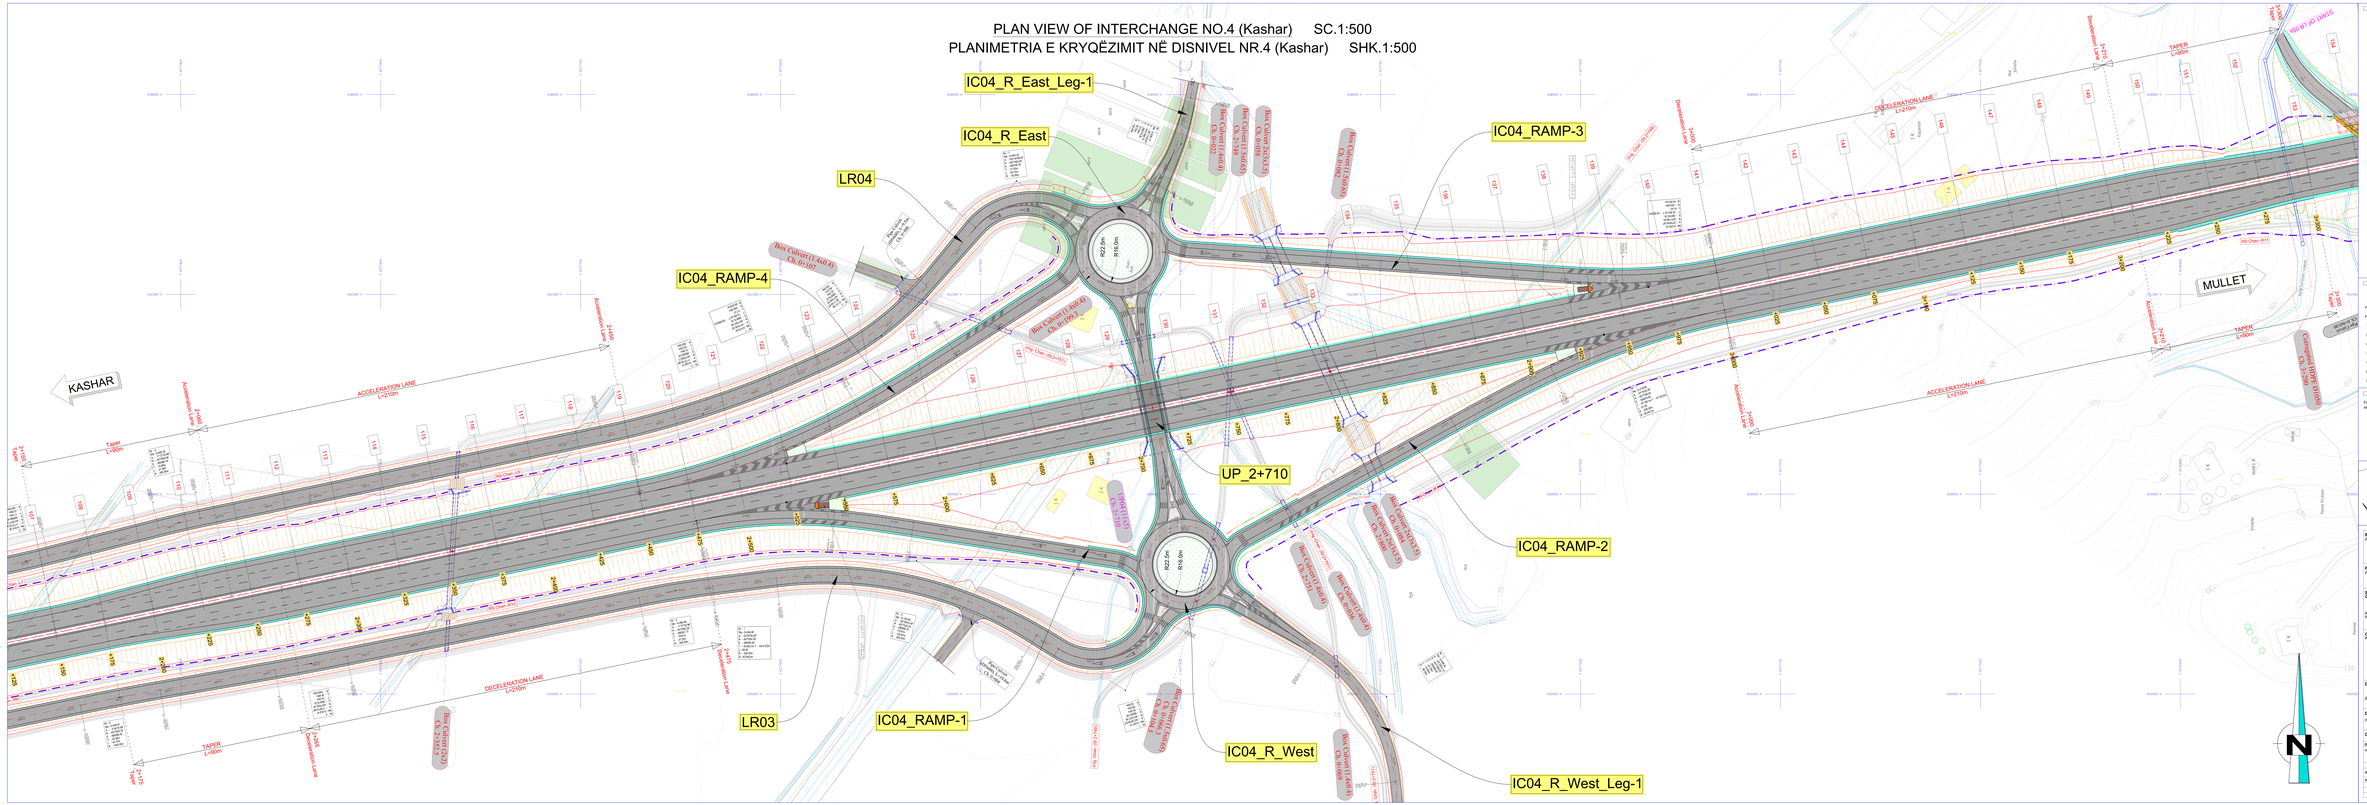
IC04_R_East_Leg-1
IC04_R_East
LR04
IC04_RAMP-4
IC04_RAMP-3
IC04_RAMP-2
IC04_RAMP-1
IC04_R_West
IC04_R_West_Leg-1
LR03
UP_2+710
KASHAR
MULLET
ACCELERATION LANE L=210m
DECELERATION LANE L=210m
TAPER L=90m
Acceleration Lane
Deceleration Lane
Taper
Box Culvert (1x3.0/3.0) Ch. 0+102
Box Culvert (1x3.0/3.0) Ch. 0+102.5
Box Culvert (1x3.0/3.0) Ch. 0+102.5
Box Culvert (1x3.0/3.0) Ch. 0+102.5