


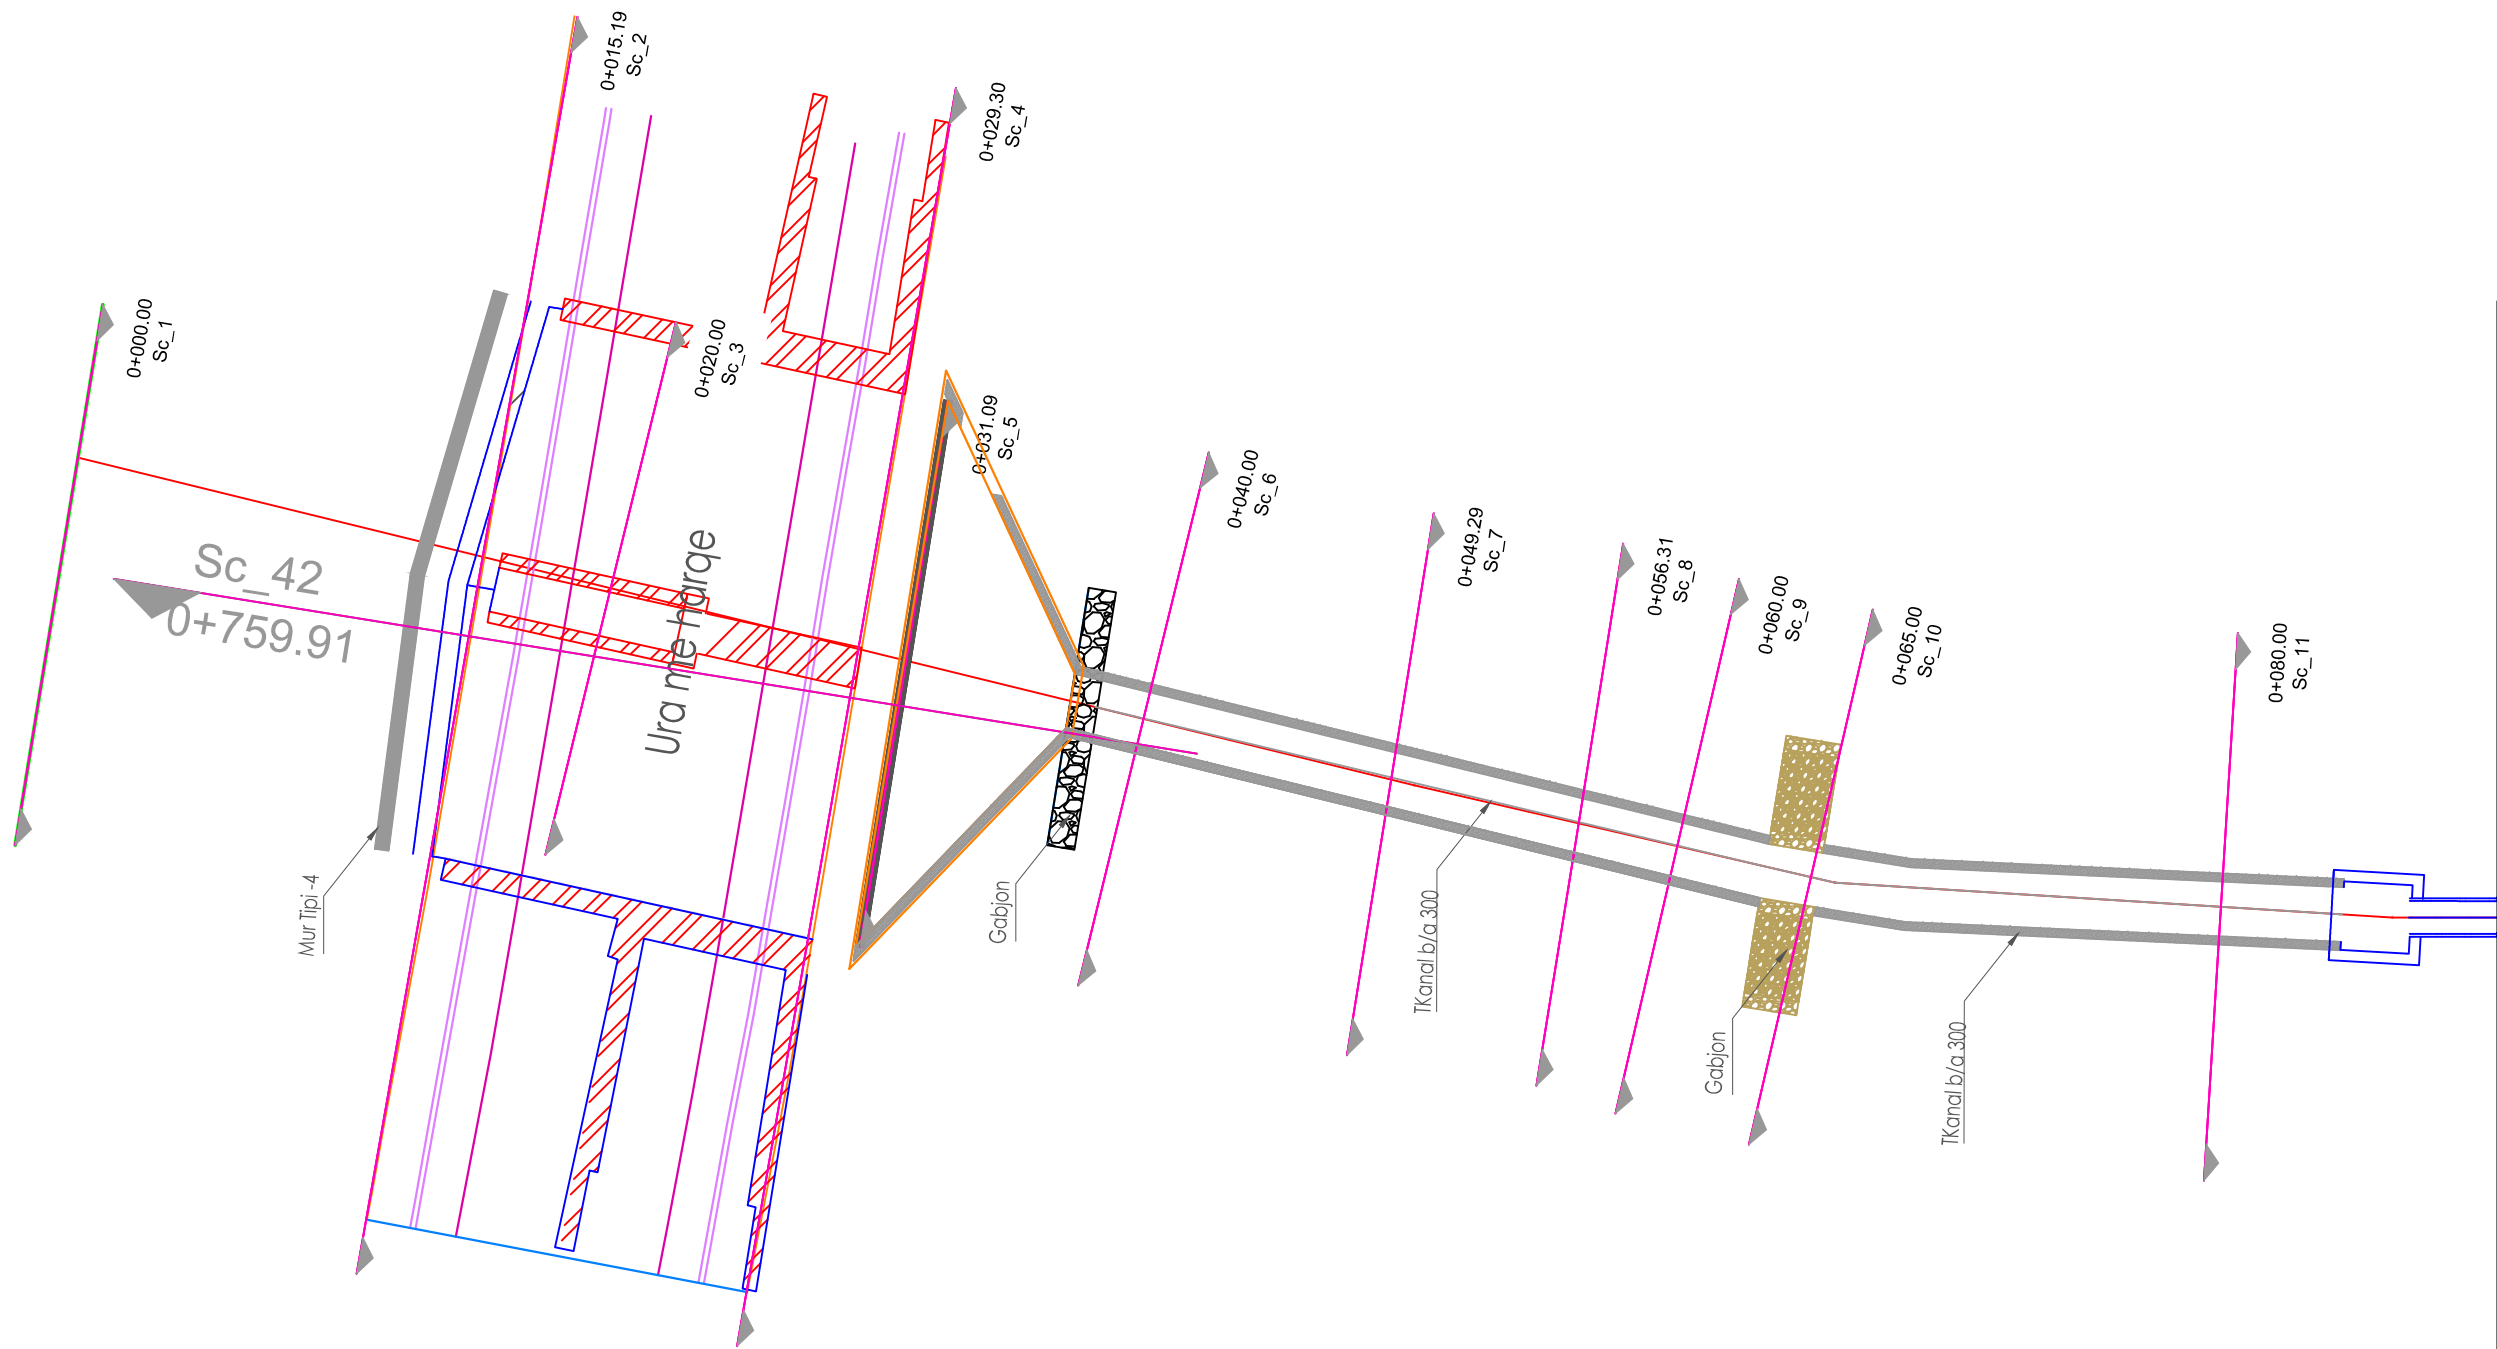



Parashtet

REPUBLIKA E SHQIPËRISË

AUTORITETI RRUGOR SHQIPETAR

Titulli i Projektit

STUDIM PROJEKTIM BYPASS TEPELENE



Projekti

AVE CONSULTING

Rr. "Tsin Dajç" Pal. 7 Ap.28 (Kompleksi Kila i ri)
Tirana, Albania
Tel: 00 355 46 40 55 663
Email: ave_consulting@yahoo.com



Projekti

"InfraKonsult" sh.p.k

Rr. "Gerald Sotelo" pall.25, rr.4, hyrja 4, Tiranë
mobile: 069 40 17 013 - 068 90 10 844
Email: infrokonsult@yahoo.com

Faza

PROJEKT - ZBATIM

Nr.	Data	PERSHIRIMI DHE REVIZIONIMI	Firma
			
			
Ing. projektues	ARBEN DERVISHAJ		
Ing. projektues	ERVIN PACI		
Ing. hidroteknik	REDI STRUGA		
Ing. hidroteknik	ALKET KUMARAKU		
Ing. hidroteknik	MILAIM DOKLE		
Ing. gjeolog	SKENDER ALLKJA		
Ing. elektrik	AGIM TABAKU		
Ing. elektrik	ORION ZAVALANI		
Ing.	ORJONA HYSENAJ		


Kapitulli

**SHKARKIMI I UJERAVE
TE URA ME HARQE**

Titulli i Rrethës

**Planimetria
(Sc.1 ÷ Sc.11)**

Realizuar	MARS 2020	Shkala	1:50
Kodit	224-2015	Emërtimi i Rrethës	

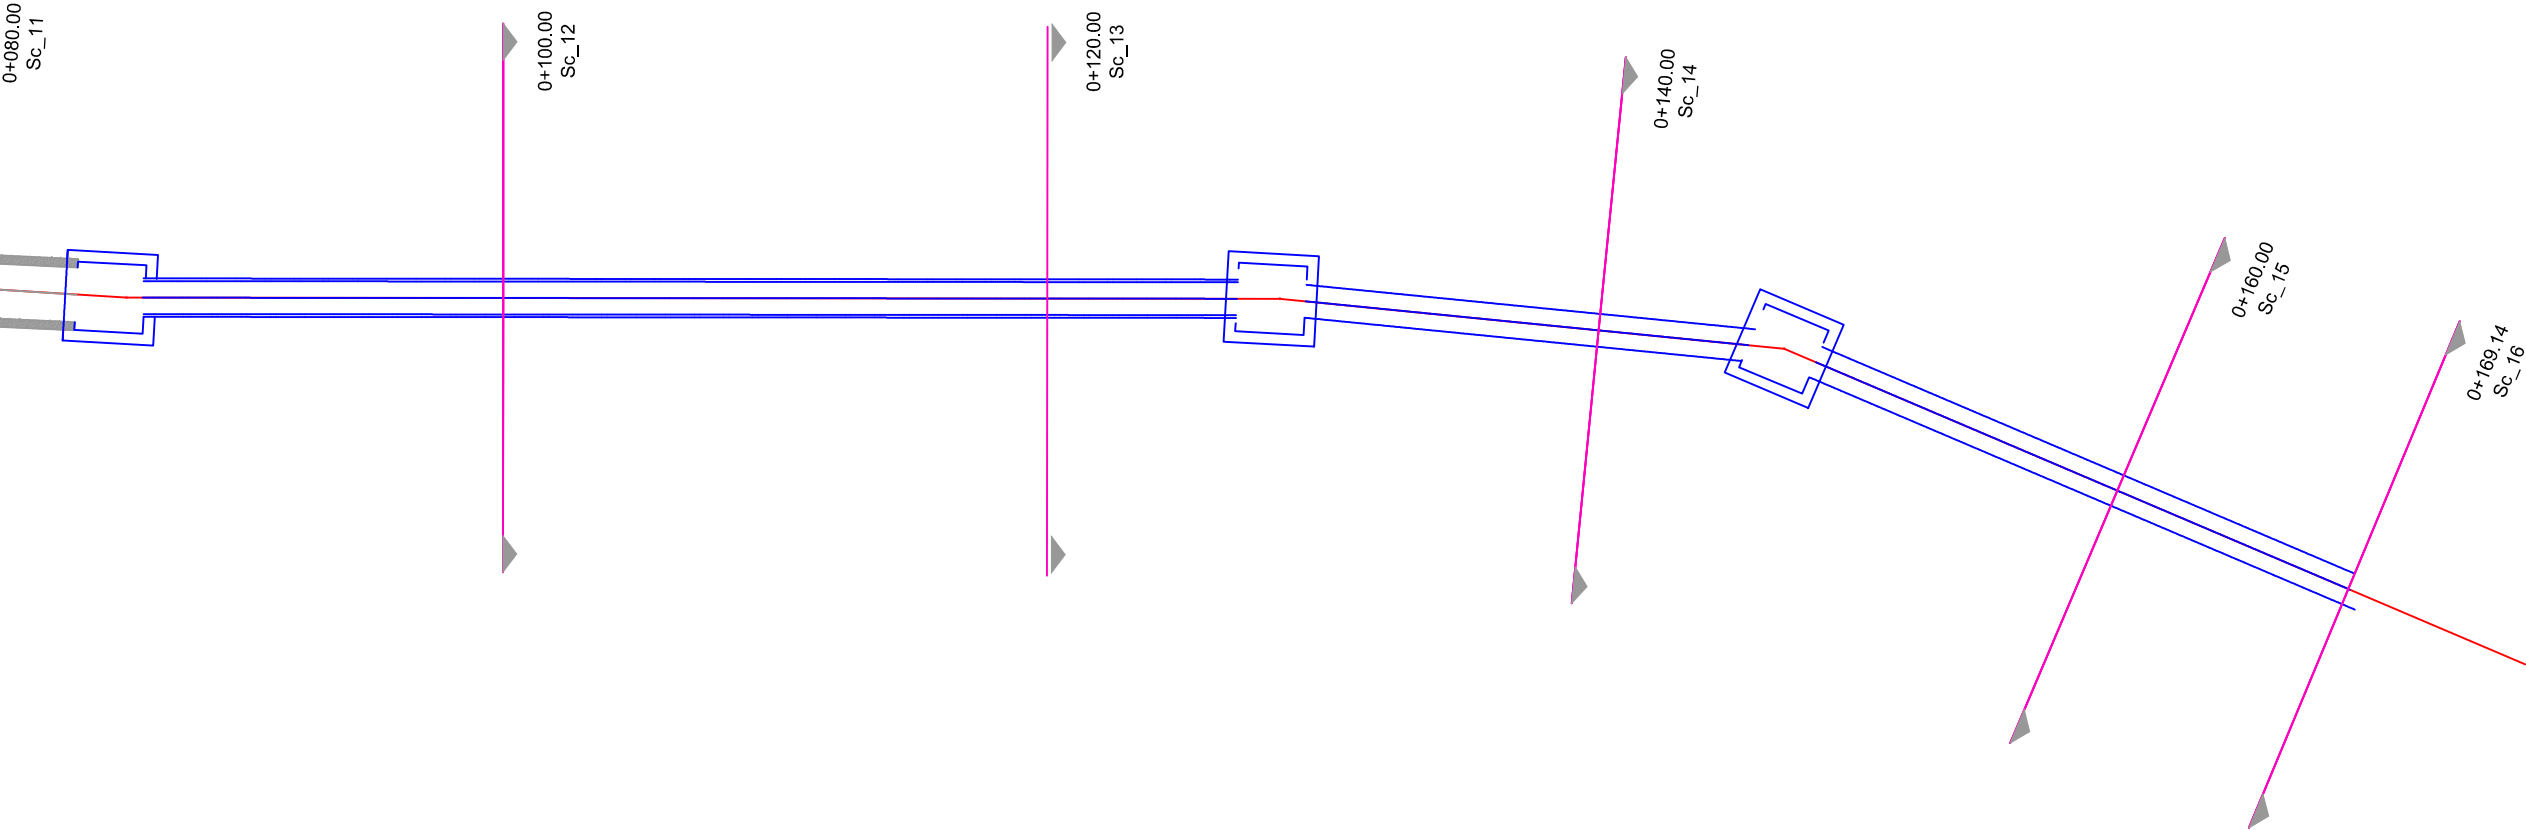



REPUBLIKA E SHQIPËRISË



AUTORITETI RRUGOR SHQIPETAR

Titulli i Projektit

STUDIM PROJEKTIM BYPASS TEPELENE



AVE CONSULTING

AVE CONSULTING

Rr. "Tsin Dajç" Pk.7 Ap.28 (Kompleksi Kica i ri)
Tirana, Albania
Tel: 00 355 66 40 55 663
Email: ave_consulting@yahoo.com



InfraKonsult

"InfraKonsult" sh.p.k

Rr. "Gërmaj Sotof" pall.25 no.4, hyrja 4, Tiranë
mobile: 069 40 17 013 - 068 90 10 844
Email: infakonsult@yahoo.com

Faza

PROJEKT - ZBATIM

Nr.	Data	PERSHKRIMI DHE REVISIONIMI		Firma
				
				
Ing. projektues	ARBEN DERVISHAJ			
Ing. projektues	ERVIN PACI			
Ing. hidroteknik	REDI STRUGA			
Ing. hidroteknik	ALKET KUMARAKU			
Ing. hidroteknik	MILAIM DOKLE			
Ing. gjeolog	SKENDER ALLKJA			
Ing. elektrik	AGIM TABAKU			
Ing. elektrik	ORION ZAVALANI			
Ing.	ORJONA HYSENAJ			


Kapitulli

SHKARKIMI I UJERAVE
TE URA ME HARQE

Titulli i Rrethës

Planimetria
(Sc.12 ÷ Sc.16)

Realizuar	MARS 2020	Shkala	1:50
Kodi:	224-2015		
	Emërtimi i Rrethës		

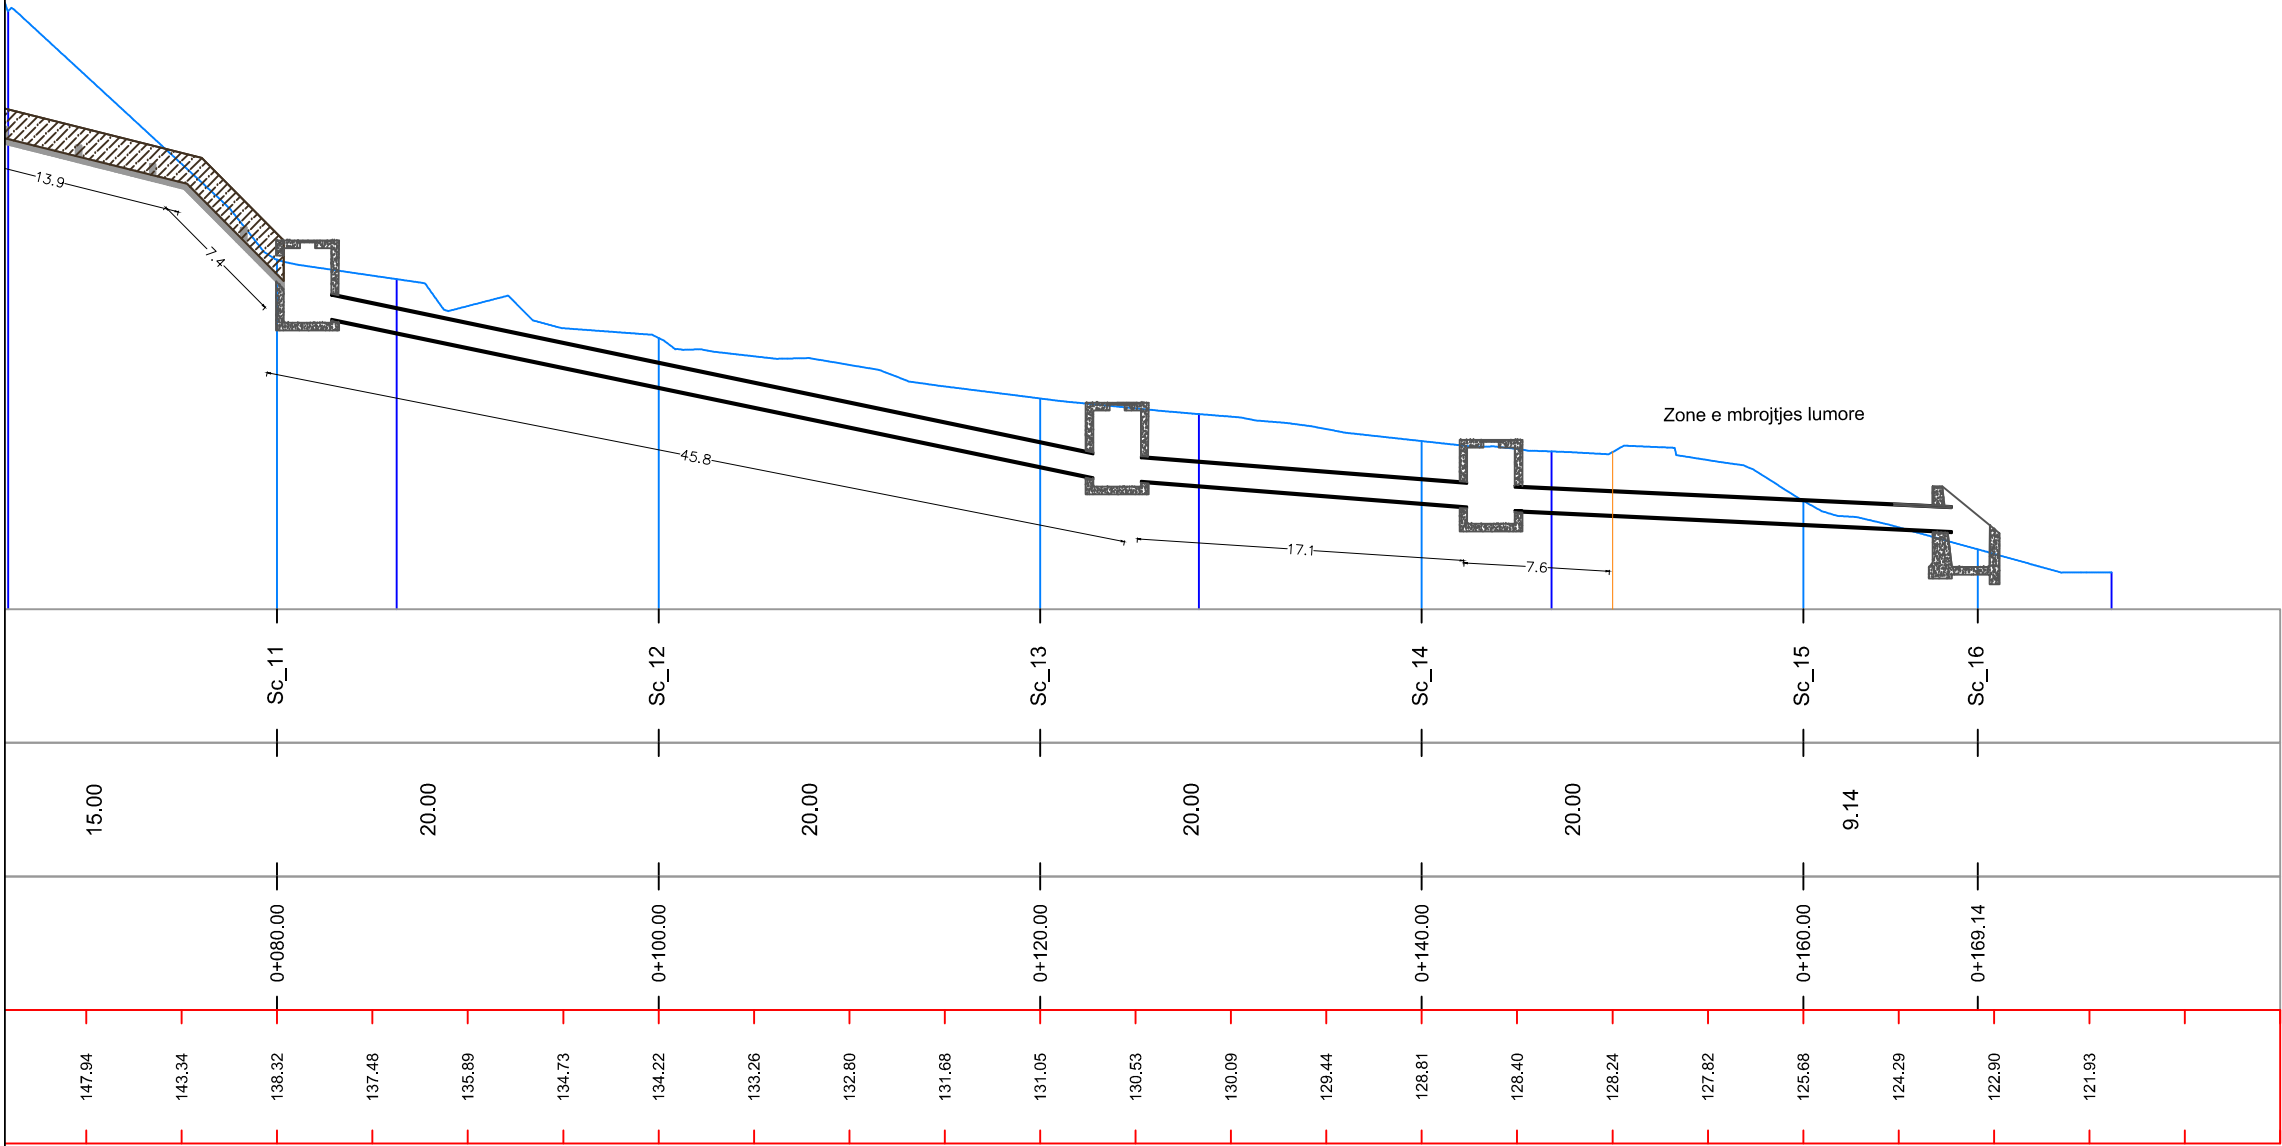

**REPUBLIKA E SHQIPËRISË**

**AUTORITETI RRUGOR SHQIPETAR**

Titulli i Projektit

STUDIM PROJEKTIM BYPASS TEPELENE

**AVE CONSULTING**
Rr. "Tsin Dajç" Pk.7 Ap.28 (Kompleksi Kica i ri)
Tirana, Albania
Tel: 00 355 46 40 55 663
Email: ave_consulting@yahoo.com

**"InfraKonsult" sh.p.k**
Rr. "Gërmaj Sotof" pall.25 no.4, hyrja 4, Tiranë
mobile: 069 40 17 013 - 068 90 10 844
Email: infrokonsult@yahoo.com

Faza

PROJEKT - ZBATIM

Nr.	Data	PERSHIRIMI DHE REVISIONIMI	Firma
			
			
Ing. projektues	ARBEN DERVISHAJ		
Ing. projektues	ERVIN PACI		
Ing. hidroteknik	REDI STRUGA		
Ing. hidroteknik	ALKET KUMARAKU		
Ing. hidroteknik	MILAIM DOKLE		
Ing. gjeolog	SKENDER ALLKJA		
Ing. elektrik	AGIM TABAKU		
Ing. elektrik	ORION ZAVALANI		
Ing.	ORJONA HYSENAJ		

Kapitulli

**SHKARKIMI I UJERAVE
TE URA ME HARQE**

Titulli i Rrethës

**Profili gjatesor
(Sc.12 ÷ Sc.16)**

Realizuar

MARS 2020


Kodi:

224-2015

Shkala

1:50

Emërtimi i Rrethës

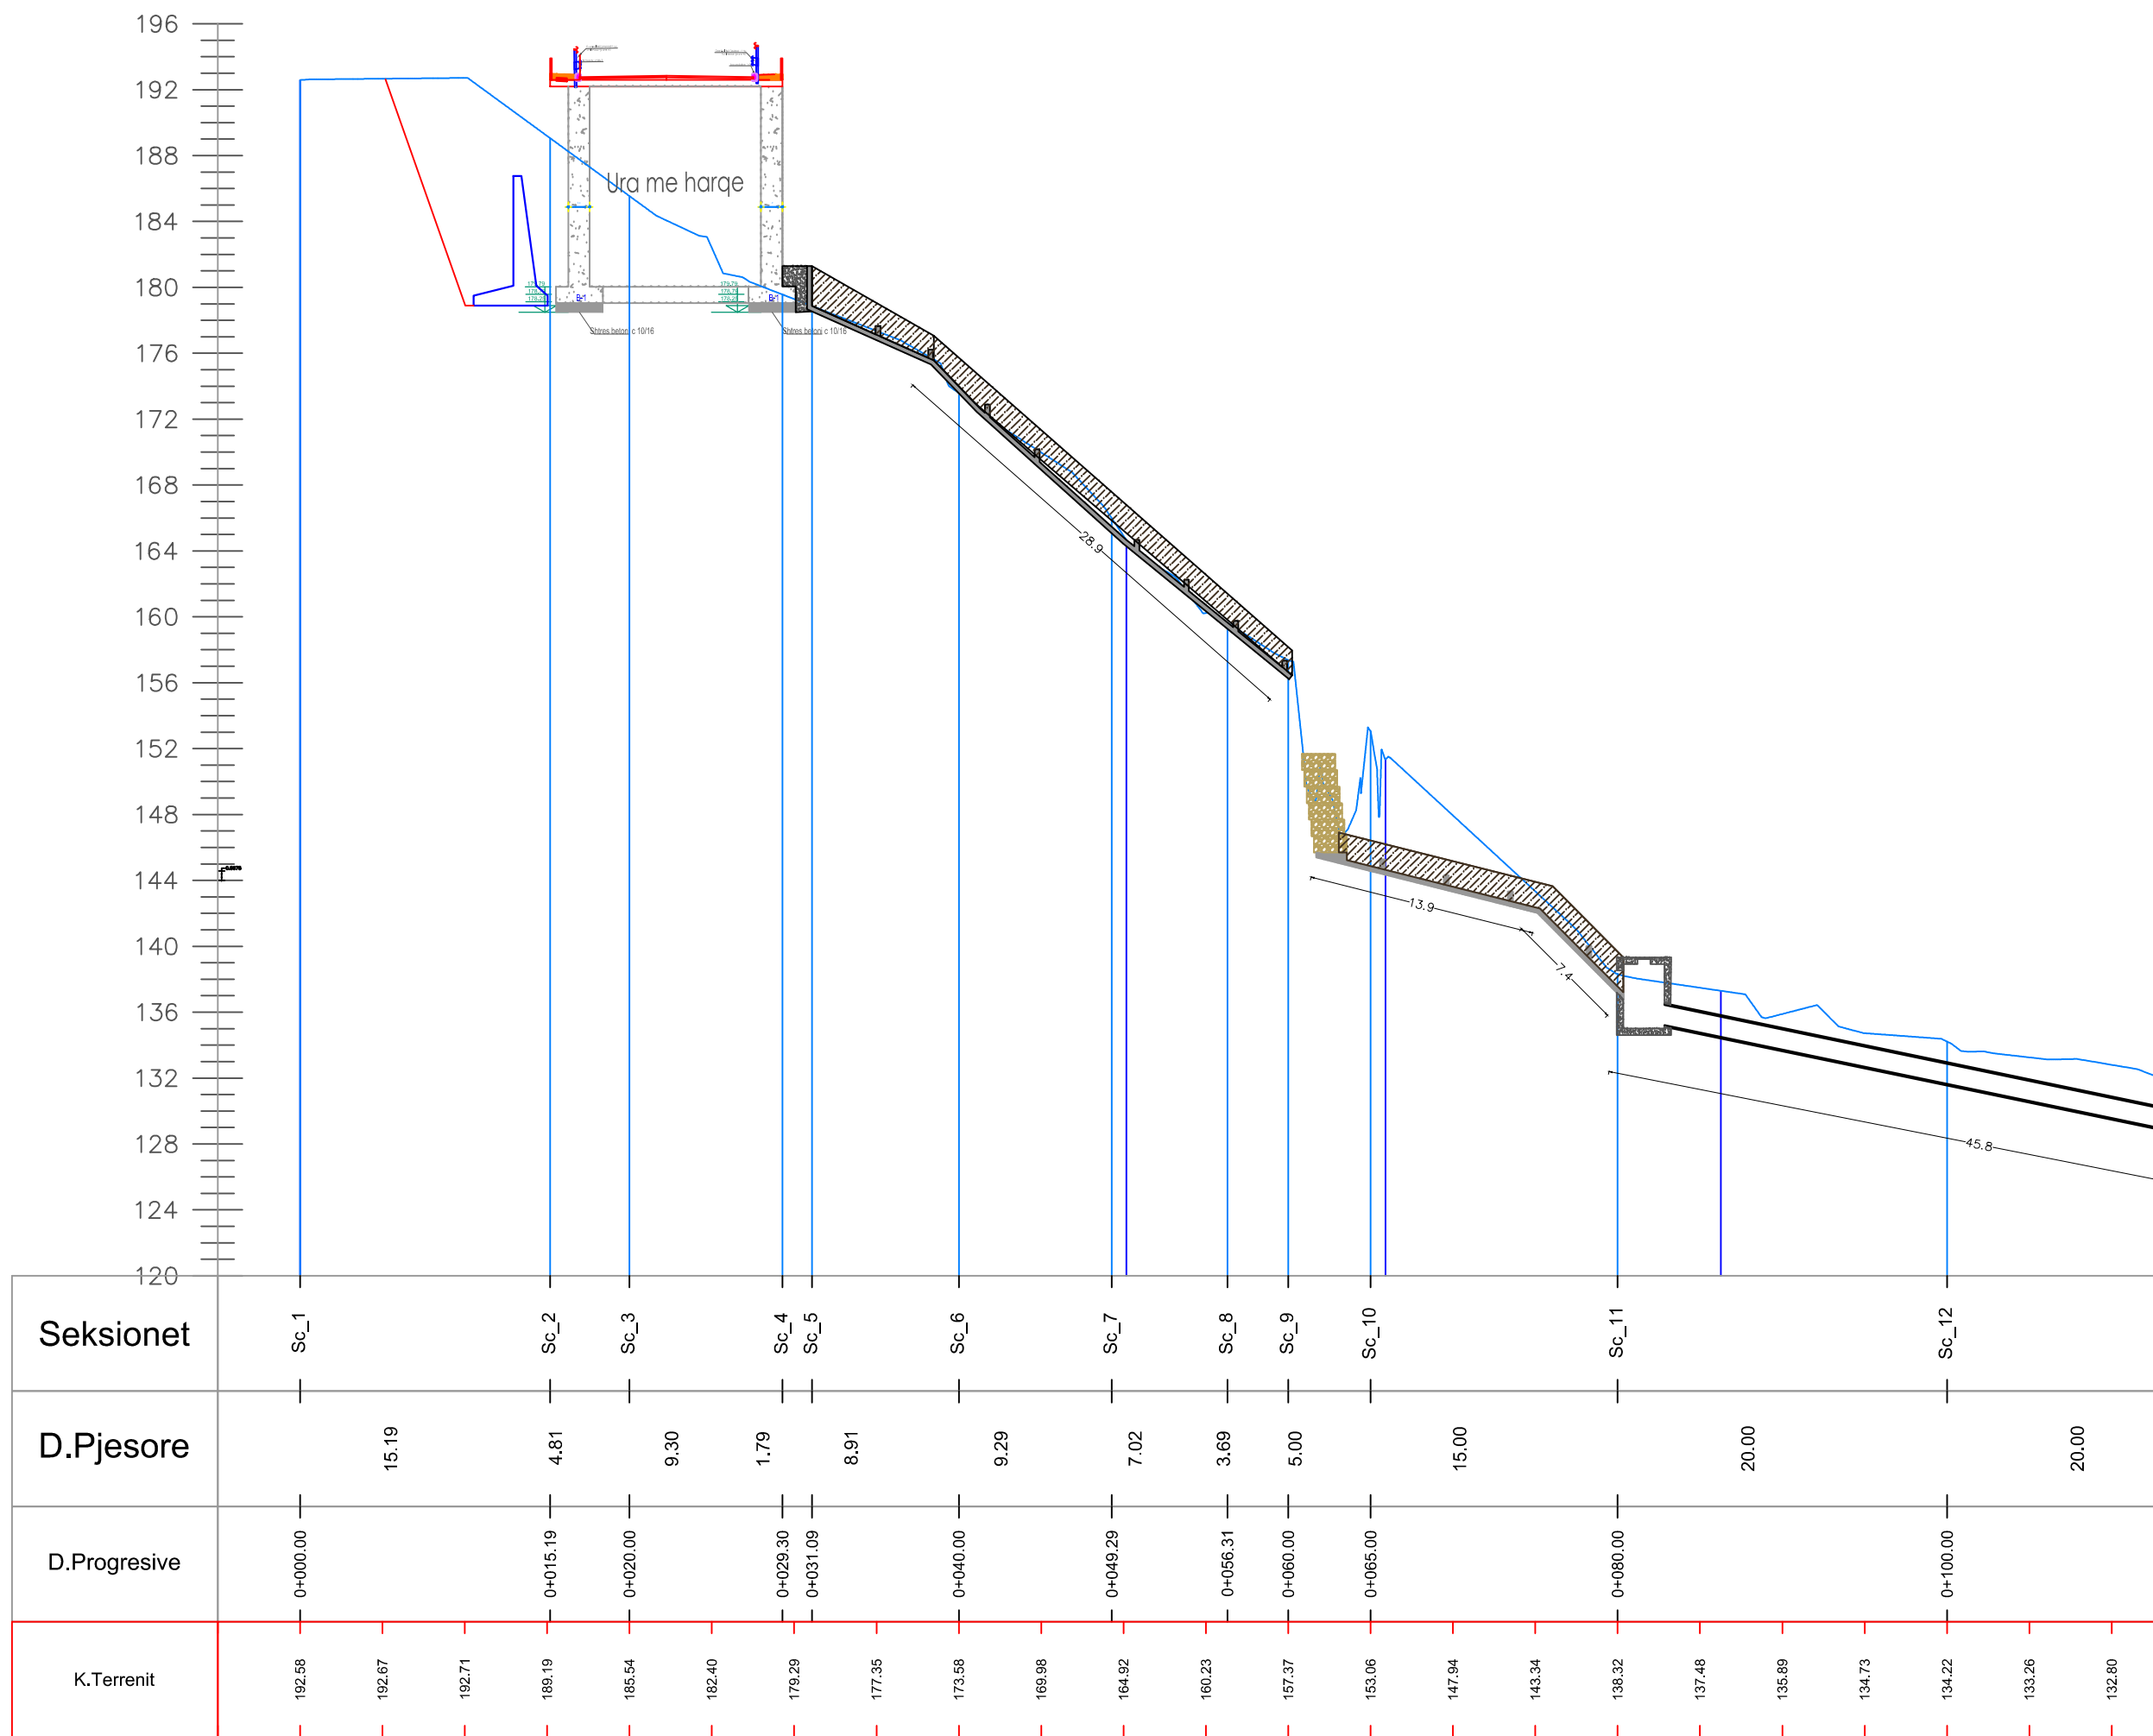

REPUBLIKA E SHQIPËRISË
AUTORITETI RRUGOR SHQIPETAR

Titulli i Projektit
STUDIM PROJEKTIM BYPASS TEPELENE

AVE CONSULTING
Rr. "Tsin Dajç" Pk.7 Ap.28 (Kompleksi Kika i ri)
Tirana, Albania
Tel: 00 355 46 40 55 663
Email: ave_consulting@yahoo.com

"InfraKonsult" sh.p.k
Rr. "Gjeneral Shtef" pall.25 no.4, hyrja 4, Tiranë
mobile: 069 40 17 013 - 068 90 10 844
Email: infrokonsult@yahoo.com

Faza
PROJEKT - ZBATIM

Nr.	Data	PERSHIRIMI DHE REVISIONIMI	Firma
1			
2			
Ing. projektues	ARBEN DERVISHAJ		
Ing. projektues	ERVIN PACI		
Ing. hidroteknik	REDI STRUGA		
Ing. hidroteknik	ALKET KUMARAKU		
Ing. hidroteknik	MILAIM DOKLE		
Ing. gjeolog	SKENDER ALLKJA		
Ing. elektrik	AGIM TABAKU		
Ing. elektrik	ORION ZAVALANI		
Ing.	ORJONA HYSENAJ		

Kapitulli
**SHKARKIMI I UJERAVE
TE URA ME HARQE**

Titulli i Rrethës
**Profili gjatesor
(Sc.1 ÷ Sc.12)**


Realizuar	MARS 2020	Shkala	1:50
Kodi:	Emërtimi i Rrethës		

224-2015

Prerja Ballore 1-1

GJIROKASTER

TIRAN

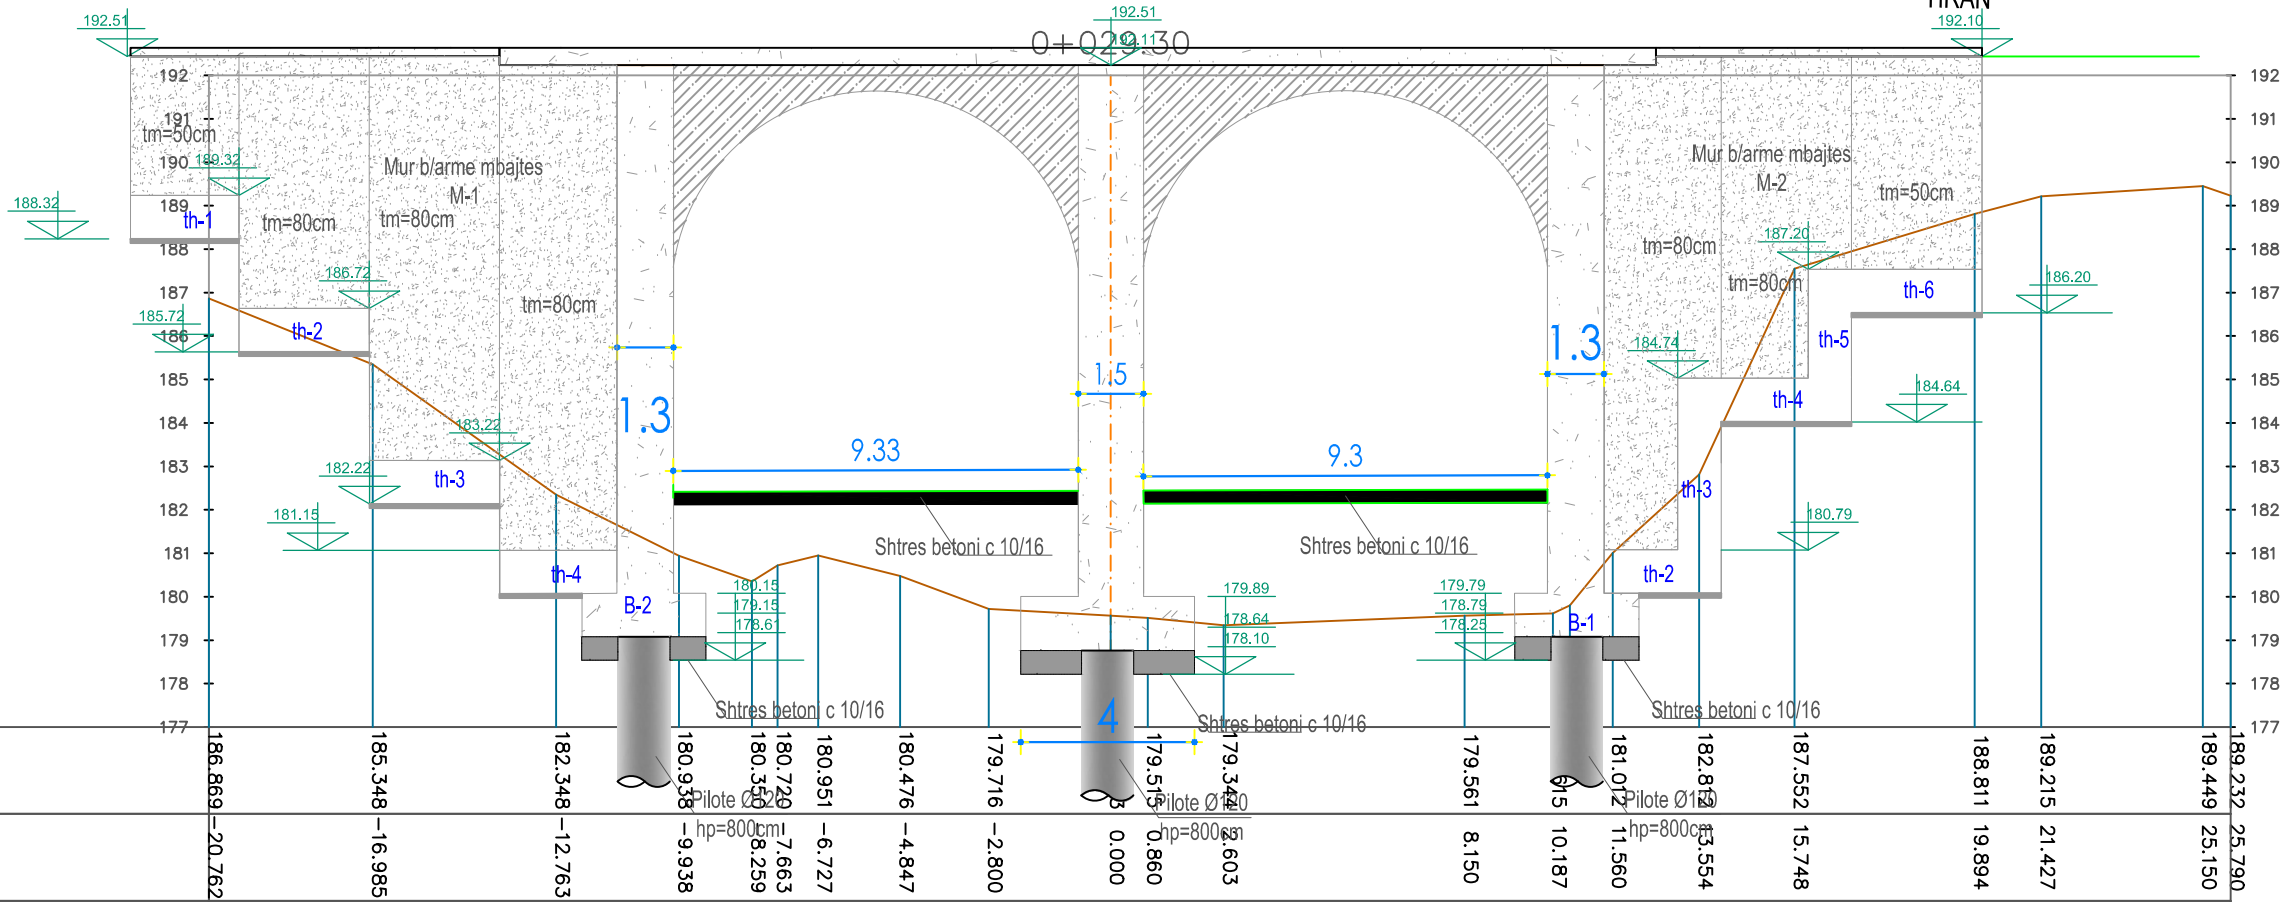

Terreni	186.869	185.348	182.348	180.938	180.729	180.951	180.476	179.716	179.561	181.012	182.812	187.552	188.811	189.215	189.449	189.232
Distanca	-20.762	-16.985	-12.763	-9.938	-8.259	-6.727	-4.847	-2.800	0.000	8.150	10.187	11.560	13.554	15.748	19.894	25.150
Kuot.Projekti																
Distanca																



REPUBLIKA E SHQIPËRISË



AUTORITETI RRUGOR SHQIPETAR

Titulli i Projektit

STUDIM PROJEKTIM BYPASS TEPELENE

Projekti



AVE CONSULTING
Rr. "Tsin Dajç" Pal. 7 Ap.28 (Kompleksi Kika i ri)
Tirana, Albania
Tel: 00 355 46 40 55 663
Email: ave_consulting@yahoo.com



"InfraKonsult" sh.p.k
Rr. "Gerald Shtet" pall.25 no.4, hyrja 4, Tiranë
mobile: 069 40 17 013 - 068 90 10 844
Email: infrokonsult@yahoo.com

Faza

PROJEKT - ZBATIM

Nr.	Data	PERSHIRIMI DHE REVISIONIMI	Firma
1			
2			
Ing. projektues	ARBEN DERVISHAJ		
Ing. projektues	ERVIN PACI		
Ing. hidroteknik	REDI STRUGA		
Ing. hidroteknik	ALKET KUMARAKU		
Ing. hidroteknik	MILAIM DOKLE		
Ing. gjeolog	SKENDER ALLKJA		
Ing. elektrik	AGIM TABAKU		
Ing. elektrik	ORION ZAVALANI		
Ing.	ORJONA HYSENAJ		

Kapitulli

SHKARKIMI I UJERAVE
TE URA ME HARQE

Titulli i Rrethit

Prerja ballore

Realizuar

MARS 2020

Shkala

1:50

Kodi

224-2015

Emërtimi i Rrethit