




DETAJI PARAPETIT,TARRACES GJELBERUAR DHE DYSHEMES TEKNOLOGJIKE

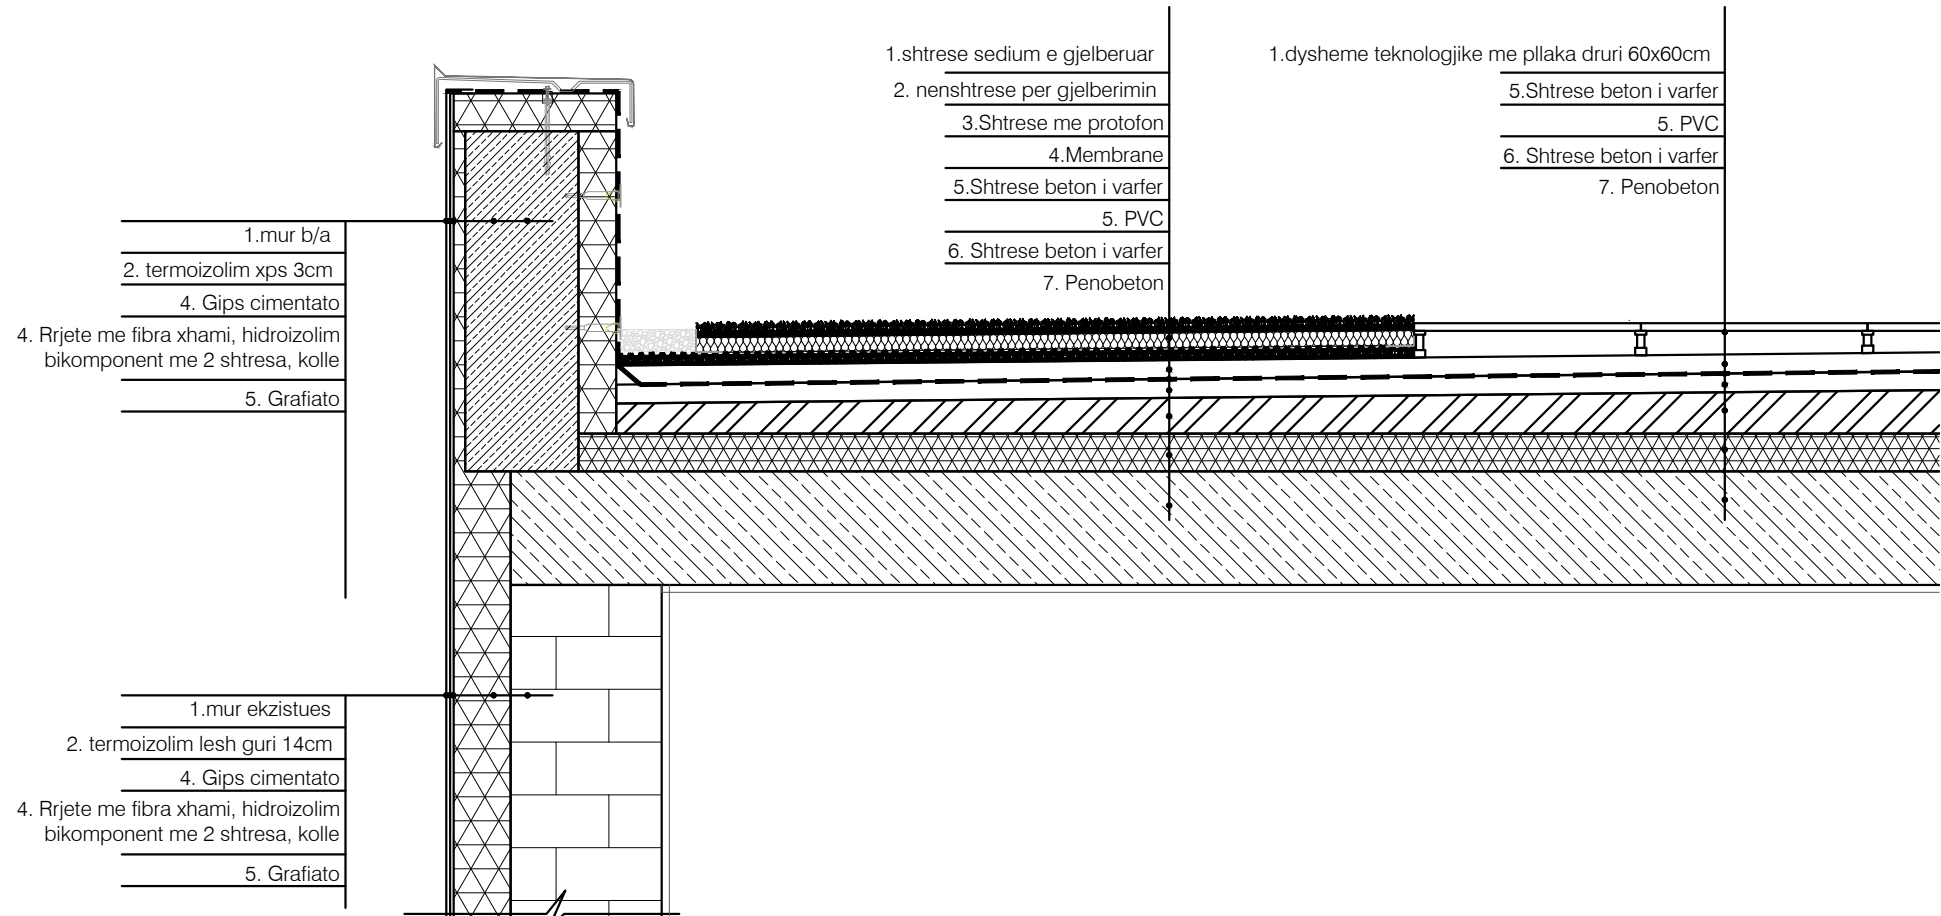


DETAJI FASADES DHE DRITAREVE

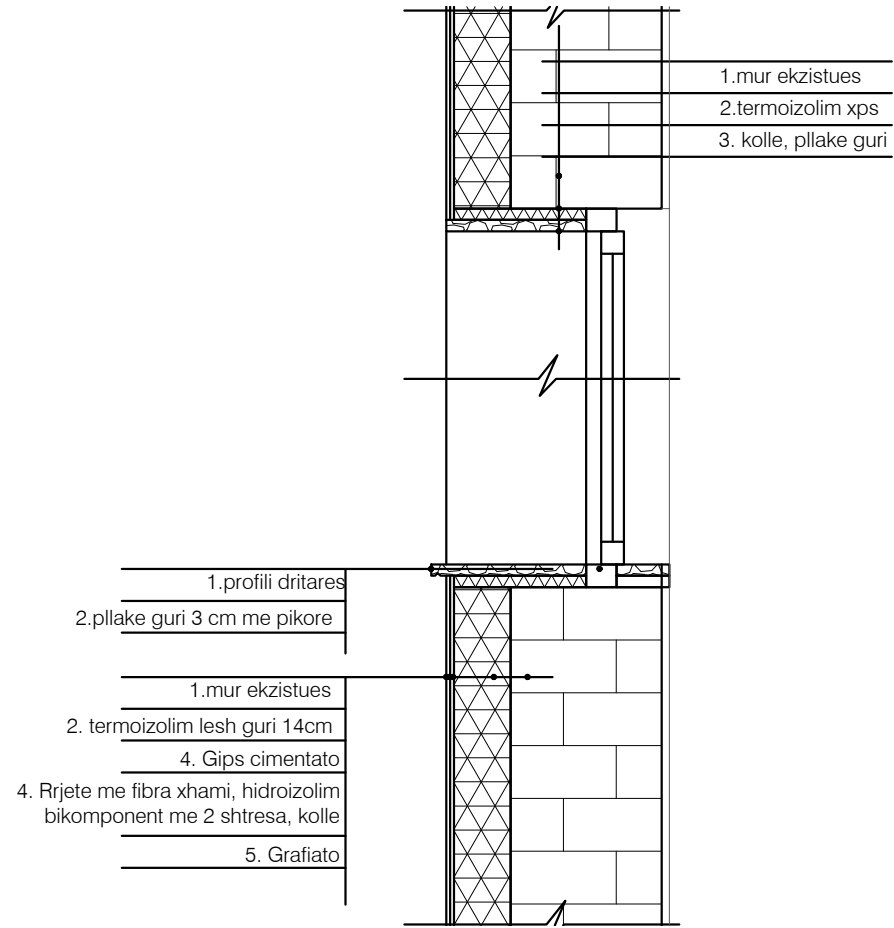


DETAJI FASADES ME PLLAKA GURI

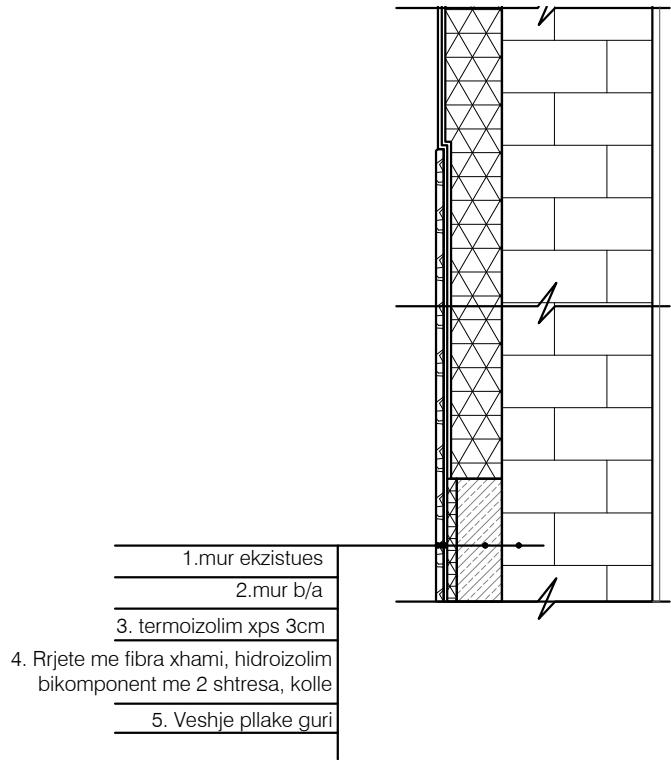

DETAJI BORDURES GJELBERIMIT

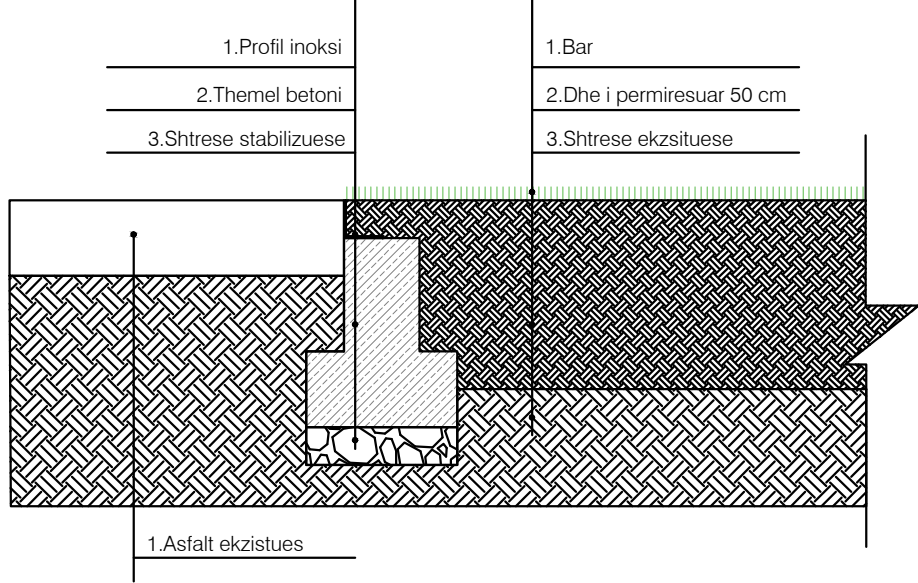

DETAJI PANELEVE EKSPOZIMIT

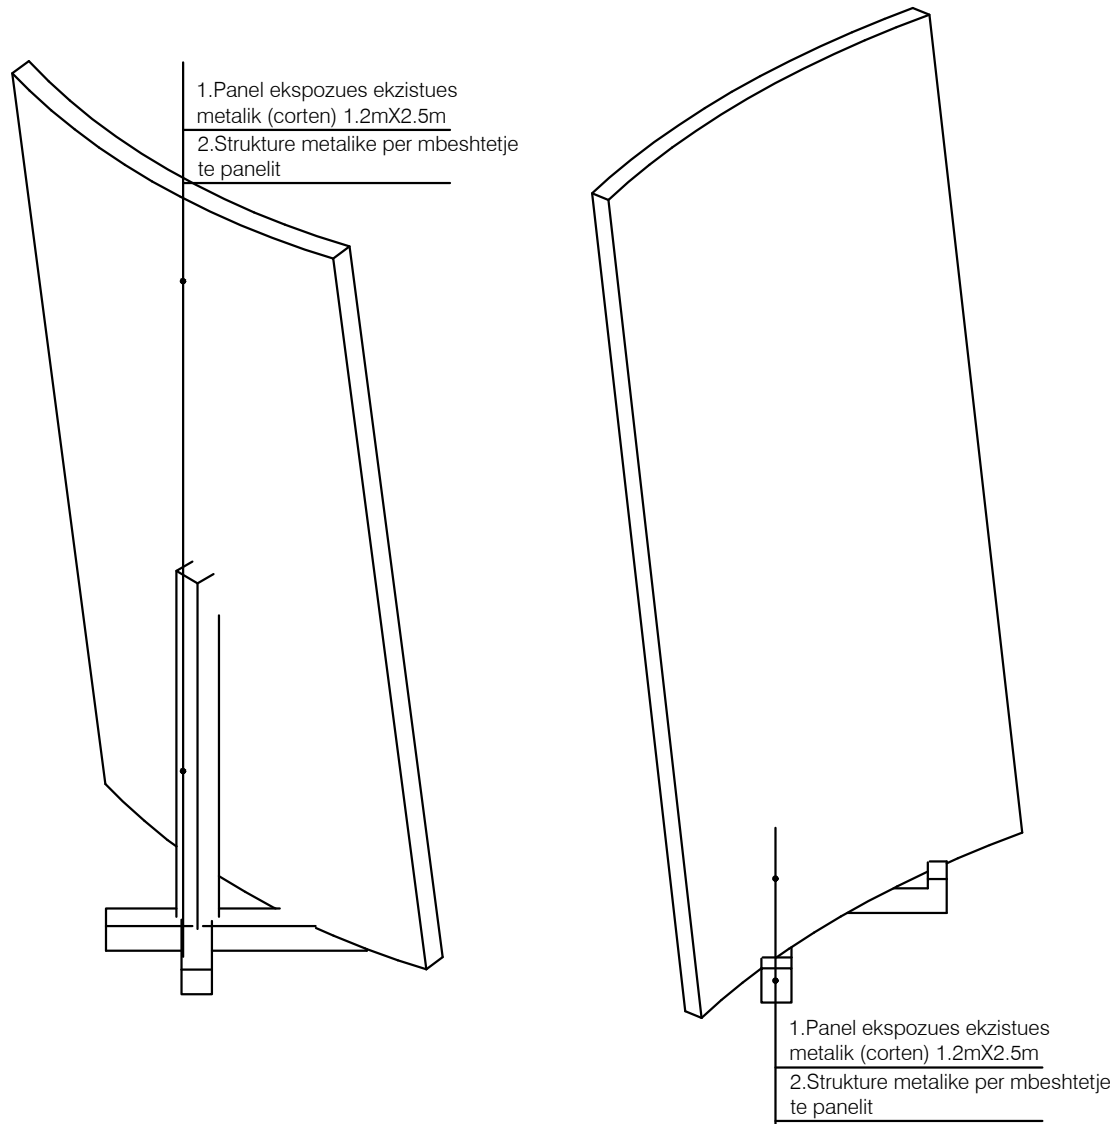

Legjenda:

Objekti:  
Rinovimi i Fondit Shqiptar te Zhvillimit

Porositësi: Fondi Shqiptar i Zhvillimit

**iRI** Lic. N.6844

Studio Arkitekture  
Gent Agall

Firma:  
Lexuar dhe aprovuar :

**Luan Myrtaj** Lic. K-1248/1

Konstruktor  
Luan Myrtaj

Firma:  
Lexuar dhe aprovuar :

**HYDRO&ENERGY** Lic. N5820/3

Inzhinier Hidro-Mekanik  
Nikolin Rasilaj, Artur Dado

Firma:  
Lexuar dhe aprovuar :

**Eurotest** Lic. N6700/1

Inzhinier Elektrik  
Saimir Salaj, Isuf Kova

Firma:  
Lexuar dhe aprovuar :

TË GJITHA DIMENSIONET DUHET TË VERIFIKOHEN NË VËND NGA KONTRAKTORI


E RËNDËSISHME: Këto vizatime janë pronë e IRI sh.p.k. Kopjimi, shumëllojshmëri apo shpërndarja e këtyre vizatimeve (apo e pjesëve të tyre) pa lejen me shkrim të IRI sh.p.k. është e ndaluar.

Emertimi i fletes:

Detaje

|            |         |
|------------|---------|
| shkalla:   | fleta:  |
| 1:20       | A-PJ_25 |
| data:      | N       |
| Tetor 2020 |         |

PLANI I SISTEMIMIT

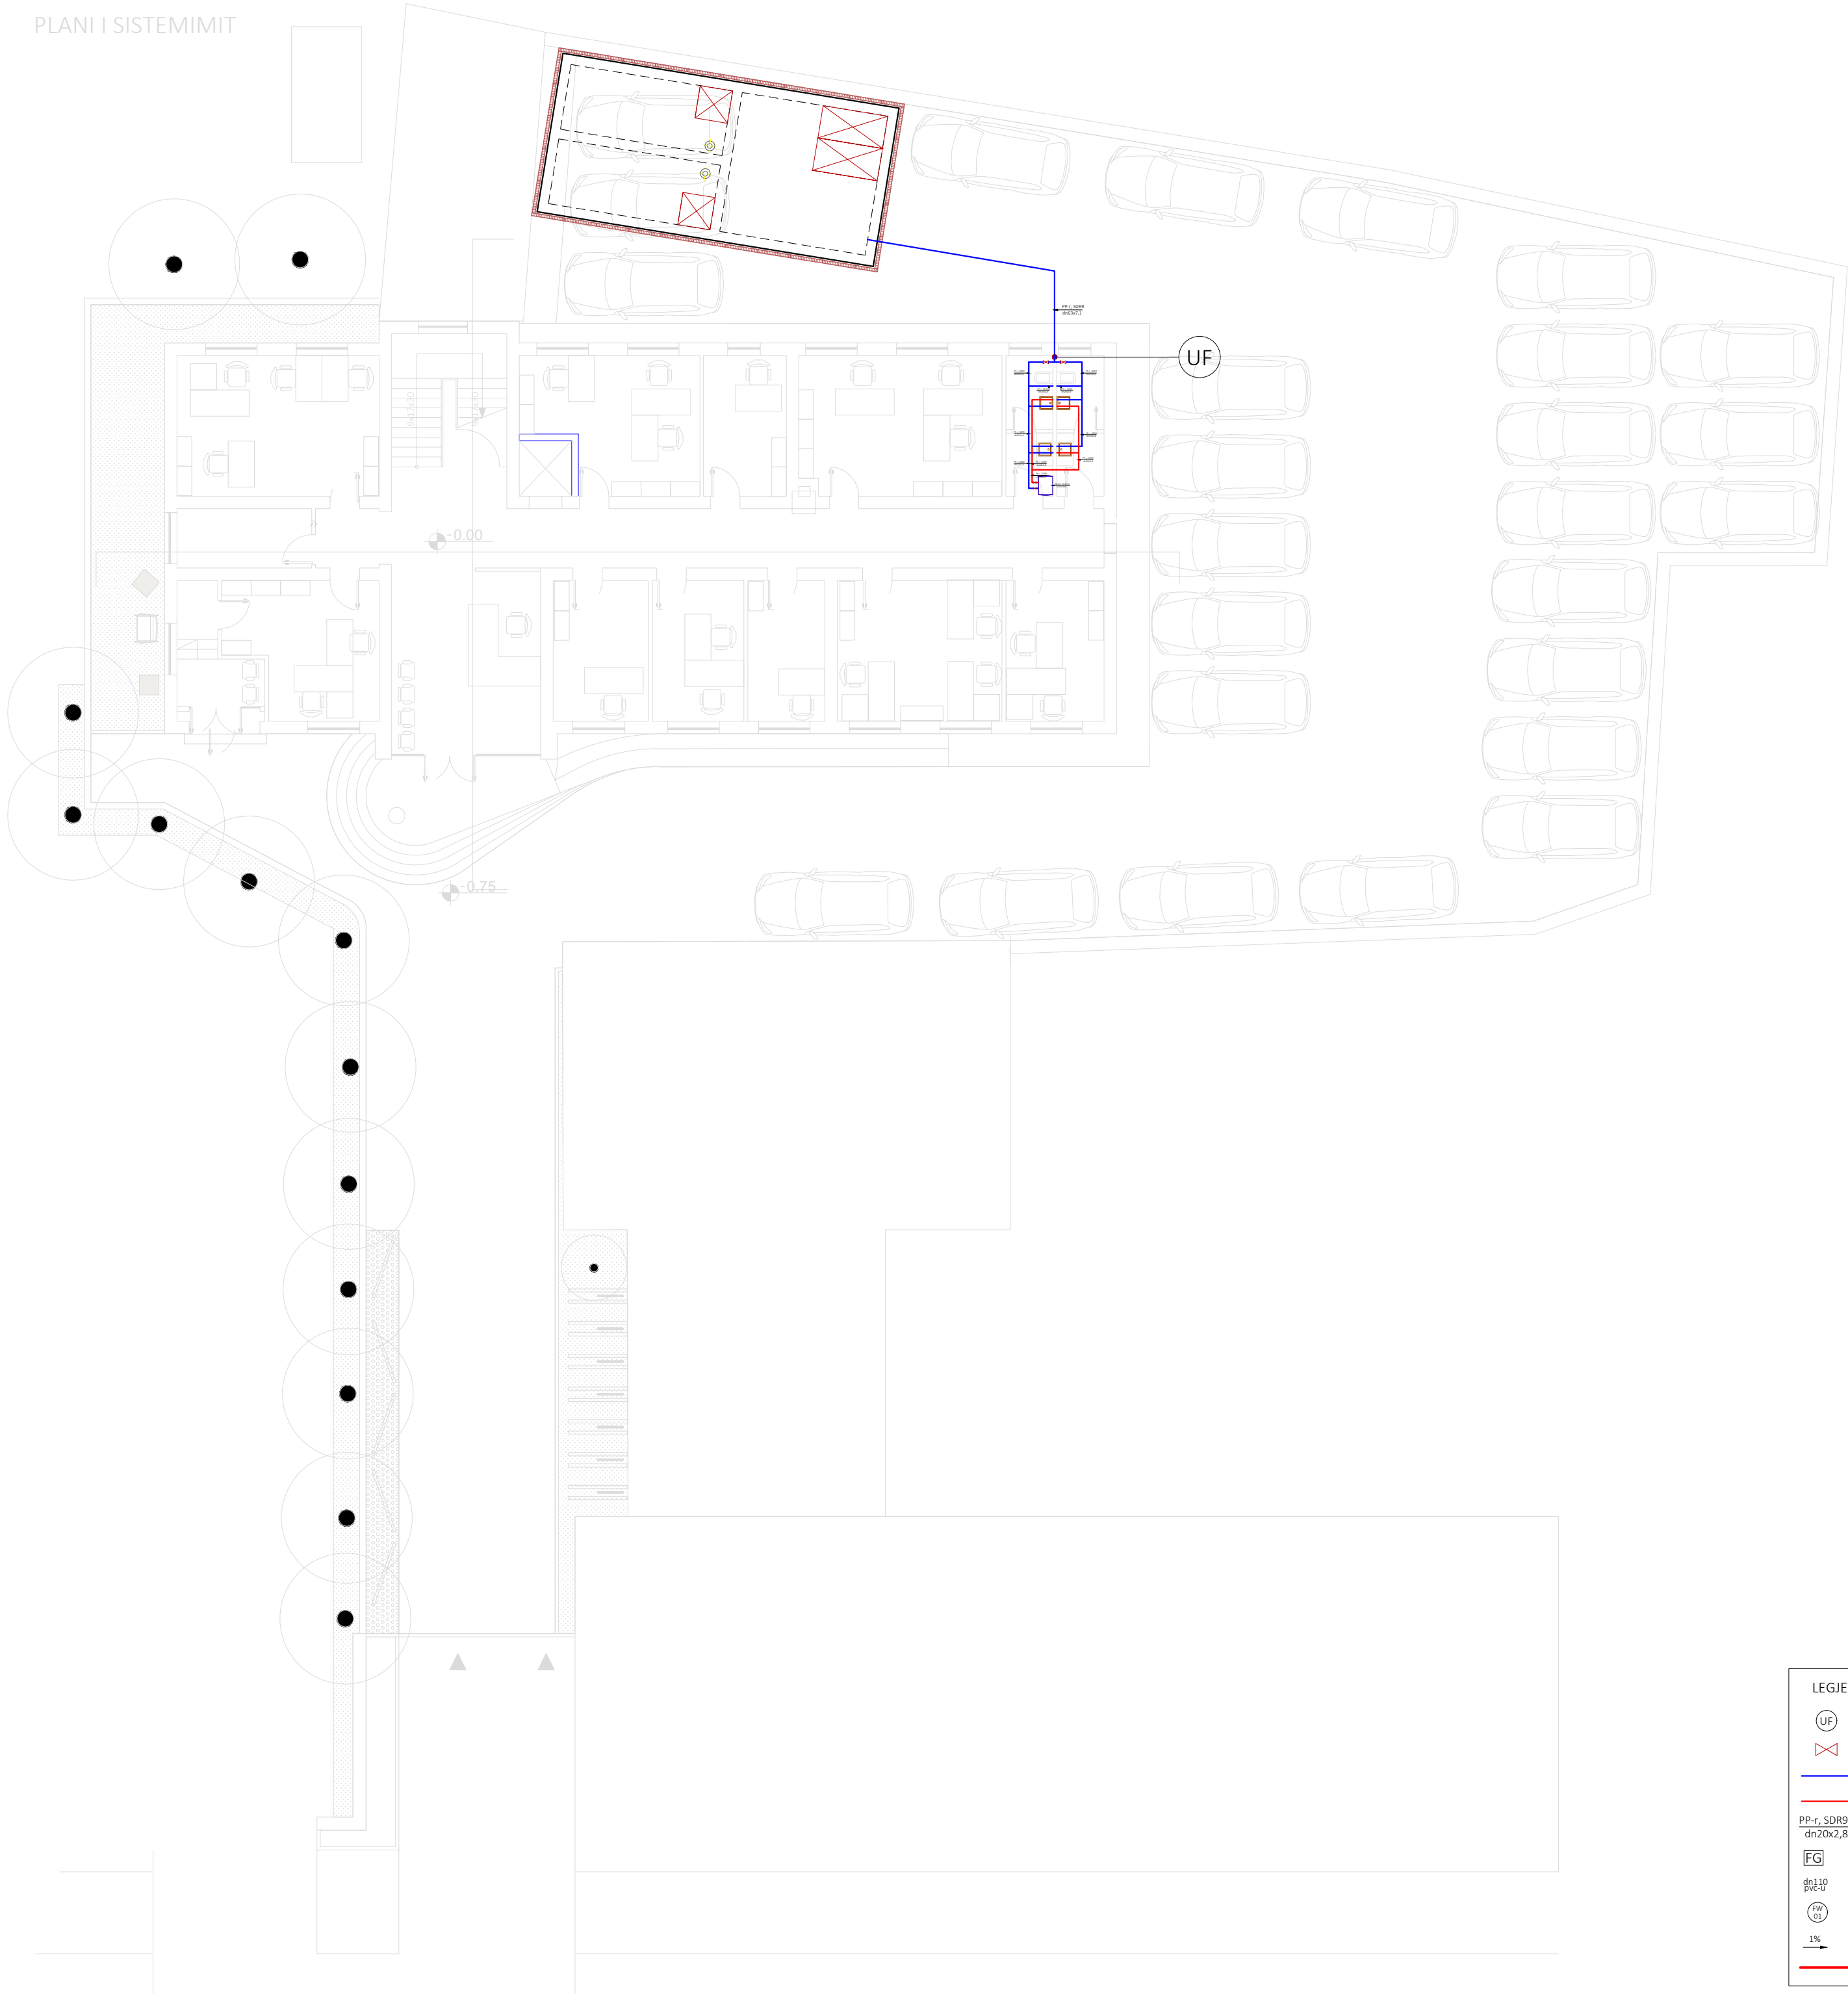

LEGJENDA:

UF

KOLONE E UJIT TE FTOHTE

✕

SARACINESKE ON/OFF

LINJA E UJIT TE FTOHTE

LINJA E UJIT TE NGROHTE

PP-r, SDR9  
dn20x2,8

MATERIALI / QENDRUSHMERIA ND AJ PRESIONIT  
DIAMETRI NOMINAL/ SPESORI I TUBIT

FG

PILETE SHKARKIMI

dn110  
PVC-U

DIAMETRI I TUBACIONIT  
MATERIALI I TUBACIONIT

FW  
01

KOLONE SHKARKIMI  
NUMRI RENDOR

1%

PIERRESIA E TUBACIONIT  
DREJTIMI I LEVIZIES

TUBACIONE SHKARKIMI

SHENIME TEKNIKE:

1.FURNIZIMI ME UJE

- LINJAT E FURNIZIMIT ME UJE TE UJIT TE FTOHTE, TE NGROHTE NGA HYRJA NE GODINE DERI NE SARACINESKAT E KONTROLLIT NE HYRJE APARATEVE SANITARE JANE PREJ PP-R (SDR9) SIPAS NORMES EN ISO 15874-1:2013.
- LINJAT E UJIT TE NGROHTE DHE TE FTOHTE KALOINE NE TAVAN E KATIT PERKATES DHE DUHET TE JENE TE AKSESUESHME GJATE OPERIMIT TE NDERTESES.
- LINJAT E FURNIZIMIT ME UJE JANE TE TERMOIZOLUARA TE GIITHA ME D=6 MM.
- DIMENSIONET E TUBACIONEVE JANE SIPAS MATERIALIT PERKATES TE PERDORUR, CDO NDERRIM I MATERIALIT DUHET TE RRUAJ PARAMETRAT HIDRAULIK TE LLOGARITUR NE PROJEKT.
- UJI I NGROHTE DO MERRRET LOKALISHT ME BOILER ELEKTRIK DHE DO TE SHPERDAHET ME TEMPERATURE 40° PER CDO LAVAMAN.

2.SHKARKIMET E GODINES

- TE GIJTHE BRRYLAT JANE TE TIPIT ME KEND TE GIJERE.
- SHKARKIMET E LAVAMENEVE DHE PILETES DUHET TE LIDHEN ME VENTILIMIN.
- ATY KU KEMI KTHIME TE KOLONES DUHET TE REALIZOHEN SIPAS EN 12056-2. KU KEMI LIDHJE ME VENTILIMIN, DIAMETRI DUHET TE JETE JO ME I VOGEL SE 1/2 E ATU TE SHKARKIMIT. TUBI I VENTILIMIT LIDHET MBI PIKEN ME TE LARTE TE SHKARKIMIT.
- KOLLARET E ZJARRIT DO TE VENDOSEN NE CDO KALIM PERMES ZONAVE TE ZJARRIT.
- TUBACIONET E SHKARKIMEVE DO TE JENE PREJ UPVC DUKE PERSHIRE EDHE VENTILET, SIFONET DHE TE GIITHA RAKORDERITE E TJERA DHE DO TE INSTALOHEN NE PERPUTHJE ME EN 12056-2.
- LINJAT HORIZONTALE, KOLONAT DHE KOLEKTORET E SHKARKIMEVE TE NYJEVE SANIATRE DO TE JENE PREJ UPVC.
- PIESET E PASTRIMIT DO TE VENDOSEN NE KOLONAT VERTIKALE NE CDO KAT.
- DUHET TE PARASHIKOHET HAPESIRA E NEVOISHME PER ZGJATIMIN E LINJAVE SIPAS SPECIFIKIMEVE TE PRODHUESIT.
- SUPORET DHE KAPESET E TUBACIONEVE DO TE JENE NE PERPUTHJE ME SPECIFIKIMET E PRODHUESIT.
- TE GIJTHA LINJAT E EKSPOZUARA DUHET TE IZOLOHEN NGA ZHURMA.
- KONTRAKTORI TE SHOH MUNDESINE PER LIDHJEN E KONDENSATIT NE PILETAT E DYSHEMESE.

Objekti:  
Rinovimi i Fondit Shqiptar te Zhvillimit

Porositësi: Fondi Shqiptar i Zhvillimit

iRI

Lic. N.6844

Firma:  
Lexuar dhe aprovuar :

Luan Myrtaj

Lic. K-1248/1

Firma:  
Lexuar dhe aprovuar :

HYDRO&ENERGY

Lic. N5820/3

Nikolin  
Risilia

Inzhinier Hidro-Mekanik  
Nikolin Risilia, Artur Dado

Digitally signed by Nikolin Risilia  
DN: cn=Nikolin Risilia, o=Hydro&Energy shpk, st=Kosovo  
Date: 2020.10.13 18:23:51 +02'00'

Firma:  
Lexuar dhe aprovuar :

Eurotest

Lic. N6700/1

Firma:  
Lexuar dhe aprovuar :

TË GIJTHA DIMENSIONET DUHET TË VERIFIKOHEN NË VËND NGA KONTRAKTORI


E RËNDËSISHME: Këto vizatime janë pronë e iRI sh.p.k.  
Kopjimi, shumëfishimi apo shpërndarja e këtyre vizatimeve (apo e pjesëve të tyre) pa lejen me shkrim të iRI sh.p.k. është e ndaluar.

Emertimi i fletes:

Plani i Katit TIP 1  
Instalimet e Furnizimit me Uje

|            |        |
|------------|--------|
| shkalla:   | fleta: |
| 1:150      | H-01   |
| data:      | N      |
| 2020/10/13 |        |

PLANI I KATIT TE DYTE

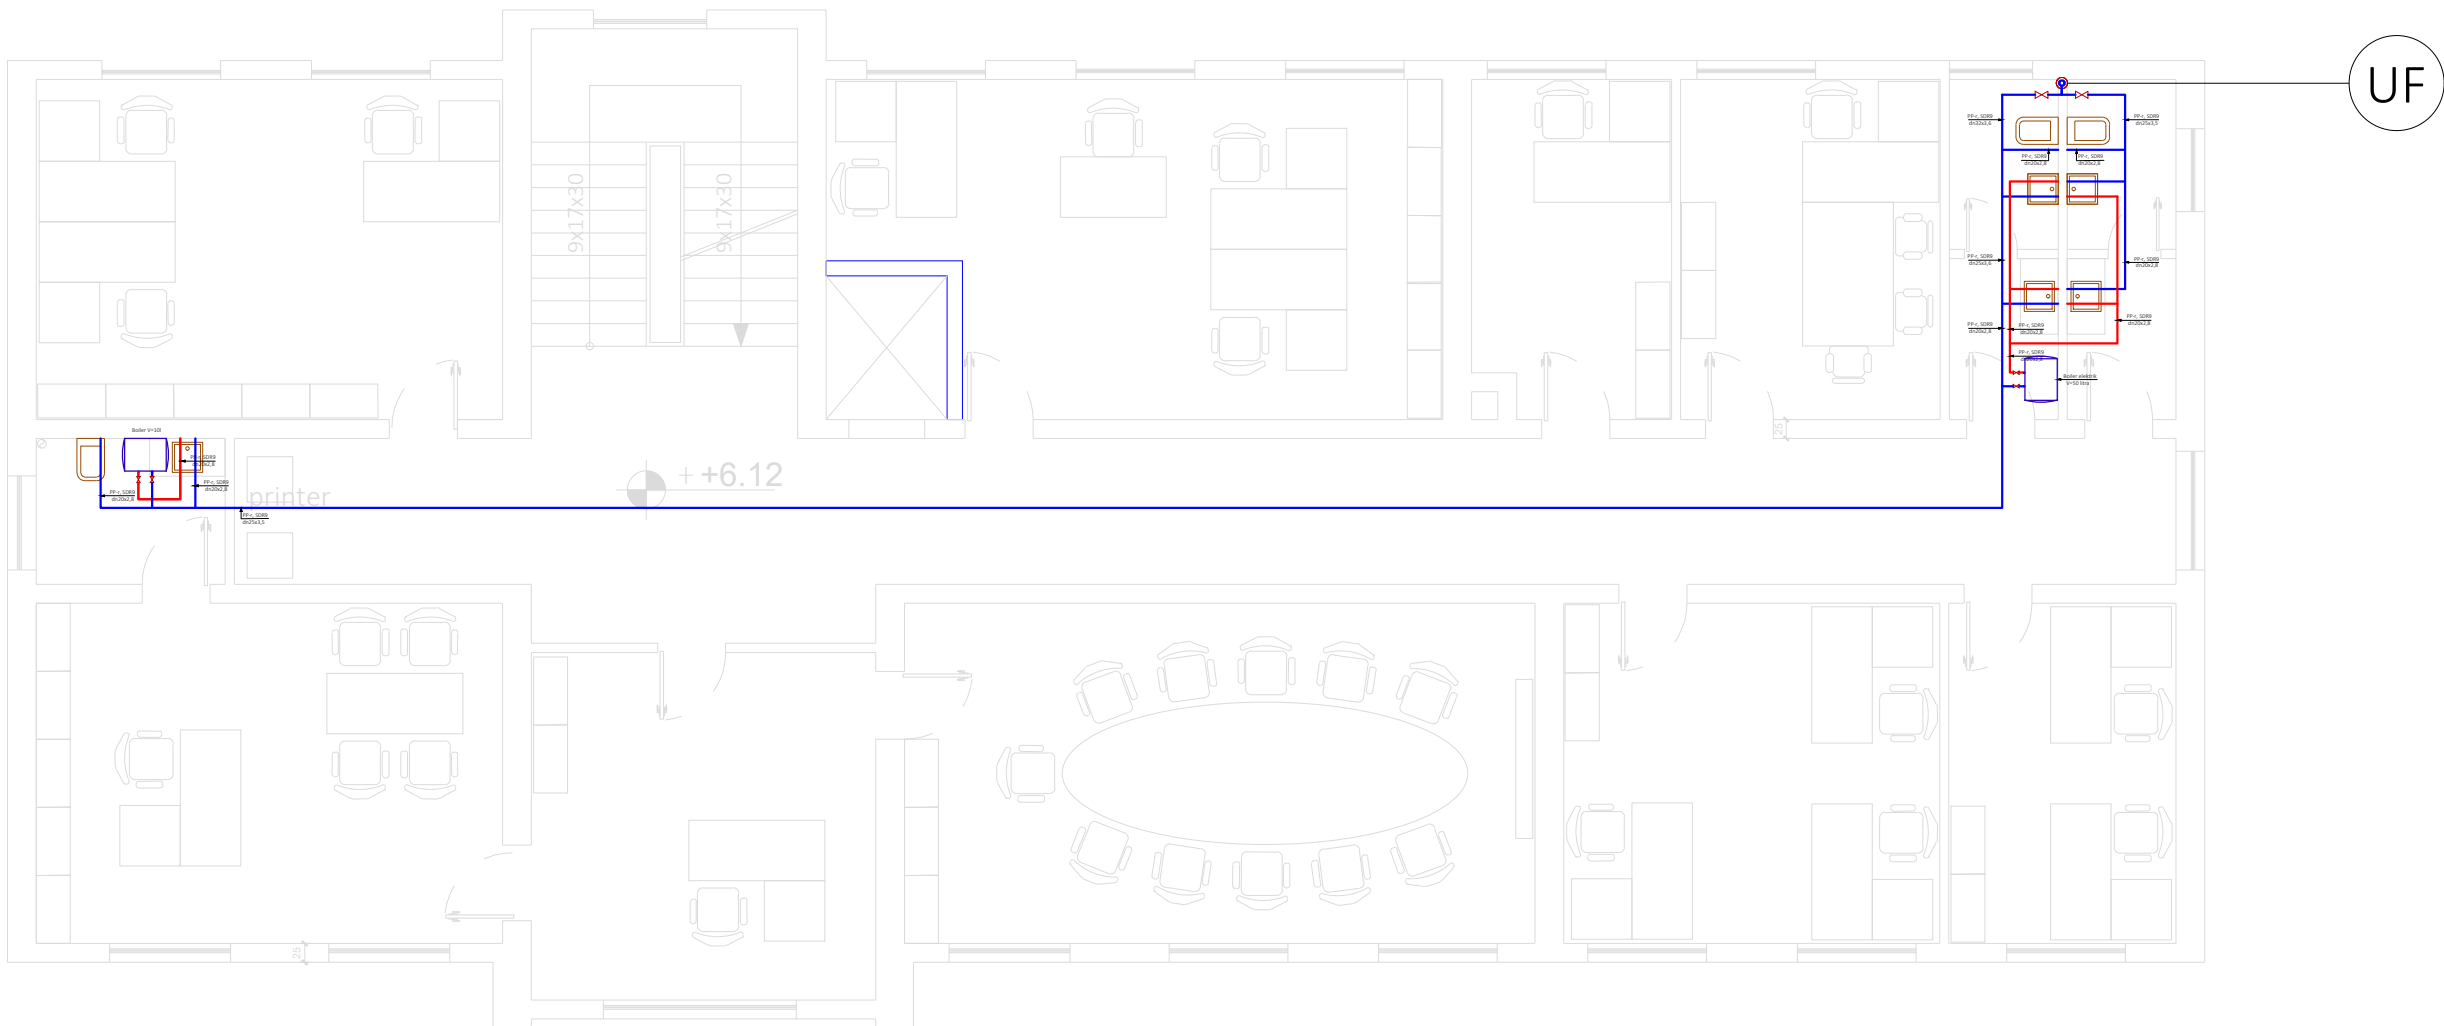

**LEGJENDA:**

- UF KOLONE E UJIT TE FTOHTE
- SARACINESKE ON/OFF
- LINJA E UJIT TE FTOHTE
- LINJA E UJIT TE NGROHTE
- PP-r, SDR9 dn20x2,8 MATERIALI / QENDRUSHMERIA NDAJ PRESIONIT DIAMETRI NOMINAL/ SPESORI I TUBIT
- FG PILETE SHKARKIMI
- dn110 PN16 DIAMETRI I TUBACIONIT MATERIALI I TUBACIONIT
- PN 01 KOLONE SHKARKIMI
- 1% PIERRESIA E TUBACIONIT DREJTIMI I LEVIZIES
- TUBACIONE SHKARKIMI

SHENIME TEKNIKE:

1.FURNIZIMI ME UJE

- LINIAT E FURNIZIMIT ME UJE TE UJIT TE FTOHTE, TE NGROHTE NGA HYRJA NE GODINE DERI NE SARACINESKAT E KONTROLLIT NE HYRJE APARATEVE SANITARE JANE PREJ PP-R (SDR9) SIPAS NORMES EN ISO 15874-1:2013.
- LINIAT E UJIT TE NGROHTE DHE TE FTOHTE KALOINE NE TAVAN E KATIT PERKATES DHE DUHET TE JENE TE AKSESUESHME GJATE OPERIMIT TE NDERTESES.
- LINIAT E FURNIZIMIT ME UJE JANE TE TERMOIZOLUARA TE GIITHA ME D=6 MM.
- DIMENSIONET E TUBACIONEVE JANE SIPAS MATERIALIT PERKATES TE PERDORUR, CDO NDERRIM I MATERIALIT DUHET TE RRUAJ PARAMETRAT HIDRAULIK TE LLOGARITUR NE PROJEKT.
- UJI I NGROHTE DO MERRET LOKALISHT ME BOILER ELEKTRIK DHE DO TE SHPERDAHET ME TEMPERATURE 40° PER CDO LAVAMAN.

2.SHKARKIMET E GODINES

- TE GIITHË BRRYLAT JANE TE TIPIT ME KEND TE GJERE.
- SHKARKIMET E LAVAMENEVE DHE PILETES DUHET TE LIDHEN ME VENTILUMIN.
- ATY KU KEMI KTHIME TE KOLONES DUHET TE REALIZOHEN SIPAS EN 12056-2. KU KEMI LIDHJE ME VENTILUMIN, DIAMETRI DUHET TE JETE JO ME I VOGEL SE 1/2 E ATU TE SHKARKIMIT. TUBI I VENTILIMIT LIDHET MBI PIKEN ME TE LARTE TE SHKARKIMIT.
- KOLLARET E ZIARRIT DO TE VENDOSËN NE CDO KALIM PERMES ZONAVE TE ZIARRIT.
- TUBACIONET E SHKARKIMEVE DO TE JENE PREJ UPVC DUKE PËRFSHIRE EDHE VENTILET, SIFONET DHE TE GIITHA RAKORDERITE E TJERA DHE DO TE INSTALOHEN NE PERPUTHJE ME EN 12056-2.
- LINIAT HORIZONTALE, KOLONAT DHE KOLEKTORET E SHKARKIMEVE TE NYJEVE SANIATRE DO TE JENE PREJ UPVC.
- PIESET E PASTRIMIT DO TE VENDOSËN NE KOLONAT VERTIKALE NE CDO KAT.
- DUHET TE PARASHIKOHET HAPESIRA E NEVOISHME PER ZGIATIMIN E LINIAVE SIPAS SPECIFIKIMEVE TE PRODHUESIT.
- SUPORTET DHE KAPESET E TUBACIONEVE DO TE JENE NE PERPUTHJE ME SPECIFIKIMET E PRODHUESIT.
- TE GIITHA LINIAT E EKSPOZUARA DUHET TE IZOLOHEN NGA ZHURMA.
- KONTRAKTORI TE SHOH MUNDESINE PER LIDHIEN E KONDENSATIT NE PILETAT E DYSHEMESE.

Objekti:  
Rinovimi i Fondit Shqiptar te Zhvillimit

Porositësi: Fondi Shqiptar i Zhvillimit



Lic. N.6844

Firma:  
Lexuar dhe aprovuar :

Studio Arkitektura  
Gent Agalli

Luan Myrtaj Lic. K-1248/1

Firma:  
Lexuar dhe aprovuar :

Konstruktor  
Luan Myrtaj



HYDRO&ENERGY Lic. N5820/3

Firma:  
Lexuar dhe aprovuar :

Inzhinier Hidro-Mekanik  
Nikolin Risila, Artur Dado

Eurotest

Lic. N6700/1

Firma:  
Lexuar dhe aprovuar :

Inzhinier Eleketrik  
Saimir Saliaj, Isuf Kore

TË GJITHA DIMENSIONET DUHET TË VERIFIKOHEN NË VËND NGA KONTRAKTORI

E RËNDËSISHME: Këto vizatime janë pronë e iRI sh.p.k.  
Kopjimi, shumëfishimi apo shpërndarja e këtyre vizatimeve (apo e pjesëve të tyre) pa lejen me shkrim të iRI sh.p.k. është e ndaluar.

Emertimi i fletes:

Plani i Katit TIP 2  
Instalimet e Furnizimit me Uje

shkalla:

1:150

fleta:

H-01

data:



2020/10/13

N




REZERVUARI I UJIT (2X25 m³)


PRERJE 1-1

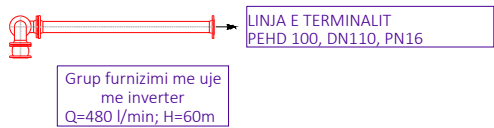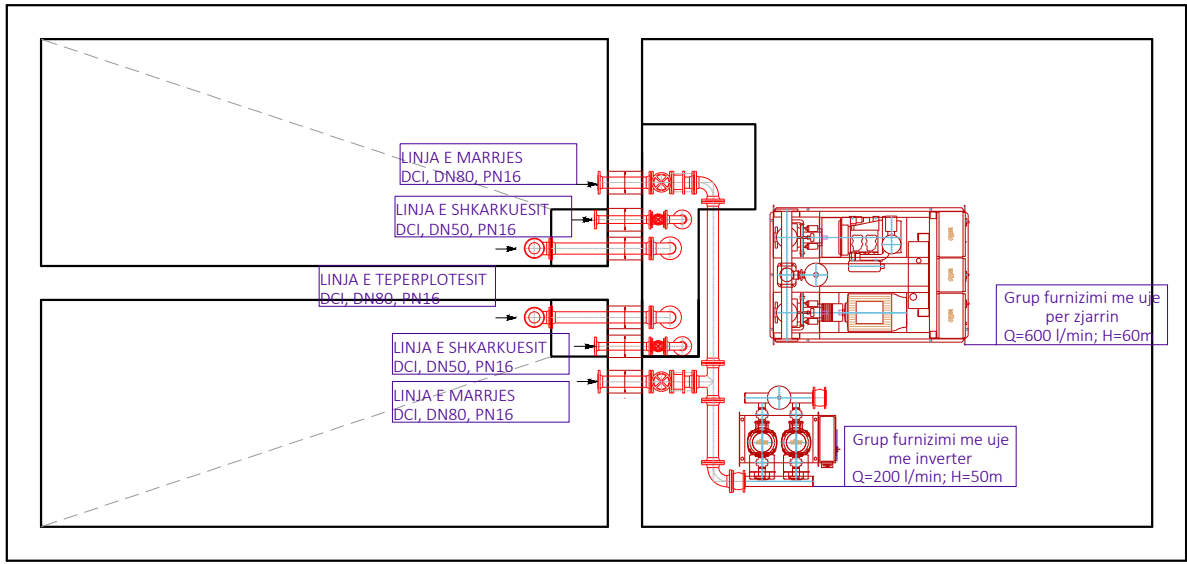


PRERJE 2-2

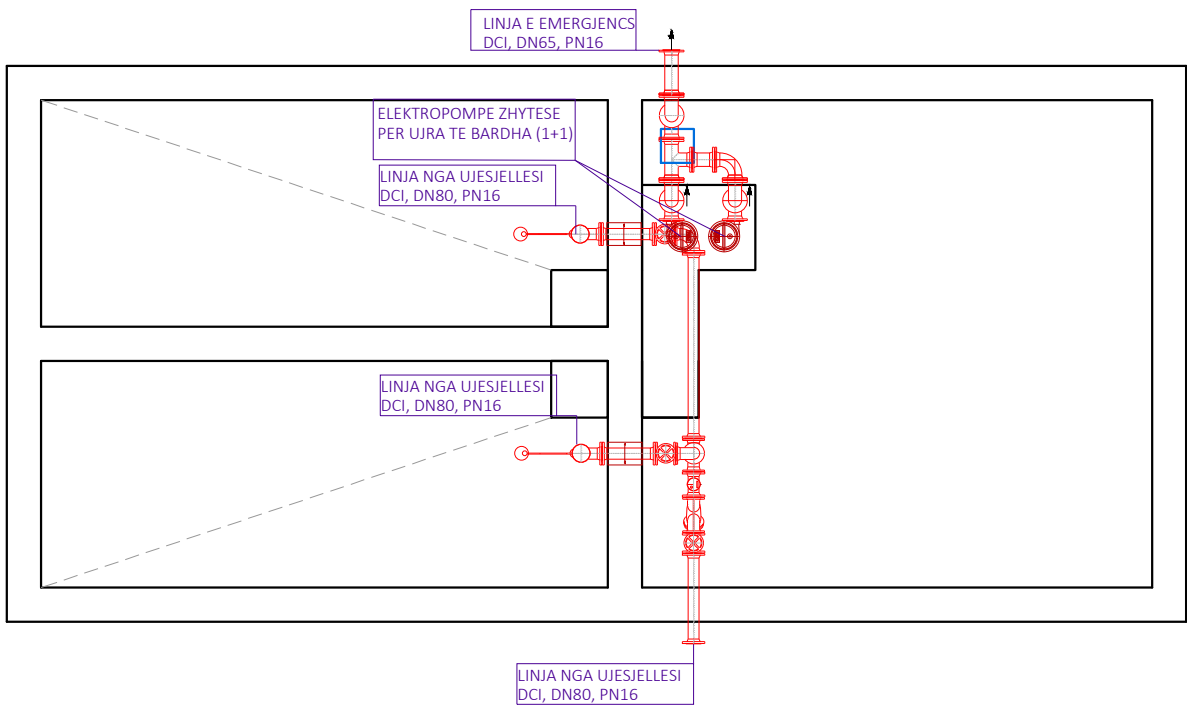


PRERJE 3-3

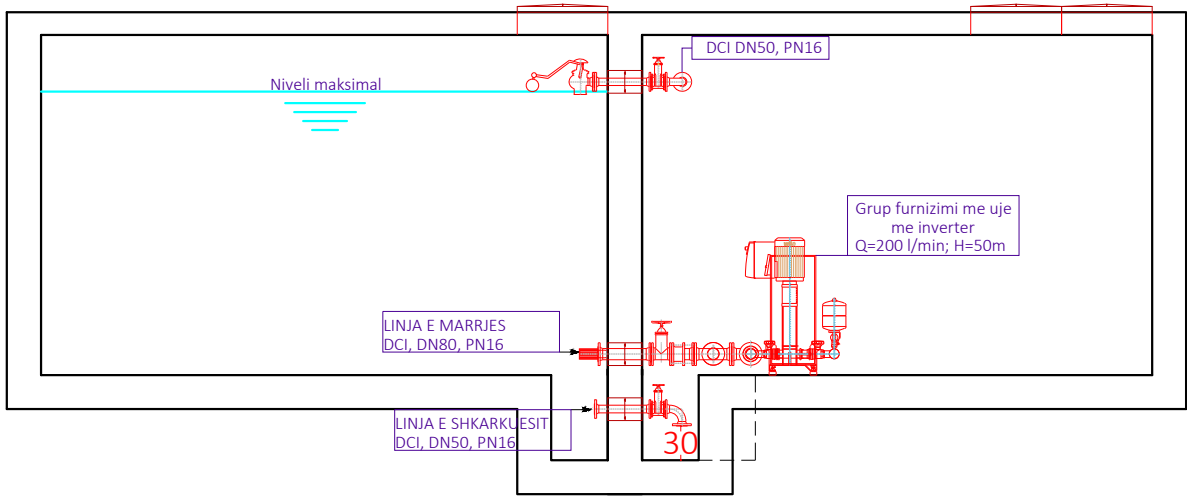


PRERJE 4-4

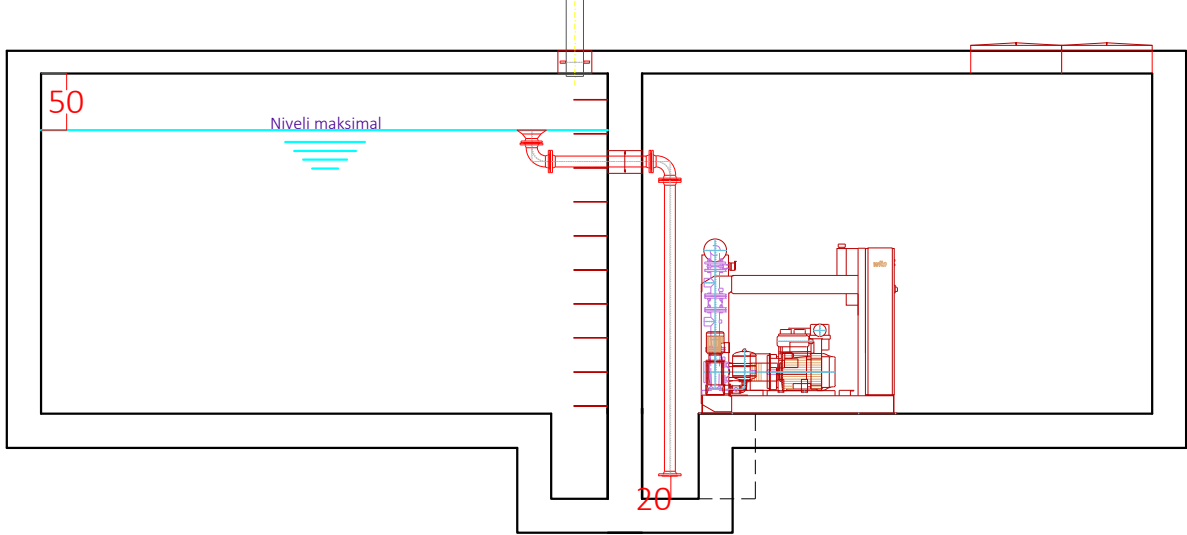


PLANI

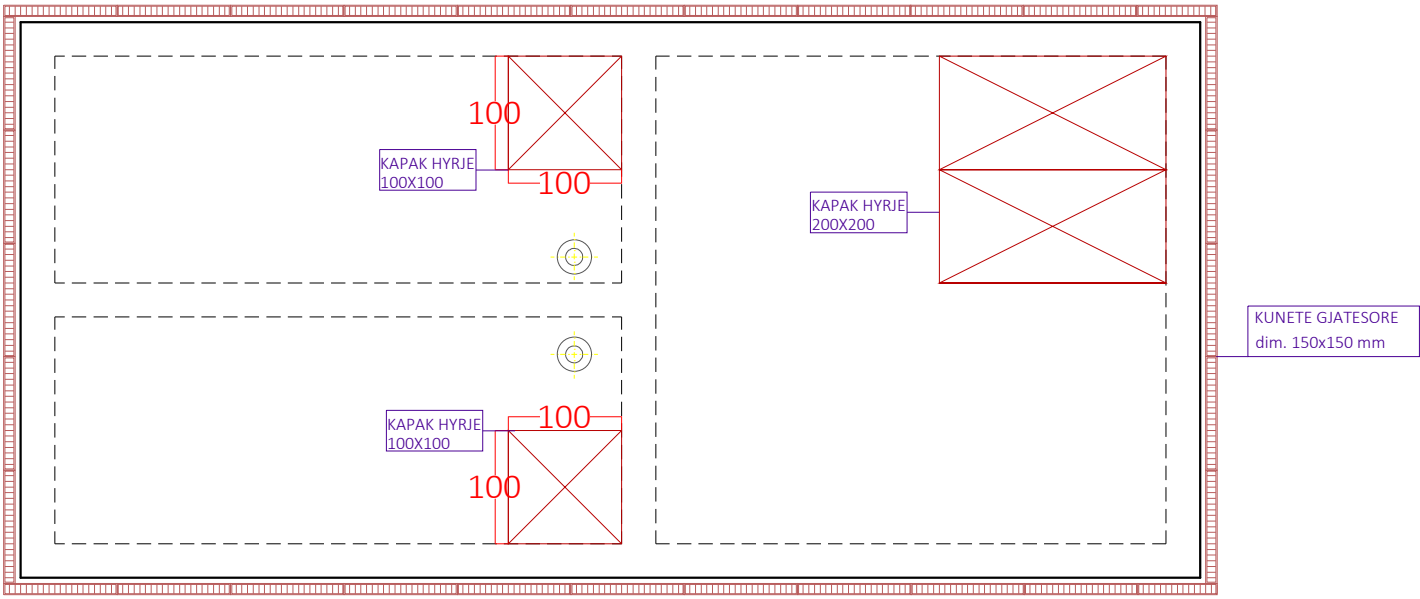

PRERJE 5-5 (DIMENSIONE)

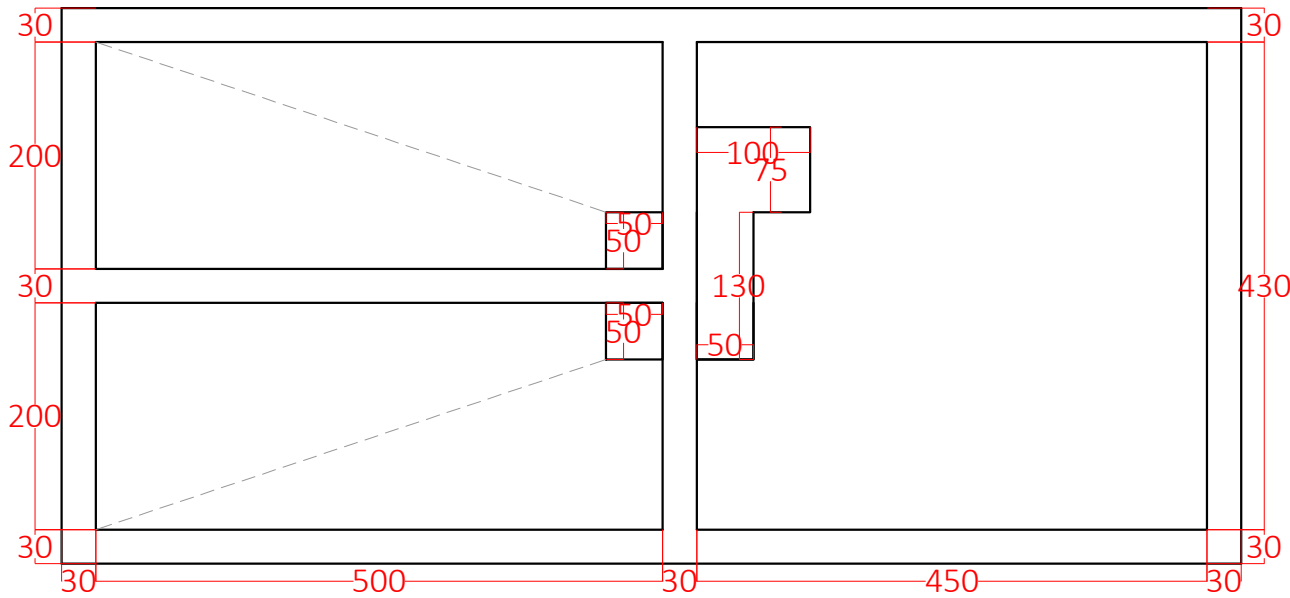

PRERJE 6-6 (DIMENSIONE)

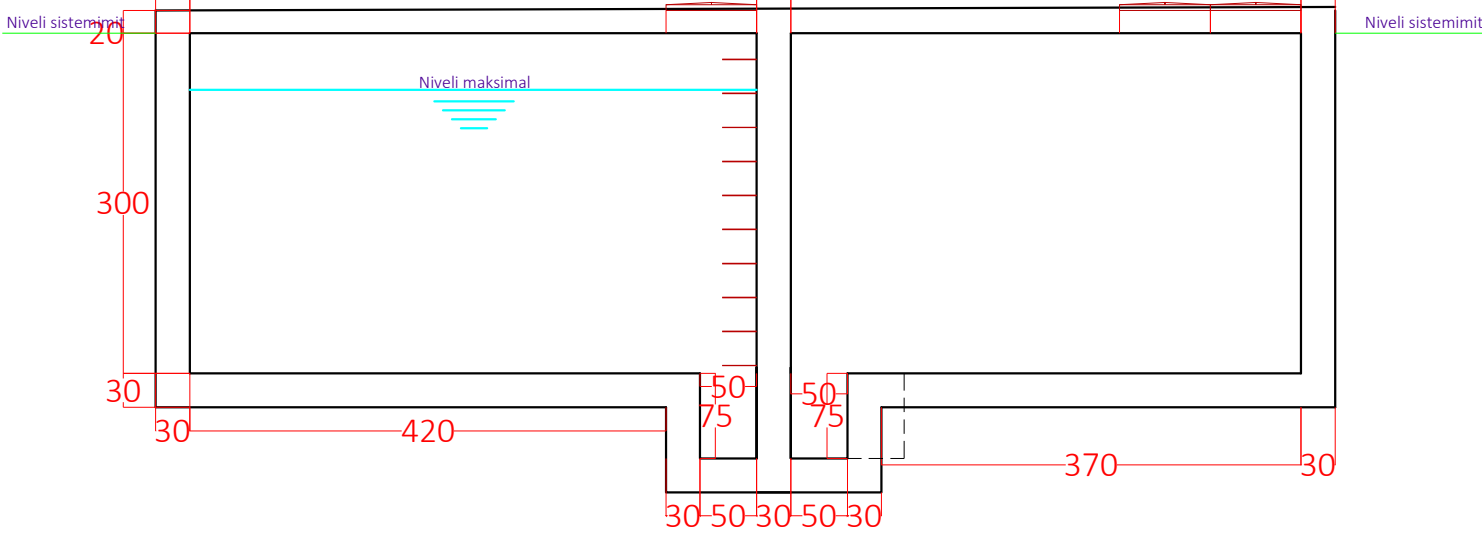

| LEGJENDA: |                                                                                |
|-----------|--------------------------------------------------------------------------------|
|           | KOLONE E UJIT TE FTOHTE                                                        |
|           | SARACINESKE ON/OFF                                                             |
|           | LINJA E UJIT TE FTOHTE                                                         |
|           | LINJA E UJIT TE NGROHTE                                                        |
|           | MATERIALI / QENDRUSHMERIA ND AJ PRESIONIT<br>DIAMETRI NOMINAL/ SPESORI I TUBIT |
|           | PILETE SHKARKIMI                                                               |
|           | DIAMETRI I TUBACIONIT<br>MATERIALI I TUBACIONIT                                |
|           | KOLONE SHKARKIMI<br>NUMRI RENDOR                                               |
|           | PIERRRESIA E TUBACIONIT<br>DREJTIMI I LEVIZIES                                 |
|           | TUBACIONE SHKARKIMI                                                            |

SHENIME TEKNIKE:

1.FURNIZIMI ME UJE

- LINIAT E FURNIZIMIT ME UJE TE UJIT TE FTOHTE, TE NGROHTE NGA HYRJA NE GODINE DERI NE SARACINESKAT E KONTROLLIT NE HYRJE APARATEVE SANITARE JANE PREJ PP-R (SDR9) SIPAS NORMES EN 50 15874-1:2013.
- LINIAT E UJIT TE NGROHTE DHE TE FTOHTE KALOINE NE TAVAN E KATIT PERKATES DHE DUHET TE JENE TE AKSESUESHME GJATE OPERIMIT TE NDERTESES.
- LINIAT E FURNIZIMIT ME UJE JANE TE TERMOIZOLUARA TE GIITHA ME D=6 MM.
- DIMENSIONET E TUBACIONEVE JANE SIPAS MATERIALIT PERKATES TE PERDORUR, CDO NDERRIM I MATERIALIT DUHET TE RRUAJ PARAMETRAT HIDRAULIK TE LLOGARITUR NE PROJEKT.
- UJI I NGROHTE DO MERRET LOKALISHT ME BOILER ELEKTRIK DHE DO TE SHPERDAHET ME TEMPERATURE 40° PER CDO LAVAMAN.

2.SHKARKIMET E GODINES

- TE GIJTHE BRRYLAT JANE TE TIPIT ME KEND TE GJERE.
- SHKARKIMET E LAVAMENEVE DHE PILETES DUHET TE LIDHEN ME VENTILUMIN.
- ATY KU KEMI KTHIME TE KOLONES DUHET TE REALIZOHEN SIPAS EN 12056-2. KU KEMI LIDHJE ME VENTILUMIN, DIAMETRI DUHET TE JETE JO ME 1 VOGEL SE 1/2 E ATU TE SHKARKIMIT. TUBI I VENTILUMIT LIDHET MBI PIKEN ME TE LARTE TE SHKARKIMIT.
- KOLLARET E ZJARRIT DO TE VENDOSEN NE CDO KALIM PERMES ZONAVE TE ZJARRIT.
- TUBACIONET E SHKARKIMEVE DO TE JENE PREJ UPVC DUKE PERSHIRE EDHE VENTILET, SIFONET DHE TE GIJTHA RAKORDERITE E TJERA DHE DO TE INSTALOHEN NE PERPUTHJE ME EN 12056-2.
- LINIAT HORIZONTALE, KOLONAT DHE KOLEKTORET E SHKARKIMEVE TE NYJEVE SANITARE DO TE JENE PREJ UPVC.
- PIESET E PASTRIMIT DO TE VENDOSEN NE KOLONAT VERTIKALE NE CDO KAT.
- DUNET TE PARASHIKOHET HAPESIRA E NEVOISHME PER ZGJATIMIN E LINIAVE SIPAS SPECIFIKIMEVE TE PRODHUESIT.
- SUPORTET DHE KAPESET E TUBACIONEVE DO TE JENE NE PERPUTHJE ME SPECIFIKIMET E PRODHUESIT.
- TE GIJTHA LINIAT E EKSPOZUARA DUHET TE IZOLOHEN NGA ZHURMA.
- KONTRAKTORI TE SHOH MUNDESINE PER LIDHIEN E KONDENSATIT NE PILETAT E DYSHEMESE.

Objekti:  
Rinovimi i Fondit Shqiptar te Zhvillimit

Porositësi: Fondi Shqiptar i Zhvillimit

**iRI** Lic. N.6844 Firma:  
Lexuar dhe aprovuar :

**Luan Myrtaj** Lic. K-1248/1 Firma:  
Lexuar dhe aprovuar :

**HYDRO&ENERGY** Lic. N5820/3 Firma:  
Lexuar dhe aprovuar :

**Eurotest** Lic. N6700/1 Firma:  
Lexuar dhe aprovuar :

TË GJITHA DIMENSIONET DUHET TË VERIFIKOHEN NË VËND NGA KONTRAKTORI


E RËNDËSISHME: Këto vizatime janë pronë e iRI sh.p.k.  
Kopjimi, shumëfishimi apo shpërndarja e këtyre vizatimeve (apo e pjesëve të tyre) pa lejen me shkrim të iRI sh.p.k. është e ndaluar.

Emertimi i fletes:

Detaje te Rezervuarit te Furnizimit me Uje

|            |        |
|------------|--------|
| shkalla:   | fleta: |
|            | H-03   |
| data:      | N      |
| 2020/10/13 |        |

PLANI I KATIT PERDHE

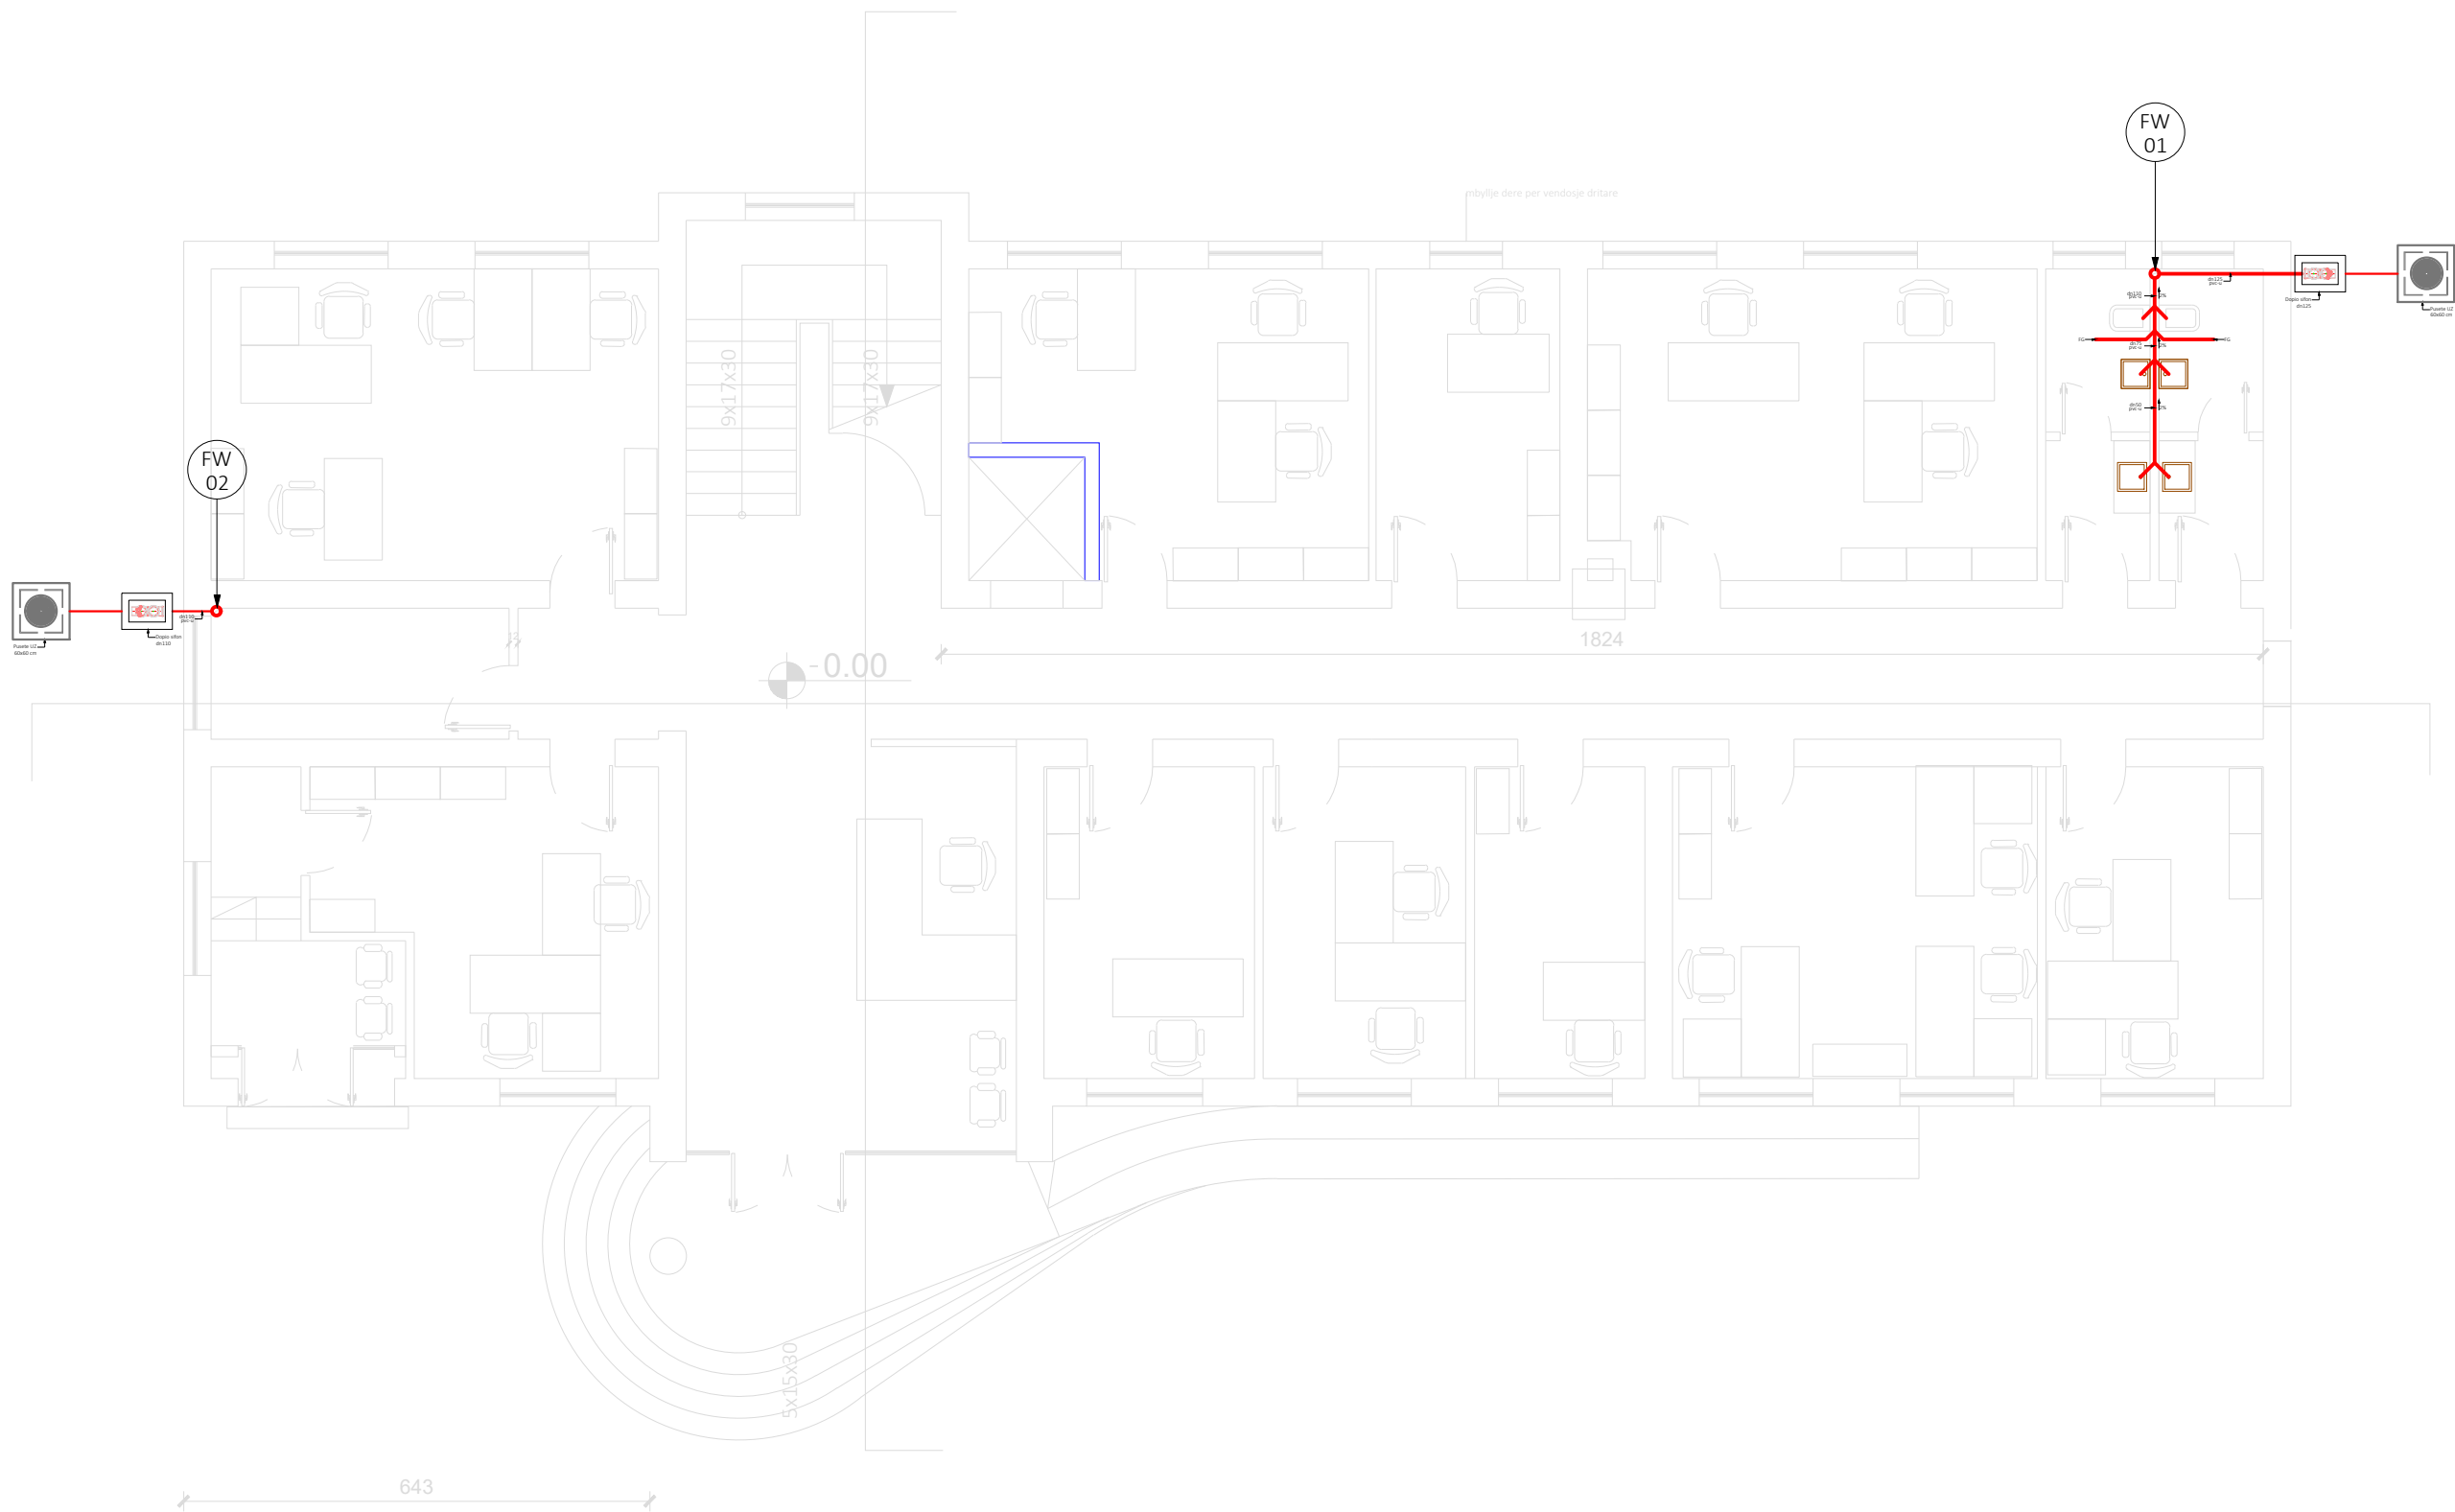

LEGJENDA:

UF

KOLONE E UJIT TE FTOHTE

SARACINESKE ON/OFF

LINJA E UJIT TE FTOHTE

LINJA E UJIT TE NGRHTE

MATERIALI / QENDRUSHMERIA NDAJ PRESIONIT  
DIAMETRI NOMINAL/ SPESORI I TUBIT

PILETE SHKARKIMI

DIAMETRI I TUBACIONIT  
MATERIALI I TUBACIONIT

KOLONE SHKARKIMI  
NUMRI RENDOR

PIERRESIA E TUBACIONIT  
DREJTIMI I LEVIZIES

TUBACIONE SHKARKIMI

SHENIME TEKNIKE:

1.FURNIZIMI ME UJE

- LINJAT E FURNIZIMIT ME UJE TE UJIT TE FTOHTE, TE NGRHTE NGA HYRJA NE GODINE DERI NE SARACINESKAT E KONTROLLIT NE HYRJE APARATEVE SANITARE JANE PREJ PP-R (SDR9) SIPAS NORMES EN ISO 15874-1:2013.
- LINJAT E UJIT TE NGRHTE DHE TE FTOHTE KALOINE NE TAVAN E KATIT PERKATES DHE DUHET TE JENE TE AKSESUESHME GJATE OPERIMIT TE NDERTESES.
- LINJAT E FURNIZIMIT ME UJE JANE TE TERMOIZOLUARA TE GIITHA ME D=6 MM.
- DIMENSIONET E TUBACIONEVE JANE SIPAS MATERIALIT PERKATES TE PERDORUR, CDO NDERRIM I MATERIALIT DUHET TE RRUAJ PARAMETRAT HIDRAULIK TE LLOGARITUR NE PROJEKT.
- UJI I NGRHTE DO MERRET LOKALISHT ME BOILER ELEKTRIK DHE DO TE SHPERDAHET ME TEMPERATURE 40° PER CDO LAVAMAN.

2.SHKARKIMET E GODINES

- TE GIJTHE BRRYLAT JANE TE TIPIT ME KEND TE GJERE.
- SHKARKIMET E LAVAMENEVE DHE PILETES DUHET TE LIDHEN ME VENTILUMIN.
- ATY KU KEMI KTHIME TE KOLONES DUHET TE REALIZOHEN SIPAS EN 12056-2. KU KEMI LIDHJE ME VENTILUMIN, DIAMETRI DUHET TE JETE JO ME I VOGEL SE 1/2 E ATU TE SHKARKIMIT. TUBI I VENTILUMIT LIDHET MBI PIKEN ME TE LARTE TE SHKARKIMIT.
- KOLLARET E ZIARRIT DO TE VENDOSEN NE CDO KALIM PERMES ZONAVE TE ZIARRIT.
- TUBACIONET E SHKARKIMEVE DO TE JENE PREJ UPVC DUKE PERSHIRE EDHE VENTILET, SIFONET DHE TE GIITHA RAKORDERITE E TJERA DHE DO TE INSTALOHEN NE PERPUTHJE ME EN 12056-2.
- LINJAT HORIZONTALE, KOLONAT DHE KOLEKTORET E SHKARKIMEVE TE NYJEVE SANIATRE DO TE JENE PREJ UPVC.
- PIESET E PASTRIMIT DO TE VENDOSEN NE KOLONAT VERTIKALE NE CDO KAT.
- DUHET TE PARASHIKOHET HAPESIRA E NEVOISHME PER ZGIATIMIN E LINIAVE SIPAS SPECIFIKIMEVE TE PRODHUESIT.
- SUPORTET DHE KAPESET E TUBACIONEVE DO TE JENE NE PERPUTHJE ME SPECIFIKIMET E PRODHUESIT.
- TE GIITHA LINJAT E EKSPOZUARA DUHET TE IZOLOHEN NGA ZHURMA.
- KONTRAKTORI TE SHOH MUNDESINE PER LIDHIEN E KONDENSATIT NE PILETAT E DYSHEMESE.

Objekti:  
Rinovimi i Fondit Shqiptar te Zhvillimit

Porositësi: Fondi Shqiptar i Zhvillimit

Lic. N.6844

Firma:  
Lexuar dhe aprovuar :

Studio Arkitektura  
Gent Agalli

Luan Myrtaj Lic. K-1248/1

Firma:  
Lexuar dhe aprovuar :

Konstruktor  
Luan Myrtaj

Lic. N5820/3

Firma:  
Lexuar dhe aprovuar :

Inzhinier Hidro-Mekanik  
Nikolin Risila, Artur Dado

Eurotest

Lic. N6700/1

Firma:  
Lexuar dhe aprovuar :

Inzhinier Eleketik  
Saimir Saliaj, Isuf Kore

TË GJITHA DIMENSIONET DUHET TË VERIFIKOHEN NË VËND NGA KONTRAKTORI


E RËNDËSISHME: Këto vizatime janë pronë e iRI sh.p.k.  
Kopjimi, shumëfishimi apo shpërndarja e këtyre vizatimeve (apo e pjesëve të tyre) pa lejen me shkrim të iRI sh.p.k. është e ndaluar.

Emertimi i fletes:

Plani i Katit Perdhe  
Instalimet e Kanalizimit

|            |        |
|------------|--------|
| shkalla:   | fleta: |
| 1:100      | H-04   |
| data:      | N      |
| 2020/10/13 |        |

PLANI I KATIT TE PARE

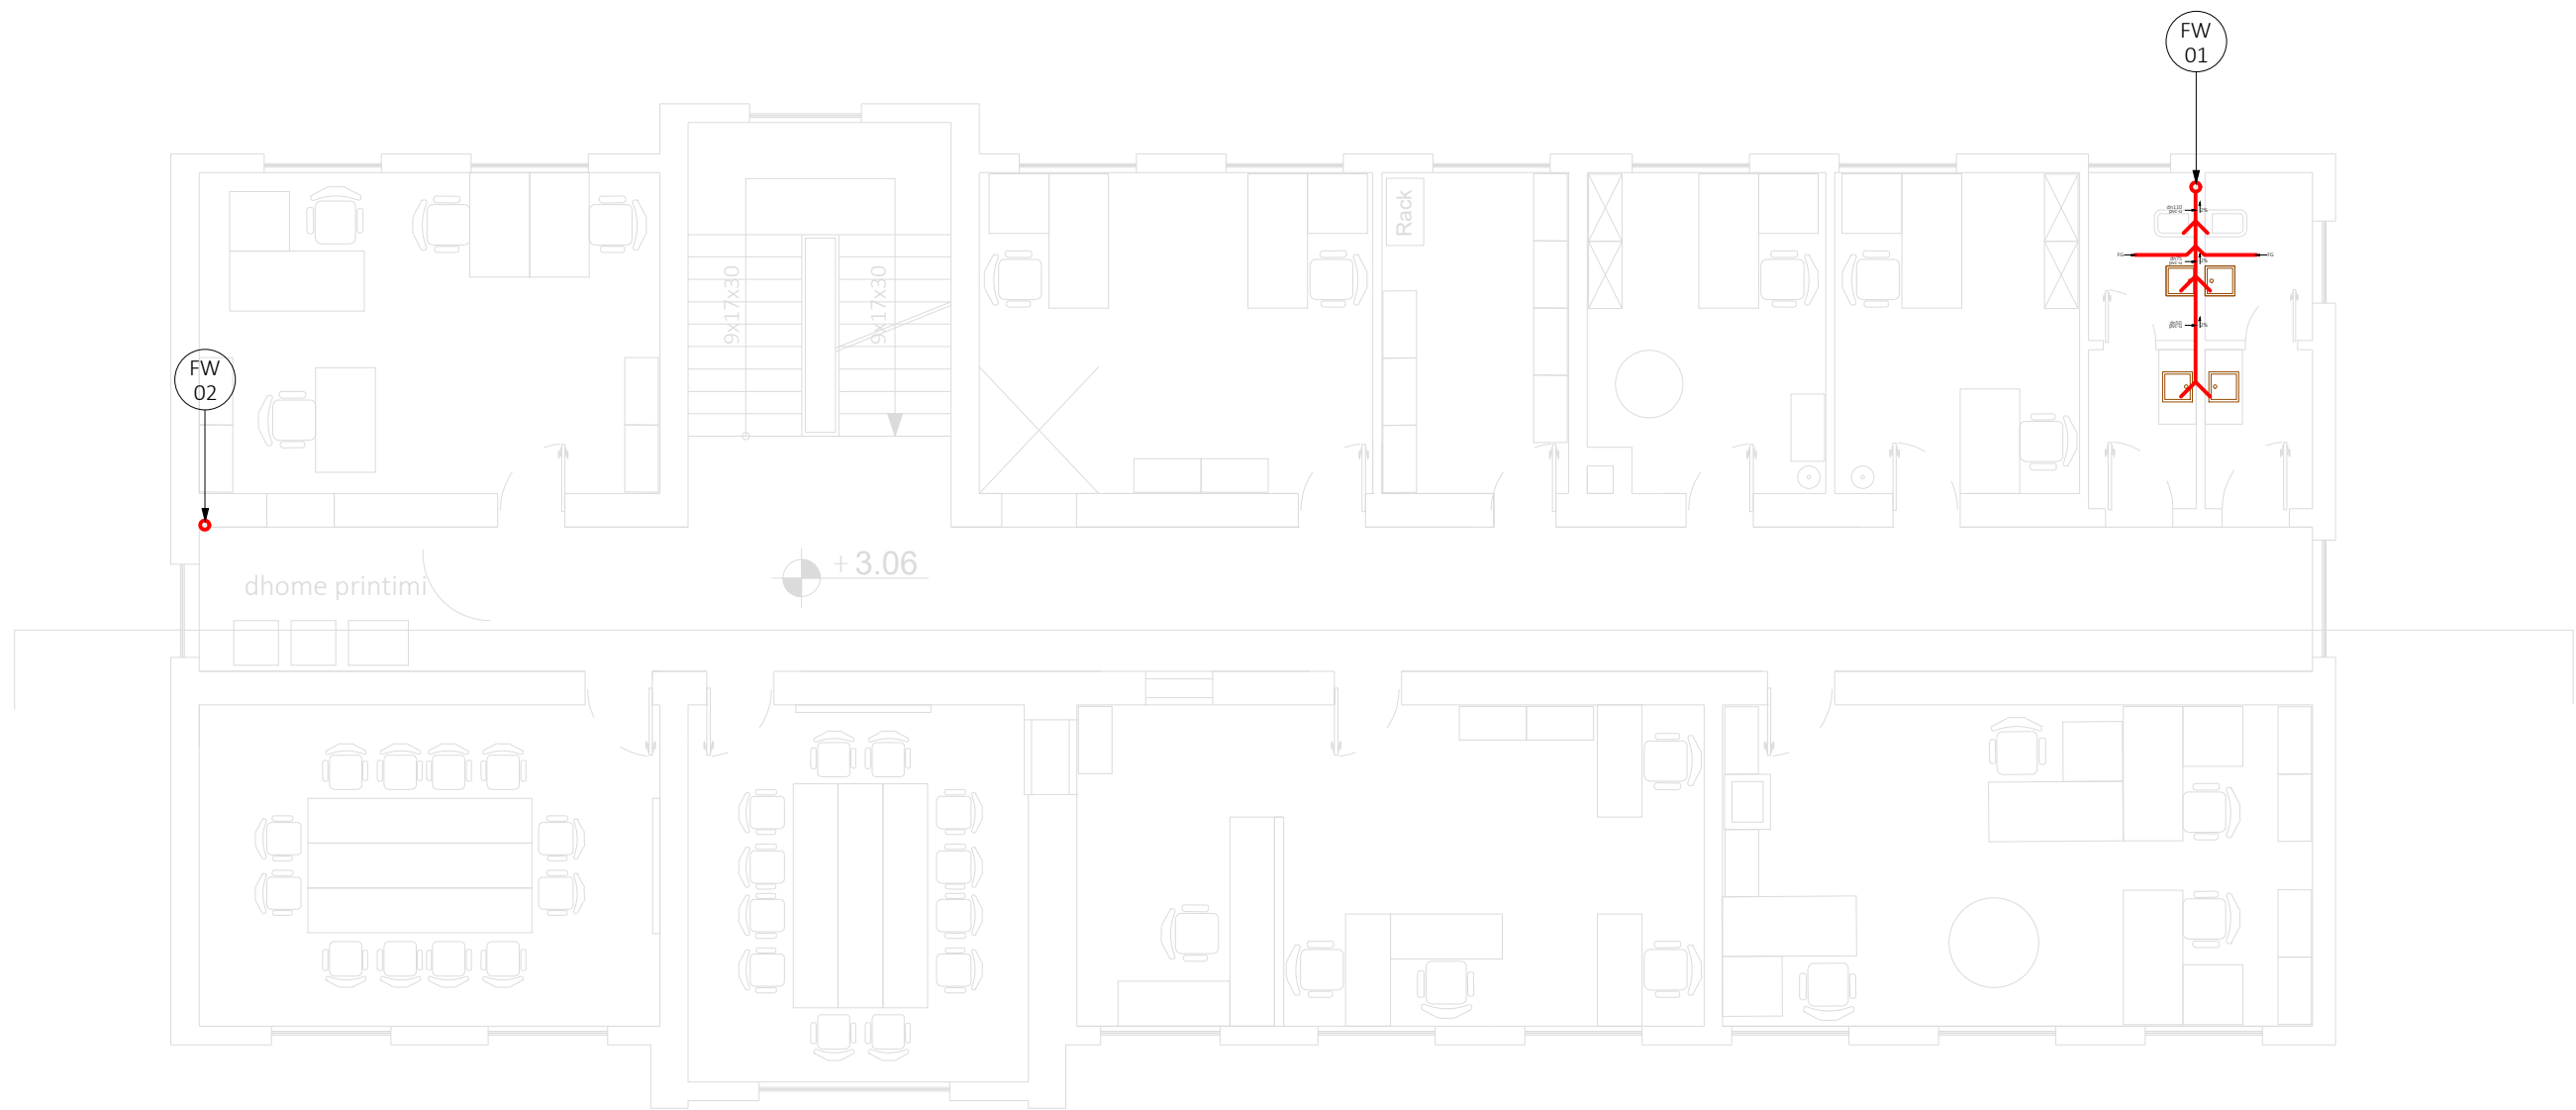

LEGJENDA:

UF

KOLONE E UJIT TE FTOHTE

✕

SARACINESKE ON/OFF

LINJA E UJIT TE FTOHTE

LINJA E UJIT TE NGROHTE

PP-r, SDR9  
dn20x2,8

MATERIALI / QENDRUSHMERIA NDAJ PRESIONIT  
DIAMETRI NOMINAL/ SPESORI I TUBIT

FG

PILETE SHKARKIMI

dn110  
PP-R

DIAMETRI I TUBACIONIT  
MATERIALI I TUBACIONIT

FW  
01

KOLONE SHKARKIMI  
NUMRI RENDOR

1%

PIERRESIA E TUBACIONIT  
DREJTIMI I LEVIZIES

TUBACIONE SHKARKIMI

SHENIME TEKNIKE:

1.FURNIZIMI ME UJE

- LINJAT E FURNIZIMIT ME UJE TE UJIT TE FTOHTE, TE NGROHTE NGA HYRJA NE GODINE DERI NE SARACINESKAT E KONTROLLIT NE HYRJE APARATEVE SANITARE JANE PREJ PP-R (SDR9) SIPAS NORMES EN ISO 15874-1:2013.
- LINJAT E UJIT TE NGROHTE DHE TE FTOHTE KALOINE NE TAVAN E KATIT PERKATES DHE DUHET TE JENE TE AKSESUESHME GJATE OPERIMIT TE NDERTESES.
- LINJAT E FURNIZIMIT ME UJE JANE TE TERMOIZOLUARA TE GIITHA ME D=6 MM.
- DIMENSIONET E TUBACIONEVE JANE SIPAS MATERIALIT PERKATES TE PERDORUR, CDO NDERRIM I MATERIALIT DUHET TE RRUAJ PARAMETRAT HIDRAULIK TE LLOGARITUR NE PROJEKT.
- UJI I NGROHTE DO MERRET LOKALISHT ME BOILER ELEKTRIK DHE DO TE SHPERDAHET ME TEMPERATURE 40° PER CDO LAVAMAN.

2.SHKARKIMET E GODINES

- TE GIITHË BRRYLAT JANE TE TIPIT ME KEND TE GJERE.
- SHKARKIMET E LAVAMENEVE DHE PILETES DUHET TE LIDHEN ME VENTILUMIN.
- ATY KU KEMI KTHIME TE KOLONES DUHET TE REALIZOHEN SIPAS EN 12056-2. KU KEMI LIDHJE ME VENTILUMIN, DIAMETRI DUHET TE JETE JO ME I VOGEL SE 1/2 E ATU TE SHKARKIMIT. TUBI I VENTILUMIT LIDHET MBI PIKEN ME TE LARTE TE SHKARKIMIT.
- KOLLARET E ZIARRIT DO TE VENDOSËN NE CDO KALIM PERMES ZONAVE TE ZIARRIT.
- TUBACIONET E SHKARKIMEVE DO TE JENE PREJ UPVC DUKE PËRFSHIRE EDHE VENTILET, SIFONET DHE TE GIITHA RAKORDERITE E TJERA DHE DO TE INSTALOHEN NE PËRPUTHJE ME EN 12056-2.
- LINJAT HORIZONTALE, KOLONAT DHE KOLEKTORET E SHKARKIMEVE TE NYJEVE SANIATRE DO TE JENE PREJ UPVC.
- PIESET E PASTRIMIT DO TE VENDOSËN NE KOLONAT VERTIKALE NE CDO KAT.
- DUHET TE PARASHIKOHET HAPESIRA E NEVOISHME PER ZGJATIMIN E LINIAVE SIPAS SPECIFIKIMEVE TE PRODHUESIT.
- SUPORTET DHE KAPESET E TUBACIONEVE DO TE JENE NE PËRPUTHJE ME SPECIFIKIMET E PRODHUESIT.
- TE GIITHA LINJAT E EKSPOZUARA DUHET TE IZOLOHEN NGA ZHURMA.
- KONTRAKTORI TE SHOH MUNDESINE PER LIDHJEN E KONDENSATIT NE PILETAT E DYSHEMESE.

Objekti:  
Rinovimi i Fondit Shqiptar te Zhvillimit

Porositësi: Fondi Shqiptar i Zhvillimit



Lic. N.6844

Firma:  
Lexuar dhe aprovuar :

Studio Arkitektura  
Gërd Agalli

Luan Myrtaj Lic. K-1248/1

Firma:  
Lexuar dhe aprovuar :

Konstruktior  
Luan Myrtaj



Lic. N5820/3

Firma:  
Lexuar dhe aprovuar :

Inzhinier Hidro-Mekanik  
Nikolin Risilja, Artur Dado

Eurotest Lic. N6700/1

Firma:  
Lexuar dhe aprovuar :

Inzhinier Eleketrik  
Saimir Saliaj, Isuf Kore

TË GJITHA DIMENSIONET DUHET TË VERIFIKOHEN NË VËND NGA KONTRAKTORI

E RËNDËSISHME: Këto vizatime janë pronë e iRI sh.p.k.  
Kopjimi, shumëfishimi apo shpërndarja e këtyre vizatimeve (apo e pjesëve të tyre) pa lejen me shkrim të iRI sh.p.k. është e ndaluar.

Emertimi i fletes:

Plani i Katit +1  
Instalimet e Kanalizimit

shkalla:

1:100

fleta:

H-05

data:

2020/10/13

N



SHENIME TEKNIKE:

1.FURNIZIMI ME UJE

- LINIAT E FURNIZIMIT ME UJE TE UJIT TE FTOHTE, TE NGROHTE NGA HYRJA NE GODINE DERI NE SARACINESKAT E KONTROLLIT NE HYRJE APARATEVE SANITARE JANE PREJ PP-R (SDR9) SIPAS NORMES EN ISO 15874-1:2013.
- LINIAT E UJIT TE NGROHTE DHE TE FTOHTE KALOINE NE TAVAN E KATIT PERKATES DHE DUHET TE JENE TE AKSESUESHME GJATE OPERIMIT TE NDERTESES.
- LINIAT E FURNIZIMIT ME UJE JANE TE TERMOIZOLUARA TE GIITHA ME D=6 MM.
- DIMENSIONET E TUBACIONEVE JANE SIPAS MATERIALIT PERKATES TE PERDORUR, CDO NDERRIM I MATERIALIT DUHET TE RRUAJ PARAMETRAT HIDRAULIK TE LLOGARITUR NE PROJEKT.
- UJI I NGROHTE DO MERRET LOKALISHT ME BOILER ELEKTRIK DHE DO TE SHPERDAHET ME TEMPERATURE 40° PER CDO LAVAMAN.

2.SHKARKIMET E GODINES

- TE GIITHË BRRYLAT JANE TE TIPIT ME KEND TE GJERE.
- SHKARKIMET E LAVAMENEVE DHE PILETES DUHET TE LIDHEN ME VENTILUMIN.
- ATY KU KEMI KTHIME TE KOLONES DUHET TE REALIZOHEN SIPAS EN 12056-2. KU KEMI LIDHJE ME VENTILUMIN, DIAMETRI DUHET TE JETE JO ME I VOGEL SE 1/2 E ATU TE SHKARKIMIT. TUBI I VENTILUMIT LIDHET MBI PIKEN ME TE LARTE TE SHKARKIMIT.
- KOLLARET E ZIARRIT DO TE VENDOSEN NE CDO KALIM PERMES ZONAVE TE ZIARRIT.
- TUBACIONET E SHKARKIMEVE DO TE JENE PREJ UPVC DUKE PERSHIRE EDHE VENTILET, SIFONET DHE TE GIITHA RAKORDERITE E TJERA DHE DO TE INSTALOHEN NE PERPUTHJE ME EN 12056-2.
- LINIAT HORIZONTALE, KOLONAT DHE KOLEKTORET E SHKARKIMEVE TE NYJEVE SANIATRE DO TE JENE PREJ UPVC.
- PIESET E PASTRIMIT DO TE VENDOSEN NE KOLONAT VERTIKALE NE CDO KAT.
- DUHET TE PARASHIKOHET HAPESIRA E NEVOISHME PER ZGJATIMIN E LINIAVE SIPAS SPECIFIKIMEVE TE PRODHUESIT.
- SUPORTET DHE KAPESET E TUBACIONEVE DO TE JENE NE PERPUTHJE ME SPECIFIKIMET E PRODHUESIT.
- TE GIITHA LINIAT E EKSPOZUARA DUHET TE IZOLOHEN NGA ZHURMA.
- KONTRAKTORI TE SHOH MUNDESINE PER LIDHIEN E KONDENSATIT NE PILETAT E DYSHEMESE.

Objekti:  
Rinovimi i Fondit Shqiptar te Zhvillimit

Porositësi: Fondi Shqiptar i Zhvillimit

**iRI** Lic. N.6844 Firma:  
Lexuar dhe aprovuar :

Studio Arktekture  
Gent Agoli

**Luan Myrtaj** Lic. K-1248/1 Firma:  
Lexuar dhe aprovuar :

Konstruktor  
Luan Myrtaj

**HYDRO&ENERGY** Lic. N5820/3 Firma:  
Lexuar dhe aprovuar :

Inzhinier Hidro-Mekanik  
Nikolin Risila, Artur Dado

**Eurotest** Lic. N6700/1 Firma:  
Lexuar dhe aprovuar :

Inzhinier Eleketik  
Saimir Saliaj, Isuf Kore

TË GJITHA DIMENSIONET DUHET TË VERIFIKOHEN NË VËND NGA KONTRAKTORI


E RËNDËSISHME: Këto vizatime janë pronë e iRI sh.p.k.  
Kopjimi, shumëfishimi apo shpërndarja e këtyre vizatimeve (apo e pjesëve të tyre) pa lejen me shkrim të iRI sh.p.k. është e ndaluar.

Emertimi i fletes:

Plani i katit +2  
Instalimet e Kanalizimit


|            |        |
|------------|--------|
| shkalla:   | fleta: |
| 1:100      | H-06   |
| data:      | N      |
| 2020/10/13 |        |

PLANI I KATIT TE DYTE

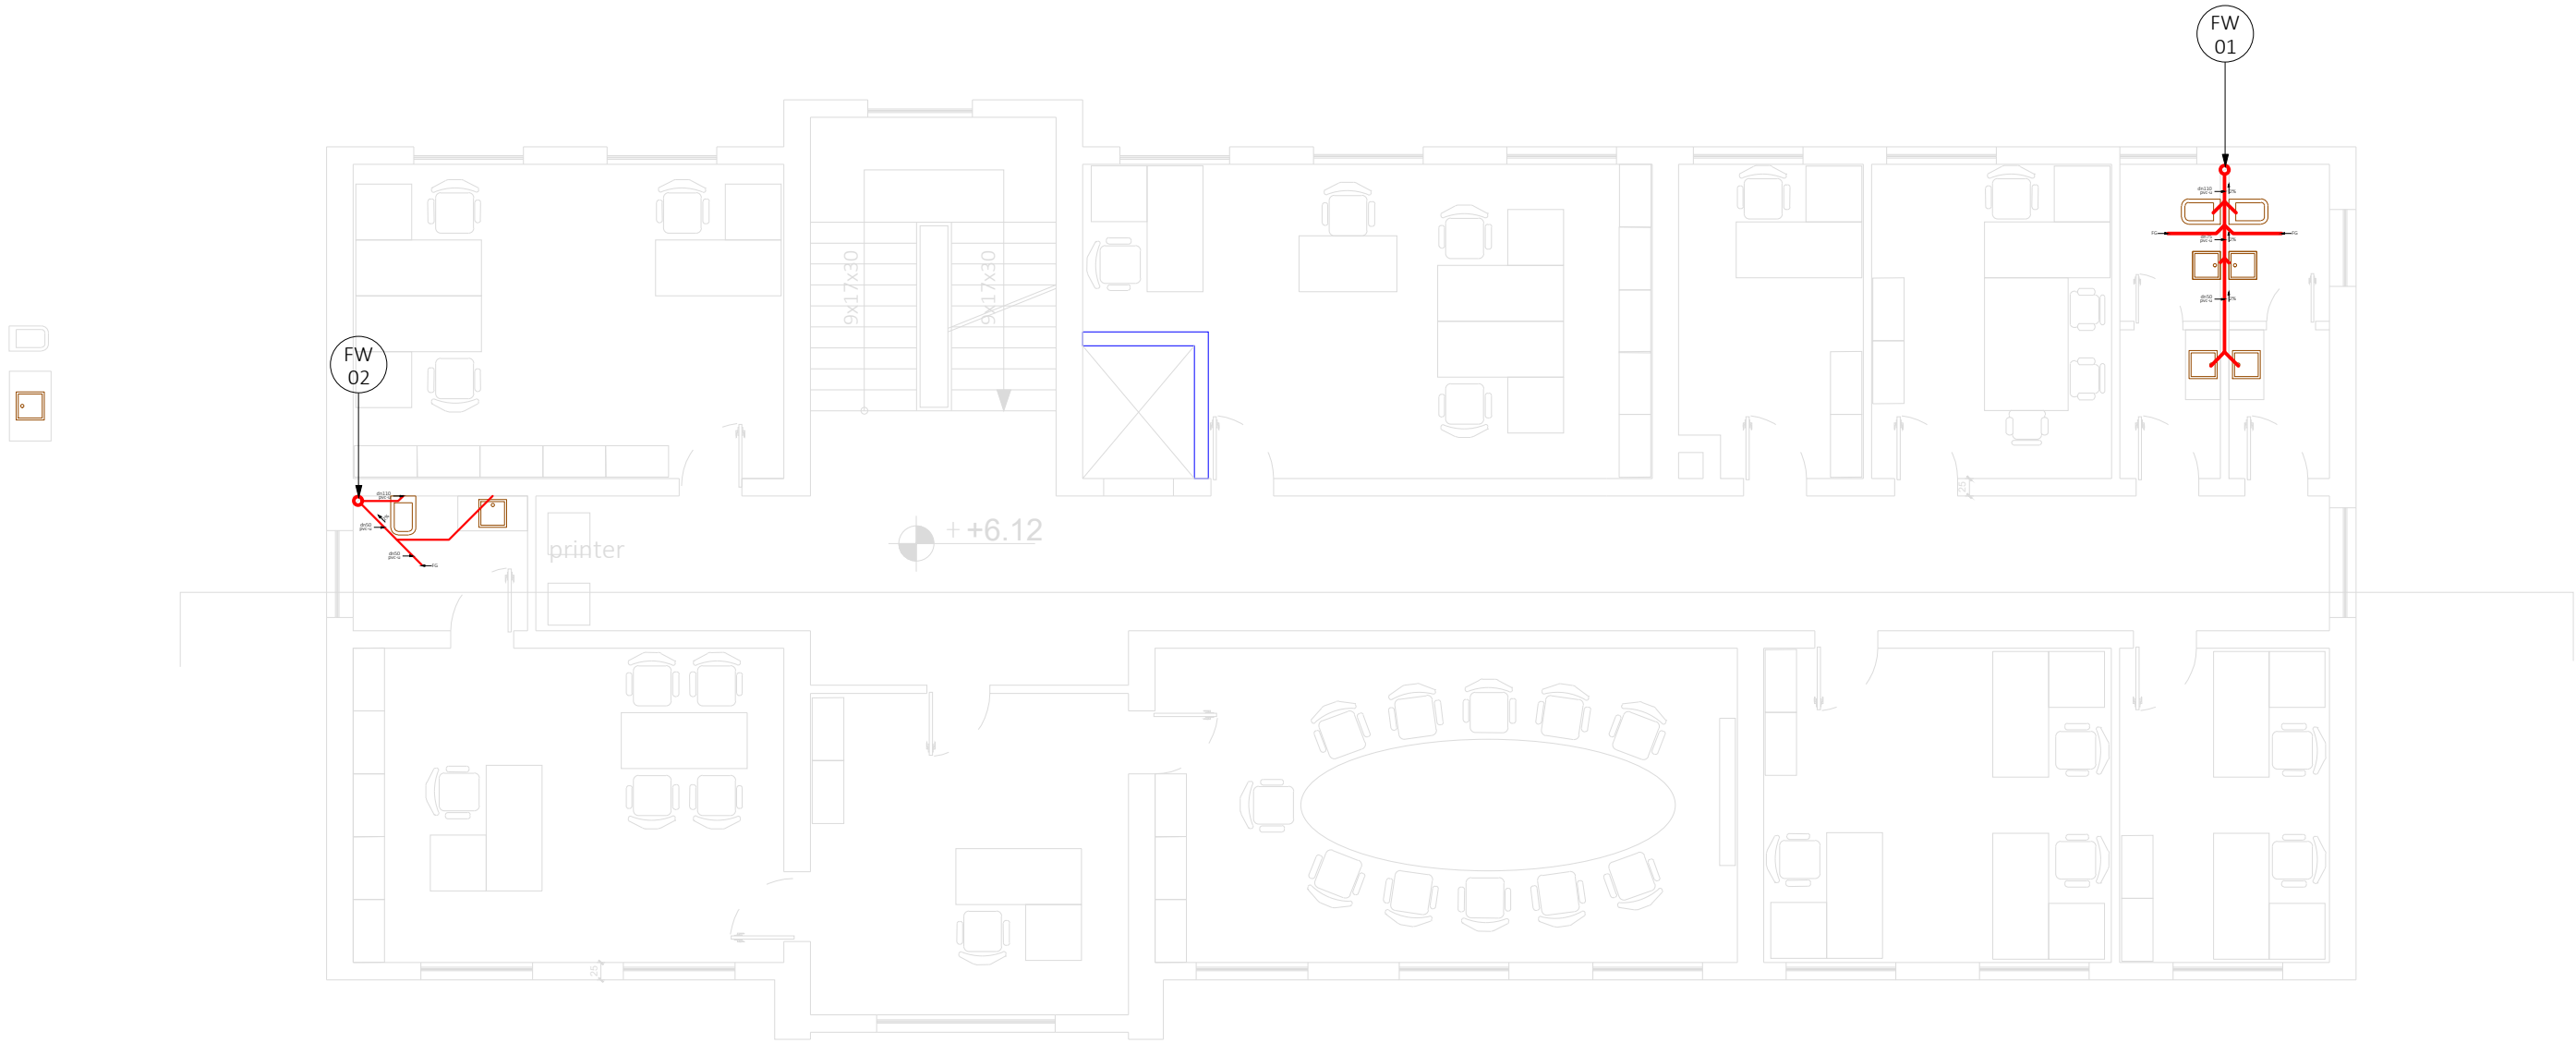


|                        |                                                                               |
|------------------------|-------------------------------------------------------------------------------|
| LEGJENDA:              |                                                                               |
|                        | KOLONE E UJIT TE FTOHTE                                                       |
|                        | SARACINESKE ON/OFF                                                            |
|                        | LINJA E UJIT TE FTOHTE                                                        |
|                        | LINJA E UJIT TE NGROHTE                                                       |
| PP-r, SDR9<br>dn20x2,8 | MATERIALI / QENDRUSHMERIA NDAJ PRESIONIT<br>DIAMETRI NOMINAL/ SPESORI I TUBIT |
|                        | PILETE SHKARKIMI                                                              |
| dn110<br>PP-R          | DIAMETRI I TUBACIONIT<br>MATERIALI I TUBACIONIT                               |
|                        | KOLONE SHKARKIMI<br>NUMRI RENDOR                                              |
| 1%                     | PIERRESIA E TUBACIONIT<br>DREJTIMI I LEVIZIES                                 |
|                        | TUBACIONE SHKARKIMI                                                           |

DETAJ B/DETAIL B  
 DOPIO SIFON PVC PER SISTEMIN E SHKARKIMEVE/  
 (Prerje)

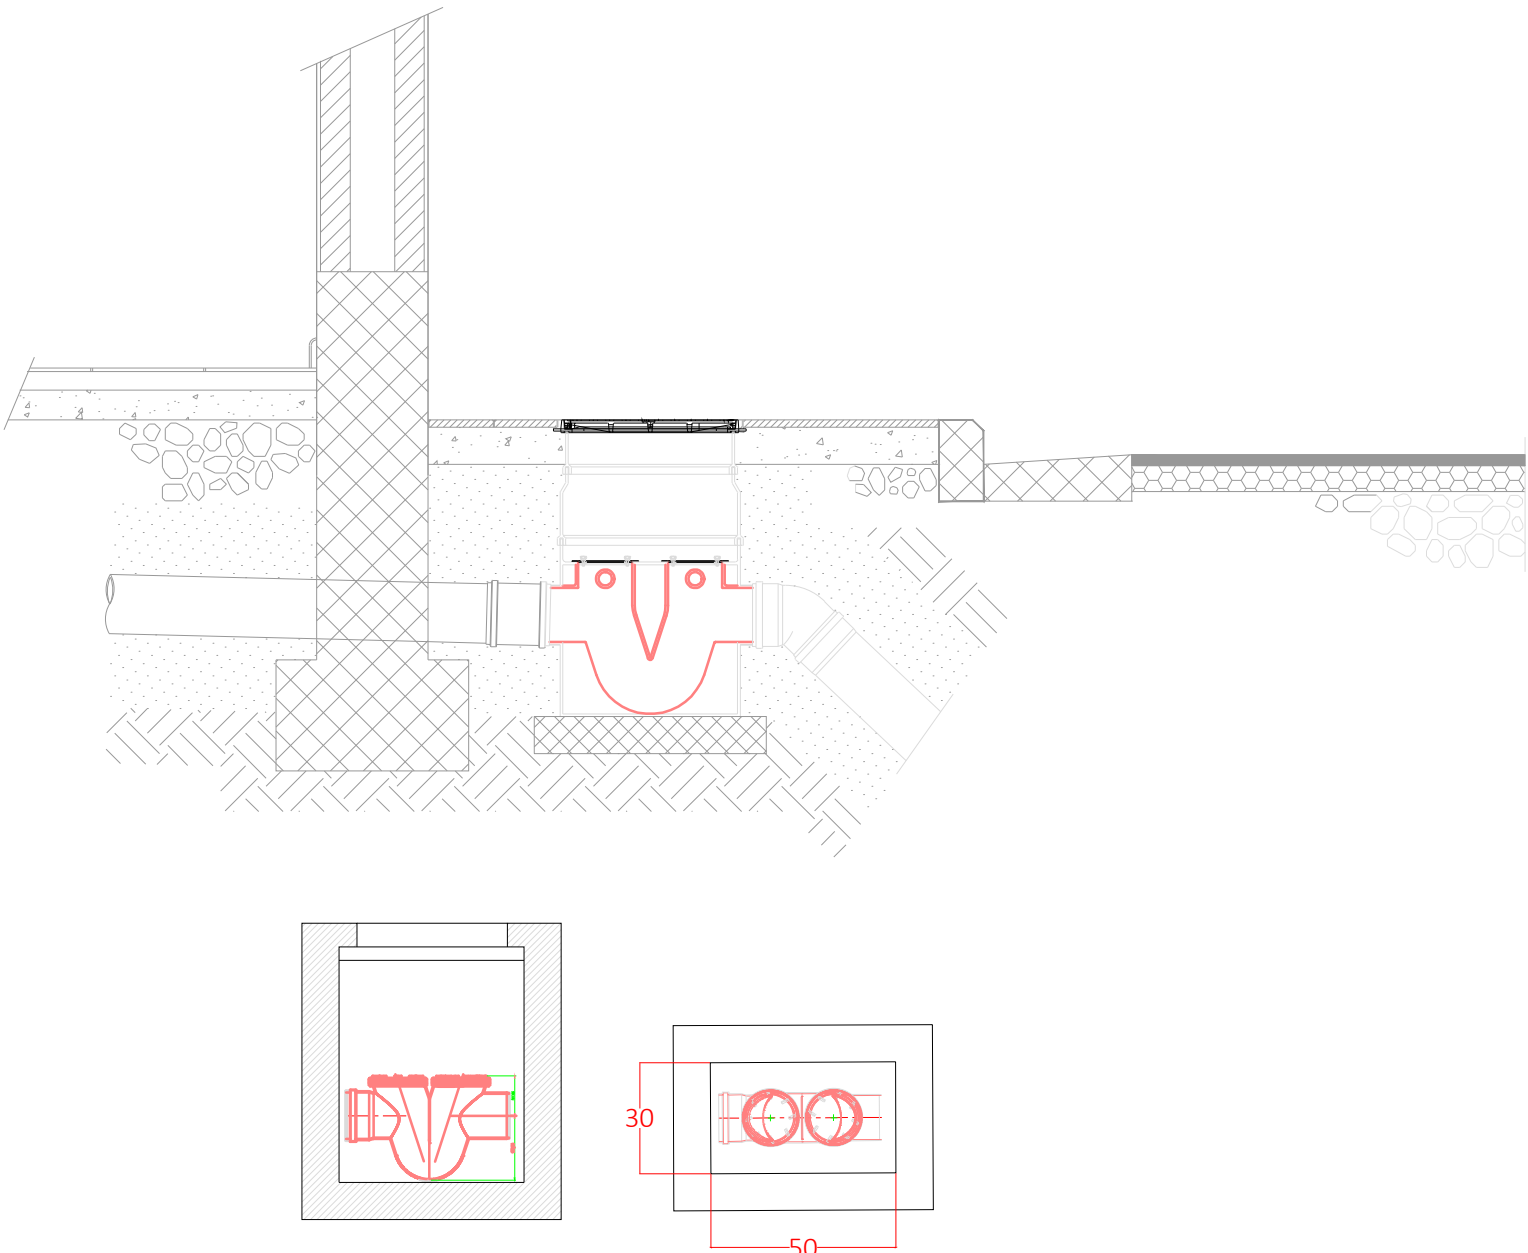


PUSETE TIP KANALIZIMESH

PRERJE TERTHORE E PUSETES  
 SH 1:25

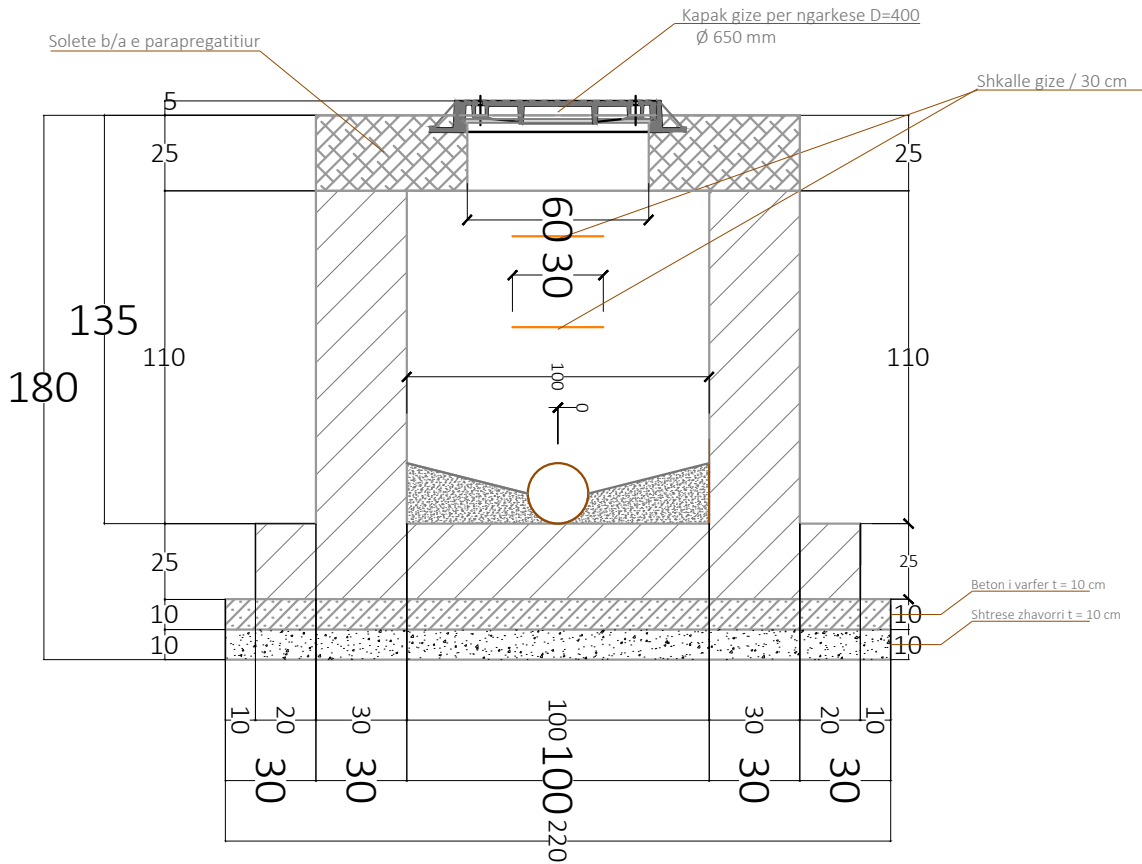

PAMJE NGA SIPER E PUSETES

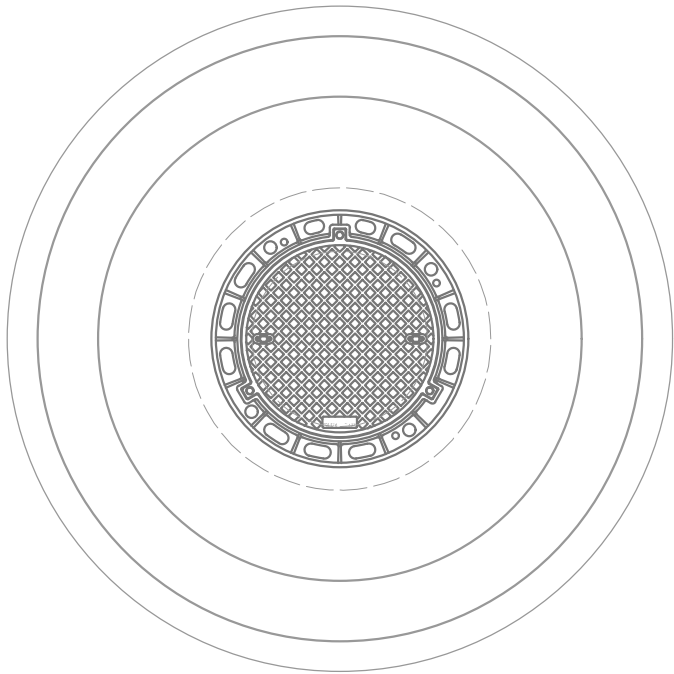

LEGJENDA:

UF

KOLONE E UJIT TE FTOHTE

SARACINESKE ON/OFF

LINJA E UJIT TE FTOHTE

LINJA E UJIT TE NGROHTE

PP-r, SDR9

dn20x2,8

MATERIALI / QENDRUSHMERIA NDAJ PRESIONIT  
DIAMETRI NOMINAL/ SPESORI I TUBIT

FG

PILETË SHKARKIMI

dn110

PVC-U

DIAMETRI I TUBACIONIT  
MATERIALI I TUBACIONIT

PN

01

KOLONE SHKARKIMI  
NUMRI RENDOR

1%

PIERRESIA E TUBACIONIT  
DREJTIMI I LEVIZIES

TUBACIONE SHKARKIMI

SHENIME TEKNIKE:

1.FURNIZIMI ME UJE

- LINIAT E FURNIZIMIT ME UJE TE UJIT TE FTOHTE, TE NGROHTE NGA HYRJA NE GODINE DERI NE SARACINESKAT E KONTROLLIT NE HYRJE APARATEVE SANITARE JANE PREJ PP-R (SDR9) SIPAS NORMES EN ISO 15874-1:2013.
- LINIAT E UJIT TE NGROHTE DHE TE FTOHTE KALOINE NE TAVAN E KATIT PERKATES DHE DUHET TE JENE TE AKSESUESHME GJATE OPERIMIT TE NDERTESES.
- LINIAT E FURNIZIMIT ME UJE JANE TE TERMOIZOLUARA TE GIITHA ME D=6 MM.
- DIMENSIONET E TUBACIONEVE JANE SIPAS MATERIALIT PERKATES TE PERDORUR, CDO NDERRIM I MATERIALIT DUHET TE RRUAJ PARAMETRAT HIDRAULIK TE LLOGARITUR NE PROJEKT.
- UJI I NGROHTE DO MERRET LOKALISHT ME BOILER ELEKTRIK DHE DO TE SHPERDAHET ME TEMPERATURE 40° PER CDO LAVAMAN.

2.SHKARKIMET E GODINES

- TE GIITHË BRRYLAT JANE TE TIPIT ME KEND TE GJERE.
- SHKARKIMET E LAVAMENEVE DHE PILETES DUHET TE LIDHEN ME VENTILIMIN.
- ATY KU KEMI KTHIME TE KOLONES DUHET TE REALIZOHEN SIPAS EN 12056-2. KU KEMI LIDHJE ME VENTILIMIN, DIAMETRI DUHET TE JETE JO ME I VOGEL SE 1/2 E ATU TE SHKARKIMIT. TUBI I VENTILIMIT LIDHET MBI PIKEN ME TE LARTE TE SHKARKIMIT.
- KOLLARET E ZIARRIT DO TE VENDOSEN NE CDO KALIM PERMES ZONAVE TE ZIARRIT.
- TUBACIONET E SHKARKIMEVE DO TE JENE PREJ UPVC DUKE PERSHIRE EDHE VENTILET, SIFONET DHE TE GIITHA RAKORDERITE E TJERA DHE DO TE INSTALOHEN NE PERPUTHJE ME EN 12056-2.
- LINIAT HORIZONTALE, KOLONAT DHE KOLEKTORET E SHKARKIMEVE TE NYJEVE SANIATRE DO TE JENE PREJ UPVC.
- PIESET E PASTRIMIT DO TE VENDOSEN NE KOLONAT VERTIKALE NE CDO KAT.
- DUHET TE PARASHIKOHET HAPESIRA E NEVOISHME PER ZGIATIMIN E LINIAVE SIPAS SPECIFIKIMEVE TE PRODHUESIT.
- SUPORTET DHE KAPESET E TUBACIONEVE DO TE JENE NE PERPUTHJE ME SPECIFIKIMET E PRODHUESIT.
- TE GIITHA LINIAT E EKSPOZUARA DUHET TE IZOLOHEN NGA ZHURMA.
- KONTRAKTORI TE SHOH MUNDESINE PER LIDHIEN E KONDENSATIT NE PILETAT E DYSHEMESE.

Objekti:  
 Rinovimi i Fondit Shqiptar te Zhvillimit

Porositësi: Fondi Shqiptar i Zhvillimit



Lic. N.6844

Firma:  
 Lexuar dhe aprovuar :

Studio Arkitektura  
 Genti Agalli

Luan Myrtaj Lic. K-1248/1

Firma:  
 Lexuar dhe aprovuar :

Konstruktor  
 Luan Myrtaj



Lic. N5820/3

Firma:  
 Lexuar dhe aprovuar :

Inzhinier Hidro-Mekanik  
 Nikolin Risila, Artur Dado

Eurotest

Lic. N6700/1

Firma:  
 Lexuar dhe aprovuar :

Inzhinier Eleketik  
 Saimir Saliaj, Isuf Kore

TË GJITHA DIMENSIONET DUHET TË VERIFIKOHEN NË VËND NGA KONTRAKTORI

E RËNDËSISHME: Këto vizatime janë pronë e IRI sh.p.k.  
 Kopjimi, shumëfishimi apo shpërndarja e këtyre vizatimeve (apo e pjesëve të tyre) pa lejen me shkrim të IRI sh.p.k. është e ndaluar.

Emertimi i fletes:

Detaje  
 Sistemi i Kanalizimeve

shkalla:

fieta:

H-07

data:

2020/10/13

N



Shenime teknike:

- 1.Te gjithë kuotat i referohen kuotes perfundimtare K.P.
- 2.Prodhimi i tubave te behet ne baze te dimensioneve te brendshme te dhena ne vizatim.
- 3.Zgjedhja e pajisjeve (modeli dhe dimensionet) do te behen ne baze te specifikimeve te aprovuara.
- 4.Te gjitha hapesirat ne tavan/dysHEME duhet te koordinohen dhe te aprovohen nga arkitektet.
- 5.Te gjithë linjat hidraulike shtrihen ne tavanin e secilit kat dhe lidhen me njesite e ngrohje-kondicionimit murale/tokesore.
- 6.Linjat e kondenses per kasetat shtrihen ne tavan me pjerrtesi 1% ne drejtim te rrjedhjes dhe shkarkojne ne nyjet sanitare.

| Legjenda |                                          |
|----------|------------------------------------------|
|          | Njesi e brendshme kasete, per lidhje VRF |
|          | Njesi e jashtme VRF                      |
|          | Tub bakri dergimi/kthimi                 |
|          | Kolektor tubash Cu                       |
|          | Rekuperator                              |
|          | Kanale ajri dergim/kthim                 |
|          | Grila ajri fryrje/thithje                |

Objekti:  
Rinovimi i Fondit Shqiptar te Zhvillimit

Porositësi: Fondi Shqiptar i Zhvillimit

Lic. N.6844

Firma:  
Lexuar dhe aprovuar :

Luan Myrtaj

Lic. K-1248/1

Firma:  
Lexuar dhe aprovuar :

Lic. N5820/3

Firma:  
Lexuar dhe aprovuar :

Artur Dado

Digitally signed by Artur Dado  
DN: c=AL, o=HYDRO and  
ENERGY shpk, title=Drejtues Teknik  
 dhe Lider, cn=Artur Dado  
Date: 2020.10.13 18:23:00 +02'00'

Eurotest

Lic. N6700/1


Firma:  
Lexuar dhe aprovuar :


TË GJITHA DIMENSIONET DUHET TË VERIFIKOHEN NË VËND NGA KONTRAKTORI

E RËNDËSISHME: Këto vizatime janë pronë e IRI sh.p.k.  
Kopjimi, shumëfishimi apo shpërndarja e këtyre vizatimeve (apo e pjesëve të tyre) pa lejen me shkrim të IRI sh.p.k. është e ndaluar.

Emertimi i fletes:  
Plani i Katit Per dhe  
Instalimet e kondicionimit

|                     |                |
|---------------------|----------------|
| shkalla:<br>1:100   | fleta:<br>M-01 |
| data:<br>2020/10/13 | N<br>          |

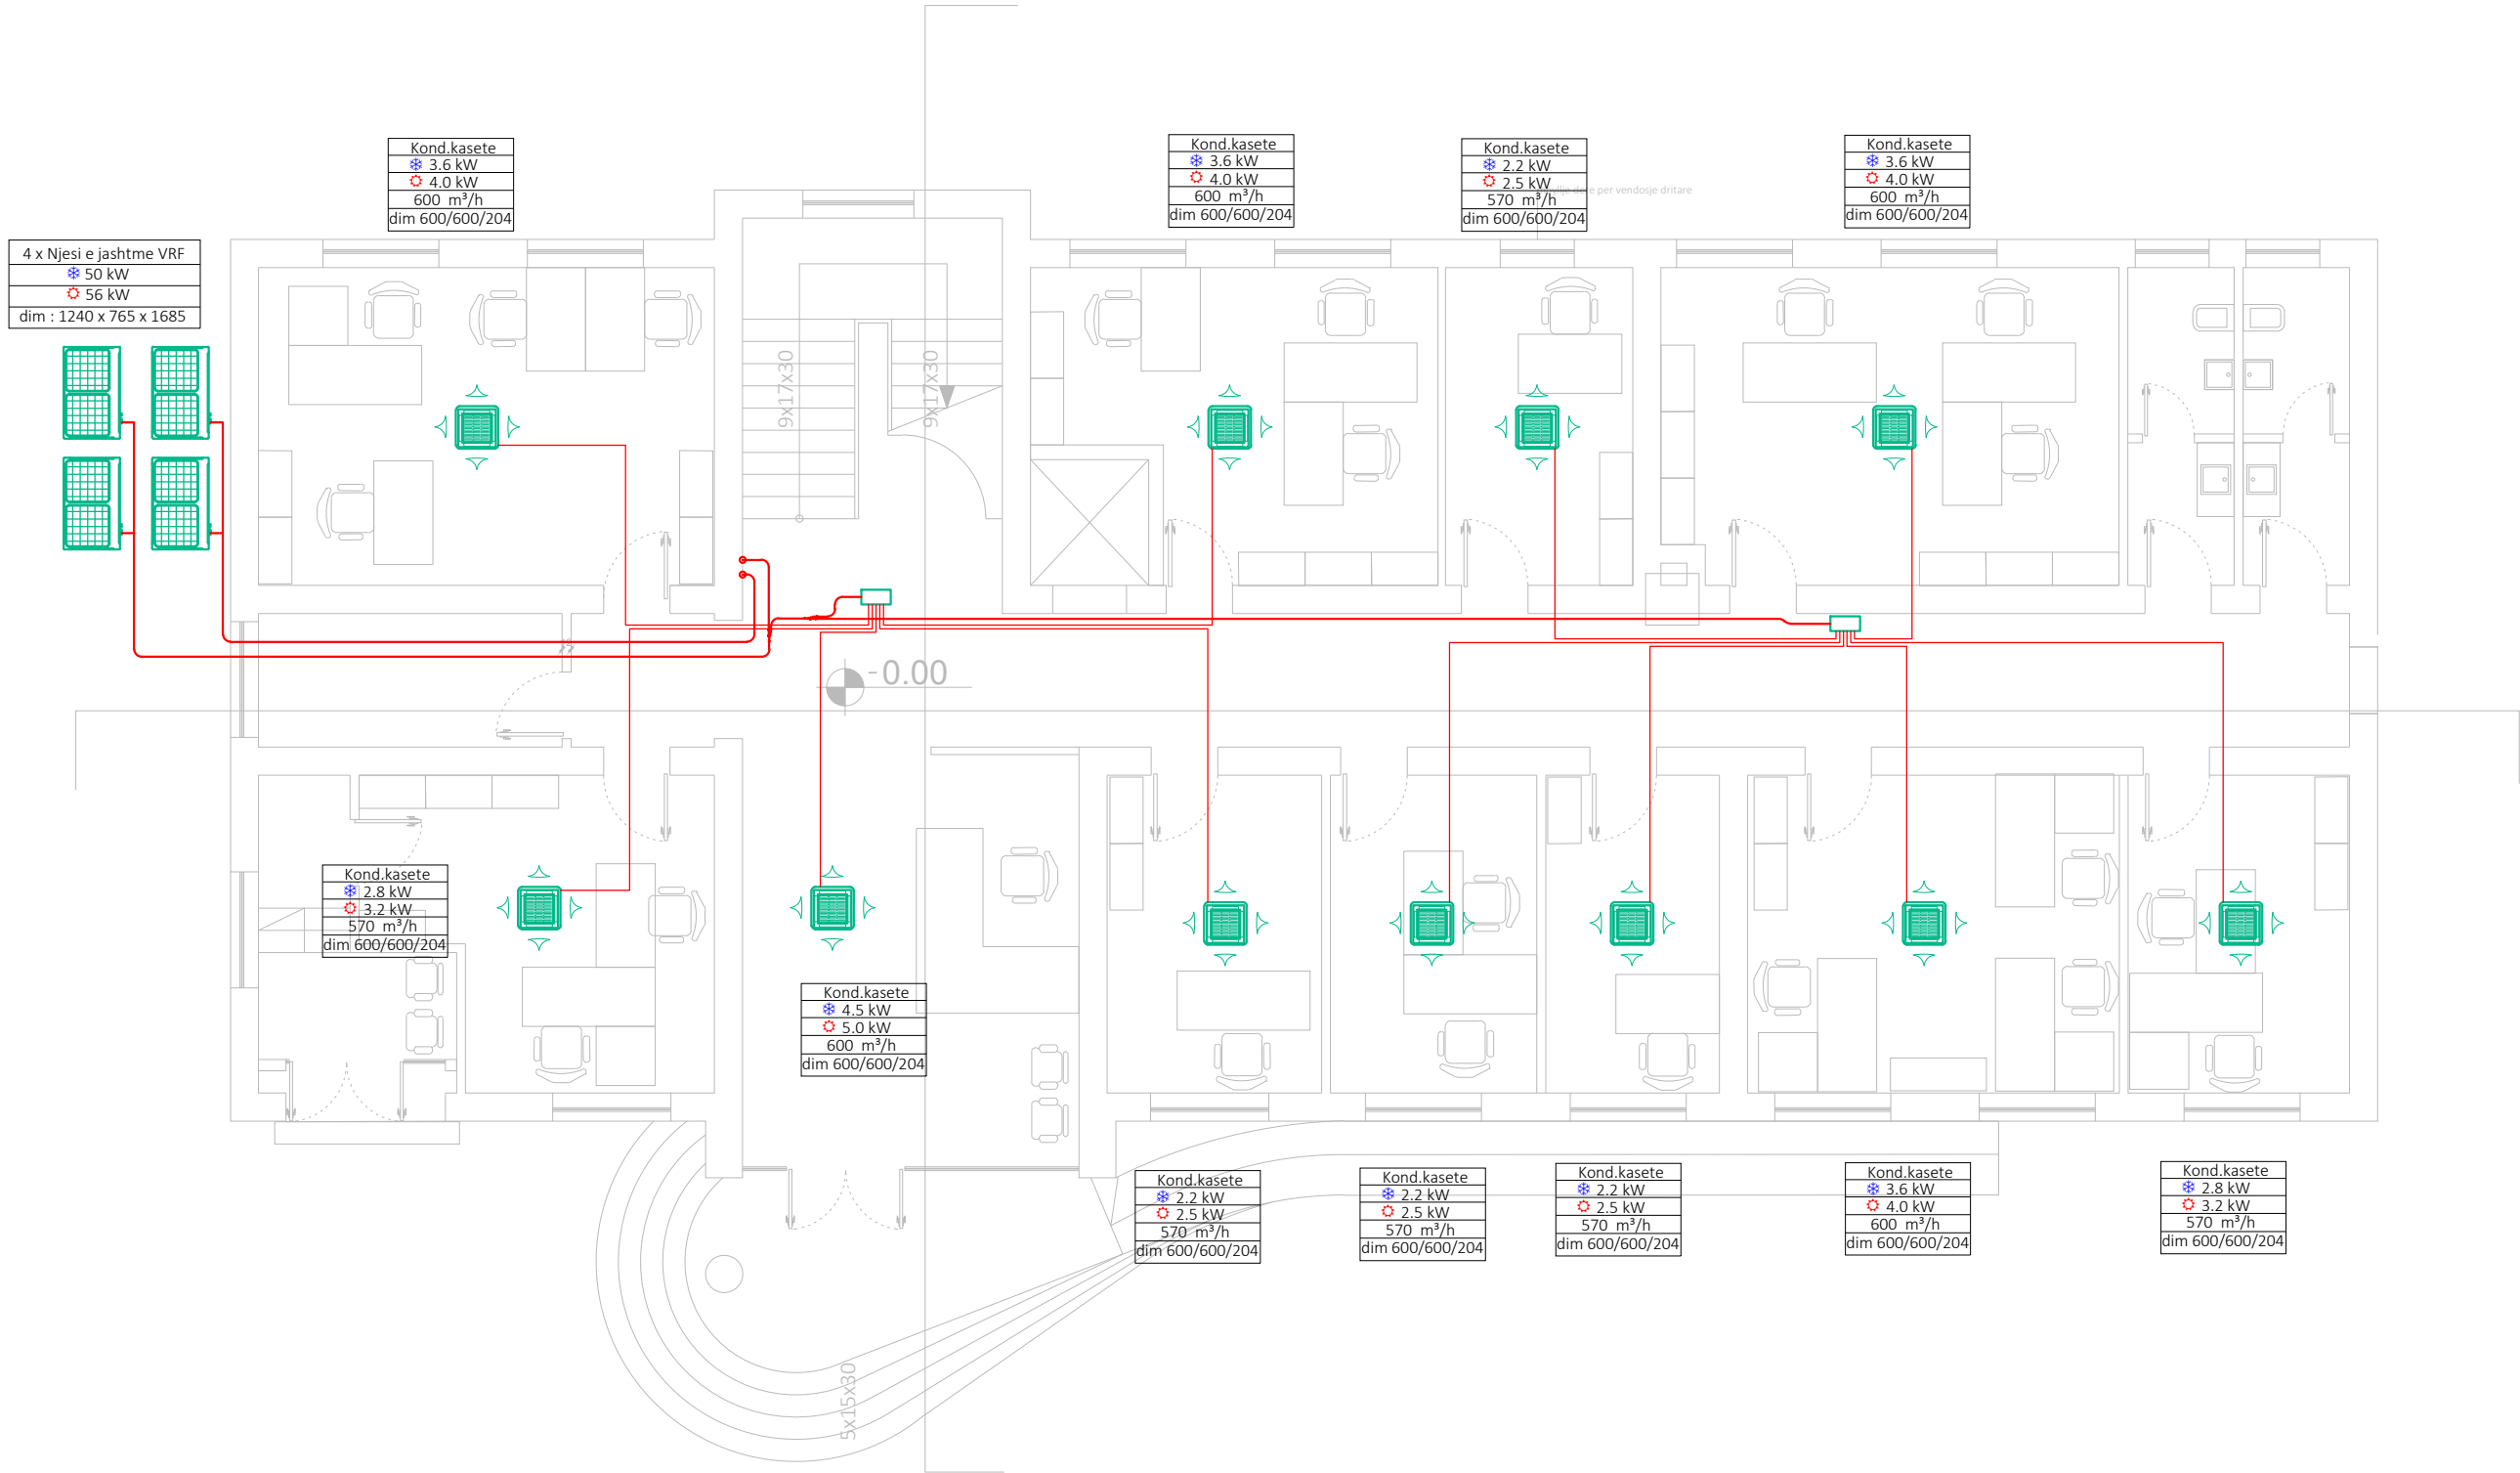

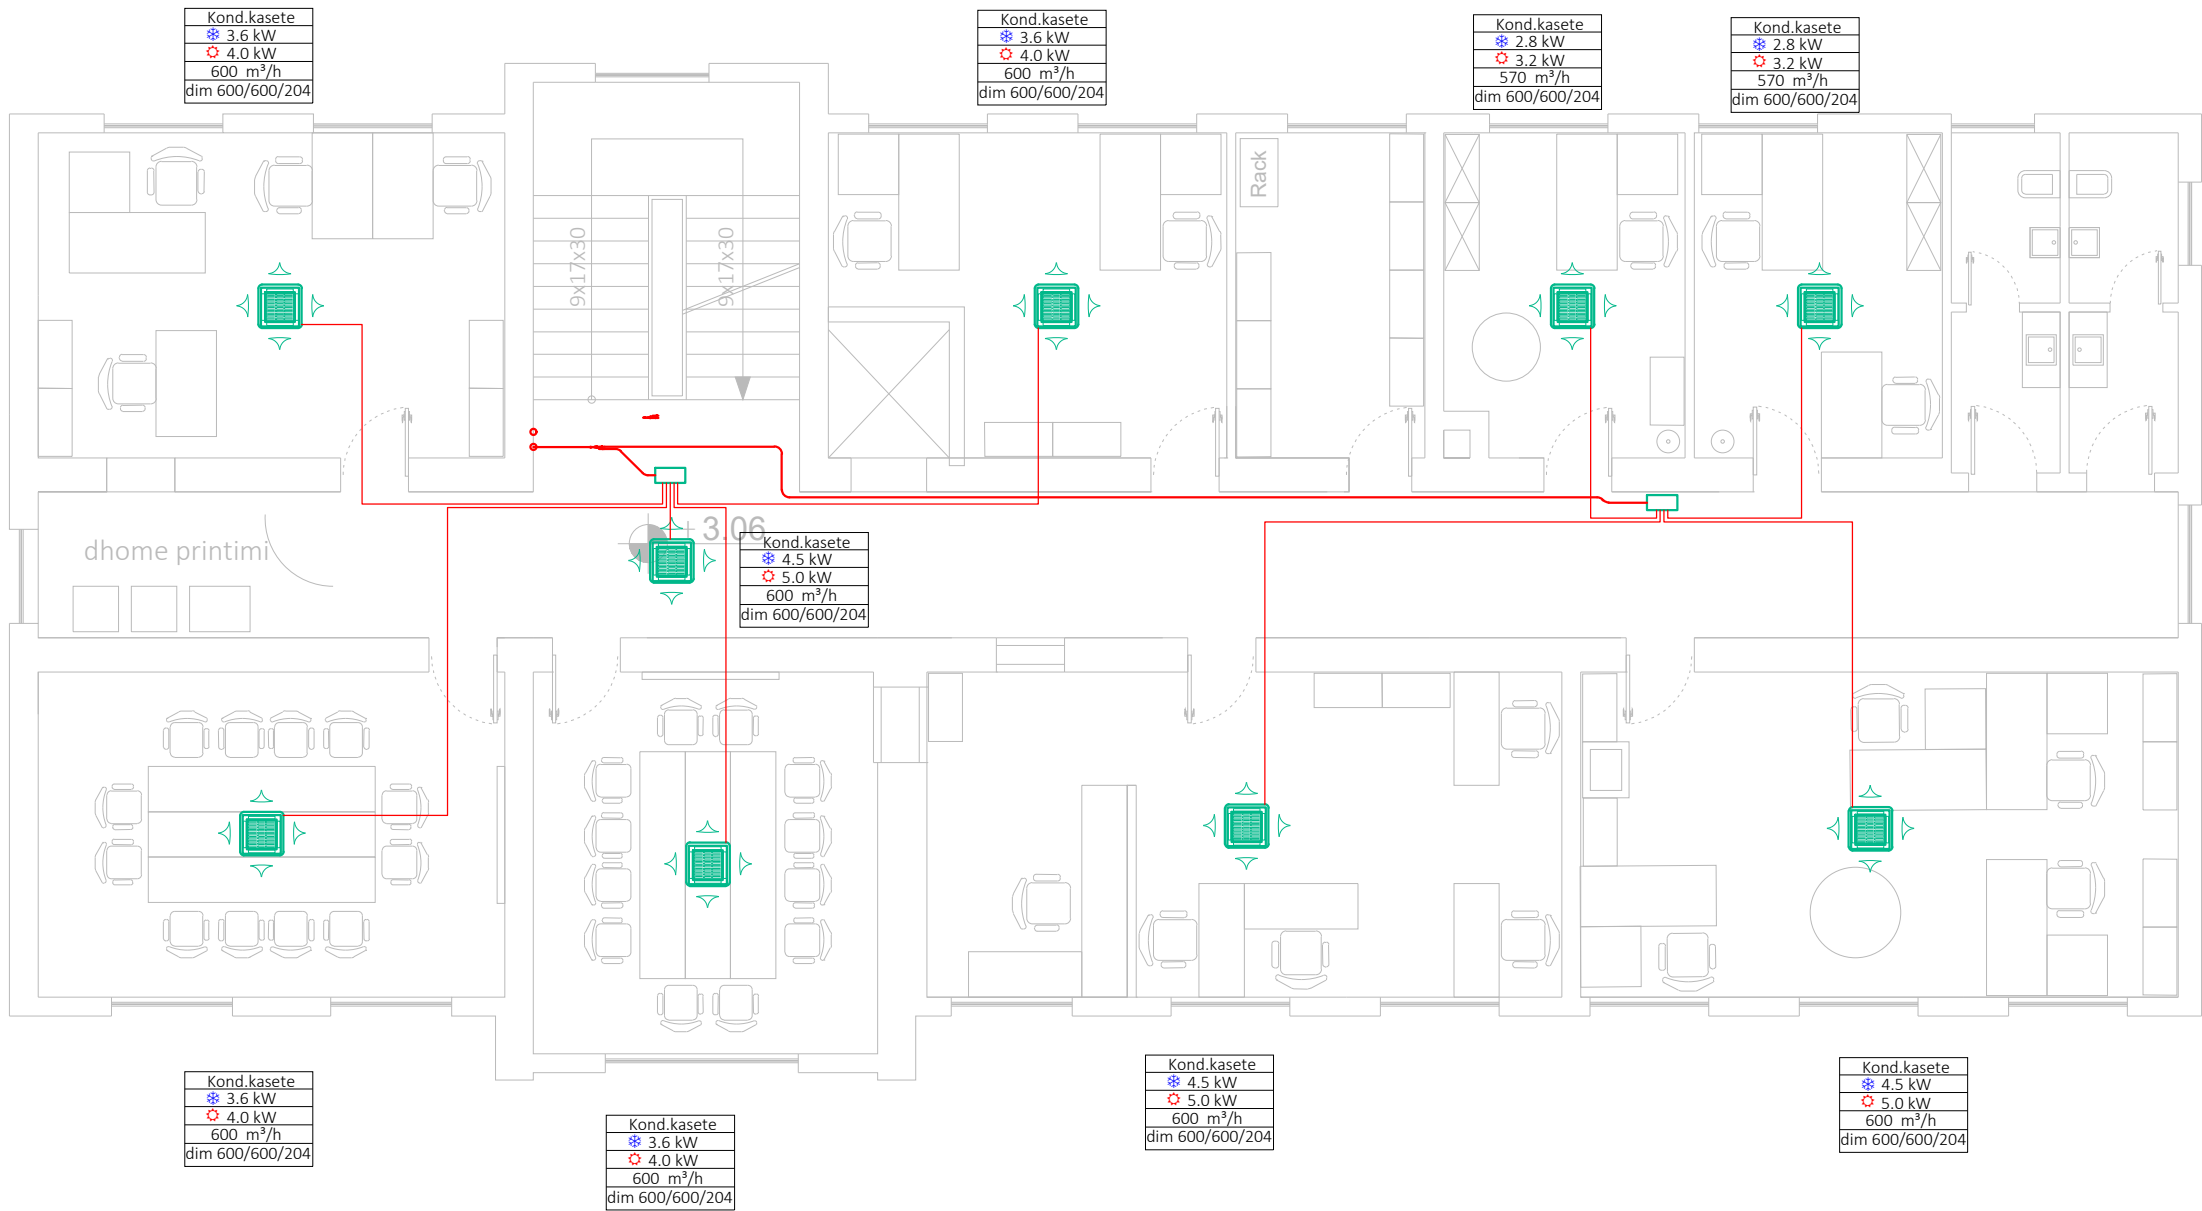

Shenime teknike:

- 1.Te gjithë kuotat i referohen kuotes perfundimtare K.P.
- 2.Prodhimi i tubave te behet ne baze te dimensioneve te brendshme te dhena ne vizatim.
- 3.Zgjedhja e pajisjeve (modeli dhe dimensionet) do te behen ne baze te specifikimeve te aprovuara.
- 4.Te gjitha hapesirat ne tavan/dysHEME duhet te koordinohen dhe te aprovohen nga arkitektet.
- 5.Te gjithë linjat hidraulike shtrihen ne tavanin e secilit kat dhe lidhen me njesite e ngrohje-kondicionimit murale/tokesore.
- 6.Linjat e kondenses per kasetat shtrihen ne tavan me pjerrresi 1% ne drejtim te rrjedhjes dhe shkarkojne ne nyjet sanitare.

| Legjenda |                                          |
|----------|------------------------------------------|
|          | Njesi e brendshme kasete, per lidhje VRF |
|          | Njesi e jashtme VRF                      |
|          | Tub bakri dergimi/kthimi                 |
|          | Kolektor tubash Cu                       |
|          | Rekuperator                              |
|          | Kanale ajri dergim/kthim                 |
|          | Grila ajri fryrje/thithje                |

Objekti:  
Rinovimi i Fondit Shqiptar te Zhvillimit

Porositësi: Fondi Shqiptar i Zhvillimit



Lic. N.6844

Firma:  
Lexuar dhe aprovuar :

Luan Myrtaj Lic. K-1248/1

Konstruktor  
Luan Myrtaj

Firma:  
Lexuar dhe aprovuar :



HYDRO&ENERGY Lic. N5820/3

Inzhinier Hidro-Mekanik  
Nikolin Risila, Artur Dado

Firma:  
Lexuar dhe aprovuar :

Eurotest Lic. N6700/1

Inzhinier Eleketrik  
Saimir Saliaj, Isuf Kore

Firma:  
Lexuar dhe aprovuar :

TË GJITHA DIMENSIONET DUHET TË VERIFIKOHEN NË VËND NGA KONTRAKTORI

E RËNDËSISHME: Këto vizatime janë pronë e IRI sh.p.k.  
Kopjimi, shumëfishimi apo shpërndarja e këtyre vizatimeve (apo e pjesëve të tyre) pa lejen me shkrim të IRI sh.p.k. është e ndaluar.

Emertimi i fletes:

Plani i Katit +1  
Instalimet e kondicionimit

|                     |                |
|---------------------|----------------|
| shkalla:<br>1:100   | fleta:<br>M-02 |
| data:<br>2020/10/13 | N<br>          |

Shenime teknike:

- 1.Te gjithë kuotat i referohen kuotes perfundimtare K.P.
- 2.Prodhimi i tubave te behet ne baze te dimensioneve te brendshme te dhena ne vizatim.
- 3.Zgjedhja e pajisjeve (modeli dhe dimensionet) do te behen ne baze te specifikimeve te aprovuara.
- 4.Te gjitha hapesirat ne tavan/dysHEME duhet te koordinohen dhe te aprovoen nga arkitektet.
- 5.Te gjithë linjat hidraulike shtrihen ne tavanin e secilit kat dhe lidhen me njesite e ngrohje-kondicionimit murale/tokesore.
- 6.Linjat e kondenses per kasetat shtrihen ne tavan me pjerrresi 1% ne drejtim te rrjedhjes dhe shkarkojne ne nyjet sanitare.

| Legjenda |                                          |
|----------|------------------------------------------|
|          | Njesi e brendshme kasete, per lidhje VRF |
|          | Njesi e jashtme VRF                      |
|          | Tub bakri dergimi/kthimi                 |
|          | Kolektor tubash Cu                       |
|          | Rekuperator                              |
|          | Kanale ajri dergim/kthim                 |
|          | Grila ajri fryrje/thithje                |

Objekti:  
Rinovimi i Fondit Shqiptar te Zhvillimit

Porositësi: Fondi Shqiptar i Zhvillimit



Lic. N.6844

Firma:  
Lexuar dhe aprovuar :

Studio Arkitekture  
Gent Agalli

Luan Myrtaj Lic. K-1248/1

Firma:  
Lexuar dhe aprovuar :

Konstruktor  
Luan Myrtaj



HYDRO&ENERGY Lic. N5820/3

Firma:  
Lexuar dhe aprovuar :

Inzhinier Hidro-Mekanik  
Nikolin Risilia, Artur Dado

Eurotest

Lic. N6700/1

Firma:  
Lexuar dhe aprovuar :

Inzhinier Eleketrik  
Saimir Saliaj, Isuf Kore


TË GJITHA DIMENSIONET DUHET TË VERIFIKOHEN NË VËND NGA KONTRAKTORI

E RËNDËSISHME: Këto vizatime janë pronë e IRI sh.p.k.  
Kopjimi, shumëfishimi apo shpërndarja e këtyre vizatimeve (apo e pjesëve të tyre) pa lejen me shkrim të IRI sh.p.k. është e ndaluar.

Emertimi i fletes:

Plani i Katit +2  
Instalimet e kondicionimit

|                     |                |
|---------------------|----------------|
| shkalla:<br>1:100   | fleta:<br>M-03 |
| data:<br>2020/10/13 | N<br>          |

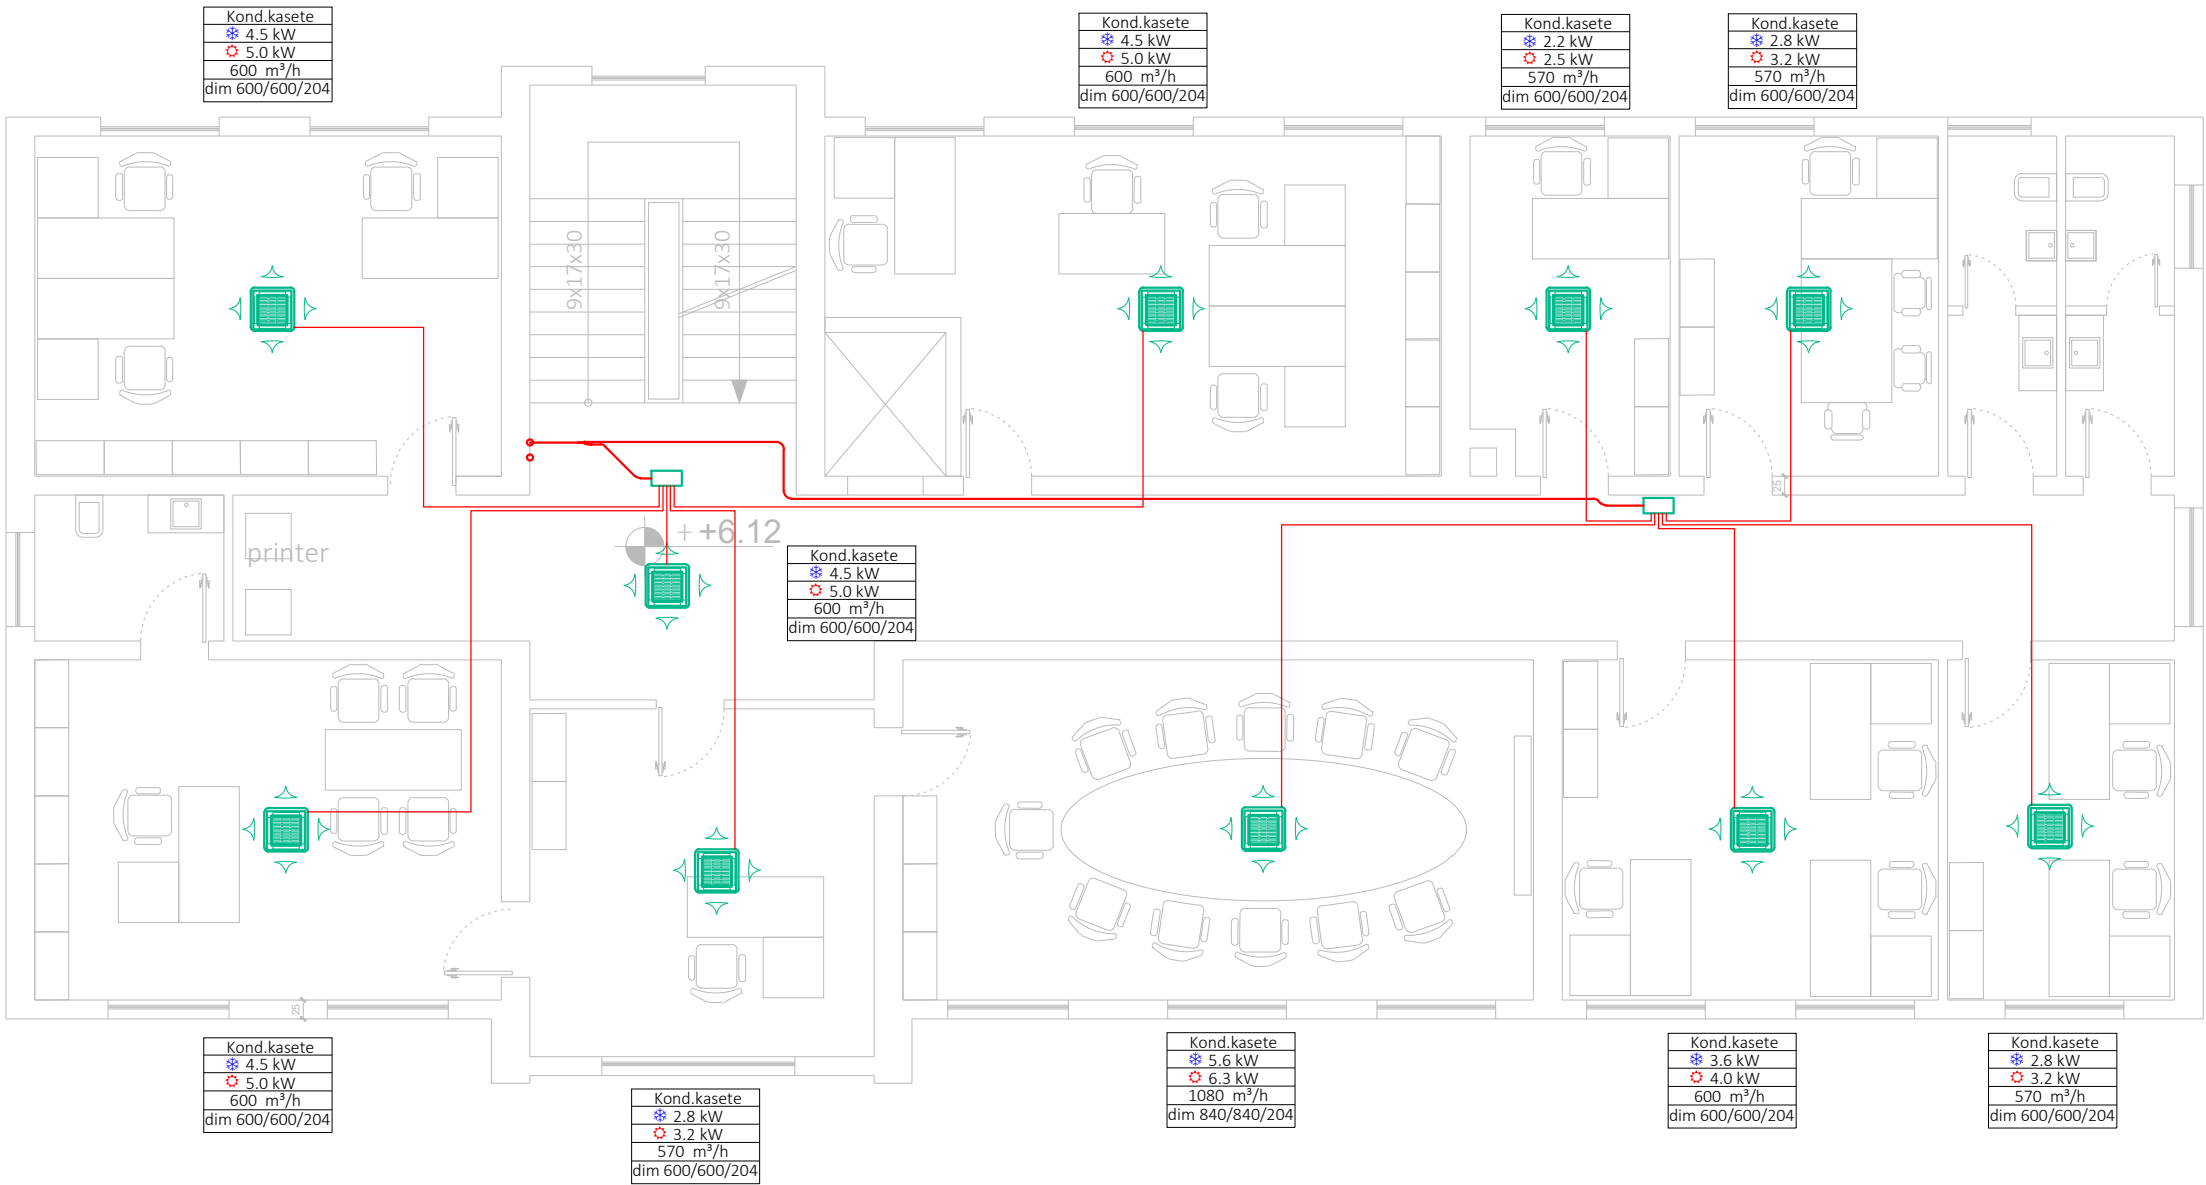

Shenime teknike:

- 1.Te gjithë kuotat i referohen kuotes perfundimtare K.P.
- 2.Prodhimi i tubave te behet ne baze te dimensioneve te brendshme te dhena ne vizatim.
- 3.Zgjedhja e pajisjeve (modeli dhe dimensionet) do te behen ne baze te specifikimeve te aprovuara.
- 4.Te gjitha hapesirat ne tavan/dysHEME duhet te koordinohen dhe te aprovoen nga arkitektet.
- 5.Te gjithë linjat hidraulike shtrihen ne tavanin e secilit kat dhe lidhen me njesite e ngrohje-kondicionimit murale/tokesore.
- 6.Linjat e kondenses per kasetat shtrihen ne tavan me pjerrresi 1% ne drejtim te rrjedhjes dhe shkarkojne ne nyjet sanitare.

| Legjenda |                                          |
|----------|------------------------------------------|
|          | Njesi e brendshme kasete, per lidhje VRF |
|          | Njesi e jashtme VRF                      |
|          | Tub bakri dergimi/kthimi                 |
|          | Kolektor tubash Cu                       |
|          | Rekuperator                              |
|          | Kanale ajri dergim/kthim                 |
|          | Grila ajri fryrje/thithje                |

Objekti:  
Rinovimi i Fondit Shqiptar te Zhvillimit

Porositësi: Fondi Shqiptar i Zhvillimit

Lic. N.6844

Firma:  
Lexuar dhe aprovuar :

Luan Myrtaj

Lic. K-1248/1

Firma:  
Lexuar dhe aprovuar :

Lic. N5820/3

Firma:  
Lexuar dhe aprovuar :

Eurotest

Lic. N6700/1


Firma:  
Lexuar dhe aprovuar :

TË GJITHA DIMENSIONET DUHET TË VERIFIKOHEN NË VËND NGA KONTRAKTORI

E RËNDËSISHME: Këto vizatime janë pronë e iRI sh.p.k. Kopjimi, shumëfishimi apo shpërndarja e këtyre vizatimeve (apo e pjesëve të tyre) pa lejen me shkrim të iRI sh.p.k. është e ndaluar.

Emertimi i fletes:  
Plani i Katit +3  
Instalimet e kondicionimit

|                     |                |
|---------------------|----------------|
| shkalla:<br>1:100   | fleta:<br>M-04 |
| data:<br>2020/10/13 | N<br>          |

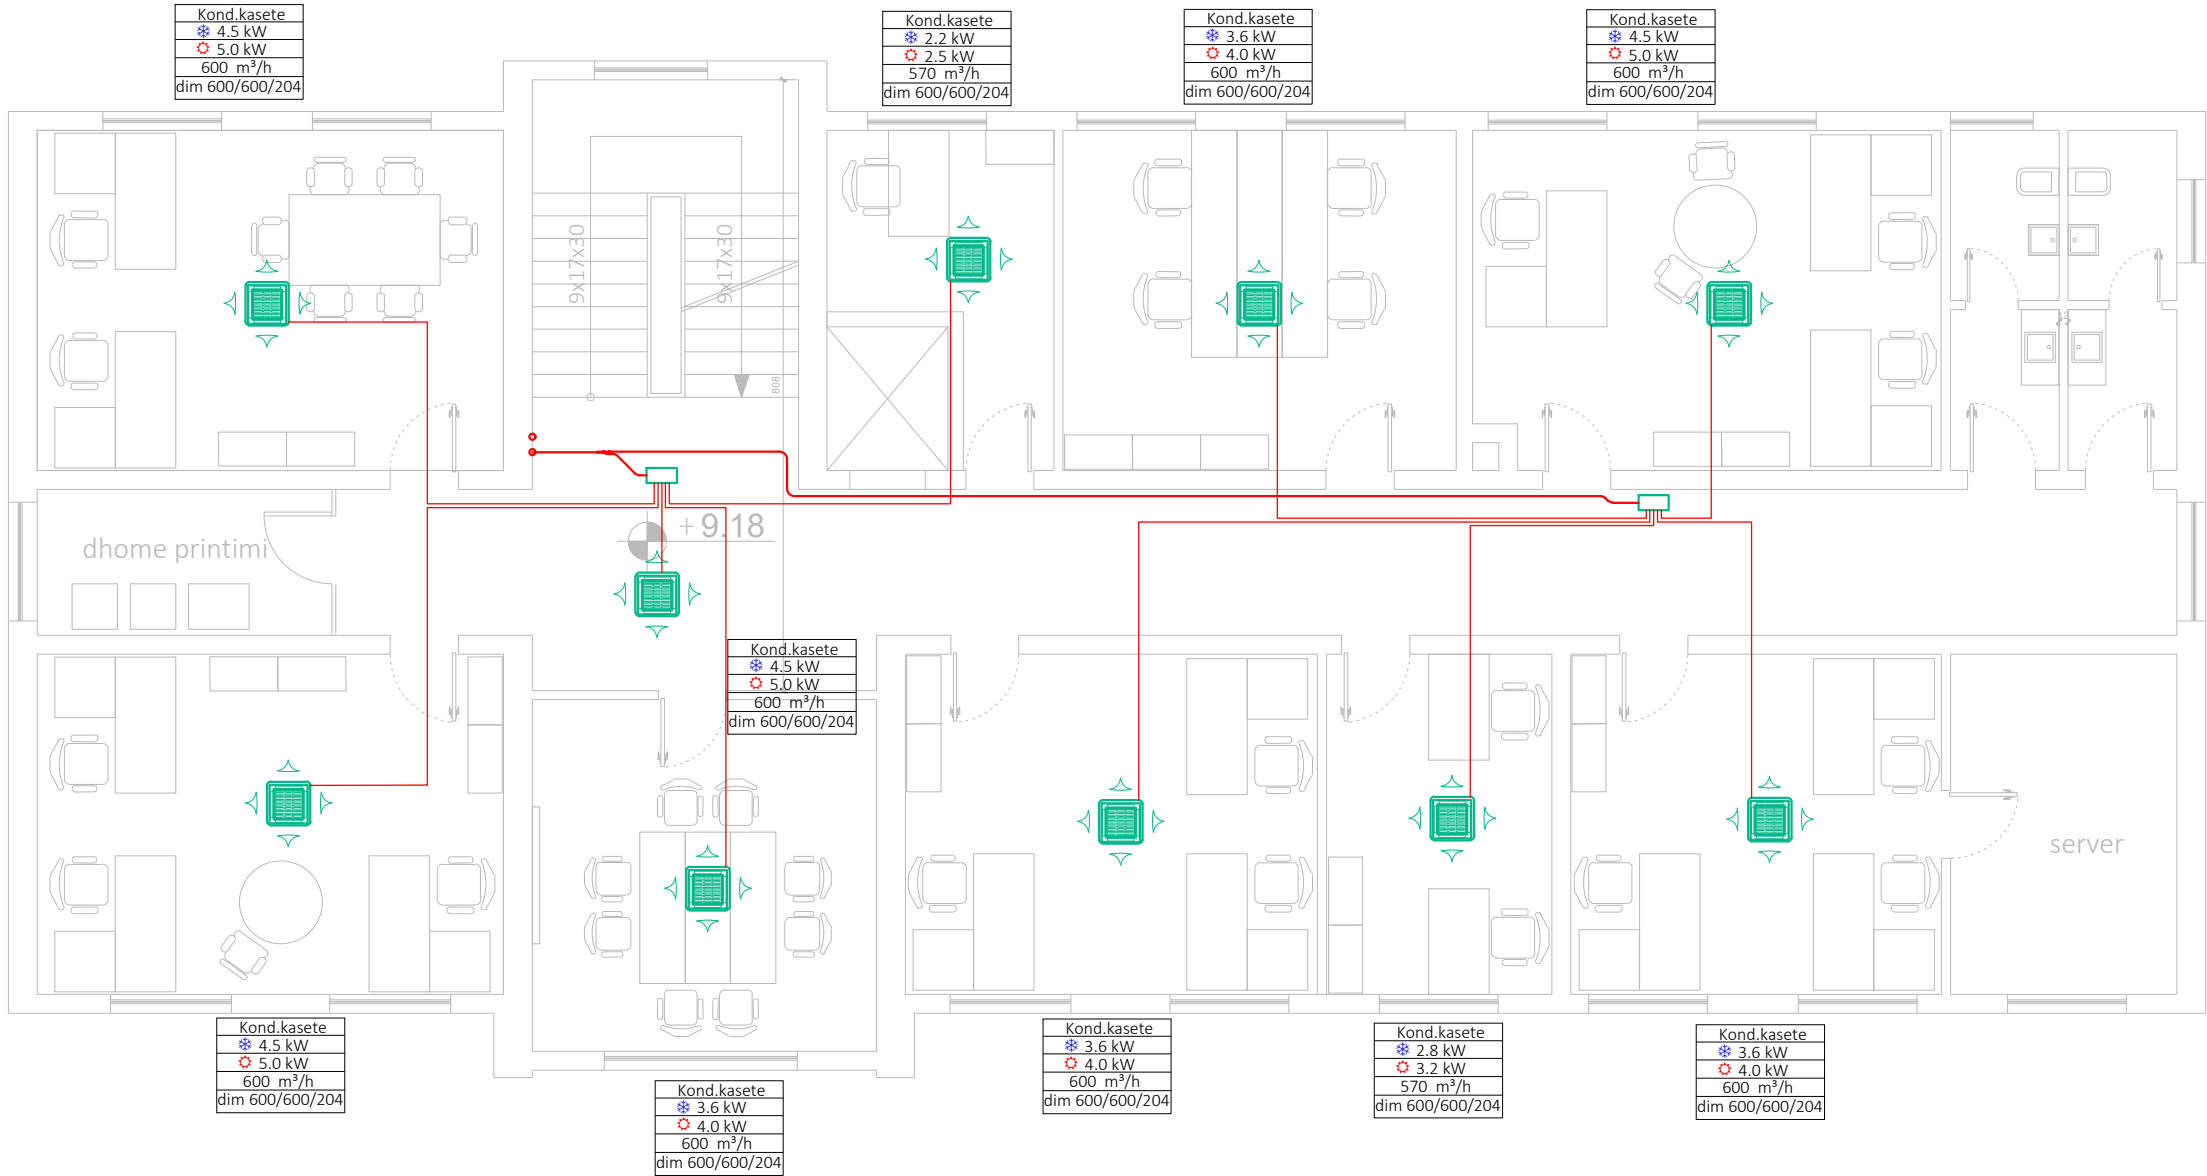

Shenime teknike:

- 1.Te gjithë kuotat i referohen kuotes perfundimtare K.P.
- 2.Prodhimi i tubave te behet ne baze te dimensioneve te brendshme te dhena ne vizatim.
- 3.Zgjedhja e pajisjeve (modeli dhe dimensionet) do te behen ne baze te specifikimeve te aprovuara.
- 4.Te gjitha hapesirat ne tavan/dysHEME duhet te koordinohen dhe te aprovoohen nga arkitektet.
- 5.Te gjithë linjat hidraulike shtrihen ne tavanin e secilit kat dhe lidhen me njesite e ngrohje-kondicionimit murale/tokesore.
- 6.Linjat e kondenses per kasetat shtrihen ne tavan me pjerrresi 1% ne drejtim te rrjedhjes dhe shkarkojne ne nyjet sanitare.

| Legjenda |                                          |
|----------|------------------------------------------|
|          | Njesi e brendshme kasete, per lidhje VRF |
|          | Njesi e jashtme VRF                      |
|          | Tub bakri dergimi/kthimi                 |
|          | Kolektor tubash Cu                       |
|          | Rekuperator                              |
|          | Kanale ajri dergim/kthim                 |
|          | Grila ajri fryrje/thithje                |

Objekti:  
Rinovimi i Fondit Shqiptar te Zhvillimit

Porositësi: Fondi Shqiptar i Zhvillimit

Lic. N.6844

Firma:  
Lexuar dhe aprovuar :

Studio Arkitekture  
Gent Agalli

Luan Myrtaj Lic. K-1248/1

Firma:  
Lexuar dhe aprovuar :

Konstruktor  
Luan Myrtaj

HYDRO&ENERGY Lic. N5820/3

Firma:  
Lexuar dhe aprovuar :

Inzhinier Hidro-Mekanik  
Nikolin Risilia, Artur Dado

Eurotest Lic. N6700/1

Firma:  
Lexuar dhe aprovuar :

Inzhinier Eleketik  
Saimir Saliaj, Isuf Kore


TË GJITHA DIMENSIONET DUHET TË VERIFIKOHEN NË VËND NGA KONTRAKTORI

E RËNDËSISHME: Këto vizatime janë pronë e IRI sh.p.k.  
Kopjimi, shumëfishimi apo shpërndarja e këtyre vizatimeve (apo e pjesëve të tyre) pa lejen me shkrim të IRI sh.p.k. është e ndaluar.

Emertimi i fletes:

Plani i Katit +4  
Instalimet e kondicionimit

|                     |                                                                                            |
|---------------------|--------------------------------------------------------------------------------------------|
| shkalla:<br>1:100   | fleta:<br>M-05                                                                             |
| data:<br>2020/10/13 | N<br> |

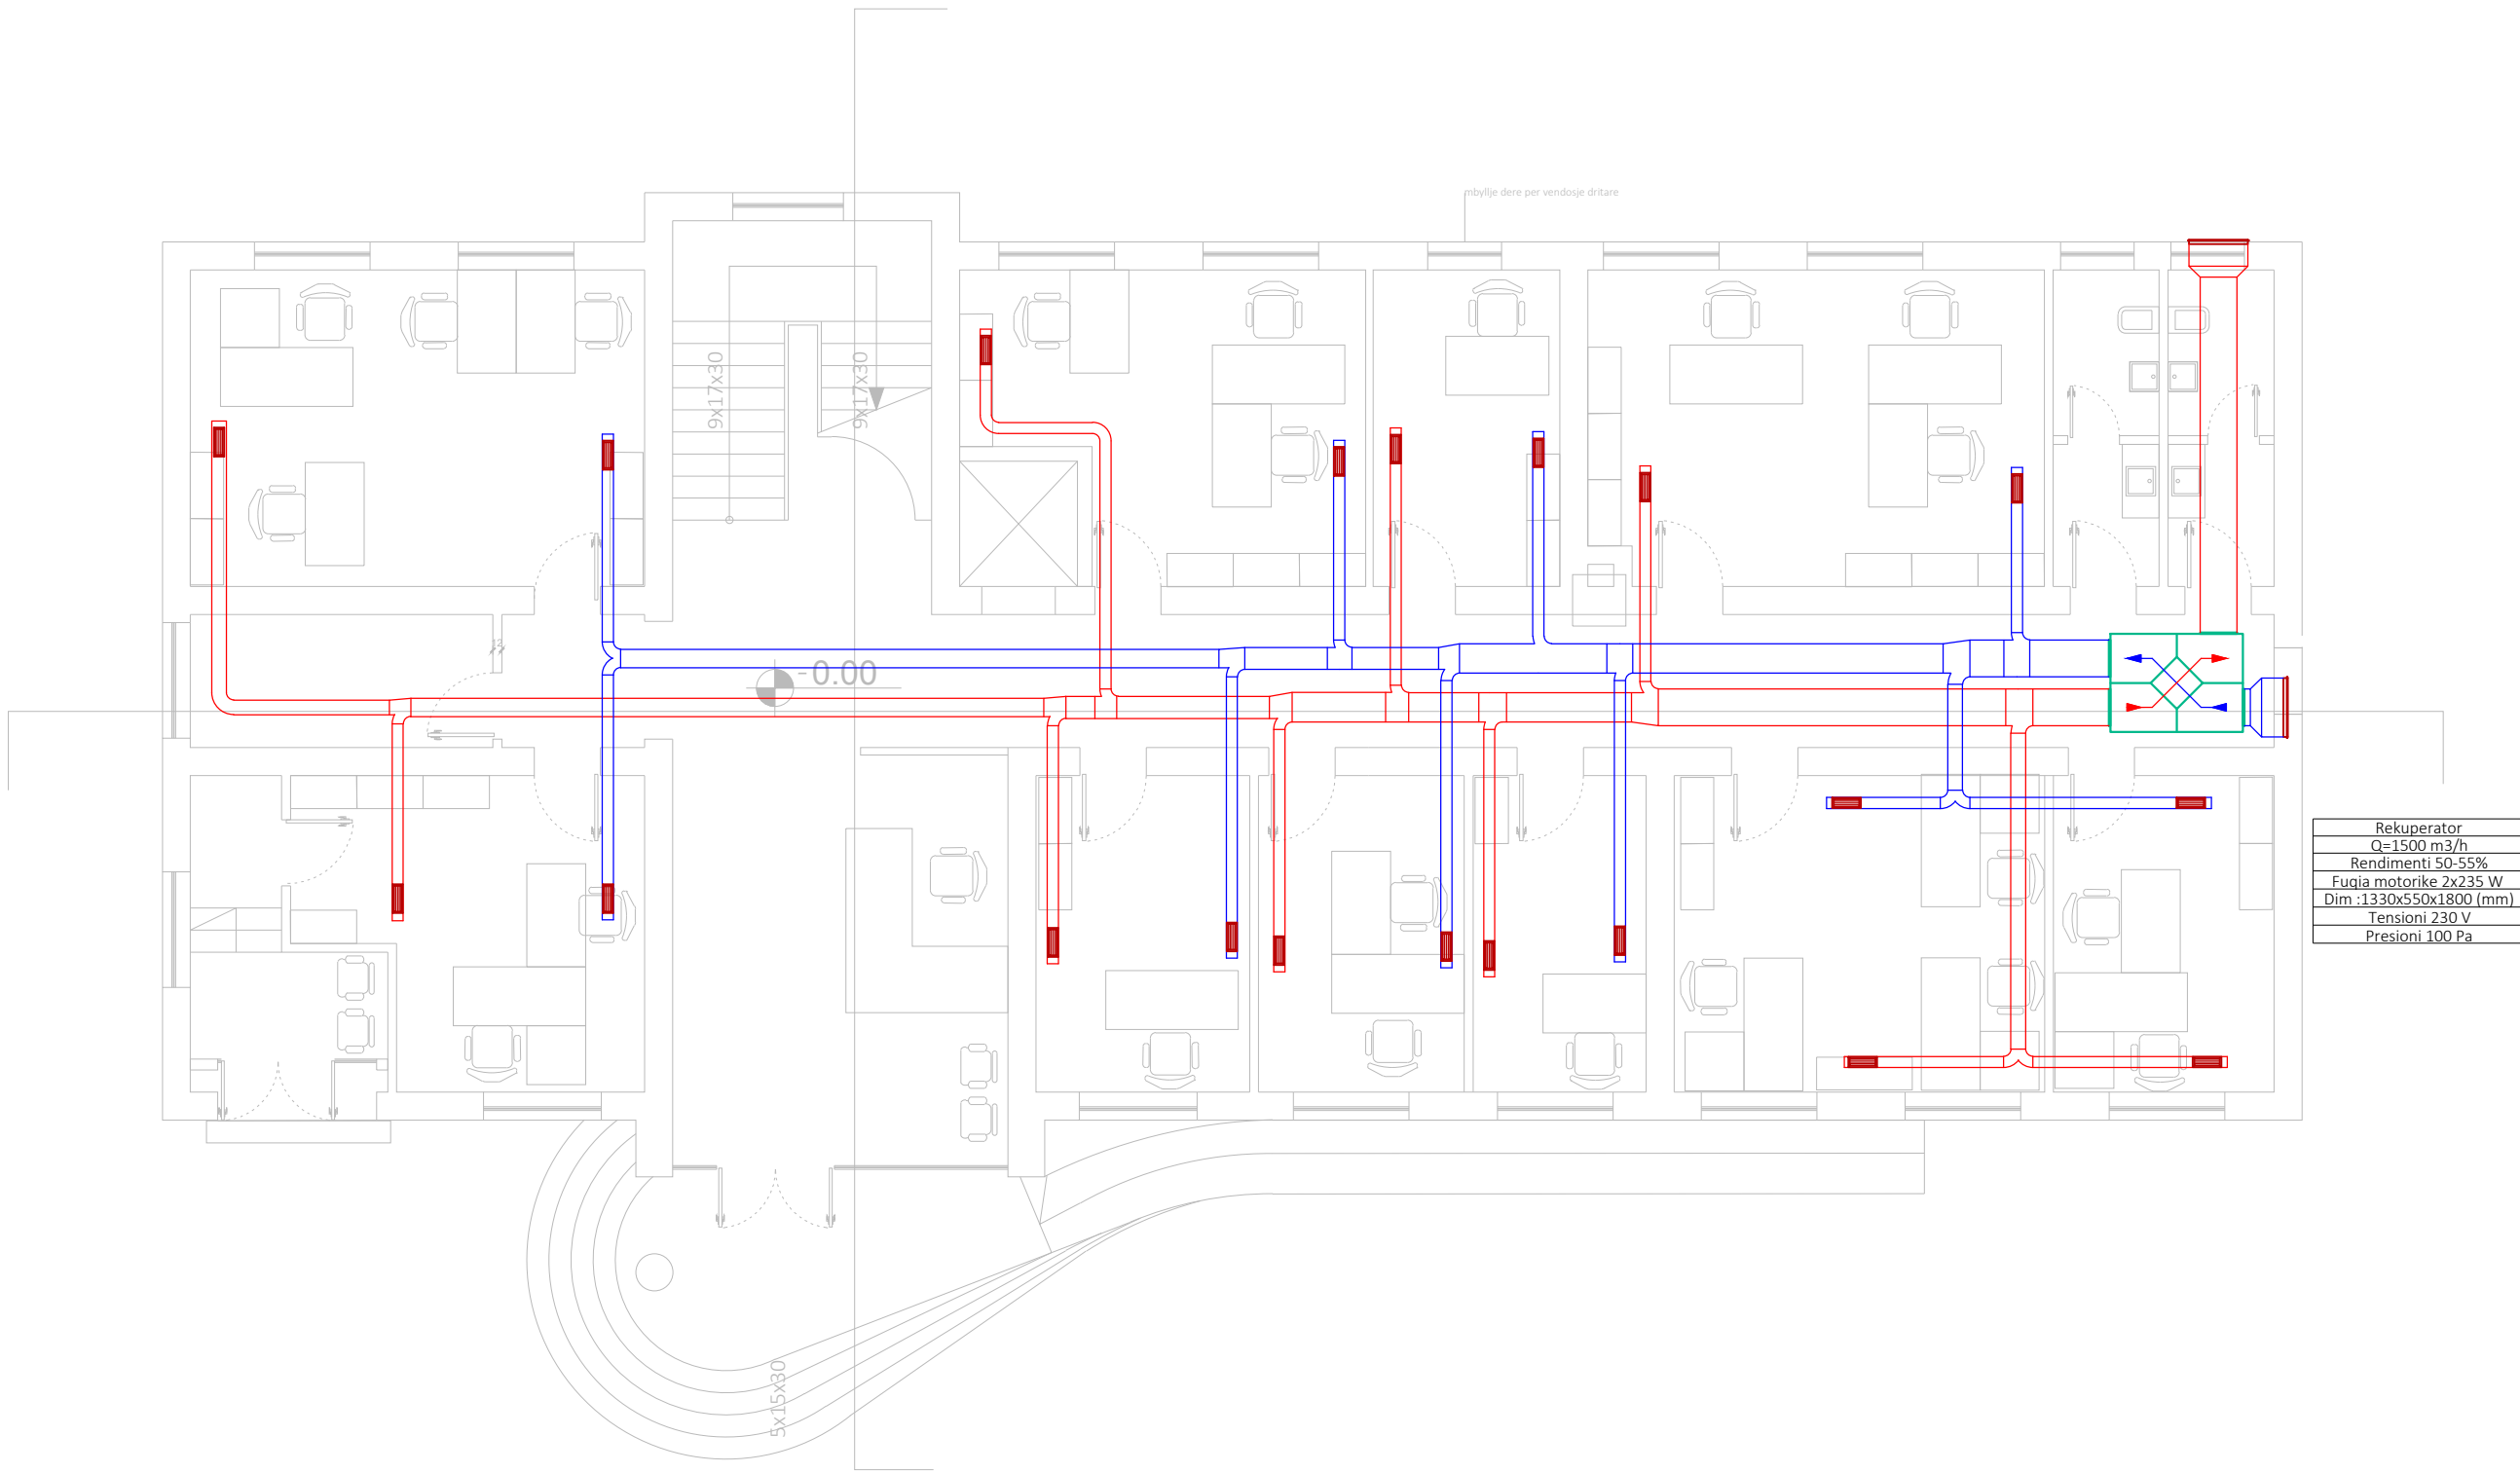

Shenime teknike:

- 1.Te gjithë kuotat i referohen kuotes perfundimtare K.P.
- 2.Prodhimi i tubave te behet ne baze te dimensioneve te brendshme te dhena ne vizatim.
- 3.Zgjedhja e pajisjeve (modeli dhe dimensionet) do te behen ne baze te specifikimeve te aprovuara.
- 4.Te gjitha hapesirat ne tavan/dysHEME duhet te koordinohen dhe te aprovoen nga arkitektet.
- 5.Te gjithë linjat hidraulike shtrihen ne tavanin e secilit kat dhe lidhen me njesite e ngrohje-kondicionimit murale/tokesore.
- 6.Linjat e kondenses per kasetat shtrihen ne tavan me pjerrresi 1% ne drejtim te rrjedhjes dhe shkarkojne ne nyjet sanitare.

| Legjenda |                                          |
|----------|------------------------------------------|
|          | Njesi e brendshme kasete, per lidhje VRF |
|          | Njesi e jashtme VRF                      |
|          | Tub bakri dergimi/kthimi                 |
|          | Kolektor tubash Cu                       |
|          | Rekuperator                              |
|          | Kanale ajri dergim/kthim                 |
|          | Grila ajri fryrje/thithje                |

Objekti:  
Rinovimi i Fondit Shqiptar te Zhvillimit

Porositësi: Fondi Shqiptar i Zhvillimit



Lic. N.6844

Firma:  
Lexuar dhe aprovuar :

Luan Myrtaj Lic. K-1248/1

Konstruktor  
Luan Myrtaj

Firma:  
Lexuar dhe aprovuar :



HYDRO&ENERGY Lic. N5820/3

Firma:  
Lexuar dhe aprovuar :

Inzhinier Hidro-Mekanik  
Nikolin Risila, Artur Dado

Eurotest

Lic. N6700/1

Firma:  
Lexuar dhe aprovuar :

Inzhinier Elektrik  
Saimir Saliaj, Isuf Kore


TË GJITHA DIMENSIONET DUHET TË VERIFIKOHEN NË VËND NGA KONTRAKTORI

E RËNDËSISHME: Këto vizatime janë pronë e IRI sh.p.k.  
Kopjimi, shumëfishimi apo shpërndarja e këtyre vizatimeve (apo e pjesëve të tyre) pa lejen me shkrim të IRI sh.p.k. është e ndaluar.

Emertimi i fletes:

Plani i Katit Perdhe  
Instalimet e ventilitimit

|                     |                |
|---------------------|----------------|
| shkalla:<br>1:100   | fleta:<br>M-06 |
| data:<br>2020/10/13 | N<br>          |

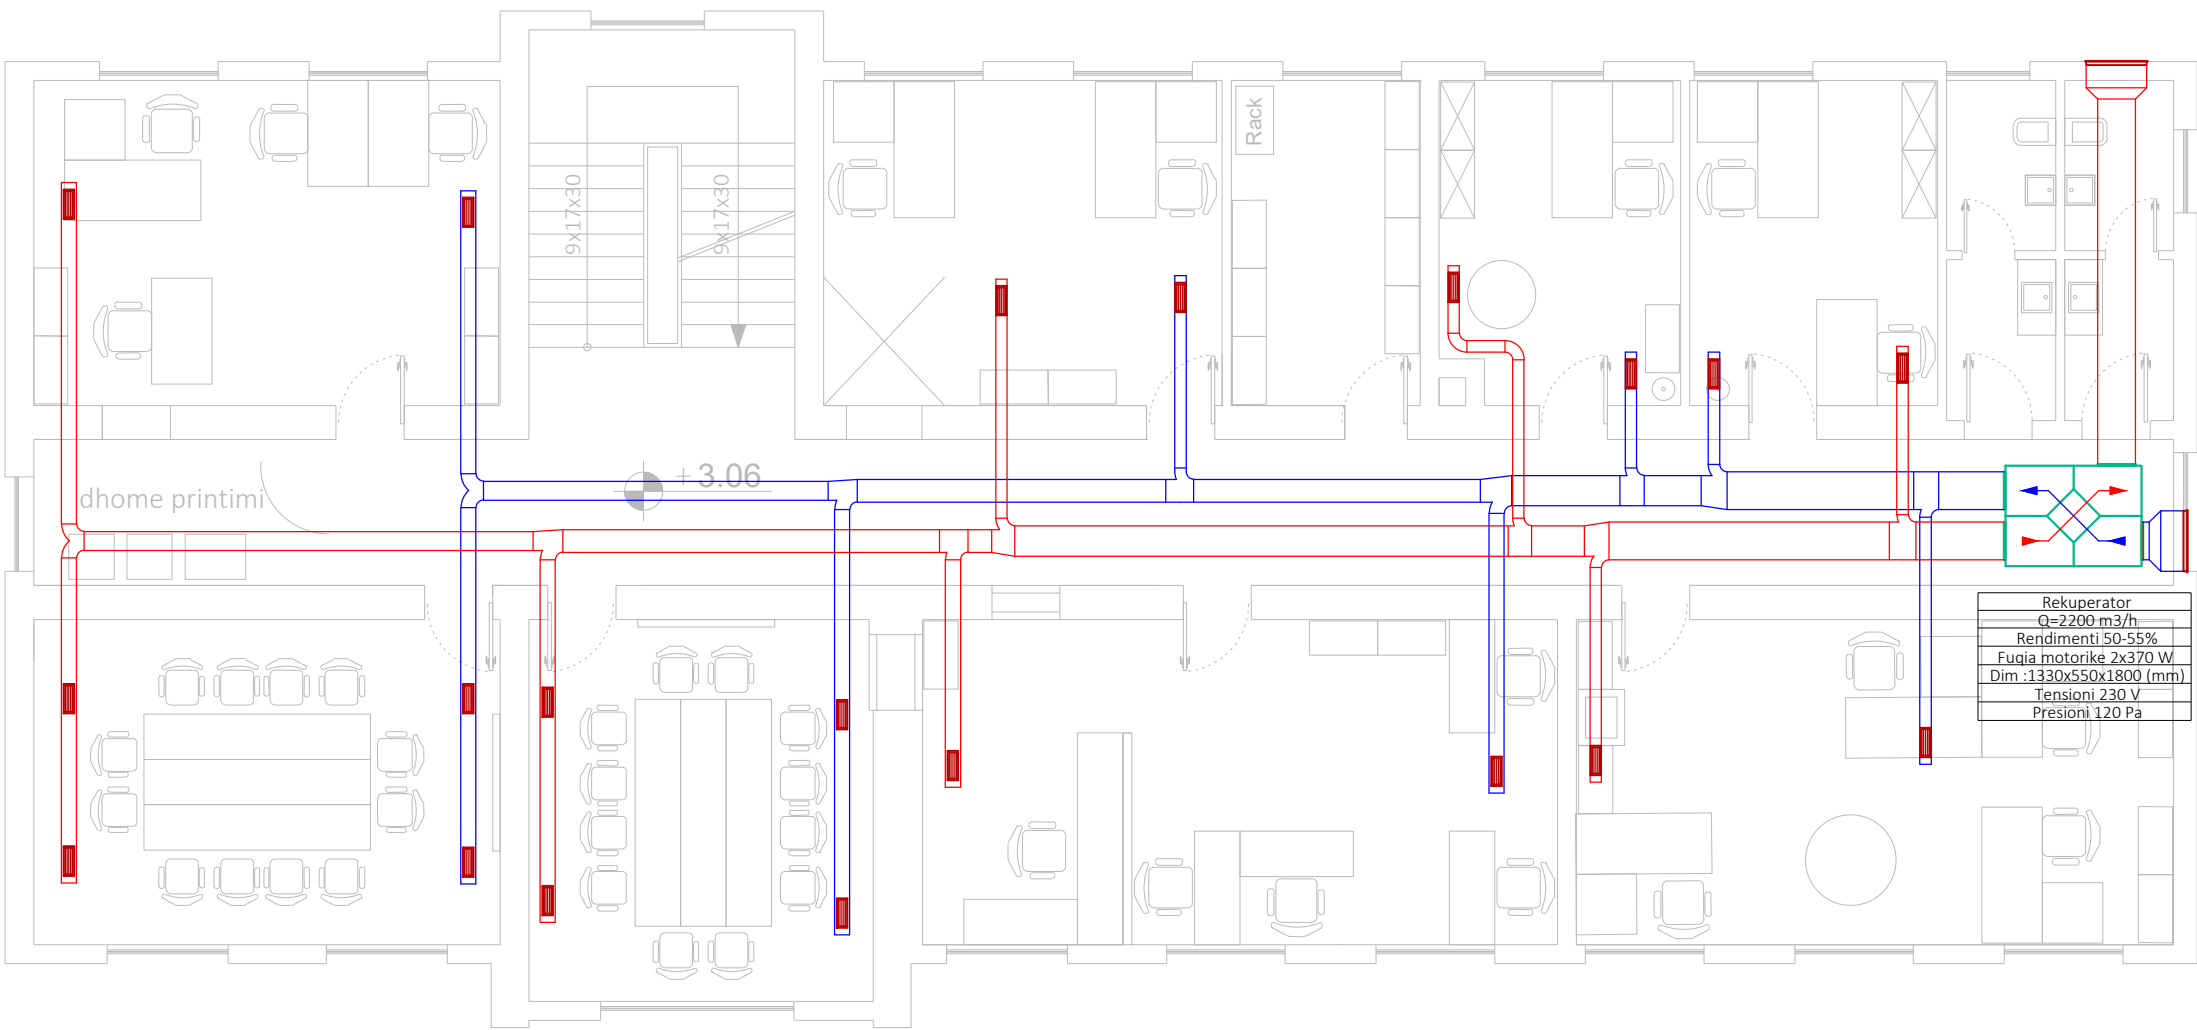

Shenime teknike:

- 1.Te gjithë kuotat i referohen kuotes perfundimtare K.P.
- 2.Prodhimi i tubave te behet ne baze te dimensioneve te brendshme te dhena ne vizatim.
- 3.Zgjedhja e pajisjeve (modeli dhe dimensionet) do te behen ne baze te specifikimeve te aprovuara.
- 4.Te gjitha hapesirat ne tavan/dysHEME duhet te koordinohen dhe te aprovoen nga arkitektet.
- 5.Te gjithë linjat hidraulike shtrihen ne tavanin e secilit kat dhe lidhen me njesite e ngrohje-kondicionimit murale/tokesore.
- 6.Linjat e kondenses per kasetat shtrihen ne tavan me pjerrresi 1% ne drejtim te rrjedhjes dhe shkarkojne ne nyjet sanitare.

| Legjenda |                                          |
|----------|------------------------------------------|
|          | Njesi e brendshme kasete, per lidhje VRF |
|          | Njesi e jashtme VRF                      |
|          | Tub bakri dergimi/kthimi                 |
|          | Kolektor tubash Cu                       |
|          | Rekuerator                               |
|          | Kanale ajri dergim/kthim                 |
|          | Grila ajri fryrje/thithje                |

Objekti:  
Rinovimi i Fondit Shqiptar te Zhvillimit

Porositësi: Fondi Shqiptar i Zhvillimit



Lic. N.6844

Firma:  
Lexuar dhe aprovuar :

Studio Arkitektura  
Genti Agalli

Luan Myrtaj Lic. K-1248/1

Firma:  
Lexuar dhe aprovuar :

Konstruktor  
Luan Myrtaj



HYDRO&ENERGY Lic. N5820/3

Firma:  
Lexuar dhe aprovuar :

Inzhinier Hidro-Mekanik  
Nikolin Risila, Artur Dado

Eurotest

Lic. N6700/1

Firma:  
Lexuar dhe aprovuar :

Inzhinier Elektrik  
Saimir Saliaj, Isuf Kore


TË GJITHA DIMENSIONET DUHET TË VERIFIKOHEN NË VËND NGA KONTRAKTORI

E RËNDËSISHME: Këto vizatime janë pronë e IRI sh.p.k.  
Kopjimi, shumëfishimi apo shpërndarja e këtyre vizatimeve (apo e pjesëve të tyre) pa lejen me shkrim të IRI sh.p.k. është e ndaluar.

Emertimi i fletes:

Plani i Katit +1  
Instalimet e ventilit

|                     |                |
|---------------------|----------------|
| shkalla:<br>1:100   | fleta:<br>M-07 |
| data:<br>2020/10/13 | N<br>          |

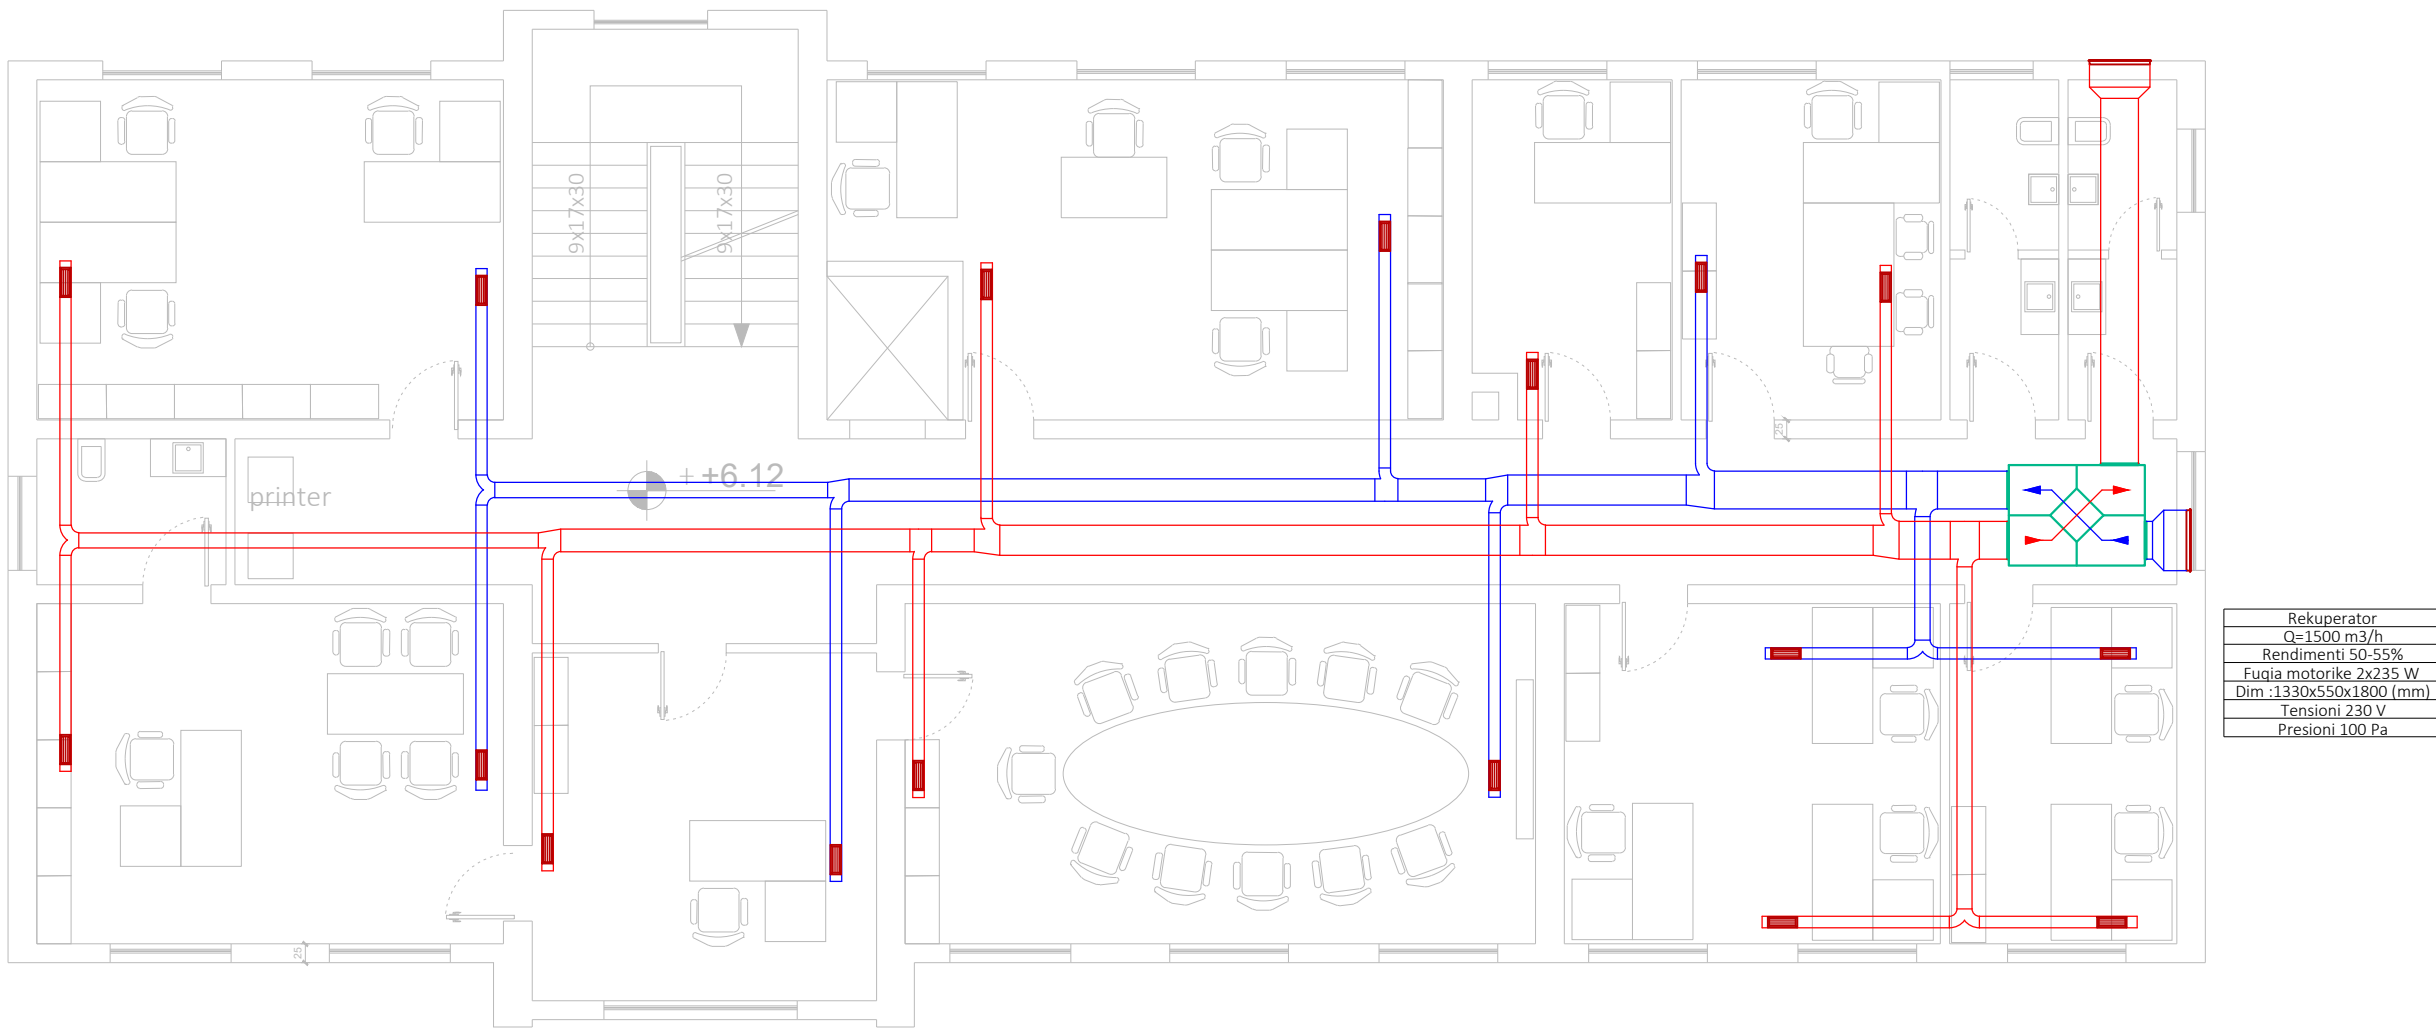

Shenime teknike:

- 1.Te gjithë kuotat i referohen kuotes perfundimtare K.P.
- 2.Prodhimi i tubave te behet ne baze te dimensioneve te brendshme te dhena ne vizatim.
- 3.Zgjedhja e pajisjeve (modeli dhe dimensionet) do te behen ne baze te specifikimeve te aprovuara.
- 4.Te gjitha hapesirat ne tavan/dysHEME duhet te koordinohen dhe te aprovoen nga arkitektet.
- 5.Te gjithë linjat hidraulike shtrihen ne tavanin e secilit kat dhe lidhen me njesite e ngrohje-kondicionimit murale/tokesore.
- 6.Linjat e kondenses per kasetat shtrihen ne tavan me pjerrresi 1% ne drejtim te rrjedhjes dhe shkarkojne ne nyjet sanitare.

| Legjenda |                                          |
|----------|------------------------------------------|
|          | Njesi e brendshme kasete, per lidhje VRF |
|          | Njesi e jashtme VRF                      |
|          | Tub bakri dergimi/kthimi                 |
|          | Kolektor tubash Cu                       |
|          | Rekuperator                              |
|          | Kanale ajri dergim/kthim                 |
|          | Grila ajri fryrje/thithje                |

Objekti:  
Rinovimi i Fondit Shqiptar te Zhvillimit

Porositësi: Fondi Shqiptar i Zhvillimit



Lic. N.6844

Firma:  
Lexuar dhe aprovuar :

Luan Myrtaj

Lic. K-1248/1

Firma:  
Lexuar dhe aprovuar :



HYDRO&ENERGY Lic. N5820/3

Firma:  
Lexuar dhe aprovuar :

Eurotest

Lic. N6700/1

Firma:  
Lexuar dhe aprovuar :

TË GJITHA DIMENSIONET DUHET TË VERIFIKOHEN NË VËND NGA KONTRAKTORI

E RËNDËSISHME: Këto vizatime janë pronë e IRI sh.p.k.  
Kopjimi, shumëfishimi apo shpërndarja e këtyre vizatimeve (apo e pjesëve të tyre) pa lejen me shkrim të IRI sh.p.k. është e ndaluar.

Emertimi i fletes:

Plani i Katit +2  
Instalimet e ventilit

shkalla:

1:100

fleta:


M-08

data:

2020/10/13

N



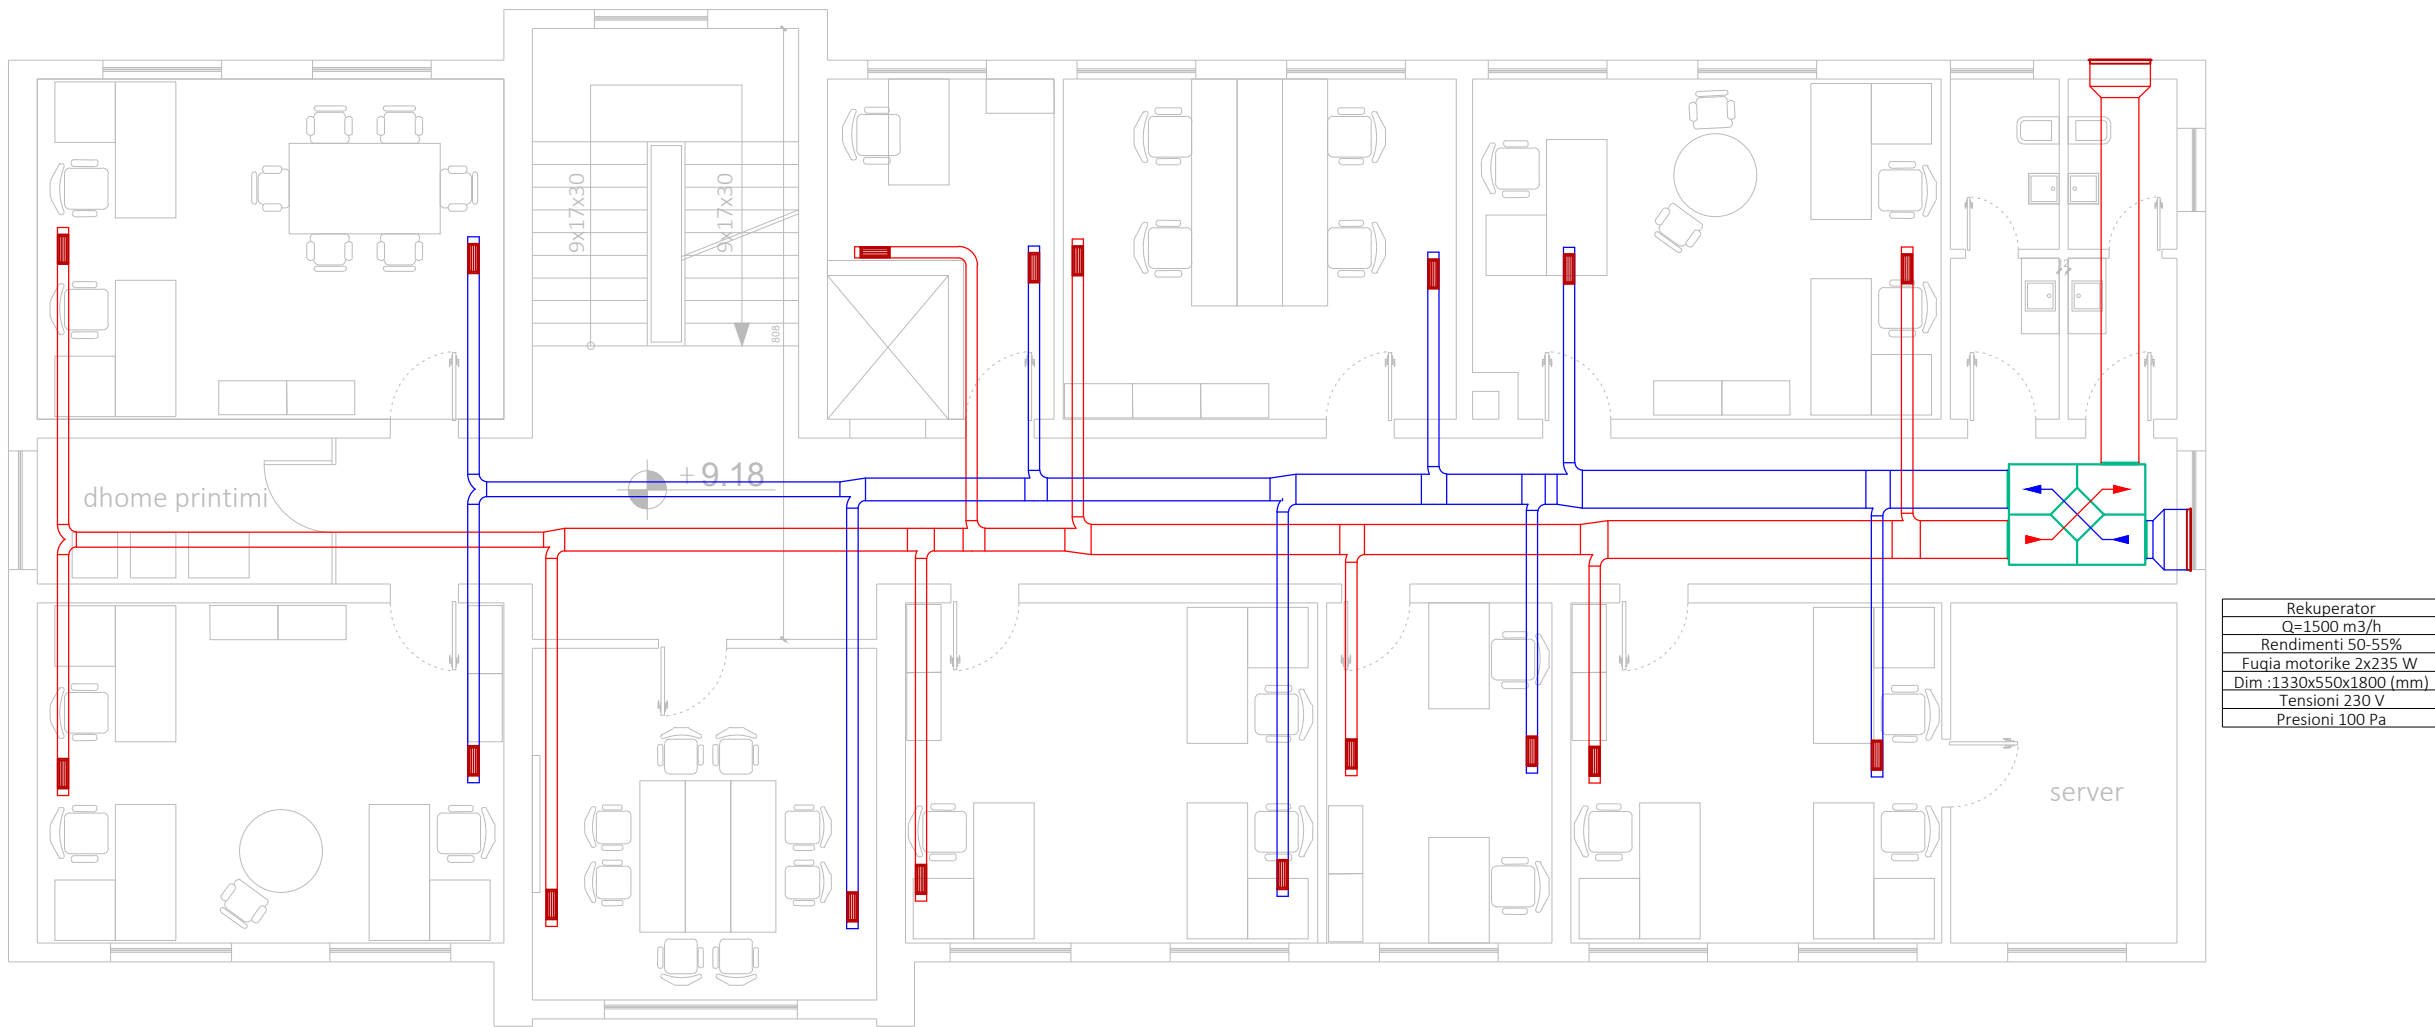

Shenime teknike:

- 1.Te gjithë kuotat i referohen kuotes perfundimtare K.P.
- 2.Prodhimi i tubave te behet ne baze te dimensioneve te brendshme te dhena ne vizatim.
- 3.Zgjedhja e pajisjeve (modeli dhe dimensionet) do te behen ne baze te specifikimeve te aprovuara.
- 4.Te gjitha hapesirat ne tavan/dysHEME duhet te koordinohen dhe te aprovoen nga arkitektet.
- 5.Te gjithë linjat hidraulike shtrihen ne tavanin e secilit kat dhe lidhen me njesite e ngrohje-kondicionimit murale/tokesore.
- 6.Linjat e kondenses per kasetat shtrihen ne tavan me pjerrresi 1% ne drejtim te rrjedhjes dhe shkarkojne ne nyjet sanitare.

| Legjenda |                                          |
|----------|------------------------------------------|
|          | Njesi e brendshme kasete, per lidhje VRF |
|          | Njesi e jashtme VRF                      |
|          | Tub bakri dergimi/kthimi                 |
|          | Kolektor tubash Cu                       |
|          | Rekuperator                              |
|          | Kanale ajri dergim/kthim                 |
|          | Grila ajri fryrje/thithje                |

Objekti:  
Rinovimi i Fondit Shqiptar te Zhvillimit

Porositësi: Fondi Shqiptar i Zhvillimit



Lic. N.6844

Firma:  
Lexuar dhe aprovuar :

Studio Arkitektura  
Gërd Agalli

Luan Myrtaj Lic. K-1248/1

Firma:  
Lexuar dhe aprovuar :

Konstruktur  
Luan Myrtaj



HYDRO&ENERGY Lic. N5820/3

Firma:  
Lexuar dhe aprovuar :

Inzhinier Hidro-Mekanik  
Nikolin Risila, Artur Dado

Eurotest

Lic. N6700/1

Firma:  
Lexuar dhe aprovuar :

Inzhinier Elektrik  
Saimir Saliaj, Isuf Kore


TË GJITHA DIMENSIONET DUHET TË VERIFIKOHEN NË VËND NGA KONTRAKTORI

E RËNDËSISHME: Këto vizatime janë pronë e IRI sh.p.k.  
Kopjimi, shumëfishimi apo shpërndarja e këtyre vizatimeve (apo e pjesëve të tyre) pa lejen me shkrim të IRI sh.p.k. është e ndaluar.

Emertimi i fletes:

Plani i Katit +3  
Instalimet e ventilit

|                     |                |
|---------------------|----------------|
| shkalla:<br>1:100   | fleta:<br>M-09 |
| data:<br>2020/10/13 | N<br>          |

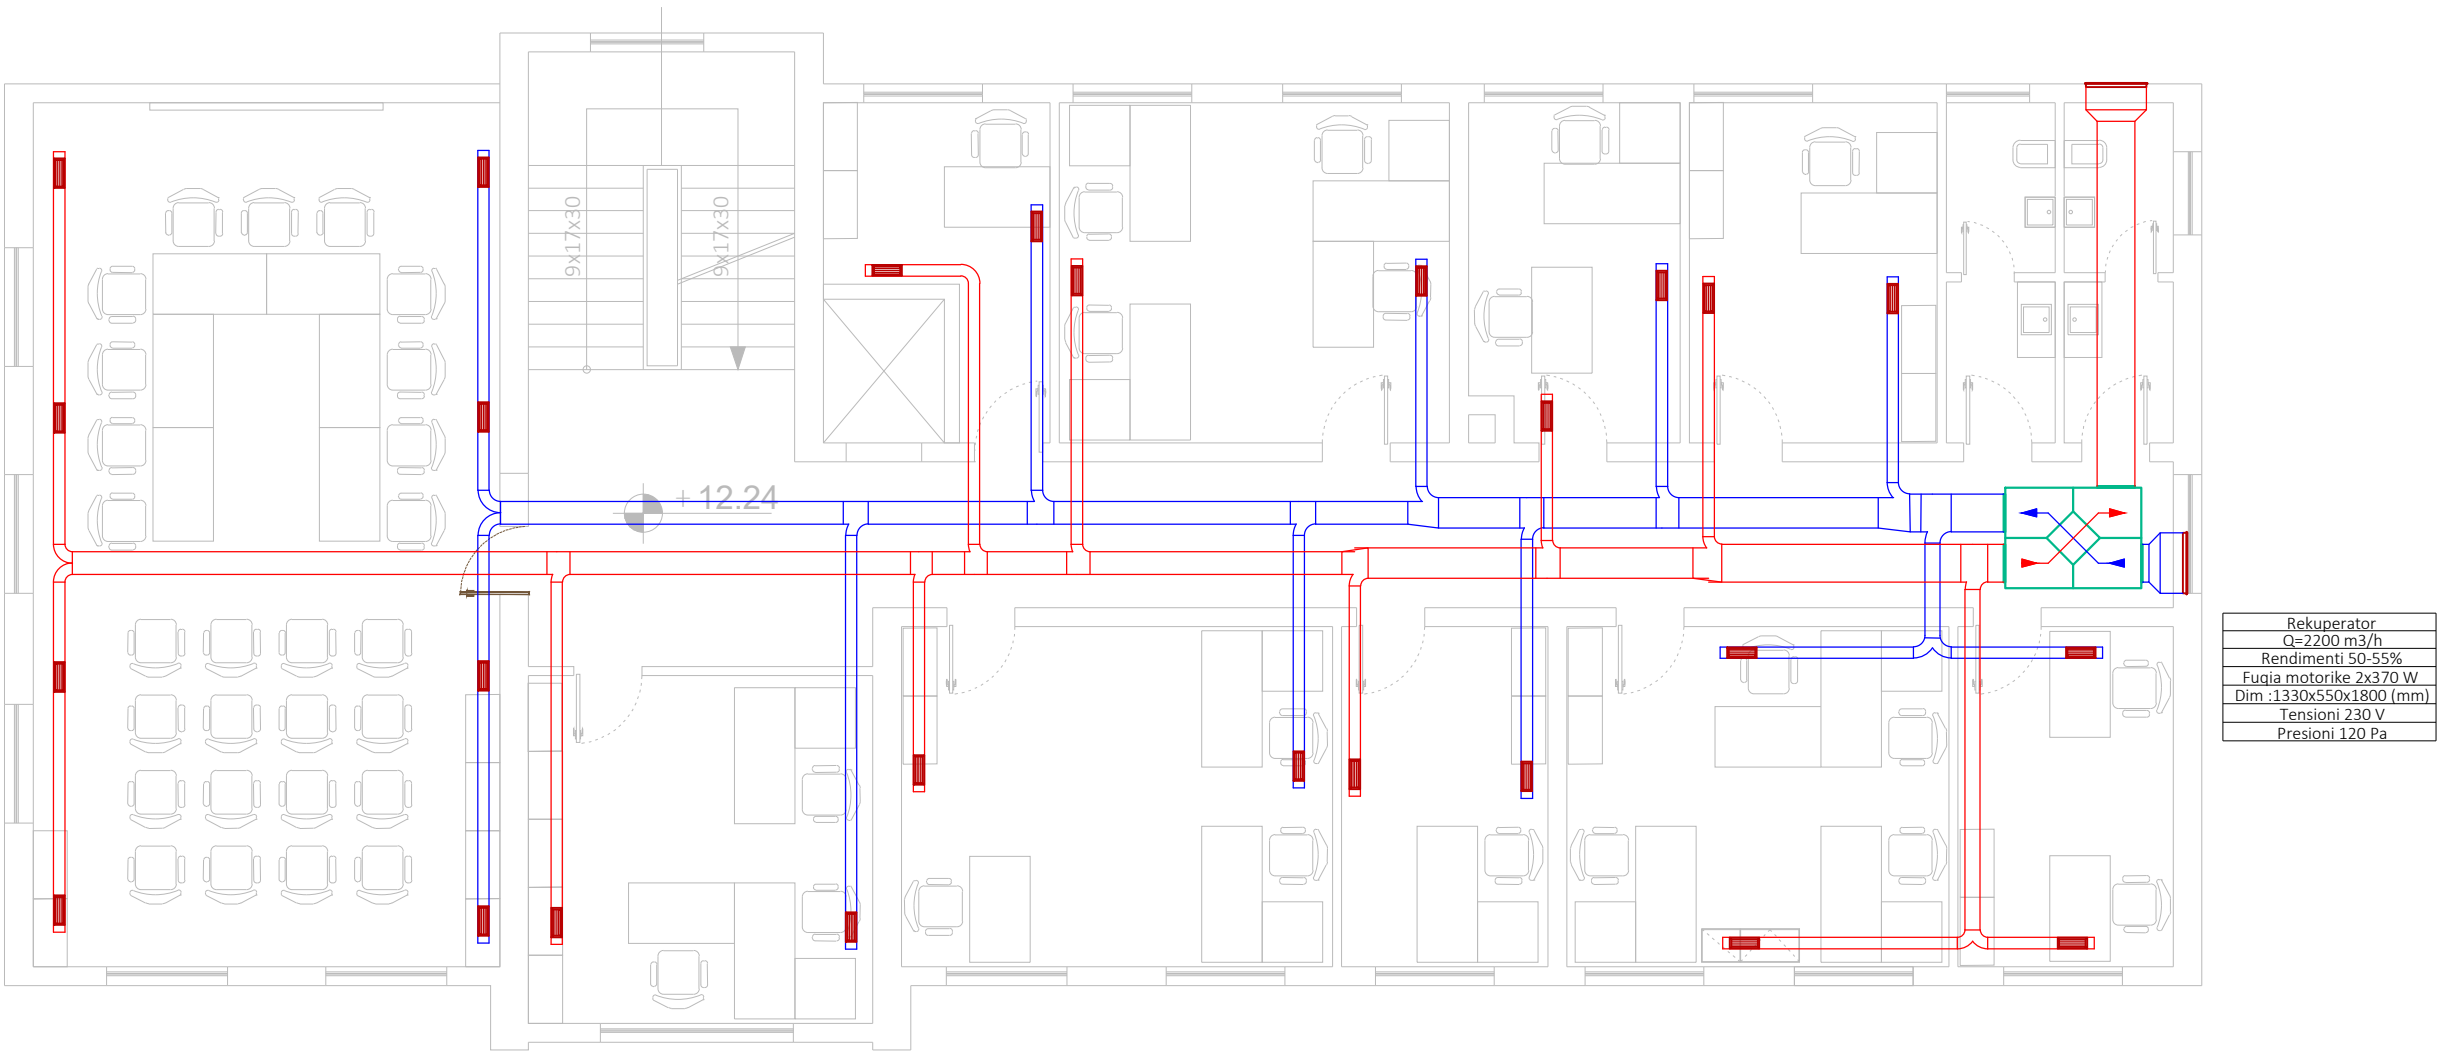

Shenime teknike:

- 1.Te gjithë kuotat i referohen kuotes perfundimtare K.P.
- 2.Prodhimi i tubave te behet ne baze te dimensioneve te brendshme te dhena ne vizatim.
- 3.Zgjedhja e pajisjeve (modeli dhe dimensionet) do te behen ne baze te specifikimeve te aprovuara.
- 4.Te gjitha hapesirat ne tavan/dysHEME duhet te koordinohen dhe te aprovoen nga arkitektet.
- 5.Te gjithë linjat hidraulike shtrihen ne tavanin e secilit kat dhe lidhen me njesite e ngrohje-kondicionimit murale/tokesore.
- 6.Linjat e kondenses per kasetat shtrihen ne tavan me pjerrresi 1% ne drejtim te rrjedhjes dhe shkarkojne ne nyjet sanitare.

| Legjenda |                                          |
|----------|------------------------------------------|
|          | Njesi e brendshme kasete, per lidhje VRF |
|          | Njesi e jashtme VRF                      |
|          | Tub bakri dergimi/kthimi                 |
|          | Kolektor tubash Cu                       |
|          | Rekuperator                              |
|          | Kanale ajri dergim/kthim                 |
|          | Grila ajri fryrje/thithje                |

Objekti:  
Rinovimi i Fondit Shqiptar te Zhvillimit

Porositësi: Fondi Shqiptar i Zhvillimit



Studio Arkitektura  
Gent Agalli

Lic. N.6844

Firma:  
Lexuar dhe aprovuar :

Luan Myrtaj Lic. K-1248/1

Konstruktor  
Luan Myrtaj

Firma:  
Lexuar dhe aprovuar :



HYDRO&ENERGY Lic. N5820/3

Inzhinier Hidro-Mekanik  
Nikolin Risila, Artur Dado

Firma:  
Lexuar dhe aprovuar :

Eurotest

Lic. N6700/1

Inzhinier Eleketrik  
Saimir Saliaj, Isuf Kore

Firma:  
Lexuar dhe aprovuar :

TË GJITHA DIMENSIONET DUHET TË VERIFIKOHEN NË VËND NGA KONTRAKTORI


E RËNDËSISHME: Këto vizatime janë pronë e IRI sh.p.k.  
Kopjimi, shumëfishimi apo shpërndarja e këtyre vizatimeve (apo e pjesëve të tyre) pa lejen me shkrim të IRI sh.p.k. është e ndaluar.

Emertimi i fletes:

Plani i Katit +4  
Instalimet e ventilit

|                     |                |
|---------------------|----------------|
| shkalla:<br>1:100   | fleta:<br>M-10 |
| data:<br>2020/10/13 | N<br>          |

PLANI I SISTEMIMIT

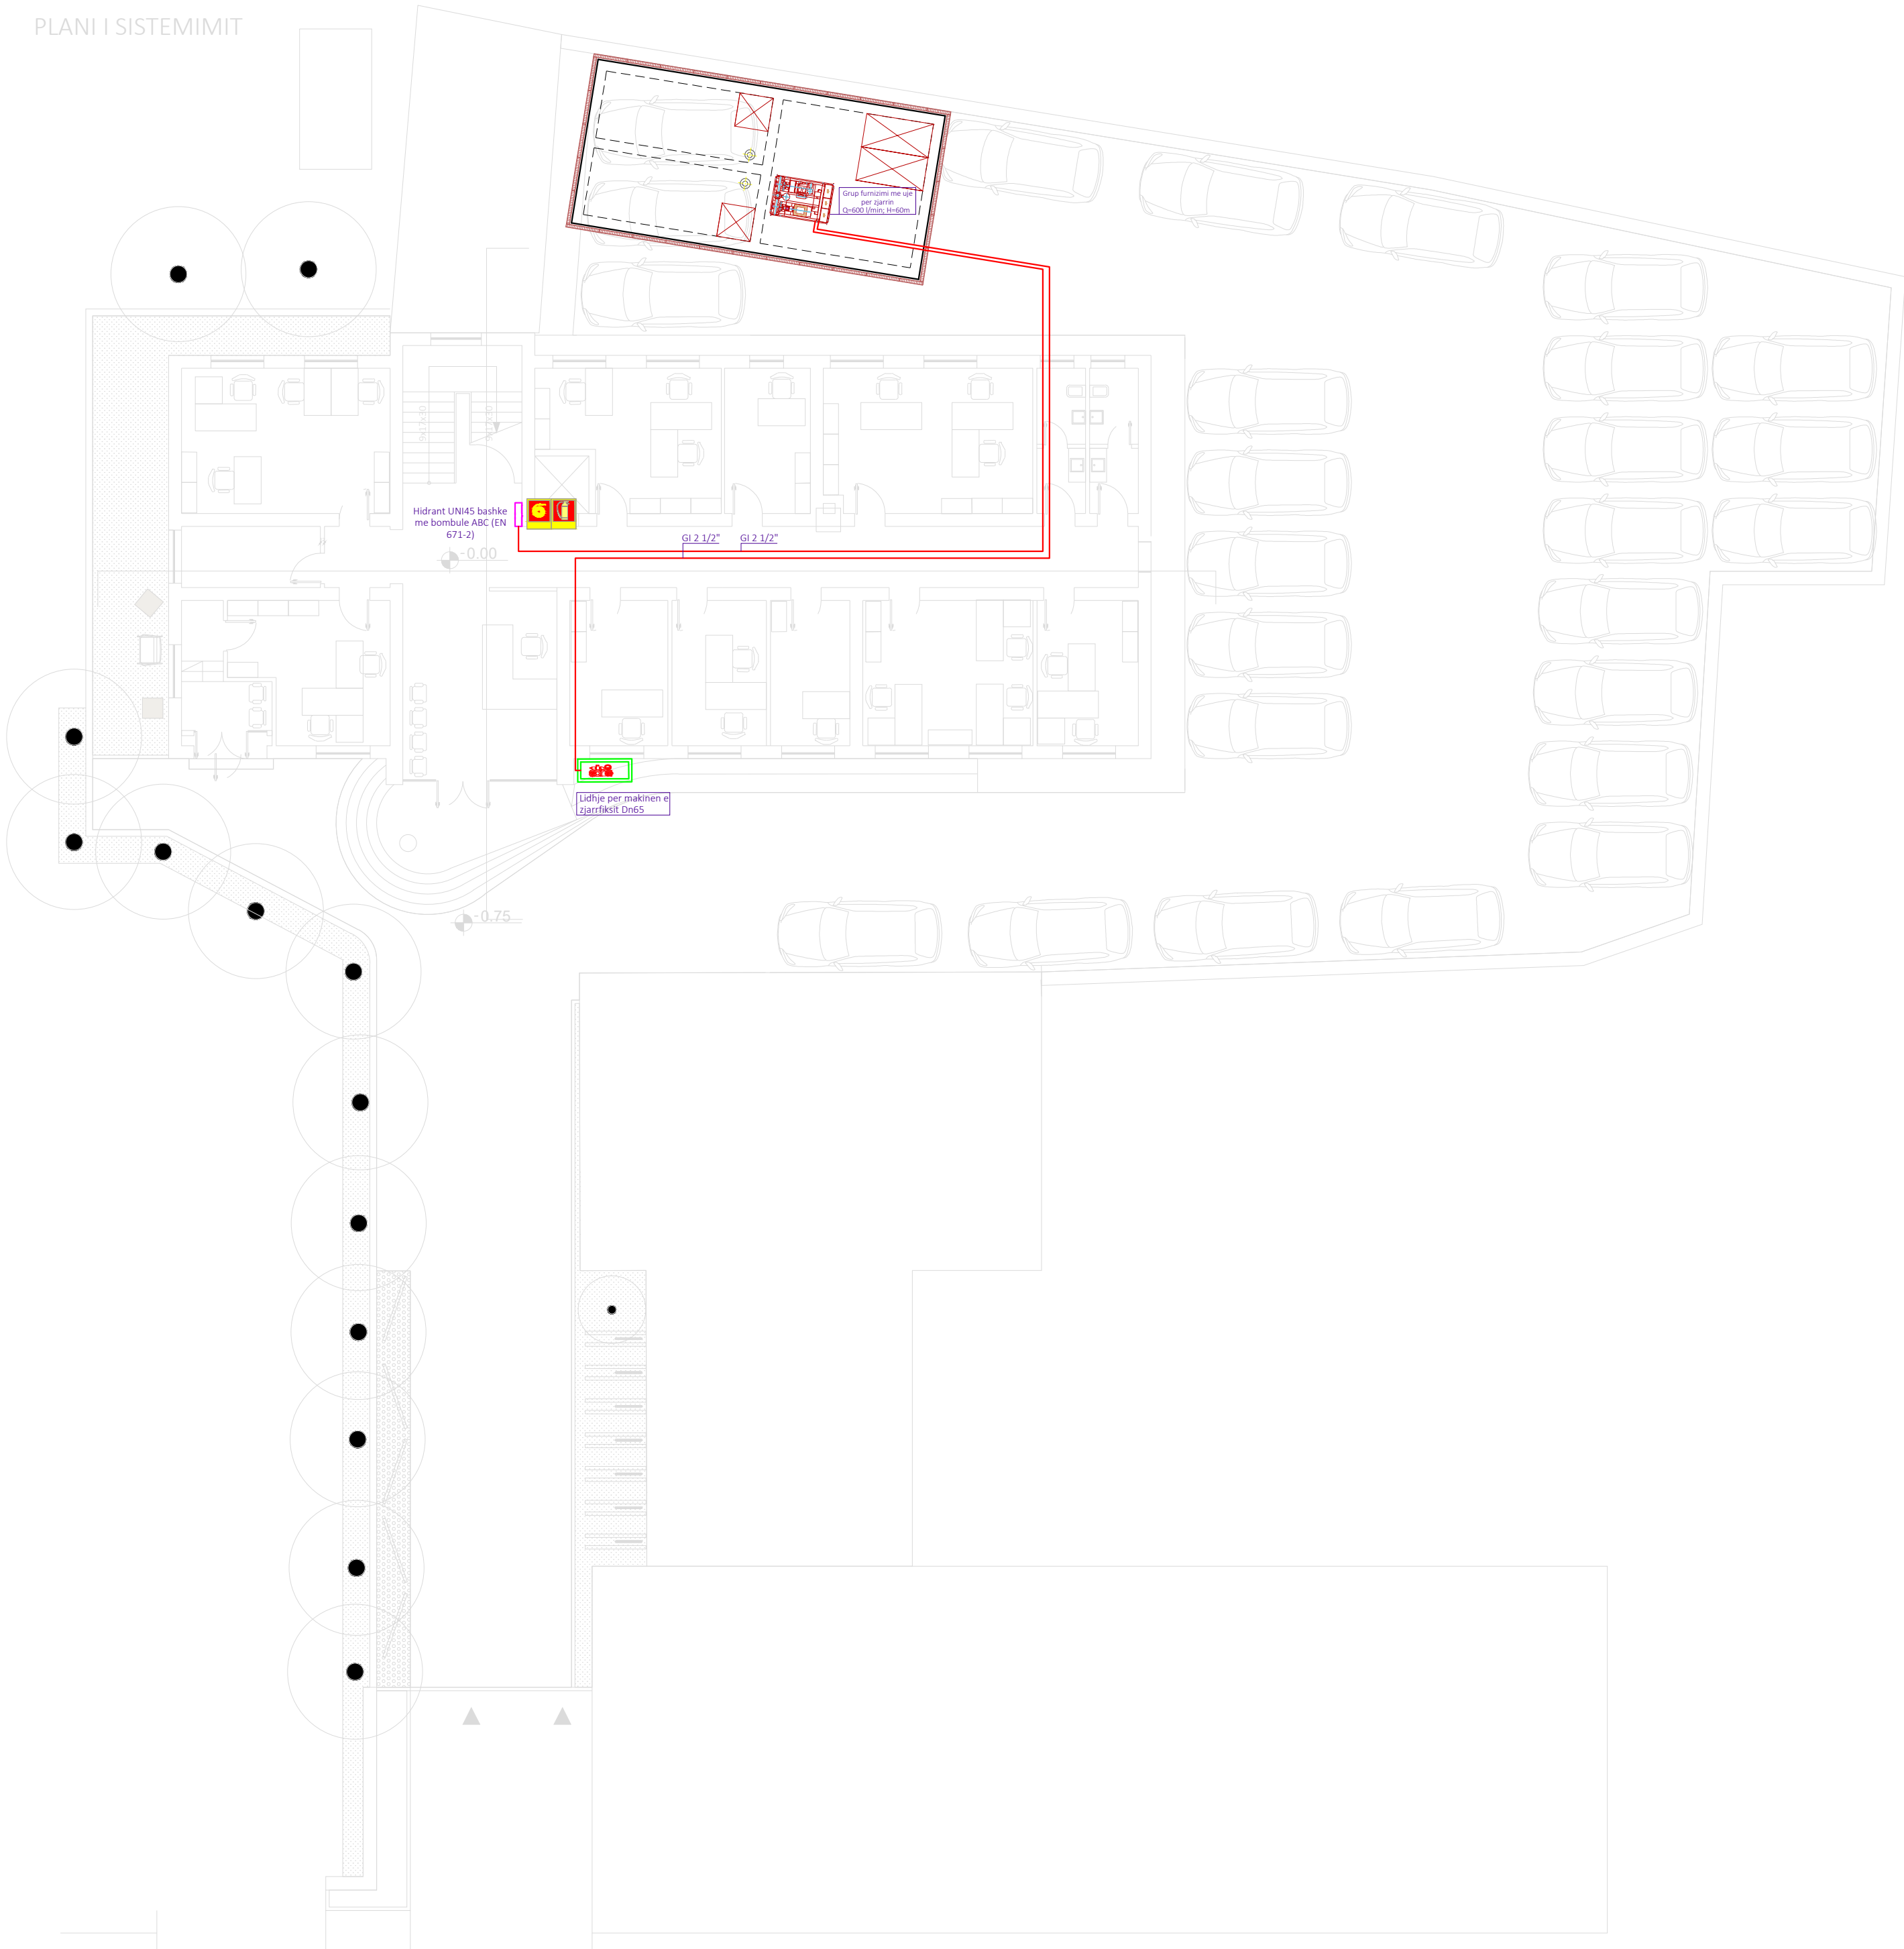

SHENIME TEKNIKE:

- Mbrojtja nga zjarri e godines eshte realizuar bazuar ne standardin shqiptar urdherin 424 date 24.07.2015dhe ate European ne fuqi UNI EN12845.
- Sipas karakteristikave te godines do te perdoren substanca shuarese si me poshte:
  - hidrante dn 50 per ambientet e brendshme
  - hidrante dn 80 per ambientet e jashtme
  - shuares portabel me pluhur .
- Ne te gjitha katet ne godine jane vendosur hidrante te brendshem dn 50, te pajisur me tubacion fleksibel.
- Linjat e furnizimit te hidranteve jane dimensionuar per te garantuar punen e njekohshme te hidranteve te brendshem,ne pozicionet me te disfavoreshme duke garantuar nje prurje ne cdo hidrant te brendshem prej 120 l/min, me nje presion mbetes ne hidrant prej te pakten 3 bar.
- Linjat e hidranteve jane te gjitha prej celiku te zinguar schedule 40. Furnizimi me uje i sistemeve do te behet nga grupi i pompave te cilat furnizohen nga rezervuari beton arme.

| LEGIJENDA   |                                  |
|-------------|----------------------------------|
| <div></div> | Linjat e hidranteve te brendshem |
| <div></div> | Hidrant dhe fikese portabel      |

Objekti:  
Rinovimi i Fondit Shqiptar te Zhvillimit

Porositësi: Fondi Shqiptar i Zhvillimit



Lic. N.6844

Firma:  
Lexuar dhe aprovuar :

Luan Myrtaj Lic. K-1248/1

Konstruktor  
Luan Myrtaj

Firma:  
Lexuar dhe aprovuar :



HYDRO&ENERGY Lic. N5820/3

Firma:  
Lexuar dhe aprovuar :

Inzhinier Hidro-Mekanik  
Nikolin Risilia, Artur Dado

**Nikolin  
Risilia**  
Digitally signed by Nikolin Risilia  
DN: cn=N. Risilia, o=Hydro and  
Energy, email=N.Risilia@hydroandenergy.com, c=Albania  
Date: 2020.10.13 18:02:10 +0200

Eurotest Lic. N6700/1

Inzhinier Eleketik  
Saimir Saliaj, Isuf Kore

Firma:  
Lexuar dhe aprovuar :

TË GJITHA DIMENSIONET DUHET TË VERIFIKOHEN NË VËND NGA KONTRAKTORI

E RËNDËSISHME: Këto vizatime janë pronë e IRI sh.p.k.  
Kopjimi, shumëfishimi apo shpërndarja e këtyre vizatimeve (apo e pjesëve të tyre) pa lejen me shkrim të IRI sh.p.k. është e ndaluar.

Emertimi i fletes:

Plani i Katit Perdhe  
Instalimet e Mnz

|                     |                |
|---------------------|----------------|
| shkalla:<br>1:150   | fleta:<br>Z-01 |
| data:<br>2020/10/13 | N<br>          |

SHENIME TEKNIKE:

- Mbrojtja nga zjarri e godines eshte realizuar bazuar ne standardin shqiptar urdherin 424 date 24.07.2015dhe ate European ne fuqi UNI EN12845.
- Sipas karakteristikave te godines do te perdoren substanca shuarese si me poshte:
  - hidrante dn 50 per ambientet e brendshme
  - hidrante dn 80 per ambientet e jashtme
  - shuares portabel me pluhur .
- Ne te gjitha katet ne godine jane vendosur hidrante te brendshem dn 50, te pajisur me tubacion fleksibel.
- Linjat e furnizimit te hidranteve jane dimensionuar per te garantuar punen e njekohshme te hidranteve te brendshem,ne pozicionet me te disfavoreshme duke garantuar nje prurje ne cdo hidrant te brendshem prej 120 l/min, me nje presion mbetes ne hidrant prej te pakten 3 bar.
- Linjat e hidranteve jane te gjitha prej celiku te zinguar schedule 40. Furnizimi me uje i sistemeve do te behet nga grupi i pompave te cilat furnizohen nga rezervuari beton arme.

| LEGIENDA    |                                  |
|-------------|----------------------------------|
| <div></div> | Linjat e hidranteve te brendshem |
| <div></div> | Hidrant dhe fikese portabel      |

Objekti:  
Rinovimi i Fondit Shqiptar te Zhvillimit

Porositësi: Fondi Shqiptar i Zhvillimit

iRI

Studio Arkitekture

Gerit Agoli

Lic. N.6844

Firma:  
Lexuar dhe aprovuar :

Luan Myrtaj

Konstruktior

Luan Myrtaj

Lic. K-1248/1

Firma:  
Lexuar dhe aprovuar :

HYDRO&ENERGY

Inzhinier Hidro-Mekanik

Nikolin Risila, Artur Dado

Lic. N5820/3

Firma:  
Lexuar dhe aprovuar :

Eurotest

Inzhinier Eleketrik

Saimir Saliaj, Isuf Kore

Lic. N6700/1

Firma:  
Lexuar dhe aprovuar :


TË GJITHA DIMENSIONET DUHET TË VERIFIKOHEN NË VËND NGA KONTRAKTORI


E RËNDËSISHME: Këto vizatime janë pronë e iRI sh.p.k. Kopjimi, shumëfishimi apo shpërndarja e këtyre vizatimeve (apo e pjesëve të tyre) pa lejen me shkrim të iRI sh.p.k. është e ndaluar.

Emertimi i fletes:  
Plani i Katit +1  
Instalimet e Mnz

|                     |                  |
|---------------------|------------------|
| shkalla:<br>1:100   | fleta:<br>Z-02   |
| data:<br>2020/10/13 | N<br><div></div> |

PLANI I KATIT TE PARE

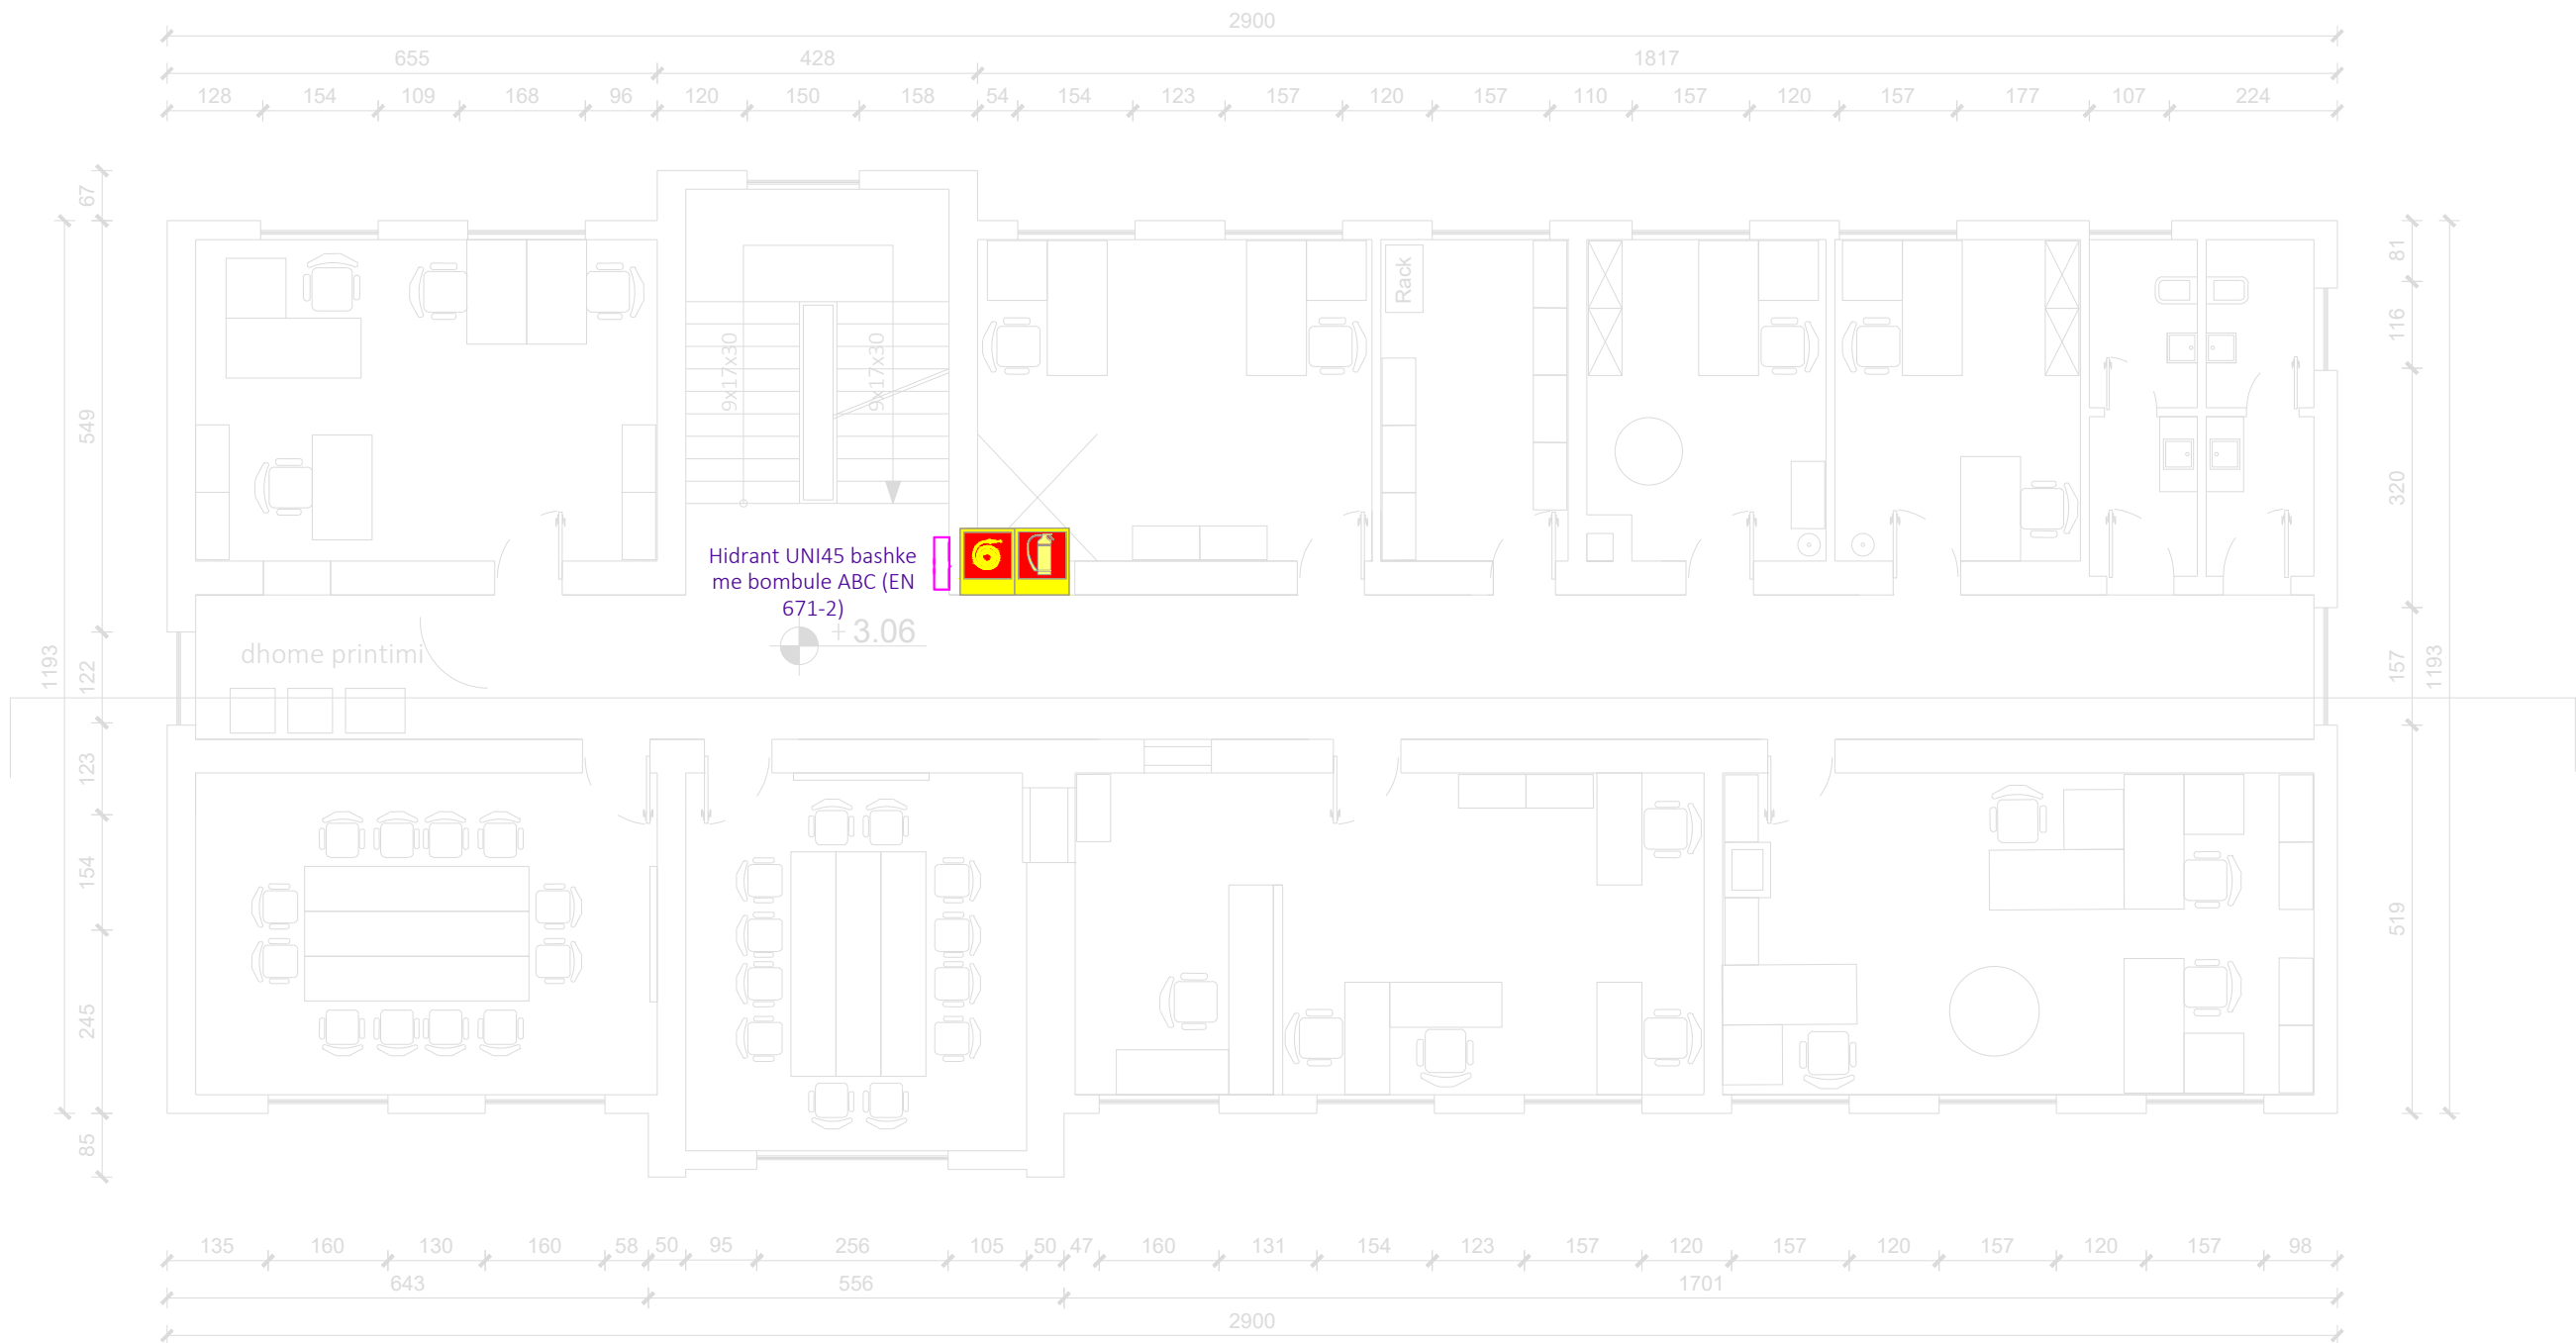

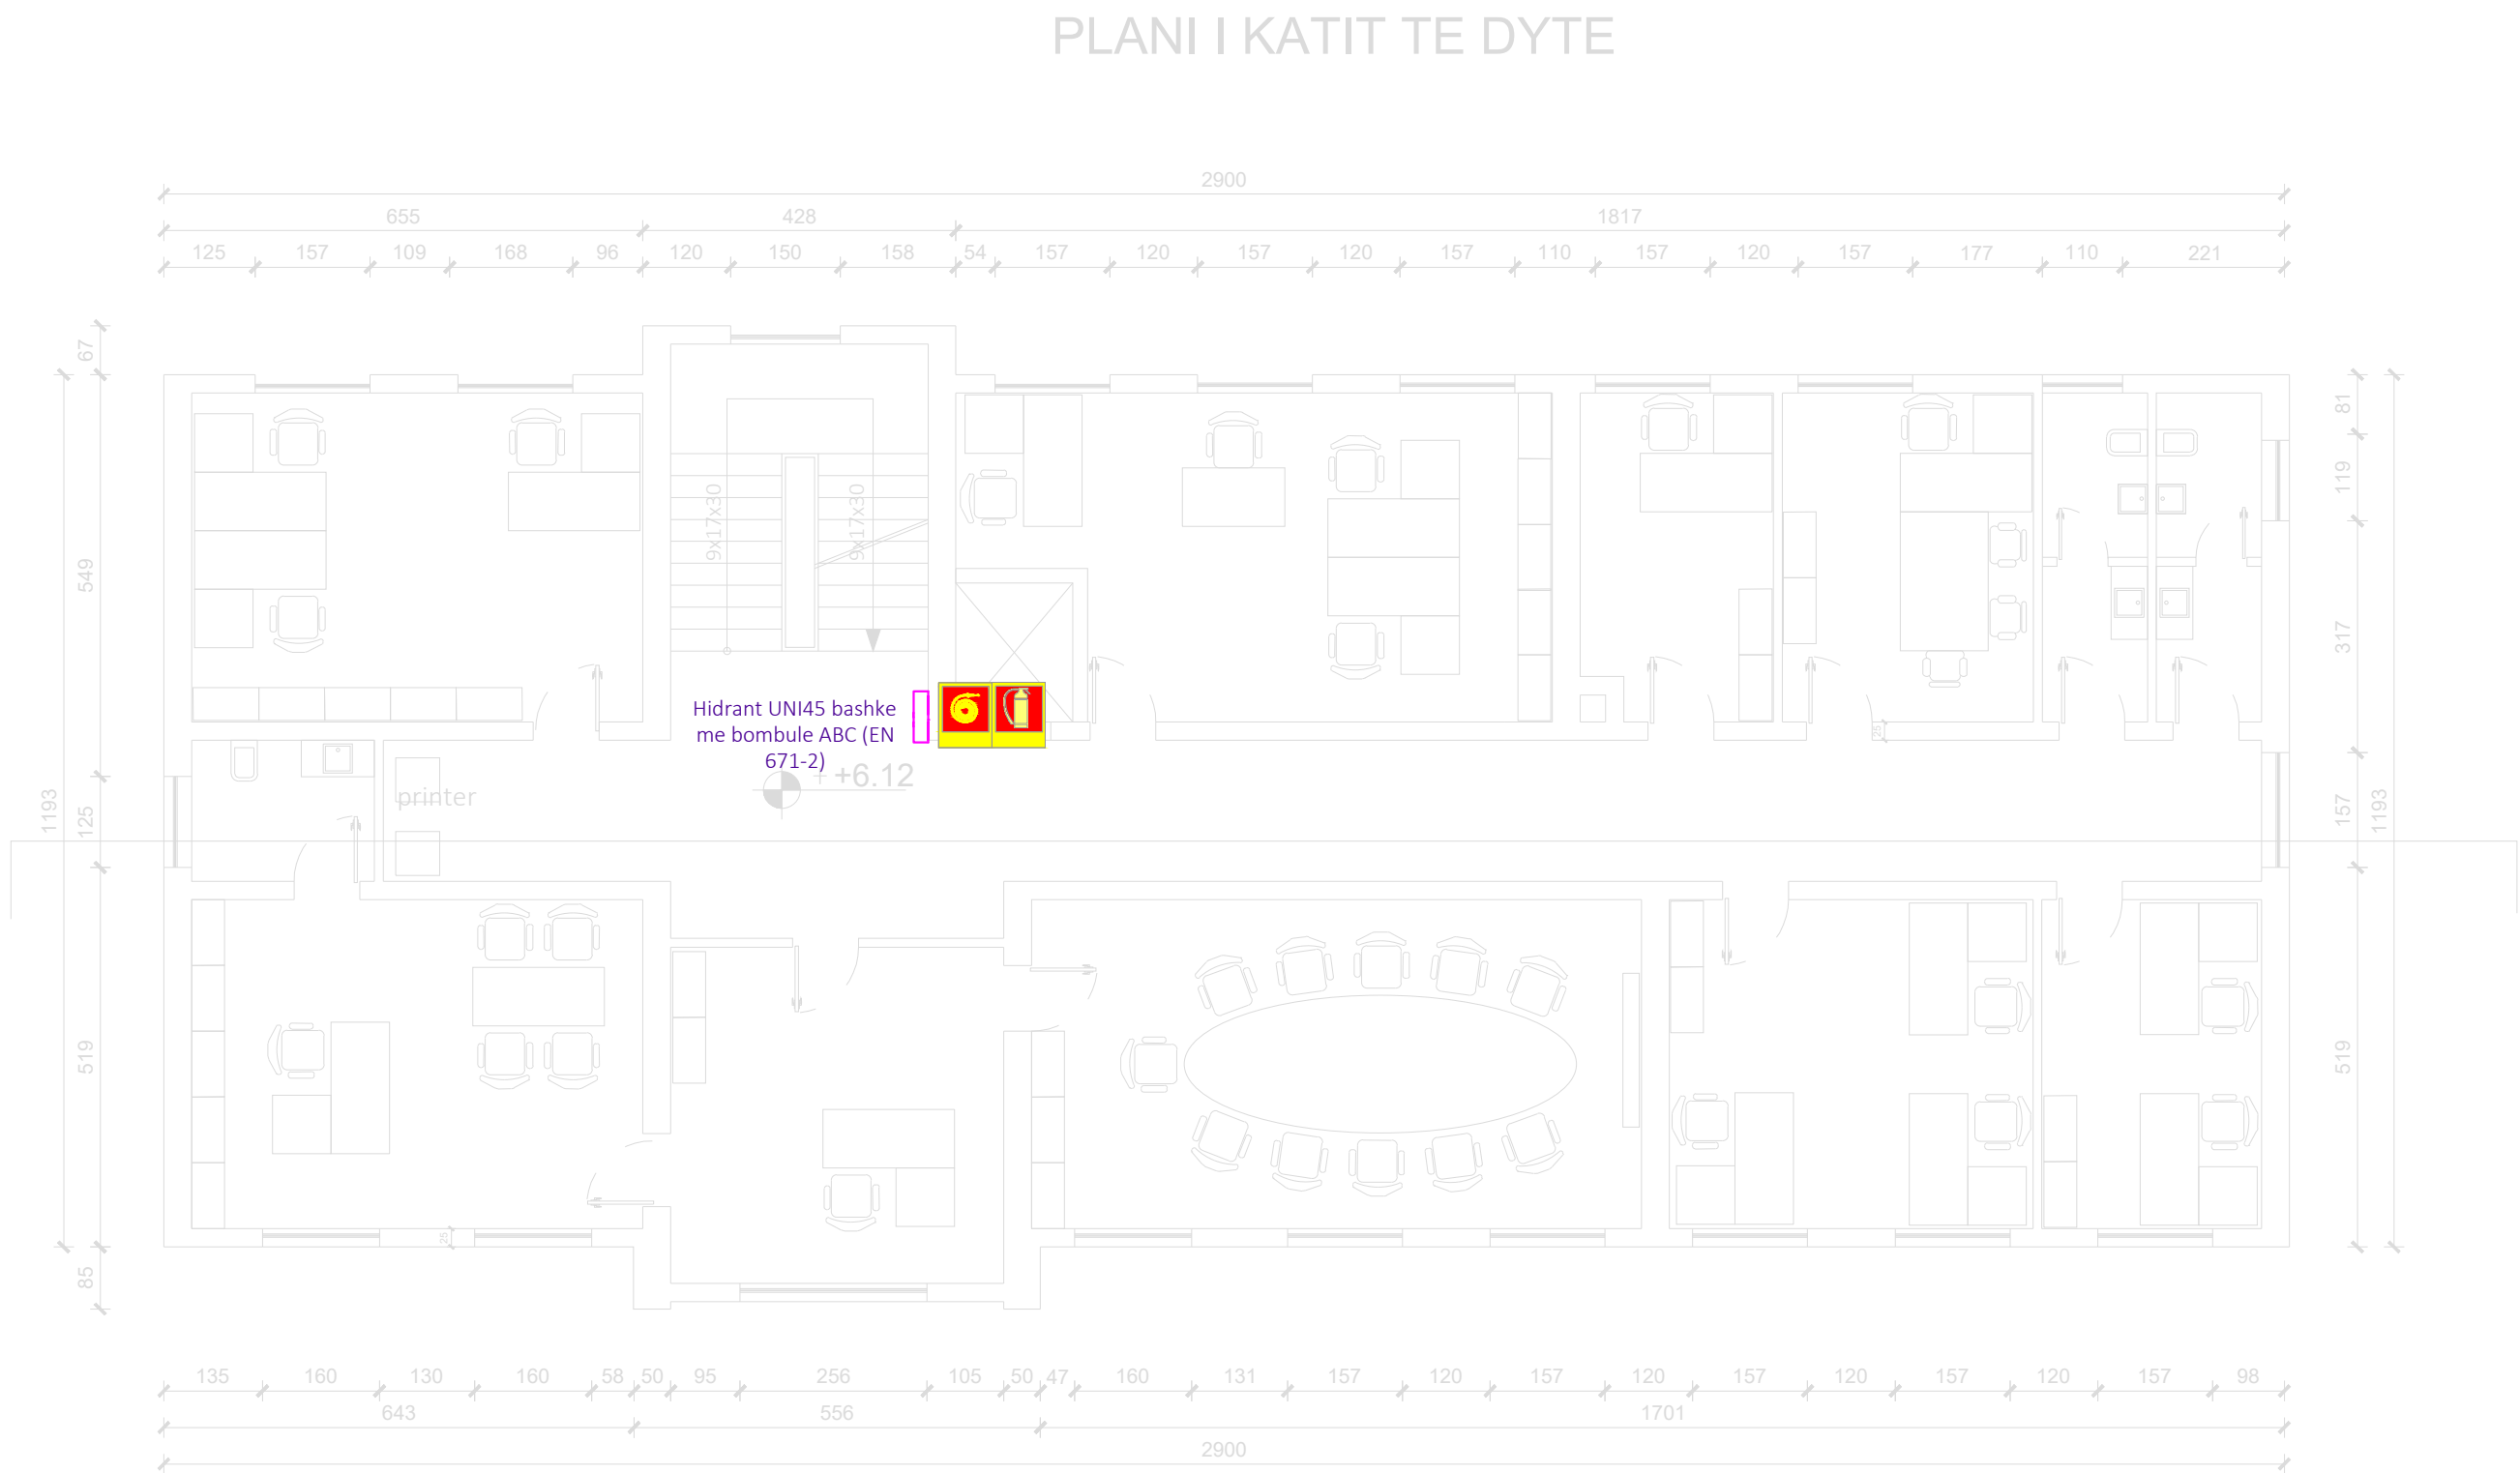

- SHENIME TEKNIKE:**
- Mbrojtja nga zjarri e godines eshte realizuar bazuar ne standardin shqiptar urdherin 424 date 24.07.2015dhe ate European ne fuqi UNI EN12845.
  - Sipas karakteristikave te godines do te perdoren substanca shuarese si me poshte:
    - hidrante dn 50 per ambientet e brendshme
    - hidrante dn 80 per ambientet e jashtme
    - shuares portabel me pluhur .
  - Ne te gjitha katet ne godine jane vendosur hidrante te brendshem dn 50, te pajisur me tubacion fleksibel.
  - Linjat e furnizimit te hidranteve jane dimensionuar per te garantuar punen e njekohshme te hidranteve te brendshem,ne pozicionet me te disfavoreshme duke garantuar nje prurje ne cdo hidrant te brendshem prej 120 l/min, me nje presion mbetes ne hidrant prej te pakten 3 bar.
  - Linjat e hidranteve jane te gjitha prej celiku te zinguar schedule 40. Furnizimi me uje i sistemeve do te behet nga grupi i pompave te cilat furnizohen nga rezervuari beton arme.

| LEGIENDA |                                  |
|----------|----------------------------------|
|          | Linjat e hidranteve te brendshem |
|          | Hidrant dhe fikese portabel      |

Objekti:  
Rinovimi i Fondit Shqiptar te Zhvillimit

Porositësi: Fondi Shqiptar i Zhvillimit

**iRI** Lic. N.6844 Firma:  
Lexuar dhe aprovuar :

Studio Arkitekture  
Gent Agoli

**Luan Myrtaj** Lic. K-1248/1 Firma:  
Lexuar dhe aprovuar :

Konstruktor  
Luan Myrtaj

**HYDRO&ENERGY** Lic. N5820/3 Firma:  
Lexuar dhe aprovuar :

Inzhinier Hidro-Mekanik  
Nikolin Risilia, Artur Dado

**Eurotest** Lic. N6700/1 Firma:  
Lexuar dhe aprovuar :

Inzhinier Eleketrik  
Saimir Saliaj, Isuf Kore

TË GJITHA DIMENSIONET DUHET TË VERIFIKOHEN NË VËND NGA KONTRAKTORI

E RËNDËSISHME: Këto vizatime janë pronë e iRI sh.p.k.  
Kopjimi, shumëfishimi apo shpërndarja e këtyre vizatimeve (apo e pjesëve të tyre) pa lejen me shkrim të iRI sh.p.k. është e ndaluar.

Emertimi i fletes:

Plani i Katit +2  
Instalimet e Mnz

|                     |                |
|---------------------|----------------|
| shkalla:<br>1:100   | fleta:<br>Z-03 |
| data:<br>2020/10/13 | N<br>          |

PLANI I KATIT TE TRETE



SHENIME TEKNIKE:

- Mbrojtja nga zjarri e godines eshte realizuar bazuar ne standardin shqiptar urdherin 424 date 24.07.2015dhe ate European ne fuqi UNI EN12845.
- Sipas karakteristikave te godines do te perdoren substanca shuarese si me poshte:
  - hidrante dn 50 per ambientet e brendshme
  - hidrante dn 80 per ambientet e jashtme
  - shuares portabel me pluhur .
- Ne te gjitha katet ne godine jane vendosur hidrante te brendshem dn 50, te pajisur me tubacion fleksibel.
- Linjat e furnizimit te hidranteve jane dimensionuar per te garantuar punen e njekohshme te hidranteve te brendshem,ne pozicionet me te disfavoreshme duke garantuar nje prurje ne cdo hidrant te brendshem prej 120 l/min, me nje presion mbetes ne hidrant prej te pakten 3 bar.
- Linjat e hidranteve jane te gjitha prej celiku te zinguar schedule 40. Furnizimi me uje i sistemeve do te behet nga grupi i pompave te cilat furnizohen nga rezervuari beton arme.

| LEGIENDA |                                  |
|----------|----------------------------------|
|          | Linjat e hidranteve te brendshem |
|          | Hidrant dhe fikese portabel      |

Objekti:  
Rinovimi i Fondit Shqiptar te Zhvillimit

Porositësi: Fondi Shqiptar i Zhvillimit

**iRI** Lic. N.6844 Firma:  
Lexuar dhe aprovuar :

Studio Arkitekture  
Gent Agoli

**Luan Myrtaj** Lic. K-1248/1 Firma:  
Lexuar dhe aprovuar :

Konstruktor  
Luan Myrtaj

**HYDRO&ENERGY** Lic. N5820/3 Firma:  
Lexuar dhe aprovuar :

Inzhinier Hidro-Mekanik  
Nikolin Risila, Artur Dado

**Eurotest** Lic. N6700/1 Firma:  
Lexuar dhe aprovuar :

Inzhinier Elektrik  
Saimir Saliaj, Isuf Kore

TË GJITHA DIMENSIONET DUHET TË VERIFIKOHEN NË VËND NGA KONTRAKTORI  
E RËNDËSISHME: Këto vizatime janë pronë e iRI sh.p.k.  
Kopjimi, shumëfishimi apo shpërndarja e këtyre vizatimeve (apo e pjesëve të tyre) pa lejen me shkrim të iRI sh.p.k. është e ndaluar.

Emertimi i fletes:  
Plani i Katit +3  
Instalimet e Mnz

|                     |                |
|---------------------|----------------|
| shkalla:<br>1:100   | fleta:<br>Z-04 |
| data:<br>2020/10/13 | N<br>          |

SHENIME TEKNIKE:

- Mbrojtja nga zjarri e godines eshte realizuar bazuar ne standardin shqiptar urdherin 424 date 24.07.2015dhe ate European ne fuqi UNI EN12845.
- Sipas karakteristikave te godines do te perdoren substanca shuarese si me poshte:
  - hidrante dn 50 per ambientet e brendshme
  - hidrante dn 80 per ambientet e jashtme
  - shuares portabel me pluhur .
- Ne te gjitha katet ne godine jane vendosur hidrante te brendshem dn 50, te pajisur me tubacion fleksibel.
- Linjat e furnizimit te hidranteve jane dimensionuar per te garantuar punen e njekohshme te hidranteve te brendshem,ne pozicionet me te disfavoreshme duke garantuar nje prurje ne cdo hidrant te brendshem prej 120 l/min, me nje presion mbetes ne hidrant prej te pakten 3 bar.
- Linjat e hidranteve jane te gjitha prej celiku te zinguar schedule 40. Furnizimi me uje i sistemeve do te behet nga grupi i pompave te cilat furnizohen nga rezervuari beton arme.

| LEGIENDA    |                                  |
|-------------|----------------------------------|
| <div></div> | Linjat e hidranteve te brendshem |
| <div></div> | Hidrant dhe fikese portabel      |

Objekti:  
Rinovimi i Fondit Shqiptar te Zhvillimit

Porositësi: Fondi Shqiptar i Zhvillimit

iRI

Studio Arkitekture  
Geri Agoli

Lic. N.6844

Firma:  
Lexuar dhe aprovuar :

Luan Myrtaj

Konstruktor  
Luan Myrtaj

Lic. K-1248/1

Firma:  
Lexuar dhe aprovuar :

HYDRO&ENERGY

Inzhinier Hidro-Mekanik  
Nikolin Risila, Artur Dado

Lic. N5820/3

Firma:  
Lexuar dhe aprovuar :

Eurotest

Inzhinier Eleketrik  
Saimir Saliaj, Isuf Kore

Lic. N6700/1

Firma:  
Lexuar dhe aprovuar :

TË GJITHA DIMENSIONET DUHET TË VERIFIKOHEN NË VËND NGA KONTRAKTORI


E RËNDËSISHME: Këto vizatime janë pronë e iRI sh.p.k. Kopjimi, shumëfishimi apo shpërndarja e këtyre vizatimeve (apo e pjesëve të tyre) pa lejen me shkrim të iRI sh.p.k. është e ndaluar.

Emertimi i fletes:  
Plani i Katit +4  
Instalimet e Mnz

|                     |                  |
|---------------------|------------------|
| shkalla:<br>1:100   | fleta:<br>Z-05   |
| data:<br>2020/10/13 | N<br><div></div> |

PLANI I KATIT TE KATERT



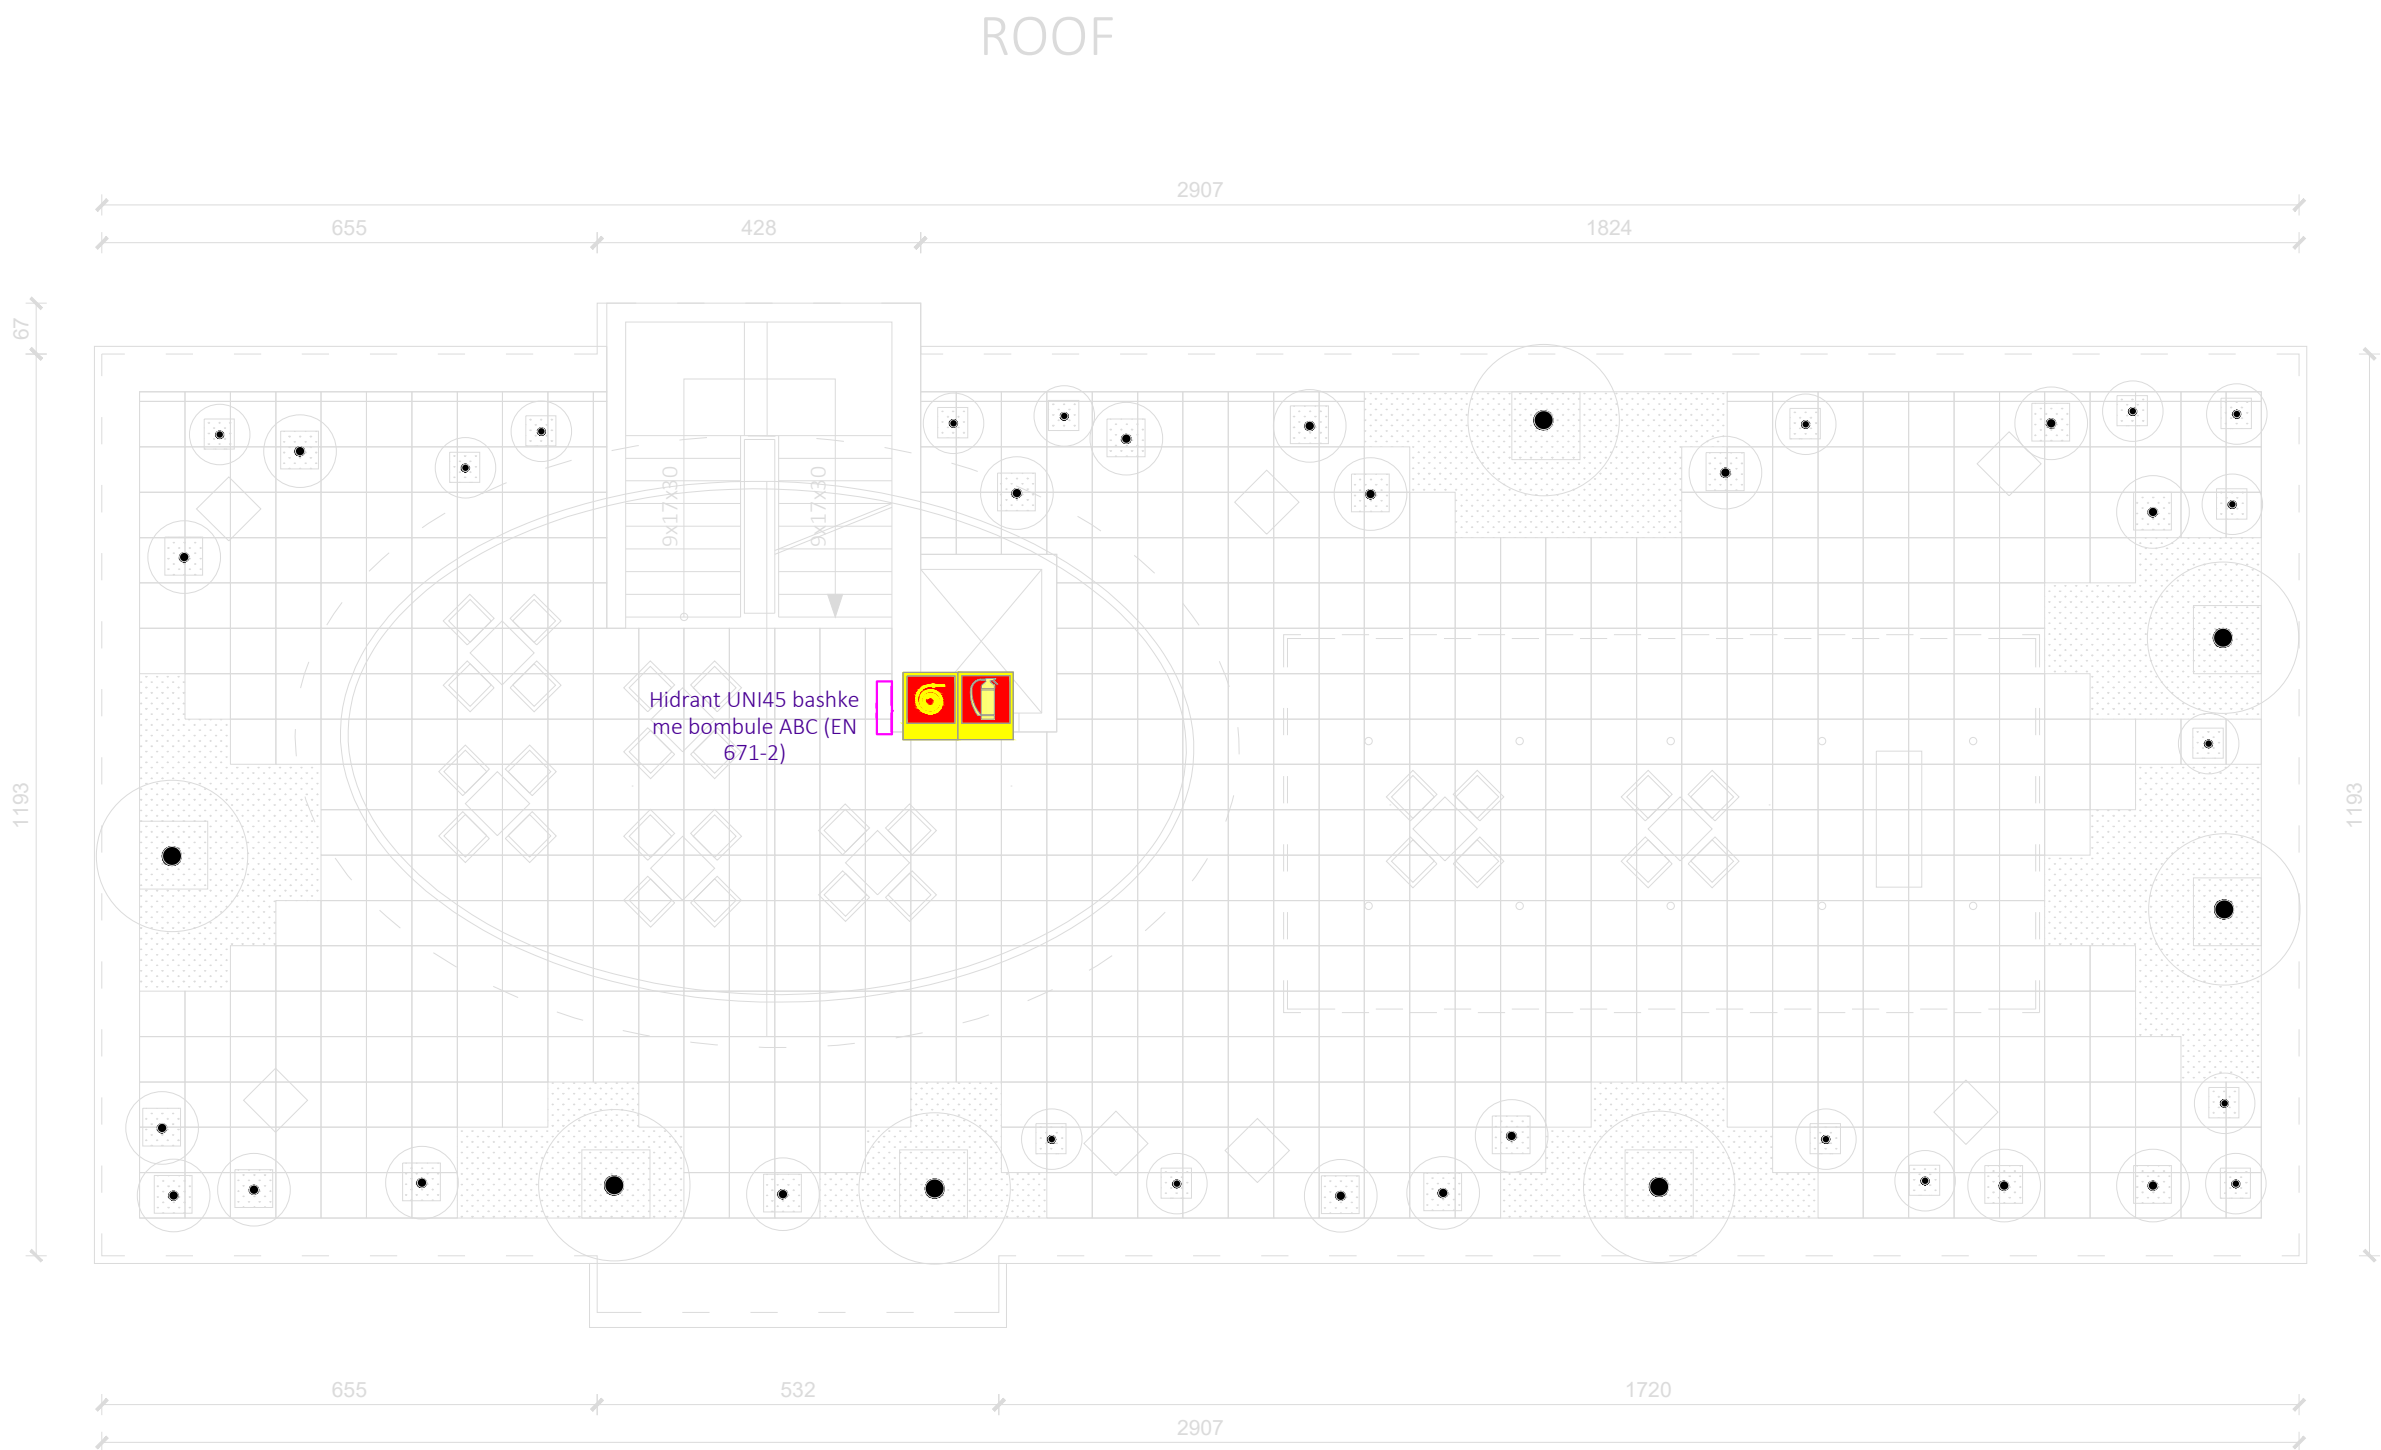

- SHENIME TEKNIKE:**
- Mbrojtja nga zjarri e godines eshte realizuar bazuar ne standardin shqiptar urdherin 424 date 24.07.2015dhe ate European ne fuqi UNI EN12845.
  - Sipas karakteristikave te godines do te perdoren substanca shuaresë si me poshte:
    - hidrante dn 50 per ambientet e brendshme
    - hidrante dn 80 per ambientet e jashtme
    - shuares portabel me pluhur .
  - Ne te gjitha katet ne godine jane vendosur hidrante te brendshem dn 50, te pajisur me tubacion fleksibel.
  - Linjat e furnizimit te hidranteve jane dimensionuar per te garantuar punen e njekohshme te hidranteve te brendshem,ne pozicionet me te disfavoreshme duke garantuar nje prurje ne cdo hidrant te brendshem prej 120 l/min, me nje presion mbetes ne hidrant prej te pakten 3 bar.
  - Linjat e hidranteve jane te gjitha prej celiku te zinguar schedule 40. Furnizimi me uje i sistemeve do te behet nga grupi i pompave te cilat furnizohen nga rezervuari beton arme.

| LEJENDA |                                  |
|---------|----------------------------------|
|         | Linjat e hidranteve te brendshem |
|         | Hidrant dhe fikese portabel      |

Objekti:  
Rinovimi i Fondit Shqiptar te Zhvillimit

**Porositësi:** Fondi Shqiptar i Zhvillimit

Lic. N.6844

Studio Arkitekture  
Gent Agolli

Firma:

Lexuar dhe aprovuar :

**Luan Myrtaj** Lic. K-1248/1

Konstruktior  
Luan Myrtaj

Firma:

Lexuar dhe aprovuar :

Lic. N5820/3

Inzhinier Hidro-Mekanik  
Nikolin Risila, Artur Dado

Firma:

Lexuar dhe aprovuar :

**Eurotest** Lic. N6700/1

Inzhinier Elektrik  
Saimir Saliaj, Isuf Kore

Firma:

Lexuar dhe aprovuar :

TË GJITHA DIMENSIONET DUHET TË VERIFIKOHEN NË VËND NGA KONTRAKTORI

E RËNDËSISHME: Këto vizatime janë pronë e IRI sh.p.k. Kopjimi, shumëfishimi apo shpërndarja e këtyre vizatimeve (apo e pjesëve të tyre) pa lejen me shkrim të IRI sh.p.k. është e ndaluar.

**Emertimi i fletes:**

Plani i Katit te Terraces  
Instalimet e Mnz

|                            |                       |
|----------------------------|-----------------------|
| <b>shkalla:</b><br>1:100   | <b>fleta:</b><br>Z-06 |
| <b>data:</b><br>2020/10/13 | <b>N</b><br>          |



SHENIME TEKNIKE:

- Mbrojtja nga zjarri e godines eshte realizuar bazuar ne standardin shqiptar urdherin 424 date 24.07.2015dhe ate European ne fuqi UNI EN12845.
- Sipas karakteristikave te godines do te perdoren substanca shuarese si me poshte:
  - hidrante dn 50 per ambientet e brendshme
  - hidrante dn 80 per ambientet e jashtme
  - shuares portabel me pluhur .
- Ne te gjitha katet ne godine jane vendosur hidrante te brendshem dn 50, te pajisur me tubacion fleksibel.
- Linjat e furnizimit te hidranteve jane dimensionuar per te garantuar punen e njekohshme te hidranteve te brendshem,ne pozicionet me te disfavoreshme duke garantuar nje prurje ne cdo hidrant te brendshem prej 120 l/min, me nje presion mbetes ne hidrant prej te pakten 3 bar.
- Linjat e hidranteve jane te gjitha prej celiku te zinguar schedule 40. Furnizimi me uje i sistemeve do te behet nga grupi i pompave te cilat furnizohen nga rezervuari beton arme.

| LEGIJENDA |                                  |
|-----------|----------------------------------|
|           | Linjat e hidranteve te brendshem |
|           | Hidrant dhe fikese portabel      |

Objekti:  
Rinovimi i Fondit Shqiptar te Zhvillimit

Porositësi: Fondi Shqiptar i Zhvillimit



Lic. N.6844

Firma:  
Lexuar dhe aprovuar :



Lic. K-1248/1

Firma:  
Lexuar dhe aprovuar :



Lic. N5820/3

Firma:  
Lexuar dhe aprovuar :



Lic. N6700/1

Firma:  
Lexuar dhe aprovuar :

TË GJITHA DIMENSIONET DUHET TË VERIFIKOHEN NË VËND NGA KONTRAKTORI

E RËNDËSISHME: Këto vizatime janë pronë e IRI sh.p.k. Kopjimi, shumëfishimi apo shpërndarja e këtyre vizatimeve (apo e pjesëve të tyre) pa lejen me shkrim të IRI sh.p.k. është e ndaluar.


Emertimi i fletes:  
Skema verikale e instalimit te hidranteve

|                     |        |
|---------------------|--------|
| shkalla:            | fleta: |
| data:<br>2020/10/13 | Z-07   |
|                     | N      |



Hidrant mural UNI45 bashke me bombule ABC (EN 671-2)


Legjenda

|    |                                                                |
|----|----------------------------------------------------------------|
| 1  | Kasete mbajtese hidranti + bombule                             |
| 2  | Valvul hidranti DN45X1 <sup>1</sup> / <sub>2</sub> ISO 7 PN 16 |
| 3  | Rakorderi DN45                                                 |
| 4  | Tubacion fleksibel DN45 sipas EN 14540                         |
| 5  | Kapak i mbyllur per hidrantin                                  |
| 6  | Leshues me leve "STARJET" DN45                                 |
| 7  | Cerniere                                                       |
| 8  | Mbajtesja e dorezes                                            |
| 9  | Mbajtese per tubin                                             |
| 10 | Doreza                                                         |
| 11 | Carje ajrimi                                                   |
| 12 | Laster transparente "Fire Glass"                               |
| 13 | Kapaku i bombules                                              |
| 14 | Hapesira per bombulen                                          |
| 15 | Bombula                                                        |

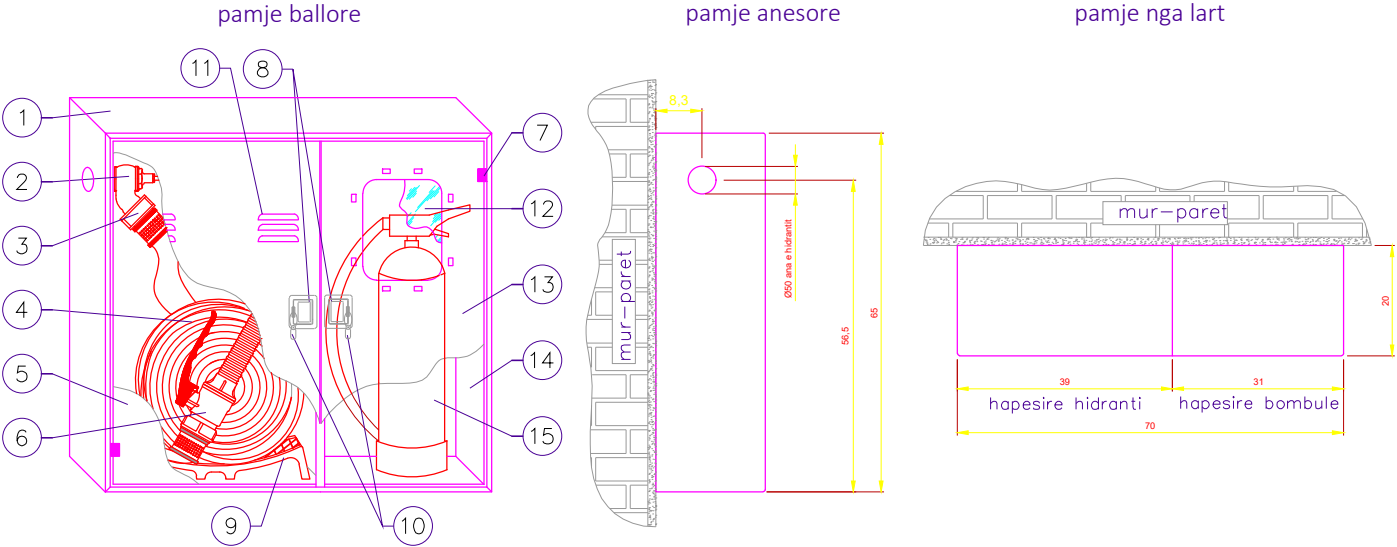

Lidhja me makinën e zjarrfikesit

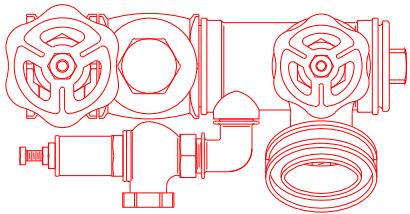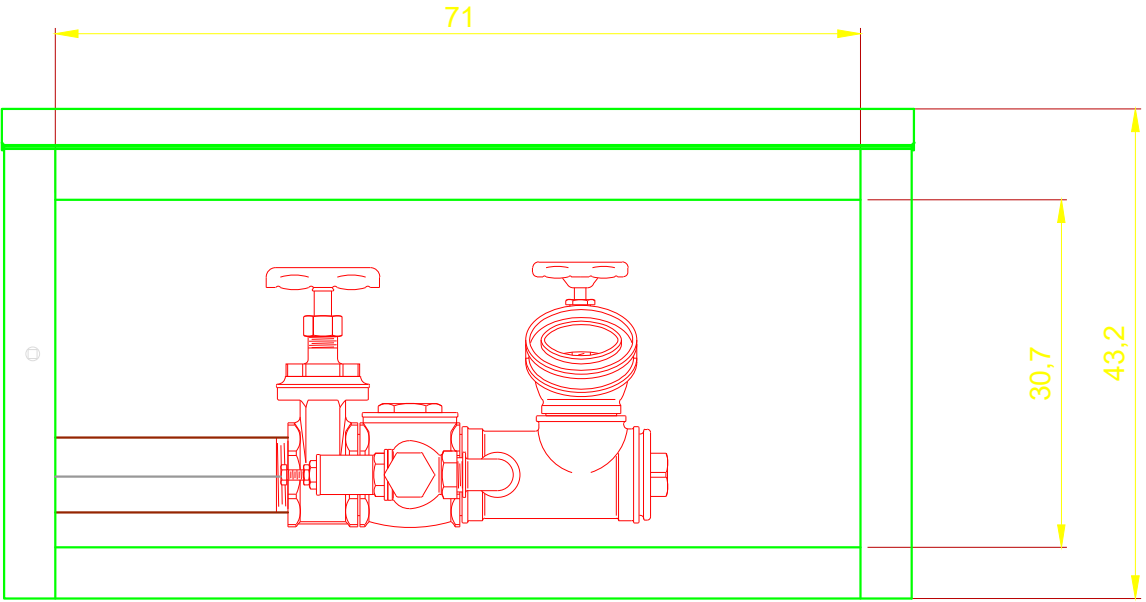

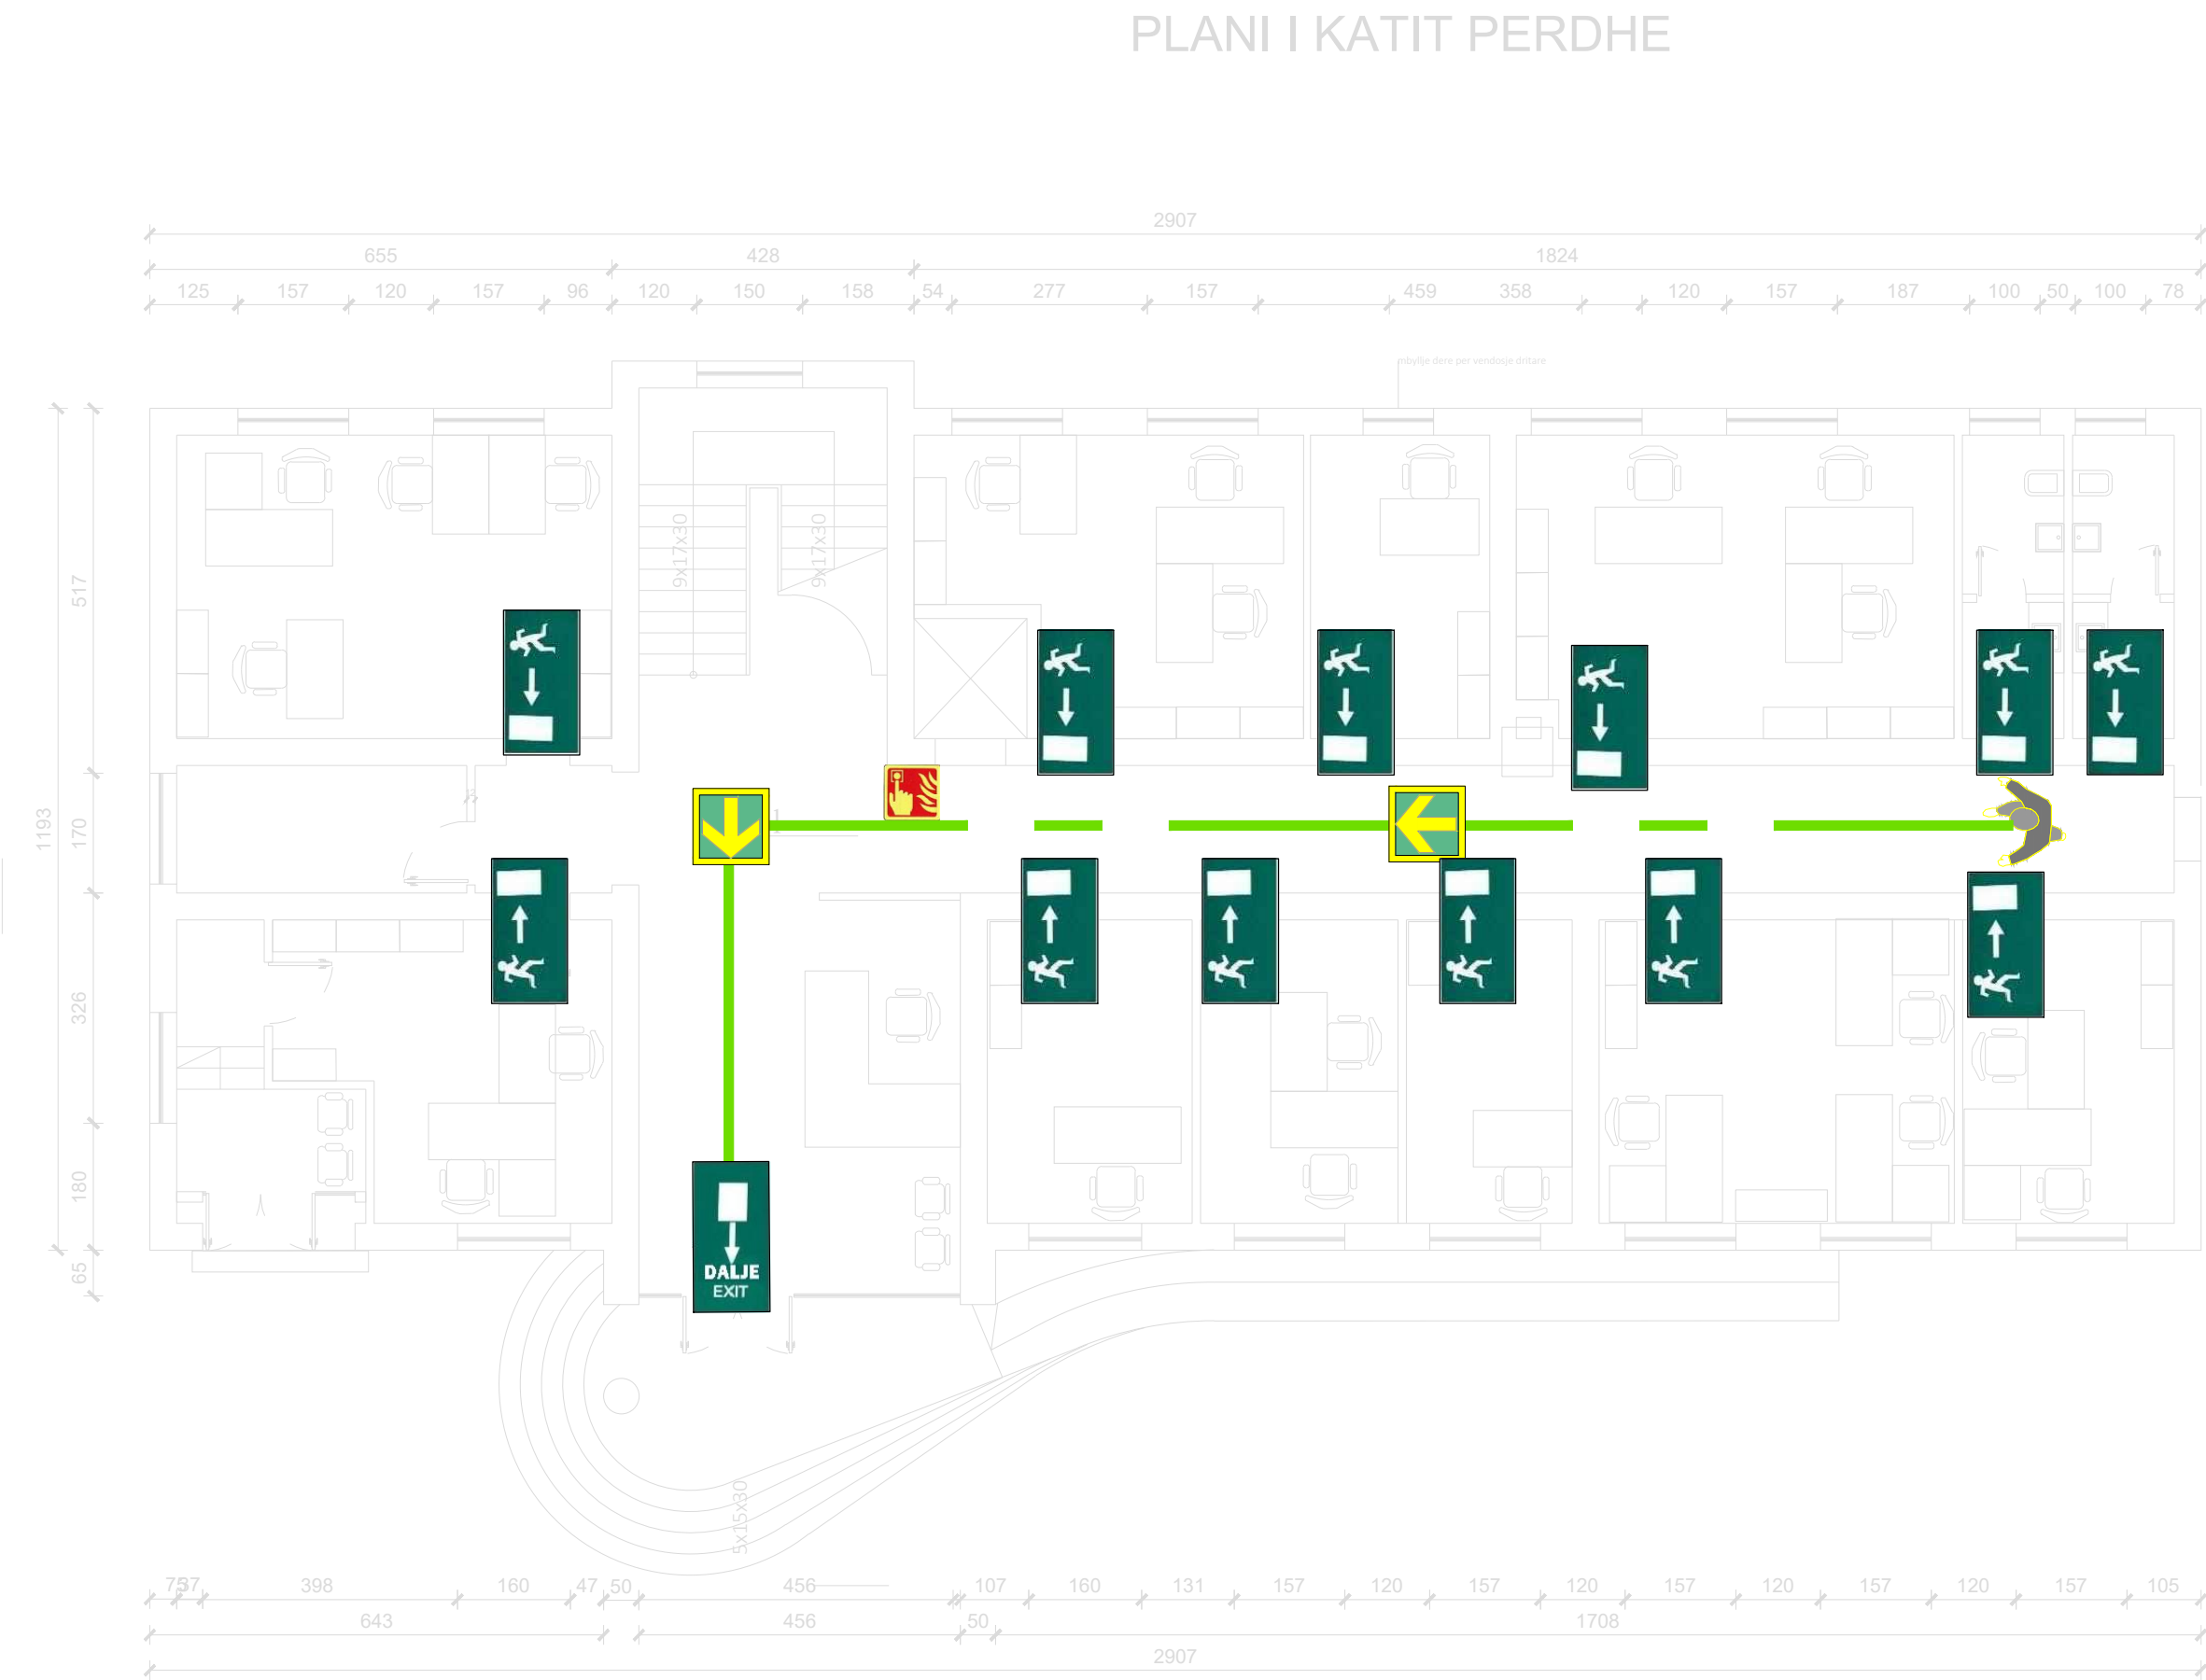

- SHENIME TEKNIKE:**
- NE RAST EMERJENCE:**
- Alarmi perhapet nepermjet TINGULLIT TE SIRENES I lidhur me BORINE ME AJER TE PRESUAR.
  - Kur te degjoni sirenen e alarmit largohuni MENJEHERE nga ndertesa. Mos ndaloni per te marre objektet personale.
  - Ndiqni drejtimet e treguara ne planimetrite e vendosura ne cdo ambient. Mos vraponi, mos shtyni dhe mos bertisni. MOS PERDORNI ASHENSORIN
  - Afrohuni tek pika e grumbullimit perjashta godines dhe bashkepunoni me mesuesit tuaj per te verifikuar prezencon e gjithe secilit.
  - Ne rast renie ZIARRI ecni me koken ulur duke mbrojtur hunden dhe gojen me nje shami te lagur (nese eshte e mundur) dhe orientohuni nepermjet paratev te mureve.
  - Ne rast TERMETI, gjate lekundjeve gjeni strehim nen banka, tavolina, arkitrareve ose kolonave konstruktive te ambientit ku jeni. Ne perfundim te lekundjeve filloni procedure e evakuimit, ne mungese te nje procedure atehere largohuni me qetesi deri ne piken e grumbullimit.

| LEGJENDA |                                       |
|----------|---------------------------------------|
|          | A-5012 mg - Shkalle largimi           |
|          | A-5026 pmg - Drejtimi i daljes        |
|          | A-3510 mg - Hidrant me uje            |
|          | A-3500 pmg - Fikes portabel me pluhur |
|          | A-3501 pm - Buton sinjalizimi zjarri  |
|          | Dalje - Exit                          |

Objekti:  
Rinovimi i Fondit Shqiptar te Zhvillimit

Porositësi: Fondi Shqiptar i Zhvillimit

**iRI** Lic. N.6844 Firma:  
Lexuar dhe aprovuar :

Studio Arktekture  
Gent Agoli

**Luan Myrtaj** Lic. K-1248/1 Firma:  
Lexuar dhe aprovuar :

Konstruktor  
Luan Myrtaj

**HYDRO&ENERGY** Lic. N5820/3 Firma:  
Lexuar dhe aprovuar :

Inzhinier Hidro-Mekanik  
Nikolin Risilja, Artur Dado

**Eurotest** Lic. N6700/1 Firma:  
Lexuar dhe aprovuar :

Inzhinier Elektrik  
Saimir Saliaj, Isuf Kore

TË GJITHA DIMENSIONET DUHET TË VERIFIKOHEN NË VËND NGA KONTRAKTORI

E RËNDËSISHME: Këto vizatime janë pronë e iRI sh.p.k.  
Kopjimi, shumëfishimi apo shpërndarja e këtyre vizatimeve (apo e pjesëve të tyre) pa lejen me shkrim të iRI sh.p.k. është e ndaluar.

Emertimi i fletes:  
Plani i Katit Perdhe  
Skema e Evakuimit

|                     |                |
|---------------------|----------------|
| shkalla:<br>1:100   | fleta:<br>Z-08 |
| data:<br>2020/10/13 | N<br>          |

SHENIME TEKNIKE:

- NE RAST EMERJENCE:
- Alarmi perhapet nepermjet TINGULLIT TE SIRENES I lidhur me BORINE ME AJER TE PRESUAR.
  - Kur te degjoni sirenen e alarmit largohuni MENJEHERE nga ndertesa. Mos ndaloni per te marre objektet personale.
  - Ndiqui drejtimet e treguara ne planimetrite e vendosura ne cdo ambient. Mos vraponi, mos shtyni dhe mos bertisni. MOS PERDORNI ASHENSORIN
  - Afrohuni tek pika e grumbullimit perjashta godines dhe bashkepunoni me mesuesit tuaj per te verifikuar prezencen e gjithë secilit.
  - Ne rast renie ZIARRI ecni me koken ulur duke mbrojtur hunden dhe gojen me nje shami te lagur (nese eshte e mundur) dhe orientohuni nepermjet paratev te mureve.
  - Ne rast TERMETI, gjate lekundjeve gjeni strehim nen banka, tavolina, arkitrareve ose kolonave konstruktive te ambientit ku jeni. Ne perfundim te lekundjeve filloni procedure e evakuimit, ne mungese te nje procedure atehere largohuni me qetesi deri ne piken e grumbullimit.

| LEGIJENDA |                                       |
|-----------|---------------------------------------|
|           | A-5012 mg - Shkalle largimi           |
|           | A-5026 pmg - Drejtimi i daljes        |
|           | A-3510 mg - Hidrant me uje            |
|           | A-3500 pmg - Fikes portabel me pluhur |
|           | A-3501 pm - Buton sinjalizimi zjarri  |
|           | Dalje - Exit                          |

Objekti:  
Rinovimi i Fondit Shqiptar te Zhvillimit

Porositësi: Fondi Shqiptar i Zhvillimit



Lic. N.6844

Studio Arkitekture  
Gent Agoli

Firma:  
Lexuar dhe aprovuar :

Luan Myrtaj

Lic. K-1248/1

Konstruktor  
Luan Myrtaj

Firma:  
Lexuar dhe aprovuar :



HYDRO&ENERGY

Lic. N5820/3

Inzhinier Hidro-Mekanik  
Nikolin Risila, Artur Dado

Firma:  
Lexuar dhe aprovuar :

Eurotest

Lic. N6700/1

Inzhinier Eleketrik  
Saimir Saliaj, Isuf Kore

Firma:  
Lexuar dhe aprovuar :

TË GJITHA DIMENSIONET DUHET TË VERIFIKOHEN NË VËND NGA KONTRAKTORI


E RËNDËSISHME: Këto vizatime janë pronë e IRI sh.p.k. Kopjimi, shumëfishimi apo shpërndarja e këtyre vizatimeve (apo e pjesëve të tyre) pa lejen me shkrim të IRI sh.p.k. është e ndaluar.

Emertimi i fletes:

Plani i Katit +1  
Skema e Evakuimit

|                     |                                                                                            |
|---------------------|--------------------------------------------------------------------------------------------|
| shkalla:<br>1:100   | fleta:<br>Z-09                                                                             |
| data:<br>2020/10/13 | N<br> |

PLANI I KATIT TE PARE

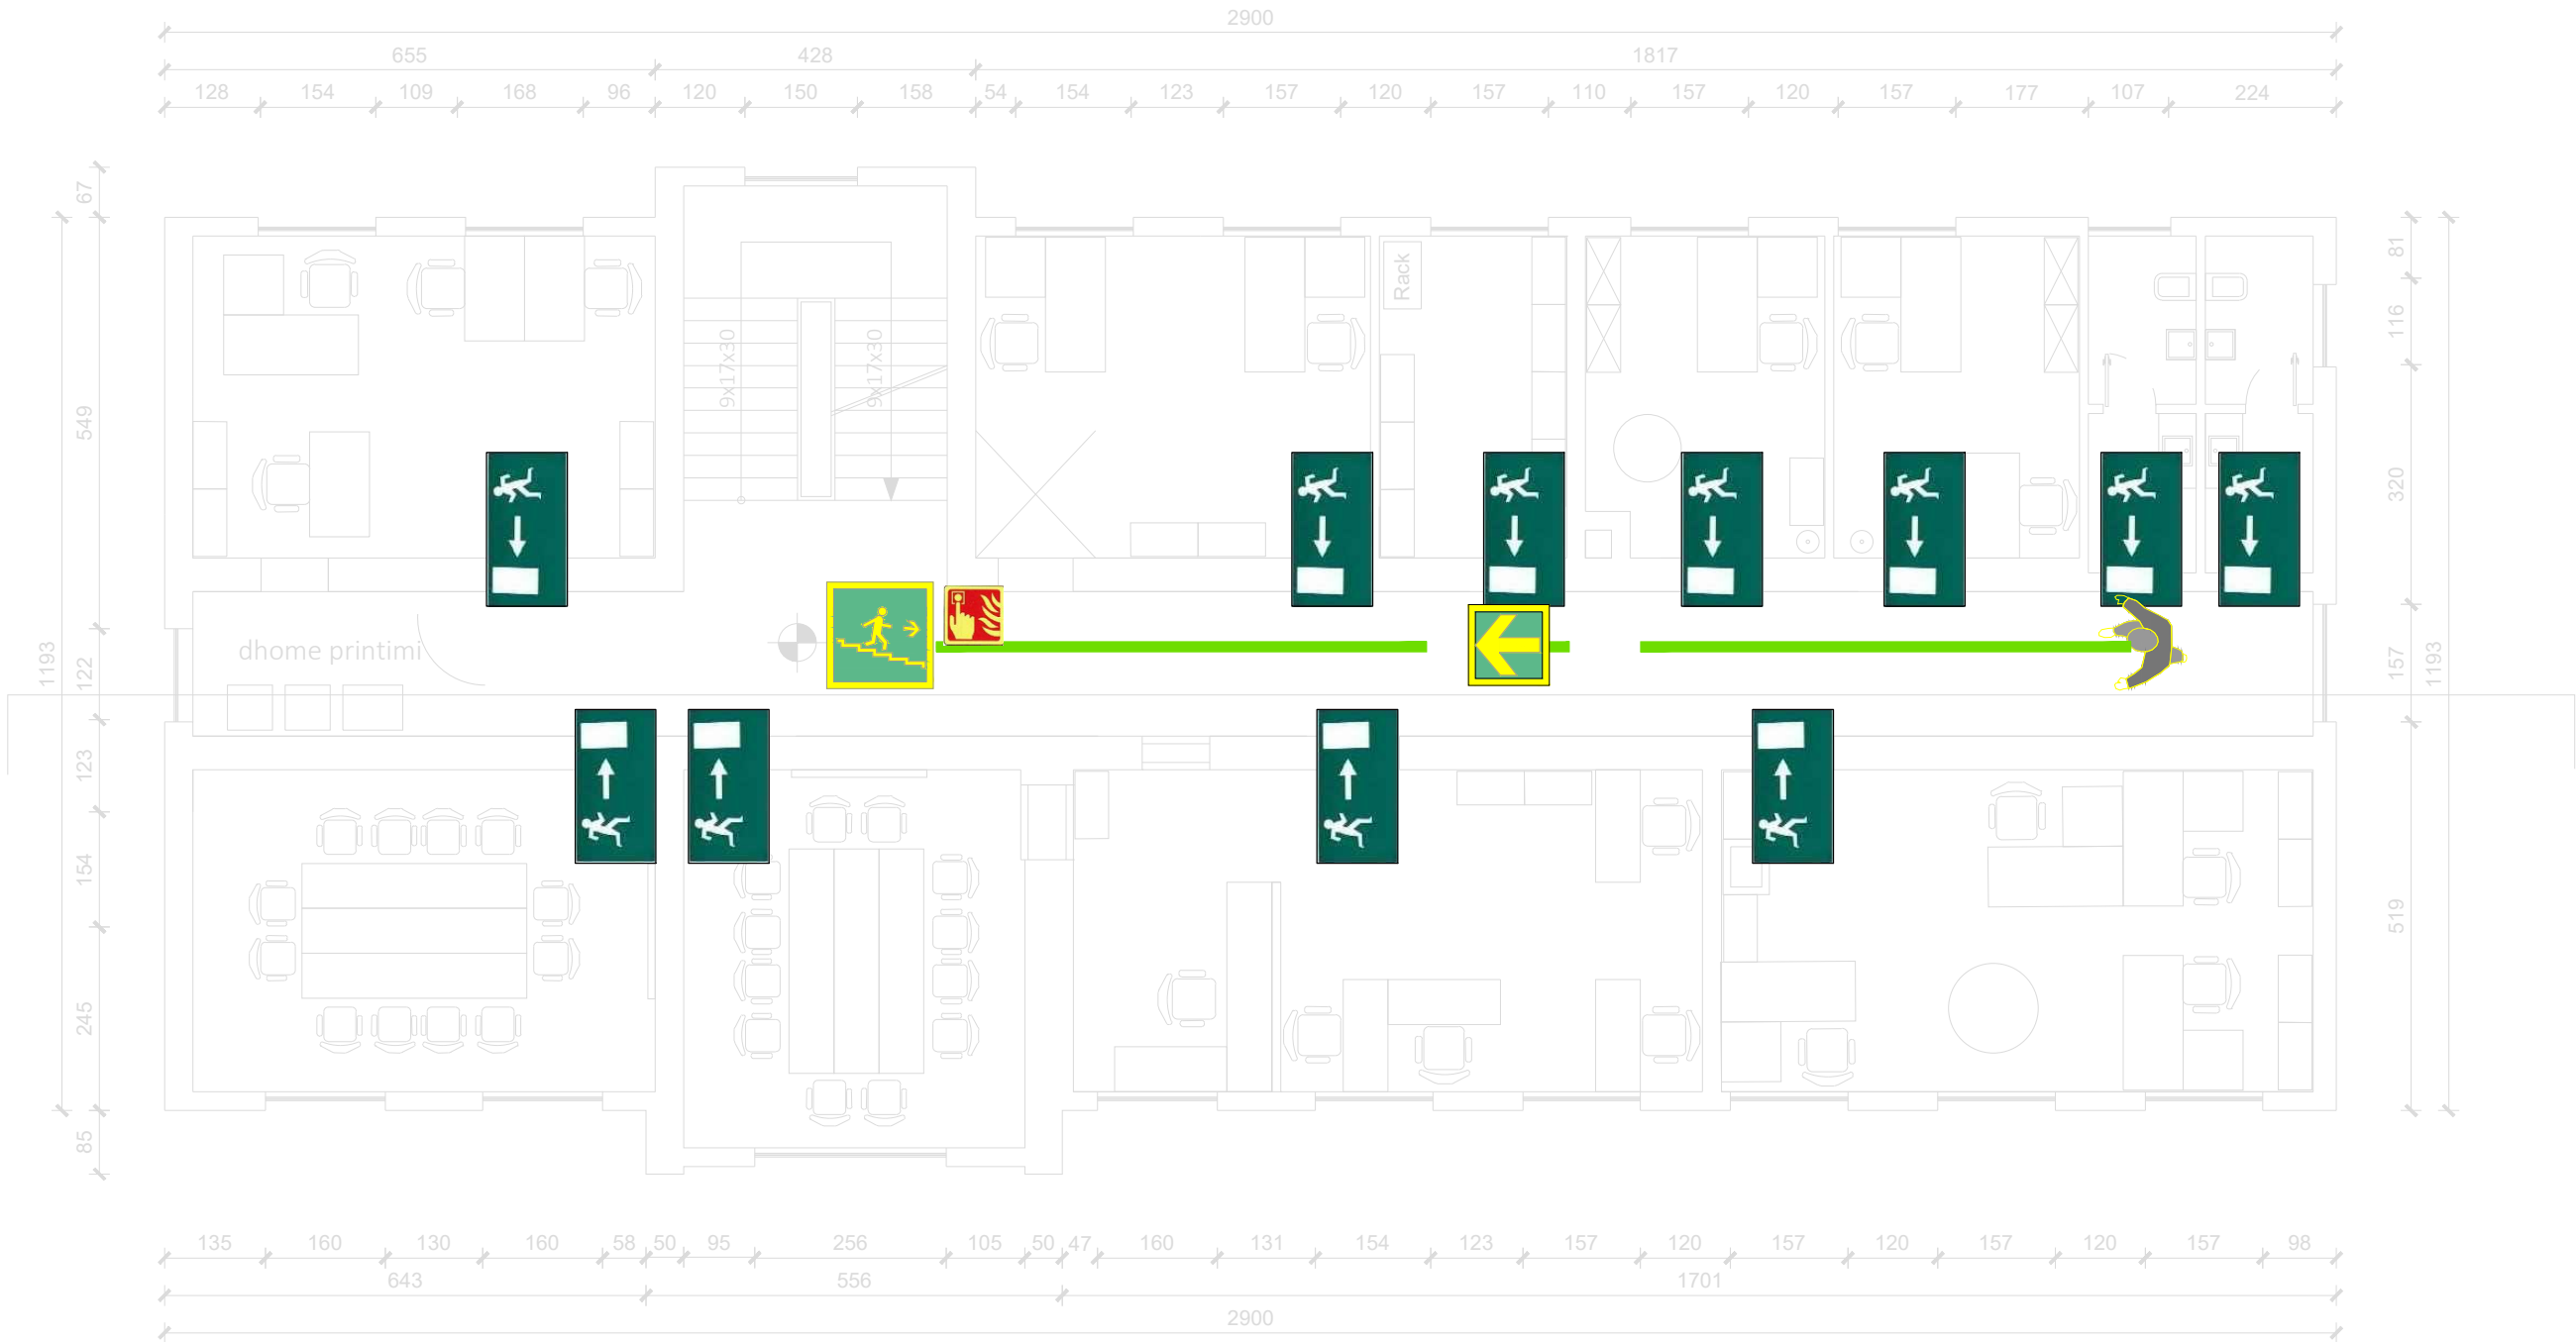

SHENIME TEKNIKE:

- NE RAST EMERGJENCE:
- Alarmi perhapet nepermjet TINGULLIT TE SIRENES I lidhur me BORINE ME AJER TE PRESUAR.
  - Kur te degjoni sirenen e alarmit largohuni MENJEHERE nga ndertesa. Mos ndaloni per te marre objektet personale.
  - Ndiqni drejtimet e treguara ne planimetritë e vendosura ne cdo ambient. Mos vraponi, mos shtyni dhe mos bertisni. MOS PERDORNI ASHENSORIN
  - Afrohuni tek pika e grumbullimit perjashta godines dhe bashkepunoni me mesuesit tuaj per te verifikuar prezencen e gjithë secilit.
  - Ne rast renie ZIARRI ecni me koken ulur duke mbrojtur hunden dhe gojen me nje shami te lagur (nese eshte e mundur) dhe orientohuni nepermjet paratev te mureve.
  - Ne rast TERMETI, gjate lekundjeve gjeni strehim nen banka, tavolina, arkitrareve ose kolonave konstruktive te ambientit ku jeni. Ne perfundim te lekundjeve filloni procedure e evakuimit, ne mungese te nje procedure atehere largohuni me qetesi deri ne piken e grumbullimit.

| LEGIJENDA                                                                           |                                       |
|-------------------------------------------------------------------------------------|---------------------------------------|
|  | A-5012 mg - Shkalle largimi           |
|  | A-5026 pmg - Drejtimi i daljes        |
|  | A-3510 mg - Hidrant me uje            |
|  | A-3500 pmg - Fikes portabel me pluhur |
|  | A-3501 pm - Buton sinjalizimi zjarri  |
|  | Dalje - Exit                          |

Objekti:  
Rinovimi i Fondit Shqiptar te Zhvillimit

Porositësi: Fondi Shqiptar i Zhvillimit



Lic. N.6844

Studio Arkitekture  
Gent Agalli

Firma:  
Lexuar dhe aprovuar :

Luan Myrtaj

Lic. K-1248/1

Konstruktior  
Luan Myrtaj

Firma:  
Lexuar dhe aprovuar :



HYDRO&ENERGY

Lic. N5820/3

Inzhinier Hidro-Mekanik  
Nikolin Risilja, Artur Dado

Firma:  
Lexuar dhe aprovuar :

Eurotest

Lic. N6700/1

Inzhinier Eleketrik  
Saimir Saliaj, Isuf Kore

Firma:  
Lexuar dhe aprovuar :

TË GJITHA DIMENSIONET DUHET TË VERIFIKOHEN NË VËND NGA KONTRAKTORI

E RËNDËSISHME: Këto vizatime janë pronë e IRI sh.p.k. Kopjimi, shumëfishimi apo shpërndarja e këtyre vizatimeve (apo e pjesëve të tyre) pa lejen me shkrim të IRI sh.p.k. është e ndaluar.

Emertimi i fletes:  
Plani i Katit +2  
Skema e Evakuimit

|                     |                                                                                            |
|---------------------|--------------------------------------------------------------------------------------------|
| shkalla:<br>1:100   | fleta:<br>Z-10                                                                             |
| data:<br>2020/10/13 | N<br> |

SHENIME TEKNIKE:

- NE RAST EMERGJENCE:
- Alarmi perhapet nepermjet TINGULLIT TE SIRENES I lidhur me BORINE ME AJER TE PRESUAR.
  - Kur te degjoni sirenen e alarmit largohuni MENJEHERE nga ndertesa. Mos ndaloni per te marre objektet personale.
  - Ndiqui drejtimet e treguara ne planimetritre e vendosura ne cdo ambient. Mos vraponi, mos shtyni dhe mos bertisni. MOS PERDORNI ASHENSORIN
  - Afrohuni tek pika e grumbullimit perjashta godines dhe bashkepunoni me mesuesit tuaj per te verifikuar prezencen e gjithë secilit.
  - Ne rast renie ZIARRI ecni me koken ulur duke mbrojtur hundën dhe gojen me nje shami te lagur (nese eshte e mundur) dhe orientohuni nepermjet paratev te mureve.
  - Ne rast TERMETI, gjate lekundjeve gjeni strehim nen banka, tavolina, arkitrareve ose kolonave konstruktive te ambientit ku jeni. Ne perfundim te lekundjeve filloni procedure e evakuimit, ne mungese te nje procedure atehere largohuni me qetesi deri ne piken e grumbullimit.

| LEGIJENDA |                                       |
|-----------|---------------------------------------|
|           | A-5012 mg - Shkalle largimi           |
|           | A-5026 pmg - Drejtimi i daljes        |
|           | A-3510 mg - Hidrant me uje            |
|           | A-3500 pmg - Fikes portabel me pluhur |
|           | A-3501 pm - Buton sinjalizimi zjarri  |
|           | Dalje - Exit                          |

Objekti:  
Rinovimi i Fondit Shqiptar te Zhvillimit

Porositësi: Fondi Shqiptar i Zhvillimit

Lic. N.6844

Firma:  
Lexuar dhe aprovuar :

Studio Arkitekture  
Gent Agalli

Luan Myrtaj

Lic. K-1248/1

Firma:  
Lexuar dhe aprovuar :

Konstruktor  
Luan Myrtaj

HYDRO&ENERGY

Lic. N5820/3

Firma:  
Lexuar dhe aprovuar :

Inzhinier Hidro-Mekanik  
Nikolin Risilja, Artur Dado

Eurotest

Lic. N6700/1

Firma:  
Lexuar dhe aprovuar :

Inzhinier Eleketrik  
Saimir Saliaj, Isuf Kore

TË GJITHA DIMENSIONET DUHET TË VERIFIKOHEN NË VËND NGA KONTRAKTORI

E RËNDËSISHME: Këto vizatime janë pronë e IRI sh.p.k. Kopjimi, shumëfishimi apo shpërndarja e këtyre vizatimeve (apo e pjesëve të tyre) pa lejen me shkrim të IRI sh.p.k. është e ndaluar.

Emertimi i fletes:  
Plani i katit +3  
Skema e Evakuimit

|                     |                |
|---------------------|----------------|
| shkalla:<br>1:100   | fleta:<br>Z-11 |
| data:<br>2020/10/13 | N<br>          |

SHENIME TEKNIKE:

- NE RAST EMERGJENCE:
- Alarmi perhapet nepermjet TINGULLIT TE SIRENES I lidhur me BORINE ME AJER TE PRESUAR.
  - Kur te degjoni sirenen e alarmit largohuni MENJEHERE nga ndertesa. Mos ndaloni per te marre objektet personale.
  - Ndiqui drejtimet e treguara ne planimetritre e vendosura ne cdo ambient. Mos vraponi, mos shtyni dhe mos bertisni. MOS PERDORNI ASHENSORIN
  - Afrohuni tek pika e grumbullimit perjashta godines dhe bashkepunoni me mesuesit tuaj per te verifikuar prezencen e gjithë secilit.
  - Ne rast renie ZIARRI ecni me koken ulur duke mbrojtur hunden dhe gojen me nje shami te lagur (nese eshte e mundur) dhe orientohuni nepermjet paratev te mureve.
  - Ne rast TERMETI, gjate lekundjeve gjeni strehim nen banka, tavolina, arkitrareve ose kolonave konstruktive te ambientit ku jeni. Ne perfundim te lekundjeve filloni procedure e evakuimit, ne mungese te nje procedure atehere largohuni me qetesi deri ne piken e grumbullimit.

| LEGIJENDA                                                                           |                                       |
|-------------------------------------------------------------------------------------|---------------------------------------|
|  | A-5012 mg - Shkalle largimi           |
|  | A-5026 pmg - Drejtimi i daljes        |
|  | A-3510 mg - Hidrant me uje            |
|  | A-3500 pmg - Fikes portabel me pluhur |
|  | A-3501 pm - Buton sinjalizimi zjarri  |
|  | Dalje - Exit                          |

Objekti:  
Rinovimi i Fondit Shqiptar te Zhvillimit

Porositësi: Fondi Shqiptar i Zhvillimit



Lic. N.6844

Studio Arkitekture  
Gent Agoli

Firma:  
Lexuar dhe aprovuar :



Lic. K-1248/1

Konstruktor  
Luan Myrtaj

Firma:  
Lexuar dhe aprovuar :



HYDRO&ENERGY Lic. N5820/3

Inzhinier Hidro-Mekanik  
Nikolin Risilja, Artur Dado

Firma:  
Lexuar dhe aprovuar :



Lic. N6700/1

Inzhinier Eleketrisk  
Saimir Saliaj, Isuf Kore


Firma:  
Lexuar dhe aprovuar :

TË GJITHA DIMENSIONET DUHET TË VERIFIKOHEN NË VËND NGA KONTRAKTORI

E RËNDËSISHME: Këto vizatime janë pronë e IRI sh.p.k. Kopjimi, shumëfishimi apo shpërndarja e këtyre vizatimeve (apo e pjesëve të tyre) pa lejen me shkrim të IRI sh.p.k. është e ndaluar.

Emertimi i fletes:  
Plani i Katit +4  
Skema e Evakuimit

|                     |                                                                                            |
|---------------------|--------------------------------------------------------------------------------------------|
| shkalla:<br>1:100   | fleta:<br>Z-12                                                                             |
| data:<br>2020/10/13 | N<br> |

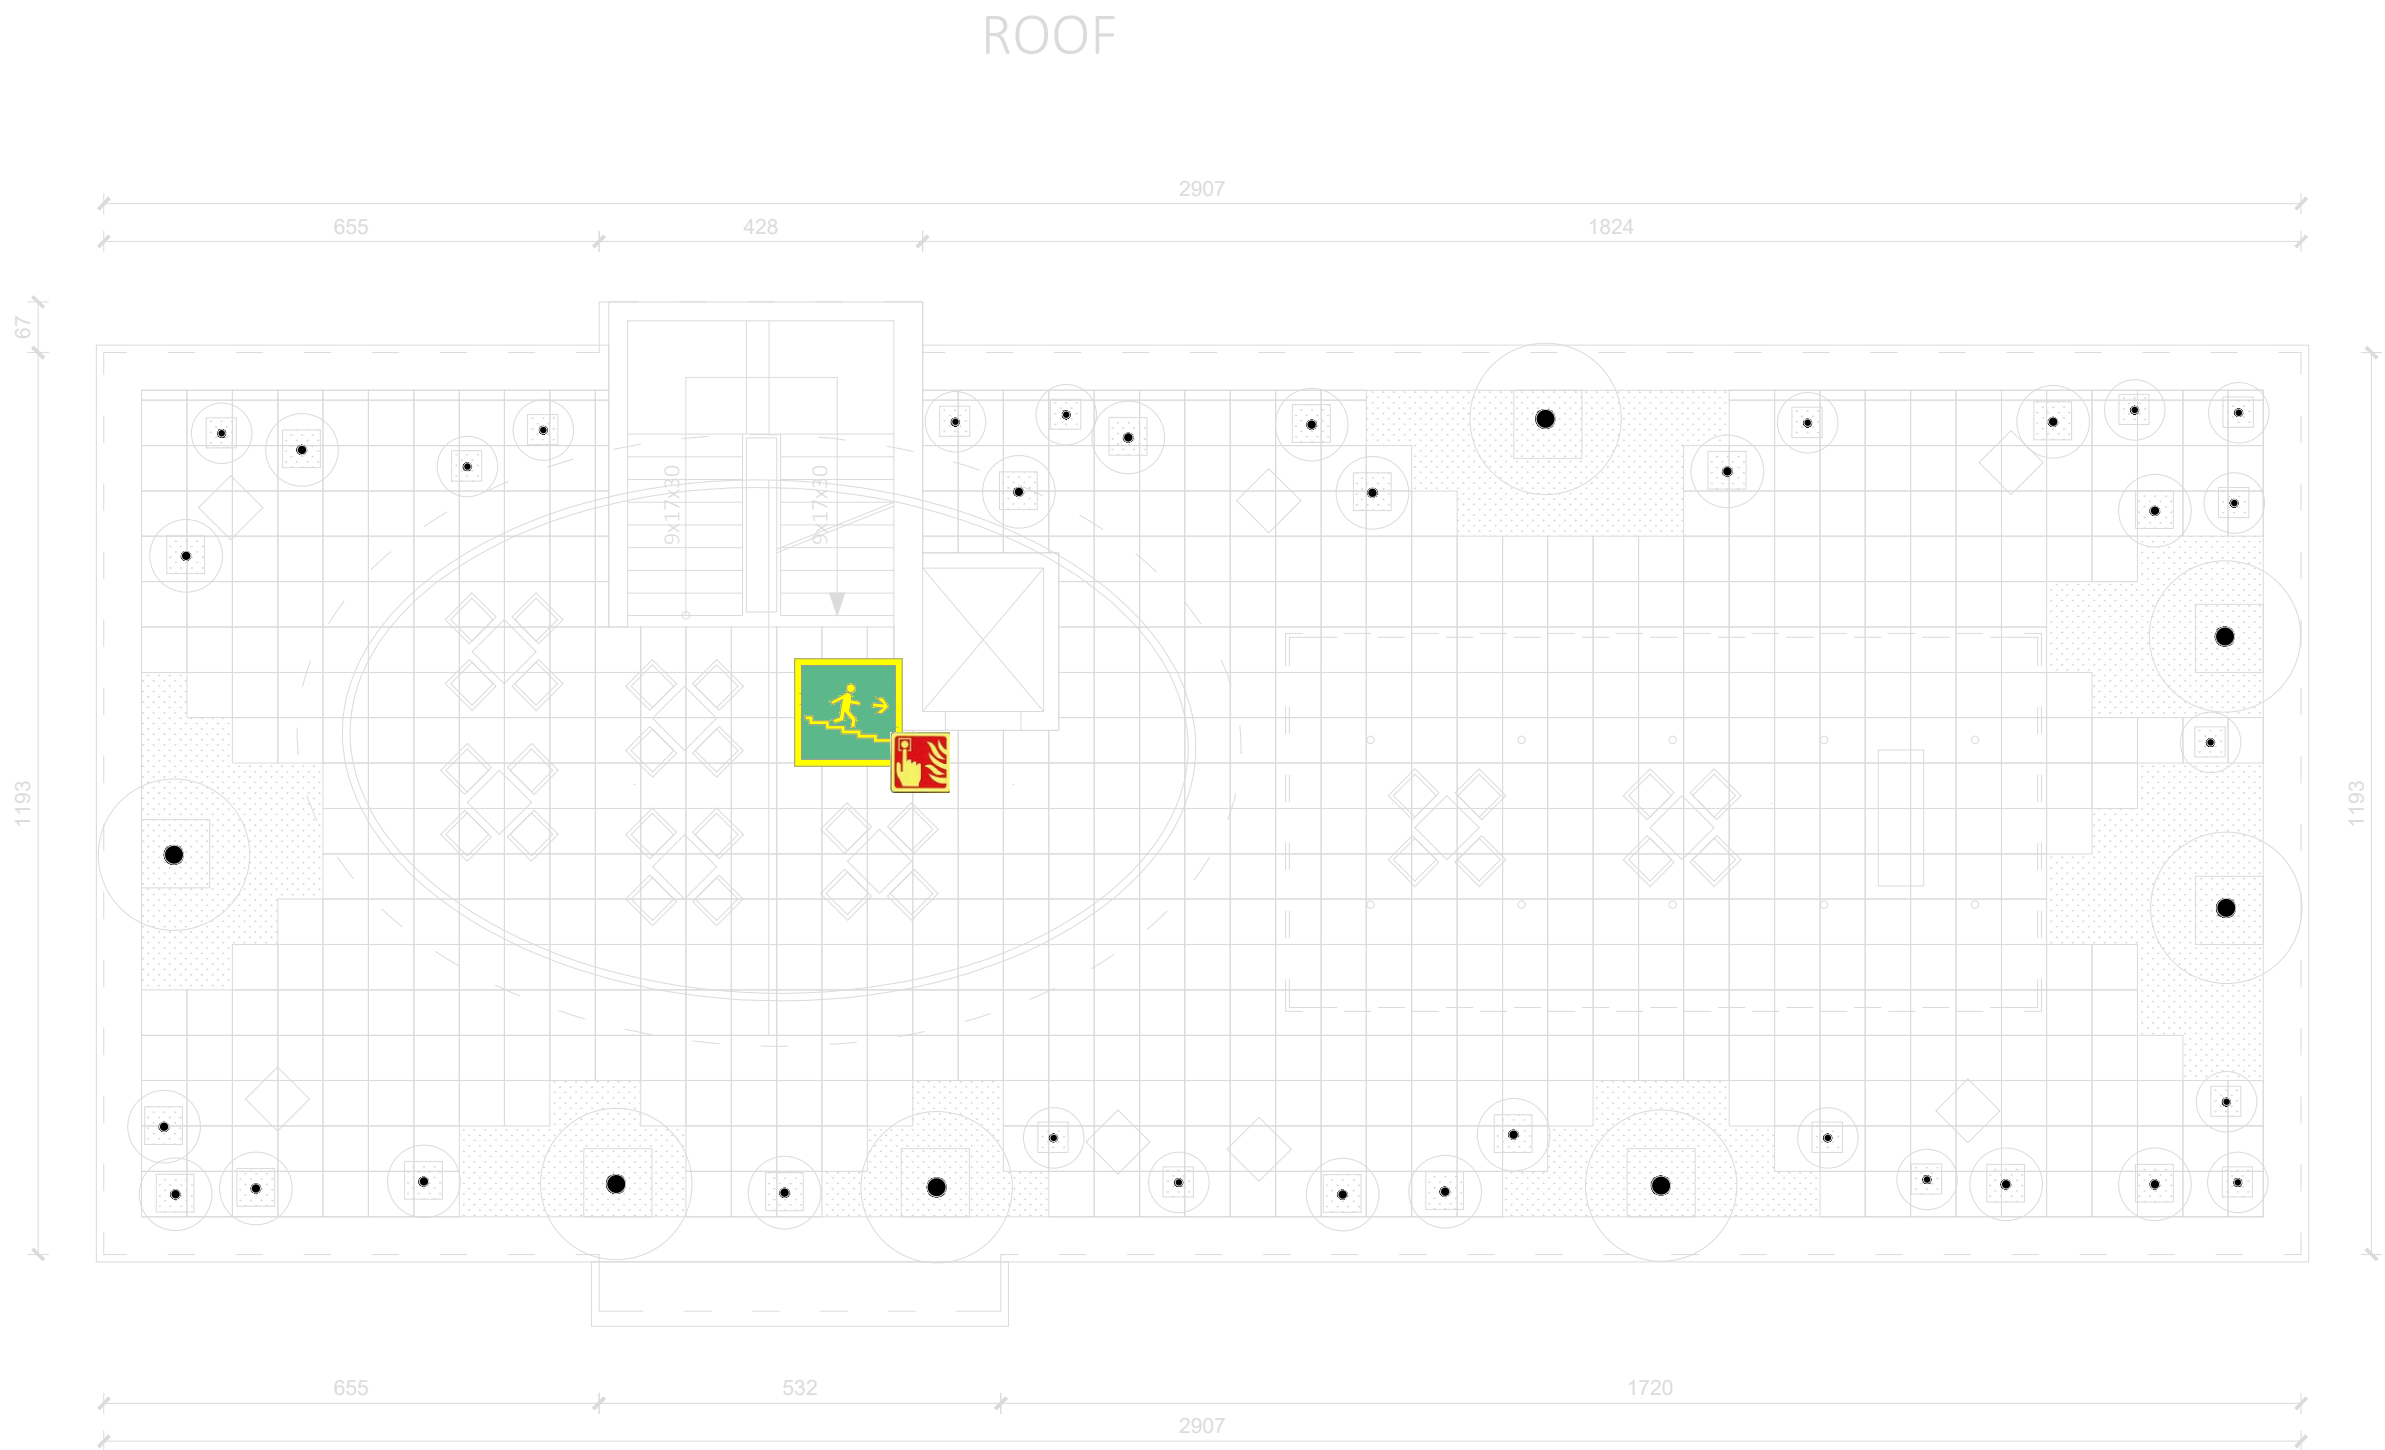

SHENIME TEKNIKE:

- NE RAST EMERGJENCE:
- Alarmi perhapet nepermjet TINGULLIT TE SIRENES I lidhur me BORINE ME AJER TE PRESUAR.
  - Kur te degjoni sirenen e alarmit largohuni MENJEHERE nga ndertesa. Mos ndaloni per te marre objektet personale.
  - Ndiqui drejtimet e treguara ne planimetrite e vendosura ne cdo ambient. Mos vraponi, mos shtyni dhe mos bertisni. MOS PERDORNI ASHENSORIN
  - Afrohuni tek pika e grumbullimit perjashta godines dhe bashkepunoni me mesuesit tuaj per te verifikuar prezencen e gjithë secilit.
  - Ne rast renie ZIARRI ecni me koken ulur duke mbrojtur hunden dhe gojen me nje shami te lagur (nese eshte e mundur) dhe orientohuni nepermjet paratev te mureve.
  - Ne rast TERMETI, gjate lekundjeve gjeni strehim nen banka, tavolina, arkitrareve ose kolonave konstruktive te ambientit ku jeni. Ne perfundim te lekundjeve filloni procedure e evakuimit, ne mungese te nje procedure atehere largohuni me qetesi deri ne piken e grumbullimit.

| LEGIENDA |                                       |
|----------|---------------------------------------|
|          | A-5012 mg - Shkalle largimi           |
|          | A-5026 pmg - Drejtimi i daljes        |
|          | A-3510 mg - Hidrant me uje            |
|          | A-3500 pmg - Fikes portabel me pluhur |
|          | A-3501 pm - Buton sinjalizimi zjarri  |
|          | Dalje - Exit                          |

Objekti:  
Rinovimi i Fondit Shqiptar te Zhvillimit

Porositësi: Fondi Shqiptar i Zhvillimit



Lic. N.6844

Studio Arkitekture  
Geri Agalli

Firma:  
Lexuar dhe aprovuar :

Luan Myrtaj

Lic. K-1248/1

Konstruktor  
Luan Myrtaj

Firma:  
Lexuar dhe aprovuar :



HYDRO&ENERGY

Lic. N5820/3

Inzhinier Hidro-Mekanik  
Nikolin Risila, Artur Dado

Firma:  
Lexuar dhe aprovuar :

Eurotest

Lic. N6700/1

Inzhinier Elektrik  
Saimir Saliaj, Isuf Kore

Firma:  
Lexuar dhe aprovuar :


TË GJITHA DIMENSIONET DUHET TË VERIFIKOHEN NË VËND NGA KONTRAKTORI

E RËNDËSISHME: Këto vizatime janë pronë e IRI sh.p.k. Kopjimi, shumëfishimi apo shpërndarja e këtyre vizatimeve (apo e pjesëve të tyre) pa lejen me shkrim të IRI sh.p.k. është e ndaluar.

Emertimi i fletes:  
Plani i Katit te Terraces  
Skema e Evakuimit

|                     |                                                                                            |
|---------------------|--------------------------------------------------------------------------------------------|
| shkalla:<br>1:100   | fleta:<br>Z-13                                                                             |
| data:<br>2020/10/13 | N<br> |

PLANI I SISTEMIMIT

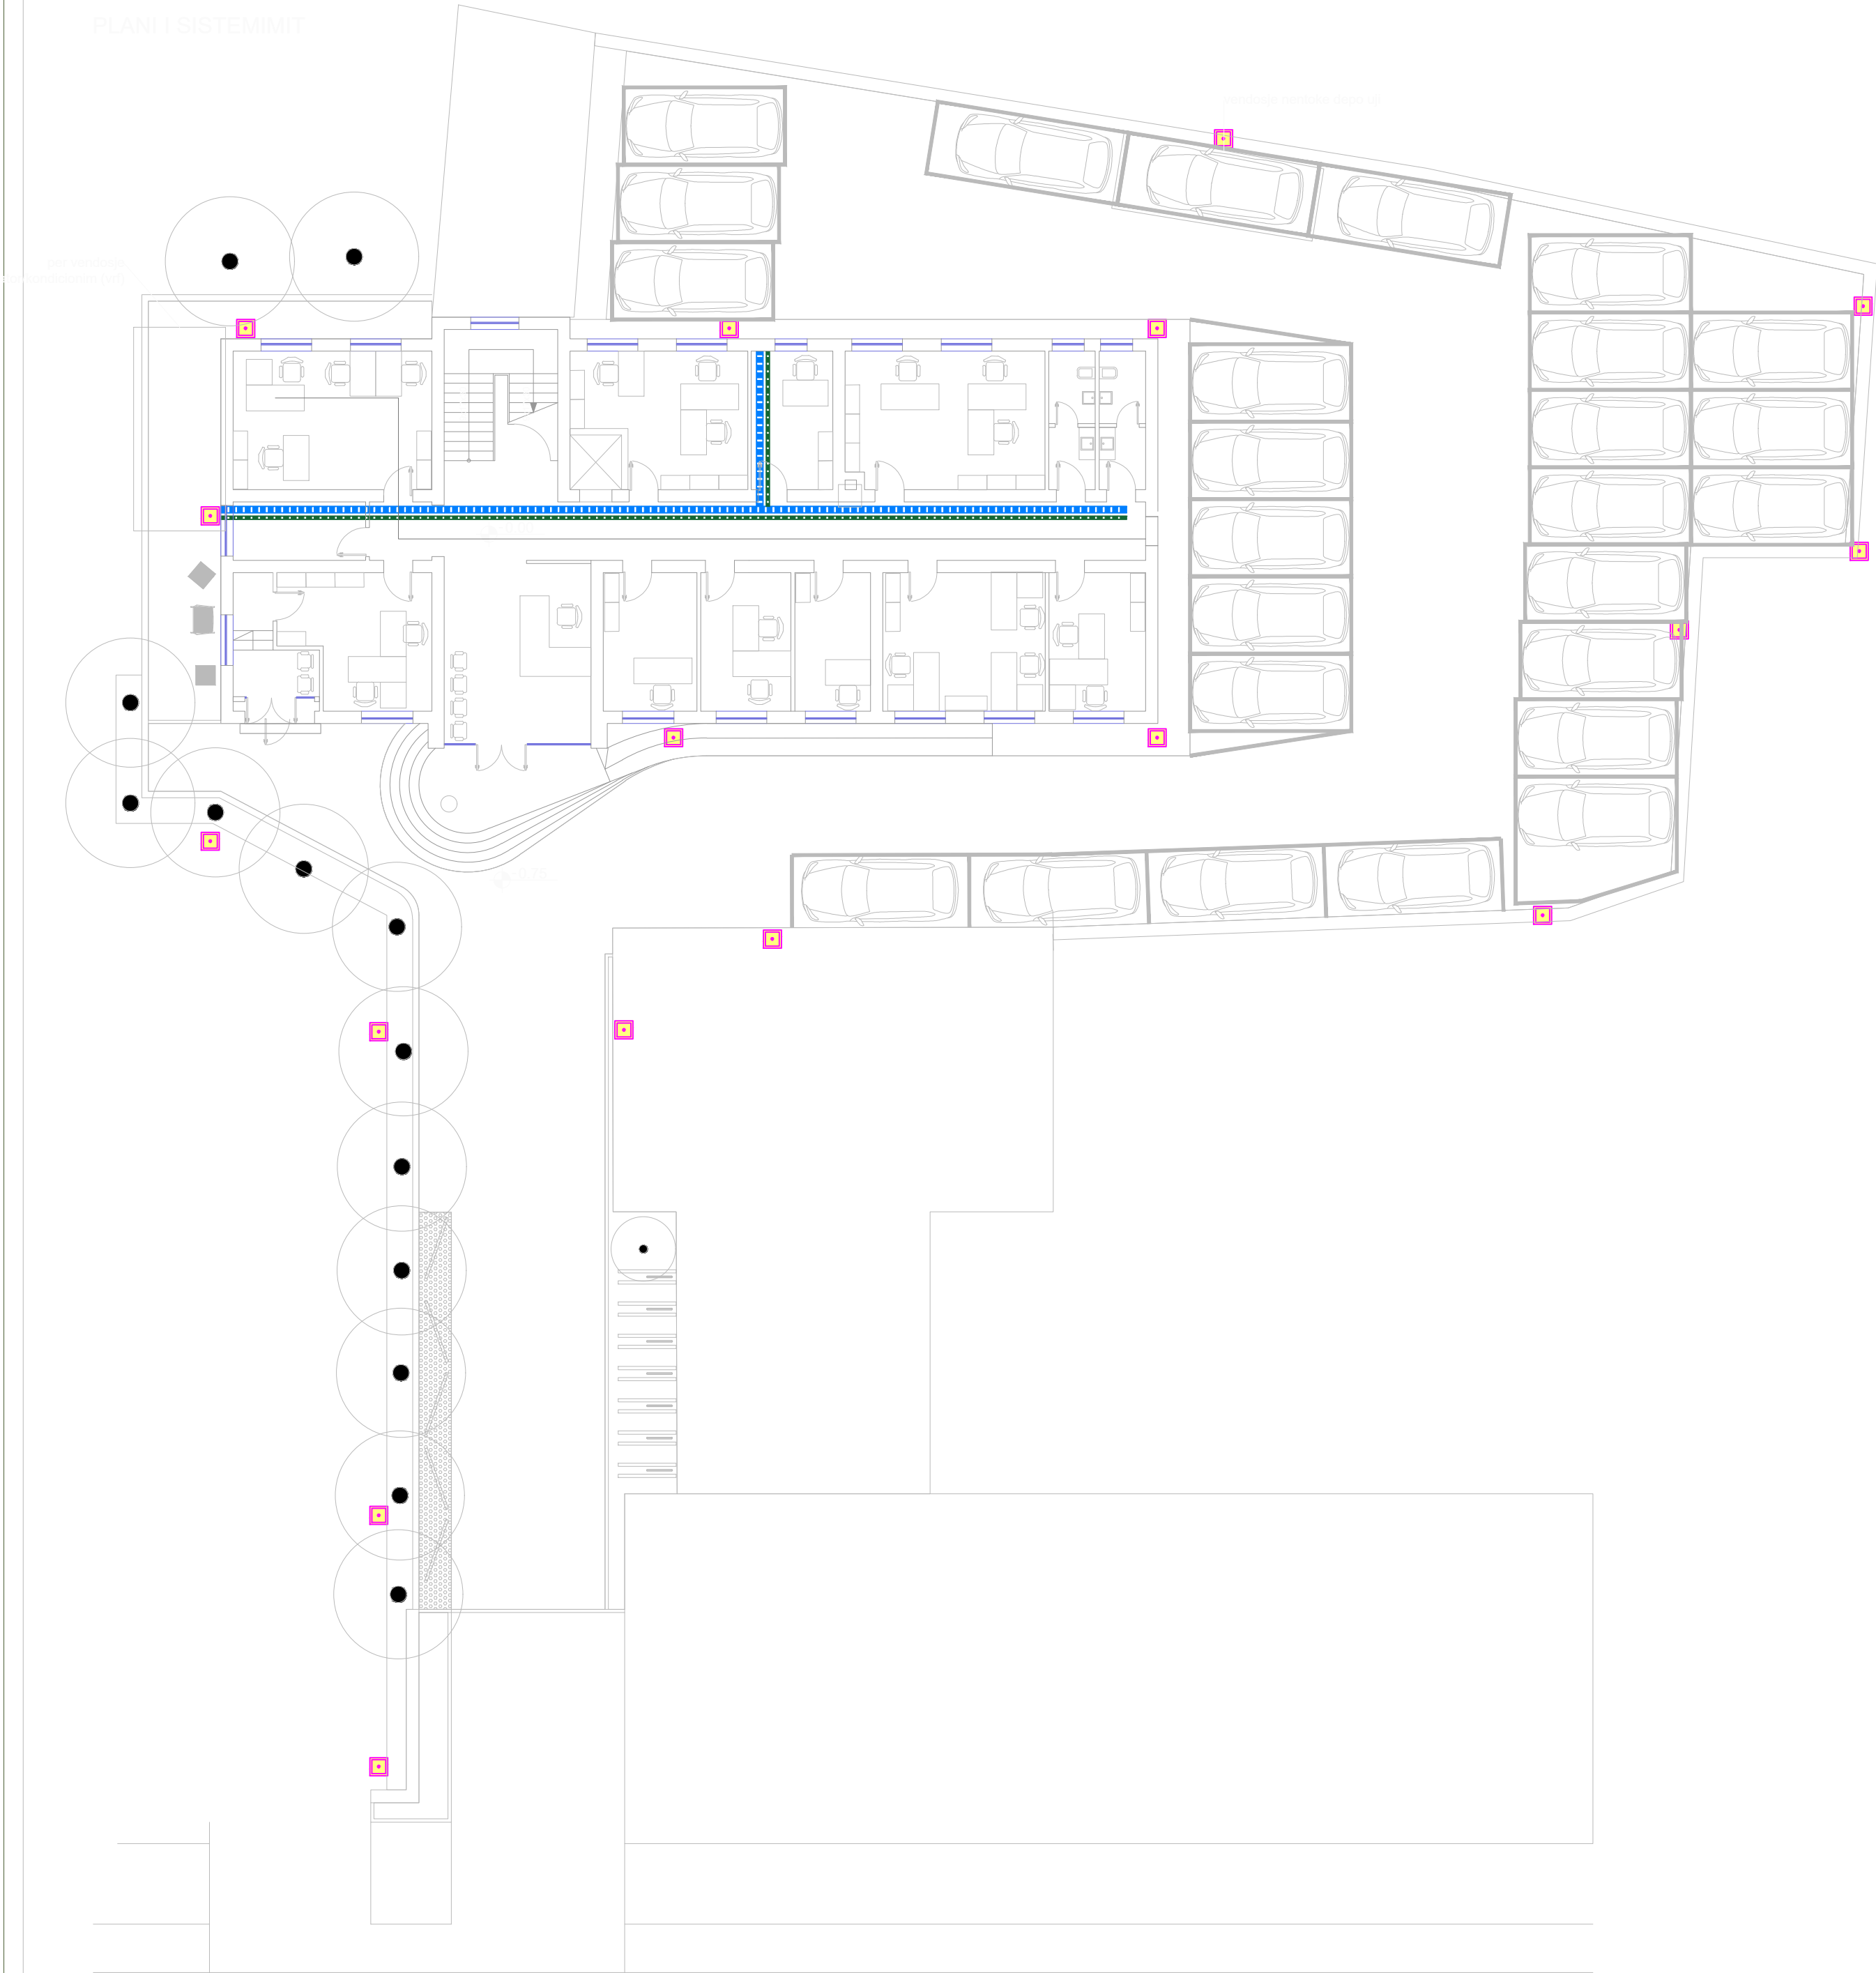

Legjenda:

| LEGJENDA |                                 |
|----------|---------------------------------|
|          | Kuadri Elektrik                 |
|          | Kuadri Hidraulik dhe Pajisje    |
|          | Kanalizim dhe Pajisje 200x75 mm |
|          | Kanalizim dhe Pajisje 200x75 mm |
|          | Pajisje përdorim të përbashkët  |
|          | Zhvillimet e reja               |

Objekti:  
Rinovimi i Fondit Shqiptar të Zhvillimit

Porositësi: Fondi Shqiptar i Zhvillimit



Lic. N.6844

Firma:  
Lexuar dhe aprovuar :

Studio Arkitektura  
Gert Agoli

Luan Myrtaj Lic. K-1248/1

Firma:  
Lexuar dhe aprovuar :

Konstruktor  
Luan Myrtaj



HYDRO&ENERGY Lic. N5820/3

Firma:  
Lexuar dhe aprovuar :

Inzhinier Hidro-Mekanik  
Nikolin Risila, Artur Dado

Eurotest

Lic. N6700/1

Firma:  
Lexuar dhe aprovuar :

Inzhinier Elektrik  
Saimir Salaj, Isuf Kore  
Luan Matija, Xhujë Xhemollari  
Albina Lush/Ameriso Maloku

TË GJITHA DIMENSIONET DUHET TË VERIFIKOHEN NË VËND NGA KONTRAKTORI

E RËNDËSISHME: Këto vizatime janë pronë e IRI sh.p.k.  
Kopjimi, shumëlloshimi apo shpërndarja e këtyre vizatimeve (apo e pjesëve të tyre) pa lejen me shkrim të IRI sh.p.k. është e ndaluar.

Emertimi i fletes:

Detaje

Rrugekalimet

shkalla:

1:20

fleta:

A-E01\_01

data:

Tetor 2020



# PLANI I KATIT PERDHE

HAPJE SOLETE NGA 0-TARRACA PER ASHENSOR. MURE BETONI SIPAS NEVOJES TE MONTIMIT



SHKALLET DHE RAMPA RINDERTUAR PASI JANE SHEMBUR TE VJETRAT, MBULIMI I RI STRUKTUR BA

Legjenda:

| LEGJENDA |                                        |
|----------|----------------------------------------|
|          | Kuadri Elektrik                        |
|          | Kuti shperndarese Ip55                 |
|          | Kanaline metalike e birezuar 200x75 mm |
|          | Kanaline metalike e birezuar 200x75 mm |
|          | Puseste plastike ( 40x40x40 )cm        |
|          | Zbritje/ngjitje vertikale ne mur       |

Objekti:  
Rinovimi i Fondit Shqiptar te Zhvillimit

Porositësi: Fondi Shqiptar i Zhvillimit

**iRI**

Lic. N.6844

Firma:  
Lexuar dhe aprovuar :

Studio Arkitekture  
Gent Agalli

**Luan Myrtaj** Lic. K-1248/1

Firma:  
Lexuar dhe aprovuar :

Konstruktior  
Luan Myrtaj

**HYDRO&ENERGY**

Lic. N5820/3

Firma:  
Lexuar dhe aprovuar :

Inzhinier Hidro-Mekanik  
Nikolin Rilaia, Artur Dado

**Eurotest**

Lic. N6700/1

Firma:  
Lexuar dhe aprovuar :

Inzhinier Elektrik  
Saimir Saliaj, Isuf Kore  
Luan Matija, Xhulja Xhemollari  
Albina Lushaj, Armando Maloku

TË GJITHA DIMENSIONET DUHET TË VERIFIKOHEN NË VËND NGA KONTRAKTORI

E RËNDËSISHME: Këto vizatime janë pronë e IRI sh.p.k.  
Kopjimi, shumëfishimi apo shpërndarja e këtyre vizatimeve (apo e pjesëve të tyre) pa lejen me shkrim të IRI sh.p.k. është e ndaluar.

Emertimi i fletes:

Detaje

Rrugekalimet

shkalla:

1:20

fleta:


A-E01\_02

data:

Tetor 2020



PLANI I KATIT TE PARE

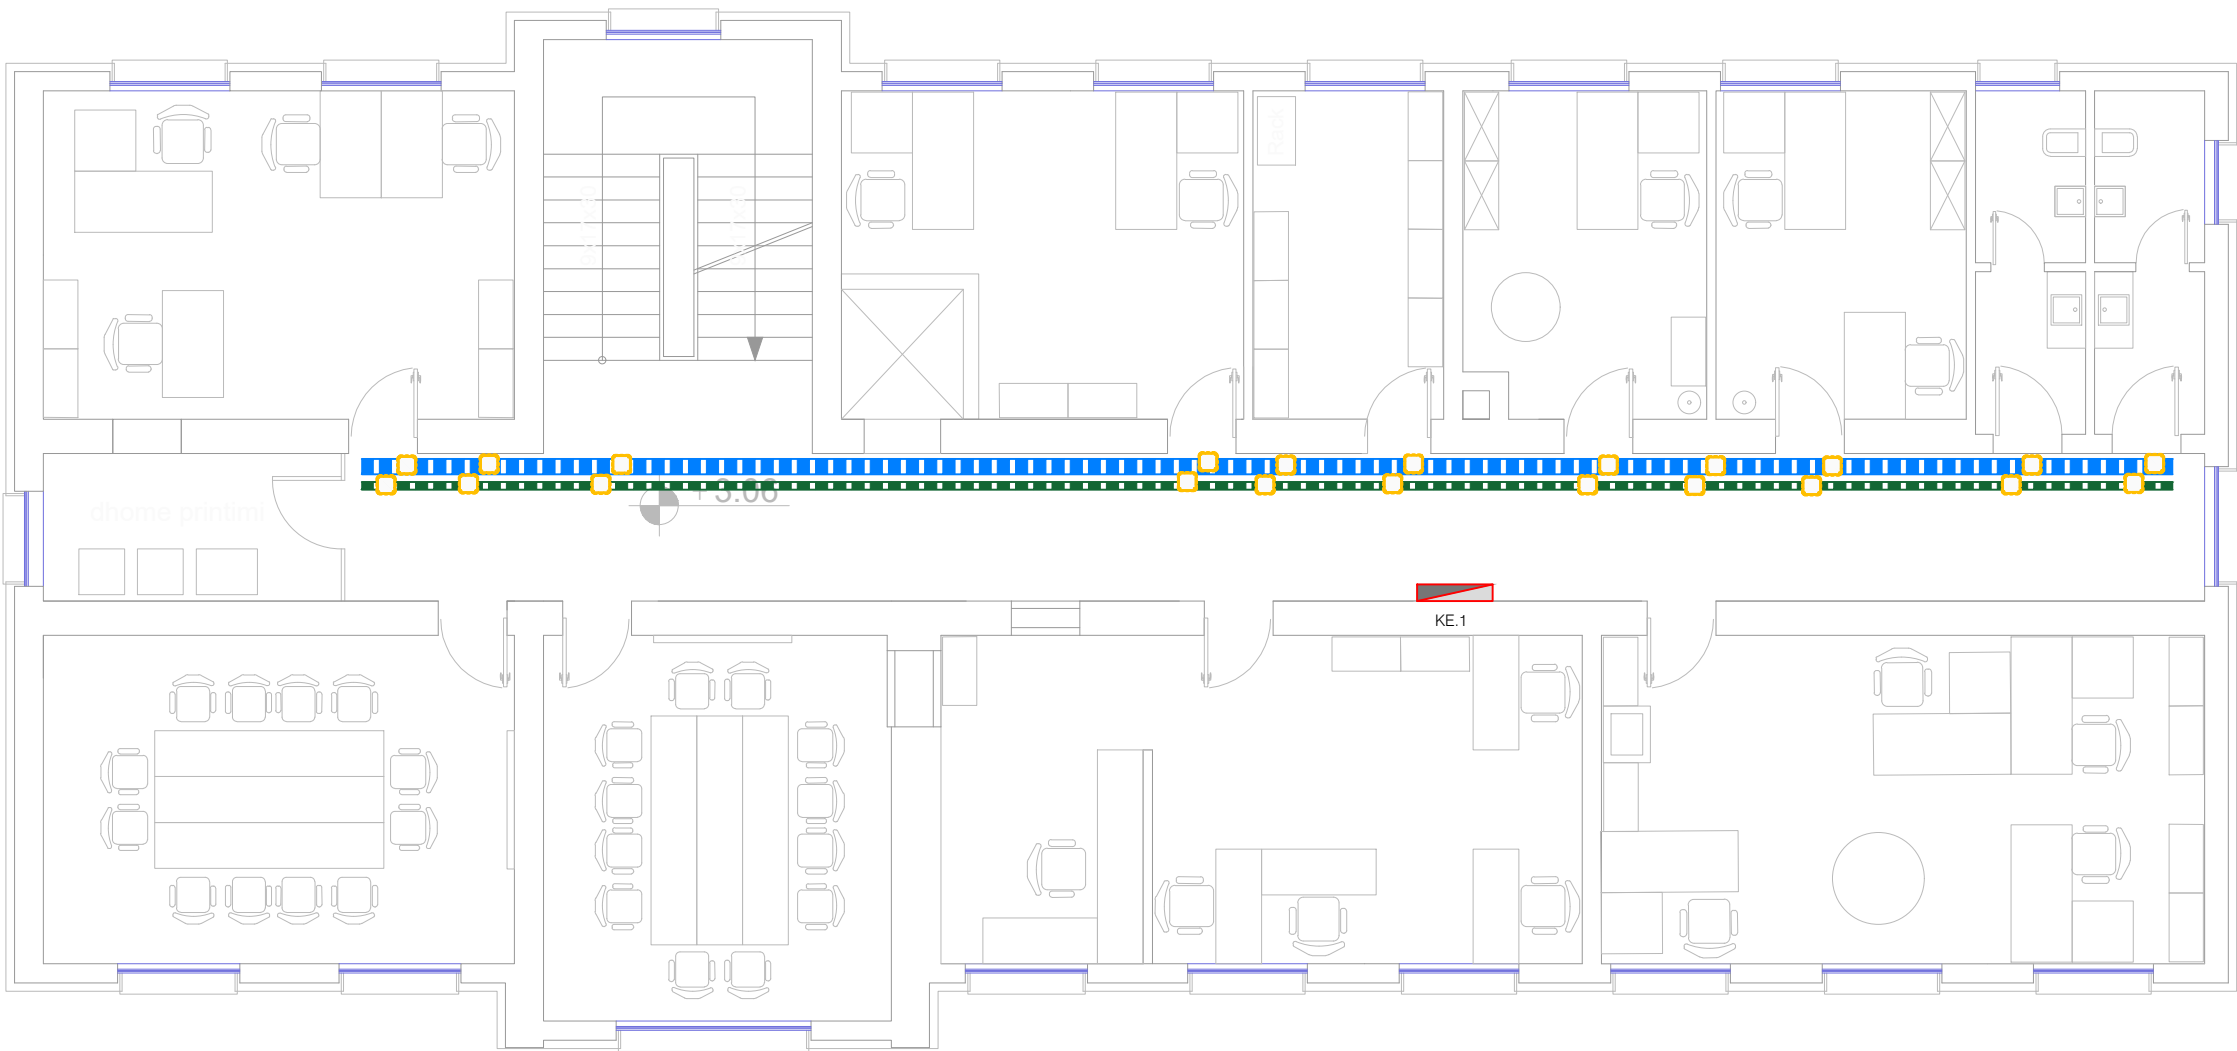

Legjenda:

| LEGJENDA |                                        |
|----------|----------------------------------------|
|          | Kuadri Elektrik                        |
|          | Kuti shperndarese Ip55                 |
|          | Kanaline metalike e birezuar 200x75 mm |
|          | Kanaline metalike e birezuar 200x75 mm |
|          | Pusete plastike ( 40x40x40 )cm         |
|          | Zbritje/ngjitje vertikale ne mur       |

Objekti:  
Rinovimi i Fondit Shqiptar te Zhvillimit

Porositësi: Fondi Shqiptar i Zhvillimit



Lic. N.6844

Firma:  
Lexuar dhe aprovuar :

Studio Arkitekture  
Gent Agalli

Luan Myrtaj Lic. K-1248/1

Firma:  
Lexuar dhe aprovuar :

Konstruktior  
Luan Myrtaj



HYDRO&ENERGY Lic. N5820/3

Firma:  
Lexuar dhe aprovuar :

Inzhinier Hidro-Mekanik  
Nikolin Rilaia, Artur Dado

Eurotest

Lic. N6700/1

Firma:  
Lexuar dhe aprovuar :

Inzhinier Elektrik  
Saimir Salaj, Isuf Kore  
Luan Mulla, Xhulja Xhemollari  
Albina Lushi, Armando Maloku

TË GJITHA DIMENSIONET DUHET TË VERIFIKOHEN NË VËND NGA KONTRAKTORI

E RËNDËSISHME: Këto vizatime janë pronë e IRI sh.p.k.  
Kopjimi, shumëfishimi apo shpërndarja e këtyre vizatimeve (apo e pjesëve të tyre) pa lejen me shkrim të IRI sh.p.k. është e ndaluar.

Emertimi i fletes:

Detaje

Rrugekalimet

shkalla:

1:20

fleta:

A-E01\_03

data:


Tetor 2020





Zbritje/ngjitje vertikale ne mur

|            |                                                                                       |
|------------|---------------------------------------------------------------------------------------|
| shkalla:   | fleta:                                                                                |
| 1:20       | A-E01_04                                                                              |
| data:      |  |
| Tetor 2020 |                                                                                       |

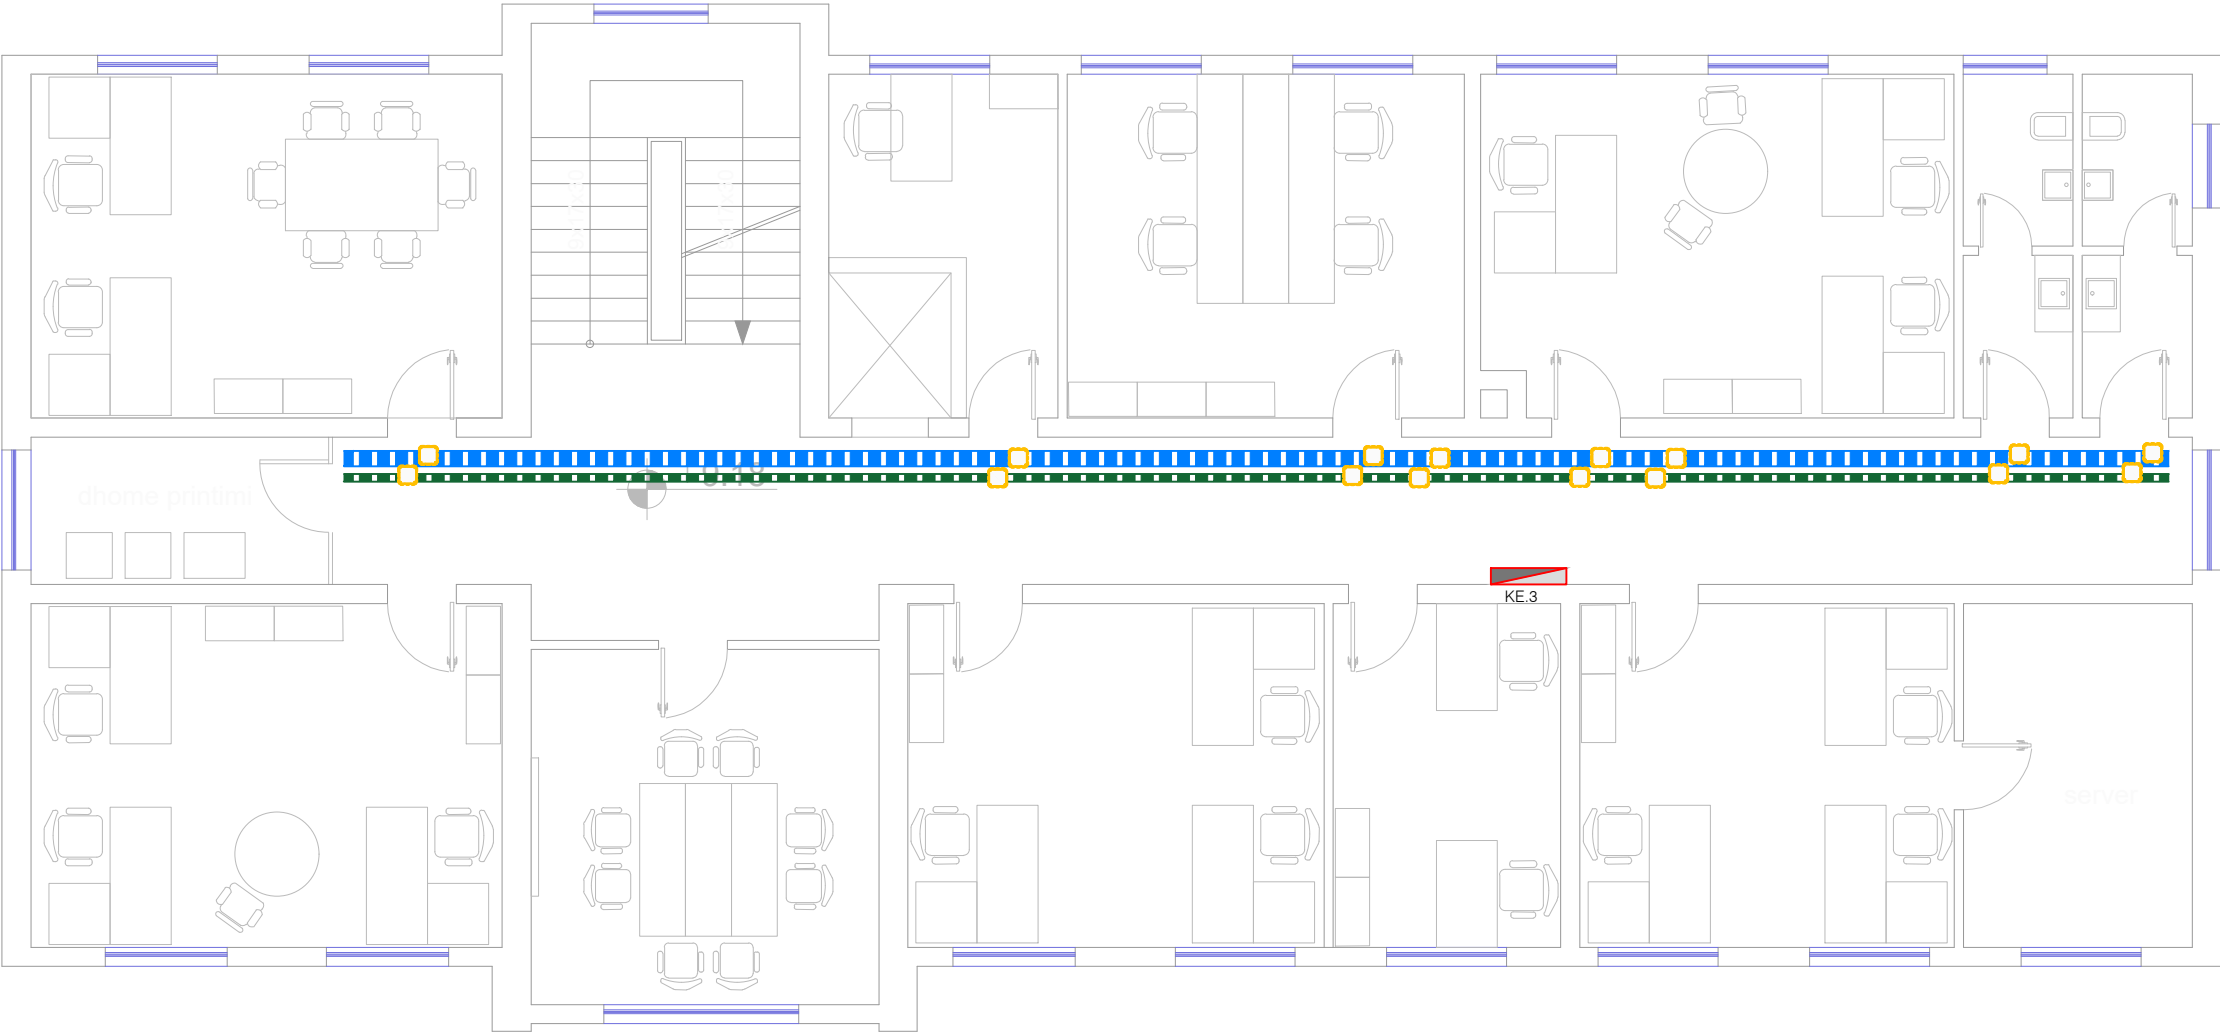

Legjenda:

## LEGJENDA

|                                                                                     |                                        |
|-------------------------------------------------------------------------------------|----------------------------------------|
|  | Kuadri Elektrik                        |
|  | Kuti shperndarese Ip55                 |
|  | Kanaline metalike e birezuar 200x75 mm |
|  | Kanaline metalike e birezuar 200x75 mm |
|  | Pusete plastike ( 40x40x40 )cm         |
|  | Zbritje/ngjitje vertikale ne mur       |

Objekti:  
Rinovimi i Fondit Shqiptar te Zhvillimit

**Porositësi:** Fondi Shqiptar i Zhvillimit



Lic. N.6844

Firma:

Lexuar dhe aprovuar :

Studio Arkitektur  
Gert Agolli

**Luan Myrtaj** Lic. K-1248/1

Firma: \_\_\_\_\_  
lexuar dhe aprovuar : \_\_\_\_\_

Konstruktor  
Luan Myrtal



HYDRO&amp;ENERGY Lic. N5820/3

Lexuar dhe aprovuar :

Inxhinier Hidro-Mekanik  
Nikolin Risilia, Artur Dado

**Eurotest** Lic. N6700/1

Lexuar dhe aprovuar :

Inxhinier Elektrik  
Saimir Sallaj, Isuf Kore  
Luan Matilja, Xhulja Xhemollari  
Albina Lushi, Amarildo Maloku

TË GJITHA DIMENSIONET DUHET TË VERIFIKOHEN NË VËND NGA KONTRAKTORI

**E RËNDËSISHME:** Këto vizatime janë pronë e IRI sh.p.k.  
Kopjimi, shumëfishimi apo shpërndarja e këtyre vizatimeve (apo e pjesëve të tyre) pa lejen me shkrim të IRI sh.p.k. është e ndaluar.

Emertimi i fletes:

Rugekalimet

shka

1:20

data


Tetor 2020

fleta:

A-E01 05



PLANI I KATIT TE KATERT

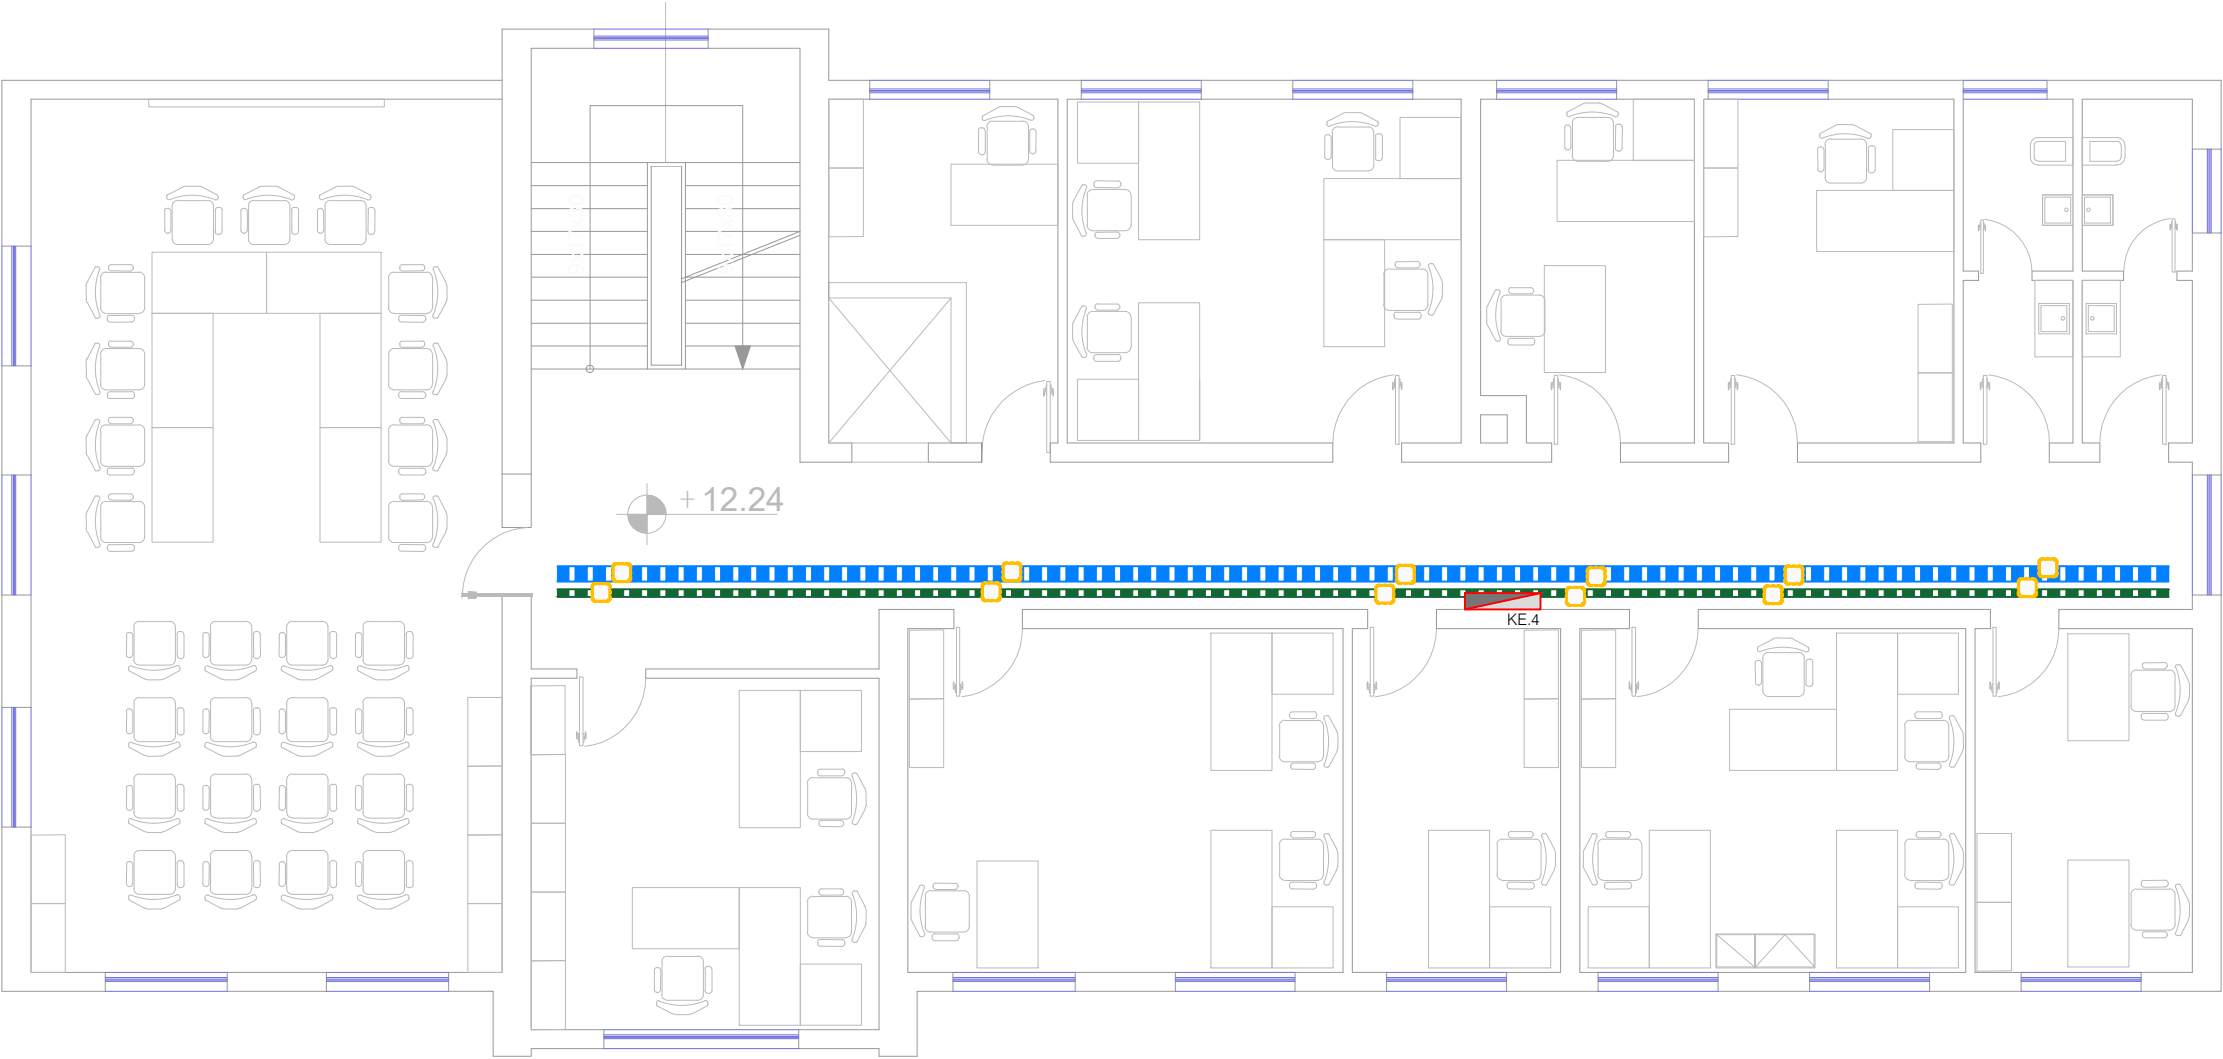

Legjenda:

| LEGJENDA |                                        |
|----------|----------------------------------------|
|          | Kuadri Elektrik                        |
|          | Kuti shperndarese Ip55                 |
|          | Kanaline metalike e birezuar 200x75 mm |
|          | Kanaline metalike e birezuar 200x75 mm |
|          | Pusetë plastike ( 40x40x40 )cm         |
|          | Zbritje/ngjitje vertikale ne mur       |

Objekti:  
Rinovimi i Fondit Shqiptar te Zhvillimit

Porositësi: Fondi Shqiptar i Zhvillimit



Lic. N.6844

Firma:  
Lexuar dhe aprovuar :

Studio Arkitekture  
Gent Agalli

Luan Myrtaj Lic. K-1248/1

Firma:  
Lexuar dhe aprovuar :

Konstruktor  
Luan Myrtaj



HYDRO&ENERGY Lic. N5820/3

Firma:  
Lexuar dhe aprovuar :

Inzhinier Hidro-Mekanik  
Nikolin Rrethor, Artur Dado

Eurotest Lic. N6700/1

Firma:  
Lexuar dhe aprovuar :

Inzhinier Elektrik  
Saimir Salaj, Isuf Kore  
Luan Matija, Xhulja Xhemollari  
Albina Lush/Armando Maloku

TË GJITHA DIMENSIONET DUHET TË VERIFIKOHEN NË VËND NGA KONTRAKTORI

E RËNDËSISHME: Këto vizatime janë pronë e IRI sh.p.k.  
Kopjimi, shumëfishimi apo shpërndarja e këtyre vizatimeve (apo e pjesëve të tyre) pa lejen me shkrim të IRI sh.p.k. është e ndaluar.

Emertimi i fletes:

Detaje

Rrugekalimet

shkalla:

1:20

fleta:

A-E01\_06


data:

Tetor 2020



NDERTIMI DHE DALJA ME SHKALLE DHE ASHENSORE NE TARRACE

ROOF

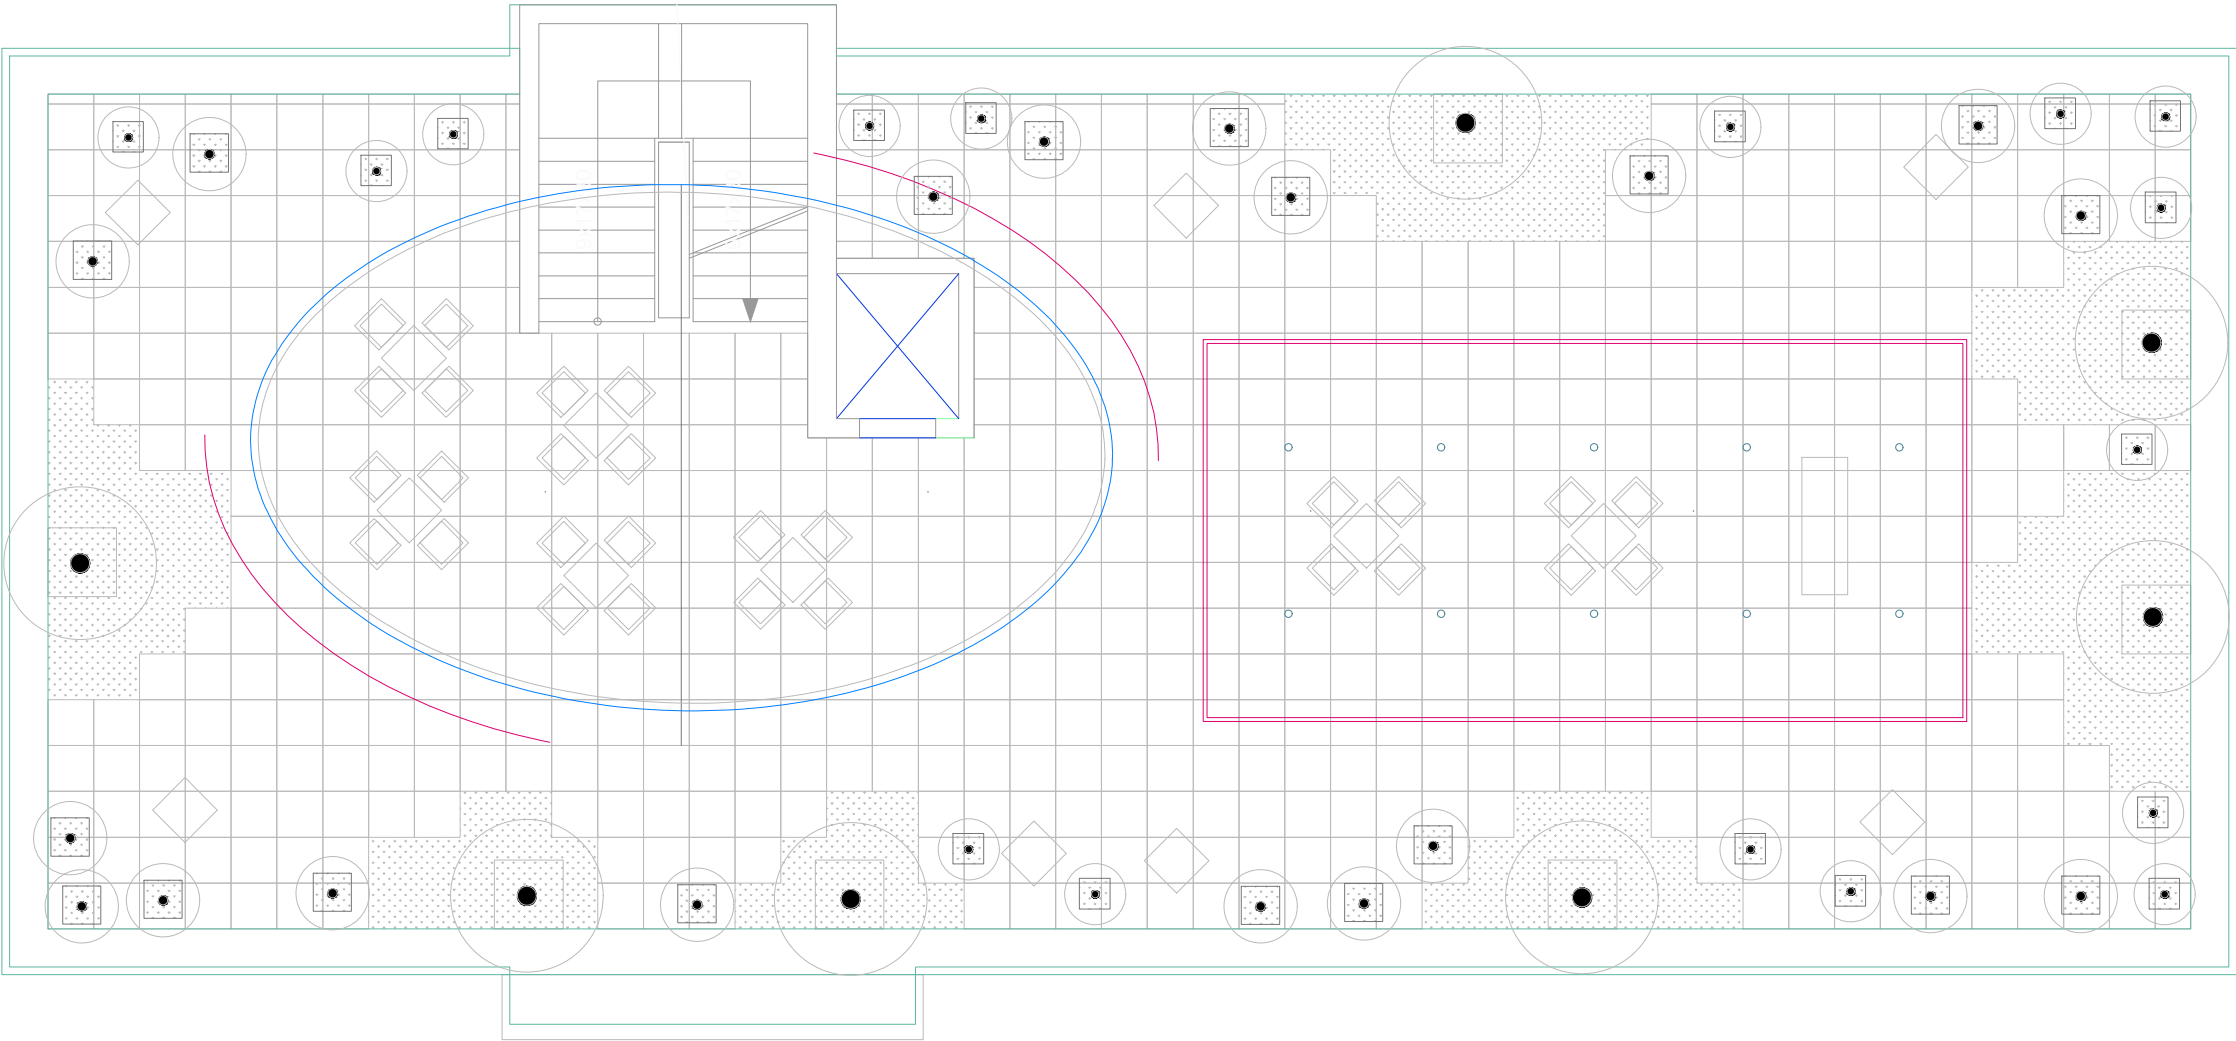

Legjenda:

| LEGJENDA |                                        |
|----------|----------------------------------------|
|          | Kuadri Elektrik                        |
|          | Kuti shperndarese Ip55                 |
|          | Kanaline metalike e birezuar 200x75 mm |
|          | Kanaline metalike e birezuar 200x75 mm |
|          | Pusetë plastike ( 40x40x40 )cm         |
|          | Zbritje/ngjitje vertikale ne mur       |

Objekti:  
Rinovimi i Fondit Shqiptar te Zhvillimit

Porositësi: Fondi Shqiptar i Zhvillimit

**iRI**

Lic. N.6844

Studio Arkitekture  
Gent Agalli

Firma:  
Lexuar dhe aprovuar :

**Luan Myrtaj** Lic. K-1248/1

Konstruktör  
Luan Myrtaj

Firma:  
Lexuar dhe aprovuar :

**HYDRO&ENERGY**

Lic. N5820/3

Inzhinier Hidro-Mekanik  
Nikolin Rilaia, Artur Dado

Firma:  
Lexuar dhe aprovuar :

**Eurotest**

Lic. N6700/1

Inzhinier Elektrik  
Saimir Saliaj, Isuf Kone  
Luan Matija, Xhulja Xhemollari  
Albina Lush, Armando Maloku

Firma:  
Lexuar dhe aprovuar :

TË GJITHA DIMENSIONET DUHET TË VERIFIKOHEN NË VËND NGA KONTRAKTORI

E RËNDËSISHME: Këto vizatime janë pronë e IRI sh.p.k.  
Kopjimi, shumëfishimi apo shpërndarja e këtyre vizatimeve (apo e pjesëve të tyre) pa lejen me shkrim të IRI sh.p.k. është e ndaluar.

Emertimi i fletes:

Detaje

Rrugekalimet

shkalla:

1:20

data:

Tetor 2020



fleta:

A-EX\_06

N

↑

Legjenda:
  
| LEGJENDA                                                                              |                                                 |
|---------------------------------------------------------------------------------------|-------------------------------------------------|
|  | Kuadri Elektrik                                 |
|  | Kuti 3 module                                   |
|  | Kuti 4 module                                   |
|  | Kuti shpërndarë brenda murit                    |
|  | Kuti shpërndarë Ip55                            |
|  | Prize shtucko 2P + T 16A /ngjyre e bardhe       |
|  | Prize shtucko 2P + T 16A /ngjyre e kuqe         |
|  | Dalje Fuqie                                     |
|  | Kanale metalike e brezuar 200x75 mm             |
|  | Zbritje/ngjitje vertikale ne mur                |
|  | Kabell/percicles i shtirë ne planin e dyshemesë |
|  | Pusete plastike ( 40x40x40 )cm                  |
|  | Torret ne dysheme 16M                           |
|  | 2- Faza shtuko te bardha                        |
|  | 2- Faza shtuko te kuqe                          |
|  | 2- Faza shtuko te gjate                         |

Objekti:  
Rinovimi i Fondit Shqiptar te Zhvillimit

Porositësi: Fondi Shqiptar i Zhvillimit

**iRI**  
Lic. N.6944  
Firma:  
Lexuar dhe aprovuar :

Shkruar nga:  
Grafikçi

**Luan Myrtaj** Lic. K-1248/1

Konstatuar  
Luan Myrtaj

Firma:  
Lexuar dhe aprovuar :

**HYDRO&ENERGY** Lic. NS820/3  
Firma:  
Lexuar dhe aprovuar :

Shkruar nga:  
Nikola Rika, Arzu Dato

**Eurotest** Lic. N6700/1  
Firma:  
Lexuar dhe aprovuar :

Shkruar nga:  
Sander Salaj, Irfan Koca  
Luan Myrtaj, Nikolla Rika  
Arzu Dato, Arzu Dato

TË QUTURA DIMENSIONET DUHET TË VERIFIKOHEN NË VËND NGA KONTRAKTORI  
E RINDËRISIMAT: Këtu vizatimi para punës e RI shpreh,  
konfirmim, shtetëshmëri apo shprehje të kësaj vlerësimi (apo e përkrahës të tij) pa ligjin me shkrim të ri  
shpreh, shtetëshmëri e përkrahës.

Emertimi i fletës:

Detaje

Shkalla:


1:20

data:


Tetor 2020

## PLANI I KATIT PERDHE

HAPJE SOLETE NGA 0.1 TARRACA PER ASHENSOR. MURE BETONI SIPAS NEVOJES TE MONTIMIT

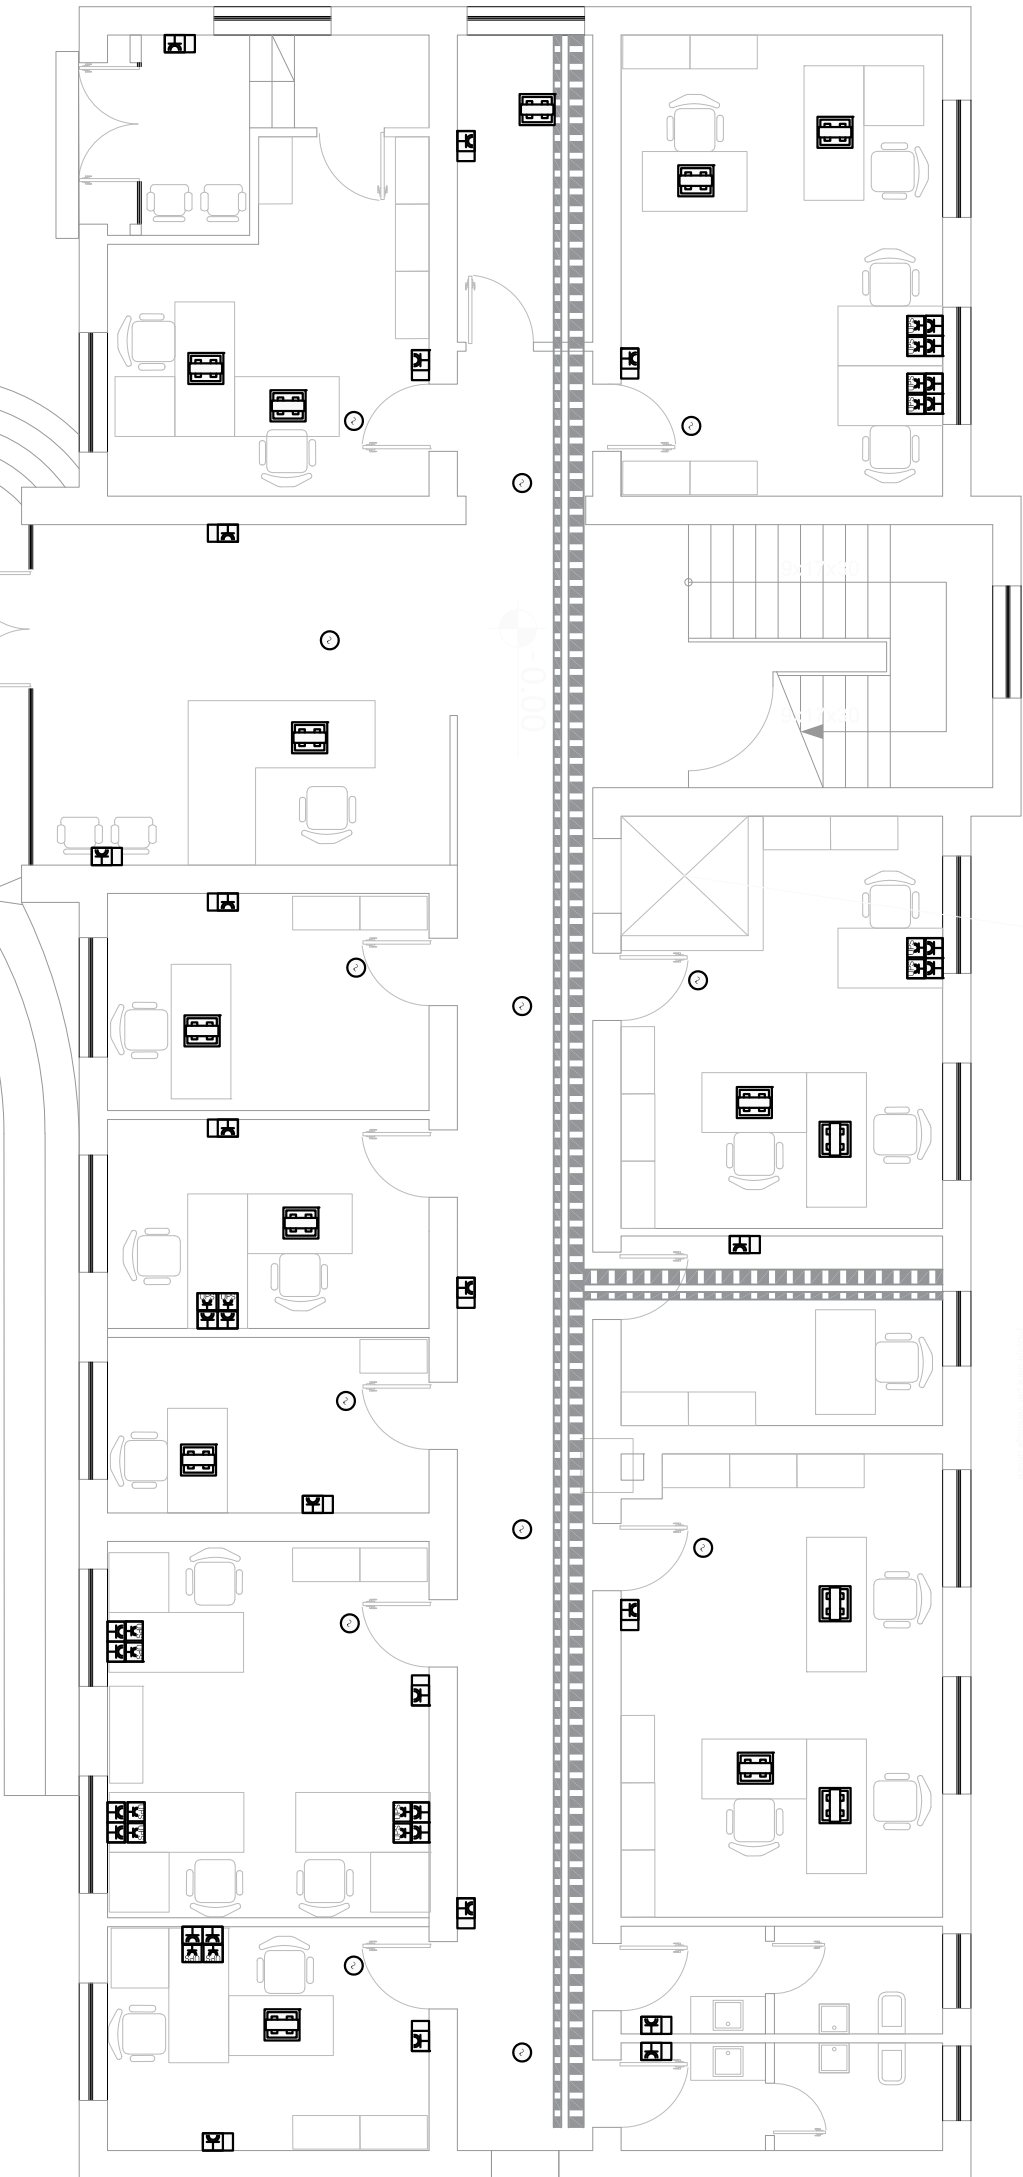

SHKALLET DHE RAMPA RINDERTUAR PASI JANE SHEMBUR TE VIETRAT, MBULIMI I RI STRUKTUR BA

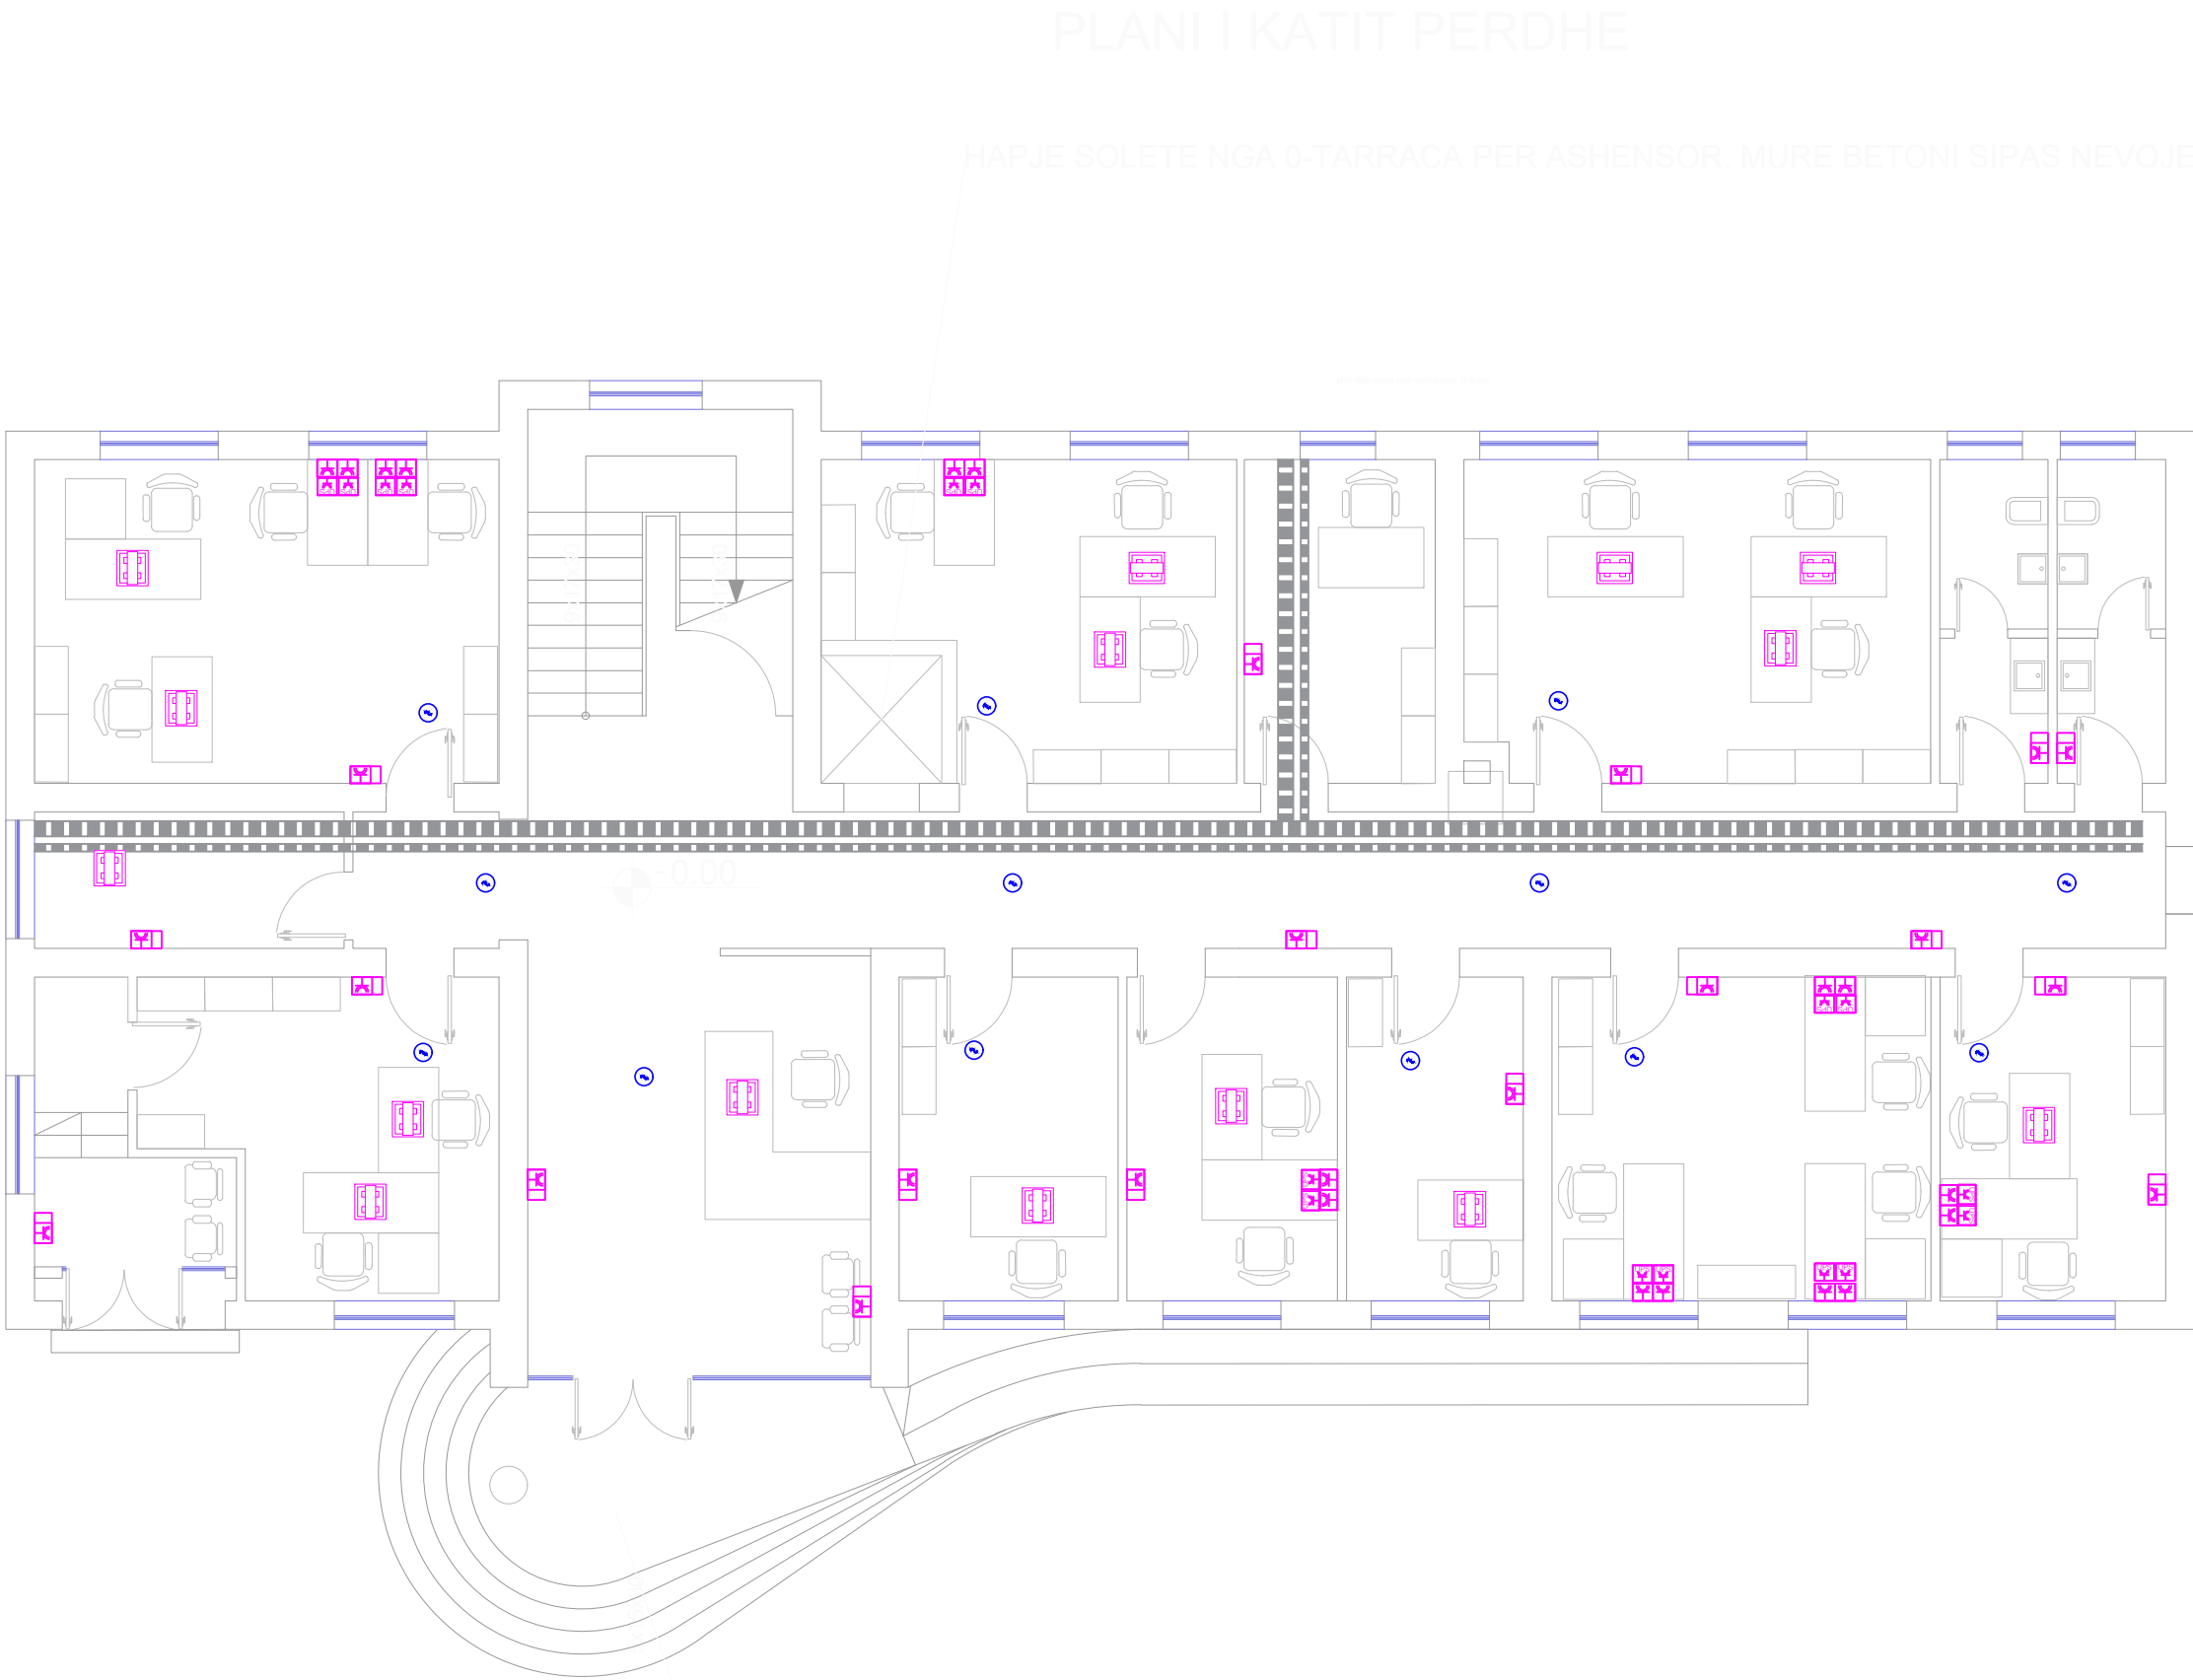

|           |   |
|-----------|---|
| Legjenda: |   |
| LEGJENDA  |   |
|           | Kuadri Elektrik                                                                                      |
|           | Kuti 3 module                                                                                        |
|           | Kuti 4 module                                                                                        |
|           | Kuti shperndarese brenda murit                                                                       |
|           | Kuti shperndarese Ip55                                                                               |
|           | Prize schucko 2P+T 16A /ngjyre e bardhe                                                              |
|           | Prize schucko 2P+T 16A /ngjyre e kuqe                                                                |
|           | Dalje Fuqie                                                                                          |
|           | Kanaline metalike e birezuar 200x75 mm                                                               |
|           | Zbritje/ngjitje vertikale ne mur                                                                     |
|           | Kabel/percjelles i shtrire ne planin e dyshemese                                                     |
|           | Pusete plastike ( 40x40x40 )cm                                                                       |
|           | Torret ne dysheme 16M<br>2- Priza shuko te bardha<br>2- Priza shuko te kuqe<br>2- Priza rrjeti RJ-45 |

|                                                      |
|------------------------------------------------------|
| Objekti:<br>Rinovimi i Fondit Shqiptar te Zhvillimit |
|------------------------------------------------------|

|                                         |
|-----------------------------------------|
| Porositësi: Fondi Shqiptar i Zhvillimit |
|-----------------------------------------|

|                                                      |                                 |
|------------------------------------------------------|---------------------------------|
| <br>Lic. N.6844<br>Studio Arkitekture<br>Gent Agolli | Firma:<br>Lexuar dhe aprovuar : |
|------------------------------------------------------|---------------------------------|

|                                                                |                                 |
|----------------------------------------------------------------|---------------------------------|
| <b>Luan Myrtaj</b> Lic. K-1248/1<br>Konstruktor<br>Luan Myrtaj | Firma:<br>Lexuar dhe aprovuar : |
|----------------------------------------------------------------|---------------------------------|

|                                                                           |                                 |
|---------------------------------------------------------------------------|---------------------------------|
| <br>Lic. N5820/3<br>Inzhinier Hidro-Mekanik<br>Nikolin Rilaia, Artur Dado | Firma:<br>Lexuar dhe aprovuar : |
|---------------------------------------------------------------------------|---------------------------------|

|   |                                 |
|---|---------------------------------|
| <b>Eurotest</b> Lic. N6700/1<br>Inzhinier Elektrik<br>Saimir Saliaj, Isuf Kore<br>Luan Matija, Zhejra Xhemollari<br>Albina Lushaj, Armando Maloku | Firma:<br>Lexuar dhe aprovuar : |
|---|---------------------------------|

TË GJITHA DIMENSIONET DUHET TË VERIFIKOHEN NË VËND NGA KONTRAKTORI

E RËNDËSISHME: Këto vizatime janë pronë e IRI sh.p.k.  
Kopjimi, shumëfishimi apo shpërndarja e këtyre vizatimeve (apo e pjesëve të tyre) pa lejen me shkrim të IRI sh.p.k. është e ndaluar.

|                              |                        |
|------------------------------|------------------------|
| Emertimi i fletes:<br>Detaje | Fuqia dhe kondicionimi |
|------------------------------|------------------------|

|                                         |                        |
|-----------------------------------------|------------------------|
| shkalla:<br>1:20<br>data:<br>Tetor 2020 | fleta:<br>A-E02_01<br> |
|-----------------------------------------|------------------------|

PLANI I KATIT TE PARE



Legjenda:

LEGJENDA

|  |   |
|--|---|
|  | Kuadri Elektrik                                                                                      |
|  | Kuti 3 module                                                                                        |
|  | Kuti 4 module                                                                                        |
|  | Kuti shperndarese brenda murit                                                                       |
|  | Kuti shperndarese Ip55                                                                               |
|  | Prize schucko 2P+T 16A /ngjyre e bardhe                                                              |
|  | Prize schucko 2P+T 16A /ngjyre e kuqe                                                                |
|  | Dalje Fuqie                                                                                          |
|  | Kanaline metalike e birezuar 200x75 mm                                                               |
|  | Zbritje/ngjitje vertikale ne mur                                                                     |
|  | Kabell/percjelles i shtrire ne planin e dyshemese                                                    |
|  | Pusete plastike ( 40x40x40 )cm                                                                       |
|  | Torret ne dysHEME 16M<br>2- Priza shuko te bardha<br>2- Priza shuko te kuqe<br>2- Priza rrjeti RJ-45 |

Objekti:  
Rinovimi i Fondit Shqiptar te Zhvillimit

Porositësi: Fondi Shqiptar i Zhvillimit



Lic. N.6844

Firma:  
Lexuar dhe aprovuar :

Studio Arkitekture  
Gent Agalli

Luan Myrtaj Lic. K-1248/1

Firma:  
Lexuar dhe aprovuar :

Konstruktor  
Luan Myrtaj



HYDRO&ENERGY Lic. N5820/3

Firma:  
Lexuar dhe aprovuar :

Inzhinier Hidro-Mekanik  
Nikolin Rilaia, Artur Dado

Eurotest

Lic. N6700/1

Firma:  
Lexuar dhe aprovuar :

Inzhinier Elektrik  
Saimir Saliaj, Isuf Kore  
Luan Marjaja, Zhejra Xhemollari  
Albina Lush/Armandido Maloku

TË GJITHA DIMENSIONET DUHET TË VERIFIKOHEN NË VËND NGA KONTRAKTORI

E RËNDËSISHME: Këto vizatime janë pronë e IRI sh.p.k.  
Kopjimi, shumëfishimi apo shpërndarja e këtyre vizatimeve (apo e pjesëve të tyre) pa lejen me shkrim të IRI sh.p.k. është e ndaluar.

Emertimi i fletes:

Detaje

Fuqia dhe kondicionimi

shkalla:

1:20

fieta:

A-E02\_02


data:

Tetor 2020



TUALET EKZISTUES PA NJE PUS SHKARKIMI  
AKTUALISHT DEL NE FASAD ME TUB 100 SHKARKIMI DHE LIDHET ME ULLUQET VERTIKAL TE UJIT TE SHIUT

# PLANI I KATIT TE DYTE

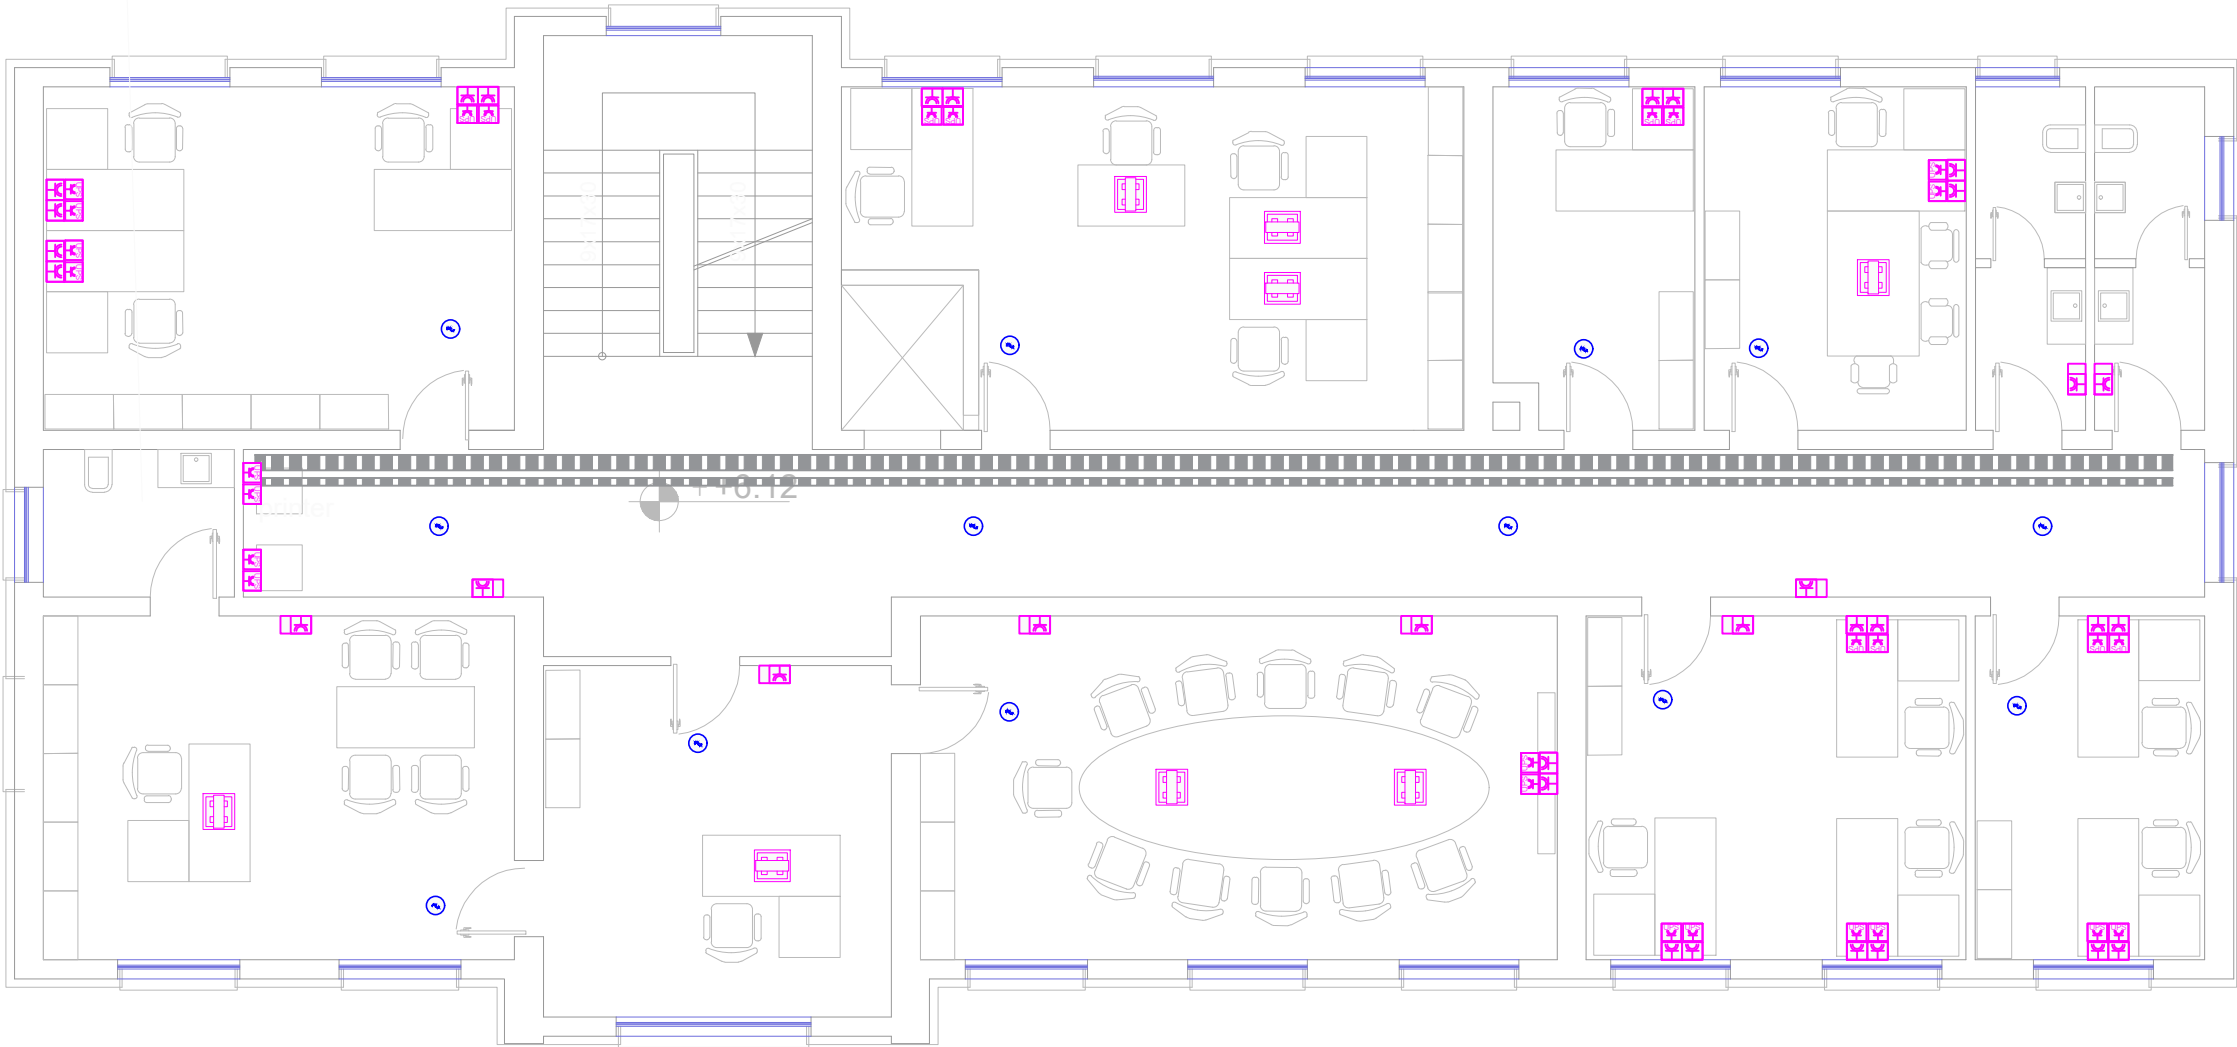

Legjenda:

## LEGJENDA

|  |   |
|--|---|
|  | Kuadri Elektrik                                                                                      |
|  | Kuti 3 module                                                                                        |
|  | Kuti 4 module                                                                                        |
|  | Kuti shperndarese brenda murit                                                                       |
|  | Kuti shperndarese Ip55                                                                               |
|  | Prize schucko 2P+T 16A /ngjyre e bardhe                                                              |
|  | Prize schucko 2P+T 16A /ngjyre e kuqe                                                                |
|  | Dalje Fuqie                                                                                          |
|  | Kanaline metalike e birezuar 200x75 mm                                                               |
|  | Zbritje/ngjitje vertikale ne mur                                                                     |
|  | Kabell/percjelles i shtrire ne planin e dyshemese                                                    |
|  | Pusete plastike ( 40x40x40 )cm                                                                       |
|  | Torret ne dysheme 16M<br>2- Priza shuko te bardha<br>2- Priza shuko te kuqe<br>2- Priza rrjeti RJ-45 |

Objekti:  
Rinovimi i Fondit Shqiptar te Zhvillimit

Porositësi: Fondi Shqiptar i Zhvillimit



Lic. N.6844

Firma:  
Lexuar dhe aprovuar :

Studio Arkitekture  
Gent Agalli

Luan Myrtaj Lic. K-1248/1

Firma:  
Lexuar dhe aprovuar :

Konstruktor  
Luan Myrtaj



HYDRO&ENERGY Lic. N5820/3

Firma:  
Lexuar dhe aprovuar :

Inzhinier Hidro-Mekanik  
Nikolin Rilaia, Artur Dado

Eurotest

Lic. N6700/1

Firma:  
Lexuar dhe aprovuar :

Inzhinier Elektrik  
Saimir Salisaj, Isuf Kore  
Luan Matija, Zhilja Xhemollari  
Albina Lushaj, Armando Maloku

TË GJITHA DIMENSIONET DUHET TË VERIFIKOHEN NË VËND NGA KONTRAKTORI

E RËNDËSISHME: Këto vizatime janë pronë e IRI sh.p.k.  
Kopjimi, shumëfishimi apo shpërndarja e këtyre vizatimeve (apo e pjesëve të tyre) pa lejen me shkrim të IRI sh.p.k. është e ndaluar.

Emertimi i fletes:

Detaje

Fuqia dhe kondicionimi

shkalla:

1:20

fleta:


A-E02\_03

data:

Tetor 2020



PLANI I KATIT TE TRETE

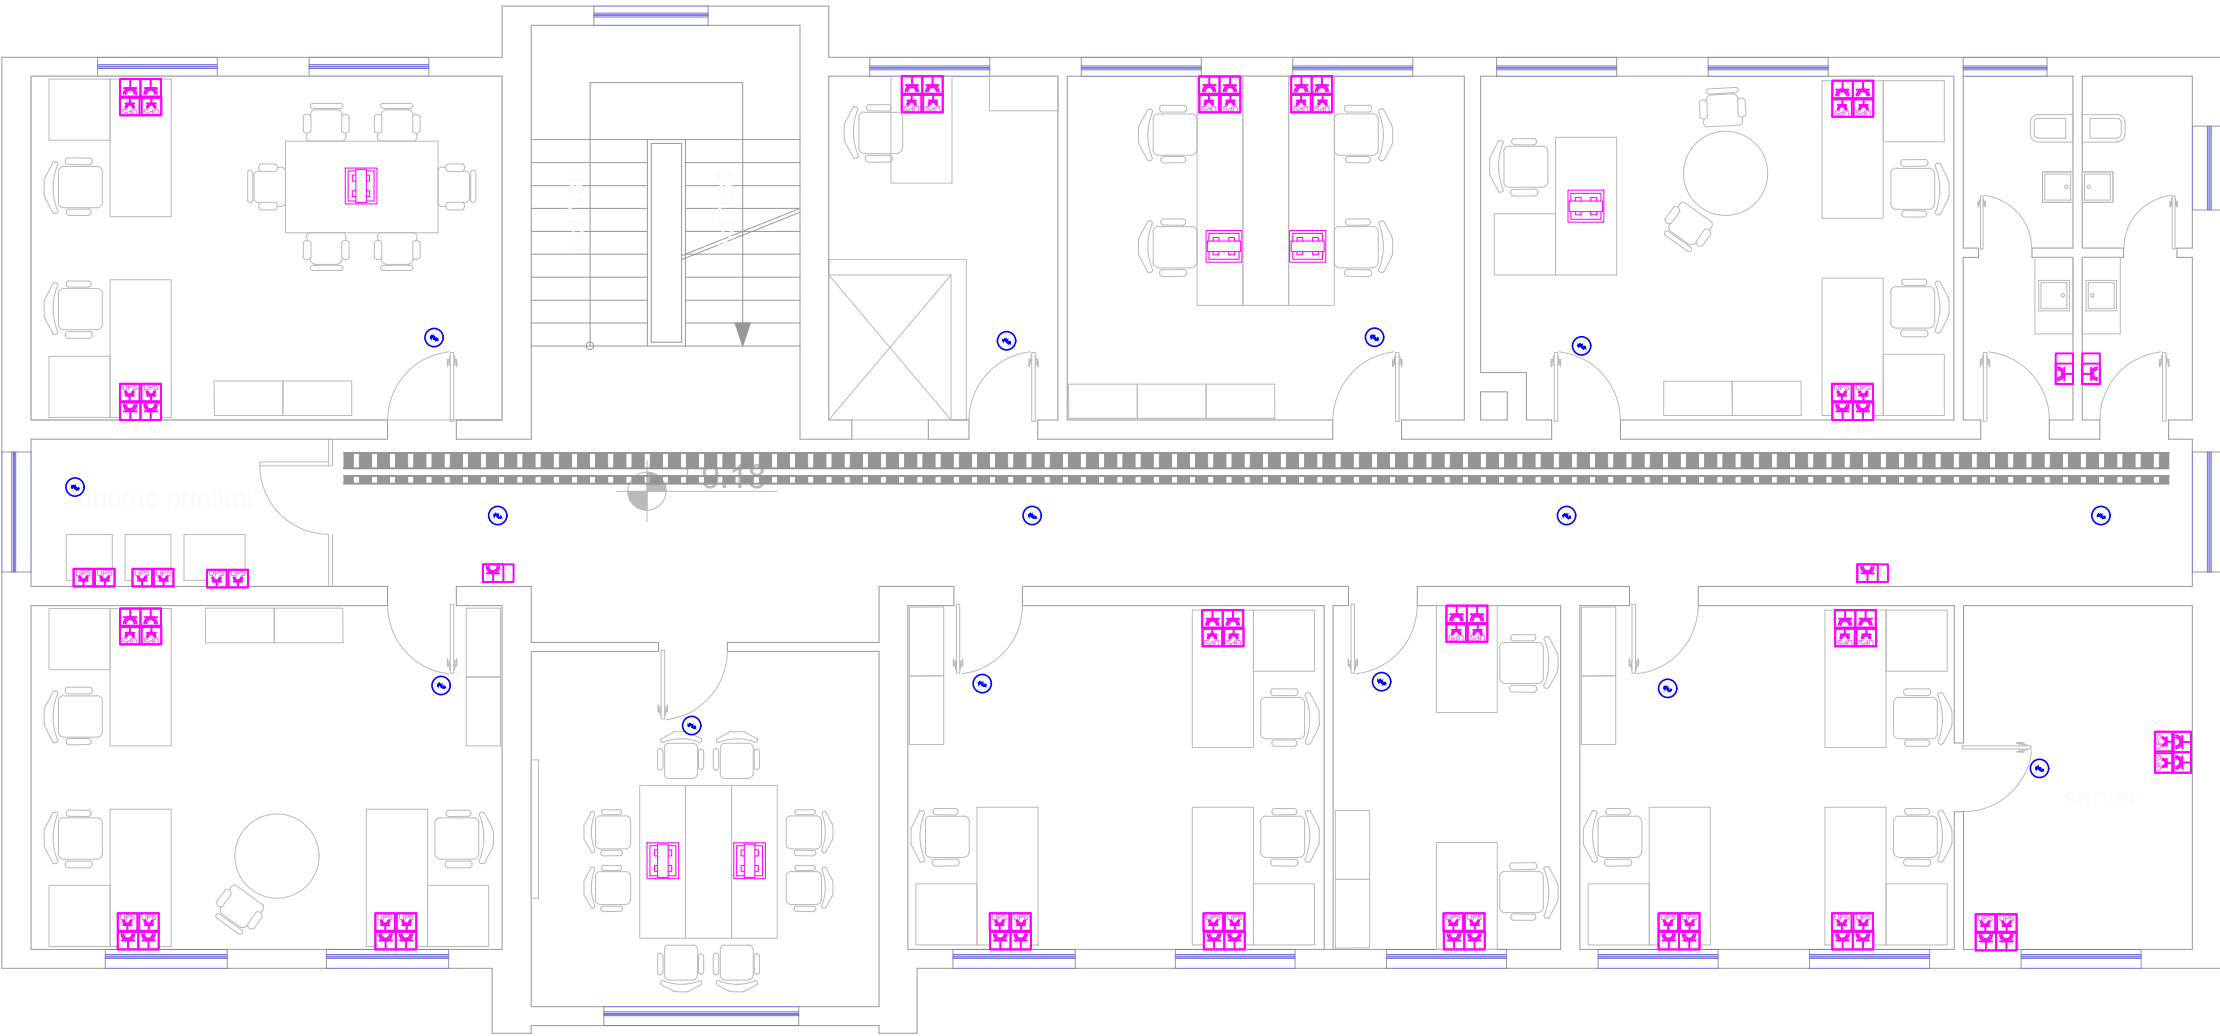

Legjenda:

LEGJENDA

|  |   |
|--|---|
|  | Kuadri Elektrik                                                                                       |
|  | Kuti 3 module                                                                                         |
|  | Kuti 4 module                                                                                         |
|  | Kuti shperndarese brenda murit                                                                        |
|  | Kuti shperndarese Ip55                                                                                |
|  | Prize schucko 2P+T 16A /ngjyre e bardhe                                                               |
|  | Prize schucko 2P+T 16A /ngjyre e kuqe                                                                 |
|  | Dalje Fuqie                                                                                           |
|  | Kanaline metalike e birezuar 200x75 mm                                                                |
|  | Zbritje/ngjitje vertikale ne mur                                                                      |
|  | Kabell/percjelles i shtrire ne planin e dyshemese                                                     |
|  | Pusete plastike ( 40x40x40 )cm                                                                        |
|  | Torret ne dyshe me 16M<br>2- Priza shuko te bardha<br>2- Priza shuko te kuqe<br>2- Priza rrjeti RJ-45 |

Objekti:  
Rinovimi i Fondit Shqiptar te Zhvillimit

Porositësi: Fondi Shqiptar i Zhvillimit



Lic. N.6844

Firma:  
Lexuar dhe aprovuar :

Studio Arkitekture  
Gent Agalli

Luan Myrtaj Lic. K-1248/1

Firma:  
Lexuar dhe aprovuar :

Konstruktor  
Luan Myrtaj



HYDRO&ENERGY Lic. N5820/3

Firma:  
Lexuar dhe aprovuar :

Inzhinier Hidro-Mekanik  
Nikolin Rilaia, Artur Dado

Eurotest Lic. N6700/1

Firma:  
Lexuar dhe aprovuar :

Inzhinier Elektrik  
Saimir Saliaj, Isuf Kore  
Luan Matija, Xhulja Xhemollari  
Albina Lushi, Armandido Maloku


TË GJITHA DIMENSIONET DUHET TË VERIFIKOHEN NË VËND NGA KONTRAKTORI

E RËNDËSISHME: Këto vizatime janë pronë e IRI sh.p.k.  
Kopjimi, shumëfishimi apo shpërndarja e këtyre vizatimeve (apo e pjesëve të tyre) pa lejen me shkrim të IRI sh.p.k. është e ndaluar.

Emertimi i fletes:  
Detaje Fuqia dhe kondicionimi

|                     |                    |
|---------------------|--------------------|
| shkalla:<br>1:20    | fleta:<br>A-E02_04 |
| data:<br>Tetor 2020 |                    |

PLANI I KATIT TE KATERT

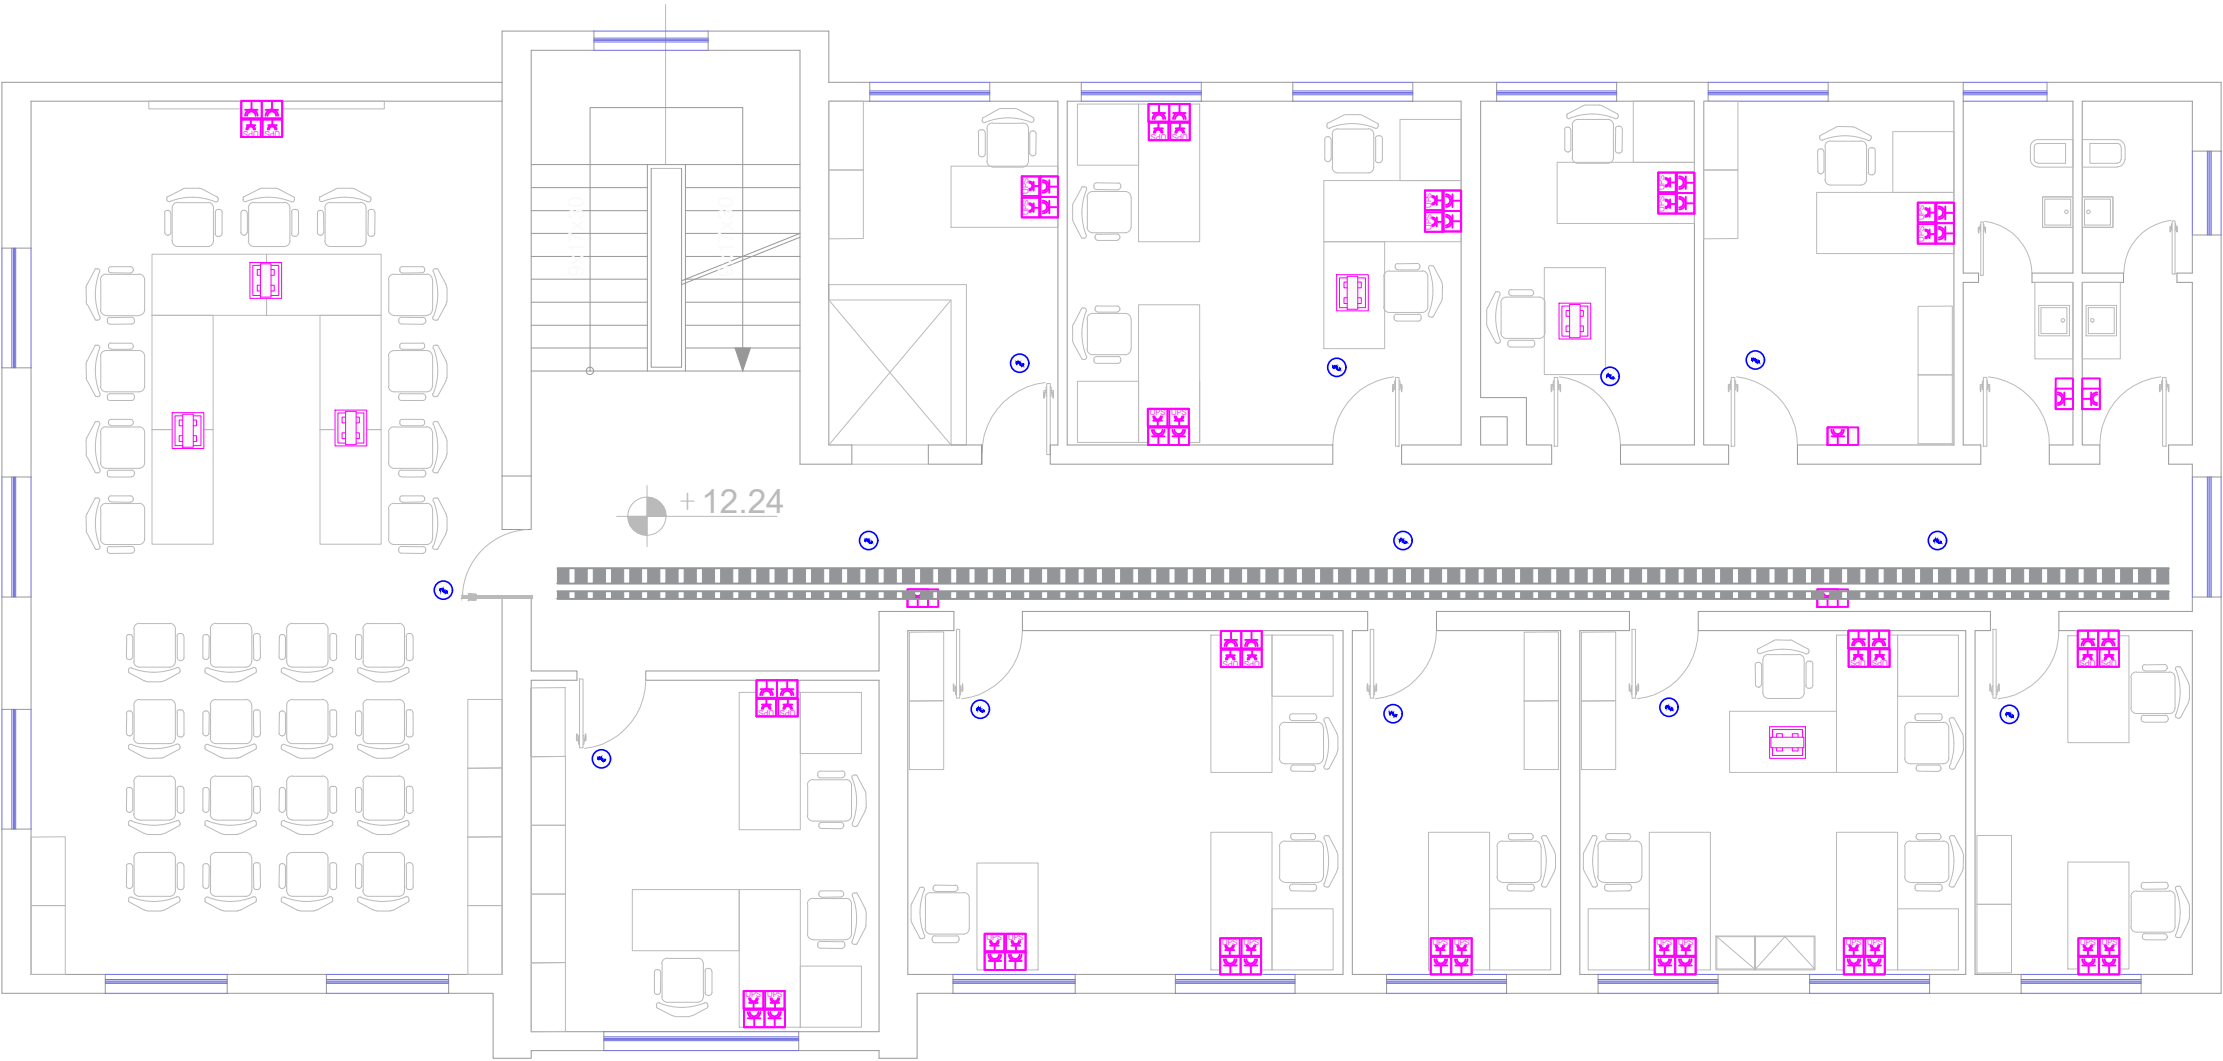

|           |   |
|-----------|---|
| Legjenda: |   |
| LEGJENDA  |   |
|           | Kuadri Elektrik                                                                                      |
|           | Kuti 3 module                                                                                        |
|           | Kuti 4 module                                                                                        |
|           | Kuti shperndarese brenda murit                                                                       |
|           | Kuti shperndarese Ip55                                                                               |
|           | Prize schucko 2P+T 16A /ngjyre e bardhe                                                              |
|           | Prize schucko 2P+T 16A /ngjyre e kuqe                                                                |
|           | Dalje Fuqie                                                                                          |
|           | Kanaline metalike e birezuar 200x75 mm                                                               |
|           | Zbritje/ngjitje vertikale ne mur                                                                     |
|           | Kabell/percjelles i shtrire ne planin e dyshemese                                                    |
|           | Pusete plastike ( 40x40x40 )cm                                                                       |
|           | Torret ne dysHEME 16M<br>2- Priza shuko te bardha<br>2- Priza shuko te kuqe<br>2- Priza rrjeti RJ-45 |

Objekti:  
Rinovimi i Fondit Shqiptar te Zhvillimit

Porositësi: Fondi Shqiptar i Zhvillimit

**iRI** Lic. N.6844 Firma:  
Lexuar dhe aprovuar :  
Studio Arkitekture  
Gent Agalli

**Luan Myrtaj** Lic. K-1248/1 Firma:  
Lexuar dhe aprovuar :  
Konstruktor  
Luan Myrtaj


**HYDRO&ENERGY** Lic. N5820/3 Firma:  
Lexuar dhe aprovuar :  
Inzhinier Hidro-Mekanik  
Nikolin Rilaia, Artur Dado

**Eurotest** Lic. N6700/1 Firma:  
Lexuar dhe aprovuar :  
Inzhinier Elektrik  
Saimir Saliaj, Isuf Kore  
Luan Malaja, Xhulja Xhemollari  
Albina Lushaj,Armando Maloku

TË GJITHA DIMENSIONET DUHET TË VERIFIKOHEN NË VËND NGA KONTRAKTORI  
E RËNDËSISHME: Këto vizatime janë pronë e IRI sh.p.k.  
Kopjimi, shumëfishimi apo shpërndarja e këtyre vizatimeve (apo e pjesëve të tyre) pa lejen me shkrim të IRI sh.p.k. është e ndaluar.

Emertimi i fletes:  
Detaje Fuqia dhe kondicionimi

|            |          |
|------------|----------|
| shkalla:   | fleta:   |
| 1:20       | A-E02_05 |
| data:      |          |
| Tetor 2020 |          |

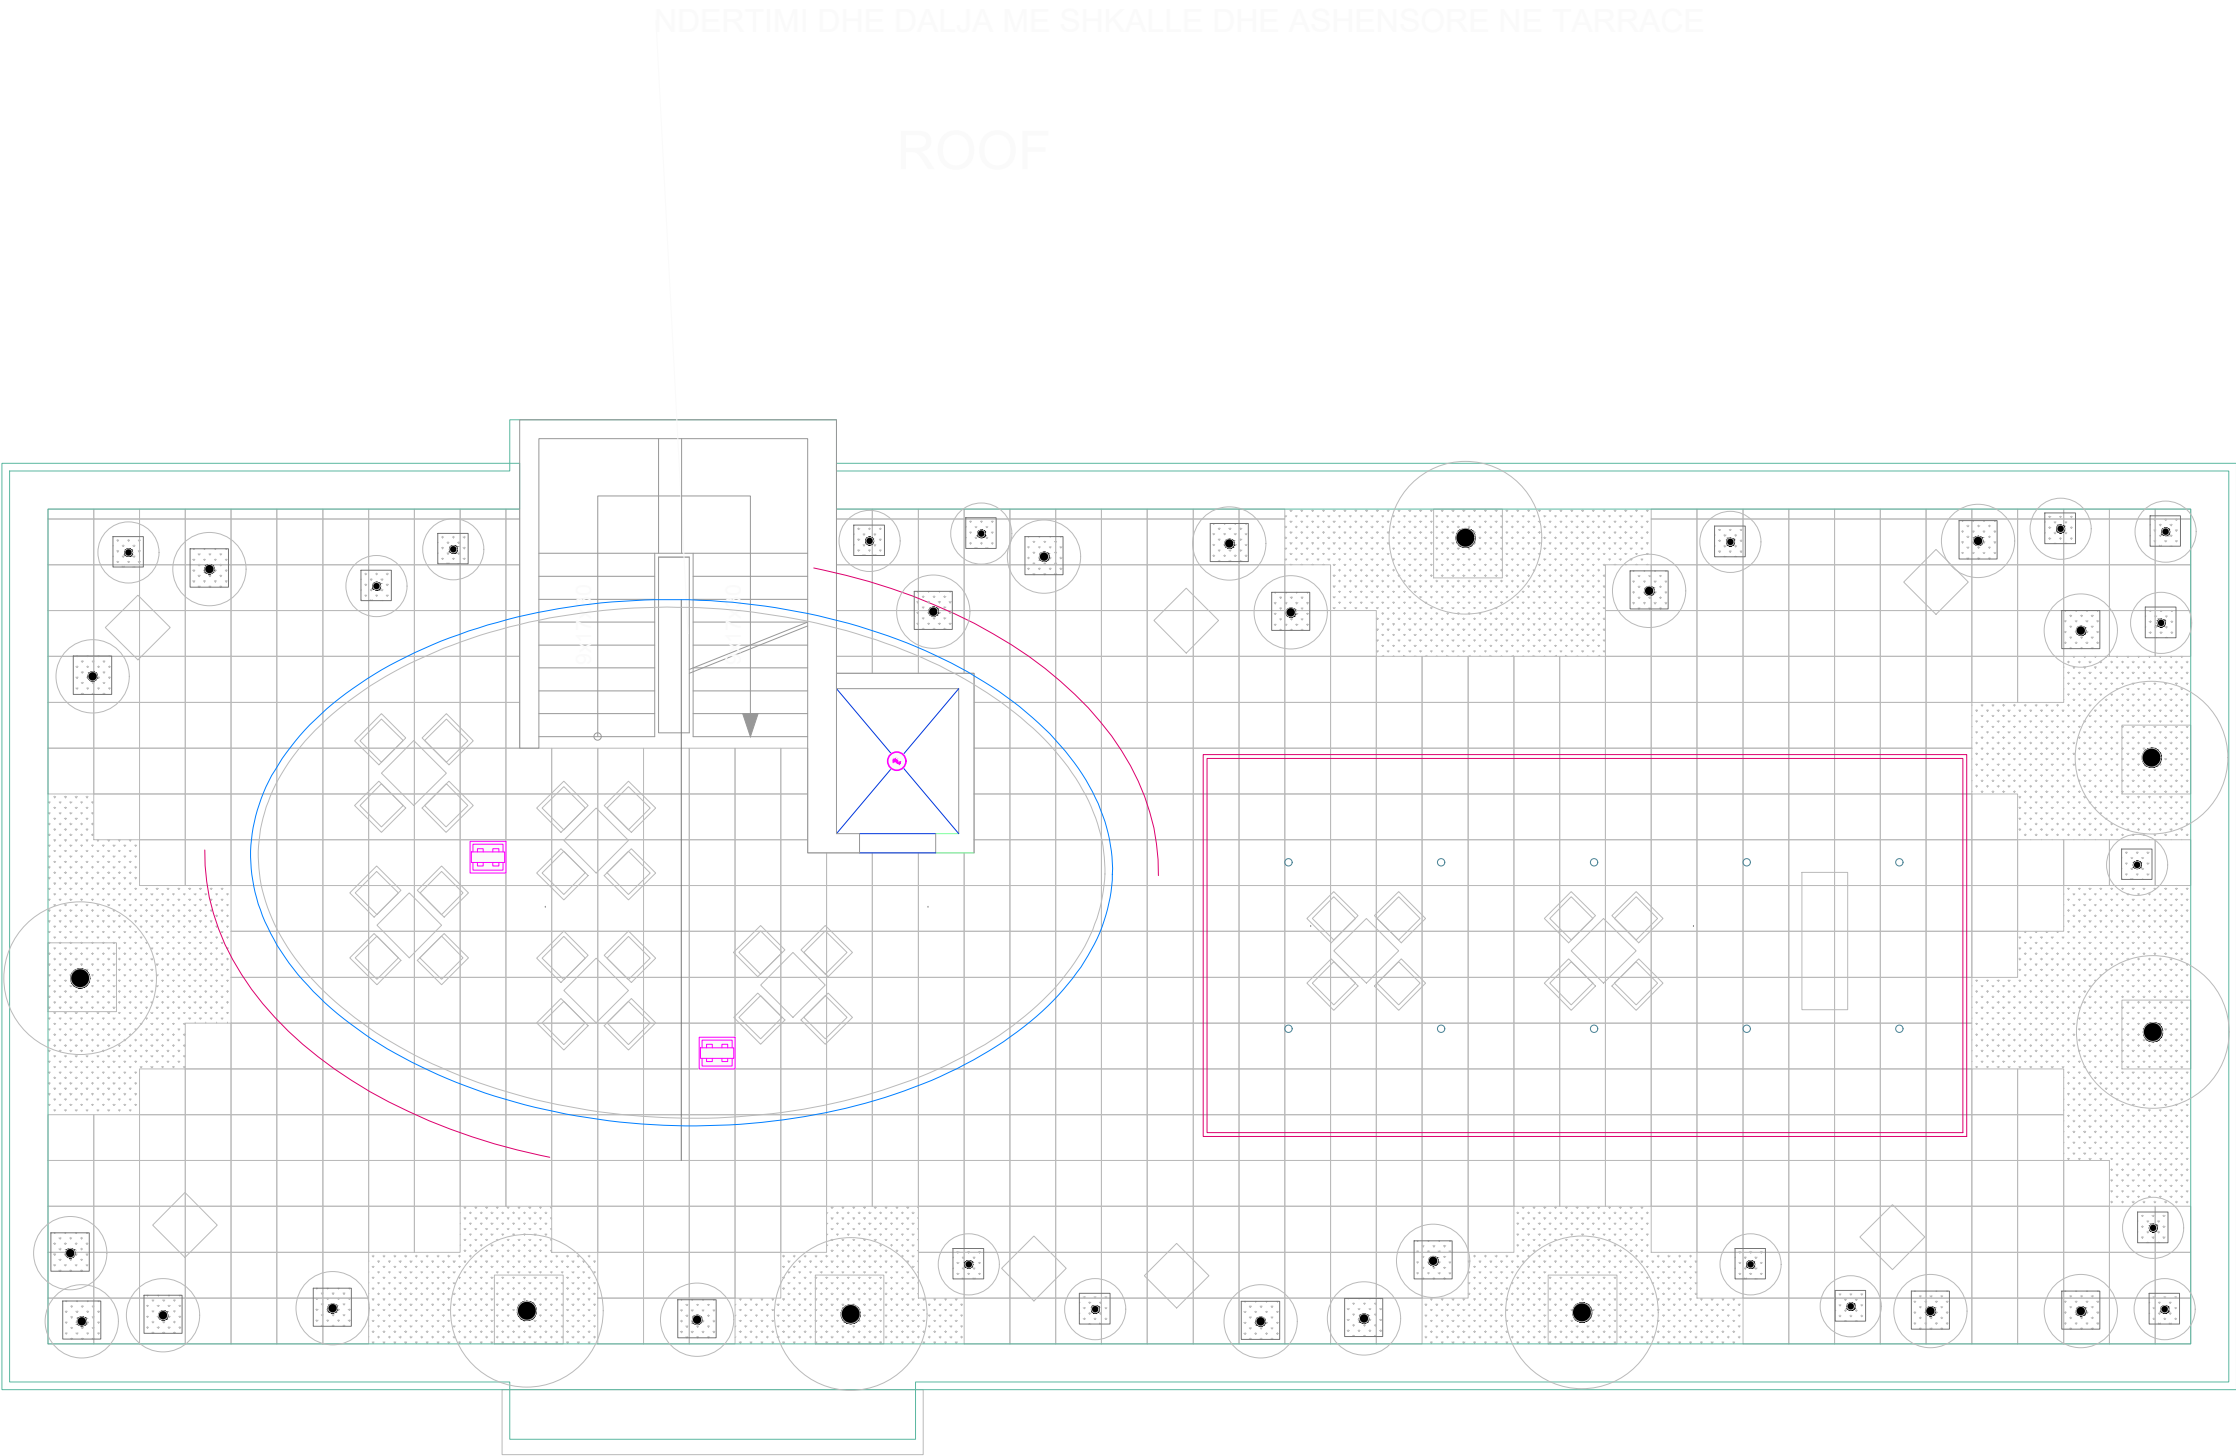

|           |   |
|-----------|---|
| Legjenda: |   |
| LEGJENDA  |   |
|           | Kuadri Elektrik                                                                                      |
|           | Kuti 3 module                                                                                        |
|           | Kuti 4 module                                                                                        |
|           | Kuti shperndarese brenda murit                                                                       |
|           | Kuti shperndarese Ip55                                                                               |
|           | Prize schucko 2P+T 16A /ngjyre e bardhe                                                              |
|           | Prize schucko 2P+T 16A /ngjyre e kuqe                                                                |
|           | Dalje Fuqie                                                                                          |
|           | Kanaline metalike e birezuar 200x75 mm                                                               |
|           | Zbritje/ngjitje vertikale ne mur                                                                     |
|           | Kabell/percjelles i shtrire ne planin e dyshemese                                                    |
|           | Pusete plastike ( 40x40x40 )cm                                                                       |
|           | Torret ne dysHEME 16M<br>2- Priza shuko te bardha<br>2- Priza shuko te kuqe<br>2- Priza rrjeti RJ-45 |

Objekti:  
Rinovimi i Fondit Shqiptar te Zhvillimit

Porositësi: Fondi Shqiptar i Zhvillimit

**iRI** Lic. N.6844  
Firma:  
Lexuar dhe aprovuar :  
Studio Arkitekture  
Gent Agalli

**Luan Myrtaj** Lic. K-1248/1  
Firma:  
Lexuar dhe aprovuar :  
Konstruktor  
Luan Myrtaj

**HYDRO&ENERGY** Lic. N5820/3  
Firma:  
Lexuar dhe aprovuar :  
Inzhinier Hidro-Mekanik  
Nikolin Rilaia, Artur Dado

**Eurotest** Lic. N6700/1  
Firma:  
Lexuar dhe aprovuar :  
Inzhinier Elektrik  
Saimir Saliaj, Isuf Kore  
Luan Matija, Xhulja Xhemollari  
Albina Lush, Armando Maloku

TË GJITHA DIMENSIONET DUHET TË VERIFIKOHEN NË VËND NGA KONTRAKTORI  
E RËNDËSISHME: Këto vizatime janë pronë e IRI sh.p.k.  
Kopjimi, shumëfishimi apo shpërndarja e këtyre vizatimeve (apo e pjesëve të tyre) pa lejen me shkrim të IRI sh.p.k. është e ndaluar.

Emertimi i fletes:  
Detaje Fuqia dhe kondicionimi

|            |          |
|------------|----------|
| shkalla:   | fleta:   |
| 1:20       | A-E02_06 |
| data:      | N        |
| Tetor 2020 |          |

**LEGJENDA**

- Kuarta Elektri
- Kall 3 module
- Çerçerë vaktore 10A
- Punëtor vaktore
- Drejtë vaktore
- Niveloçues plotës 60x60 35W
- Spër vaktore 10vaktore
- Sensor lëvizje
- Niveloçues emergjencë 8W me kohëzgjatësi
- Niveloçues me drejtë lëvizje
- Kull shpërthimesh 1p05
- Niveloçues 1p-1
- Niveloçues 1p-2
- Niveloçues 1p-3
- Niveloçues 1p-4

**Porositësi:** Fondi Shqiptar i Zhvillimit



Studio Arkitekture  
Gent Agolli

Firma:  
Lexuar dhe aprovuar :

Konstruktor  
Luan Myrtaj

Firma:  
Lexuar dhe aprovuar :



Inzhinier Hidro-Mekanik  
Nikolin Risilia, Artur Dado

Firma:  
Lexuar dhe aprovuar :

Inzhinier Elektrik  
Saimir Saliaj, Isuf Kore  
Luan Matlija, Xhulja Xhemollari  
Albina Lushi, Amarildo Maloku

Firma:  
Lexuar dhe aprovuar :

TË GJITHA DIMENSIONET DUHET TË VERIFIKOHEN NË VËND NGA KONTRAKTORI

**E RËNDËSISHME:** Këto vizatime janë pronë e IRI sh.p.k.  
Kopjimi, shumëfishimi apo shpërndarja e këtyre vizatimeve (apo e pjesëve të tyre) pa lejen me shkrim të IRI sh.p.k. është e ndaluar.

Emertimi i fletes:

Ndricimi

Detaje

|          |  |
|----------|--|
| fleta:   |  |
| A-E03_01 |  |

|       |
|-------|
|       |
| data: |




Tetor 2020

PLANI I KATIT PERDHE

HAPJE SOLETE NGA 0-TARRACA PER ASHENSOR. MURE BETONI SIPAS NEVOJES TE MONTIMIT

PROJEKTI DHE DETAJET E SHKALLA

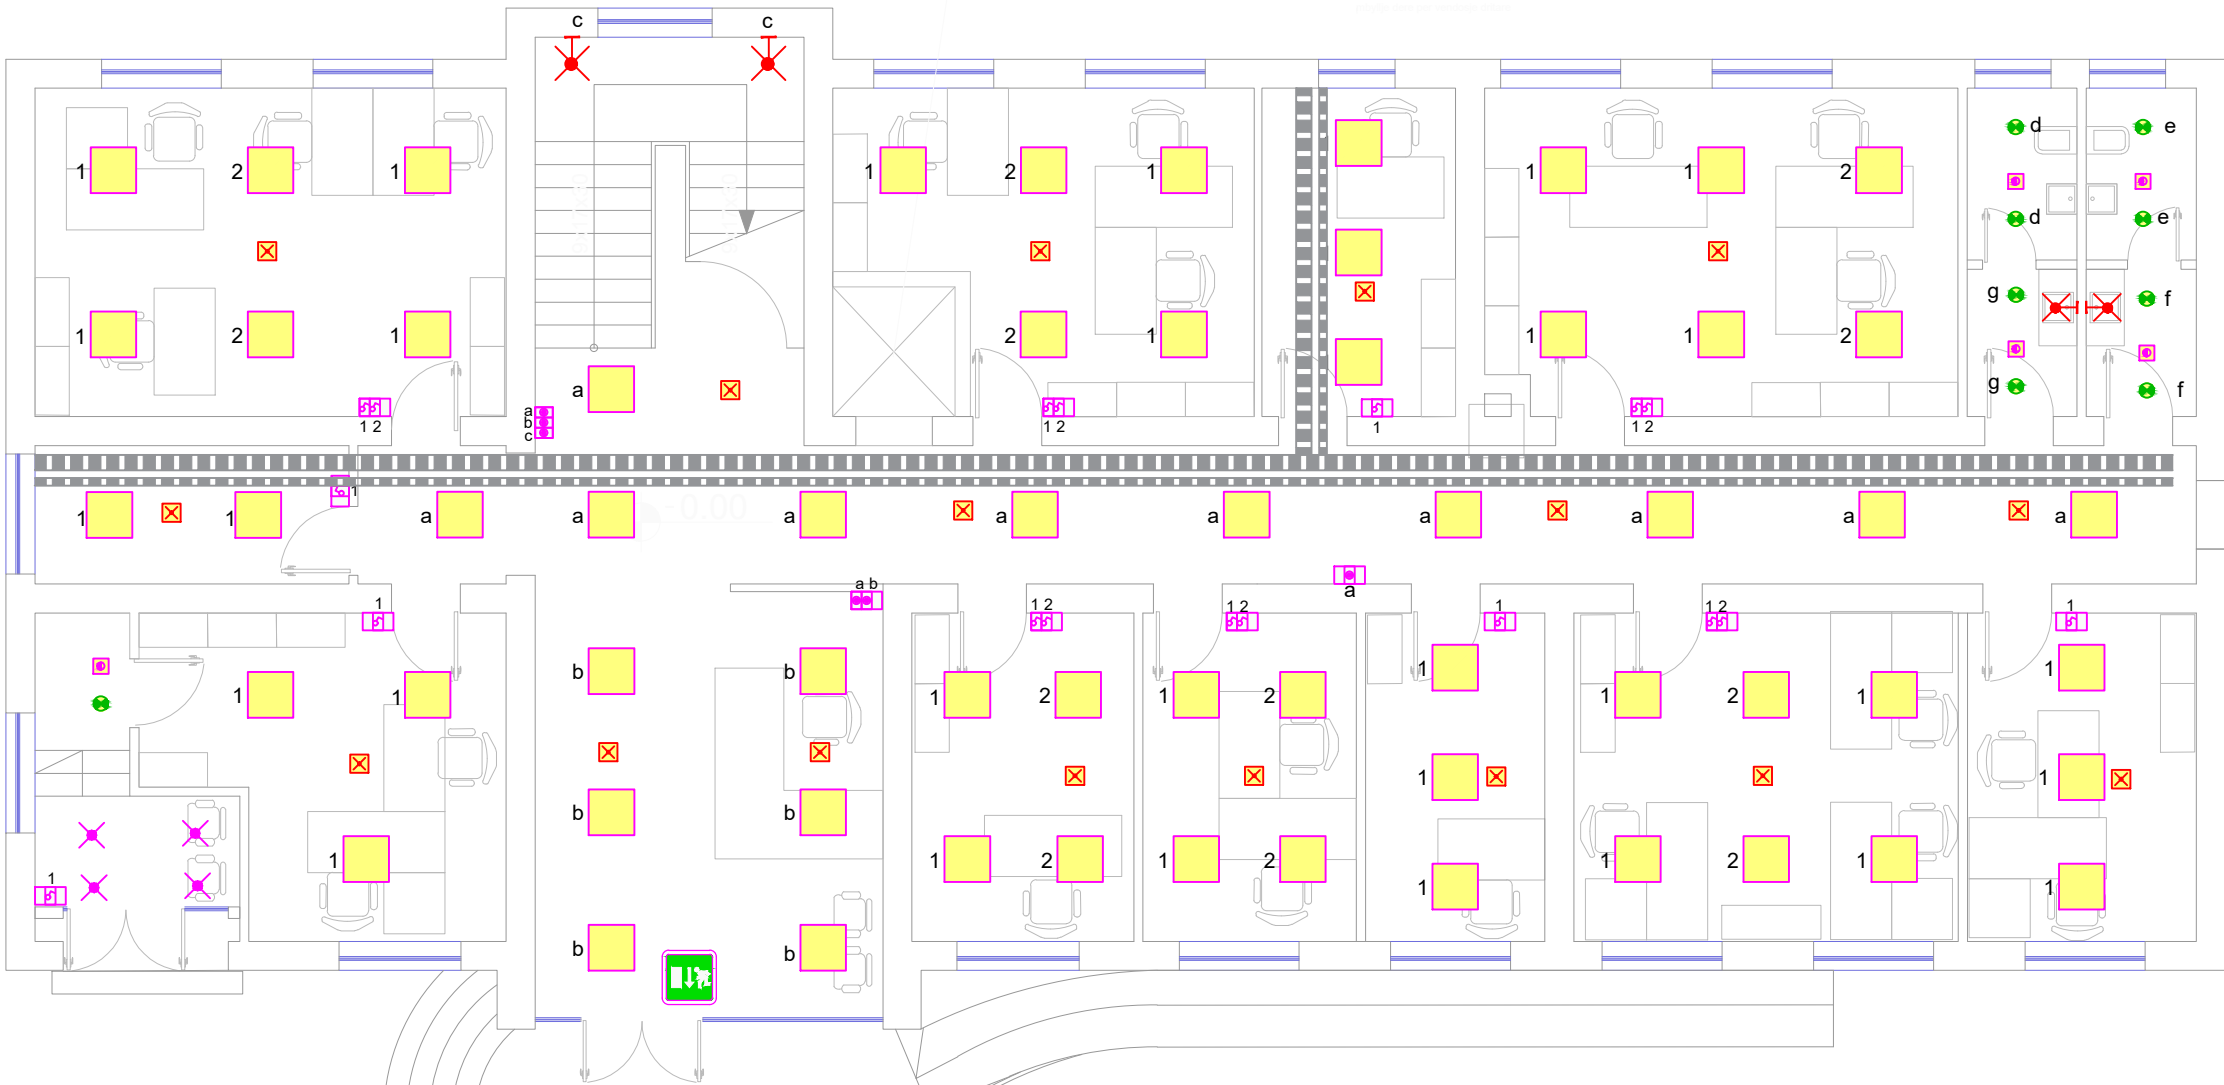

Fluksi i ndricimit ne zyra eshte 500Lux ndersa ne korridore edhe shkalle 150-200Lux

SHKALLËT DHE RAMPA RINDERTUAR PASI JANE SHEMBUR TE VJETRAT, MBULIMI I RI STRUKTUR BA

| LEGJENDA |                                          |
|----------|------------------------------------------|
|          | Kuadri Elektrik                          |
|          | Kuti 3 module                            |
|          | Celes ndricimi 10A                       |
|          | Pulsant ndricimi                         |
|          | Dalje ndricimi                           |
|          | Ndricues plafon 60x60 36W                |
|          | Spot ndricimi inkaso                     |
|          | Sensor levizje                           |
|          | Ndricues emergjence 8W me kohembajtje 3h |
|          | Ndricues me drejtim levizje              |
|          | Kuti shperndarese Ip55                   |
|          | Ndricues tip 1                           |
|          | Ndricues tip 2                           |
|          | Ndricues tip 3                           |
|          | Ndricues tip 4                           |

Objekti:  
Rinovimi i Fondit Shqiptar te Zhvillimit

Porositësi: Fondi Shqiptar i Zhvillimit

**iRI**

Lic. N.6844

Firma:  
Lexuar dhe aprovuar :

Studio Arkitekture  
Gent Agalli

**Luan Myrtaj** Lic. K-1248/1

Firma:  
Lexuar dhe aprovuar :

Konstruktor  
Luan Myrtaj

**HYDRO&ENERGY**

Lic. N5820/3

Firma:  
Lexuar dhe aprovuar :

Inzhinier Hidro-Mekanik  
Nikolin Rellaja, Artur Dado

**Eurotest**

Lic. N6700/1

Firma:  
Lexuar dhe aprovuar :

Inzhinier Elektrik  
Saimir Salaj, Isuf Kore  
Luan Matija, Xhulja Xhemollari  
Albina Lushi, Armando Maloku

TË GJITHA DIMENSIONET DUHET TË VERIFIKOHEN NË VËND NGA KONTRAKTORI

E RËNDËSISHME: Këto vizatime janë pronë e IRI sh.p.k.  
Kopjimi, shumëfishimi apo shpërndarja e këtyre vizatimeve (apo e pjesëve të tyre) pa lejen me shkrim të IRI sh.p.k. është e ndaluar.

Emertimi i fletes:

Detaje

Ndricimi, emergjencat dhe Exit

shkalla:

1:20

fleta:


A-E03\_02

data:

Tetor 2020



PLANI I KATIT TE PARE

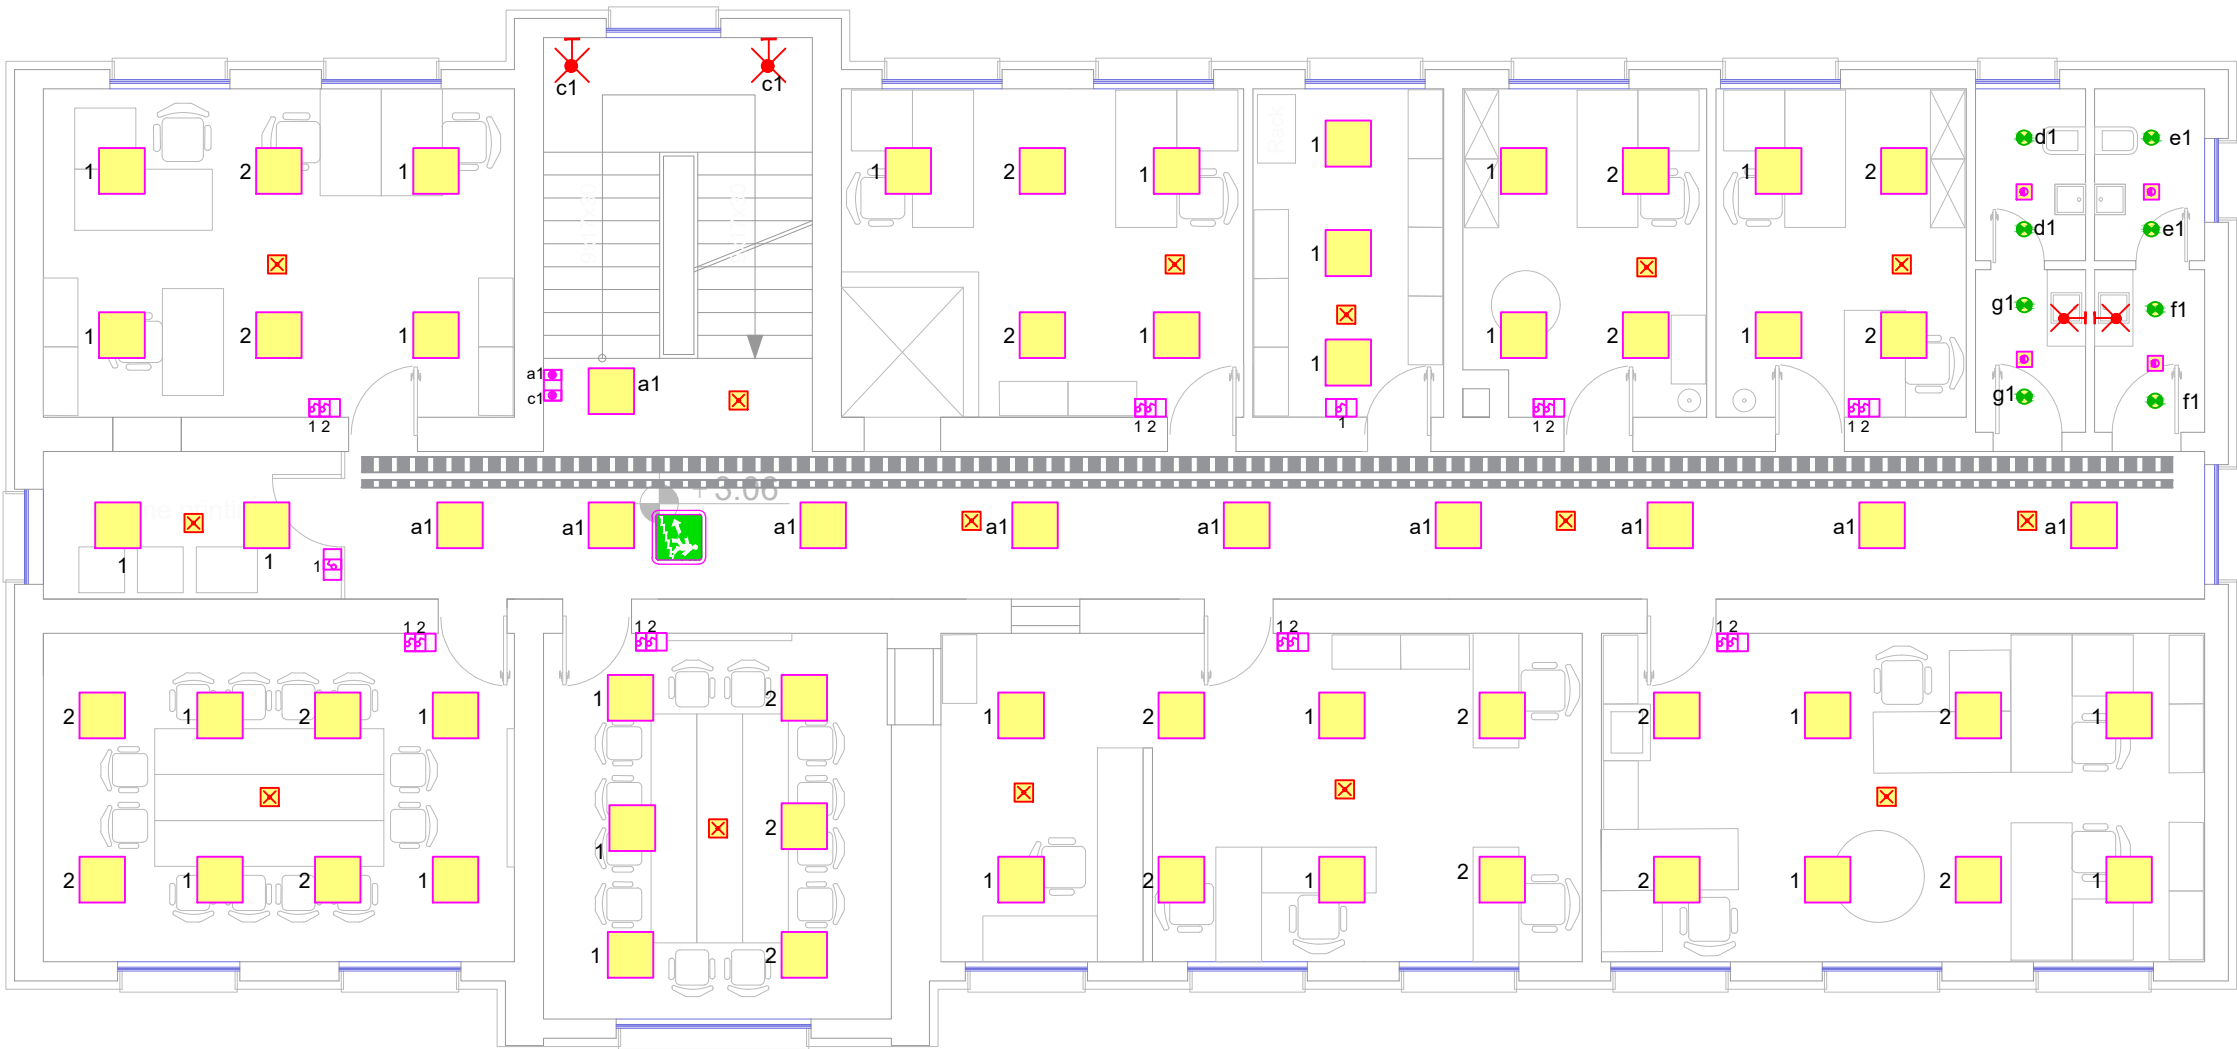

Fluksi i ndricimit ne zyra eshte 500Lux ndersa ne korridore edhe shkalle 150-200Lux

| Legjenda: LEGJENDA |                                          |
|--------------------|------------------------------------------|
|                    | Kuadri Elektrik                          |
|                    | Kuti 3 module                            |
|                    | Celes ndricimi 10A                       |
|                    | Pulsant ndricimi                         |
|                    | Dalje ndricimi                           |
|                    | Ndricues plafon 60x60 36W                |
|                    | Spot ndricimi inkaso                     |
|                    | Sensor levizje                           |
|                    | Ndricues emergjence 8W me kohembajtje 3h |
|                    | Ndricues me drejtim levizje              |
|                    | Kuti shperndarese Ip55                   |
|                    | Ndricues tip 1                           |
|                    | Ndricues tip 2                           |
|                    | Ndricues tip 3                           |
|                    | Ndricues tip 4                           |

Objekti:  
Rinovimi i Fondit Shqiptar te Zhvillimit

Porositësi: Fondi Shqiptar i Zhvillimit

**iRI**  
Lic. N.6844

Studio Arkitekture  
Gent Agalli

Firma:  
Lexuar dhe aprovuar :

**Luan Myrtaj** Lic. K-1248/1

Konstruktor  
Luan Myrtaj

Firma:  
Lexuar dhe aprovuar :

**HYDRO&ENERGY** Lic. N5820/3

Inzhinier Hidro-Mekanik  
Nikolin Rrealla, Artur Dado

Firma:  
Lexuar dhe aprovuar :

**Eurotest** Lic. N6700/1

Inzhinier Elektrik  
Saimir Salaj, Isuf Kore  
Luan Matija, Xhulja Xhemollari  
Albina Lush/Armando Maloku

Firma:  
Lexuar dhe aprovuar :

TË GJITHA DIMENSIONET DUHET TË VERIFIKOHEN NË VËND NGA KONTRAKTORI

E RËNDËSISHME: Këto vizatime janë pronë e IRI sh.p.k.  
Kopjimi, shumëfishimi apo shpërndarja e këtyre vizatimeve (apo e pjesëve të tyre) pa lejen me shkrim të IRI sh.p.k. është e ndaluar.

Emertimi i fletes:  
Detaje  
Ndricimi, emergjencat dhe Exit

|                     |                    |
|---------------------|--------------------|
| shkalla:<br>1:20    | fieta:<br>A-E03_03 |
| data:<br>Tetor 2020 |                    |



Fluksi i ndricimit ne zyra eshte 500Lux ndersa ne korridore edhe shkalle 150-200Lux

| Legjenda: LEGJENDA |                                          |
|--------------------|------------------------------------------|
|                    | Kuadri Elektrik                          |
|                    | Kuti 3 module                            |
|                    | Celes ndricimi 10A                       |
|                    | Pulsant ndricimi                         |
|                    | Dalje ndricimi                           |
|                    | Ndricues plafon 60x60 36W                |
|                    | Spot ndricimi inkaso                     |
|                    | Sensor levizje                           |
|                    | Ndricues emergjence 8W me kohembajtje 3h |
|                    | Ndricues me drejtim levizje              |
|                    | Kuti shperndarese Ip55                   |
|                    | Ndricues tip 1                           |
|                    | Ndricues tip 2                           |
|                    | Ndricues tip 3                           |
|                    | Ndricues tip 4                           |

Objekti:  
Rinovimi i Fondit Shqiptar te Zhvillimit

Porositësi: Fondi Shqiptar i Zhvillimit

**iRI**  
Lic. N.6844

Studio Arkitekture  
Gent Agolli

Firma:  
Lexuar dhe aprovuar :

**Luan Myrtaj** Lic. K-1248/1

Konstruktor  
Luan Myrtaj

Firma:  
Lexuar dhe aprovuar :

**HYDRO&ENERGY** Lic. N5820/3

Inzhinier Hidro-Mekanik  
Nikolin Rrelija, Artur Dado

Firma:  
Lexuar dhe aprovuar :

**Eurotest** Lic. N6700/1

Inzhinier Elektrik  
Saimir Salaj, Isuf Kore  
Luan Matija, Xhulja Xhemollari  
Albina Lushaj, Armando Matiku

Firma:  
Lexuar dhe aprovuar :


TË GJITHA DIMENSIONET DUHET TË VERIFIKOHEN NË VËND NGA KONTRAKTORI!

E RËNDËSISHME: Këto vizatime janë pronë e IRI sh.p.k.  
Kopjimi, shumëfishimi apo shpërndarja e këtyre vizatimeve (apo e pjesëve të tyre) pa lejen me shkrim të IRI sh.p.k. është e ndaluar.

Emertimi i fletes:  
Detaje Ndricimi, emergjencat dhe Exit

|                     |                    |
|---------------------|--------------------|
| shkalla:<br>1:20    | fleta:<br>A-E03_04 |
| data:<br>Tetor 2020 |                    |

PLANI I KATIT TE TRETE

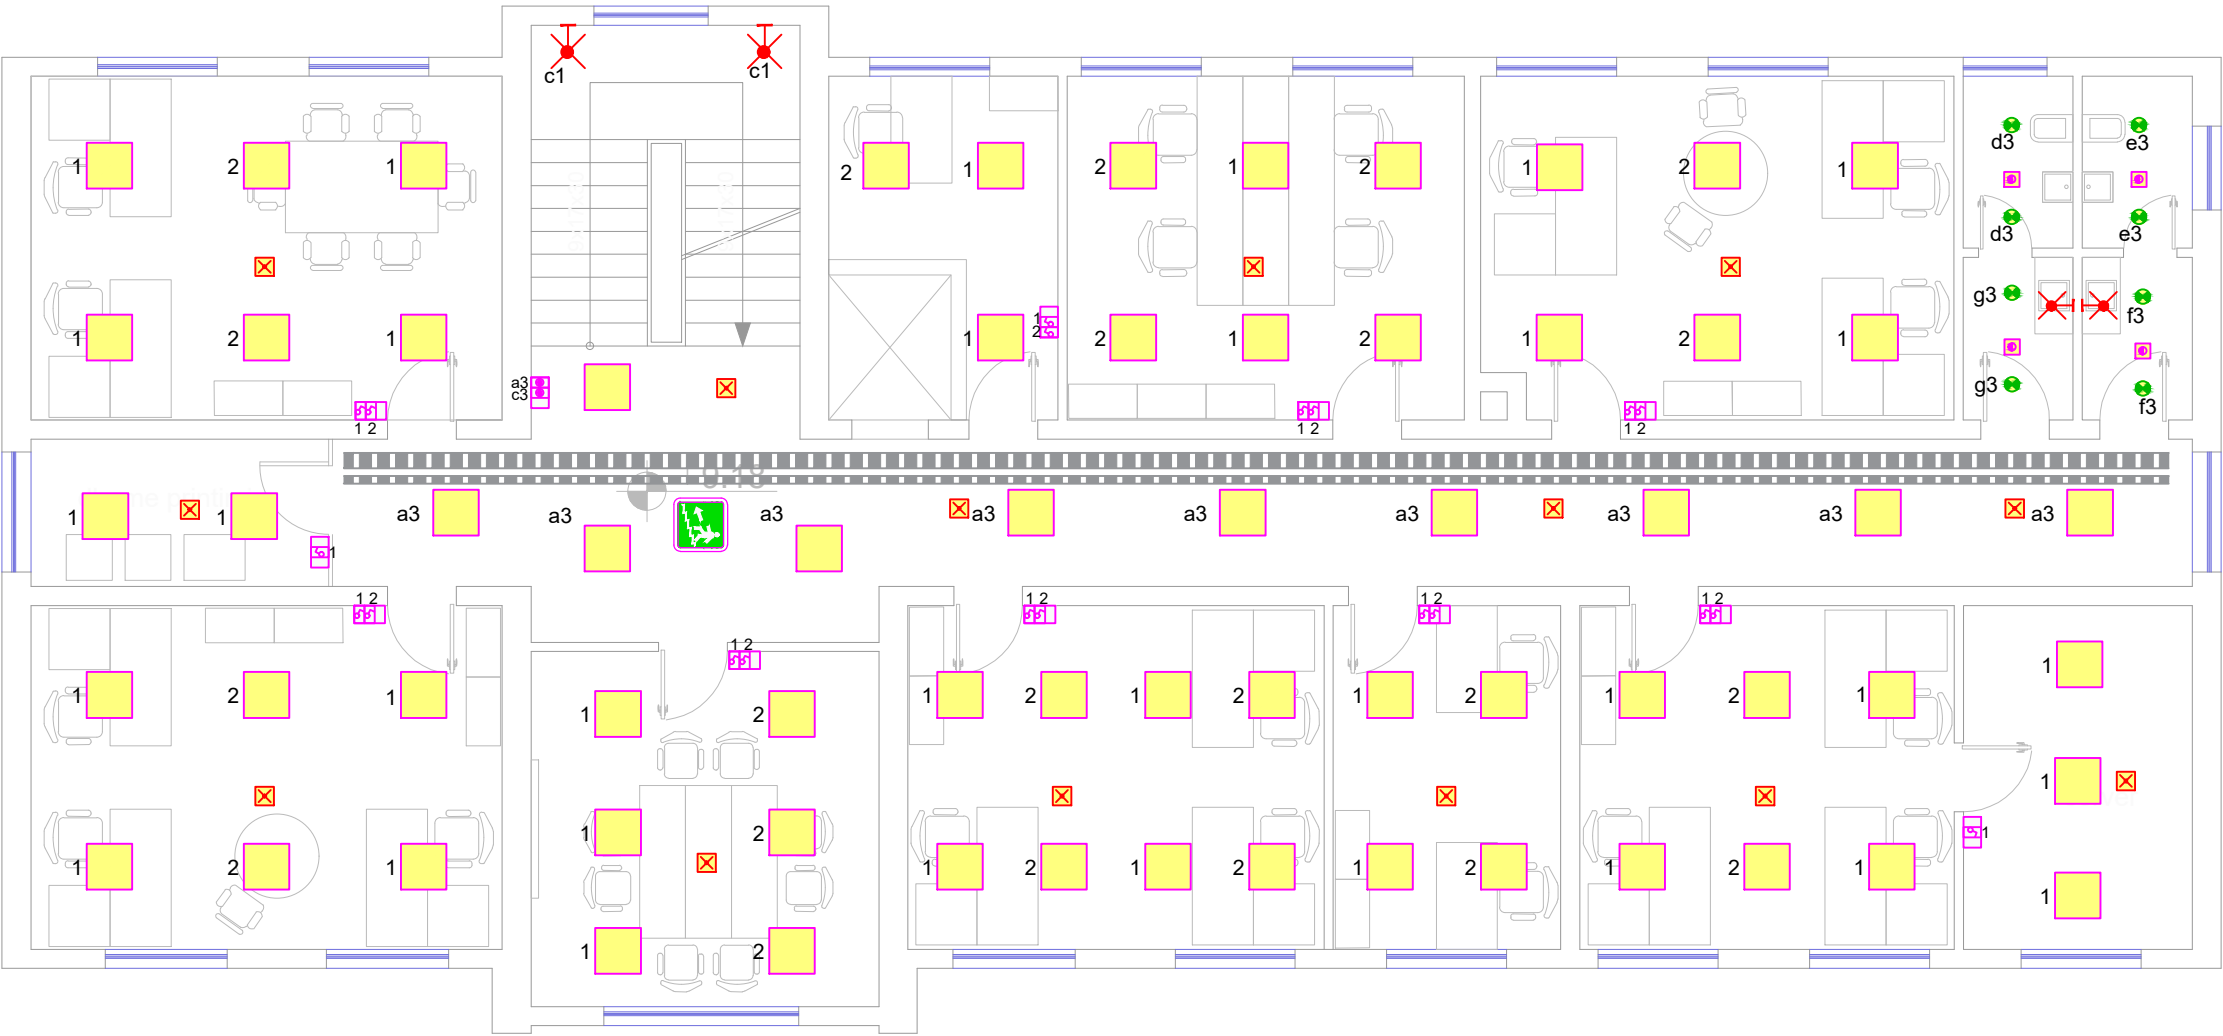

Fluksi i ndricimit ne zyra eshte 500Lux ndersa ne korridore edhe shkalle 150-200Lux

| Legjenda: LEGJENDA |                                          |
|--------------------|------------------------------------------|
|                    | Kuadri Elektrik                          |
|                    | Kuti 3 module                            |
|                    | Celes ndricimi 10A                       |
|                    | Pulsant ndricimi                         |
|                    | Dalje ndricimi                           |
|                    | Ndricues plafon 60x60 36W                |
|                    | Spot ndricimi inkaso                     |
|                    | Sensor levizje                           |
|                    | Ndricues emergjence 8W me kohembajtje 3h |
|                    | Ndricues me drejtim levizje              |
|                    | Kuti shperndarese Ip55                   |
|                    | Ndricues tip 1                           |
|                    | Ndricues tip 2                           |
|                    | Ndricues tip 3                           |
|                    | Ndricues tip 4                           |

Objekti:  
Rinovimi i Fondit Shqiptar te Zhvillimit

Porositësi: Fondi Shqiptar i Zhvillimit

**iRI**  
Lic. N.6844

Studio Arkitekture  
Gent Agalli

Firma:  
Lexuar dhe aprovuar :

**Luan Myrtaj** Lic. K-1248/1

Konstruktor  
Luan Myrtaj

Firma:  
Lexuar dhe aprovuar :

**HYDRO&ENERGY** Lic. N5820/3

Inzhinier Hidro-Mekanik  
Nikolin Rrelija, Artur Dado

Firma:  
Lexuar dhe aprovuar :

**Eurotest** Lic. N6700/1

Inzhinier Elektrik  
Saimir Salisaj, Isuf Kore  
Luan Matija, Xhulja Xhemollari  
Albina Lushaj, Armandito Maloku

Firma:  
Lexuar dhe aprovuar :


TË GJITHA DIMENSIONET DUHET TË VERIFIKOHEN NË VËND NGA KONTRAKTORI!

E RËNDËSISHME: Këto vizatime janë pronë e IRI sh.p.k.  
Kopjimi, shumëfishimi apo shpërndarja e këtyre vizatimeve (apo e pjesëve të tyre) pa lejen me shkrim të IRI sh.p.k. është e ndaluar.

Emertimi i fletes:  
Detaje Ndricimi, emergjencat dhe Exit

|                     |                    |
|---------------------|--------------------|
| shkalla:<br>1:20    | fleta:<br>A-E03_05 |
| data:<br>Tetor 2020 |                    |

PLANI I KATIT TE KATERT

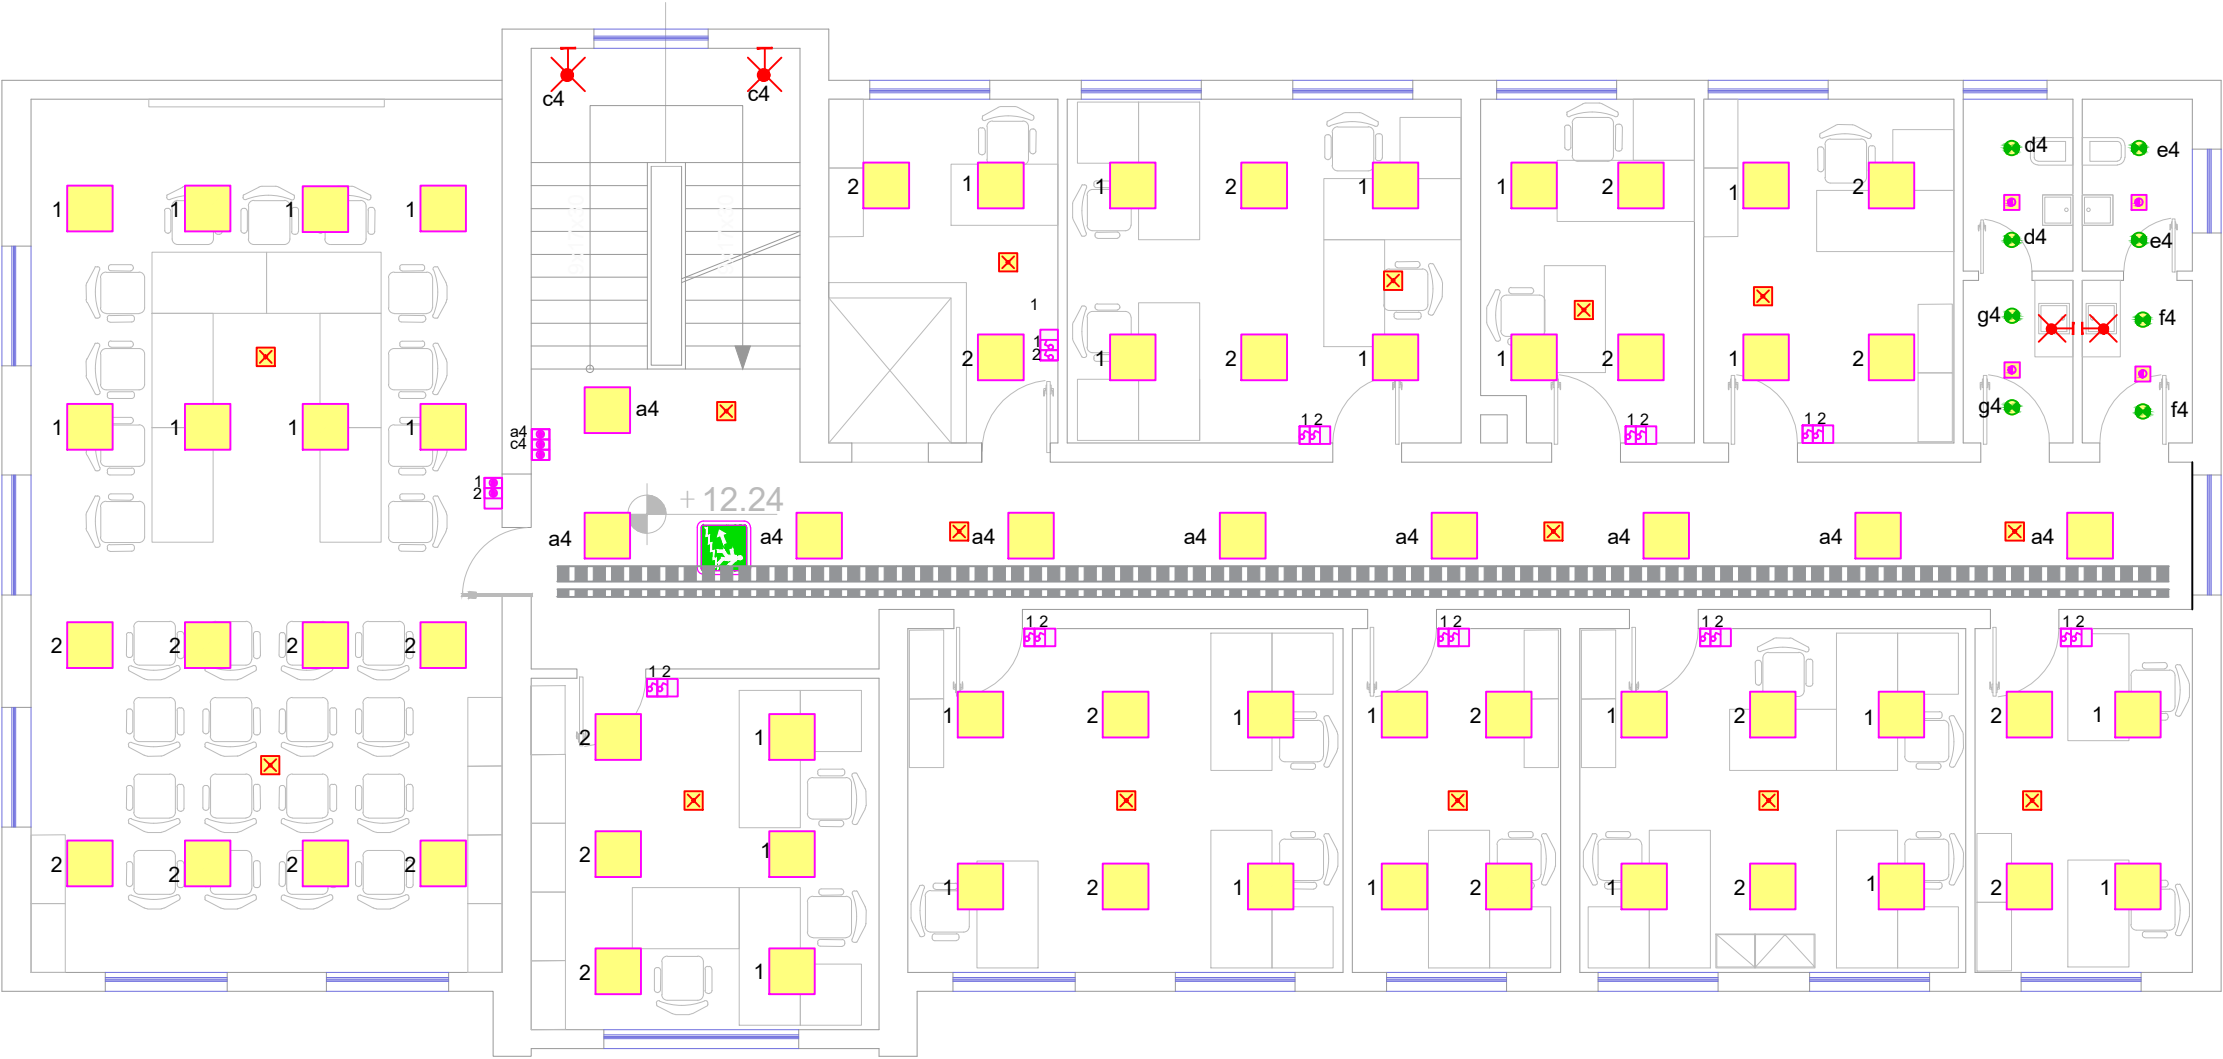

Fluksi i ndricimit ne zyra eshte 500Lux ndersa ne korridore edhe shkalle 150-200Lux

| Legjenda: LEGJENDA |                                          |
|--------------------|------------------------------------------|
|                    | Kuadri Elektrik                          |
|                    | Kuti 3 module                            |
|                    | Celes ndricimi 10A                       |
|                    | Pulsant ndricimi                         |
|                    | Dalje ndricimi                           |
|                    | Ndricues plafon 60x60 36W                |
|                    | Spot ndricimi inkaso                     |
|                    | Sensor levizje                           |
|                    | Ndricues emergjence 8W me kohembajtje 3h |
|                    | Ndricues me drejtim levizje              |
|                    | Kuti shperndarese Ip55                   |
|                    | Ndricues tip 1                           |
|                    | Ndricues tip 2                           |
|                    | Ndricues tip 3                           |
|                    | Ndricues tip 4                           |

Objekti:  
Rinovimi i Fondit Shqiptar te Zhvillimit

Porositësi: Fondi Shqiptar i Zhvillimit

**iRI** Lic. N.6844  
Firma:  
Lexuar dhe aprovuar :  
Studio Arkitekture  
Gent Agolli

**Luan Myrtaj** Lic. K-1248/1  
Firma:  
Lexuar dhe aprovuar :  
Konstruktor  
Luan Myrtaj


**HYDRO&ENERGY** Lic. N5820/3  
Firma:  
Lexuar dhe aprovuar :  
Inzhinier Hidro-Mekanik  
Nikolin Rrelija, Artur Dado

**Eurotest** Lic. N6700/1  
Firma:  
Lexuar dhe aprovuar :  
Inzhinier Elektrik  
Saimir Salaj, Isuf Kore  
Luan Matija, Xhulja Xhemollari  
Albina Lushi, Armando Maloku

TË GJITHA DIMENSIONET DUHET TË VERIFIKOHEN NË VËND NGA KONTRAKTORI  
E RËNDËSISHME: Këto vizatime janë pronë e IRI sh.p.k.  
Kopjimi, shumëfishimi apo shpërndarja e këtyre vizatimeve (apo e pjesëve të tyre) pa lejen me shkrim të IRI sh.p.k. është e ndaluar.

Emertimi i fletes:  
Detaje Ndricimi, emergjencat dhe Exit

|                     |                    |
|---------------------|--------------------|
| shkalla:<br>1:20    | fleta:<br>A-E03_06 |
| data:<br>Tetor 2020 |                    |

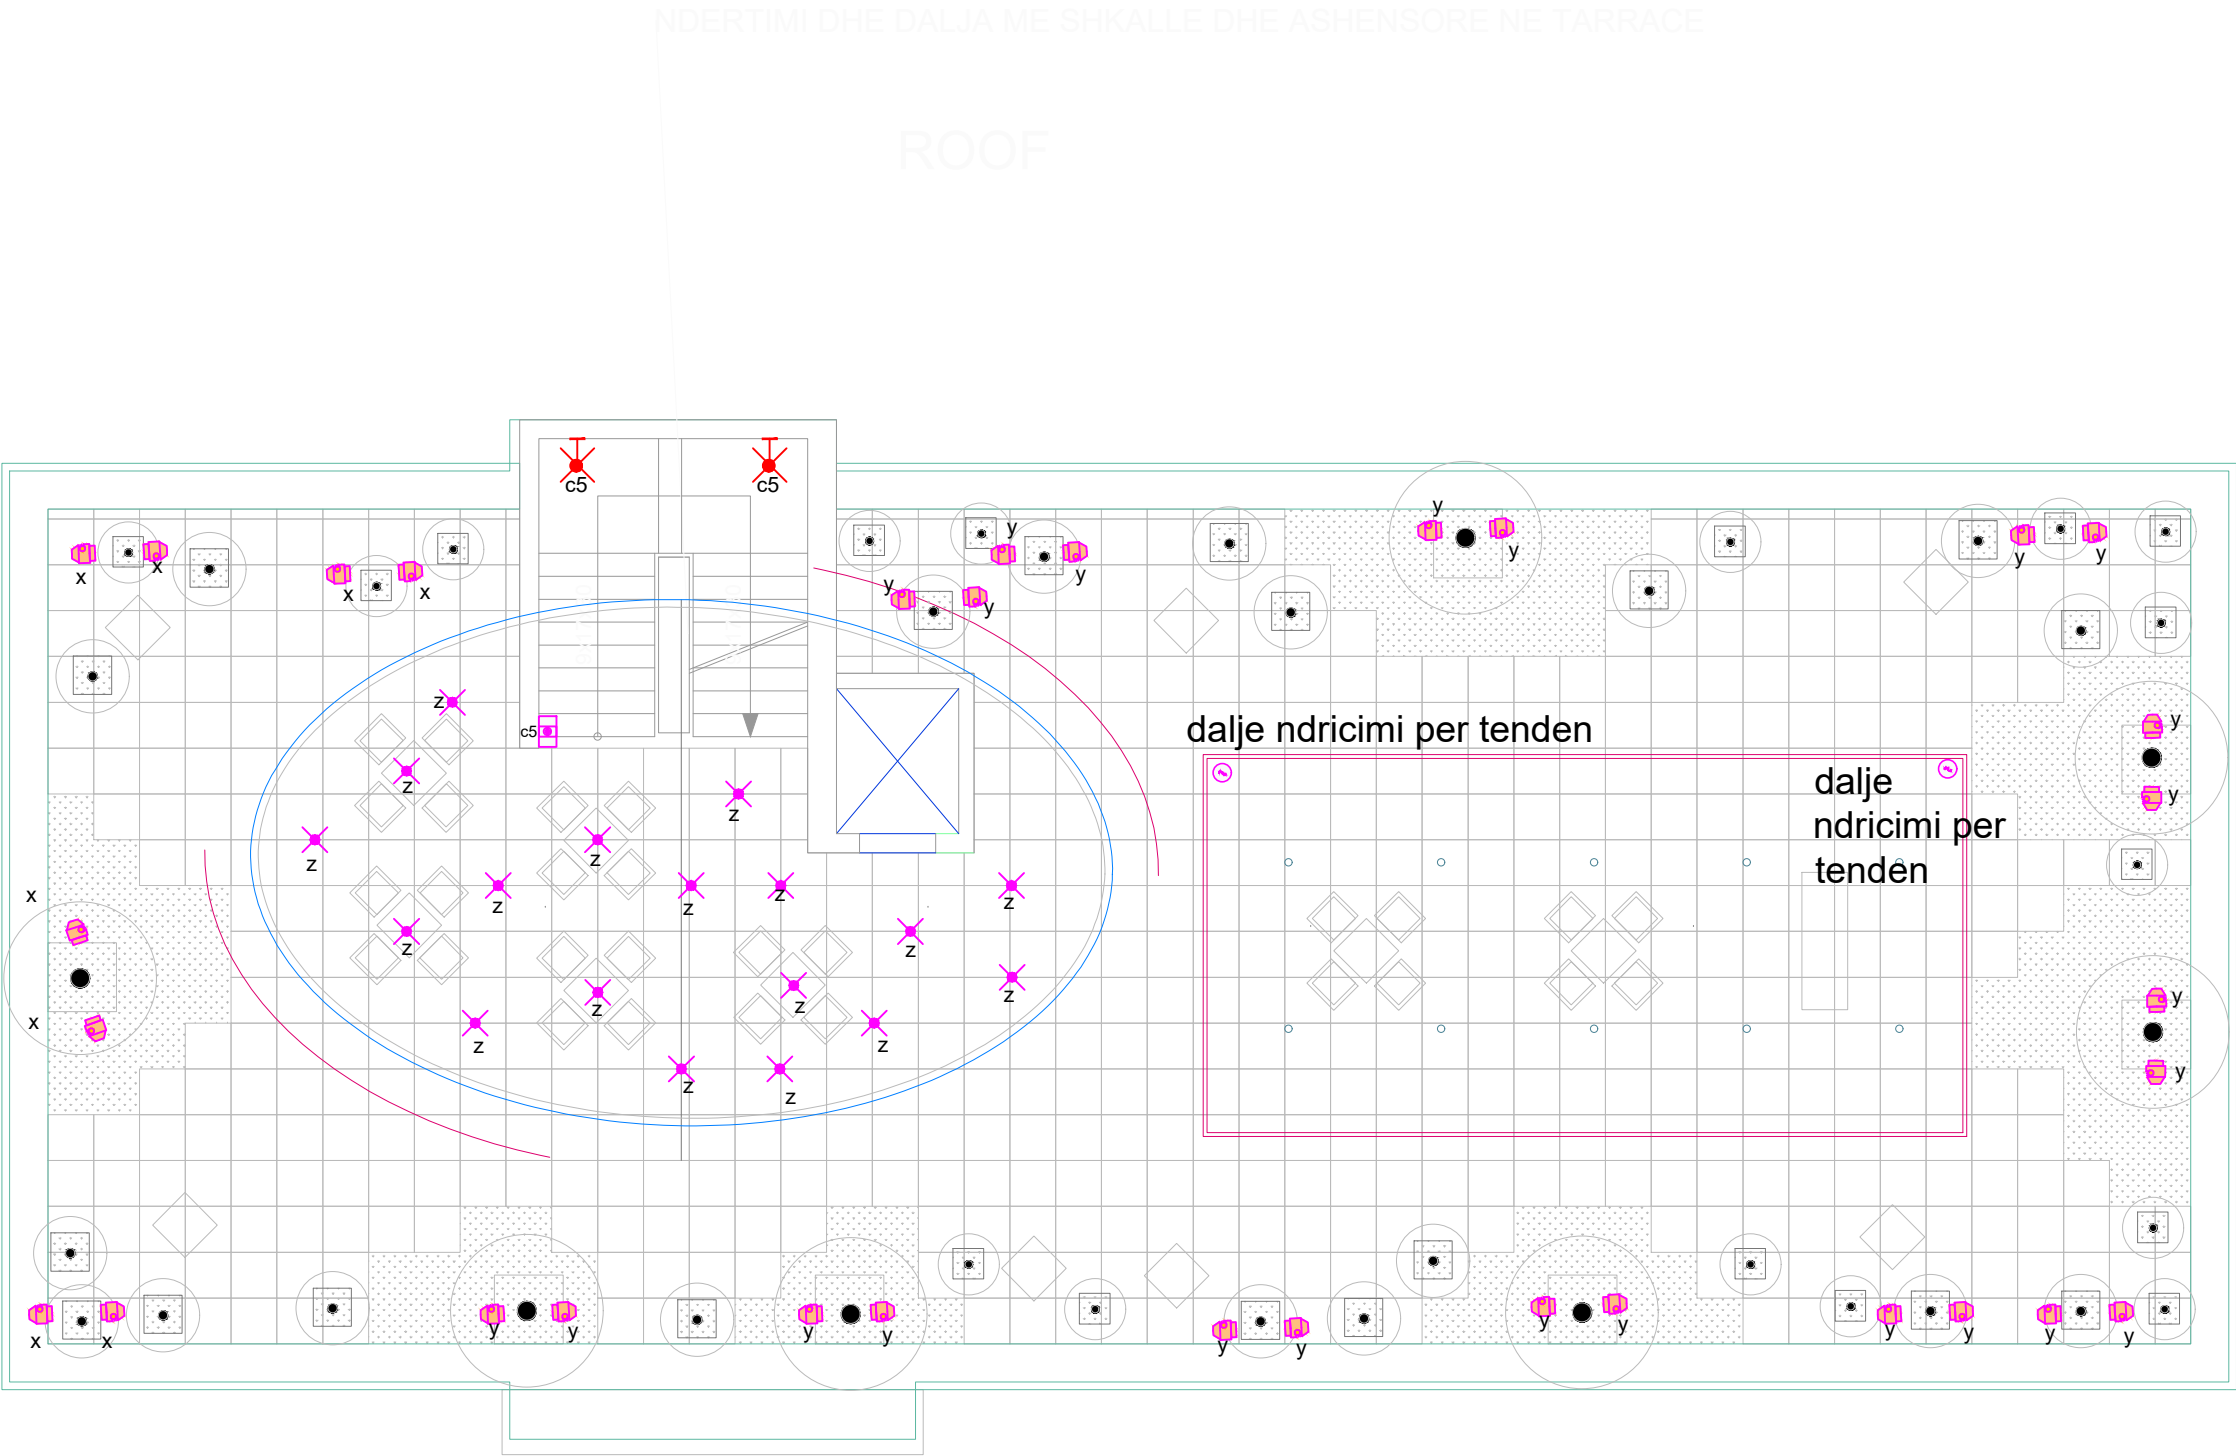

Fluksi i ndricimit ne zyra eshte 500Lux ndersa ne korridore edhe shkalle 150-200Lux

| LEGJENDA  |                                          |
|-----------|------------------------------------------|
| Legjenda: |                                          |
|           | Kuadri Elektrik                          |
|           | Kuti 3 module                            |
|           | Celes ndricimi 10A                       |
|           | Pulsant ndricimi                         |
|           | Dalje ndricimi                           |
|           | Ndricues plafon 60x60 36W                |
|           | Spot ndricimi inkaso                     |
|           | Sensor levizje                           |
|           | Ndricues emergjence 8W me kohembajtje 3h |
|           | Ndricues me drejtim levizje              |
|           | Kuti shperndarese Ip55                   |
|           | Ndricues tip 1                           |
|           | Ndricues tip 2                           |
|           | Ndricues tip 3                           |
|           | Ndricues tip 4                           |

Objekti:  
Rinovimi i Fondit Shqiptar te Zhvillimit

Porositësi: Fondi Shqiptar i Zhvillimit

**iRI**

Lic. N.6844

Firma:  
Lexuar dhe aprovuar :

Studio Arkitekture  
Gent Agalli

**Luan Myrtaj** Lic. K-1248/1

Firma:  
Lexuar dhe aprovuar :

Konstruktor  
Luan Myrtaj

**HYDRO&ENERGY**

Lic. N5820/3

Firma:  
Lexuar dhe aprovuar :

Inzhinier Hidro-Mekanik  
Nikolin Rilaia, Artur Dado

**Eurotest**

Lic. N6700/1

Firma:  
Lexuar dhe aprovuar :

Inzhinier Elektrik  
Saimir Saliaj, Isuf Kone  
Luan Matija, Zhilja Xhemollari  
Albina Lushaj, Armando Matiku

TË GJITHA DIMENSIONET DUHET TË VERIFIKOHEN NË VËND NGA KONTRAKTORI

E RËNDËSISHME: Këto vizatime janë pronë e IRI sh.p.k.  
Kopjimi, shumëfishimi apo shpërndarja e këtyre vizatimeve (apo e pjesëve të tyre) pa lejen me shkrim të IRI sh.p.k. është e ndaluar.

Emertimi i fletes:

Detaje

Ndricimi, emergjencat dhe Exit

shkalla:

1:20

fleta:

A-E03\_07

data:

Tetor 2020

N



Ne secilen prize Rj45 do te terminoje nje kabell i vecante FTP Cat6 nga njesia e rackut ne dhomen teknike deri ne prizen perkatese. Priza Rj45 mund te sherbeje per komunikime data/internet ose telefoni ne funksion te nevojës.

Legjenda:

| LEGJENDA |                                       |
|----------|---------------------------------------|
|          | Rack                                  |
|          | Prize RJ45                            |
|          | Time attendance                       |
|          | Kuti 3 module                         |
|          | Access Point                          |
|          | Detektor tymi                         |
|          | Detektor tymi brenda tavanit fleshues |
|          | Sirene e brendshme, buton detektoresh |

Objekti:  
Rinovimi i Fondit Shqiptar te Zhvillimit

Porositësi: Fondi Shqiptar i Zhvillimit



Lic. N.6844

Firma:  
Lexuar dhe aprovuar :

Studio Arkitekture  
Gent Agalli

Luan Myrtaj Lic. K-1248/1

Firma:  
Lexuar dhe aprovuar :

Konstruktior  
Luan Myrtaj



HYDRO&ENERGY Lic. N5820/3

Firma:  
Lexuar dhe aprovuar :

Inzhinier Hidro-Mekanik  
Nikolin Rrelija, Artur Dado

Eurotest

Lic. N6700/1

Firma:  
Lexuar dhe aprovuar :

Inzhinier Elektrik  
Saimir Saliaj, Isuf Kore  
Luan Mulla, Xhulja Xhemollari  
Albina Lushaj, Armando Maloku

TË GJITHA DIMENSIONET DUHET TË VERIFIKOHEN NË VËND NGA KONTRAKTORI

E RËNDËSISHME: Këto vizatime janë pronë e IRI sh.p.k.  
Kopjimi, shumëfishimi apo shpërndarja e këtyre vizatimeve (apo e pjesëve të tyre) pa lejen me shkrim të IRI sh.p.k. është e ndaluar.

Emertimi i fletës:

Detaje

Sistemi Data & Zjarri

shkalla:

1:20

data:


Tetor 2020

fleta:

A-E04\_01



PLANI I KATIT TE PARE

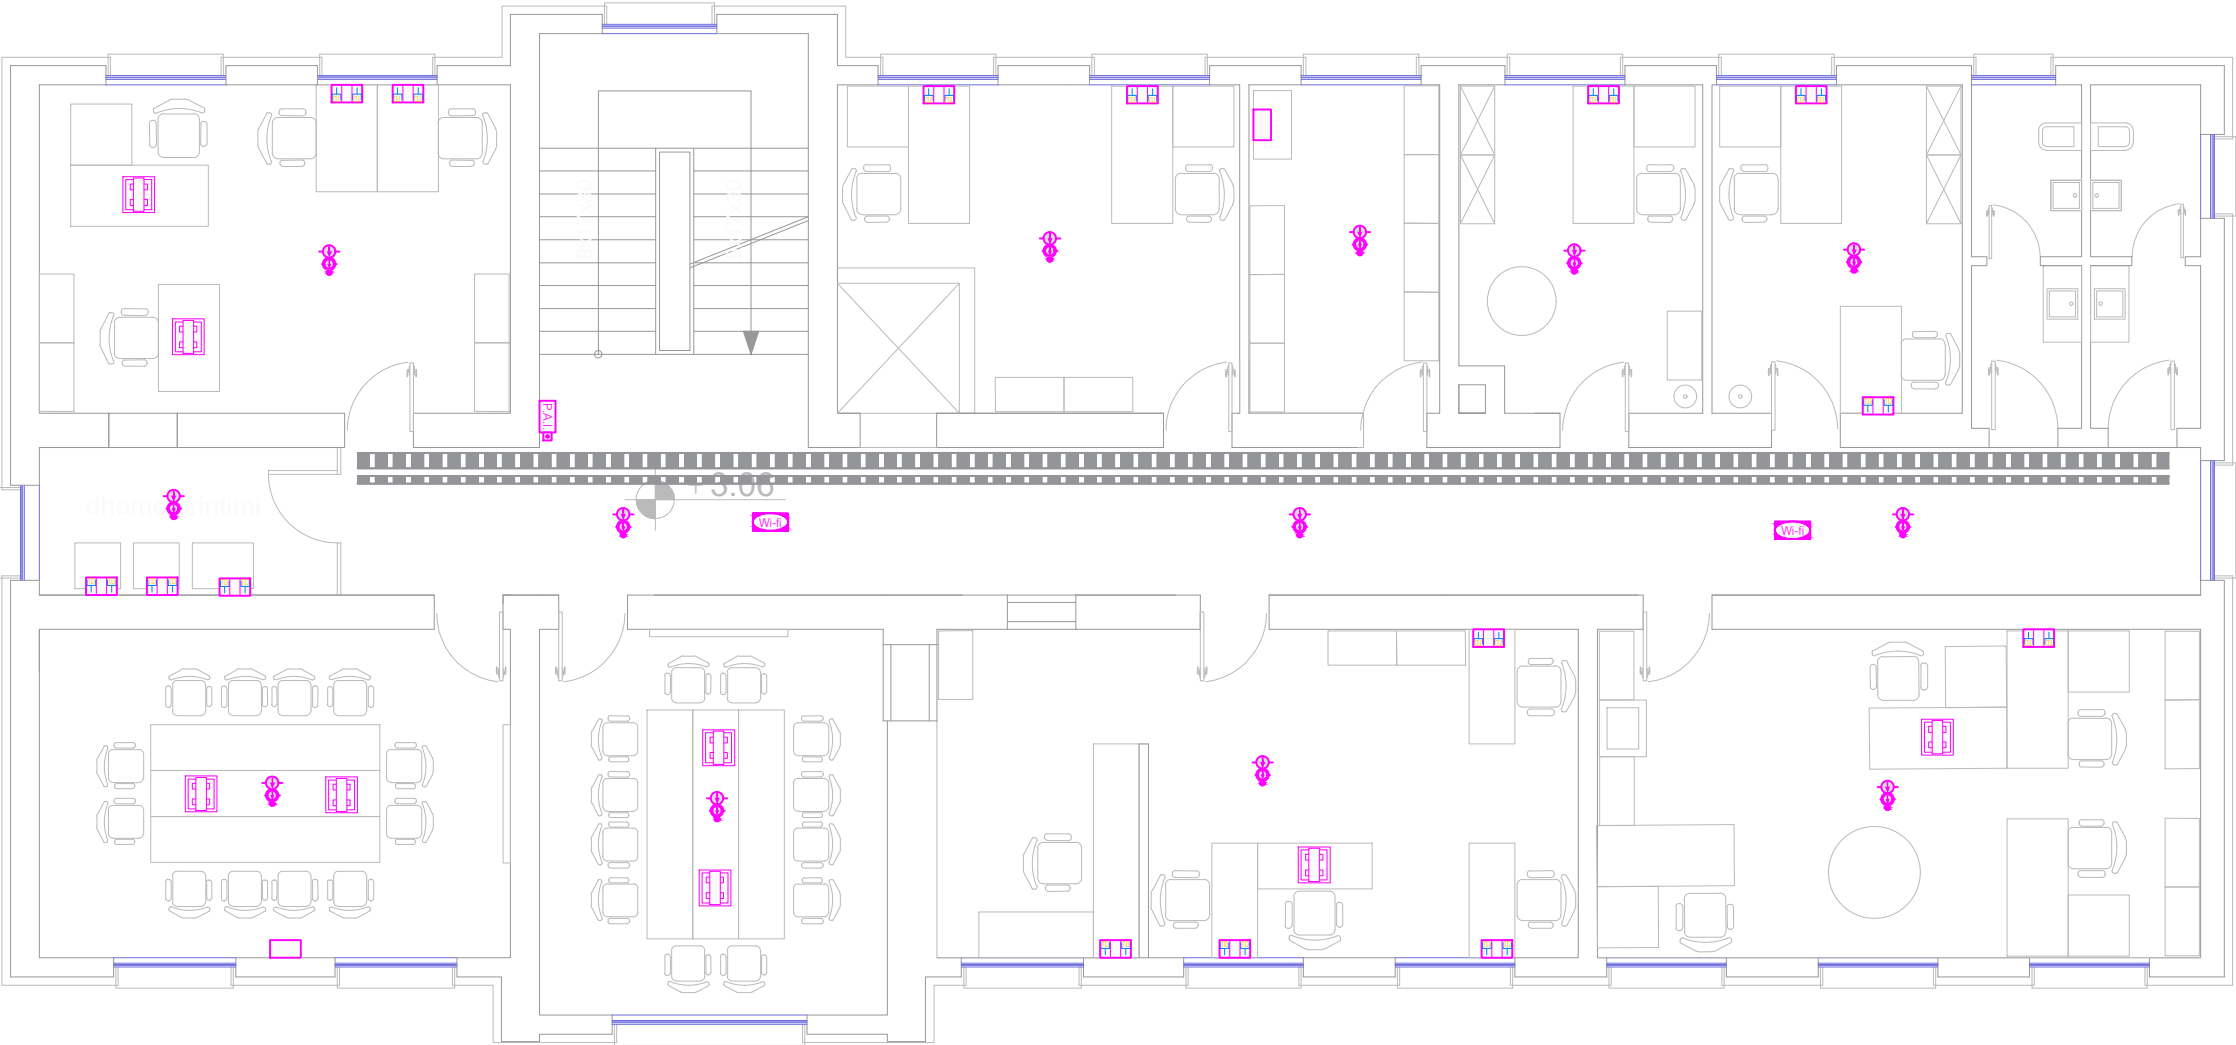

Ne secilen prize Rj45 do te terminoje nje kabell i vecante FTP Cat6 nga njesia e rackut ne dhomen teknike deri ne prizen perkatese. Priza Rj45 mund te sherbeje per komunikime data/internet ose telefoni ne funksion te nevojës.

Legjenda:

| LEGJENDA |                                       |
|----------|---------------------------------------|
|          | Rack                                  |
|          | Prize RJ45                            |
|          | Time attendance                       |
|          | Kuti 3 module                         |
|          | Access Point                          |
|          | Detektor tymi                         |
|          | Detektor tymi brenda tavanit fleshues |
|          | Sirene e brendshme, buton detektoresh |

Objekti:  
Rinovimi i Fondit Shqiptar te Zhvillimit

Porositësi: Fondi Shqiptar i Zhvillimit



Studio Arhitektura  
Gent Agalli

Lic. N.6844

Firma:  
Lexuar dhe aprovuar :

Luan Myrtaj Lic. K-1248/1

Konstruktior  
Luan Myrtaj

Firma:  
Lexuar dhe aprovuar :



HYDRO&ENERGY Lic. N5820/3

Inzhinier Hidro-Mekanik  
Nikolin Rreila, Artur Dado

Firma:  
Lexuar dhe aprovuar :

Eurotest

Lic. N6700/1

Inzhinier Elektrik  
Saimir Salaj, Isuf Kone  
Luan Matija, Xhulja Xhemollari  
Albina Lush, Armandido Matoku

Firma:  
Lexuar dhe aprovuar :

TË GJITHA DIMENSIONET DUHET TË VERIFIKOHEN NË VËND NGA KONTRAKTORI

E RËNDËSISHME: Këto vizatime janë pronë e IRI sh.p.k.  
Kopjimi, shumëfishimi apo shpërndarja e këtyre vizatimeve (apo e pjesëve të tyre) pa lejen me shkrim të IRI sh.p.k. është e ndaluar.

Emertimi i fletes:

Detaje

Sistemi Data & Zjarri

shkalla:

1:20

fieta:

A-E04\_02

data:


Tetor 2020

N



PLANI I KATIT TE DYTE

TUALET EKZISTUES PA NJE PUS SHKARKIMI  
AKTUALISHT DEL NE FASAD ME TUB 100 SHKARKIMI DHE LIDHET ME ULLUQET VERTIKAL TE UJIT TE SHIUT

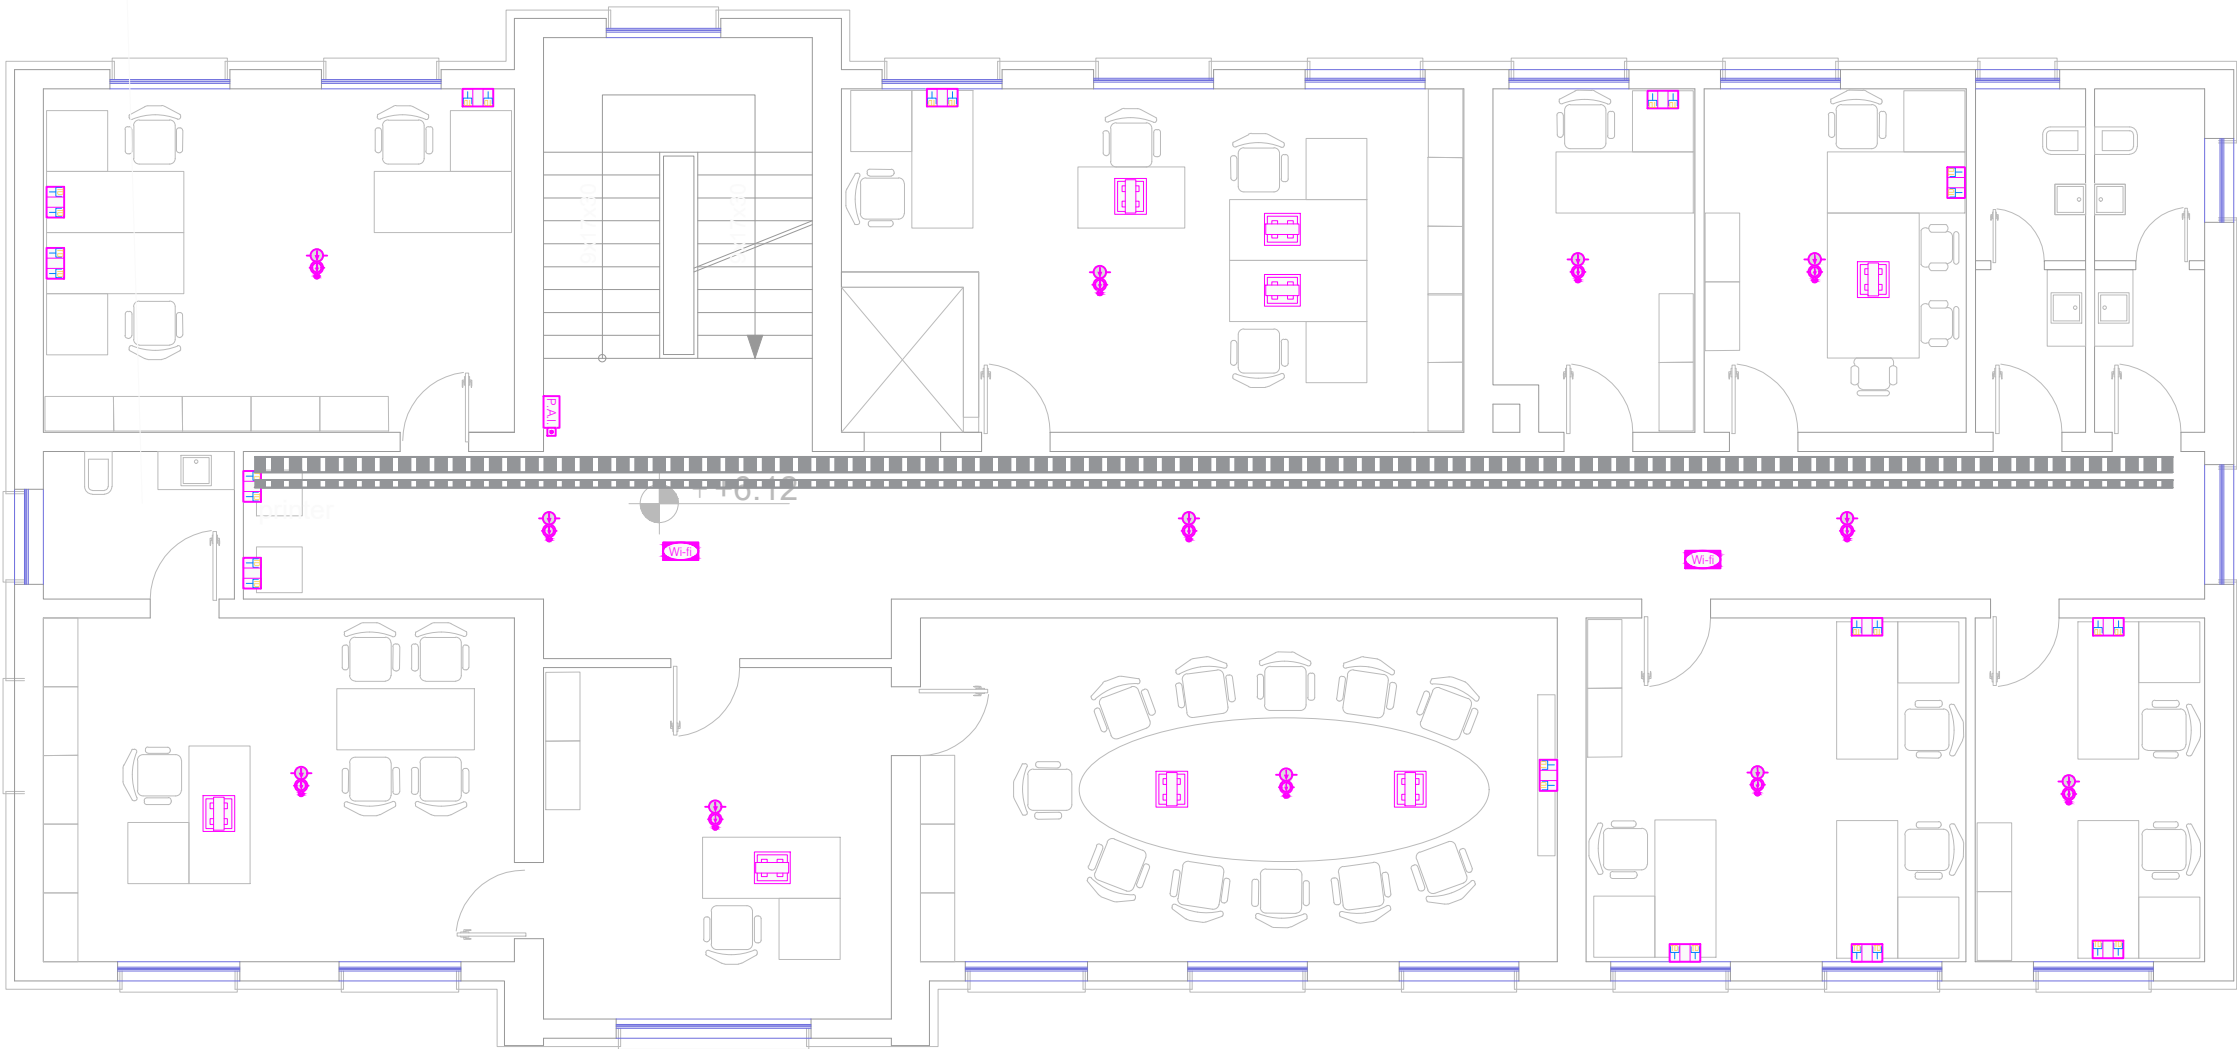

Ne secilen prize Rj45 do te terminoje nje kabell i vecante FTP Cat6 nga njesia e rackut ne dhomen teknike deri ne prizen perkatese. Priza Rj45 mund te sherbeje per komunikime data/internet ose telefoni ne funksion te nevojës.

Legjenda:

| LEGJENDA |                                       |
|----------|---------------------------------------|
|          | Rack                                  |
|          | Prize RJ45                            |
|          | Time attendance                       |
|          | Kuti 3 module                         |
|          | Access Point                          |
|          | Detektor tymi                         |
|          | Detektor tymi brenda tavanit fleshues |
|          | Sirene e brendshme, buton detektoresh |

Objekti:  
Rinovimi i Fondit Shqiptar te Zhvillimit

Porositësi: Fondi Shqiptar i Zhvillimit



Lic. N.6844

Studio Arkitekture  
Gent Agalli

Firma:  
Lexuar dhe aprovuar :

Luan Myrtaj Lic. K-1248/1

Konstruktior  
Luan Myrtaj

Firma:  
Lexuar dhe aprovuar :



HYDRO&ENERGY Lic. N5820/3

Inzhinier Hidro-Mekanik  
Nikolin Rilaia, Artur Dado

Firma:  
Lexuar dhe aprovuar :

Eurotest

Lic. N6700/1

Inzhinier Elektrik  
Saimir Saliaj, Isuf Kone  
Luan Matija, Xhulja Xhemollari  
Albina Lushaj, Armandio Maloku

Firma:  
Lexuar dhe aprovuar :

TË GJITHA DIMENSIONET DUHET TË VERIFIKOHEN NË VËND NGA KONTRAKTORI

E RËNDËSISHME: Këto vizatime janë pronë e IRI sh.p.k.  
Kopjimi, shumëfishimi apo shpërndarja e këtyre vizatimeve (apo e pjesëve të tyre) pa lejen me shkrim të IRI sh.p.k. është e ndaluar.

Emertimi i fletes:

Detaje

Sistemi Data & Zjarri

shkalla:

1:20

data:

Tetor 2020


fieta:

A-E04\_02

N

↑

PLANI I KATIT TE TRETE

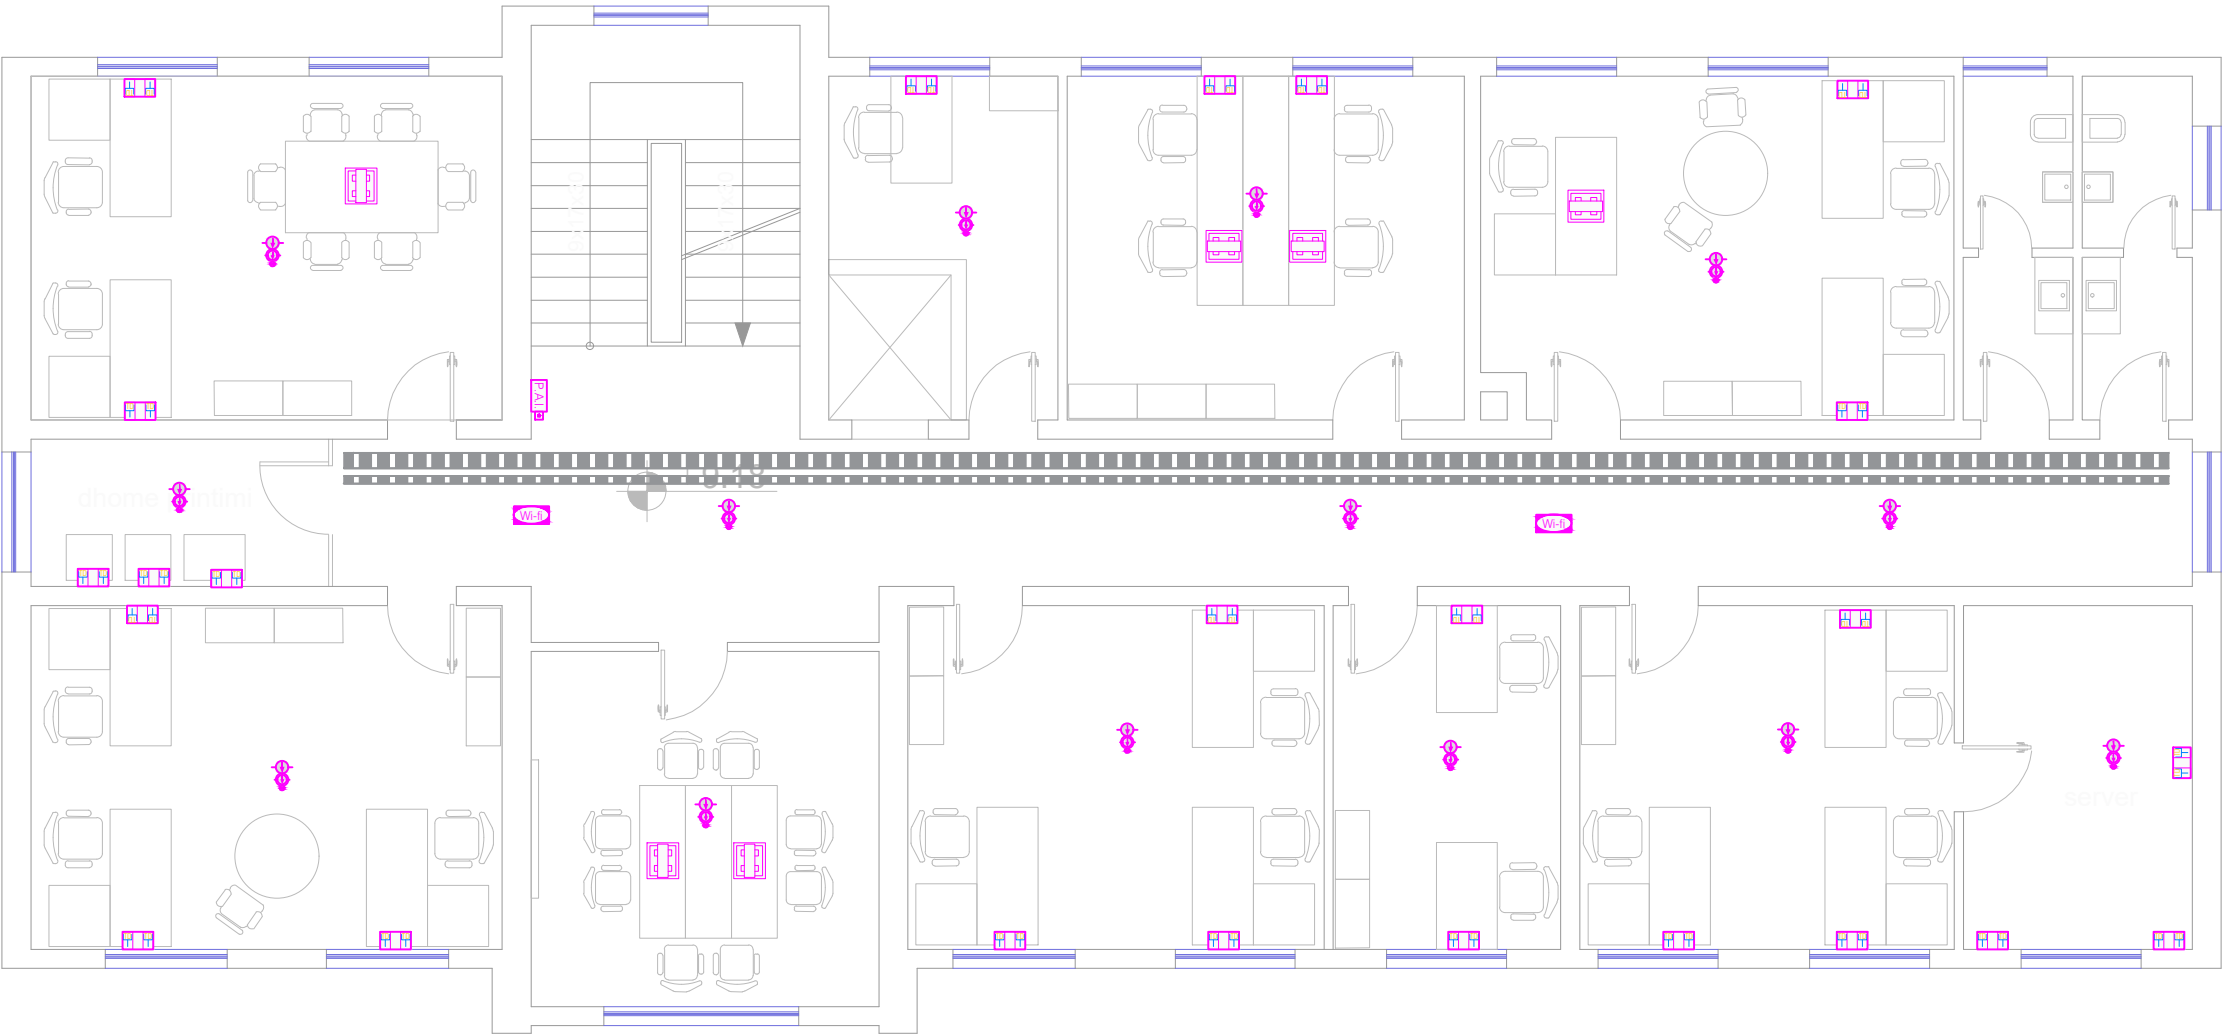

Ne secilen prize Rj45 do te terminoje nje kabell i vecante FTP Cat6 nga njesia e rackut ne dhomen teknike deri ne prizen perkatese. Priza Rj45 mund te sherbeje per komunikime data/internet ose telefoni ne funksion te nevojës.

Legjenda:

| LEGJENDA |                                       |
|----------|---------------------------------------|
|          | Rack                                  |
|          | Prize RJ45                            |
|          | Time attendance                       |
|          | Kuti 3 module                         |
|          | Access Point                          |
|          | Detektor tymi                         |
|          | Detektor tymi brenda tavanit fleshues |
|          | Sirene e brendshme, buton detektoresh |

Objekti:  
Rinovimi i Fondit Shqiptar te Zhvillimit

Porositësi: Fondi Shqiptar i Zhvillimit

**iRI**

Lic. N.6844

Firma:  
Lexuar dhe aprovuar :

Studio Arkitekture  
Gent Agalli

**Luan Myrtaj** Lic. K-1248/1

Firma:  
Lexuar dhe aprovuar :

Konstruktor  
Luan Myrtaj

**HYDRO&ENERGY**

Lic. N5820/3

Firma:  
Lexuar dhe aprovuar :

Inzhinier Hidro-Mekanik  
Nikolin Rrelija, Artur Dado

**Eurotest**

Lic. N6700/1

Firma:  
Lexuar dhe aprovuar :

Inzhinier Elektrik  
Saimir Salaj, Isuf Kone  
Luan Matija, Xhulja Xhemollari  
Albina Lushi, Armando Maloku

TË GJITHA DIMENSIONET DUHET TË VERIFIKOHEN NË VËND NGA KONTRAKTORI!

E RËNDËSISHME: Këto vizatime janë pronë e IRI sh.p.k.  
Kopjimi, shumëfishimi apo shpërndarja e këtyre vizatimeve (apo e pjesëve të tyre) pa lejen me shkrim të IRI sh.p.k. është e ndaluar.

Emertimi i fletes:

Detaje

Sistemi Data & Zjarri

shkalla:

1:20

fleta:


A-E04\_04

data:

Tetor 2020



PLANI I KATIT TE KATERT

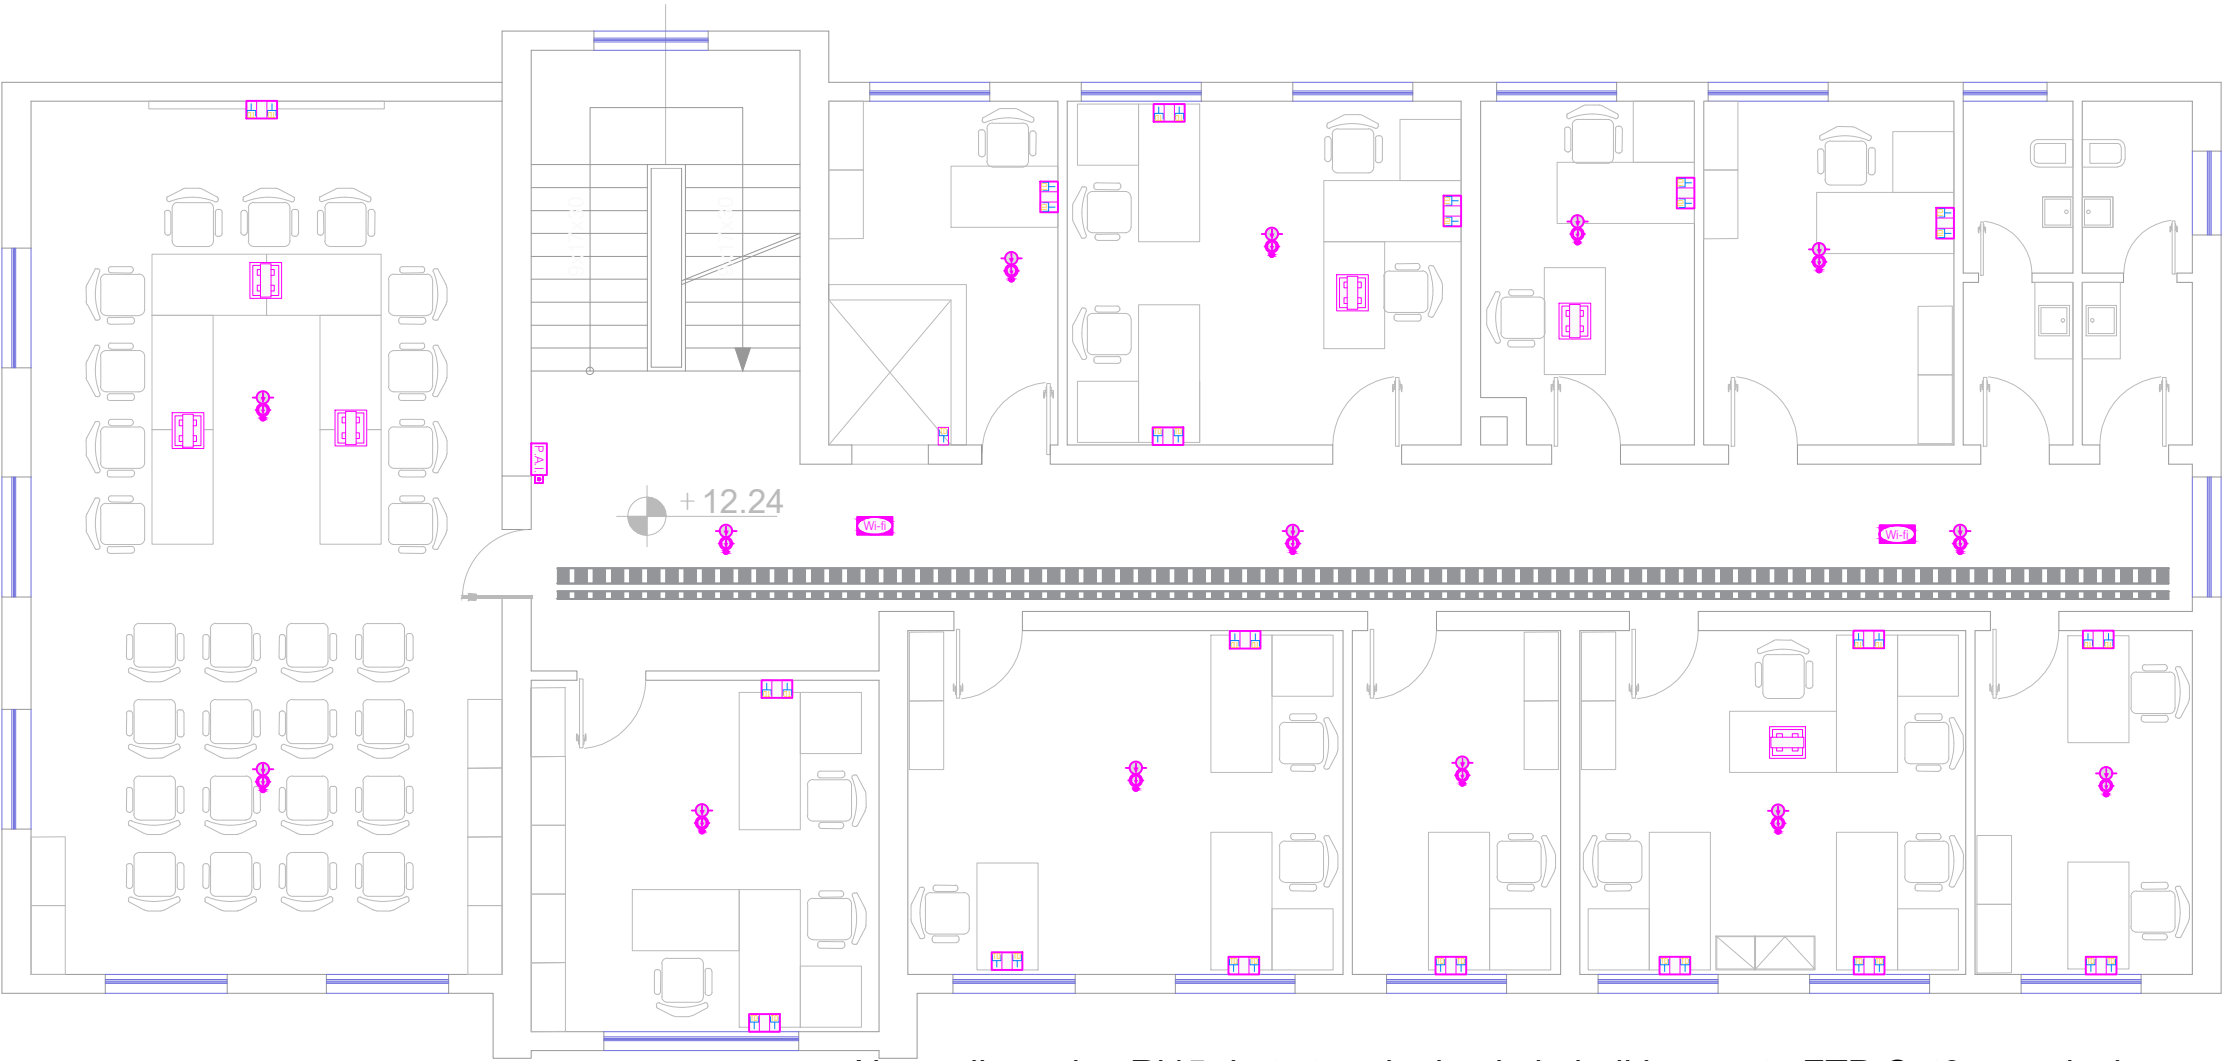

Ne secilen prize Rj45 do te terminoje nje kabell i vecante FTP Cat6 nga njesia e rackut ne dhomen teknike deri ne prizen perkatese. Priza Rj45 mund te sherbeje per komunikime data/internet ose telefoni ne funksion te nevojës.

Legjenda:

| LEGJENDA |                                       |
|----------|---------------------------------------|
|          | Rack                                  |
|          | Prize RJ45                            |
|          | Time attendance                       |
|          | Kuti 3 module                         |
|          | Access Point                          |
|          | Detektor tymi                         |
|          | Detektor tymi brenda tavanit fleshues |
|          | Sirene e brendshme, buton detektoresh |

Objekti:  
Rinovimi i Fondit Shqiptar te Zhvillimit

Porositësi: Fondi Shqiptar i Zhvillimit



Lic. N.6844

Firma:  
Lexuar dhe aprovuar :

Studio Arkitekture  
Gent Agalli

Luan Myrtaj Lic. K-1248/1

Firma:  
Lexuar dhe aprovuar :

Konstruktor  
Luan Myrtaj



HYDRO&ENERGY Lic. N5820/3

Firma:  
Lexuar dhe aprovuar :

Inzhinier Hidro-Mekanik  
Nikolin Rrelija, Artur Dado

Eurotest

Lic. N6700/1

Firma:  
Lexuar dhe aprovuar :

Inzhinier Elektrik  
Saimir Salaj, Isuf Kore  
Luan Matija, Xhulja Xhemollari  
Albina Lush, Armando Maloku

TË GJITHA DIMENSIONET DUHET TË VERIFIKOHEN NË VËND NGA KONTRAKTORI

E RËNDËSISHME: Këto vizatime janë pronë e IRI sh.p.k.  
Kopjimi, shumëfishimi apo shpërndarja e këtyre vizatimeve (apo e pjesëve të tyre) pa lejen me shkrim të IRI sh.p.k. është e ndaluar.

Emertimi i fletes:

Detaje

Sistemi Data & Zjarri

shkalla:

1:20


fleta:

A-E04\_05

data:

Tetor 2020



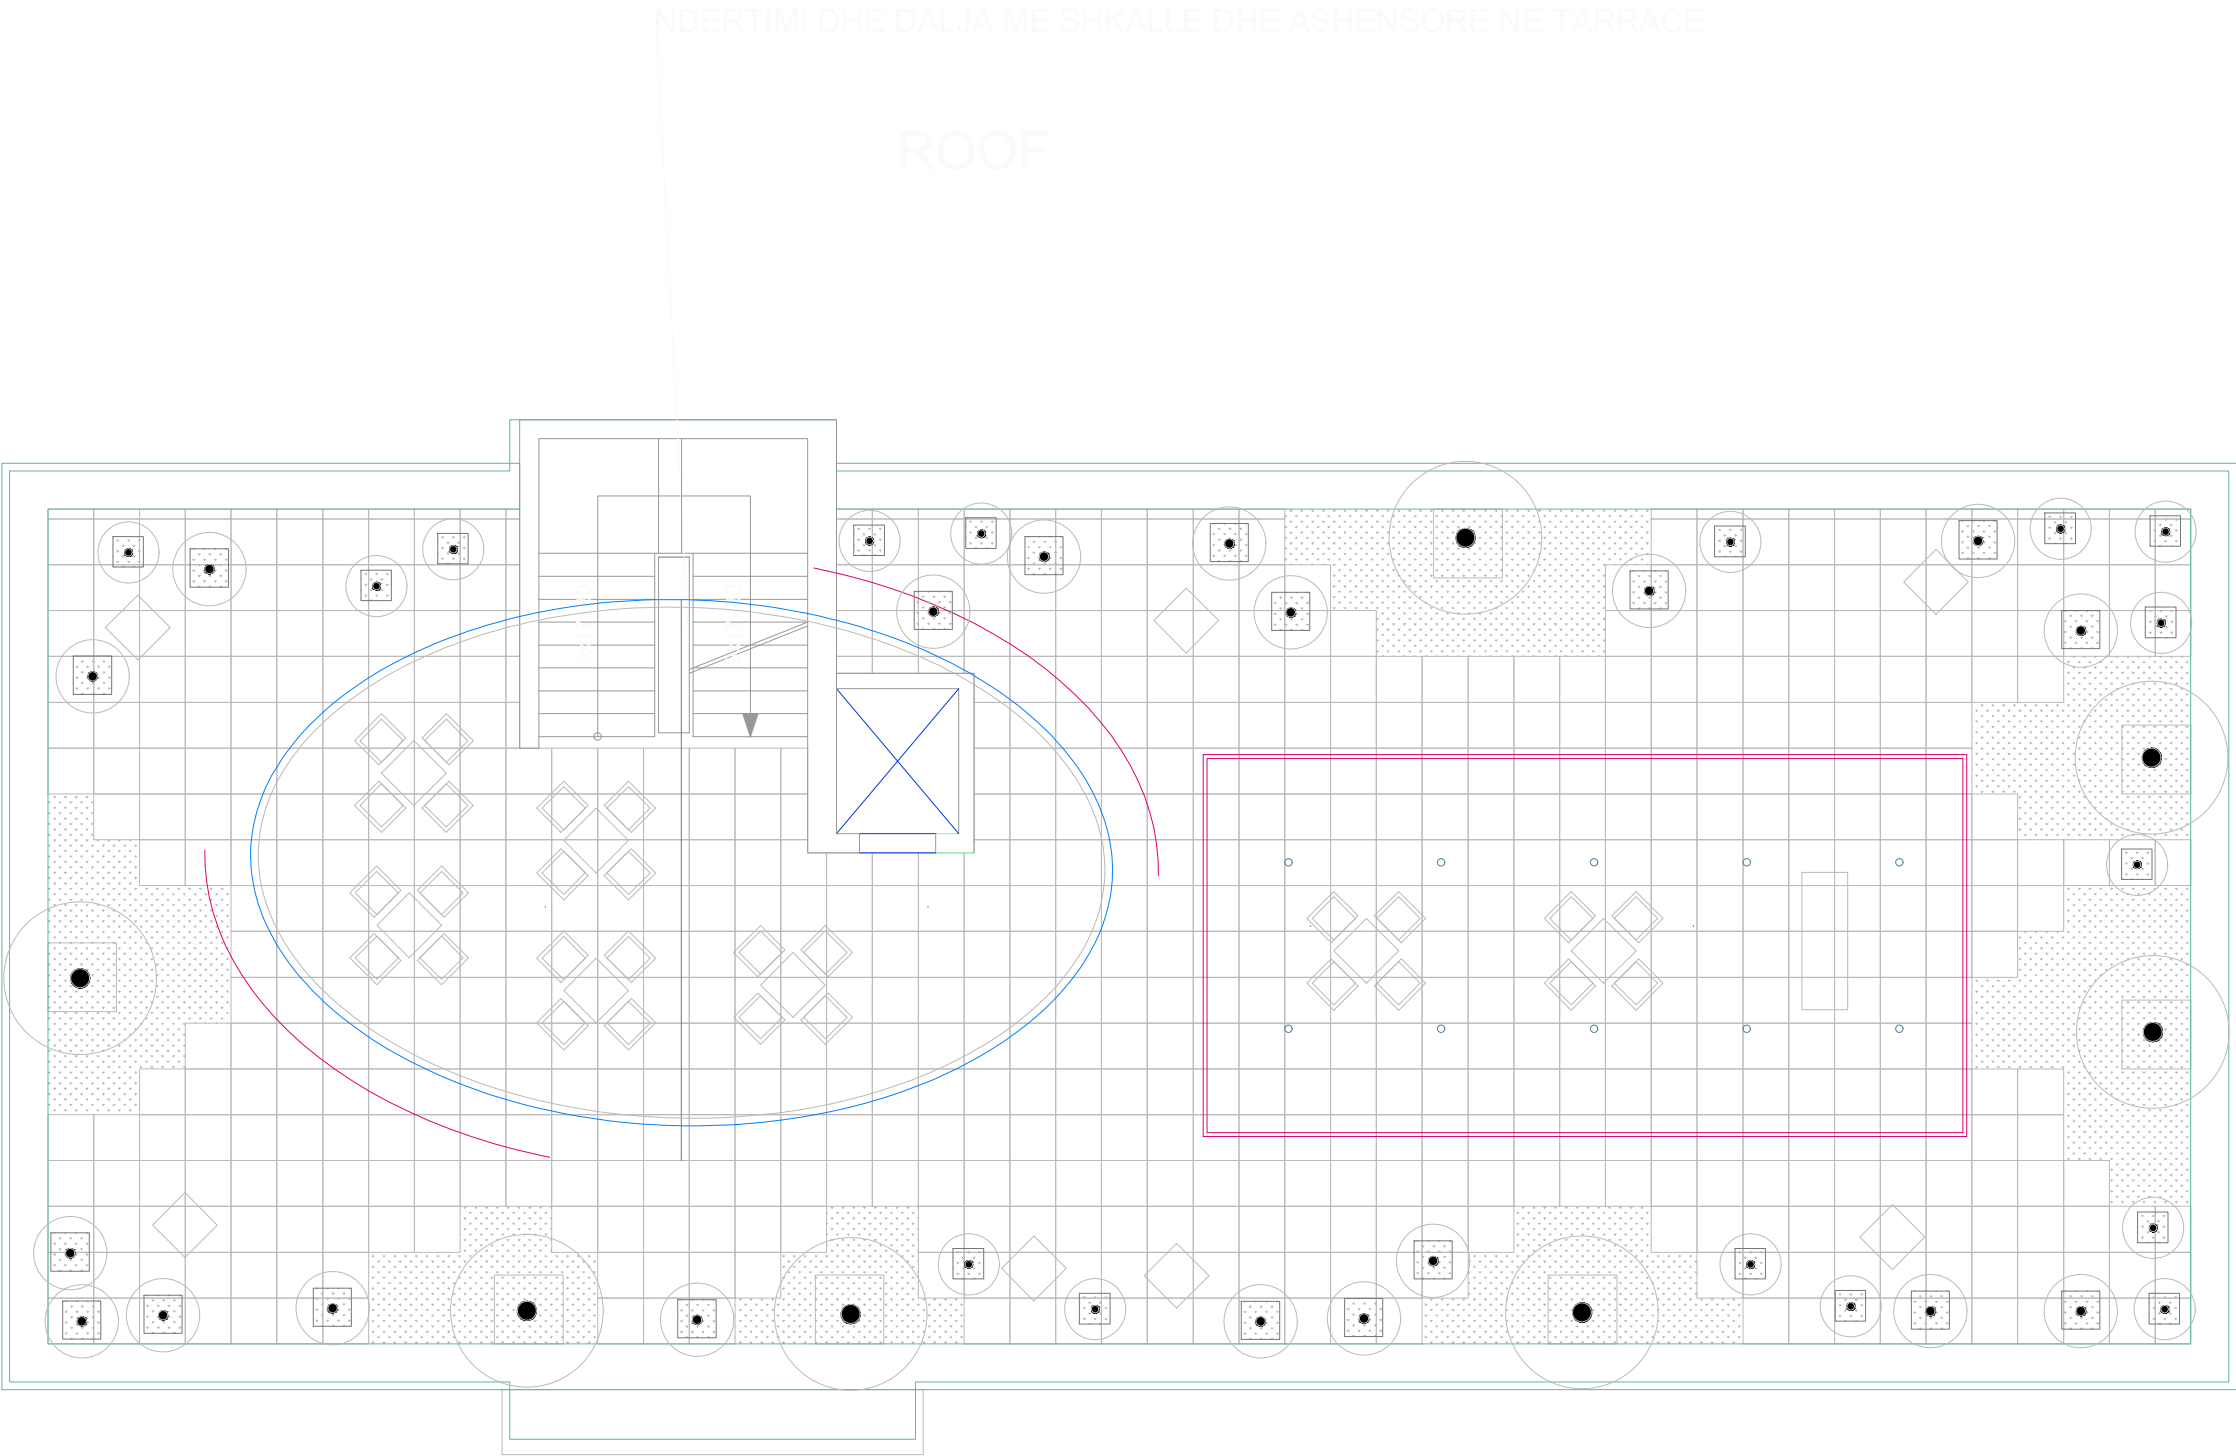

Legjenda:

Objekti:  
Rinovimi i Fondit Shqiptar te Zhvillimit

Porositësi: Fondi Shqiptar i Zhvillimit

**iRI**

Lic. N.6844

Studio Arkitekture  
Gent Agalli

Firma:  
Lexuar dhe aprovuar :

**Luan Myrtaj** Lic. K-1248/1

Konstruktor  
Luan Myrtaj

Firma:  
Lexuar dhe aprovuar :

**HYDRO&ENERGY**

Lic. N5820/3

Inzhinier Hidro-Mekanik  
Nikolin Rilaia, Artur Dado

Firma:  
Lexuar dhe aprovuar :

**Eurotest**

Lic. N6700/1

Inzhinier Elektrik  
Saimir Saliaj, Isuf Kone  
Luan Matija, Xhulja Xhemollari  
Albina Lush, Armando Maloku

Firma:  
Lexuar dhe aprovuar :

TË GJITHA DIMENSIONET DUHET TË VERIFIKOHEN NË VËND NGA KONTRAKTORI

E RËNDËSISHME: Këto vizatime janë pronë e IRI sh.p.k.  
Kopjimi, shumëfishimi apo shpërndarja e këtyre vizatimeve (apo e pjesëve të tyre) pa lejen me shkrim të IRI sh.p.k. është e ndaluar.

Emertimi i fletes:

Detaje

Sistemi Data & Zjarri

shkalla:

1:20

data:

Tetor 2020

fleta:


A-E04\_06

N

Tetor 2020

PLANI I KATIT PERDHE

HAPJE SOLETE NGA 0-TARRACA PER ASHENSOR. MURE BETONI SIPAS NEVOJES TE MONTIMIT

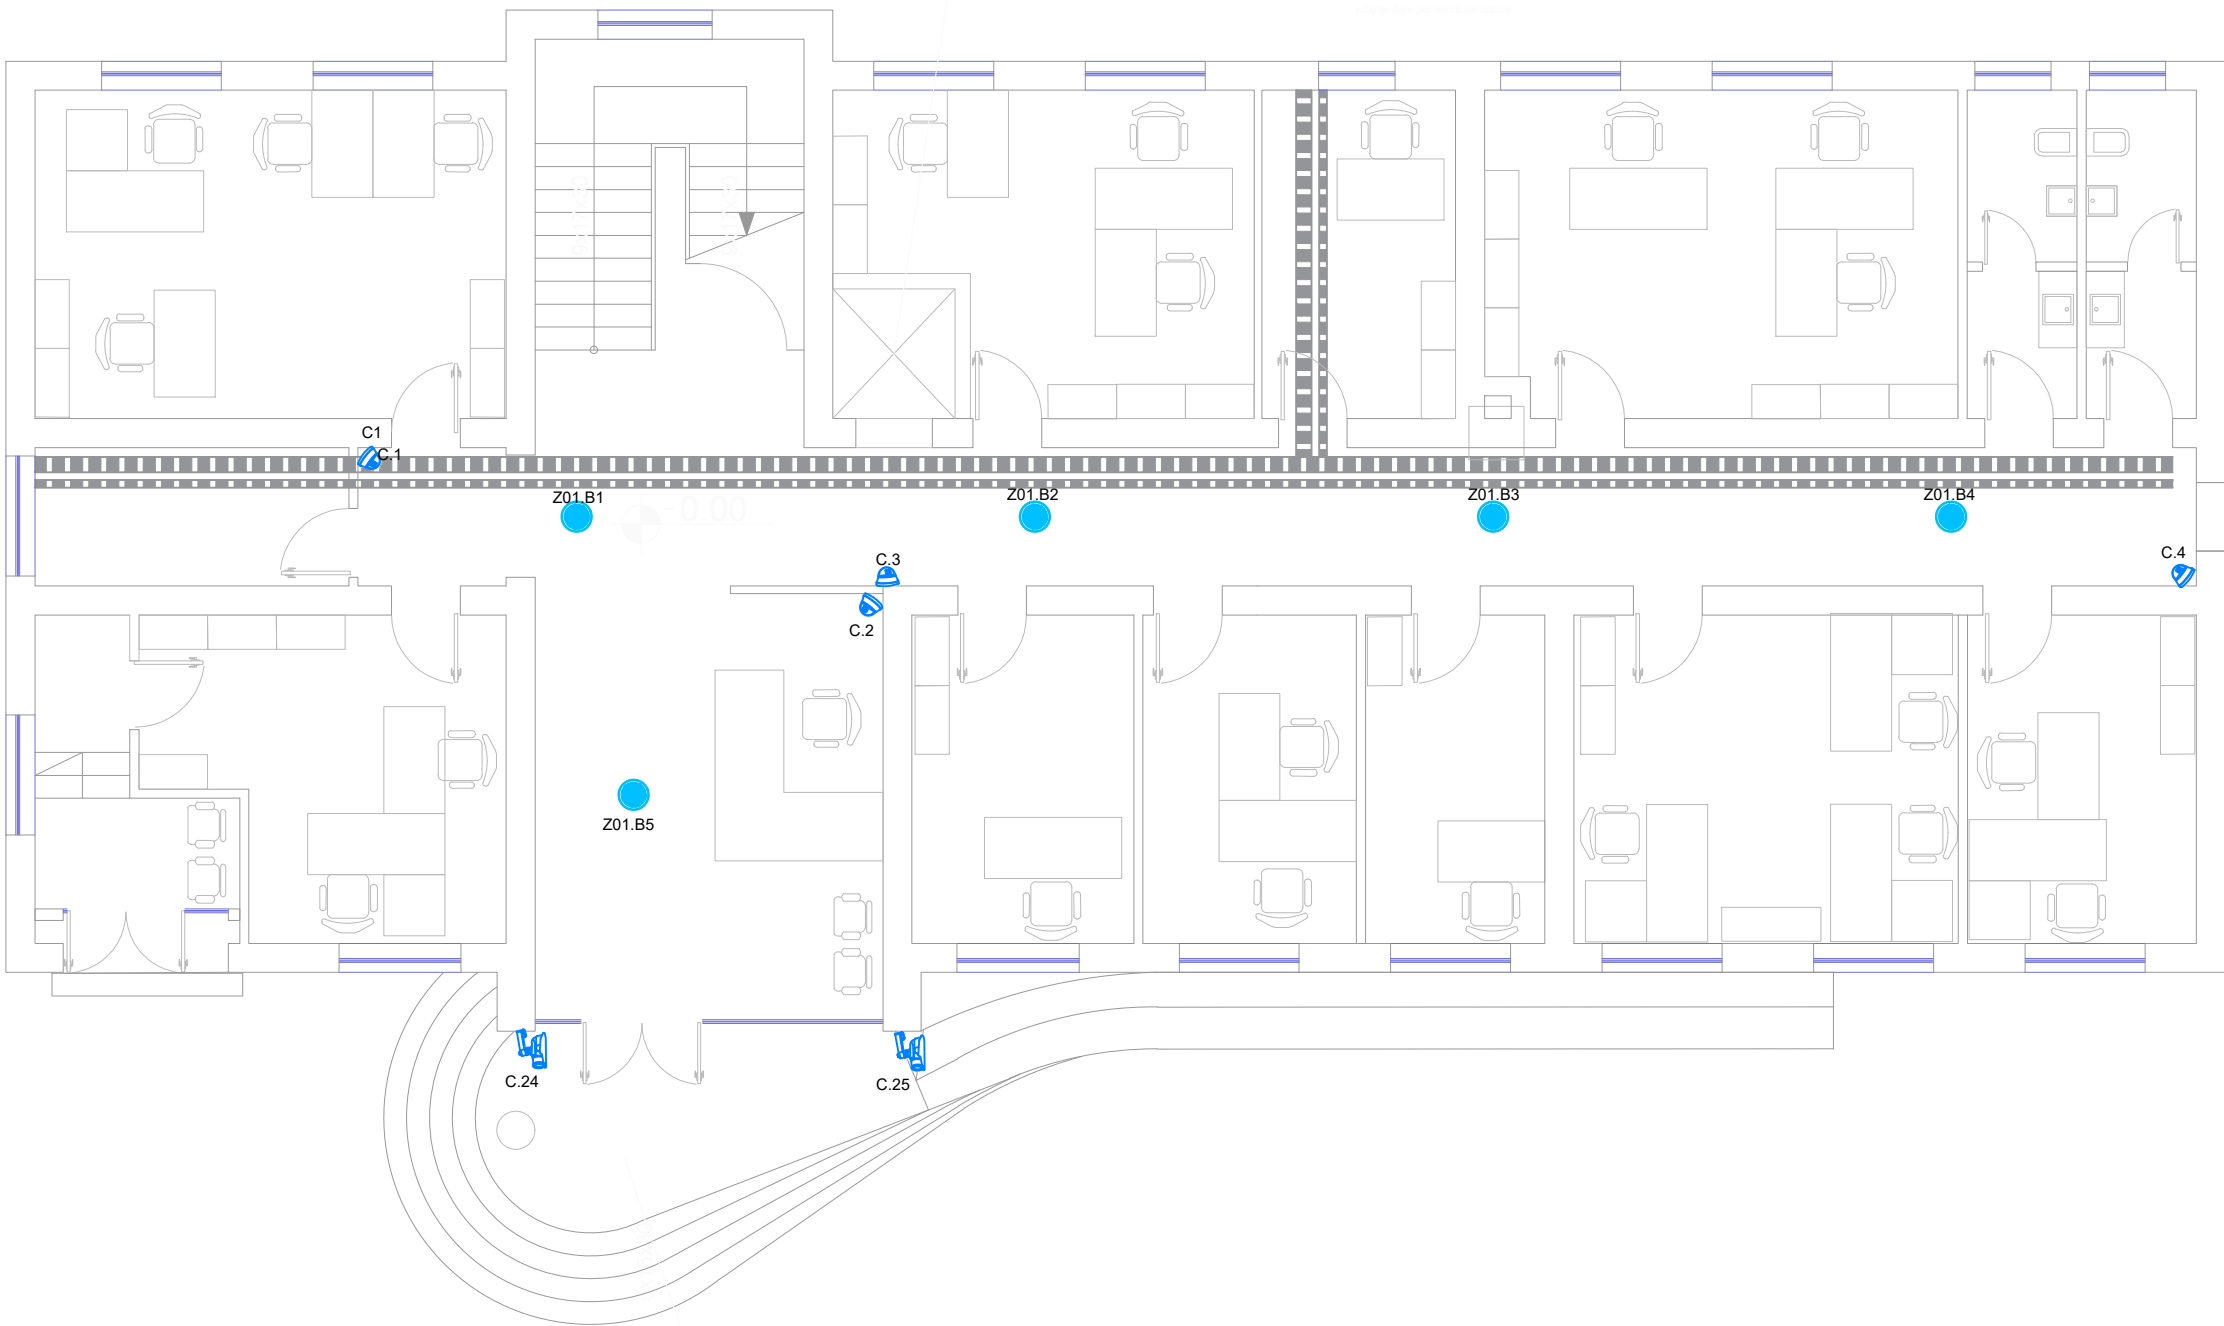

SHKALLJET DHE RAMPA RINDERTUAR PASI JANE SHEMBUR TE VJETRAT, MBULIMI I RI STRUKTUR BA

Legjenda:

| LEGJENDA |                |
|----------|----------------|
|          | Rack           |
|          | Box tavanor 6W |
|          | Kamer domme    |
|          | Kamer Bullet   |

Objekti:  
Rinovimi i Fondit Shqiptar te Zhvillimit

Porositësi: Fondi Shqiptar i Zhvillimit



Studio Arhitektura  
Gent Aglli

Lic. N.6844

Firma:  
Lexuar dhe aprovuar :

Luan Myrtaj Lic. K-1248/1

Konstruktior  
Luan Myrtaj

Firma:  
Lexuar dhe aprovuar :



HYDRO&ENERGY Lic. N5820/3

Inzhinier Hidro-Mekanik  
Nikolin Rilaia, Artur Dado

Firma:  
Lexuar dhe aprovuar :

Eurotest Lic. N6700/1

Inzhinier Elektrik  
Saimir Salaj, Isuf Kore  
Luan Matija, Xhulja Xhemollari  
Albina Lush/Armando Maloku

Firma:  
Lexuar dhe aprovuar :

TË GJITHA DIMENSIONET DUHET TË VERIFIKOHEN NË VËND NGA KONTRAKTORI

E RËNDËSISHME: Këto vizatime janë pronë e IRI sh.p.k.  
Kopjimi, shumëfishimi apo shpërndarja e këtyre vizatimeve (apo e pjesëve të tyre) pa lejen me shkrim të IRI sh.p.k. është e ndaluar.

Emertimi i fletes:

Detaje

Kamerat & EV

shkalla:

1:20

data:


Tetor 2020

fleta:

A-E05\_01



PLANI I KATIT TE PARE

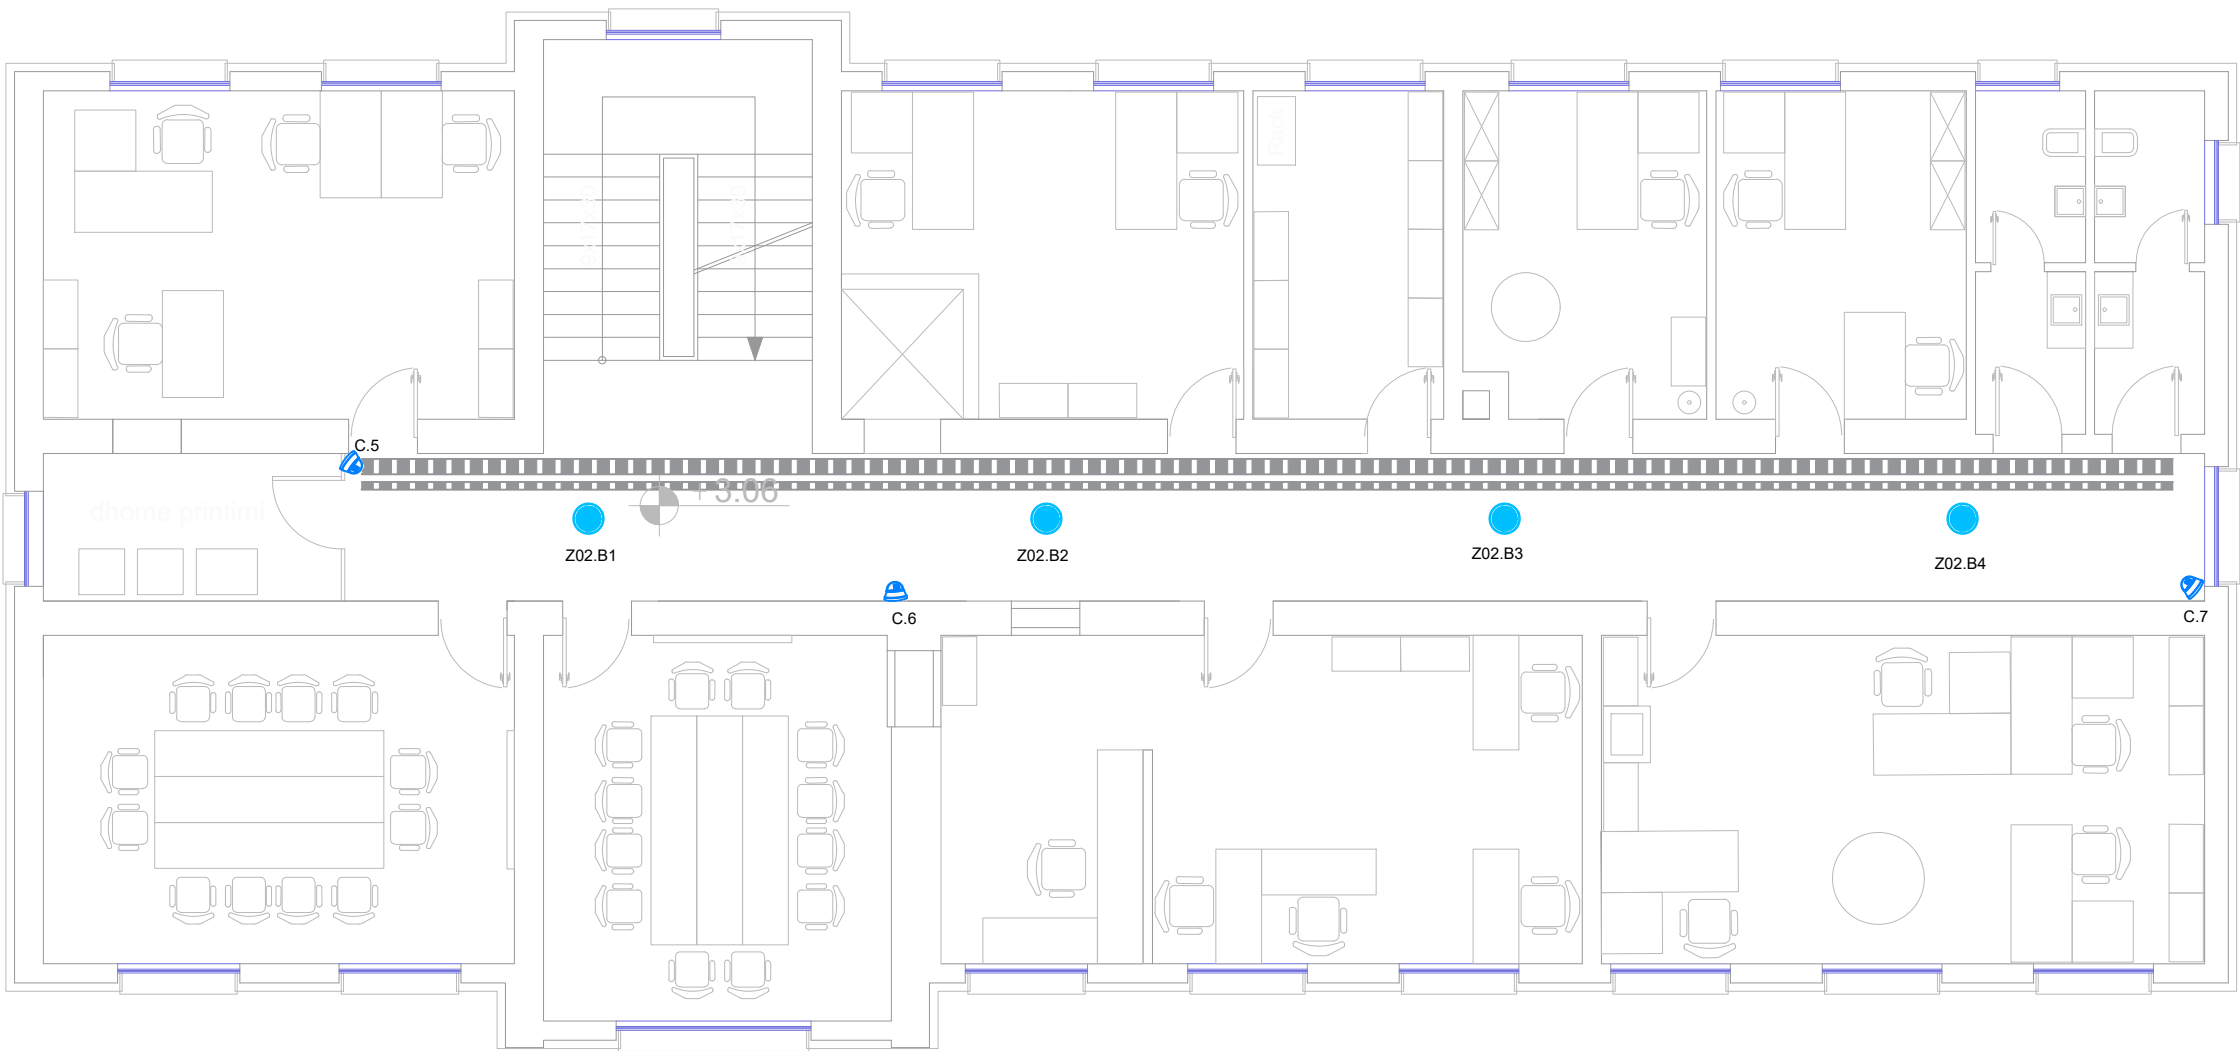

Legjenda:

| LEGJENDA |                |
|----------|----------------|
|          | Rack           |
|          | Box tavanor 6W |
|          | Kamer domme    |
|          | Kamer Bullet   |

Objekti:  
Rinovimi i Fondit Shqiptar te Zhvillimit

Porositësi: Fondi Shqiptar i Zhvillimit



Lic. N.6844

Firma:  
Lexuar dhe aprovuar :

Studio Arkitekture  
Gent Agalli

Luan Myrtaj Lic. K-1248/1

Firma:  
Lexuar dhe aprovuar :

Konstruktior  
Luan Myrtaj



HYDRO&ENERGY Lic. N5820/3

Firma:  
Lexuar dhe aprovuar :

Inzhinier Hidro-Mekanik  
Nikolin Rrethaj, Artur Dado

Eurotest

Lic. N6700/1

Firma:  
Lexuar dhe aprovuar :

Inzhinier Elektrik  
Saimir Salisaj, Isuf Kore  
Luan Matija, Xhulja Xhemollari  
Albina Lushaj, Armando Matoku

TË GJITHA DIMENSIONET DUHET TË VERIFIKOHEN NË VËND NGA KONTRAKTORI

E RËNDËSISHME: Këto vizatime janë pronë e IRI sh.p.k.  
Kopjimi, shumëfishimi apo shpërndarja e këtyre vizatimeve (apo e pjesëve të tyre) pa lejen me shkrim të IRI sh.p.k. është e ndaluar.

Emertimi i fletes:

Detaje

Kamerat & EV

shkalla:

1:20

fleta:

A-E05\_02

data:

Tetor 2020

N






The floor plan of the 4th floor shows a central hallway with a staircase and a central area labeled 'B.13'. The plan includes various rooms and corridors, with labels for rooms like 'dhome printimi', 'server', and 'C.11', 'C.12', 'C.13'. It also shows a central hallway with a staircase and a central area labeled 'B.13'.

| LEGJENDA                                                                            |                |
|-------------------------------------------------------------------------------------|----------------|
|  | Rack           |
|  | Box tavanor 6W |
|  | Kamer domme    |
|  | Kamer Bullet   |



PLANI I KATIT TE KATERT

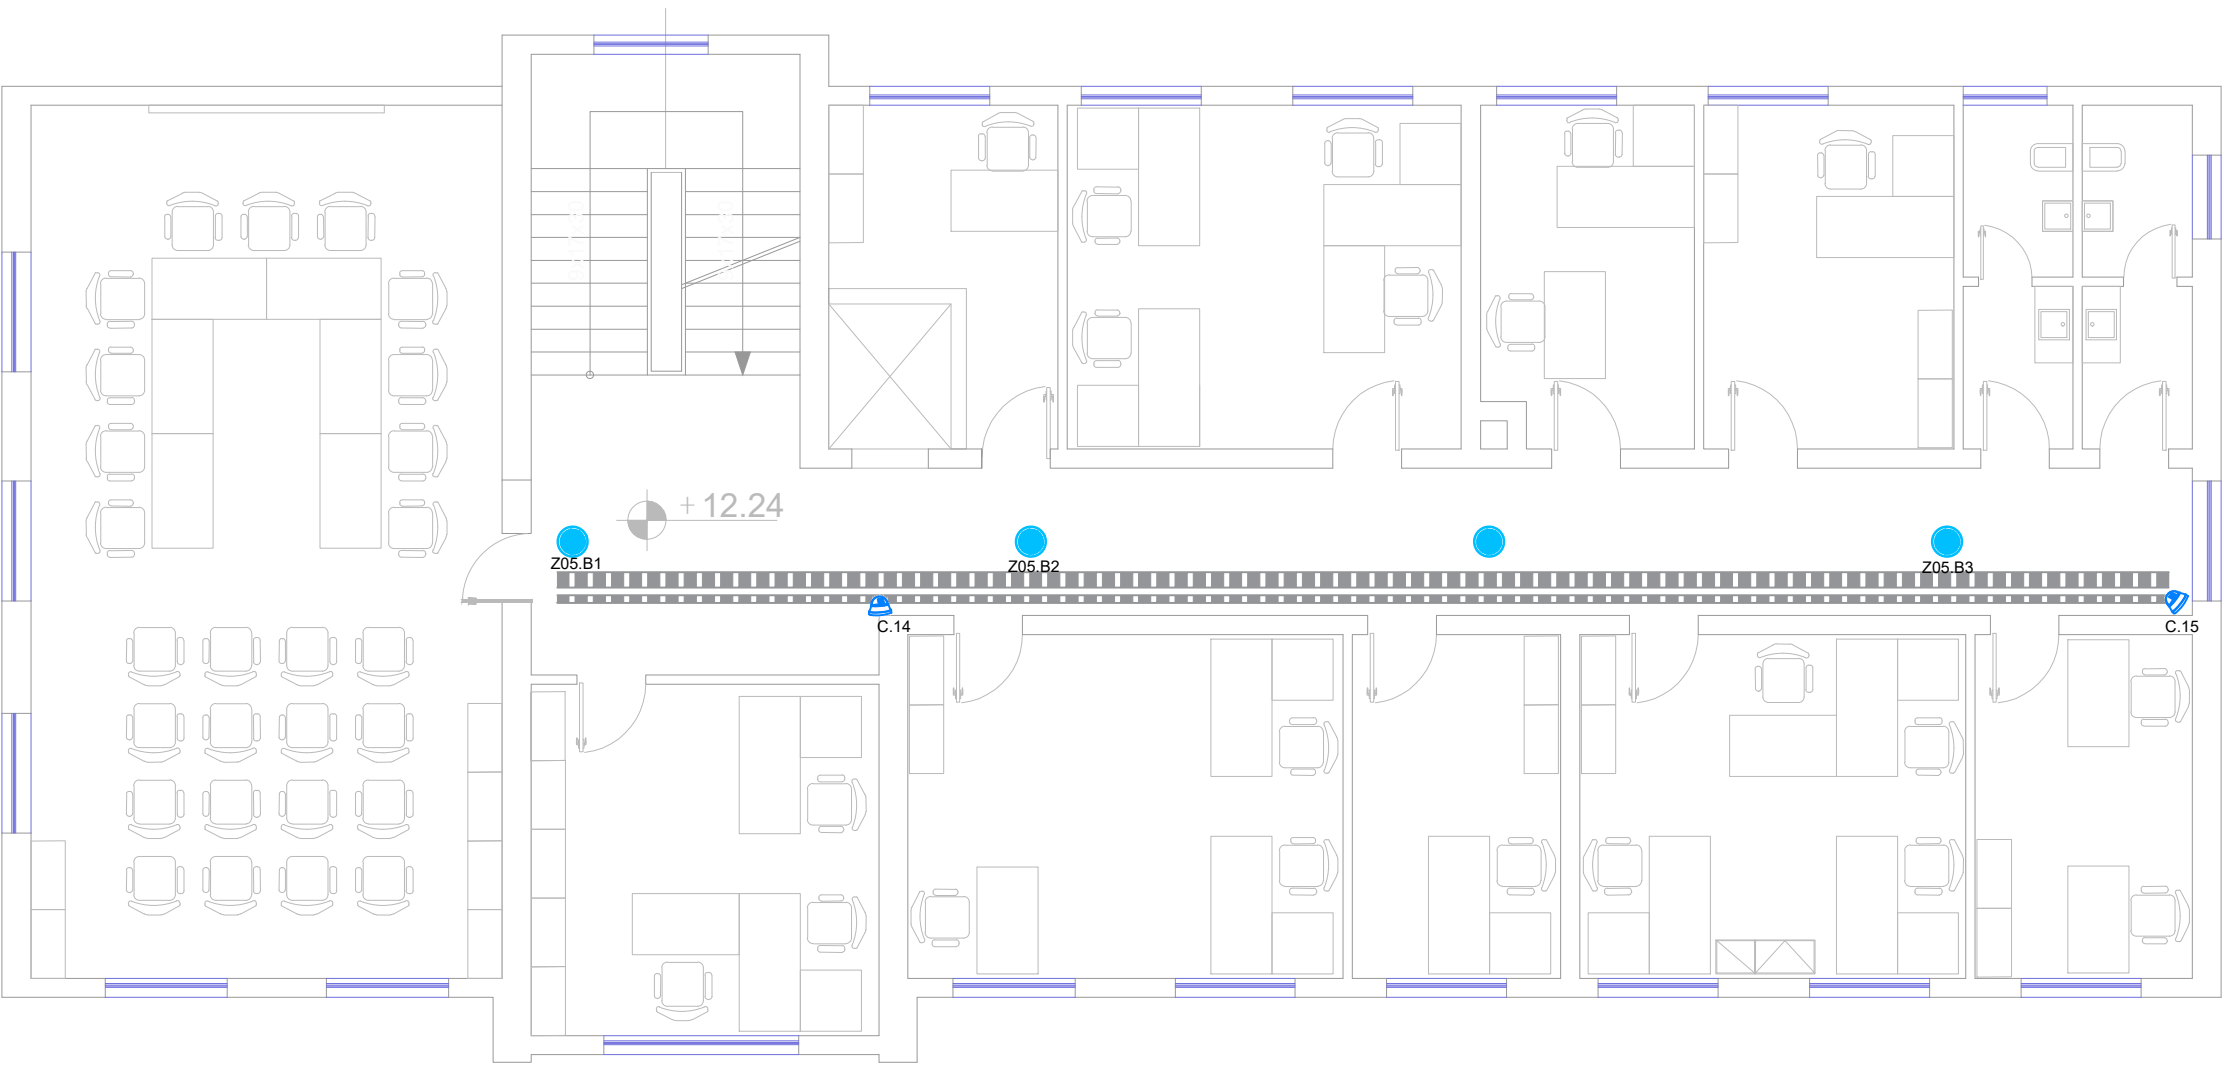

Legjenda:

| LEGJENDA |                |
|----------|----------------|
|          | Rack           |
|          | Box tavanor 6W |
|          | Kamer domme    |
|          | Kamer Bullet   |

Objekti:  
Rinovimi i Fondit Shqiptar te Zhvillimit

Porositësi: Fondi Shqiptar i Zhvillimit



Lic. N.6844

Firma:  
Lexuar dhe aprovuar :

Studio Arkitekture  
Gent Agalli

Luan Myrtaj Lic. K-1248/1

Firma:  
Lexuar dhe aprovuar :

Konstruktior  
Luan Myrtaj



HYDRO&ENERGY Lic. N5820/3

Firma:  
Lexuar dhe aprovuar :

Inzhinier Hidro-Mekanik  
Nikolin Rreila, Artur Dado

Eurotest

Lic. N6700/1

Firma:  
Lexuar dhe aprovuar :

Inzhinier Elektrik  
Saimir Salaj, Isuf Kore  
Luan Mëllja, Xhulja Xhemollari  
Albina Lush, Armando Maloku

TË GJITHA DIMENSIONET DUHET TË VERIFIKOHEN NË VËND NGA KONTRAKTORI!

E RËNDËSISHME: Këto vizatime janë pronë e IRI sh.p.k.  
Kopjimi, shumëfishimi apo shpërndarja e këtyre vizatimeve (apo e pjesëve të tyre) pa lejen me shkrim të IRI sh.p.k. është e ndaluar.

Emertimi i fletes:


Detaje

Kamerat & EV

|            |          |
|------------|----------|
| shkalla:   | fleta:   |
| 1:20       | A-E05_05 |
| data:      |          |
| Tetor 2020 |          |

NDERTIMI DHE DALJA ME SHKALLE DHE ASHENSORE NE TARRACE

ROOF

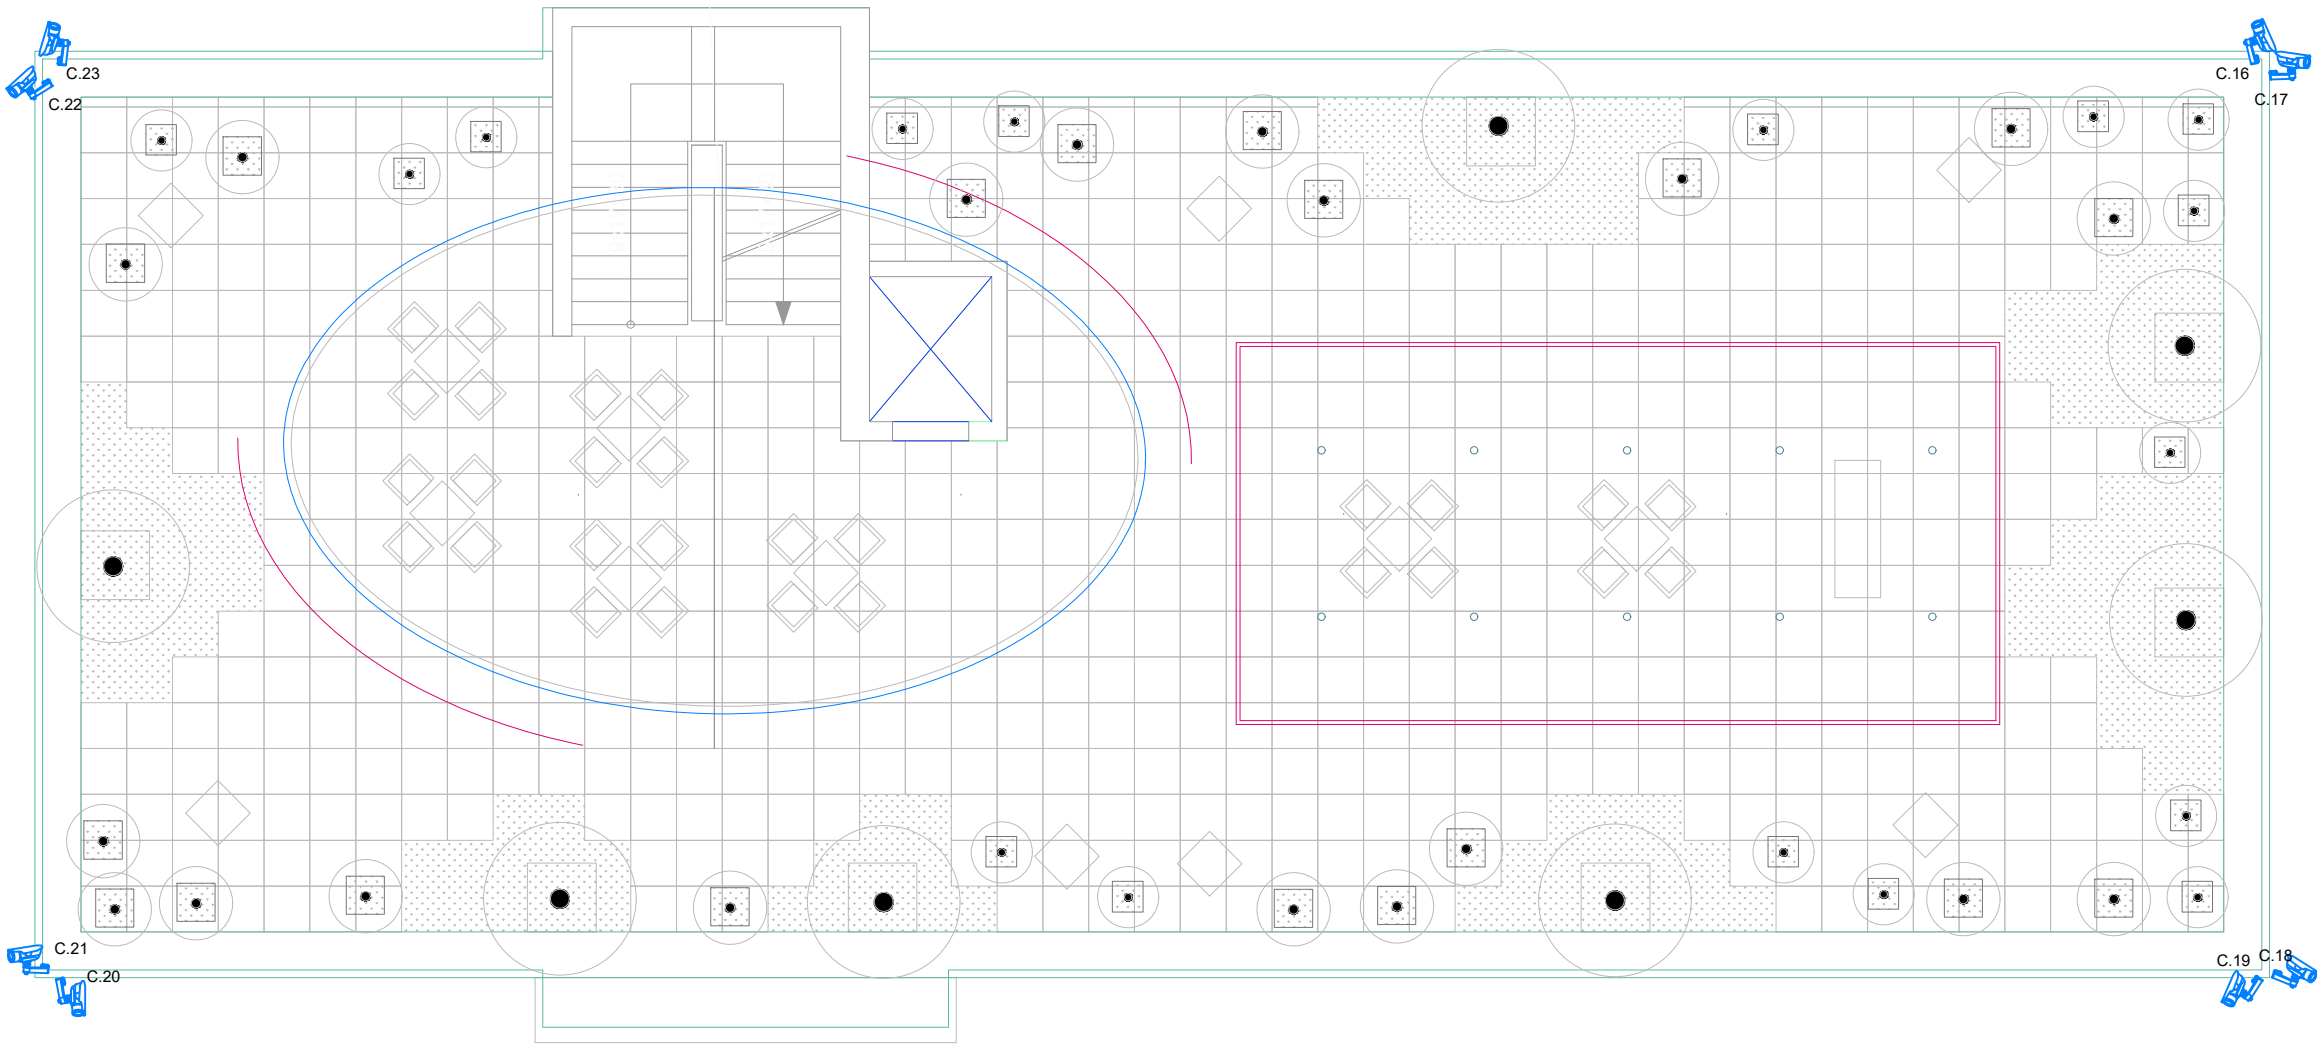

Legjenda:

| LEGJENDA |                |
|----------|----------------|
|          | Rack           |
|          | Box tavanor 6W |
|          | Kamer domme    |
|          | Kamer Bullet   |

Objekti:  
Rinovimi i Fondit Shqiptar te Zhvillimit

Porositësi: Fondi Shqiptar i Zhvillimit



Lic. N.6844

Firma:  
Lexuar dhe aprovuar :

Studio Arkitekture  
Gent Agalli

Luan Myrtaj Lic. K-1248/1

Firma:  
Lexuar dhe aprovuar :

Konstruktor  
Luan Myrtaj



HYDRO&ENERGY Lic. N5820/3

Firma:  
Lexuar dhe aprovuar :

Inzhinier Hidro-Mekanik  
Nikolin Rrelija, Artur Dado

Eurotest

Lic. N6700/1

Firma:  
Lexuar dhe aprovuar :

Inzhinier Elektrik  
Saimir Salisaj, Isuf Kone  
Luan Matija, Xhulja Xhemollari  
Albina Lushaj, Armando Maloku

TË GJITHA DIMENSIONET DUHET TË VERIFIKOHEN NË VËND NGA KONTRAKTORI

E RËNDËSISHME: Këto vizatime janë pronë e IRI sh.p.k.  
Kopjimi, shumëfishimi apo shpërndarja e këtyre vizatimeve (apo e pjesëve të tyre) pa lejen me shkrim të IRI sh.p.k. është e ndaluar.

Emertimi i fletes:

Detaje

Kamerat & EV

shkalla:

1:20

fleta:

A-E05\_06

data:

Tetor 2020

N

↑