



architecture s t u d i o	:	porosites: _____	kontrollloi:	Shënime teknike:	Projektues		Firma	Liç.	titulli i fletës: _____				
	T I R A N E	Rehabilitimi i ISTN(Instituti i studimeve teknologjike të ndërtimit- Tiranë)	rev.data. 16 / 11 / 2015		Arkitekt:	Spartak BAGLLAMAJA		K. 029972	Rehabilitimi i ISTN- Tirane				
					Arkitekt:	Oltjon LUGA		A. 1126					
			1. data. __ / __ / 201_		Arkitekt:	Nevila MALAJ		A. 1015/1					
			2. data. __ / __ / 201_		Konst:	Astrit KUQI		K. 0580/3					
			3. data. __ / __ / 201_		Konst:	Mimoza ANXHAKU		K. 0039/3					
			4. data. __ / __ / 201_		Elektrik:	Deshira MENA		EZ.0610/1					
	vendodhja rr"Muhamet Gjollështa" / TIRANE	5. data. __ / __ / 201_		Ins H/S:	Petrit PAJA		MZ-	shkalla 1:200 @ A3	vizatuar nga:	kodi_projektit	A-09		



architecture :
T
I
R
A
N
E
studio :
porosites: _____
Rehabilitimi i ISTN(Instituti i
studimeve teknologjike
të ndërtimit- Tiranë
vendodhja rr"Muhamet Gjollështa" / TIRANE

kontrollloi:
rev.data. 16 / 11 / 2015
1. data. ____ / ____ / 201__
2. data. ____ / ____ / 201__
3. data. ____ / ____ / 201__
4. data. ____ / ____ / 201__
5. data. ____ / ____ / 201__

Shënime teknike:

Projektues

Arkitekt: Spartak BAGLLAMAJA
Arkitekt: Oltjon LUGA
Arkitekt: Nevila MALAJ
Konst: Astrit KUQI
Konst: Mimoza ANXHAKU
Elektrik: Dëshira MENA
Ins H/S: Petrit PAJA

Firma

Liç.

K. 029972
A. 1126
A. 1015/1
K. 0580/3
K. 0039/3
EZ.0610/1
MZ-

titulli i fletës:

Rehabilitimi i ISTN- Tirane

Imazhe tre dimensionale


shkalla
1:200 @ A3

vizatuar nga:


kodi_projektit

A-10




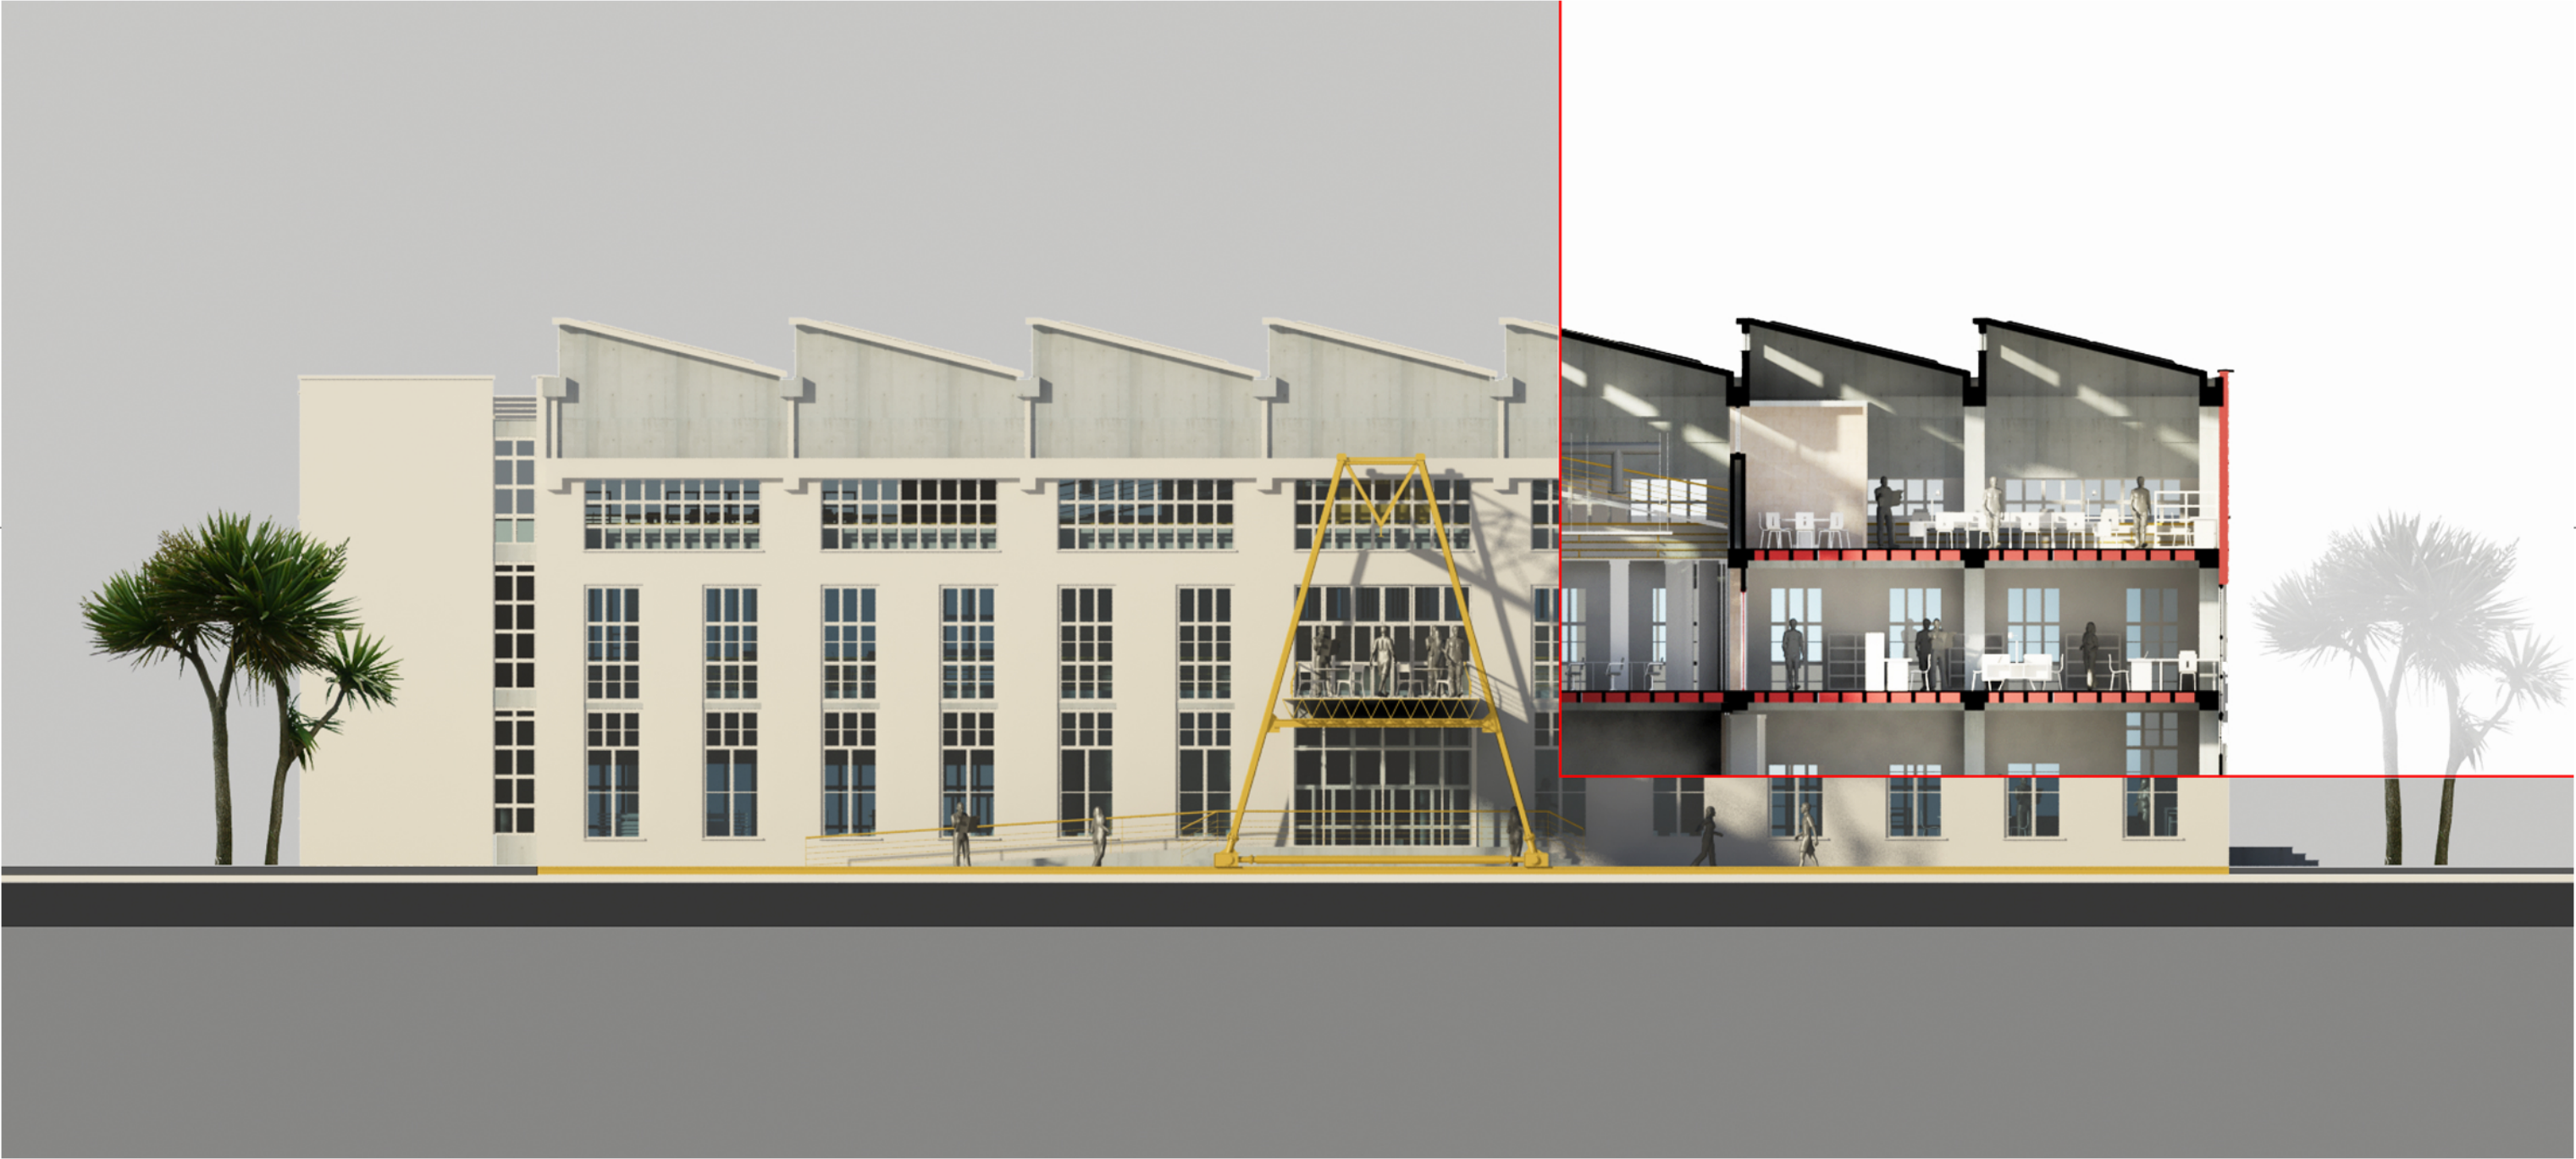

architecture s t u d i o	:	porosites: _____	kontrolloi:	Shënime teknike:	Projektues		Firma	Liç.	titulli i fletës: Rehabilitimi i ISTN- Tirane				
	T	Rehabilitimi i ISTN(Instituti i studimeve teknologjike të ndërtimit- Tiranë)			Arkitekt:	Spartak BAGLLAMAJA			Imazhe tre dimensionale				
	I				Arkitekt:	Oltjon LUGA							
	R				Arkitekt:	Nevila MALAJ							
	A				Konst:	Astrit KUQI							
	N				Konst:	Mimoza ANXHAKU							
	E				Elektrik:	Deshira MENA							
:	vendodhja rr"Muhamet Gjollësja" / TIRANE	rev.data. 16 / 11 / 2015	Ins H/S:	Petrit PAJA	EZ.0610/1	MZ-	shkalla 1:200 @ A3	vizatuar nga:	kodi_projektit	A-12			
:	1. data. __ / __ / 201__												
:	2. data. __ / __ / 201__												
:	3. data. __ / __ / 201__												
:	4. data. __ / __ / 201__												
:	5. data. __ / __ / 201__												

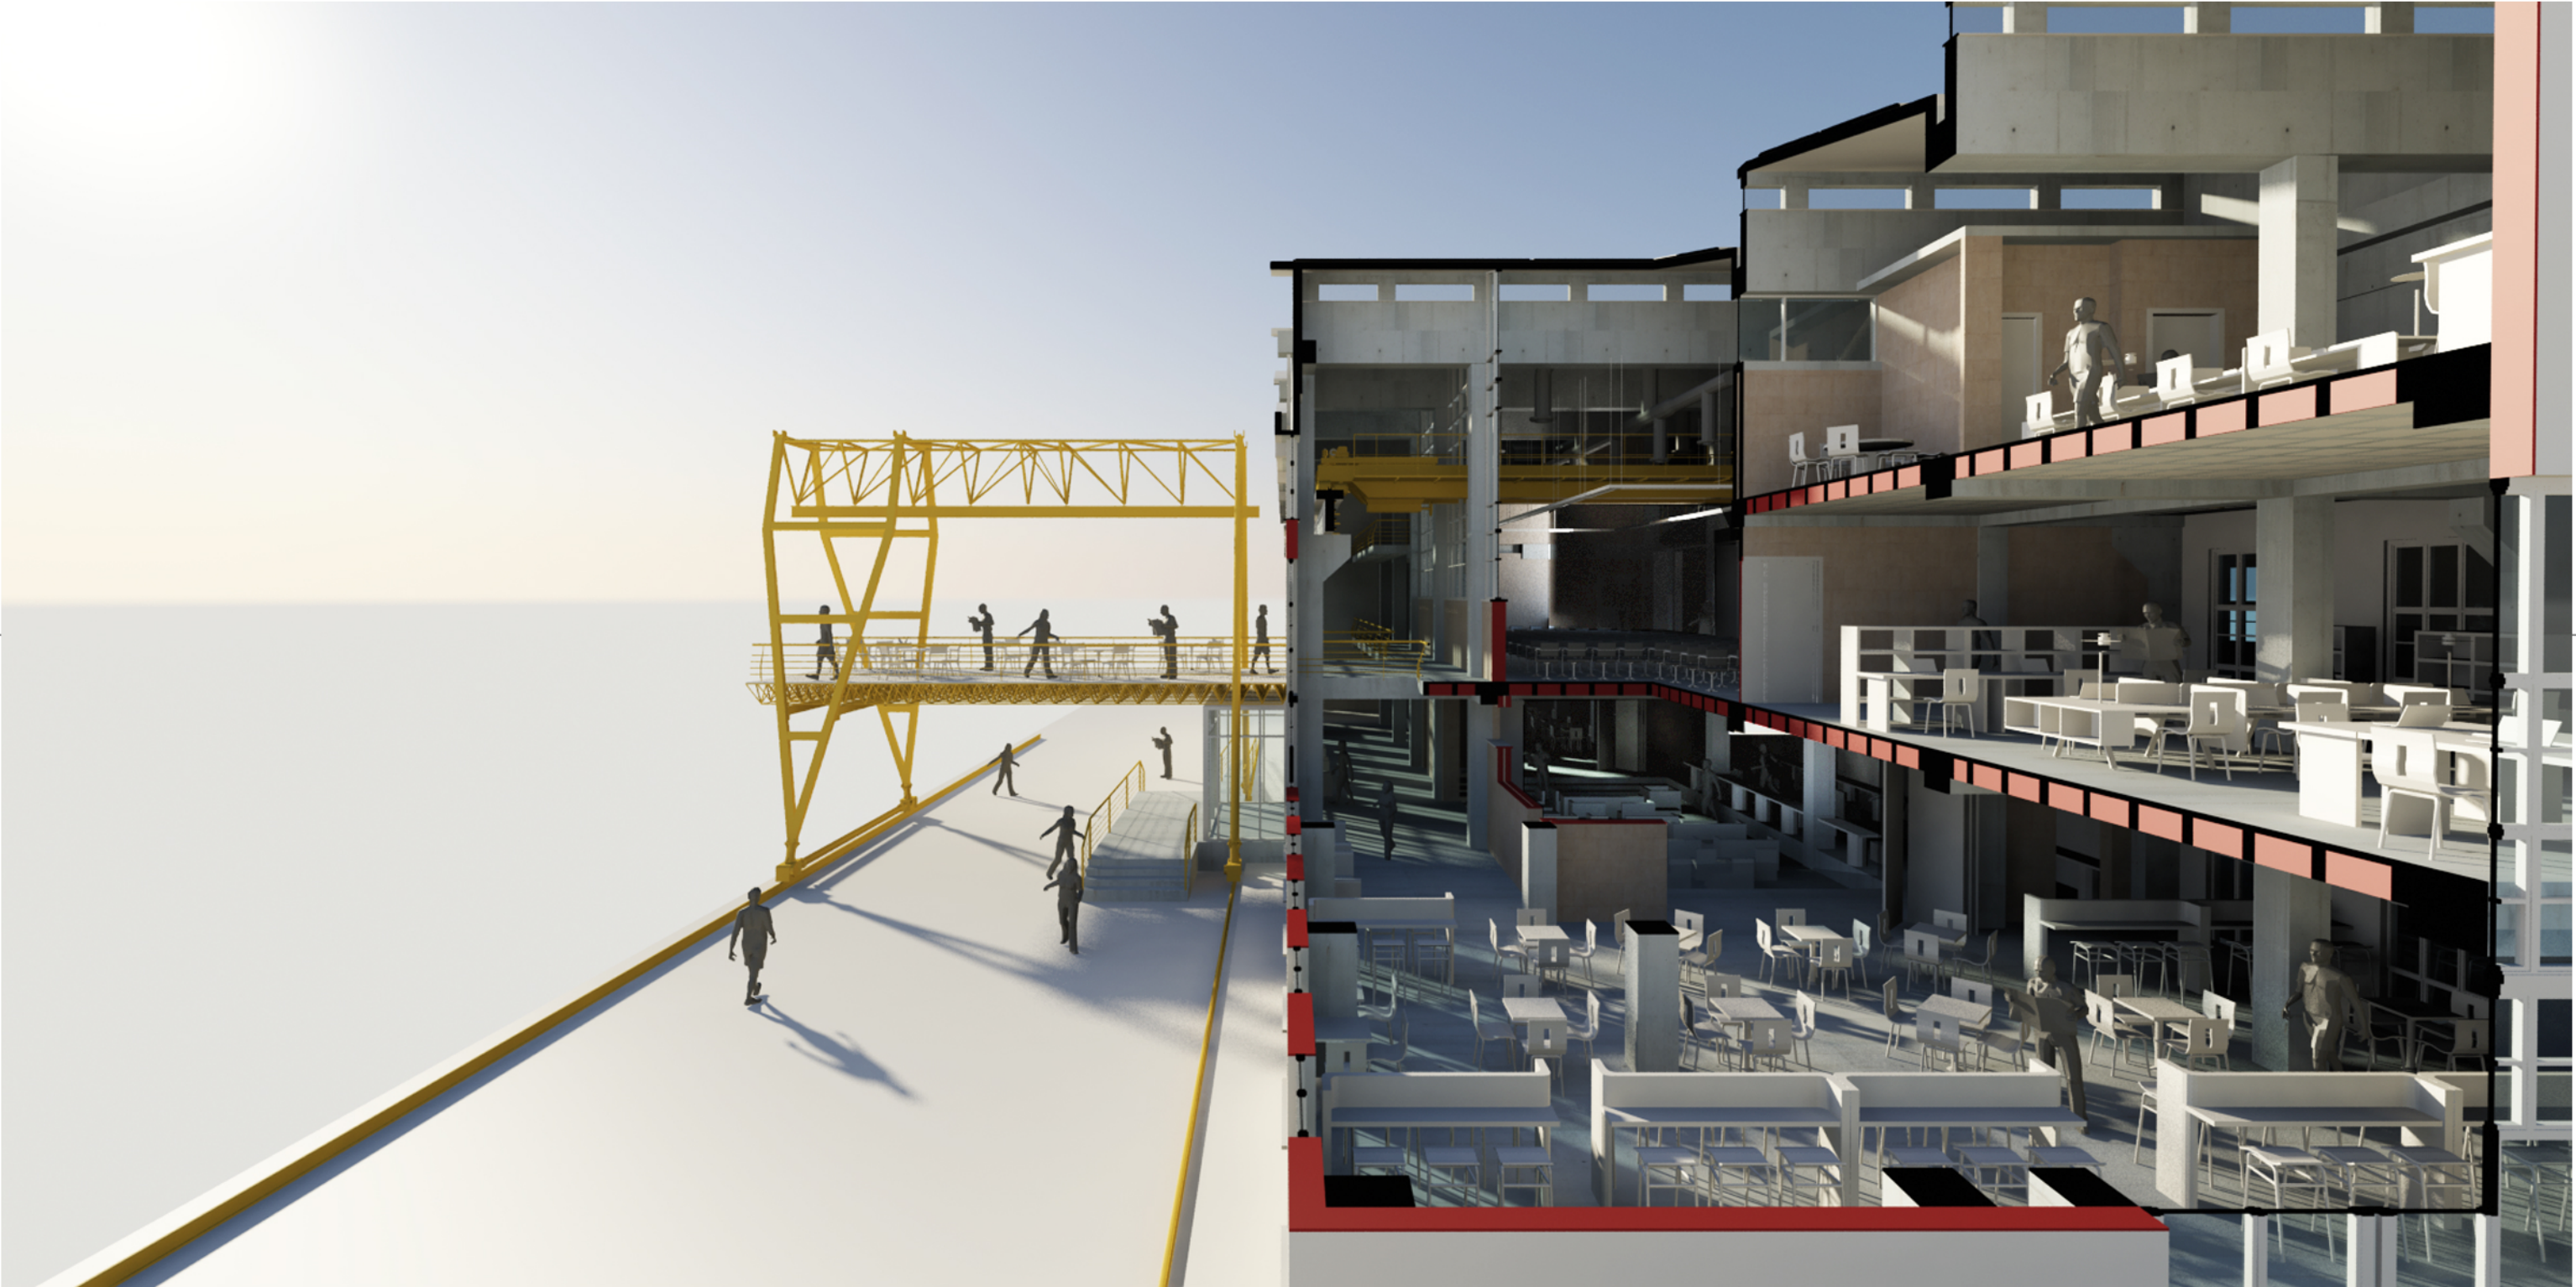

architecture	:	porosites: _____	kontrolloi:	Shënime teknike:	Projektues		Firma	Liç.	titulli i fletës: Rehabilitimi i ISTN- Tirane	
	:	Rehabilitimi i ISTN(Instituti i studimeve teknologjike të ndërtimit- Tiranë)			Arkitekt:	Spartak BAGLLAMAJA				
studio	:	vendodhja rr"Muhamet Gjollësja" / TIRANE	rev.data. 16 / 11 / 2015		Arkitekt:	Oltjon LUGA		K. 029972	Imazhe tre dimensionale	
	:		1. data. __ / __ / 201__		Arkitekt:	Nevila MALAJ		A. 1126		
	:		2. data. __ / __ / 201__		Konst:	Astrit KUQI		A. 1015/1		
	:		3. data. __ / __ / 201__		Konst:	Mimoza ANXHAKU		K. 0580/3		
	:		4. data. __ / __ / 201__		Elektrik:	Deshira MENA		K. 0039/3		
	:		5. data. __ / __ / 201__		Ins H/S:	Petrit PAJA		EZ.0610/1		
								MZ-	shkalla 1:200 @ A3	vizatuar nga:
									kodi_projektit	A-14
										

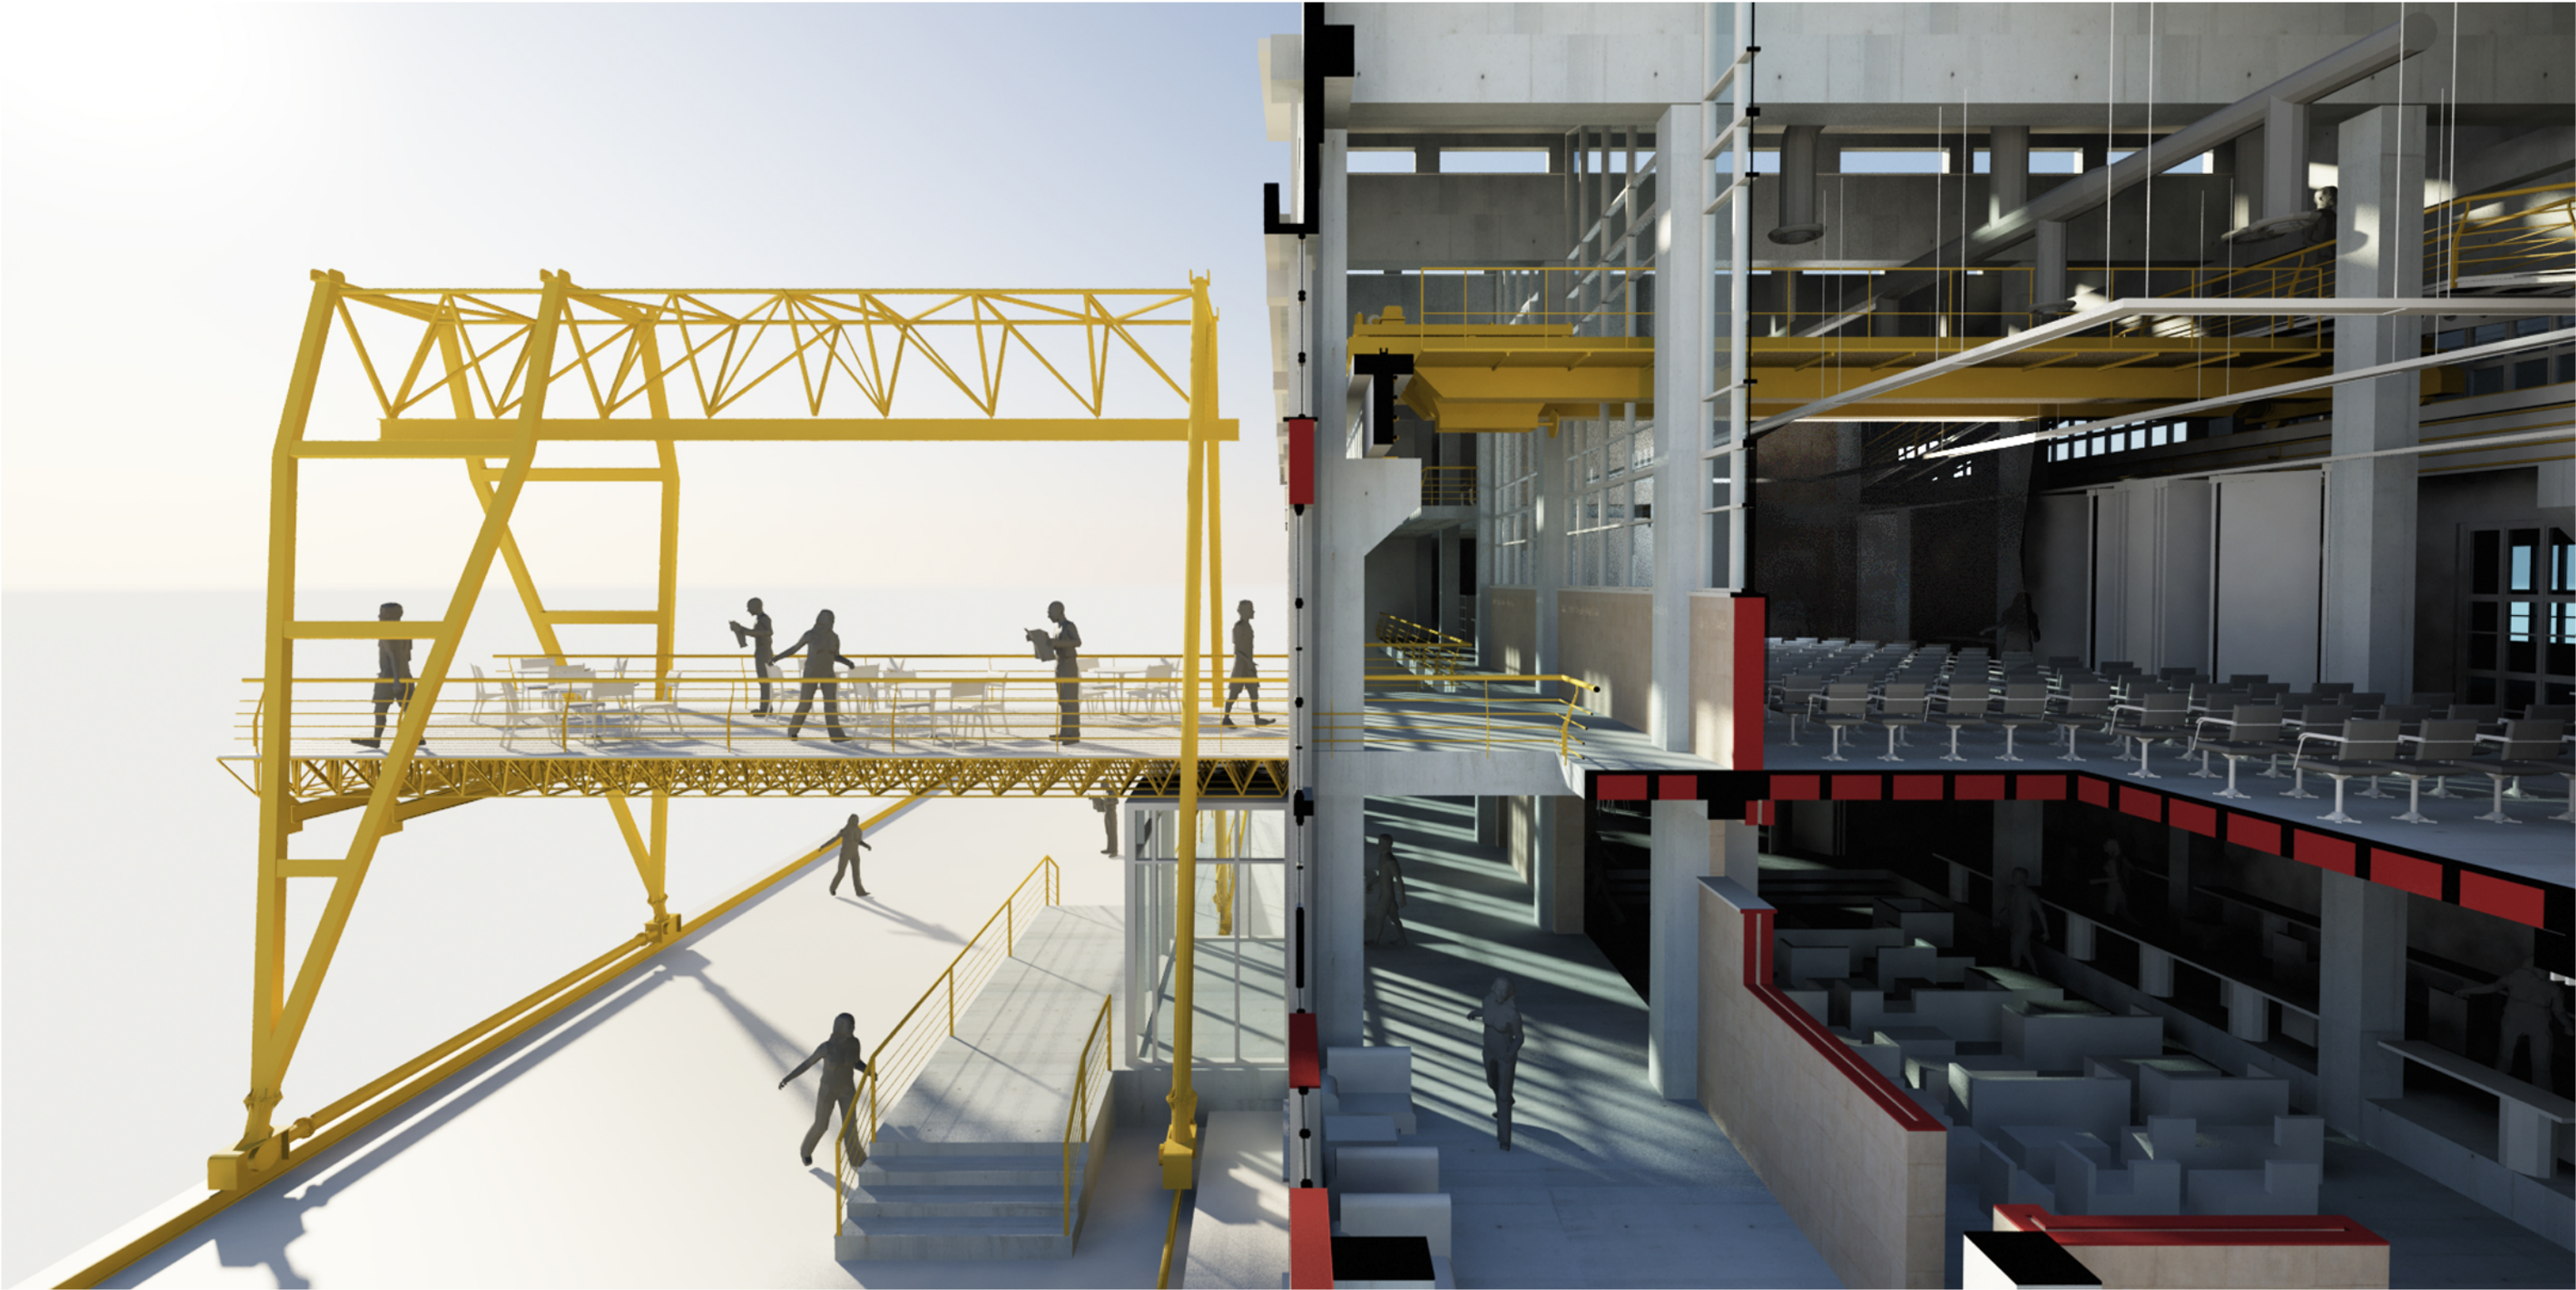

architecture s t u d i o	:	porosites: _____	kontrolloi:	Shënime teknike:	Projektues		Firma	Liç.	titulli i fletës: Rehabilitimi i ISTN- Tirane				
	T	Rehabilitimi i ISTN(Instituti i studimeve teknologjike të ndërtimit- Tiranë)			Arkitekt:	Spartak BAGLLAMAJA			Imazhe tre dimensionale				
	I				Arkitekt:	Oltjon LUGA							
	R				Arkitekt:	Nevila MALAJ							
	A				Konst:	Astrit KUQI							
	N				Konst:	Mimoza ANXHAKU							
	E				Elektrik:	Deshira MENA							
:	vendodhja rr"Muhamet Gjollësja" / TIRANE	5. data. __ / __ / 201__	Ins H/S:	Petrit PAJA		MZ-	shkalla 1:200 @ A3	vizatuar nga:	kodi_projektit	A-15			




kontrollloi:	Shënime teknike:	Projektues		Firma	Liç.	titulli i fletës: <u>Rehabilitimi i ISTN- Tirane</u> Imazhe tre dimensionale				
rev.data. 16 / 11 / 2015		Arkitekt:	Spartak BAGLLAMAJA		K. 029972					
1. data. __ / __ / 201__		Arkitekt:	Oltjon LUGA		A. 1126					
2. data. __ / __ / 201__		Arkitekt:	Nevila MALAJ		A. 1015/1					
3. data. __ / __ / 201__		Konst:	Astrit KUQI		K. 0580/3					
4. data. __ / __ / 201__		Konst:	Mimoza ANXHAKU		K. 0039/3	shkalla 1:200 @ A3	vizatuar nga:	kodi_projektit	A-16	
5. data. __ / __ / 201__		Elektrik:	Deshira MENA		EZ.0610/1					
		Ins H/S:	Petrit PAJA		MZ-					



architecture
--



architecture s t u d i o	:	porosites: _____	kontrollloi:	Shënime teknike:	Projektues		Firma	Liç.	titulli i fletës: Rehabilitimi i ISTN- Tirane					
	T I R A N E	Rehabilitimi i ISTN(Instituti i studimeve teknologjike të ndërtimit- Tiranë)			Arkitekt:	Spartak BAGLLAMAJA								K. 029972
					Arkitekt:	Oltjon LUGA								A. 1126
					Arkitekt:	Nevila MALAJ								A. 1015/1
					Konst:	Astrit KUQI			K. 0580/3					
					Konst:	Mimoza ANXHAKU			K. 0039/3					
					Elektrik:	Deshira MENA			EZ.0610/1					
:	vendodhja rr"Muhamet Gjollësja" / TIRANE	5. data. __ / __ / 201__	Ins H/S:	Petrit PAJA	MZ-	shkalla 1:200 @ A3	vizatuar nga:	kodi_projektit	A-18					

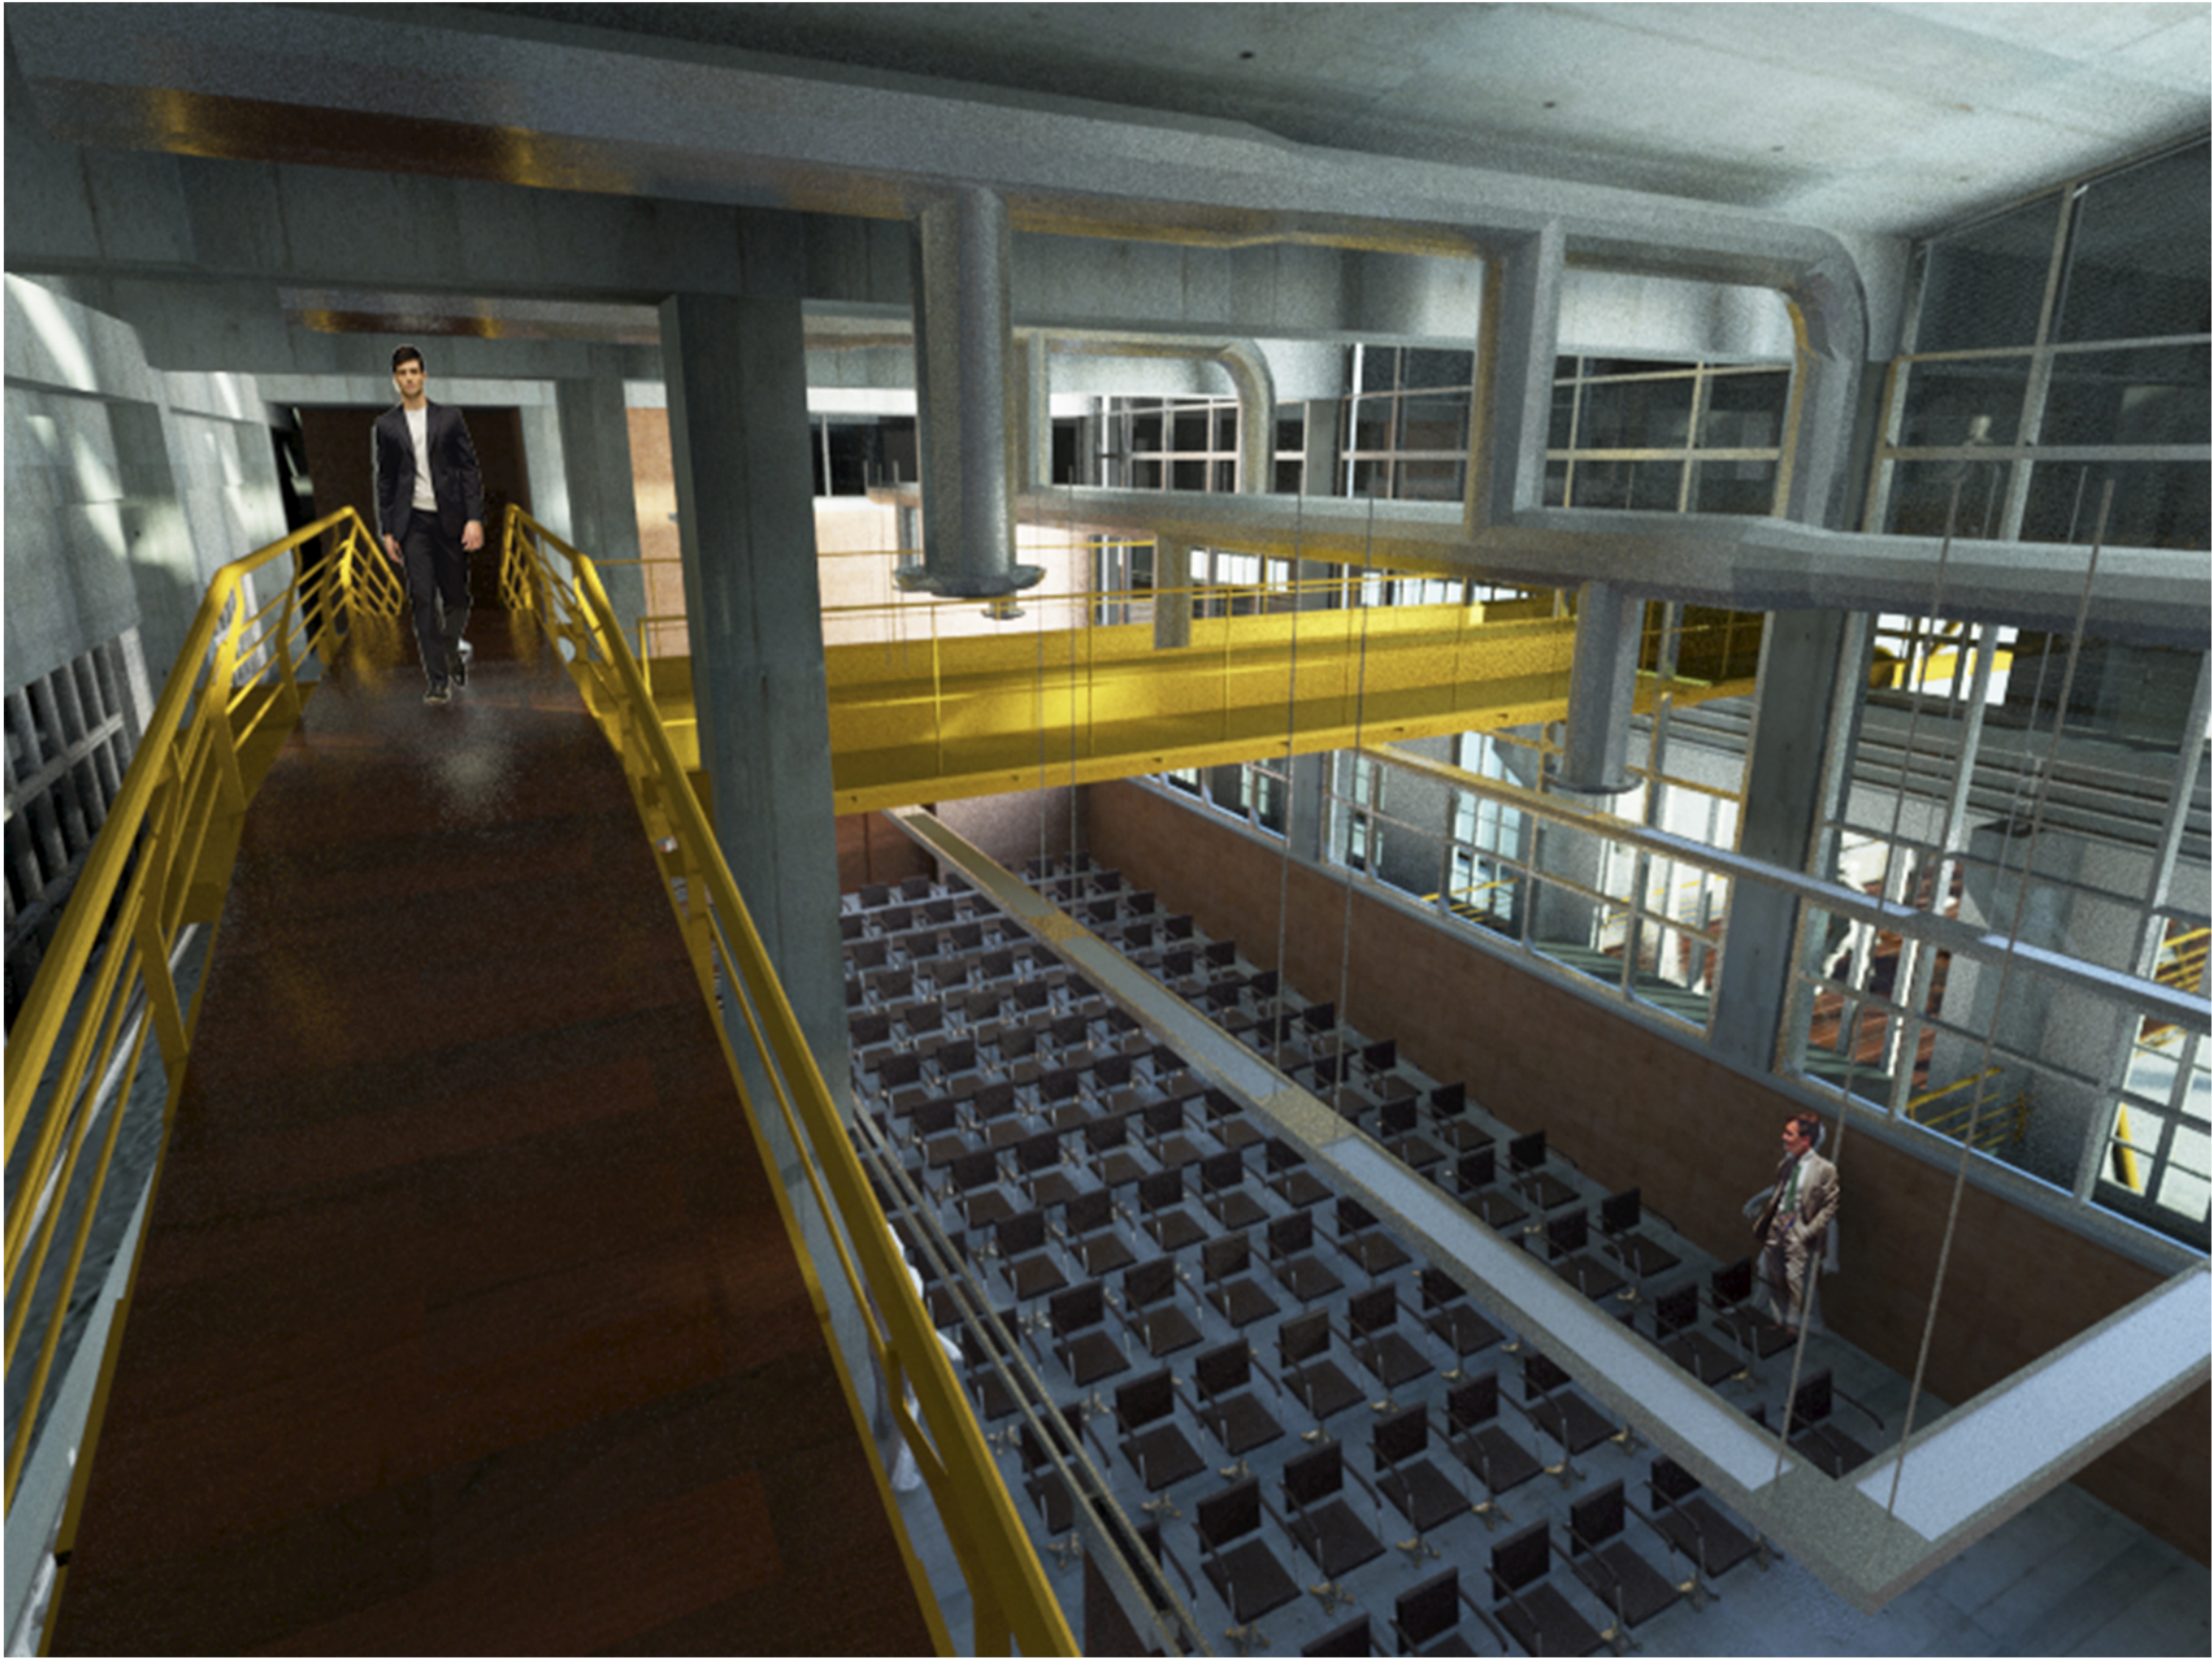

architecture s t u d i o	:	porosites: _____	kontrolloi:	Shënime teknike:	Projektues		Firma	Liç.	titulli i fletës: Rehabilitimi i ISTN- Tirane				
	T I R A N E	Rehabilitimi i ISTN(Instituti i studimeve teknologjike të ndërtimit- Tiranë)			Arkitekt:	Spartak BAGLLAMAJA							
					Arkitekt:	Oltjon LUGA							
					Arkitekt:	Nevila MALAJ							
					Konst:	Astrit KUQI							
					Konst:	Mimoza ANXHAKU							
					Elektrik:	Deshira MENA							
:	vendodhja rr"Muhamet Gjollësja" / TIRANE	5. data. __ / __ / 201__	Ins H/S:	Petrit PAJA	MZ-	shkalla 1:200 @ A3	vizatuar nga:	kodi_projektit	A-19				

