



RRUGA E NDARE SIPAS LOT I-V

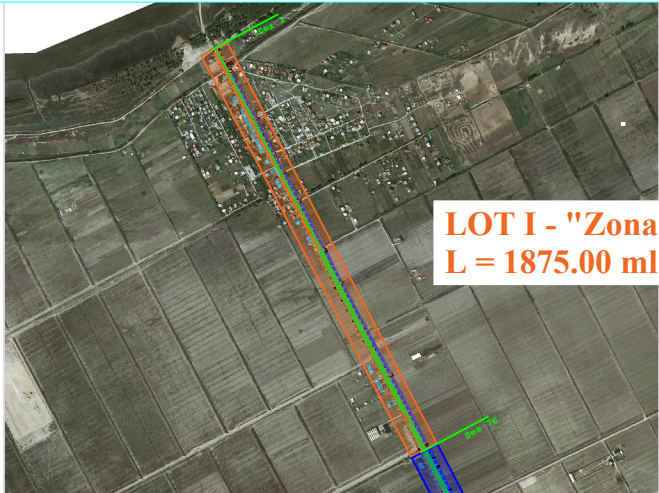


LOT I - "Zona turistike e fshatit" (Sez 1-76)
L = 1875.00 ml

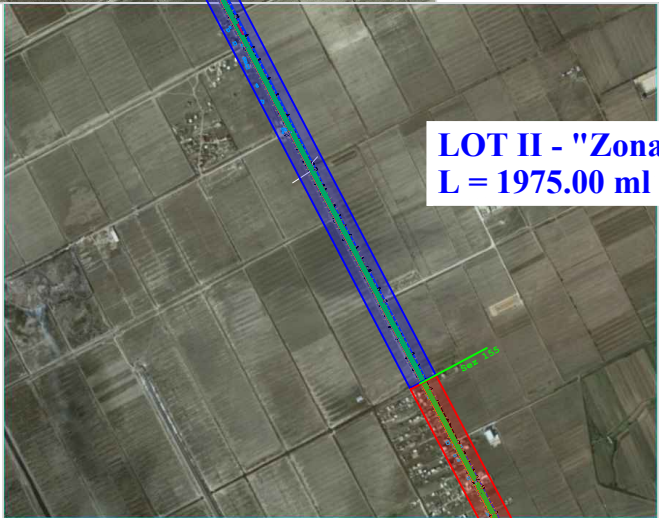

LOT II - "Zona Industriale 2" (Sez 76-155)
L = 1975.00 ml



LOT III - "Zona Industriale 1" (Sez 155-238)
L = 2075.00 ml

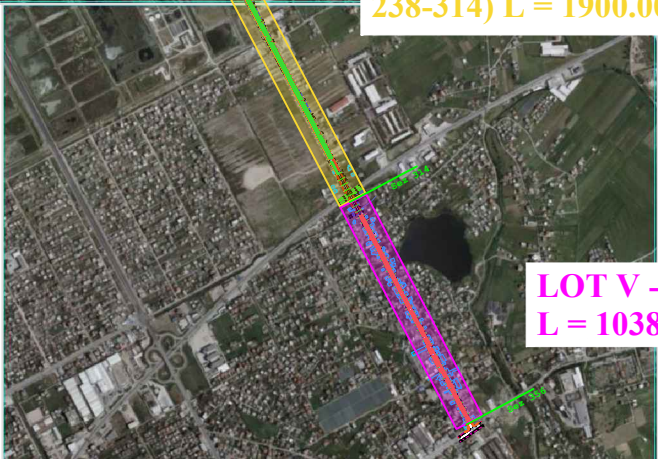

LOT V - "Zona Nishtulla" (Sez 314-356)
L = 1038.70 ml

AUTORITET KONTRAKTOR	
BASHKIA Durrës Adresa: Sheshi "Liria", Qyteti Durrës Tel/Fax: 052 22 23 10 Email: info@durres.gov.al	
PROJEKTUES	
"TAULANT" sh.p.k adresa: Rruga "Gjikë Kuqali", Pallati 23/2, Shkalla 1, Kati 1, Tiranë "TRANSPORT HIGHWAY CONSULTING" sh.p.k	
SHËNIME TEKNIKE	
OBJEKTI	
"STUDIM PROJEKTIM RIKONSTRUKSION I RRUGËS "VATH TURJA" DHE "RINIA""	
ZONA	
BASHKIA DURRËS	
FAZA E PROJEKTIT	
PROJEKT ZBATIM	
PROJEKT HIDROTEKNIK	
Ing. Ditika QATIPi Nr. Lic. K.0006/10	
PROJEKT ELEKTRIK	
Ing. Arian FINDO Nr. Lic. E.0843/3	
PROJEKT MEKANIK	
Ing. Andis TIRANA Nr. Lic. M.0393/5	
RILEVIMI TOPOGRAFIK	
Ing. Sokol ALLARAJ Nr. Lic. T.0332/3	
PROJEKT ARKITEKTONIK	
Ark. Teuta PPAVASILI Nr. Lic. A.0134/6	
KONTROLLOI	
Ing. Ditika QATIPi Nr. Lic. K.0006/10	
EMËRTIMI I FLETËS	
RRUGA E NDARE SIPAS LOT I-V	
	NR. I FLETËS
2026	
VULA	

LOT III



AUTORITET KONTRAKTOR	
 BASHKIA Durrës Adresa: Sheshi "Liria", Qyteti Durrës Tel/Fax: 052 22 23 10 Email: info@dumes.gov.al	
PROJEKTUES	
 "TAULANT" sh.p.k Design & Supervision adresa: Rruga "Gjikë Kuqali", Pallati 23/2, Shkalla 1, Kati 1, Tiranë	 "TRANSPORT HIGHWAY CONSULTING" sh.p.k
SHËNIME TEKNIKE	
	
OBJEKTI	
"STUDIM PROJEKTIM RIKONSTRUKSION I RRUGËS "VATH TURJA" DHE "RINIA""	
ZONA	
BASHKIA Durrës	
FAZA E PROJEKTIT	
PROJEKT ZBATIM	
PROJEKT HIDROTEKNIK	
Ing. Ditika QATIPi Nr. Lic. K.0006/10	
PROJEKT ELEKTRIK	
Ing. Arian FINDO Nr. Lic. E.0843/3	
PROJEKT MEKANIK	
Ing. Andis TIRANA Nr. Lic. M.0393/5	
RILEVIMI TOPOGRAFIK	
Ing. Sokol ALLARAJ Nr. Lic. T.0332/3	
PROJEKT ARKITEKTONIK	
Ark. Teuta PAPAVASILI Nr. Lic. A.0134/6	
KONTROLLOI	
Ing. Ditika QATIPi Nr. Lic. K.0006/10	
EMËRTIMI I FLETËS	
LOT III	
	NR. I FLETËS
2026	
VULA	

EMERTIMI I PROJEKTIT:



SHËRBIME PROJEKTIMI ME OBJEKT:

**"STUDIM PROJEKTIM RIKONSTRUKSION I RRUGËS "VATH
TURJA" DHE "RINIA""**

PLAN RILEVIMI – GJENDJA EKZISTUESE

FAZA V: PROJEKT ZBATIM

PLAN RILEVIMI

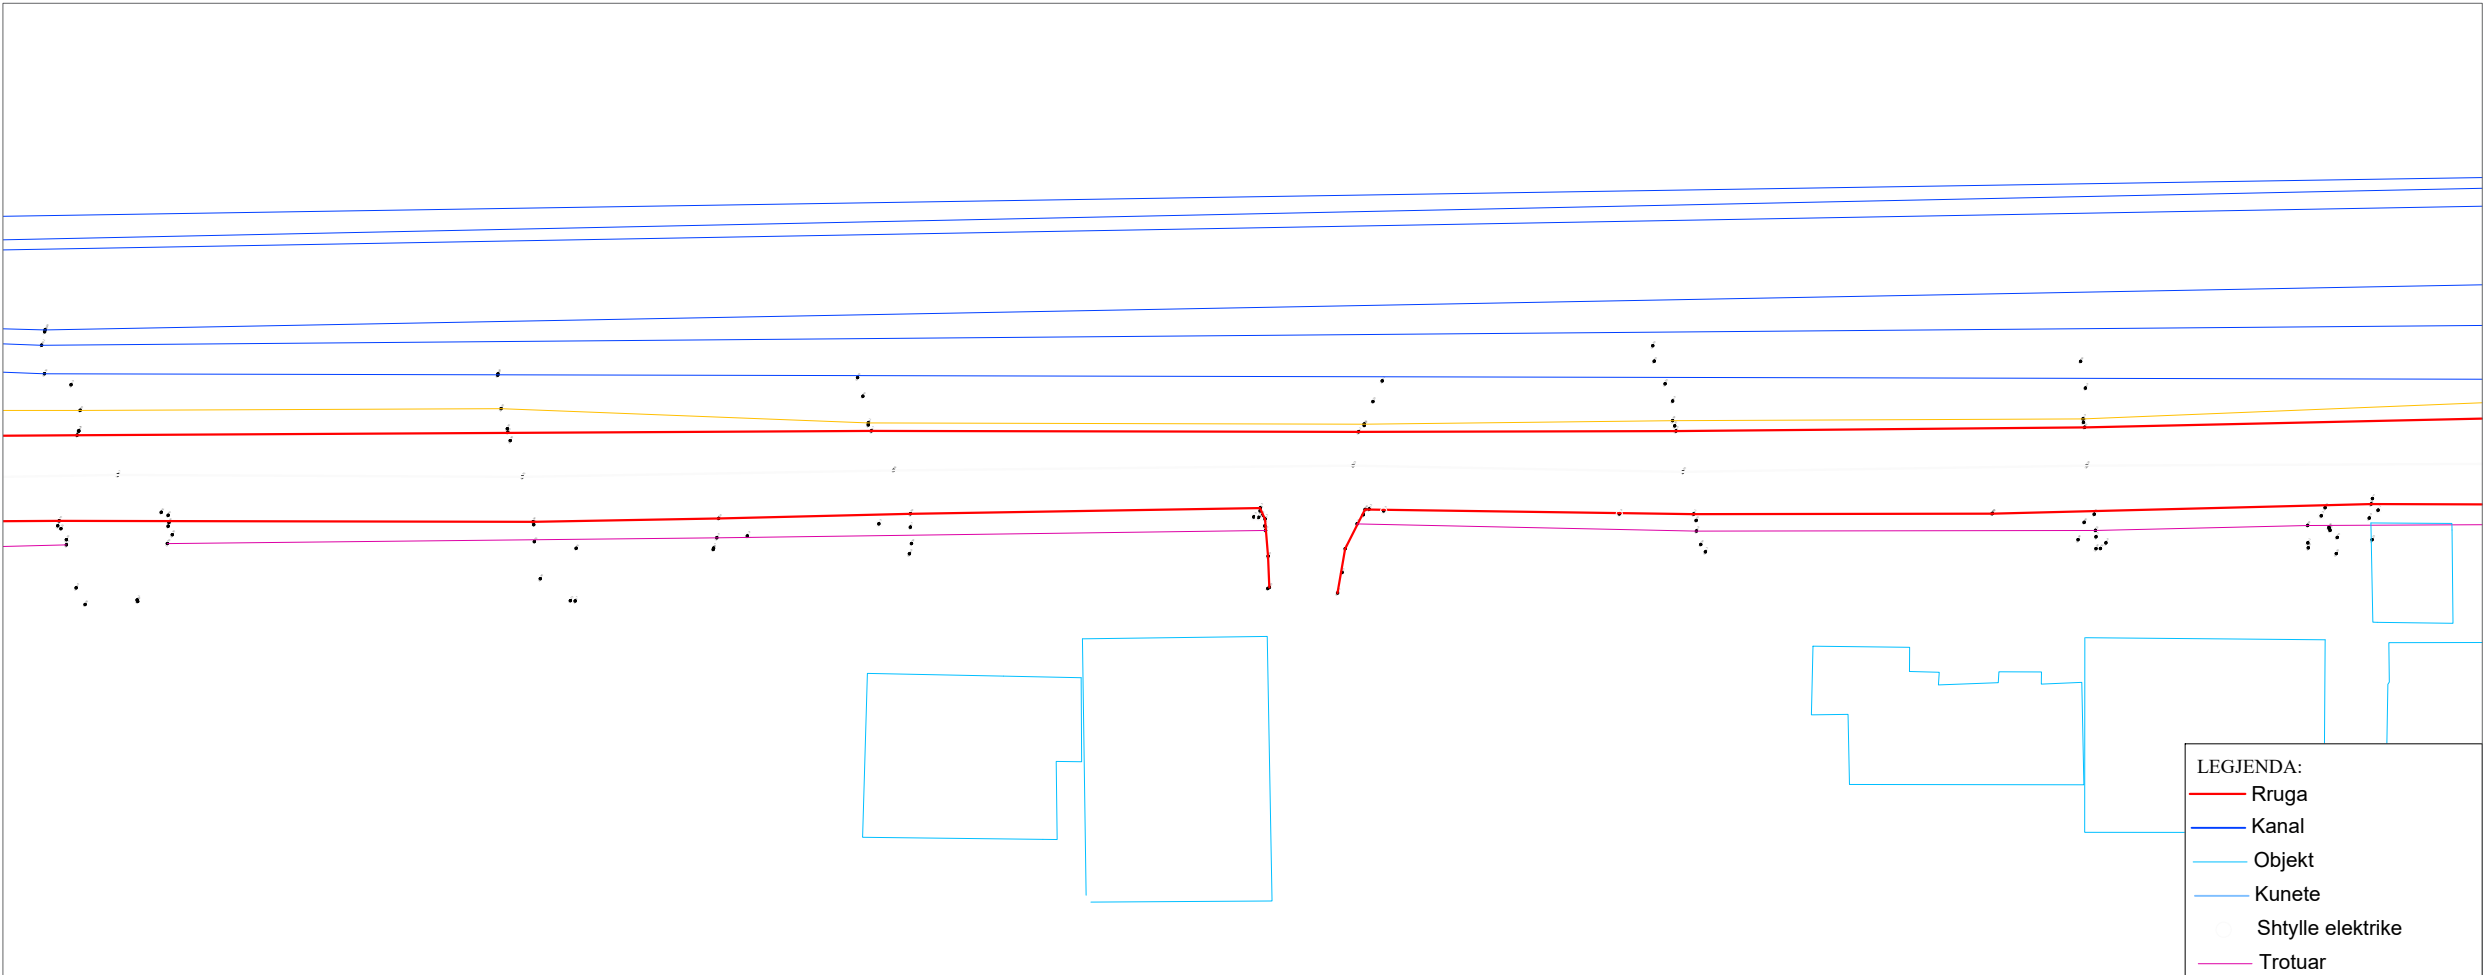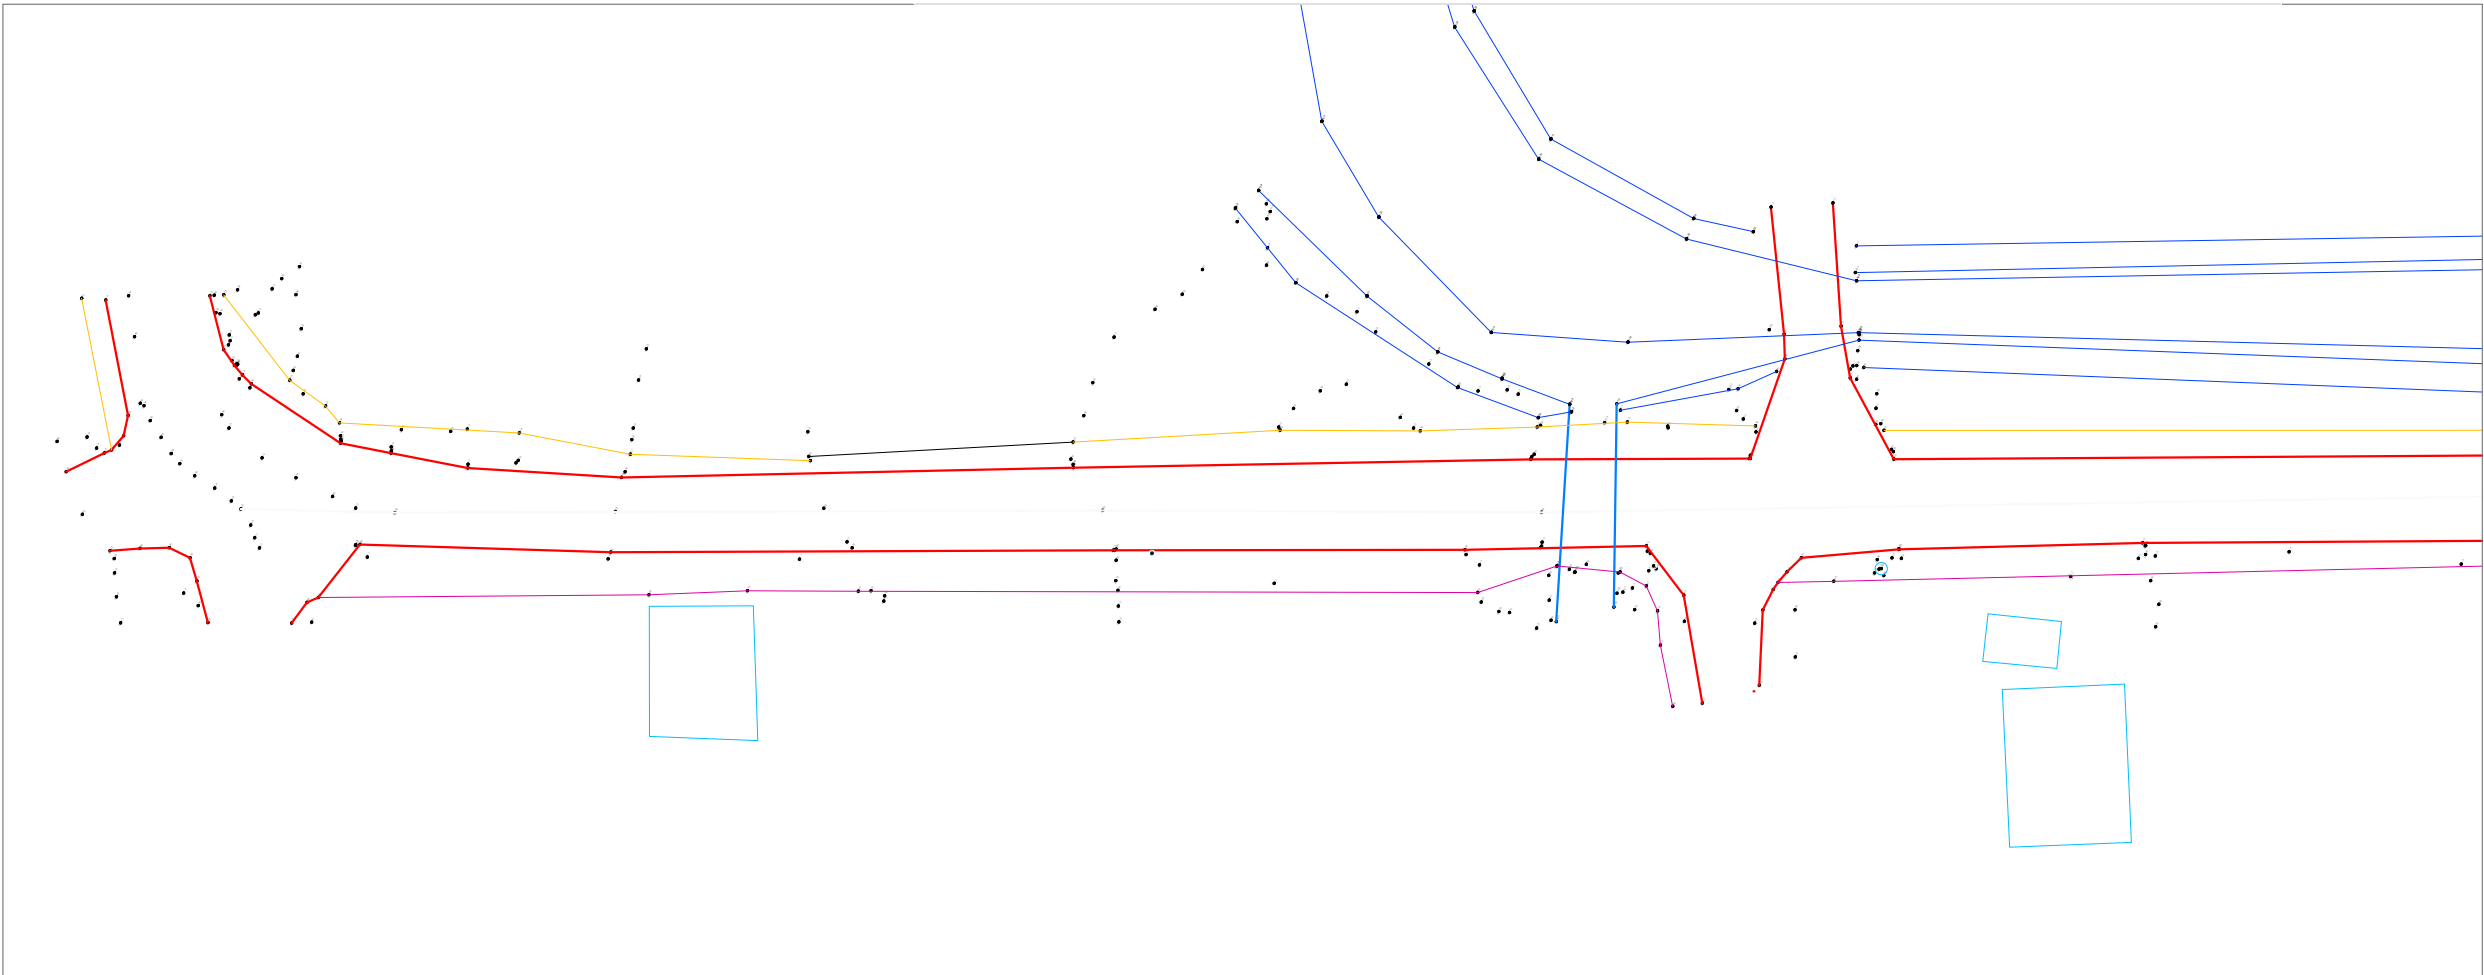

- LEGJENDA:
- Rruga
 - Kanal
 - Objekt
 - Kunete
 - Shtylle elektrike
 - Trotuar

AUTORITET KONTRAKTOR



**BASHKIA
DURRËS**

Adresa: Sheshi "Liria", Qyteti Durrës
Tel/Fax: 052 22 23 10

Email: info@durres.gov.al

PROJEKTUES



"TAULANT"

sh.p.k

adresa:


Rruga "Gjikë Kuqali",
Pallati 23/2, Shkalla 1,
Kati 1, Tiranë



**"TRANSPORT
HIGHWAY
CONSULTING"**

sh.p.k

SHËNIME TEKNIKE

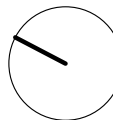

OBJEKTI

"STUDIM PROJEKTIM RIKONSTRUKSION I
RRUGËS "VATH TURJA" DHE "RINIA""

ZONA

BASHKIA DURRËS

FAZA E PROJEKTIT

PROJEKT ZBATIM

PROJEKT HIDROTEKNIK

Ing. Ditika QATIP

Nr. Lic. K.0006/10

PROJEKT ELEKTRIK

Ing. Arian FINDO

Nr. Lic. E.0843/3

PROJEKT MEKANIK

Ing. Andis TIRANA

Nr. Lic. M.0393/5

RILEVIMI TOPOGRAFIK

Ing. Sokol ALLARAJ

Nr. Lic. T.0332/3

KONTROLLOI

Ing. Ditika QATIP

Nr. Lic. K.0006/10

EMËRTIMI I FLETËS

PLAN RILEVIMI

SHKALLA
1:500



2026

NR. I FLETËS

P-01

VULA

PLAN RILEVIMI

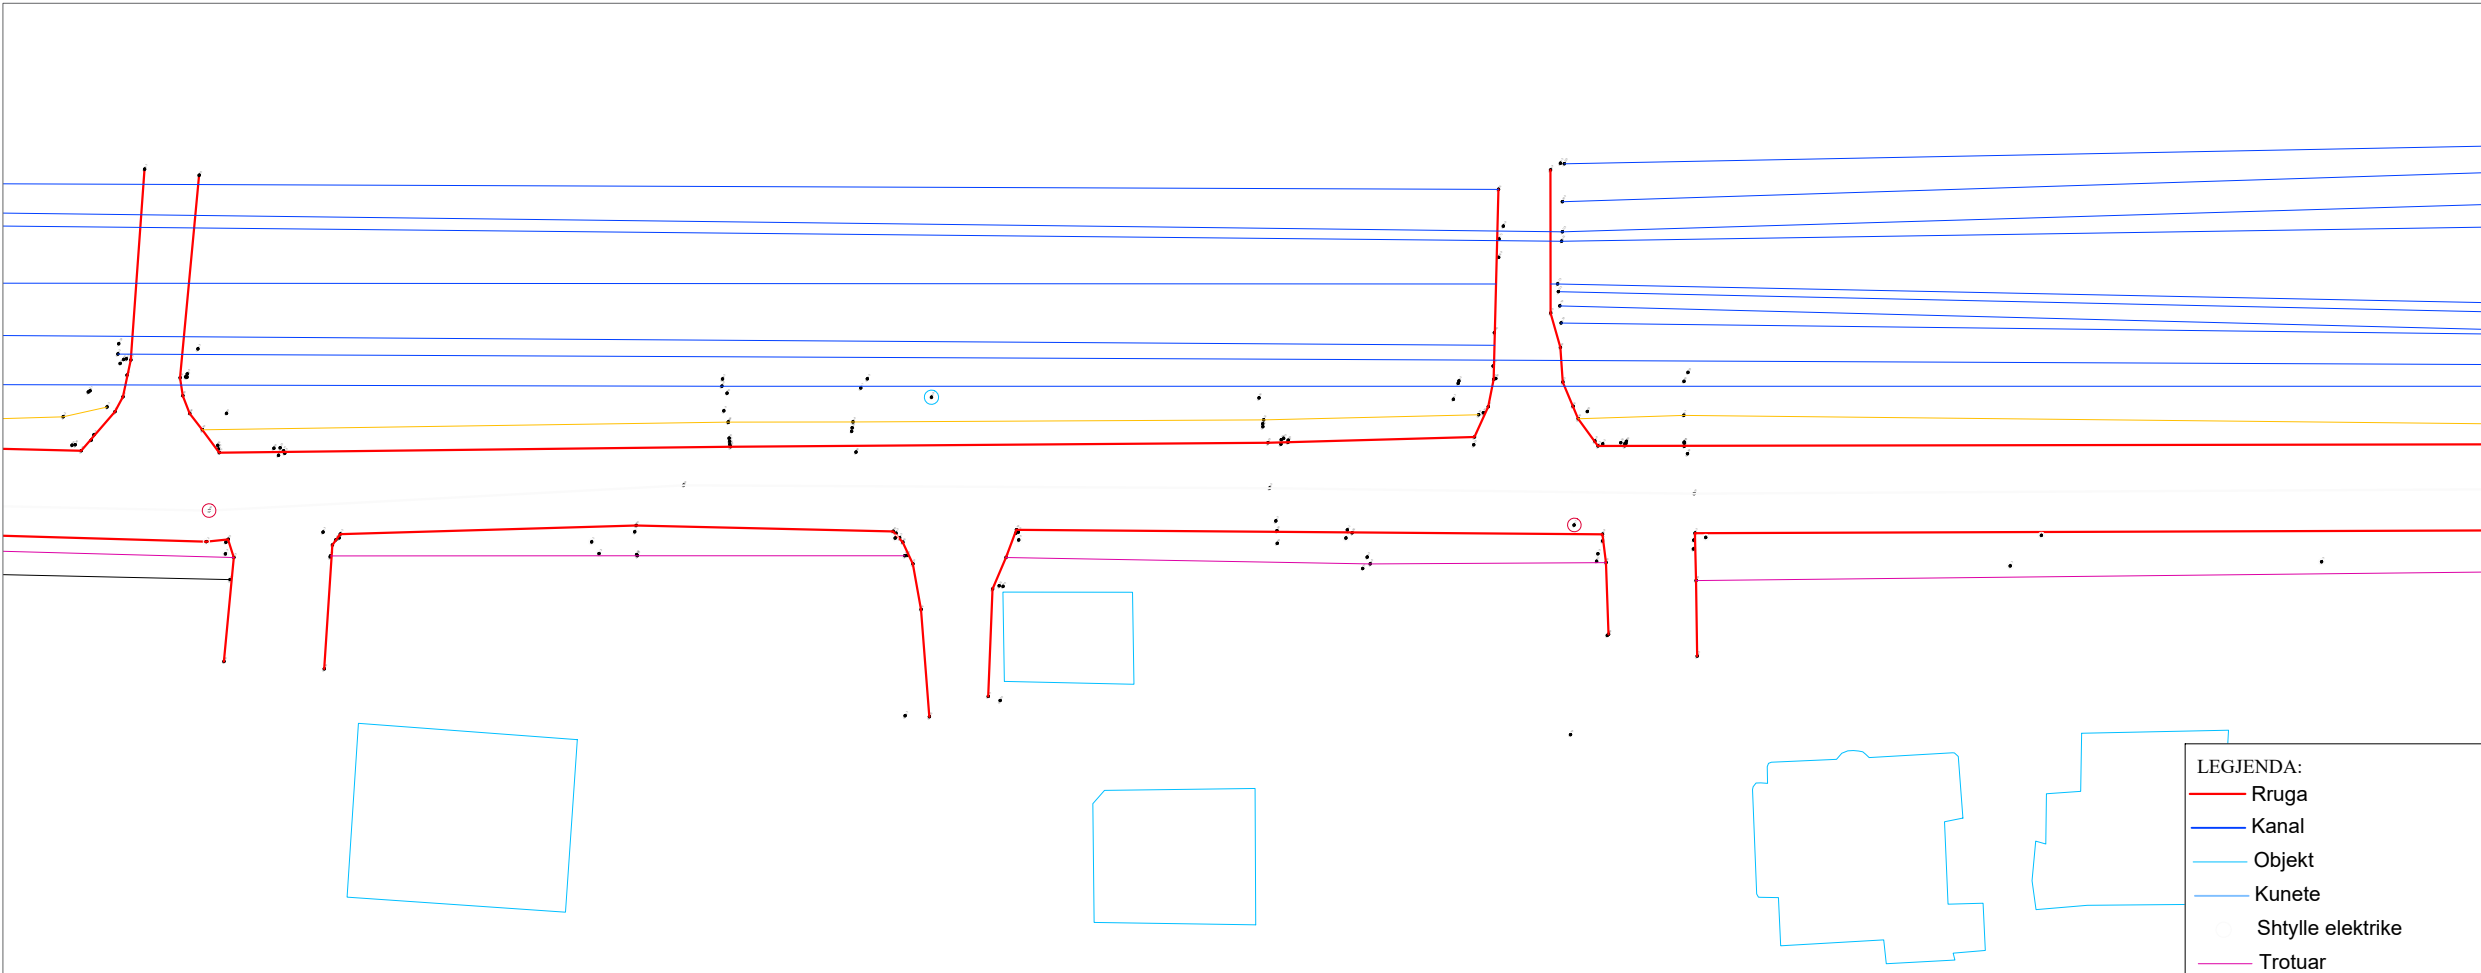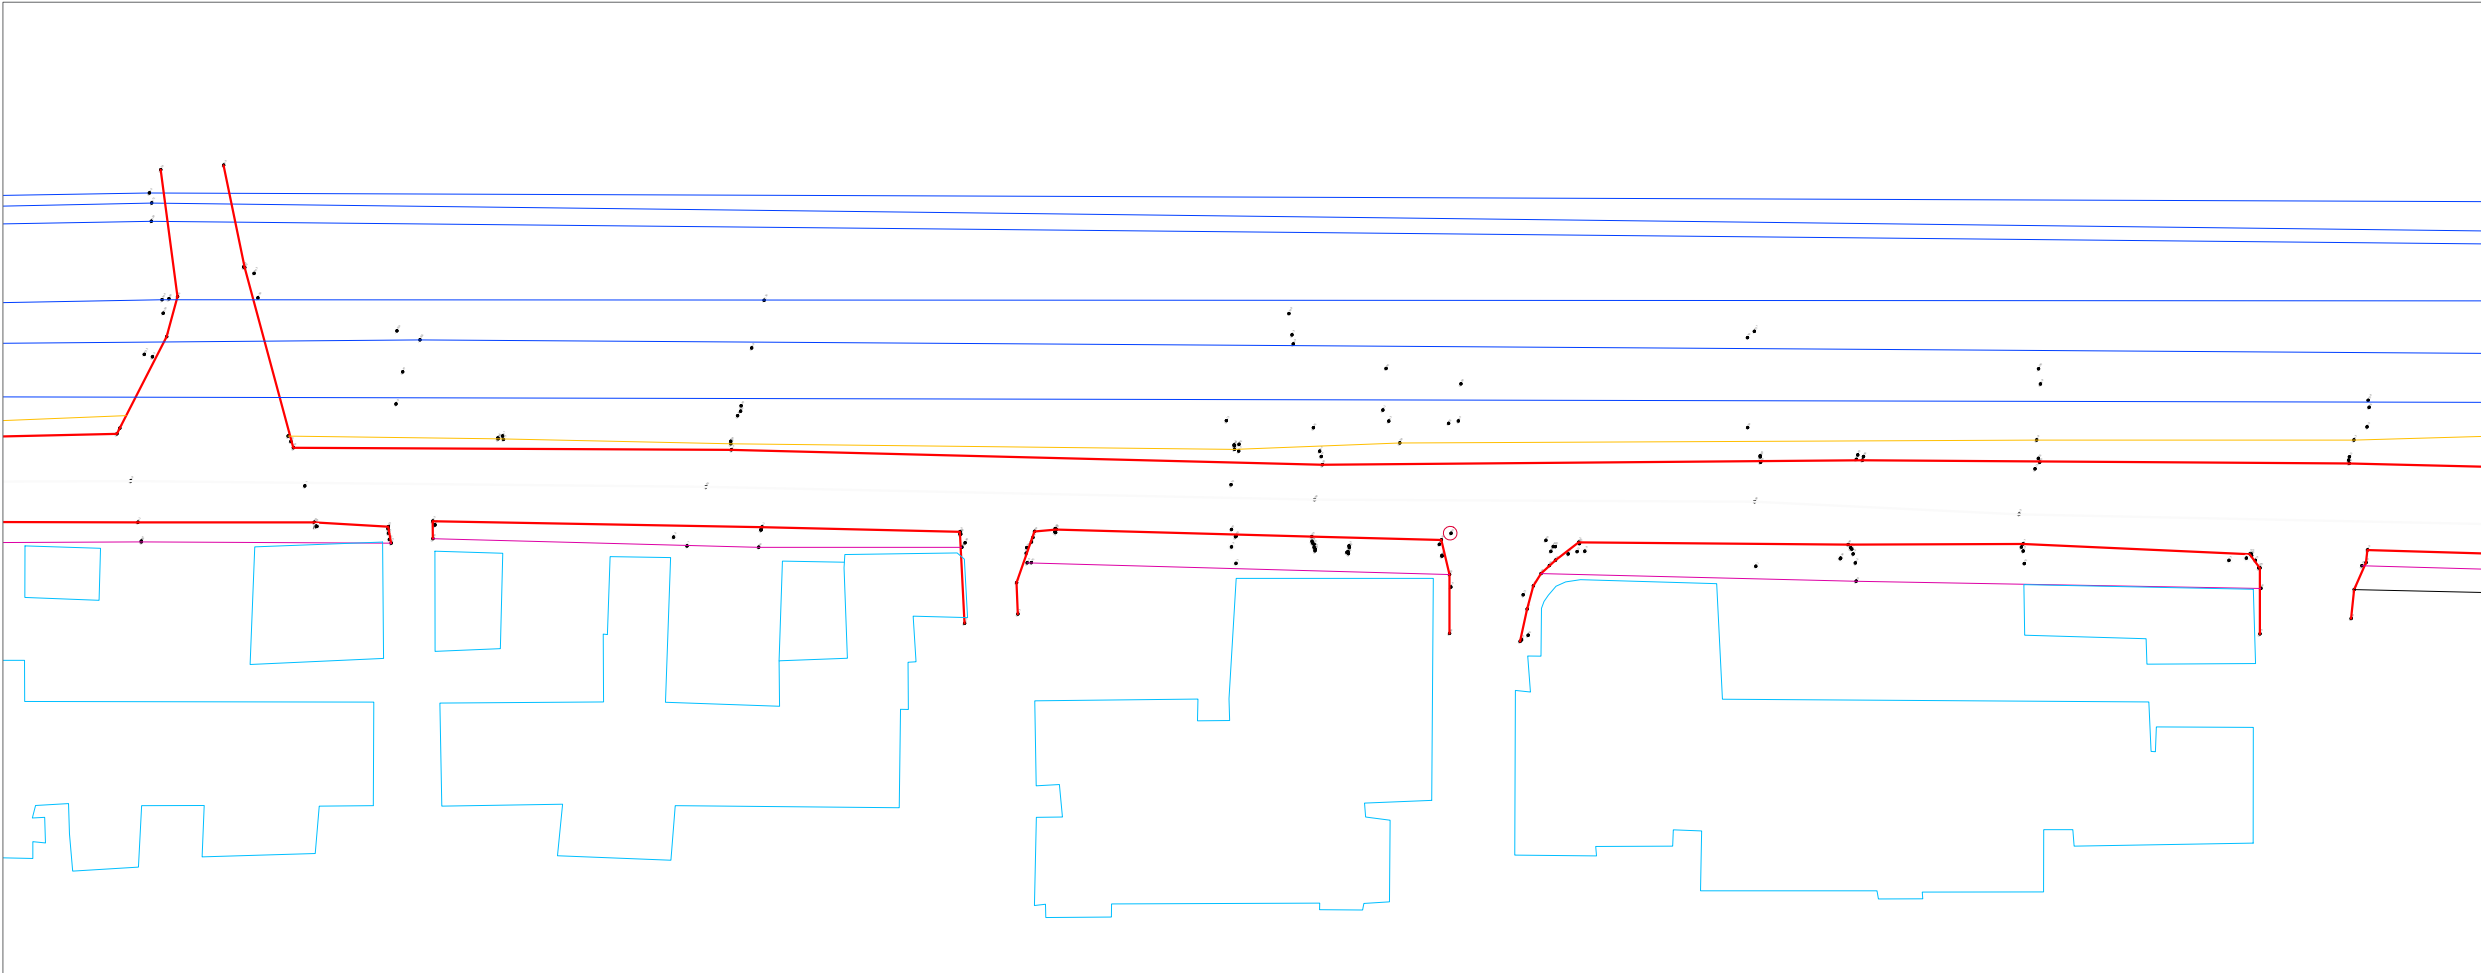

- LEGJENDA:
- Rruga
 - Kanal
 - Objekt
 - Kunete
 - Shtylle elektrike
 - Trotuar

AUTORITET KONTRAKTOR



**BASHKIA
DURRËS**

Adresa: Sheshi "Liria", Qyteti Durrës
Tel/Fax: 052 22 23 10

Email: info@durres.gov.al

PROJEKTUES



"TAULANT"

sh.p.k

adresa:


Rruga "Gjikë Kuqali",
Pallati 23/2, Shkalla 1,
Kati 1, Tiranë



**"TRANSPORT
HIGHWAY
CONSULTING"**

sh.p.k

SHËNIME TEKNIKE

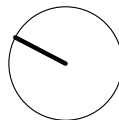

OBJEKTI

"STUDIM PROJEKTIM RIKONSTRUKSION I
RRUGËS "VATH TURJA" DHE "RINIA""

ZONA

BASHKIA DURRËS

FAZA E PROJEKTIT

PROJEKT ZBATIM

PROJEKT HIDROTEKNIK

Ing. Ditika QATIP

Nr. Lic. K.0006/10

PROJEKT ELEKTRIK

Ing. Arian FINDO

Nr. Lic. E.0843/3

PROJEKT MEKANIK

Ing. Andis TIRANA

Nr. Lic. M.0393/5

RILEVIMI TOPOGRAFIK

Ing. Sokol ALLARAJ

Nr. Lic. T.0332/3

KONTROLLOI

Ing. Ditika QATIP

Nr. Lic. K.0006/10

EMËRTIMI I FLETËS

PLAN RILEVIMI

SHKALLA



1:500

NR. I FLETËS

P-02

VULA

PLAN RILEVIMI

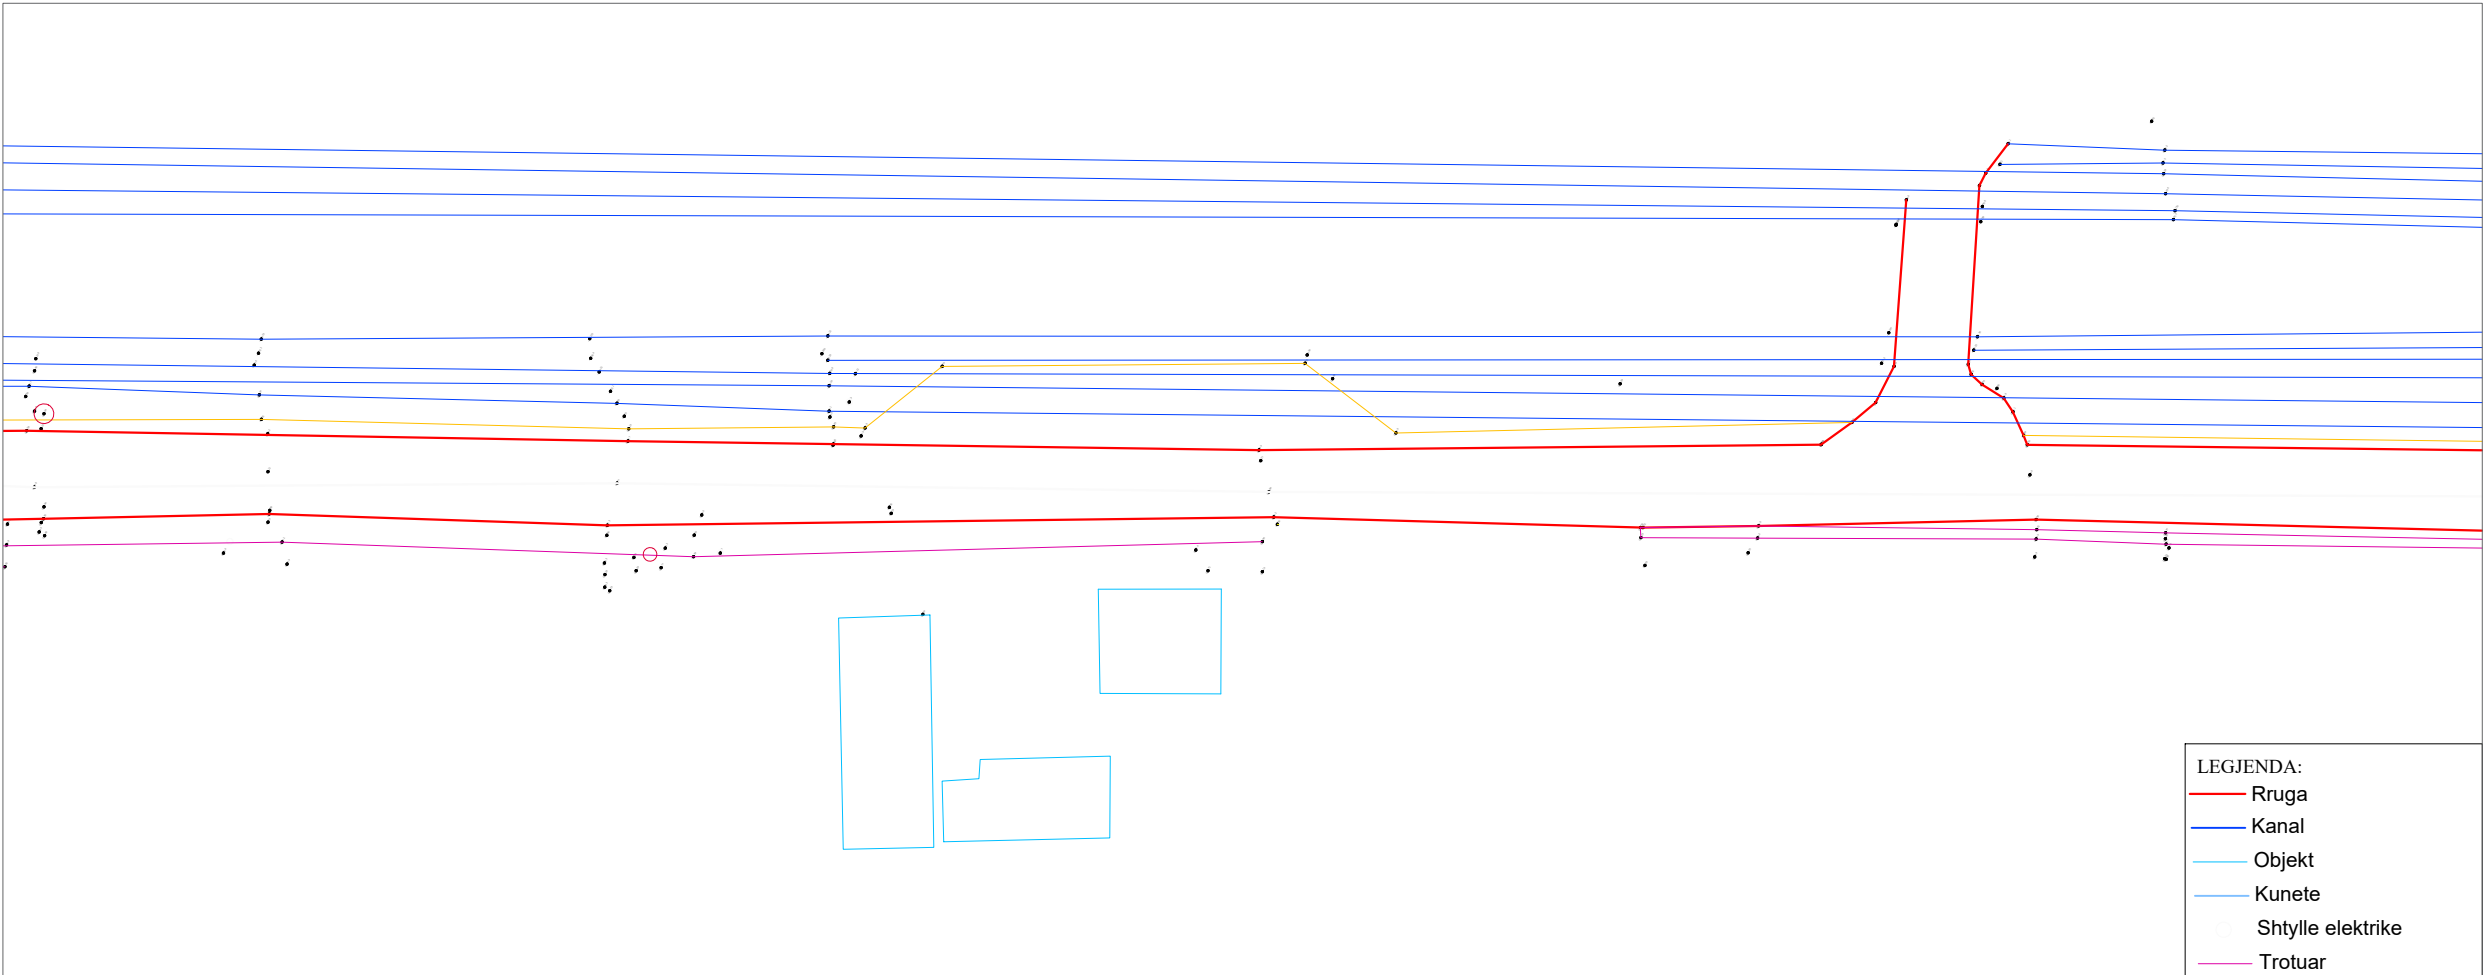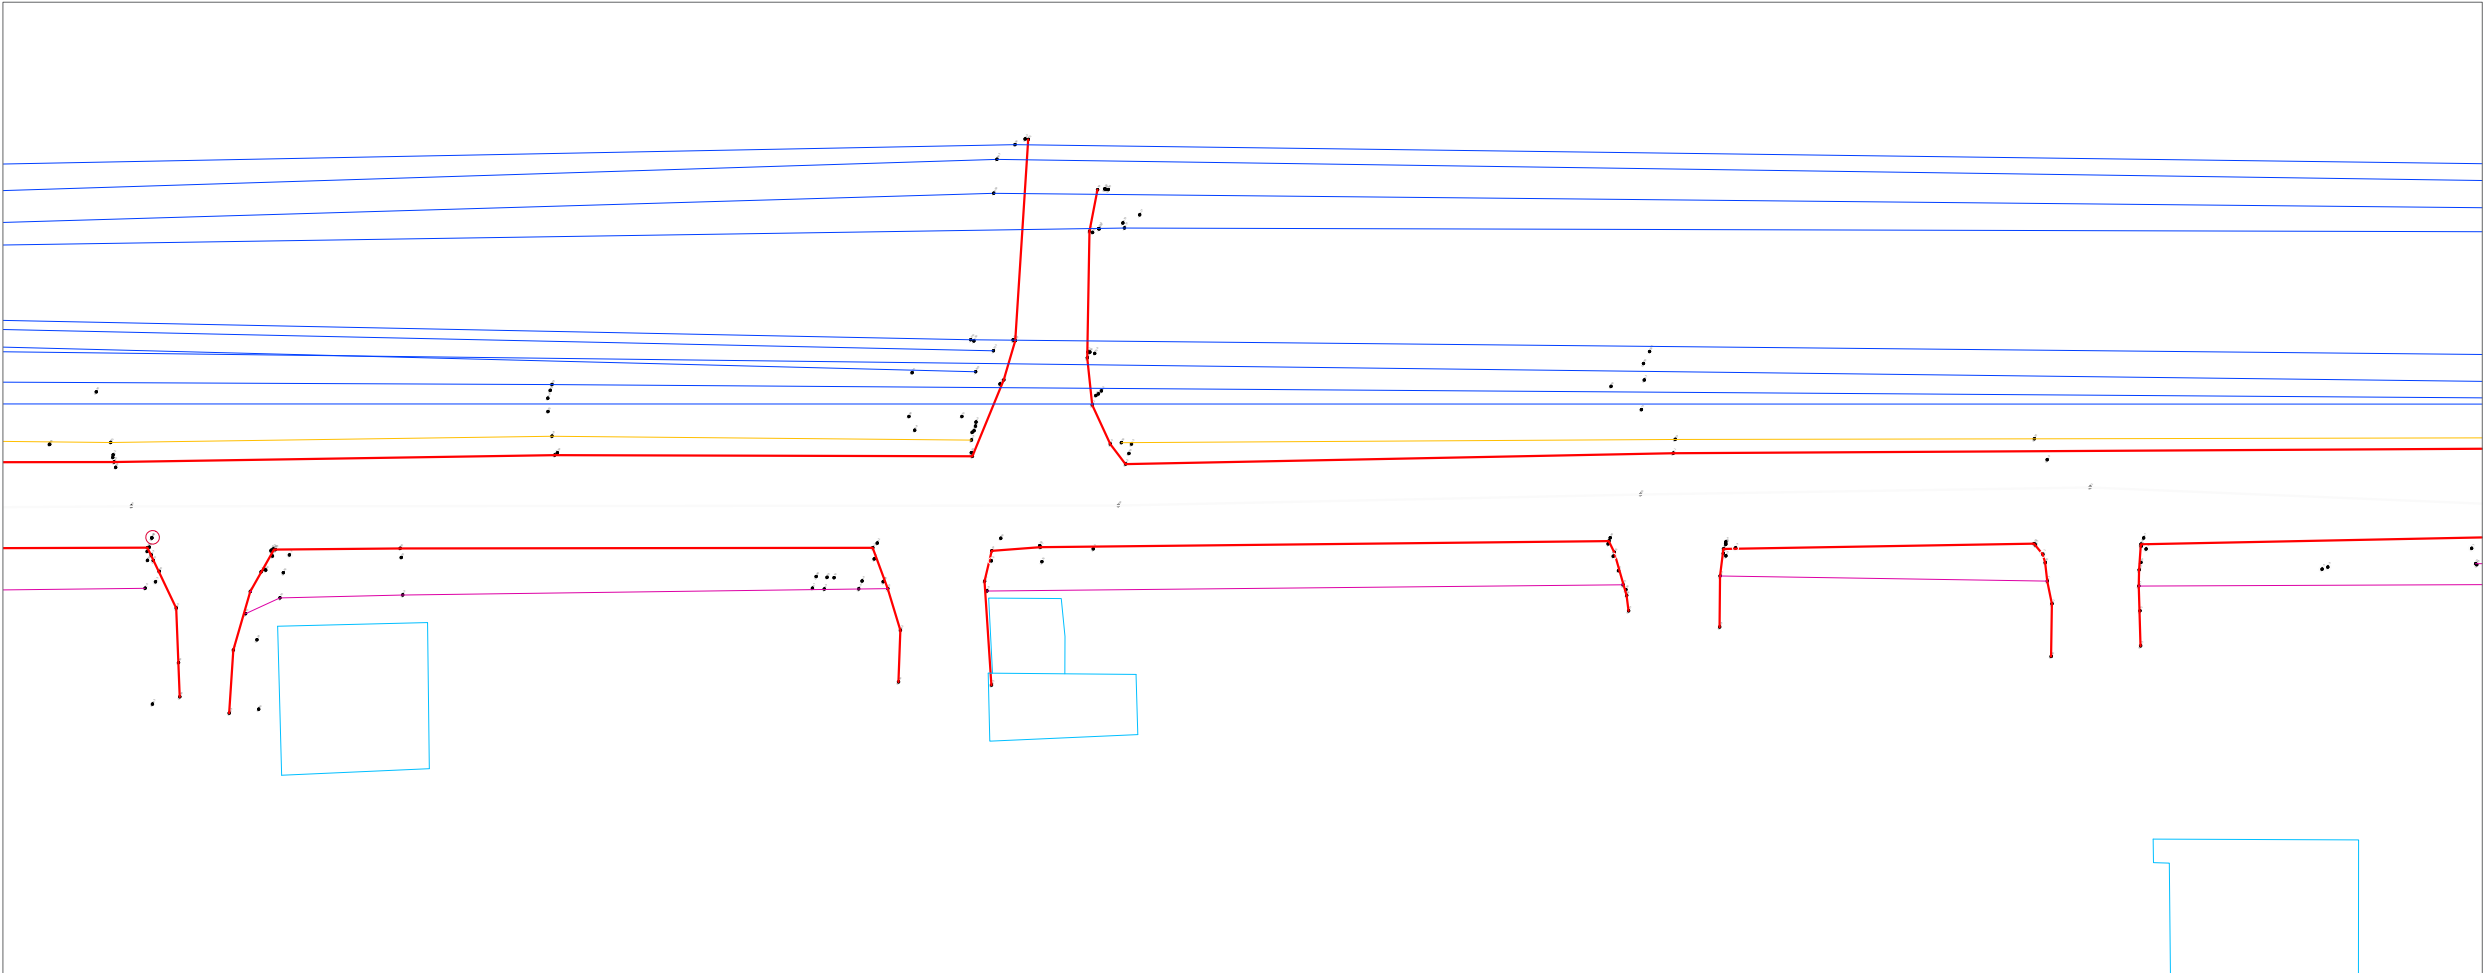

- LEGJENDA:
- Rruga
 - Kanal
 - Objekt
 - Kunete
 - Shtylle elektrike
 - Trotuar

AUTORITET KONTRAKTOR

BASHKIA Durrës

Adresa: Sheshi "Liria", Qyteti Durrës

Tel/Fax: 052 22 23 10

Email: info@durres.gov.al

PROJEKTUES

"TAULANT"

sh.p.k

adresa:

Rruga "Gjikë Kuqali",

Pallati 23/2, Shkalla 1,

Kati 1, Tiranë

"TRANSPORT HIGHWAY CONSULTING"

sh.p.k

SHËNIME TEKNIKE

OBJEKTI

"STUDIM PROJEKTIM RIKONSTRUKSION I RRUGËS "VATH TURJA" DHE "RINIA""

ZONA

BASHKIA Durrës

FAZA E PROJEKTIT

PROJEKT ZBATIM

PROJEKT HIDROTEKNIK

Ing. Ditika QATIP

Nr. Lic. K.0006/10

PROJEKT ELEKTRIK

Ing. Arian FINDO

Nr. Lic. E.0843/3

PROJEKT MEKANIK

Ing. Andis TIRANA

Nr. Lic. M.0393/5

RILEVIMI TOPOGRAFIK

Ing. Sokol ALLARAJ

Nr. Lic. T.0332/3

KONTROLLOI

Ing. Ditika QATIP

Nr. Lic. K.0006/10

EMËRTIMI I FLETËS

PLAN RILEVIMI

SHKALLA

1:500



2026

NR. I FLETËS

P-03

VULA

PLAN RILEVIMI

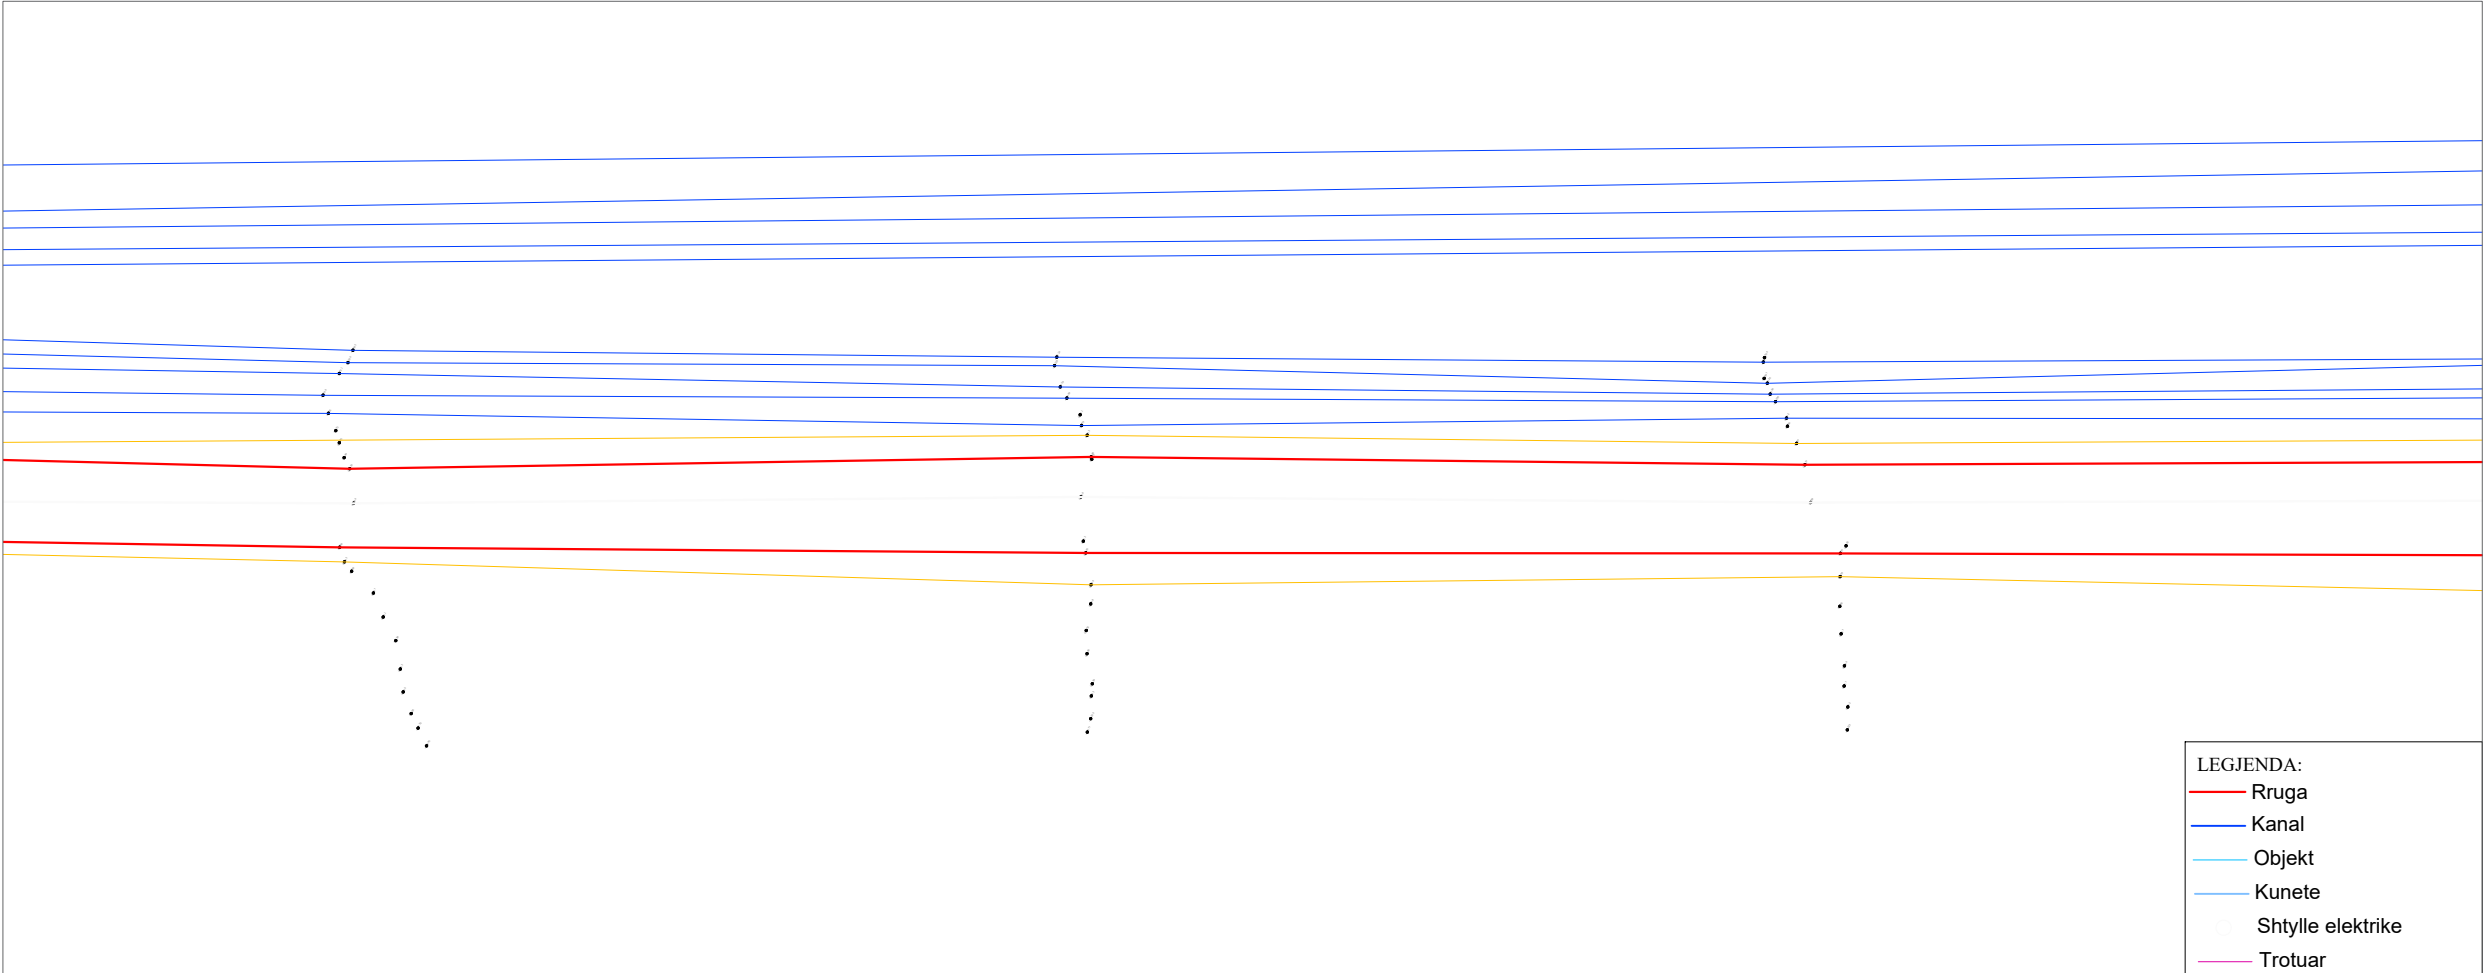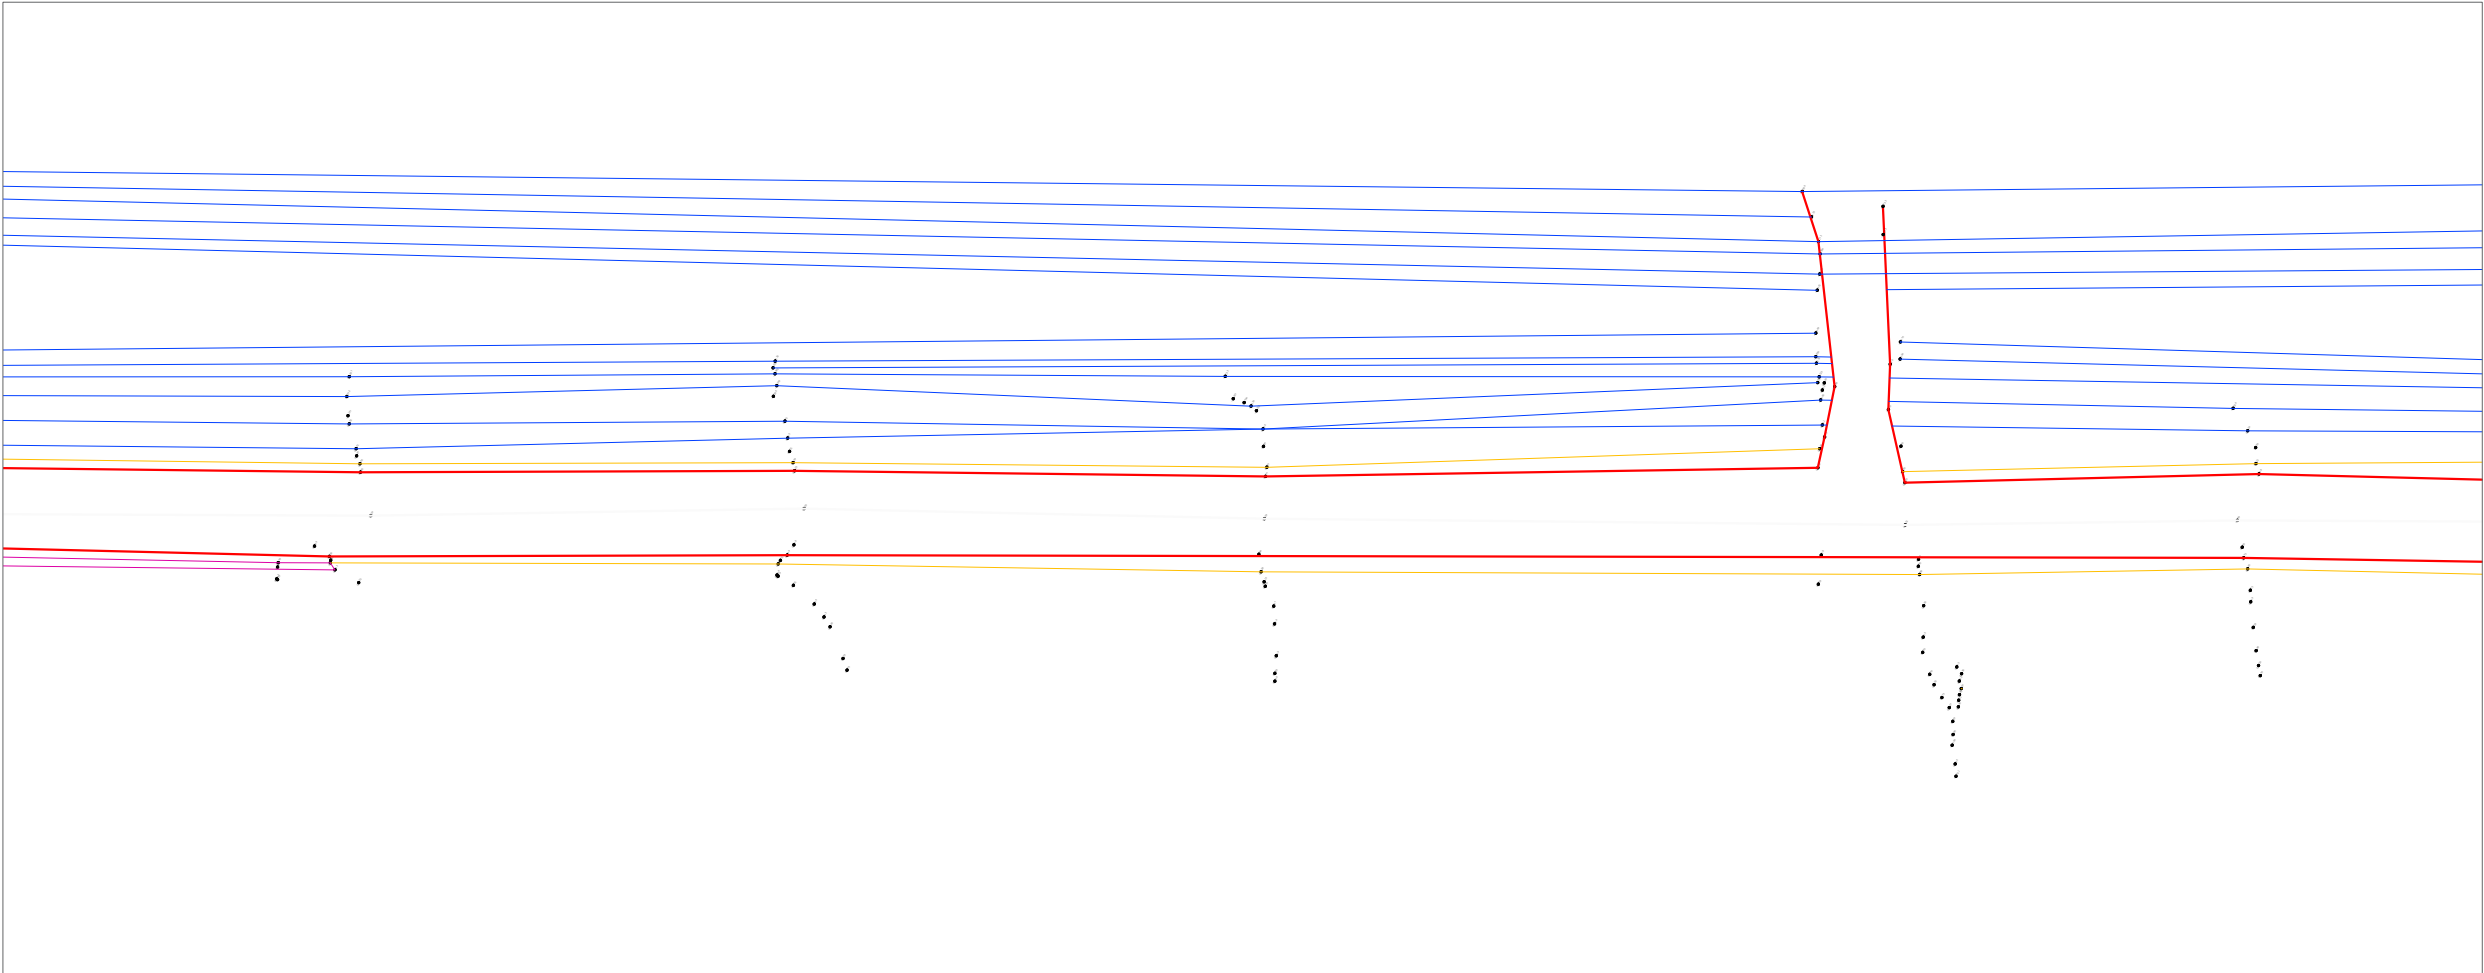

- LEGJENDA:
- Rruga
 - Kanal
 - Objekt
 - Kunete
 - Shtylle elektrike
 - Trotuar

AUTORITET KONTRAKTOR

BASHKIA Durrës

Adresa: Sheshi "Liria", Qyteti Durrës

Tel/Fax: 052 22 23 10

Email: info@durres.gov.al

PROJEKTUES

"TAULANT" sh.p.k

adresa:

Rruga "Gjikë Kuqali",

Pallati 23/2, Shkalla 1,

Kati 1, Tiranë

"TRANSPORT HIGHWAY CONSULTING" sh.p.k

SHËNIME TEKNIKE

OBJEKTI

"STUDIM PROJEKTIM RIKONSTRUKSION I RRUGËS "VATH TURJA" DHE "RINIA""

ZONA

BASHKIA Durrës

FAZA E PROJEKTIT

PROJEKT ZBATIM

PROJEKT HIDROTEKNIK

Ing. Ditika QATIP

Nr. Lic. K.0006/10

PROJEKT ELEKTRIK

Ing. Arian FINDO

Nr. Lic. E.0843/3

PROJEKT MEKANIK

Ing. Andis TIRANA

Nr. Lic. M.0393/5

RILEVIMI TOPOGRAFIK

Ing. Sokol ALLARAJ

Nr. Lic. T.0332/3

KONTROLLOI

Ing. Ditika QATIP

Nr. Lic. K.0006/10

EMËRTIMI I FLETËS

PLAN RILEVIMI

SHKALLA

1:500



2026

NR. I FLETËS

P-04

VULA

PLAN RILEVIMI

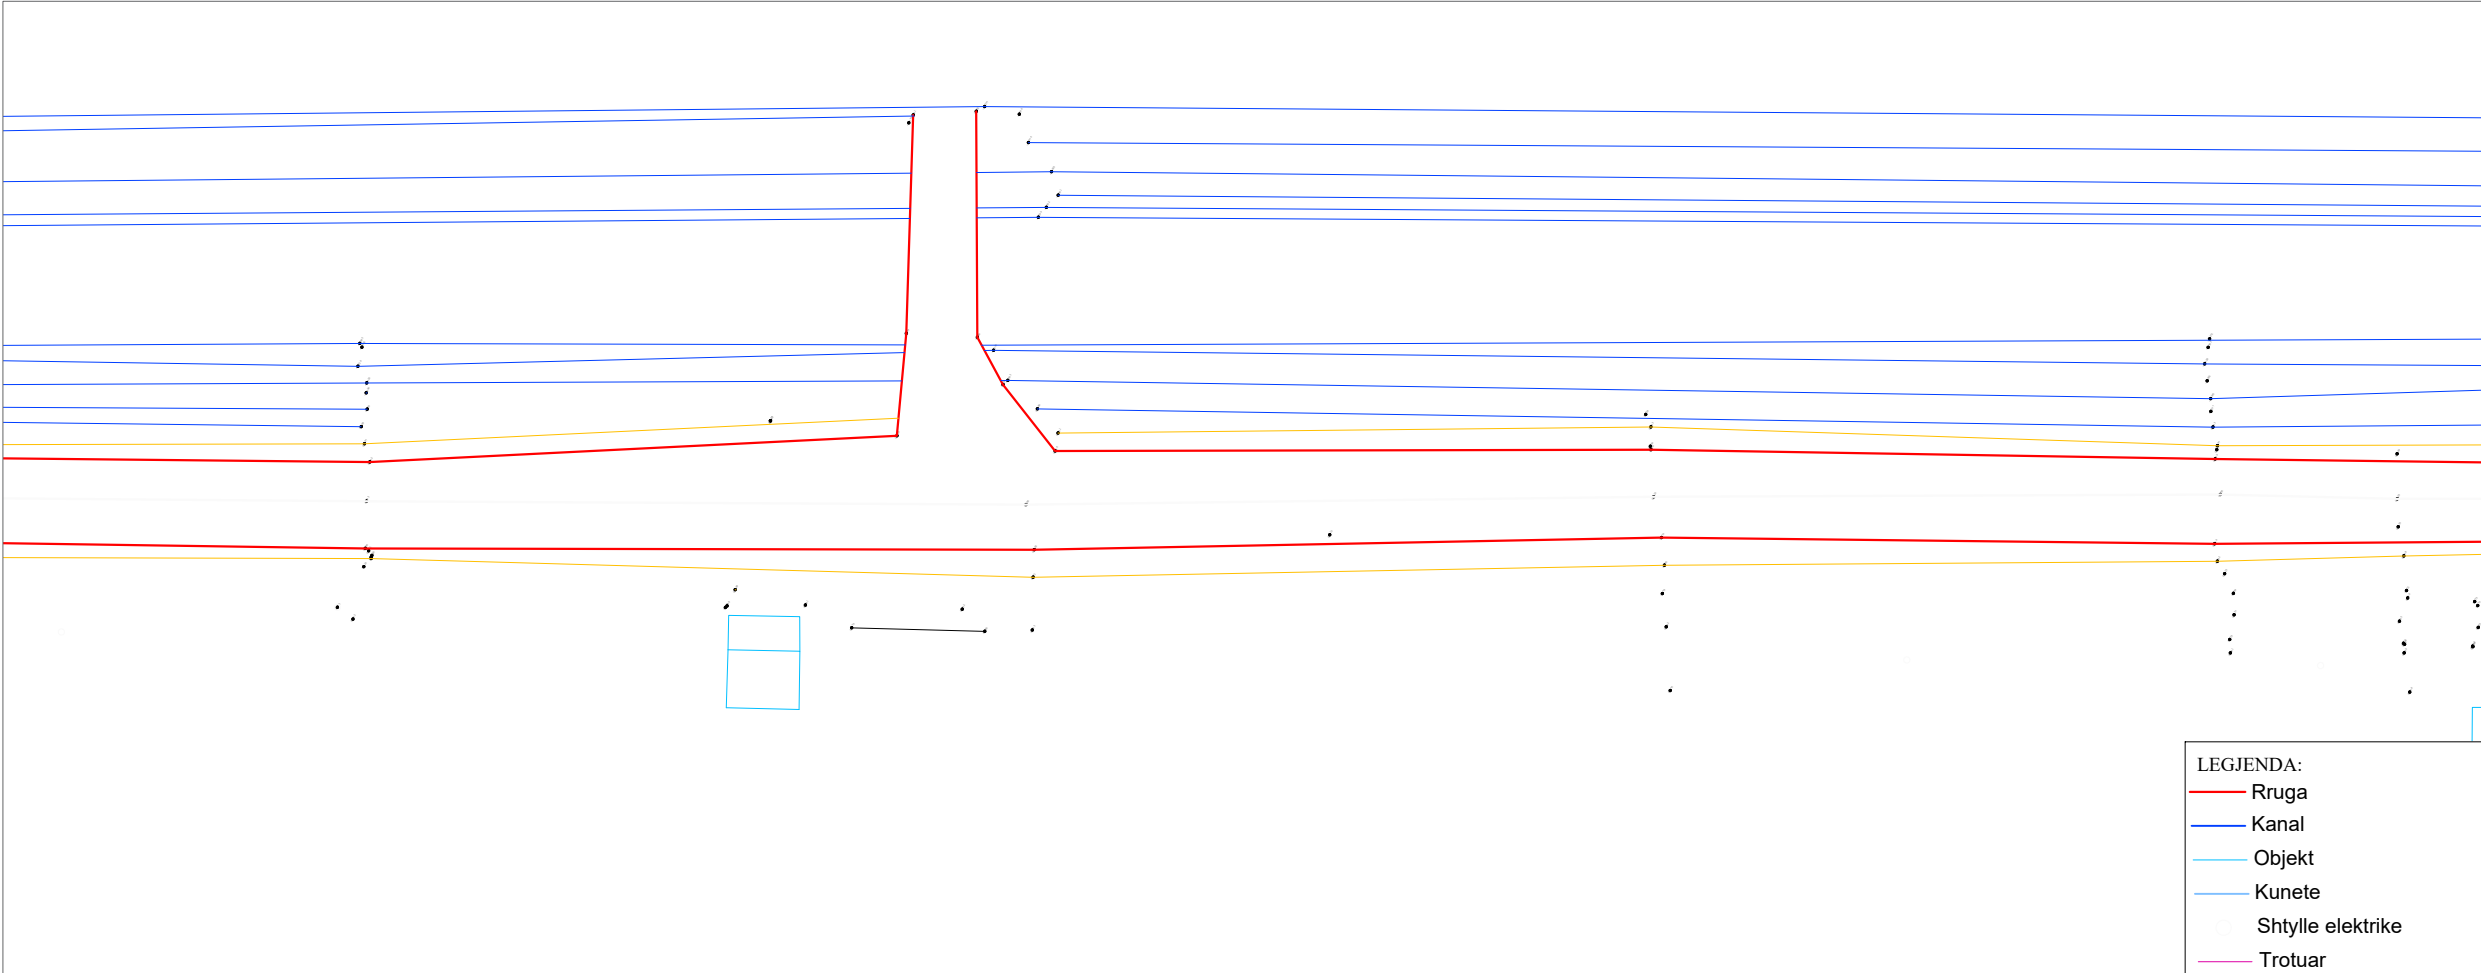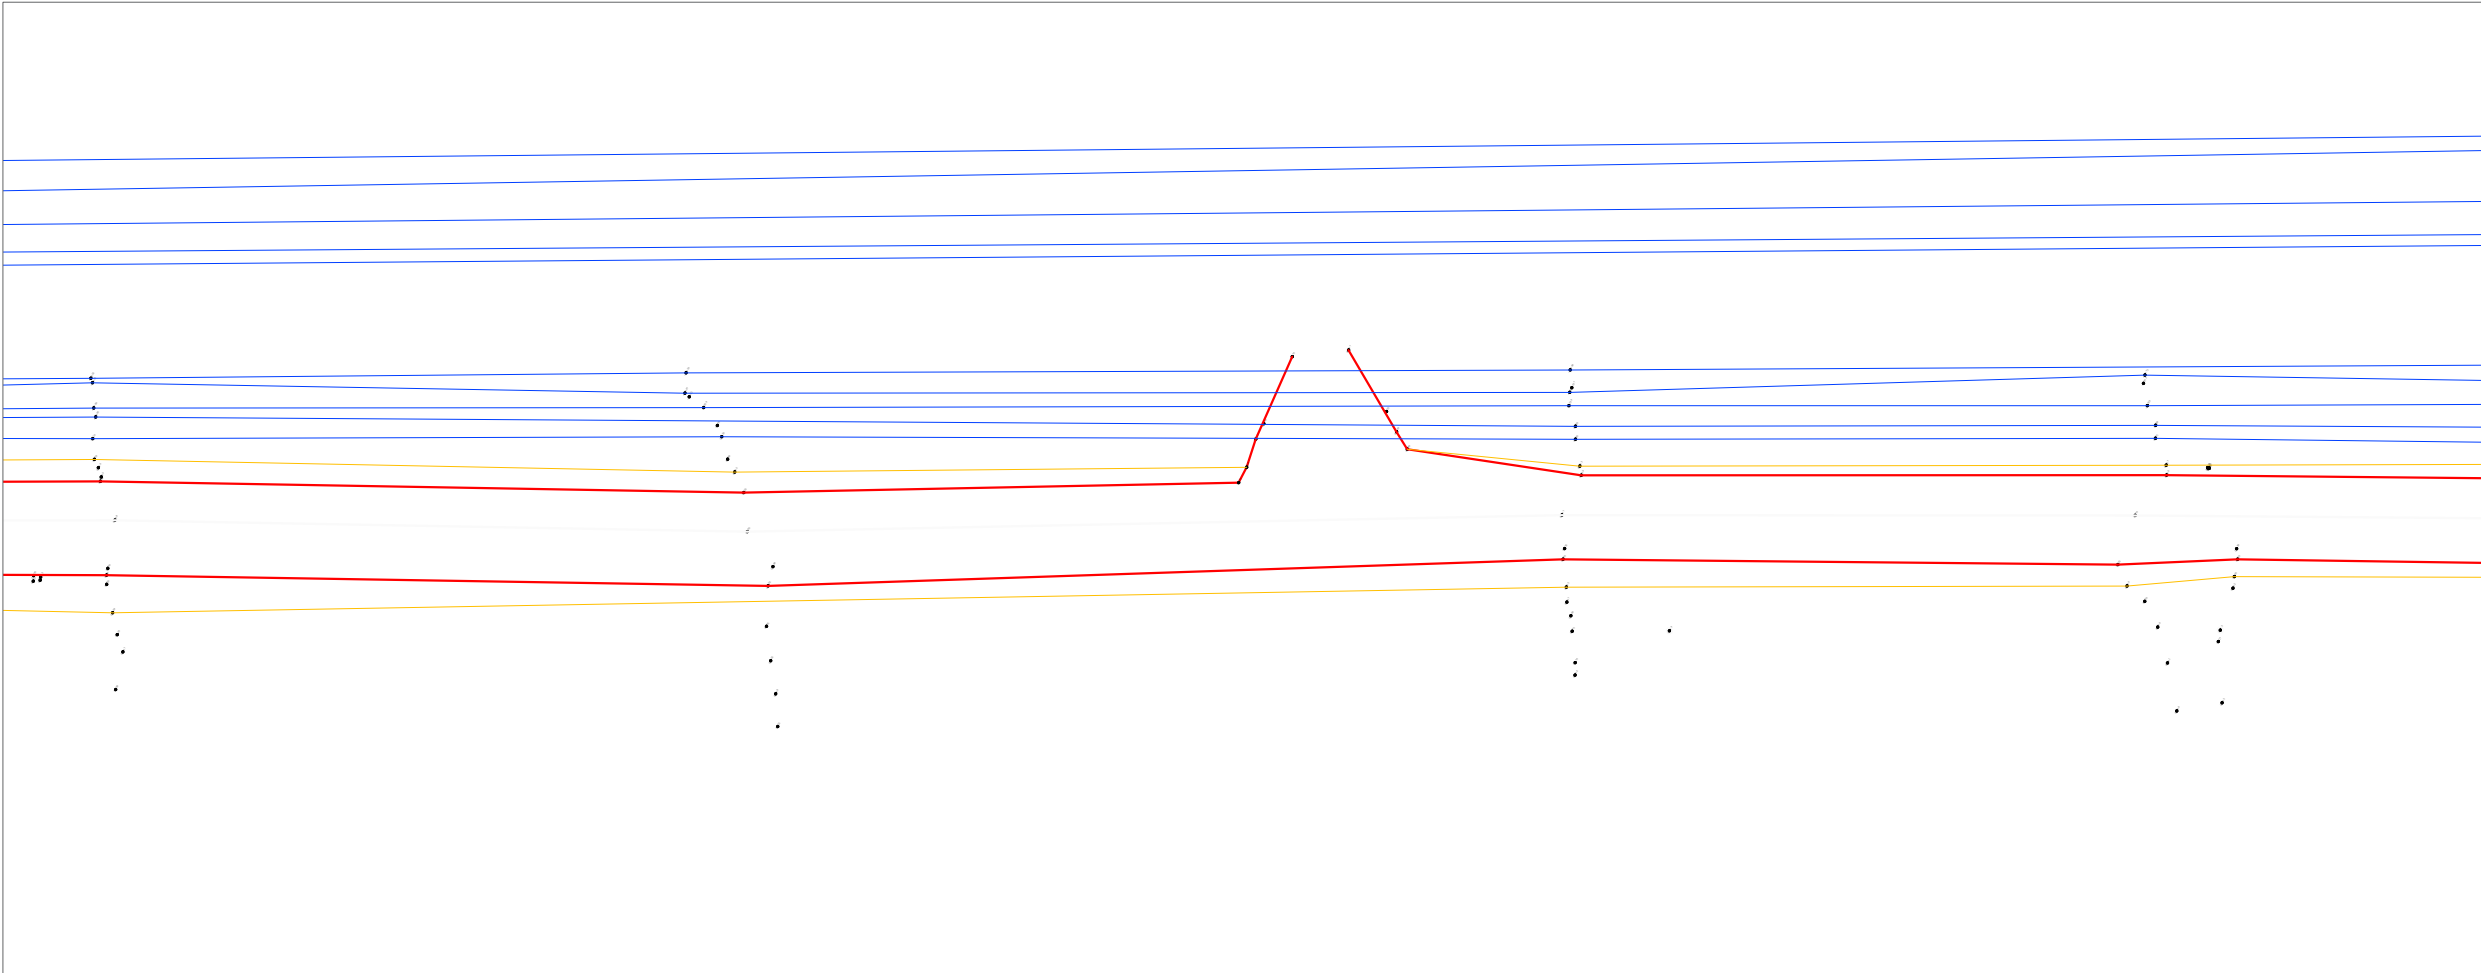

- LEGJENDA:
- Rruga
 - Kanal
 - Objekt
 - Kunete
 - Shtylle elektrike
 - Trotuar

AUTORITET KONTRAKTOR

BASHKIA Durrës

Adresa: Sheshi "Liria", Qyteti Durrës

Tel/Fax: 052 22 23 10

Email: info@durres.gov.al

PROJEKTUES

"TAULANT"

sh.p.k

adresa:

Rruga "Gjikë Kuqali",

Pallati 23/2, Shkalla 1,

Kati 1, Tiranë

"TRANSPORT HIGHWAY CONSULTING"

sh.p.k

SHËNIME TEKNIKE

OBJEKTI

"STUDIM PROJEKTIM RIKONSTRUKSION I RRUGËS "VATH TURJA" DHE "RINIA""

ZONA

BASHKIA Durrës

FAZA E PROJEKTIT

PROJEKT ZBATIM

PROJEKT HIDROTEKNIK

Ing. Ditika QATIP

Nr. Lic. K.0006/10

PROJEKT ELEKTRIK

Ing. Arian FINDO

Nr. Lic. E.0843/3

PROJEKT MEKANIK

Ing. Andis TIRANA

Nr. Lic. M.0393/5

RILEVIMI TOPOGRAFIK

Ing. Sokol ALLARAJ

Nr. Lic. T.0332/3

KONTROLLOI

Ing. Ditika QATIP

Nr. Lic. K.0006/10

EMËRTIMI I FLETËS

PLAN RILEVIMI

SHKALLA

1:500



2026

NR. I FLETËS

P-05

VULA

PLAN RILEVIMI

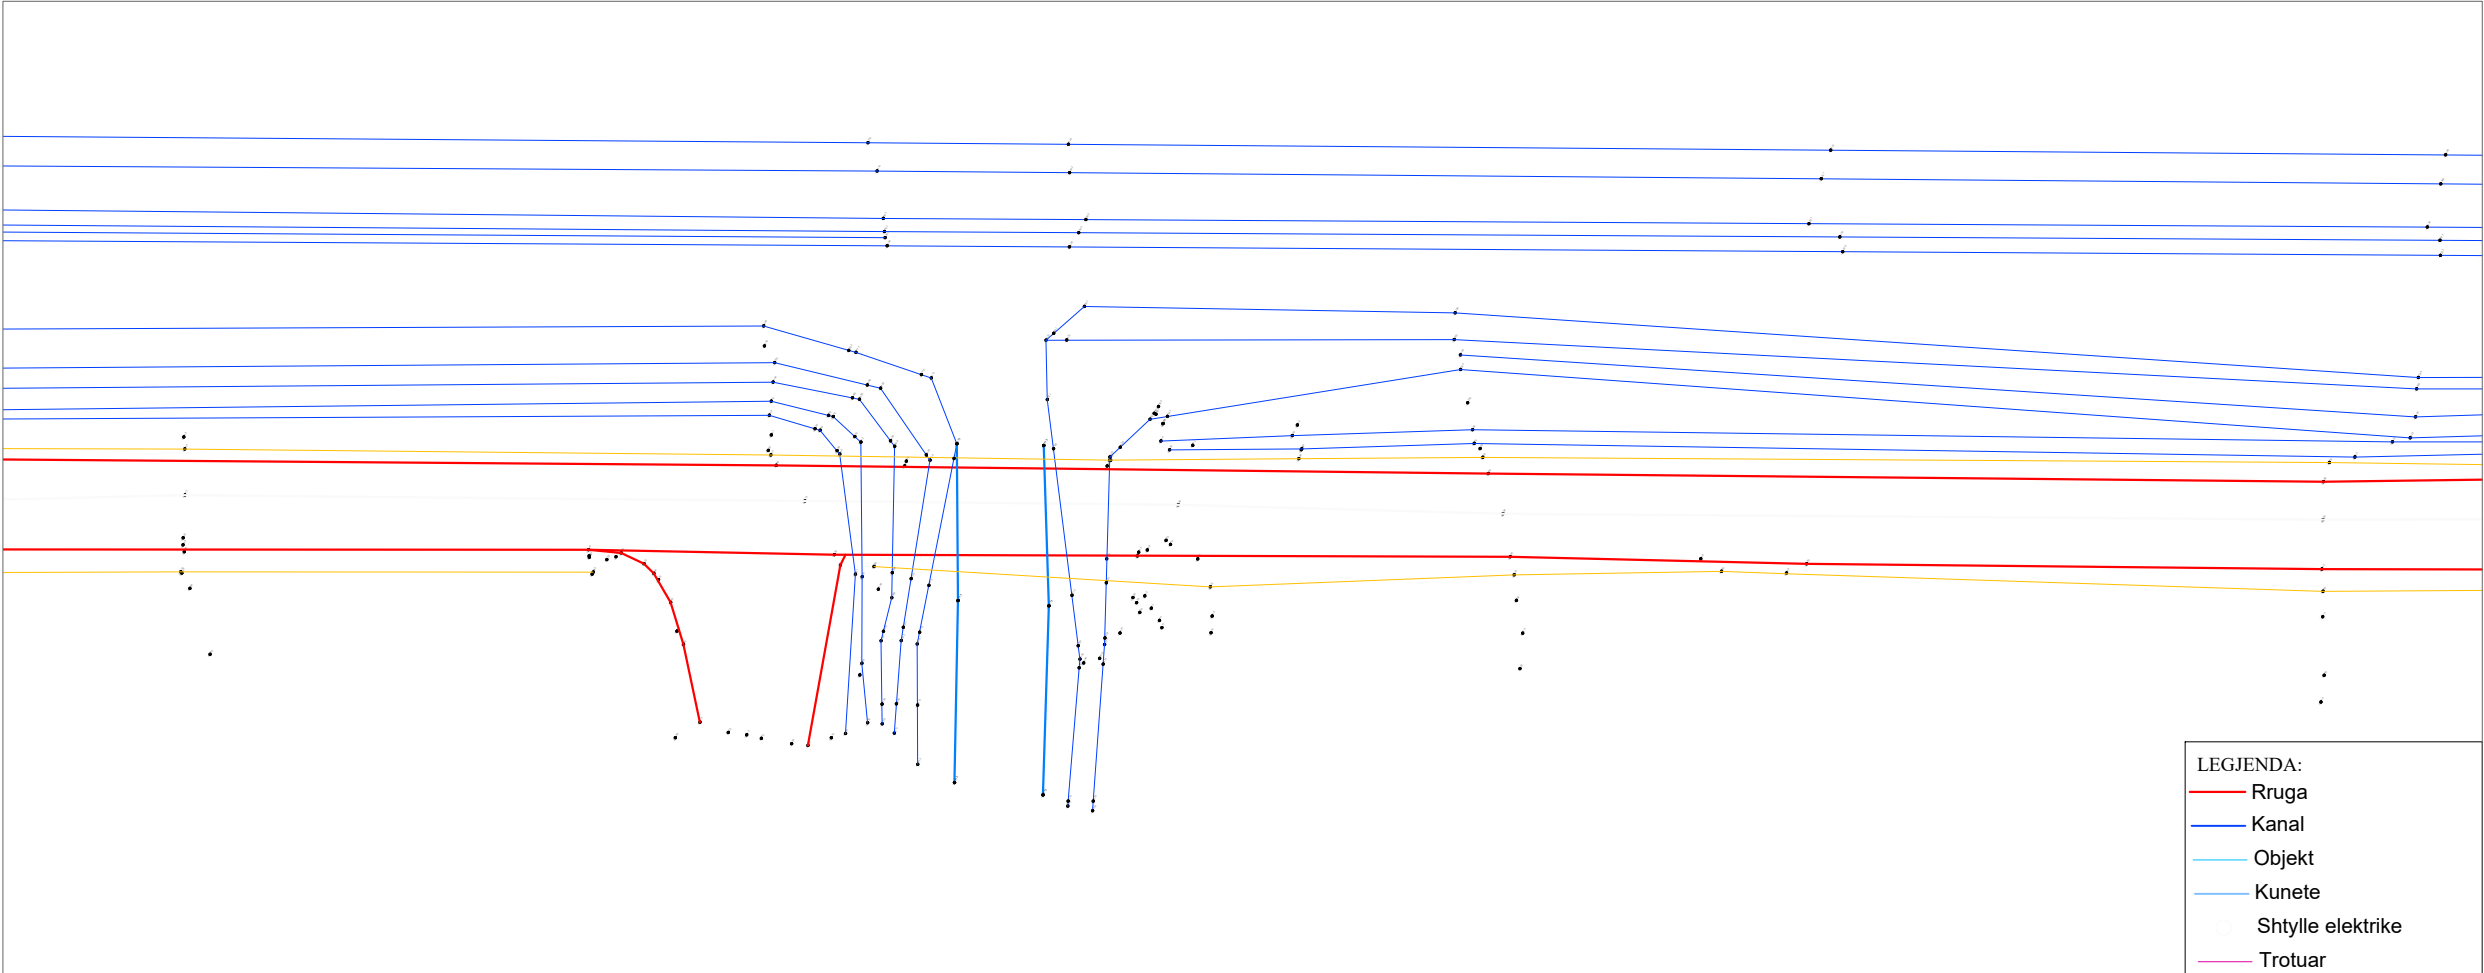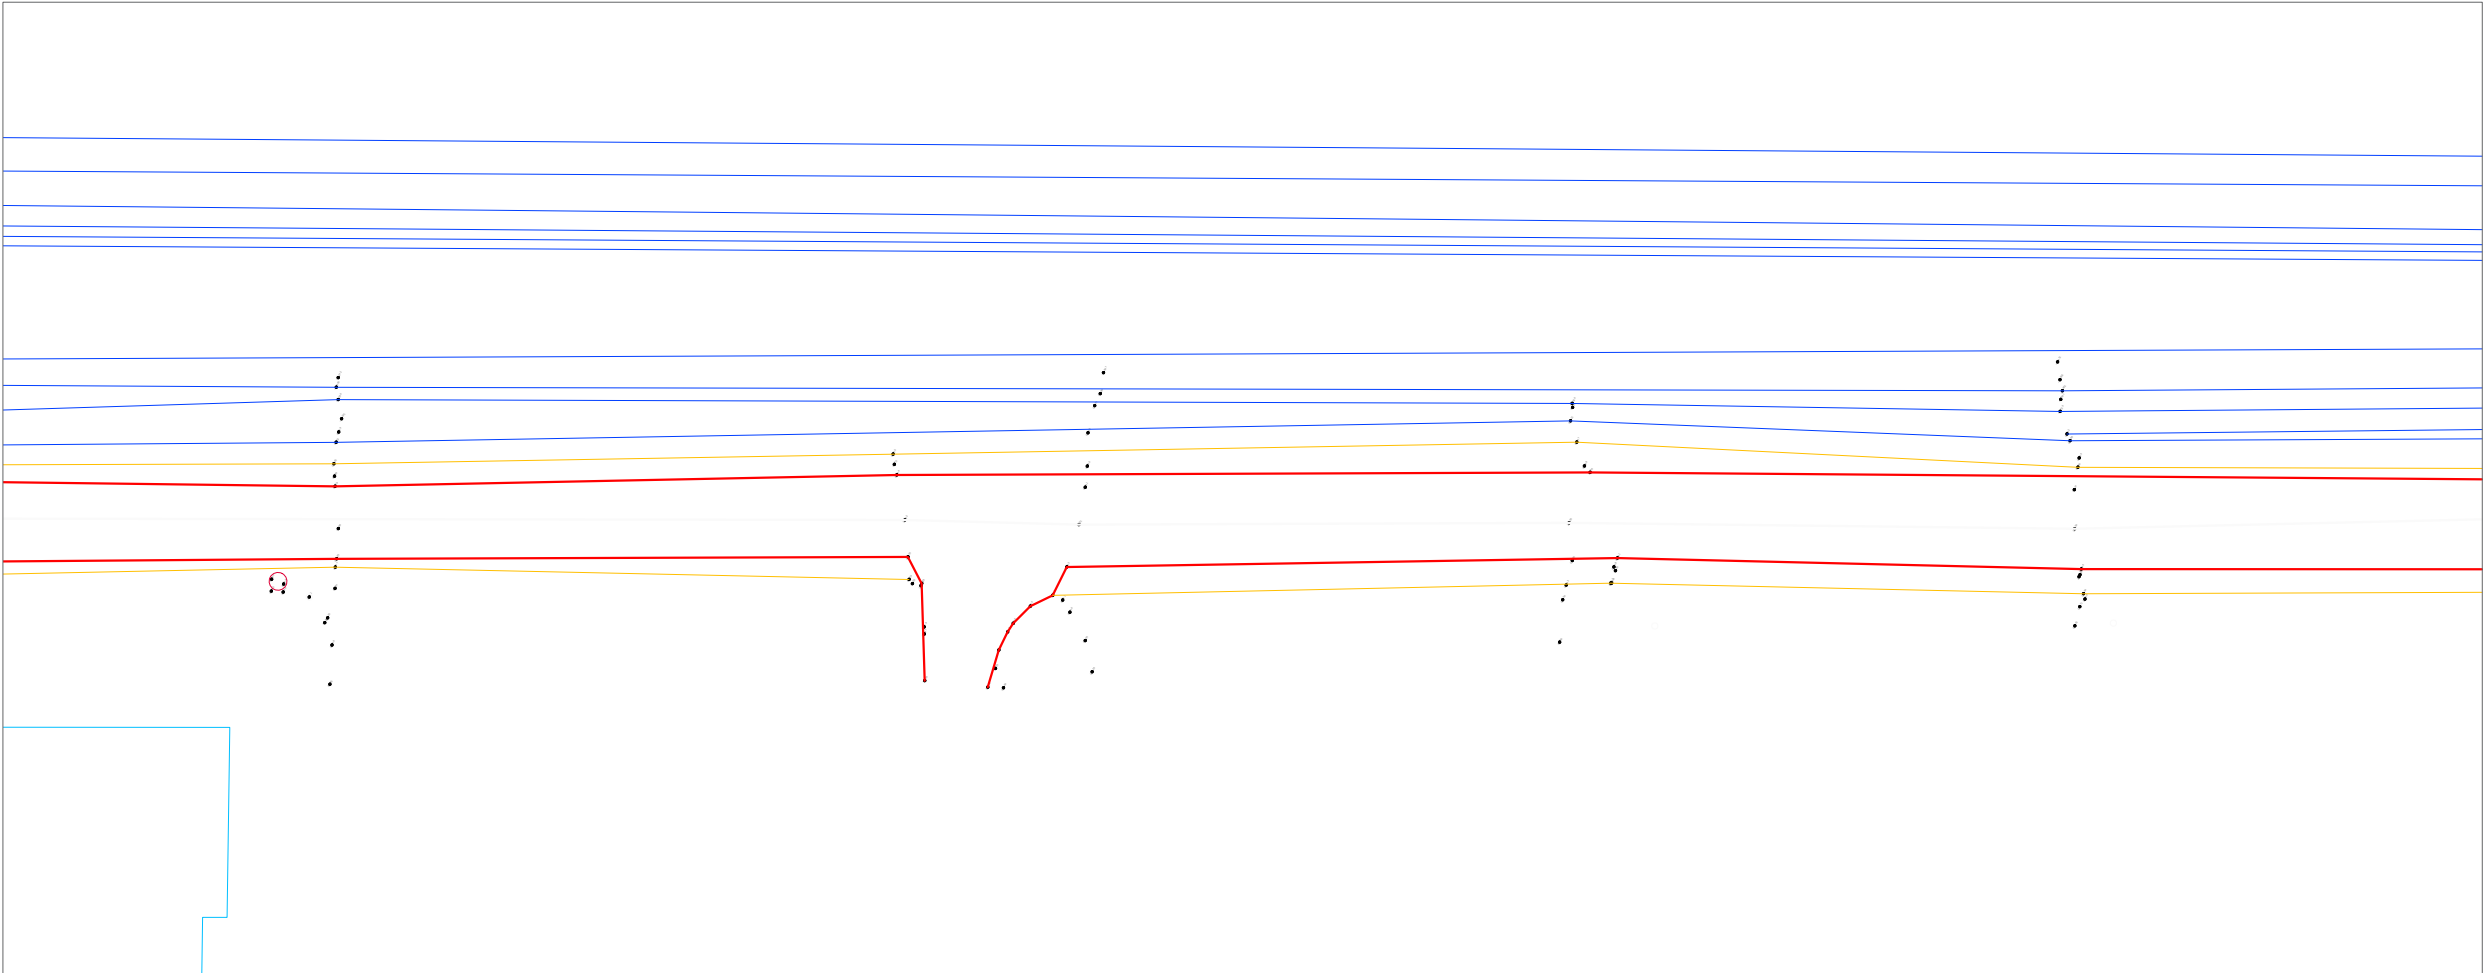

AUTORITET KONTRAKTOR

BASHKIA Durrës
Adresa: Sheshi "Liria", Qyteti Durrës
Tel/Fax: 052 22 23 10
Email: info@durres.gov.al

PROJEKTUES

"TAULANT" sh.p.k
Design & Supervision
adresa:
Rruga "Gjikë Kuqali",
Pallati 23/2, Shkalla 1,
Kati 1, Tiranë

"TRANSPORT HIGHWAY CONSULTING" sh.p.k

SHËNIME TEKNIKE

OBJEKTI

"STUDIM PROJEKTIM RIKONSTRUKSION I
RRUGËS "VATH TURJA" DHE "RINIA""

ZONA

BASHKIA Durrës

FAZA E PROJEKTIT

PROJEKT ZBATIM

PROJEKT HIDROTEKNIK

Ing. Ditika QATIPi
Nr. Lic. K.0006/10

PROJEKT ELEKTRIK

Ing. Arian FINDO
Nr. Lic. E.0843/3

PROJEKT MEKANIK

Ing. Andis TIRANA
Nr. Lic. M.0393/5

RILEVIMI TOPOGRAFIK

Ing. Sokol ALLARAJ
Nr. Lic. T.0332/3

KONTROLLOI

Ing. Ditika QATIPi
Nr. Lic. K.0006/10



EMËRTIMI I FLETËS

PLAN RILEVIMI

SHKALLA 1:500	NR. I FLETËS
2026	P-06

VULA

PLAN RILEVIMI

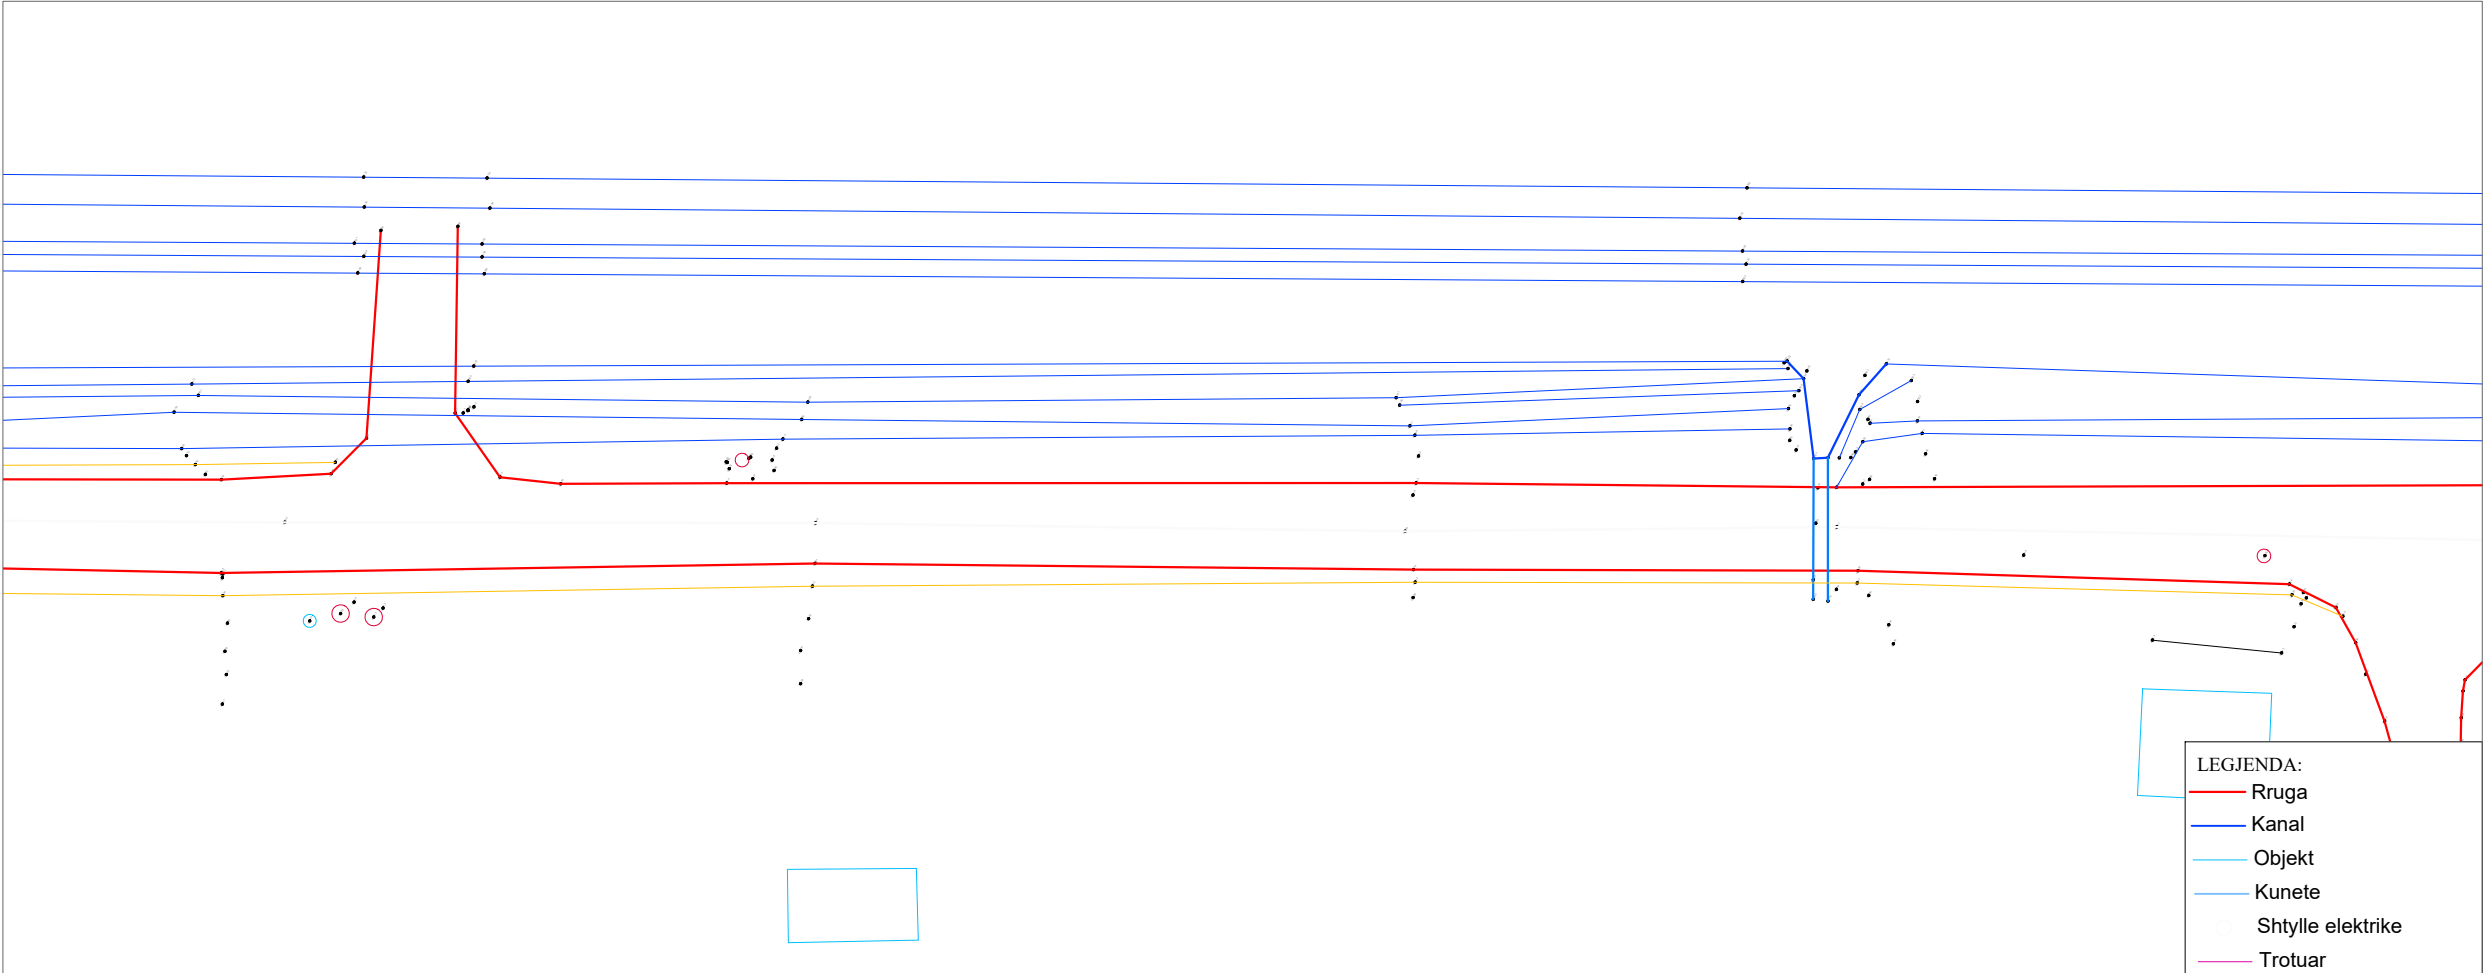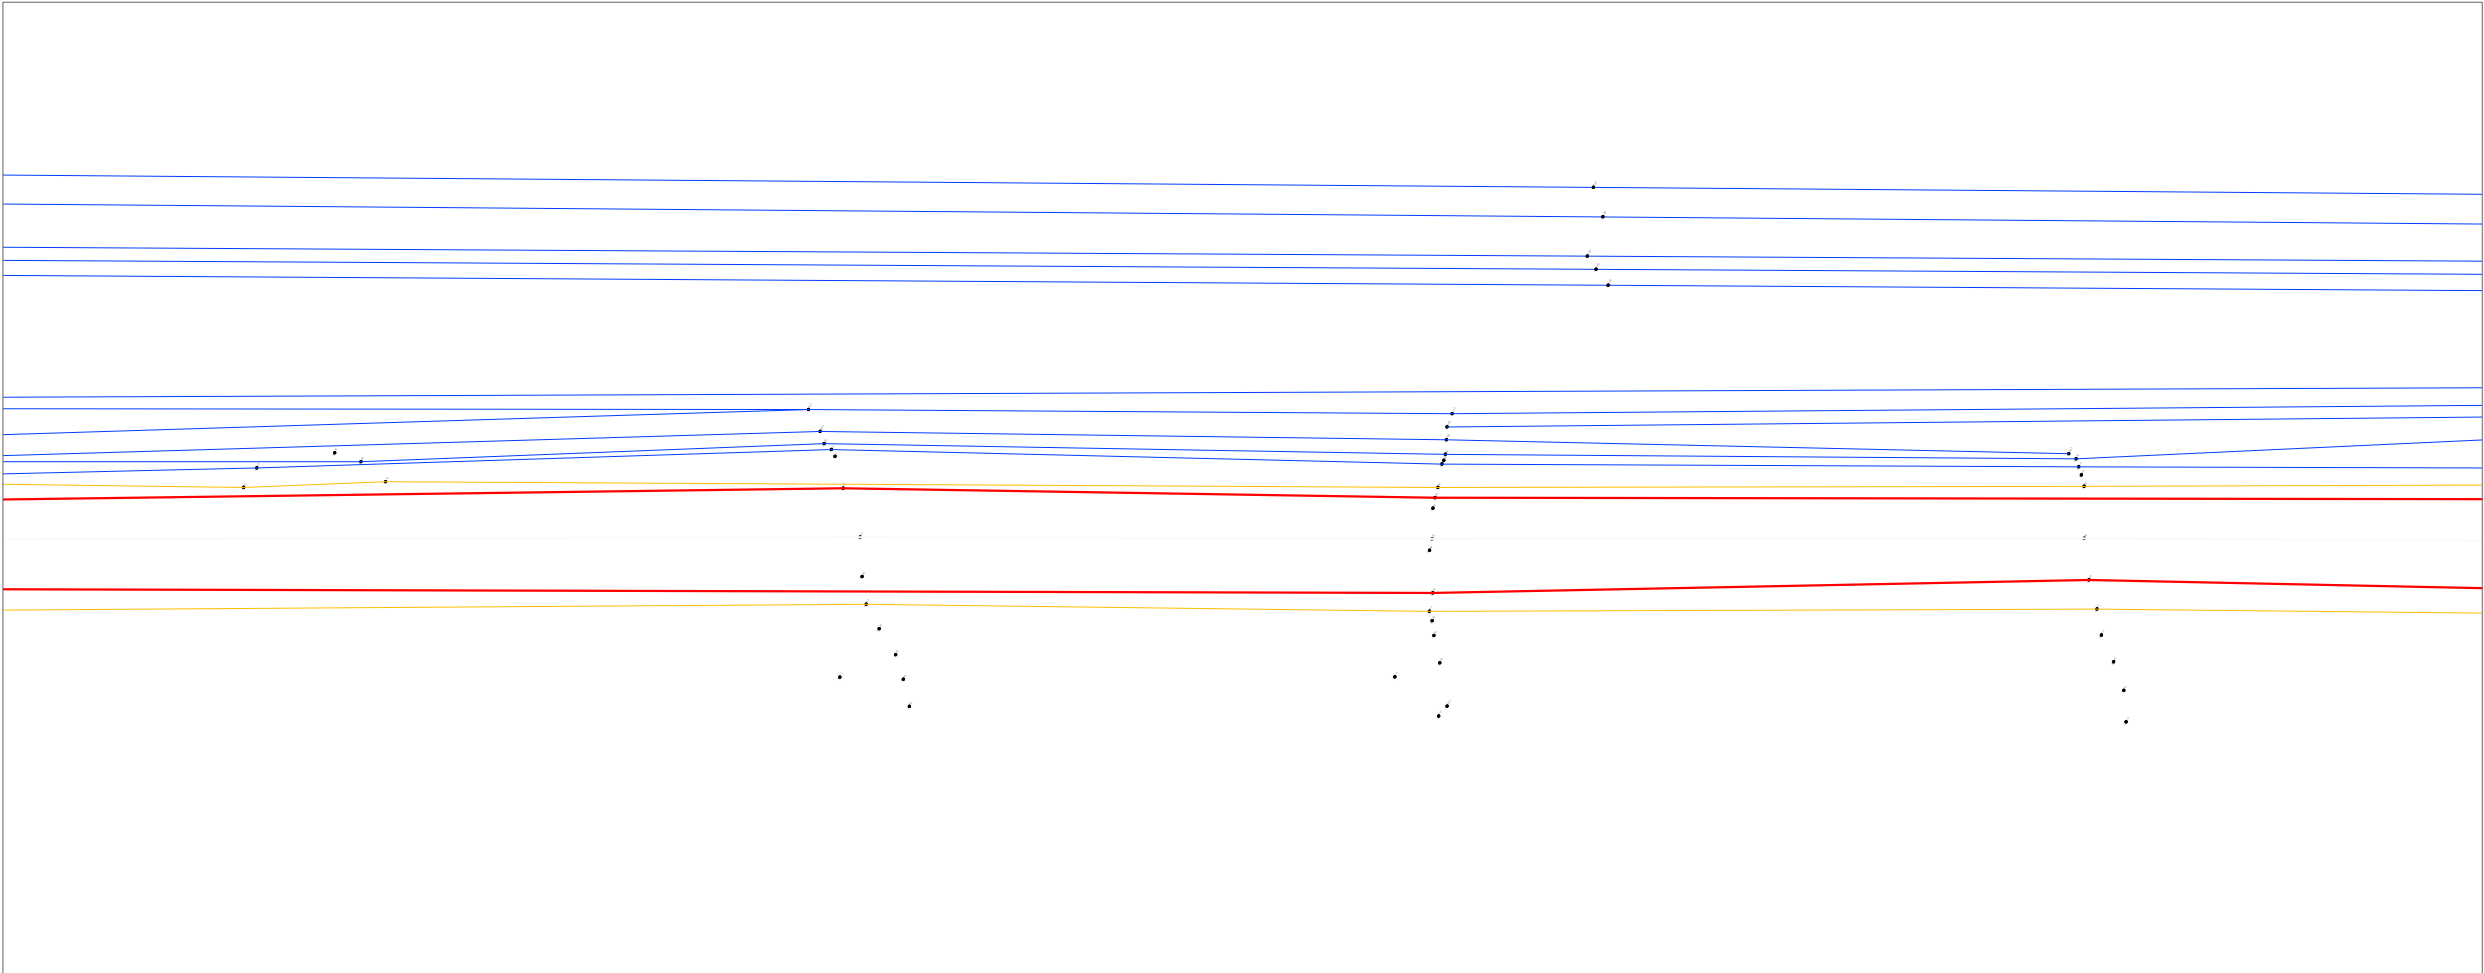

- LEGJENDA:
- Rruga
 - Kanal
 - Objekt
 - Kunete
 - Shtylle elektrike
 - Trotuar

AUTORITET KONTRAKTOR



BASHKIA Durrës

Adresa: Sheshi "Liria", Qyteti Durrës
Tel/Fax: 052 22 23 10

Email: info@durres.gov.al

PROJEKTUES



"TAULANT"

sh.p.k

adresa:


Rruga "Gjiks Kuqali",
Pallati 23/2, Shkalla 1,
Kati 1, Tiranë



**"TRANSPORT
HIGHWAY
CONSULTING"**

sh.p.k

SHËNIME TEKNIKE

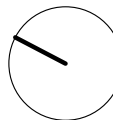

OBJEKTI

"STUDIM PROJEKTIM RIKONSTRUKSION I
RRUGËS "VATH TURJA" DHE "RINIA""

ZONA

BASHKIA Durrës

FAZA E PROJEKTIT

PROJEKT ZBATIM

PROJEKT HIDROTEKNIK

Ing. Ditika QATIP

Nr. Lic. K.0006/10

PROJEKT ELEKTRIK

Ing. Arian FINDO

Nr. Lic. E.0843/3

PROJEKT MEKANIK

Ing. Andis TIRANA

Nr. Lic. M.0393/5

RILEVIMI TOPOGRAFIK

Ing. Sokol ALLARAJ

Nr. Lic. T.0332/3

KONTROLLOI

Ing. Ditika QATIP

Nr. Lic. K.0006/10

EMËRTIMI I FLETËS

PLAN RILEVIMI

SHKALLA
1:500



2026

NR. I FLETËS

P-07

VULA

PLAN RILEVIMI

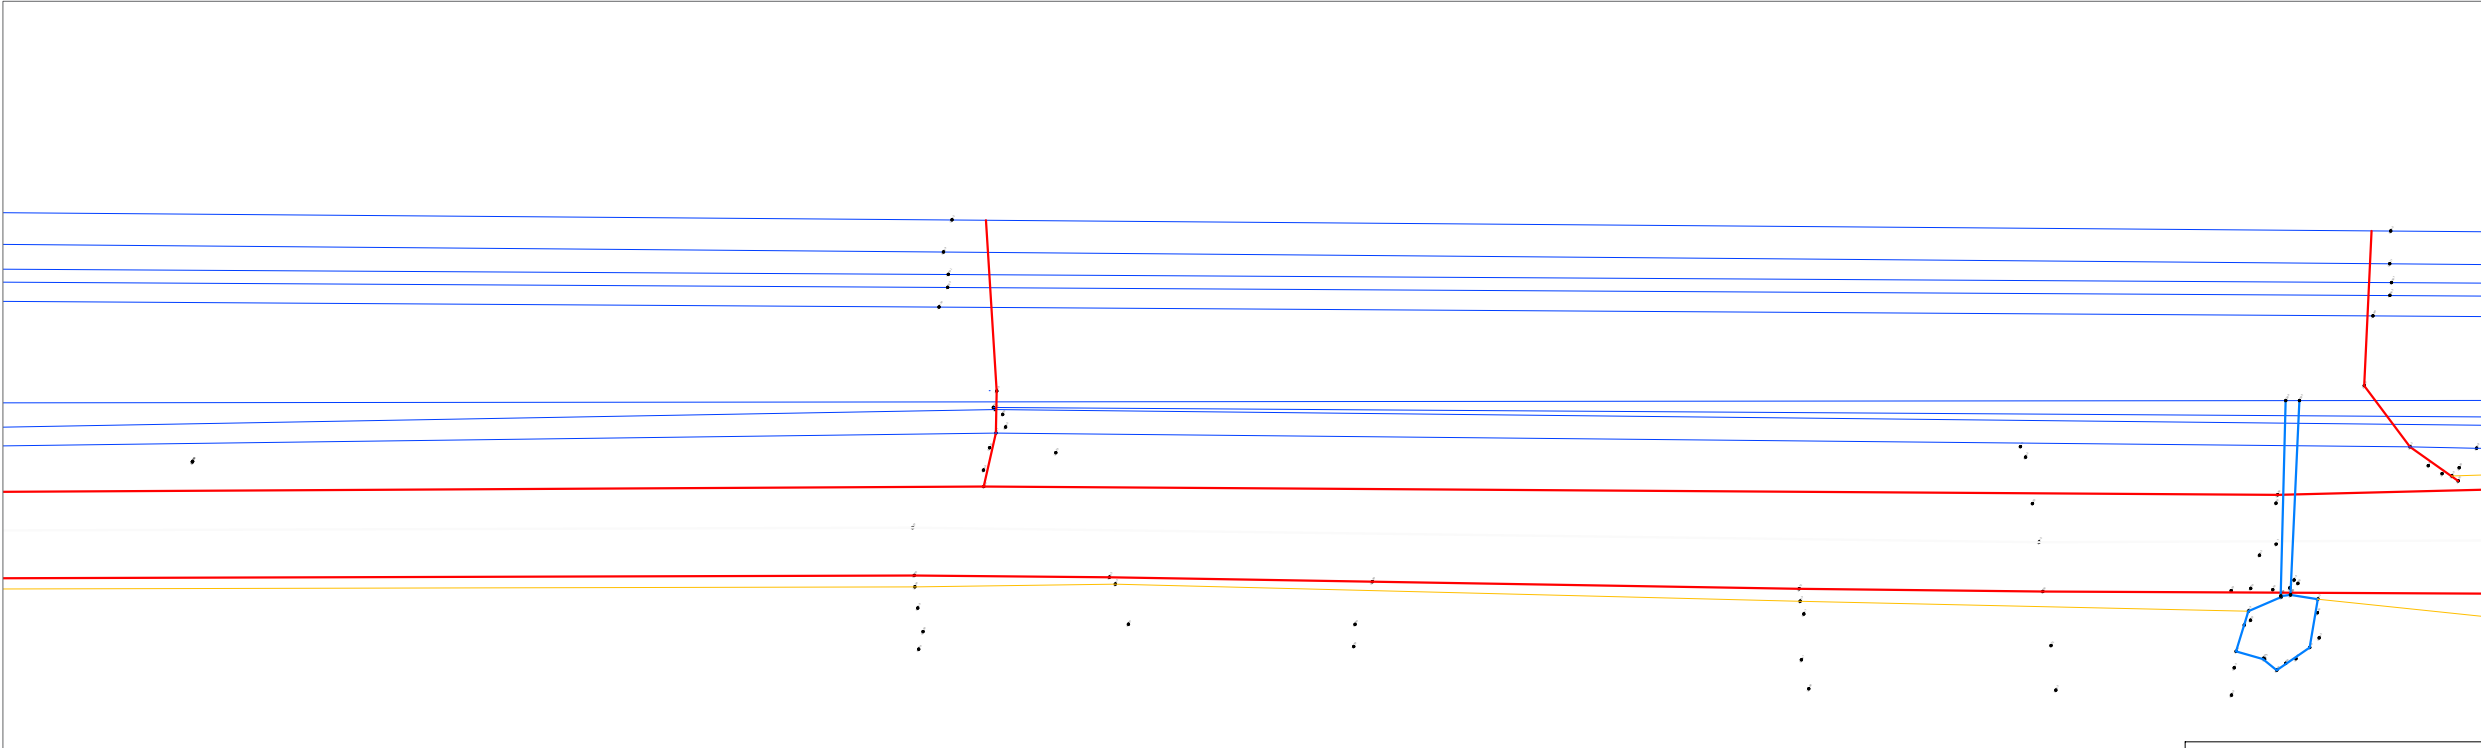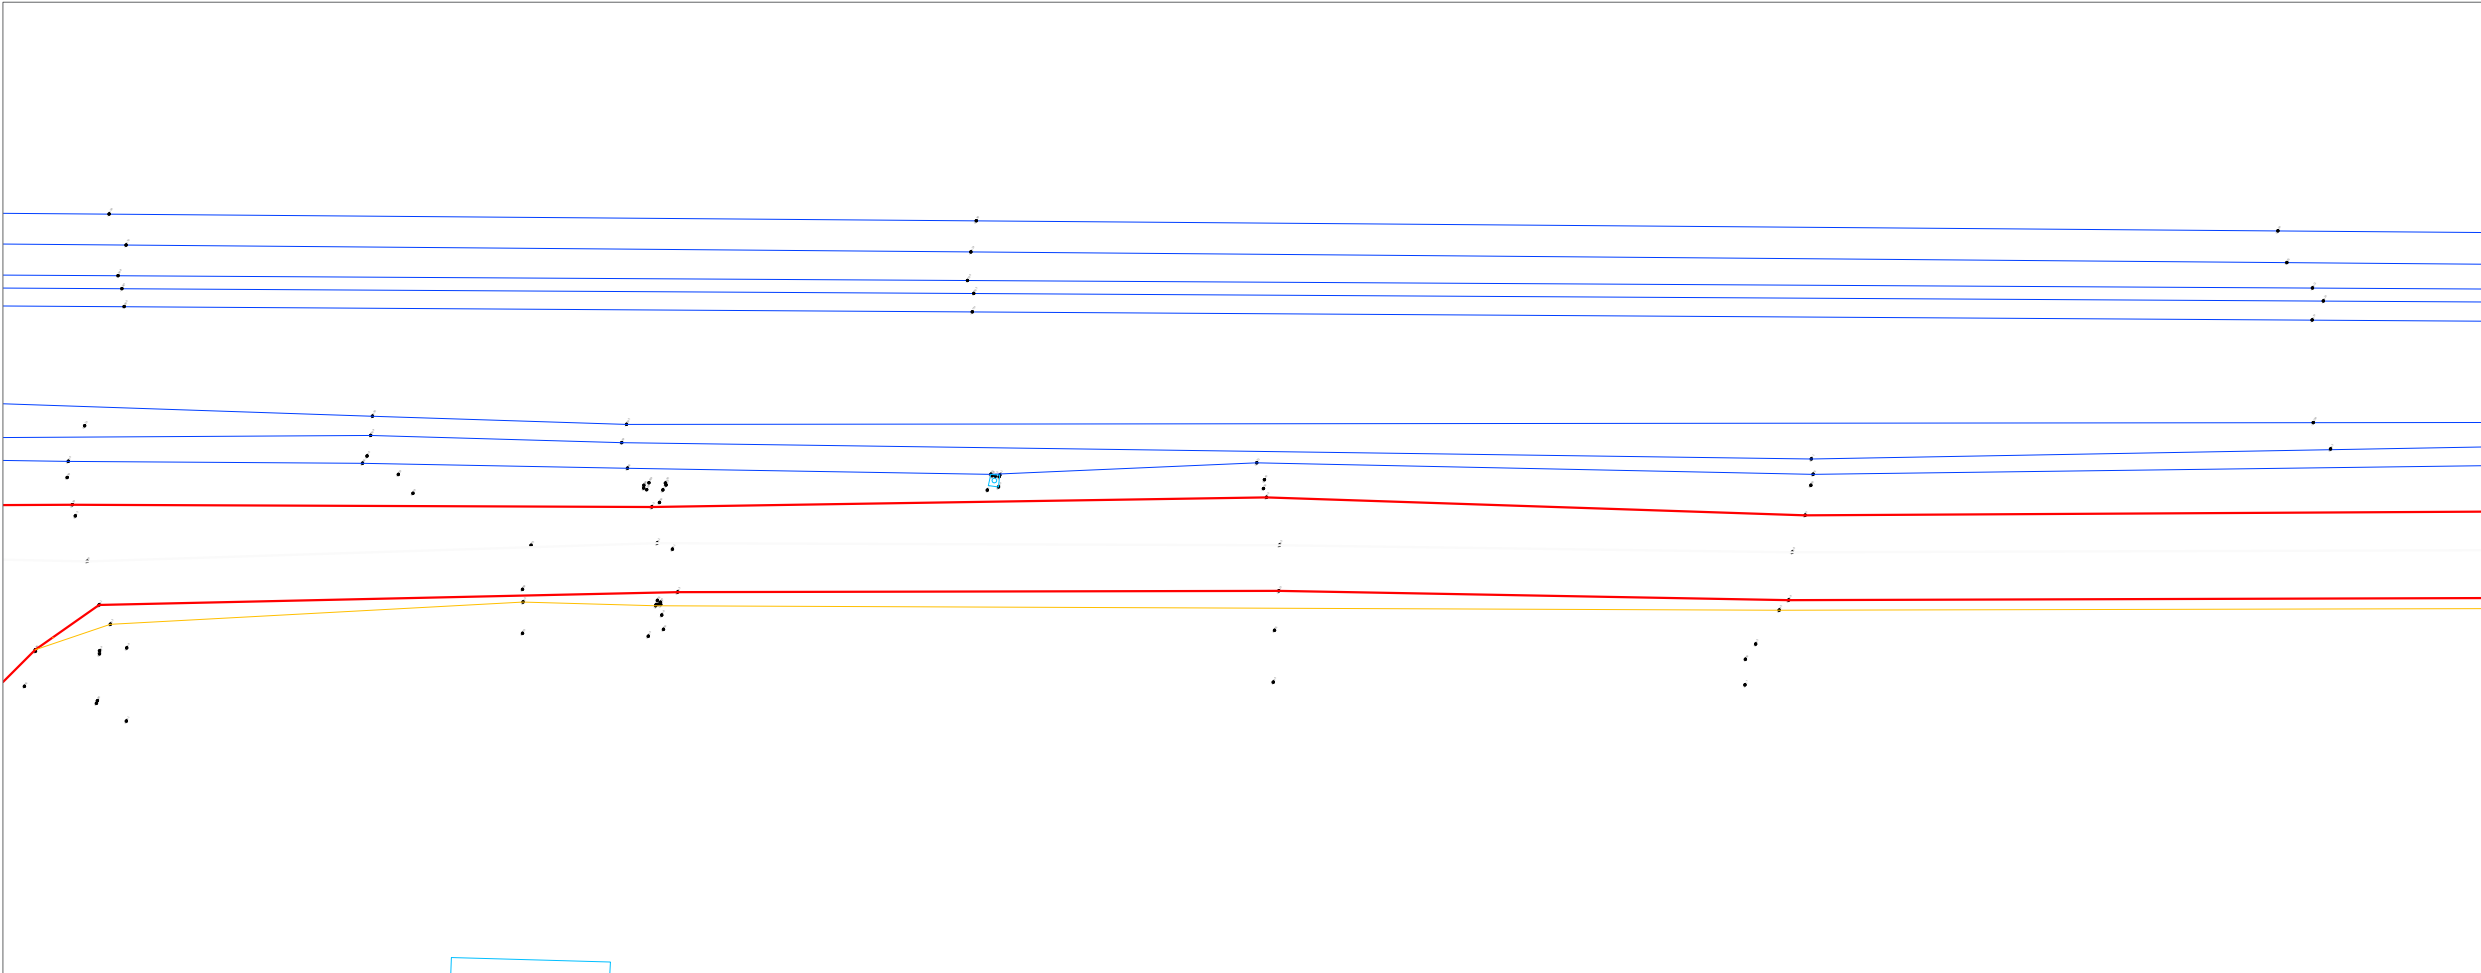

- LEGJENDA:
- Rruga
 - Kanal
 - Objekt
 - Kunete
 - Shtylle elektrike
 - Trotuar

AUTORITET KONTRAKTOR

BASHKIA Durrës
Adresa: Sheshi "Liria", Qyteti Durrës
Tel/Fax: 052 22 23 10
Email: info@durres.gov.al

PROJEKTUES

"TAULANT"
sh.p.k
adresa:
Rruga "Gjikë Kuqali",
Pallati 23/2, Shkalla 1,
Kati 1, Tiranë

"TRANSPORT HIGHWAY CONSULTING"
sh.p.k

SHËNIME TEKNIKE

OBJEKTI

"STUDIM PROJEKTIM RIKONSTRUKSION I
RRUGËS "VATH TURJA" DHE "RINIA""

ZONA

BASHKIA Durrës

FAZA E PROJEKTIT

PROJEKT ZBATIM

PROJEKT HIDROTEKNIK

Ing. Ditika QATIPi
Nr. Lic. K.0006/10

PROJEKT ELEKTRIK

Ing. Arian FINDO
Nr. Lic. E.0843/3

PROJEKT MEKANIK

Ing. Andis TIRANA
Nr. Lic. M.0393/5

RILEVIMI TOPOGRAFIK

Ing. Sokol ALLARAJ
Nr. Lic. T.0332/3

KONTROLLOI

Ing. Ditika QATIPi
Nr. Lic. K.0006/10



EMËRTIMI I FLETËS

PLAN RILEVIMI

SHKALLA 1:500	NR. I FLETËS
2026	P-08

VULA

PLAN RILEVIMI

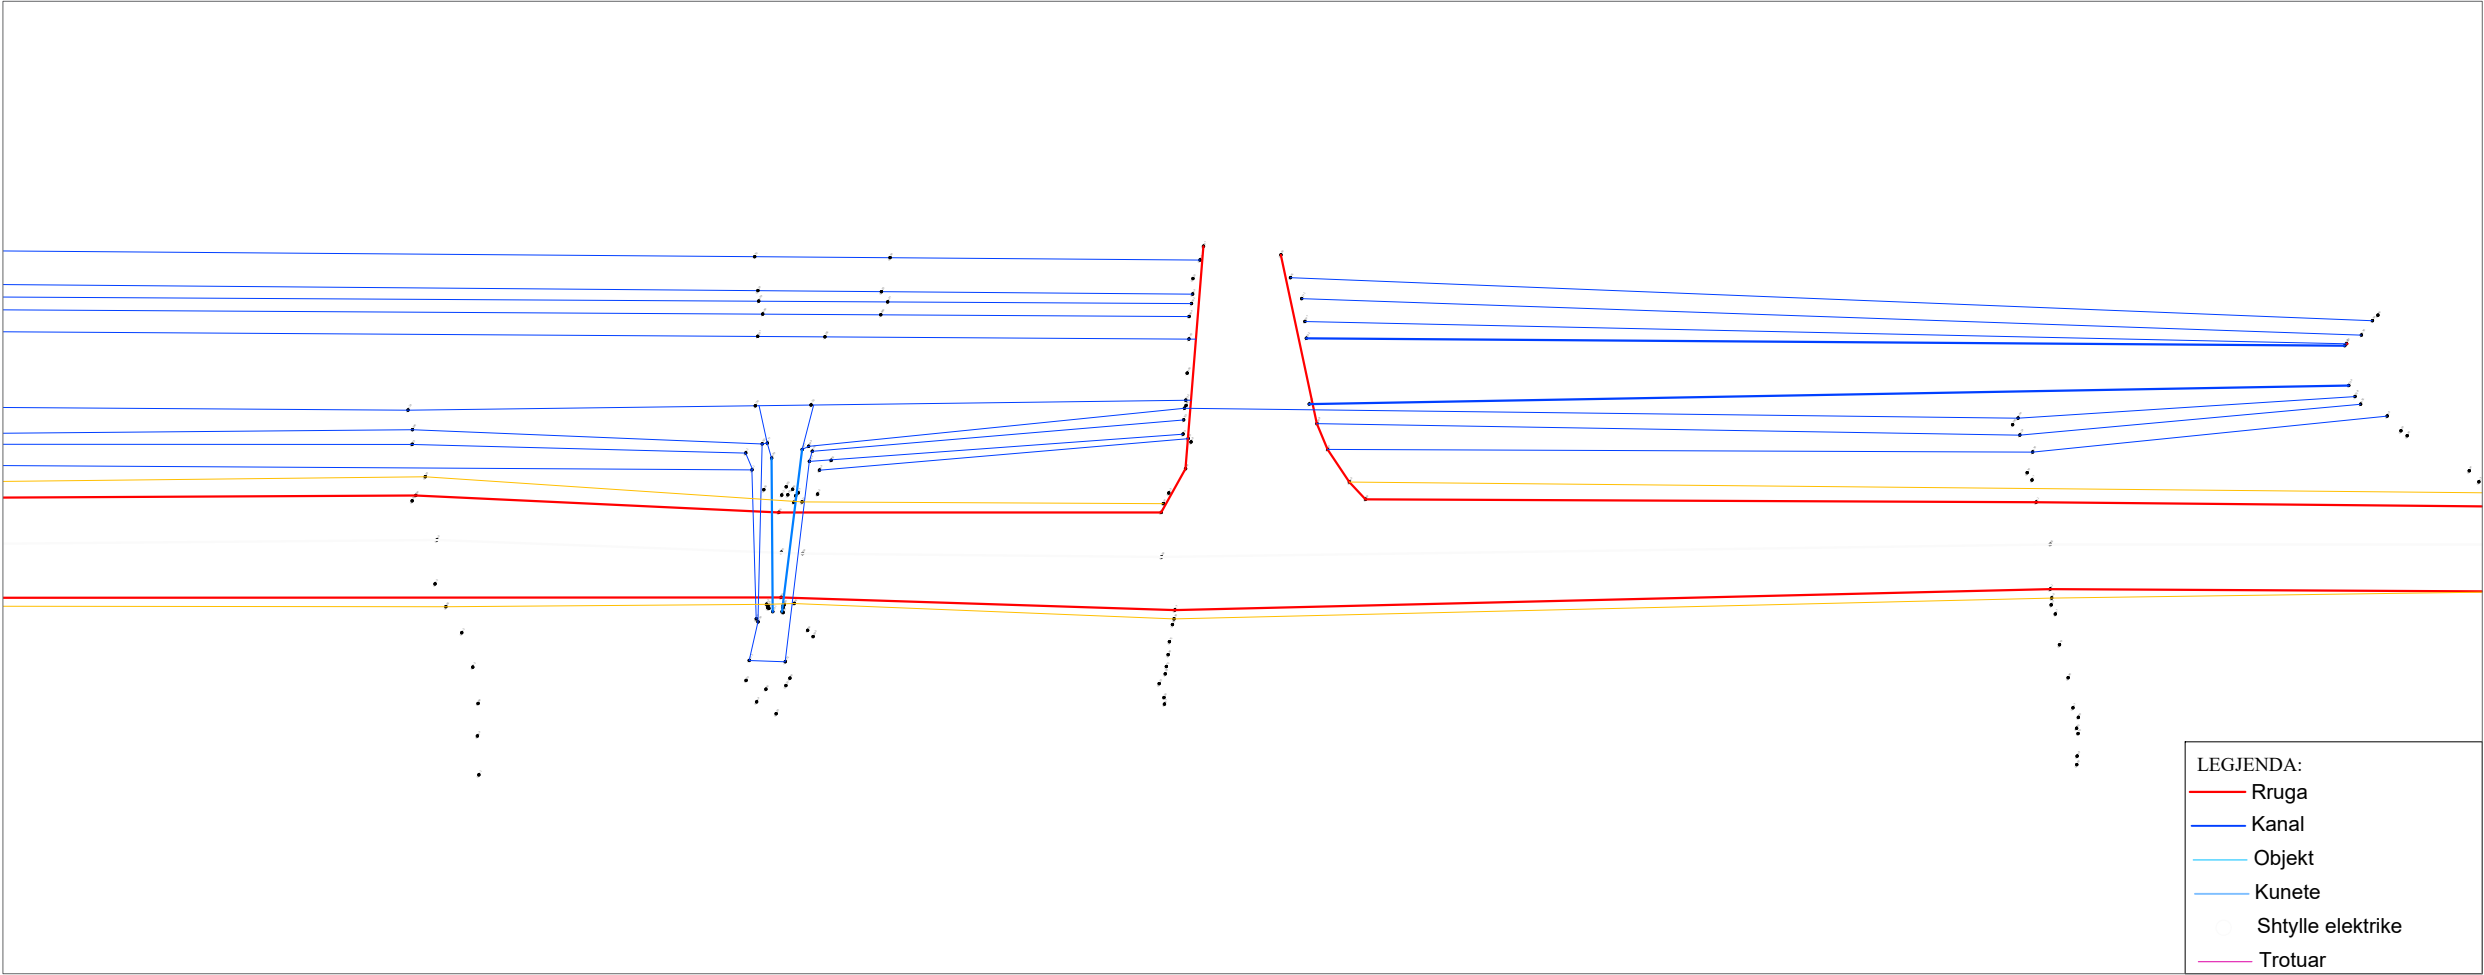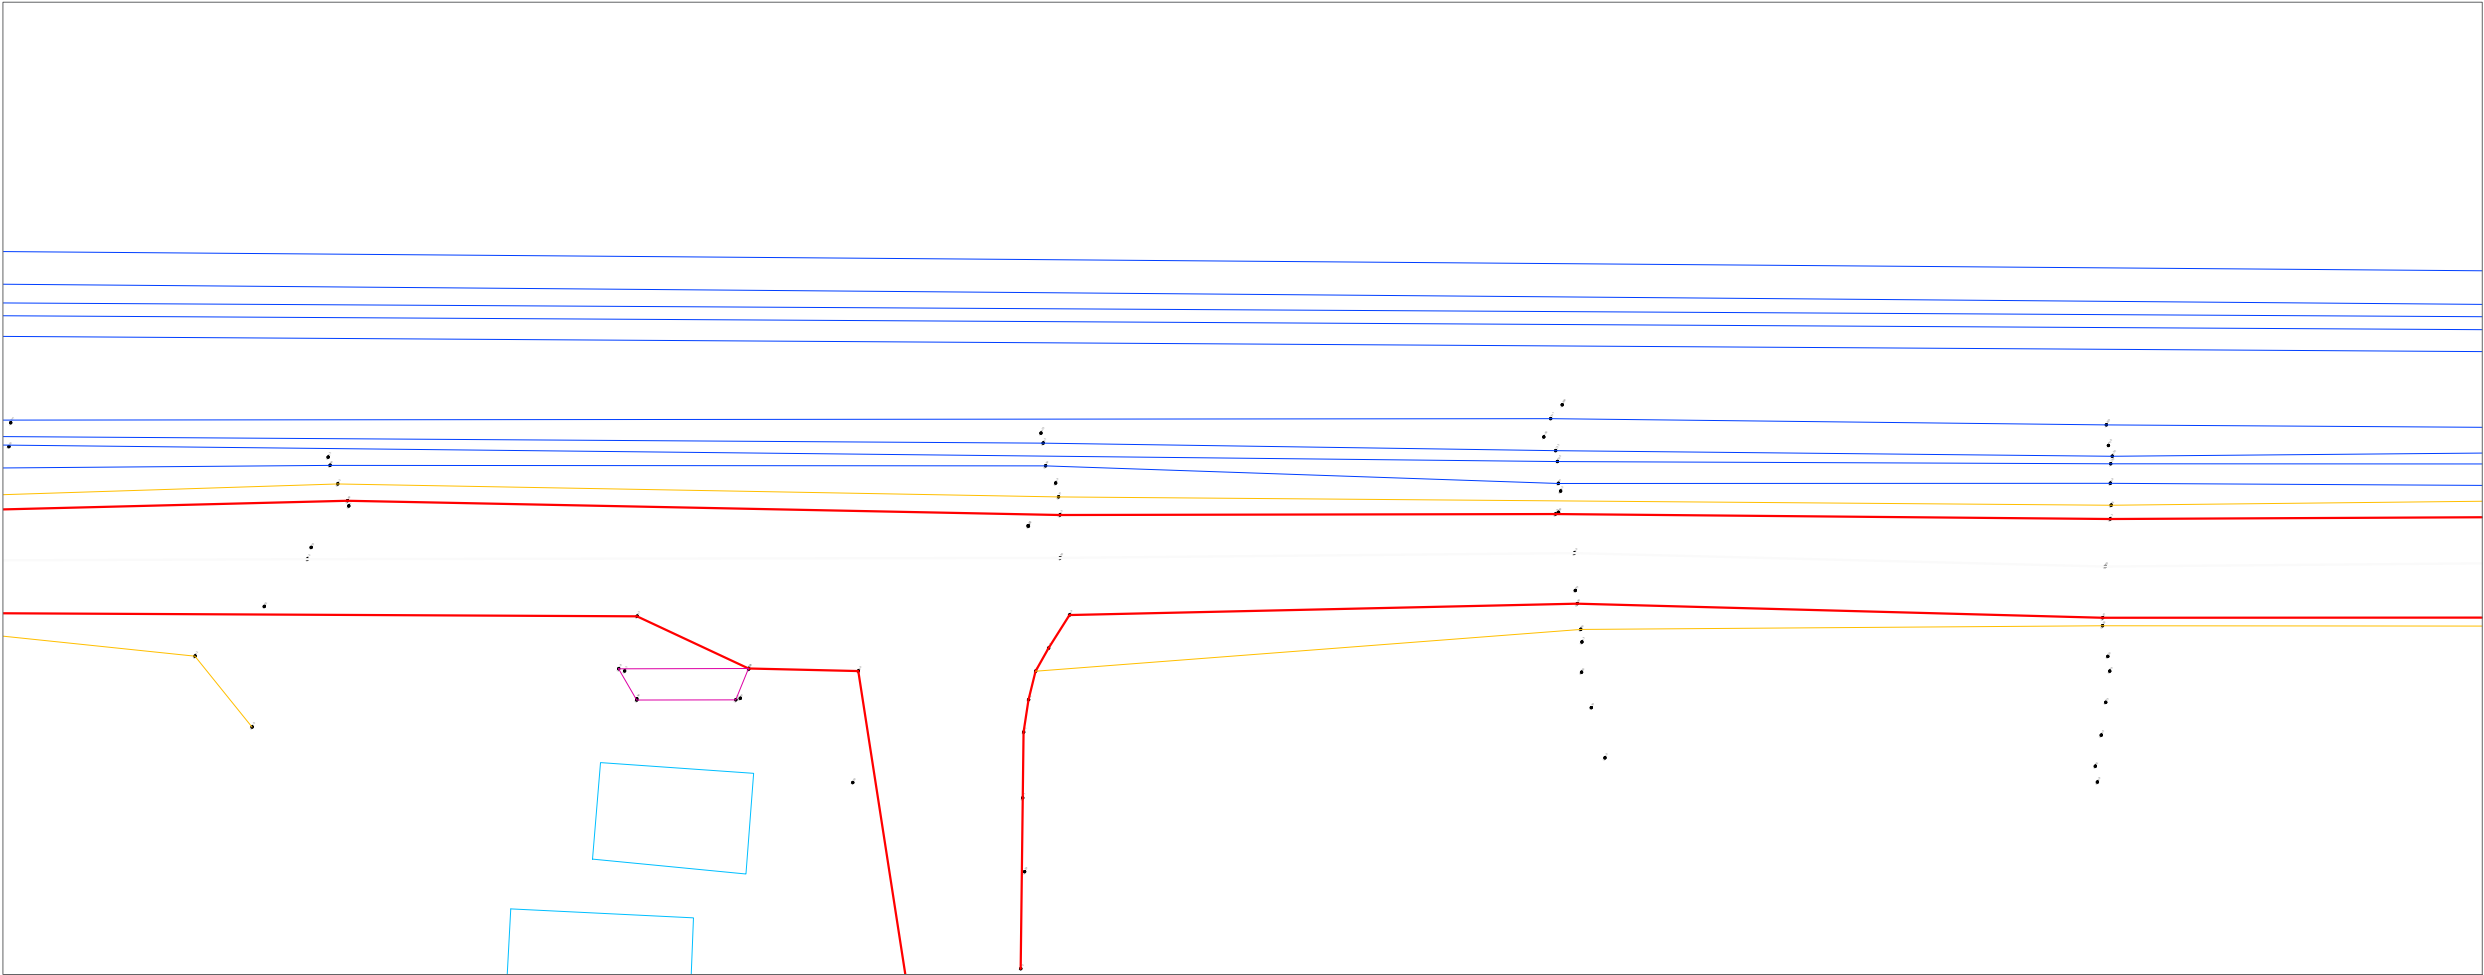

- LEGJENDA:
- Rruga
 - Kanal
 - Objekt
 - Kunete
 - Shtylle elektrike
 - Trotuar

AUTORITET KONTRAKTOR



**BASHKIA
DURRËS**

Adresa: Sheshi "Liria", Qyteti Durrës
Tel/Fax: 052 22 23 10

Email: info@durres.gov.al

PROJEKTUES



"TAULANT"

sh.p.k

adresa:


Rruga "Gjikë Kuqali",
Pallati 23/2, Shkalla 1,
Kati 1, Tiranë



**"TRANSPORT
HIGHWAY
CONSULTING"**

sh.p.k

SHËNIME TEKNIKE

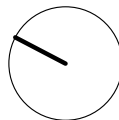

OBJEKTI

"STUDIM PROJEKTIM RIKONSTRUKSION I
RRUGËS "VATH TURJA" DHE "RINIA""

ZONA

BASHKIA DURRËS

FAZA E PROJEKTIT

PROJEKT ZBATIM

PROJEKT HIDROTEKNIK

Ing. Ditika QATIP

Nr. Lic. K.0006/10

PROJEKT ELEKTRIK

Ing. Arian FINDO

Nr. Lic. E.0843/3

PROJEKT MEKANIK

Ing. Andis TIRANA

Nr. Lic. M.0393/5

RILEVIMI TOPOGRAFIK

Ing. Sokol ALLARAJ

Nr. Lic. T.0332/3

KONTROLLOI

Ing. Ditika QATIP

Nr. Lic. K.0006/10

EMËRTIMI I FLETËS

PLAN RILEVIMI

SHKALLA
1:500



2026

NR. I FLETËS

P-09

VULA

PLAN RILEVIMI

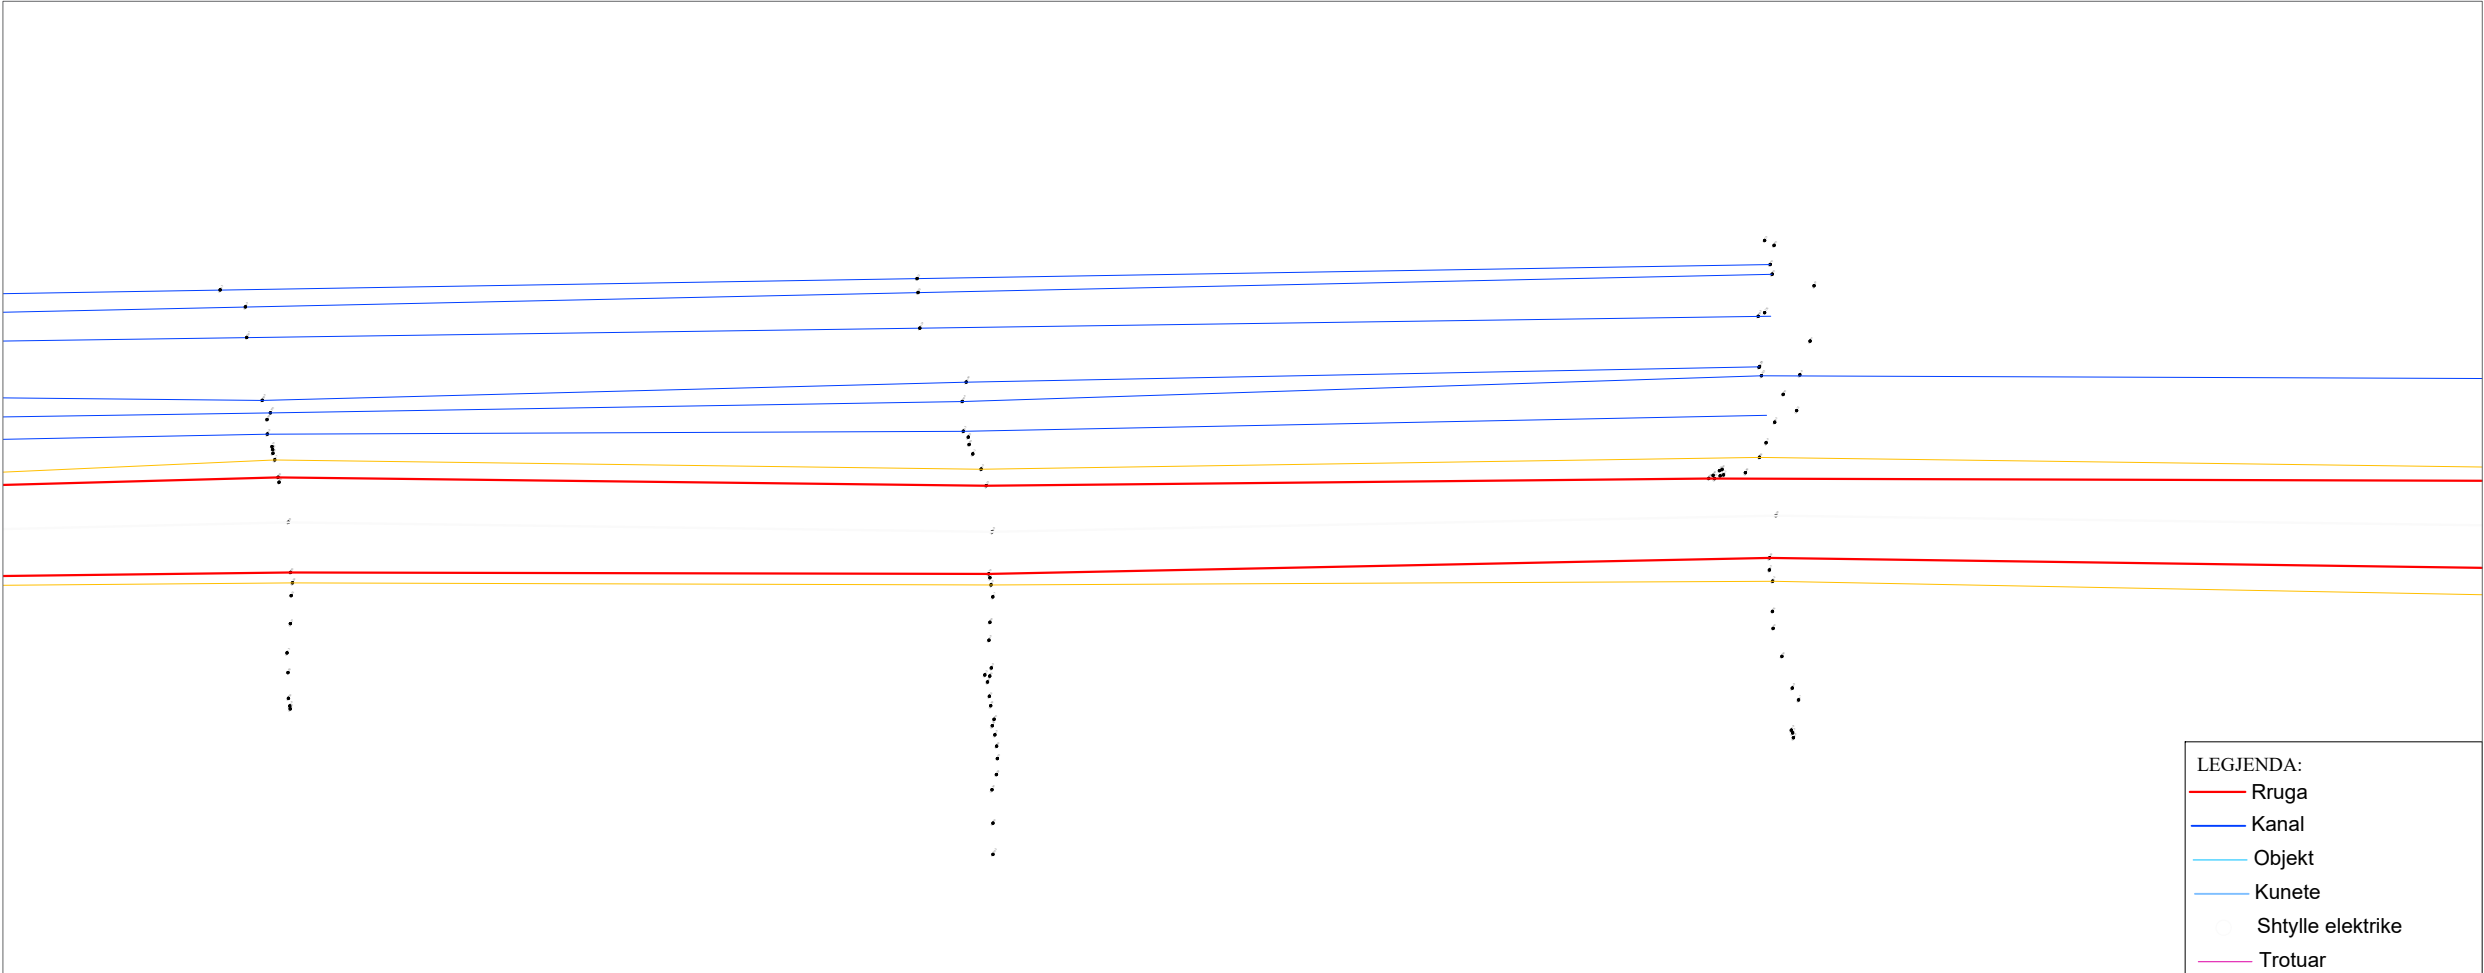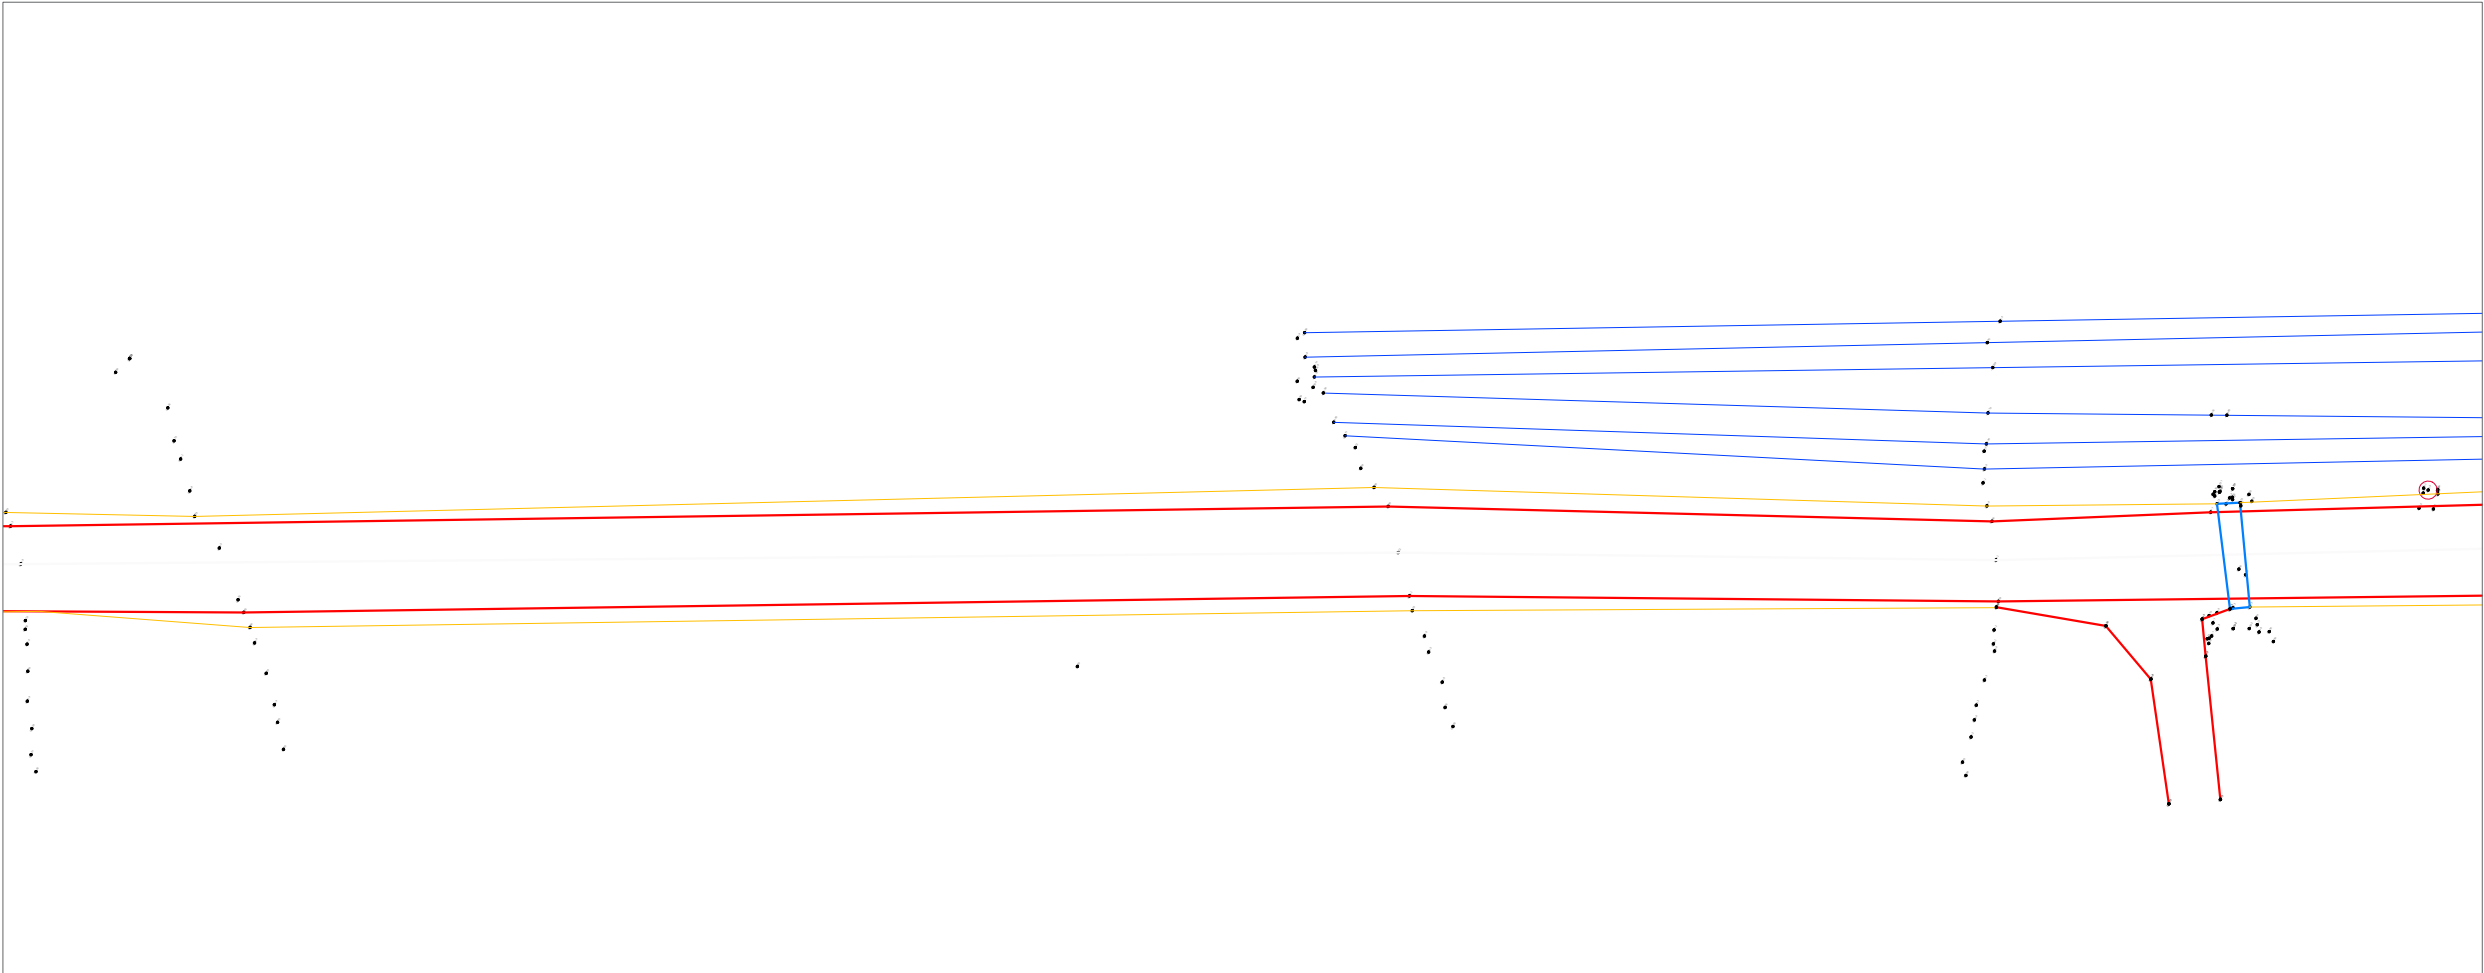

- LEGJENDA:
- Rruga
 - Kanal
 - Objekt
 - Kunete
 - Shtylle elektrike
 - Trotuar


AUTORITET KONTRAKTOR

BASHKIA Durrës
Adresa: Sheshi "Liria", Qyteti Durrës
Tel/Fax: 052 22 23 10
Email: info@durres.gov.al

PROJEKTUES

"TAULANT"
sh.p.k
adresa:
Rruga "Gjikë Kuqali",
Pallati 23/2, Shkalla 1,
Kati 1, Tiranë

"TRANSPORT HIGHWAY CONSULTING"
sh.p.k

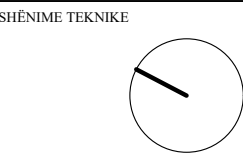

OBJEKTI

"STUDIM PROJEKTIM RIKONSTRUKSION I
RRUGËS "VATH TURJA" DHE "RINIA"''

ZONA

BASHKIA Durrës

FAZA E PROJEKTIT

PROJEKT ZBATIM

PROJEKT HIDROTEKNIK

Ing. Ditika QATIPi
Nr. Lic. K.0006/10

PROJEKT ELEKTRIK

Ing. Arian FINDO
Nr. Lic. E.0843/3

PROJEKT MEKANIK

Ing. Andis TIRANA
Nr. Lic. M.0393/5

RILEVIMI TOPOGRAFIK

Ing. Sokol ALLARAJ
Nr. Lic. T.0332/3

KONTROLLOI

Ing. Ditika QATIPi
Nr. Lic. K.0006/10

EMËRTIMI I FLETËS

PLAN RILEVIMI

SHKALLA
1:500



2026

NR. I FLETËS

P-10

VULA

PLAN RILEVIMI

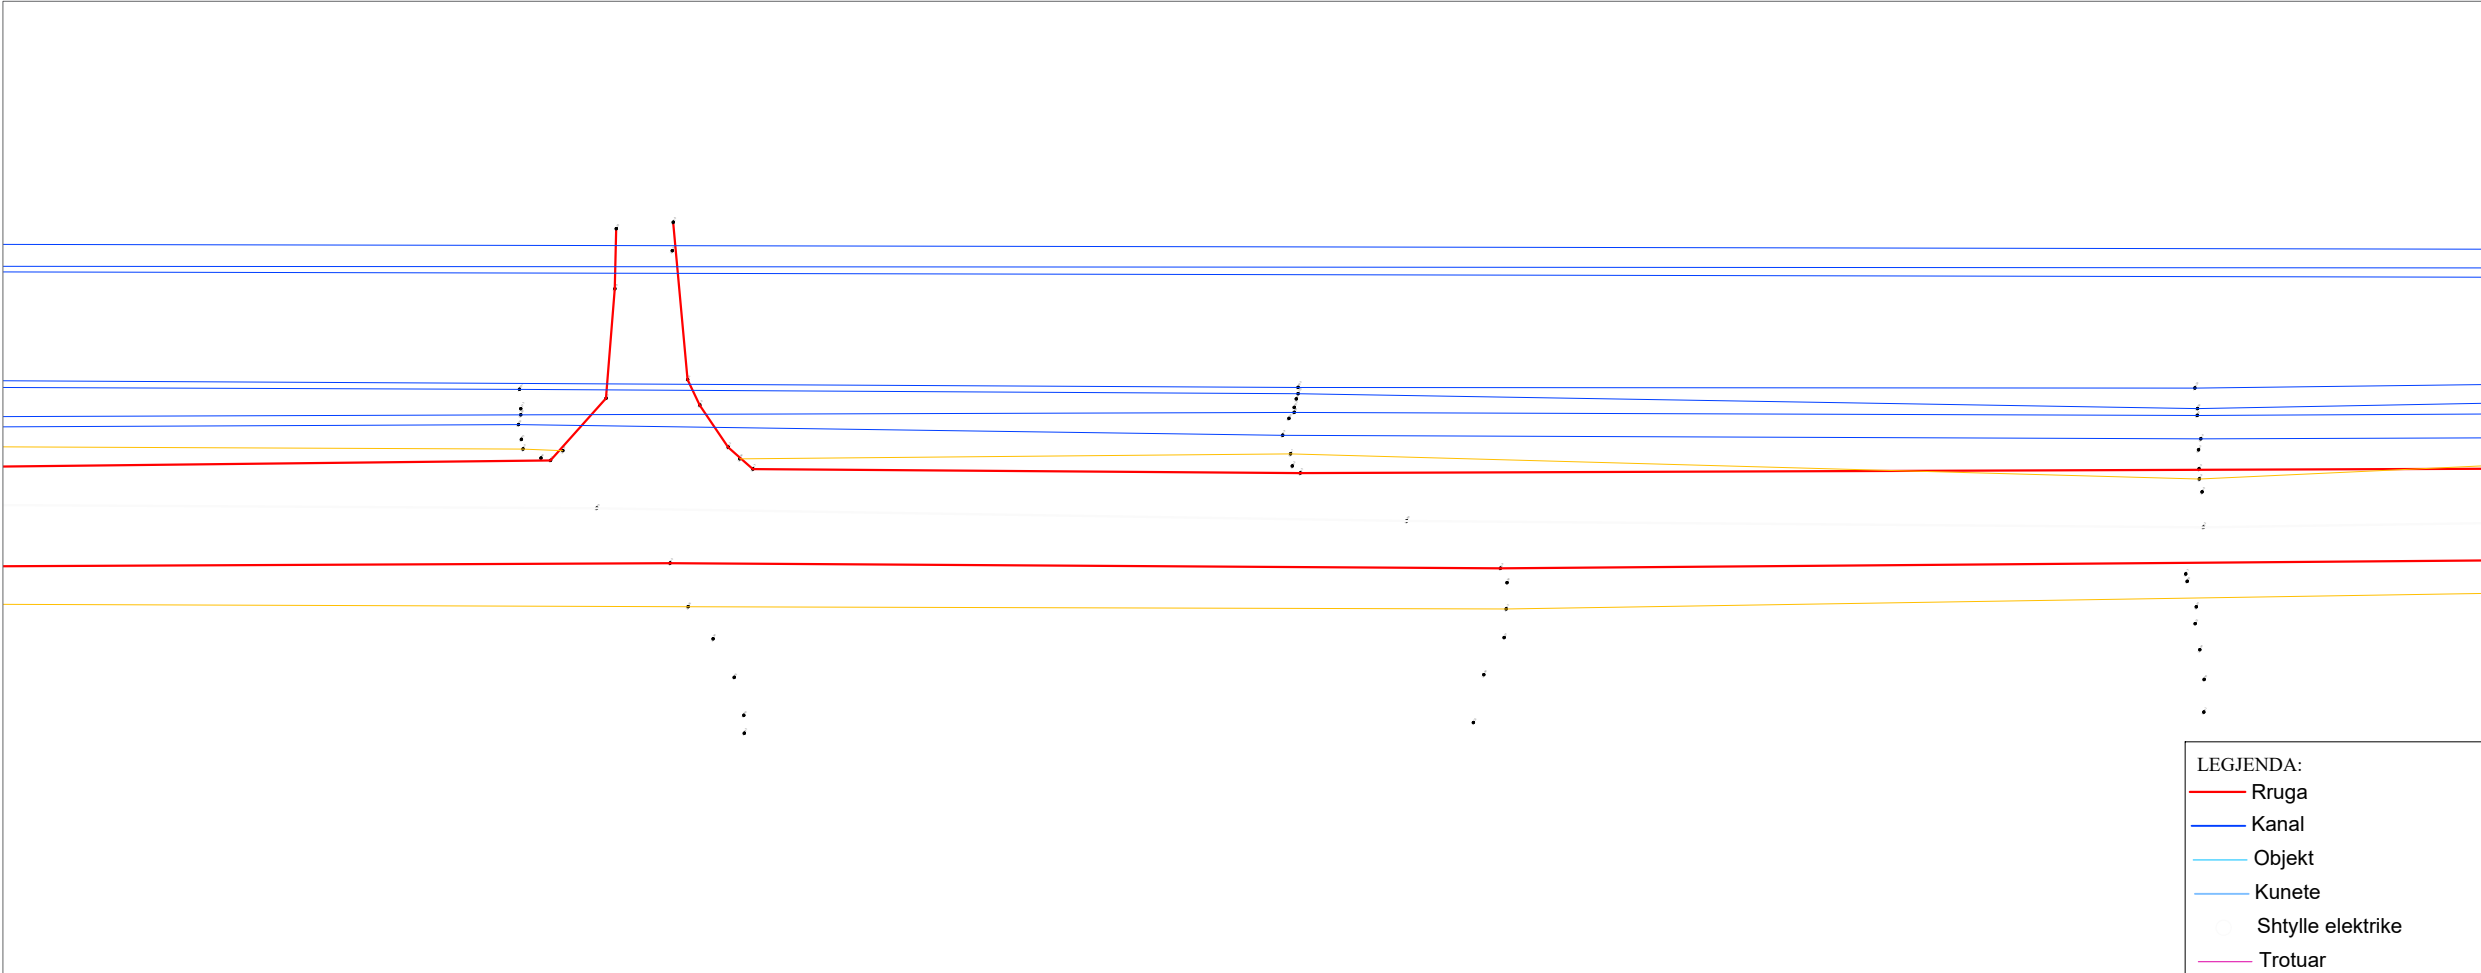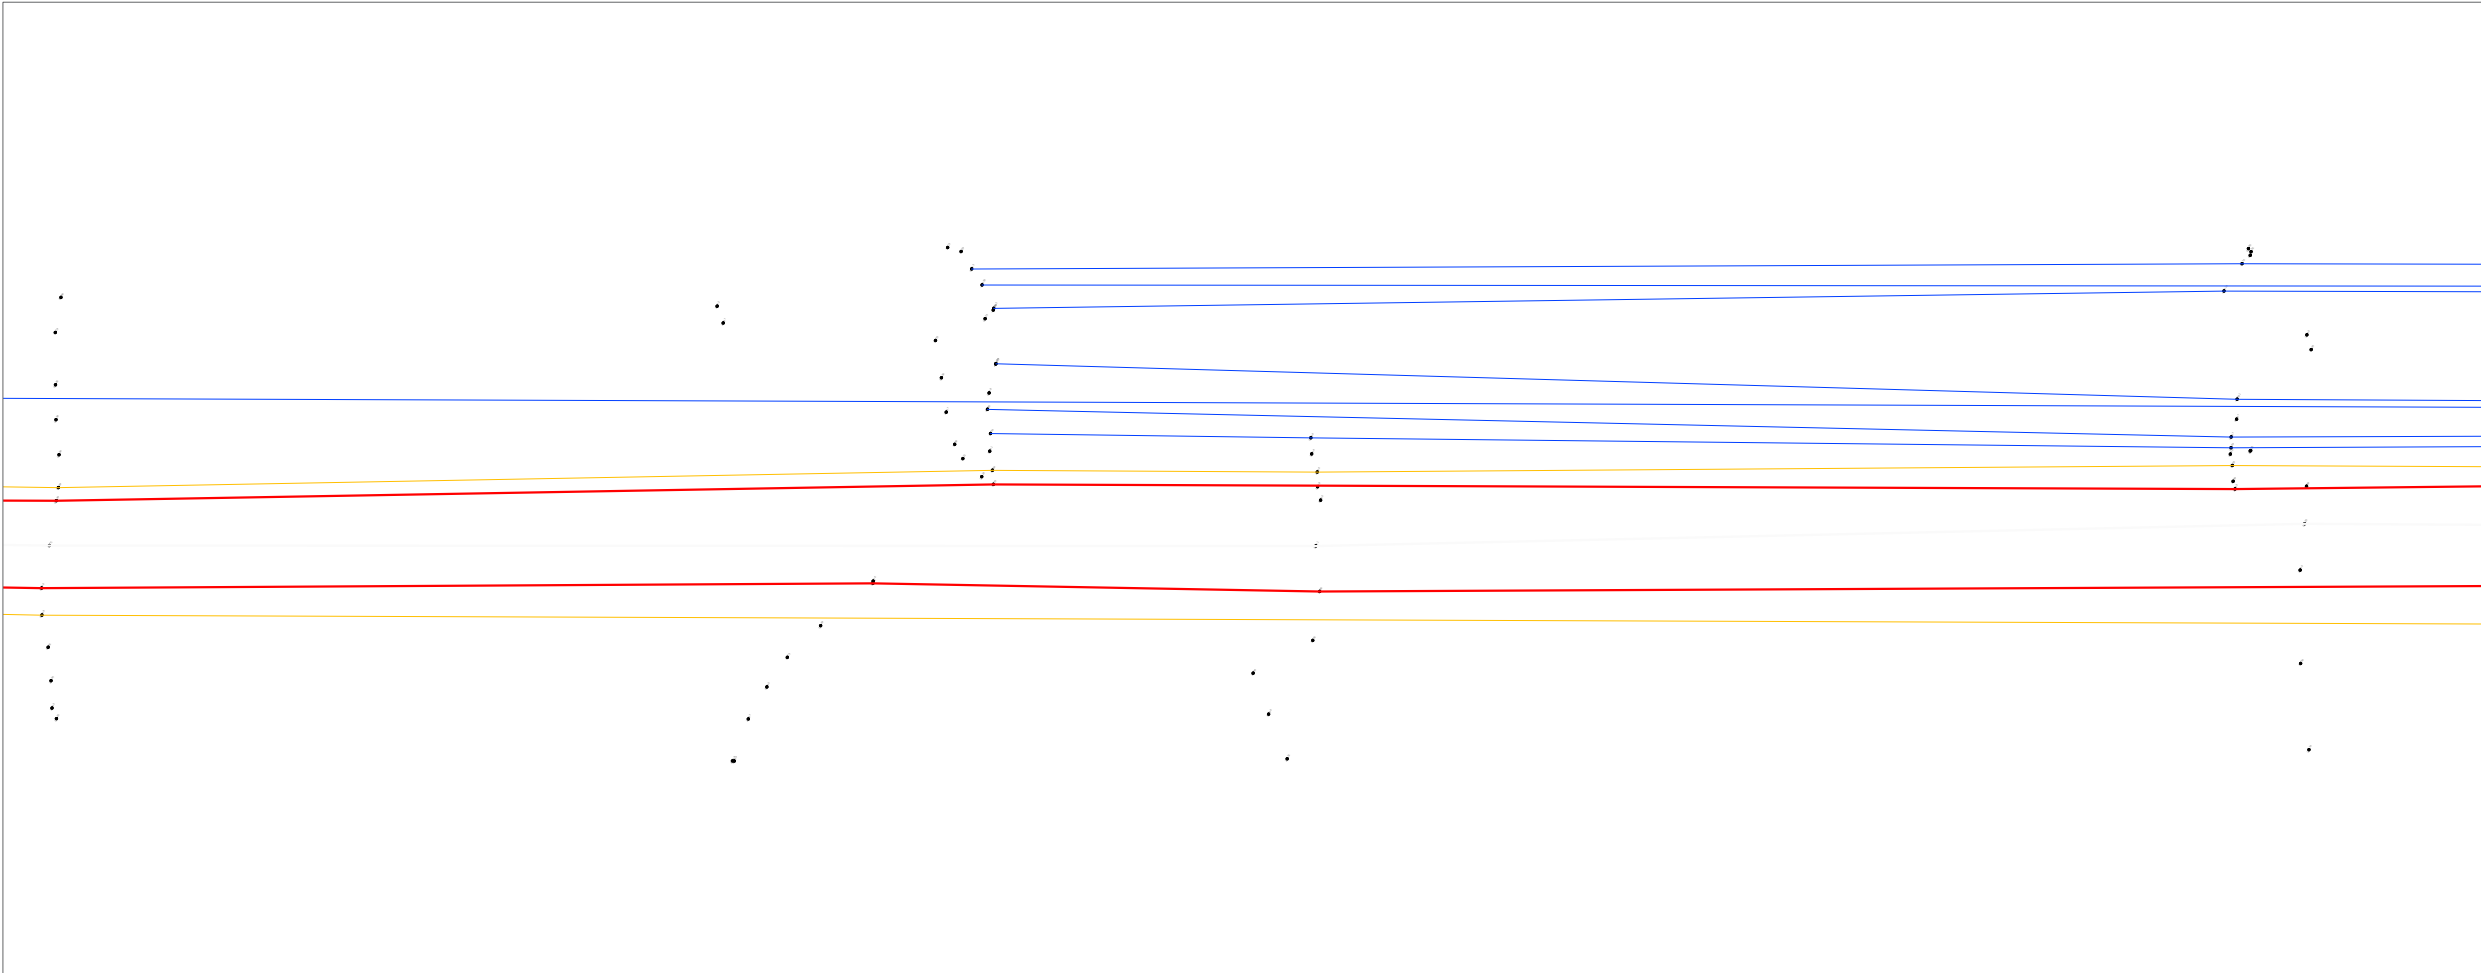

- LEGJENDA:
- Rruga
 - Kanal
 - Objekt
 - Kunete
 - Shtylle elektrike
 - Trotuar

AUTORITET KONTRAKTOR

BASHKIA Durrës
Adresa: Sheshi "Liria", Qyteti Durrës
Tel/Fax: 052 22 23 10
Email: info@durres.gov.al

PROJEKTUES

"TAULANT" sh.p.k
adresa:
Rruga "Gjikë Kuqali",
Pallati 23/2, Shkalla 1,
Kati 1, Tiranë

"TRANSPORT HIGHWAY CONSULTING" sh.p.k

SHËNIME TEKNIKE

OBJEKTI

"STUDIM PROJEKTIM RIKONSTRUKSION I RRUGËS "VATH TURJA" DHE "RINIA""

ZONA

BASHKIA Durrës

FAZA E PROJEKTIT

PROJEKT ZBATIM

PROJEKT HIDROTEKNIK

Ing. Ditika QATIPi
Nr. Lic. K.0006/10

PROJEKT ELEKTRIK

Ing. Arian FINDO
Nr. Lic. E.0843/3

PROJEKT MEKANIK

Ing. Andis TIRANA
Nr. Lic. M.0393/5

RILEVIMI TOPOGRAFIK

Ing. Sokol ALLARAJ
Nr. Lic. T.0332/3

KONTROLLOI

Ing. Ditika QATIPi
Nr. Lic. K.0006/10



EMËRTIMI I FLETËS

PLAN RILEVIMI

SHKALLA 1:500	NR. I FLETËS
2026	P-11

VULA

PLAN RILEVIMI

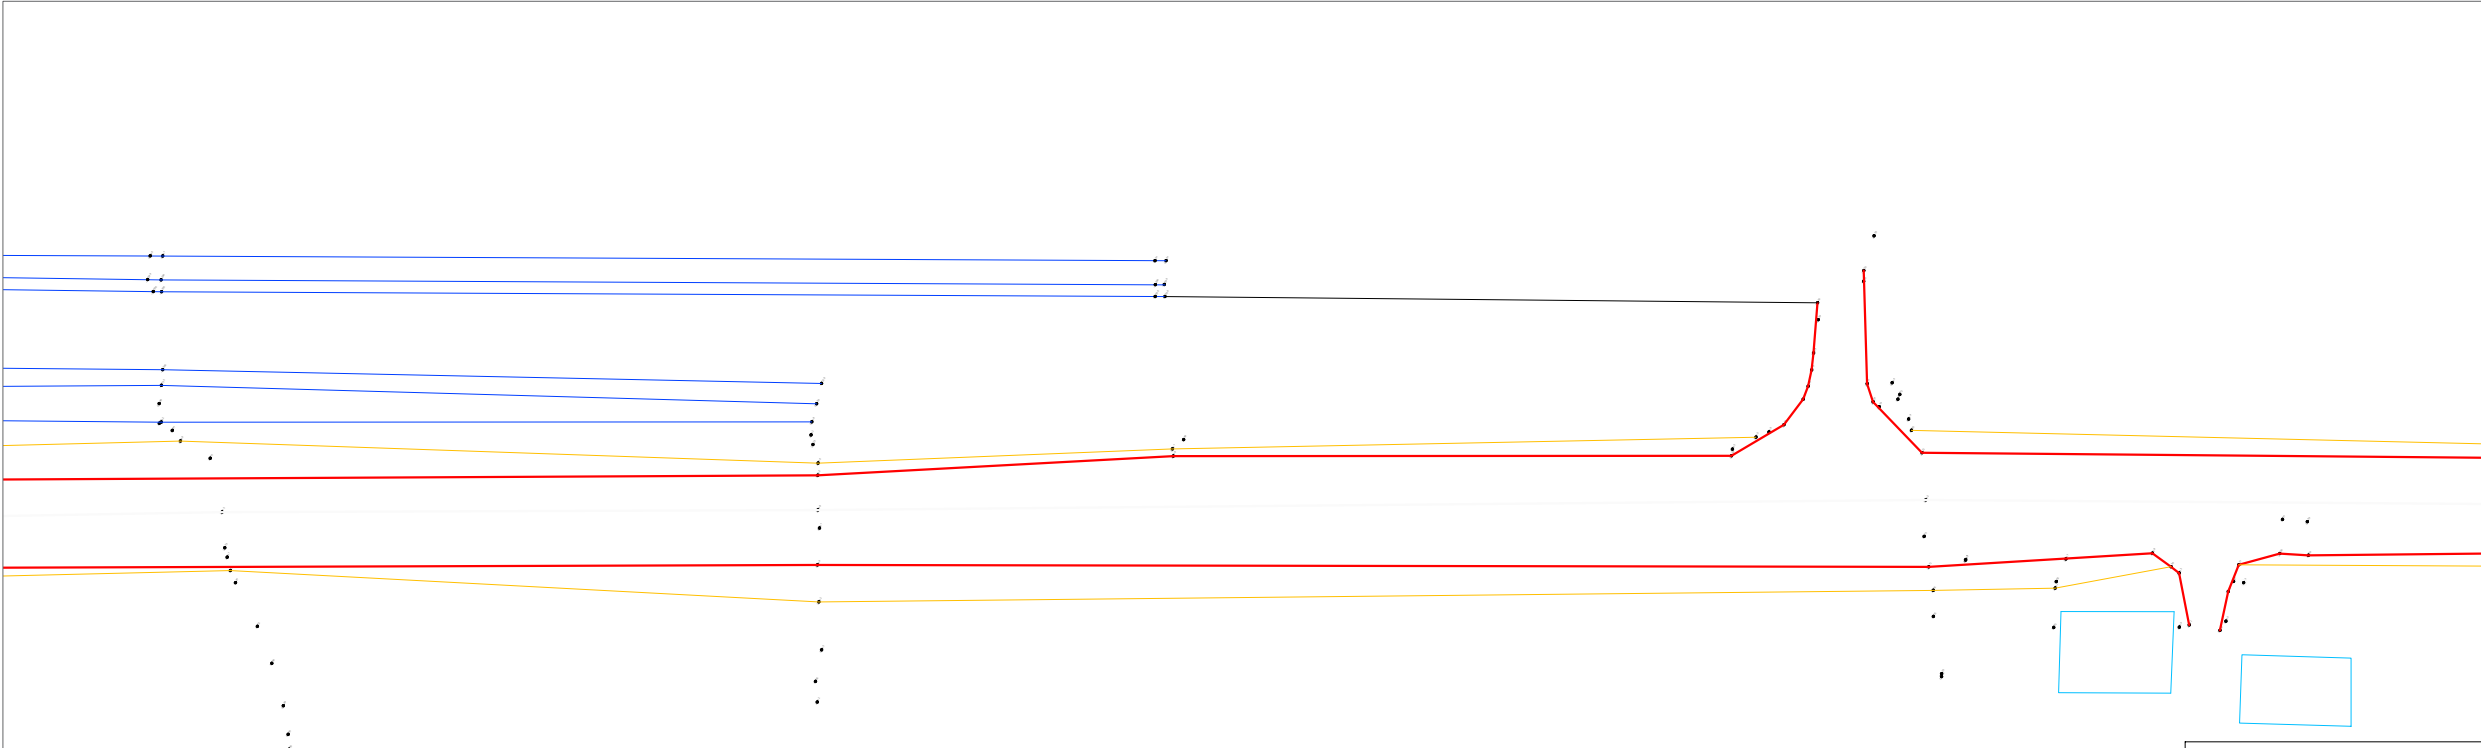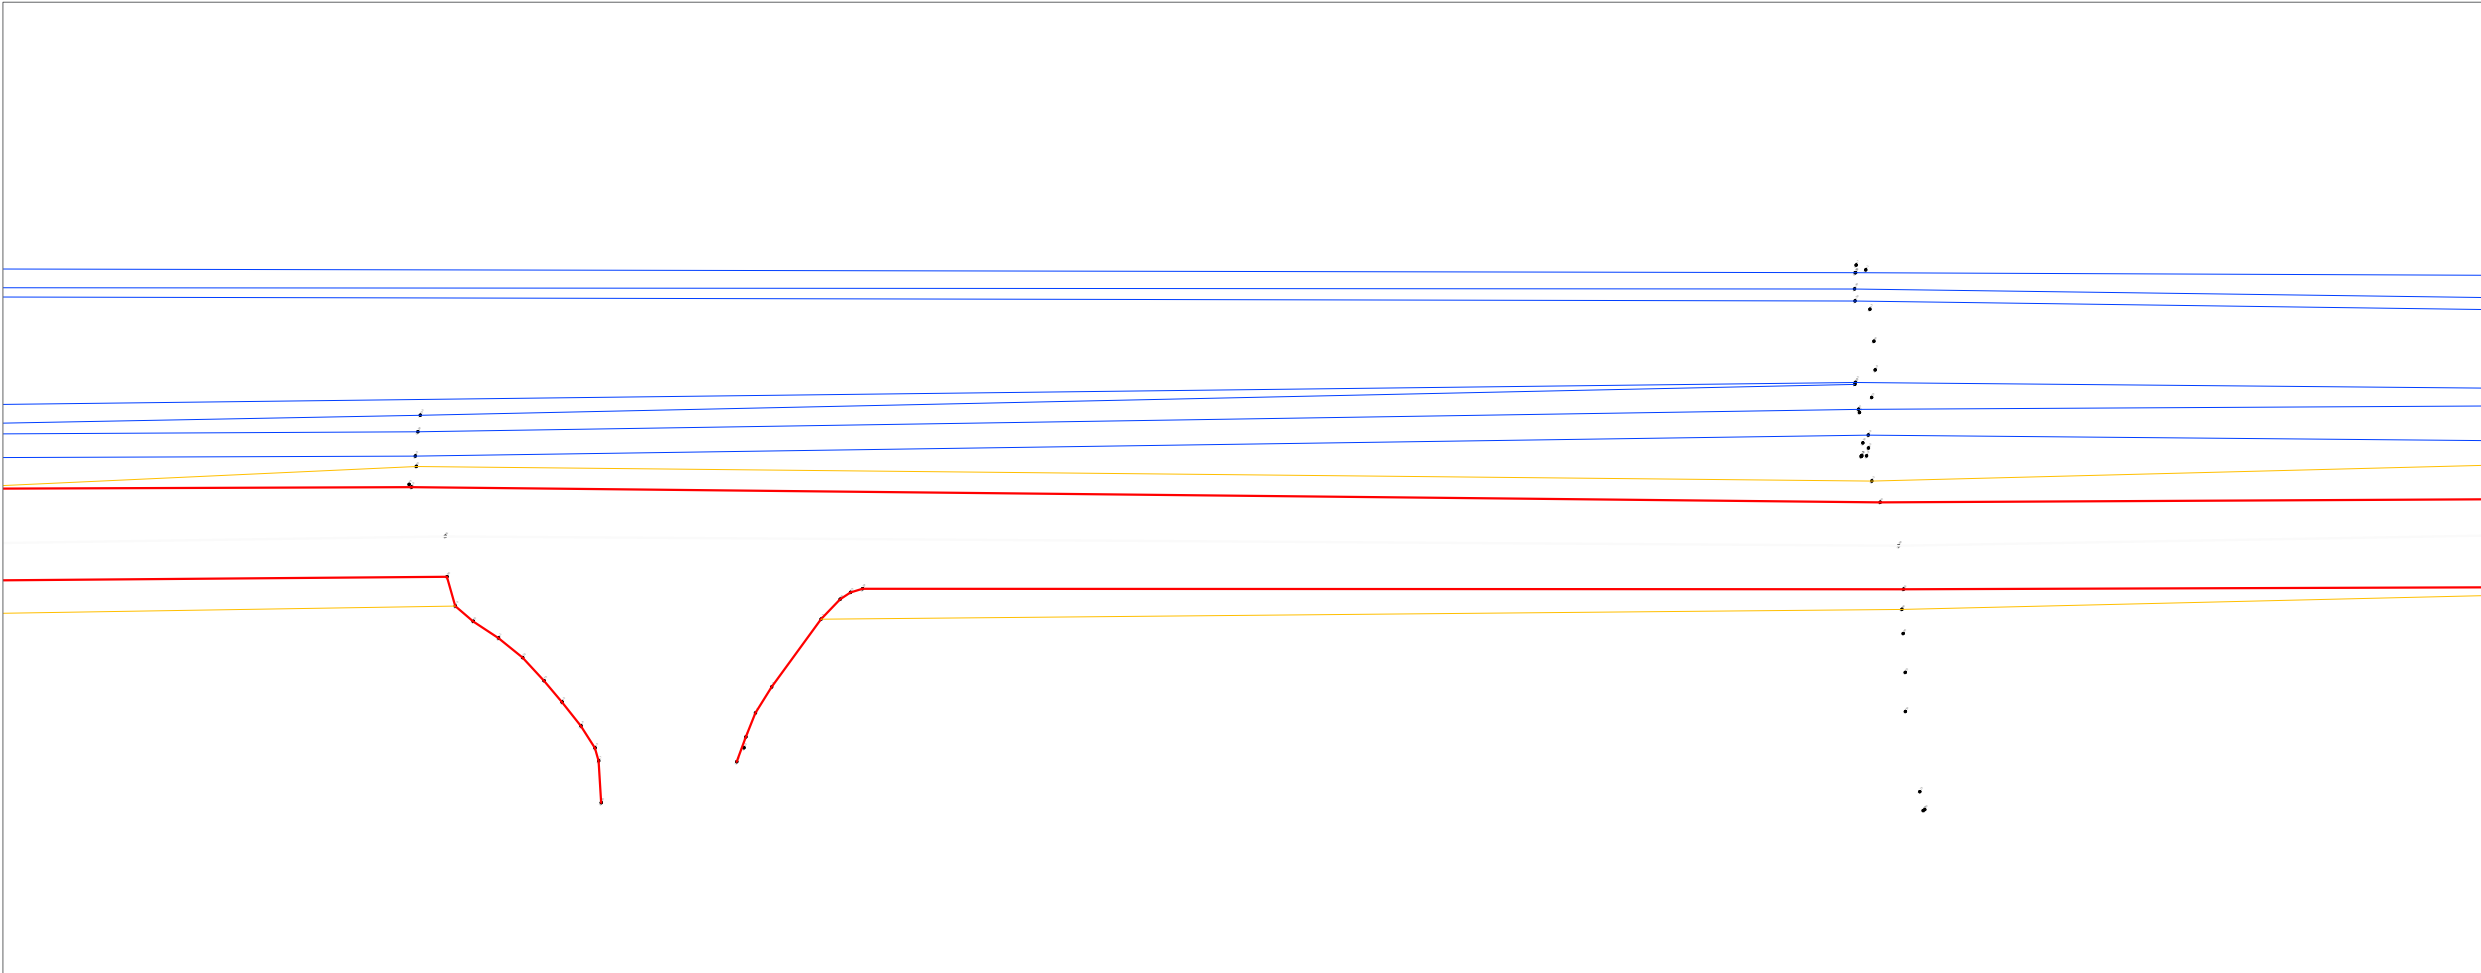

- LEGJENDA:
- Rruga
 - Kanal
 - Objekt
 - Kunete
 - Shtylle elektrike
 - Trotuar

AUTORITET KONTRAKTOR



**BASHKIA
DURRËS**

Adresa: Sheshi "Liria", Qyteti Durrës
Tel/Fax: 052 22 23 10

Email: info@durres.gov.al

PROJEKTUES



"TAULANT"

sh.p.k

adresa:


Rruga "Gjikë Kuqali",
Pallati 23/2, Shkalla 1,
Kati 1, Tiranë



**"TRANSPORT
HIGHWAY
CONSULTING"**

sh.p.k

SHËNIME TEKNIKE

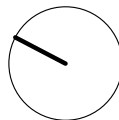

OBJEKTI

"STUDIM PROJEKTIM RIKONSTRUKSION I
RRUGËS "VATH TURJA" DHE "RINIA""

ZONA

BASHKIA DURRËS

FAZA E PROJEKTIT

PROJEKT ZBATIM

PROJEKT HIDROTEKNIK

Ing. Ditika QATIP

Nr. Lic. K.0006/10

PROJEKT ELEKTRIK

Ing. Arian FINDO

Nr. Lic. E.0843/3

PROJEKT MEKANIK

Ing. Andis TIRANA

Nr. Lic. M.0393/5

RILEVIMI TOPOGRAFIK

Ing. Sokol ALLARAJ

Nr. Lic. T.0332/3

KONTROLLOI

Ing. Ditika QATIP

Nr. Lic. K.0006/10

EMËRTIMI I FLETËS

PLAN RILEVIMI

SHKALLA
1:500



2026

NR. I FLETËS

P-12

VULA

PLAN RILEVIMI

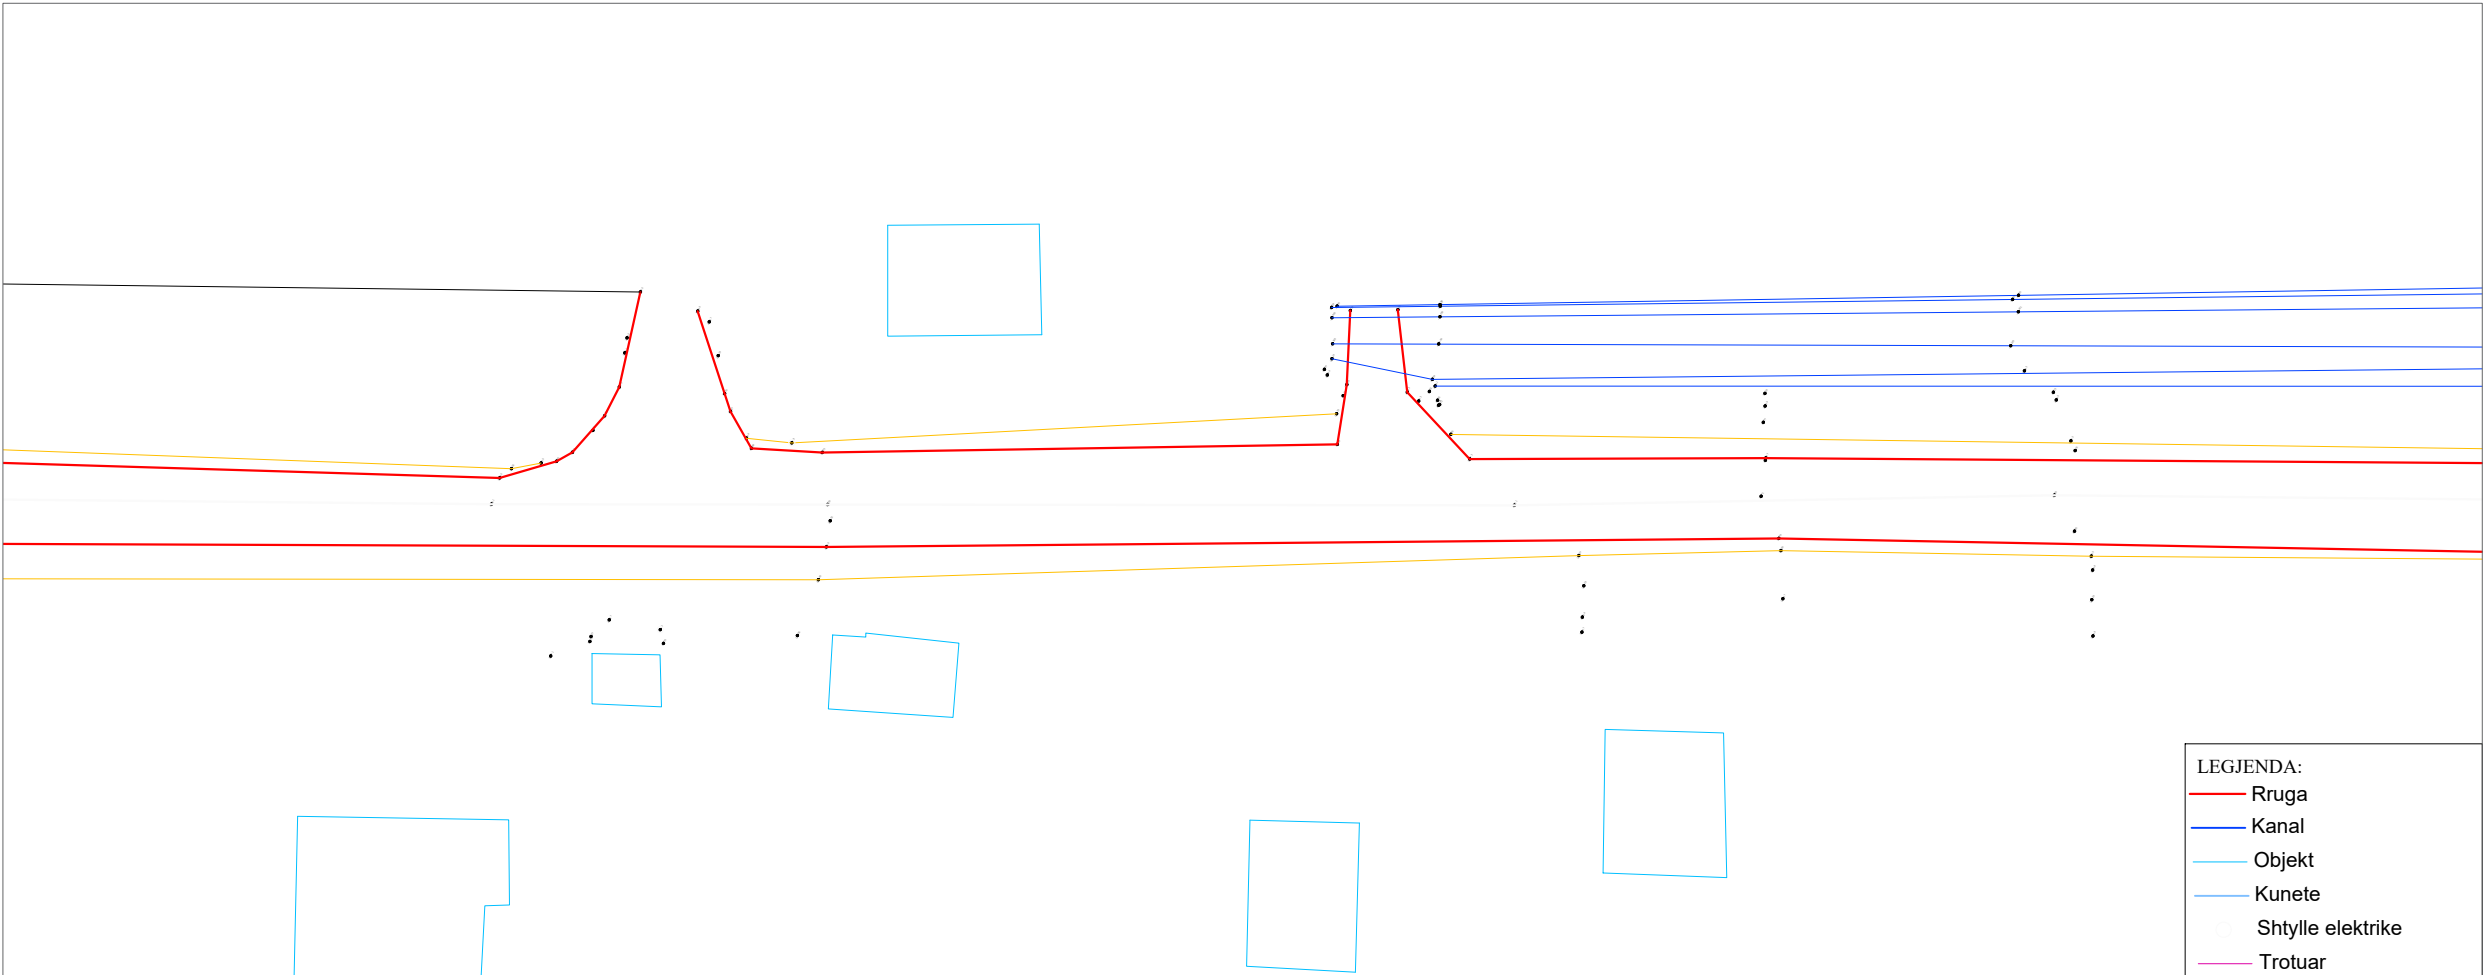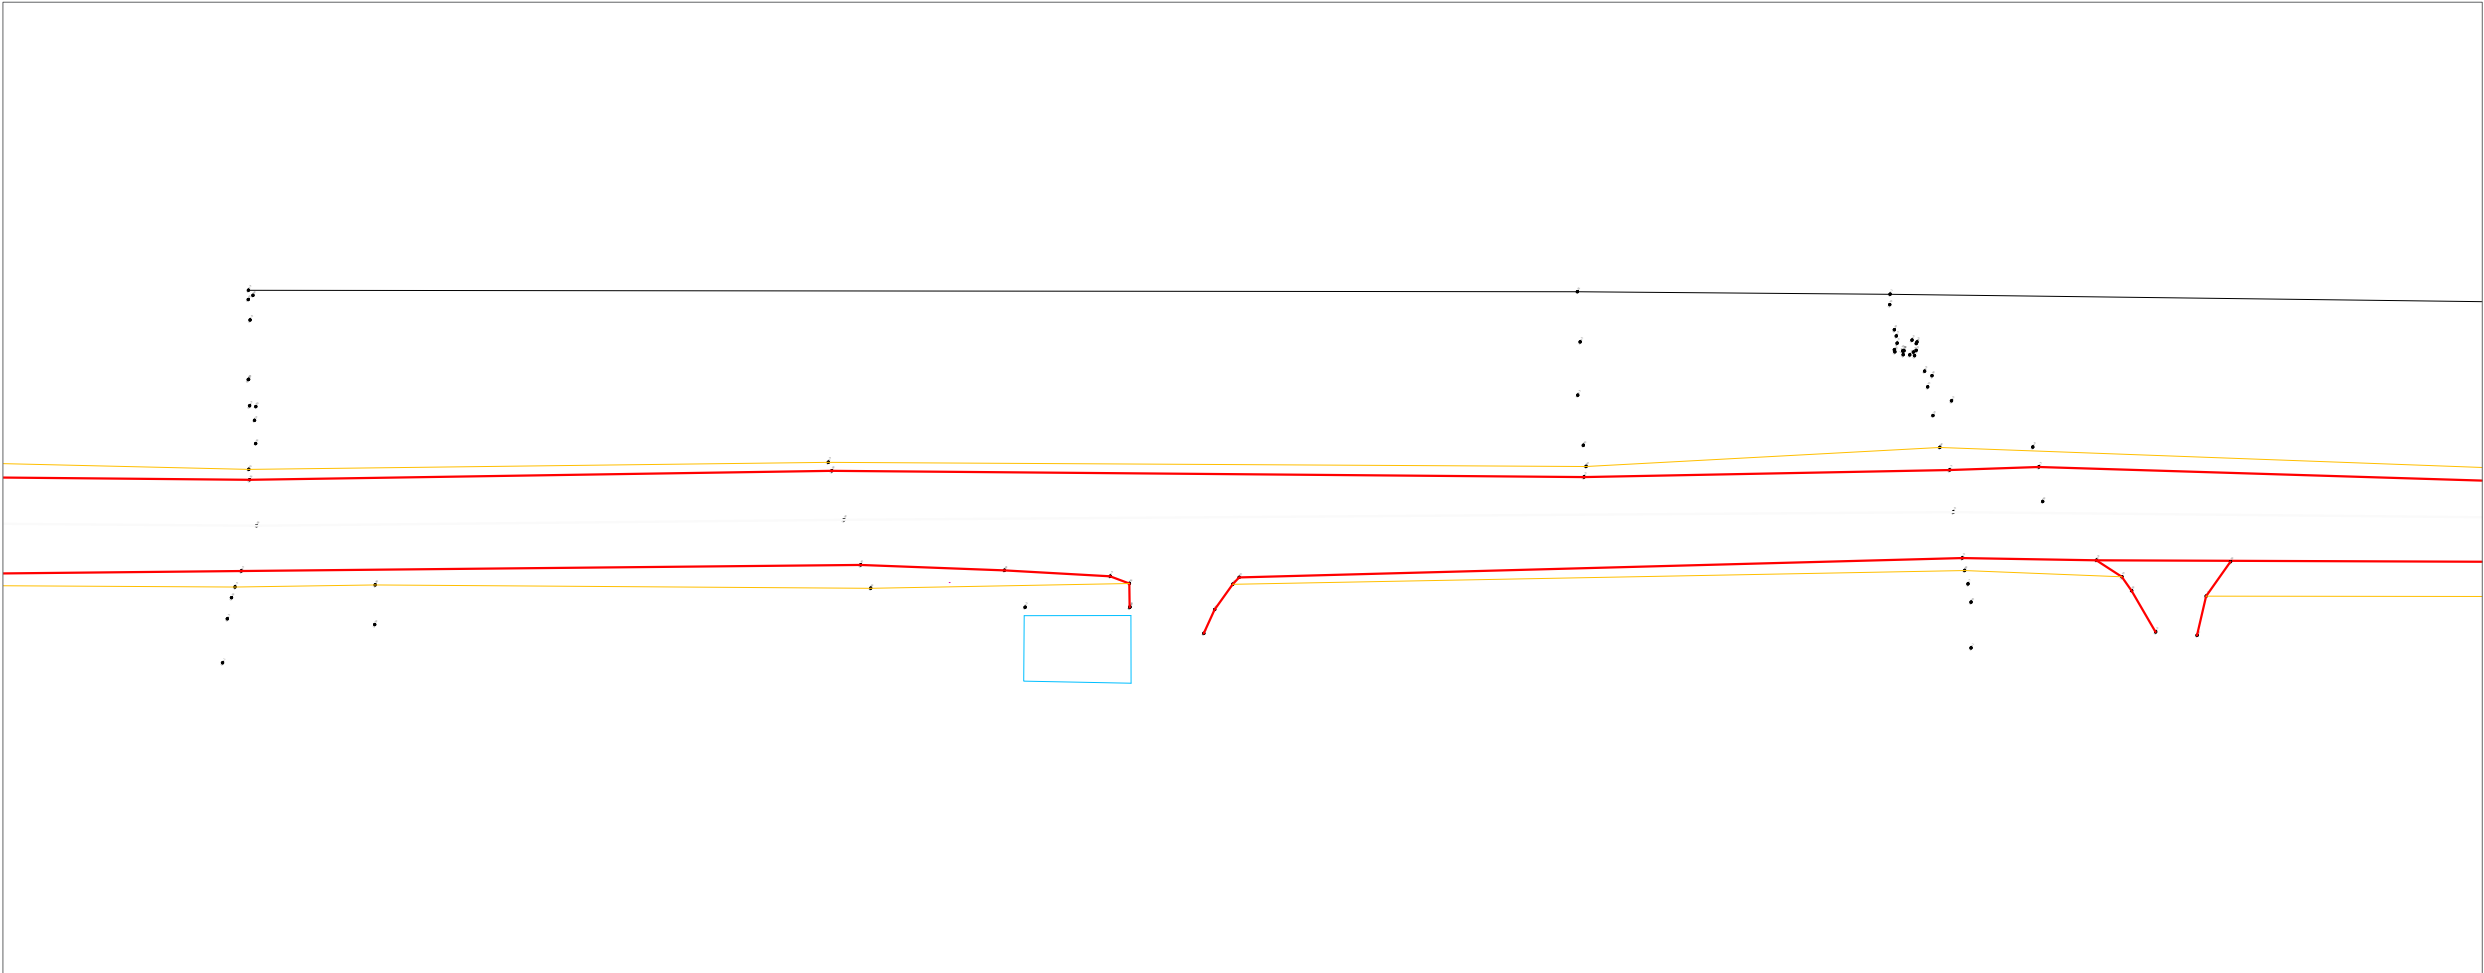

- LEGJENDA:
- Rruga
 - Kanal
 - Objekt
 - Kunete
 - Shtylle elektrike
 - Trotuar

AUTORITET KONTRAKTOR



BASHKIA Durrës
Adresa: Sheshi "Liria", Qyteti Durrës
Tel/Fax: 052 22 23 10
Email: info@durres.gov.al

PROJEKTUES




"TAULANT"
sh.p.k
adresa:
Rruga "Gjikë Kuqali",
Pallati 23/2, Shkalla 1,
Kati 1, Tiranë



"TRANSPORT HIGHWAY CONSULTING"
sh.p.k

SHËNIME TEKNIKE

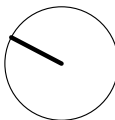

OBJEKTI

"STUDIM PROJEKTIM RIKONSTRUKSION I
RRUGËS "VATH TURJA" DHE "RINIA""

ZONA

BASHKIA Durrës

FAZA E PROJEKTIT

PROJEKT ZBATIM

PROJEKT HIDROTEKNIK

Ing. Ditika QATIPi
Nr. Lic. K.0006/10

PROJEKT ELEKTRIK

Ing. Arian FINDO
Nr. Lic. E.0843/3

PROJEKT MEKANIK

Ing. Andis TIRANA
Nr. Lic. M.0393/5

RILEVIMI TOPOGRAFIK

Ing. Sokol ALLARAJ
Nr. Lic. T.0332/3

KONTROLLOI

Ing. Ditika QATIPi
Nr. Lic. K.0006/10

EMËRTIMI I FLETËS

PLAN RILEVIMI

SHKALLA
1:500



2026

NR. I FLETËS

P-13

VULA

PLAN RILEVIMI

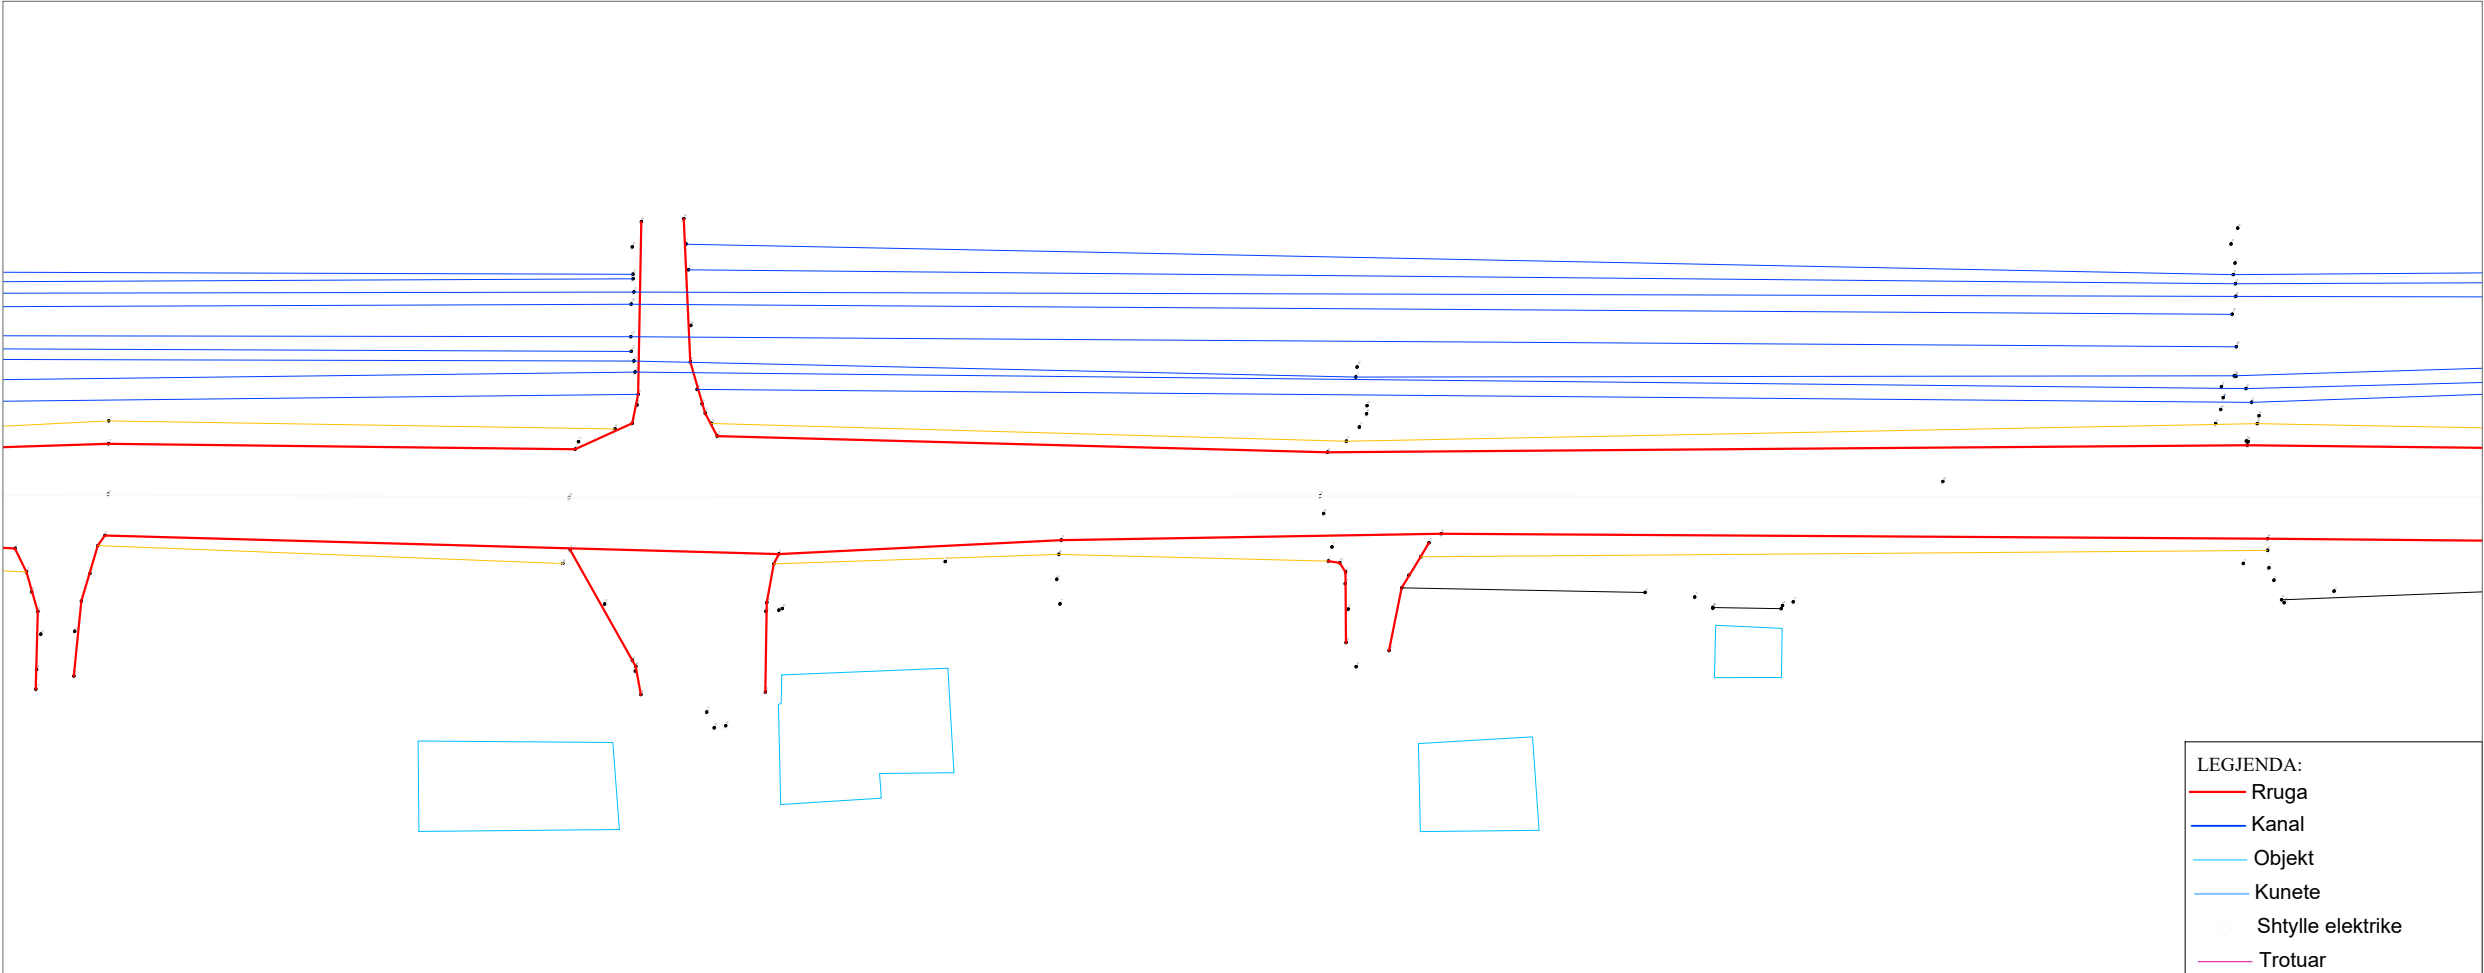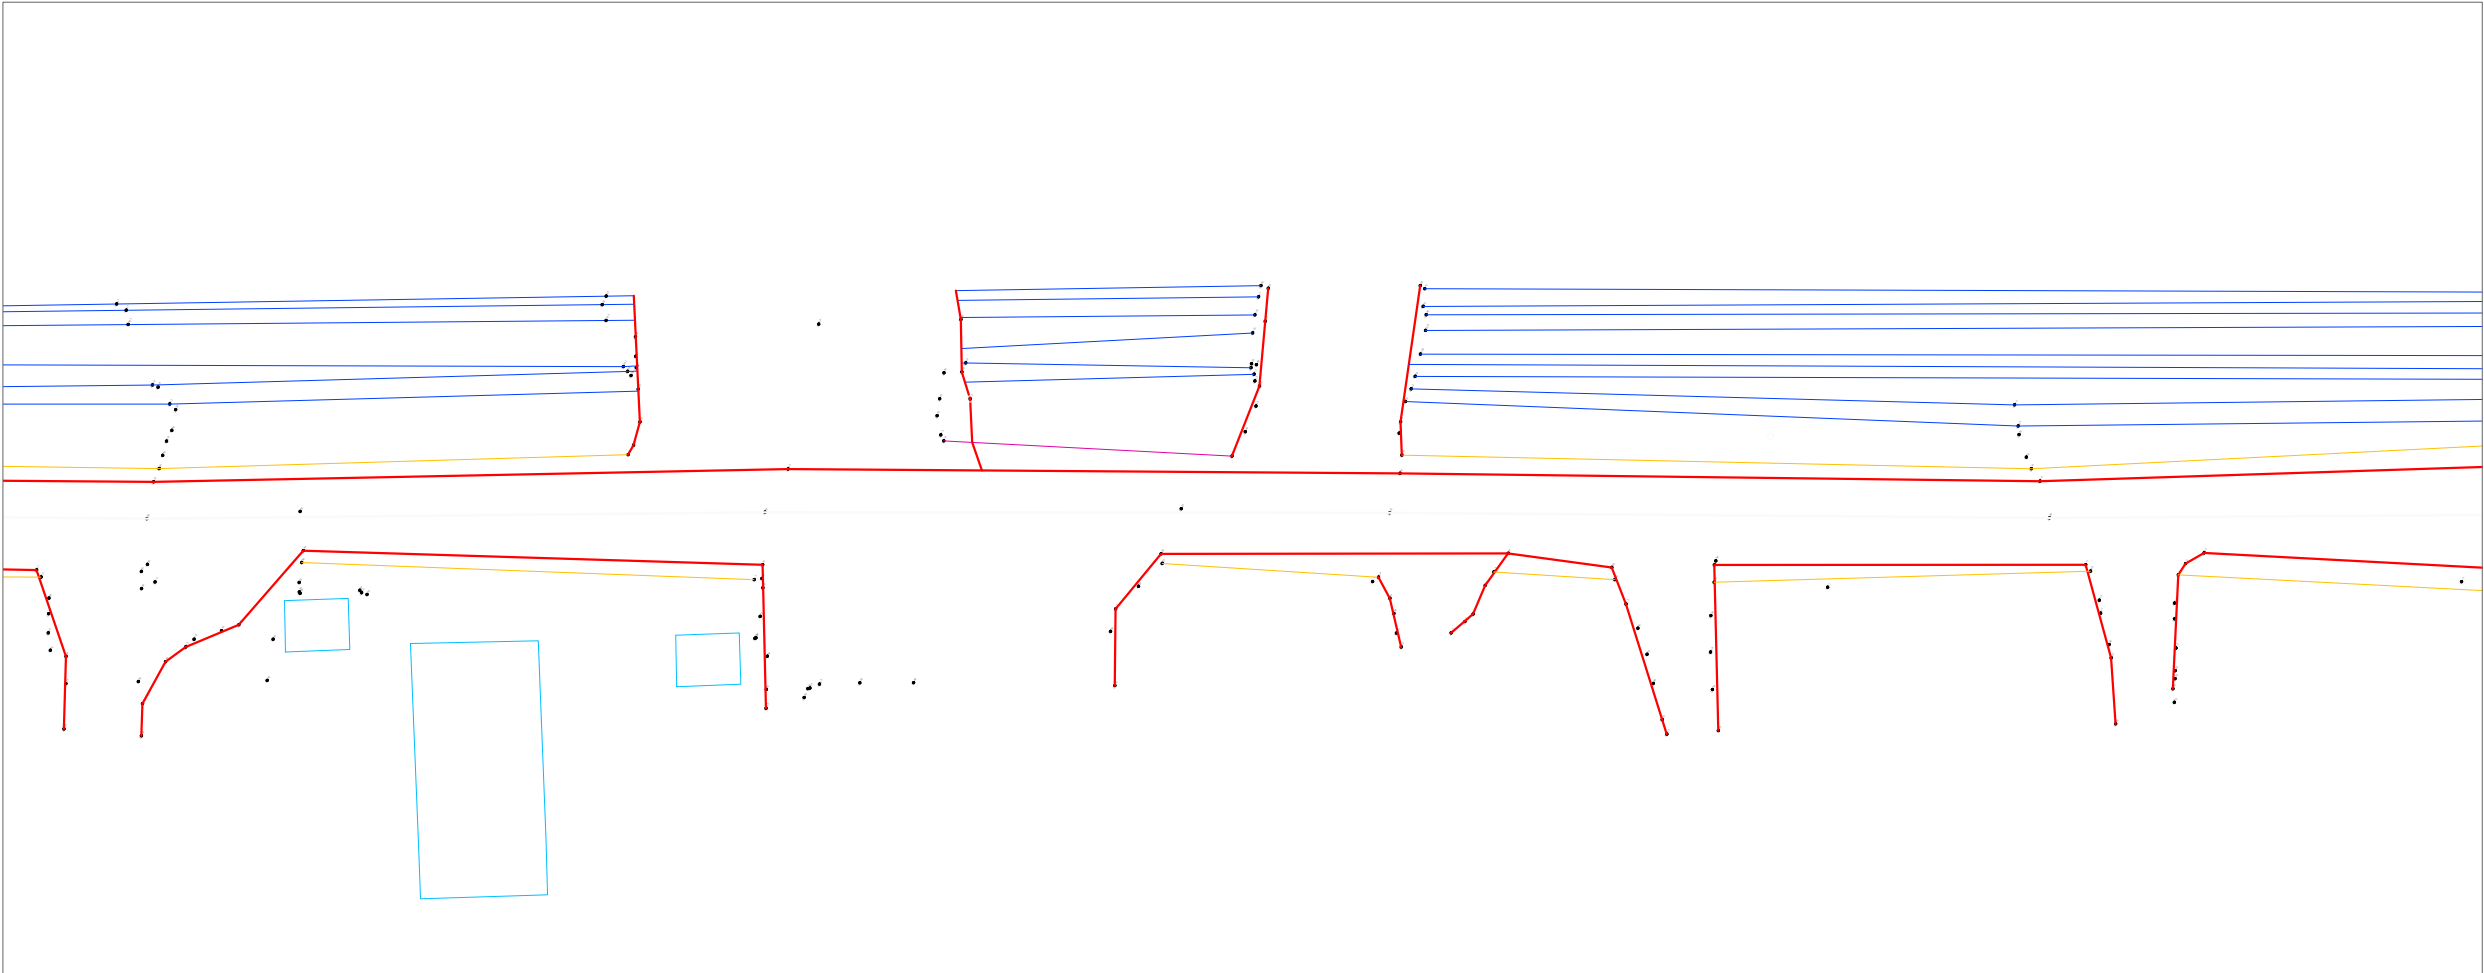

- LEGJENDA:
- Rruga
 - Kanal
 - Objekt
 - Kunete
 - Shtylle elektrike
 - Trotuar

AUTORITET KONTRAKTOR



**BASHKIA
DURRËS**

Adresa: Sheshi "Liria", Qyteti Durrës
Tel/Fax: 052 22 23 10

Email: info@durres.gov.al

PROJEKTUES



"TAULANT"

sh.p.k

adresa:


Rruga "Gjikë Kuqali",
Pallati 23/2, Shkalla 1,
Kati 1, Tiranë



**"TRANSPORT
HIGHWAY
CONSULTING"**

sh.p.k

SHËNIME TEKNIKE

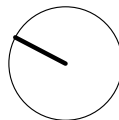

OBJEKTI

"STUDIM PROJEKTIM RIKONSTRUKSION I
RRUGËS "VATH TURJA" DHE "RINIA""

ZONA

BASHKIA DURRËS

FAZA E PROJEKTIT

PROJEKT ZBATIM

PROJEKT HIDROTEKNIK

Ing. Ditika QATIP

Nr. Lic. K.0006/10

PROJEKT ELEKTRIK

Ing. Arian FINDO

Nr. Lic. E.0843/3

PROJEKT MEKANIK

Ing. Andis TIRANA

Nr. Lic. M.0393/5

RILEVIMI TOPOGRAFIK

Ing. Sokol ALLARAJ

Nr. Lic. T.0332/3

KONTROLLOI

Ing. Ditika QATIP

Nr. Lic. K.0006/10

EMËRTIMI I FLETËS

PLAN RILEVIMI

SHKALLA
1:500



2026

NR. I FLETËS

P-14

VULA

PLAN RILEVIMI

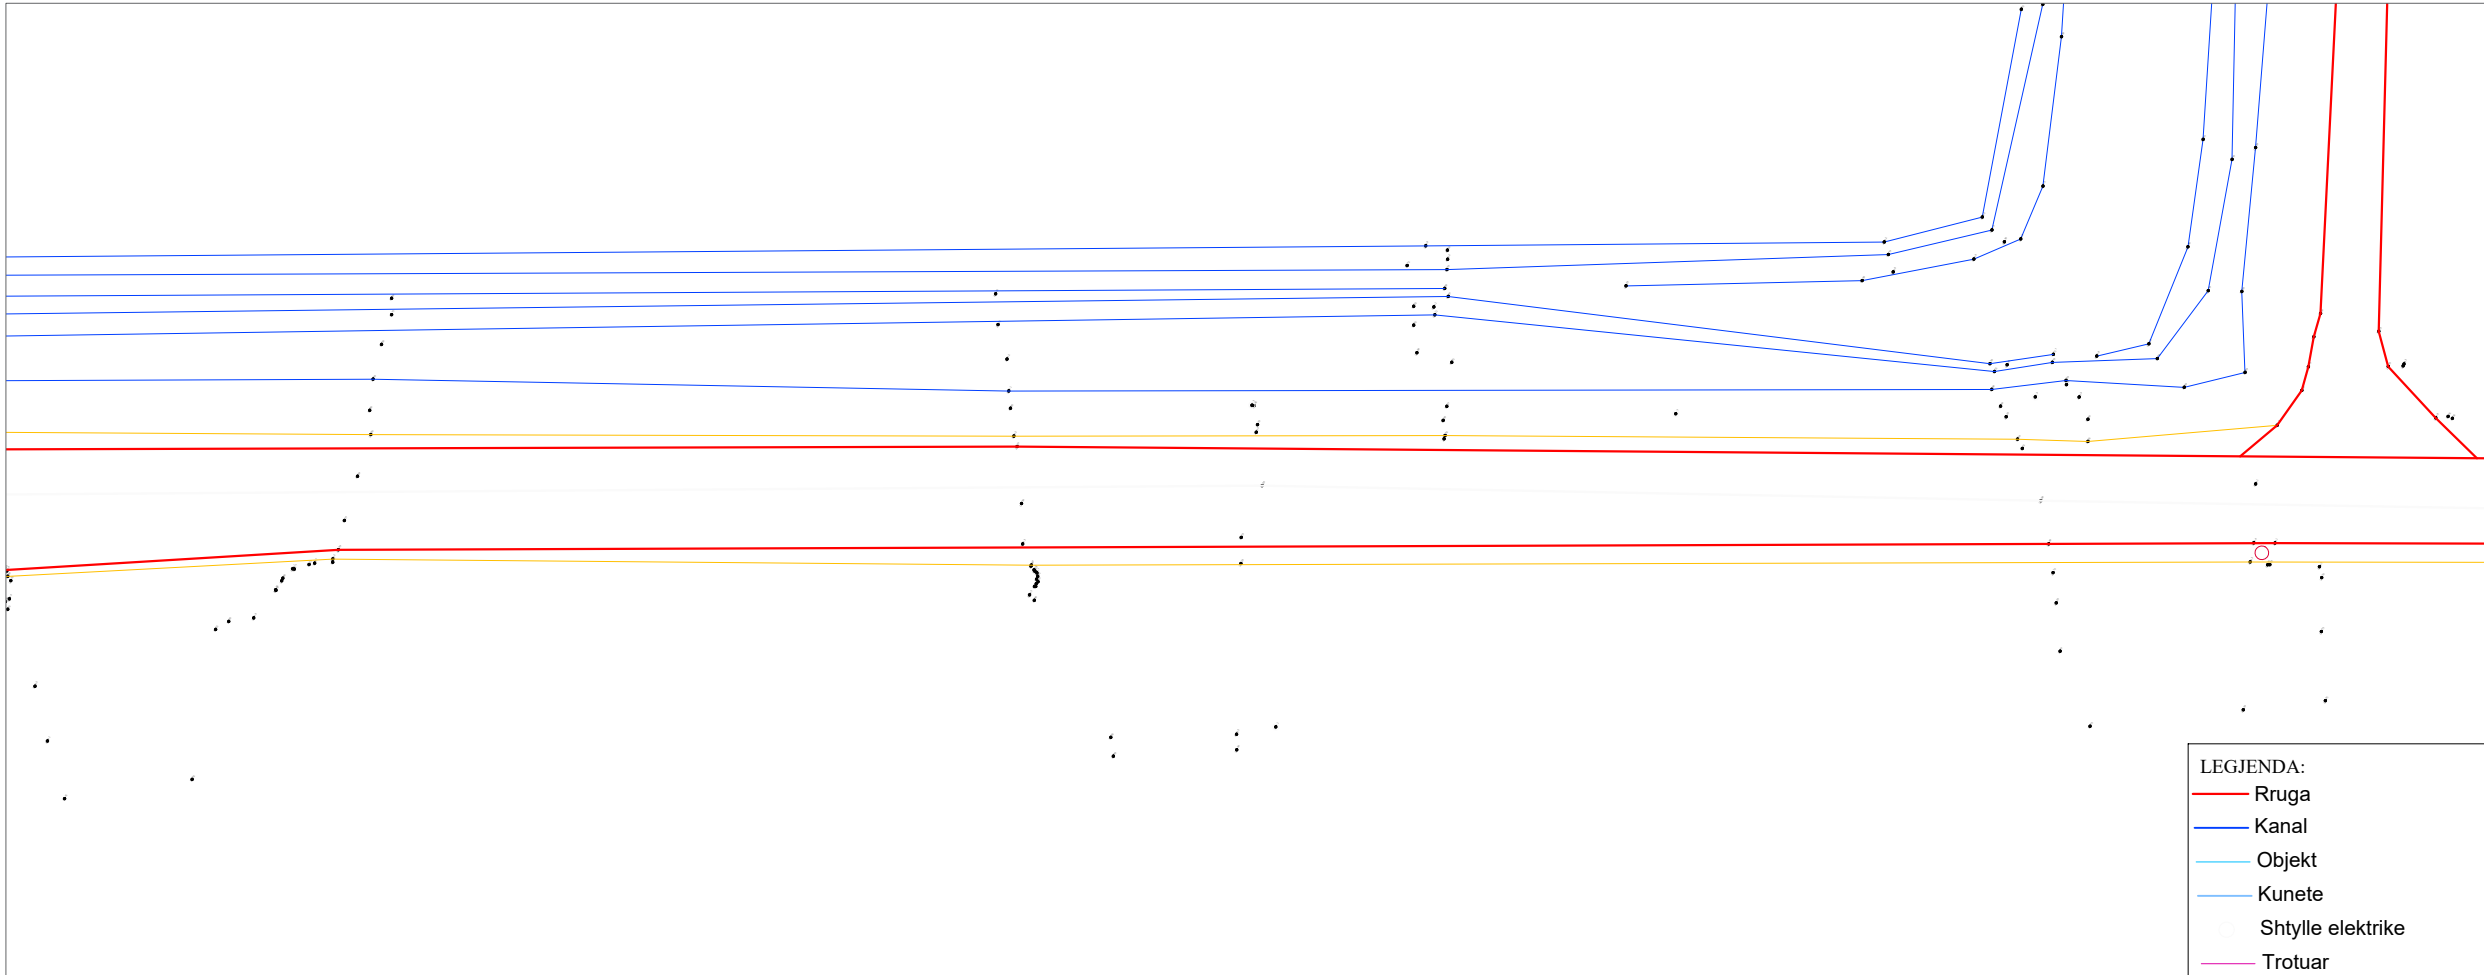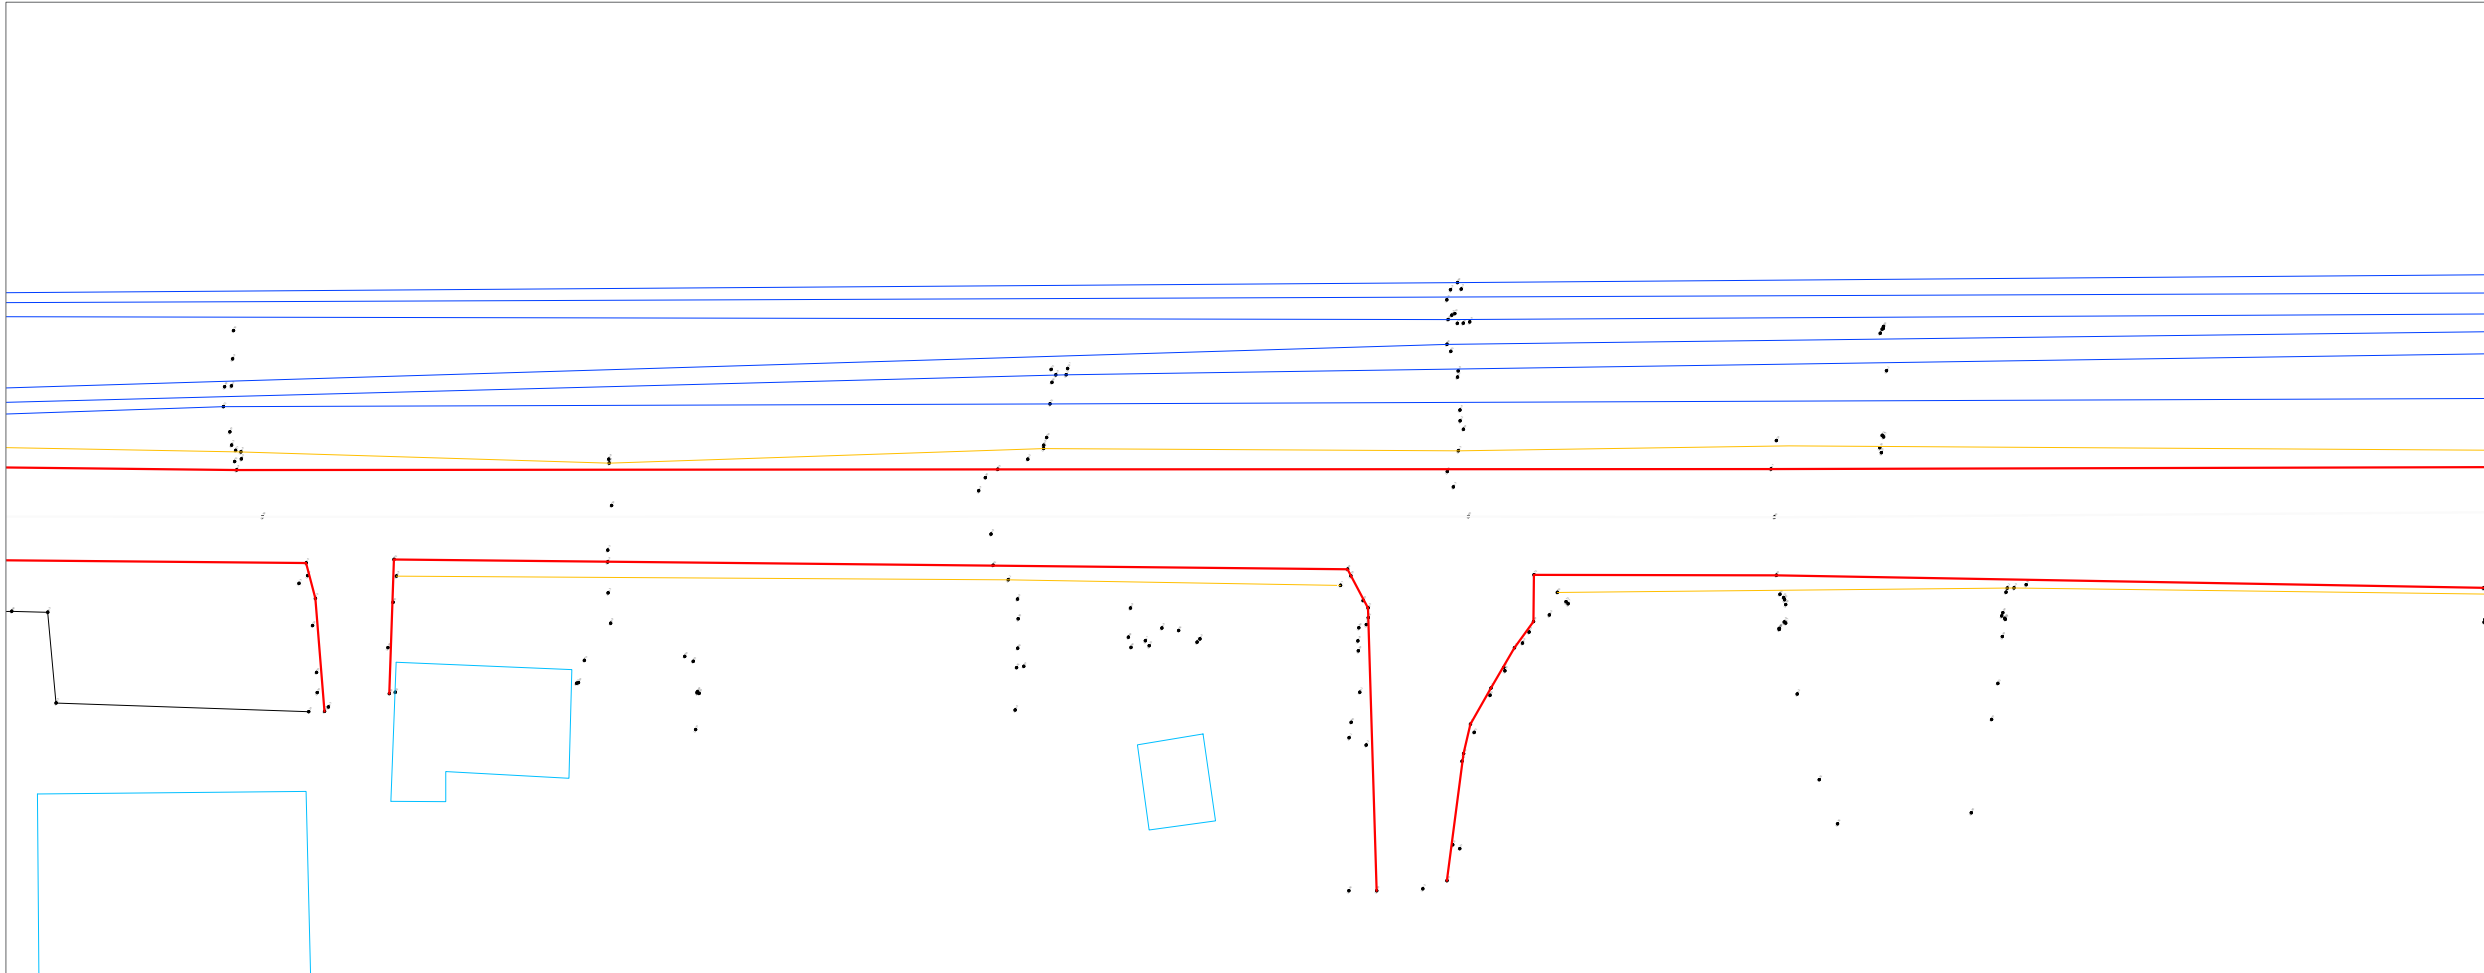

- LEGJENDA:
- Rruga
 - Kanal
 - Objekt
 - Kunete
 - Shtylle elektrike
 - Trotuar

AUTORITET KONTRAKTOR

BASHKIA Durrës
Adresa: Sheshi "Liria", Qyteti Durrës
Tel/Fax: 052 22 23 10
Email: info@durres.gov.al

PROJEKTUES

"TAULANT"
sh.p.k
adresa:
Rruga "Gjikë Kuqali",
Pallati 23/2, Shkalla 1,
Kati 1, Tiranë

"THC"
TRANSPORT HIGHWAY CONSULTING
sh.p.k

SHËNIME TEKNIKE

OBJEKTI

"STUDIM PROJEKTIM RIKONSTRUKSION I
RRUGËS "VATH TURJA" DHE "RINIA""

ZONA

BASHKIA Durrës

FAZA E PROJEKTIT

PROJEKT ZBATIM

PROJEKT HIDROTEKNIK

Ing. Ditika QATIPi
Nr. Lic. K.0006/10

PROJEKT ELEKTRIK

Ing. Arian FINDO
Nr. Lic. E.0843/3

PROJEKT MEKANIK

Ing. Andis TIRANA
Nr. Lic. M.0393/5

RILEVIMI TOPOGRAFIK

Ing. Sokol ALLARAJ
Nr. Lic. T.0332/3

KONTROLLOI

Ing. Ditika QATIPi
Nr. Lic. K.0006/10

EMËRTIMI I FLETËS

PLAN RILEVIMI

SHKALLA
1:500



2026

NR. I FLETËS

P-15

VULA

PLAN RILEVIMI

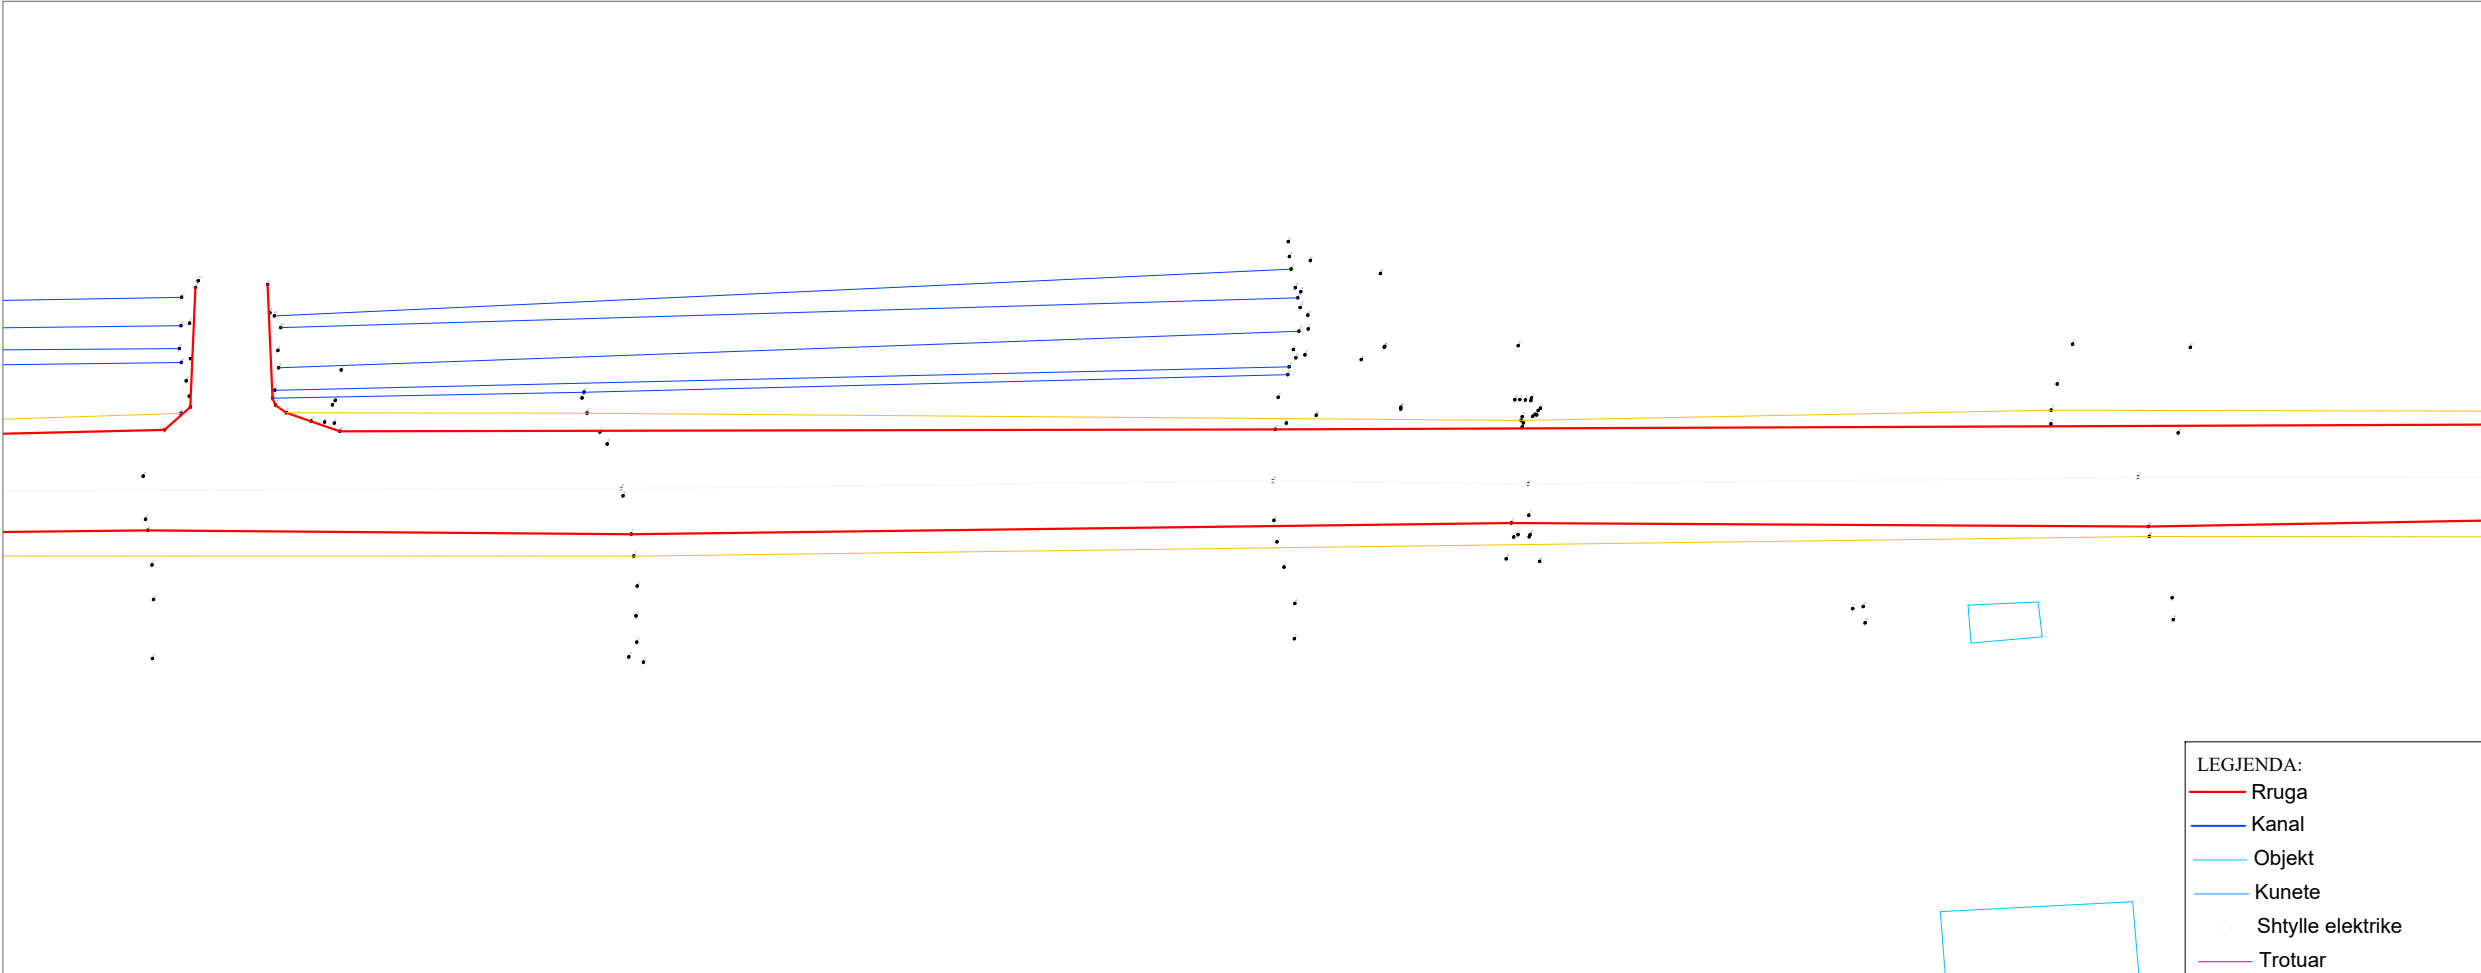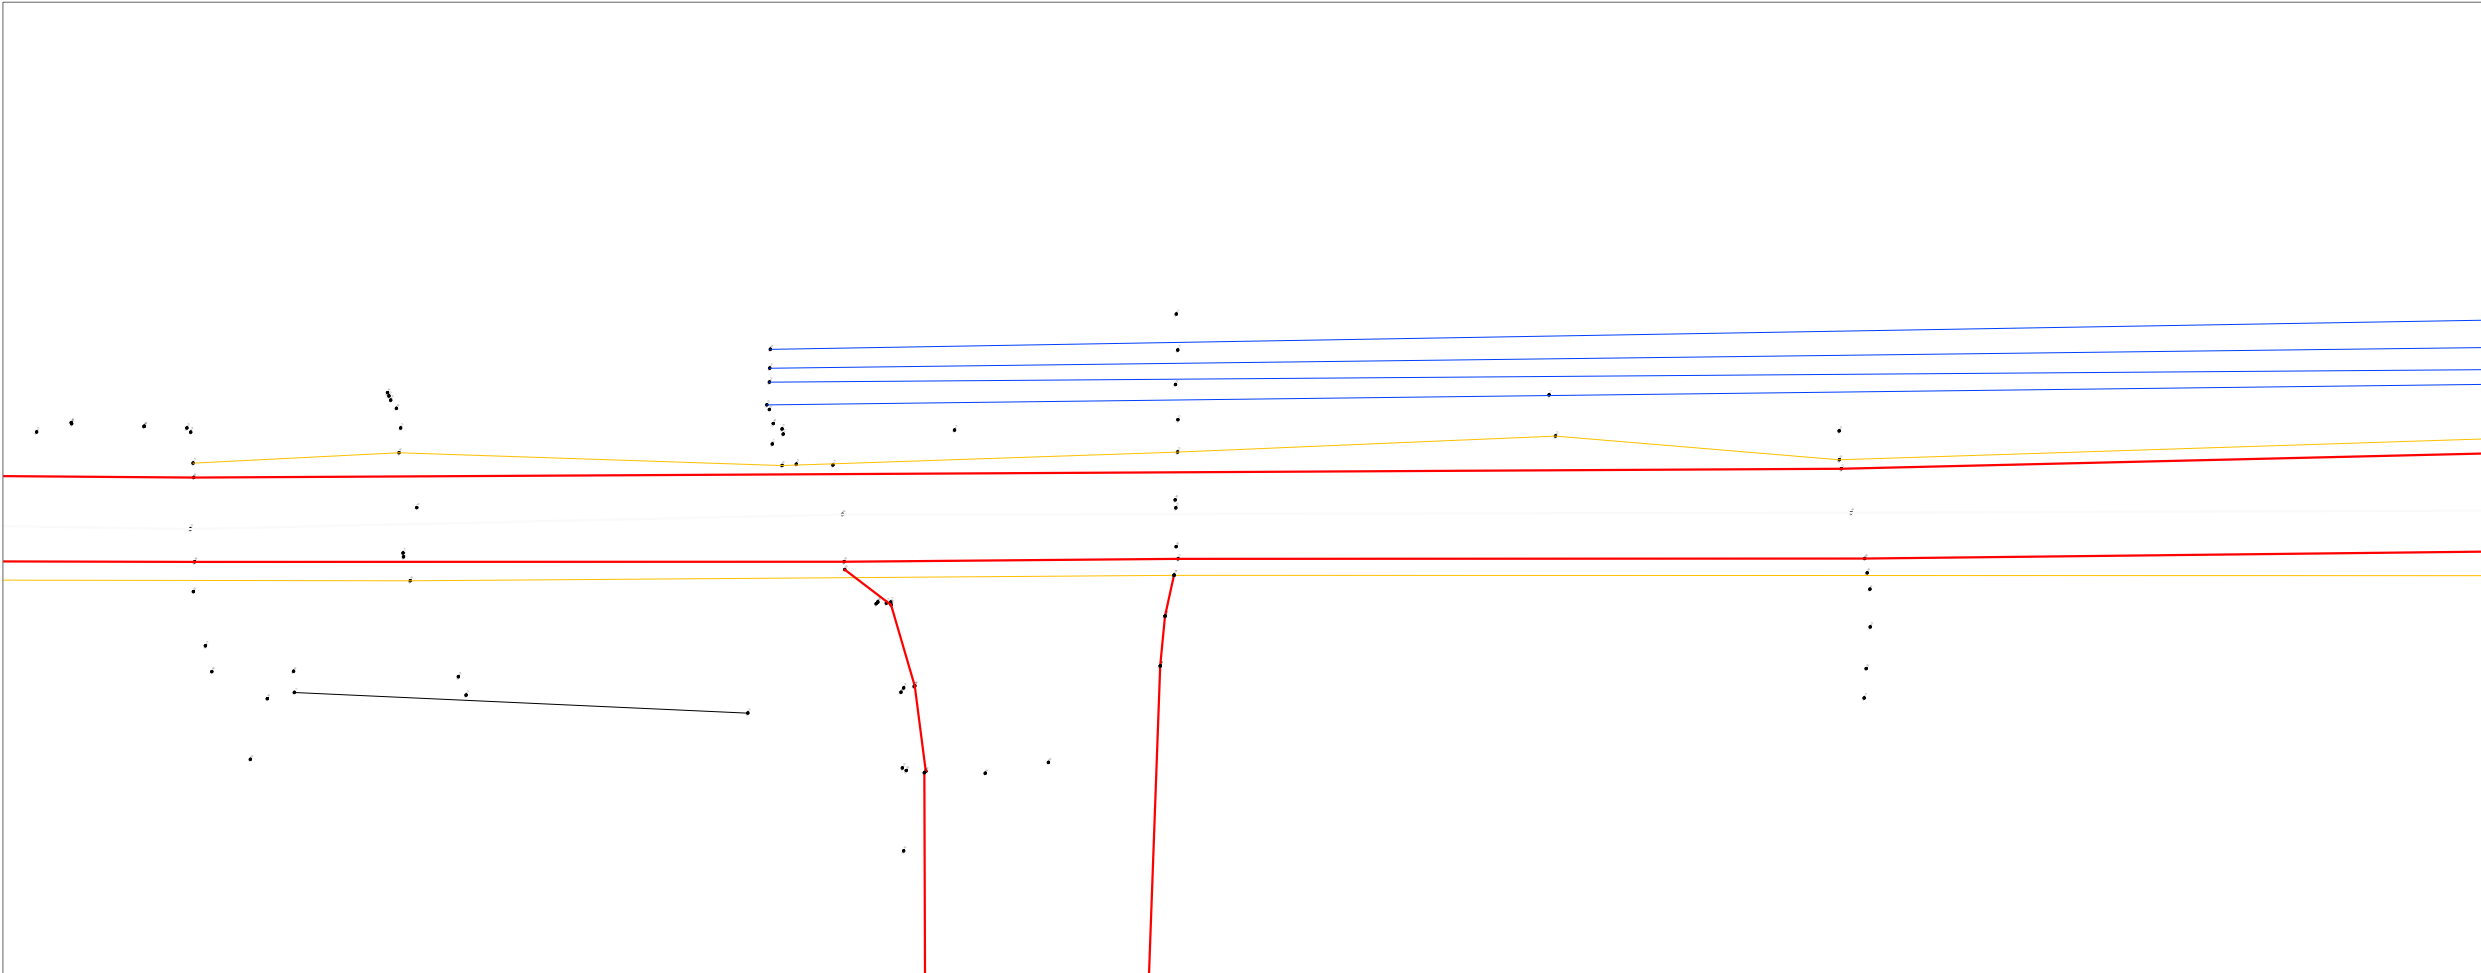

- LEGJENDA:
- Rruga
 - Kanal
 - Objekt
 - Kunete
 - Shtylle elektrike
 - Trotuar

AUTORITET KONTRAKTOR

BASHKIA Durrës
Adresa: Sheshi "Liria", Qyteti Durrës
Tel/Fax: 052 22 23 10
Email: info@durres.gov.al

PROJEKTUES

"TAULANT"
sh.p.k
adresa:
Rruga "Gjikë Kuqali",
Pallati 23/2, Shkalla 1,
Kati 1, Tiranë

"TRANSPORT HIGHWAY CONSULTING"
sh.p.k

SHËNIME TEKNIKE

OBJEKTI

"STUDIM PROJEKTIM RIKONSTRUKSION I
RRUGËS "VATH TURJA" DHE "RINIA""

ZONA

BASHKIA Durrës

FAZA E PROJEKTIT

PROJEKT ZBATIM

PROJEKT HIDROTEKNIK

Ing. Ditika QATIPi
Nr. Lic. K.0006/10

PROJEKT ELEKTRIK

Ing. Arian FINDO
Nr. Lic. E.0843/3

PROJEKT MEKANIK

Ing. Andis TIRANA
Nr. Lic. M.0393/5

RILEVIMI TOPOGRAFIK

Ing. Sokol ALLARAJ
Nr. Lic. T.0332/3

KONTROLLOI

Ing. Ditika QATIPi
Nr. Lic. K.0006/10

EMËRTIMI I FLETËS

PLAN RILEVIMI

SHKALLA
1:500



2026

NR. I FLETËS

P-16

VULA

PLAN RILEVIMI

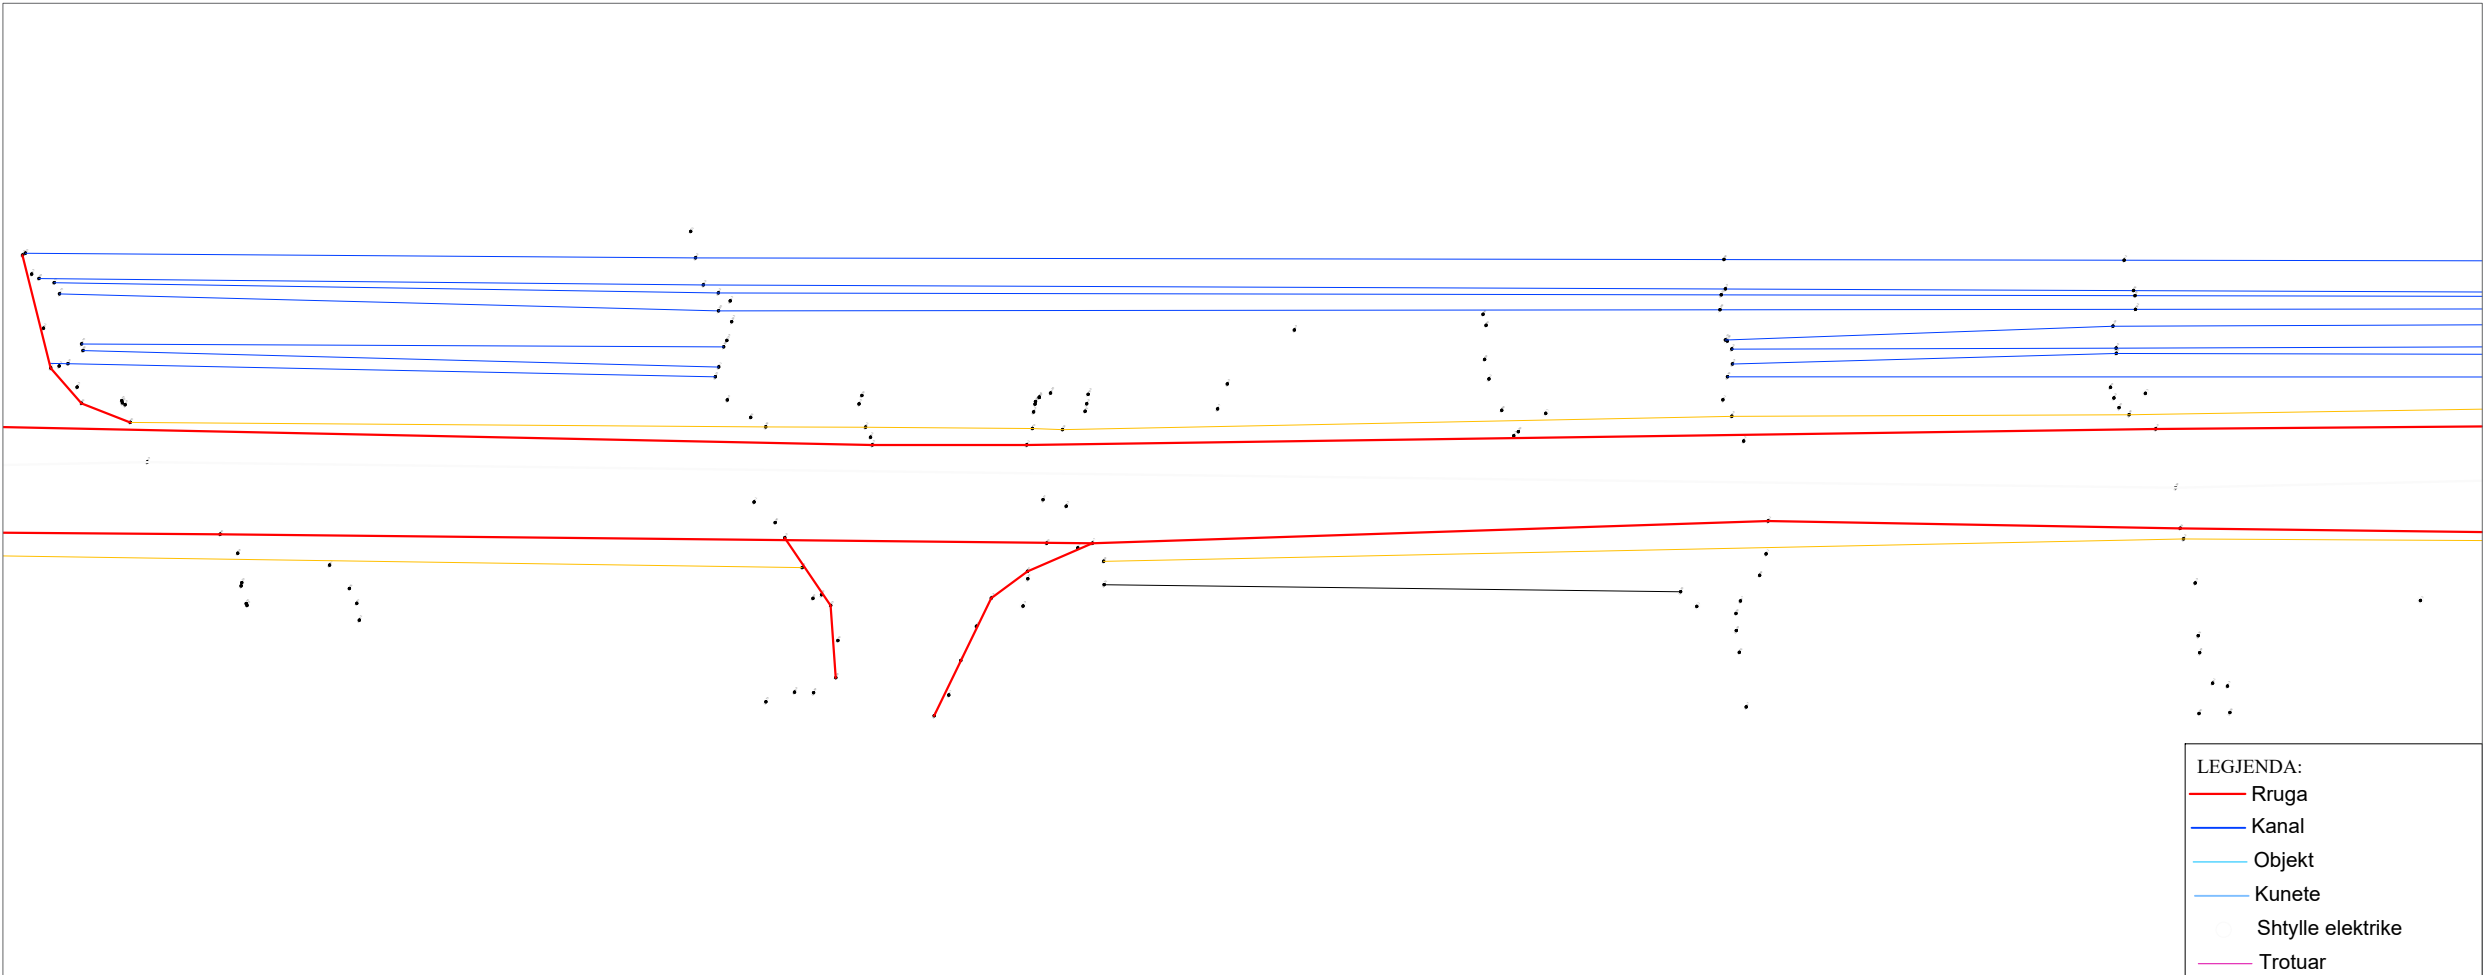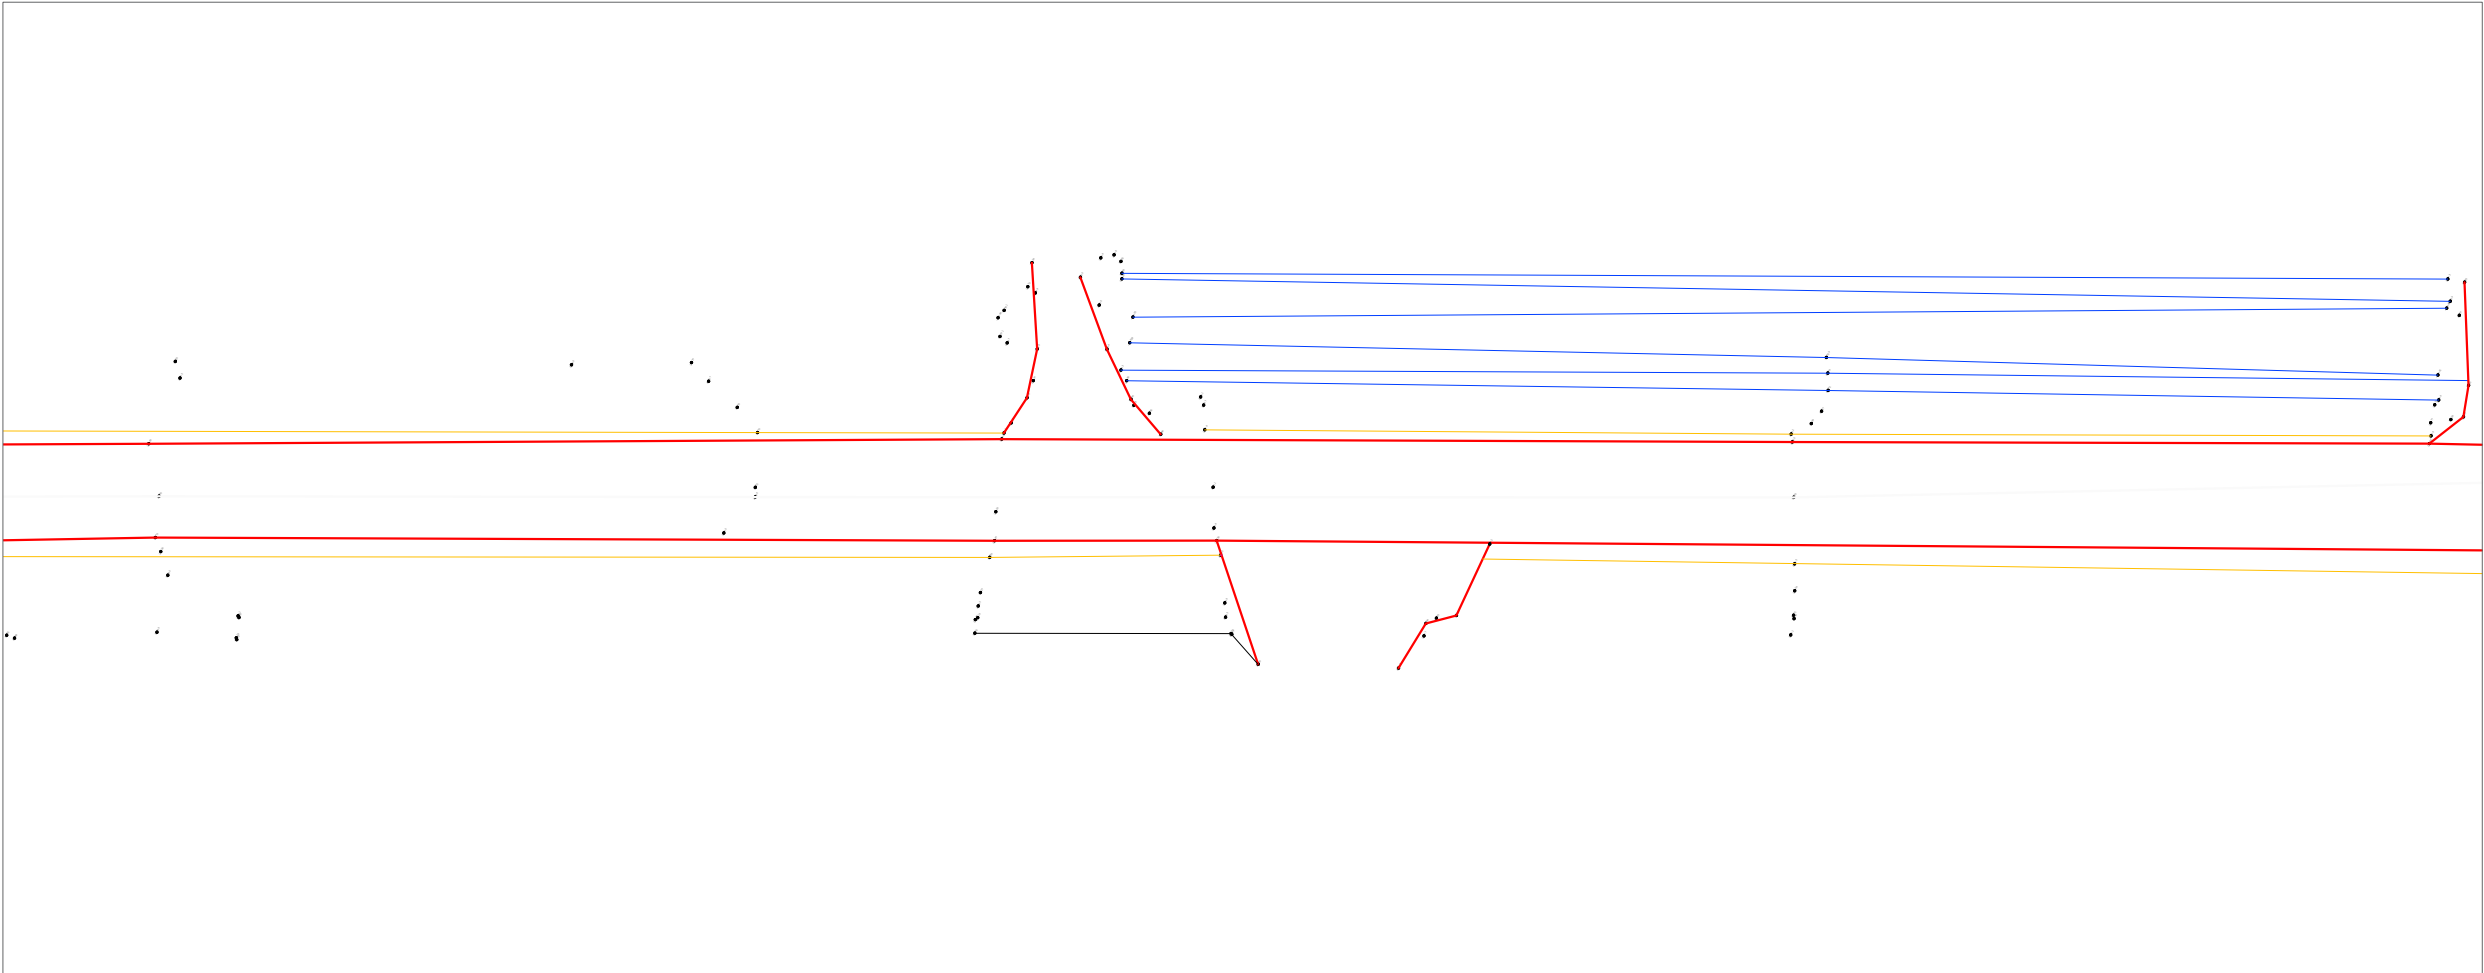

AUTORITET KONTRAKTOR



BASHKIA Durrës
Adresa: Sheshi "Liria", Qyteti Durrës
Tel/Fax: 052 22 23 10
Email: info@durres.gov.al

PROJEKTUES



"TAULANT" sh.p.k
Design & Supervision
adresa:
Rruga "Gjikë Kuqali",
Pallati 23/2, Shkalla 1,
Kati 1, Tiranë



"TRANSPORT HIGHWAY CONSULTING" sh.p.k

SHËNIME TEKNIKE



OBJEKTI

"STUDIM PROJEKTIM RIKONSTRUKSION I RRUGËS "VATH TURJA" DHE "RINIA""

ZONA

BASHKIA Durrës

FAZA E PROJEKTIT

PROJEKT ZBATIM

PROJEKT HIDROTEKNIK

Ing. Ditika QATIPi
Nr. Lic. K.0006/10

PROJEKT ELEKTRIK

Ing. Arian FINDO
Nr. Lic. E.0843/3

PROJEKT MEKANIK

Ing. Andis TIRANA
Nr. Lic. M.0393/5

RILEVIMI TOPOGRAFIK

Ing. Sokol ALLARAJ
Nr. Lic. T.0332/3

KONTROLLOI

Ing. Ditika QATIPi
Nr. Lic. K.0006/10

EMËRTIMI I FLETËS

PLAN RILEVIMI



SHKALLA
1:500

2026

NR. I FLETËS
P-17

VULA

PLAN RILEVIMI

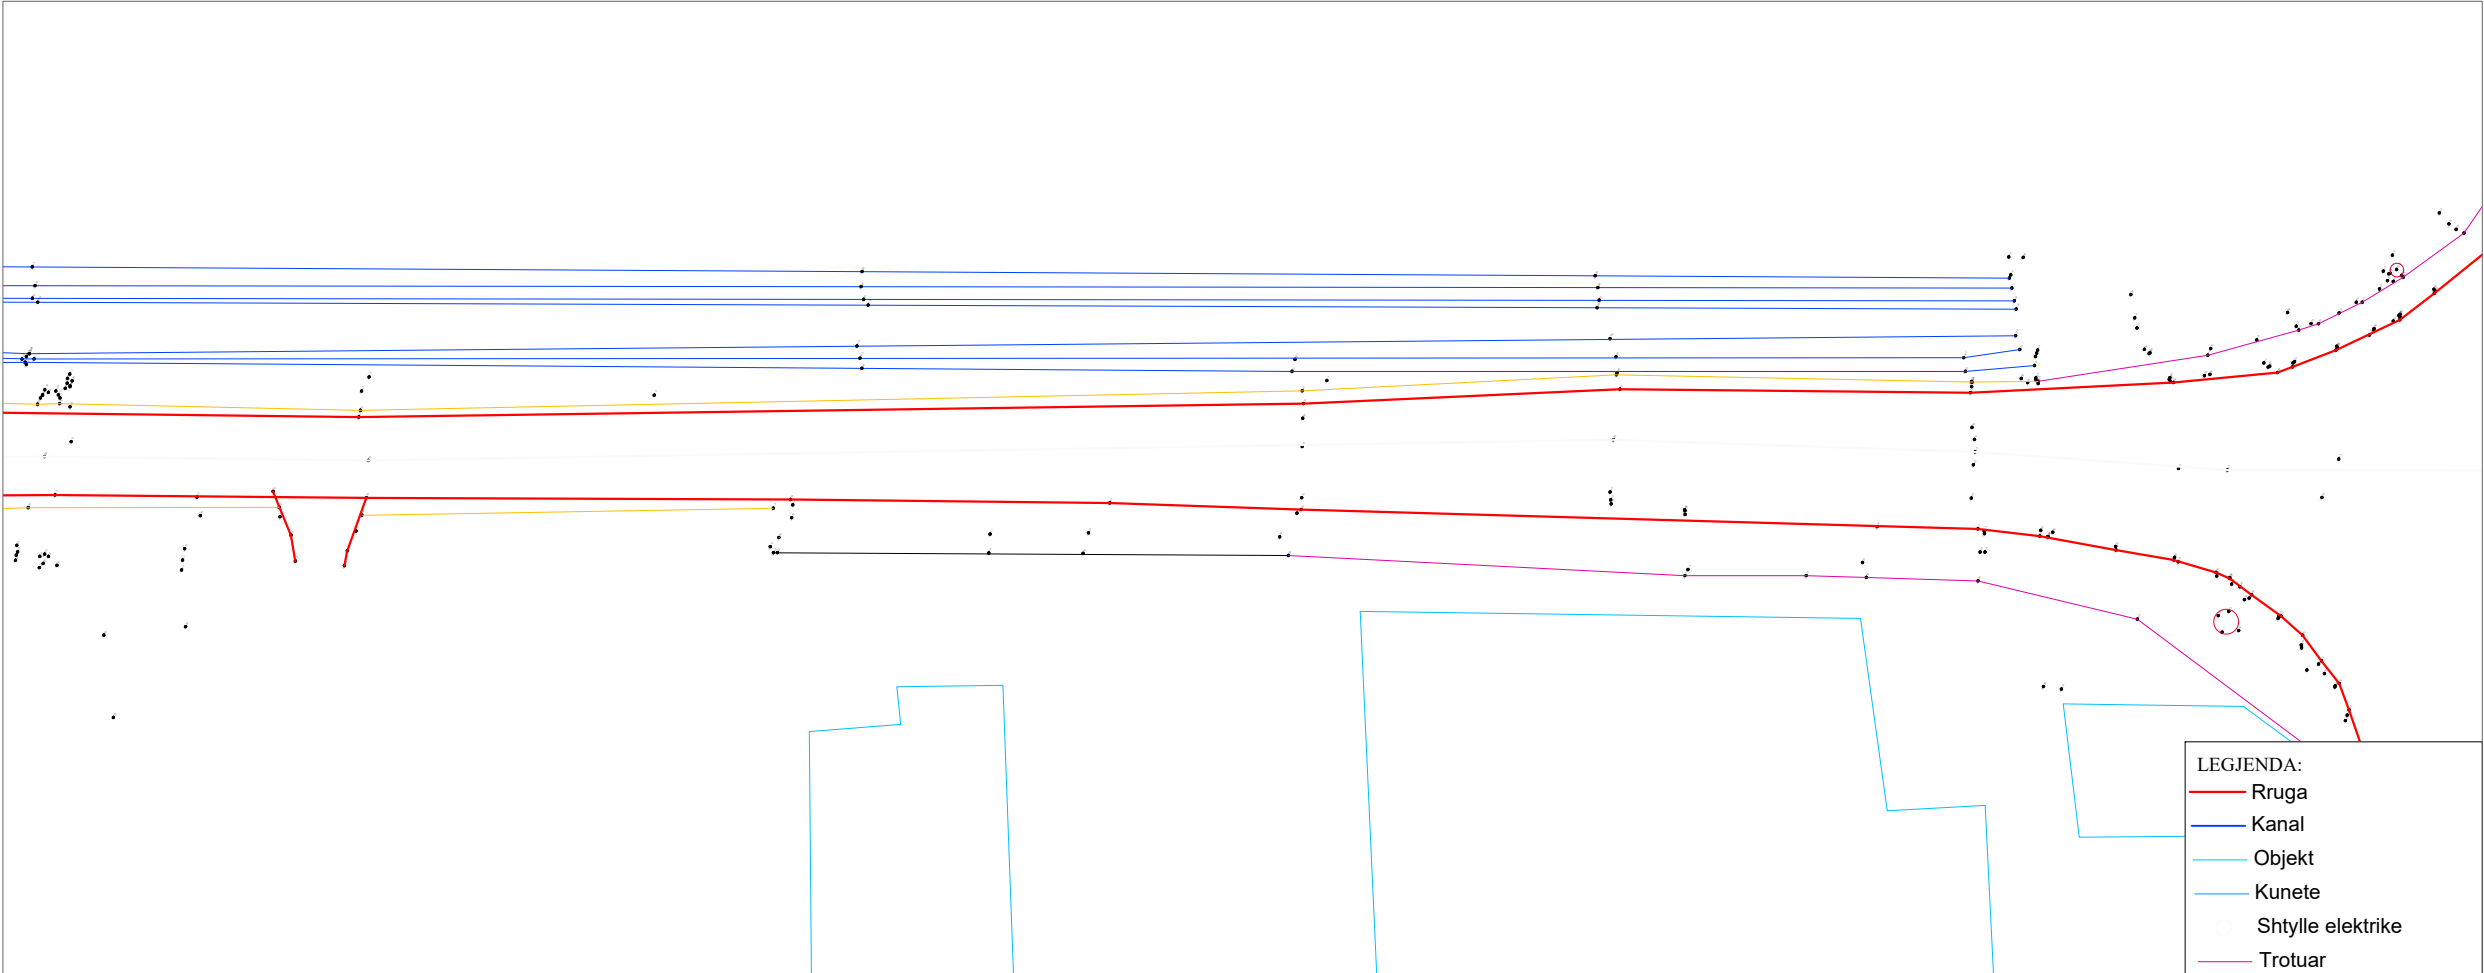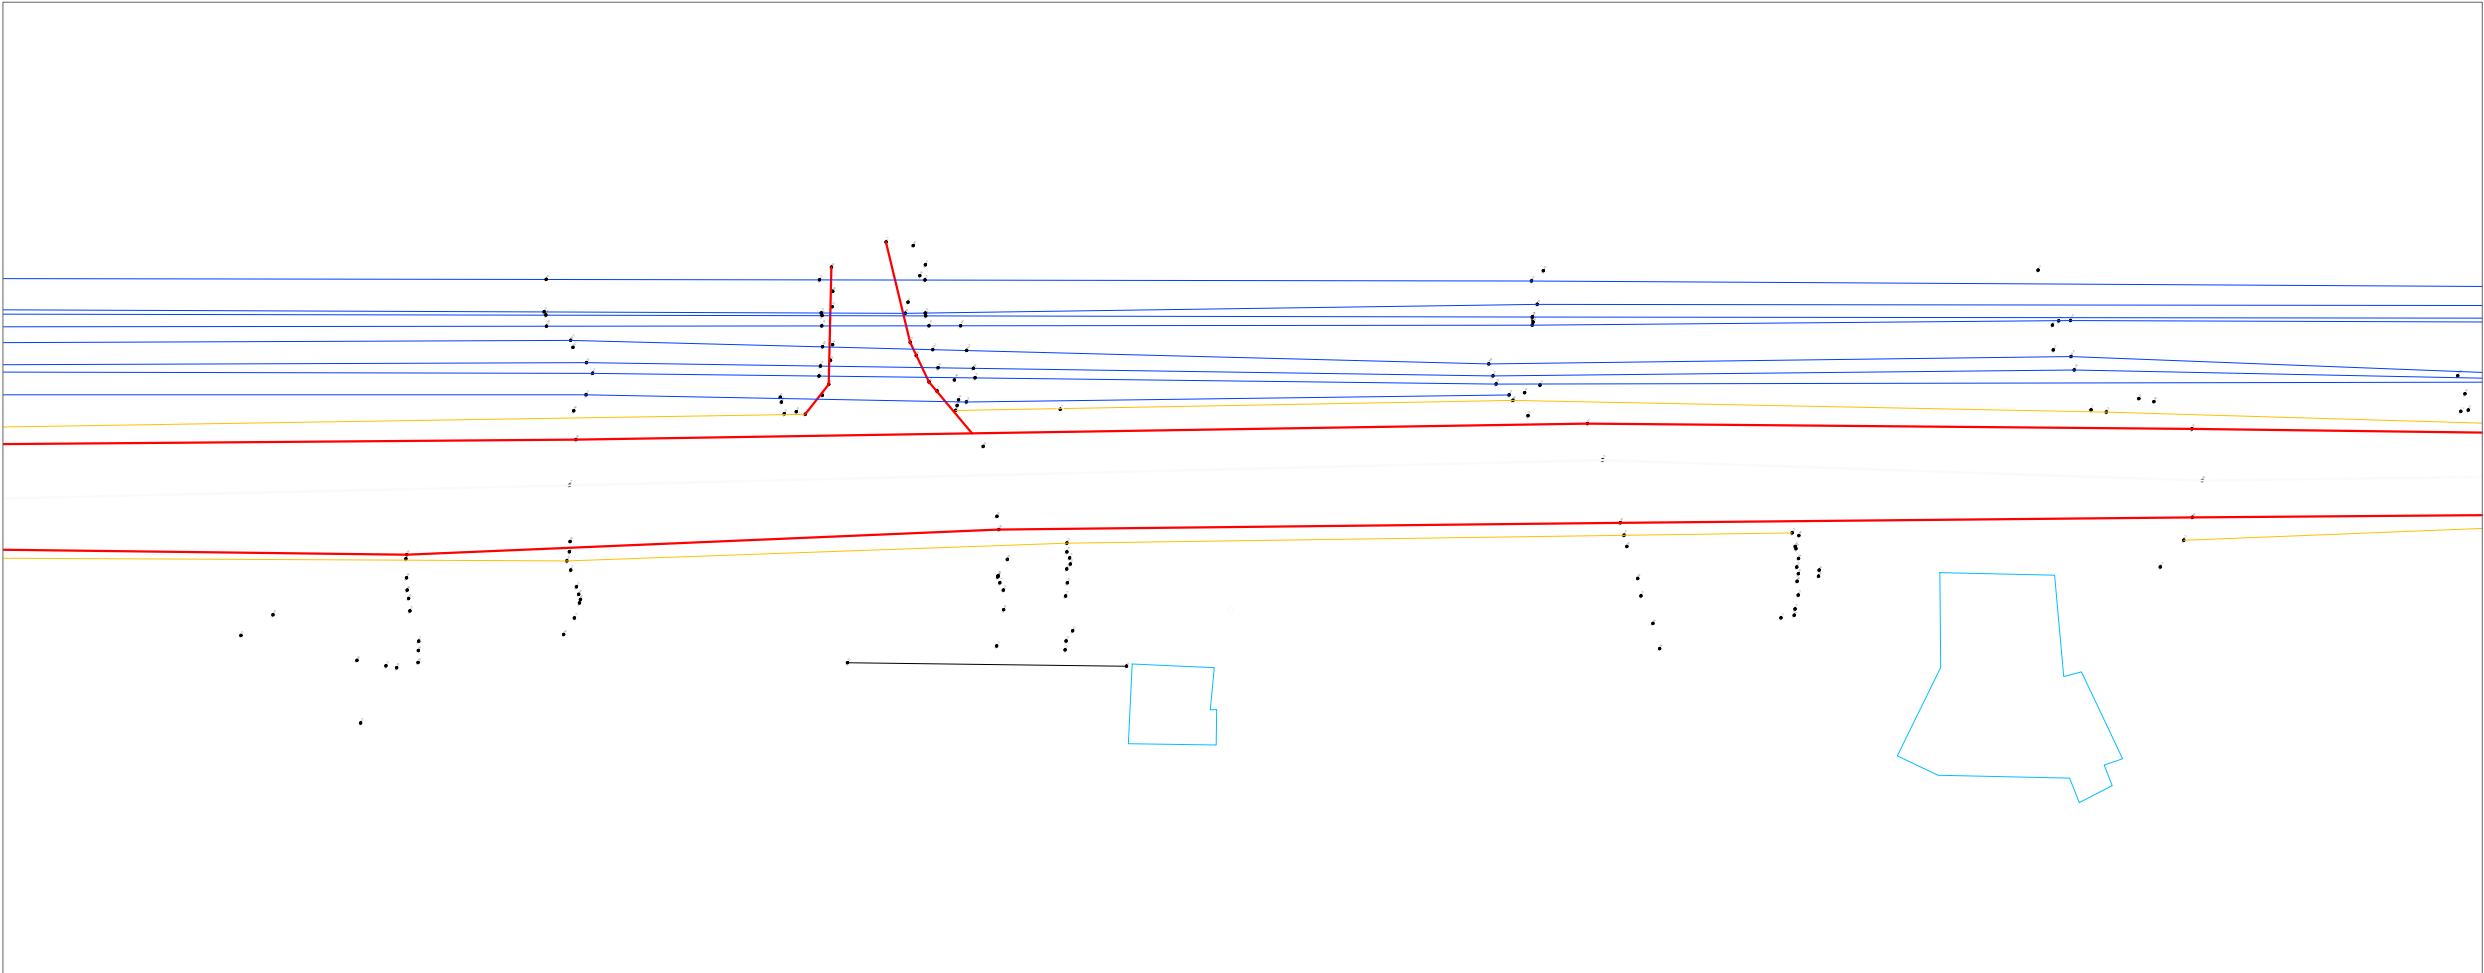

AUTORITET KONTRAKTOR

BASHKIA Durrës
Adresa: Sheshi "Liria", Qyteti Durrës
Tel/Fax: 052 22 23 10
Email: info@durres.gov.al

PROJEKTUES

"TAULANT" sh.p.k
adresa:
Rruga "Gjikë Kuqali",
Pallati 23/2, Shkalla 1,
Kati 1, Tiranë

"TRANSPORT HIGHWAY CONSULTING" sh.p.k

SHËNIME TEKNIKE

OBJEKTI

"STUDIM PROJEKTIM RIKONSTRUKSION I RRUGËS "VATH TURJA" DHE "RINIA""

ZONA

BASHKIA DURRËS

FAZA E PROJEKTIT

PROJEKT ZBATIM

PROJEKT HIDROTEKNIK

Ing. Ditika QATIP

Nr. Lic. K.0006/10

PROJEKT ELEKTRIK

Ing. Arian FINDO

Nr. Lic. E.0843/3

PROJEKT MEKANIK

Ing. Andis TIRANA

Nr. Lic. M.0393/5

RILEVIMI TOPOGRAFIK

Ing. Sokol ALLARAJ

Nr. Lic. T.0332/3

KONTROLLOI

Ing. Ditika QATIP

Nr. Lic. K.0006/10



EMËRTIMI I FLETËS

PLAN RILEVIMI

SHKALLA 1:500	NR. I FLETËS
2026	P-18

VULA

PLAN RILEVIMI

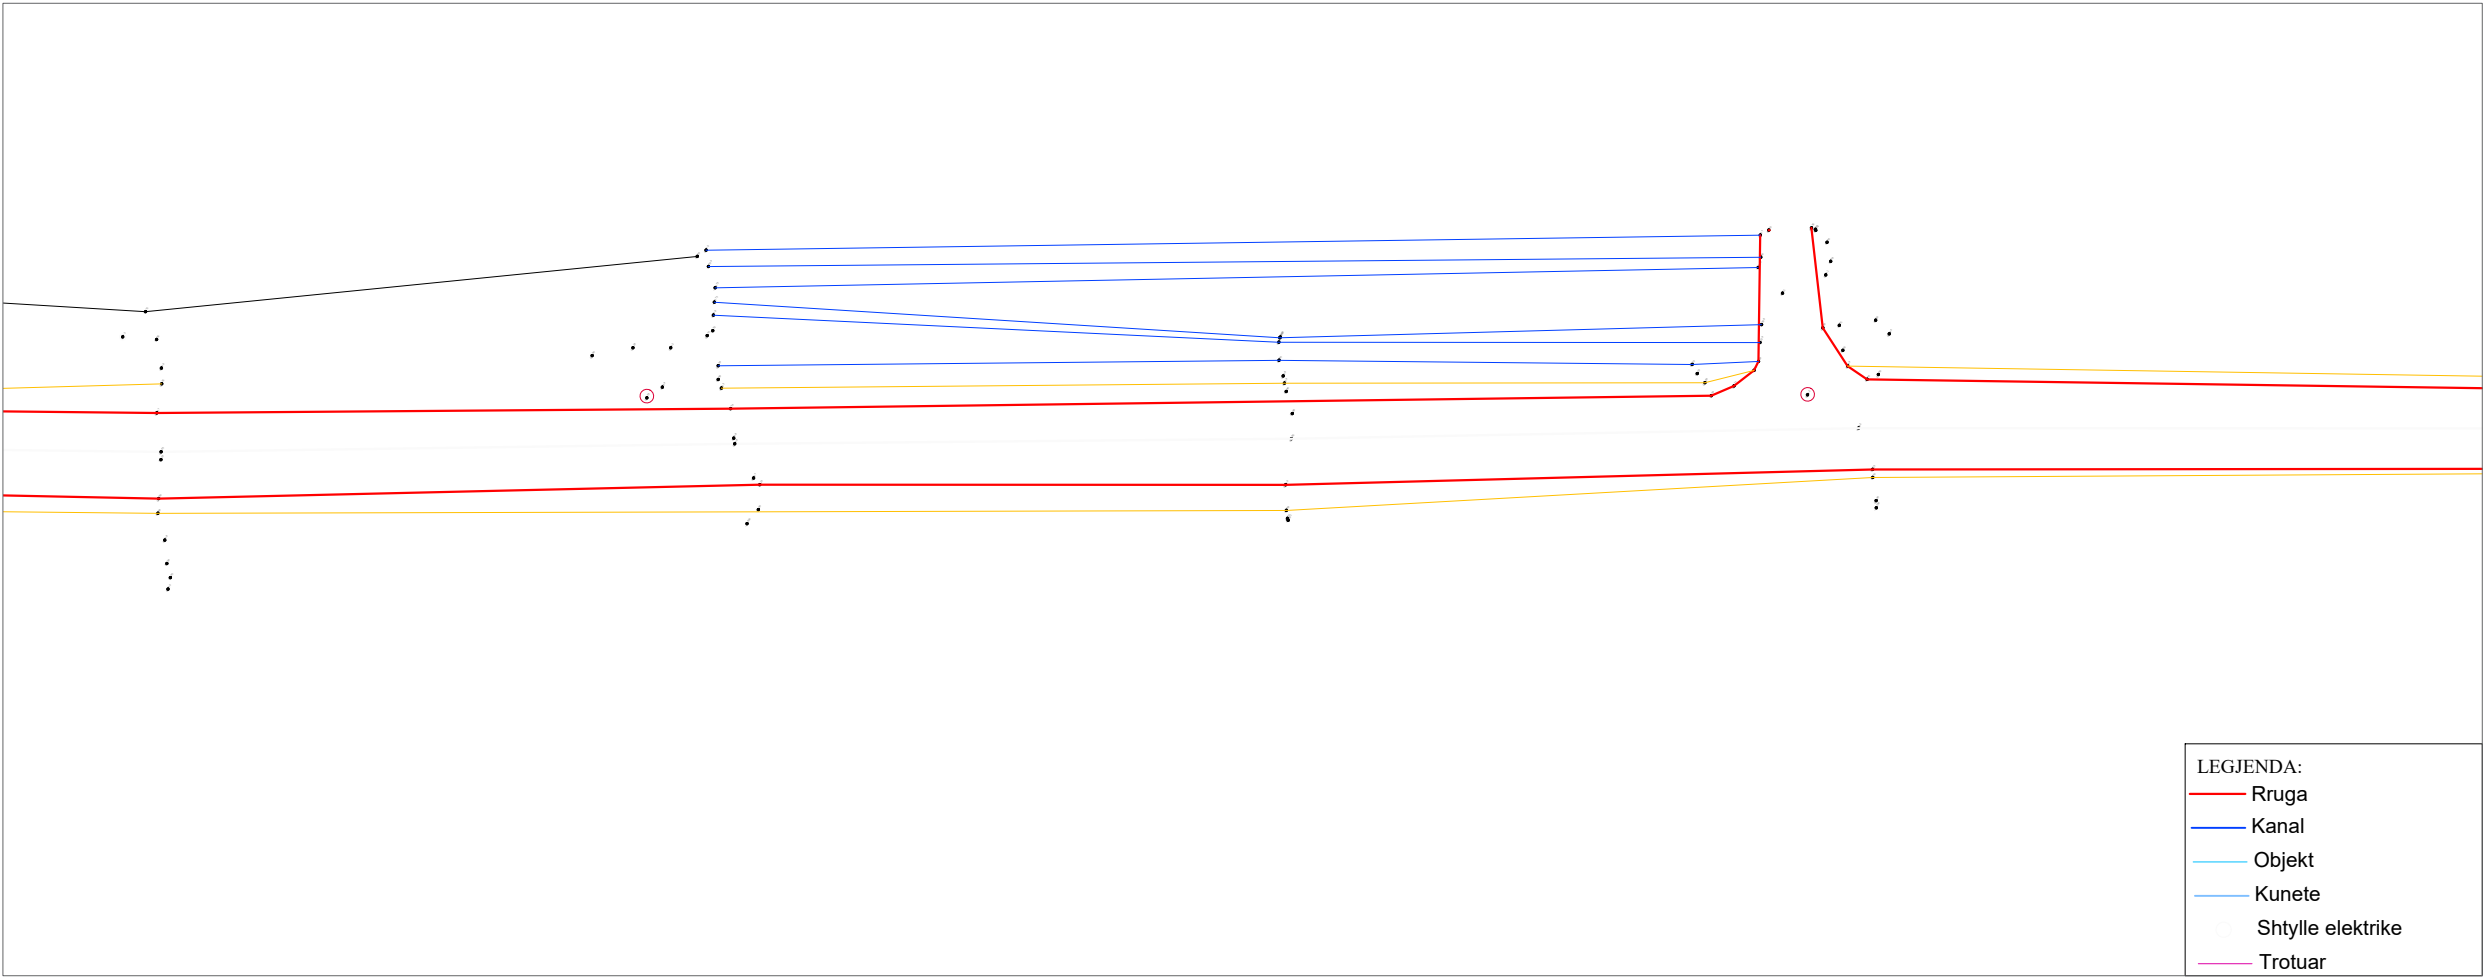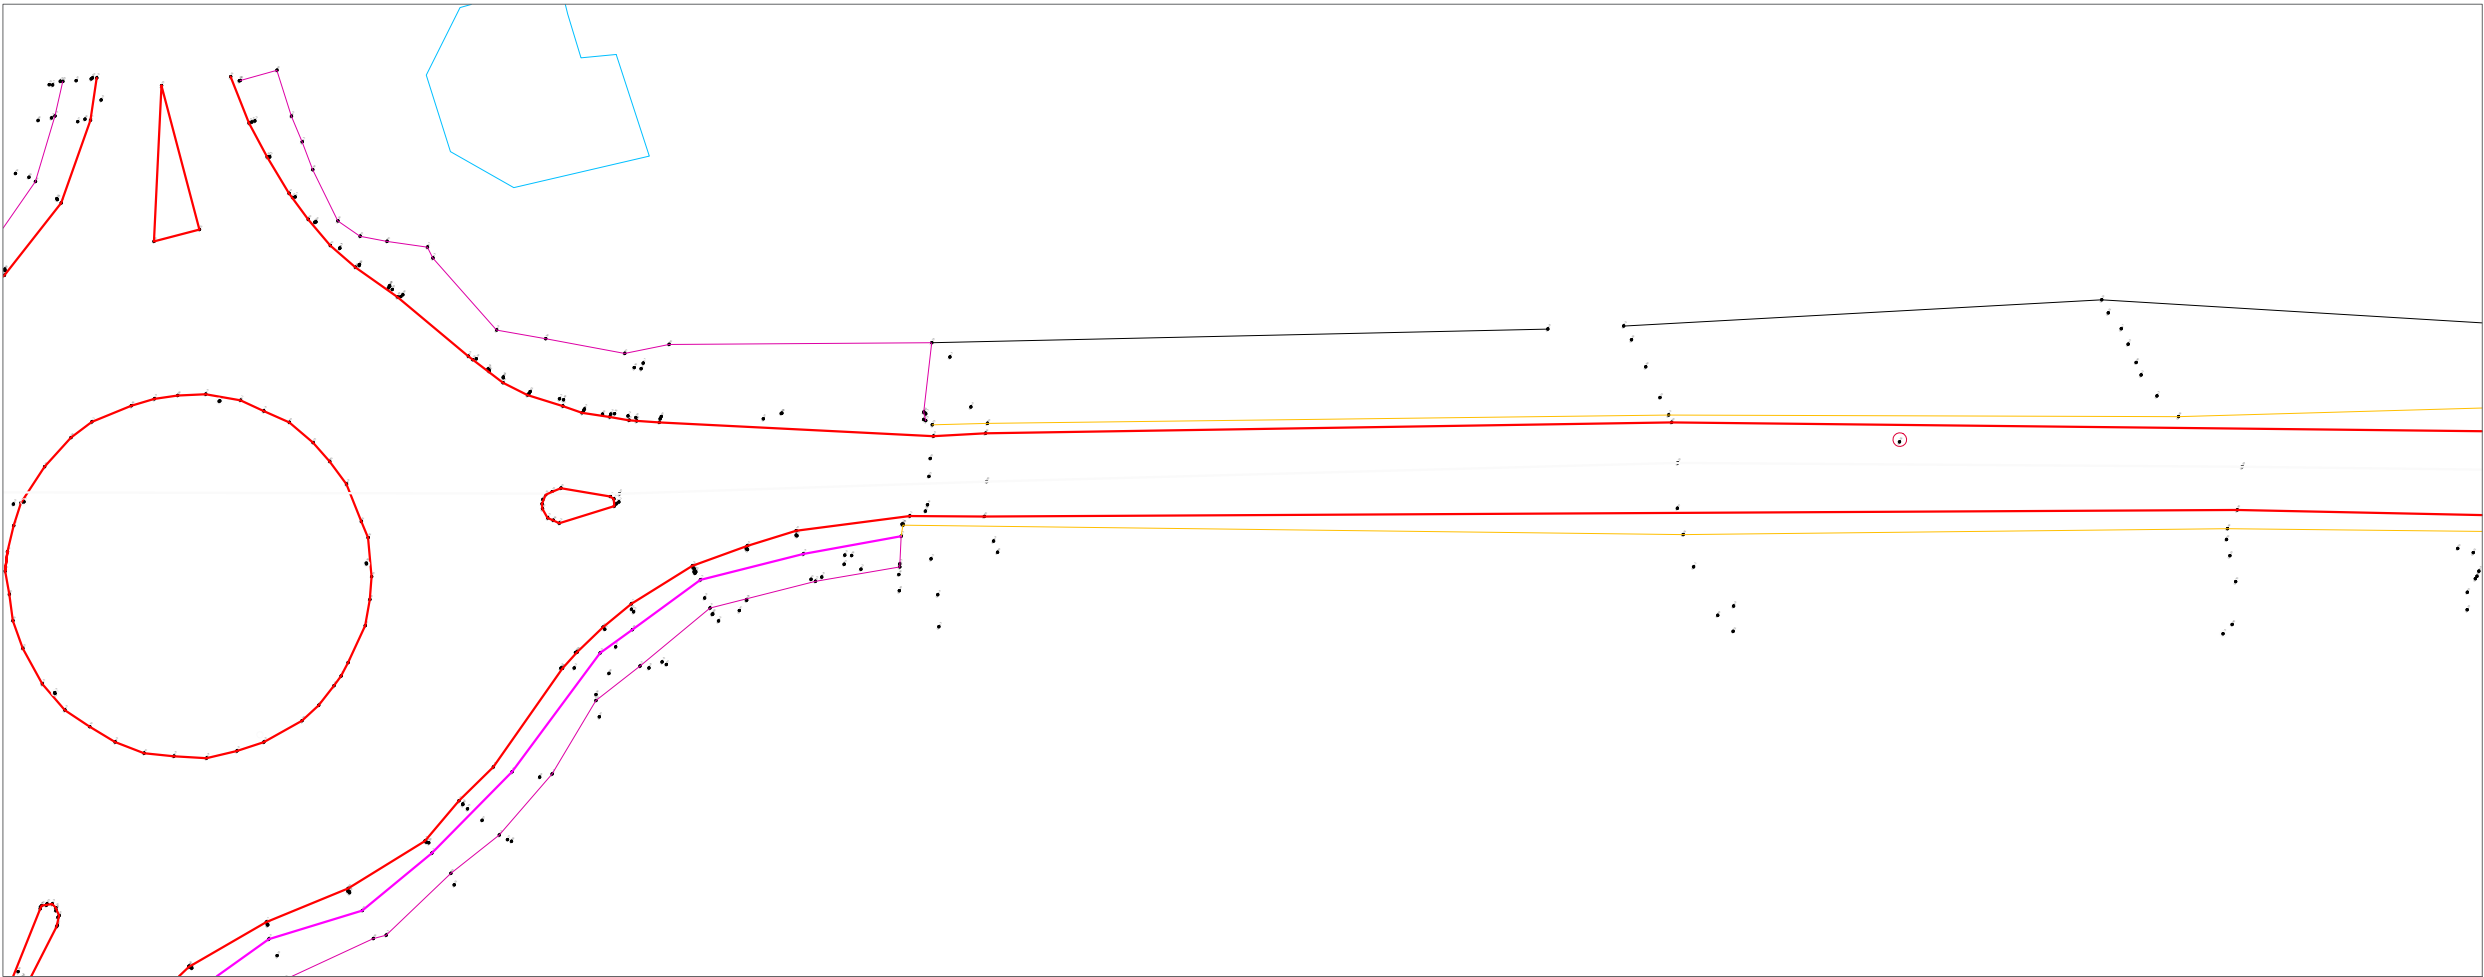

- LEGJENDA:
- Rruga
 - Kanal
 - Objekt
 - Kunete
 - Shtylle elektrike
 - Trotuar

AUTORITET KONTRAKTOR

BASHKIA Durrës
Adresa: Sheshi "Liria", Qyteti Durrës
Tel/Fax: 052 22 23 10
Email: info@durres.gov.al

PROJEKTUES

"TAULANT" sh.p.k
Design & Supervision
adresa:
Rruga "Gjikë Kuqali",
Pallati 23/2, Shkalla 1,
Kati 1, Tiranë

"TRANSPORT HIGHWAY CONSULTING" sh.p.k

SHËNIME TEKNIKE

OBJEKTI

"STUDIM PROJEKTIM RIKONSTRUKSION I
RRUGËS "VATH TURJA" DHE "RINIA""

ZONA

BASHKIA Durrës

FAZA E PROJEKTIT

PROJEKT ZBATIM

PROJEKT HIDROTEKNIK

Ing. Ditika QATIPi
Nr. Lic. K.0006/10

PROJEKT ELEKTRIK

Ing. Arian FINDO
Nr. Lic. E.0843/3

PROJEKT MEKANIK

Ing. Andis TIRANA
Nr. Lic. M.0393/5

RILEVIMI TOPOGRAFIK

Ing. Sokol ALLARAJ
Nr. Lic. T.0332/3

KONTROLLOI



Ing. Ditika QATIPi
Nr. Lic. K.0006/10

EMËRTIMI I FLETËS

PLAN RILEVIMI

SHKALLA 1:500	NR. I FLETËS
2026	P-19

VULA

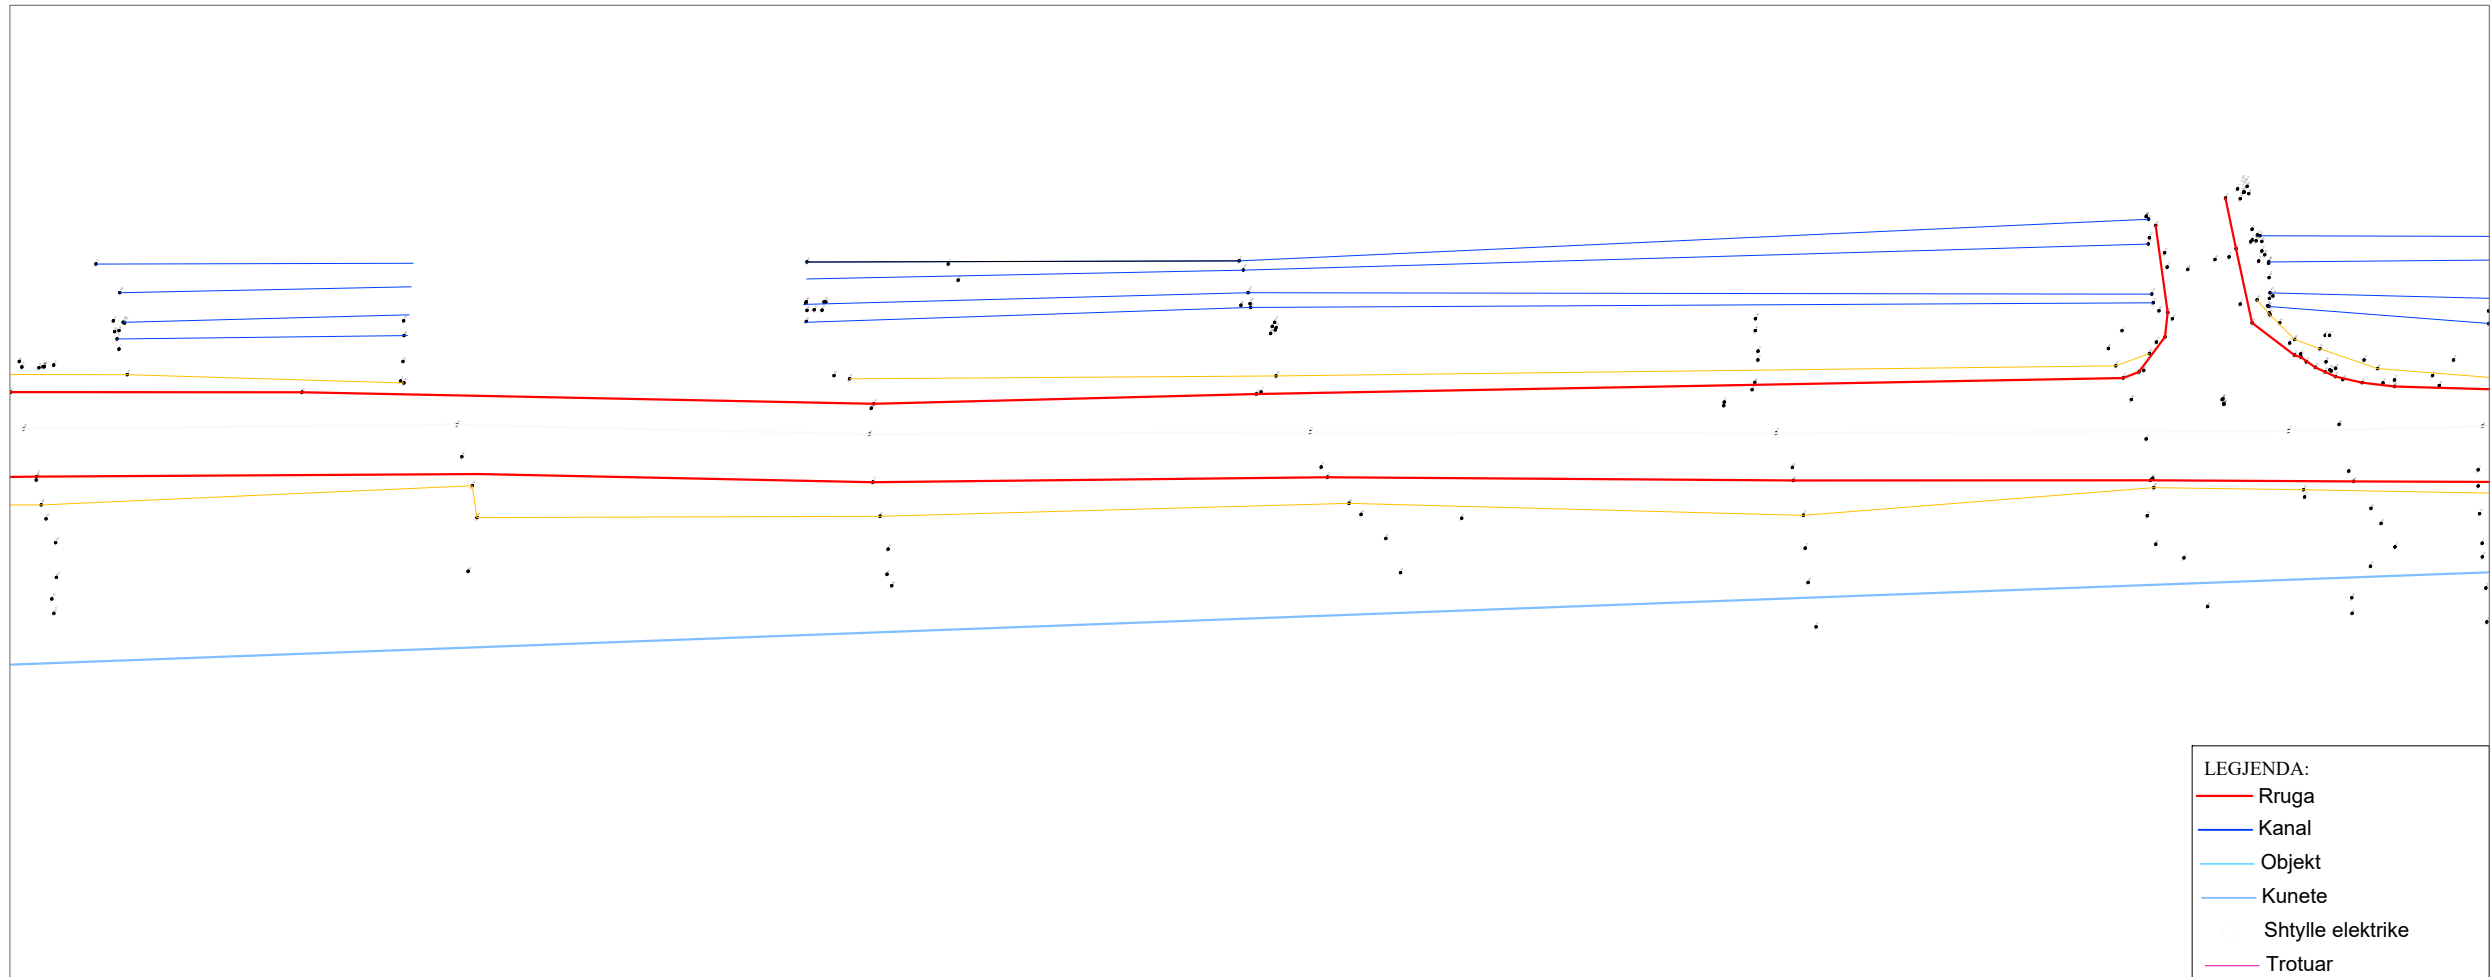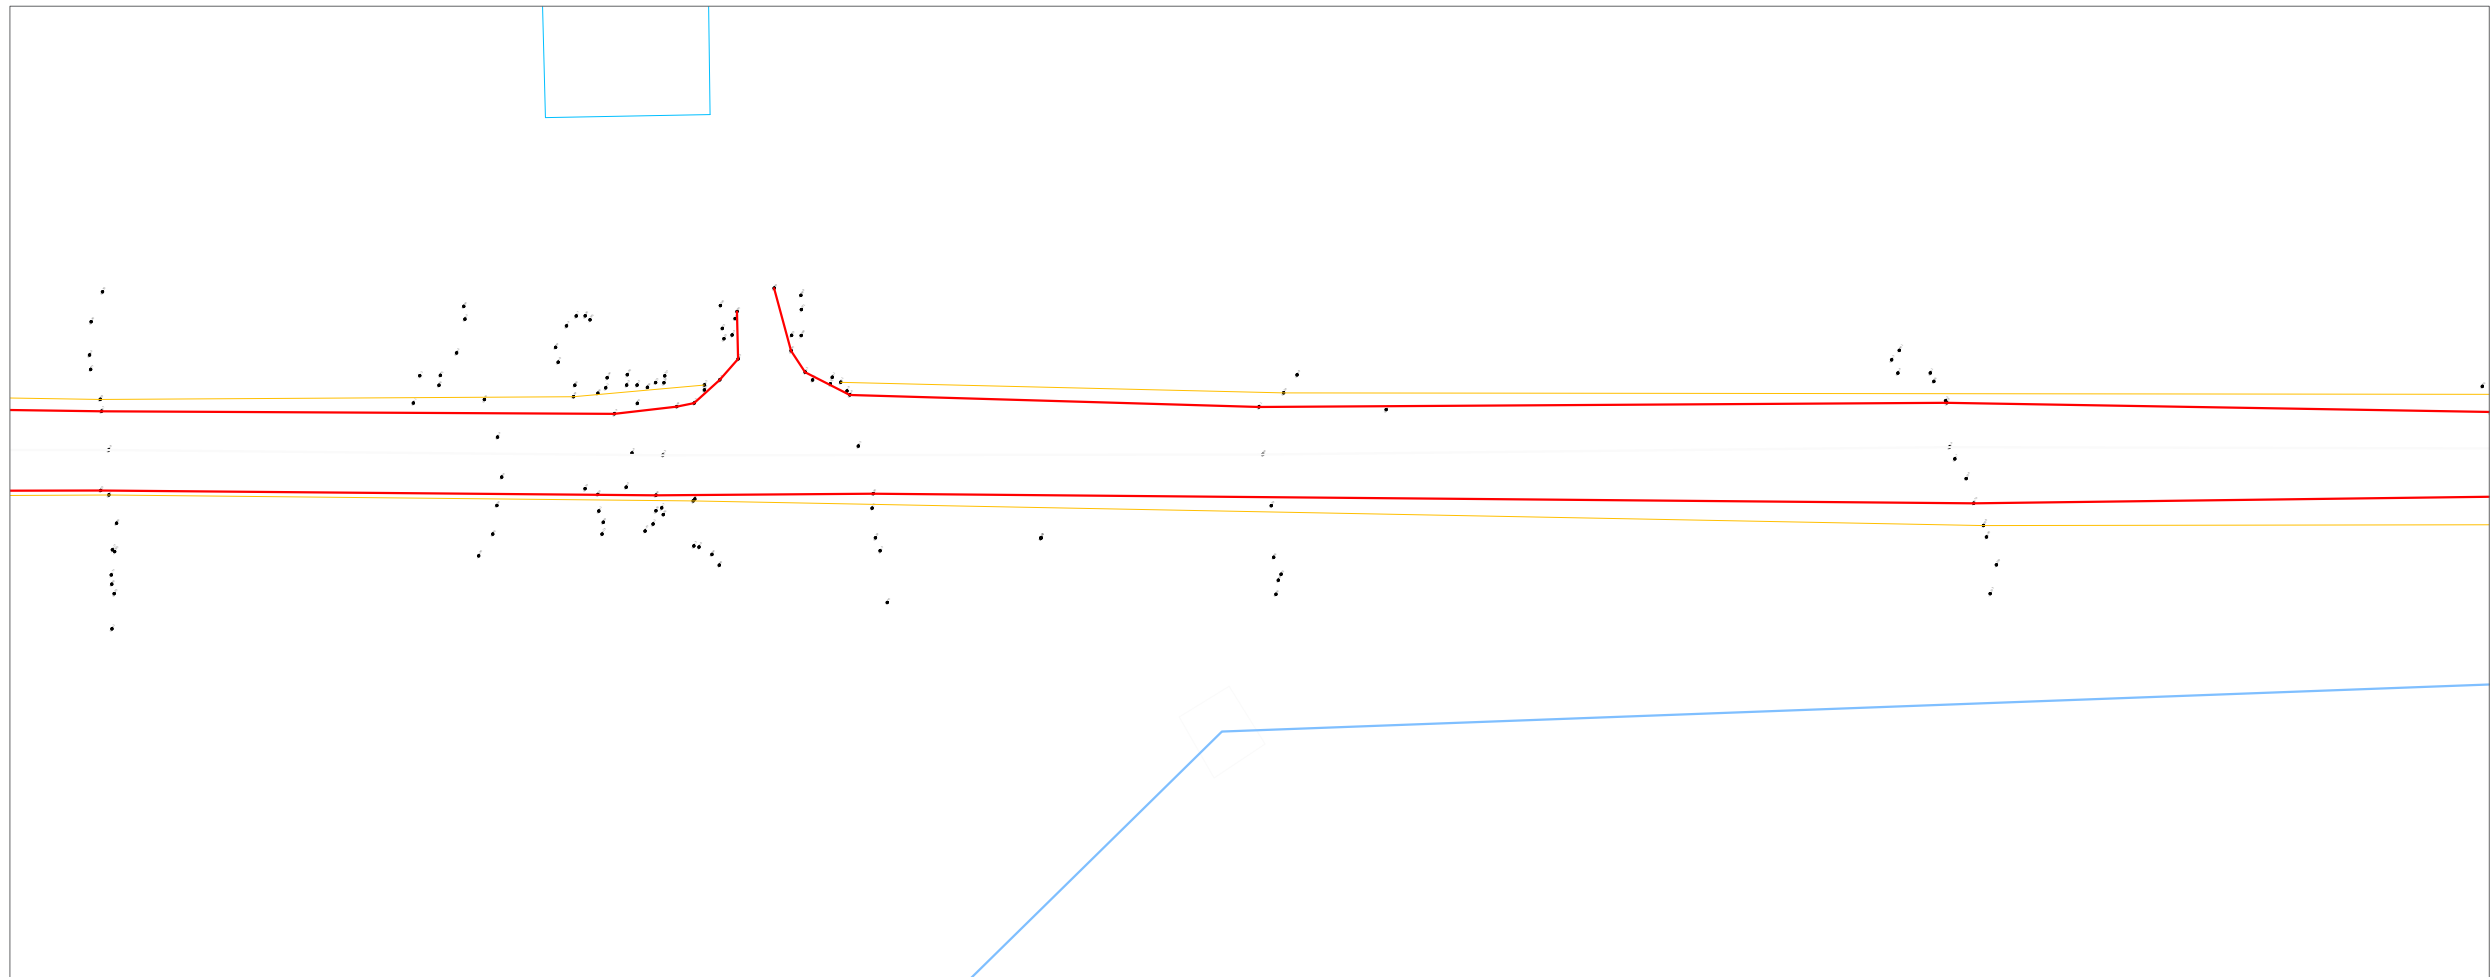

LEGJENDA:

- Rruga
- Kanal
- Objekt
- Kunete
- Shtylle elektrike
- Trotuar

AUTORITET KONTRAKTOR



**BASHKIA
DURRËS**
Adresa: Sheshi "Liria", Qyteti Durrës
Tel/Fax: 052 22 23 10
Email: info@durres.gov.al

PROJEKTUES




"TAULANT"
sh.p.k
adresa:
Rruga "Gjikë Kuqali",
Pallati 23/2, Shkalla 1,
Kati 1, Tiranë



**TRANSPORT
HIGHWAY
CONSULTING**
sh.p.k

SHĚNIME TEKNIKE

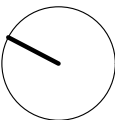

OBJEKTI

"STUDIM PROJEKTIM RIKONSTRUKSION I
RRUGËS "VATH TURJA" DHE "RINIA"

ZONA

BASHKIA DURRËS

FAZA E PROJEKTIT

PROJEKT ZBATIM

PROJEKT HIDROTEKNIK

Ing. Ditika QATIPi
Nr. Lic. K.0006/10

PROJEKT ELEKTRIK

Ing. Arian FINDO
Nr. Lic. E.0843/3

PROJEKT MEKANIK

Ing. Andis TIRANA
Nr. Lic. M.0393/5

RILEVIMI TOPOGRAFIK

Ing. Sokol ALLARAJ
Nr. Lic. T.0332/3

KONTROLLOI

Ing. Ditika QATIPI
Nr. Lic. K.0006/10

EMËRTIMI I FLETËS

PLAN RILEVIMI

SHKALLA
1:500



2026

NR. I FLETËS

P-20

VULA

PLAN RILEVIMI

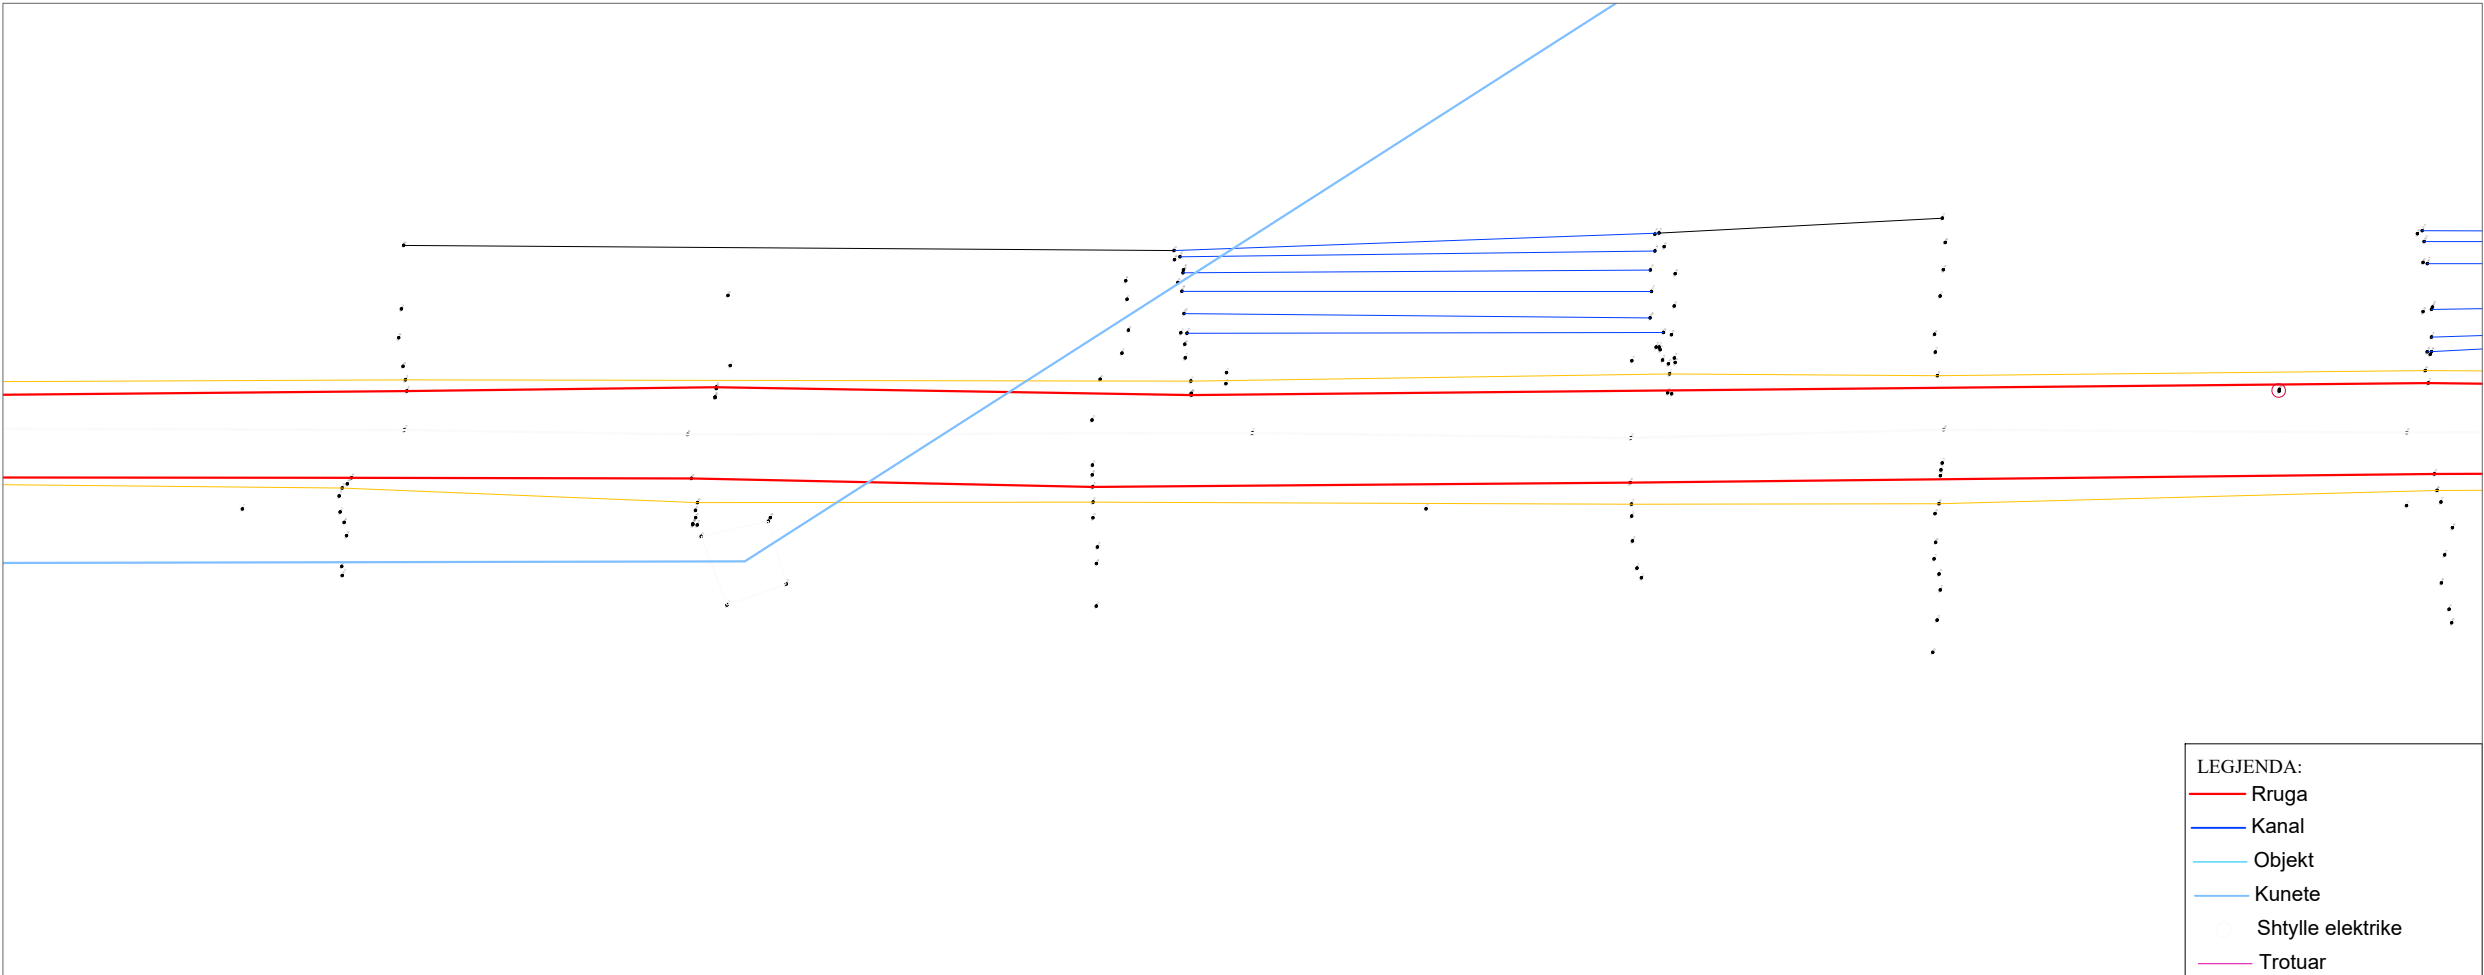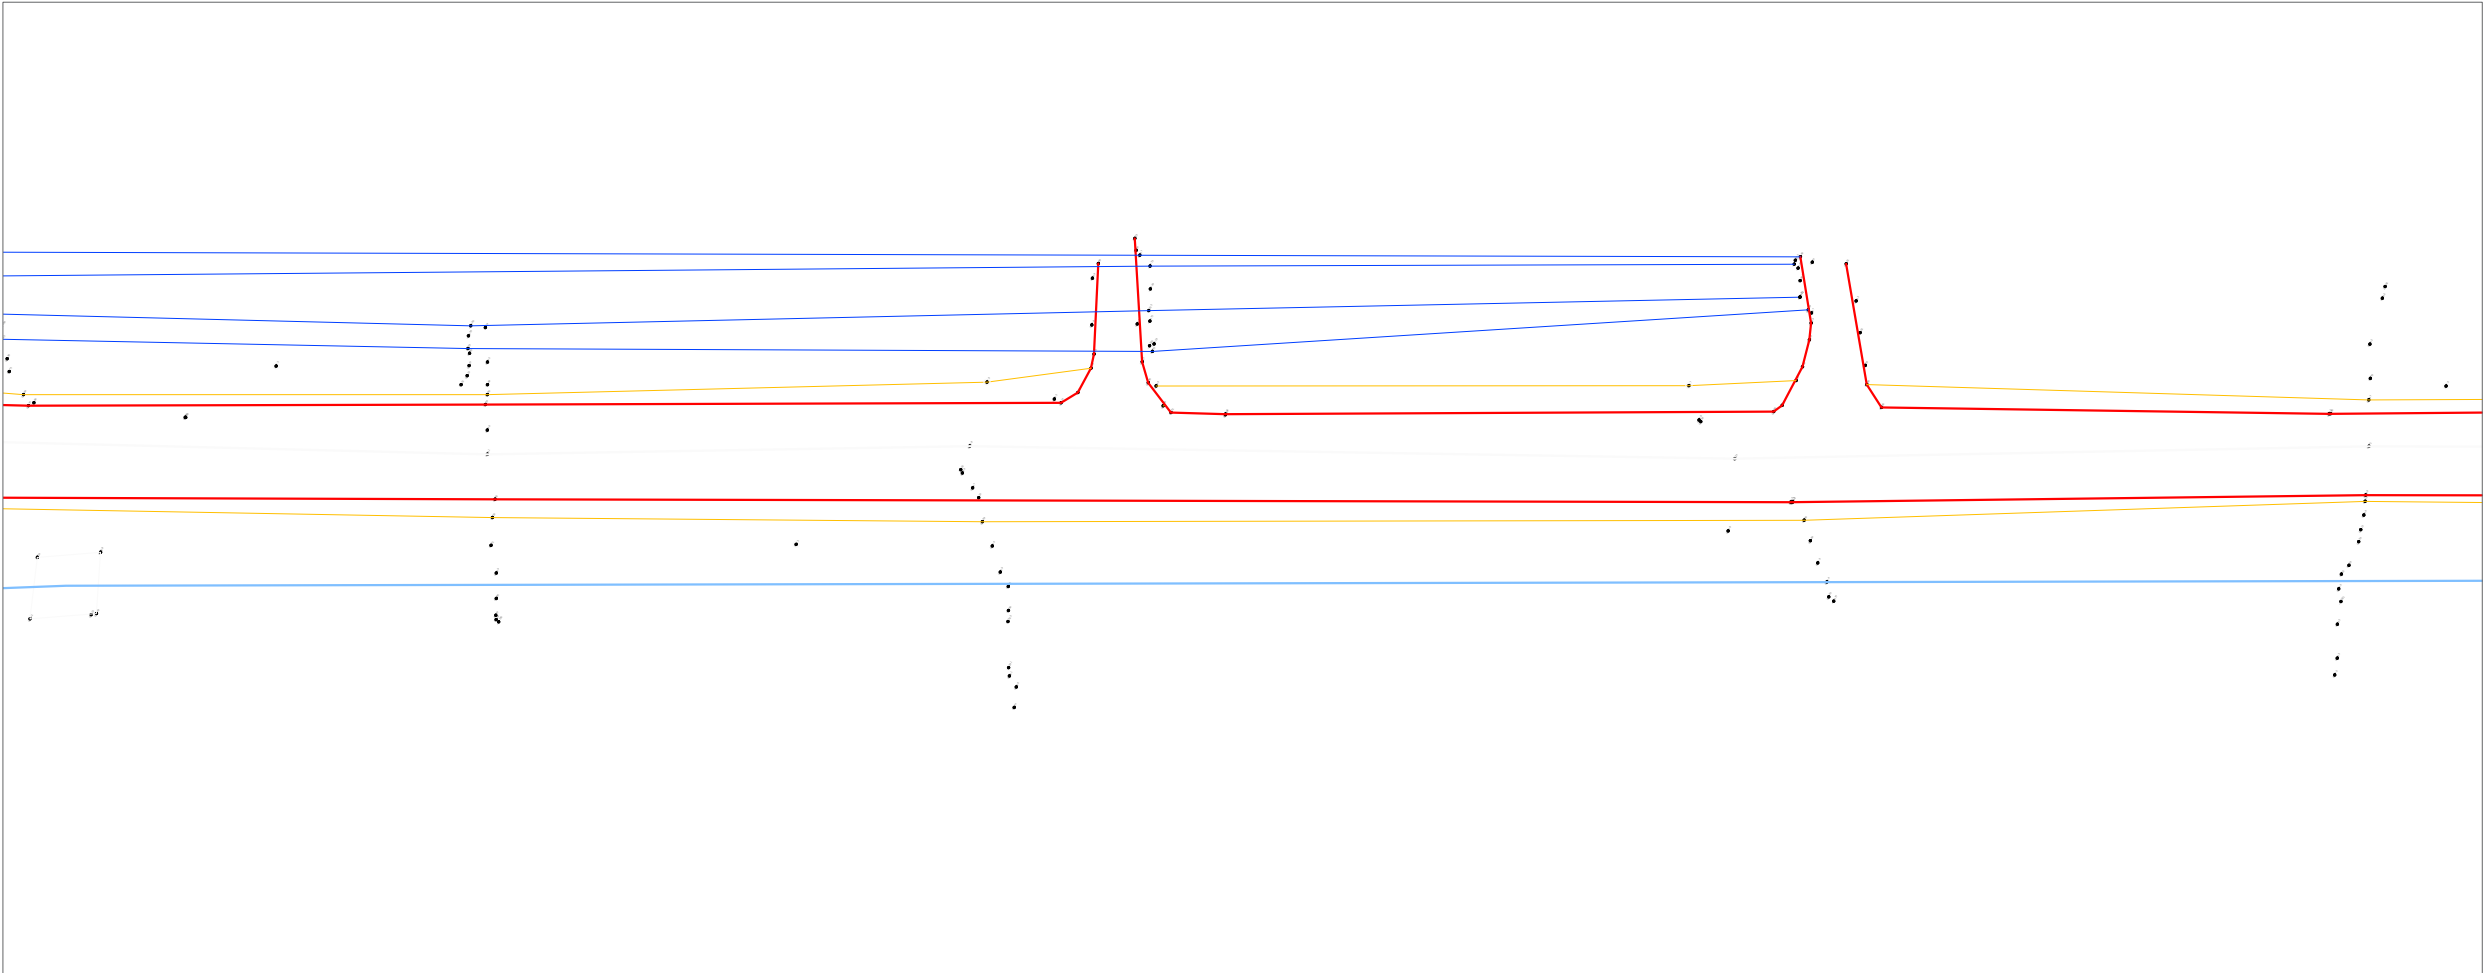

- LEGJENDA:
- Rruga
 - Kanal
 - Objekt
 - Kunete
 - Shtylle elektrike
 - Trotuar

AUTORITET KONTRAKTOR

BASHKIA Durrës

Adresa: Sheshi "Liria", Qyteti Durrës
Tel/Fax: 052 22 23 10
Email: info@durres.gov.al

PROJEKTUES

"TAULANT" sh.p.k
Design & Supervision
adresa:
Rruga "Gjikë Kuqali",
Pallati 23/2, Shkalla 1,
Kati 1, Tiranë

"TRANSPORT HIGHWAY CONSULTING" sh.p.k

SHËNIME TEKNIKE

OBJEKTI

"STUDIM PROJEKTIM RIKONSTRUKSION I
RRUGËS "VATH TURJA" DHE "RINIA""

ZONA

BASHKIA Durrës

FAZA E PROJEKTIT

PROJEKT ZBATIM

PROJEKT HIDROTEKNIK

Ing. Ditika QATIPi
Nr. Lic. K.0006/10

PROJEKT ELEKTRIK

Ing. Arian FINDO
Nr. Lic. E.0843/3

PROJEKT MEKANIK

Ing. Andis TIRANA
Nr. Lic. M.0393/5

RILEVIMI TOPOGRAFIK

Ing. Sokol ALLARAJ
Nr. Lic. T.0332/3

KONTROLLOI

Ing. Ditika QATIPi
Nr. Lic. K.0006/10

EMËRTIMI I FLETËS

PLAN RILEVIMI

SHKALLA
1:500



NR. I FLETËS

P-21

2026

VULA

PLAN RILEVIMI

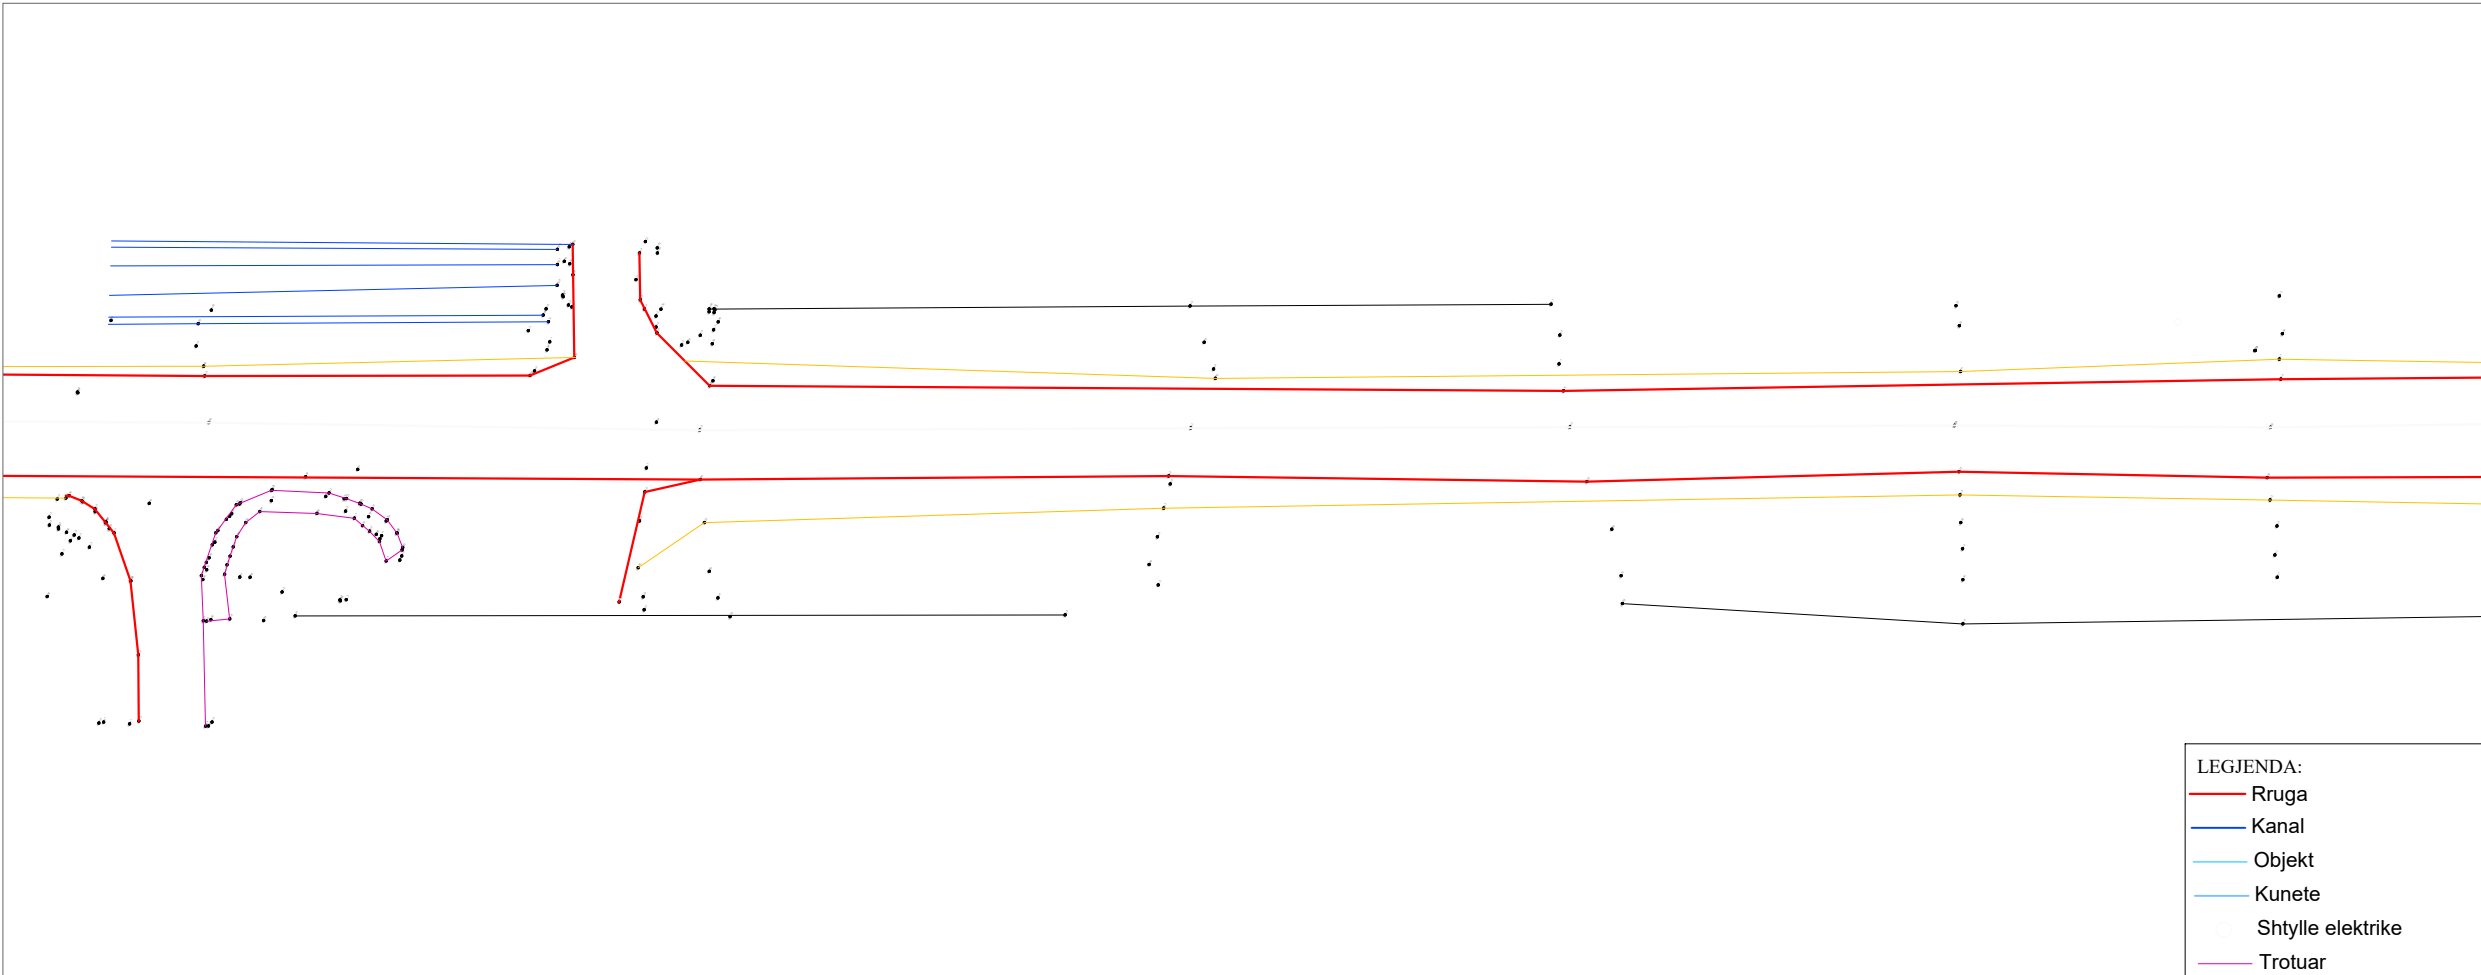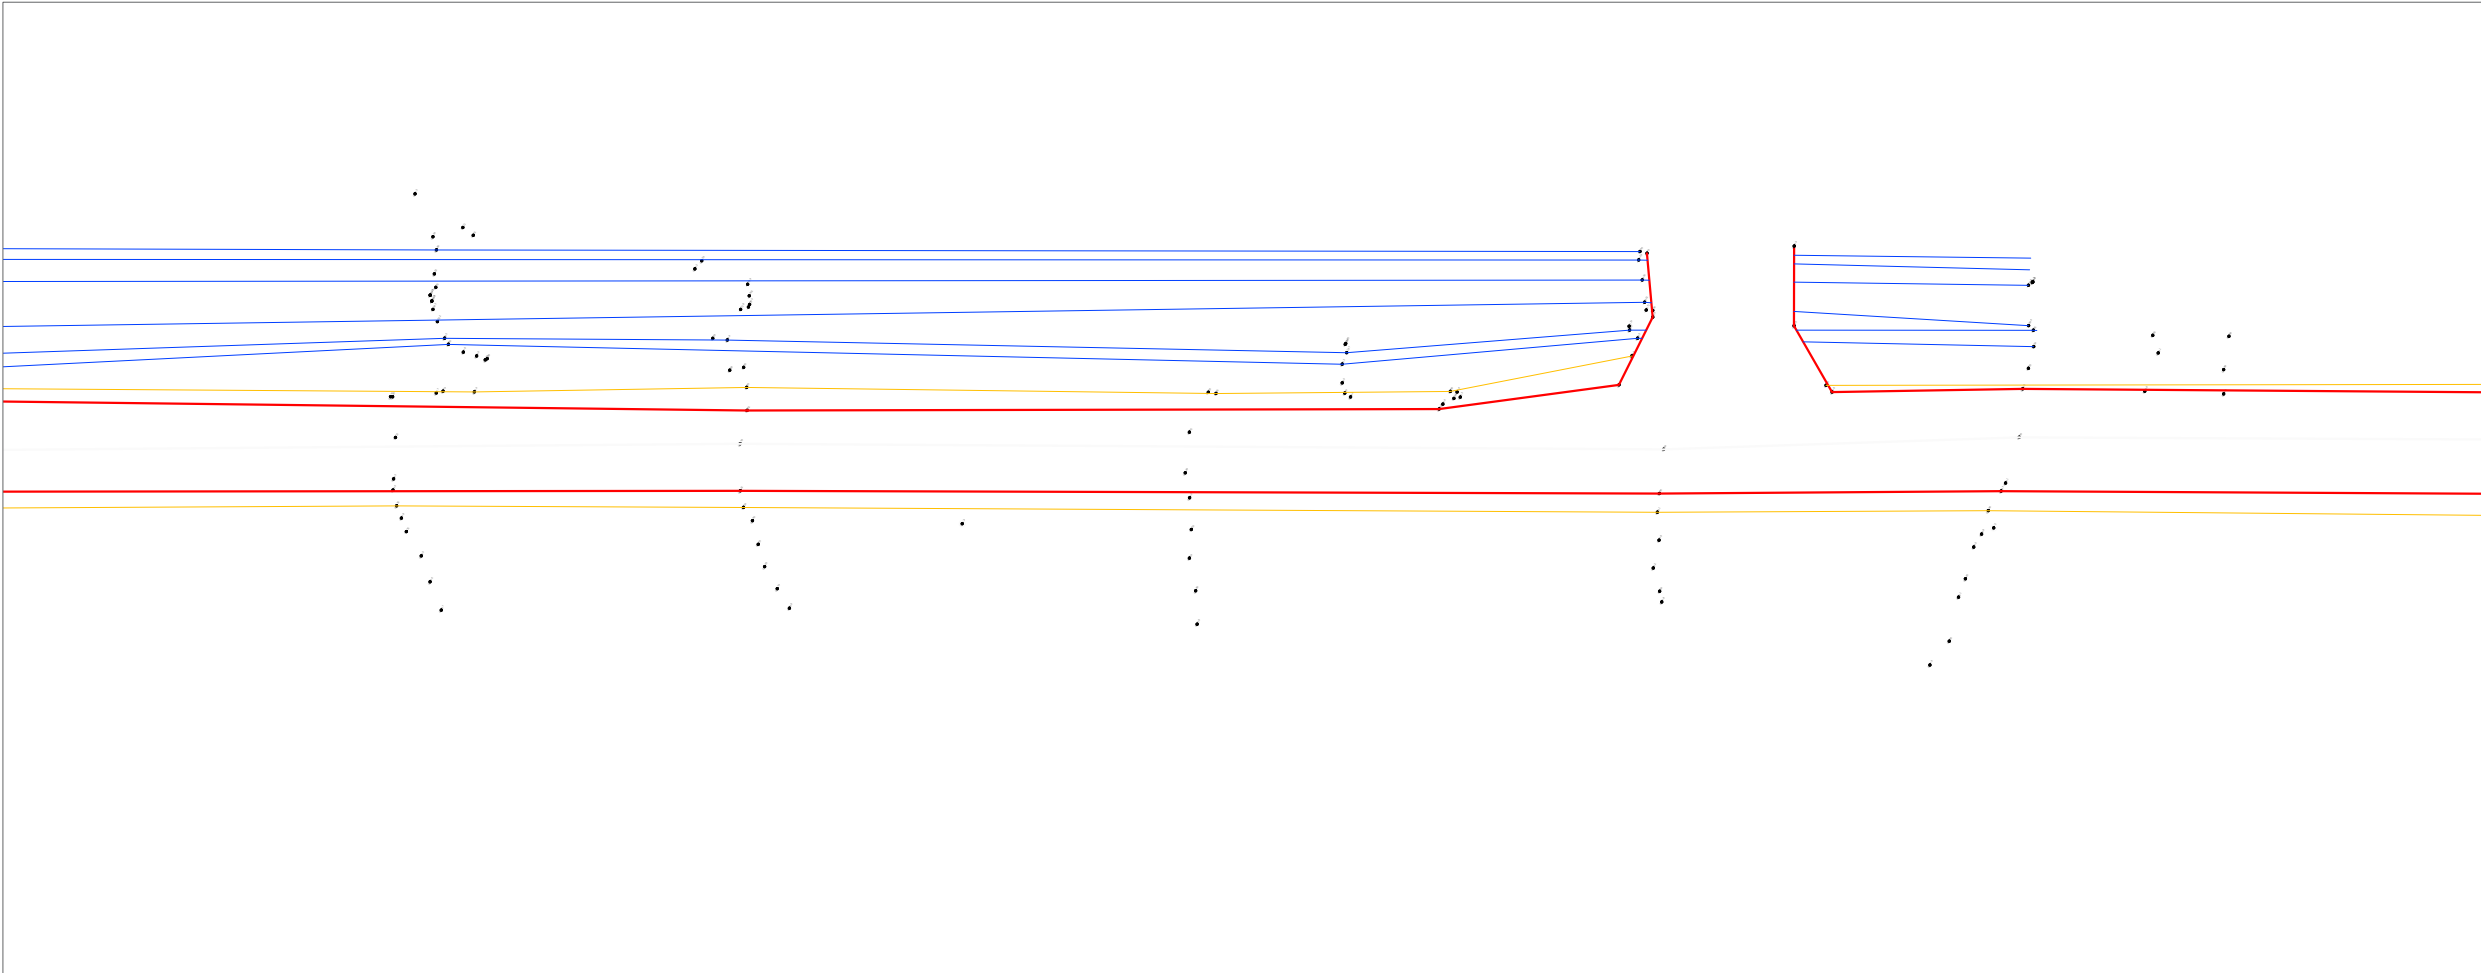

- LEGJENDA:
- Rruga
 - Kanal
 - Objekt
 - Kunete
 - Shtylle elektrike
 - Trotuar

AUTORITET KONTRAKTOR

BASHKIA Durrës
Adresa: Sheshi "Liria", Qyteti Durrës
Tel/Fax: 052 22 23 10
Email: info@durres.gov.al

PROJEKTUES

"TAULANT"
sh.p.k
adresa:
Rruga "Gjikë Kuqali",
Pallati 23/2, Shkalla 1,
Kati 1, Tiranë

"TRANSPORT HIGHWAY CONSULTING"
sh.p.k

SHËNIME TEKNIKE

OBJEKTI

"STUDIM PROJEKTIM RIKONSTRUKSION I
RRUGËS "VATH TURJA" DHE "RINIA""

ZONA

BASHKIA Durrës

FAZA E PROJEKTIT

PROJEKT ZBATIM

PROJEKT HIDROTEKNIK

Ing. Ditika QATIPi
Nr. Lic. K.0006/10

PROJEKT ELEKTRIK

Ing. Arian FINDO
Nr. Lic. E.0843/3

PROJEKT MEKANIK

Ing. Andis TIRANA
Nr. Lic. M.0393/5

RILEVIMI TOPOGRAFIK

Ing. Sokol ALLARAJ
Nr. Lic. T.0332/3

KONTROLLOI

Ing. Ditika QATIPi
Nr. Lic. K.0006/10

EMËRTIMI I FLETËS

PLAN RILEVIMI

SHKALLA
1:500



NR. I FLETËS

P-22

2026

VULA

PLAN RILEVIMI

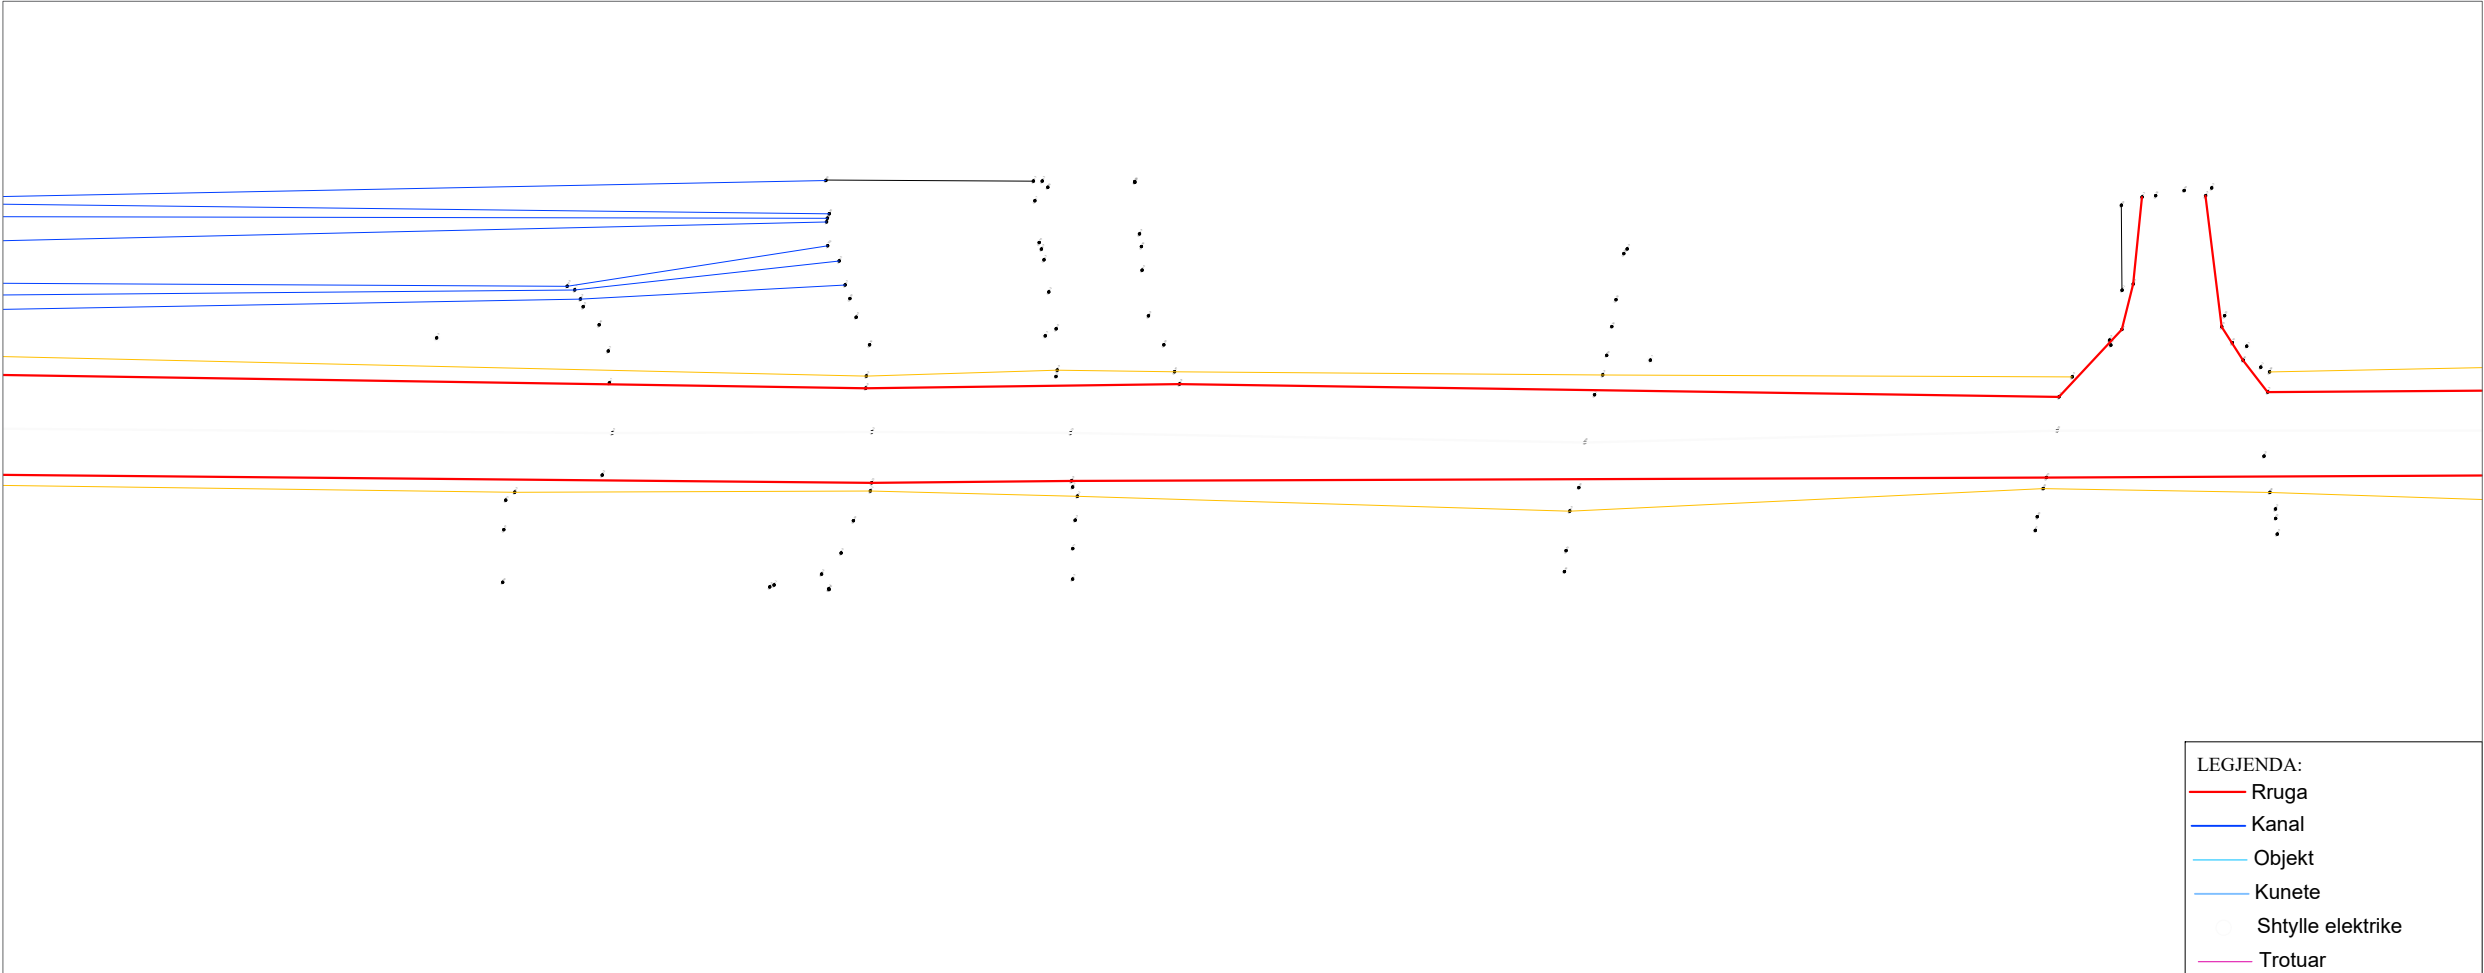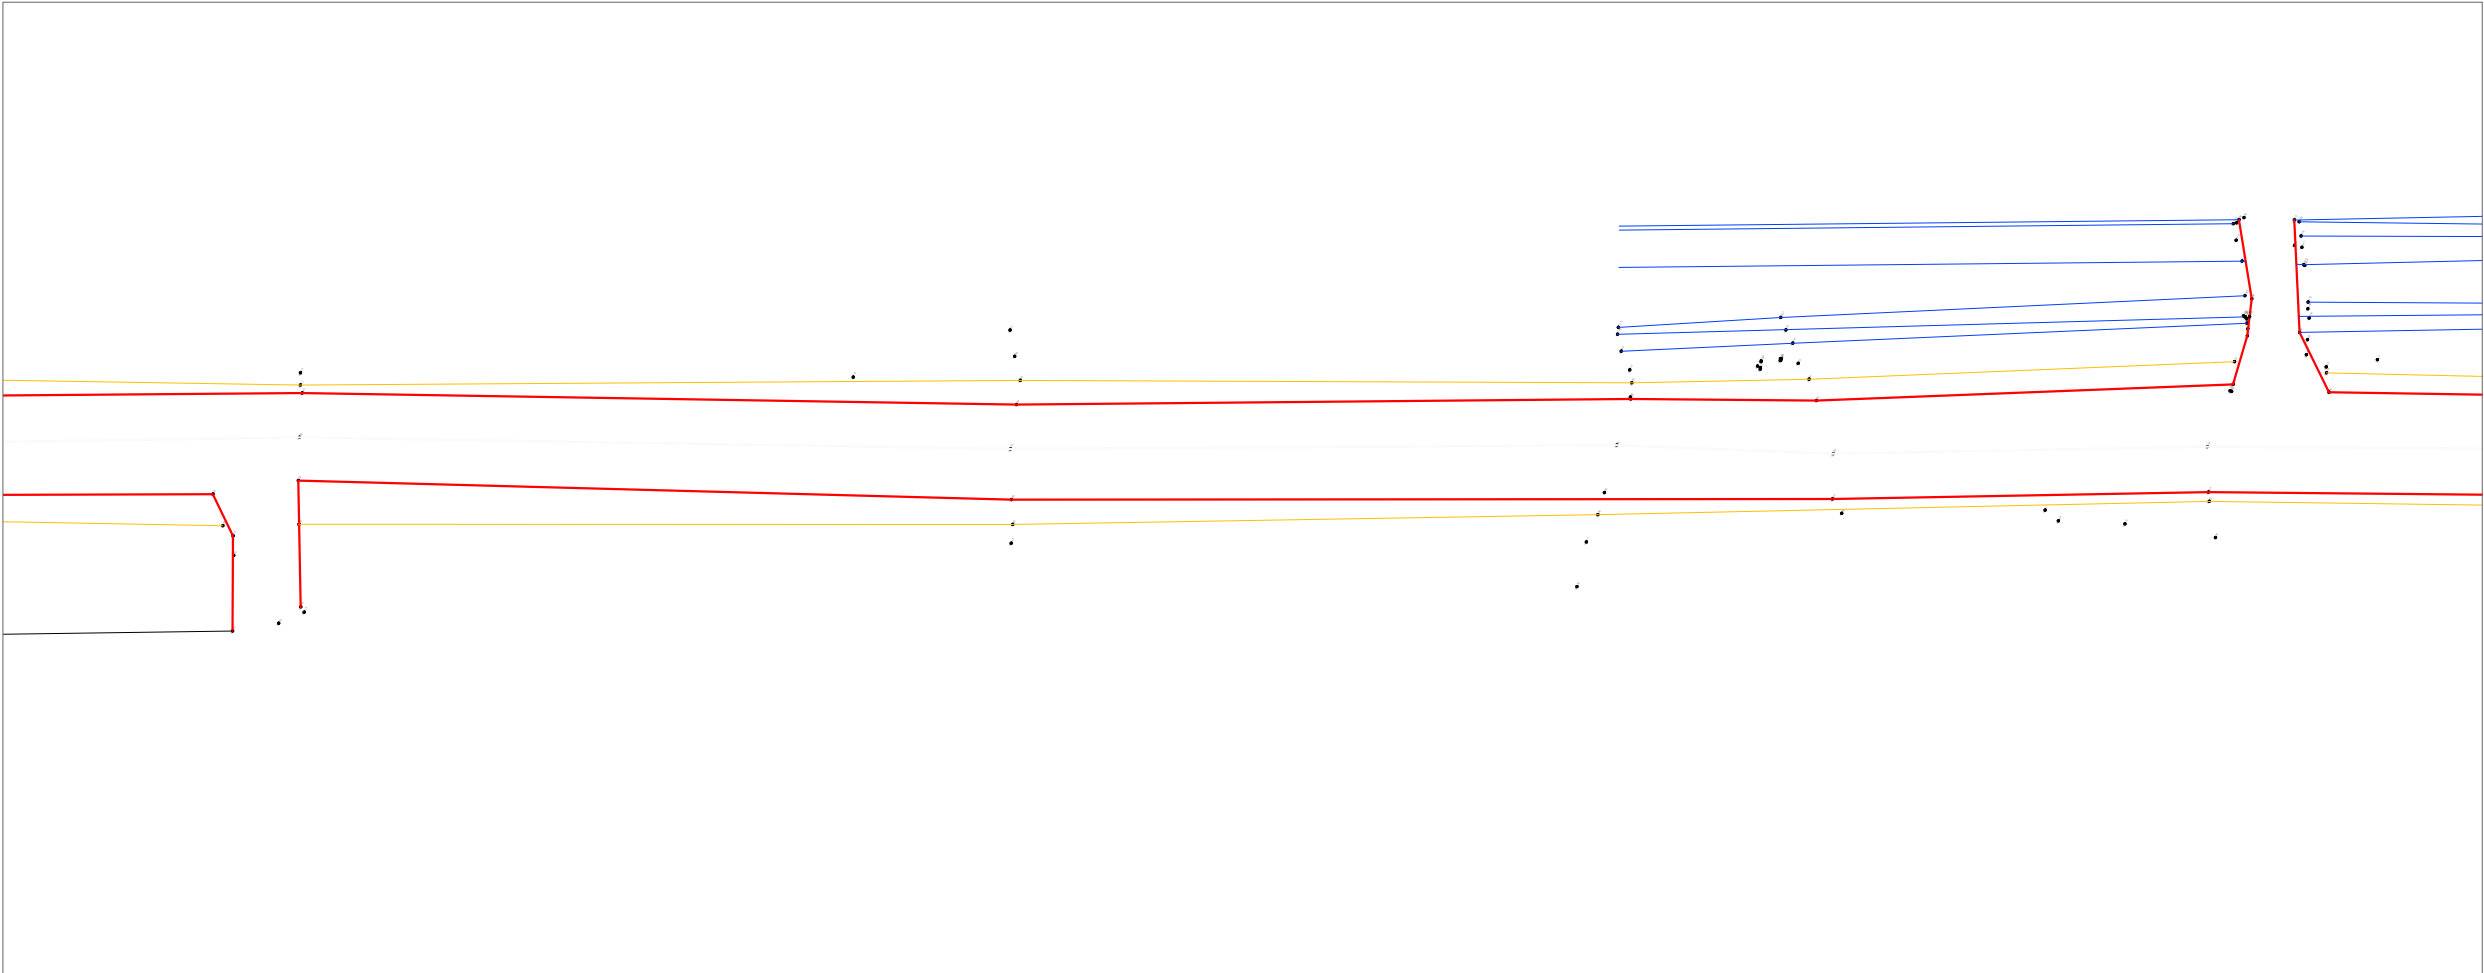

- LEGJENDA:
- Rruga
 - Kanal
 - Objekt
 - Kunete
 - Shtylle elektrike
 - Trotuar

AUTORITET KONTRAKTOR

BASHKIA Durrës
Adresa: Sheshi "Liria", Qyteti Durrës
Tel/Fax: 052 22 23 10
Email: info@durres.gov.al

PROJEKTUES

"TAULANT" sh.p.k
adresa:
Rruga "Gjikë Kuqali",
Pallati 23/2, Shkalla 1,
Kati 1, Tiranë

"TRANSPORT HIGHWAY CONSULTING" sh.p.k

SHËNIME TEKNIKE

OBJEKTI

"STUDIM PROJEKTIM RIKONSTRUKSION I RRUGËS "VATH TURJA" DHE "RINIA""

ZONA

BASHKIA DURRËS

FAZA E PROJEKTIT

PROJEKT ZBATIM

PROJEKT HIDROTEKNIK

Ing. Ditika QATIPi
Nr. Lic. K.0006/10

PROJEKT ELEKTRIK

Ing. Arian FINDO
Nr. Lic. E.0843/3

PROJEKT MEKANIK

Ing. Andis TIRANA
Nr. Lic. M.0393/5

RILEVIMI TOPOGRAFIK

Ing. Sokol ALLARAJ
Nr. Lic. T.0332/3

KONTROLLOI

Ing. Ditika QATIPi
Nr. Lic. K.0006/10

EMËRTIMI I FLETËS

PLAN RILEVIMI

SHKALLA
1:500



2026

NR. I FLETËS

P-23

VULA

PLAN RILEVIMI

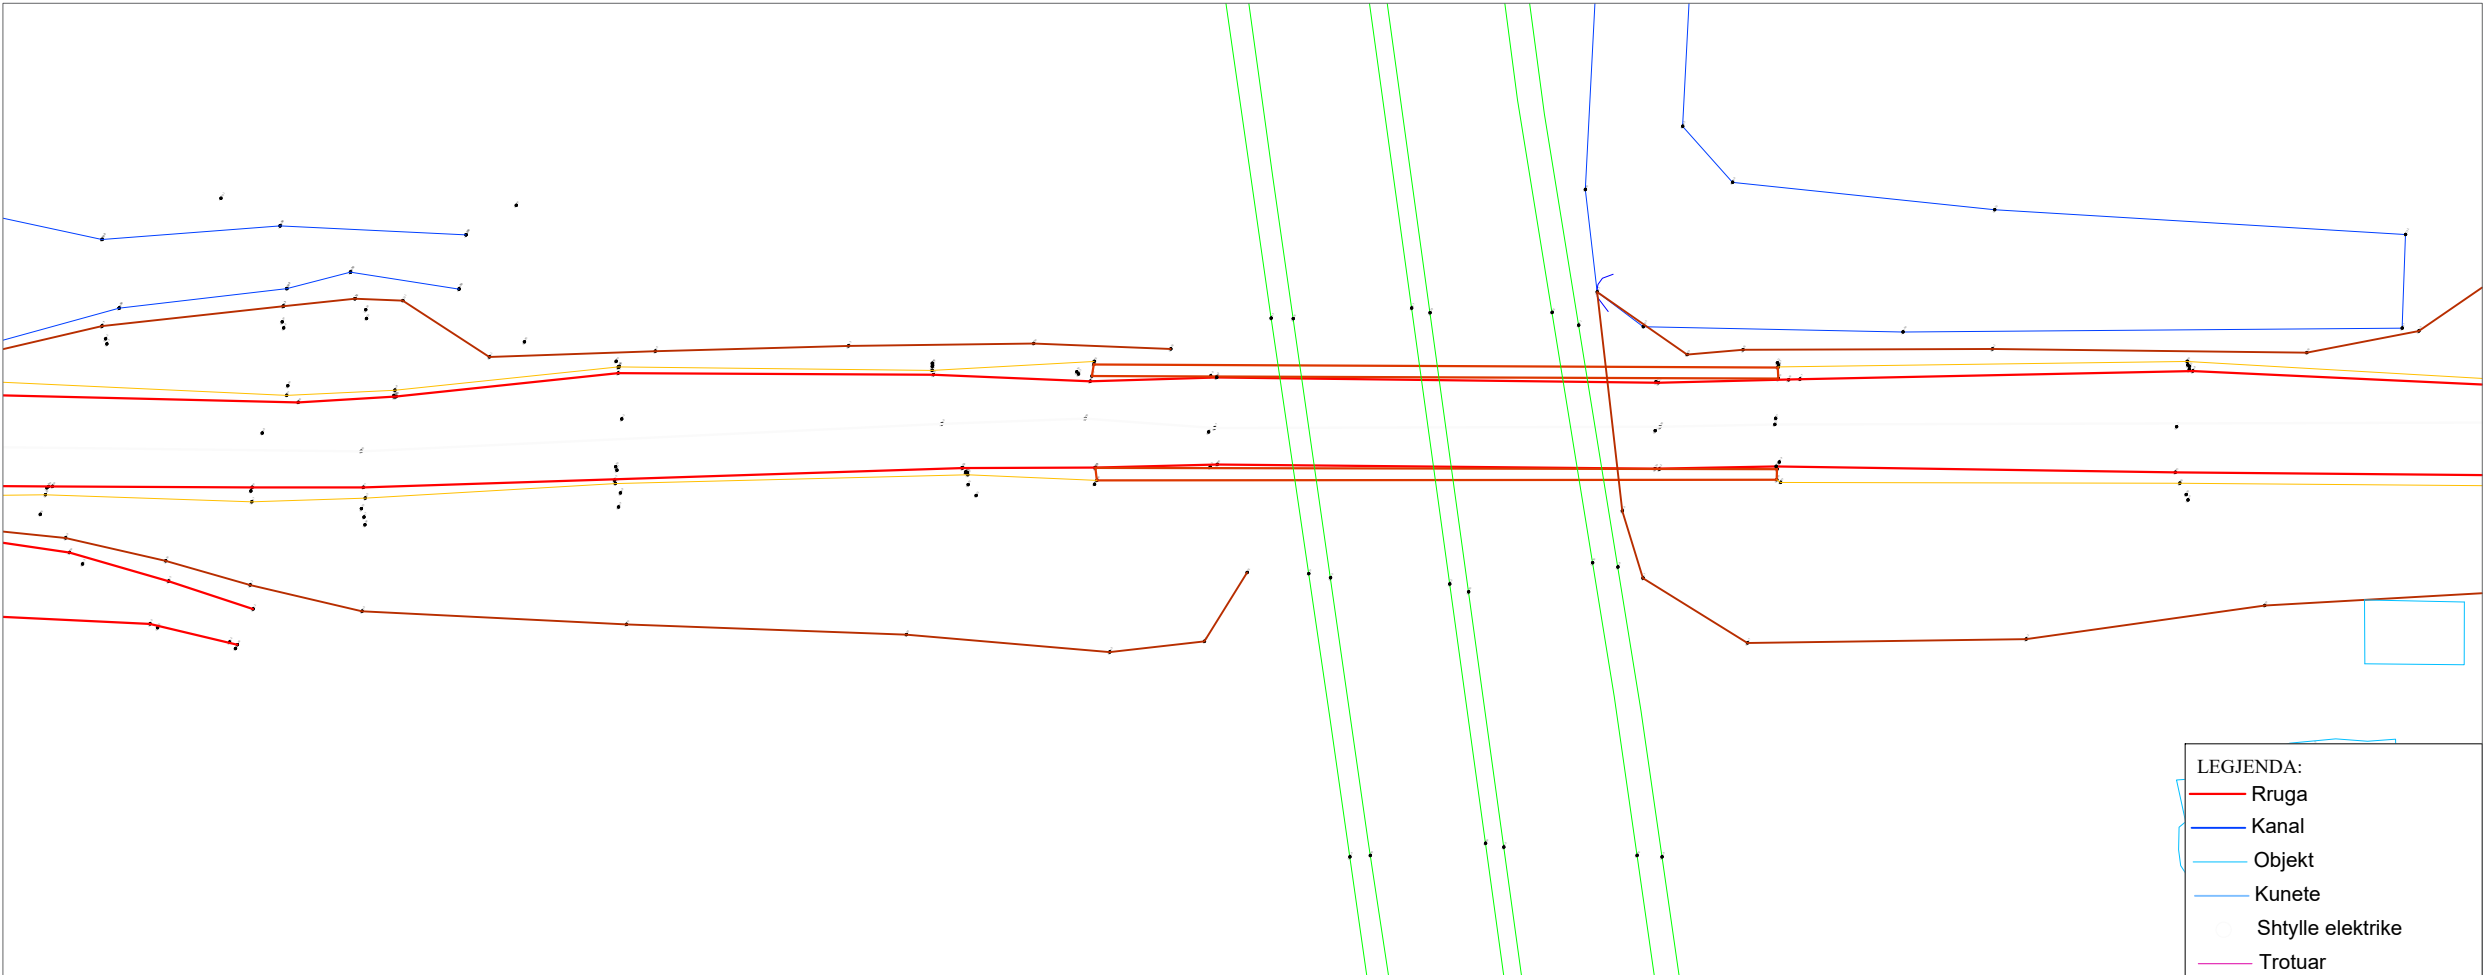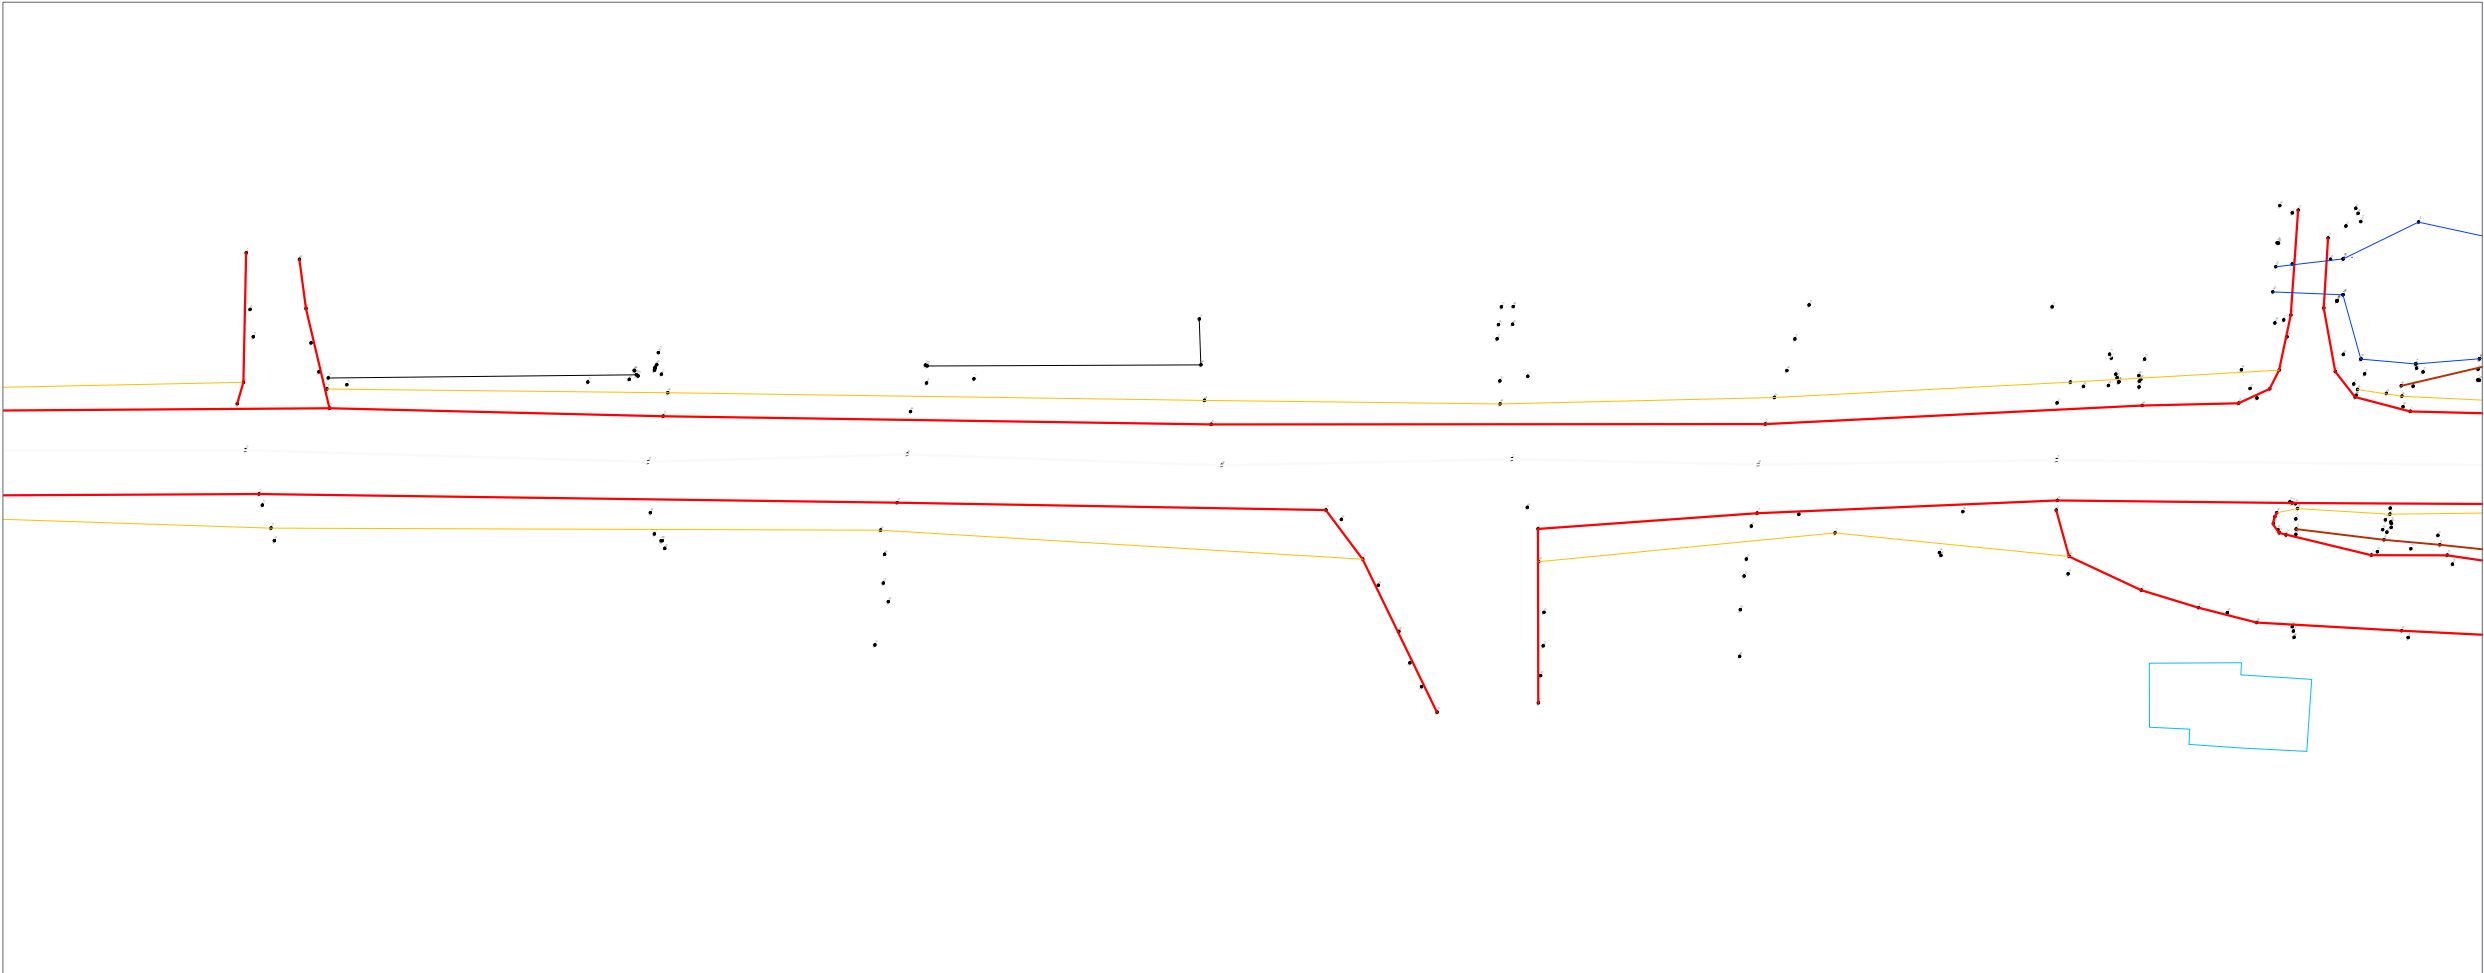

- LEGJENDA:
- Rruga
 - Kanal
 - Objekt
 - Kunete
 - Shtylle elektrike
 - Trotuar

AUTORITET KONTRAKTOR

BASHKIA Durrës
Adresa: Sheshi "Liria", Qyteti Durrës
Tel/Fax: 052 22 23 10
Email: info@durres.gov.al

PROJEKTUES

"TAULANT"
sh.p.k
adresa:
Rruga "Gjikë Kuqali",
Pallati 23/2, Shkalla 1,
Kati 1, Tiranë

"TRANSPORT HIGHWAY CONSULTING"
sh.p.k

SHËNIME TEKNIKE

OBJEKTI

"STUDIM PROJEKTIM RIKONSTRUKSION I
RRUGËS "VATH TURJA" DHE "RINIA""

ZONA

BASHKIA Durrës

FAZA E PROJEKTIT

PROJEKT ZBATIM

PROJEKT HIDROTEKNIK

Ing. Ditika QATIPi
Nr. Lic. K.0006/10

PROJEKT ELEKTRIK

Ing. Arian FINDO
Nr. Lic. E.0843/3

PROJEKT MEKANIK

Ing. Andis TIRANA
Nr. Lic. M.0393/5

RILEVIMI TOPOGRAFIK

Ing. Sokol ALLARAJ
Nr. Lic. T.0332/3

KONTROLLOI

Ing. Ditika QATIPi
Nr. Lic. K.0006/10



EMËRTIMI I FLETËS

PLAN RILEVIMI

SHKALLA 1:500	NR. I FLETËS
2026	P-24

VULA

PLAN RILEVIMI

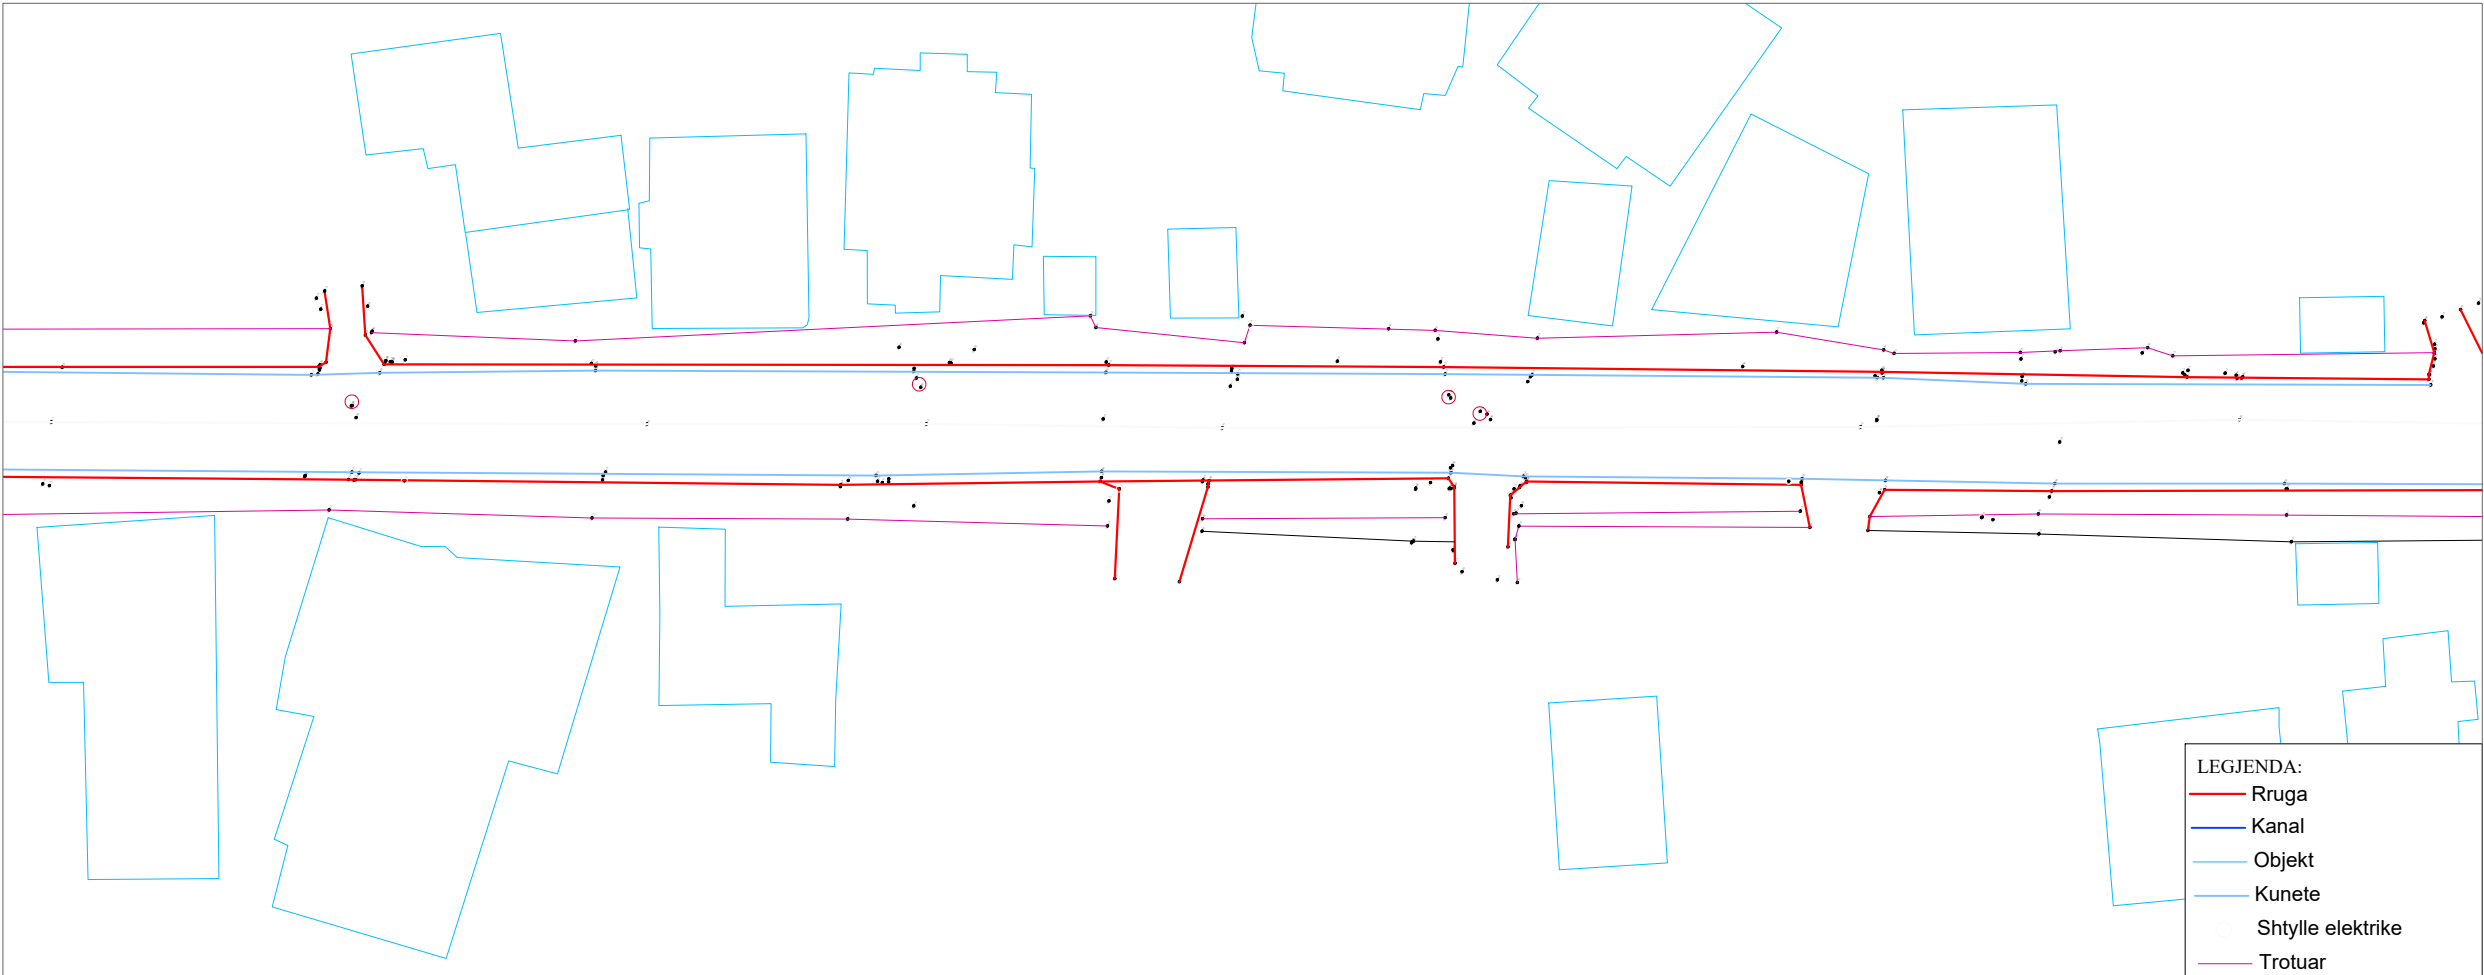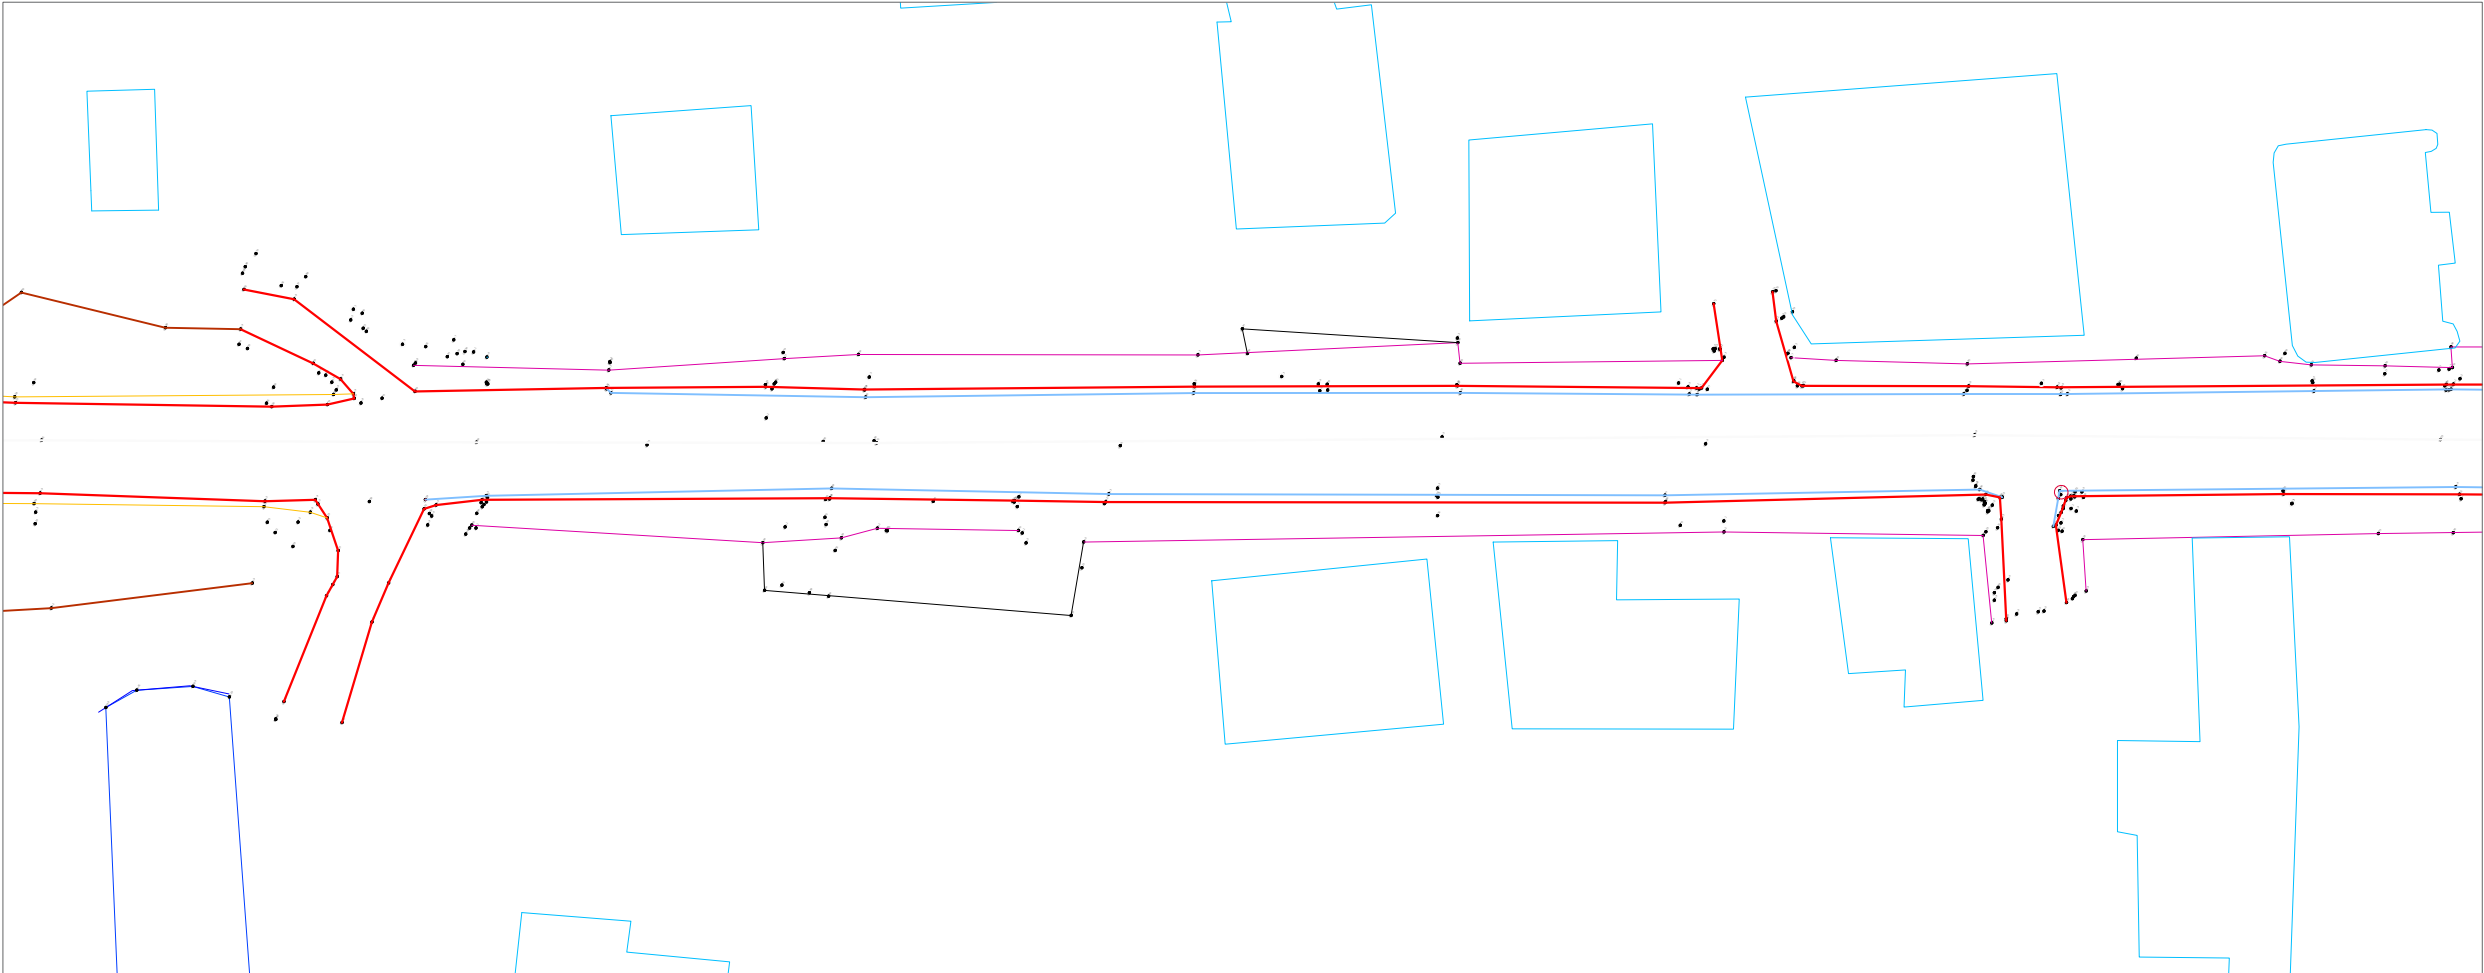

AUTORITET KONTRAKTOR

BASHKIA Durrës
Adresa: Sheshi "Liria", Qyteti Durrës
Tel/Fax: 052 22 23 10
Email: info@durres.gov.al

PROJEKTUES

"TAULANT" sh.p.k
Design & Supervision
adresa:
Rruga "Gjikë Kuqali",
Pallati 23/2, Shkalla 1,
Kati 1, Tiranë

"TRANSPORT HIGHWAY CONSULTING" sh.p.k

SHËNIME TEKNIKE

OBJEKTI

"STUDIM PROJEKTIM RIKONSTRUKSION I
RRUGËS "VATH TURJA" DHE "RINIA""

ZONA

BASHKIA DURRËS

FAZA E PROJEKTIT

PROJEKT ZBATIM

PROJEKT HIDROTEKNIK

Ing. Ditika QATIMI
Nr. Lic. K.0006/10

PROJEKT ELEKTRIK

Ing. Arian FINDO
Nr. Lic. E.0843/3

PROJEKT MEKANIK

Ing. Andis TIRANA
Nr. Lic. M.0393/5

RILEVIMI TOPOGRAFIK

Ing. Sokol ALLARAJ
Nr. Lic. T.0332/3

KONTROLLOI

Ing. Ditika QATIMI
Nr. Lic. K.0006/10

EMËRTIMI I FLETËS

PLAN RILEVIMI


SHKALLA
1:500

NR. I FLETËS
P-25

2026

VULA

PLAN RILEVIMI

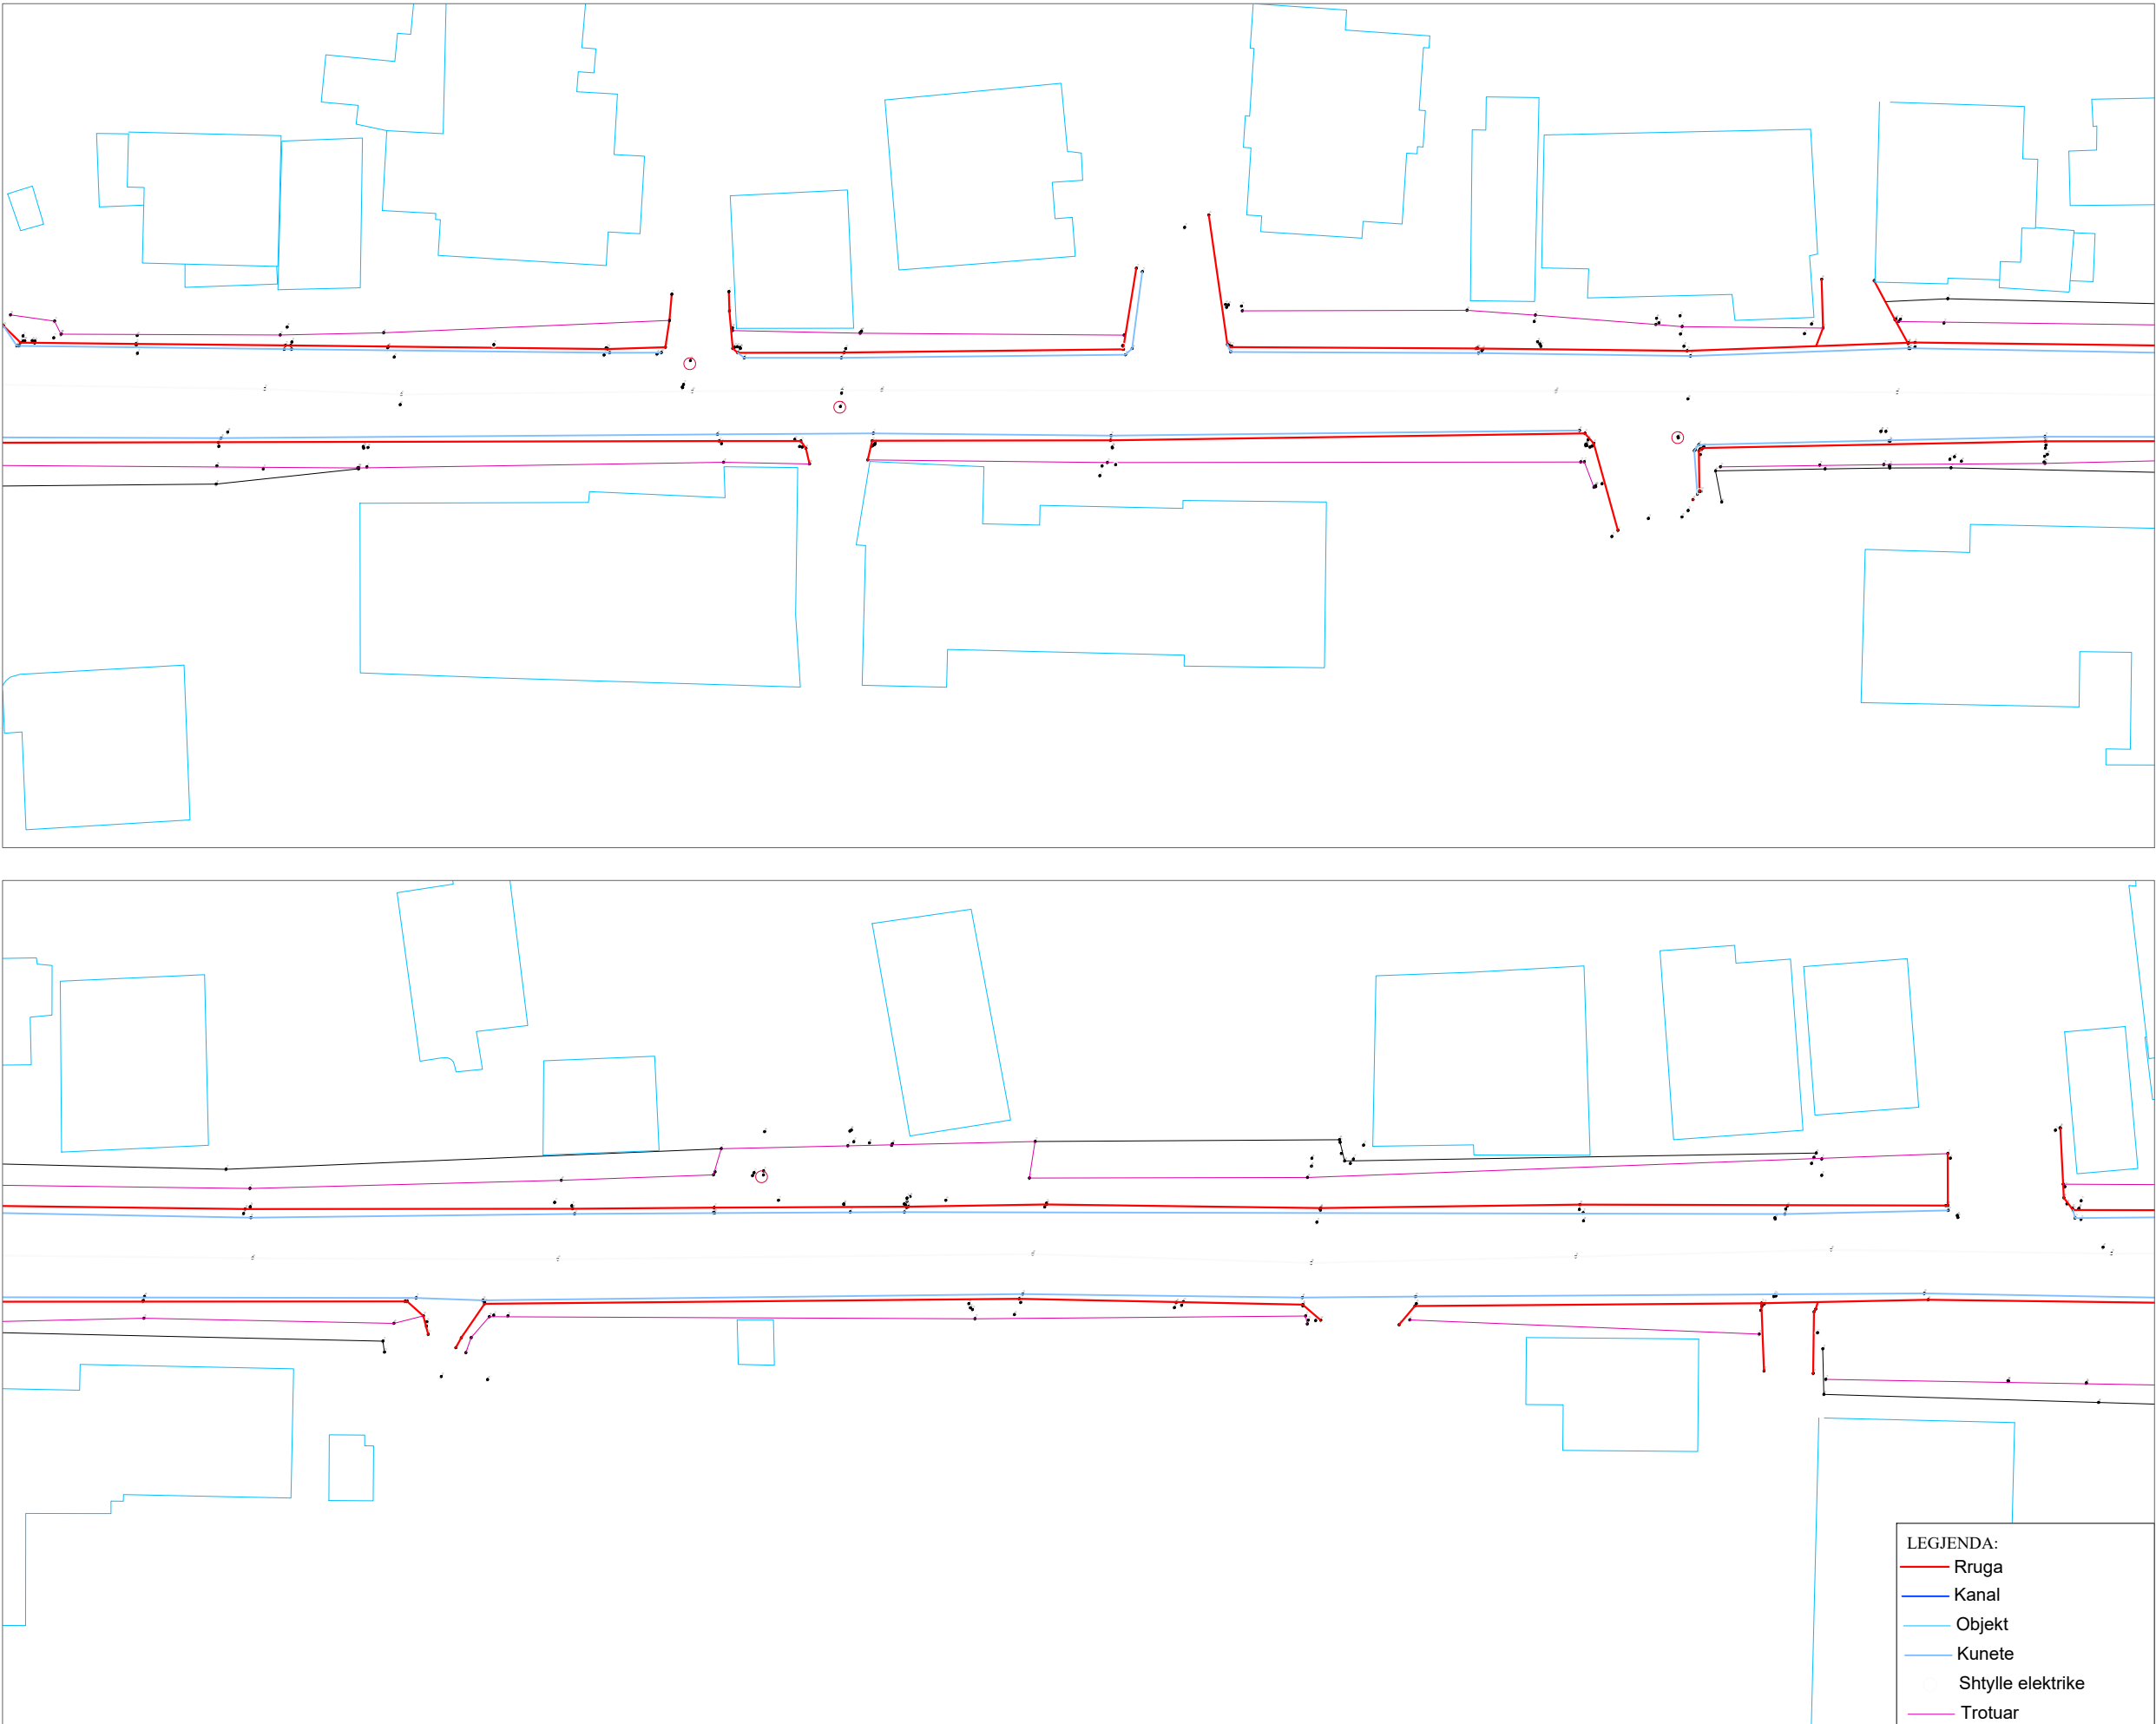

AUTORITET KONTRAKTOR

BASHKIA Durrës
Adresa: Sheshi "Liria", Qyteti Durrës
Tel/Fax: 052 22 23 10
Email: info@durres.gov.al

PROJEKTUES

TAULANT sh.p.k
Design & Supervision
adresa:
Rruga "Gjikë Kuqali",
Pallati 23/2, Shkalla 1,
Kati 1, Tiranë

THC "TRANSPORT HIGHWAY CONSULTING" sh.p.k

SHËNIME TEKNIKE

OBJEKTI

"STUDIM PROJEKTIM RIKONSTRUKSION I
RRUGËS "VATH TURJA" DHE "RINIA""

ZONA

BASHKIA Durrës

FAZA E PROJEKTIT

PROJEKT ZBATIM

PROJEKT HIDROTEKNIK

Ing. Ditika QATIMI
Nr. Lic. K.0006/10

PROJEKT ELEKTRIK

Ing. Arian FINDO
Nr. Lic. E.0843/3

PROJEKT MEKANIK

Ing. Andis TIRANA
Nr. Lic. M.0393/5

RILEVIMI TOPOGRAFIK

Ing. Sokol ALLARAJ
Nr. Lic. T.0332/3

KONTROLLOI

Ing. Ditika QATIMI
Nr. Lic. K.0006/10



EMËRTIMI I FLETËS

PLAN RILEVIMI

SHKALLA 1:500	NR. I FLETËS
2026	P-26

VULA

PLAN RILEVIMI

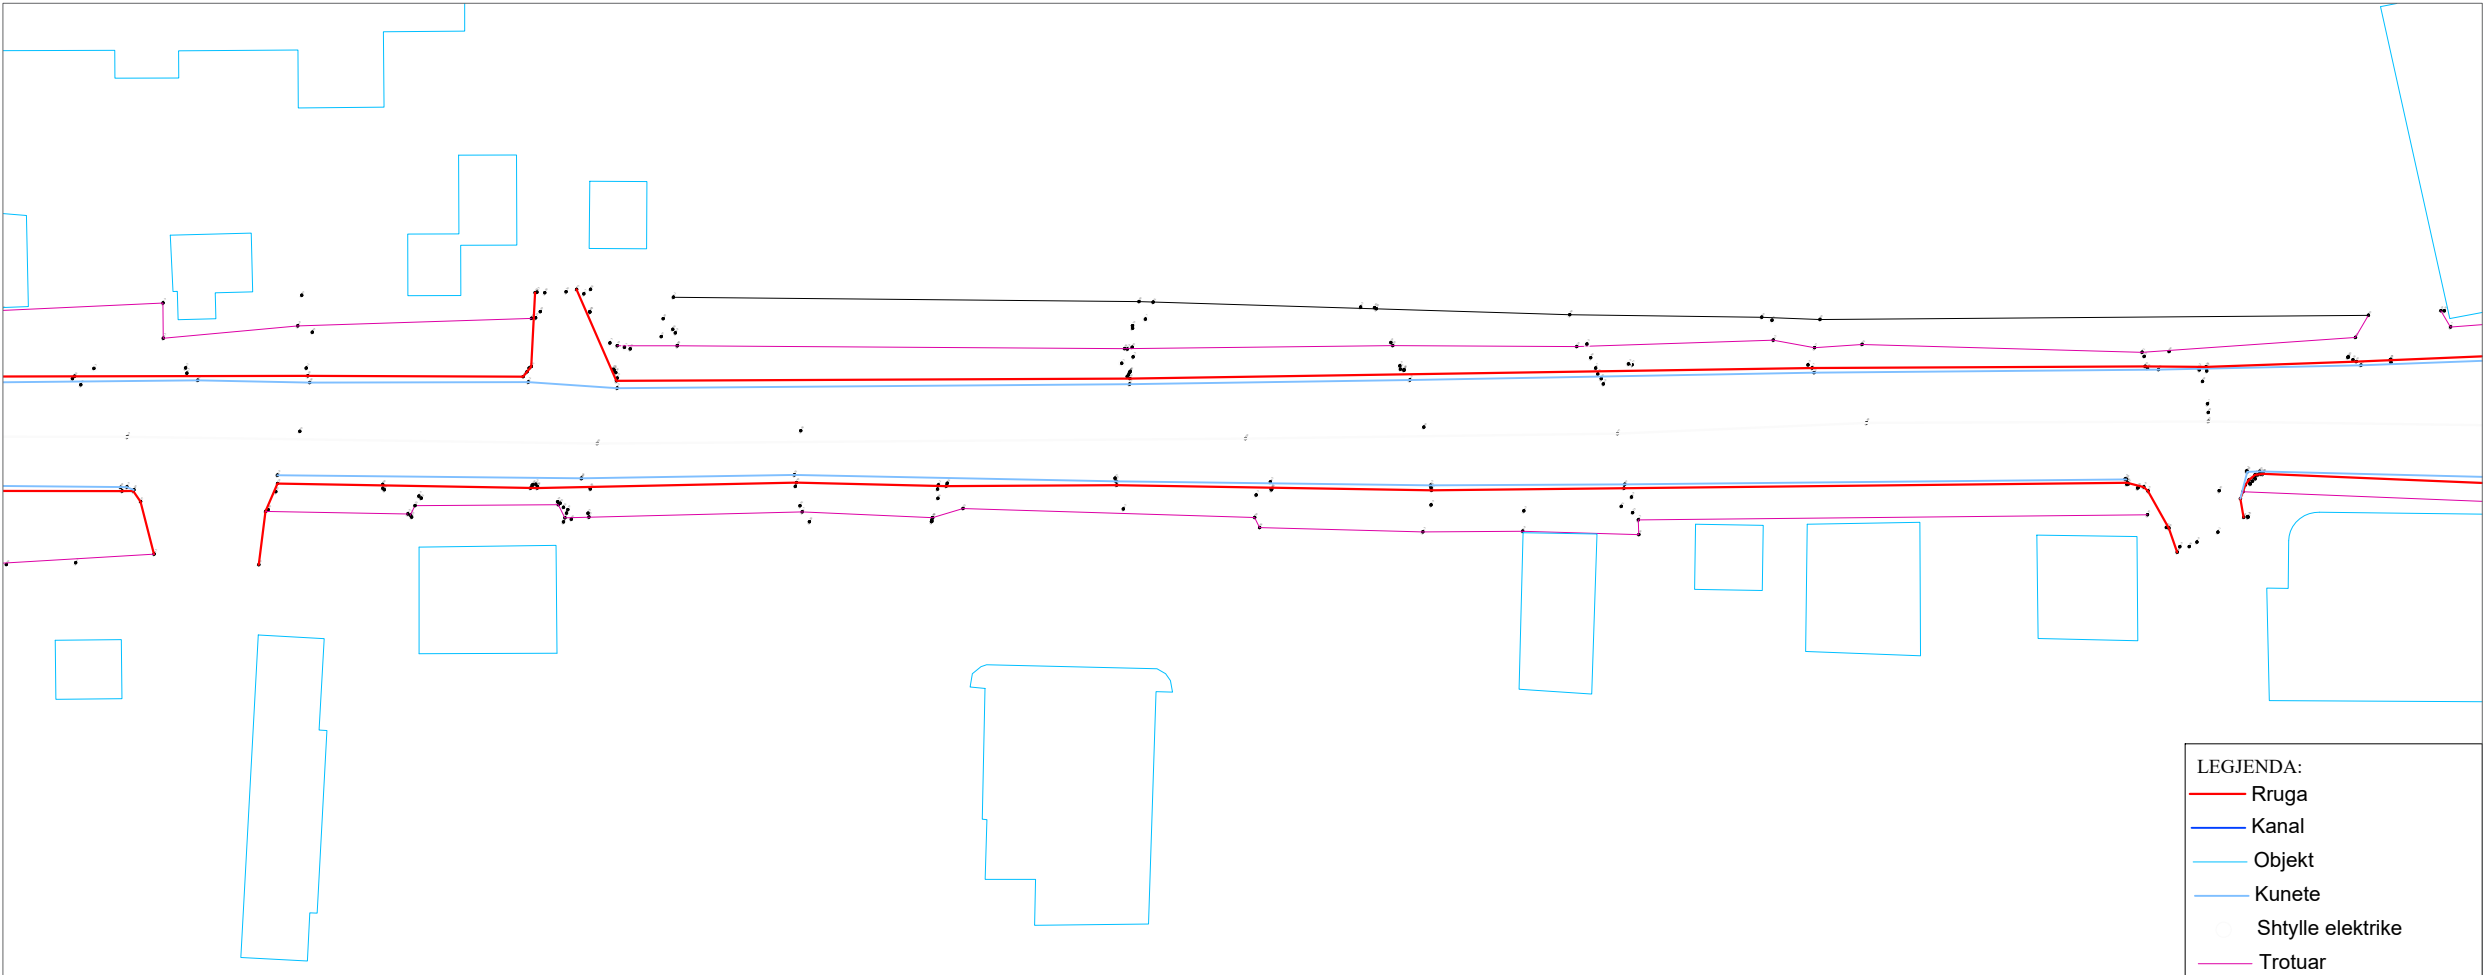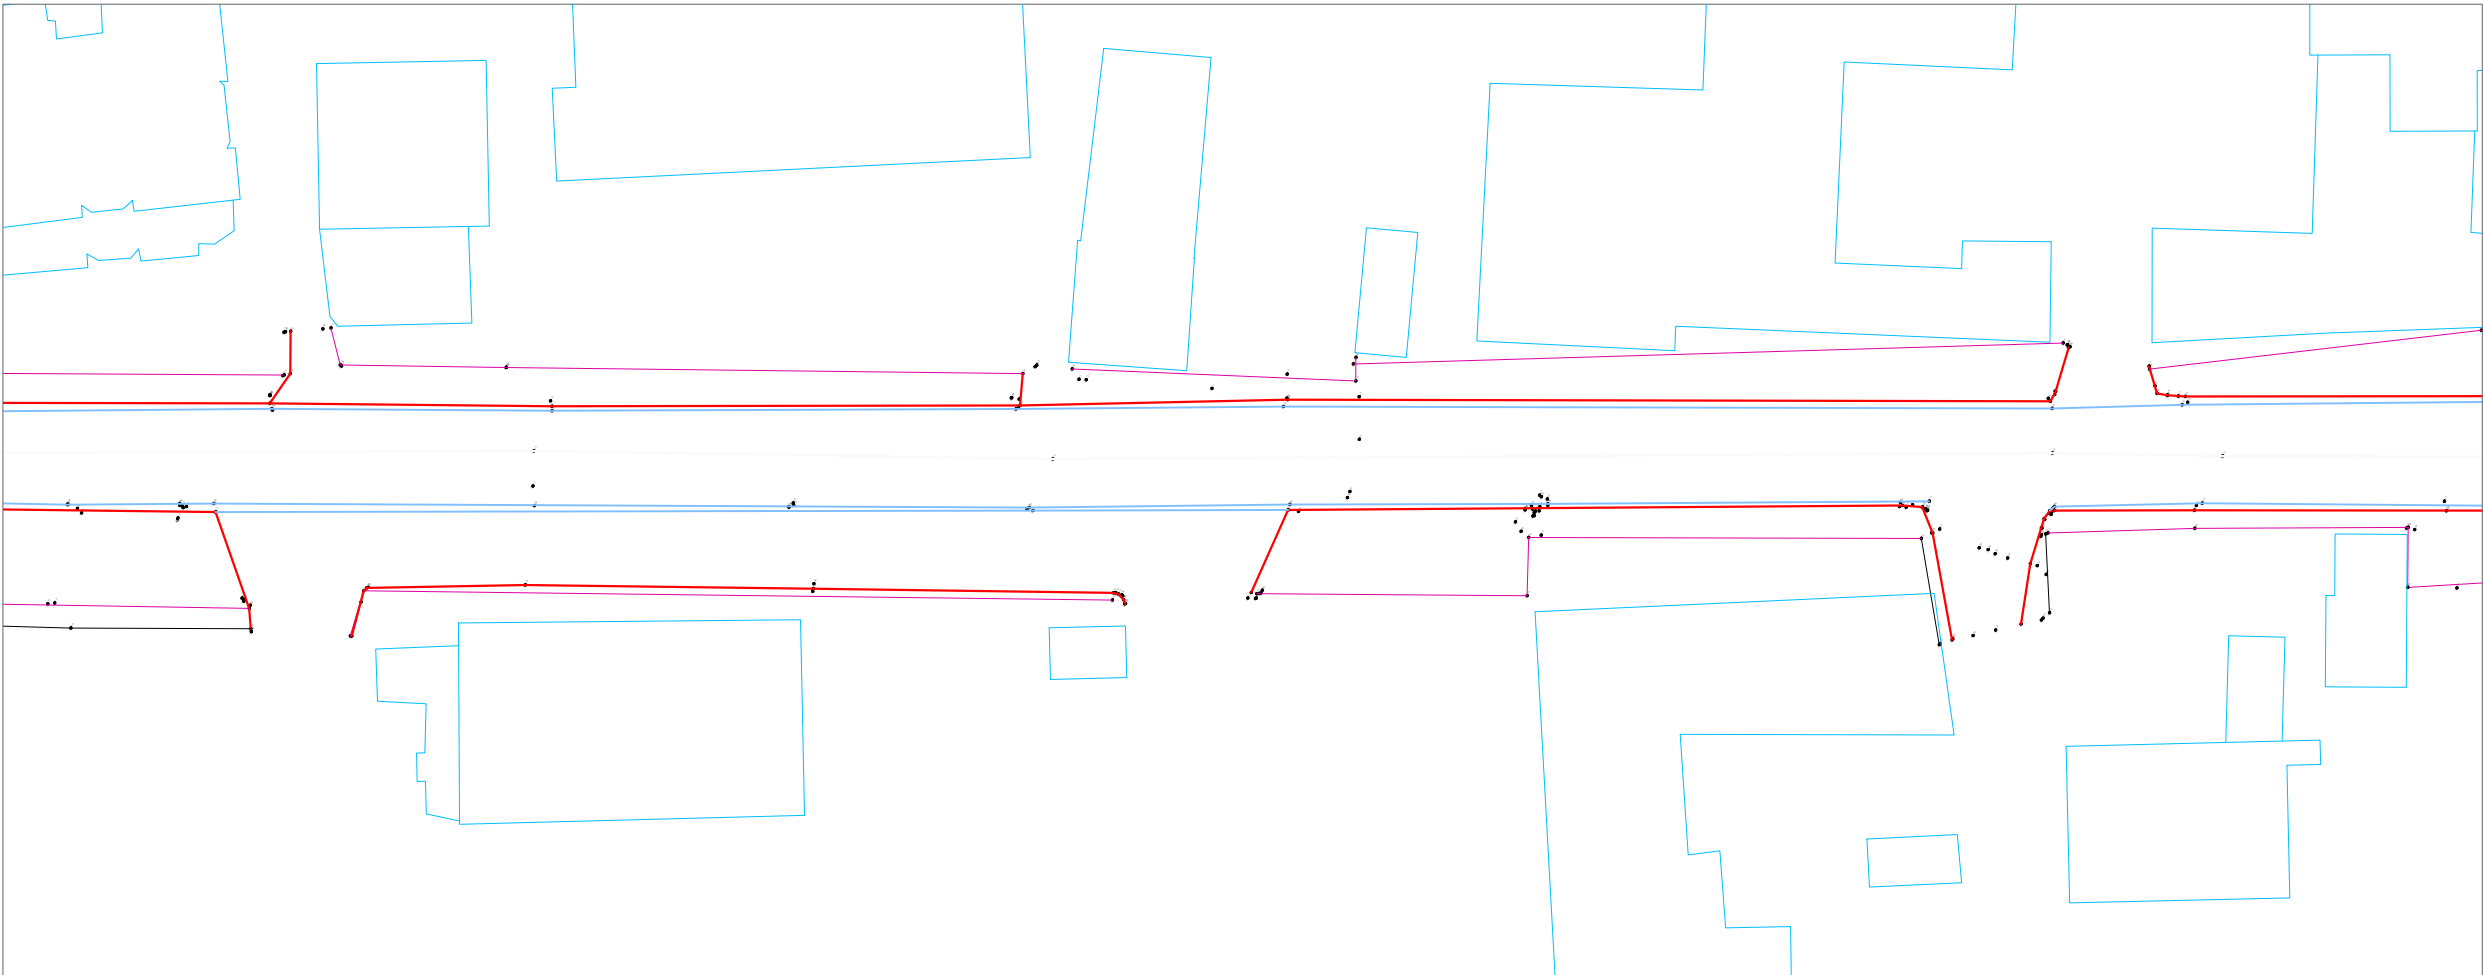

- LEGJENDA:
- Rruga
 - Kanal
 - Objekt
 - Kunete
 - Shtylle elektrike
 - Trotuar

AUTORITET KONTRAKTOR



BASHKIA Durrës

Adresa: Sheshi "Liria", Qyteti Durrës
Tel/Fax: 052 22 23 10
Email: info@durres.gov.al

PROJEKTUES



"TAULANT"

sh.p.k

adresa:


Rruga "Gjikë Kuqali",
Pallati 23/2, Shkalla 1,
Kati 1, Tiranë



**"TRANSPORT
HIGHWAY
CONSULTING"**

sh.p.k

SHËNIME TEKNIKE

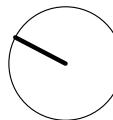

OBJEKTI

"STUDIM PROJEKTIM RIKONSTRUKSION I
RRUGËS "VATH TURJA" DHE "RINIA""

ZONA

BASHKIA Durrës

FAZA E PROJEKTIT

PROJEKT ZBATIM

PROJEKT HIDROTEKNIK

Ing. Ditika QATIP

Nr. Lic. K.0006/10

PROJEKT ELEKTRIK

Ing. Arian FINDO

Nr. Lic. E.0843/3

PROJEKT MEKANIK

Ing. Andis TIRANA

Nr. Lic. M.0393/5

RILEVIMI TOPOGRAFIK

Ing. Sokol ALLARAJ

Nr. Lic. T.0332/3

KONTROLLOI

Ing. Ditika QATIP

Nr. Lic. K.0006/10

EMËRTIMI I FLETËS

PLAN RILEVIMI

SHKALLA
1:500

2026

NR. I FLETËS

P-27

VULA

PLAN RILEVIMI



- LEGJENDA:
- Rruga
 - Kanal
 - Objekt
 - Kunete
 - Shtylle elektrike
 - Trotuar

AUTORITET KONTRAKTOR

BASHKIA Durrës
Adresa: Sheshi "Liria", Qyteti Durrës
Tel/Fax: 052 22 23 10
Email: info@durres.gov.al

PROJEKTUES

"TAULANT"
sh.p.k
adresa:
Rruga "Gjikë Kuqali",
Pallati 23/2, Shkalla 1,
Kati 1, Tiranë

"TRANSPORT HIGHWAY CONSULTING"
sh.p.k

SHËNIME TEKNIKE

OBJEKTI

"STUDIM PROJEKTIM RIKONSTRUKSION I RRUGËS "VATH TURJA" DHE "RINIA""

ZONA

BASHKIA Durrës

FAZA E PROJEKTIT

PROJEKT ZBATIM

PROJEKT HIDROTEKNIK

Ing. Ditika QATIPi
Nr. Lic. K.0006/10

PROJEKT ELEKTRIK

Ing. Arian FINDO
Nr. Lic. E.0843/3

PROJEKT MEKANIK

Ing. Andis TIRANA
Nr. Lic. M.0393/5

RILEVIMI TOPOGRAFIK

Ing. Sokol ALLARAJ
Nr. Lic. T.0332/3

KONTROLLOI

Ing. Ditika QATIPi
Nr. Lic. K.0006/10

EMËRTIMI I FLETËS

PLAN RILEVIMI

SHKALLA 1:500	NR. I FLETËS
2026	P-28

VULA

EMERTIMI I PROJEKTIT:

SHËRBIME PROJEKTIMI ME OBJEKT:




LOT III - "Zona Industriale 1" (Sez 155-238)

**"STUDIM PROJEKTIM RIKONSTRUKSION I RRUGËS "VATH
TURJA" DHE "RINIA""**

PLAN PIKETIMI

FAZA V: PROJEKT ZBATIM

PLAN PIKETIMI

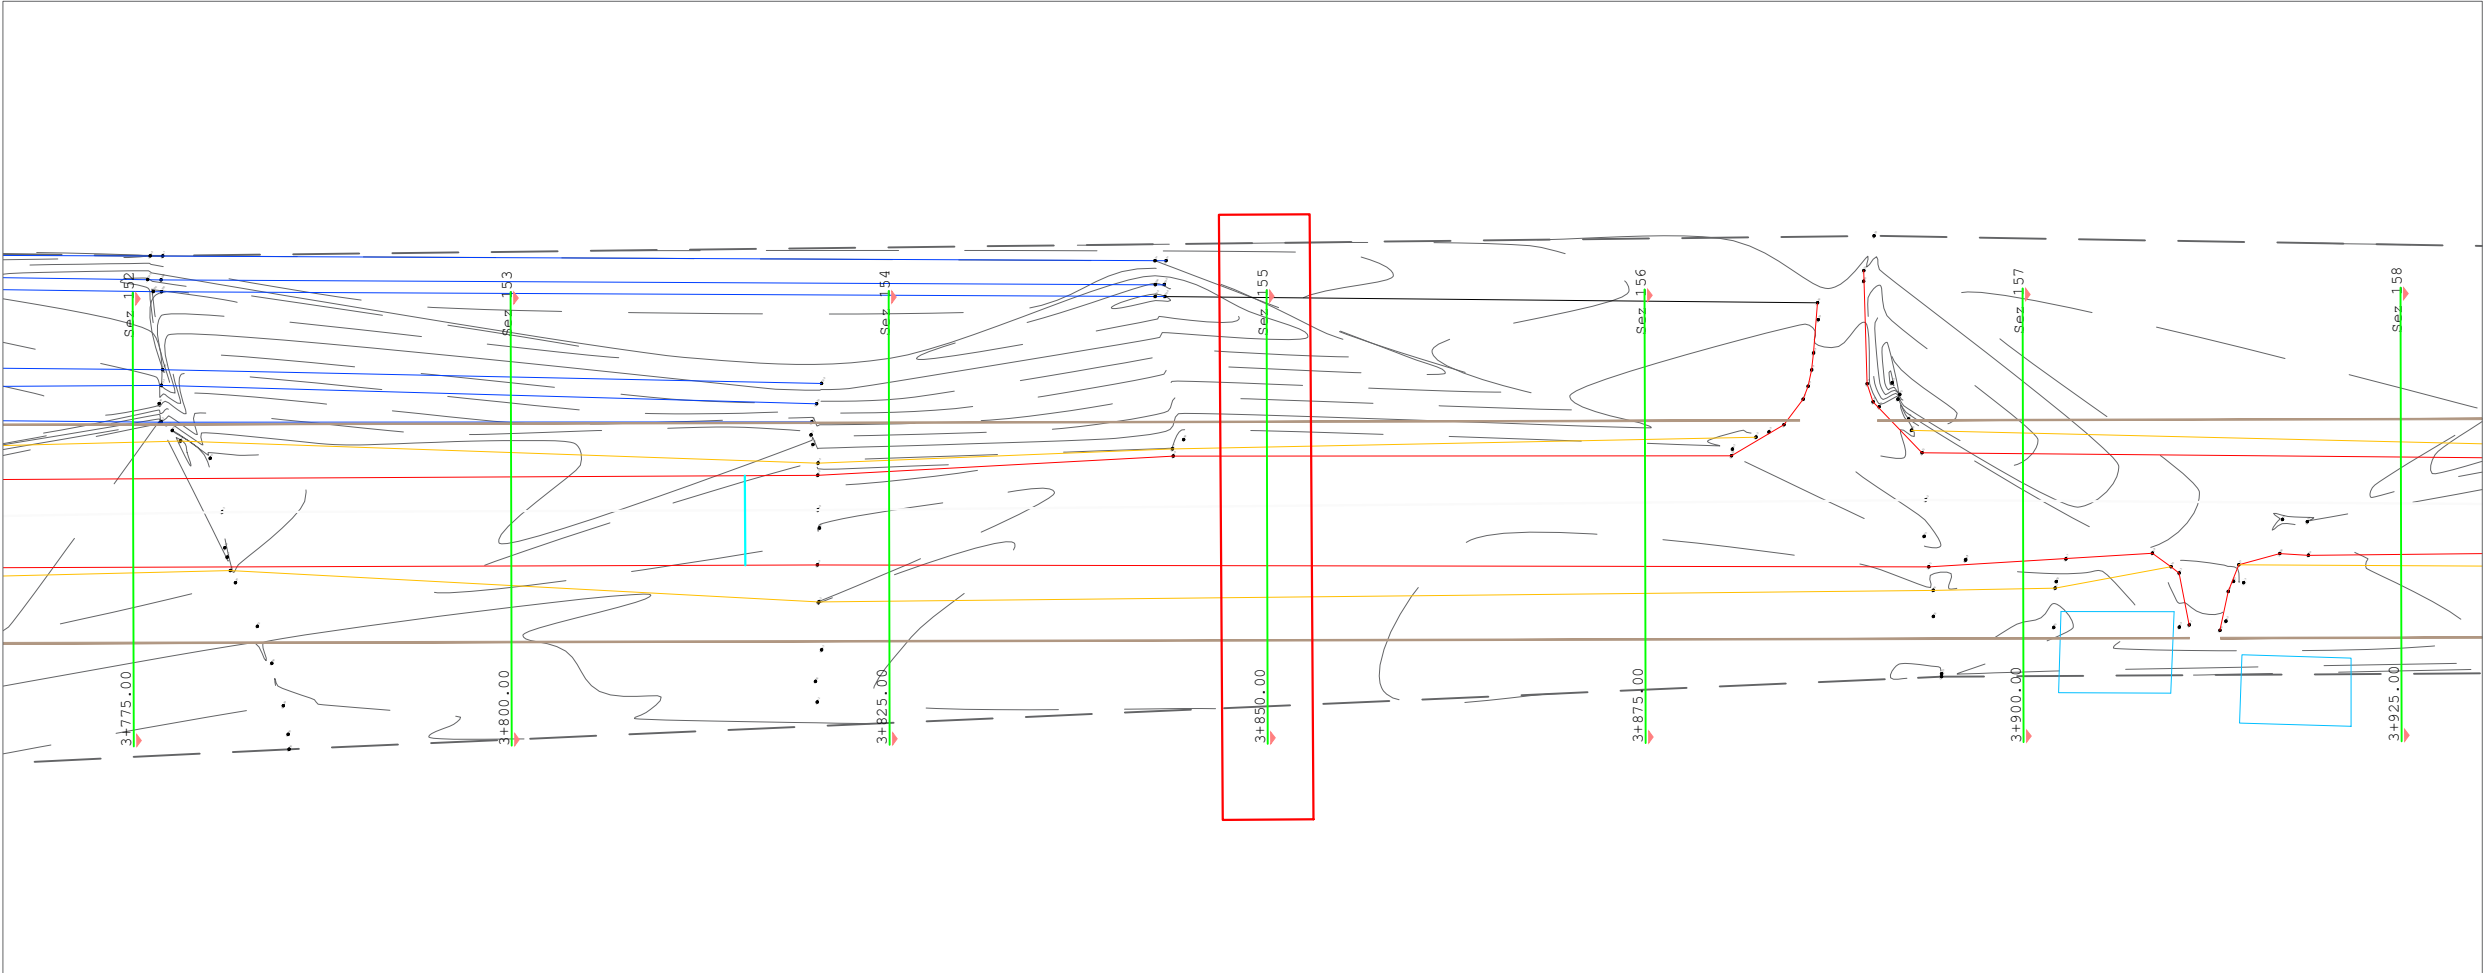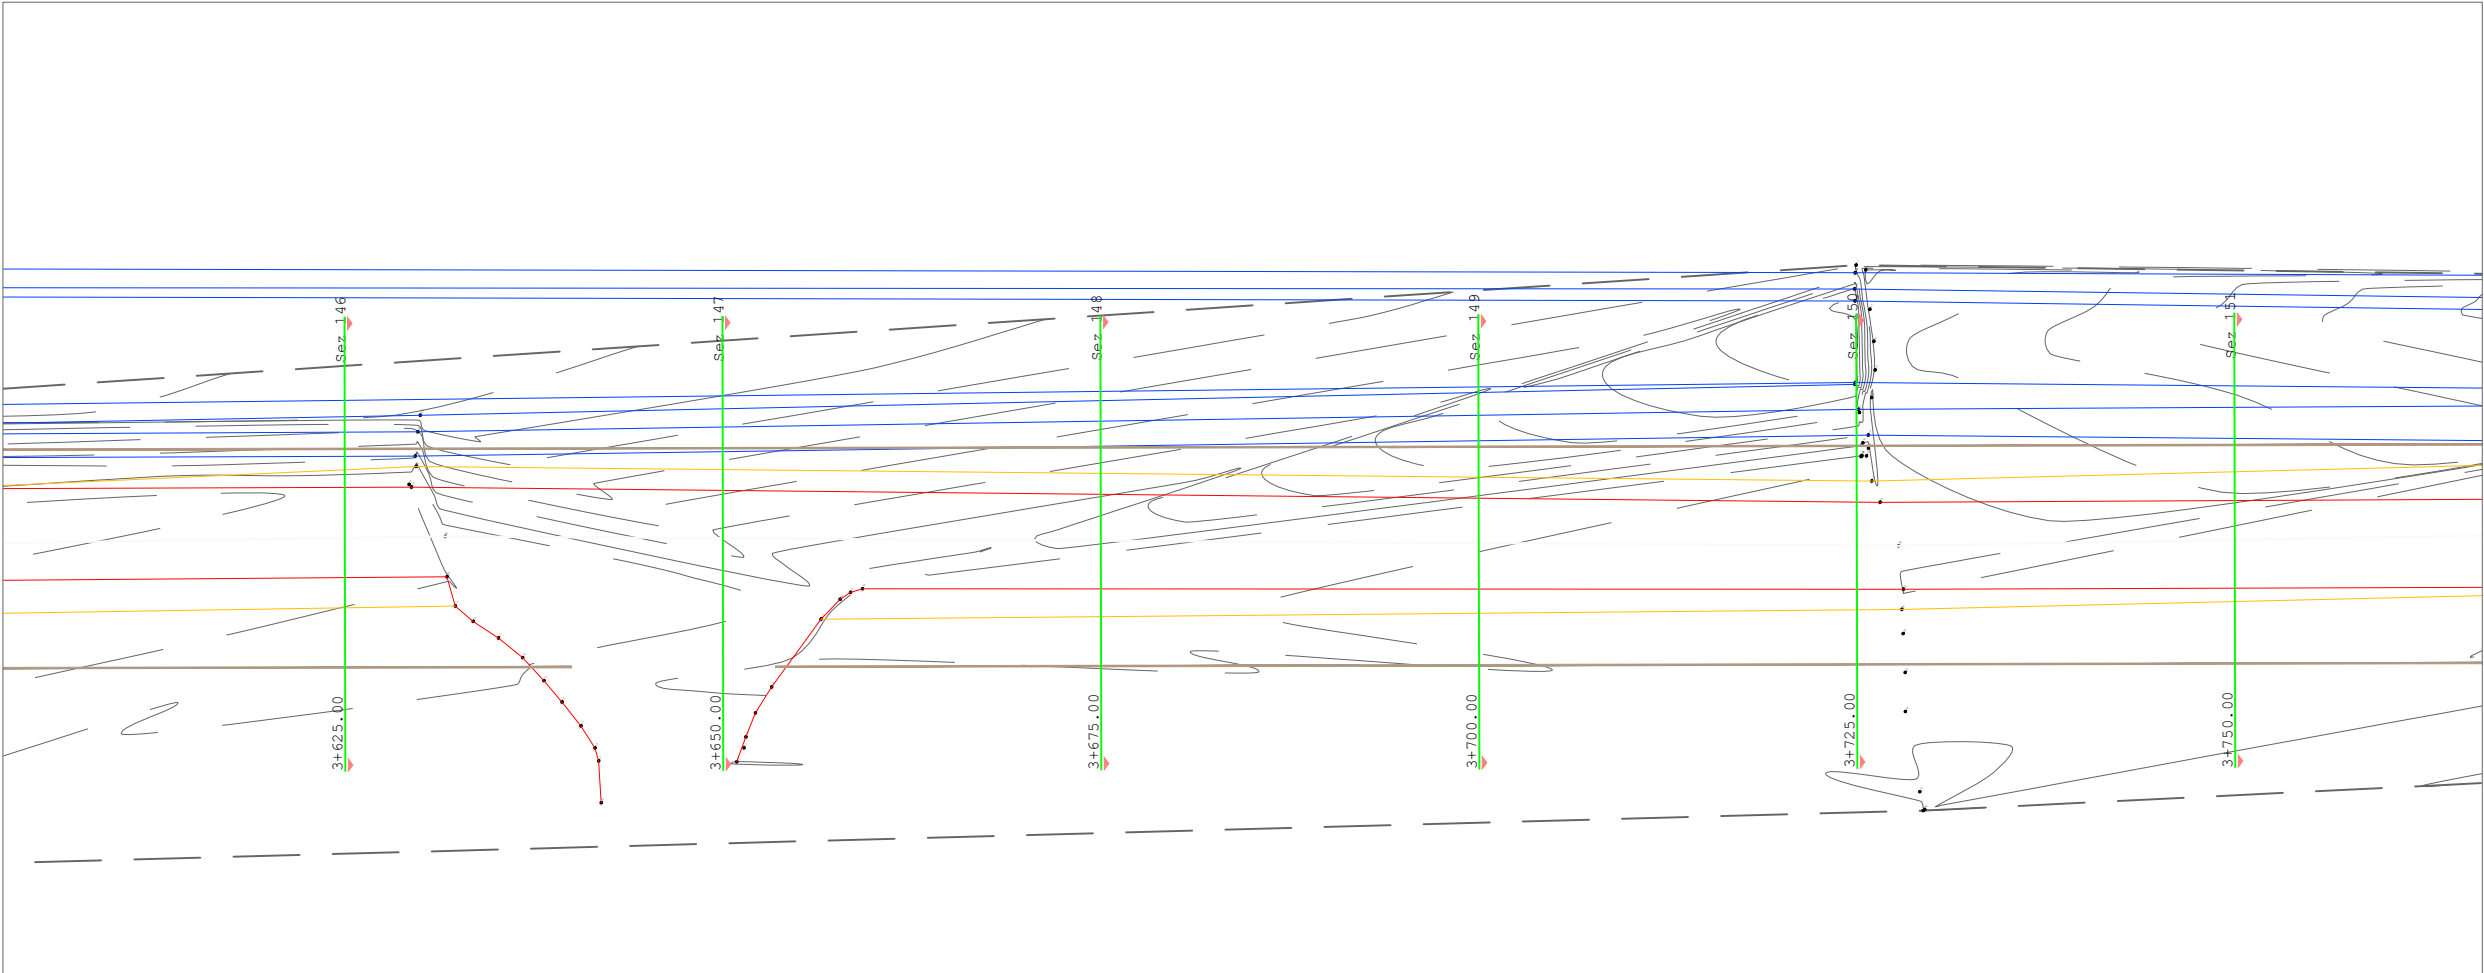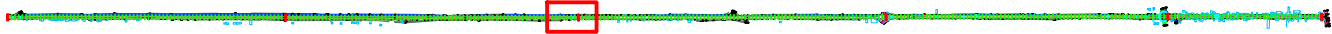

AUTORITET KONTRAKTOR



BASHKIA Durrës
Adresa: Sheshi "Liria", Qyteti Durrës
Tel/Fax: 052 22 23 10
Email: info@durres.gov.al

PROJEKTUES



"TAULANT"
sh.p.k
adresa:
Rruga "Gjikë Kuqali",
Pallati 23/2, Shkalla 1,
Kati 1, Tiranë



"TRANSPORT HIGHWAY CONSULTING"
sh.p.k

SHËNIME TEKNIKE



OBJEKTI

"STUDIM PROJEKTIM RIKONSTRUKSION I RRUGËS "VATH TURJA" DHE "RINIA""

ZONA

BASHKIA Durrës

FAZA E PROJEKTIT

PROJEKT ZBATIM

PROJEKT HIDROTEKNIK

Ing. Ditika QATIPi
Nr. Lic. K.0006/10

PROJEKT ELEKTRIK

Ing. Arian FINDO
Nr. Lic. E.0843/3

PROJEKT MEKANIK

Ing. Andis TIRANA
Nr. Lic. M.0393/5

RILEVIMI TOPOGRAFIK

Ing. Sokol ALLARAJ
Nr. Lic. T.0332/3

KONTROLLOI

Ing. Ditika QATIPi
Nr. Lic. K.0006/10

EMËRTIMI I FLETËS

PLAN PIKETIMI




SHKALLA 1:500

2026

NR. I FLETËS P-12

VULA

PLAN PIKETIMI

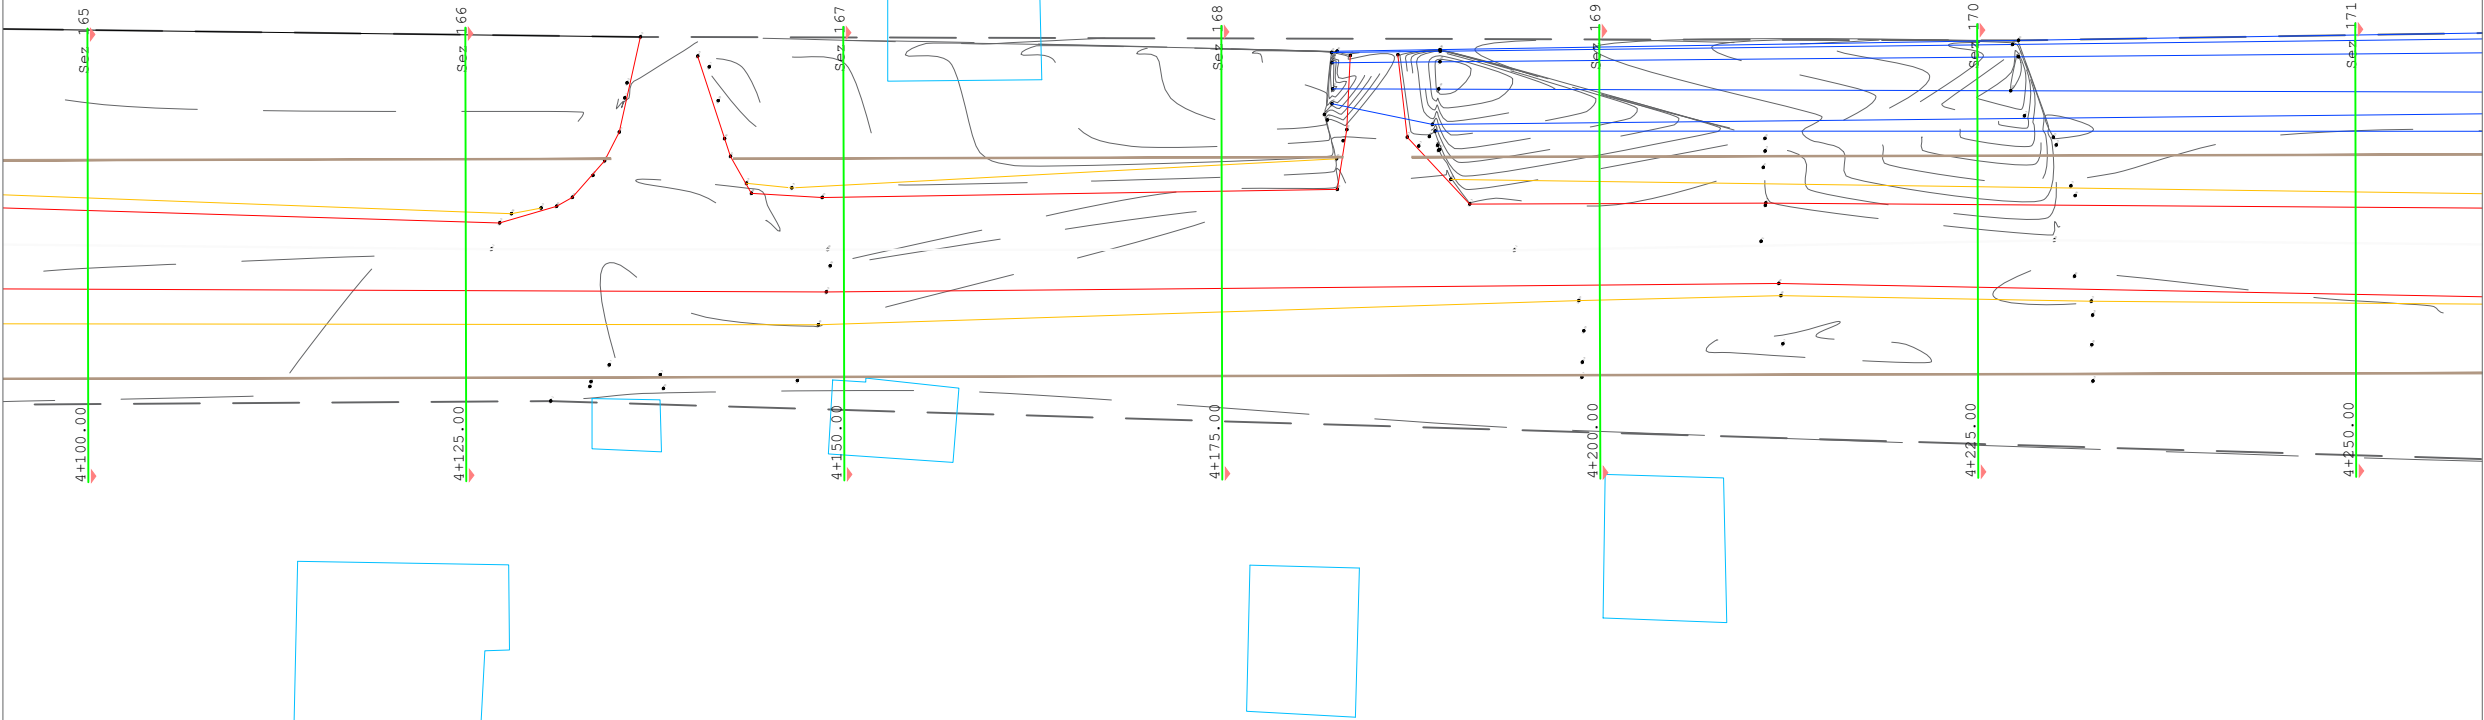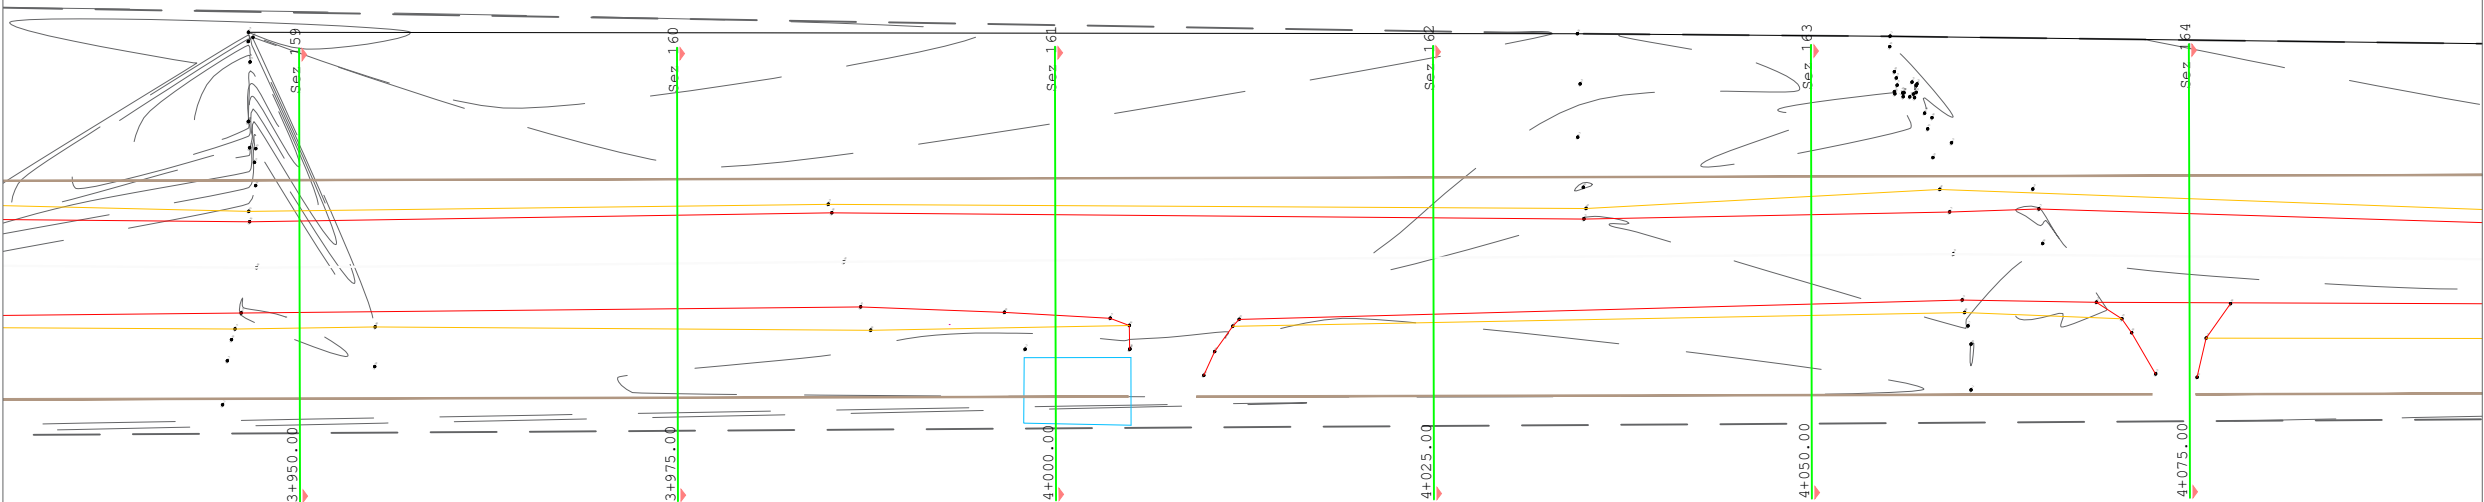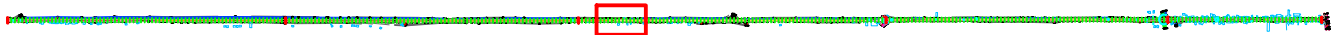

AUTORITET KONTRAKTOR
BASHKIA Durrës
Adresa: Sheshi "Liria", Qyteti Durrës
Tel/Fax: 052 22 23 10
Email: info@durres.gov.al

PROJEKTUES
"TAULANT" sh.p.k
Design & Supervision
adresa:
Rruga "Gjikë Kuqali",
Pallati 23/2, Shkalla 1,
Kati 1, Tiranë

"TRANSPORT HIGHWAY CONSULTING" sh.p.k

SHËNIME TEKNIKE

OBJEKTI

"STUDIM PROJEKTIM RIKONSTRUKSION I
RRUGËS "VATH TURJA" DHE "RINIA""

ZONA

BASHKIA DURRËS

FAZA E PROJEKTIT

PROJEKT ZBATIM

PROJEKT HIDROTEKNIK

Ing. Ditika QATIPi
Nr. Lic. K.0006/10

PROJEKT ELEKTRIK

Ing. Arian FINDO
Nr. Lic. E.0843/3

PROJEKT MEKANIK

Ing. Andis TIRANA
Nr. Lic. M.0393/5

RILEVIMI TOPOGRAFIK

Ing. Sokol ALLARAJ
Nr. Lic. T.0332/3

KONTROLLOI

Ing. Ditika QATIPi
Nr. Lic. K.0006/10

EMËRTIMI I FLETËS

PLAN PIKETIMI




SHKALLA
1:500

2026

NR. I FLETËS
P-13

VULA

PLAN PIKETIMI

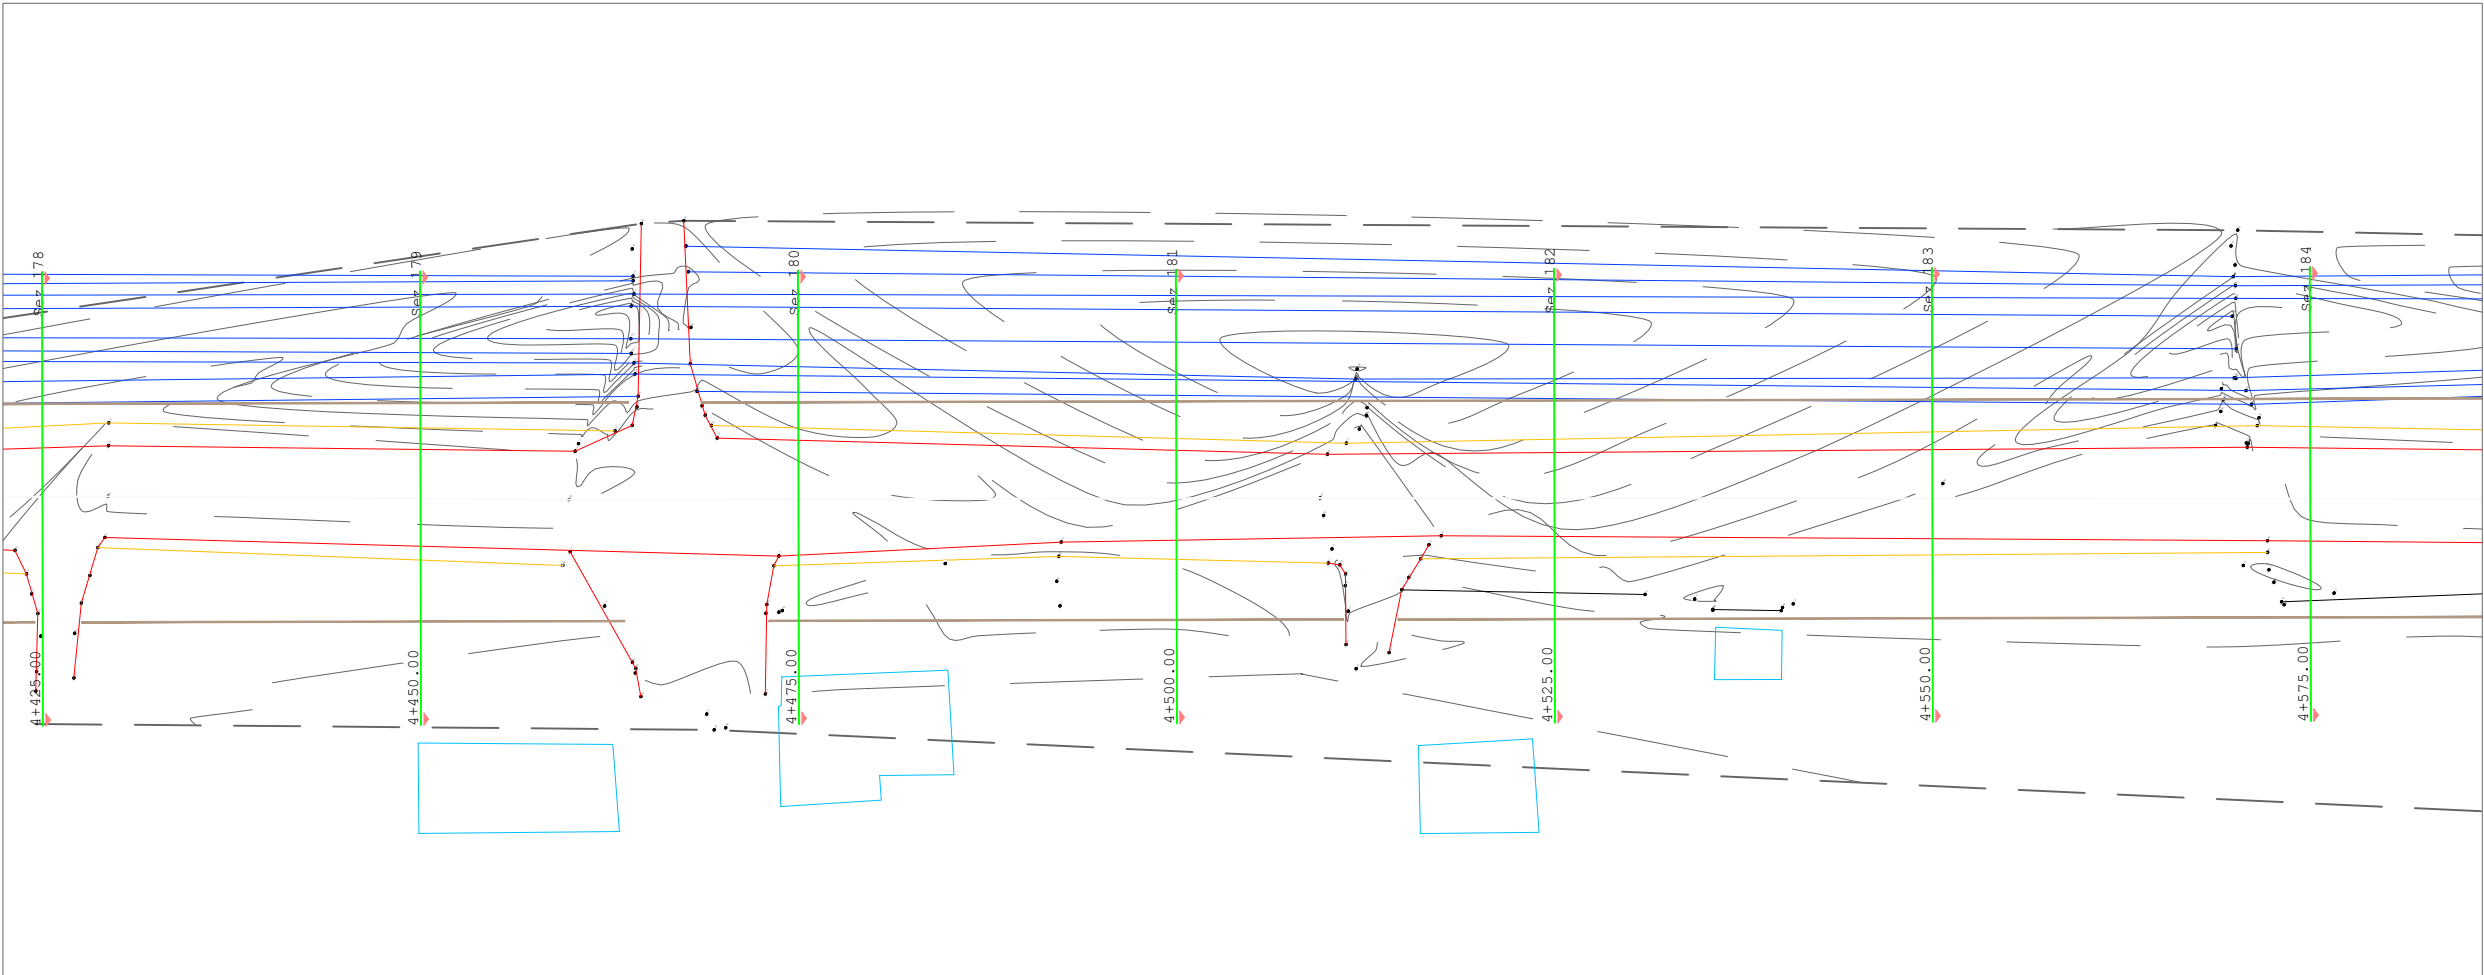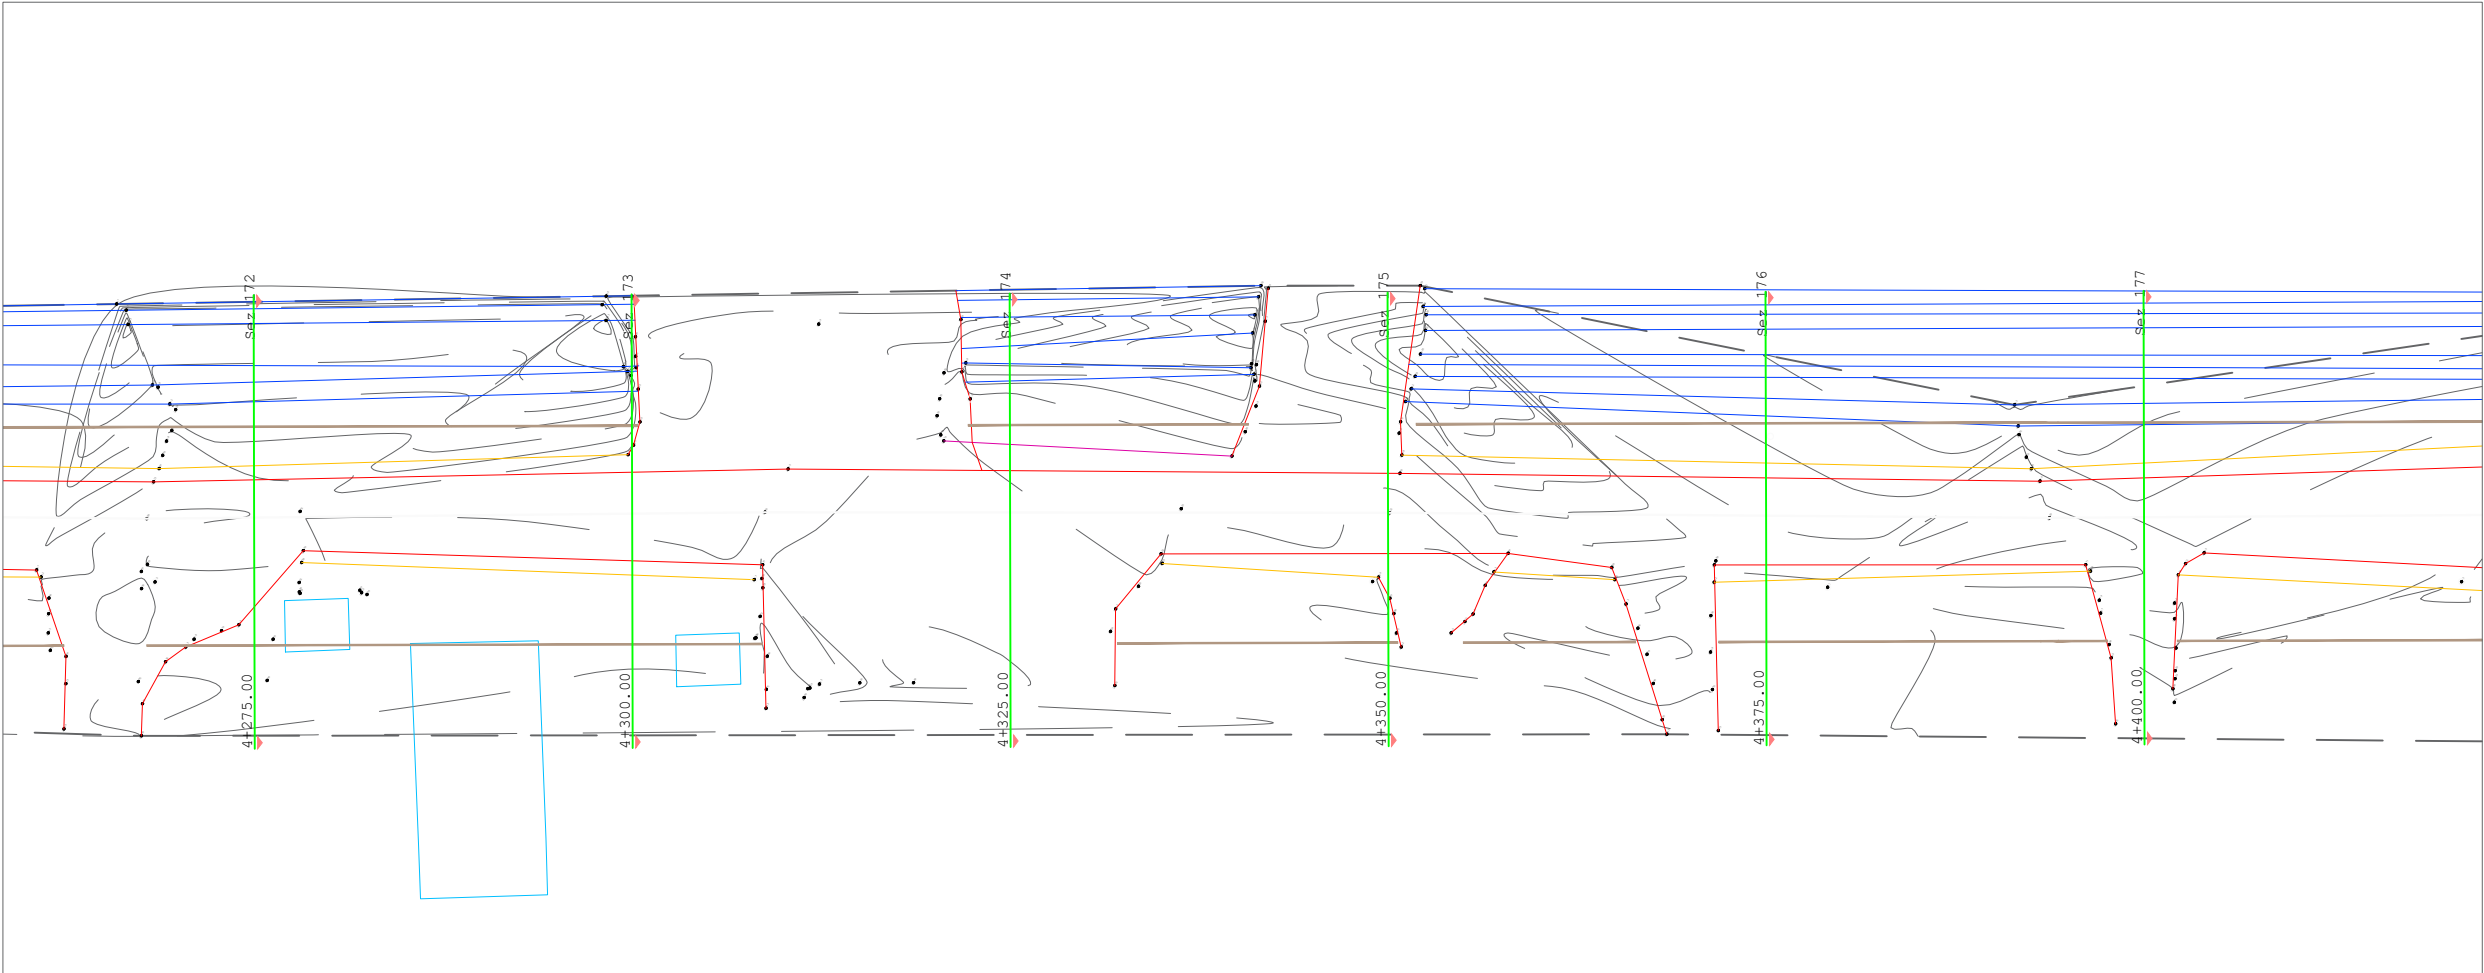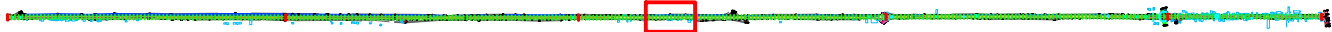



**BASHKIA
DURRËS**
Adresa: Sheshi "Liria", Qyteti Durrës
Tel/Fax: 052 22 23 10
Email: info@durres.gov.al



TAULANT sh.p.k
Design & Supervision
adresa:
Rruga "Gjikë Kuqali",
Pallati 23/2, Shkalla 1,
Kati 1, Tiranë



**TRANSPORT
HIGHWAY
CONSULTING**
sh.p.k

SHËNIME TEKNIKE



OBJEKTI

"STUDIM PROJEKTIM RIKONSTRUKSION I
RRUGËS "VATH TURJA" DHE "RINIA""

ZONA

BASHKIA DURRËS

FAZA E PROJEKTIT

PROJEKT ZBATIM

PROJEKT HIDROTEKNIK

Ing. Ditika QATIPi
Nr. Lic. K.0006/10

PROJEKT ELEKTRIK

Ing. Arian FINDO
Nr. Lic. E.0843/3

PROJEKT MEKANIK

Ing. Andis TIRANA
Nr. Lic. M.0393/5

RILEVIMI TOPOGRAFIK

Ing. Sokol ALLARAJ
Nr. Lic. T.0332/3

KONTROLLOI

Ing. Ditika QATIPi
Nr. Lic. K.0006/10

EMËRTIMI I FLETËS

PLAN PIKETIMI



SHKALLA
1:500

2026

NR. I FLETËS
P-14

VULA

PLAN PIKETIMI

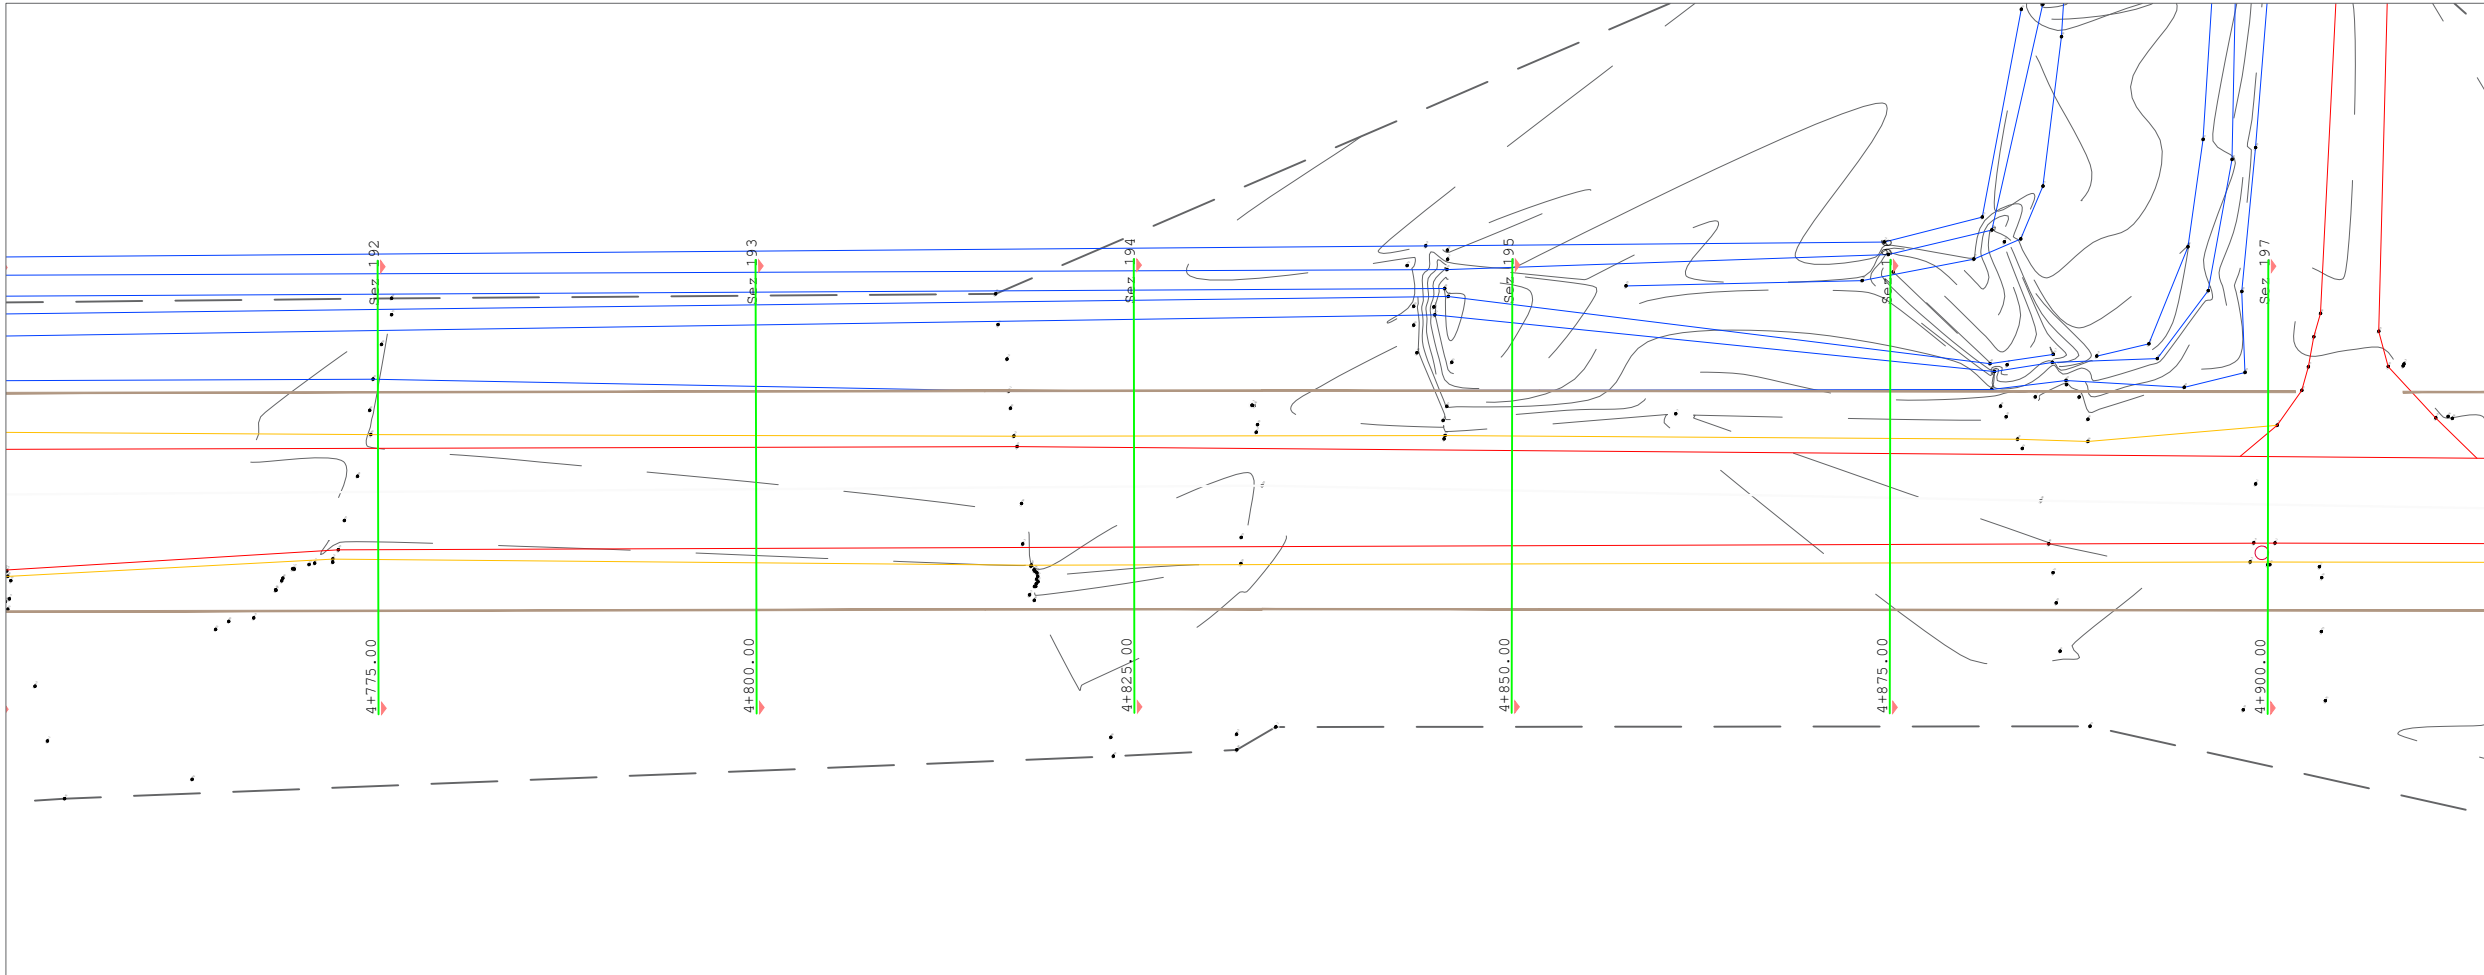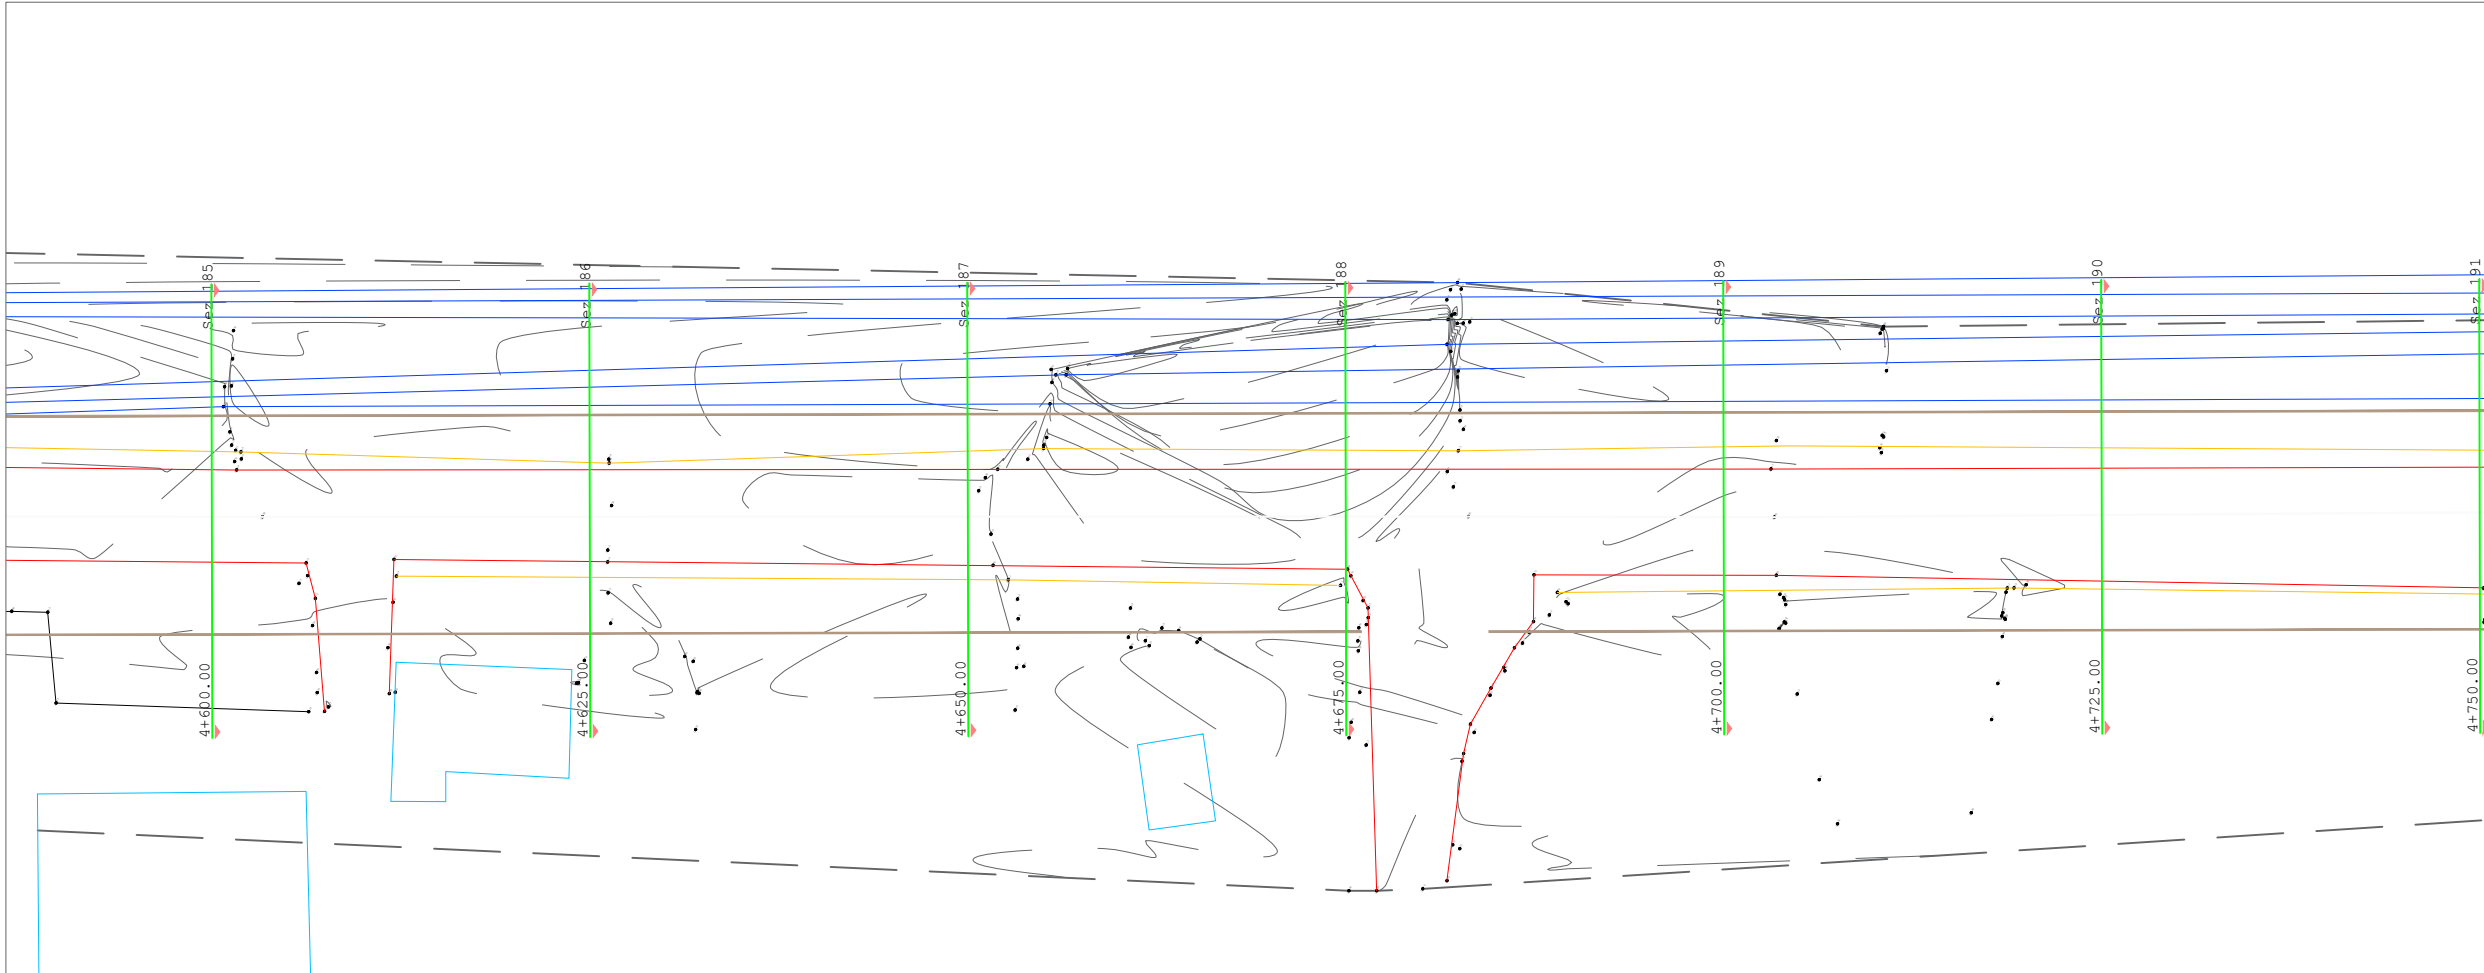

AUTORITET KONTRAKTOR

BASHKIA Durrës
Adresa: Sheshi "Liria", Qyteti Durrës
Tel/Fax: 052 22 23 10
Email: info@durres.gov.al

PROJEKTUES

TAULANT sh.p.k
Design & Supervision
Adresa: "Gjikë Kuqali",
Pallati 23/2, Shkalla 1,
Kati 1, Tiranë

THC "TRANSPORT HIGHWAY CONSULTING" sh.p.k

SHËNIME TEKNIKE

OBJEKTI

"STUDIM PROJEKTIM RIKONSTRUKSION I RRUGËS "VATH TURJA" DHE "RINIA""

ZONA

BASHKIA Durrës

FAZA E PROJEKTIT

PROJEKT ZBATIM

PROJEKT HIDROTEKNIK

Ing. Ditika QATIPi
Nr. Lic. K.0006/10

PROJEKT ELEKTRIK

Ing. Arian FINDO
Nr. Lic. E.0843/3

PROJEKT MEKANIK

Ing. Andis TIRANA
Nr. Lic. M.0393/5

RILEVIMI TOPOGRAFIK

Ing. Sokol ALLARAJ
Nr. Lic. T.0332/3

KONTROLLOI

Ing. Ditika QATIPi
Nr. Lic. K.0006/10



EMËRTIMI I FLETËS

PLAN PIKETIMI

SHKALLA 1:500	NR. I FLETËS
2026	P-15

VULA

PLAN PIKETIMI

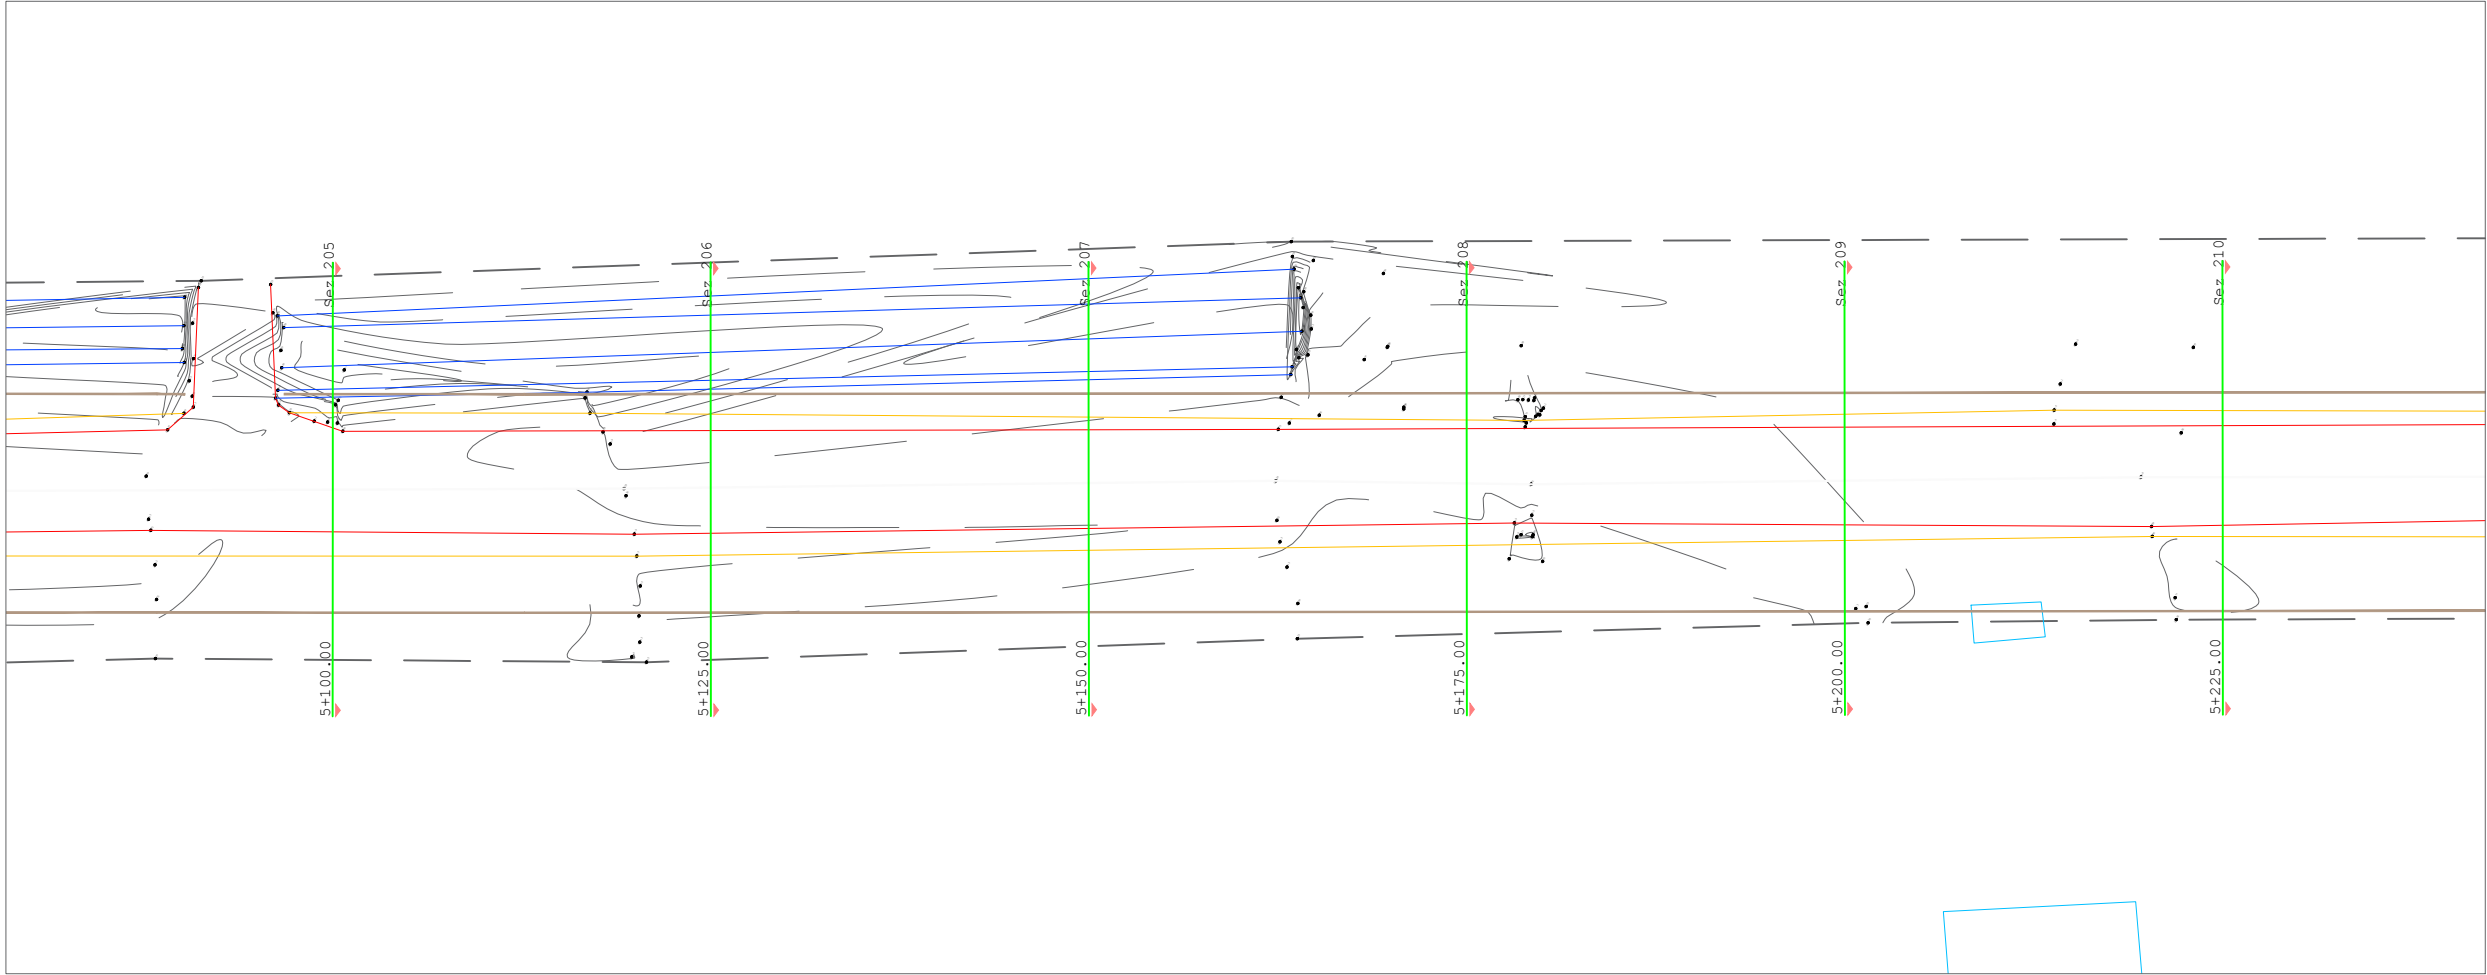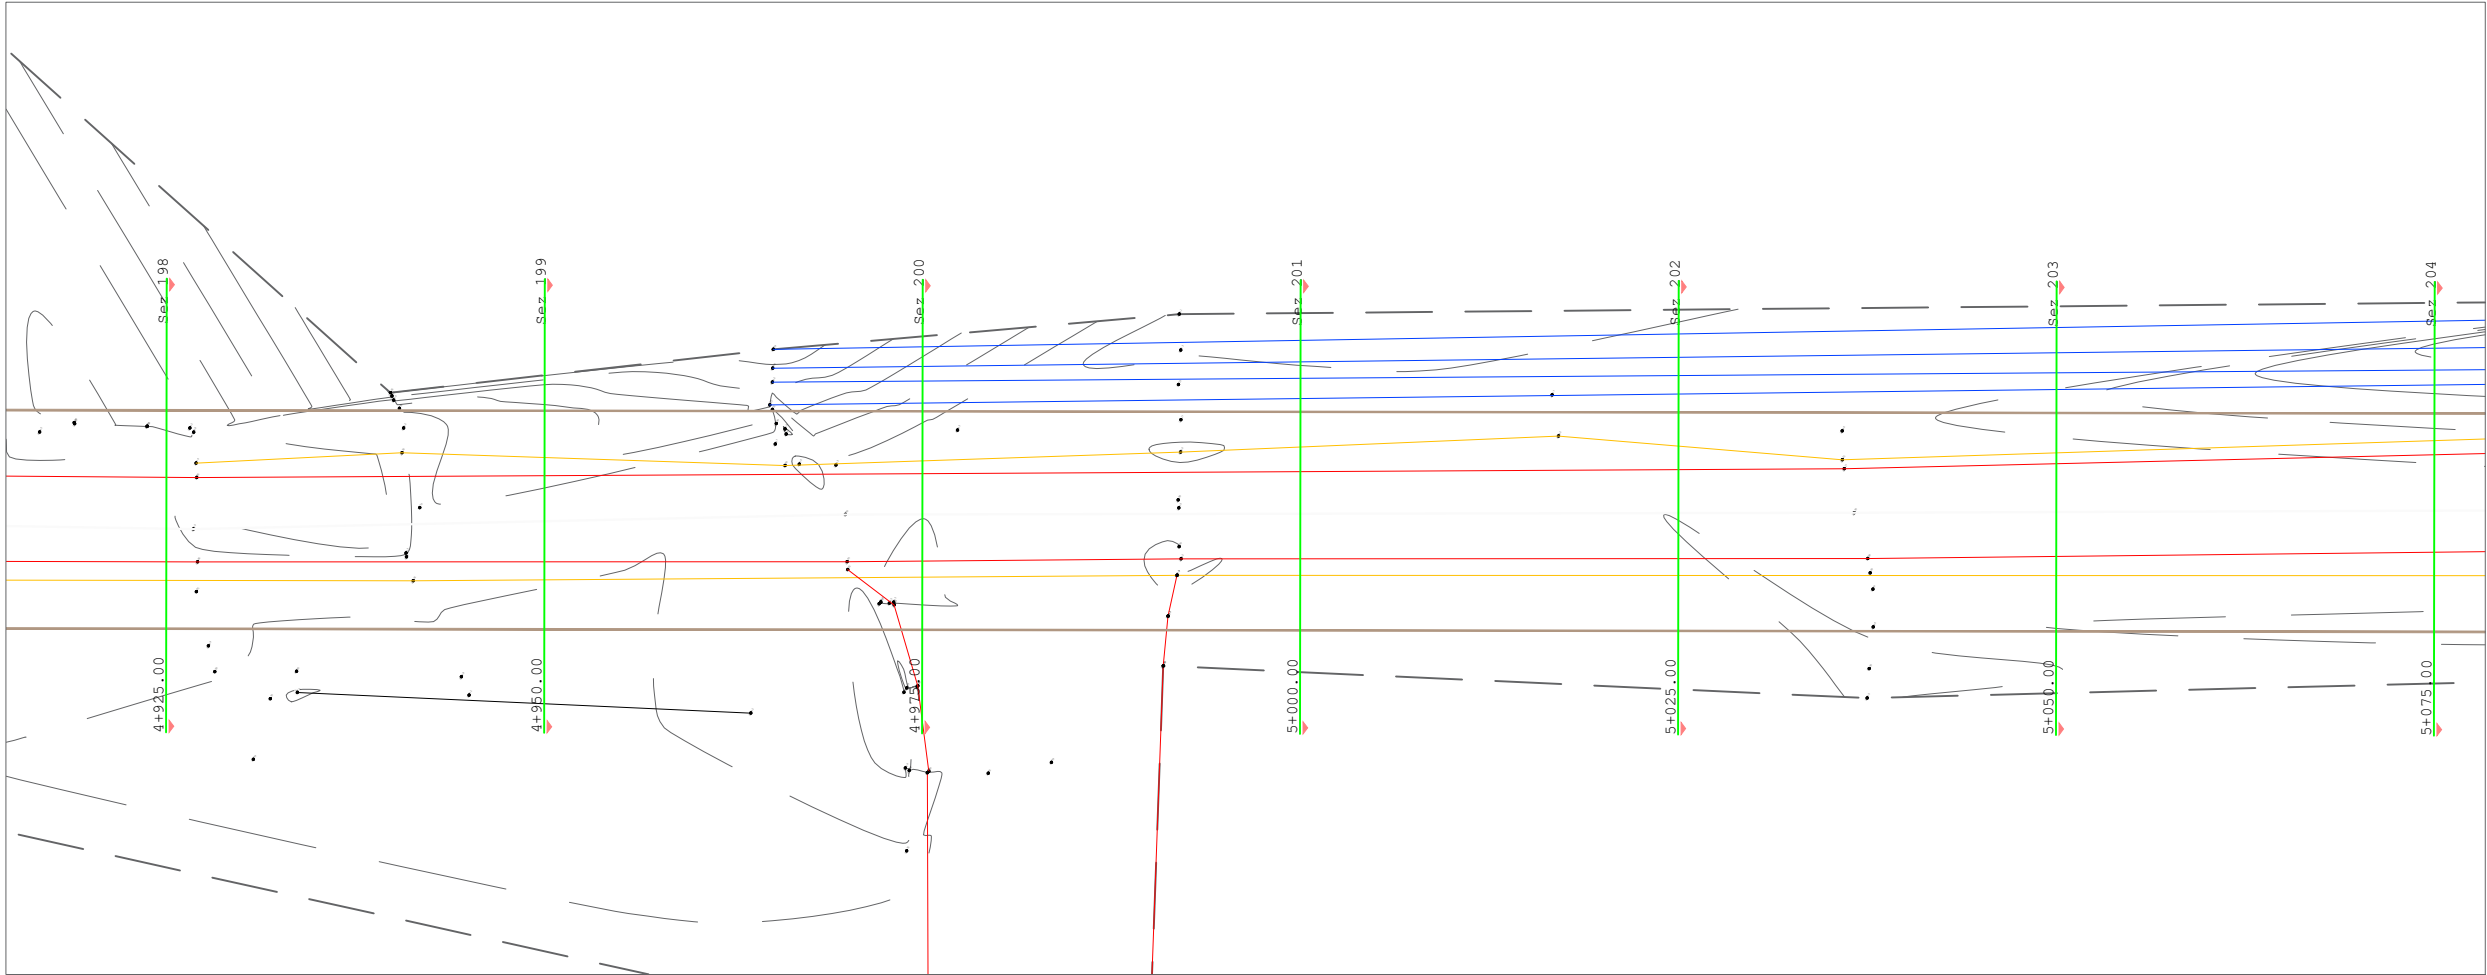

AUTORITET KONTRAKTOR

BASHKIA Durrës
Adresa: Sheshi "Liria", Qyteti Durrës
Tel/Fax: 052 22 23 10
Email: info@durres.gov.al

PROJEKTUES

"TAULANT"
sh.p.k
Design & Supervision
adresa:
Rruga "Gjikë Kuqali",
Pallati 23/2, Shkalla 1,
Kati 1, Tiranë

THC
TRANSPORT HIGHWAY CONSULTING
sh.p.k

SHËNIME TEKNIKE

OBJEKTI

"STUDIM PROJEKTIM RIKONSTRUKSION I
RRUGËS "VATH TURJA" DHE "RINIA""

ZONA

BASHKIA Durrës

FAZA E PROJEKTIT

PROJEKT ZBATIM

PROJEKT HIDROTEKNIK

Ing. Ditika QATIMI
Nr. Lic. K.0006/10

PROJEKT ELEKTRIK

Ing. Arian FINDO
Nr. Lic. E.0843/3

PROJEKT MEKANIK

Ing. Andis TIRANA
Nr. Lic. M.0393/5

RILEVIMI TOPOGRAFIK

Ing. Sokol ALLARAJ
Nr. Lic. T.0332/3

KONTROLLOI

Ing. Ditika QATIMI
Nr. Lic. K.0006/10

EMËRTIMI I FLETËS

PLAN PIKETIMI

SHKALLA
1:500


NR. I FLETËS

P-16

2026

VULA

PLAN PIKETIMI

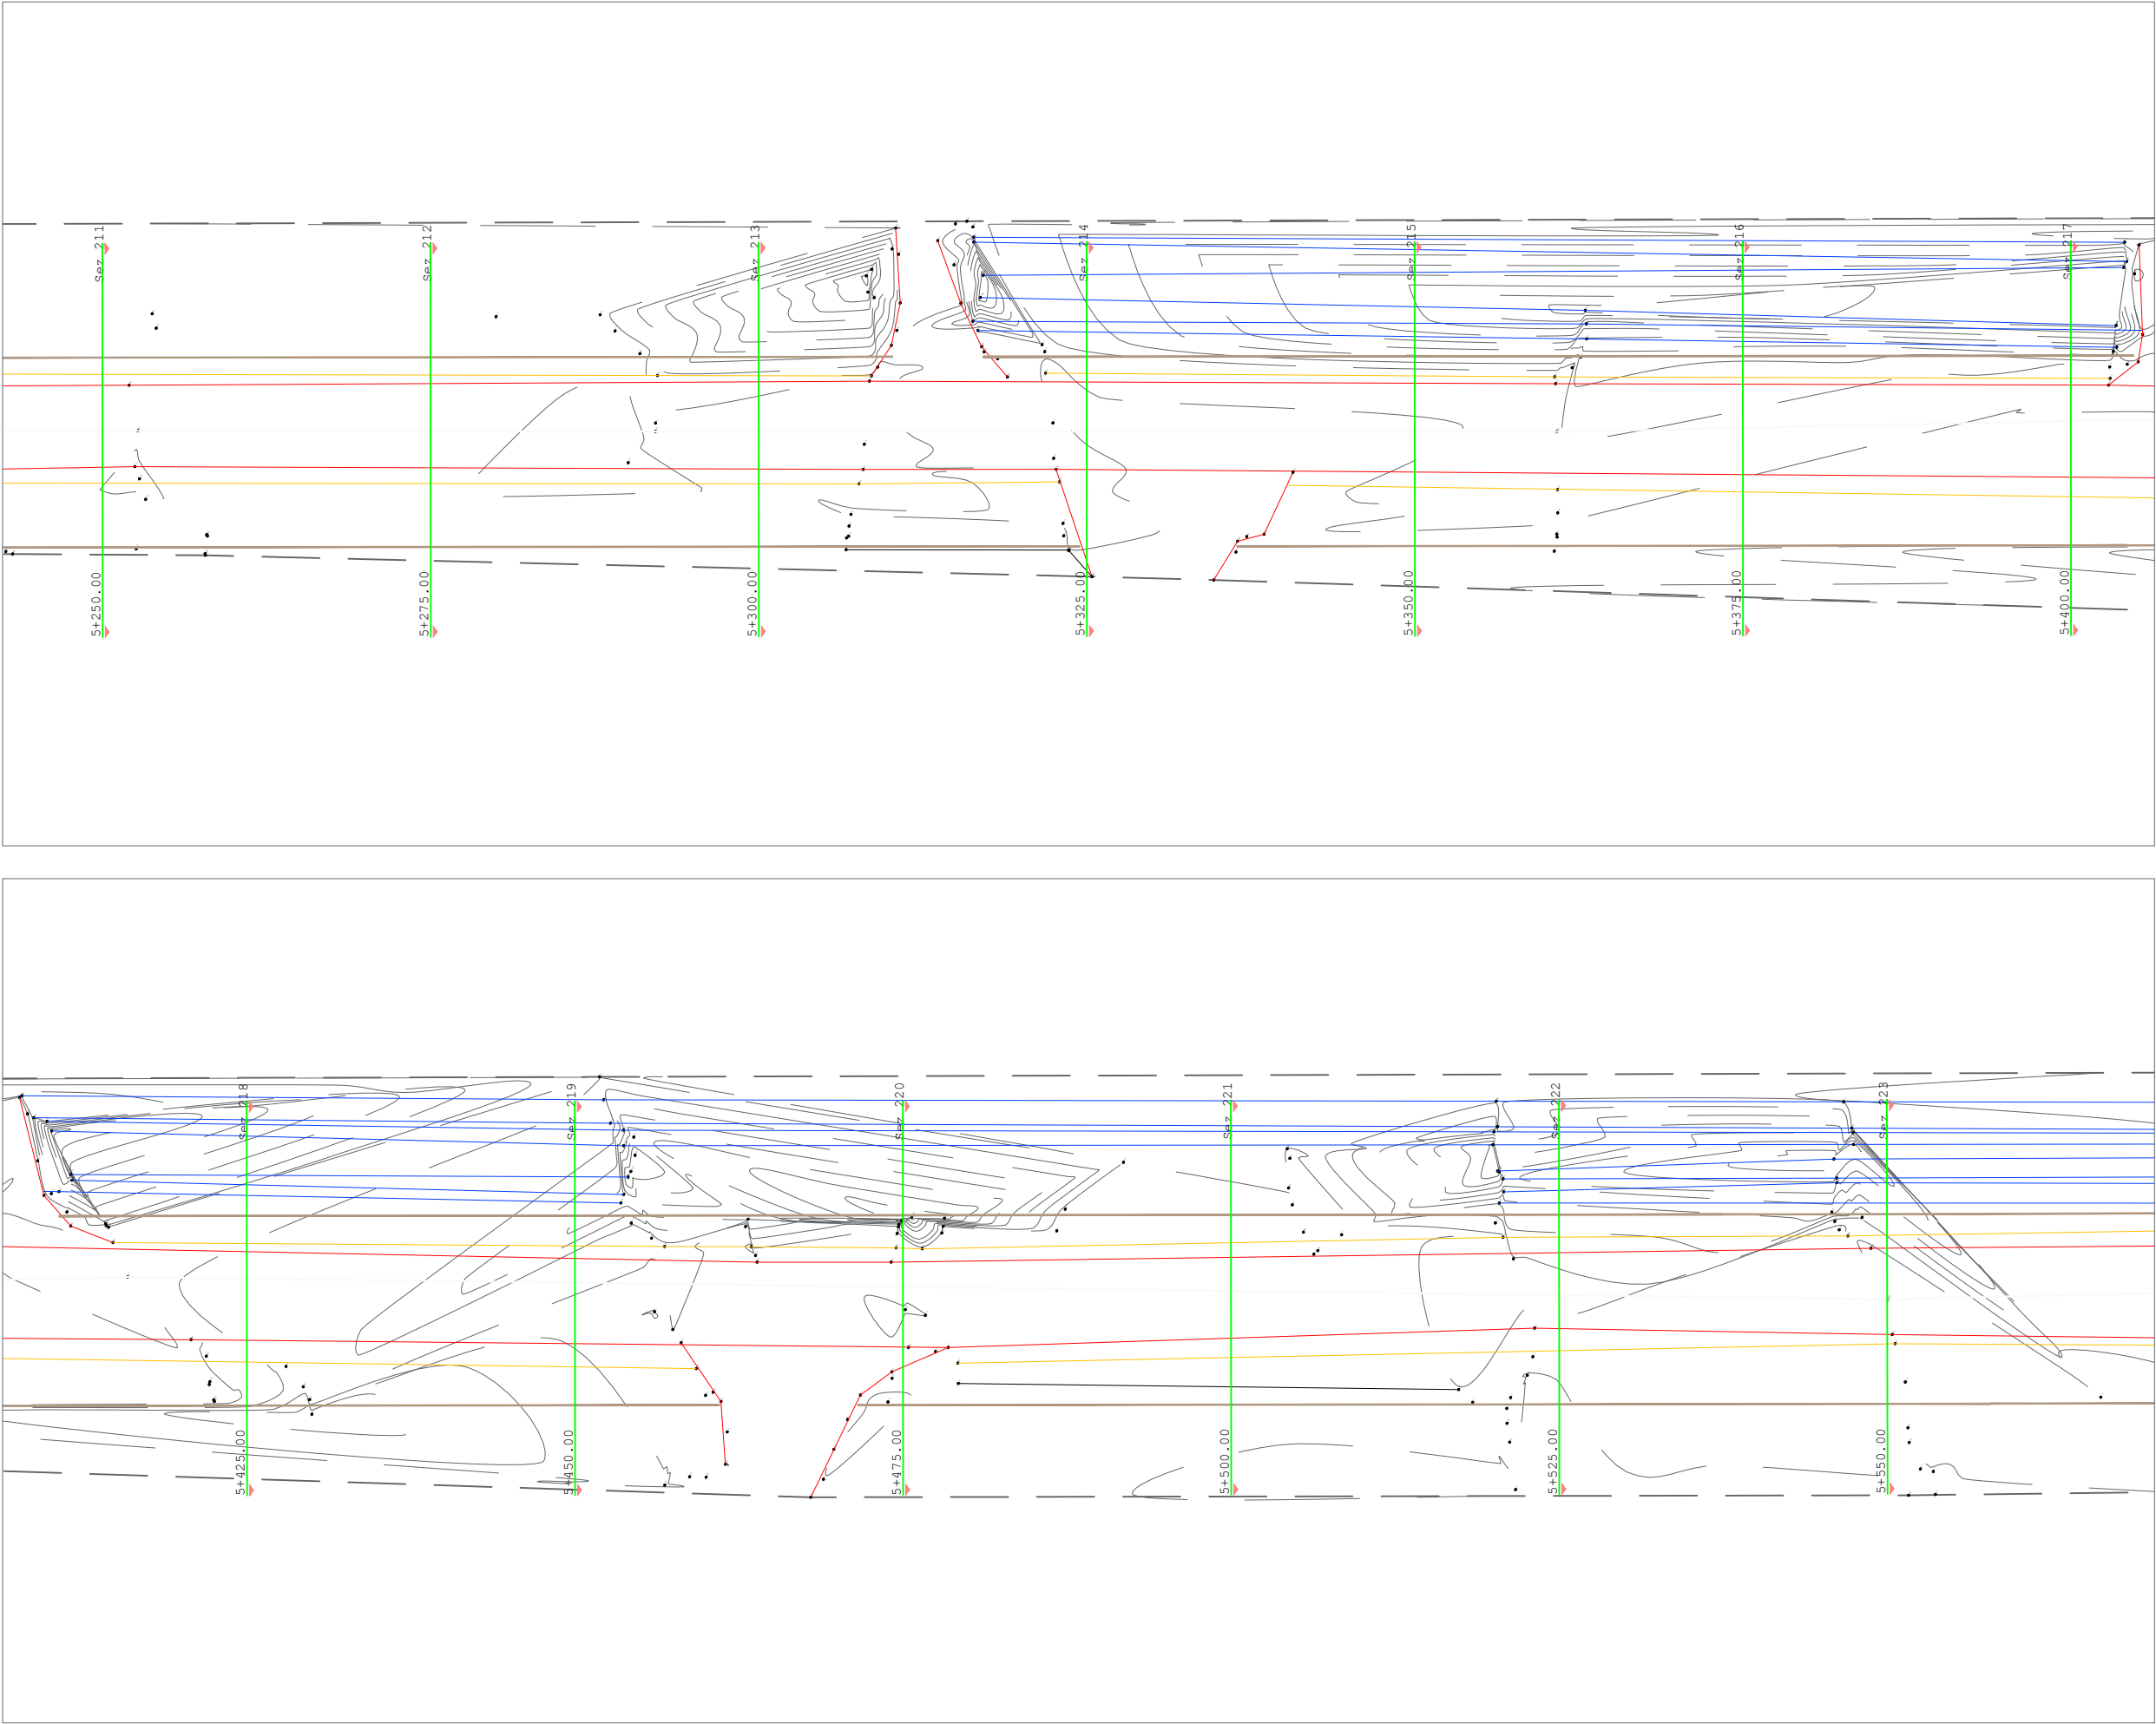

BASHKIA Durrës
Adresa: Sheshi "Liria", Qyteti Durrës
Tel/Fax: 052 22 23 10
Email: info@durres.gov.al

"TAULANT"
sh.p.k
adresa:
Rruga "Gjikhë Kuqali",
Pallati 23/2, Shkalla 1,
Kati 1, Tiranë

"TRANSPORT HIGHWAY CONSULTING"
sh.p.k

SHËNIME TEKNIKE

OBJEKTI

"STUDIM PROJEKTIM RIKONSTRUKSION I RRUGËS "VATH TURJA" DHE "RINIA""

ZONA

BASHKIA DURRËS

FAZA E PROJEKTIT

PROJEKT ZBATIM

PROJEKT HIDROTEKNIK

Ing. Ditika QATIPi
Nr. Lic. K.0006/10

PROJEKT ELEKTRIK

Ing. Arian FINDO
Nr. Lic. E.0843/3

PROJEKT MEKANIK

Ing. Andis TIRANA
Nr. Lic. M.0393/5

RILEVIMI TOPOGRAFIK

Ing. Sokol ALLARAJ
Nr. Lic. T.0332/3

KONTROLLOI

Ing. Ditika QATIPi
Nr. Lic. K.0006/10

EMËRTIMI I FLETËS

PLAN PIKETIMI

SHKALLA
1:500



2026

NR. I FLETËS

P-17

VULA

PLAN PIKETIMI

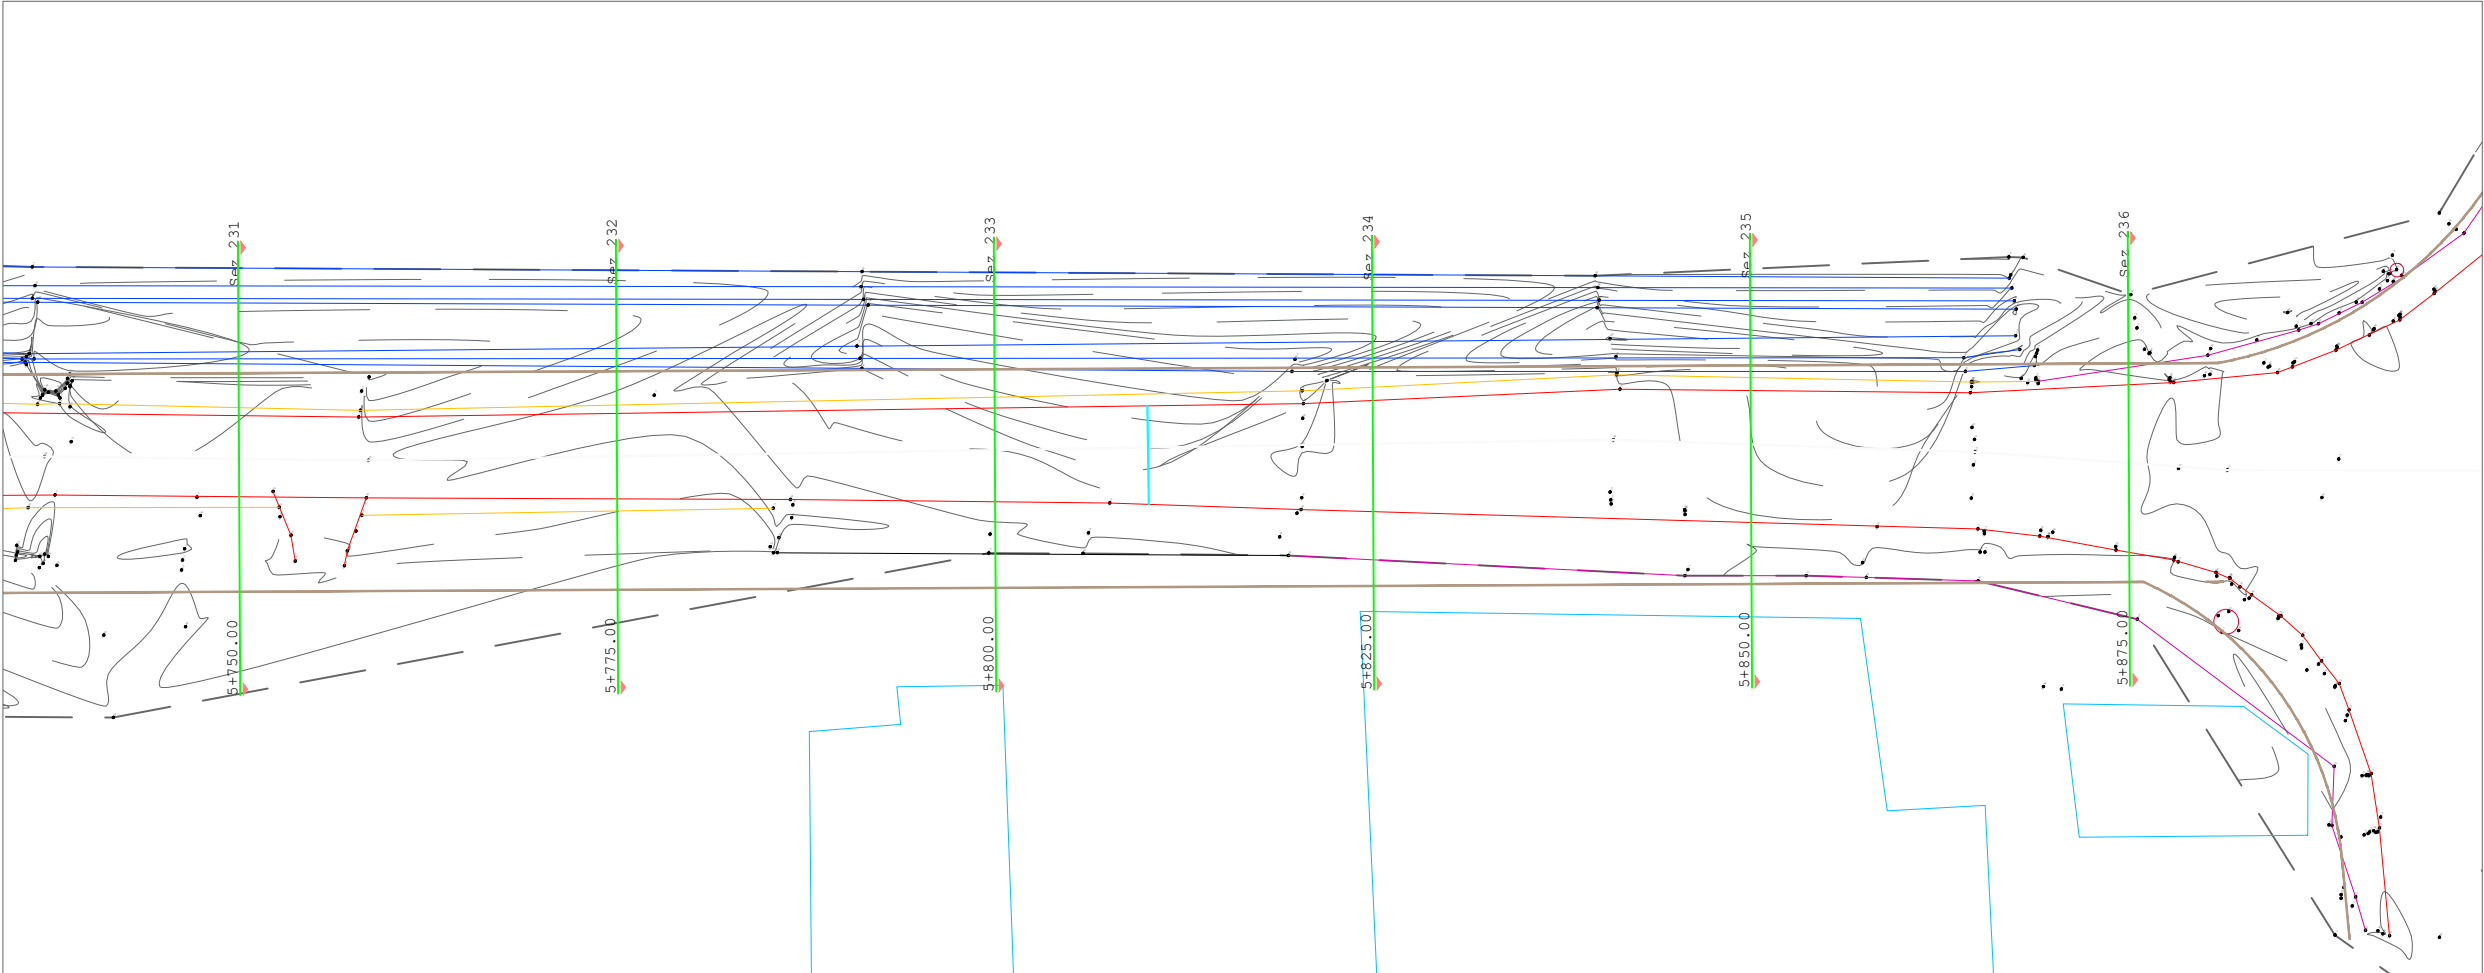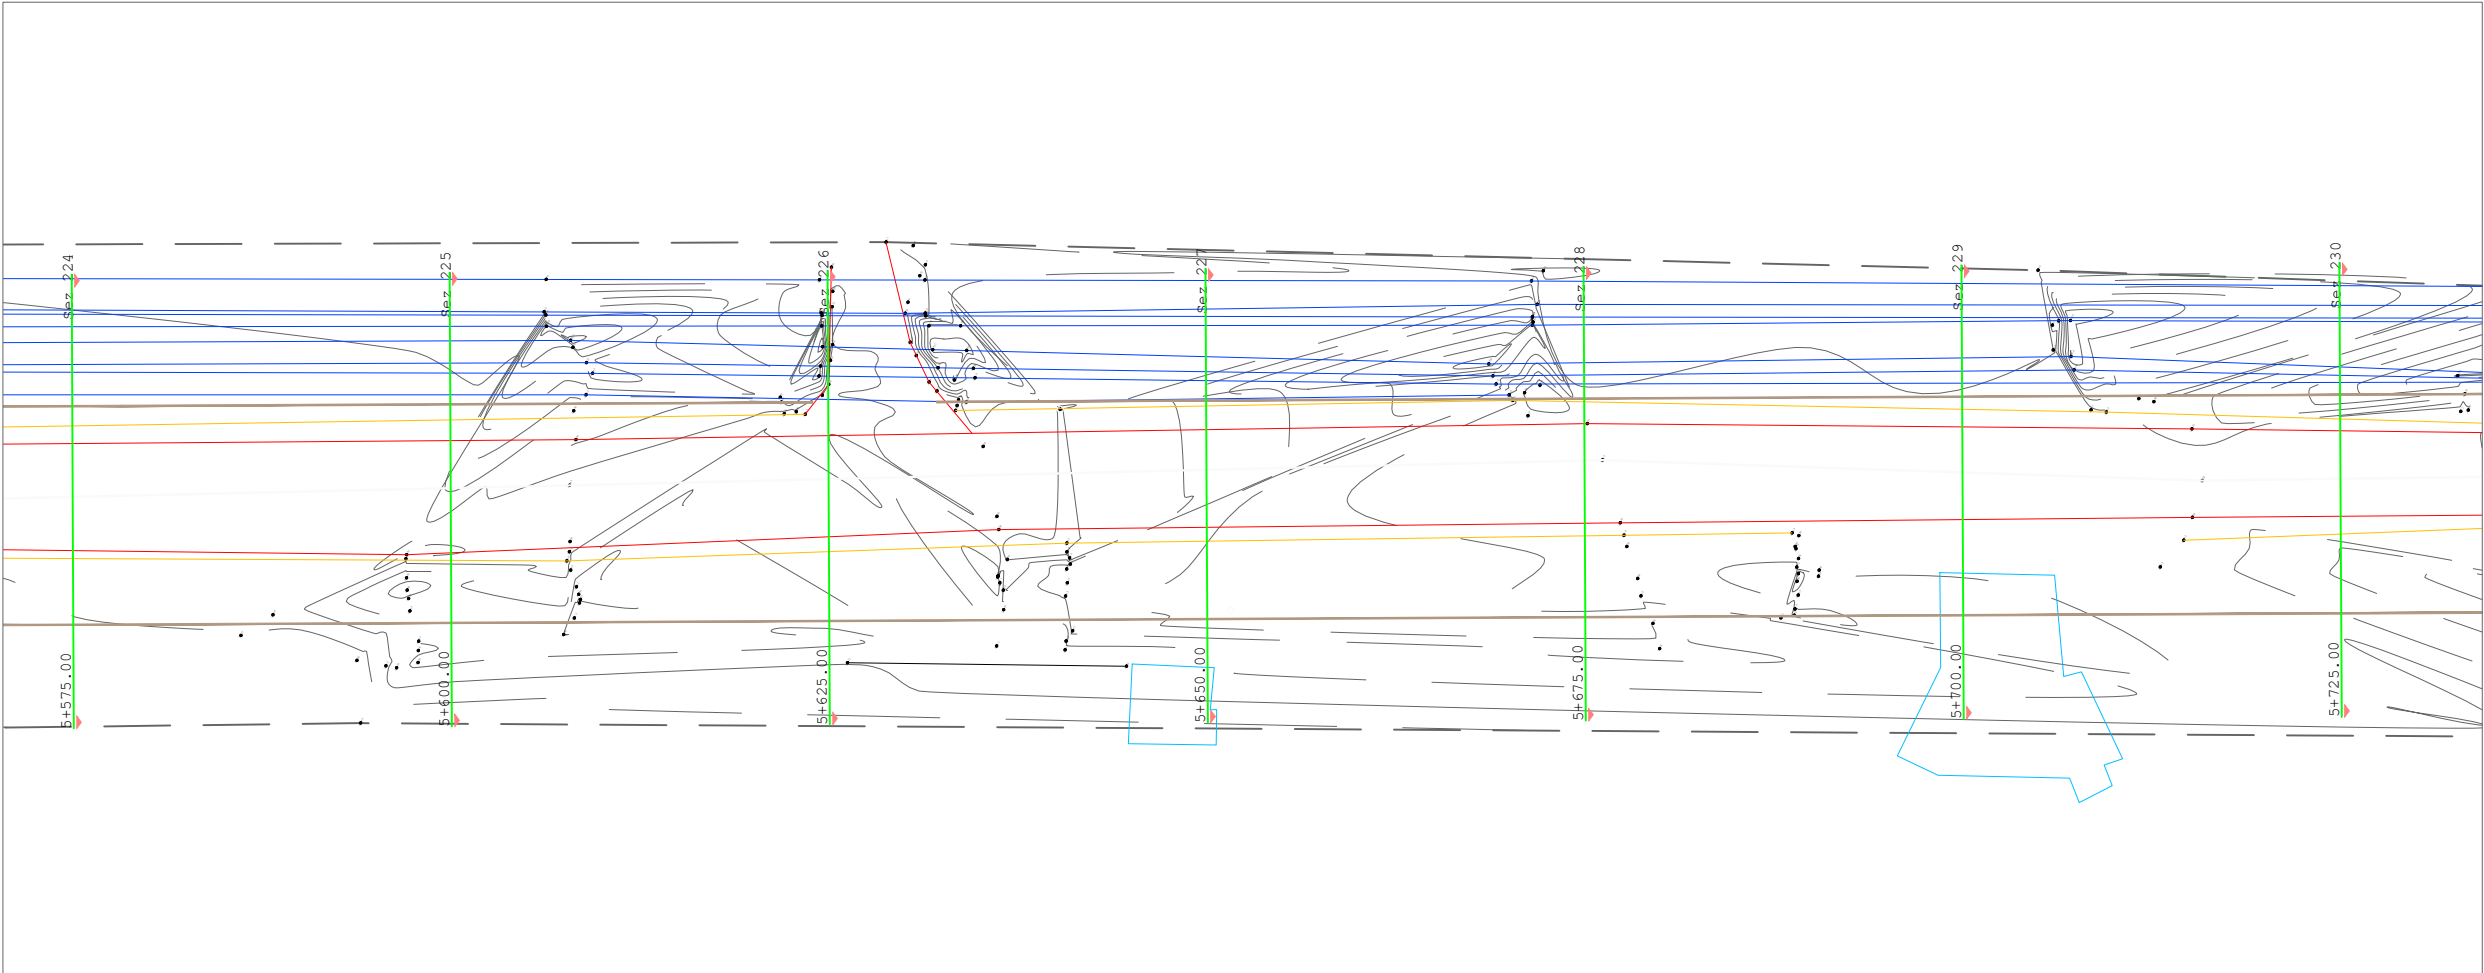

AUTORITET KONTRAKTOR

BASHKIA Durrës
Adresa: Sheshi "Liria", Qyteti Durrës
Tel/Fax: 052 22 23 10
Email: info@durres.gov.al

PROJEKTUES

"TAULANT" sh.p.k
adresa:
Rruga "Gjikë Kuqali",
Pallati 23/2, Shkalla 1,
Kati 1, Tiranë

"TRANSPORT HIGHWAY CONSULTING" sh.p.k

SHËNIME TEKNIKE

OBJEKTI

"STUDIM PROJEKTIM RIKONSTRUKSION I RRUGËS "VATH TURJA" DHE "RINIA""

ZONA

BASHKIA DURRËS

FAZA E PROJEKTIT

PROJEKT ZBATIM

PROJEKT HIDROTEKNIK

Ing. Ditika QATIPi
Nr. Lic. K.0006/10

PROJEKT ELEKTRIK

Ing. Arian FINDO
Nr. Lic. E.0843/3

PROJEKT MEKANIK

Ing. Andis TIRANA
Nr. Lic. M.0393/5

RILEVIMI TOPOGRAFIK

Ing. Sokol ALLARAJ
Nr. Lic. T.0332/3

KONTROLLOI

Ing. Ditika QATIPi
Nr. Lic. K.0006/10



EMËRTIMI I FLETËS

PLAN PIKETIMI

SHKALLA 1:500	NR. I FLETËS
2026	P-18

VULA

PLAN PIKETIMI

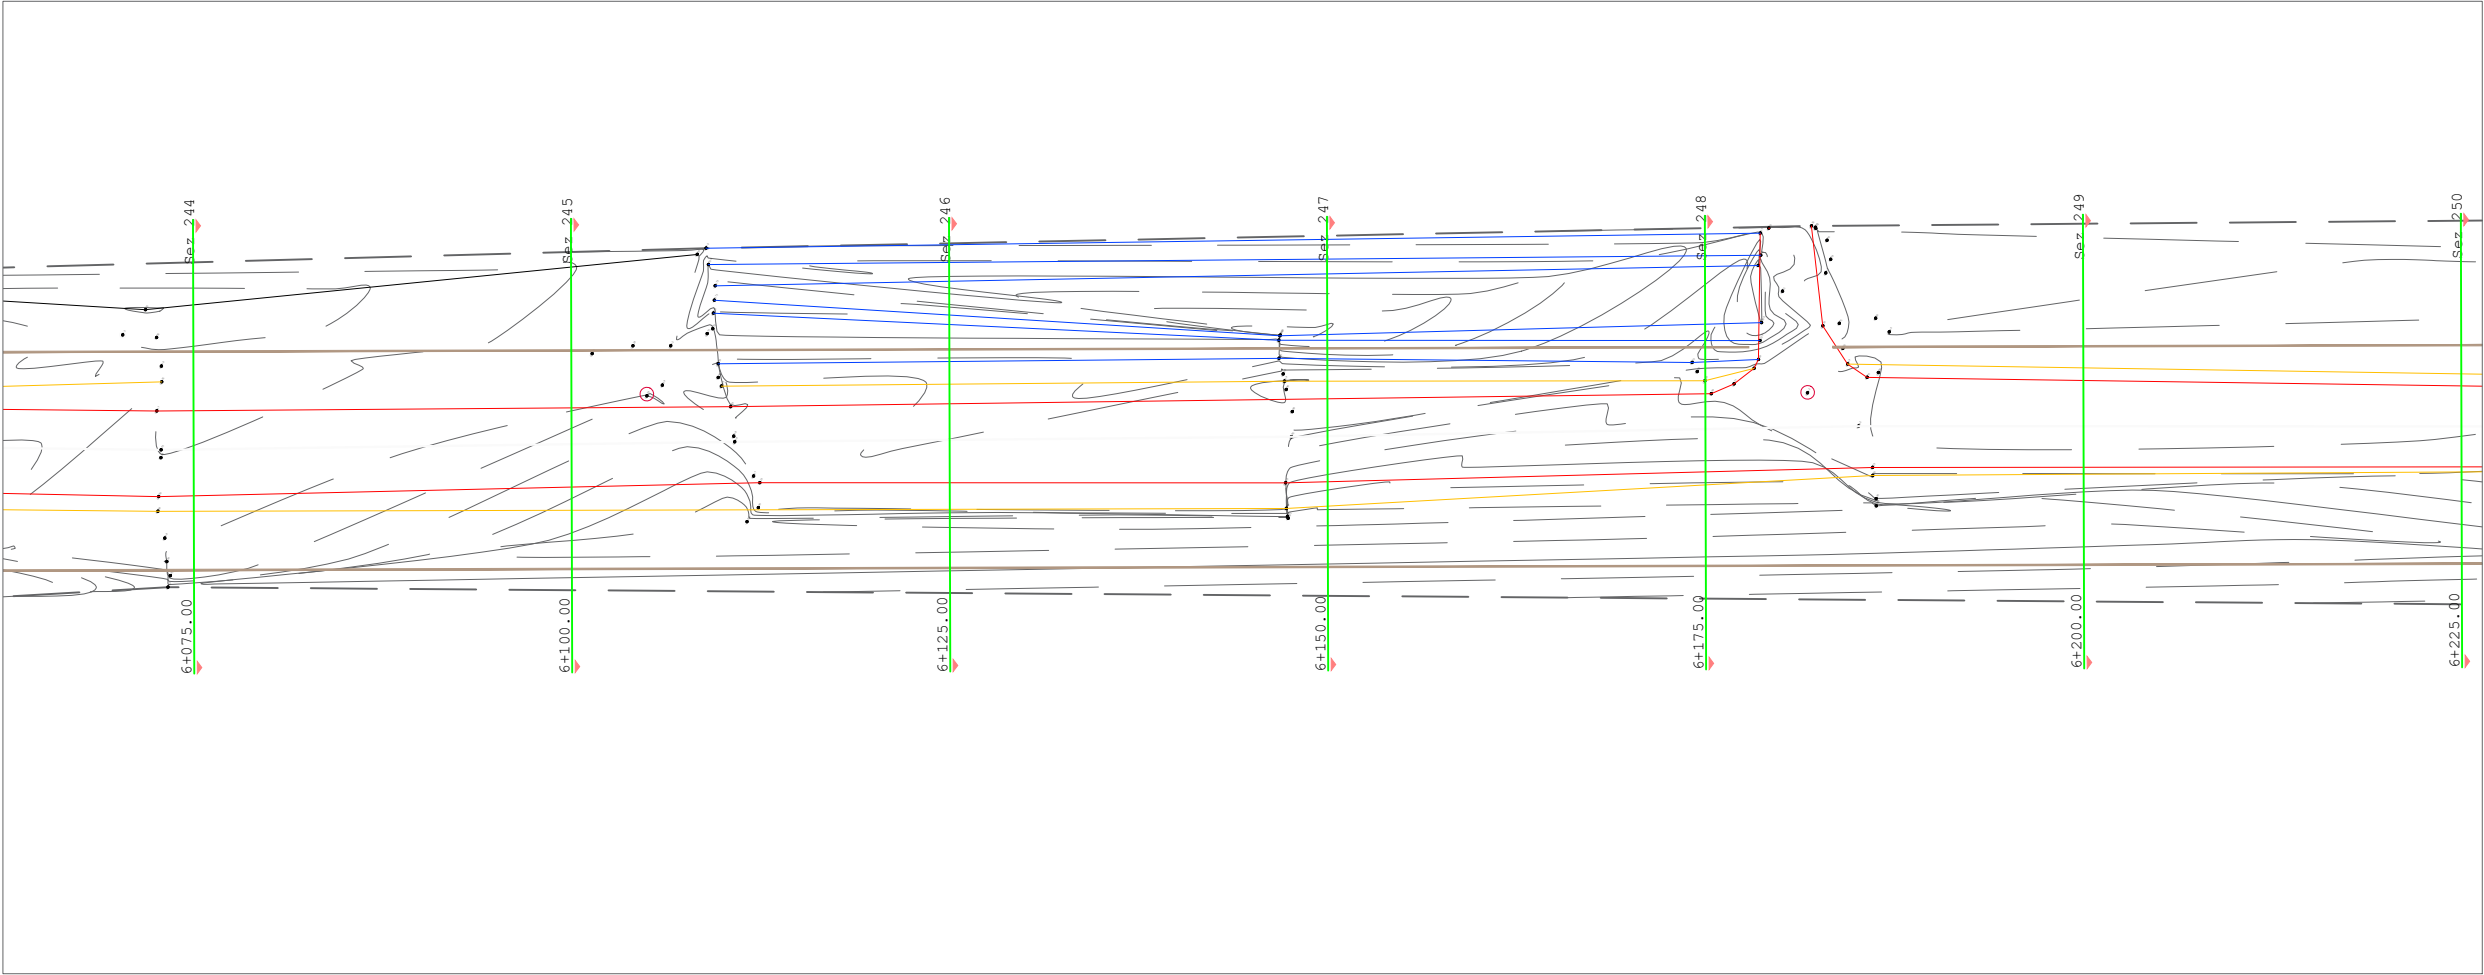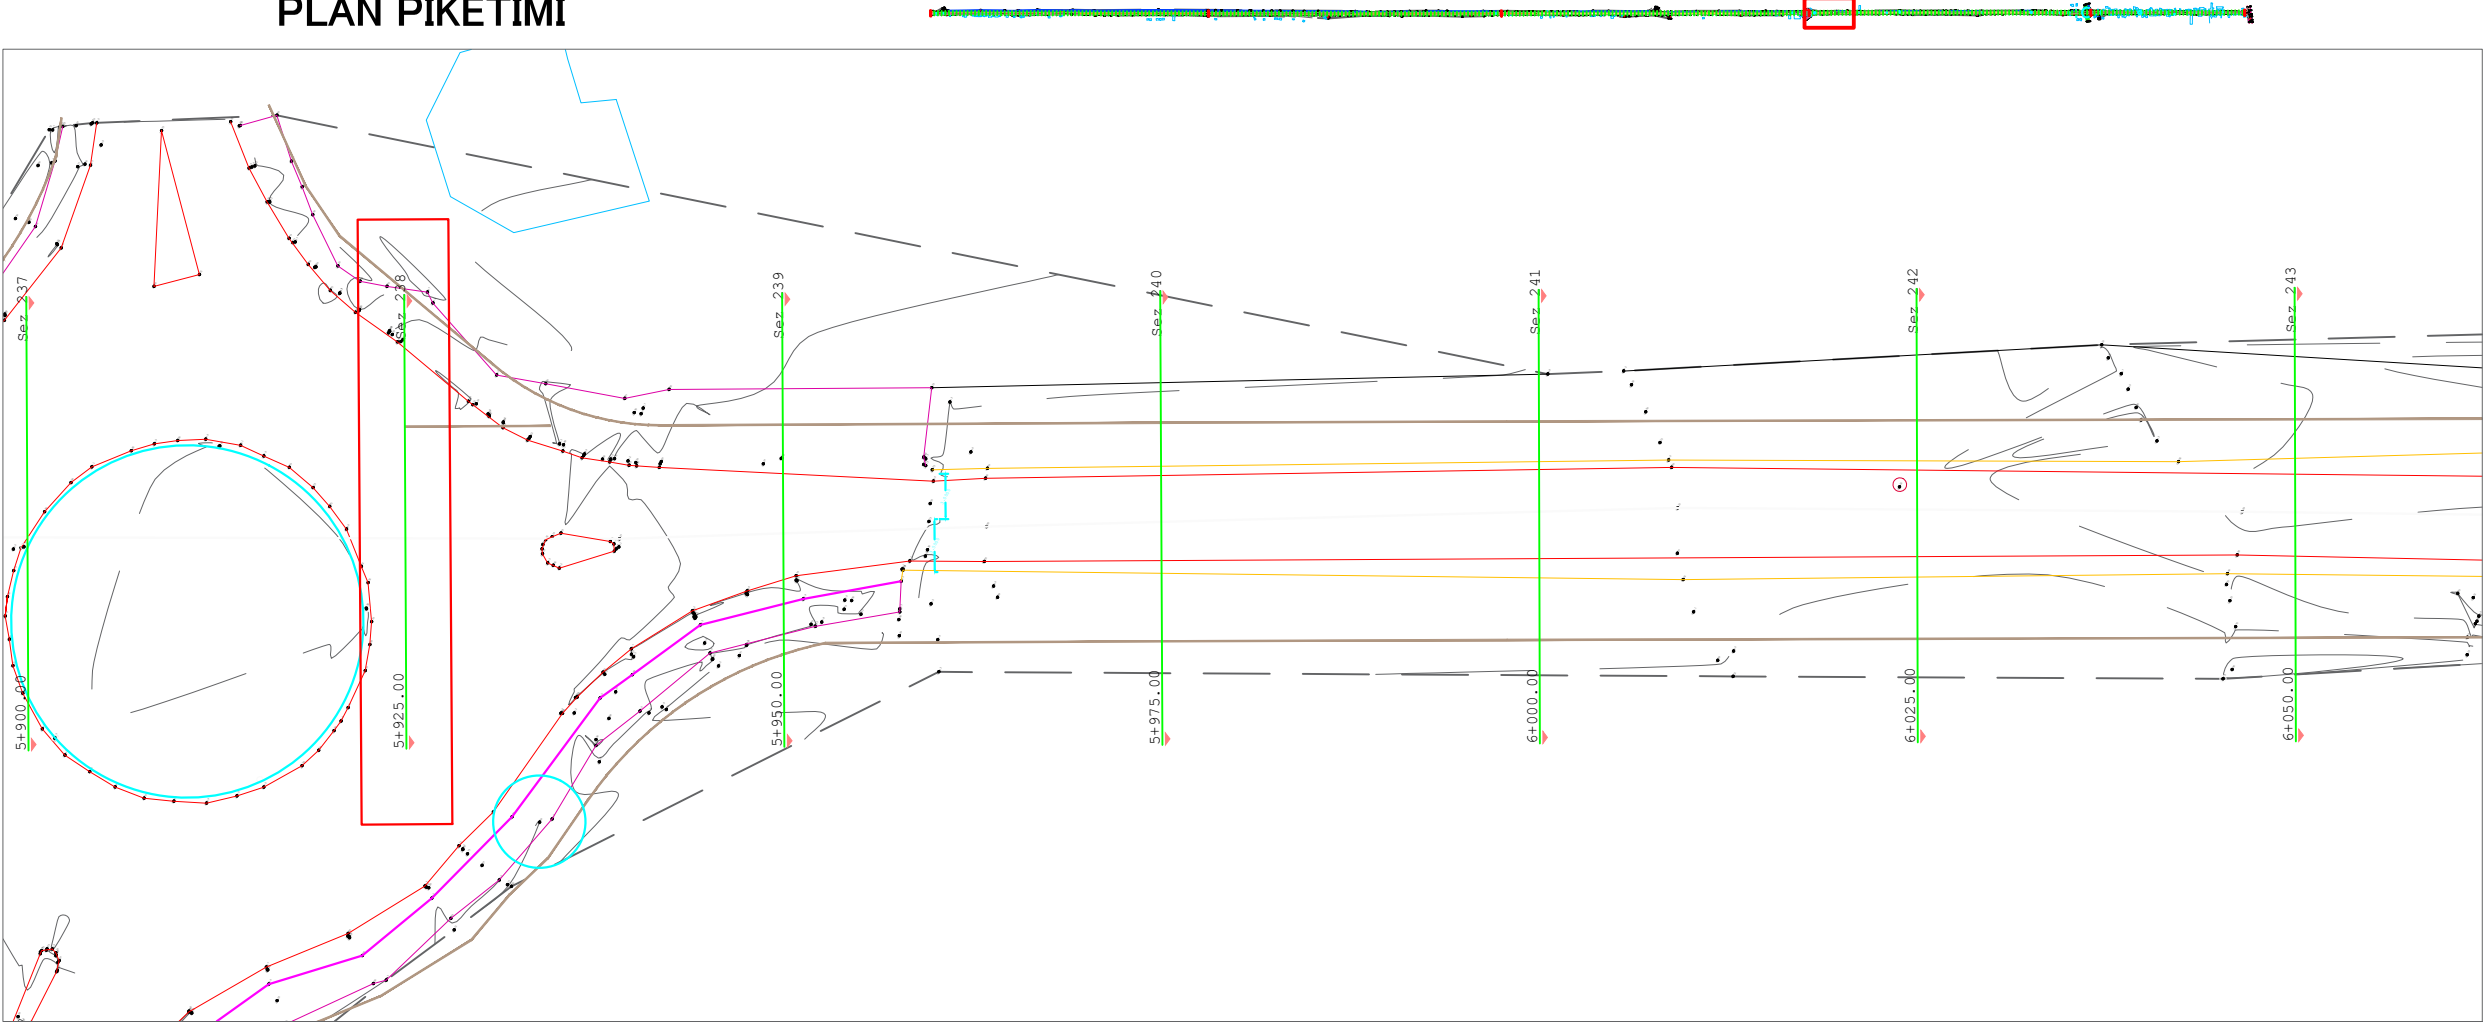

AUTORITET KONTRAKTOR

BASHKIA Durrës
Adresa: Sheshi "Liria", Qyteti Durrës
Tel/Fax: 052 22 23 10
Email: info@durres.gov.al

PROJEKTUES

TAULANT
sh.p.k
Design & Supervision
adresa:
Rruga "Gjikë Kuqali",
Pallati 23/2, Shkalla 1,
Kati 1, Tiranë

THC
TRANSPORT HIGHWAY CONSULTING
sh.p.k

SHËNIME TEKNIKE

OBJEKTI

"STUDIM PROJEKTIM RIKONSTRUKSION I
RRUGËS "VATH TURJA" DHE "RINIA"

ZONA

BASHKIA Durrës

FAZA E PROJEKTIT

PROJEKT ZBATIM

PROJEKT HIDROTEKNIK

Ing. Ditika QATIPi
Nr. Lic. K.0006/10

PROJEKT ELEKTRIK

Ing. Arian FINDO
Nr. Lic. E.0843/3

PROJEKT MEKANIK

Ing. Andis TIRANA
Nr. Lic. M.0393/5

RILEVIMI TOPOGRAFIK

Ing. Sokol ALLARAJ
Nr. Lic. T.0332/3

KONTROLLOI

Ing. Ditika QATIPi
Nr. Lic. K.0006/10

EMËRTIMI I FLETËS

PLAN PIKETIMI

SHKALLA 1:500	NR. I FLETËS
2026	P-19

VULA

EMERTIMI I PROJEKTIT:

SHËRBIME PROJEKTIMI ME OBJEKT:

LOT III - "Zona Industriale 1" (Sez 155-238)

**"STUDIM PROJEKTIM RIKONSTRUKSION I RRUGËS "VATH
TURJA" DHE "RINIA""**

HOROGRAFI

FAZA V: PROJEKT ZBATIM

HOROGRAFI



AUTORITET KONTRAKTOR



BASHKIA Durrës
Adresa: Sheshi "Liria", Qyteti Durrës
Tel/Fax: 052 22 23 10
Email: info@durres.gov.al

PROJEKTUES



"TAULANT"
sh.p.k
Design & Supervision
adresa:
Rruga "Gjiks Kuqali",
Pallati 23/2, Shkalla 1,
Kati 1, Tiranë



"TRANSPORT HIGHWAY CONSULTING"
sh.p.k

SHËNIME TEKNIKE



OBJEKTI

"STUDIM PROJEKTIM RIKONSTRUKSION I RRUGËS "VATH TURJA" DHE "RINIA""

ZONA

BASHKIA Durrës

FAZA E PROJEKTIT

PROJEKT ZBATIM

PROJEKT HIDROTEKNIK

Ing. Ditika QATIPi
Nr. Lic. K.0006/10

PROJEKT ELEKTRIK

Ing. Arian FINDO
Nr. Lic. E.0843/3

PROJEKT MEKANIK

Ing. Andis TIRANA
Nr. Lic. M.0393/5

RILEVIMI TOPOGRAFIK

Ing. Sokol ALLARAJ
Nr. Lic. T.0332/3

KONTROLLOI

Ing. Ditika QATIPi
Nr. Lic. K.0006/10

EMËRTIMI I FLETËS

HOROGRAFI

SHKALLA
1:500

2026

NR. I FLETËS
P-12

VULA