



**TAULANT shpk**  
Design & Supervision



P-13

---

VULA




**TAULANT shk**  
Design & Supervision



VULA

HOROGRAFI

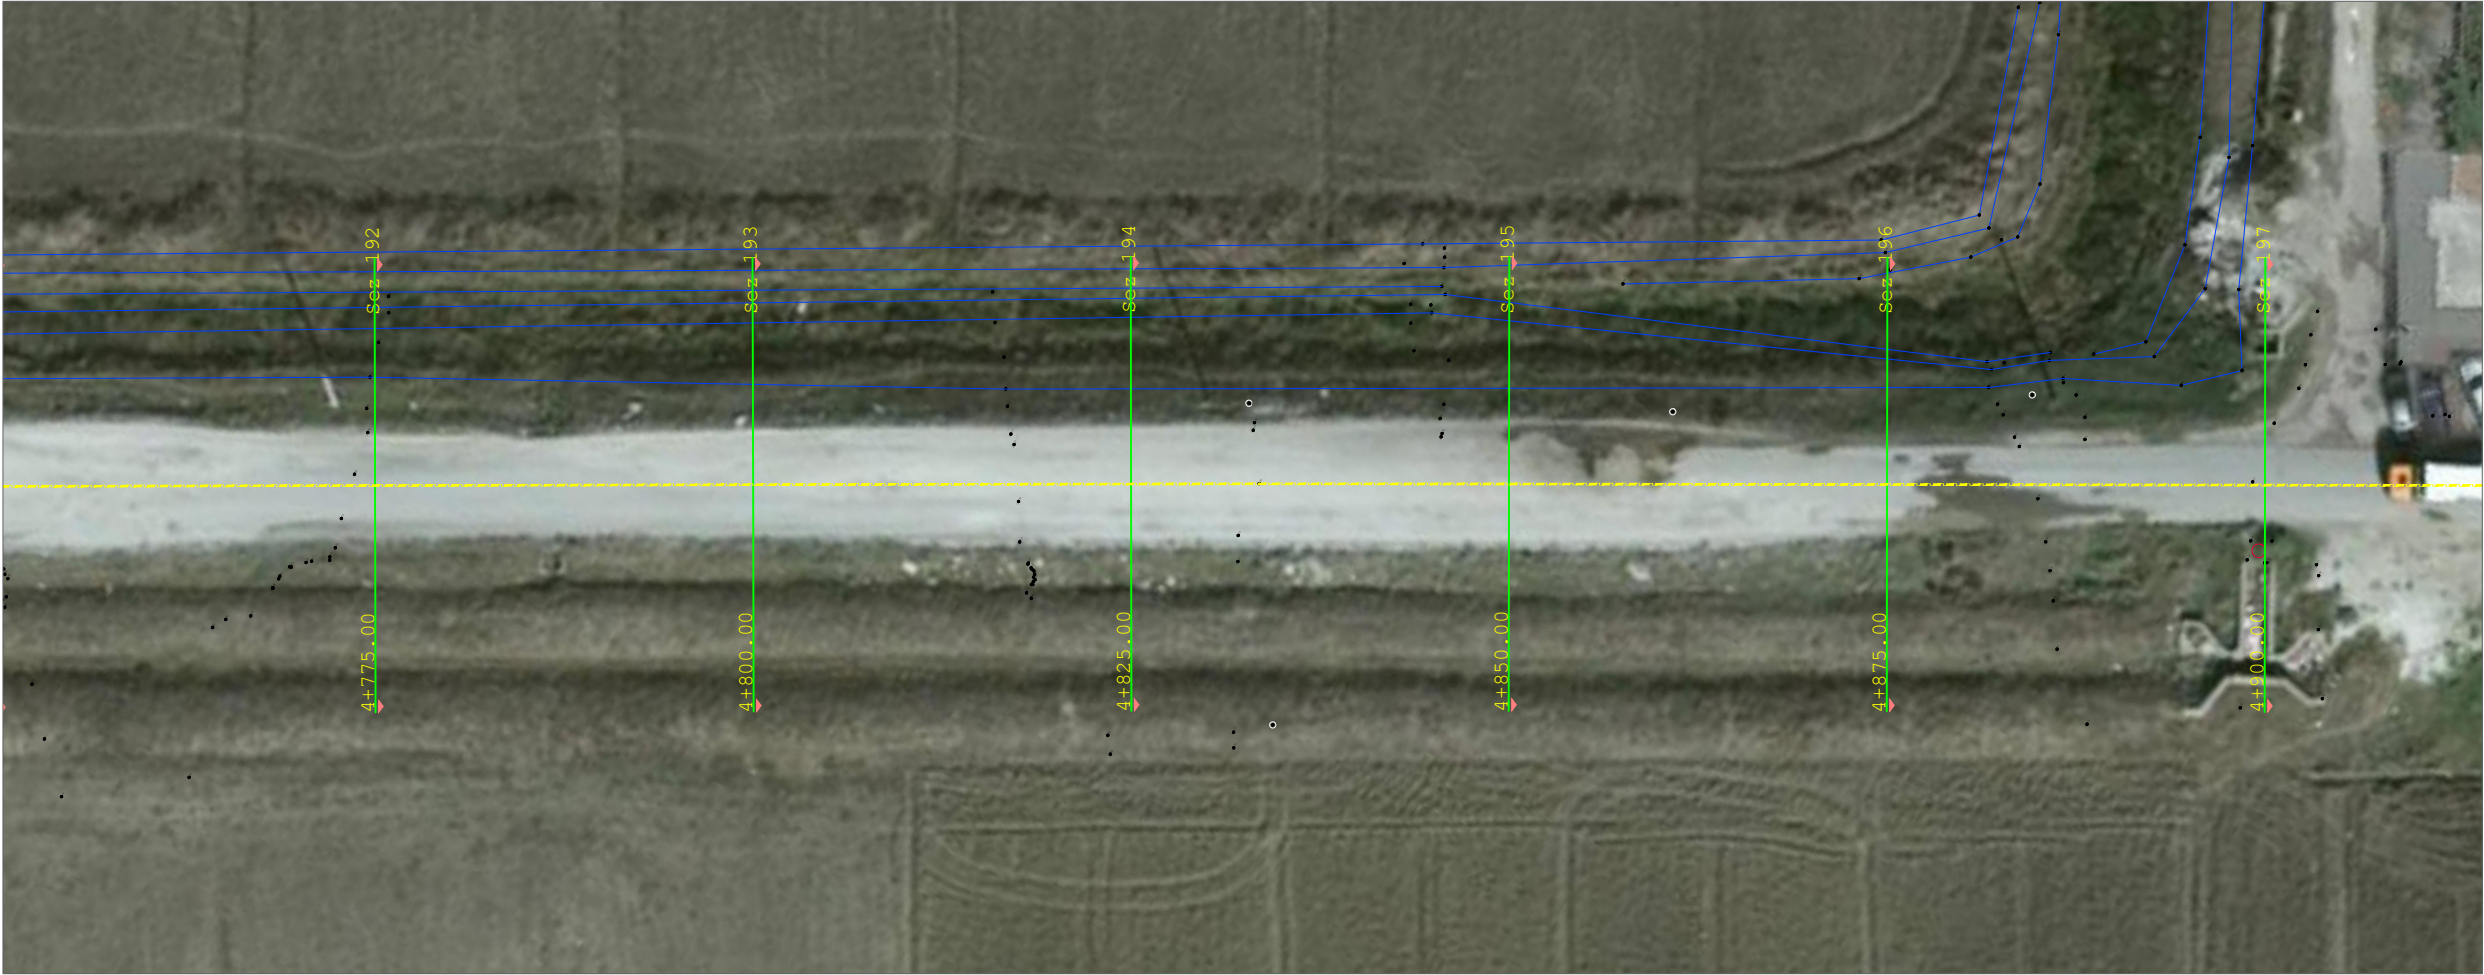

AUTORITET KONTRAKTOR

**BASHKIA Durrës**

Adresa: Sheshi "Liria", Qyteti Durrës  
Tel/Fax: 052 22 23 10  
Email: [info@durres.gov.al](mailto:info@durres.gov.al)

PROJEKTUES

**"TAULANT"**  
sh.p.k  
adresa:  
Rruga "Gjiks Kuqali",  
Pallati 23/2, Shkalla 1,  
Kati 1, Tiranë

**"TRANSPORT HIGHWAY CONSULTING"**  
sh.p.k

SHËNIME TEKNIKE

OBJEKTI

"STUDIM PROJEKTIM RIKONSTRUKSION I RRUGËS "VATH TURJA" DHE "RINIA""

ZONA

BASHKIA Durrës

FAZA E PROJEKTIT

PROJEKT ZBATIM

PROJEKT HIDROTEKNIK

Ing. Ditika QATIPi  
Nr. Lic. K.0006/10

PROJEKT ELEKTRIK

Ing. Arian FINDO  
Nr. Lic. E.0843/3

PROJEKT MEKANIK

Ing. Andis TIRANA  
Nr. Lic. M.0393/5

RILEVIMI TOPOGRAFIK

Ing. Sokol ALLARAJ  
Nr. Lic. T.0332/3

KONTROLLOI

Ing. Ditika QATIPi  
Nr. Lic. K.0006/10

EMËRTIMI I FLETËS

HOROGRAFI

SHKALLA  
1:500

2026

NR. I FLETËS

P-15

VULA

HOROGRAFI



|   |                                                                          |
|---|--------------------------------------------------------------------------|
| AUTORITET KONTRAKTOR   |                                                                          |
|  <b>BASHKIA Durrës</b><br>Adresa: Sheshi "Liria", Qyteti Durrës<br>Tel/Fax: 052 22 23 10<br>Email: info@durres.gov.al |                                                                          |
| PROJEKTUES   |                                                                          |
|  <b>"TAULANT"</b><br>sh.p.k<br>Design & Supervision                                                                   | adresa:<br>"Gjikë Kuqali",<br>Pallati 23/2, Shkalla 1,<br>Kati 1, Tiranë |
|  <b>"TRANSPORT HIGHWAY CONSULTING"</b><br>sh.p.k                                                                      |                                                                          |
| SHËNIME TEKNIKE   |                                                                          |
|   |                                                                          |
| OBJEKTI   |                                                                          |
| "STUDIM PROJEKTIM RIKONSTRUKSION I RRUGËS "VATH TURJA" DHE "RINIA""   |                                                                          |
| ZONA   |                                                                          |
| BASHKIA Durrës   |                                                                          |
| FAZA E PROJEKTIT   |                                                                          |
| PROJEKT ZBATIM   |                                                                          |
| PROJEKT HIDROTEKNIK   |                                                                          |
| Ing. Ditika QATIPi<br>Nr. Lic. K.0006/10   |                                                                          |
| PROJEKT ELEKTRIK   |                                                                          |
| Ing. Arian FINDO<br>Nr. Lic. E.0843/3   |                                                                          |
| PROJEKT MEKANIK   |                                                                          |
| Ing. Andis TIRANA<br>Nr. Lic. M.0393/5   |                                                                          |
| RILEVIMI TOPOGRAFIK   |                                                                          |
| Ing. Sokol ALLARAJ<br>Nr. Lic. T.0332/3   |                                                                          |
|   |                                                                          |
| KONTROLLOI   |                                                                          |
| Ing. Ditika QATIPi<br>Nr. Lic. K.0006/10   |                                                                          |
| EMËRTIMI I FLETËS   |                                                                          |
| HOROGRAFI   |                                                                          |
| SHKALLA<br>1:500   | NR. I FLETËS                                                             |
| 2026   | P-16                                                                     |
| VULA   |                                                                          |



AUTORITET KONTRAKTOR



**BASHKIA  
DURRËS**

Adresa: Sheshi "Liria", Qyteti Durrës  
Tel/Fax: 062 22 23 10

Email: [info@durres.gov.al](mailto:info@durres.gov.al)

## PROJEKTUES



"TAULANT"

sh.p.k

adresa:

Rruga "Gjikë Kuqali",  
Pallati 23/2, Shkalla 1,  
Kati 1, Tiranë


Kati 1, Tiranë



## "TRANSPORT HIGHWAY CONSULTING"

sh.p.k

SHĚNIME TEKNIKE

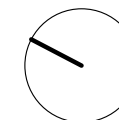

## OBJEKTI

"STUDIM PROJEKTIM RIKONSTRUKSION I  
RRUGËS "VATH TURJA" DHE "RINIA"

ZONA

BASHKIA DURRËS

FAZA E PROJEKTIT

PROJEKT ZBATIM

PROJEKT HIDROTEKNIK

Ing. Ditika OATIPI

Nr. Lic. K.0006/10

PROJEKT ELEKTRIK

Ing. Arian FINDO

Nr. Lic. E.0843/3

PROJEKT MEKANIK

Ing. Andis TIRANA

Nr. Lic. M.0393/5

RILEVIMI TOPOGRAFIK

Ing. Sokol ALLARAJ

Nr. Lic. T.0332/3

## KONTROLLOI

Ing. Ditika QATIPI

Nr. Lic. K.0006/10

EMËRTIMI I FLETËS

## HOROGRAFI

SHKALLA  
1:500

2026

NR. I FLETËS

P-17

VULA

HOROGRAFI



|   |   |
|---|---|
| AUTORITET KONTRAKTOR   |   |
|  <b>BASHKIA Durrës</b><br>Adresa: Sheshi "Liria", Qyteti Durrës<br>Tel/Fax: 052 22 23 10<br>Email: <a href="mailto:info@durres.gov.al">info@durres.gov.al</a> |   |
| PROJEKTUES   |   |
|  <b>"TAULANT"</b> sh.p.k<br>Design & Supervision<br>adresa:<br>Rruga "Gjiks Kuqali",<br>Pallati 23/2, Shkalla 1,<br>Kati 1, Tiranë                            |  <b>"TRANSPORT HIGHWAY CONSULTING"</b> sh.p.k |
| SHËNIME TEKNIKE   |   |
|   |   |
| OBJEKTI   |   |
| "STUDIM PROJEKTIM RIKONSTRUKSION I RRUGËS "VATH TURJA" DHE "RINIA""   |   |
| ZONA   |   |
| BASHKIA DURRËS   |   |
| FAZA E PROJEKTIT   |   |
| PROJEKT ZBATIM   |   |
| PROJEKT HIDROTEKNIK   |   |
| Ing. Ditika QATIPi<br>Nr. Lic. K.0006/10   |   |
| PROJEKT ELEKTRIK   |   |
| Ing. Arian FINDO<br>Nr. Lic. E.0843/3   |   |
| PROJEKT MEKANIK   |   |
| Ing. Andis TIRANA<br>Nr. Lic. M.0393/5   |   |
| RILEVIMI TOPOGRAFIK   |   |
| Ing. Sokol ALLARAJ<br>Nr. Lic. T.0332/3   |   |
|   |   |
| KONTROLLOI   |   |
| Ing. Ditika QATIPi<br>Nr. Lic. K.0006/10   |   |
| EMËRTIMI I FLETËS   |   |
| HOROGRAFI   |   |
| SHKALLA<br>1:500   | NR. I FLETËS   |
| 2026   | P-18   |
| VULA   |   |

HOROGRAFI



AUTORITET KONTRAKTOR

**BASHKIA Durrës**

Adresa: Sheshi "Liria", Qyteti Durrës  
Tel/Fax: 052 22 23 10  
Email: [info@durres.gov.al](mailto:info@durres.gov.al)

PROJEKTUES

**"TAULANT"**  
sh.p.k  
adresa:  
Rruga "Gjiks Kuqali",  
Pallati 23/2, Shkalla 1,  
Kati 1, Tiranë

**"TRANSPORT HIGHWAY CONSULTING"**  
sh.p.k

SHËNIME TEKNIKE

OBJEKTI

"STUDIM PROJEKTIM RIKONSTRUKSION I RRUGËS "VATH TURJA" DHE "RINIA""

ZONA

BASHKIA Durrës

FAZA E PROJEKTIT

PROJEKT ZBATIM

PROJEKT HIDROTEKNIK

Ing. Ditika QATIPi  
Nr. Lic. K.0006/10

PROJEKT ELEKTRIK

Ing. Arian FINDO  
Nr. Lic. E.0843/3

PROJEKT MEKANIK

Ing. Andis TIRANA  
Nr. Lic. M.0393/5

RILEVIMI TOPOGRAFIK

Ing. Sokol ALLARAJ  
Nr. Lic. T.0332/3

KONTROLLOI

Ing. Ditika QATIPi  
Nr. Lic. K.0006/10

EMËRTIMI I FLETËS

HOROGRAFI

|                  |              |
|------------------|--------------|
| SHKALLA<br>1:500 | NR. I FLETËS |
| 2026             | P-19         |

VULA

**EMERTIMI I PROJEKTIT:**

**SHËRBIME PROJEKTIMI ME OBJEKT:**



**LOT III - "Zona Industriale 1" (Sez 155-238)**

**"STUDIM PROJEKTIM RIKONSTRUKSION I RRUGËS "VATH  
TURJA" DHE "RINIA""**

**PLANIMETRI E PERGJITHSHME**

**FAZA V: PROJEKT ZBATIM**

PLANIMETRIA E PERGJITHSHME

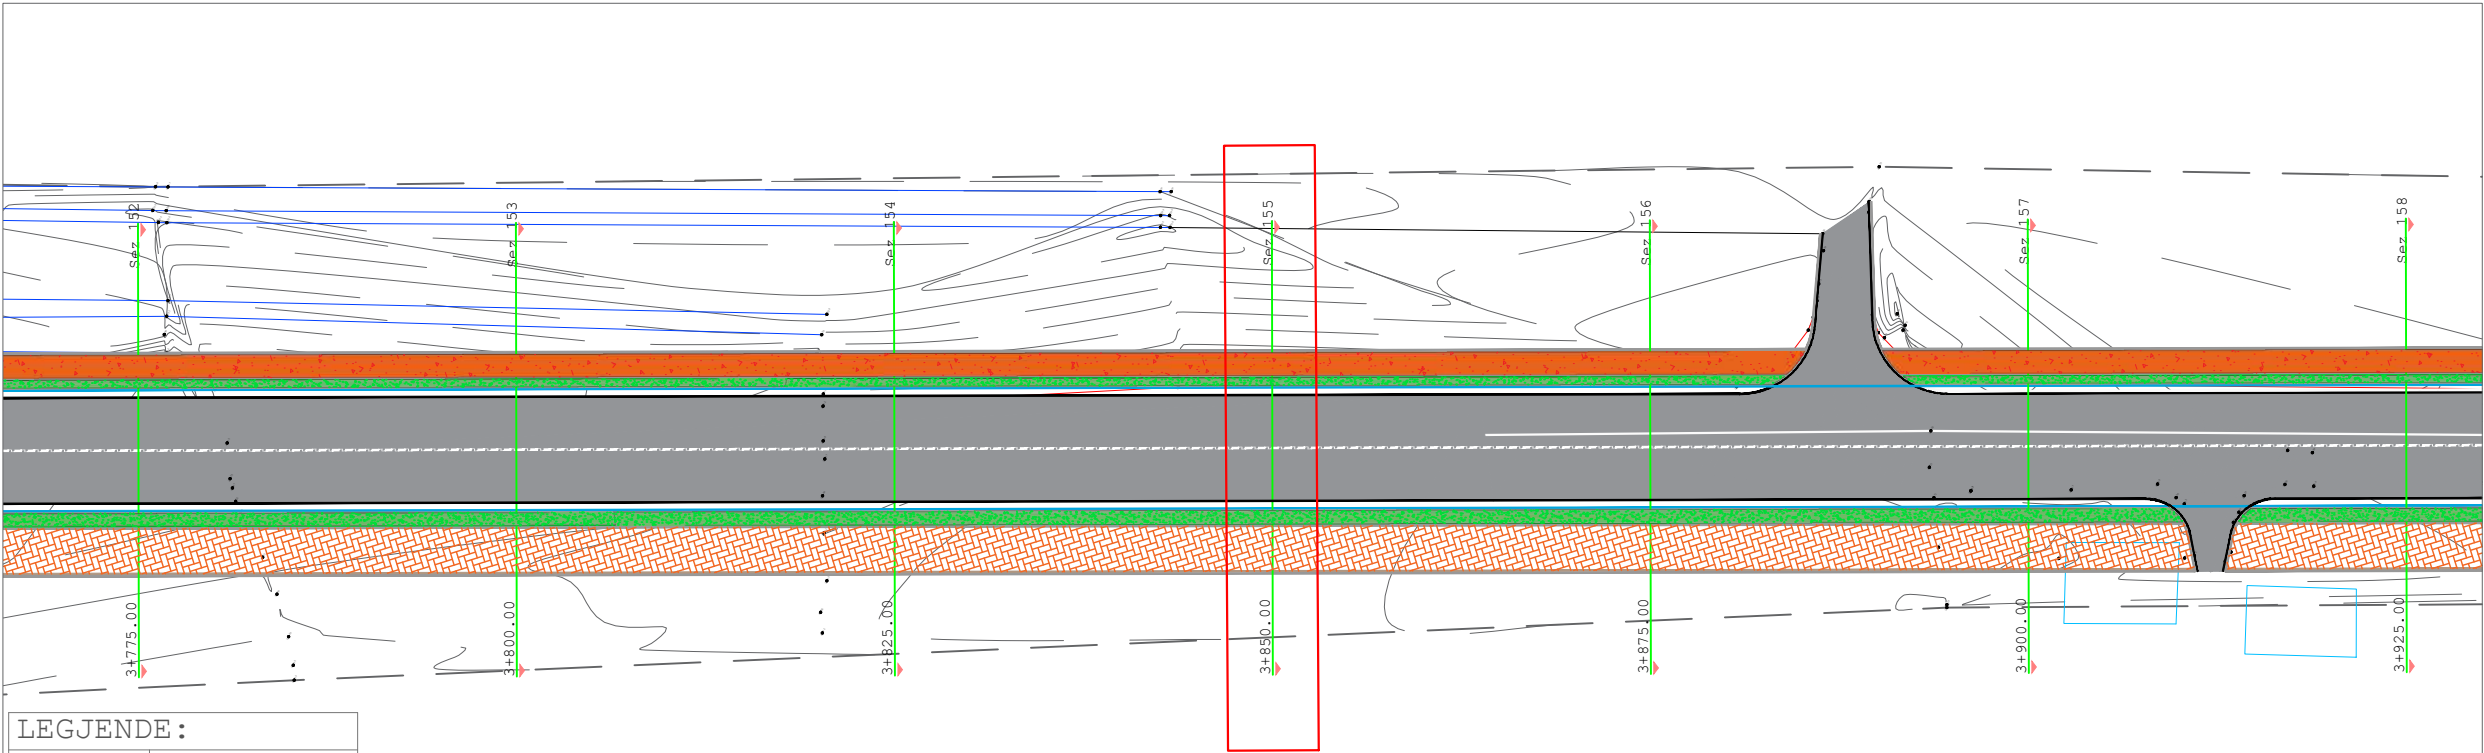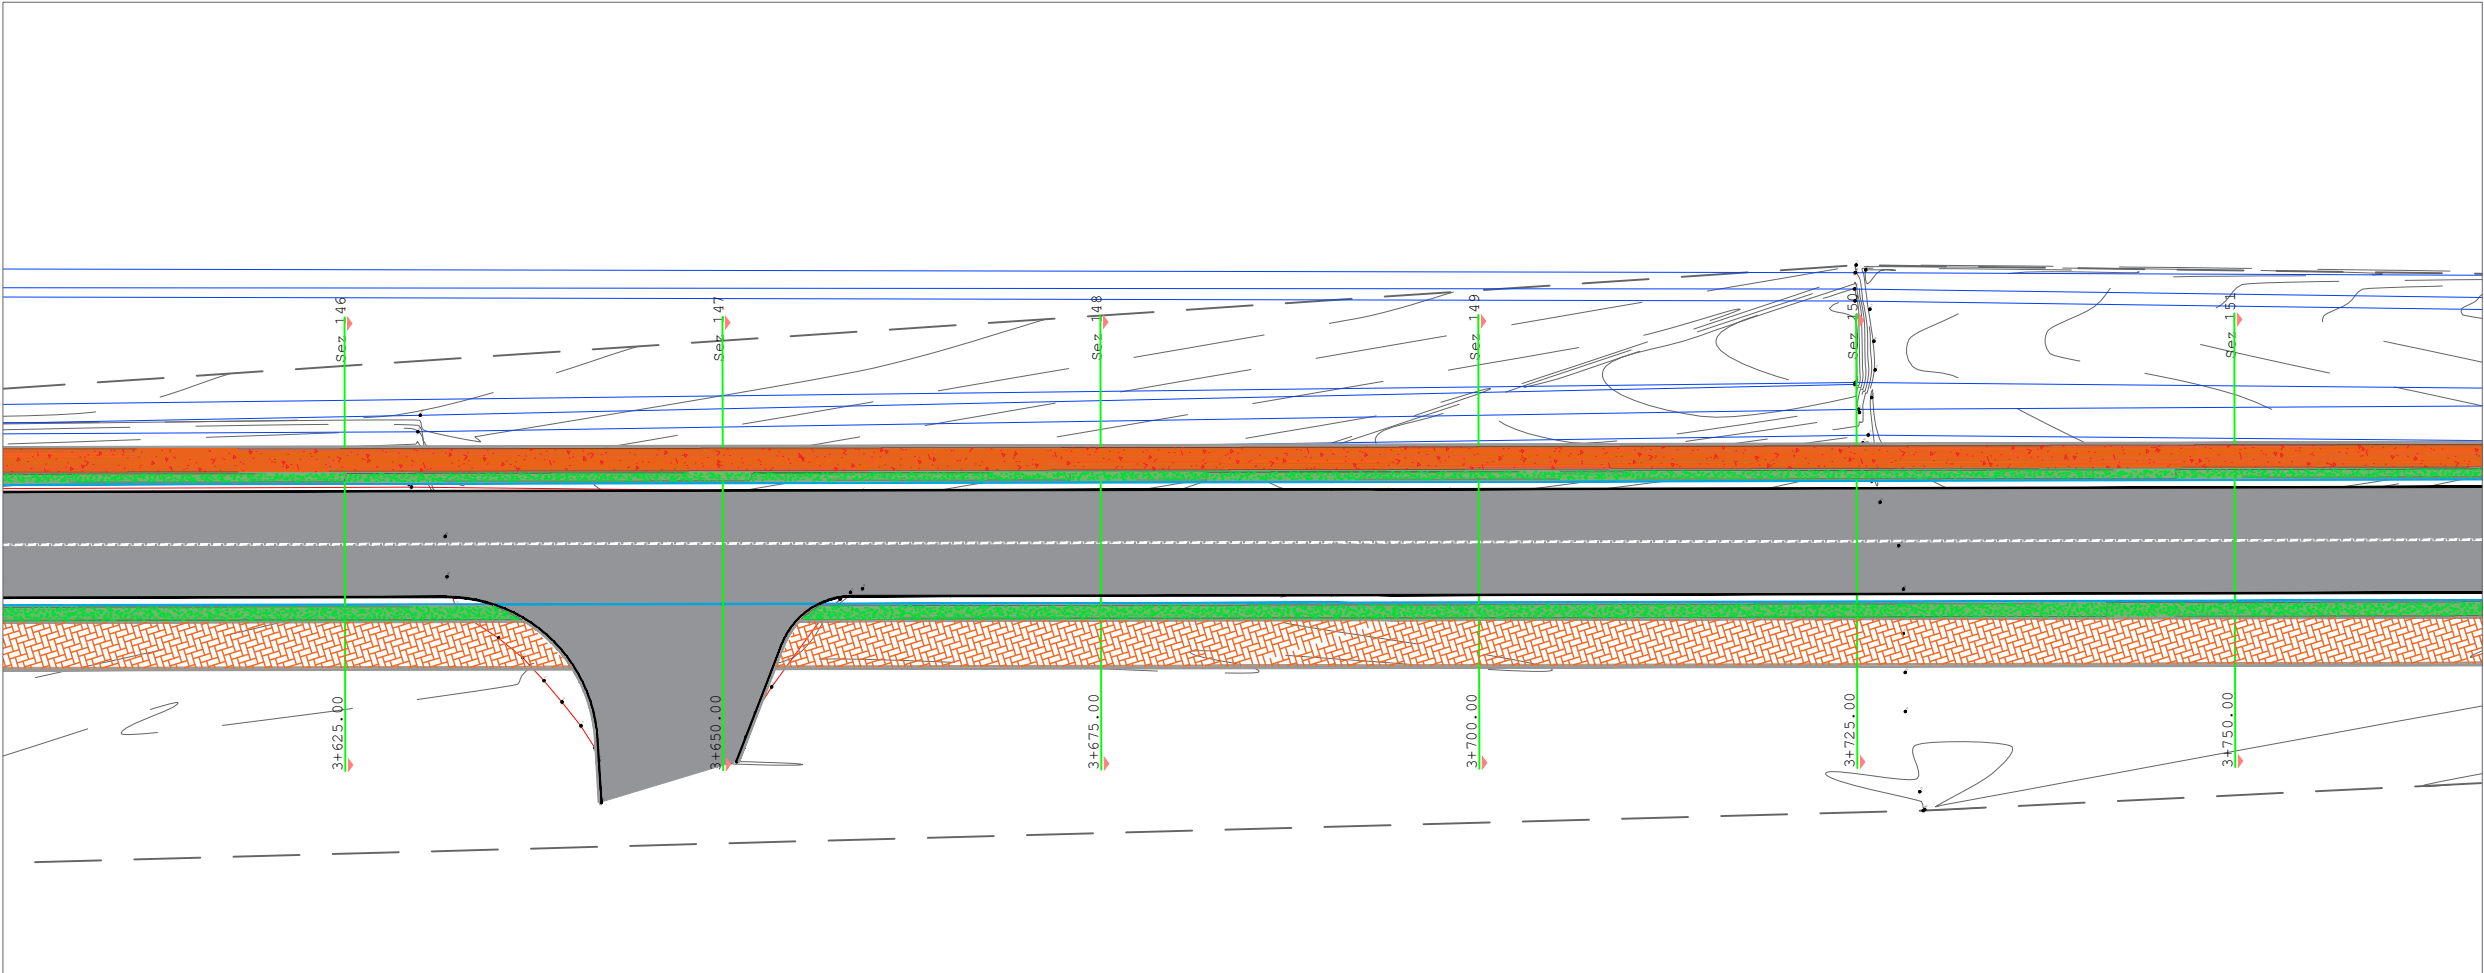

LEGJENDE:

| Indeks | Pershkrimi         |
|--------|--------------------|
|        | Gjurma e rruges    |
|        | Kunete             |
|        | Bordure            |
|        | Gjurma e trotuarit |
|        | Brez i gjelber     |
|        | Trotuar            |
|        | Korsi Bicikletash  |

AUTORITET KONTRAKTOR



**BASHKIA  
DURRËS**  
Adresa: Sheshi "Liria", Qyteti Durrës  
Tel/Fax: 052 22 23 10  
Email: [info@durres.gov.al](mailto:info@durres.gov.al)

PROJEKTUES




**"TAULANT"**  
sh.p.k  
adresa:  
Rruga "Gjikë Kuqali",  
Pallati 23/2, Shkalla 1,  
Kati 1, Tiranë



**"TRANSPORT  
HIGHWAY  
CONSULTING"**  
sh.p.k

SHËNIME TEKNIKE

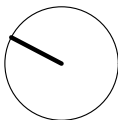

OBJEKTI

"STUDIM PROJEKTIM RIKONSTRUKSION I  
RRUGËS "VATH TURJA" DHE "RINIA""

ZONA

BASHKIA DURRËS

FAZA E PROJEKTIT

PROJEKT ZBATIM

PROJEKT HIDROTEKNIK

Ing. Ditika QATIPi  
Nr. Lic. K.0006/10

PROJEKT ELEKTRIK

Ing. Arian FINDO  
Nr. Lic. E.0843/3

PROJEKT MEKANIK

Ing. Andis TIRANA  
Nr. Lic. M.0393/5

RILEVIMI TOPOGRAFIK

Ing. Sokol ALLARAJ  
Nr. Lic. T.0332/3

KONTROLLOI

Ing. Ditika QATIPi  
Nr. Lic. K.0006/10

EMËRTIMI I FLETËS

PLANIMETRIA E PERGJITHSHME

SHKALLA  
1:500



2026

NR. I FLETËS

P-12

VULA

PLANIMETRIA E PERGJITHSHME

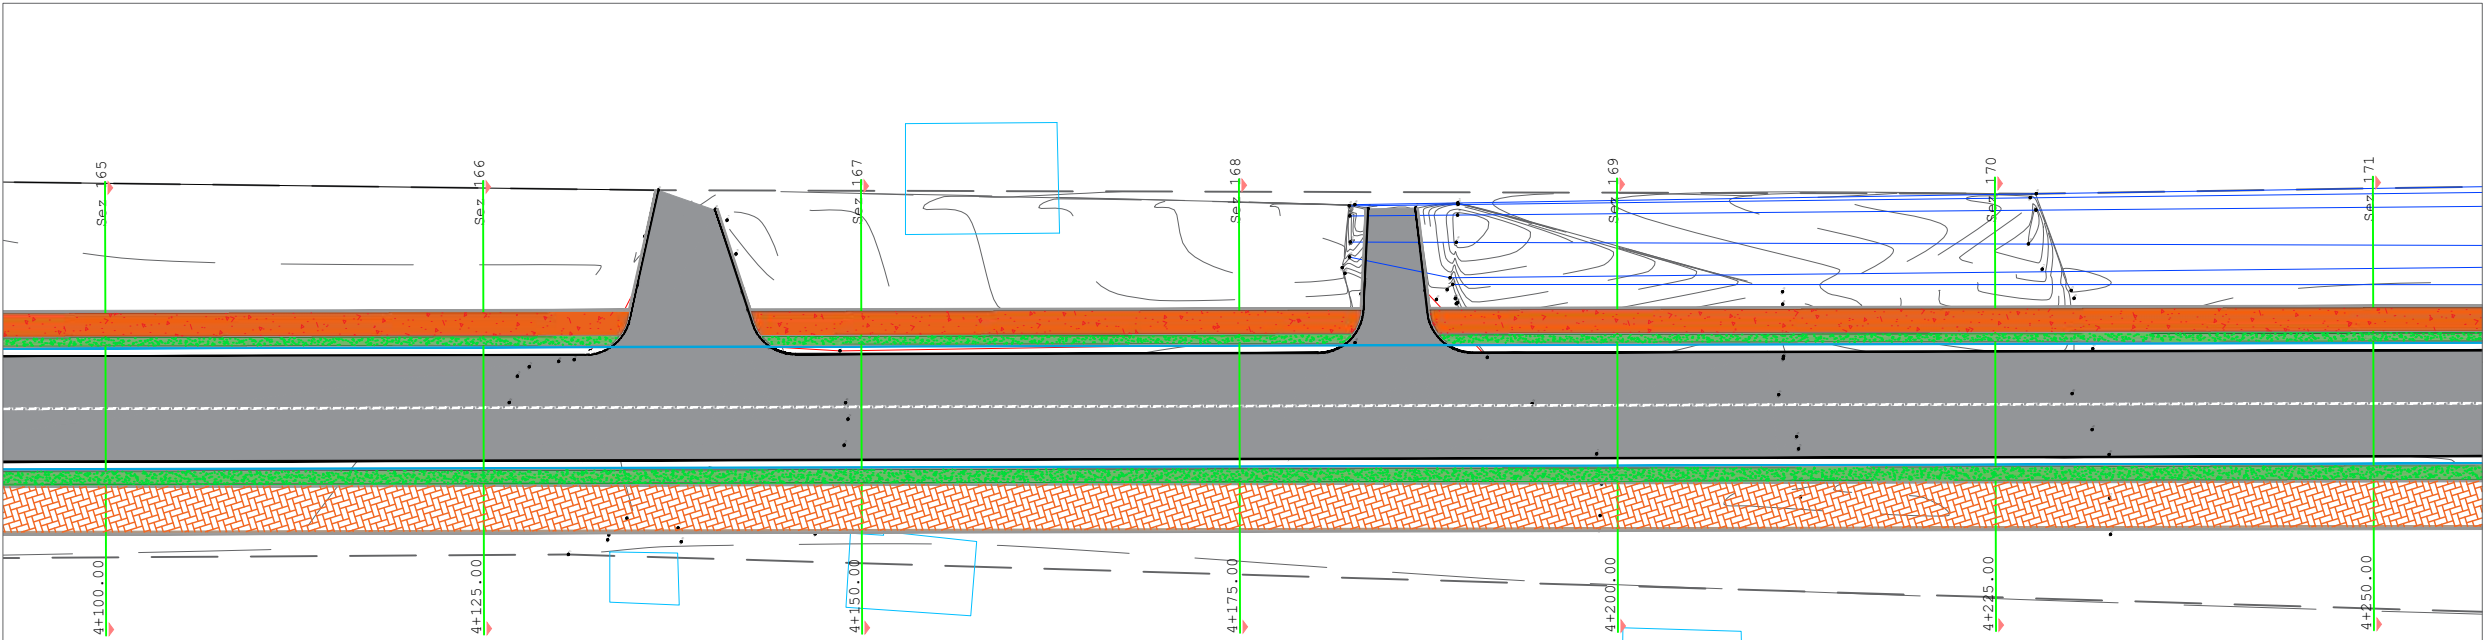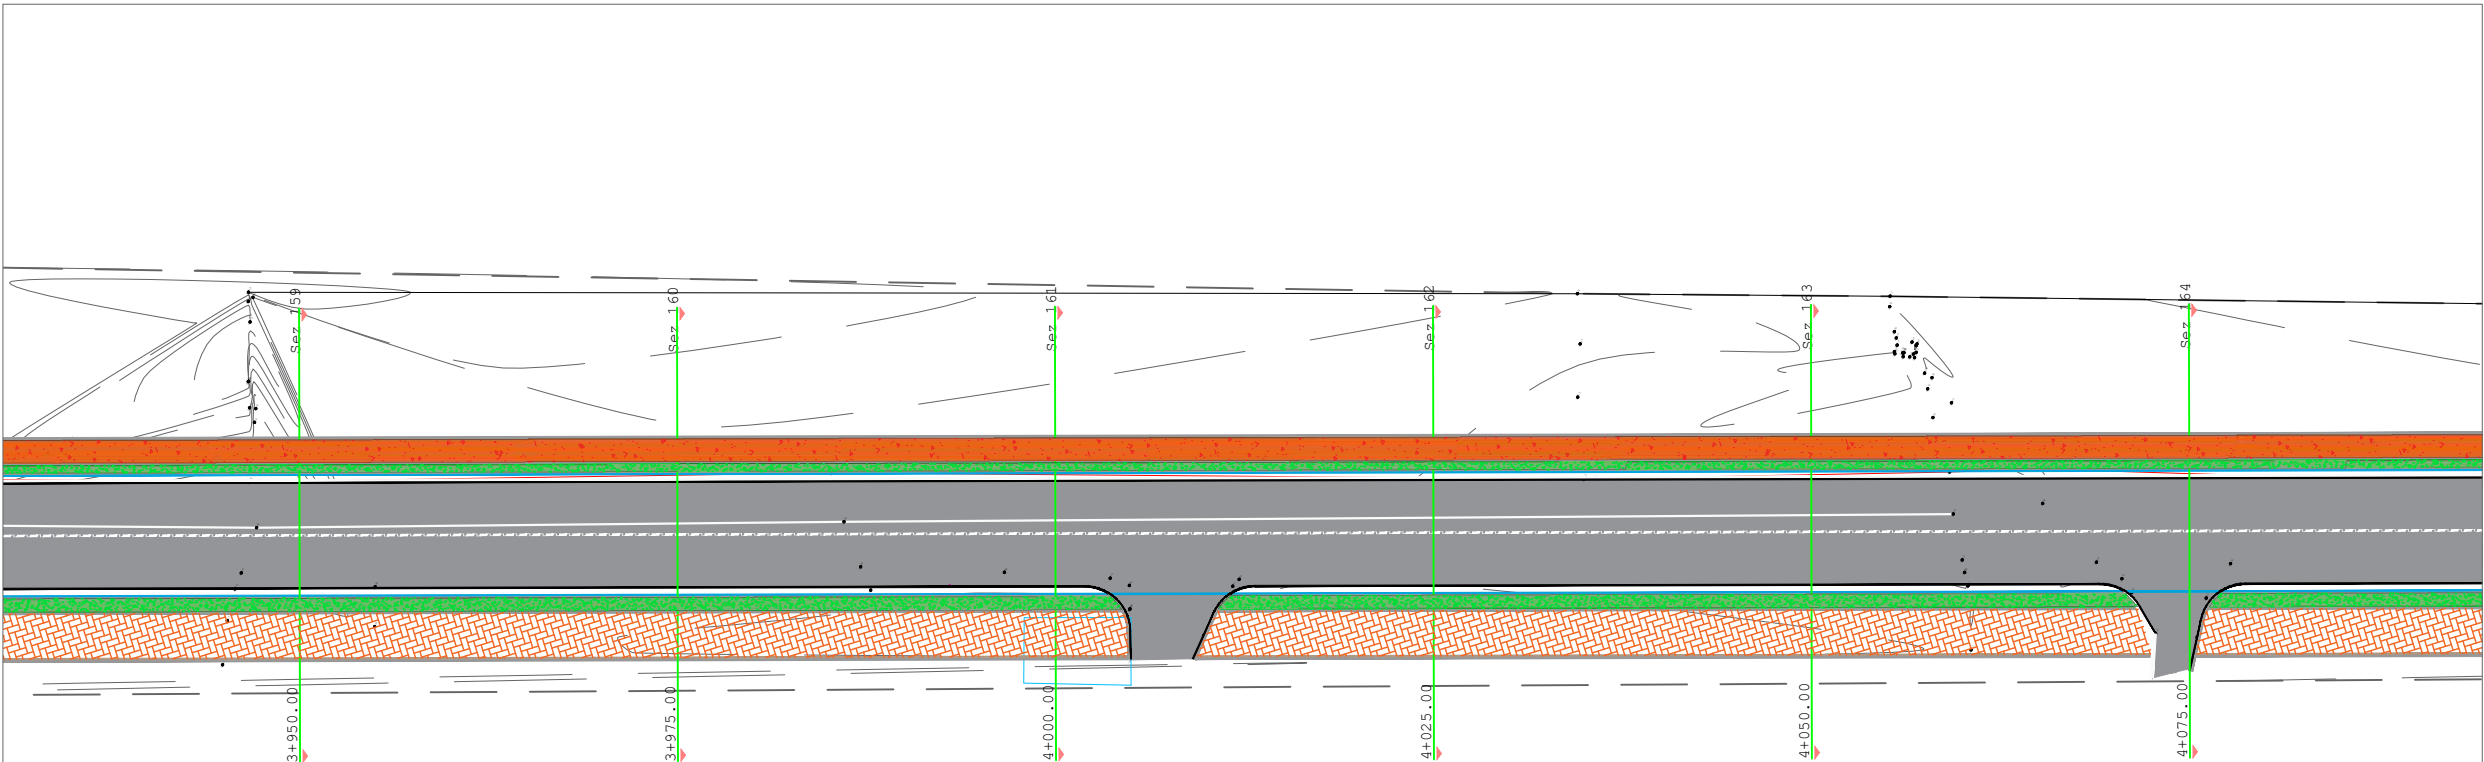

LEGJENDE :

| Indeks | Pershkrimi         |
|--------|--------------------|
|        | Gjurma e rruges    |
|        | Kunete             |
|        | Bordure            |
|        | Gjurma e trotuarit |
|        | Brez i gjelber     |
|        | Trotuar            |
|        | Korsi Bicikletash  |

AUTORITET KONTRAKTOR



**BASHKIA Durrës**  
Adresa: Sheshi "Liria", Qyteti Durrës  
Tel/Fax: 052 22 23 10  
Email: [info@durres.gov.al](mailto:info@durres.gov.al)

PROJEKTUES




**"TAULANT"**  
sh.p.k  
adresa:  
Rruga "Gjikë Kuqali",  
Pallati 23/2, Shkalla 1,  
Kati 1, Tiranë



**"TRANSPORT HIGHWAY CONSULTING"**  
sh.p.k

SHËNIME TEKNIKE

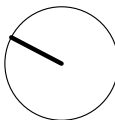

OBJEKTI

"STUDIM PROJEKTIM RIKONSTRUKSION I  
RRUGËS "VATH TURJA" DHE "RINIA""

ZONA

BASHKIA Durrës

FAZA E PROJEKTIT

PROJEKT ZBATIM

PROJEKT HIDROTEKNIK

Ing. Ditika QATIPi  
Nr. Lic. K.0006/10

PROJEKT ELEKTRIK

Ing. Arian FINDO  
Nr. Lic. E.0843/3

PROJEKT MEKANIK

Ing. Andis TIRANA  
Nr. Lic. M.0393/5

RILEVIMI TOPOGRAFIK

Ing. Sokol ALLARAJ  
Nr. Lic. T.0332/3

KONTROLLOI

Ing. Ditika QATIPi  
Nr. Lic. K.0006/10

EMËRTIMI I FLETËS

PLANIMETRIA E PERGJITHSHME

SHKALLA  
1:500



2026

NR. I FLETËS

P-13

VULA

PLANIMETRIA E PERGJITHSHME

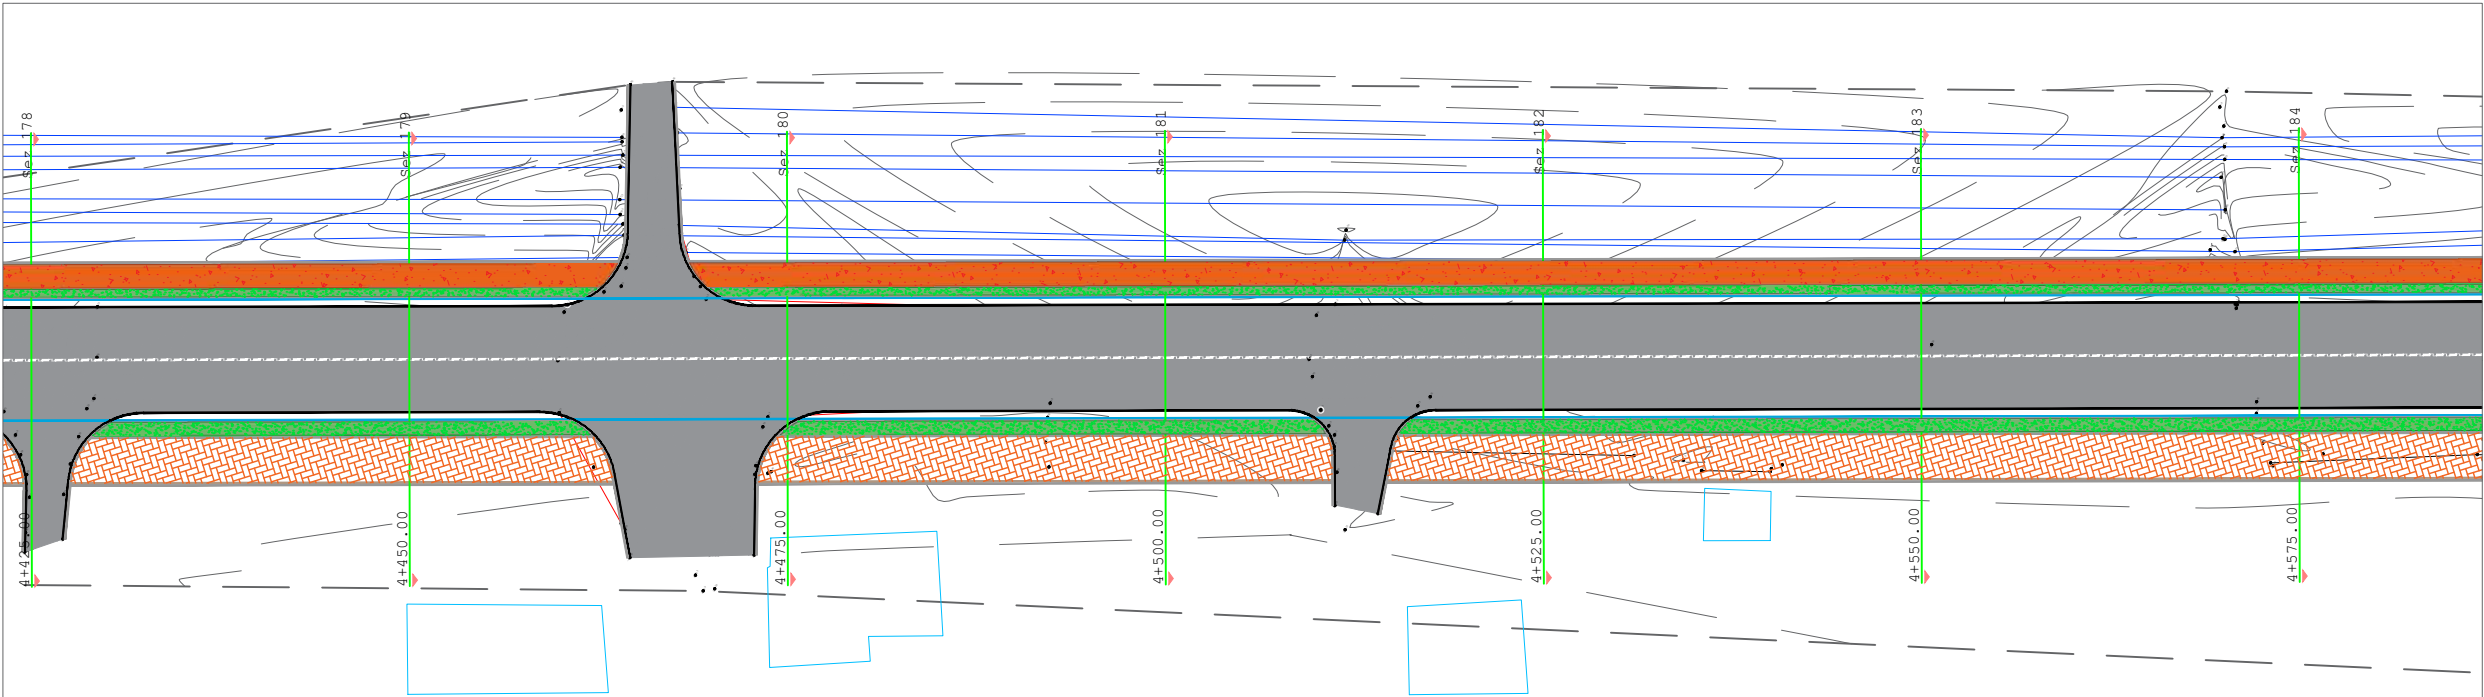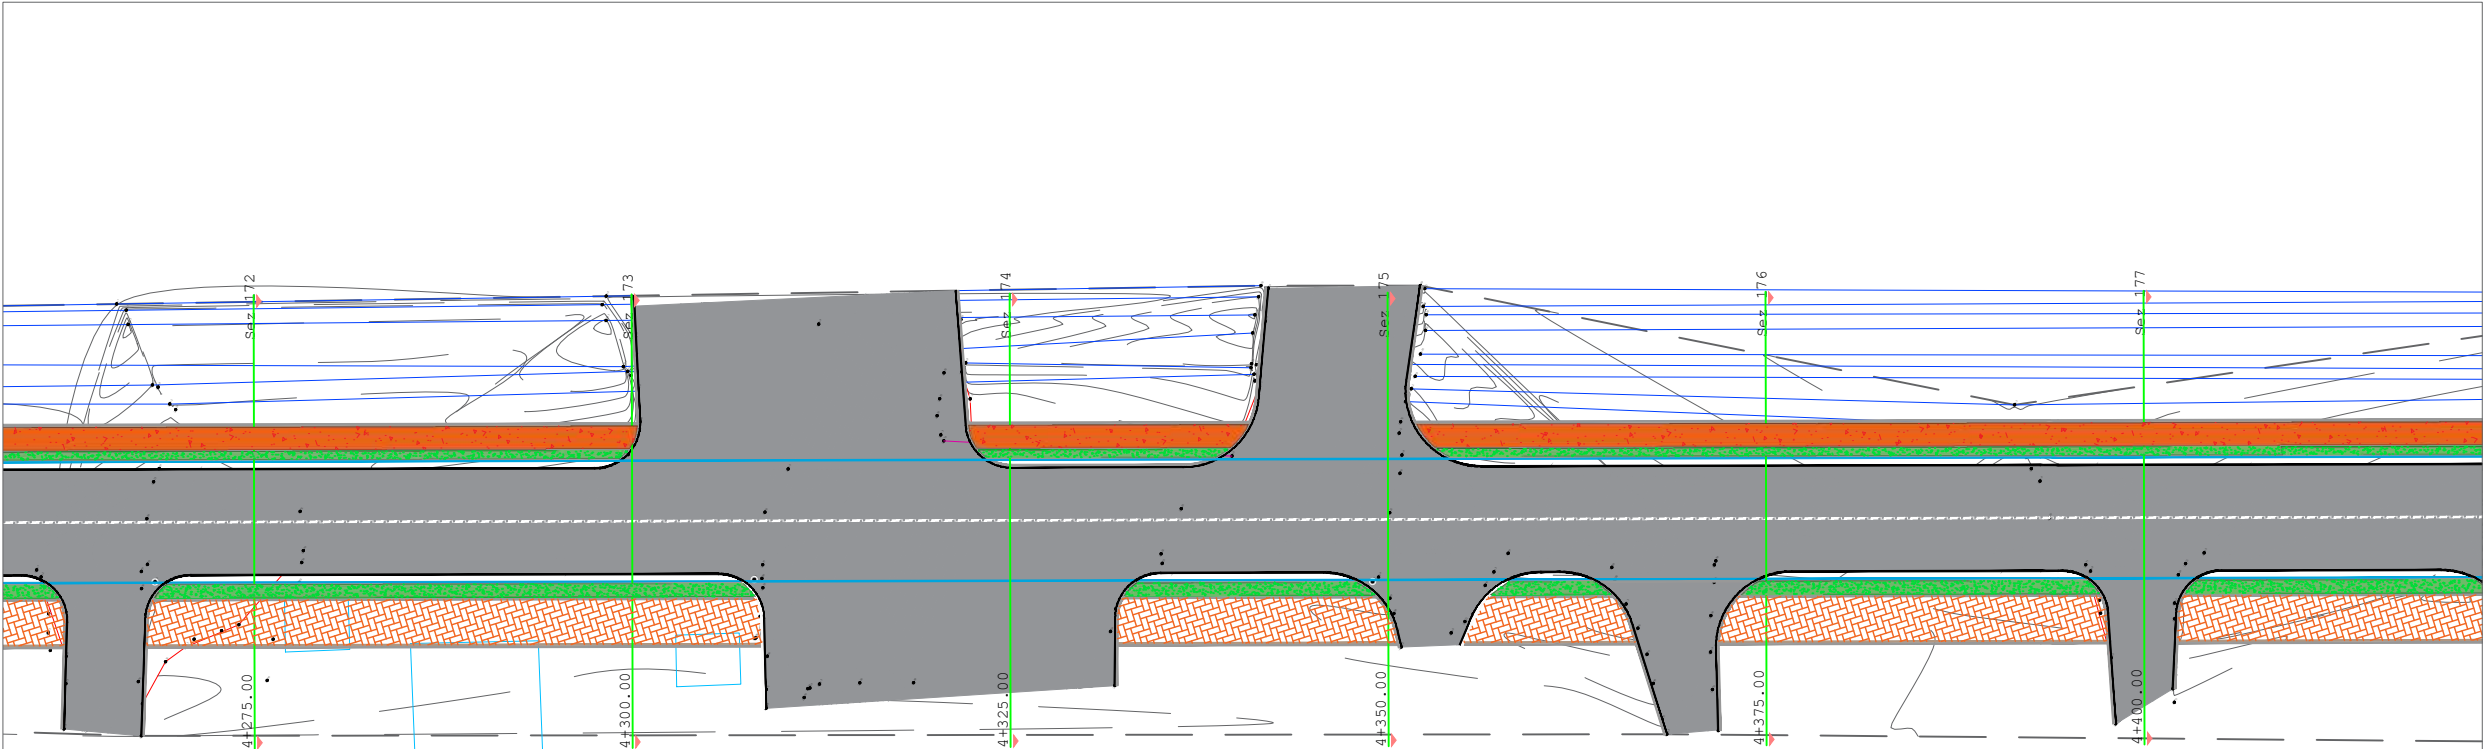

LEGJENDE :

| Indeks | Pershkrimi         |
|--------|--------------------|
|        | Gjurma e rruges    |
|        | Kunete             |
|        | Bordure            |
|        | Gjurma e trotuarit |
|        | Brez i gjelber     |
|        | Trotuar            |
|        | Korsi Bicikletash  |

AUTORITET KONTRAKTOR



**BASHKIA  
DURRËS**  
Adresa: Sheshi "Liria", Qyteti Durrës  
Tel/Fax: 052 22 23 10  
Email: [info@durres.gov.al](mailto:info@durres.gov.al)

PROJEKTUES




**"TAULANT"**  
sh.p.k  
adresa:  
Rruga "Gjikë Kuqali",  
Pallati 23/2, Shkalla 1,  
Kati 1, Tiranë



**"TRANSPORT  
HIGHWAY  
CONSULTING"**  
sh.p.k

SHËNIME TEKNIKE

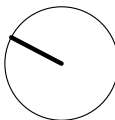

OBJEKTI

"STUDIM PROJEKTIM RIKONSTRUKSION I  
RRUGËS "VATH TURJA" DHE "RINIA""

ZONA

BASHKIA DURRËS

FAZA E PROJEKTIT

PROJEKT ZBATIM

PROJEKT HIDROTEKNIK

Ing. Ditika QATIPi  
Nr. Lic. K.0006/10

PROJEKT ELEKTRIK

Ing. Arian FINDO  
Nr. Lic. E.0843/3

PROJEKT MEKANIK

Ing. Andis TIRANA  
Nr. Lic. M.0393/5

RILEVIMI TOPOGRAFIK

Ing. Sokol ALLARAJ  
Nr. Lic. T.0332/3

KONTROLLOI

Ing. Ditika QATIPi  
Nr. Lic. K.0006/10

EMËRTIMI I FLETËS

PLANIMETRIA E PERGJITHSHME

SHKALLA  
1:500



2026

NR. I FLETËS

P-14

VULA

PLANIMETRIA E PERGJITHSHME

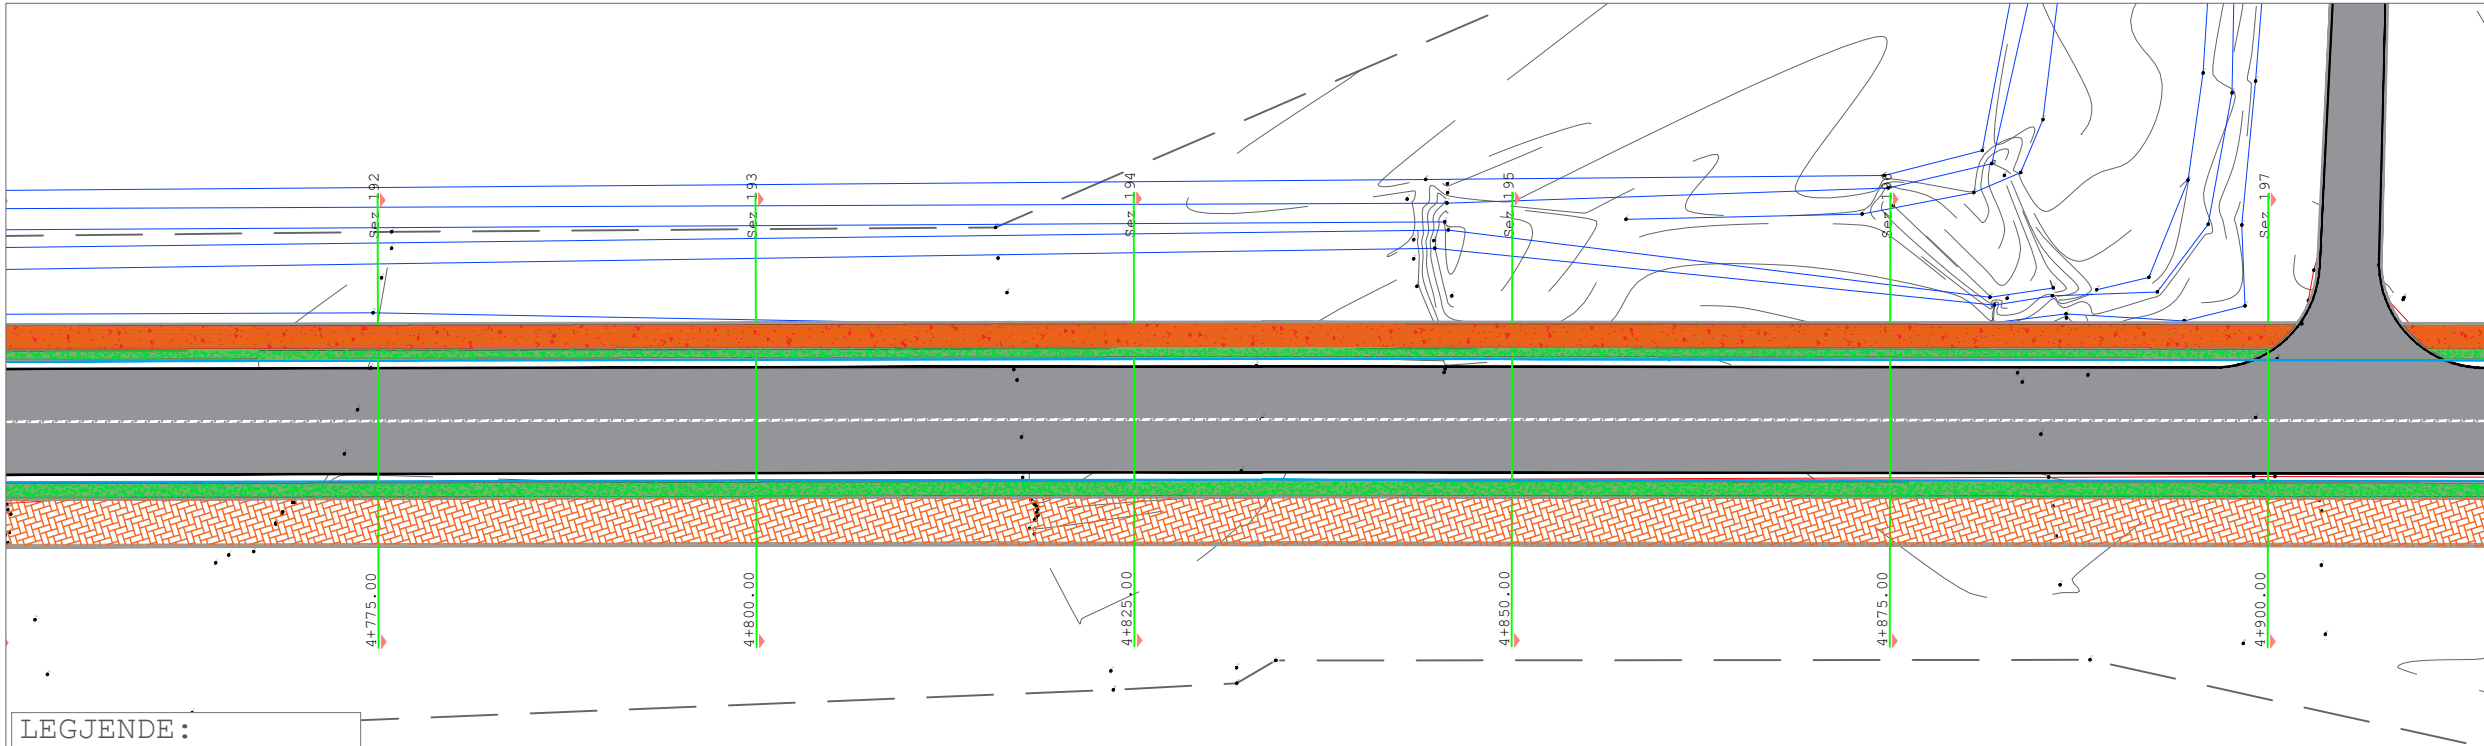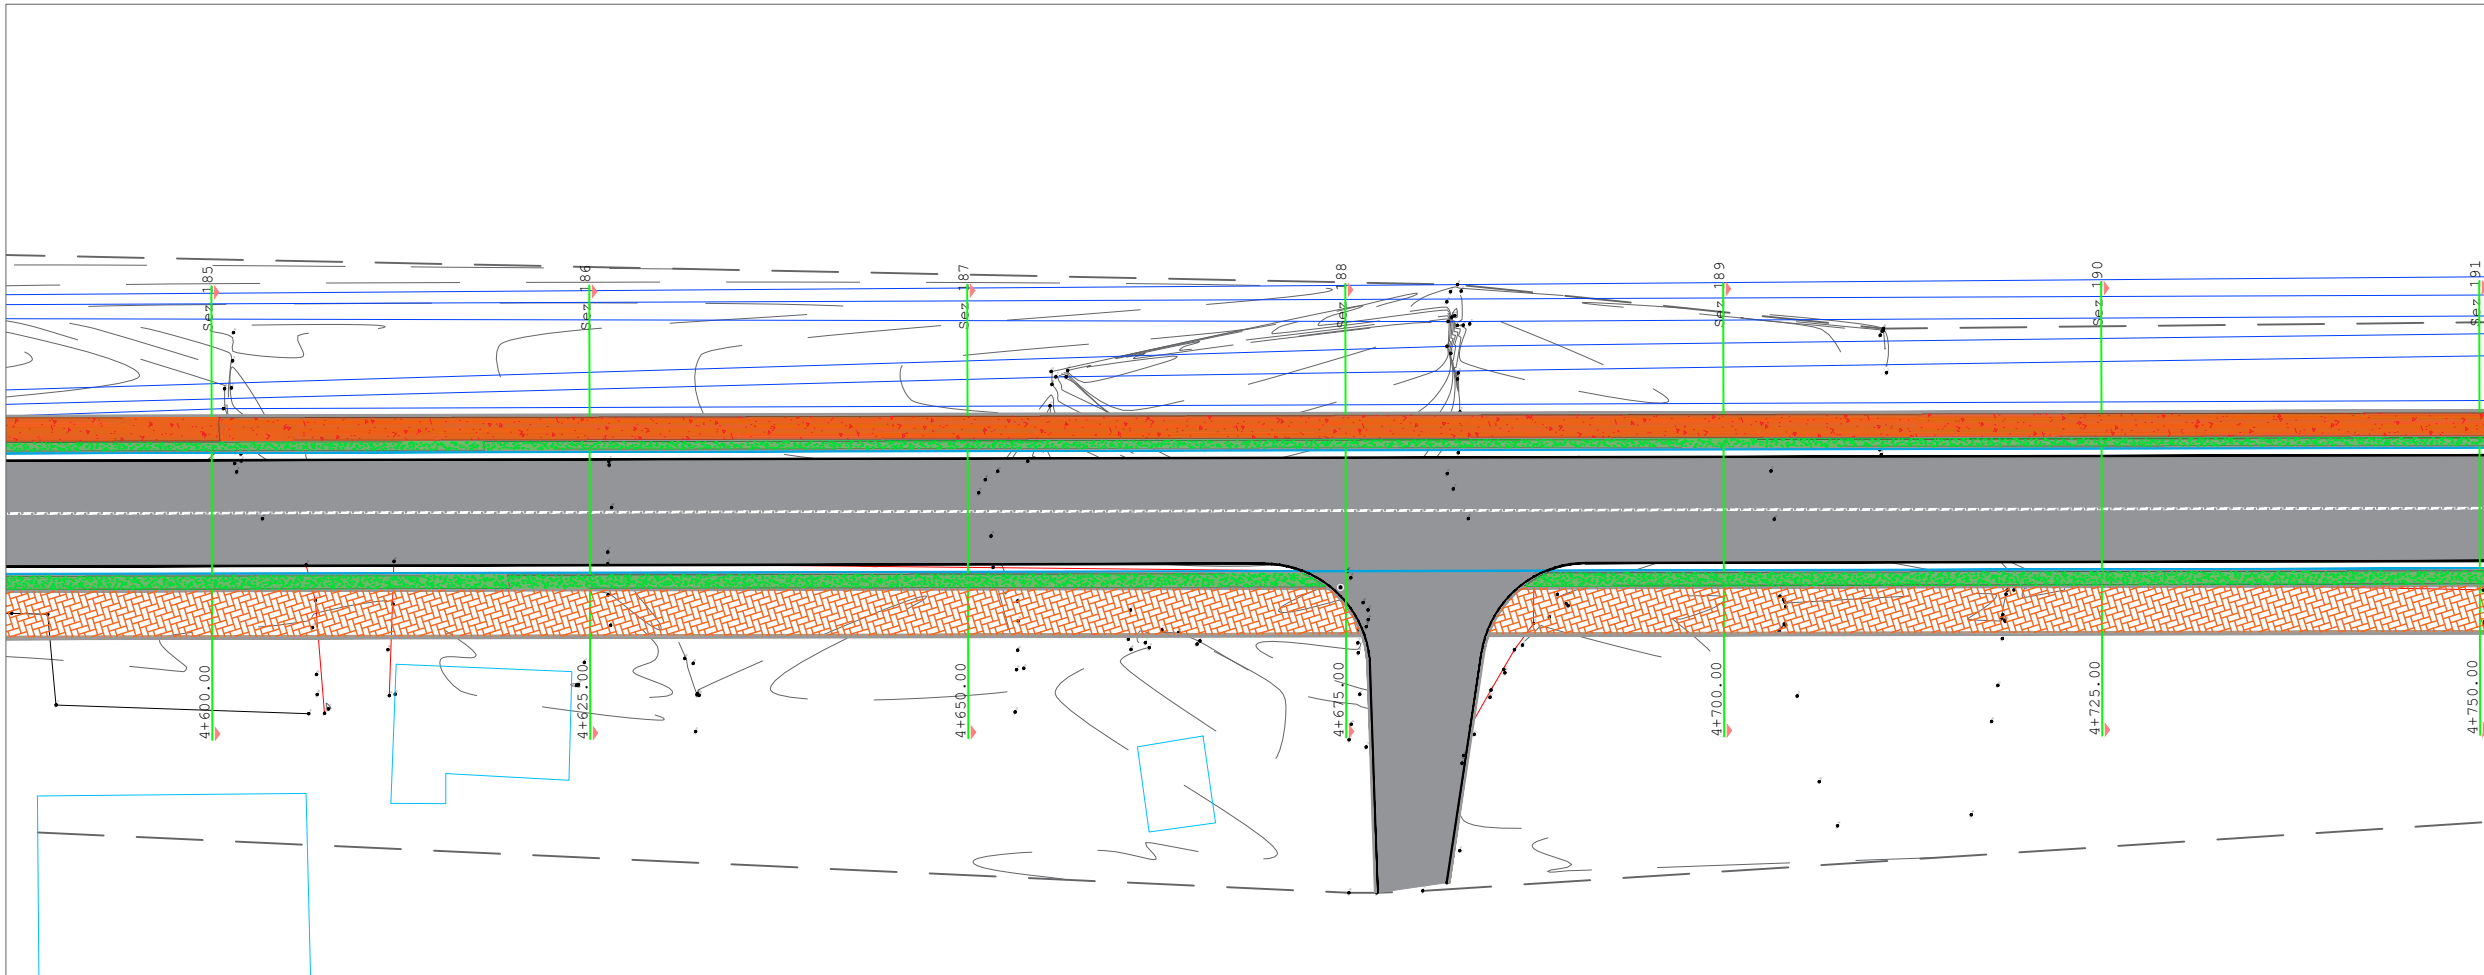

LEGJENDE:

| Indeks | Pershkrimi         |
|--------|--------------------|
|        | Gjurma e rruges    |
|        | Kunete             |
|        | Bordure            |
|        | Gjurma e trotuarit |
|        | Brez i gjelber     |
|        | Trotuar            |
|        | Korsi Bicikletash  |

AUTORITET KONTRAKTOR

**BASHKIA Durrës**  
Adresa: Sheshi "Liria", Qyteti Durrës  
Tel/Fax: 052 22 23 10  
Email: [info@durres.gov.al](mailto:info@durres.gov.al)

PROJEKTUES

**"TAULANT"**  
sh.p.k  
adresa:  
Rruga "Gjikë Kuqali",  
Pallati 23/2, Shkalla 1,  
Kati 1, Tiranë

**"TRANSPORT HIGHWAY CONSULTING"**  
sh.p.k

SHËNIME TEKNIKE

OBJEKTI

"STUDIM PROJEKTIM RIKONSTRUKSION I RRUGËS "VATH TURJA" DHE "RINIA""

ZONA

BASHKIA Durrës

FAZA E PROJEKTIT

PROJEKT ZBATIM

PROJEKT HIDROTEKNIK

Ing. Ditika QATIPi  
Nr. Lic. K.0006/10

PROJEKT ELEKTRIK

Ing. Arian FINDO  
Nr. Lic. E.0843/3

PROJEKT MEKANIK

Ing. Andis TIRANA  
Nr. Lic. M.0393/5

RILEVIMI TOPOGRAFIK

Ing. Sokol ALLARAJ  
Nr. Lic. T.0332/3

KONTROLLOI

Ing. Ditika QATIPi  
Nr. Lic. K.0006/10

EMËRTIMI I FLETËS

PLANIMETRIA E PERGJITHSHME

SHKALLA 1:500



2026

NR. I FLETËS

P-15

VULA

PLANIMETRIA E PERGJITHSHME

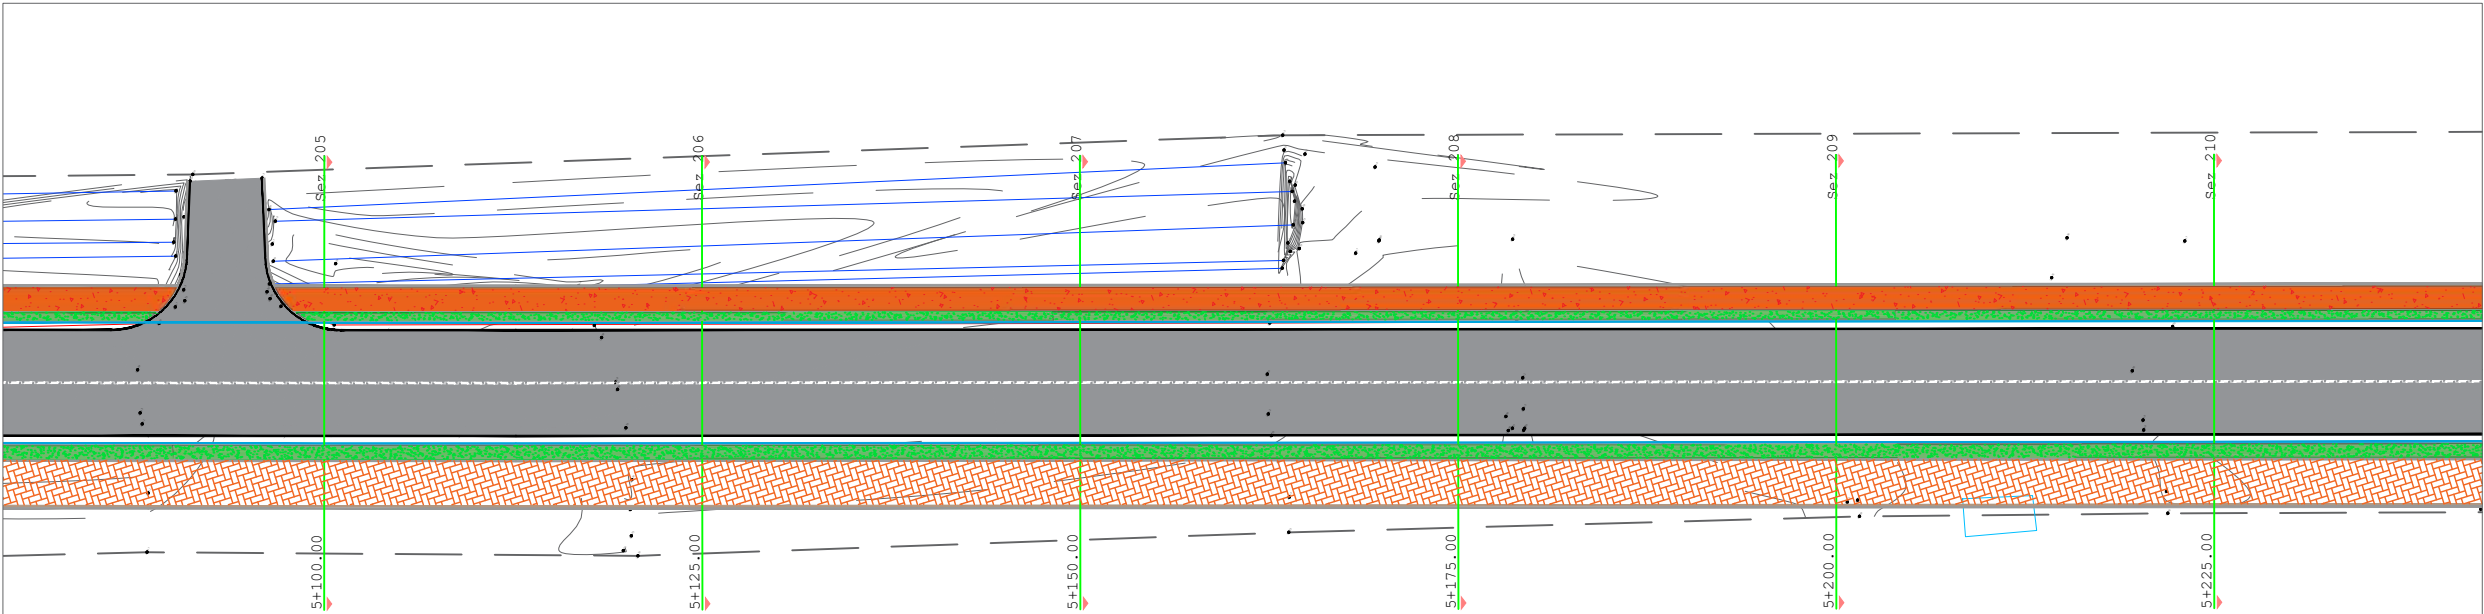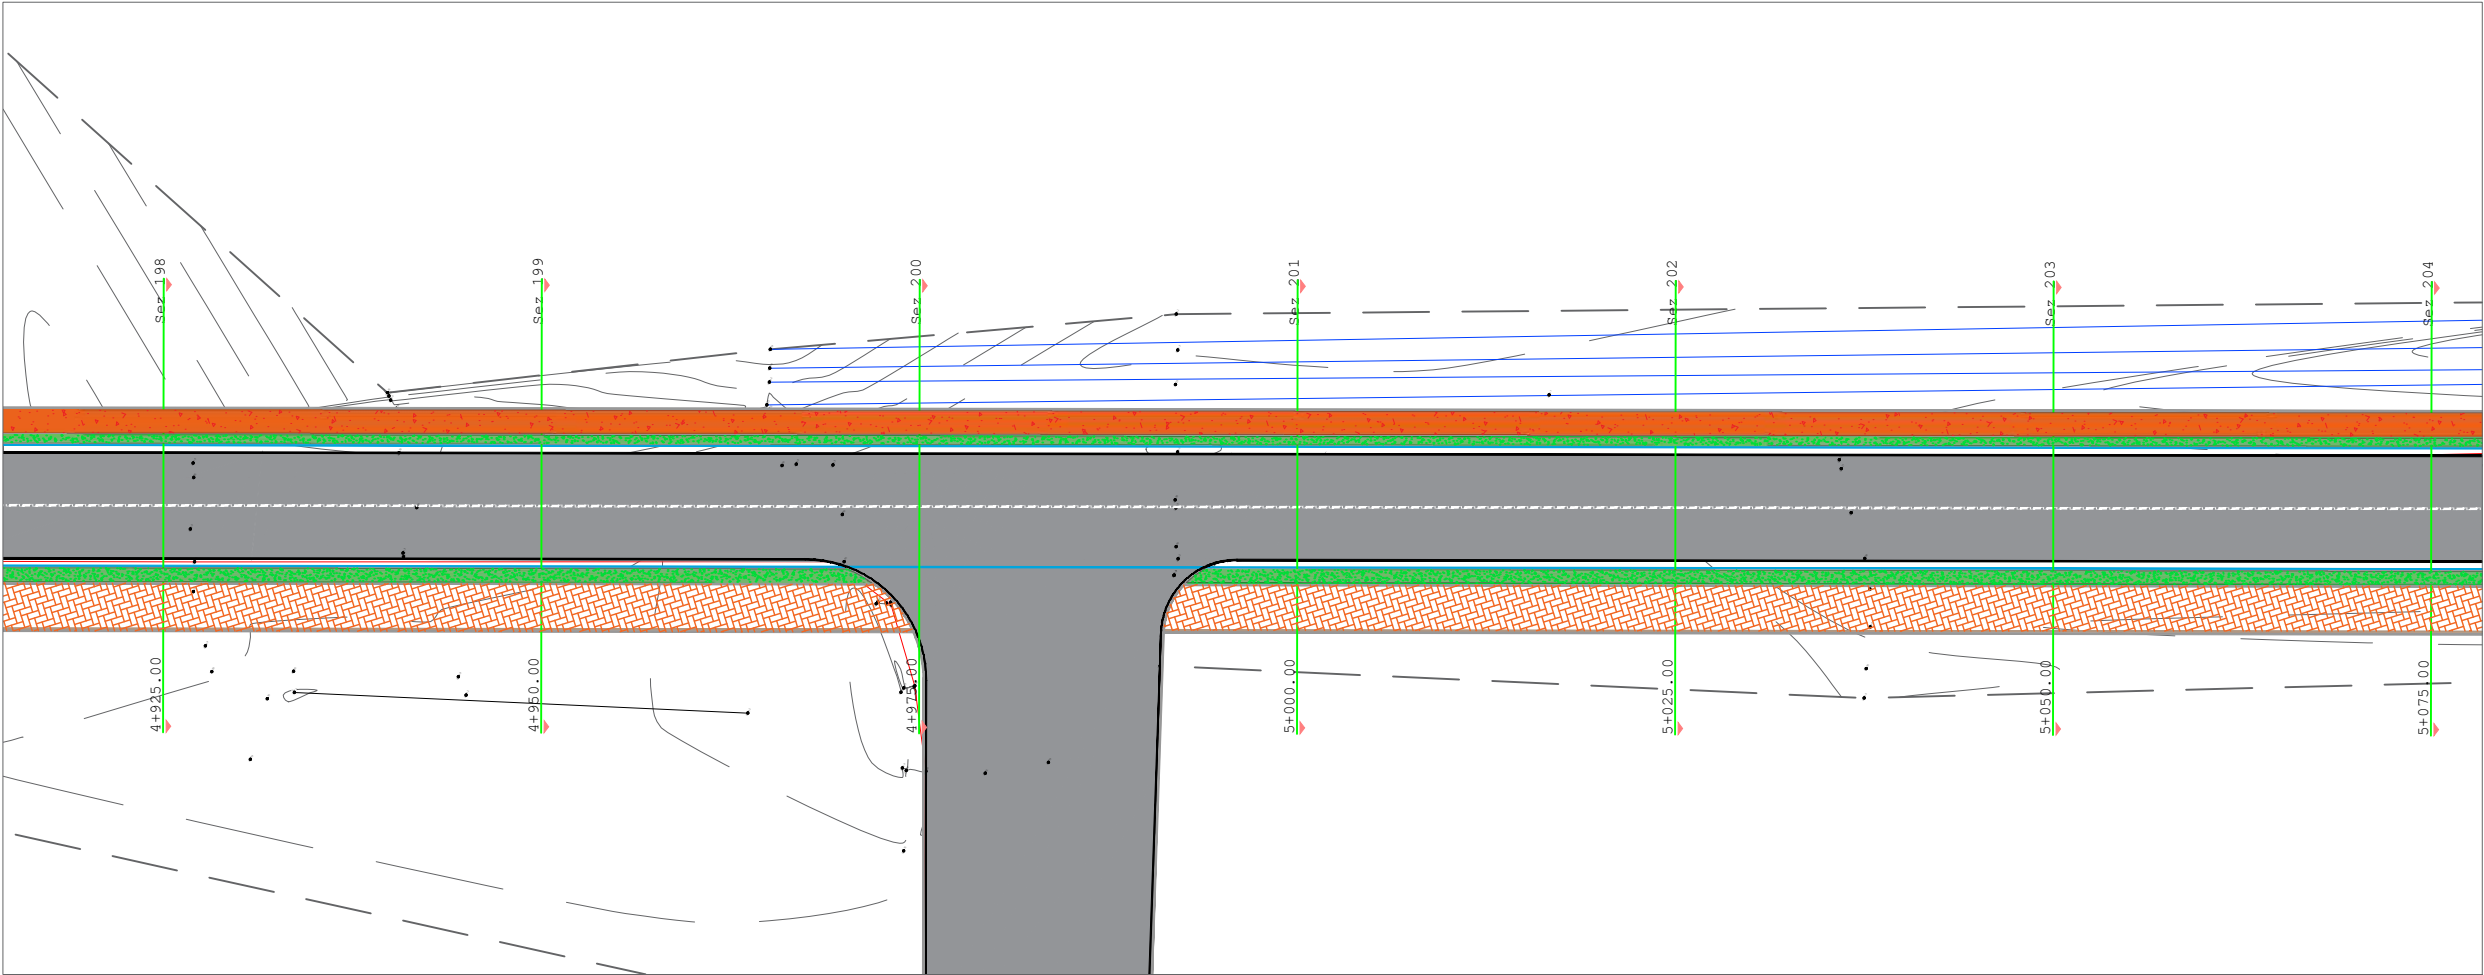

| LEGJENDE : |                    |
|------------|--------------------|
| Indeks     | Pershkrimi         |
|            | Gjurma e rruges    |
|            | Kunete             |
|            | Bordure            |
|            | Gjurma e trotuarit |
|            | Brez i gjelber     |
|            | Trotuar            |
|            | Korsi Bicikletash  |


AUTORITET KONTRAKTOR

**BASHKIA Durrës**  
Adresa: Sheshi "Liria", Qyteti Durrës  
Tel/Fax: 052 22 23 10  
Email: [info@durres.gov.al](mailto:info@durres.gov.al)

PROJEKTUES

**"TAULANT"**  
sh.p.k  
adresa:  
Rruga "Gjikë Kuqali",  
Pallati 23/2, Shkalla 1,  
Kati 1, Tiranë

**"TRANSPORT HIGHWAY CONSULTING"**  
sh.p.k

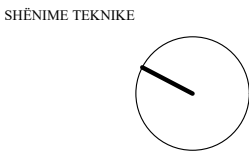

OBJEKTI

"STUDIM PROJEKTIM RIKONSTRUKSION I RRUGËS "VATH TURJA" DHE "RINIA"

ZONA

BASHKIA DURRËS

FAZA E PROJEKTIT

PROJEKT ZBATIM

PROJEKT HIDROTEKNIK

Ing. Ditika QATIPi

Nr. Lic. K.0006/10

PROJEKT ELEKTRIK

Ing. Arian FINDO

Nr. Lic. E.0843/3

PROJEKT MEKANIK

Ing. Andis TIRANA

Nr. Lic. M.0393/5

RILEVIMI TOPOGRAFIK

Ing. Sokol ALLARAJ

Nr. Lic. T.0332/3

KONTROLLOI

Ing. Ditika QATIPi

Nr. Lic. K.0006/10

EMËRTIMI I FLETËS

PLANIMETRIA E PERGJITHSHME

SHKALLA

1:500



2026

NR. I FLETËS

P-16

VULA

PLANIMETRIA E PERGJITHSHME

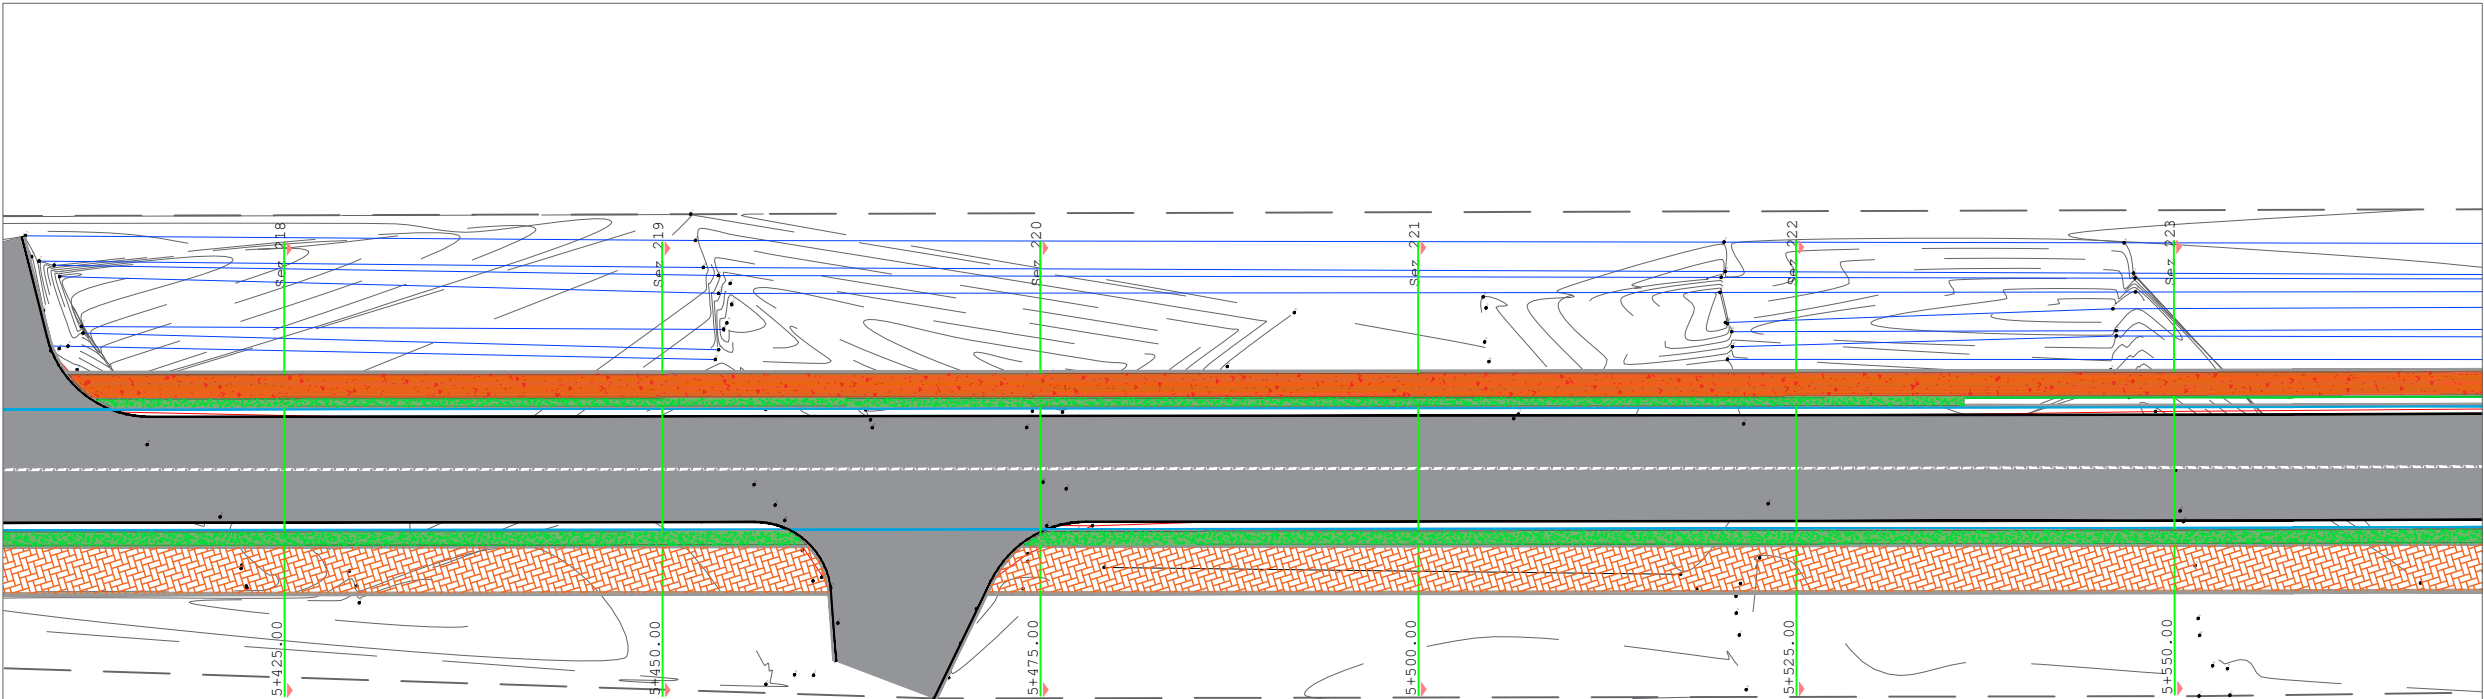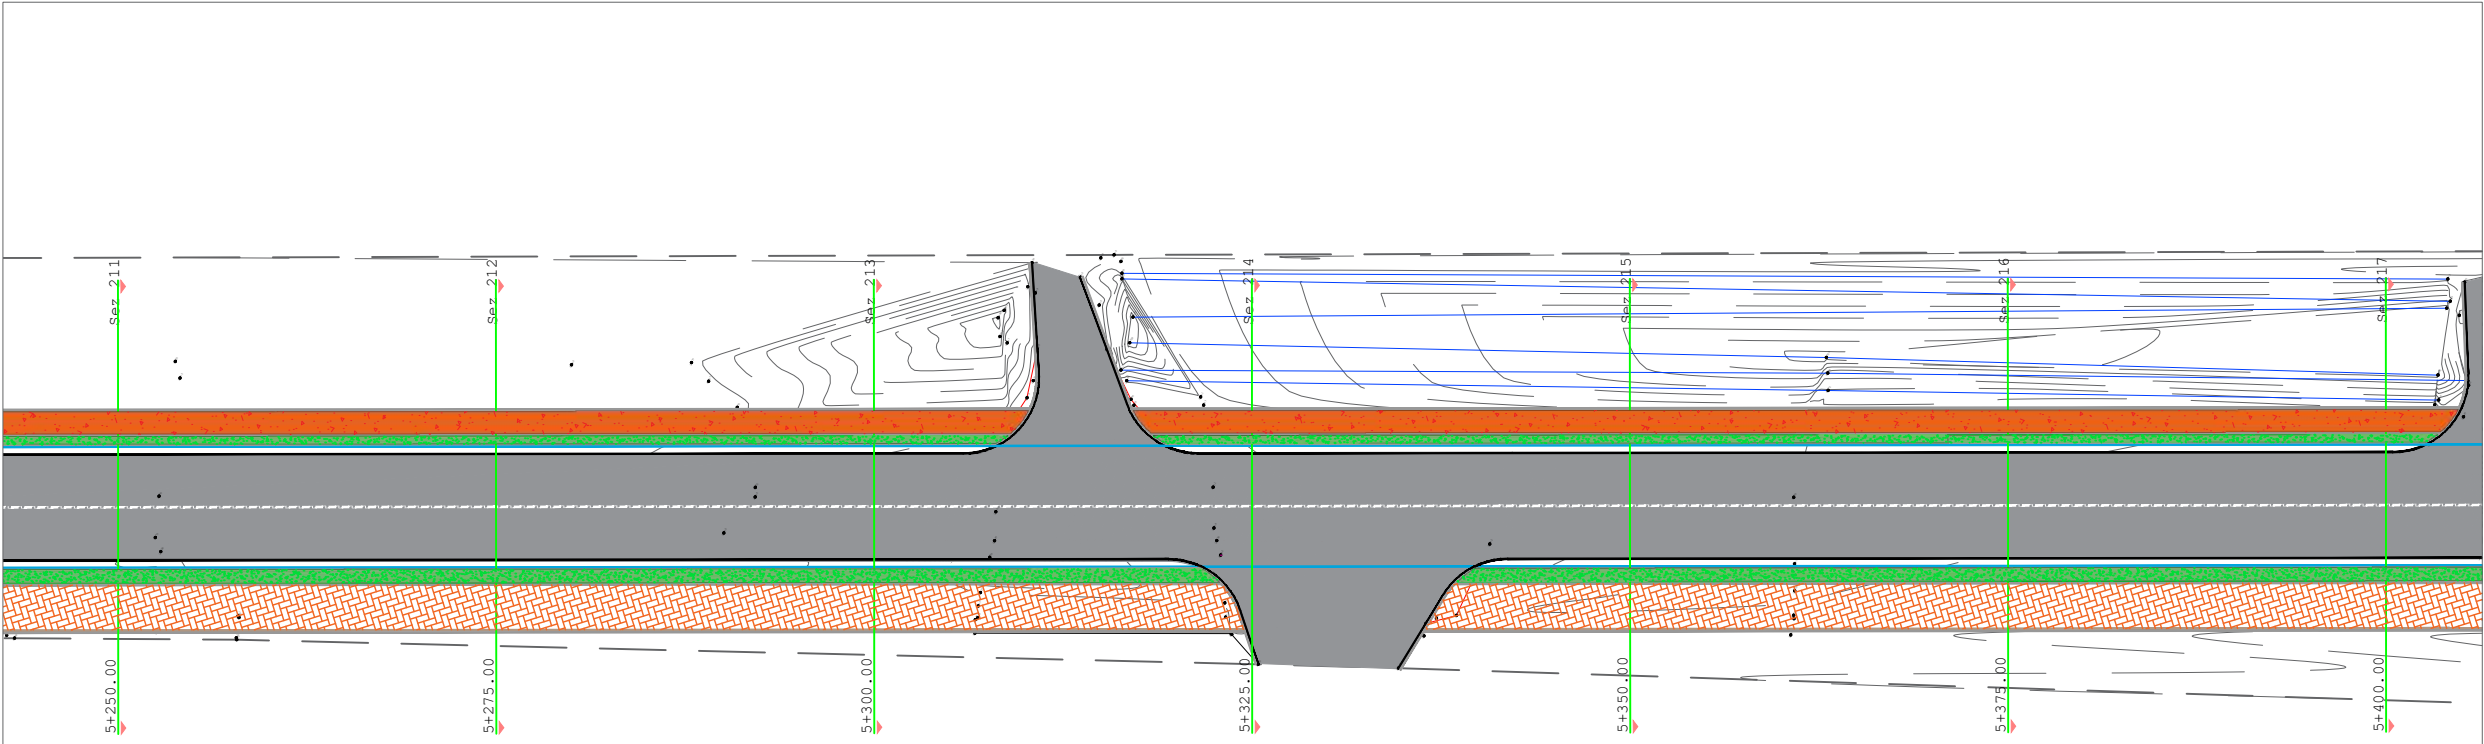

LEGJENDE :

| Indeks | Pershkrimi         |
|--------|--------------------|
| —      | Gjurma e rruges    |
| —      | Kunete             |
| —      | Bordure            |
| —      | Gjurma e trotuarit |
| ■      | Brez i gjelber     |
| ■      | Trotuar            |
| ■      | Korsi Bicikletash  |

AUTORITET KONTRAKTOR



**BASHKIA  
DURRËS**  
Adresa: Sheshi "Liria", Qyteti Durrës  
Tel/Fax: 052 22 23 10  
Email: [info@durres.gov.al](mailto:info@durres.gov.al)

PROJEKTUES




**"TAULANT"**  
sh.p.k  
adresa:  
Rruga "Gjikë Kuqali",  
Pallati 23/2, Shkalla 1,  
Kati 1, Tiranë



**"TRANSPORT  
HIGHWAY  
CONSULTING"**  
sh.p.k

SHËNIME TEKNIKE

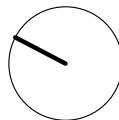

OBJEKTI

"STUDIM PROJEKTIM RIKONSTRUKSION I  
RRUGËS "VATH TURJA" DHE "RINIA""

ZONA

BASHKIA DURRËS

FAZA E PROJEKTIT

PROJEKT ZBATIM

PROJEKT HIDROTEKNIK

Ing. Ditika QATIPi  
Nr. Lic. K.0006/10

PROJEKT ELEKTRIK

Ing. Arian FINDO  
Nr. Lic. E.0843/3

PROJEKT MEKANIK

Ing. Andis TIRANA  
Nr. Lic. M.0393/5

RILEVIMI TOPOGRAFIK

Ing. Sokol ALLARAJ  
Nr. Lic. T.0332/3

KONTROLLOI

Ing. Ditika QATIPi  
Nr. Lic. K.0006/10

EMËRTIMI I FLETËS

PLANIMETRIA E PERGJITHSHME

SHKALLA

1:500

NR. I FLETËS

P-17

VULA