
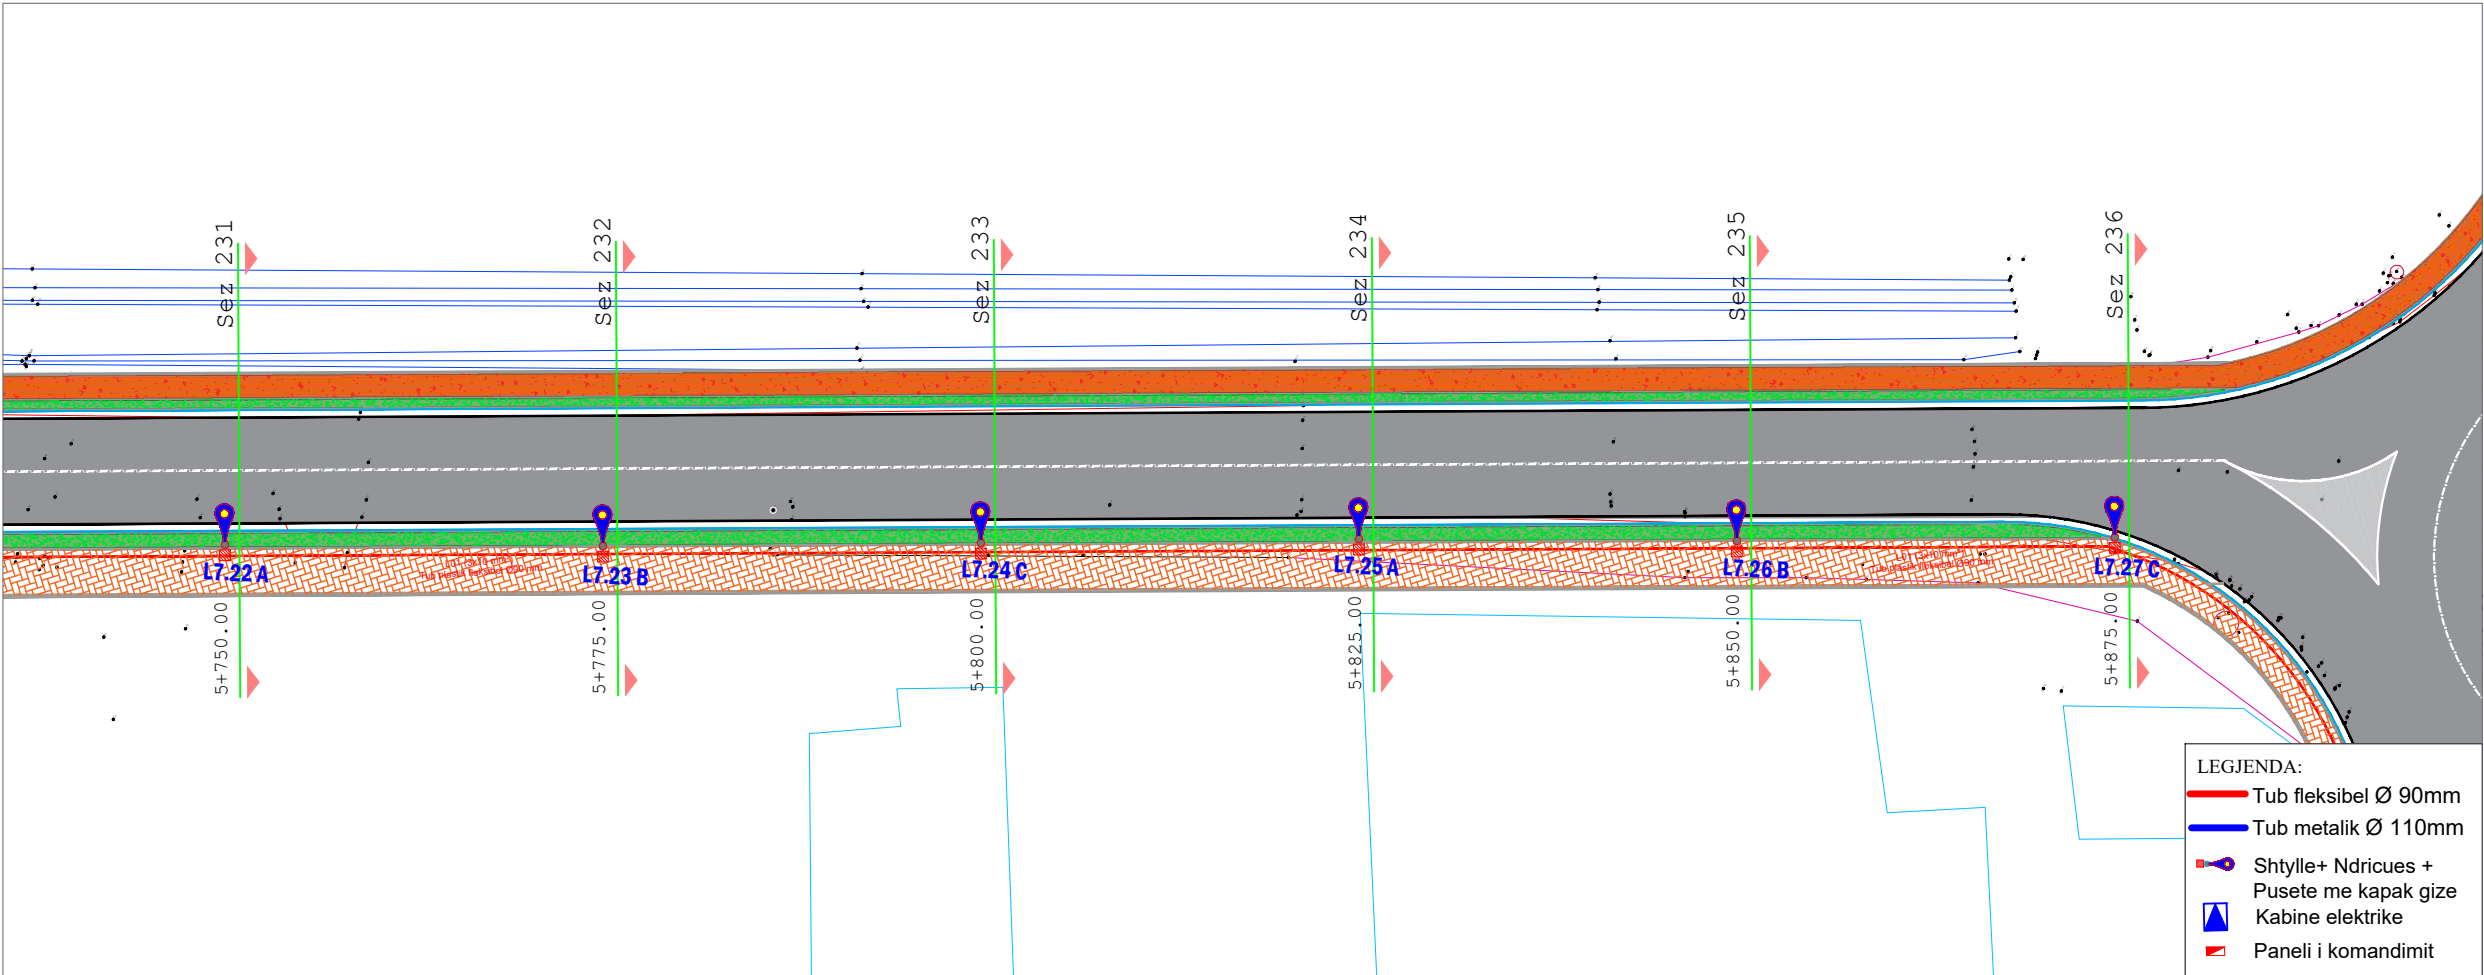


PLANIMETRI ELEKTRIKE

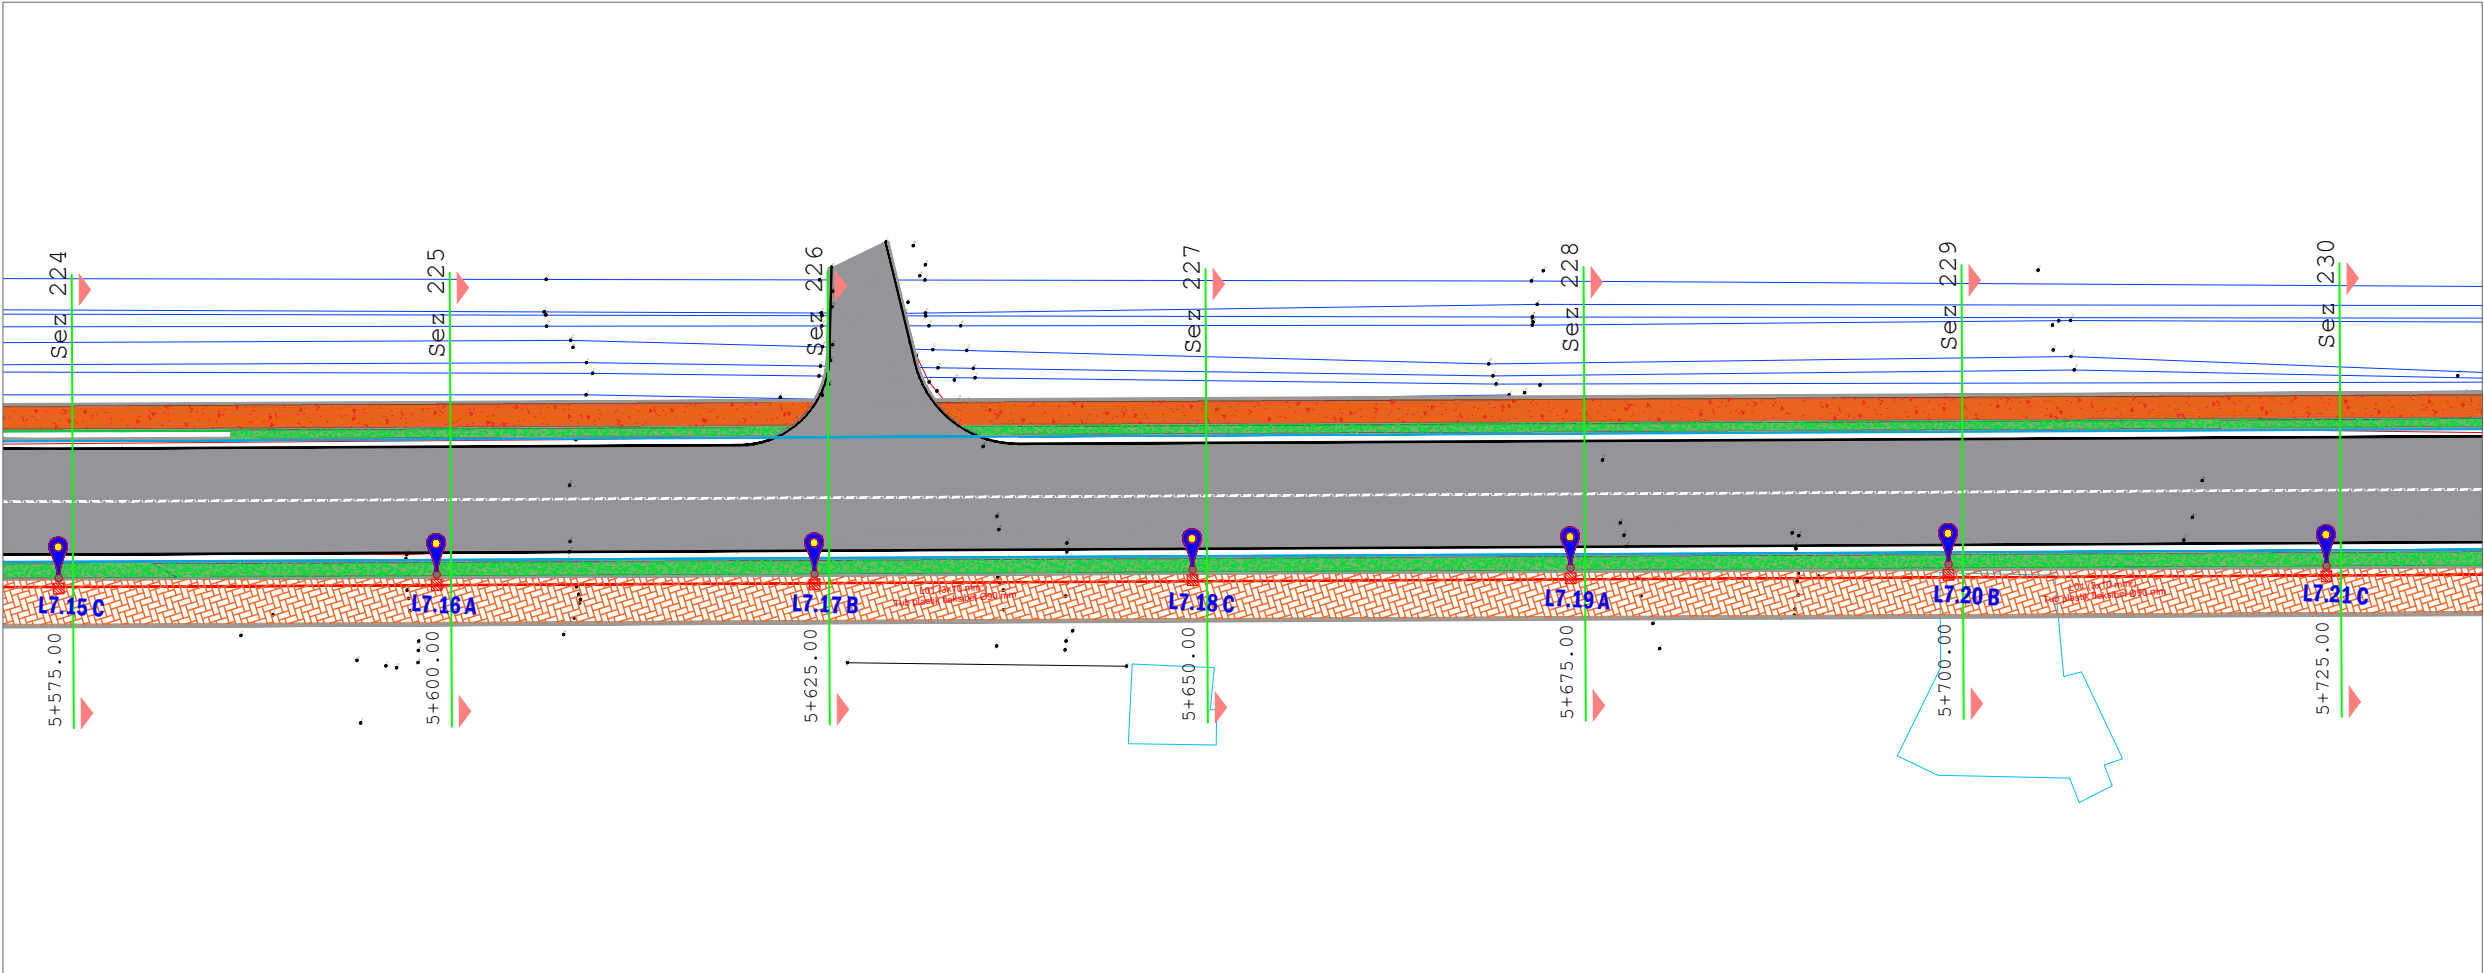

- LEGJENDA:
- Tub fleksibel Ø 90mm
 - Tub metalik Ø 110mm
 - Shtylle+ Ndricues + Pusete me kapak gize
 - Kabine elektrike
 - Panelli i komandimit


AUTORITET KONTRAKTOR

BASHKIA Durrës
sh.p.k
Adresa: Sheshi "Liria", Qyteti Durrës
Tel/Fax: 052 22 23 10
Email: info@durres.gov.al

PROJEKTUES

"TAULANT"
sh.p.k
adresa:
Rruga "Gjiks Kuqali",
Pallati 23/2, Shkalla 1,
Kati 1, Tiranë

"THC"
"TRANSPORT
HIGHWAY
CONSULTING"
sh.p.k

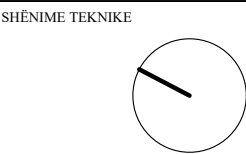

OBJEKTI

"STUDIM PROJEKTIM RIKONSTRUKSION I
RRUGËS "VATH TURJA" DHE "RINIA"

ZONA

BASHKIA DURRËS

FAZA E PROJEKTIT

PROJEKT ZBATIM

PROJEKT HIDROTEKNIK

Ing. Ditika QATIPi
Nr. Lic. K.0006/10

PROJEKT ELEKTRIK

Ing. Arian FINDO
Nr. Lic. E.0843/3

PROJEKT MEKANIK

Ing. Andis TIRANA
Nr. Lic. M.0393/5

RILEVIMI TOPOGRAFIK

Ing. Sokol ALLARAJ
Nr. Lic. T.0332/3

KONTROLLOI

Ing. Ditika QATIPi
Nr. Lic. K.0006/10

EMËRTIMI I FLETËS

PLANIMETRI ELEKTRIKE

SHKALLA
1:500



2026

NR. I FLETËS

P-18

VULA

PLANIMETRI ELEKTRIKE

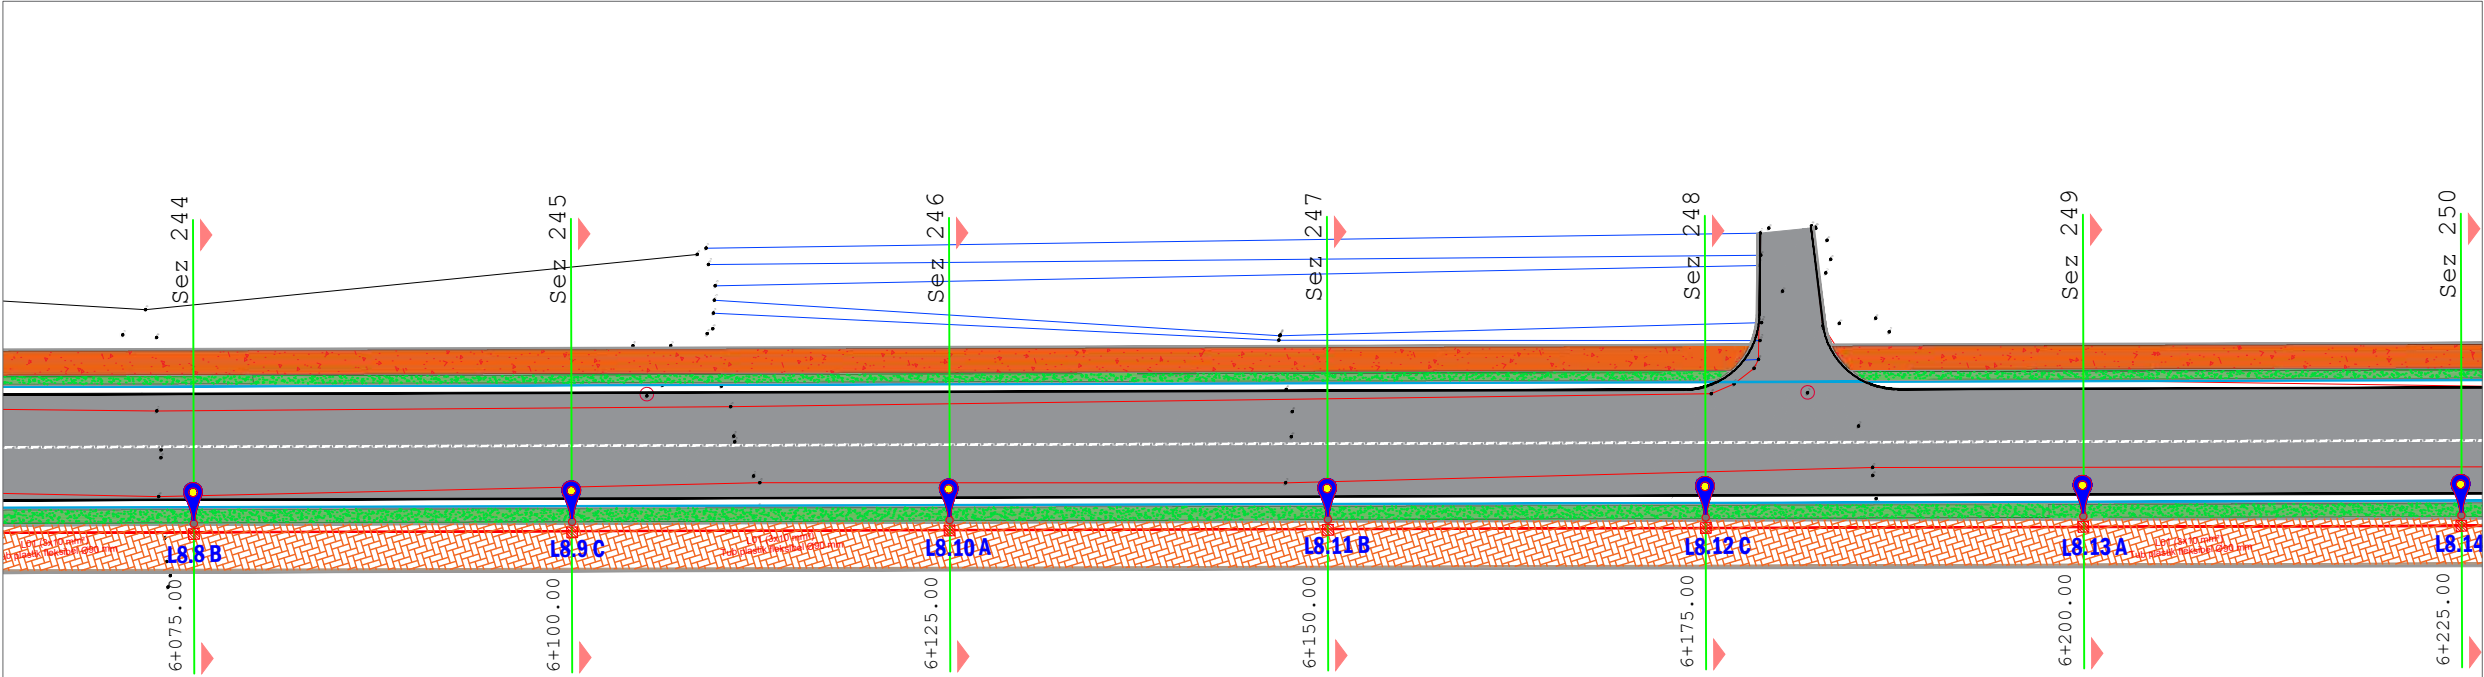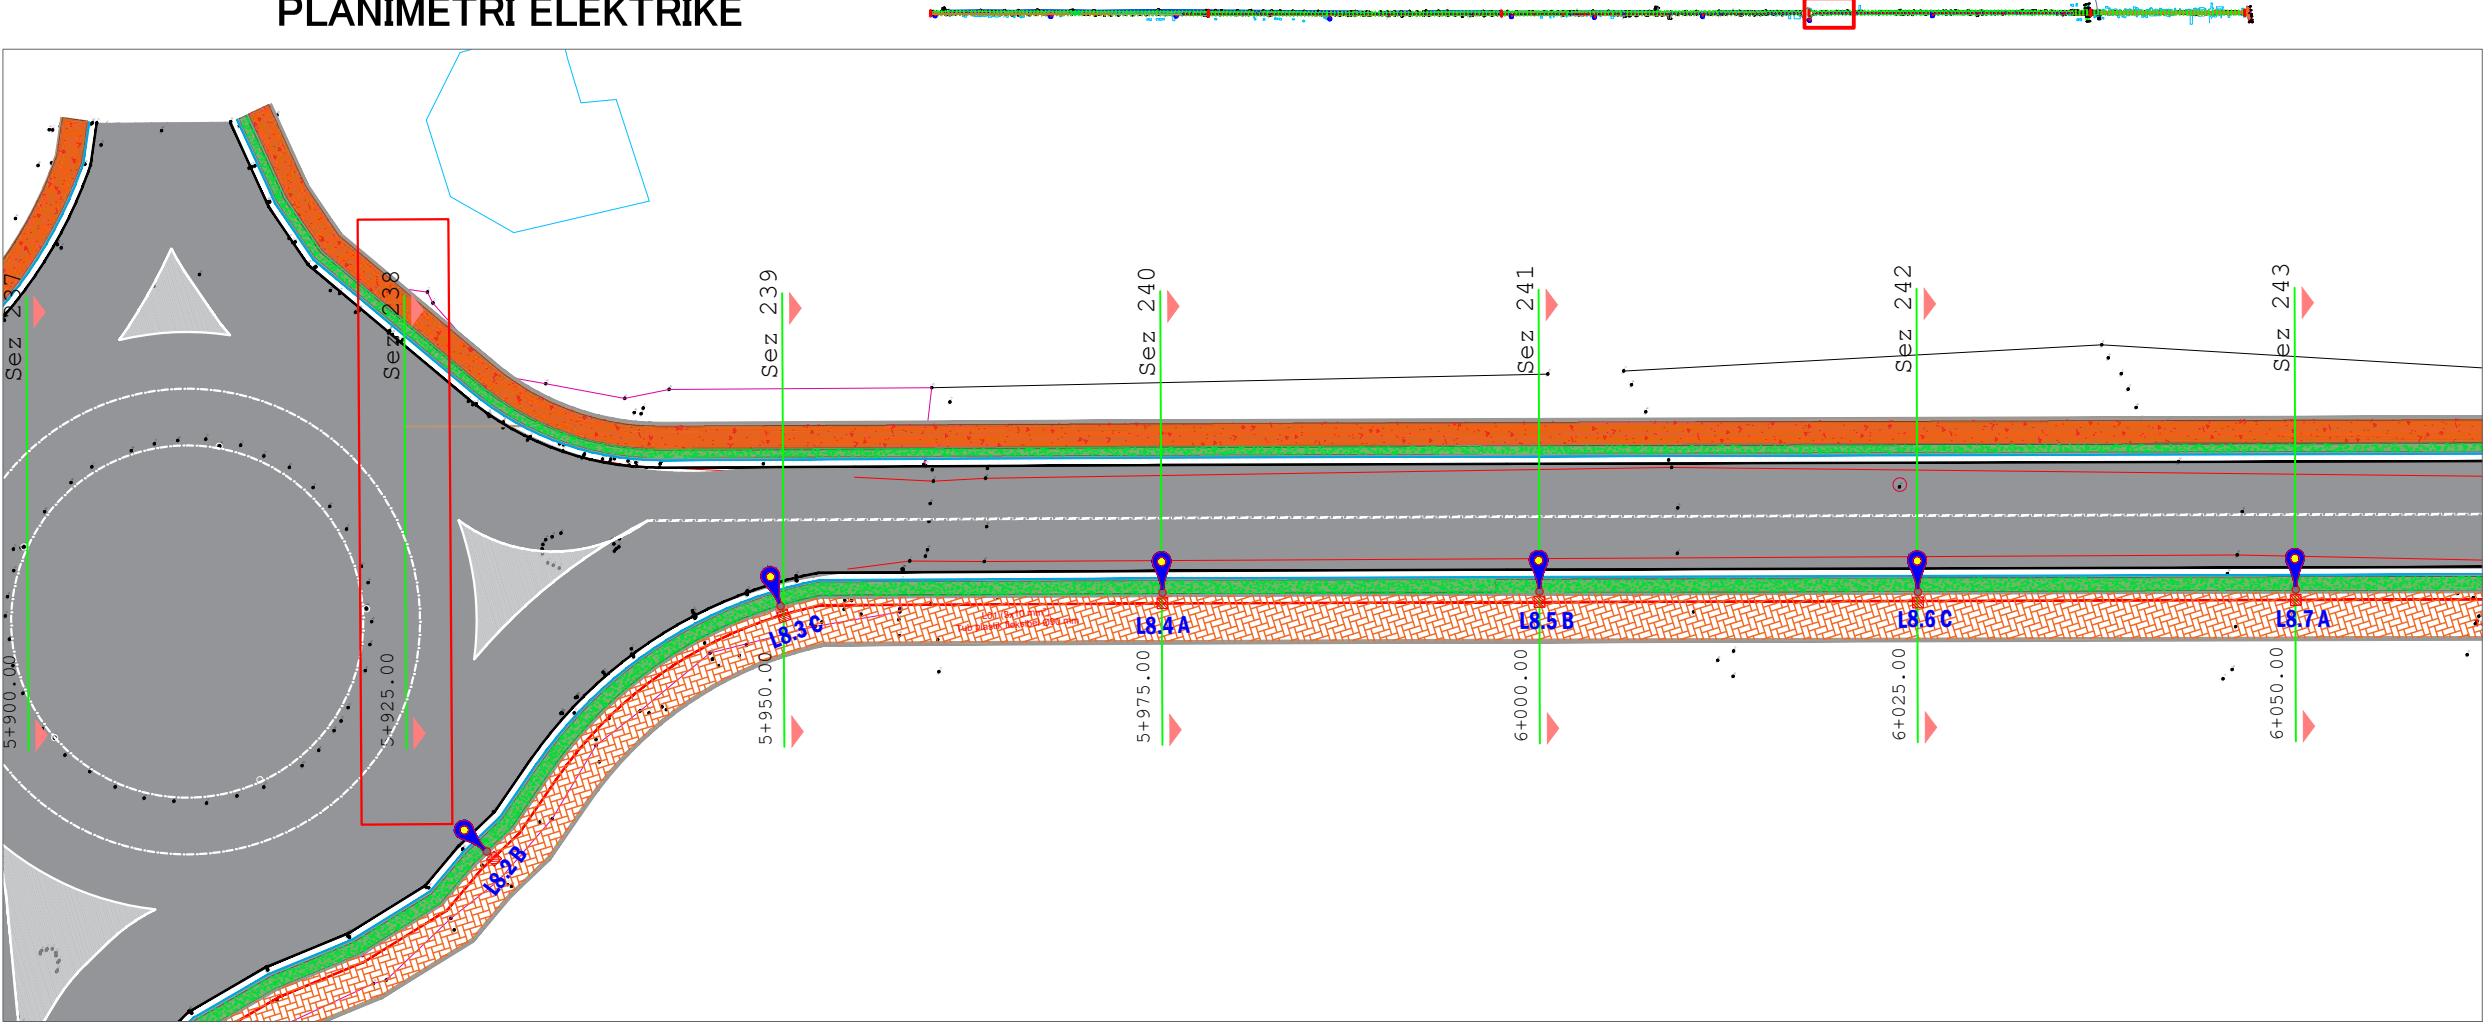

- LEGJENDA:
- Tub fleksibel Ø 90mm
 - Tub metalik Ø 110mm
 - Shtylle+ Ndricues + Pusete me kapak gize
 - Kabine elektrike
 - Paneli i komandimit

AUTORITET KONTRAKTOR

BASHKIA Durrës
Adresa: Sheshi "Liria", Qyteti Durrës
Tel/Fax: 052 22 23 10
Email: info@durres.gov.al

PROJEKTUES

TAULANT sh.p.k
Design & Supervision
adresa:
Rruga "Gjikhë Kuqali",
Pallati 23/2, Shkalla 1,
Kati 1, Tiranë

THC "TRANSPORT HIGHWAY CONSULTING" sh.p.k

SHËNIME TEKNIKE

OBJEKTI

"STUDIM PROJEKTIM RIKONSTRUKSION I RRUGËS "VATH TURJA" DHE "RINIA""

ZONA

BASHKIA DURRËS

FAZA E PROJEKTIT

PROJEKT ZBATIM

PROJEKT HIDROTEKNIK

Ing. Ditika QATIPi
Nr. Lic. K.0006/10

PROJEKT ELEKTRIK

Ing. Arian FINDO
Nr. Lic. E.0843/3

PROJEKT MEKANIK

Ing. Andis TIRANA
Nr. Lic. M.0393/5

RILEVIMI TOPOGRAFIK

Ing. Sokol ALLARAJ
Nr. Lic. T.0332/3

KONTROLLOI

Ing. Ditika QATIPi
Nr. Lic. K.0006/10

EMËRTIMI I FLETËS

PLANIMETRI ELEKTRIKE

SHKALLA 1:500	NR. I FLETËS
2026	P-19

VULA


EMERTIMI I PROJEKTIT:

SHËRBIME PROJEKTIMI ME OBJEKT:

**"STUDIM PROJEKTIM RIKONSTRUKSION I RRUGËS "VATH
TURJA" DHE "RINIA""**


SEKSIONE TIP ELEKTRIK DHE FIBER OPTIKE

FAZA V: PROJEKT ZBATIM

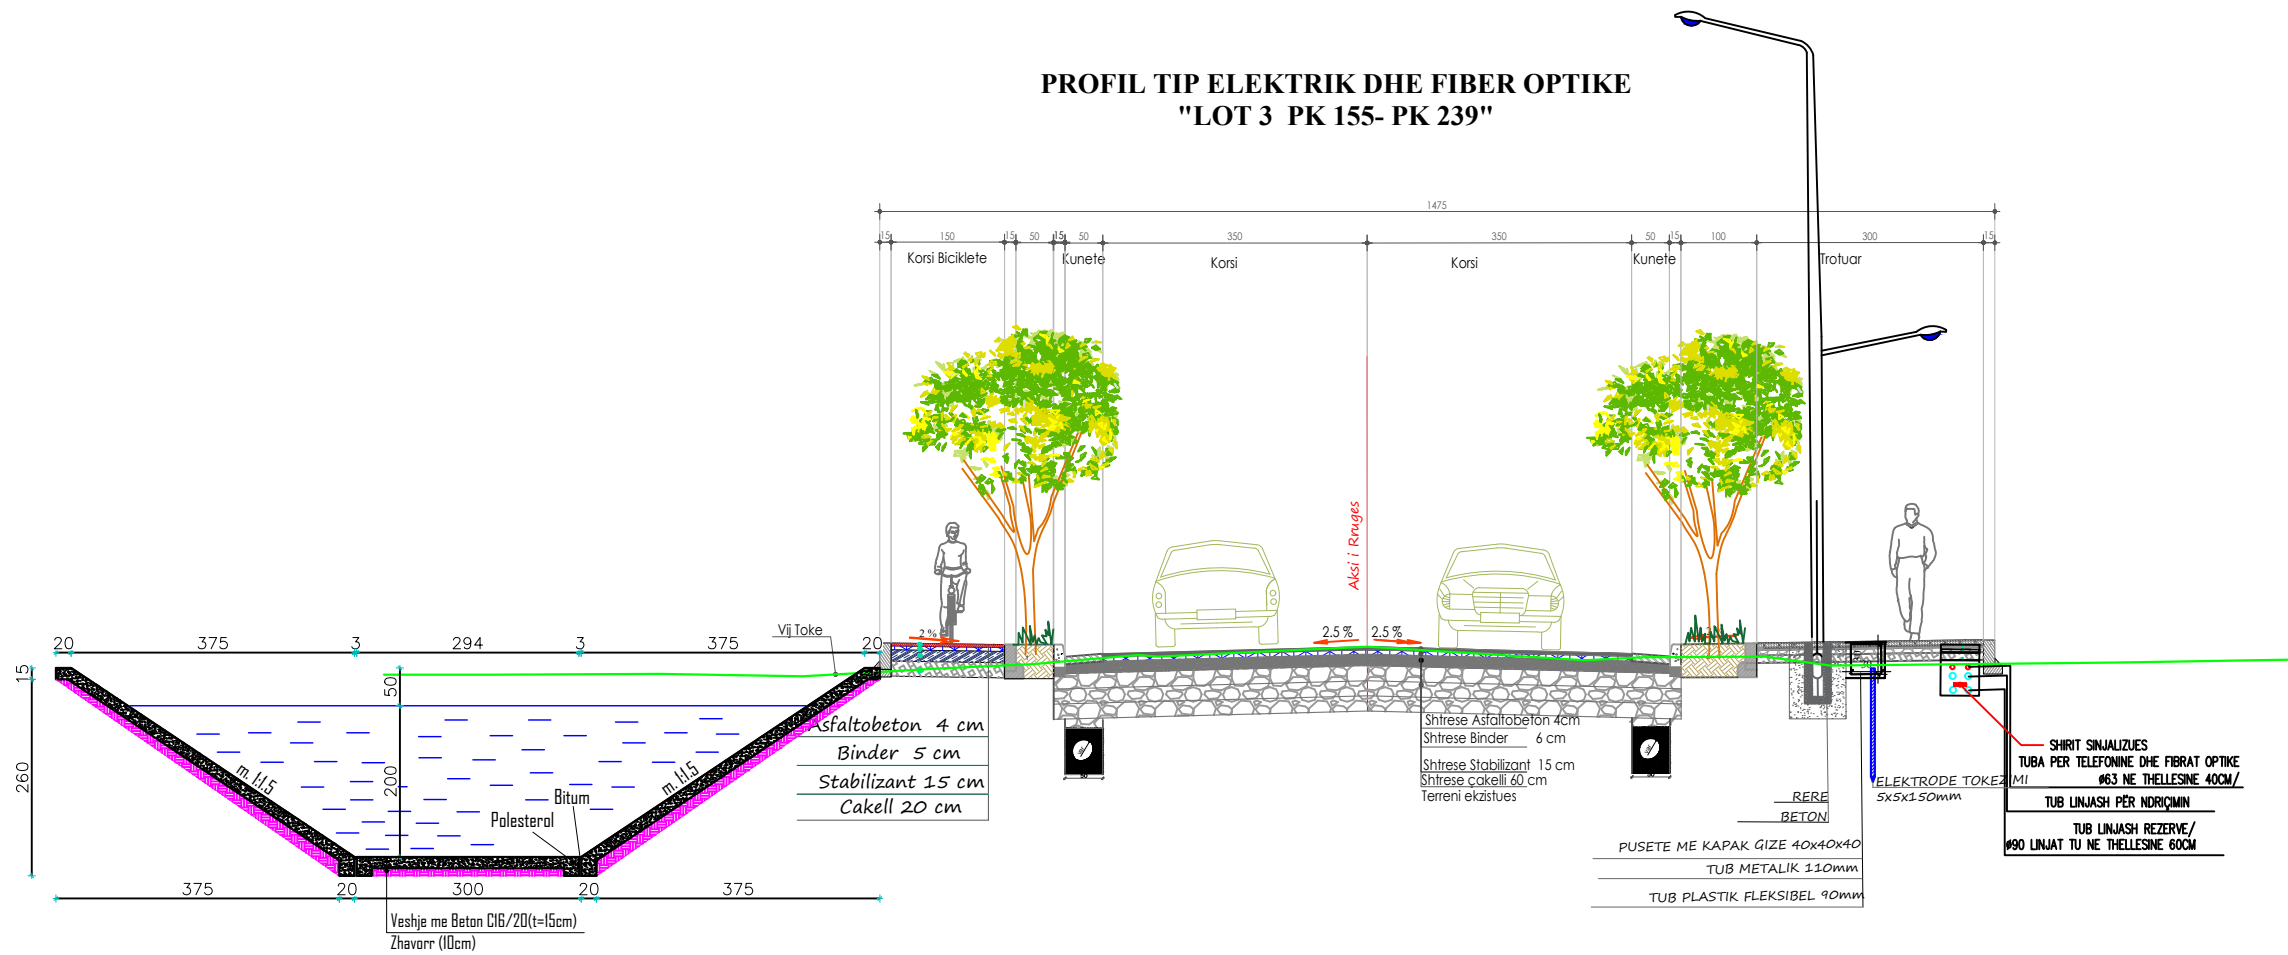

AUTORITET KONTRAKTOR	
BASHKIA Durrës Adresa: Sheshi 'Liria', Qyteti Durrës Tel/Fax: 052 22 23 10 Email: info@durres.gov.al	
PROJEKTUES	
"TAULANT" sh.p.k adresa: Rruga "Gjiks Kuqali", Pallati 23/2, Shkalla 1, Kati 1, Tiranë	"TRANSPORT HIGHWAY CONSULTING" sh.p.k
SHËNIME TEKNIKE	
OBJEKTI	
"STUDIM PROJEKTIM RIKONSTRUKSION I RRUGËS "VATH TURJA" DHE "RINIA""	
ZONA	
BASHKIA DURRËS	
FAZA E PROJEKTIT	
PROJEKT ZBATIM	
PROJEKT HIDROTEKNIK	
Ing. Ditika QATIPi Nr. Lic. K.0006/10	
PROJEKT ELEKTRIK	
Ing. Arian FINDO Nr. Lic. E.0843/3	
PROJEKT MEKANIK	
Ing. Andis TIRANA Nr. Lic. M.0393/5	
RILEVIMI TOPOGRAFIK	
Ing. Sokol ALLARAJ Nr. Lic. T.0332/3	
KONTROLLOI	
Ing. Ditika QATIPi Nr. Lic. K.0006/10	
EMËRTIMI I FLETËS	
PROFIL TIP "LOT 3 PK 155- PK 239"	
SHKALLA 1:10	NR. I FLETËS
2026	P-05
VULA	

PROFIL TIP ELEKTRIK DHE FIBER OPTIKI
"LOT 3 PK 155- PK 239"

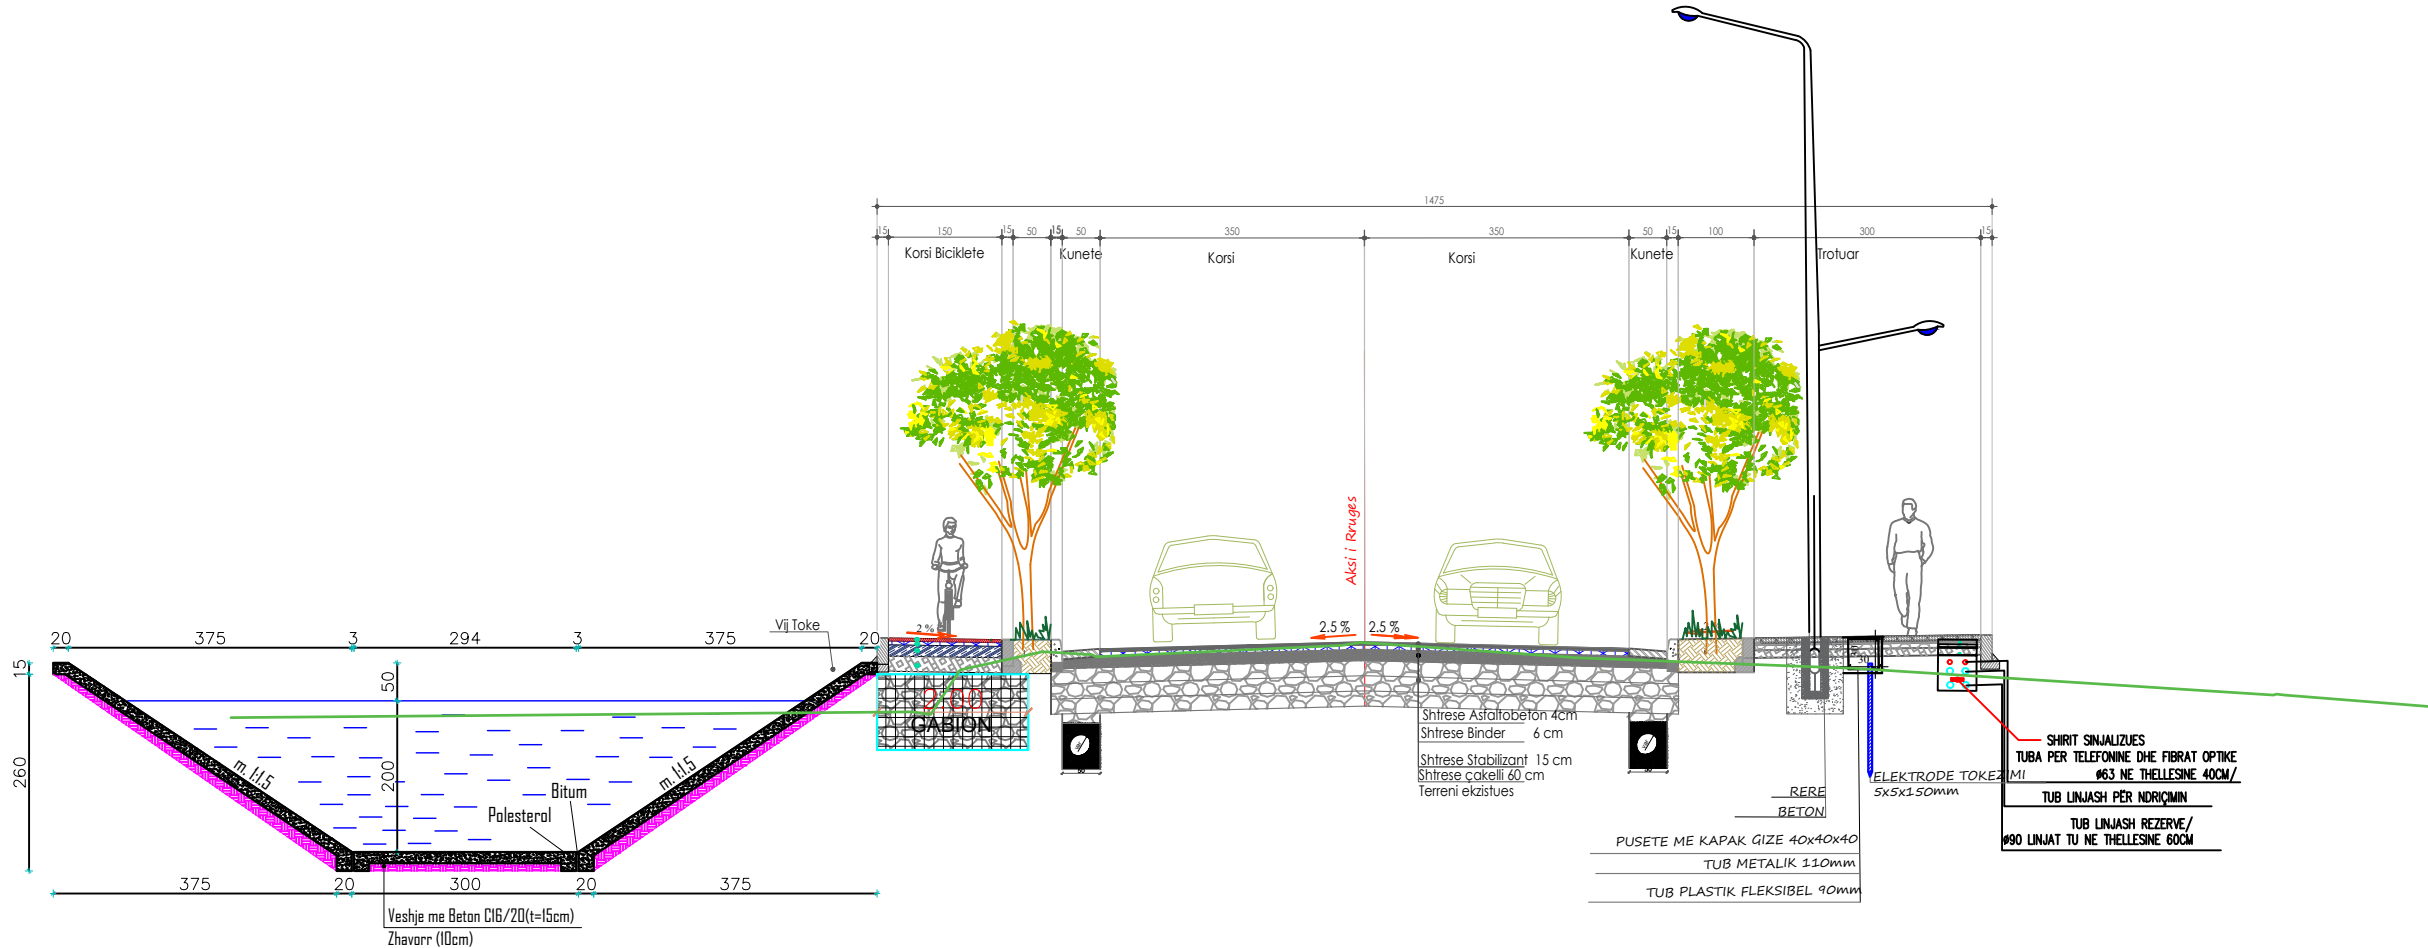

AUTORITET KONTRAKTOR

 **BASHKIA
DURRËS**

Adresa: Sheshi Liria, Qyteti Durrës
Tel/Fax: 052 22 23 10

Email: info@durres.gov.al

PROJEKTUES

 **TAULANT shpk**
Design & Supervision

 **THC**
TRANSPORT HIGHWAY CONSULTING

"TAULANT"
sh.p.k
adresa:
Rruga "Gjirkë Kuqalli",
Pallati 23/2, Shkalla 1,
Kati 1, Tiranë

**"TRANSPORT
HIGHWAY
CONSULTING"**
sh.p.k

SHËNIME TEKNIKE

OBJEKTI

"STUDIM PROJEKTIM RIKONSTRUKSION I
RRUGËS "VATH TURJA" DHE "RINIA"

ZONA

BASHKIA Durrës

FAZA E PROJEKTIT

PROJEKT ZBATIM

PROJEKT HIDROTEKNIK
Ing. Ditika QATIPi
Nr. Lic. K.0006/10

PROJEKT ELEKTRIK
Ing. Arian FINDO
Nr. Lic. E.0843/3

PROJEKT MEKANIK
Ing. Andis TIRANA
Nr. Lic. M.0393/5

RILEVIMI TOPOGRAFIK
Ing. Sokol ALLARAJ
Nr. Lic. T.0332/3

KONTROLLOI
Ing. Ditika QATIIPI
Nr. Lic. K.0006/10

EMËRTIMI I FLETËS

PROFIL TIP "LOT 3 PK 155- PK 239"

SHKALLA 1:10	NR. I FLETËS
2026	P-06

VULA

EMERTIMI I PROJEKTIT:

SHËRBIME PROJEKTIMI ME OBJEKT:

**"STUDIM PROJEKTIM RIKONSTRUKSION I RRUGËS "VATH
TURJA" DHE "RINIA""**


SKEMA ELEKTRIKE

FAZA V: PROJEKT ZBATIM

SKEMA ELEKTRIKE E LIDHJES SË NDRIQUESVE

KABINA 1


L01 -64 NDRICUES

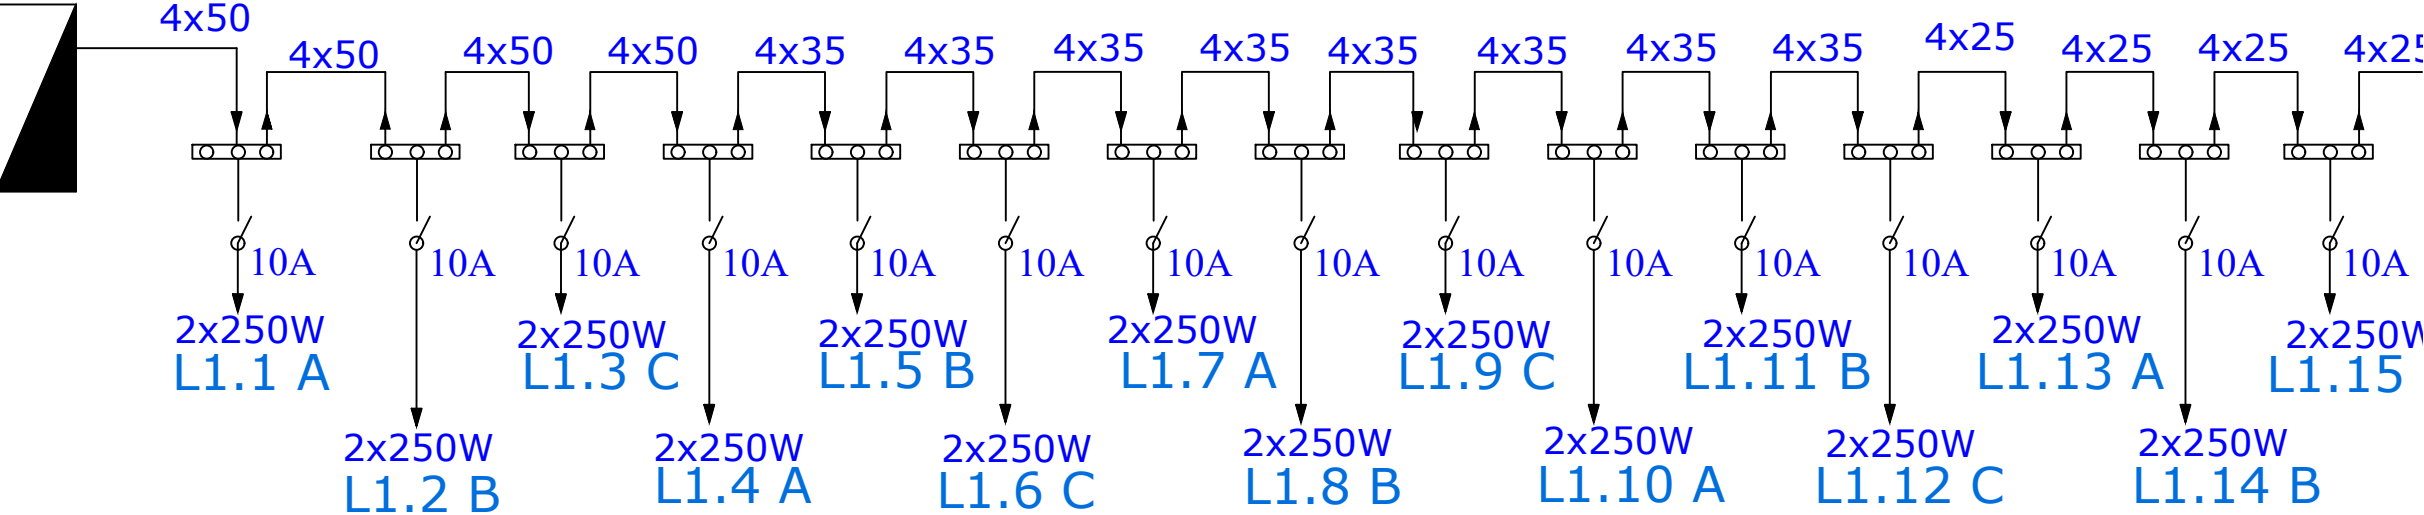

KABINA 2

L01 -68 NDRICUES

L02-51 NDRICUES

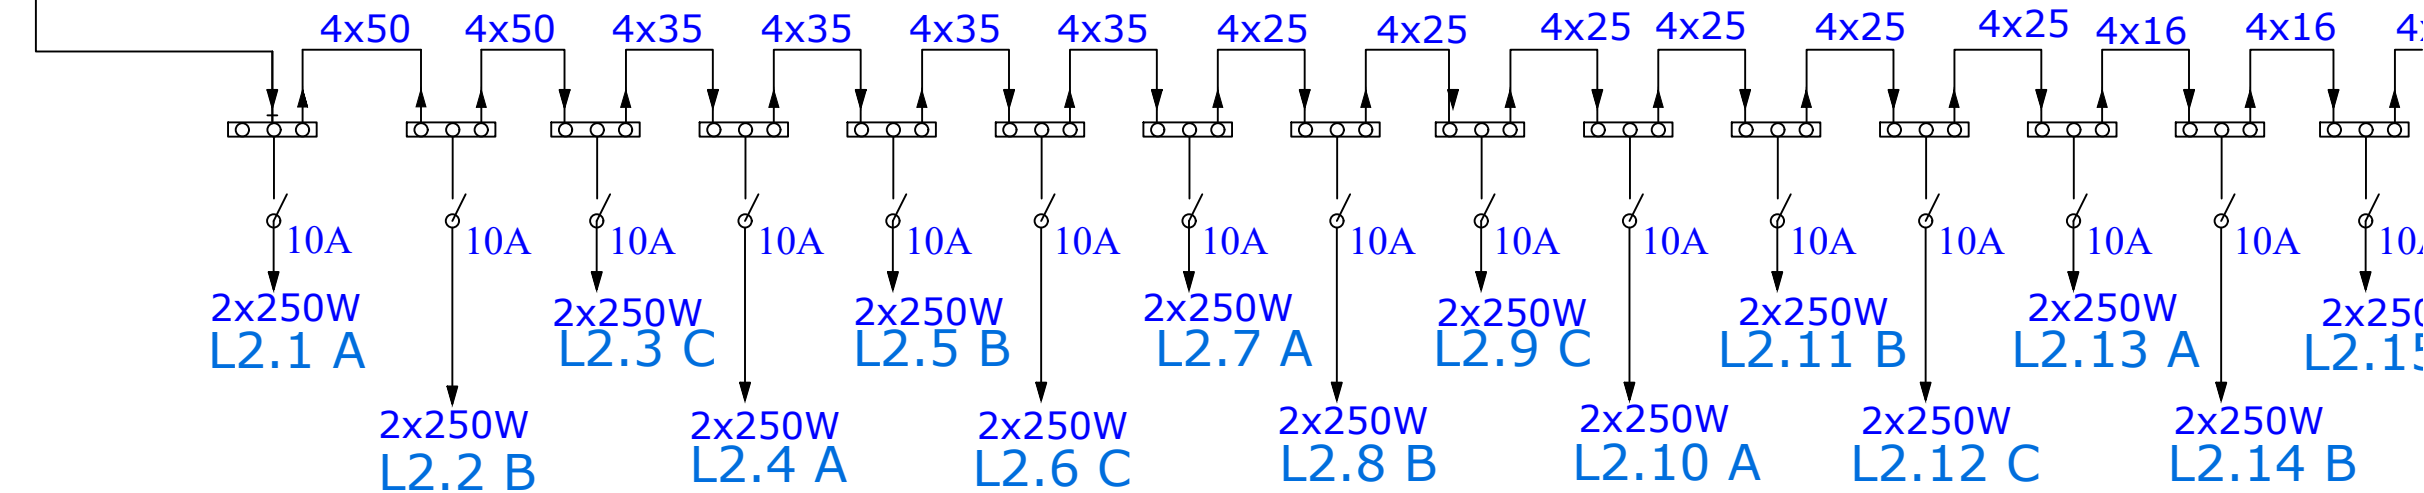


AUTORITET KONTRAKTOR	
	BASHKIA Durrës Adresa: Sheshi "Liria", Qyteti Durrës Tel/Fax: 052 22 23 10 Email: info@durres.gov.al
PROJEKTUES	
	"TAULANT" sh.p.k. adresa: Rruga "Gjikë Kuqali", Pallati 23/2, Shkalla 1, Kati 1, Tiranë
	"TRANSPORT HIGHWAY CONSULTING" sh.p.k.
SHËNIME TEKNIKE	
OBJEKTI	
"STUDIM PROJEKTIM RIKONSTRUKSION I RRUGËS "VATH TURJA" DHE "RINIA""	
ZONA	
BASHKIA DURRËS	
FAZA E PROJEKTIT	
PROJEKT ZBATIM	
PROJEKT HIDROTEKNIK	
Ing. Ditika QATIPi Nr. Lic. K.0006/10	
PROJEKT ELEKTRIK	
Ing. Arian FINDO Nr. Lic. E.0843/3	
PROJEKT MEKANIK	
Ing. Andis TIRANA Nr. Lic. M.0393/5	
RILEVIMI TOPOGRAFIK	
Ing. Sokol ALLARAJ Nr. Lic. T.0332/3	
KONTROLLOI	
Ing. Ditika QATIPi Nr. Lic. K.0006/10	
EMËRTIMI I FLETËS	
SKEMA ELEKTRIKE E LIDHJES SË NDRIQUESVE	
SHKALLA 1:60	NR. I FLETËS
2026	P-01
VULA	

SKEMA ELEKTRIKE E LIDHJES SË NDRIQUESVE

KABINA 1

L01


4x50

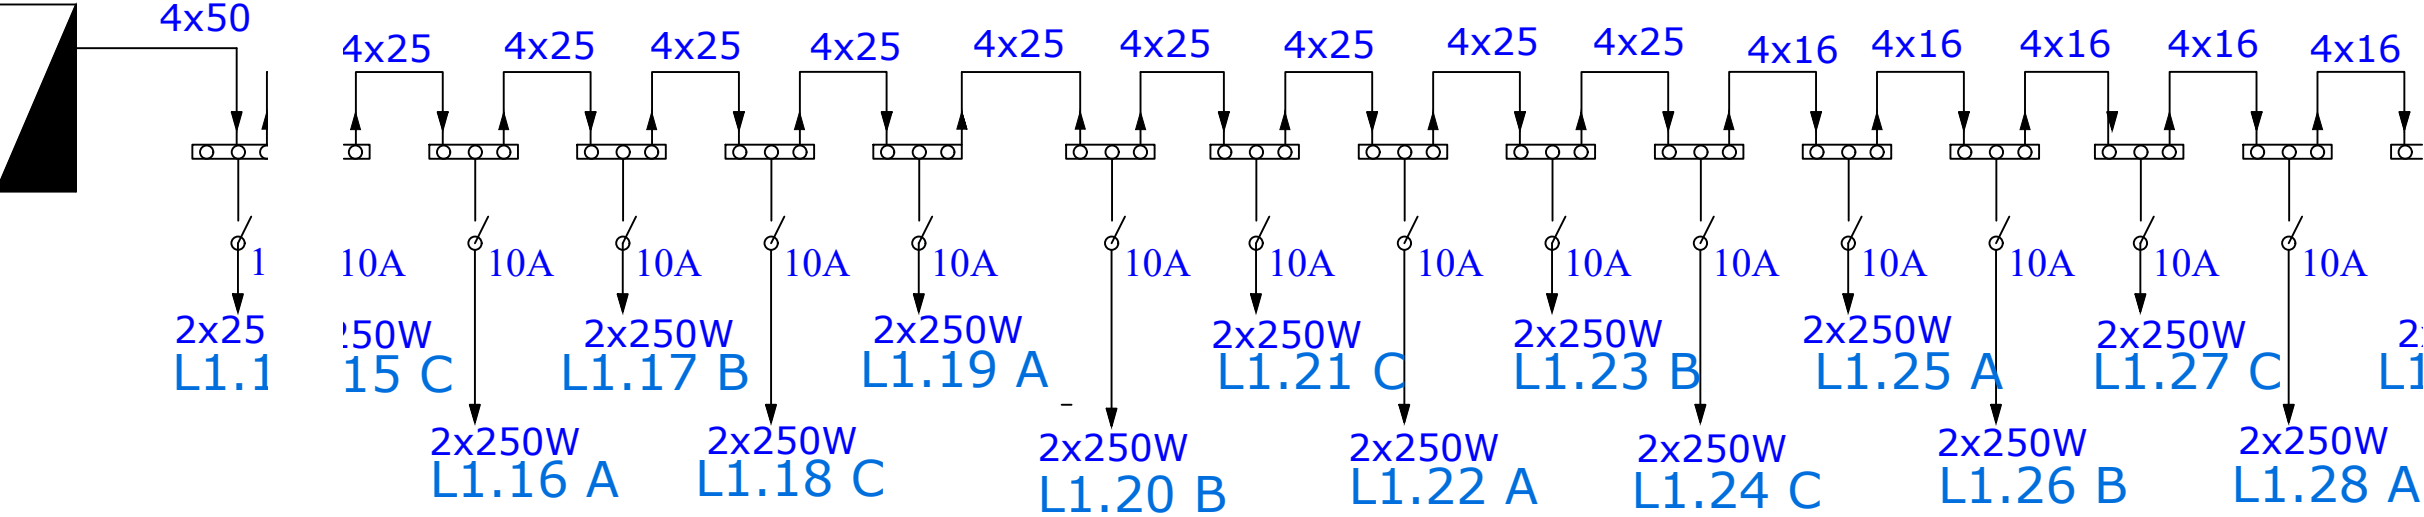

KABINA 2

L01 -

L02-

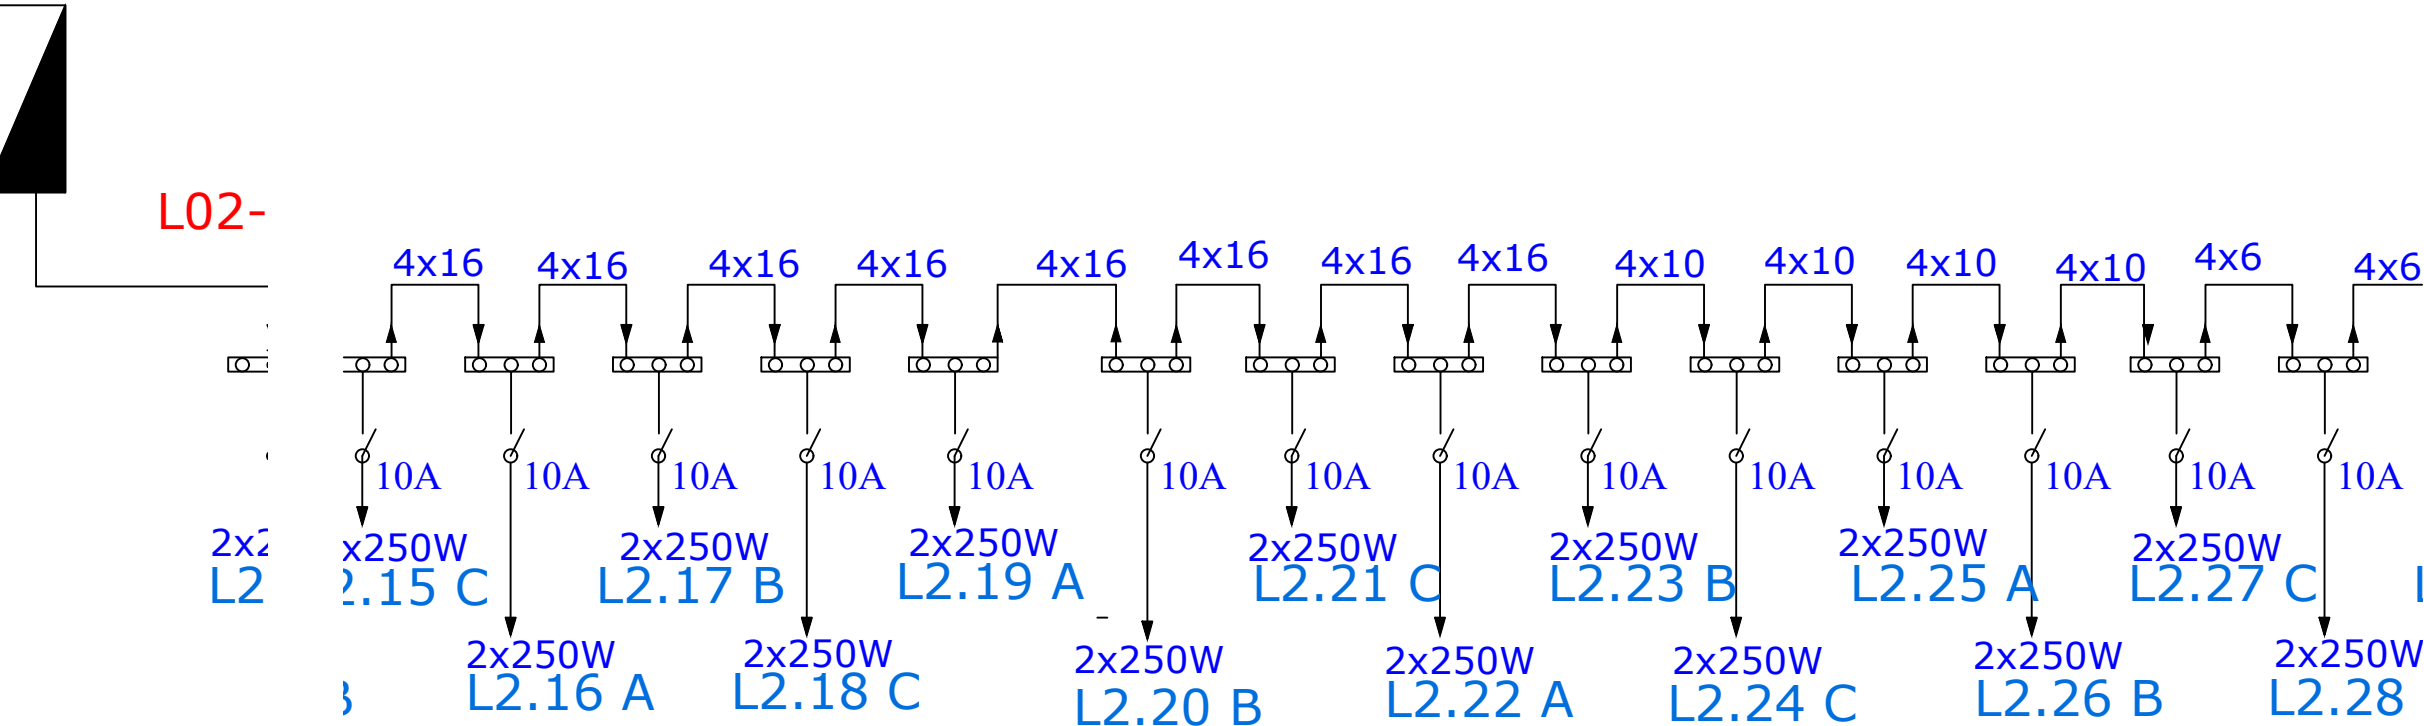

AUTORITET KONTRAKTOR

BASHKIA Durrës

Adresa: "Sheshi i Ri", Qyteti Durrës
Tel/Fax: 052 22 23 10
Email: info@durres.gov.al

PROJEKTUES

"TAULANT"
sh.p.k
adresa:
Rruga "Gjika Kuqali",
Pallati 23/2, Shkalla 1,
Kati 1, Tiranë

"TRANSPORT HIGHWAY CONSULTING"
sh.p.k

SHËNIME TEKNIKE

OBJEKTI

"STUDIM PROJEKTIM RIKONSTRUKSION I RRUGËS "VATH TURJA" DHE "RINIA"

ZONA

BASHKIA Durrës

FAZA E PROJEKTIT

PROJEKT ZBATIM

PROJEKT HIDROTEKNIK

Ing. Ditika QATIMI
Nr. Lic. K.0006/10

PROJEKT ELEKTRIK

Ing. Arian FINDO
Nr. Lic. E.0843/3

PROJEKT MEKANIK

Ing. Andis TIRANA
Nr. Lic. M.0393/5

RILEVIMI TOPOGRAFIK

Ing. Sokol ALLARAJ
Nr. Lic. T.0332/3

KONTROLLOI

Ing. Ditika QATIMI
Nr. Lic. K.0006/10

EMËRTIMI I FLETËS

SKEMA ELEKTRIKE E LIDHJES SË NDRIQUESVE

SHKALLA 1:60	NR. I FLETËS
2026	P-02


VULA

SKEMA ELEKTRIKE E LIDHJES SË NDRIÇUESVE

KABINA 1

L01


4x50

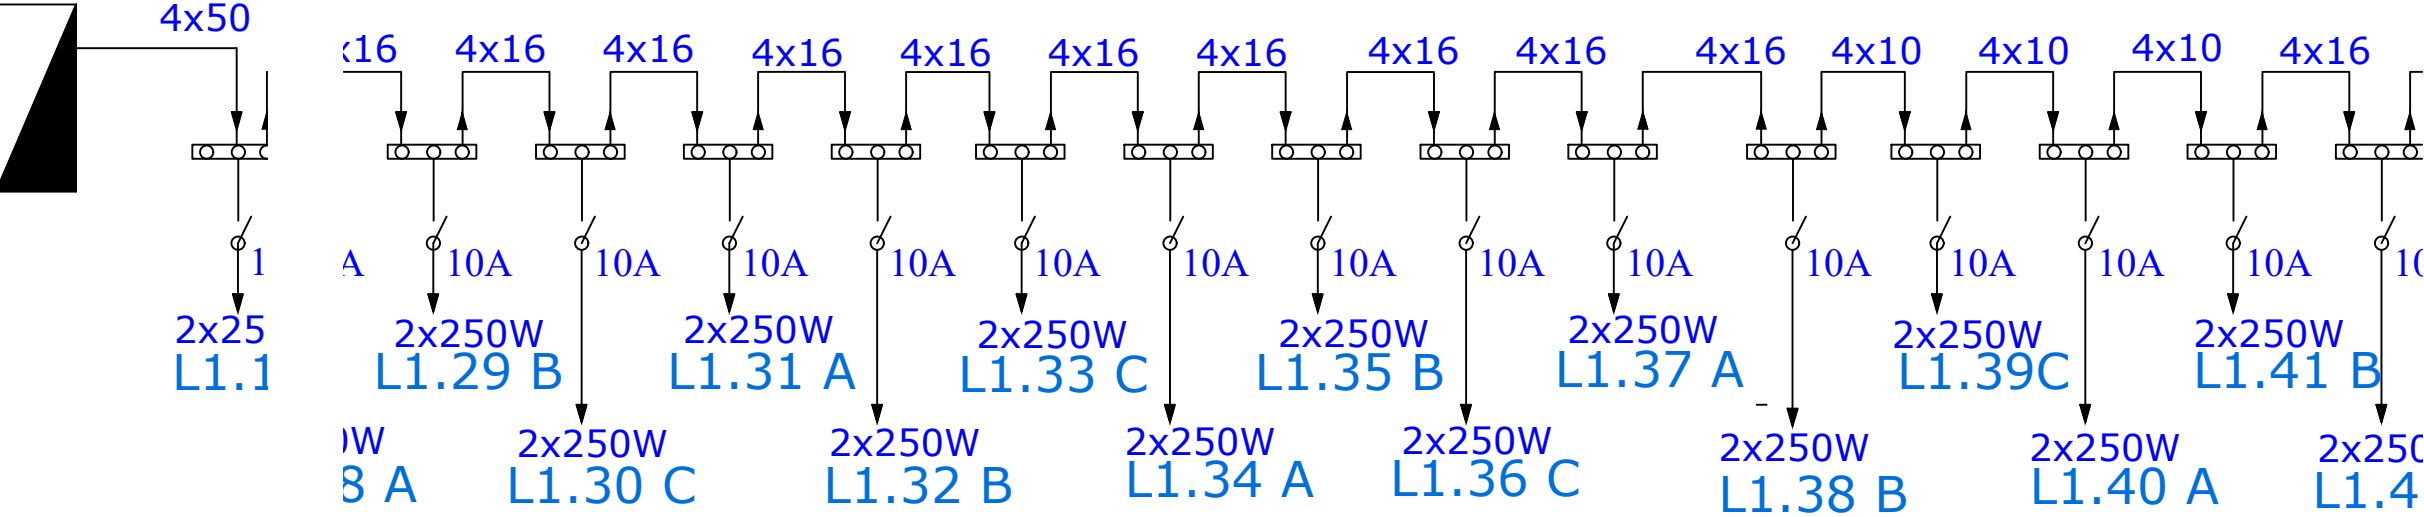

KABINA 2

L01 -

L02-

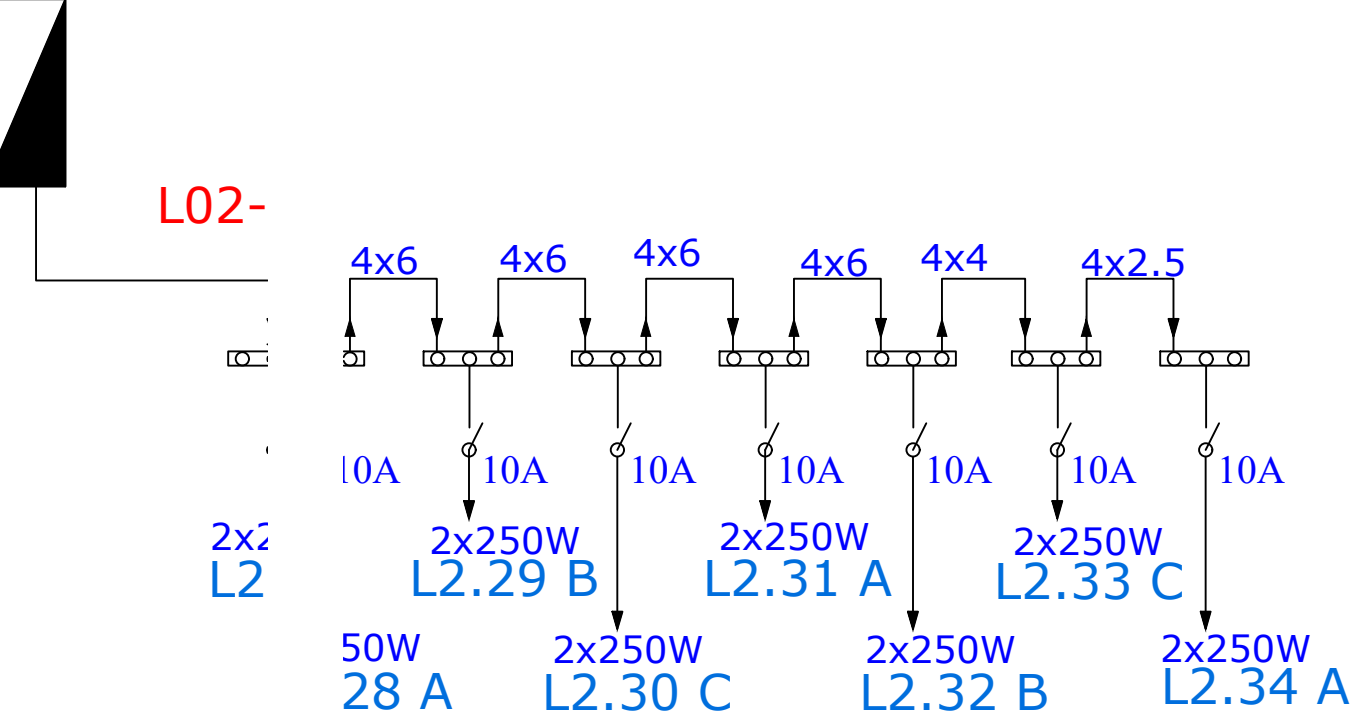

AUTORITET KONTRAKTOR

BASHKIA Durrës

Adresa: "Sheshi 'Liria', Qyteti Durrës
Tel/Fax: 052 22 23 10
Email: info@durres.gov.al

PROJEKTUES

"TAULANT" sh.p.k
Design & Supervision
adresa:
Rruga "Gjikë Kuqali",
Pallati 23/2, Shkalla 1,
Kati 1, Tiranë

"TRANSPORT HIGHWAY CONSULTING" sh.p.k

SHËNIME TEKNIKE

OBJEKTI

"STUDIM PROJEKTIM RIKONSTRUKSION I RRUGËS "VATH TURJA" DHE "RINIA""

ZONA

BASHKIA DURRËS

FAZA E PROJEKTIT

PROJEKT ZBATIM

PROJEKT HIDROTEKNIK

Ing. Ditika QATIPi
Nr. Lic. K.0006/10

PROJEKT ELEKTRIK

Ing. Arian FINDO
Nr. Lic. E.0843/3

PROJEKT MEKANIK

Ing. Andis TIRANA
Nr. Lic. M.0393/5

RILEVIMI TOPOGRAFIK

Ing. Sokol ALLARAJ
Nr. Lic. T.0332/3

KONTROLLOI

Ing. Ditika QATIPi
Nr. Lic. K.0006/10

EMËRTIMI I FLETËS


SKEMA ELEKTRIKE E LIDHJES SË NDRIÇUESVE

SHKALLA 1:60	NR. I FLETËS P-03
2026	

VULA

SKEMA ELEKTRIKE E LIDHJES SË NDRIÇUESVE

KABINA 1

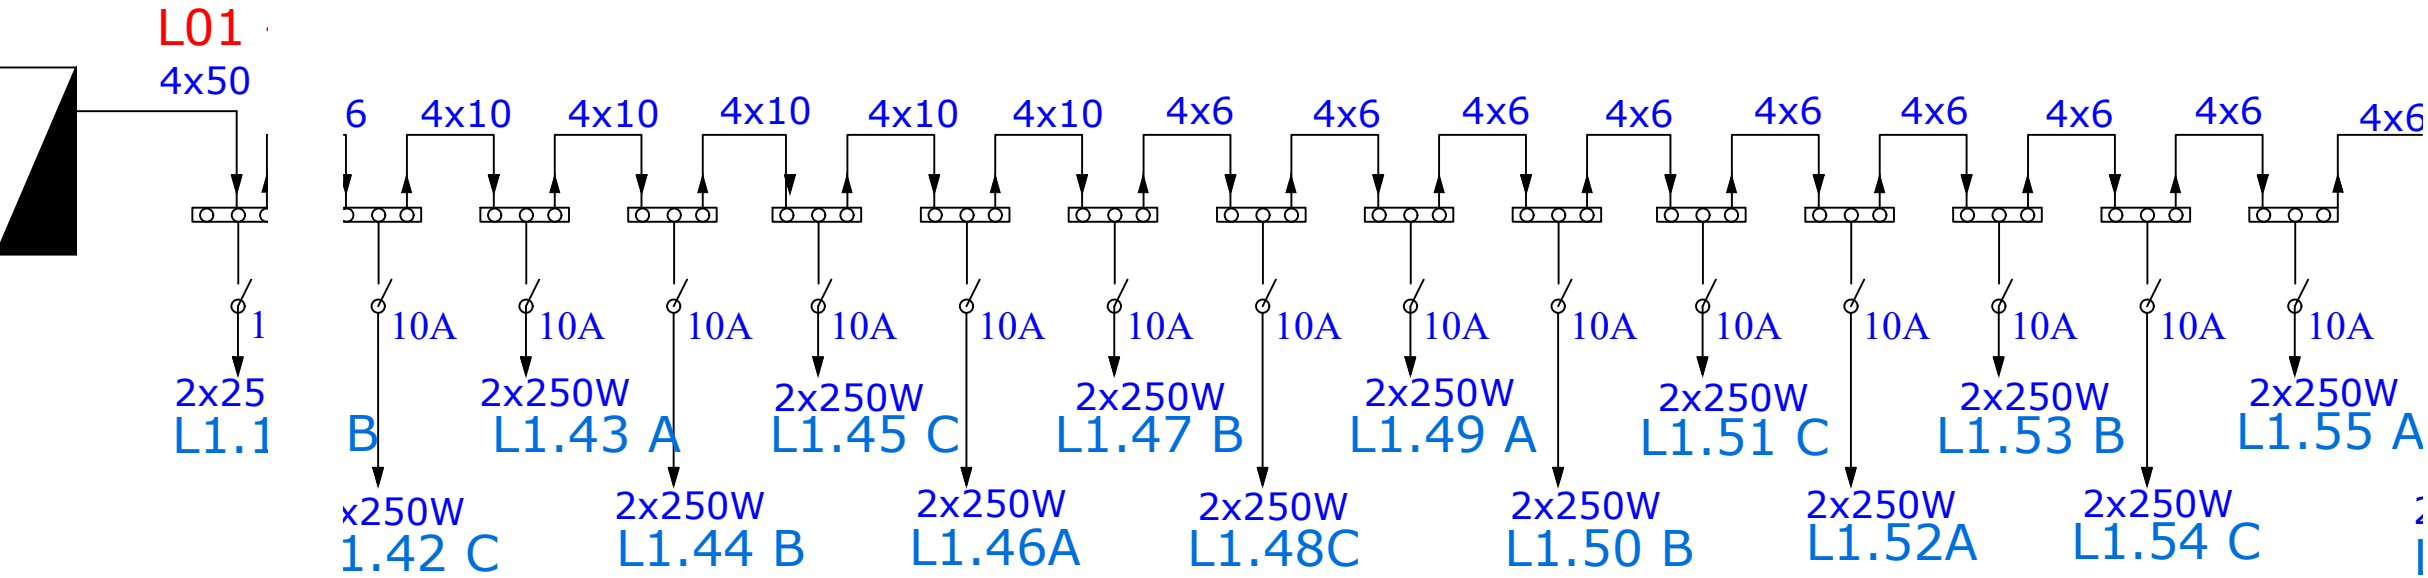

AUTORITET KONTRAKTOR

BASHKIA Durrës

Adresa: Sheshi "Liria", Qyteti Durrës

Tel/Fax: 052 22 23 10

Email: info@durres.gov.al

PROJEKTUES

"TAULANT" sh.p.k

Design & Supervision

adresa:

Rruga "Gjikhë Kuqali",

Pallati 23/2, Shkalla 1,

Kati 1, Tiranë

"TRANSPORT HIGHWAY CONSULTING" sh.p.k

SHËNIME TEKNIKE

OBJEKTI

"STUDIM PROJEKTIM RIKONSTRUKSION I RRUGËS "VATH TURJA" DHE "RINIA""

ZONA

BASHKIA DURRËS

FAZA E PROJEKTIT

PROJEKT ZBATIM

PROJEKT HIDROTEKNIK

Ing. Ditika QATIP

Nr. Lic. K.0006/10

PROJEKT ELEKTRIK

Ing. Arian FINDO

Nr. Lic. E.0843/3

PROJEKT MEKANIK

Ing. Andis TIRANA

Nr. Lic. M.0393/5

RILEVIMI TOPOGRAFIK

Ing. Sokol ALLARAJ

Nr. Lic. T.0332/3

KONTROLLOI

Ing. Ditika QATIP

Nr. Lic. K.0006/10

EMËRTIMI I FLETËS

SKEMA ELEKTRIKE E LIDHJES SË NDRIÇUESVE

SHKALLA

1:60


NR. I FLETËS

P-04

VULA

SKEMA ELEKTRIKE E LIDHJES SË NDRIÇUESVE


KABINA 1

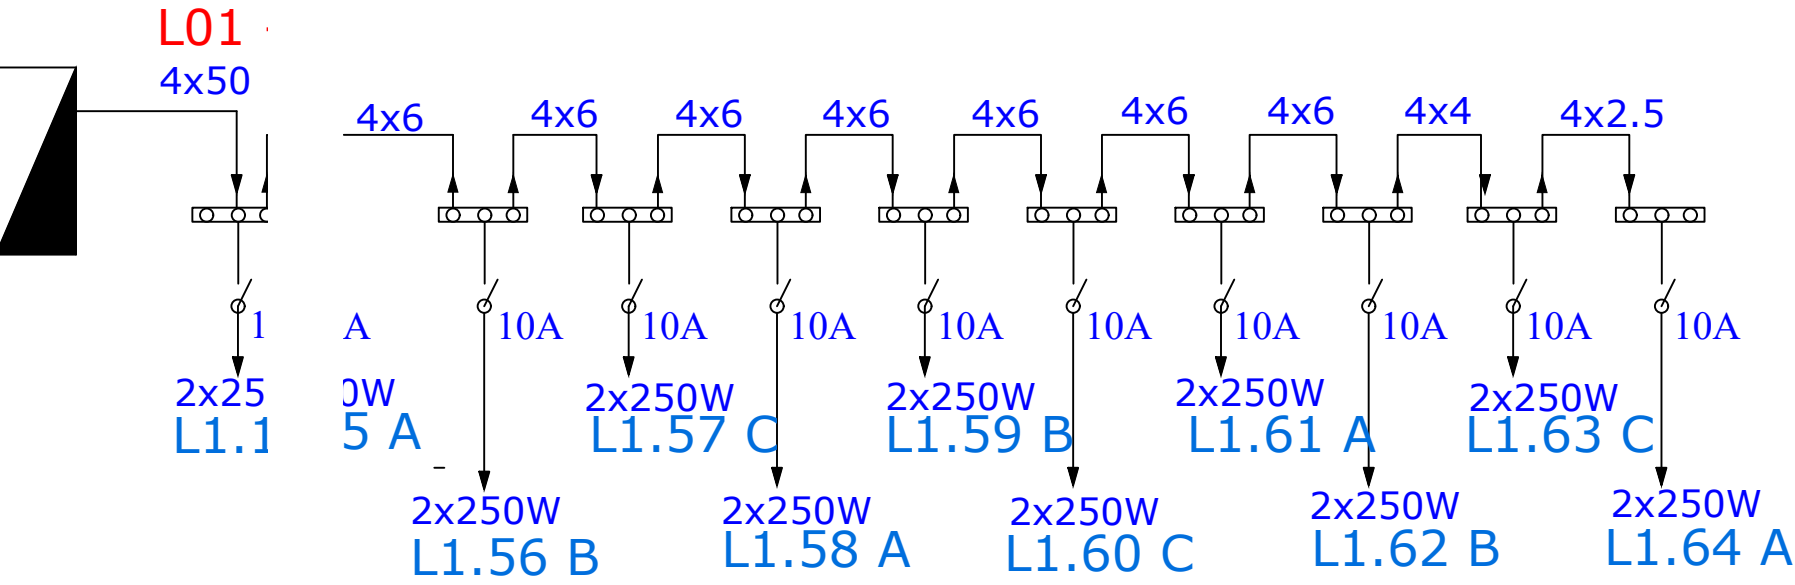

AUTORITET KONTRAKTOR	
BASHKIA Durrës Adresa: Sheshi 'Liria', Qyteti Durrës Tel/Fax: 052 22 23 10 Email: info@durres.gov.al	
PROJEKTUES	
"TAULANT" sh.p.k adresa: Rruga "Gjikë Kuqali", Pallati 23/2, Shkalla 1, Kati 1, Tiranë "TRANSPORT HIGHWAY CONSULTING" sh.p.k	
SHËNIME TEKNIKE	
OBJEKTI	
"STUDIM PROJEKTIM RIKONSTRUKSION I RRUGËS "VATH TURJA" DHE "RINIA""	
ZONA	
BASHKIA Durrës	
FAZA E PROJEKTIT	
PROJEKT ZBATIM	
PROJEKT HIDROTEKNIK	
Ing. Ditika QATIP Nr. Lic. K.0006/10	
PROJEKT ELEKTRIK	
Ing. Arian FINDO Nr. Lic. E.0843/3	
PROJEKT MEKANIK	
Ing. Andis TIRANA Nr. Lic. M.0393/5	
RILEVIMI TOPOGRAFIK	
Ing. Sokol ALLARAJ Nr. Lic. T.0332/3	
KONTROLLOI	
Ing. Ditika QATIP Nr. Lic. K.0006/10	
EMËRTIMI I FLETËS	
SKEMA ELEKTRIKE E LIDHJES SË NDRIÇUESVE	
SHKALLA 1:60	NR. I FLETËS
2026	P-05
VULA	

SKEMA ELEKTRIKE E LIDHJES SË NDRIÇUESVE

KABINA 3

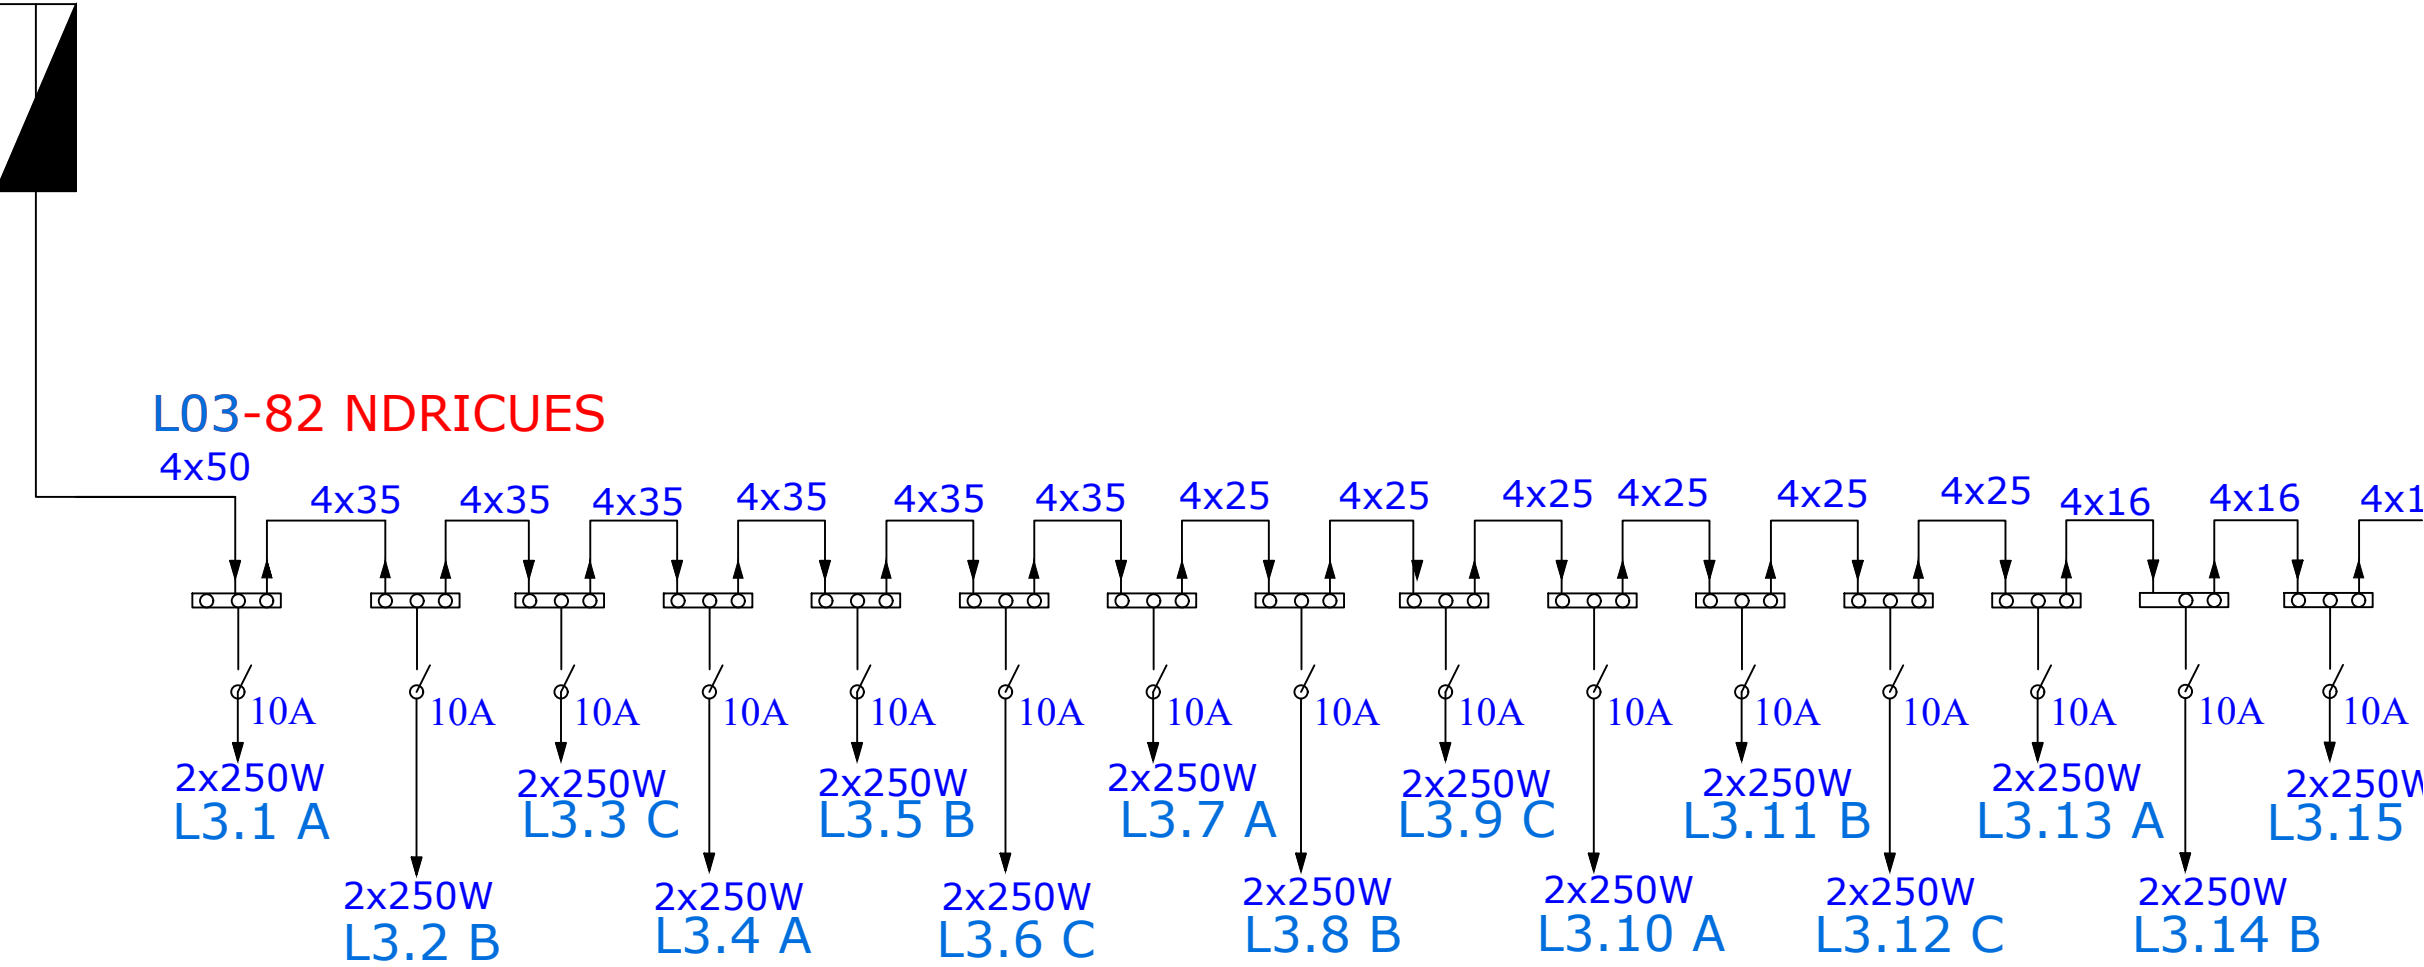


AUTORITET KONTRAKTOR	
BASHKIA Durrës Adresa: Sheshi 'Liria', Qyteti Durrës Tel/Fax: 052 22 23 10 Email: info@durres.gov.al	
PROJEKTUES	
"TAULANT" sh.p.k adresa: Rruga "Gjikë Kuqali", Pallati 23/2, Shkalla 1, Kati 1, Tiranë "TRANSPORT HIGHWAY CONSULTING" sh.p.k	
SHËNIME TEKNIKE	
OBJEKTI	
"STUDIM PROJEKTIM RIKONSTRUKSION I RRUGËS "VATH TURJA" DHE "RINIA""	
ZONA	
BASHKIA Durrës	
FAZA E PROJEKTIT	
PROJEKT ZBATIM	
PROJEKT HIDROTEKNIK	
Ing. Ditika QATIPi Nr. Lic. K.0006/10	
PROJEKT ELEKTRIK	
Ing. Arian FINDO Nr. Lic. E.0843/3	
PROJEKT MEKANIK	
Ing. Andis TIRANA Nr. Lic. M.0393/5	
RILEVIMI TOPOGRAFIK	
Ing. Sokol ALLARAJ Nr. Lic. T.0332/3	
KONTROLLOI	
Ing. Ditika QATIPi Nr. Lic. K.0006/10	
EMËRTIMI I FLETËS	
SKEMA ELEKTRIKE E LIDHJES SË NDRIÇUESVE	
SHKALLA 1:60	NR. I FLETËS
2026	P-06
VULA	

SKEMA ELEKTRIKE E LIDHJES SË NDRIÇUESVE

KABINA 3



L03
4x5

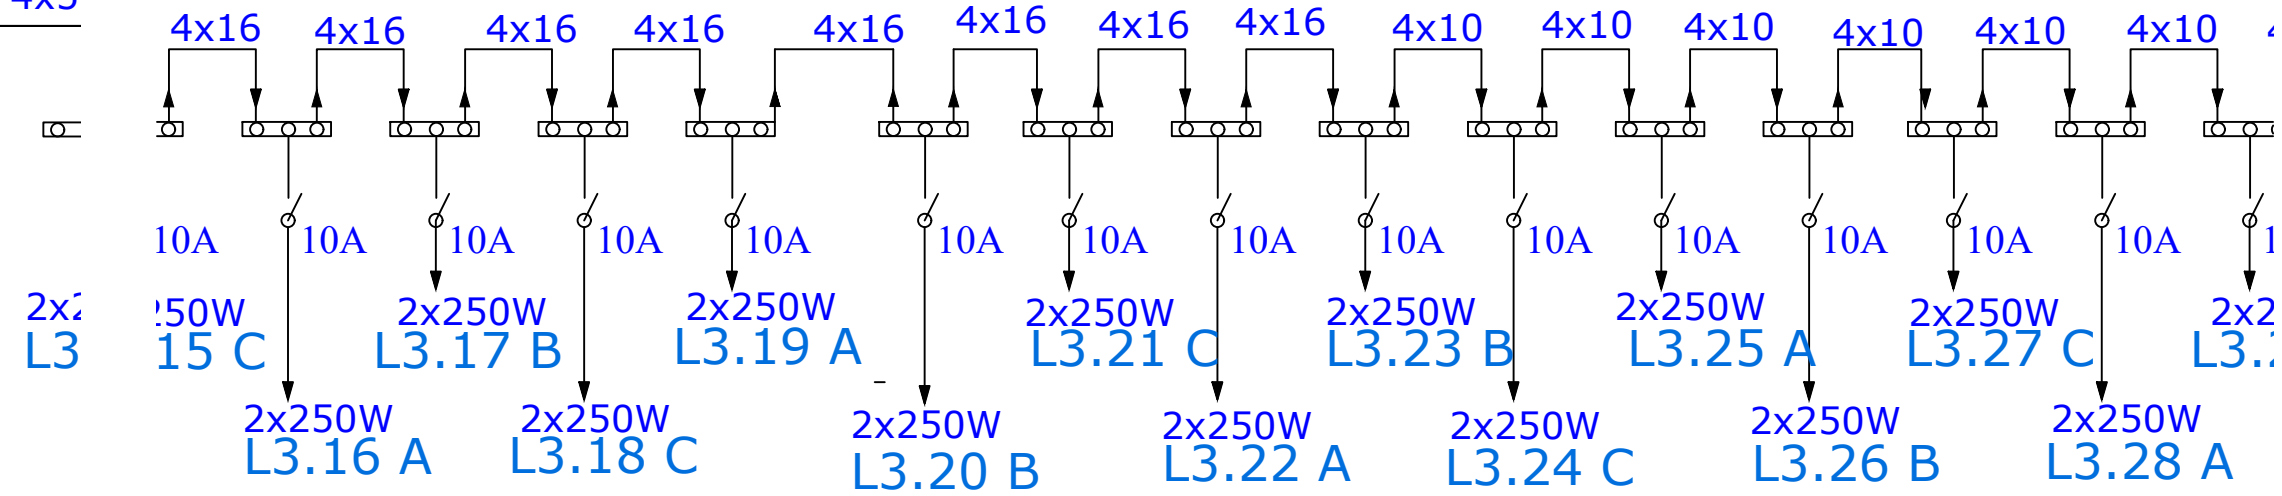

AUTORITET KONTRAKTOR



BASHKIA Durrës
Adresa: Sheshi "Liria", Qyteti Durrës
Tel/Fax: 052 22 23 10
Email: info@durres.gov.al

PROJEKTUES



"TAULANT"
sh.p.k
Design & Supervision
adresa:
Rruga "Gjiksë Kuqali",
Pallati 23/2, Shkalla 1,
Kati 1, Tiranë



"TRANSPORT HIGHWAY CONSULTING"
sh.p.k

SHËNIME TEKNIKE

OBJEKTI

"STUDIM PROJEKTIM RIKONSTRUKSION I RRUGËS "VATH TURJA" DHE "RINIA""

ZONA

BASHKIA Durrës

FAZA E PROJEKTIT

PROJEKT ZBATIM

PROJEKT HIDROTEKNIK

Ing. Ditika QATIPi
Nr. Lic. K.0006/10

PROJEKT ELEKTRIK

Ing. Arian FINDO
Nr. Lic. E.0843/3

PROJEKT MEKANIK

Ing. Andis TIRANA
Nr. Lic. M.0393/5

RILEVIMI TOPOGRAFIK

Ing. Sokol ALLARAJ
Nr. Lic. T.0332/3

KONTROLLOI

Ing. Ditika QATIPi
Nr. Lic. K.0006/10

EMËRTIMI I FLETËS

SKEMA ELEKTRIKE E LIDHJES SË NDRIÇUESVE

SHKALLA
1:60

2026

NR. I FLETËS

P-07


VULA

SKEMA ELEKTRIKE E LIDHJES SË NDRIÇUESVE

KABINA 3



L03
4x5

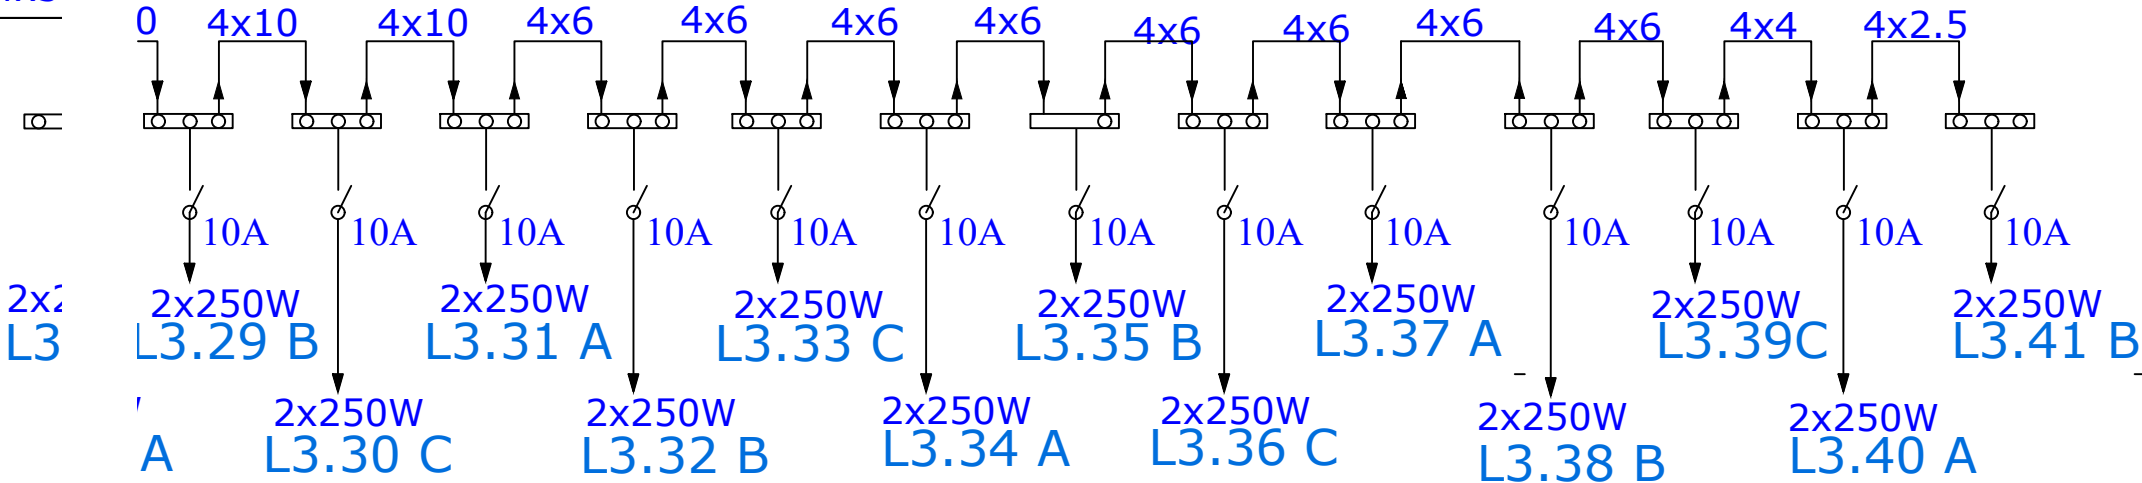

AUTORITET KONTRAKTOR

BASHKIA Durrës

Adresa: Sheshi "Liria", Qyteti Durrës

Tel/Fax: 052 22 23 10

Email: info@durres.gov.al

PROJEKTUES

"TAULANT"

sh.p.k

adresa:

Rruga "Gjikhë Kuqali",

Pallati 23/2, Shkalla 1,

Kati 1, Tiranë

THC

"TRANSPORT HIGHWAY CONSULTING"

sh.p.k

SHËNIME TEKNIKE

OBJEKTI

"STUDIM PROJEKTIM RIKONSTRUKSION I RRUGËS "VATH TURJA" DHE "RINIA""

ZONA

BASHKIA Durrës

FAZA E PROJEKTIT

PROJEKT ZBATIM

PROJEKT HIDROTEKNIK

Ing. Ditika QATIPi

Nr. Lic. K.0006/10

PROJEKT ELEKTRIK

Ing. Arian FINDO

Nr. Lic. E.0843/3

PROJEKT MEKANIK

Ing. Andis TIRANA

Nr. Lic. M.0393/5

RILEVIMI TOPOGRAFIK

Ing. Sokol ALLARAJ

Nr. Lic. T.0332/3

KONTROLLOI

Ing. Ditika QATIPi

Nr. Lic. K.0006/10

EMËRTIMI I FLETËS

SKEMA ELEKTRIKE E LIDHJES SË NDRIÇUESVE

SHKALLA

1:60

NR. I FLETËS


P-08

VULA

SKEMA ELEKTRIKE E LIDHJES SË NDRIÇUESVE

KABINA 4

L04-100 NDRICUES

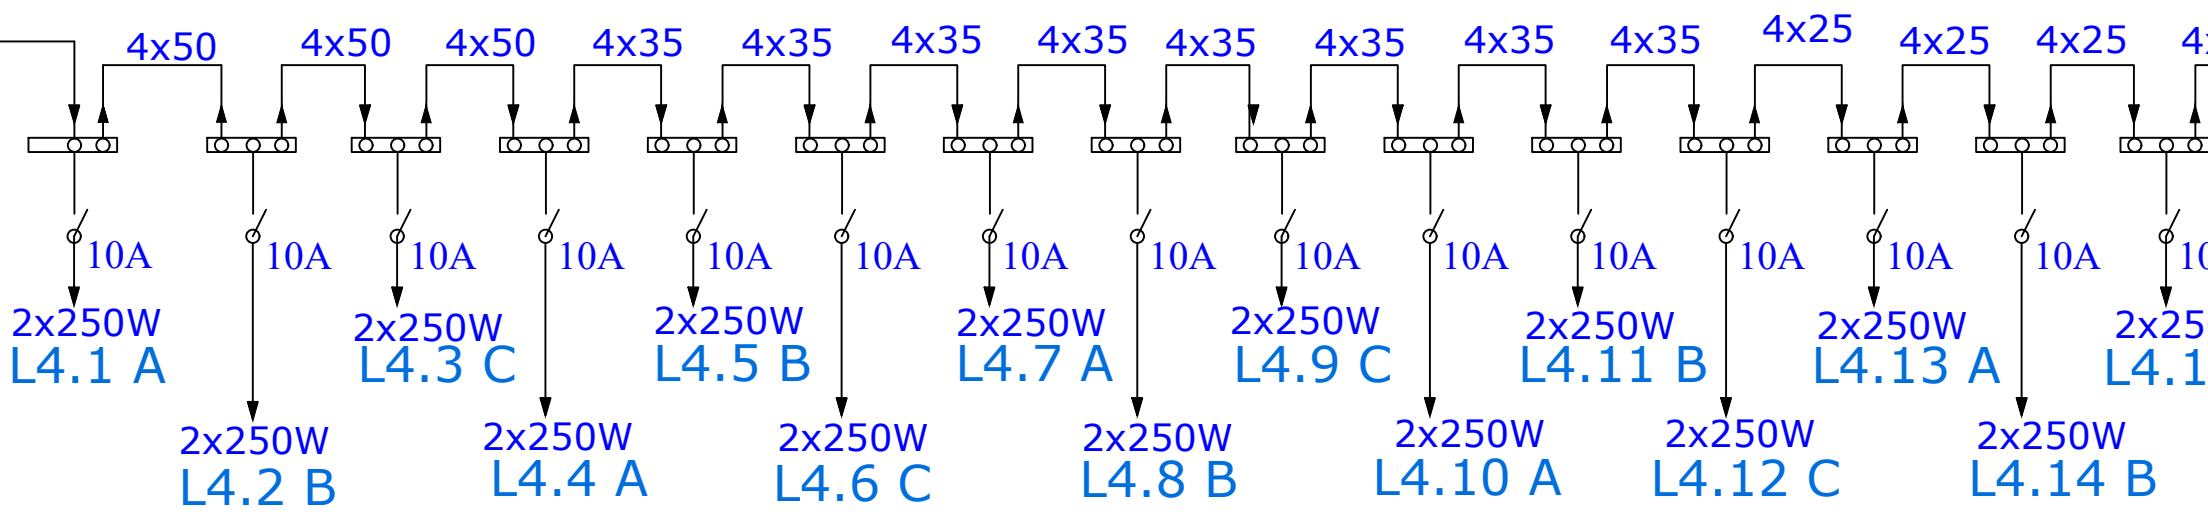

AUTORITET KONTRAKTOR

BASHKIA Durrës
Adresa: Sheshi "Liria", Qyteti Durrës
Tel/Fax: 052 22 23 10
Email: info@durres.gov.al

PROJEKTUES

"TAULANT"
sh.p.k
adresa:
Rruga "Gjikë Kuqali",
Pallati 23/2, Shkalla 1,
Kati 1, Tiranë

"TRANSPORT HIGHWAY CONSULTING"
sh.p.k

SHËNIME TEKNIKE

OBJEKTI

"STUDIM PROJEKTIM RIKONSTRUKSION I RRUGËS "VATH TURJA" DHE "RINIA""

ZONA

BASHKIA Durrës

FAZA E PROJEKTIT

PROJEKT ZBATIM

PROJEKT HIDROTEKNIK

Ing. Ditika QATIPi
Nr. Lic. K.0006/10

PROJEKT ELEKTRIK

Ing. Arian FINDO
Nr. Lic. E.0843/3

PROJEKT MEKANIK

Ing. Andis TIRANA
Nr. Lic. M.0393/5

RILEVIMI TOPOGRAFIK

Ing. Sokol ALLARAJ
Nr. Lic. T.0332/3

KONTROLLOI

Ing. Ditika QATIPi
Nr. Lic. K.0006/10

EMËRTIMI I FLETËS


SKEMA ELEKTRIKE E LIDHJES SË NDRIÇUESVE

SHKALLA 1:60	NR. I FLETËS
2026	P-09

VULA

SKEMA ELEKTRIKE E LIDHJES SË NDRIÇUESVE

KABINA 4

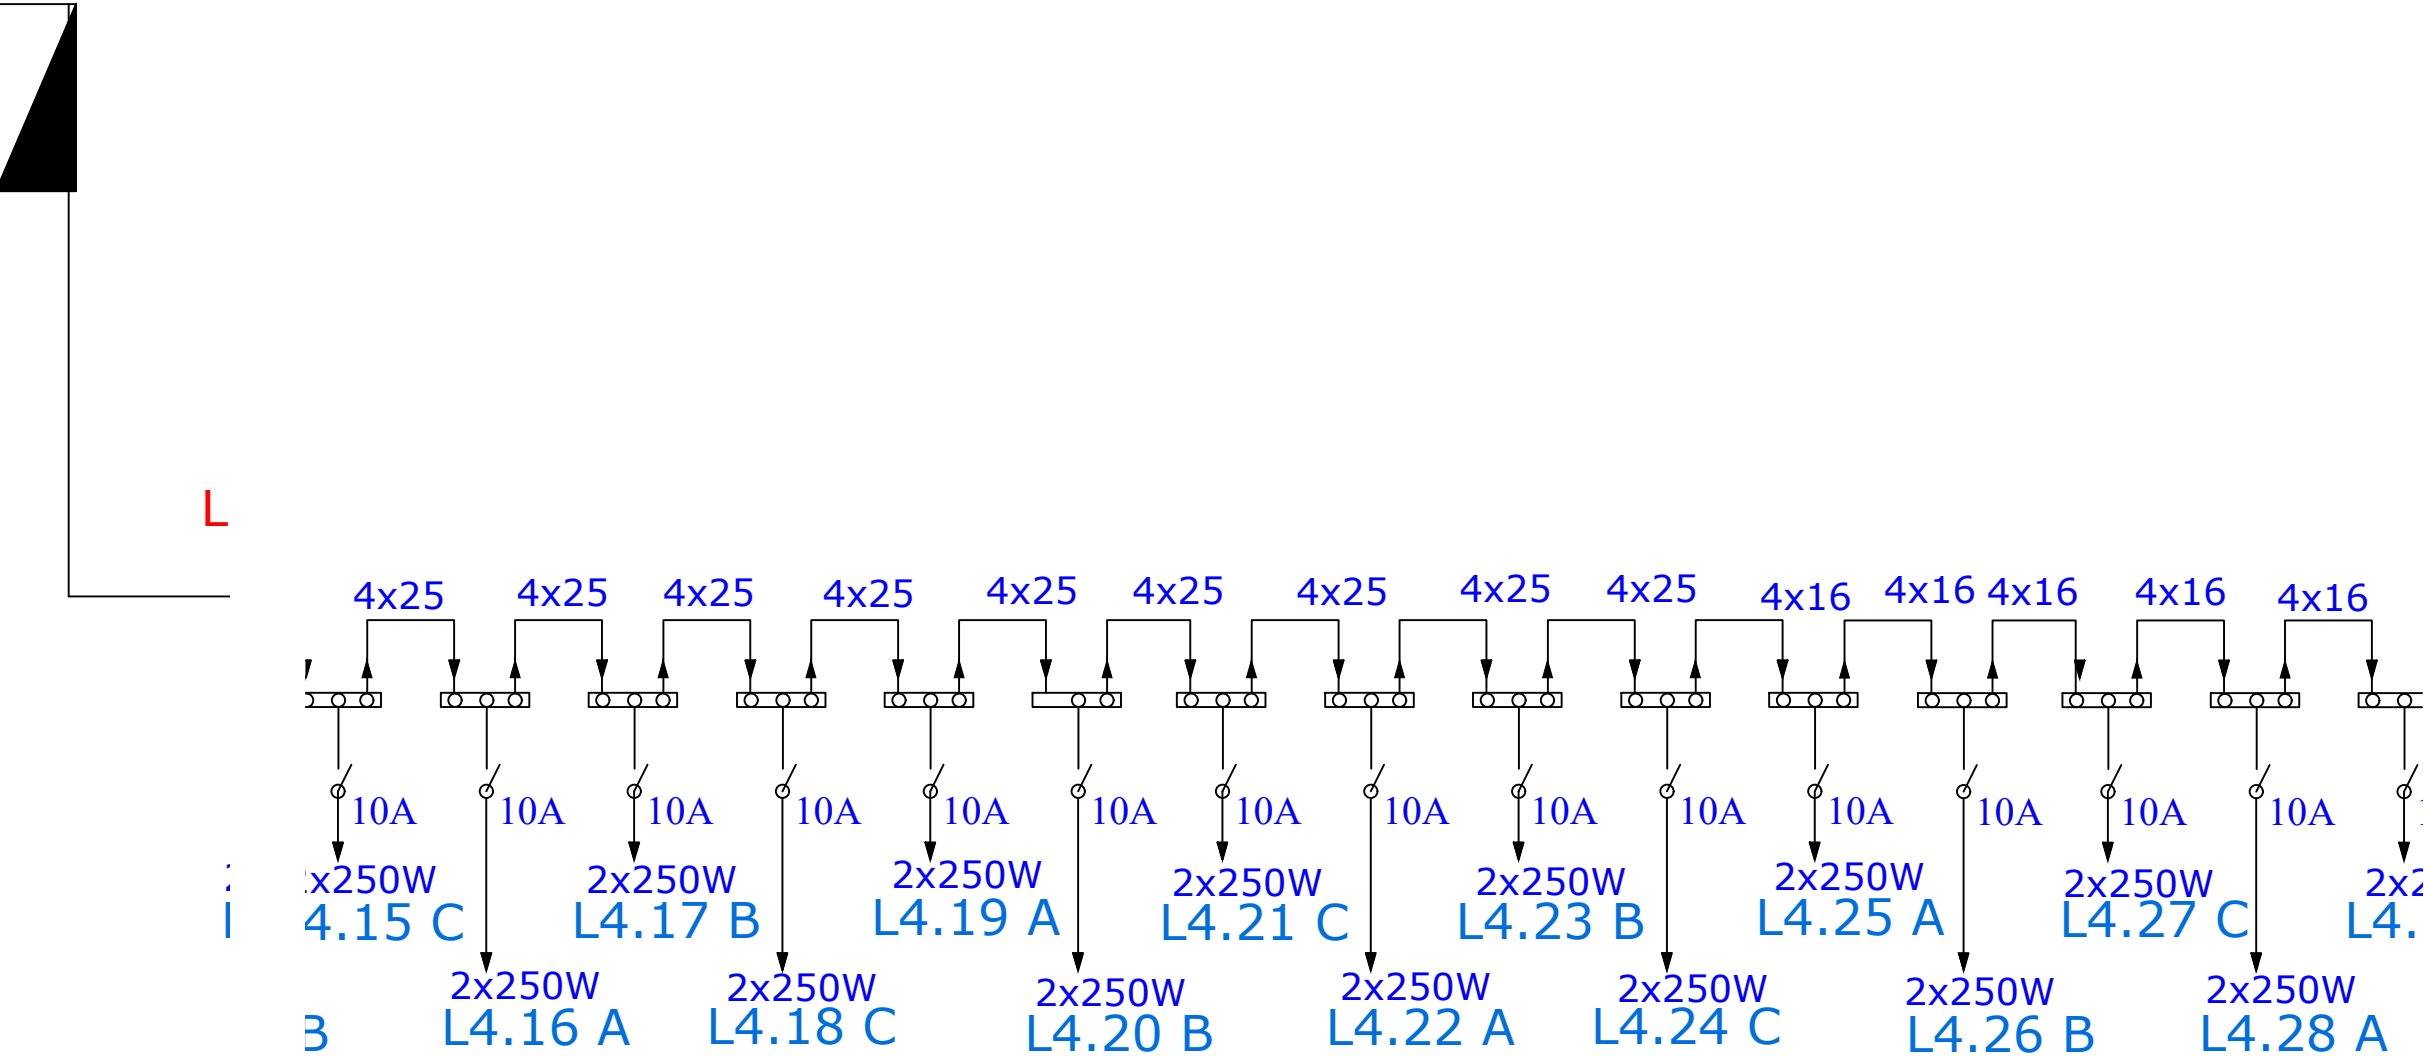

AUTORITET KONTRAKTOR

BASHKIA Durrës

Adresa: Sheshi "Liria", Qyteti Durrës

Tel/Fax: 052 22 23 10

Email: info@durres.gov.al

PROJEKTUES

"TAULANT"

sh.p.k

adresa:

Rruga "Gjikë Kuqali",

Pallati 23/2, Shkalla 1,

Kati 1, Tiranë

"THC"

TRANSPORT HIGHWAY CONSULTING

sh.p.k

SHËNIME TEKNIKE

OBJEKTI

"STUDIM PROJEKTIM RIKONSTRUKSION I RRUGËS "VATH TURJA" DHE "RINIA""

ZONA

BASHKIA Durrës

FAZA E PROJEKTIT

PROJEKT ZBATIM

PROJEKT HIDROTEKNIK

Ing. Ditika QATIPi

Nr. Lic. K.0006/10

PROJEKT ELEKTRIK

Ing. Arian FINDO

Nr. Lic. E.0843/3

PROJEKT MEKANIK

Ing. Andis TIRANA

Nr. Lic. M.0393/5

RILEVIMI TOPOGRAFIK

Ing. Sokol ALLARAJ

Nr. Lic. T.0332/3

KONTROLLOI

Ing. Ditika QATIPi

Nr. Lic. K.0006/10

EMËRTIMI I FLETËS

SKEMA ELEKTRIKE E LIDHJES SË NDRIÇUESVE

SHKALLA

1:60

2026


NR. I FLETËS

P-10

VULA

SKEMA ELEKTRIKE E LIDHJES SË NDRIÇUESVE

KABINA 4

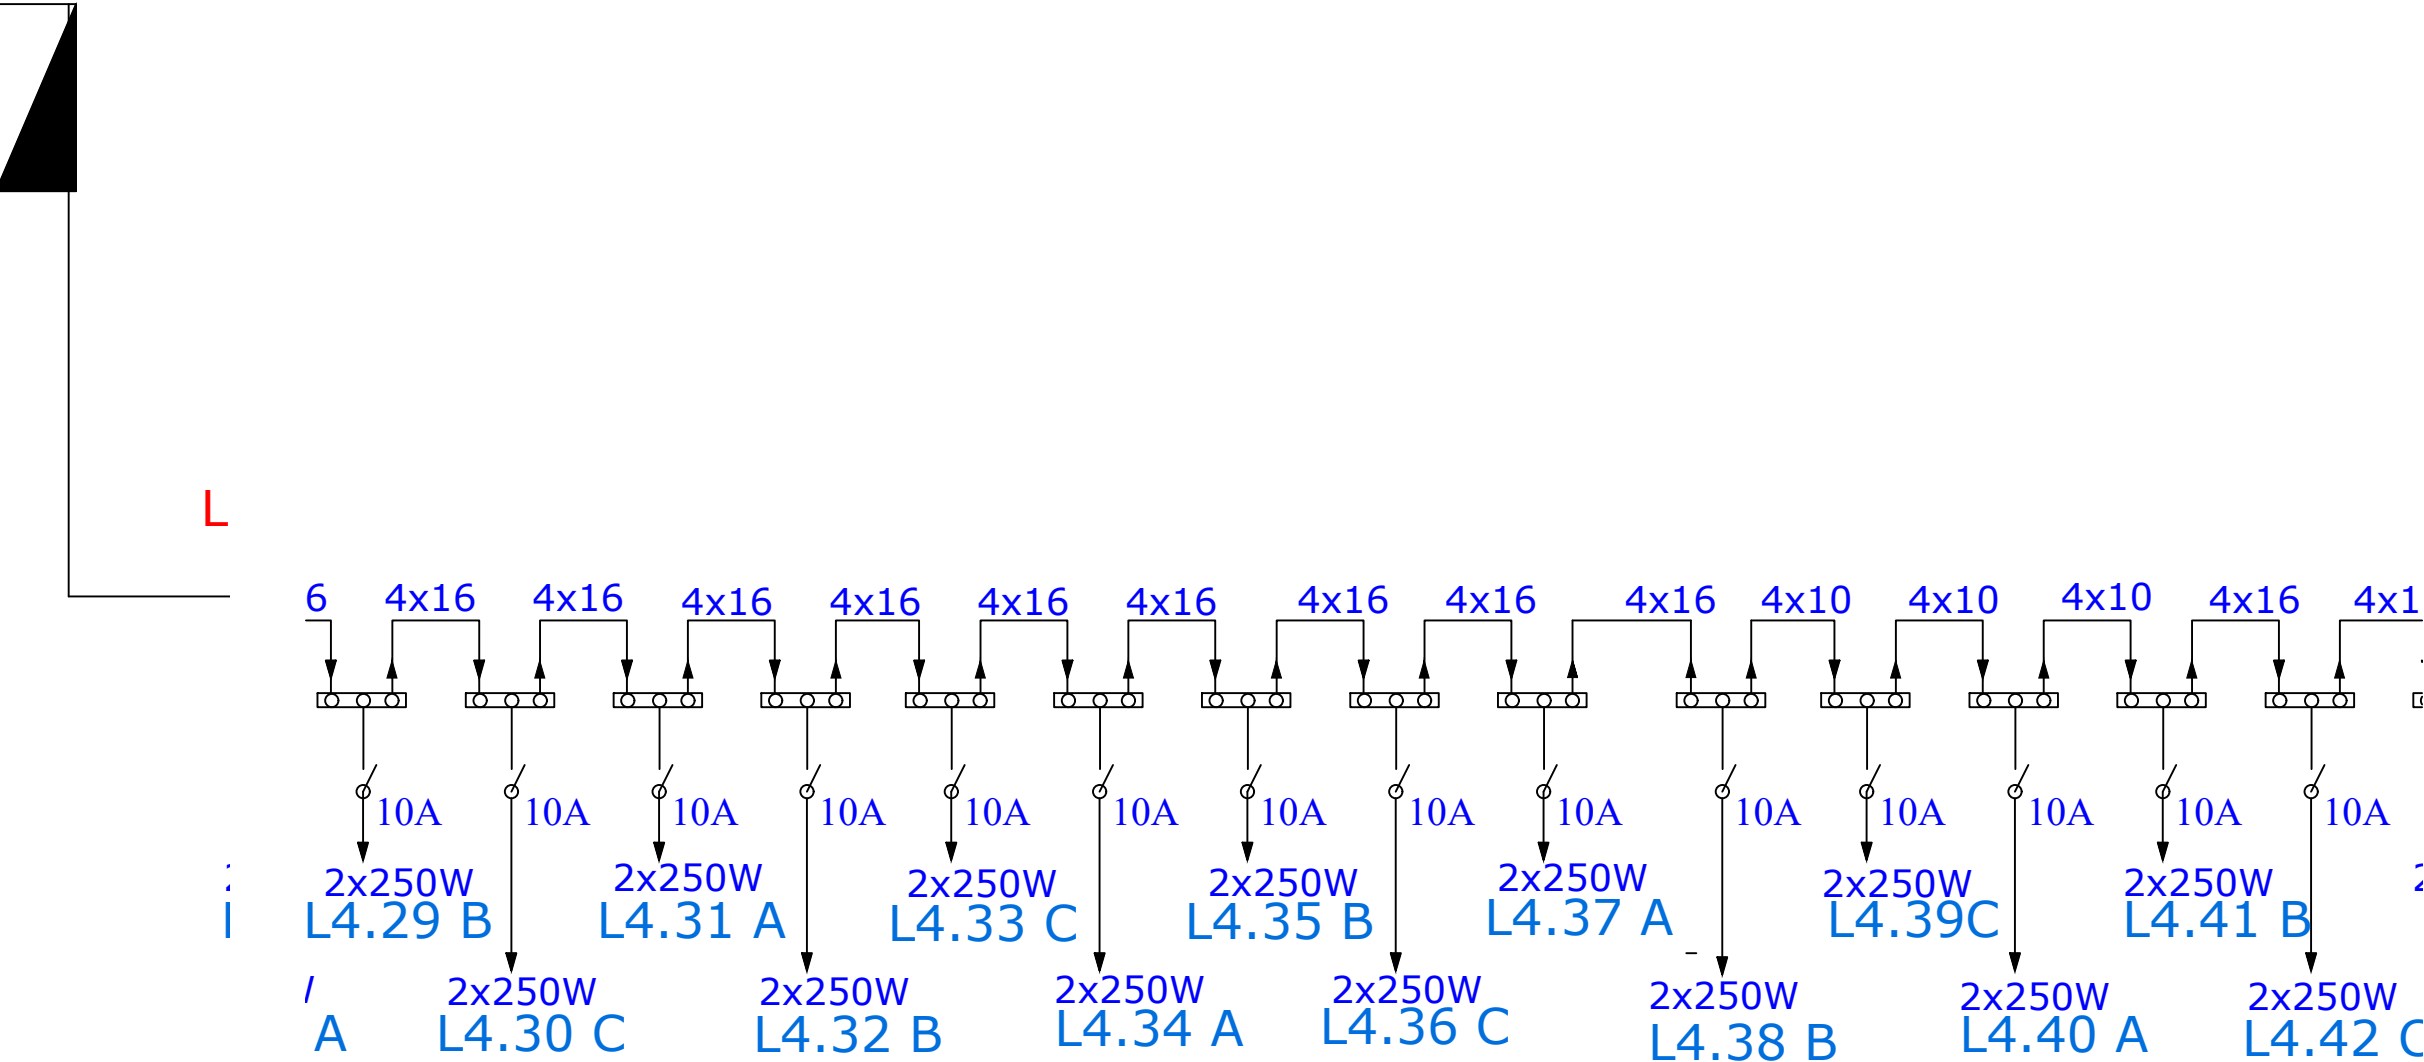

AUTORITET KONTRAKTOR

BASHKIA Durrës

Adresa: Sheshi "Liria", Qyteti Durrës

Tel/Fax: 052 22 23 10

Email: info@durres.gov.al

PROJEKTUES

"TAULANT"

sh.p.k

adresa:

Rruga "Gjikë Kuqali",

Pallati 23/2, Shkalla 1,

Kati 1, Tiranë

"THC"

"TRANSPORT HIGHWAY CONSULTING"

sh.p.k

SHËNIME TEKNIKE

OBJEKTI

"STUDIM PROJEKTIM RIKONSTRUKSION I RRUGËS "VATH TURJA" DHE "RINIA""

ZONA

BASHKIA Durrës

FAZA E PROJEKTIT

PROJEKT ZBATIM

PROJEKT HIDROTEKNIK

Ing. Ditika QATIPi

Nr. Lic. K.0006/10

PROJEKT ELEKTRIK

Ing. Arian FINDO

Nr. Lic. E.0843/3

PROJEKT MEKANIK

Ing. Andis TIRANA

Nr. Lic. M.0393/5

RILEVIMI TOPOGRAFIK

Ing. Sokol ALLARAJ

Nr. Lic. T.0332/3

KONTROLLOI

Ing. Ditika QATIPi

Nr. Lic. K.0006/10

EMËRTIMI I FLETËS

SKEMA ELEKTRIKE E LIDHJES SË NDRIÇUESVE

SHKALLA

1:60


NR. I FLETËS

P-11

VULA

SKEMA ELEKTRIKE E LIDHJES SË NDRIÇUESVE

KABINA 4

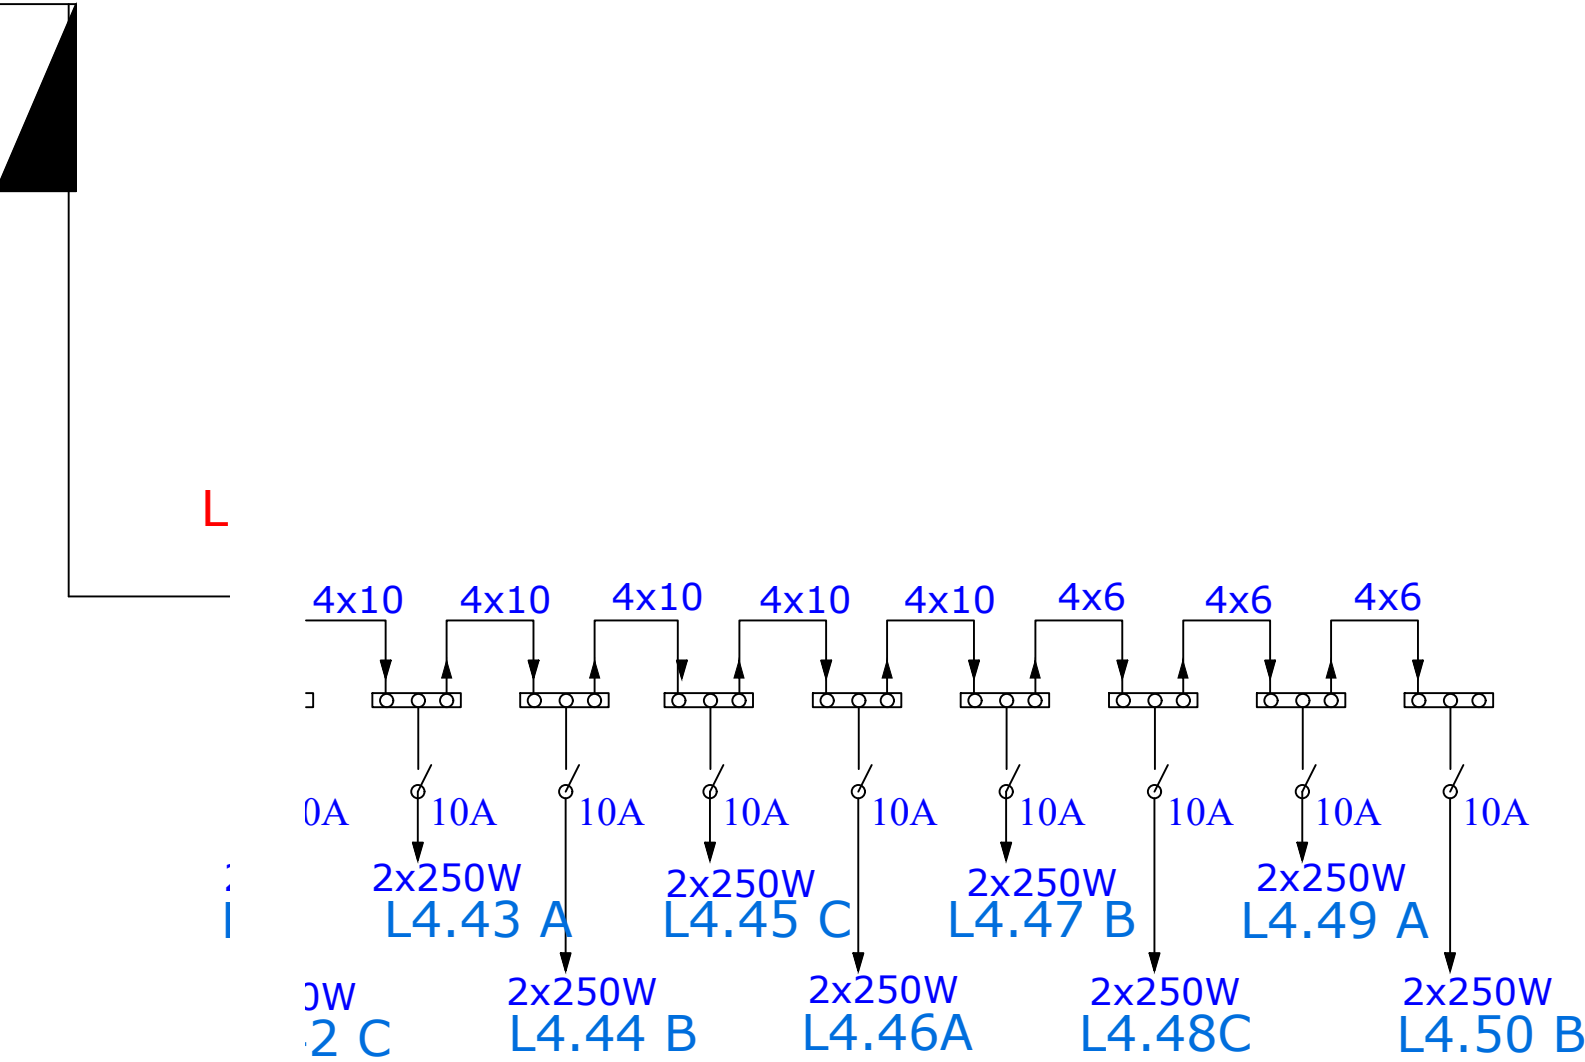


AUTORITET KONTRAKTOR	
BASHKIA Durrës Adresa: Sheshi "Liria", Qyteti Durrës Tel/Fax: 052 22 23 10 Email: info@durres.gov.al	
PROJEKTUES	
"TAULANT" sh.p.k Design & Supervision adresa: Rruga "Gjiksë Kuqali", Pallati 23/2, Shkalla 1, Kati 1, Tiranë "TRANSPORT HIGHWAY CONSULTING" sh.p.k	
SHËNIME TEKNIKE	
OBJEKTI	
"STUDIM PROJEKTIM RIKONSTRUKSION I RRUGËS "VATH TURJA" DHE "RINIA""	
ZONA	
BASHKIA Durrës	
FAZA E PROJEKTIT	
PROJEKT ZBATIM	
PROJEKT HIDROTEKNIK	
Ing. Ditika QATIPi Nr. Lic. K.0006/10	
PROJEKT ELEKTRIK	
Ing. Arian FINDO Nr. Lic. E.0843/3	
PROJEKT MEKANIK	
Ing. Andis TIRANA Nr. Lic. M.0393/5	
RILEVIMI TOPOGRAFIK	
Ing. Sokol ALLARAJ Nr. Lic. T.0332/3	
KONTROLLOI	
Ing. Ditika QATIPi Nr. Lic. K.0006/10	
EMËRTIMI I FLETËS	
SKEMA ELEKTRIKE E LIDHJES SË NDRIÇUESVE	
SHKALLA 1:60	NR. I FLETËS
2026	P-12
VULA	

SKEMA ELEKTRIKE E LIDHJES SË NDRIQUESVE

KABINA 5


L05-44 NDRICUES

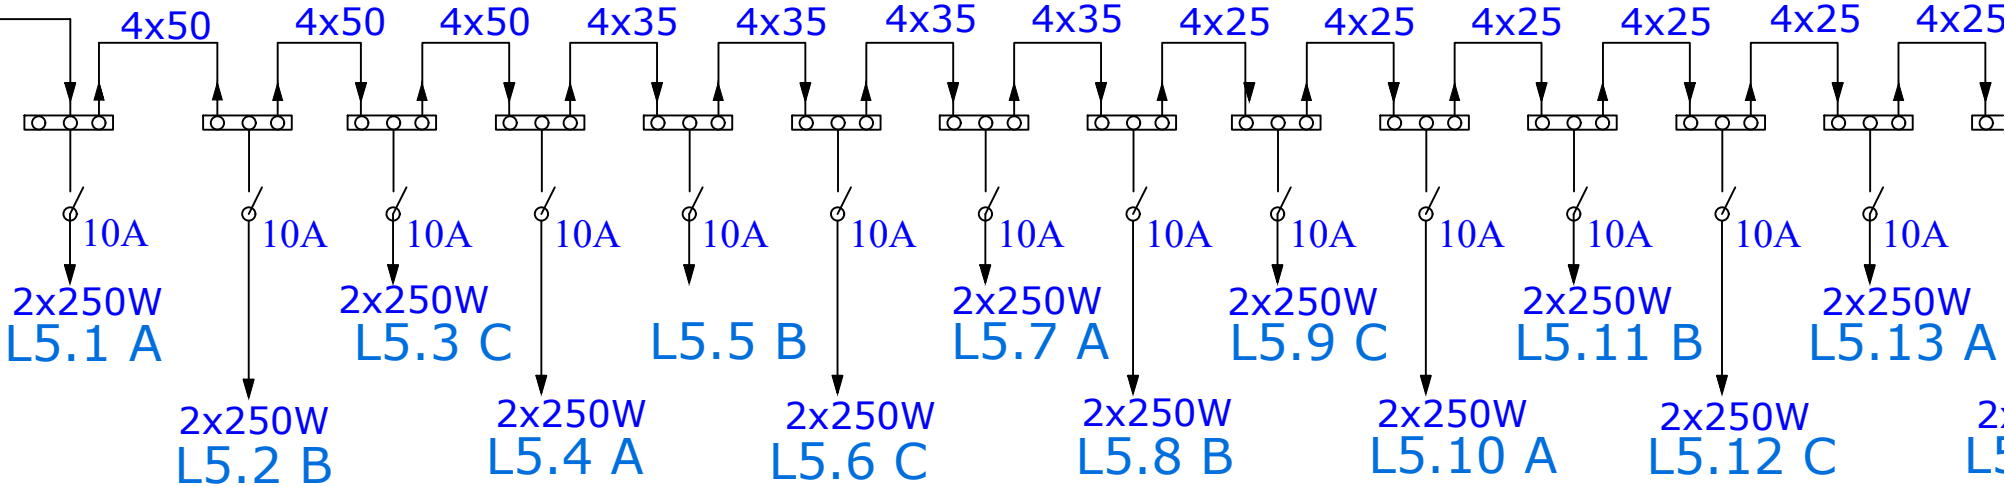

AUTORITET KONTRAKTOR	
 BASHKIA Durrës Adresa: Sheshi "Liria", Qyteti Durrës Tel/Fax: 052 22 23 10 Email: info@durres.gov.al	
PROJEKTUES	
 "TAULANT" sh.p.k Design & Supervision adresa: Rruga "Gjikhë Kuqali", Pallati 23/2, Shkalla 1, Kati 1, Tiranë	 "TRANSPORT HIGHWAY CONSULTING" sh.p.k
SHËNIME TEKNIKE	
OBJEKTI	
"STUDIM PROJEKTIM RIKONSTRUKSION I RRUGËS "VATH TURJA" DHE "RINIA""	
ZONA	
BASHKIA Durrës	
FAZA E PROJEKTIT	
PROJEKT ZBATIM	
PROJEKT HIDROTEKNIK	
Ing. Ditika QATIPi Nr. Lic. K.0006/10	
PROJEKT ELEKTRIK	
Ing. Arian FINDO Nr. Lic. E.0843/3	
PROJEKT MEKANIK	
Ing. Andis TIRANA Nr. Lic. M.0393/5	
RILEVIMI TOPOGRAFIK	
Ing. Sokol ALLARAJ Nr. Lic. T.0332/3	
KONTROLLOI	
Ing. Ditika QATIPi Nr. Lic. K.0006/10	
EMËRTIMI I FLETËS	
SKEMA ELEKTRIKE E LIDHJES SË NDRIQUESVE	
SHKALLA 1:60	NR. I FLETËS
2026	P-13
VULA	

SKEMA ELEKTRIKE E LIDHJES SË NDRIÇUESVE


KABINA 5

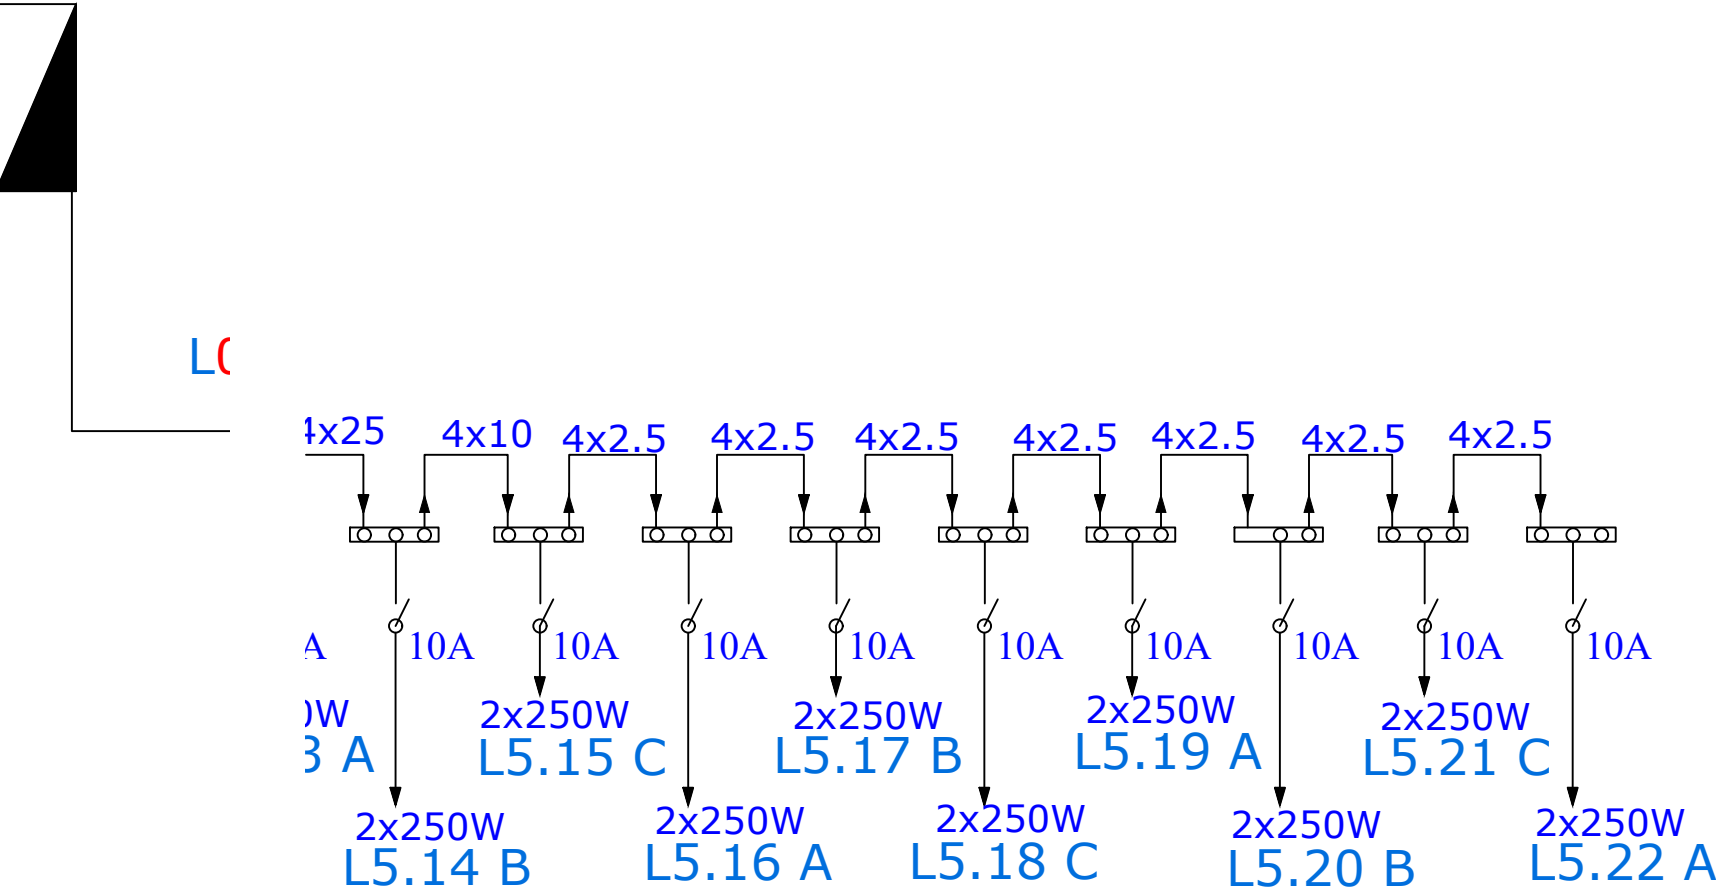

AUTORITET KONTRAKTOR	
	BASHKIA Durrës Adresa: Sheshi "Liria", Qyteti Durrës Tel/Fax: 052 22 23 10 Email: info@durres.gov.al
PROJEKTUES	
	"TAULANT" sh.p.k adresa: Rruga "Gjiksë Kuqali", Pallati 23/2, Shkalla 1, Kati 1, Tiranë
	"TRANSPORT HIGHWAY CONSULTING" sh.p.k
SHËNIME TEKNIKE	
OBJEKTI	
"STUDIM PROJEKTIM RIKONSTRUKSION I RRUGËS "VATH TURJA" DHE "RINIA""	
ZONA	
BASHKIA Durrës	
FAZA E PROJEKTIT	
PROJEKT ZBATIM	
PROJEKT HIDROTEKNIK	
Ing. Ditika QATIP Nr. Lic. K.0006/10	
PROJEKT ELEKTRIK	
Ing. Arian FINDO Nr. Lic. E.0843/3	
PROJEKT MEKANIK	
Ing. Andis TIRANA Nr. Lic. M.0393/5	
RILEVIMI TOPOGRAFIK	
Ing. Sokol ALLARAJ Nr. Lic. T.0332/3	
KONTROLLOI	
Ing. Ditika QATIP Nr. Lic. K.0006/10	
EMËRTIMI I FLETËS	
SKEMA ELEKTRIKE E LIDHJES SË NDRIÇUESVE	
SHKALLA 1:60	NR. I FLETËS
2026	P-14
VULA	

SKEMA ELEKTRIKE E LIDHJES SË NDRIÇUESVE


KABINA 6

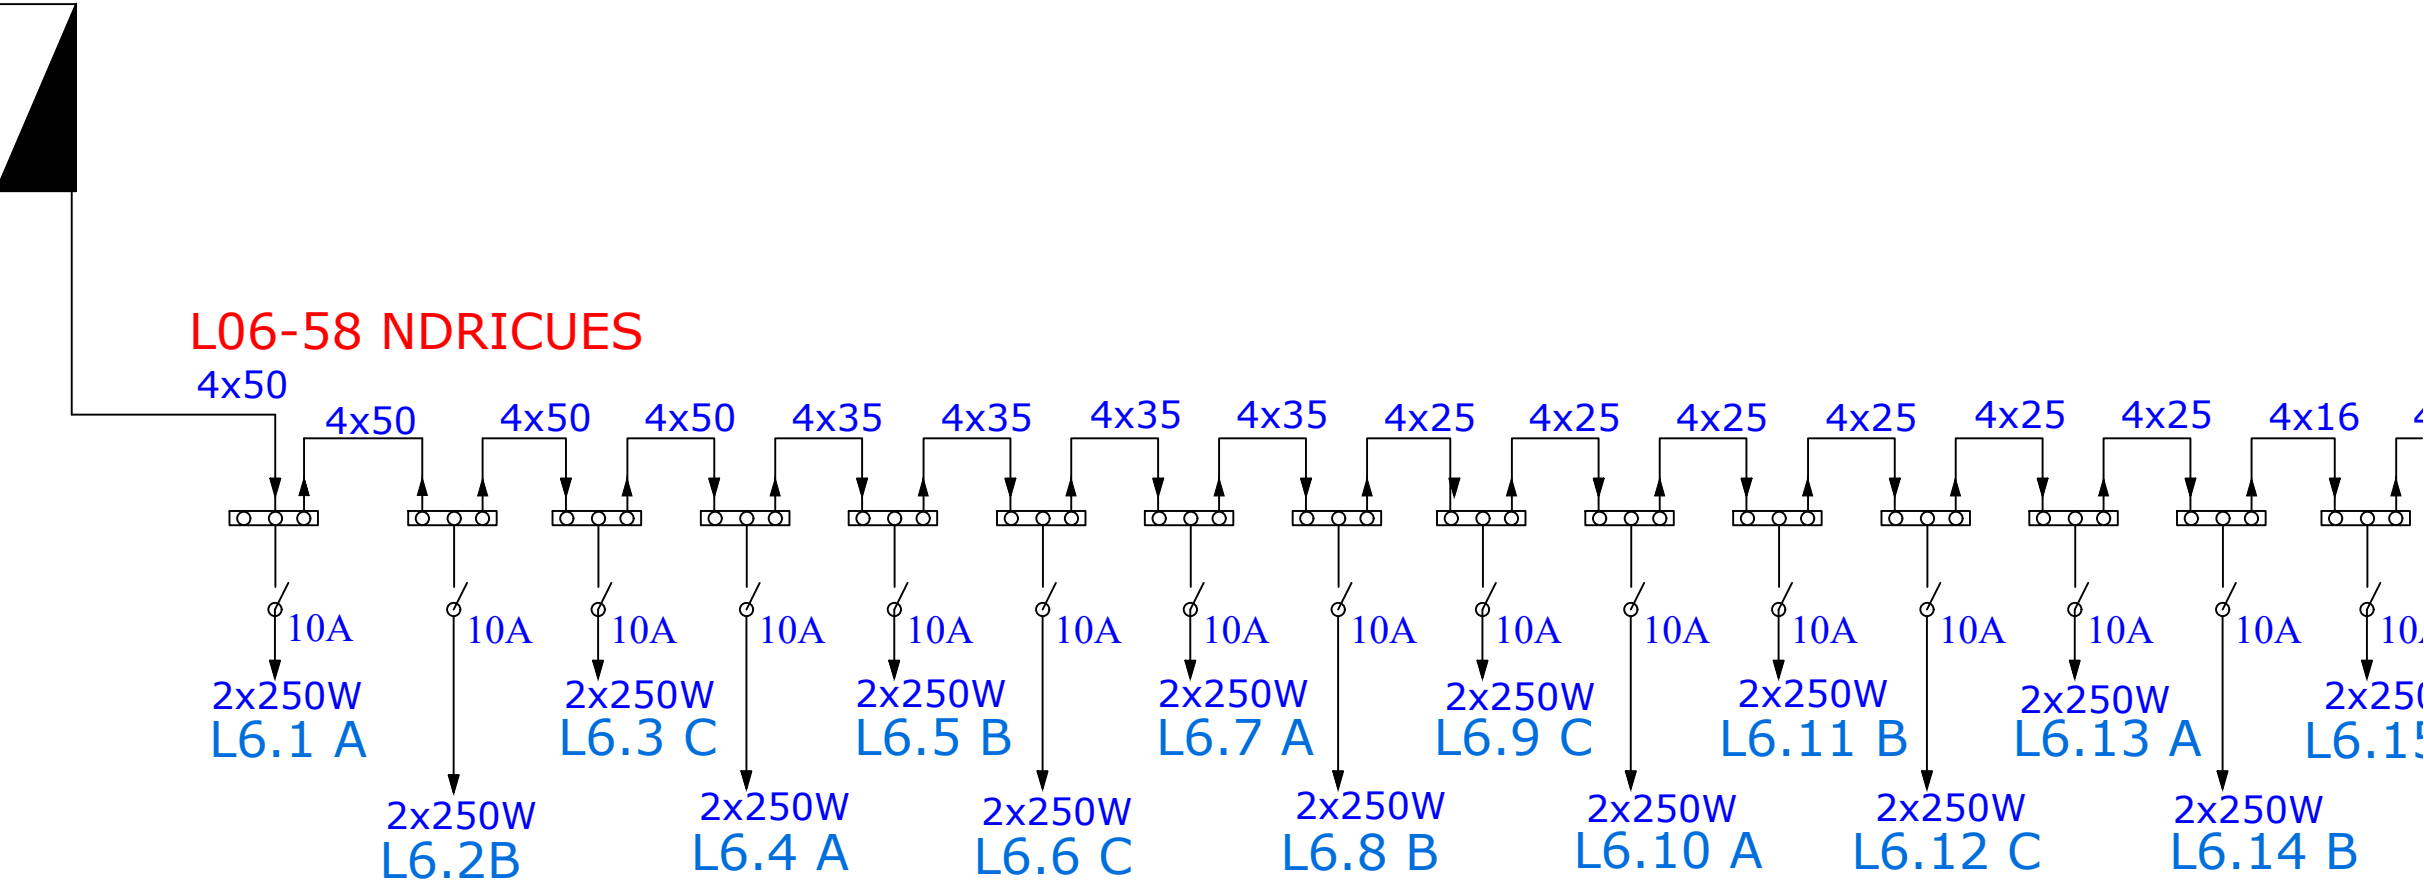

AUTORITET KONTRAKTOR	
	BASHKIA Durrës Adresa: Sheshi "Liria", Qyteti Durrës Tel/Fax: 052 22 23 10 Email: info@durres.gov.al
PROJEKTUES	
	"TAULANT" sh.p.k adresa: Rruga "Gjikë Kuqali", Pallati 23/2, Shkalla 1, Kati 1, Tiranë
	"TRANSPORT HIGHWAY CONSULTING" sh.p.k
SHËNIME TEKNIKE	
OBJEKTI	
"STUDIM PROJEKTIM RIKONSTRUKSION I RRUGËS "VATH TURJA" DHE "RINIA""	
ZONA	
BASHKIA Durrës	
FAZA E PROJEKTIT	
PROJEKT ZBATIM	
PROJEKT HIDROTEKNIK	
Ing. Ditika QATIPi Nr. Lic. K.0006/10	
PROJEKT ELEKTRIK	
Ing. Arian FINDO Nr. Lic. E.0843/3	
PROJEKT MEKANIK	
Ing. Andis TIRANA Nr. Lic. M.0393/5	
RILEVIMI TOPOGRAFIK	
Ing. Sokol ALLARAJ Nr. Lic. T.0332/3	
KONTROLLOI	
Ing. Ditika QATIPi Nr. Lic. K.0006/10	
EMËRTIMI I FLETËS	
SKEMA ELEKTRIKE E LIDHJES SË NDRIÇUESVE	
SHKALLA 1:60	NR. I FLETËS
2026	P-15
VULA	

SKEMA ELEKTRIKE E LIDHJES SË NDRIÇUESVE

KABINA 6

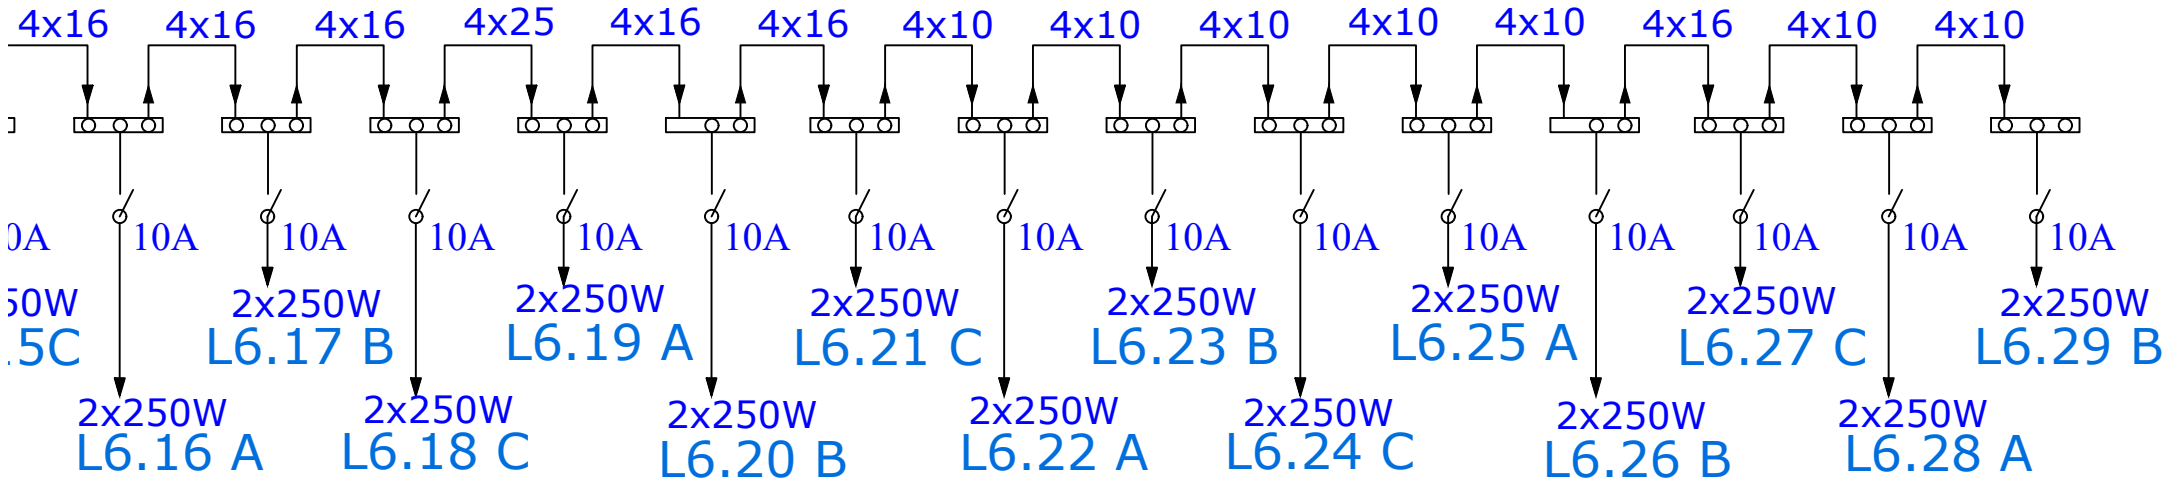

AUTORITET KONTRAKTOR

BASHKIA Durrës
Adresa: Sheshi "Liria", Qyteti Durrës
Tel/Fax: 052 22 23 10
Email: info@durres.gov.al

PROJEKTUES

"TAULANT"
sh.p.k
adresa:
Rruga "Gjikhë Kuqali",
Pallati 23/2, Shkalla 1,
Kati 1, Tiranë

"TRANSPORT HIGHWAY CONSULTING"
sh.p.k

SHËNIME TEKNIKE

OBJEKTI

"STUDIM PROJEKTIM RIKONSTRUKSION I RRUGËS "VATH TURJA" DHE "RINIA""

ZONA

BASHKIA Durrës

FAZA E PROJEKTIT

PROJEKT ZBATIM

PROJEKT HIDROTEKNIK

Ing. Ditika QATIPi
Nr. Lic. K.0006/10

PROJEKT ELEKTRIK

Ing. Arian FINDO
Nr. Lic. E.0843/3

PROJEKT MEKANIK

Ing. Andis TIRANA
Nr. Lic. M.0393/5

RILEVIMI TOPOGRAFIK

Ing. Sokol ALLARAJ
Nr. Lic. T.0332/3

KONTROLLOI

Ing. Ditika QATIPi
Nr. Lic. K.0006/10

EMËRTIMI I FLETËS


SKEMA ELEKTRIKE E LIDHJES SË NDRIÇUESVE

SHKALLA 1:60	NR. I FLETËS
2026	P-16

VULA

SKEMA ELEKTRIKE E LIDHJES SË NDRIÇUESVE

KABINA 7

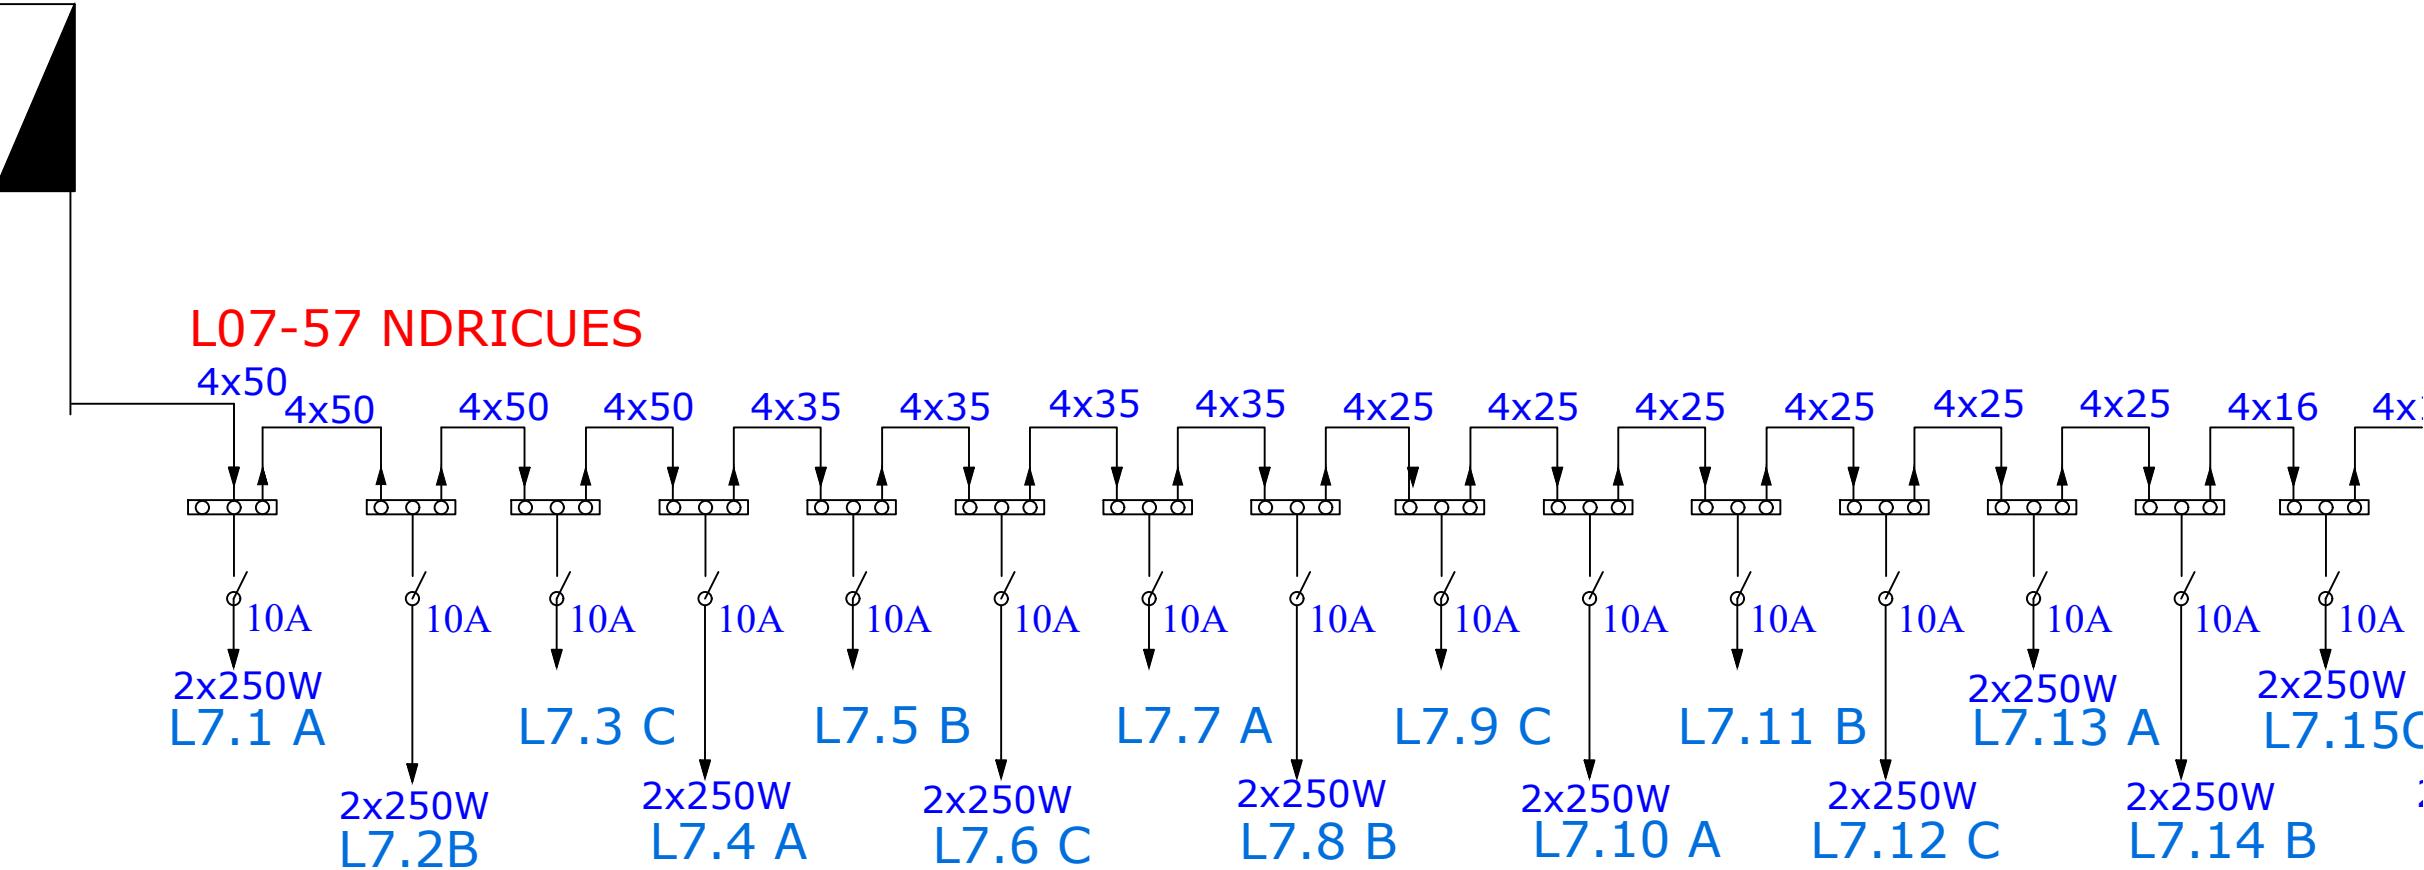

AUTORITET KONTRAKTOR

BASHKIA Durrës

Adresa: Sheshi "Liria", Qyteti Durrës

Tel/Fax: 052 22 23 10

Email: info@durres.gov.al

PROJEKTUES

"TAULANT"

sh.p.k

adresa:

Rruga "Gjikë Kuqali",

Pallati 23/2, Shkalla 1,

Kati 1, Tiranë

"TRANSPORT HIGHWAY CONSULTING"

sh.p.k

SHËNIME TEKNIKE

OBJEKTI

"STUDIM PROJEKTIM RIKONSTRUKSION I RRUGËS "VATH TURJA" DHE "RINIA""

ZONA

BASHKIA Durrës

FAZA E PROJEKTIT

PROJEKT ZBATIM

PROJEKT HIDROTEKNIK

Ing. Ditika QATIPi

Nr. Lic. K.0006/10

PROJEKT ELEKTRIK

Ing. Arian FINDO

Nr. Lic. E.0843/3

PROJEKT MEKANIK

Ing. Andis TIRANA

Nr. Lic. M.0393/5

RILEVIMI TOPOGRAFIK

Ing. Sokol ALLARAJ

Nr. Lic. T.0332/3

KONTROLLOI

Ing. Ditika QATIPi

Nr. Lic. K.0006/10

EMËRTIMI I FLETËS

SKEMA ELEKTRIKE E LIDHJES SË NDRIÇUESVE

SHKALLA

1:60

2026


NR. I FLETËS

P-17

VULA

SKEMA ELEKTRIKE E LIDHJES SË NDRIÇUESVE

KABINA 7

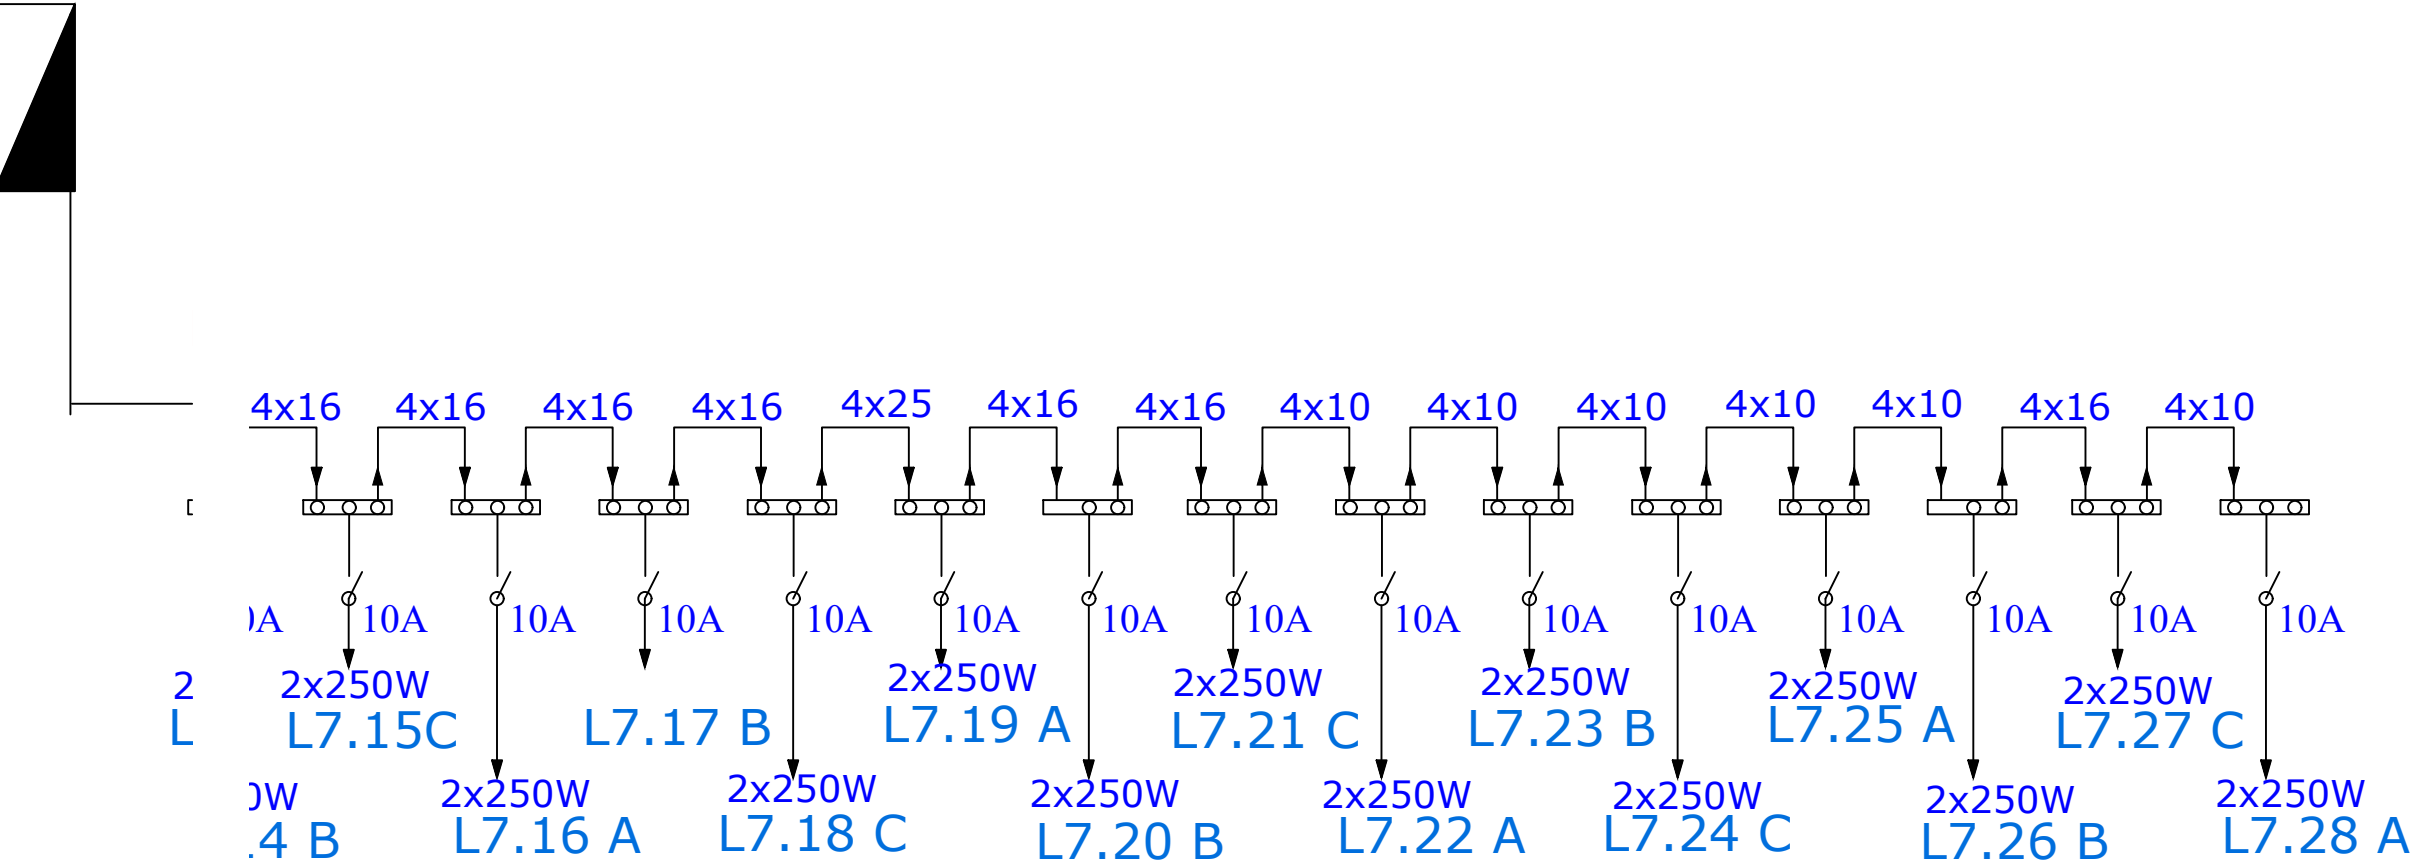

AUTORITET KONTRAKTOR

BASHKIA Durrës

Adresa: Sheshi "Liria", Qyteti Durrës

Tel/Fax: 052 22 23 10

Email: info@durres.gov.al

PROJEKTUES

"TAULANT"

sh.p.k

adresa:

Rruga "Gjikë Kuqali",

Pallati 23/2, Shkalla 1,

Kati 1, Tiranë

"THC"

"TRANSPORT HIGHWAY CONSULTING"

sh.p.k

SHËNIME TEKNIKE

OBJEKTI

"STUDIM PROJEKTIM RIKONSTRUKSION I RRUGËS "VATH TURJA" DHE "RINIA""

ZONA

BASHKIA Durrës

FAZA E PROJEKTIT

PROJEKT ZBATIM

PROJEKT HIDROTEKNIK

Ing. Ditika QATIP

Nr. Lic. K.0006/10

PROJEKT ELEKTRIK

Ing. Arian FINDO

Nr. Lic. E.0843/3

PROJEKT MEKANIK

Ing. Andis TIRANA

Nr. Lic. M.0393/5

RILEVIMI TOPOGRAFIK

Ing. Sokol ALLARAJ

Nr. Lic. T.0332/3

KONTROLLOI

Ing. Ditika QATIP

Nr. Lic. K.0006/10

EMËRTIMI I FLETËS

SKEMA ELEKTRIKE E LIDHJES SË NDRIÇUESVE

SHKALLA

1:60

2026


NR. I FLETËS

P-18

VULA

SKEMA ELEKTRIKE E LIDHJES SË NDRIQUESVE

KABINA 8

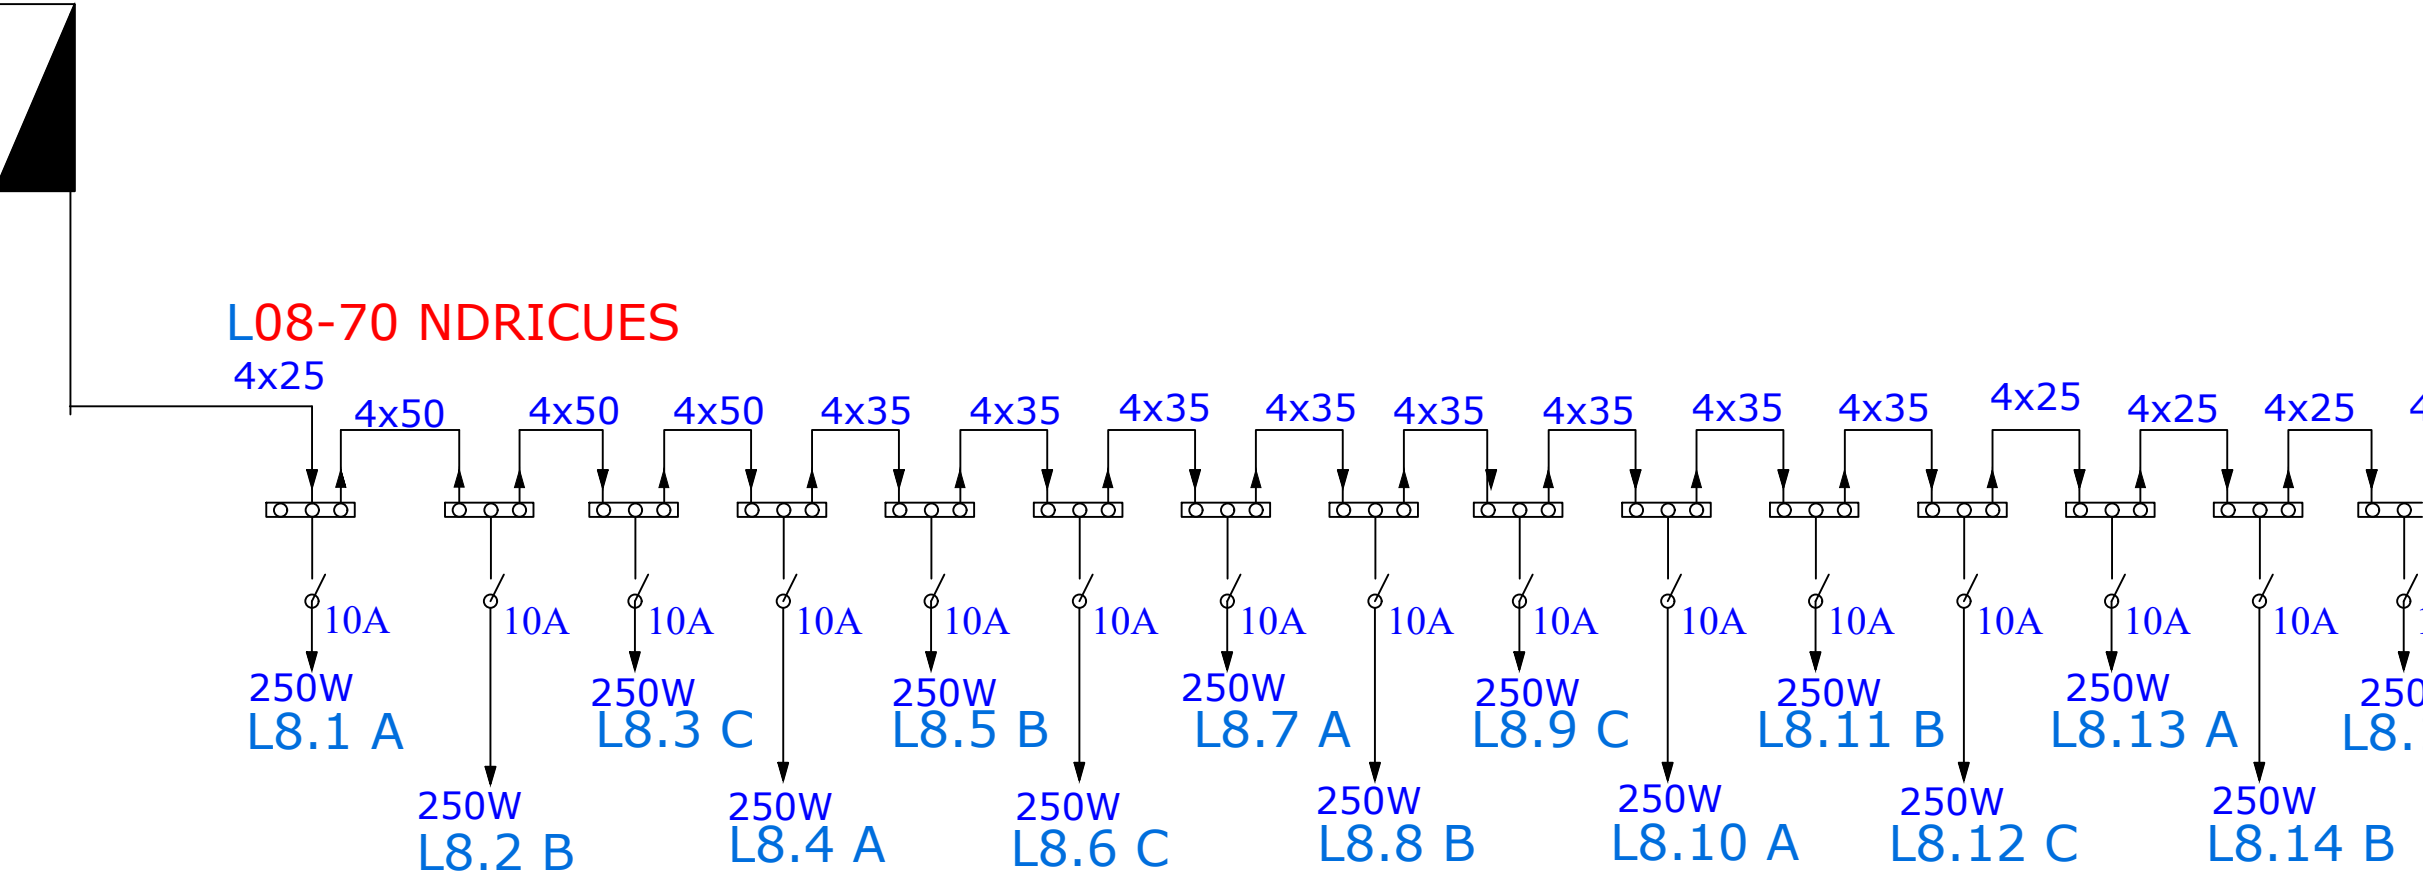

BASHKIA Durrës
Adresa: Sheshi "Liria", Qyteti Durrës
Tel/Fax: 052 22 23 10
Email: info@durres.gov.al

PROJEKTUES

"TAULANT"
sh.p.k
adresa:
Rruga "Gjikhë Kuqali",
Pallati 23/2, Shkalla 1,
Kati 1, Tiranë

"TRANSPORT HIGHWAY CONSULTING"
sh.p.k

SHËNIME TEKNIKE

OBJEKTI

"STUDIM PROJEKTIM RIKONSTRUKSION I RRUGËS "VATH TURJA" DHE "RINIA""

ZONA

BASHKIA Durrës

FAZA E PROJEKTIT

PROJEKT ZBATIM

PROJEKT HIDROTEKNIK

Ing. Ditika QATIPi
Nr. Lic. K.0006/10

PROJEKT ELEKTRIK

Ing. Arian FINDO
Nr. Lic. E.0843/3

PROJEKT MEKANIK

Ing. Andis TIRANA
Nr. Lic. M.0393/5

RILEVIMI TOPOGRAFIK

Ing. Sokol ALLARAJ
Nr. Lic. T.0332/3

KONTROLLOI

Ing. Ditika QATIPi
Nr. Lic. K.0006/10

EMËRTIMI I FLETËS

SKEMA ELEKTRIKE E LIDHJES SË NDRIQUESVE

SHKALLA
1:60

2026


NR. I FLETËS

P-19

VULA

SKEMA ELEKTRIKE E LIDHJES SË NDRIÇUESVE


KABINA 8

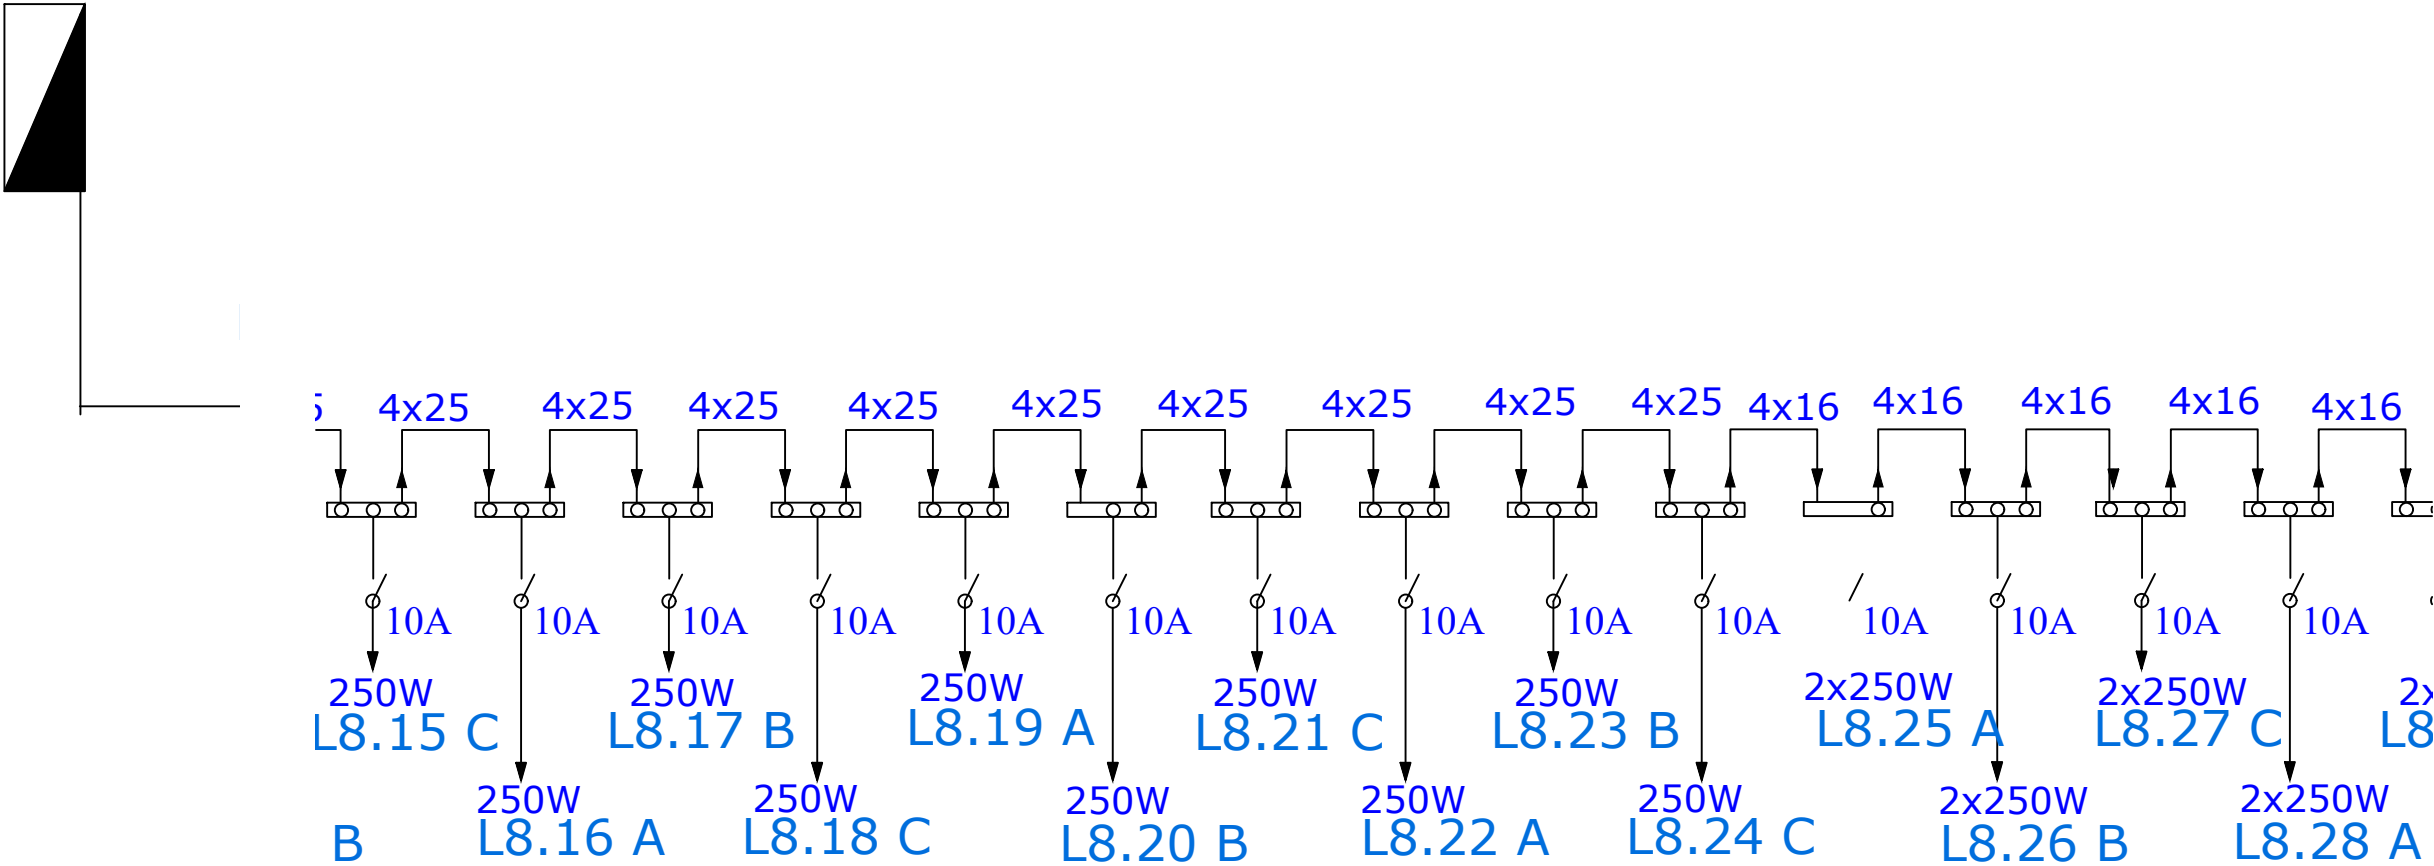

AUTORITET KONTRAKTOR	
BASHKIA Durrës Adresa: Sheshi "Liria", Qyteti Durrës Tel/Fax: 052 22 23 10 Email: info@durres.gov.al	
PROJEKTUES	
"TAULANT" sh.p.k adresa: Rruga "Gjiksë Kuqali", Pallati 23/2, Shkalla 1, Kati 1, Tiranë "TRANSPORT HIGHWAY CONSULTING" sh.p.k	
SHËNIME TEKNIKE	
OBJEKTI	
"STUDIM PROJEKTIM RIKONSTRUKSION I RRUGËS "VATH TURJA" DHE "RINIA""	
ZONA	
BASHKIA Durrës	
FAZA E PROJEKTIT	
PROJEKT ZBATIM	
PROJEKT HIDROTEKNIK	
Ing. Ditika QATIPi Nr. Lic. K.0006/10	
PROJEKT ELEKTRIK	
Ing. Arian FINDO Nr. Lic. E.0843/3	
PROJEKT MEKANIK	
Ing. Andis TIRANA Nr. Lic. M.0393/5	
RILEVIMI TOPOGRAFIK	
Ing. Sokol ALLARAJ Nr. Lic. T.0332/3	
KONTROLLOI	
Ing. Ditika QATIPi Nr. Lic. K.0006/10	
EMËRTIMI I FLETËS	
SKEMA ELEKTRIKE E LIDHJES SË NDRIÇUESVE	
SHKALLA 1:60	NR. I FLETËS
2026	P-20
VULA	

SKEMA ELEKTRIKE E LIDHJES SË NDRIÇUESVE

KABINA 8

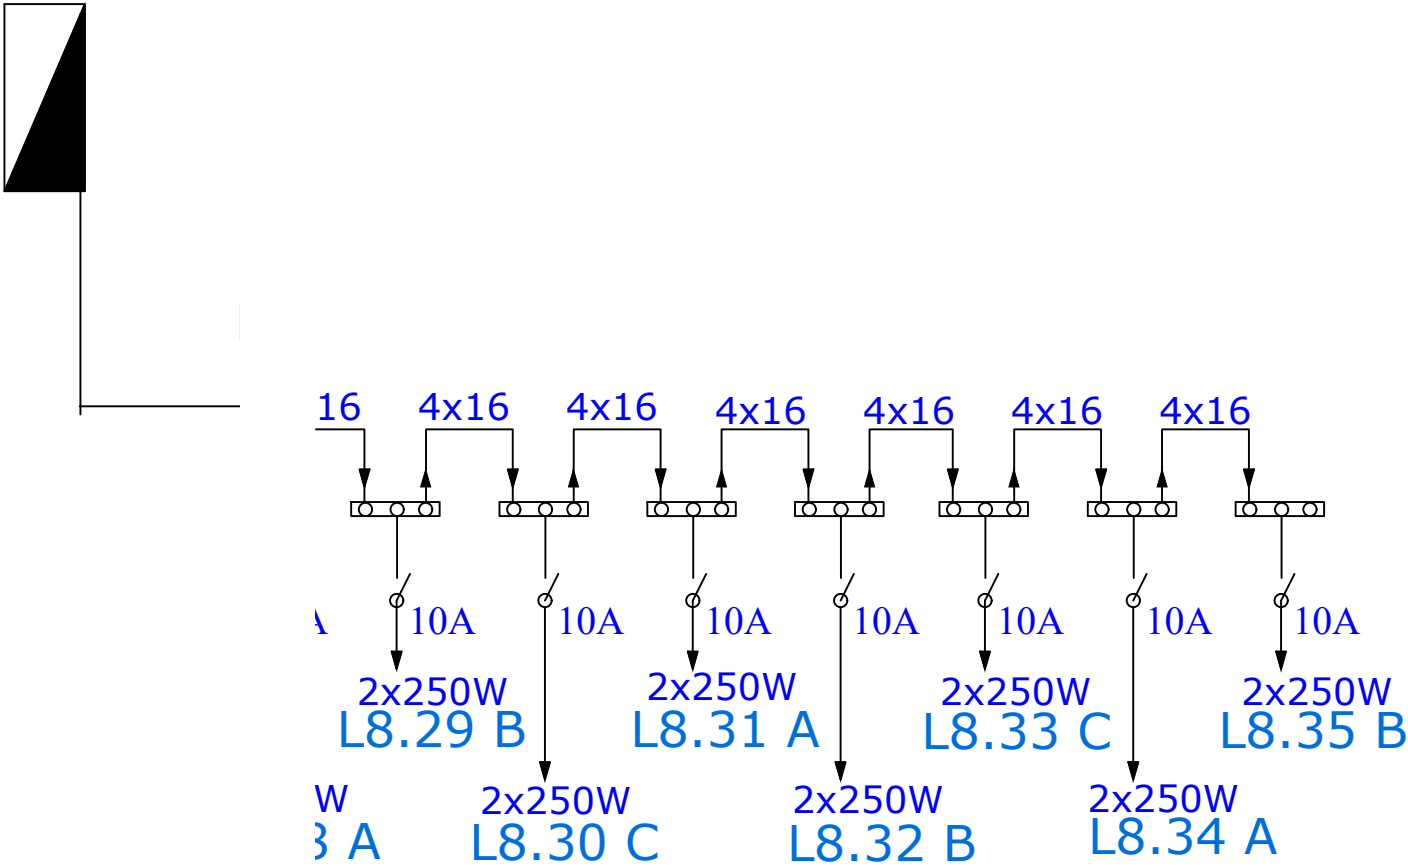


AUTORITET KONTRAKTOR	
BASHKIA Durrës Adresa: Sheshi 'Liria', Qyteti Durrës Tel/Fax: 052 22 23 10 Email: info@durres.gov.al	
PROJEKTUES	
"TAULANT" sh.p.k adresa: Rruga "Gjikë Kuqali", Pallati 23/2, Shkalla 1, Kati 1, Tiranë "TRANSPORT HIGHWAY CONSULTING" sh.p.k	
SHËNIME TEKNIKE	
OBJEKTI	
"STUDIM PROJEKTIM RIKONSTRUKSION I RRUGËS "VATH TURJA" DHE "RINIA""	
ZONA	
BASHKIA Durrës	
FAZA E PROJEKTIT	
PROJEKT ZBATIM	
PROJEKT HIDROTEKNIK	
Ing. Ditika QATIP Nr. Lic. K.0006/10	
PROJEKT ELEKTRIK	
Ing. Arian FINDO Nr. Lic. E.0843/3	
PROJEKT MEKANIK	
Ing. Andis TIRANA Nr. Lic. M.0393/5	
RILEVIMI TOPOGRAFIK	
Ing. Sokol ALLARAJ Nr. Lic. T.0332/3	
KONTROLLOI	
Ing. Ditika QATIP Nr. Lic. K.0006/10	
EMËRTIMI I FLETËS	
SKEMA ELEKTRIKE E LIDHJES SË NDRIÇUESVE	
SHKALLA 1:60	NR. I FLETËS
2026	P-21
VULA	

SKEMA ELEKTRIKE E LIDHJES SË NDRIÇUESVE

KABINA 9



L09-76 NDRICUES
4x25

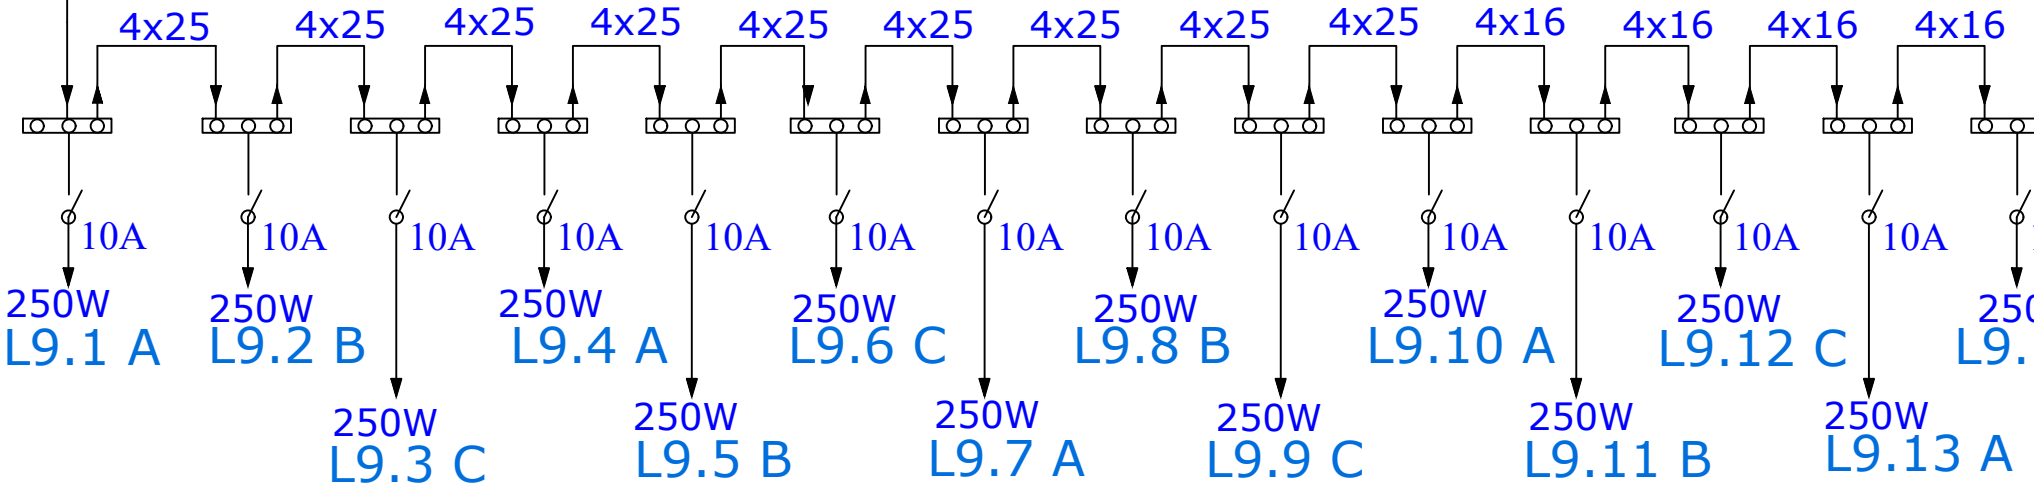

AUTORITET KONTRAKTOR	
BASHKIA Durrës Adresa: Sheshi "Liria", Qyteti Durrës Tel/Fax: 052 22 23 10 Email: info@durres.gov.al	
PROJEKTUES	
"TAULANT" sh.p.k adresa: Rruga "Gjikhë Kuqali", Pallati 23/2, Shkalla 1, Kati 1, Tiranë "TRANSPORT HIGHWAY CONSULTING" sh.p.k	
SHËNIME TEKNIKE	
OBJEKTI	
"STUDIM PROJEKTIM RIKONSTRUKSION I RRUGËS "VATH TURJA" DHE "RINIA""	
ZONA	
BASHKIA Durrës	
FAZA E PROJEKTIT	
PROJEKT ZBATIM	
PROJEKT HIDROTEKNIK	
Ing. Ditika QATIPi Nr. Lic. K.0006/10	
PROJEKT ELEKTRIK	
Ing. Arian FINDO Nr. Lic. E.0843/3	
PROJEKT MEKANIK	
Ing. Andis TIRANA Nr. Lic. M.0393/5	
RILEVIMI TOPOGRAFIK	
Ing. Sokol ALLARAJ Nr. Lic. T.0332/3	
KONTROLLOI	
Ing. Ditika QATIPi Nr. Lic. K.0006/10	
EMËRTIMI I FLETËS	
SKEMA ELEKTRIKE E LIDHJES SË NDRIÇUESVE	
SHKALLA 1:60	NR. I FLETËS
2026	P-22
VULA	

SKEMA ELEKTRIKE E LIDHJES SË NDRIÇUESVE



KABINA 9

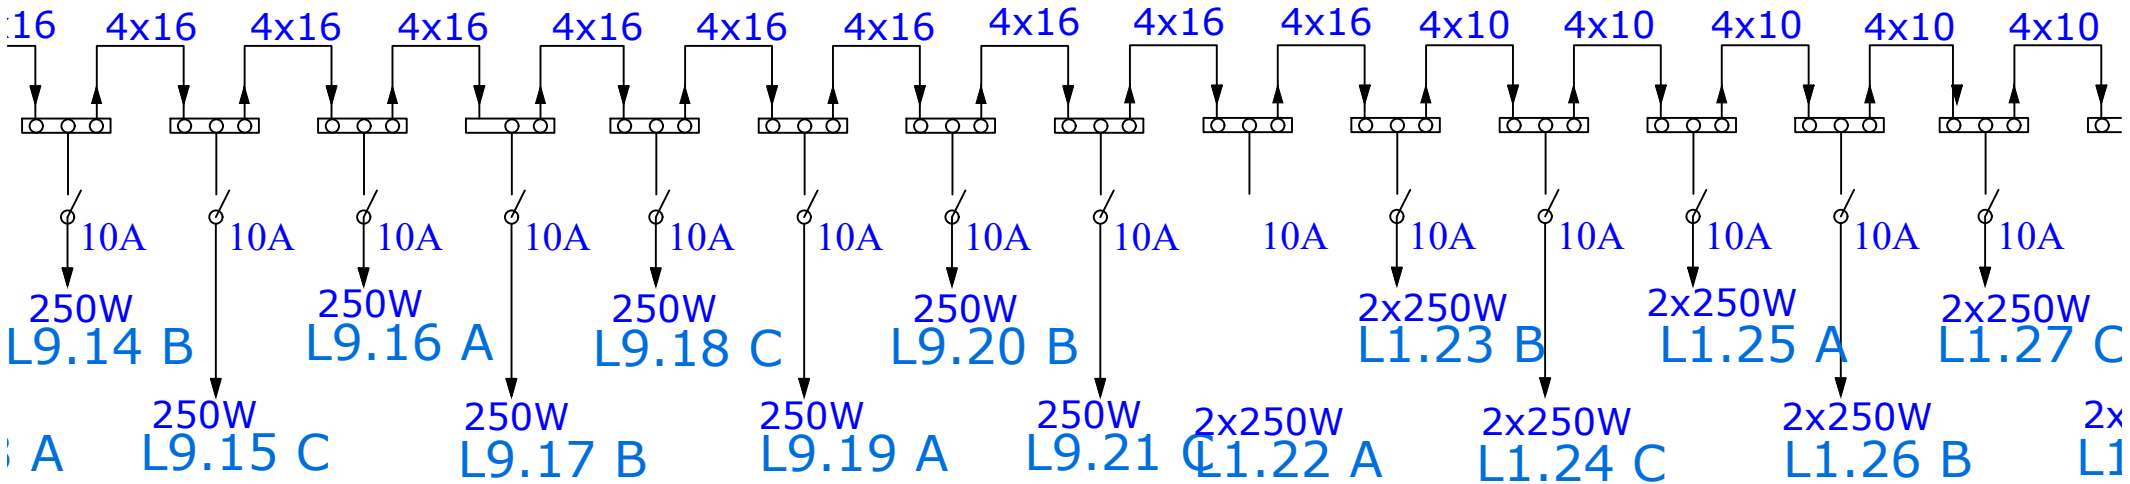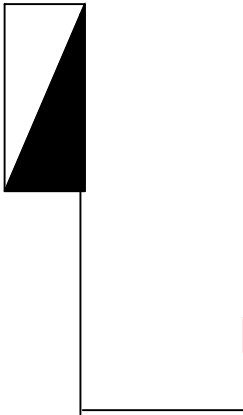

AUTORITET KONTRAKTOR	
BASHKIA Durrës Adresa: Sheshi 'Liria', Qyteti Durrës Tel/Fax: 052 22 23 10 Email: info@durres.gov.al	
PROJEKTUES	
"TAULANT" sh.p.k Design & Supervision adresa: Rruga "Gjikë Kuqali", Pallati 23/2, Shkalla 1, Kati 1, Tiranë "TRANSPORT HIGHWAY CONSULTING" sh.p.k	
SHËNIME TEKNIKE	
OBJEKTI	
"STUDIM PROJEKTIM RIKONSTRUKSION I RRUGËS "VATH TURJA" DHE "RINIA""	
ZONA	
BASHKIA Durrës	
FAZA E PROJEKTIT	
PROJEKT ZBATIM	
PROJEKT HIDROTEKNIK	
Ing. Ditika QATIPi Nr. Lic. K.0006/10	
PROJEKT ELEKTRIK	
Ing. Arian FINDO Nr. Lic. E.0843/3	
PROJEKT MEKANIK	
Ing. Andis TIRANA Nr. Lic. M.0393/5	
RILEVIMI TOPOGRAFIK	
Ing. Sokol ALLARAJ Nr. Lic. T.0332/3	
KONTROLLOI	
Ing. Ditika QATIPi Nr. Lic. K.0006/10	
EMËRTIMI I FLETËS	
SKEMA ELEKTRIKE E LIDHJES SË NDRIÇUESVE	
SHKALLA 1:60	NR. I FLETËS
2026	P-23
VULA	

SKEMA ELEKTRIKE E LIDHJES SË NDRIÇUESVE

KABINA 9

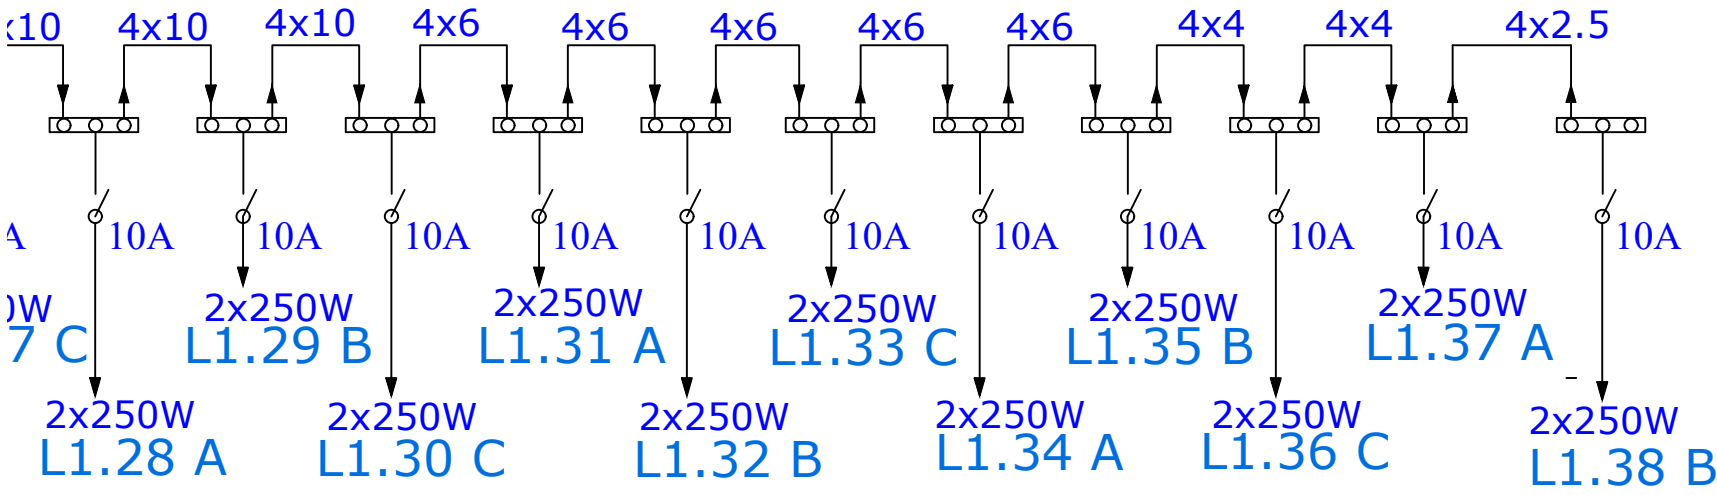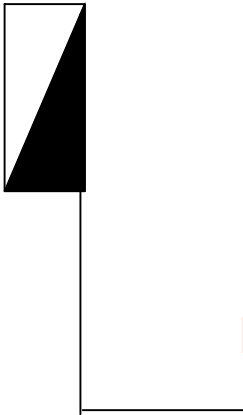

AUTORITET KONTRAKTOR	
BASHKIA Durrës Adresa: Sheshi "Liria", Qyteti Durrës Tel/Fax: 052 22 23 10 Email: info@durres.gov.al	
PROJEKTUES	
"TAULANT" sh.p.k Design & Supervision adresa: Rruga "Gjikhë Kuqali", Pallati 23/2, Shkalla 1, Kati 1, Tiranë "TRANSPORT HIGHWAY CONSULTING" sh.p.k	
SHËNIME TEKNIKE	
OBJEKTI	
"STUDIM PROJEKTIM RIKONSTRUKSION I RRUGËS "VATH TURJA" DHE "RINIA""	
ZONA	
BASHKIA Durrës	
FAZA E PROJEKTIT	
PROJEKT ZBATIM	
PROJEKT HIDROTEKNIK	
Ing. Ditika QATIP Nr. Lic. K.0006/10	
PROJEKT ELEKTRIK	
Ing. Arian FINDO Nr. Lic. E.0843/3	
PROJEKT MEKANIK	
Ing. Andis TIRANA Nr. Lic. M.0393/5	
RILEVIMI TOPOGRAFIK	
Ing. Sokol ALLARAJ Nr. Lic. T.0332/3	
KONTROLLOI	
Ing. Ditika QATIP Nr. Lic. K.0006/10	
EMËRTIMI I FLETËS	
SKEMA ELEKTRIKE E LIDHJES SË NDRIÇUESVE	
SHKALLA 1:60	NR. I FLETËS
2026	P-24
VULA	

EMERTIMI I PROJEKTIT:

SHËRBIME PROJEKTIMI ME OBJEKT:



LOT III - "Zona Industriale 1" (Sez 155-238)

**"STUDIM PROJEKTIM RIKONSTRUKSION I RRUGËS "VATH
TURJA" DHE "RINIA""**

PLANIMETRI E FIBRËS OPTIKE

FAZA V: PROJEKT ZBATIM

PLANIMETRI E FIBRËS OPTIKE

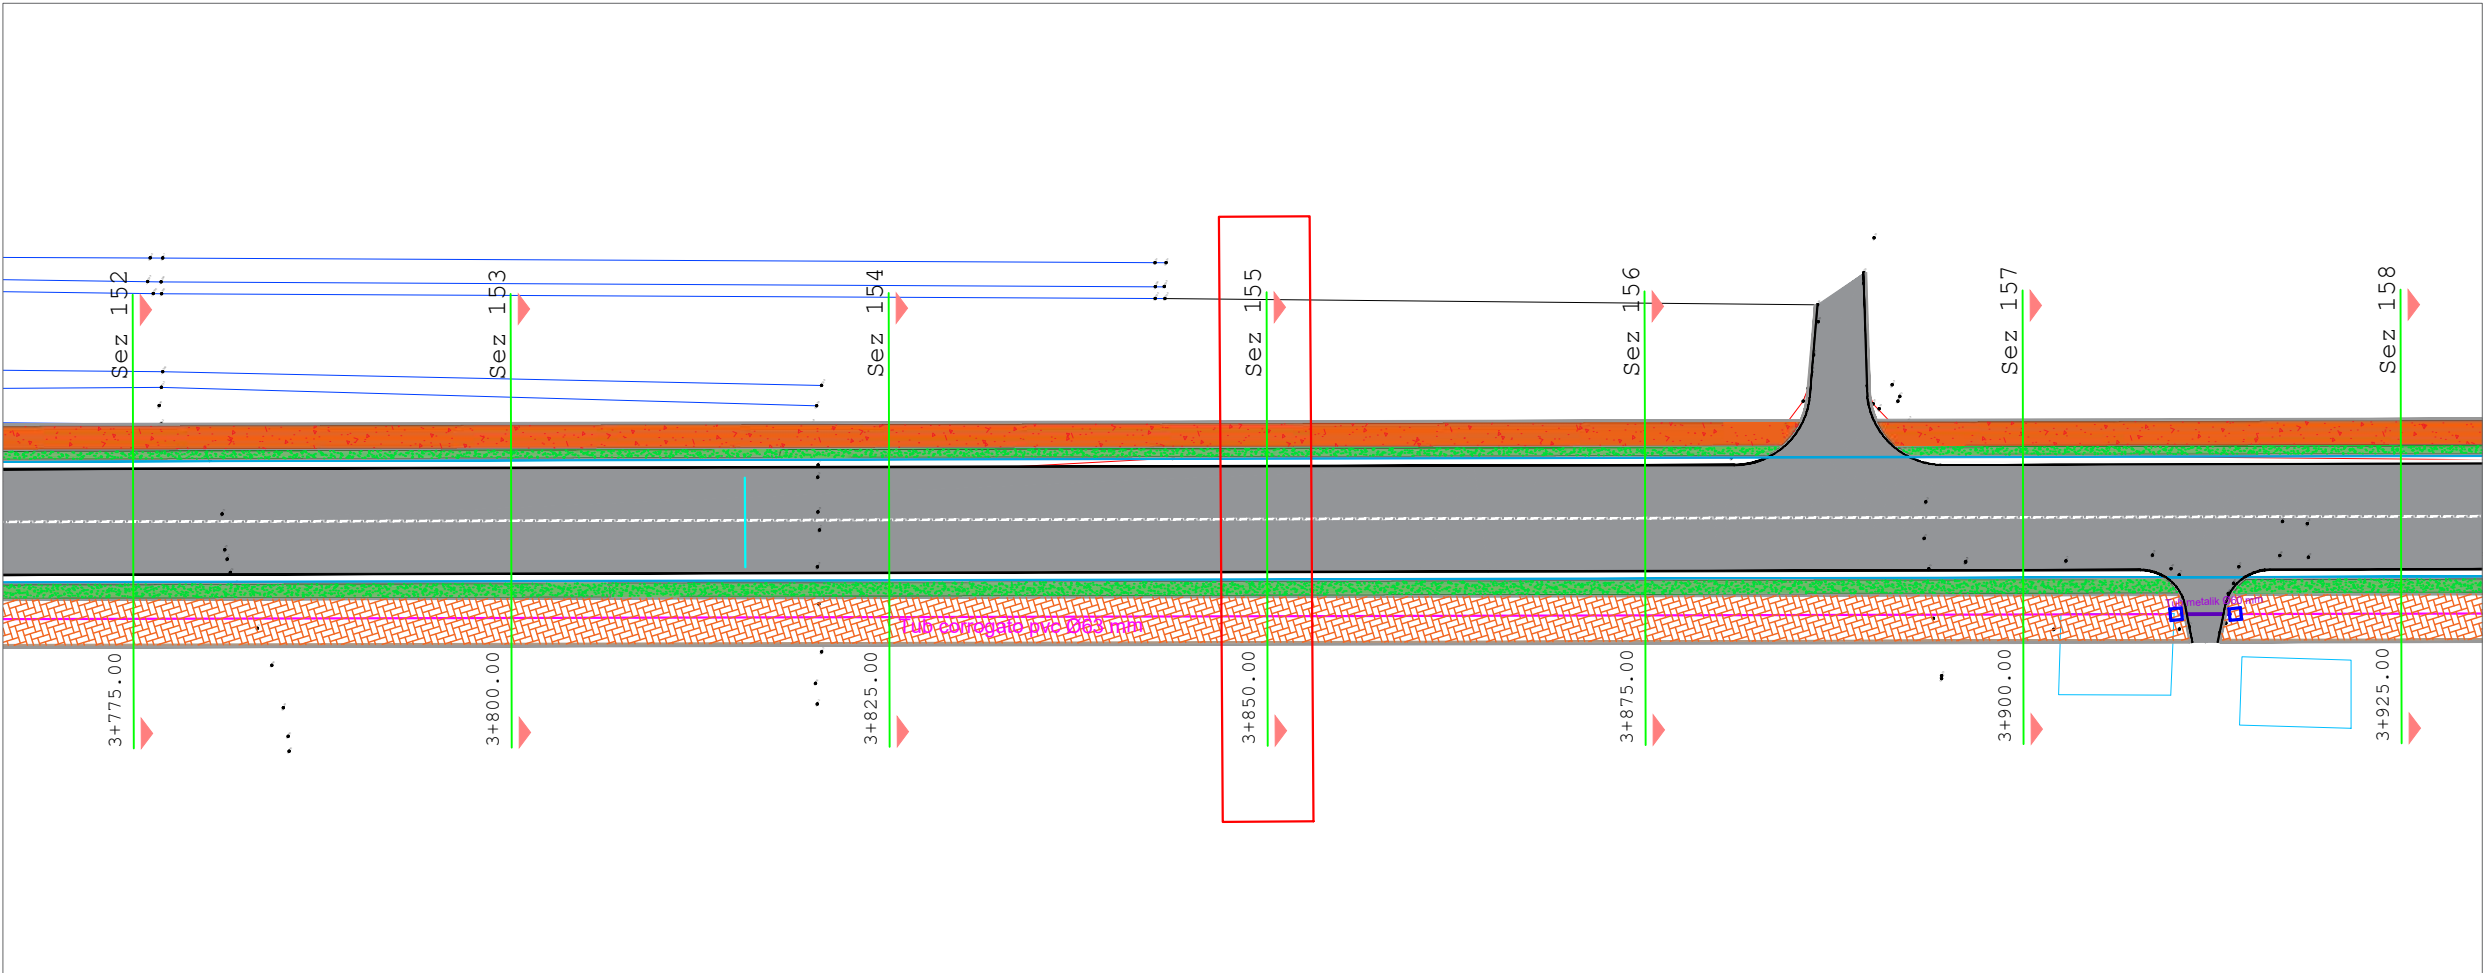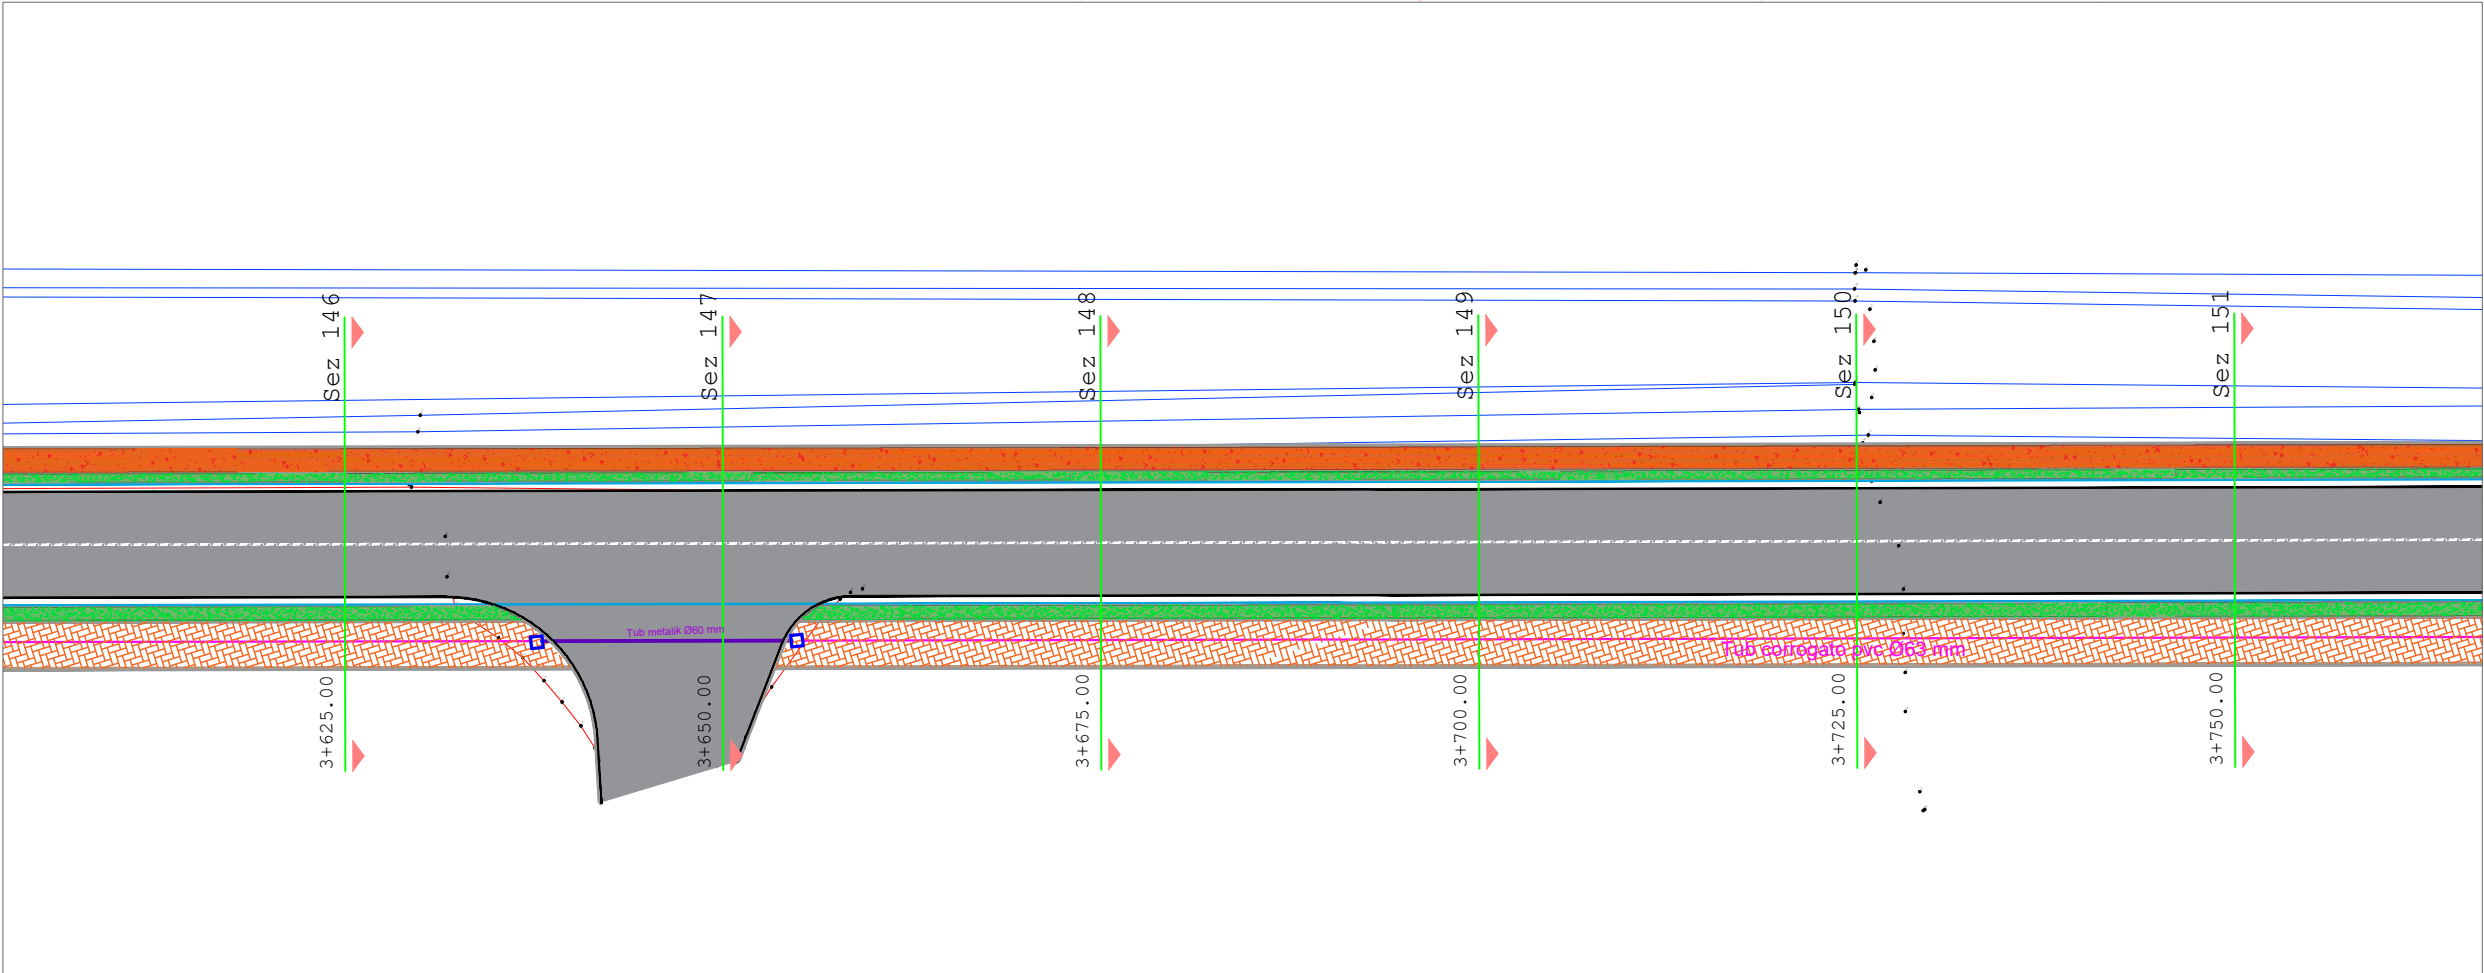

AUTORITET KONTRAKTOR



BASHKIA Durrës

Adresa: Sheshi "Liria", Qyteti Durrës
Tel/Fax: 052 22 23 10

Email: info@durres.gov.al

PROJEKTUES



"TAULANT"

sh.p.k

adresa:


Rruga "Gjikë Kuqali",
Pallati 23/2, Shkalla 1,
Kati 1, Tiranë



**"TRANSPORT
HIGHWAY
CONSULTING"**

sh.p.k

SHËNIME TEKNIKE

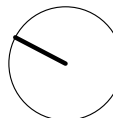

OBJEKTI

"STUDIM PROJEKTIM RIKONSTRUKSION I
RRUGËS "VATH TURJA" DHE "RINIA""

ZONA

BASHKIA Durrës

FAZA E PROJEKTIT

PROJEKT ZBATIM

PROJEKT HIDROTEKNIK

Ing. Ditika QATIP

Nr. Lic. K.0006/10

PROJEKT ELEKTRIK

Ing. Arian FINDO

Nr. Lic. E.0843/3

PROJEKT MEKANIK

Ing. Andis TIRANA

Nr. Lic. M.0393/5

RILEVIMI TOPOGRAFIK

Ing. Sokol ALLARAJ

Nr. Lic. T.0332/3

KONTROLLOI

Ing. Ditika QATIP

Nr. Lic. K.0006/10

EMËRTIMI I FLETËS

PLANIMETRI E FIBRËS OPTIKE

SHKALLA

1:500



NR. I FLETËS

P-12

2026

VULA

PLANIMETRI E FIBRËS OPTIKE

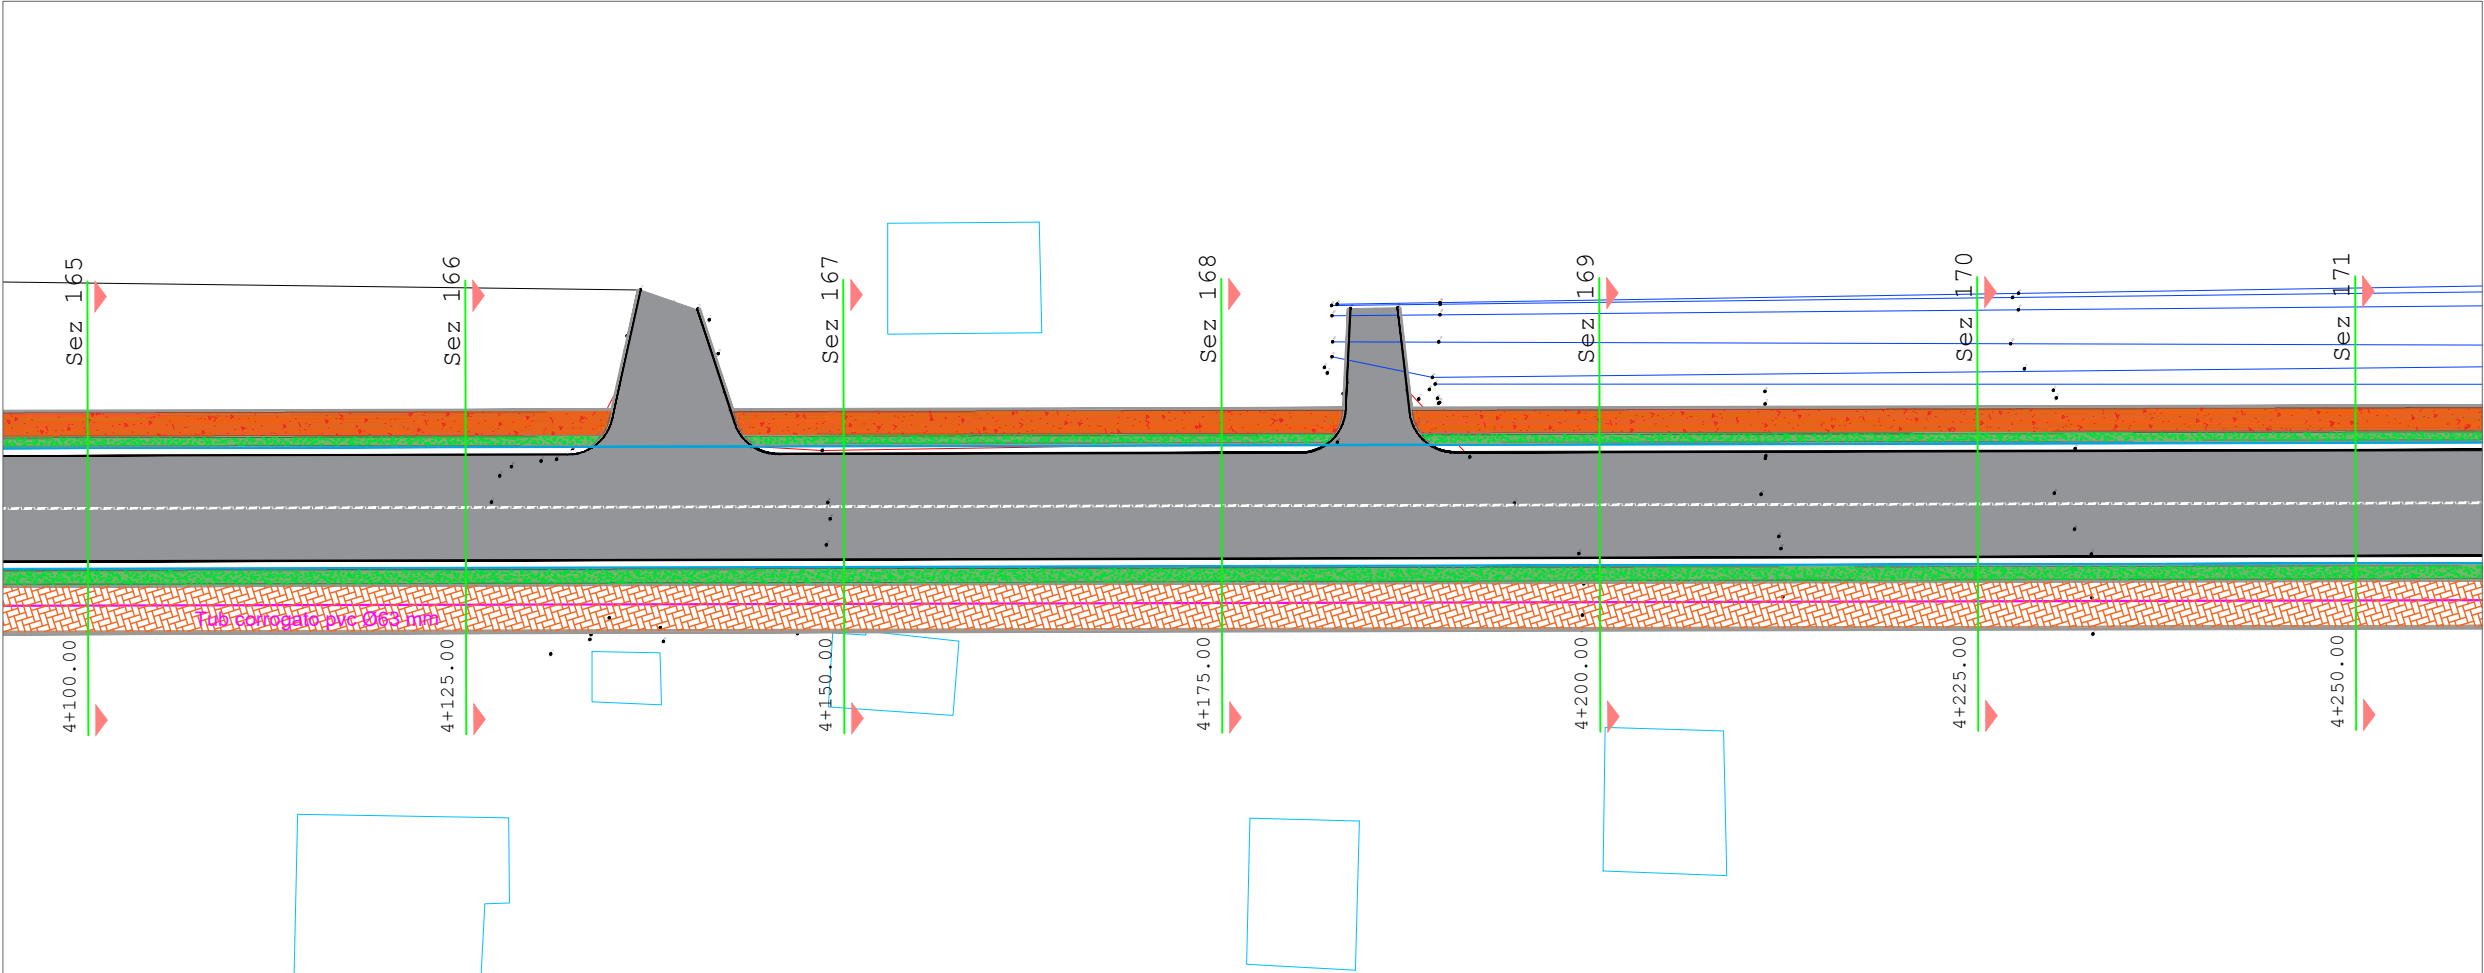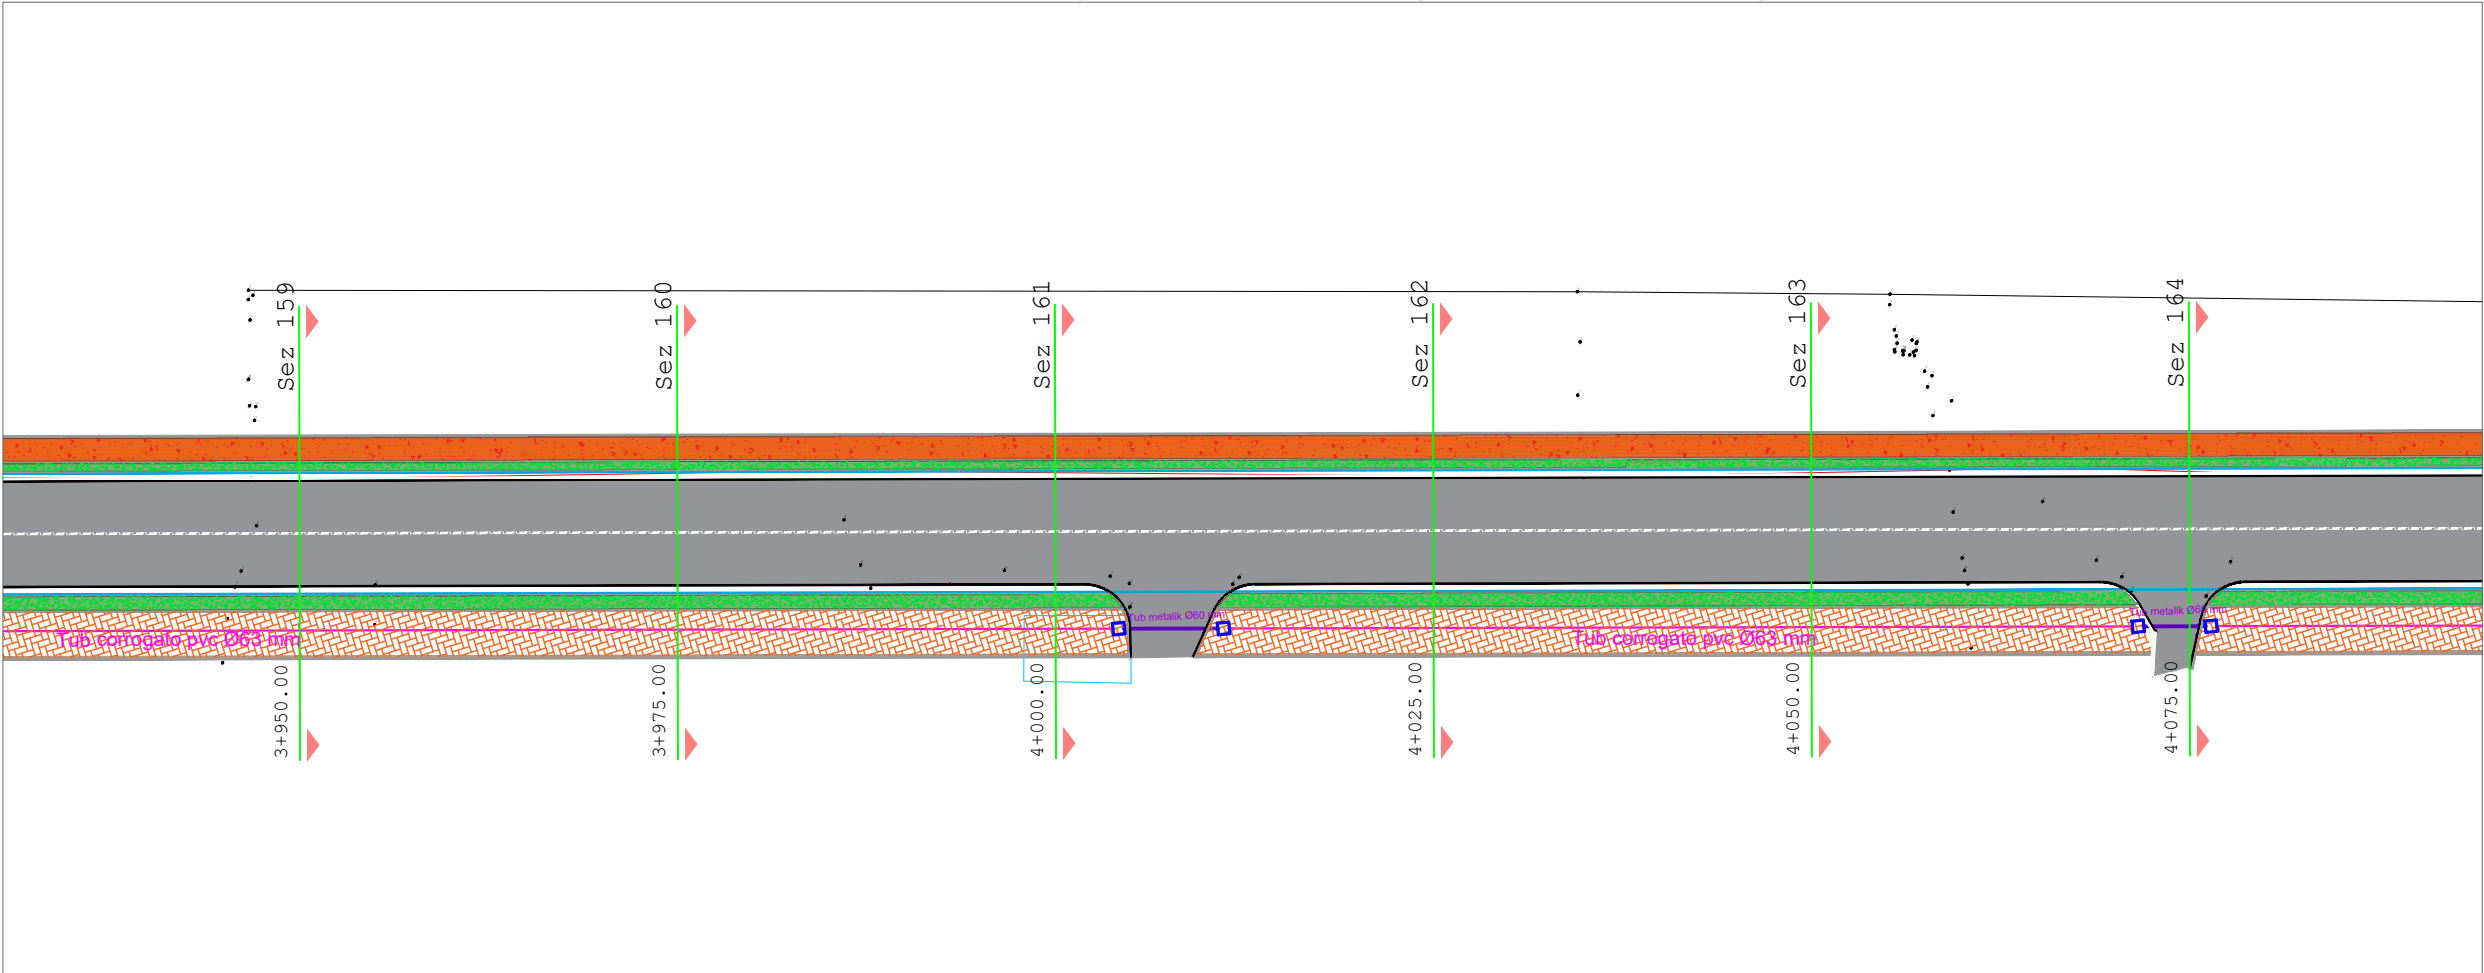

AUTORITET KONTRAKTOR

BASHKIA Durrës
Adresa: Sheshi "Liria", Qyteti Durrës
Tel/Fax: 052 22 23 10
Email: info@durres.gov.al

PROJEKTUES

"TAULANT"
sh.p.k
adresa:
Rruga "Gjikë Kuqali",
Pallati 23/2, Shkalla 1,
Kati 1, Tiranë

"THC"
"TRANSPORT
HIGHWAY
CONSULTING"
sh.p.k

SHËNIME TEKNIKE

OBJEKTI

"STUDIM PROJEKTIM RIKONSTRUKSION I
RRUGËS "VATH TURJA" DHE "RINIA""

ZONA

BASHKIA Durrës

FAZA E PROJEKTIT

PROJEKT ZBATIM

PROJEKT HIDROTEKNIK

Ing. Ditika QATIPi
Nr. Lic. K.0006/10

PROJEKT ELEKTRIK

Ing. Arian FINDO
Nr. Lic. E.0843/3

PROJEKT MEKANIK

Ing. Andis TIRANA
Nr. Lic. M.0393/5

RILEVIMI TOPOGRAFIK

Ing. Sokol ALLARAJ
Nr. Lic. T.0332/3

KONTROLLOI

Ing. Ditika QATIPi
Nr. Lic. K.0006/10

EMËRTIMI I FLETËS



PLANIMETRI E FIBRËS OPTIKE

SHKALLA
1:500

NR. I FLETËS
P-13

VULA

PLANIMETRI E FIBRËS OPTIKE

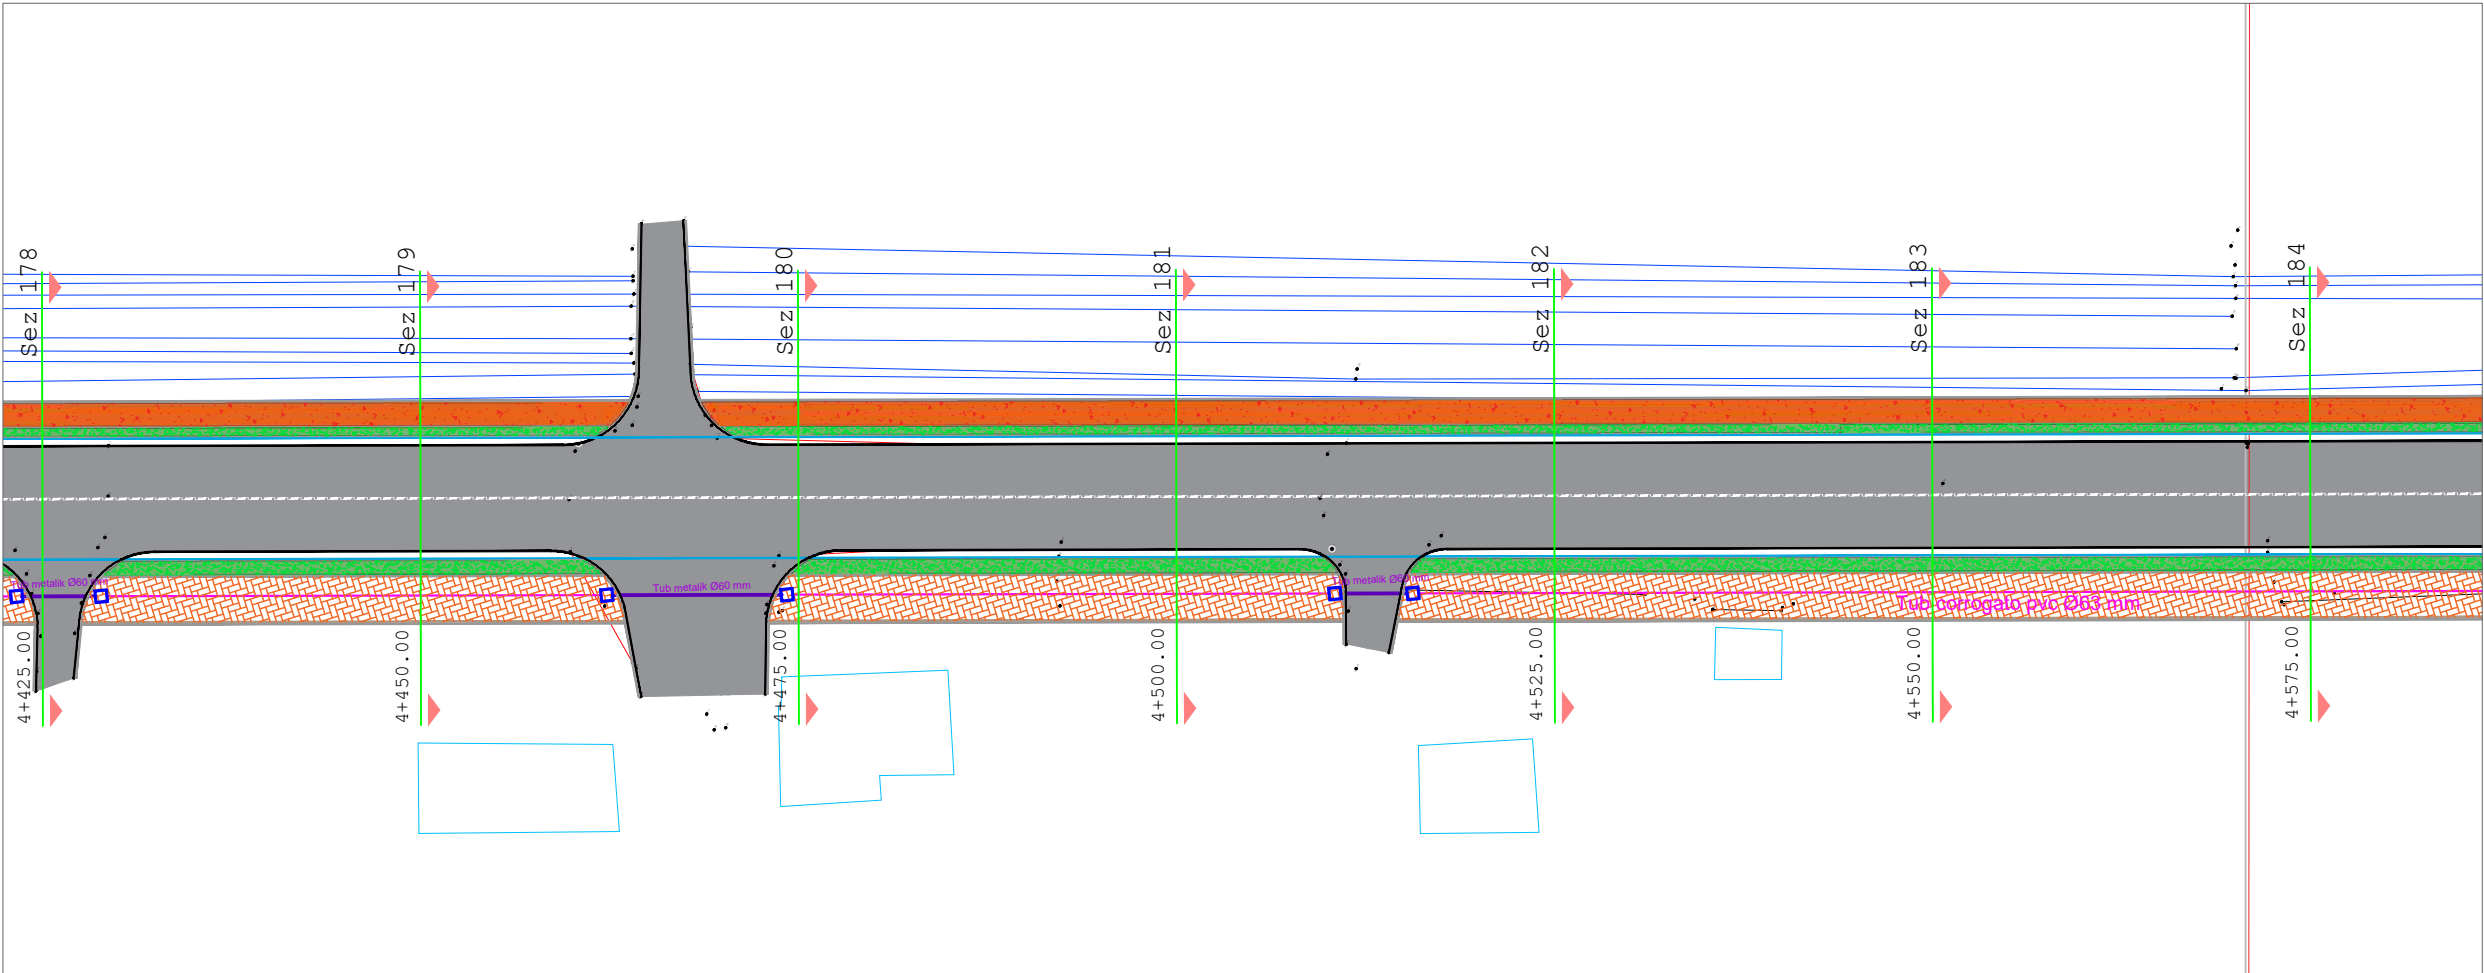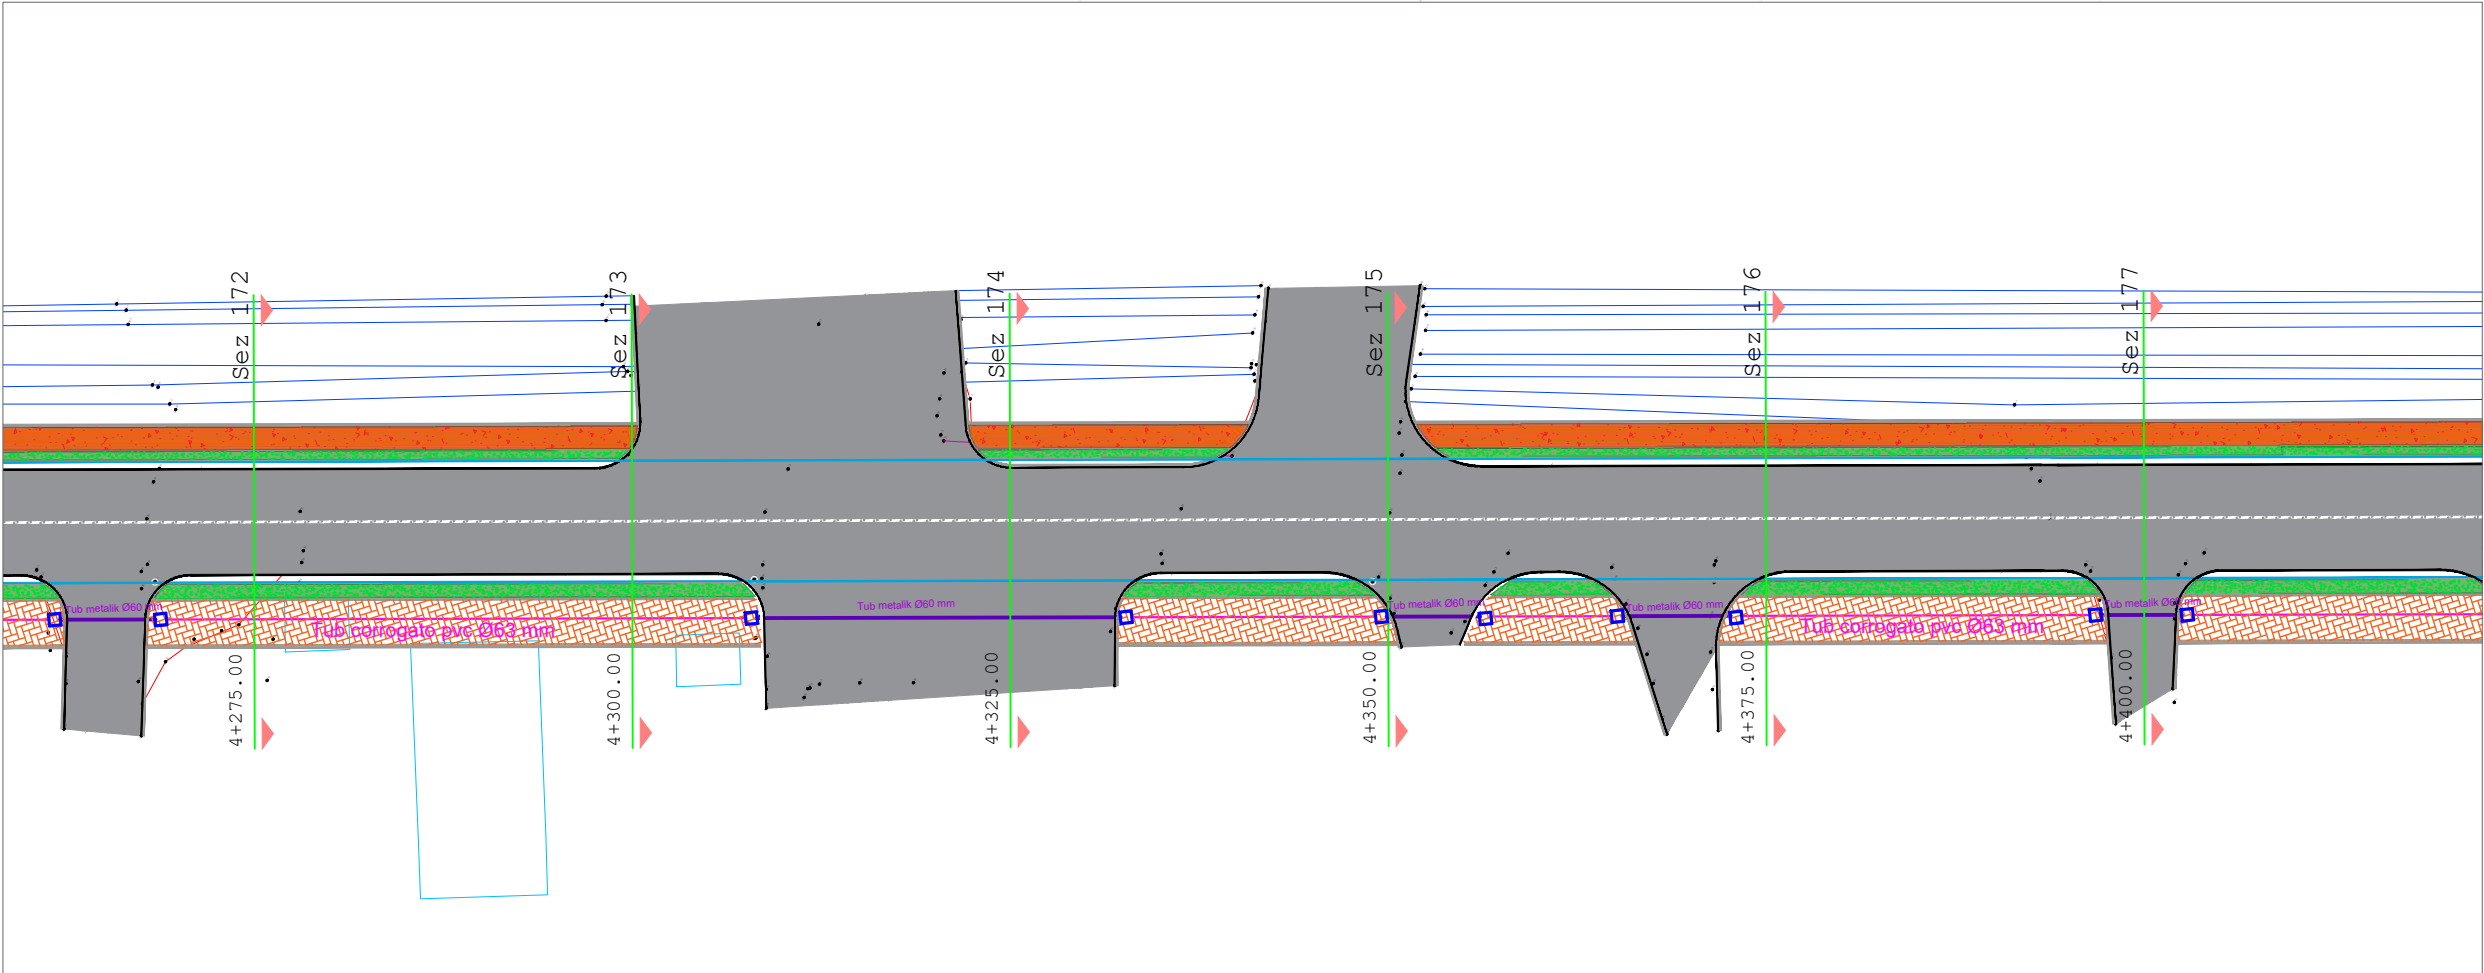

AUTORITET KONTRAKTOR

BASHKIA Durrës
Adresa: Sheshi "Liria", Qyteti Durrës
Tel/Fax: 052 22 23 10
Email: info@durres.gov.al

PROJEKTUES

TAULANT sh.p.k
Design & Supervision
adresa:
Rruga "Gjiks Kuqali",
Pallati 23/2, Shkalla 1,
Kati 1, Tiranë

THC "TRANSPORT HIGHWAY CONSULTING" sh.p.k

SHËNIME TEKNIKE

OBJEKTI

"STUDIM PROJEKTIM RIKONSTRUKSION I RRUGËS "VATH TURJA" DHE "RINIA""

ZONA

BASHKIA Durrës

FAZA E PROJEKTIT

PROJEKT ZBATIM

PROJEKT HIDROTEKNIK
Ing. Ditika QATIPi
Nr. Lic. K.0006/10

PROJEKT ELEKTRIK
Ing. Arian FINDO
Nr. Lic. E.0843/3

PROJEKT MEKANIK
Ing. Andis TIRANA
Nr. Lic. M.0393/5

RILEVIMI TOPOGRAFIK
Ing. Sokol ALLARAJ
Nr. Lic. T.0332/3

KONTROLLOI
Ing. Ditika QATIPi
Nr. Lic. K.0006/10



EMËRTIMI I FLETËS

PLANIMETRI E FIBRËS OPTIKE

SHKALLA 1:500	NR. I FLETËS
2026	P-14

VULA

PLANIMETRI E FIBRËS OPTIKE

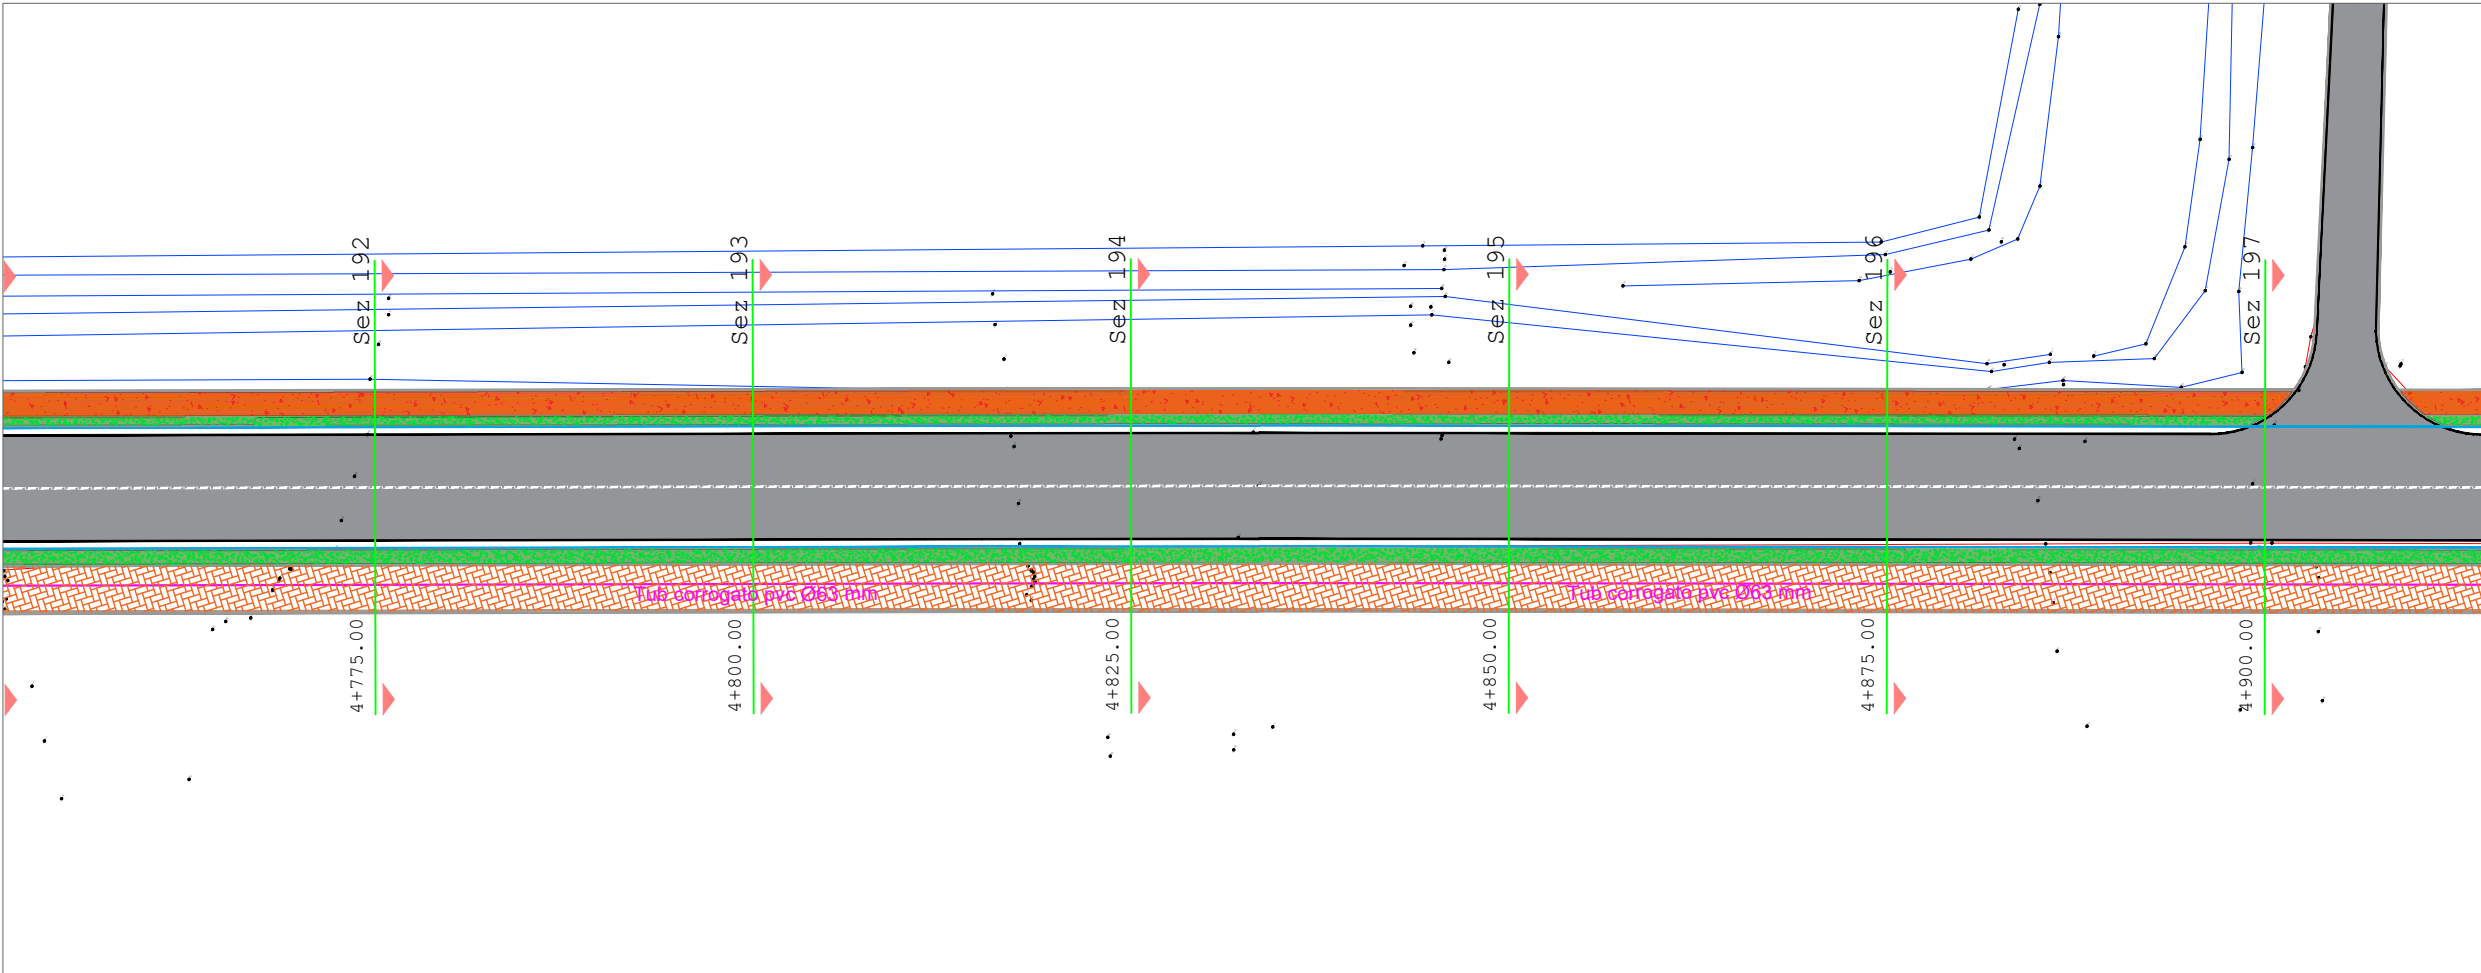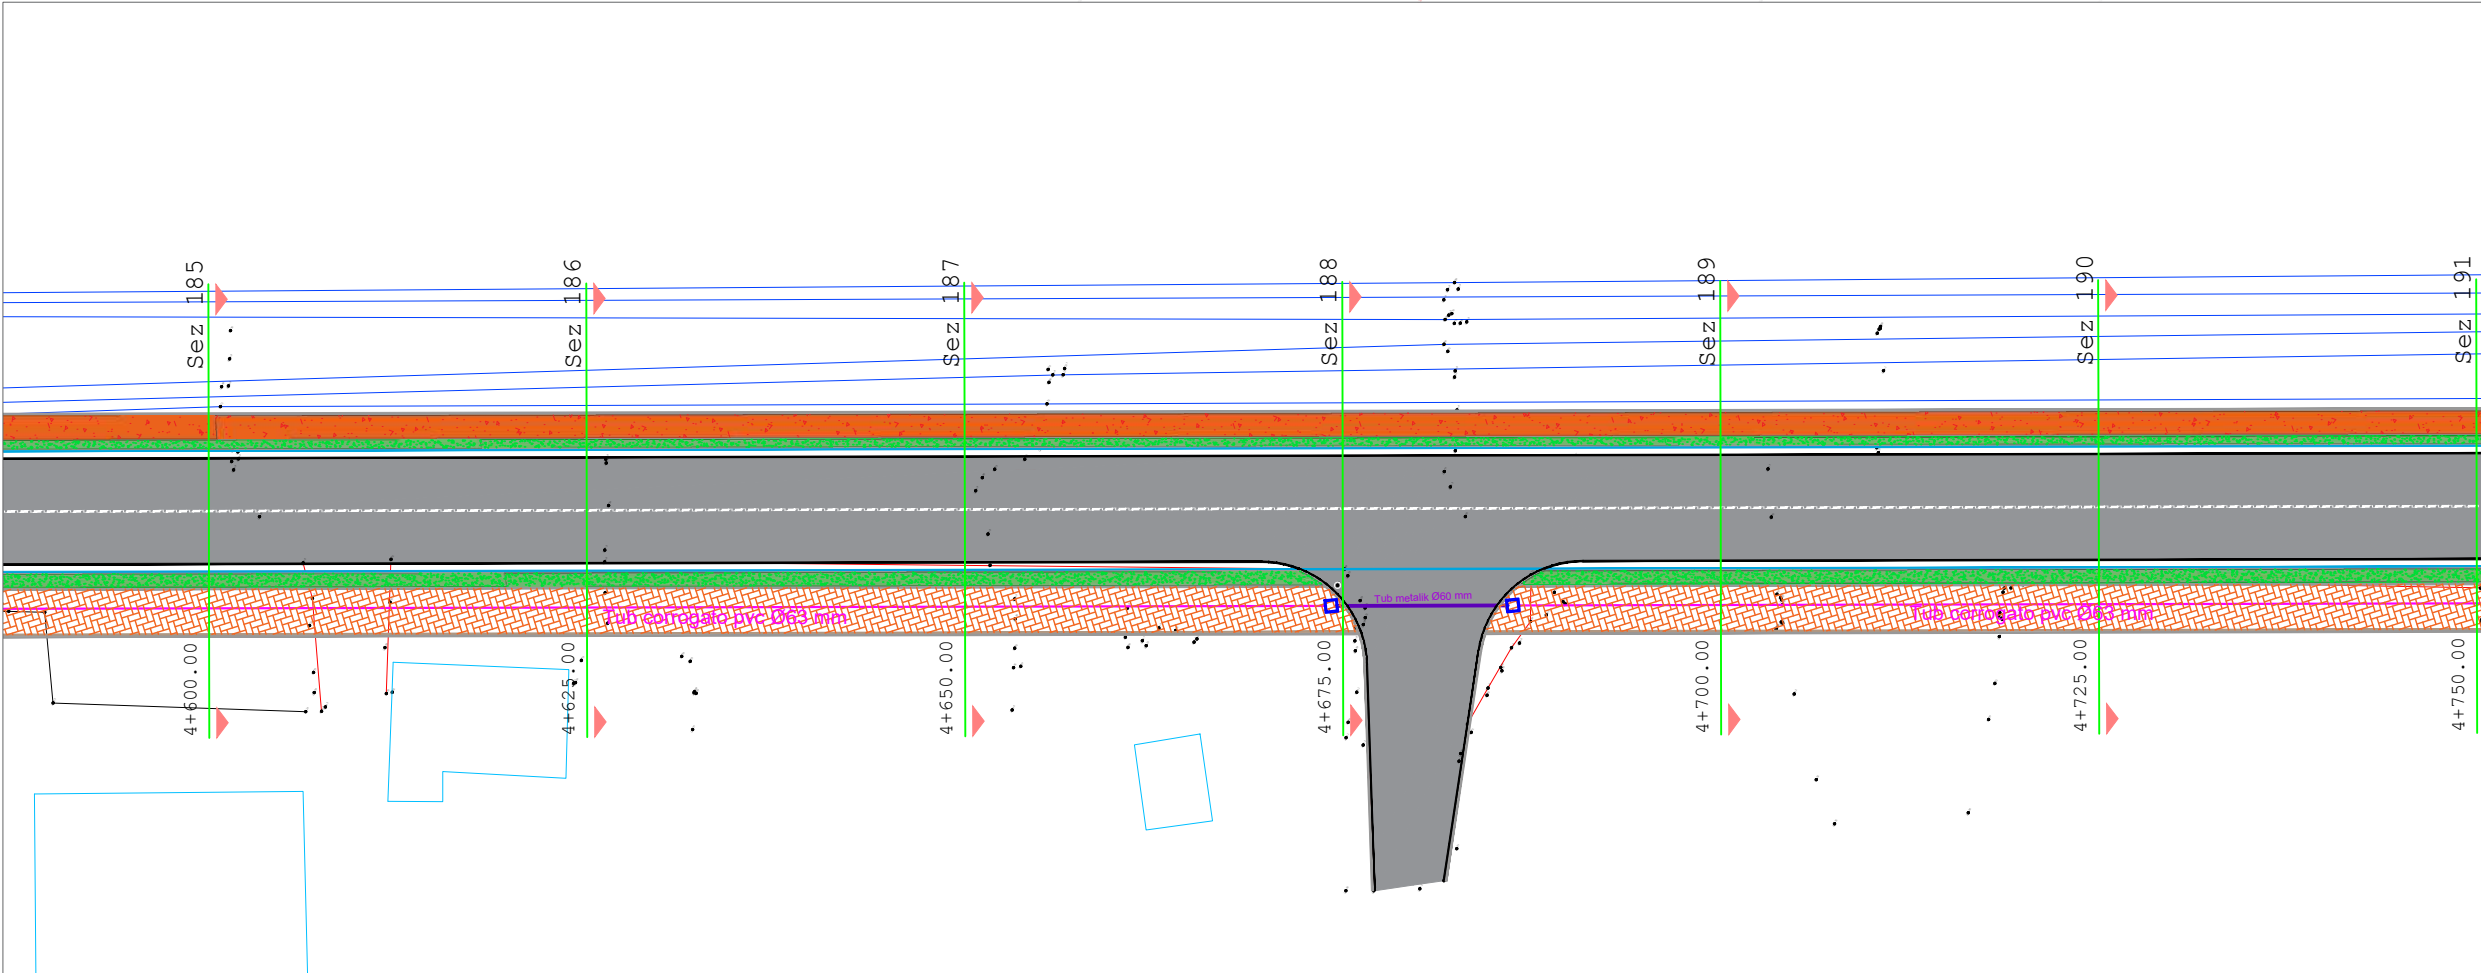

AUTORITET KONTRAKTOR

BASHKIA Durrës
Adresa: Sheshi "Liria", Qyteti Durrës
Tel/Fax: 052 22 23 10
Email: info@durres.gov.al

PROJEKTUES

TAULANT sh.p.k
Design & Supervision
Adresa: "Gjikë Kuqali",
Pallati 23/2, Shkalla 1,
Kati 1, Tiranë

THC "TRANSPORT HIGHWAY CONSULTING" sh.p.k

SHËNIME TEKNIKE

OBJEKTI

"STUDIM PROJEKTIM RIKONSTRUKSION I RRUGËS "VATH TURJA" DHE "RINIA""

ZONA

BASHKIA Durrës

FAZA E PROJEKTIT

PROJEKT ZBATIM

PROJEKT HIDROTEKNIK

Ing. Ditika QATIPi
Nr. Lic. K.0006/10

PROJEKT ELEKTRIK

Ing. Arian FINDO
Nr. Lic. E.0843/3

PROJEKT MEKANIK

Ing. Andis TIRANA
Nr. Lic. M.0393/5

RILEVIMI TOPOGRAFIK

Ing. Sokol ALLARAJ
Nr. Lic. T.0332/3

KONTROLLOI

Ing. Ditika QATIPi
Nr. Lic. K.0006/10




EMËRTIMI I FLETËS

PLANIMETRI E FIBRËS OPTIKE

SHKALLA 1:500	NR. I FLETËS
2026	P-15

VULA

PLANIMETRI E FIBRËS OPTIKE

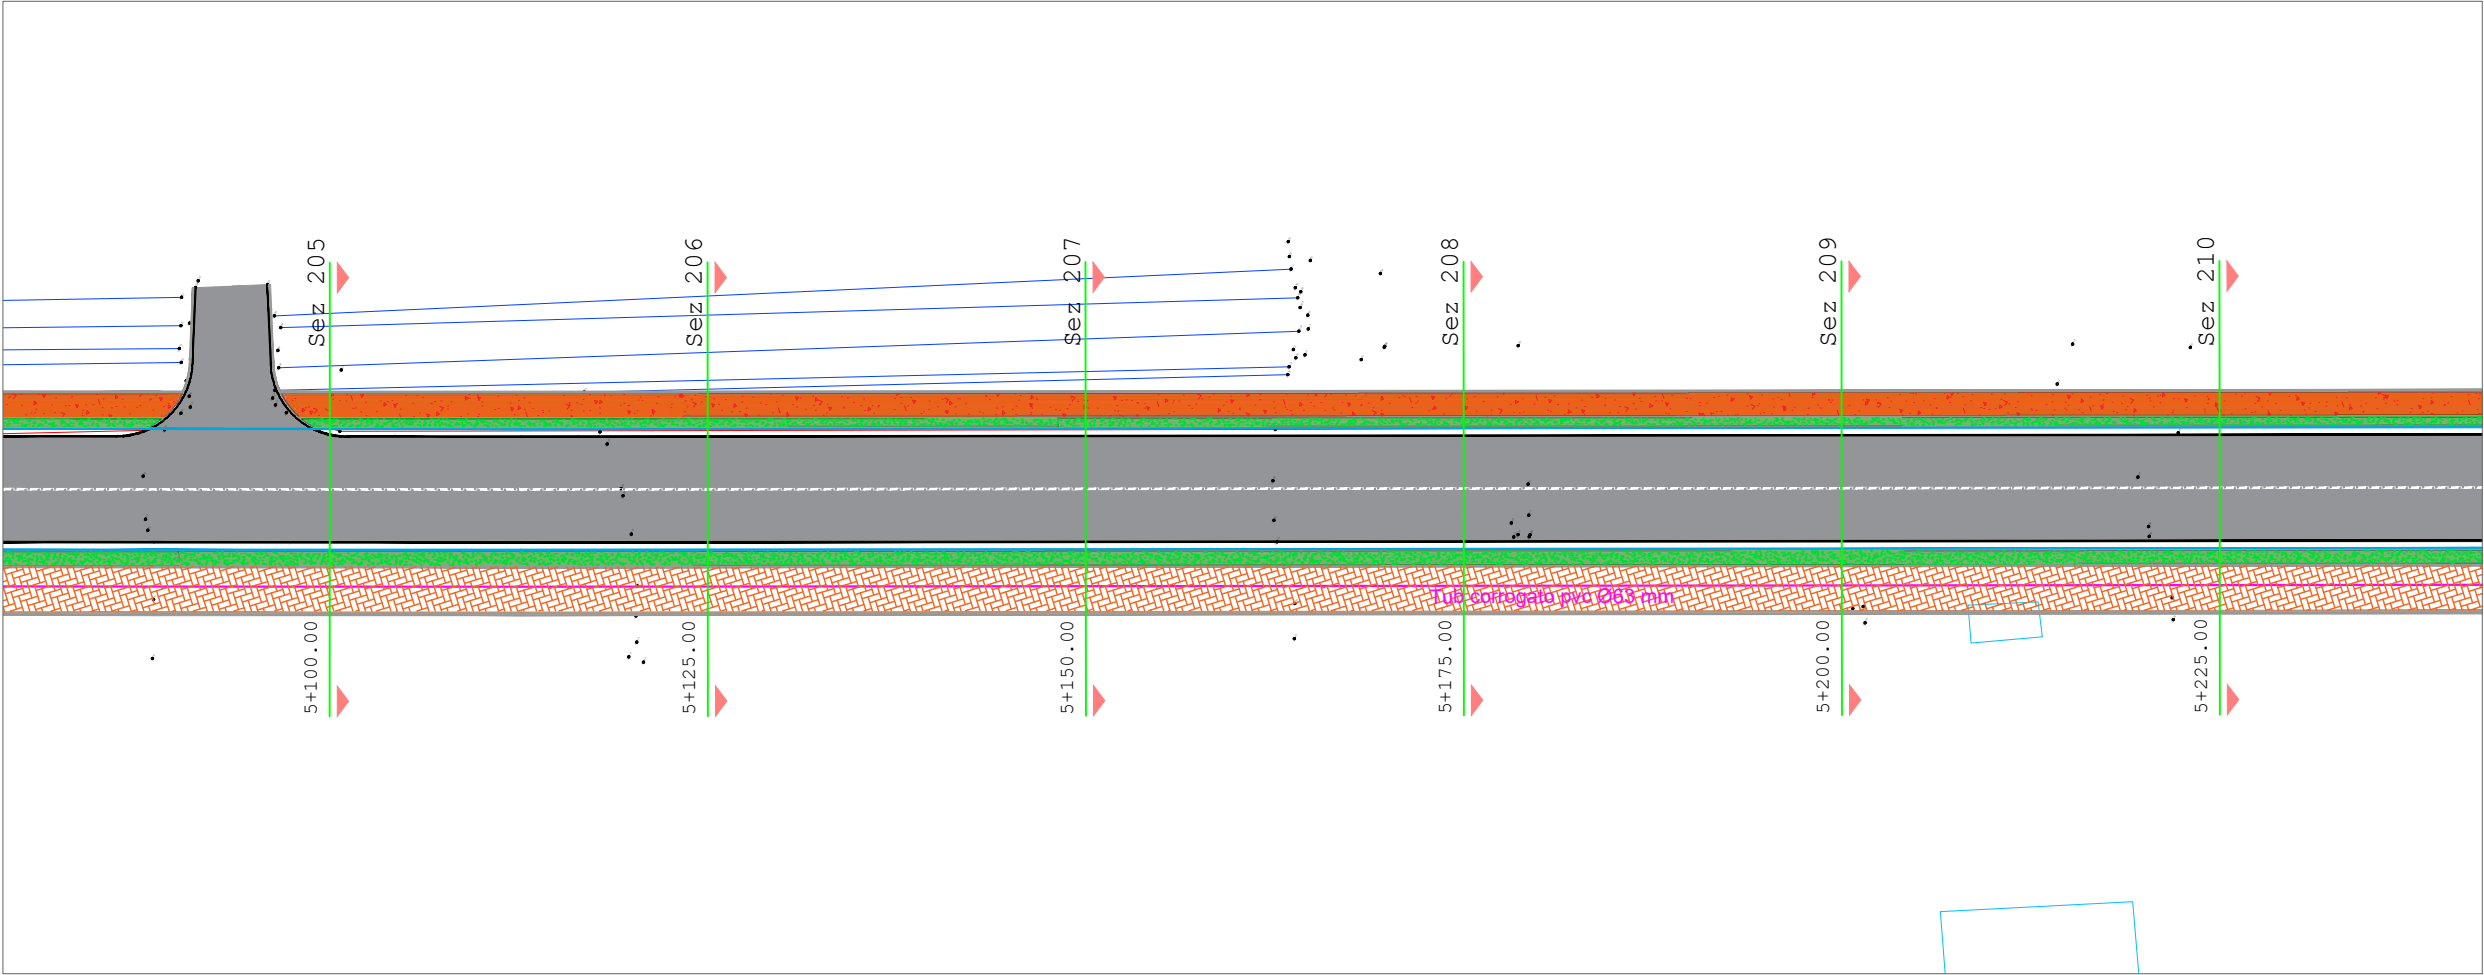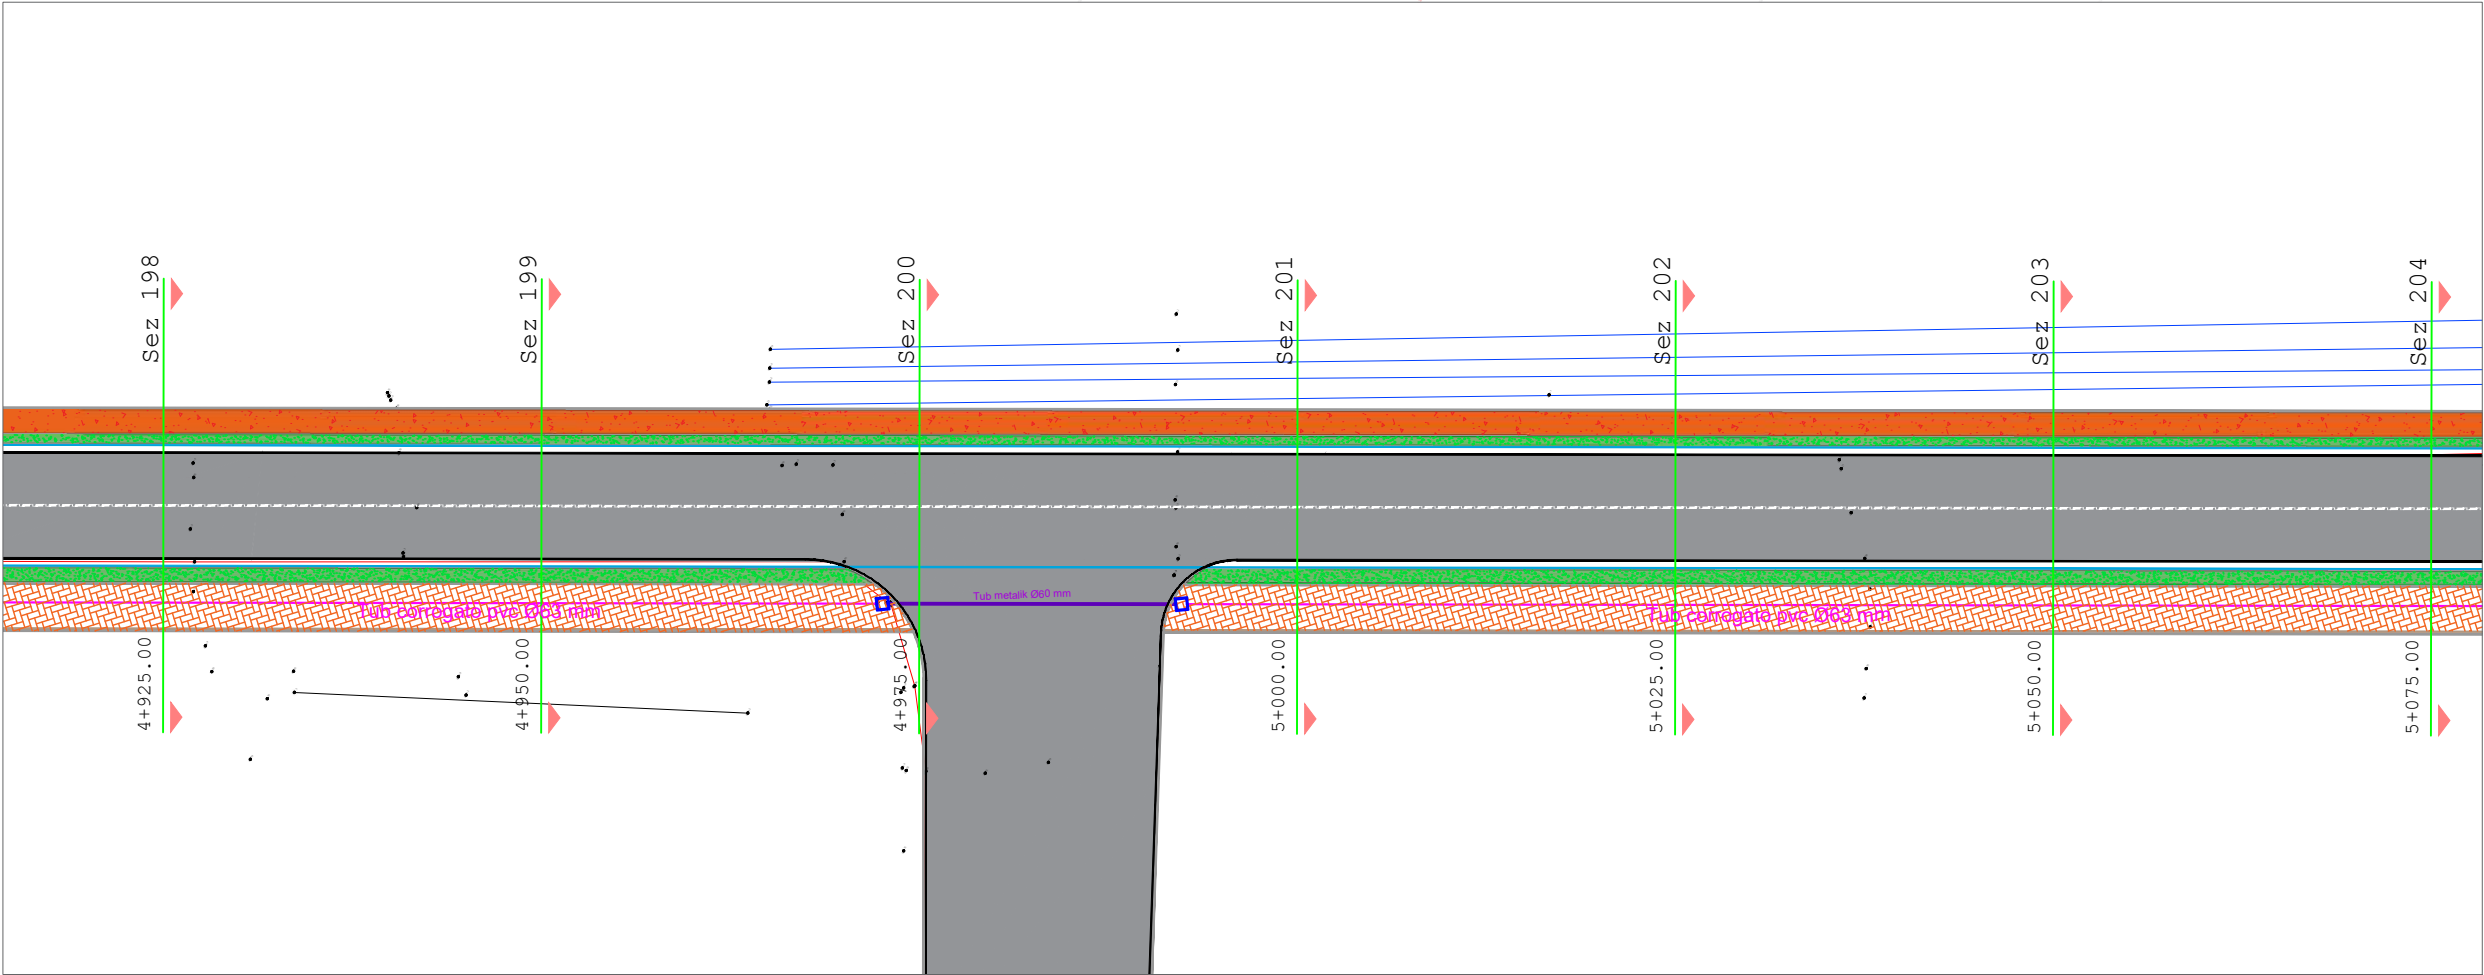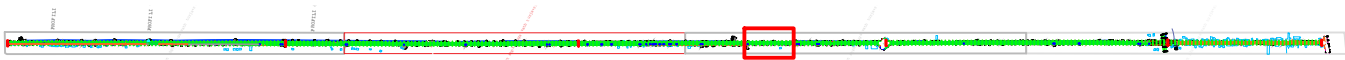

AUTORITET KONTRAKTOR

BASHKIA Durrës
Adresa: Sheshi "Liria", Qyteti Durrës
Tel/Fax: 052 22 23 10
Email: info@durres.gov.al

PROJEKTUES

"TAULANT"
sh.p.k
adresa:
Rruga "Gjikë Kuqali",
Pallati 23/2, Shkalla 1,
Kati 1, Tiranë

"THC"
"TRANSPORT
HIGHWAY
CONSULTING"
sh.p.k

SHËNIME TEKNIKE

OBJEKTI

"STUDIM PROJEKTIM RIKONSTRUKSION I
RRUGËS "VATH TURJA" DHE "RINIA""

ZONA

BASHKIA Durrës

FAZA E PROJEKTIT

PROJEKT ZBATIM

PROJEKT HIDROTEKNIK

Ing. Ditika QATIPi
Nr. Lic. K.0006/10

PROJEKT ELEKTRIK

Ing. Arian FINDO
Nr. Lic. E.0843/3

PROJEKT MEKANIK

Ing. Andis TIRANA
Nr. Lic. M.0393/5

RILEVIMI TOPOGRAFIK

Ing. Sokol ALLARAJ
Nr. Lic. T.0332/3

KONTROLLOI

Ing. Ditika QATIPi
Nr. Lic. K.0006/10




EMËRTIMI I FLETËS

PLANIMETRI E FIBRËS OPTIKE

SHKALLA 1:500	NR. I FLETËS
2026	P-16

VULA

PLANIMETRI E FIBRËS OPTIKE

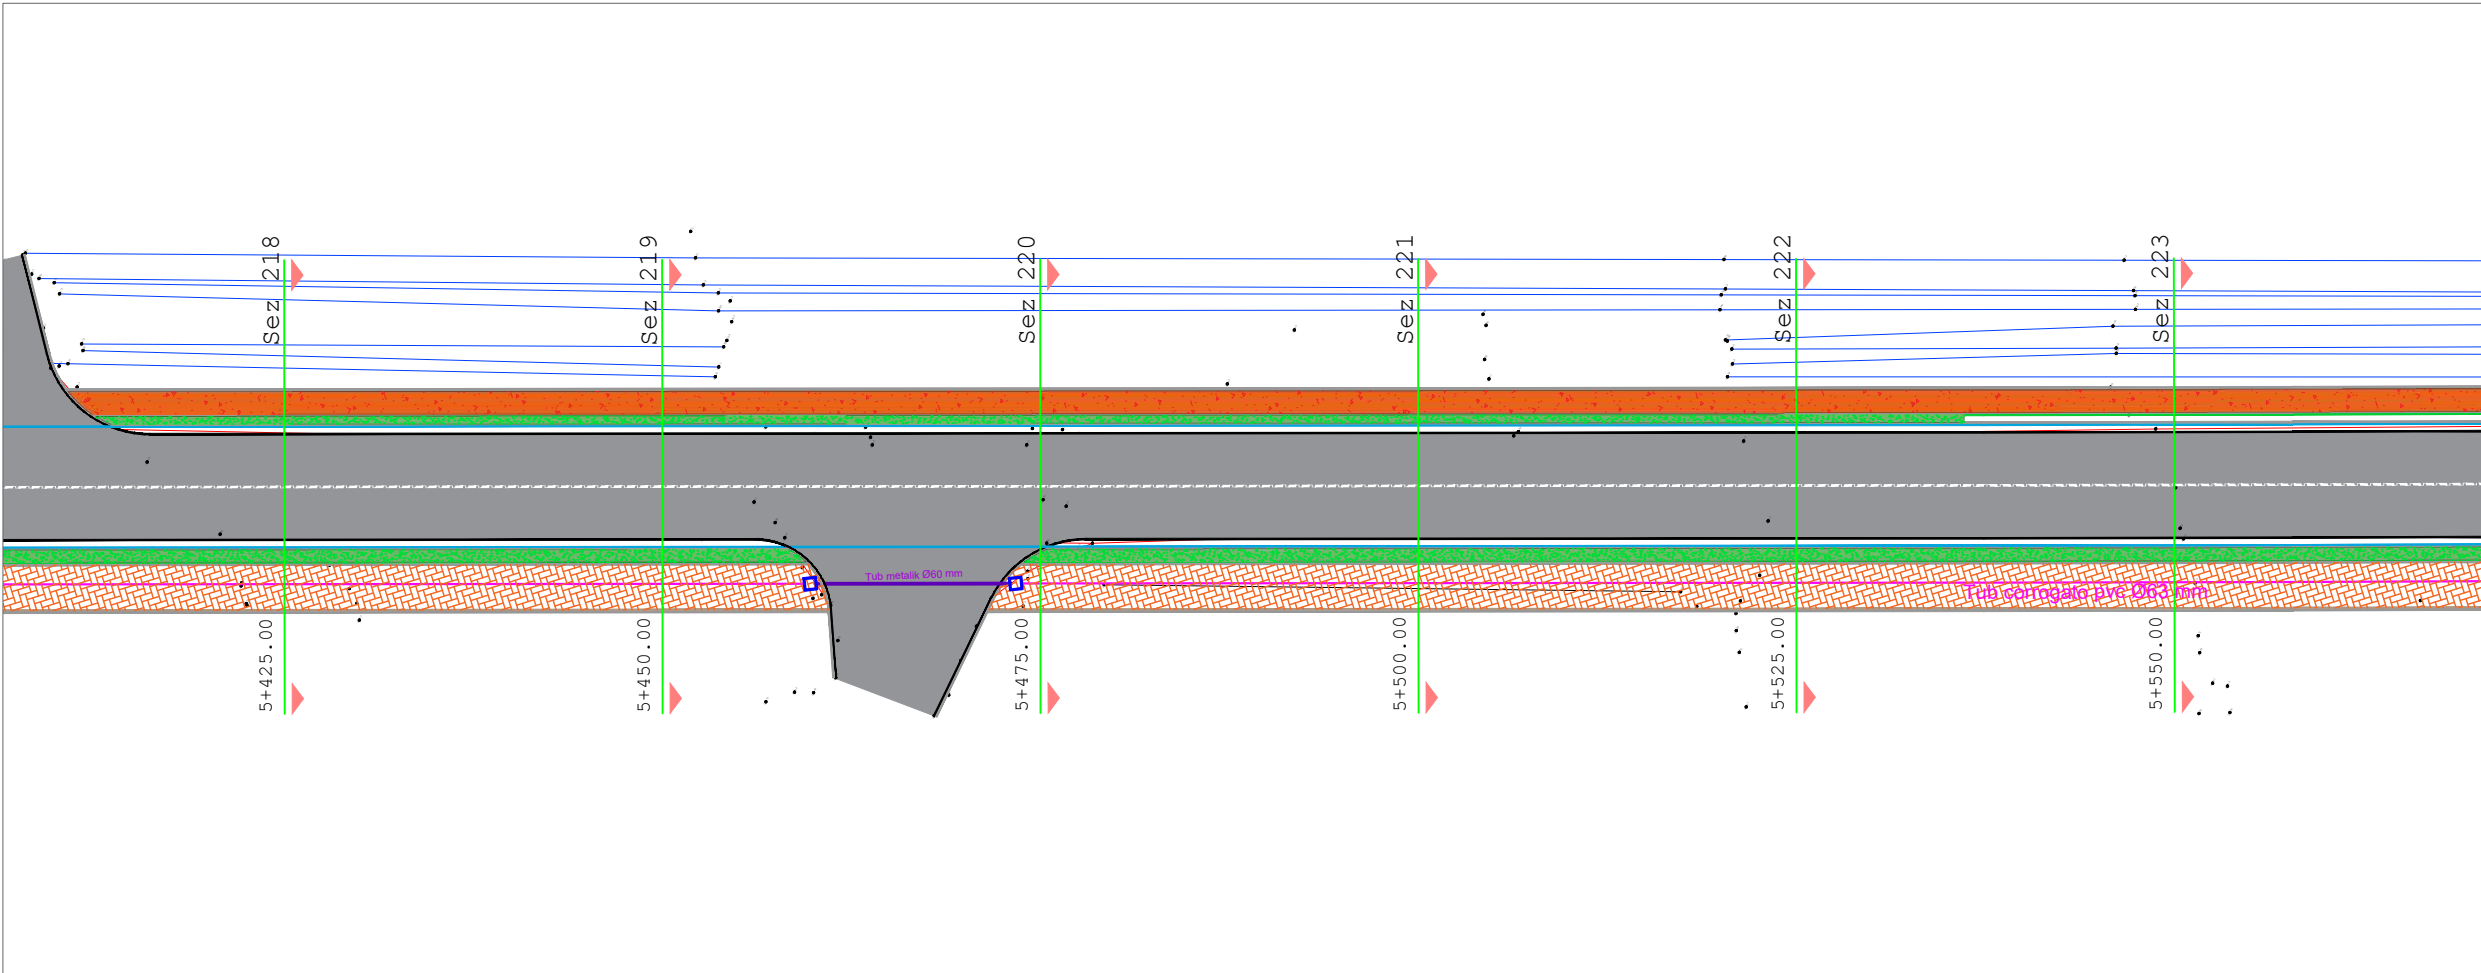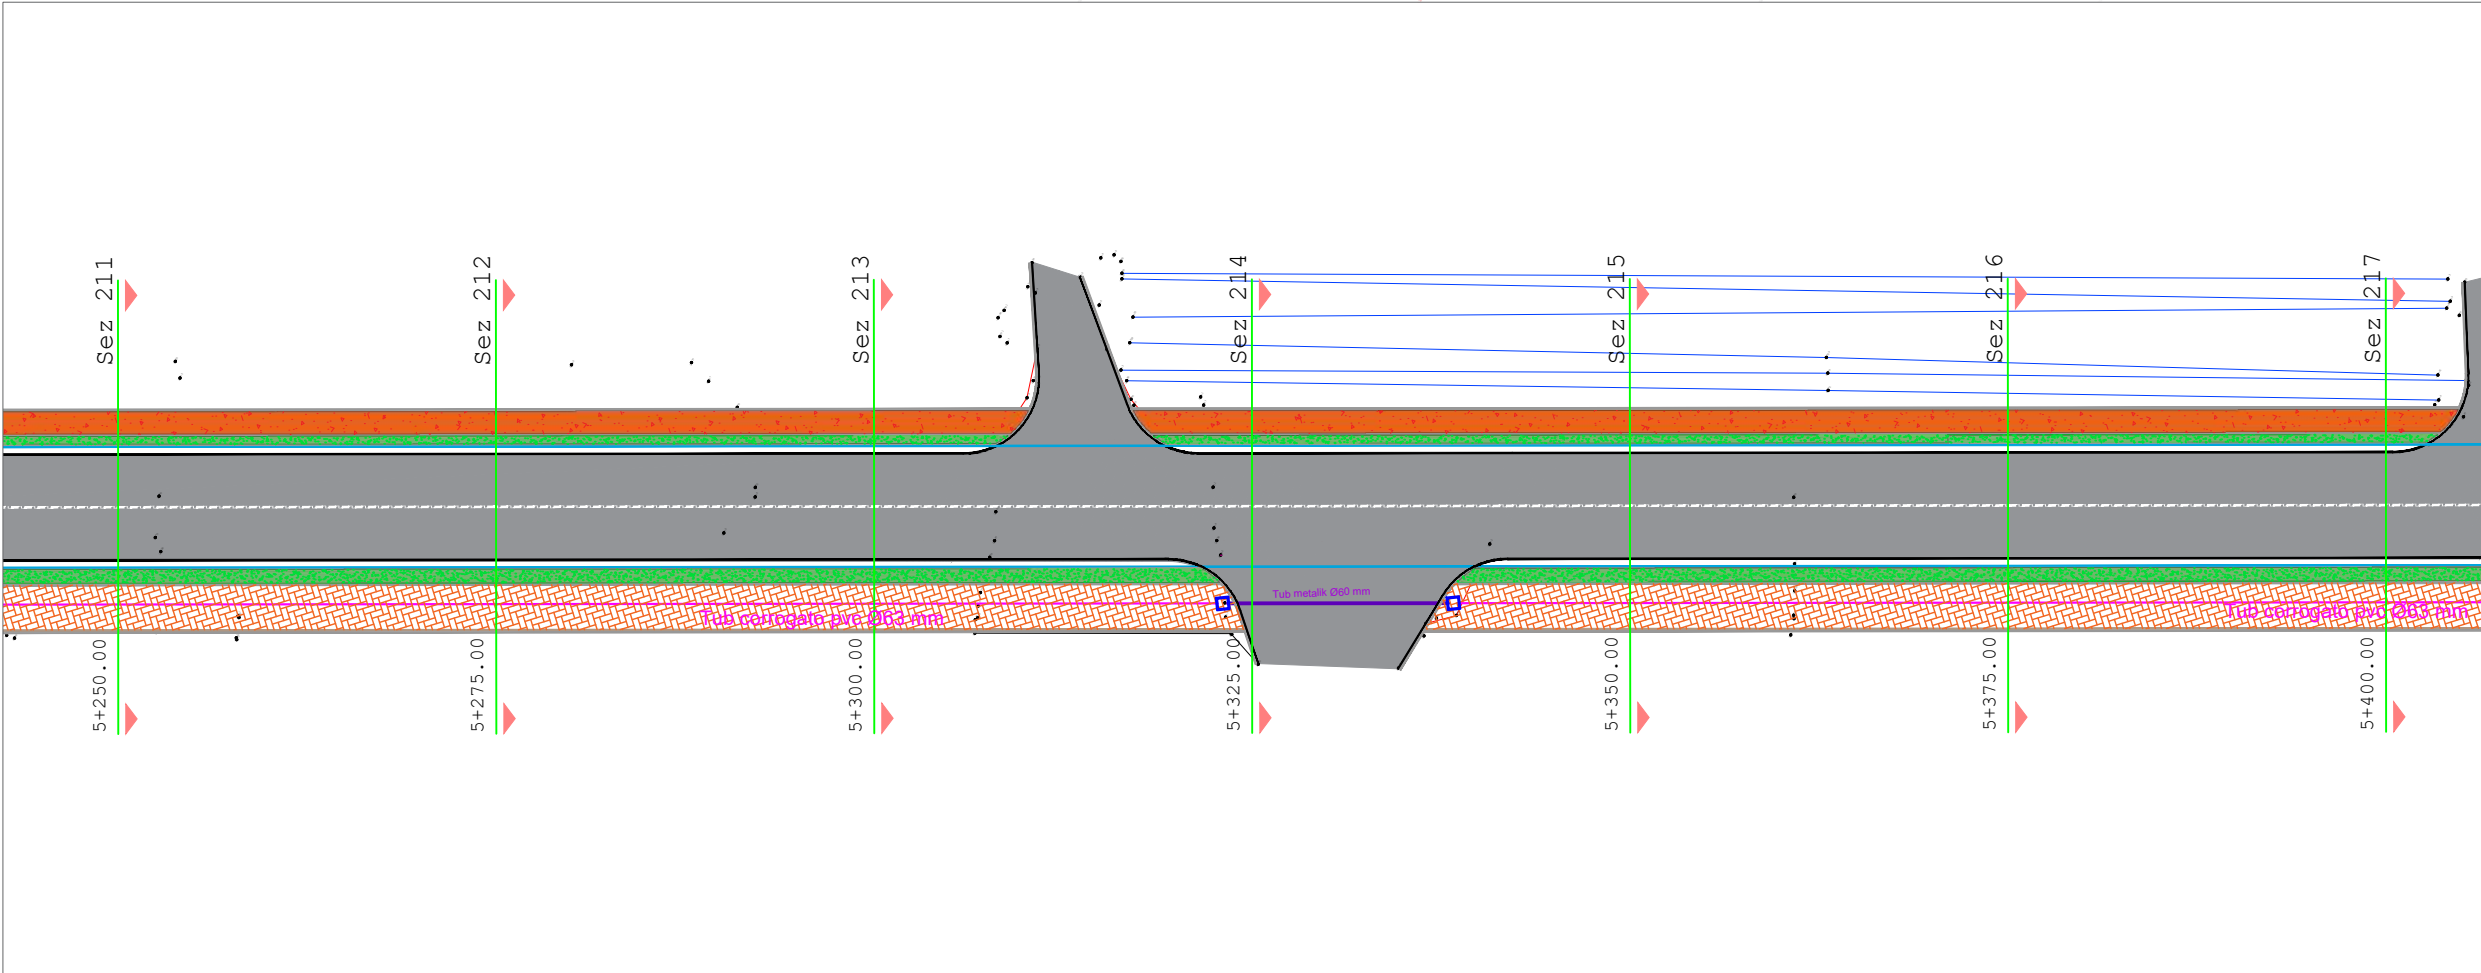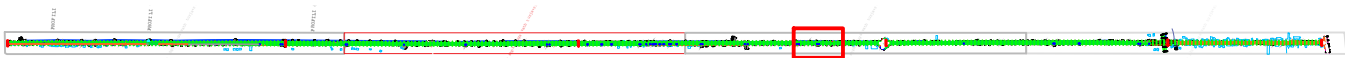

AUTORITET KONTRAKTOR

BASHKIA Durrës
Adresa: Sheshi "Liria", Qyteti Durrës
Tel/Fax: 052 22 23 10
Email: info@durres.gov.al

PROJEKTUES

"TAULANT"
sh.p.k
adresa:
Rruga "Gjikë Kuqali",
Pallati 23/2, Shkalla 1,
Kati 1, Tiranë

"THC"
"TRANSPORT
HIGHWAY
CONSULTING"
sh.p.k

SHËNIME TEKNIKE

OBJEKTI

"STUDIM PROJEKTIM RIKONSTRUKSION I
RRUGËS "VATH TURJA" DHE "RINIA""

ZONA

BASHKIA Durrës

FAZA E PROJEKTIT

PROJEKT ZBATIM

PROJEKT HIDROTEKNIK

Ing. Ditika QATIPi
Nr. Lic. K.0006/10

PROJEKT ELEKTRIK

Ing. Arian FINDO
Nr. Lic. E.0843/3

PROJEKT MEKANIK

Ing. Andis TIRANA
Nr. Lic. M.0393/5

RILEVIMI TOPOGRAFIK

Ing. Sokol ALLARAJ
Nr. Lic. T.0332/3

KONTROLLOI

Ing. Ditika QATIPi
Nr. Lic. K.0006/10

EMËRTIMI I FLETËS

PLANIMETRI E FIBRËS OPTIKE



SHKALLA
1:500

NR. I FLETËS
P-17

2026

VULA

PLANIMETRI E FIBRËS OPTIKE

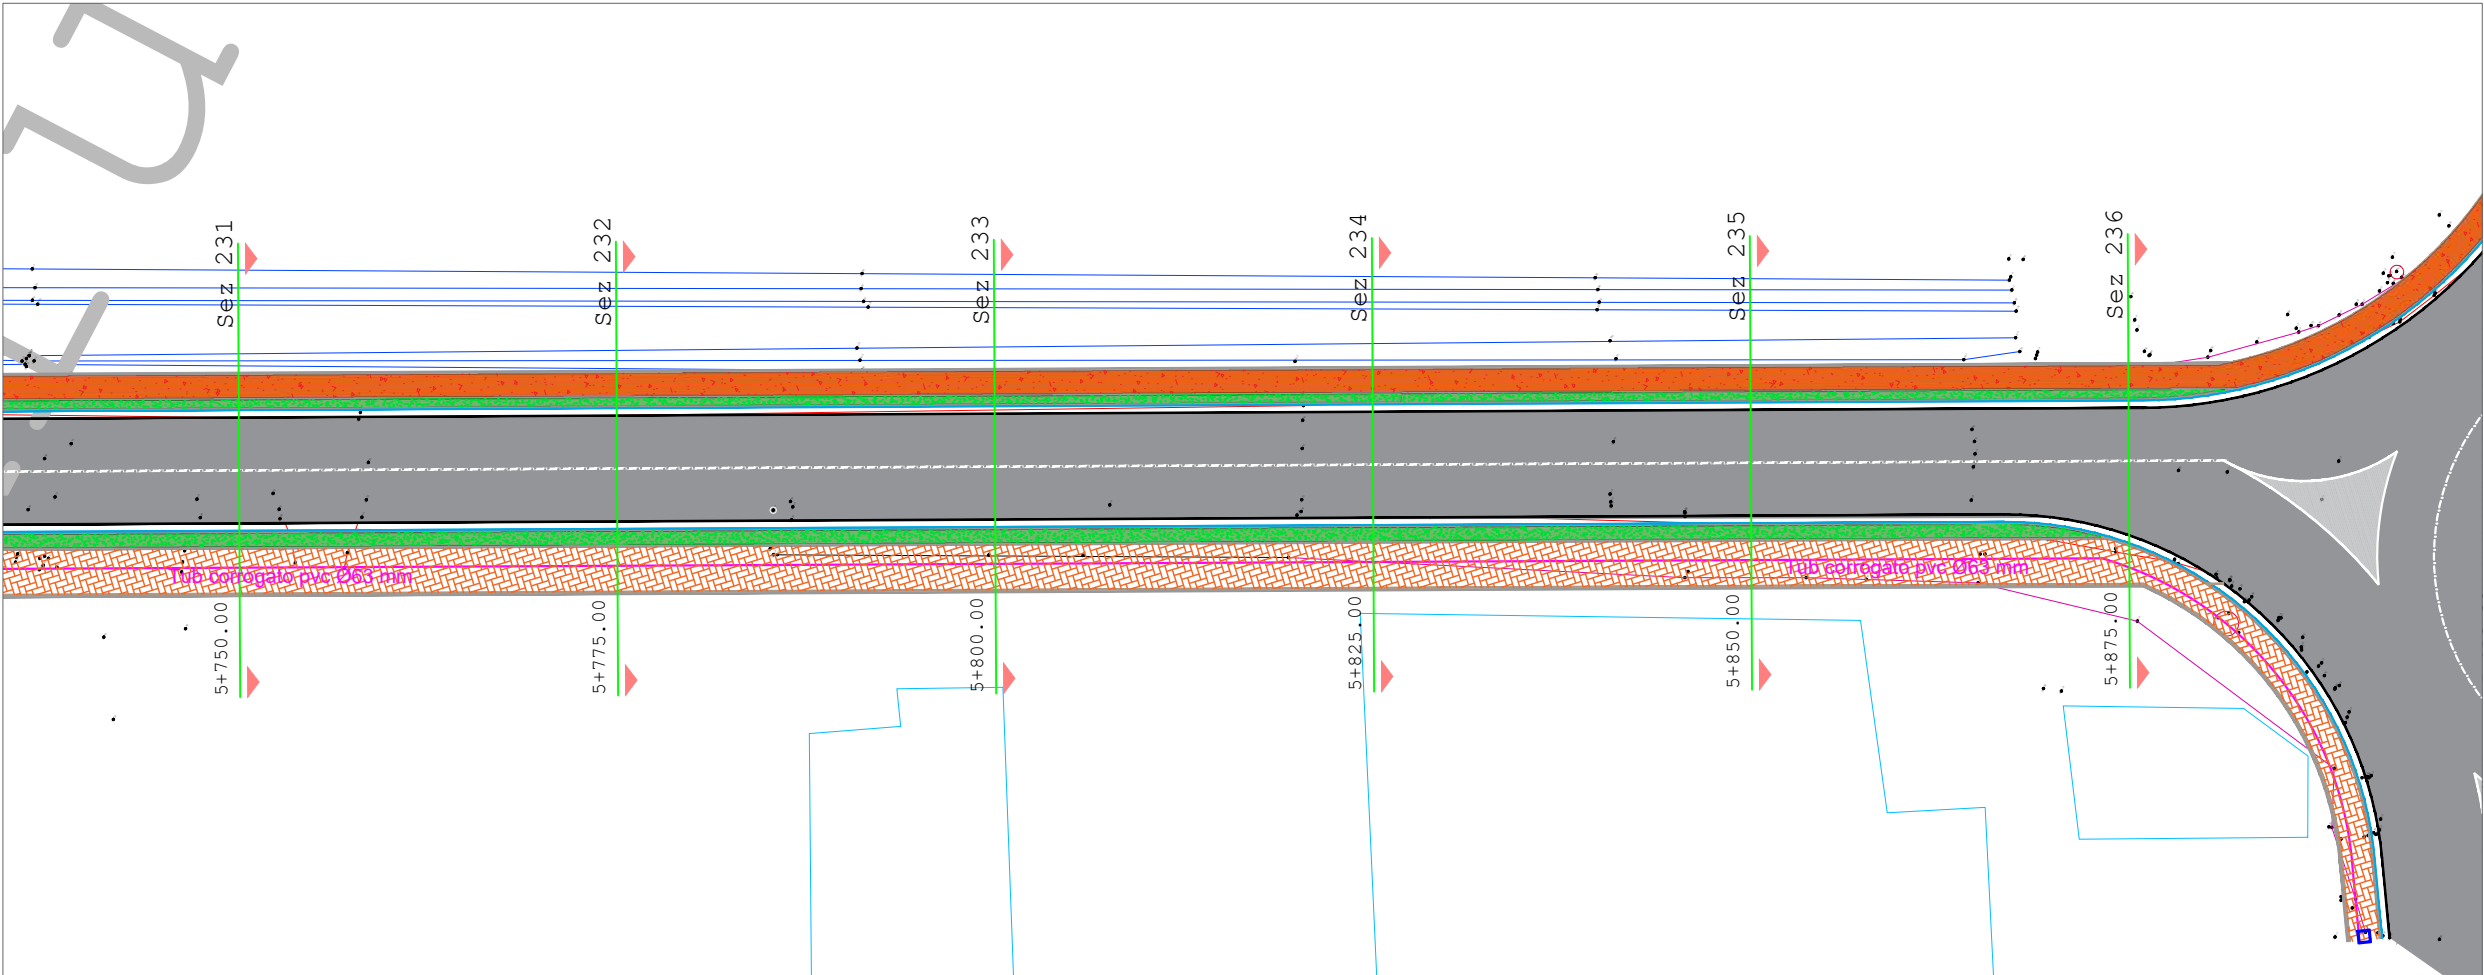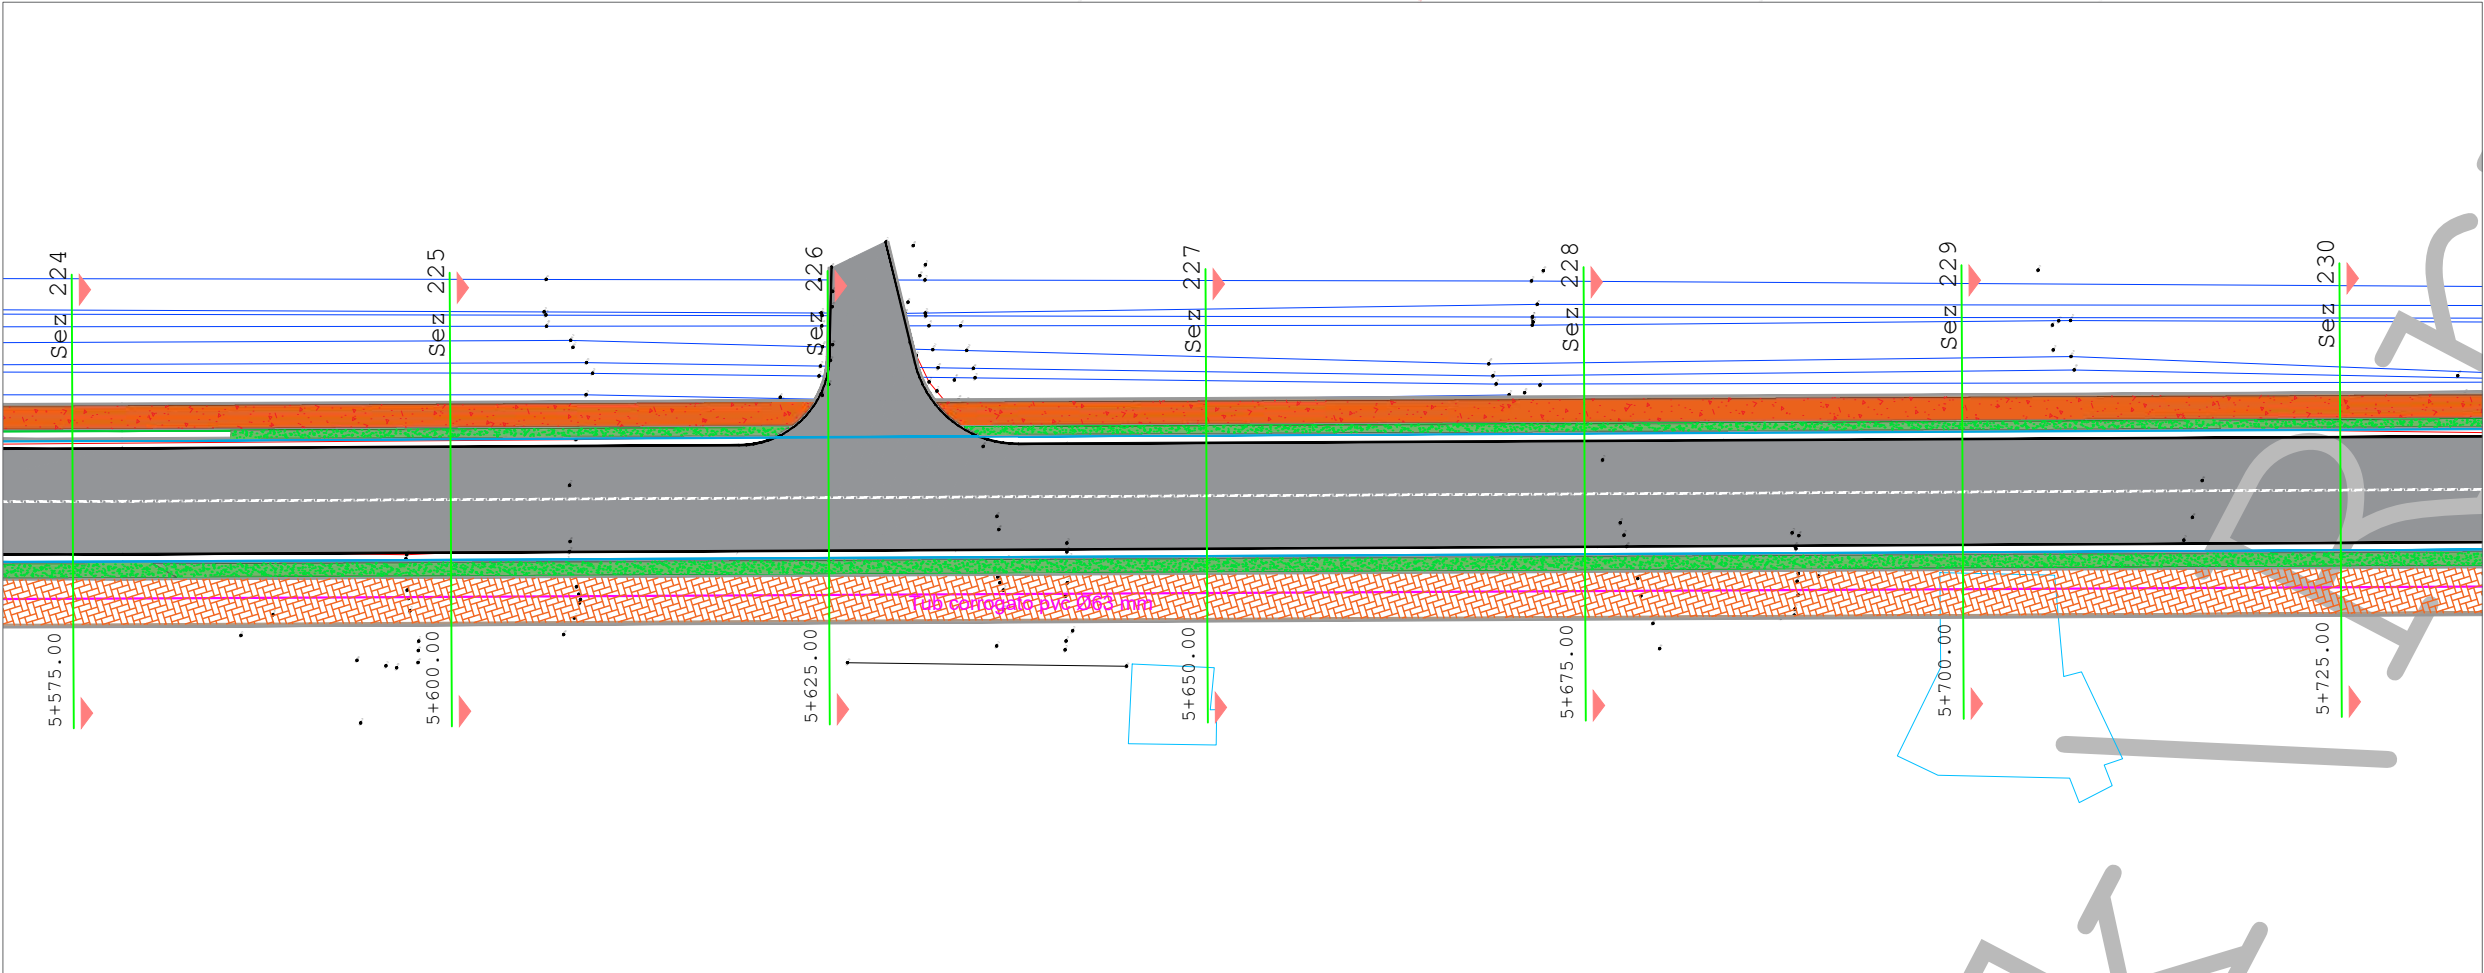

AUTORITET KONTRAKTOR

BASHKIA Durrës
Adresa: Sheshi "Liria", Qyteti Durrës
Tel/Fax: 052 22 23 10
Email: info@durres.gov.al

PROJEKTUES

"TAULANT"
sh.p.k
adresa:
Rruga "Gjikë Kuqali",
Pallati 23/2, Shkalla 1,
Kati 1, Tiranë

"TRANSPORT HIGHWAY CONSULTING"
sh.p.k

SHËNIME TEKNIKE

OBJEKTI

"STUDIM PROJEKTIM RIKONSTRUKSION I
RRUGËS "VATH TURJA" DHE "RINIA"

ZONA

BASHKIA Durrës

FAZA E PROJEKTIT

PROJEKT ZBATIM

PROJEKT HIDROTEKNIK

Ing. Ditika QATIPi
Nr. Lic. K.0006/10

PROJEKT ELEKTRIK

Ing. Arian FINDO
Nr. Lic. E.0843/3

PROJEKT MEKANIK

Ing. Andis TIRANA
Nr. Lic. M.0393/5

RILEVIMI TOPOGRAFIK

Ing. Sokol ALLARAJ
Nr. Lic. T.0332/3

KONTROLLOI

Ing. Ditika QATIPi
Nr. Lic. K.0006/10



EMËRTIMI I FLETËS

PLANIMETRI E FIBRËS OPTIKE

SHKALLA 1:500	NR. I FLETËS
2026	P-18

VULA

PLANIMETRI E FIBRËS OPTIKE

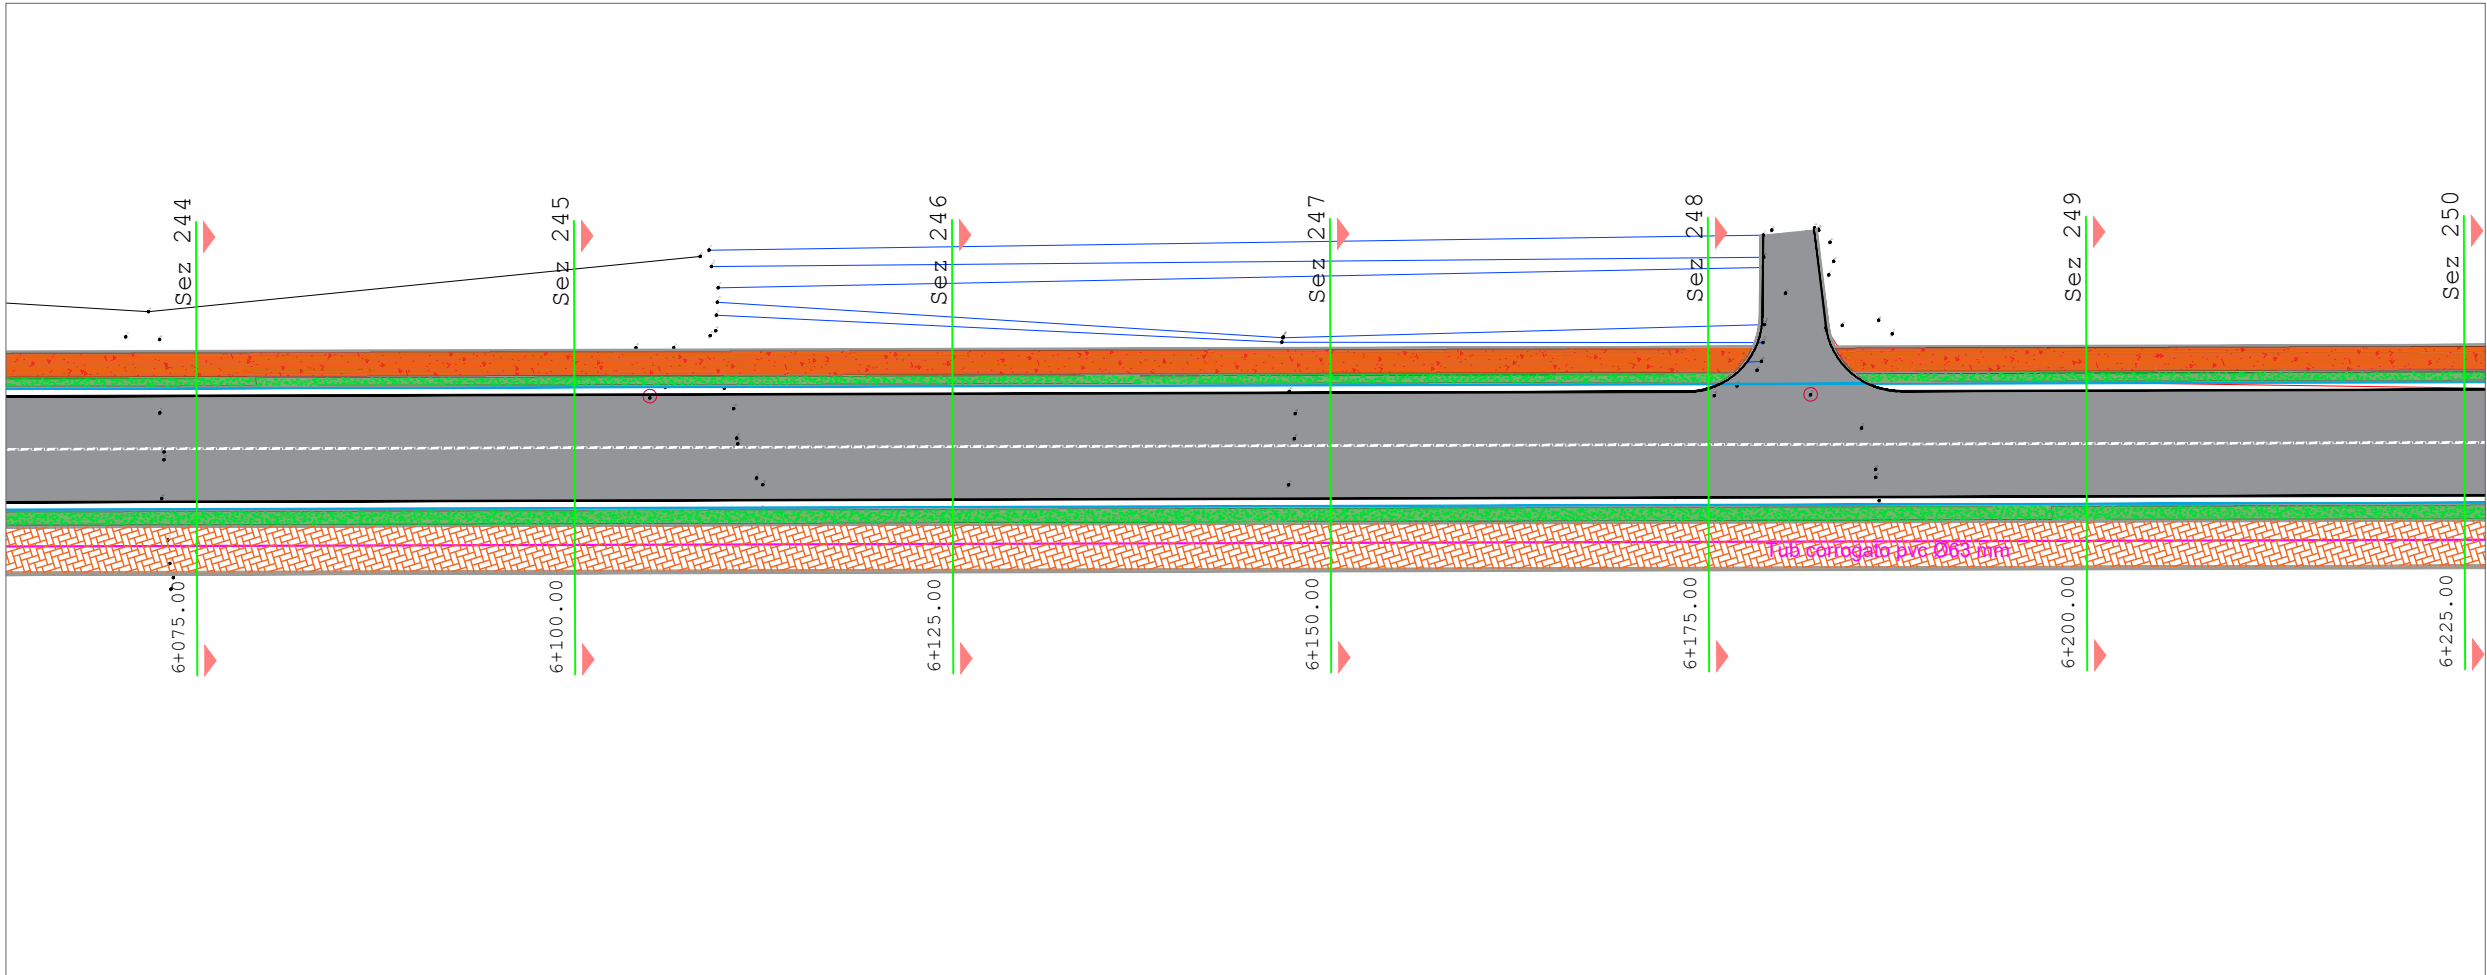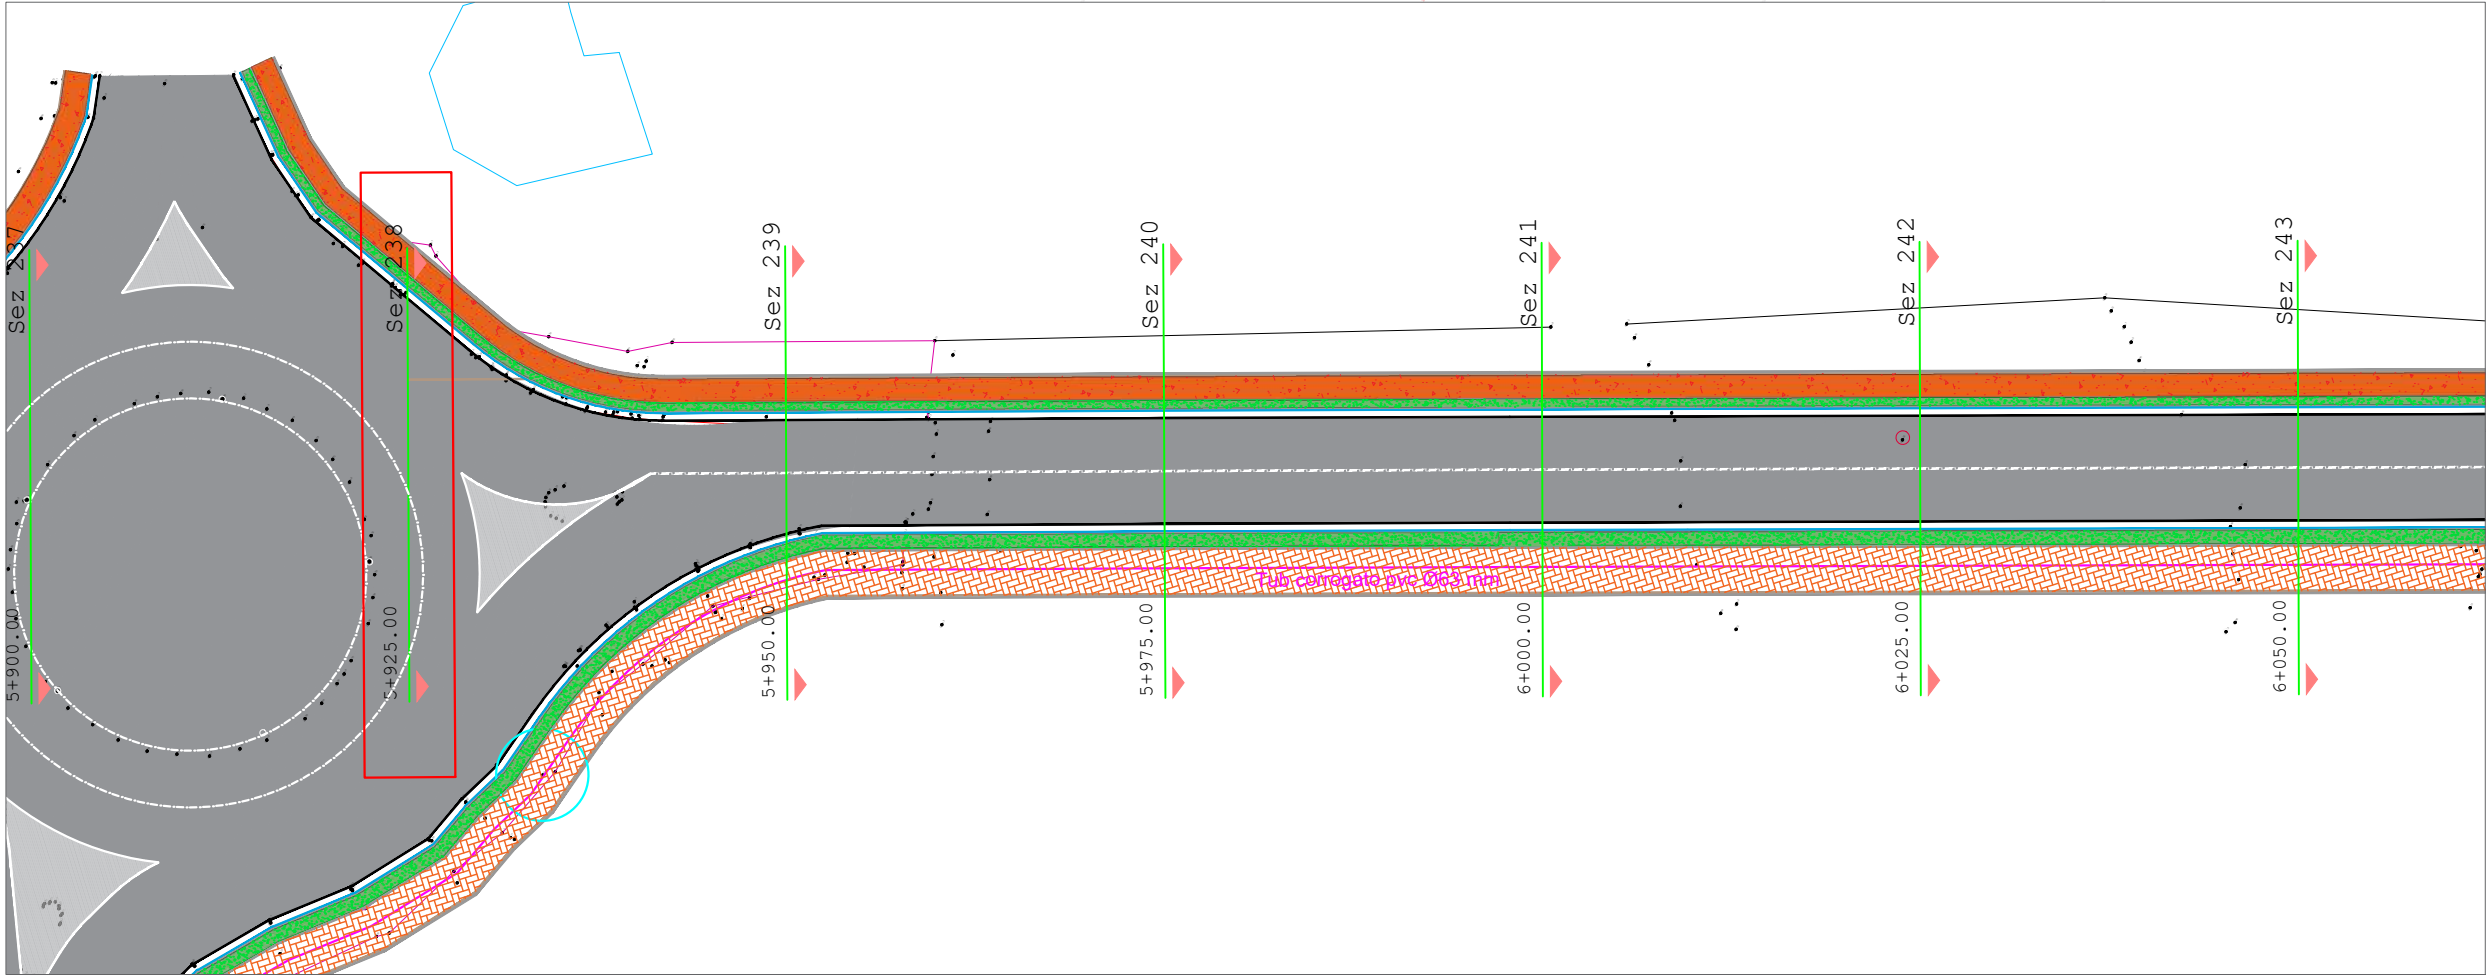

AUTORITET KONTRAKTOR



**BASHKIA
DURRËS**
Adresa: Sheshi "Liria", Qyteti Durrës
Tel/Fax: 052 22 23 10
Email: info@durres.gov.al

PROJEKTUES




"TAULANT"
sh.p.k
adresa:
Rruga "Gjikë Kuqali",
Pallati 23/2, Shkalla 1,
Kati 1, Tiranë



**"TRANSPORT
HIGHWAY
CONSULTING"**
sh.p.k

SHËNIME TEKNIKE

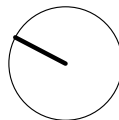

OBJEKTI

"STUDIM PROJEKTIM RIKONSTRUKSION I
RRUGËS "VATH TURJA" DHE "RINIA""

ZONA

BASHKIA DURRËS

FAZA E PROJEKTIT

PROJEKT ZBATIM

PROJEKT HIDROTEKNIK

Ing. Ditika QATIP
Nr. Lic. K.0006/10

PROJEKT ELEKTRIK

Ing. Arian FINDO
Nr. Lic. E.0843/3

PROJEKT MEKANIK

Ing. Andis TIRANA
Nr. Lic. M.0393/5

RILEVIMI TOPOGRAFIK

Ing. Sokol ALLARAJ
Nr. Lic. T.0332/3

KONTROLLOI

Ing. Ditika QATIP
Nr. Lic. K.0006/10

EMËRTIMI I FLETËS

PLANIMETRI E FIBRËS OPTIKE

SHKALLA
1:500

2026

NR. I FLETËS

P-19

VULA

EMERTIMI I PROJEKTIT:


SHËRBIME PROJEKTIMI ME OBJEKT:

**"STUDIM PROJEKTIM RIKONSTRUKSION I RRUGËS "VATH
TURJA" DHE "RINIA""**


DETAJE GERMIMI DHE PUSSETAT

FAZA V: PROJEKT ZBATIM


DETALJE

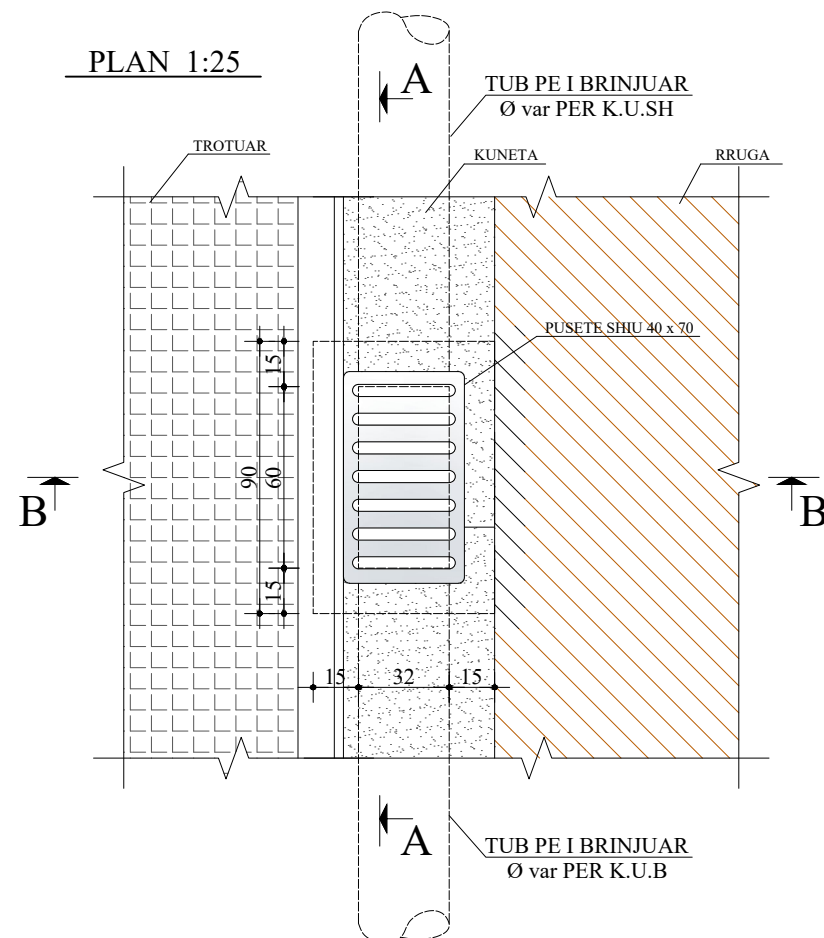

PRERJE A-A 1:25

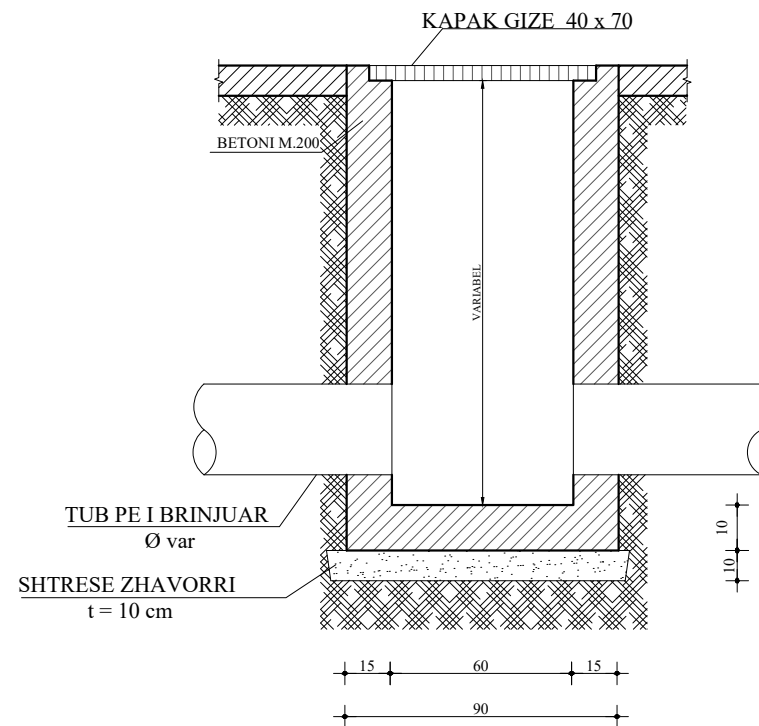

PRERJE B-B 1:25
(PER TUBA PE D=315mm)

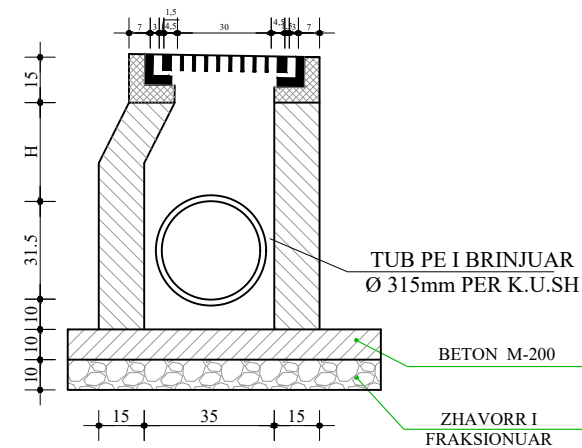

AUTORITET KONTRAKTOR



**BASHKIA
DURRËS**

Adresa: Sheshi "Liria", Qyteti Durrës
Tel/Fax: 052 22 23 10

Email: info@durres.gov.al

SHĚNIME TEKNIKE

OBJEKTI

"STUDIM PROJEKTIM RIKONSTRUKSION I
RRUGËS "VATH TURJA" DHE "RINIA""

ZONA

BASHKIA Durrës

FAZA E PROJEKTTIT

PROJEKT ZBATIM

PROJEKT HIDROTEKNIK
Ing. Ditika QATIPI
Nr. Lic. K.0006/10

PROJEKT ELEKTRIK
Ing. Arian FINDO
Nr. Lic. E.0843/3

PROJEKT MEKANIK
Ing. Andis TIRANA
Nr. Lic. M.0393/5

RILEVIMI TOPOGRAFIK
Ing. Sokol ALLARAJ
Nr. Lic. T.0332/3

--

KONTROLLOI
Ing. Ditika QATIPi
Nr. Lic. K.0006/10


EMËRTIMI I FLETËS	
DETAJE	

SHKALLA 1:25	NR. I FLETËS
2026	P-01


VULA

DETAJE

PRERJE TERTHORE KANALI
Tubacion PEHD i brinjezuar DN 315 mm (H deri 1.5m)
SH 1:25

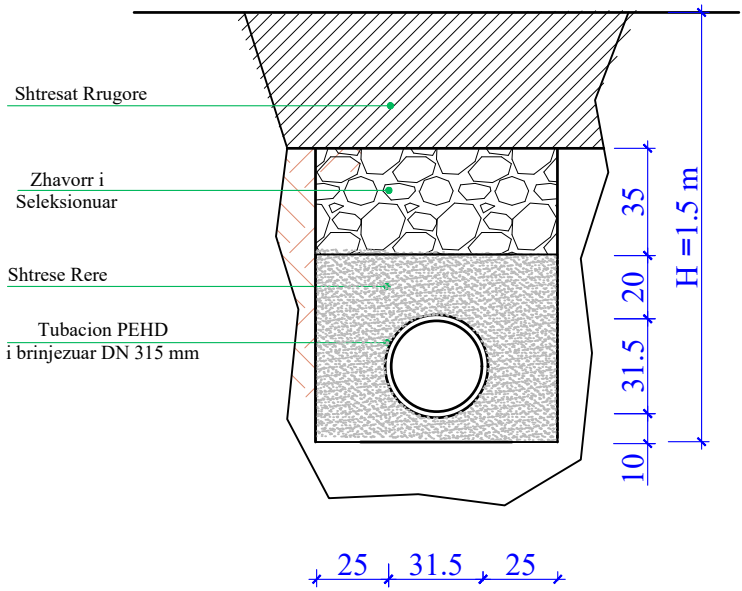

PRERJE TERTHORE KANALI
Tubacion PEHD i brinjezuar DN 315 mm (H deri 2.0m)
SH 1:25

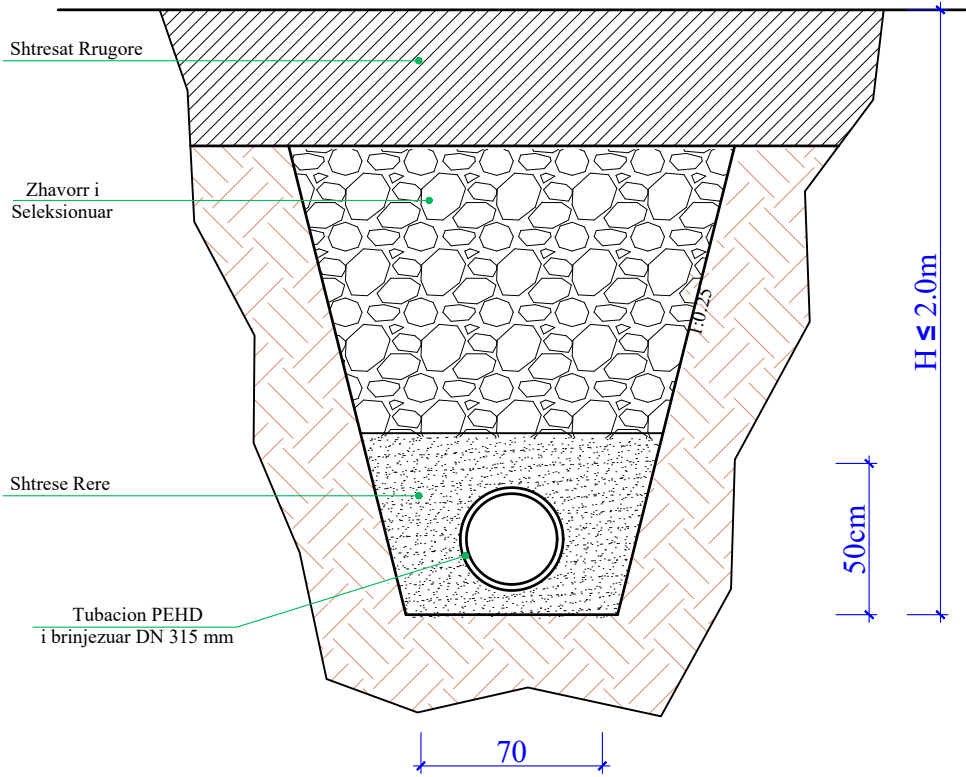

AUTORITET KONTRAKTOR	
BASHKIA Durrës Adresa: Sheshi "Liria", Qyteti Durrës Tel/Fax: 052 22 22 10 Email: info@durres.gov.al	
PROJEKTUES	
"TAULANT" sh.p.k Design & Supervision adresa: Rruga "Gjikë Kuqali", Pallati 23/2, Shkalla 1, Kati 1, Tiranë	"TRANSPORT HIGHWAY CONSULTING" sh.p.k
SHËNIME TEKNIKE	
OBJEKTI	
"STUDIM PROJEKTIM RIKONSTRUKSION I RRUGËS "VATH TURJA" DHE "RINIA""	
ZONA	
BASHKIA DURRËS	
FAZA E PROJEKTIT	
PROJEKT ZBATIM	
PROJEKT HIDROTEKNIK	
Ing. Ditika QATIPi Nr. Lic. K.0006/10	
PROJEKT ELEKTRIK	
Ing. Arian FINDO Nr. Lic. E.0843/3	
PROJEKT MEKANIK	
Ing. Andis TIRANA Nr. Lic. M.0393/5	
RILEVIMI TOPOGRAFIK	
Ing. Sokol ALLARAJ Nr. Lic. T.0332/3	
KONTROLLOI	
Ing. Ditika QATIPi Nr. Lic. K.0006/10	
EMËRTIMI I FLETËS	
DETAJE	
SHKALLA 1:25	NR. I FLETËS
2026	P-02
VULA	

EMERTIMI I PROJEKTIT:

SHËRBIME PROJEKTIMI ME OBJEKT:



LOT III - "Zona Industriale 1" (Sez 155-238)

**"STUDIM PROJEKTIM RIKONSTRUKSION I RRUGËS "VATH
TURJA" DHE "RINIA""**

PLANIMETRI E UJËRAVE TË SHIUT

FAZA V: PROJEKT ZBATIM

PLANIMETRI E UJËRAVE TË SHIUT

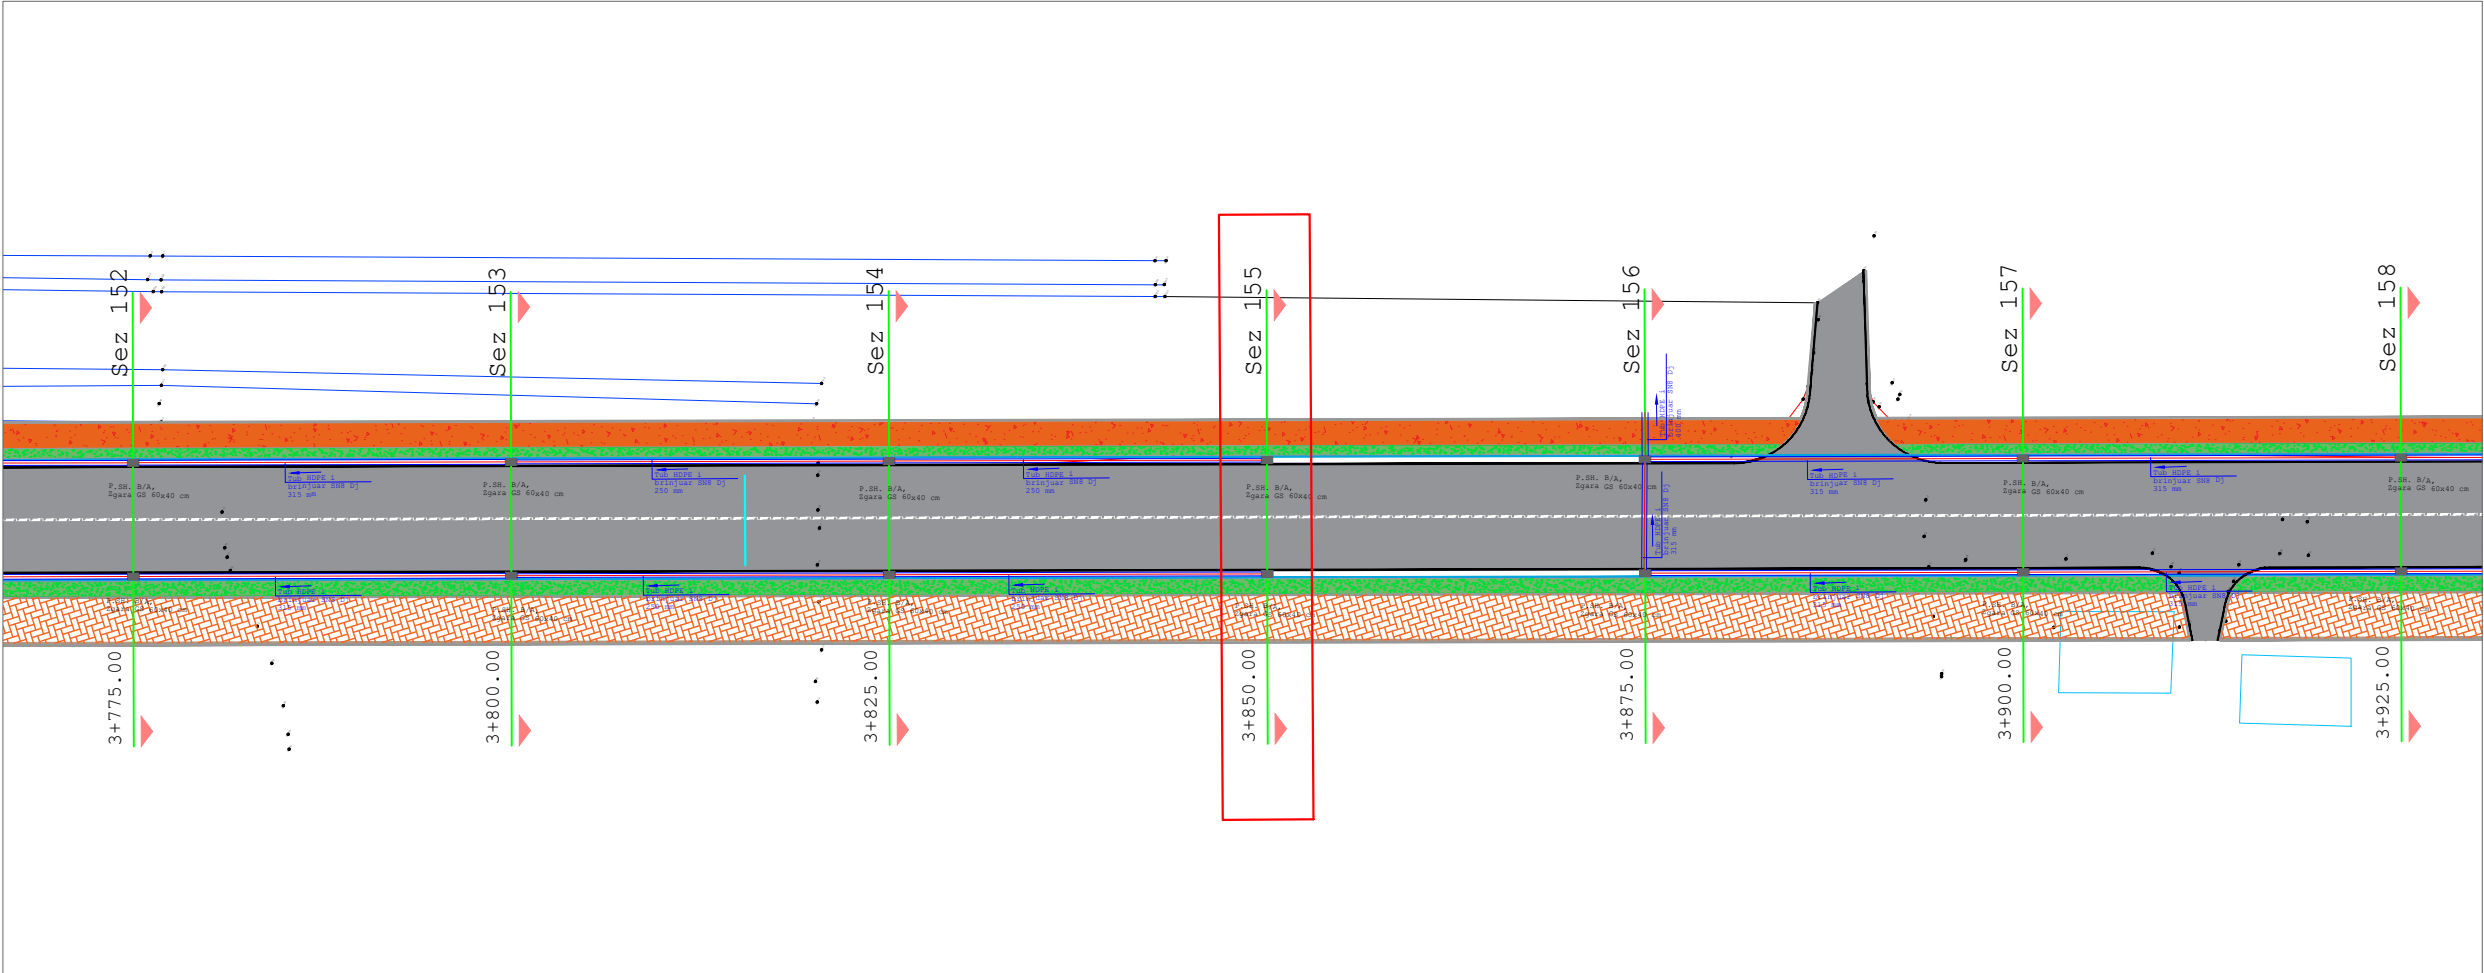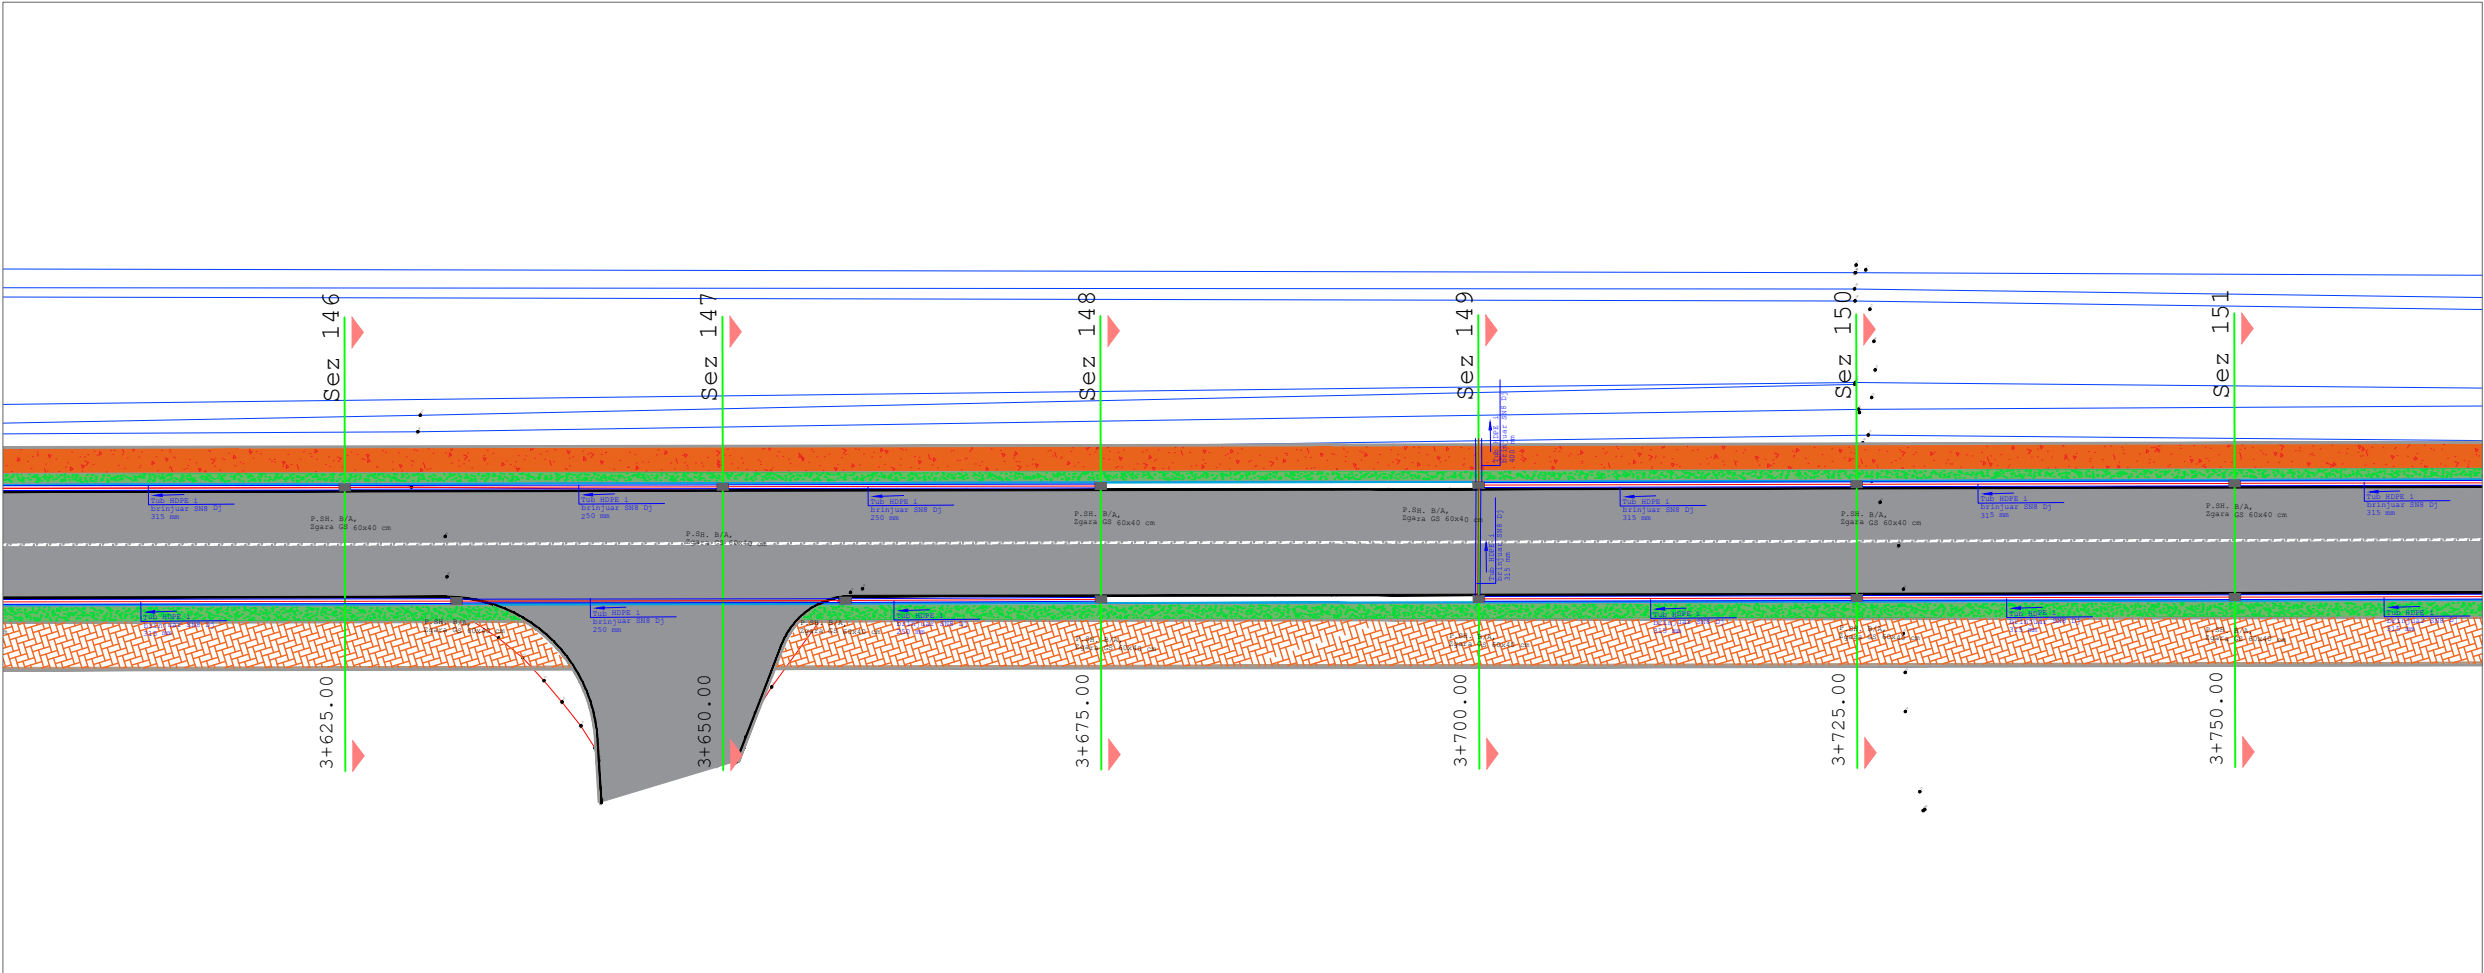

AUTORITET KONTRAKTOR

BASHKIA Durrës
Adresa: Sheshi "Liria", Qyteti Durrës
Tel/Fax: 052 22 23 10
Email: info@durres.gov.al

PROJEKTUES

TAULANT sh.p.k
Design & Supervision
adresa:
Rruga "Gjiks Kuqali",
Pallati 23/2, Shkalla 1,
Kati 1, Tiranë

THC "TRANSPORT HIGHWAY CONSULTING" sh.p.k

SHËNIME TEKNIKE

OBJEKTI

"STUDIM PROJEKTIM RIKONSTRUKSION I RRUGËS "VATH TURJA" DHE "RINIA""

ZONA

BASHKIA Durrës

FAZA E PROJEKTIT

PROJEKT ZBATIM

PROJEKT HIDROTEKNIK

Ing. Ditika QATIPi
Nr. Lic. K.0006/10

PROJEKT ELEKTRIK

Ing. Arian FINDO
Nr. Lic. E.0843/3

PROJEKT MEKANIK

Ing. Andis TIRANA
Nr. Lic. M.0393/5

RILEVIMI TOPOGRAFIK

Ing. Sokol ALLARAJ
Nr. Lic. T.0332/3

KONTROLLOI

Ing. Ditika QATIPi
Nr. Lic. K.0006/10



EMËRTIMI I FLETËS

PLANIMETRI E UJËRAVE TË SHIUT

SHKALLA 1:500	NR. I FLETËS
2026	P-12

VULA

PLANIMETRI E UJËRAVE TË SHIUT

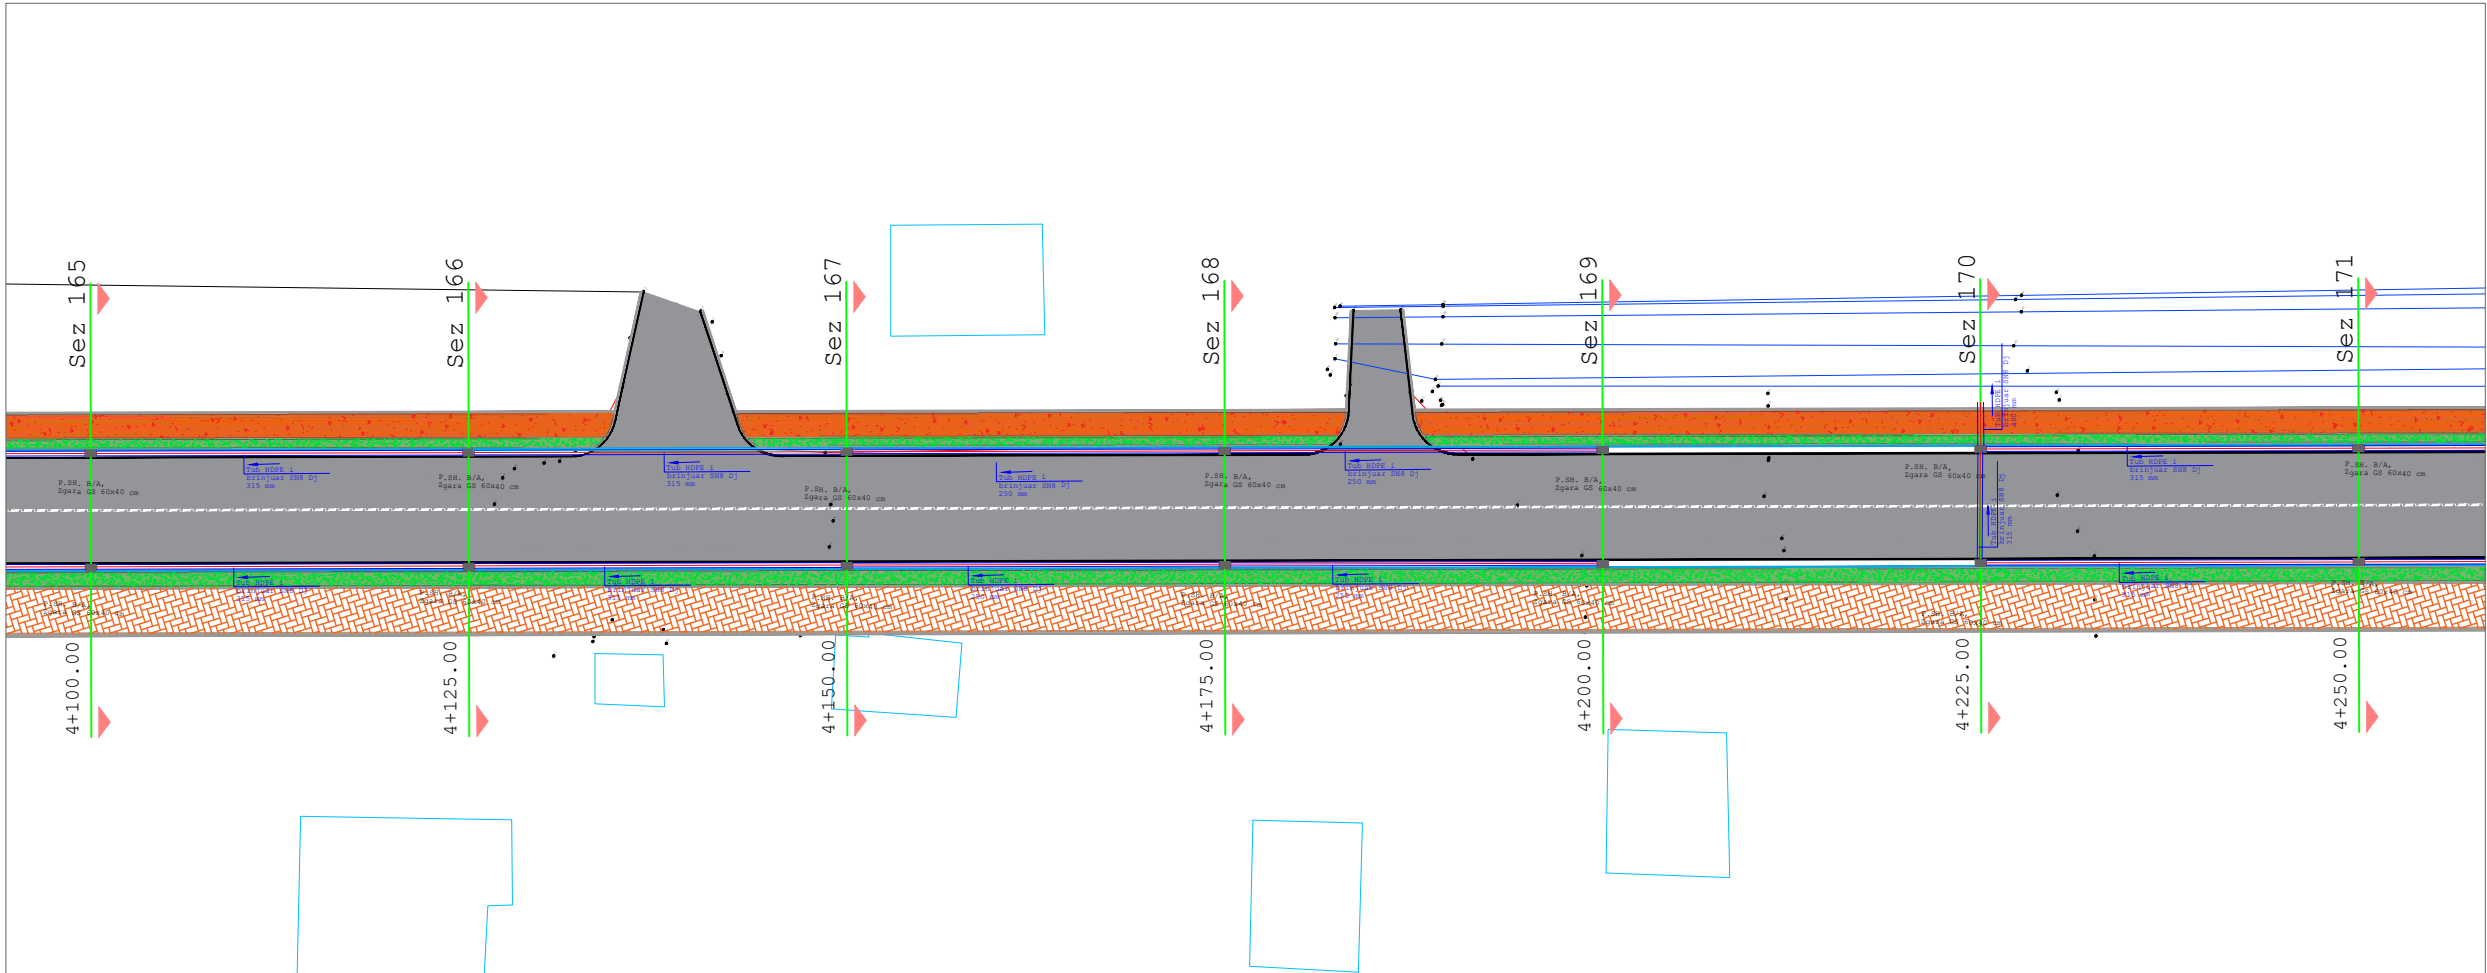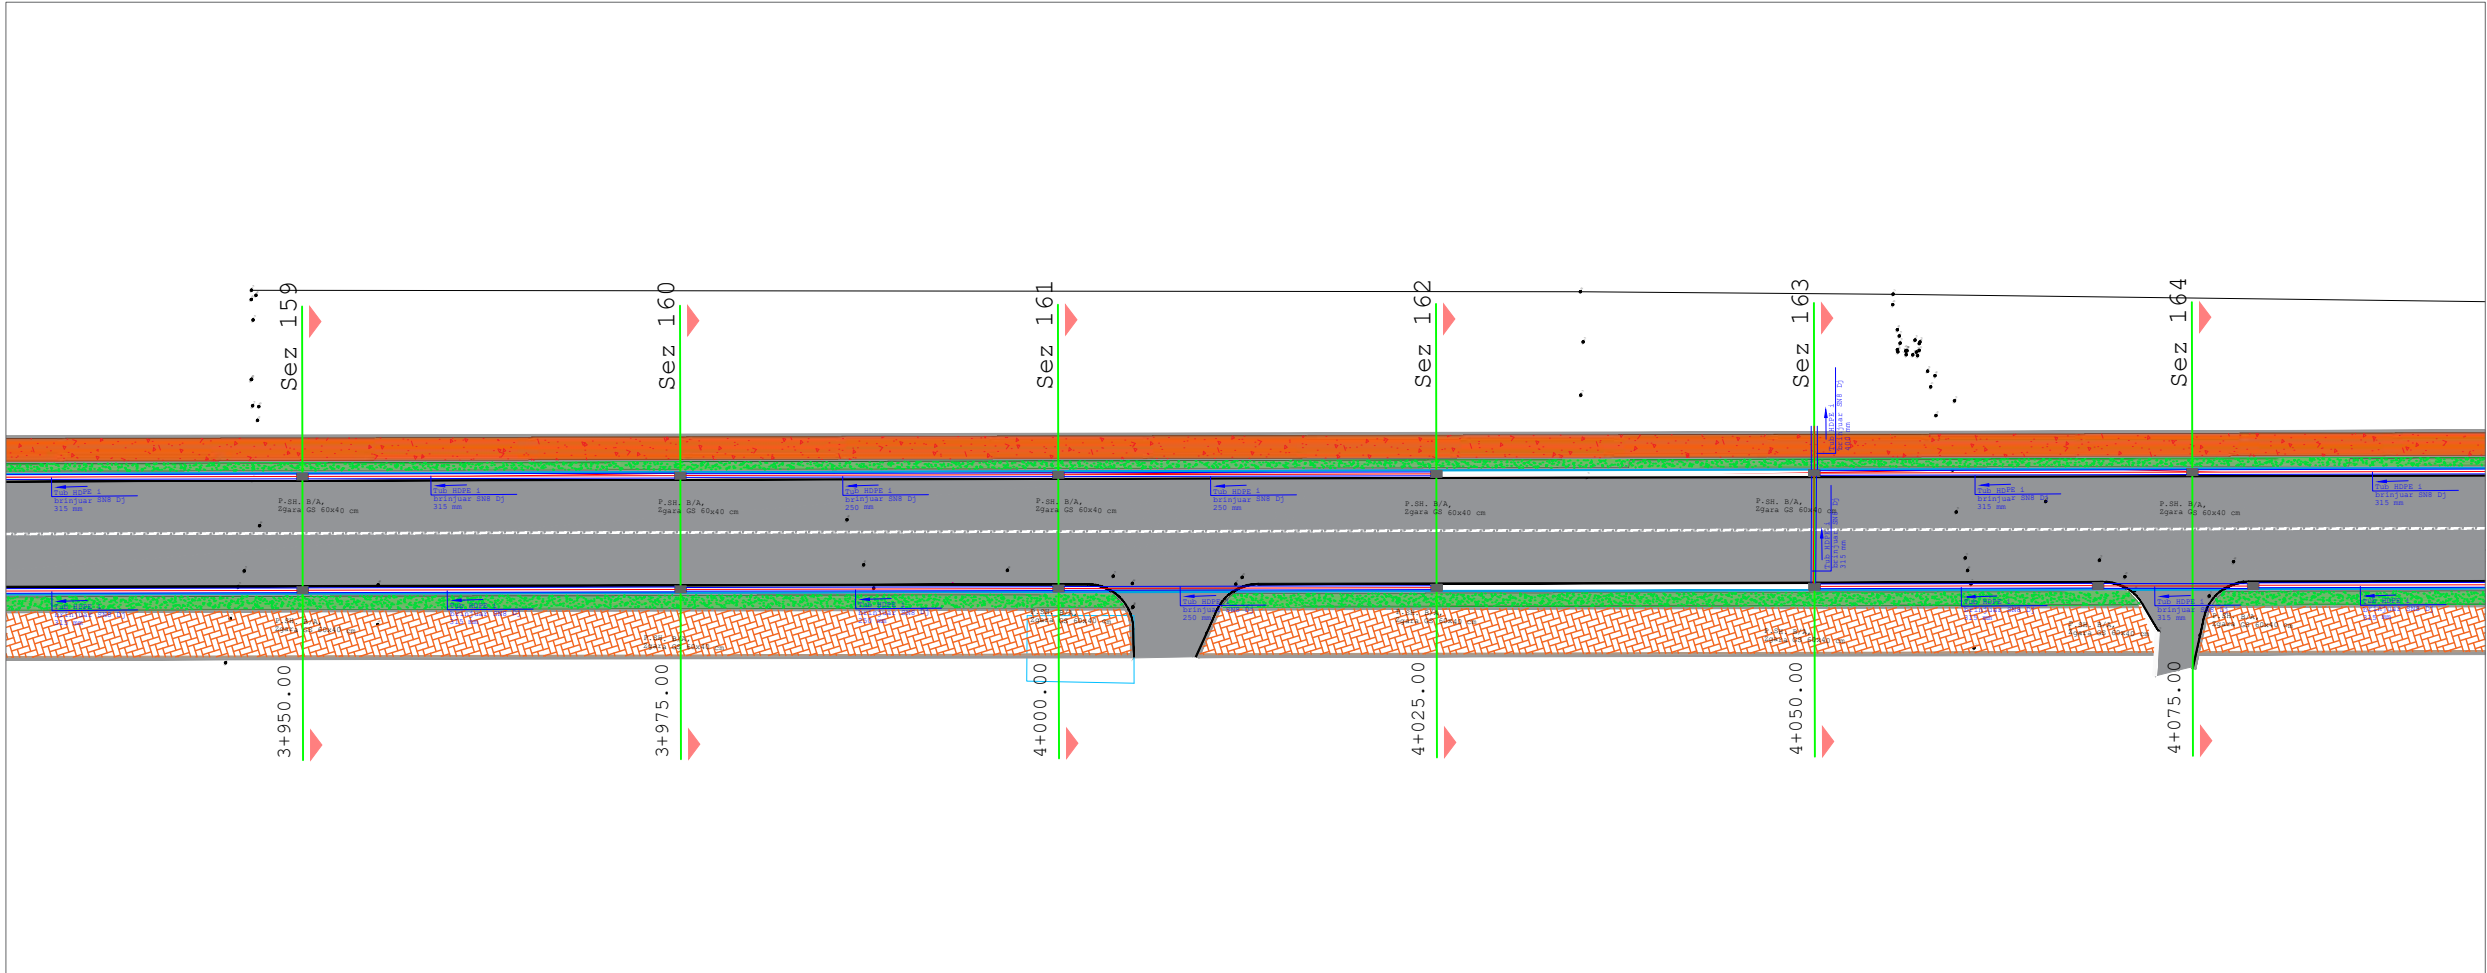

AUTORITET KONTRAKTOR

BASHKIA Durrës
Adresa: Sheshi "Liria", Qyteti Durrës
Tel/Fax: 052 22 23 10
Email: info@durres.gov.al

PROJEKTUES

"TAULANT"
sh.p.k
adresa:
Rruga "Gjiksë Kuqali",
Pallati 23/2, Shkalla 1,
Kati 1, Tiranë

"THC"
"TRANSPORT
HIGHWAY
CONSULTING"
sh.p.k

SHËNIME TEKNIKE

OBJEKTI

"STUDIM PROJEKTIM RIKONSTRUKSION I
RRUGËS "VATH TURJA" DHE "RINIA""

ZONA

BASHKIA DURRËS

FAZA E PROJEKTIT

PROJEKT ZBATIM

PROJEKT HIDROTEKNIK

Ing. Ditika QATIPi
Nr. Lic. K.0006/10

PROJEKT ELEKTRIK

Ing. Arian FINDO
Nr. Lic. E.0843/3

PROJEKT MEKANIK

Ing. Andis TIRANA
Nr. Lic. M.0393/5

RILEVIMI TOPOGRAFIK

Ing. Sokol ALLARAJ
Nr. Lic. T.0332/3

KONTROLLOI

Ing. Ditika QATIPi
Nr. Lic. K.0006/10

EMËRTIMI I FLETËS

PLANIMETRI E UJËRAVE TË SHIUT

SHKALLA 1:500	NR. I FLETËS
2026	P-13

VULA