
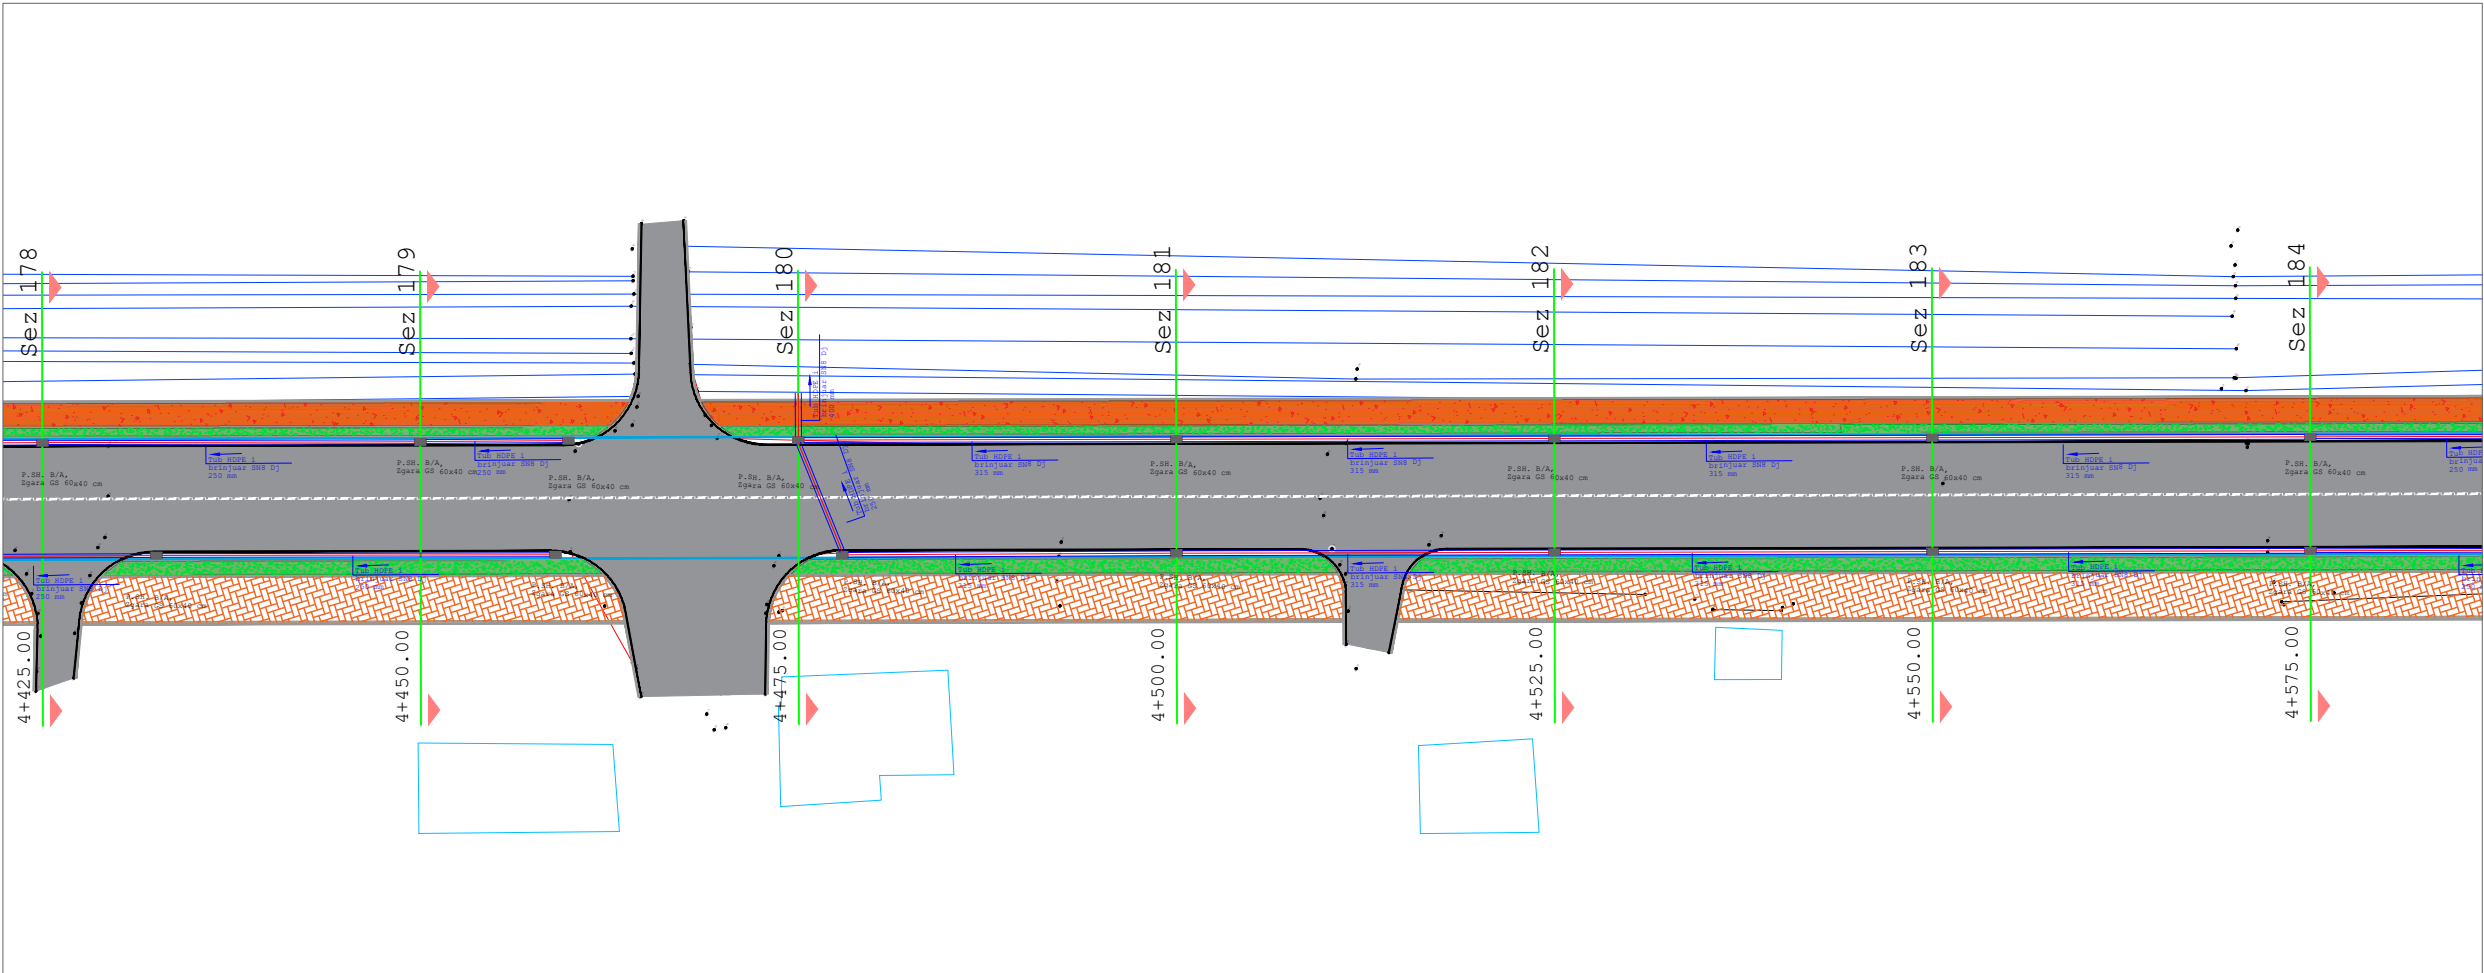


PLANIMETRI E UJËRAVE TË SHIUT

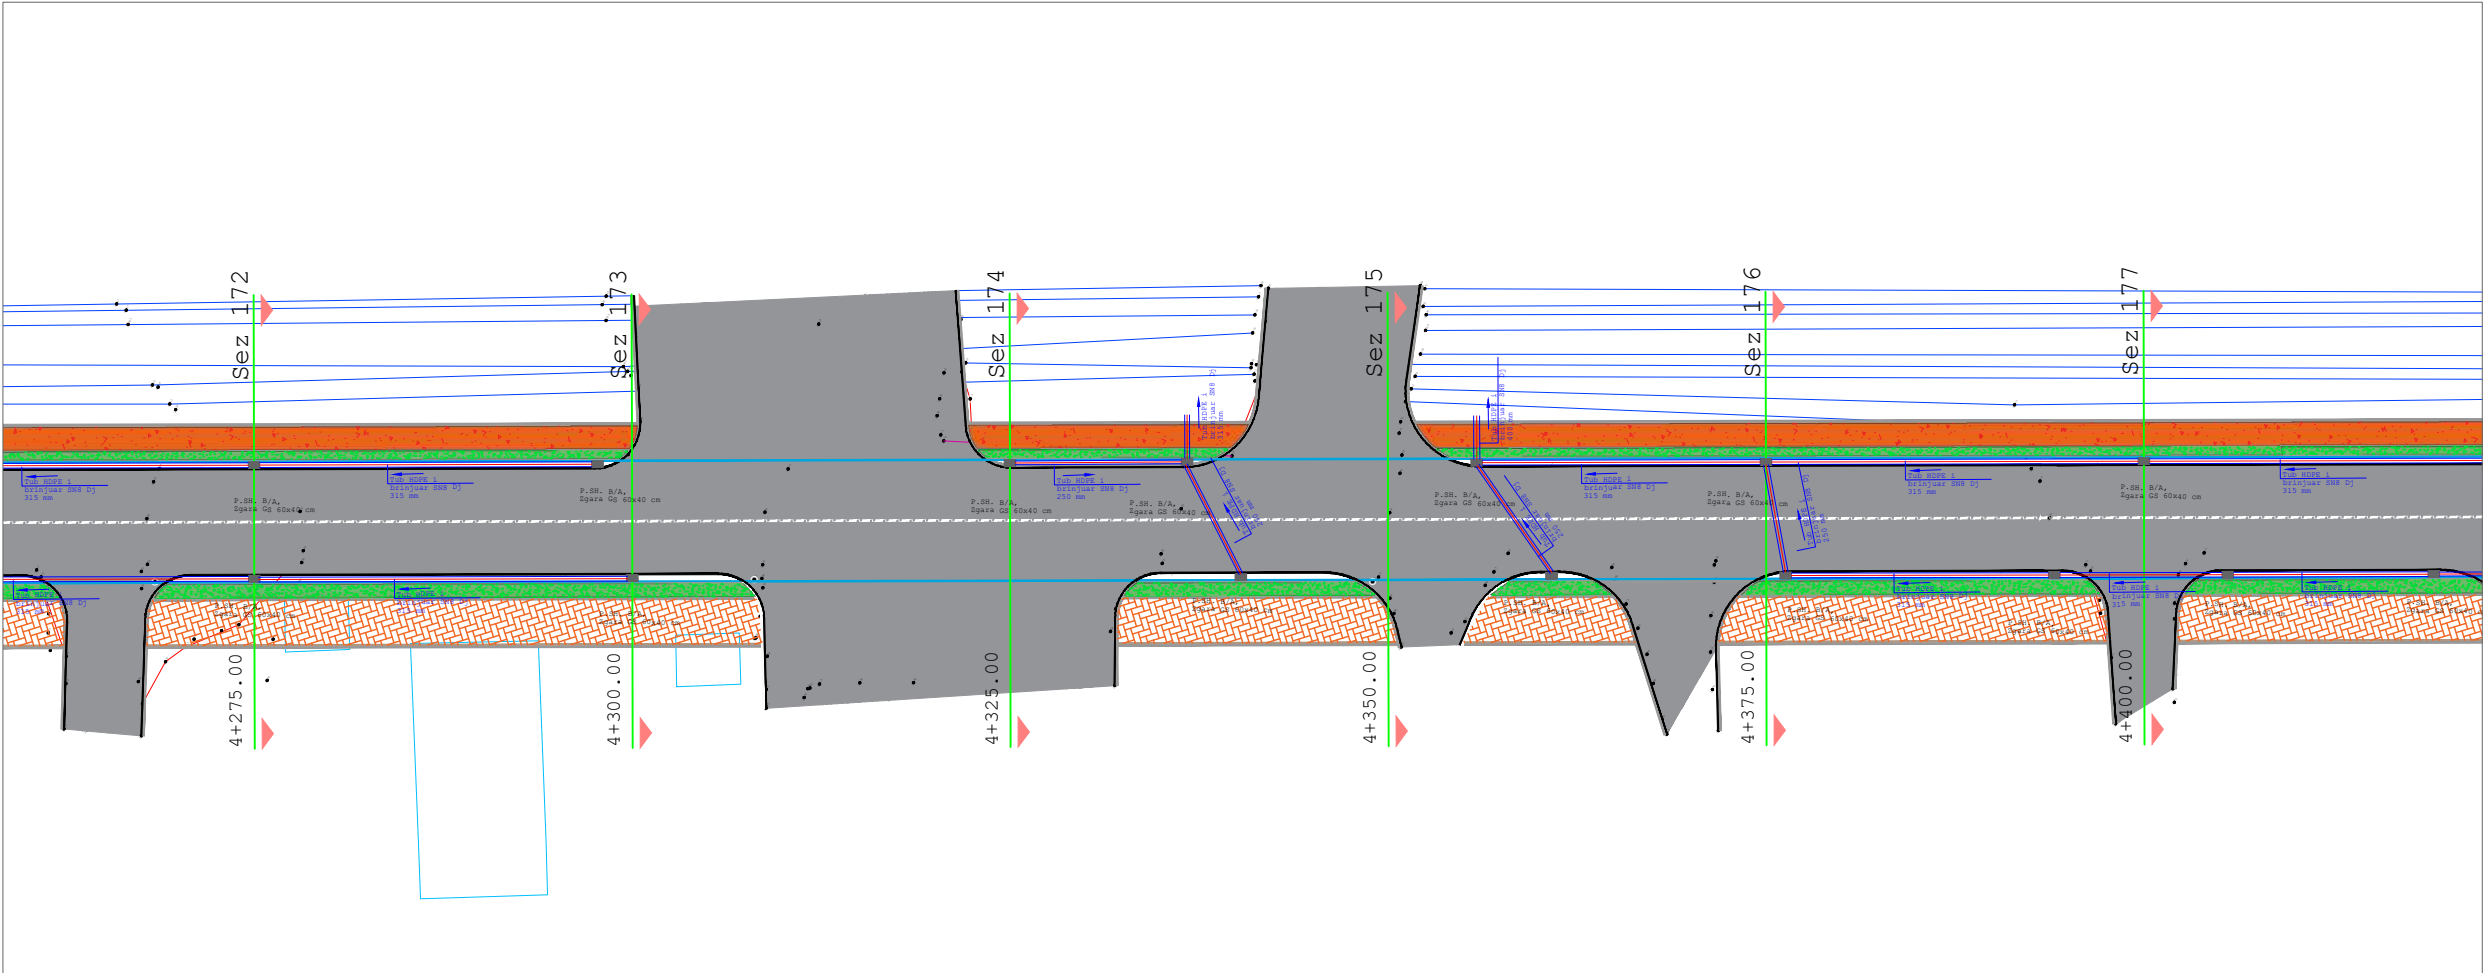

AUTORITET KONTRAKTOR

BASHKIA Durrës
Adresa: Sheshi "Liria", Qyteti Durrës
Tel/Fax: 052 22 23 10
Email: info@durres.gov.al

PROJEKTUES

"TAULANT"
sh.p.k
adresa:
Rruga "Gjiks Kuqali",
Pallati 23/2, Shkalla 1,
Kati 1, Tiranë

"TRANSPORT HIGHWAY CONSULTING"
sh.p.k

SHËNIME TEKNIKE

OBJEKTI

"STUDIM PROJEKTIM RIKONSTRUKSION I
RRUGËS "VATH TURJA" DHE "RINIA"

ZONA

BASHKIA Durrës

FAZA E PROJEKTIT

PROJEKT ZBATIM

PROJEKT HIDROTEKNIK

Ing. Ditika QATIPi
Nr. Lic. K.0006/10

PROJEKT ELEKTRIK

Ing. Arian FINDO
Nr. Lic. E.0843/3

PROJEKT MEKANIK

Ing. Andis TIRANA
Nr. Lic. M.0393/5

RILEVIMI TOPOGRAFIK

Ing. Sokol ALLARAJ
Nr. Lic. T.0332/3

KONTROLLOI

Ing. Ditika QATIPi
Nr. Lic. K.0006/10



EMËRTIMI I FLETËS

PLANIMETRI E UJËRAVE TË SHIUT

SHKALLA 1:500	NR. I FLETËS
2026	P-14

VULA

PLANIMETRI E UJËRAVE TË SHIUT

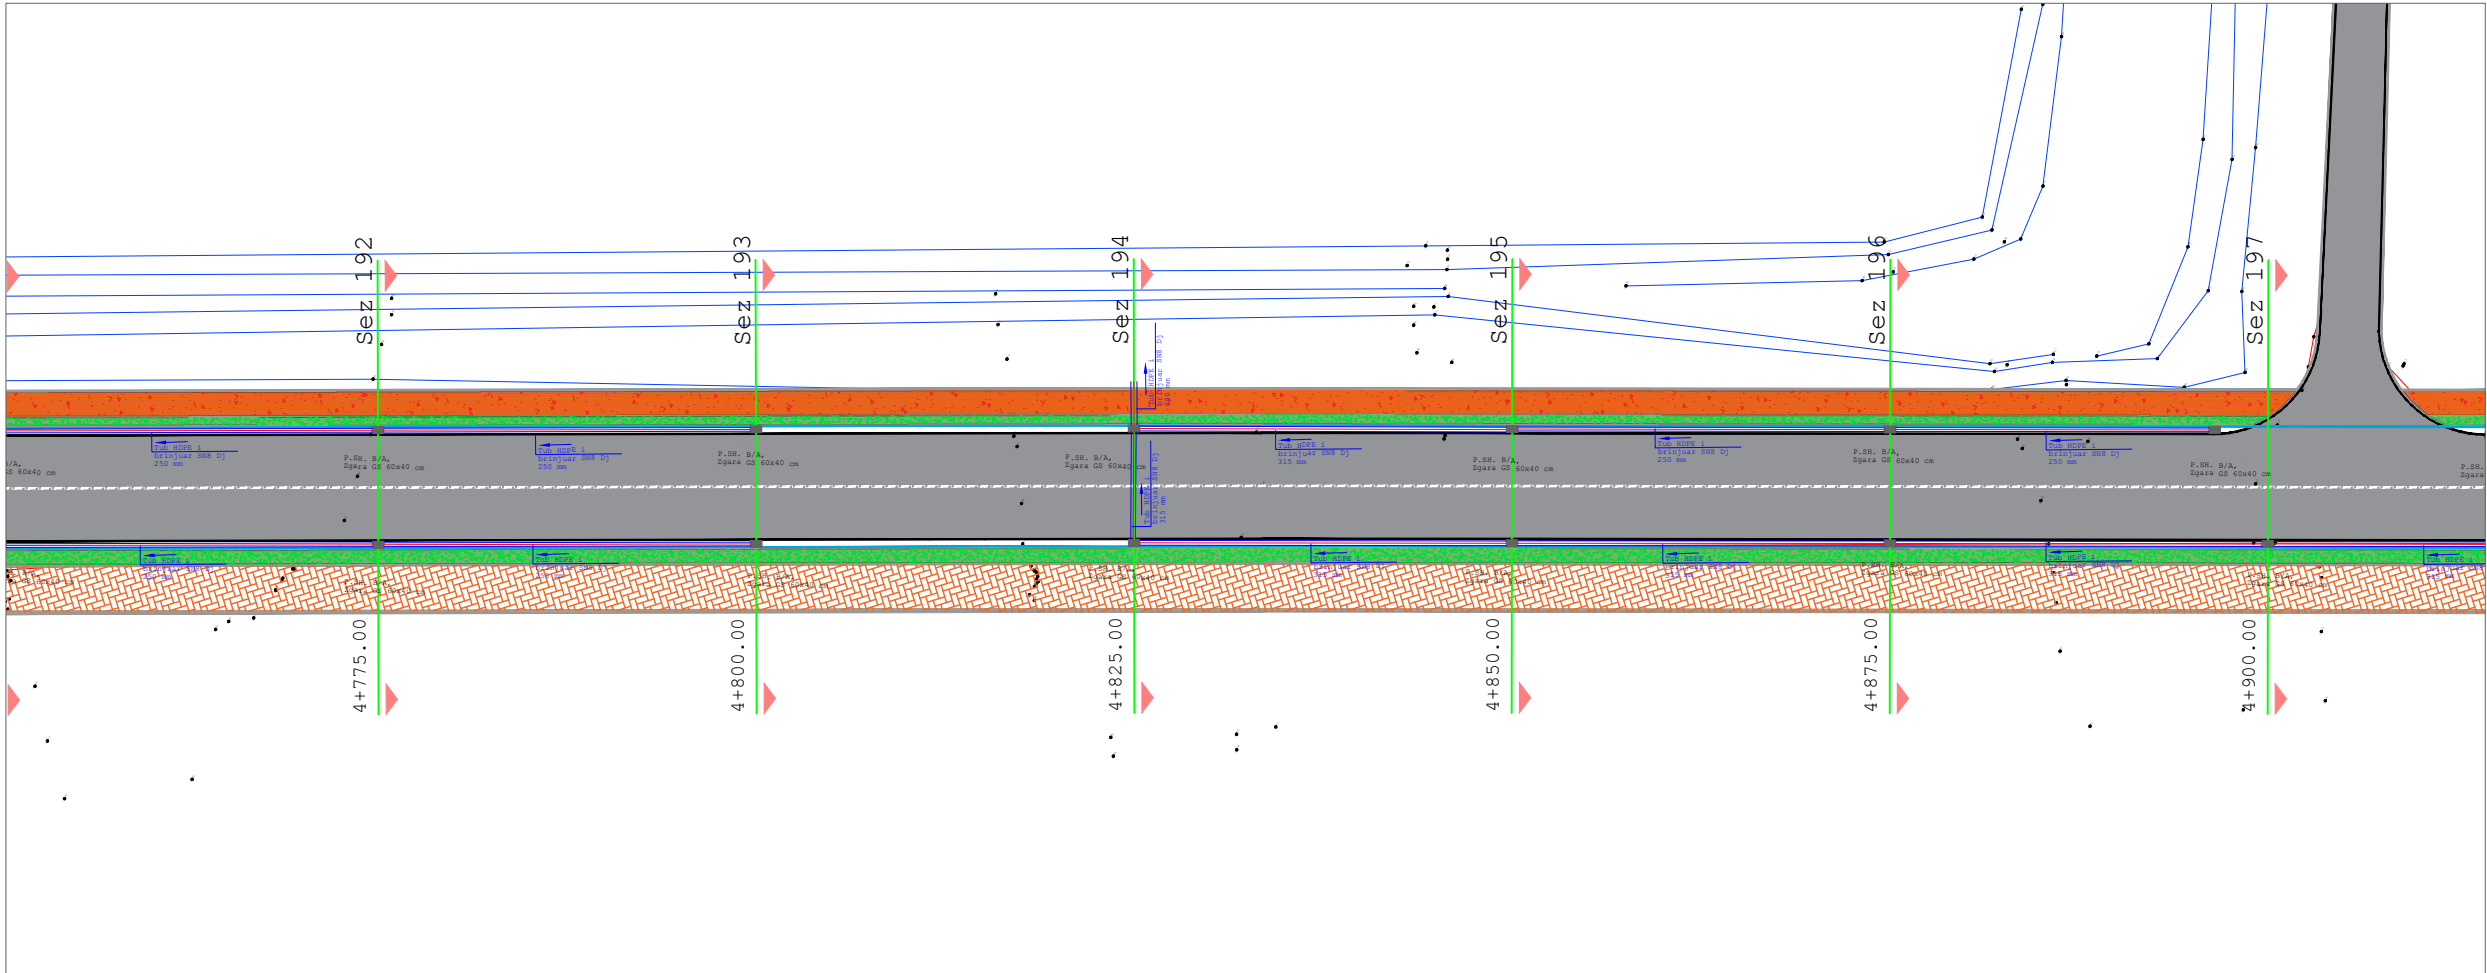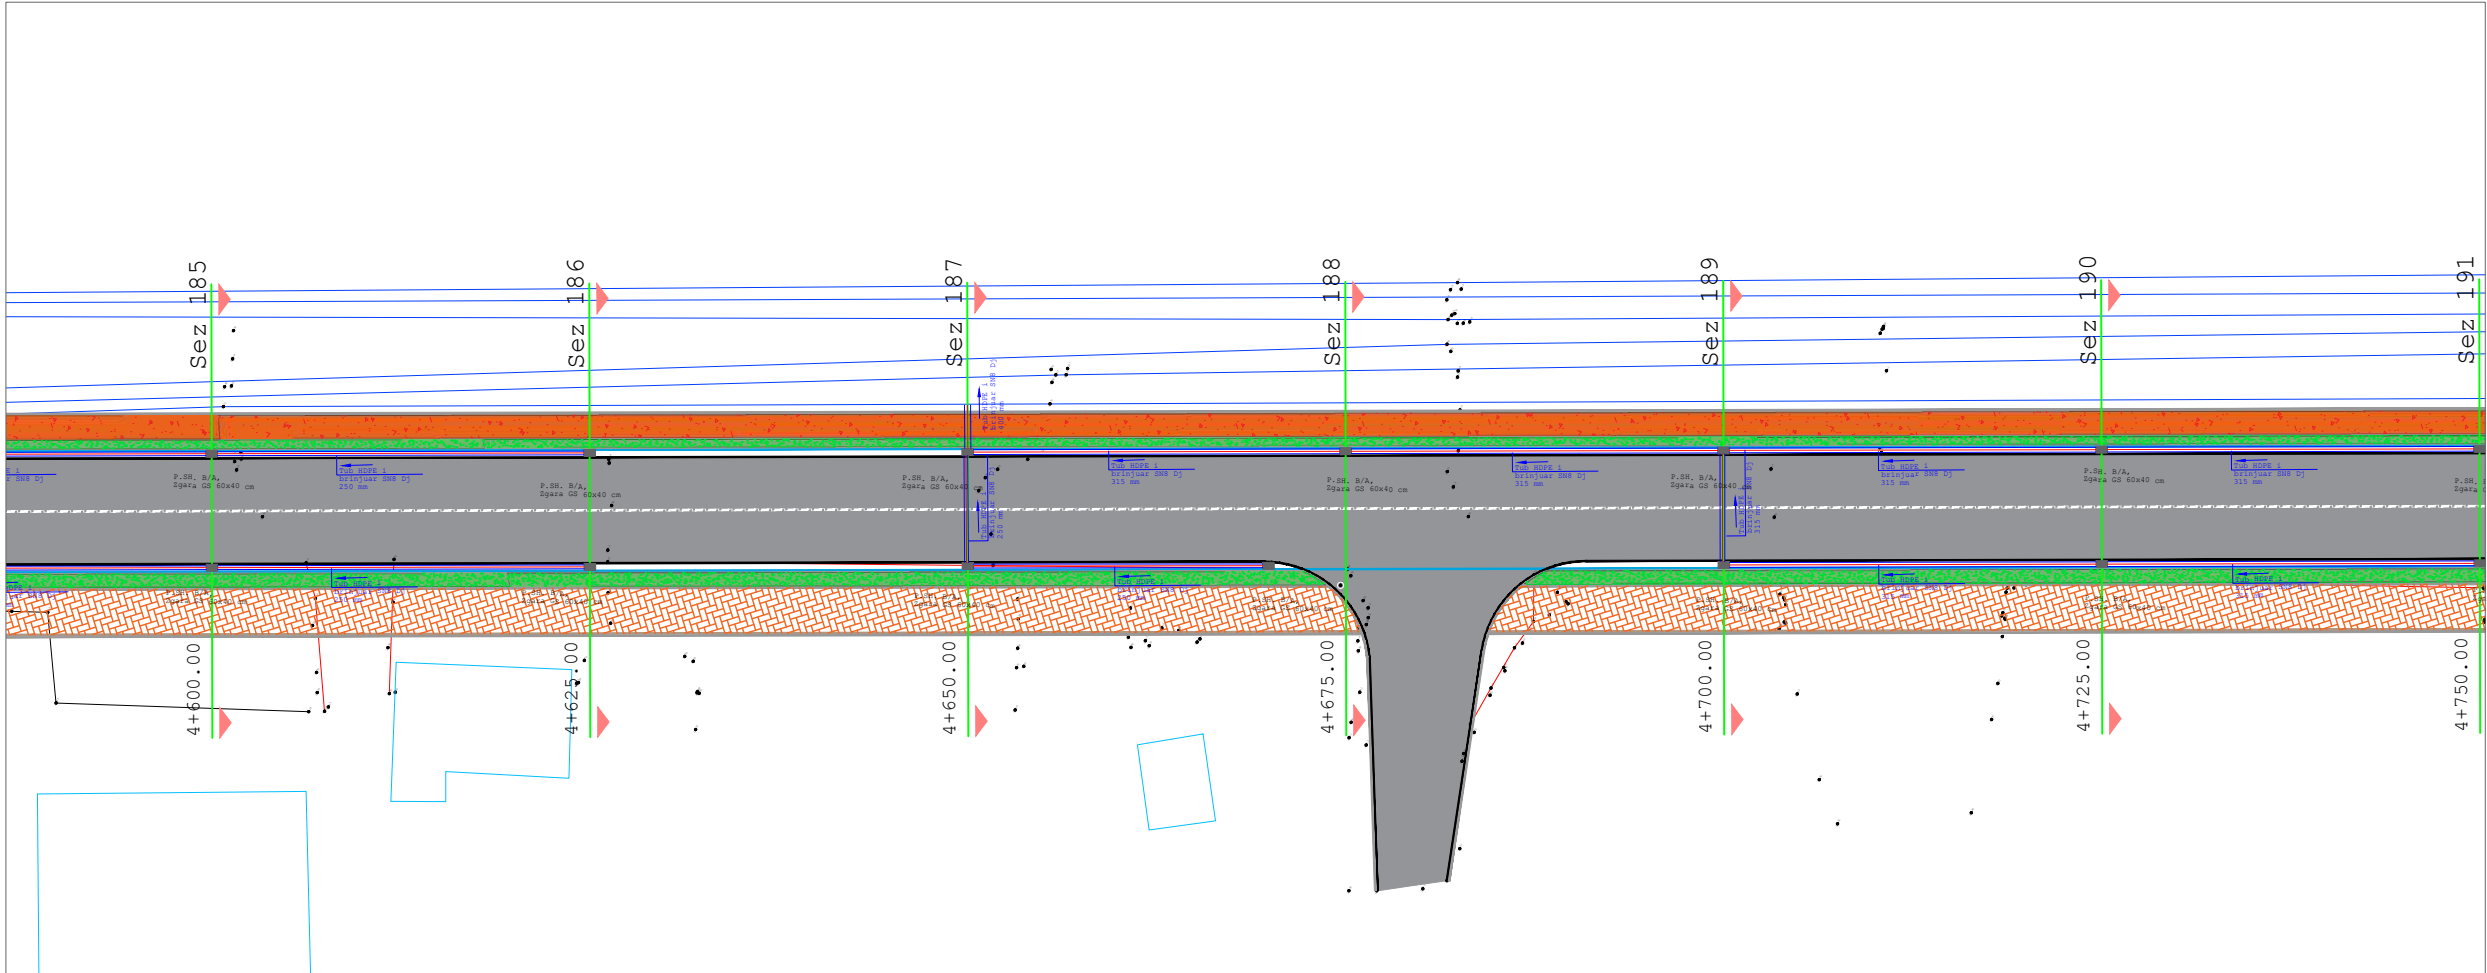

AUTORITET KONTRAKTOR



BASHKIA Durrës
Adresa: Sheshi "Liria", Qyteti Durrës
Tel/Fax: 052 22 23 10
Email: info@durres.gov.al

PROJEKTUES




"TAULANT"
sh.p.k
adresa:
Rruga "Gjiks Kuqali",
Pallati 23/2, Shkalla 1,
Kati 1, Tiranë



"TRANSPORT HIGHWAY CONSULTING"
sh.p.k

SHËNIME TEKNIKE

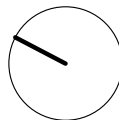

OBJEKTI

"STUDIM PROJEKTIM RIKONSTRUKSION I
RRUGËS "VATH TURJA" DHE "RINIA""

ZONA

BASHKIA Durrës

FAZA E PROJEKTIT

PROJEKT ZBATIM

PROJEKT HIDROTEKNIK

Ing. Ditika QATIPi
Nr. Lic. K.0006/10

PROJEKT ELEKTRIK

Ing. Arian FINDO
Nr. Lic. E.0843/3

PROJEKT MEKANIK

Ing. Andis TIRANA
Nr. Lic. M.0393/5

RILEVIMI TOPOGRAFIK

Ing. Sokol ALLARAJ
Nr. Lic. T.0332/3

KONTROLLOI

Ing. Ditika QATIPi
Nr. Lic. K.0006/10

EMËRTIMI I FLETËS

PLANIMETRI E UJËRAVE TË SHIUT

SHKALLA
1:500



2026

NR. I FLETËS

P-15

VULA

PLANIMETRI E UJËRAVE TË SHIUT

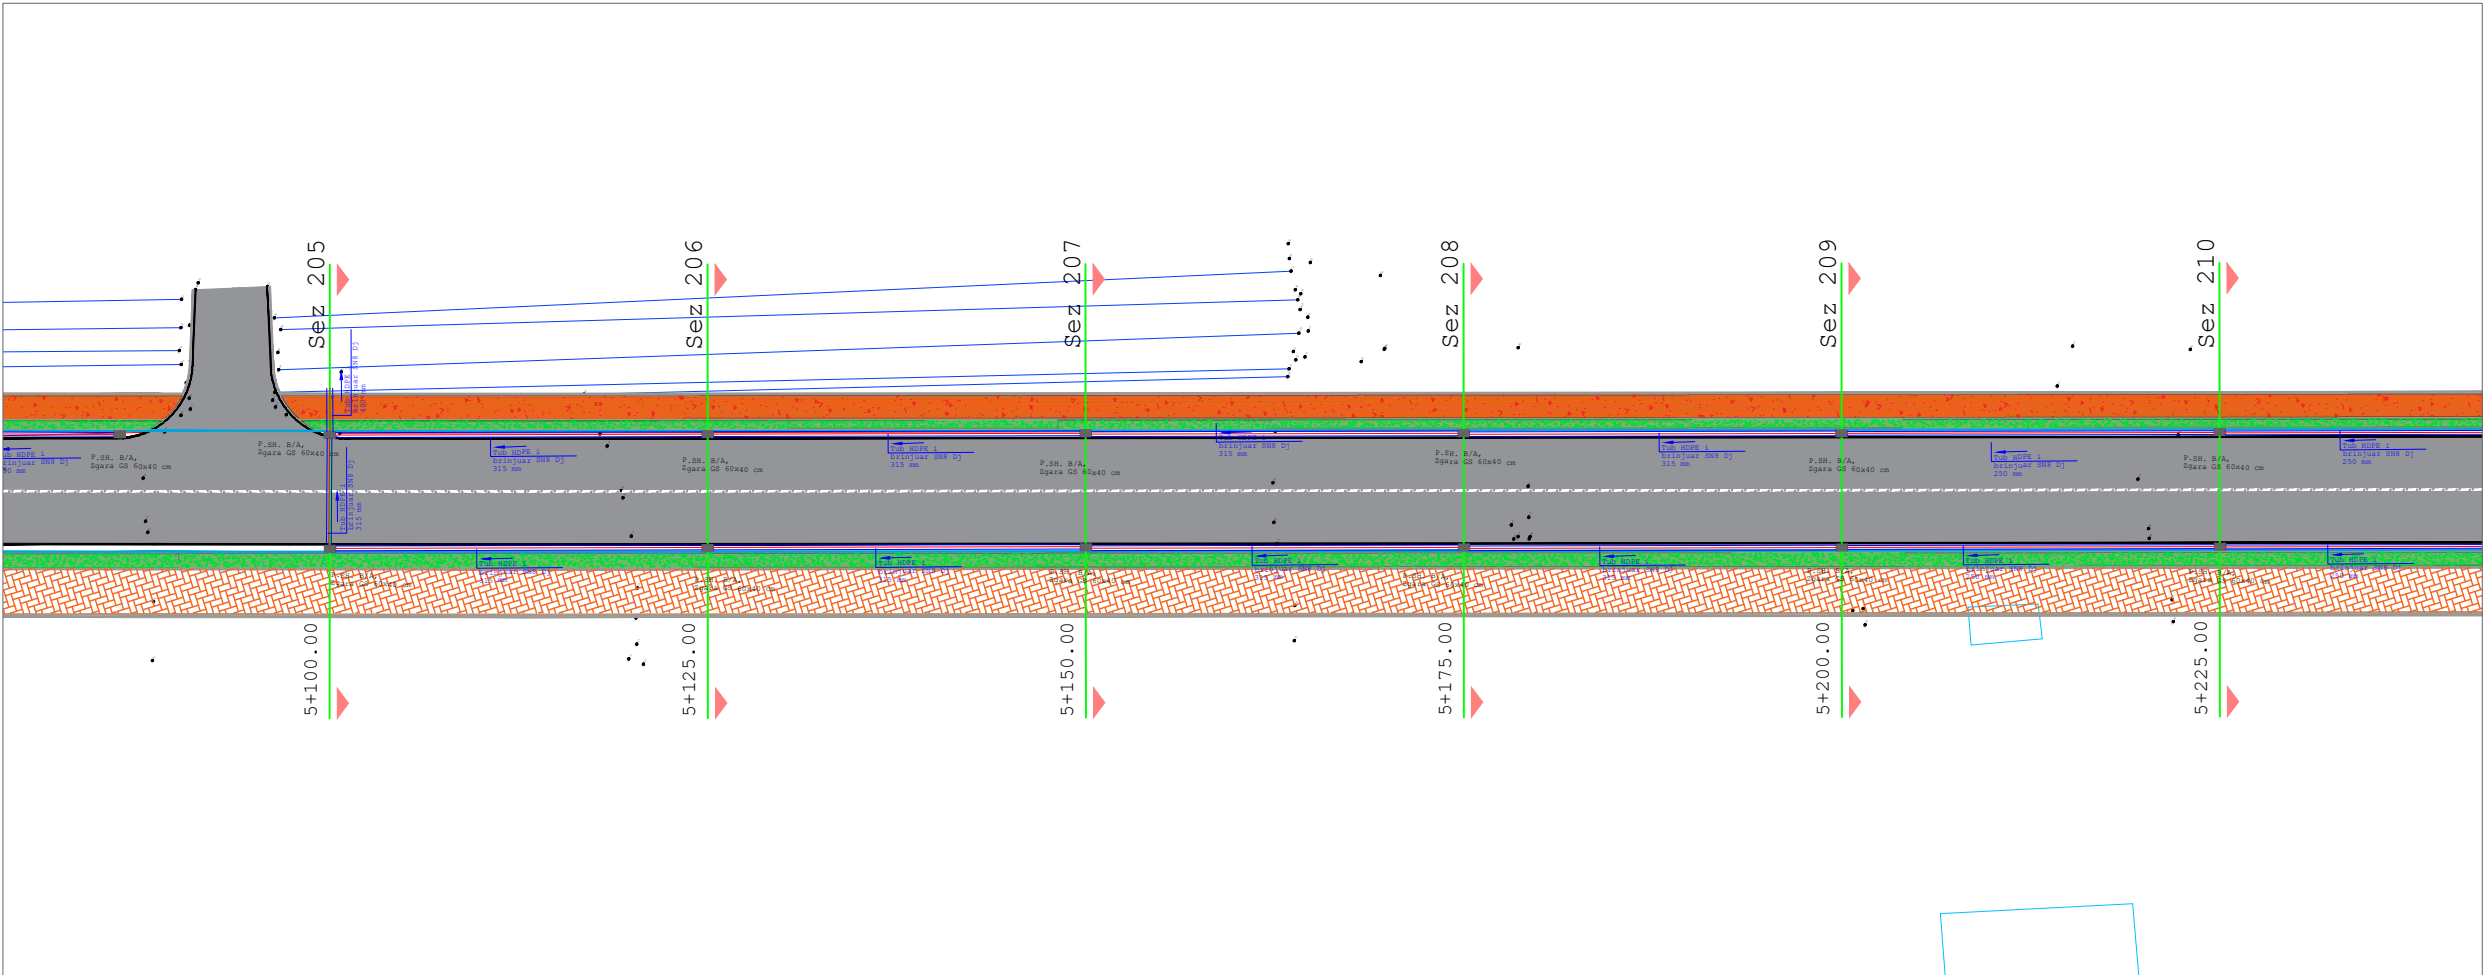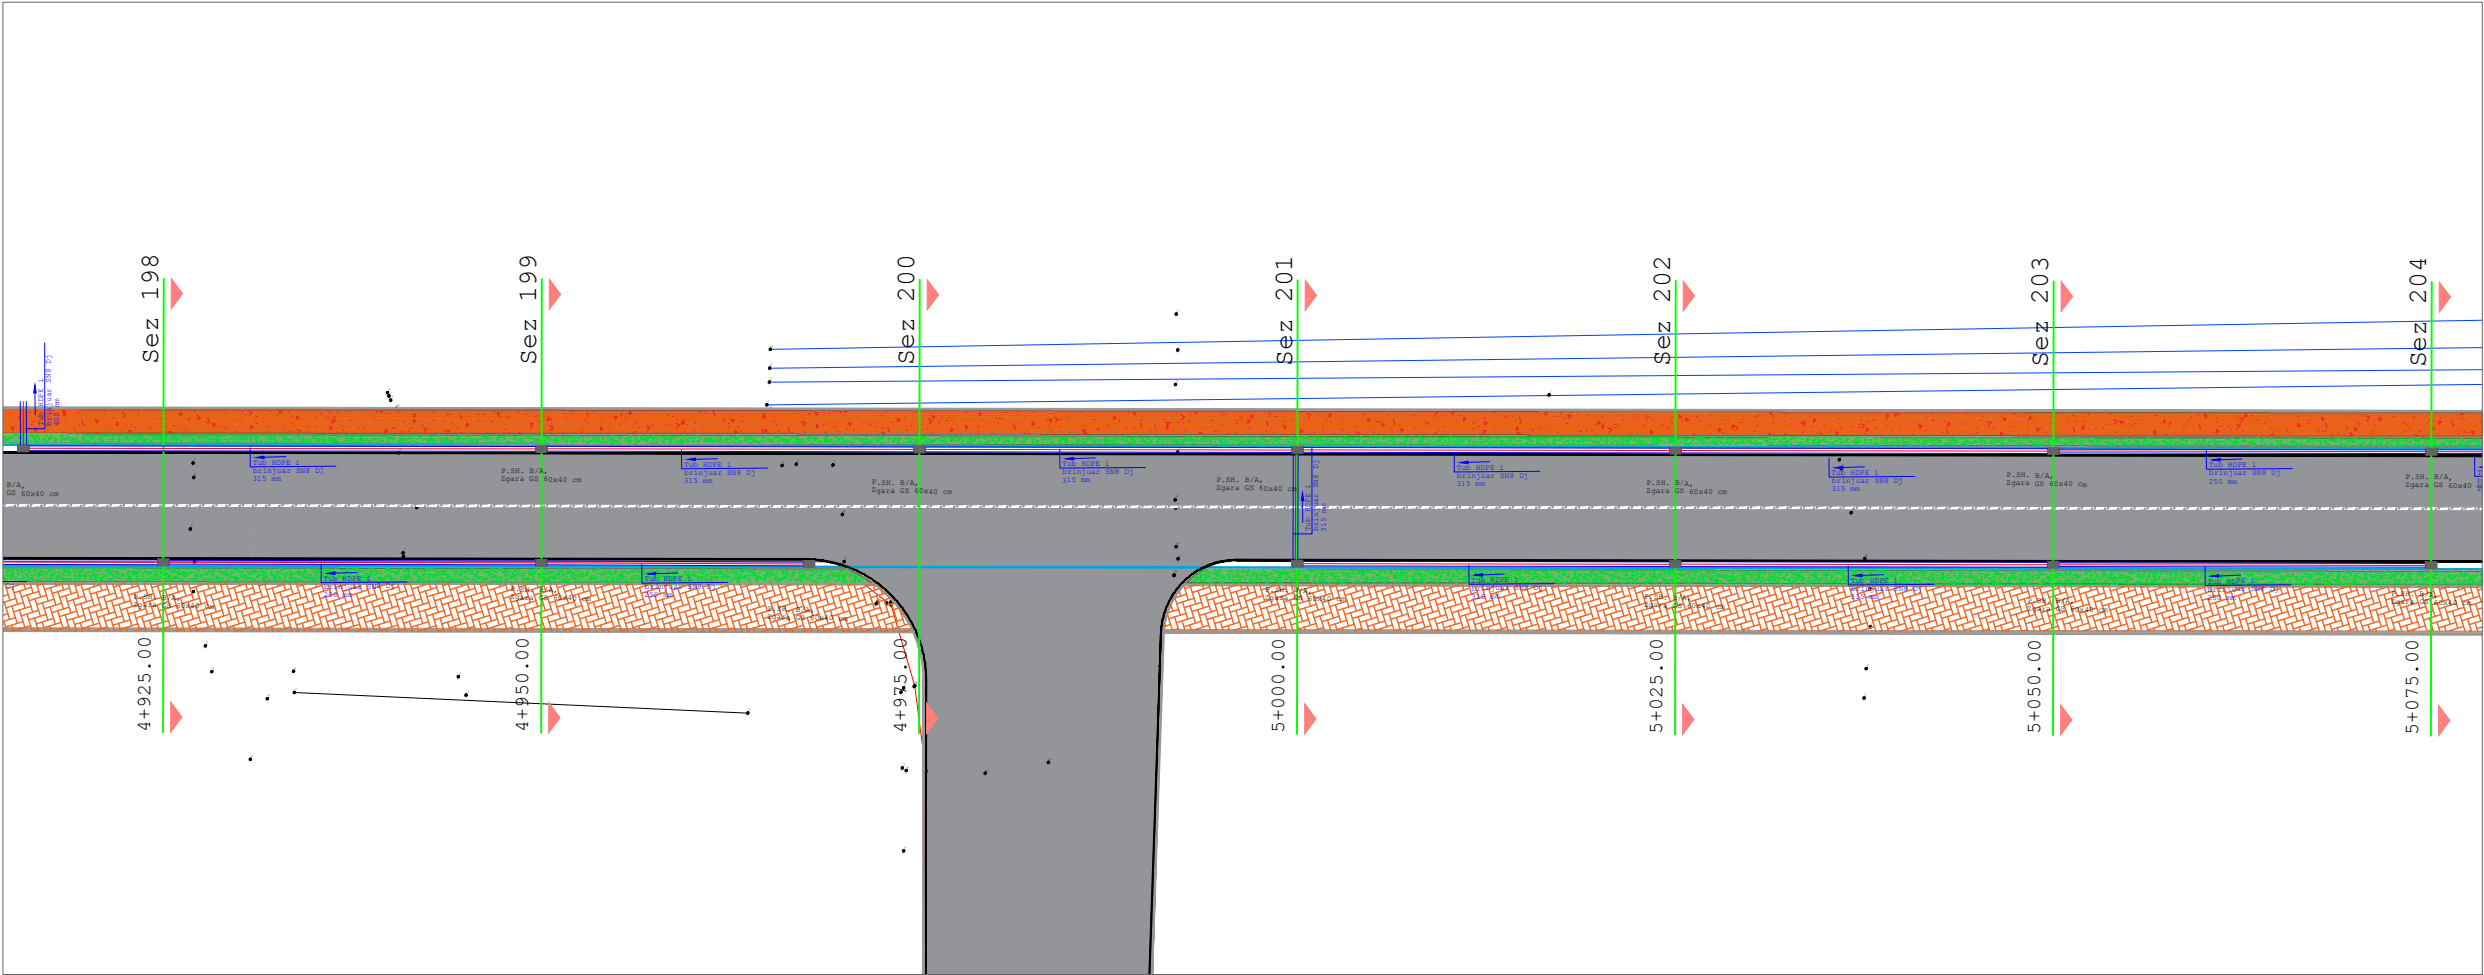

AUTORITET KONTRAKTOR

BASHKIA Durrës
Adresa: Sheshi "Liria", Qyteti Durrës
Tel/Fax: 052 22 23 10
Email: info@durres.gov.al

PROJEKTUES

TAULANT
sh.p.k
adresa:
Rruga "Gjikhë Kuqali",
Pallati 23/2, Shkalla 1,
Kati 1, Tiranë

THC
TRANSPORT HIGHWAY CONSULTING
sh.p.k

SHËNIME TEKNIKE

OBJEKTI

"STUDIM PROJEKTIM RIKONSTRUKSION I
RRUGËS "VATH TURJA" DHE "RINIA"

ZONA

BASHKIA Durrës

FAZA E PROJEKTIT

PROJEKT ZBATIM

PROJEKT HIDROTEKNIK

Ing. Ditika QATIPi
Nr. Lic. K.0006/10

PROJEKT ELEKTRIK

Ing. Arian FINDO
Nr. Lic. E.0843/3

PROJEKT MEKANIK

Ing. Andis TIRANA
Nr. Lic. M.0393/5

RILEVIMI TOPOGRAFIK

Ing. Sokol ALLARAJ
Nr. Lic. T.0332/3

KONTROLLOI

Ing. Ditika QATIPi
Nr. Lic. K.0006/10

EMËRTIMI I FLETËS

PLANIMETRI E UJËRAVE TË SHIUT

SHKALLA
1:500



2026

NR. I FLETËS

P-16

VULA

PLANIMETRI E UJËRAVE TË SHIUT

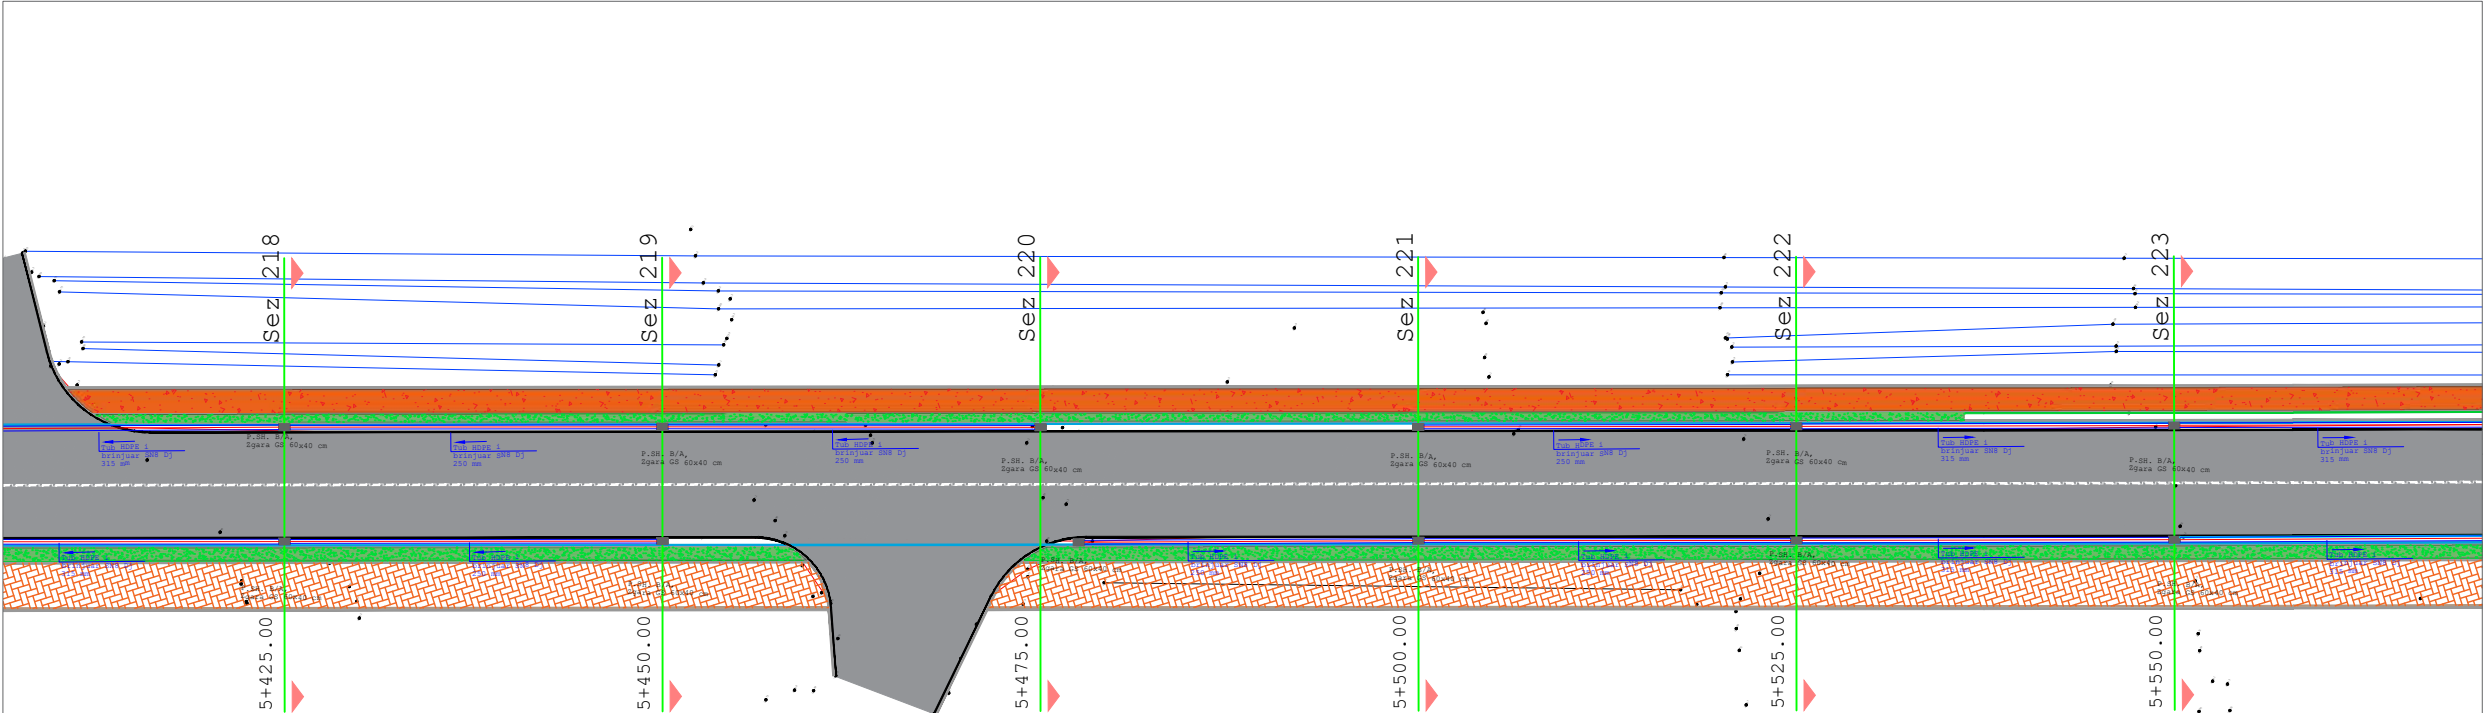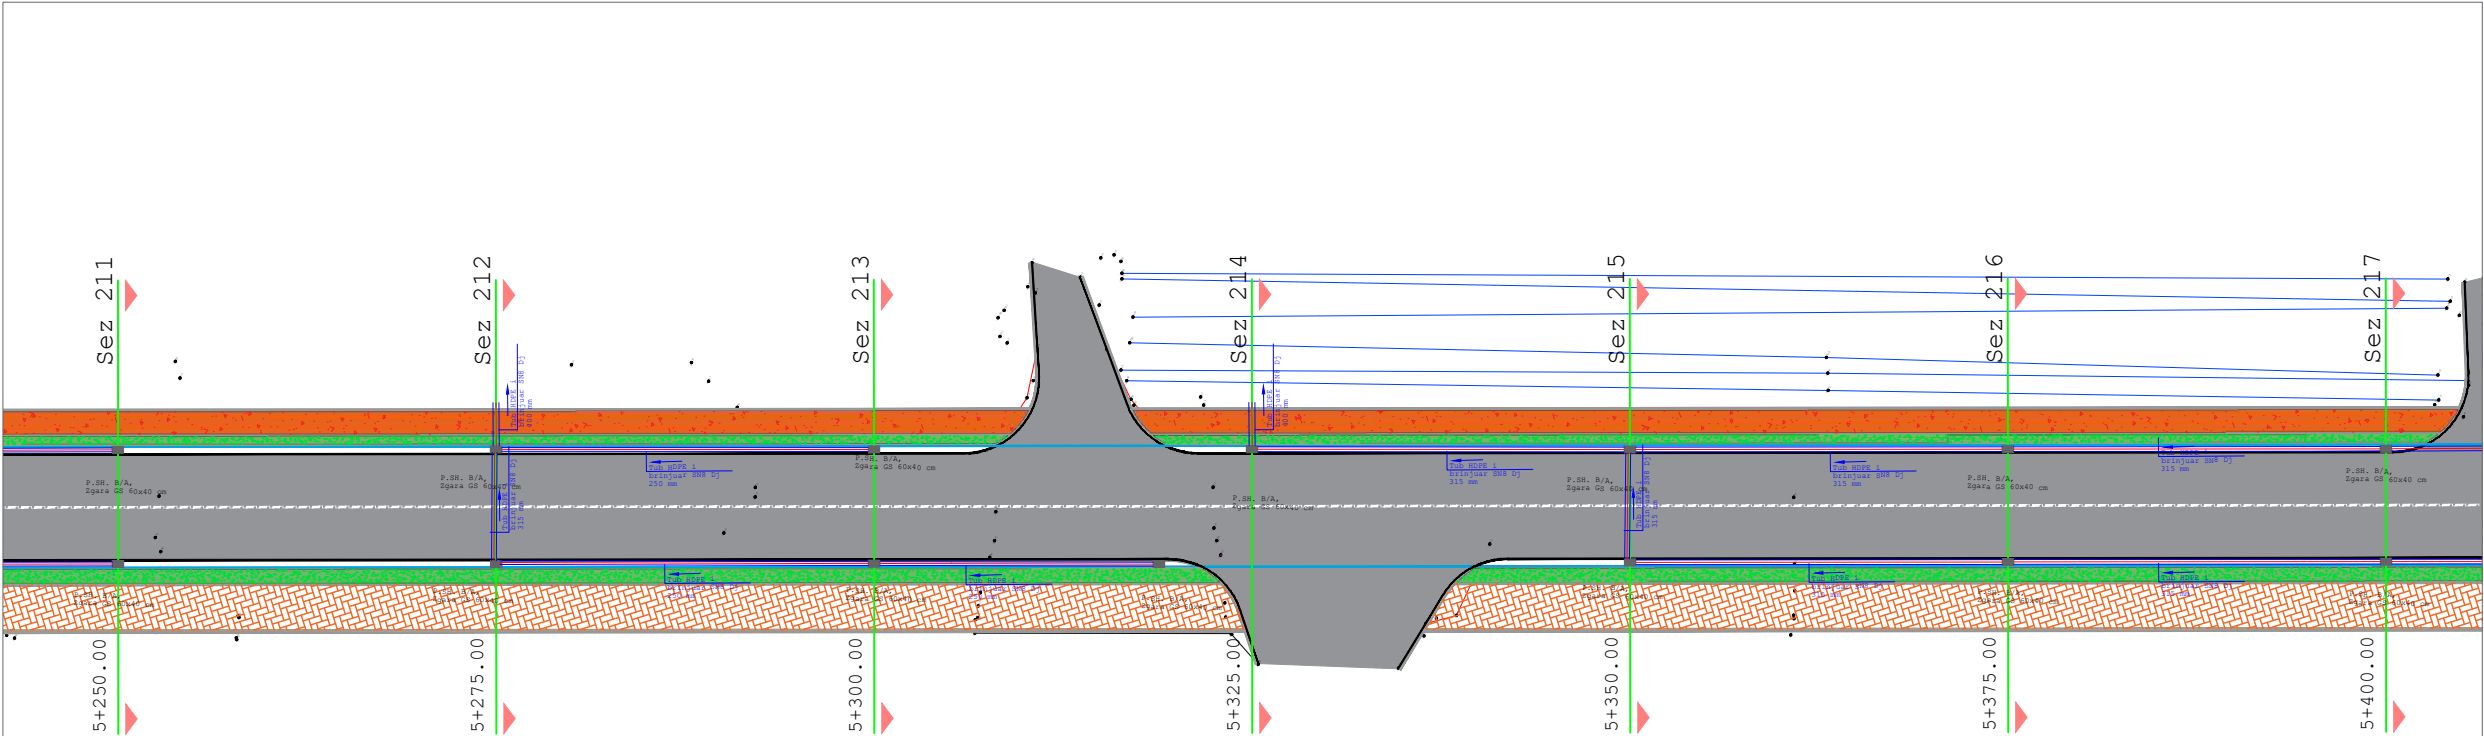

AUTORITET KONTRAKTOR

BASHKIA Durrës
Adresa: Sheshi "Liria", Qyteti Durrës
Tel/Fax: 052 22 23 10
Email: info@durres.gov.al

PROJEKTUES

TAULANT sh.p.k
Design & Supervision
adresa:
Rruga "Gjiksë Kuqali",
Pallati 23/2, Shkalla 1,
Kati 1, Tiranë

THC "TRANSPORT HIGHWAY CONSULTING" sh.p.k

SHËNIME TEKNIKE

OBJEKTI

"STUDIM PROJEKTIM RIKONSTRUKSION I RRUGËS "VATH TURJA" DHE "RINIA""

ZONA

BASHKIA Durrës

FAZA E PROJEKTIT

PROJEKT ZBATIM

PROJEKT HIDROTEKNIK

Ing. Ditika QATIPi
Nr. Lic. K.0006/10

PROJEKT ELEKTRIK

Ing. Arian FINDO
Nr. Lic. E.0843/3

PROJEKT MEKANIK

Ing. Andis TIRANA
Nr. Lic. M.0393/5

RILEVIMI TOPOGRAFIK

Ing. Sokol ALLARAJ
Nr. Lic. T.0332/3

KONTROLLOI

Ing. Ditika QATIPi
Nr. Lic. K.0006/10



EMËRTIMI I FLETËS

PLANIMETRI E UJËRAVE TË SHIUT

SHKALLA 1:500	NR. I FLETËS
2026	P-17

VULA

PLANIMETRI E UJËRAVE TË SHIUT

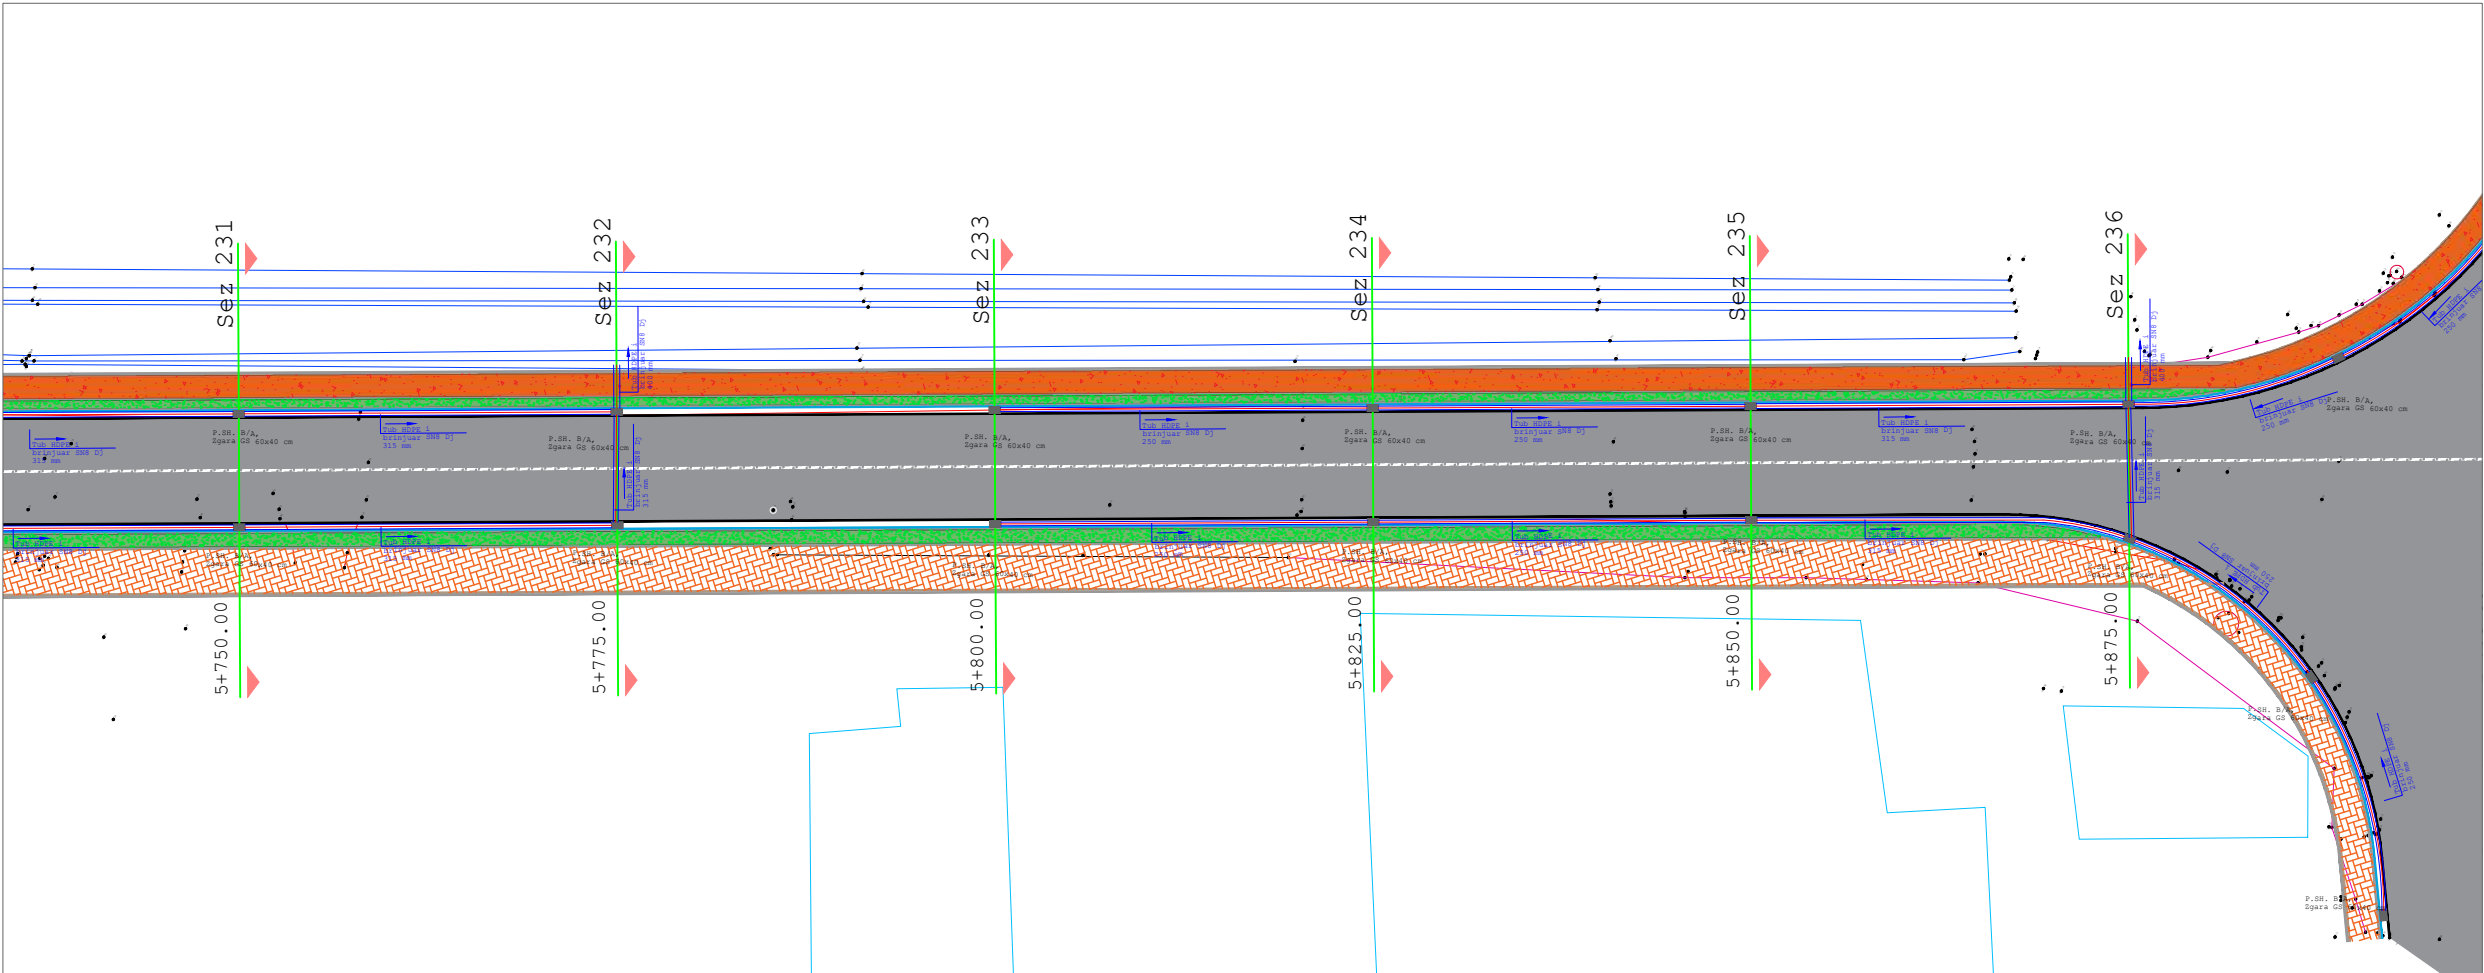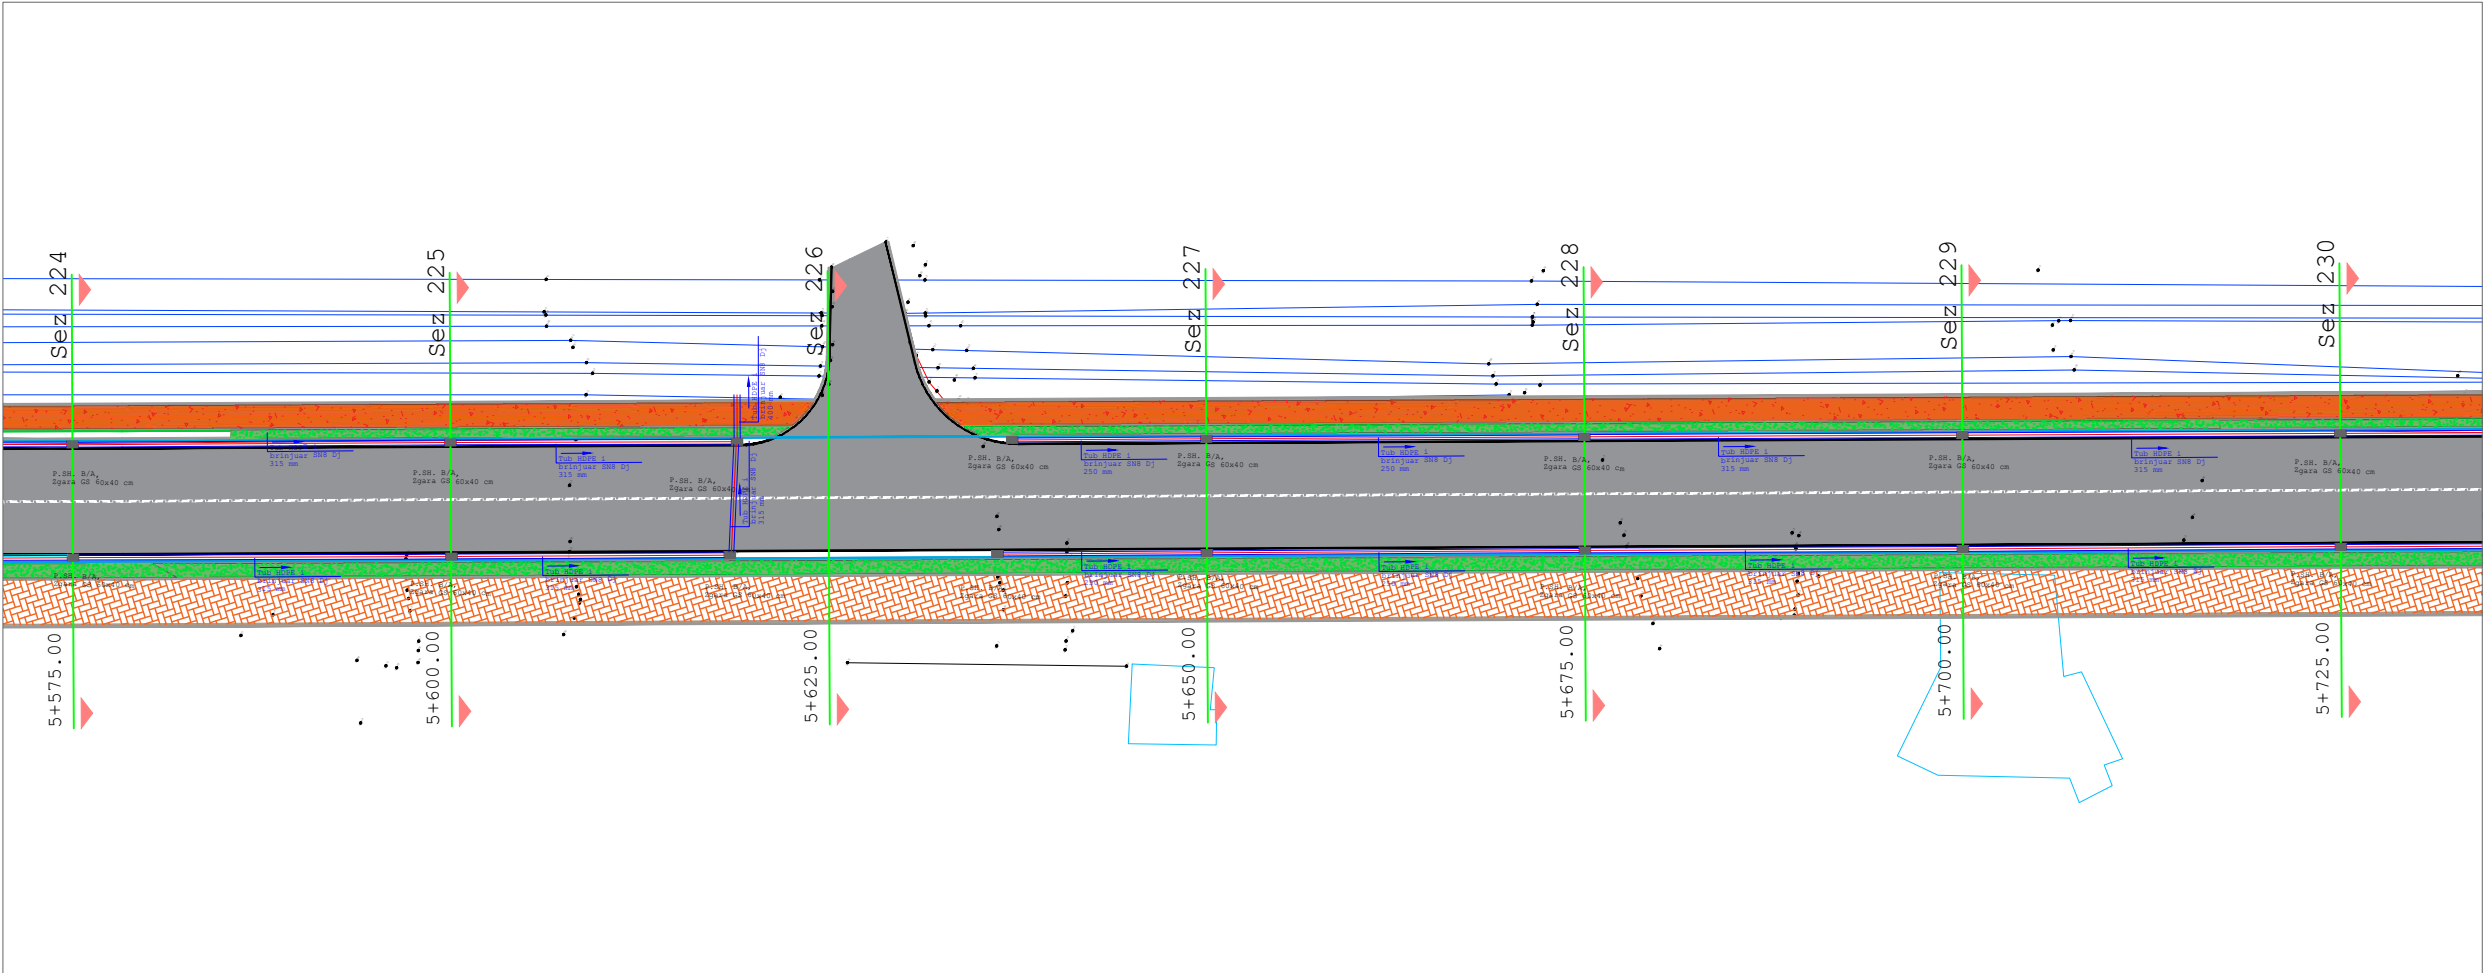

AUTORITET KONTRAKTOR

BASHKIA Durrës
Adresa: Sheshi "Liria", Qyteti Durrës
Tel/Fax: 052 22 23 10
Email: info@durres.gov.al

PROJEKTUES

TAULANT sh.p.k
Design & Supervision
Adresa: "Gjikë Kuqali",
Rruga "Gjikë Kuqali",
Pallati 23/2, Shkalla 1,
Kati 1, Tiranë

THC "TRANSPORT HIGHWAY CONSULTING" sh.p.k

SHËNIME TEKNIKE

OBJEKTI

"STUDIM PROJEKTIM RIKONSTRUKSION I RRUGËS "VATH TURJA" DHE "RINIA"

ZONA

BASHKIA Durrës

FAZA E PROJEKTIT

PROJEKT ZBATIM

PROJEKT HIDROTEKNIK

Ing. Ditika QATIPi
Nr. Lic. K.0006/10

PROJEKT ELEKTRIK

Ing. Arian FINDO
Nr. Lic. E.0843/3

PROJEKT MEKANIK

Ing. Andis TIRANA
Nr. Lic. M.0393/5

RILEVIMI TOPOGRAFIK

Ing. Sokol ALLARAJ
Nr. Lic. T.0332/3

KONTROLLOI

Ing. Ditika QATIPi
Nr. Lic. K.0006/10



EMËRTIMI I FLETËS

PLANIMETRI E UJËRAVE TË SHIUT

SHKALLA 1:500	NR. I FLETËS
2026	P-18

VULA

PLANIMETRI E UJËRAVE TË SHIUT

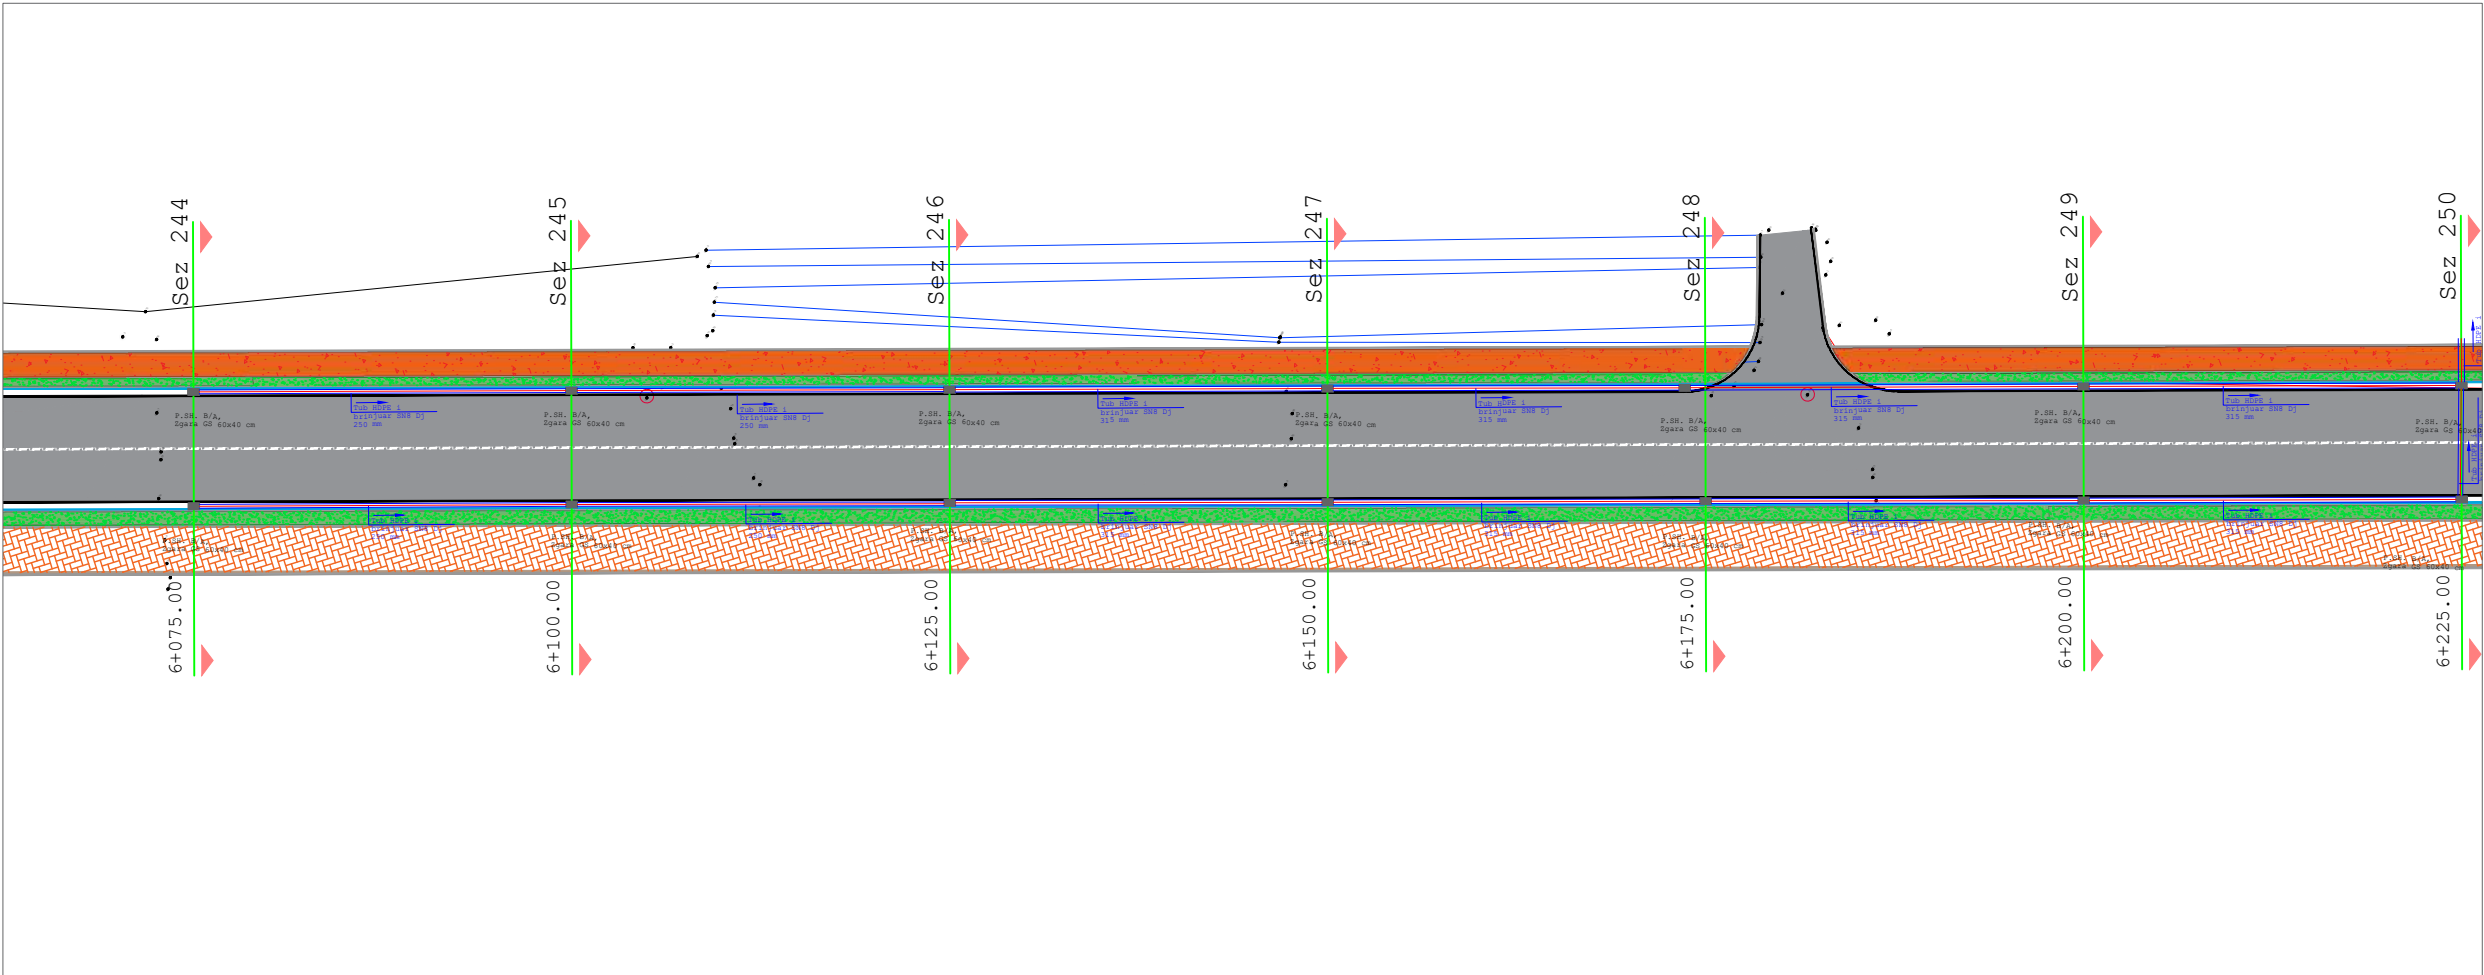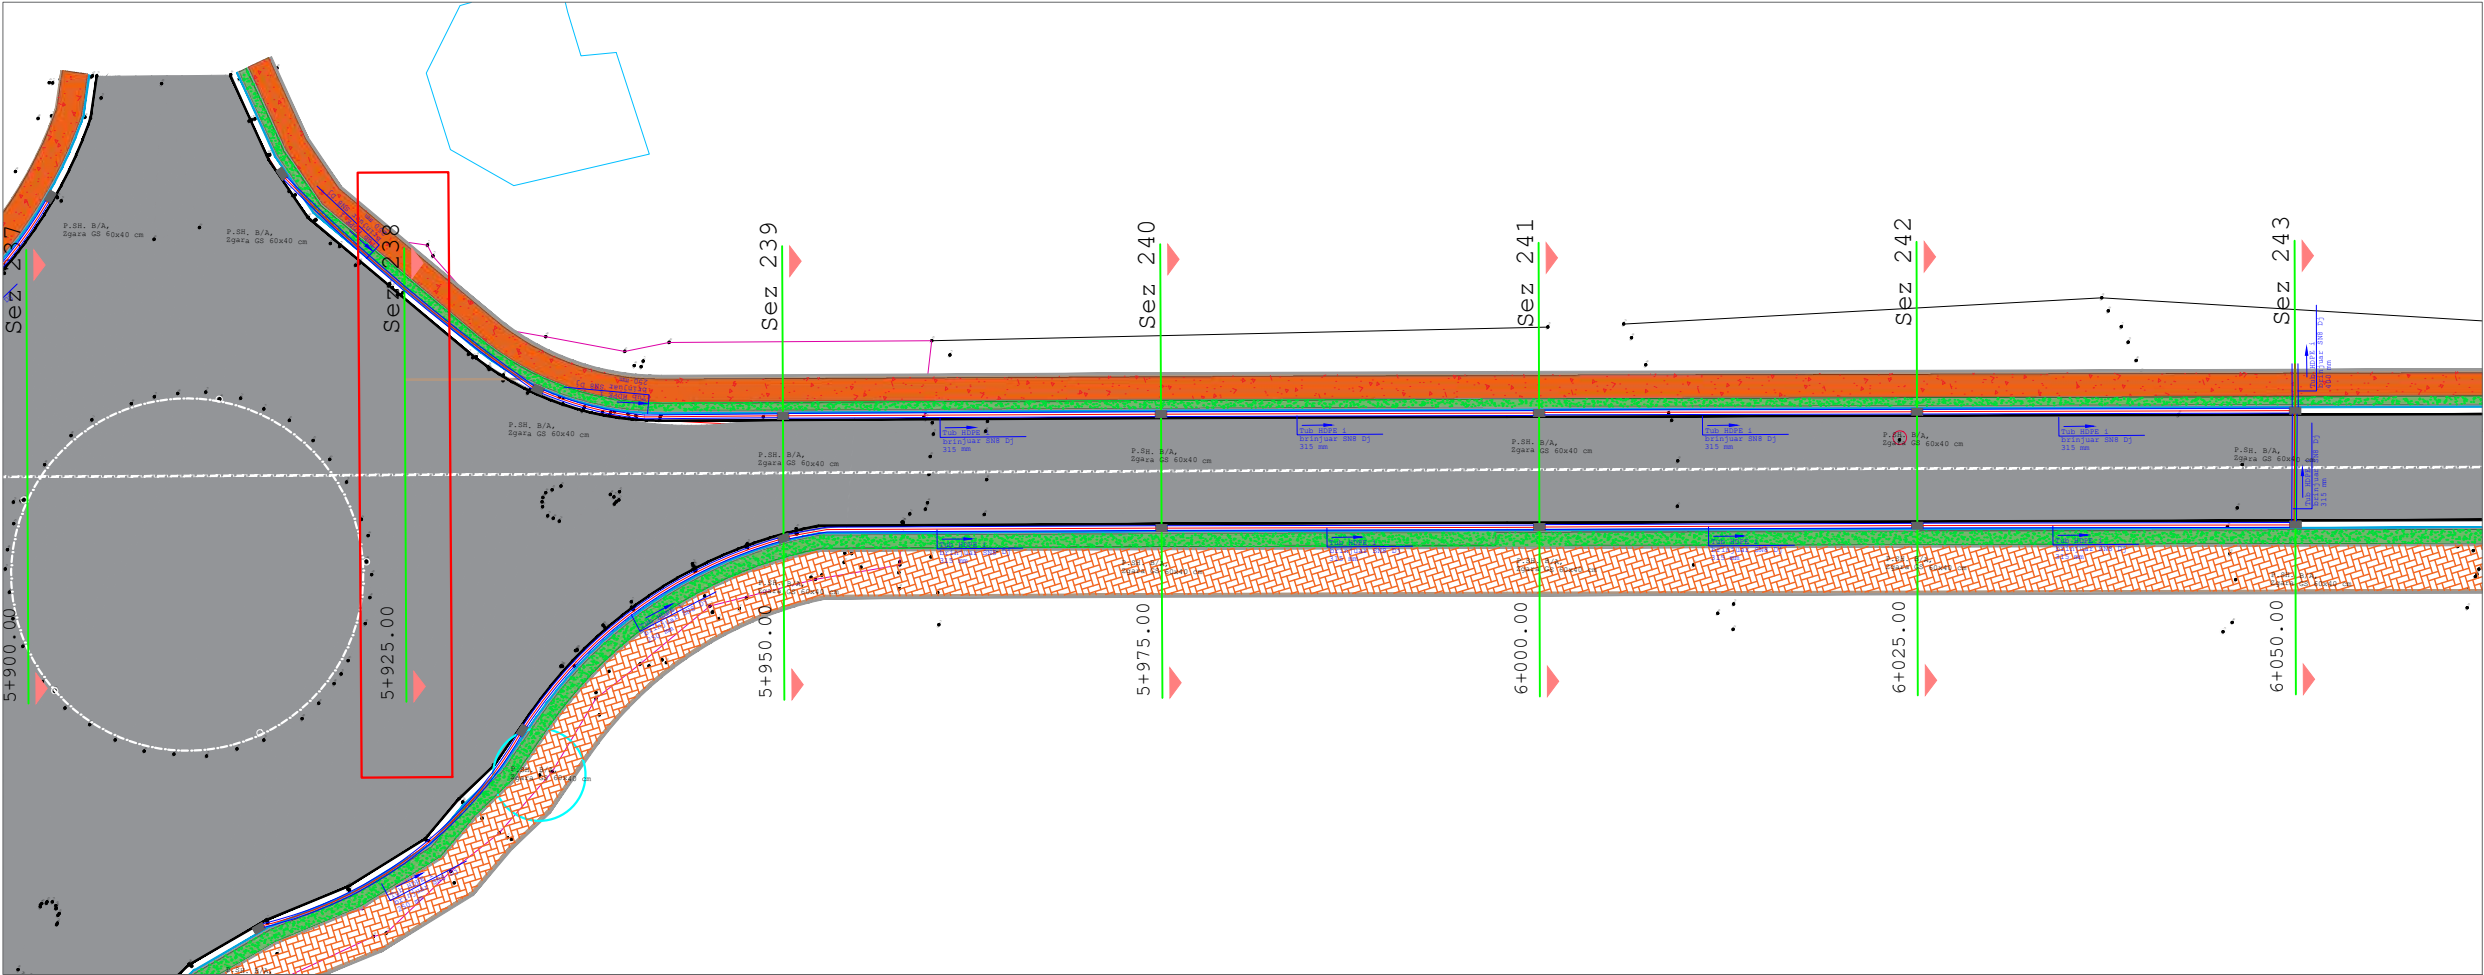

AUTORITET KONTRAKTOR

BASHKIA Durrës
Adresa: Sheshi "Liria", Qyteti Durrës
Tel/Fax: 052 22 23 10
Email: info@durres.gov.al

PROJEKTUES

TAULANT sh.p.k
Design & Supervision
adresa:
Rruga "Gjikhë Kuqali",
Pallati 23/2, Shkalla 1,
Kati 1, Tiranë

THC "TRANSPORT HIGHWAY CONSULTING" sh.p.k

SHËNIME TEKNIKE

OBJEKTI

"STUDIM PROJEKTIM RIKONSTRUKSION I RRUGËS "VATH TURJA" DHE "RINIA""

ZONA

BASHKIA Durrës

FAZA E PROJEKTIT

PROJEKT ZBATIM

PROJEKT HIDROTEKNIK

Ing. Ditika QATIPi
Nr. Lic. K.0006/10

PROJEKT ELEKTRIK

Ing. Arian FINDO
Nr. Lic. E.0843/3

PROJEKT MEKANIK

Ing. Andis TIRANA
Nr. Lic. M.0393/5

RILEVIMI TOPOGRAFIK

Ing. Sokol ALLARAJ
Nr. Lic. T.0332/3

KONTROLLOI

Ing. Ditika QATIPi
Nr. Lic. K.0006/10

EMËRTIMI I FLETËS

PLANIMETRI E UJËRAVE TË SHIUT

SHKALLA 1:500

2026

NR. I FLETËS

P-19

VULA

EMERTIMI I PROJEKTIT:

SHËRBIME PROJEKTIMI ME OBJEKT:


LOT III - "Zona Industriale 1" (Sez 155-238)

**"STUDIM PROJEKTIM RIKONSTRUKSION I RRUGËS "VATH
TURJA" DHE "RINIA""**

PROFILI GJATESOR

FAZA V: PROJEKT ZBATIM

PROFILI GJATESOR

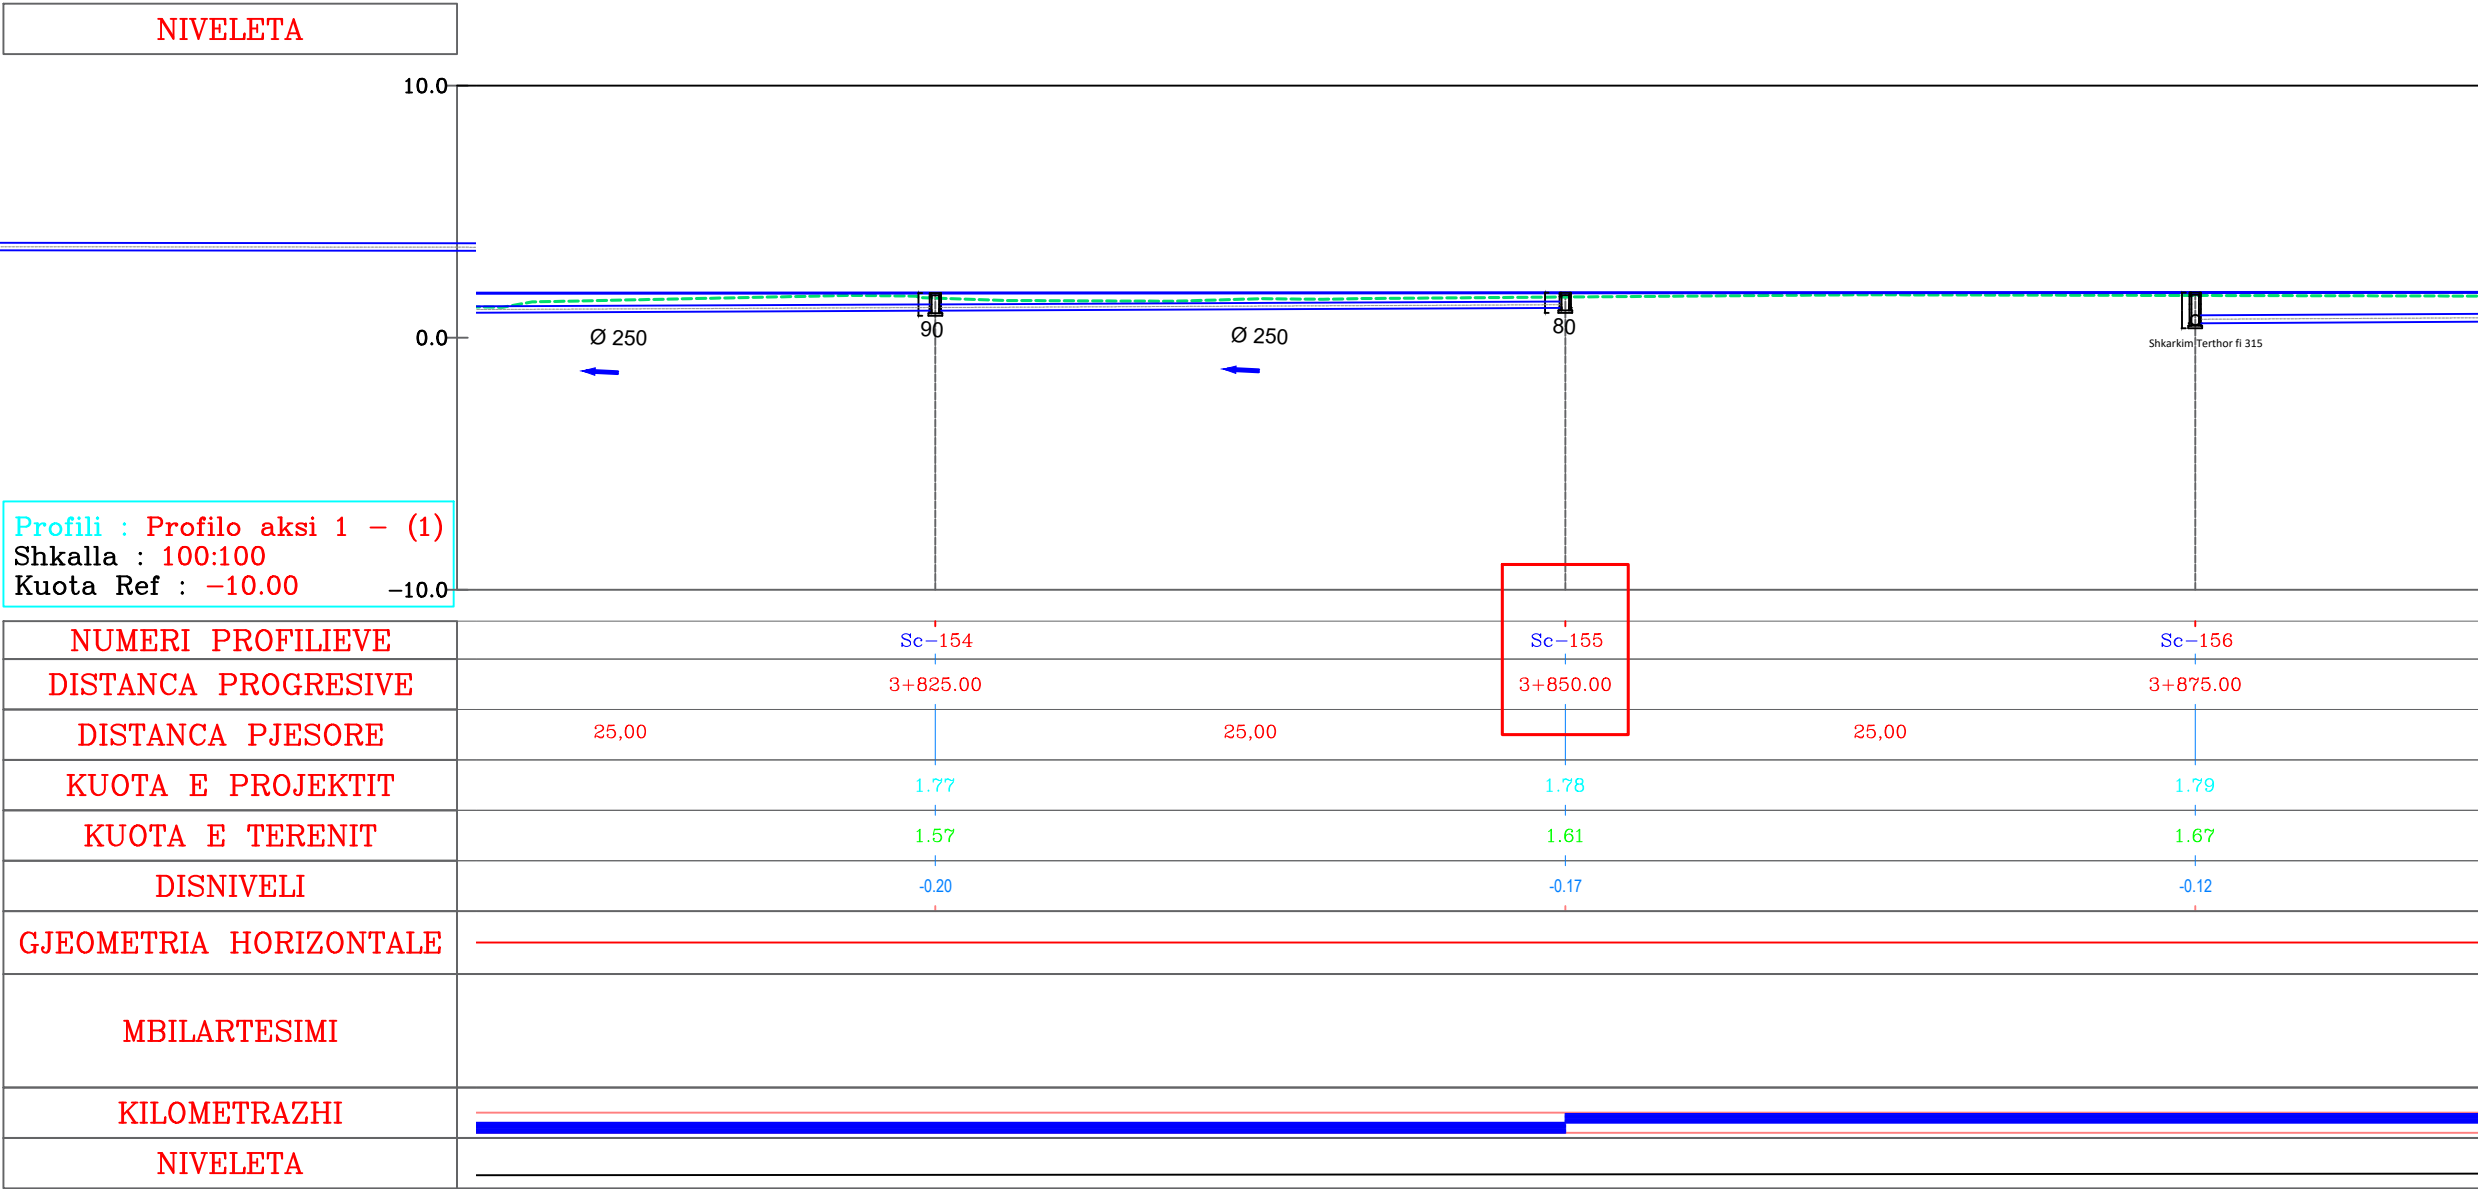

AUTORITET KONTRAKTOR

BASHKIA Durrës
Adresa: Sheshi "Liria", Qyteti Durrës
Tel/Fax: 052 22 23 10
Email: info@durres.gov.al

PROJEKTUES

"TAULANT"
sh.p.k
adresa:
Rruga "Gjikë Kuqali",
Pallati 23/2, Shkalla 1,
Kati 1, Tiranë

"TRANSPORT HIGHWAY CONSULTING"
sh.p.k

SHËNIME TEKNIKE

OBJEKTI

"STUDIM PROJEKTIM RIKONSTRUKSION I RRUGËS "VATH TURJA" DHE "RINIA""

ZONA

BASHKIA DURRËS

FAZA E PROJEKTIT

PROJEKT ZBATIM

PROJEKT HIDROTEKNIK

Ing. Ditika QATIPi
Nr. Lic. K.0006/10

PROJEKT ELEKTRIK

Ing. Arian FINDO
Nr. Lic. E.0843/3

PROJEKT MEKANIK

Ing. Andis TIRANA
Nr. Lic. M.0393/5

RILEVIMI TOPOGRAFIK

Ing. Sokol ALLARAJ
Nr. Lic. T.0332/3

KONTROLLOI

Ing. Ditika QATIPi
Nr. Lic. K.0006/10

EMËRTIMI I FLETËS

PROFILI GJATESOR

SHKALLA
1:300


2026

NR. I FLETËS

P-49

VULA

PROFILI GJATESOR

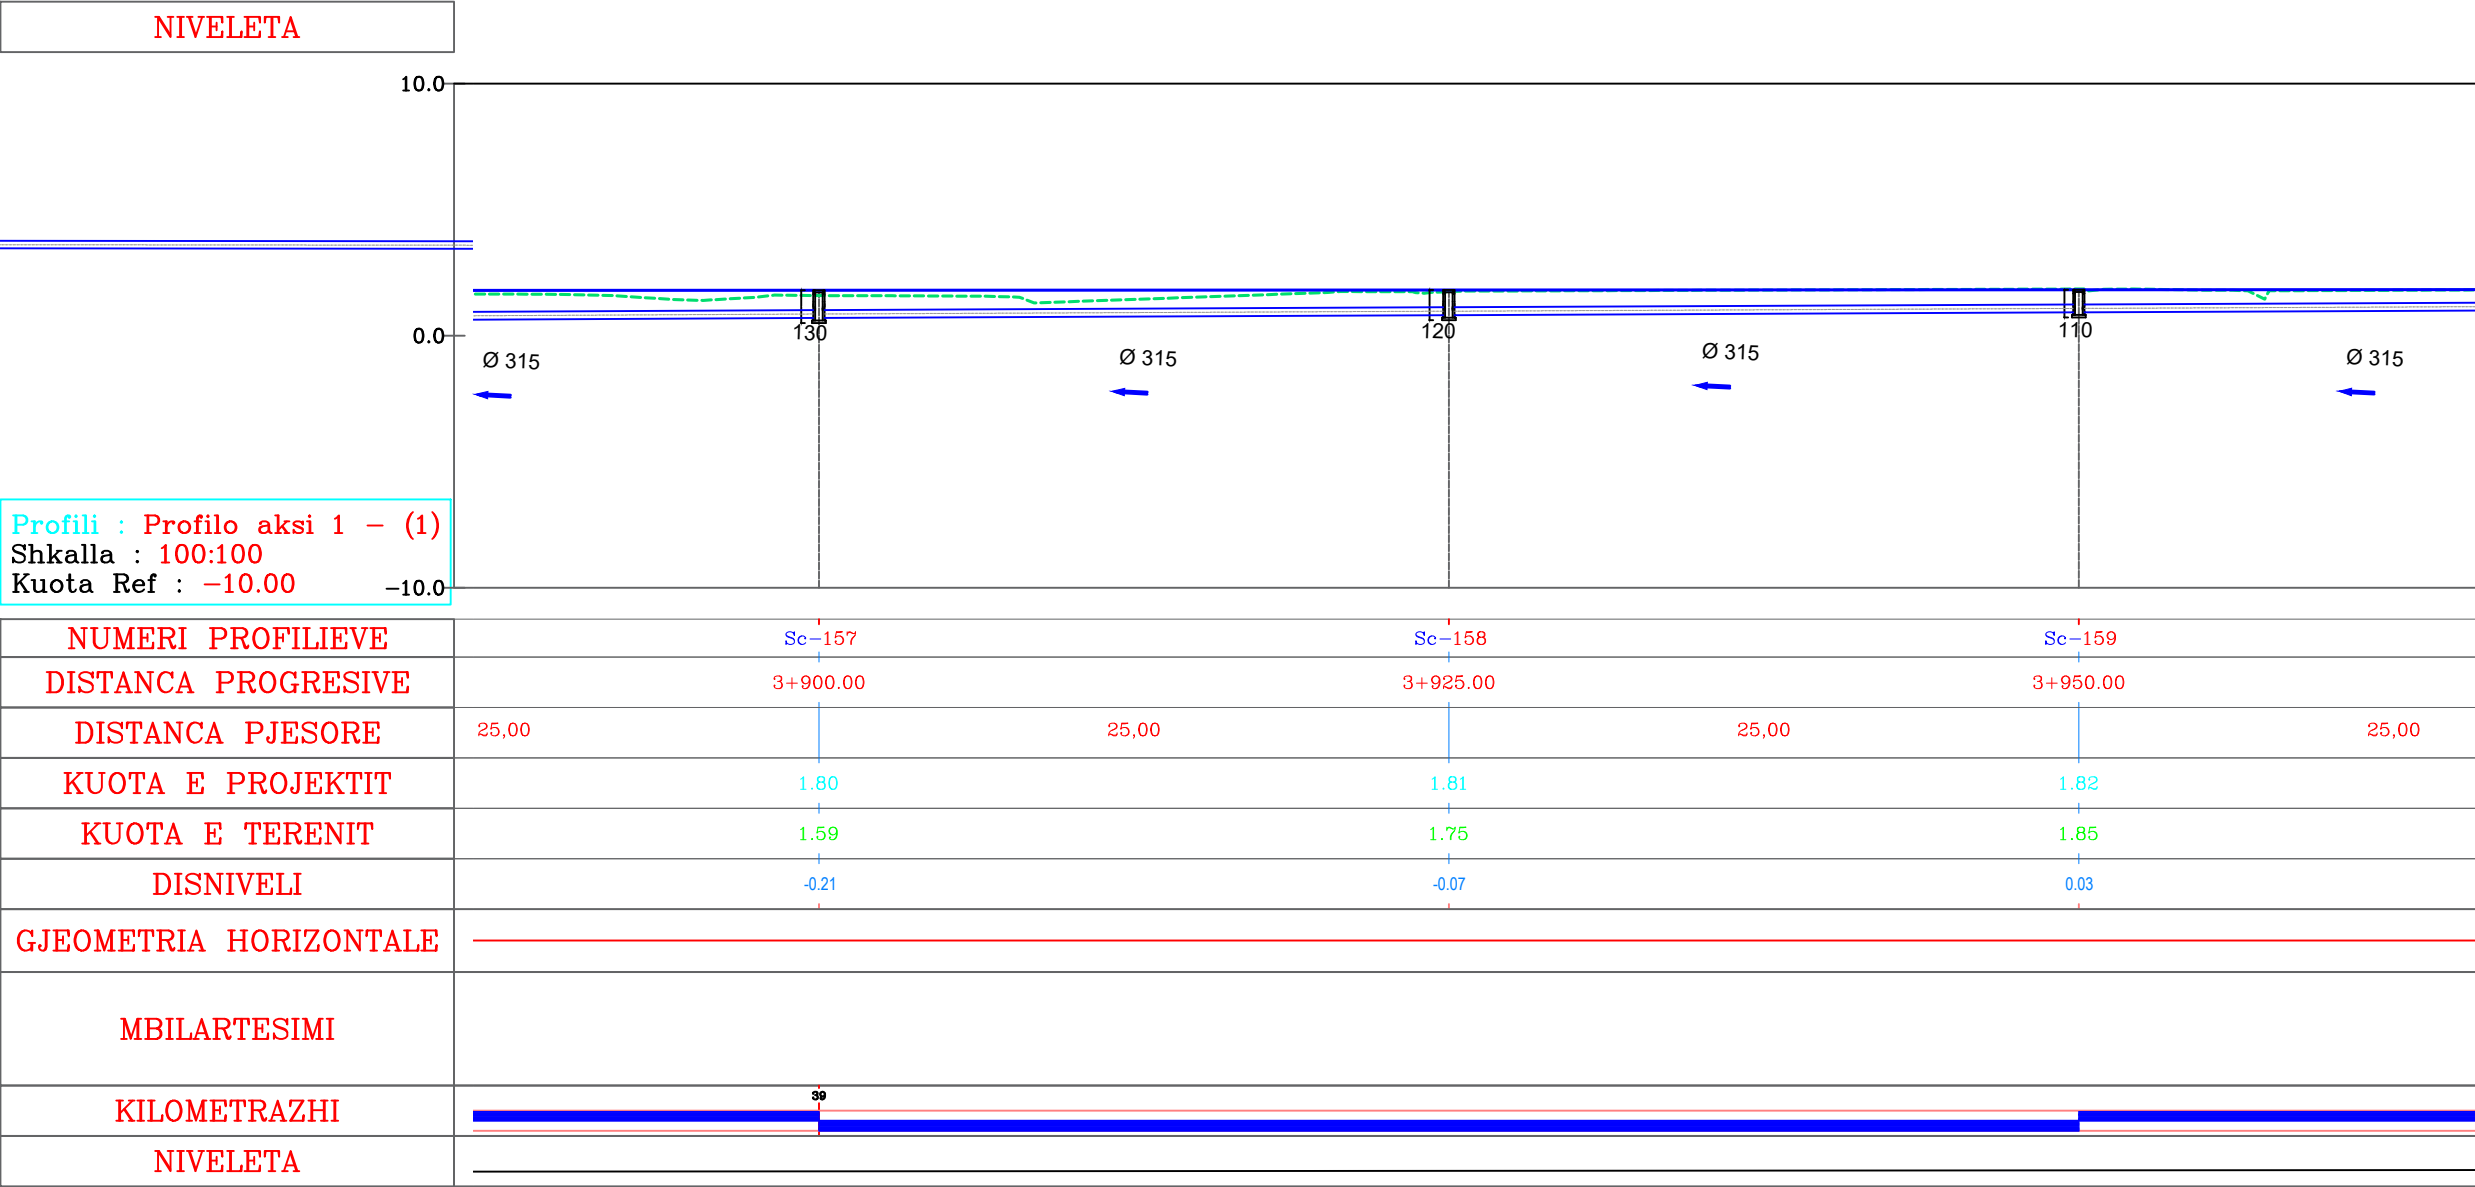

AUTORITET KONTRAKTOR

BASHKIA Durrës
Adresa: Sheshi "Liria", Qyteti Durrës
Tel/Fax: 052 22 23 10
Email: info@durres.gov.al

PROJEKTUES

"TAULANT"
sh.p.k
adresa:
Rruga "Gjikë Kuqali",
Pallati 23/2, Shkalla 1,
Kati 1, Tiranë

"TRANSPORT HIGHWAY CONSULTING"
sh.p.k

SHËNIME TEKNIKE

OBJEKTI

"STUDIM PROJEKTIM RIKONSTRUKSION I RRUGËS "VATH TURJA" DHE "RINIA""

ZONA

BASHKIA DURRËS

FAZA E PROJEKTIT

PROJEKT ZBATIM

PROJEKT HIDROTEKNIK

Ing. Ditika QATIPi
Nr. Lic. K.0006/10

PROJEKT ELEKTRIK

Ing. Arian FINDO
Nr. Lic. E.0843/3

PROJEKT MEKANIK

Ing. Andis TIRANA
Nr. Lic. M.0393/5

RILEVIMI TOPOGRAFIK

Ing. Sokol ALLARAJ
Nr. Lic. T.0332/3

KONTROLLOI

Ing. Ditika QATIPi
Nr. Lic. K.0006/10

EMËRTIMI I FLETËS

PROFILI GJATESOR


SHKALLA
1:300

2026

NR. I FLETËS
P-50

VULA

PROFILI GJATESOR

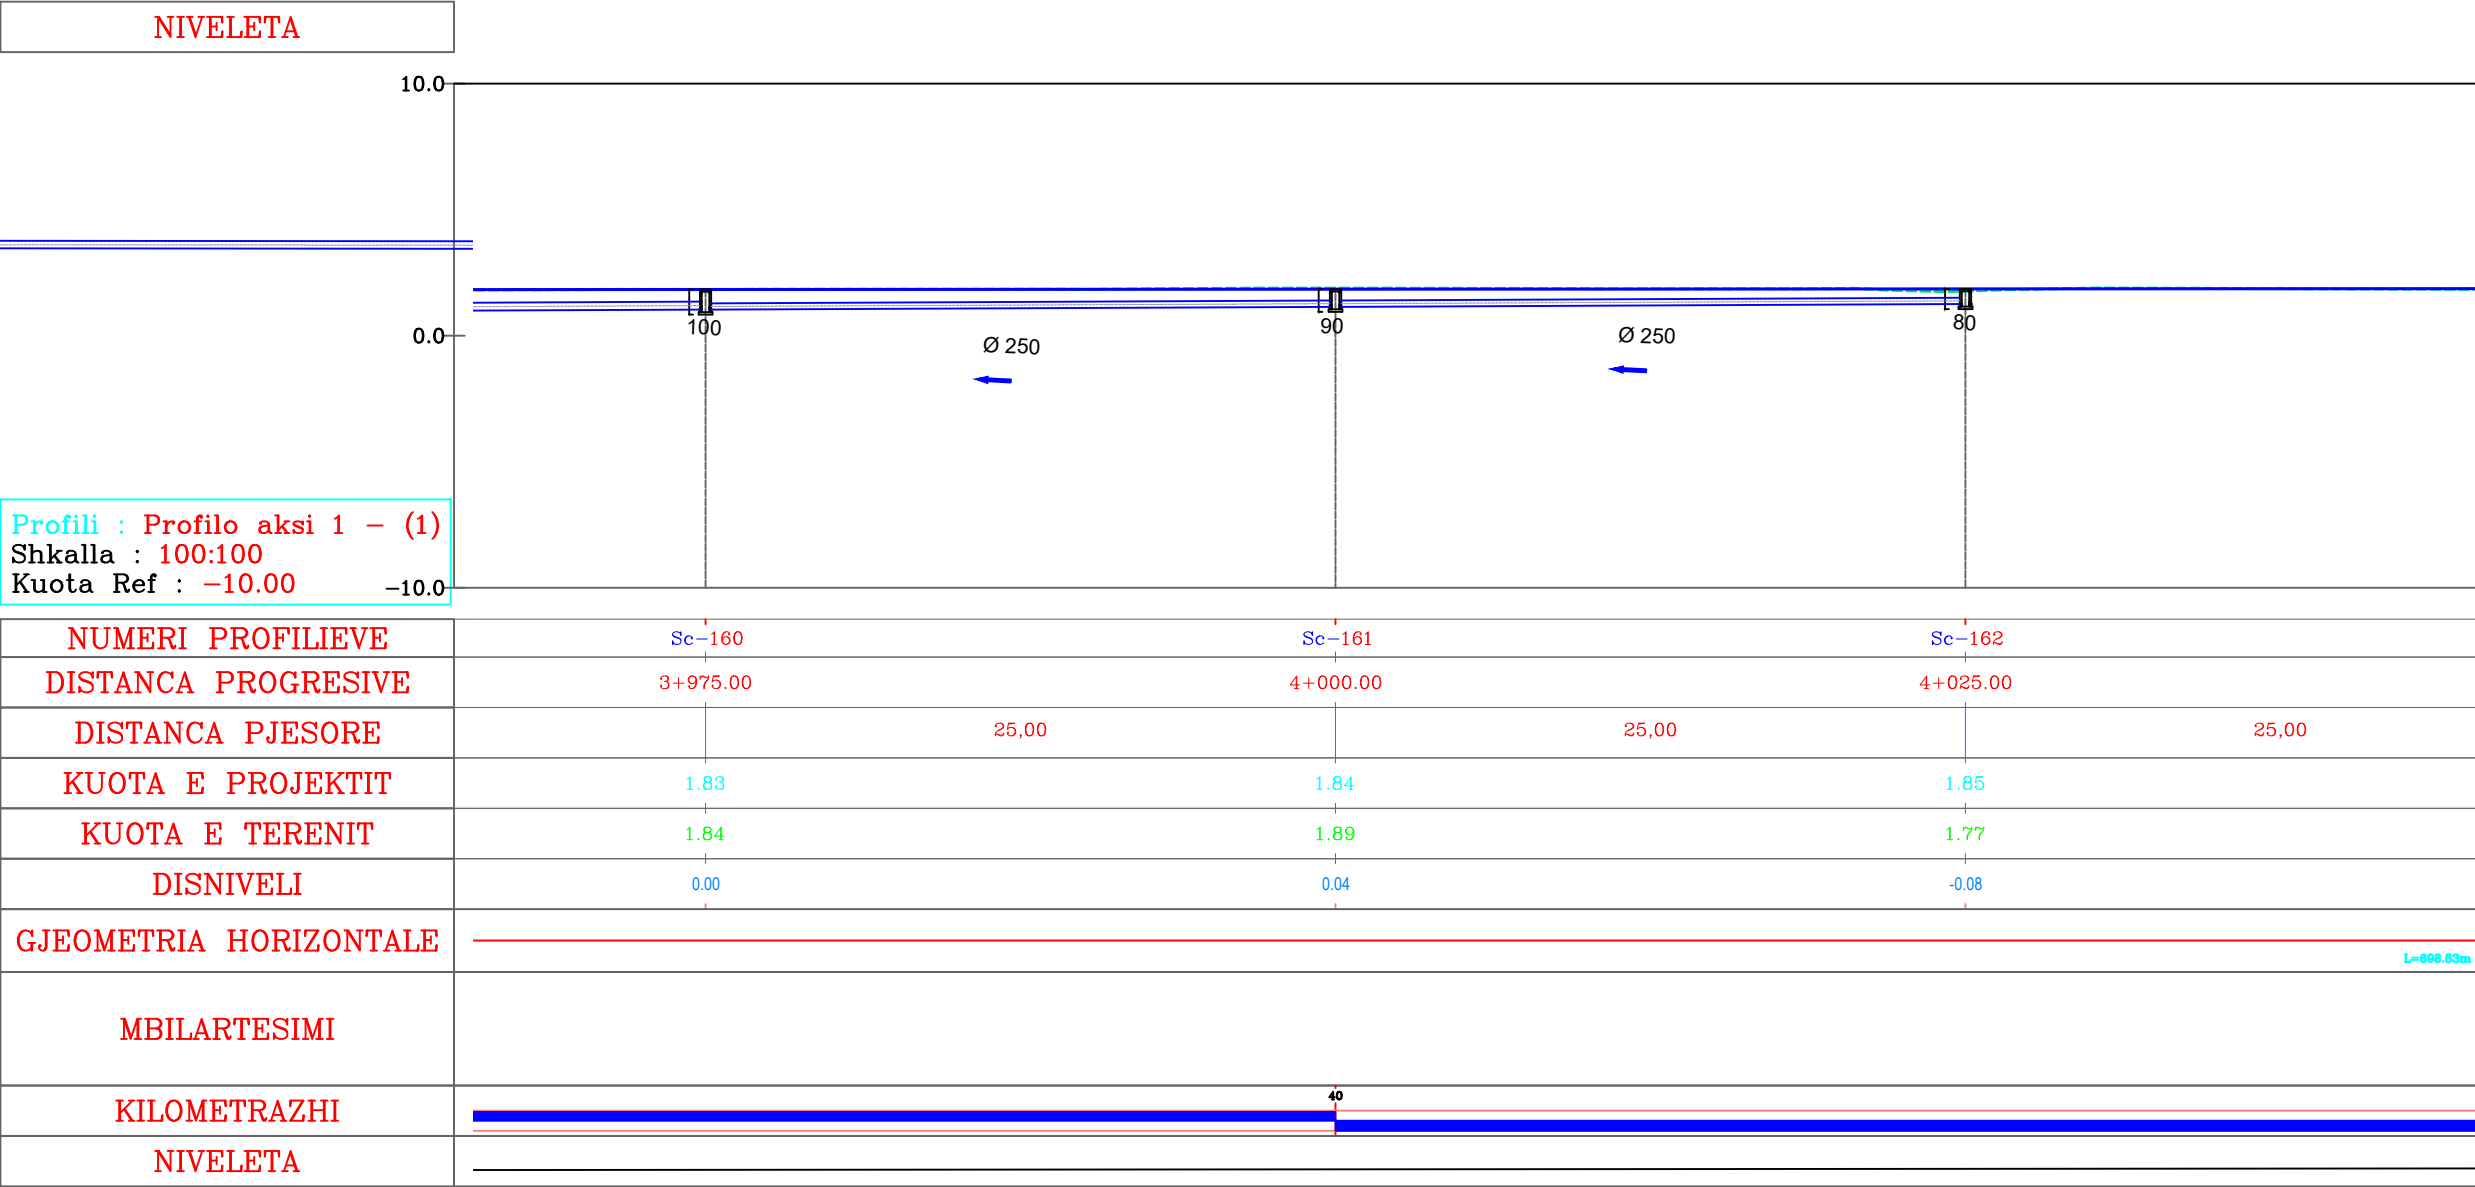

AUTORITET KONTRAKTOR

BASHKIA Durrës
Adresa: Sheshi "Liria", Qyteti Durrës
Tel/Fax: 052 22 23 10
Email: info@durres.gov.al

PROJEKTUES

"TAULANT"
sh.p.k
adresa:
Rruga "Gjikë Kuqali",
Pallati 23/2, Shkalla 1,
Kati 1, Tiranë

"TRANSPORT HIGHWAY CONSULTING"
sh.p.k

SHËNIME TEKNIKE

OBJEKTI

"STUDIM PROJEKTIM RIKONSTRUKSION I RRUGËS "VATH TURJA" DHE "RINIA""

ZONA

BASHKIA DURRËS

FAZA E PROJEKTIT

PROJEKT ZBATIM

PROJEKT HIDROTEKNIK

Ing. Ditika QATIPi
Nr. Lic. K.0006/10

PROJEKT ELEKTRIK

Ing. Arian FINDO
Nr. Lic. E.0843/3

PROJEKT MEKANIK

Ing. Andis TIRANA
Nr. Lic. M.0393/5

RILEVIMI TOPOGRAFIK

Ing. Sokol ALLARAJ
Nr. Lic. T.0332/3

KONTROLLOI

Ing. Ditika QATIPi
Nr. Lic. K.0006/10

EMËRTIMI I FLETËS

PROFILI GJATESOR

SHKALLA
1:300


2026

NR. I FLETËS

P-51

VULA

PROFILI GJATESOR

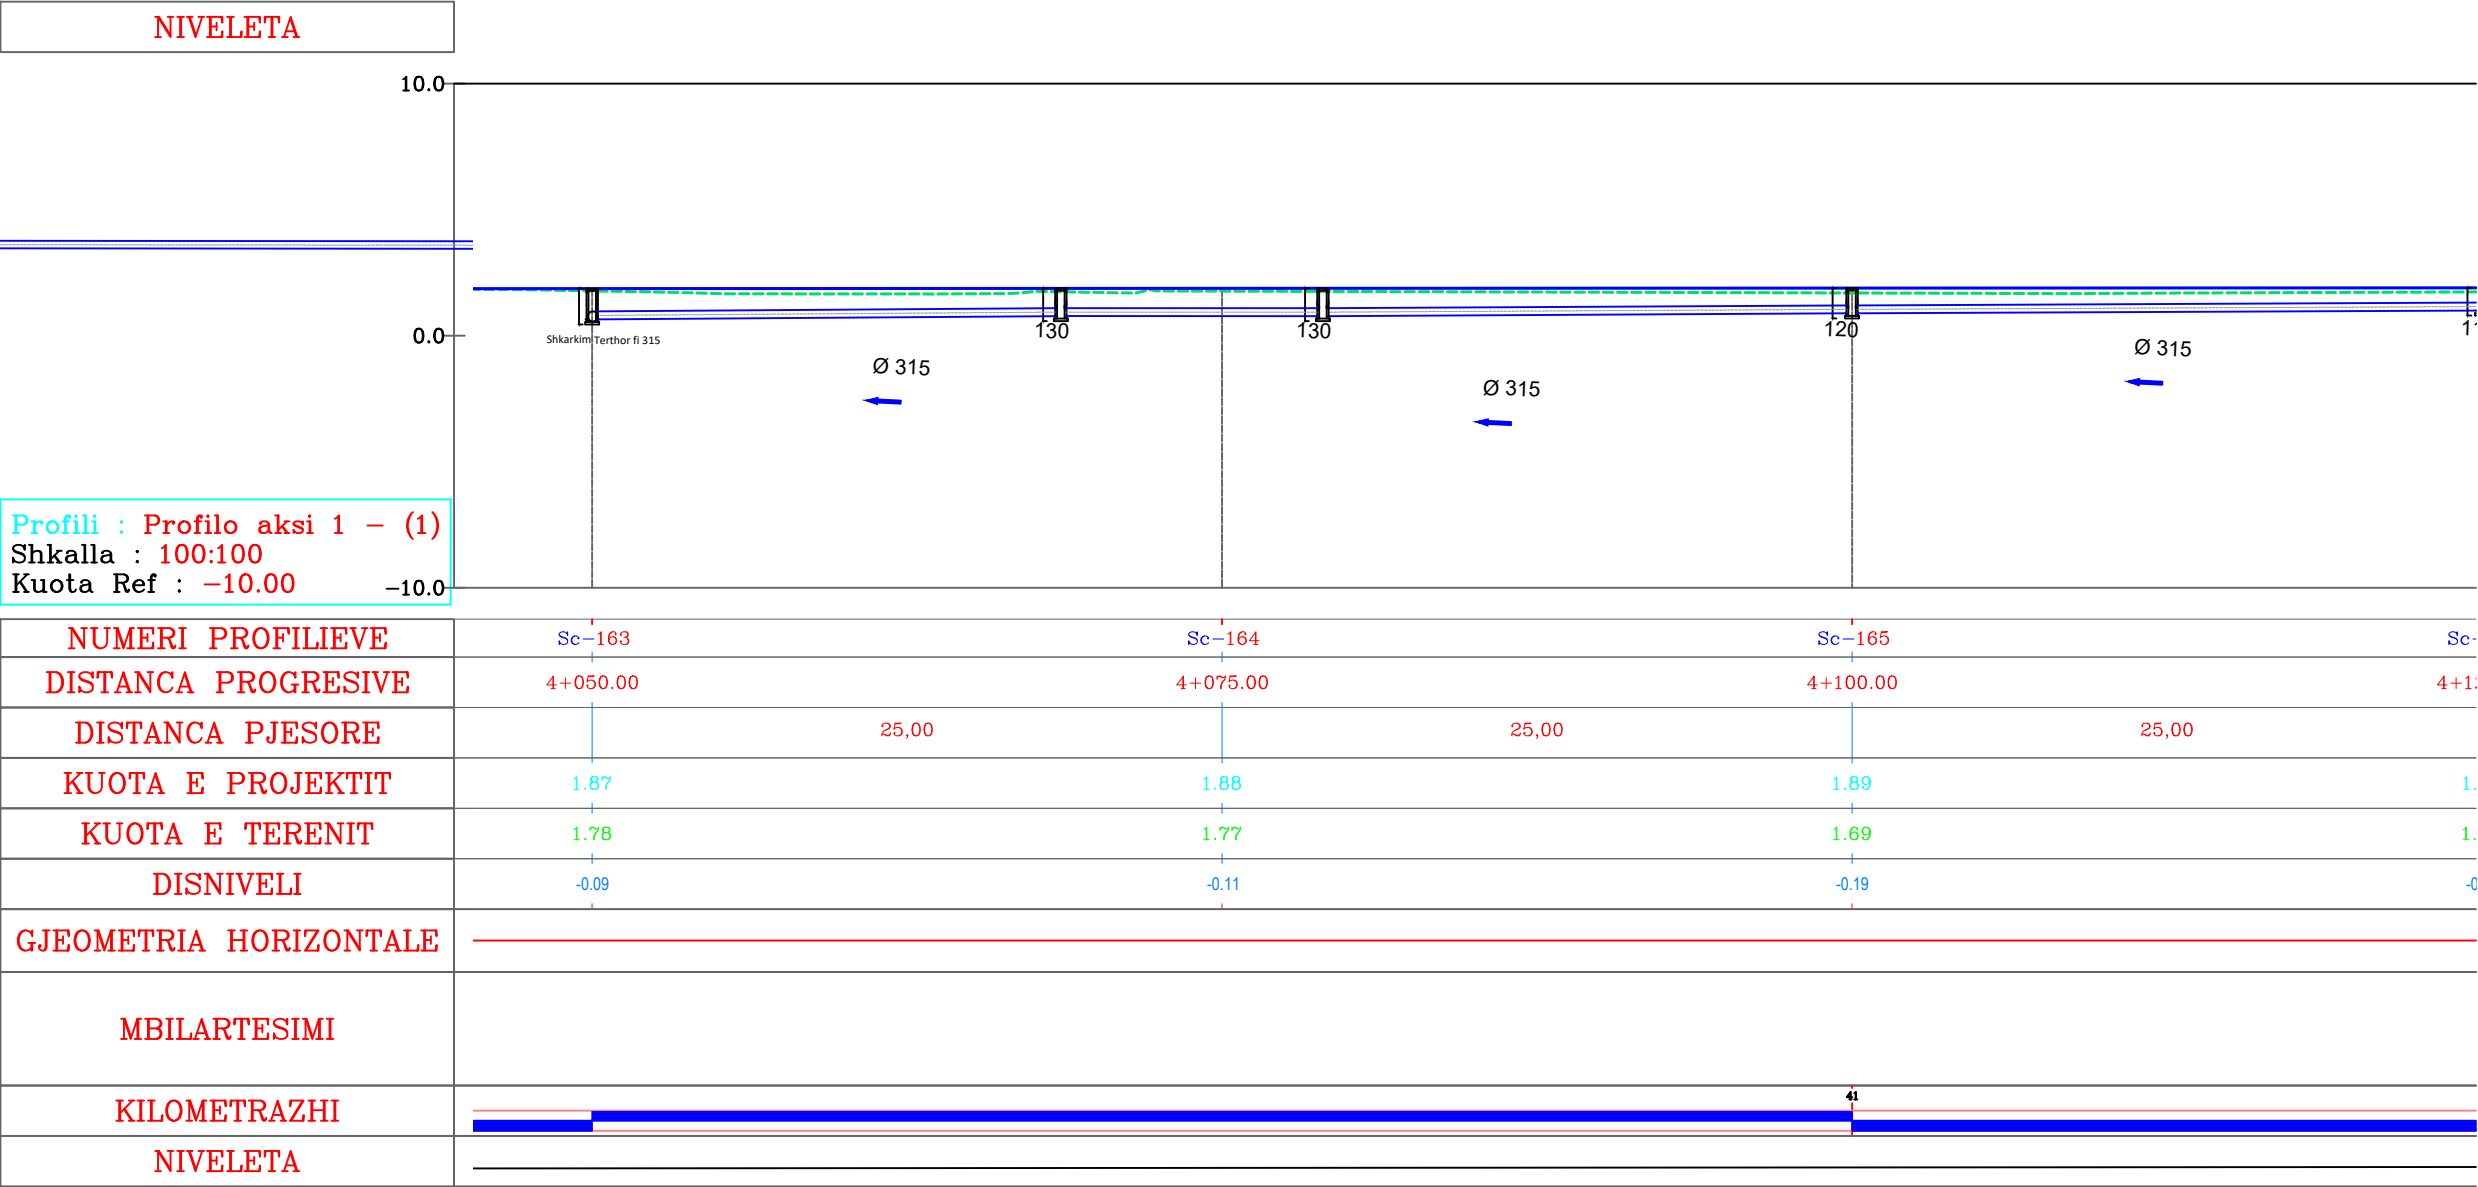

AUTORITET KONTRAKTOR

BASHKIA Durrës
Adresa: Sheshi "Liria", Qyteti Durrës
Tel/Fax: 052 22 23 10
Email: info@durres.gov.al

PROJEKTUES

"TAULANT"
sh.p.k
adresa:
Rruga "Gjikë Kuqali",
Pallati 23/2, Shkalla 1,
Kati 1, Tiranë

"TRANSPORT HIGHWAY CONSULTING"
sh.p.k

SHËNIME TEKNIKE

OBJEKTI

"STUDIM PROJEKTIM RIKONSTRUKSION I RRUGËS "VATH TURJA" DHE "RINIA""

ZONA

BASHKIA DURRËS

FAZA E PROJEKTIT

PROJEKT ZBATIM

PROJEKT HIDROTEKNIK

Ing. Ditika QATIPi
Nr. Lic. K.0006/10

PROJEKT ELEKTRIK

Ing. Arian FINDO
Nr. Lic. E.0843/3

PROJEKT MEKANIK

Ing. Andis TIRANA
Nr. Lic. M.0393/5

RILEVIMI TOPOGRAFIK

Ing. Sokol ALLARAJ
Nr. Lic. T.0332/3

KONTROLLOI

Ing. Ditika QATIPi
Nr. Lic. K.0006/10

EMËRTIMI I FLETËS

PROFILI GJATESOR

SHKALLA
1:300


2026

NR. I FLETËS

P-52

VULA

PROFILI GJATESOR

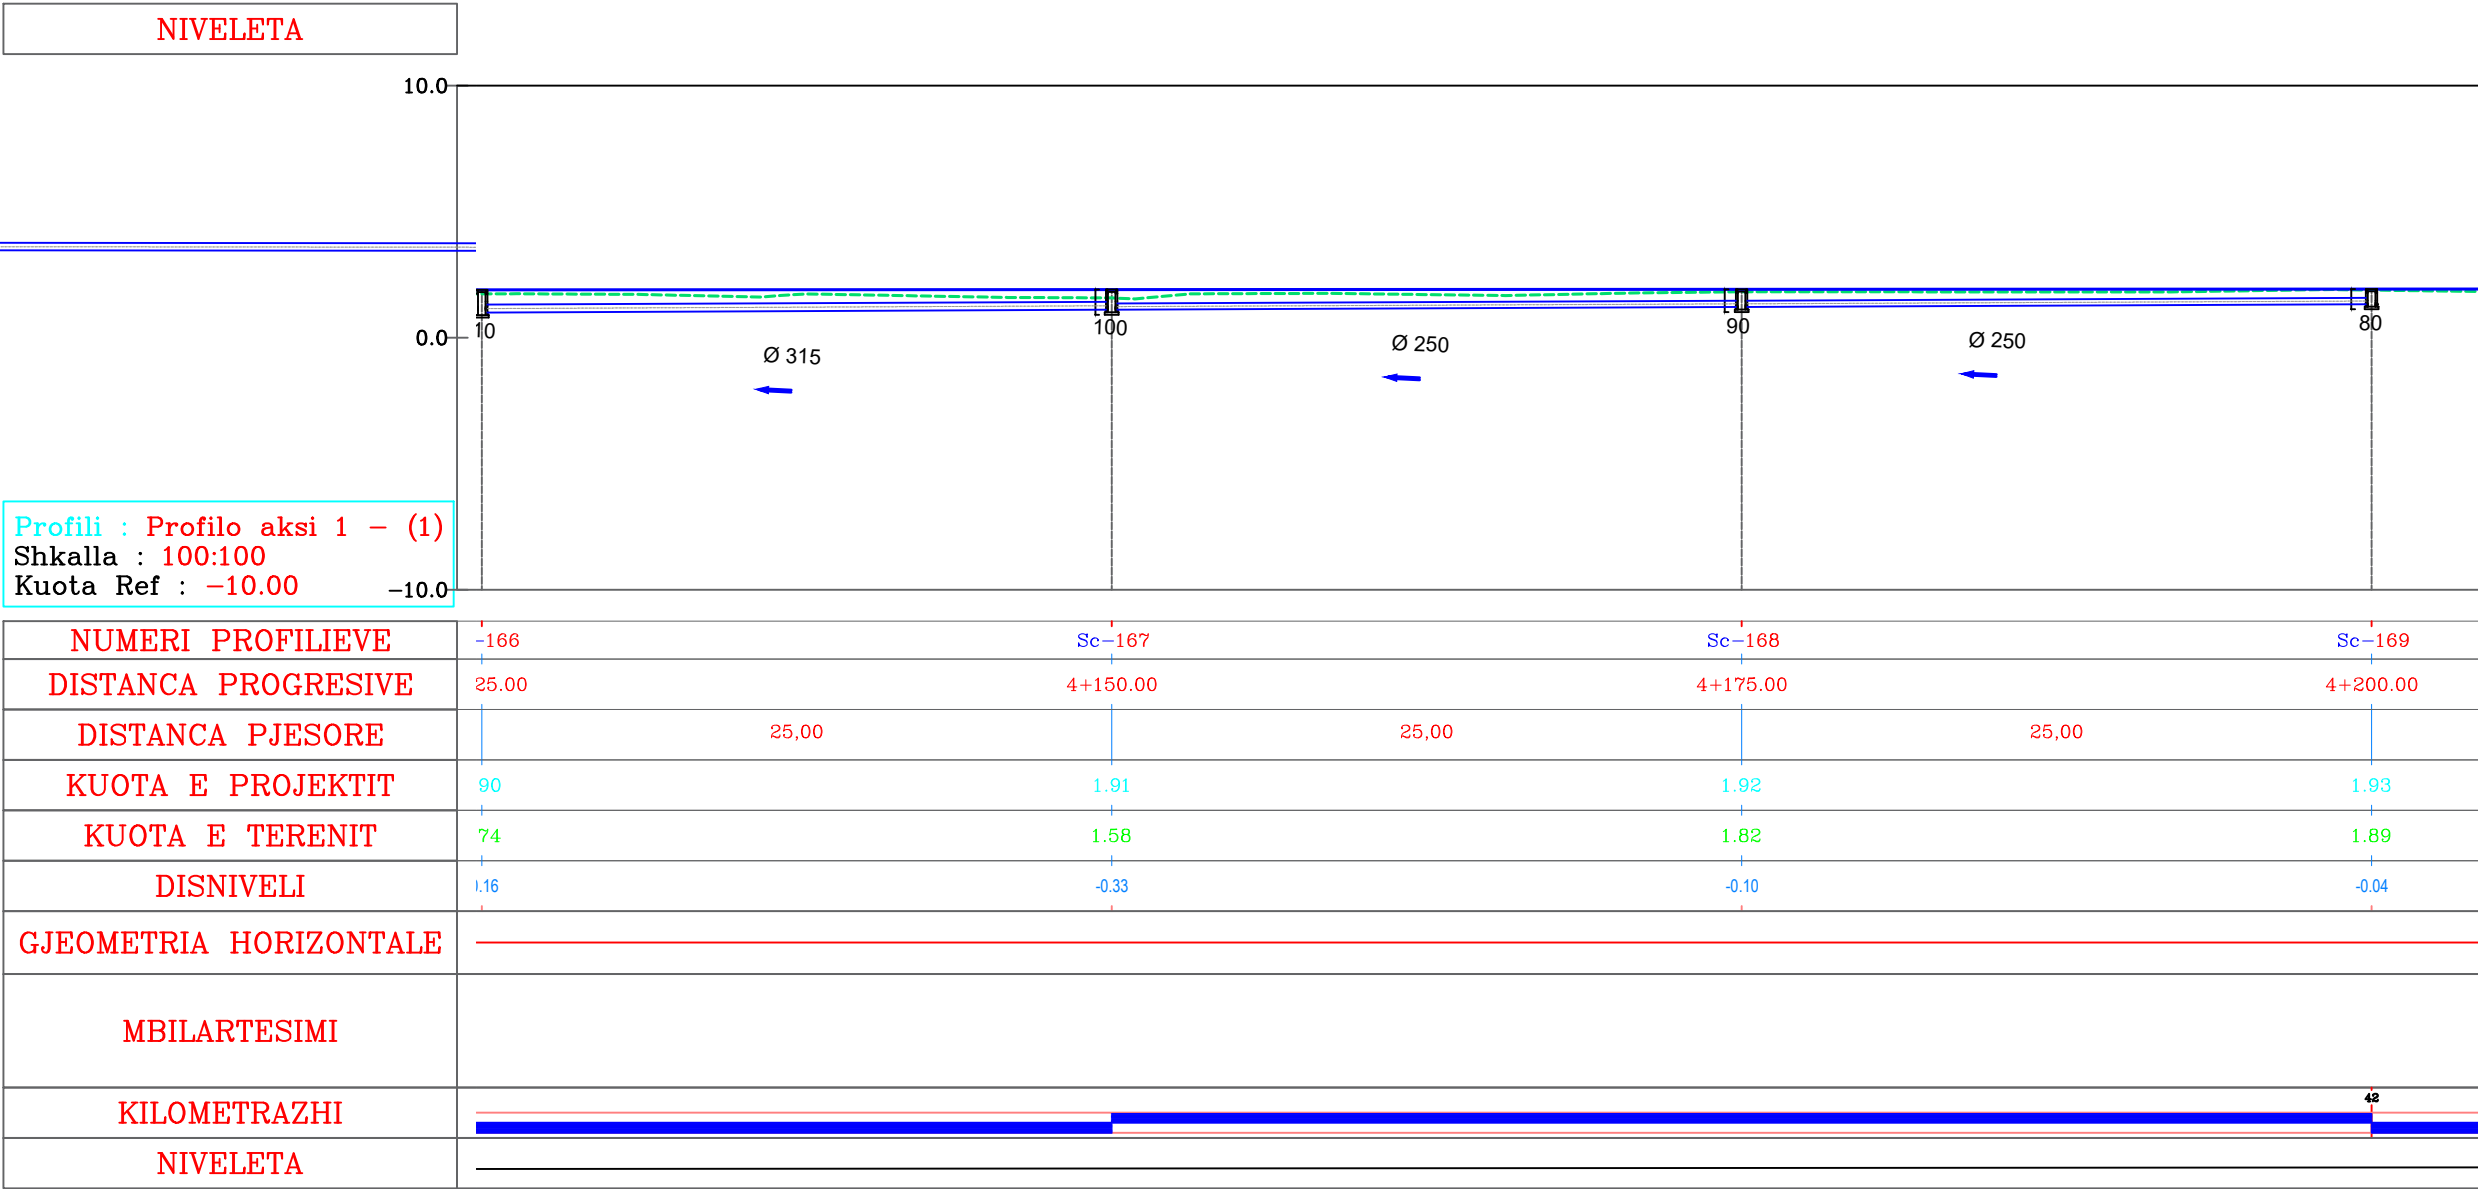

AUTORITET KONTRAKTOR

BASHKIA Durrës
Adresa: Sheshi "Liria", Qyteti Durrës
Tel/Fax: 052 22 23 10
Email: info@durres.gov.al

PROJEKTUES

"TAULANT"
sh.p.k
adresa:
Rruga "Gjikë Kuqali",
Pallati 23/2, Shkalla 1,
Kati 1, Tiranë

"TRANSPORT HIGHWAY CONSULTING"
sh.p.k

SHËNIME TEKNIKE

OBJEKTI

"STUDIM PROJEKTIM RIKONSTRUKSION I RRUGËS "VATH TURJA" DHE "RINIA""

ZONA

BASHKIA DURRËS

FAZA E PROJEKTIT

PROJEKT ZBATIM

PROJEKT HIDROTEKNIK

Ing. Ditika QATIPi
Nr. Lic. K.0006/10

PROJEKT ELEKTRIK

Ing. Arian FINDO
Nr. Lic. E.0843/3

PROJEKT MEKANIK

Ing. Andis TIRANA
Nr. Lic. M.0393/5

RILEVIMI TOPOGRAFIK

Ing. Sokol ALLARAJ
Nr. Lic. T.0332/3

KONTROLLOI

Ing. Ditika QATIPi
Nr. Lic. K.0006/10

EMËRTIMI I FLETËS

PROFILI GJATESOR

SHKALLA
1:300


2026

NR. I FLETËS

P-53

VULA

PROFILI GJATESOR

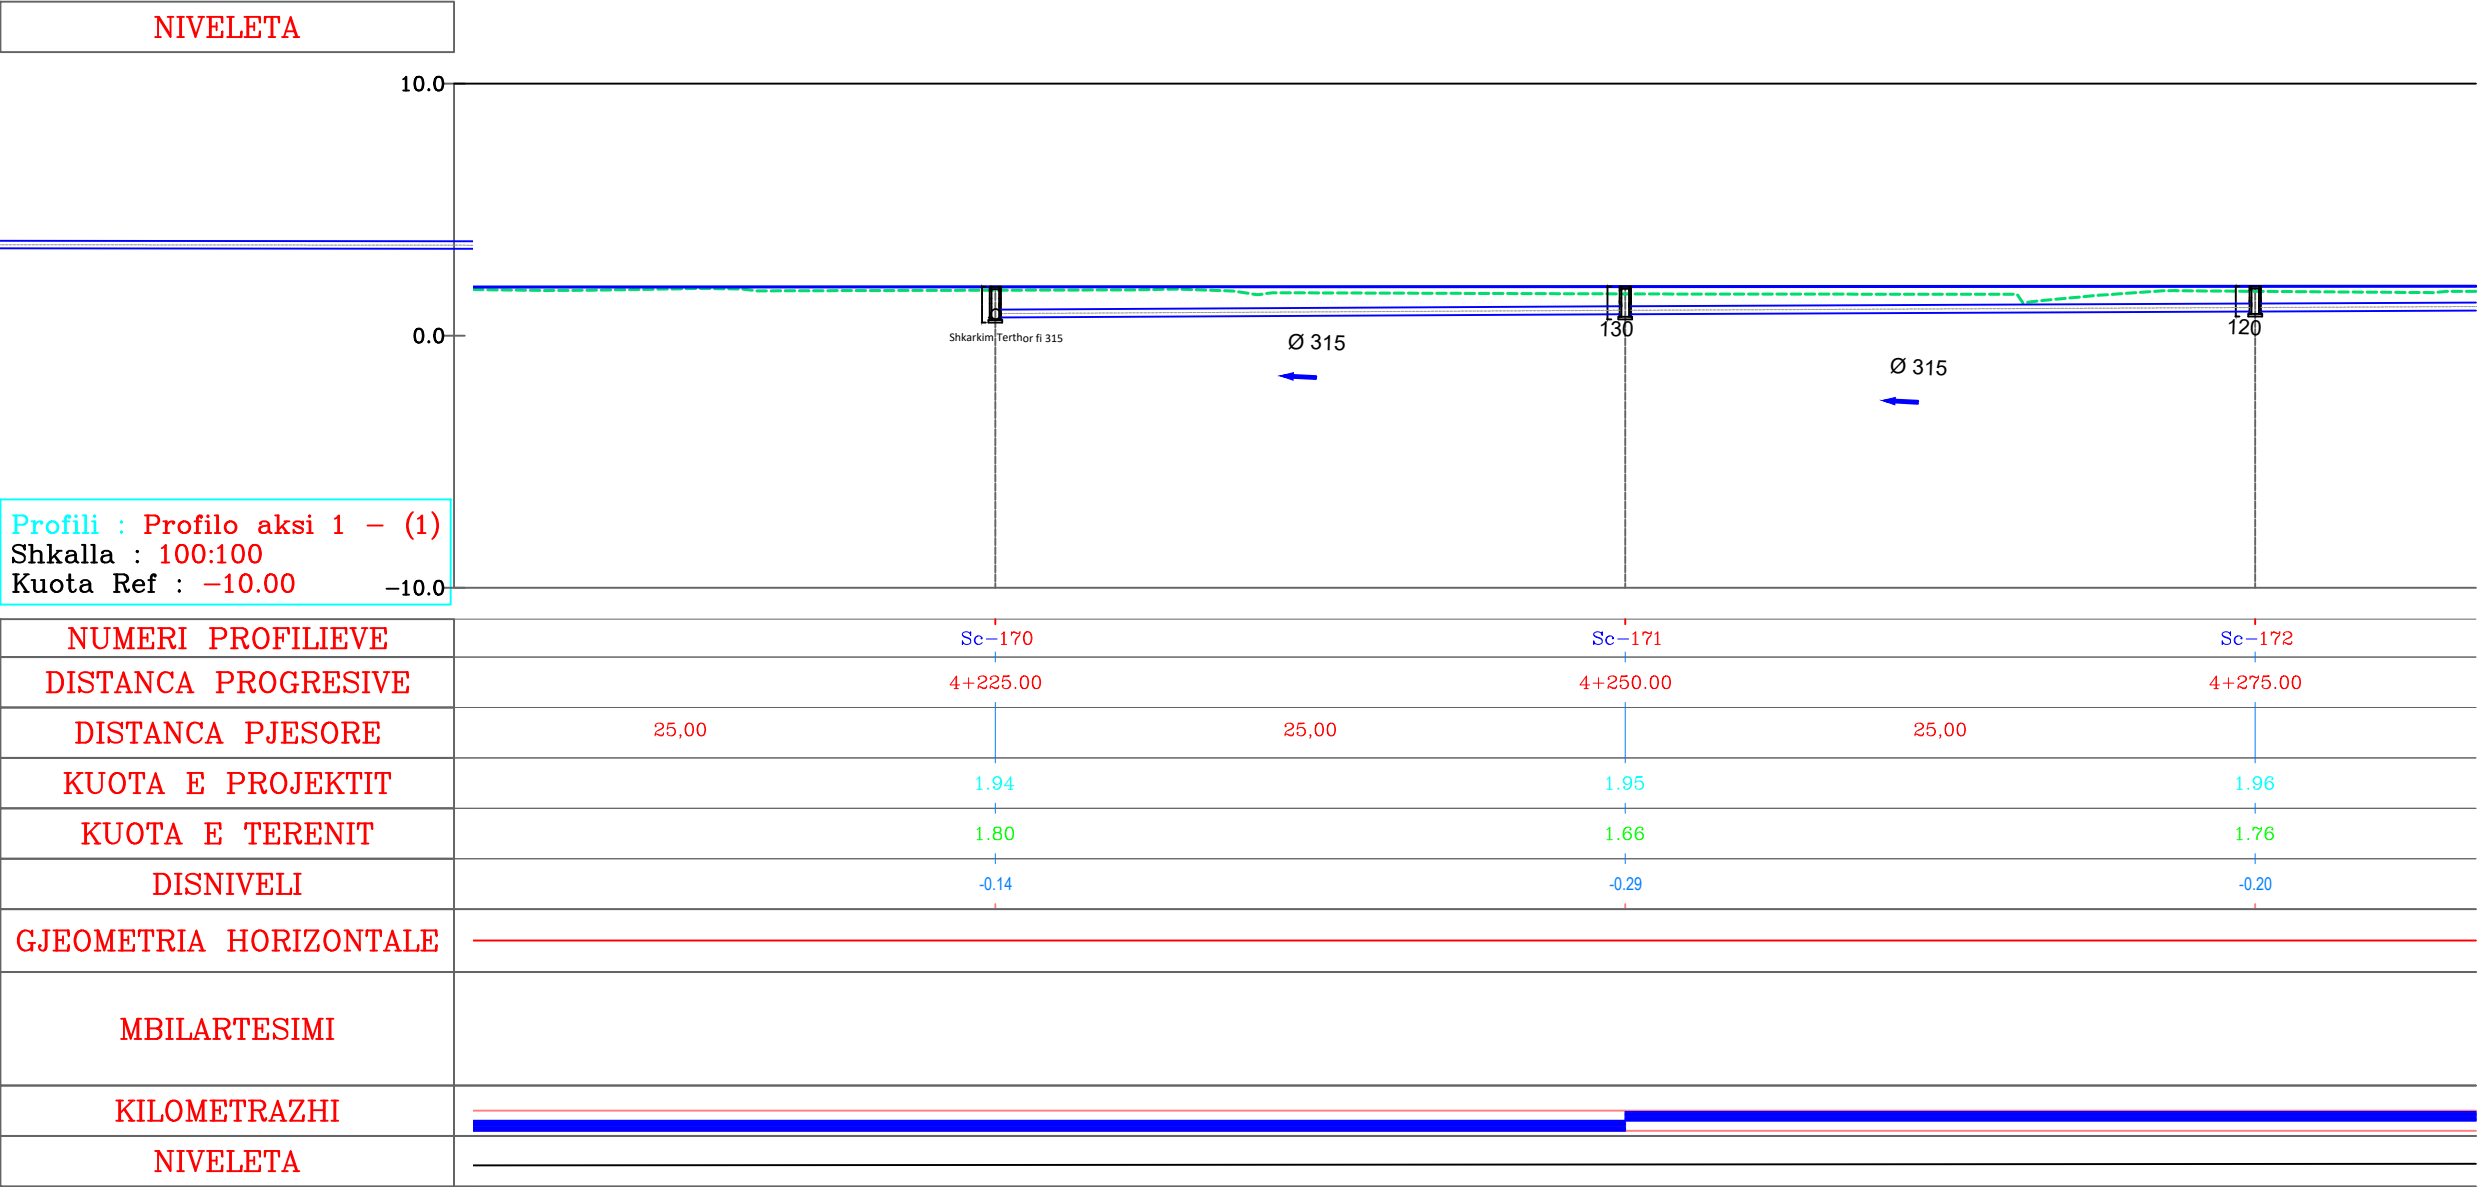

AUTORITET KONTRAKTOR

BASHKIA Durrës
Adresa: Sheshi "Liria", Qyteti Durrës
Tel/Fax: 052 22 23 10
Email: info@durres.gov.al

PROJEKTUES

"TAULANT"
sh.p.k
adresa:
Rruga "Gjikë Kuqali",
Pallati 23/2, Shkalla 1,
Kati 1, Tiranë

"TRANSPORT HIGHWAY CONSULTING"
sh.p.k

SHËNIME TEKNIKE

OBJEKTI

"STUDIM PROJEKTIM RIKONSTRUKSION I RRUGËS "VATH TURJA" DHE "RINIA""

ZONA

BASHKIA Durrës

FAZA E PROJEKTIT

PROJEKT ZBATIM

PROJEKT HIDROTEKNIK

Ing. Ditika QATIPi
Nr. Lic. K.0006/10

PROJEKT ELEKTRIK

Ing. Arian FINDO
Nr. Lic. E.0843/3

PROJEKT MEKANIK

Ing. Andis TIRANA
Nr. Lic. M.0393/5

RILEVIMI TOPOGRAFIK

Ing. Sokol ALLARAJ
Nr. Lic. T.0332/3

KONTROLLOI

Ing. Ditika QATIPi
Nr. Lic. K.0006/10

EMËRTIMI I FLETËS


PROFILI GJATESOR

SHKALLA
1:300


NR. I FLETËS
P-54

VULA

PROFILI GJATESOR

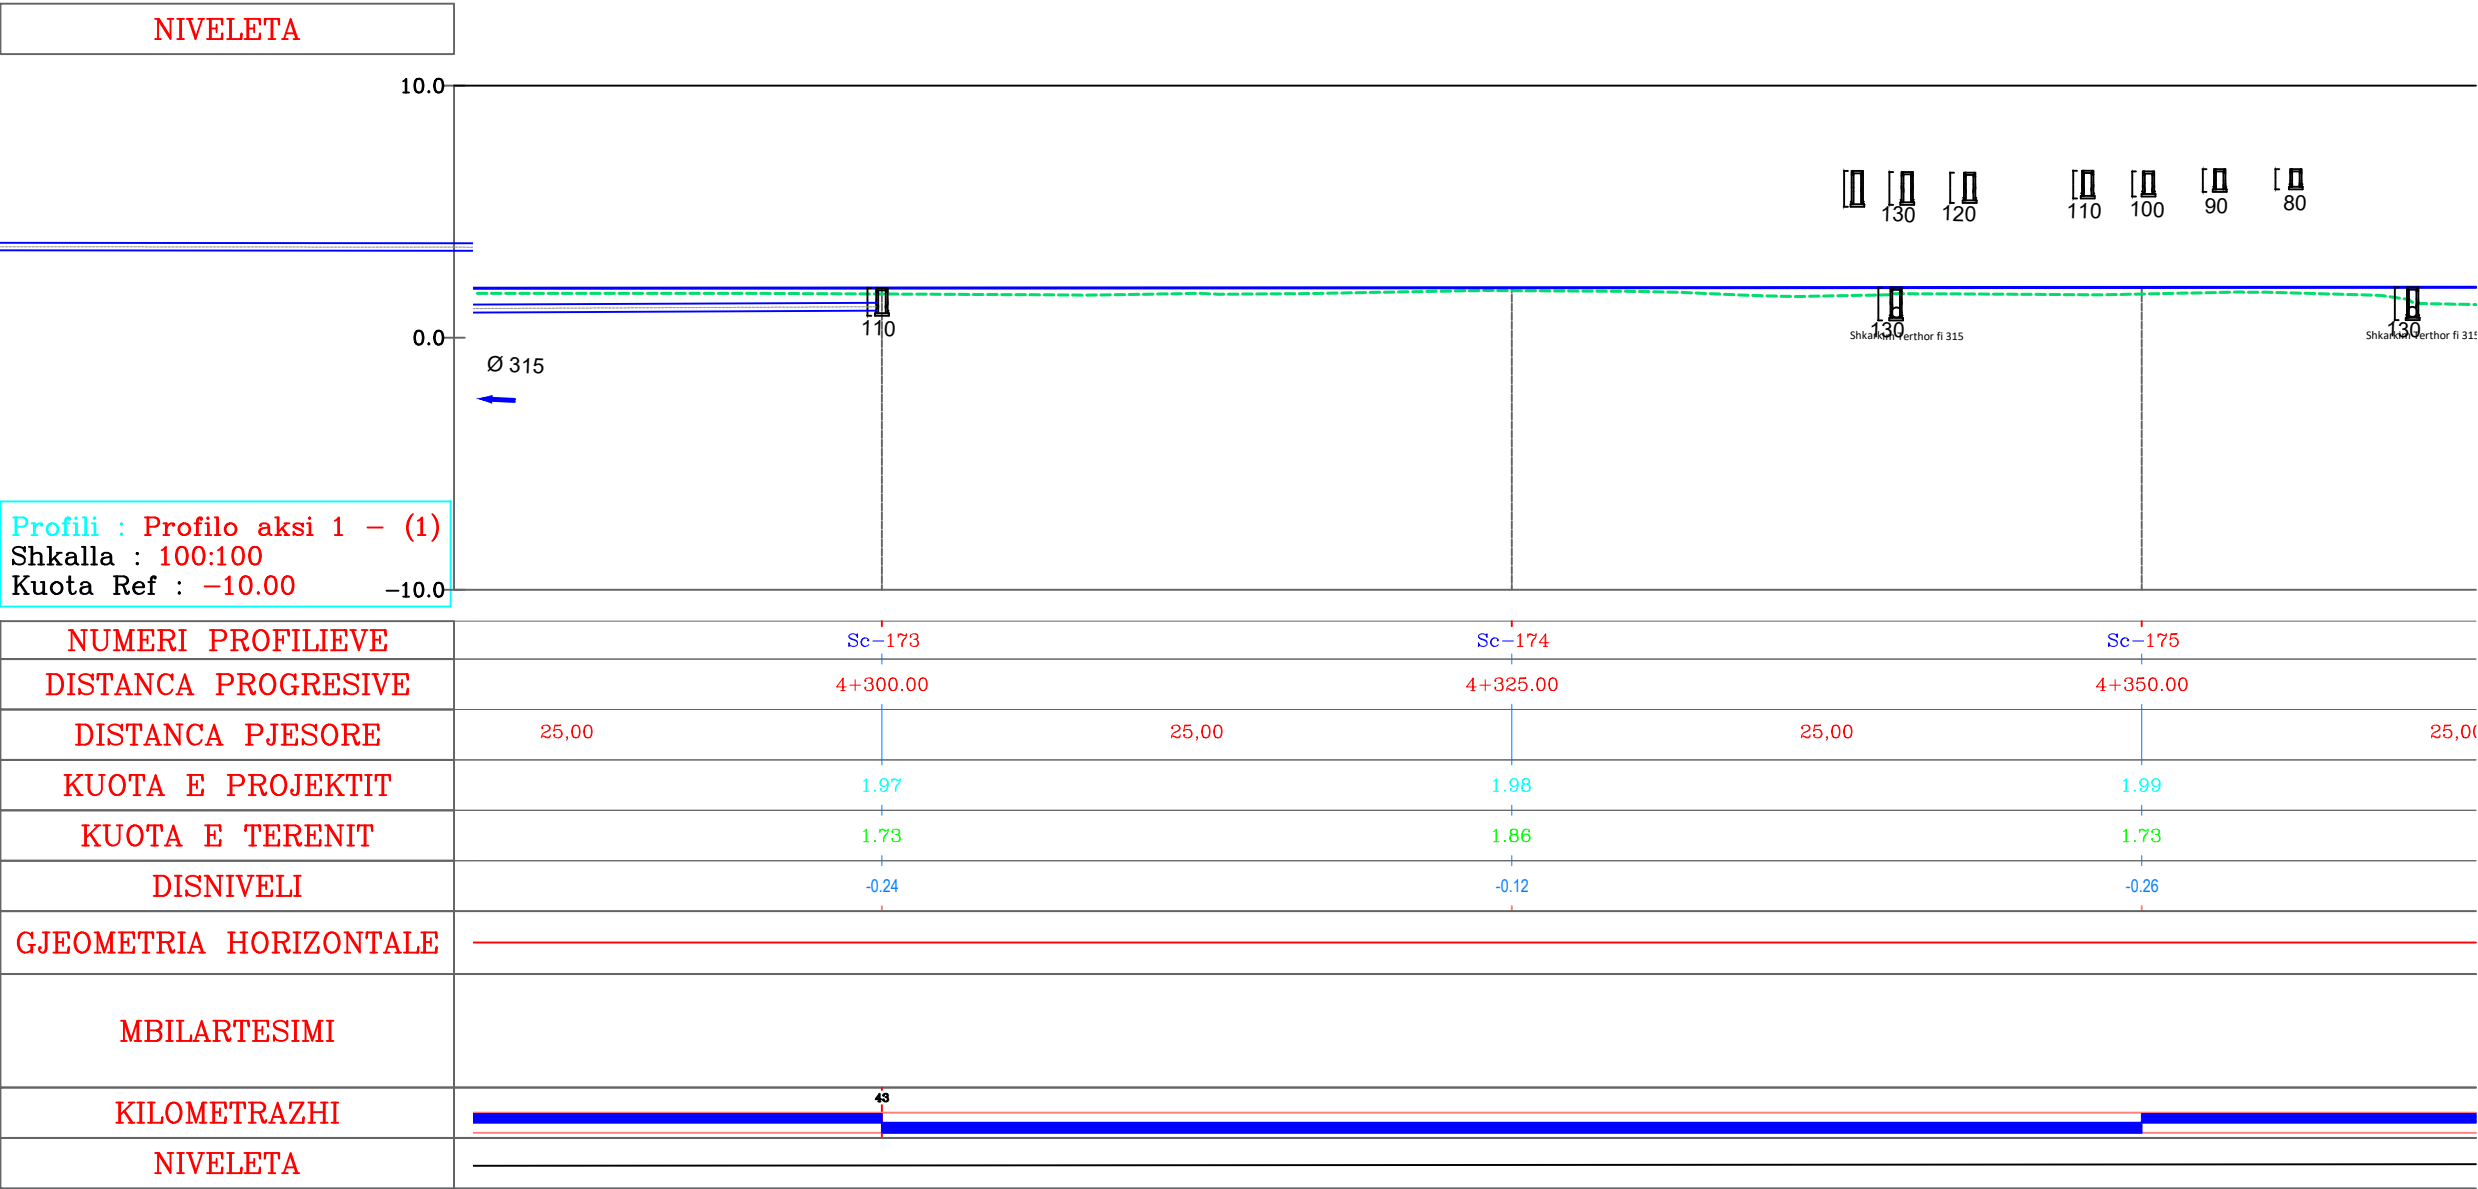

PROFILI GJATESOR

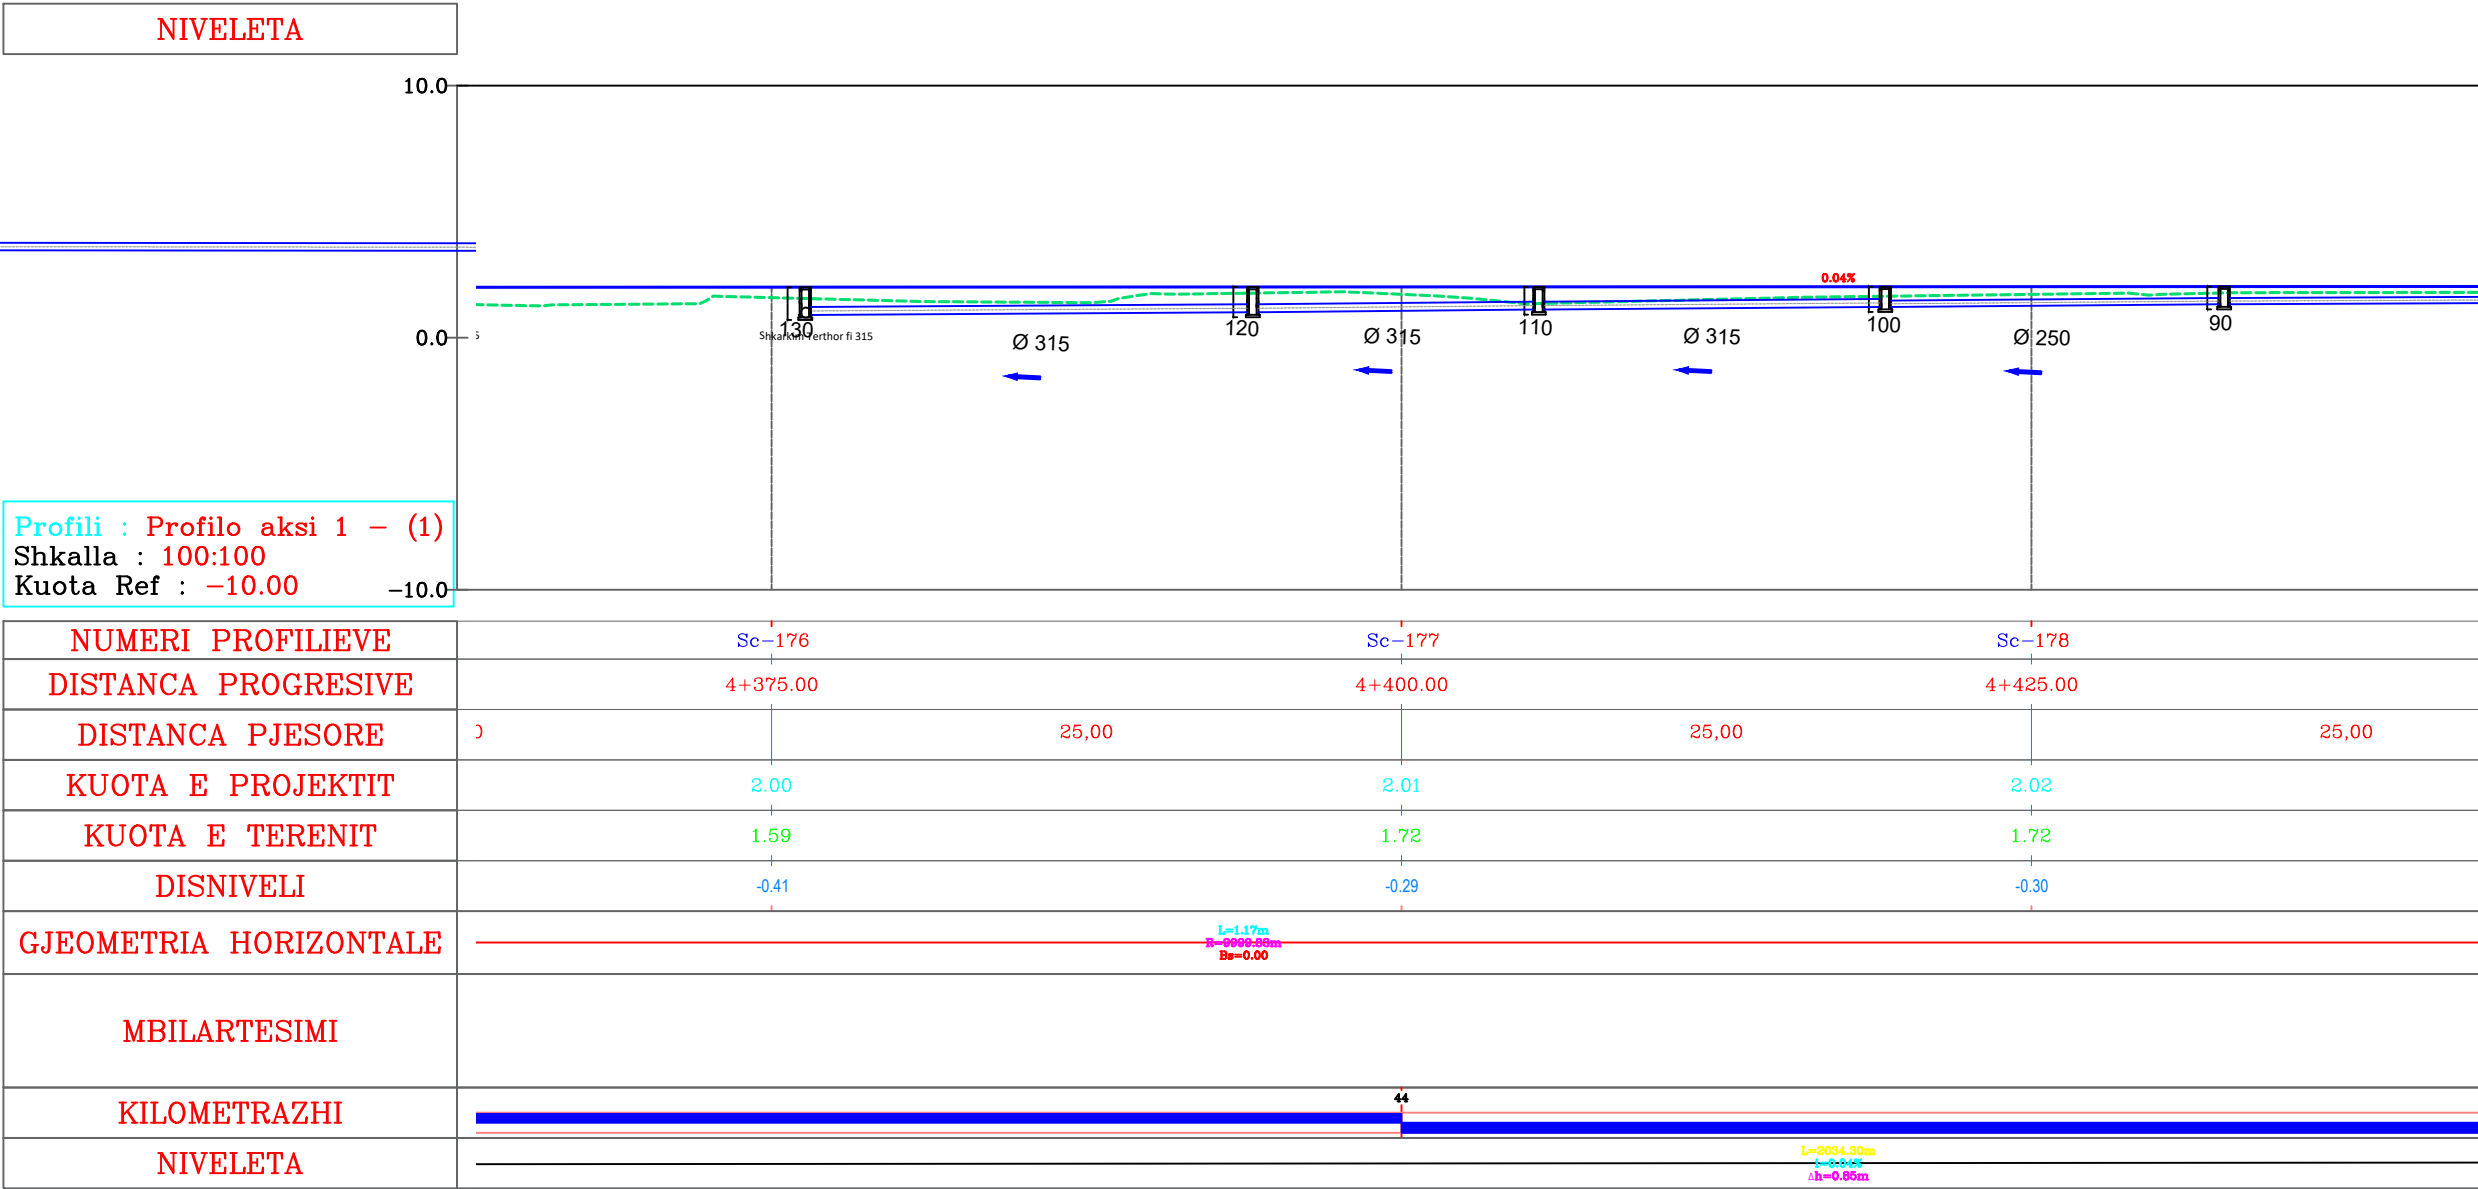

AUTORITET KONTRAKTOR

BASHKIA Durrës
Adresa: Sheshi "Liria", Qyteti Durrës
Tel/Fax: 052 22 23 10
Email: info@durres.gov.al

PROJEKTUES

"TAULANT"
sh.p.k
adresa:
Rruga "Gjikh Kuqali",
Pallati 23/2, Shkalla 1,
Kati 1, Tiranë

"TRANSPORT HIGHWAY CONSULTING"
sh.p.k

SHËNIME TEKNIKE

OBJEKTI

"STUDIM PROJEKTIM RIKONSTRUKSION I RRUGËS "VATH TURJA" DHE "RINIA""

ZONA

BASHKIA DURRËS

FAZA E PROJEKTIT

PROJEKT ZBATIM

PROJEKT HIDROTEKNIK

Ing. Ditika QATIPi
Nr. Lic. K.0006/10

PROJEKT ELEKTRIK

Ing. Arian FINDO
Nr. Lic. E.0843/3

PROJEKT MEKANIK

Ing. Andis TIRANA
Nr. Lic. M.0393/5

RILEVIMI TOPOGRAFIK

Ing. Sokol ALLARAJ
Nr. Lic. T.0332/3

KONTROLLOI

Ing. Ditika QATIPi
Nr. Lic. K.0006/10

EMËRTIMI I FLETËS

PROFILI GJATESOR

SHKALLA
1:300


2026

NR. I FLETËS

P-56

VULA

PROFILI GJATESOR

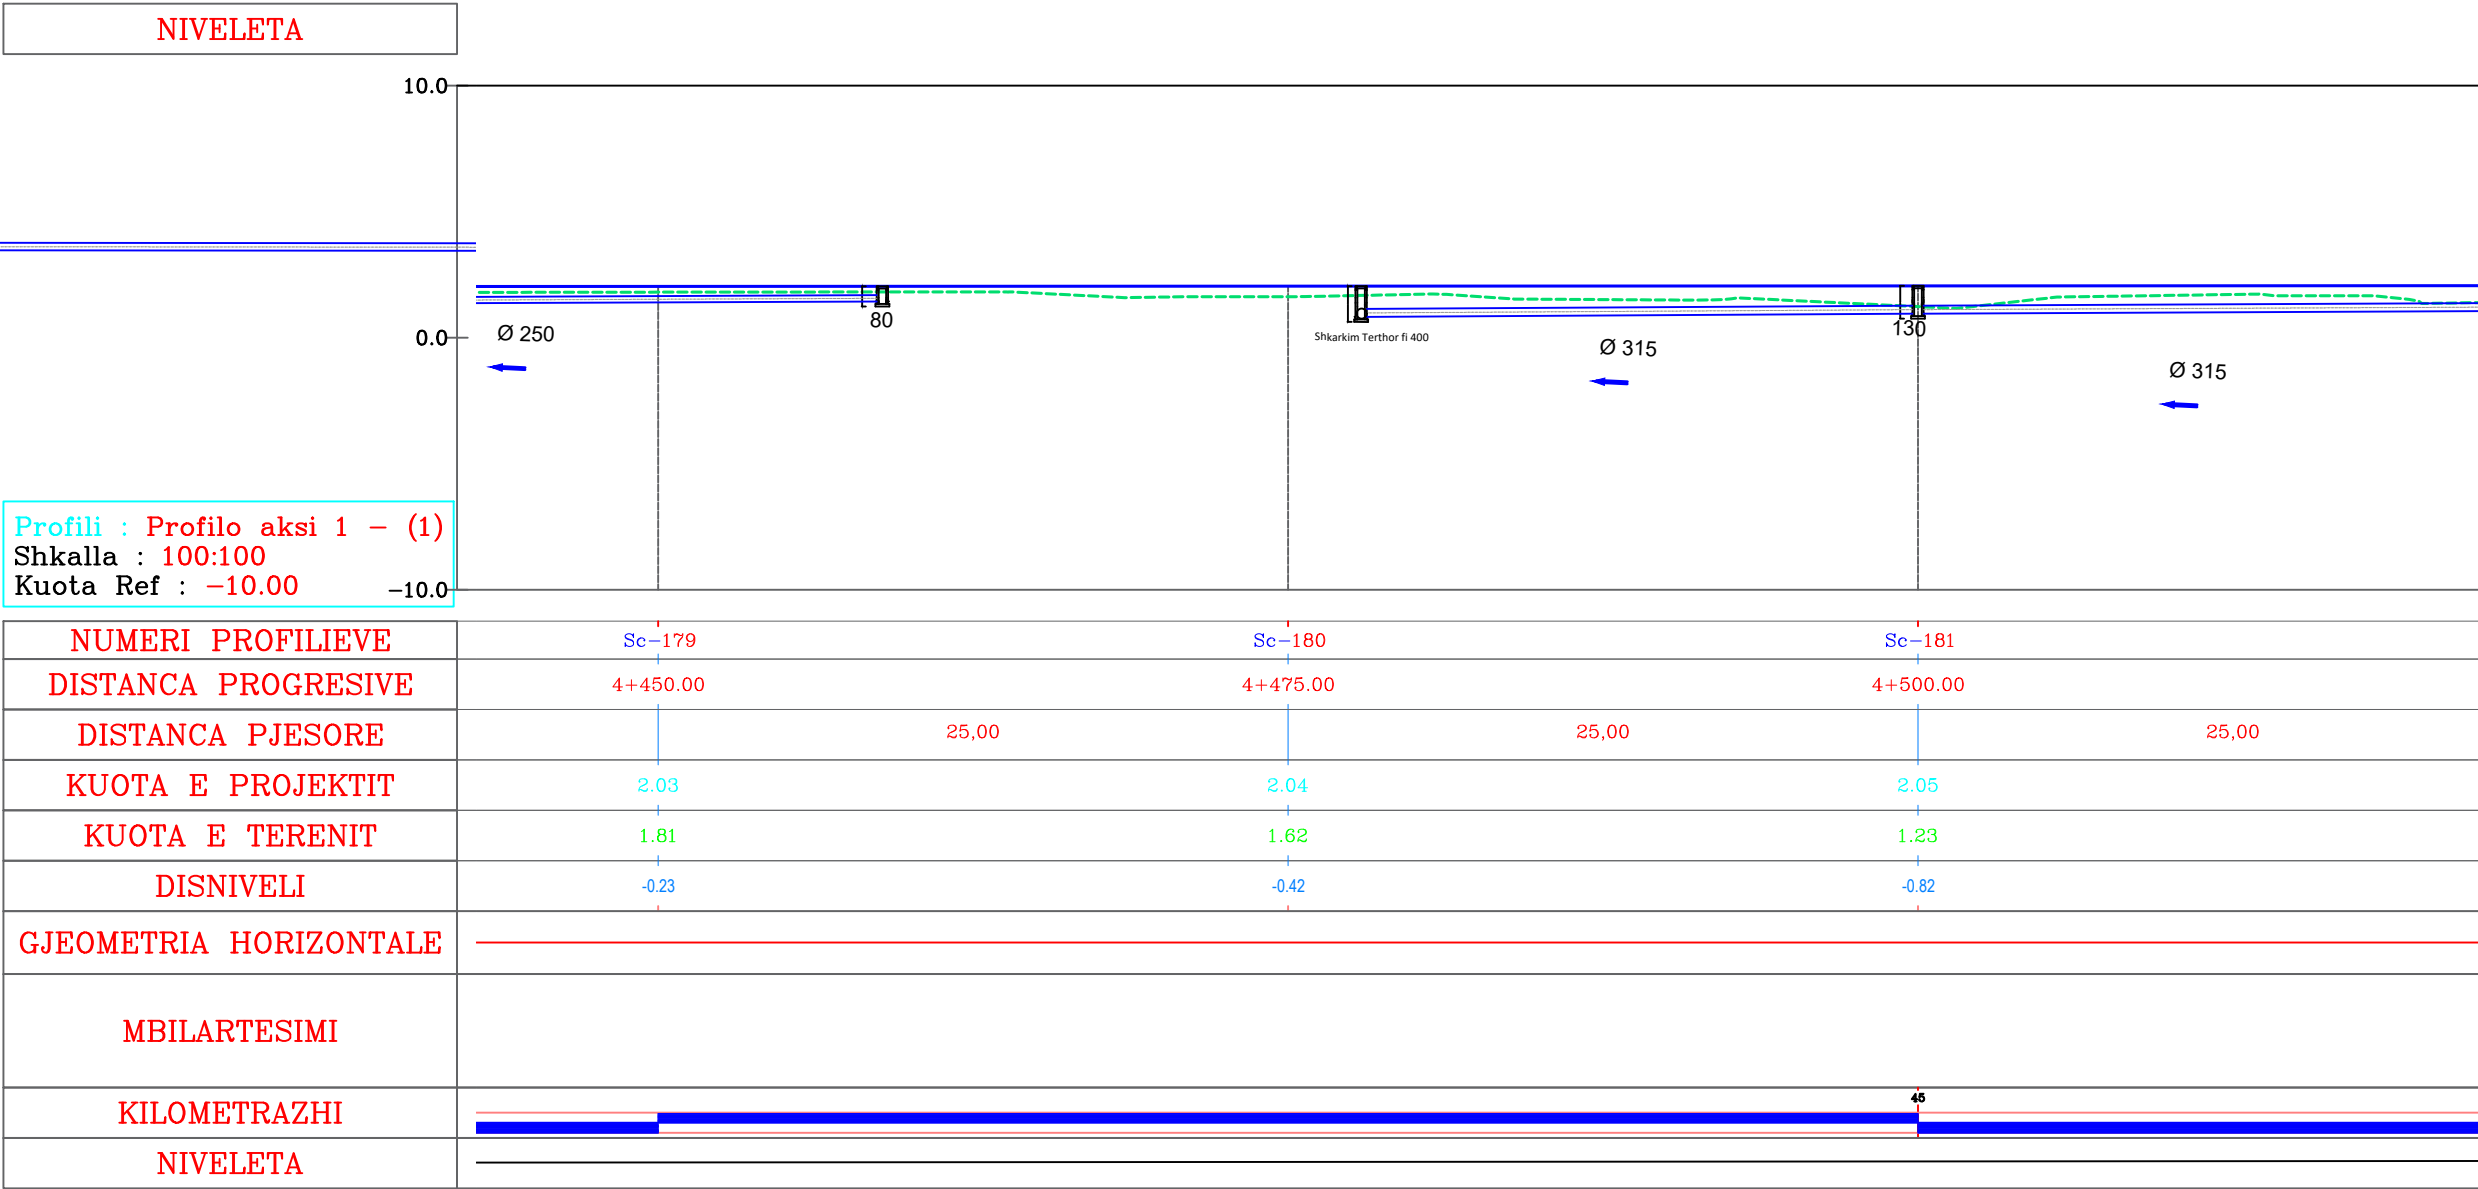

AUTORITET KONTRAKTOR

BASHKIA Durrës
Adresa: Sheshi "Liria", Qyteti Durrës
Tel/Fax: 052 22 23 10
Email: info@durres.gov.al

PROJEKTUES

"TAULANT"
sh.p.k
adresa:
Rruga "Gjikë Kuqali",
Pallati 23/2, Shkalla 1,
Kati 1, Tiranë

"TRANSPORT HIGHWAY CONSULTING"
sh.p.k

SHËNIME TEKNIKE

OBJEKTI

"STUDIM PROJEKTIM RIKONSTRUKSION I RRUGËS "VATH TURJA" DHE "RINIA""

ZONA

BASHKIA DURRËS

FAZA E PROJEKTIT

PROJEKT ZBATIM

PROJEKT HIDROTEKNIK

Ing. Ditika QATIPi
Nr. Lic. K.0006/10

PROJEKT ELEKTRIK

Ing. Arian FINDO
Nr. Lic. E.0843/3

PROJEKT MEKANIK

Ing. Andis TIRANA
Nr. Lic. M.0393/5

RILEVIMI TOPOGRAFIK

Ing. Sokol ALLARAJ
Nr. Lic. T.0332/3

KONTROLLOI

Ing. Ditika QATIPi
Nr. Lic. K.0006/10

EMËRTIMI I FLETËS

PROFILI GJATESOR

SHKALLA
1:300


2026

NR. I FLETËS

P-57

VULA

PROFILI GJATESOR

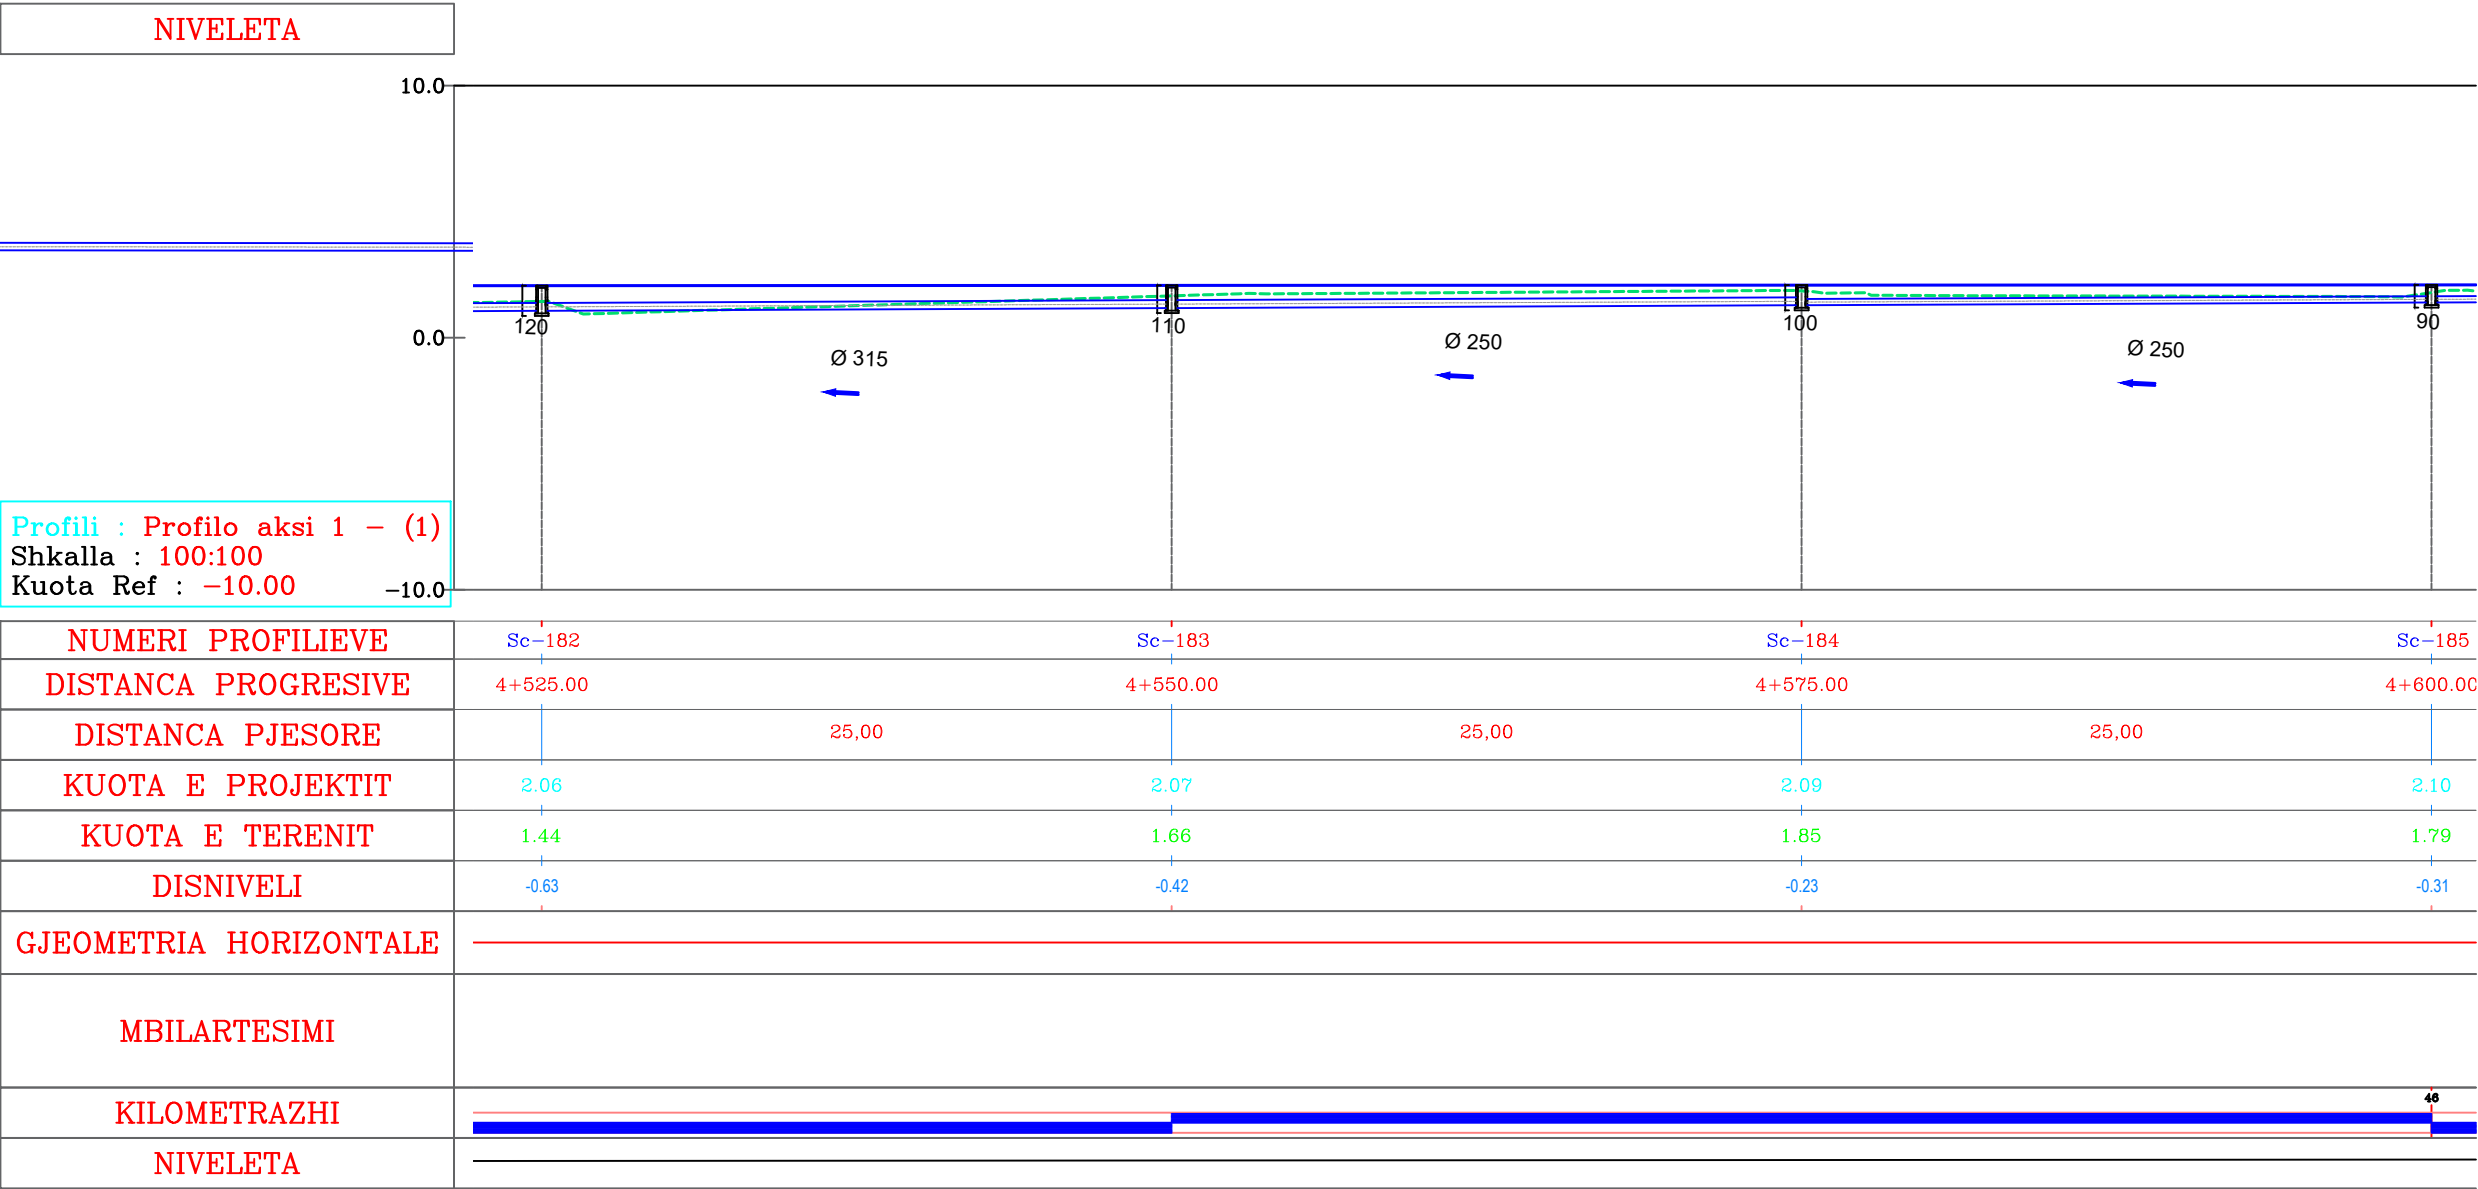

AUTORITET KONTRAKTOR



BASHKIA Durrës
Adresa: Sheshi "Liria", Qyteti Durrës
Tel/Fax: 052 22 23 10
Email: info@durres.gov.al

PROJEKTUES



"TAULANT"
sh.p.k
Design & Supervision
adresa:
Rruga "Gjikë Kuqali",
Pallati 23/2, Shkalla 1,
Kati 1, Tiranë



"TRANSPORT HIGHWAY CONSULTING"
sh.p.k

SHËNIME TEKNIKE

OBJEKTI

"STUDIM PROJEKTIM RIKONSTRUKSION I RRUGËS "VATH TURJA" DHE "RINIA""

ZONA

BASHKIA Durrës

FAZA E PROJEKTIT

PROJEKT ZBATIM

PROJEKT HIDROTEKNIK

Ing. Ditika QATIPi
Nr. Lic. K.0006/10

PROJEKT ELEKTRIK

Ing. Arian FINDO
Nr. Lic. E.0843/3

PROJEKT MEKANIK

Ing. Andis TIRANA
Nr. Lic. M.0393/5

RILEVIMI TOPOGRAFIK

Ing. Sokol ALLARAJ
Nr. Lic. T.0332/3

KONTROLLOI

Ing. Ditika QATIPi
Nr. Lic. K.0006/10

EMËRTIMI I FLETËS

PROFILI GJATESOR


SHKALLA
1:300

2026

NR. I FLETËS
P-58

VULA

PROFILI GJATESOR

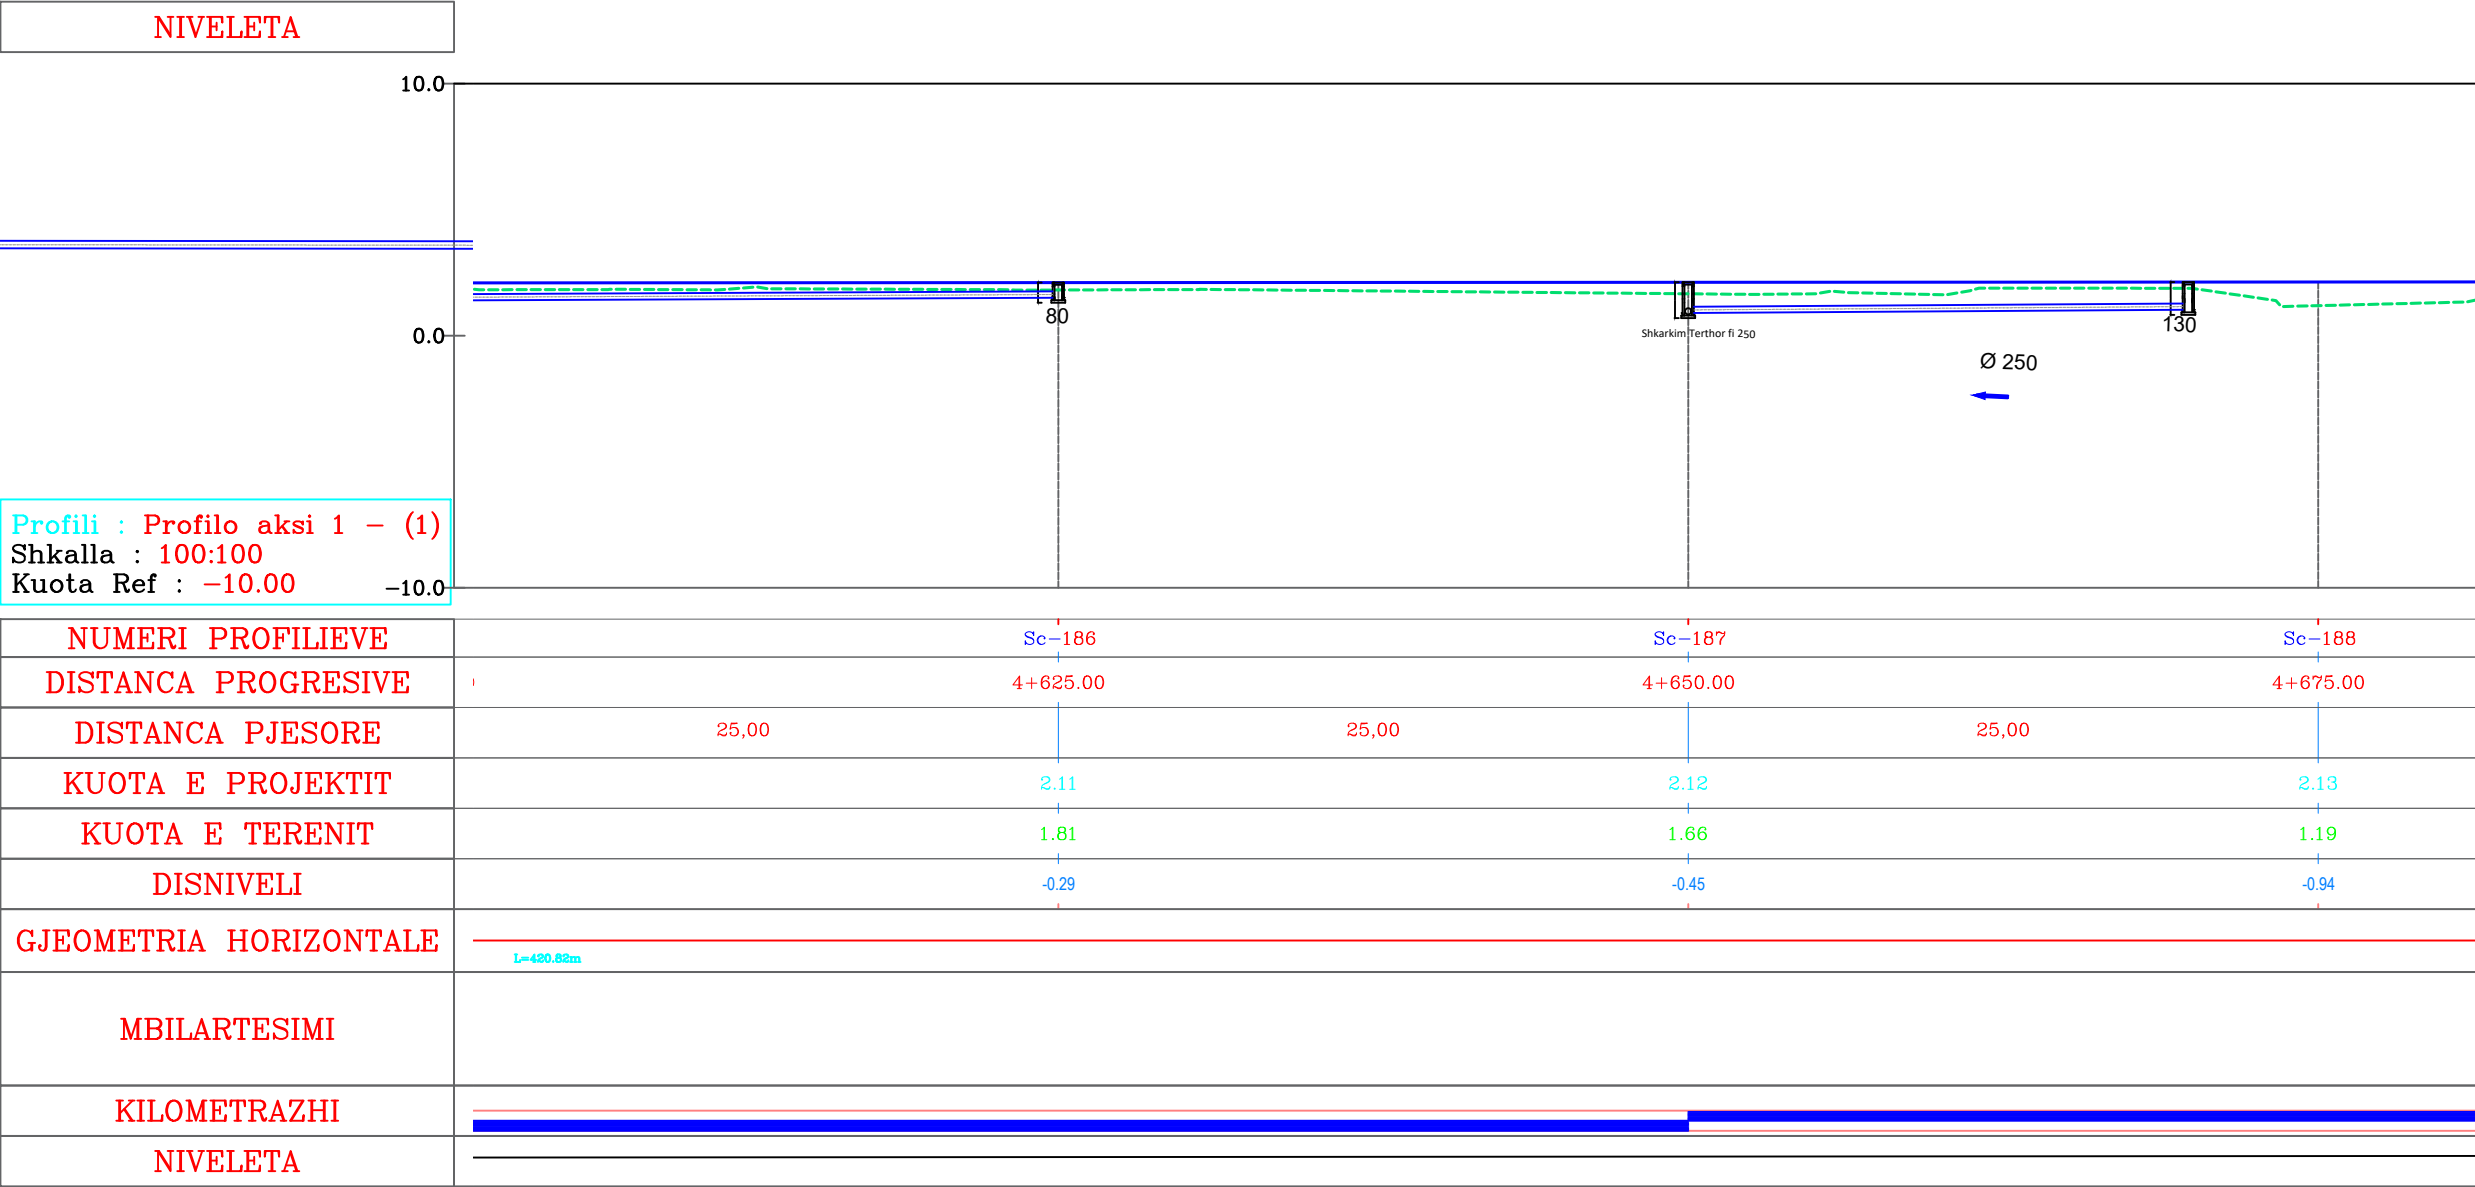

AUTORITET KONTRAKTOR

BASHKIA Durrës
Adresa: Sheshi "Liria", Qyteti Durrës
Tel/Fax: 052 22 23 10
Email: info@durres.gov.al

PROJEKTUES

"TAULANT"
sh.p.k
adresa:
Rruga "Gjikë Kuqali",
Pallati 23/2, Shkalla 1,
Kati 1, Tiranë

"TRANSPORT HIGHWAY CONSULTING"
sh.p.k

SHËNIME TEKNIKE

OBJEKTI

"STUDIM PROJEKTIM RIKONSTRUKSION I RRUGËS "VATH TURJA" DHE "RINIA""

ZONA

BASHKIA Durrës

FAZA E PROJEKTIT

PROJEKT ZBATIM

PROJEKT HIDROTEKNIK

Ing. Ditika QATIPi
Nr. Lic. K.0006/10

PROJEKT ELEKTRIK

Ing. Arian FINDO
Nr. Lic. E.0843/3

PROJEKT MEKANIK

Ing. Andis TIRANA
Nr. Lic. M.0393/5

RILEVIMI TOPOGRAFIK

Ing. Sokol ALLARAJ
Nr. Lic. T.0332/3

KONTROLLOI

Ing. Ditika QATIPi
Nr. Lic. K.0006/10

EMËRTIMI I FLETËS

PROFILI GJATESOR

SHKALLA
1:300


2026

NR. I FLETËS

P-59

VULA

PROFILI GJATESOR

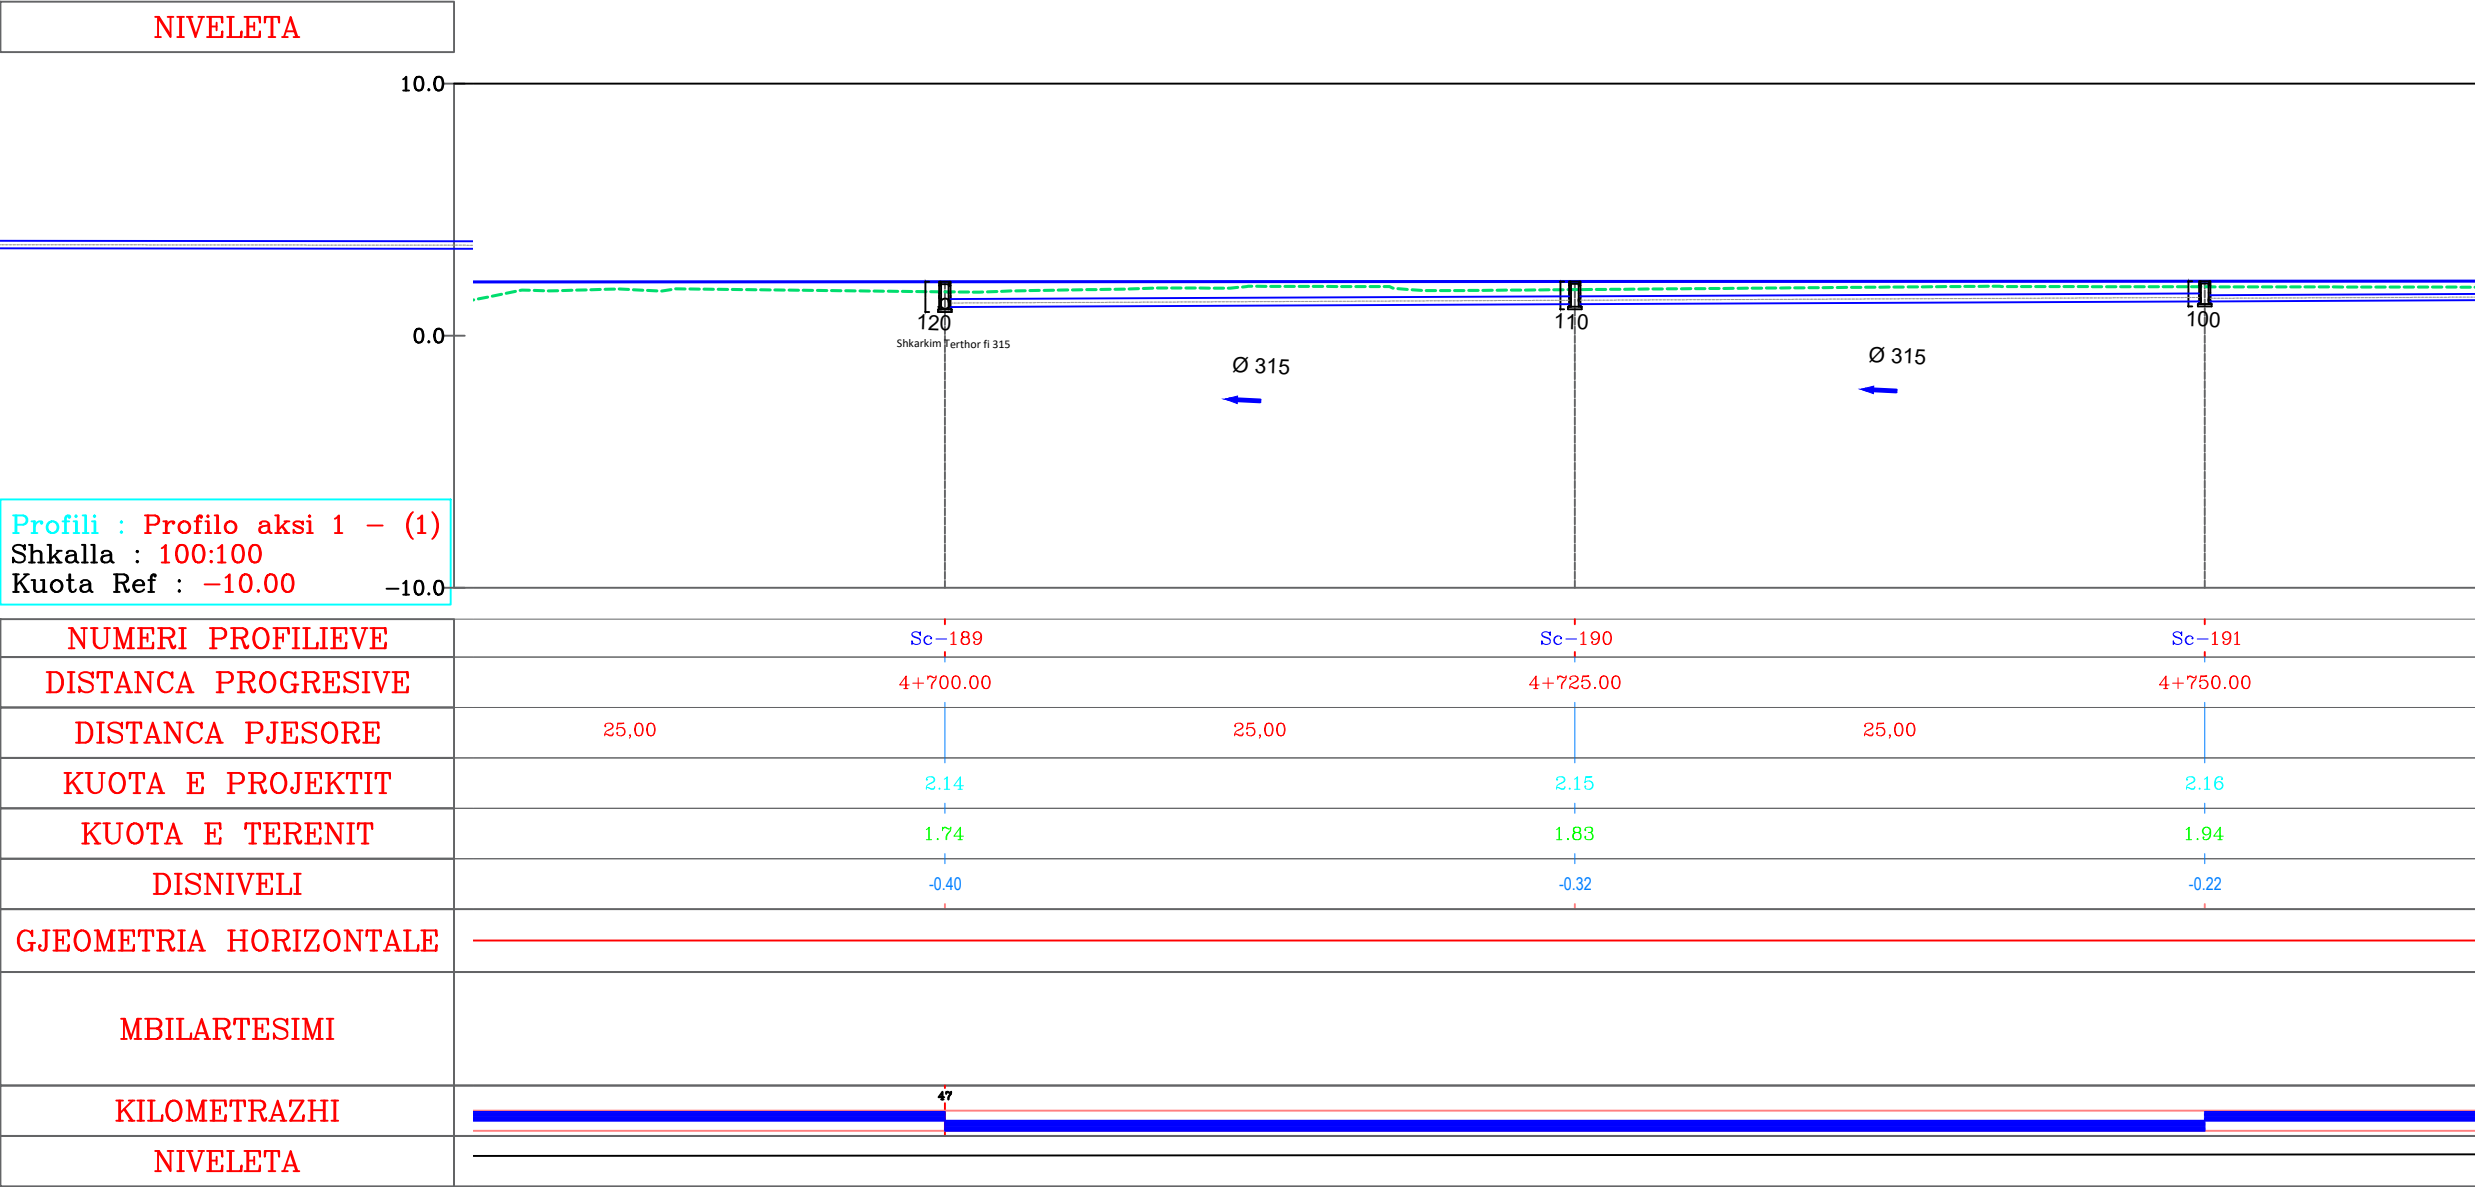

AUTORITET KONTRAKTOR

BASHKIA Durrës
Adresa: Sheshi "Liria", Qyteti Durrës
Tel/Fax: 052 22 23 10
Email: info@durres.gov.al

PROJEKTUES

"TAULANT"
sh.p.k
adresa:
Rruga "Gjikë Kuqali",
Pallati 23/2, Shkalla 1,
Kati 1, Tiranë

"TRANSPORT HIGHWAY CONSULTING"
sh.p.k

SHËNIME TEKNIKE

OBJEKTI

"STUDIM PROJEKTIM RIKONSTRUKSION I RRUGËS "VATH TURJA" DHE "RINIA""

ZONA

BASHKIA Durrës

FAZA E PROJEKTIT

PROJEKT ZBATIM

PROJEKT HIDROTEKNIK

Ing. Ditika QATIPi
Nr. Lic. K.0006/10

PROJEKT ELEKTRIK

Ing. Arian FINDO
Nr. Lic. E.0843/3

PROJEKT MEKANIK

Ing. Andis TIRANA
Nr. Lic. M.0393/5

RILEVIMI TOPOGRAFIK

Ing. Sokol ALLARAJ
Nr. Lic. T.0332/3

KONTROLLOI

Ing. Ditika QATIPi
Nr. Lic. K.0006/10

EMËRTIMI I FLETËS

PROFILI GJATESOR

SHKALLA
1:300


2026

NR. I FLETËS

P-60

VULA

PROFILI GJATESOR

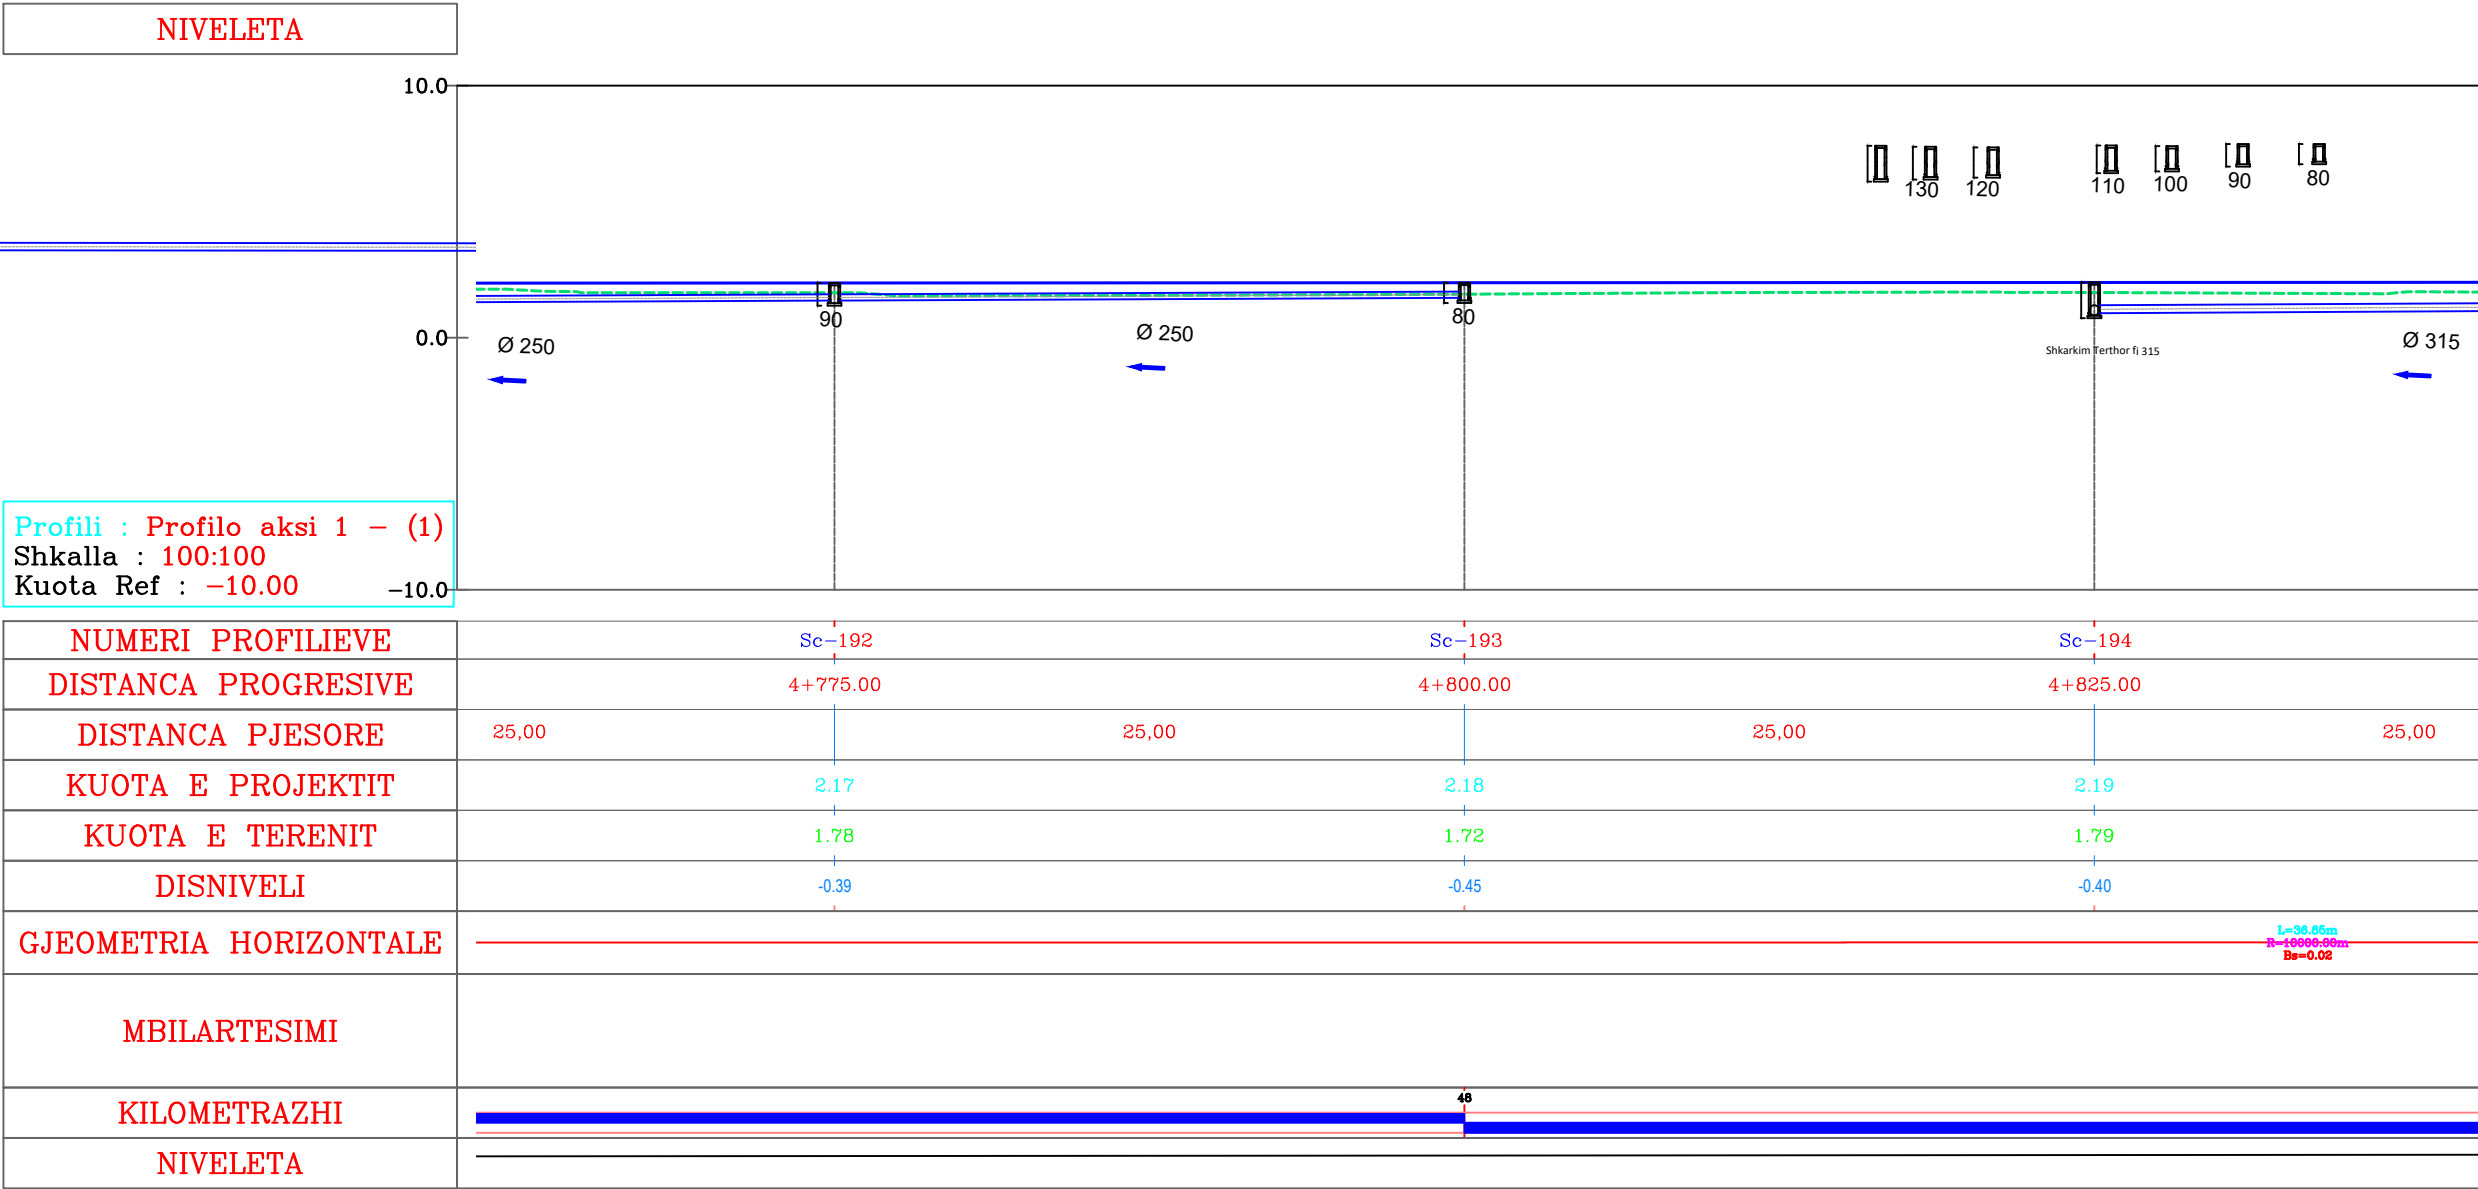

AUTORITET KONTRAKTOR

BASHKIA Durrës
Adresa: Sheshi "Liria", Qyteti Durrës
Tel/Fax: 052 22 23 10
Email: info@durres.gov.al

PROJEKTUES

"TAULANT"
sh.p.k
adresa:
Rruga "Gjikë Kuqali",
Pallati 23/2, Shkalla 1,
Kati 1, Tiranë

"TRANSPORT HIGHWAY CONSULTING"
sh.p.k

SHËNIME TEKNIKE

OBJEKTI

"STUDIM PROJEKTIM RIKONSTRUKSION I RRUGËS "VATH TURJA" DHE "RINIA""

ZONA

BASHKIA DURRËS

FAZA E PROJEKTIT

PROJEKT ZBATIM

PROJEKT HIDROTEKNIK

Ing. Ditika QATIPi
Nr. Lic. K.0006/10

PROJEKT ELEKTRIK

Ing. Arian FINDO
Nr. Lic. E.0843/3

PROJEKT MEKANIK

Ing. Andis TIRANA
Nr. Lic. M.0393/5

RILEVIMI TOPOGRAFIK

Ing. Sokol ALLARAJ
Nr. Lic. T.0332/3

KONTROLLOI

Ing. Ditika QATIPi
Nr. Lic. K.0006/10

EMËRTIMI I FLETËS


PROFILI GJATESOR

SHKALLA
1:300

NR. I FLETËS
P-61

VULA

PROFILI GJATESOR

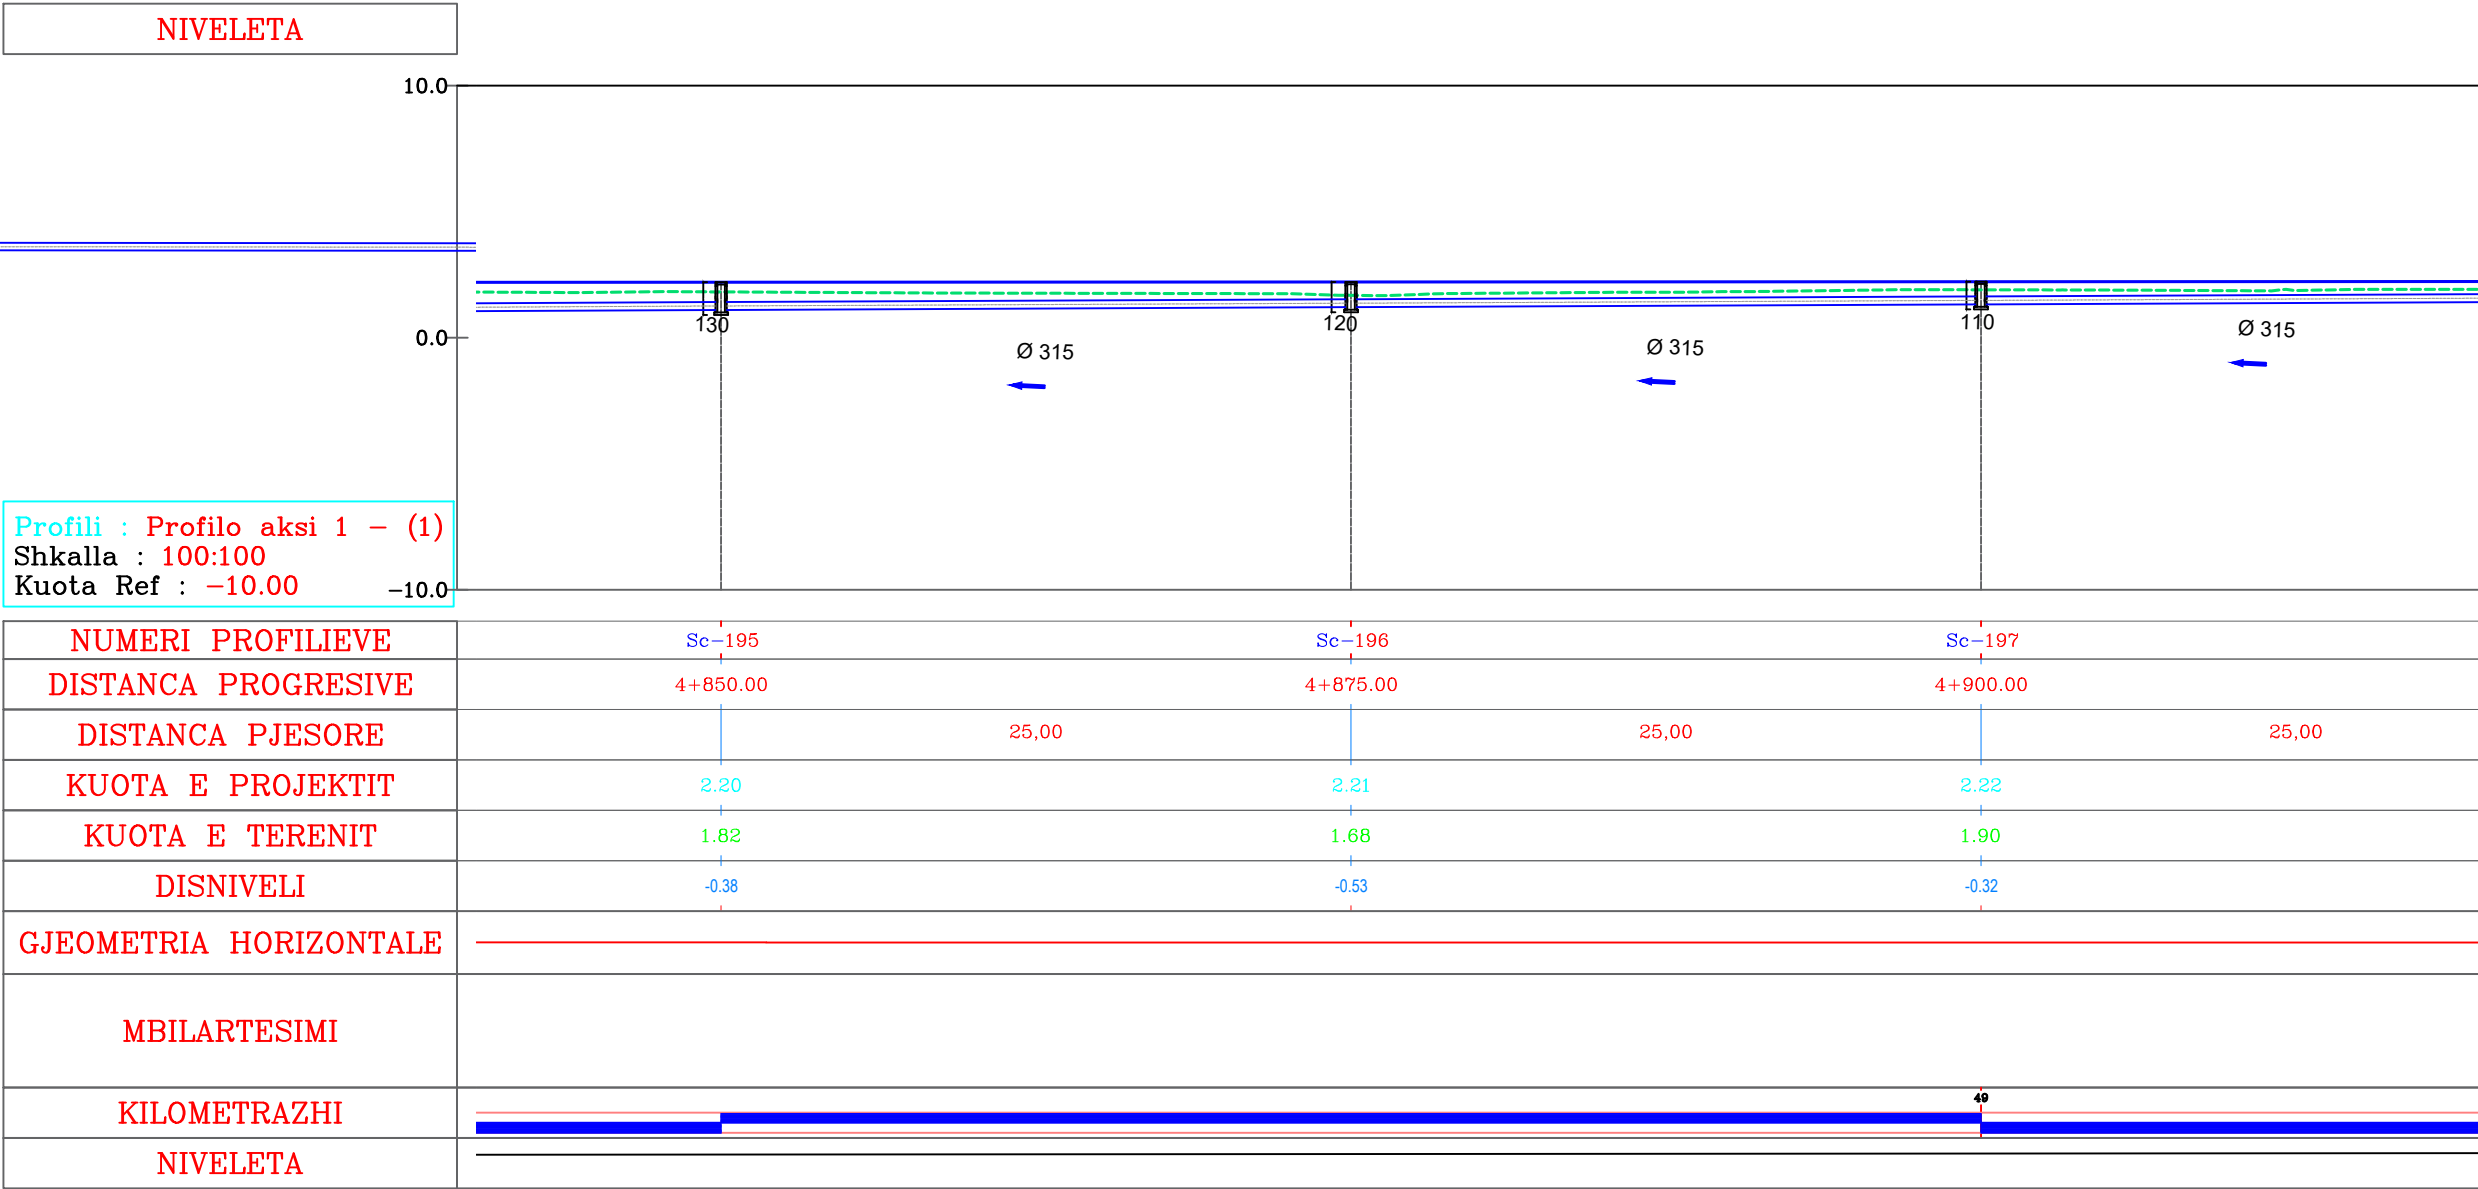

AUTORITET KONTRAKTOR

BASHKIA Durrës
Adresa: Sheshi "Liria", Qyteti Durrës
Tel/Fax: 052 22 23 10
Email: info@durres.gov.al

PROJEKTUES

"TAULANT"
sh.p.k
adresa:
Rruga "Gjikë Kuqali",
Pallati 23/2, Shkalla 1,
Kati 1, Tiranë

"TRANSPORT HIGHWAY CONSULTING"
sh.p.k

SHËNIME TEKNIKE

OBJEKTI

"STUDIM PROJEKTIM RIKONSTRUKSION I RRUGËS "VATH TURJA" DHE "RINIA""

ZONA

BASHKIA Durrës

FAZA E PROJEKTIT

PROJEKT ZBATIM

PROJEKT HIDROTEKNIK

Ing. Ditika QATIPi
Nr. Lic. K.0006/10

PROJEKT ELEKTRIK

Ing. Arian FINDO
Nr. Lic. E.0843/3

PROJEKT MEKANIK

Ing. Andis TIRANA
Nr. Lic. M.0393/5

RILEVIMI TOPOGRAFIK

Ing. Sokol ALLARAJ
Nr. Lic. T.0332/3

KONTROLLOI

Ing. Ditika QATIPi
Nr. Lic. K.0006/10

EMËRTIMI I FLETËS

PROFILI GJATESOR


SHKALLA
1:300

2026

NR. I FLETËS
P-62

VULA

PROFILI GJATESOR

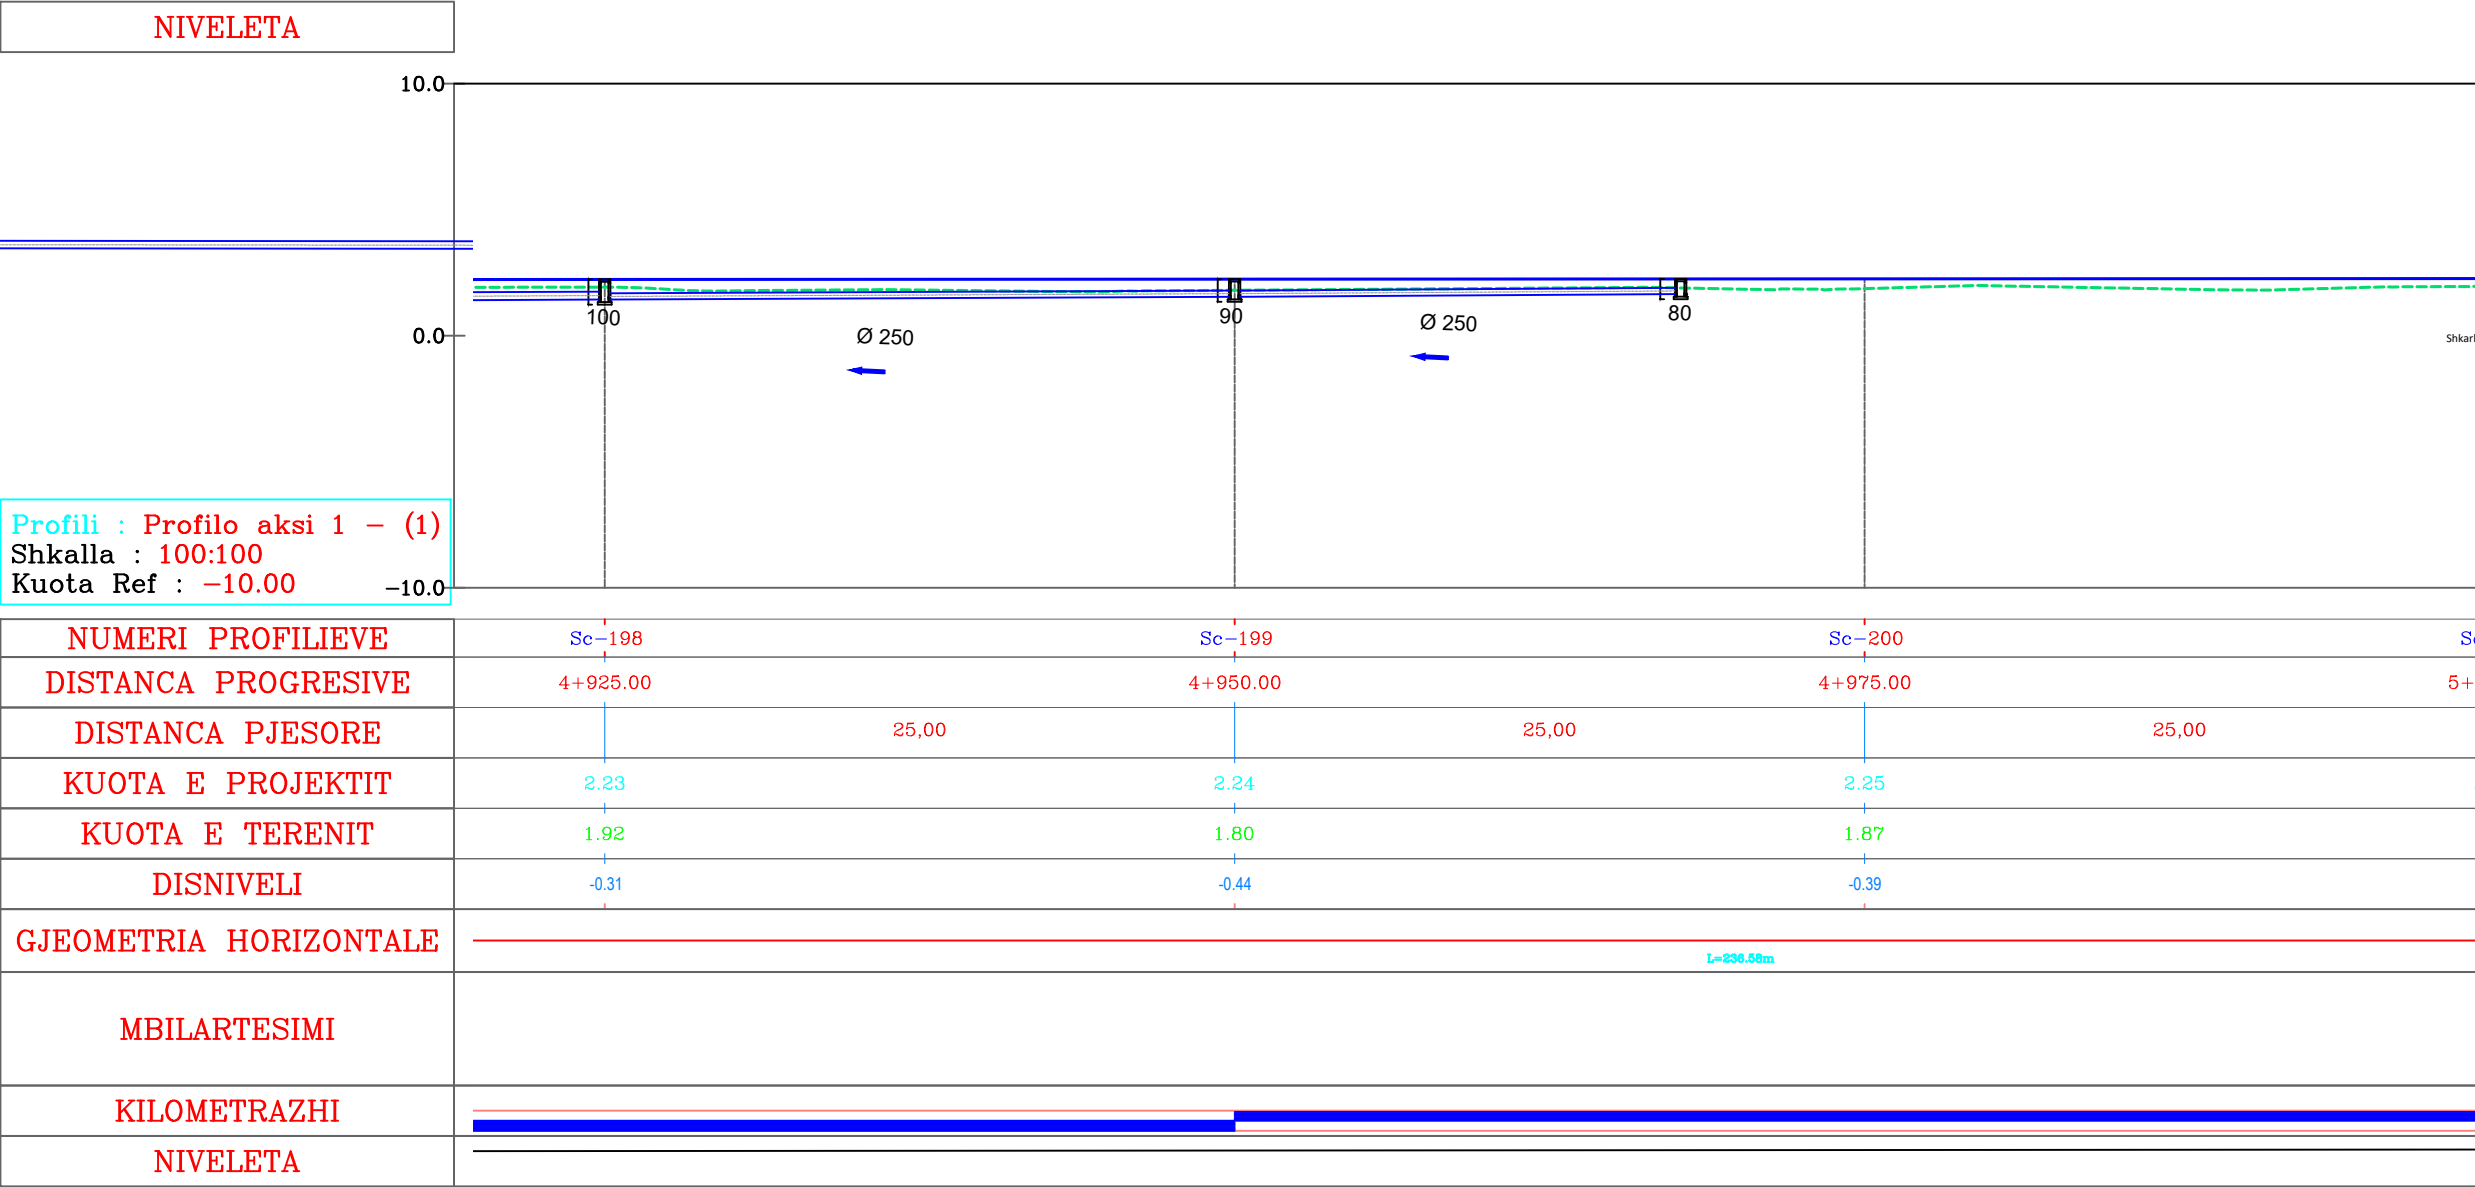

AUTORITET KONTRAKTOR

BASHKIA Durrës
Adresa: Sheshi "Liria", Qyteti Durrës
Tel/Fax: 052 22 23 10
Email: info@durres.gov.al

PROJEKTUES

"TAULANT"
sh.p.k
adresa:
Rruga "Gjiks Kuqali",
Pallati 23/2, Shkalla 1,
Kati 1, Tiranë

"TRANSPORT HIGHWAY CONSULTING"
sh.p.k

SHËNIME TEKNIKE

OBJEKTI

"STUDIM PROJEKTIM RIKONSTRUKSION I RRUGËS "VATH TURJA" DHE "RINIA""

ZONA

BASHKIA Durrës

FAZA E PROJEKTIT

PROJEKT ZBATIM

PROJEKT HIDROTEKNIK

Ing. Ditika QATIPi
Nr. Lic. K.0006/10

PROJEKT ELEKTRIK

Ing. Arian FINDO
Nr. Lic. E.0843/3

PROJEKT MEKANIK

Ing. Andis TIRANA
Nr. Lic. M.0393/5

RILEVIMI TOPOGRAFIK

Ing. Sokol ALLARAJ
Nr. Lic. T.0332/3

KONTROLLOI

Ing. Ditika QATIPi
Nr. Lic. K.0006/10

EMËRTIMI I FLETËS


PROFILI GJATESOR

SHKALLA
1:300

NR. I FLETËS
P-63

VULA

PROFILI GJATESOR

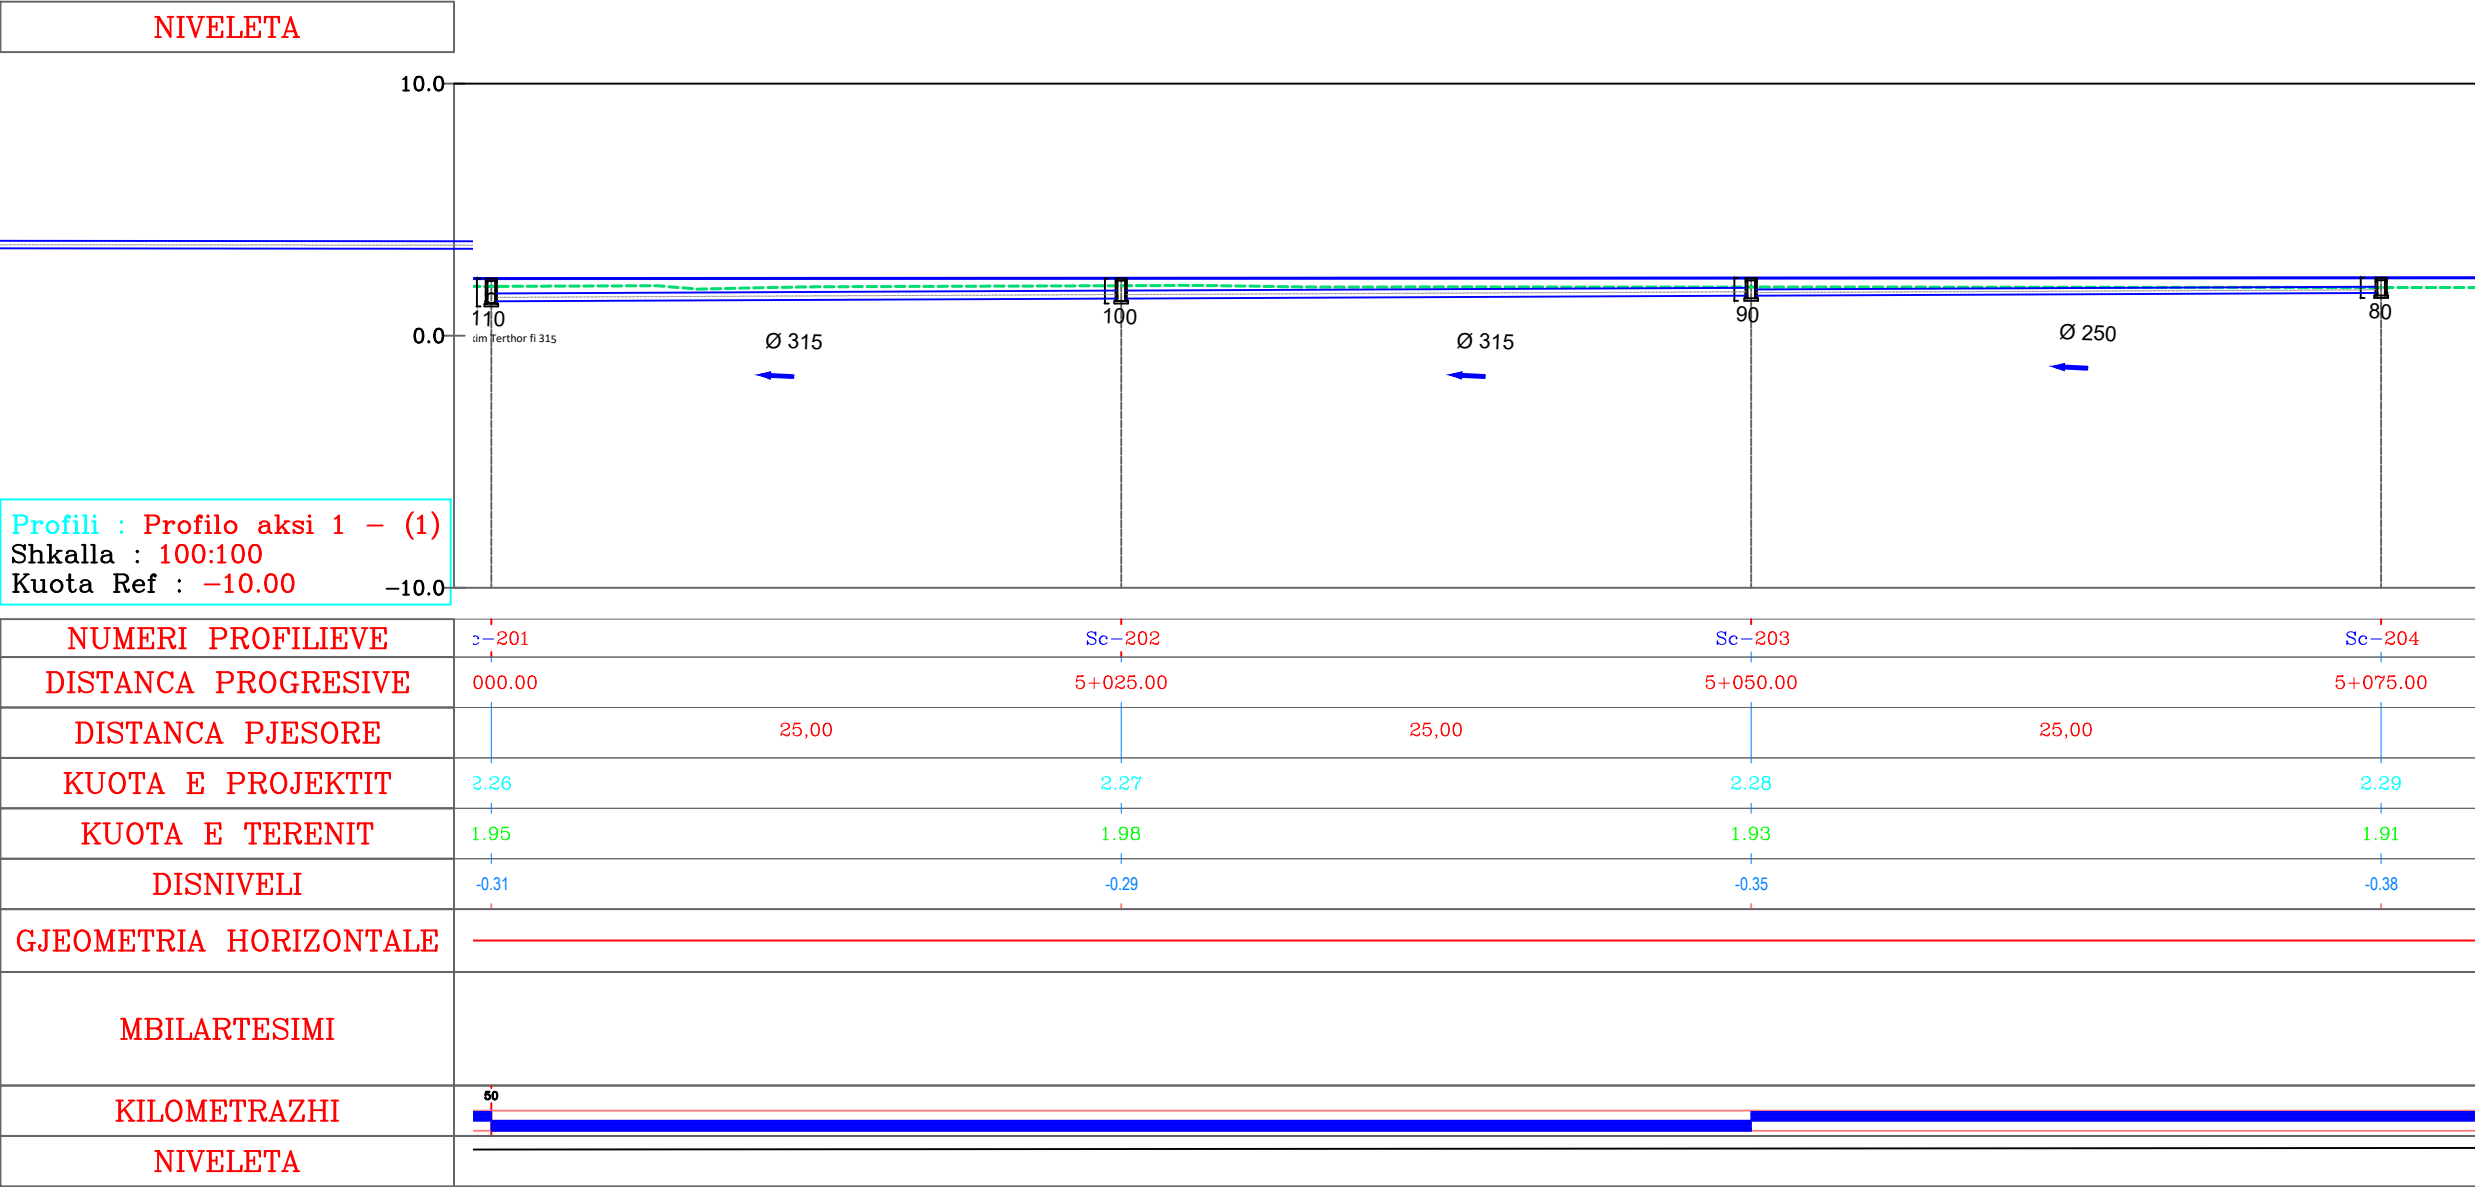

AUTORITET KONTRAKTOR

BASHKIA Durrës
Adresa: Sheshi "Liria", Qyteti Durrës
Tel/Fax: 052 22 23 10
Email: info@durres.gov.al

PROJEKTUES

"TAULANT"
sh.p.k
adresa:
Rruga "Gjikë Kuqali",
Pallati 23/2, Shkalla 1,
Kati 1, Tiranë

"TRANSPORT HIGHWAY CONSULTING"
sh.p.k

SHËNIME TEKNIKE

OBJEKTI

"STUDIM PROJEKTIM RIKONSTRUKSION I RRUGËS "VATH TURJA" DHE "RINIA""

ZONA

BASHKIA Durrës

FAZA E PROJEKTIT

PROJEKT ZBATIM

PROJEKT HIDROTEKNIK

Ing. Ditika QATIPi
Nr. Lic. K.0006/10

PROJEKT ELEKTRIK

Ing. Arian FINDO
Nr. Lic. E.0843/3

PROJEKT MEKANIK

Ing. Andis TIRANA
Nr. Lic. M.0393/5

RILEVIMI TOPOGRAFIK

Ing. Sokol ALLARAJ
Nr. Lic. T.0332/3

KONTROLLOI

Ing. Ditika QATIPi
Nr. Lic. K.0006/10

EMËRTIMI I FLETËS

PROFILI GJATESOR

SHKALLA 1:300


NR. I FLETËS

2026

P-64

VULA

PROFILI GJATESOR

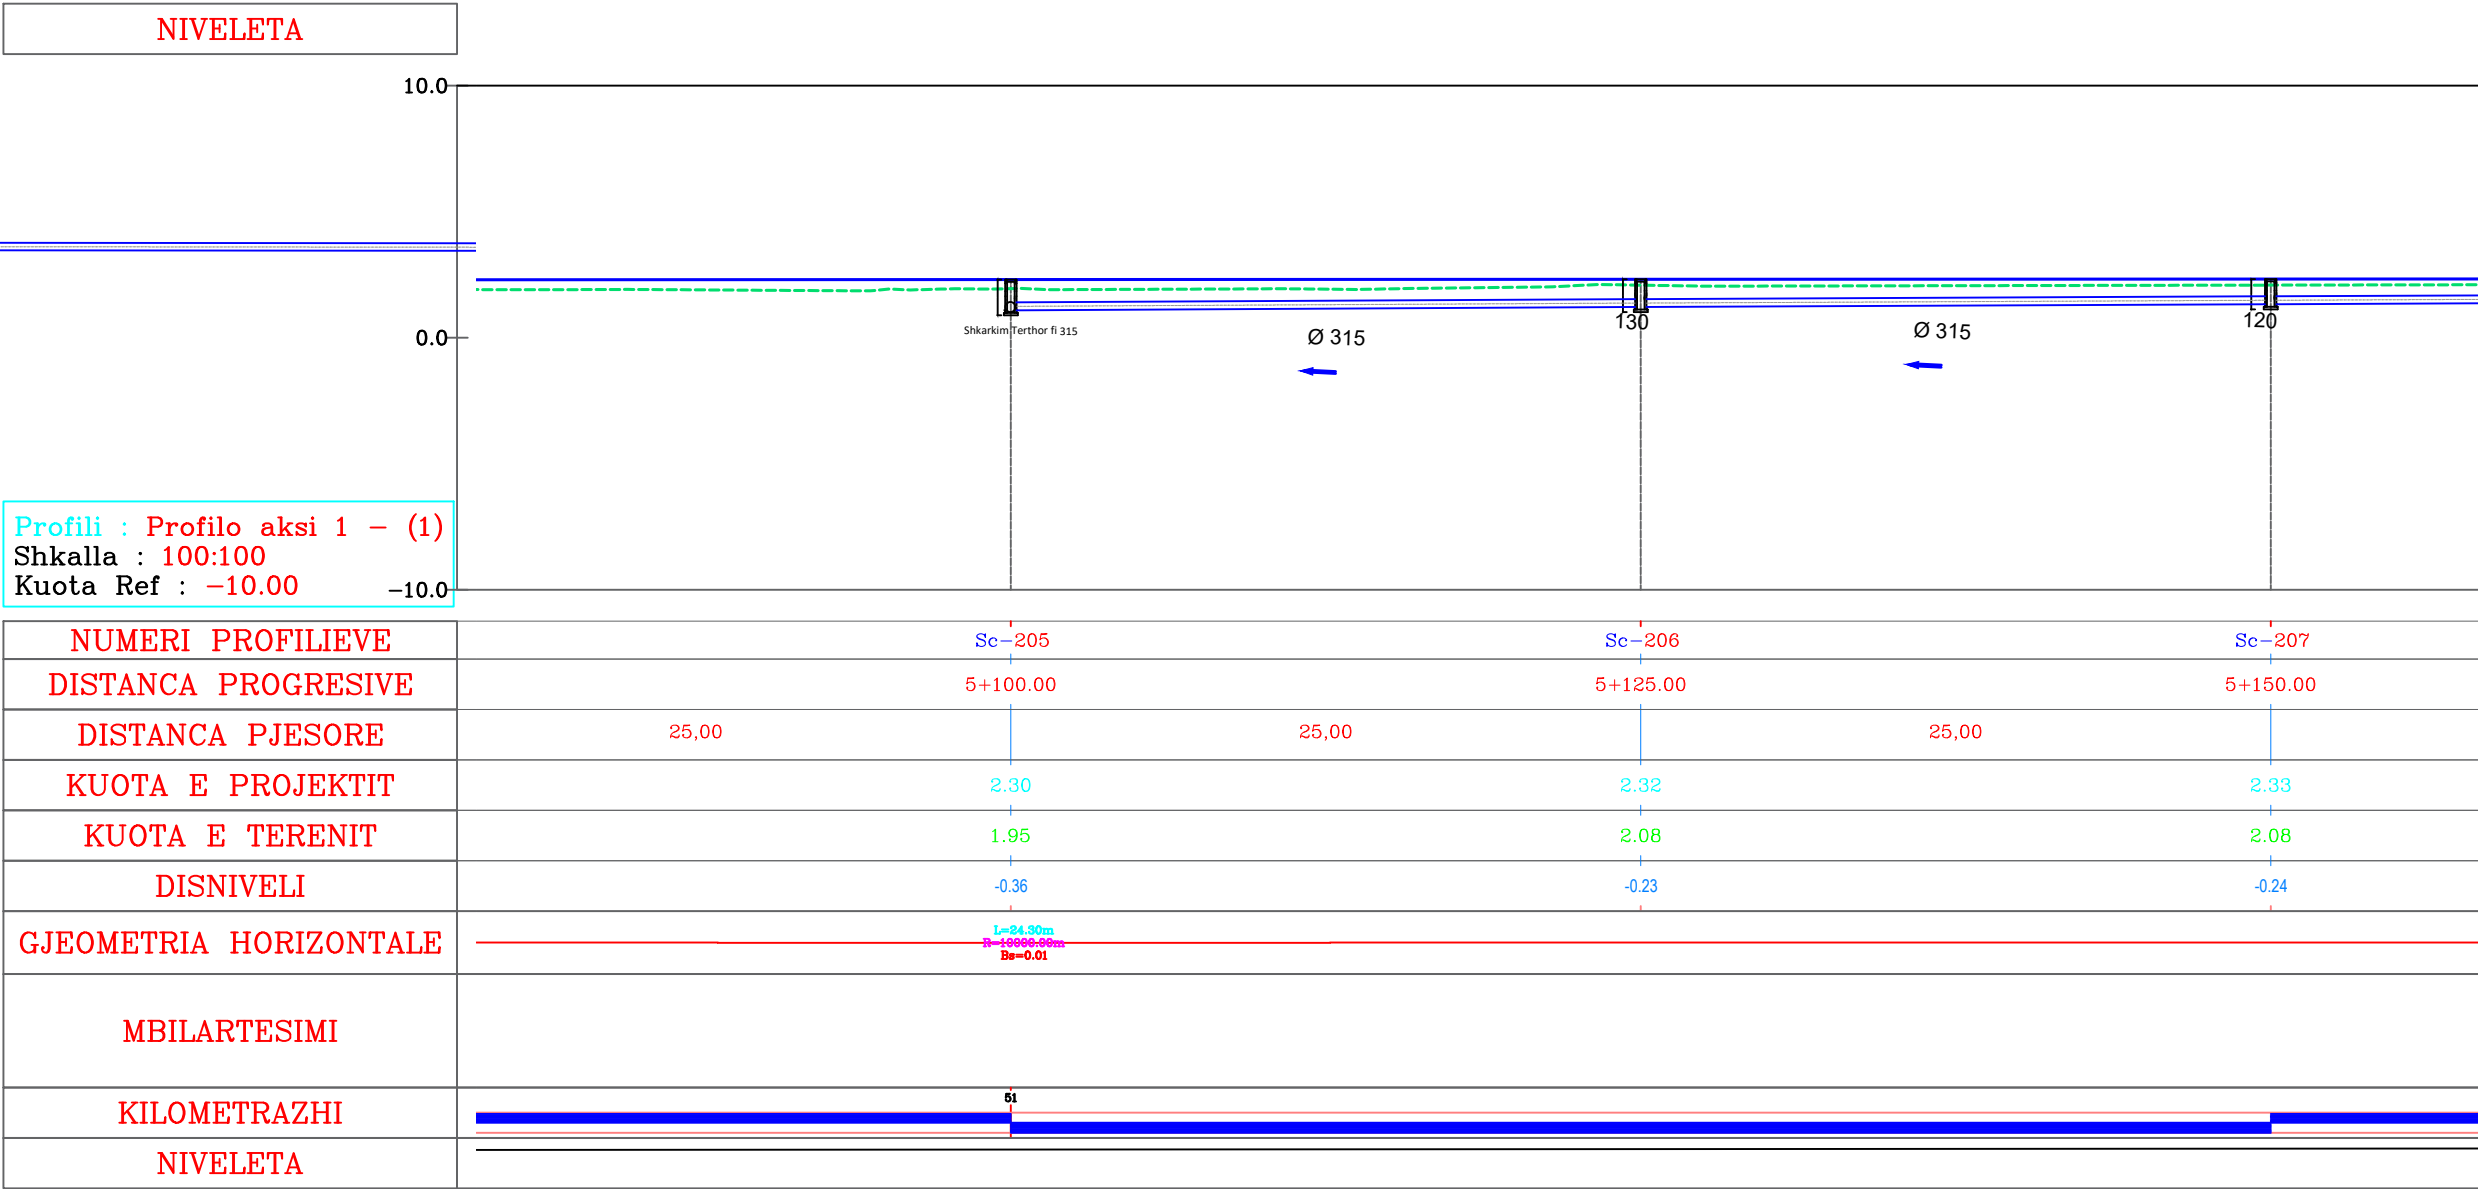

AUTORITET KONTRAKTOR

BASHKIA Durrës
Adresa: Sheshi "Liria", Qyteti Durrës
Tel/Fax: 052 22 23 10
Email: info@durres.gov.al

PROJEKTUES

"TAULANT"
sh.p.k
adresa:
Rruga "Gjikë Kuqali",
Pallati 23/2, Shkalla 1,
Kati 1, Tiranë

"TRANSPORT HIGHWAY CONSULTING"
sh.p.k

SHËNIME TEKNIKE

OBJEKTI

"STUDIM PROJEKTIM RIKONSTRUKSION I RRUGËS "VATH TURJA" DHE "RINIA""

ZONA

BASHKIA DURRËS

FAZA E PROJEKTIT

PROJEKT ZBATIM

PROJEKT HIDROTEKNIK

Ing. Ditika QATIPi
Nr. Lic. K.0006/10

PROJEKT ELEKTRIK

Ing. Arian FINDO
Nr. Lic. E.0843/3

PROJEKT MEKANIK

Ing. Andis TIRANA
Nr. Lic. M.0393/5

RILEVIMI TOPOGRAFIK

Ing. Sokol ALLARAJ
Nr. Lic. T.0332/3

KONTROLLOI

Ing. Ditika QATIPi
Nr. Lic. K.0006/10

EMËRTIMI I FLETËS

PROFILI GJATESOR

SHKALLA
1:300


2026

NR. I FLETËS

P-65

VULA

PROFILI GJATESOR

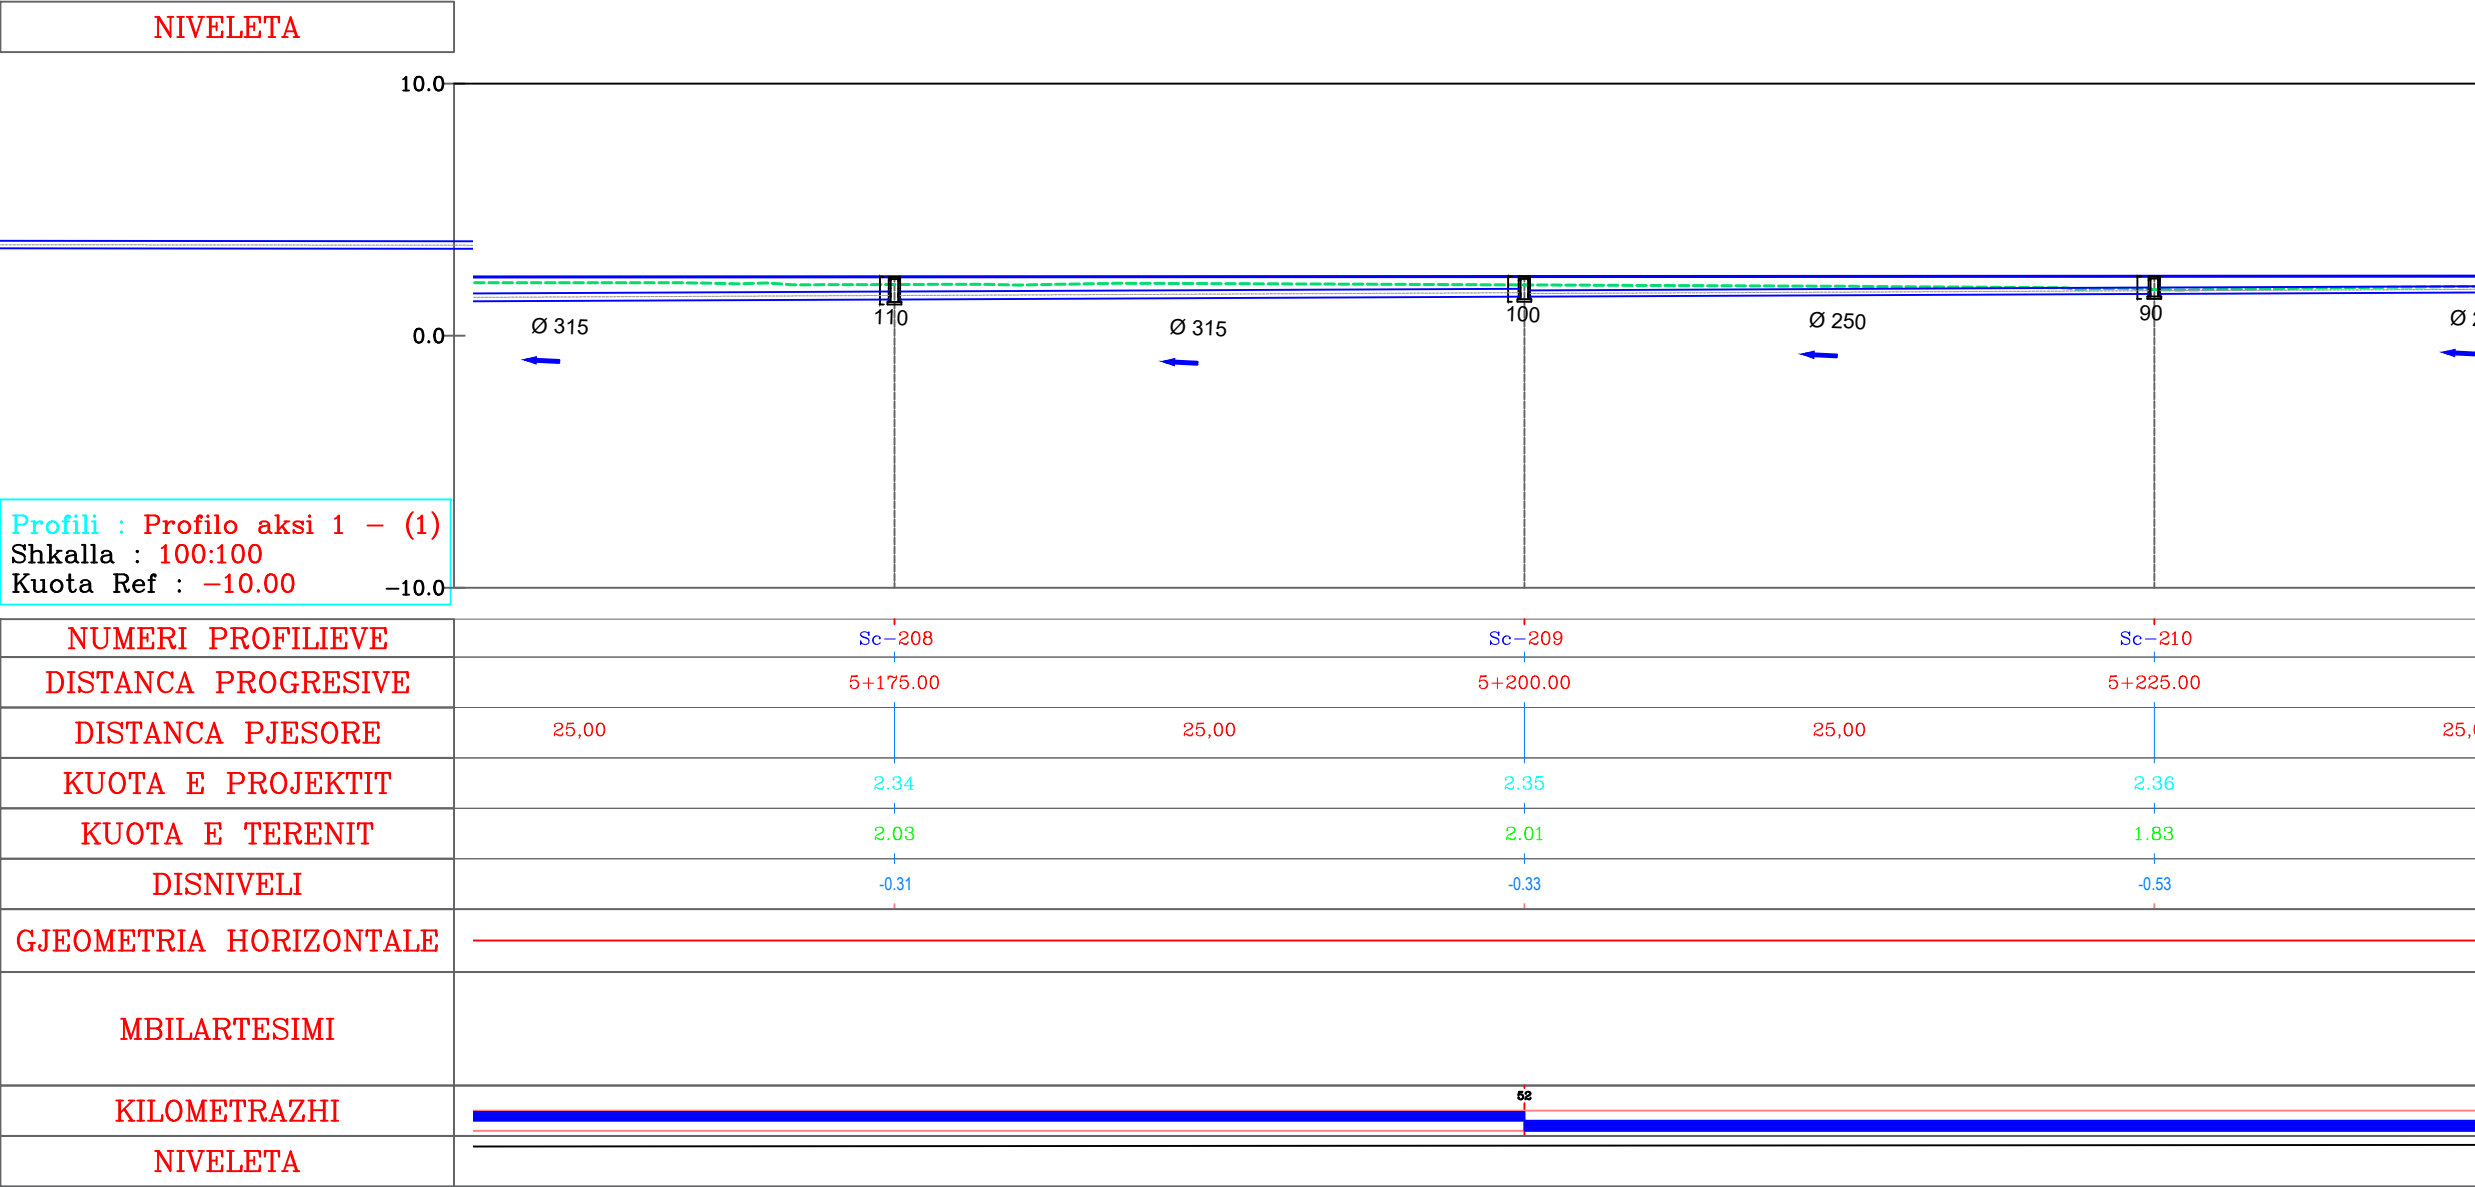

AUTORITET KONTRAKTOR

BASHKIA Durrës
Adresa: Sheshi "Liria", Qyteti Durrës
Tel/Fax: 052 22 23 10
Email: info@durres.gov.al

PROJEKTUES

"TAULANT" sh.p.k
adresa:
Rruga "Gjikë Kuqali",
Pallati 23/2, Shkalla 1,
Kati 1, Tiranë

"TRANSPORT HIGHWAY CONSULTING" sh.p.k

SHËNIME TEKNIKE

OBJEKTI

"STUDIM PROJEKTIM RIKONSTRUKSION I RRUGËS "VATH TURJA" DHE "RINIA""

ZONA

BASHKIA DURRËS

FAZA E PROJEKTIT

PROJEKT ZBATIM

PROJEKT HIDROTEKNIK

Ing. Ditika QATIPi
Nr. Lic. K.0006/10

PROJEKT ELEKTRIK

Ing. Arian FINDO
Nr. Lic. E.0843/3

PROJEKT MEKANIK

Ing. Andis TIRANA
Nr. Lic. M.0393/5

RILEVIMI TOPOGRAFIK

Ing. Sokol ALLARAJ
Nr. Lic. T.0332/3

KONTROLLOI

Ing. Ditika QATIPi
Nr. Lic. K.0006/10

EMËRTIMI I FLETËS

PROFILI GJATESOR

SHKALLA
1:300


2026

NR. I FLETËS

P-66

VULA

PROFILI GJATESOR

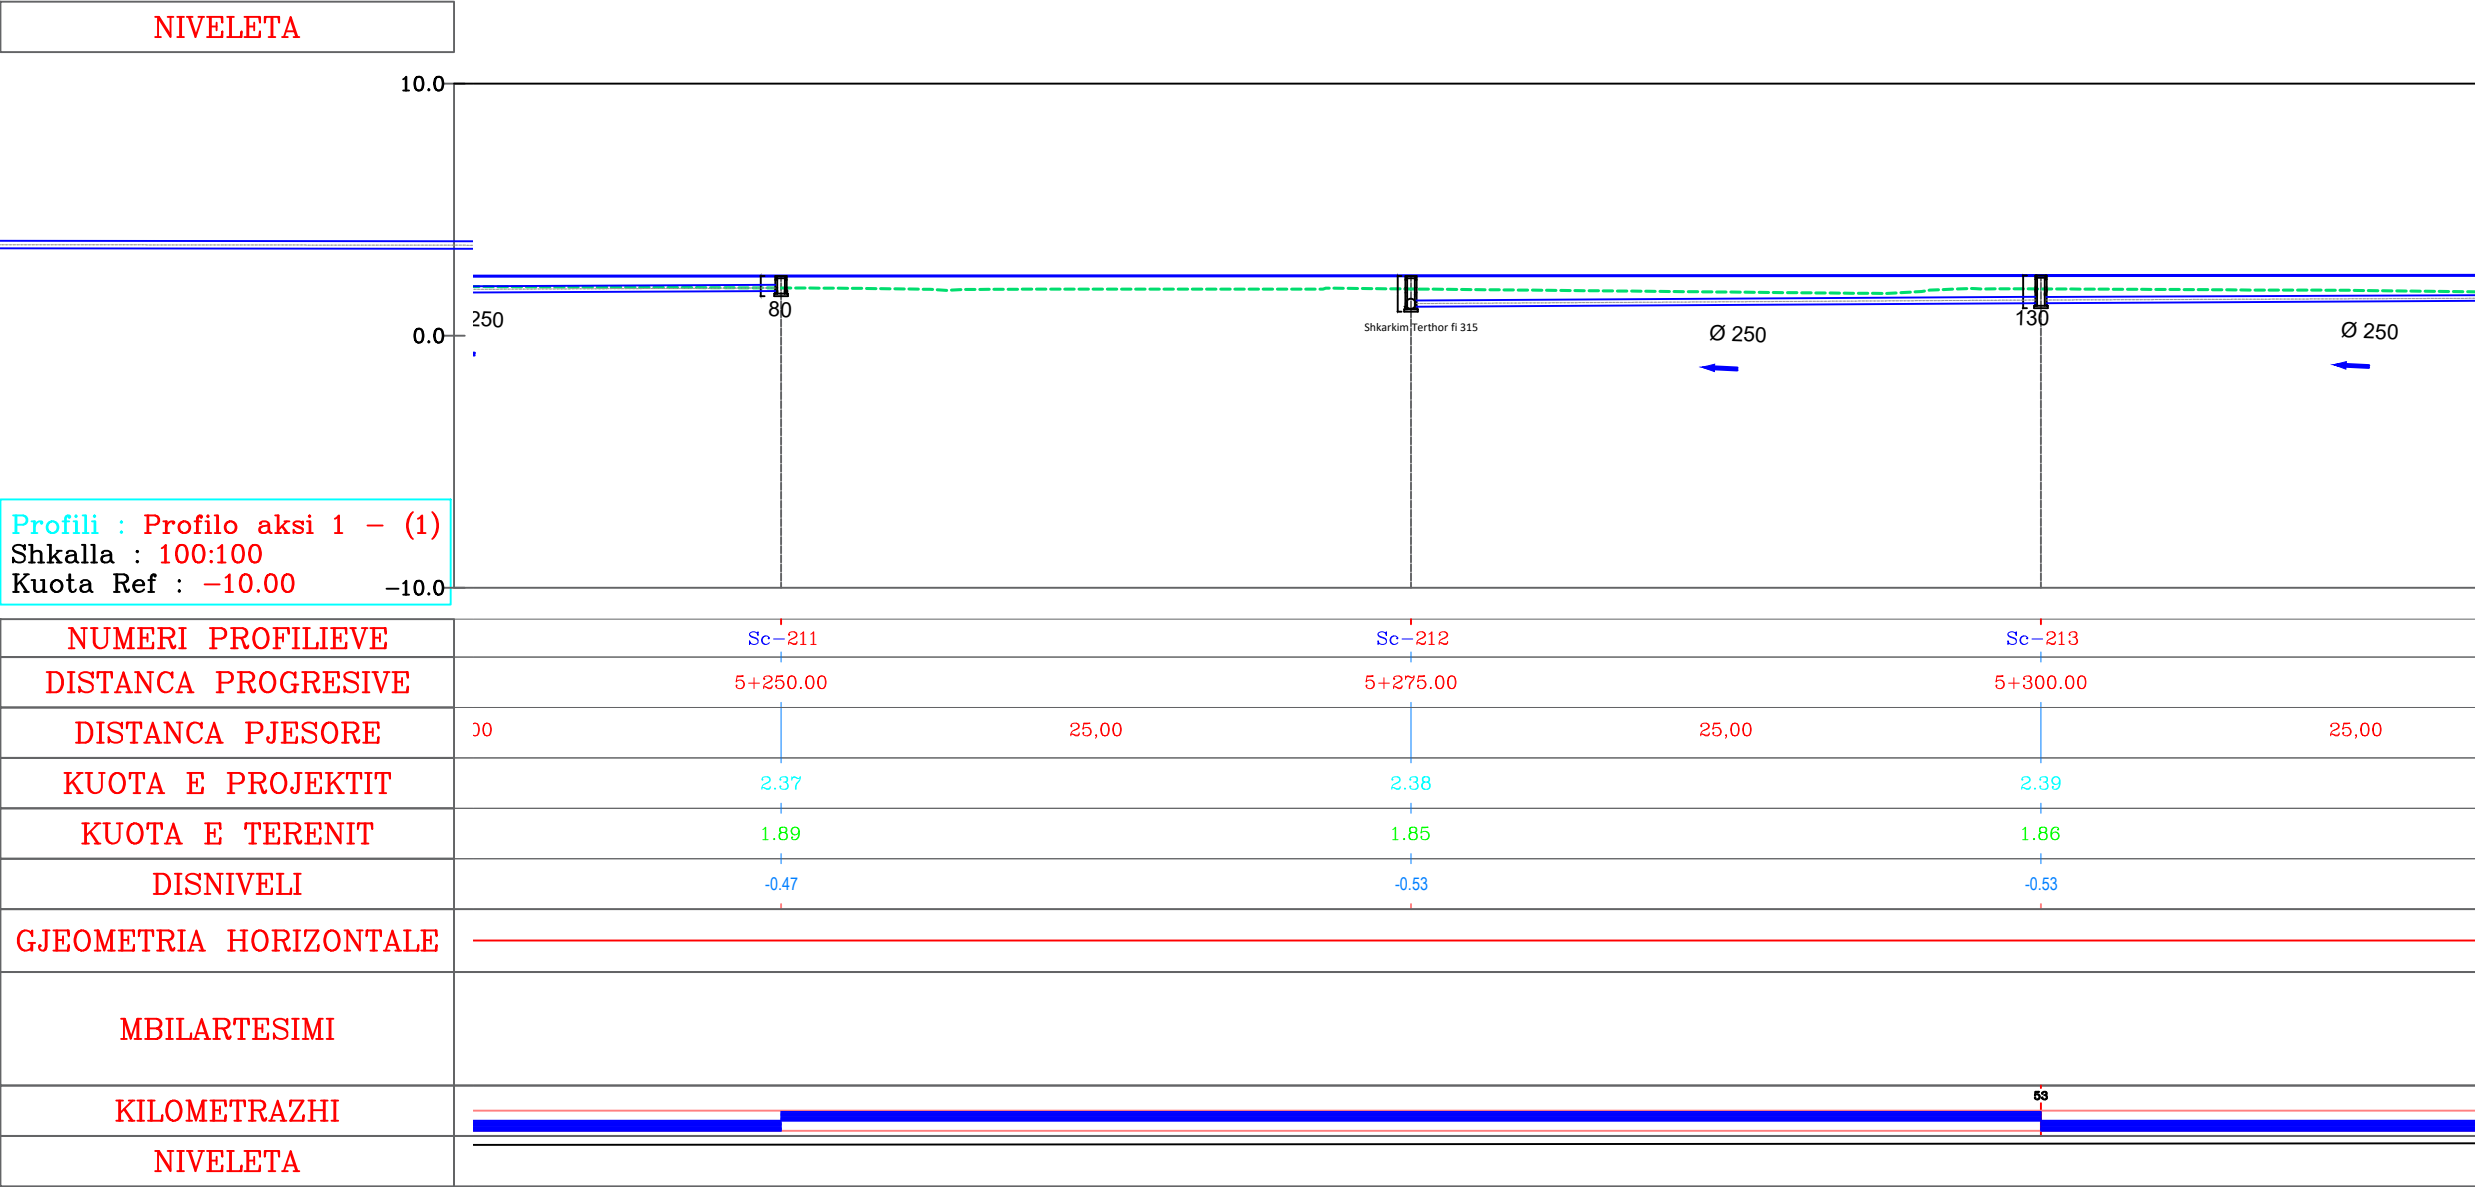

AUTORITET KONTRAKTOR

BASHKIA Durrës
Adresa: Sheshi "Liria", Qyteti Durrës
Tel/Fax: 052 22 23 10
Email: info@durres.gov.al

PROJEKTUES

"TAULANT"
sh.p.k
adresa:
Rruga "Gjikë Kuqali",
Pallati 23/2, Shkalla 1,
Kati 1, Tiranë

"TRANSPORT HIGHWAY CONSULTING"
sh.p.k

SHËNIME TEKNIKE

OBJEKTI

"STUDIM PROJEKTIM RIKONSTRUKSION I RRUGËS "VATH TURJA" DHE "RINIA""

ZONA

BASHKIA Durrës

FAZA E PROJEKTIT

PROJEKT ZBATIM

PROJEKT HIDROTEKNIK

Ing. Ditika QATIPi
Nr. Lic. K.0006/10

PROJEKT ELEKTRIK

Ing. Arian FINDO
Nr. Lic. E.0843/3

PROJEKT MEKANIK

Ing. Andis TIRANA
Nr. Lic. M.0393/5

RILEVIMI TOPOGRAFIK

Ing. Sokol ALLARAJ
Nr. Lic. T.0332/3

KONTROLLOI

Ing. Ditika QATIPi
Nr. Lic. K.0006/10

EMËRTIMI I FLETËS

PROFILI GJATESOR

SHKALLA
1:300


2026

NR. I FLETËS

P-67

VULA

PROFILI GJATESOR

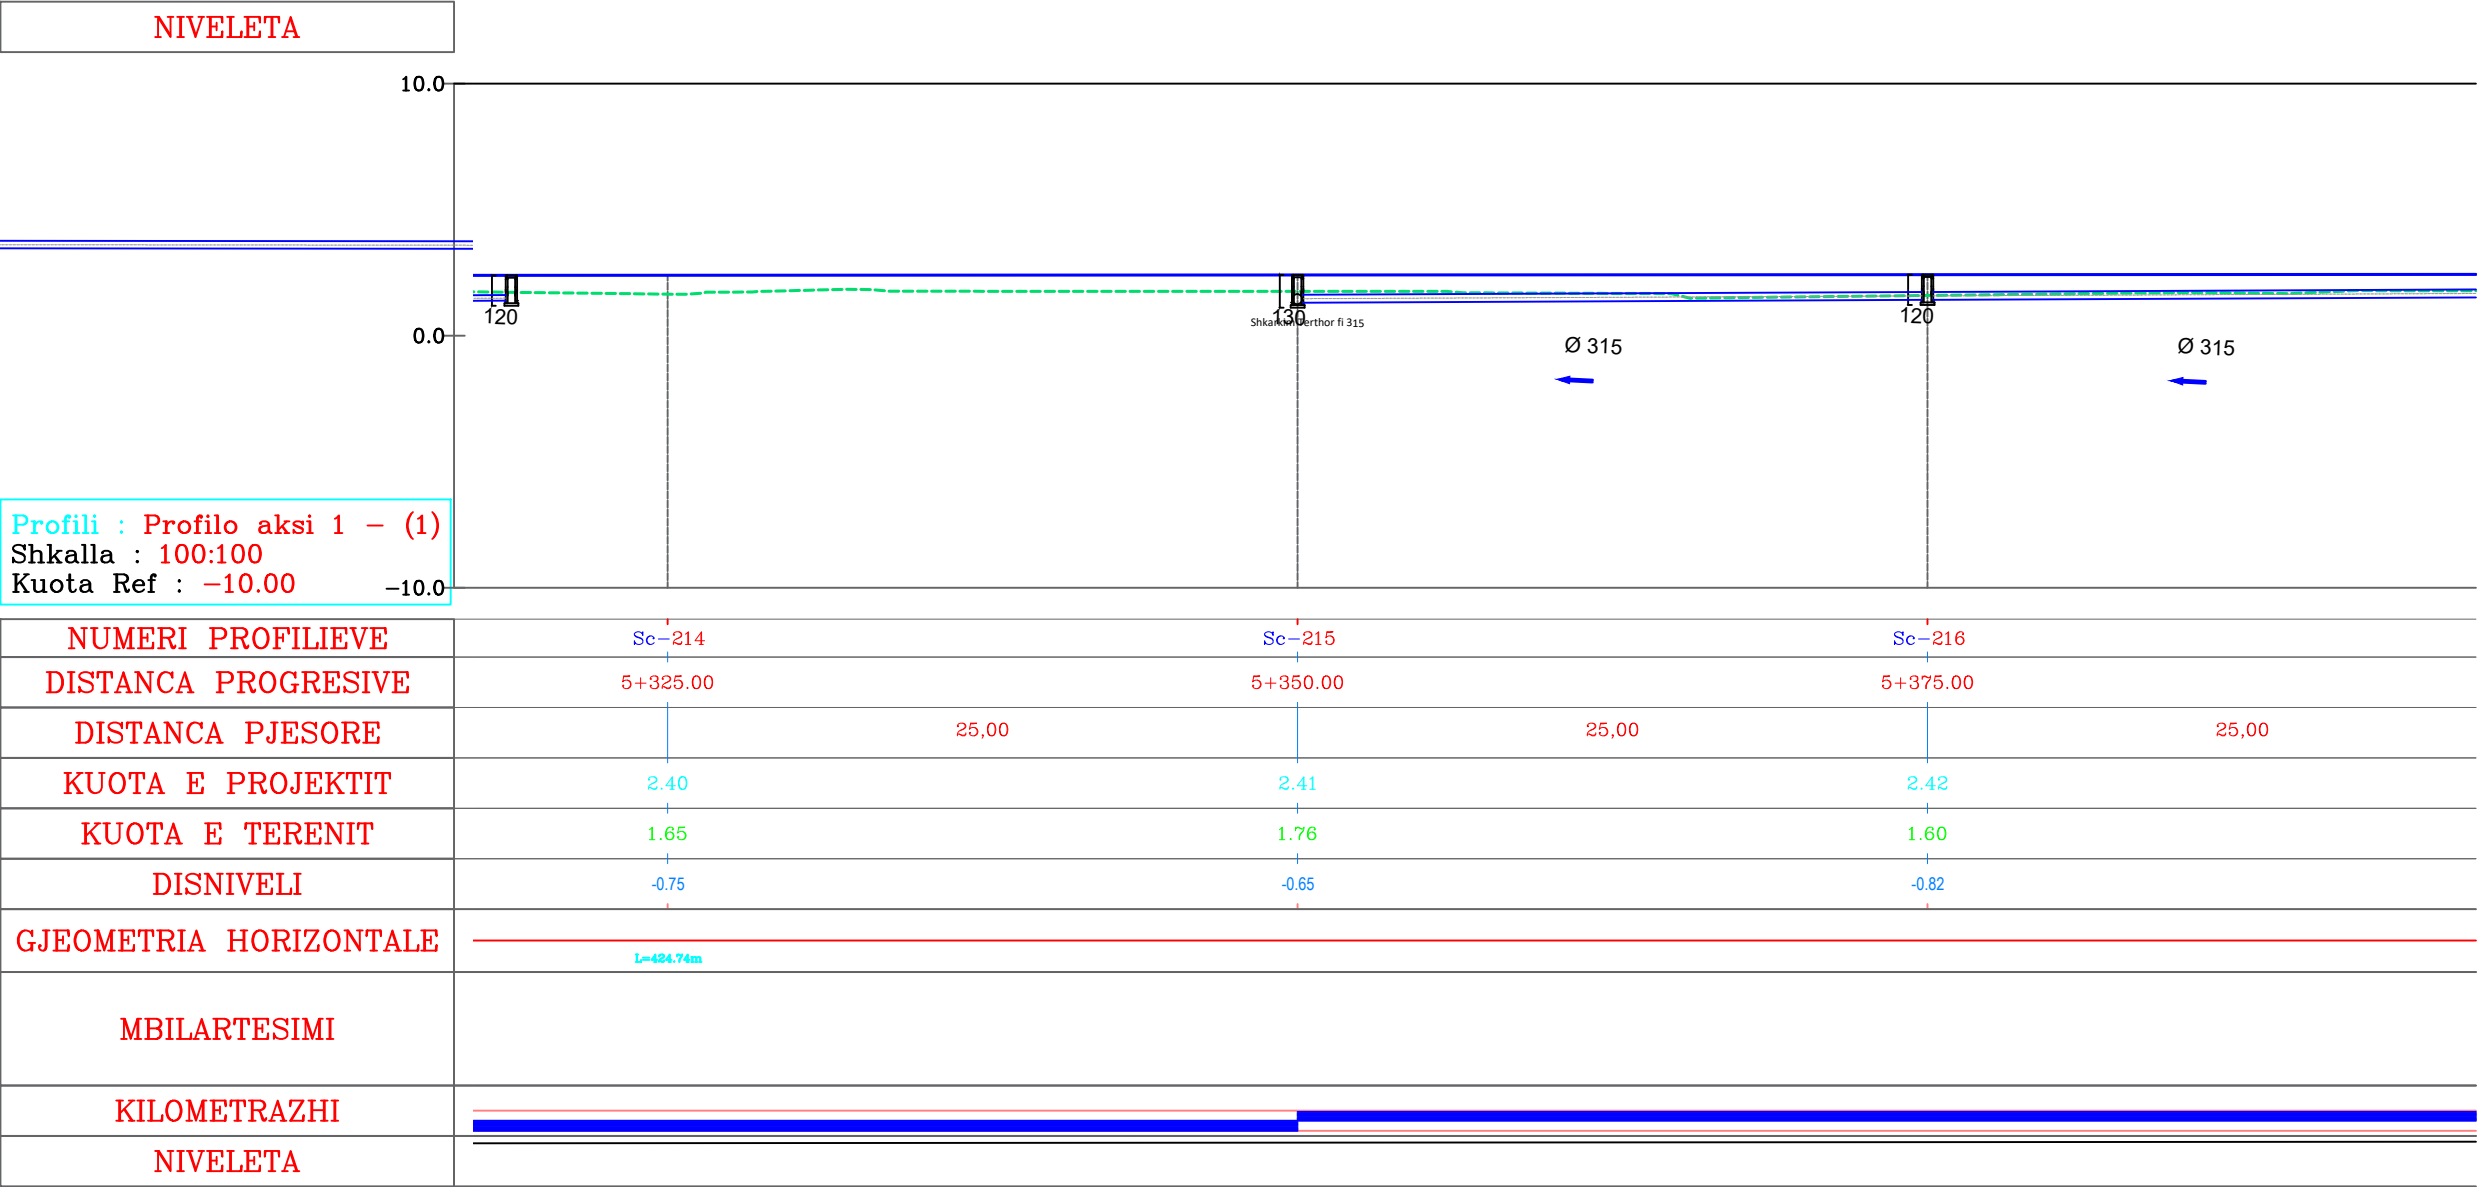

AUTORITET KONTRAKTOR

BASHKIA Durrës
Adresa: Sheshi "Liria", Qyteti Durrës
Tel/Fax: 052 22 23 10
Email: info@durres.gov.al

PROJEKTUES

"TAULANT"
sh.p.k
adresa:
Rruga "Gjikë Kuqali",
Pallati 23/2, Shkalla 1,
Kati 1, Tiranë

"TRANSPORT HIGHWAY CONSULTING"
sh.p.k

SHËNIME TEKNIKE

OBJEKTI

"STUDIM PROJEKTIM RIKONSTRUKSION I RRUGËS "VATH TURJA" DHE "RINIA""

ZONA

BASHKIA DURRËS

FAZA E PROJEKTIT

PROJEKT ZBATIM

PROJEKT HIDROTEKNIK

Ing. Ditika QATIPi
Nr. Lic. K.0006/10

PROJEKT ELEKTRIK

Ing. Arian FINDO
Nr. Lic. E.0843/3

PROJEKT MEKANIK

Ing. Andis TIRANA
Nr. Lic. M.0393/5

RILEVIMI TOPOGRAFIK

Ing. Sokol ALLARAJ
Nr. Lic. T.0332/3

KONTROLLOI

Ing. Ditika QATIPi
Nr. Lic. K.0006/10

EMËRTIMI I FLETËS

PROFILI GJATESOR

SHKALLA
1:300


2026

NR. I FLETËS

P-68

VULA

PROFILI GJATESOR

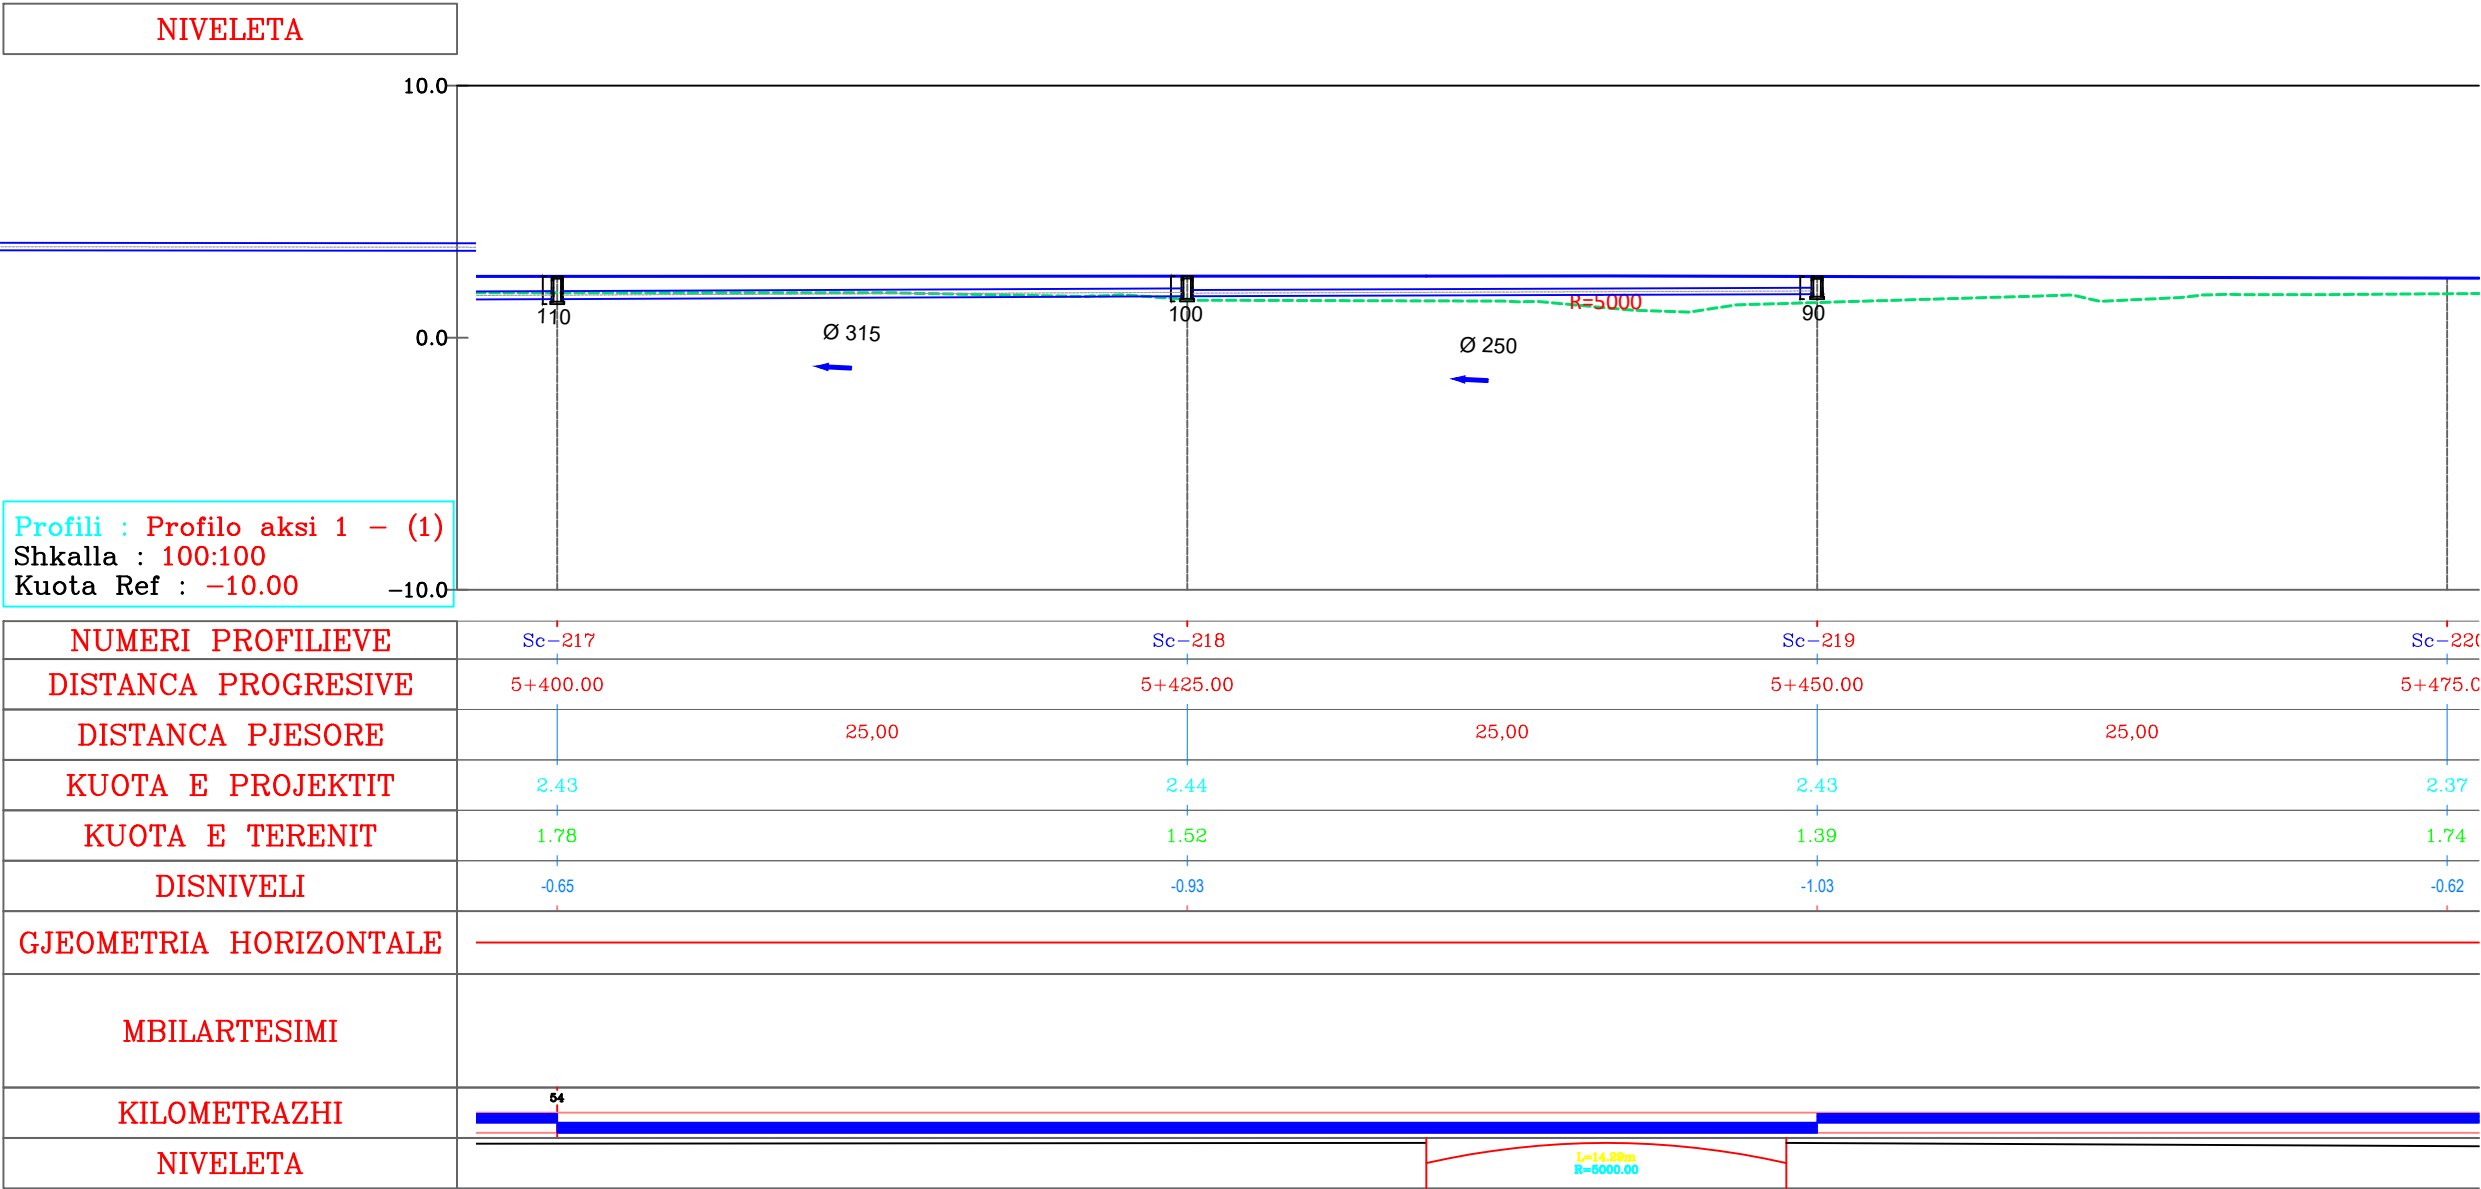

AUTORITET KONTRAKTOR

BASHKIA Durrës
Adresa: Sheshi "Liria", Qyteti Durrës
Tel/Fax: 052 22 23 10
Email: info@durres.gov.al

PROJEKTUES

"TAULANT"
sh.p.k
adresa:
Rruga "Gjikë Kuqali",
Pallati 23/2, Shkalla 1,
Kati 1, Tiranë

"TRANSPORT HIGHWAY CONSULTING"
sh.p.k

SHËNIME TEKNIKE

OBJEKTI

"STUDIM PROJEKTIM RIKONSTRUKSION I RRUGËS "VATH TURJA" DHE "RINIA""

ZONA

BASHKIA Durrës

FAZA E PROJEKTIT

PROJEKT ZBATIM

PROJEKT HIDROTEKNIK

Ing. Ditika QATIPi
Nr. Lic. K.0006/10

PROJEKT ELEKTRIK

Ing. Arian FINDO
Nr. Lic. E.0843/3

PROJEKT MEKANIK

Ing. Andis TIRANA
Nr. Lic. M.0393/5

RILEVIMI TOPOGRAFIK

Ing. Sokol ALLARAJ
Nr. Lic. T.0332/3

KONTROLLOI

Ing. Ditika QATIPi
Nr. Lic. K.0006/10

EMËRTIMI I FLETËS

PROFILI GJATESOR


SHKALLA
1:300

2026

NR. I FLETËS
P-69

VULA

PROFILI GJATESOR

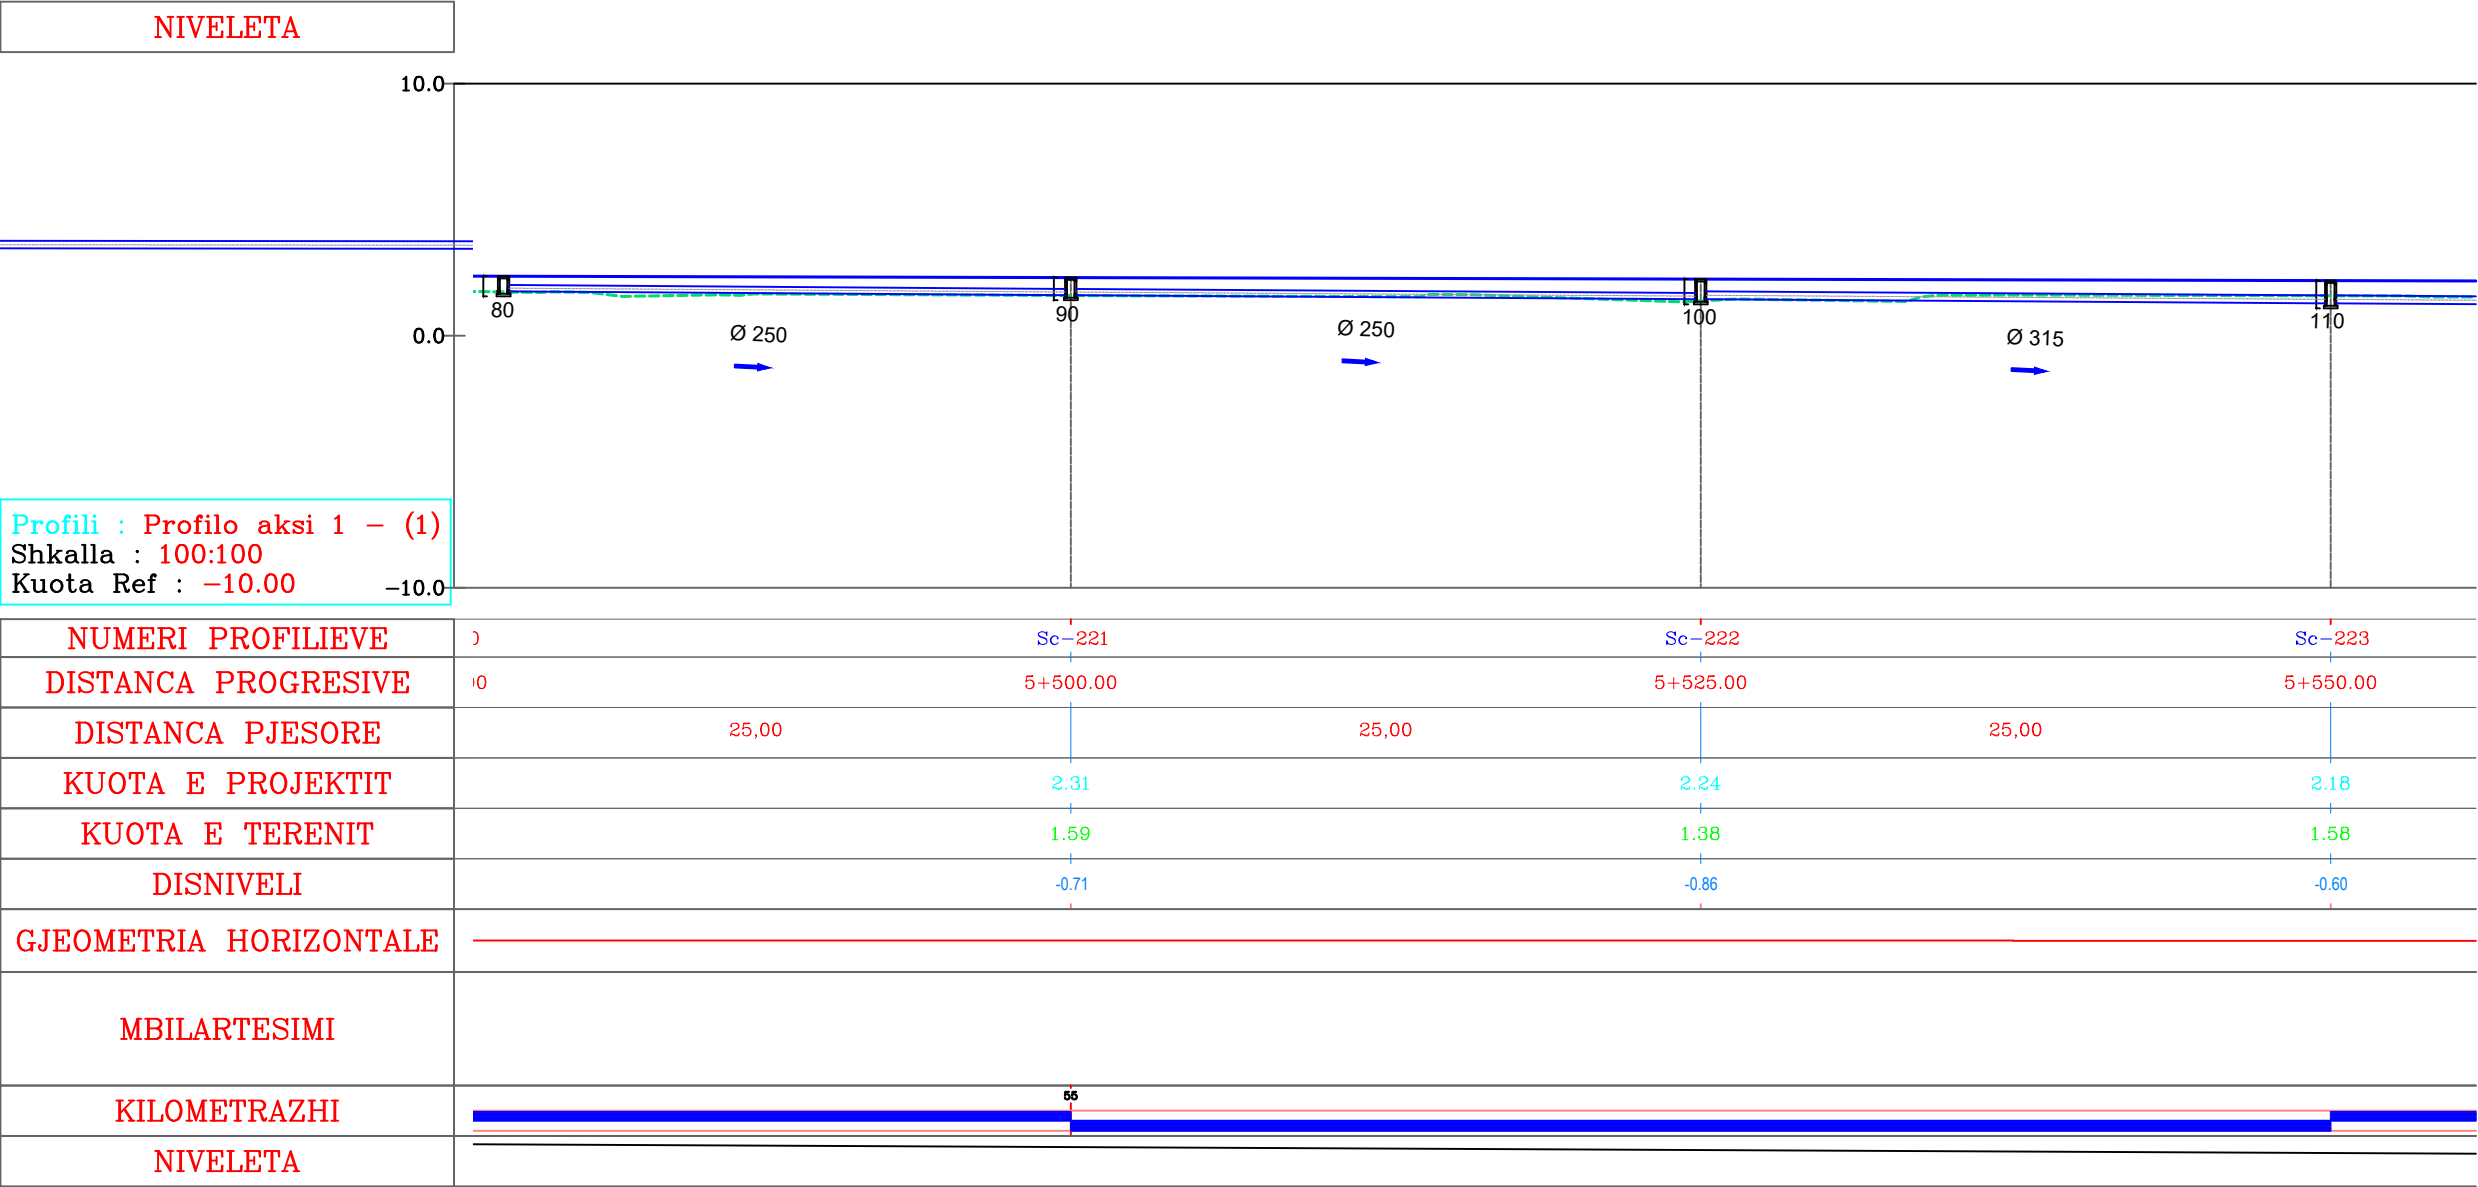

AUTORITET KONTRAKTOR

BASHKIA Durrës
Adresa: Sheshi "Liria", Qyteti Durrës
Tel/Fax: 052 22 23 10
Email: info@durres.gov.al

PROJEKTUES

"TAULANT"
sh.p.k
adresa:
Rruga "Gjikë Kuqali",
Pallati 23/2, Shkalla 1,
Kati 1, Tiranë

"TRANSPORT HIGHWAY CONSULTING"
sh.p.k

SHËNIME TEKNIKE

OBJEKTI

"STUDIM PROJEKTIM RIKONSTRUKSION I RRUGËS "VATH TURJA" DHE "RINIA""

ZONA

BASHKIA DURRËS

FAZA E PROJEKTIT

PROJEKT ZBATIM

PROJEKT HIDROTEKNIK

Ing. Ditika QATIPi
Nr. Lic. K.0006/10

PROJEKT ELEKTRIK

Ing. Arian FINDO
Nr. Lic. E.0843/3

PROJEKT MEKANIK

Ing. Andis TIRANA
Nr. Lic. M.0393/5

RILEVIMI TOPOGRAFIK

Ing. Sokol ALLARAJ
Nr. Lic. T.0332/3

KONTROLLOI

Ing. Ditika QATIPi
Nr. Lic. K.0006/10

EMËRTIMI I FLETËS

PROFILI GJATESOR

SHKALLA
1:300


2026

NR. I FLETËS

P-70

VULA

PROFILI GJATESOR

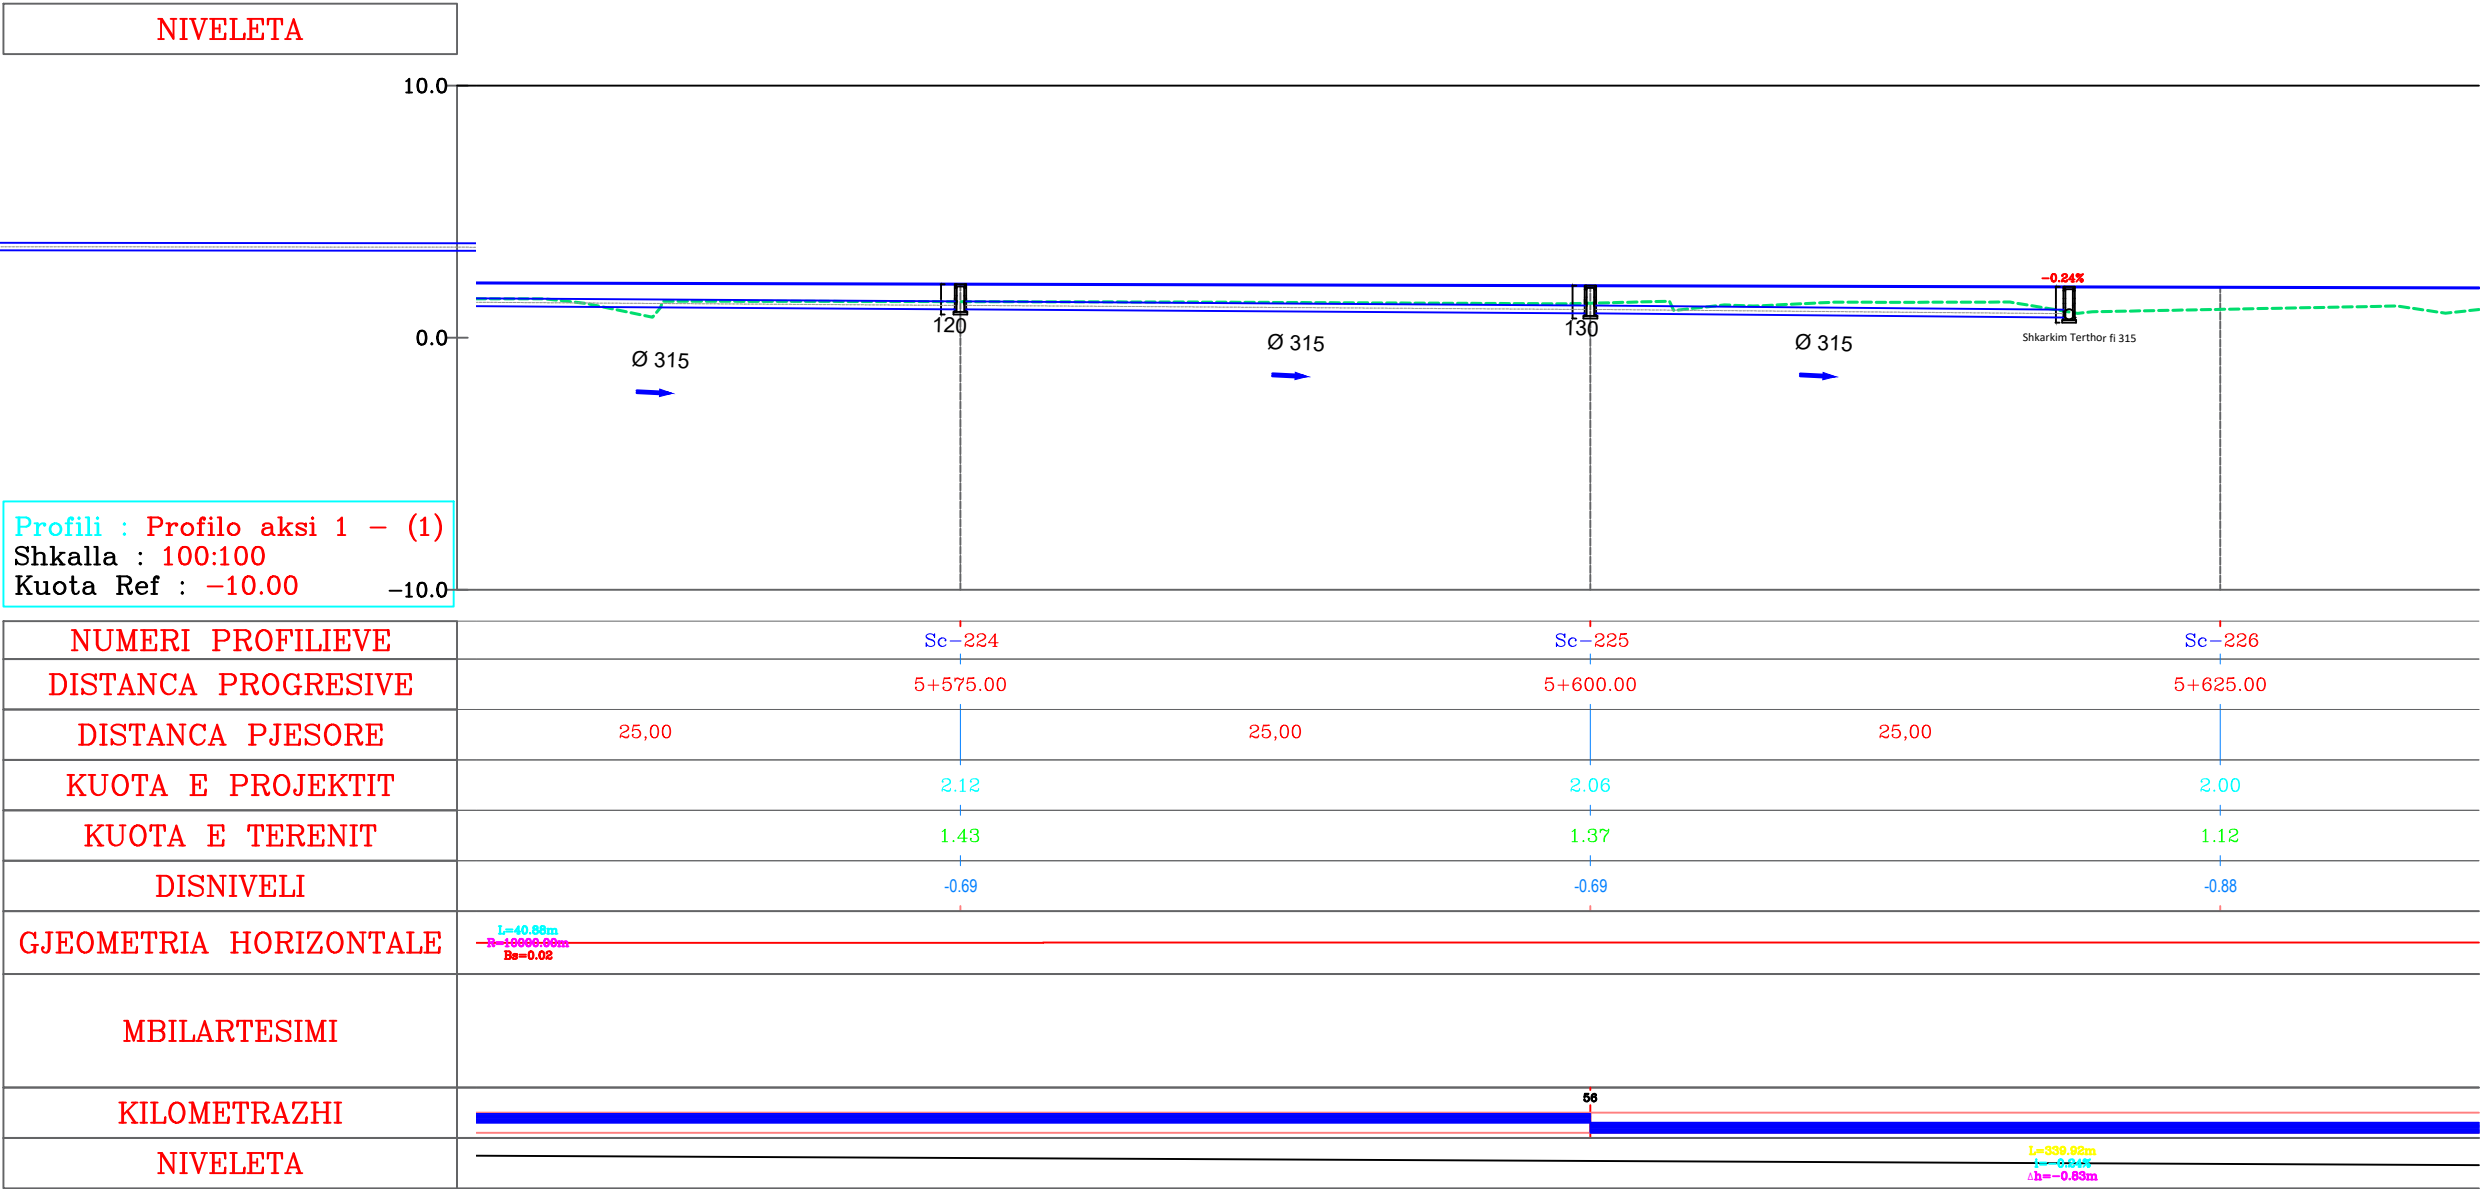

AUTORITET KONTRAKTOR

BASHKIA Durrës
Adresa: Sheshi "Liria", Qyteti Durrës
Tel/Fax: 052 22 23 10
Email: info@durres.gov.al

PROJEKTUES

"TAULANT"
sh.p.k
adresa:
Rruga "Gjikë Kuqali",
Pallati 23/2, Shkalla 1,
Kati 1, Tiranë

"TRANSPORT HIGHWAY CONSULTING"
sh.p.k

SHËNIME TEKNIKE

OBJEKTI

"STUDIM PROJEKTIM RIKONSTRUKSION I RRUGËS "VATH TURJA" DHE "RINIA""

ZONA

BASHKIA DURRËS

FAZA E PROJEKTIT

PROJEKT ZBATIM

PROJEKT HIDROTEKNIK

Ing. Ditika QATIPi
Nr. Lic. K.0006/10

PROJEKT ELEKTRIK

Ing. Arian FINDO
Nr. Lic. E.0843/3

PROJEKT MEKANIK

Ing. Andis TIRANA
Nr. Lic. M.0393/5

RILEVIMI TOPOGRAFIK

Ing. Sokol ALLARAJ
Nr. Lic. T.0332/3

KONTROLLOI

Ing. Ditika QATIPi
Nr. Lic. K.0006/10

EMËRTIMI I FLETËS

PROFILI GJATESOR

SHKALLA
1:300


2026

NR. I FLETËS

P-71

VULA

PROFILI GJATESOR

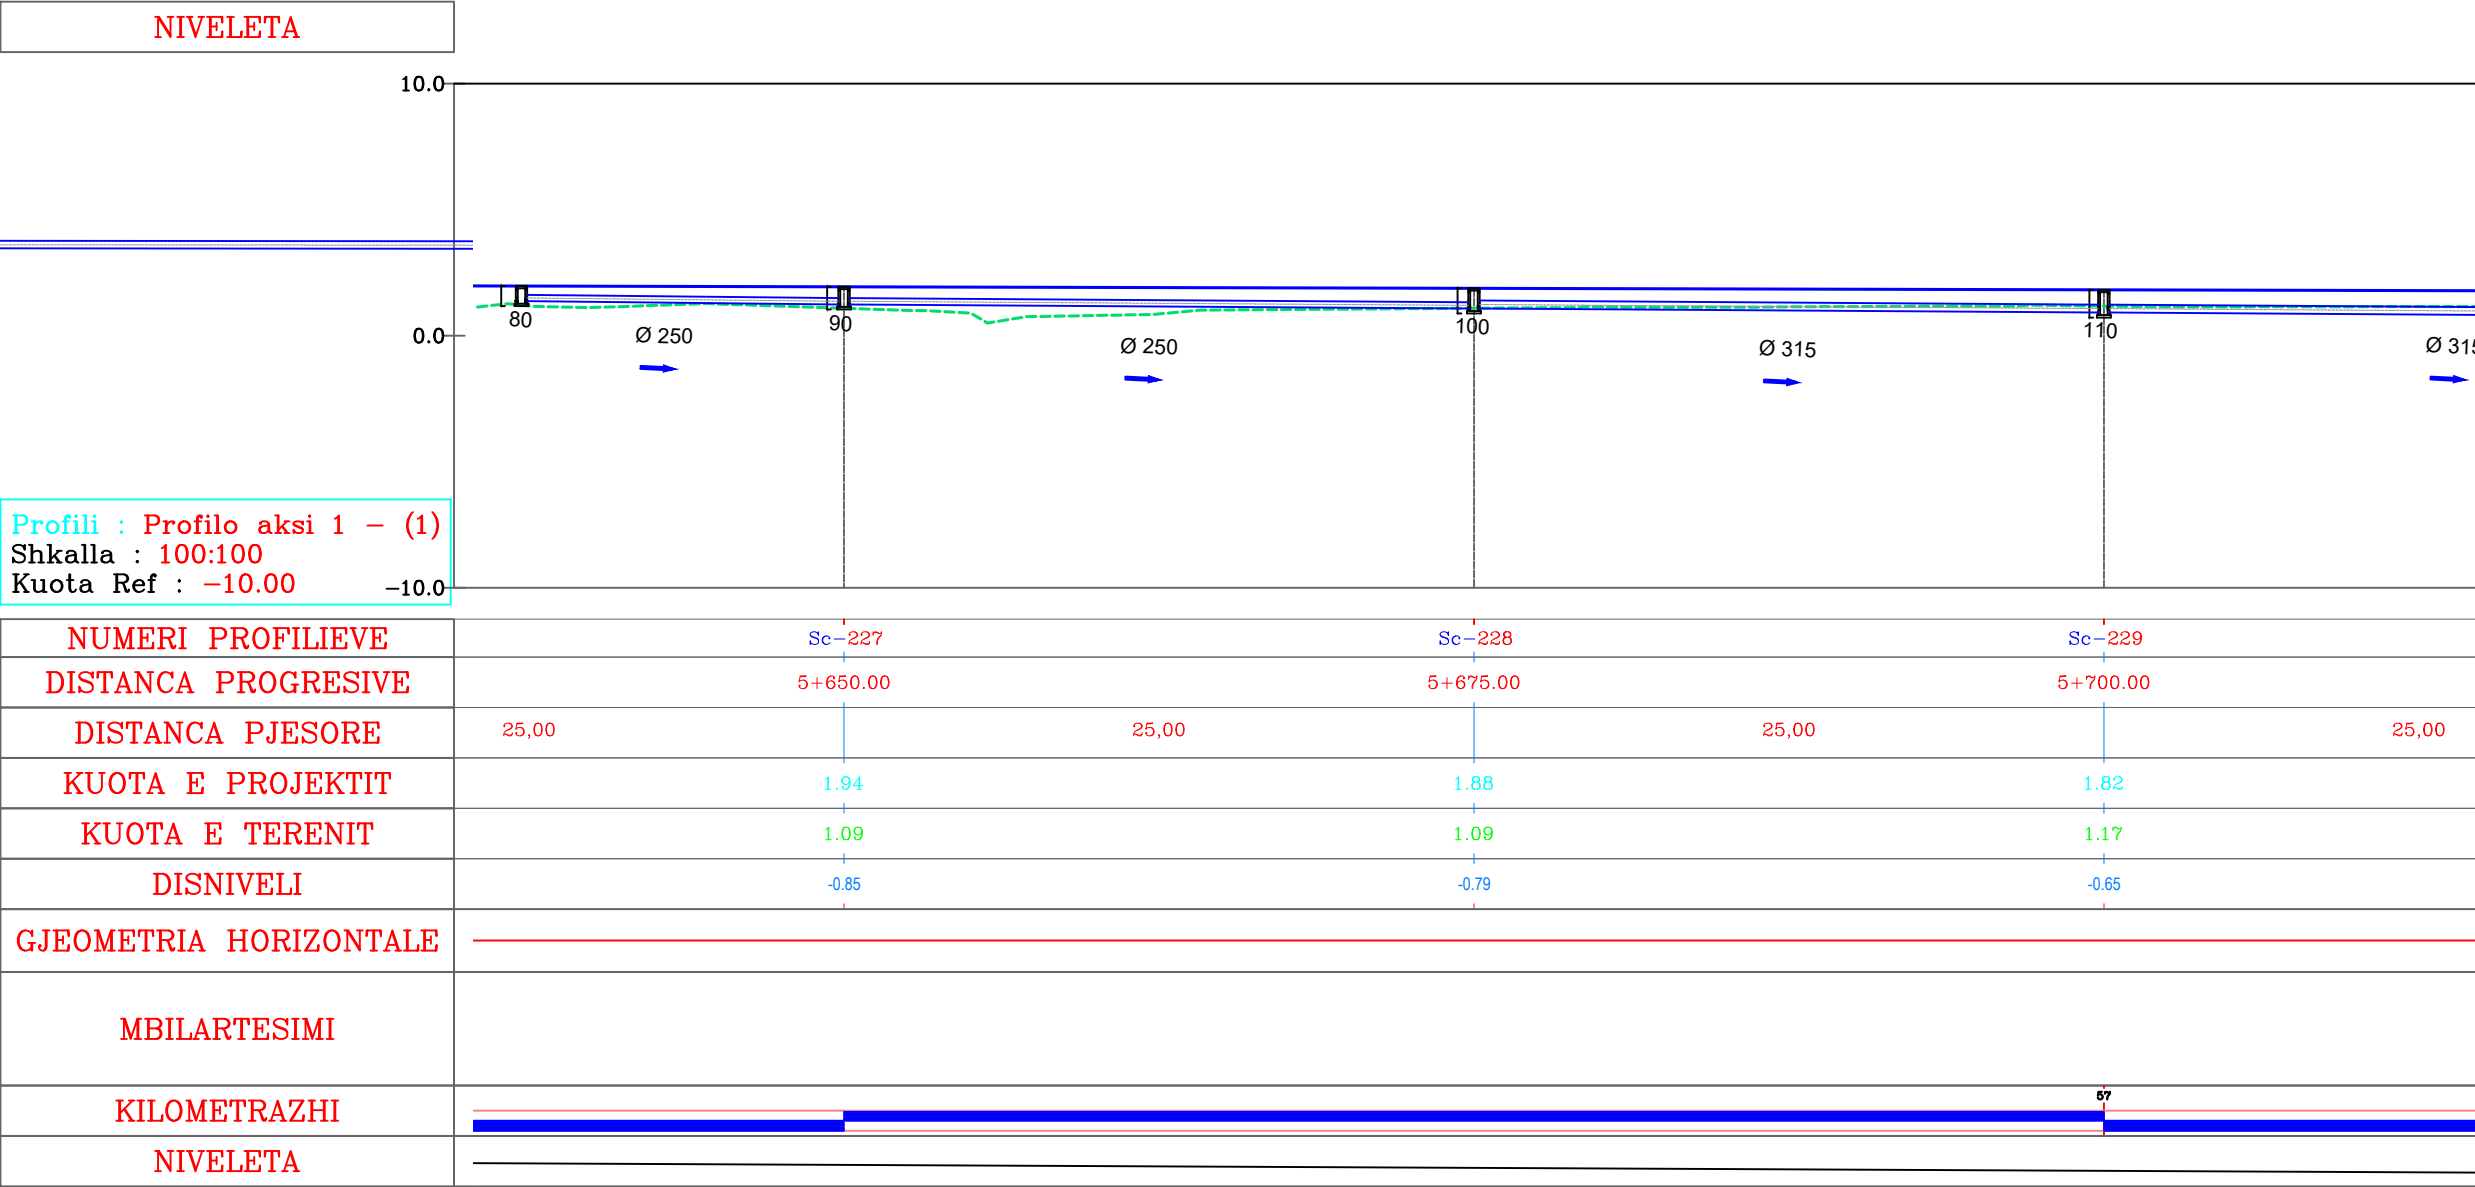

AUTORITET KONTRAKTOR

BASHKIA Durrës
Adresa: Sheshi "Liria", Qyteti Durrës
Tel/Fax: 052 22 23 10
Email: info@durres.gov.al

PROJEKTUES

"TAULANT"
sh.p.k
adresa:
Rruga "Gjikë Kuqali",
Pallati 23/2, Shkalla 1,
Kati 1, Tiranë

"TRANSPORT HIGHWAY CONSULTING"
sh.p.k

SHËNIME TEKNIKE

OBJEKTI

"STUDIM PROJEKTIM RIKONSTRUKSION I RRUGËS "VATH TURJA" DHE "RINIA""

ZONA

BASHKIA Durrës

FAZA E PROJEKTIT

PROJEKT ZBATIM

PROJEKT HIDROTEKNIK

Ing. Ditika QATIPi
Nr. Lic. K.0006/10

PROJEKT ELEKTRIK

Ing. Arian FINDO
Nr. Lic. E.0843/3

PROJEKT MEKANIK

Ing. Andis TIRANA
Nr. Lic. M.0393/5

RILEVIMI TOPOGRAFIK

Ing. Sokol ALLARAJ
Nr. Lic. T.0332/3

KONTROLLOI

Ing. Ditika QATIPi
Nr. Lic. K.0006/10

EMËRTIMI I FLETËS

PROFILI GJATESOR

SHKALLA
1:300


2026

NR. I FLETËS

P-72

VULA

PROFILI GJATESOR

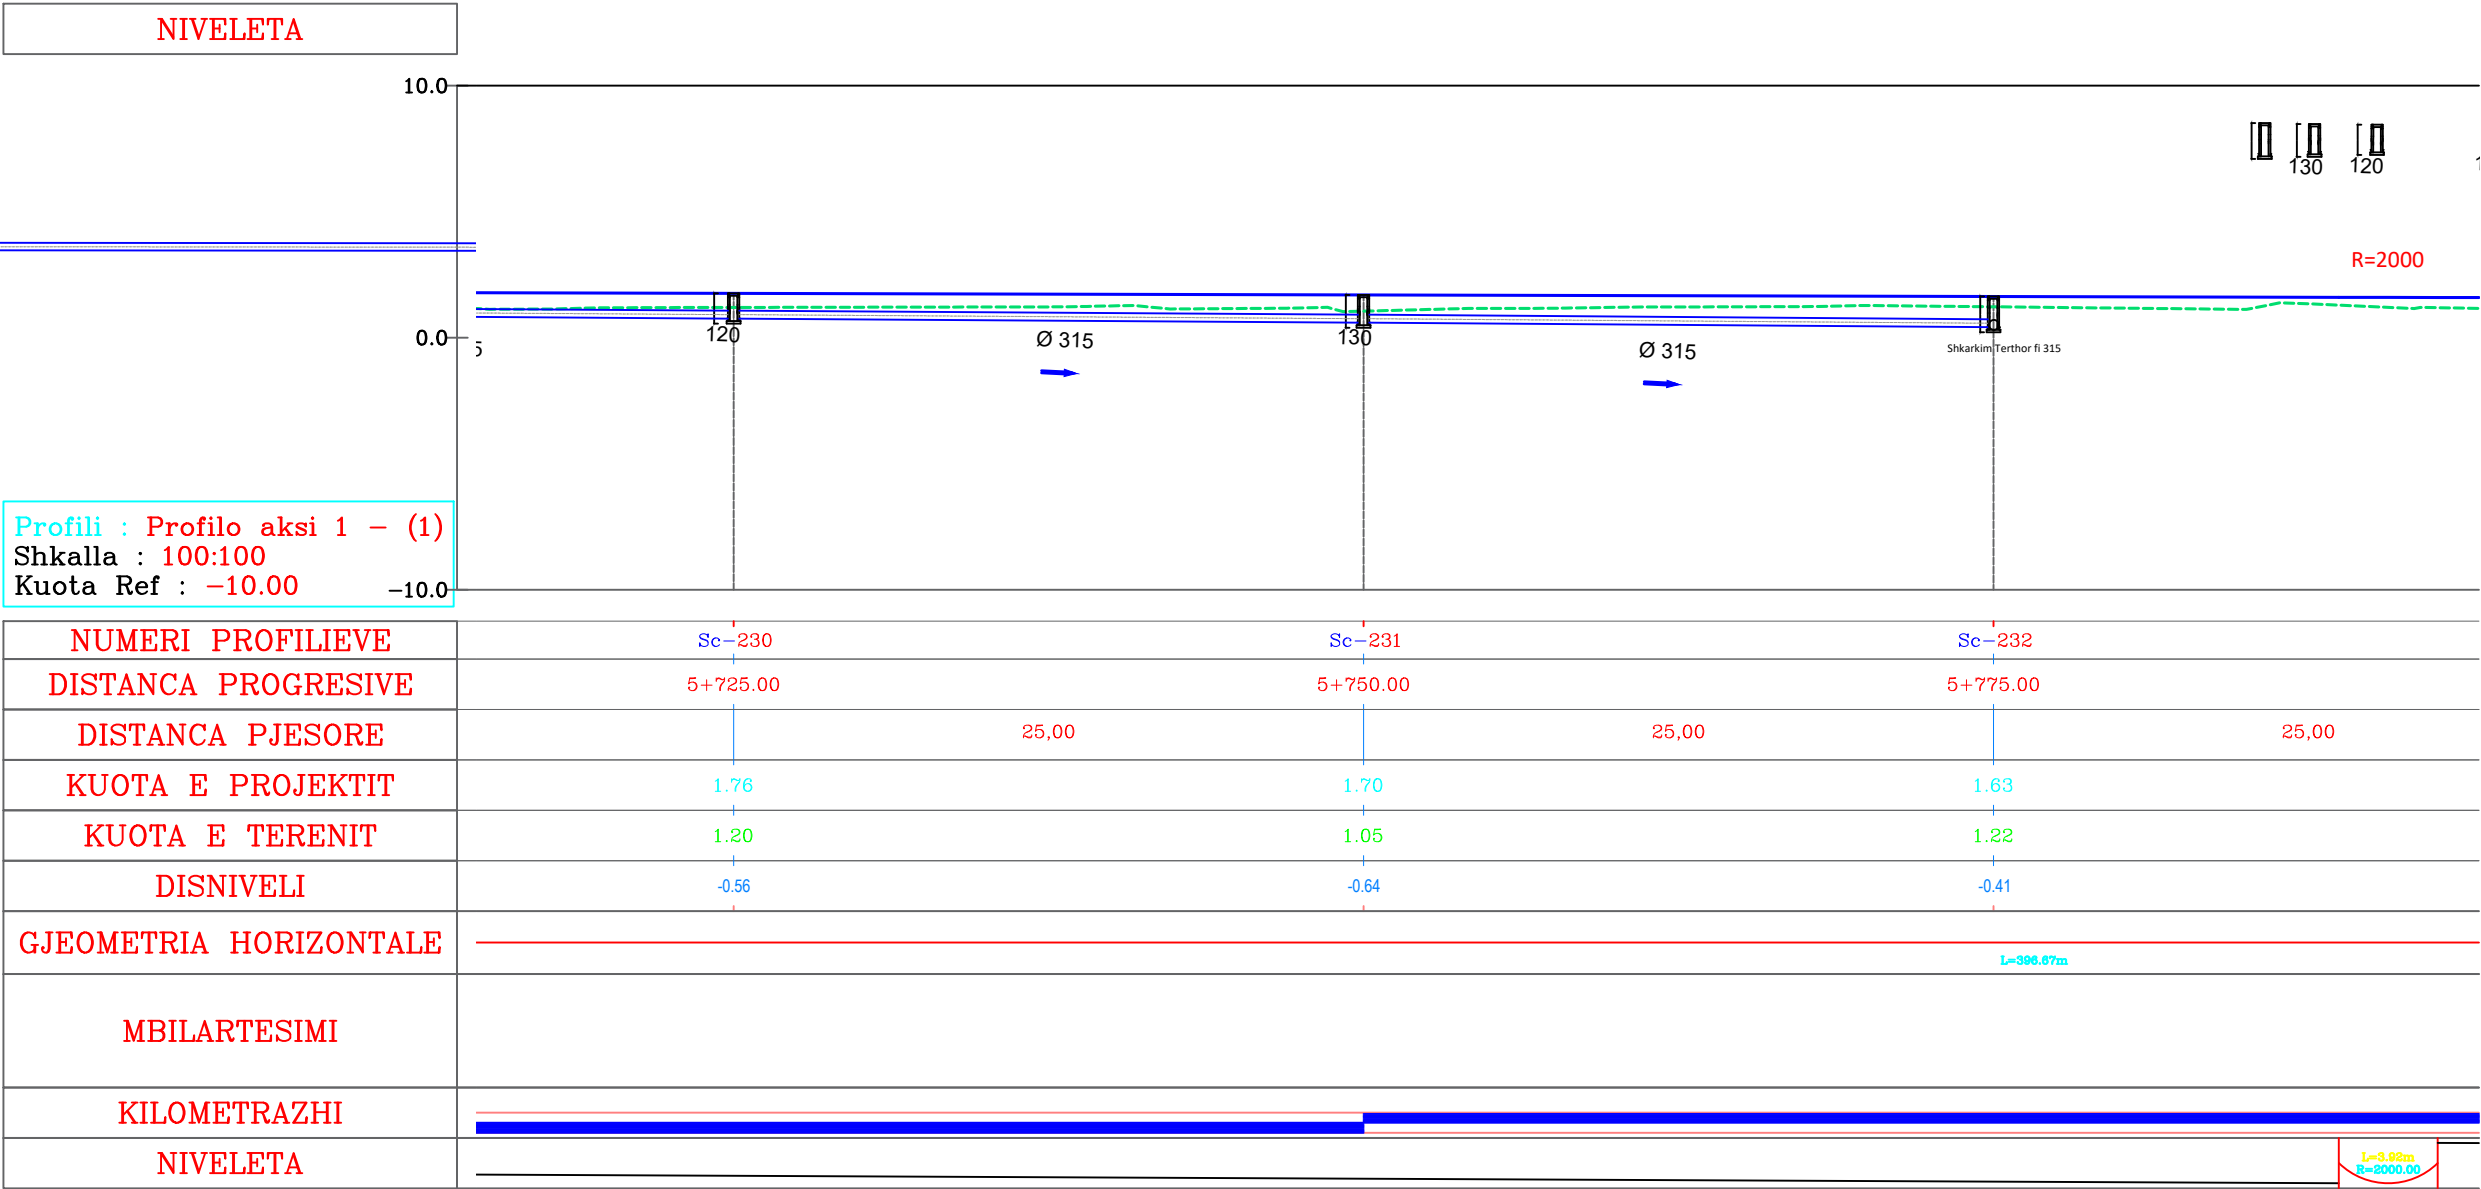

AUTORITET KONTRAKTOR

BASHKIA Durrës
Adresa: Sheshi "Liria", Qyteti Durrës
Tel/Fax: 052 22 23 10
Email: info@durres.gov.al

PROJEKTUES

"TAULANT"
sh.p.k
adresa:
Rruga "Gjikë Kuqali",
Pallati 23/2, Shkalla 1,
Kati 1, Tiranë

"TRANSPORT HIGHWAY CONSULTING"
sh.p.k

SHËNIME TEKNIKE

OBJEKTI

"STUDIM PROJEKTIM RIKONSTRUKSION I RRUGËS "VATH TURJA" DHE "RINIA""

ZONA

BASHKIA DURRËS

FAZA E PROJEKTIT

PROJEKT ZBATIM

PROJEKT HIDROTEKNIK

Ing. Ditika QATIPi
Nr. Lic. K.0006/10

PROJEKT ELEKTRIK

Ing. Arian FINDO
Nr. Lic. E.0843/3

PROJEKT MEKANIK

Ing. Andis TIRANA
Nr. Lic. M.0393/5

RILEVIMI TOPOGRAFIK

Ing. Sokol ALLARAJ
Nr. Lic. T.0332/3

KONTROLLOI

Ing. Ditika QATIPi
Nr. Lic. K.0006/10

EMËRTIMI I FLETËS

PROFILI GJATESOR

SHKALLA
1:300


2026

NR. I FLETËS

P-73

VULA

PROFILI GJATESOR

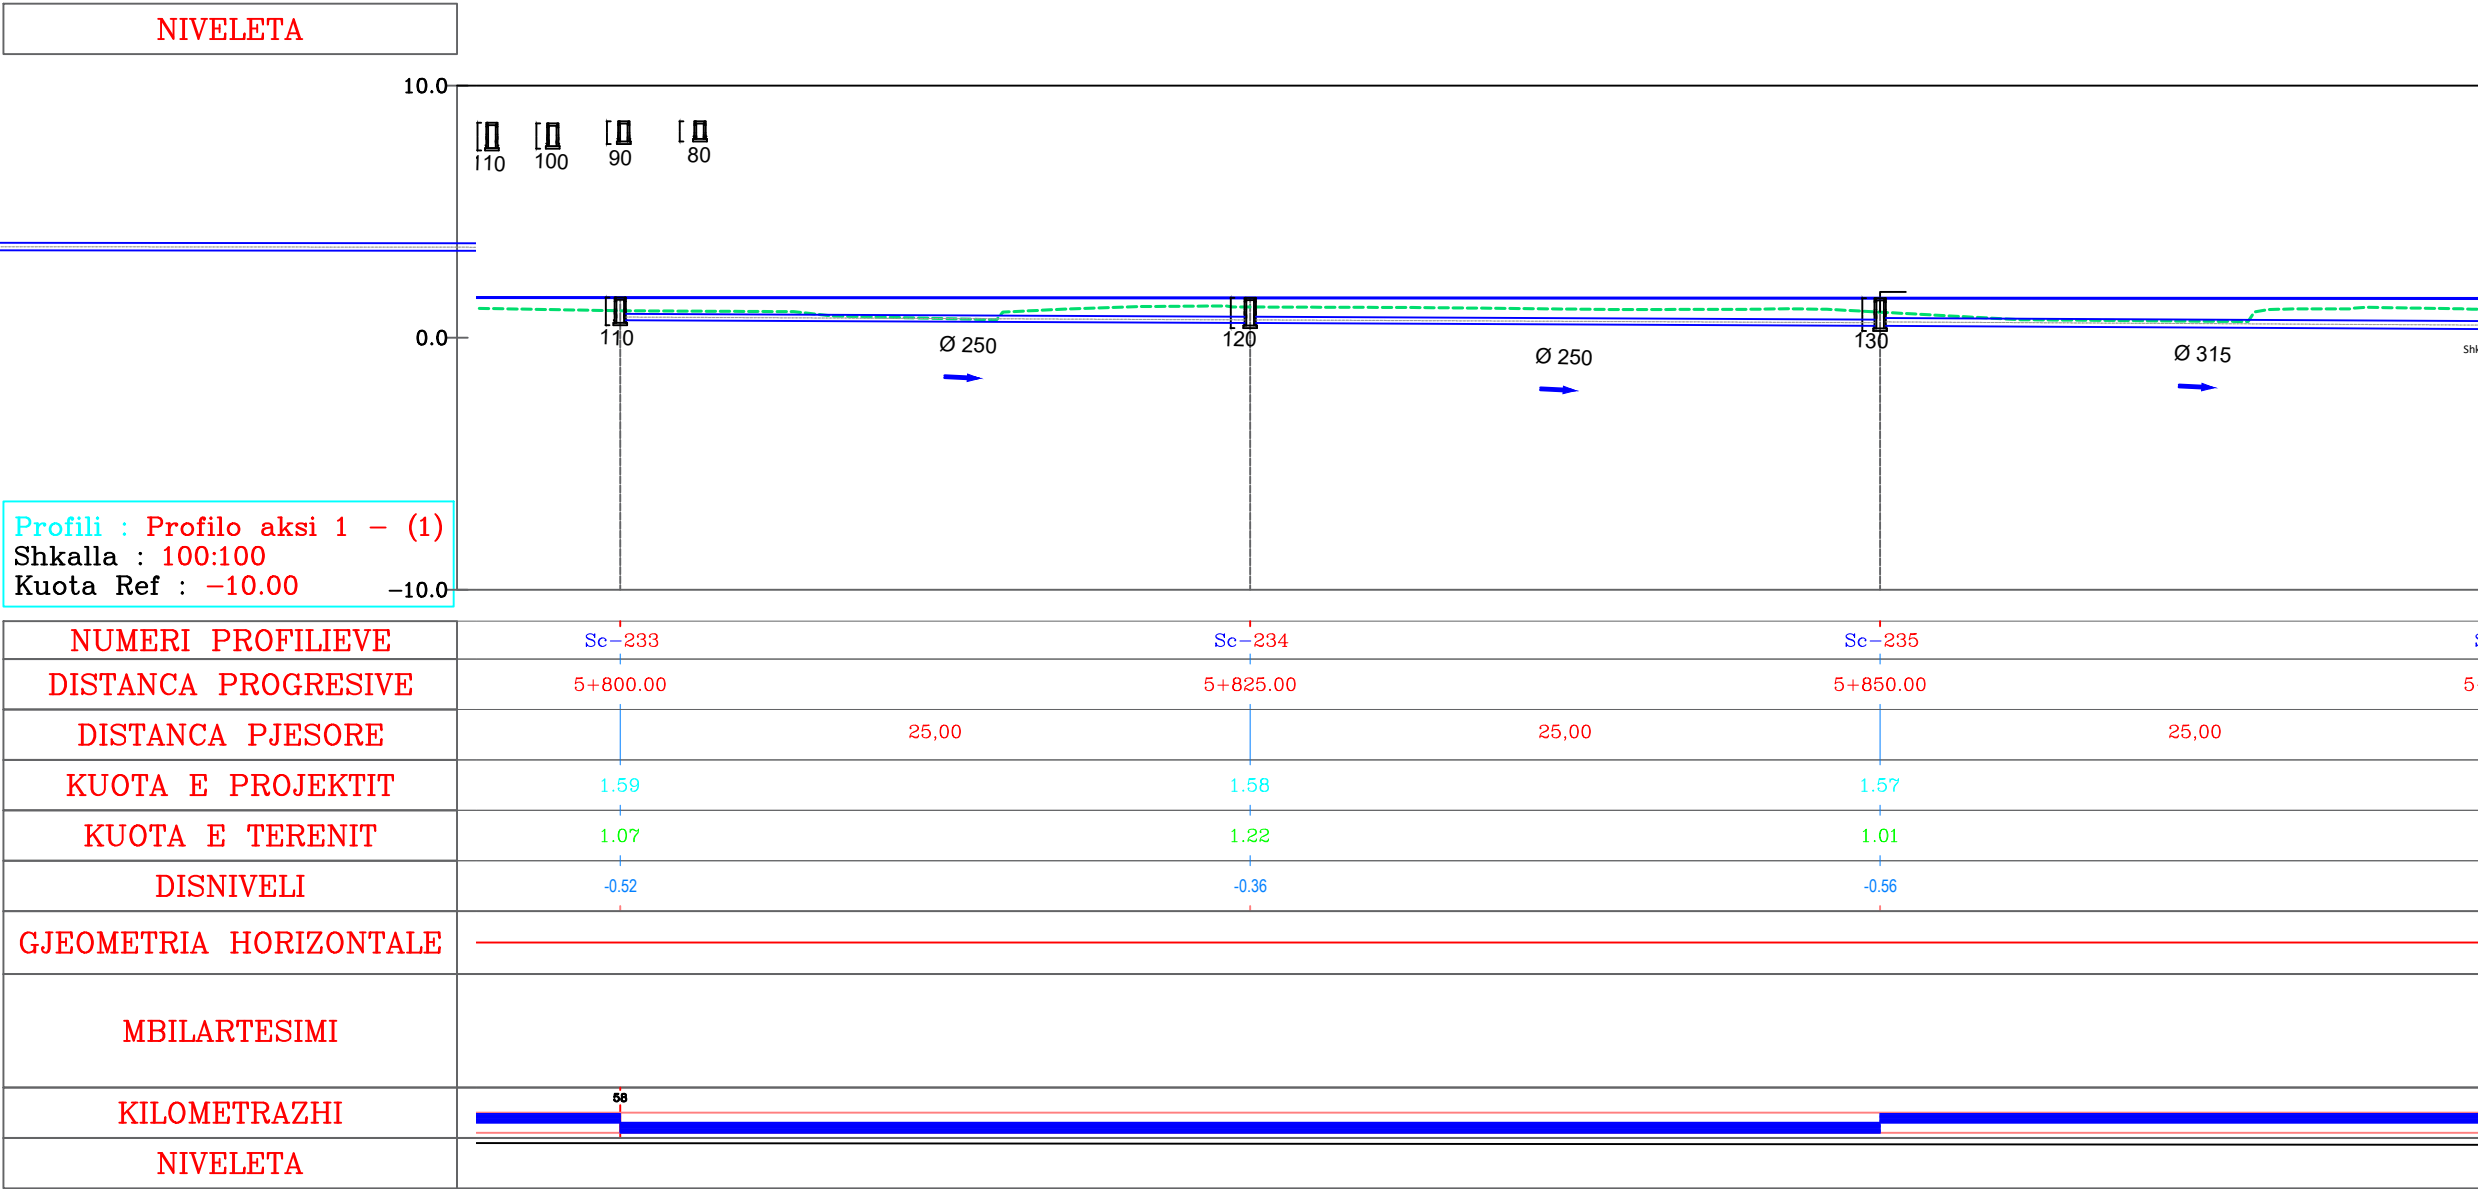

AUTORITET KONTRAKTOR



BASHKIA Durrës
Adresa: Sheshi "Liria", Qyteti Durrës
Tel/Fax: 052 22 23 10
Email: info@durres.gov.al

PROJEKTUES



"TAULANT"
sh.p.k
Design & Supervision
adresa:
Rruga "Gjikë Kuqali",
Pallati 23/2, Shkalla 1,
Kati 1, Tiranë



"TRANSPORT HIGHWAY CONSULTING"
sh.p.k

SHËNIME TEKNIKE

OBJEKTI

"STUDIM PROJEKTIM RIKONSTRUKSION I RRUGËS "VATH TURJA" DHE "RINIA""

ZONA

BASHKIA Durrës

FAZA E PROJEKTIT

PROJEKT ZBATIM

PROJEKT HIDROTEKNIK

Ing. Ditika QATIPi
Nr. Lic. K.0006/10

PROJEKT ELEKTRIK

Ing. Arian FINDO
Nr. Lic. E.0843/3

PROJEKT MEKANIK

Ing. Andis TIRANA
Nr. Lic. M.0393/5

RILEVIMI TOPOGRAFIK

Ing. Sokol ALLARAJ
Nr. Lic. T.0332/3

KONTROLLOI

Ing. Ditika QATIPi
Nr. Lic. K.0006/10

EMËRTIMI I FLETËS

PROFILI GJATESOR

SHKALLA
1:300


2026

NR. I FLETËS

P-74

VULA

PROFILI GJATESOR

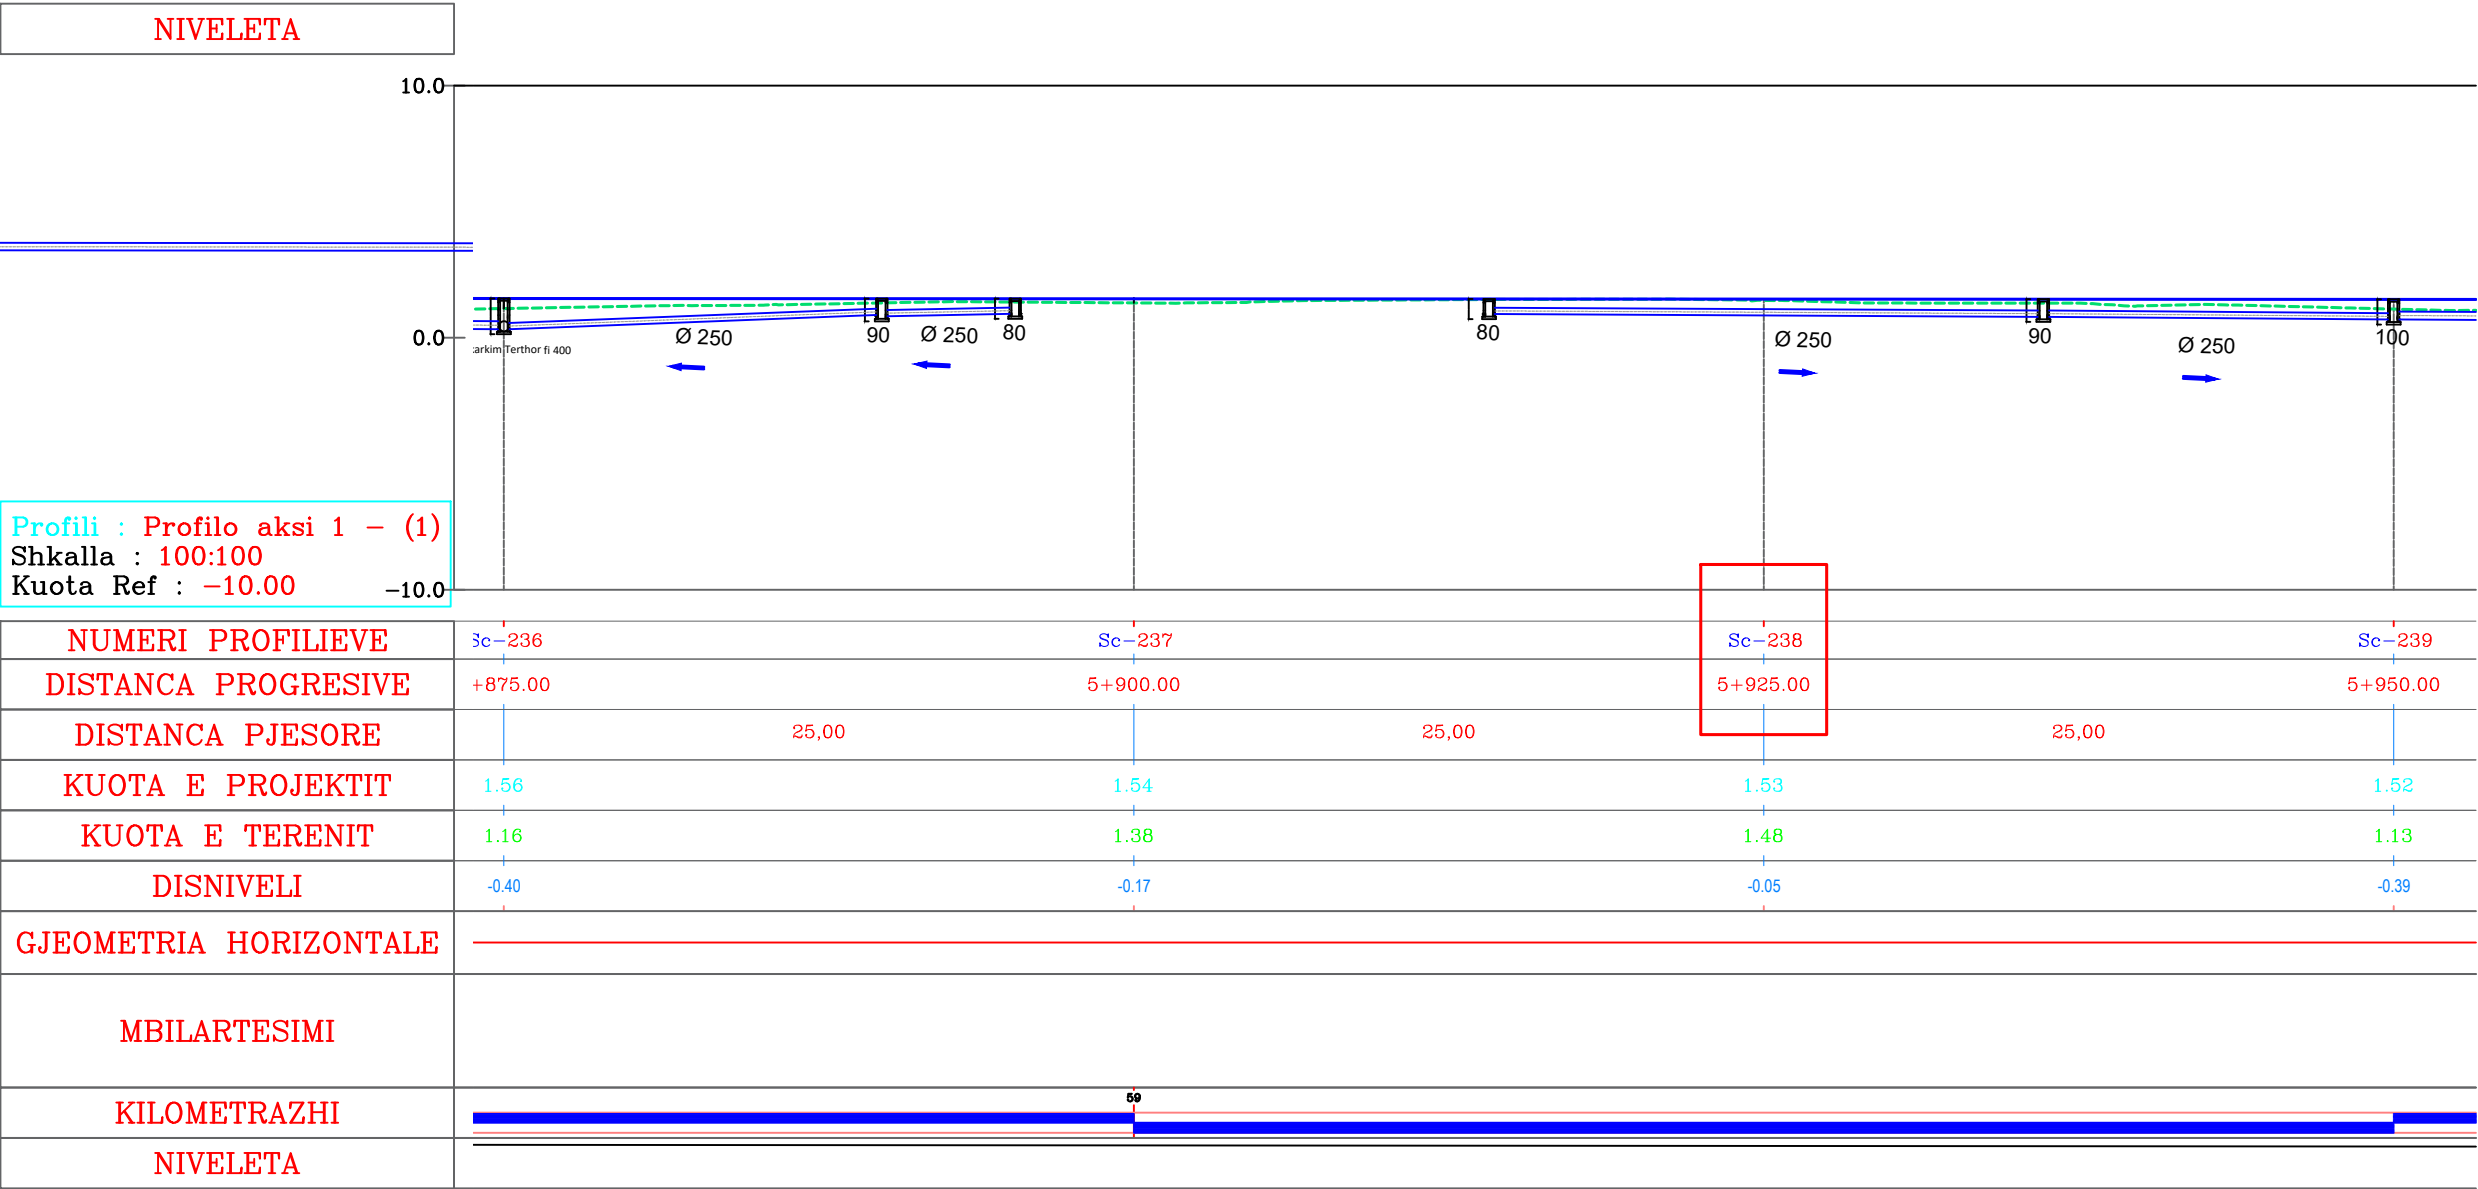

AUTORITET KONTRAKTOR

BASHKIA Durrës
Adresa: Sheshi "Liria", Qyteti Durrës
Tel/Fax: 052 22 23 10
Email: info@durres.gov.al

PROJEKTUES

"TAULANT"
sh.p.k
adresa:
Rruga "Gjikë Kuqali",
Pallati 23/2, Shkalla 1,
Kati 1, Tiranë

"TRANSPORT HIGHWAY CONSULTING"
sh.p.k

SHËNIME TEKNIKE

OBJEKTI

"STUDIM PROJEKTIM RIKONSTRUKSION I RRUGËS "VATH TURJA" DHE "RINIA""

ZONA

BASHKIA Durrës

FAZA E PROJEKTIT

PROJEKT ZBATIM

PROJEKT HIDROTEKNIK

Ing. Ditika QATIPi
Nr. Lic. K.0006/10

PROJEKT ELEKTRIK

Ing. Arian FINDO
Nr. Lic. E.0843/3

PROJEKT MEKANIK

Ing. Andis TIRANA
Nr. Lic. M.0393/5

RILEVIMI TOPOGRAFIK

Ing. Sokol ALLARAJ
Nr. Lic. T.0332/3

KONTROLLOI

Ing. Ditika QATIPi
Nr. Lic. K.0006/10

EMËRTIMI I FLETËS

PROFILI GJATESOR

SHKALLA
1:300

2026

NR. I FLETËS

P-75

VULA

EMERTIMI I PROJEKTIT:

SHËRBIME PROJEKTIMI ME OBJEKT:

LOT III - "Zona Industriale 1" (Sez 155-238)


**"STUDIM PROJEKTIM RIKONSTRUKSION I RRUGËS "VATH
TURJA" DHE "RINIA""**

PROFILI GJATESOR

FAZA V: PROJEKT ZBATIM

PROFILI GJATESOR

NIVELETA

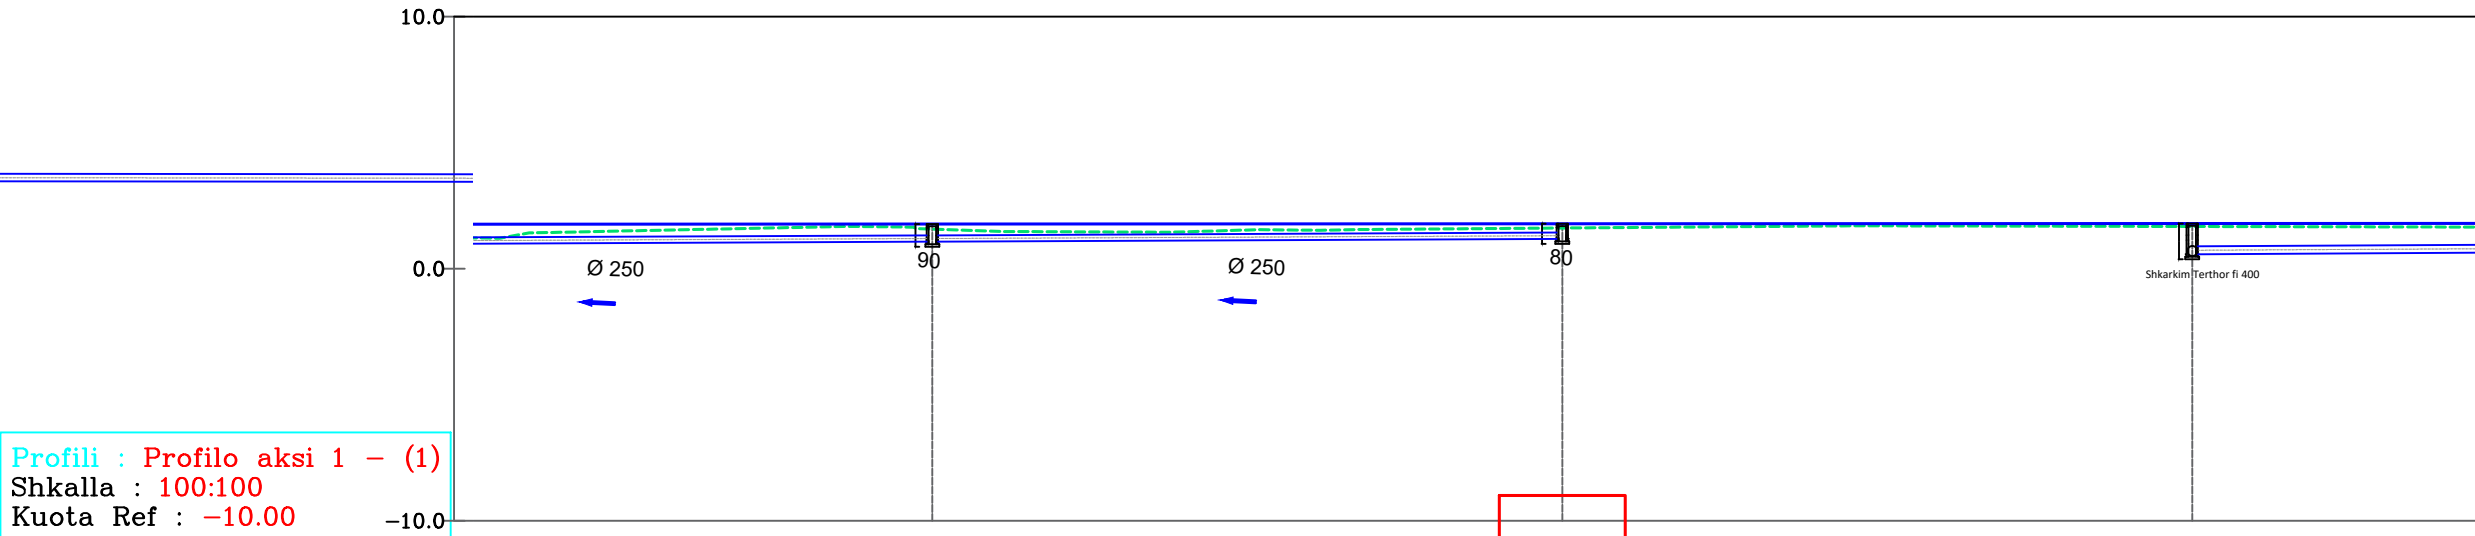

NUMERI PROFILIEVE	Sc-154	Sc-155	Sc-156
DISTANCA PROGRESIVE	3+825.00	3+850.00	3+875.00
DISTANCA PJESORE	25,00	25,00	25,00
KUOTA E PROJEKTIT	1.77	1.78	1.79
KUOTA E TERENIT	1.57	1.61	1.67
DISNIVELI	-0.20	-0.17	-0.12
GJEOMETRIA HORIZONTALE			
MBILARTESIMI			
KILOMETRAZHI			
NIVELETA			

AUTORITET KONTRAKTOR



BASHKIA Durrës
Adresa: Sheshi "Liria", Qyteti Durrës
Tel/Fax: 052 22 23 10
Email: info@durres.gov.al

PROJEKTUES



TAULANT shpk
Design & Supervision

"TAULANT"
sh.p.k
adresa:
Rruga "Gjikë Kuqali",
Pallati 23/2, Shkalla 1,
Kati 1, Tiranë



TRANSPORT HIGHWAY CONSULTING
sh.p.k

"TRANSPORT HIGHWAY CONSULTING"
sh.p.k

SHËNIME TEKNIKE

OBJEKTI

"STUDIM PROJEKTIM RIKONSTRUKSION I RRUGËS "VATH TURJA" DHE "RINIA""

ZONA

BASHKIA Durrës

FAZA E PROJEKTIT

PROJEKT ZBATIM

PROJEKT HIDROTEKNIK

Ing. Ditika QATIPi
Nr. Lic. K.0006/10

PROJEKT ELEKTRIK

Ing. Arian FINDO
Nr. Lic. E.0843/3

PROJEKT MEKANIK

Ing. Andis TIRANA
Nr. Lic. M.0393/5

RILEVIMI TOPOGRAFIK

Ing. Sokol ALLARAJ
Nr. Lic. T.0332/3

KONTROLLOI

Ing. Ditika QATIPi
Nr. Lic. K.0006/10

EMËRTIMI I FLETËS


PROFILI GJATESOR

SHKALLA 1:300	NR. I FLETËS
2026	P-49

VULA

PROFILI GJATESOR

NIVELETA

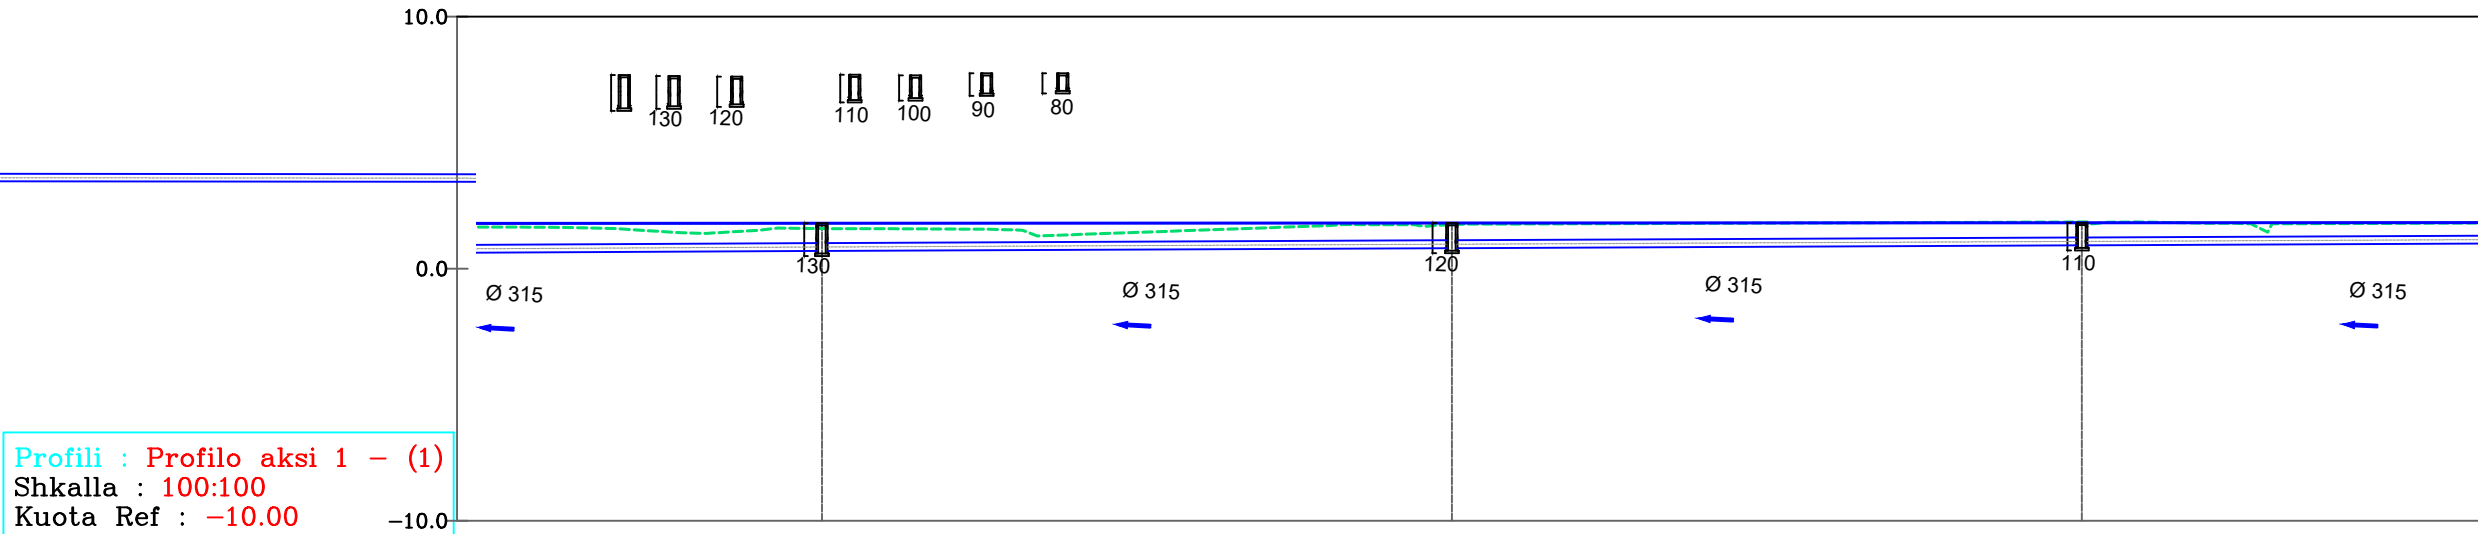

NUMERI PROFILIEVE	Sc-157	Sc-158	Sc-159
DISTANCA PROGRESIVE	3+900.00	3+925.00	3+950.00
DISTANCA PJESORE	25,00	25,00	25,00
KUOTA E PROJEKTIT	1.80	1.81	1.82
KUOTA E TERENIT	1.59	1.75	1.85
DISNIVELI	-0.21	-0.07	0.03
GJEOMETRIA HORIZONTALE			
MBILARTESIMI			
KILOMETRAZHI			
NIVELETA			

AUTORITET KONTRAKTOR



BASHKIA Durrës
Adresa: Sheshi "Liria", Qyteti Durrës
Tel/Fax: 052 22 23 10
Email: info@durres.gov.al

PROJEKTUES



"TAULANT"
sh.p.k
adresa:
Rruga "Gjikë Kuqali",
Pallati 23/2, Shkalla 1,
Kati 1, Tiranë



"TRANSPORT HIGHWAY CONSULTING"
sh.p.k

SHËNIME TEKNIKE

OBJEKTI

"STUDIM PROJEKTIM RIKONSTRUKSION I RRUGËS "VATH TURJA" DHE "RINIA""

ZONA

BASHKIA Durrës

FAZA E PROJEKTIT

PROJEKT ZBATIM

PROJEKT HIDROTEKNIK

Ing. Ditika QATIPi
Nr. Lic. K.0006/10

PROJEKT ELEKTRIK

Ing. Arian FINDO
Nr. Lic. E.0843/3

PROJEKT MEKANIK

Ing. Andis TIRANA
Nr. Lic. M.0393/5

RILEVIMI TOPOGRAFIK

Ing. Sokol ALLARAJ
Nr. Lic. T.0332/3

KONTROLLOI

Ing. Ditika QATIPi
Nr. Lic. K.0006/10

EMËRTIMI I FLETËS


PROFILI GJATESOR

SHKALLA 1:300	NR. I FLETËS
2026	P-50

VULA

PROFILI GJATESOR

NIVELETA

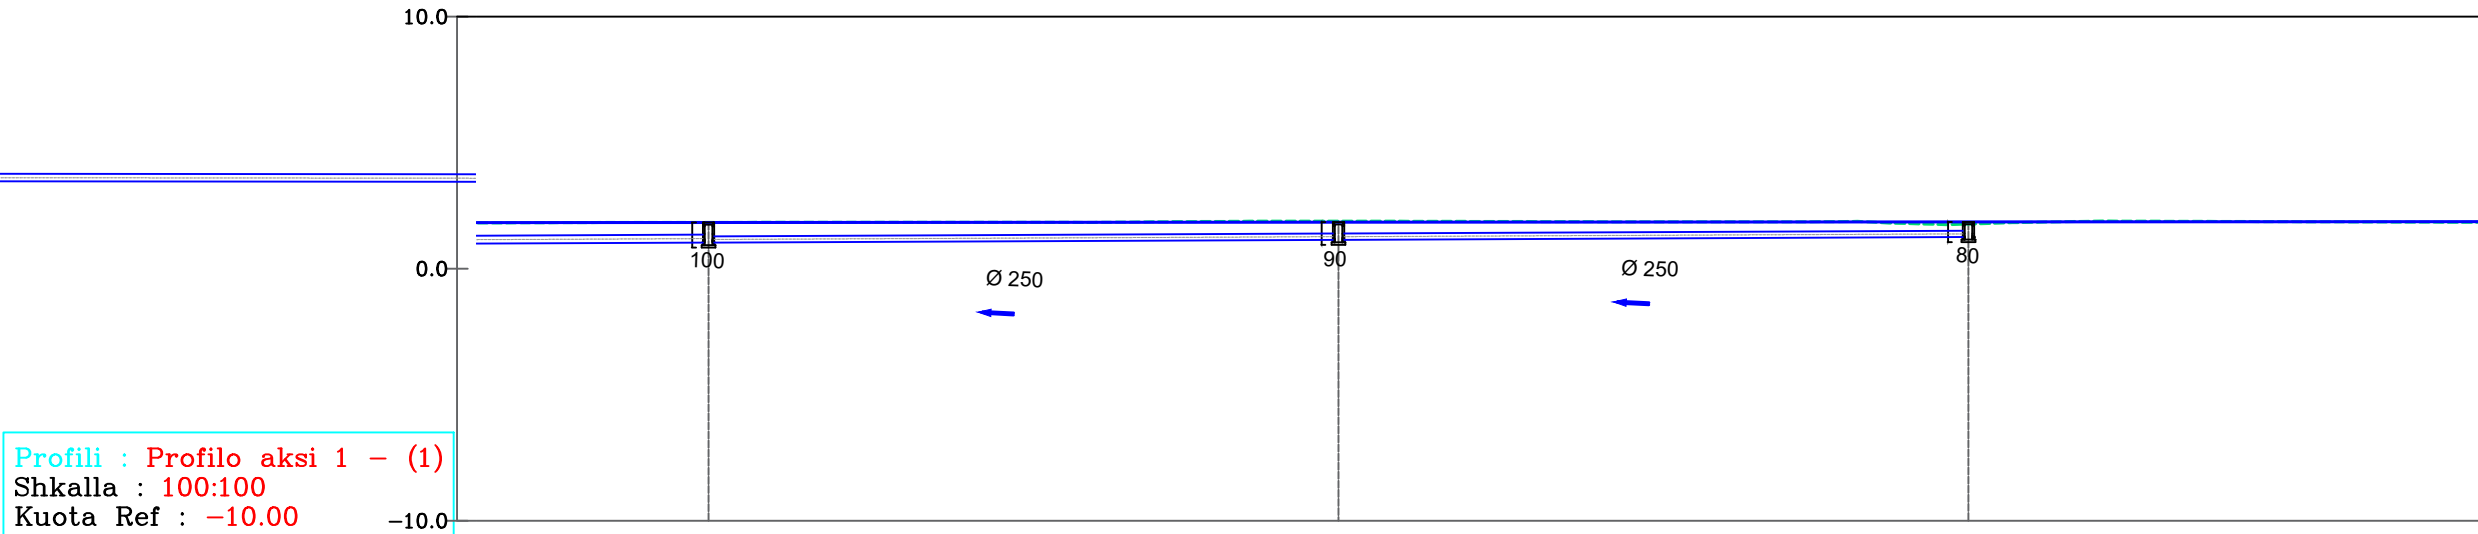

NUMERI PROFILIEVE	Sc-160	Sc-161	Sc-162
DISTANCA PROGRESIVE	3+975.00	4+000.00	4+025.00
DISTANCA PJESORE	25,00	25,00	25,00
KUOTA E PROJEKTIT	1.83	1.84	1.85
KUOTA E TERENIT	1.84	1.89	1.77
DISNIVELI	0.00	0.04	-0.08
GJEOMETRIA HORIZONTALE	L=696.83m		
MBILARTESIMI			
KILOMETRAZHI	40		
NIVELETA			

AUTORITET KONTRAKTOR



BASHKIA Durrës
Adresa: Sheshi "Liria", Qyteti Durrës
Tel/Fax: 052 22 23 10
Email: info@durres.gov.al

PROJEKTUES



"TAULANT"
sh.p.k
Design & Supervision
adresa:
Rruga "Gjikë Kuqali",
Pallati 23/2, Shkalla 1,
Kati 1, Tiranë



"TRANSPORT HIGHWAY CONSULTING"
sh.p.k

SHËNIME TEKNIKE

OBJEKTI

"STUDIM PROJEKTIM RIKONSTRUKSION I RRUGËS "VATH TURJA" DHE "RINIA""

ZONA

BASHKIA Durrës

FAZA E PROJEKTIT

PROJEKT ZBATIM

PROJEKT HIDROTEKNIK

Ing. Ditika QATIPi
Nr. Lic. K.0006/10

PROJEKT ELEKTRIK

Ing. Arian FINDO
Nr. Lic. E.0843/3

PROJEKT MEKANIK

Ing. Andis TIRANA
Nr. Lic. M.0393/5

RILEVIMI TOPOGRAFIK

Ing. Sokol ALLARAJ
Nr. Lic. T.0332/3

KONTROLLOI

Ing. Ditika QATIPi
Nr. Lic. K.0006/10

EMËRTIMI I FLETËS


PROFILI GJATESOR

SHKALLA 1:300	NR. I FLETËS
2026	P-51

VULA

PROFILI GJATESOR

NIVELETA

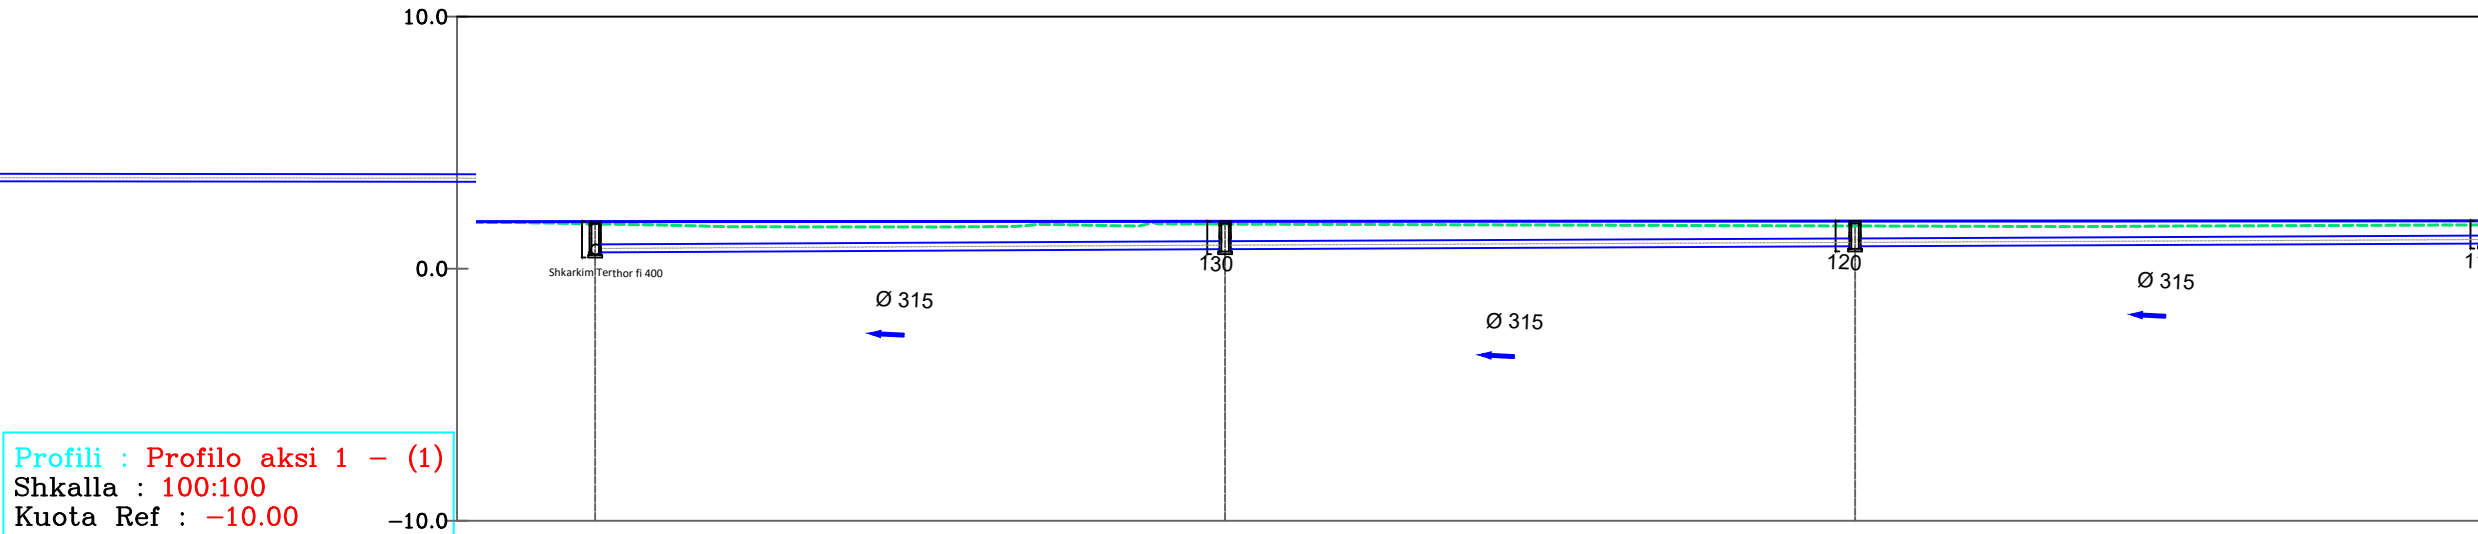

NUMERI PROFILIEVE	Sc-163	Sc-164	Sc-165	Sc-
DISTANCA PROGRESIVE	4+050.00	4+075.00	4+100.00	4+100.00
DISTANCA PJESORE	25,00	25,00	25,00	
KUOTA E PROJEKTIT	1.87	1.88	1.89	1.89
KUOTA E TERENIT	1.78	1.77	1.69	1.69
DISNIVELI	-0.09	-0.11	-0.19	-0.20
GJEOMETRIA HORIZONTALE				
MBILARTESIMI				
KILOMETRAZHI	41			
NIVELETA				

AUTORITET KONTRAKTOR



BASHKIA Durrës
Adresa: Sheshi "Liria", Qyteti Durrës
Tel/Fax: 052 22 23 10
Email: info@durres.gov.al

PROJEKTUES



"TAULANT"
sh.p.k
Design & Supervision
adresa:
Rruga "Gjikë Kuqali",
Pallati 23/2, Shkalla 1,
Kati 1, Tiranë



"TRANSPORT HIGHWAY CONSULTING"
sh.p.k

SHËNIME TEKNIKE

OBJEKTI

"STUDIM PROJEKTIM RIKONSTRUKSION I RRUGËS "VATH TURJA" DHE "RINIA""

ZONA

BASHKIA Durrës

FAZA E PROJEKTIT

PROJEKT ZBATIM

PROJEKT HIDROTEKNIK

Ing. Ditika QATIPi
Nr. Lic. K.0006/10

PROJEKT ELEKTRIK

Ing. Arian FINDO
Nr. Lic. E.0843/3

PROJEKT MEKANIK

Ing. Andis TIRANA
Nr. Lic. M.0393/5

RILEVIMI TOPOGRAFIK

Ing. Sokol ALLARAJ
Nr. Lic. T.0332/3

KONTROLLOI

Ing. Ditika QATIPi
Nr. Lic. K.0006/10

EMËRTIMI I FLETËS

PROFILI GJATESOR

SHKALLA 1:300	NR. I FLETËS
2026	P-52

VULA

PROFILI GJATESOR

NIVELETA

Profili : Profilo aksi 1 - (1)
Shkalla : 100:100
Kuota Ref : -10.00

NUMERI PROFILIEVE	-166	Sc-167	Sc-168	Sc-169
DISTANCA PROGRESIVE	25.00	4+150.00	4+175.00	4+200.00
DISTANCA PJESORE	25,00	25,00	25,00	
KUOTA E PROJEKTIT	90	1.91	1.92	1.93
KUOTA E TERENIT	74	1.58	1.82	1.89
DISNIVELI	1.16	-0.33	-0.10	-0.04
GJEOMETRIA HORIZONTALE				
MBILARTESIMI				
KILOMETRAZHI	42			
NIVELETA				

AUTORITET KONTRAKTOR



BASHKIA Durrës
Adresa: Sheshi "Liria", Qyteti Durrës
Tel/Fax: 052 22 23 10
Email: info@durres.gov.al

PROJEKTUES



"TAULANT"
sh.p.k
Design & Supervision
adresa:
Rruga "Gjikë Kuqali",
Pallati 23/2, Shkalla 1,
Kati 1, Tiranë



"TRANSPORT HIGHWAY CONSULTING"
sh.p.k

SHËNIME TEKNIKE

OBJEKTI

"STUDIM PROJEKTIM RIKONSTRUKSION I RRUGËS "VATH TURJA" DHE "RINIA""

ZONA

BASHKIA DURRËS

FAZA E PROJEKTIT

PROJEKT ZBATIM

PROJEKT HIDROTEKNIK

Ing. Ditika QATIPi
Nr. Lic. K.0006/10

PROJEKT ELEKTRIK

Ing. Arian FINDO
Nr. Lic. E.0843/3

PROJEKT MEKANIK

Ing. Andis TIRANA
Nr. Lic. M.0393/5

RILEVIMI TOPOGRAFIK

Ing. Sokol ALLARAJ
Nr. Lic. T.0332/3

KONTROLLOI

Ing. Ditika QATIPi
Nr. Lic. K.0006/10

EMËRTIMI I FLETËS


PROFILI GJATESOR

SHKALLA 1:300	NR. I FLETËS
2026	P-53

VULA

PROFILI GJATESOR

NIVELETA

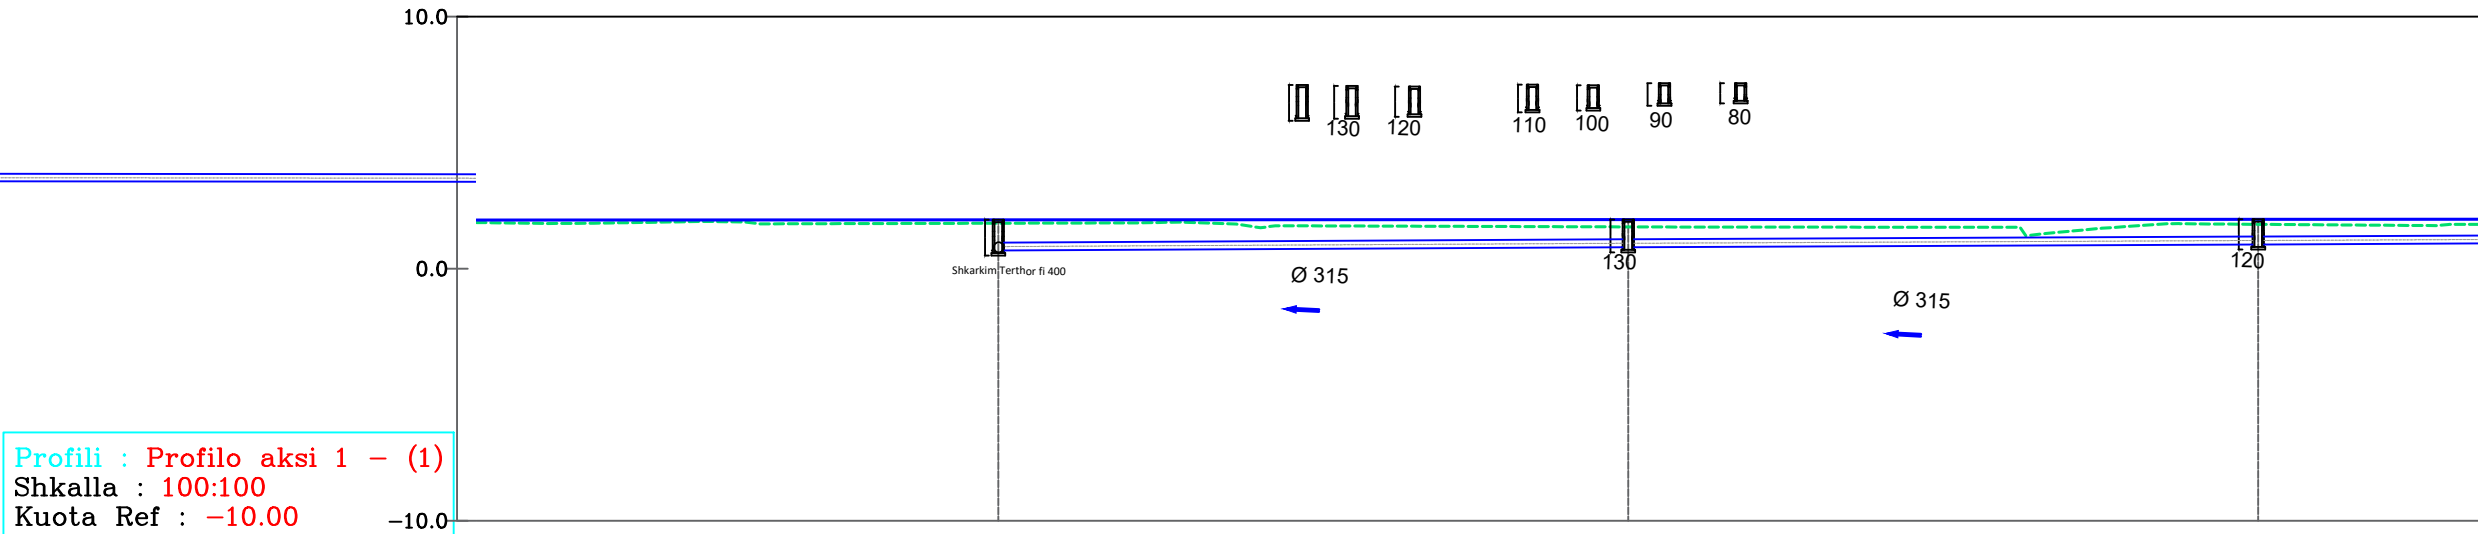

NUMERI PROFILIEVE	Sc-170	Sc-171	Sc-172
DISTANCA PROGRESIVE	4+225.00	4+250.00	4+275.00
DISTANCA PJESORE	25,00	25,00	25,00
KUOTA E PROJEKTIT	1.94	1.95	1.96
KUOTA E TERENIT	1.80	1.66	1.76
DISNIVELI	-0.14	-0.29	-0.20
GJEOMETRIA HORIZONTALE			
MBILARTESIMI			
KILOMETRAZHI			
NIVELETA			

AUTORITET KONTRAKTOR



BASHKIA Durrës
Adresa: Sheshi "Liria", Qyteti Durrës
Tel/Fax: 052 22 23 10
Email: info@durres.gov.al

PROJEKTUES



TAULANT shpk
Design & Supervision

"TAULANT"
sh.p.k
adresa:
Rruga "Gjikë Kuqali",
Pallati 23/2, Shkalla 1,
Kati 1, Tiranë



THC
TRANSPORT HIGHWAY CONSULTING

"TRANSPORT HIGHWAY CONSULTING"
sh.p.k

SHËNIME TEKNIKE

OBJEKTI

"STUDIM PROJEKTIM RIKONSTRUKSION I RRUGËS "VATH TURJA" DHE "RINIA""

ZONA

BASHKIA Durrës

FAZA E PROJEKTIT

PROJEKT ZBATIM

PROJEKT HIDROTEKNIK

Ing. Ditika QATIPi
Nr. Lic. K.0006/10

PROJEKT ELEKTRIK

Ing. Arian FINDO
Nr. Lic. E.0843/3

PROJEKT MEKANIK

Ing. Andis TIRANA
Nr. Lic. M.0393/5

RILEVIMI TOPOGRAFIK

Ing. Sokol ALLARAJ
Nr. Lic. T.0332/3

KONTROLLOI

Ing. Ditika QATIPi
Nr. Lic. K.0006/10


EMËRTIMI I FLETËS

PROFILI GJATESOR

SHKALLA 1:300	NR. I FLETËS
2026	P-54

VULA

PROFILI GJATESOR

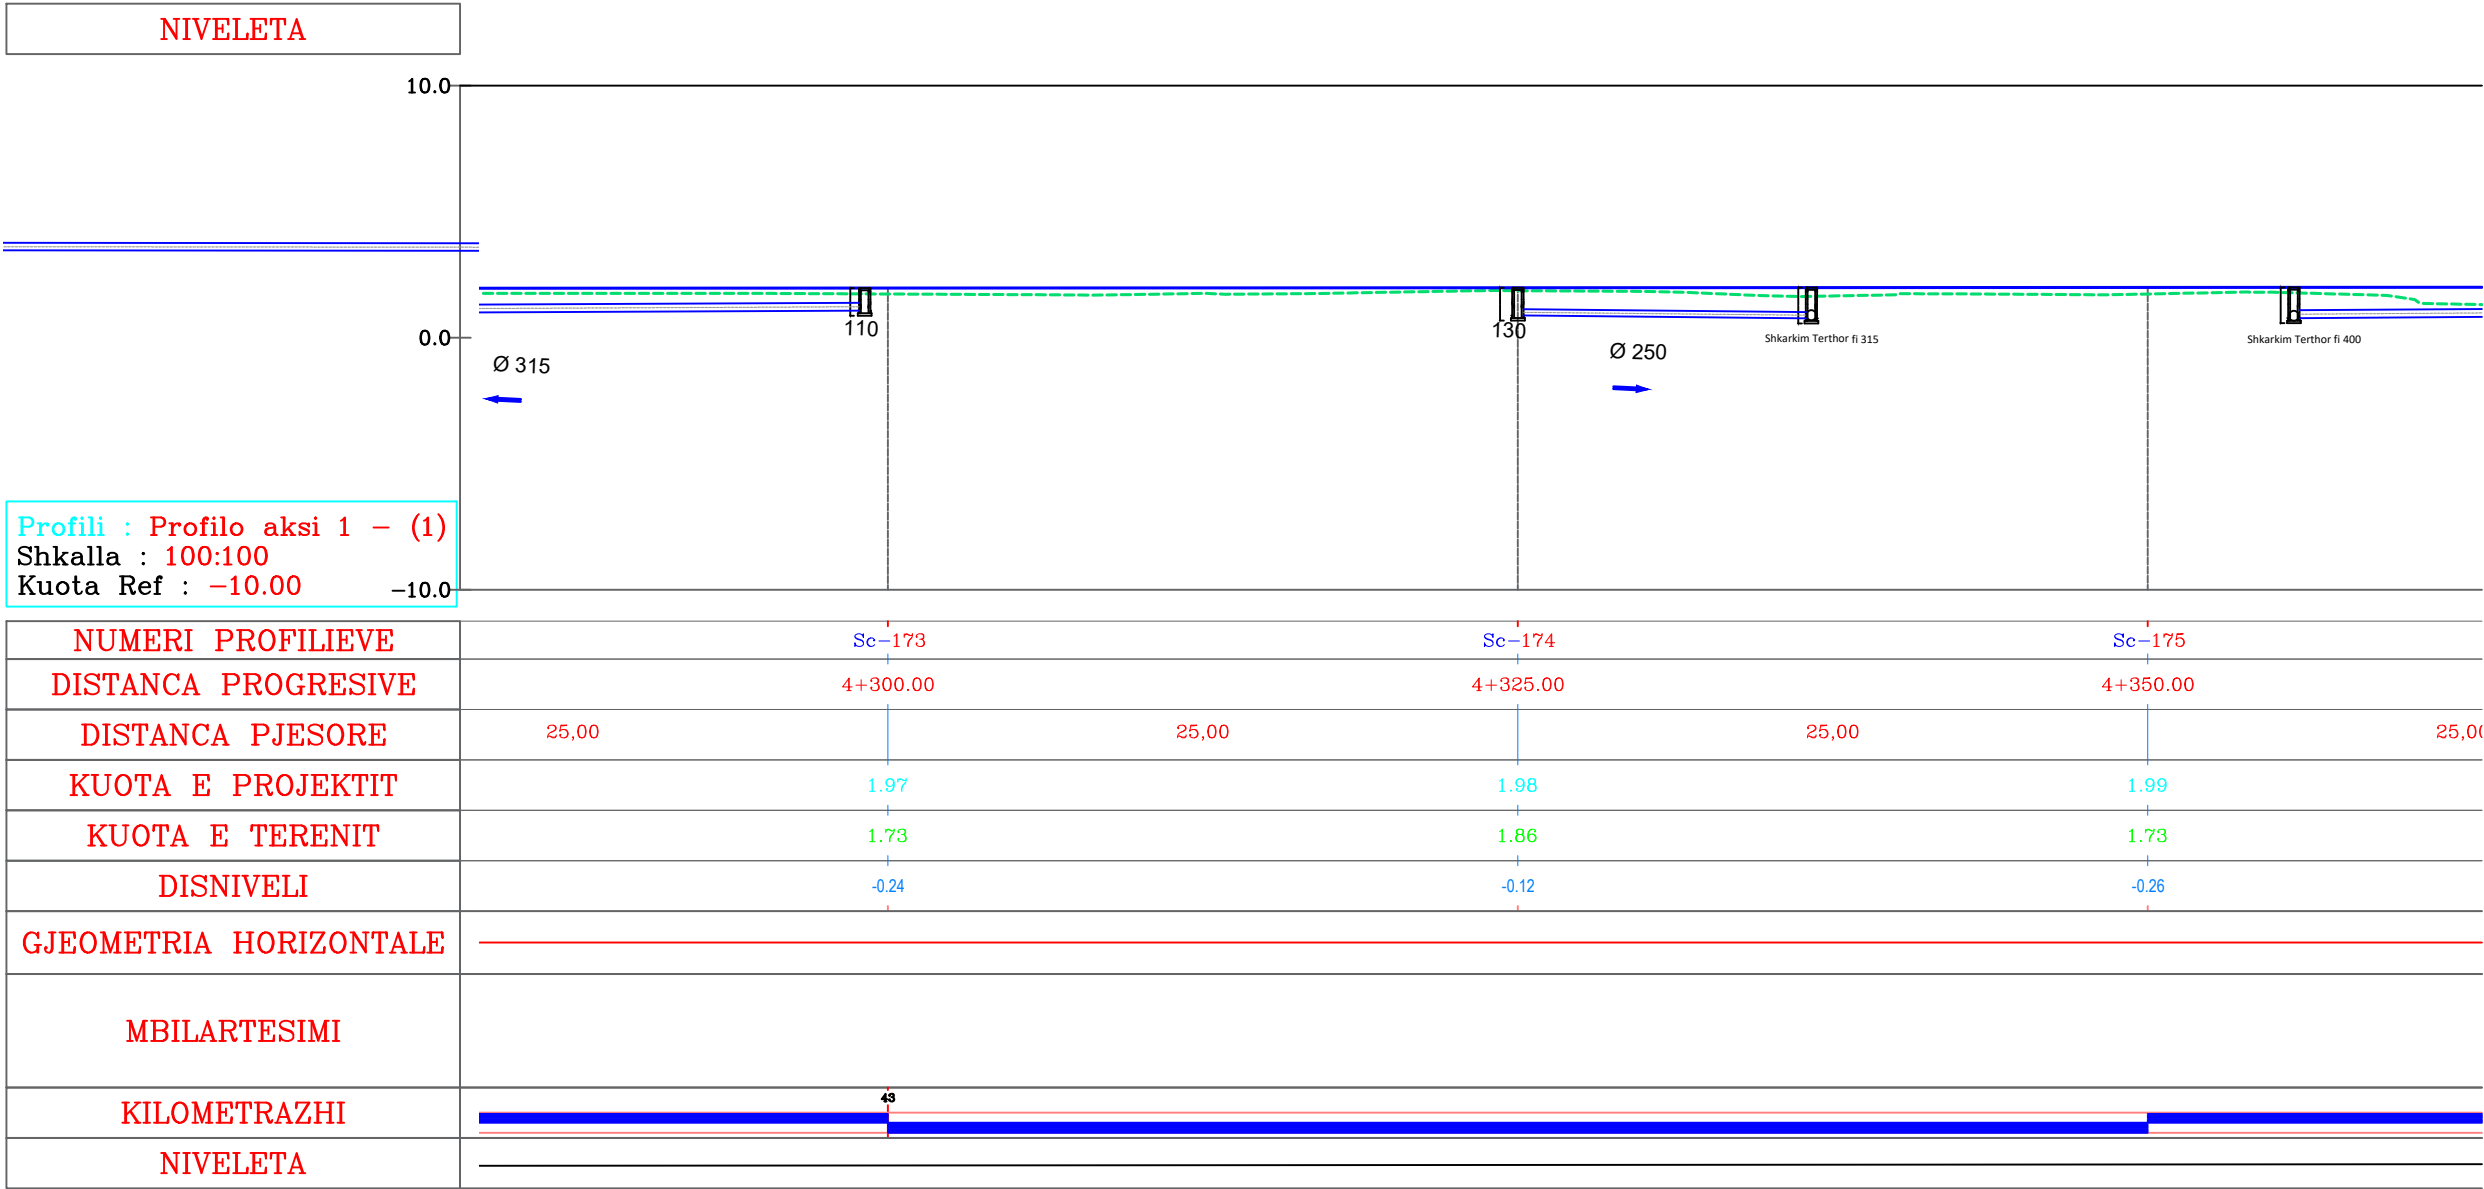

AUTORITET KONTRAKTOR

BASHKIA Durrës
Adresa: Sheshi "Liria", Qyteti Durrës
Tel/Fax: 052 22 23 10
Email: info@durres.gov.al

PROJEKTUES

"TAULANT"
sh.p.k
adresa:
Rruga "Gjikë Kuqali",
Pallati 23/2, Shkalla 1,
Kati 1, Tiranë

"TRANSPORT HIGHWAY CONSULTING"
sh.p.k

SHËNIME TEKNIKE

OBJEKTI

"STUDIM PROJEKTIM RIKONSTRUKSION I RRUGËS "VATH TURJA" DHE "RINIA""

ZONA

BASHKIA DURRËS

FAZA E PROJEKTIT

PROJEKT ZBATIM

PROJEKT HIDROTEKNIK

Ing. Ditika QATIPi
Nr. Lic. K.0006/10

PROJEKT ELEKTRIK

Ing. Arian FINDO
Nr. Lic. E.0843/3

PROJEKT MEKANIK

Ing. Andis TIRANA
Nr. Lic. M.0393/5

RILEVIMI TOPOGRAFIK

Ing. Sokol ALLARAJ
Nr. Lic. T.0332/3

KONTROLLOI

Ing. Ditika QATIPi
Nr. Lic. K.0006/10

EMËRTIMI I FLETËS

PROFILI GJATESOR

SHKALLA
1:300

NR. I FLETËS


2026

P-55

VULA

PROFILI GJATESOR

NIVELETA

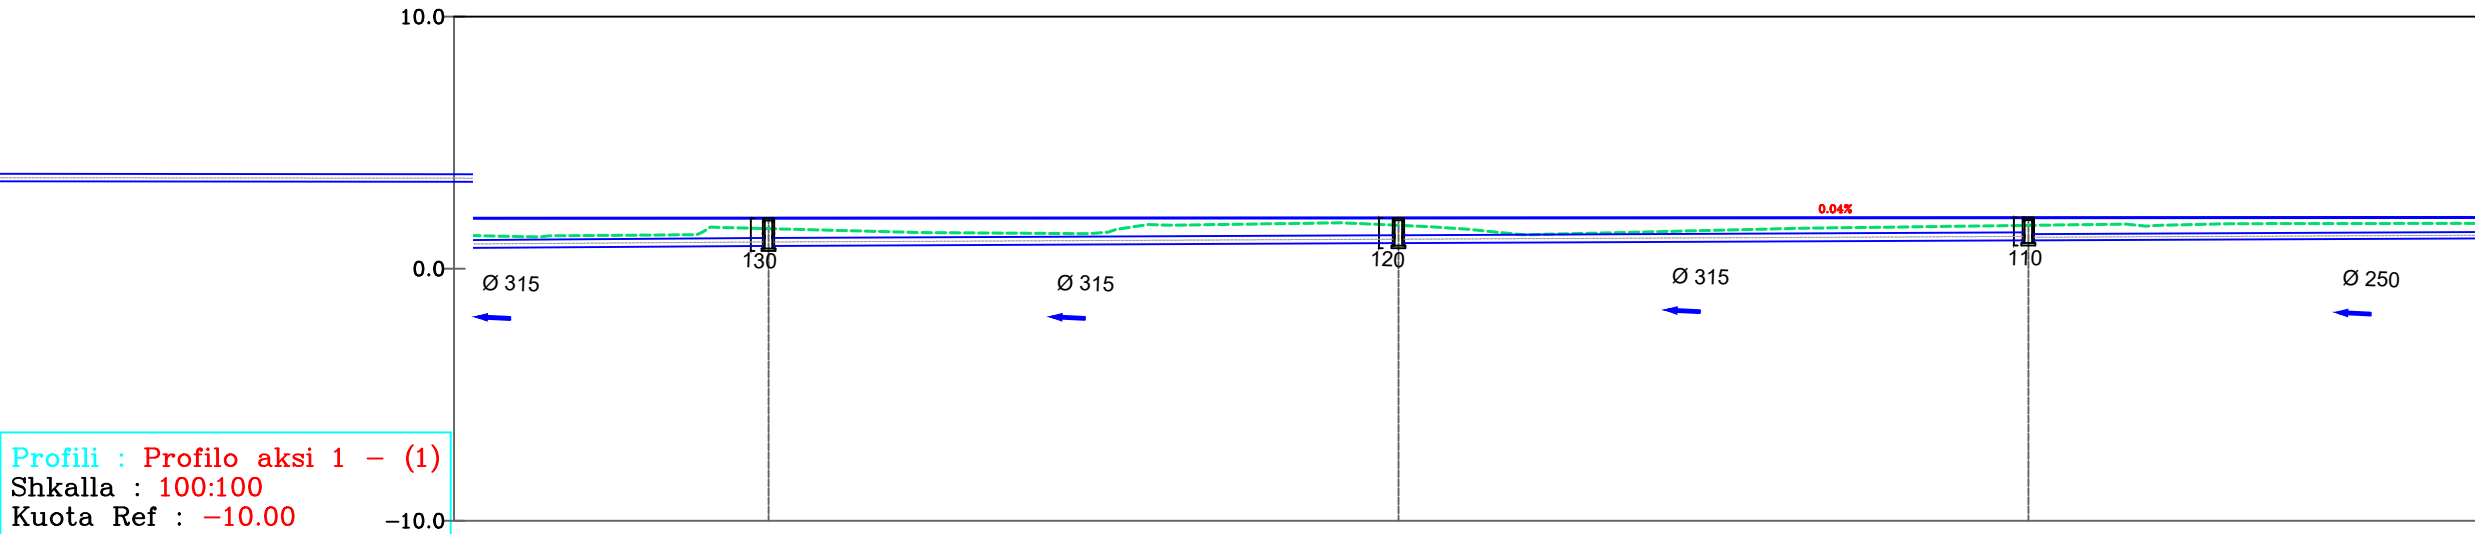

NUMERI PROFILIEVE	Sc-176	Sc-177	Sc-178
DISTANCA PROGRESIVE	4+375.00	4+400.00	4+425.00
DISTANCA PJESORE	25,00	25,00	25,00
KUOTA E PROJEKTIT	2.00	2.01	2.02
KUOTA E TERENIT	1.59	1.72	1.72
DISNIVELI	-0.41	-0.29	-0.30
GJEOMETRIA HORIZONTALE	L=1.17m B=0.00m Be=0.00		
MBILARTESIMI			
KILOMETRAZHI	44		
NIVELETA	L=2034.30m B=0.00m Be=0.00m		

AUTORITET KONTRAKTOR



BASHKIA Durrës
Adresa: Sheshi "Liria", Qyteti Durrës
Tel/Fax: 052 22 23 10
Email: info@durres.gov.al

PROJEKTUES



"TAULANT"
sh.p.k
Design & Supervision
adresa:
Rruga "Gjikë Kuqali",
Pallati 23/2, Shkalla 1,
Kati 1, Tiranë



"TRANSPORT HIGHWAY CONSULTING"
sh.p.k

SHËNIME TEKNIKE

OBJEKTI

"STUDIM PROJEKTIM RIKONSTRUKSION I RRUGËS "VATH TURJA" DHE "RINIA""

ZONA

BASHKIA Durrës

FAZA E PROJEKTIT

PROJEKT ZBATIM

PROJEKT HIDROTEKNIK

Ing. Ditika QATIPi
Nr. Lic. K.0006/10

PROJEKT ELEKTRIK

Ing. Arian FINDO
Nr. Lic. E.0843/3

PROJEKT MEKANIK

Ing. Andis TIRANA
Nr. Lic. M.0393/5

RILEVIMI TOPOGRAFIK

Ing. Sokol ALLARAJ
Nr. Lic. T.0332/3

KONTROLLOI

Ing. Ditika QATIPi
Nr. Lic. K.0006/10

EMËRTIMI I FLETËS


PROFILI GJATESOR

SHKALLA 1:300	NR. I FLETËS
2026	P-56

VULA

PROFILI GJATESOR

NIVELETA

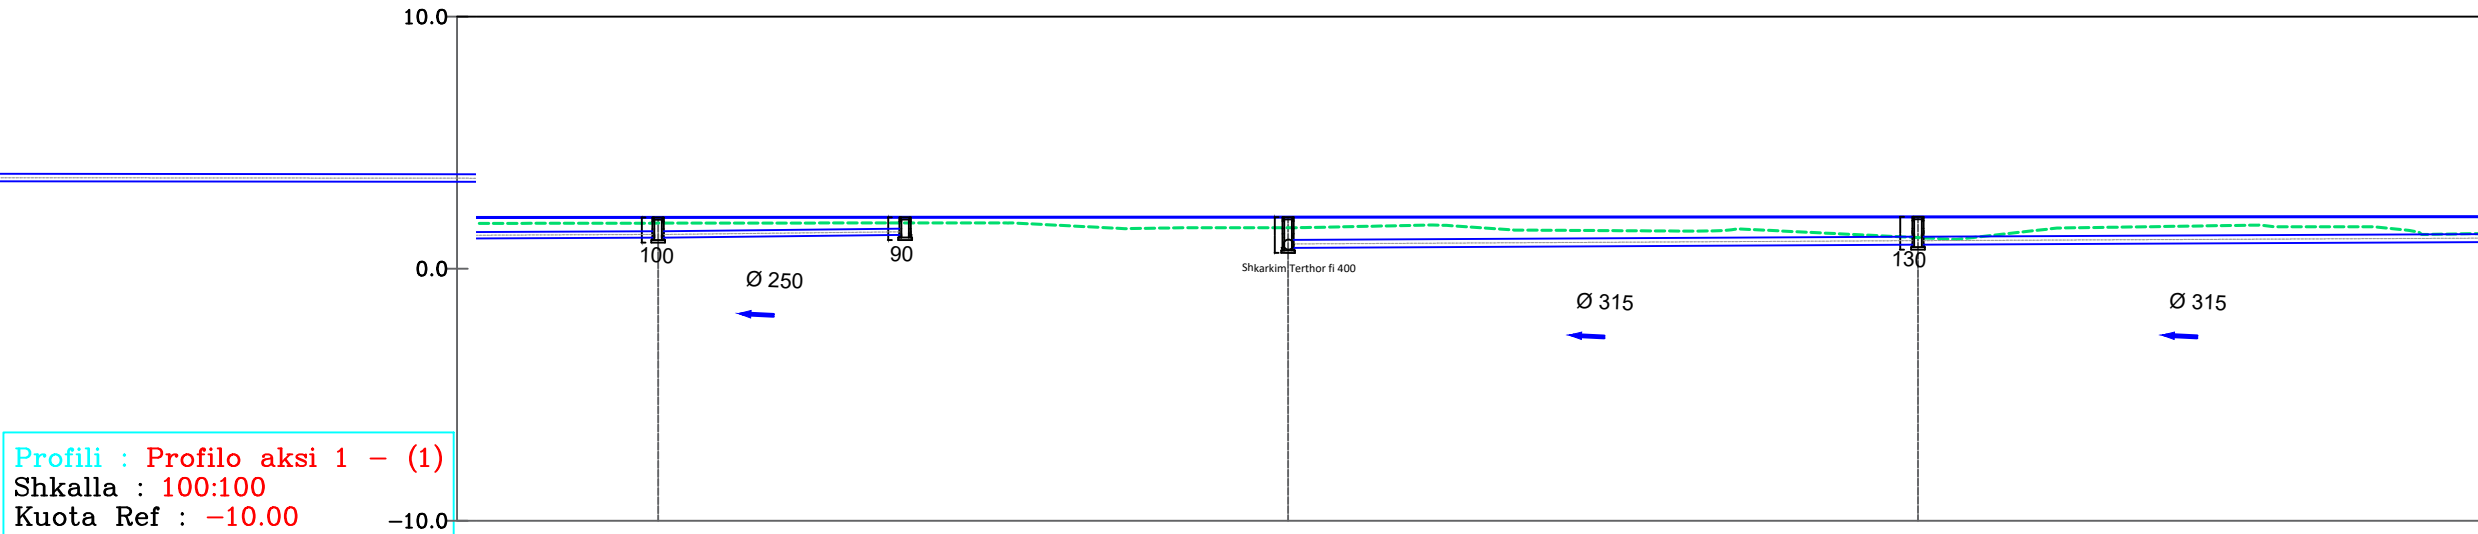

Profili : Profilo aksi 1 - (1)
Shkalla : 100:100
Kuota Ref : -10.00

NUMERI PROFILIEVE	Sc-179	Sc-180	Sc-181
DISTANCA PROGRESIVE	4+450.00	4+475.00	4+500.00
DISTANCA PJESORE	25,00	25,00	25,00
KUOTA E PROJEKTIT	2.03	2.04	2.05
KUOTA E TERENIT	1.81	1.62	1.23
DISNIVELI	-0.23	-0.42	-0.82
GJEOMETRIA HORIZONTALE			
MBILARTESIMI			
KILOMETRAZHI	45		
NIVELETA			

AUTORITET KONTRAKTOR



BASHKIA Durrës
Adresa: Sheshi "Liria", Qyteti Durrës
Tel/Fax: 052 22 23 10
Email: info@durres.gov.al

PROJEKTUES



"TAULANT"
sh.p.k
adresa:
Rruga "Gjikë Kuqali",
Pallati 23/2, Shkalla 1,
Kati 1, Tiranë



"TRANSPORT HIGHWAY CONSULTING"
sh.p.k

SHËNIME TEKNIKE

OBJEKTI

"STUDIM PROJEKTIM RIKONSTRUKSION I RRUGËS "VATH TURJA" DHE "RINIA""

ZONA

BASHKIA Durrës

FAZA E PROJEKTIT

PROJEKT ZBATIM

PROJEKT HIDROTEKNIK

Ing. Ditika QATIPi
Nr. Lic. K.0006/10

PROJEKT ELEKTRIK

Ing. Arian FINDO
Nr. Lic. E.0843/3

PROJEKT MEKANIK

Ing. Andis TIRANA
Nr. Lic. M.0393/5

RILEVIMI TOPOGRAFIK

Ing. Sokol ALLARAJ
Nr. Lic. T.0332/3

KONTROLLOI

Ing. Ditika QATIPi
Nr. Lic. K.0006/10

EMËRTIMI I FLETËS


PROFILI GJATESOR

SHKALLA 1:300	NR. I FLETËS
2026	P-57

VULA

PROFILI GJATESOR

NIVELETA

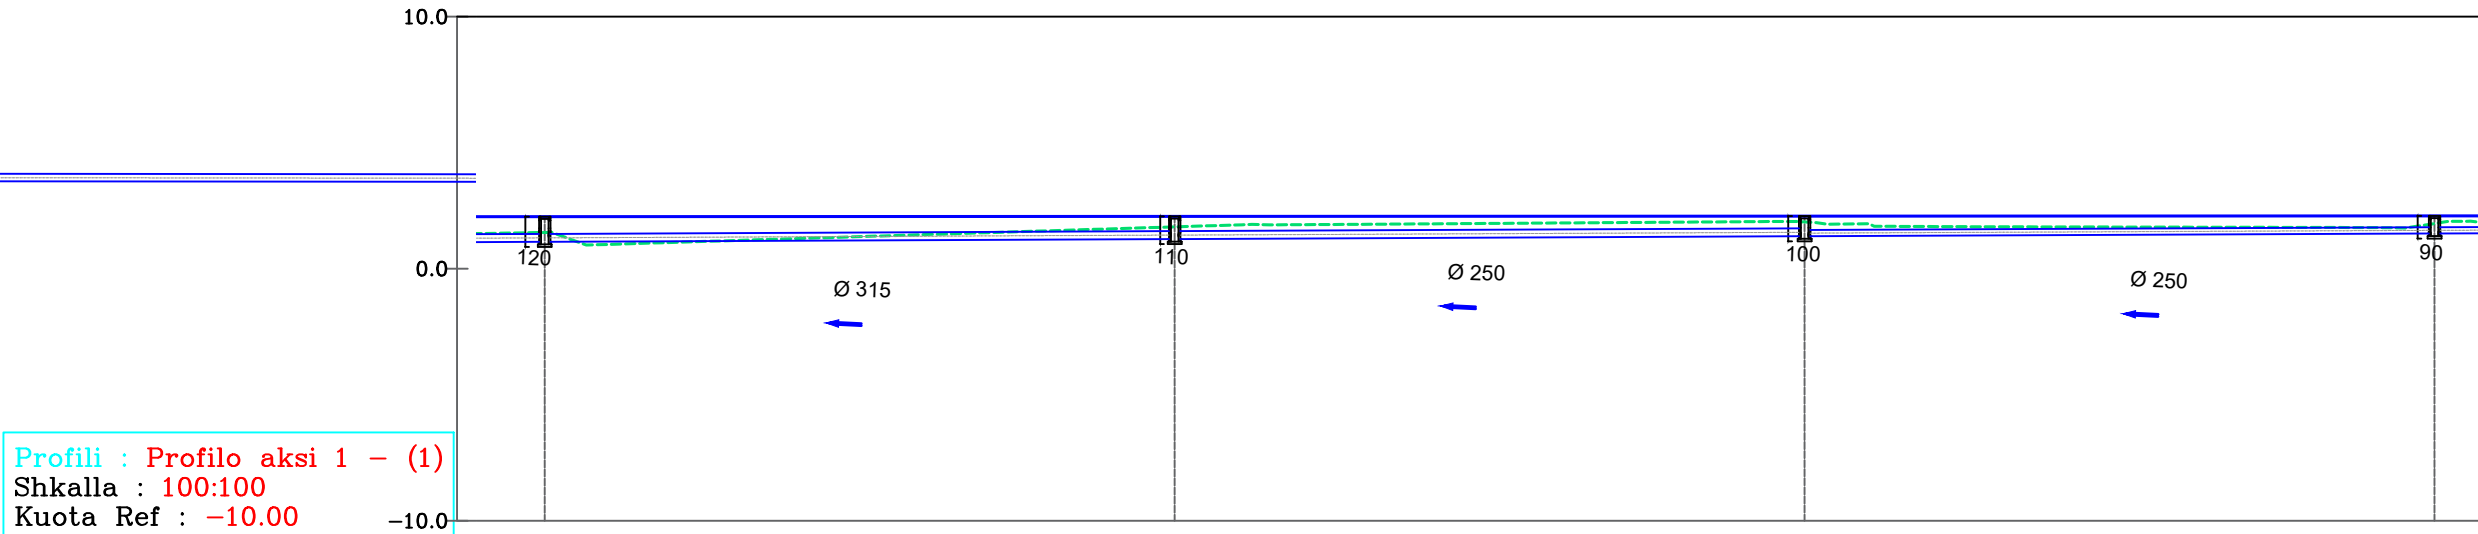

NUMERI PROFILIEVE	Sc-182	Sc-183	Sc-184	Sc-185
DISTANCA PROGRESIVE	4+525.00	4+550.00	4+575.00	4+600.00
DISTANCA PJESORE	25,00	25,00	25,00	
KUOTA E PROJEKTIT	2.06	2.07	2.09	2.10
KUOTA E TERENIT	1.44	1.66	1.85	1.79
DISNIVELI	-0.63	-0.42	-0.23	-0.31
GJEOMETRIA HORIZONTALE				
MBILARTESIMI				
KILOMETRAZHI				
NIVELETA				

AUTORITET KONTRAKTOR



BASHKIA Durrës
Adresa: Sheshi "Liria", Qyteti Durrës
Tel/Fax: 052 22 23 10
Email: info@durres.gov.al

PROJEKTUES



"TAULANT"
sh.p.k
Design & Supervision
adresa:
Rruga "Gjikë Kuqali",
Pallati 23/2, Shkalla 1,
Kati 1, Tiranë



"TRANSPORT HIGHWAY CONSULTING"
sh.p.k

SHËNIME TEKNIKE

OBJEKTI

"STUDIM PROJEKTIM RIKONSTRUKSION I RRUGËS "VATH TURJA" DHE "RINIA""

ZONA

BASHKIA Durrës

FAZA E PROJEKTIT

PROJEKT ZBATIM

PROJEKT HIDROTEKNIK

Ing. Ditika QATIPi
Nr. Lic. K.0006/10

PROJEKT ELEKTRIK

Ing. Arian FINDO
Nr. Lic. E.0843/3

PROJEKT MEKANIK

Ing. Andis TIRANA
Nr. Lic. M.0393/5

RILEVIMI TOPOGRAFIK

Ing. Sokol ALLARAJ
Nr. Lic. T.0332/3

KONTROLLOI

Ing. Ditika QATIPi
Nr. Lic. K.0006/10


EMËRTIMI I FLETËS

PROFILI GJATESOR

SHKALLA 1:300	NR. I FLETËS
2026	P-58

VULA

PROFILI GJATESOR

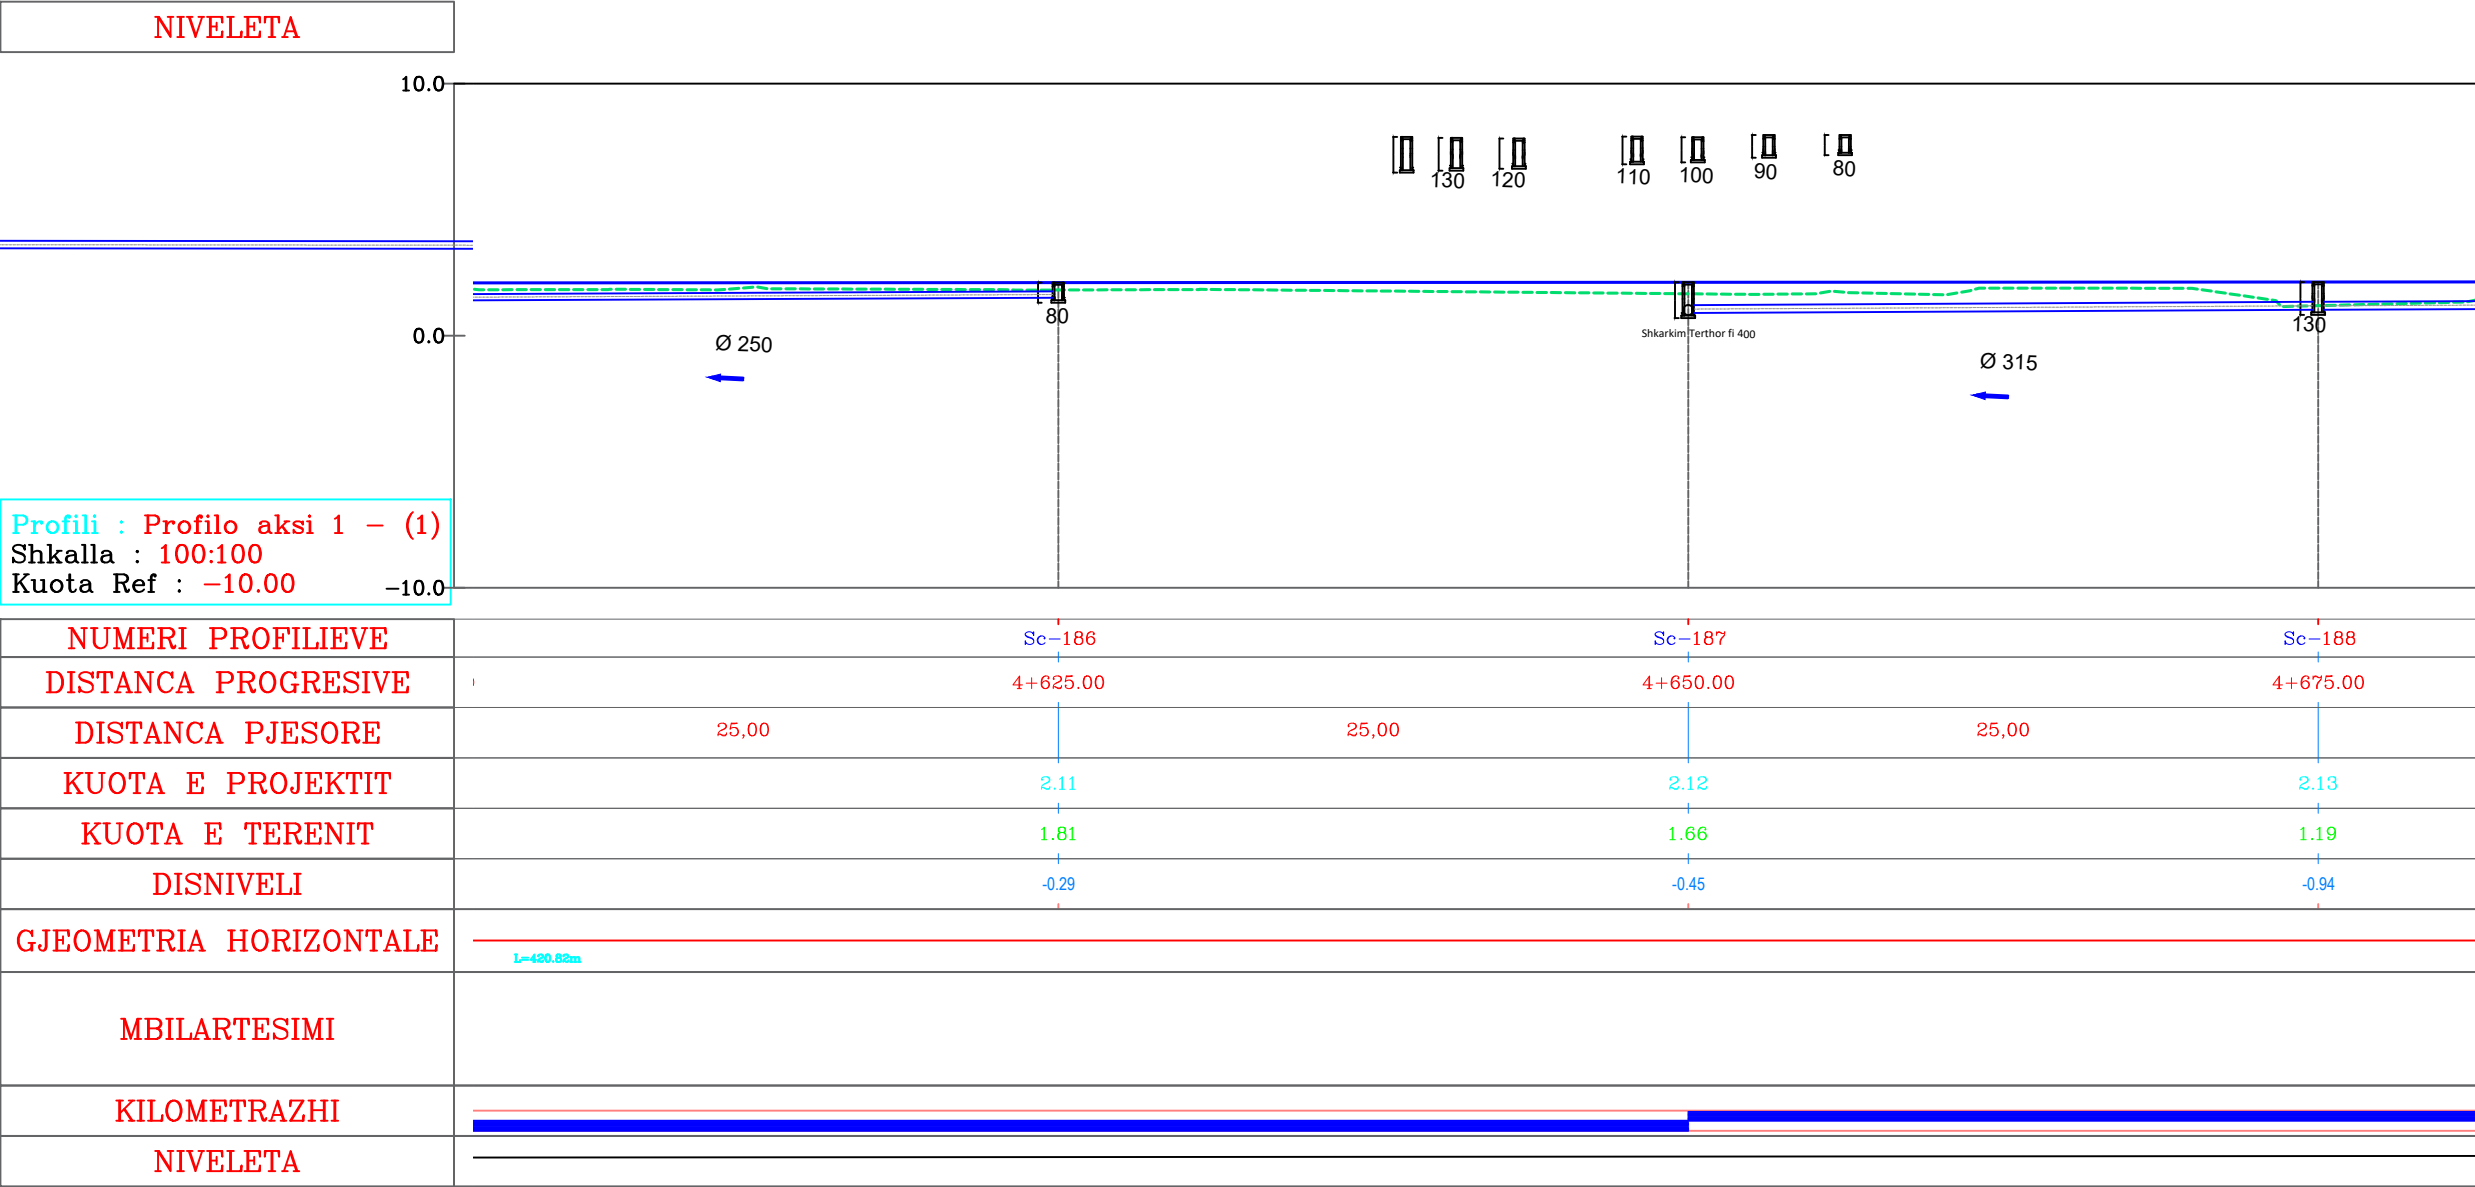

AUTORITET KONTRAKTOR



**BASHKIA
DURRËS**
Adresa: Sheshi "Liria", Qyteti Durrës
Tel/Fax: 052 22 23 10
Email: info@durres.gov.al

PROJEKTUES



"TAULANT"
sh.p.k
adresa:
Rruga "Gjikë Kuqali",
Pallati 23/2, Shkalla 1,
Kati 1, Tiranë



**"TRANSPORT
HIGHWAY
CONSULTING"**
sh.p.k

SHĚNIME TEKNIKE

OBJEKTI

"STUDIM PROJEKTIM RIKONSTRUKSION I
RRUGËS "VATH TURJA" DHE "RINIA"

ZONA

BASHKIA DURRËS

FAZA E PROJEKTIT

PROJEKT ZBATIM

PROJEKT HIDROTEKNIK

Ing. Ditika QATPI
Nr. Lic. K.0006/10

PROJEKT ELEKTRIK

Ing. Arian FINDO
Nr. Lic. E.0843/3

PROJEKT MEKANIK

Ing. Andis TIRANA
Nr. Lic. M.0393/5

RILEVIMI TOPOGRAFIK

Ing. Sokol ALLARAJ
Nr. Lic. T.0332/3

KONTROLLOI

Ing. Ditika QATPI
Nr. Lic. K.0006/10

EMËRTIMI I FLETËS

PROFILI GJATESOR

SHKALLA
1:300

NR. I FLETËS


2026

P-59

VULA

PROFILI GJATESOR

NIVELETA

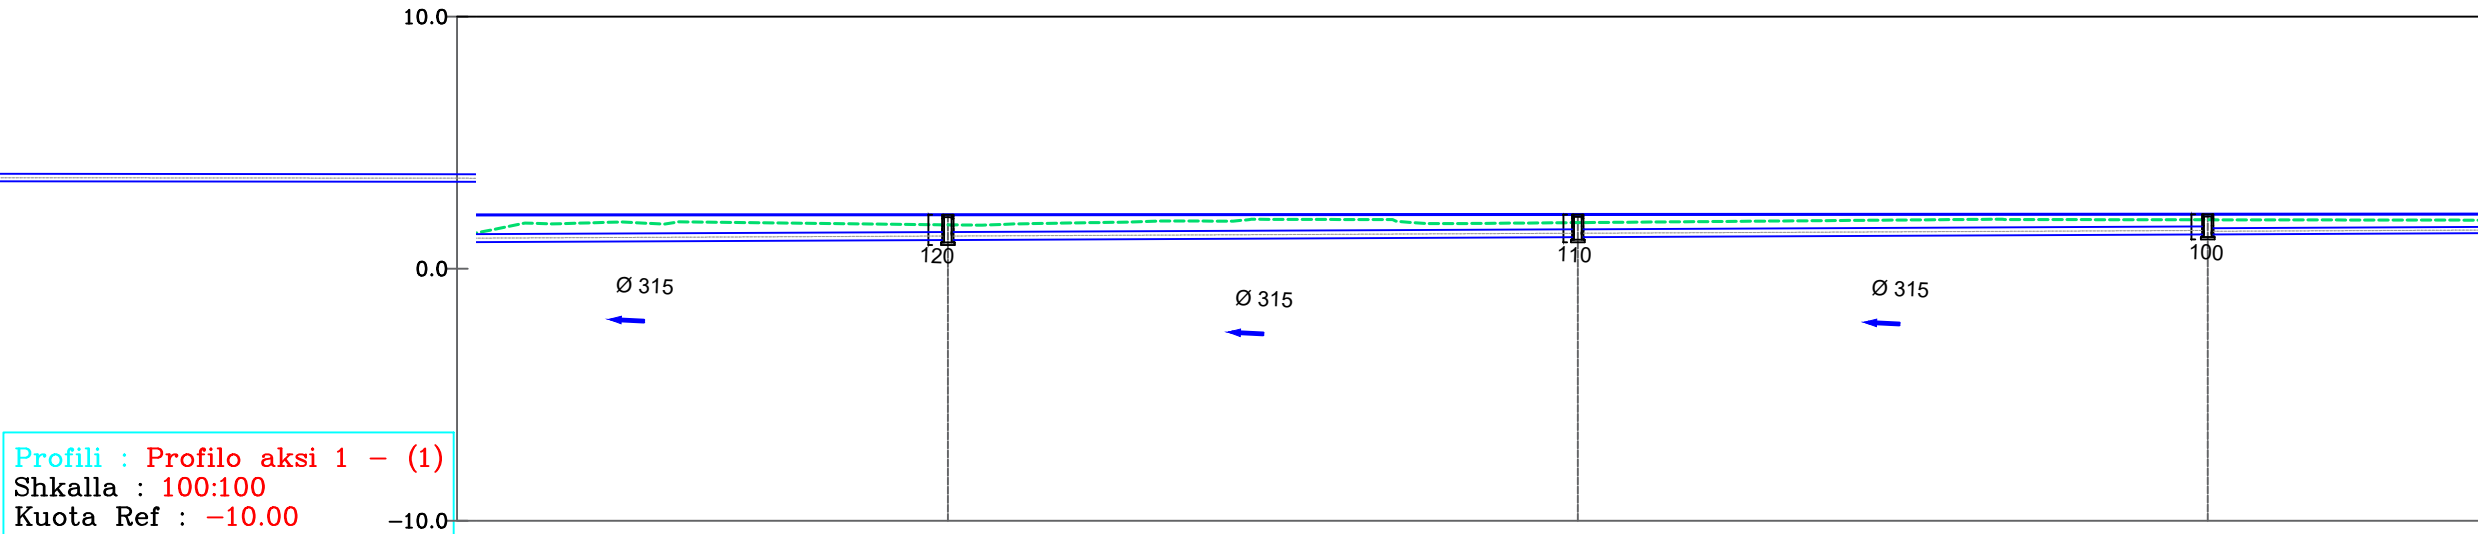

NUMERI PROFILIEVE	Sc-189	Sc-190	Sc-191
DISTANCA PROGRESIVE	4+700.00	4+725.00	4+750.00
DISTANCA PJESORE	25,00	25,00	25,00
KUOTA E PROJEKTIT	2.14	2.15	2.16
KUOTA E TERENIT	1.74	1.83	1.94
DISNIVELI	-0.40	-0.32	-0.22
GJEOMETRIA HORIZONTALE			
MBILARTESIMI			
KILOMETRAZHI	47		
NIVELETA			

AUTORITET KONTRAKTOR



**BASHKIA
DURRËS**
Adresa: Sheshi "Liria", Qyteti Durrës
Tel/Fax: 052 22 23 10
Email: info@durres.gov.al

PROJEKTUES



TAULANT shpk
Design & Supervision

"TAULANT"
sh.p.k
adresa:
Rruga "Gjikë Kuqali",
Pallati 23/2, Shkalla 1,
Kati 1, Tiranë



THC
TRANSPORT HIGHWAY CONSULTING

**"TRANSPORT
HIGHWAY
CONSULTING"**
sh.p.k

SHËNIME TEKNIKE

OBJEKTI

"STUDIM PROJEKTIM RIKONSTRUKSION I
RRUGËS "VATH TURJA" DHE "RINIA""

ZONA

BASHKIA DURRËS

FAZA E PROJEKTIT

PROJEKT ZBATIM

PROJEKT HIDROTEKNIK

Ing. Ditika QATIPi
Nr. Lic. K.0006/10

PROJEKT ELEKTRIK

Ing. Arian FINDO
Nr. Lic. E.0843/3

PROJEKT MEKANIK

Ing. Andis TIRANA
Nr. Lic. M.0393/5

RILEVIMI TOPOGRAFIK

Ing. Sokol ALLARAJ
Nr. Lic. T.0332/3

KONTROLLOI

Ing. Ditika QATIPi
Nr. Lic. K.0006/10

EMËRTIMI I FLETËS


PROFILI GJATESOR

SHKALLA 1:300	NR. I FLETËS
2026	P-60

VULA

PROFILI GJATESOR

NIVELETA

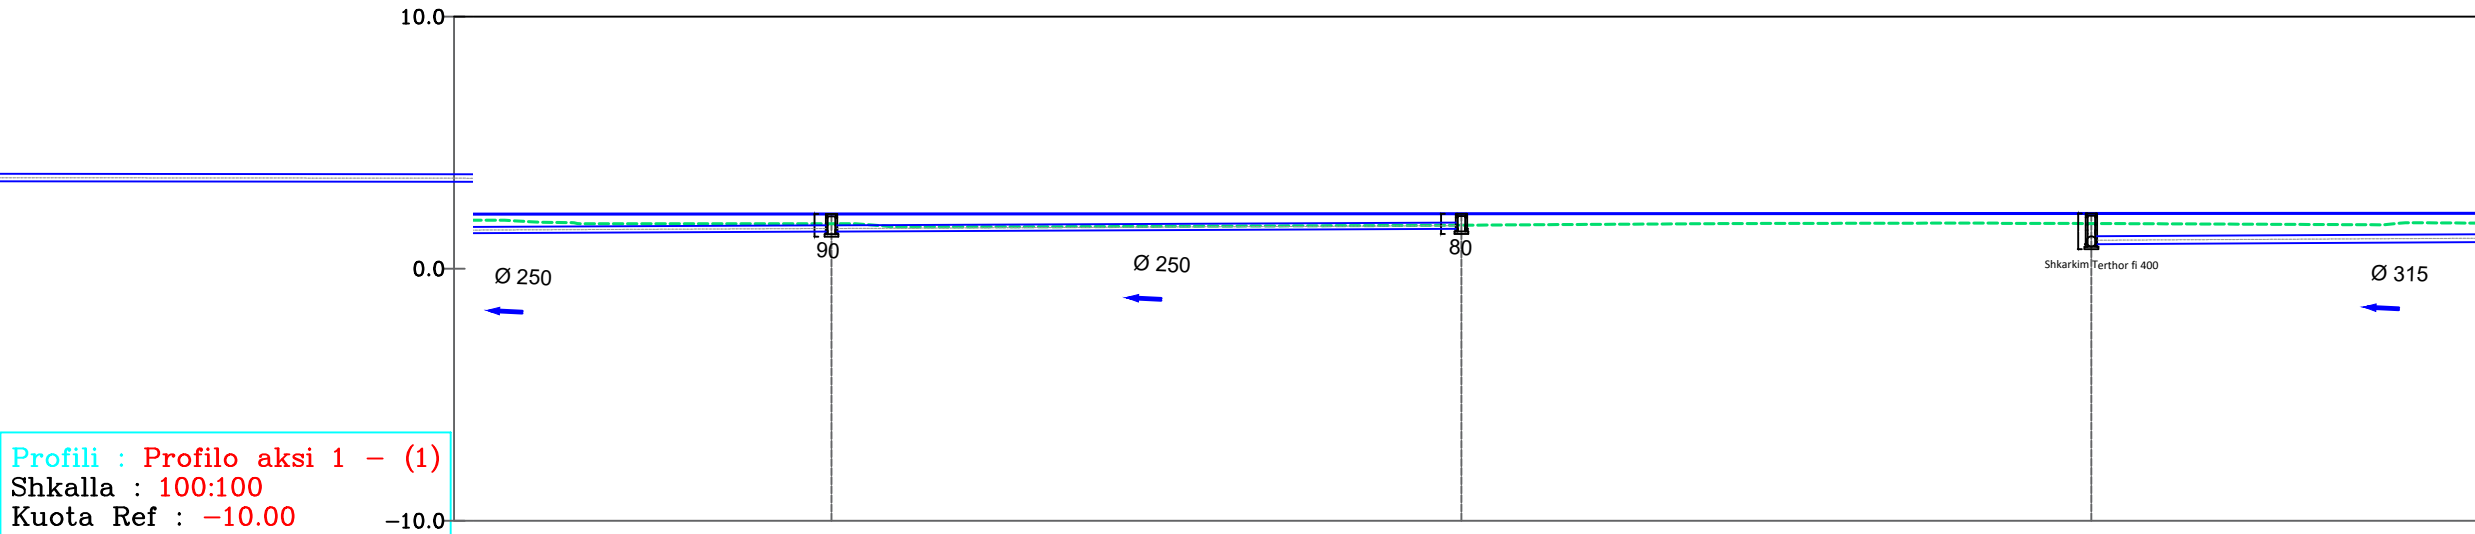

Profili : Profilo aksi 1 - (1)
Shkalla : 100:100
Kuota Ref : -10.00

NUMERI PROFILIEVE	Sc-192	Sc-193	Sc-194
DISTANCA PROGRESIVE	4+775.00	4+800.00	4+825.00
DISTANCA PJESORE	25,00	25,00	25,00
KUOTA E PROJEKTIT	2.17	2.18	2.19
KUOTA E TERENIT	1.78	1.72	1.79
DISNIVELI	-0.39	-0.45	-0.40
GJEOMETRIA HORIZONTALE	L=36.65m R=10000.00m Ba=-0.02		
MBILARTESIMI			
KILOMETRAZHI	48		
NIVELETA			

AUTORITET KONTRAKTOR



BASHKIA Durrës
Adresa: Sheshi "Liria", Qyteti Durrës
Tel/Fax: 052 22 23 10
Email: info@durres.gov.al

PROJEKTUES



"TAULANT"
sh.p.k
adresa:
Rruga "Gjikë Kuqali",
Pallati 23/2, Shkalla 1,
Kati 1, Tiranë



"TRANSPORT HIGHWAY CONSULTING"
sh.p.k

SHËNIME TEKNIKE

OBJEKTI

"STUDIM PROJEKTIM RIKONSTRUKSION I RRUGËS "VATH TURJA" DHE "RINIA""

ZONA

BASHKIA Durrës

FAZA E PROJEKTIT

PROJEKT ZBATIM

PROJEKT HIDROTEKNIK

Ing. Ditika QATIPi
Nr. Lic. K.0006/10

PROJEKT ELEKTRIK

Ing. Arian FINDO
Nr. Lic. E.0843/3

PROJEKT MEKANIK

Ing. Andis TIRANA
Nr. Lic. M.0393/5

RILEVIMI TOPOGRAFIK

Ing. Sokol ALLARAJ
Nr. Lic. T.0332/3

KONTROLLOI

Ing. Ditika QATIPi
Nr. Lic. K.0006/10


EMËRTIMI I FLETËS

PROFILI GJATESOR

SHKALLA 1:300	NR. I FLETËS
2026	P-61

VULA

PROFILI GJATESOR

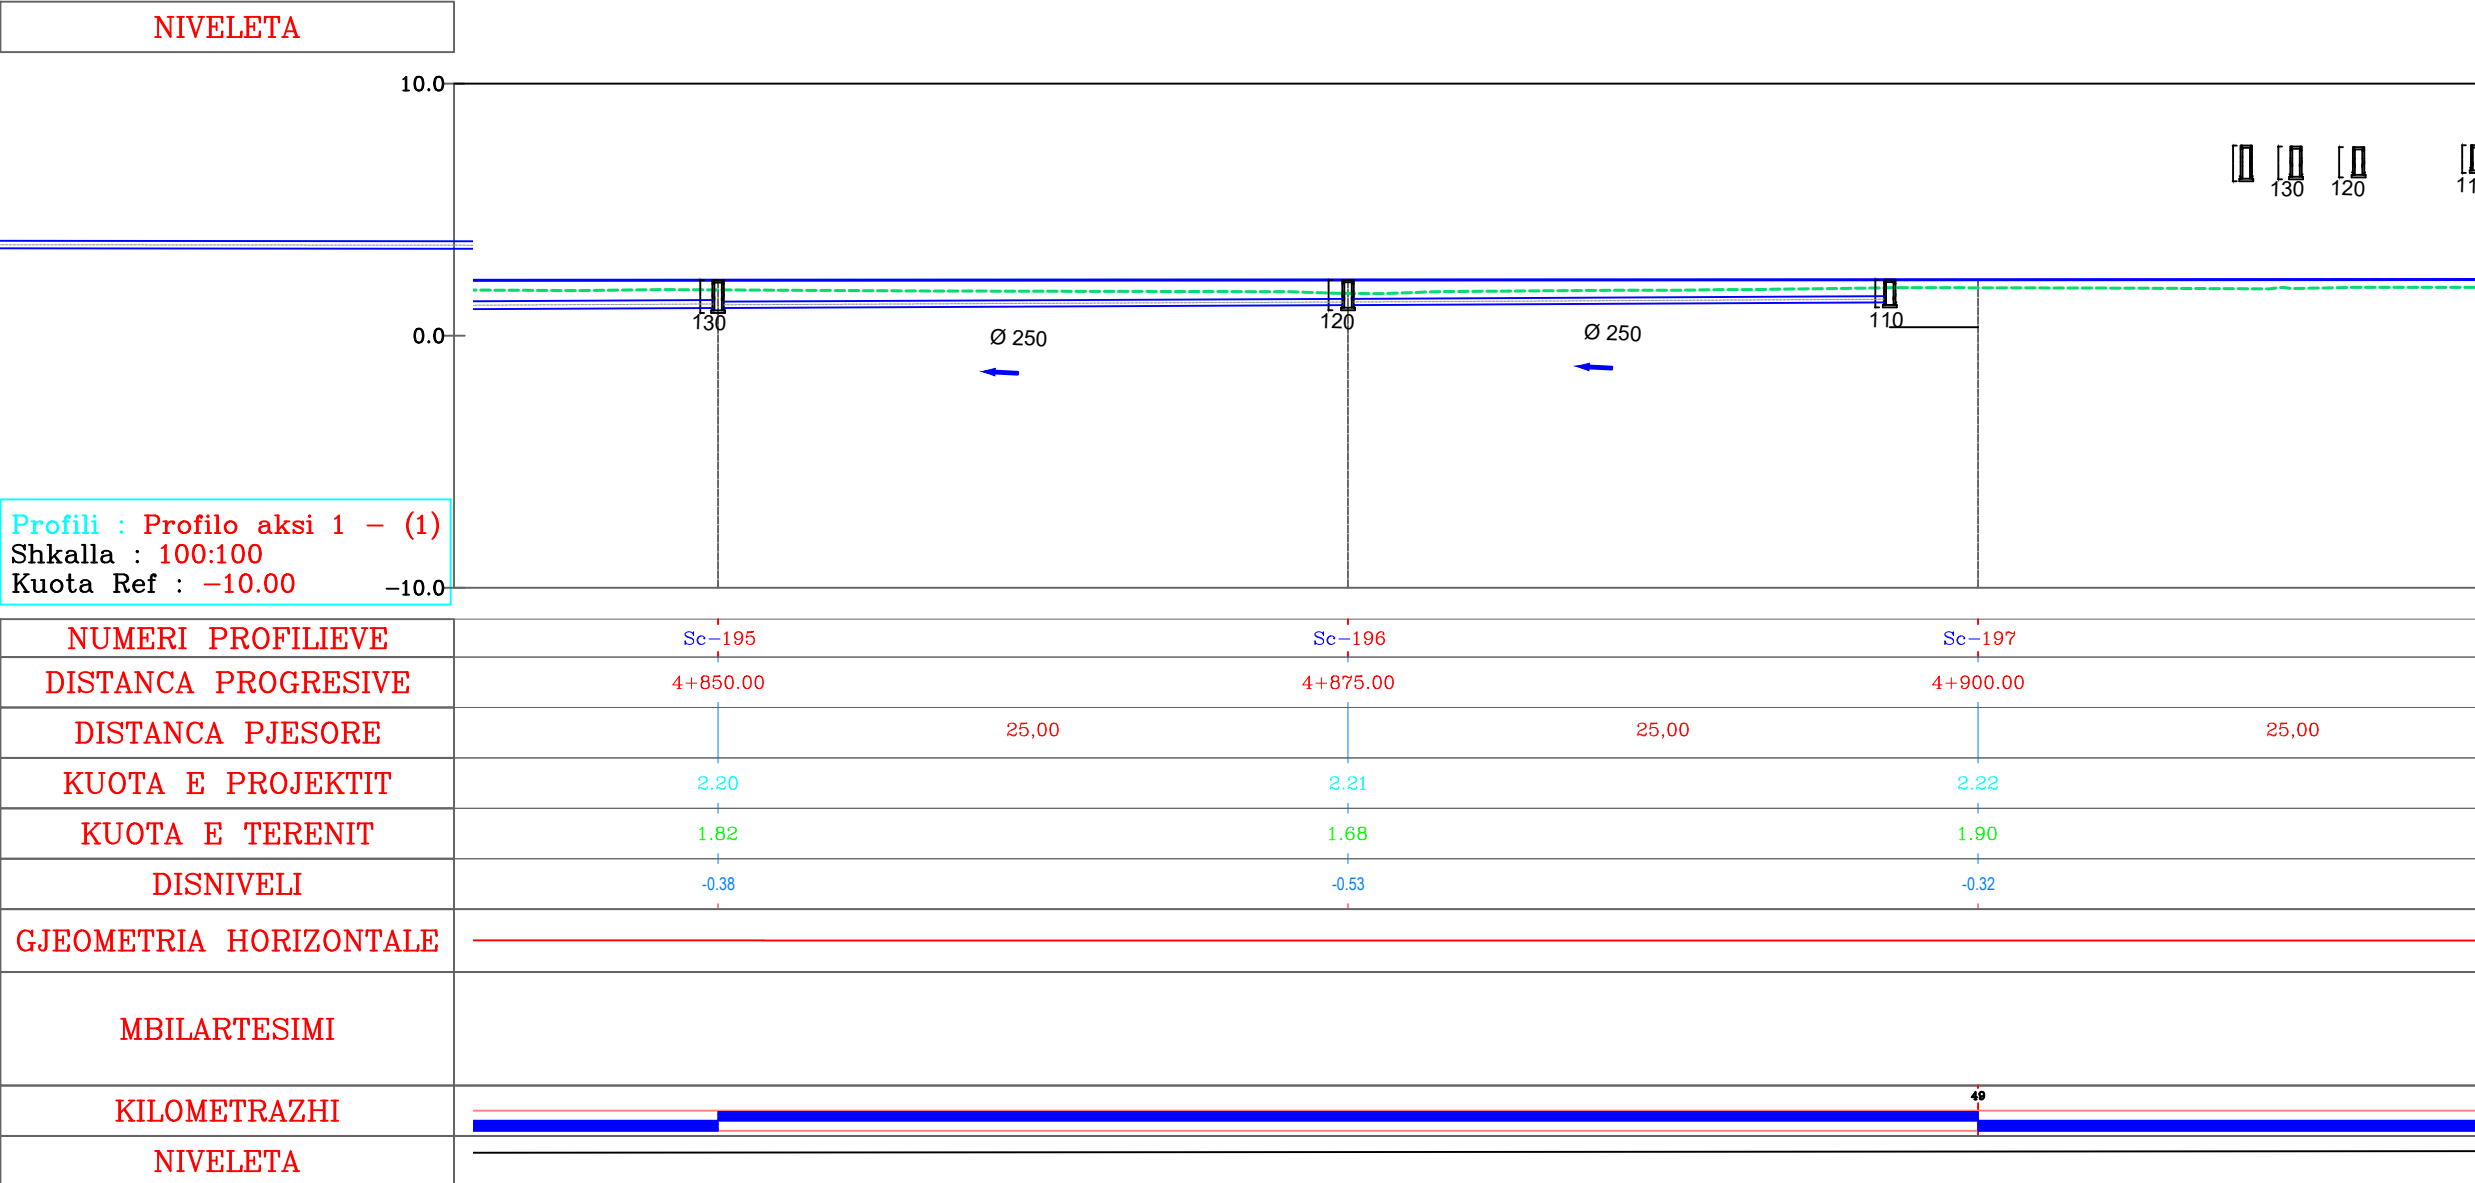

AUTORITET KONTRAKTOR

The logo of the Municipality of Durrës, featuring a stylized white castle tower on a blue background, with a red shield containing a yellow sun and a yellow mustache-like shape below it.

**BASHKIA
DURRËS**

Adresa: Sheshi "Liria", Qyteti Durrës
Tel/Fax: 052 22 23 10

Email: info@durres.gov.al

PROJEKTOVETES

 **TAULANT shpk**
Design & Supervision

"TAULANT"
sh.p.k
adresa:
Rruga "Gjijkë Kuqali",
Pallati 23/2, Shkalla 1,
Kati 1, Tiranë

 **"TRANSPORT
HIGHWAY
CONSULTING"**
sh.p.k

GHĚNIME TEKNIKE

OBJEKTI

"STUDIM PROJEKTIM RIKONSTRUKSION I
RRUGËS "VATH TURJA" DHE "RINIA"

BASHKIA DURRËS

FAZA E PROJEKTIT

PROJEKT ZBATIM

PROJEKT HIDROTEKNIK
Ing. Ditika QATIPI
Nr. Lic. K.0006/10

ROJEKT ELEKTRIK
Ing. Arian FINDO
Nr. Lic. E.0843/3

PROJEKT MEKANIK
Ing. Andis TIRANA
Nr. Lic. M.0393/5

ing. Sokol ALLARAJ
Dr. Lic. T.0332/3

CONTROLLOI
Ing. Ditika QATIPi
Nr. Lic. K.0006/10


PROFILI GJATESOR

SHKALLA 1:300	NR. I FLETËS
------------------	--------------

2026	P-02
------	------

PROFILI GJATESOR

NIVELETA

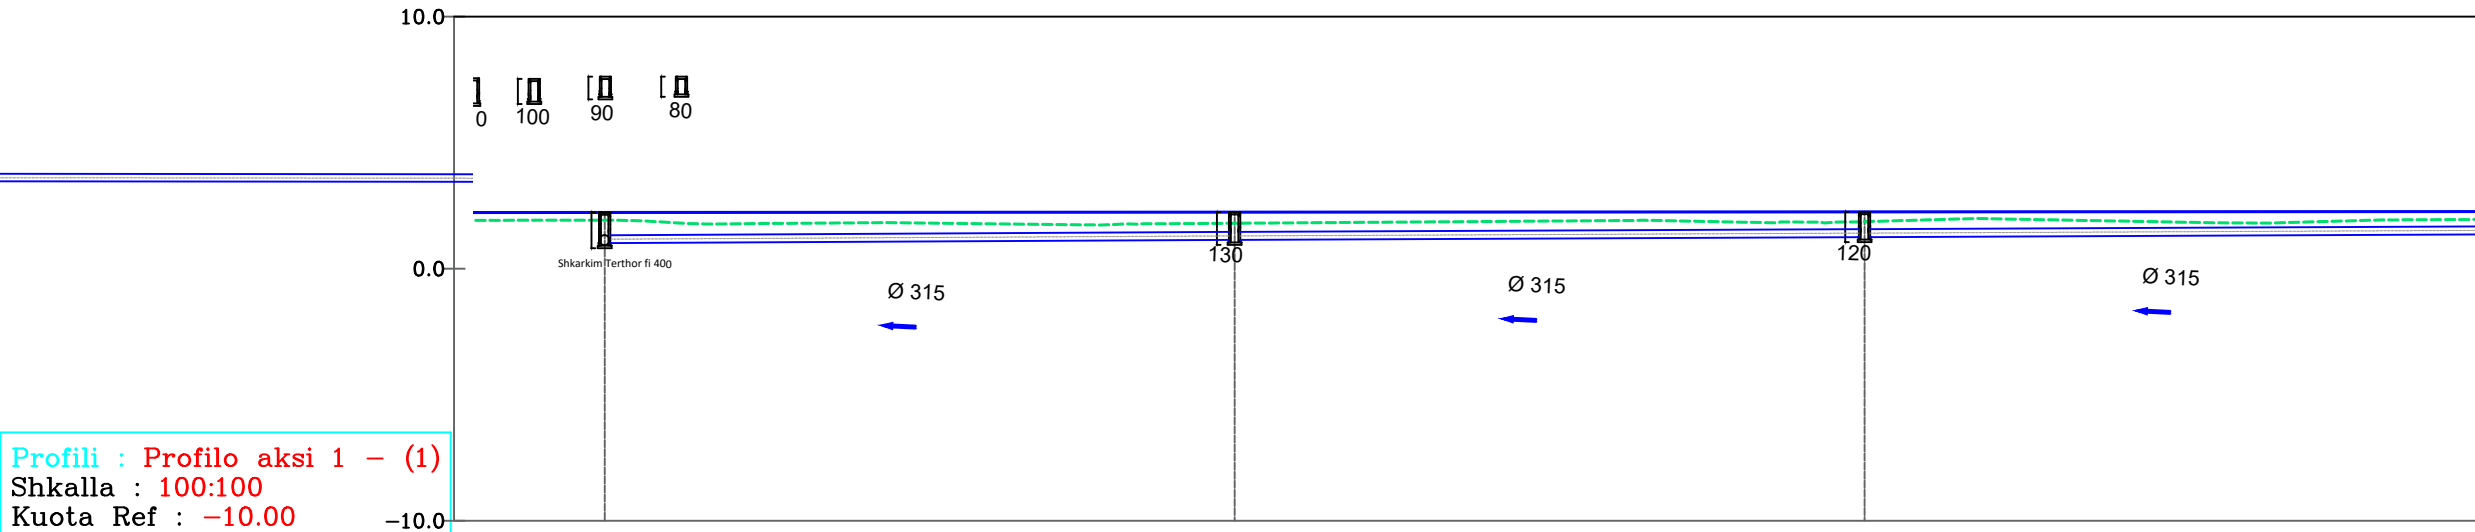

NUMERI PROFILIEVE	Sc-198	Sc-199	Sc-200	Sc-201
DISTANCA PROGRESIVE	4+925.00	4+950.00	4+975.00	5+000.00
DISTANCA PJESORE	25,00	25,00	25,00	
KUOTA E PROJEKTIT	2.23	2.24	2.25	2.26
KUOTA E TERENIT	1.92	1.80	1.87	1.95
DISNIVELI	-0.31	-0.44	-0.39	-0.31
GJEOMETRIA HORIZONTALE	L=236.58m			
MBILARTESIMI				
KILOMETRAZHI				
NIVELETA				

AUTORITET KONTRAKTOR



BASHKIA Durrës
Adresa: Sheshi "Liria", Qyteti Durrës
Tel/Fax: 052 22 23 10
Email: info@durres.gov.al

PROJEKTUES



"TAULANT"
sh.p.k
adresa:
Rruga "Gjikë Kuqali",
Pallati 23/2, Shkalla 1,
Kati 1, Tiranë



"TRANSPORT HIGHWAY CONSULTING"
sh.p.k

SHËNIME TEKNIKE

OBJEKTI
"STUDIM PROJEKTIM RIKONSTRUKSION I RRUGËS "VATH TURJA" DHE "RINIA""

ZONA
BASHKIA Durrës

FAZA E PROJEKTIT
PROJEKT ZBATIM

PROJEKT HIDROTEKNIK
Ing. Ditika QATIPi
Nr. Lic. K.0006/10

PROJEKT ELEKTRIK
Ing. Arian FINDO
Nr. Lic. E.0843/3

PROJEKT MEKANIK
Ing. Andis TIRANA
Nr. Lic. M.0393/5

RILEVIMI TOPOGRAFIK
Ing. Sokol ALLARAJ
Nr. Lic. T.0332/3

KONTROLLOI
Ing. Ditika QATIPi
Nr. Lic. K.0006/10

EMËRTIMI I FLETËS
PROFILI GJATESOR

SHKALLA
1:300


2026

NR. I FLETËS

P-63

VULA

PROFILI GJATESOR

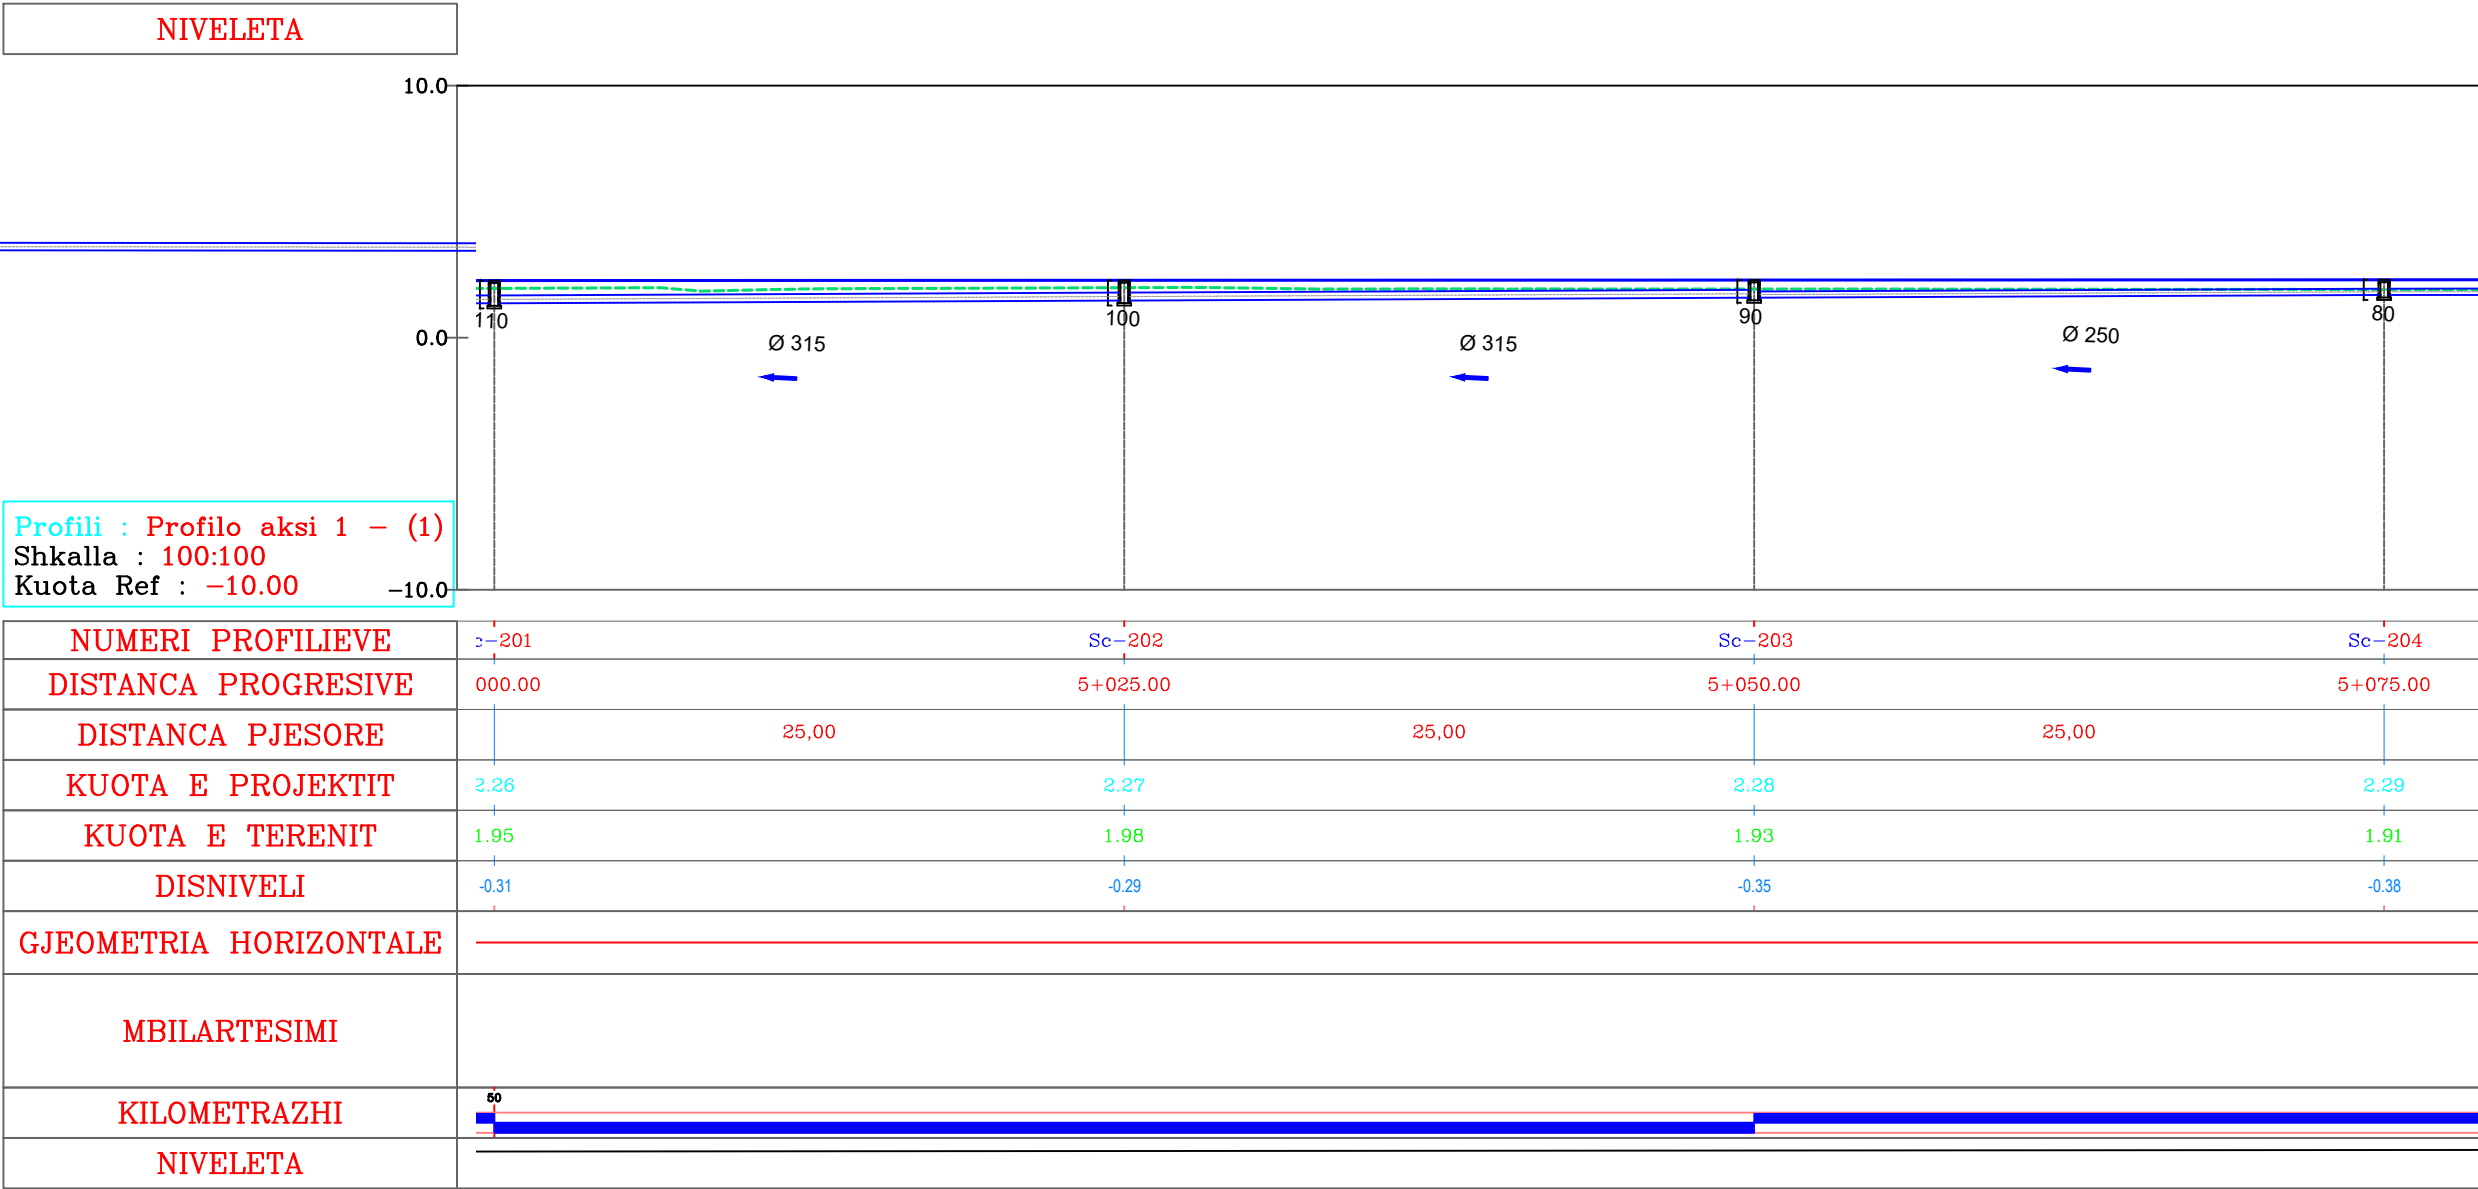

AUTORITET KONTRAKTOR

BASHKIA Durrës
Adresa: Sheshi "Liria", Qyteti Durrës
Tel/Fax: 052 22 23 10
Email: info@durres.gov.al

PROJEKTUES

"TAULANT"
sh.p.k
adresa:
Rruga "Gjikë Kuqali",
Pallati 23/2, Shkalla 1,
Kati 1, Tiranë

"TRANSPORT HIGHWAY CONSULTING"
sh.p.k

SHËNIME TEKNIKE

OBJEKTI

"STUDIM PROJEKTIM RIKONSTRUKSION I RRUGËS "VATH TURJA" DHE "RINIA""

ZONA

BASHKIA Durrës

FAZA E PROJEKTIT

PROJEKT ZBATIM

PROJEKT HIDROTEKNIK

Ing. Ditika QATIPi
Nr. Lic. K.0006/10

PROJEKT ELEKTRIK

Ing. Arian FINDO
Nr. Lic. E.0843/3

PROJEKT MEKANIK

Ing. Andis TIRANA
Nr. Lic. M.0393/5

RILEVIMI TOPOGRAFIK

Ing. Sokol ALLARAJ
Nr. Lic. T.0332/3

KONTROLLOI

Ing. Ditika QATIPi
Nr. Lic. K.0006/10

EMËRTIMI I FLETËS

PROFILI GJATESOR

SHKALLA
1:300


2026

NR. I FLETËS
P-64

VULA

PROFILI GJATESOR

NIVELETA

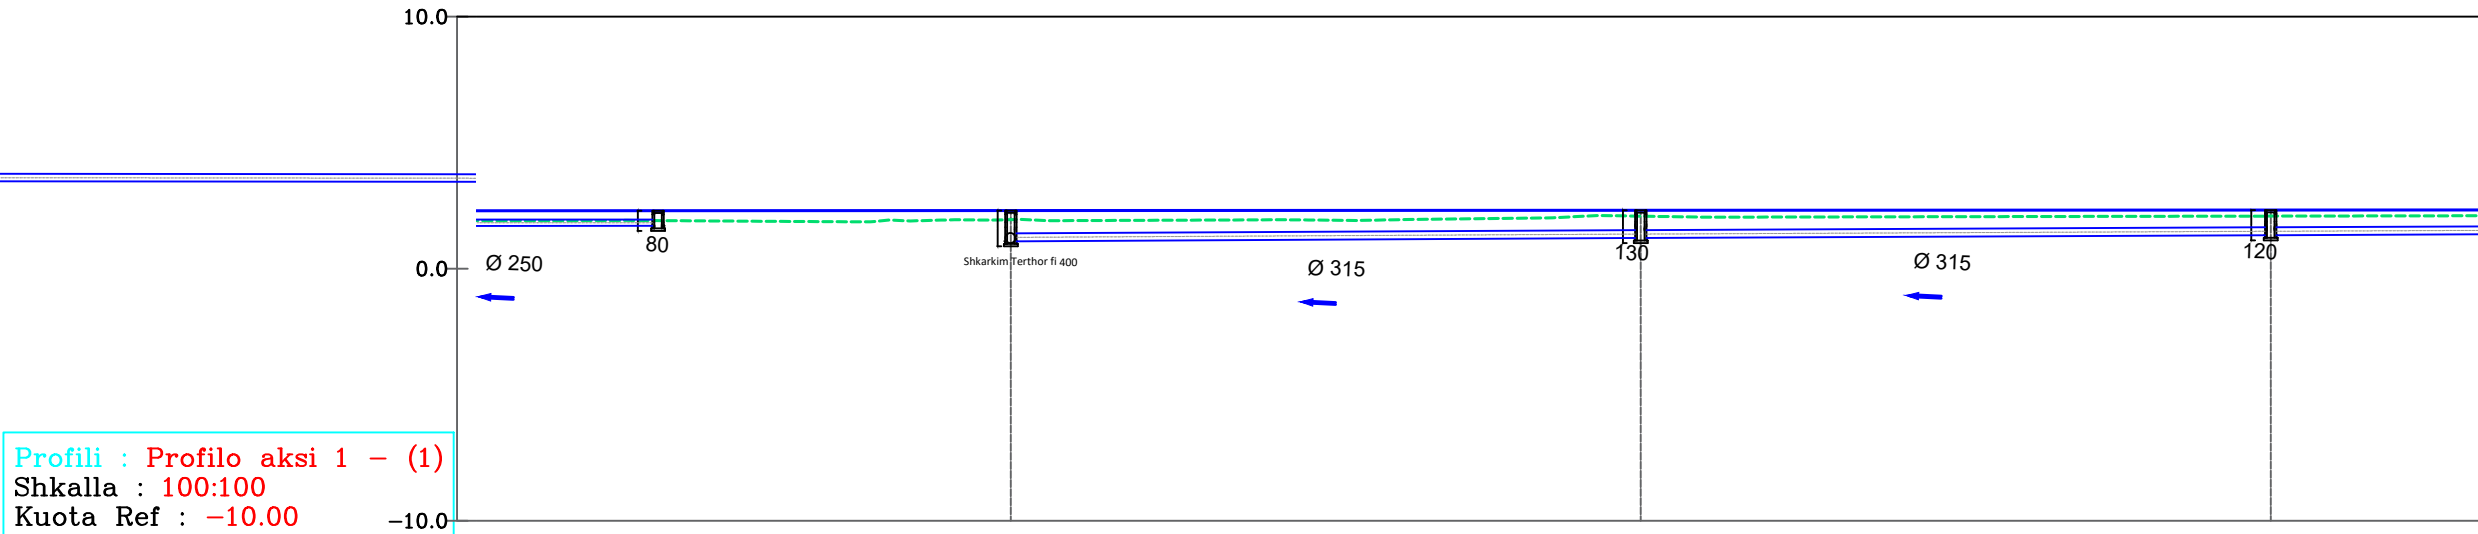

NUMERI PROFILIEVE	Sc-205	Sc-206	Sc-207
DISTANCA PROGRESIVE	5+100.00	5+125.00	5+150.00
DISTANCA PJESORE	25,00	25,00	25,00
KUOTA E PROJEKTIT	2.30	2.32	2.33
KUOTA E TERENIT	1.95	2.08	2.08
DISNIVELI	-0.36	-0.23	-0.24
GJEOMETRIA HORIZONTALE	L=24.30m B=1.000m Bs=0.01		
MBILARTESIMI			
KILOMETRAZHI	51		
NIVELETA			

AUTORITET KONTRAKTOR



BASHKIA Durrës
Adresa: Sheshi "Liria", Qyteti Durrës
Tel/Fax: 052 22 23 10
Email: info@durres.gov.al

PROJEKTUES



TAULANT shpk
Design & Supervision

"TAULANT"
sh.p.k
adresa:
Rruga "Gjikë Kuqali",
Pallati 23/2, Shkalla 1,
Kati 1, Tiranë



THC
TRANSPORT HIGHWAY CONSULTING

"TRANSPORT HIGHWAY CONSULTING"
sh.p.k

SHËNIME TEKNIKE

OBJEKTI

"STUDIM PROJEKTIM RIKONSTRUKSION I RRUGËS "VATH TURJA" DHE "RINIA""

ZONA

BASHKIA Durrës

FAZA E PROJEKTIT

PROJEKT ZBATIM

PROJEKT HIDROTEKNIK

Ing. Ditika QATIPi
Nr. Lic. K.0006/10

PROJEKT ELEKTRIK

Ing. Arian FINDO
Nr. Lic. E.0843/3

PROJEKT MEKANIK

Ing. Andis TIRANA
Nr. Lic. M.0393/5

RILEVIMI TOPOGRAFIK

Ing. Sokol ALLARAJ
Nr. Lic. T.0332/3

KONTROLLOI

Ing. Ditika QATIPi
Nr. Lic. K.0006/10

EMËRTIMI I FLETËS


PROFILI GJATESOR

SHKALLA 1:300	NR. I FLETËS
2026	P-65

VULA

PROFILI GJATESOR

NIVELETA

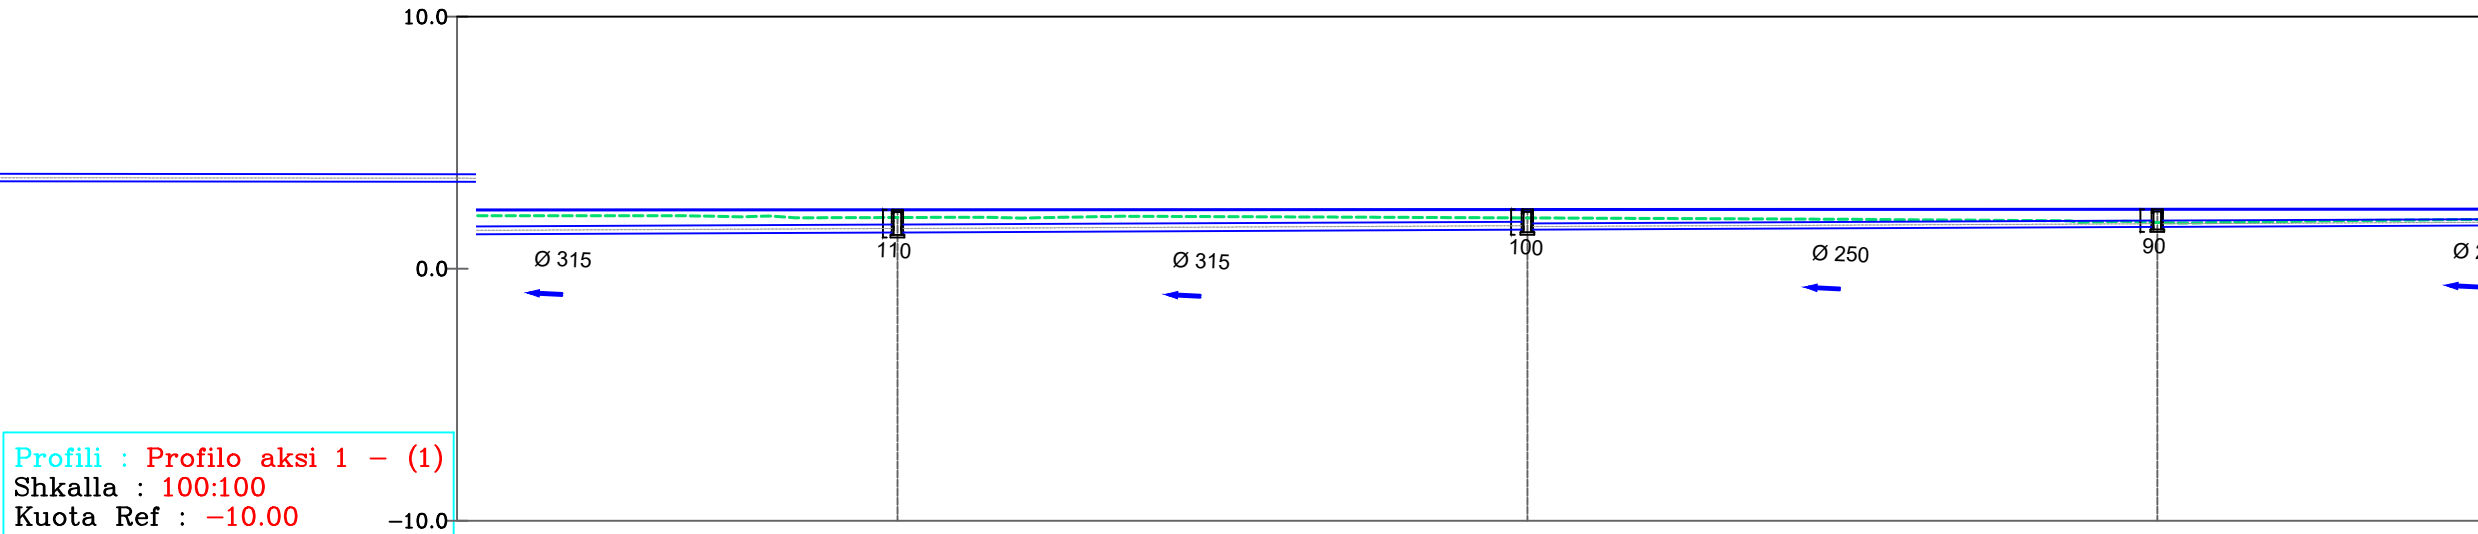

NUMERI PROFILIEVE	Sc-208	Sc-209	Sc-210
DISTANCA PROGRESIVE	5+175.00	5+200.00	5+225.00
DISTANCA PJESORE	25,00	25,00	25,00
KUOTA E PROJEKTIT	2.34	2.35	2.36
KUOTA E TERENIT	2.03	2.01	1.83
DISNIVELI	-0.31	-0.33	-0.53
GJEOMETRIA HORIZONTALE			
MBILARTESIMI			
KILOMETRAZHI			
NIVELETA			

AUTORITET KONTRAKTOR



BASHKIA Durrës
Adresa: Sheshi "Liria", Qyteti Durrës
Tel/Fax: 052 22 23 10
Email: info@durres.gov.al

PROJEKTUES



TAULANT sh.p.k
Design & Supervision

"TAULANT" sh.p.k
adresa:
Rruga "Gjikë Kuqali",
Pallati 23/2, Shkalla 1,
Kati 1, Tiranë



THC
TRANSPORT HIGHWAY CONSULTING

"TRANSPORT HIGHWAY CONSULTING" sh.p.k

SHËNIME TEKNIKE

OBJEKTI

"STUDIM PROJEKTIM RIKONSTRUKSION I RRUGËS "VATH TURJA" DHE "RINIA""

ZONA

BASHKIA Durrës

FAZA E PROJEKTIT

PROJEKT ZBATIM

PROJEKT HIDROTEKNIK

Ing. Ditika QATIPi
Nr. Lic. K.0006/10

PROJEKT ELEKTRIK

Ing. Arian FINDO
Nr. Lic. E.0843/3

PROJEKT MEKANIK

Ing. Andis TIRANA
Nr. Lic. M.0393/5

RILEVIMI TOPOGRAFIK

Ing. Sokol ALLARAJ
Nr. Lic. T.0332/3

KONTROLLOI

Ing. Ditika QATIPi
Nr. Lic. K.0006/10

EMËRTIMI I FLETËS


PROFILI GJATESOR

SHKALLA 1:300	NR. I FLETËS
2026	P-66

VULA

PROFILI GJATESOR

NIVELETA

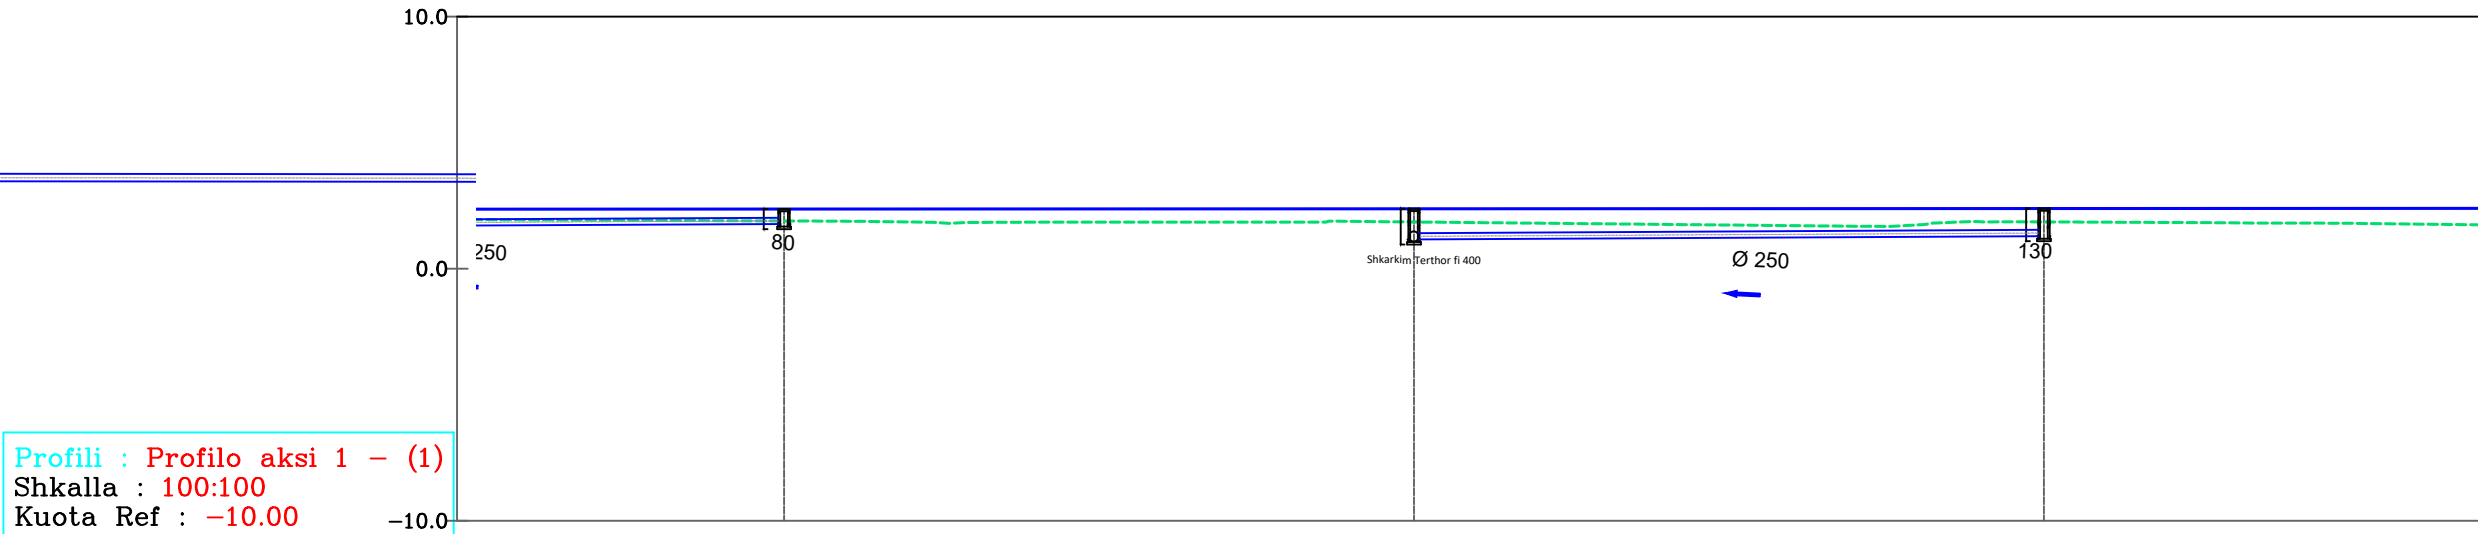

NUMERI PROFILIEVE	Sc-211	Sc-212	Sc-213
DISTANCA PROGRESIVE	5+250.00	5+275.00	5+300.00
DISTANCA PJESORE	25,00	25,00	25,00
KUOTA E PROJEKTIT	2.37	2.38	2.39
KUOTA E TERENIT	1.89	1.85	1.86
DISNIVELI	-0.47	-0.53	-0.53
GJEOMETRIA HORIZONTALE			
MBILARTESIMI			
KILOMETRAZHI	63		
NIVELETA			

AUTORITET KONTRAKTOR



BASHKIA Durrës
Adresa: Sheshi "Liria", Qyteti Durrës
Tel/Fax: 052 22 23 10
Email: info@durres.gov.al

PROJEKTUES



"TAULANT"
sh.p.k
Design & Supervision
adresa:
Rruga "Gjikë Kuqali",
Pallati 23/2, Shkalla 1,
Kati 1, Tiranë



"TRANSPORT HIGHWAY CONSULTING"
sh.p.k

SHËNIME TEKNIKE

OBJEKTI

"STUDIM PROJEKTIM RIKONSTRUKSION I RRUGËS "VATH TURJA" DHE "RINIA""

ZONA

BASHKIA Durrës

FAZA E PROJEKTIT

PROJEKT ZBATIM

PROJEKT HIDROTEKNIK

Ing. Ditika QATIPi
Nr. Lic. K.0006/10

PROJEKT ELEKTRIK

Ing. Arian FINDO
Nr. Lic. E.0843/3

PROJEKT MEKANIK

Ing. Andis TIRANA
Nr. Lic. M.0393/5

RILEVIMI TOPOGRAFIK

Ing. Sokol ALLARAJ
Nr. Lic. T.0332/3

KONTROLLOI

Ing. Ditika QATIPi
Nr. Lic. K.0006/10


EMËRTIMI I FLETËS

PROFILI GJATESOR

SHKALLA 1:300	NR. I FLETËS
2026	P-67

VULA

PROFILI GJATESOR

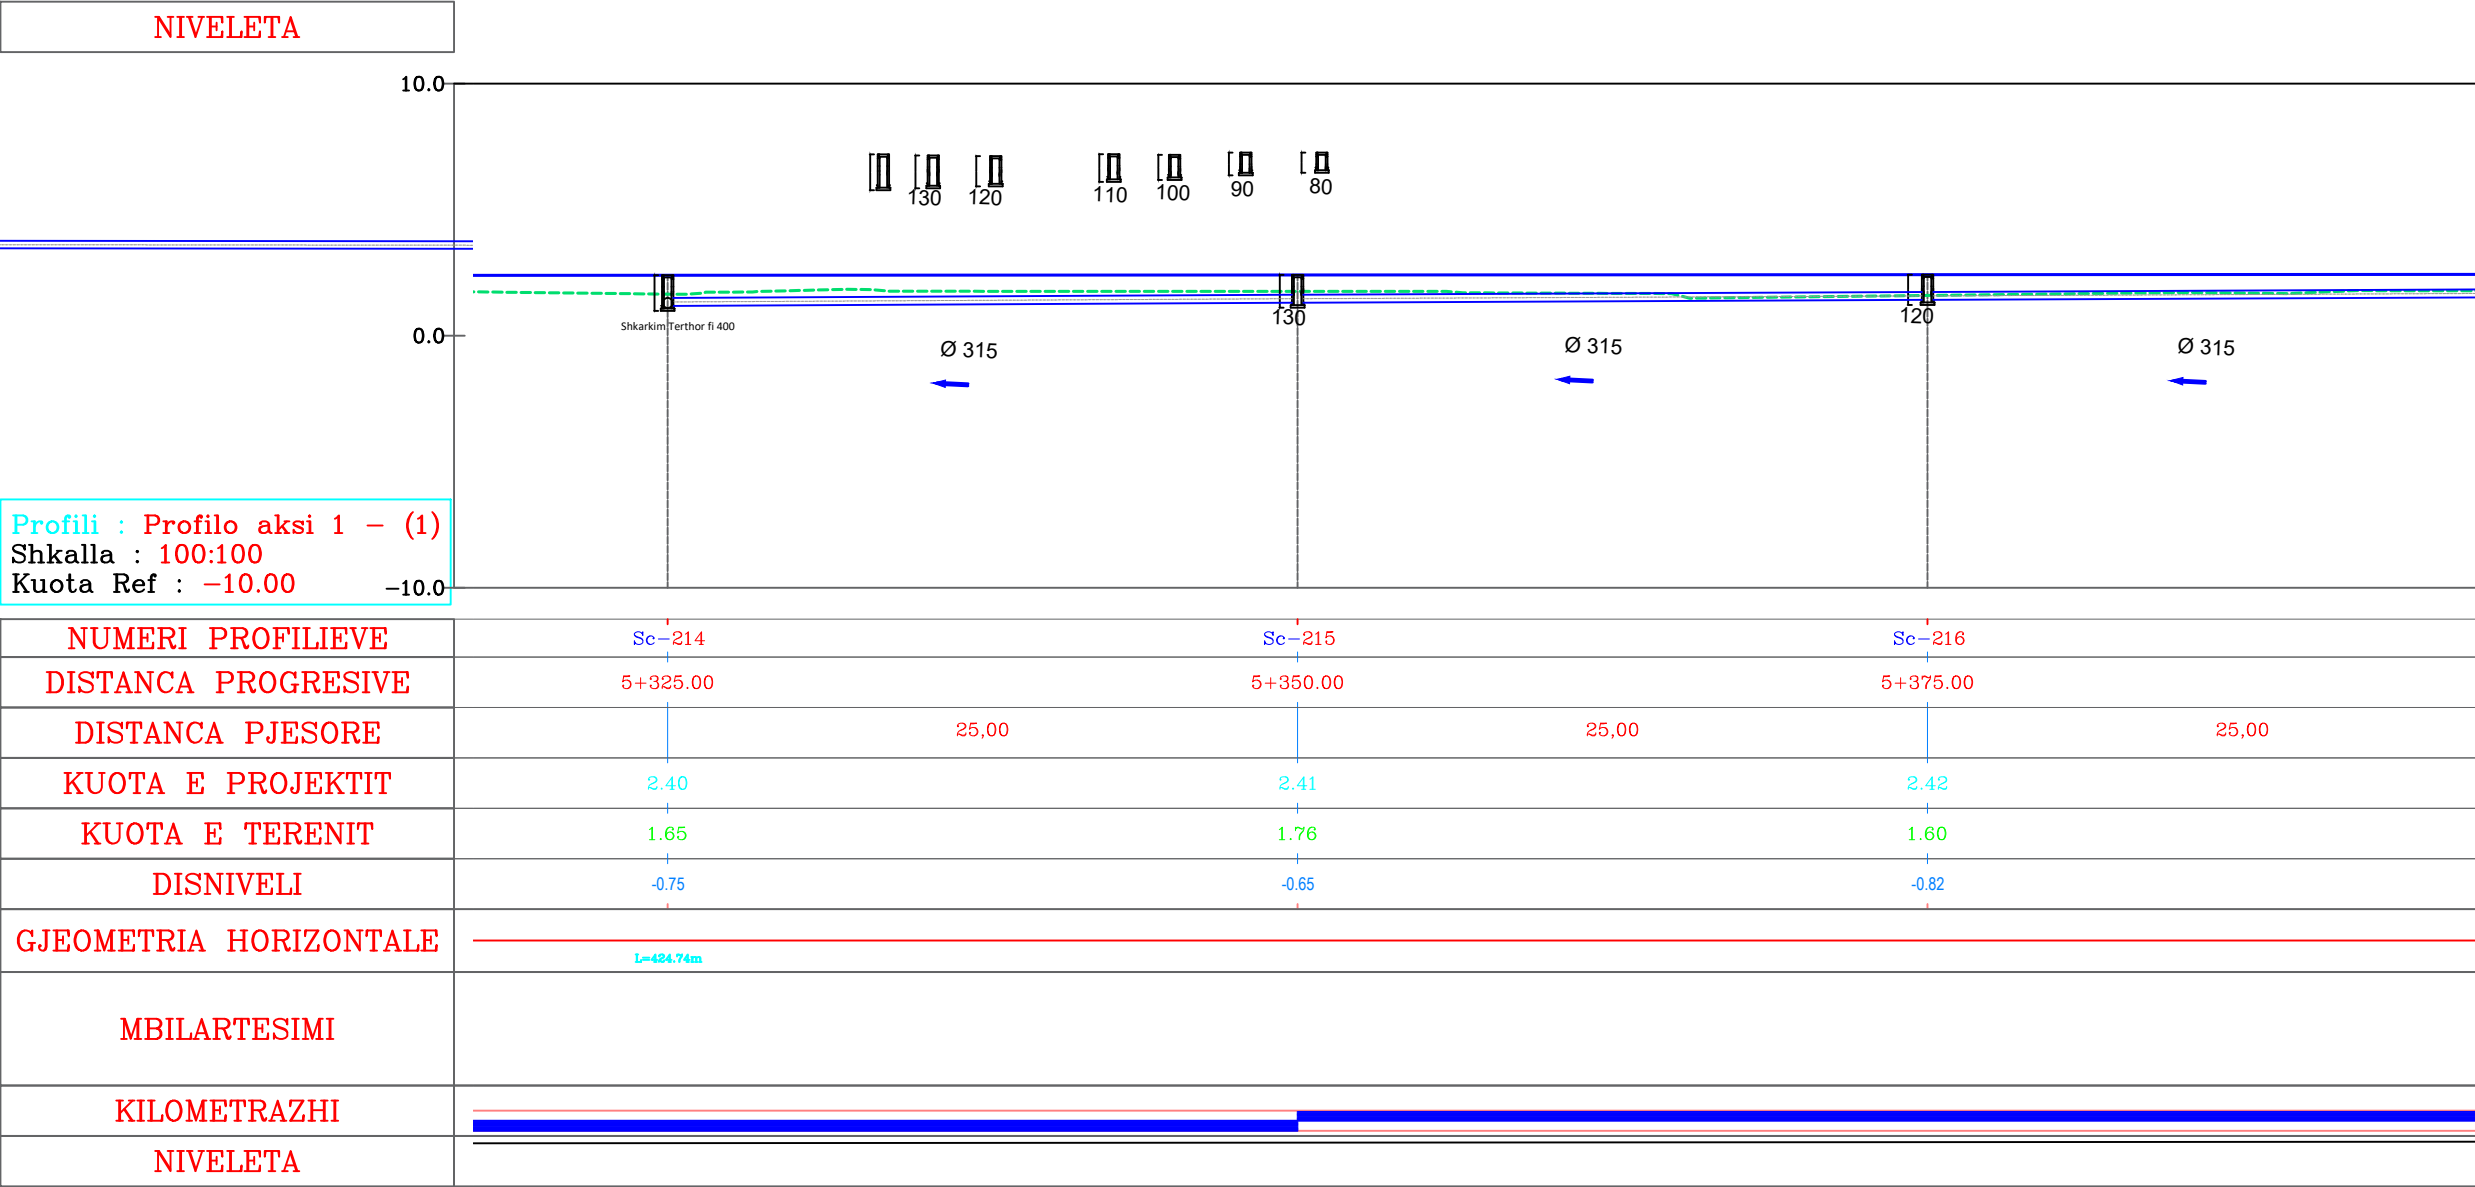

AUTORITET KONTRAKTOR



BASHKIA Durrës
Adresa: Sheshi "Liria", Qyteti Durrës
Tel/Fax: 052 22 23 10
Email: info@durres.gov.al

PROJEKTUES



TAULANT shpk
Design & Supervision

"TAULANT"
sh.p.k
adresa:
Rruga "Gjikë Kuqali",
Pallati 23/2, Shkalla 1,
Kati 1, Tiranë



TRANSPORT HIGHWAY CONSULTING
sh.p.k

"TRANSPORT HIGHWAY CONSULTING"
sh.p.k

SHËNIME TEKNIKE

OBJEKTI

"STUDIM PROJEKTIM RIKONSTRUKSION I RRUGËS "VATH TURJA" DHE "RINIA""

ZONA

BASHKIA DURRËS

FAZA E PROJEKTIT

PROJEKT ZBATIM

PROJEKT HIDROTEKNIK

Ing. Ditika QATIPi
Nr. Lic. K.0006/10

PROJEKT ELEKTRIK

Ing. Arian FINDO
Nr. Lic. E.0843/3

PROJEKT MEKANIK

Ing. Andis TIRANA
Nr. Lic. M.0393/5

RILEVIMI TOPOGRAFIK

Ing. Sokol ALLARAJ
Nr. Lic. T.0332/3

KONTROLLOI

Ing. Ditika QATIPi
Nr. Lic. K.0006/10

EMËRTIMI I FLETËS

PROFILI GJATESOR

SHKALLA
1:300

NR. I FLETËS


2026

P-68

VULA

PROFILI GJATESOR

NIVELETA

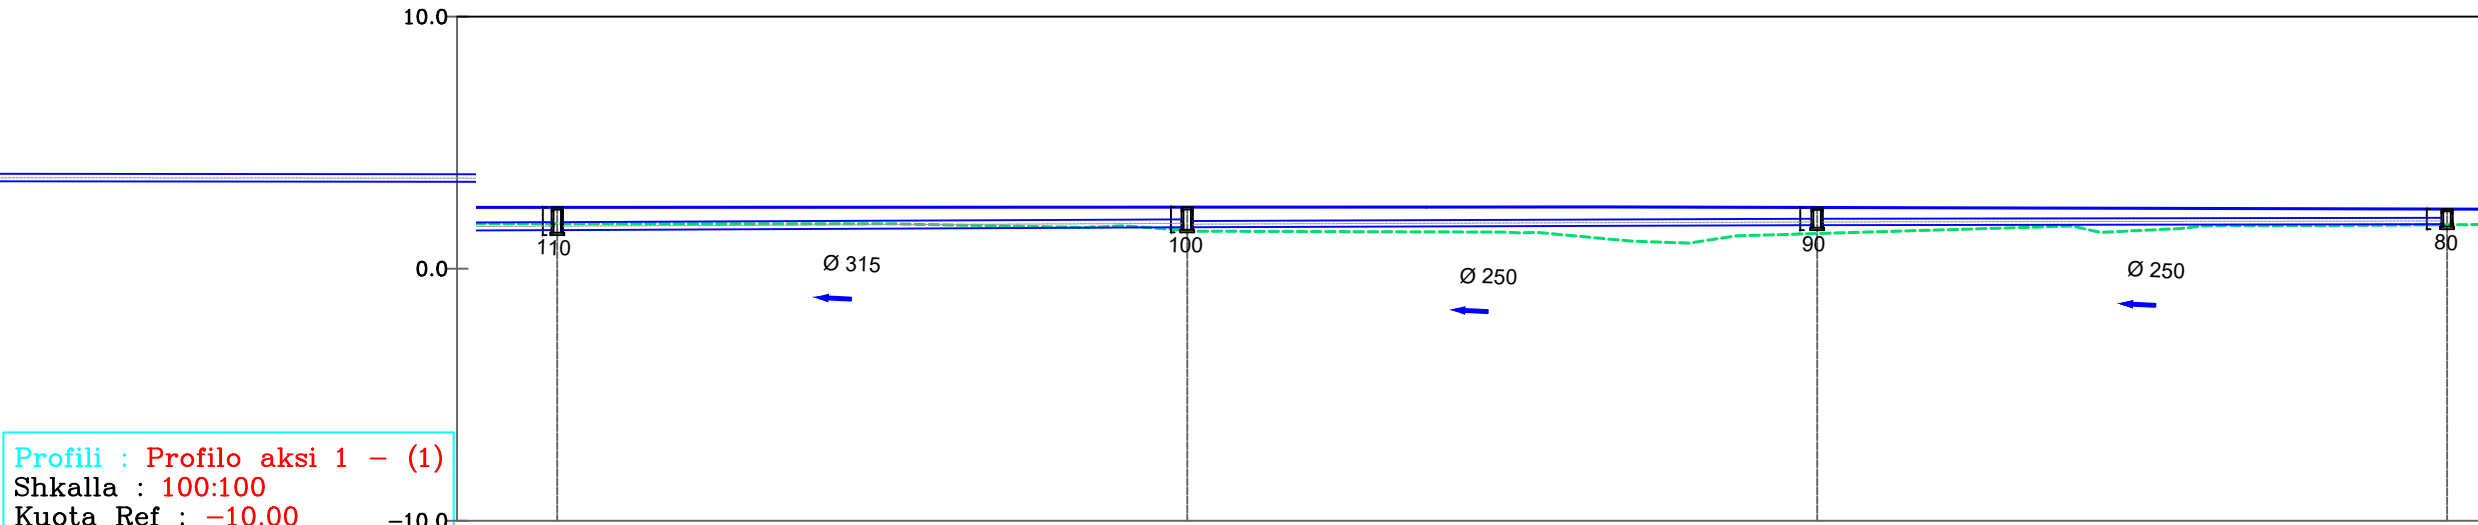

Profili : Profilo aksi 1 - (1)
Shkalla : 100:100
Kuota Ref : -10.00

NUMERI PROFILIEVE	Sc-217	Sc-218	Sc-219	Sc-220
DISTANCA PROGRESIVE	5+400.00	5+425.00	5+450.00	5+475.00
DISTANCA PJESORE	25,00	25,00	25,00	25,00
KUOTA E PROJEKTIT	2.43	2.44	2.43	2.37
KUOTA E TERENIT	1.78	1.52	1.39	1.74
DISNIVELI	-0.65	-0.93	-1.03	-0.62
GJEOMETRIA HORIZONTALE				
MBILARTESIMI				
KILOMETRAZHI				
NIVELETA				

AUTORITET KONTRAKTOR



BASHKIA
DURRËS

Adresa: Sheshi "Liria", Qyteti Durrës
Tel/Fax: 052 22 23 10
Email: info@durres.gov.al

PROJEKTUES



"TAULANT"
sh.p.k

adresa:
Rruga "Gjikë Kuqali",
Pallati 23/2, Shkalla 1,
Kati 1, Tiranë



"TRANSPORT
HIGHWAY
CONSULTING"
sh.p.k

SHËNIME TEKNIKE

OBJEKTI

"STUDIM PROJEKTIM RIKONSTRUKSION I
RRUGËS "VATH TURJA" DHE "RINIA"

ZONA

BASHKIA DURRËS

FAZA E PROJEKTIT

PROJEKT ZBATIM

PROJEKT HIDROTEKNIK

Ing. Ditika QATIPi
Nr. Lic. K.0006/10

PROJEKT ELEKTRIK

Ing. Arian FINDO
Nr. Lic. E.0843/3

PROJEKT MEKANIK

Ing. Andis TIRANA
Nr. Lic. M.0393/5

RILEVIMI TOPOGRAFIK

Ing. Sokol ALLARAJ
Nr. Lic. T.0332/3

KONTROLLOI

Ing. Ditika QATIPi
Nr. Lic. K.0006/10

EMËRTIMI I FLETËS

PROFILI GJATESOR

SHKALLA
1:300

NR. I FLETËS


2026

P-69

VULA

PROFILI GJATESOR

NIVELETA

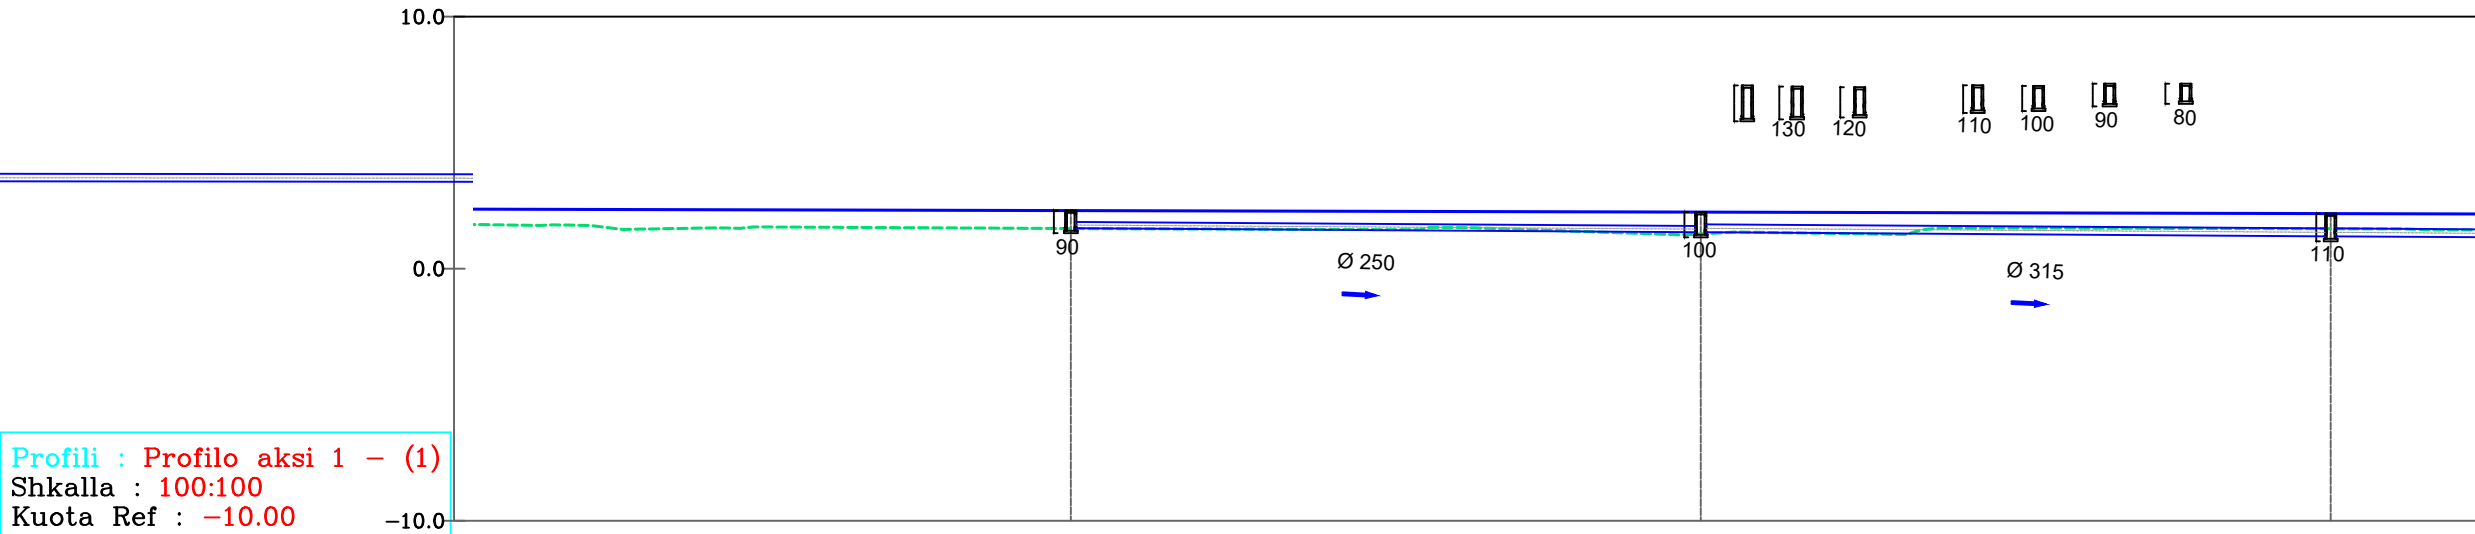

Profili : Profilo aksi 1 - (1)
Shkalla : 100:100
Kuota Ref : -10.00

NUMERI PROFILIEVE	0	Sc-221	Sc-222	Sc-223
DISTANCA PROGRESIVE	0	5+500.00	5+525.00	5+550.00
DISTANCA PJESORE	25,00	25,00	25,00	
KUOTA E PROJEKTIT		2.31	2.24	2.18
KUOTA E TERENIT		1.59	1.38	1.58
DISNIVELI		-0.71	-0.86	-0.60
GJEOMETRIA HORIZONTALE				
MBILARTESIMI				
KILOMETRAZHI	55			
NIVELETA				

AUTORITET KONTRAKTOR



BASHKIA Durrës
Adresa: Sheshi "Liria", Qyteti Durrës
Tel/Fax: 052 22 23 10
Email: info@durres.gov.al

PROJEKTUES



"TAULANT"
sh.p.k
adresa:
Rruga "Gjikë Kuqali",
Pallati 23/2, Shkalla 1,
Kati 1, Tiranë



"TRANSPORT HIGHWAY CONSULTING"
sh.p.k

SHËNIME TEKNIKE

OBJEKTI

"STUDIM PROJEKTIM RIKONSTRUKSION I RRUGËS "VATH TURJA" DHE "RINIA""

ZONA

BASHKIA DURRËS

FAZA E PROJEKTIT

PROJEKT ZBATIM

PROJEKT HIDROTEKNIK

Ing. Ditika QATIPi
Nr. Lic. K.0006/10

PROJEKT ELEKTRIK

Ing. Arian FINDO
Nr. Lic. E.0843/3

PROJEKT MEKANIK

Ing. Andis TIRANA
Nr. Lic. M.0393/5

RILEVIMI TOPOGRAFIK

Ing. Sokol ALLARAJ
Nr. Lic. T.0332/3

KONTROLLOI

Ing. Ditika QATIPi
Nr. Lic. K.0006/10

EMËRTIMI I FLETËS


PROFILI GJATESOR

SHKALLA 1:300	NR. I FLETËS
2026	P-70

VULA

PROFILI GJATESOR

NIVELETA

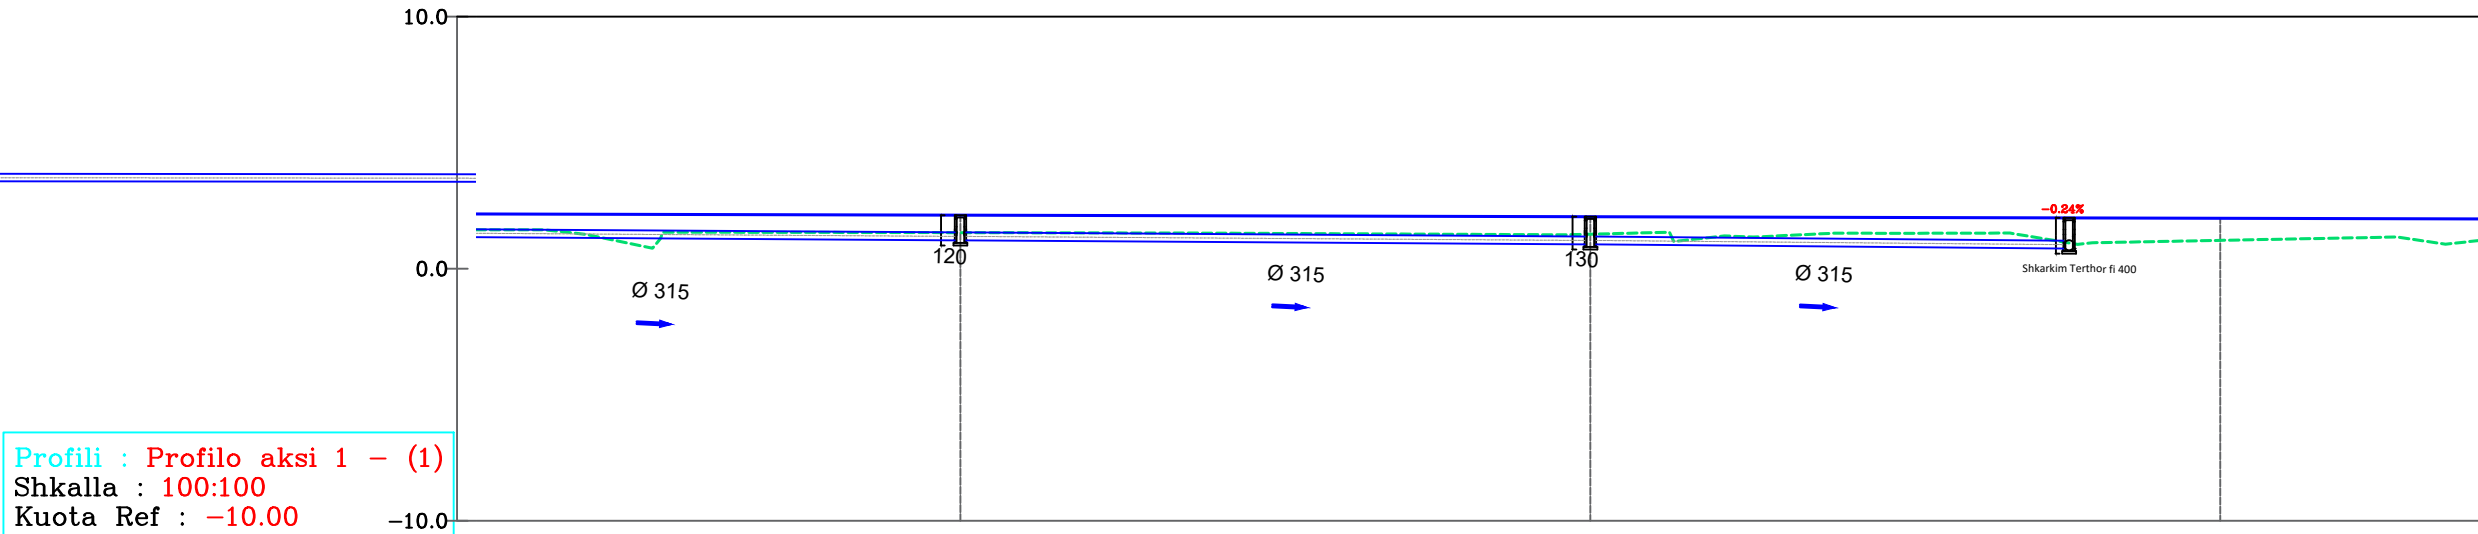

NUMERI PROFILIEVE	Sc-224	Sc-225	Sc-226
DISTANCA PROGRESIVE	5+575.00	5+600.00	5+625.00
DISTANCA PJESORE	25,00	25,00	25,00
KUOTA E PROJEKTIT	2.12	2.06	2.00
KUOTA E TERENIT	1.43	1.37	1.12
DISNIVELI	-0.69	-0.69	-0.88
GJEOMETRIA HORIZONTALE	L=40.88m B=10.00m Be=0.02		
MBILARTESIMI			
KILOMETRAZHI	66		
NIVELETA	L=339.82m B=10.00m Be=-0.65m		

AUTORITET KONTRAKTOR



BASHKIA Durrës
Adresa: Sheshi "Liria", Qyteti Durrës
Tel/Fax: 052 22 23 10
Email: info@durres.gov.al

PROJEKTUES



"TAULANT"
sh.p.k
adresa:
Rruga "Gjikë Kuqali",
Pallati 23/2, Shkalla 1,
Kati 1, Tiranë



"TRANSPORT HIGHWAY CONSULTING"
sh.p.k

SHËNIME TEKNIKE

OBJEKTI

"STUDIM PROJEKTIM RIKONSTRUKSION I RRUGËS "VATH TURJA" DHE "RINIA""

ZONA

BASHKIA Durrës

FAZA E PROJEKTIT

PROJEKT ZBATIM

PROJEKT HIDROTEKNIK

Ing. Ditika QATIPI
Nr. Lic. K.0006/10

PROJEKT ELEKTRIK

Ing. Arian FINDO
Nr. Lic. E.0843/3

PROJEKT MEKANIK

Ing. Andis TIRANA
Nr. Lic. M.0393/5

RILEVIMI TOPOGRAFIK

Ing. Sokol ALLARAJ
Nr. Lic. T.0332/3

KONTROLLOI

Ing. Ditika QATIPI
Nr. Lic. K.0006/10

EMËRTIMI I FLETËS


PROFILI GJATESOR

SHKALLA 1:300	NR. I FLETËS
2026	P-71

VULA

PROFILI GJATESOR

NIVELETA

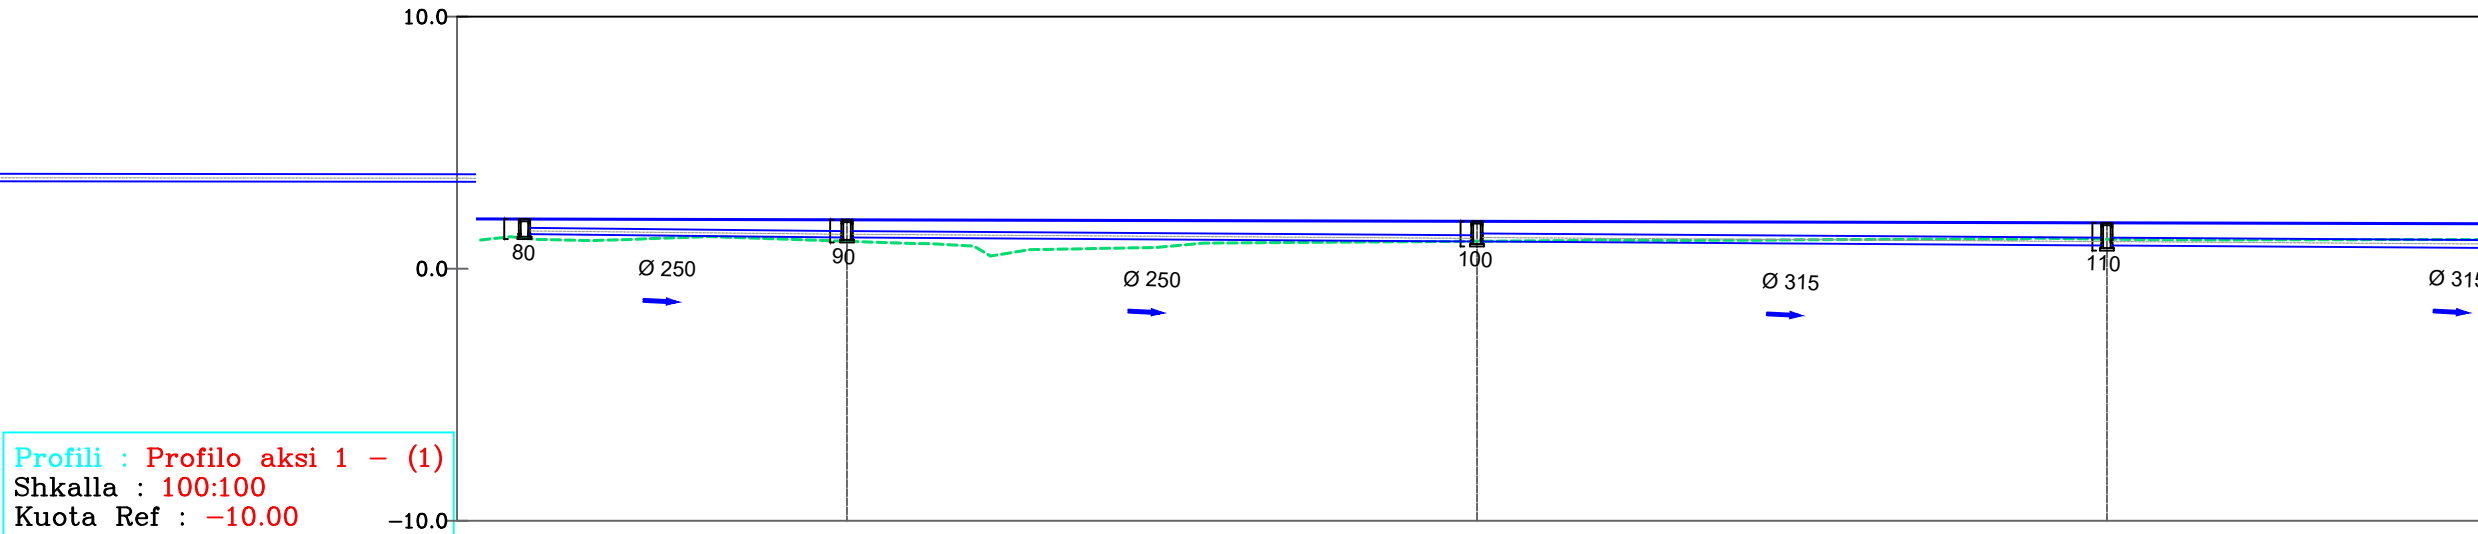

NUMERI PROFILIEVE	Sc-227	Sc-228	Sc-229
DISTANCA PROGRESIVE	5+650.00	5+675.00	5+700.00
DISTANCA PJESORE	25,00	25,00	25,00
KUOTA E PROJEKTIT	1.94	1.88	1.82
KUOTA E TERENIT	1.09	1.09	1.17
DISNIVELI	-0.85	-0.79	-0.65
GJEOMETRIA HORIZONTALE			
MBILARTESIMI			
KILOMETRAZHI	57		
NIVELETA			

AUTORITET KONTRAKTOR



BASHKIA Durrës
Adresa: Sheshi "Liria", Qyteti Durrës
Tel/Fax: 052 22 23 10
Email: info@durres.gov.al

PROJEKTUES



TAULANT shpk
Design & Supervision

"TAULANT"
sh.p.k
adresa:
Rruga "Gjikë Kuqali",
Pallati 23/2, Shkalla 1,
Kati 1, Tiranë



TRANSPORT HIGHWAY CONSULTING
sh.p.k

"TRANSPORT HIGHWAY CONSULTING"
sh.p.k

SHËNIME TEKNIKE

OBJEKTI

"STUDIM PROJEKTIM RIKONSTRUKSION I RRUGËS "VATH TURJA" DHE "RINIA""

ZONA

BASHKIA Durrës

FAZA E PROJEKTIT

PROJEKT ZBATIM

PROJEKT HIDROTEKNIK

Ing. Ditika QATIPi
Nr. Lic. K.0006/10

PROJEKT ELEKTRIK

Ing. Arian FINDO
Nr. Lic. E.0843/3

PROJEKT MEKANIK

Ing. Andis TIRANA
Nr. Lic. M.0393/5

RILEVIMI TOPOGRAFIK

Ing. Sokol ALLARAJ
Nr. Lic. T.0332/3

KONTROLLOI

Ing. Ditika QATIPi
Nr. Lic. K.0006/10

EMËRTIMI I FLETËS


PROFILI GJATESOR

SHKALLA 1:300	NR. I FLETËS
2026	P-72

VULA

PROFILI GJATESOR

NIVELETA

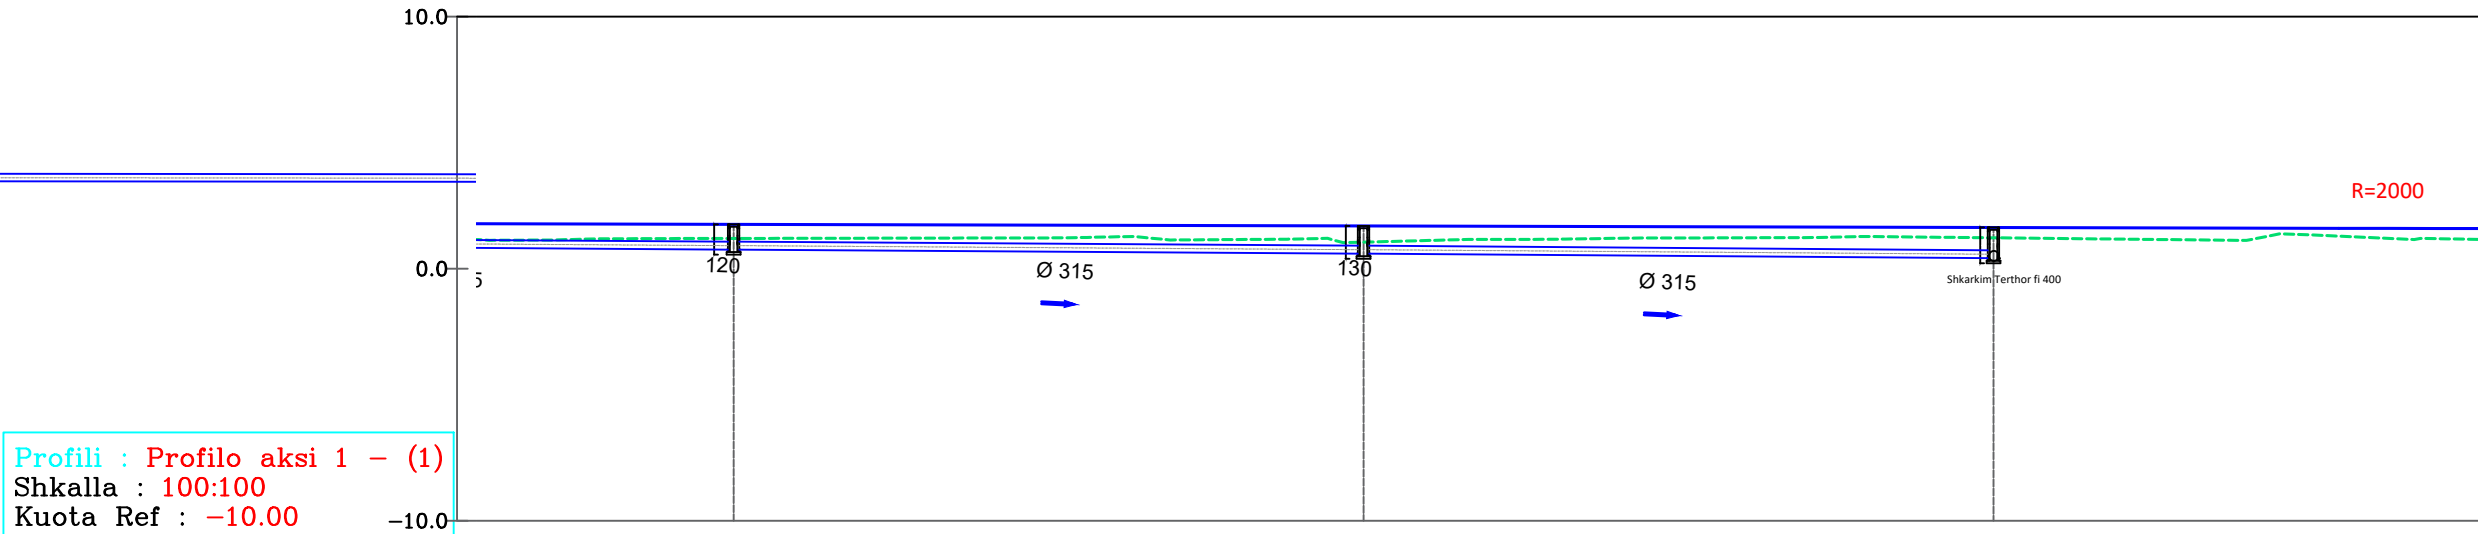

NUMERI PROFILIEVE	Sc-230	Sc-231	Sc-232
DISTANCA PROGRESIVE	5+725.00	5+750.00	5+775.00
DISTANCA PJESORE	25,00	25,00	25,00
KUOTA E PROJEKTIT	1.76	1.70	1.63
KUOTA E TERENIT	1.20	1.05	1.22
DISNIVELI	-0.56	-0.64	-0.41
GJEOMETRIA HORIZONTALE	L=306.87m		
MBILARTESIMI			
KILOMETRAZHI			
NIVELETA	L=3.93m R=2000.00		

AUTORITET KONTRAKTOR



BASHKIA Durrës
Adresa: Sheshi "Liria", Qyteti Durrës
Tel/Fax: 052 22 23 10
Email: info@durres.gov.al

PROJEKTUES



"TAULANT"
sh.p.k
adresa:
Rruga "Gjikë Kuqali",
Pallati 23/2, Shkalla 1,
Kati 1, Tiranë



"TRANSPORT HIGHWAY CONSULTING"
sh.p.k

SHËNIME TEKNIKE

OBJEKTI

"STUDIM PROJEKTIM RIKONSTRUKSION I RRUGËS "VATH TURJA" DHE "RINIA""

ZONA

BASHKIA Durrës

FAZA E PROJEKTIT

PROJEKT ZBATIM

PROJEKT HIDROTEKNIK

Ing. Ditika QATIPi
Nr. Lic. K.0006/10

PROJEKT ELEKTRIK

Ing. Arian FINDO
Nr. Lic. E.0843/3

PROJEKT MEKANIK

Ing. Andis TIRANA
Nr. Lic. M.0393/5

RILEVIMI TOPOGRAFIK

Ing. Sokol ALLARAJ
Nr. Lic. T.0332/3

KONTROLLOI

Ing. Ditika QATIPi
Nr. Lic. K.0006/10

EMËRTIMI I FLETËS


PROFILI GJATESOR

SHKALLA 1:300	NR. I FLETËS
2026	P-73

VULA

PROFILI GJATESOR

NIVELETA

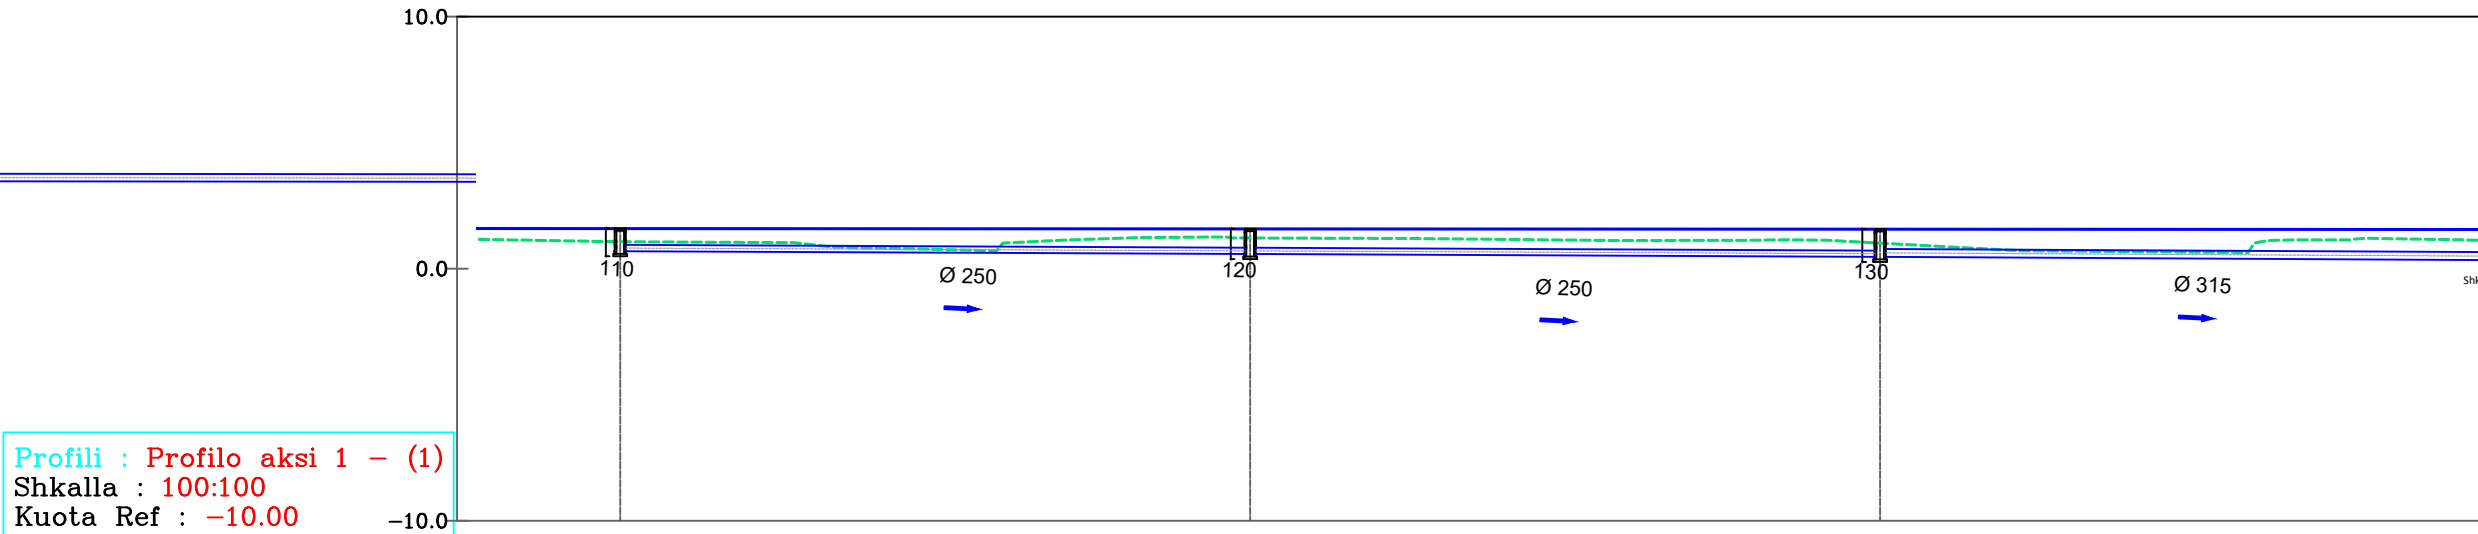

Profili : Profilo aksi 1 - (1)
Shkalla : 100:100
Kuota Ref : -10.00

NUMERI PROFILIEVE	Sc-233	Sc-234	Sc-235	Sc-236
DISTANCA PROGRESIVE	5+800.00	5+825.00	5+850.00	5+875.00
DISTANCA PJESORE	25,00	25,00	25,00	25,00
KUOTA E PROJEKTIT	1.59	1.58	1.57	1.56
KUOTA E TERENIT	1.07	1.22	1.01	0.86
DISNIVELI	-0.52	-0.36	-0.56	-0.70
GJEOMETRIA HORIZONTALE				
MBILARTESIMI				
KILOMETRAZHI				
NIVELETA				

AUTORITET KONTRAKTOR



BASHKIA Durrës
Adresa: Sheshi "Liria", Qyteti Durrës
Tel/Fax: 052 22 23 10
Email: info@durres.gov.al

PROJEKTUES



"TAULANT"
sh.p.k
Design & Supervision
adresa:
Rruga "Gjikë Kuqali",
Pallati 23/2, Shkalla 1,
Kati 1, Tiranë



"TRANSPORT HIGHWAY CONSULTING"
sh.p.k

SHËNIME TEKNIKE

OBJEKTI

"STUDIM PROJEKTIM RIKONSTRUKSION I RRUGËS "VATH TURJA" DHE "RINIA""

ZONA

BASHKIA Durrës

FAZA E PROJEKTIT

PROJEKT ZBATIM

PROJEKT HIDROTEKNIK

Ing. Ditika QATIPi
Nr. Lic. K.0006/10

PROJEKT ELEKTRIK

Ing. Arian FINDO
Nr. Lic. E.0843/3

PROJEKT MEKANIK

Ing. Andis TIRANA
Nr. Lic. M.0393/5

RILEVIMI TOPOGRAFIK

Ing. Sokol ALLARAJ
Nr. Lic. T.0332/3

KONTROLLOI

Ing. Ditika QATIPi
Nr. Lic. K.0006/10

EMËRTIMI I FLETËS


PROFILI GJATESOR

SHKALLA 1:300	NR. I FLETËS
2026	P-74

VULA

PROFILI GJATESOR

NIVELETA

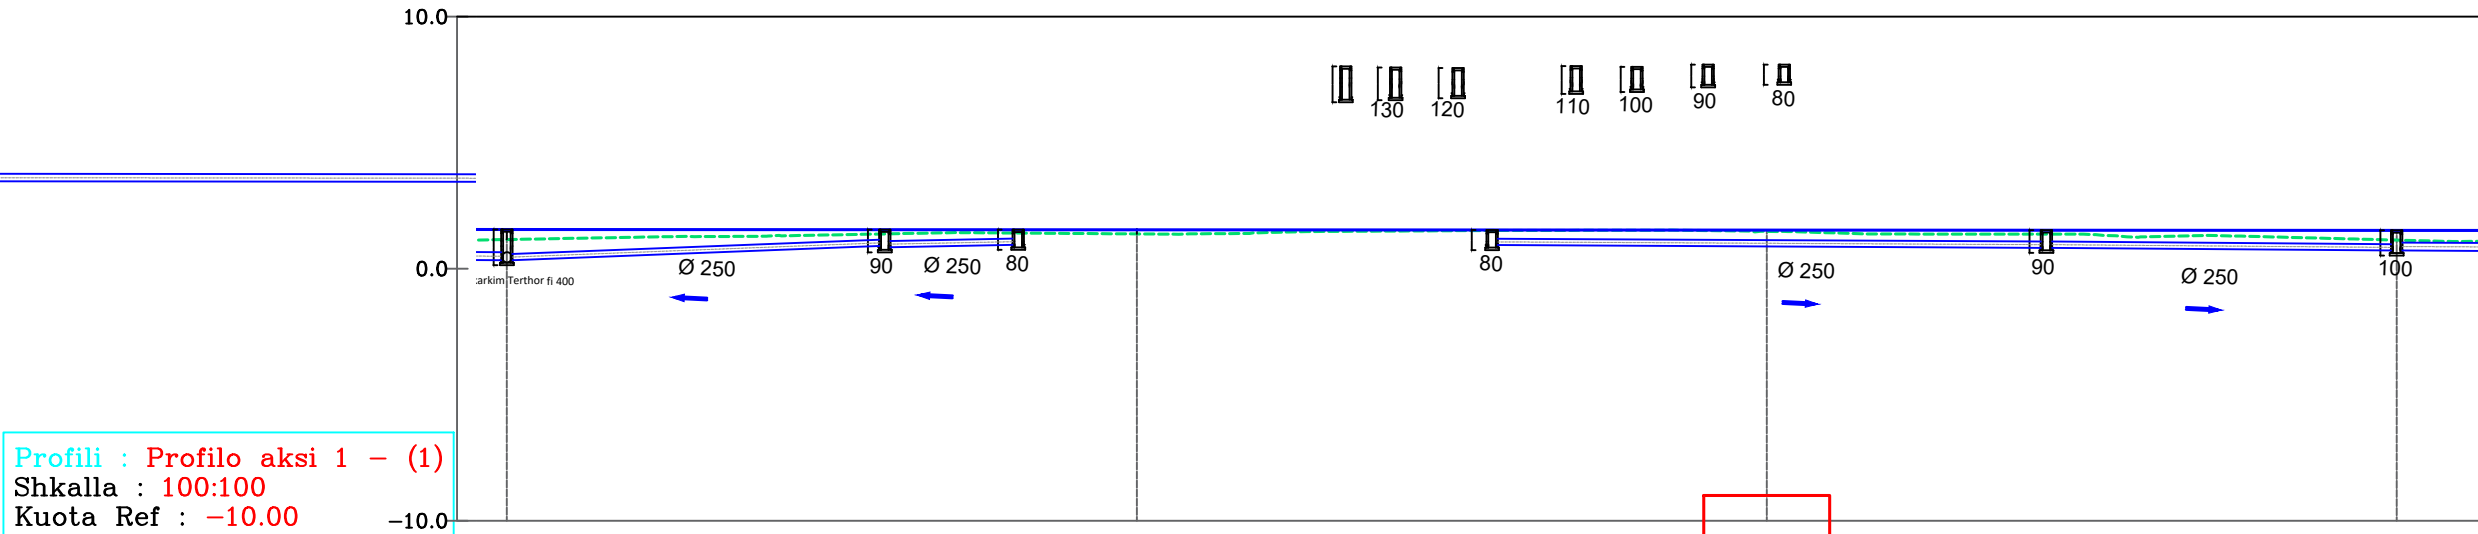

NUMERI PROFILIEVE	Sc-236	Sc-237	Sc-238	Sc-239
DISTANCA PROGRESIVE	+875.00	5+900.00	5+925.00	5+950.00
DISTANCA PJESORE	25,00	25,00	25,00	
KUOTA E PROJEKTIT	1.56	1.54	1.53	1.52
KUOTA E TERENIT	1.16	1.38	1.48	1.13
DISNIVELI	-0.40	-0.17	-0.05	-0.39
GJEOMETRIA HORIZONTALE				
MBILARTESIMI				
KILOMETRAZHI				
NIVELETA				

AUTORITET KONTRAKTOR



BASHKIA Durrës
Adresa: Sheshi "Liria", Qyteti Durrës
Tel/Fax: 052 22 23 10
Email: info@durres.gov.al

PROJEKTUES



"TAULANT"
sh.p.k
adresa:
Rruga "Gjikë Kuqali",
Pallati 23/2, Shkalla 1,
Kati 1, Tiranë



"TRANSPORT HIGHWAY CONSULTING"
sh.p.k

SHËNIME TEKNIKE

OBJEKTI

"STUDIM PROJEKTIM RIKONSTRUKSION I RRUGËS "VATH TURJA" DHE "RINIA""

ZONA

BASHKIA Durrës

FAZA E PROJEKTIT

PROJEKT ZBATIM

PROJEKT HIDROTEKNIK

Ing. Ditika QATIPi
Nr. Lic. K.0006/10

PROJEKT ELEKTRIK

Ing. Arian FINDO
Nr. Lic. E.0843/3

PROJEKT MEKANIK

Ing. Andis TIRANA
Nr. Lic. M.0393/5

RILEVIMI TOPOGRAFIK

Ing. Sokol ALLARAJ
Nr. Lic. T.0332/3

KONTROLLOI

Ing. Ditika QATIPi
Nr. Lic. K.0006/10

EMËRTIMI I FLETËS

PROFILI GJATESOR

SHKALLA 1:300	NR. I FLETËS
2026	P-75

VULA


EMERTIMI I PROJEKTIT:

SHËRBIME PROJEKTIMI ME OBJEKT:

**"STUDIM PROJEKTIM RIKONSTRUKSION I RRUGËS "VATH
TURJA" DHE "RINIA""**

SEKSIONE TIP TE UJRAVE TE SHIUT

FAZA V: PROJEKT ZBATIM

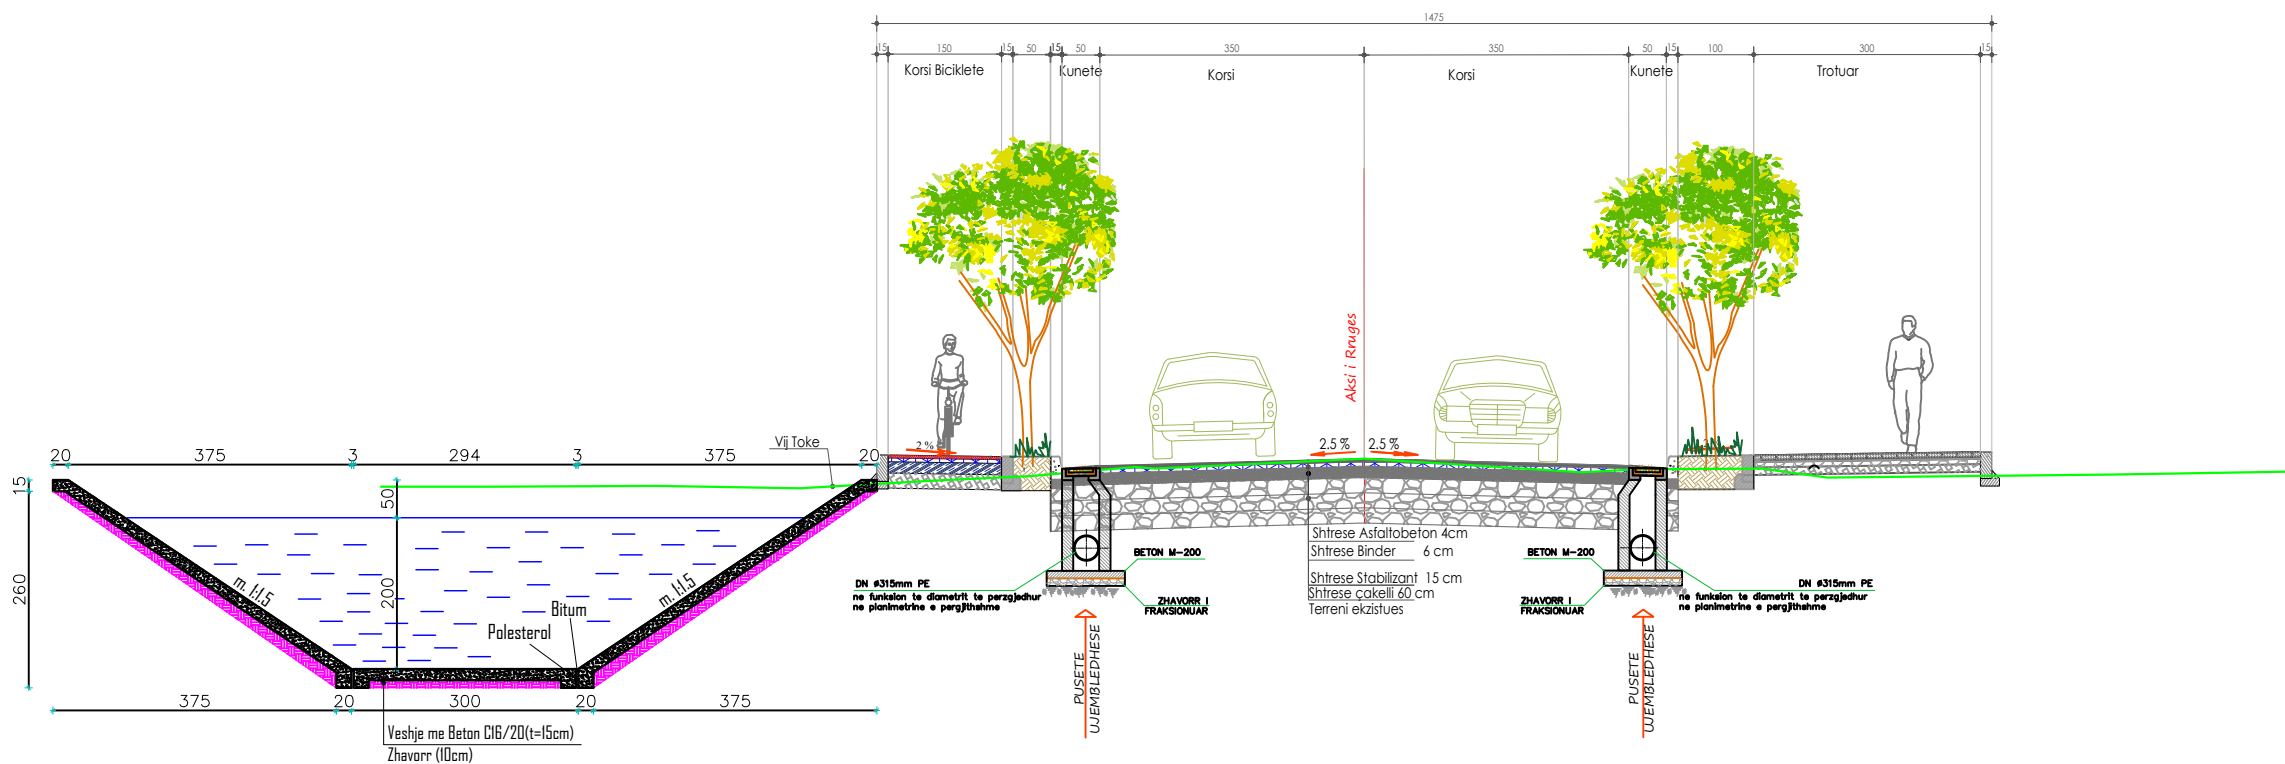

AUTORITET KONTRAKTOR

BASHKIA Durrës
Adresa: Sheshi "Liria", Qyteti Durrës
Tel/Fax: 052 22 23 10
Email: info@durres.gov.al

PROJEKTUES

"TAULANT" sh.p.k
adresa:
Rruga "Gjikë Kuqali",
Pallati 23/2, Shkalla 1,
Kati 1, Tiranë

"TRANSPORT HIGHWAY CONSULTING" sh.p.k

SHËNIME TEKNIKE

OBJEKTI

"STUDIM PROJEKTIM RIKONSTRUKSION I
RRUGËS "VATH TURJA" DHE "RINIA"

ZONA

BASHKIA Durrës

FAZA E PROJEKTIT

PROJEKT ZBATIM

PROJEKT HIDROTEKNIK

Ing. Ditika QATIPi
Nr. Lic. K.0006/10

PROJEKT ELEKTRIK

Ing. Arian FINDO
Nr. Lic. E.0843/3

PROJEKT MEKANIK

Ing. Andis TIRANA
Nr. Lic. M.0393/5

RILEVIMI TOPOGRAFIK

Ing. Sokol ALLARAJ
Nr. Lic. T.0332/3

KONTROLLOI

Ing. Ditika QATIPi
Nr. Lic. K.0006/10

EMËRTIMI I FLETËS

PROFIL TIP "LOT 3 PK 155- PK 239"


SHKALLA
1:10

2026

NR. I FLETËS
P-05

VULA

PROFIL TIP I UJRAVE TE SHIU
"LOT 3 PK 155- PK 239"

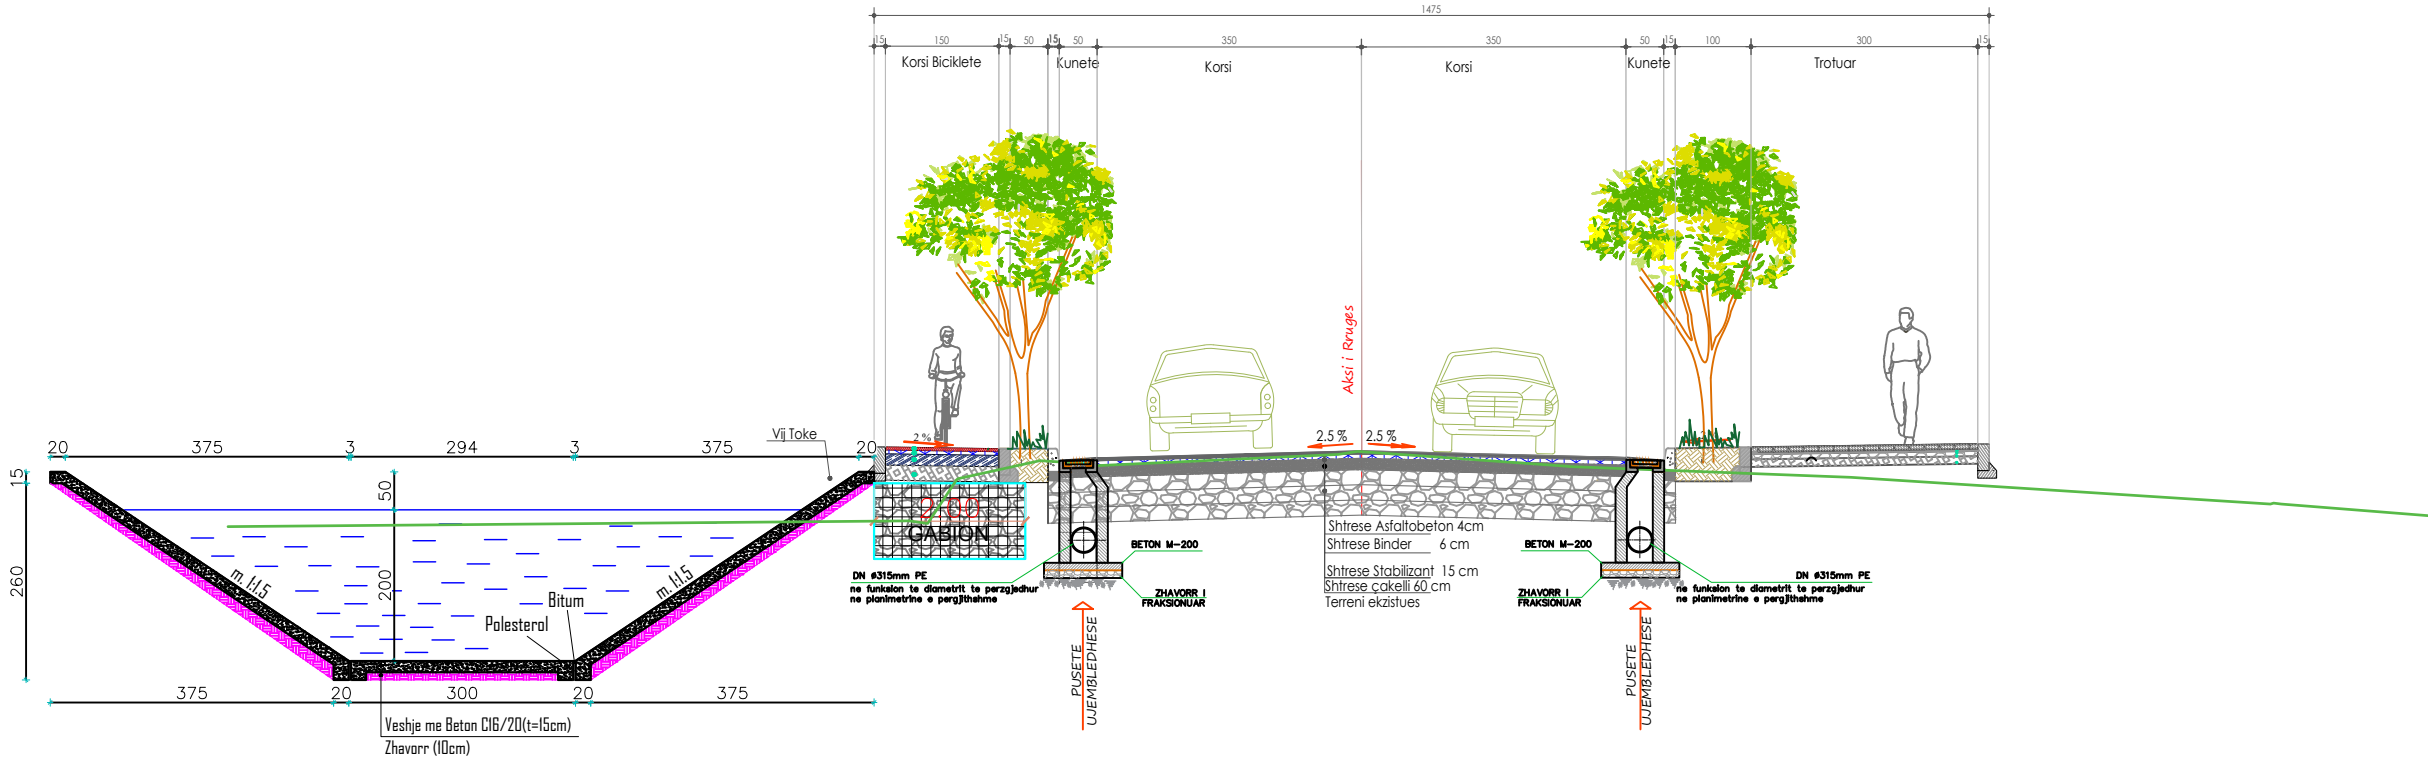

AUTORITET KONTRAKTOR

 **BASHKIA
DURRËS**

Adresa: Sheshi 'Liria', Qyteti Durrës
Tel/Fax: 052 22 23 10

Email: info@durres.gov.al



TAULANT shpk
Design & Supervision

"TAULANT"
sh.p.k
adresa:
Rruga "Gjijkë Kuqali",
Pallati 23/2, Shkalla 1,
Kati 1, Tiranë



**"TRANSPORT
HIGHWAY
CONSULTING"**
sh.p.k

SHĚNIME TEKNIKE	
-----------------	--

OBJEKTI

"STUDIM PROJEKTIM RIKONSTRUKSION I
RRUGËS "VATH TURJA" DHE "RINIA"

ZONA

BASHKIA Durrës

FAZA E PROJEKTIT

PROJEKT ZBATIM

PROJEKT HIDROTEKNIK
Ing. Ditika QATIPI
Nr. Lic. K.0006/10

PROJEKT ELEKTRIK
Ing. Arian FINDO
Nr. Lic. E.0843/3

PROJEKT MEKANIK
Ing. Andis TIRANA
Nr. Lic. M.0393/5

RILEVIMI TOPOGRAFIK
Ing. Sokol ALLARAJ
Nr. Lic. T.0332/3

--

KONTROLLOI

Ing. Ditika QATIPI

Nr. Lic. K.0006/10

EMËRTIMI I FLETËS

PROFIL TIP "LOT 3 PK 155- PK 239"

SHKALLA 1:10	NR. I FLETËS
2026	P-06

VULA

EMERTIMI I PROJEKTIT:

SHËRBIME PROJEKTIMI ME OBJEKT:


**"STUDIM PROJEKTIM RIKONSTRUKSION I RRUGËS "VATH
TURJA" DHE "RINIA""**

DETAJE SINJALISTIKE


FAZA V: PROJEKT ZBATIM

DETAJE SINJALISTIKE

Shenje e ishujve te trafikut

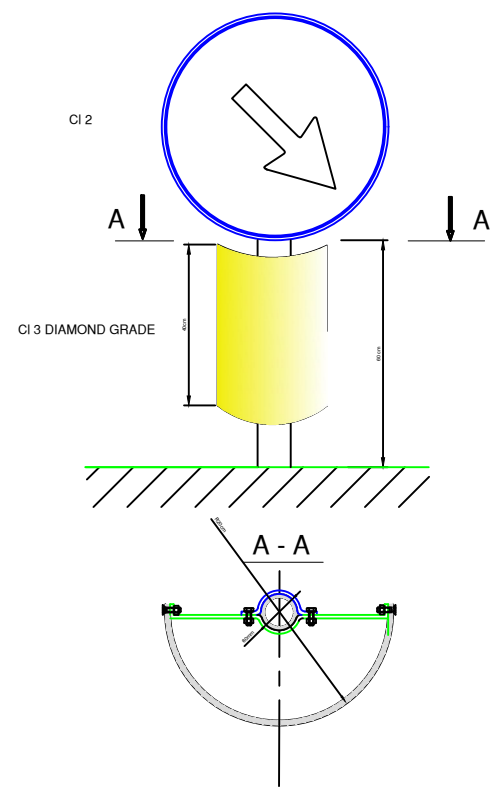


Shenje e kthesave te forta

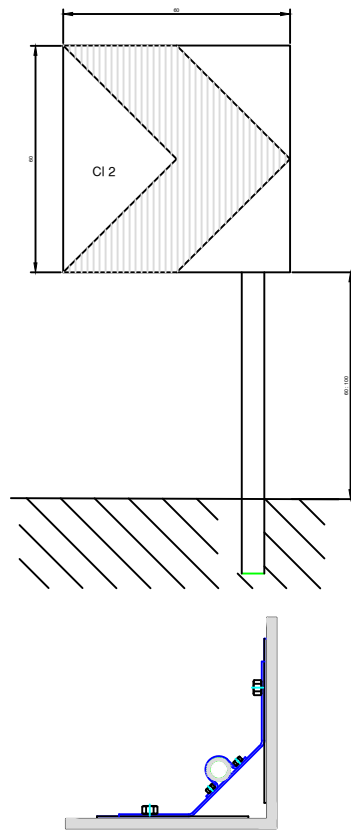

Distanca e shenjave ne kthese
Distance of chevrons signs

RREZJA E KTHESAVE RADIUS OF CURVE	DISTANCE
100 : 200 m	20 m
200 : 400 m	30 m
> 400 m	50 m

DETAJE Kurrizë artificiale h–5cm

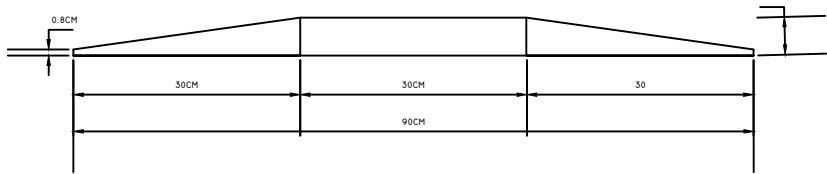

AUTORITET KONTRAKTOR



**BASHKIA
DURRËS**
ADRESA: "SHESH " LIRIA " , QYTETI DURRËS
TEL/FAX: 052 22 23 10
EMAIL: [INFO@DURRES.GOV.AL](mailto:info@durres.gov.al)

PROJEKTUES



"TAULANT"
sh.p.k
Design & Supervision
adresa:
Rruga "Gjikë Kuqali",
Pallati 23/2, Shkalla 1,
Kati 1, Tiranë



**"TRANSPORT
HIGHWAY
CONSULTING"**
sh.p.k

SHËNIME TEKNIKE

OBJEKTI

"STUDIM PROJEKTIM RIKONSTRUKSION I
RRUGËS "VATH TURJA" DHE "RINIA""

ZONA

BASHKIA DURRËS

FAZA E PROJEKTIT

PROJEKT ZBATIM

PROJEKT HIDROTEKNIK

Ing. Ditika QATIPi
Nr. Lic. K.0006/10

PROJEKT ELEKTRIK

Ing. Arian FINDO
Nr. Lic. E.0843/3

PROJEKT MEKANIK

Ing. Andis TIRANA
Nr. Lic. M.0393/5

RILEVIMI TOPOGRAFIK

Ing. Sokol ALLARAJ
Nr. Lic. T.0332/3

KONTROLLOI

Ing. Ditika QATIPi
Nr. Lic. K.0006/10

EMËRTIMI I FLETËS

DETAJE SINJALISTIKE

SHKALLA 1:20	NR. I FLETËS
2026	P-02

VULA

DETAJE SINJALISTIKE

SHENJA LAJMERUESE
WARNING SIGN

LAJMERIM PER NDERPRERJE NGA RRUGE DYTESORE, KTHESAT E KURBEZUARA,
FEMIJET, KEMBESORET DHE PER NDALJE/DHENIE RRUGE
WARNING SIGN INTERSECTION OF SECONDARY ROAD, WARNING SIGN CURVE,
WARNING SIGN PEDESTRAIN & CHILDREN'S, STOP & GIVE WAY SIGN


TRIANGLE: RED REFLECTIVE
BACKGROUND: WHITE REFLECTIVE
SYMBOL: BLACK



SHENJA NDALUESE
PROHIBIT SIGN

SHENJAT PER KUFIRIN E SHPEJTESISE DHE NDALIM PARAKALIMIN
SPEED LIMIT SIGN & OVERTAKE PROHIBIT

RRETHI: E KUQE REFLEKTUESE
SHENJA: E ZEZE REFLEKTUESE
CIRCLE: RED REFLECTIVE
SIGN: BLACK REFLECTIVE

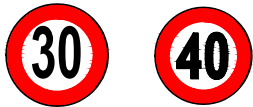

SHENIM: SHENJAT RRUGORE PER NGA FORMA, MADHESIA, NGJYRA REFLEKTIVITETI DUHET TE JENE SIPAS KODIT RRUGOR TE REPUBLIKES SE SHQIPERISE
MATERIALI PRAPAREFLEKTIV DUHET TE KETE JETEGJATESI 10VJET PER CLASIN 2 DHE 7 VJET PER CLASIN I
SIMBOLI BRENDA SHENJES RRUGORE DUHET TE JETE I REALIZUAR ME BOJE TE TRAJTUAR ME PJEKJE E CILA NUK HUMBET TREGUESIT PRAPAREFLEKTIV
SHENJA RRUGORE REALIZOHET ME LLAMARINE ÇELIKU E CILA LYHET ME BOJE OPAKE KUNDRANDRA KOROZIONITDHE TRAJTOHET ME PJEKJE.

SHENJA DETYRUESE OBLIGATORY SIGN

ANET & SHIGJETAT: E BARDHE REFLEKTUESE
SFONDI: BLU REFLEKTUESE KL 2

EDGE & ARROW: WHITE REFLECTIVE
BACKGROUND: BLUE REFLECTIVE CL 2




SHENJA INFORMUESE INFORMATION SIGN




AUTORITET KONTRAKTOR BASHKIA Durrës ADRESA: "SHESH" " LIRIA" , QYTETI Durrës TEL/FAX: 052 22 23 10 EMAIL: INFO@DURRES.GOV.AL	
PROJEKTUES "TAULANT" sh.p.k adresa: Rruga "Gjikë Kuqali", Pallati 23/2, Shkalla 1, Kati 1, Tiranë "TRANSPORT HIGHWAY CONSULTING" sh.p.k	
SHËNIME TEKNIKE	
OBJEKTI "STUDIM PROJEKTIM RIKONSTRUKSION I RRUGËS "VATH TURJA" DHE "RINIA""	
ZONA BASHKIA Durrës	
FAZA E PROJEKTIT PROJEKT ZBATIM	
PROJEKT HIDROTEKNIK Ing. Ditika QATIPi Nr. Lic. K.0006/10	
PROJEKT ELEKTRIK Ing. Arian FINDO Nr. Lic. E.0843/3	
PROJEKT MEKANIK Ing. Andis TIRANA Nr. Lic. M.0393/5	
RILEVIMI TOPOGRAFIK Ing. Sokol ALLARAJ Nr. Lic. T.0332/3	
KONTROLLOI Ing. Ditika QATIPi Nr. Lic. K.0006/10	
EMËRTIMI I FLETËS DETAJE SINJALISTIKE	
	NR. I FLETËS
2026	P-03
VULA	

DETAJE SINJALISTIKE


TIPET E VIZIMEVE TE RRUGES
ROAD MARKING LINES TYPE

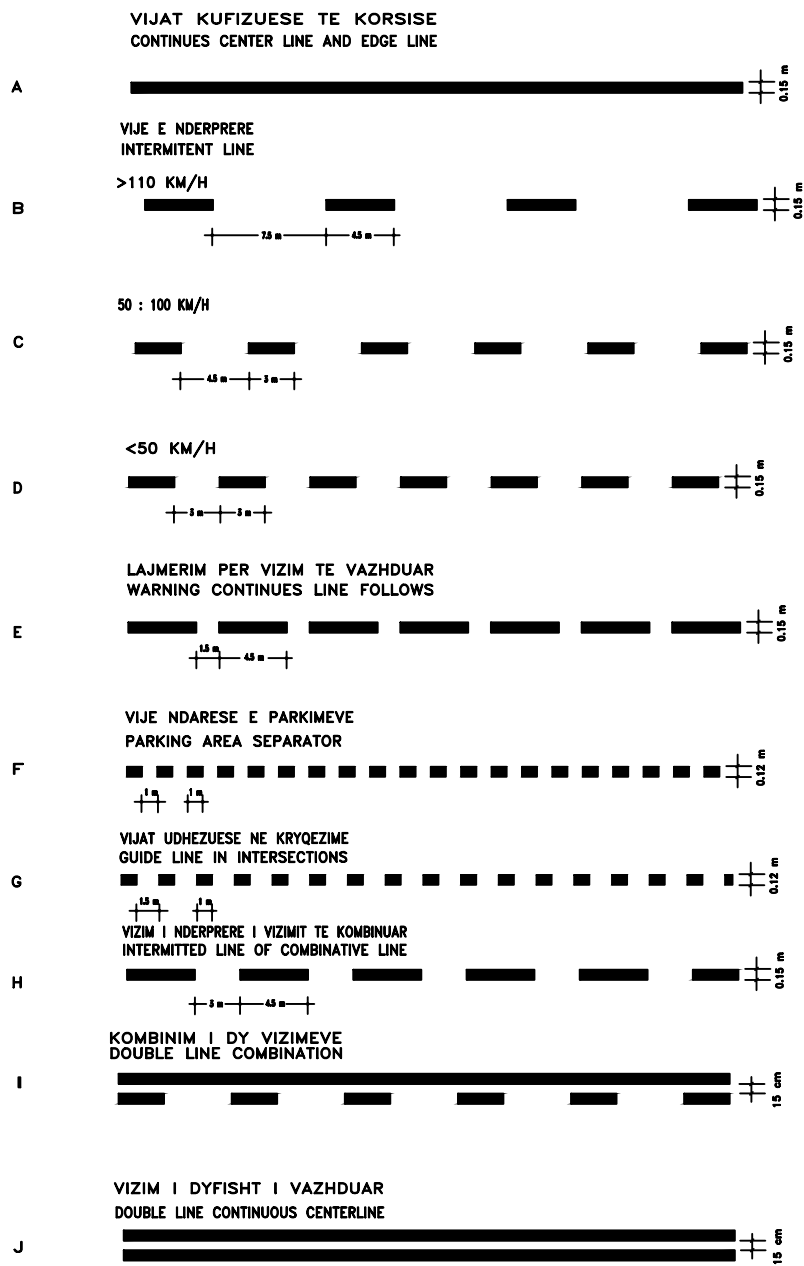



VIZIMI I RRUGES
ROAD PAINTING

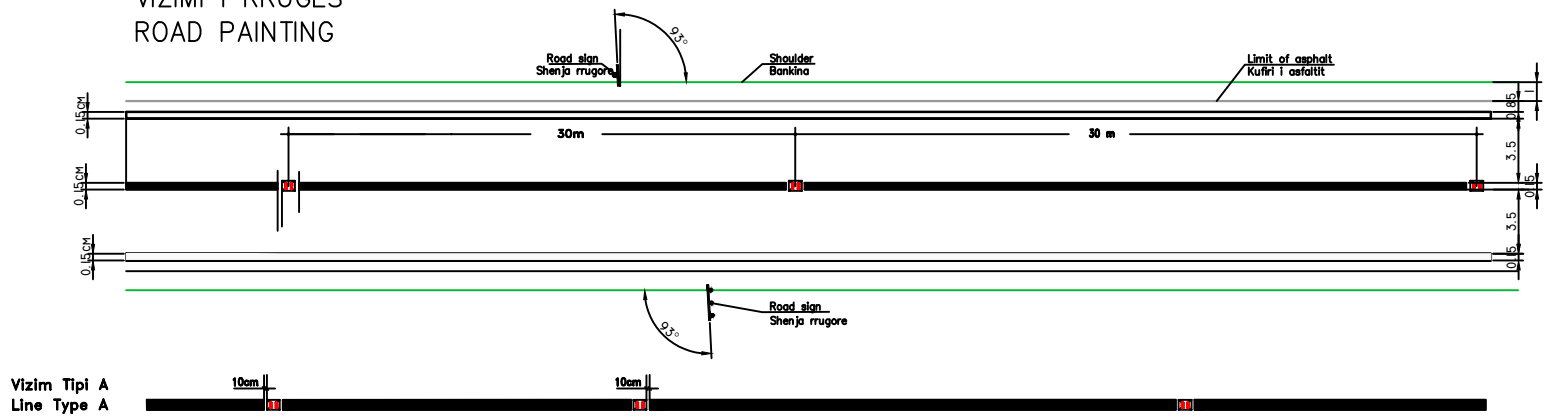

SHIGJETAT TREGUESE TE RRUGES
ROAD MARKING ARROWS

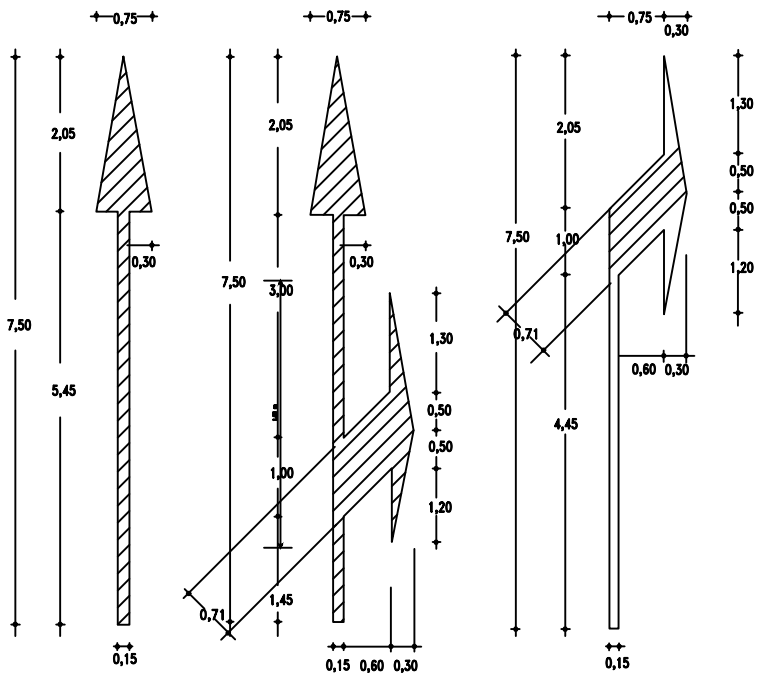

KALIMET E KEMBESOREVE
PEDESTRIANS CROSSING

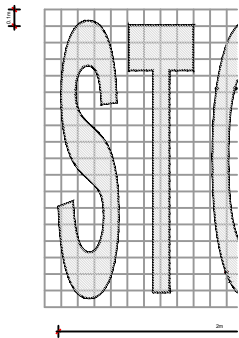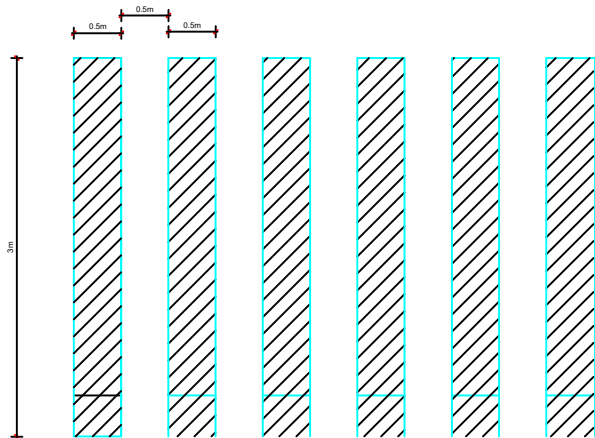

AUTORITET KONTRAKTOR	
 BASHKIA Durrës ADRESA: "SHESH " LIRIA " , QYTETI Durrës TEL/FAX: 052 22 23 10 EMAIL: INFO@DURRES.GOV.AL	
PROJEKTUES	
 "TAULANT" sh.p.k adresa: Rruga "Gjikë Kuqali", Pallati 23/2, Shkalla 1, Kati 1, Tiranë	
 "TRANSPORT HIGHWAY CONSULTING" sh.p.k	
SHËNIME TEKNIKE	
OBJEKTI	
"STUDIM PROJEKTIM RIKONSTRUKSION I RRUGËS "VATH TURJA" DHE "RINIA""	
ZONA	
BASHKIA Durrës	
FAZA E PROJEKTIT	
PROJEKT ZBATIM	
PROJEKT HIDROTEKNIK	
Ing. Ditika QATIPi Nr. Lic. K.0006/10	
PROJEKT ELEKTRIK	
Ing. Arian FINDO Nr. Lic. E.0843/3	
PROJEKT MEKANIK	
Ing. Andis TIRANA Nr. Lic. M.0393/5	
RILEVIMI TOPOGRAFIK	
Ing. Sokol ALLARAJ Nr. Lic. T.0332/3	
KONTROLLOI	
Ing. Ditika QATIPi Nr. Lic. K.0006/10	
EMËRTIMI I FLETËS	
DETAJE SINJALISTIKE	
	NR. I FLETËS
2026	P-04
VULA	

EMERTIMI I PROJEKTIT:

SHËRBIME PROJEKTIMI ME OBJEKT:




LOT III - "Zona Industriale 1" (Sez 155-238)

**"STUDIM PROJEKTIM RIKONSTRUKSION I RRUGËS "VATH
TURJA" DHE "RINIA""**

PLANIMETRI E SINJALSTIKËS

FAZA V: PROJEKT ZBATIM

PLANIMETRI E SINJALSTIKËS

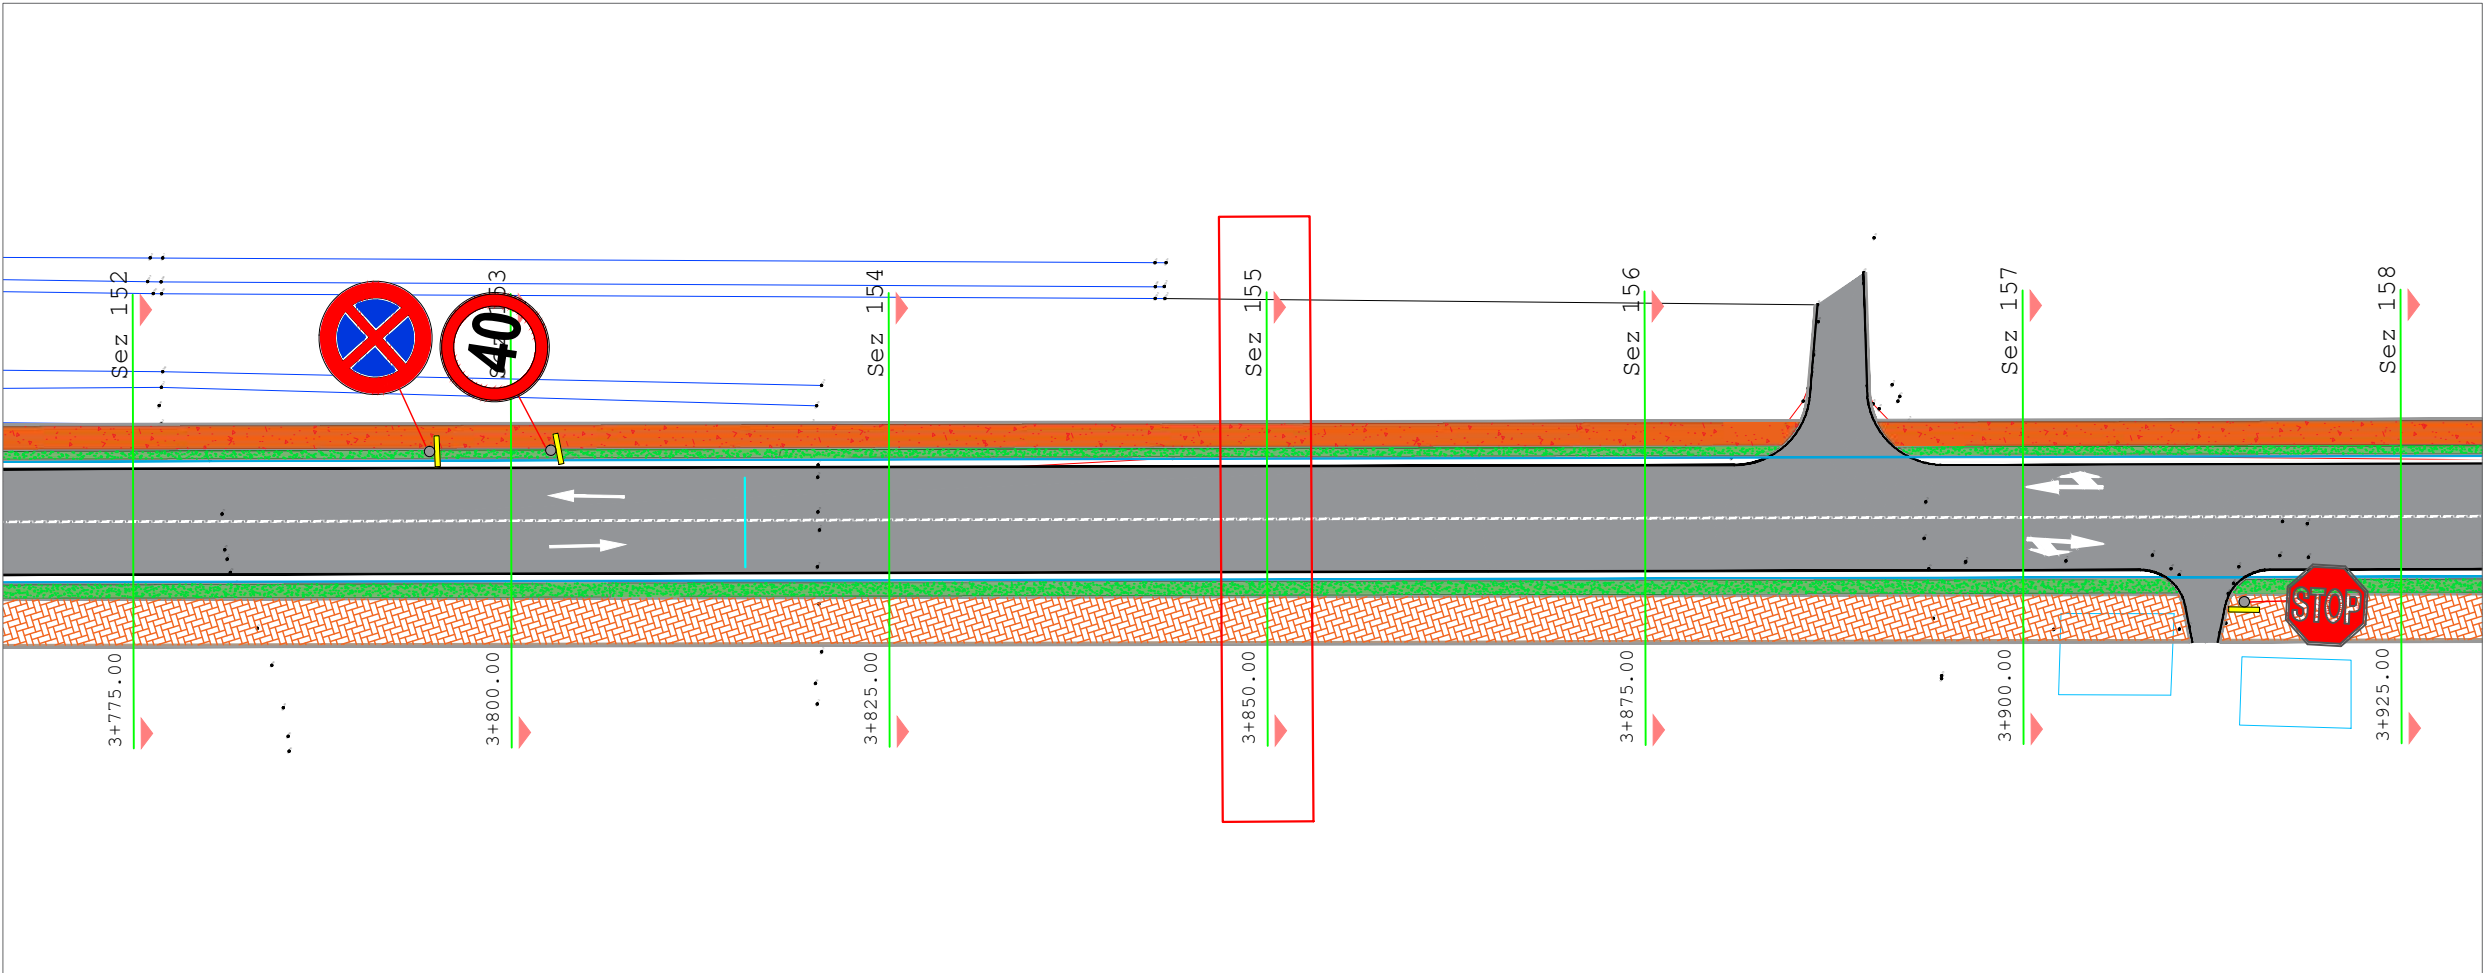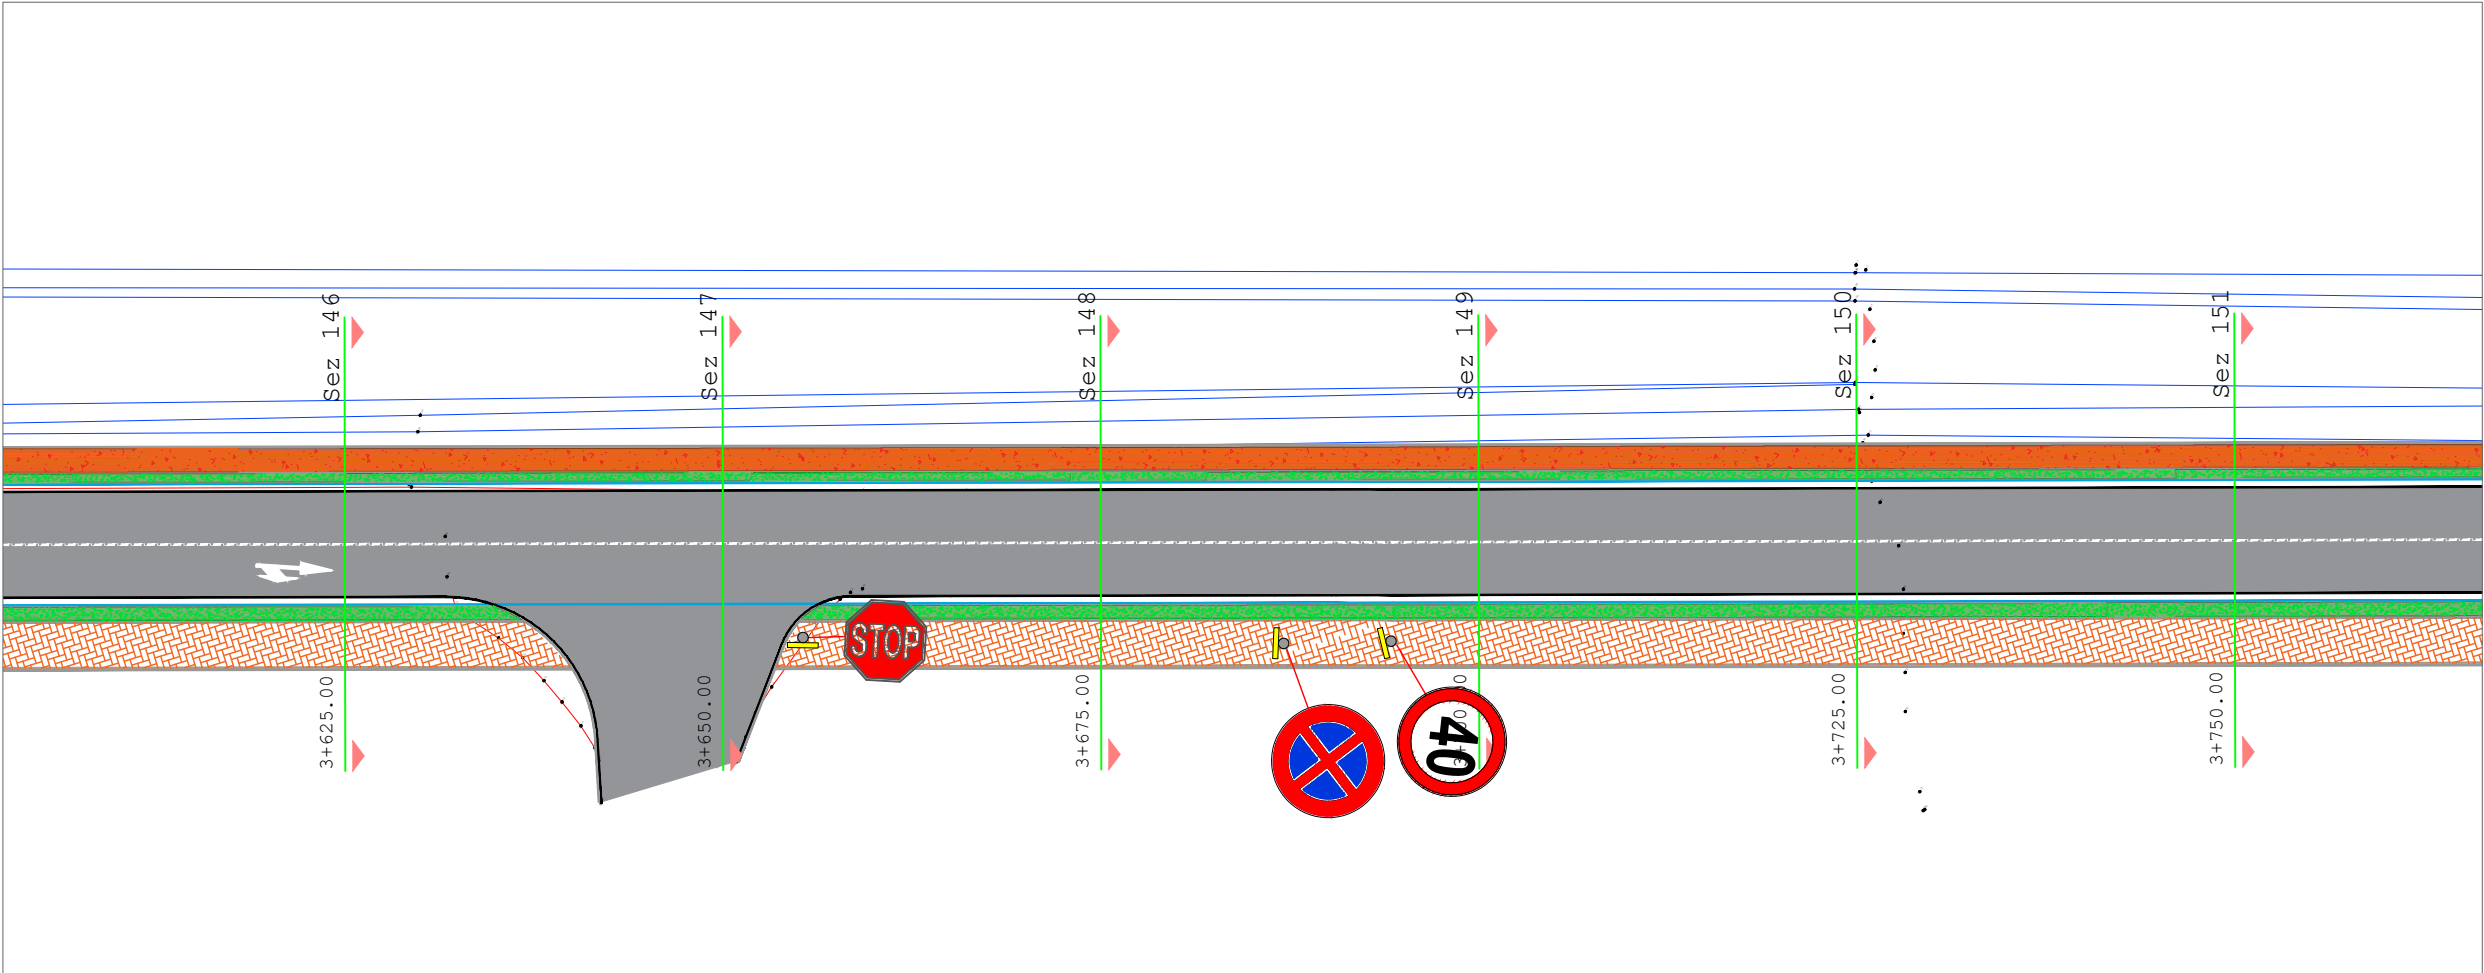 

AUTORITET KONTRAKTOR



**BASHKIA
DURRËS**

Adresa: Sheshi "Liria", Qyteti Durrës
Tel/Fax: 052 22 23 10

Email: info@durres.gov.al

PROJEKTUES



"TAULANT"

sh.p.k

adresa:


Rruga "Gjikë Kuqali",
Pallati 23/2, Shkalla 1,
Kati 1, Tiranë



**"TRANSPORT
HIGHWAY
CONSULTING"**

sh.p.k

SHËNIME TEKNIKE

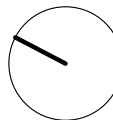

OBJEKTI

"STUDIM PROJEKTIM RIKONSTRUKSION I
RRUGËS "VATH TURJA" DHE "RINIA""

ZONA

BASHKIA DURRËS

FAZA E PROJEKTIT

PROJEKT ZBATIM

PROJEKT HIDROTEKNIK

Ing. Ditika QATIP

Nr. Lic. K.0006/10

PROJEKT ELEKTRIK

Ing. Arian FINDO

Nr. Lic. E.0843/3

PROJEKT MEKANIK

Ing. Andis TIRANA

Nr. Lic. M.0393/5

RILEVIMI TOPOGRAFIK

Ing. Sokol ALLARAJ

Nr. Lic. T.0332/3

KONTROLLOI

Ing. Ditika QATIP

Nr. Lic. K.0006/10

EMËRTIMI I FLETËS

PLANIMETRI E SINJALSTIKËS

SHKALLA

1:500




NR. I FLETËS

P-12

2026

VULA

PLANIMETRI E SINJALSTIKËS

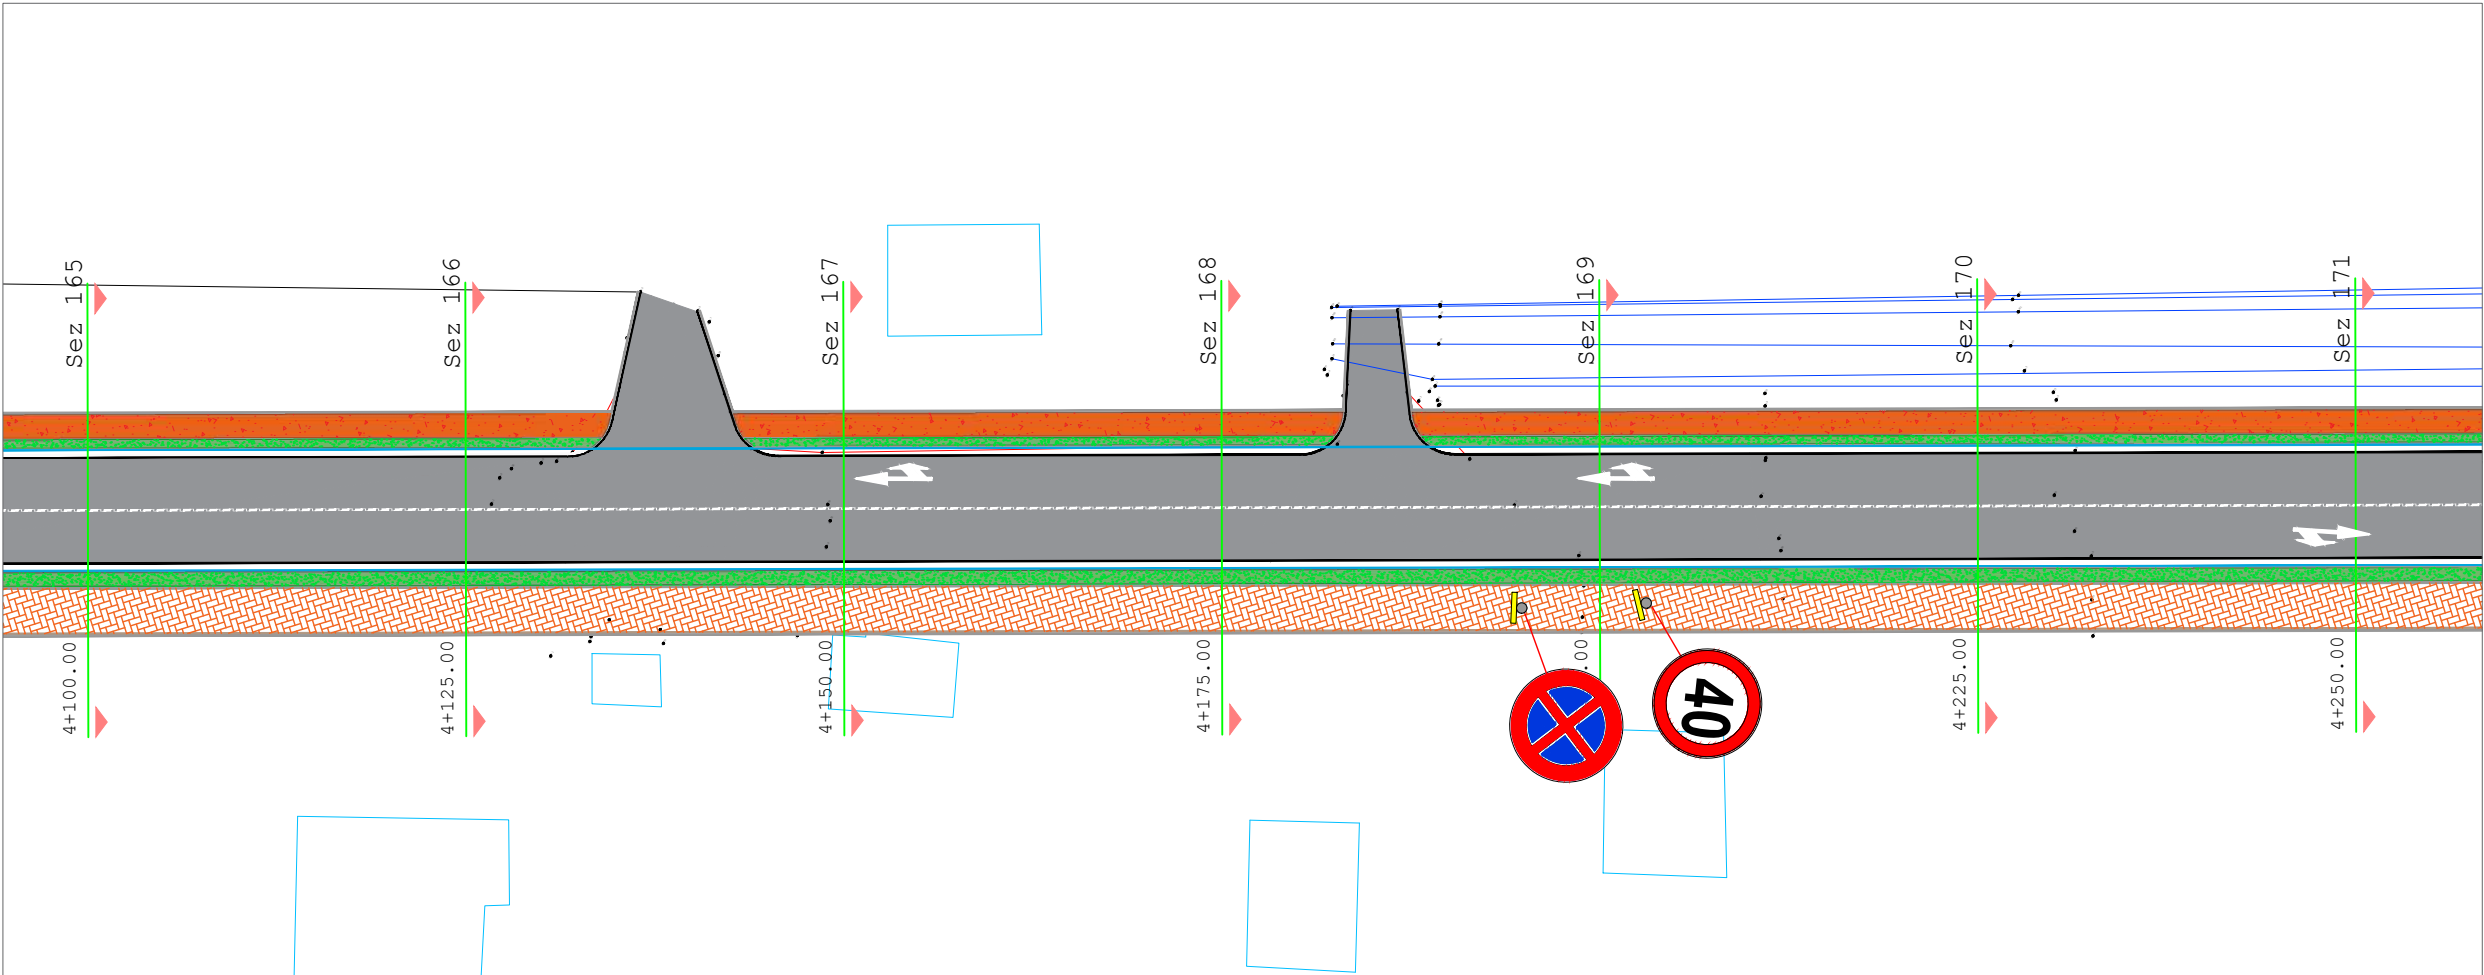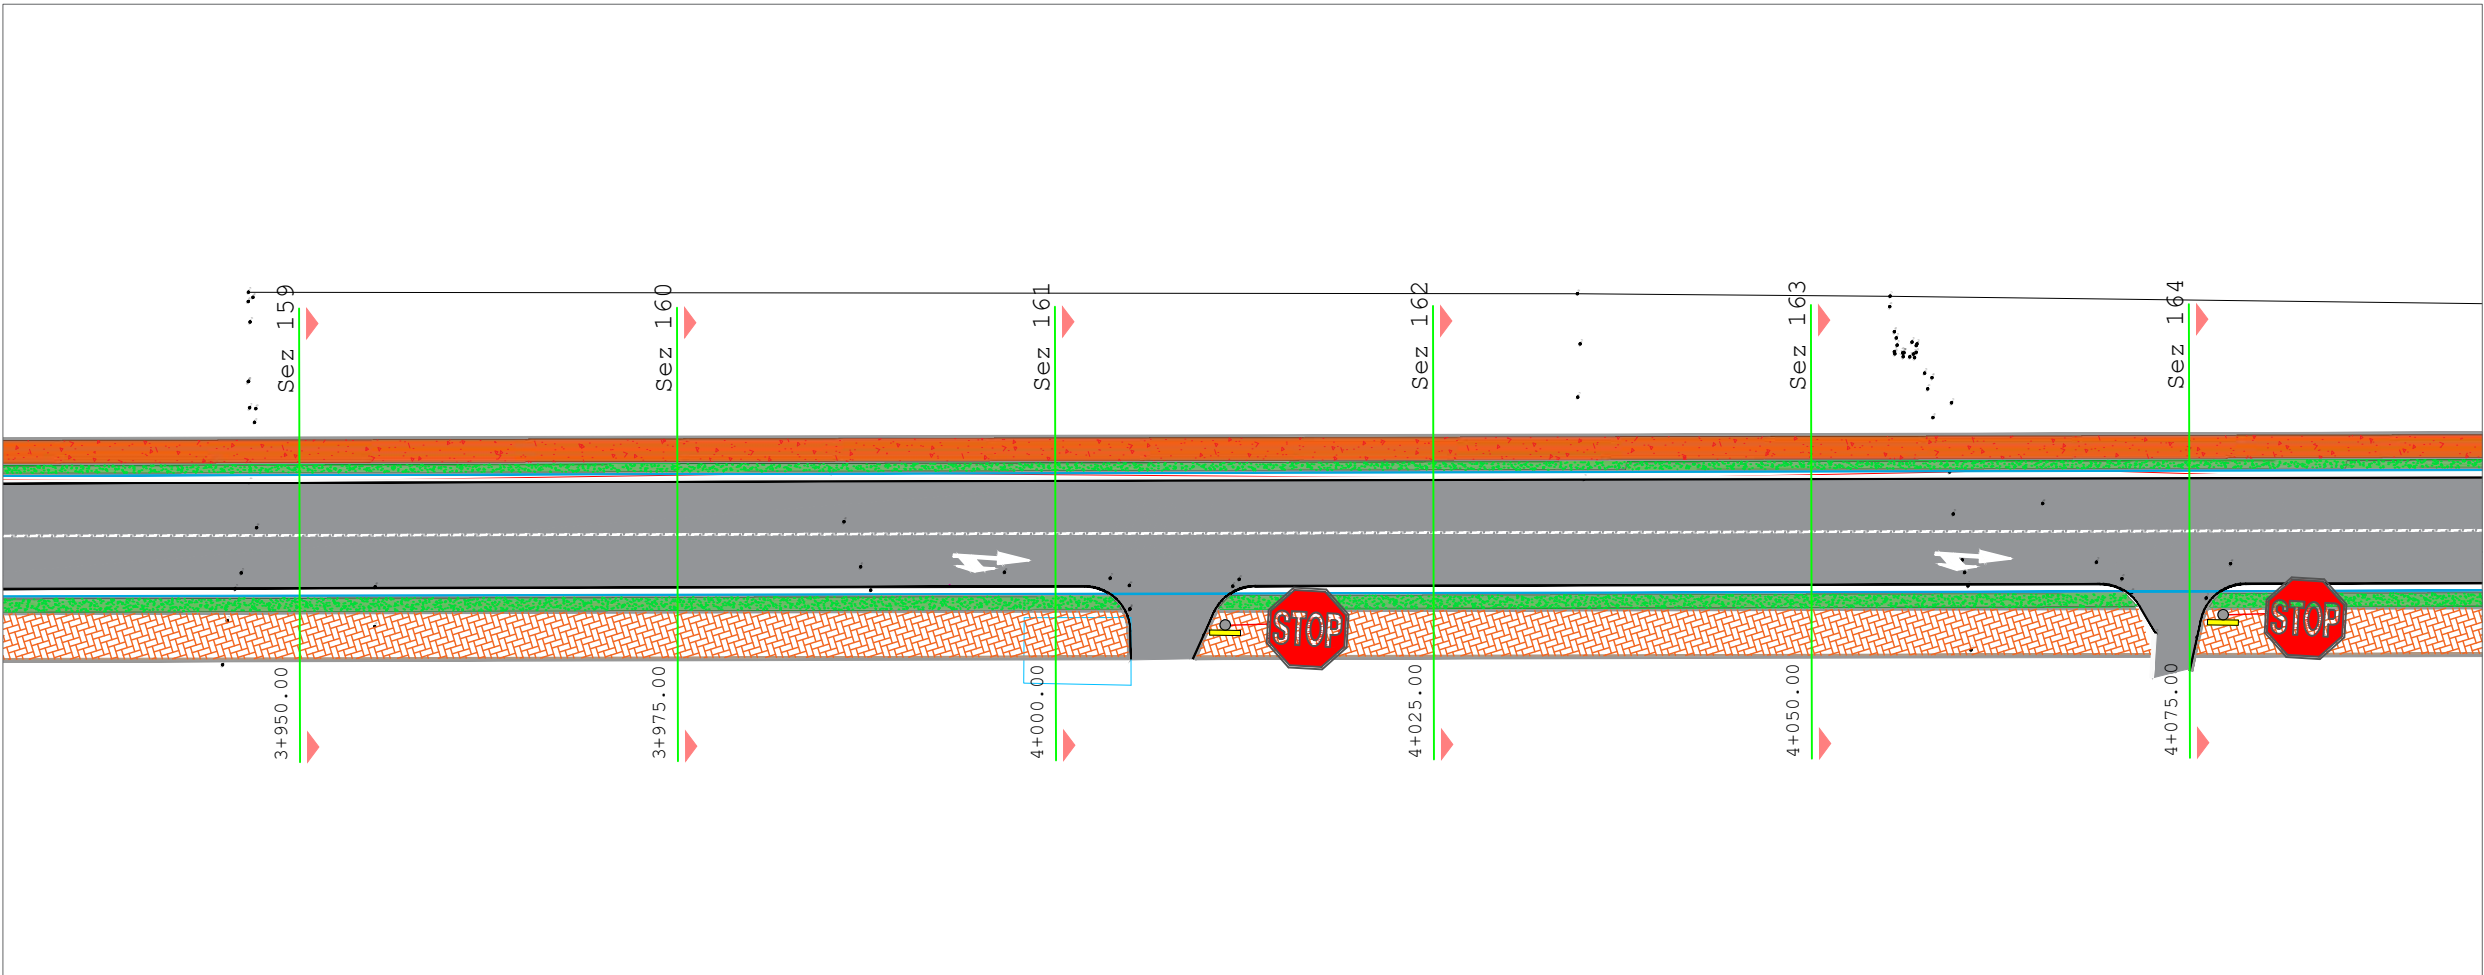 

AUTORITET KONTRAKTOR



**BASHKIA
DURRËS**

Adresa: Sheshi "Liria", Qyteti Durrës
Tel/Fax: 052 22 23 10

Email: info@durres.gov.al

PROJEKTUES



"TAULANT"

sh.p.k

adresa:


Rruga "Gjikhë Kuqali",
Pallati 23/2, Shkalla 1,
Kati 1, Tiranë



**"TRANSPORT
HIGHWAY
CONSULTING"**

sh.p.k

SHËNIME TEKNIKE

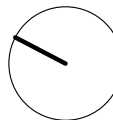

OBJEKTI

"STUDIM PROJEKTIM RIKONSTRUKSION I
RRUGËS "VATH TURJA" DHE "RINIA""

ZONA

BASHKIA DURRËS

FAZA E PROJEKTIT

PROJEKT ZBATIM

PROJEKT HIDROTEKNIK

Ing. Ditika QATIP

Nr. Lic. K.0006/10

PROJEKT ELEKTRIK

Ing. Arian FINDO

Nr. Lic. E.0843/3

PROJEKT MEKANIK

Ing. Andis TIRANA

Nr. Lic. M.0393/5

RILEVIMI TOPOGRAFIK

Ing. Sokol ALLARAJ

Nr. Lic. T.0332/3

KONTROLLOI

Ing. Ditika QATIP

Nr. Lic. K.0006/10

EMËRTIMI I FLETËS

PLANIMETRI E SINJALSTIKËS

SHKALLA

1:500

NR. I FLETËS

P-13

VULA