PLANIMETRI E SINJALSTIKËS

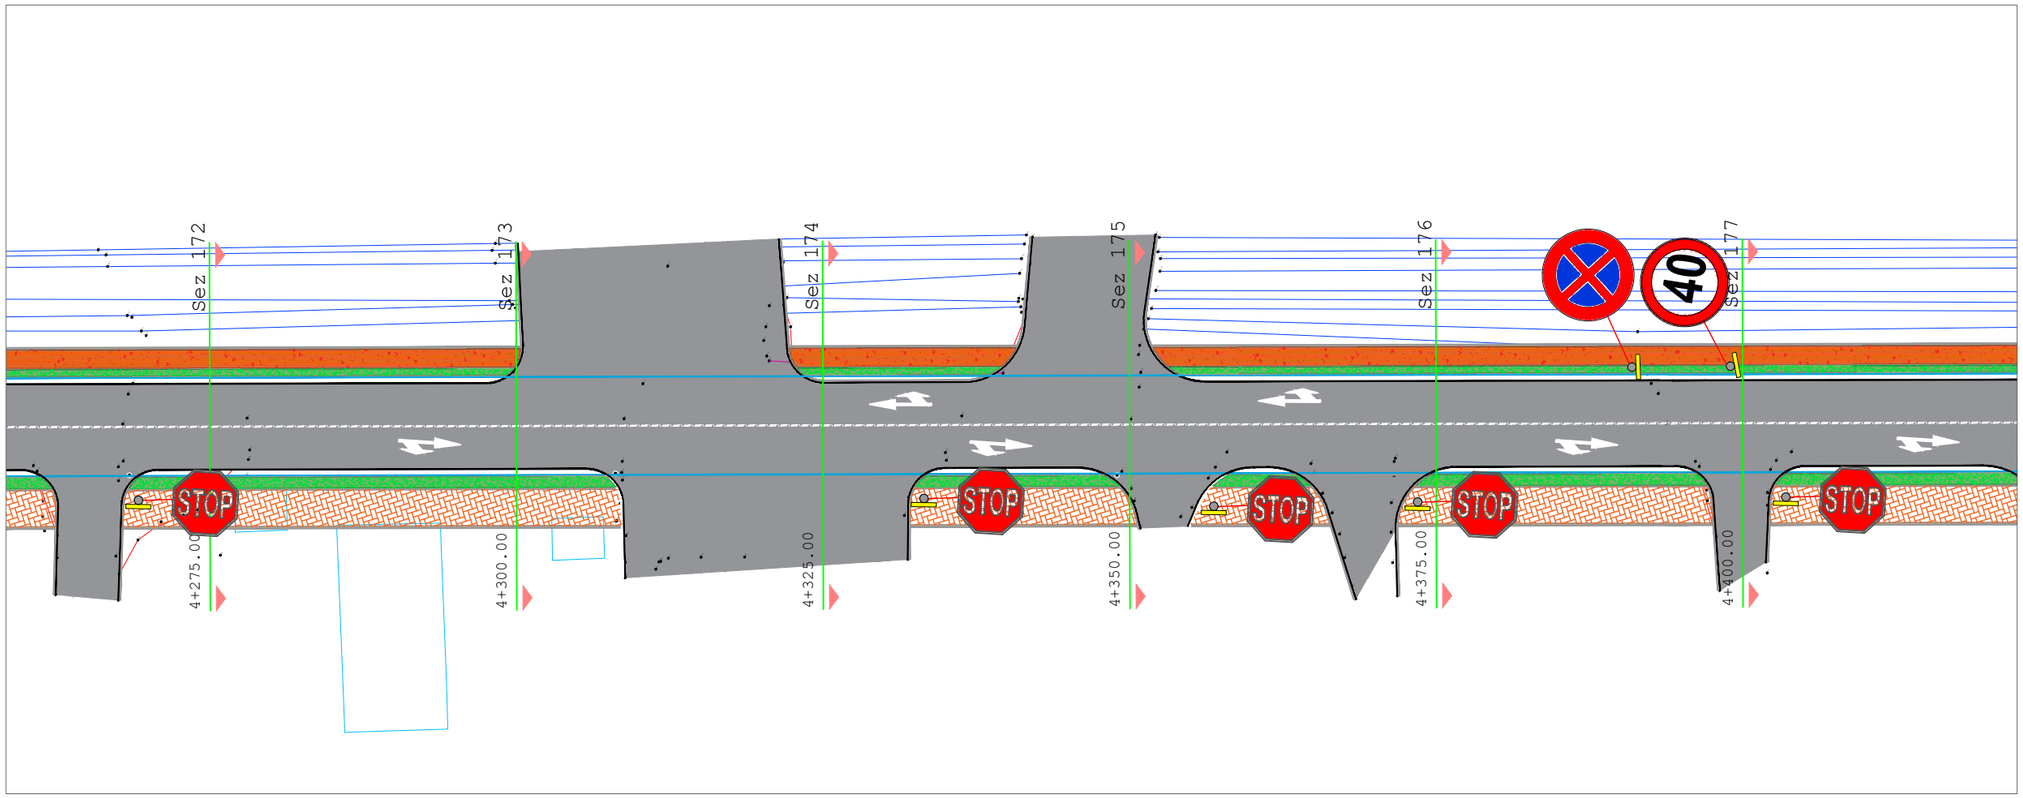

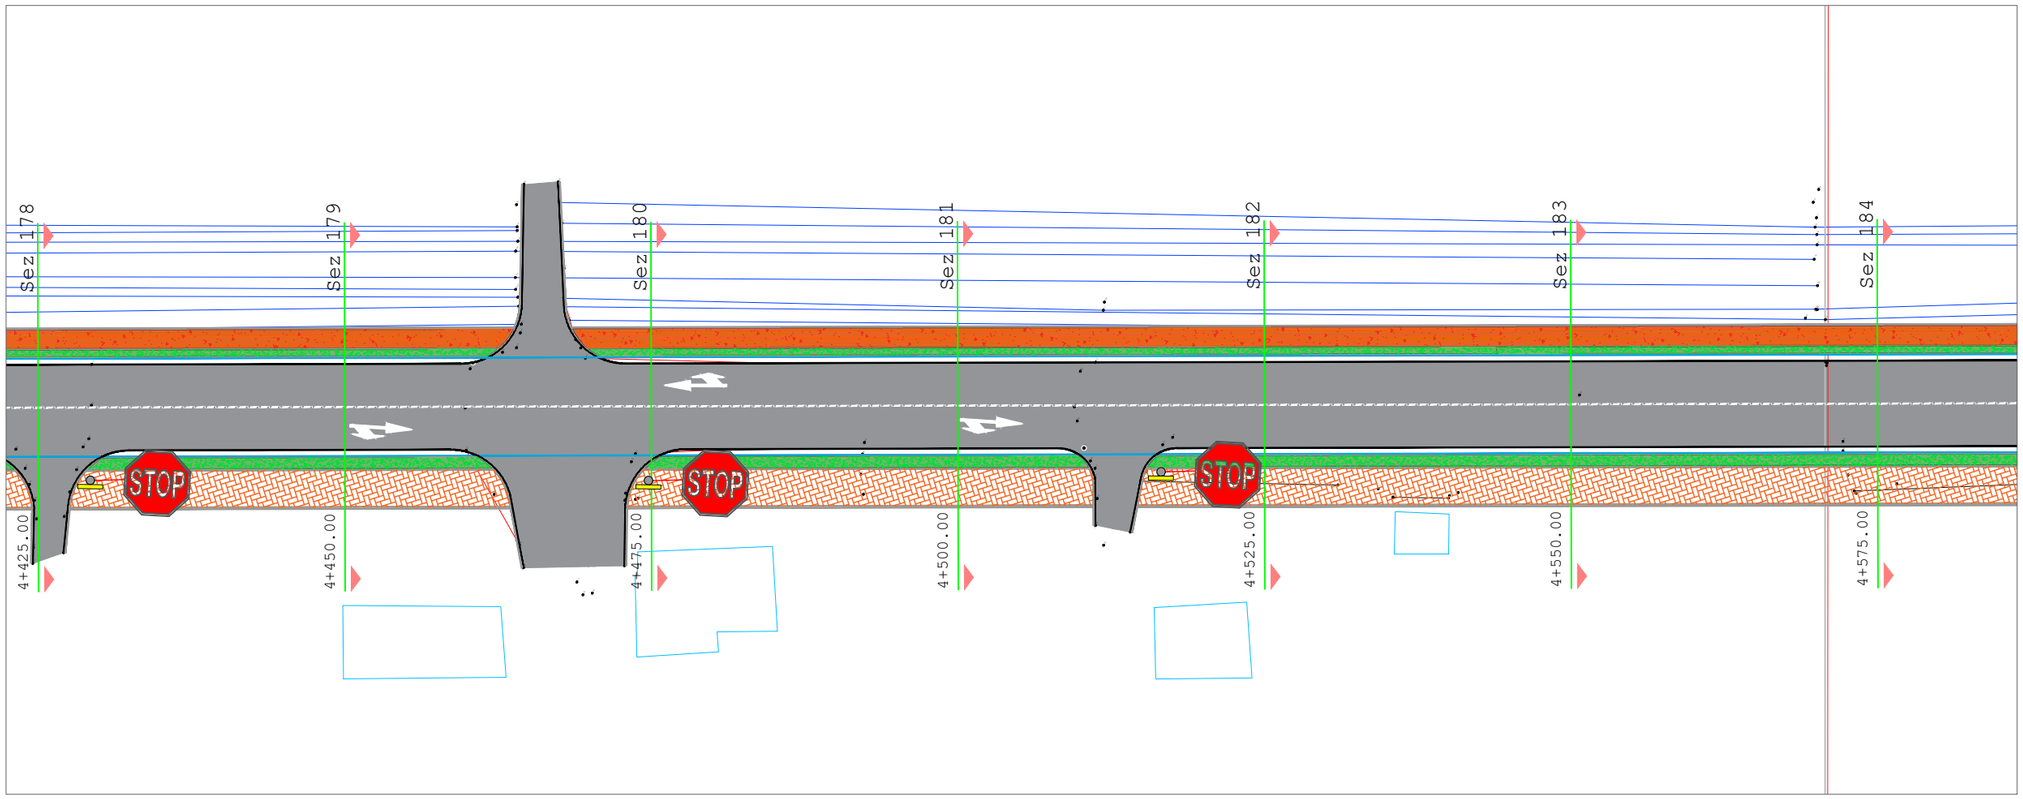

AUTORITET KONTRAKTOR

BASHKIA DURRËS
Adresa: Sheshi "Liria", Qyteti Durrës
Tel/Fax: 052 22 23 10
Email: info@durres.gov.al

PROJEKTUES

TAULANT shpk
Design & Supervision

"TAULANT" sh.p.k
adresa:
Rruga "Gjikë Kuqali", Pallati 23/2, Shkalla 1, Kati 1, Tiranë

THC
Transport Highway Consulting

"TRANSPORT HIGHWAY CONSULTING" sh.p.k

SHËNIME TEKNIKE

OBJEKTI

"STUDIM PROJEKTIM RIKONSTRUKSION I RRUGËS "VATH TURJA" DHE "RINIA""

ZONA

BASHKIA DURRËS

FAZA E PROJEKTIT

PROJEKT ZBATIM

PROJEKT HIDROTEKNIK
Ing. Ditika QATIPI
Nr. Lic. K.0006/10

PROJEKT ELEKTRIK
Ing. Arian FINDO
Nr. Lic. E.0843/3

PROJEKT MEKANIK
Ing. Andis TIRANA
Nr. Lic. M.0393/5

RILEVIMI TOPOGRAFIK
Ing. Sokol ALLARAJ
Nr. Lic. T.0332/3

KONTROLLOI
Ing. Ditika QATIPI
Nr. Lic. K.0006/10

EMËRTIMI I FLETËS

PLANIMETRI E SINJALSTIKËS

SHKALLA 1:500	NR. I FLETËS
2026	P-14

VULA

PLANIMETRI E SINJALSTIKËS

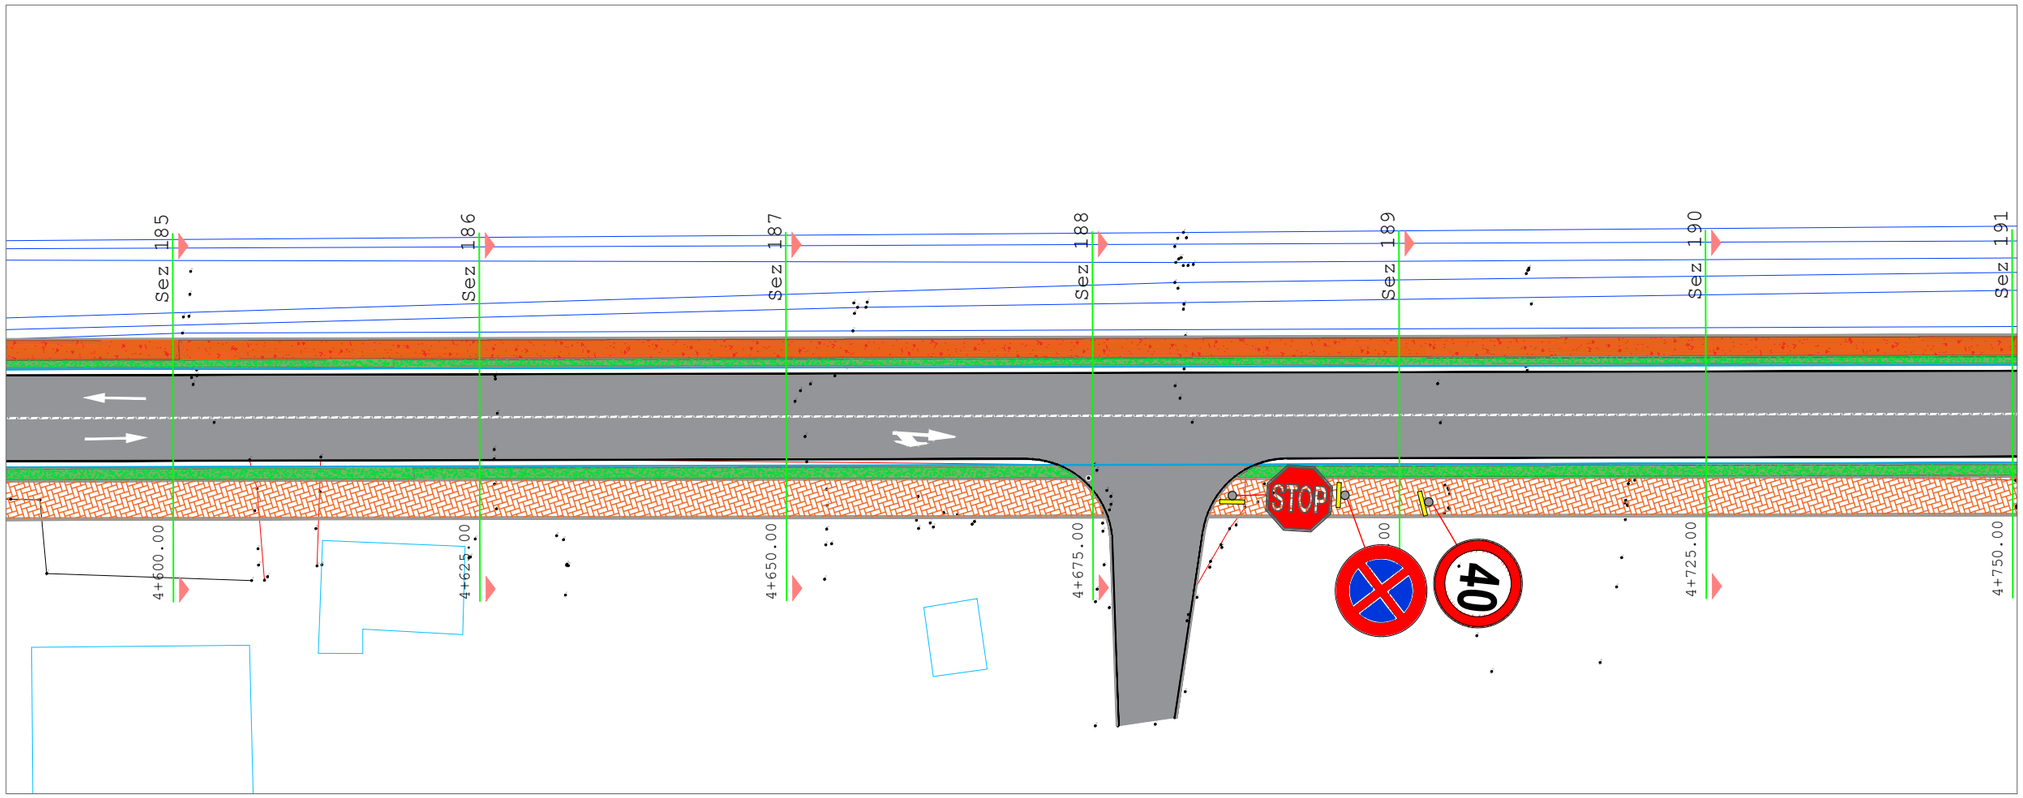

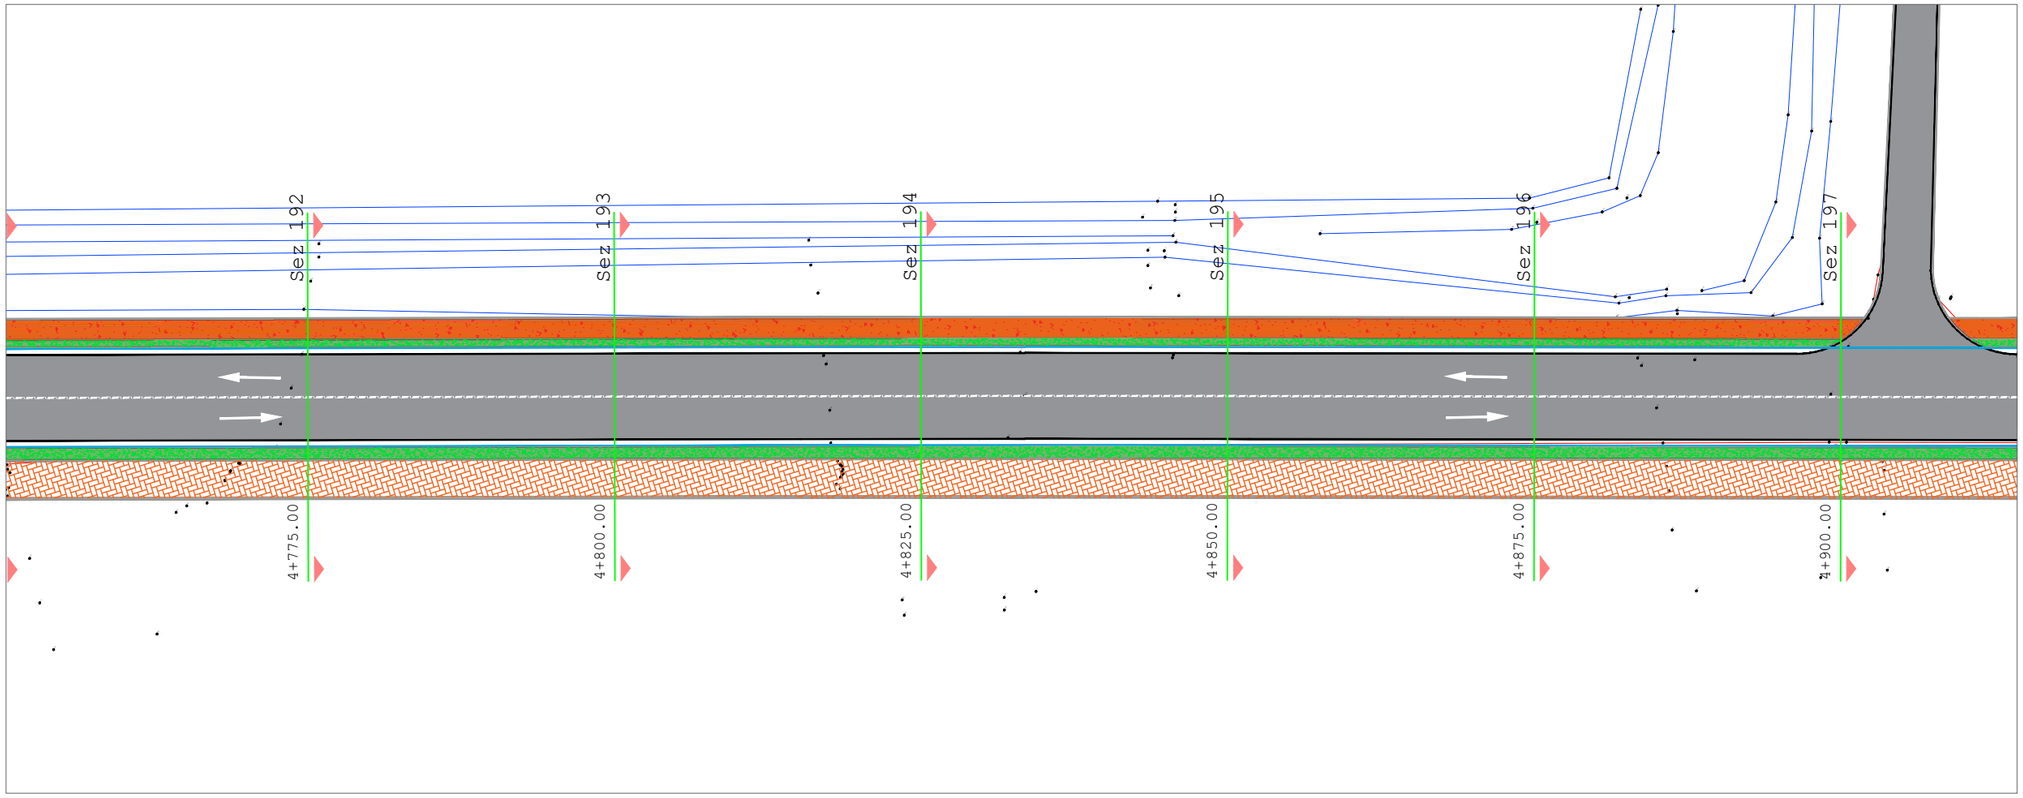

AUTORITET KONTRAKTOR

BASHKIA DURRËS
Adresa: Sheshi "Liria", Qyteti Durrës
Tel/Fax: 052 22 23 10
Email: info@durres.gov.al

PROJEKTUES

TAULANT shpk
Design & Supervision

"TAULANT" sh.p.k
adresa:
Rruga "Gjikë Kuqali", Pallati 23/2, Shkalla 1, Kati 1, Tiranë

THC

"TRANSPORT HIGHWAY CONSULTING" sh.p.k

SHËNIME TEKNIKE

OBJEKTI

"STUDIM PROJEKTIM RIKONSTRUKSION I RRUGËS "VATH TURJA" DHE "RINIA""

ZONA

BASHKIA DURRËS

FAZA E PROJEKTIT

PROJEKT ZBATIM

PROJEKT HIDROTEKNIK
Ing. Ditika QATIPI
Nr. Lic. K.0006/10

PROJEKT ELEKTRIK
Ing. Arian FINDO
Nr. Lic. E.0843/3

PROJEKT MEKANIK
Ing. Andis TIRANA
Nr. Lic. M.0393/5

RILEVIMI TOPOGRAFIK
Ing. Sokol ALLARAJ
Nr. Lic. T.0332/3

KONTROLLOI
Ing. Ditika QATIPI
Nr. Lic. K.0006/10

EMËRTIMI I FLETËS

PLANIMETRI E SINJALSTIKËS

SHKALLA	NR. I FLETËS
1:500	P-15
2026	

VULA

PLANIMETRI E SINJALSTIKËS

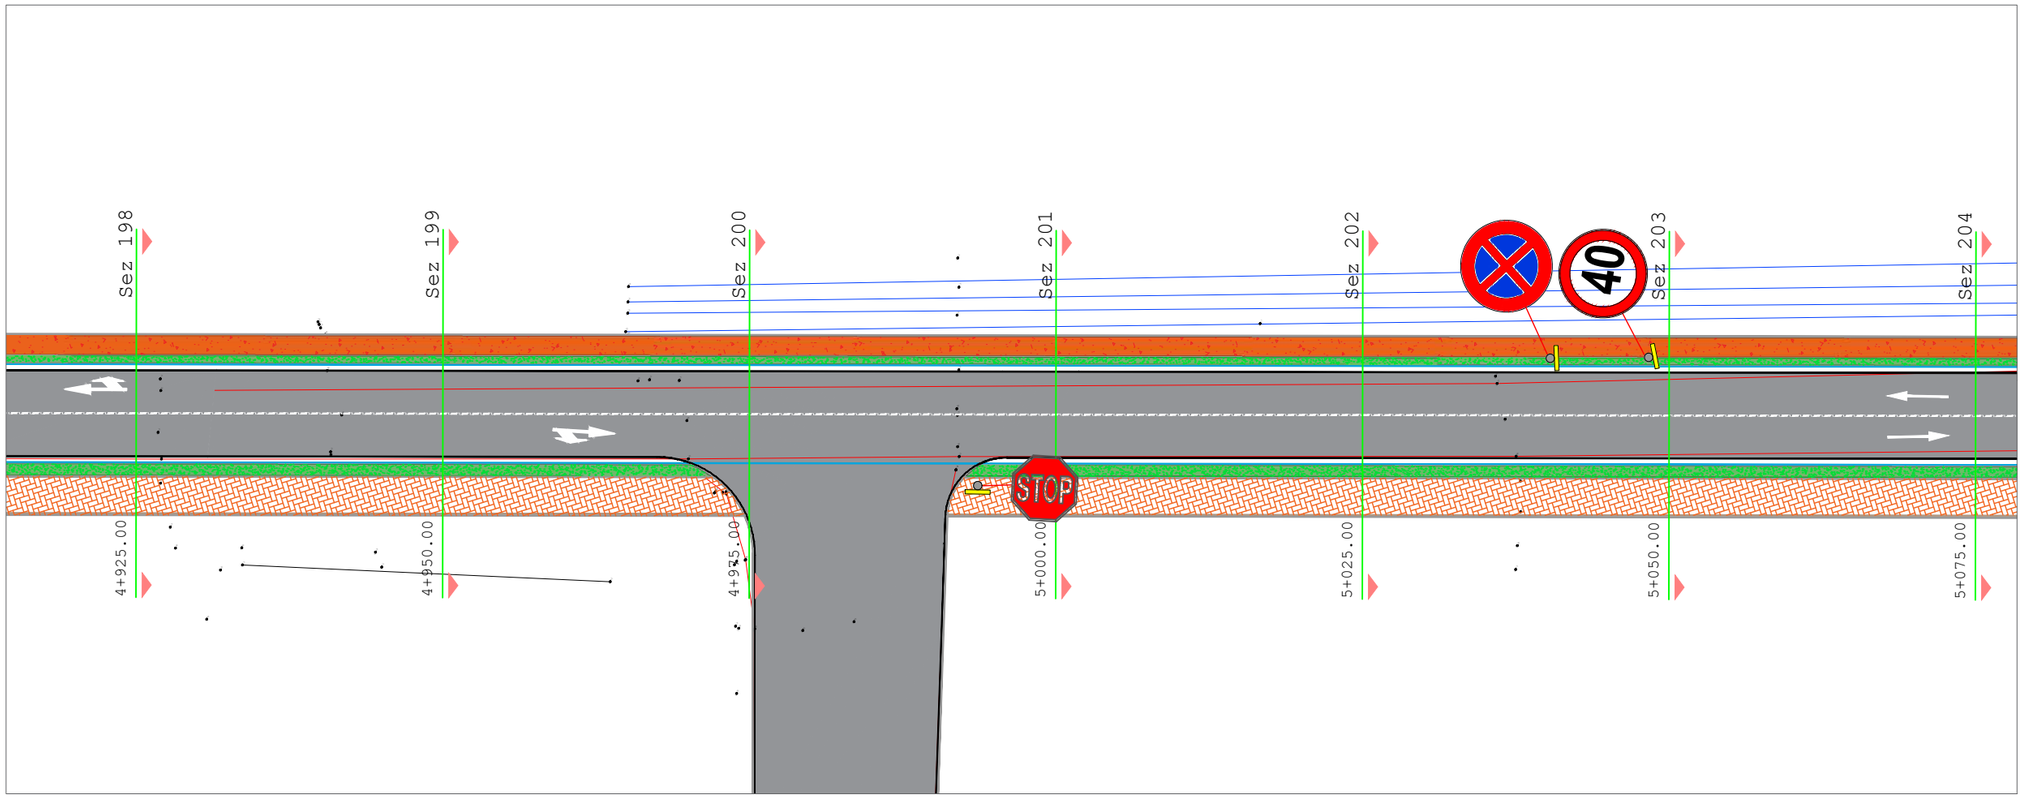

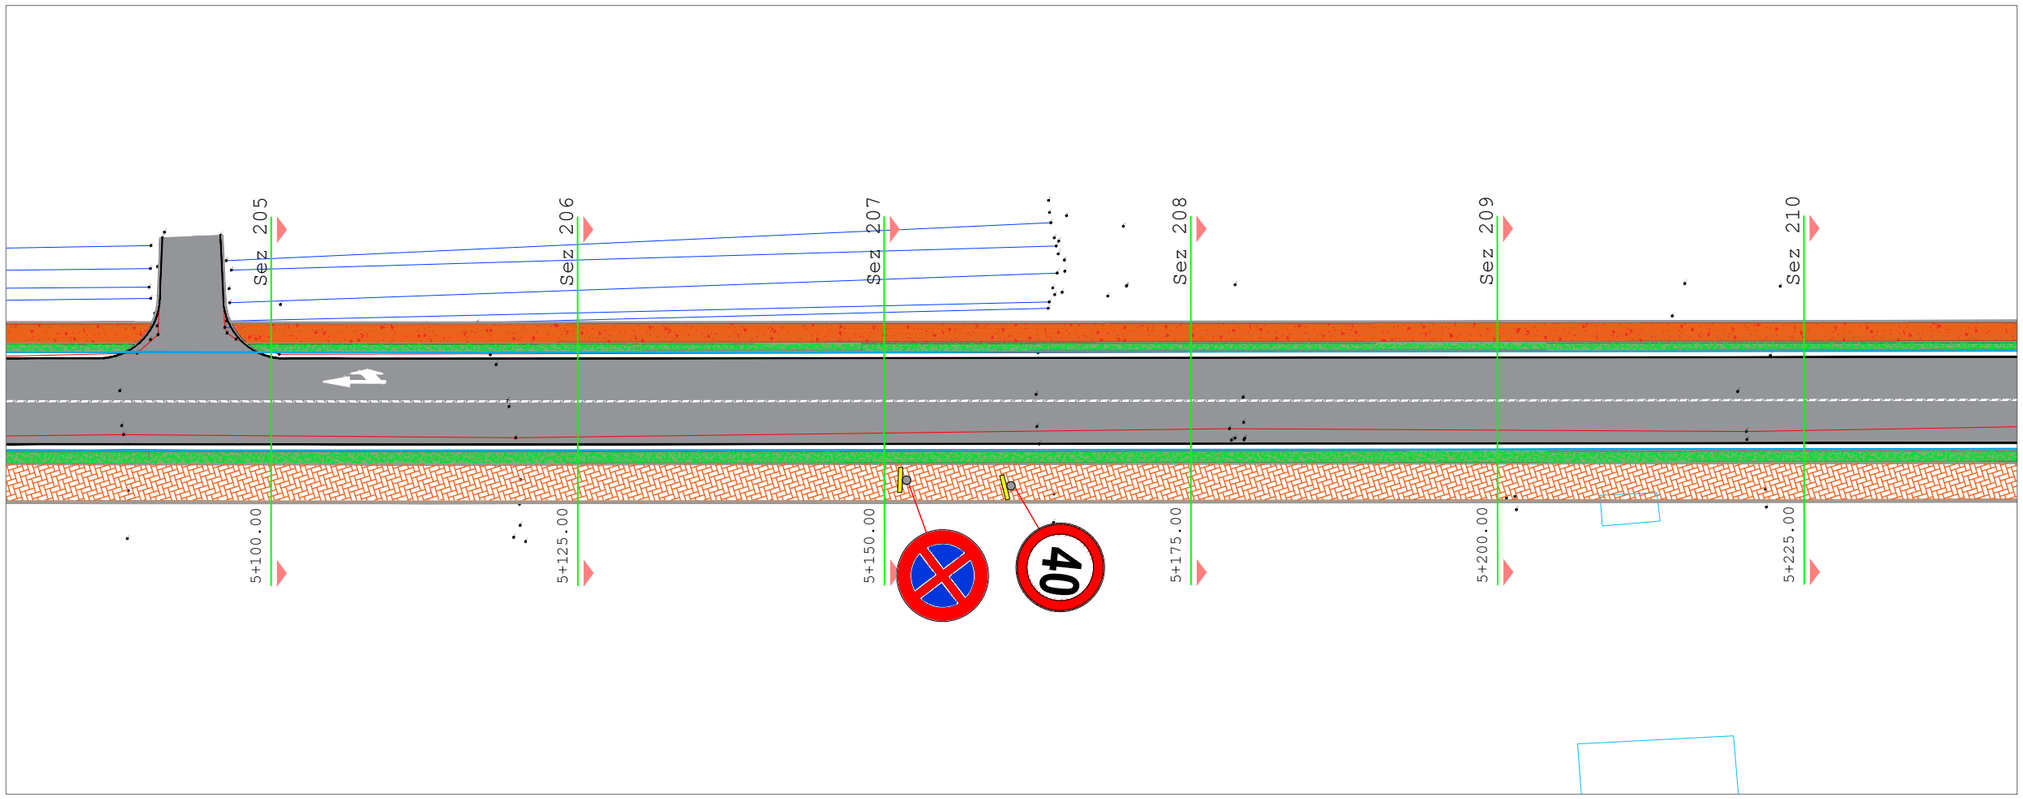

AUTORITET KONTRAKTOR

BASHKIA DURRËS
Adresa: Sheshi "Liria", Qyteti Durrës
Tel/Fax: 052 22 23 10
Email: info@durres.gov.al

PROJEKTUES

"TAULANT" sh.p.k
adresa:
Rruga "Gjikë Kuqali", Pallati 23/2, Shkalla 1, Kati 1, Tiranë

"TRANSPORT HIGHWAY CONSULTING" sh.p.k

SHËNIME TEKNIKE

OBJEKTI

"STUDIM PROJEKTIM RIKONSTRUKSION I RRUGËS "VATH TURJA" DHE "RINIA""

ZONA

BASHKIA DURRËS

FAZA E PROJEKTIT

PROJEKT ZBATIM

PROJEKT HIDROTEKNIK
Ing. Ditika QATIPI
Nr. Lic. K.0006/10

PROJEKT ELEKTRIK
Ing. Arian FINDO
Nr. Lic. E.0843/3

PROJEKT MEKANIK
Ing. Andis TIRANA
Nr. Lic. M.0393/5

RILEVIMI TOPOGRAFIK
Ing. Sokol ALLARAJ
Nr. Lic. T.0332/3

KONTROLLOI
Ing. Ditika QATIPI
Nr. Lic. K.0006/10

EMËRTIMI I FLETËS

PLANIMETRI E SINJALSTIKËS

SHKALLA	NR. I FLETËS
1:500	P-16
2026	

VULA

PLANIMETRI E SINJALSTIKËS

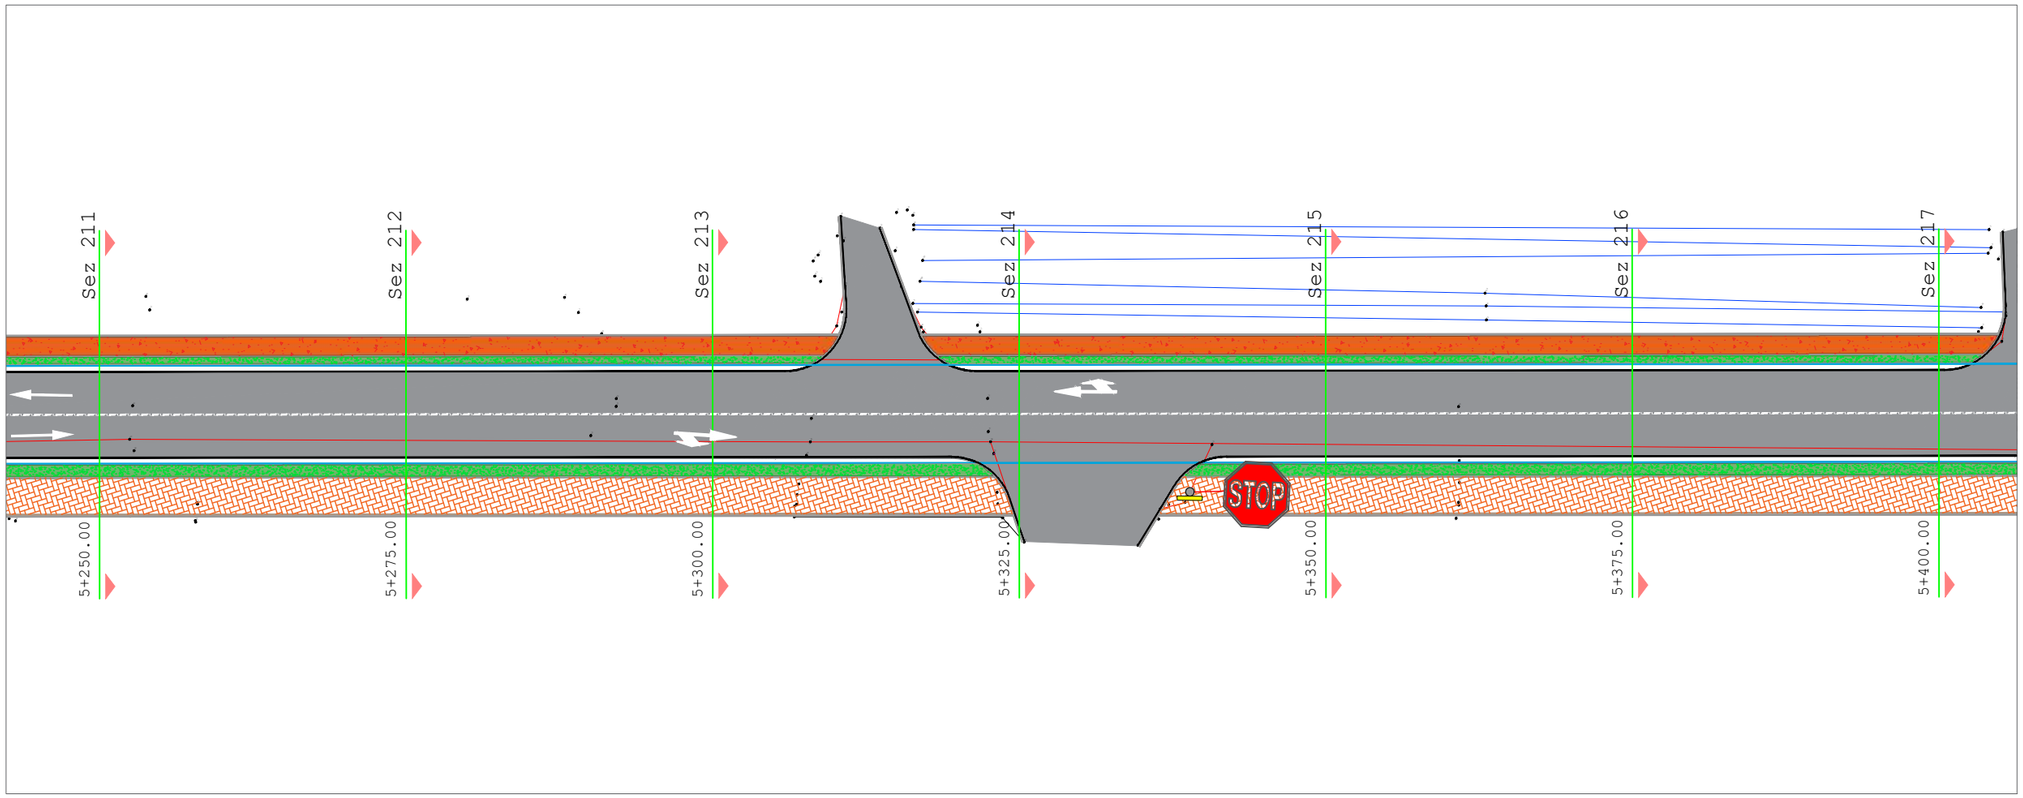

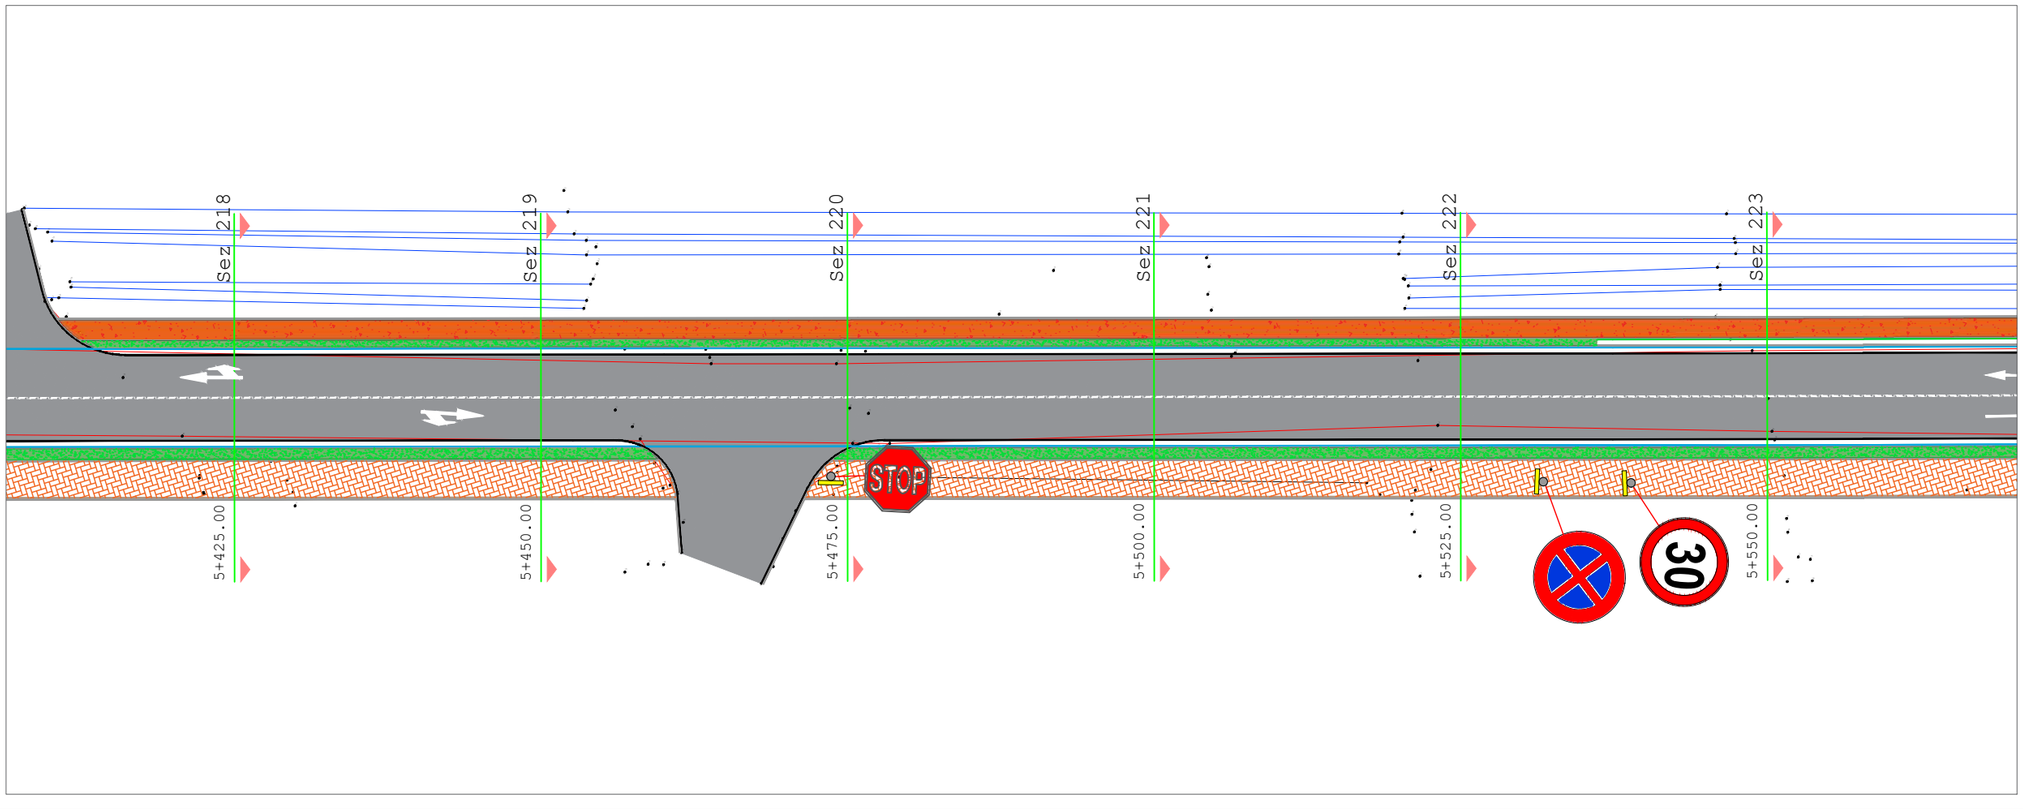

AUTORITET KONTRAKTOR

BASHKIA DURRËS
Adresa: Sheshi "Liria", Qyteti Durrës
Tel/Fax: 052 22 23 10
Email: info@durres.gov.al

PROJEKTUES

TAULANT shpk
Design & Supervision

"TAULANT" sh.p.k
adresa:
Rruga "Gjikë Kuqali", Pallati 23/2, Shkalla 1, Kati 1, Tiranë

"TRANSPORT HIGHWAY CONSULTING" sh.p.k

SHËNIME TEKNIKE

OBJEKTI

"STUDIM PROJEKTIM RIKONSTRUKSION I RRUGËS "VATH TURJA" DHE "RINIA""

ZONA

BASHKIA DURRËS

FAZA E PROJEKTIT

PROJEKT ZBATIM

PROJEKT HIDROTEKNIK
Ing. Ditika QATIPI
Nr. Lic. K.0006/10

PROJEKT ELEKTRIK
Ing. Arian FINDO
Nr. Lic. E.0843/3

PROJEKT MEKANIK
Ing. Andis TIRANA
Nr. Lic. M.0393/5

RILEVIMI TOPOGRAFIK
Ing. Sokol ALLARAJ
Nr. Lic. T.0332/3

KONTROLLOI
Ing. Ditika QATIPI
Nr. Lic. K.0006/10

EMËRTIMI I FLETËS

PLANIMETRI E SINJALSTIKËS

SHKALLA	NR. I FLETËS
1:500	P-17
2026	

VULA

PLANIMETRI E SINJALSTIKËS

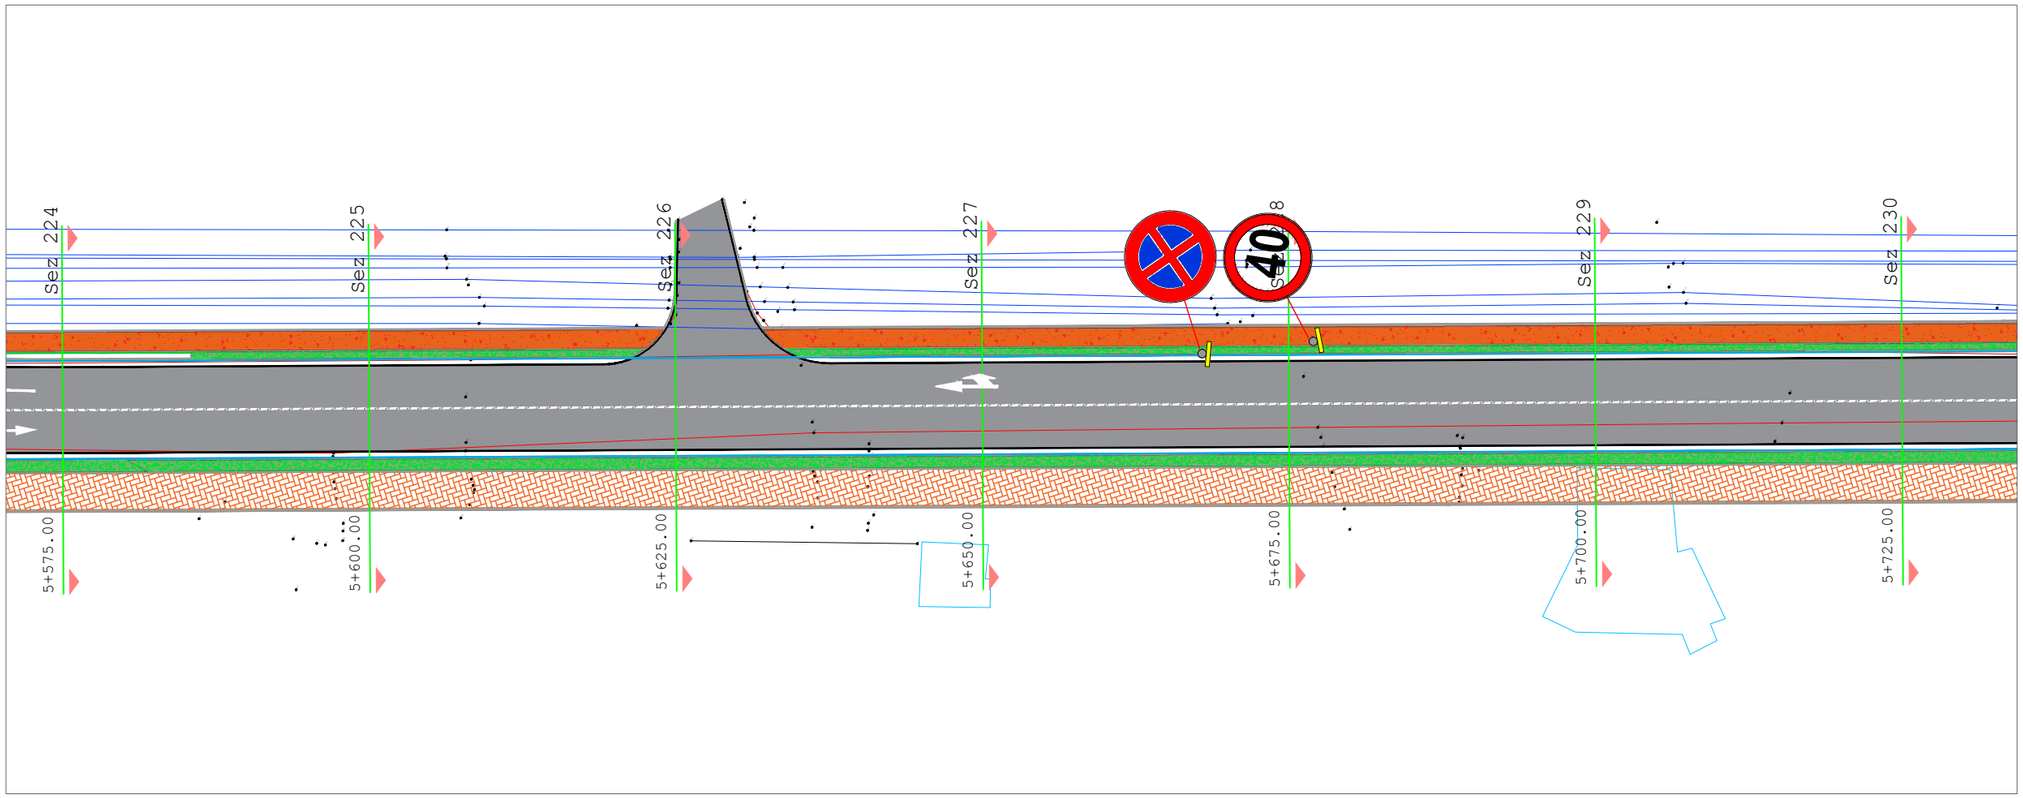

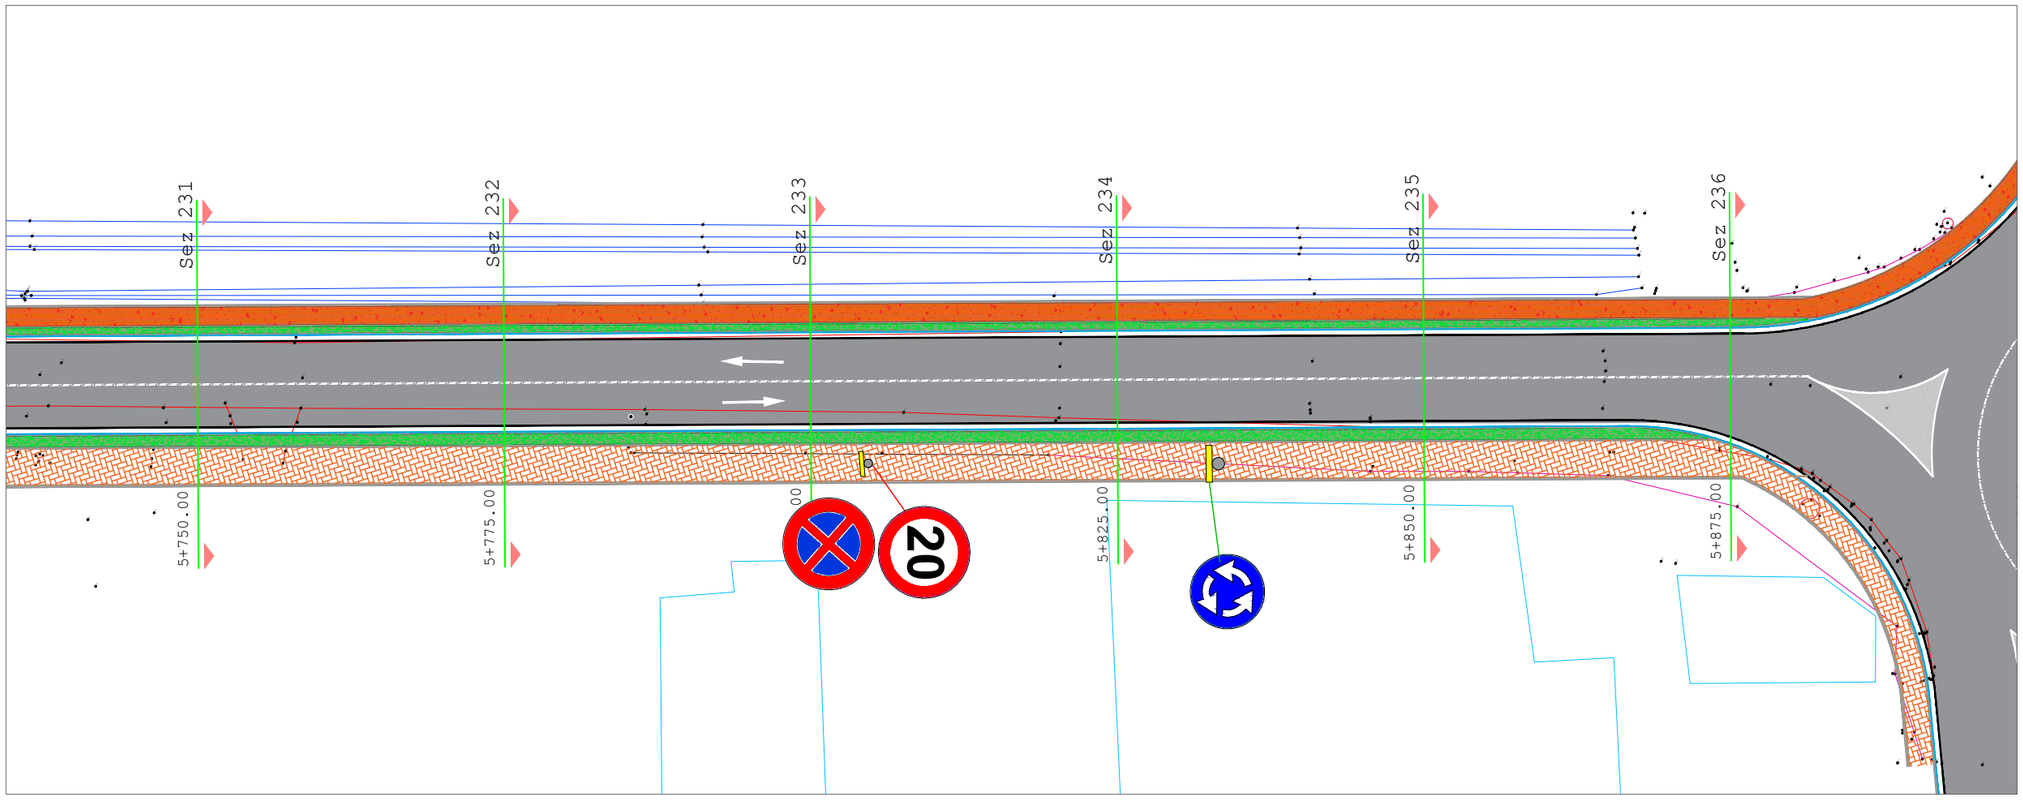

AUTORITET KONTRAKTOR

BASHKIA DURRËS
Adresa: Sheshi "Liria", Qyteti Durrës
Tel/Fax: 052 22 23 10
Email: info@durres.gov.al

PROJEKTUES

TAULANT shpk
Design & Supervision

"TAULANT" sh.p.k
adresa:
Rruga "Gjikë Kuqali", Pallati 23/2, Shkalla 1, Kati 1, Tiranë

"TRANSPORT HIGHWAY CONSULTING" sh.p.k

SHËNIME TEKNIKE

OBJEKTI

"STUDIM PROJEKTIM RIKONSTRUKSION I RRUGËS "VATH TURJA" DHE "RINIA""

ZONA

BASHKIA DURRËS

FAZA E PROJEKTIT

PROJEKT ZBATIM

PROJEKT HIDROTEKNIK
Ing. Ditika QATIPI
Nr. Lic. K.0006/10

PROJEKT ELEKTRIK
Ing. Arian FINDO
Nr. Lic. E.0843/3

PROJEKT MEKANIK
Ing. Andis TIRANA
Nr. Lic. M.0393/5

RILEVIMI TOPOGRAFIK
Ing. Sokol ALLARAJ
Nr. Lic. T.0332/3

KONTROLLOI
Ing. Ditika QATIPI
Nr. Lic. K.0006/10

EMËRTIMI I FLETËS

PLANIMETRI E SINJALSTIKËS

SHKALLA	NR. I FLETËS
1:500	P-18
2026	

VULA

PLANIMETRI E SINJALSTIKËS

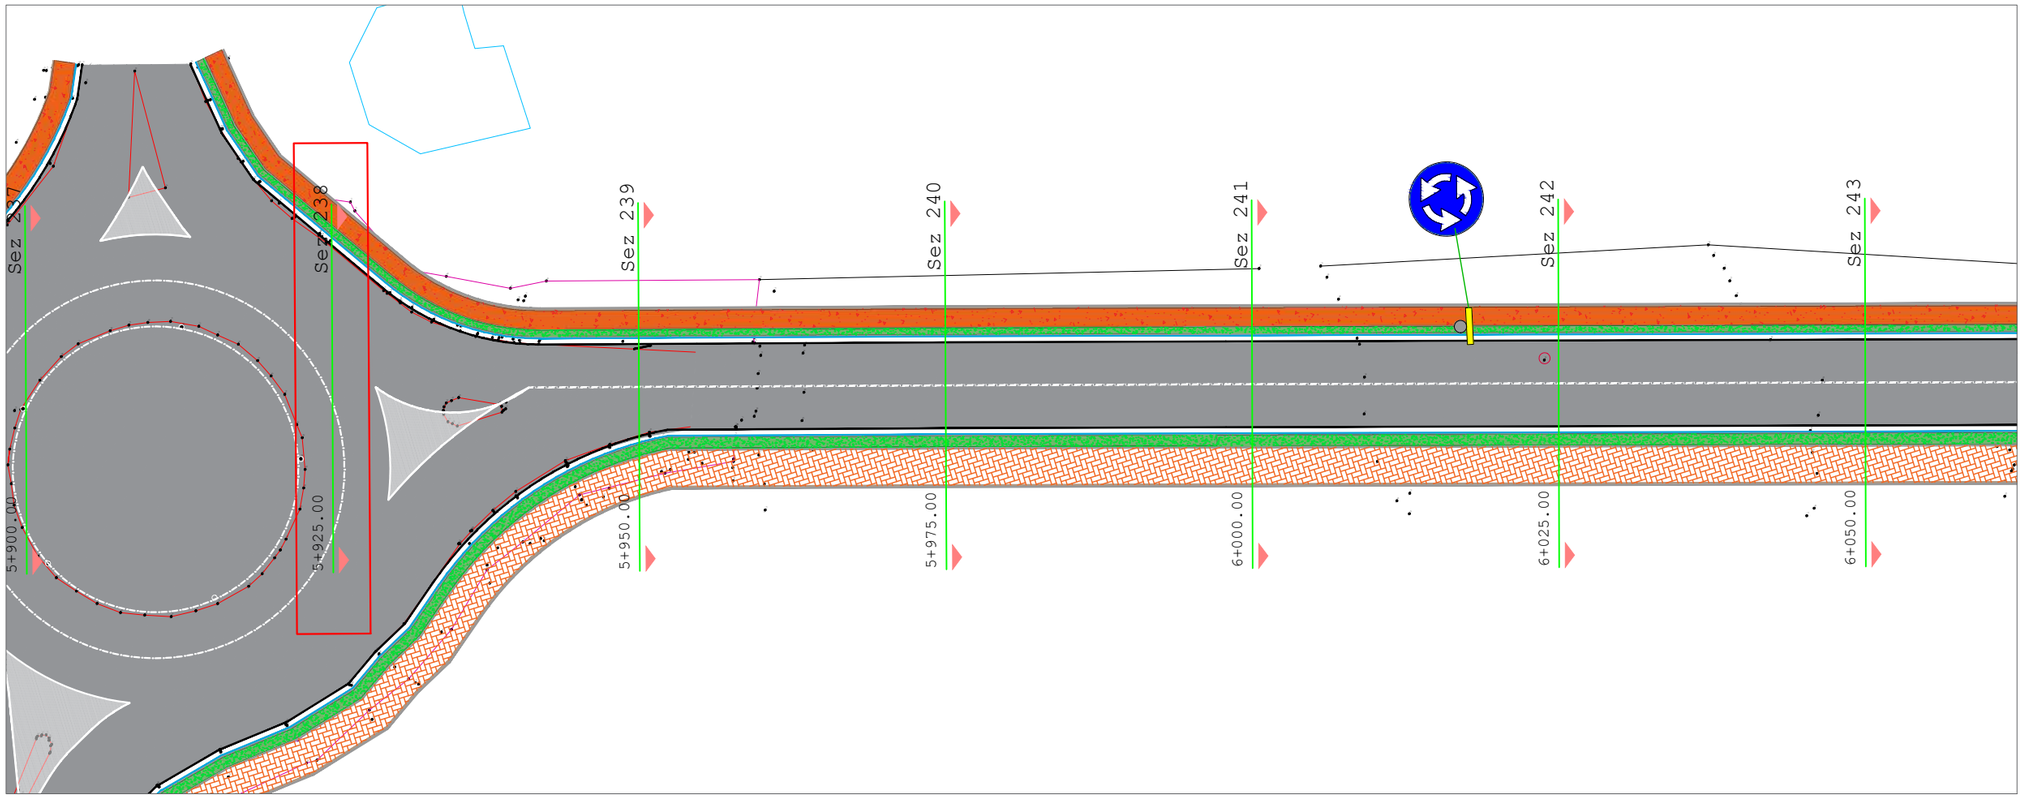

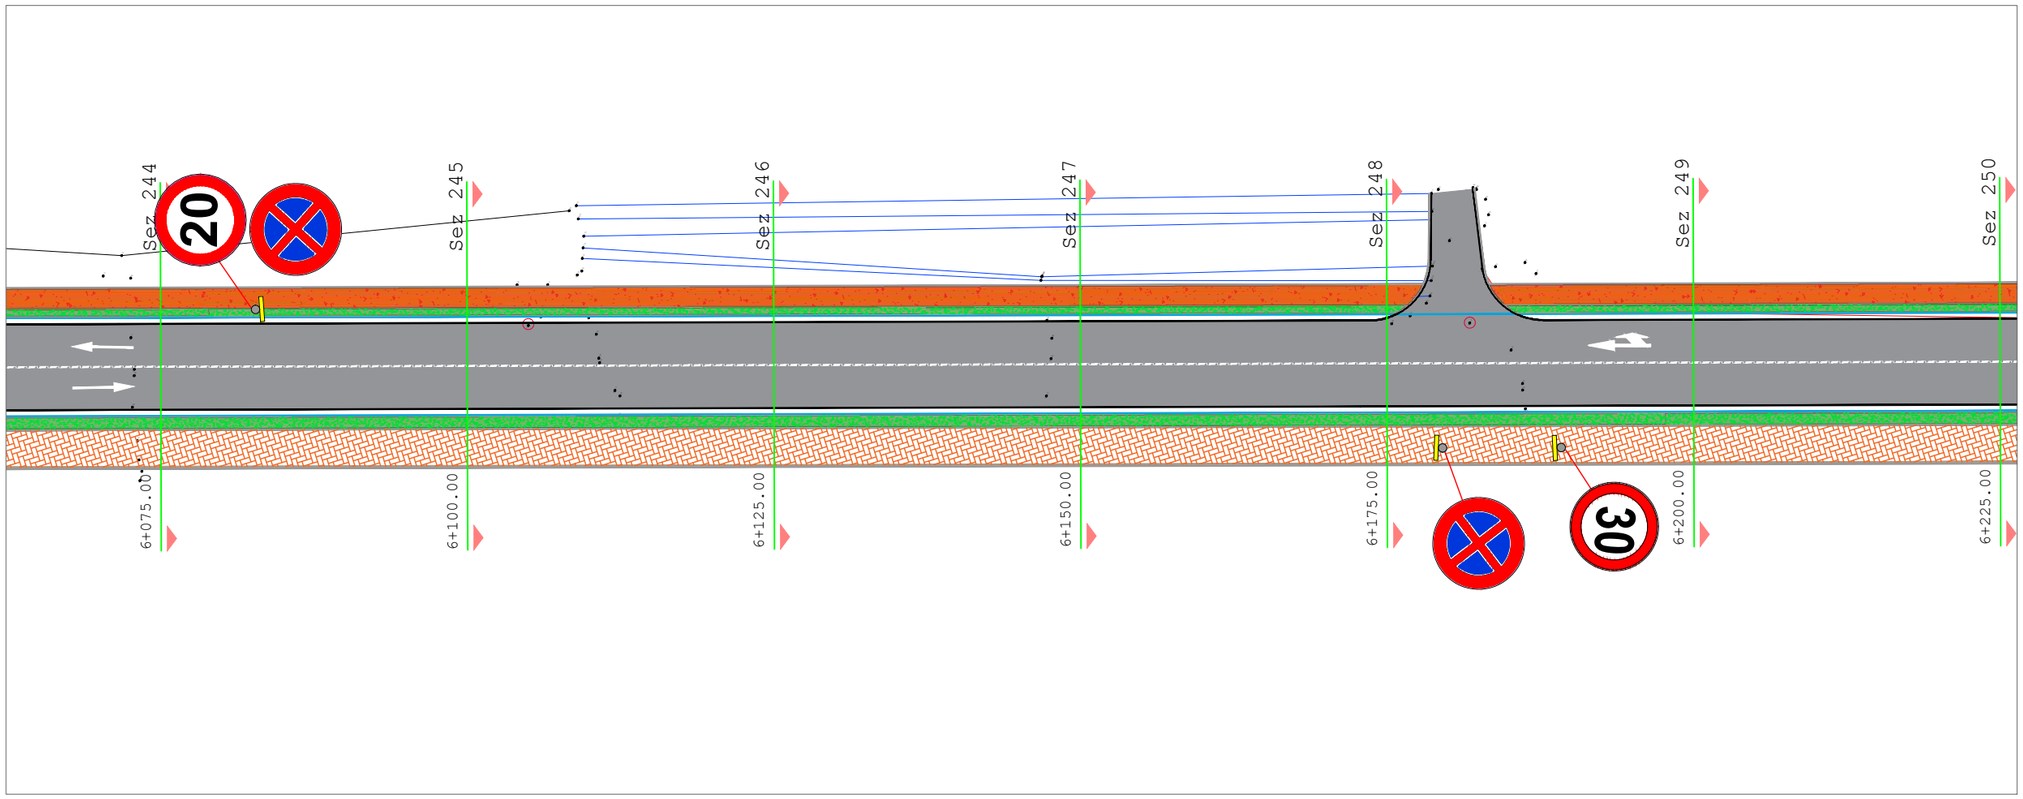

AUTORITET KONTRAKTOR

BASHKIA DURRËS
Adresa: Sheshi "Liria", Qyteti Durrës
Tel/Fax: 052 22 23 10
Email: info@durres.gov.al

PROJEKTUES

TAULANT shpk
Design & Supervision

"TAULANT" sh.p.k
adresa:
Rruga "Gjikë Kuqali", Pallati 23/2, Shkalla 1, Kati 1, Tiranë

"TRANSPORT HIGHWAY CONSULTING" sh.p.k

SHËNIME TEKNIKE

OBJEKTI

"STUDIM PROJEKTIM RIKONSTRUKSION I RRUGËS "VATH TURJA" DHE "RINIA""

ZONA

BASHKIA DURRËS

FAZA E PROJEKTIT

PROJEKT ZBATIM

PROJEKT HIDROTEKNIK
Ing. Ditika QATIPI
Nr. Lic. K.0006/10

PROJEKT ELEKTRIK
Ing. Arian FINDO
Nr. Lic. E.0843/3

PROJEKT MEKANIK
Ing. Andis TIRANA
Nr. Lic. M.0393/5

RILEVIMI TOPOGRAFIK
Ing. Sokol ALLARAJ
Nr. Lic. T.0332/3

KONTROLLOI
Ing. Ditika QATIPI
Nr. Lic. K.0006/10

EMËRTIMI I FLETËS

PLANIMETRI E SINJALSTIKËS

SHKALLA	NR. I FLETËS
1:500	P-19
2026	

VULA

EMERTIMI I PROJEKTIT:

SHËRBIME PROJEKTIMI ME OBJEKT:

"STUDIM PROJEKTIM RIKONSTRUKSION I RRUGËS "VATH TURJA" DHE "RINIA""

DETAJET E KANALIT KULLUES

FAZA V: PROJEKT ZBATIM

KANALI KULLUES TIP

Kanali tip Prog.100-950 m dhe Prog.2850-4900 m
TIPI 1
SH 1:75

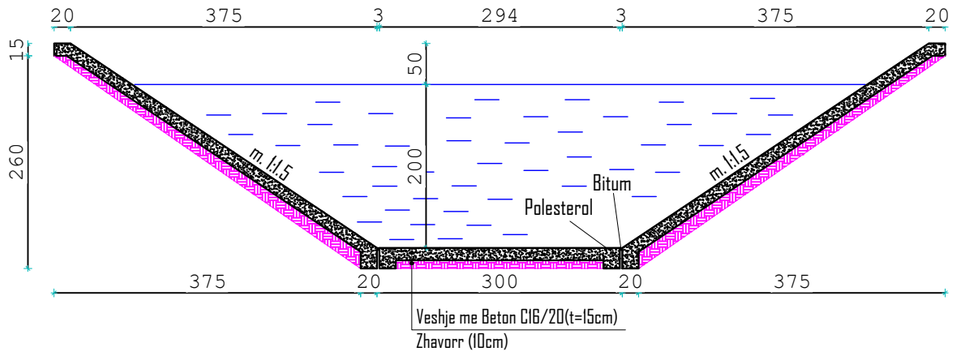

Kanali Tip Prog.4900-6000 m
TIPI 3
SH 1:75

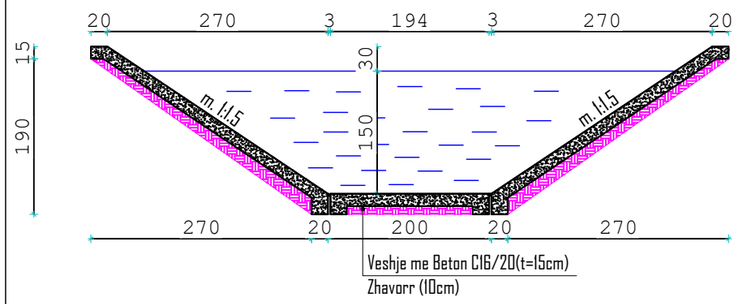

Kanali Prog.950-2850 m
TIPI 2
SH 1:75

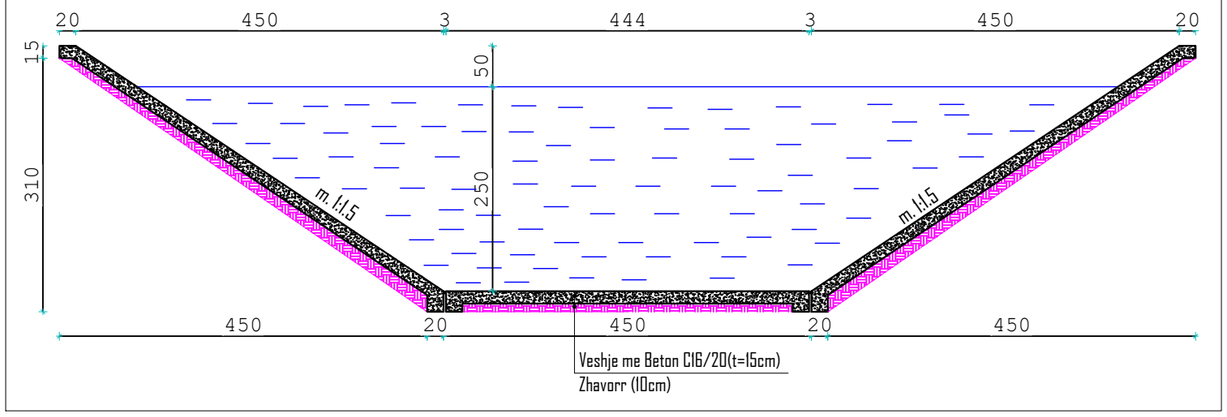

Shenime Teknike :

1. Betoni i përdorur të jetë i klasës C16/20 për kanalin kullues.
2. Në vendet e ndërprerjes së betonimit, të vendoset waterstop dhe para fillimit të betonimit tjetër sipërfaqja e betonit të vjetër duhet të skalitet dhe të pastrohet mirë me ujë dhe ajër me presion.
3. Dimensionet jepen në centimetra dhe diametri i shufrave në milimetra.
4. Hekuri që do të përdoret të jete i tipit S 500 (B500C).
5. Xhuntimi i hekurit të bëhet L= (61÷87)xØ (ku Ø diametri i shufrës) dhe inkastrimi i hekurit në beton të bëhet L= (41÷58)Ø.
6. Diametri minimal i mandrinës 4Ø për shufra me diametër Ø ≤ 16mm dhe 7Ø për shufra me diametër Ø > 16mm.
7. Shtresa e zhavorrit nën konturin e kanalit dhe bazamentit te box-it të bëhet 10 cm dhe të bëhet ngjeshja me rul e saj.
8. Shtresa mbrojtëse e hekurit të jetë 3 cm. Për realizimin e saj të përdoren distancatorë.
9. Për shufrat me gjatësi variabël është marrë gjatësia mesatare e tyre. Shufrat të priten duke i matur në vend.
10. Shufrat që do të xhuntohen të alternohen deri në masen 50% për nje seksion të caktuar.
11. Në rast mospërputhjeje, paqartësi apo probleme të ndryshme gjatë zbatimit të bëhen verifikimet me projektin arkitektonik dhe të bëhen konsultime me grupin e projektimit.

AUTORITET KONTRAKTOR

BASHKIA DURRËS
Adresa: Sheshi "Liria", Qyteti Durrës
Tel/Fax: 052 22 23 10
Email: info@durres.gov.al

PROJEKTUES

TAULANT shpk
Design & Supervision
"TAULANT" sh.p.k
adresa:
Rruga "Gjikë Kuqali", Pallati 23/2, Shkalla 1, Kati 1, Tiranë

THC
Transport Highway Consulting
"TRANSPORT HIGHWAY CONSULTING" sh.p.k

SHËNIME TEKNIKE

OBJEKTI

"STUDIM PROJEKTIM RIKONSTRUKSION I RRUGËS "VATH TURJA" DHE "RINIA""

ZONA

BASHKIA DURRËS

FAZA E PROJEKTIT

PROJEKT ZBATIM

PROJEKT HIDROTEKNIK
Ing. Ditika QATIPI
Nr. Lic. K.0006/10

PROJEKT ELEKTRIK
Ing. Arian FINDO
Nr. Lic. E.0843/3

PROJEKT MEKANIK
Ing. Andis TIRANA
Nr. Lic. M.0393/5

RILEVIMI TOPOGRAFIK
Ing. Sokol ALLARAJ
Nr. Lic. T.0332/3

KONTROLLOI
Ing. Ditika QATIPI
Nr. Lic. K.0006/10

EMËRTIMI I FLETËS

KANALI KULLUES TIP

SHKALLA	NR. I FLETËS
1:75	P-01
2026	

VULA

ARMIMI – KANALI KULLUES TIP

Kanali tip Prog.100-950 m dhe Prog.2850-4900 m
TIPI 1
SH 1:75

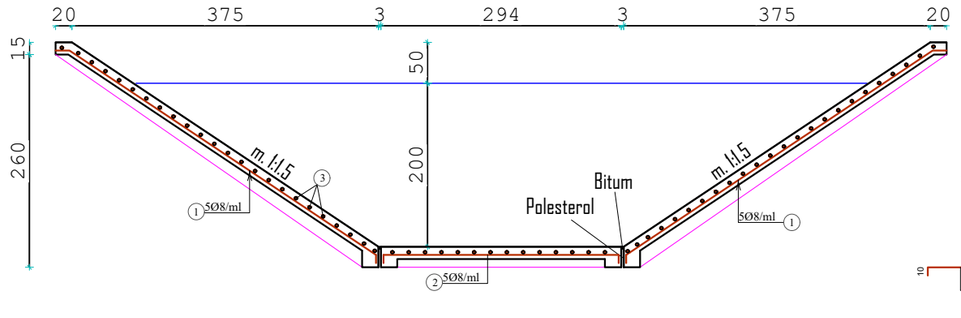

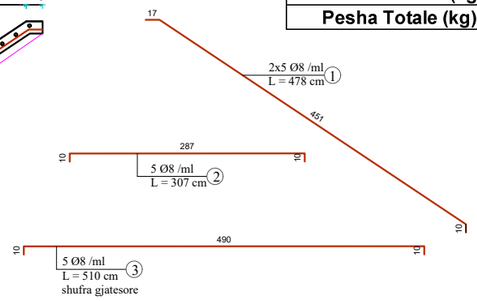

Armimi i Kanalit Kullues Tipi 1 për 1 ml				
Nr	Cope	Ø	Gjatesia (m)	Ø8
1	10	8	4.78	47.8
2	5	8	3.07	15.35
3	5	8	5.10	25.5
Gjatesia Totale (m)				88.65
Pesha specifike (kg/m)				0.392
Pesha (kg)				34.751
Pesha Totale (kg) per 1 ml				**34.75**

Kanali Prog.950-2850 m
TIPI 2
SH 1:75

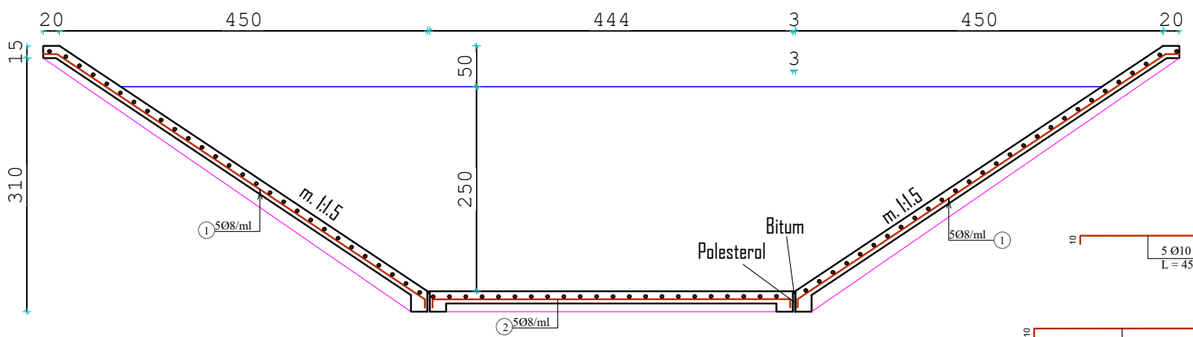

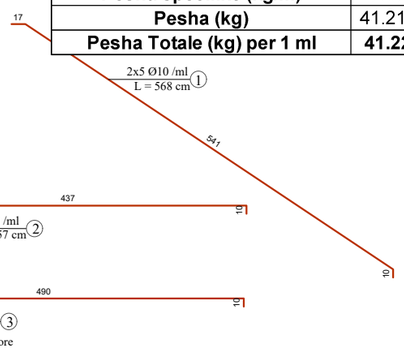

Armimi i Kanalit Kullues Tipi 1 për 1 ml				
Nr	Cope	Ø	Gjatesia (m)	Ø8
1	10	8	5.68	56.8
2	5	8	4.57	22.85
3	5	8	5.10	25.5
Gjatesia Totale (m)				105.15
Pesha specifike (kg/m)				0.392
Pesha (kg)				41.219
Pesha Totale (kg) per 1 ml				**41.22**

Kanali Tip Prog.4900-6000 m
TIPI 3
SH 1:75

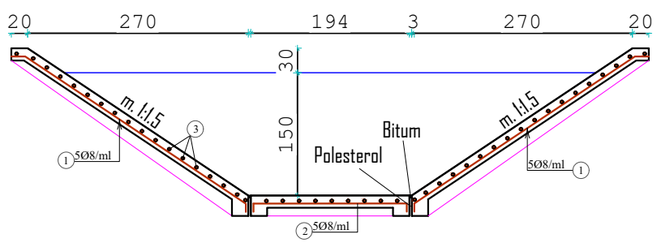

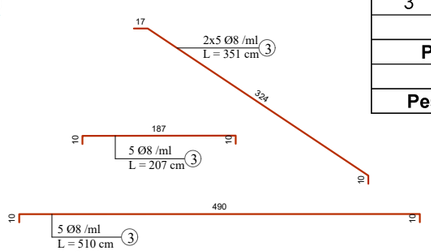

Armimi i Kanalit Kullues Tipi 3 për 1 ml				
Nr	Cope	Ø	Gjatesia (m)	Ø8
1	10	8	3.51	35.1
2	5	8	2.07	10.35
3	5	8	5.10	25.5
Gjatesia Totale (m)				70.95
Pesha specifike (kg/m)				0.392
Pesha (kg)				27.812
Pesha Totale (kg) per 1 ml				**27.81**

SHENIME TEKNIKE :

1. Betoni i përdorur të jetë i klasës C16/20 për kanalin kullues.
2. Në vendet e ndërprerjes së betonimit, të vendoset waterstop dhe para fillimit të betonimit tjetër sipërfaqja e betonit të vjetër duhet të skalitet dhe të pastrohet mirë me ujë dhe ajër me presion.
3. Dimensionet jepen në centimetra dhe diametri i shufrave në milimetra.
4. Hekuri që do të përdoret të jete i tipit S 500 (B500C).
5. Xhuntimi i hekurit të bëhet L= (61÷87)xØ (ku Ø diametri i shufrës) dhe inkastrimi i hekurit në beton të bëhet L= (41÷58)Ø.
6. Diametri minimal i mandrinës 4Ø për shufra me diametër Ø ≤ 16mm dhe 7Ø për shufra me diametër Ø > 16mm.
7. Shtresa e zhavorrit nën konturin e kanalit dhe bazamentit te box-it të bëhet 10 cm dhe të bëhet ngjeshja me rul e saj.
8. Shtresa mbrojtëse e hekurit të jetë 3 cm. Për realizimin e saj të përdoren distancatorë.
9. Për shufrat me gjatësi variabël është marrë gjatësia mesatare e tyre. Shufrat të priten duke i matur në vend.
10. Shufrat që do të xhuntohen të alternohen deri në masen 50% për nje seksion të caktuar.
11. Në rast mospërputhjeje, paqartësi apo probleme të ndryshme gjatë zbatimit të bëhen verifikimet me projektin arkitektonik dhe të bëhen konsultime me grupin e projektimit.

AUTORITET KONTRAKTOR
BASHKIA DURRËS
Adresa: Sheshi "Liria", Qyteti Durrës
Tel/Fax: 052 22 23 10
Email: info@durres.gov.al

PROJEKTUES
TAULANT shpk Design & Supervision
"TAULANT" sh.p.k
adresa: Rruga "Gjikë Kuqali", Pallati 23/2, Shkalla 1, Kati 1, Tiranë

THC Transport Highway Consulting
"TRANSPORT HIGHWAY CONSULTING" sh.p.k

SHËNIME TEKNIKE

OBJEKTI
"STUDIM PROJEKTIM RIKONSTRUKSION I RRUGËS "VATH TURJA" DHE "RINIA""

ZONA
BASHKIA DURRËS

FAZA E PROJEKTIT
PROJEKT ZBATIM

PROJEKT HIDROTEKNIK
Ing. Ditika QATIPI
Nr. Lic. K.0006/10

PROJEKT ELEKTRIK
Ing. Arian FINDO
Nr. Lic. E.0843/3

PROJEKT MEKANIK
Ing. Andis TIRANA
Nr. Lic. M.0393/5

RILEVIMI TOPOGRAFIK
Ing. Sokol ALLARAJ
Nr. Lic. T.0332/3

KONTROLLOI
Ing. Ditika QATIPI
Nr. Lic. K.0006/10

EMËRTIMI I FLETËS
ARMIMI – KANALI KULLUES TIP

SHKALLA 1:75
2026

NR. I FLETËS
P-02

VULA

TOMBINO DREJTEKENORE – TIPI 1

Plani i Tombinos Drejtkendore, Tipi 1 (box)
SH 1:100

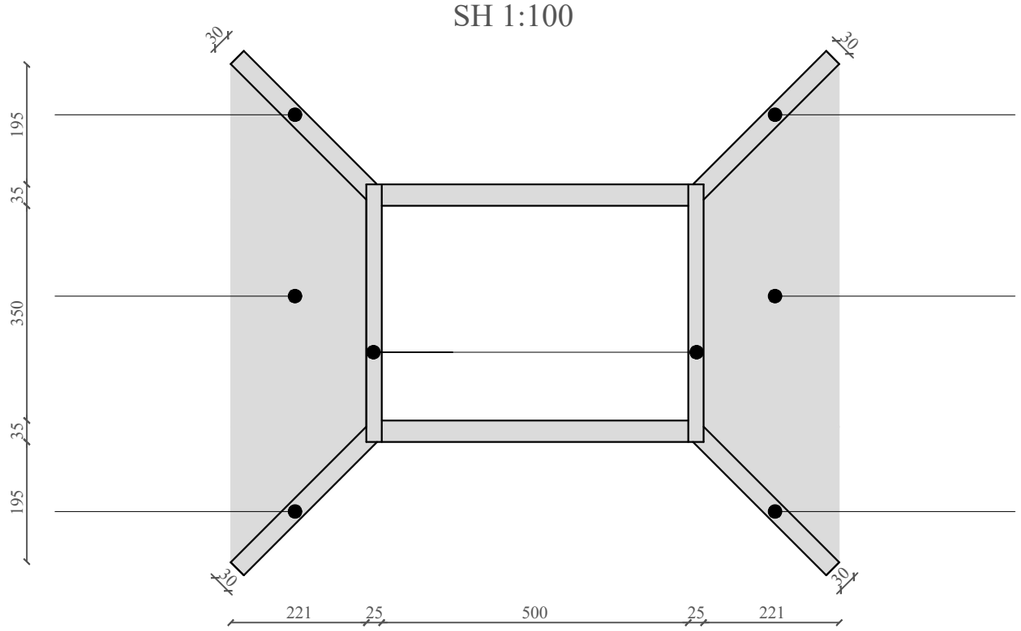

Shpatullat + Pllaka fundore - Tipi 1		
Volumet		
Përshkrimi	Njësia	Sasia
Betoni C 30/37	m³	16.31
Betoni varfer C 12/15	m³	5.2
Zhavorr lumi	m³	5.2

Seksioni Terthor i Tombinos Drejtkendore (box)
Tipi 1, SH 1:50

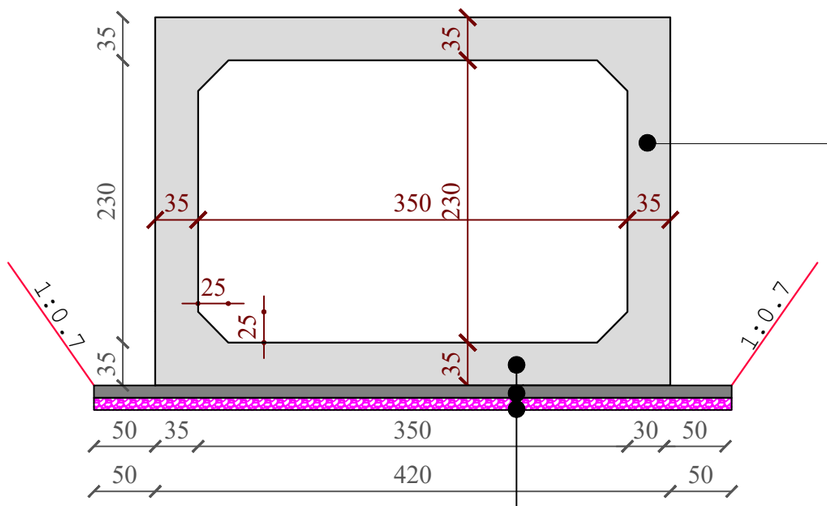

Materialet:
Tombino : Tombino drejtkendore (box) B/Arme C 30/37
Bazamenti : Beton i varfer C 12/15
Hekuri : S 500

Tombino Drejtkendore - Tipi 1		
Volumet per 1 ml		
Përshkrimi	Njësia	Sasia
Betoni C 30/37	m³	4.68
Betoni varfer C 12/15	m³	0.52
Zhavorr lumi	m³	0.52

LEGEND/LEGJENDA :

- BETON I ARMUAR C 30/37
- BETON I VARFER C 12/15
- ZHAVORR LUMI (D=0~40MM) T =10 CM

SHENIME TEKNIKE :

1. Betoni i përdorur të jetë i klasës C30/37 për strukturën e boksit.
2. Në vendet e ndërprerjes së betonimit, të vendoset waterstop dhe para fillimit të betonimit tjetër sipërfaqja e betonit të vjetër duhet të skalitet dhe të pastrohet mirë me ujë dhe ajër me presion.
3. Dimensionet jepen në centimetra dhe diametri i shufrave në milimetra.
4. Hekuri që do të përdoret të jete i tipit S 500 (B500C).
5. Xhuntimi i hekurit të bëhet L= (61÷87)xØ (ku Ø diametri i shufrës) dhe inkastrimi i hekurit në beton të bëhet L= (41÷58)Ø.
6. Diametri minimal i mandrinës 4Ø për shufra me diametër Ø ≤ 16mm dhe 7Ø për shufra me diametër Ø > 16mm.
7. Shtresa e zhavorrit nën konturin e kanalit dhe bazamentit te box-it të bëhet 10 cm dhe të bëhet ngjeshja me rul e saj.
8. Shtresa mbrojtëse e hekurit të jetë 3 cm. Për realizimin e saj të përdoren distancatorë.
9. Për shufrat me gjatësi variabël është marrë gjatësia mesatare e tyre. Shufrat të priten duke i matur në vend.
10. Shufrat që do të xhuntohen të alternohen deri në masen 50% për nje seksion të caktuar.
11. Në rast mospërputhjeje, paqartësi apo probleme të ndryshme gjatë zbatimit të bëhen verifikimet me projektin arkitektonik dhe të bëhen konsultime me grupin e projektimit.

AUTORITET KONTRAKTOR
BASHKIA DURRËS
Adresa: Sheshi "Liria", Qyteti Durrës
Tel/Fax: 052 22 23 10
Email: info@durres.gov.al

PROJEKTUES
TAULANT shpk Design & Supervision
"TAULANT" sh.p.k
adresa: Rruga "Gjikë Kuqali", Pallati 23/2, Shkalla 1, Kati 1, Tiranë

THC Transport Highway Consulting
"TRANSPORT HIGHWAY CONSULTING" sh.p.k

SHËNIME TEKNIKE

OBJEKTI
"STUDIM PROJEKTIM RIKONSTRUKSION I RRUGËS "VATH TURJA" DHE "RINIA""

ZONA
BASHKIA DURRËS

FAZA E PROJEKTIT
PROJEKT ZBATIM

PROJEKT HIDROTEKNIK
Ing. Ditika QATIPI
Nr. Lic. K.0006/10

PROJEKT ELEKTRIK
Ing. Arian FINDO
Nr. Lic. E.0843/3

PROJEKT MEKANIK
Ing. Andis TIRANA
Nr. Lic. M.0393/5

RILEVIMI TOPOGRAFIK
Ing. Sokol ALLARAJ
Nr. Lic. T.0332/3

KONTROLLOI
Ing. Ditika QATIPI
Nr. Lic. K.0006/10

EMËRTIMI I FLETËS
TOMBINO DREJTEKENORE – TIPI 1

SHKALLA 1:100 / 1:50
NR. I FLETËS P-03
2026

VULA

TOMBINO DREJTEKENORE – TIPI 2

Plani i Tombinos Drejtkendore, Tipi 2 (box)
SH 1:100

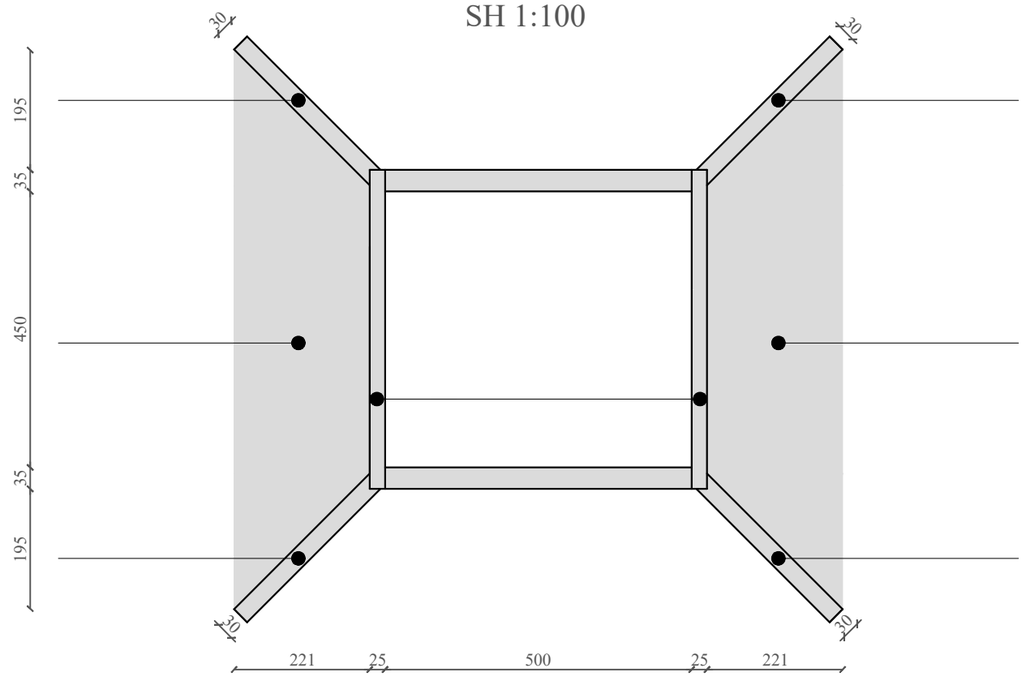

Shpatullat + Pllaka fundore - Tipi 2		
Volumet		
Përshkrimi	Njësia	Sasia
Betoni C 30/37	m³	17.92
Betoni varfer C 12/15	m³	5.9
Zhavorr lumi	m³	5.9

Seksioni Terthor i Tombinos Drejtkendore (box)
Tipi 2, SH 1:50

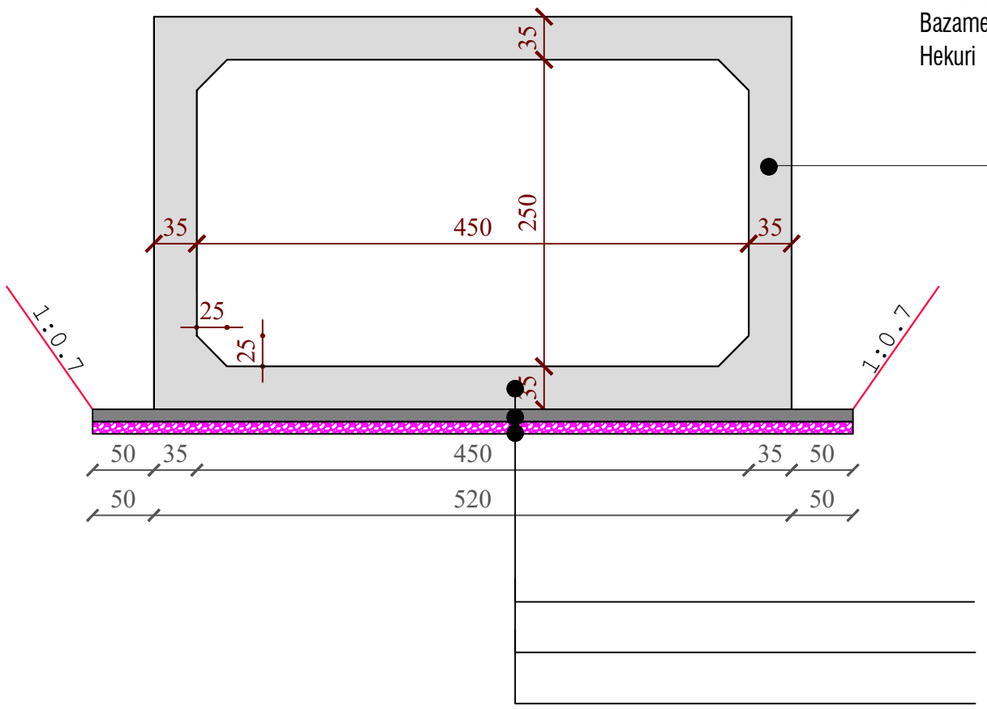

Materialet:
Tombino : Tombino drejtkendore (box) B/Arme C 30/37
Bazamenti : Beton i varfer C 12/15
Hekuri : S 500

Tombino Drejtkendore - Tipi 2		
Volumet per 1 ml		
Përshkrimi	Njësia	Sasia
Betoni C 30/37	m³	5.52
Betoni varfer C 12/15	m³	0.62
Zhavorr lumi	m³	0.62

LEGEND/LEGJENDA :

- BETON I ARMUAR C 30/37
- BETON I VARFER C 12/15
- ZHAVORR LUMI (D=0~40MM) T =10 CM

SHENIME TEKNIKE :

1. Betoni i përdorur të jetë i klasës C30/37 për strukturën e boksit.
2. Në vendet e ndërprerjes së betonimit, të vendoset waterstop dhe para fillimit të betonimit tjetër sipërfaqja e betonit të vjetër duhet të skalitet dhe të pastrohet mirë me ujë dhe ajër me presion.
3. Dimensionet jepen në centimetra dhe diametri i shufrave në milimetra.
4. Hekuri që do të përdoret të jete i tipit S 500 (B500C).
5. Xhuntimi i hekurit të bëhet L= (61÷87)xØ (ku Ø diametri i shufrës) dhe inkastrimi i hekurit në beton të bëhet L= (41÷58)Ø.
6. Diametri minimal i mandrinës 4Ø për shufra me diametër Ø ≤ 16mm dhe 7Ø për shufra me diametër Ø > 16mm.
7. Shtresa e zhavorrit nën konturin e kanalit dhe bazamentit te box-it të bëhet 10 cm dhe të bëhet ngjeshja me rul e saj.
8. Shtresa mbrojtëse e hekurit të jetë 3 cm. Për realizimin e saj të përdoren distancatorë.
9. Për shufrat me gjatësi variabël është marrë gjatësia mesatare e tyre. Shufrat të priten duke i matur në vend.
10. Shufrat që do të xhuntohen të alternohen deri në masen 50% për nje seksion të caktuar.
11. Në rast mospërputhjeje, paqartësi apo probleme të ndryshme gjatë zbatimit të bëhen verifikimet me projektin arkitektonik dhe të bëhen konsultime me grupin e projektimit.

AUTORITET KONTRAKTOR
BASHKIA DURRËS
Adresa: Sheshi "Liria", Qyteti Durrës
Tel/Fax: 052 22 23 10
Email: info@durres.gov.al

PROJEKTUES
TAULANT shpk Design & Supervision
"TAULANT" sh.p.k
adresa: Rruga "Gjikë Kuqali", Pallati 23/2, Shkalla 1, Kati 1, Tiranë

THC Transport Highway Consulting
"TRANSPORT HIGHWAY CONSULTING" sh.p.k

SHËNIME TEKNIKE

OBJEKTI
"STUDIM PROJEKTIM RIKONSTRUKSION I RRUGËS "VATH TURJA" DHE "RINIA""

ZONA
BASHKIA DURRËS

FAZA E PROJEKTIT
PROJEKT ZBATIM

PROJEKT HIDROTEKNIK
Ing. Ditika QATIPI
Nr. Lic. K.0006/10

PROJEKT ELEKTRIK
Ing. Arian FINDO
Nr. Lic. E.0843/3

PROJEKT MEKANIK
Ing. Andis TIRANA
Nr. Lic. M.0393/5

RILEVIMI TOPOGRAFIK
Ing. Sokol ALLARAJ
Nr. Lic. T.0332/3

KONTROLLOI
Ing. Ditika QATIPI
Nr. Lic. K.0006/10

EMËRTIMI I FLETËS
TOMBINO DREJTEKENORE – TIPI 2

SHKALLA 1:100 / 1:50
2026

NR. I FLETËS
P-04

VULA

ARMIMI – TOMBINO DREJTEKENORE – TIPI 1

Seksioni Terthor - Armimi i Tombinos Drejtkendore, Tipi 1 (box)
SH 1:50

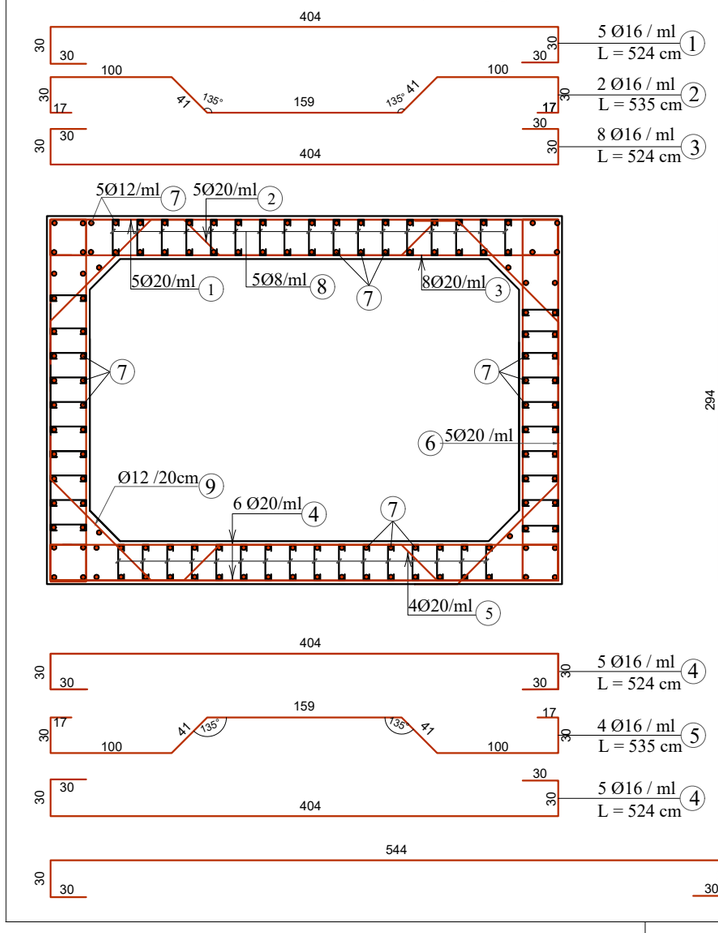

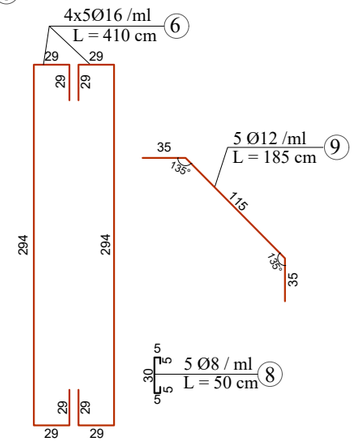

Tabela e Armimit
Tombino Drejtkendore (Box) - Tipi 1

Nr	Cope	Ø	Gjatesia (m)	Ø8	Ø12	Ø16
1	5	16	5.24			26.2
2	2	16	5.35			10.7
3	8	16	5.24			41.92
4	10	16	5.24			52.4
5	4	16	5.35			21.4
6	20	16	4.10			82
7	63	12	1.2		75.6	
8	315	8	0.5	157.5		
9	20	12	1.85		37	
Gjatesia Totale (m)				157.5	112.6	234.62
Pesha specifike (kg/m)				0.392	0.882	1.567
Pesha (kg)				61.74	99.313	367.65
Pesha Totale (kg) per 1 ml					**528.70**	

Materialet:
Tombino : Tombino drejtkendore (box) B/Arme C 30/37
Bazamenti : Beton i varfer C 12/15
Hekuri : S 500

Profili Gjatesor
Armimi i Shpatullave te Tombinos, Tipi 1 (box)
SH 1:50

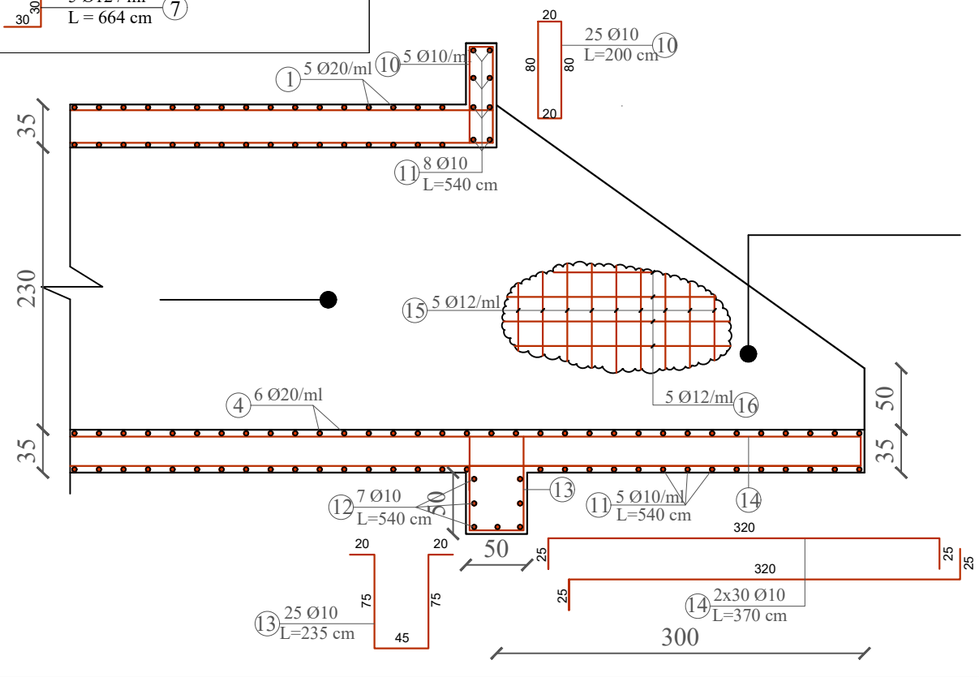

Armimi i Shpatullave te Tombinos Box - Tipi 1

Nr	Cope	Ø	Gjatesia (m)	Ø10	Ø12
10	25	10	2.0	50	
11	8	10	5.4	43.2	
12	7	10	5.4	37.8	
13	25	10	2.35	58.75	
14	60	10	3.7	222	
15	60	12	1.9		114
16	20	12	1.9		38
Gjatesia Totale (m)				411.75	152
Pesha specifike (kg/m)				0.612	0.882
Pesha Totale (kg) per një anë				**251.99**	**134.06**
Pesha Totale (kg) per 2 anët				**772.11**	

Shenime Teknike :

1. Betoni i përdorur të jetë i klasës C30/37 për strukturën e boksit.
2. Në vendet e ndërprerjes së betonimit, të vendoset waterstop dhe para fillimit të betonimit tjetër sipërfaqja e betonit të vjetër duhet të skalitet dhe të pastrohet mirë me ujë dhe ajër me presion.
3. Dimensionet jepen në centimetra dhe diametri i shufrave në milimetra.
4. Hekuri që do të përdoret të jete i tipit S 500 (B500C).
5. Xhuntimi i hekurit të bëhet L= (61÷87)xØ (ku Ø diametri i shufrës) dhe inkastrimi i hekurit në beton të bëhet L= (41÷58)Ø.
6. Diametri minimal i mandrinës 4Ø për shufra me diametër Ø ≤ 16mm dhe 7Ø për shufra me diametër Ø > 16mm.
7. Shtresa e zhavorrit nën konturin e kanalit dhe bazamentit te box-it të bëhet 10 cm dhe të bëhet ngjeshja me rul e saj.
8. Shtresa mbrojtëse e hekurit të jetë 3 cm. Për realizimin e saj të përdoren distancatorë.
9. Për shufrat me gjatësi variabël është marrë gjatësia mesatare e tyre. Shufrat të priten duke i matur në vend.
10. Shufrat që do të xhuntohen të alternohen deri në masen 50% për nje seksion të caktuar.
11. Në rast mospërputhjeje, paqartësi apo probleme të ndryshme gjatë zbatimit të bëhen verifikimet me projektin arkitektonik dhe të bëhen konsultime me grupin e projektimit.

AUTORITET KONTRAKTOR
BASHKIA DURRËS
Adresa: Sheshi "Liria", Qyteti Durrës
Tel/Fax: 052 22 23 10
Email: info@durres.gov.al

PROJEKTUES
"TAULANT" sh.p.k
adresa: Rruga "Gjikë Kuqali", Pallati 23/2, Shkalla 1, Kati 1, Tiranë
"TRANSPORT HIGHWAY CONSULTING" sh.p.k

SHËNIME TEKNIKE

OBJEKTI
"STUDIM PROJEKTIM RIKONSTRUKSION I RRUGËS "VATH TURJA" DHE "RINIA""

ZONA
BASHKIA DURRËS

FAZA E PROJEKTIT
PROJEKT ZBATIM

PROJEKT HIDROTEKNIK
Ing. Ditika QATIPI
Nr. Lic. K.0006/10

PROJEKT ELEKTRIK
Ing. Arian FINDO
Nr. Lic. E.0843/3

PROJEKT MEKANIK
Ing. Andis TIRANA
Nr. Lic. M.0393/5

RILEVIMI TOPOGRAFIK
Ing. Sokol ALLARAJ
Nr. Lic. T.0332/3

KONTROLLOI
Ing. Ditika QATIPI
Nr. Lic. K.0006/10

EMËRTIMI I FLETËS
ARMIMI – TOMBINO DREJTEKENORE – TIPI 1

SHKALLA 1:50
NR. I FLETËS P-05
2026

VULA

ARMIMI – TOMBINO DREJTEKENORE – TIPI 1

Seksioni Terthor - Armimi i Tombinos Drejtkendore, Tipi 2 (box)
SH 1:50

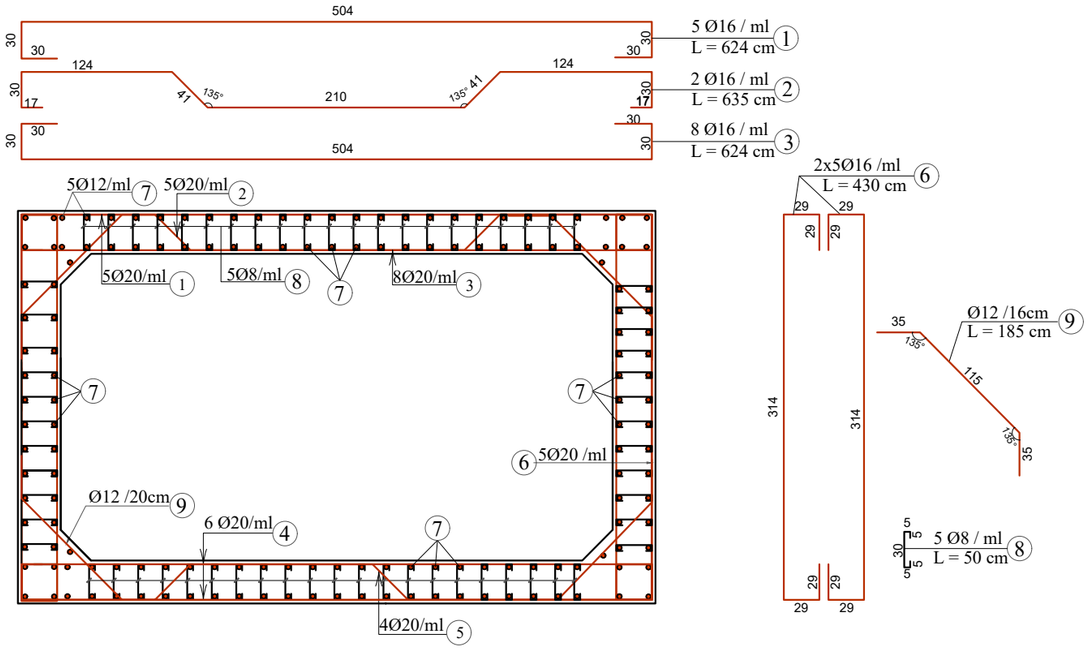

Tabela e Armimit
Tombino Drejtkendore (Box) - Tipi 2

Nr	Cope	ø	Gjatesia (m)	ø8	ø12	ø16
1	5	16	6.24			31.2
2	2	16	6.35			12.7
3	8	16	6.24			49.92
4	10	16	6.24			62.4
5	4	16	6.35			25.4
6	20	16	4.30			86
7	63	12	1.2		75.6	
8	327	8	0.5	163.5		
9	20	12	1.85		37	
Gjatesia Totale (m)				163.5	112.6	267.62
Pesha specifike (kg/m)				0.392	0.882	1.567
Pesha (kg)				64.092	99.313	419.36
Pesha Totale (kg) per 1 ml				582.77		

Materialet:
Tombino : Tombino drejtkendore (box) B/Arme C 30/37
Bazamenti : Beton i varfer C 12/15
Hekuri : S 500

Shenime Teknike :

1. Betoni i përdorur të jetë i klasës C30/37 për strukturën e boksit.
2. Në vendet e ndërprerjes së betonimit, të vendoset waterstop dhe para fillimit të betonimit tjetër sipërfaqja e betonit të vjetër duhet të skalitet dhe të pastrohet mirë me ujë dhe ajër me presion.
3. Dimensionet jepen në centimetra dhe diametri i shufrave në milimetra.
4. Hekuri që do të përdoret të jete i tipit S 500 (B500C).
5. Xhuntimi i hekurit të bëhet L= (61÷87)xØ (ku Ø diametri i shufrës) dhe inkastrimi i hekurit në beton të bëhet L= (41÷58)Ø.
6. Diametri minimal i mandrinës 4Ø për shufra me diametër Ø ≤ 16mm dhe 7Ø për shufra me diametër Ø > 16mm.
7. Shtresa e zhavorrit nën konturin e kanalit dhe bazamentit te box-it të bëhet 10 cm dhe të bëhet ngjeshja me rul e saj.
8. Shtresa mbrojtëse e hekurit të jetë 3 cm. Për realizimin e saj të përdoren distancatorë.
9. Për shufrat me gjatësi variabël është marrë gjatësia mesatare e tyre. Shufrat të priten duke i matur në vend.
10. Shufrat që do të xhuntohen të alternohen deri në masen 50% për nje seksion të caktuar.
11. Në rast mospërputhjeje, paqartësi apo probleme të ndryshme gjatë zbatimit të bëhen verifikimet me projektin arkitektonik dhe të bëhen konsultime me grupin e projektimit.

Profili Gjatesor
Armimi i Shpatullave te Tombinos, Tipi 2 (box)
SH 1:50

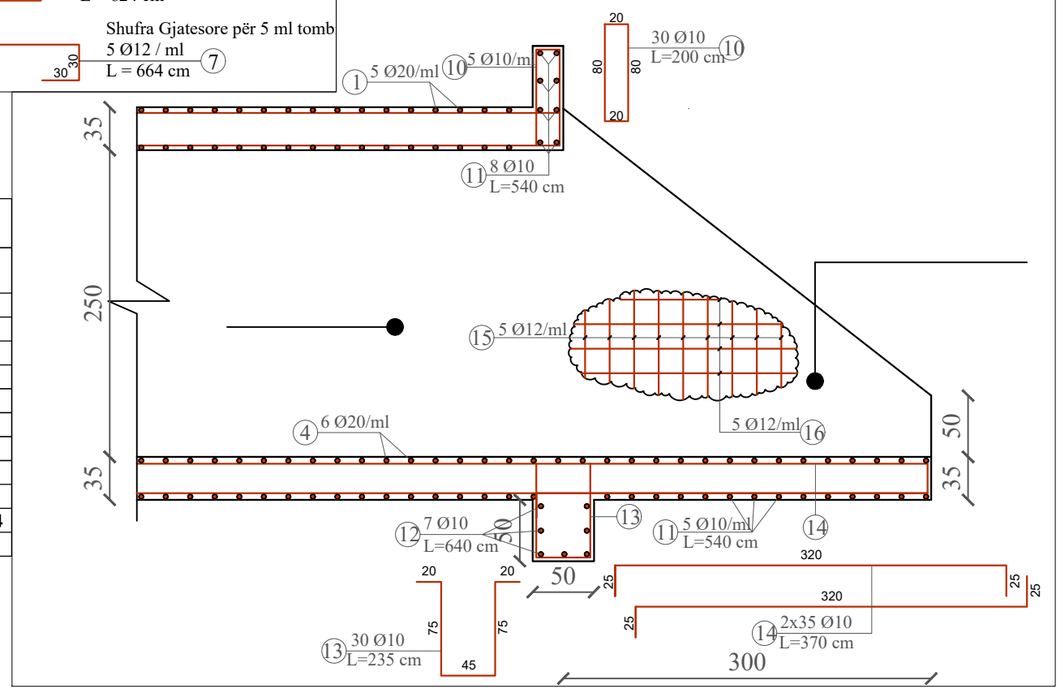

Armimi i Shpatullave te Tombinos Box - Tipi 1

Nr	Cope	ø	Gjatesia (m)	ø10	ø12
10	30	10	2.0	60	
11	8	10	6.4	51.2	
12	7	10	6.4	44.8	
13	30	10	2.35	70.5	
14	70	10	3.7	259	
15	60	12	1.9		114
16	25	12	1.9		47.5
Gjatesia Totale (m)				485.5	161.5
Pesha specifike (kg/m)				0.612	0.882
Pesha Totale (kg) per një anë				**297.13**	**142.44**
Pesha Totale (kg) per 2 anët				**879.14**	

AUTORITET KONTRAKTOR
BASHKIA DURRËS
Adresa: Sheshi "Liria", Qyteti Durrës
Tel/Fax: 052 22 23 10
Email: info@durres.gov.al

PROJEKTUES
TAULANT shpk
Design & Supervision
"TAULANT" sh.p.k
adresa: Rruga "Gjikë Kuqali", Pallati 23/2, Shkalla 1, Kati 1, Tiranë

THC
Transport Highway Consulting
"TRANSPORT HIGHWAY CONSULTING" sh.p.k

SHËNIME TEKNIKE

OBJEKTI
"STUDIM PROJEKTIM RIKONSTRUKSION I RRUGËS "VATH TURJA" DHE "RINIA""

ZONA
BASHKIA DURRËS

FAZA E PROJEKTIT
PROJEKT ZBATIM

PROJEKT HIDROTEKNIK
Ing. Ditika QATIPI
Nr. Lic. K.0006/10

PROJEKT ELEKTRIK
Ing. Arian FINDO
Nr. Lic. E.0843/3

PROJEKT MEKANIK
Ing. Andis TIRANA
Nr. Lic. M.0393/5

RILEVIMI TOPOGRAFIK
Ing. Sokol ALLARAJ
Nr. Lic. T.0332/3

KONTROLLOI
Ing. Ditika QATIPI
Nr. Lic. K.0006/10

EMËRTIMI I FLETËS
ARMIMI – TOMBINO DREJTEKENORE – TIPI 1

SHKALLA 1:50
2026

NR. I FLETËS
P-06

VULA

SEKSIONE TERTHORE TE TOMBINOVE

Seksioni Terthor i Tombinos Drejtkendore (box)
Tipi 1, SH 1:50

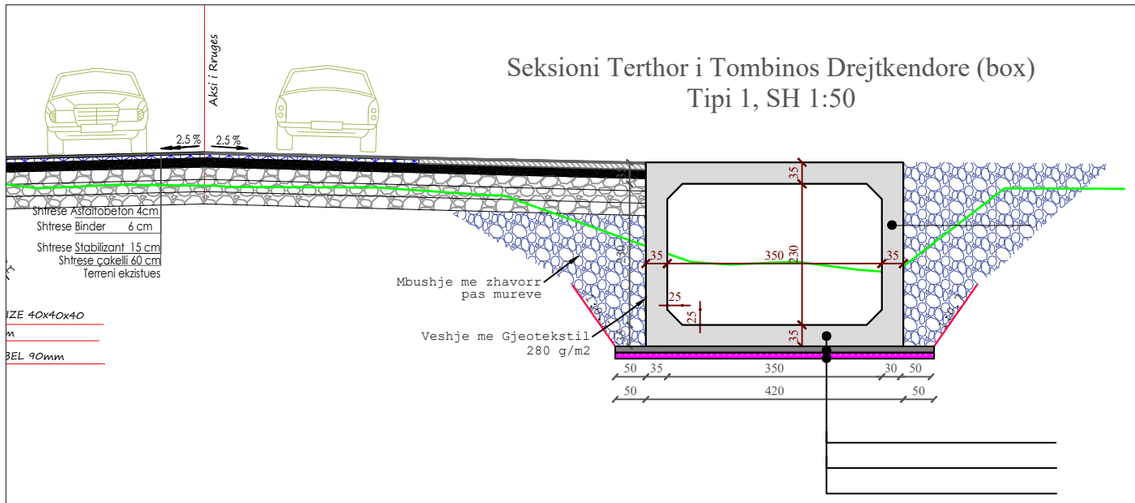

Tombino Drejtkendore (Box) Tipi 1	
Nr.	Progresivi
1	2+870
2	2+935
3	2+990
4	3+030
5	3+230
6	3+260
7	3+285
8	3+335
9	3+480
10	3+730
11	3+860
12	3+885
13	3+960
14	3.995
15	4+040
16	4+140
17	4+670

Seksioni Terthor i Tombinos Drejtkendore (box)
Tipi 2 (cope 1), SH 1:50

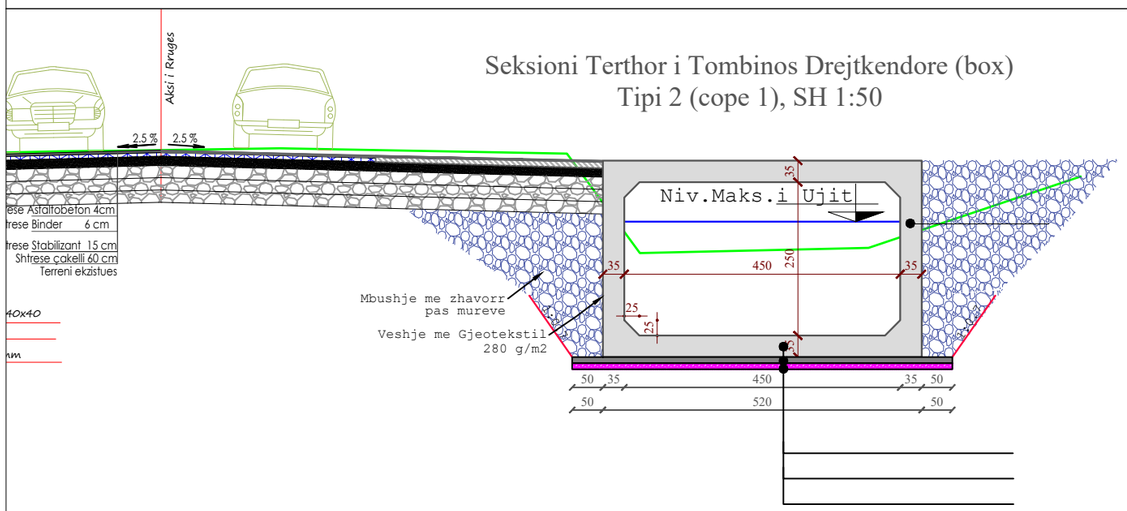

Tombino Drejtkendore (Box) Tipi 2 (cope 1)	
Nr.	Progresivi
1	0+335
2	0+585
3	0+720
4	2+865
5	2+945
6	2+985
7	3+030
8	3+230
9	3+260
10	3+295
11	3+335
12	3+480
13	3+735
14	3+860
15	3+890
16	3+960
17	3+995
18	4+040
19	4+140
20	4+670

Seksioni Terthor i Tombinos Drejtkendore (box)
Tipi 2 (cope 2), SH 1:50

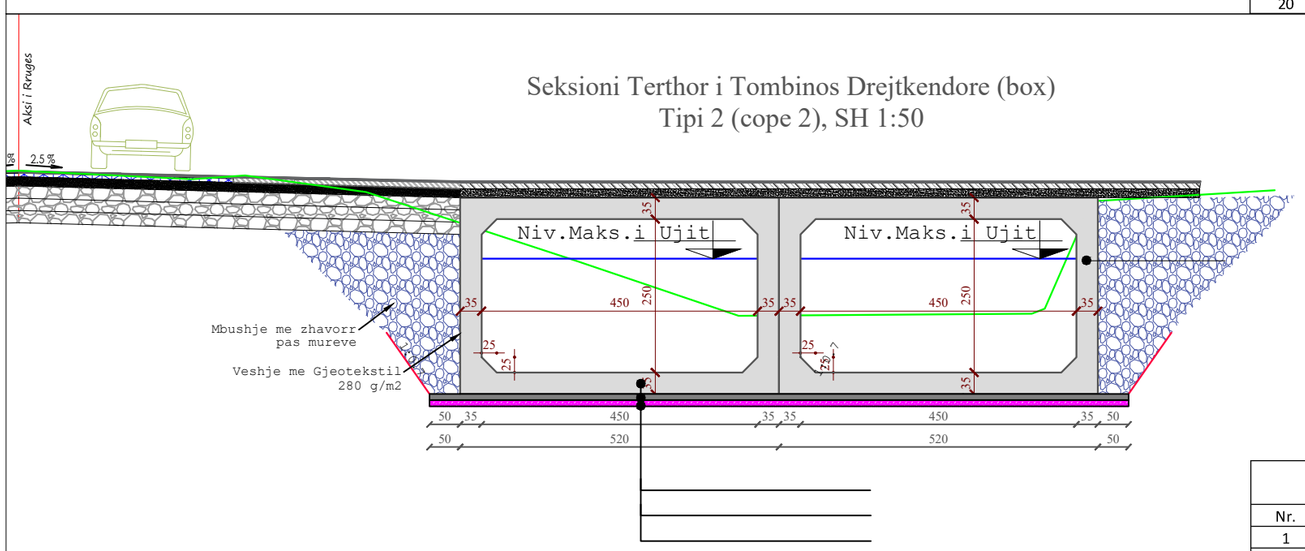

Tombino Drejtkendore (Box) Tipi 2 (cope 2)	
Nr.	Progresivi
1	1+100
2	1+460

Shenime Teknike :

1. Betoni i përdorur të jetë i klasës C30/37 për strukturën e boksit.
2. Në vendet e ndërprerjes së betonimit, të vendoset waterstop dhe para fillimit të betonimit tjetër sipërfaqja e betonit të vjetër duhet të skalitet dhe të pastrohet mirë me ujë dhe ajër me presion.
3. Dimensionet jepen në centimetra dhe diametri i shufrave në milimetra.
4. Hekuri që do të përdoret të jete i tipit S 500 (B500C).
5. Xhuntimi i hekurit të bëhet L= (61÷87)xØ (ku Ø diametri i shufrës) dhe inkastrimi i hekurit në beton të bëhet L= (41÷58)Ø.
6. Diametri minimal i mandrinës 4Ø për shufra me diametër Ø ≤ 16mm dhe 7Ø për shufra me diametër Ø > 16mm.
7. Shtresa e zhavorrit nën konturin e kanalit dhe bazamentit te box-it të bëhet 10 cm dhe të bëhet ngjeshja me rul e saj.
8. Shtresa mbrojtëse e hekurit të jetë 3 cm. Për realizimin e saj të përdoren distancatorë.
9. Për shufrat me gjatësi variabël është marrë gjatësia mesatare e tyre. Shufrat të priten duke i matur në vend.
10. Shufrat që do të xhuntohen të alternohen deri në masen 50% për nje seksion të caktuar.
11. Në rast mospërputhjeje, paqartësi apo probleme të ndryshme gjatë zbatimit të bëhen verifikimet me projektin arkitektonik dhe të bëhen konsultime me grupin e projektimit.

Materialet:

Tombino : Tombino drejtkendore (box) B/Arme C 30/37
Bazamenti : Beton i varfer C 12/15
Hekuri : S 500

AUTORITET KONTRAKTOR
BASHKIA DURRËS
Adresa: Sheshi "Liria", Qyteti Durrës
Tel/Fax: 052 22 23 10
Email: info@durres.gov.al

PROJEKTUES
TAULANT shpk Design & Supervision
"TAULANT" sh.p.k
adresa: Rruga "Gjikë Kuqali", Pallati 23/2, Shkalla 1, Kati 1, Tiranë

THC Transport Highway Consulting
"TRANSPORT HIGHWAY CONSULTING" sh.p.k

SHËNIME TEKNIKE

OBJEKTI
"STUDIM PROJEKTIM RIKONSTRUKSION I RRUGËS "VATH TURJA" DHE "RINIA""

ZONA
BASHKIA DURRËS

FAZA E PROJEKTIT
PROJEKT ZBATIM

PROJEKT HIDROTEKNIK
Ing. Ditika QATIPI
Nr. Lic. K.0006/10

PROJEKT ELEKTRIK
Ing. Arian FINDO
Nr. Lic. E.0843/3

PROJEKT MEKANIK
Ing. Andis TIRANA
Nr. Lic. M.0393/5

RILEVIMI TOPOGRAFIK
Ing. Sokol ALLARAJ
Nr. Lic. T.0332/3

KONTROLLOI
Ing. Ditika QATIPI
Nr. Lic. K.0006/10

EMËRTIMI I FLETËS
SEKSIONE TERTHORE TE TOMBINOVE

SHKALLA 1:50	NR. I FLETËS
2026	P-07

VULA

DETAJI I GABIONAVE

Pamja e koshit te gabionit ne 3D
1x1x1m

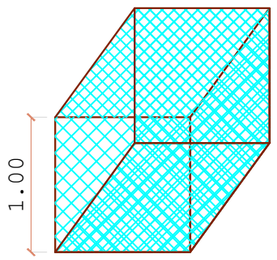

Pamja e koshit te gabionit ne 3D
1x1x1m

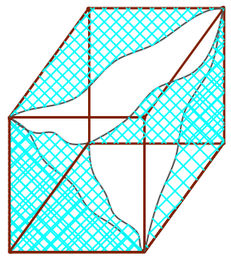

Pamja e koshit te gabionit ne 3D
1x1x1.5m

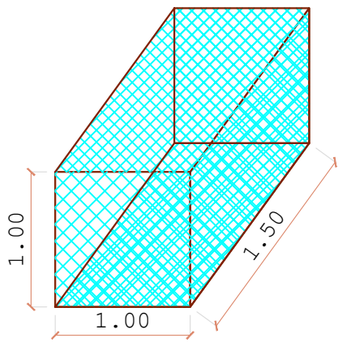

Pamja e koshit te gabionit ne 3D
1x1x1.5m

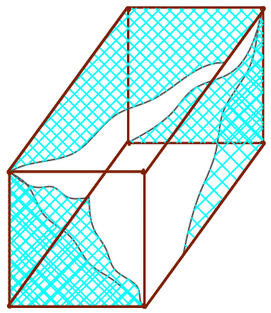

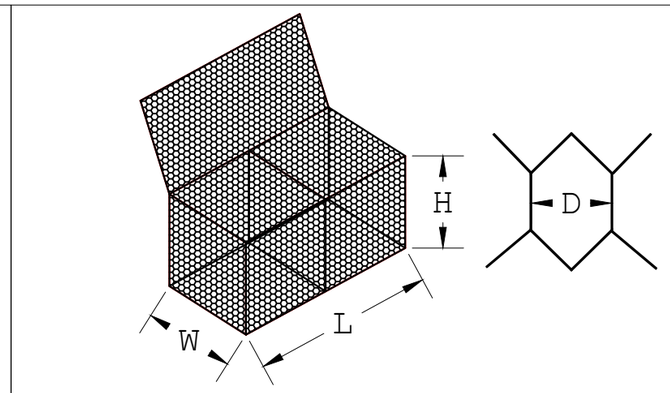

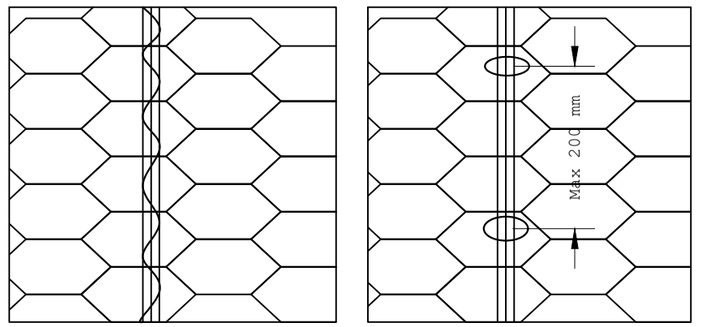

Pamja e koshit te gabionit ne 3D
1x1x2.0m

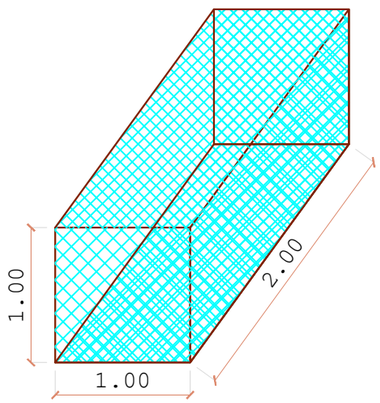

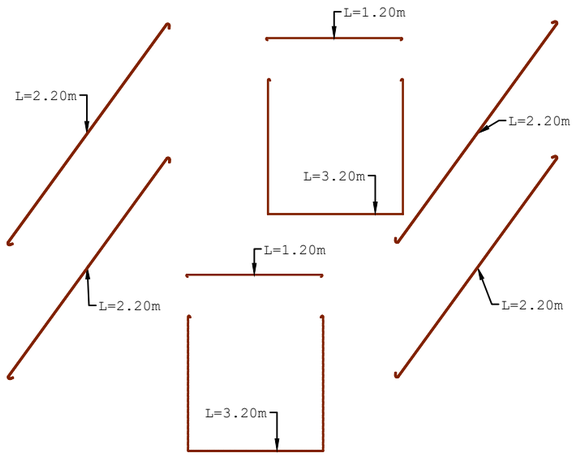

Shenime Teknike :

Gabionat:
Gabionat janë kosha të realizuar me rrjetë metalike me dopio spërdredhje, me kuadrat hekzagonal, me karakteristika mekanike më të mëdha nga çka parashikuar UNI-EN10223-3.
Gabionët mbushen në kantiere me gurë, duke krijuar nje strukturë elastike, filtruese dhe monolite (të qëndrueshme), për të krijuar mure mbajtëse, riveshje për prita lumore, për të kontrolluar erozionet etj.
Teli që perdoret për prodhimin e Gabioneve (koshave) është tel i bute çeliku me përbërje të larte zinku.
Për të përforcuar strukturën, të gjitha bordurat e koshit janë të bëra me tel më të trashe se ai i perdorur për rrjetën. (Tab 3,4)

Teli:
Te gjitha testet për telin bëhen përpara prodhimit te rrjetes.
1. Rezistenca në terheqje: Teli i perdorur për prodhimin e gabioneve dhe ai lidhes, duhet të kenë një rezistence në tërheqje 380-500 KN/mm², kjo për të rritur rezistencen e produktit të përfunduar siç parashikohet nga UNI-EN 10223-3. Tolerancat e telit (tab.4) janë të parashikuara nga UNI-EN 10218
2. Zgjatja : Zgjatja nuk duhet te jetë më e vogel se 10 %. Parashikuar nga UNI-EN10223-3. Testet duhen bërë me nje tel minimumi 25 cm te gjatë.
3. Zinkimi : Sasia minimale e zingut e parashikuar nga UNI-EN 10244.2 paraqitur ne Tab.4
4. Prova e veshjes ne zink. N.q.s sperdredhim telin 6 here perreth një mandrinoje, duhet të na dalë me një diameter katër herë më të madh , të mos këputet dhe të mos zhvishet zinku.

1.Tabela e përmasave të gabionit

L-Gjatesia (m)	W-Gjerësia (m)	H-Lartësia (m)	element
1	1	0.5	
2	1	0.5	1
3	1	0.5	2
1	1	1	
1.5	1	1	
2	1	1	1
3	1	1	2

2.Standarti i rrjetes se telit

Tipi	Toleranca e barit të rrjetes	Diametri i telit (mm)	Forca terheqëse e rrjetës (KN/m)
6x8 (D=60)	16% / -4%	2.40	50
6x8 (D=60)	16% / -4%	2.70	58

3. Standarti i telit

Thurja		Teli (mm)		
Tipi	D (mm)	Teli i rrjetës	Teli i bordurës	Teli Lidhës
6x8	60	2.40	3.00	2.40
6x8	60	2.70	3.20	2.40

4. Tabela e tolerancave të telit dhe e veshjes me zink

Diametri i telit mm	2.40	2.70	3.00	3.20
Toleranca e telit (mm)	0.06	0.06	0.06	0.06
Min I veshjes me Zink (gr/m²)	230	245	260.00	265

AUTORITET KONTRAKTOR
BASHKIA DURRËS
Adresa: Sheshi "Liria", Qyteti Durrës
Tel/Fax: 052 22 23 10
Email: info@durres.gov.al

PROJEKTUES
TAULANT shpk Design & Supervision
"TAULANT" sh.p.k
adresa: Rruga "Gjikë Kuqali", Pallati 23/2, Shkalla 1, Kati 1, Tiranë

THC Transport Highway Consulting
"TRANSPORT HIGHWAY CONSULTING" sh.p.k

SHËNIME TEKNIKE
Lidhja e Gabionit
Lidhja e rrjetës metalike bëhet me tel zinkato ose me unaza metalike.

OBJEKTI
"STUDIM PROJEKTIM RIKONSTRUKSION I RRUGËS "VATH TURJA" DHE "RINIA""

ZONA
BASHKIA DURRËS

FAZA E PROJEKTIT
PROJEKT ZBATIM

PROJEKT HIDROTEKNIK
Ing. Ditika QATIPI
Nr. Lic. K.0006/10

PROJEKT ELEKTRIK
Ing. Arian FINDO
Nr. Lic. E.0843/3

PROJEKT MEKANIK
Ing. Andis TIRANA
Nr. Lic. M.0393/5

RILEVIMI TOPOGRAFIK
Ing. Sokol ALLARAJ
Nr. Lic. T.0332/3

KONTROLLOI
Ing. Ditika QATIPI
Nr. Lic. K.0006/10

EMËRTIMI I FLETËS
DETAJI I GABIONAVE

SHKALLA
2026

NR. I FLETËS
P-08

VULA

EMERTIMI I PROJEKTIT:

SHËRBIME PROJEKTIMI ME OBJEKT:

LOT III - "Zona Industriale 1" (Sez 155-238)

"STUDIM PROJEKTIM RIKONSTRUKSION I RRUGËS "VATH TURJA" DHE "RINIA""

PLANIMETRI E PERGJITHSHME - KANALI KULLUES

FAZA V: PROJEKT ZBATIM

PLANIMETRIA E PERGJITHSHME

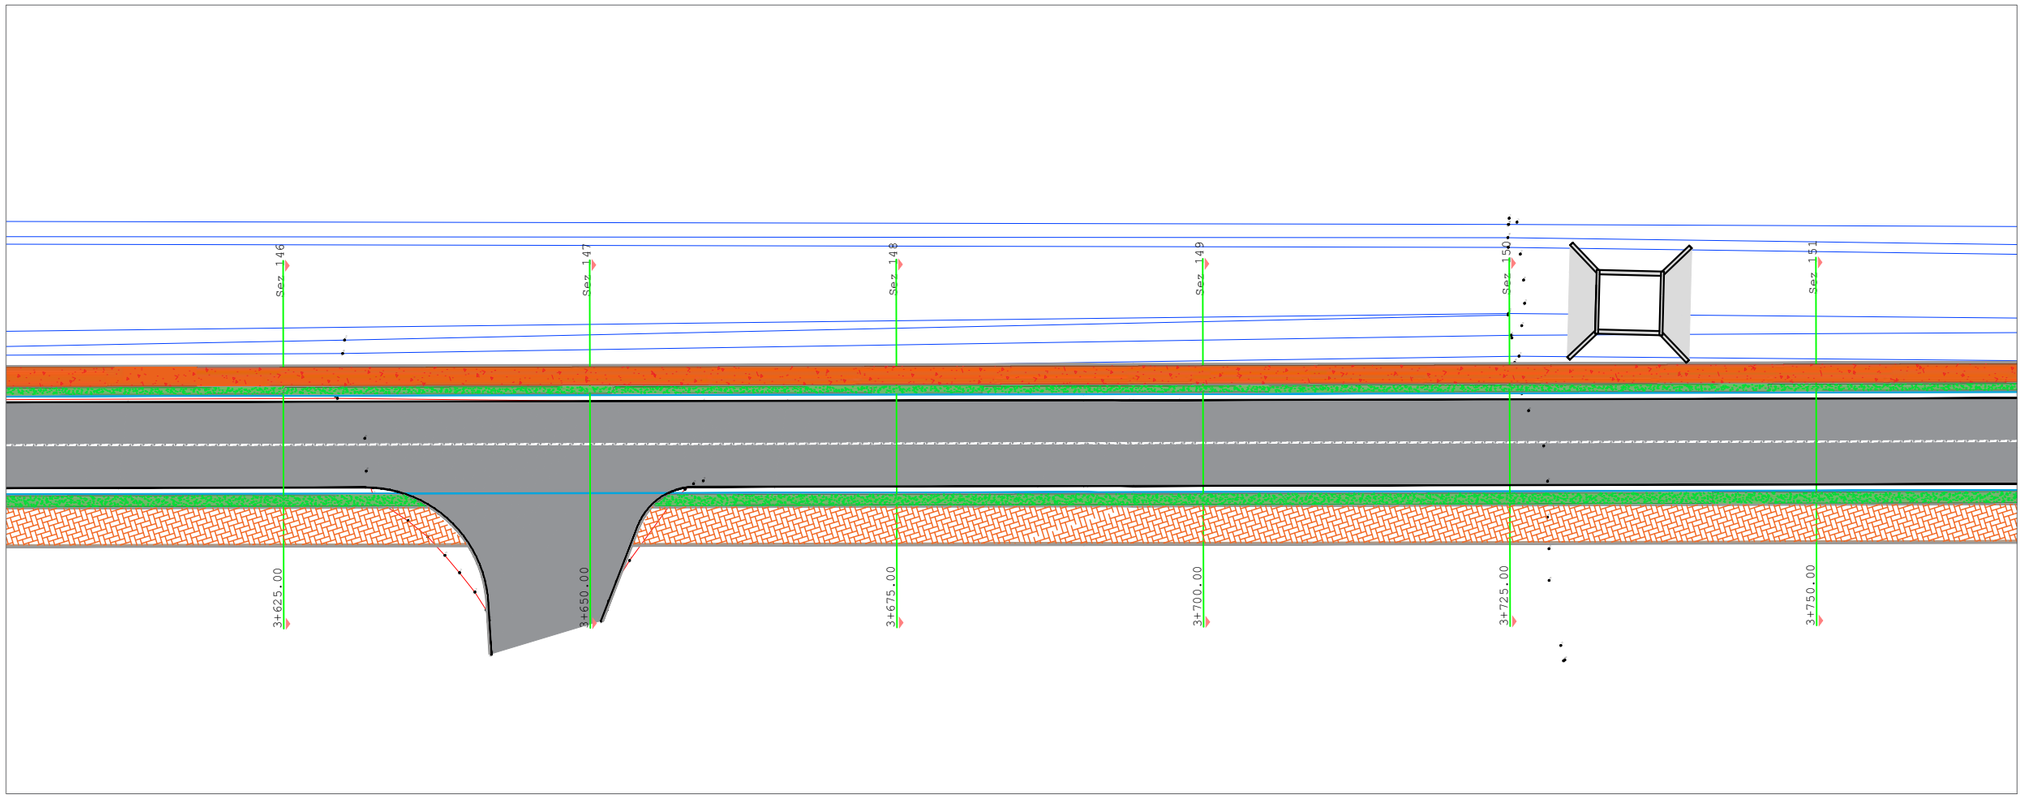

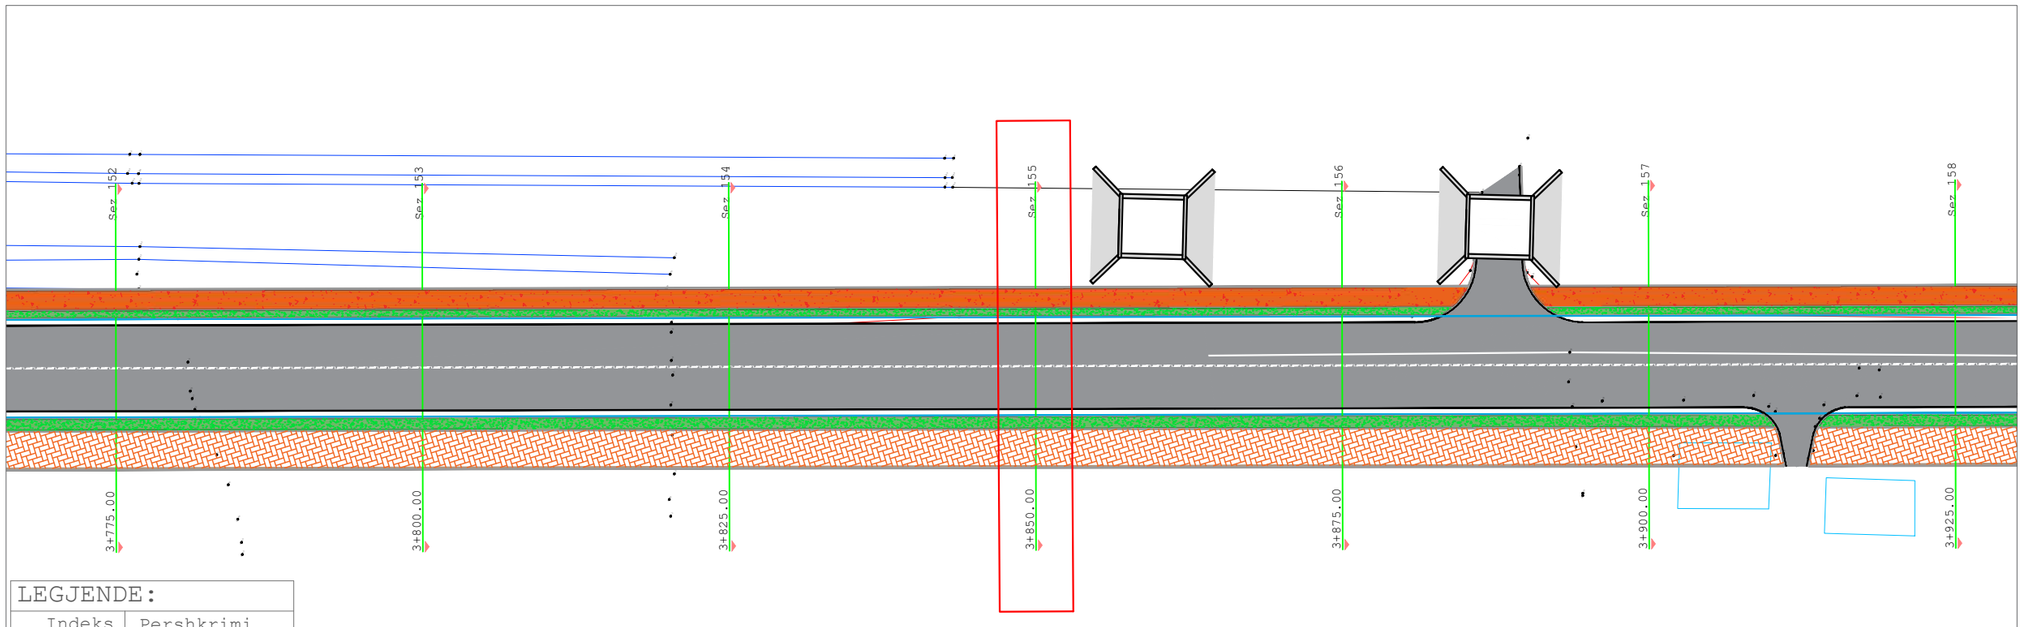

LEGJENDE:

Indeks	Pershkrimi
	Gjurma e rruges
	Kunete
	Bordure
	Gjurma e trotuarit
	Brez i gjelber
	Trotuar
	Korsi Bicikletash

AUTORITET KONTRAKTOR

BASHKIA DURRËS
Adresa: Sheshi "Liria", Qyteti Durrës
Tel/Fax: 052 22 23 10
Email: info@durres.gov.al

PROJEKTUES

TAULANT shpk
Design & Supervision

"TAULANT" sh.p.k
adresa:
Rruga "Gjikë Kuqali", Pallati 23/2, Shkalla 1, Kati 1, Tiranë

THC

"TRANSPORT HIGHWAY CONSULTING" sh.p.k

SHËNIME TEKNIKE

OBJEKTI

"STUDIM PROJEKTIM RIKONSTRUKSION I RRUGËS "VATH TURJA" DHE "RINIA""

ZONA

BASHKIA DURRËS

FAZA E PROJEKTIT

PROJEKT ZBATIM

PROJEKT HIDROTEKNIK
Ing. Ditika QATIPI
Nr. Lic. K.0006/10

PROJEKT ELEKTRIK
Ing. Arian FINDO
Nr. Lic. E.0843/3

PROJEKT MEKANIK
Ing. Andis TIRANA
Nr. Lic. M.0393/5

RILEVIMI TOPOGRAFIK
Ing. Sokol ALLARAJ
Nr. Lic. T.0332/3

KONTROLLOI
Ing. Ditika QATIPI
Nr. Lic. K.0006/10

EMËRTIMI I FLETËS

PLANIMETRIA E PERGJITHSHME

SHKALLA 1:500	NR. I FLETËS
2026	P-12

VULA

PLANIMETRIA E PERGJITHSHME

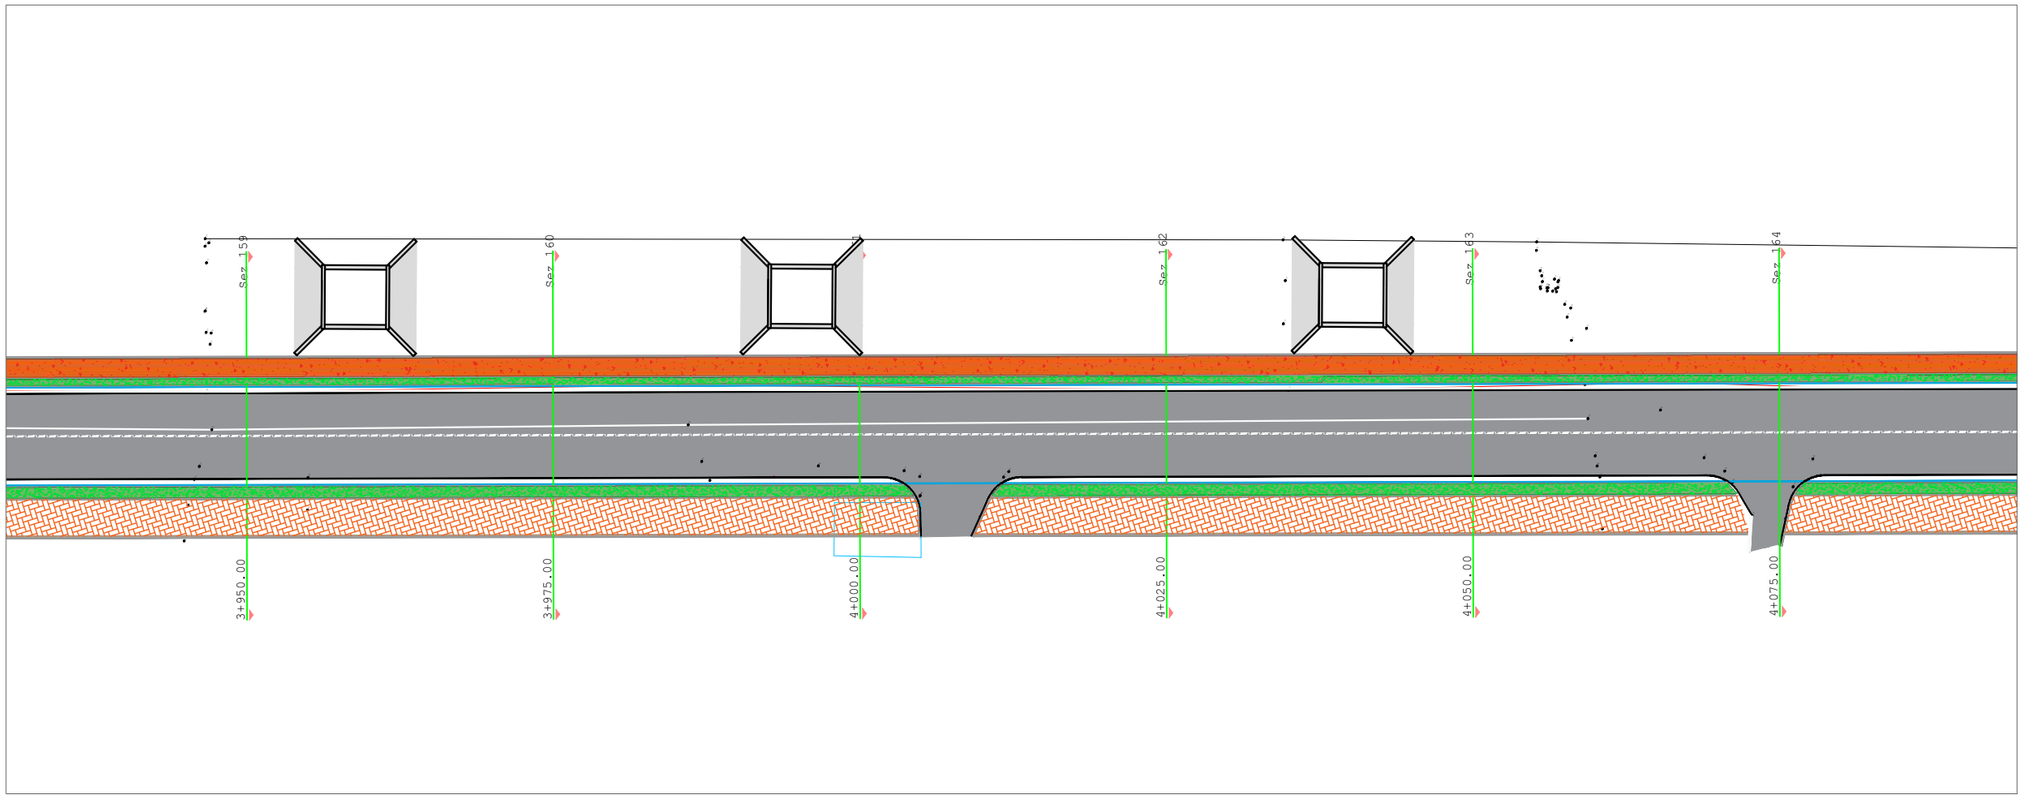

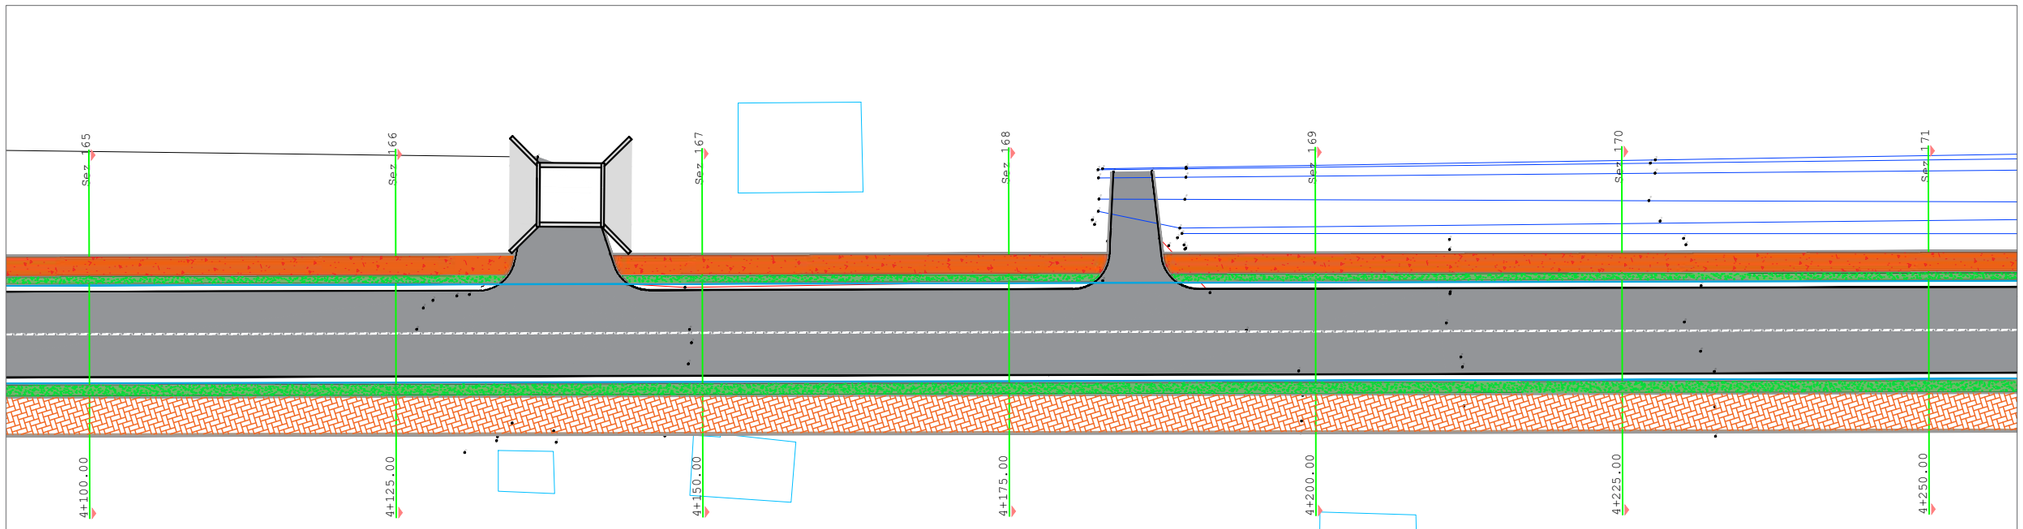

LEGJENDE:

Indeks	Pershkrimi
	Gjurma e rruges
	Kunete
	Bordure
	Gjurma e trotuarit
	Brez i gjelber
	Trotuar
	Korsi Bicikletash

AUTORITET KONTRAKTOR

BASHKIA DURRËS
Adresa: Sheshi "Liria", Qyteti Durrës
Tel/Fax: 052 22 23 10
Email: info@durres.gov.al

PROJEKTUES

TAULANT shpk
Design & Supervision

"TAULANT" sh.p.k
adresa:
Rruga "Gjikë Kuqali", Pallati 23/2, Shkalla 1, Kati 1, Tiranë

"TRANSPORT HIGHWAY CONSULTING" sh.p.k

SHËNIME TEKNIKE

OBJEKTI

"STUDIM PROJEKTIM RIKONSTRUKSION I RRUGËS "VATH TURJA" DHE "RINIA""

ZONA

BASHKIA DURRËS

FAZA E PROJEKTIT

PROJEKT ZBATIM

PROJEKT HIDROTEKNIK
Ing. Ditika QATIPI
Nr. Lic. K.0006/10

PROJEKT ELEKTRIK
Ing. Arian FINDO
Nr. Lic. E.0843/3

PROJEKT MEKANIK
Ing. Andis TIRANA
Nr. Lic. M.0393/5

RILEVIMI TOPOGRAFIK
Ing. Sokol ALLARAJ
Nr. Lic. T.0332/3

KONTROLLOI
Ing. Ditika QATIPI
Nr. Lic. K.0006/10

EMËRTIMI I FLETËS

PLANIMETRIA E PERGJITHSHME

SHKALLA 1:500	NR. I FLETËS
2026	P-13

VULA

PLANIMETRIA E PERGJITHSHME

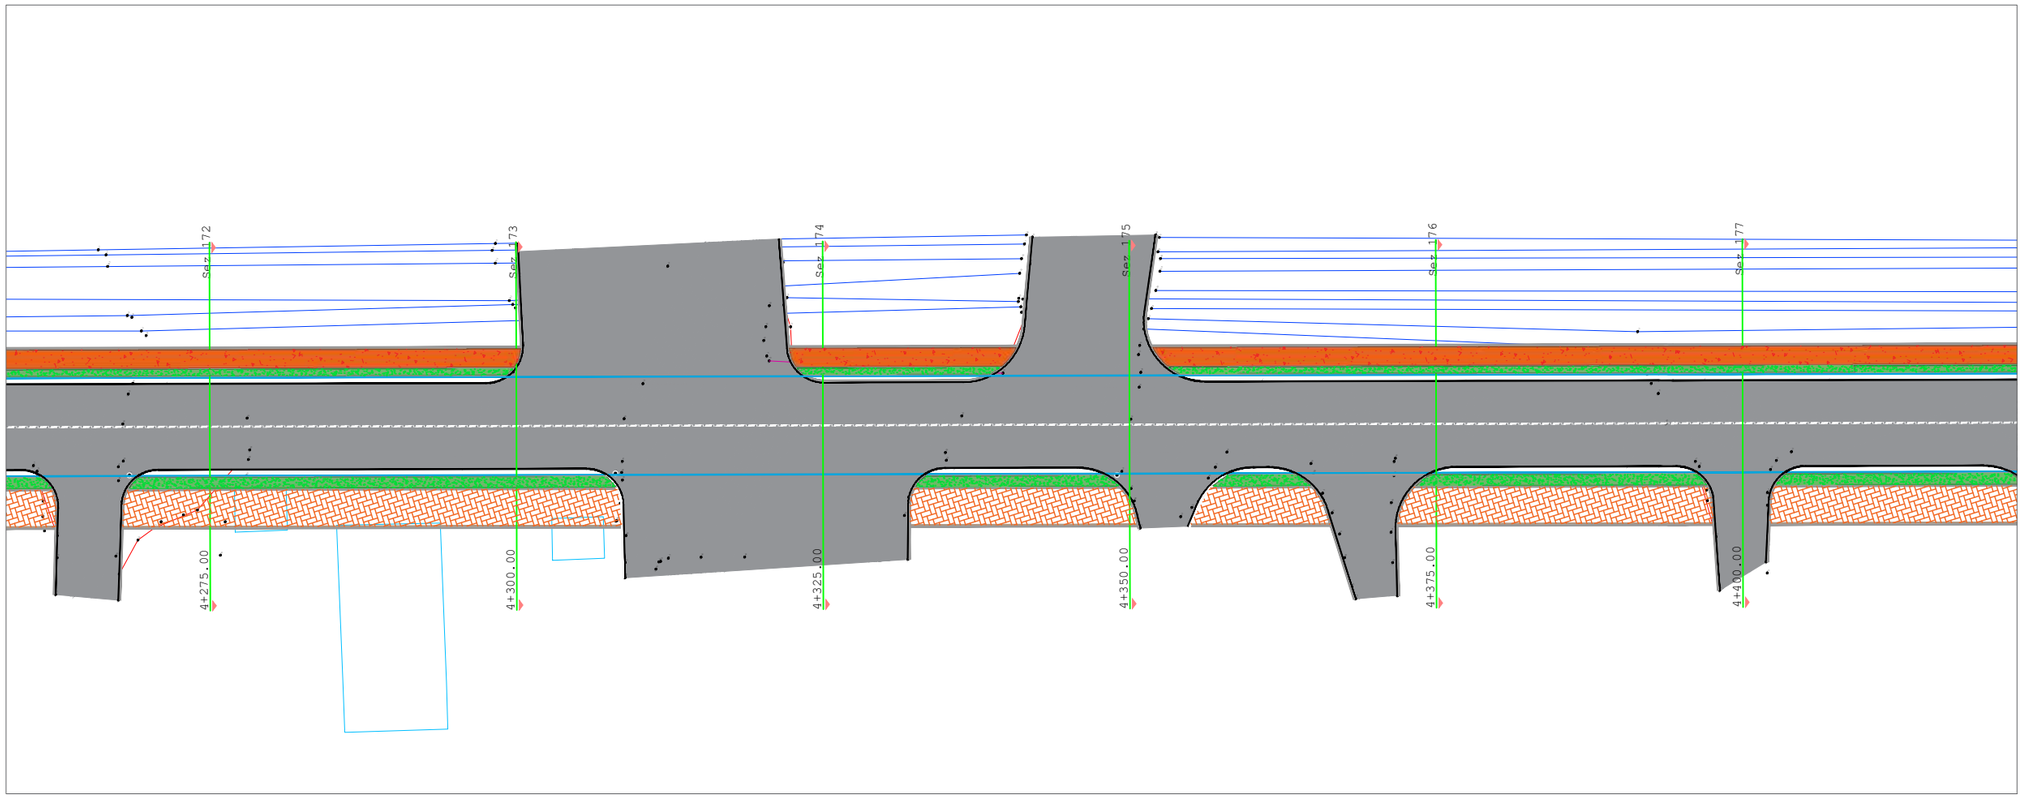

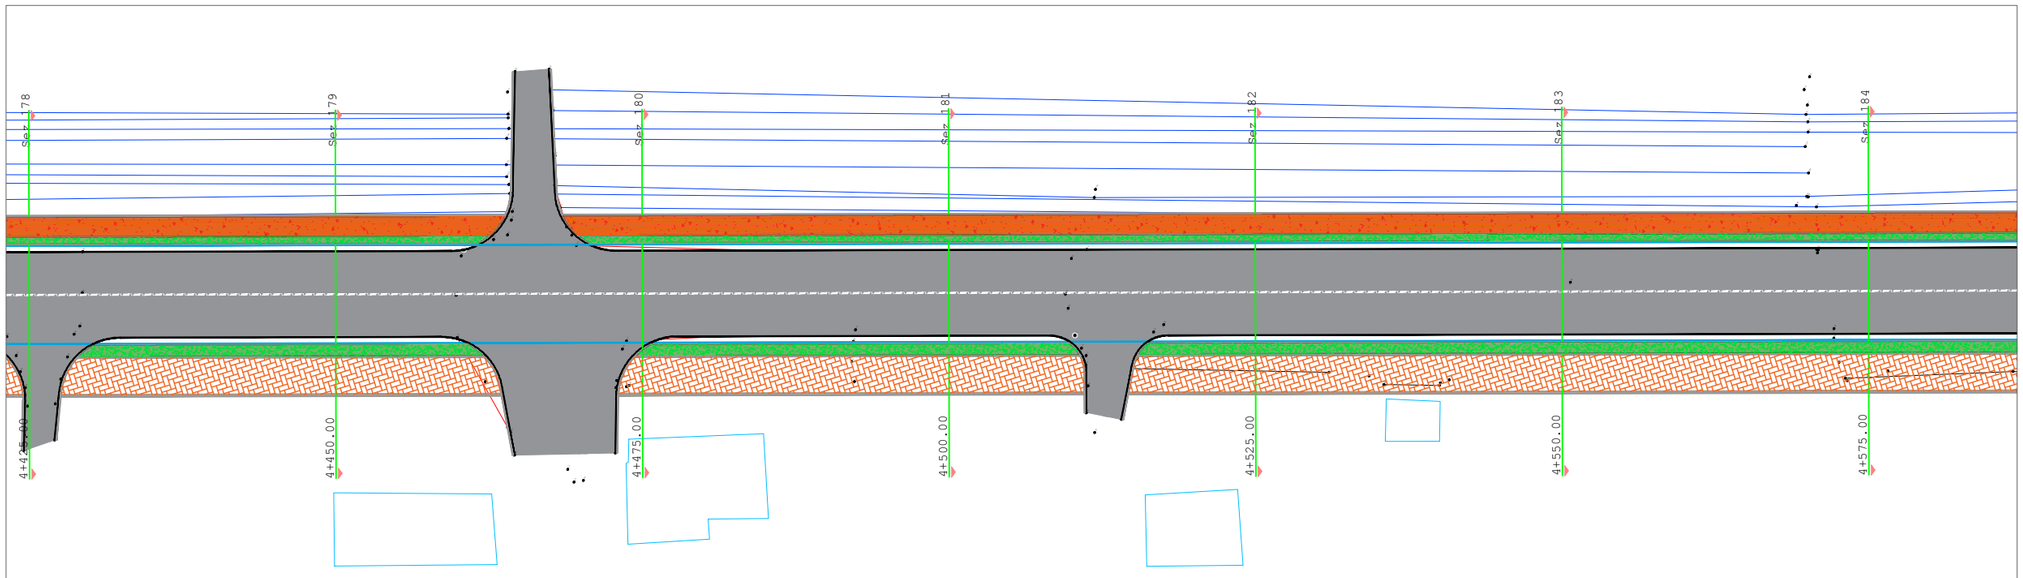

LEGJENDE:

Indeks	Pershkrimi
	Gjurma e rruges
	Kunete
	Bordure
	Gjurma e trotuarit
	Brez i gjelber
	Trotuar
	Korsi Bicikletash

AUTORITET KONTRAKTOR

BASHKIA DURRËS
Adresa: Sheshi "Liria", Qyteti Durrës
Tel/Fax: 052 22 23 10
Email: info@durres.gov.al

PROJEKTUES

TAULANT shpk
Design & Supervision

"TAULANT" sh.p.k
adresa:
Rruga "Gjikë Kuqali", Pallati 23/2, Shkalla 1, Kati 1, Tiranë

THC

"TRANSPORT HIGHWAY CONSULTING" sh.p.k

SHËNIME TEKNIKE

OBJEKTI

"STUDIM PROJEKTIM RIKONSTRUKSION I RRUGËS "VATH TURJA" DHE "RINIA""

ZONA

BASHKIA DURRËS

FAZA E PROJEKTIT

PROJEKT ZBATIM

PROJEKT HIDROTEKNIK
Ing. Ditika QATIPI
Nr. Lic. K.0006/10

PROJEKT ELEKTRIK
Ing. Arian FINDO
Nr. Lic. E.0843/3

PROJEKT MEKANIK
Ing. Andis TIRANA
Nr. Lic. M.0393/5

RILEVIMI TOPOGRAFIK
Ing. Sokol ALLARAJ
Nr. Lic. T.0332/3

KONTROLLOI
Ing. Ditika QATIPI
Nr. Lic. K.0006/10

EMËRTIMI I FLETËS

PLANIMETRIA E PERGJITHSHME

SHKALLA 1:500	NR. I FLETËS
2026	P-14

VULA

PLANIMETRIA E PERGJITHSHME

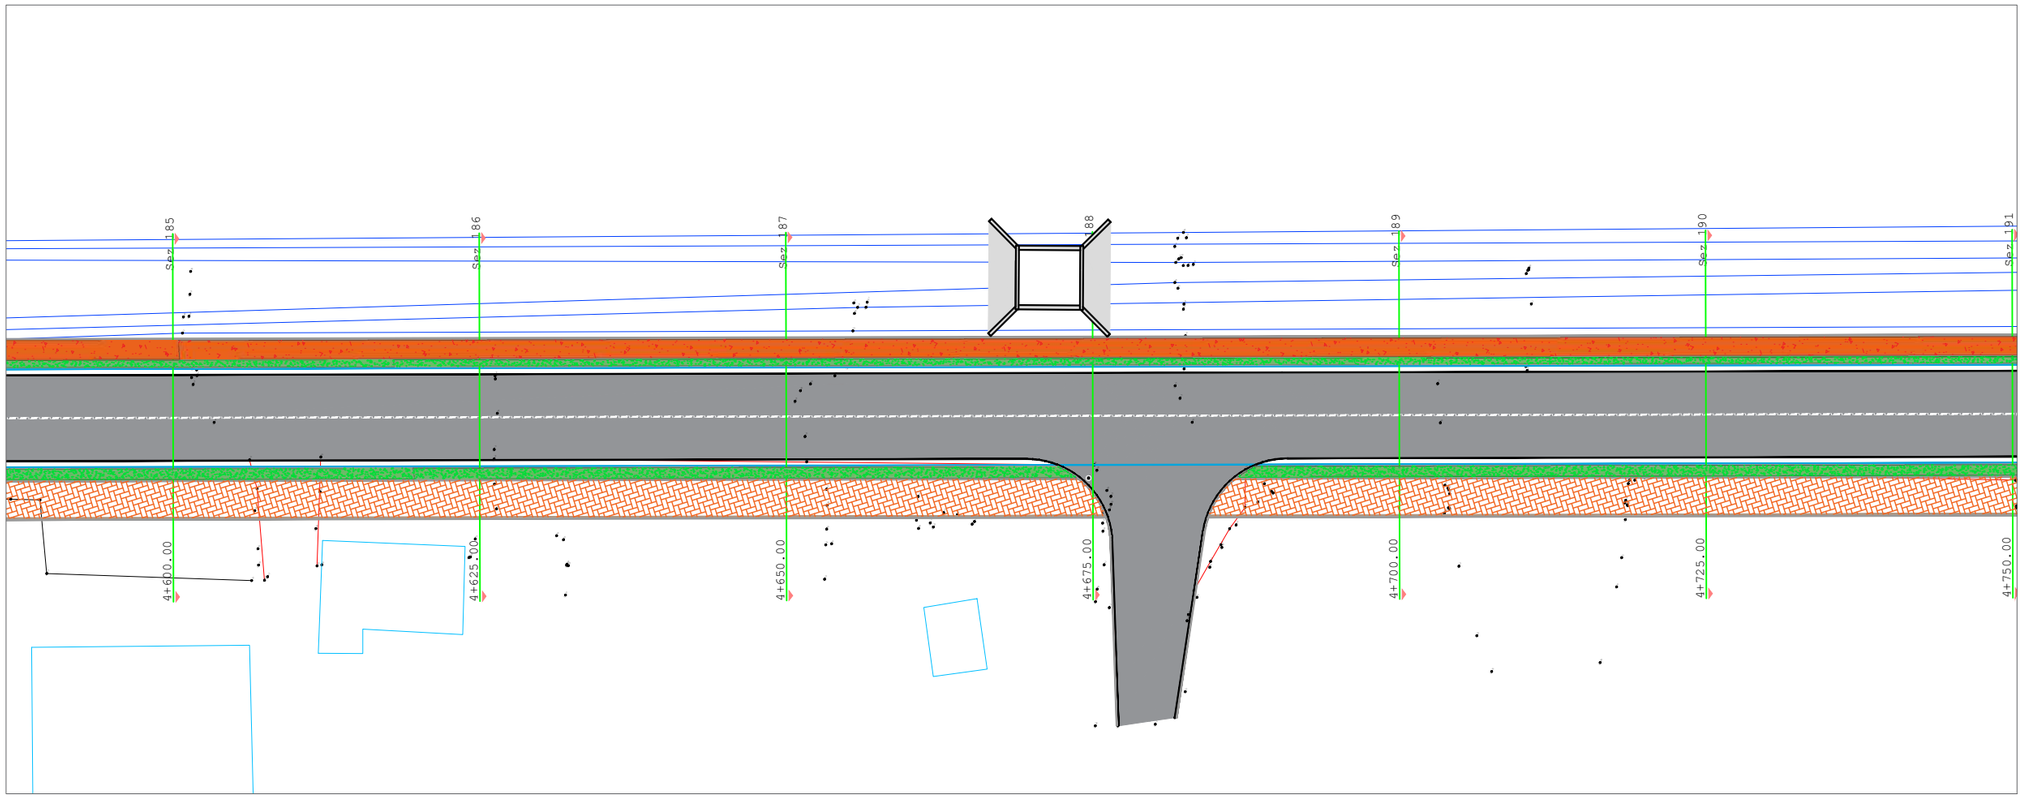

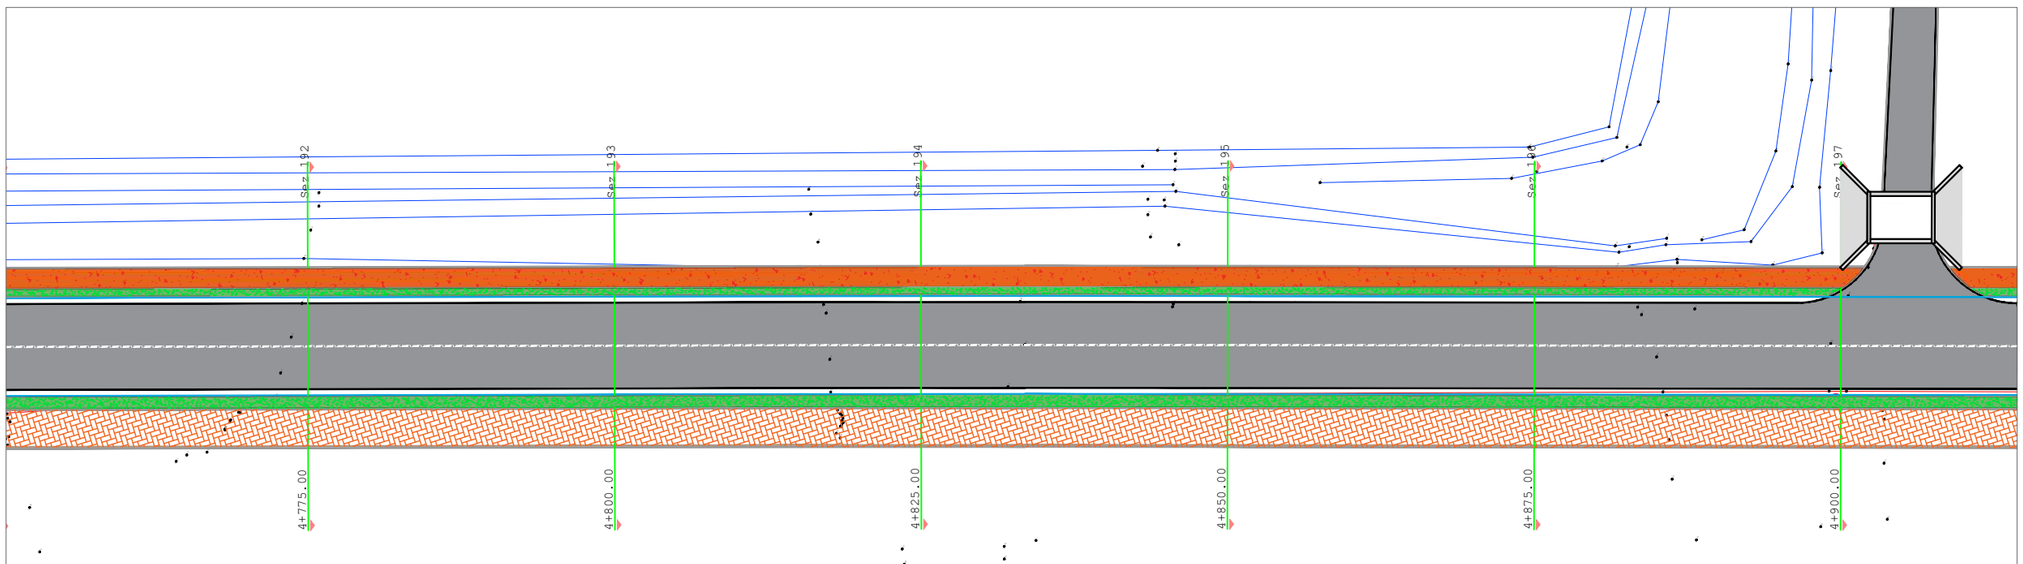

LEGJENDE:

Indeks	Pershkrimi
	Gjurma e rruges
	Kunete
	Bordure
	Gjurma e trotuarit
	Brez i gjelber
	Trotuar
	Korsi Bicikletash

AUTORITET KONTRAKTOR

BASHKIA DURRËS
Adresa: Sheshi "Liria", Qyteti Durrës
Tel/Fax: 052 22 23 10
Email: info@durres.gov.al

PROJEKTUES

TAULANT shpk
Design & Supervision

"TAULANT" sh.p.k
adresa:
Rruga "Gjikë Kuqali", Pallati 23/2, Shkalla 1, Kati 1, Tiranë

THC

"TRANSPORT HIGHWAY CONSULTING" sh.p.k

SHËNIME TEKNIKE

OBJEKTI

"STUDIM PROJEKTIM RIKONSTRUKSION I RRUGËS "VATH TURJA" DHE "RINIA""

ZONA

BASHKIA DURRËS

FAZA E PROJEKTIT

PROJEKT ZBATIM

PROJEKT HIDROTEKNIK
Ing. Ditika QATIPI
Nr. Lic. K.0006/10

PROJEKT ELEKTRIK
Ing. Arian FINDO
Nr. Lic. E.0843/3

PROJEKT MEKANIK
Ing. Andis TIRANA
Nr. Lic. M.0393/5

RILEVIMI TOPOGRAFIK
Ing. Sokol ALLARAJ
Nr. Lic. T.0332/3

KONTROLLOI
Ing. Ditika QATIPI
Nr. Lic. K.0006/10

EMËRTIMI I FLETËS

PLANIMETRIA E PERGJITHSHME

SHKALLA 1:500	NR. I FLETËS
2026	P-15

VULA

PLANIMETRIA E PERGJITHSHME

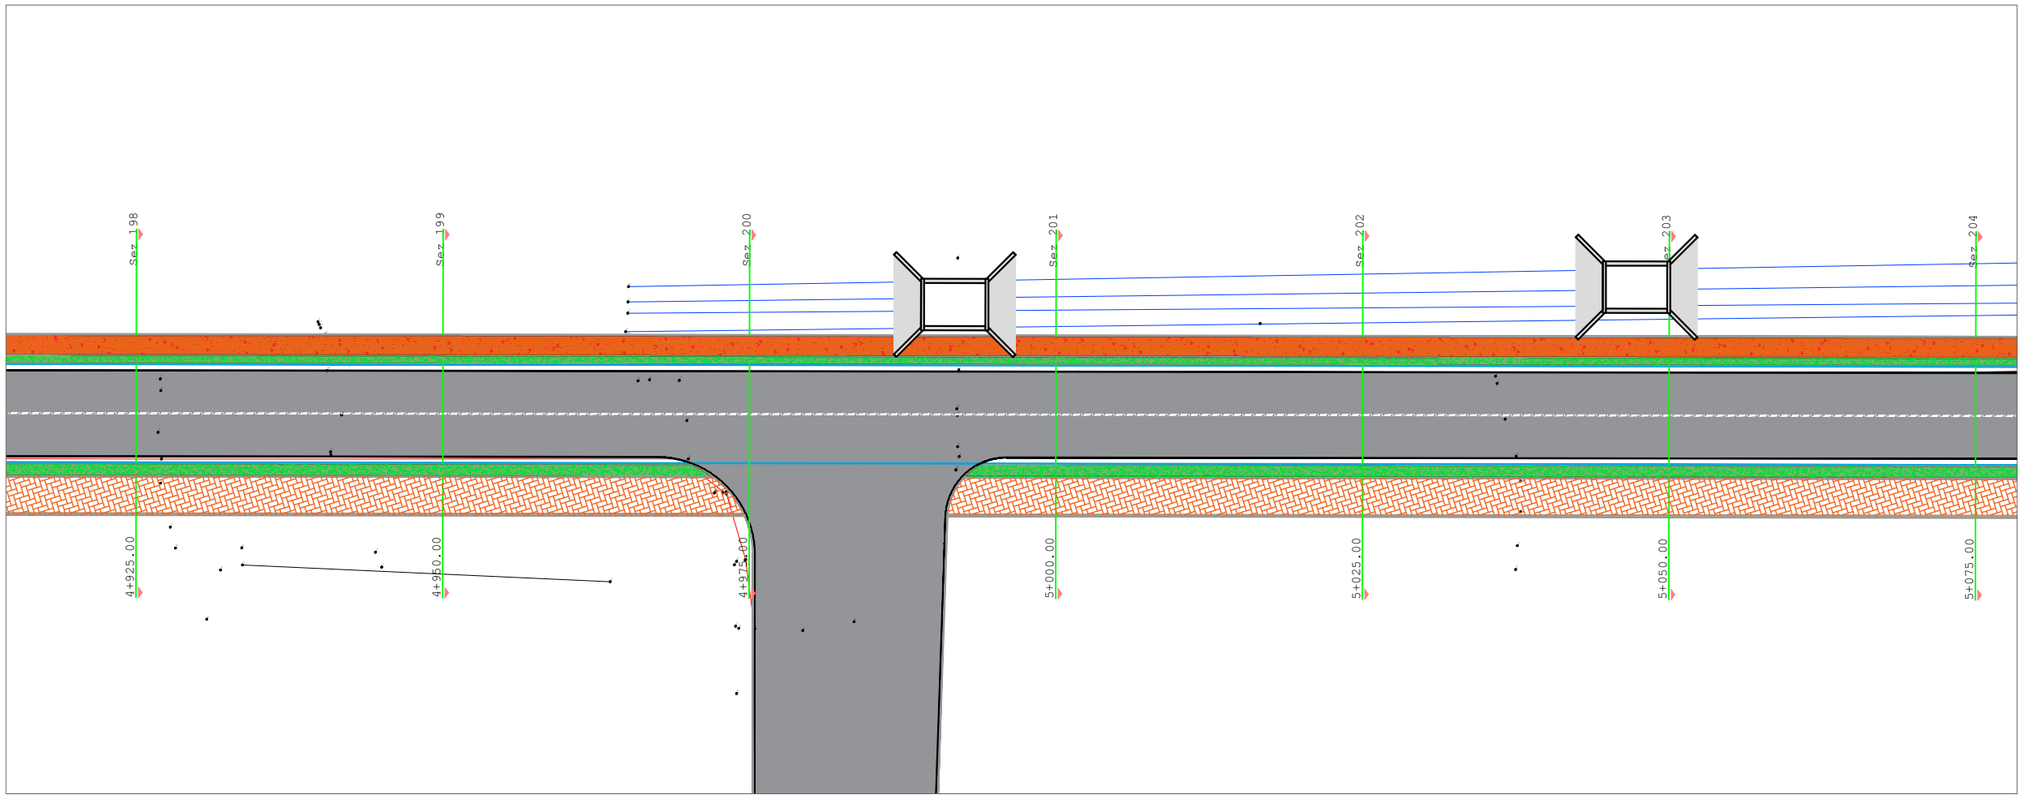

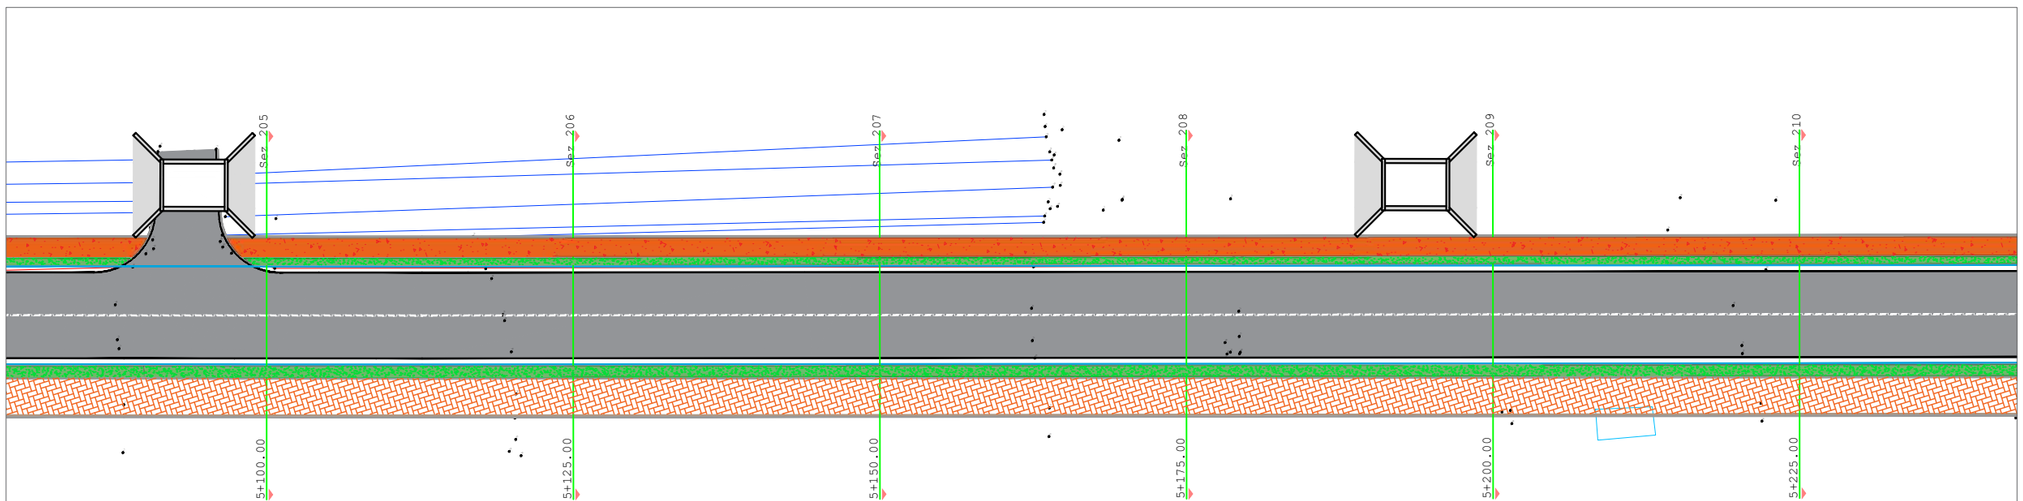

LEGJENDE:

Indeks	Pershkrimi
	Gjurma e rruges
	Kunete
	Bordure
	Gjurma e trotuarit
	Brez i gjelber
	Trotuar
	Korsi Bicikletash

AUTORITET KONTRAKTOR

BASHKIA DURRËS
Adresa: Sheshi "Liria", Qyteti Durrës
Tel/Fax: 052 22 23 10
Email: info@durres.gov.al

PROJEKTUES

TAULANT shpk
Design & Supervision

"TAULANT" sh.p.k
adresa:
Rruga "Gjikë Kuqali", Pallati 23/2, Shkalla 1, Kati 1, Tiranë

"TRANSPORT HIGHWAY CONSULTING" sh.p.k

SHËNIME TEKNIKE

OBJEKTI

"STUDIM PROJEKTIM RIKONSTRUKSION I RRUGËS "VATH TURJA" DHE "RINIA""

ZONA

BASHKIA DURRËS

FAZA E PROJEKTIT

PROJEKT ZBATIM

PROJEKT HIDROTEKNIK
Ing. Ditika QATIPI
Nr. Lic. K.0006/10

PROJEKT ELEKTRIK
Ing. Arian FINDO
Nr. Lic. E.0843/3

PROJEKT MEKANIK
Ing. Andis TIRANA
Nr. Lic. M.0393/5

RILEVIMI TOPOGRAFIK
Ing. Sokol ALLARAJ
Nr. Lic. T.0332/3

KONTROLLOI
Ing. Ditika QATIPI
Nr. Lic. K.0006/10

EMËRTIMI I FLETËS

PLANIMETRIA E PERGJITHSHME

SHKALLA 1:500	NR. I FLETËS
2026	P-16

VULA

PLANIMETRIA E PERGJITHSHME

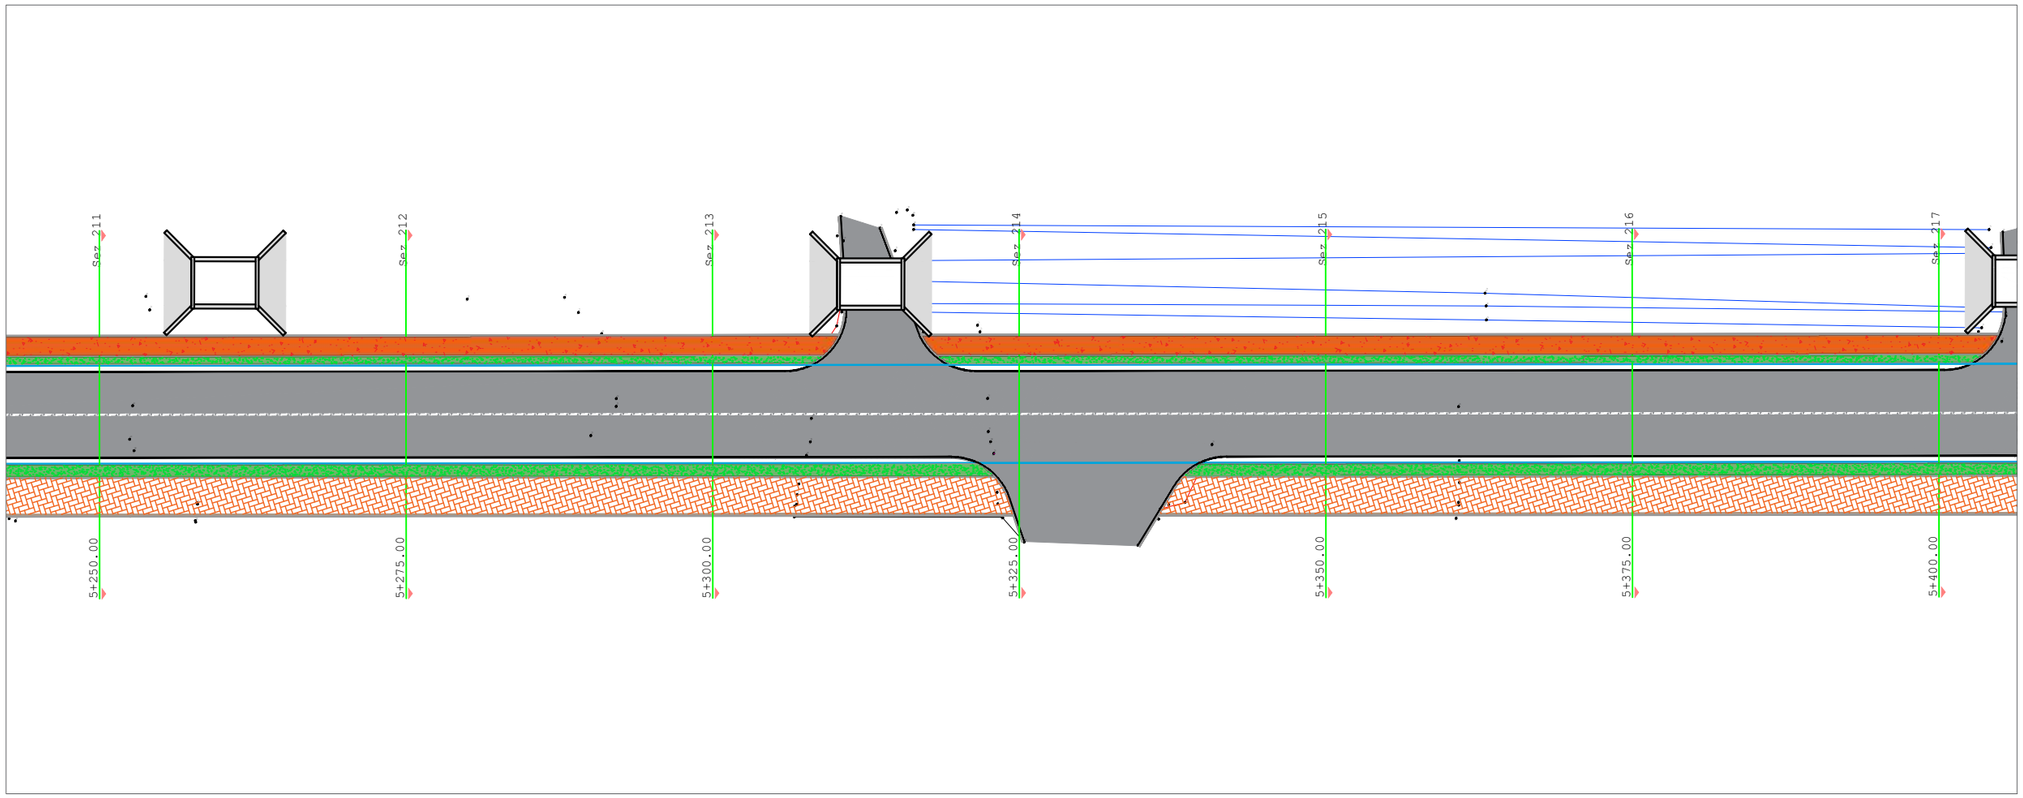

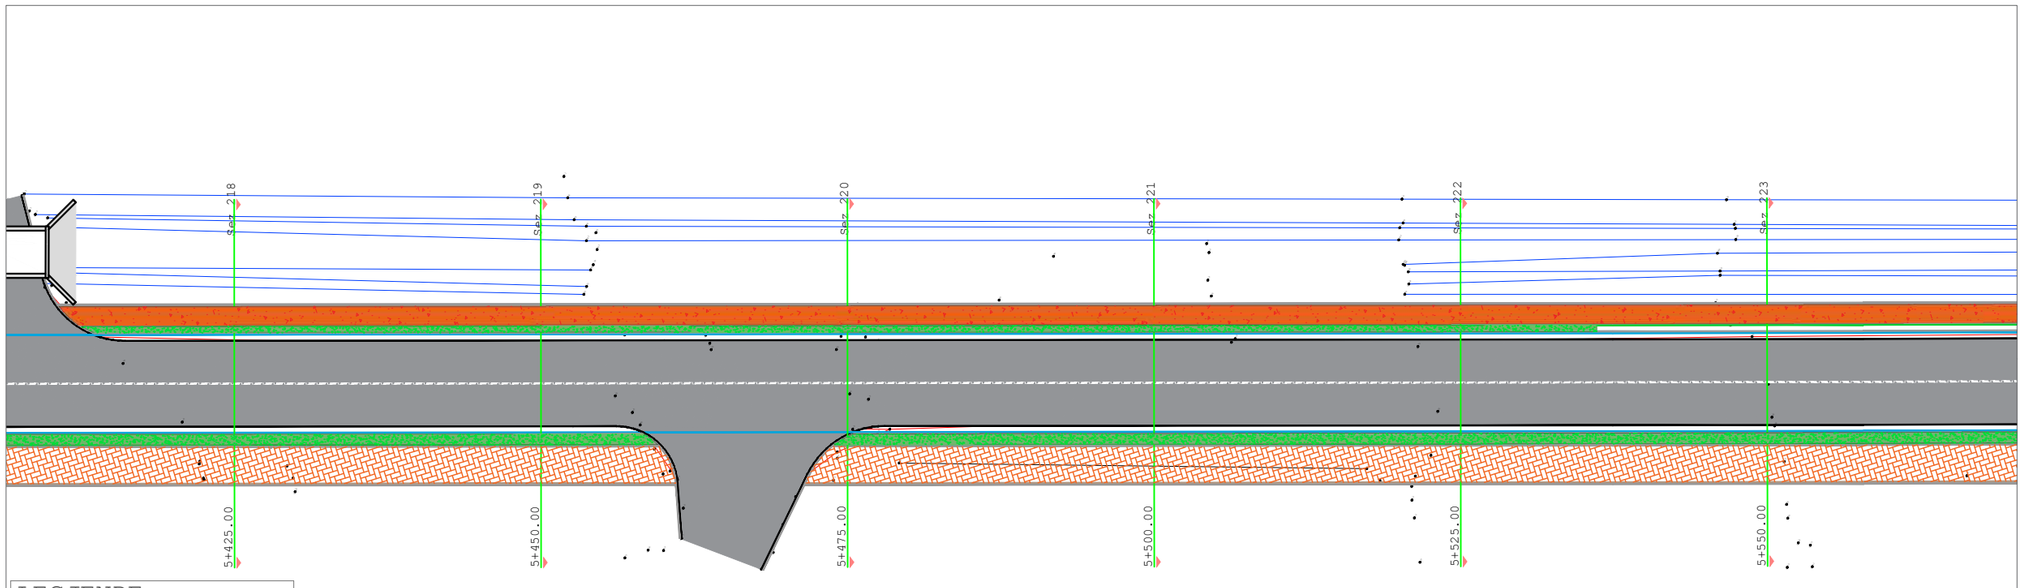

LEGJENDE:

Indeks	Pershkrimi
	Gjurma e rruges
	Kunete
	Bordure
	Gjurma e trotuarit
	Brez i gjelber
	Trotuar
	Korsi Bicikletash

AUTORITET KONTRAKTOR

BASHKIA DURRËS
Adresa: Sheshi "Liria", Qyteti Durrës
Tel/Fax: 052 22 23 10
Email: info@durres.gov.al

PROJEKTUES

TAULANT shpk
Design & Supervision

"TAULANT" sh.p.k
adresa:
Rruga "Gjikë Kuqali", Pallati 23/2, Shkalla 1, Kati 1, Tiranë

"TRANSPORT HIGHWAY CONSULTING" sh.p.k

SHËNIME TEKNIKE

OBJEKTI

"STUDIM PROJEKTIM RIKONSTRUKSION I RRUGËS "VATH TURJA" DHE "RINIA""

ZONA

BASHKIA DURRËS

FAZA E PROJEKTIT

PROJEKT ZBATIM

PROJEKT HIDROTEKNIK
Ing. Ditika QATIPI
Nr. Lic. K.0006/10

PROJEKT ELEKTRIK
Ing. Arian FINDO
Nr. Lic. E.0843/3

PROJEKT MEKANIK
Ing. Andis TIRANA
Nr. Lic. M.0393/5

RILEVIMI TOPOGRAFIK
Ing. Sokol ALLARAJ
Nr. Lic. T.0332/3

KONTROLLOI
Ing. Ditika QATIPI
Nr. Lic. K.0006/10

EMËRTIMI I FLETËS

PLANIMETRIA E PERGJITHSHME

SHKALLA 1:500	NR. I FLETËS
2026	P-17

VULA