



Prerje gjatesore e tubacionit Ø63 mm fleksibel ne trotuare dhe puseta

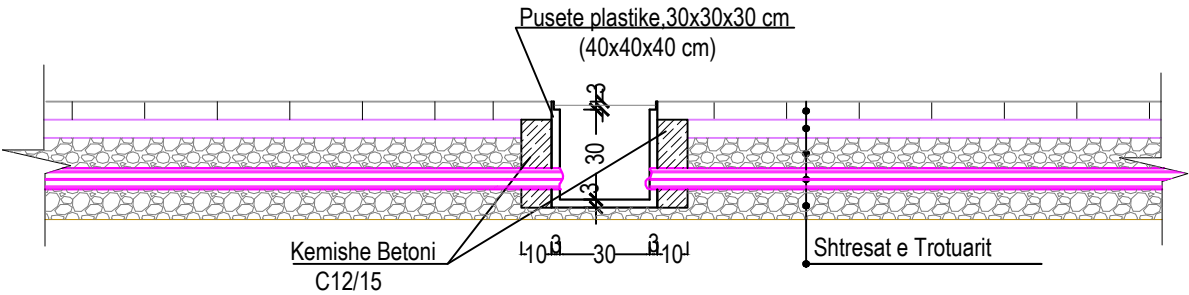


SHËNIME :

- Gjatë realizimit të intersektimeve kuota e vendosjes së pusetave prej gize mund të ndryshojë sipas rastit.
- Tubi mund të vendoset me një pjerrësi të lehtë sipas nevojës.
- Thellësia e vendosjes duhet të jetë më e vogël se Hmin.=100 cm nga sipërfaqja e asfaltit.


Prerje terthore e tubacionit ne rruge

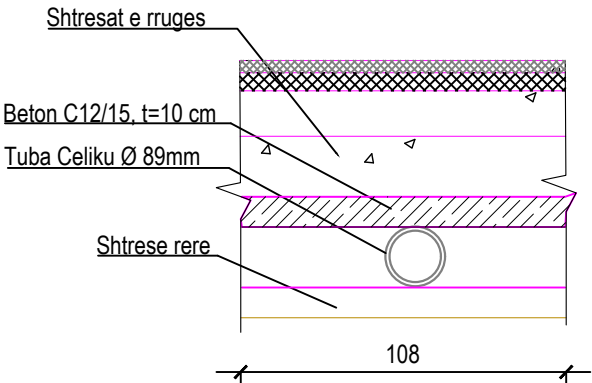


Prerje terthore e tubacionit ne trotuare

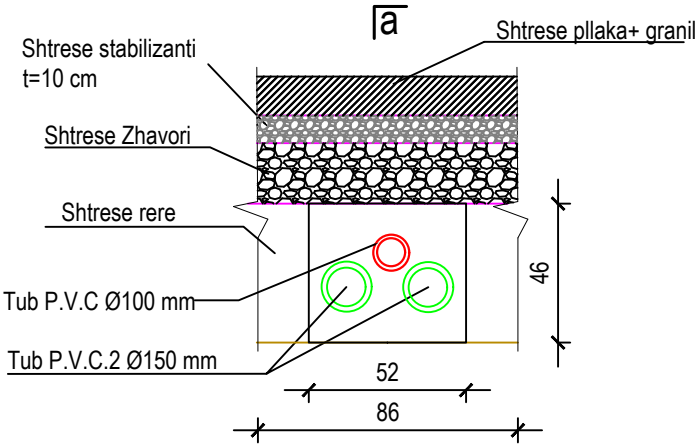


Pamja nga Siper e Pusetes

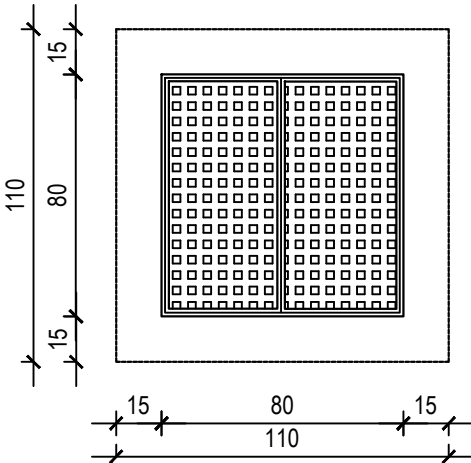


Prerja a-a

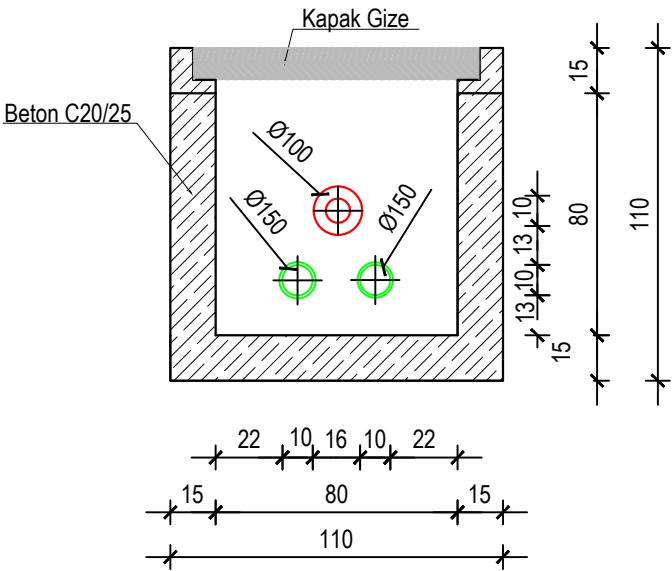

Planimetria e Pusetes

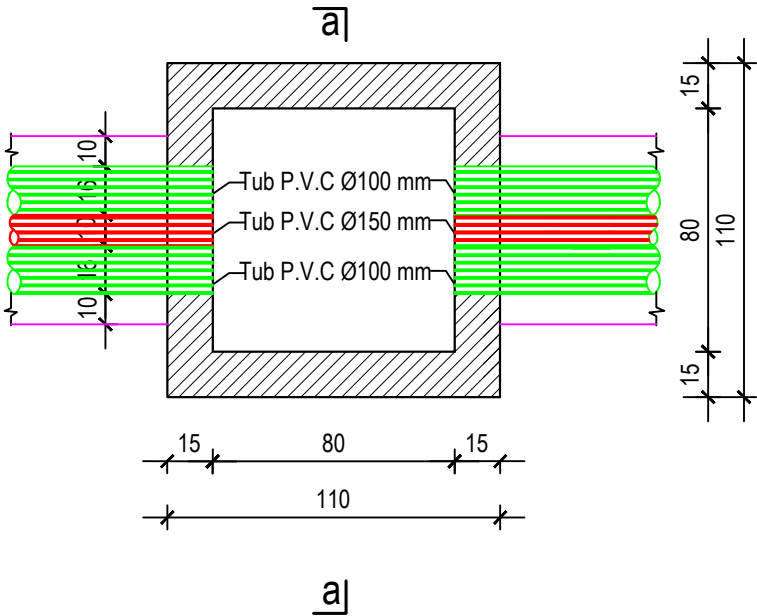


Pozicionimi i fibrave optike SH. 1:20

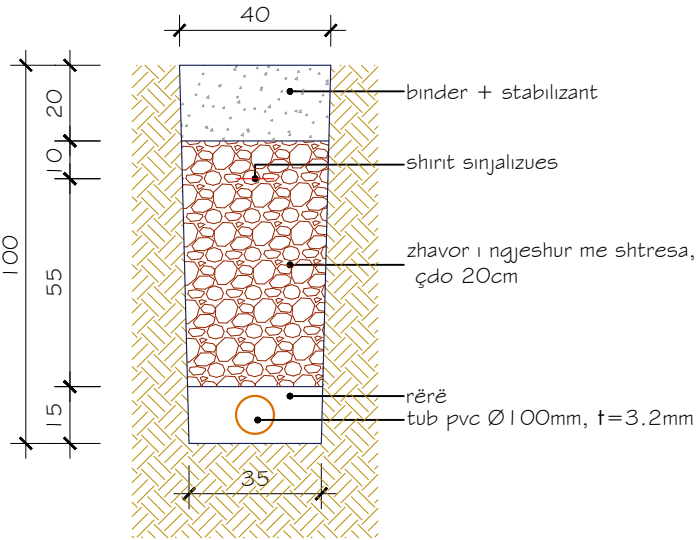


Shënime:

1. Kalimi në ura, të behet në tubat e vendosur në trotuarin e urës.
2. Të gjitha shtresat e treguara në detaj duhet të jenë të ngjeshura mirë, në mënyrë që të shmangen çëdimet e bankinës.

SHTYLLE ELEKTRIKE ME PUSETE NE TOKE ME LIDHJE
EKUIPOTENCIALE DHE MORSETERIA E LINJES
SE NDRICIMIT

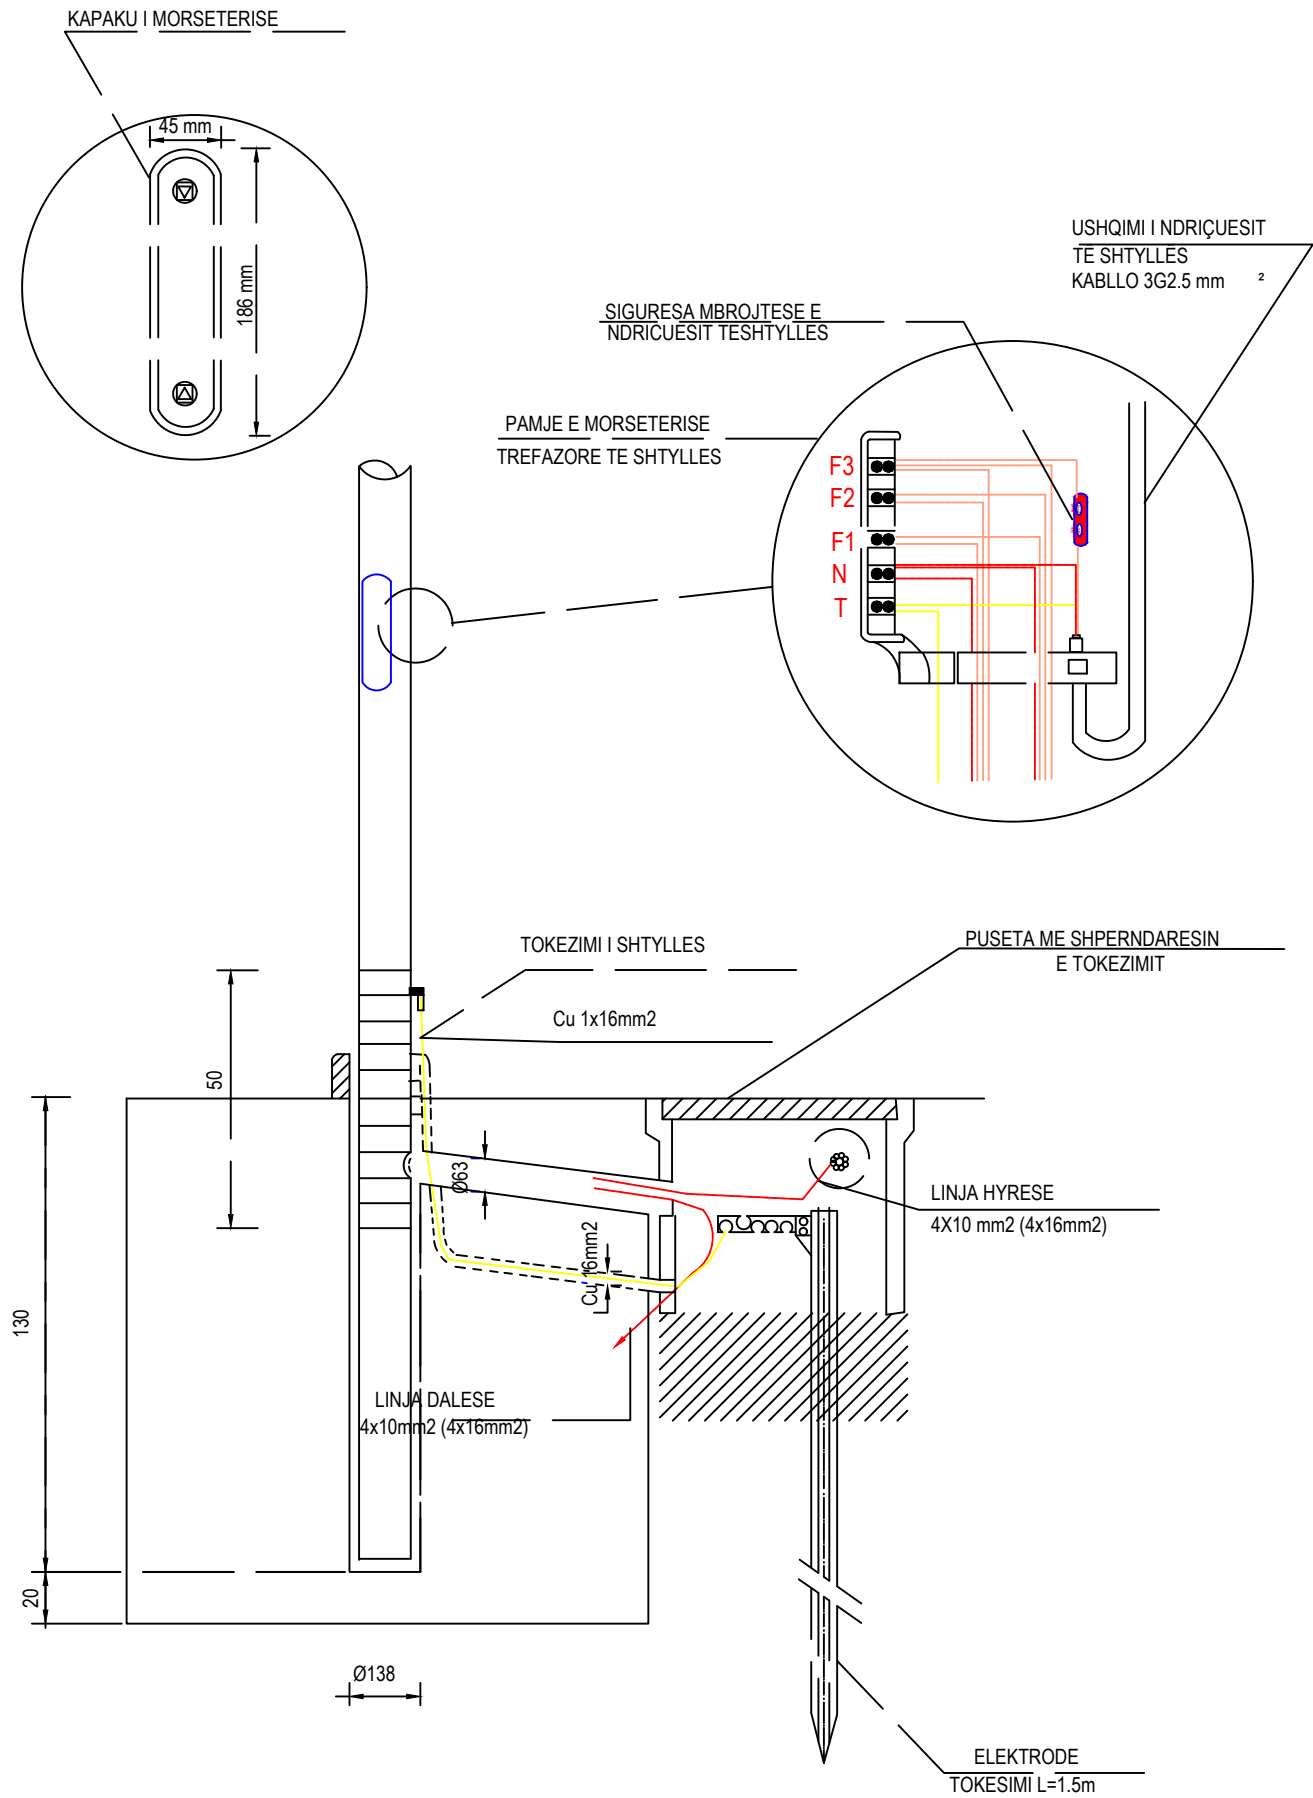


PLANI I DETAJIT TE PUSETES ,PLASTIKE 30X30X30 CM DHE 30X30X30CM, SE NDRICIMIT
DHE I MONTIMIT TE SAJ NE TOKE ME TUB

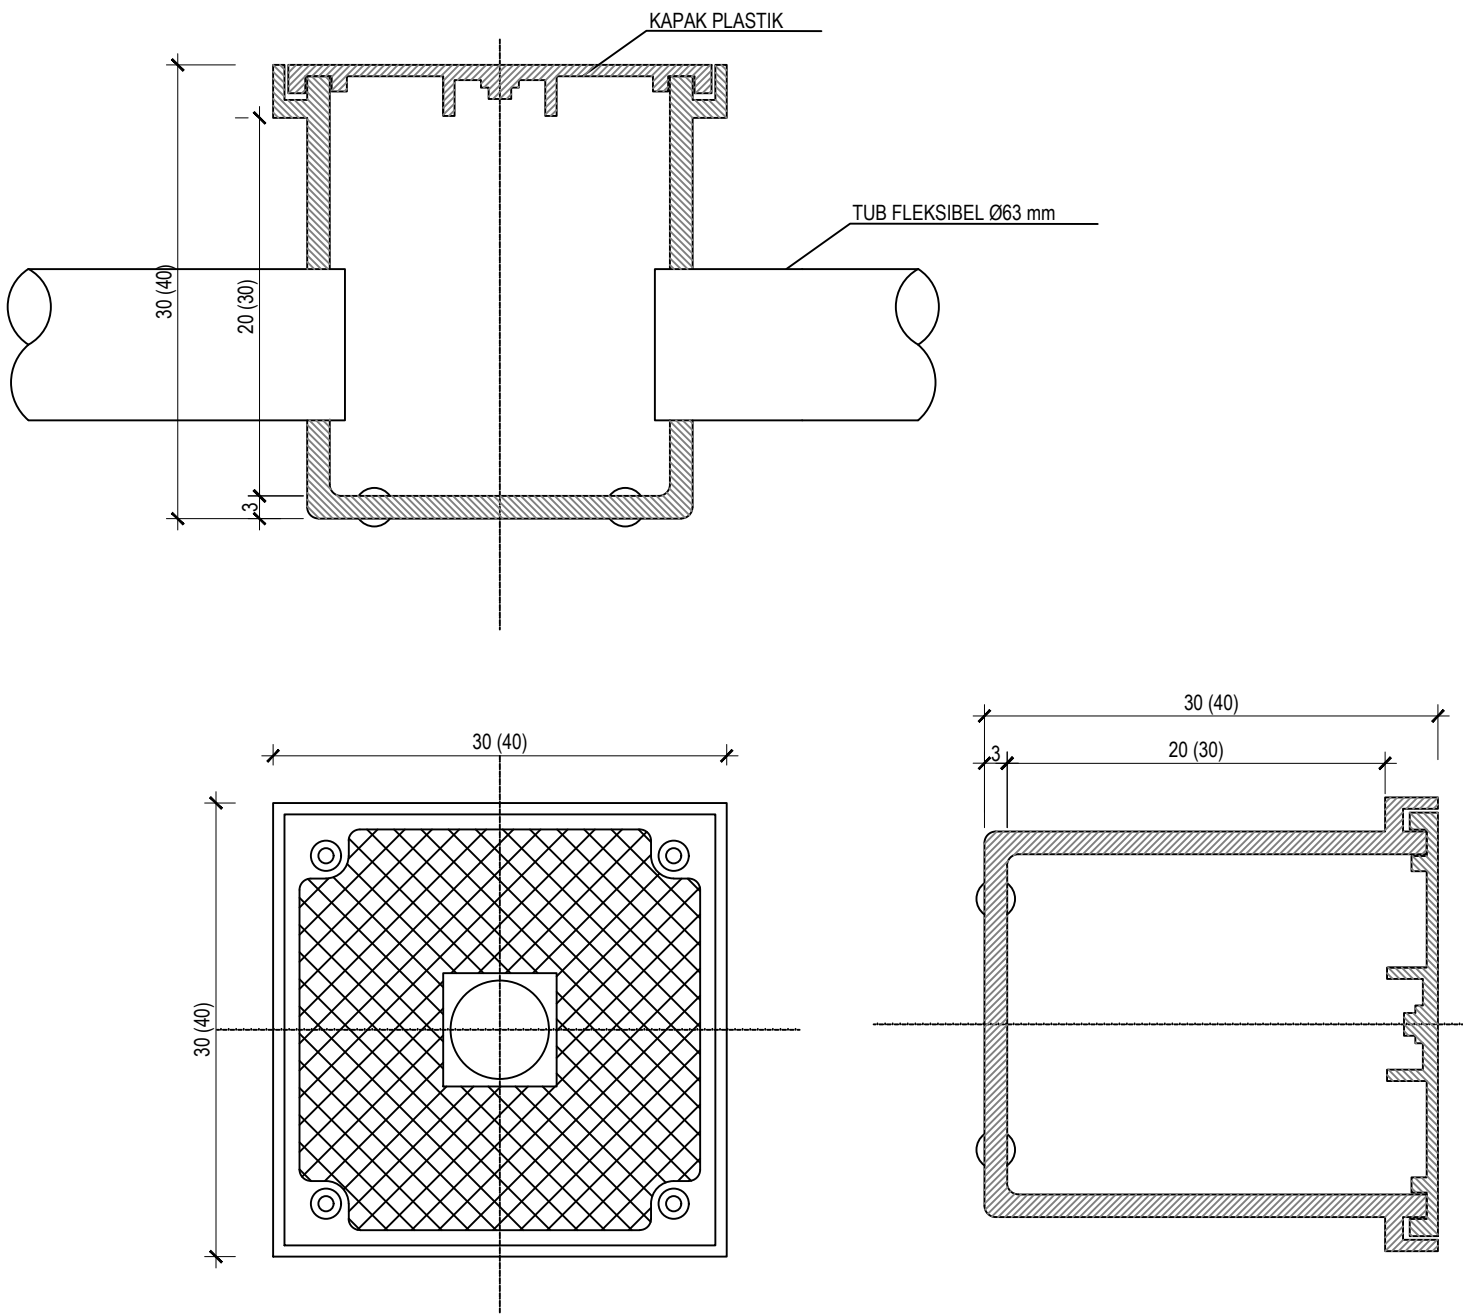

BASHKIA PEQIN Objekti: "Rruga e Spitalit", Peqin		AUTORITETI KONTRAKTOR BASHKIA PEQIN Bulevardi "Mustafa Gjinishi" Peqin		PROJEKTUES TRANSPORT HIGHWAY CONSULTING Rruga "Osman Myderizi" Tirane		GRUPI I PROJEKTIMIT Inxh. Nd. Engjell CAKA Inxh. Gjeo. Besmir LUMANI Inxh. Top. Ergert Deliallisi Inxh. Elek. Albion GRRICA Ing. Transp. Dorjan ANGJELI Ark. Jorgjia KALLO			EMËRTIMI I FLETËS DETAJE ELEKTRIKE Shkalla: 1:500 Formati i fletës: A3 Numri i fletës: 54 Faza e projektit: PROJEKT ZBATIM		
--	--	---	--	--	--	---	--	--	--	--	--

PANELI I KOMANDIMIT TE NDRIÇIMIT RRUGOR

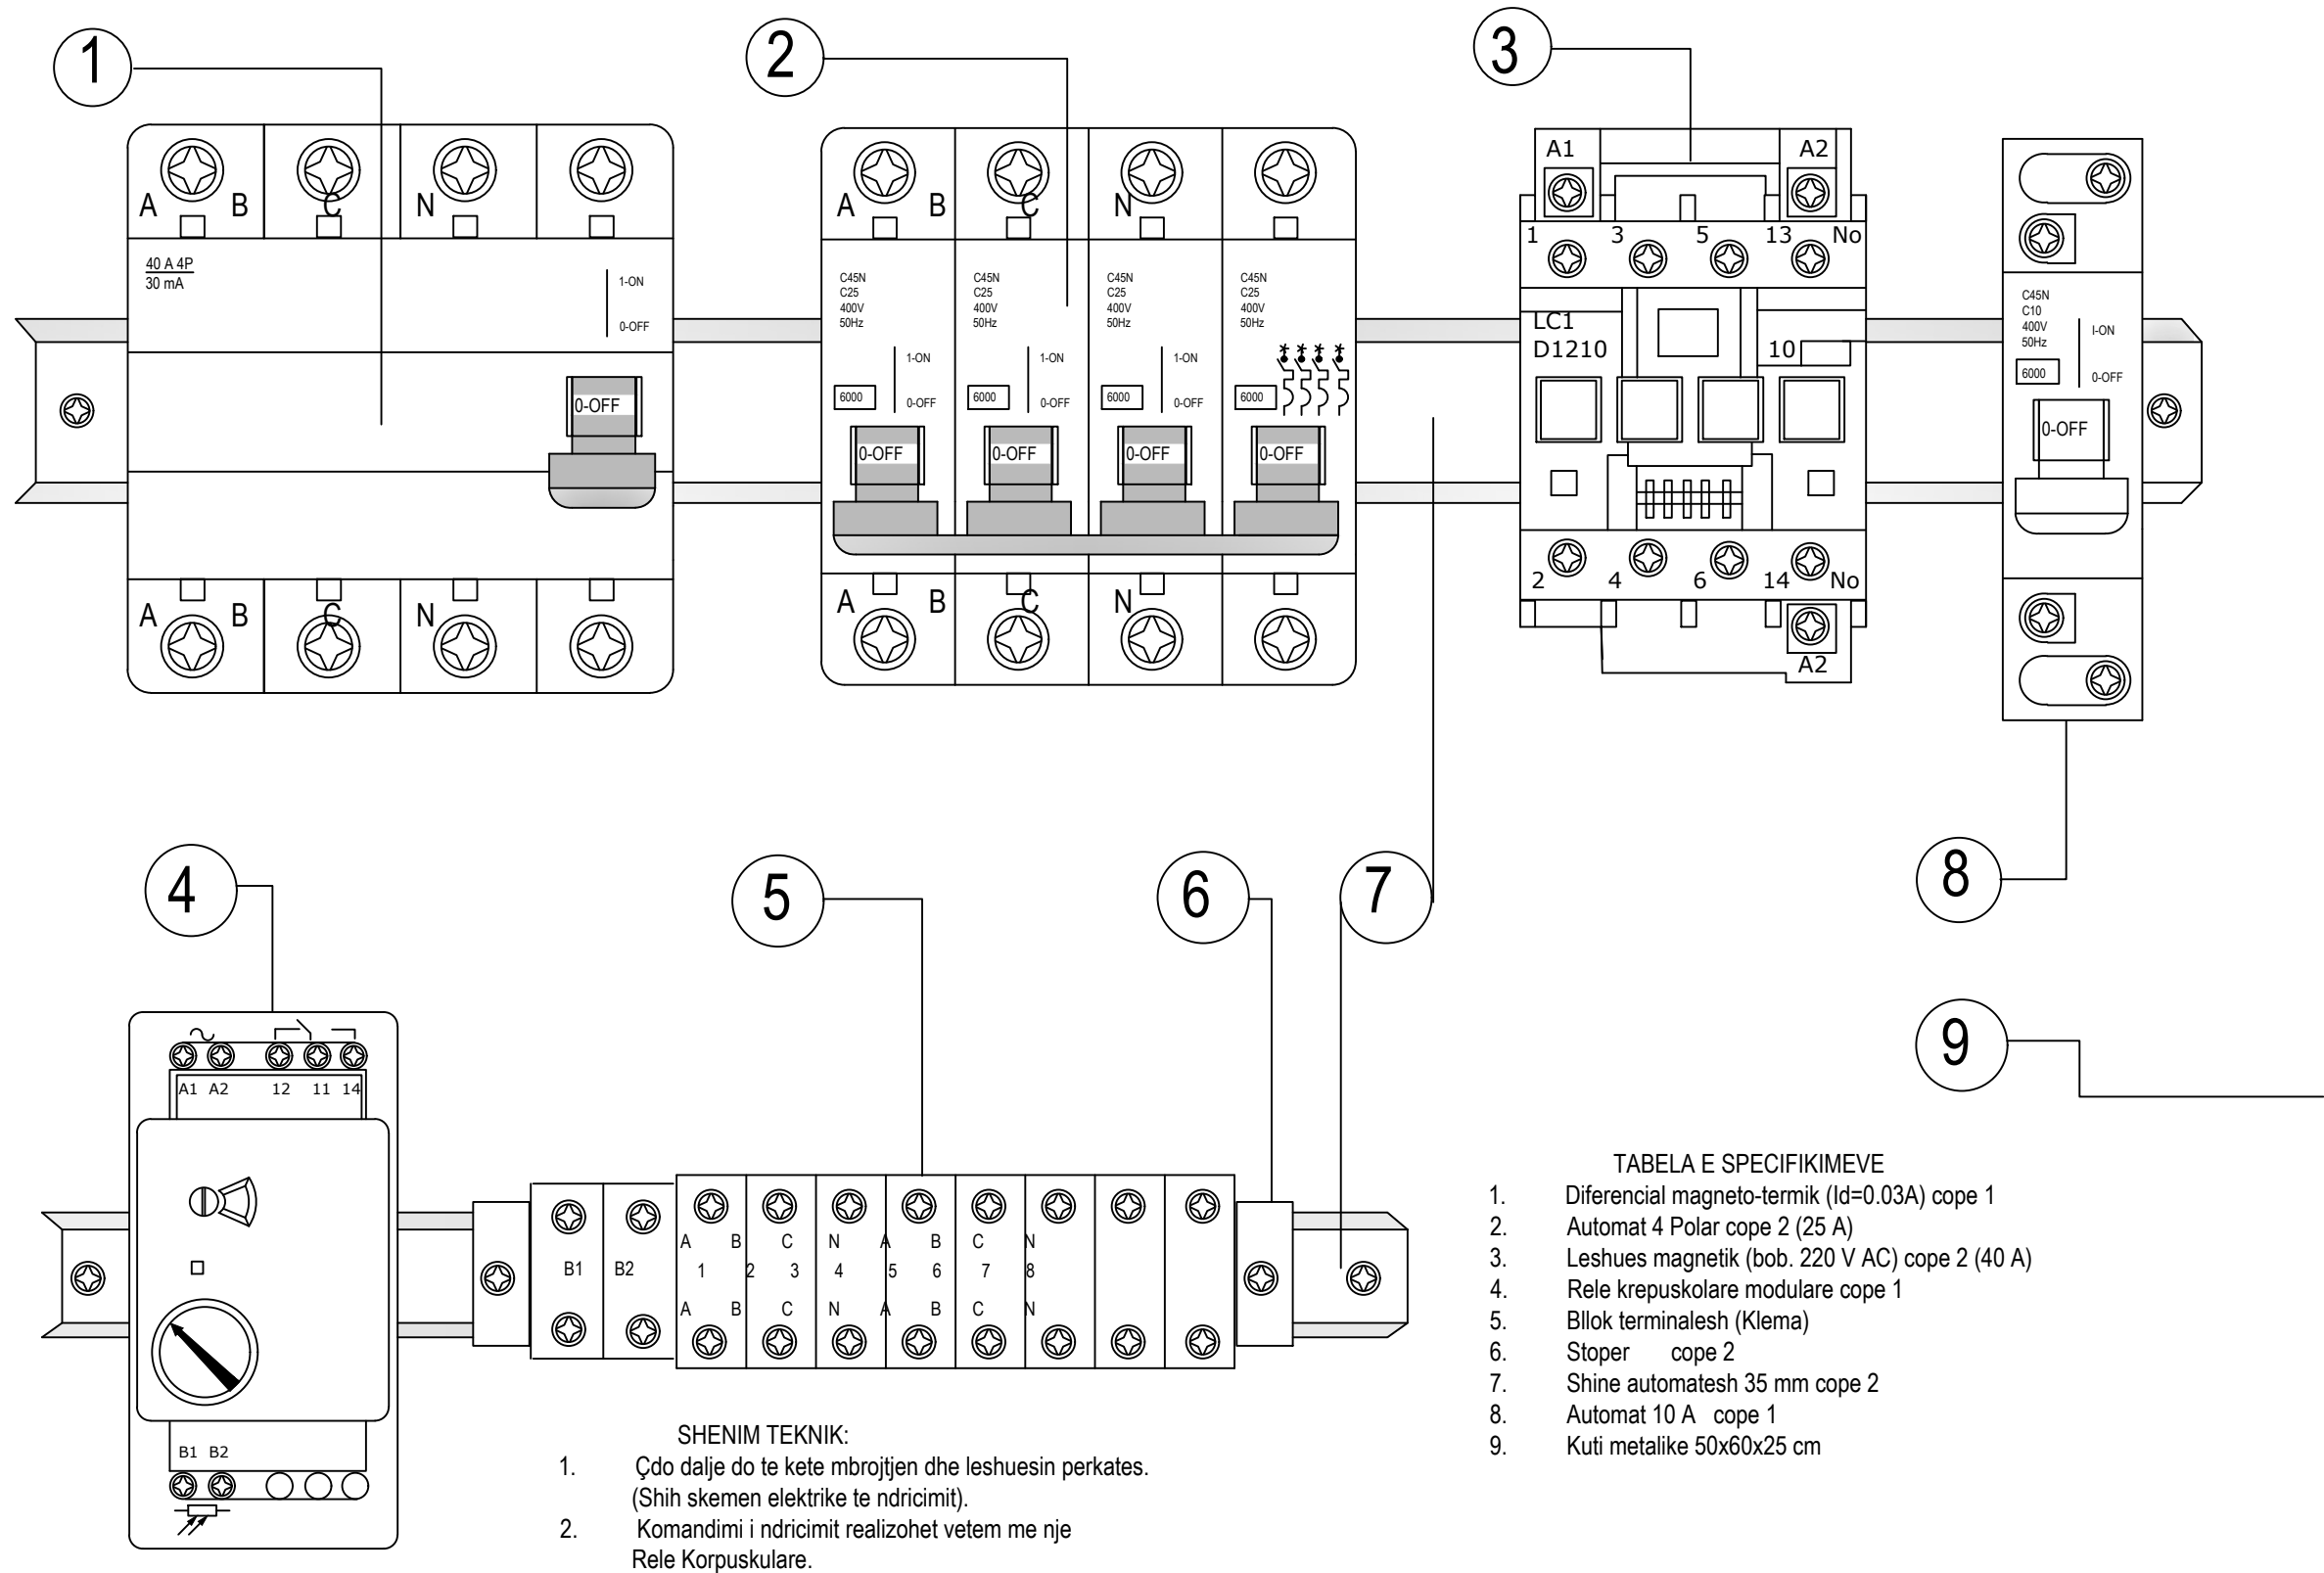

SHENJAT NDALUESE

Kufizim maksimal i shpejtesise




SINJALET E RREZIKUT

Kthese

Vendkalim kembesoresh

Skeda 17


Skeda 17

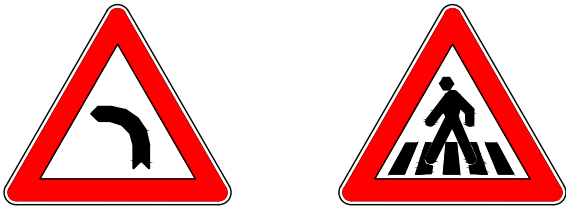

SINJALET E PERPARESISE

Kryqezim me te drejte perparésie

Skeda 17

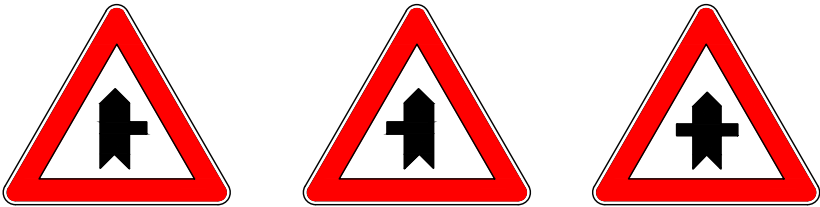

Ndalim parakalimi

Skeda 16



Fundi i kufizimit te shpejtesise




Ndal dhe jep perparesi

Skeda 14



E drejte perparésie

Skeda 13

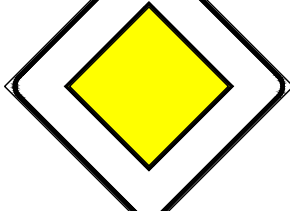


Sinjalet E Drejtimit

Skeda 6




PERMASAT E SHENJAVE RRUGORE

Shënjë kuadratike
Skeda 2 "Drejtëndësh tregimi"

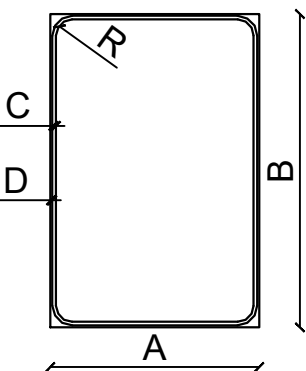


	A	B	C	D	R
NORMAL	90	135	0.8	1.6	7
I MADH	135	200	1.3	2.6	10

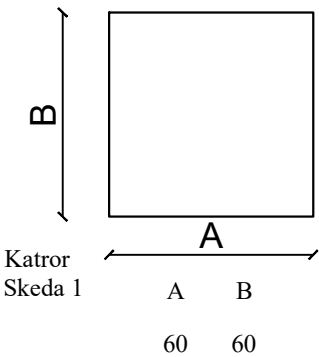

Katror
Skeda 1


A	B
60	60

Sinjalet per lokalitete "Skeda 8"

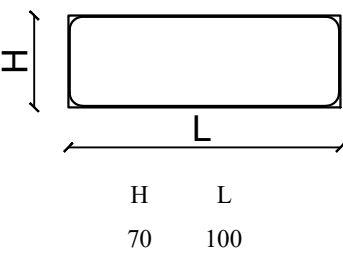


H	L
70	100


Drejtimit Interurban "Skeda 6"

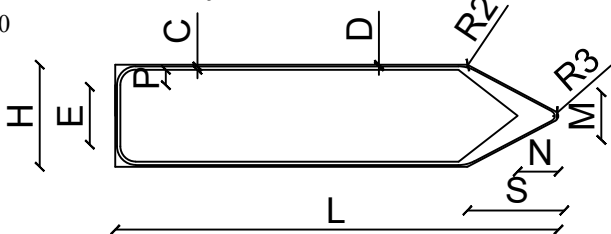

C	D	E	H	L	M
1	0.5	17	30	130	13.5
N	R1	R2	R3	P	S
12	6	10	0.5	5	28.5

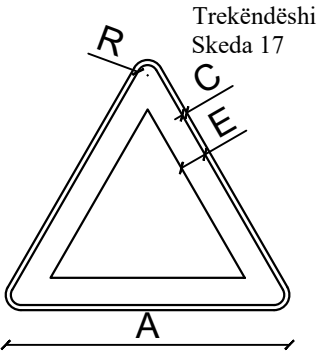

A	C	E	R
90	1.5	8	4.5

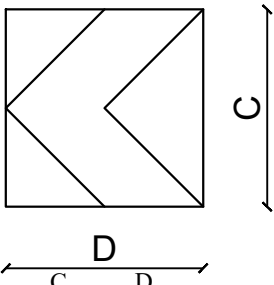


Dim vogel

C	D
60	60


Trekëndëshi
Skeda 17

Rrethi
Skeda 16 "Ndalim"

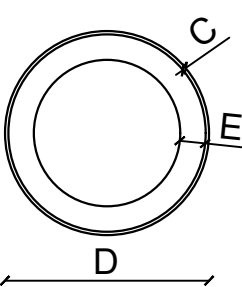

C	D	E
1	60	7.5

Rrethi
Skeda 15 "Detyrim"

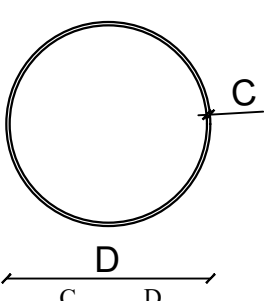


E vogël


C	D
0.8	40

Normale

1	60
---	----

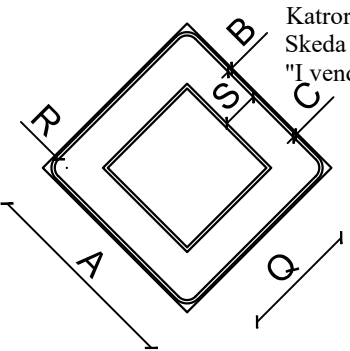

A	B	C	Q	R	S
60	0.5	1	40	3.5	1.1

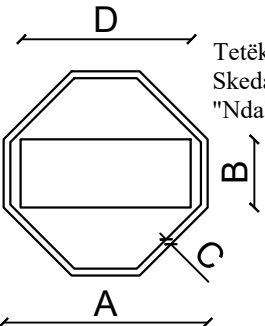

E vogël

A	B	C	D
60	20	2	50

Normale

90	30	3	75
----	----	---	----

Katror
Skeda 13
"I vendosur me diagonale vertikalisht"

Tetëkëndëshi
Skeda 14
"Ndalo dhe jep përparësi"

BASHKIA PEQIN

Objekti: "Rruga e Spitalit", Peqin

AUTORITETI KONTRAKTOR

BASHKIA PEQIN
Bulevardi "Mustafa Gjinishi" Peqin



PROJEKTUES

TRANSPORT HIGHWAY CONSULTING
Rruga "Osman Myderizi" Tirane



GRUPI I PROJEKTIMIT



Inxh. Nd. Engjell CAKA
Inxh. Top. Ergert Deliallisi
Ing. Transp. Dorjan ANGJELI
Inxh.Gjeo. Besmir LUMANI
Inxh. Elek. Albion GRRICA
Ark. Jorgjia KALLO

EMËRTIMI I FLETËS



DETAJE PER SINJALISTIKEN

Shkalla: 1:500
Formati i fletës: A3
Numri i fletës: 56
Faza e projektit: PROJEKT ZBATIM

MENYRA E VENDOSJES SE TABELAVE RRUGORE
SH 1:25

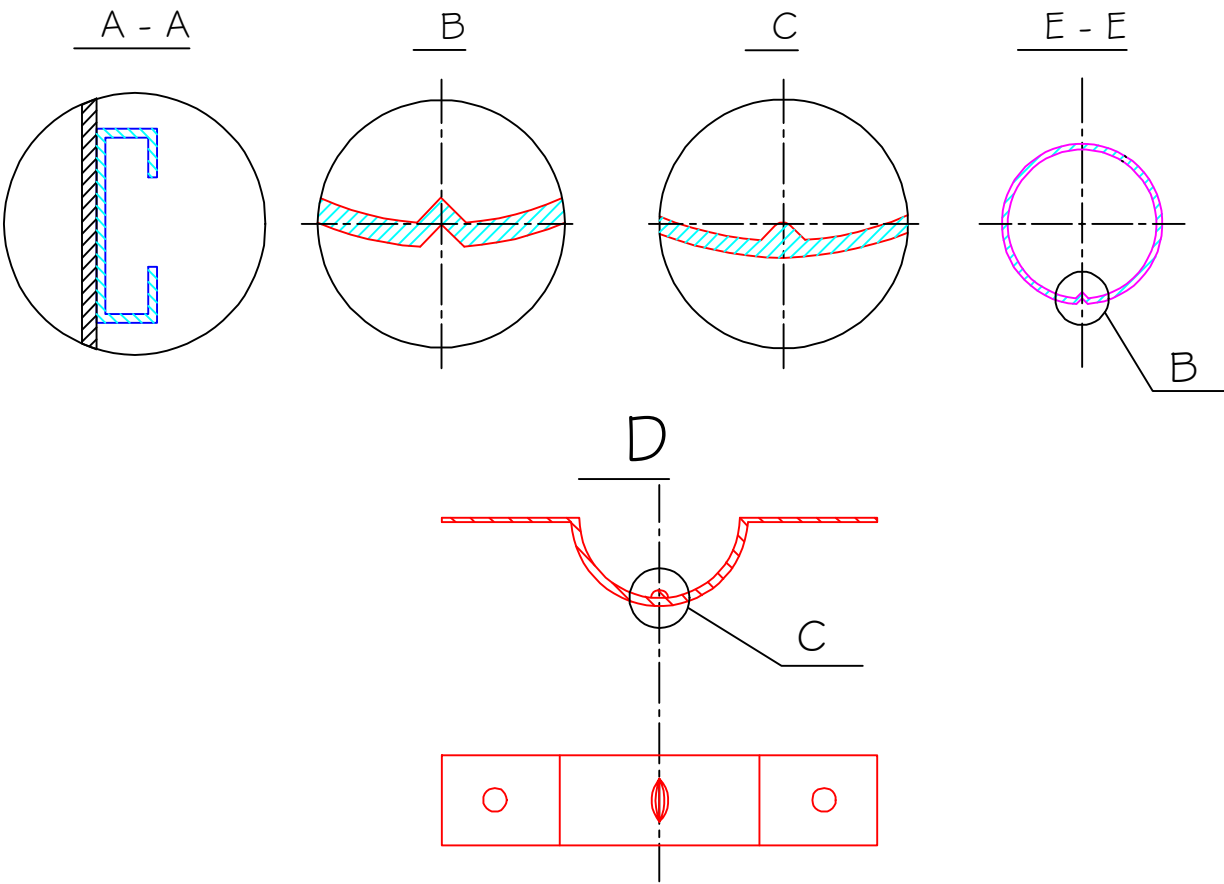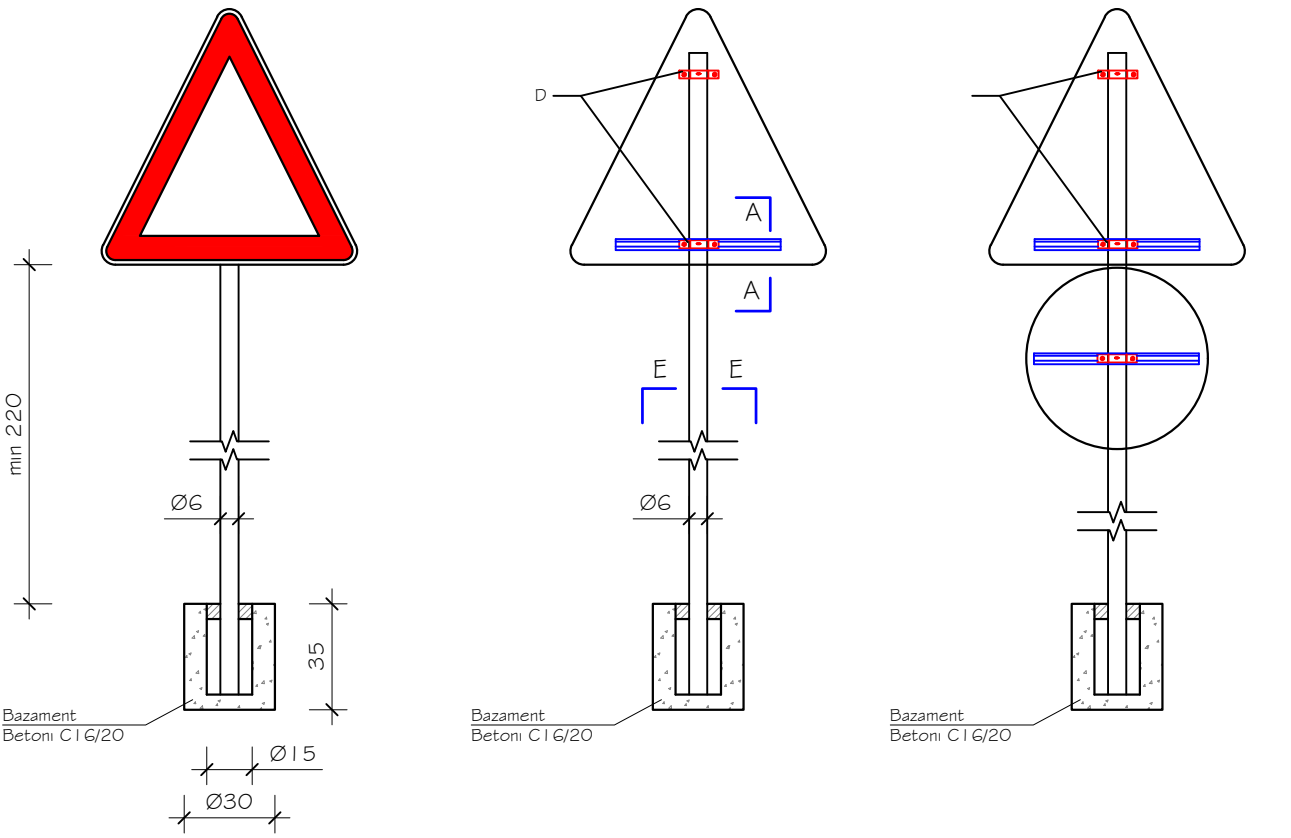

Përvijues special pengesash për ishuj
dhe ndarës trafiku

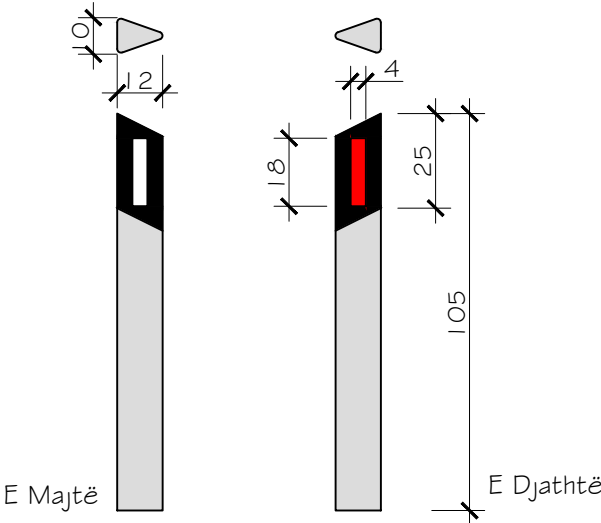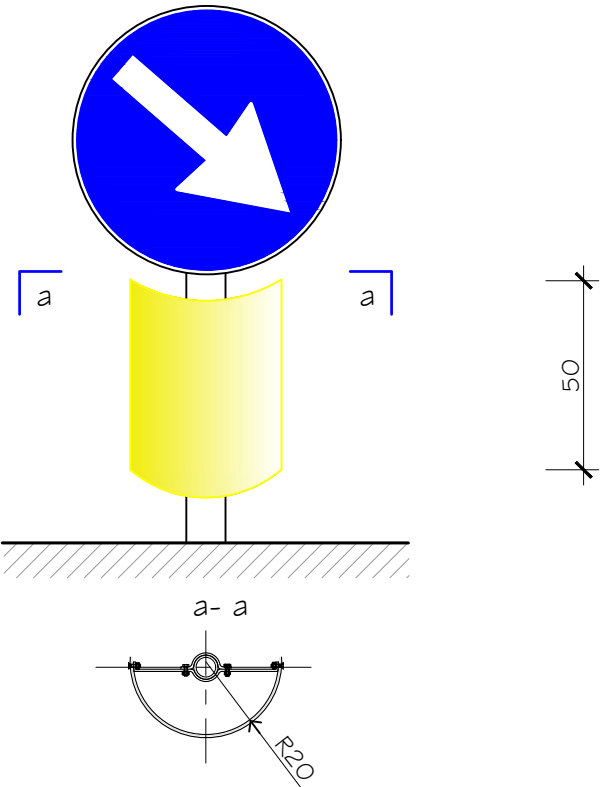


SHënim:
Sipas: "Manuali i Sinjalizimit Rrugor"
Shmangësit normalë, anësorë duhet të vendosen përgjatë atyre segmenteve rrugore, jashtë qendrave të banuara, ku është e nevojshme shikueshmëria në largësi të ecurisë së aksit të rrugës, për arsye të shpejtësisë vendore zotërvuese, drejtimit planoaltimetrik apo kushteve klimaterike të zonës. (neni 171/1).
Duhet të shmangen vendosjet rastësore, dhe për pjesë homogjene të rrugës, vendosja duhet të jetë në vazhdimësi dhe me të njëjtin lloj shmangësi.
Shmangësit anësorë (Skema 58 aneksi A), në vijë të drejtë, duhet të vendosen njëri pas tjetrit me një hapësirë maksimumi 50 m. Në kthesa, vendosja e tyre bëhet në fuksion të rrezes së kthesës, sipas tabelës së mëposhtme:

Rezja e Kthesës (m)	Distanca (m)
deri në 30	6
30 ÷ 50	8
50 ÷ 100	12
100 ÷ 200	20
200 ÷ 400	30
mbi 400	Sa distanca e pranuar në vijë të drejtë, dhe jo më shumë se 50

EMERTIMI I PROJEKTIT :

PROJEKTI I KANALIZIMEVE TE UJRAVE TE NDOTURA

Kontrata: "Ndërrhyrje për përmirësimin e transportit dhe aksesit nëpërmjet ndërrhyrjeve në rrugët e bardha"				AUTORITETI KONTRAKTOR		PROJEKTUES				EMËRTIMI I FLETËS							
Objekti: Rikonstruksioni i rruges së spitalit Peqin (Rruges Adem Gjinishi-Ahmet Manahasa-Sul Shqarri)				FONDI SHQIPTAR I ZHVILLIMIT Rruga "Sami Frashëri" Tiranë				TRANSPORT HIGHWAY CONSULTING Rruga "Osman Myderrizi" Tiranë				ERALD-G Rruga "Kongresi i DIJAKËS" Tiranë				Shkalla: Formati i fletës: A3 Numri i fletës:	
													Faza e projektit: PROJEKT ZBATIM				

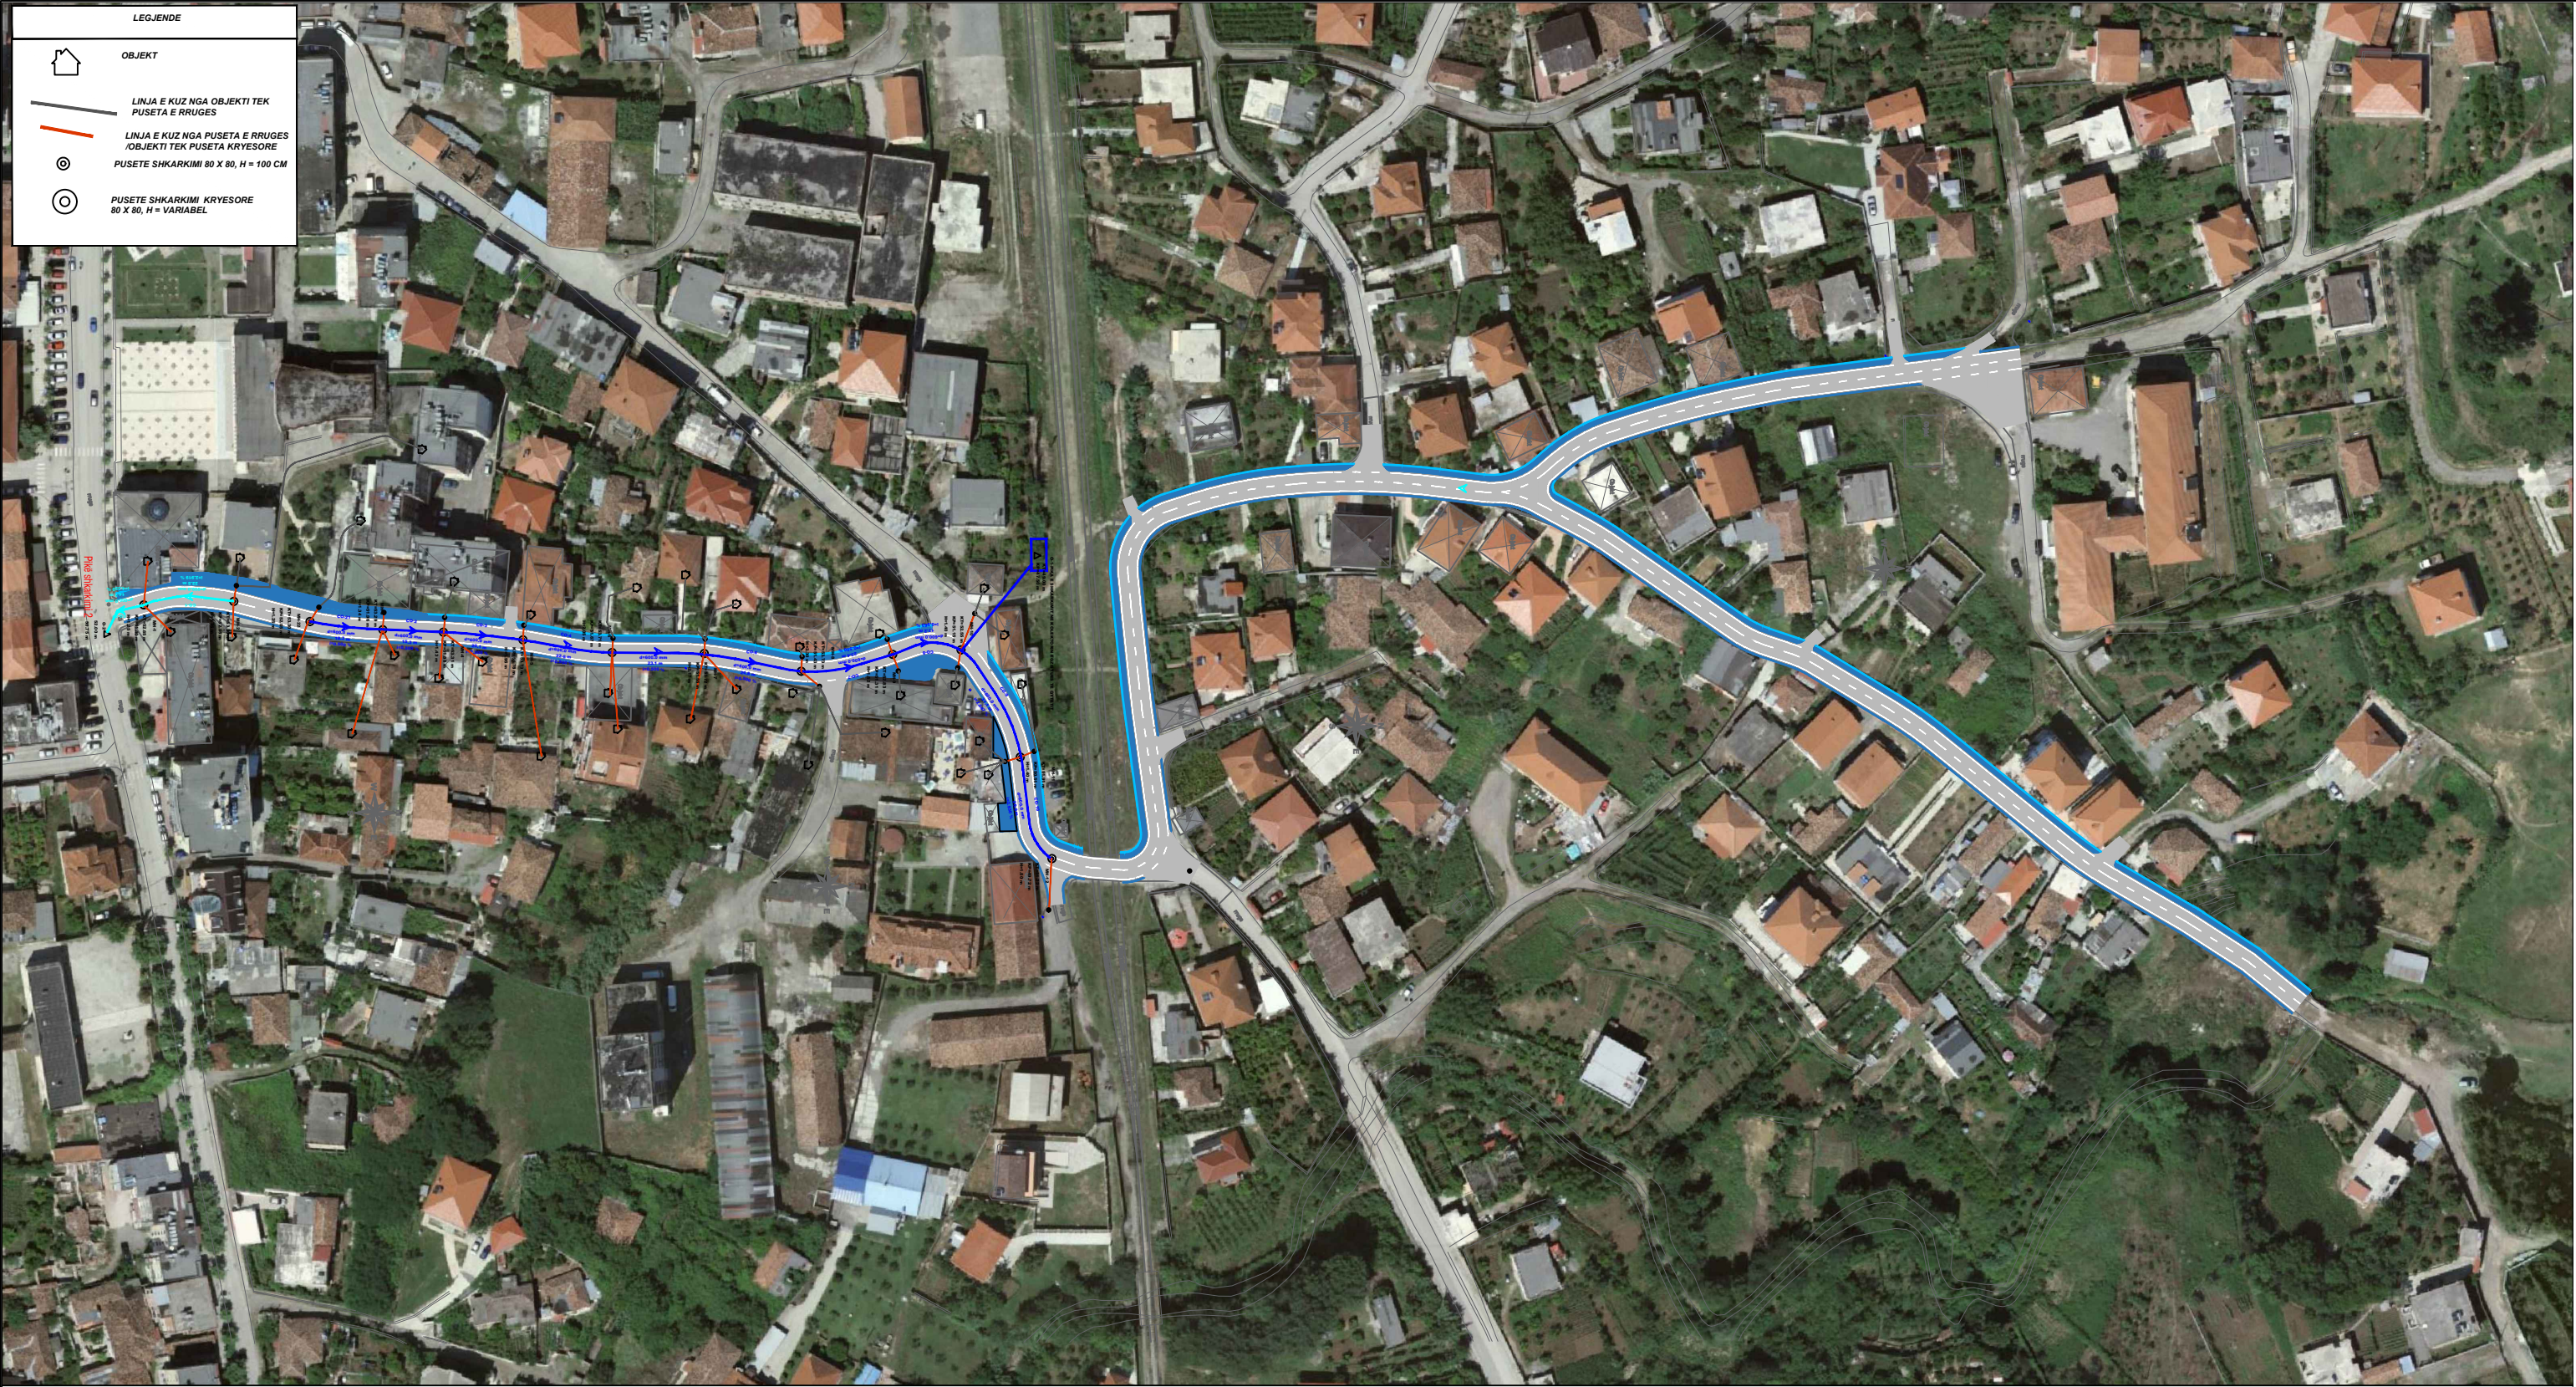

BASHKIA PEQIN Objekti: "Rruga e Spitalit", Peqin		AUTORITETI KONTRAKTOR BASHKIA PEQIN Bulevardi "Mustafa Gjinishi" Peqin		PROJEKTUES TRANSPORT HIGHWAY CONSULTING Rruga "Osman Myderizi" Tirane		GRUPI I PROJEKTIMIT Inxh. Nd. Engjell CAKA Inxh. Gjeo. Besmir LUMANI Inxh. Top. Ergert Deliallisi Inxh. Elek. Albion GRRICA Ing. Transp. Dorjan ANGJELI Ark. Jorgjia KALLO			EMËRTIMI I FLETËS PLANIMETRIA PER LINJAT KUZ Shkalla: 1:500 Formati i fletës: A3 Numri i fletës: 58 Faza e projektit: PROJEKT ZBATIM		
--	--	---	---	--	---	---	--	--	--	--	--



BASHKIA PEQIN		AUTORITETI KONTRAKTOR		PROJEKTUES		GRUPI I PROJEKTIMIT		EMËRTIMI I FLETËS	
Objekti: "Rruga e Spitalit", Peqin		BASHKIA PEQIN Bulevardi "Mustafa Gjinihi" Peqin		TRANSPORT HIGHWAY CONSULTING Rruga "Osman Myderizi" Tirane		Inxh. Nd. Engjell CAKA	Inxh. Top. Ergert Deliallisi	Ing. Transp. Dorjan ANGJELI	
						Inxh.Gjeo. Besmir LUMANI	Inxh. Elek. Albion GRRICA	Ark. Jorgjia KALLO	
								Shkalla: 1:500	
								Formati i fletës: A3	
								Faza e projektit: PROJEKT ZBATIM	
								Numri i fletës: 59	



BASHKIA PEQIN Objekti: "Rruga e Spitalit", Peqin		AUTORITETI KONTRAKTOR BASHKIA PEQIN Bulevardi "Mustafa Gjinishi" Peqin		PROJEKTUES TRANSPORT HIGHWAY CONSULTING Rruga "Osman Myderizi" Tirane		GRUPI I PROJEKTIMIT Inxh. Nd. Engjell CAKA Inxh. Gjeo. Besmir LUMANI Inxh. Top. Ergert Deliallisi Inxh. Elek. Albion GRRICA Ing. Transp. Dorjan ANGJELI Ark. Jorgjia KALLO			EMËRTIMI I FLETËS PLANIMETRIA PER LINJAT KUZ Shkalla: 1:500 Formati i fletës: A3 Numri i fletës: 61 Faza e projektit: PROJEKT ZBATIM		
--	--	---	---	--	---	---	--	--	--	--	--



LEGJENDE

OBJEKT


LINJA E KUZ NGA OBJEKTI TEK
PUSETA E RRUGES

LINJA E KUZ NGA PUSETA E RRUGES
OBJEKTI TEK PUSETA KRYESORE

PUSETA SHKARKIMI 80 X 80, H = 100 CM

PUSETA SHKARKIMI KRYESORE
80 X 80, H = VARIABEL


BASHKIA PEQIN		AUTORITETI KONTRAKTOR		PROJEKTUES		GRUPI I PROJEKTIMIT			EMËRTIMI I FLETËS		
Objekti: "Rruga e Spitalit", Peqin		BASHKIA PEQIN Bulevardi "Mustafa Gjinishi" Peqin		TRANSPORT HIGHWAY CONSULTING Rruga "Osman Myderizi" Tirane		Inxh. Nd. Engjell CAKA	Inxh. Top. Ergert Deliallisi	Ing. Transp. Dorjan ANGJELI	PLANIMETRIA PER LINJAT KUZ		
						Inxh.Gjeo. Besmir LUMANI	Inxh. Elek. Albion GRRICA	Ark. Jorgjia KALLO	Shkalla: 1:500	Formati i fletës: A3	Numri i fletës: 62
									Faza e projektit: PROJEKT ZBATIM		

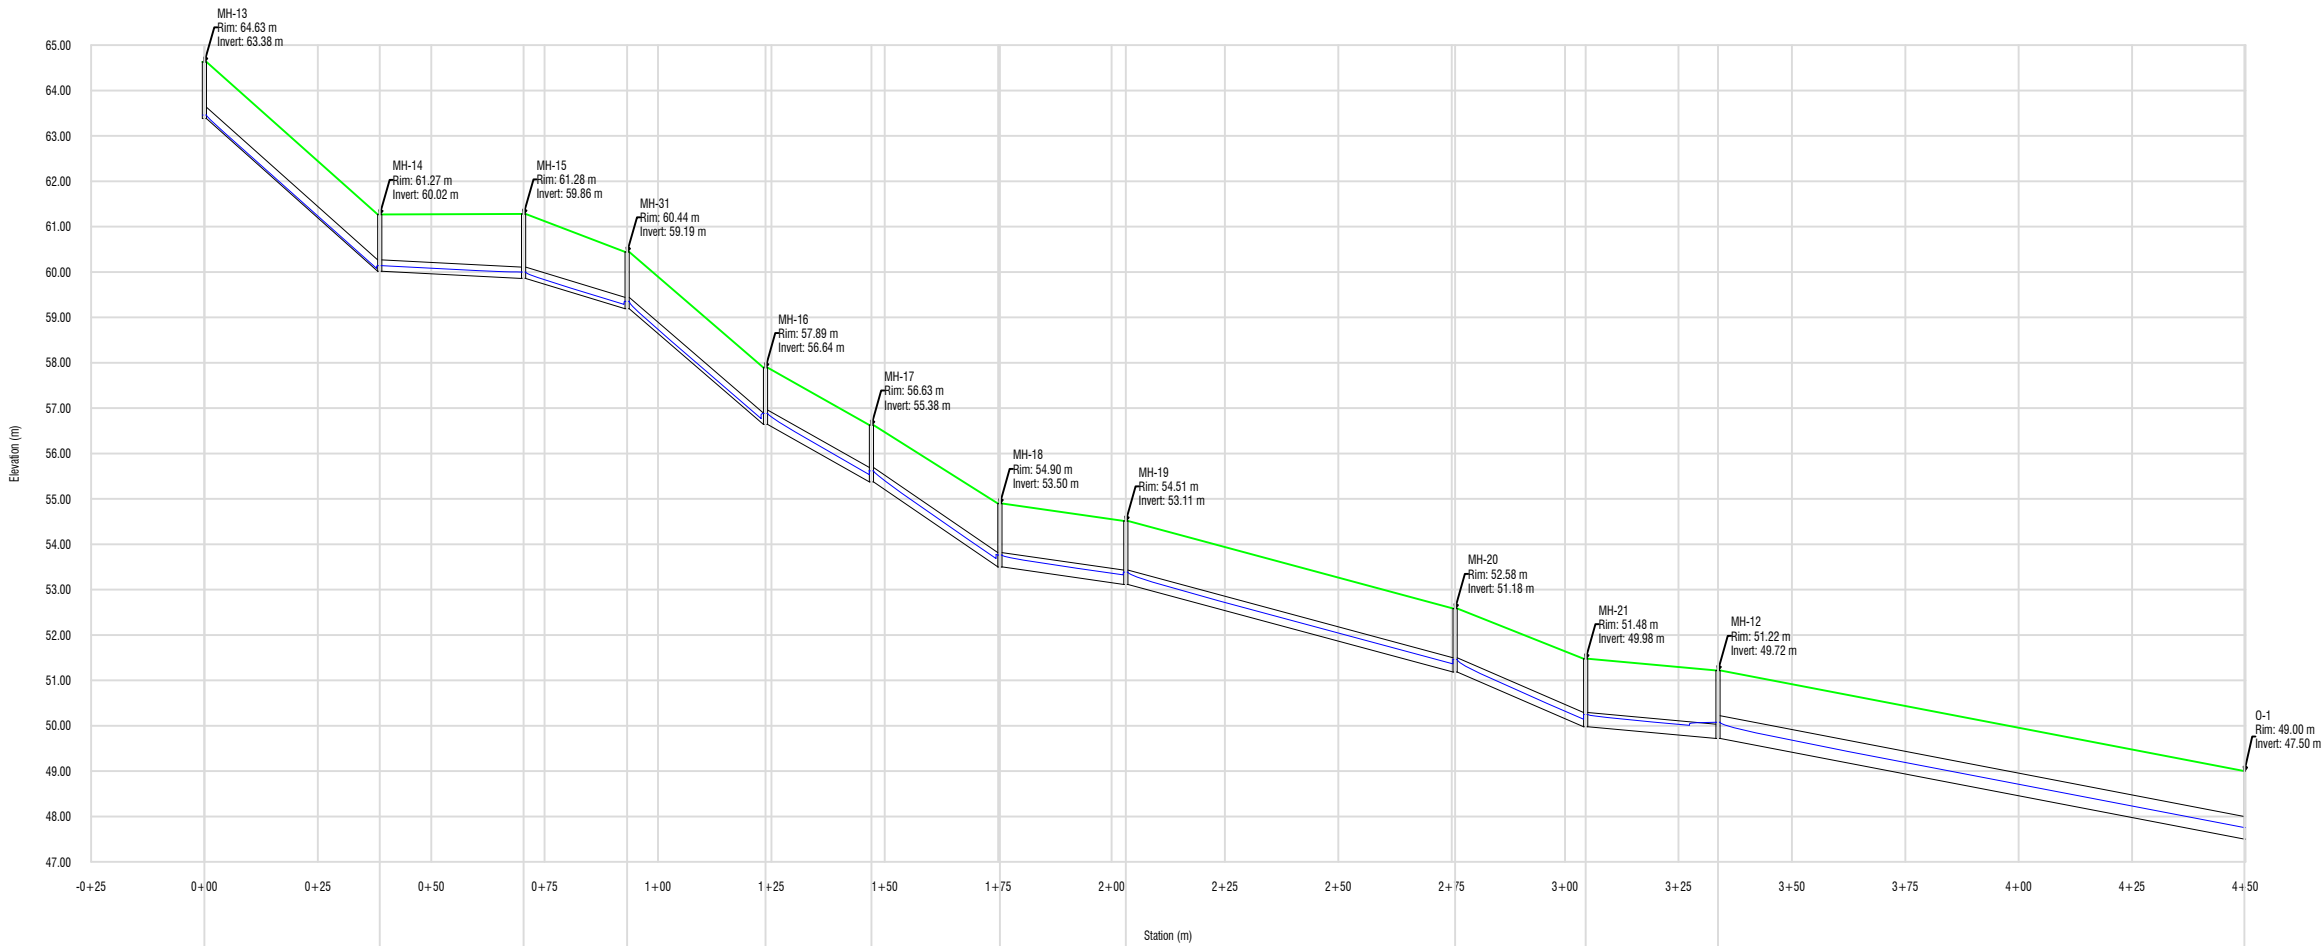

ID/EMERTIMI TUBI	57/CO-12	59/CO-13	231/CO-30	232/CO-31	63/CO-14	65/CO-15	67/CO-16	69/CO-17	71/CO-18	72/CO-19	54/CO-11	
GJATESIA(m)	38.7	31.7	22.8	30.5	23.3	28.3	27.8	72.6	28.8	29.2	116.1	
DIAMETRI (m)/Material	0.25/HDPE	0.25/HDPE	0.25/HDPE	0.25/HDPE	0.32/HDPE	0.32/HDPE	0.32/HDPE	0.32/HDPE	0.32/HDPE	0.32/HDPE	0.50/HDPE	
PJERRRESIA(%)	8.700	0.500	2.924	8.361	5.425	6.619	1.386	2.661	4.189	0.886	1.912	
ID/EMERTIM PUSETAJ	55/MH-13	56/MH-14	58/MH-15	230/MH-31	60/MH-16	62/MH-17	64/MH-18	66/MH-19	68/MH-20	70/MH-21	51/MH-12	74/O-1
KUOTE TOKE KT(m)	64.63	61.27	61.28	60.44	57.89	56.63	54.90	54.51	52.58	51.48	51.22	49.00
KUONTE PROJEKTI KP (m)	63.38	60.02	59.86	59.19	56.64	55.38	53.50	53.11	51.18	49.98	49.72	47.50
Station (m)	0+00	0+39	0+70	0+93	1+24	1+47	1+75	2+03	2+76	3+05	3+34	4+50

Legjende


- Tub HDPE Dj 250 mm
- Tub HDPE Dj 315 mm
- Pusete U.SH. 40x60

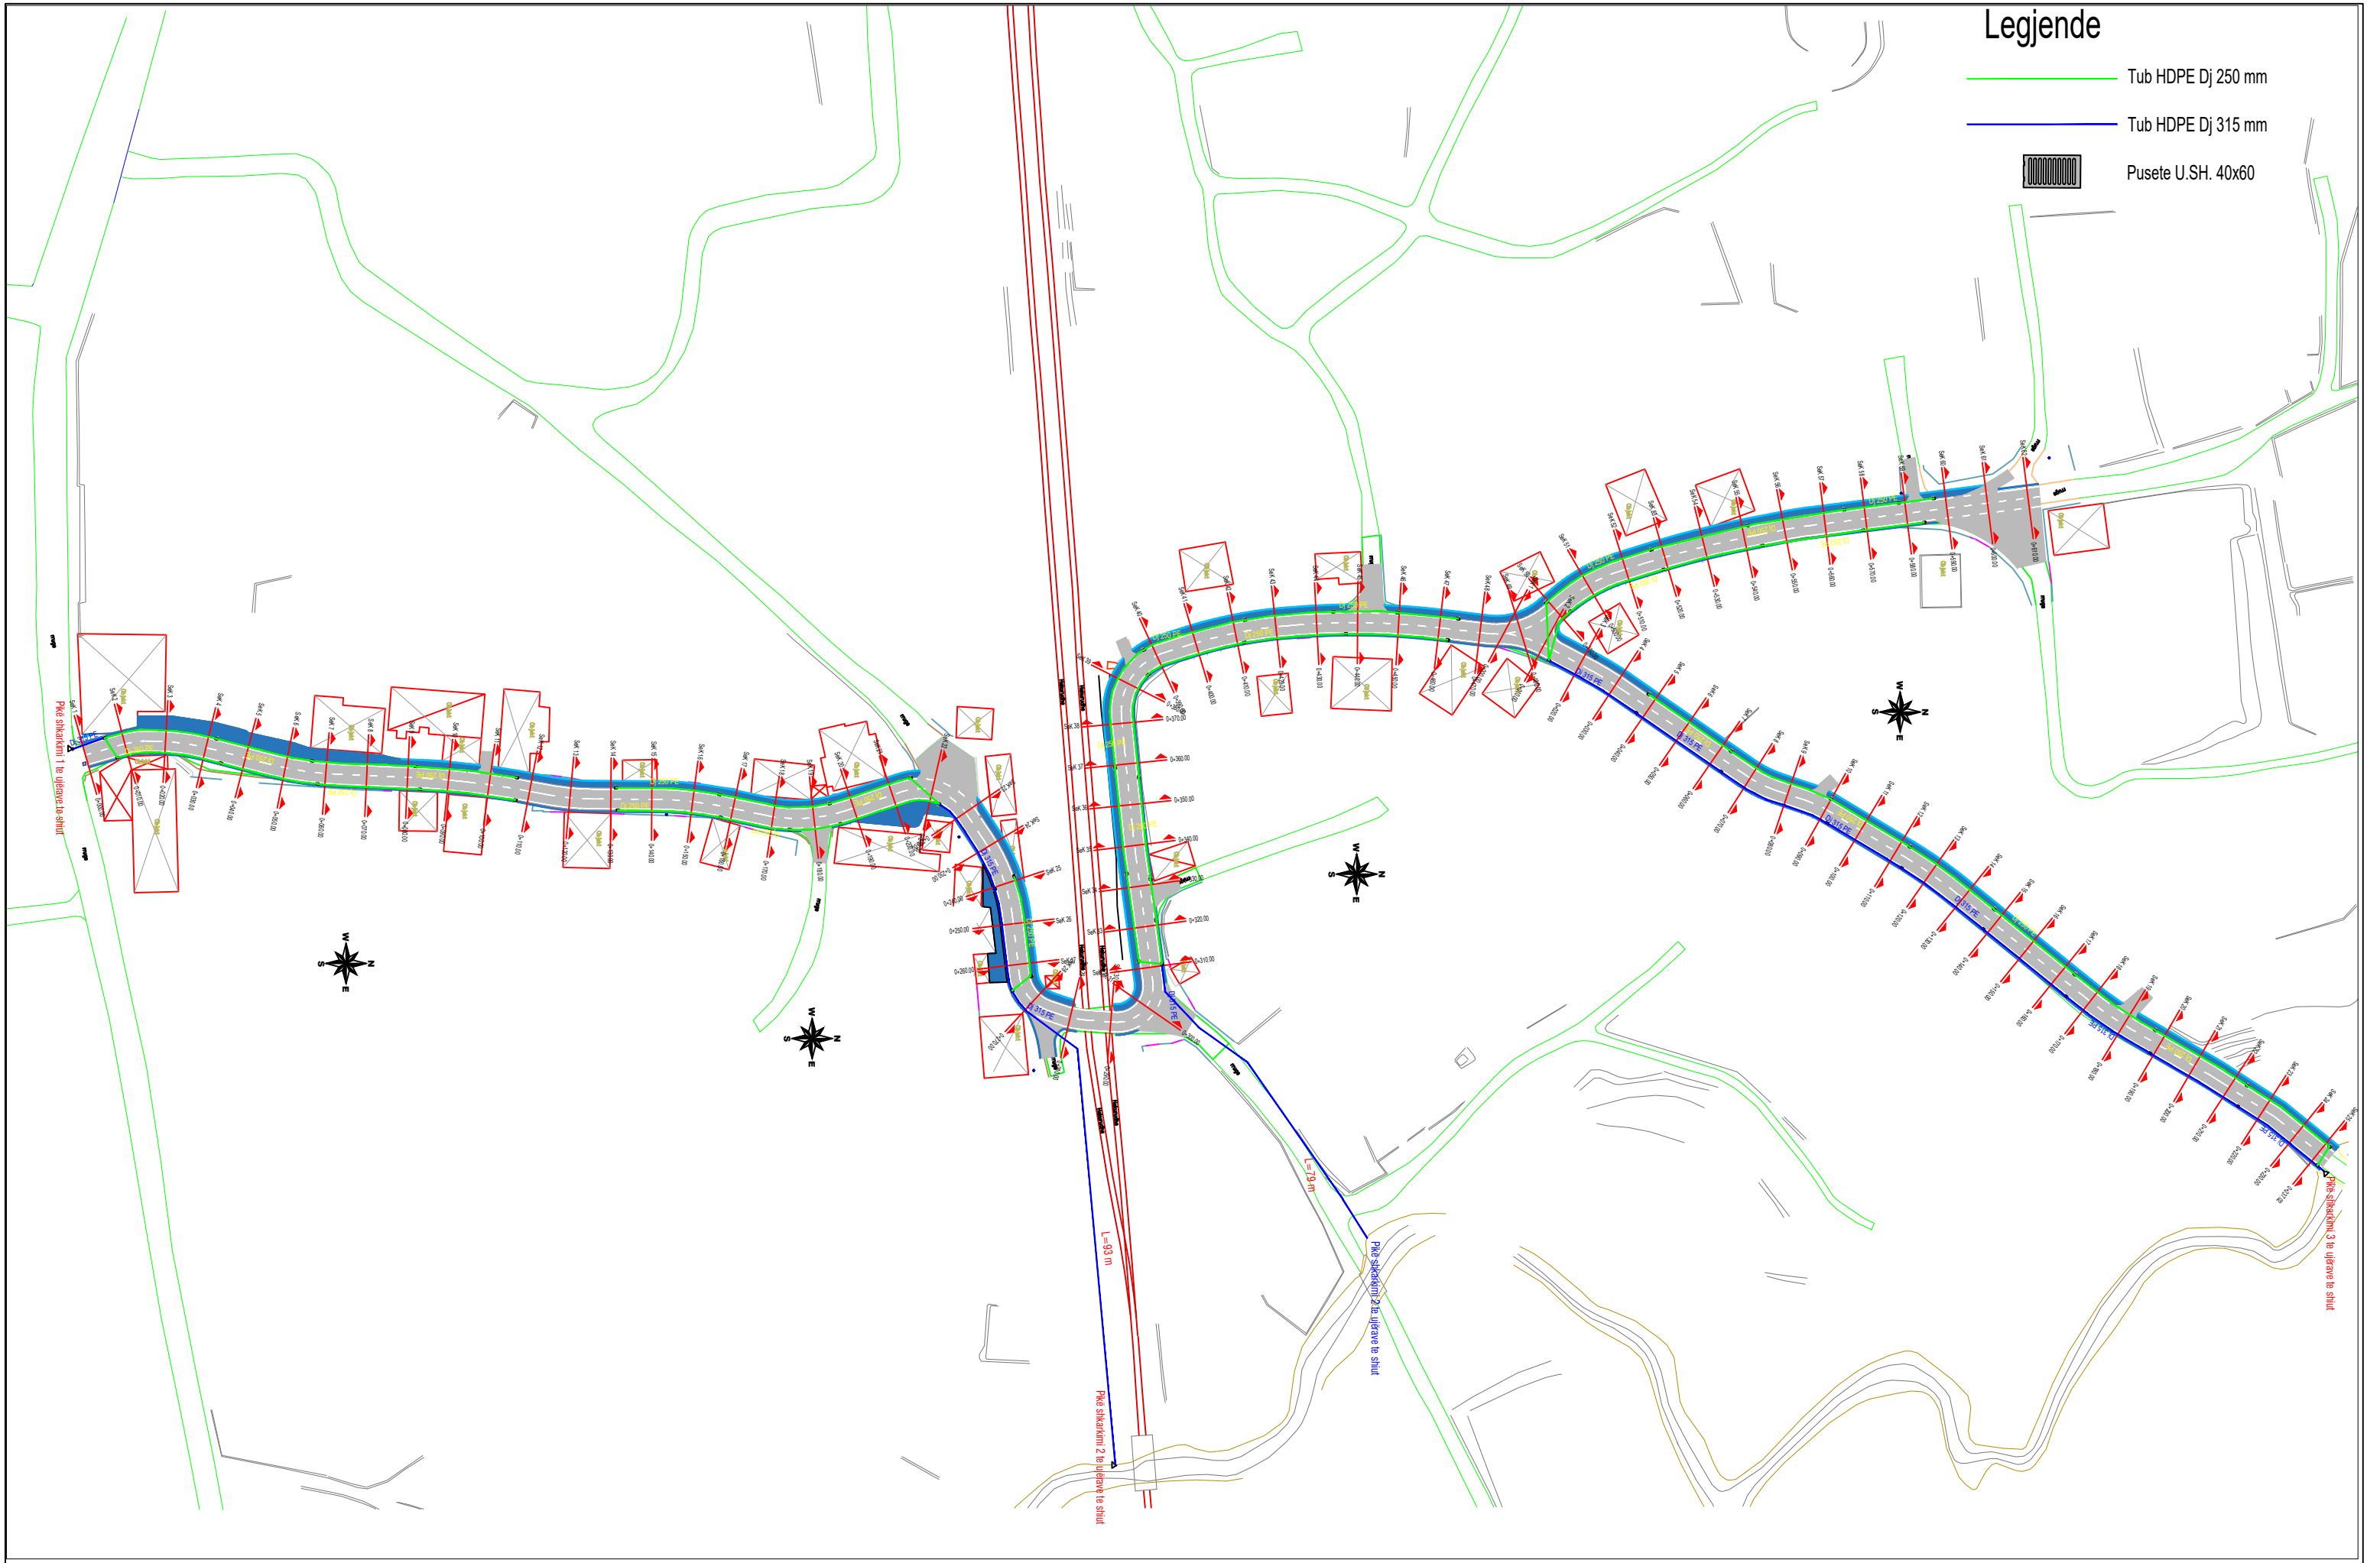


BASHKIA PEQIN Objekti: "Rruga e Spitalit", Peqin	AUTORITETI KONTRAKTOR BASHKIA PEQIN Bulevardi "Mustafa Gjinishi" Peqin		PROJEKTUES TRANSPORT HIGHWAY CONSULTING Rruga "Osman Myderrizi" Tirane		GRUPI I PROJEKTIMIT Inxh. Nd. Engjell CAKA Inxh. Gjeo. Besmir LUMANI Inxh. Top. Ergert Deliallisi Inxh. Elek. Albion GRRICA Ing. Transp. Dorjan ANGJELI Ark. Jorgjia KALLO			EMËRTIMI I FLETËS PLANIMETRIA PER LINJAT KUSH Shkalla: 1:500 Formati i fletës: A3 Numri i fletës: 68 Faza e projektit: PROJEKT ZBATIM		
--	---	---	---	---	---	--	--	---	--	--

Legjende


- Tub HDPE Dj 250 mm
- Tub HDPE Dj 315 mm
- Pusete U.SH. 40x60

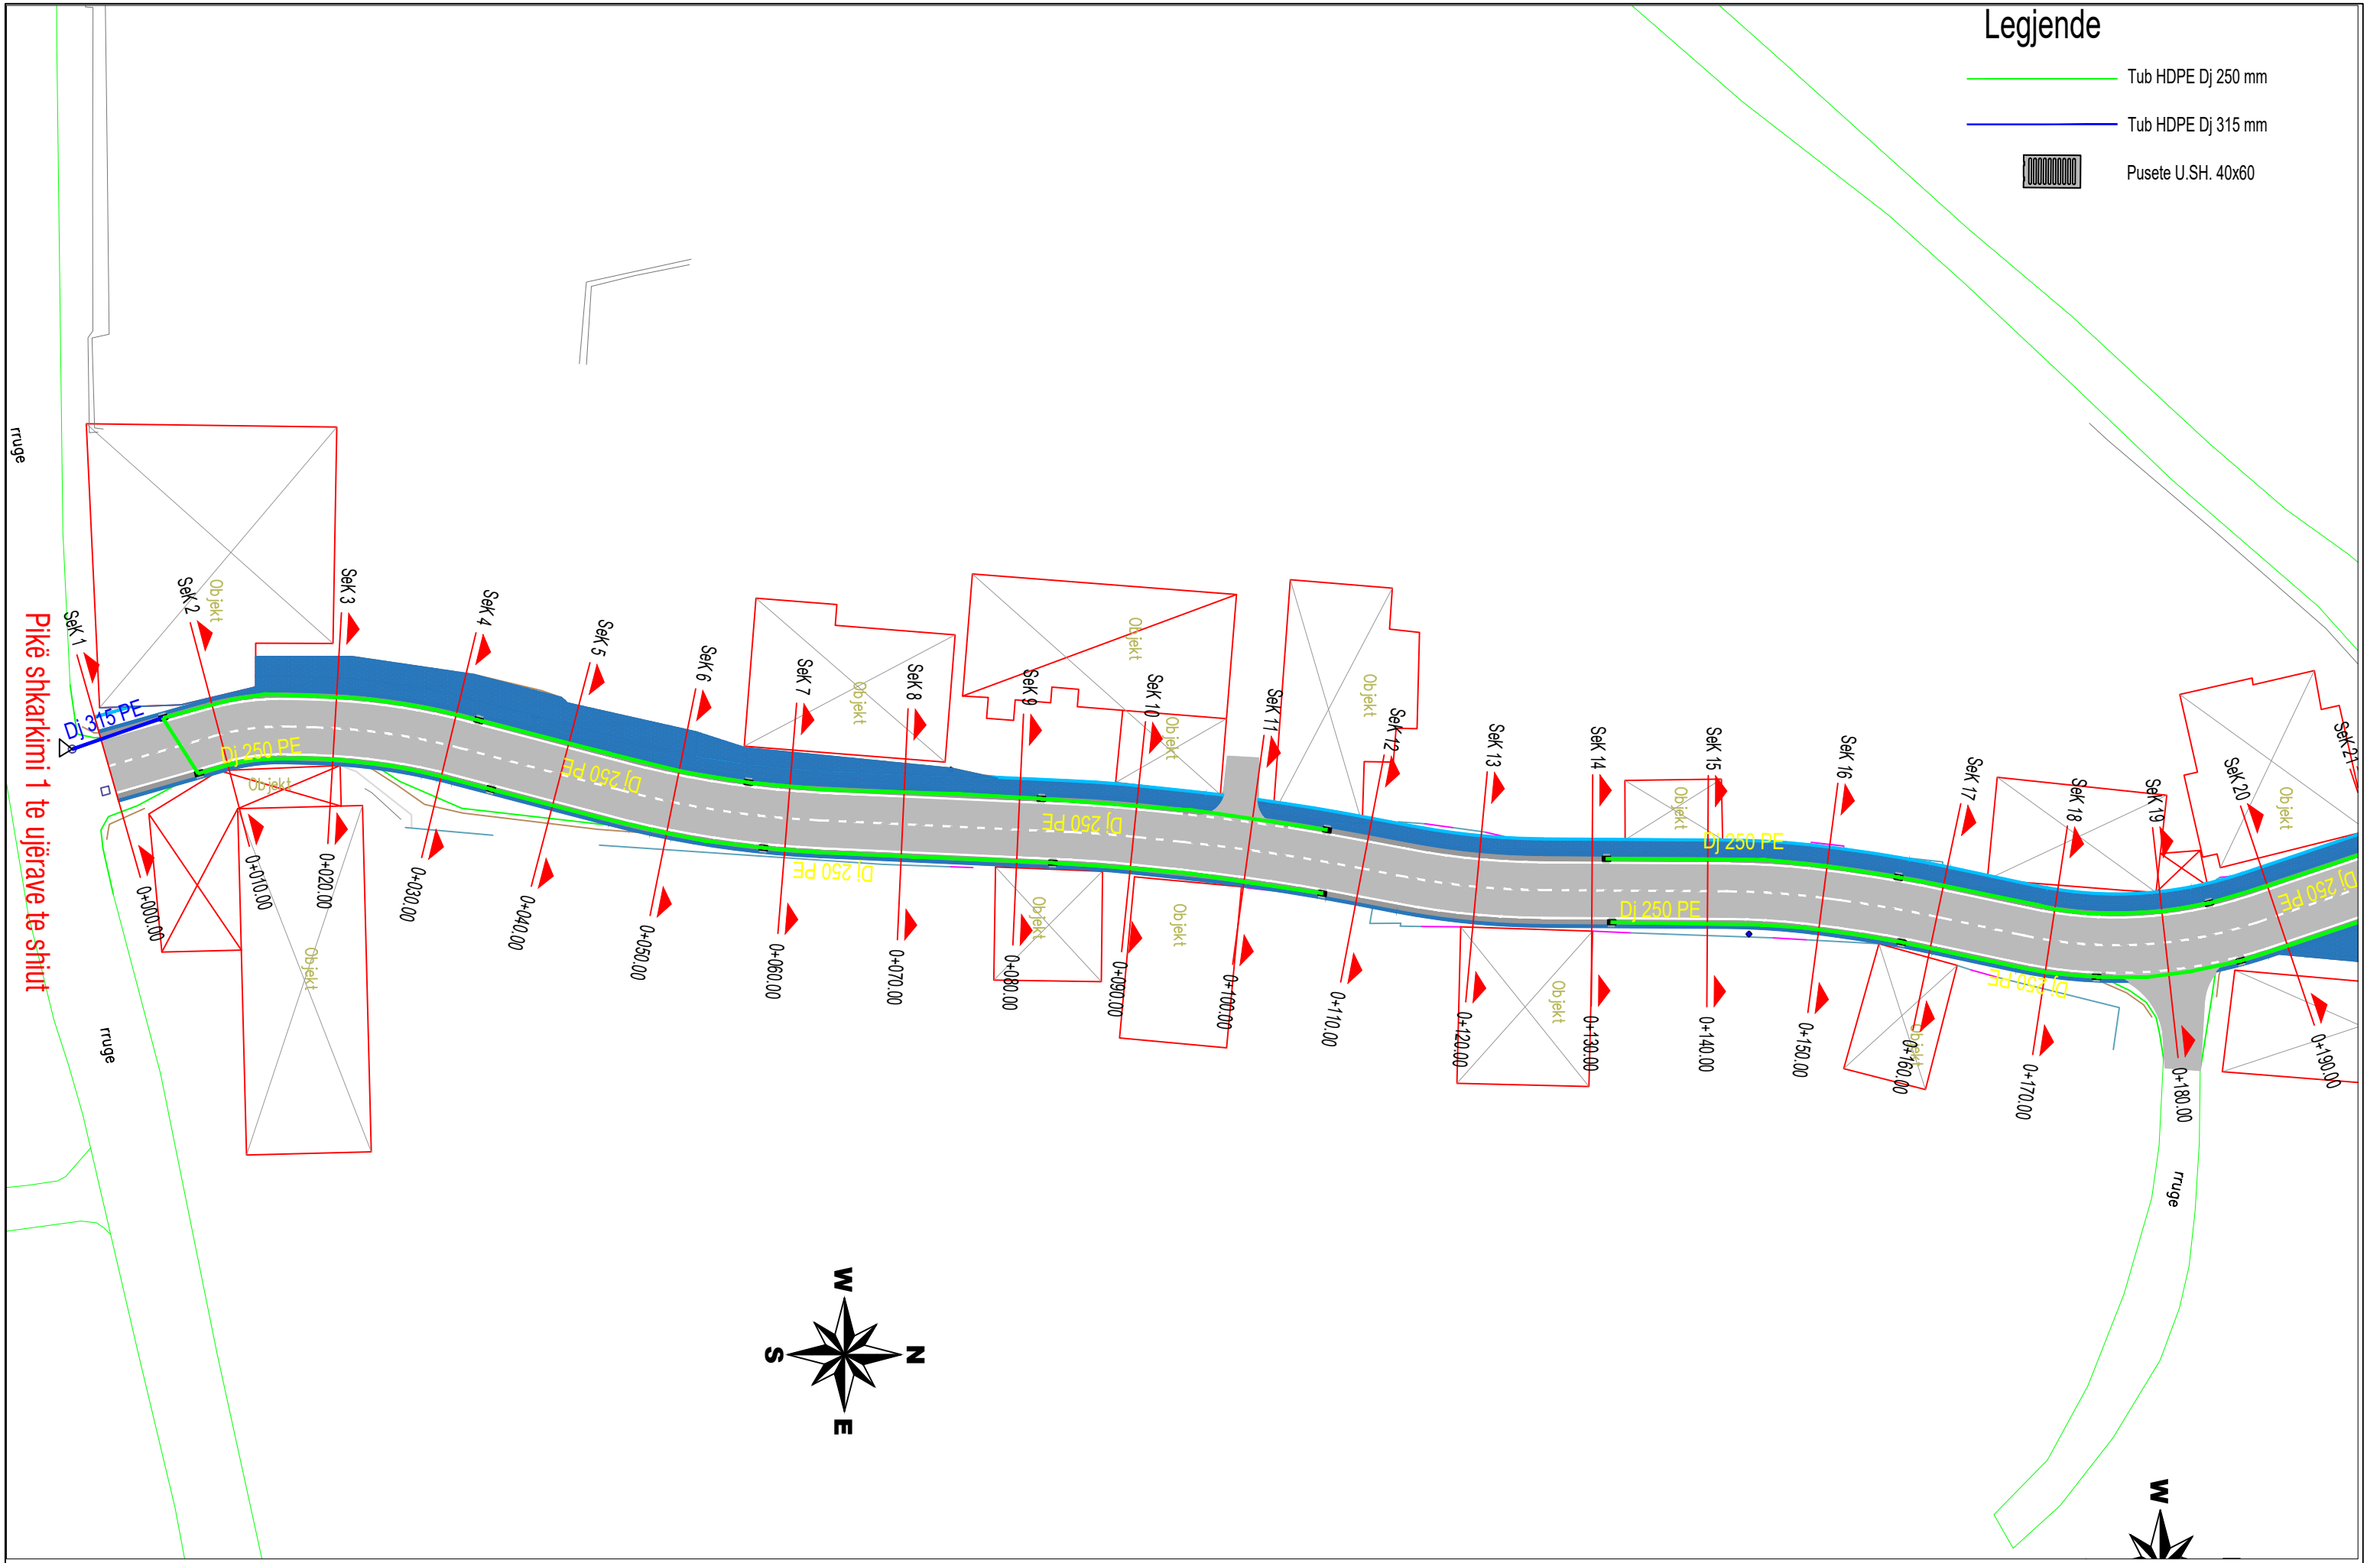

BASHKIA PEQIN Objekti: "Rruga e Spitalit", Peqin		AUTORITETI KONTRAKTOR BASHKIA PEQIN Bulevardi "Mustafa Gjinishi" Peqin		PROJEKTUES TRANSPORT HIGHWAY CONSULTING Rruga "Osman Myderrizi" Tirane		GRUPI I PROJEKTIMIT Inxh. Nd. Engjell CAKA Inxh. Gjeo. Besmir LUMANI Inxh. Top. Ergert Deliallisi Inxh. Elek. Albion GRRICA Ing. Transp. Dorjan ANGJELI Ark. Jorgjia KALLO			EMËRTIMI I FLETËS PLANIMETRIA PER LINJAT KUSH Shkalla: 1:500 Formati i fletës: A3 Numri i fletës: 68 Faza e projektit: PROJEKT ZBATIM		
--	--	---	--	---	--	---	--	--	---	--	--

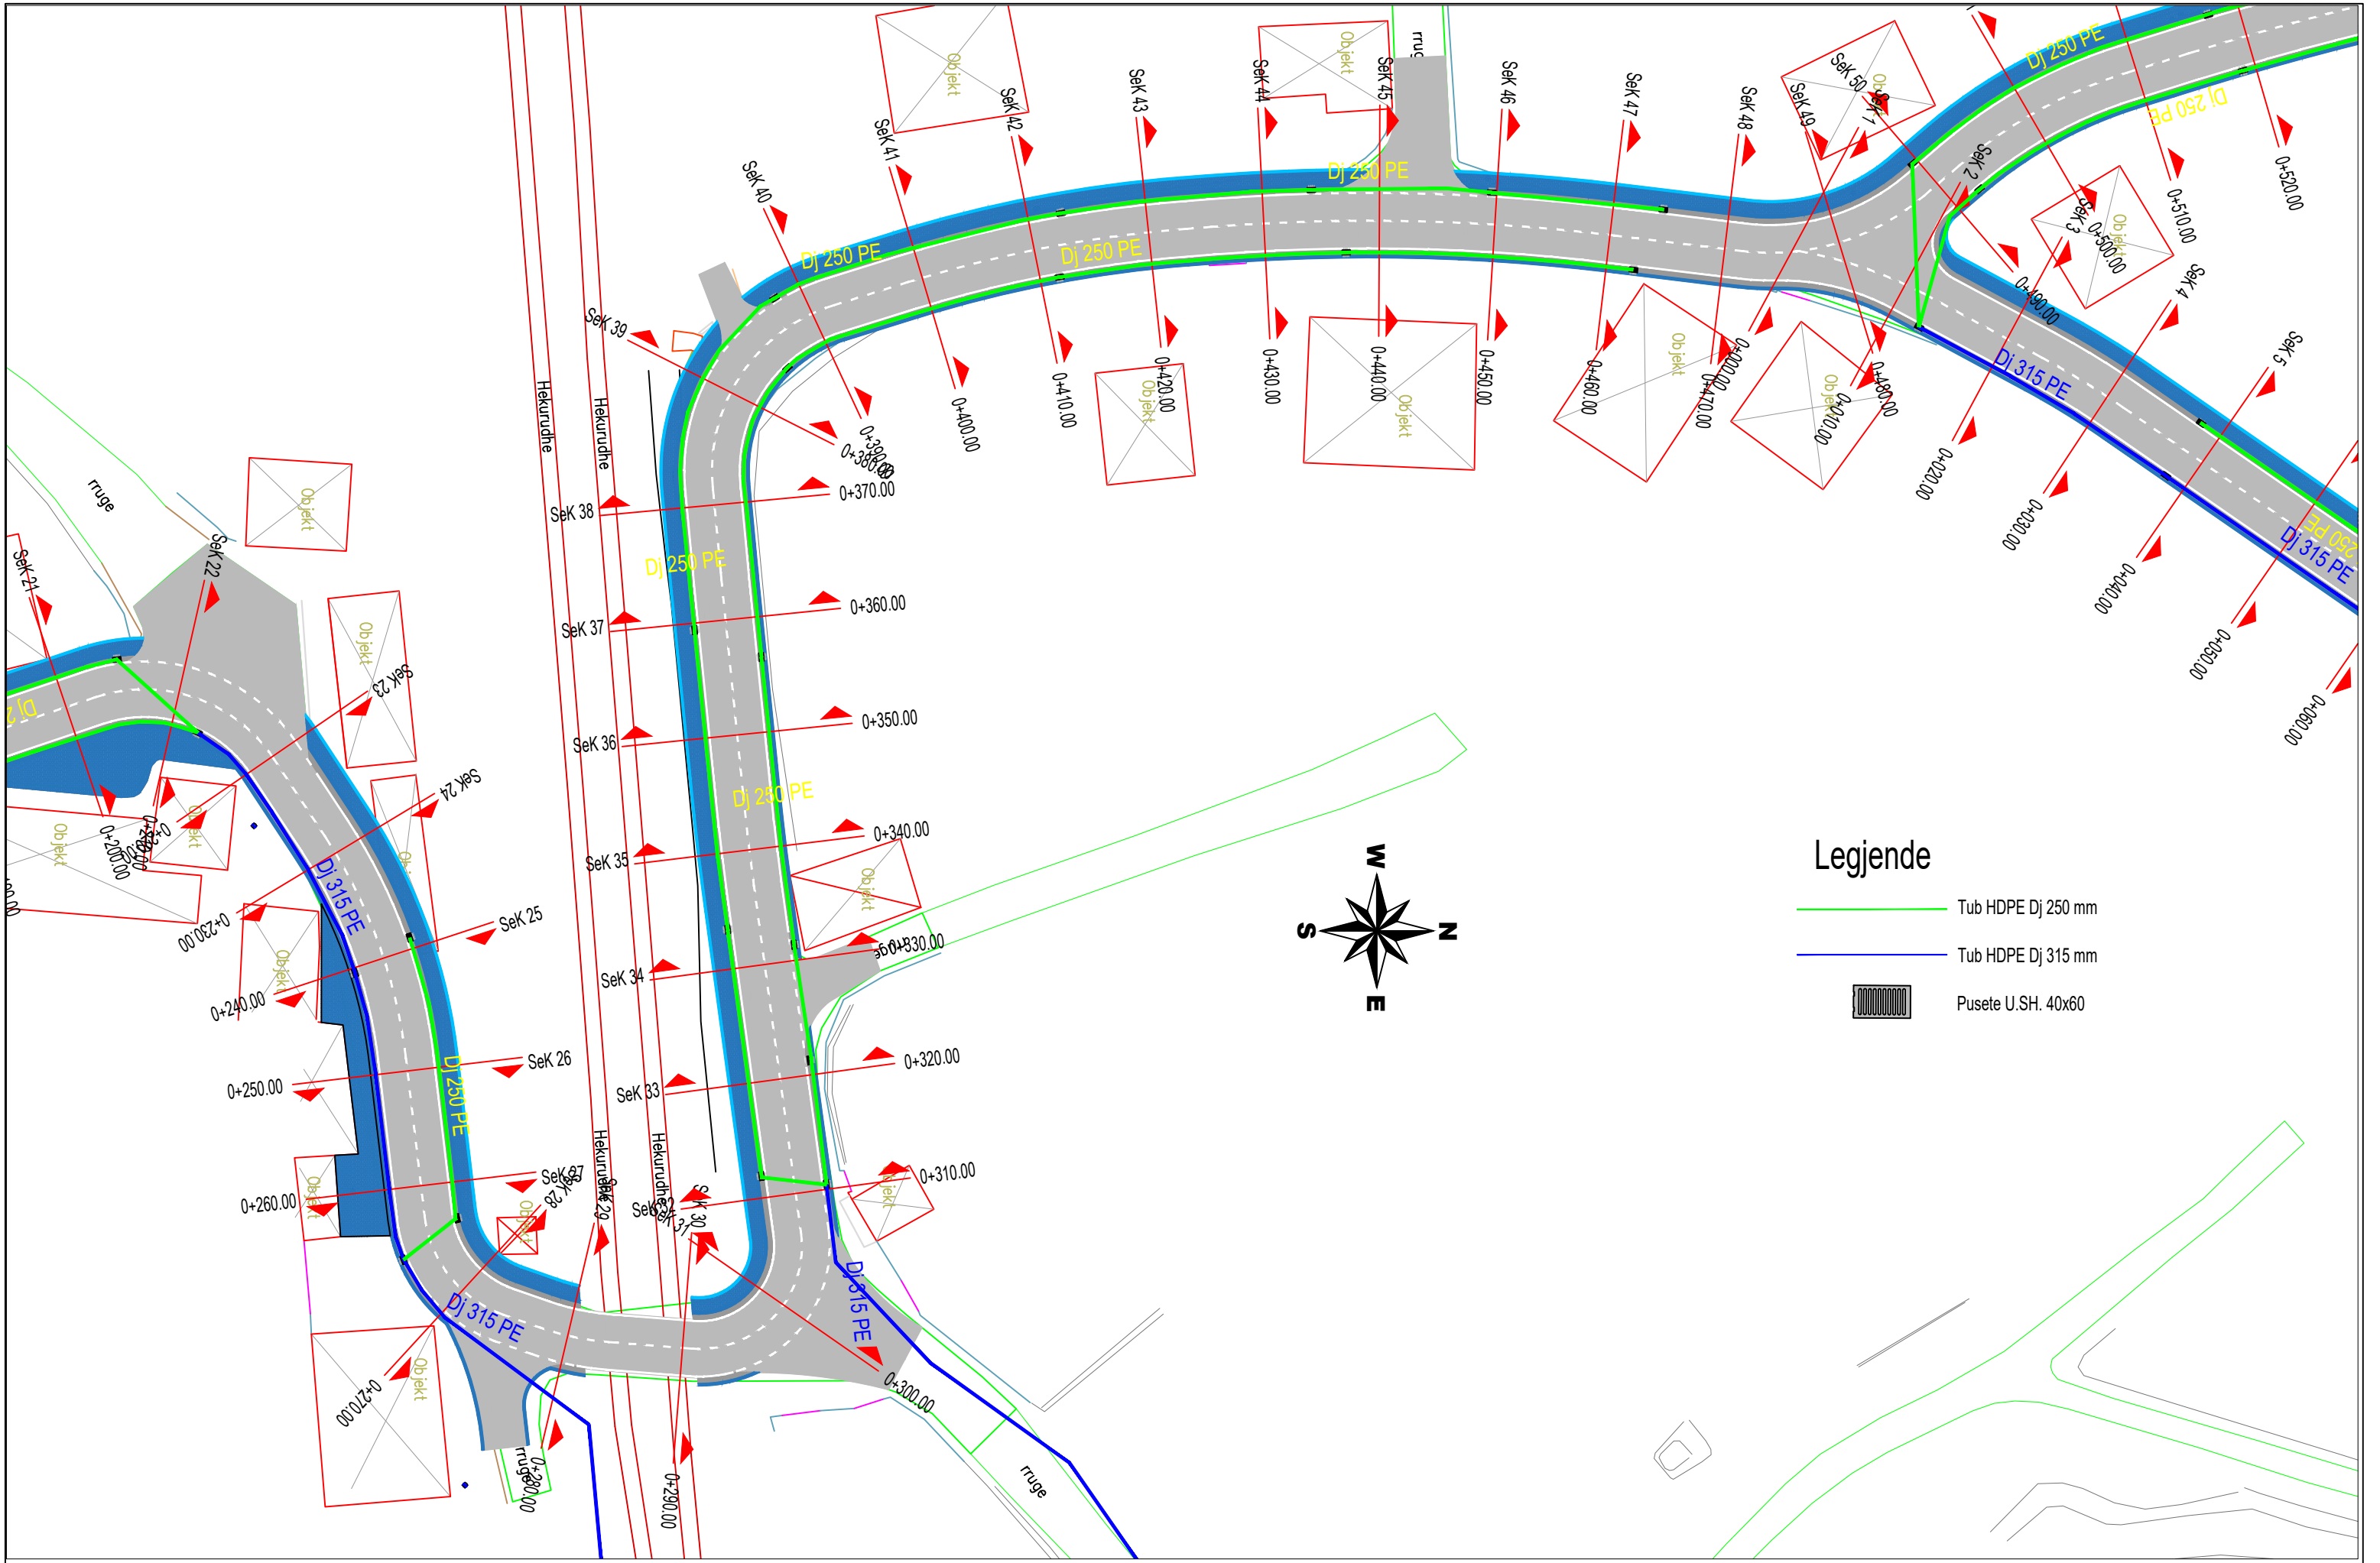

BASHKIA PEQIN Objekti: "Rruga e Spitalit", Peqin		AUTORITETI KONTRAKTOR BASHKIA PEQIN Bulevardi "Mustafa Gjini" Peqin		PROJEKTUES TRANSPORT HIGHWAY CONSULTING Rruga "Osman Myderrizi" Tirane		GRUPI I PROJEKTIMIT Inxh. Nd. Engjell CAKA Inxh. Gjeo. Besmir LUMANI Inxh. Top. Ergert Deliallisi Inxh. Elek. Albion GRRICA Ing. Transp. Dorjan ANGJELI Ark. Jorgjia KALLO			EMËRTIMI I FLETËS PLANIMETRIA PER LINJAT KUSH Shkalla: 1:500 Formati i fletës: A3 Numri i fletës: 69 Faza e projektit: PROJEKT ZBATIM		
--	--	--	--	---	--	---	--	--	---	--	--

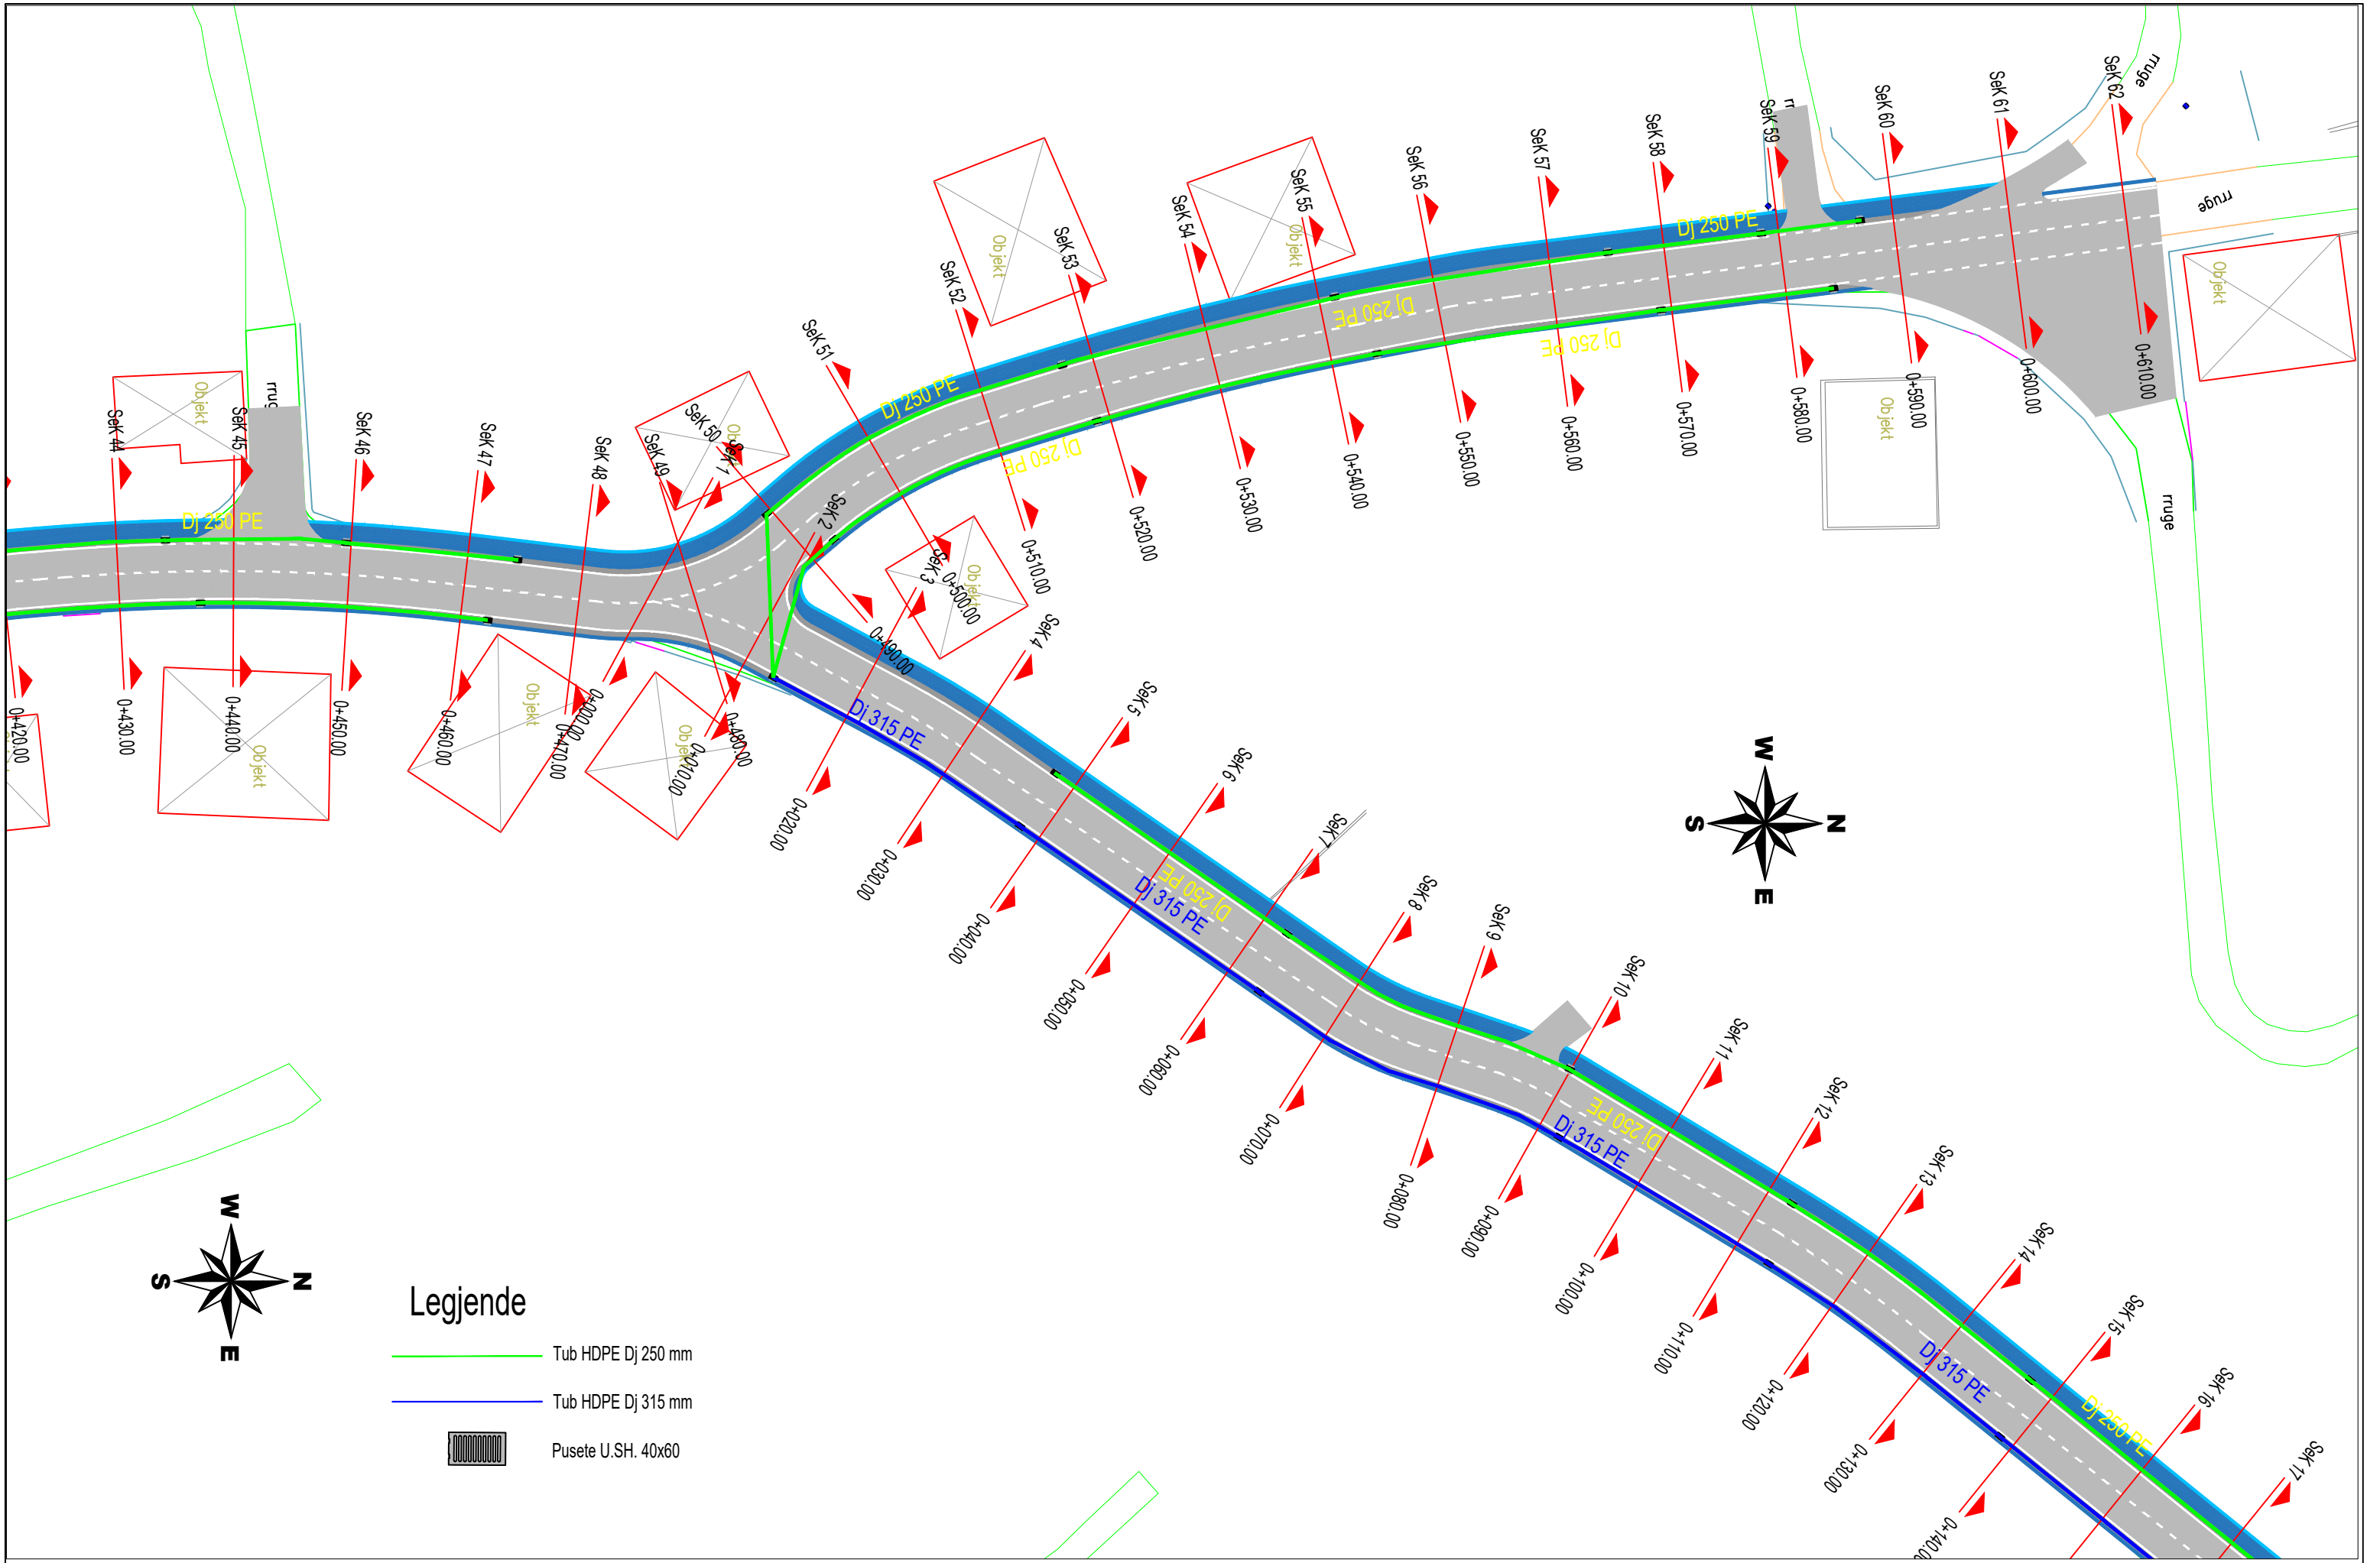


Legjende

- Tub HDPE Dj 250 mm
- Tub HDPE Dj 315 mm
- Pusete U.S.H. 40x60


BASHKIA PEQIN Objekti: "Rruga e Spitalit", Peqin	AUTORITETI KONTRAKTOR BASHKIA PEQIN Bulevardi "Mustafa Gjinishi" Peqin		PROJEKTUES TRANSPORT HIGHWAY CONSULTING Rruga "Osman Myderrizi" Tirane		GRUPI I PROJEKTIMIT Inxh. Nd. Engjell CAKA Inxh. Gjeo. Besmir LUMANI Inxh. Top. Ergert Deliallisi Inxh. Elek. Albion GRRICA Ing. Transp. Dorjan ANGJELI Ark. Jorgjia KALLO	EMËRTIMI I FLETËS PLANIMETRIA PER LINJAT KUSH Shkalla: 1:500 Formati i fletës: A3 Numri i fletës: 70 Faza e projektit: PROJEKT ZBATIM
--	---	---	---	---	---	---

PUSETA SHIMBLEDHËSE


Pamje nga lart

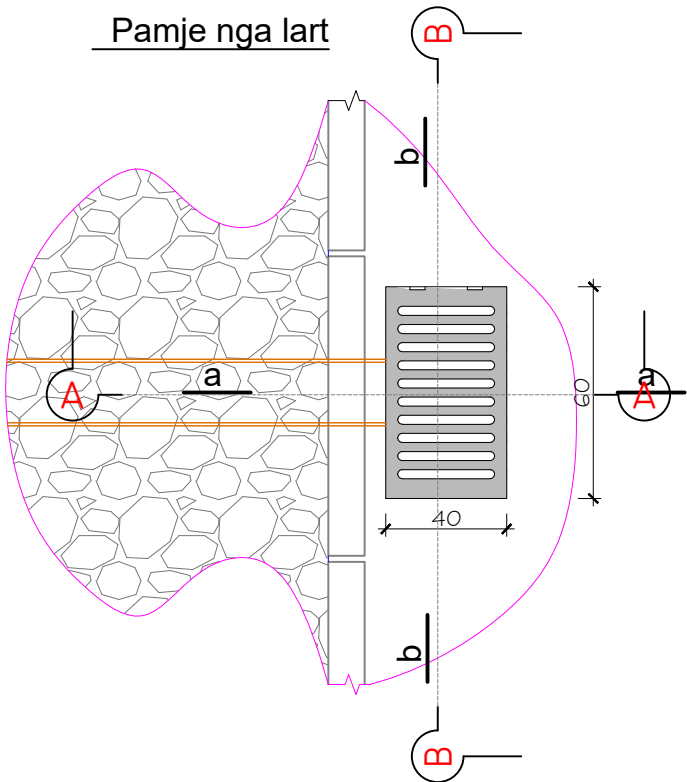


Prerje b-b

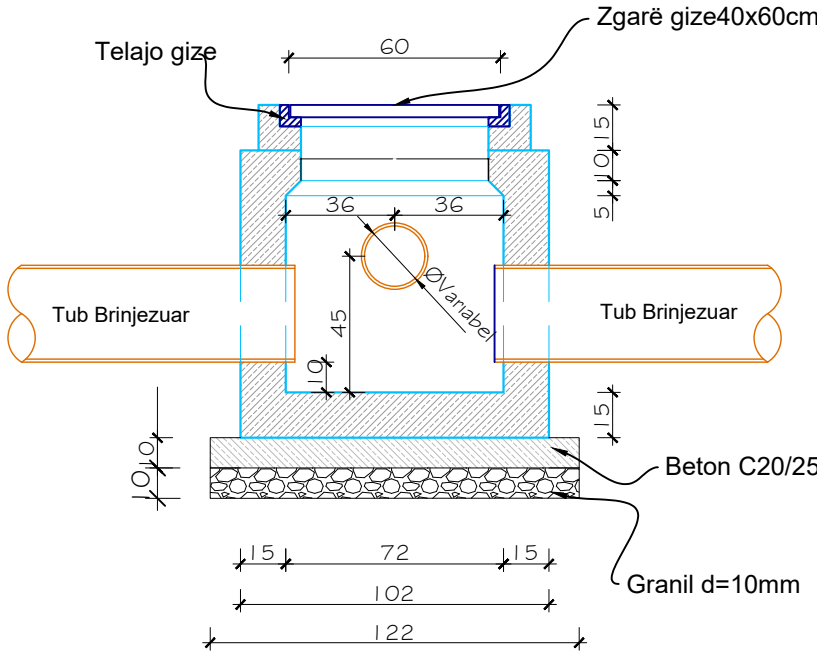

Seksion Terthor për kanalet e Ujrave të Bardha

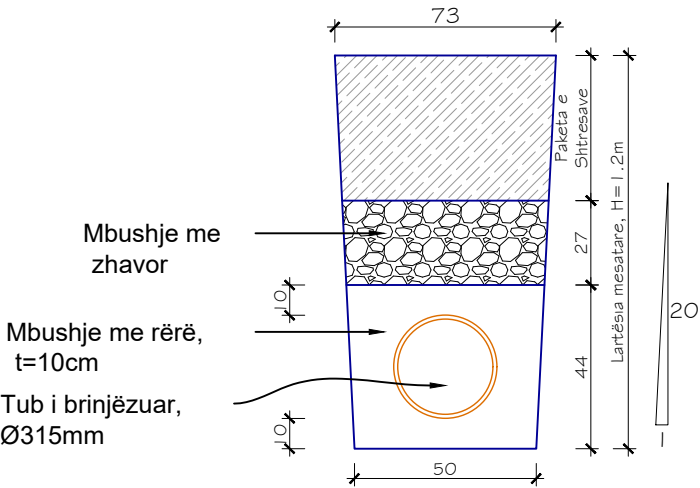

Prerje a-a

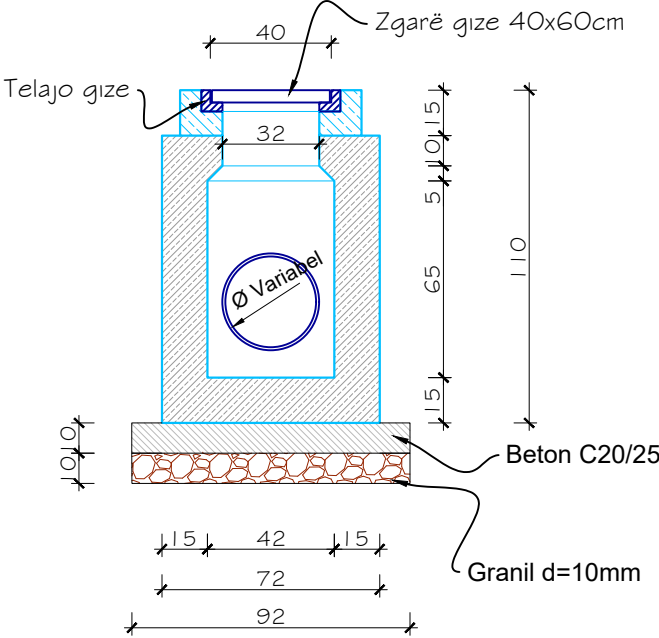

Shënime :

1. Muret e pusetes do të jenë beton C20/25 (M-250) dhe me trashësi 15cm.
2. Betoni që do të përdoret për brezin duhet të jetë i imët, ndërsa betoni i shtresës do të jetë C12/15.
3. Telajo e kapakut të jetë prej gize i inkastruar me brezin e betonit dhe i vendosur në nivelin e mbaruar të rrugës sipas projektit.
4. Grila duhet të jetë e kapur me mentesha me telajon apo e lidhur në ndonjë mënyrë tjetër me të.
5. Fundi i tubit duhet të jetë 10cm nga fundi i pusetes.
6. Zgara metalike duhet të ketë karakteristika që të përballojë ngarkesën deri 20 ton/aks.

BASHKIA PEQIN Objekti: "Rruga e Spitalit", Peqin	AUTORITETI KONTRAKTOR BASHKIA PEQIN Bulevardi "Mustafa Gjirish" Peqin		PROJEKTUES TRANSPORT HIGHWAY CONSULTING Rruga "Osman Myderizi" Tirane		GRUPI I PROJEKTIMIT Inxh. Nd. Engjell CAKA Inxh. Gjeo. Besmir LUMANI Inxh. Top. Ergert Deliallisi Inxh. Elek. Albion GRRICA Ing. Transp. Dorjan ANGJELI Ark. Jorgjia KALLO	EMËRTIMI I FLETËS DETAJE PER LINJEN KUSH Shkalla: A3 Formati i fletës: A3 Numri i fletës: 72 Faza e projektit: PROJEKT ZBATIM
--	--	---	--	---	---	---