



BASHKIA HIMARË

OBJEKTI: " PËRMIRËSIMI DHE REHABILITIMI I RRUGËS SË AKSESIT TË FSHATIT PILUR NGA RRUGA NACIONALE E LUMIT TË VLORËS "



AUTORITETI KONTRAKTOR

FONDI SHQIPTAR I ZHVILLIMIT
Rruga "Sami Frashëri" Tirane



PROJEKTUES

TRANSPORT HIGHWAY CONSULTING
Rruga "Osman Myderizi" Tirane




ERALD-G
Rruga "Kongresi i Lushnjës" Tirane



EMËRTIMI I FLETËS

PLANIMETRIA E PËRGJITHSHME

Shkalla: 1:250	Formati i fletës: A3	Numri i fletës: (16)
Faza e projektit: PROJEKT ZBATIM		

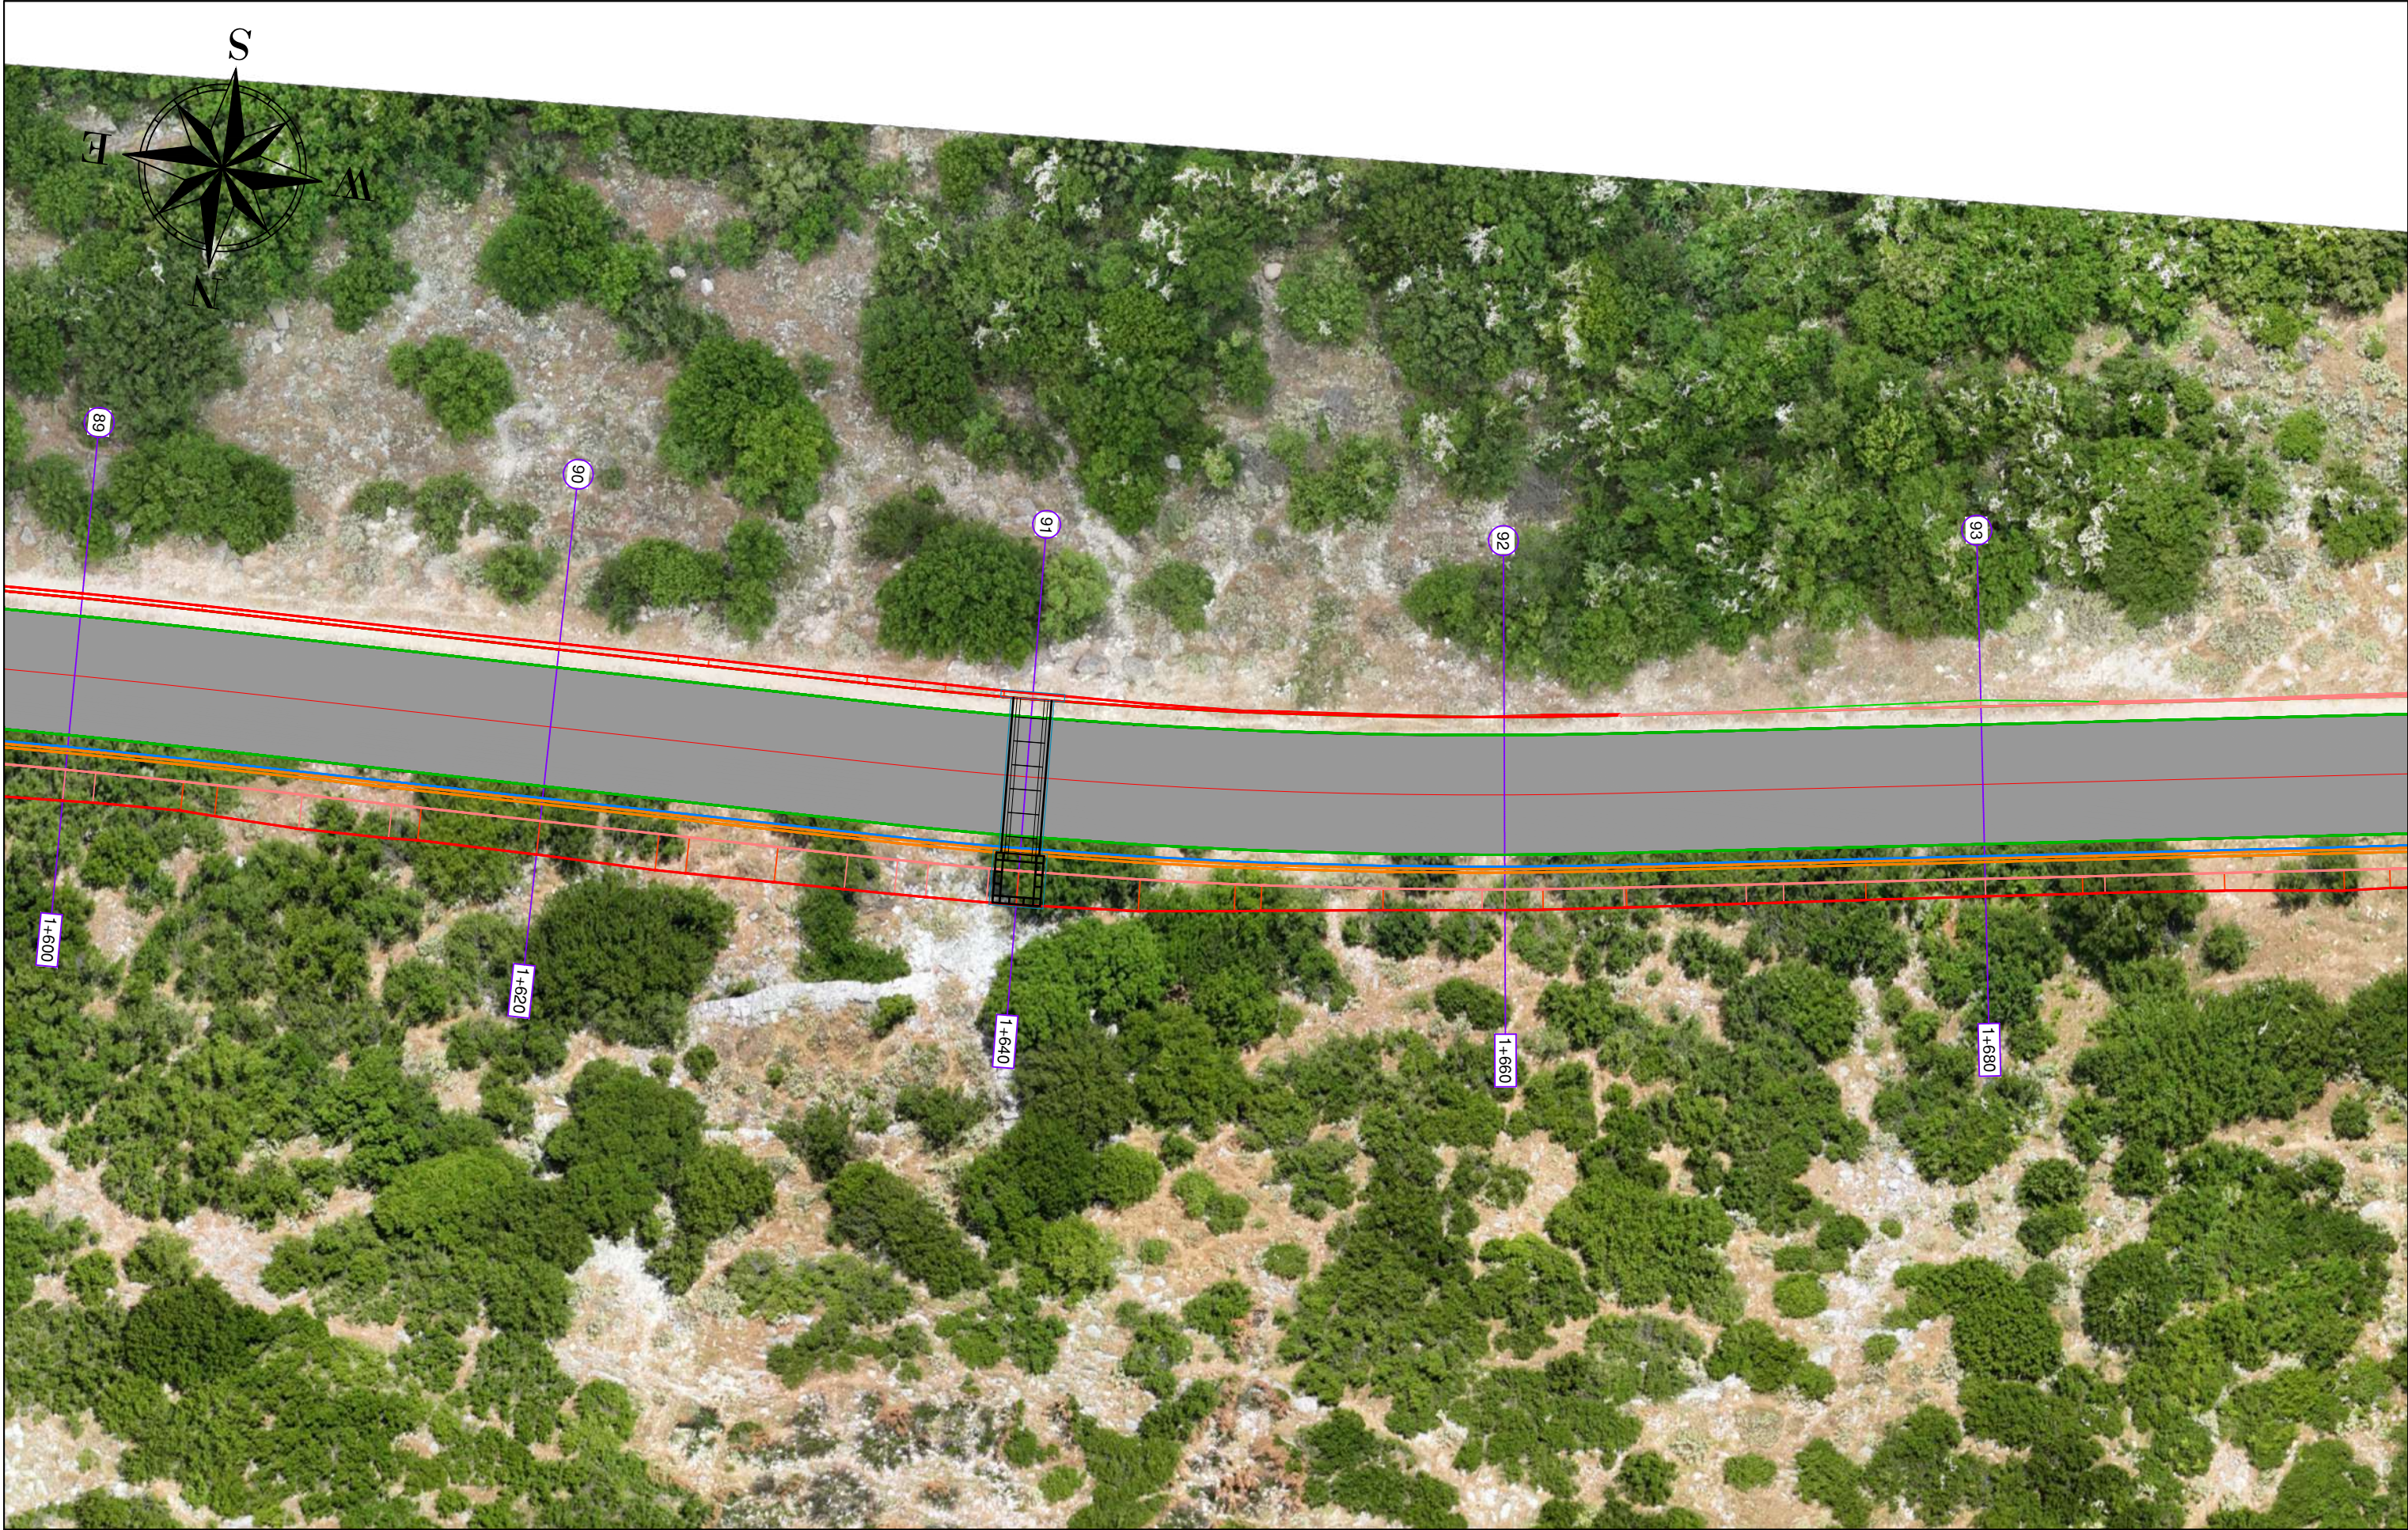

BASHKIA HIMARË

OBJEKTI: " PËRMIRËSIMI DHE REHABILITIMI I RRUGËS SË AKSESIT TË FSHATIT PILUR NGA RRUGA NACIONALE E LUMIT TË VLORËS "



AUTORITETI KONTRAKTOR

FONDI SHQIPTAR I ZHVILLIMIT
Rruga "Sami Frashëri" Tirane



PROJEKTUES

TRANSPORT HIGHWAY CONSULTING
Rruga "Osman Myderizi" Tirane



ERALD-G
Rruga "Kongresi i Lushnjes" Tirane



EMËRTIMI I FLETËS

PLANIMETRIA E PËRGJITHSHME

Shkalla: 1:250	Formati i fletës: A3	Numri i fletës: (17)
Faza e projektit: PROJEKT ZBATIM		



BASHKIA HIMARË

OBJEKTI: " PËRMIRËSIMI DHE REHABILITIMI I RRUGËS SË AKSESIT TË FSHATIT PILUR NGA RRUGA NACIONALE E LUMIT TË VLORËS "



AUTORITETI KONTRAKTOR

FONDI SHQIPTAR I ZHVILLIMIT
Rruga "Sami Frashëri" Tirane



PROJEKTUES

TRANSPORT HIGHWAY CONSULTING
Rruga "Osman Myderizi" Tirane



ERALD-G
Rruga "Kongresi i Lushnjes" Tirane



EMËRTIMI I FLETËS

PLANIMETRIA E PËRGJITHSHME

Shkalla: 1:250	Formati i fletës: A3	Numri i fletës: (18)
-------------------	-------------------------	-------------------------

Faza e projektit: PROJEKT ZBATIM



BASHKIA HIMARË

OBJEKTI: " PËRMIRËSIMI DHE REHABILITIMI I RRUGËS SË AKSESIT TË FSHATIT PILUR NGA RRUGA NACIONALLE E LUMIT TË VLORËS "



AUTORITETI KONTRAKTOR

FONDI SHQIPTAR I ZHVILLIMIT
Rruga "Sami Frashëri" Tirane



PROJEKTUES

TRANSPORT HIGHWAY CONSULTING
Rruga "Osman Myderizi" Tirane



ERALD-G
Rruga "Kongresi i Lushnjes" Tirane



EMËRTIMI I FLETËS

PLANIMETRIA E PËRGJITHSHME

Shkalla: 1:250	Formati i fletës: A3	Numri i fletës: (19)
-------------------	-------------------------	-------------------------

Faza e projektit: PROJEKT ZBATIM



BASHKIA HIMARË

OBJEKTI: " PËRMIRËSIMI DHE REHABILITIMI I RRUGËS SË AKSESIT TË FSHATIT PILUR NGA RRUGA NACIONALE E LUMIT TË VLORËS "



AUTORITETI KONTRAKTOR

FONDI SHQIPTAR I ZHVILLIMIT
Rruga "Sami Frashëri" Tirane



FONDI SHQIPTAR
I ZHVILLIMIT

TRANSPORT HIGHWAY CONSULTING
Rruga "Osman Myderizi" Tirane



PROJEKTUES

ERALD-G
Rruga "Kongresi i Lushnjes" Tirane



EMËRTIMI I FLETËS

PLANIMETRIA E PËRGJITHSHME

Shkalla: 1:250	Formati i fletës: A3	Numri i fletës: (20)
-------------------	-------------------------	-------------------------

Faza e projektit: PROJEKT ZBATIM



BASHKIA HIMARË

OBJEKTI: " PËRMIRËSIMI DHE REHABILITIMI I RRUGËS SË AKSESIT TË FSHATIT PILUR NGA RRUGA NACIONALE E LUMIT TË VLORËS "



AUTORITETI KONTRAKTOR

FONDI SHQIPTAR I ZHVILLIMIT
Rruga "Sami Frashëri" Tirane



PROJEKTUES

TRANSPORT HIGHWAY CONSULTING
Rruga "Osman Myderizi" Tirane



ERALD-G
Rruga "Kongresi i Lushnjes" Tirane



EMËRTIMI I FLETËS

PLANIMETRIA E PËRGJITHSHME

Shkalla: 1:250	Formati i fletës: A3	Numri i fletës: (21)
-------------------	-------------------------	-------------------------

Faza e projektit: PROJEKT ZBATIM



BASHKIA HIMARË

OBJEKTI: " PËRMIRËSIMI DHE REHABILITIMI I RRUGËS SË AKSESIT TË FSHATIT PILUR NGA RRUGA NACIONALE E LUMIT TË VLORËS "



AUTORITETI KONTRAKTOR

FONDI SHQIPTAR I ZHVILLIMIT
Rruga "Sami Frashëri" Tirane



PROJEKTUES

TRANSPORT HIGHWAY CONSULTING
Rruga "Osman Myderizi" Tirane



ERALD-G
Rruga "Kongresi i Lushnjes" Tirane



EMËRTIMI I FLETËS

PLANIMETRIA E PËRGJITHSHME

Shkalla: 1:250	Formati i fletës: A3	Numri i fletës: (22)
-------------------	-------------------------	-------------------------

Faza e projektit: PROJEKT ZBATIM



BASHKIA HIMARË

OBJEKTI: " PËRMIRËSIMI DHE REHABILITIMI I RRUGËS SË AKSESIT TË FSHATIT PILUR NGA RRUGA NACIONALE E LUMIT TË VLORËS "



AUTORITETI KONTRAKTOR

FONDI SHQIPTAR I ZHVILLIMIT
Rruga "Sami Frashëri" Tirane



PROJEKTUES

TRANSPORT HIGHWAY CONSULTING
Rruga "Kongresi i Lushnjes" Tirane



ERALD-G
Rruga "Kongresi i Lushnjes" Tirane



EMËRTIMI I FLETËS

PLANIMETRIA E PËRGJITHSHME

Shkalla: 1:250	Formati i fletës: A3	Numri i fletës: (23)
-------------------	-------------------------	-------------------------

Faza e projektit: PROJEKT ZBATIM



BASHKIA HIMARË

OBJEKTI: " PËRMIRËSIMI DHE REHABILITIMI I RRUGËS SË AKSESIT TË FSHATIT PILUR NGA RRUGA NACIONALE E LUMIT TË VLORËS "



AUTORITETI KONTRAKTOR

FONDI SHQIPTAR I ZHVILLIMIT
Rruga "Sami Frashëri" Tirane



PROJEKTUES

TRANSPORT HIGHWAY CONSULTING
Rruga "Osman Myderizi" Tirane




ERALD-G
Rruga "Kongresi i Lushnjes" Tirane



EMËRTIMI I FLETËS

PLANIMETRIA E PËRGJITHSHME

Shkalla: 1:250	Formati i fletës: A3	Numri i fletës: (24)
Faza e projektit: PROJEKT ZBATIM		

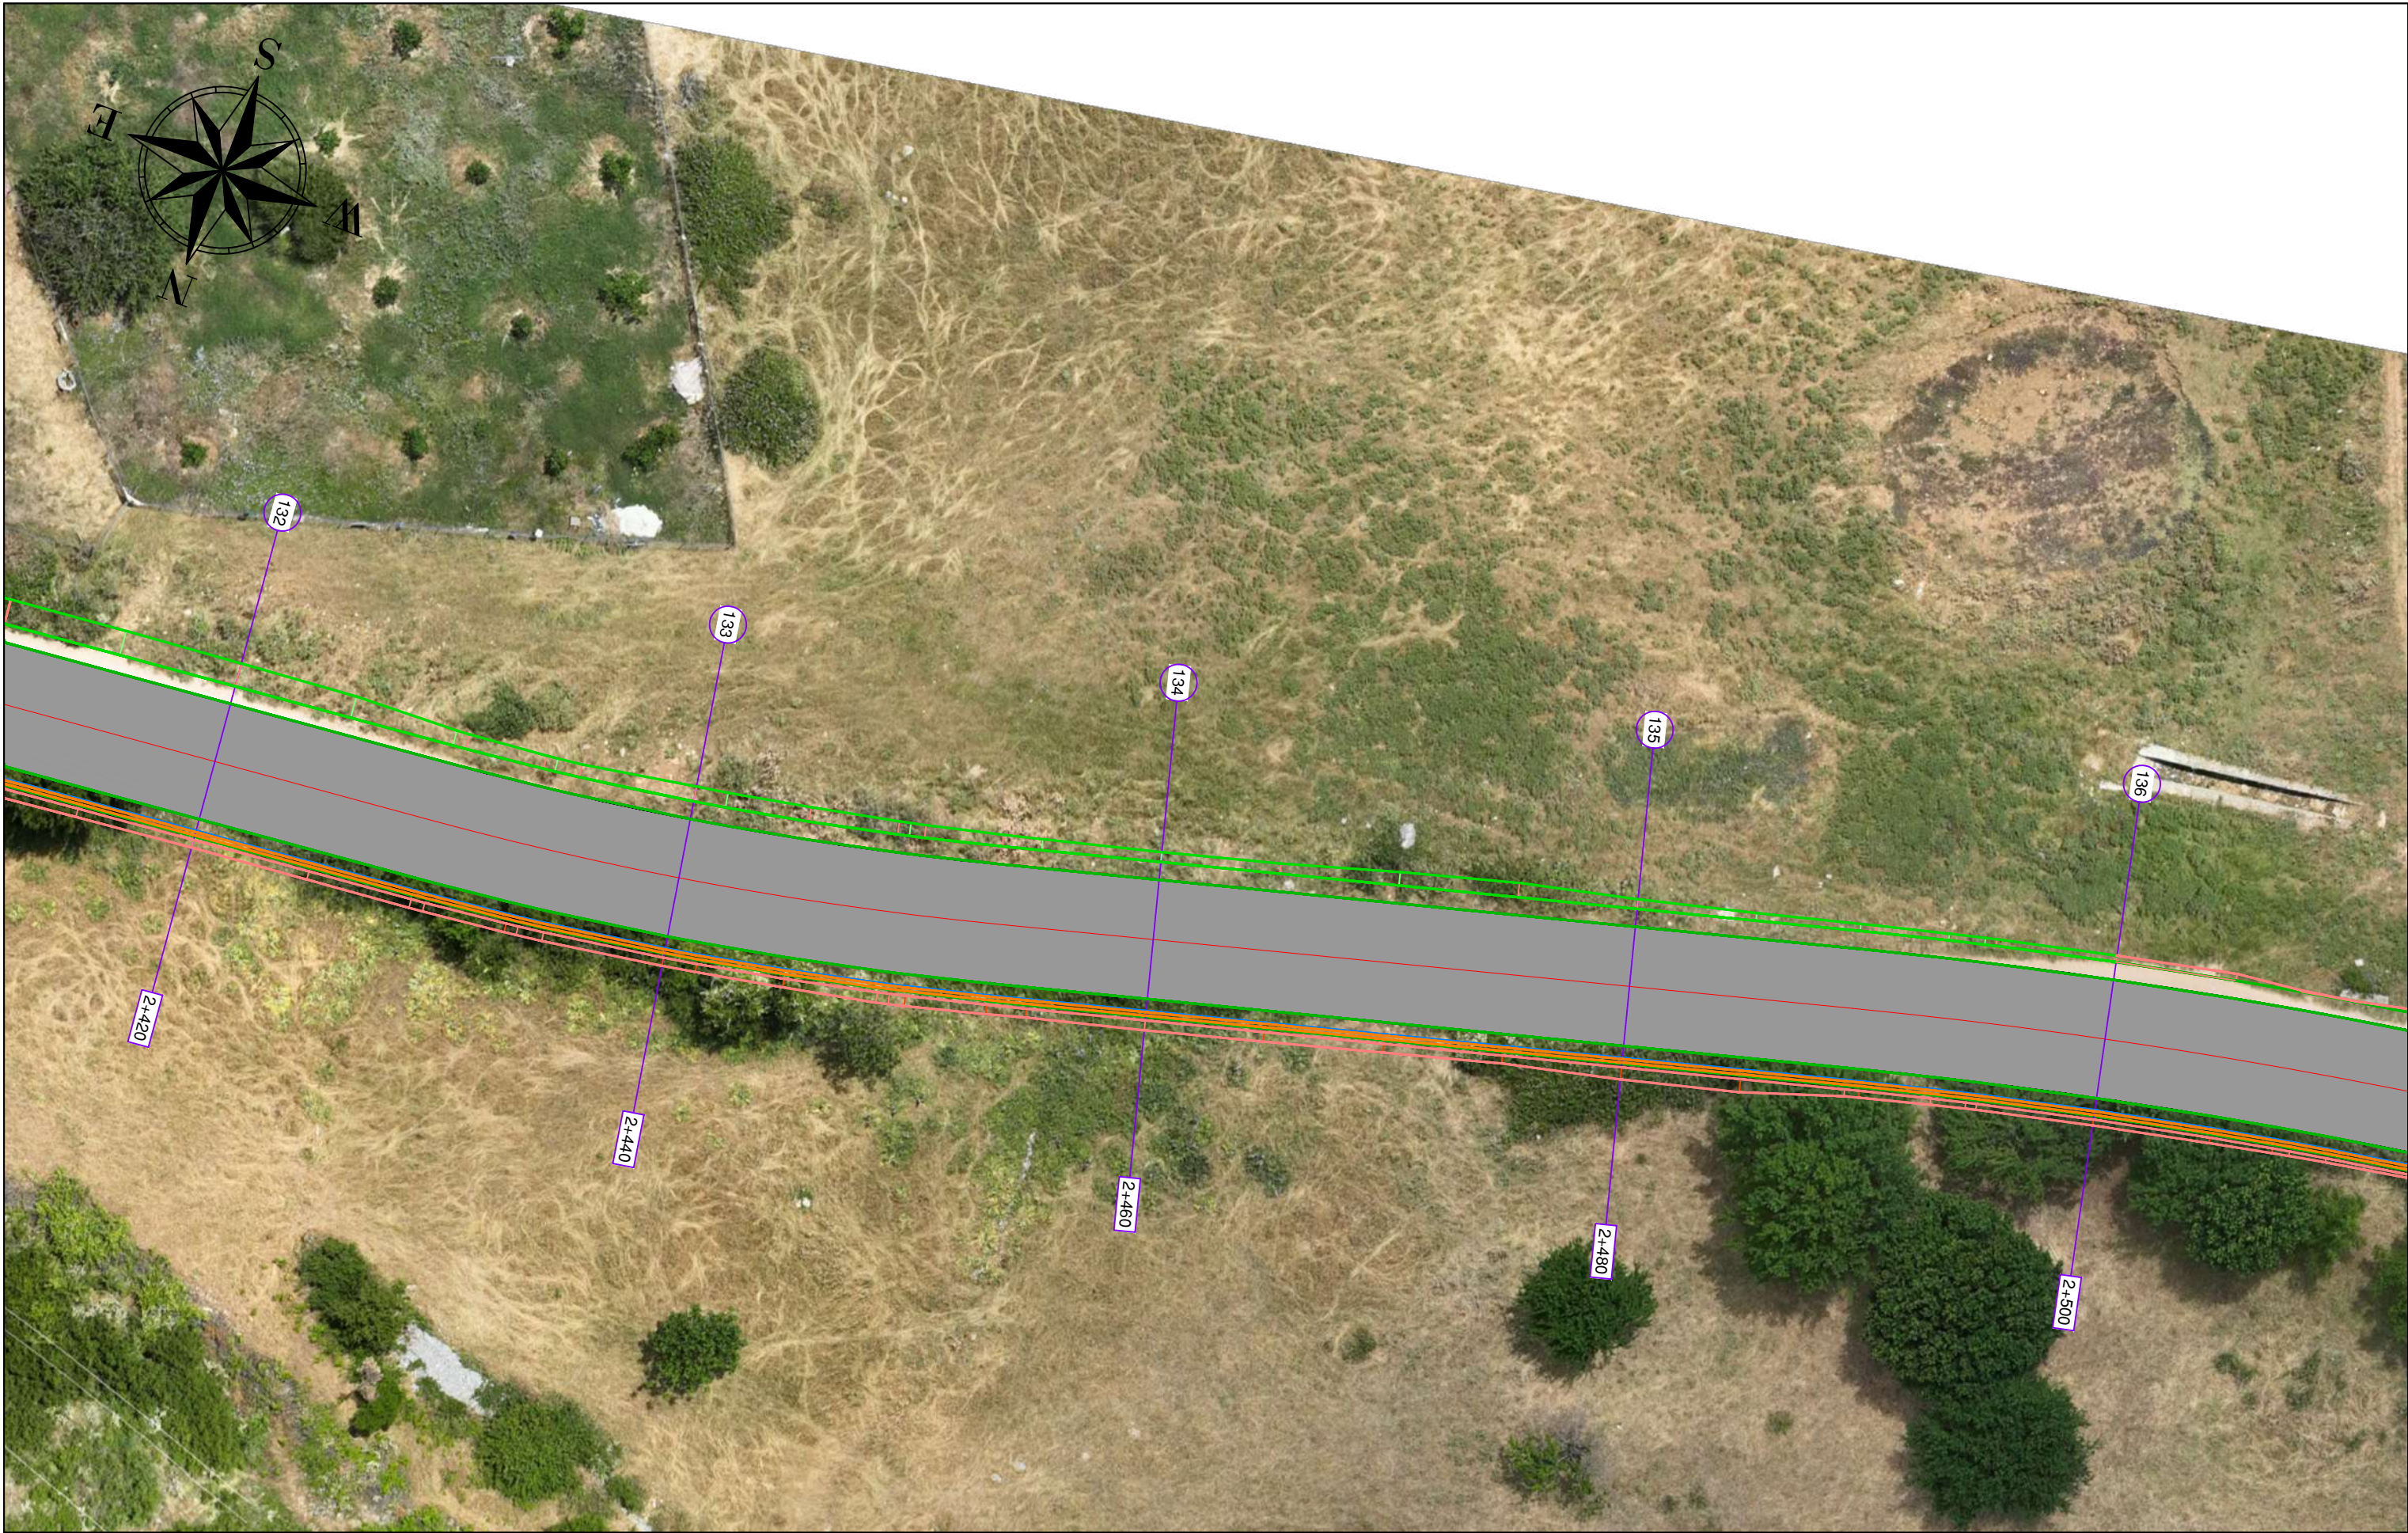

BASHKIA HIMARË

OBJEKTI: " PËRMIRËSIMI DHE REHABILITIMI I RRUGËS SË AKSESIT TË FSHATIT PILUR NGA RRUGA NACIONALE E LUMIT TË VLORËS "



AUTORITETI KONTRAKTOR

FONDI SHQIPTAR I ZHVILLIMIT
Rruga "Sami Frashëri" Tirane



PROJEKTUES

TRANSPORT HIGHWAY CONSULTING
Rruga "Osman Myderizi" Tirane



ERALD-G
Rruga "Kongresi i Lushnjes" Tirane



EMËRTIMI I FLETËS

PLANIMETRIA E PËRGJITHSHME

Shkalla: 1:250	Formati i fletës: A3	Numri i fletës: (25)
Faza e projektit: PROJEKT ZBATIM		



BASHKIA HIMARË

OBJEKTI: " PËRMIRËSIMI DHE REHABILITIMI I RRUGËS SË AKSESIT TË FSHATIT PILUR NGA RRUGA NACIONALE E LUMIT TË VLORËS "



AUTORITETI KONTRAKTOR

FONDI SHQIPTAR I ZHVILLIMIT
Rruga "Sami Frashëri" Tirane



PROJEKTUES

TRANSPORT HIGHWAY CONSULTING
Rruga "Osman Myderizi" Tirane



ERALD-G
Rruga "Kongresi i Lushnjes" Tirane



EMËRTIMI I FLETËS

PLANIMETRIA E PËRGJITHSHME

Shkalla: 1:250	Formati i fletës: A3	Numri i fletës: (26)
-------------------	-------------------------	-------------------------

Faza e projektit: PROJEKT ZBATIM



BASHKIA HIMARË

OBJEKTI: " PËRMIRËSIMI DHE REHABILITIMI I RRUGËS SË AKSESIT TË FSHATIT PILUR NGA RRUGA NACIONALE E LUMIT TË VLORËS "



AUTORITETI KONTRAKTOR

FONDI SHQIPTAR I ZHVILLIMIT
Rruga "Sami Frashëri" Tirane



PROJEKTUES

TRANSPORT HIGHWAY CONSULTING
Rruga "Osman Myderizi" Tirane



ERALD-G
Rruga "Kongresi i Lushnjes" Tirane



EMËRTIMI I FLETËS

PLANIMETRIA E PËRGJITHSHME

Shkalla: 1:250	Formati i fletës: A3	Numri i fletës: (27)
-------------------	-------------------------	-------------------------

Faza e projektit: PROJEKT ZBATIM



BASHKIA HIMARË

OBJEKTI: " PËRMIRËSIMI DHE REHABILITIMI I RRUGËS SË AKSESIT TË FSHATIT PILUR NGA RRUGA NACIONALE E LUMIT TË VLORËS "



AUTORITETI KONTRAKTOR

FONDI SHQIPTAR I ZHVILLIMIT
Rruga "Sami Frashëri" Tirane



TRANSPORT HIGHWAY CONSULTING
Rruga "Osman Myderizi" Tirane



PROJEKTUES

ERALD-G
Rruga "Kongresi i Lushnjes" Tirane




EMËRTIMI I FLETËS

PLANIMETRIA E PËRGJITHSHME

Shkalla: 1:250	Formati i fletës: A3	Numri i fletës: (28)
-------------------	-------------------------	-------------------------

Faza e projektit: PROJEKT ZBATIM

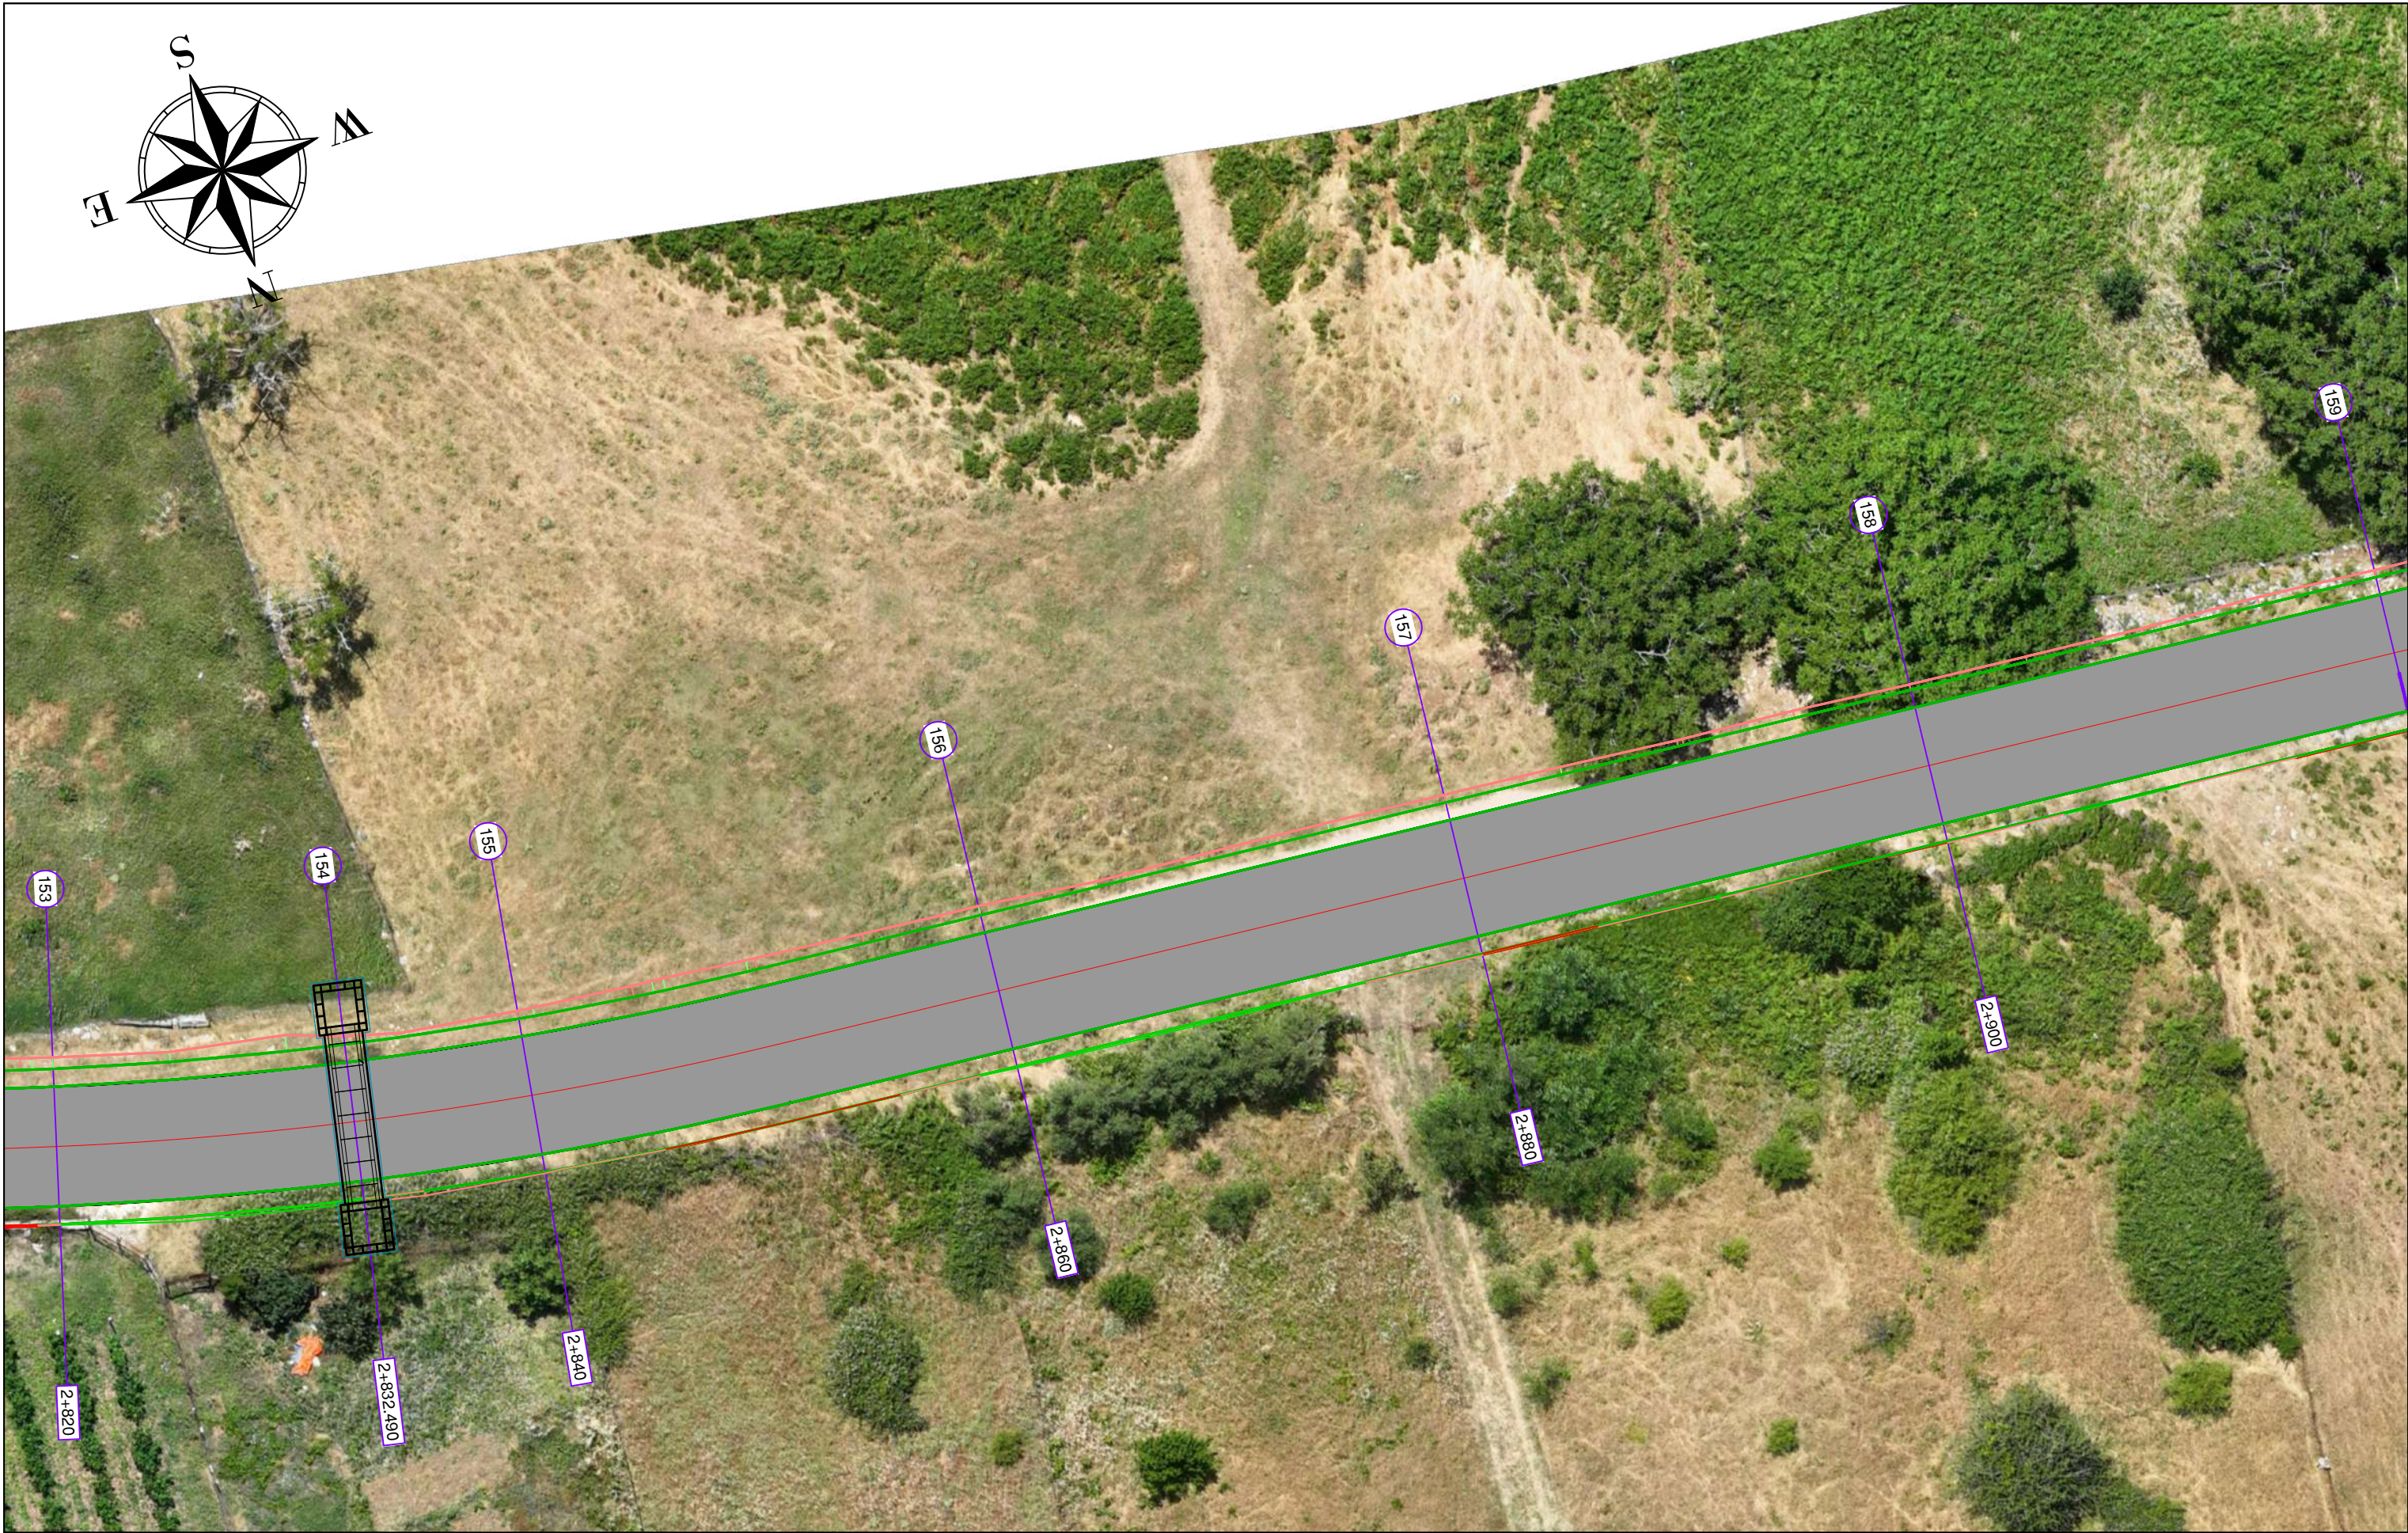

BASHKIA HIMARË

OBJEKTI: " PËRMIRËSIMI DHE REHABILITIMI I RRUGËS SË AKSESIT TË FSHATIT PILUR NGA RRUGA NACIONALE E LUMIT TË VLORËS "



AUTORITETI KONTRAKTOR

FONDI SHQIPTAR I ZHVILLIMIT
Rruga "Sami Frashëri" Tirane



PROJEKTUES

TRANSPORT HIGHWAY CONSULTING
Rruga "Osman Myderizi" Tirane



ERALD-G
Rruga "Kongresi i Lushnjes" Tirane



EMËRTIMI I FLETËS

PLANIMETRIA E PËRGJITHSHME

Shkalla: 1:250	Formati i fletës: A3	Numri i fletës: (29)
-------------------	-------------------------	-------------------------

Faza e projektit: PROJEKT ZBATIM



BASHKIA HIMARË

OBJEKTI: " PËRMIRËSIMI DHE REHABILITIMI I RRUGËS SË AKSESIT TË FSHATIT PILUR NGA RRUGA NACIONALE E LUMIT TË VLORËS "



AUTORITETI KONTRAKTOR

FONDI SHQIPTAR I ZHVILLIMIT
Rruga "Sami Frashëri" Tirane



PROJEKTUES

TRANSPORT HIGHWAY CONSULTING
Rruga "Osman Myderizi" Tirane



ERALD-G
Rruga "Kongresi i Lushnjes" Tirane



EMËRTIMI I FLETËS

PLANIMETRIA E PËRGJITHSHME

Shkalla: 1:250	Formati i fletës: A3	Numri i fletës: (30)
-------------------	-------------------------	-------------------------

Faza e projektit: PROJEKT ZBATIM



BASHKIA HIMARË

OBJEKTI: " PËRMIRËSIMI DHE REHABILITIMI I RRUGËS SË AKSESIT TË FSHATIT PILUR NGA RRUGA NACIONALE E LUMIT TË VLORËS "



AUTORITETI KONTRAKTOR

FONDI SHQIPTAR I ZHVILLIMIT
Rruga "Sami Frashëri" Tirane



PROJEKTUES

TRANSPORT HIGHWAY CONSULTING
Rruga "Osman Myderizi" Tirane



ERALD-G
Rruga "Kongresi i Lushnjes" Tirane



EMËRTIMI I FLETËS

PLANIMETRIA E PËRGJITHSHME

Shkalla: 1:250	Formati i fletës: A3	Numri i fletës: (31)
-------------------	-------------------------	-------------------------

Faza e projektit: PROJEKT ZBATIM



BASHKIA HIMARË

OBJEKTI: " PËRMIRËSIMI DHE REHABILITIMI I RRUGËS SË AKSESIT TË FSHATIT PILUR NGA RRUGA NACIONALE E LUMIT TË VLORËS "



AUTORITETI KONTRAKTOR

FONDI SHQIPTAR I ZHVILLIMIT
Rruga "Sami Frashëri" Tirane



PROJEKTUES

TRANSPORT HIGHWAY CONSULTING
Rruga "Osman Myderizi" Tirane



ERALD-G
Rruga "Kongresi i Lushnjës" Tirane



EMËRTIMI I FLETËS

PLANIMETRIA E PËRGJITHSHME

Shkalla:	Formati i fletës:	Numri i fletës:
1:250	A3	(32)

Faza e projektit: PROJEKT ZBATIM



BASHKIA HIMARË

OBJEKTI: " PËRMIRËSIMI DHE REHABILITIMI I RRUGËS SË AKSESIT TË FSHATIT PILUR NGA RRUGA NACIONALE E LUMIT TË VLORËS "



AUTORITETI KONTRAKTOR

FONDI SHQIPTAR I ZHVILLIMIT
Rruga "Sami Frashëri" Tirane



FONDI SHQIPTAR
I ZHVILLIMIT

TRANSPORT HIGHWAY CONSULTING
Rruga "Osman Myderizi" Tirane



PROJEKTUES

ERALD-G
Rruga "Kongresi i Lushnjes" Tirane



EMËRTIMI I FLETËS

PLANIMETRIA E PËRGJITHSHME

Shkalla: 1:250	Formati i fletës: A3	Numri i fletës: (33)
-------------------	-------------------------	-------------------------

Faza e projektit: PROJEKT ZBATIM



BASHKIA HIMARË

OBJEKTI: " PËRMIRËSIMI DHE REHABILITIMI I RRUGËS SË AKSESIT TË FSHATIT PILUR NGA RRUGA NACIONALE E LUMIT TË VLORËS "



AUTORITETI KONTRAKTOR

FONDI SHQIPTAR I ZHVILLIMIT
Rruga "Sami Frashëri" Tirane



PROJEKTUES

TRANSPORT HIGHWAY CONSULTING
Rruga "Osman Myderizi" Tirane



ERALD-G
Rruga "Kongresi i Lushnjës" Tirane



EMËRTIMI I FLETËS

PLANIMETRIA E PËRGJITHSHME

Shkalla: 1:250	Formati i fletës: A3	Numri i fletës: (34)
Faza e projektit: PROJEKT ZBATIM		



BASHKIA HIMARË

OBJEKTI: " PËRMIRËSIMI DHE REHABILITIMI I RRUGËS SË AKSESIT TË FSHATIT PILUR NGA RRUGA NACIONALE E LUMIT TË VLORËS "



AUTORITETI KONTRAKTOR

FONDI SHQIPTAR I ZHVILLIMIT
Rruga "Sami Frashëri" Tirane



PROJEKTUES

TRANSPORT HIGHWAY CONSULTING
Rruga "Osman Myderizi" Tirane



ERALD-G
Rruga "Kongresi i Lushnjes" Tirane



EMËRTIMI I FLETËS

PLANIMETRIA E PËRGJITHSHME

Shkalla: 1:250	Formati i fletës: A3	Numri i fletës: (35)
Faza e projektit: PROJEKT ZBATIM		



BASHKIA HIMARË

OBJEKTI: " PËRMIRËSIMI DHE REHABILITIMI I RRUGËS SË AKSESIT TË FSHATIT PILUR NGA RRUGA NACIONALE E LUMIT TË VLORËS "



AUTORITETI KONTRAKTOR

FONDI SHQIPTAR I ZHVILLIMIT
Rruga "Sami Frashëri" Tirane



PROJEKTUES

TRANSPORT HIGHWAY CONSULTING
Rruga "Osman Myderizi" Tirane



ERALD-G
Rruga "Kongresi i Lushnjes" Tirane



EMËRTIMI I FLETËS

PLANIMETRIA E PËRGJITHSHME

Shkalla: 1:250	Formati i fletës: A3	Numri i fletës: (36)
Faza e projektit: PROJEKT ZBATIM		