

PROJEKT ZBATIM

OBJEKTI: "PËRMIRËSIMI DHE REHABILITIMI I RRUGËS SË AKSESIT TË FSHATIT PILUR
NGA RRUGA NACIONALE E LUMIT TË VLORËS"

HOROGRAFIA

BASHKIA HIMARË

OBJEKTI: " PËRMIRËSIMI DHE REHABILITIMI I RRUGËS SË AKSESIT TË FSHATIT PILUR NGA RRUGA
NACIONALE E LUMIT TË VLORËS "



AUTORITETI KONTRAKTOR

FONDI SHQIPTAR I ZHVILLIMIT
Rruga "Sami Frashëri" Tirane



PROJEKTUES

TRANSPORT HIGHWAY CONSULTING
Rruga "Osman Myderizi" Tirane



ERALD-G
Rruga "Kongresi i Lushnjës" Tirane



EMËRTIMI I FLETËS

HOROGRAFIA

Shkalla: 1:10000	Formati i fletës: A3	Numri i fletës:
---------------------	-------------------------	-----------------

Faza e projektit: PROJEKT ZBATIM

RRUGA E LUMIT TE VLORES



BASHKIA HIMARË

OBJEKTI: “ PËRMIRËSIMI DHE REHABILITIMI I RRUGËS SË AKSESIT TË FSHATIT PILUR NGA RRUGA NACIONALE E LUMIT TË VLORËS ”



AUTORITETI KONTRAKTOR

FONDI SHQIPTAR I ZHVILLIMIT
Rruga "Sami Frashëri" Tirane

**FONDI SHQIPTAR
I ZHVILLIMIT**

TRANSPORT HIGHWAY CONSULTING
Rruga "Osman Myderizi" Tirane



PROJEKTUES

ERALD-G
ja "Kongresi i Lushnjes" Tirane



EMËRTIMI I FLETËS

HOROGRAFIA

Shkalla: 1:10000

Formati i fletës:	A3
-------------------	----

Numri i fletës:	
-----------------	--

Faza e projektit:	PROJEKT ZBATIM
-------------------	----------------

PROJEKT ZBATIM

OBJEKTI: "PËRMIRËSIMI DHE REHABILITIMI I RRUGËS SË AKSESIT TË FSHATIT PILUR
NGA RRUGA NACIONALE E LUMIT TË VLORËS"

PLANI I RILEVIMIT

BASHKIA HIMARË

OBJEKTI: " PËRMIRËSIMI DHE REHABILITIMI I RRUGËS SË AKSESIT TË FSHATIT PILUR NGA RRUGA
NACIONALE E LUMIT TË VLORËS "



AUTORITETI KONTRAKTOR

FONDI SHQIPTAR I ZHVILLIMIT
Rruga "Sami Frashëri" Tirane



PROJEKTUES

TRANSPORT HIGHWAY CONSULTING
Rruga "Osman Myderizi" Tirane




ERALD-G
Rruga "Kongresi i Lushnjes" Tirane



EMËRTIMI I FLETËS

PLANI I RILEVIMIT		
Shkalla: 1:250	Formati i fletës: A3	Numri i fletës: C
Faza e projektit: PROJEKT ZBATIM		

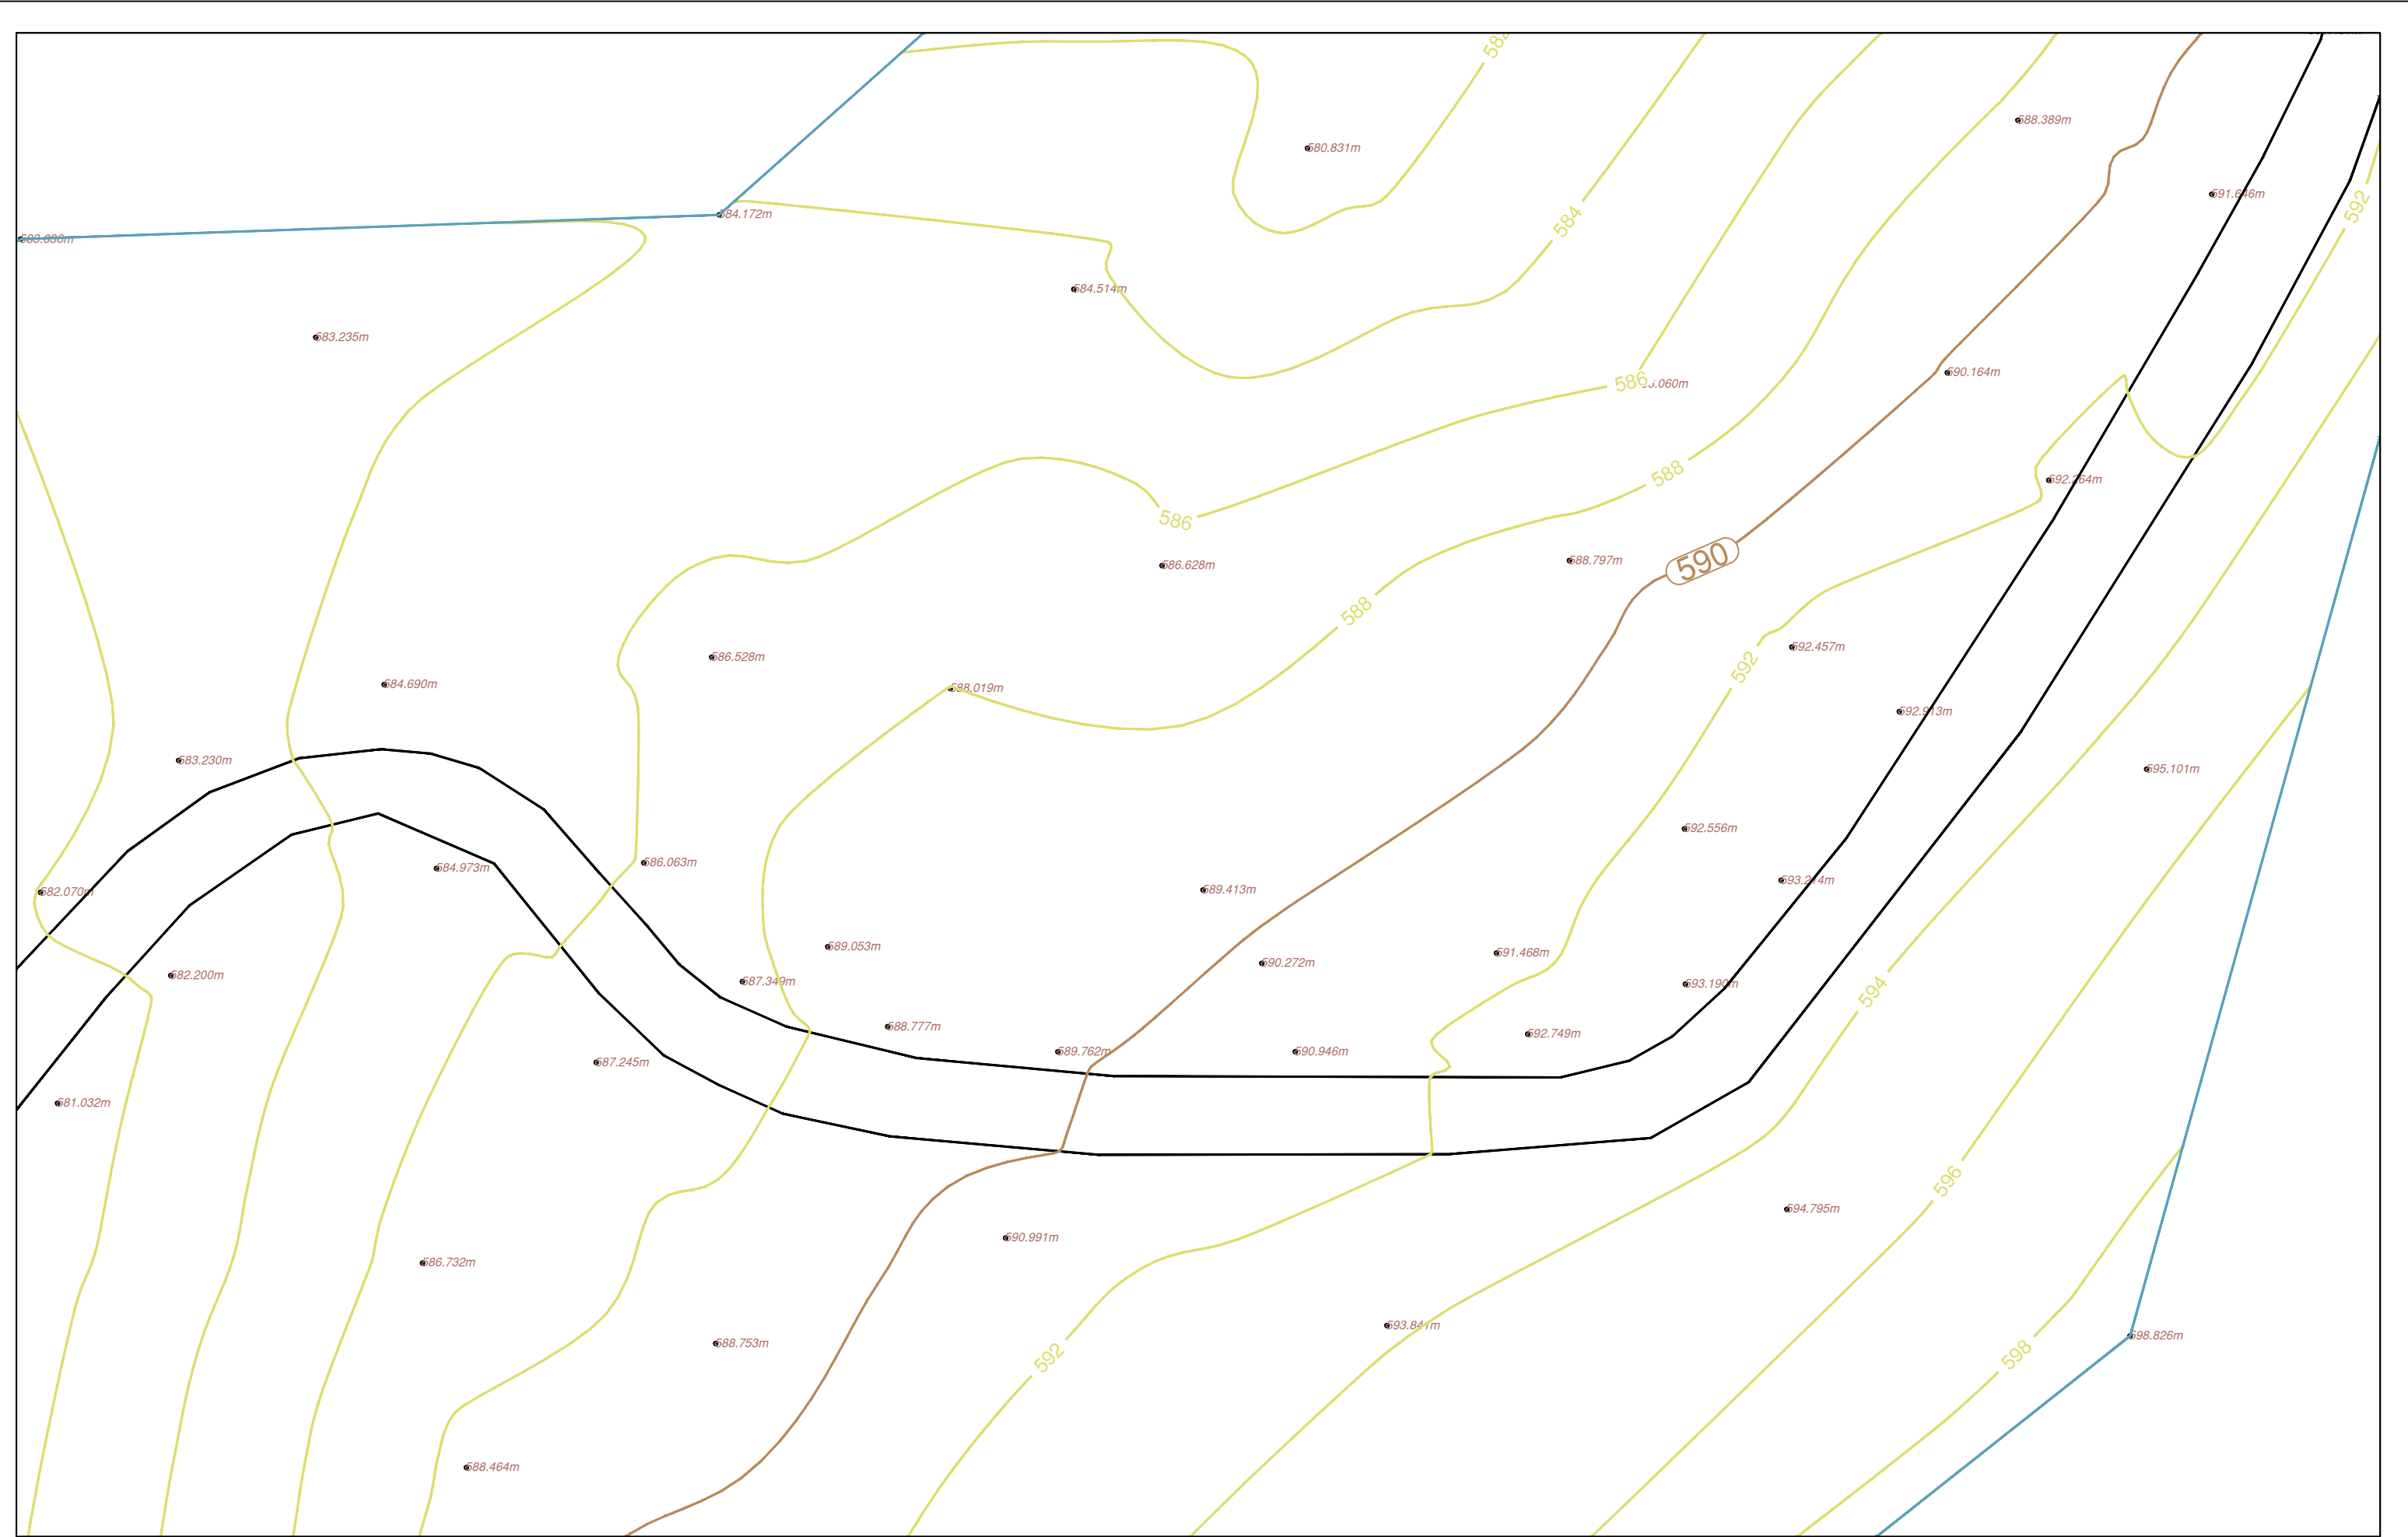

BASHKIA HIMARË

OBJEKTI: " PËRMIRËSIMI DHE REHABILITIMI I RRUGËS SË AKSESIT TË FSHATIT PILUR NGA RRUGA NACIONALE E LUMIT TË VLORËS "



AUTORITETI KONTRAKTOR

FONDI SHQIPTAR I ZHVILLIMIT
Rruga "Sami Frashëri" Tirane

FONDI SHQIPTAR I ZHVILLIMIT

PROJEKTUES

TRANSPORT HIGHWAY CONSULTING
Rruga "Osman Myderizi" Tirane

THC
Transport Highway Consulting

ERALD-G
Rruga "Kongresi i Lushnjes" Tirane


ERALD-G
PROJEKTIM DESIGN
SUPERVISION KOLAUDIM

EMËRTIMI I FLETËS

PLANI I RILEVIMIT

Shkalla: 1:250	Formati i fletës: A3	Numri i fletës: (2)
-------------------	-------------------------	------------------------

Faza e projektit: PROJEKT ZBATIM

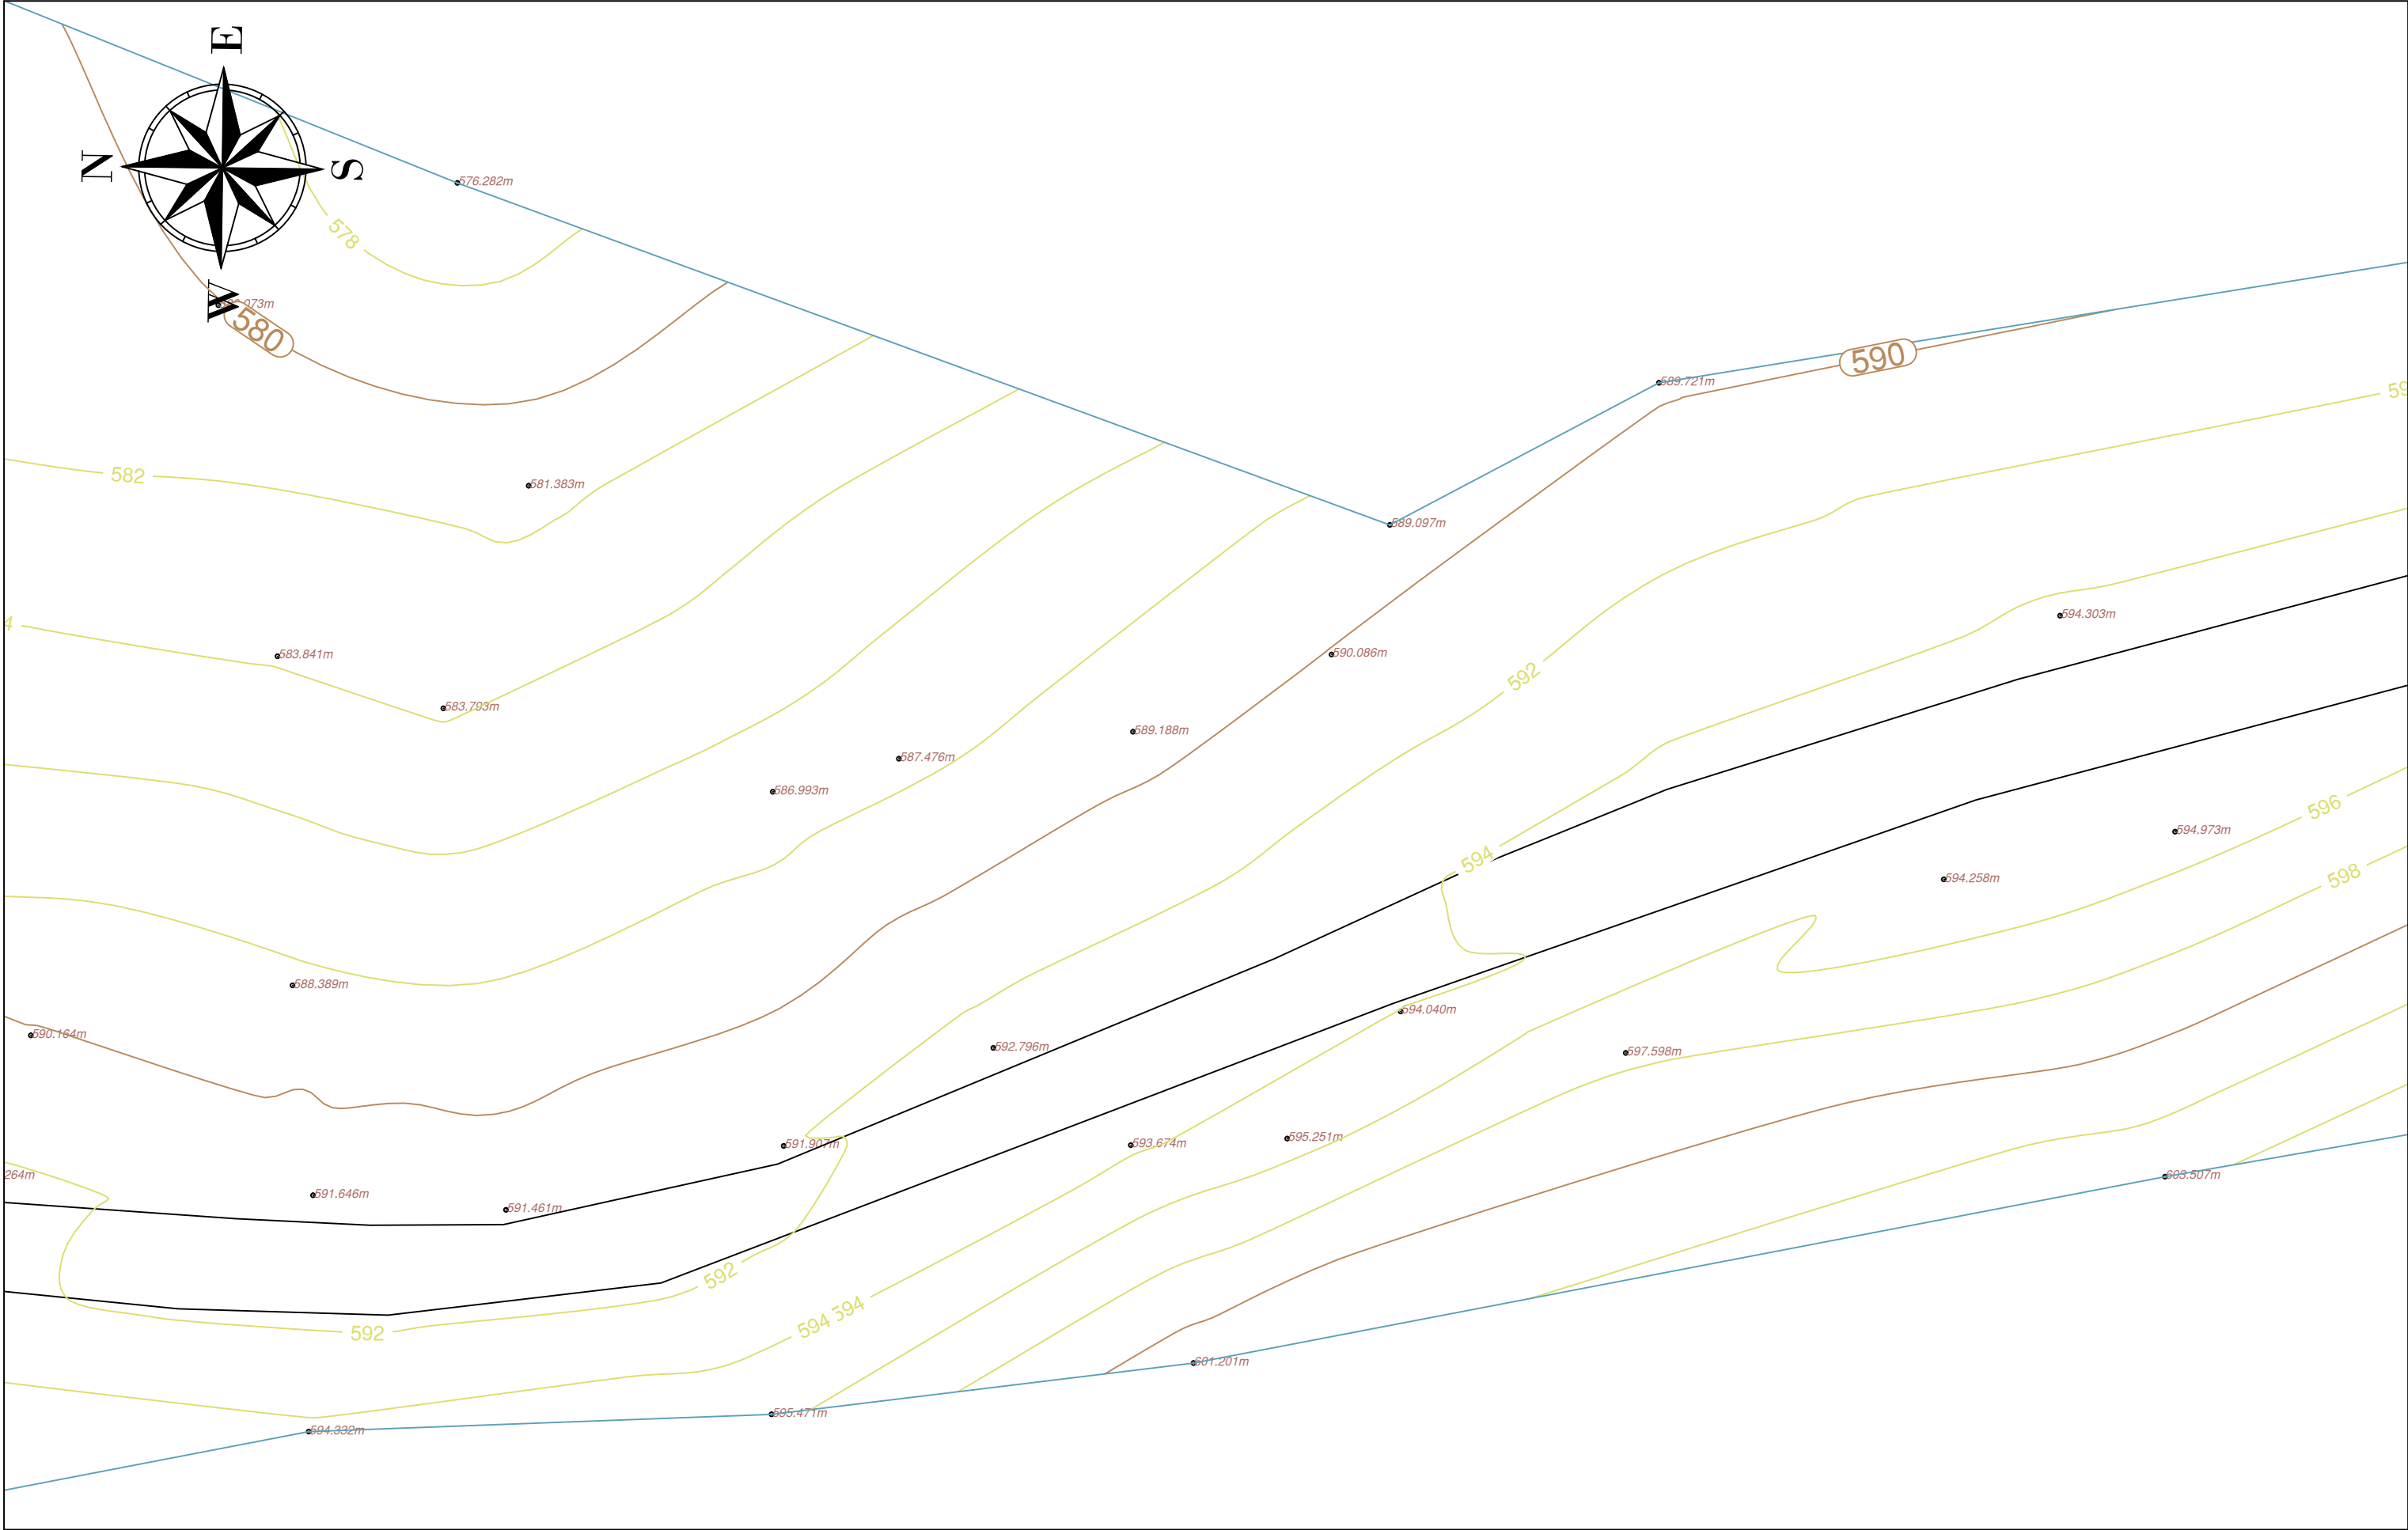

BASHKIA HIMARË

OBJEKTI: " PËRMIRËSIMI DHE REHABILITIMI I RRUGËS SË AKSESIT TË FSHATIT PILUR NGA RRUGA NACIONALE E LUMIT TË VLORËS "



AUTORITETI KONTRAKTOR

FONDI SHQIPTAR I ZHVILLIMIT
Rruga "Sami Frashëri" Tirane



FONDI SHQIPTAR I ZHVILLIMIT

PROJEKTUES

TRANSPORT HIGHWAY CONSULTING
Rruga "Osman Myderrizi" Tirane



ERALD-G
Rruga "Kongresi i Lushnjës" Tirane




EMËRTIMI I FLETËS

PLANI I RILEVIMIT

Shkalla: 1:250	Formati i fletës: A3	Numri i fletës: (3)
-------------------	-------------------------	------------------------

Faza e projektit: PROJEKT ZBATIM

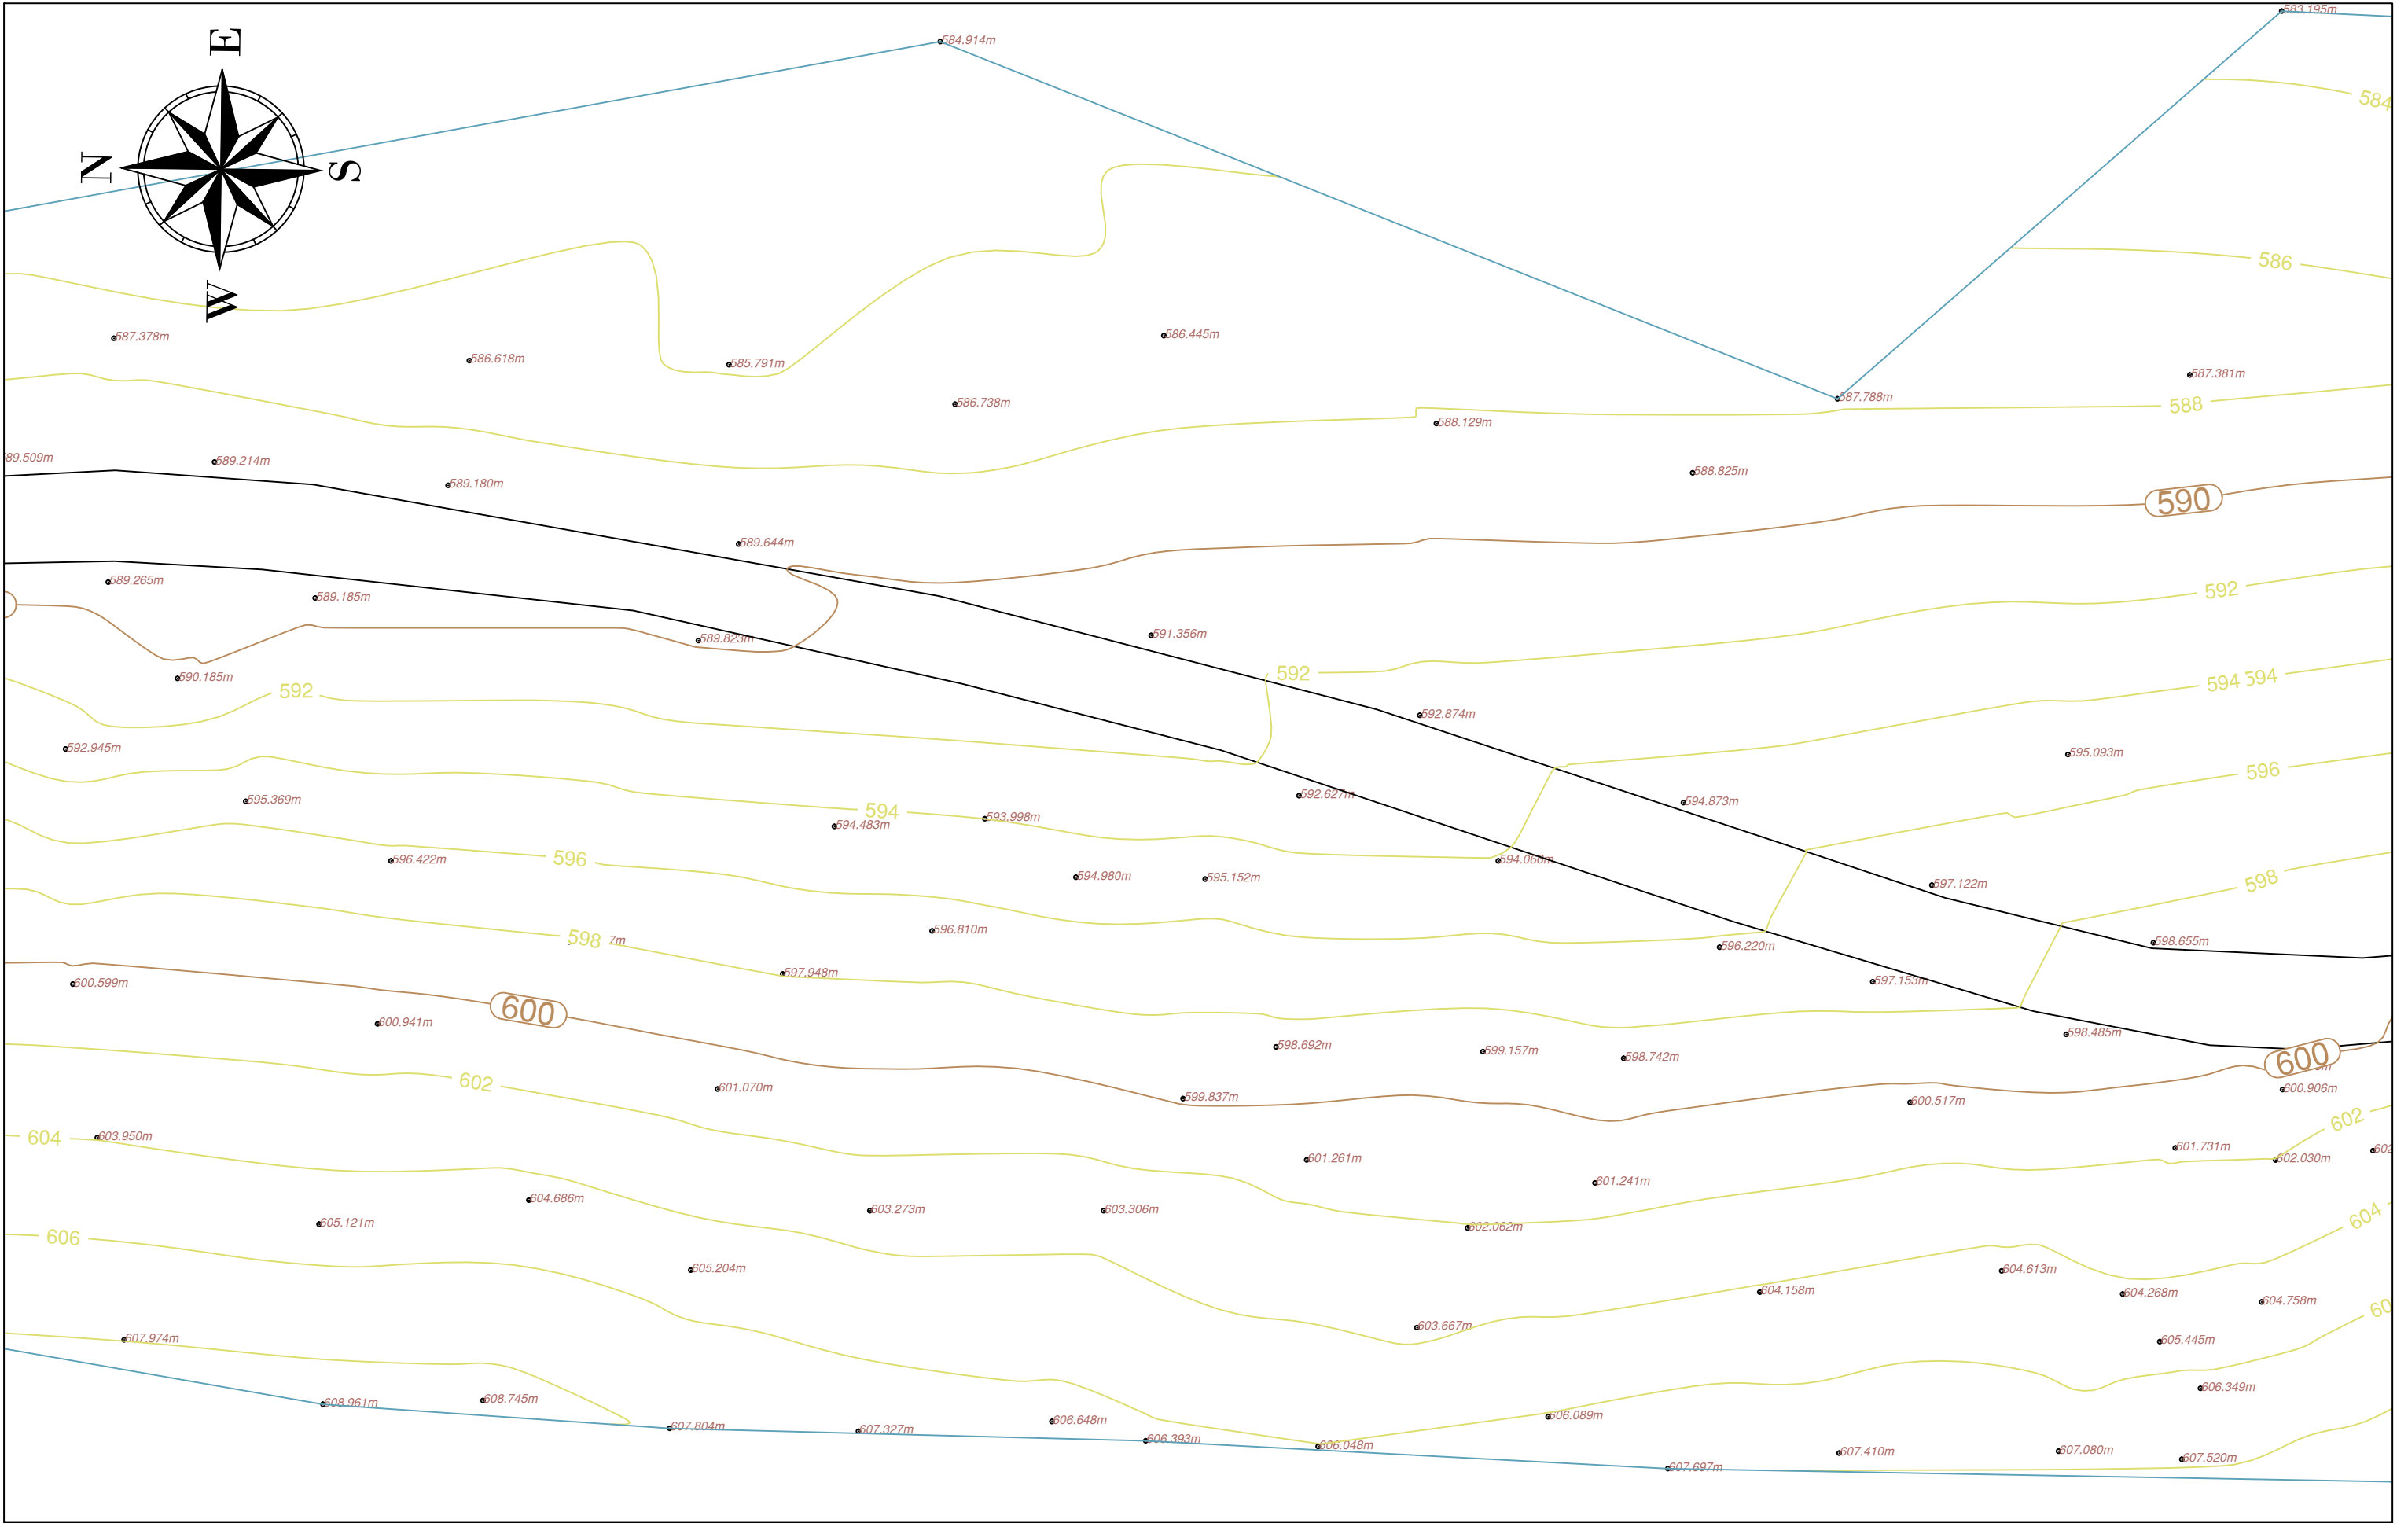

BASHKIA HIMARË

OBJEKTI: " PËRMIRËSIMI DHE REHABILITIMI I RRUGËS SË AKSESIT TË FSHATIT PILUR NGA RRUGA NACIONALE E LUMIT TË VLORËS "



AUTORITETI KONTRAKTOR

FONDI SHQIPTAR I ZHVILLIMIT
Rruga "Sami Frashëri" Tirane



FONDI SHQIPTAR
I ZHVILLIMIT

PROJEKTUES

TRANSPORT HIGHWAY CONSULTING
Rruga "Osman Myderizi" Tirane




ERALD-G
Rruga "Kongresi i Lushnjës" Tirane



EMËRTIMI I FLETËS

PLANI I RILEVIMIT		
Shkalla: 1:250	Formati i fletës: A3	Numri i fletës: (5)
Faza e projektit:		PROJEKT ZBATIM

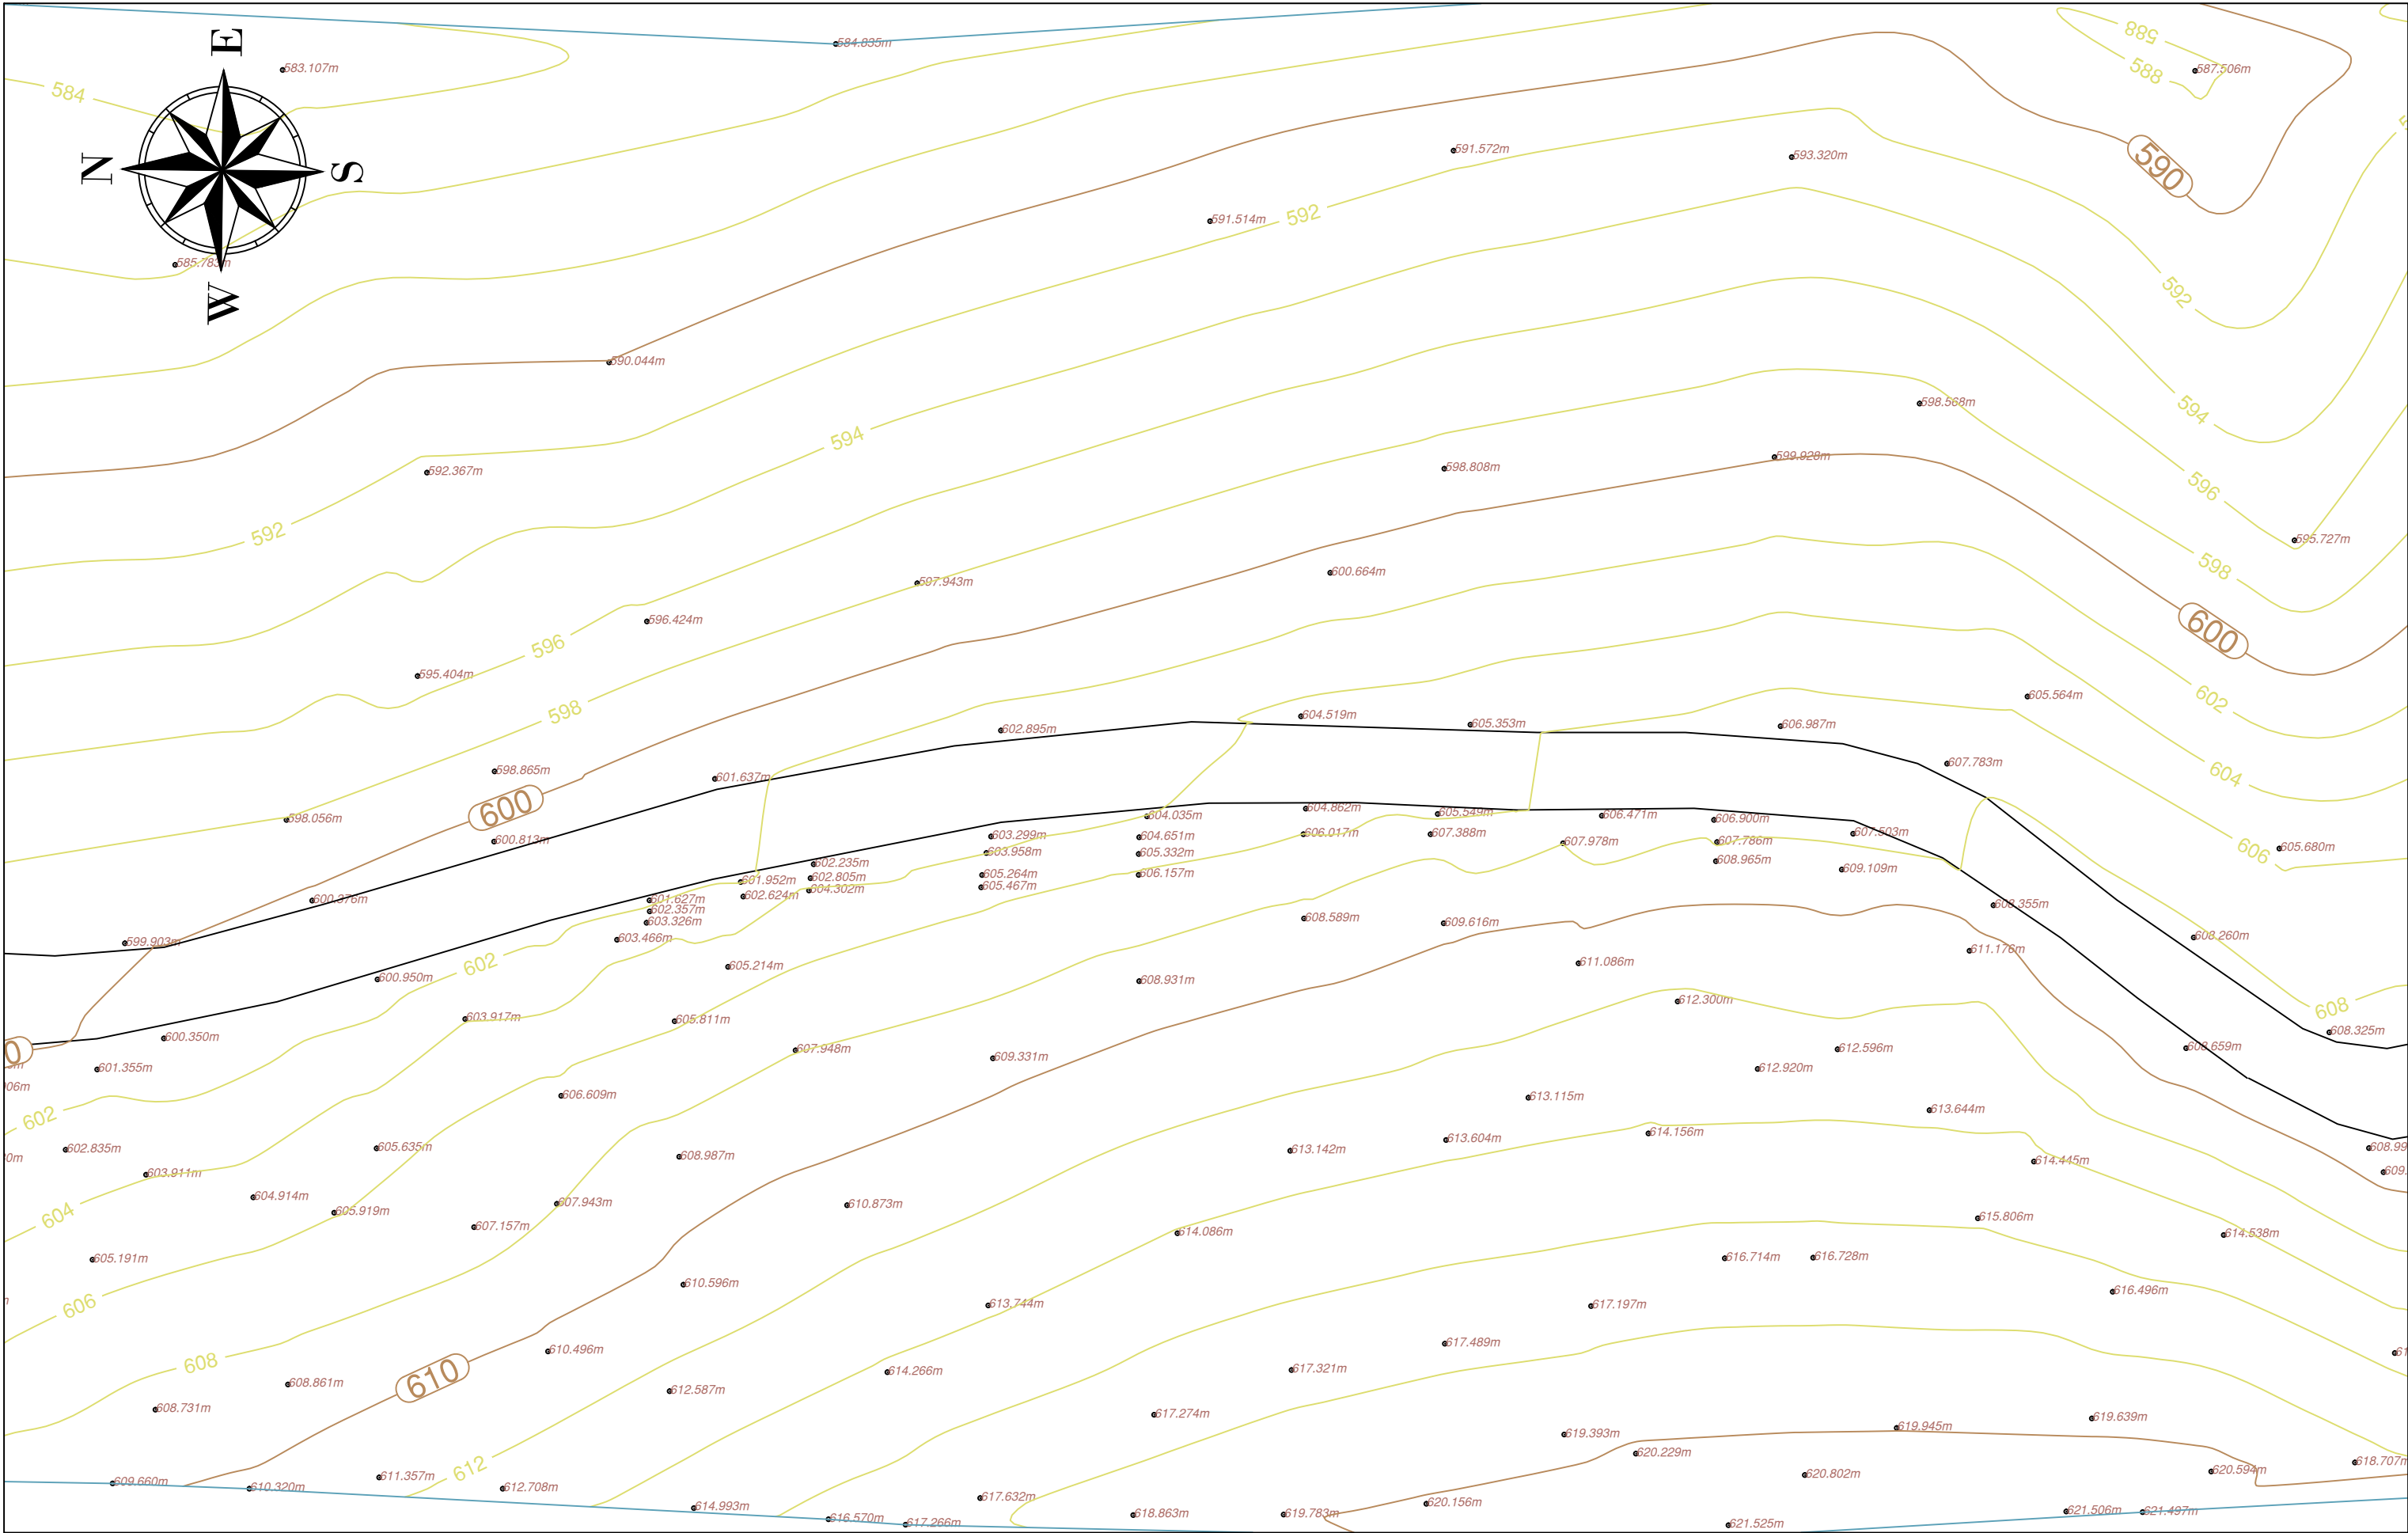

BASHKIA HIMARË

OBJEKTI: " PËRMIRËSIMI DHE REHABILITIMI I RRUGËS SË AKSESIT TË FSHATIT PILUR NGA RRUGA NACIONALE E LUMIT TË VLORËS "



AUTORITETI KONTRAKTOR

FONDI SHQIPTAR I ZHVILLIMIT
Rruga "Sami Frashëri" Tirane



**FONDI SHQIPTAR
I ZHVILLIMIT**

TRANSPORT HIGHWAY CONSULTING
Rruga "Osman Myderizi" Tirane



PROJEKTUES

ERALD-G
Rruga "Kongresi i Lushnjes" Tirane



EMËRTIMI I FLETËS

PLANI I RILEVIMIT

Shkalla:

1:250

Formati i fletës:


A3

Numri i fletës:

(6)

Faza e projektit:

PROJEKT ZBATIM

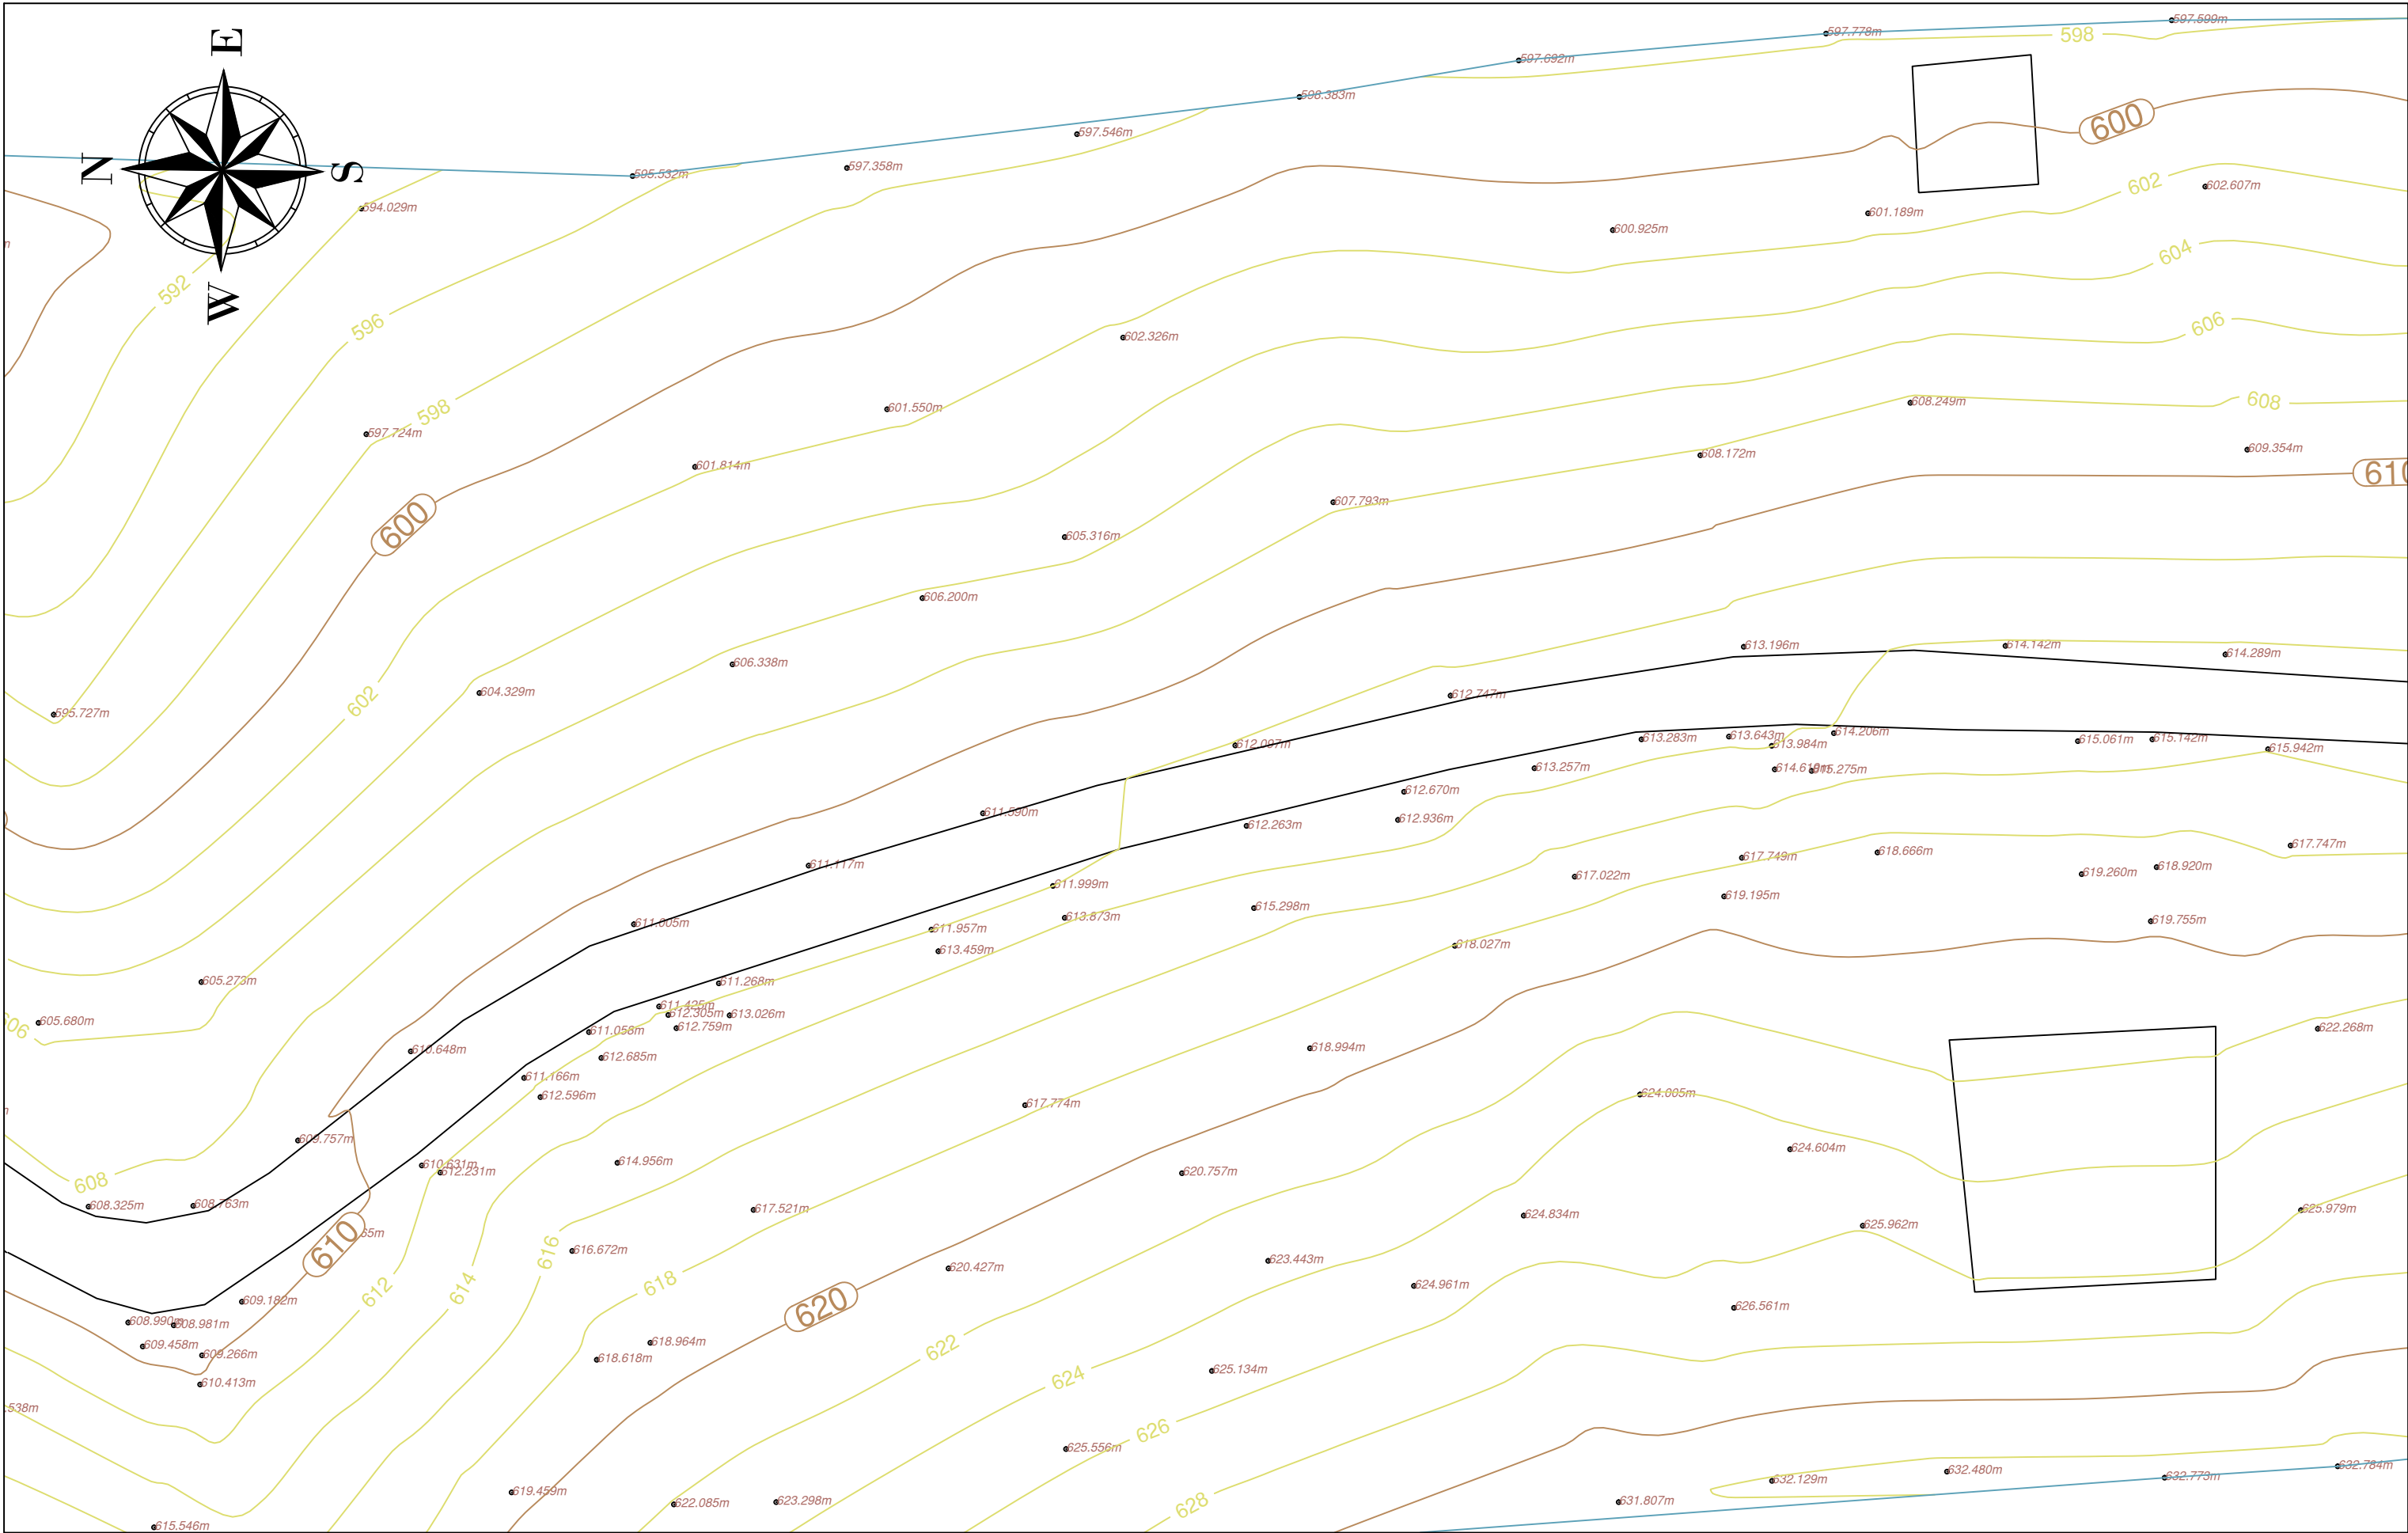

BASHKIA HIMARË

OBJEKTI: " PËRMIRËSIMI DHE REHABILITIMI I RRUGËS SË AKSESIT TË FSHATIT PILUR NGA RRUGA NACIONALE E LUMIT TË VLORËS "



AUTORITETI KONTRAKTOR

FONDI SHQIPTAR I ZHVILLIMIT
Rruga "Sami Frashëri" Tirane



**FONDI SHQIPTAR
I ZHVILLIMIT**

TRANSPORT HIGHWAY CONSULTING
Rruga "Osman Myderizi" Tirane



PROJEKTUES

ERALD-G
Rruga "Kongresi i Lushnjes" Tirane



EMËRTIMI I FLETËS

PLANI I RILEVIMIT


Shkalla:
1:250

Formati i fletës:
A3

Numri i fletës:
(7)

Faza e projektit:

PROJEKT ZBATIM

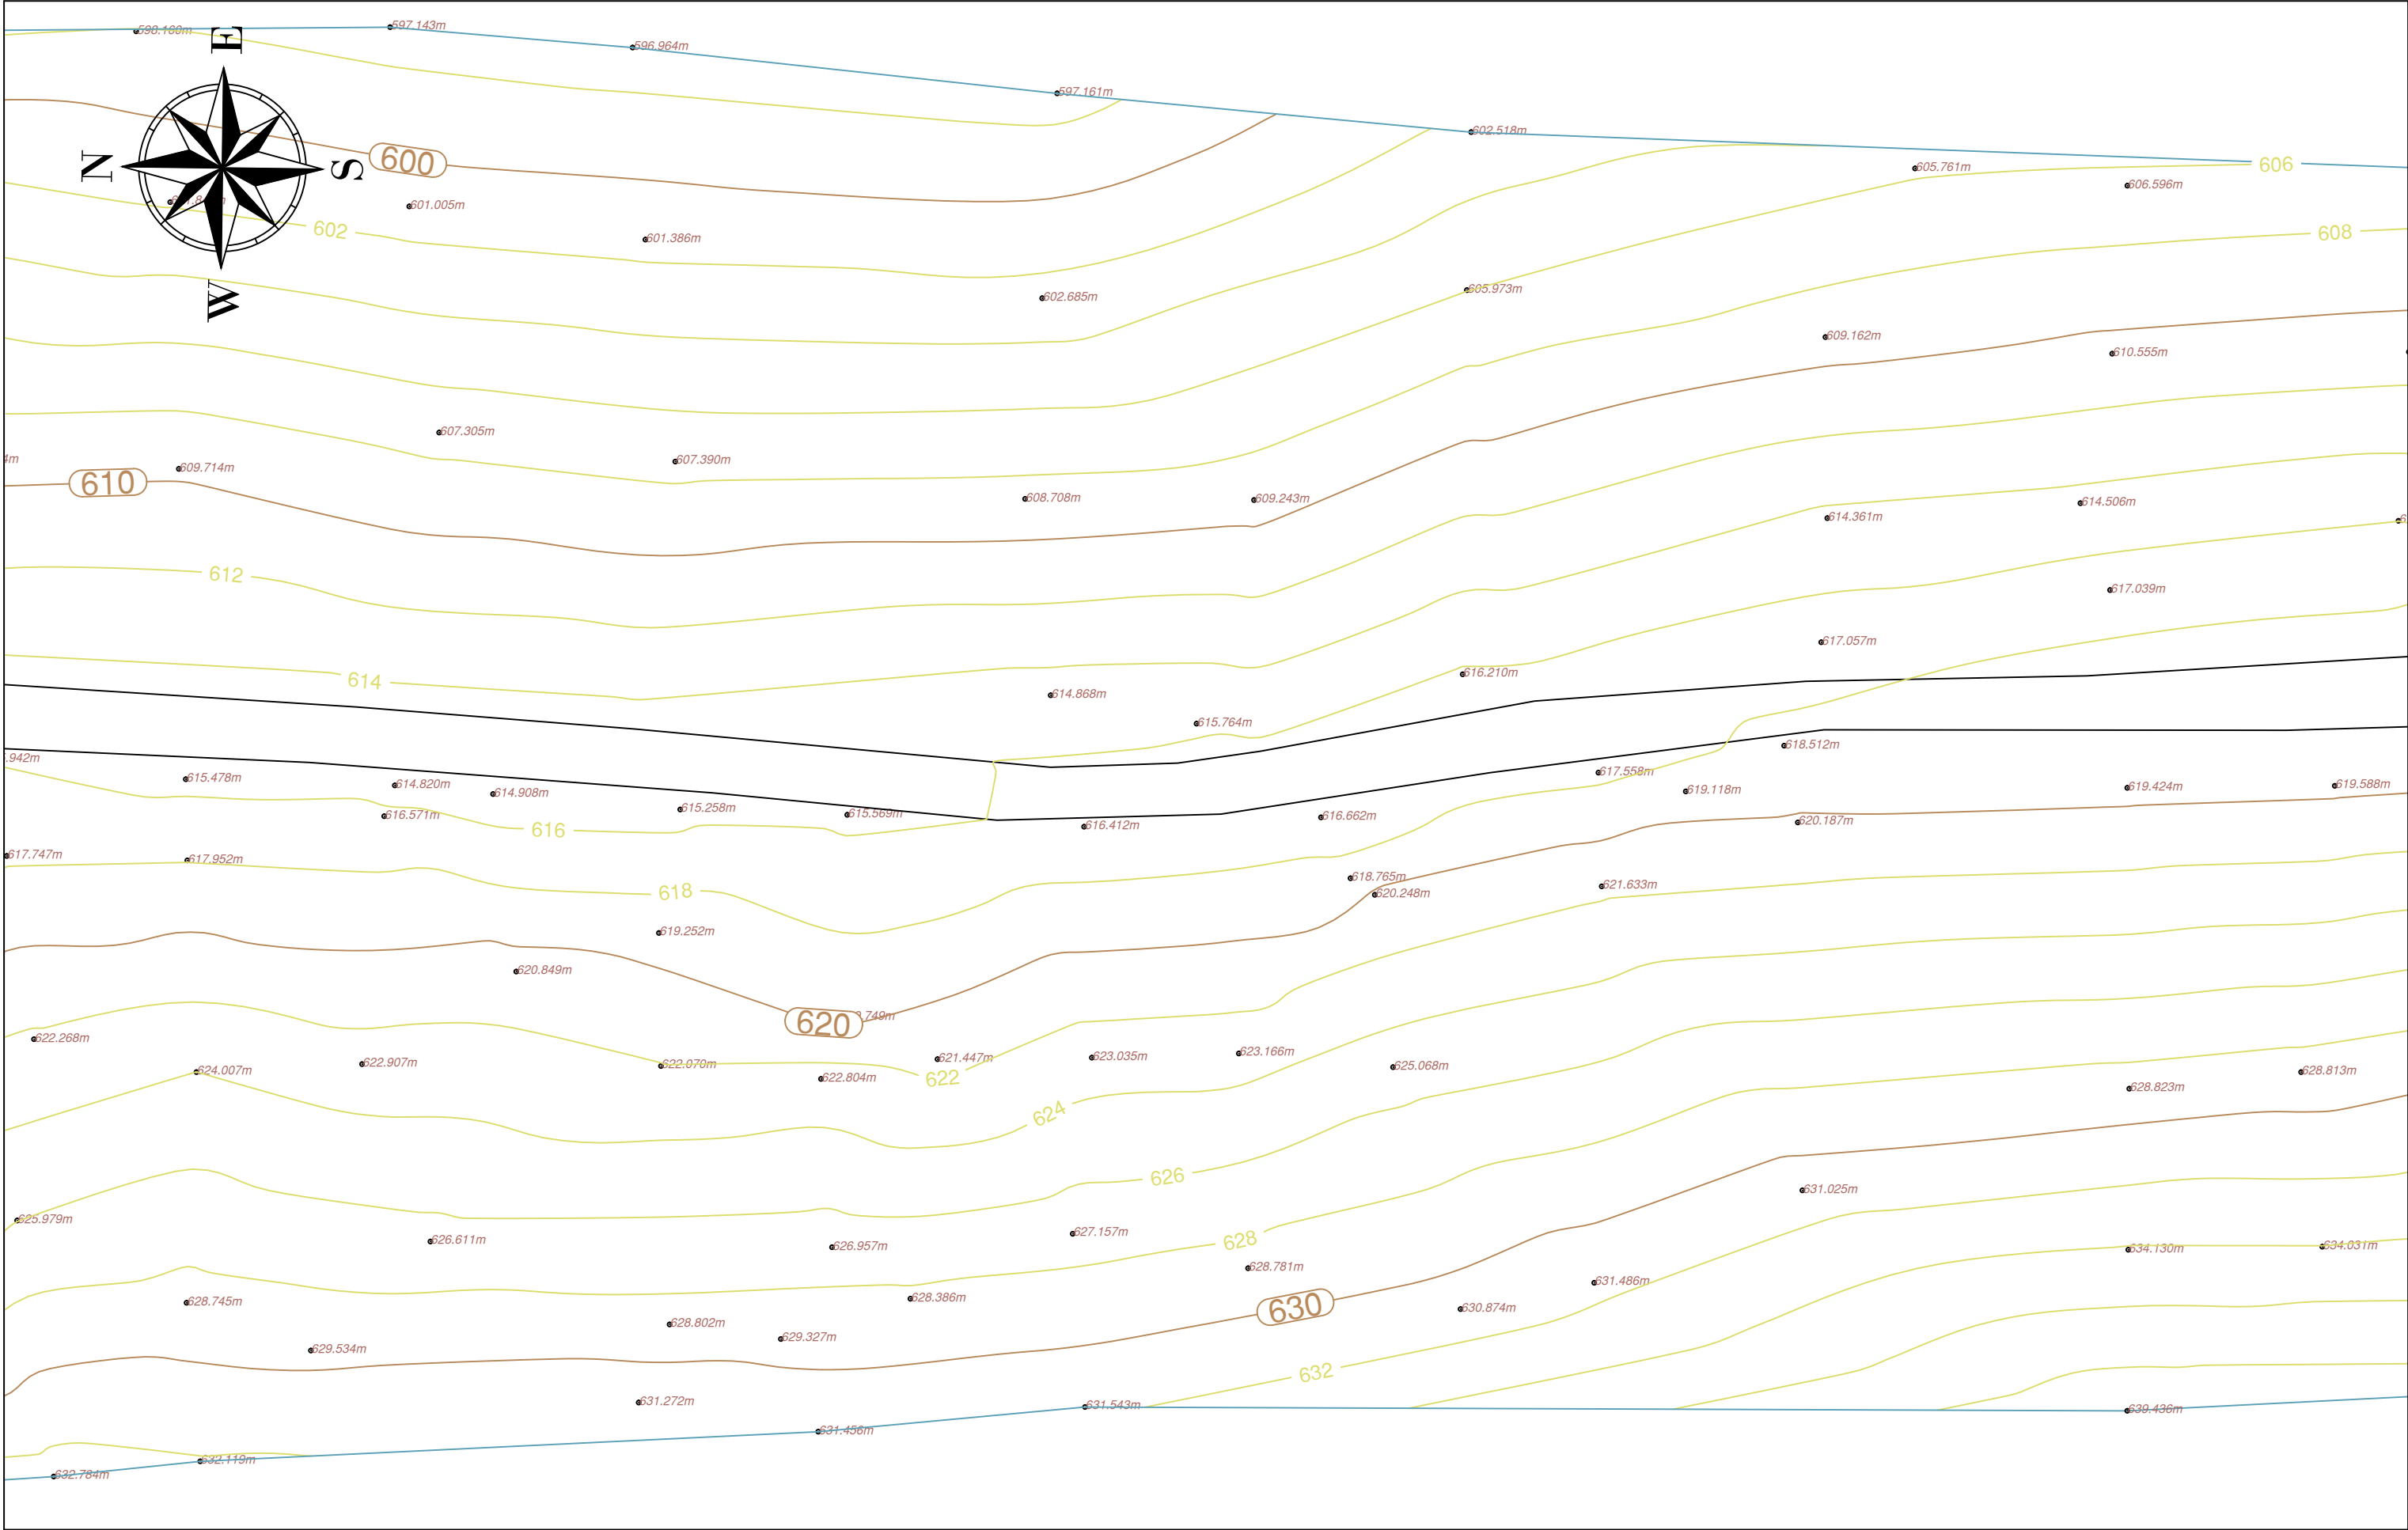

BASHKIA HIMARË

OBJEKTI: " PËRMIRËSIMI DHE REHABILITIMI I RRUGËS SË AKSESIT TË FSHATIT PILUR NGA RRUGA NACIONALE E LUMIT TË VLORËS "



AUTORITETI KONTRAKTOR

FONDI SHQIPTAR I ZHVILLIMIT
Rruga "Sami Frashëri" Tirane



FONDI SHQIPTAR I ZHVILLIMIT

PROJEKTUES

TRANSPORT HIGHWAY CONSULTING
Rruga "Osman Myderizi" Tirane



ERALD-G
Rruga "Kongresi i Lushnjës" Tirane



EMËRTIMI I FLETËS

PLANI I RILEVIMIT

Shkalla:

1:250

Formati i fletës:


A3

Numri i fletës:


(8)

Faza e projektit:

PROJEKT ZBATIM

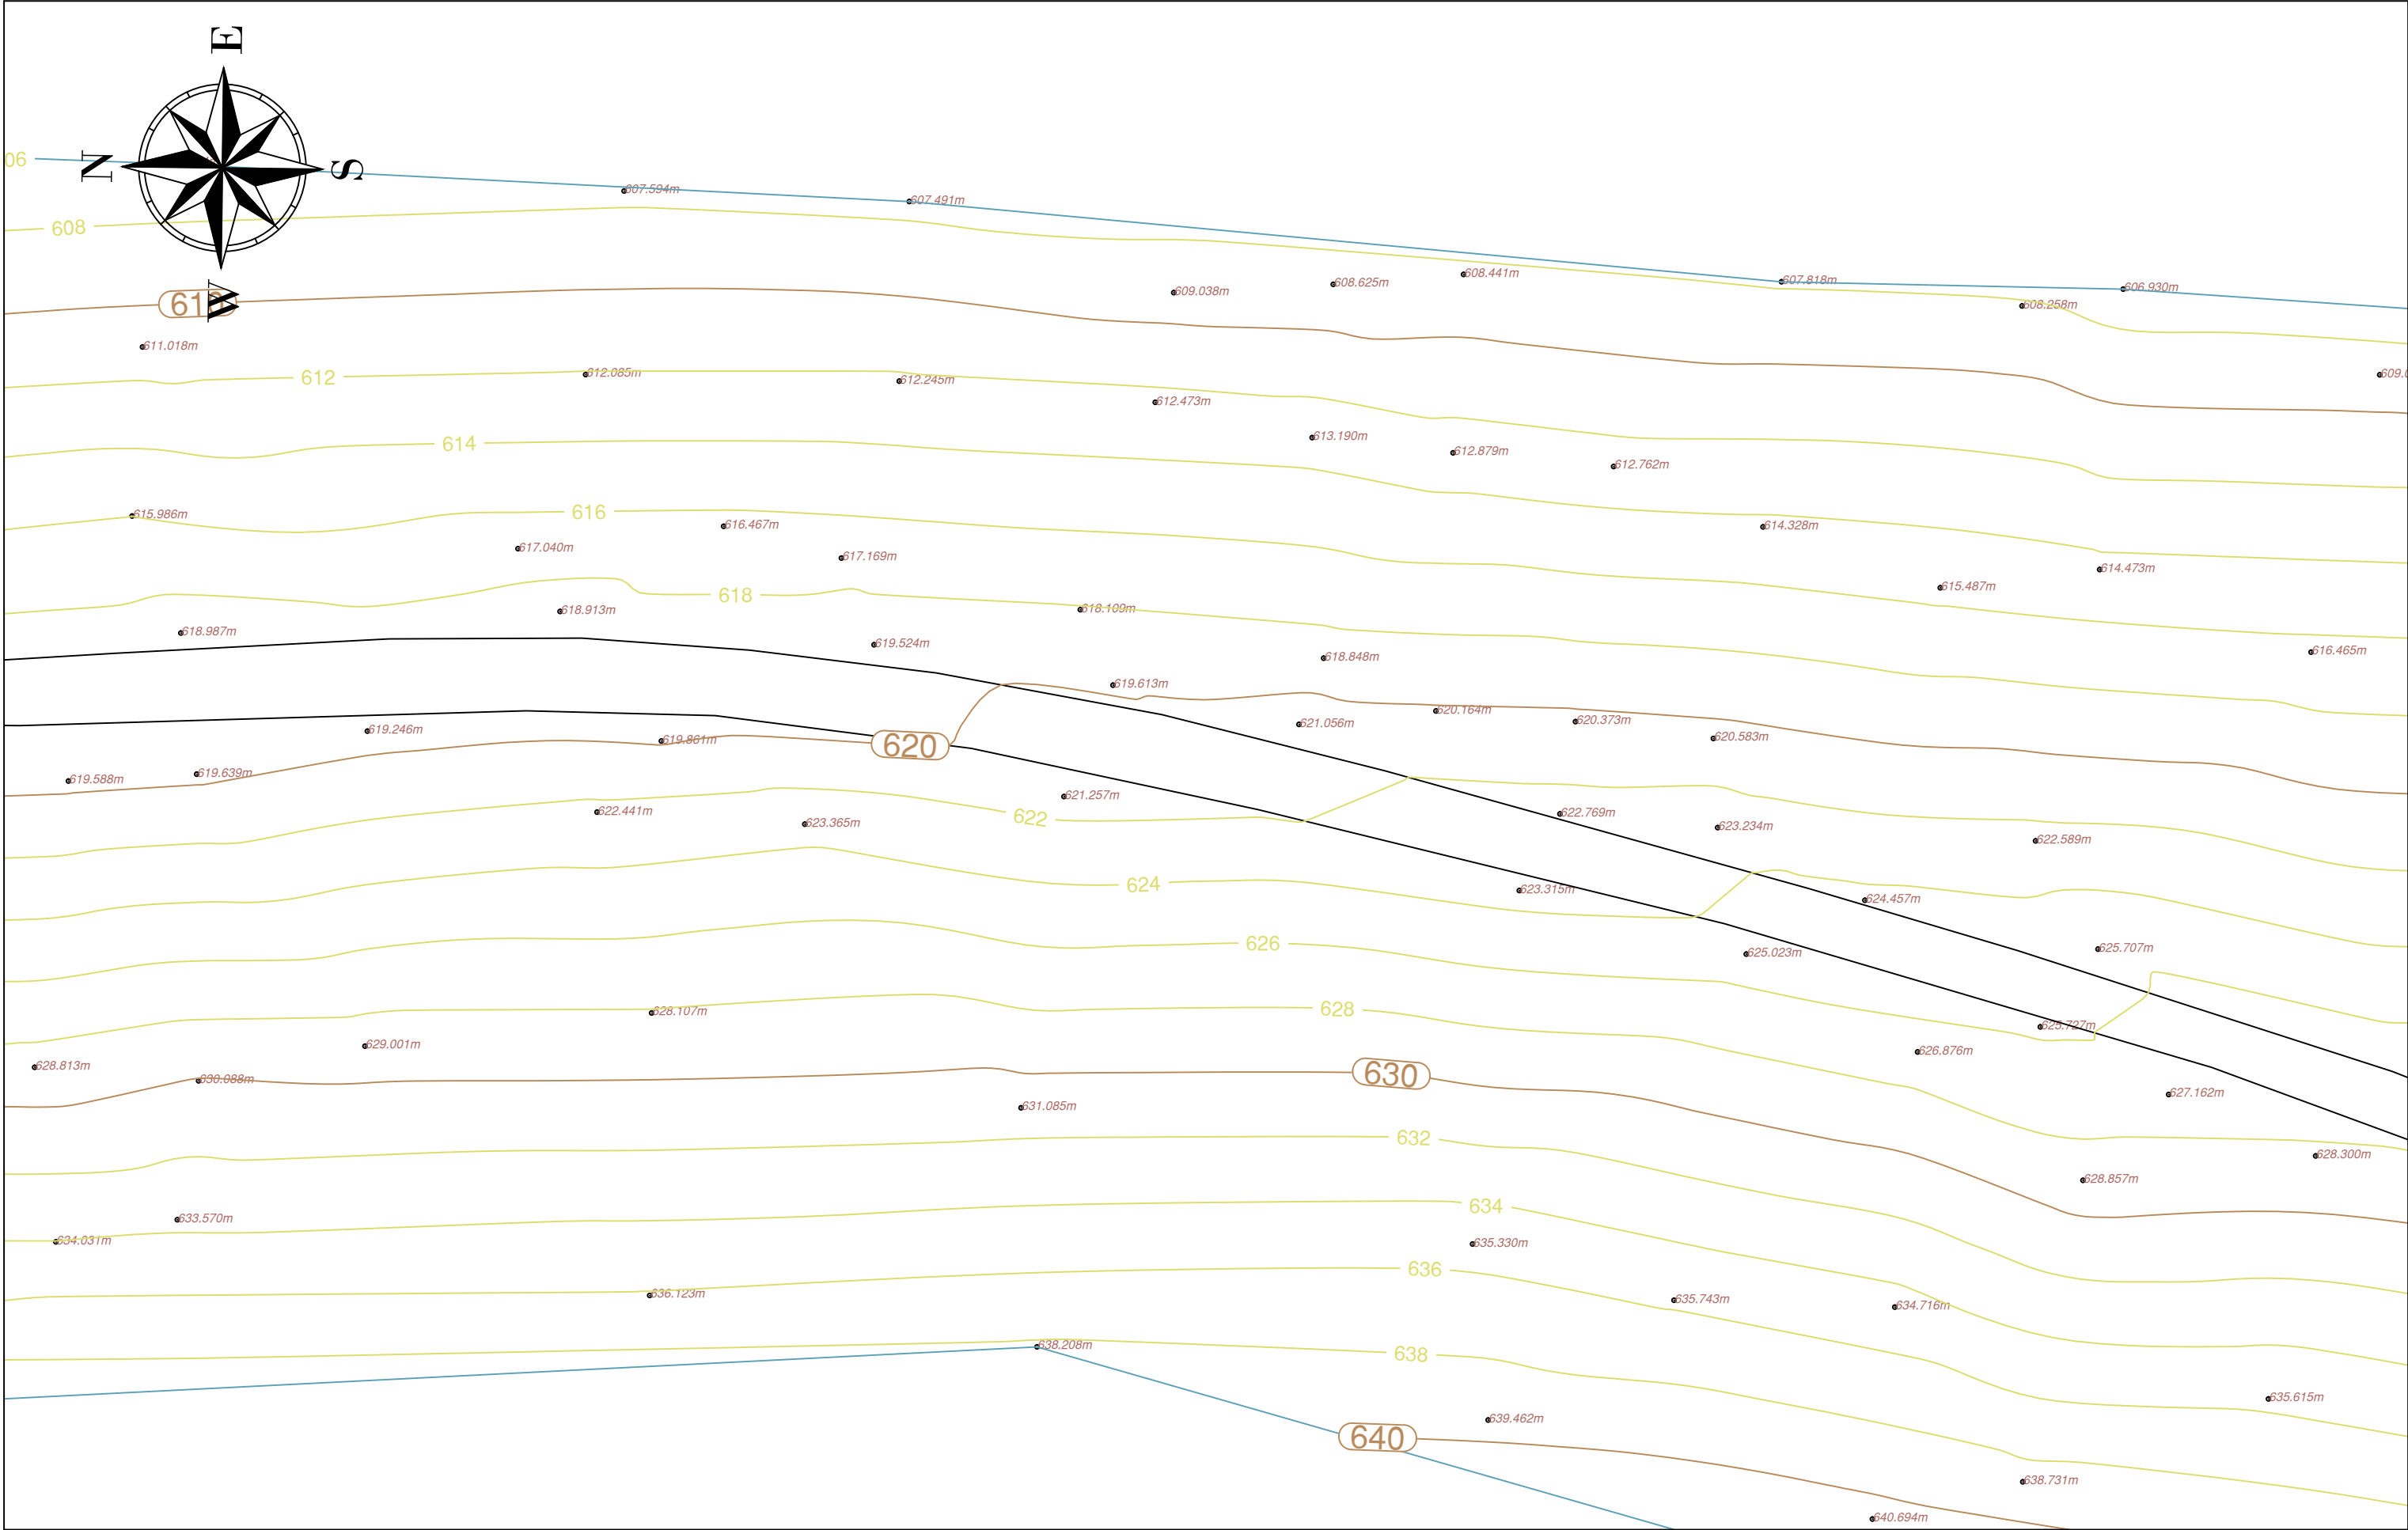

BASHKIA HIMARË		AUTORITETI KONTRAKTOR		PROJEKTUES			EMËRTIMI I FLETËS		
OBJEKTI: " PËRMIRËSIMI DHE REHABILITIMI I RRUGËS SË AKSESIT TË FSHATIT PILUR NGA RRUGA NACIONALE E LUMIT TË VLORËS "			FONDI SHQIPTAR I ZHVILLIMIT Rruga "Sami Frashëri" Tirane		TRANSPORT HIGHWAY CONSULTING Rruga "Osman Myderizi" Tirane		ERALD-G Rruga "Kongresi i Lushnjës" Tirane	PLANI I RILEVIMIT	
								Shkalla: 1:250	Formati i fletës: A3
								Faza e projektit:	PROJEKT ZBATIM

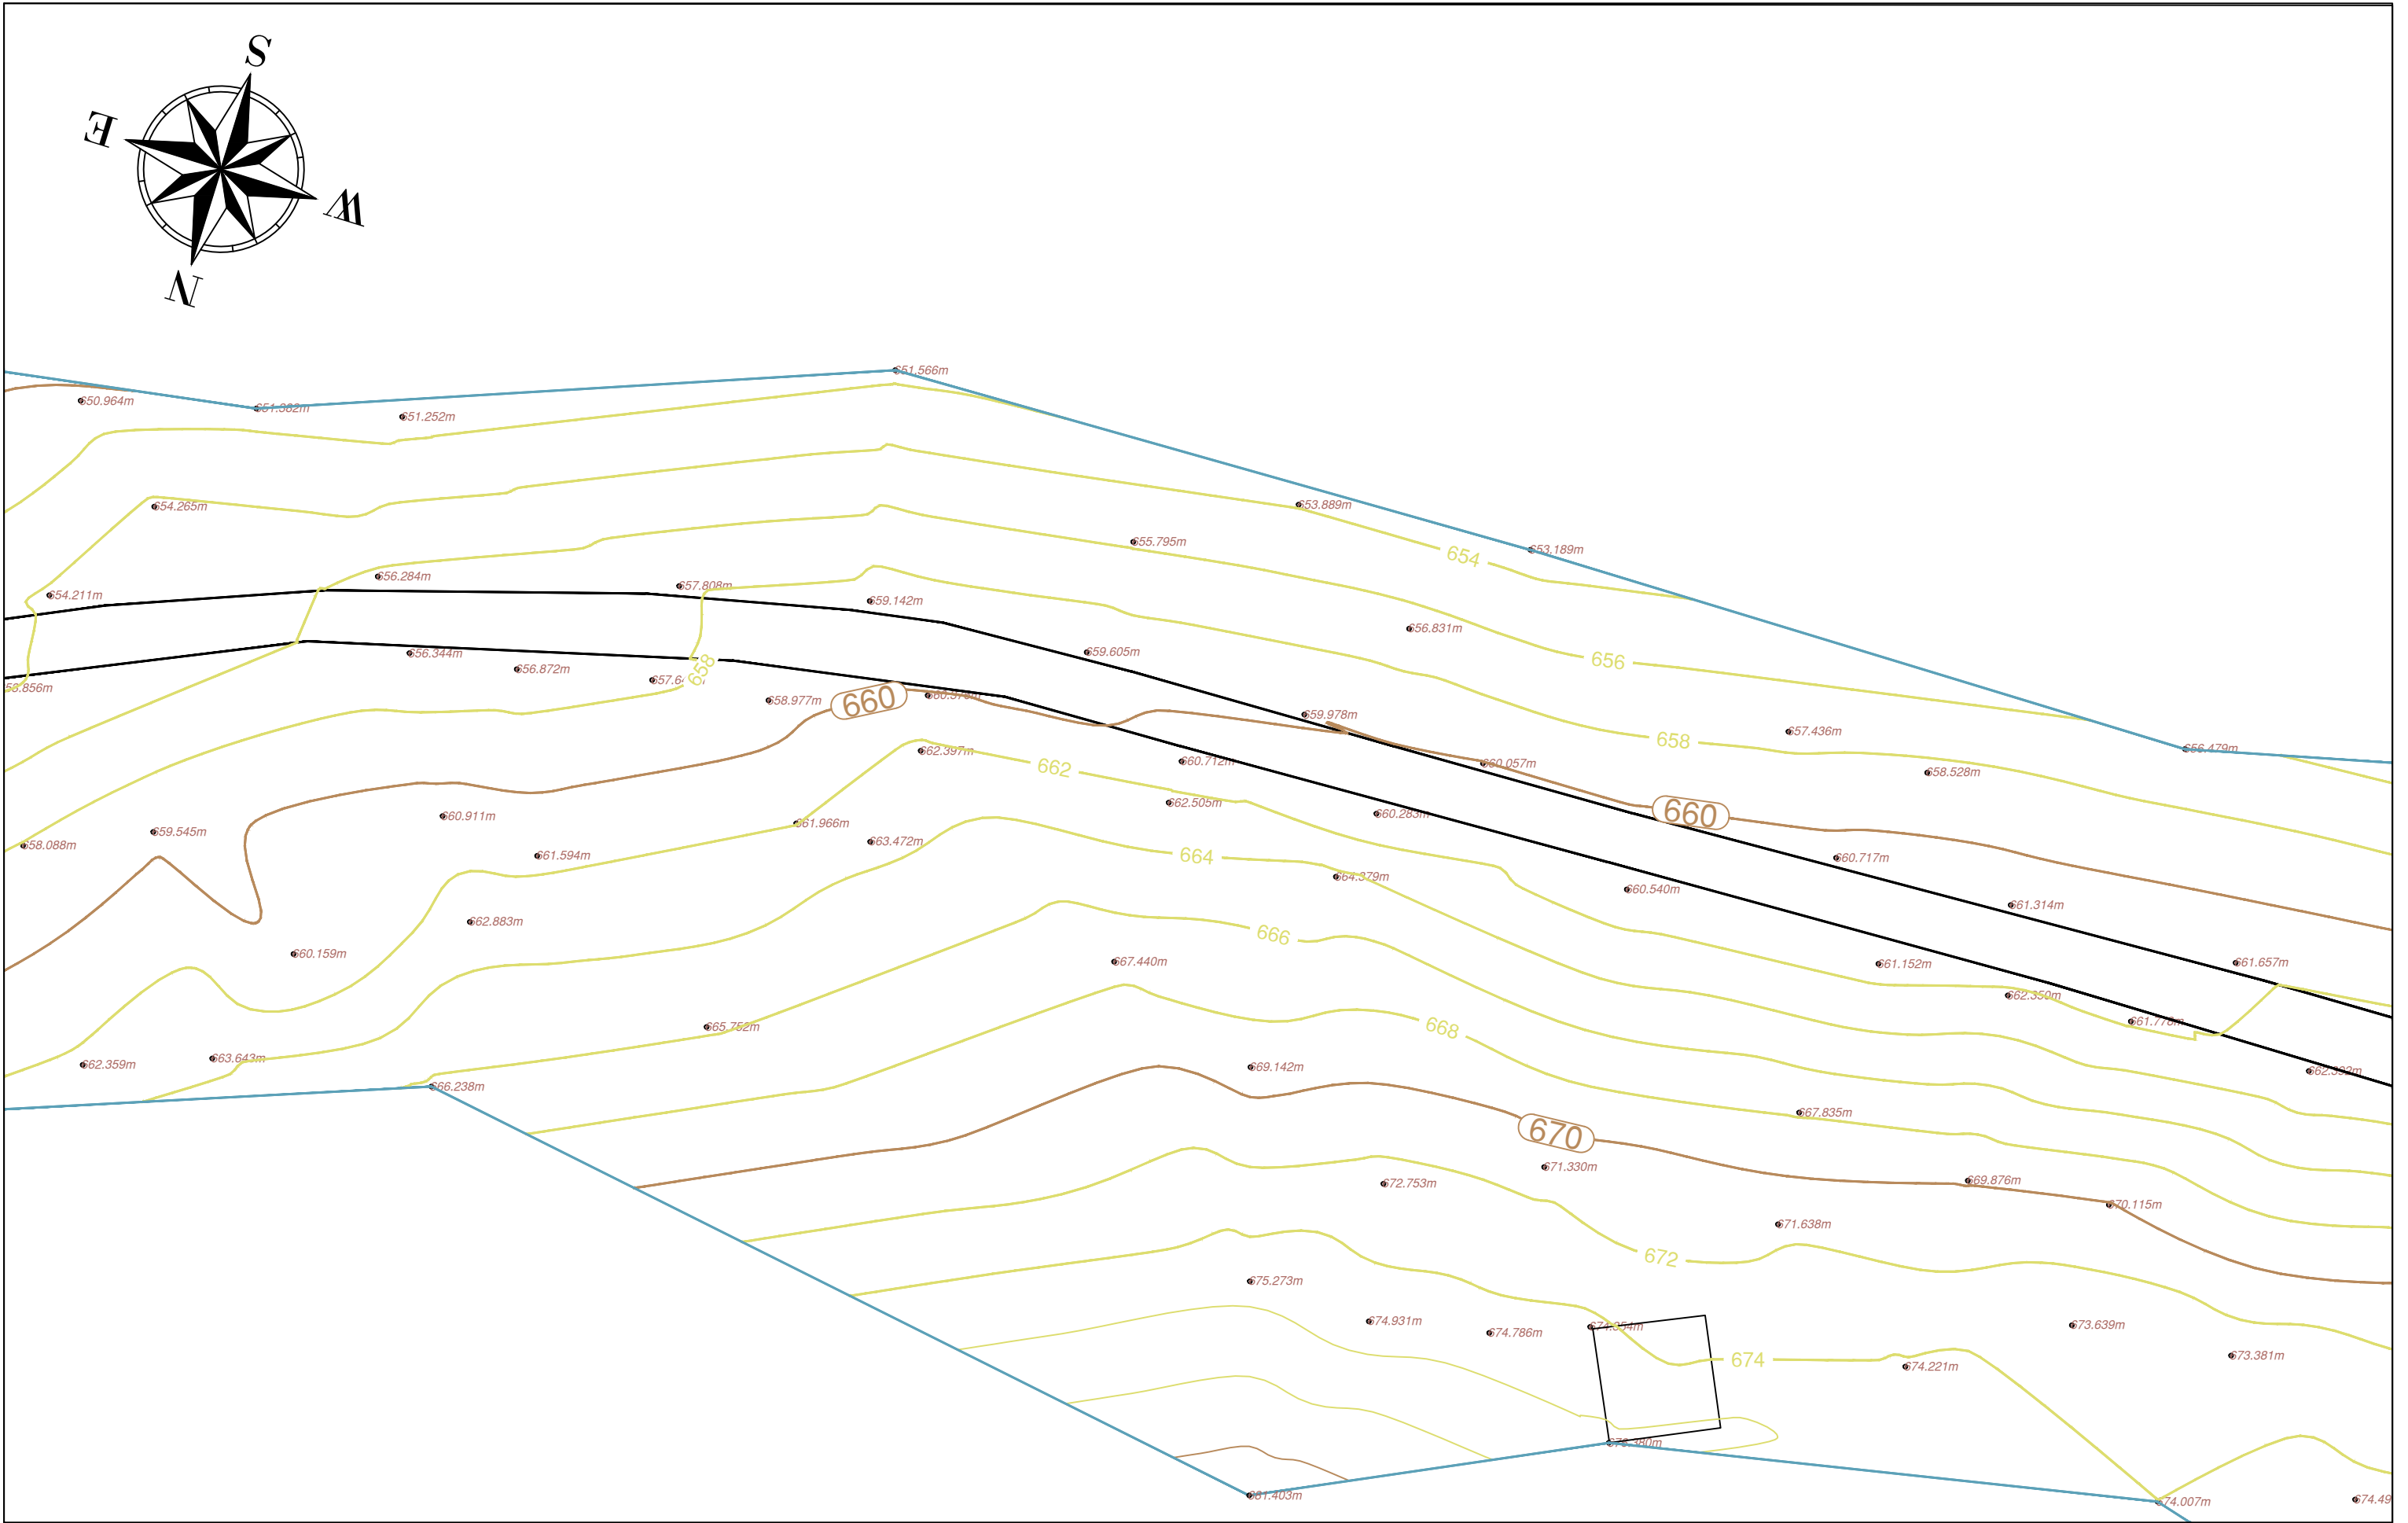


OBJEKTI: “ PËRMIRËSIMI DHE REHABILITIMI I RRUGËS SË AKSESIT TË FSHATIT PILUR NGA RRUGA NACIONALE E LUMIT TË VLORËS ”



Shkalla:
1:250

Formati i fletës: A3	Numri i fletës: (12)
-------------------------	-------------------------

Faza e projektit: PROJEKT ZBATIM

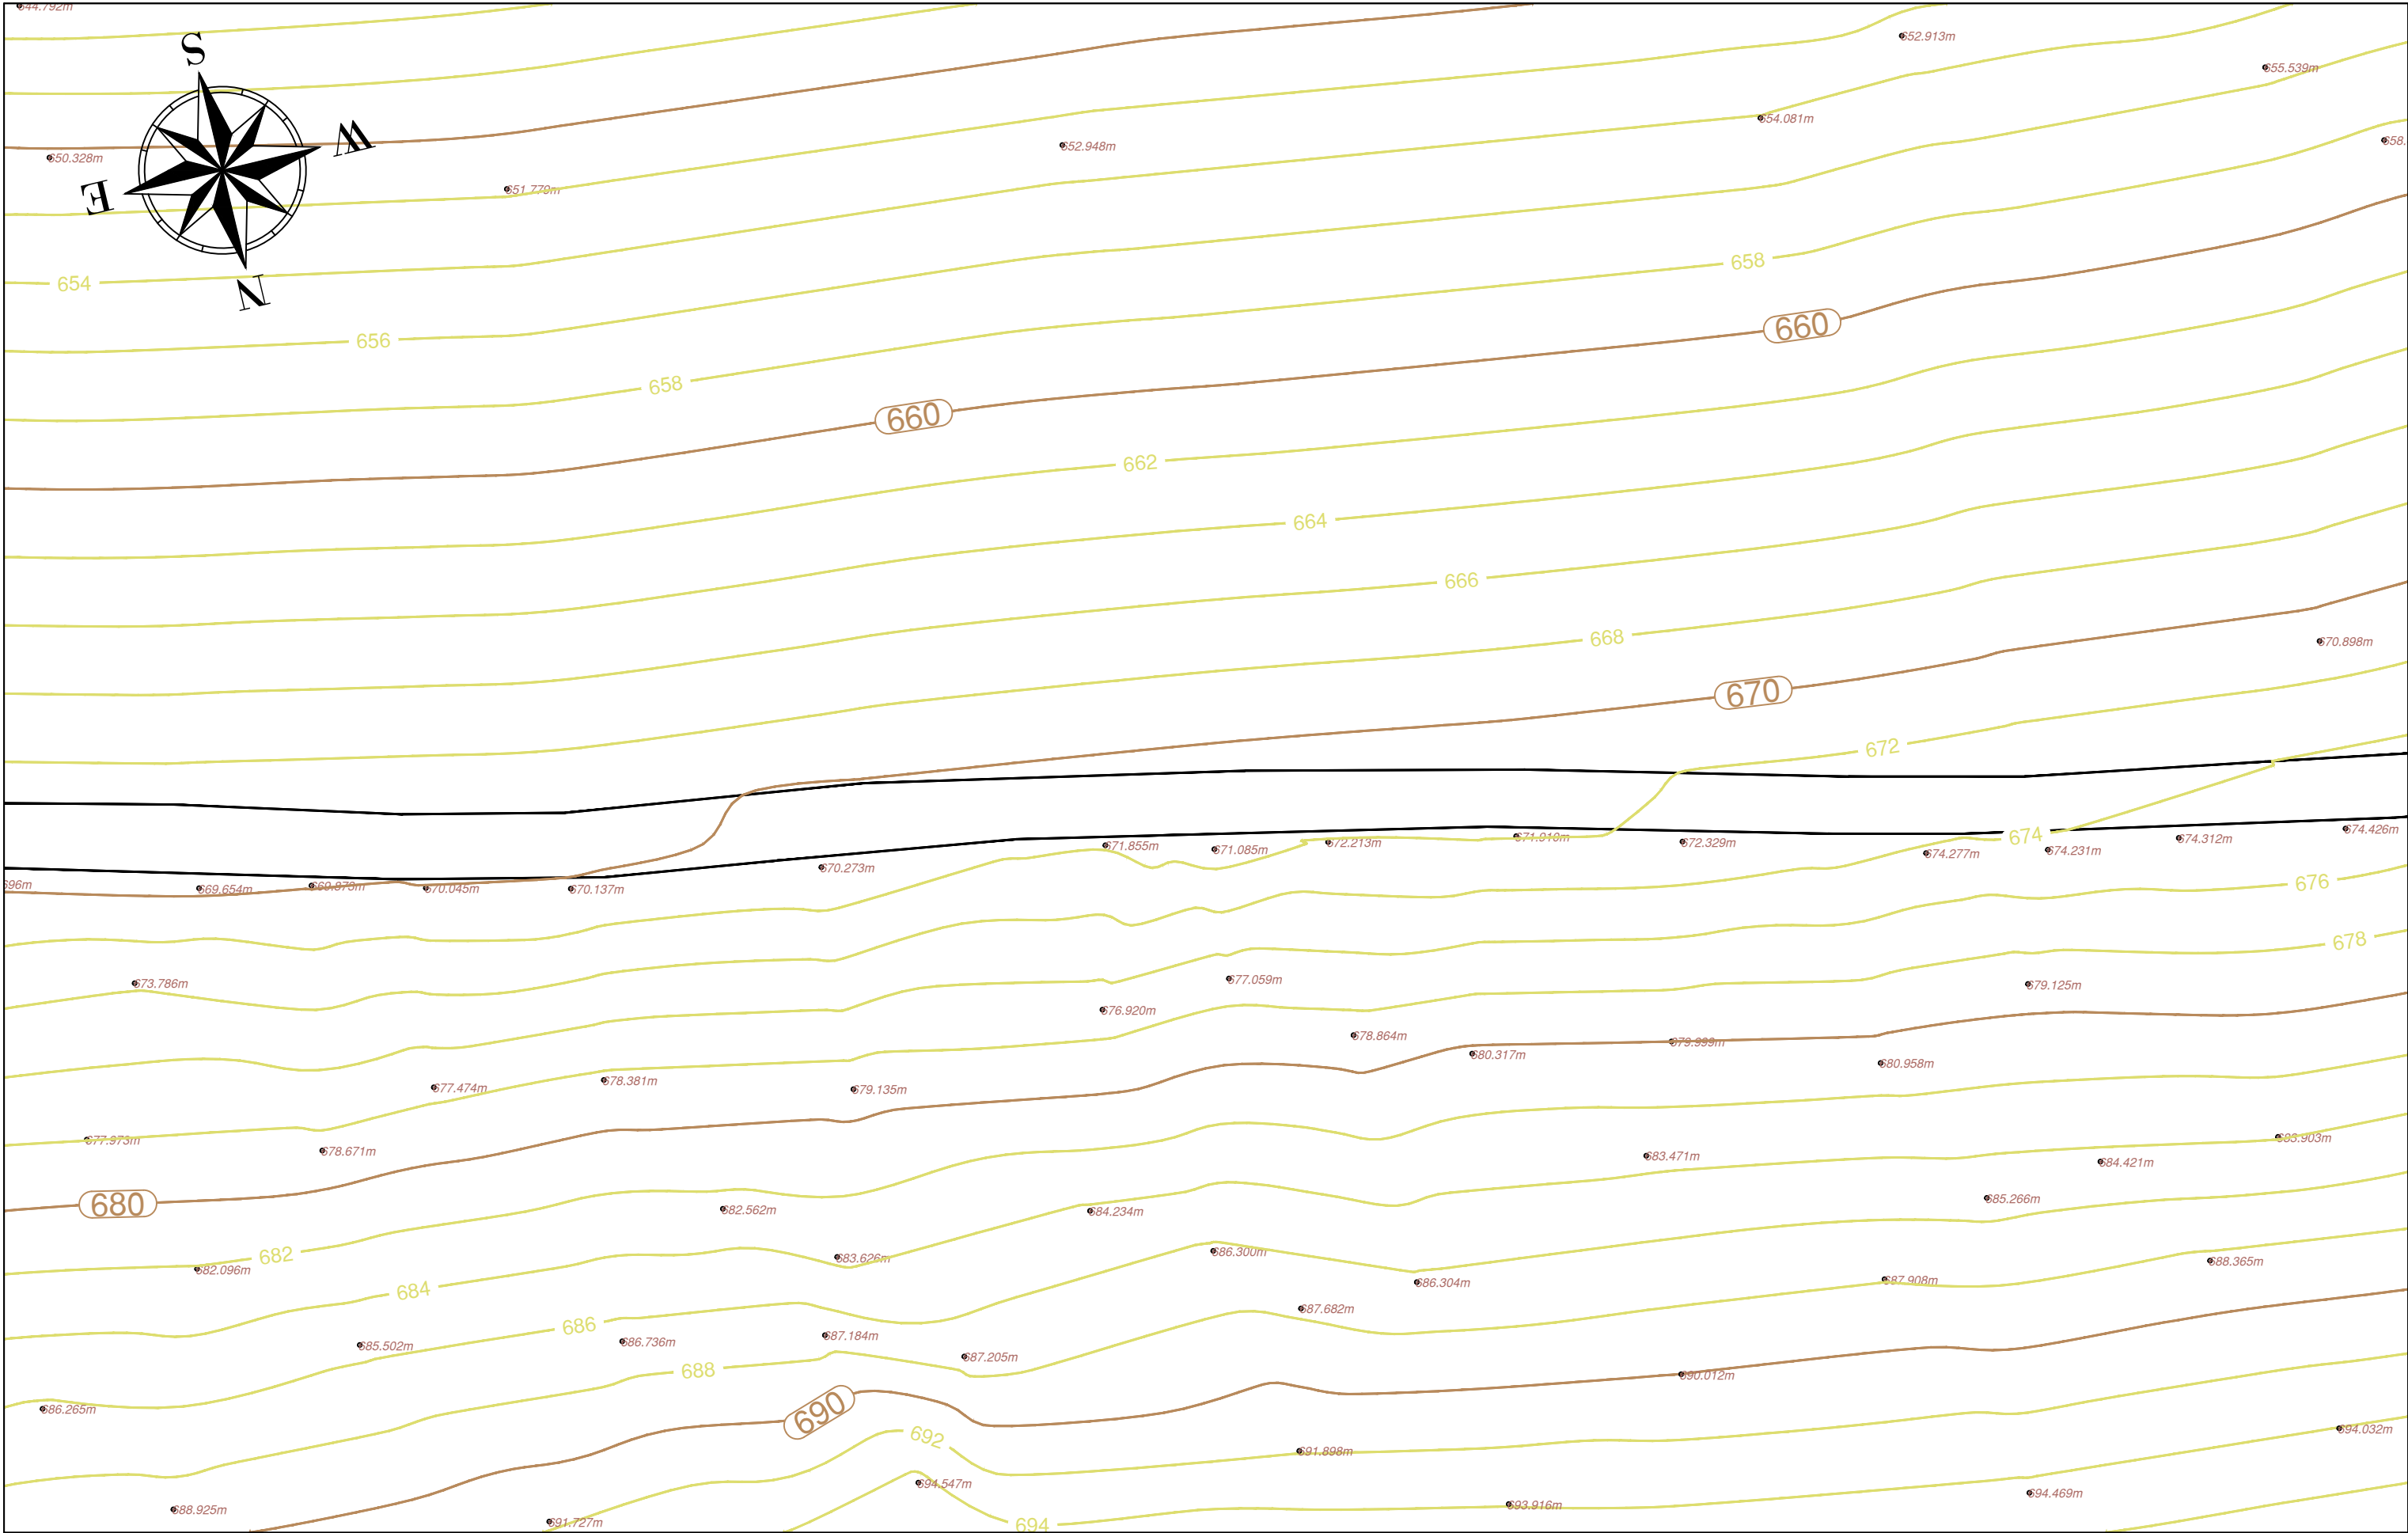

BASHKIA HIMARË

OBJEKTI: " PËRMIRËSIMI DHE REHABILITIMI I RRUGËS SË AKSESIT TË FSHATIT PILUR NGA RRUGA NACIONALE E LUMIT TË VLORËS "



AUTORITETI KONTRAKTOR

FONDI SHQIPTAR I ZHVILLIMIT
Rruga "Sami Frashëri" Tirane



**FONDI SHQIPTAR
I ZHVILLIMIT**

PROJEKTUES

TRANSPORT HIGHWAY CONSULTING
Rruga "Osman Myderizi" Tirane



ERALD-G
Rruga "Kongresi i Lushnjes" Tirane



EMËRTIMI I FLETËS


PLANI I RILEVIMIT

Shkalla:
1:250

Formati i fletës:
A3

Numri i fletës:
(14)

Faza e projektit: PROJEKT ZBATIM

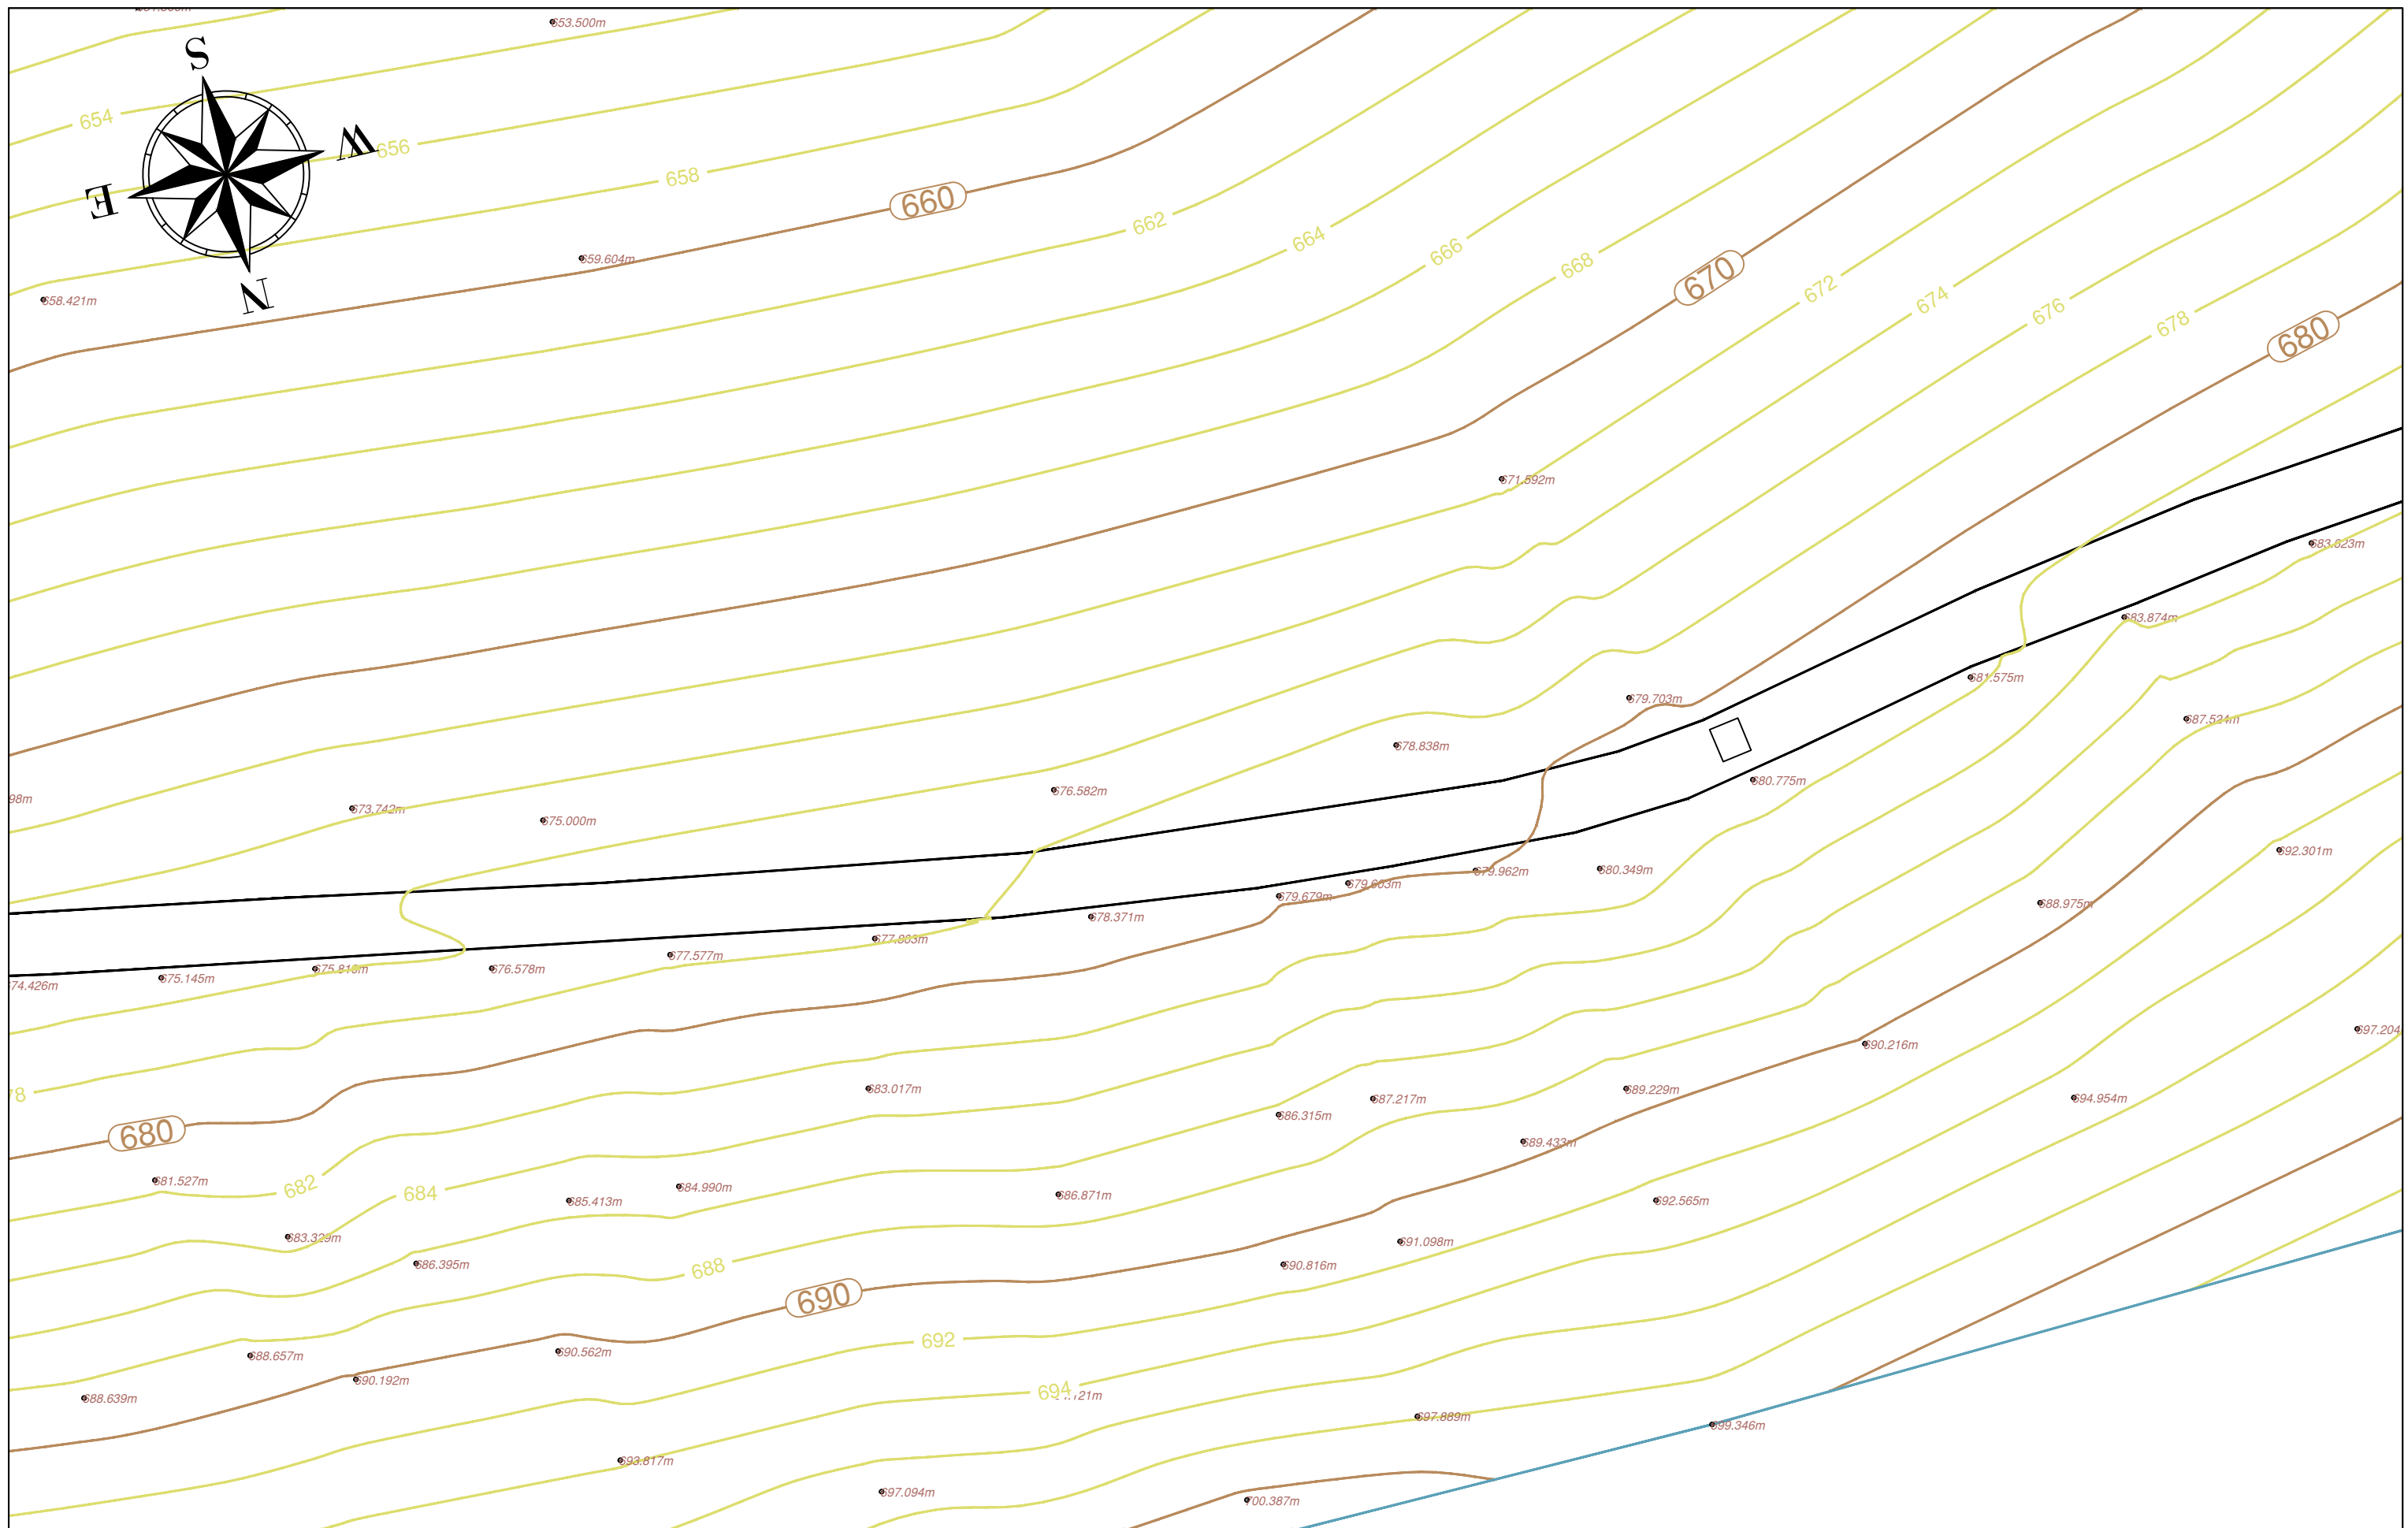

BASHKIA HIMARË

OBJEKTI: “ PËRMIRËSIMI DHE REHABILITIMI I RRUGËS SË AKSESIT TË FSHATIT PILUR NGA RRUGA NACIONALE E LUMIT TË VLORËS ”



AUTORITETI KONTRAKTOR

FONDI SHQIPTAR I ZHVILLIMIT
Rruga "Sami Frashëri" Tirane

**FONDI SHQIPTAR
I ZHVILLIMIT**

TRANSPORT HIGHWAY CONSULTING
Rruga "Osman Myderizi" Tirane



PROJEKTUES

ERALD-G
Rruga "Kongresi i Lushnjes" Tirane



EMËRTIMI I FLETËS


PLANI I RILEVIMIT

Shkalla:
1:250

Formati i fletës: A3

mri i fletës:
(15)

Faza e projektit: PROJEKT ZBATIM

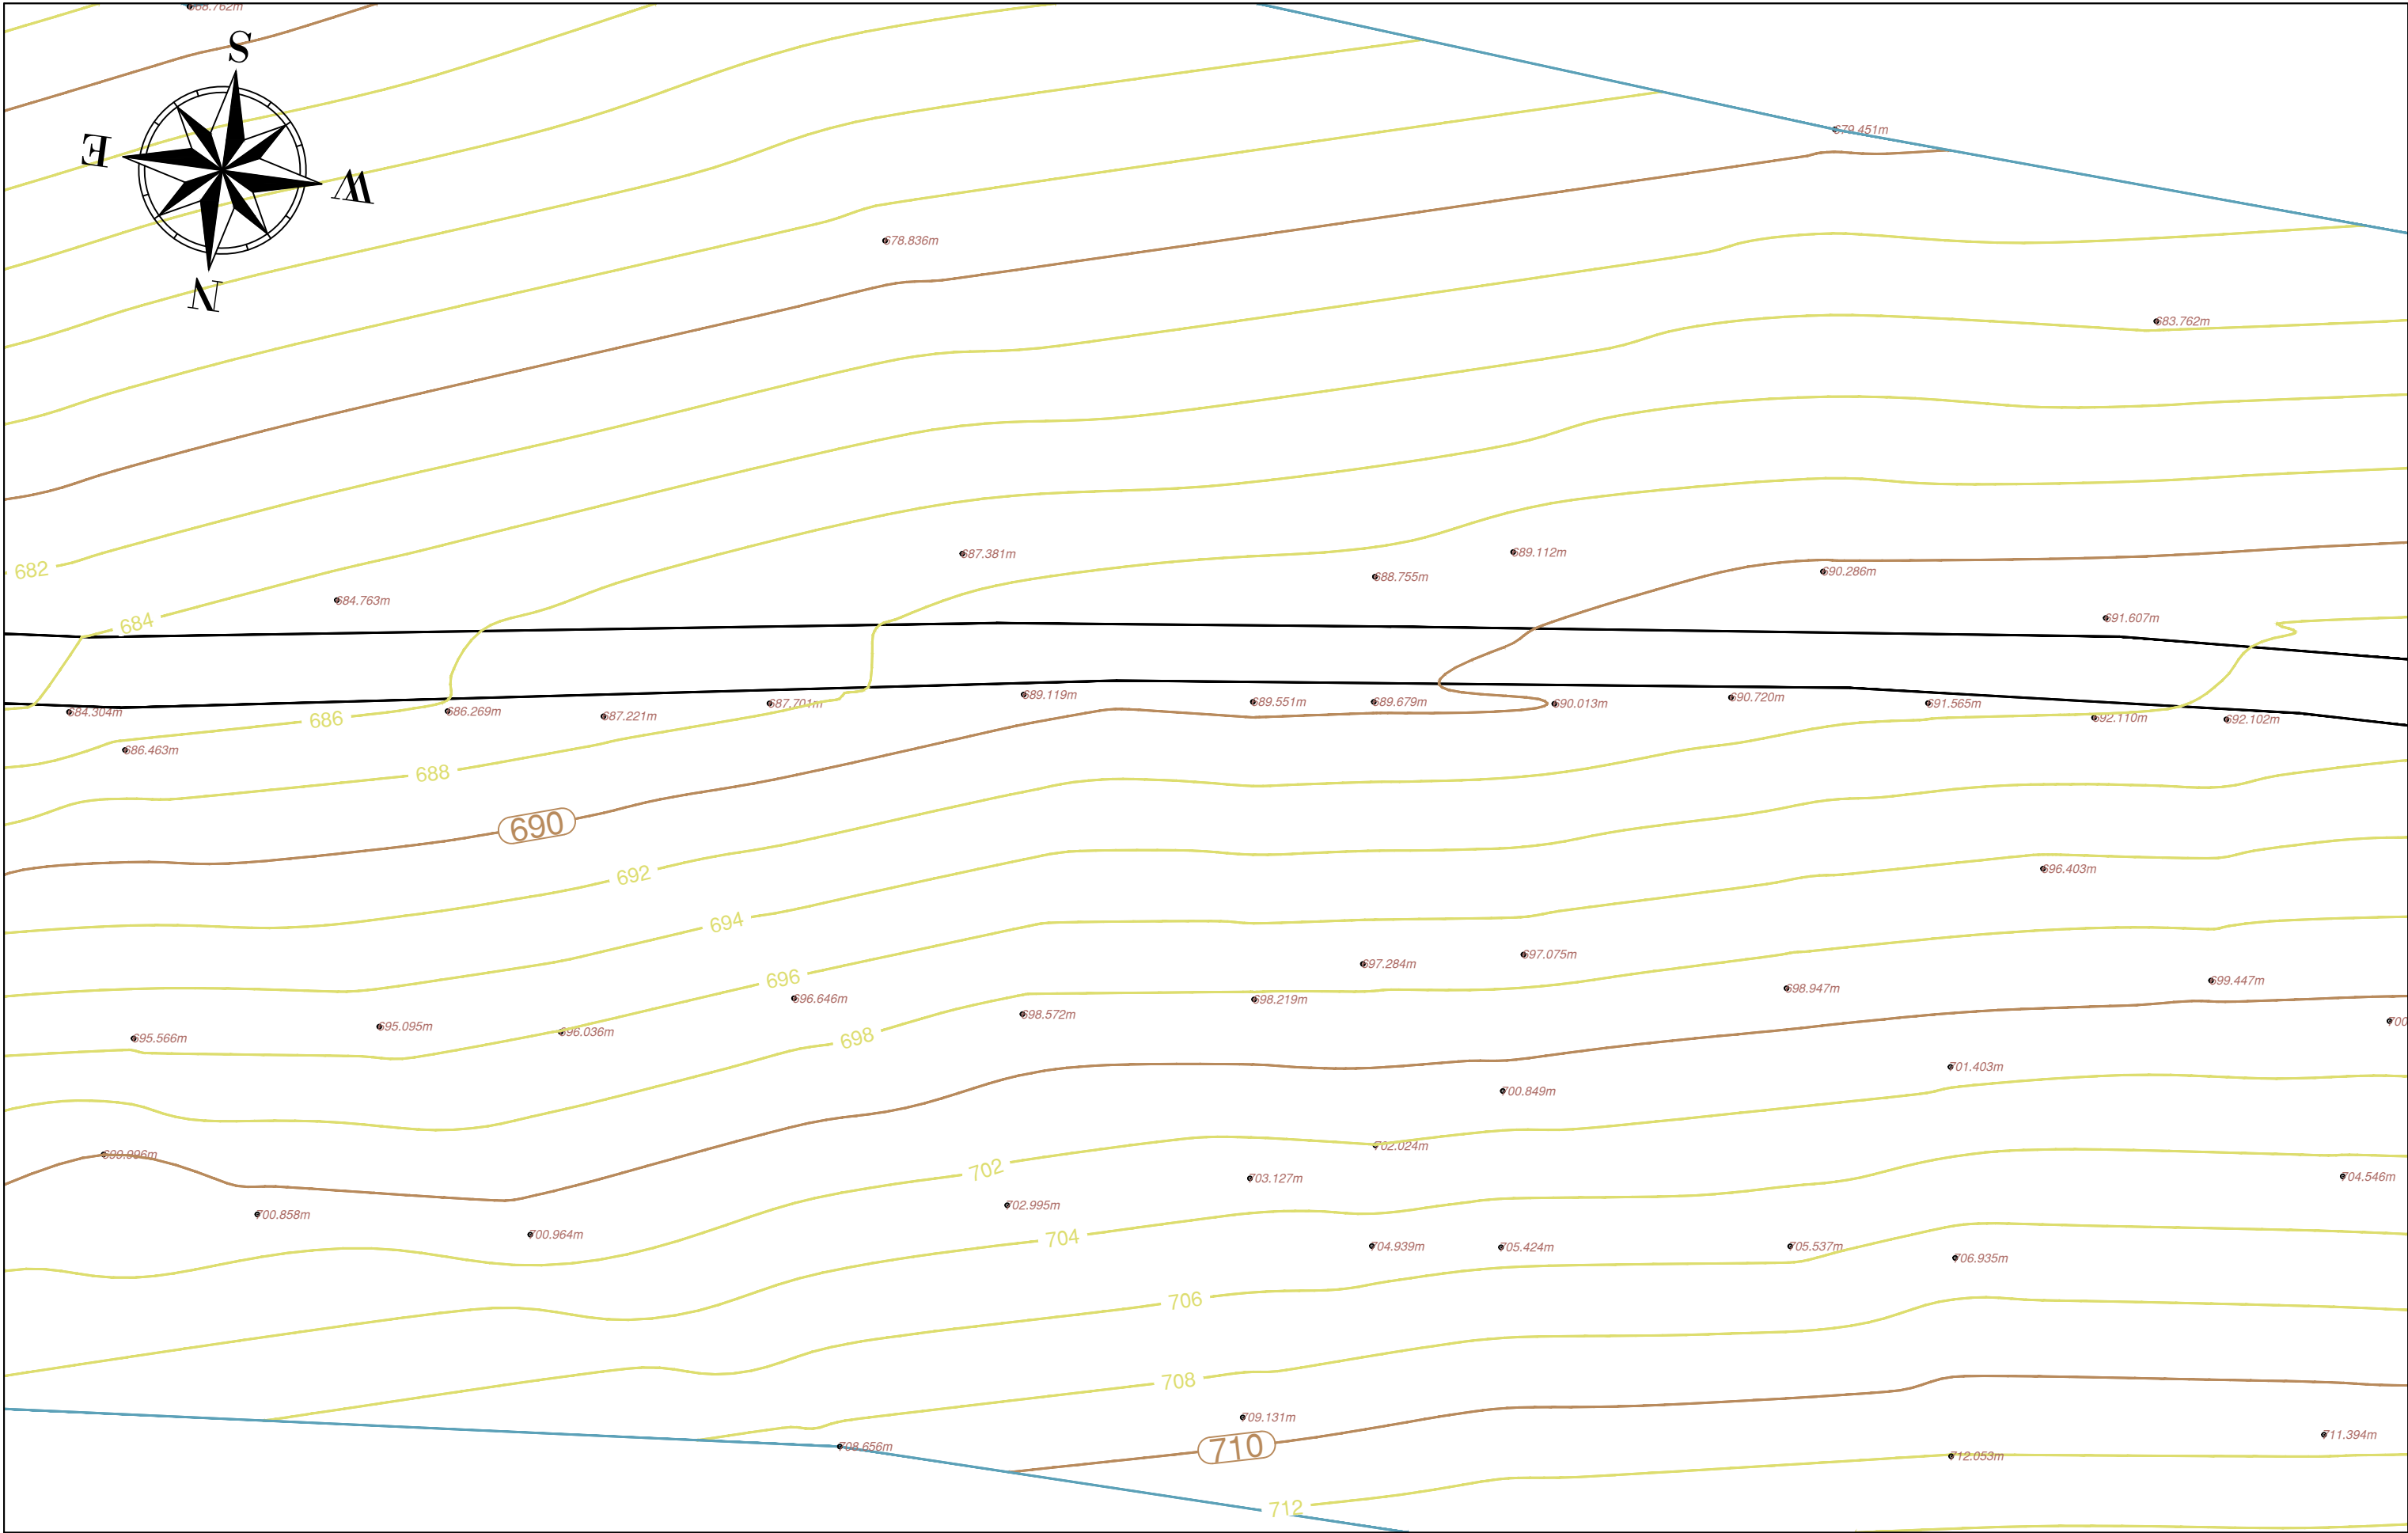

BASHKIA HIMARË

OBJEKTI: " PËRMIRËSIMI DHE REHABILITIMI I RRUGËS SË AKSESIT TË FSHATIT PILUR NGA RRUGA NACIONALE E LUMIT TË VLORËS "



AUTORITETI KONTRAKTOR

FONDI SHQIPTAR I ZHVILLIMIT
Rruga "Sami Frashëri" Tirane



**FONDI SHQIPTAR
I ZHVILLIMIT**

PROJEKTUES

TRANSPORT HIGHWAY CONSULTING
Rruga "Osman Myderizi" Tirane



ERALD-G
Rruga "Kongresi i Lushnjës" Tirane




EMËRTIMI I FLETËS

PLANI I RILEVIMIT

Shkalla: 1:250	Formati i fletës: A3	Numri i fletës: (16)
-------------------	-------------------------	-------------------------

Faza e projektit: PROJEKT ZBATIM

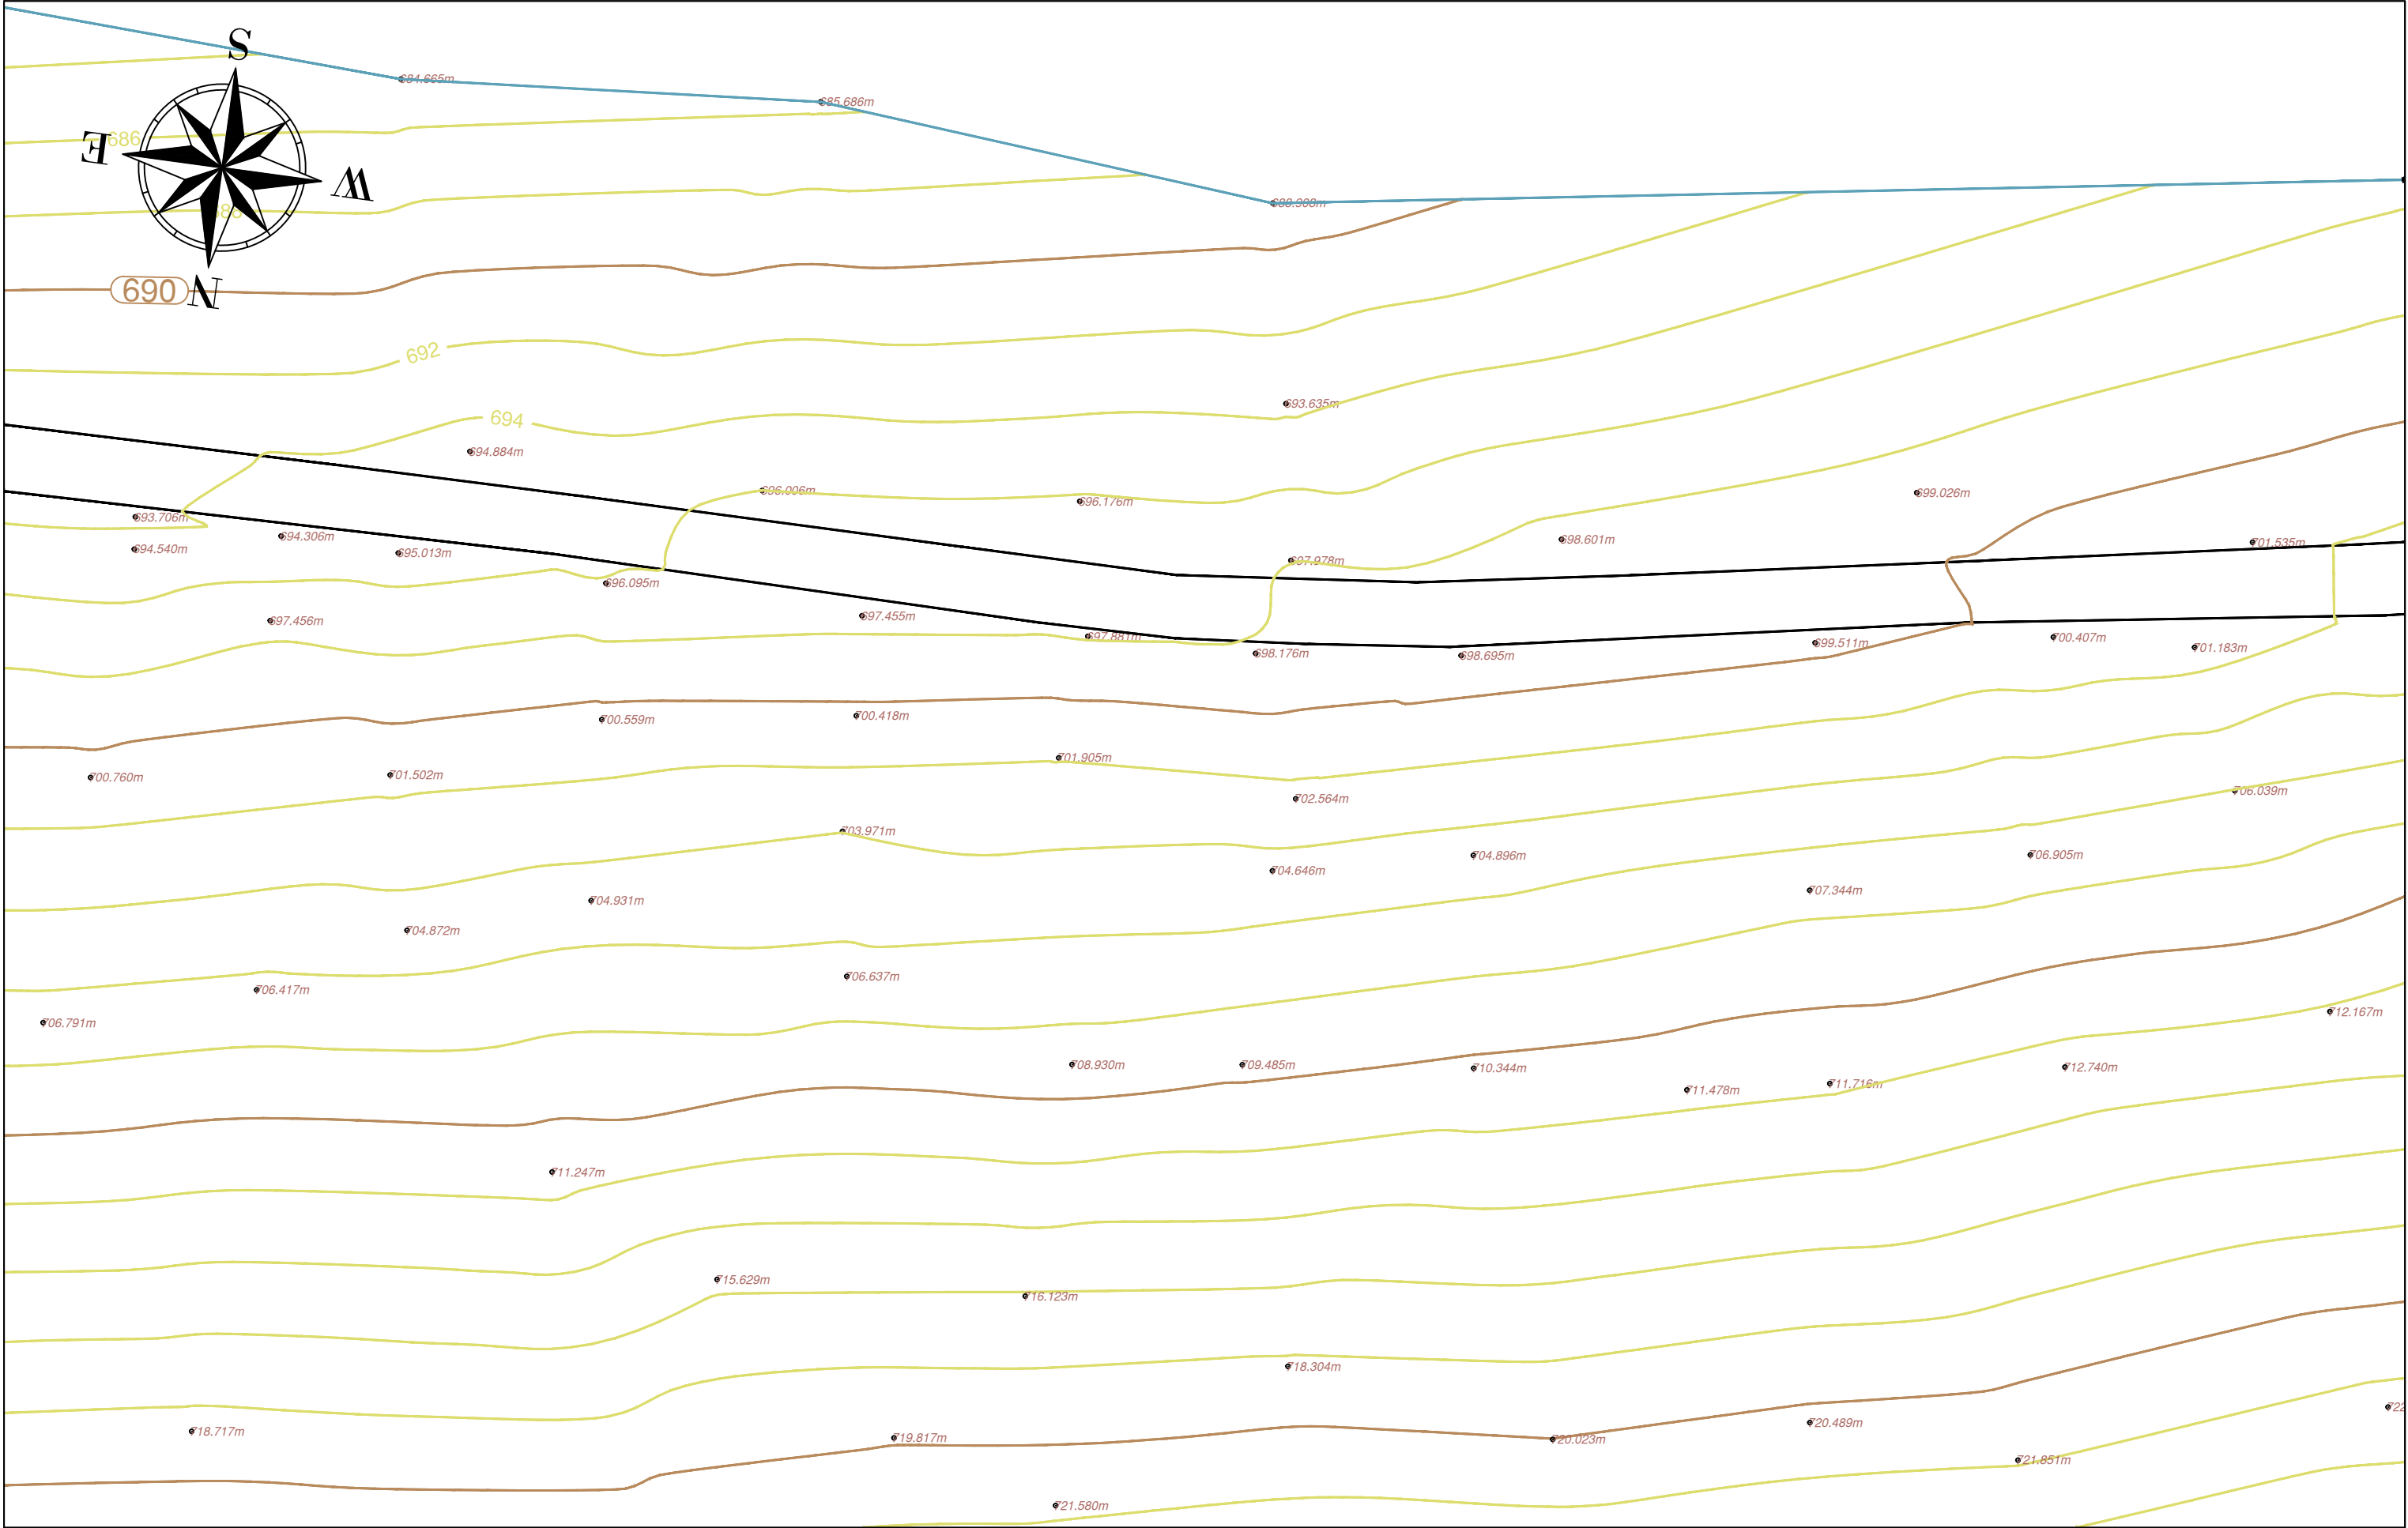

BASHKIA HIMARË

OBJEKTI: " PËRMIRËSIMI DHE REHABILITIMI I RRUGËS SË AKSESIT TË FSHATIT PILUR NGA RRUGA NACIONALE E LUMIT TË VLORËS "



AUTORITETI KONTRAKTOR

FONDI SHQIPTAR I ZHVILLIMIT
Rruga "Sami Frashëri" Tirane



**FONDI SHQIPTAR
I ZHVILLIMIT**

PROJEKTUES

TRANSPORT HIGHWAY CONSULTING
Rruga "Osman Myderizi" Tirane



ERALD-G
Rruga "Kongresi i Lushnjës" Tirane



EMËRTIMI I FLETËS

PLANI I RILEVIMIT


Shkalla:
1:250

Formati i fletës:
A3

Numri i fletës:
(17)

Faza e projektit:

PROJEKT ZBATIM

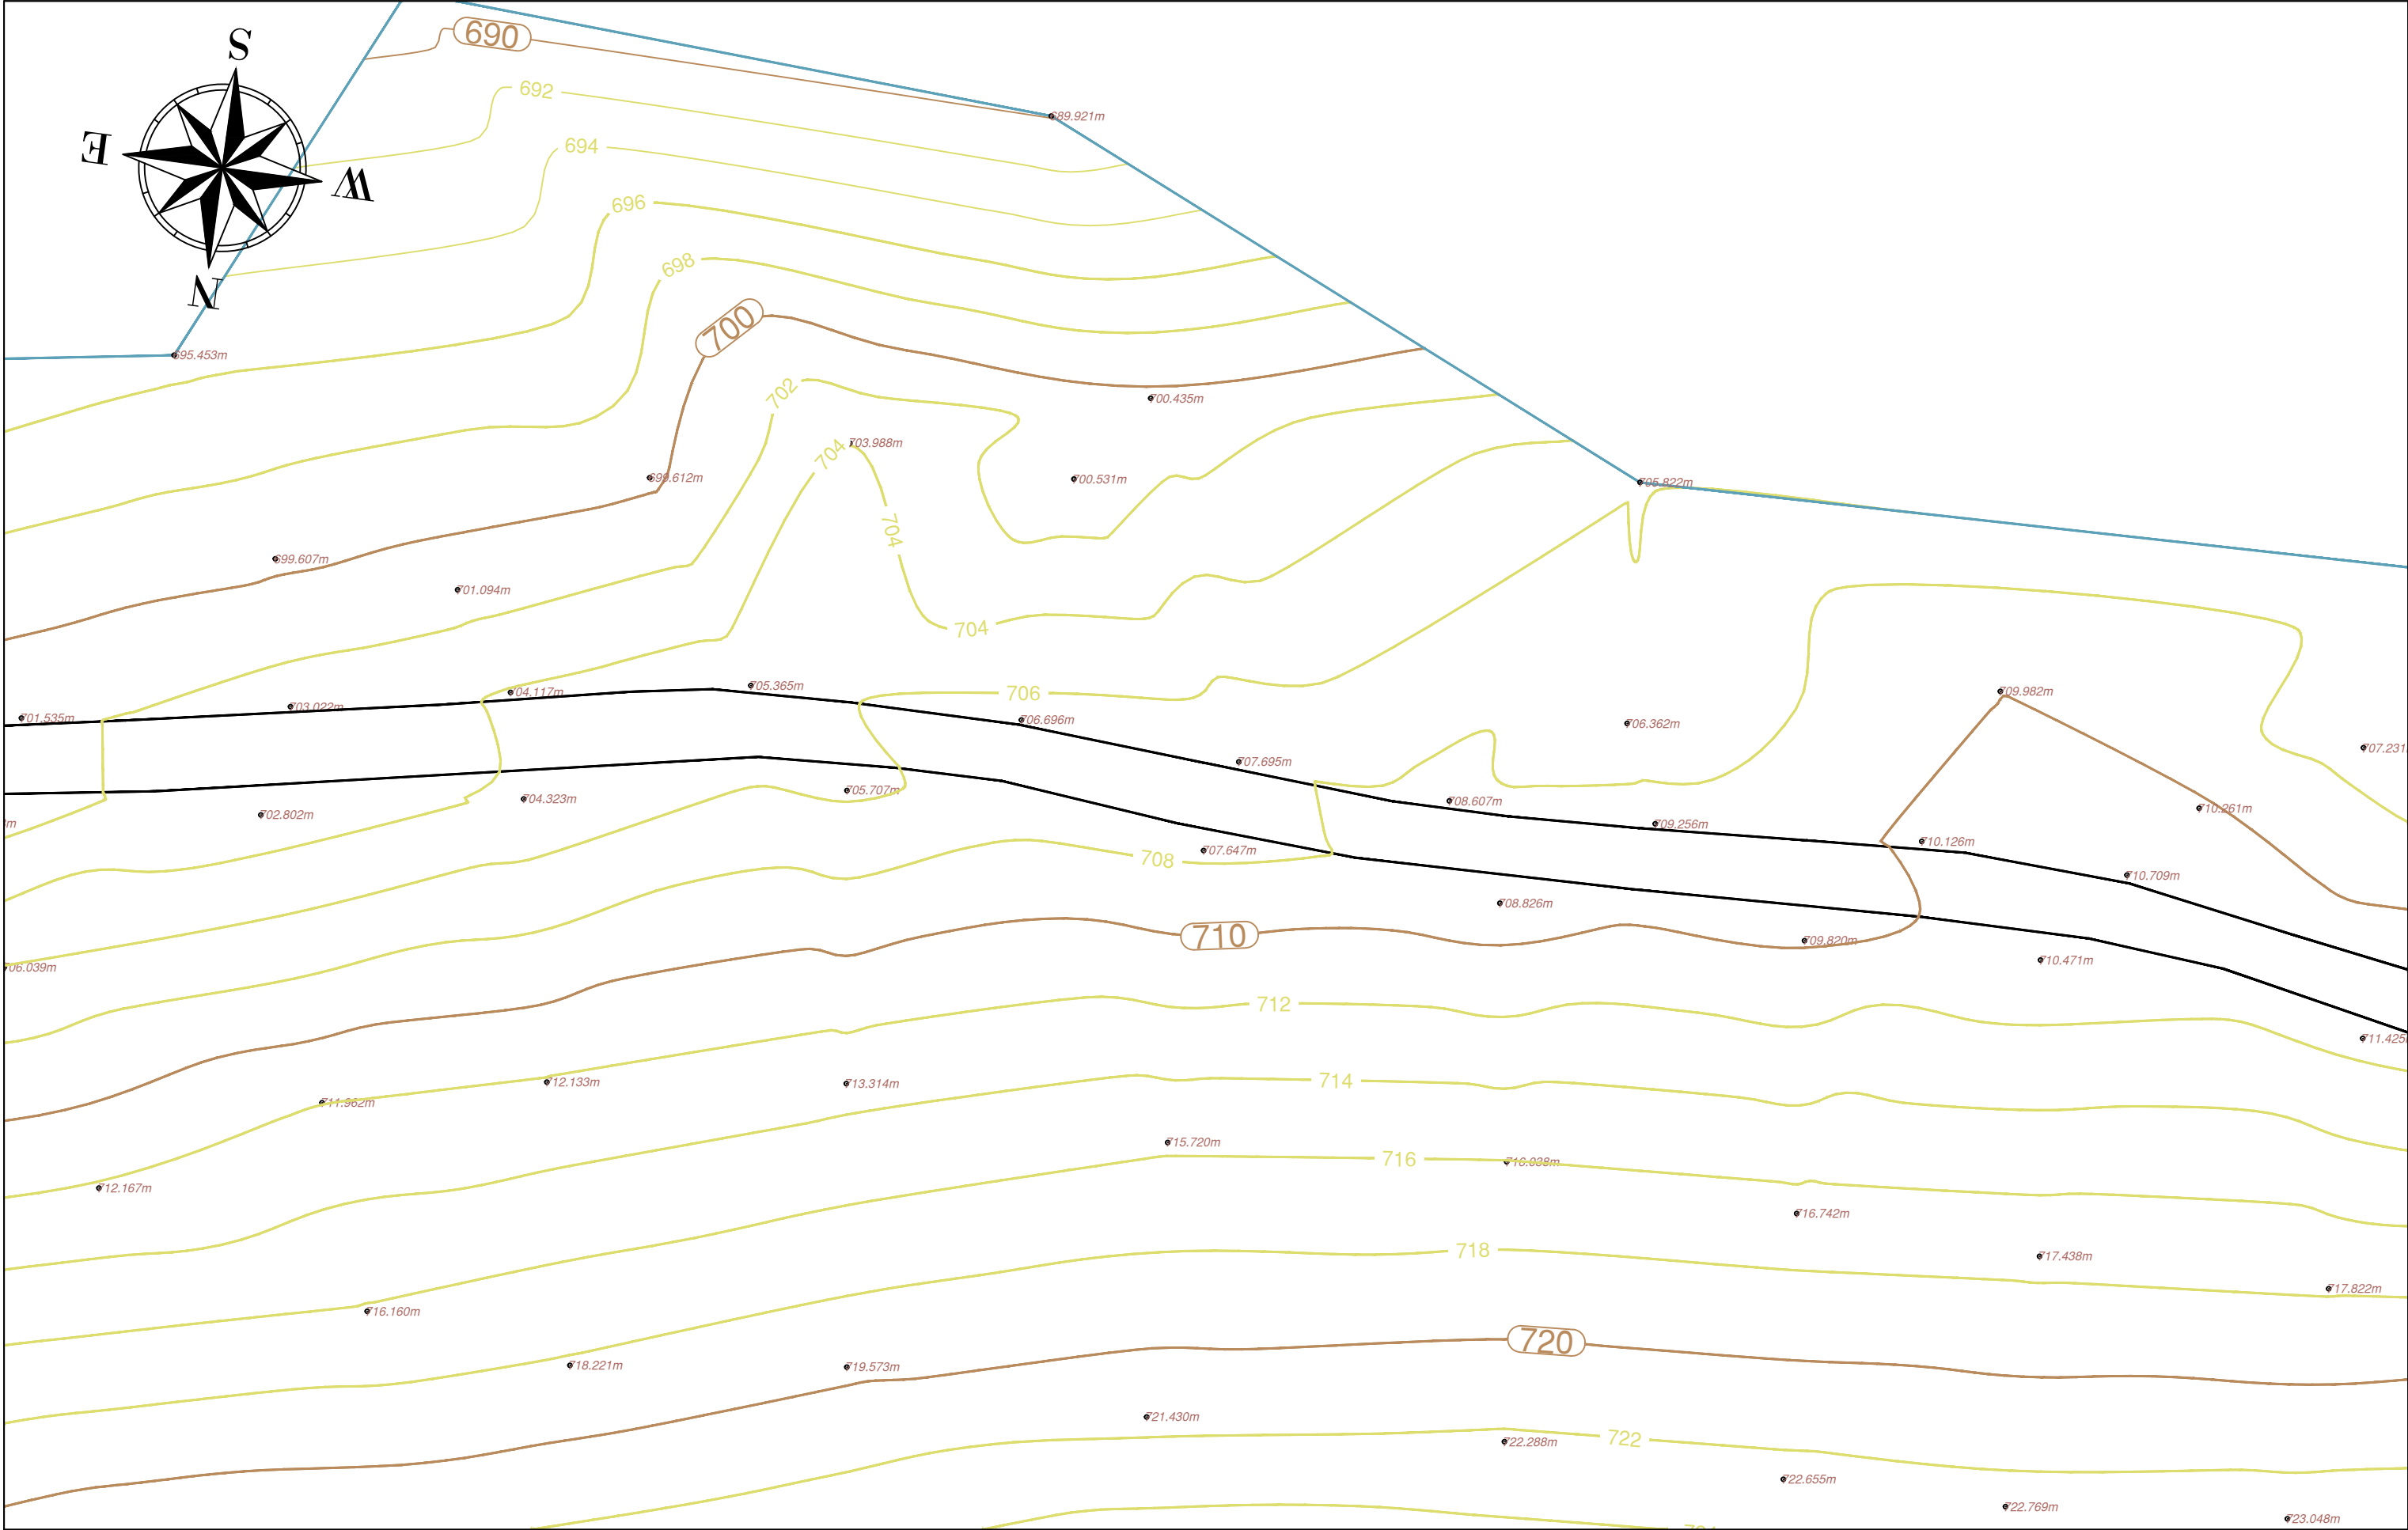

BASHKIA HIMARË

OBJEKTI: " PËRMIRËSIMI DHE REHABILITIMI I RRUGËS SË AKSESIT TË FSHATIT PILUR NGA RRUGA NACIONALE E LUMIT TË VLORËS "



AUTORITETI KONTRAKTOR

FONDI SHQIPTAR I ZHVILLIMIT
Rruga "Sami Frashëri" Tirane



**FONDI SHQIPTAR
I ZHVILLIMIT**

PROJEKTUES

TRANSPORT HIGHWAY CONSULTING
Rruga "Osman Myderizi" Tirane



ERALD-G
Rruga "Kongresi i Lushnjës" Tirane




EMËRTIMI I FLETËS

PLANI I RILEVIMIT

Shkalla: 1:250	Formati i fletës: A3	Numri i fletës: (18)
-------------------	-------------------------	-------------------------

Faza e projektit: PROJEKT ZBATIM

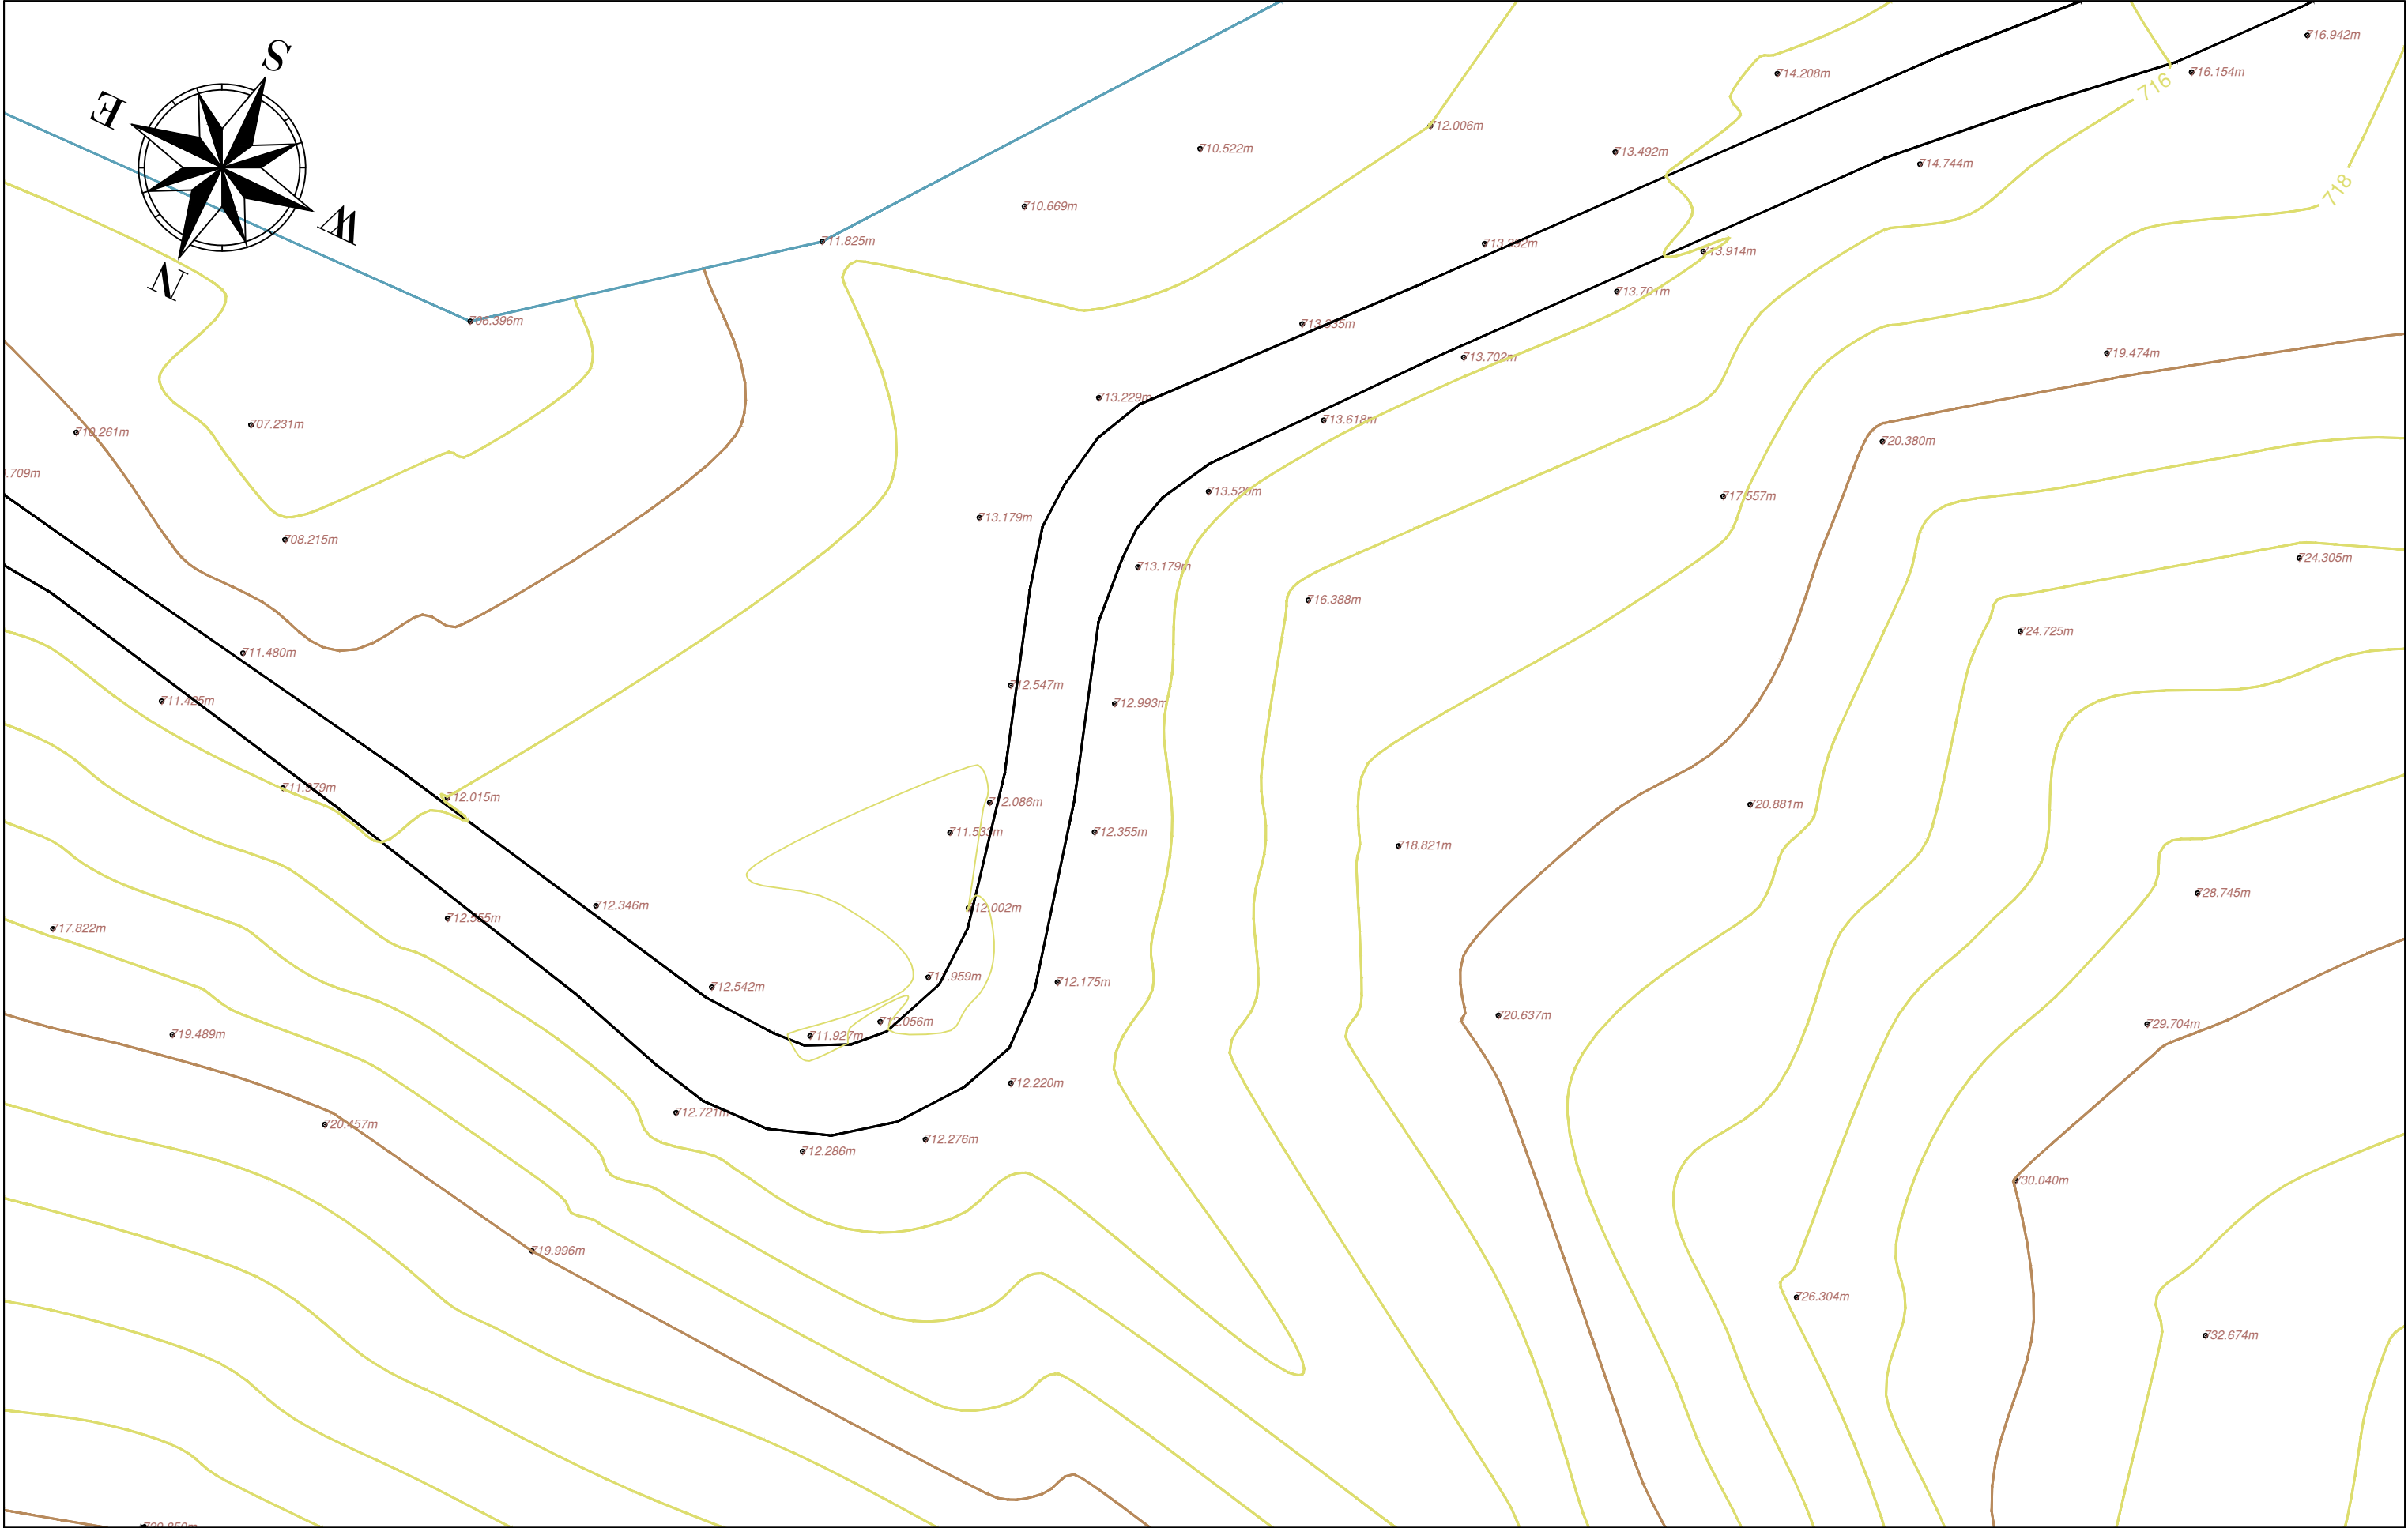

BASHKIA HIMARË

OBJEKTI: " PËRMIRËSIMI DHE REHABILITIMI I RRUGËS SË AKSESIT TË FSHATIT PILUR NGA RRUGA NACIONALË E LUMIT TË VLORËS "



AUTORITETI KONTRAKTOR

FONDI SHQIPTAR I ZHVILLIMIT
Rruga "Sami Frashëri" Tirane



**FONDI SHQIPTAR
I ZHVILLIMIT**

PROJEKTUES

TRANSPORT HIGHWAY CONSULTING
Rruga "Osman Myderizi" Tirane



ERALD-G
Rruga "Kongresi i Lushnjës" Tirane




EMËRTIMI I FLETËS

PLANI I RILEVIMIT

Shkalla: 1:250	Formati i fletës: A3	Numri i fletës: (19)
-------------------	-------------------------	-------------------------

Faza e projektit: PROJEKT ZBATIM

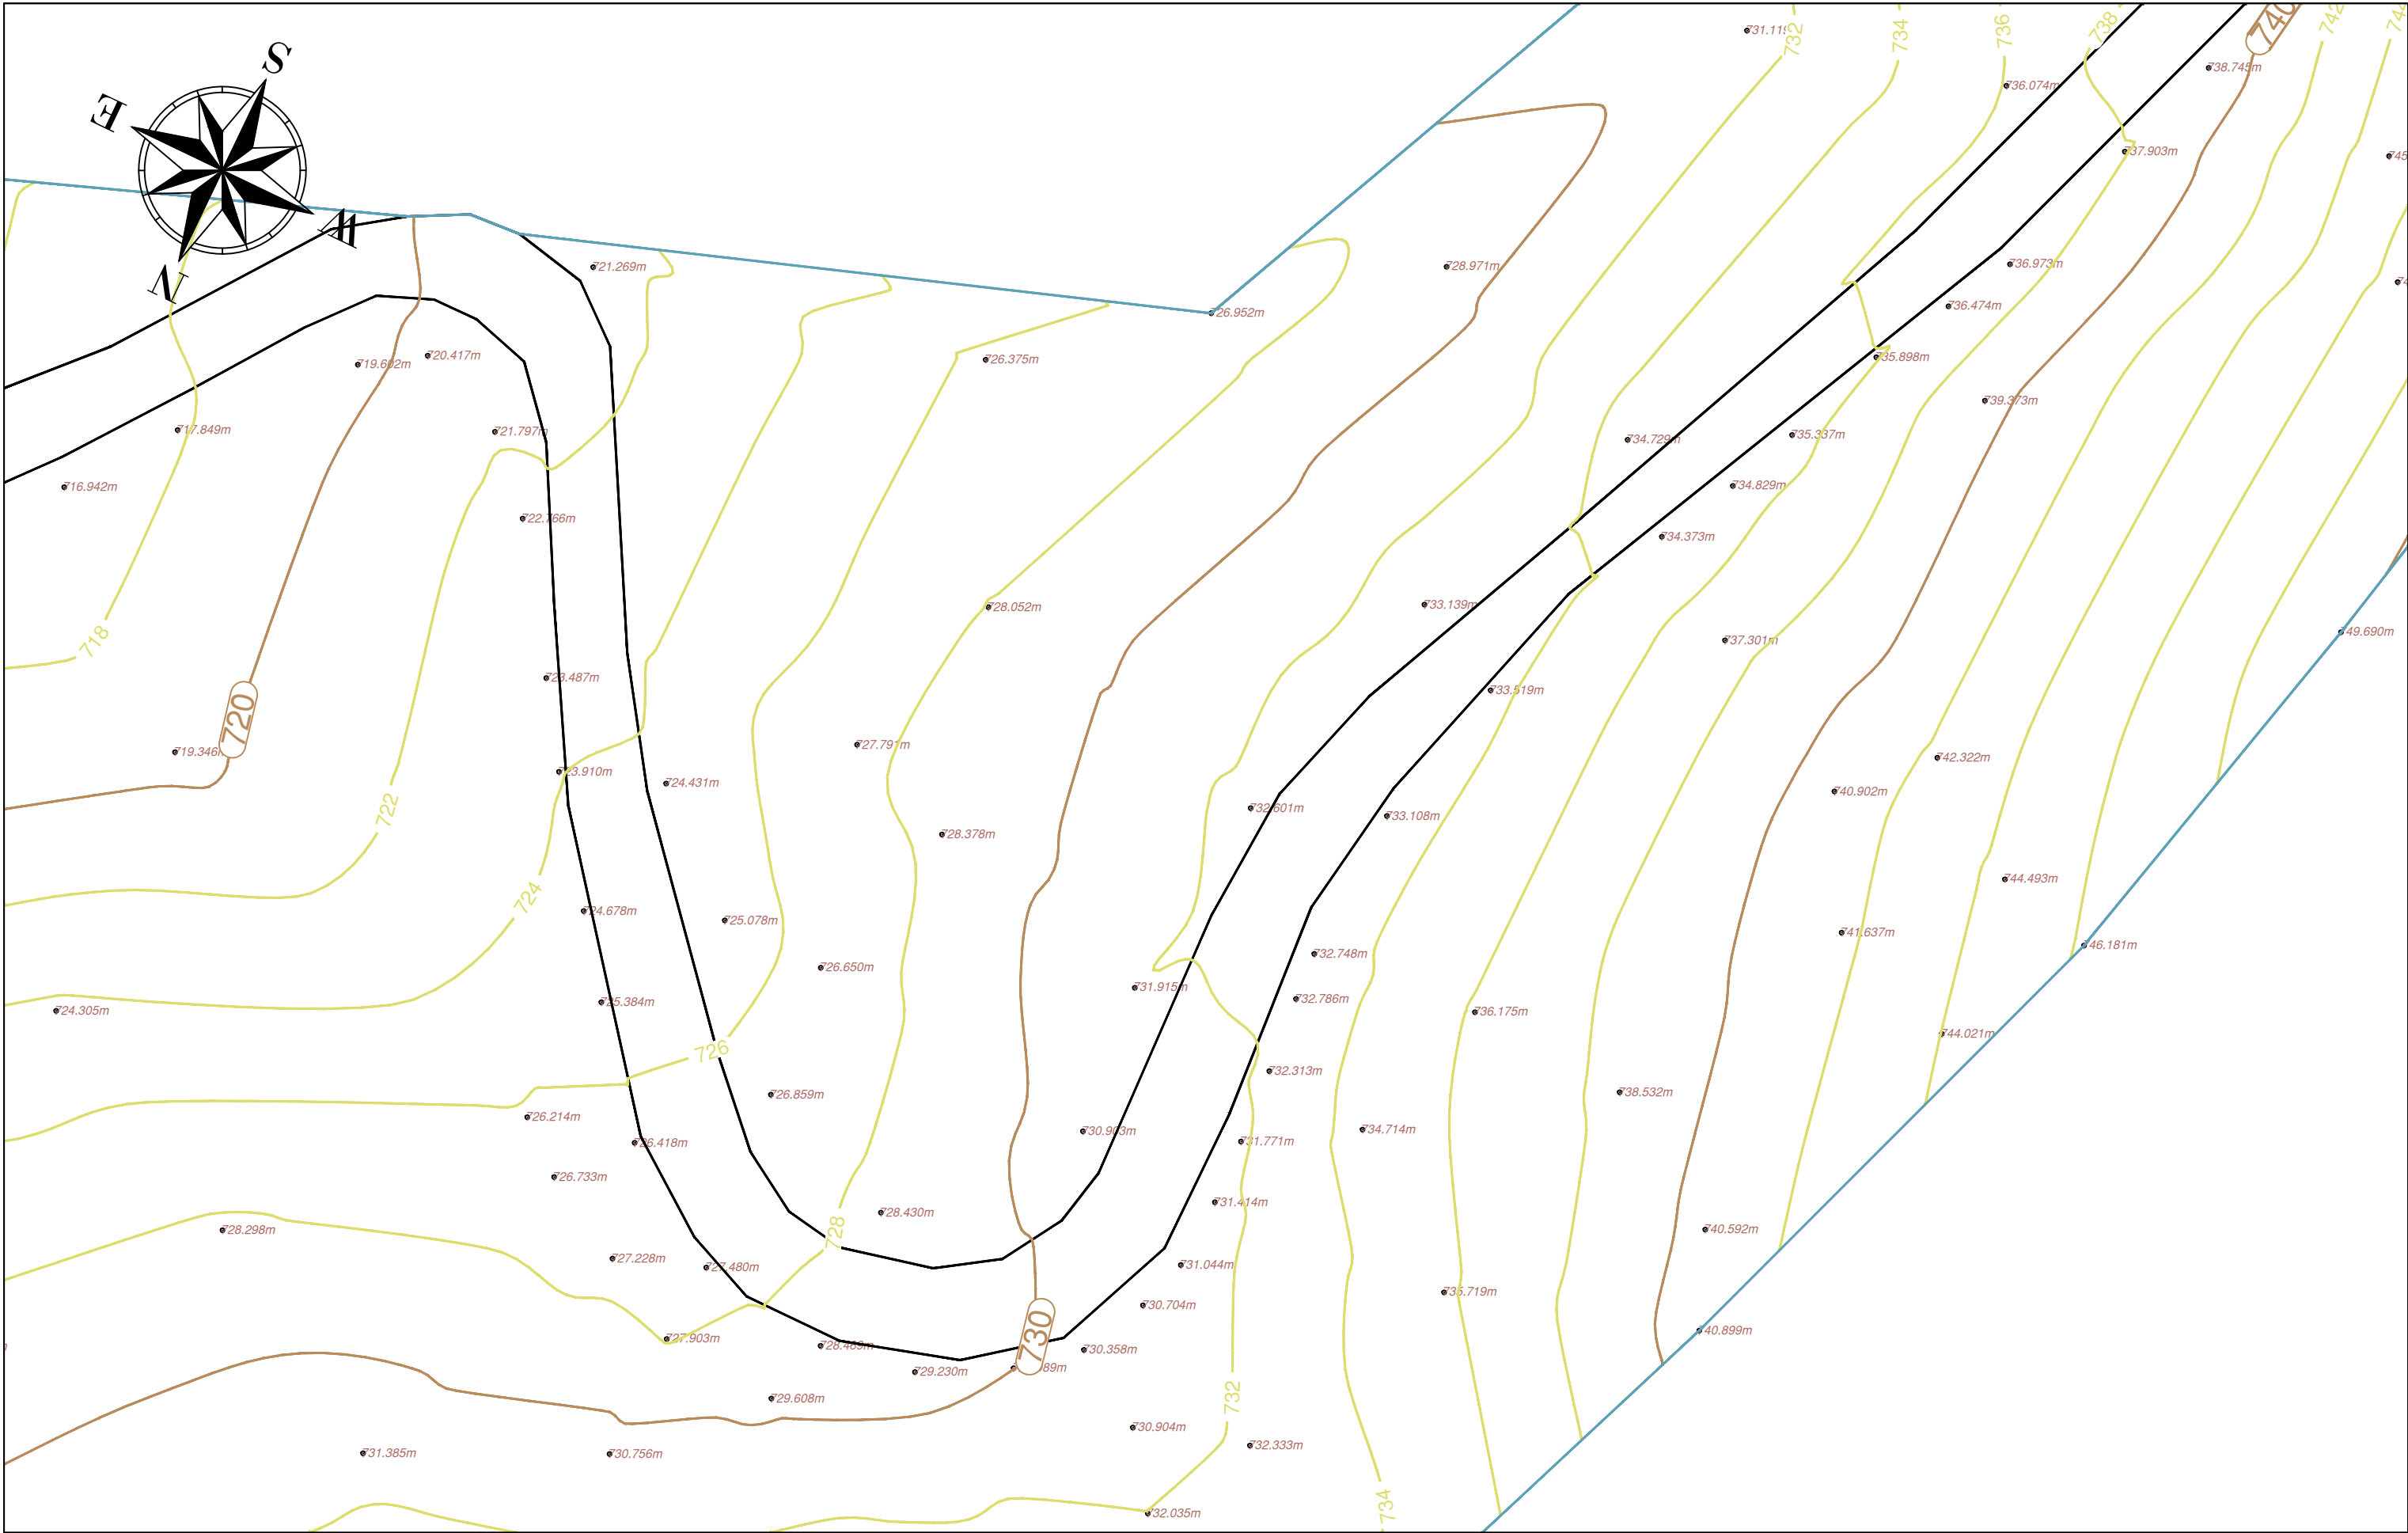

BASHKIA HIMARË

OBJEKTI: " PËRMIRËSIMI DHE REHABILITIMI I RRUGËS SË AKSESIT TË FSHATIT PILUR NGA RRUGA NACIONALE E LUMIT TË VLORËS "



AUTORITETI KONTRAKTOR

FONDI SHQIPTAR I ZHVILLIMIT
Rruga "Sami Frashëri" Tirane



FONDI SHQIPTAR I ZHVILLIMIT

TRANSPORT HIGHWAY CONSULTING
Rruga "Osman Myderrizi" Tirane



PROJEKTUES

ERALD-G
Rruga "Kongresi i Lushnjës" Tirane



EMËRTIMI I FLETËS


PLANI I RILEVIMIT

Shkalla:
1:250

Formati i fletës:
A3

Numri i fletës:
(20)

Faza e projektit: PROJEKT ZBATIM

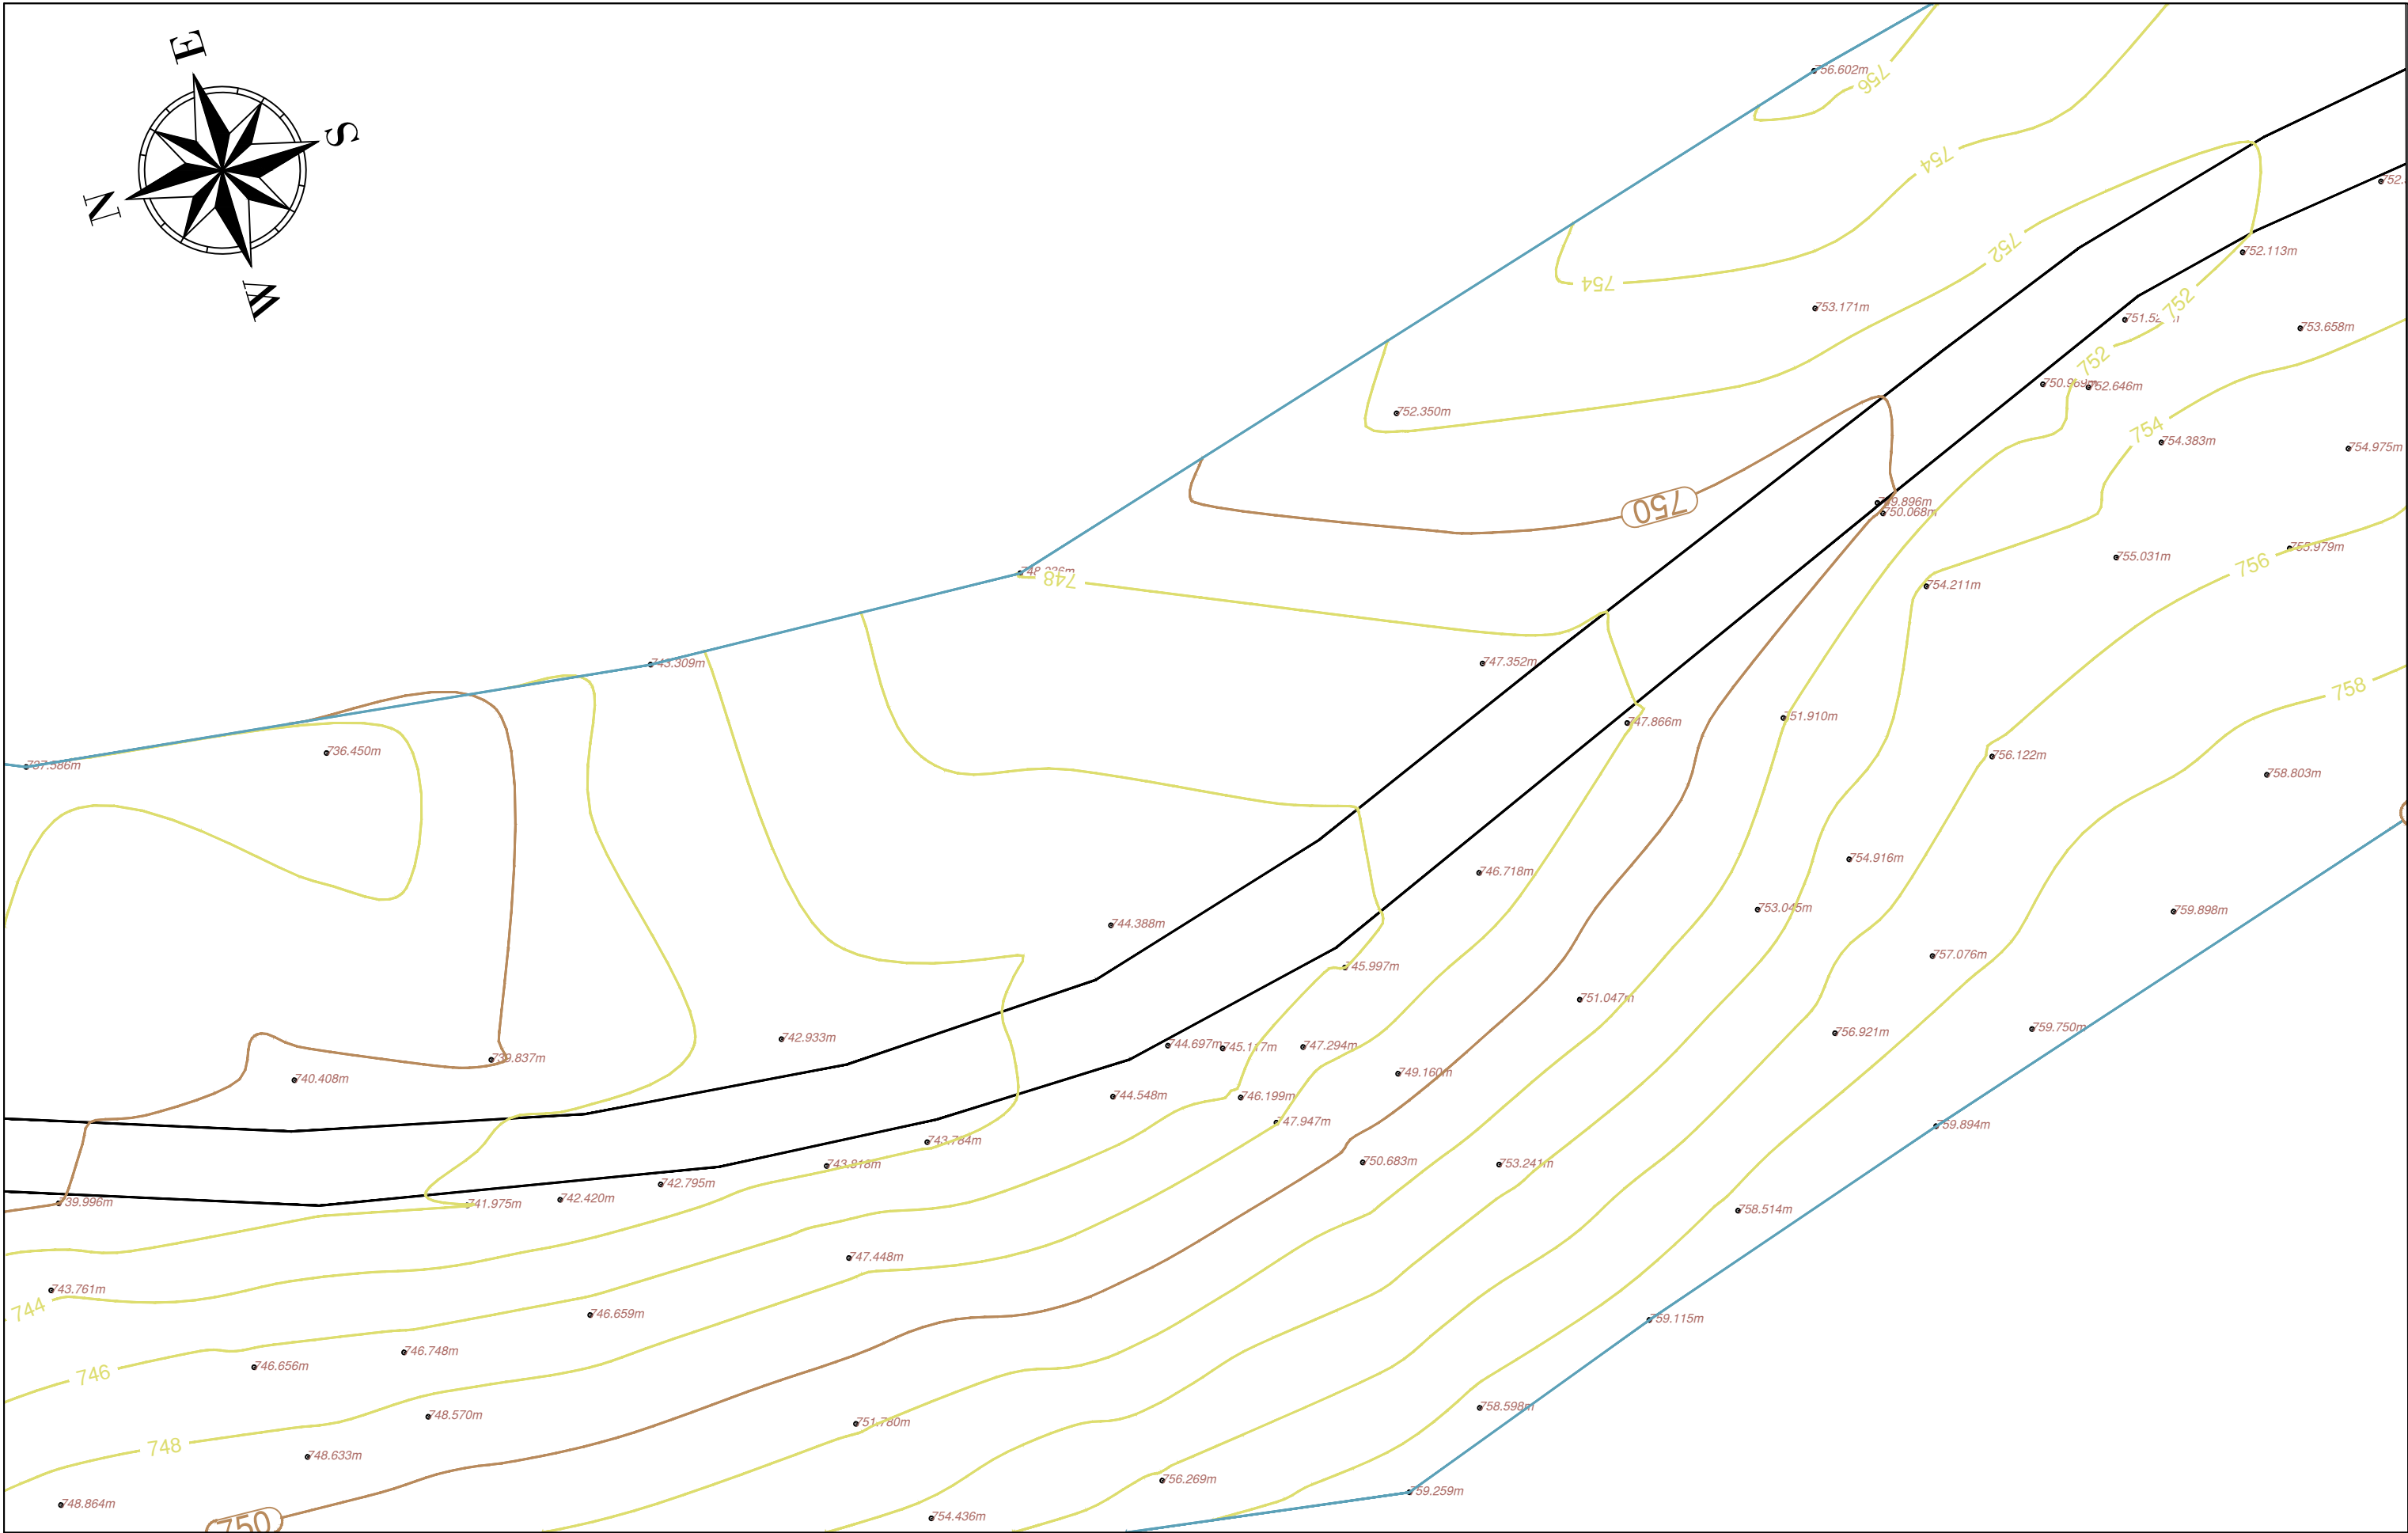

BASHKIA HIMARË

OBJEKTI: " PËRMIRËSIMI DHE REHABILITIMI I RRUGËS SË AKSESIT TË FSHATIT PILUR NGA RRUGA NACIONALE E LUMIT TË VLORËS "



AUTORITETI KONTRAKTOR

FONDI SHQIPTAR I ZHVILLIMIT
Rruga "Sami Frashëri" Tirane



PROJEKTUES

TRANSPORT HIGHWAY CONSULTING
Rruga "Osman Myderizi" Tirane




ERALD-G
Rruga "Kongresi i Lushnjes" Tirane




EMËRTIMI I FLETËS

PLANI I RILEVIMIT		
Shkalla: 1:250	Formati i fletës: A3	Numri i fletës: (21)
Faza e projektit: PROJEKT ZBATIM		

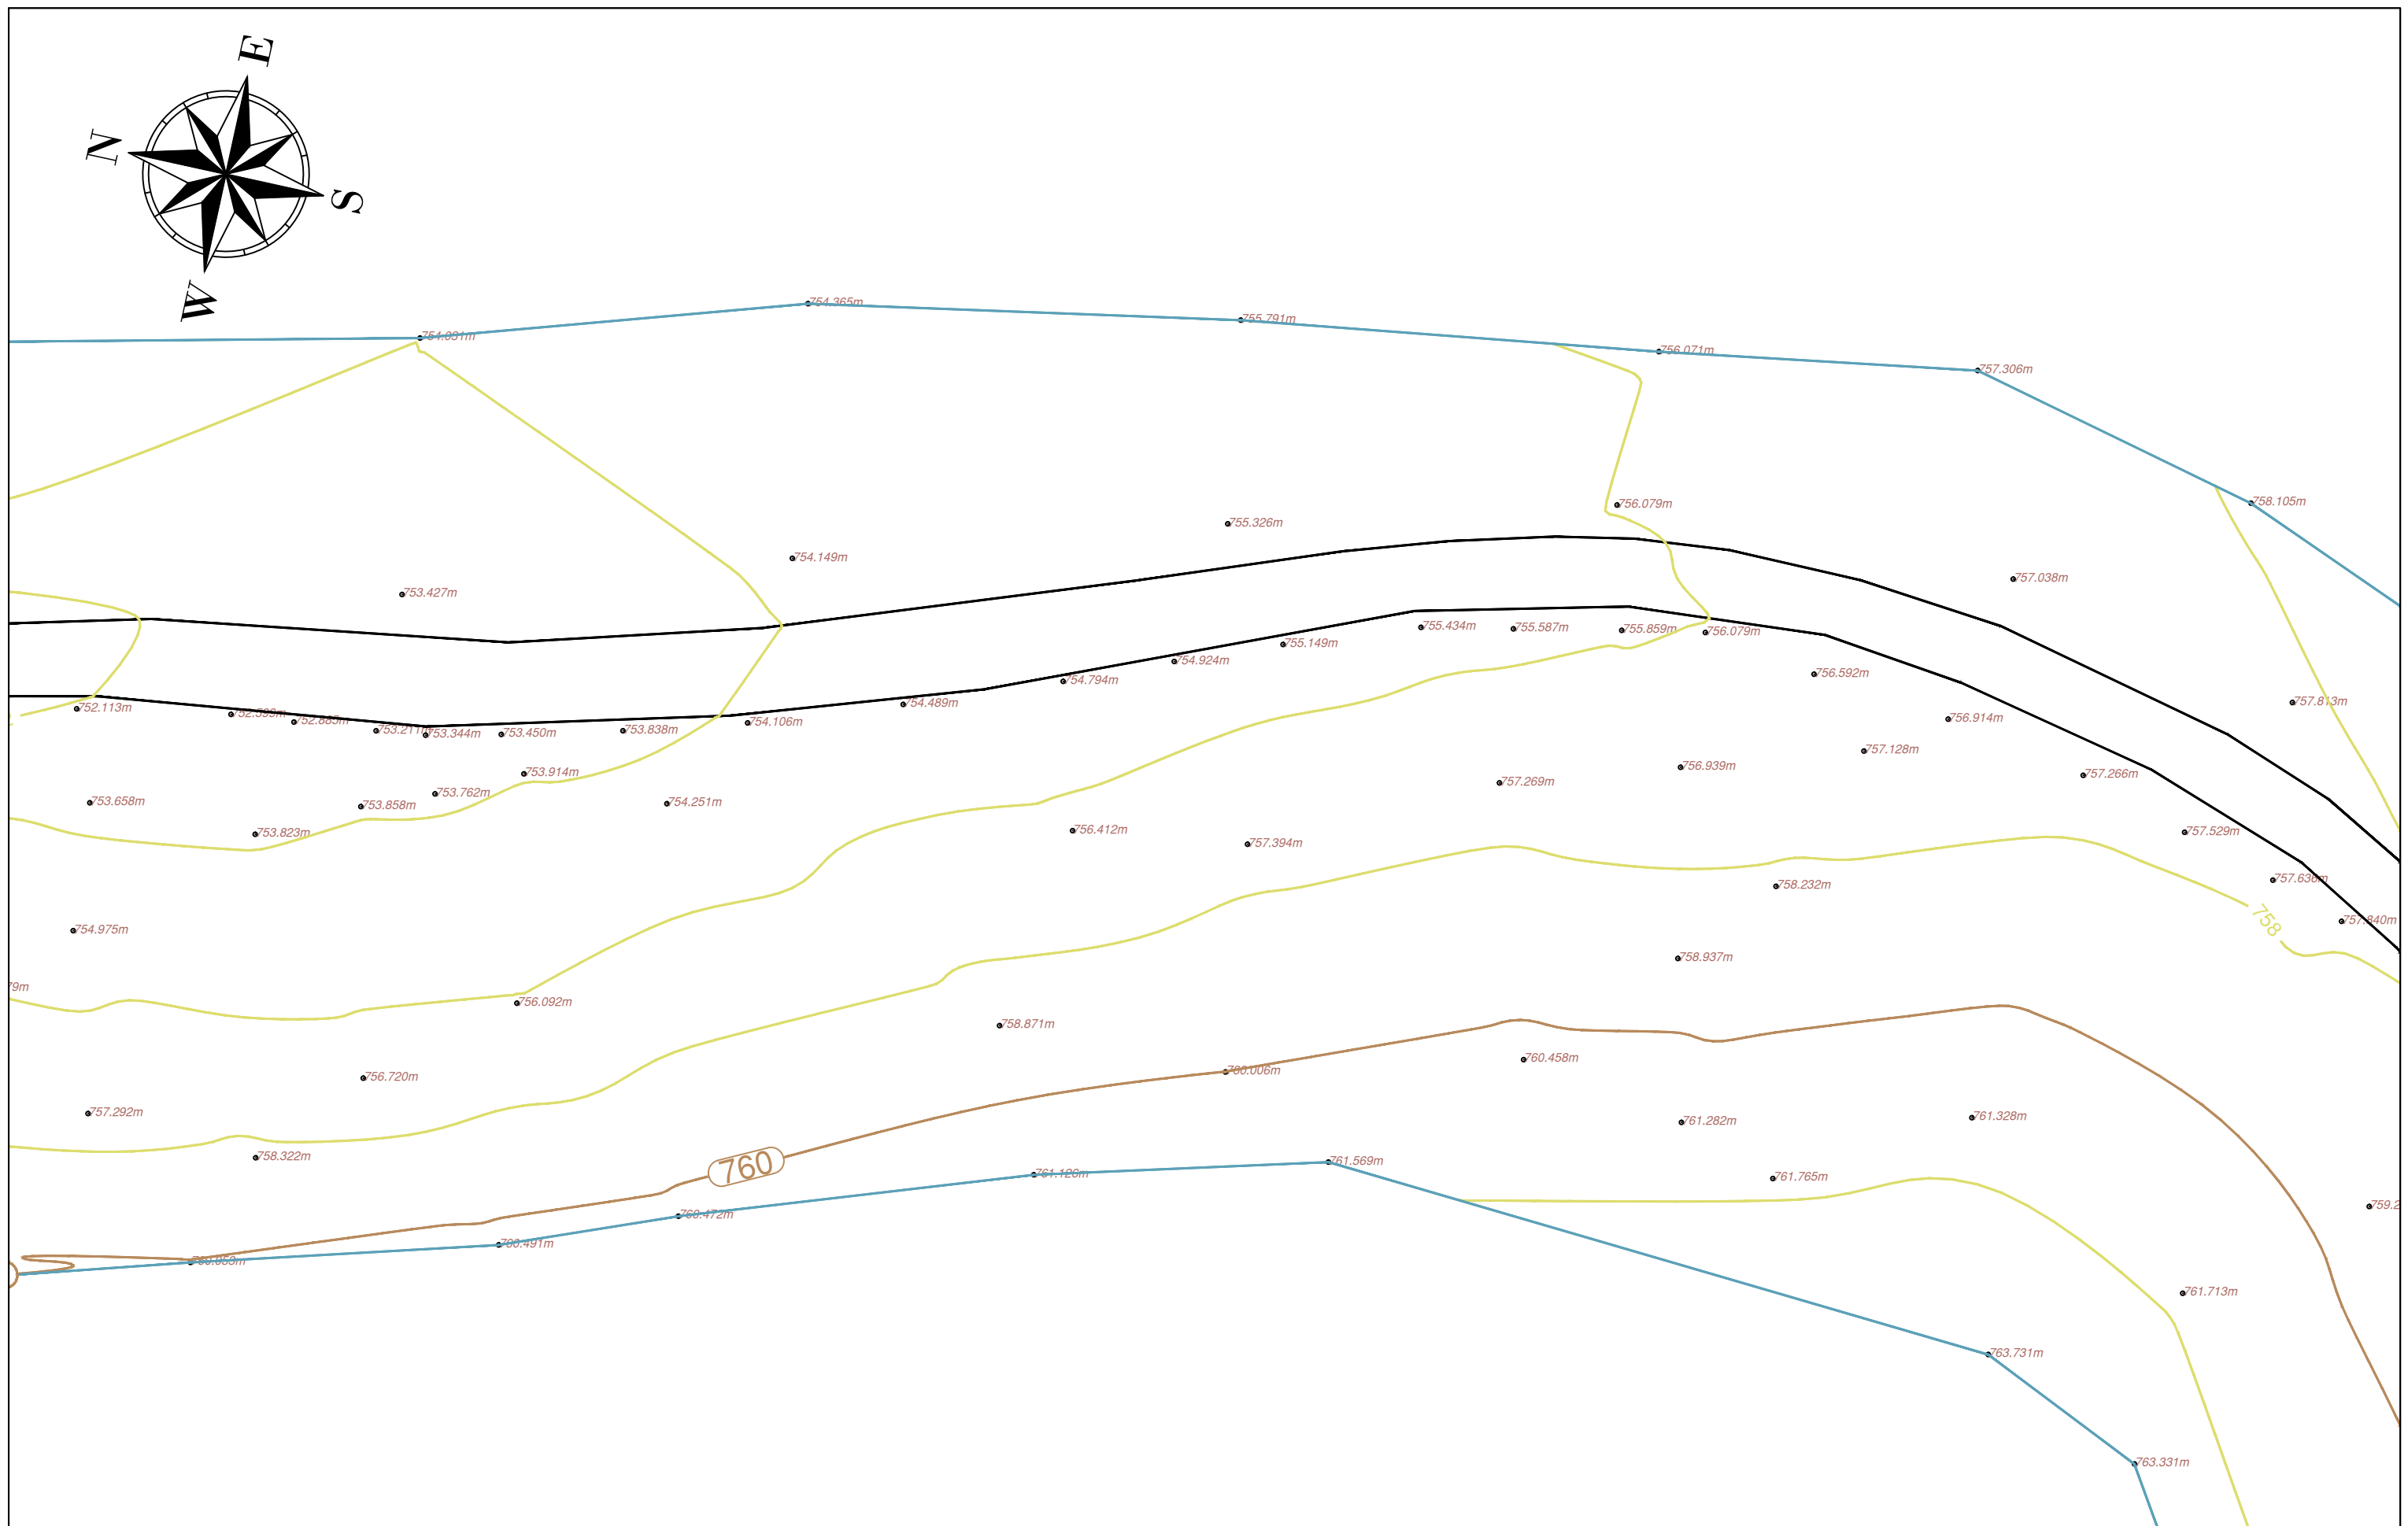

BASHKIA HIMARË		AUTORITETI KONTRAKTOR		PROJEKTUES			EMËRTIMI I FLETËS				
OBJEKTI: " PËRMIRËSIMI DHE REHABILITIMI I RRUGËS SË AKSESIT TË FSHATIT PILUR NGA RRUGA NACIONALE E LUMIT TË VLORËS "		 BASHKIA HIMARË Rruga "Sami Frashëri" Tiranë		 FONDI SHQIPTAR I ZHVILLIMIT		TRANSPORT HIGHWAY CONSULTING Rruga "Osman Myderriz" Tiranë ERALD-G Rruga "Kongresi i Lushnjës" Tiranë PROJEKTIM DESIGN SUPERVISION KOLAUDIM			PLANI I RILEVIMIT		
									Shkalla: 1:250	Formati i fletës: A3	Numri i fletës: (22)
									Faza e projektit: PROJEKT ZBATIM		

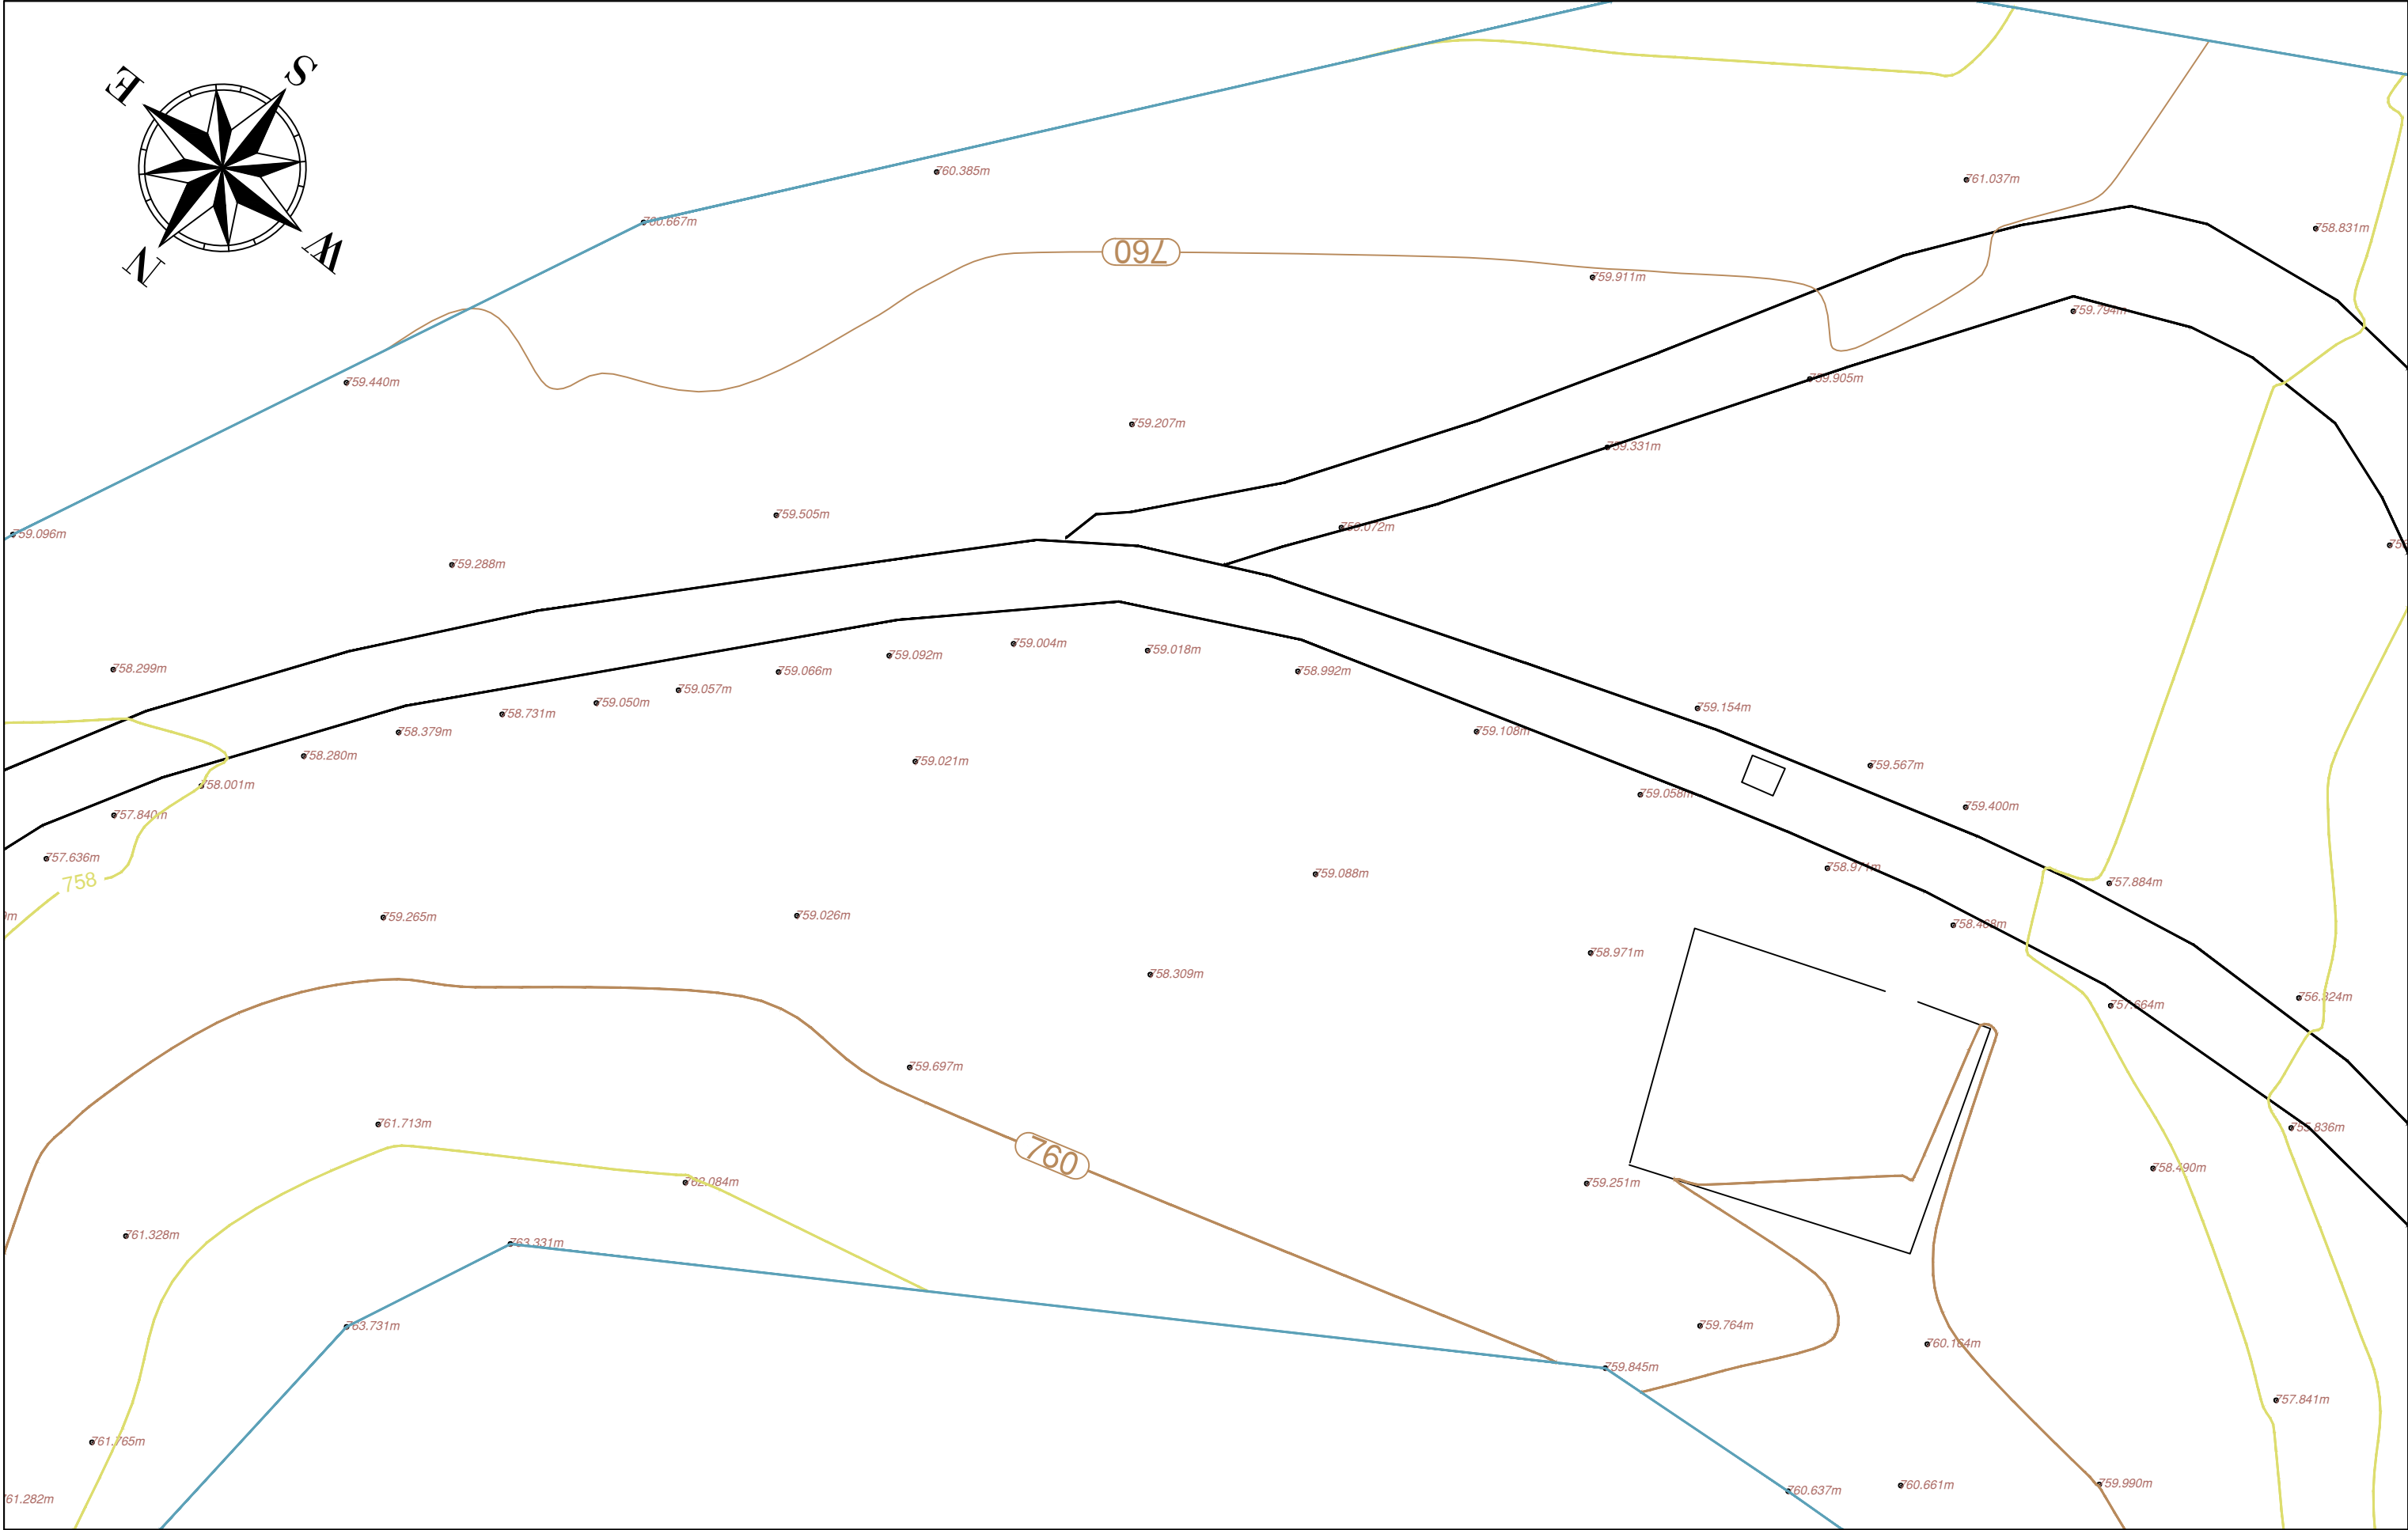

BASHKIA HIMARË

OBJEKTI: " PËRMIRËSIMI DHE REHABILITIMI I RRUGËS SË AKSESIT TË FSHATIT PILUR NGA RRUGA NACIONALË E LUMIT TË VLORËS "



AUTORITETI KONTRAKTOR

FONDI SHQIPTAR I ZHVILLIMIT
Rruga "Sami Frashëri" Tirane



**FONDI SHQIPTAR
I ZHVILLIMIT**

PROJEKTUES

TRANSPORT HIGHWAY CONSULTING
Rruga "Osman Myderizi" Tirane



ERALD-G
Rruga "Kongresi i Lushnjës" Tirane



EMËRTIMI I FLETËS

PLANI I RILEVIMIT

Shkalla:
1:250

Formati i fletës:
A3

Numri i fletës:
(23)

Faza e projektit:

PROJEKT ZBATIM



BASHKIA HIMARË

OBJEKTI: " PËRMIRËSIMI DHE REHABILITIMI I RRUGËS SË AKSESIT TË FSHATIT PILUR NGA RRUGA NACIONALE E LUMIT TË VLORËS "



AUTORITETI KONTRAKTOR

FONDI SHQIPTAR I ZHVILLIMIT
Rruga "Sami Frashëri" Tirane



**FONDI SHQIPTAR
I ZHVILLIMIT**

TRANSPORT HIGHWAY CONSULTING
Rruga "Osman Myderizi" Tirane



PROJEKTUES

ERALD-G
Rruga "Kongresi i Lushnjës" Tirane



EMËRTIMI I FLETËS


PLANI I RILEVIMIT

Shkalla:
1:250

Formati i fletës:
A3

Numri i fletës:
(24)

Faza e projektit: PROJEKT ZBATIM

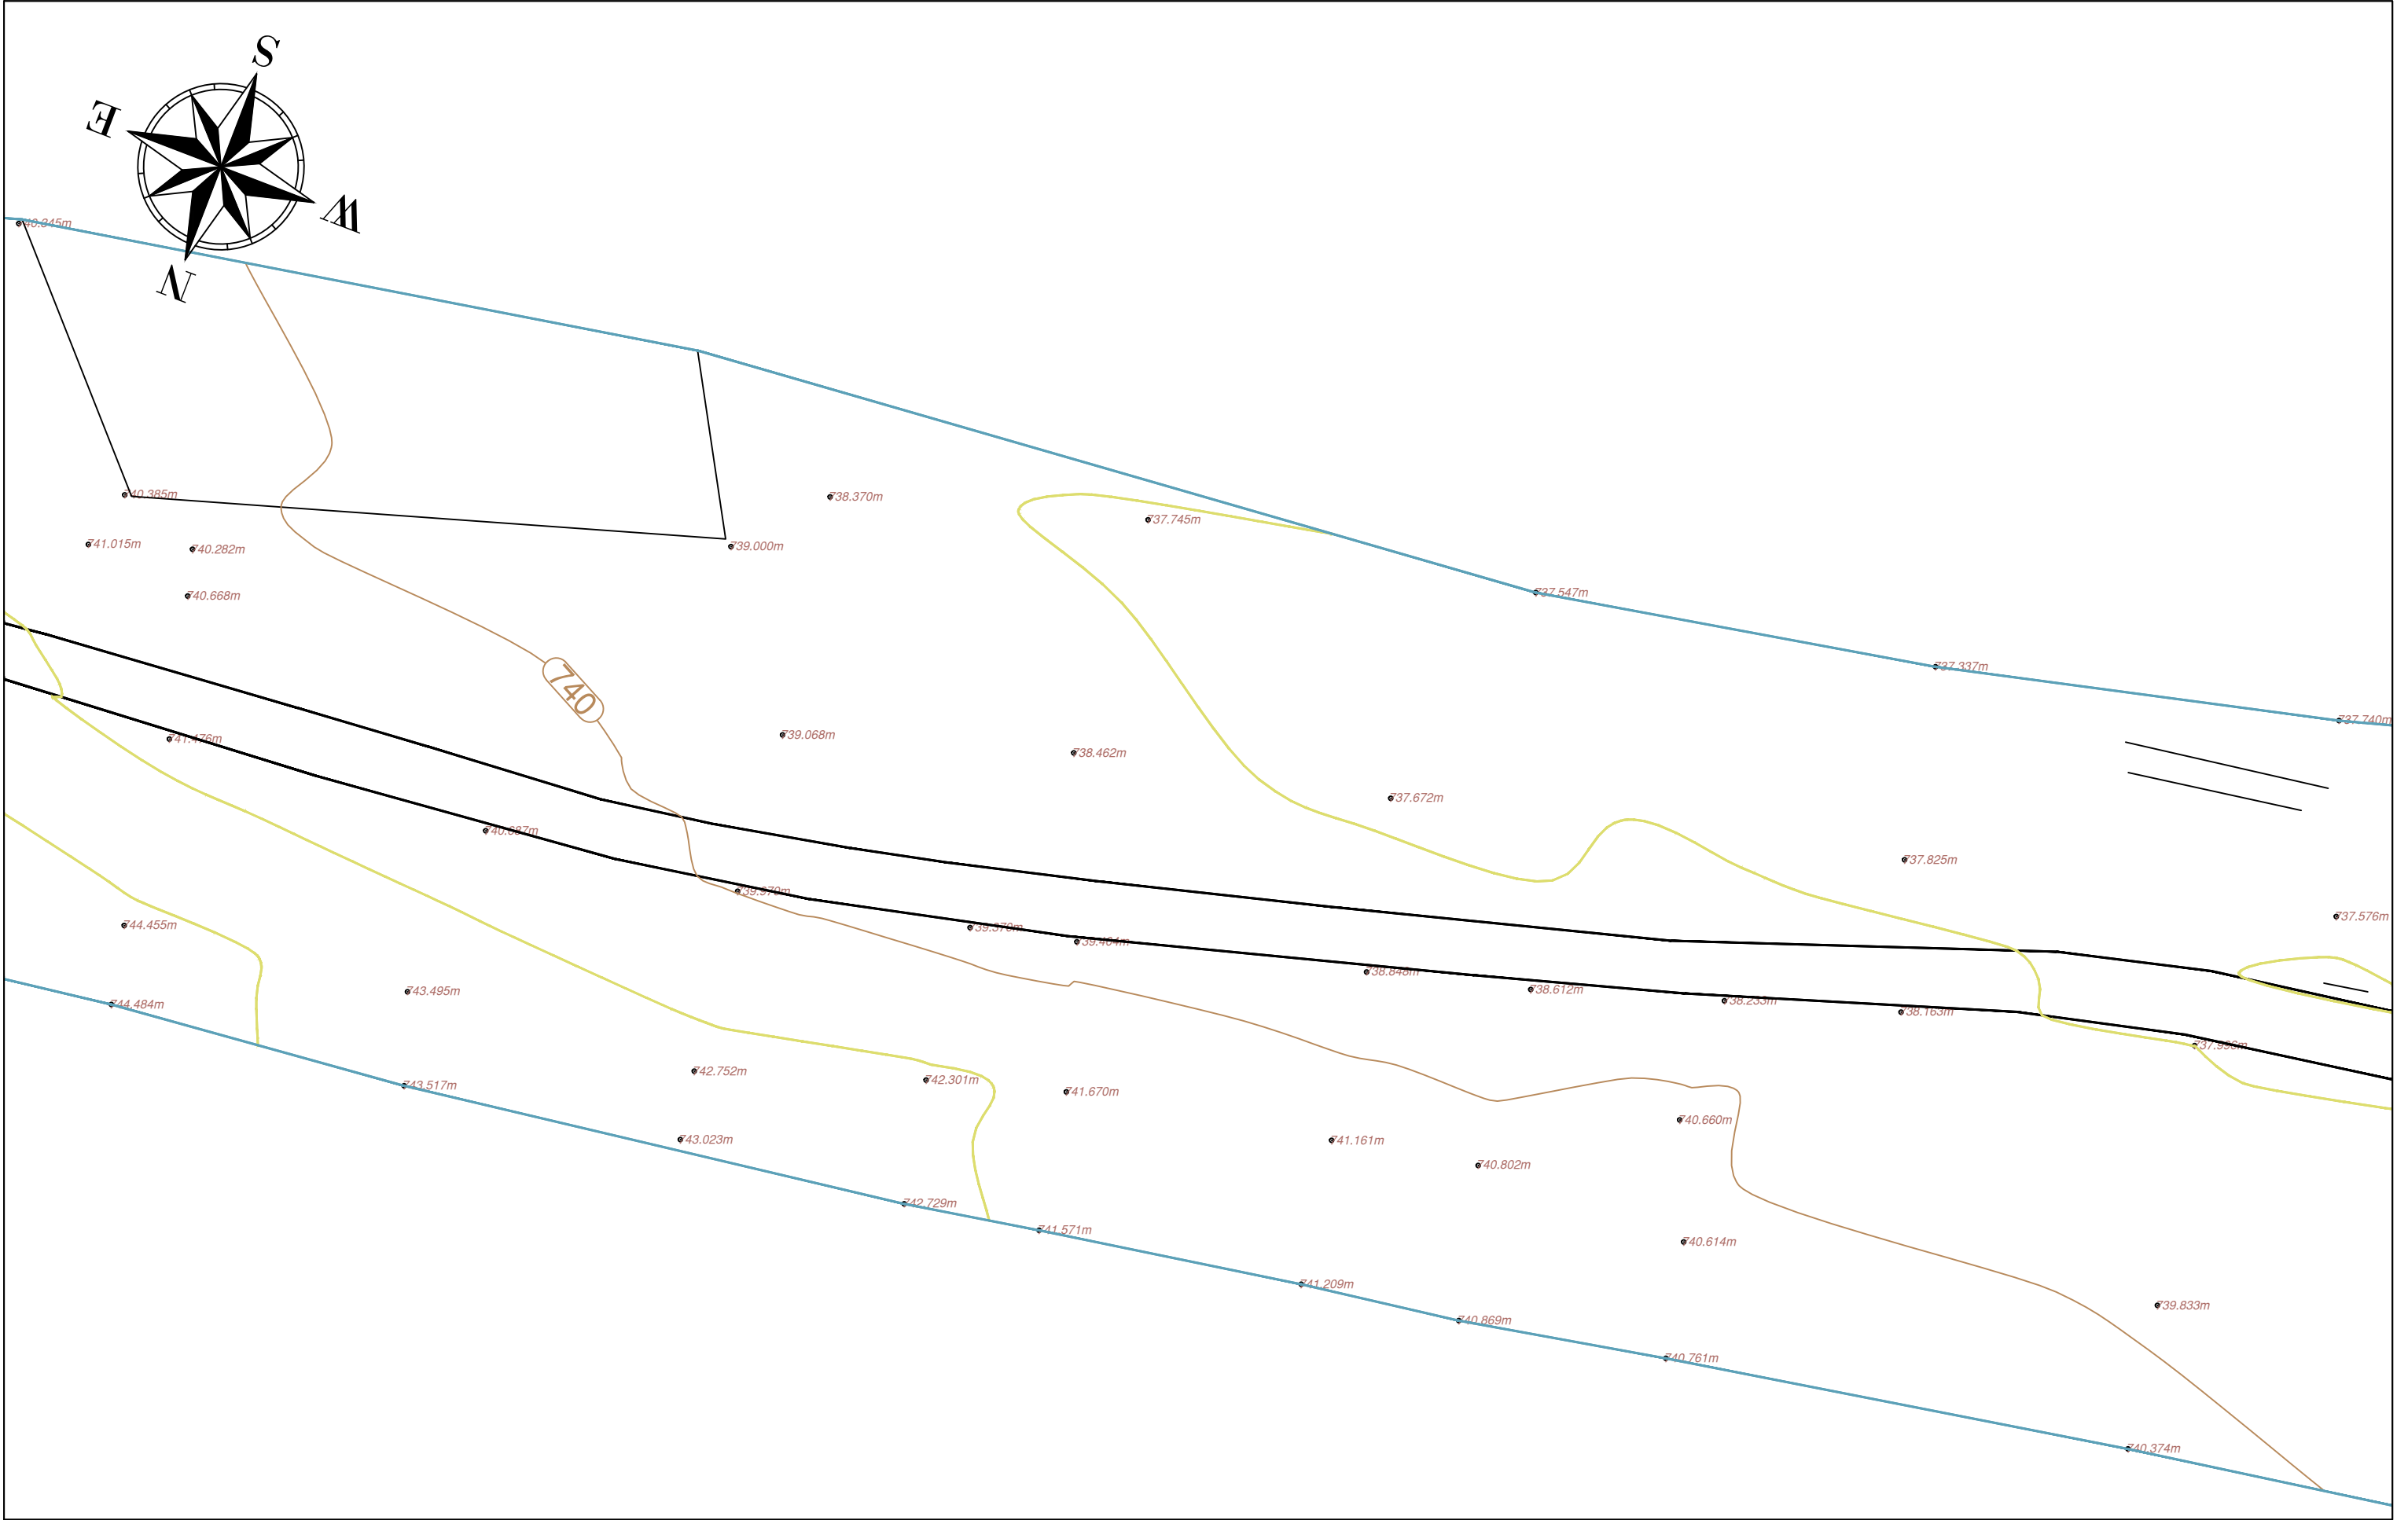

BASHKIA HIMARË

OBJEKTI: " PËRMIRËSIMI DHE REHABILITIMI I RRUGËS SË AKSESIT TË FSHATIT PILUR NGA RRUGA NACIONALE E LUMIT TË VLORËS "



AUTORITETI KONTRAKTOR

FONDI SHQIPTAR I ZHVILLIMIT
Rruga "Sami Frashëri" Tirane



FONDI SHQIPTAR
I ZHVILLIMIT

PROJEKTUES

TRANSPORT HIGHWAY CONSULTING
Rruga "Osman Myderizi" Tirane



ERALD-G
Rruga "Kongresi i Lushnjes" Tirane




EMËRTIMI I FLETËS

PLANI I RILEVIMIT

Shkalla: 1:250	Formati i fletës: A3	Numri i fletës: (25)
-------------------	-------------------------	-------------------------

Faza e projektit: PROJEKT ZBATIM

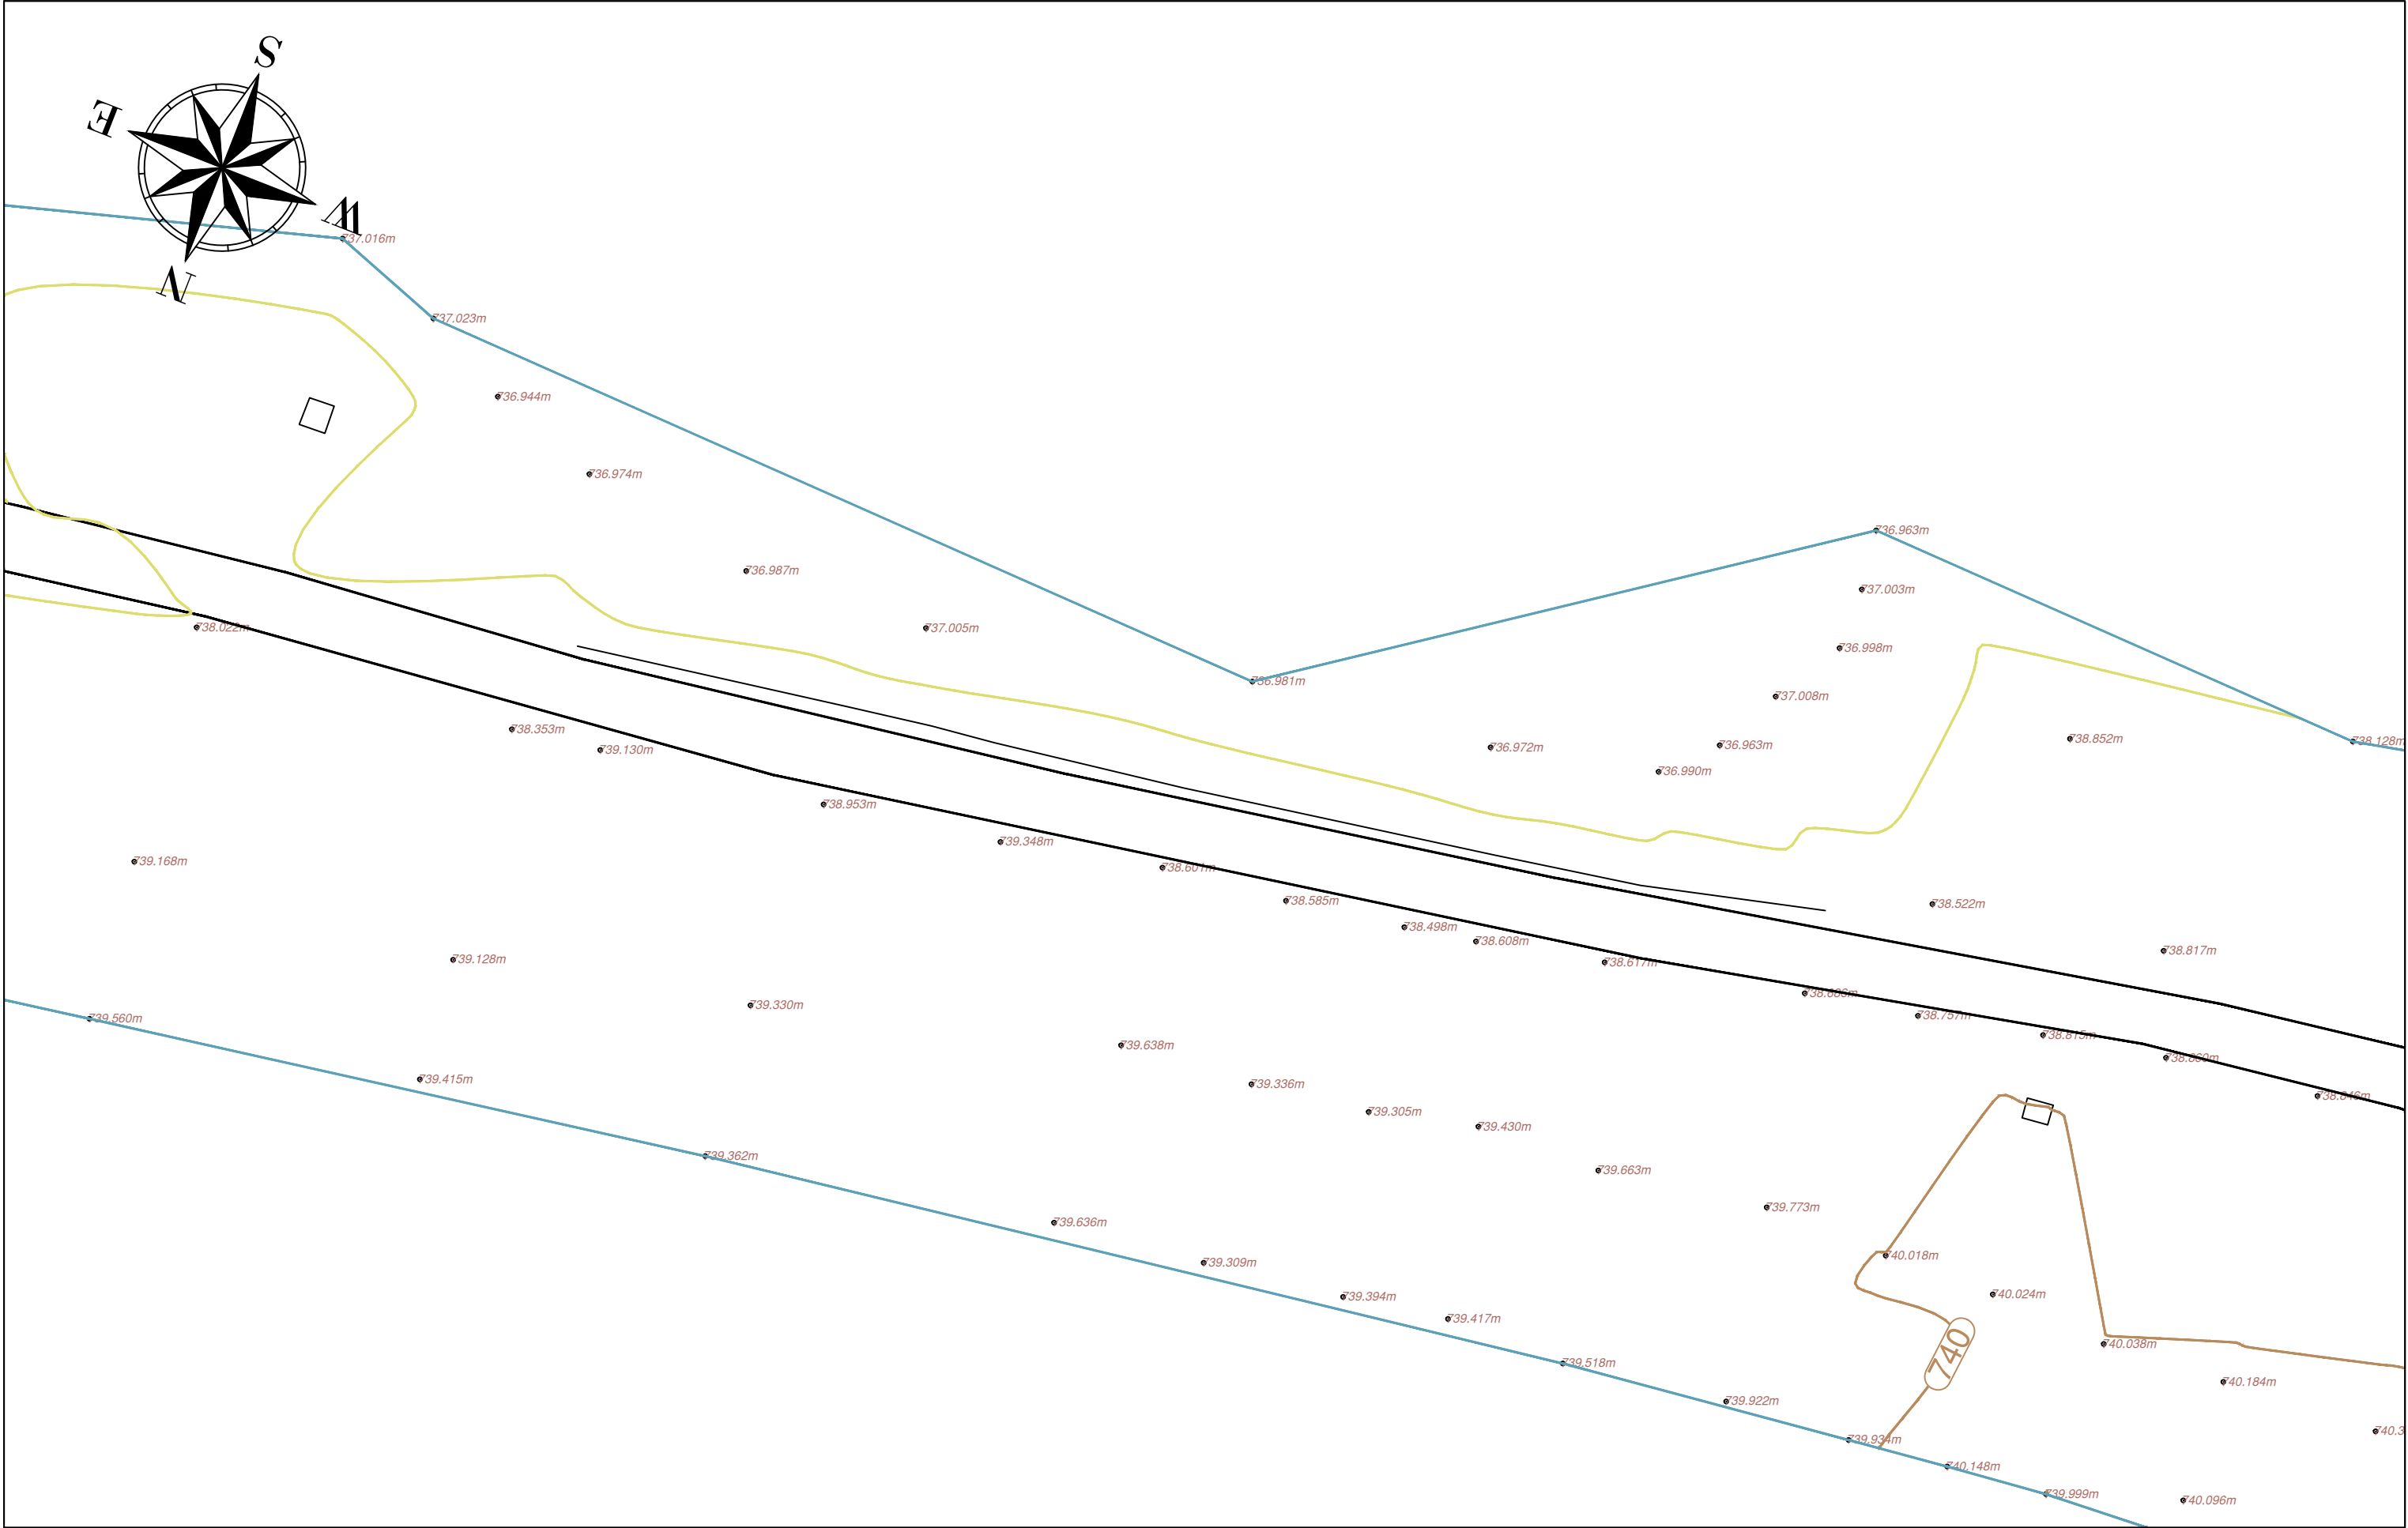

BASHKIA HIMARË

OBJEKTI: " PËRMIRËSIMI DHE REHABILITIMI I RRUGËS SË AKSESIT TË FSHATIT PILUR NGA RRUGA NACIONALE E LUMIT TË VLORËS "



AUTORITETI KONTRAKTOR

FONDI SHQIPTAR I ZHVILLIMIT
Rruga "Sami Frashëri" Tirane



**FONDI SHQIPTAR
I ZHVILLIMIT**

TRANSPORT HIGHWAY CONSULTING
Rruga "Osman Myderizi" Tirane



PROJEKTUES

ERALD-G
Rruga "Kongresi i Lushnjes" Tirane



EMËRTIMI I FLETËS

PLANI I RILEVIMIT


Shkalla:
1:250

Formati i fletës:
A3


Numri i fletës:
(26)

Faza e projektit:

PROJEKT ZBATIM

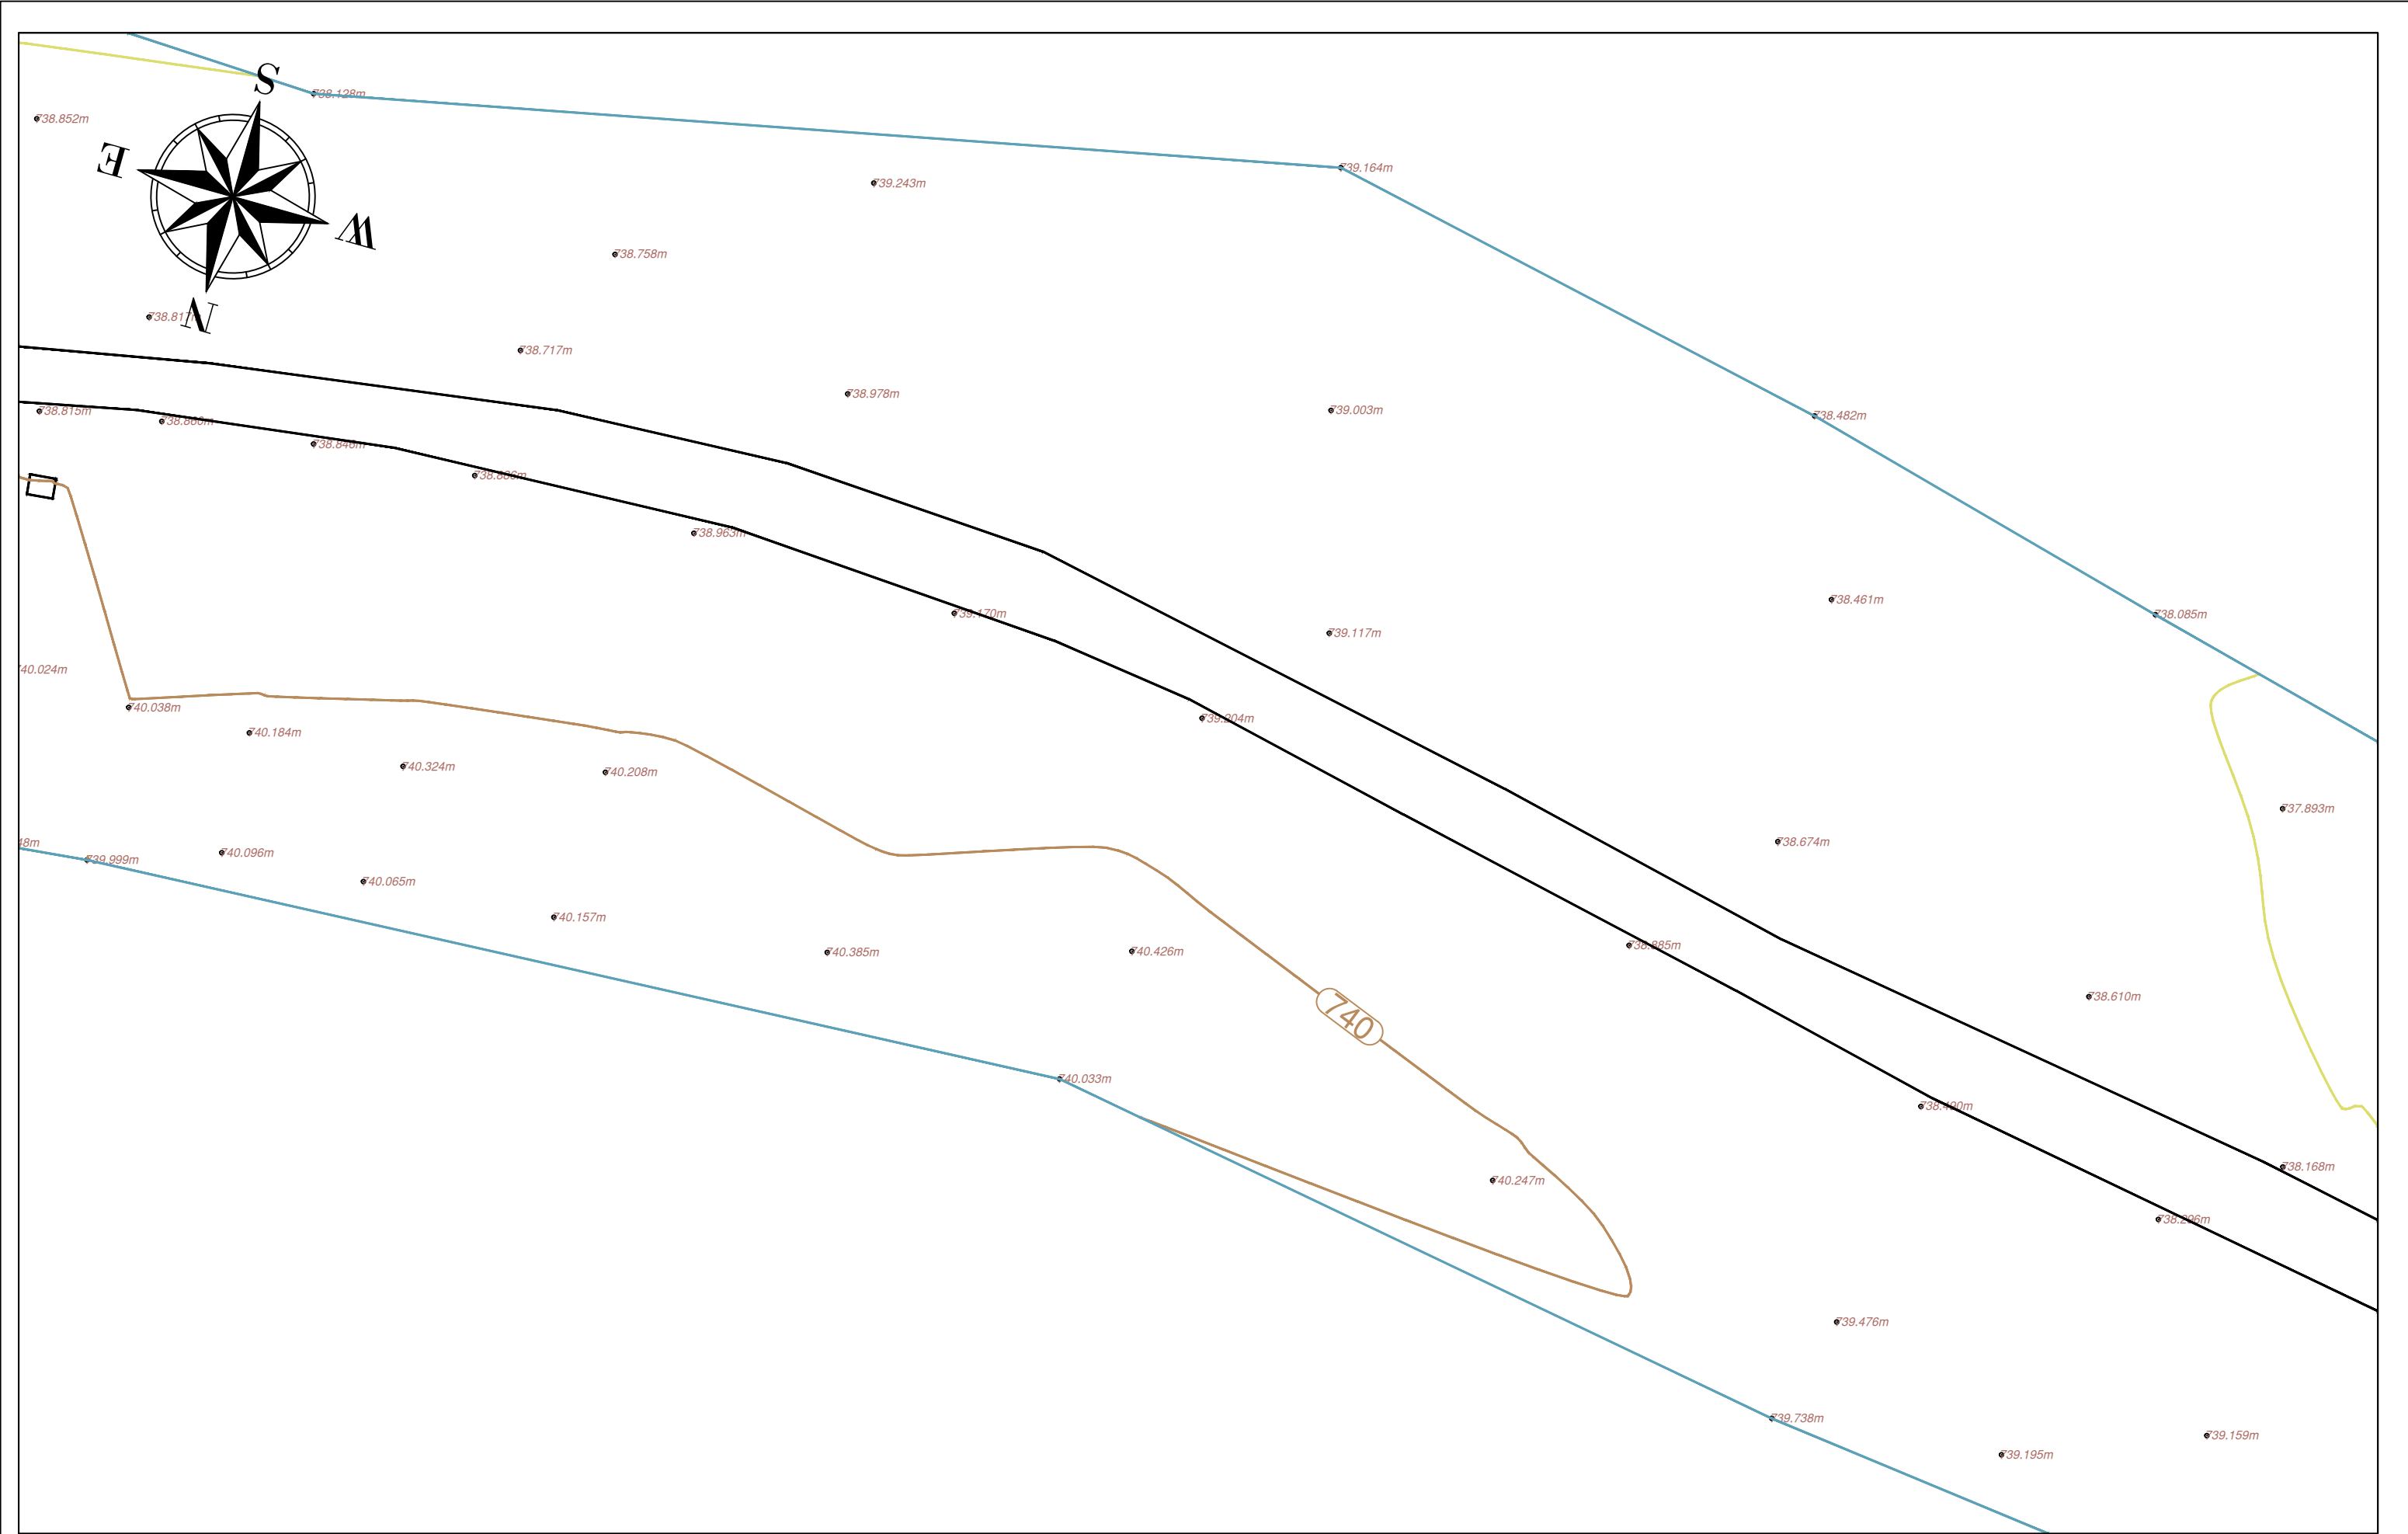

BASHKIA HIMARË		AUTORITETI KONTRAKTOR		PROJEKTUES			EMËRTIMI I FLETËS		
OBJEKTI: " PËRMIRËSIMI DHE REHABILITIMI I RRUGËS SË AKSESIT TË FSHATIT PILUR NGA RRUGA NACIONALE E LUMIT TË VLORËS "							PLANI I RILEVIMIT		
							Shkalla:	Formati i fletës:	Numri i fletës:
							1:250	A3	(27)
							Faza e projektit: PROJEKT ZBATIM		

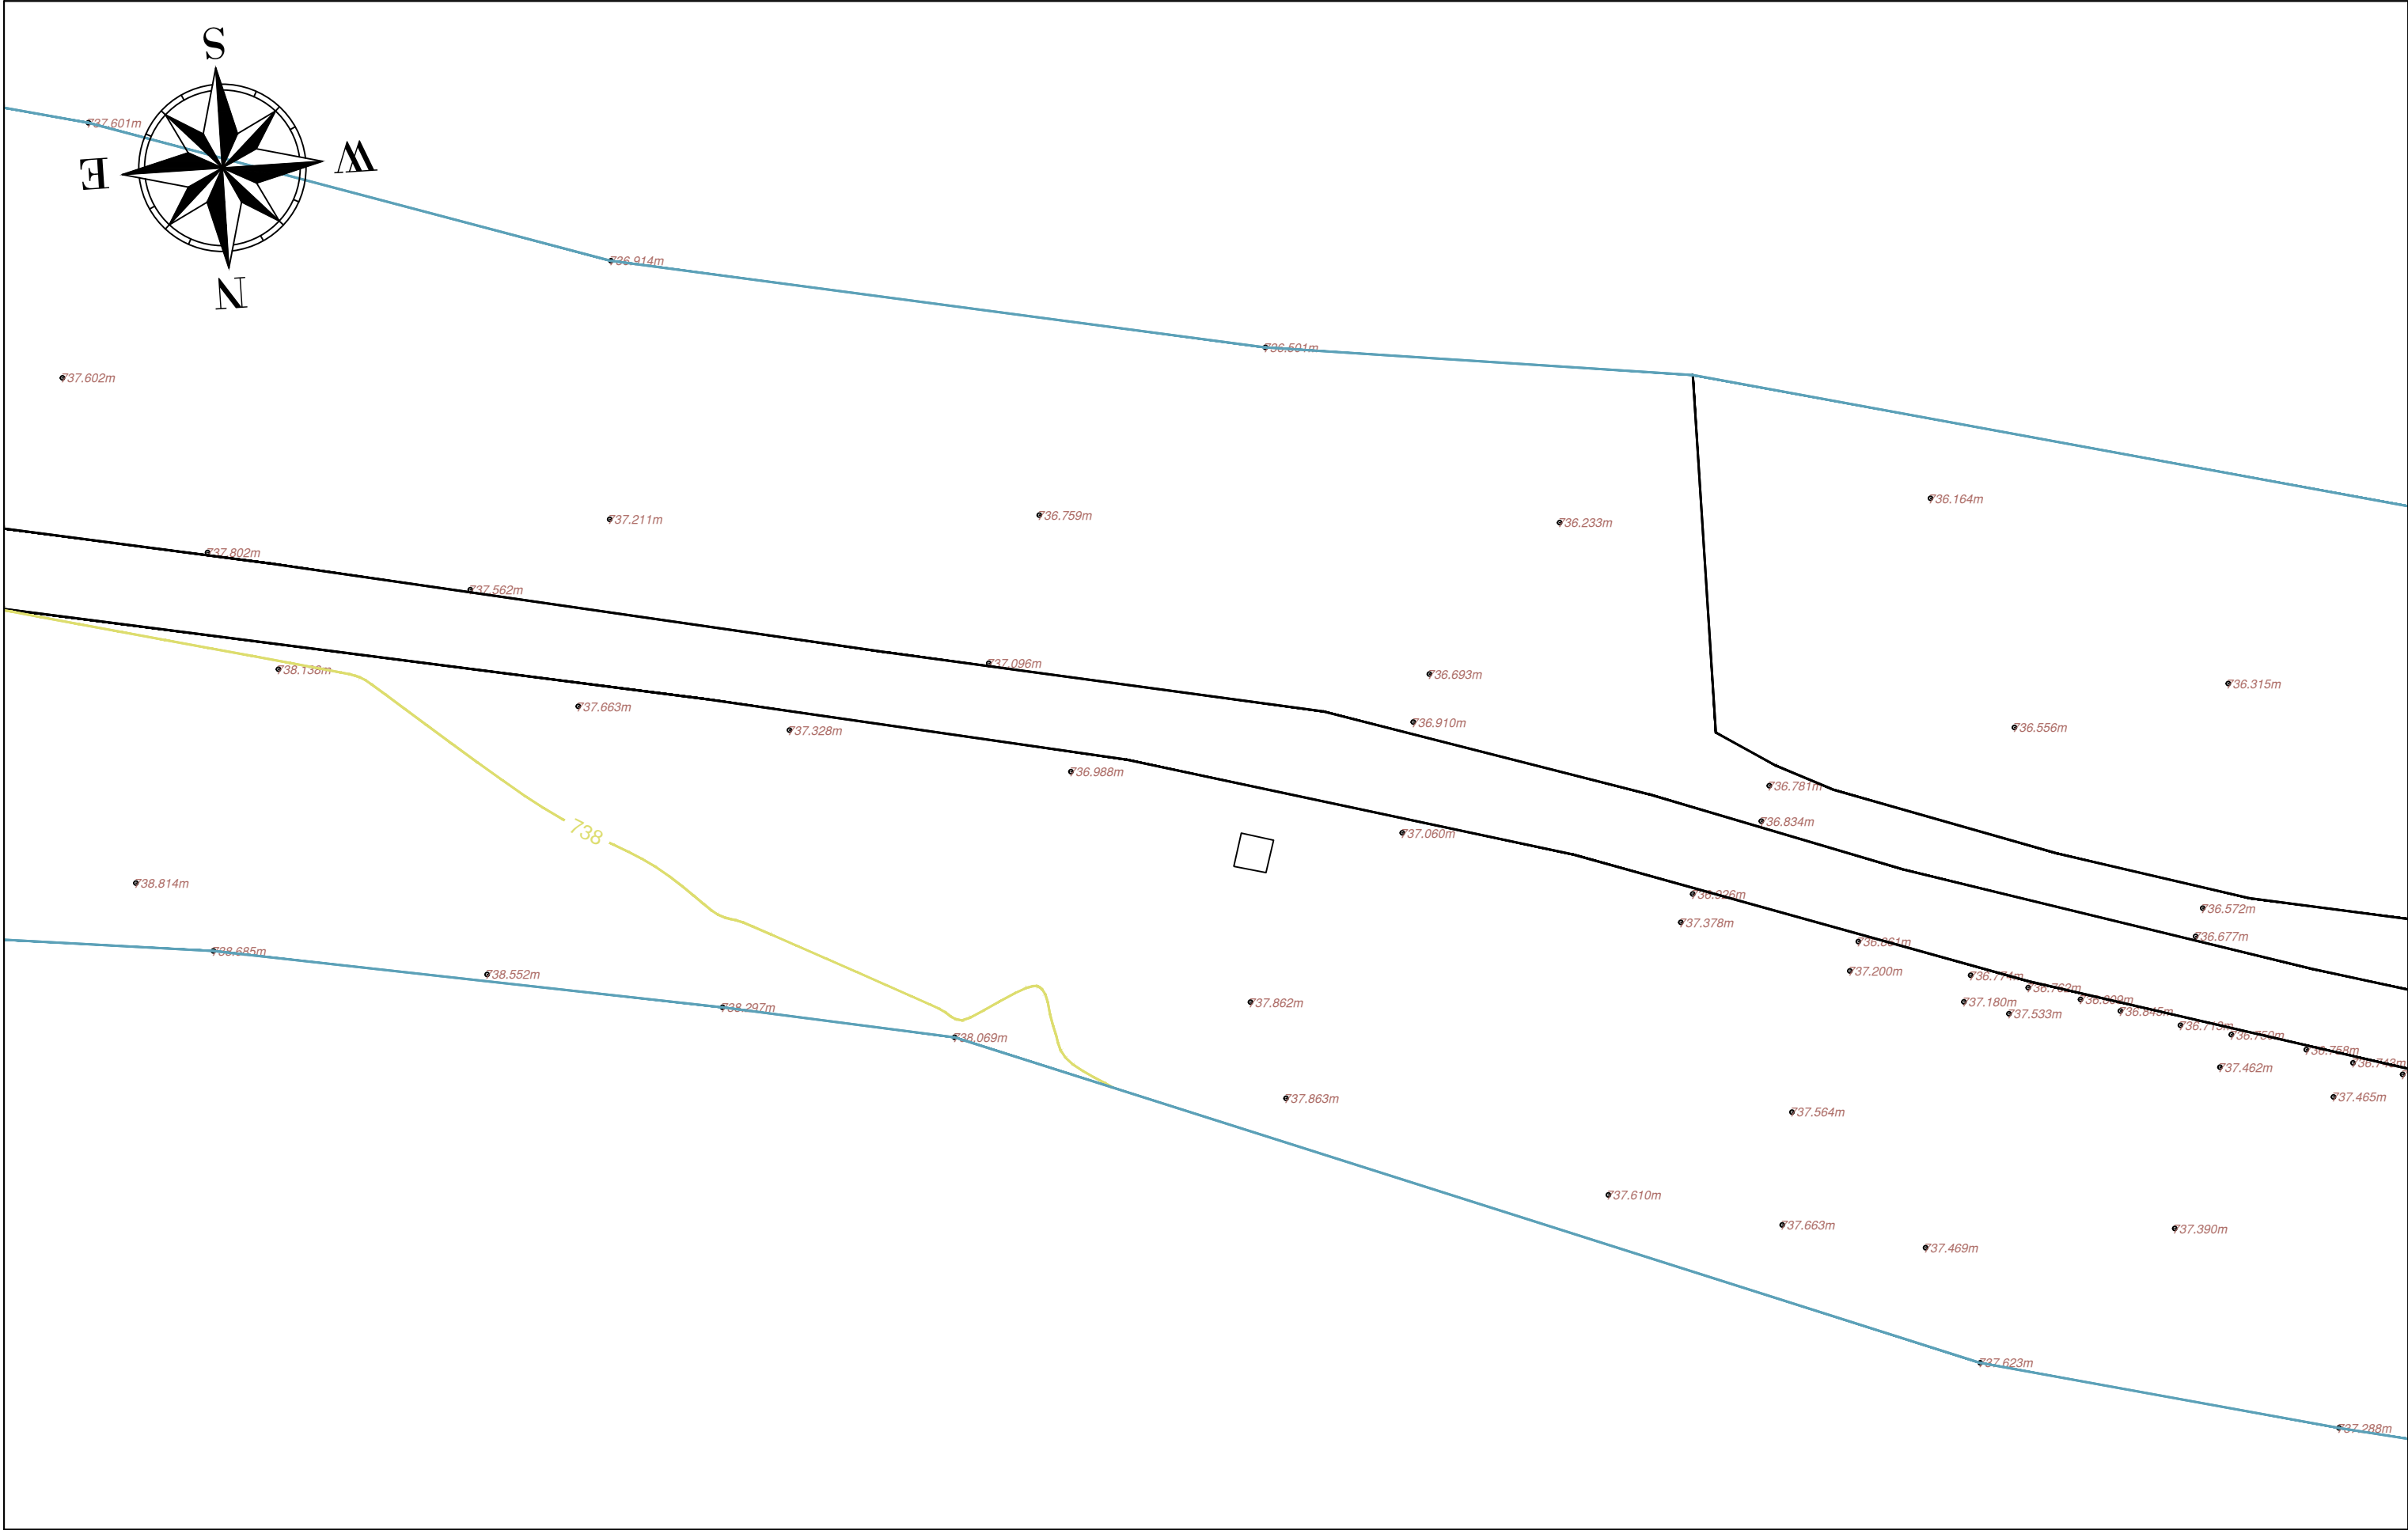

BASHKIA HIMARË

OBJEKTI: " PËRMIRËSIMI DHE REHABILITIMI I RRUGËS SË AKSESIT TË FSHATIT PILUR NGA RRUGA NACIONALE E LUMIT TË VLORËS "



AUTORITETI KONTRAKTOR

FONDI SHQIPTAR I ZHVILLIMIT
Rruga "Sami Frashëri" Tirane



FONDI SHQIPTAR
I ZHVILLIMIT

PROJEKTUES

TRANSPORT HIGHWAY CONSULTING
Rruga "Osman Myderizi" Tirane



ERALD-G
Rruga "Kongresi i Lushnjes" Tirane




EMËRTIMI I FLETËS

PLANI I RILEVIMIT

Shkalla: 1:250	Formati i fletës: A3	Numri i fletës: (28)
-------------------	-------------------------	-------------------------

Faza e projektit: PROJEKT ZBATIM

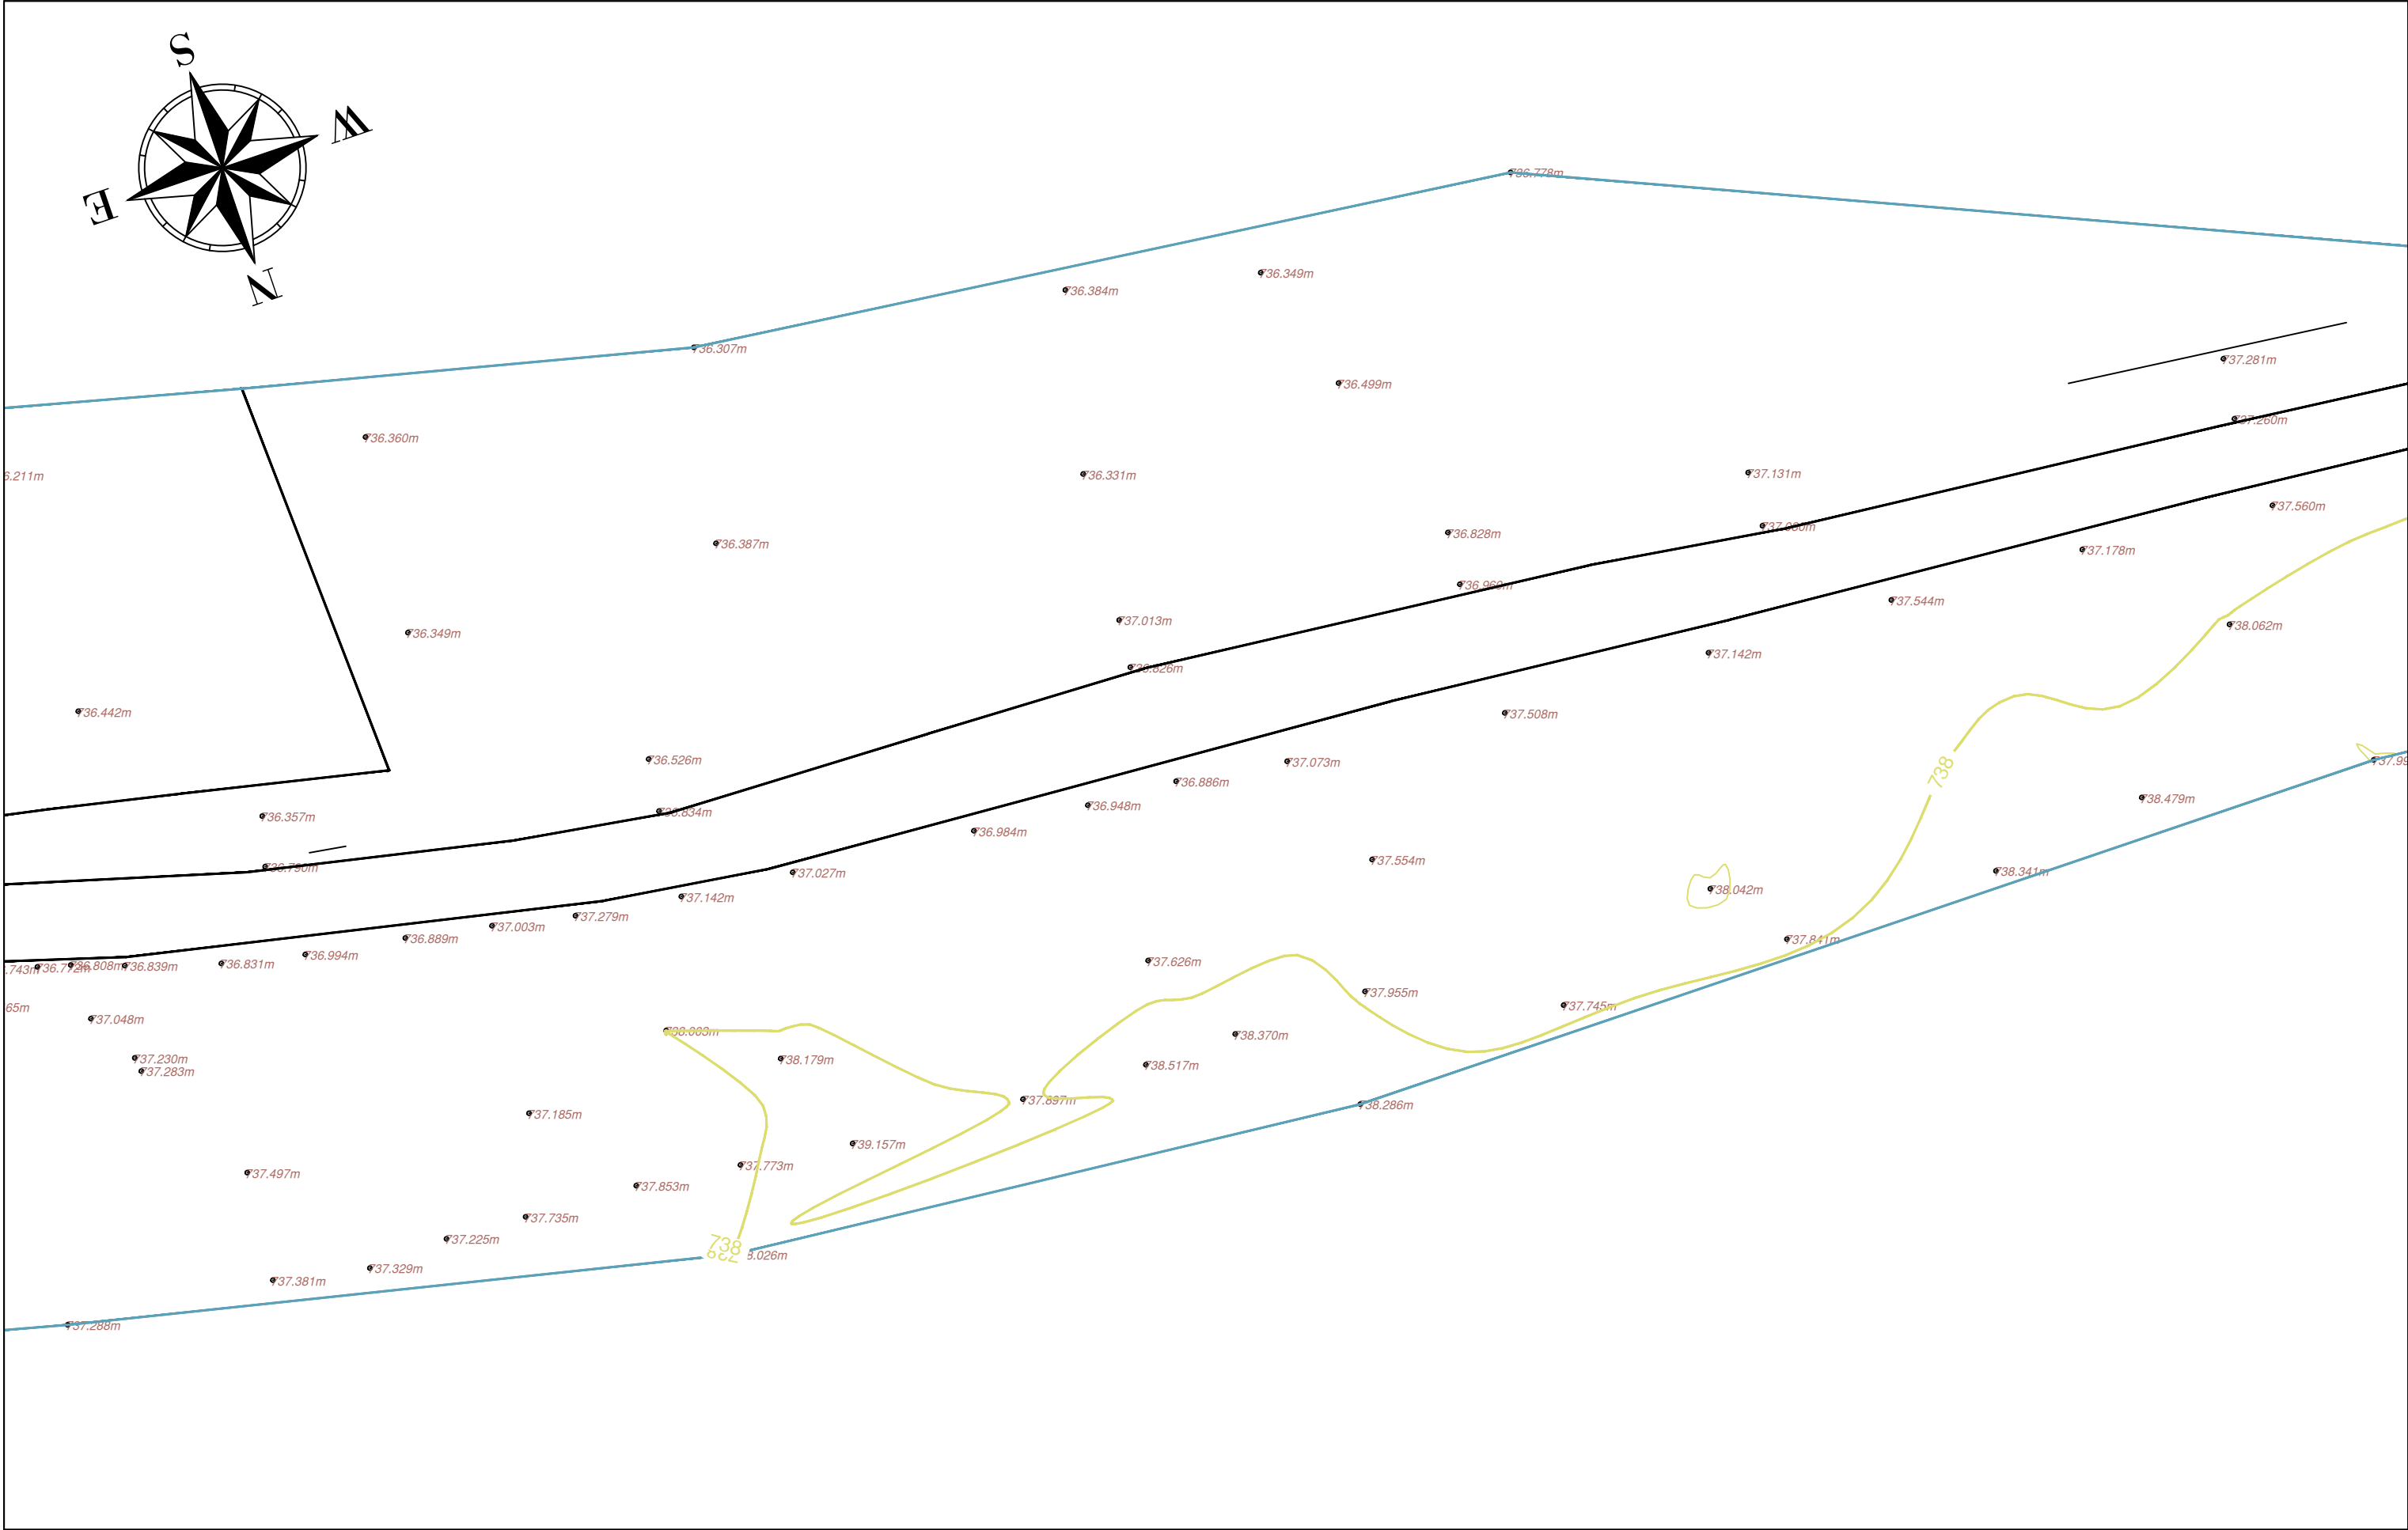

BASHKIA HIMARË

OBJEKTI: " PËRMIRËSIMI DHE REHABILITIMI I RRUGËS SË AKSESIT TË FSHATIT PILUR NGA RRUGA NACIONALE E LUMIT TË VLORËS "



AUTORITETI KONTRAKTOR

FONDI SHQIPTAR I ZHVILLIMIT
Rruga "Sami Frashëri" Tirane



PROJEKTUES

TRANSPORT HIGHWAY CONSULTING
Rruga "Osman Myderizi" Tirane




ERALD-G
Rruga "Kongresi i Lushnjës" Tirane



EMËRTIMI I FLETËS

PLANI I RILEVIMIT		
Shkalla: 1:250	Formati i fletës: A3	Numri i fletës: (29)
Faza e projektit: PROJEKT ZBATIM		

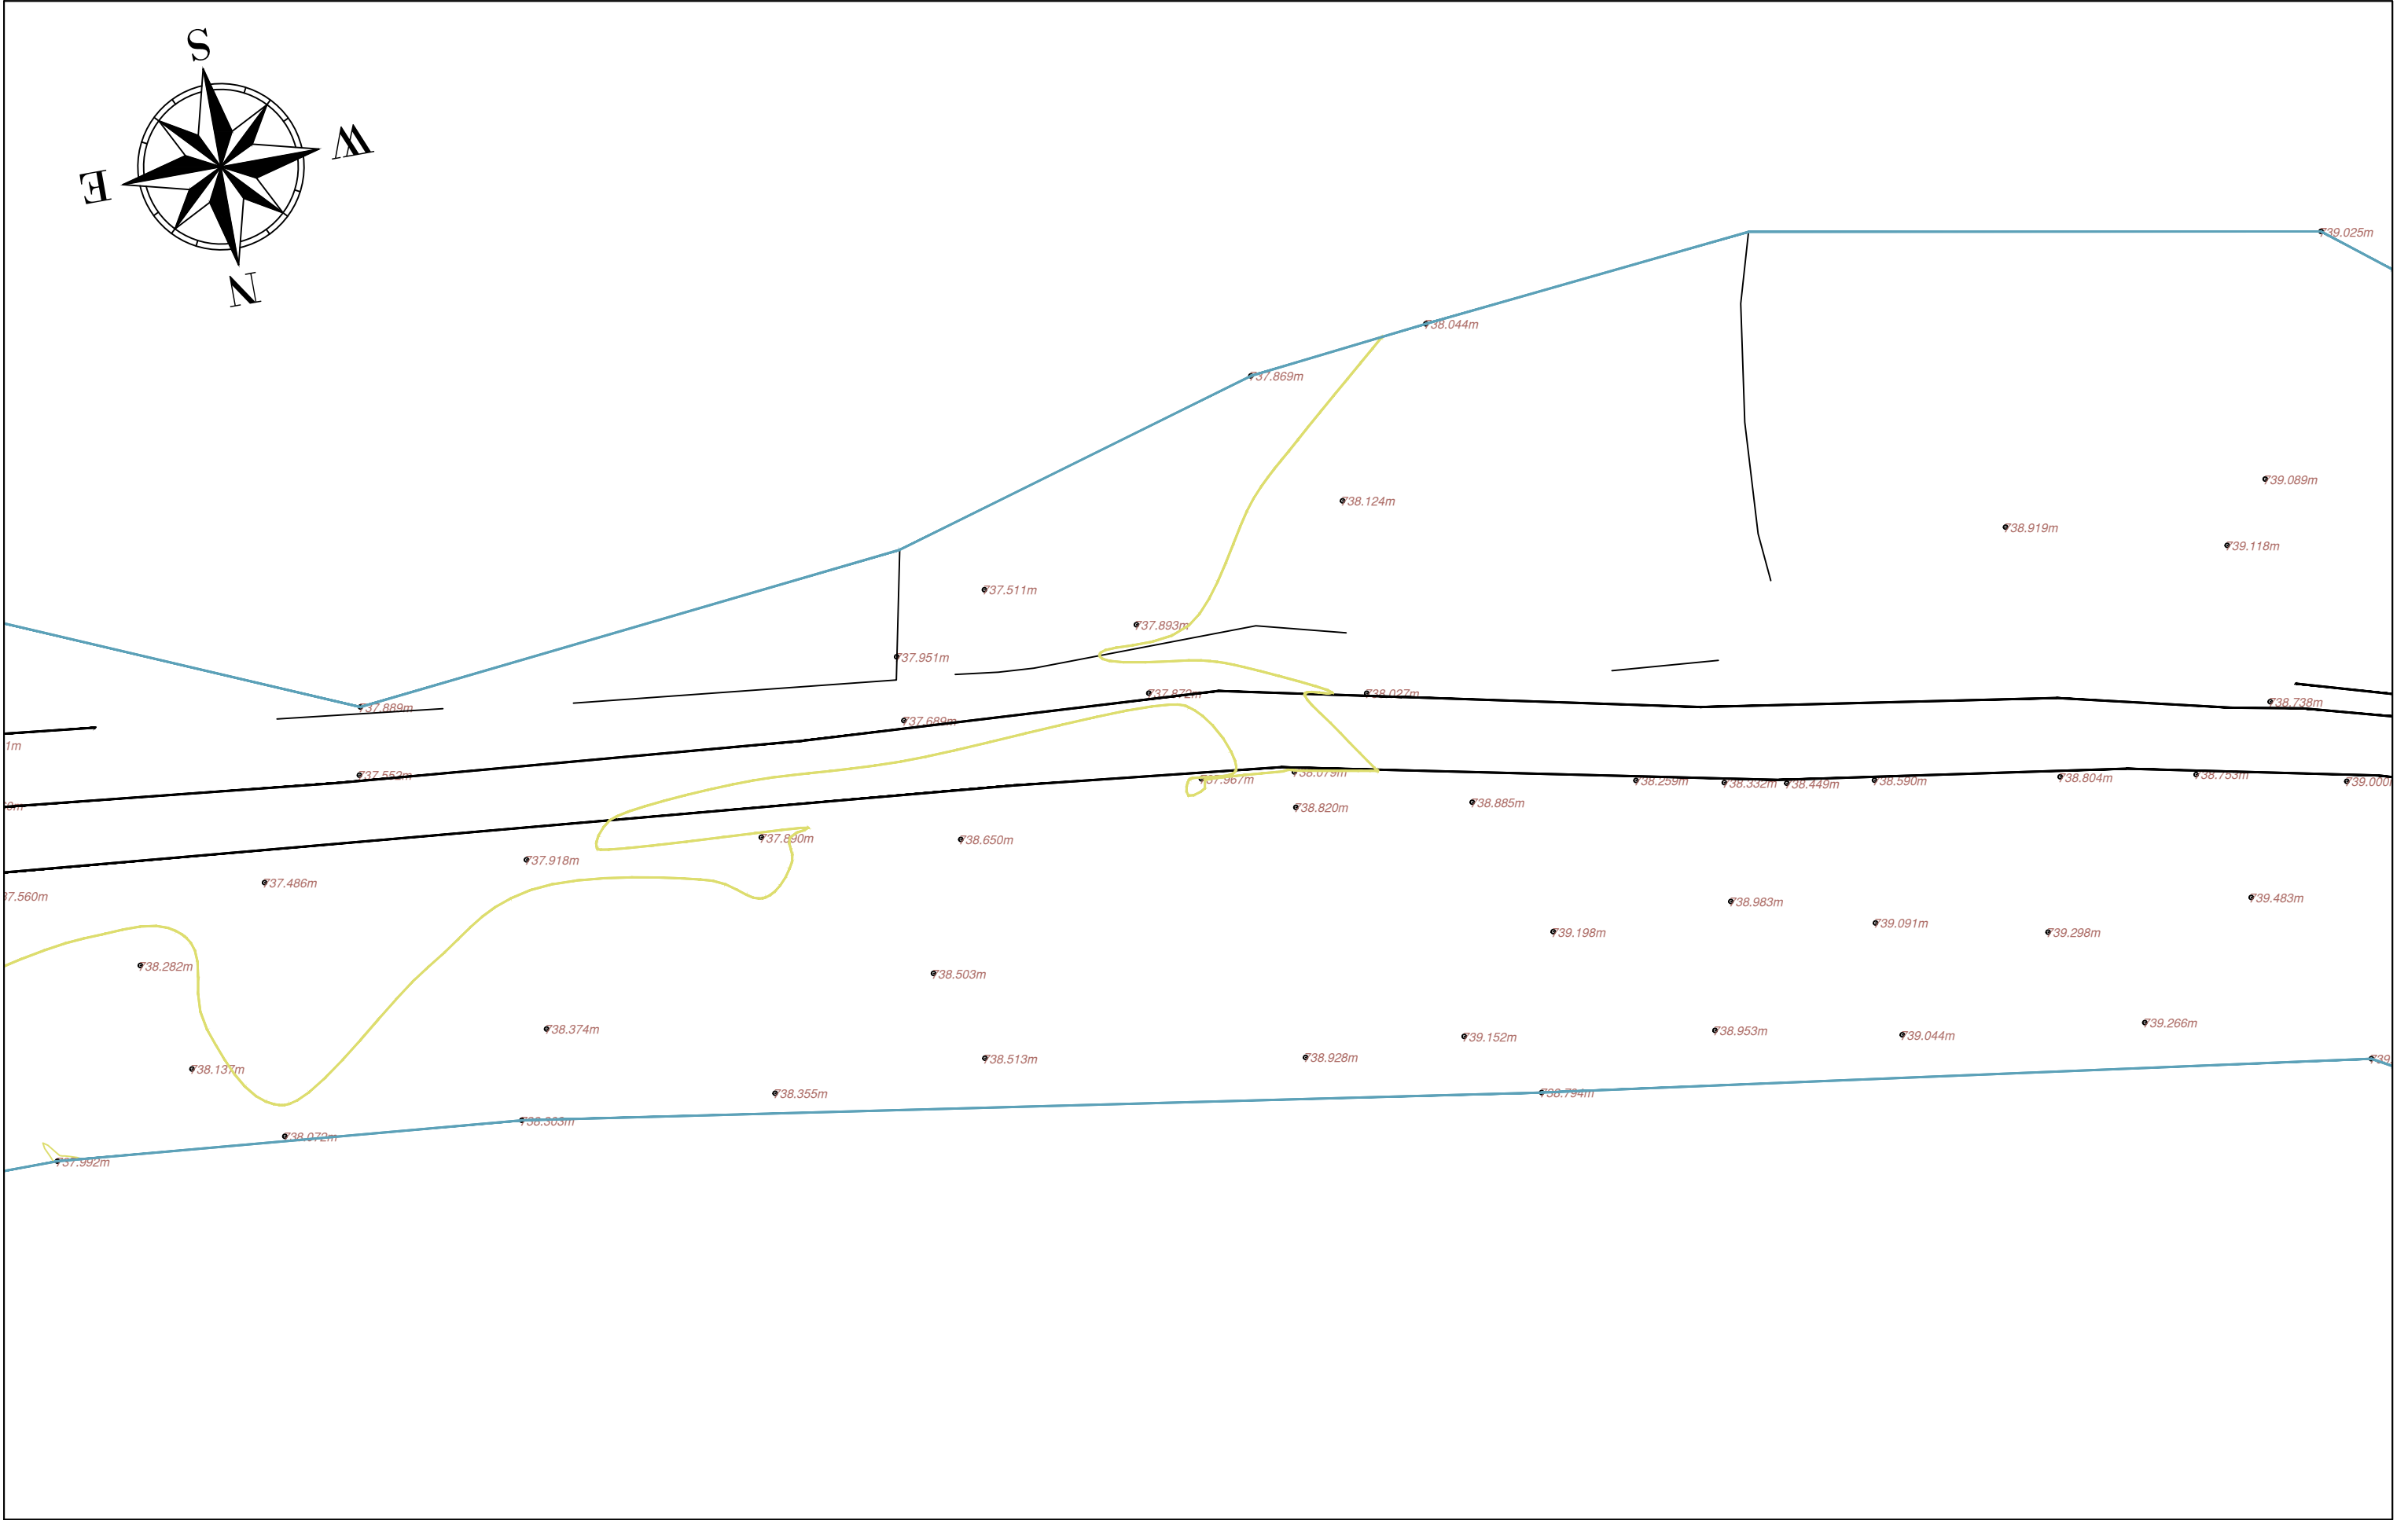

BASHKIA HIMARË

OBJEKTI: " PËRMIRËSIMI DHE REHABILITIMI I RRUGËS SË AKSESIT TË FSHATIT PILUR NGA RRUGA NACIONALE E LUMIT TË VLORËS "



AUTORITETI KONTRAKTOR

FONDI SHQIPTAR I ZHVILLIMIT
Rruga "Sami Frashëri" Tirane



PROJEKTUES

TRANSPORT HIGHWAY CONSULTING
Rruga "Osman Myderizi" Tirane




ERALD-G
Rruga "Kongresi i Lushnjes" Tirane



EMËRTIMI I FLETËS

PLANI I RILEVIMIT

Shkalla: 1:250	Formati i fletës: A3	Numri i fletës: (30)
Faza e projektit: PROJEKT ZBATIM		

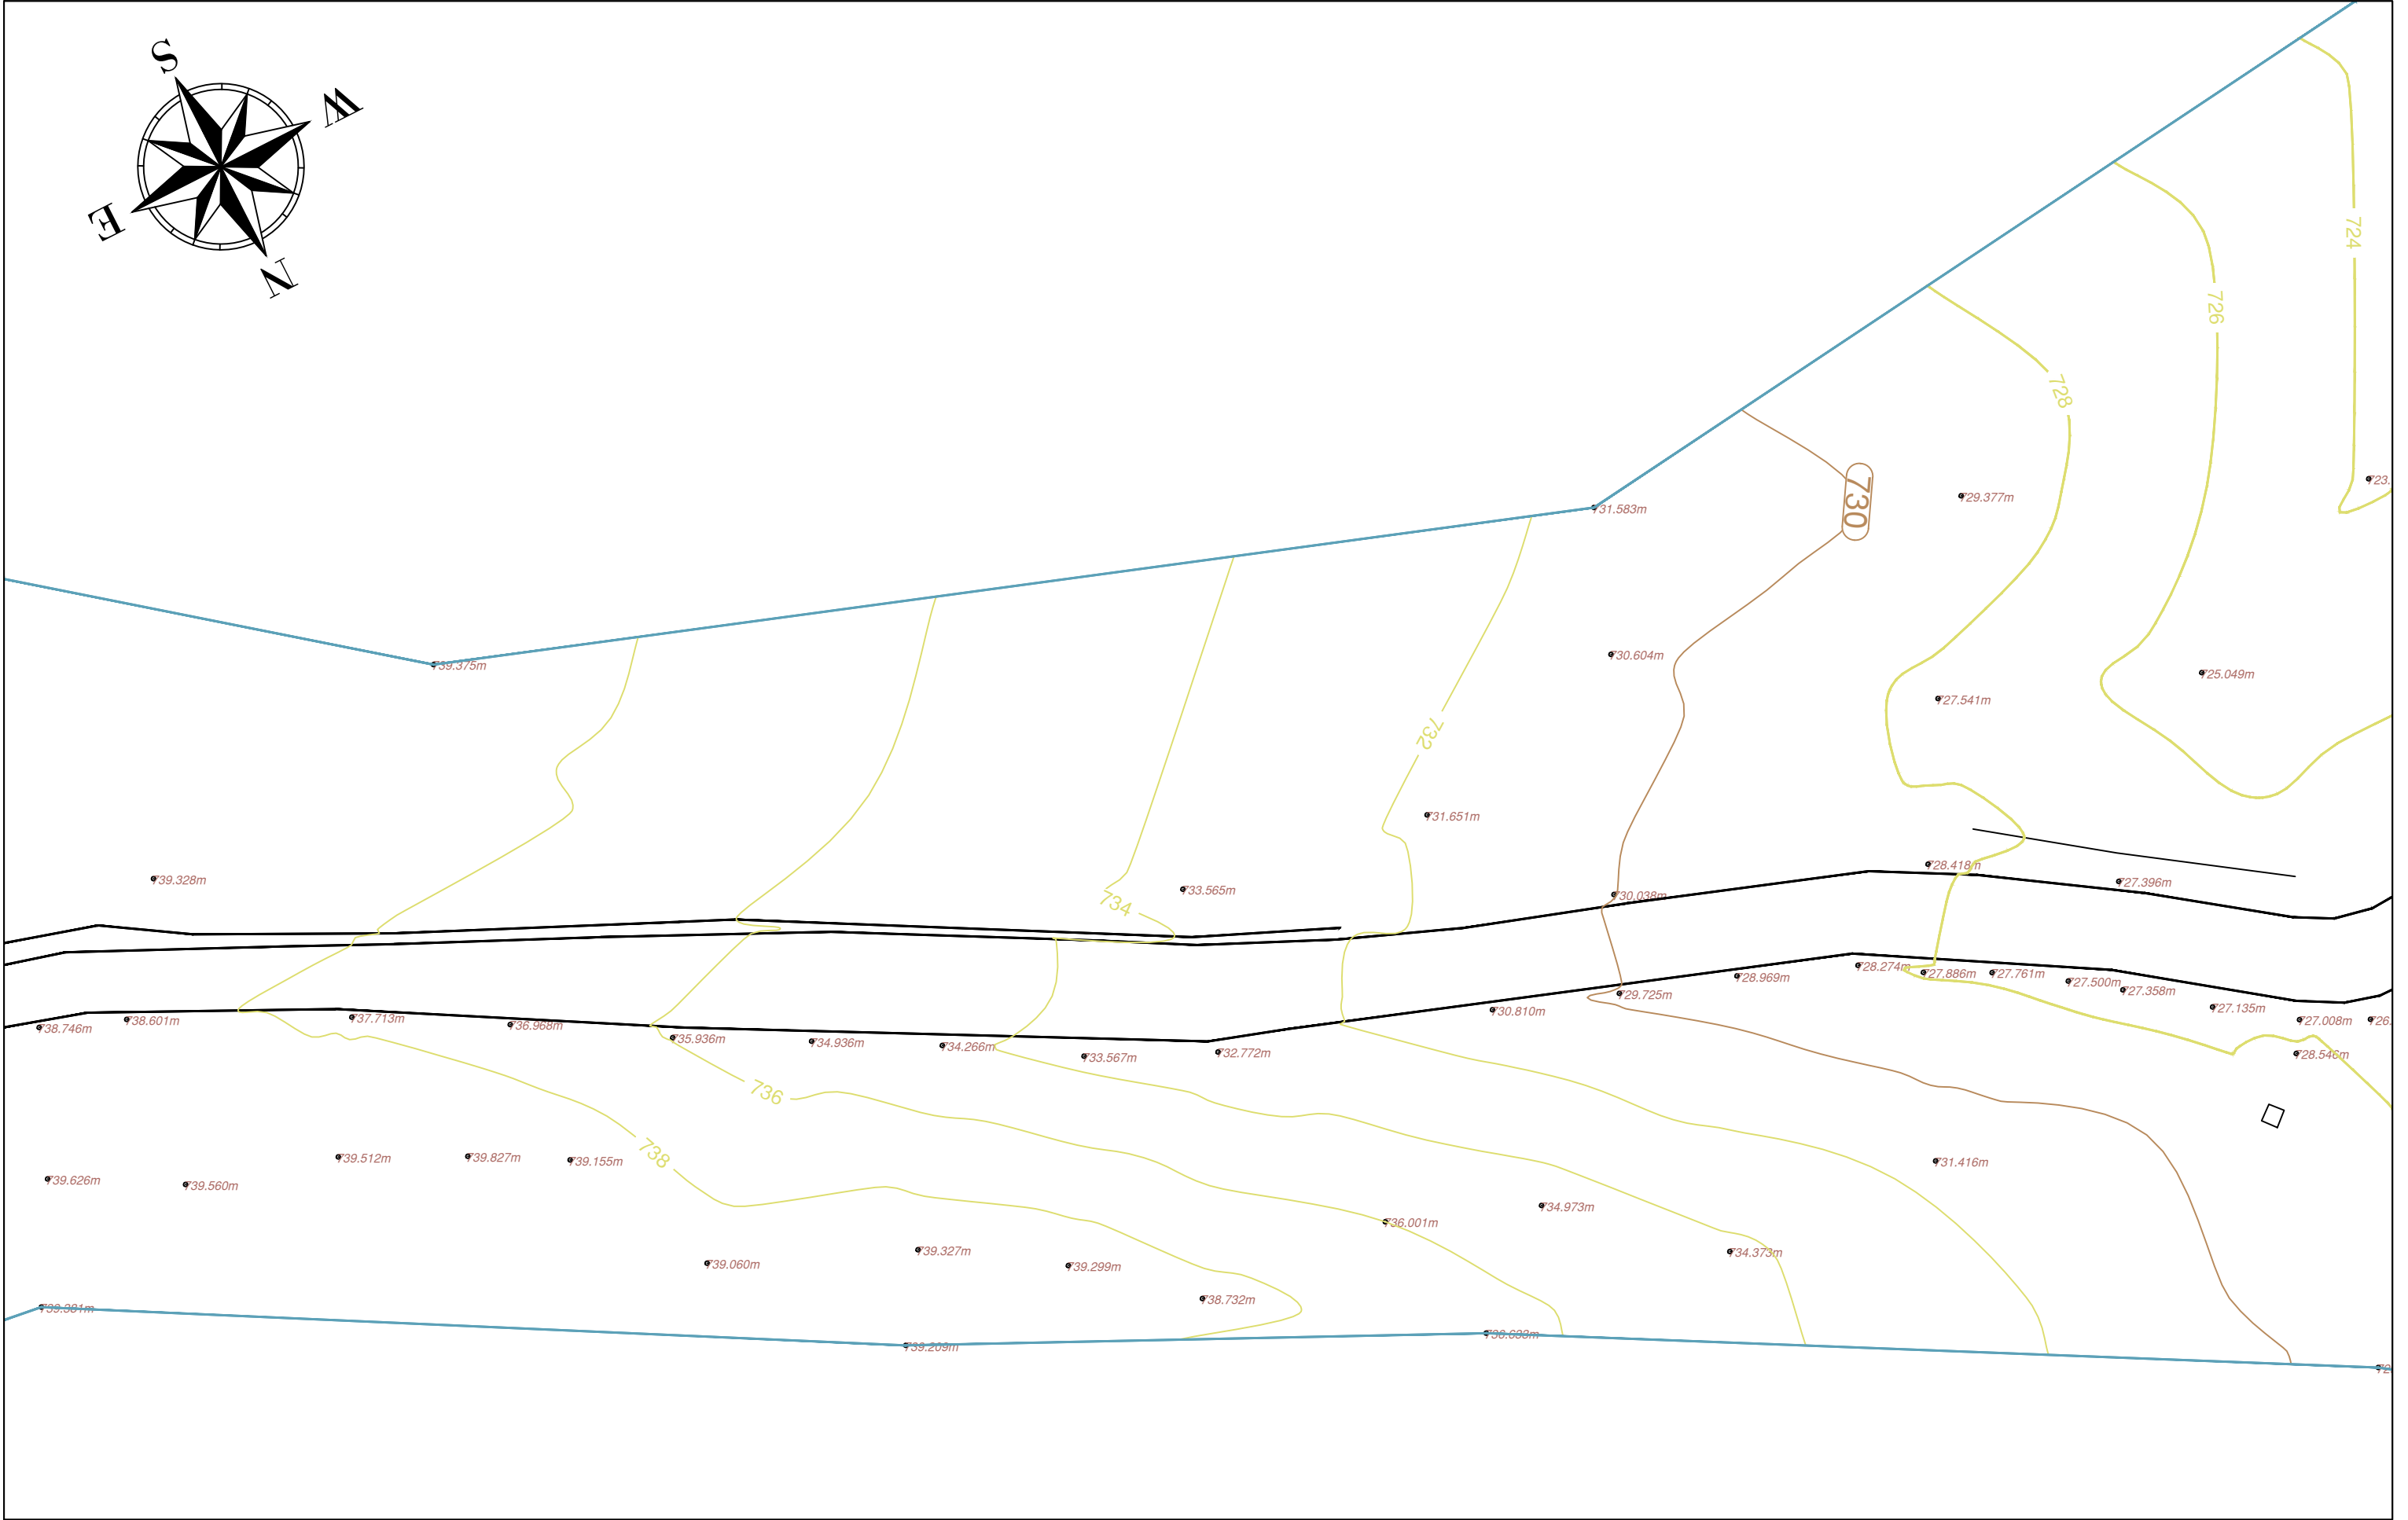

BASHKIA HIMARË

OBJEKTI: " PËRMIRËSIMI DHE REHABILITIMI I RRUGËS SË AKSESIT TË FSHATIT PILUR NGA RRUGA NACIONALE E LUMIT TË VLORËS "



AUTORITETI KONTRAKTOR

FONDI SHQIPTAR I ZHVILLIMIT
Rruga "Sami Frashëri" Tirane



FONDI SHQIPTAR
I ZHVILLIMIT

PROJEKTUES

TRANSPORT HIGHWAY CONSULTING
Rruga "Osman Myderizi" Tirane



ERALD-G
Rruga "Kongresi i Lushnjes" Tirane




EMËRTIMI I FLETËS

PLANI I RILEVIMIT

Shkalla: 1:250	Formati i fletës: A3	Numri i fletës: (31)
-------------------	-------------------------	-------------------------

Faza e projektit: PROJEKT ZBATIM

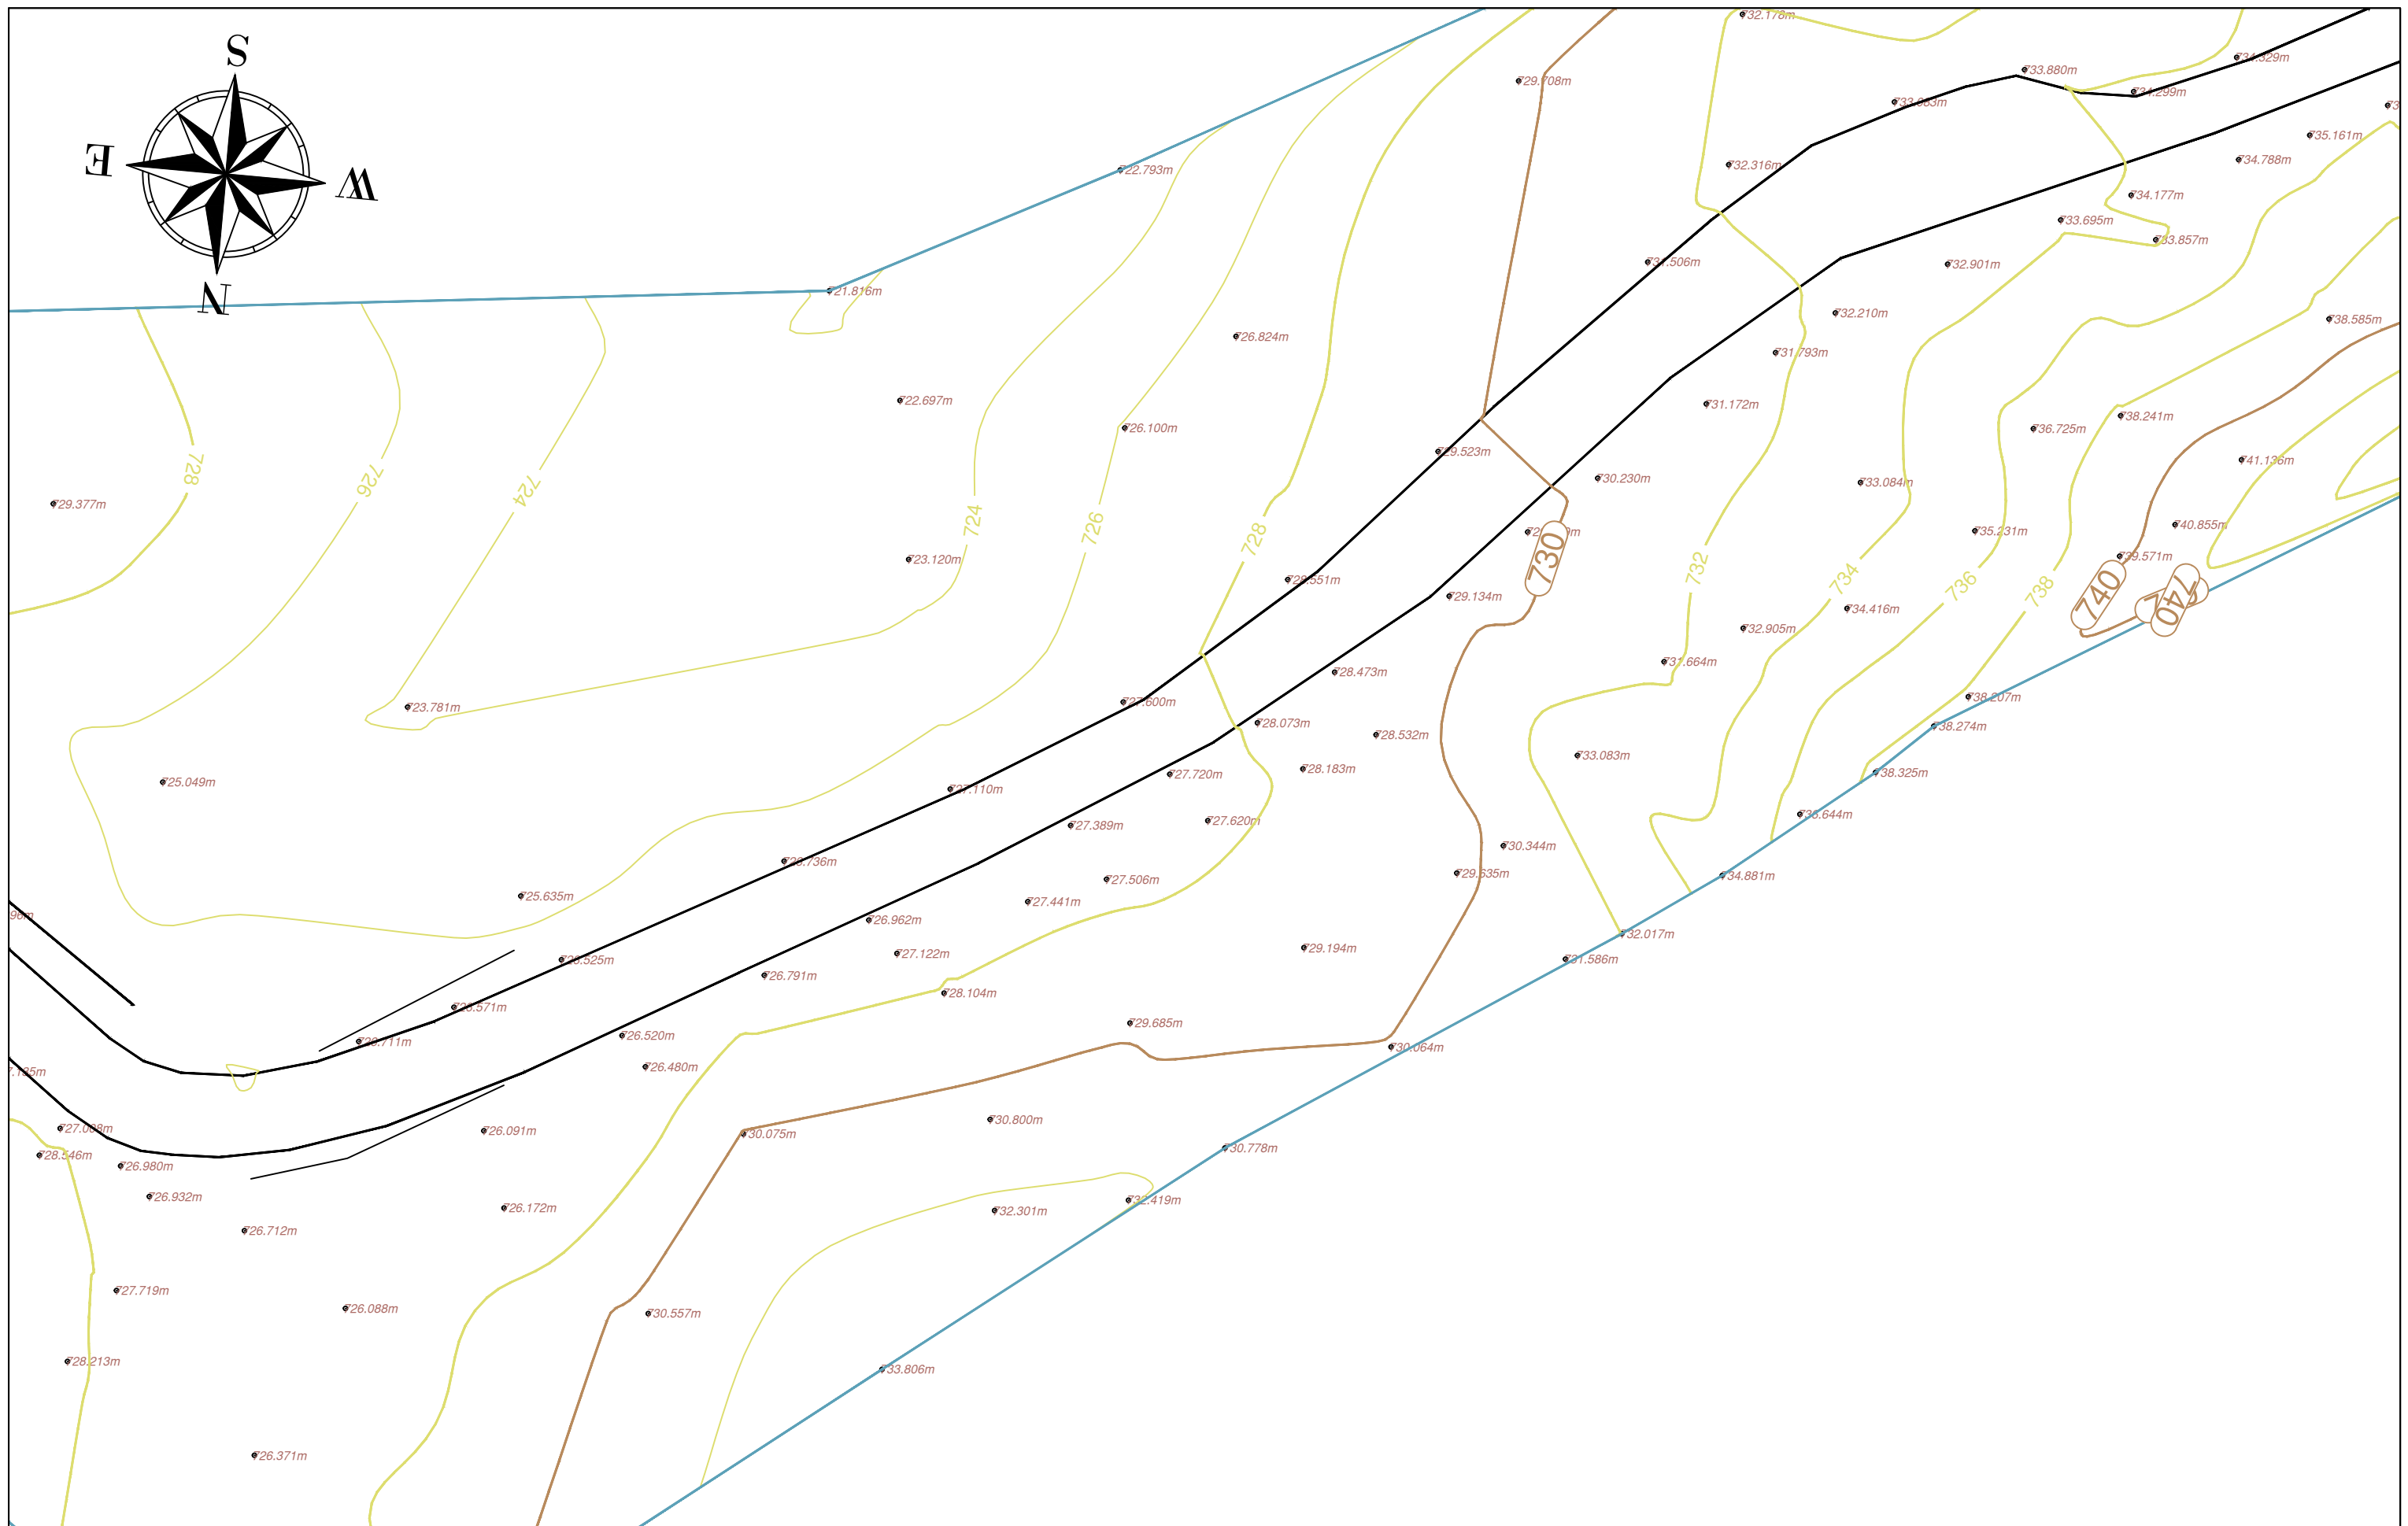

BASHKIA HIMARË

OBJEKTI: “ PËRMIRËSIMI DHE REHABILITIMI I RRUGËS SË AKSESIT TË FSHATIT PILUR NGA RRUGA NACIONALE E LUMIT TË VLORËS ”

**AUTORITETI KONTRAKTOR**

FONDI SHQIPTAR I ZHVILLIMIT
Rruga "Sami Frashëri" Tirane

**FONDI SHQIPTAR
I ZHVILLIMIT**

TRANSPORT HIGHWAY CONSULTING
Rruga "Osman Myderizi" Tirane



PROJEKTUES

ERALD-G
a "Kongresi i Lushnjes" Tirane



EMËRTIMI I FLETËS


PLANI I RILEVIMIT

Shkalla:
1:250

Formati i fletës:
A3

mri i fletës:
(32)

Faza e projektit: PROJEKT ZBATIM

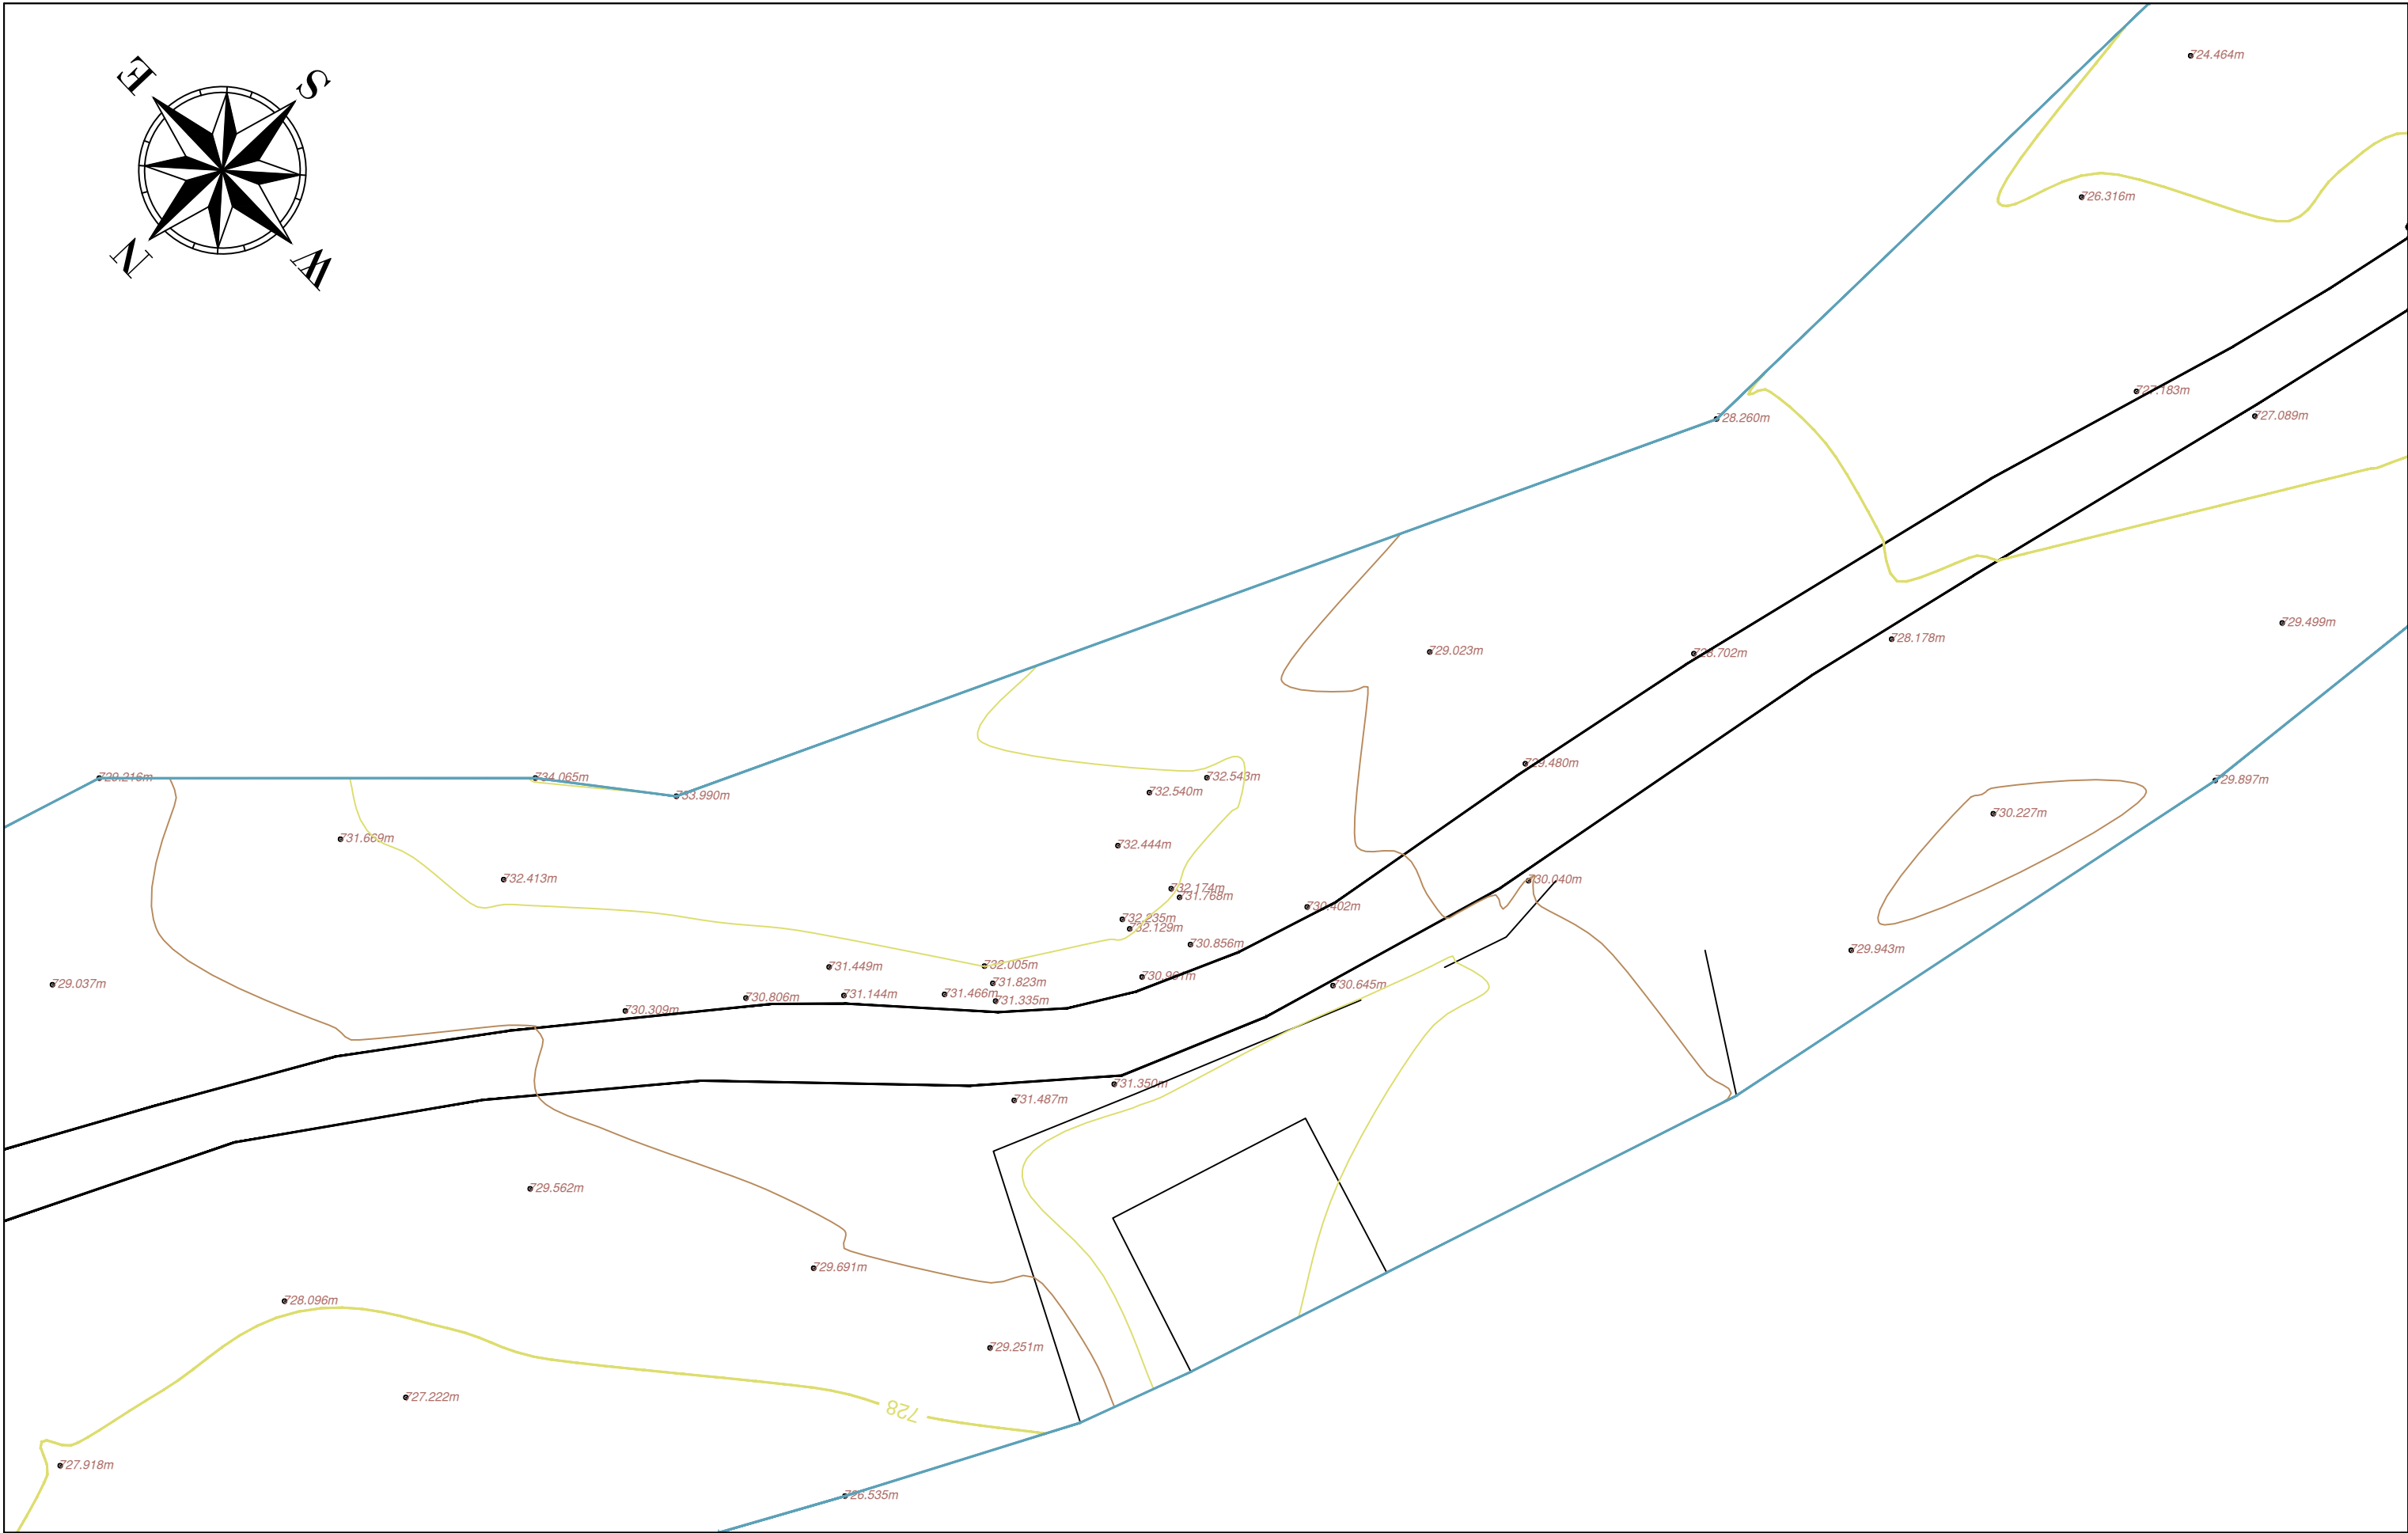

BASHKIA HIMARË

OBJEKTI: " PËRMIRËSIMI DHE REHABILITIMI I RRUGËS SË AKSESIT TË FSHATIT PILUR NGA RRUGA NACIONALE E LUMIT TË VLORËS "



AUTORITETI KONTRAKTOR

FONDI SHQIPTAR I ZHVILLIMIT
Rruga "Sami Frashëri" Tirane



FONDI SHQIPTAR
I ZHVILLIMIT

PROJEKTUES

TRANSPORT HIGHWAY CONSULTING
Rruga "Osman Myderizi" Tirane



ERALD-G
Rruga "Kongresi i Lushnjes" Tirane



EMËRTIMI I FLETËS

PLANI I RILEVIMIT

Shkalla:

1:250

Formati i fletës:


A3

Numri i fletës:

(36)


Faza e projektit:

PROJEKT ZBATIM

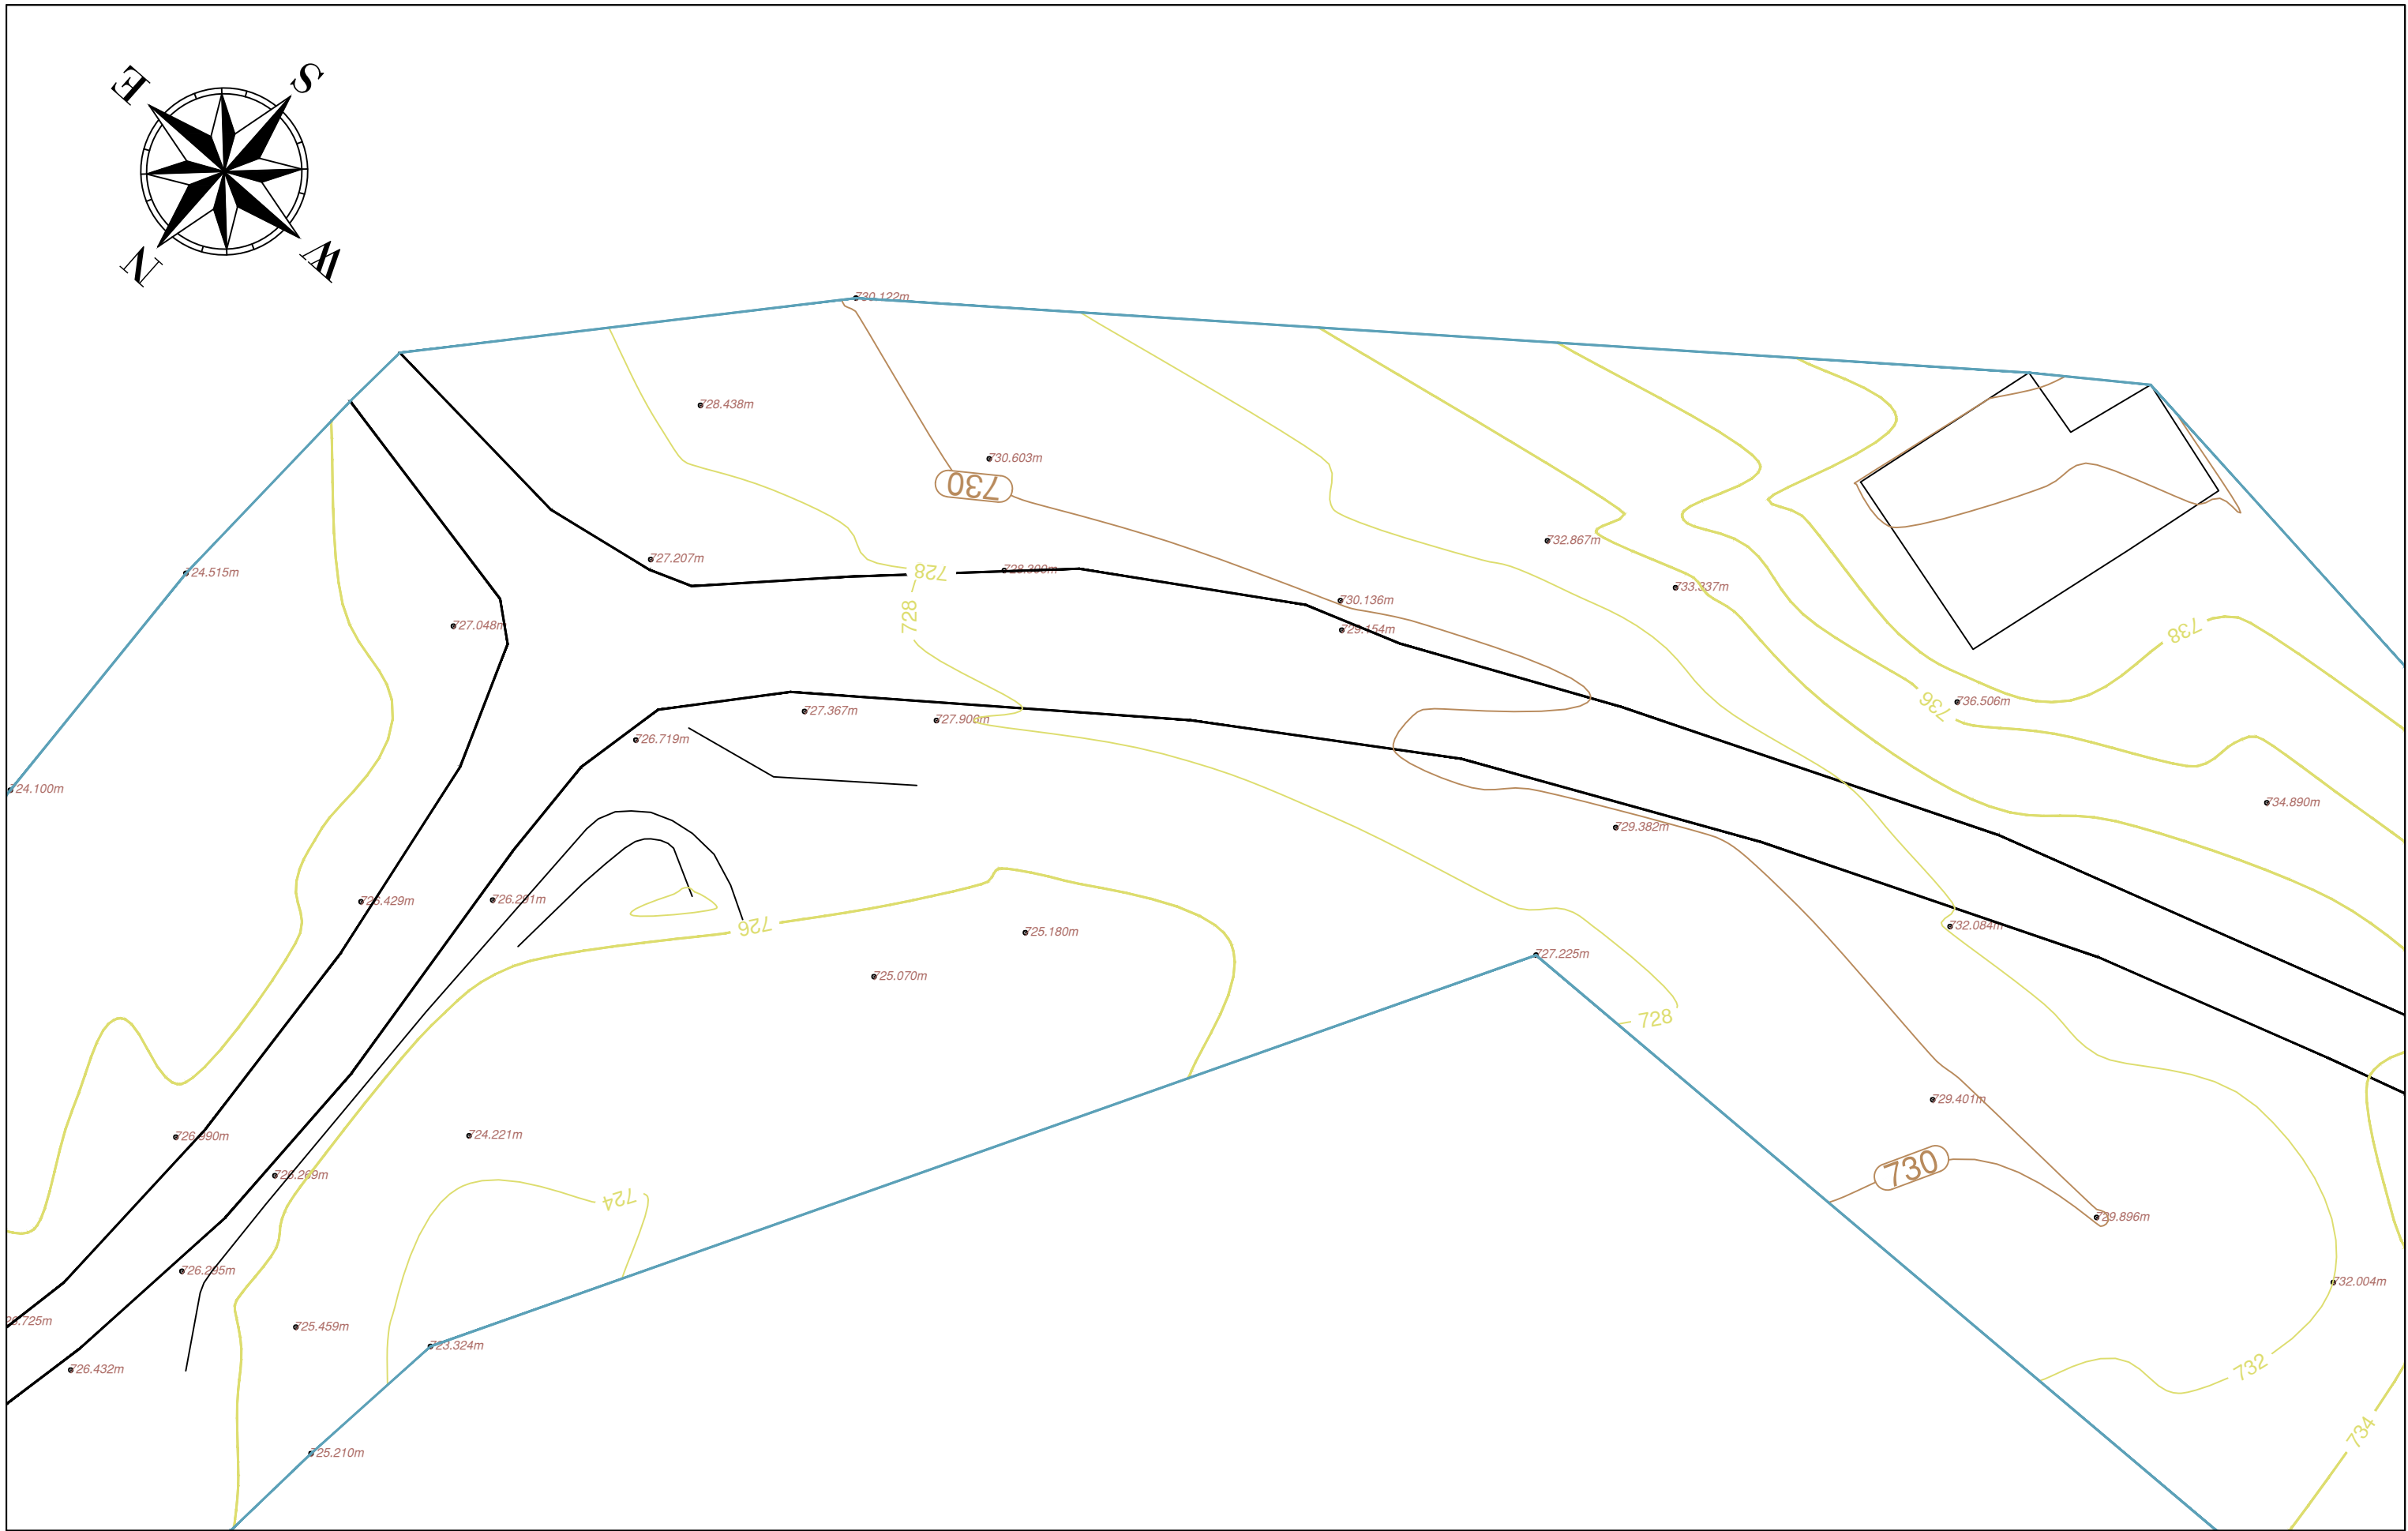


BASHKIA HIMARË

OBJEKTI: " PËRMIRËSIMI DHE REHABILITIMI I RRUGËS SË AKSESIT TË FSHATIT PILUR NGA RRUGA NACIONALE E LUMIT TË VLORËS "

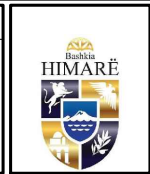

AUTORITETI KONTRAKTOR	
FONDI SHQIPTAR I ZHVILLIMIT Rruga "Sami Frashëri" Tiranë	FONDI SHQIPTAR I ZHVILLIMIT


TRANSPORT HIGHWAY CONSULTING Rruga "Osman Myderiz" Tirane	
--	---

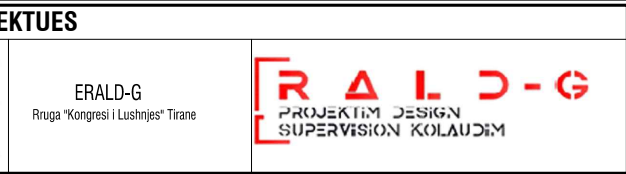

ERALD-G Rruga "Kongresi i Lushnjës" Tiranë	
--	---

EMËRTIMI I FLETËS		
PLANI I RILEVIMIT		
Shkalla: 1:250	Formati i fletës: A3	Numri i fletës: (37)
Faza e projektit:	PROJEKT ZBATIM	

PLANI I RILEVIMIT		
Shkalla: 1:250	Formati i fletës: A3	Numri i fletës: (37)
Faza e projektit: PROJEKT ZBATIM		

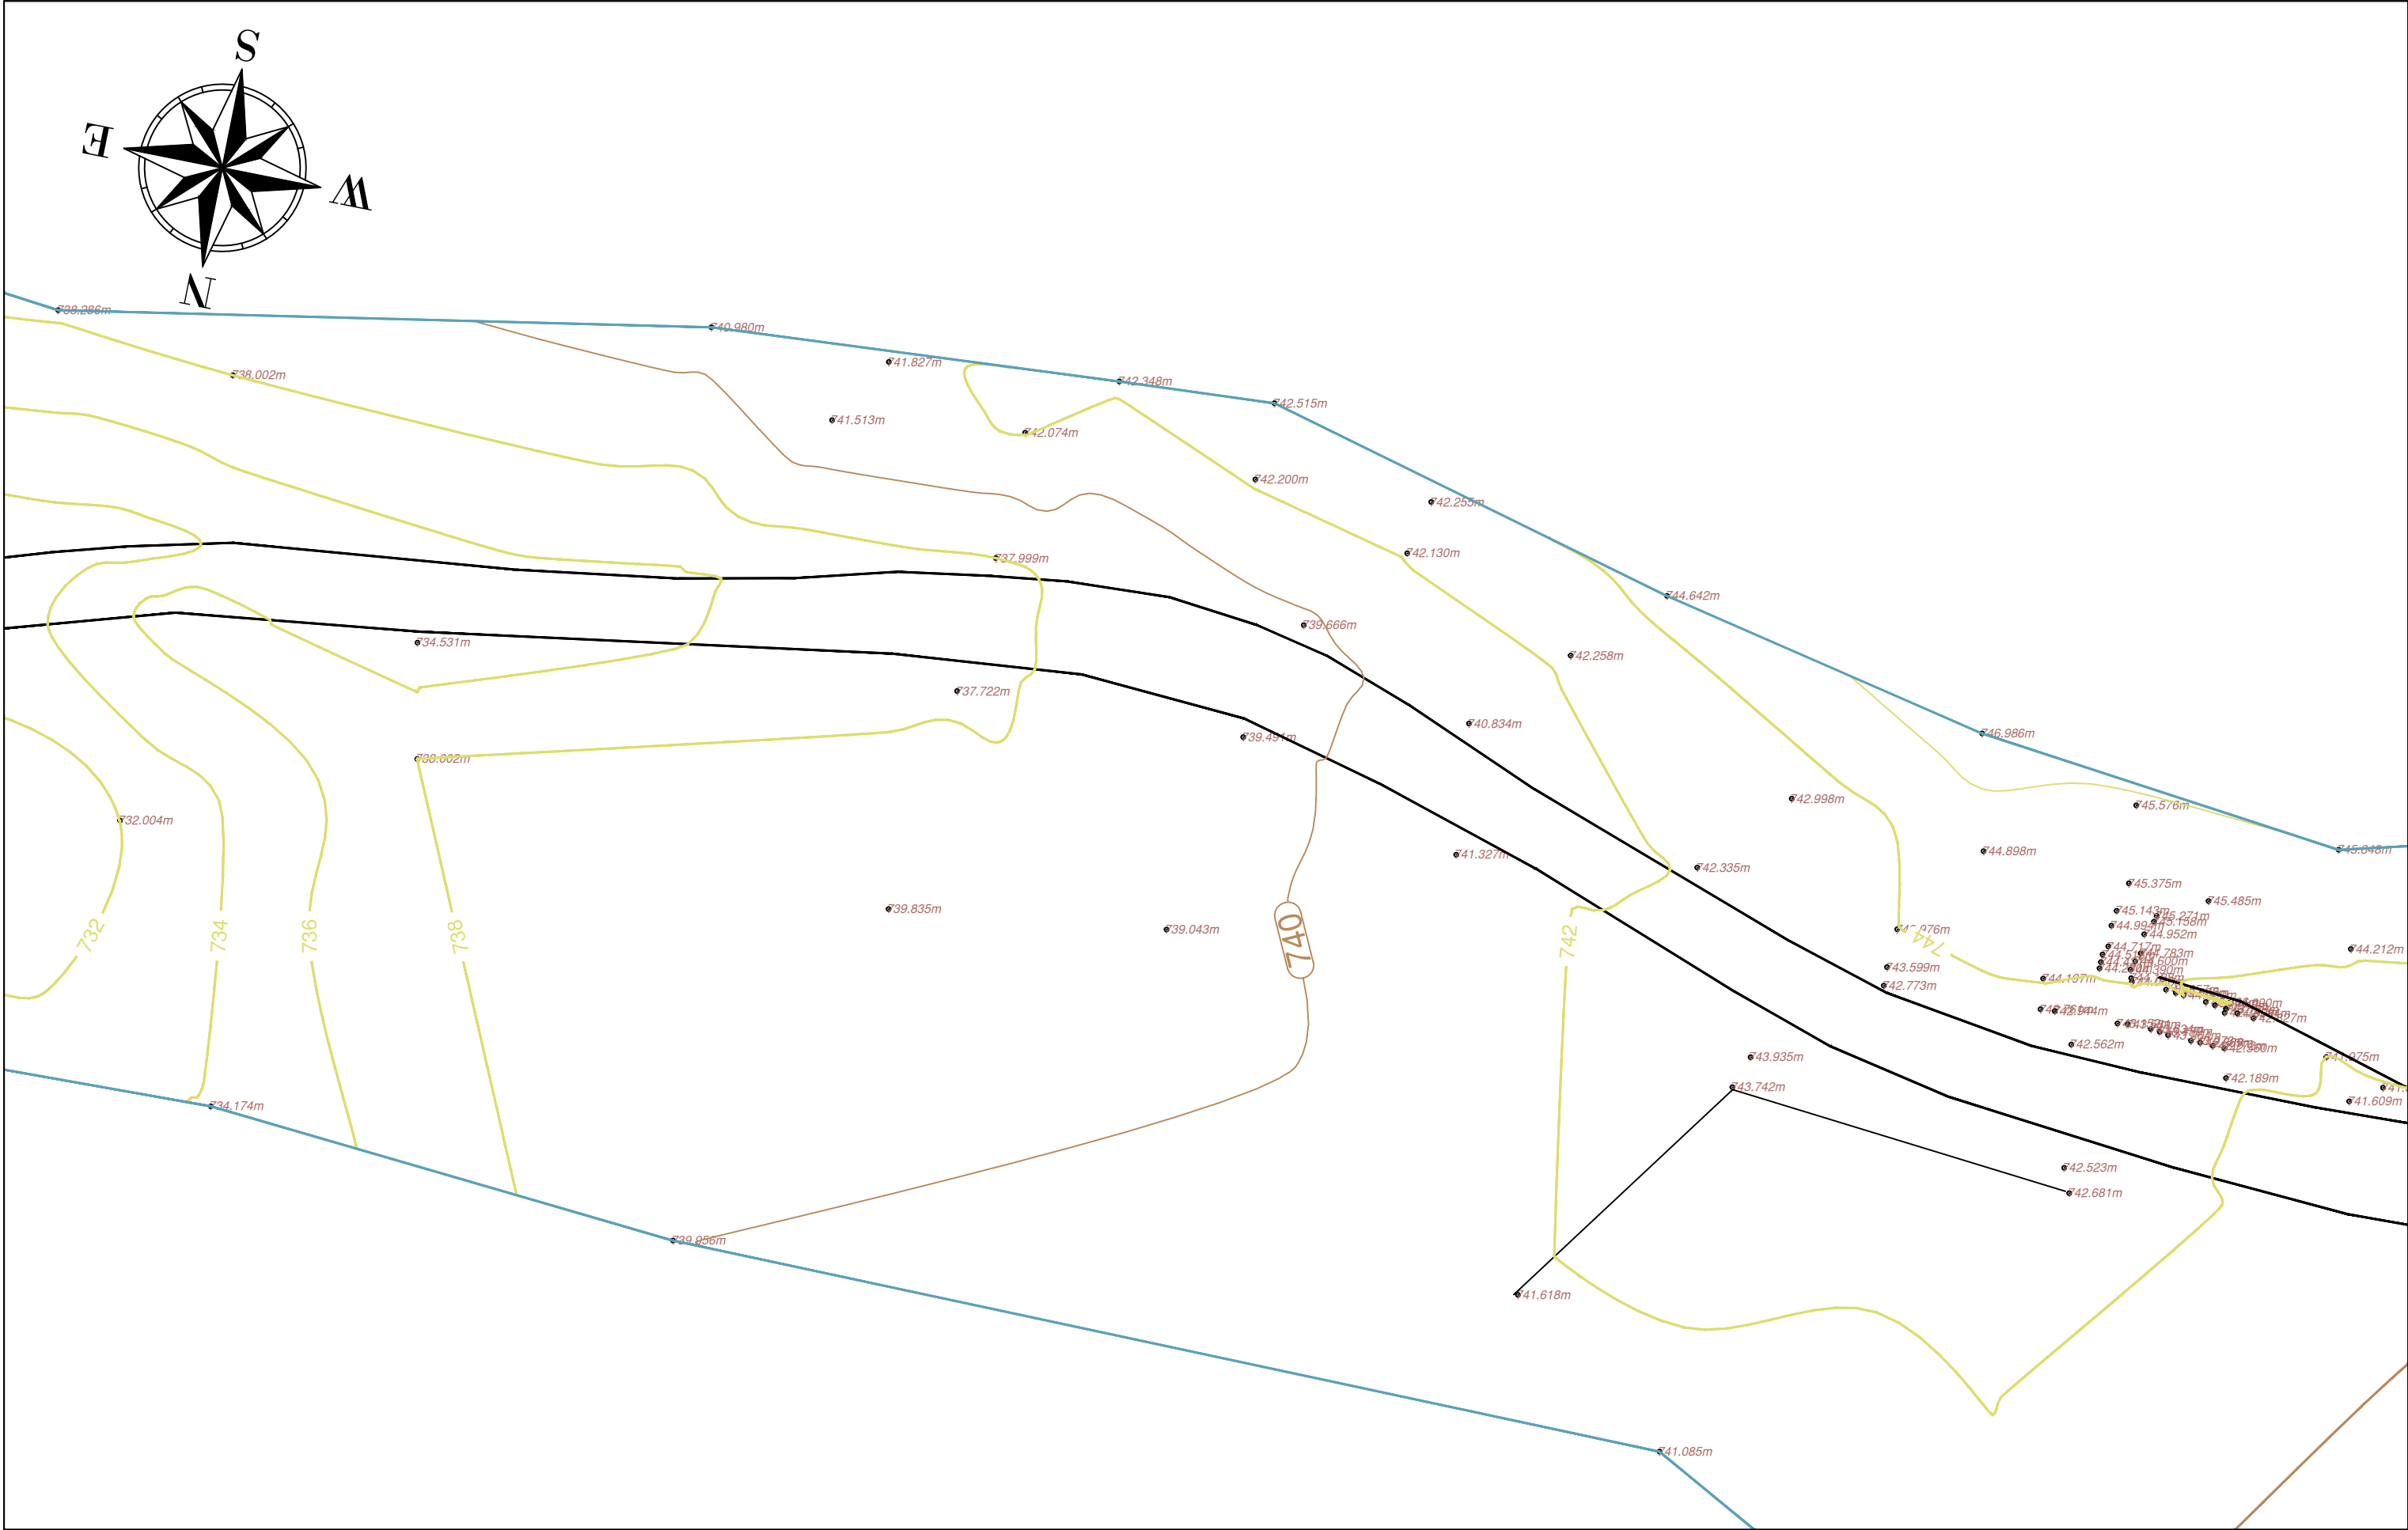

BASHKIA HIMARË

OBJEKTI: " PËRMIRËSIMI DHE REHABILITIMI I RRUGËS SË AKSESIT TË FSHATIT PILUR NGA RRUGA NACIONALE E LUMIT TË VLORËS "



AUTORITETI KONTRAKTOR

FONDI SHQIPTAR I ZHVILLIMIT
Rruga "Sami Frashëri" Tirane



**FONDI SHQIPTAR
I ZHVILLIMIT**

PROJEKTUES

TRANSPORT HIGHWAY CONSULTING
Rruga "Osman Myderizi" Tirane



ERALD-G
Rruga "Kongresi i Lushnjes" Tirane




EMËRTIMI I FLETËS

PLANI I RILEVIMIT

Shkalla: 1:250	Formati i fletës: A3	Numri i fletës: (38)
-------------------	-------------------------	-------------------------

Faza e projektit: PROJEKT ZBATIM

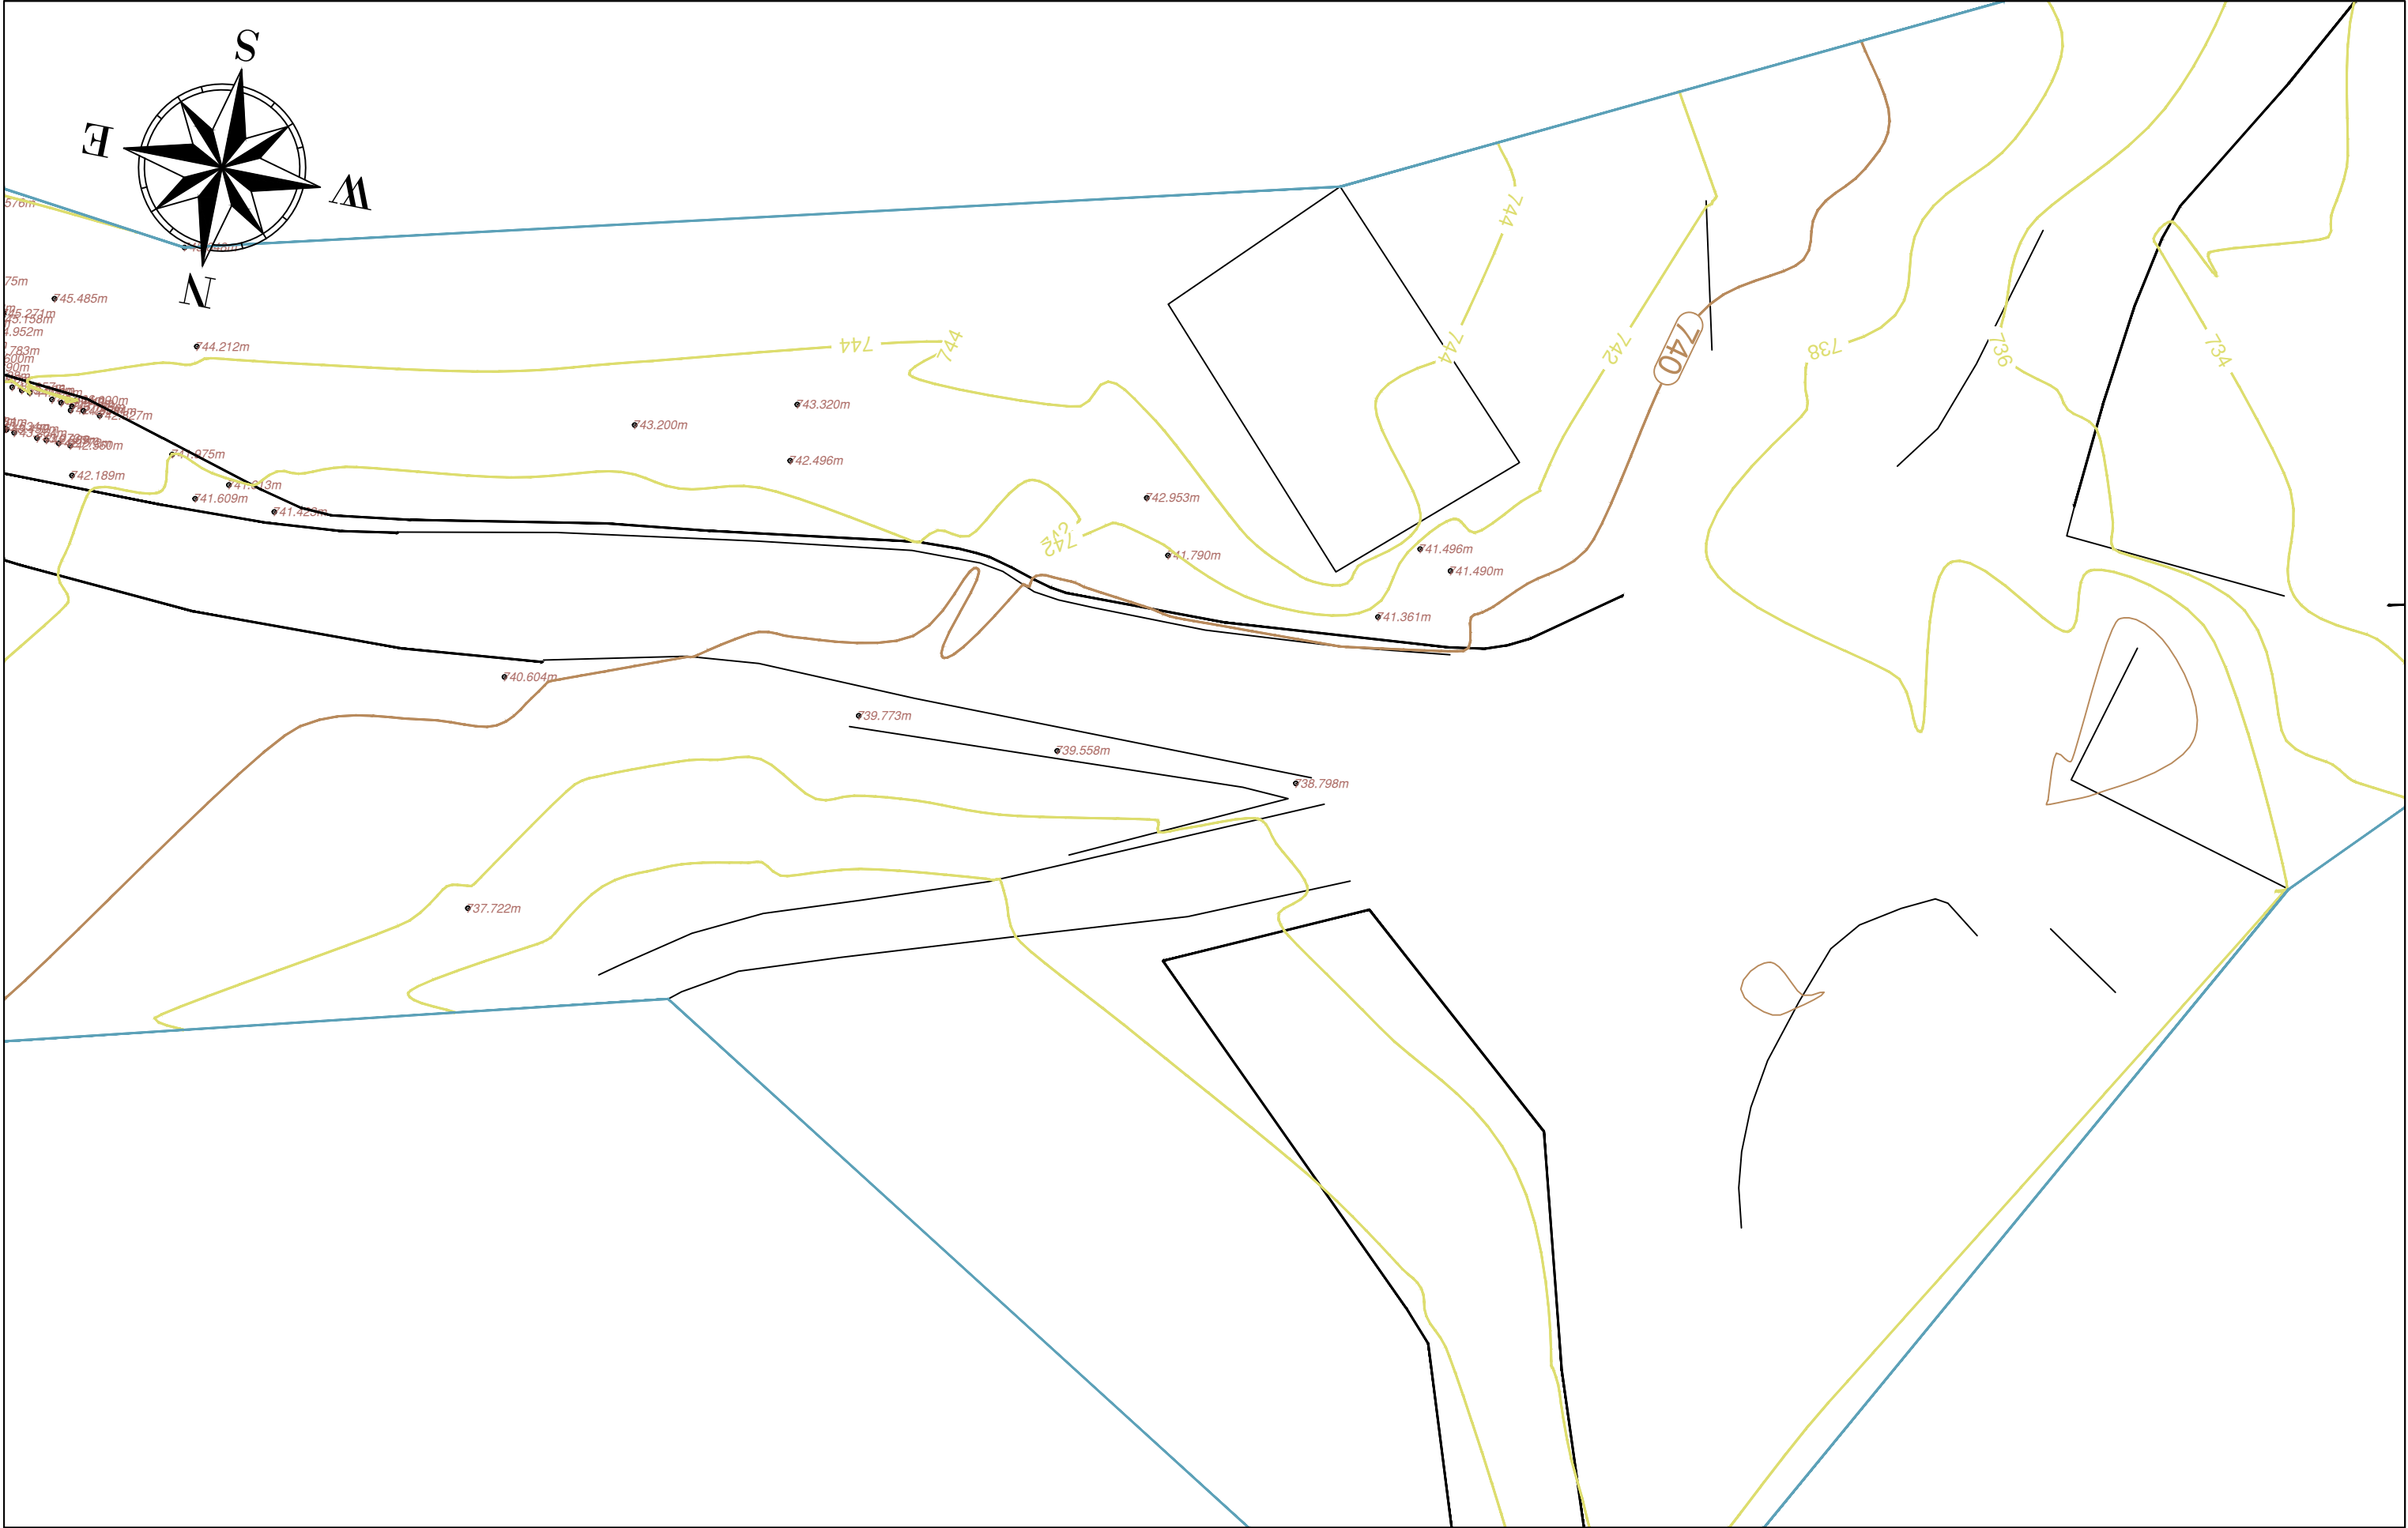

BASHKIA HIMARË

OBJEKTI: " PËRMIRËSIMI DHE REHABILITIMI I RRUGËS SË AKSESIT TË FSHATIT PILUR NGA RRUGA NACIONALE E LUMIT TË VLORËS "



AUTORITETI KONTRAKTOR

FONDI SHQIPTAR I ZHVILLIMIT
Rruga "Sami Frashëri" Tirane



PROJEKTUES

TRANSPORT HIGHWAY CONSULTING
Rruga "Osman Myderizi" Tirane



ERALD-G
Rruga "Kongresi i Lushnjes" Tirane



EMËRTIMI I FLETËS

PLANI I RILEVIMIT

Shkalla: 1:250	Formati i fletës: A3	Numri i fletës: (39)
-------------------	-------------------------	-------------------------

Faza e projektit: PROJEKT ZBATIM

PROJEKT ZBATIM

OBJEKTI:"PËRMIRËSIMI DHE REHABILITIMI I RRUGËS SË AKSESIT TË FSHATIT PILUR
NGA RRUGA NACIONALE E LUMIT TË VLORËS"

PLANI I RILEVIMIT

BASHKIA HIMARË

OBJEKTI: " PËRMIRËSIMI DHE REHABILITIMI I RRUGËS SË AKSESIT TË FSHATIT PILUR NGA RRUGA
NACIONALE E LUMIT TË VLORËS "



AUTORITETI KONTRAKTOR

FONDI SHQIPTAR I ZHVILLIMIT
Rruga "Sami Frashëri" Tirane



PROJEKTUES

TRANSPORT HIGHWAY CONSULTING
Rruga "Osman Myderizi" Tirane



ERALD-G
Rruga "Kongresi i Lushnjes" Tirane



EMËRTIMI I FLETËS

PLANI I RILEVIMIT		
Shkalla: 1:250	Formati i fletës: A3	Numri i fletës: C
Faza e projektit: PROJEKT ZBATIM		

BASHKIA HIMARË

OBJEKTI: “ PËRMIRËSIMI DHE REHABILITIMI I RRUGËS SË AKSESIT TË FSHATIT PILUR NGA RRUGA NACIONALE E LUMIT TË VLORËS ”

**AUTORITETI KONTRAKTOR**

FONDI SHQIPTAR I ZHVILLIMIT
Rruga "Sami Frashëri" Tirane

**FONDI SHQIPTAR
I ZHVILLIMIT**

TRANSPORT HIGHWAY CONSULTING
Rruga "Osman Myderizi" Tirane



PROJEKTUES

ERALD-G
Rruga "Kongresi i Lushnjes" Tirane



EMËRTIMI I FLETËS


PLANI I RILEVIMIT

Shkalla:
1:250



Formati i fletës: A3

Numri i fletës:
(1)


Faza e projektit: PROJEKT ZBATIM

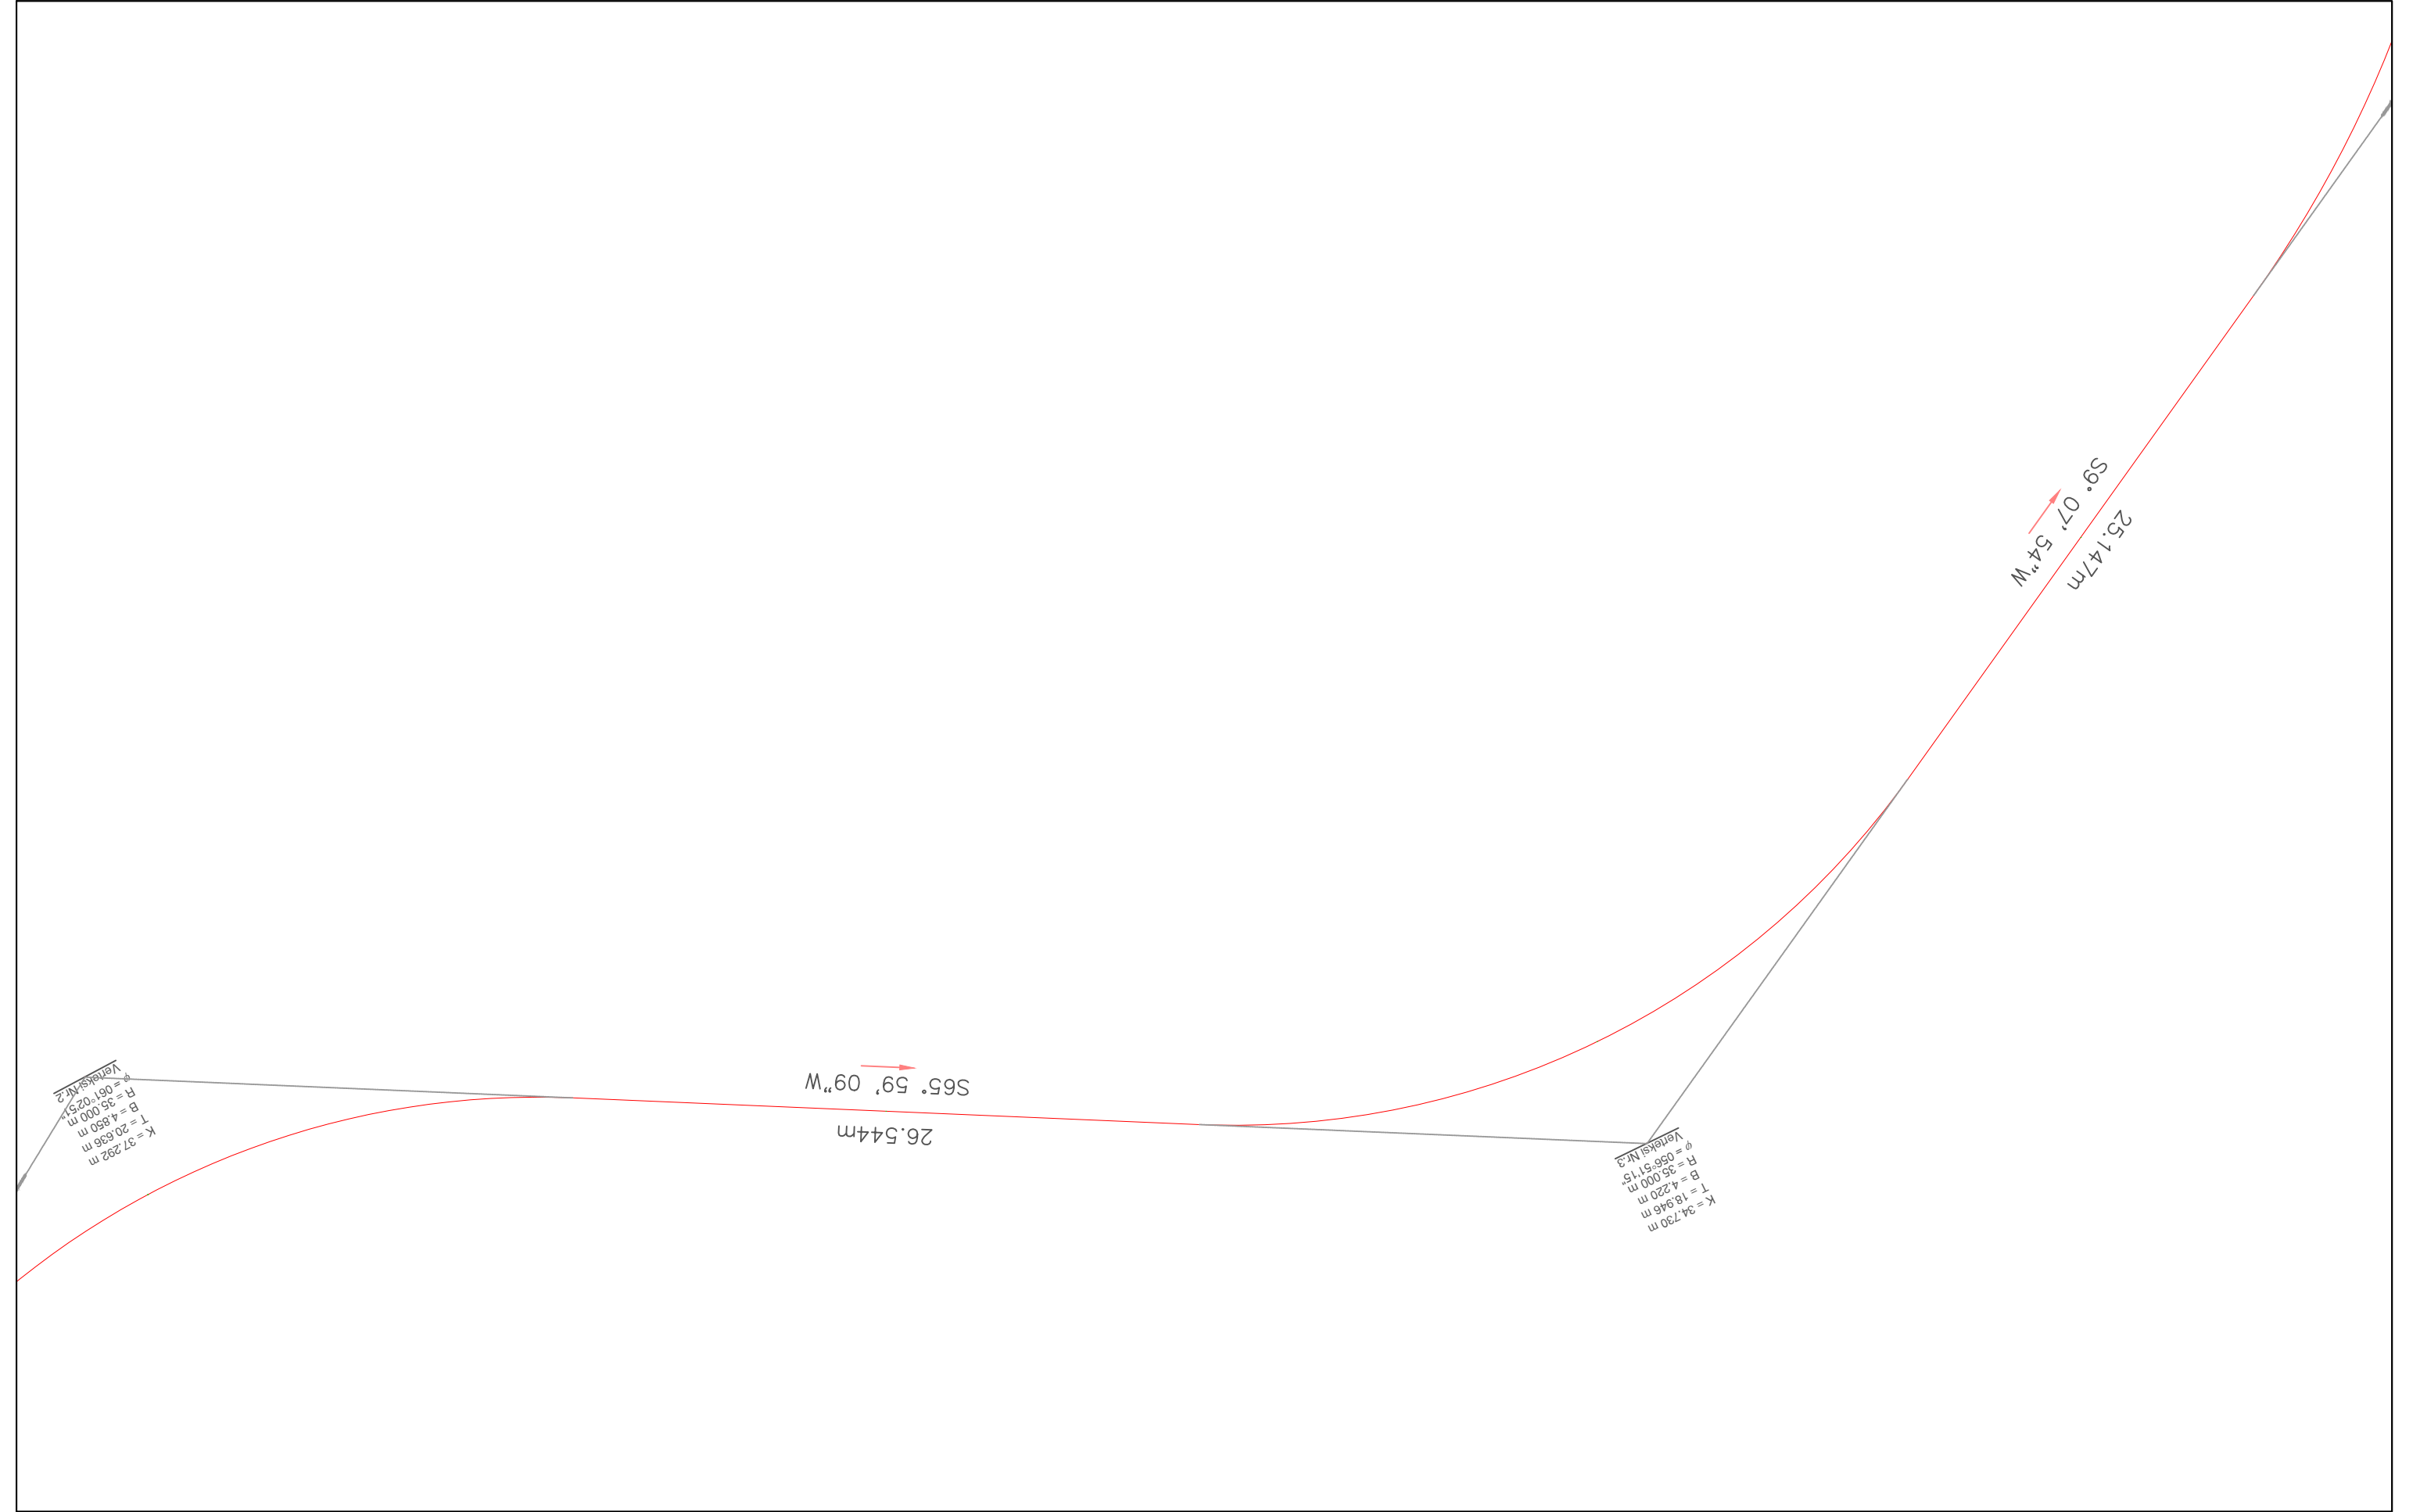


BASHKIA HIMARË			AUTORITETI KONTRAKTOR		PROJEKTUES			EMËRTIMI I FLETËS		
OBJEKTI: " PËRMIRËSIMI DHE REHABILITIMI I RRUGËS SË AKSESIT TË FSHATIT PILUR NGA RRUGA NACIONALE E LUMIT TË VLORËS "				FONDI SHQIPTAR I ZHVILLIMIT Rruga "Samir Frashëri" Tirane		ERALD-G Rruga "Kongresi i Lushnjës" Tirane		PLANI I RILEVIMIT		
								Shkalla: 1:250	Formati i fletës: A3	Numri i fletës: (2)
							Faza e projektit:	PROJEKT ZBATIM		

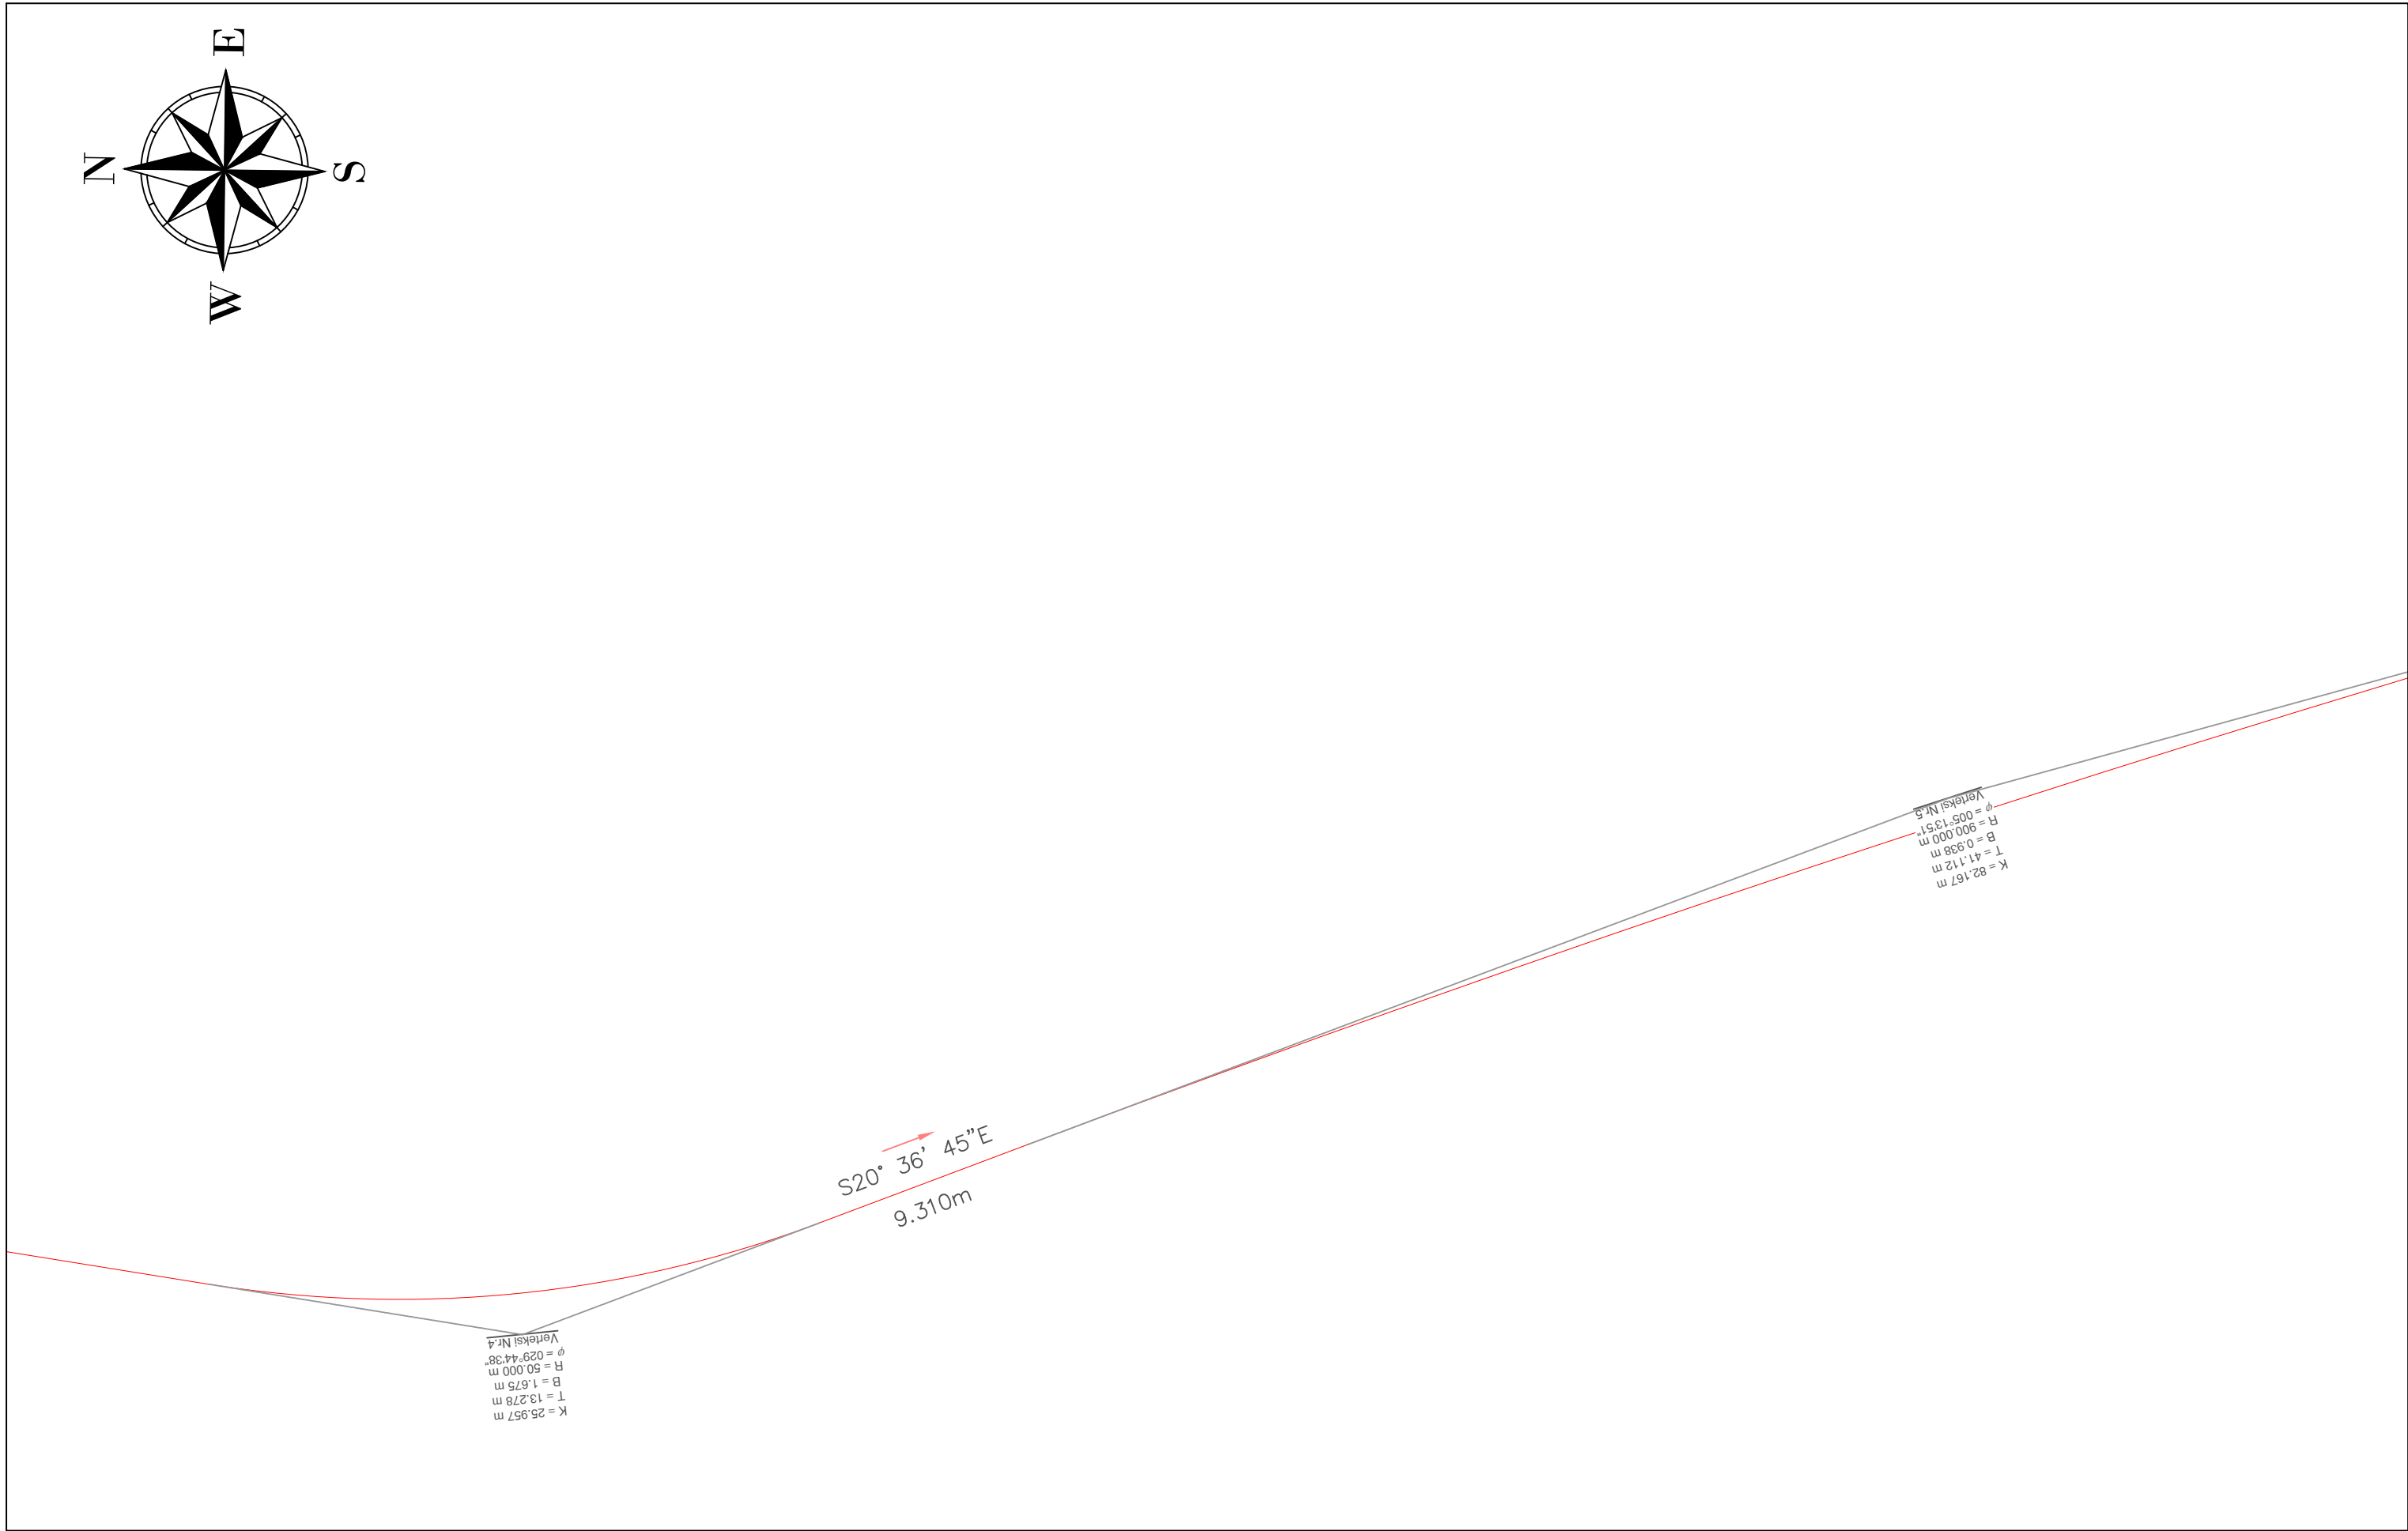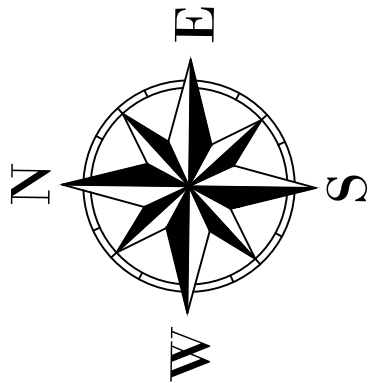

BASHKIA HIMARË			AUTORITETI KONTRAKTOR		PROJEKTUES				EMËRTIMI I FLETËS		
OBJEKTI: " PËRMIRËSIMI DHE REHABILITIMI I RRUGËS SË AKSESIT TË FSHATIT PILUR NGA RRUGA NACIONALE E LUMIT TË VLORËS "			FONDI SHQIPTAR I ZHVILLIMIT Rruga "Sami Frashëri" Tirane FONDI SHQIPTAR I ZHVILLIMIT		TRANSPORT HIGHWAY CONSULTING Rruga "Osman Myderiz" Tirane  ERALD-G Rruga "Kongresi i Lushnjës" Tirane 				PLANI I RILEVIMIT		
									Shkalla: 1:250		
									Formati i fletës: A3		
								Numri i fletës: (3)			
								Faza e projektit: PROJEKT ZBATIM			

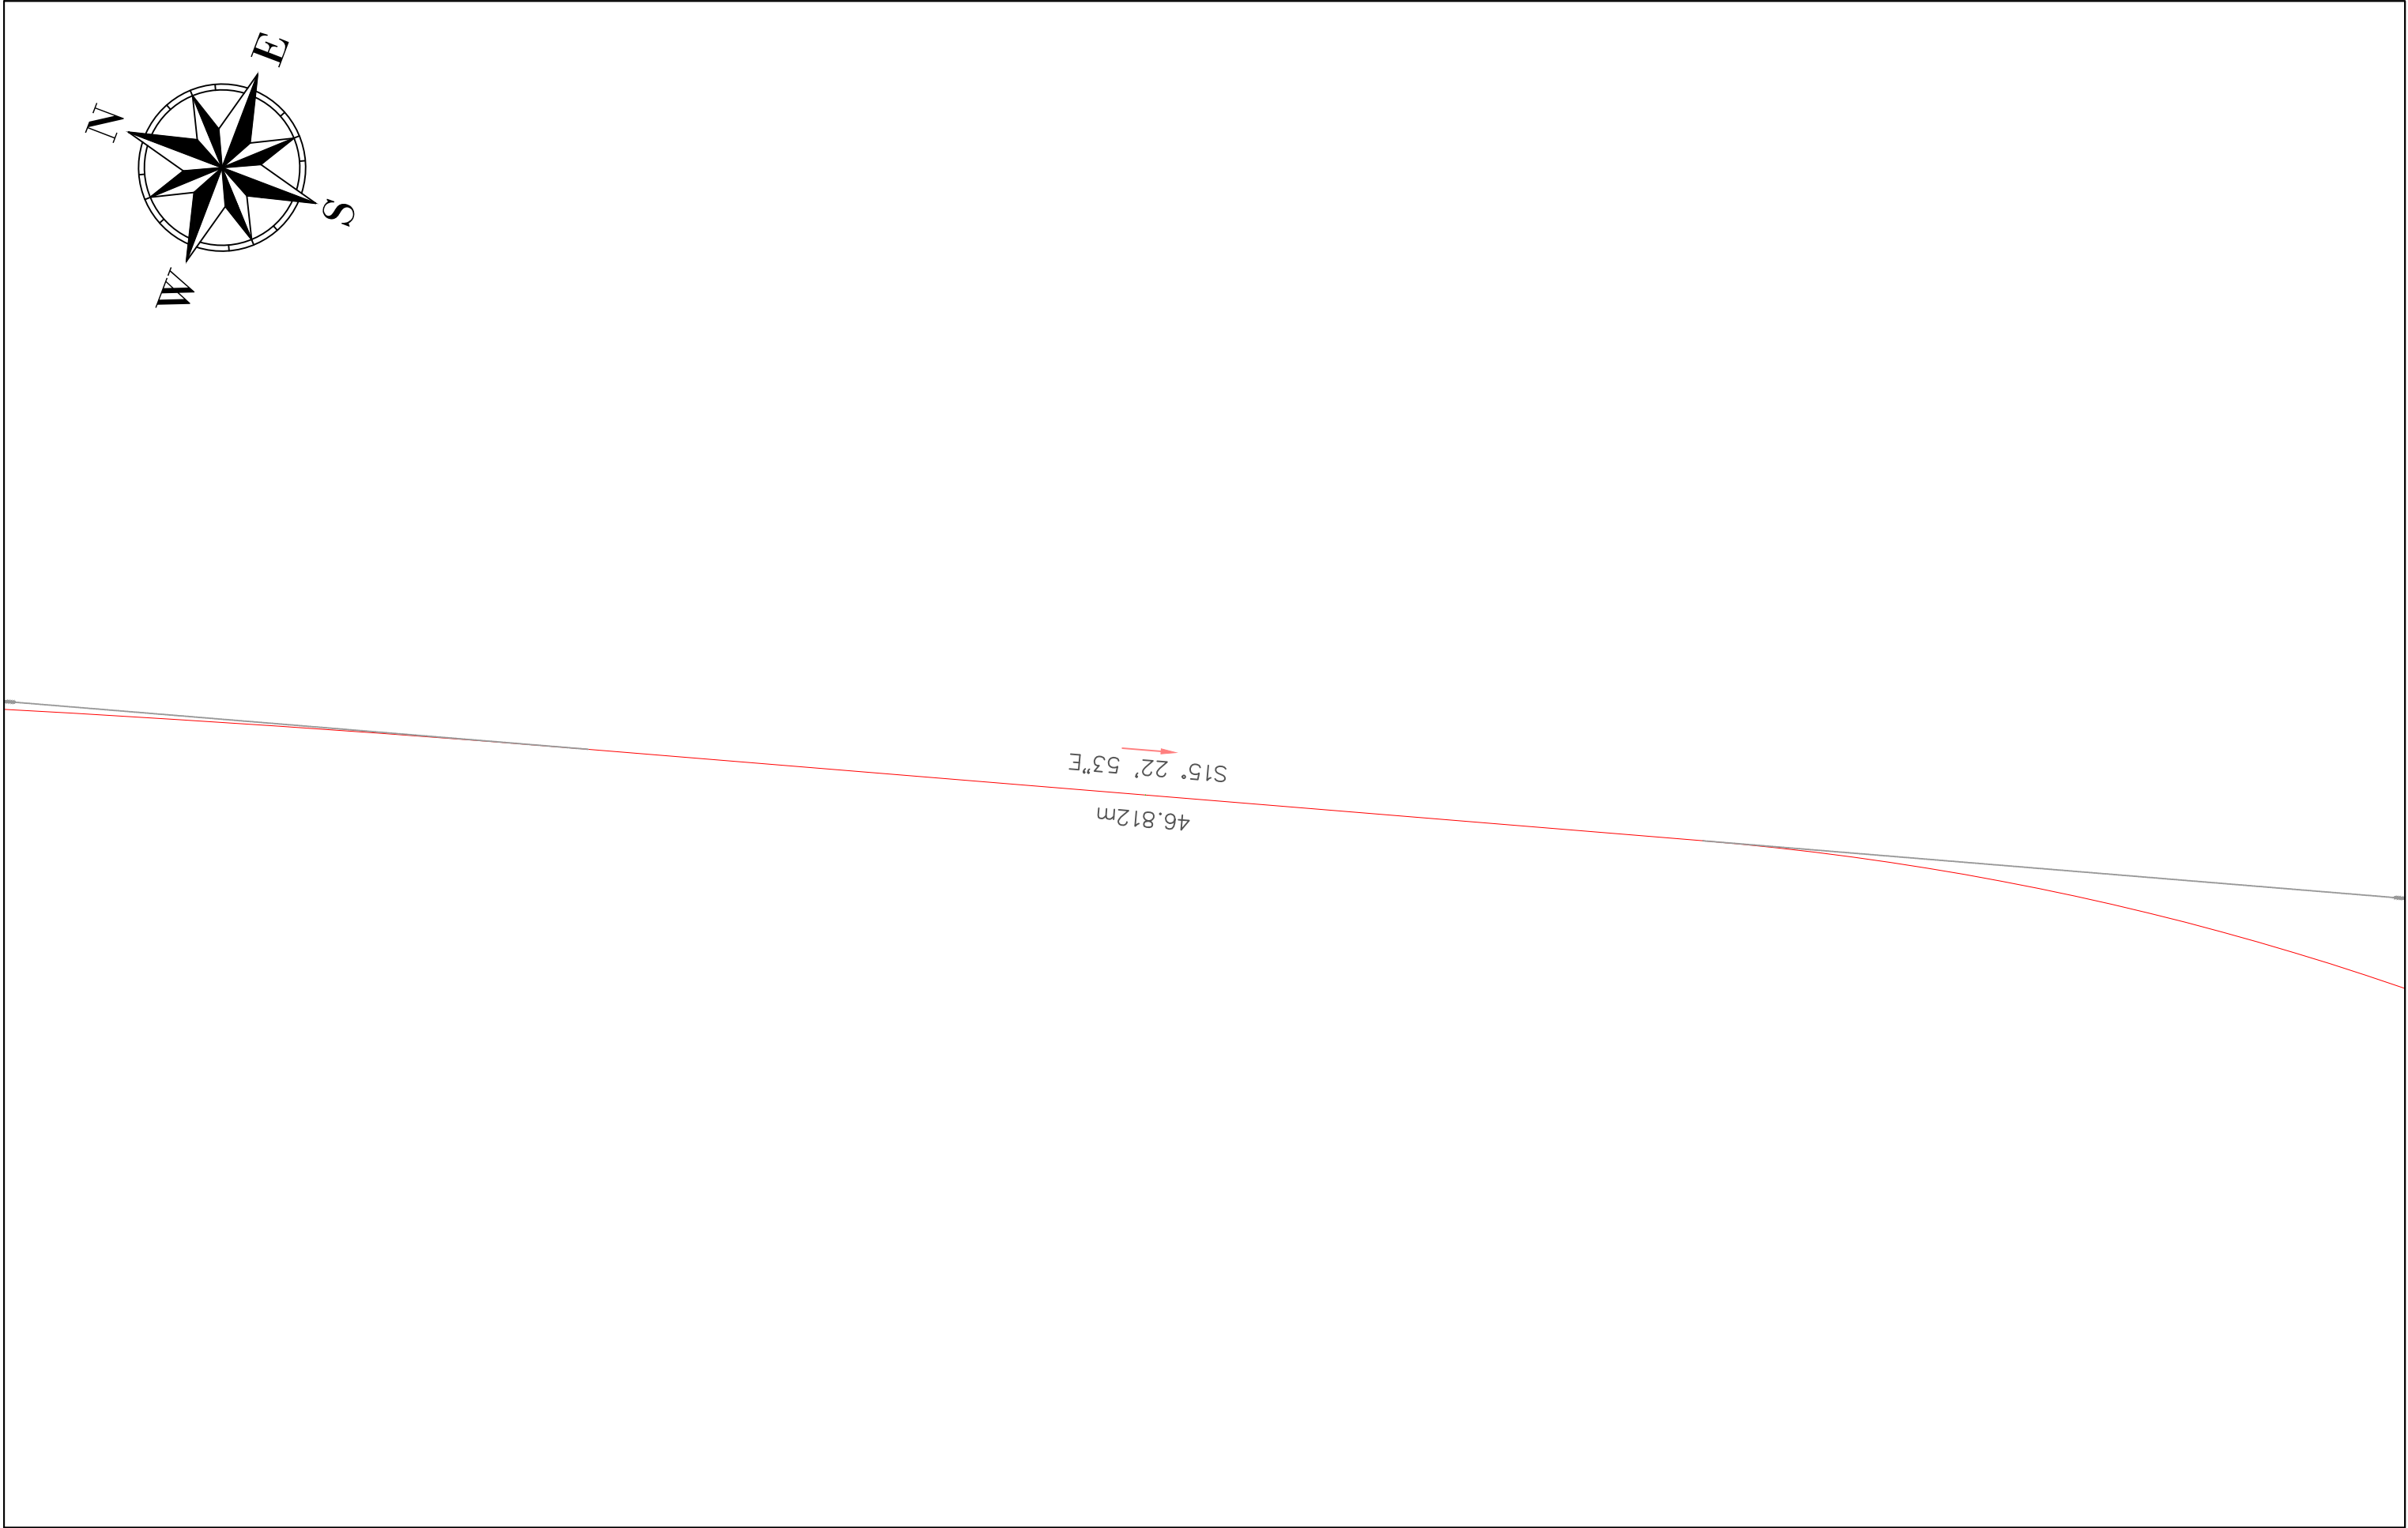

BASHKIA HIMARË		AUTORITETI KONTRAKTOR		PROJEKTUES			EMËRTIMI I FLETËS				
OBJEKTI: " PËRMIRËSIMI DHE REHABILITIMI I RRUGËS SË AKSESIT TË FSHATIT PILUR NGA RRUGA NACIONALE E LUMIT TË VLORËS "			FONDI SHQIPTAR I ZHVILLIMIT Rruga "Sami Frashëri" Tirane	 FONDI SHQIPTAR I ZHVILLIMIT	TRANSPORT HIGHWAY CONSULTING Rruga "Osman Myderizi" Tirane		ERALD-G Rruga "Kongresi i Lushnjës" Tirane		PLANI I RILEVIMIT		
									Shkalla: 1:250	Formati i fletës: A3	Numri i fletës: (4)
									Faza e projektit: PROJEKT ZBATIM		

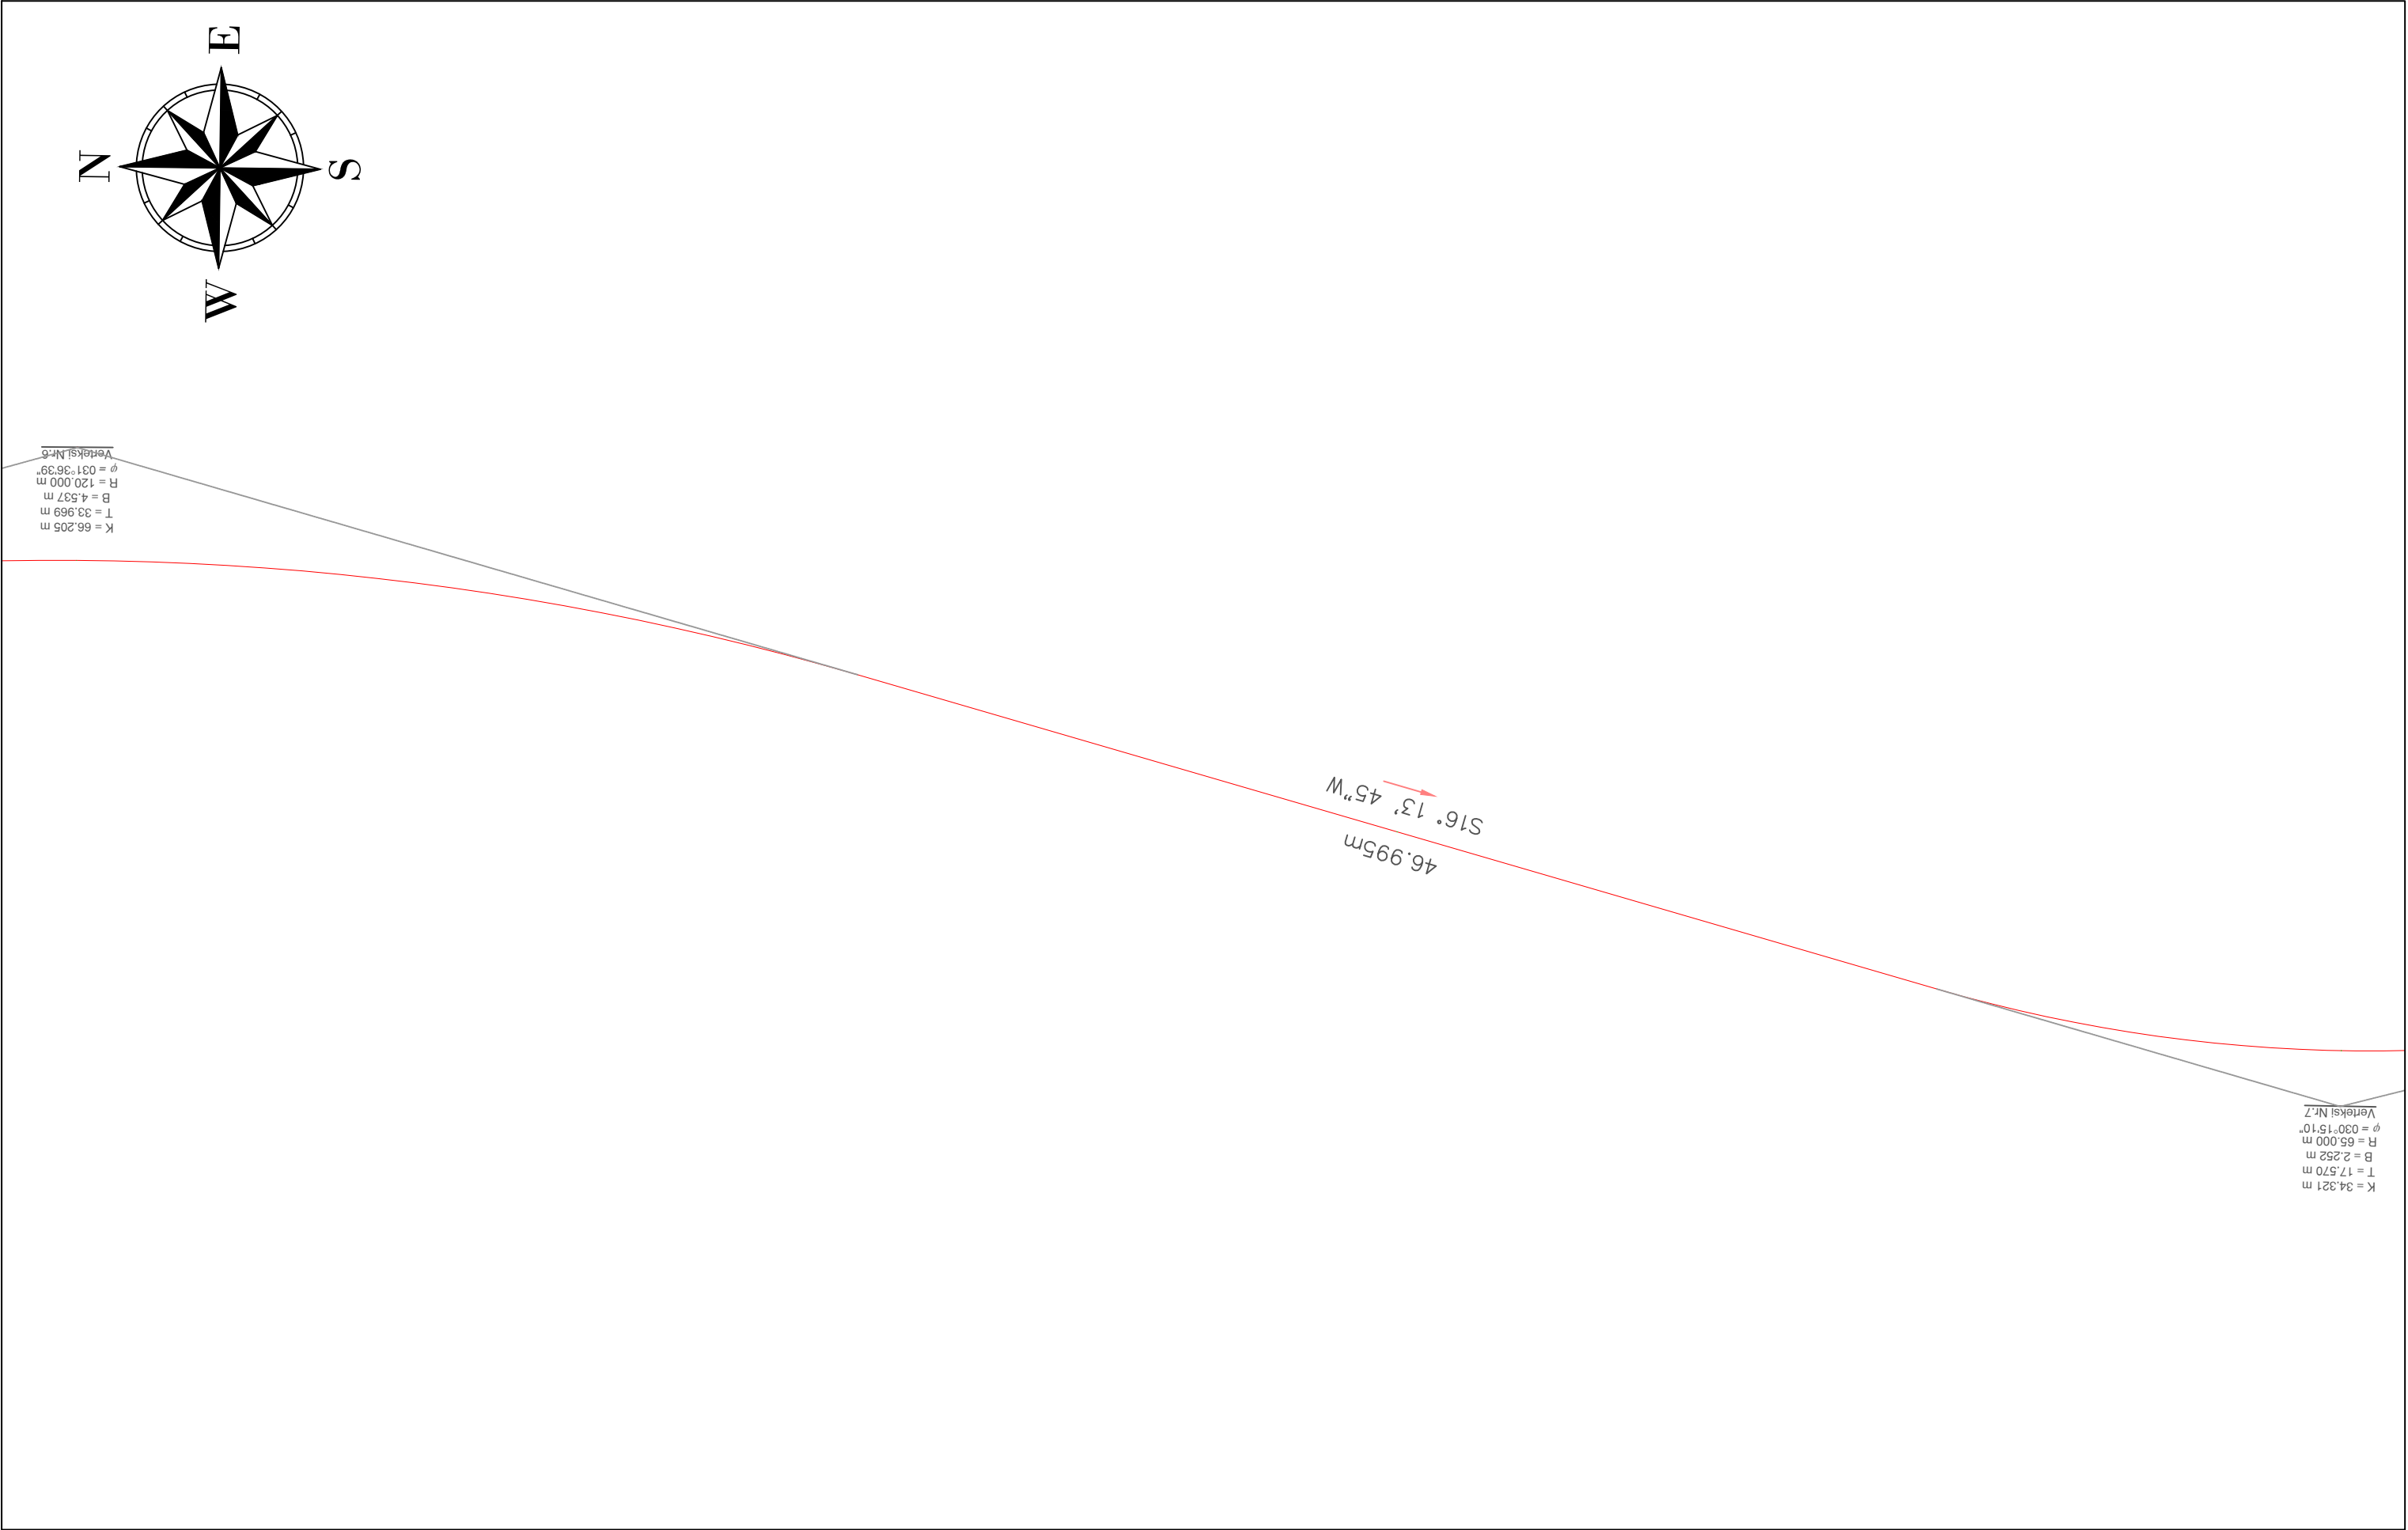

BASHKIA HIMARË	
OBJEKTI:	" PËRMIRËSIMI DHE REHABILITIMI I RRUGËS SË AKSESIT TË FSHATIT PILUR NGA RRUGA NACIONALE E LUMIT TË VLORËS "




AUTORITETI KONTRAKTOR	
FONDI SHQIPTAR I ZHVILLIMIT Rruga "Sami Frashëri" Tiranë	 FONDI SHQIPTAR I ZHVILLIMIT


TRANSPORT HIGHWAY CONSULTING Rruga "Osman Myderiz" Tirane	
--	---

ERALED-G Rruga "Kongresi i Lushnjes" Tirane	 ERALED-G PROJECTIM DESIGN SUPERVISION KOLAUDIM
--	---

EMËRTIMI I FLETËS		
PLANI I RILEVIMIT		
Shkalla: 1:250	Formati i fletës: A3	Numri i fletës: (5)
Faza e projektit:	PROJEKT ZBATIM	

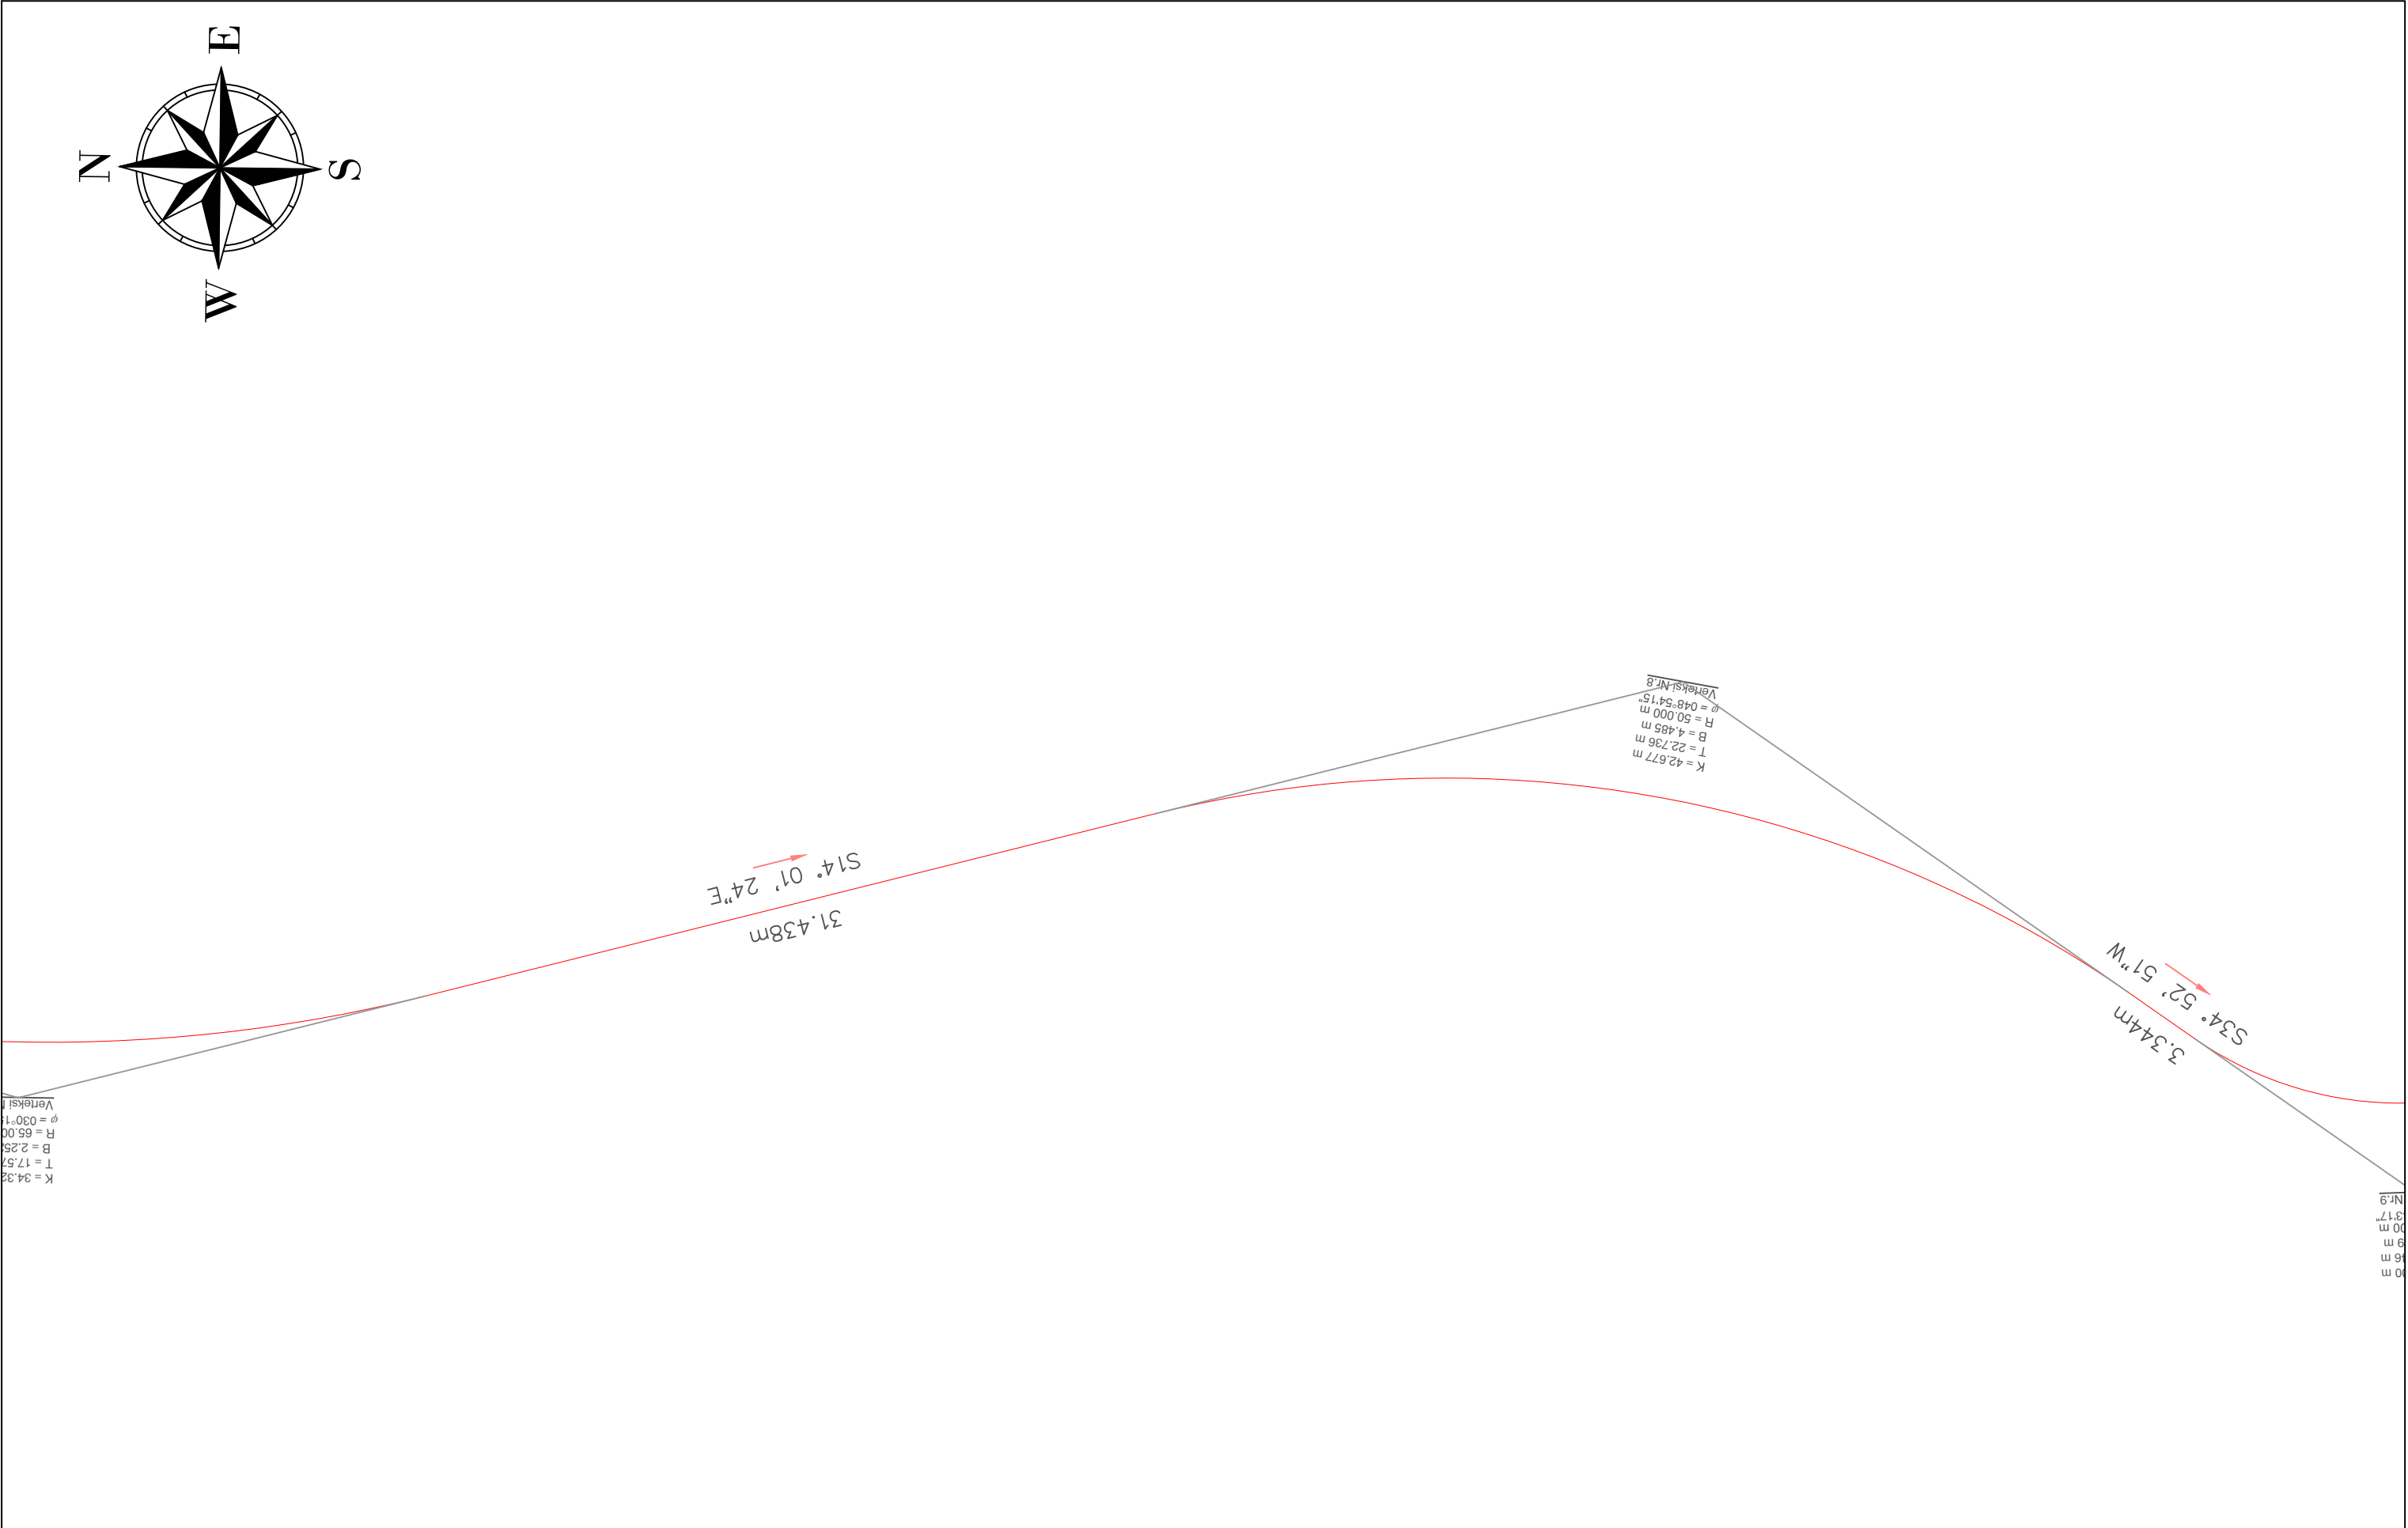

BASHKIA HIMARË			AUTORITETI KONTRAKTOR		PROJEKTUES				EMËRTIMI I FLETËS		
OBJEKTI: " PËRMIRËSIMI DHE REHABILITIMI I RRUGËS SË AKSESIT TË FSHATIT PILUR NGA RRUGA NACIONALE E LUMIT TË VLORËS "				FONDI SHQIPTAR I ZHVILLIMIT Rruga "Sami Frashëri" Tirane	TRANSPORT HIGHWAY CONSULTING Rruga "Osman Myderizi" Tirane		ERALD-G Rruga "Kongresi i Lushnjës" Tirane		PLANI I RILEVIMIT		
									Shkalla: 1:250	Formati i fletës: A3	Numri i fletës: (6)
									Faza e projektit: PROJEKT ZBATIM		

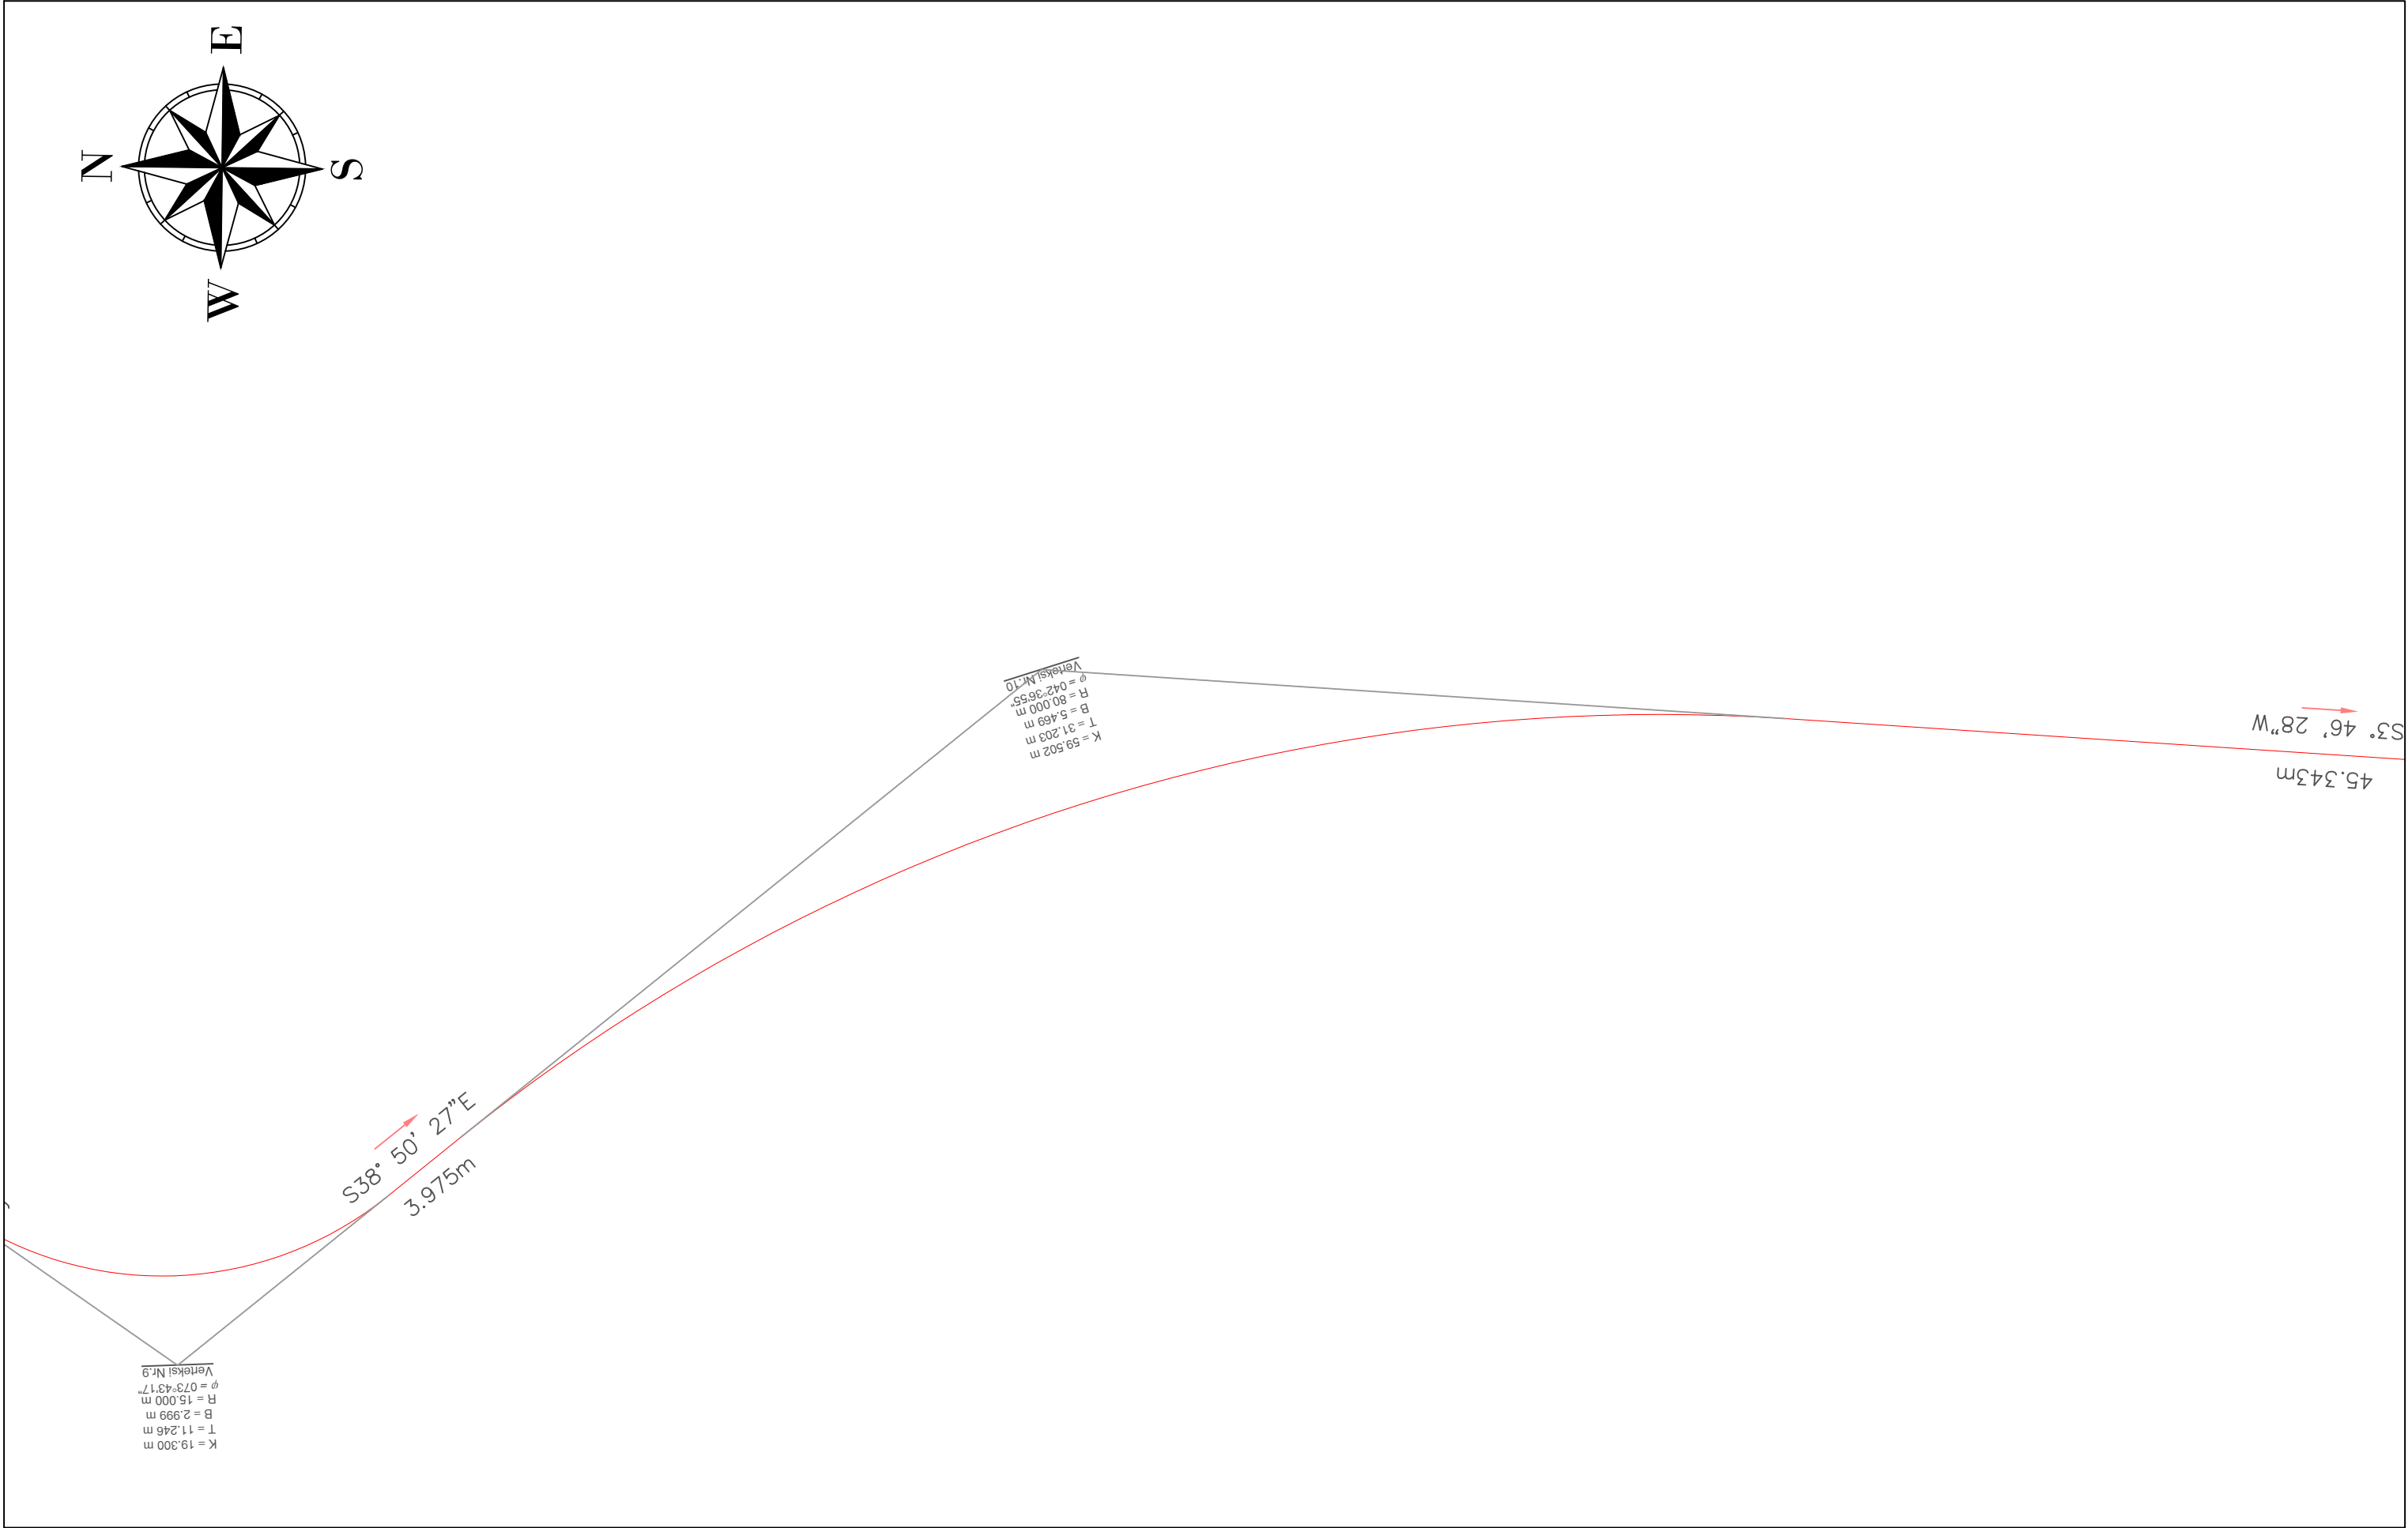

BASHKIA HIMARË

OBJEKTI: " PËRMIRËSIMI DHE REHABILITIMI I RRUGËS SË AKSESIT TË FSHATIT PILUR NGA RRUGA NACIONALE E LUMIT TË VLORËS "



AUTORITETI KONTRAKTOR

FONDI SHQIPTAR I ZHVILLIMIT
Rruga "Sami Frashëri" Tirane



PROJEKTUES

TRANSPORT HIGHWAY CONSULTING
Rruga "Osman Myderizi" Tirane



ERALD-G
Rruga "Kongresi i Lushnjes" Tirane



EMËRTIMI I FLETËS

PLANI I RILEVIMIT		
Shkalla: 1:250	Formati i fletës: A3	Numri i fletës: (7)
Faza e projektit:		PROJEKT ZBATIM

BASHKIA HIMARË OBJEKTI: " PËRMIRËSIMI DHE REHABILITIMI I RRUGËS SË AKSESIT TË FSHATIT PILUR NGA RRUGA NACIONALE E LUMIT TË VLORËS "			AUTORITETI KONTRAKTOR FONDI SHQIPTAR I ZHVILLIMIT Rruga "Sami Frashëri" Tirane  FONDI SHQIPTAR I ZHVILLIMIT	PROJEKTUES TRANSPORT HIGHWAY CONSULTING Rruga "Osman Myderizi" Tirane 		ERALD-G Rruga "Kongresi i Lushnjes" Tirane 	EMËRTIMI I FLETËS PLAN I RILEVIMIT Shkalla: 1:250 Formati i fletës: A3 Numri i fletës: (8) Faza e projektit: PROJEKT ZBATIM
--	--	---	---	---	--	--	---

BASHKIA HIMARË	
OBJEKTI: " PËRMIRËSIMI DHE REHABILITIMI I RRUGËS SË AKSESIT TË FSHATIT PILUR NGA RRUGA NACIONALE E LUMIT TË VLORËS "	




AUTORITETI KONTRAKTOR	
FONDI SHQIPTAR I ZHVILLIMIT Rruga "Sami Frashëri" Tiranë	FONDI SHQIPTAR I ZHVILLIMIT

TRANSPORT HIGHWAY CONSULTING Rruga "Osman Myderiz" Tirane	
--	---



RALD-G
PROJEKTIM DESIGN
SUPERVISION KOLAUDIM

EMËRTIMI I FLETËS		
PLANI I RILEVIMIT		
Shkalla: 1:250	Formati i fletës: A3	Numri i fletës: (9)
Faza e projektit:		PROJEKT ZBATIM

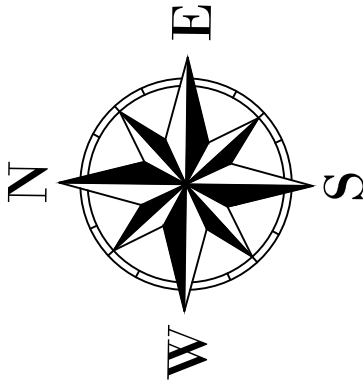

Verëksi Nr.13
K = 95.496 m
T = 47.826 m
B = 1.666 m
R = 683.904 m
 $\phi = 008^{\circ}00'22''$

39.357m
9° 55' 23" W

BASHKIA HIMARË

OBJEKTI: " PËRMIRËSIMI DHE REHABILITIMI I RRUGËS SË AKSESIT TË FSHATIT PILUR NGA RRUGA NACIONALE E LUMIT TË VLORËS "



AUTORITETI KONTRAKTOR

FONDI SHQIPTAR I ZHVILLIMIT
Rruga "Sami Frashëri" Tirane



FONDI SHQIPTAR
I ZHVILLIMIT

PROJEKTUES

TRANSPORT HIGHWAY CONSULTING
Rruga "Osman Myderizi" Tirane



ERALD-G
Rruga "Kongresi i Lushnjes" Tirane




EMËRTIMI I FLETËS


PLANI I RILEVIMIT

Shkalla: 1:250	Formati i fletës: A3	Numri i fletës: (10)
-------------------	-------------------------	-------------------------


Faza e projektit: PROJEKT ZBATIM

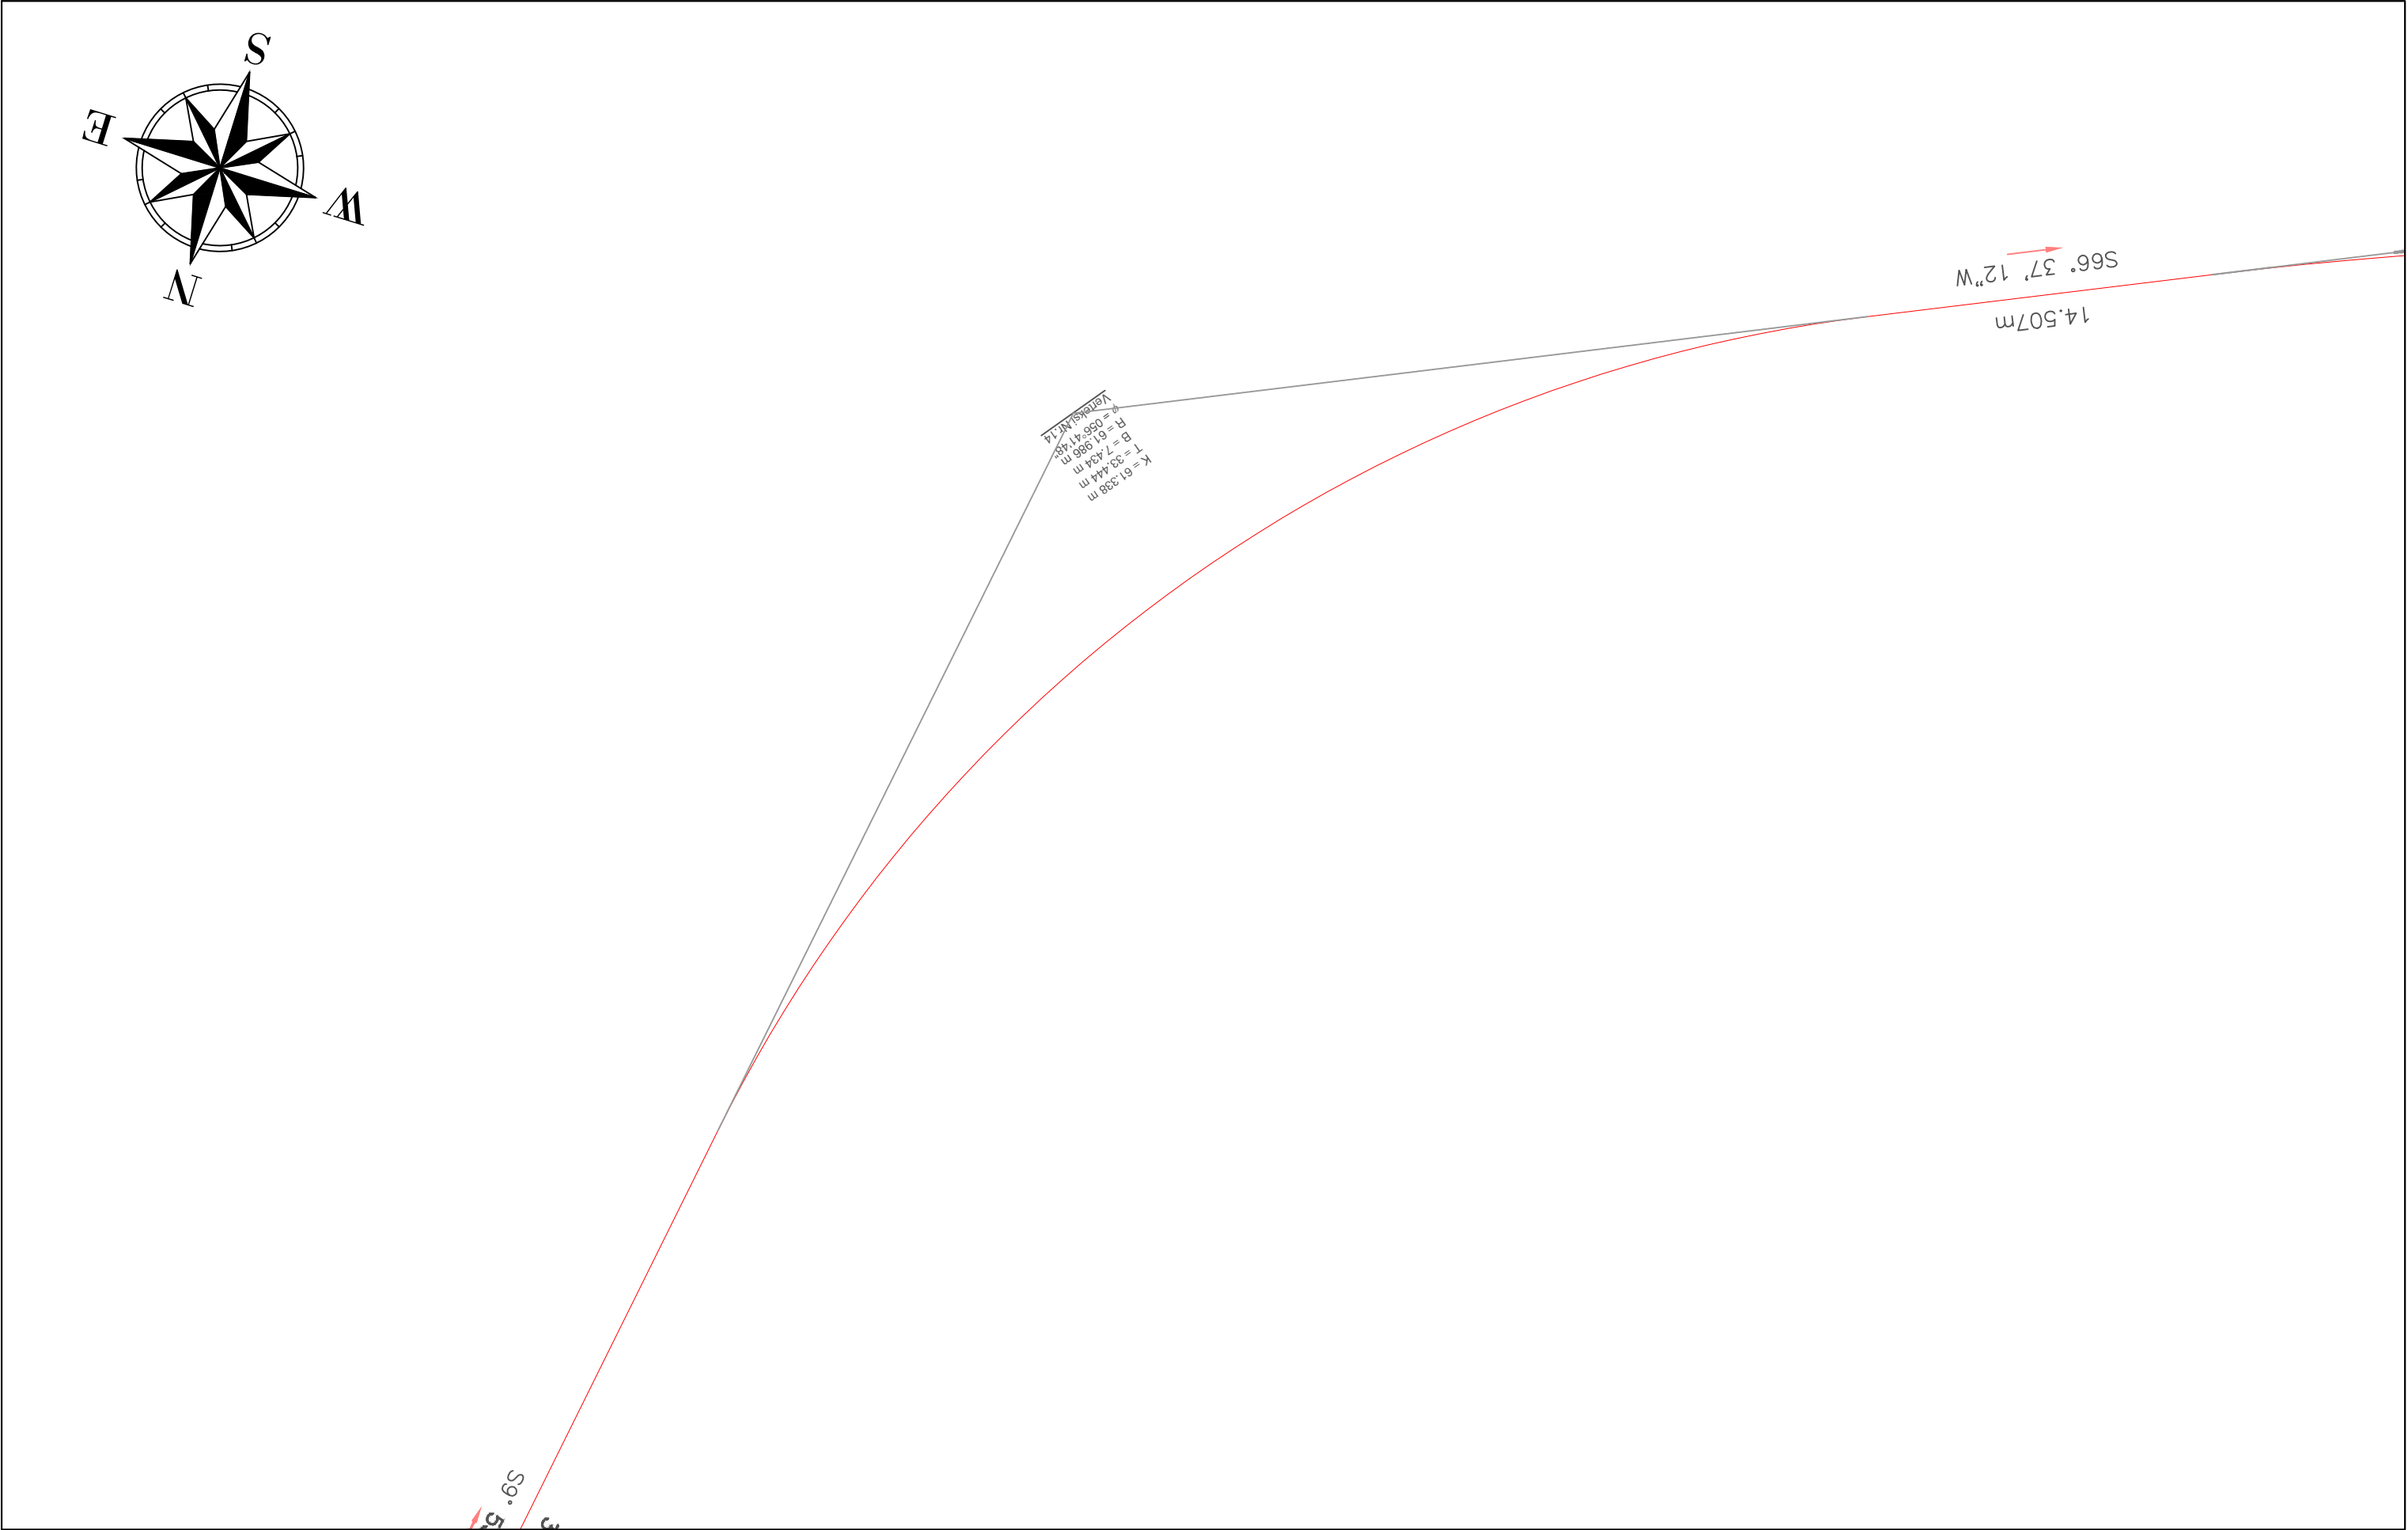



BASHKIA HIMARË		AUTORITETI KONTRAKTOR		PROJEKTUES			EMËRTIMI I FLETËS		
OBJEKTI: " PËRMIRËSIMI DHE REHABILITIMI I RRUGËS SË AKSESIT TË FSHATIT PILUR NGA RRUGA NACIONALE E LUMIT TË VLORËS "							PLANI I RILEVIMIT		
							Shkalla:	Formati i fletës:	Numri i fletës:
FONDI SHQIPTAR I ZHVILLIMIT		FONDI SHQIPTAR I ZHVILLIMIT		FONDI SHQIPTAR I ZHVILLIMIT			1:250	A3	(11)
Rruga "Sami Frashëri" Tirane		Rruga "Osman Myderizi" Tirane		Rruga "Kongresi i Lushnjës" Tirane			Faza e projektit: PROJEKT ZBATIM		

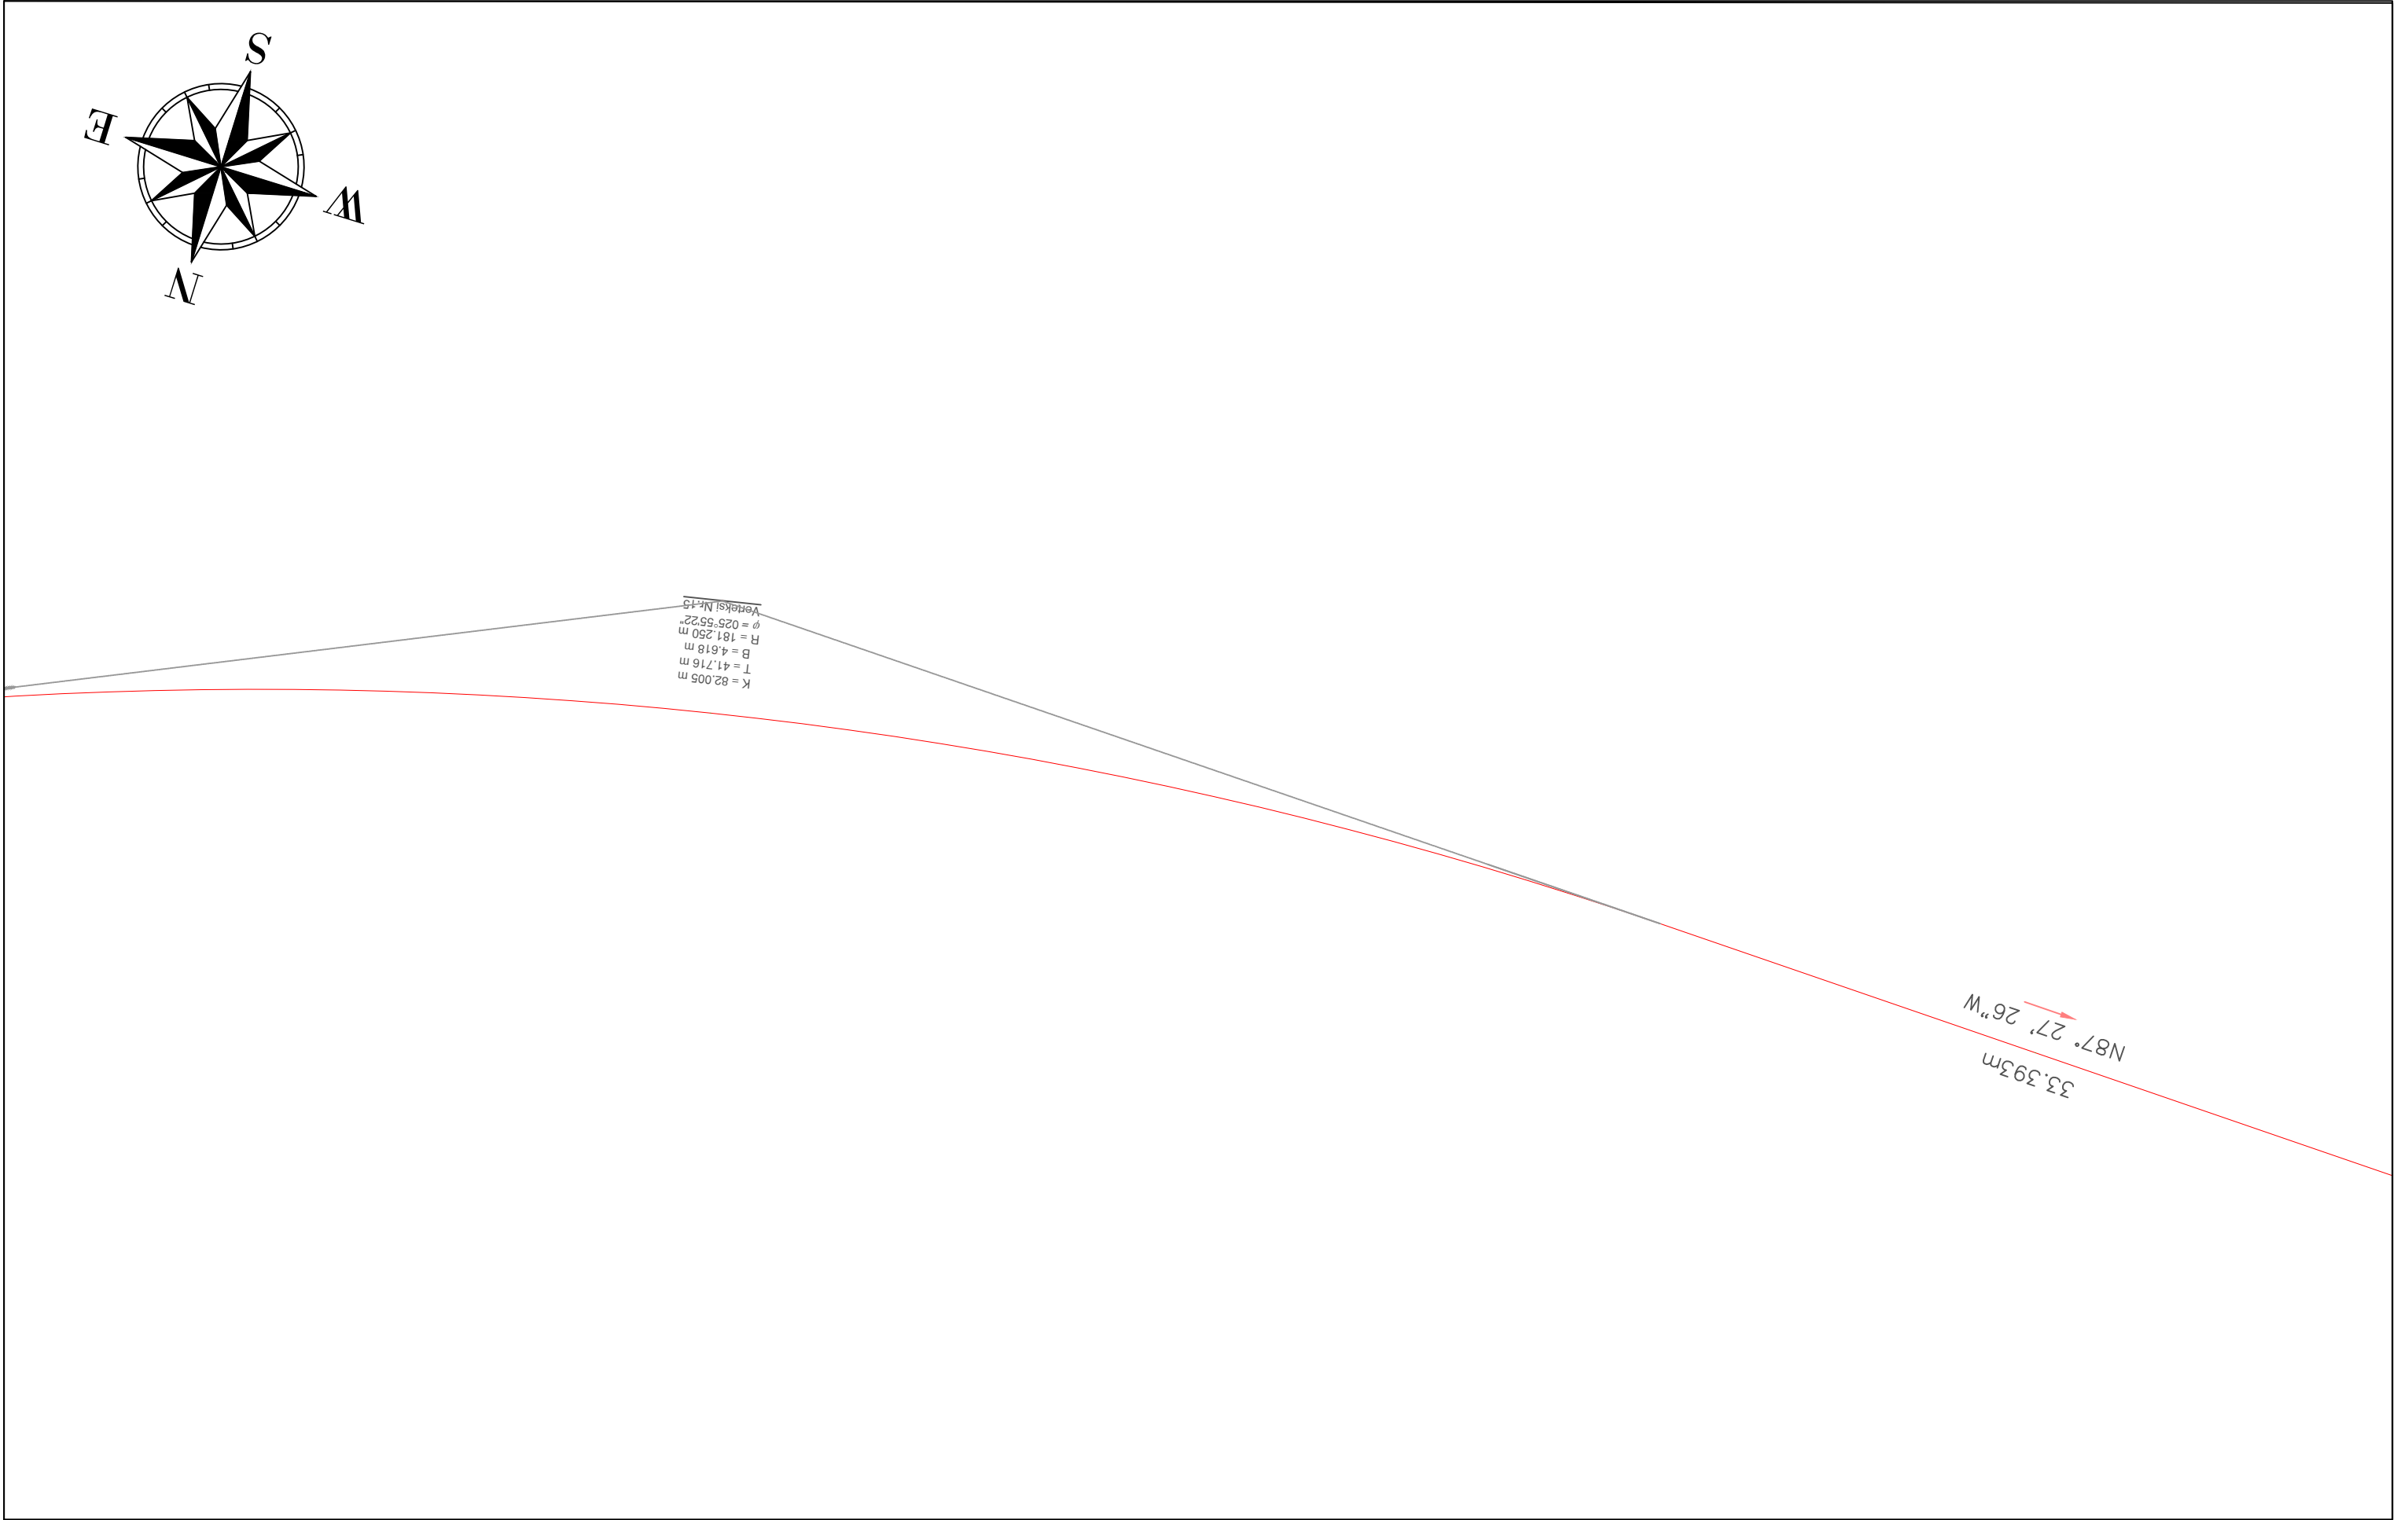



BASHKIA HIMARË		AUTORITETI KONTRAKTOR		PROJEKTUES			EMËRTIMI I FLETËS				
OBJEKTI: " PËRMIRËSIMI DHE REHABILITIMI I RRUGËS SË AKSESIT TË FSHATIT PILUR NGA RRUGA NACIONALE E LUMIT TË VLORËS "			FONDI SHQIPTAR I ZHVILLIMIT Rruga "Sami Frashëri" Tirane	 FONDI SHQIPTAR I ZHVILLIMIT	TRANSPORT HIGHWAY CONSULTING Rruga "Osman Myderizi" Tirane		ERALD-G Rruga "Kongresi i Lushnjës" Tirane		PLANI I RILEVIMIT		
									Shkalla: 1:250	Formati i fletës: A3	Numri i fletës: (12)
									Faza e projektit: PROJEKT ZBATIM		

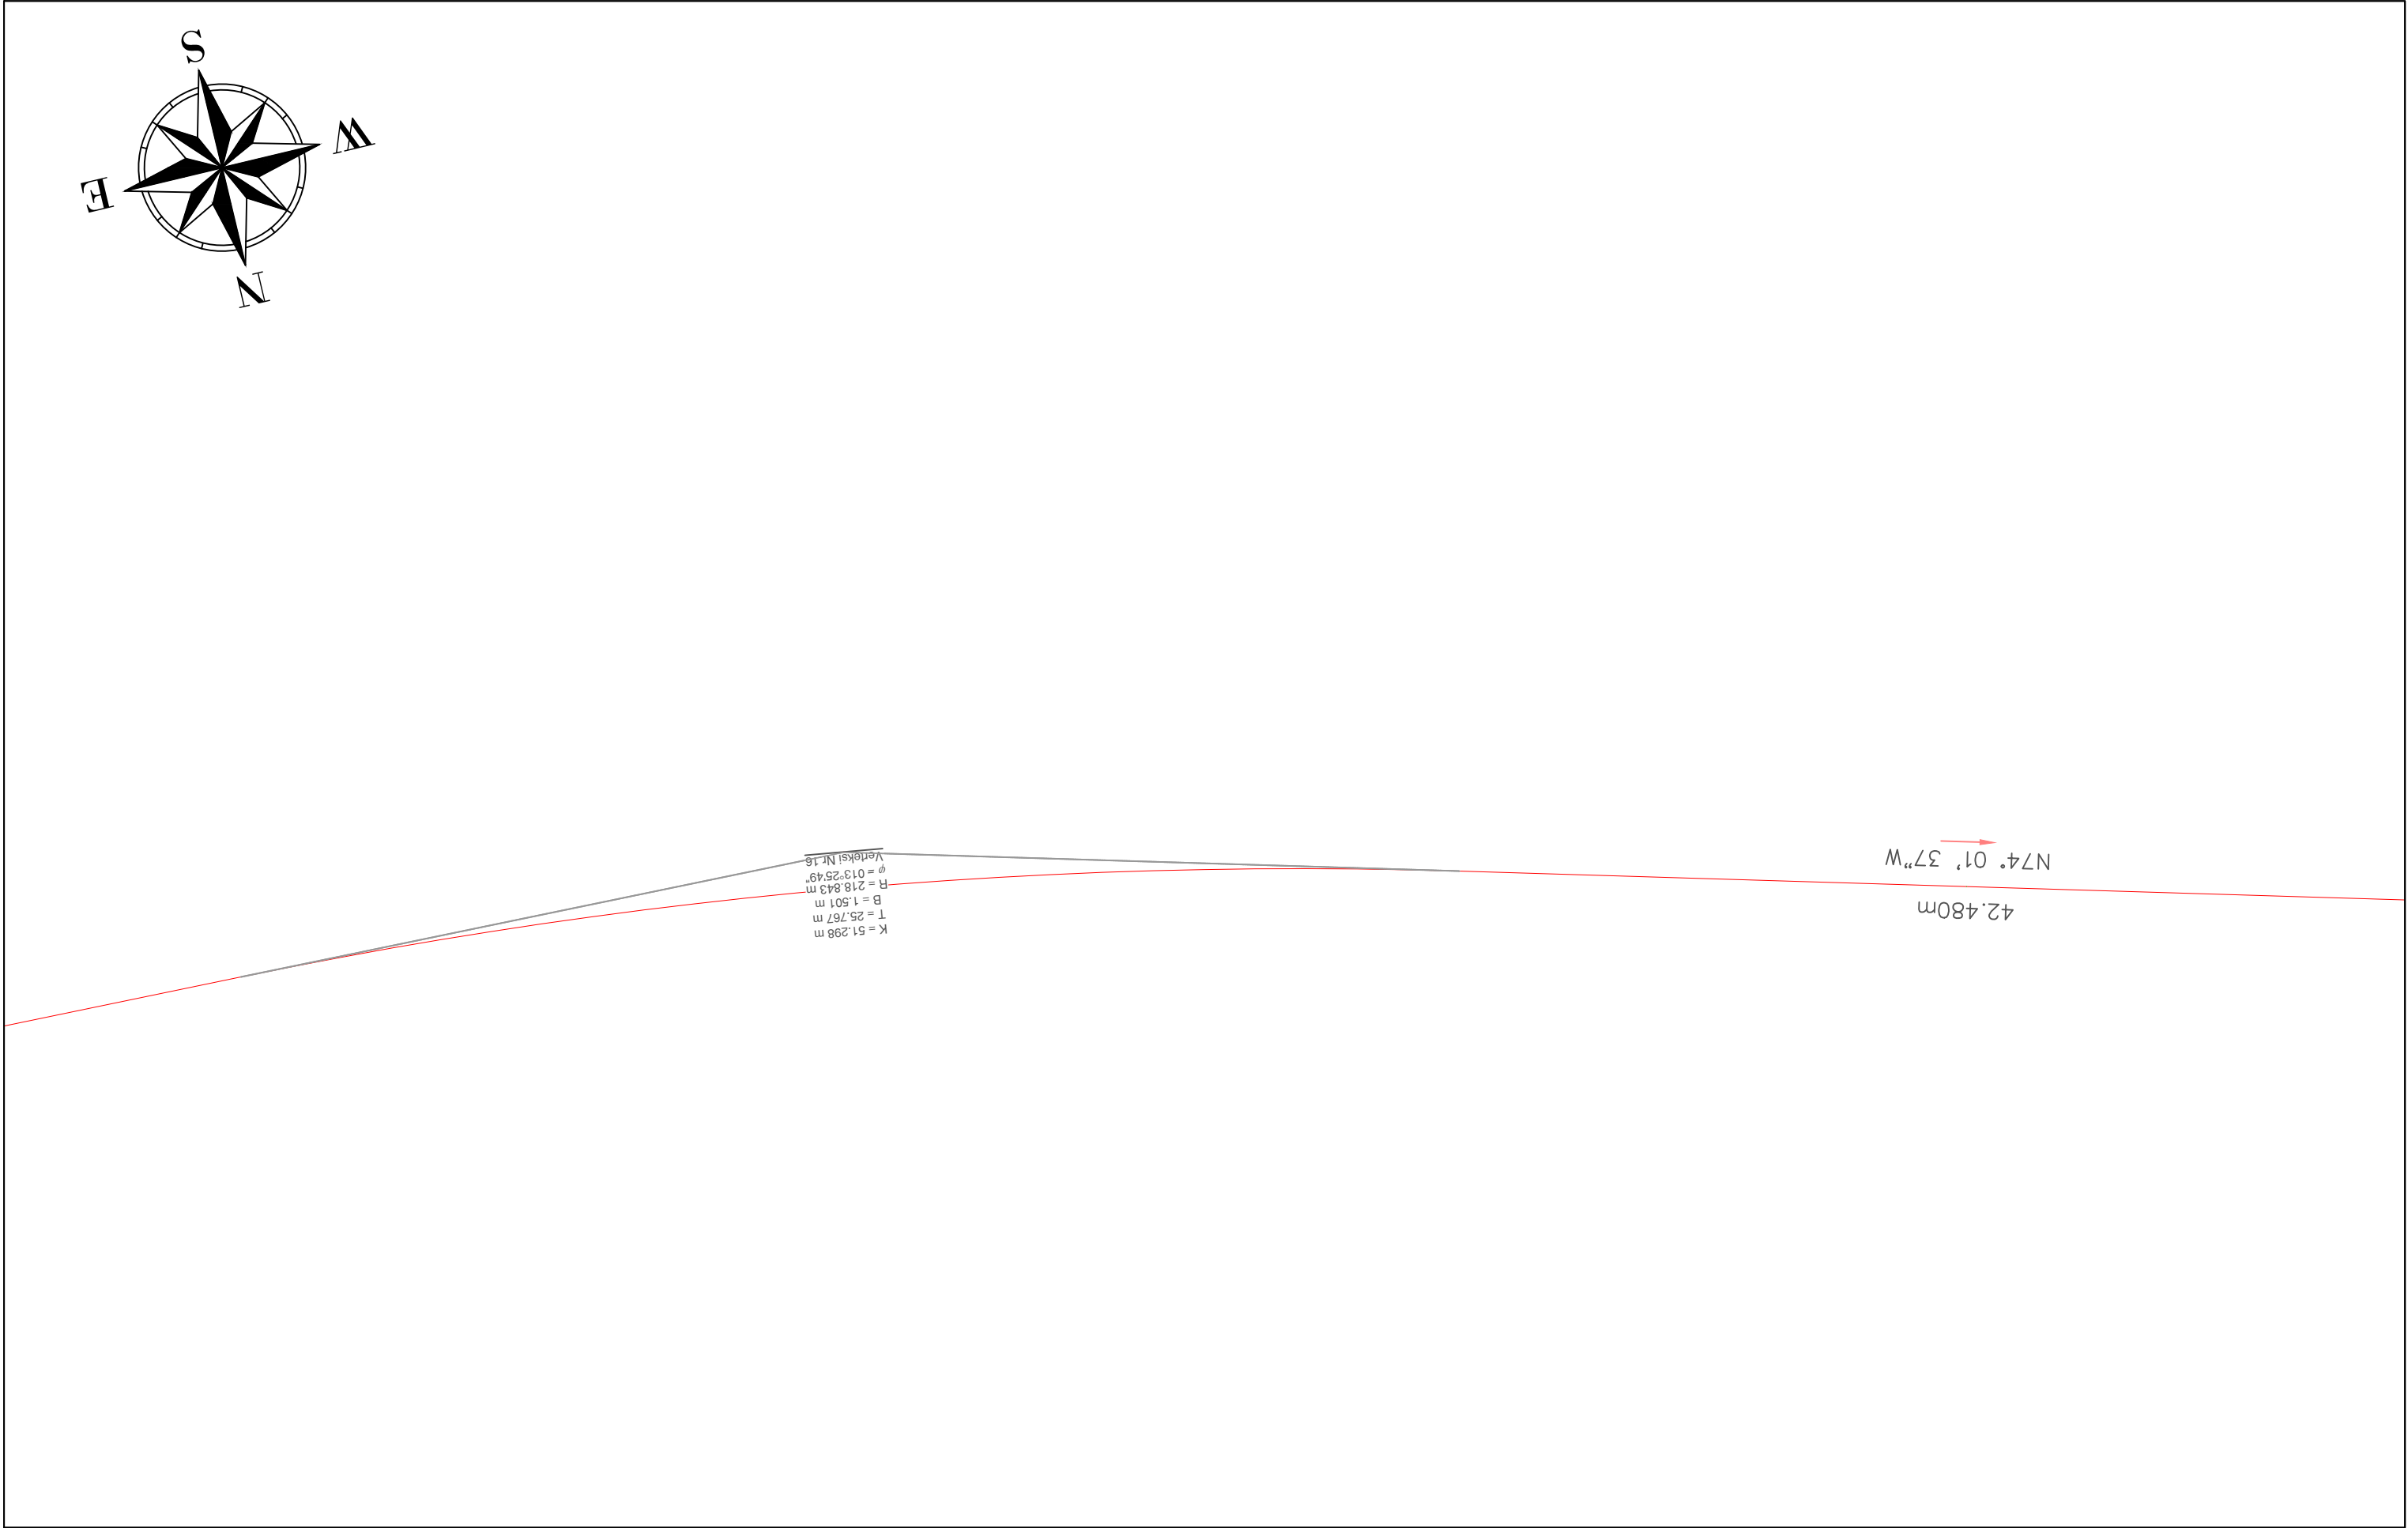


BASHKIA HIMARË			AUTORITETI KONTRAKTOR		PROJEKTUES				EMËRTIMI I FLETËS		
OBJEKTI: " PËRMIRËSIMI DHE REHABILITIMI I RRUGËS SË AKSESIT TË FSHATIT PILUR NGA RRUGA NACIONALE E LUMIT TË VLORËS "			 FONDI SHQIPTAR I ZHVILLIMIT	TRANSPORT HIGHWAY CONSULTING Rruga "Osman Myderizi" Tirane		ERALD-G Rruga "Kongresi i Lushnjes" Tirane		PLANI I RILEVIMIT			
								Shkalla: 1:250	Formati i fletës: A3	Numri i fletës: (13)	
								Faza e projektit: PROJEKT ZBATIM			

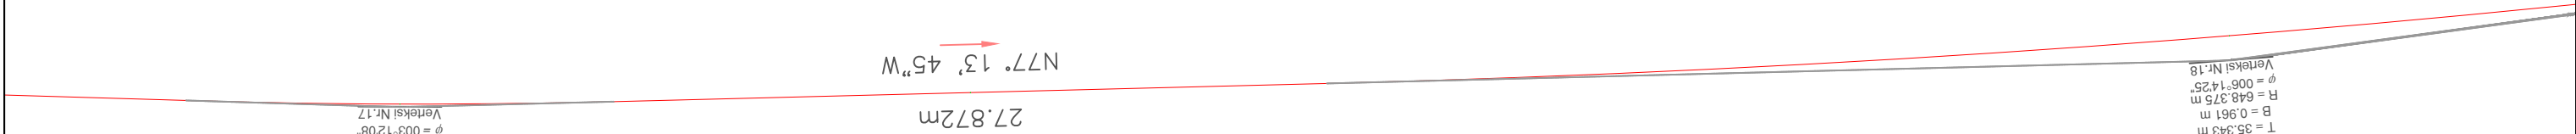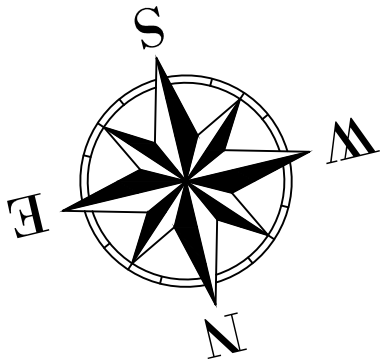

BASHKIA HIMARË		AUTORITETI KONTRAKTOR		PROJEKTUES			EMËRTIMI I FLETËS						
OBJEKTI: " PËRMIRËSIMI DHE REHABILITIMI I RRUGËS SË AKSESIT TË FSHATIT PILUR NGA RRUGA NACIONALE E LUMIT TË VLORËS "		 BASHKIA HIMARË		FONDI SHQIPTAR I ZHVILLIMIT Rruga "Sami Frashëri" Tirane		 FONDI SHQIPTAR I ZHVILLIMIT		PLANI I RILEVIMIT					
								Shkalla: 1:250		Formati i fletës: A3			
								Numri i fletës: (14)					
				TRANSPORT HIGHWAY CONSULTING Rruga "Osman Myderizi" Tirane				ERALD-G Rruga "Kongresi i Lushnjës" Tirane				Faza e projektit: PROJEKT ZBATIM	

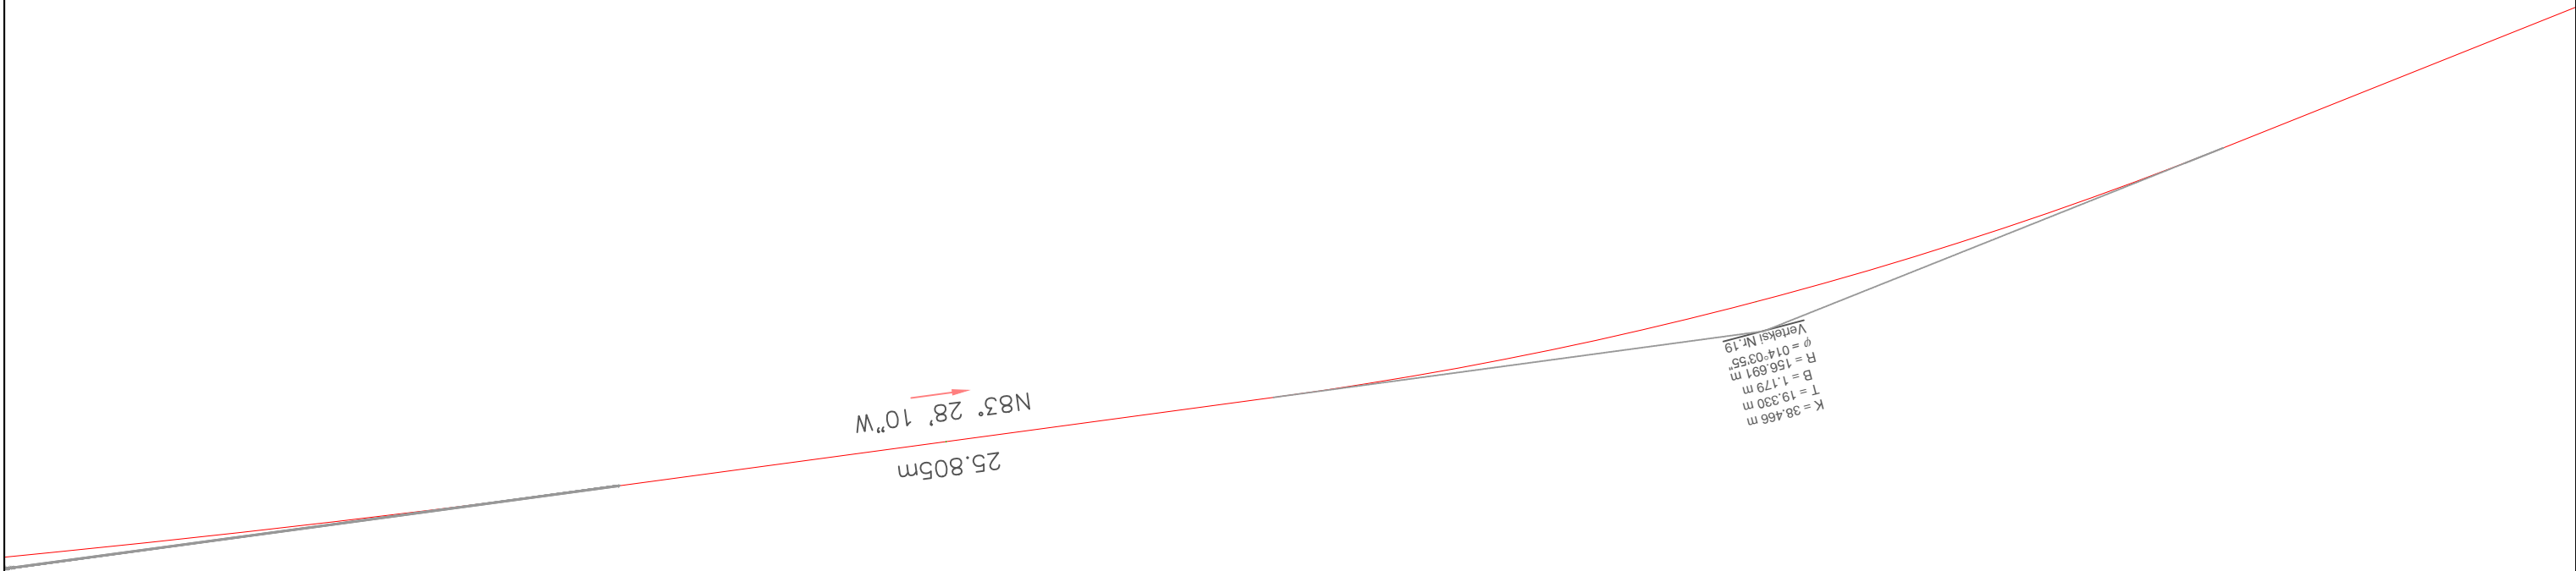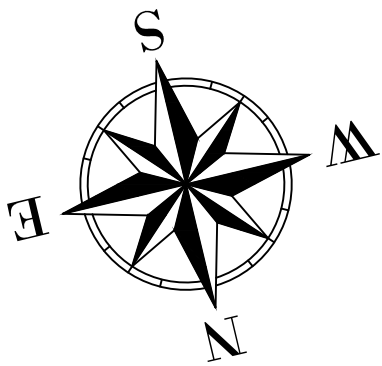

BASHKIA HIMARË		AUTORITETI KONTRAKTOR		PROJEKTUES			EMËRTIMI I FLETËS							
OBJEKTI: " PËRMIRËSIMI DHE REHABILITIMI I RRUGËS SË AKSESIT TË FSHATIT PILUR NGA RRUGA NACIONALE E LUMIT TË VLORËS "				FONDI SHQIPTAR I ZHVILLIMIT Rruga "Sami Frashëri" Tirane				ERALD-G Rruga "Kongresi i Lushnjës" Tirane				PLANI I RILEVIMIT		
										Shkalla: 1:250	Formati i fletës: A3	Numri i fletës: (15)		
										Faza e projektit: PROJEKT ZBATIM				

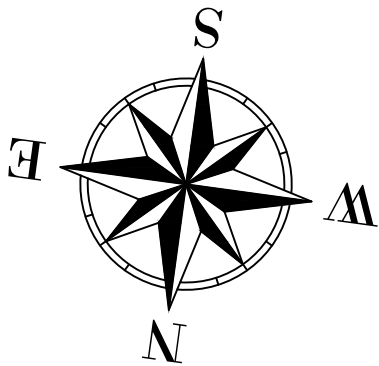

71.944m
S82° 27' 55" W

Verteksi Nr.20
K = 58.455 m
T = 29.262 m
B = 0.866 m
R = 493.190 m
 $\phi = 006^{\circ}47'28''$

BASHKIA HIMARË

OBJEKTI: " PËRMIRËSIMI DHE REHABILITIMI I RRUGËS SË AKSESIT TË FSHATIT PILUR NGA RRUGA NACIONALE E LUMIT TË VLORËS "



AUTORITETI KONTRAKTOR

FONDI SHQIPTAR I ZHVILLIMIT
Rruga "Sami Frashëri" Tirane



PROJEKTUES

TRANSPORT HIGHWAY CONSULTING
Rruga "Osman Myderizi" Tirane




ERALD-G
Rruga "Kongresi i Lushnjes" Tirane




EMËRTIMI I FLETËS


PLANI I RILEVIMIT		
Shkalla: 1:250	Formati i fletës: A3	Numri i fletës: (16)
Faza e projektit: PROJEKT ZBATIM		

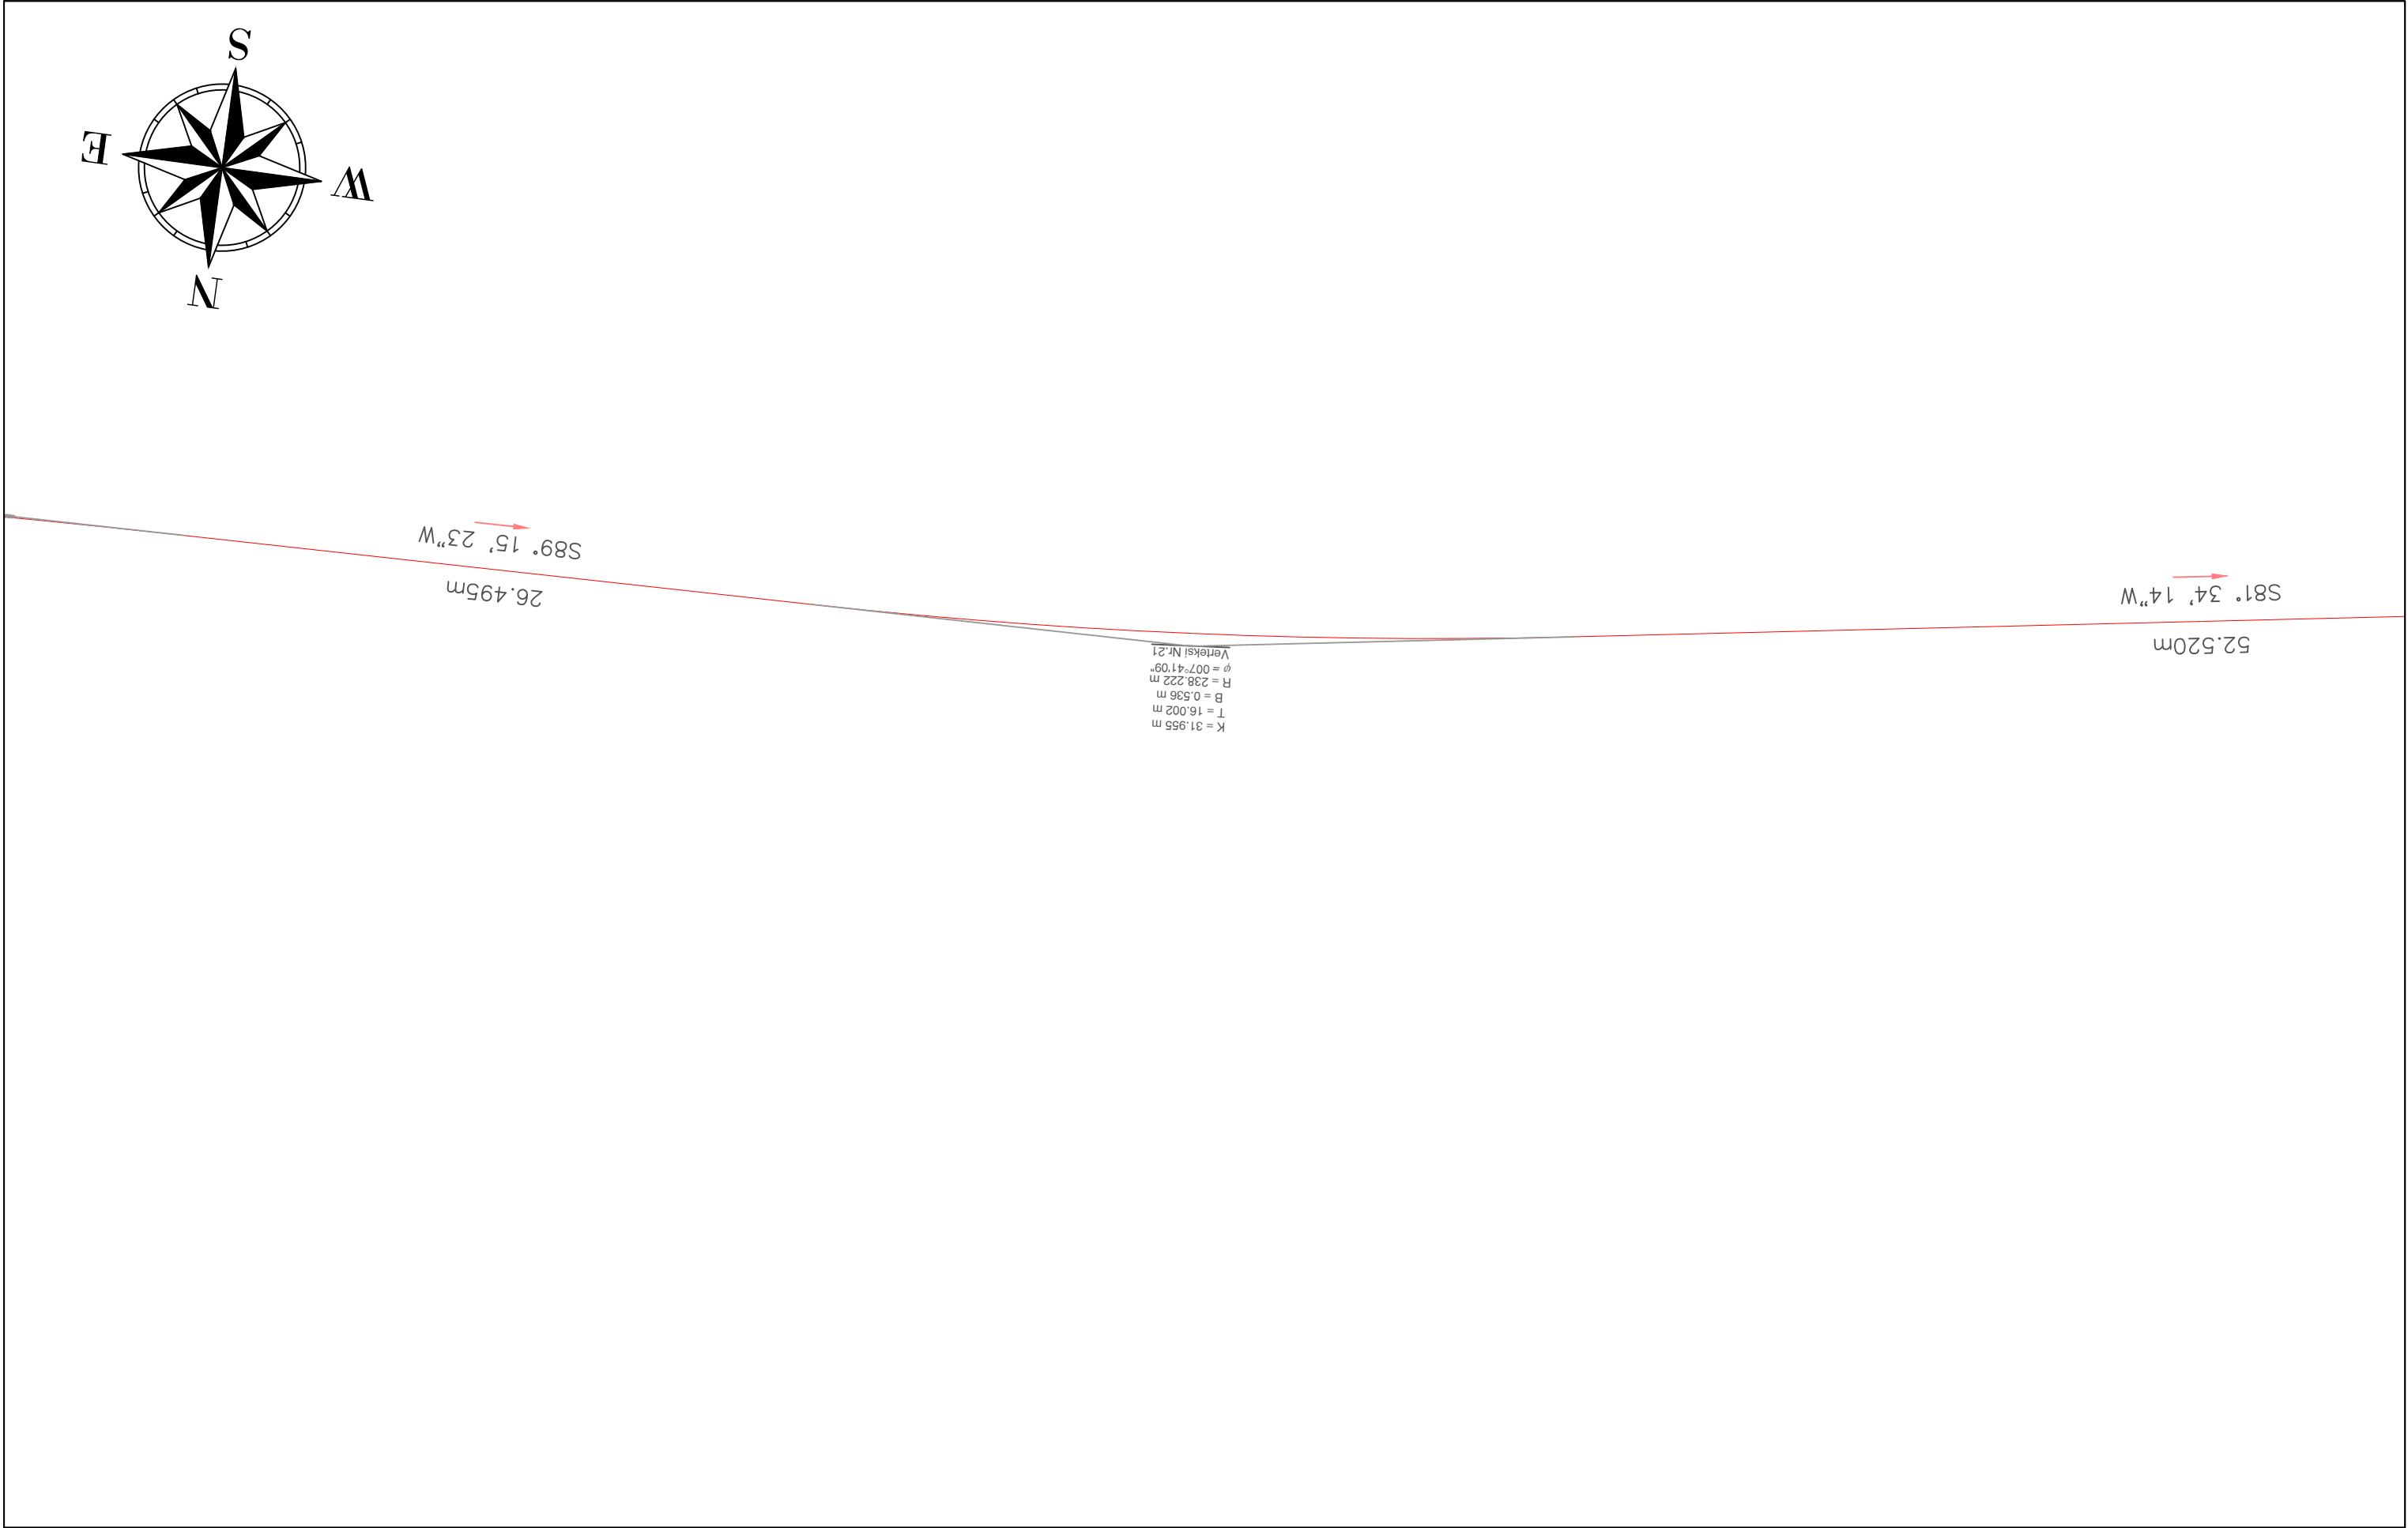



BASHKIA HIMARË		AUTORITETI KONTRAKTOR		PROJEKTUES			EMËRTIMI I FLETËS				
OBJEKTI: " PËRMIRËSIMI DHE REHABILITIMI I RRUGËS SË AKSESIT TË FSHATIT PILUR NGA RRUGA NACIONALË E LUMIT TË VLORËS "				FONDI SHQIPTAR I ZHVILLIMIT Rruga "Sami Frashëri" Tirane		 FONDI SHQIPTAR I ZHVILLIMIT		PLANI I RILEVIMIT			
				TRANSPORT HIGHWAY CONSULTING Rruga "Osman Myderizi" Tirane				ERALD-G Rruga "Kongresi i Lushnjës" Tirane		 PROJEKTIM DESIGN SUPERVISION KOLAUDIM	
								Shkalla: 1:250		Formati i fletës: A3	
								Numri i fletës: (17)			
								Faza e projektit:		PROJEKT ZBATIM	

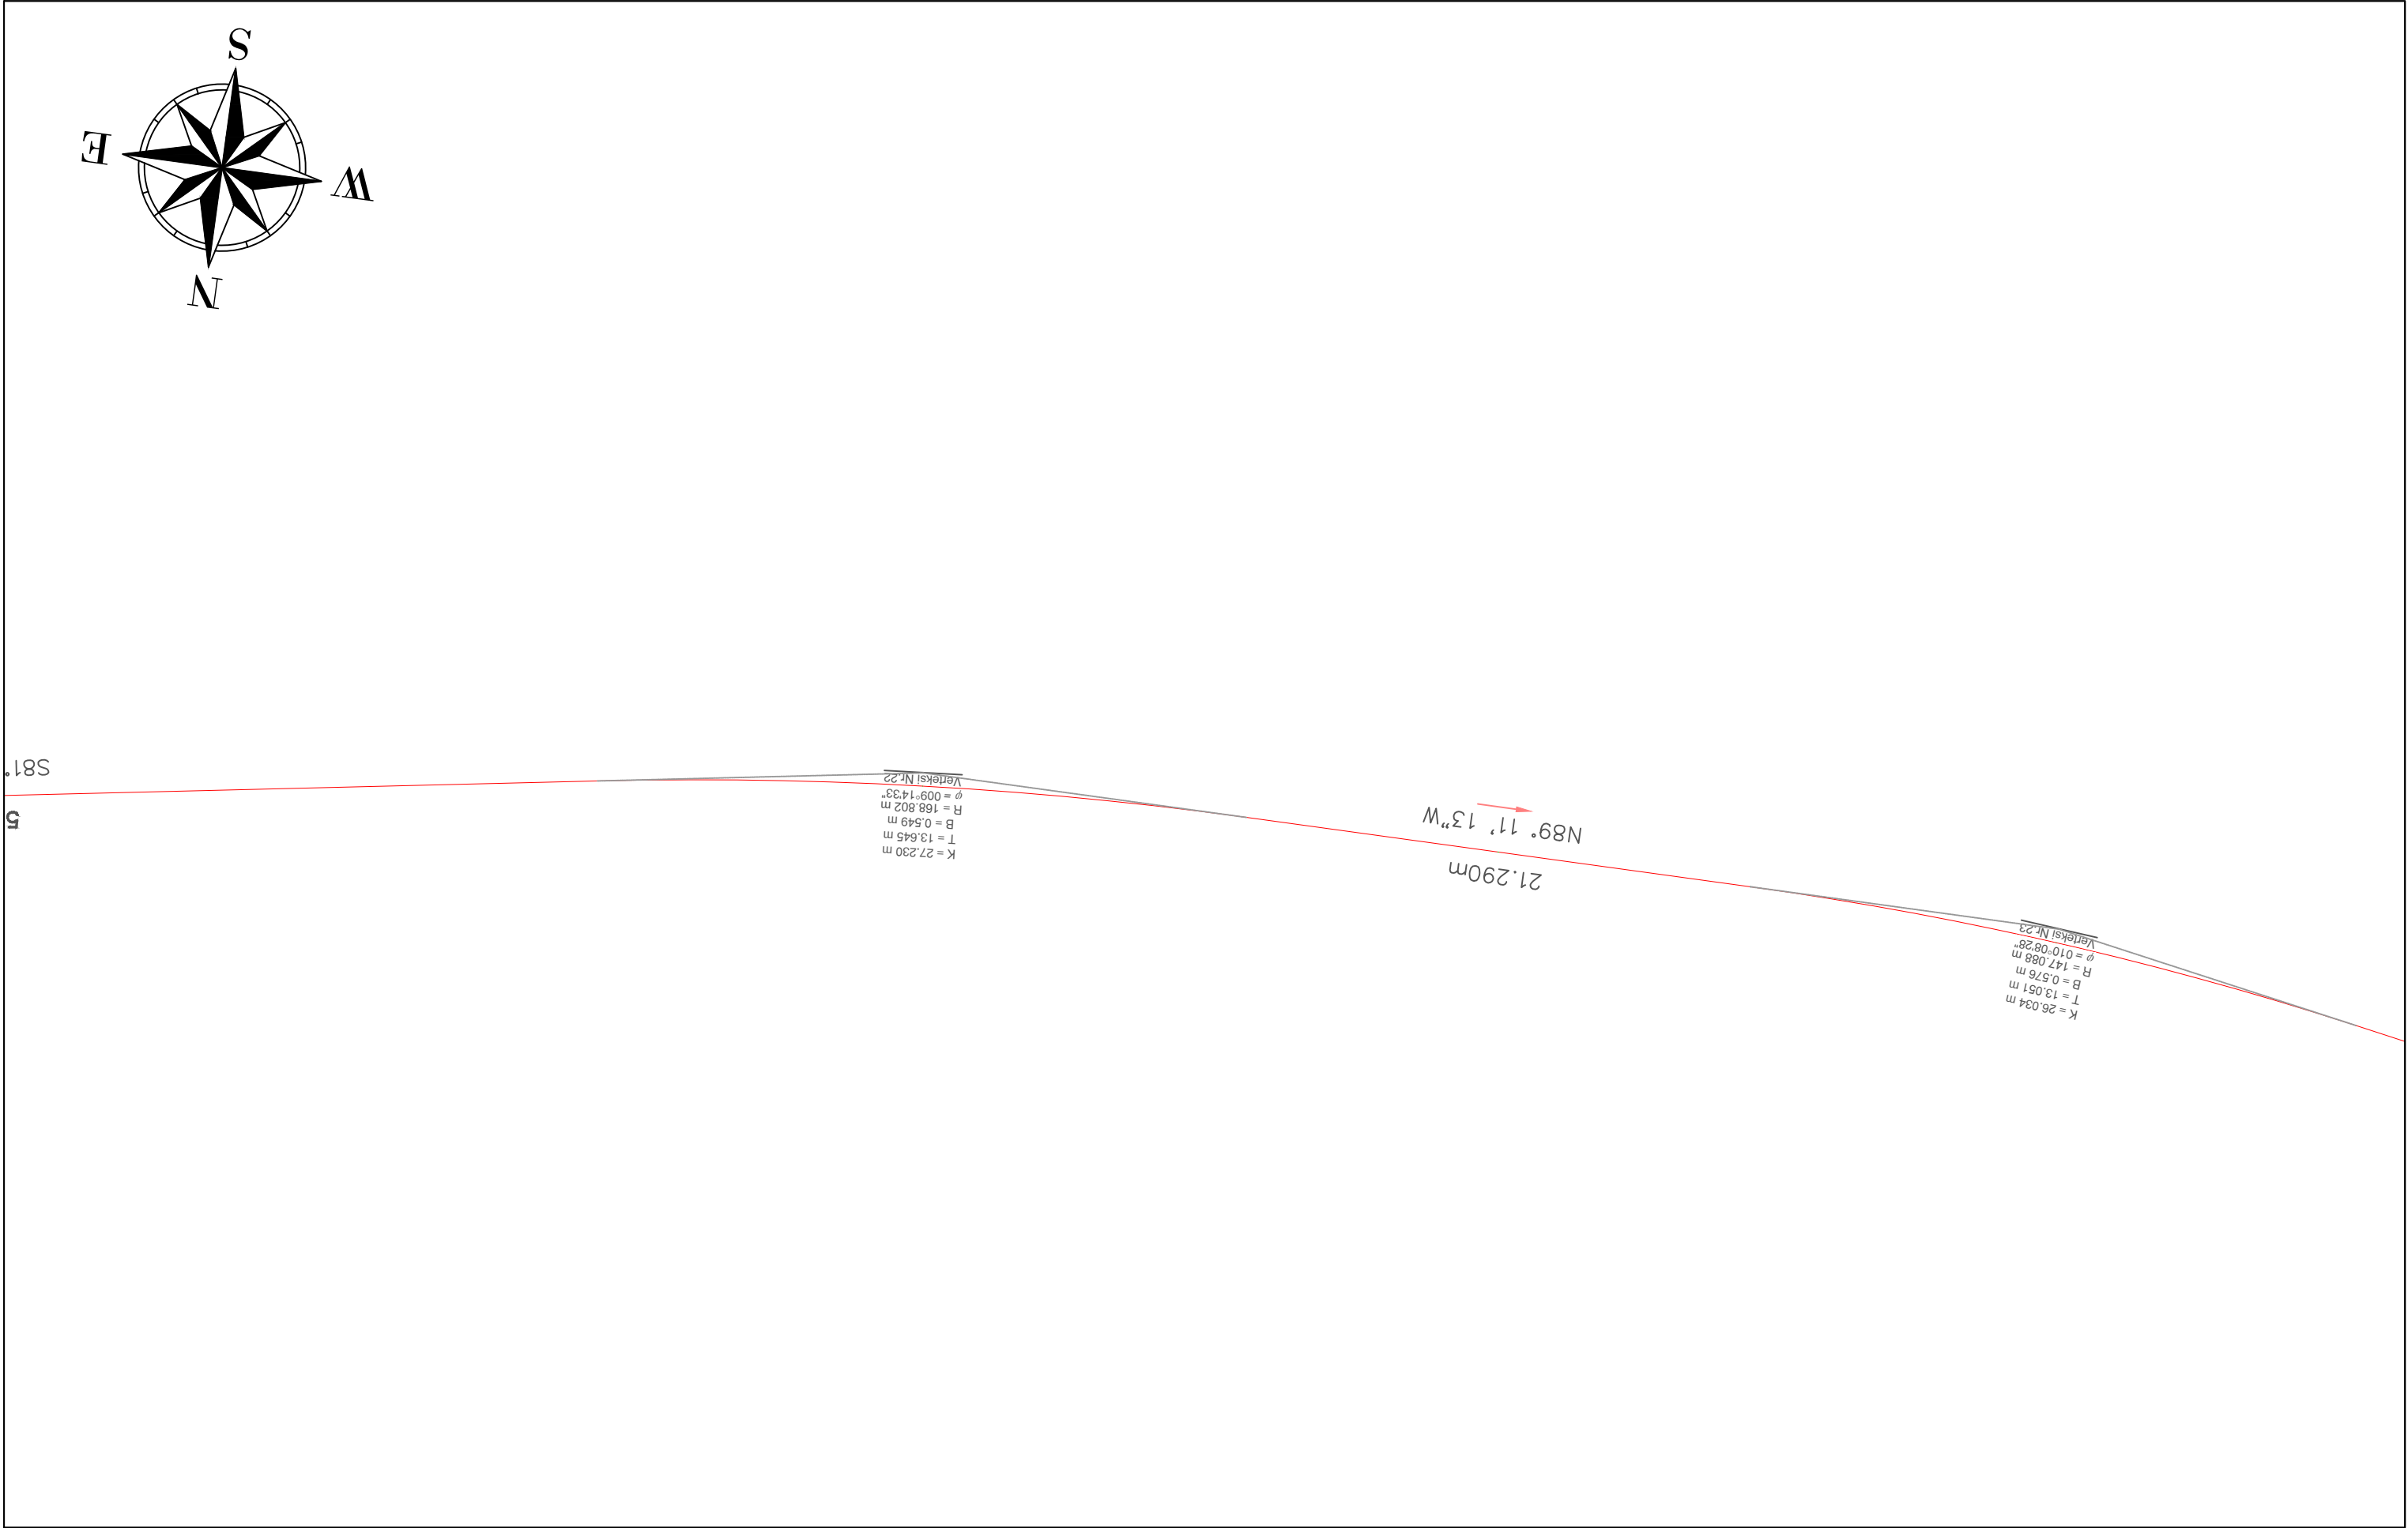

BASHKIA HIMARË		AUTORITETI KONTRAKTOR		PROJEKTUES			EMËRTIMI I FLETËS				
OBJEKTI: " PËRMIRËSIMI DHE REHABILITIMI I RRUGËS SË AKSESIT TË FSHATIT PILUR NGA RRUGA NACIONALË E LUMIT TË VLORËS "			FONDI SHQIPTAR I ZHVILLIMIT Rruga "Sami Frashëri" Tirane	 FONDI SHQIPTAR I ZHVILLIMIT	TRANSPORT HIGHWAY CONSULTING Rruga "Osman Myderizi" Tirane		ERALD-G Rruga "Kongresi i Lushnjës" Tirane		PLANI I RILEVIMIT		
									Shkalla: 1:250	Formati i fletës: A3	Numri i fletës: (18)
									Faza e projektit: PROJEKT ZBATIM		

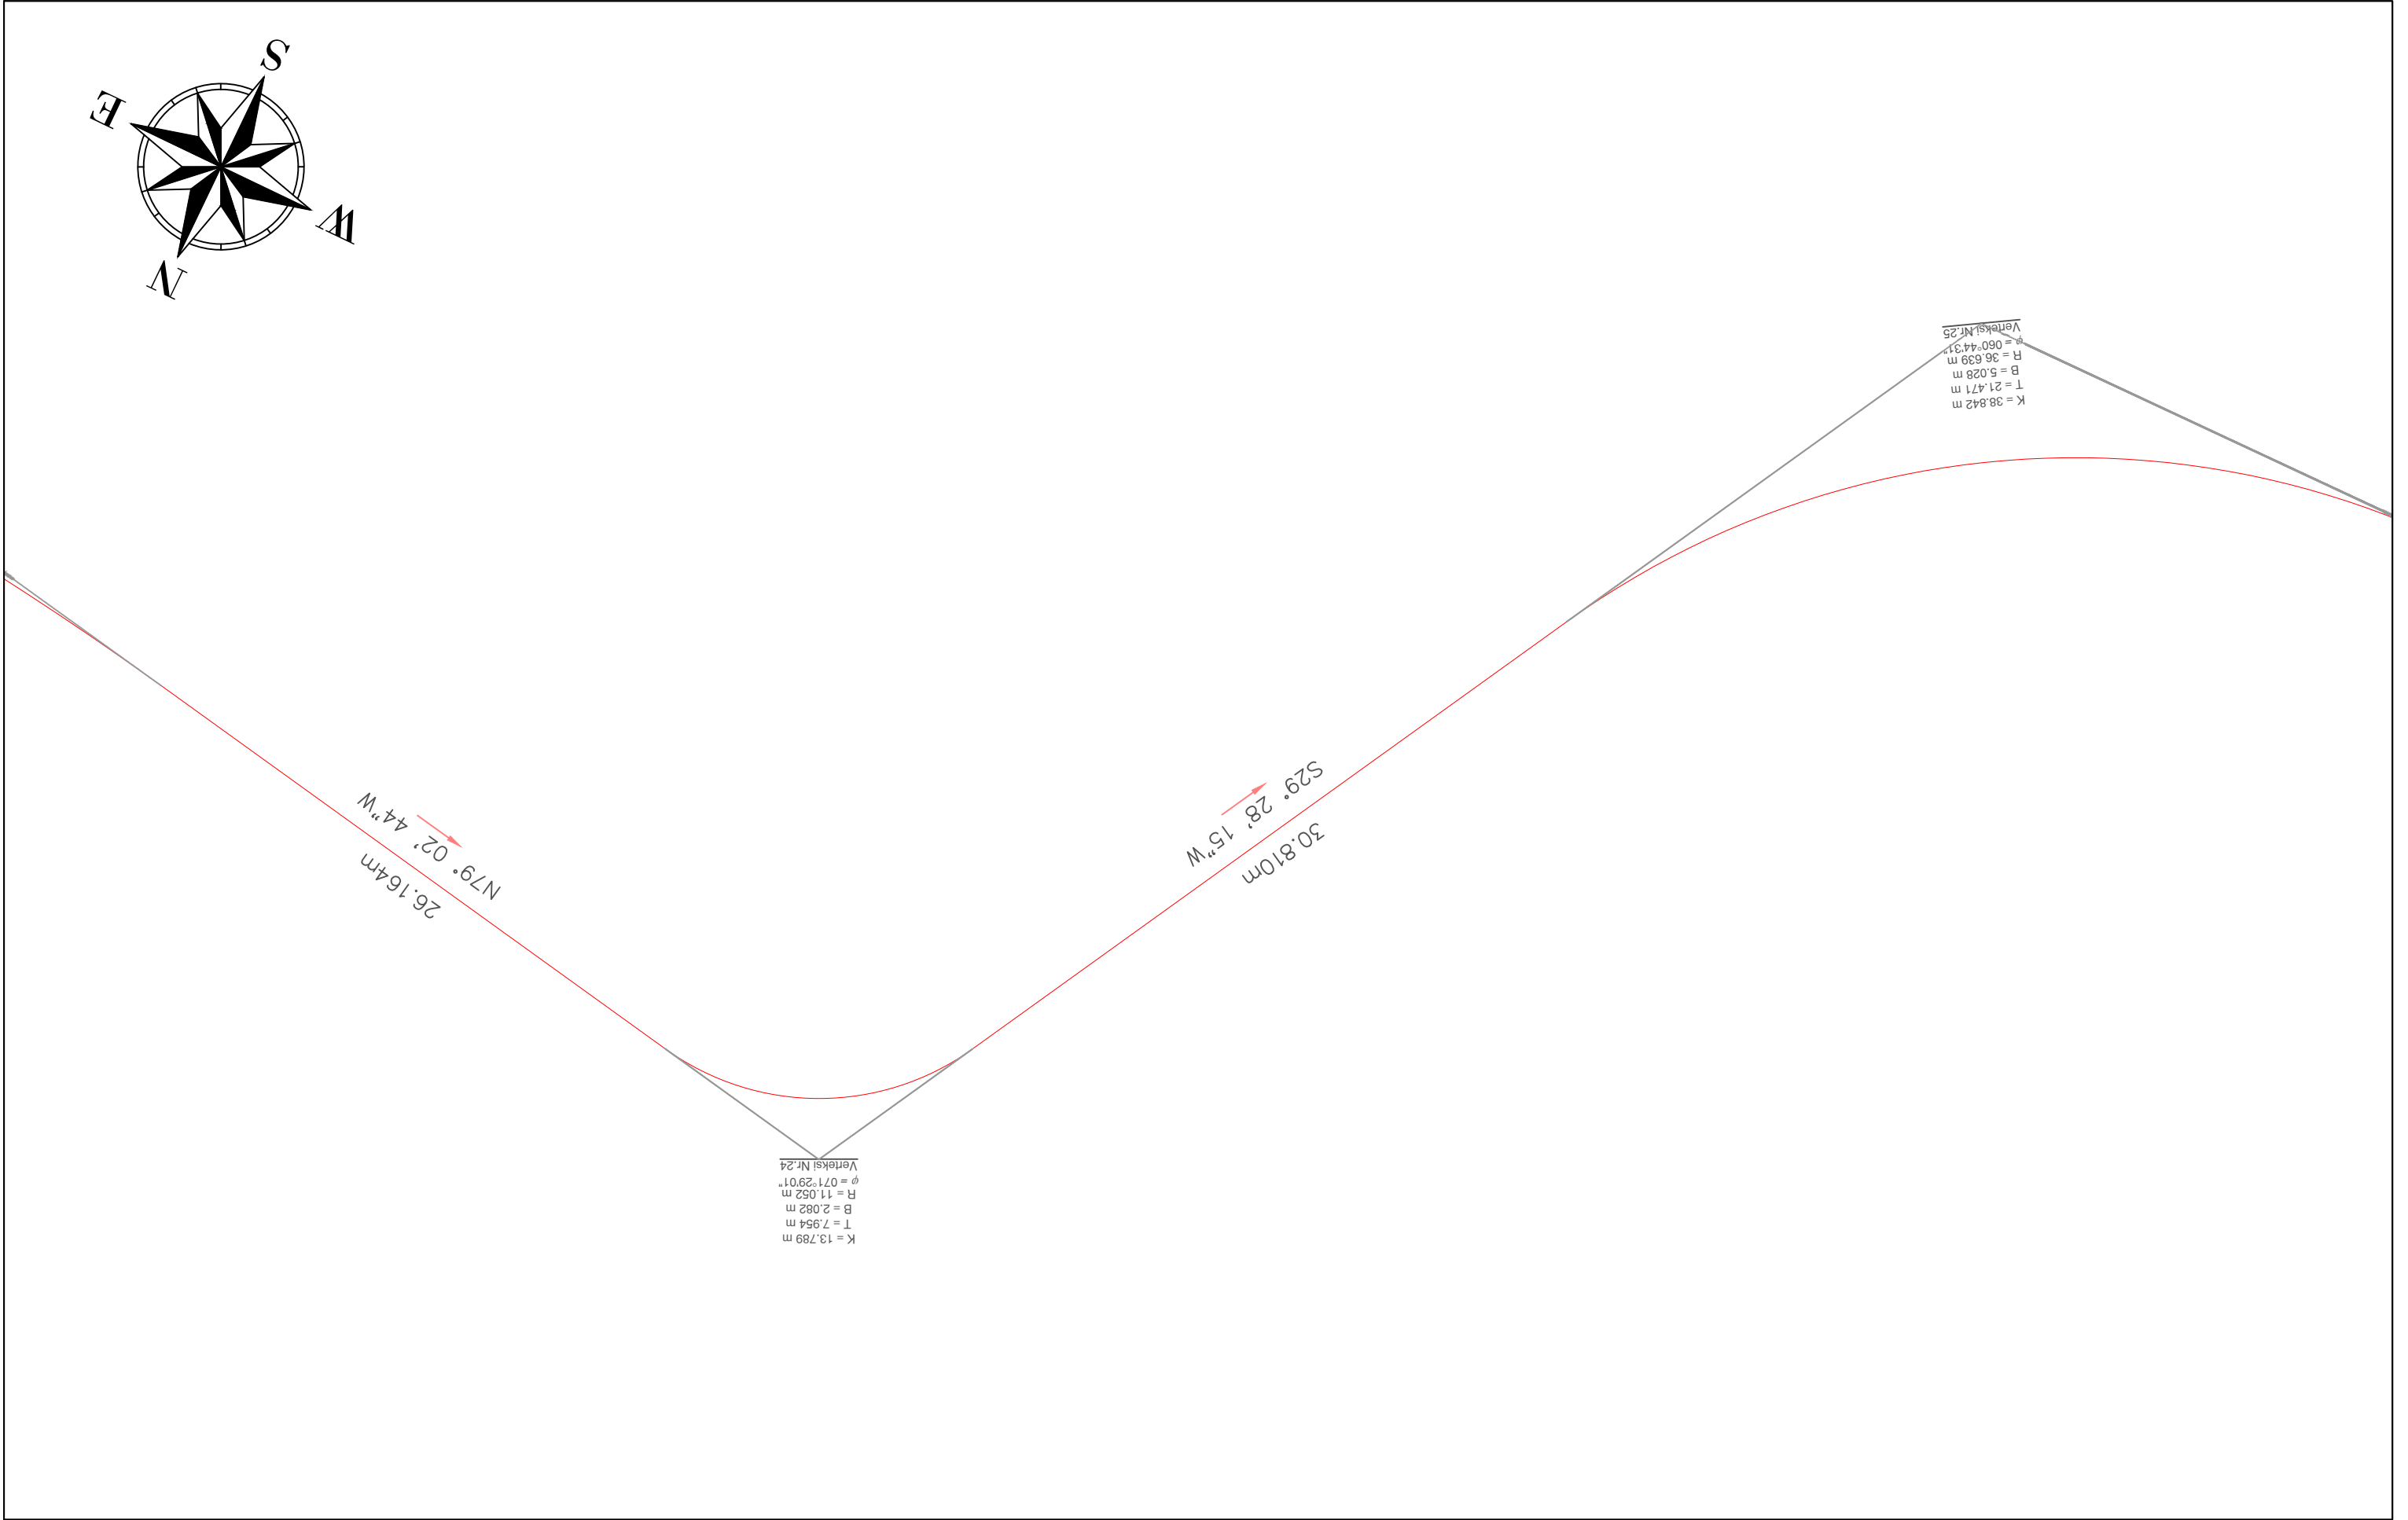

BASHKIA HIMARË		AUTORITETI KONTRAKTOR		PROJEKTUES			EMËRTIMI I FLETËS													
OBJEKTI: " PËRMIRËSIMI DHE REHABILITIMI I RRUGËS SË AKSESIT TË FSHATIT PILUR NGA RRUGA NACIONALE E LUMIT TË VLORËS "		 BASHKIA HIMARË		 FONDI SHQIPTAR I ZHVILLIMIT		 TRANSPORT HIGHWAY CONSULTING Rruga "Osman Myderizi" Tirane			 ERALD-G Rruga "Kongresi i Lushnjës" Tirane			 PROJEKTIM DESIGN SUPERVISION KOLAUDIM			PLANI I RILEVIMIT					
		FONDI SHQIPTAR I ZHVILLIMIT Rruga "Sami Frashëri" Tirane										Shkalla: 1:250			Formati i fletës: A3			Numri i fletës: (19)		
		 FONDI SHQIPTAR I ZHVILLIMIT													Faza e projektit: PROJEKT ZBATIM					

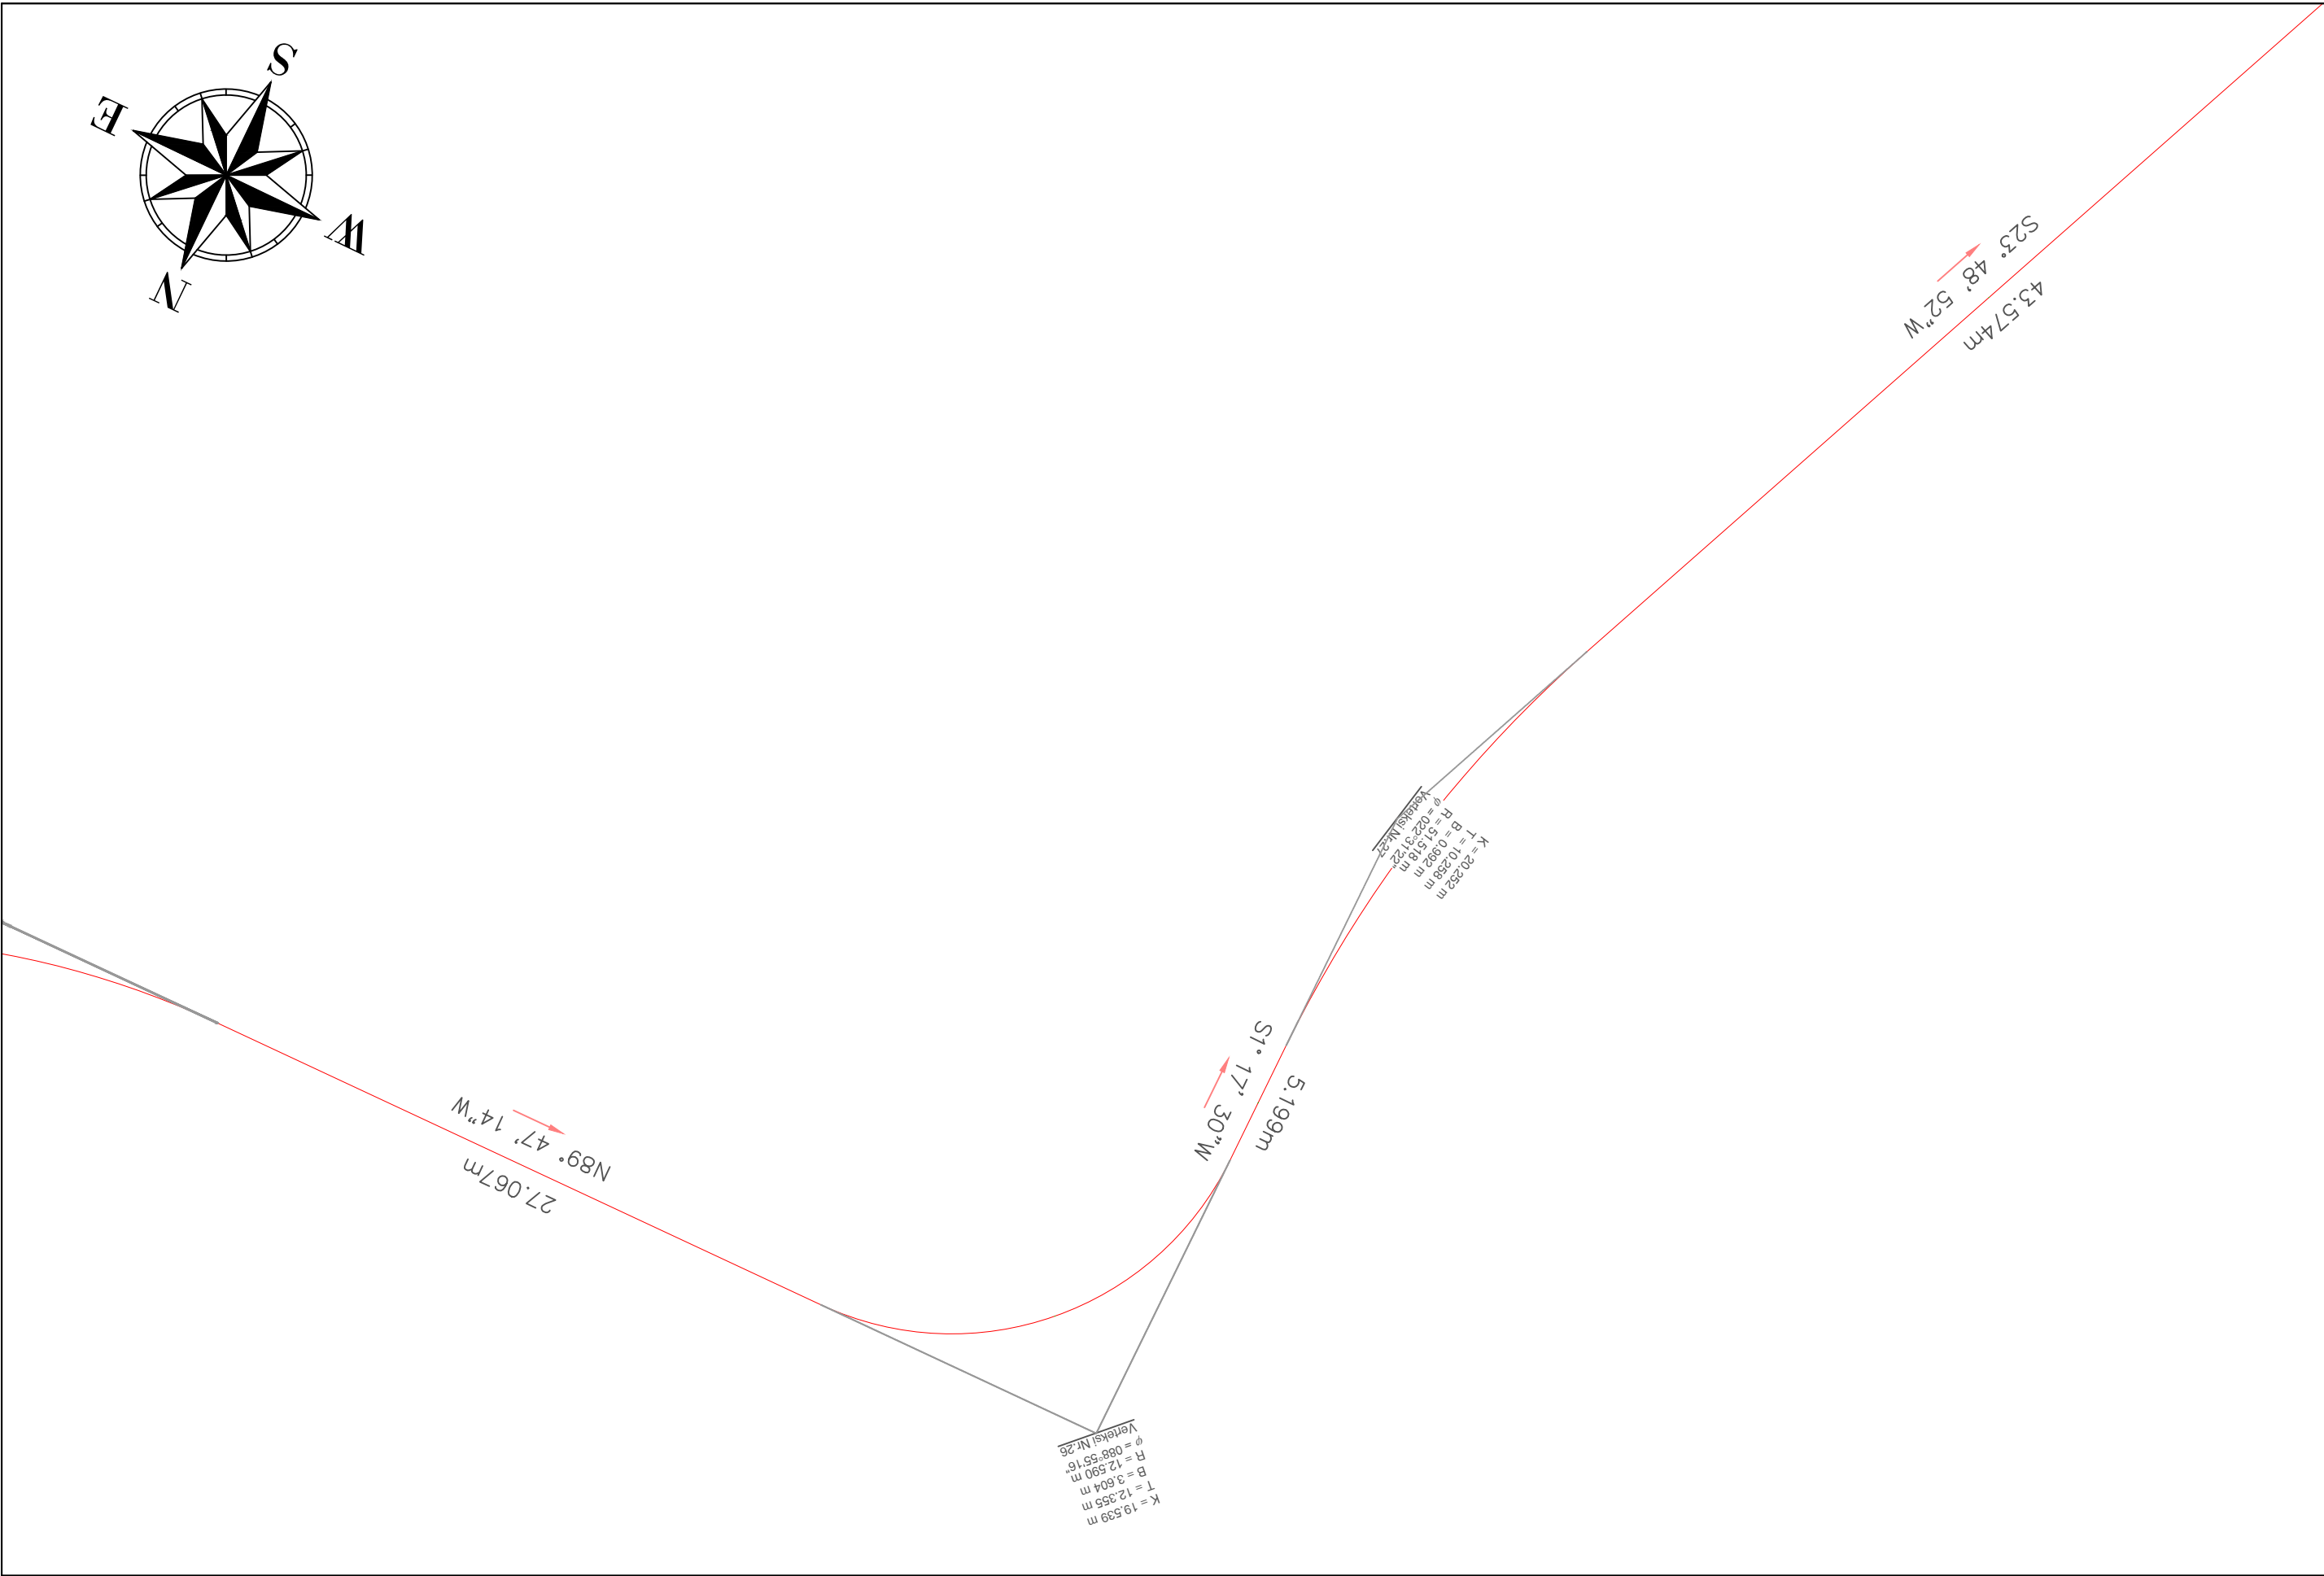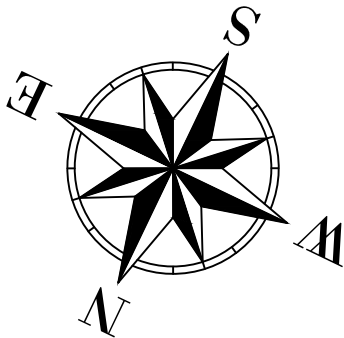

BASHKIA HIMARË

OBJEKTI: " PËRMIRËSIMI DHE REHABILITIMI I RRUGËS SË AKSESIT TË FSHATIT PILUR NGA RRUGA NACIONALE E LUMIT TË VLORËS "



AUTORITETI KONTRAKTOR

FONDI SHQIPTAR I ZHVILLIMIT
Rruga "Sami Frashëri" Tirane



FONDI SHQIPTAR
I ZHVILLIMIT

PROJEKTUES

TRANSPORT HIGHWAY CONSULTING
Rruga "Osman Myderizi" Tirane



ERALD-G
Rruga "Kongresi i Lushnjes" Tirane



EMËRTIMI I FLETËS


PLANI I RILEVIMIT

Shkalla:
1:250

Formati i fletës:
A3

Numri i fletës:
(20)

Faza e projektit: PROJEKT ZBATIM

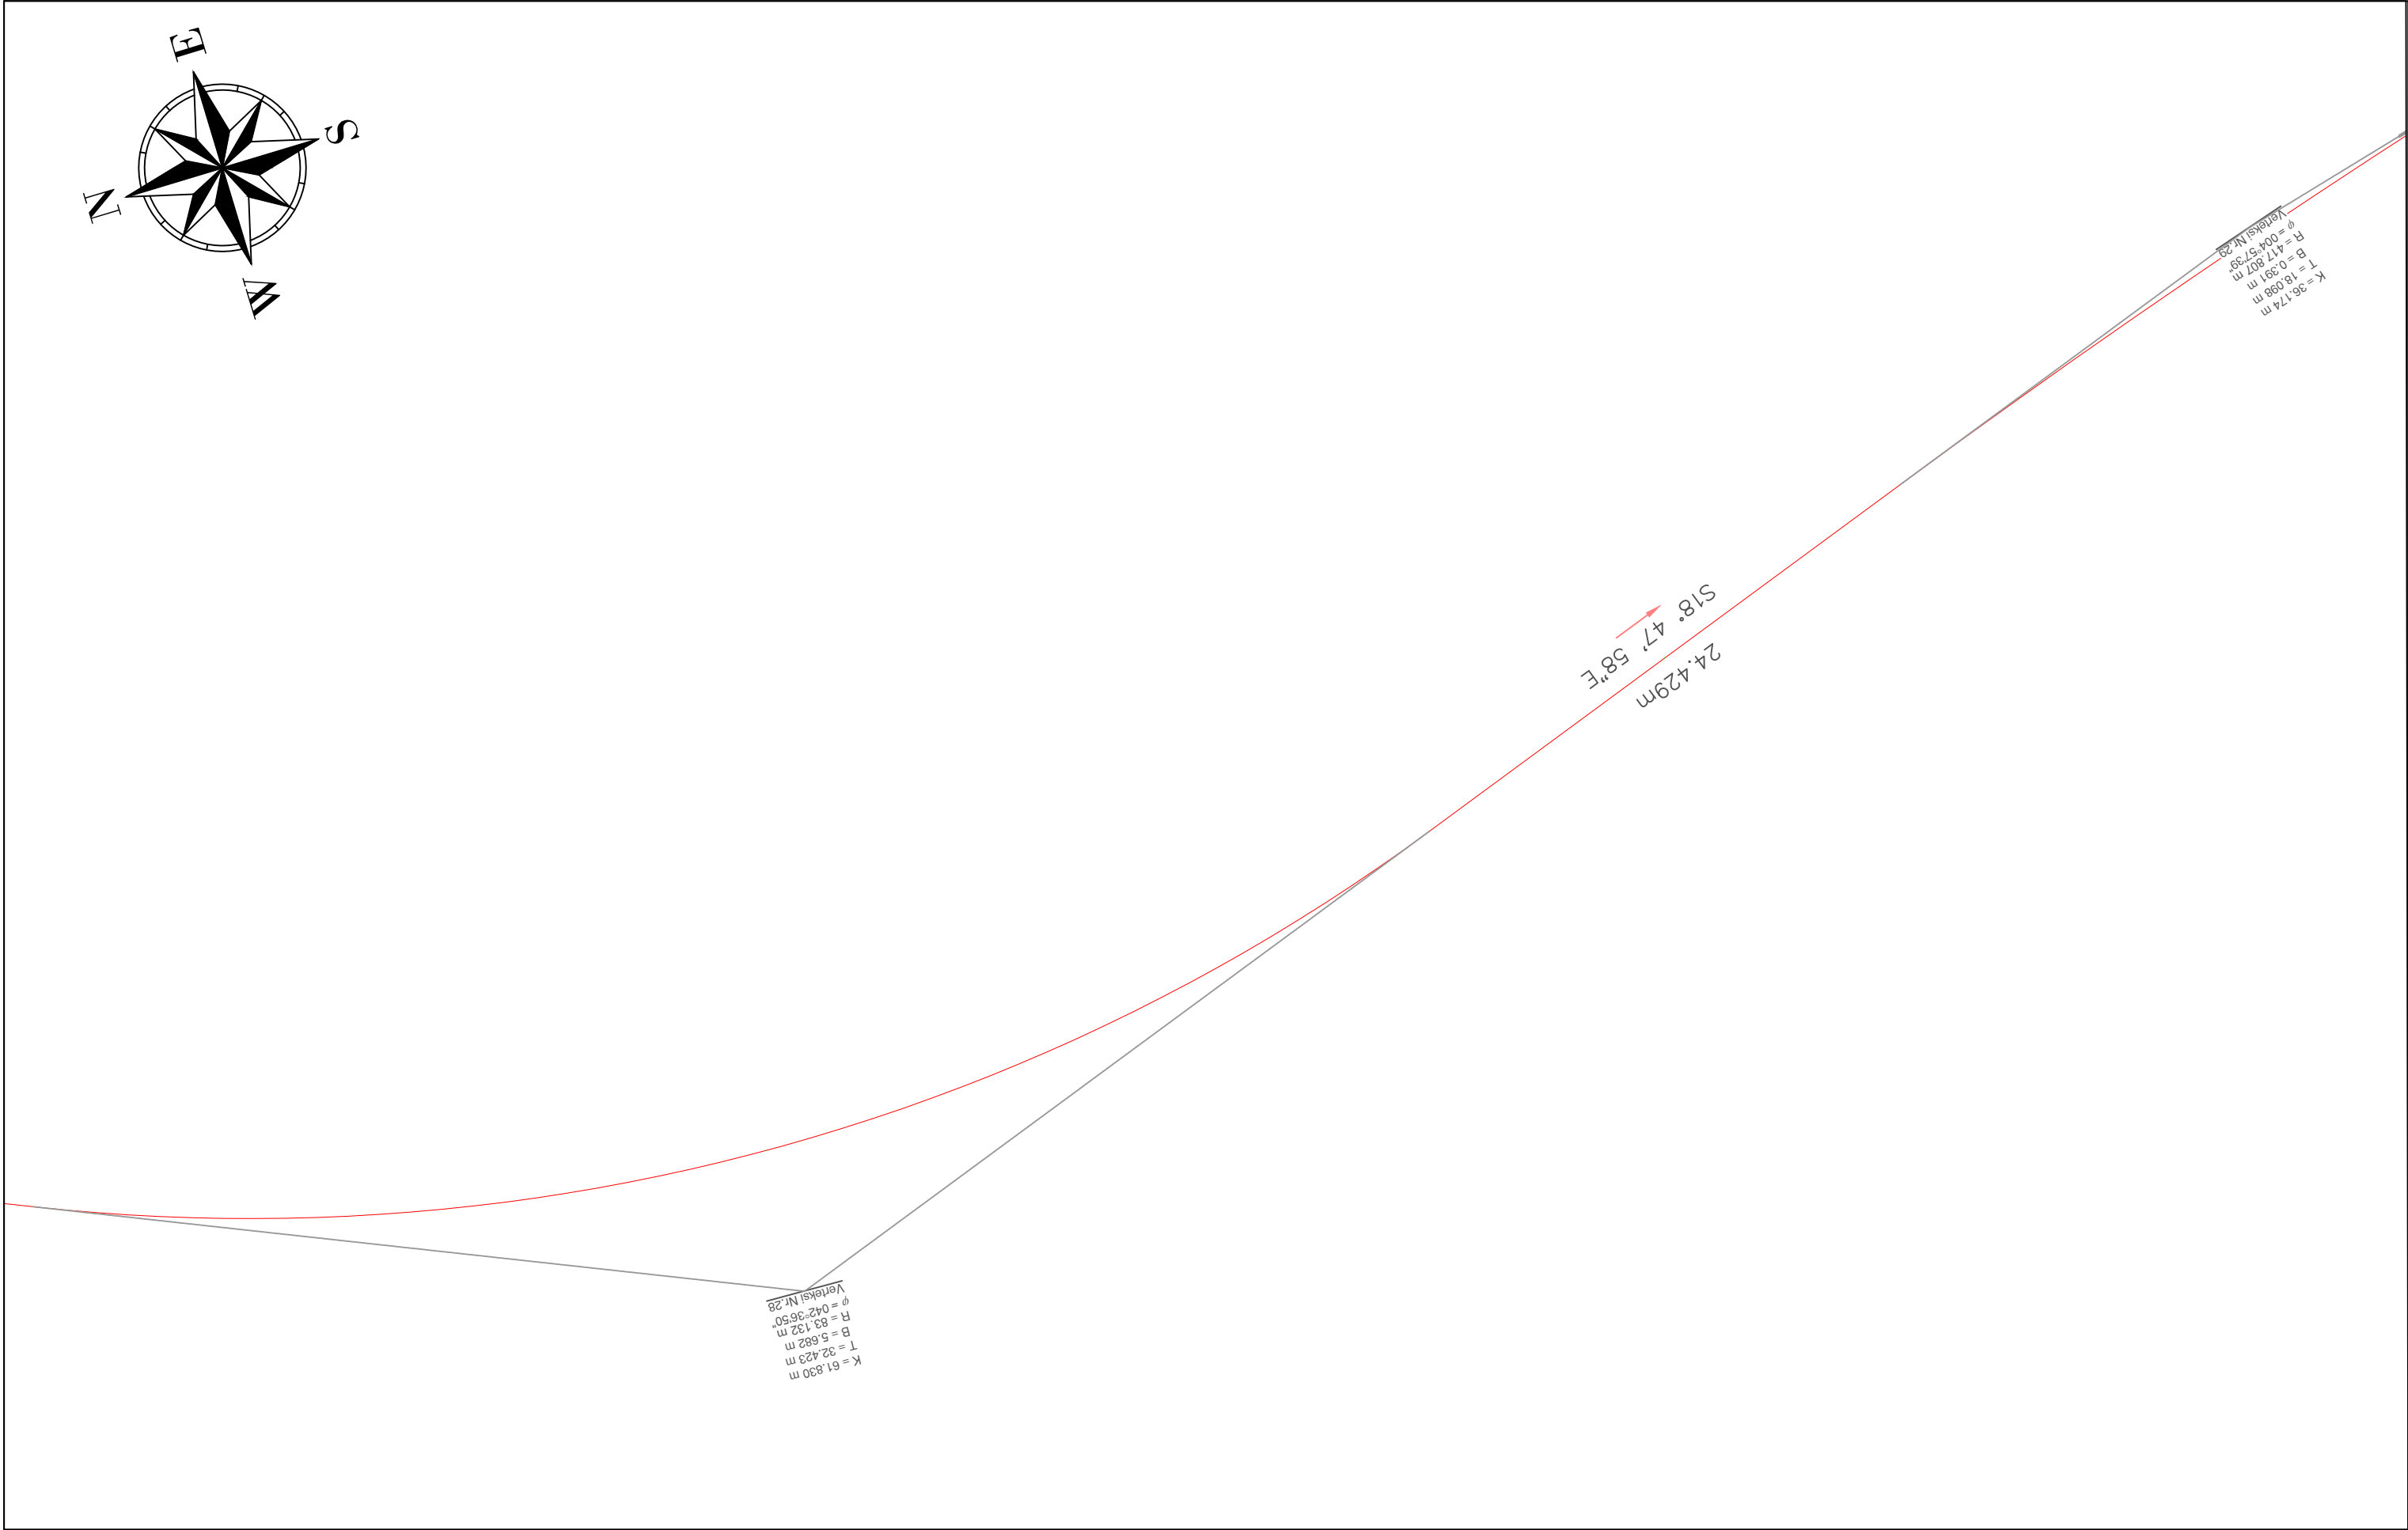

BASHKIA HIMARË

OBJEKTI: " PËRMIRËSIMI DHE REHABILITIMI I RRUGËS SË AKSESIT TË FSHATIT PILUR NGA RRUGA NACIONALE E LUMIT TË VLORËS "



AUTORITETI KONTRAKTOR

FONDI SHQIPTAR I ZHVILLIMIT
Rruga "Sami Frashëri" Tirane



PROJEKTUES

TRANSPORT HIGHWAY CONSULTING
Rruga "Osman Myderizi" Tirane



ERALD-G
Rruga "Kongresi i Lushnjes" Tirane




EMËRTIMI I FLETËS


PLANI I RILEVIMIT

Shkalla: 1:250	Formati i fletës: A3	Numri i fletës: (21)
-------------------	-------------------------	-------------------------

Faza e projektit: PROJEKT ZBATIM

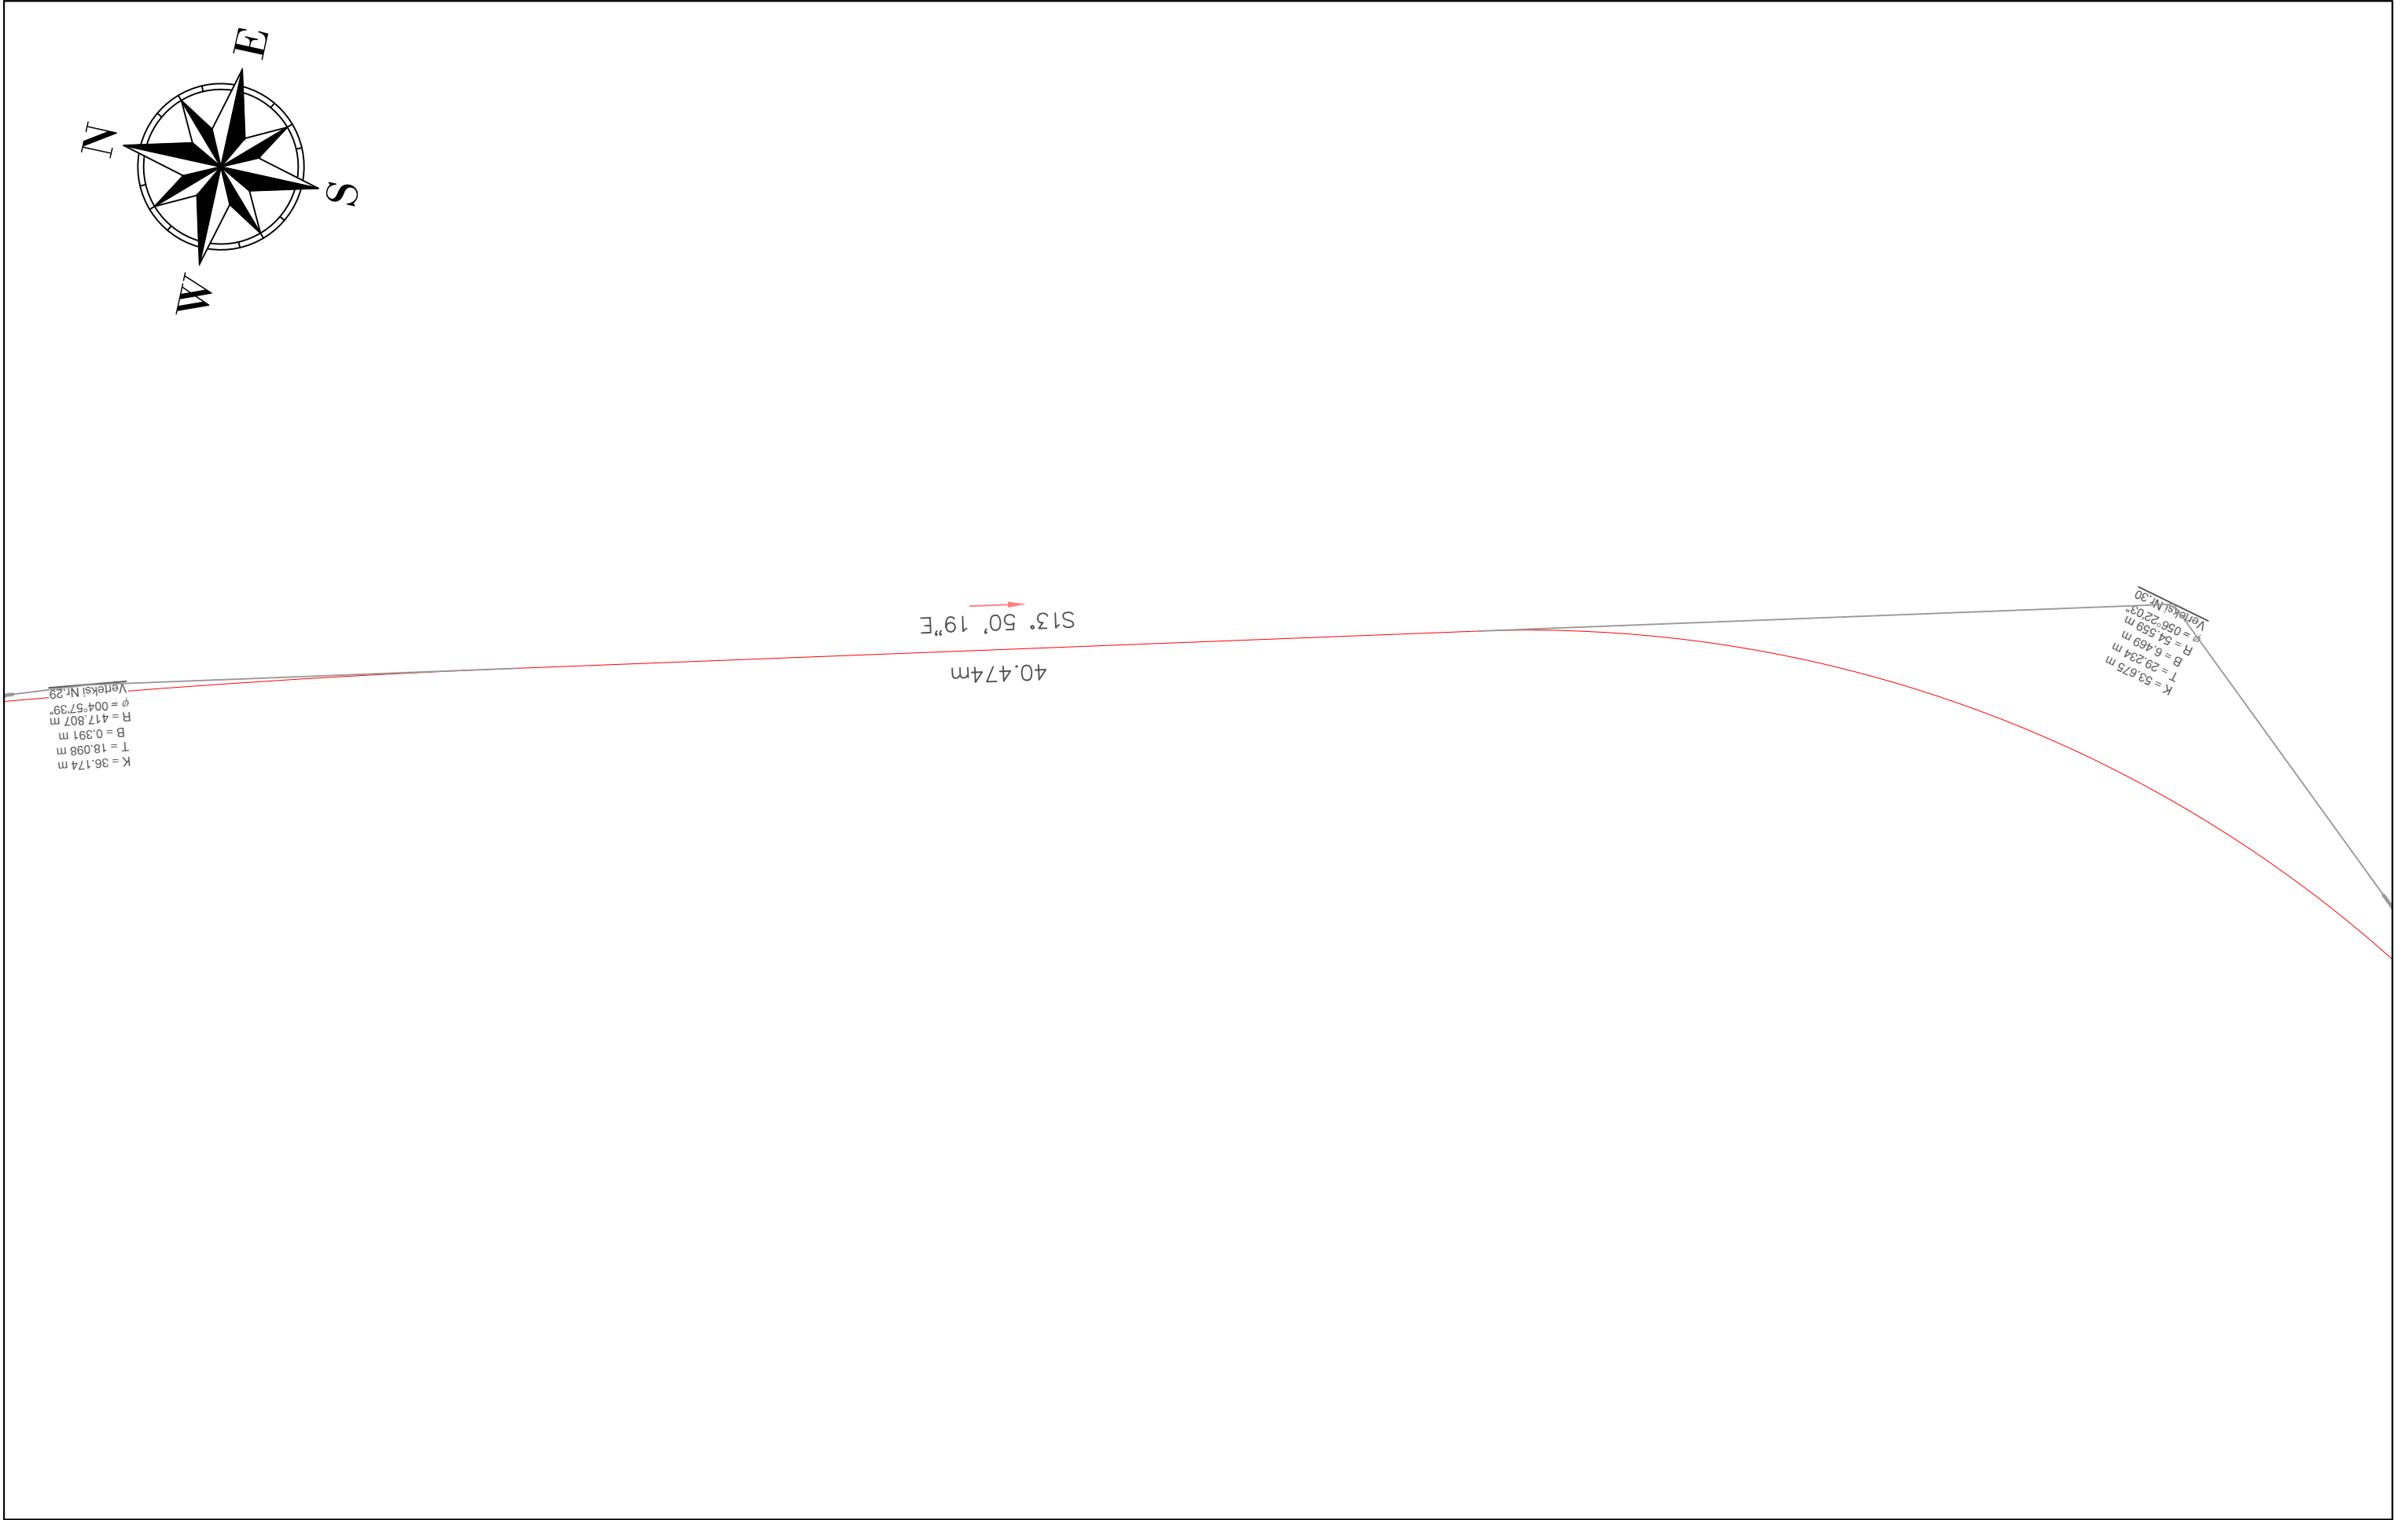

BASHKIA HIMARË OBJEKTI: " PËRMIRËSIMI DHE REHABILITIMI I RRUGËS SË AKSESIT TË FSHATIT PILUR NGA RRUGA NACIONALE E LUMIT TË VLORËS "		AUTORITETI KONTRAKTOR FONDI SHQIPTAR I ZHVILLIMIT Rruga "Sami Frashëri" Tirane	FONDI SHQIPTAR I ZHVILLIMIT	PROJEKTUES TRANSPORT HIGHWAY CONSULTING Rruga "Osman Myderizi" Tirane ERALD-G Rruga "Kongresi i Lushnjes" Tirane	EMËRTIMI I FLETËS PLANI I RILEVIMIT Shkalla: 1:250 Formati i fletës: A3 Numri i fletës: (22) Faza e projektit: PROJEKT ZBATIM
---	--	--	---	---	--

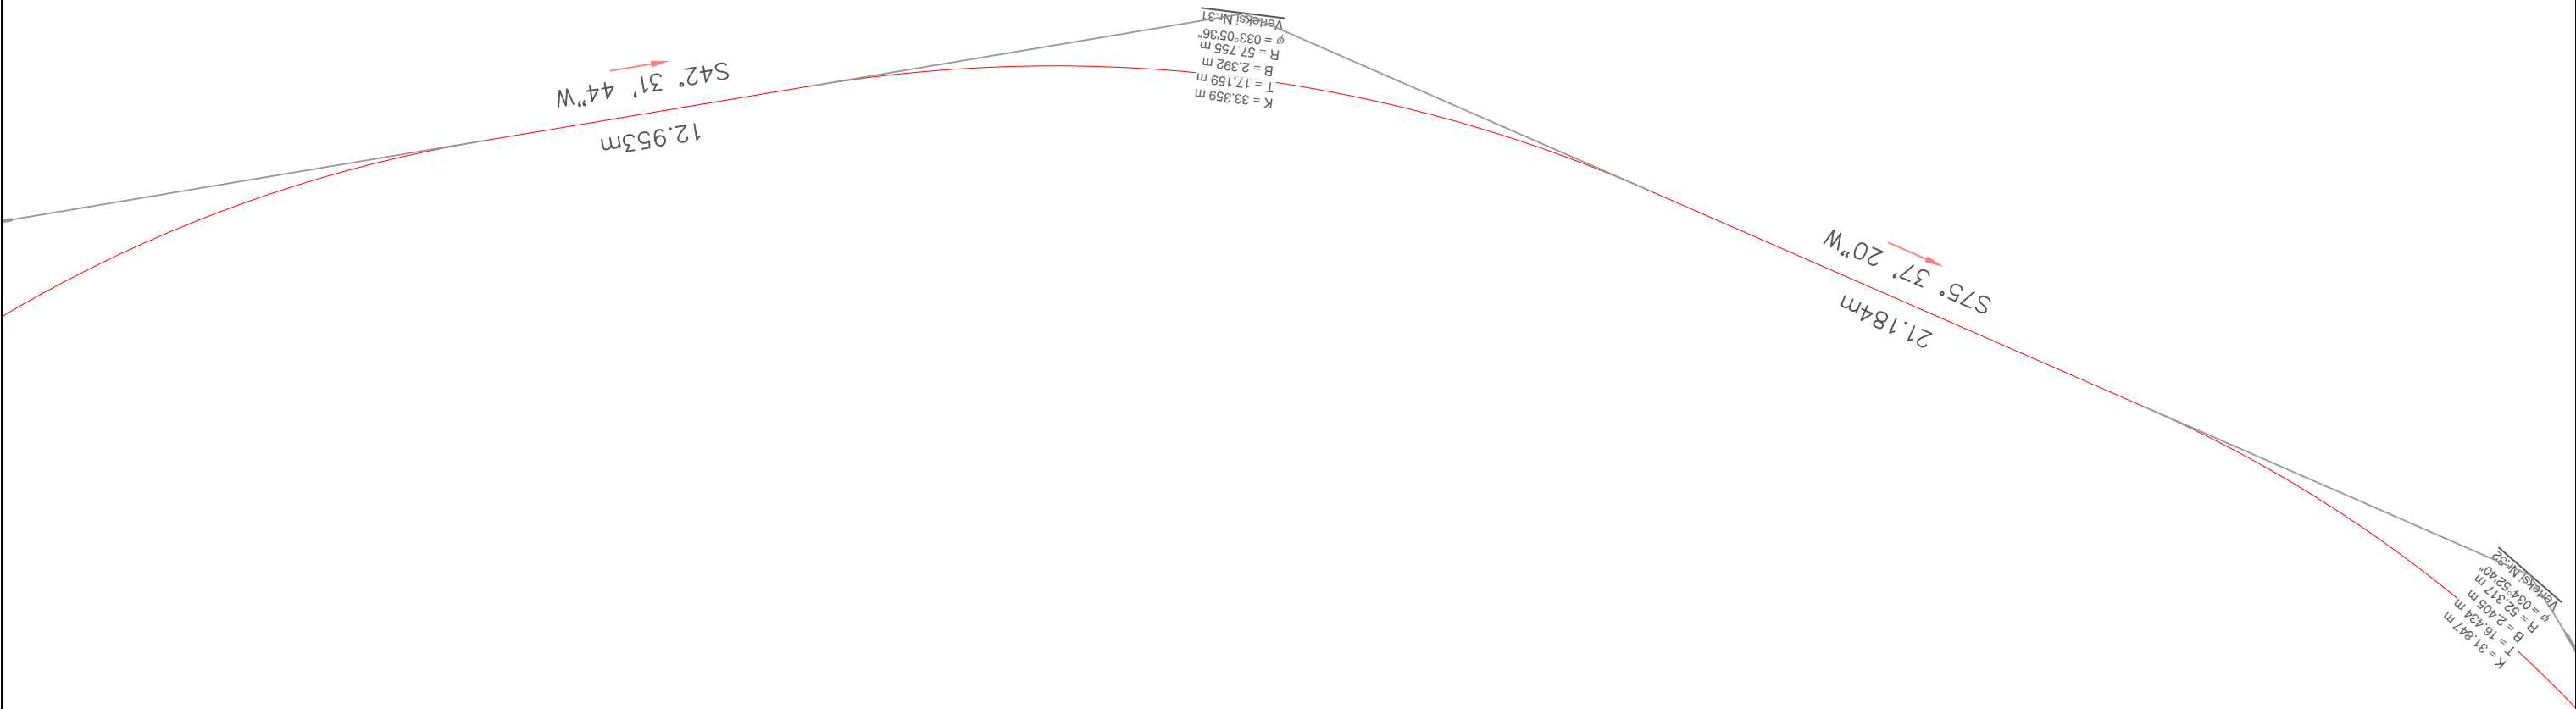

BASHKIA HIMARË

OBJEKTI: " PËRMIRËSIMI DHE REHABILITIMI I RRUGËS SË AKSESIT TË FSHATIT PILUR NGA RRUGA NACIONALE E LUMIT TË VLORËS "



AUTORITETI KONTRAKTOR

FONDI SHQIPTAR I ZHVILLIMIT
Rruga "Sami Frashëri" Tirane



PROJEKTUES

TRANSPORT HIGHWAY CONSULTING
Rruga "Osman Myderizi" Tirane



ERALD-G
Rruga "Kongresi i Lushnjës" Tirane



EMËRTIMI I FLETËS


PLANI I RILEVIMIT

Shkalla:
1:250

Formati i fletës:
A3

Numri i fletës:
(23)

Faza e projektit: PROJEKT ZBATIM

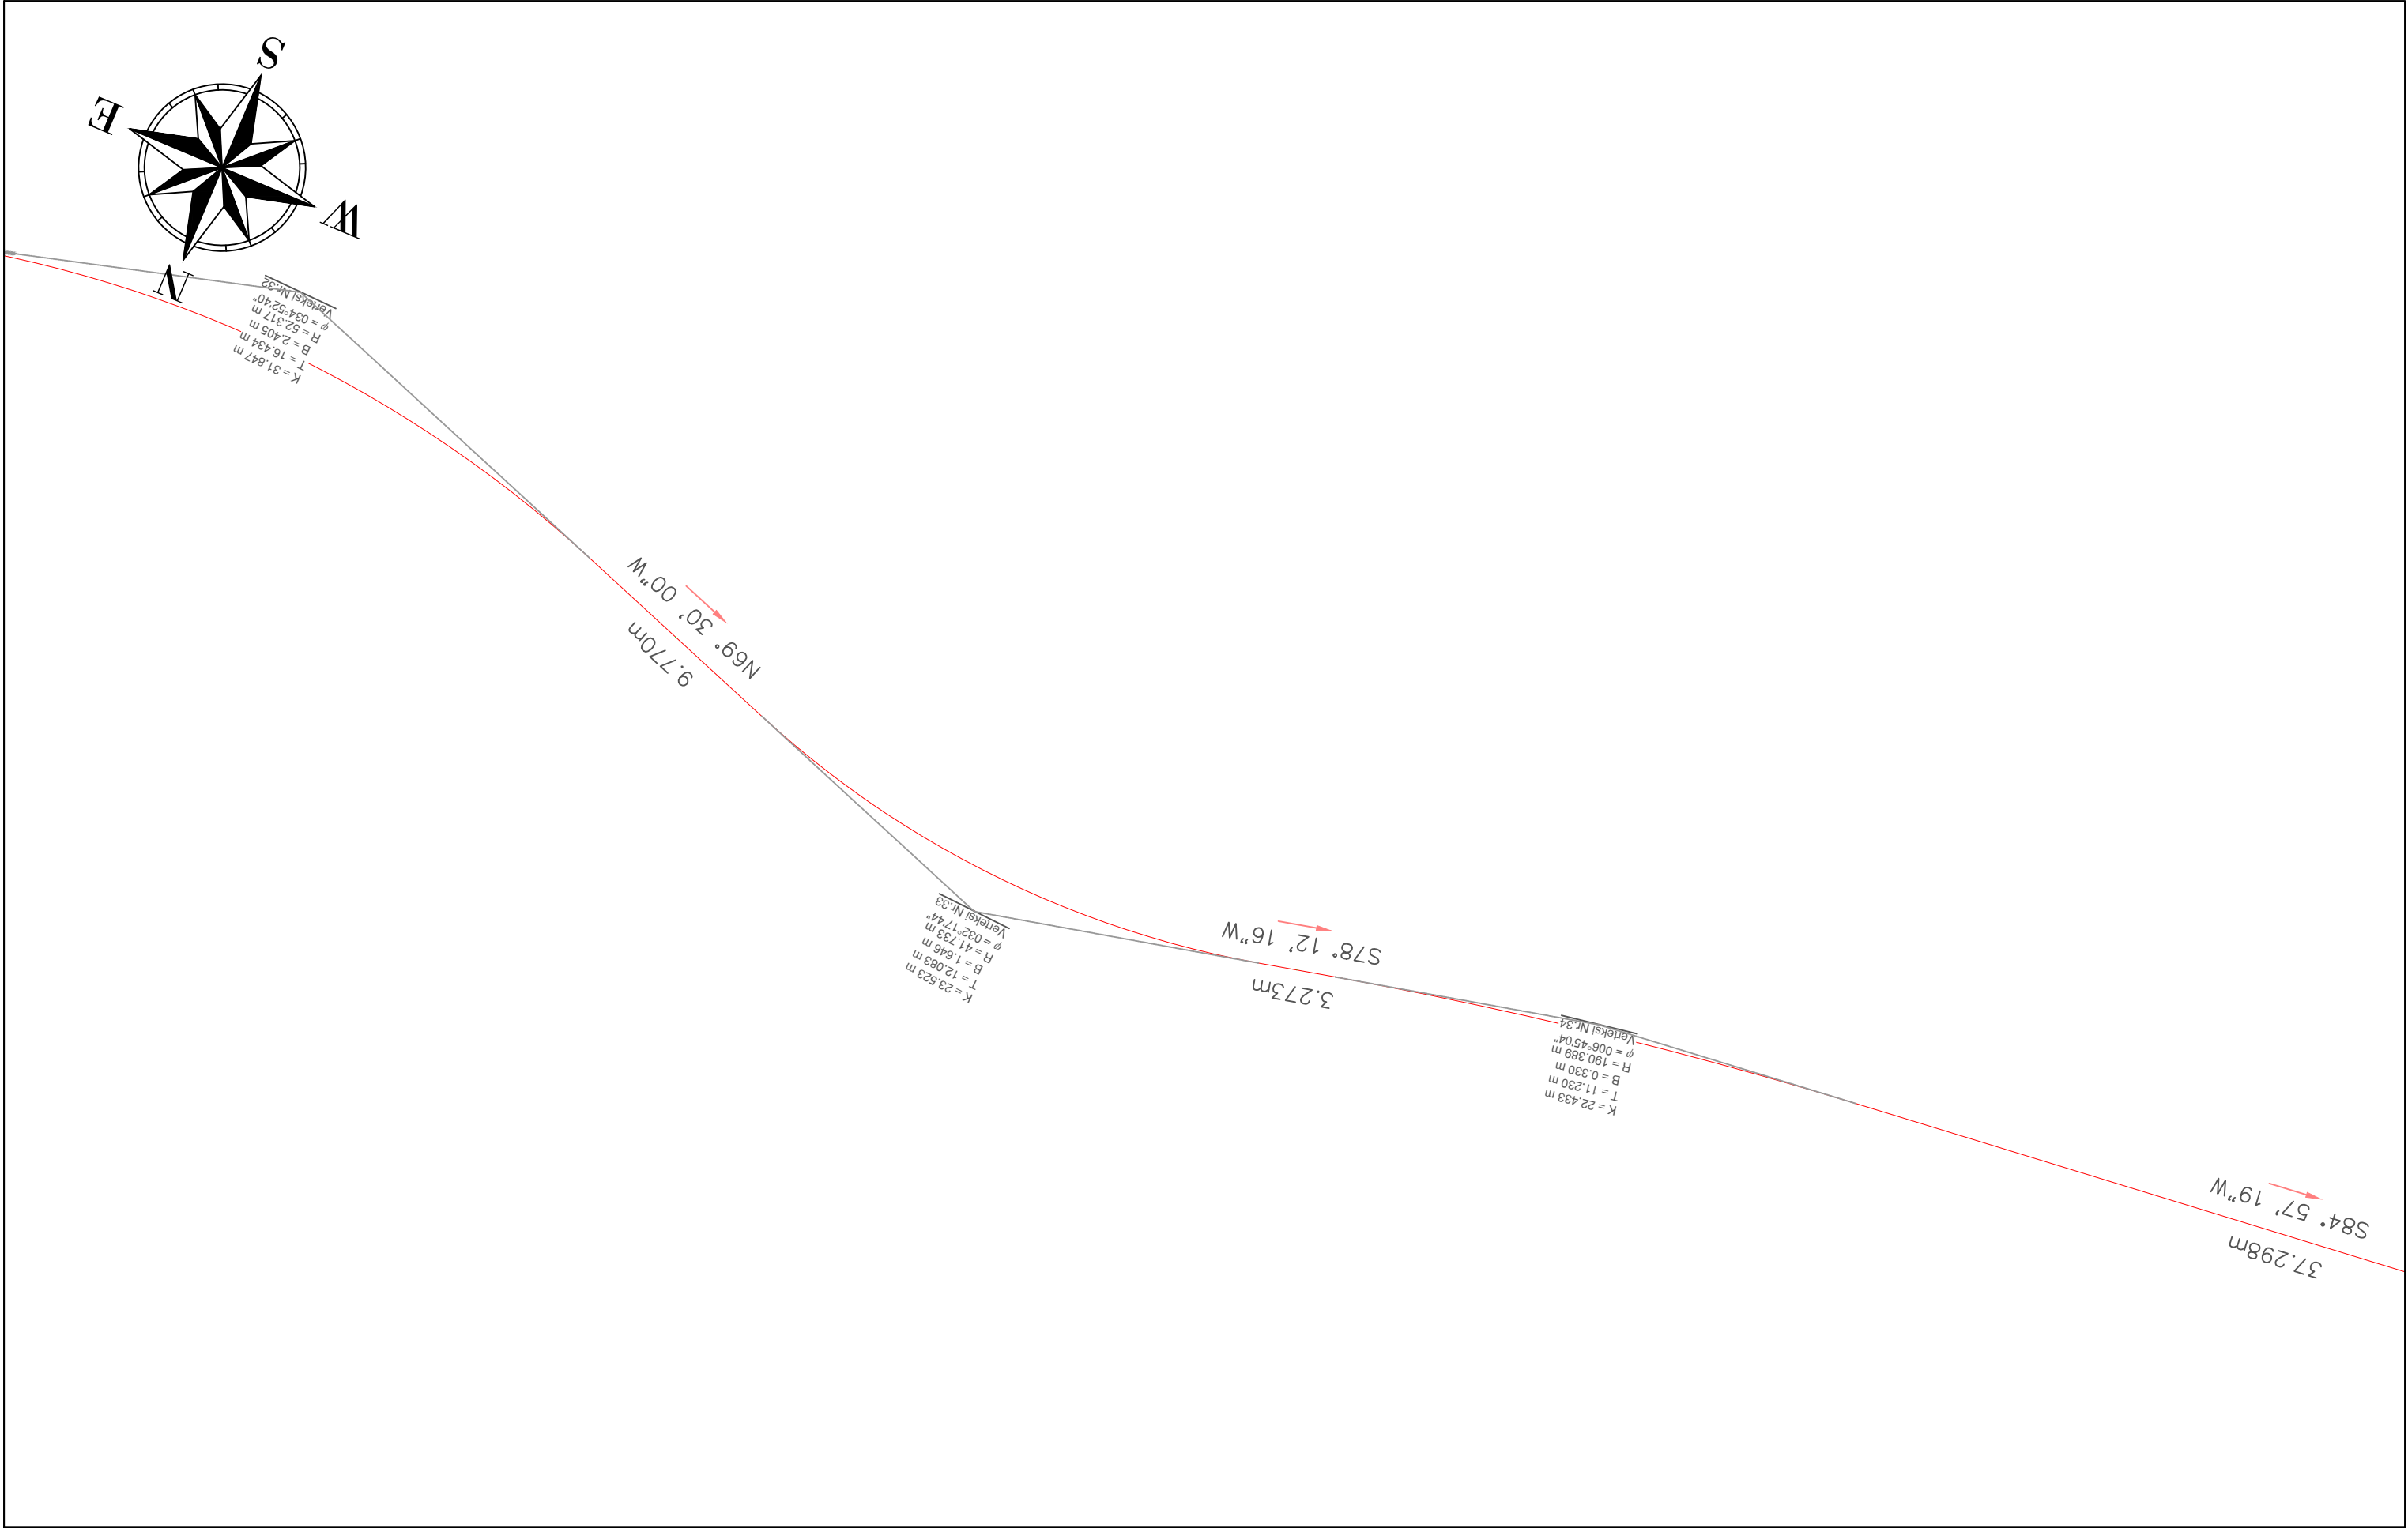

BASHKIA HIMARË

OBJEKTI: " PËRMIRËSIMI DHE REHABILITIMI I RRUGËS SË AKSESIT TË FSHATIT PILUR NGA RRUGA NACIONALLE E LUMIT TË VLORËS "



AUTORITETI KONTRAKTOR

FONDI SHQIPTAR I ZHVILLIMIT
Rruga "Sami Frashëri" Tirane



PROJEKTUES

TRANSPORT HIGHWAY CONSULTING
Rruga "Osman Myderizi" Tirane




ERALD-G
Rruga "Kongresi i Lushnjës" Tirane




EMËRTIMI I FLETËS

PLANI I RILEVIMIT

Shkalla: 1:250	Formati i fletës: A3	Numri i fletës: (24)
Faza e projektit: PROJEKT ZBATIM		

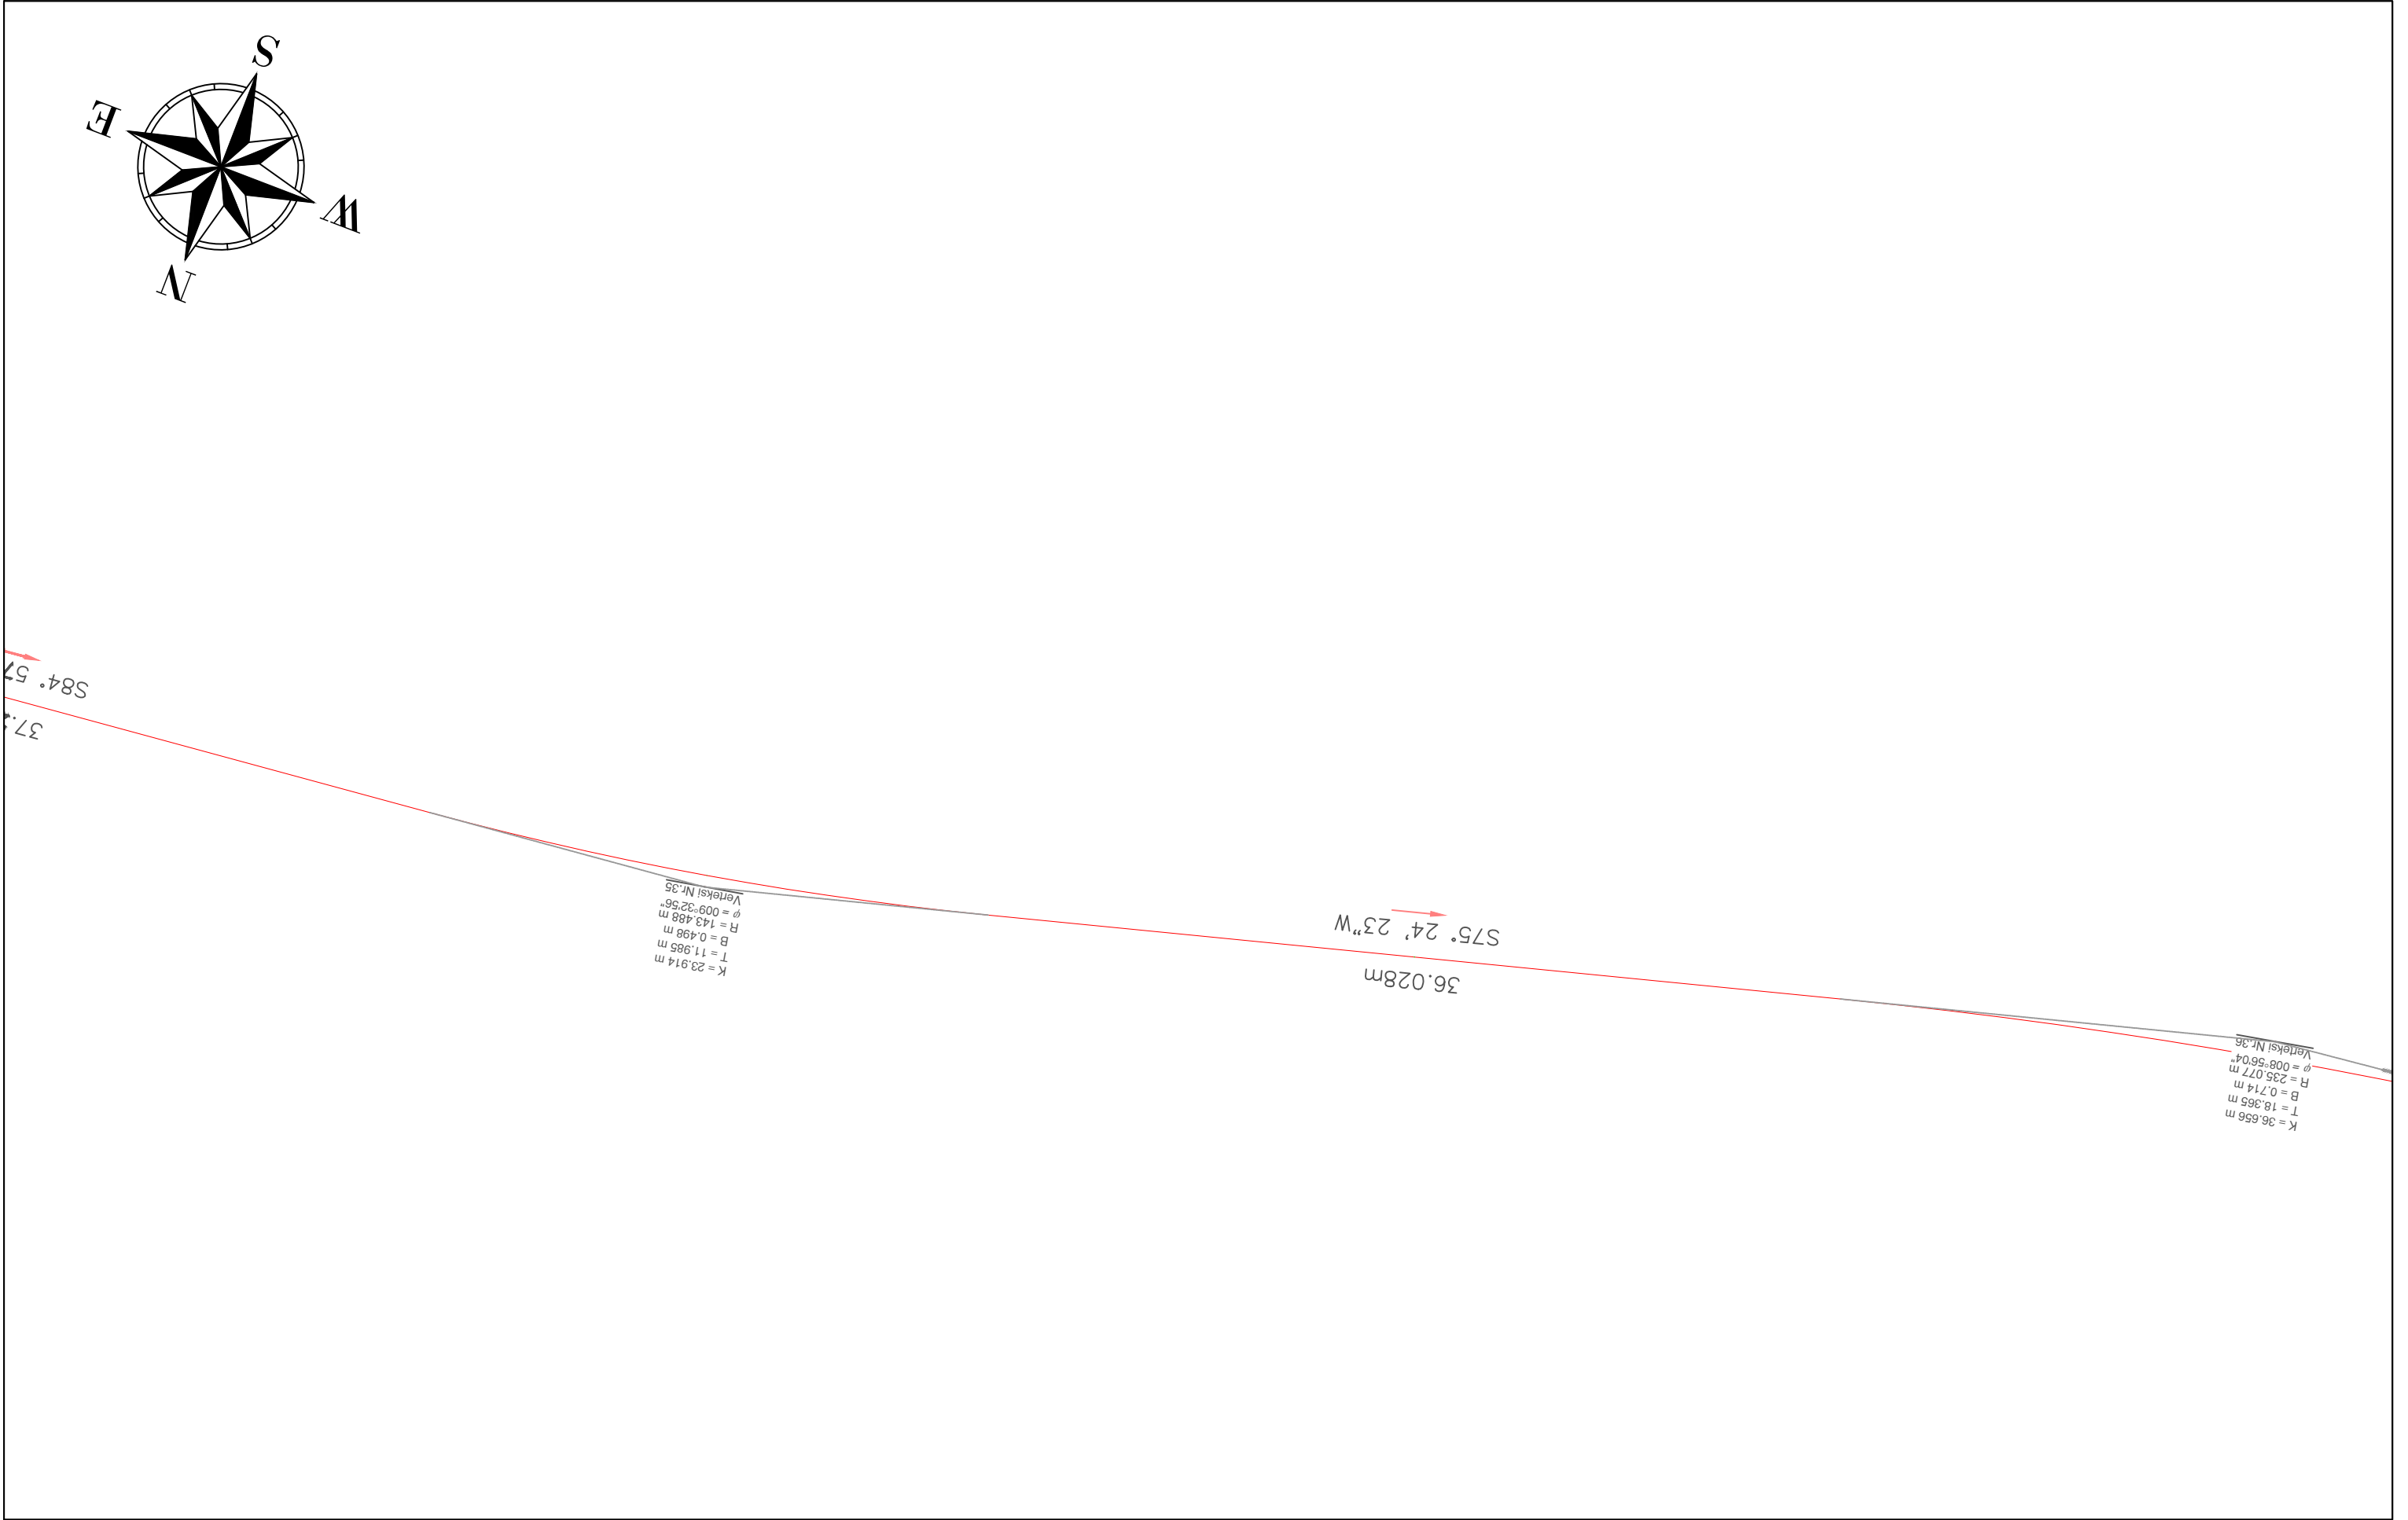

BASHKIA HIMARË		AUTORITETI KONTRAKTOR		PROJEKTUES			EMËRTIMI I FLETËS								
OBJEKTI: " PËRMIRËSIMI DHE REHABILITIMI I RRUGËS SË AKSESIT TË FSHATIT PILUR NGA RRUGA NACIONALE E LUMIT TË VLORËS "		 BASHKIA HIMARË		 FONDI SHQIPTAR I ZHVILLIMIT		 TRANSPORT HIGHWAY CONSULTING Rruga "Osman Myderizi" Tirane			 ERALD-G Rruga "Kongresi i Lushnjës" Tirane			 PROJEKTIM DESIGN SUPERVISION KOLAUDIM			
		FONDI SHQIPTAR I ZHVILLIMIT Rruga "Sami Frashëri" Tirane							PLANI I RILEVIMIT						
									Shkalla: 1:250			Formati i fletës: A3		Numri i fletës: (25)	
												Faza e projektit: PROJEKT ZBATIM			

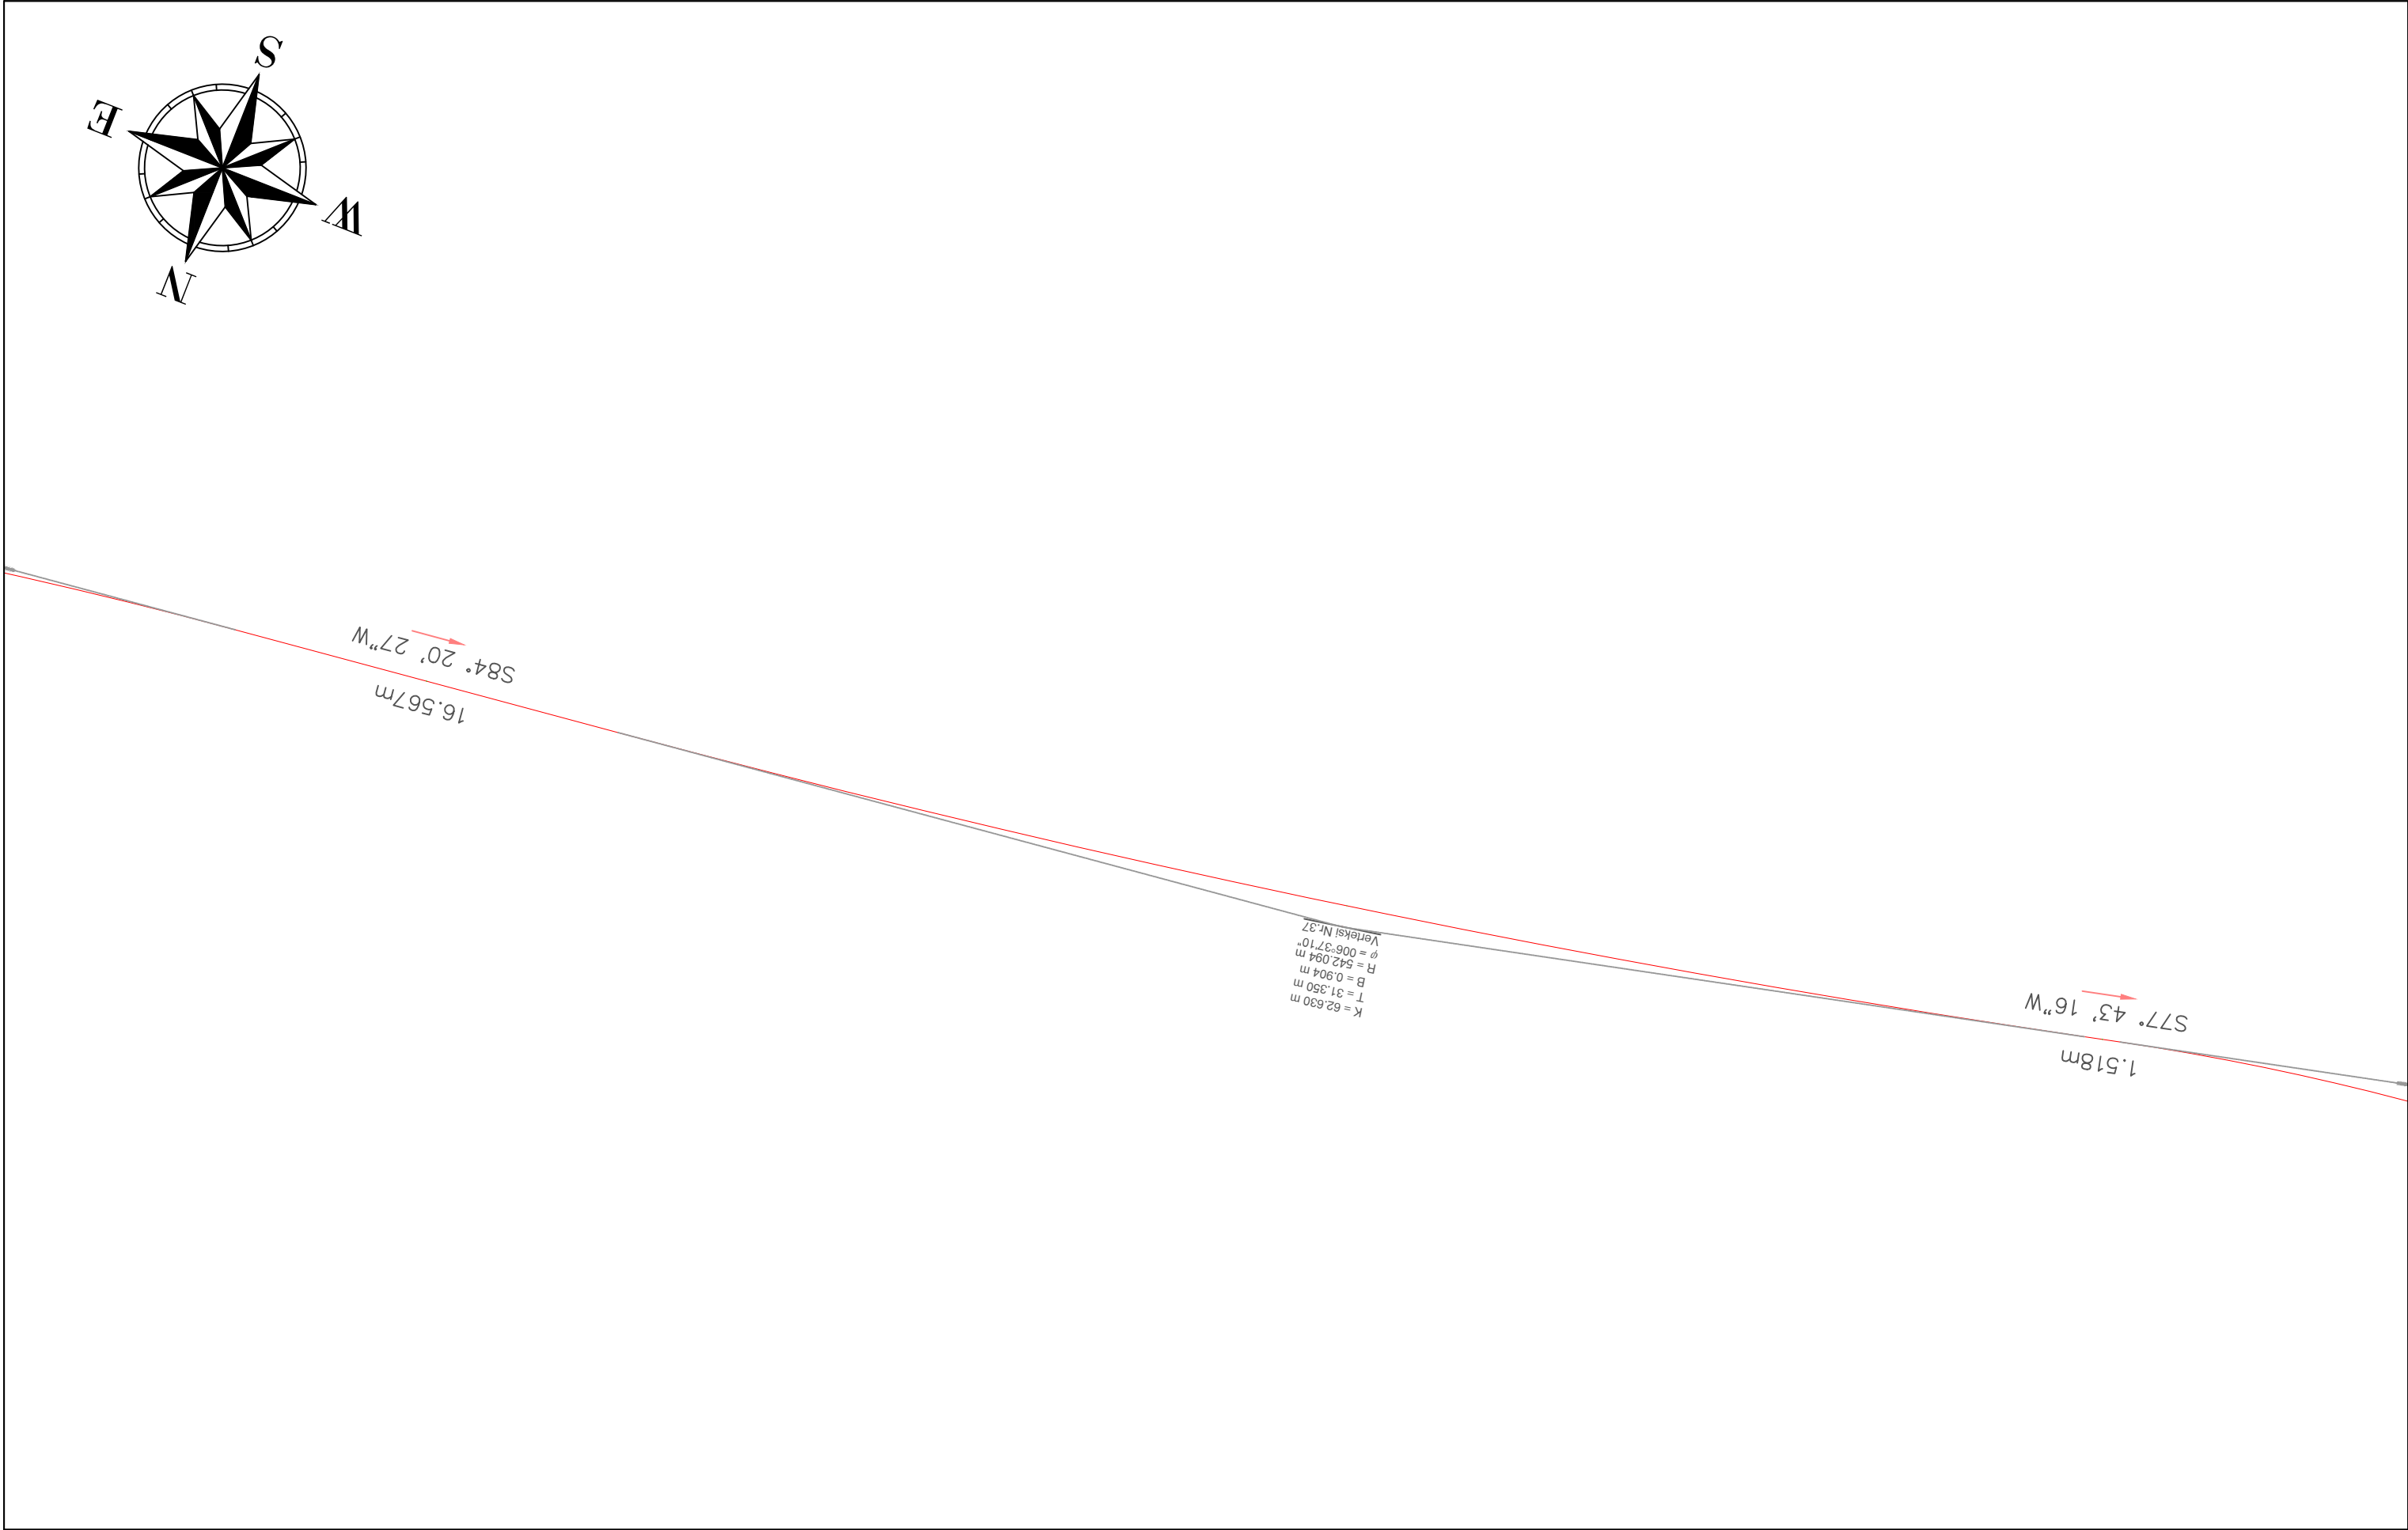

BASHKIA HIMARË

OBJEKTI: " PËRMIRËSIMI DHE REHABILITIMI I RRUGËS SË AKSESIT TË FSHATIT PILUR NGA RRUGA NACIONALLE E LUMIT TË VLORËS "



AUTORITETI KONTRAKTOR

FONDI SHQIPTAR I ZHVILLIMIT
Rruga "Sami Frashëri" Tirane



PROJEKTUES

TRANSPORT HIGHWAY CONSULTING
Rruga "Osman Myderizi" Tirane



ERALD-G
Rruga "Kongresi i Lushnjës" Tirane




EMËRTIMI I FLETËS

PLANI I RILEVIMIT

Shkalla: 1:250	Formati i fletës: A3	Numri i fletës: (26)
-------------------	-------------------------	-------------------------

Faza e projektit: PROJEKT ZBATIM

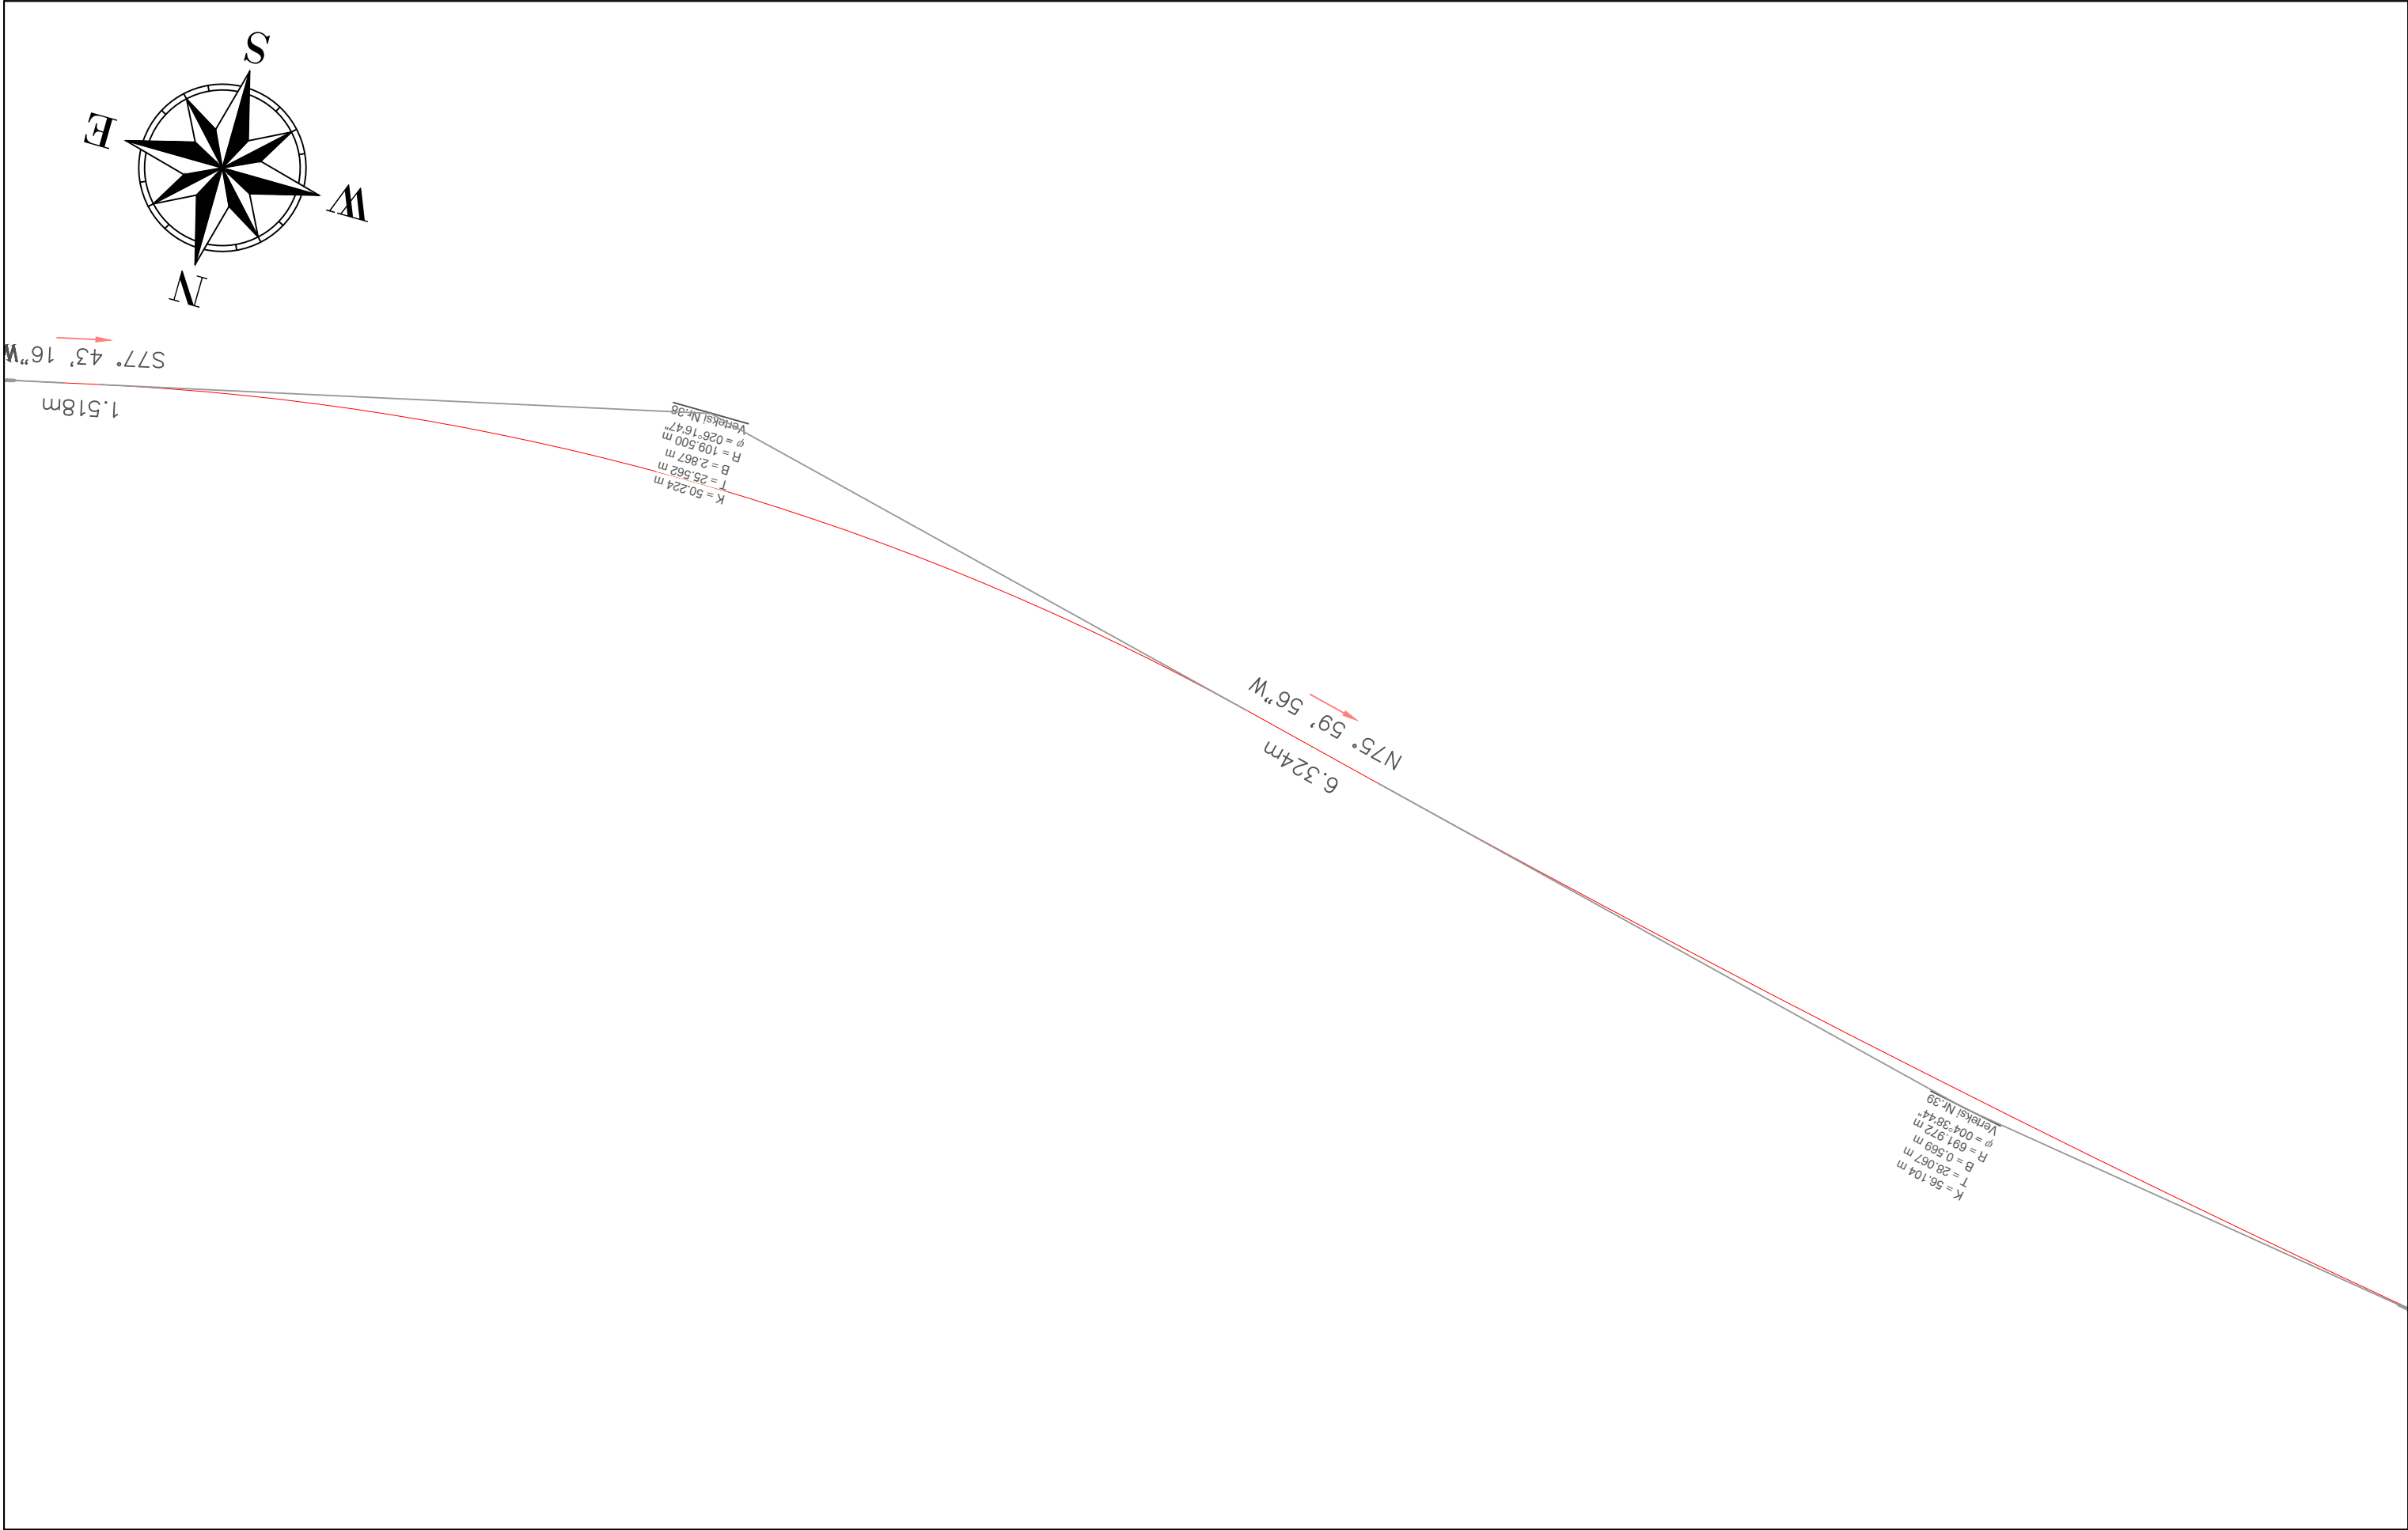

BASHKIA HIMARË

OBJEKTI: " PËRMIRËSIMI DHE REHABILITIMI I RRUGËS SË AKSESIT TË FSHATIT PILUR NGA RRUGA NACIONALE E LUMIT TË VLORËS "



AUTORITETI KONTRAKTOR

FONDI SHQIPTAR I ZHVILLIMIT
Rruga "Sami Frashëri" Tirane



PROJEKTUES

TRANSPORT HIGHWAY CONSULTING
Rruga "Osman Myderizi" Tirane



ERALD-G
Rruga "Kongresi i Lushnjes" Tirane



EMËRTIMI I FLETËS

PLANI I RILEVIMIT

Shkalla: 1:250	Formati i fletës: A3	Numri i fletës: (27)
-------------------	-------------------------	-------------------------

Faza e projektit: PROJEKT ZBATIM