

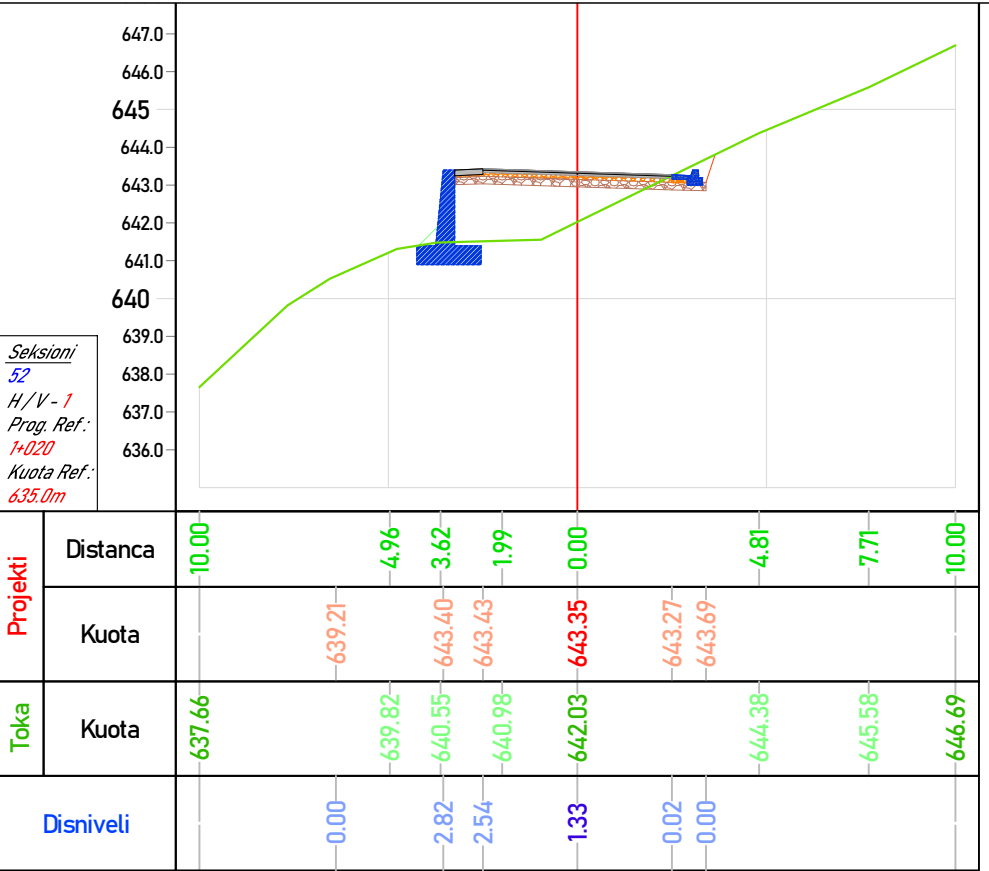
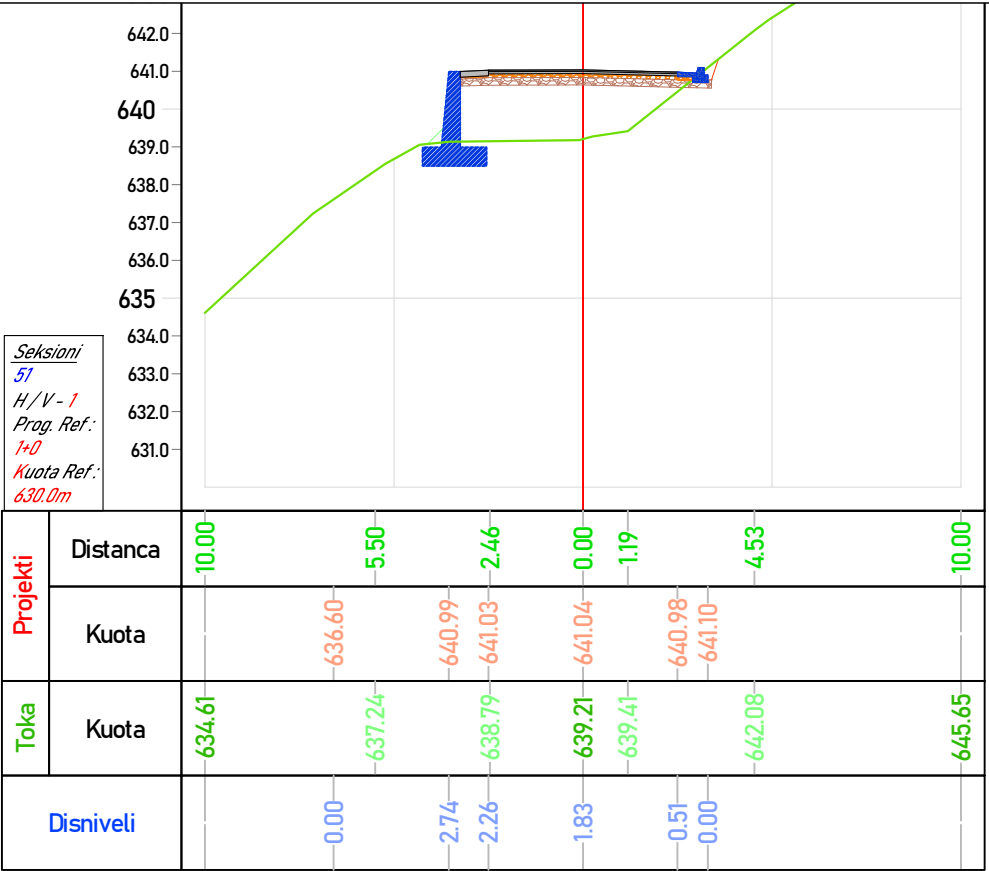


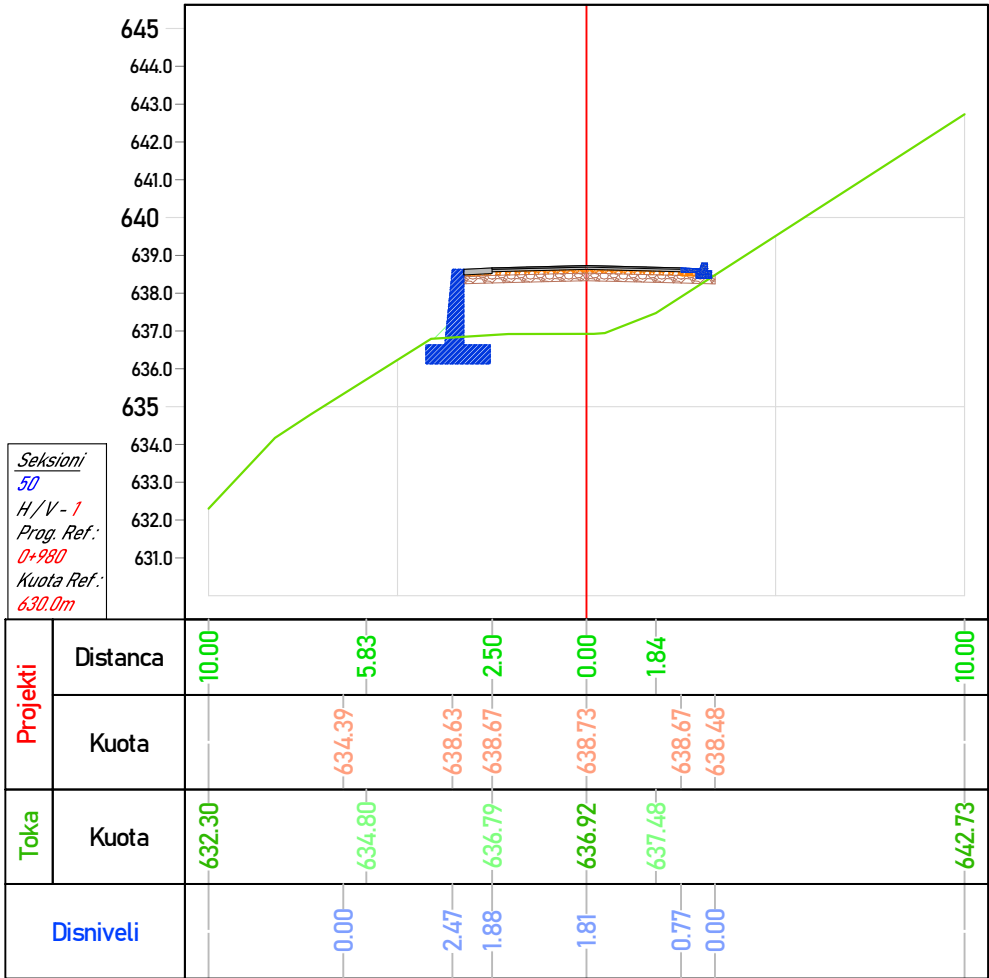

BASHKIA HIMARË

OBJEKTI: " PËRMIRËSIMI DHE REHABILITIMI I RRUGËS SË AKSESIT TË FSHATIT PILUR NGA RRUGA NACIONALË E LUMIT TË VLORËS "

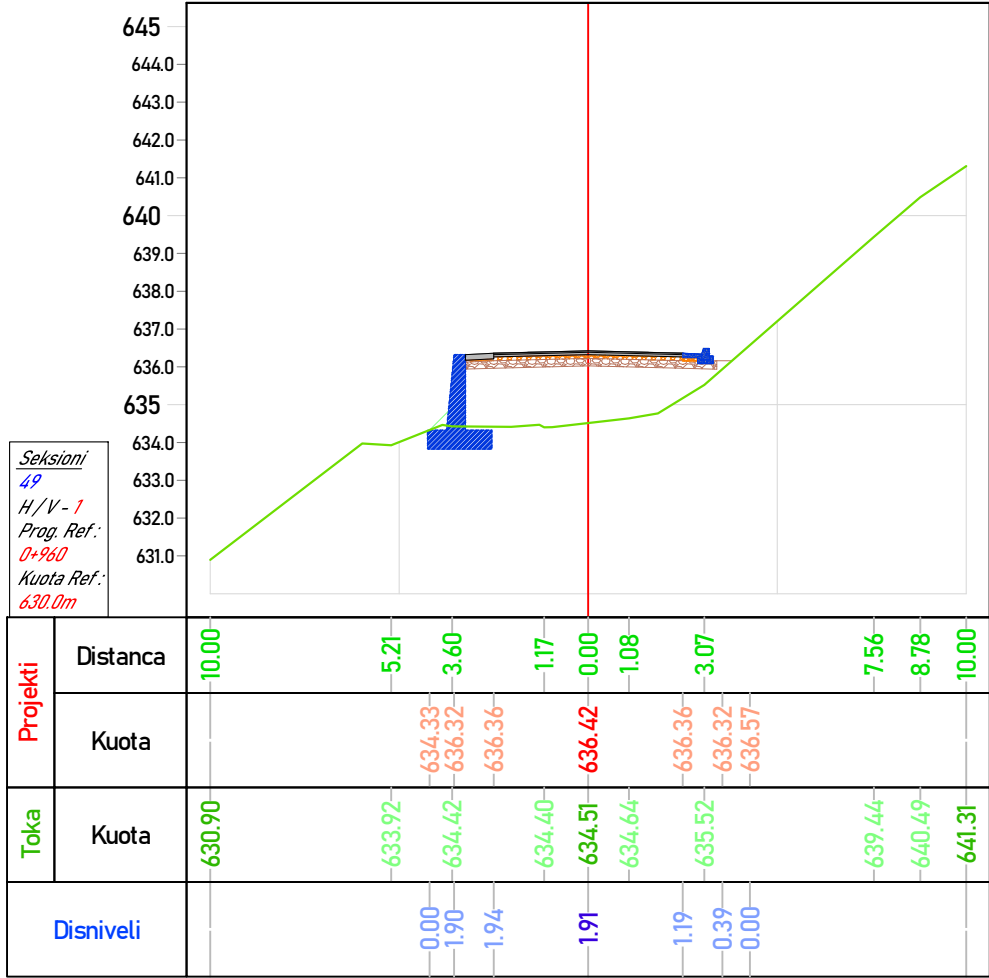

AUTORITETI KONTRAKTOR

FONDI SHQIPTAR I ZHVILLIMIT
Rruga "Sami Frashëri" Tirane



FONDI SHQIPTAR
I ZHVILLIMIT

TRANSPORT HIGHWAY CONSULTING
Rruga "Osman Myderizi" Tirane



PROJEKTUES

ERALD-G
Rruga "Kongresi i Lushnjes" Tirane



EMËRTIMI I FLETËS





SEKSIONE TERTHORE

Shkalla:
1:250

Formati i fletës:
A3

Numri i fletës:
(13)

Faza e projektit: PROJEKT ZBATIM

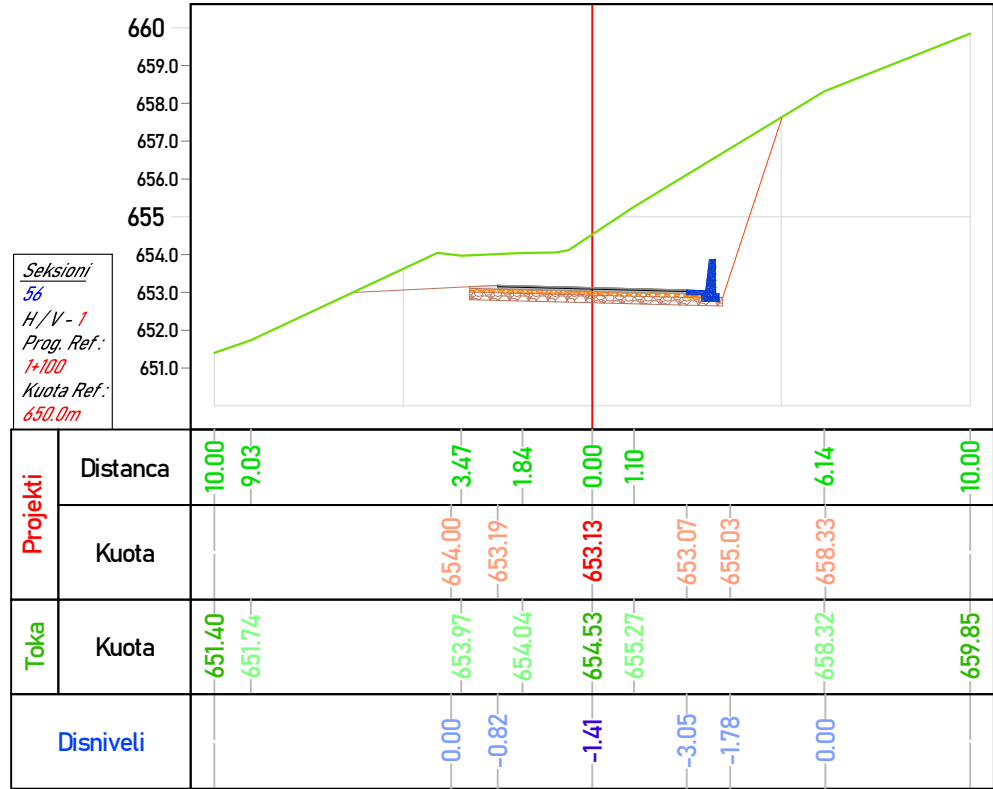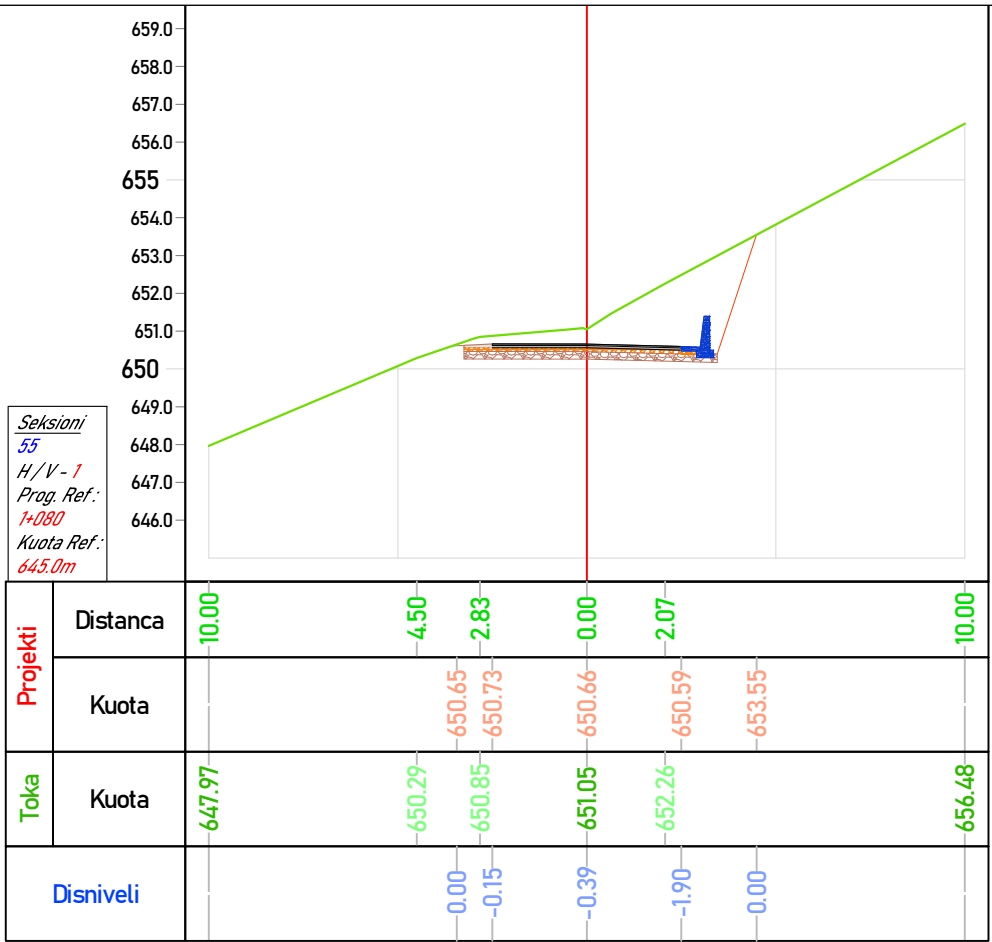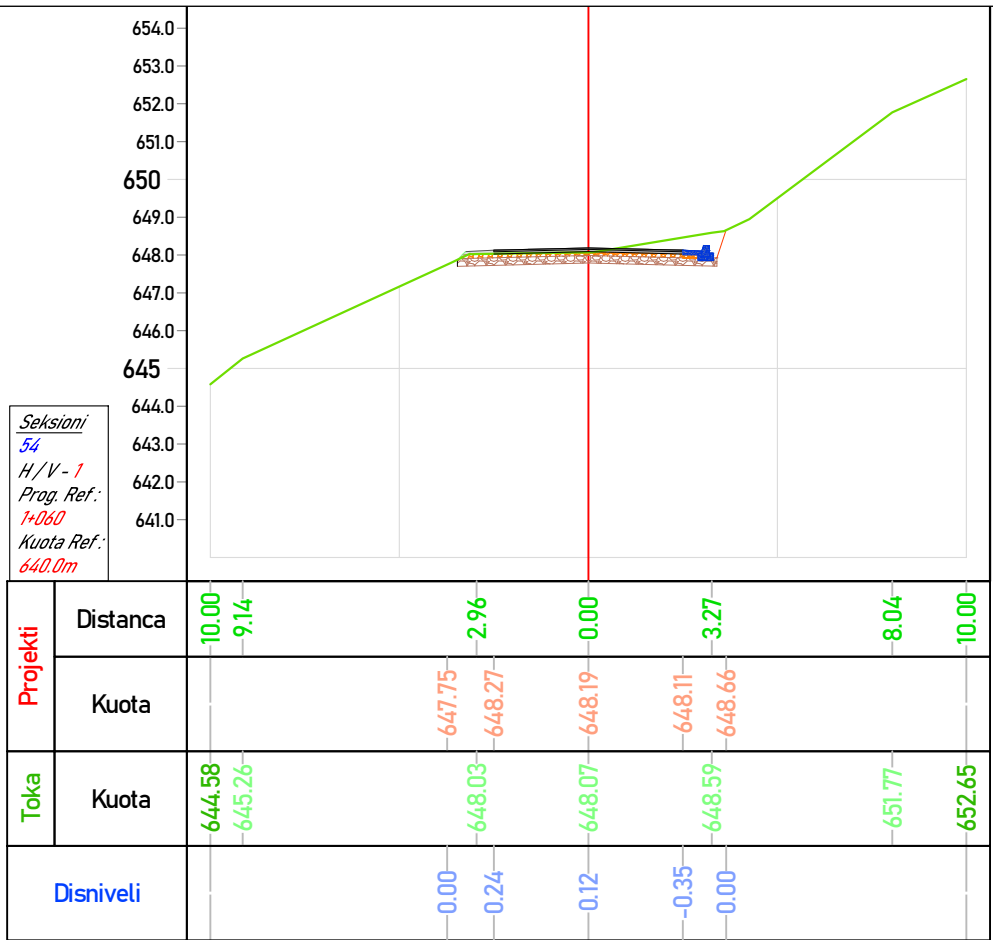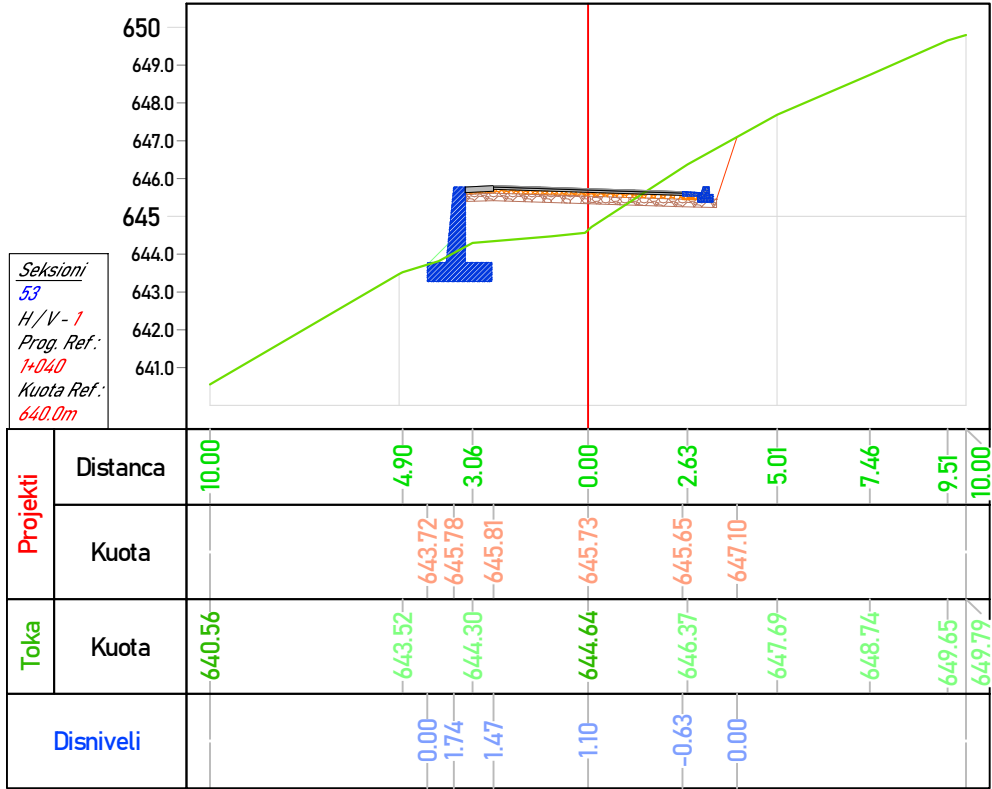

BASHKIA HIMARË

OBJEKTI: " PËRMIRËSIMI DHE REHABILITIMI I RRUGËS SË AKSESIT TË FSHATIT PILUR NGA RRUGA NACIONALE E LUMIT TË VLORËS "



AUTORITETI KONTRAKTOR

FONDI SHQIPTAR I ZHVILLIMIT
Rruga "Sami Frashëri" Tirane



FONDI SHQIPTAR
I ZHVILLIMIT

TRANSPORT HIGHWAY CONSULTING
Rruga "Osman Myderizi" Tirane



PROJEKTUES

ERALD-G
Rruga "Kongresi i Lushnjes" Tirane



EMËRTIMI I FLETËS





SEKSIONE TËRTHORE

Shkalla:
1:250





Formati i fletës:
A3


Numri i fletës:
(14)





Faza e projektit: PROJEKT ZBATIM

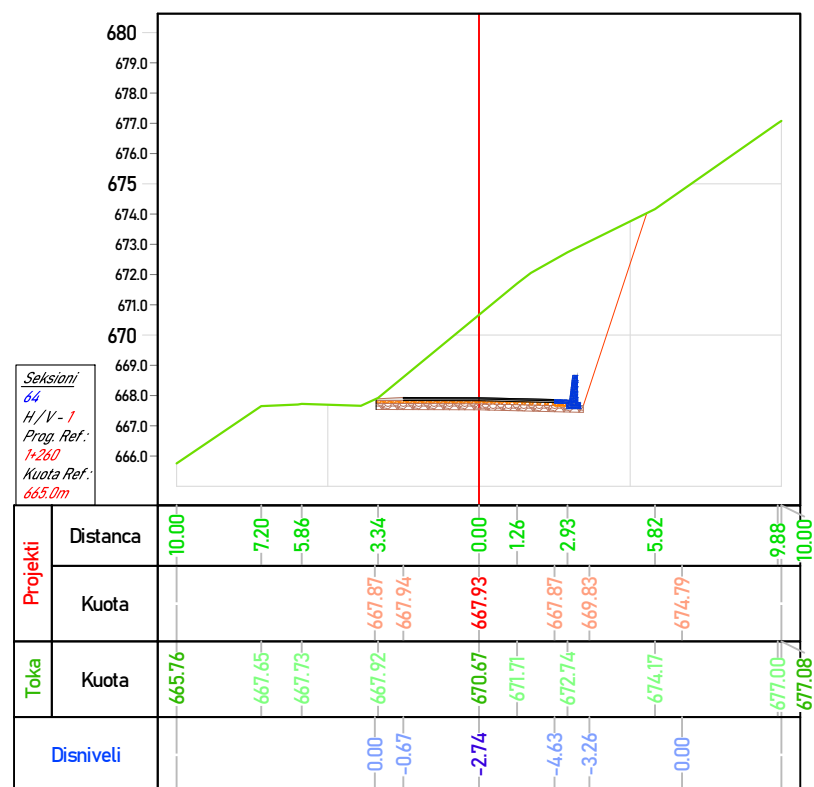
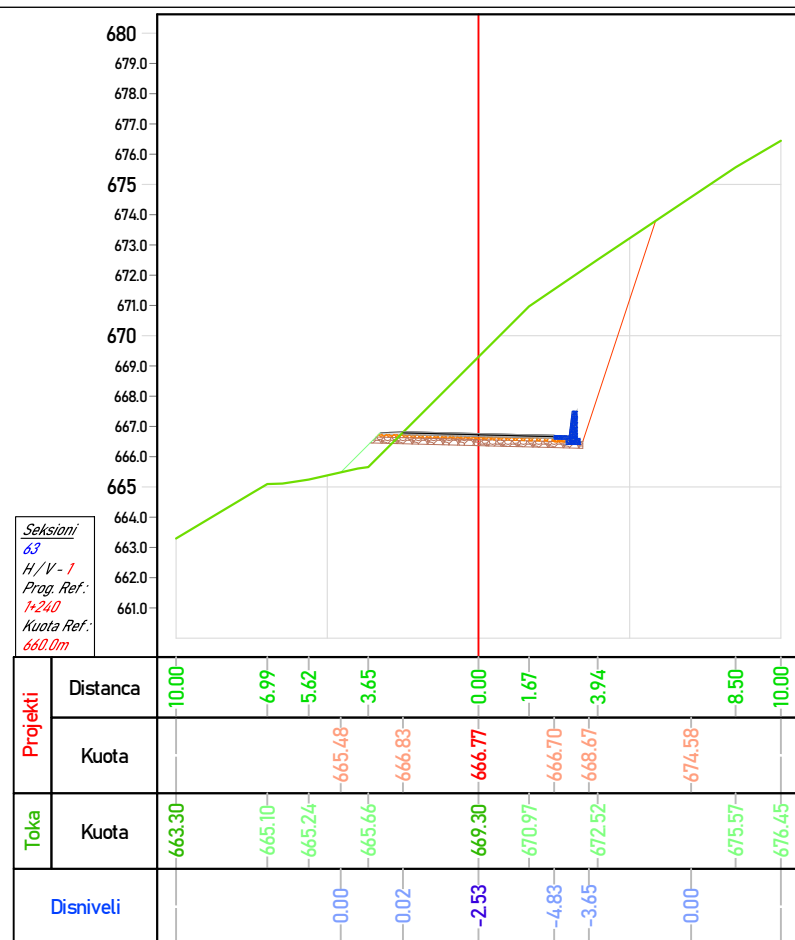
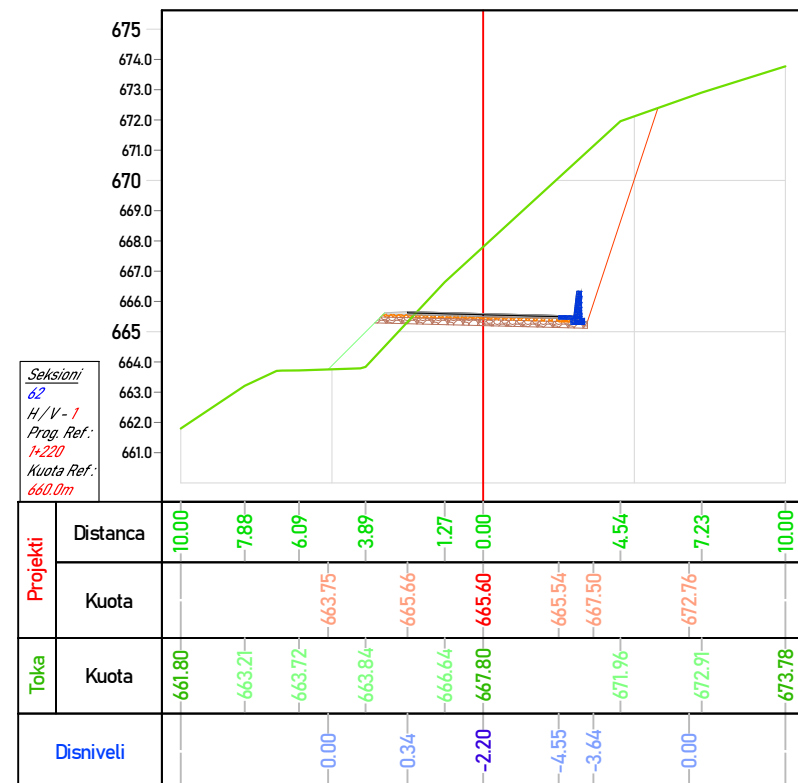
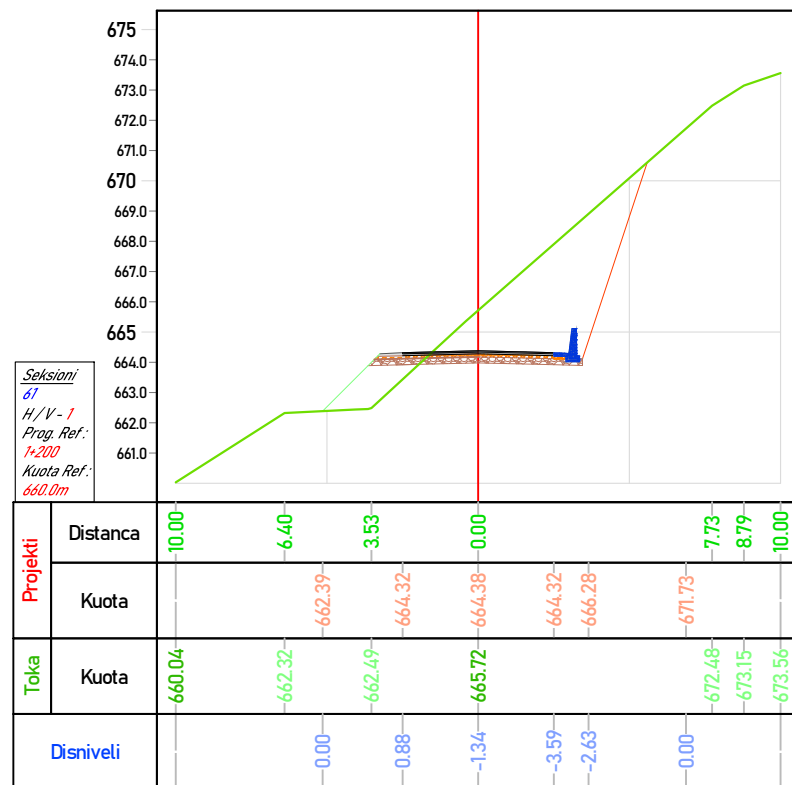


Faza e projektit: PROJEKT ZBATIM

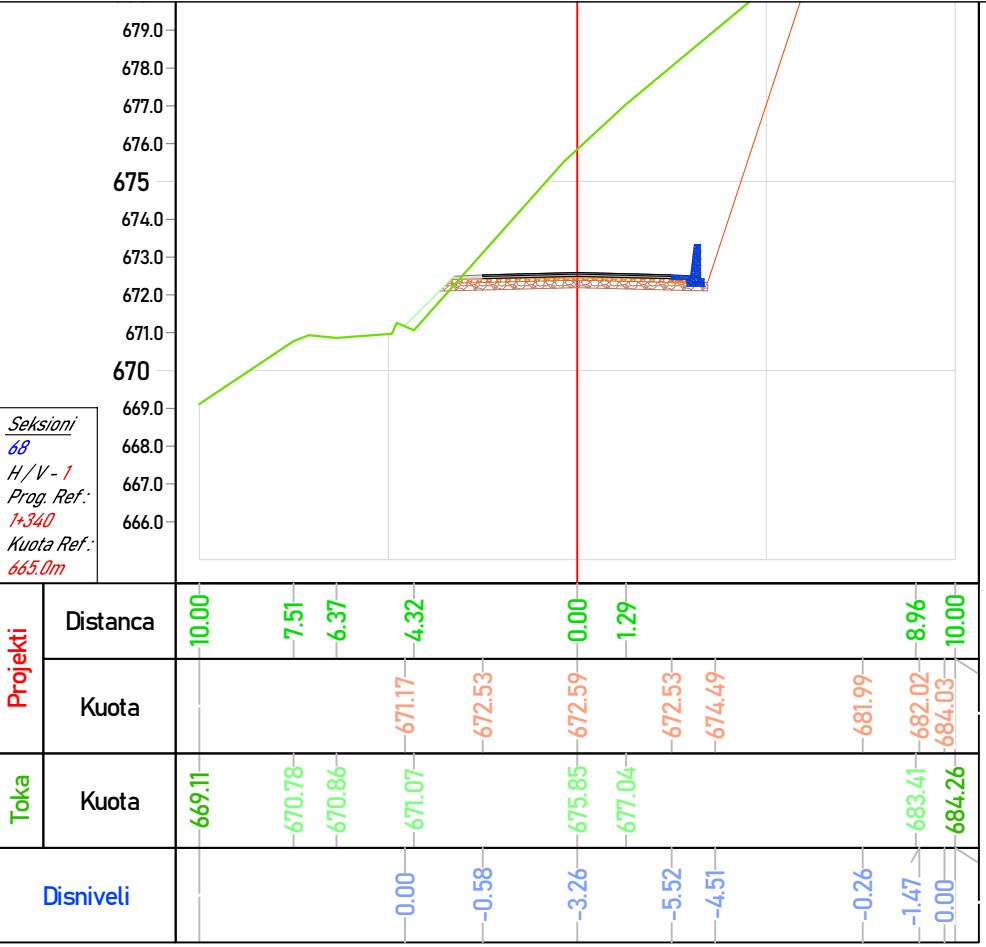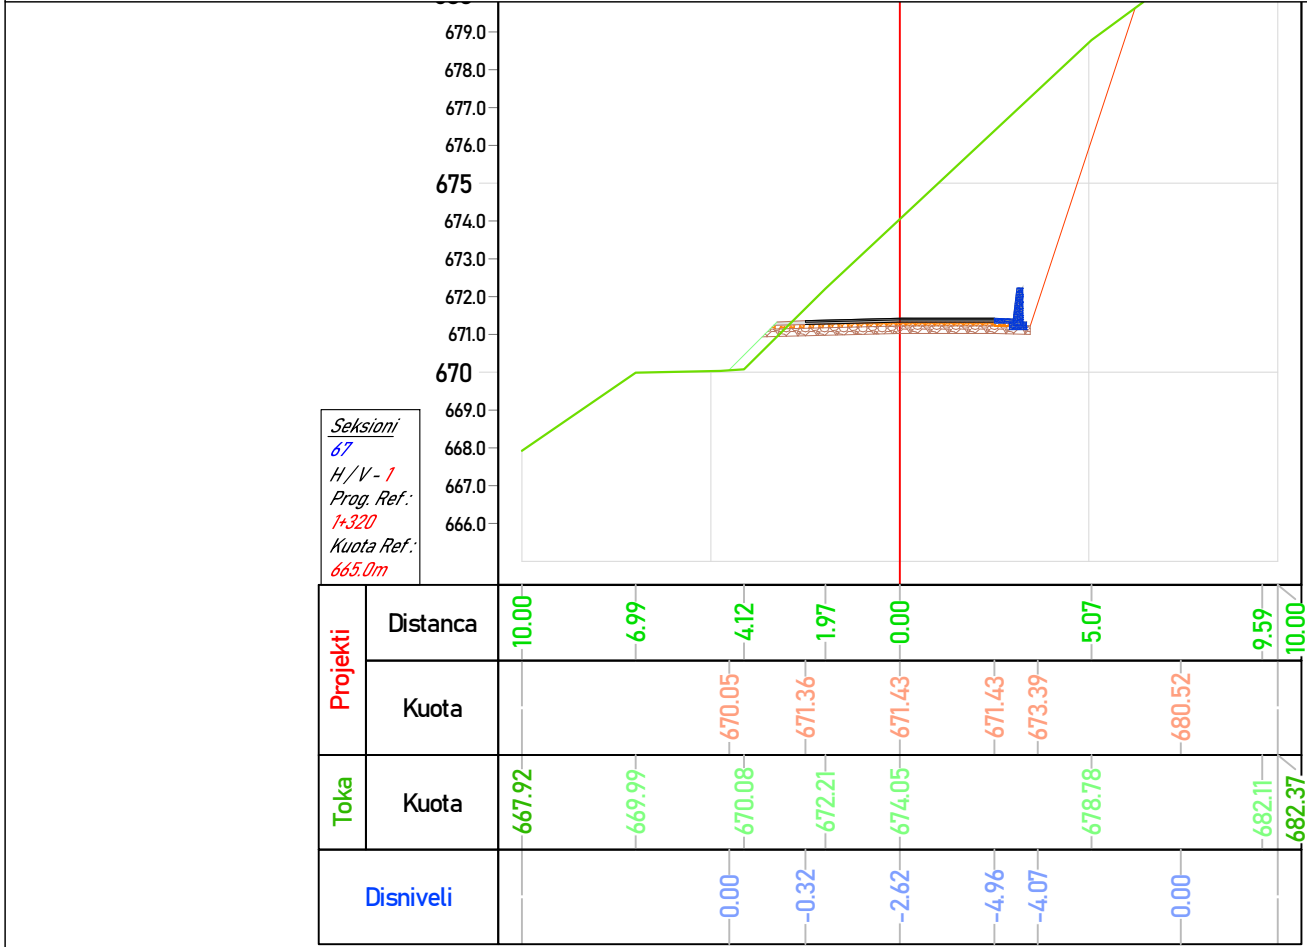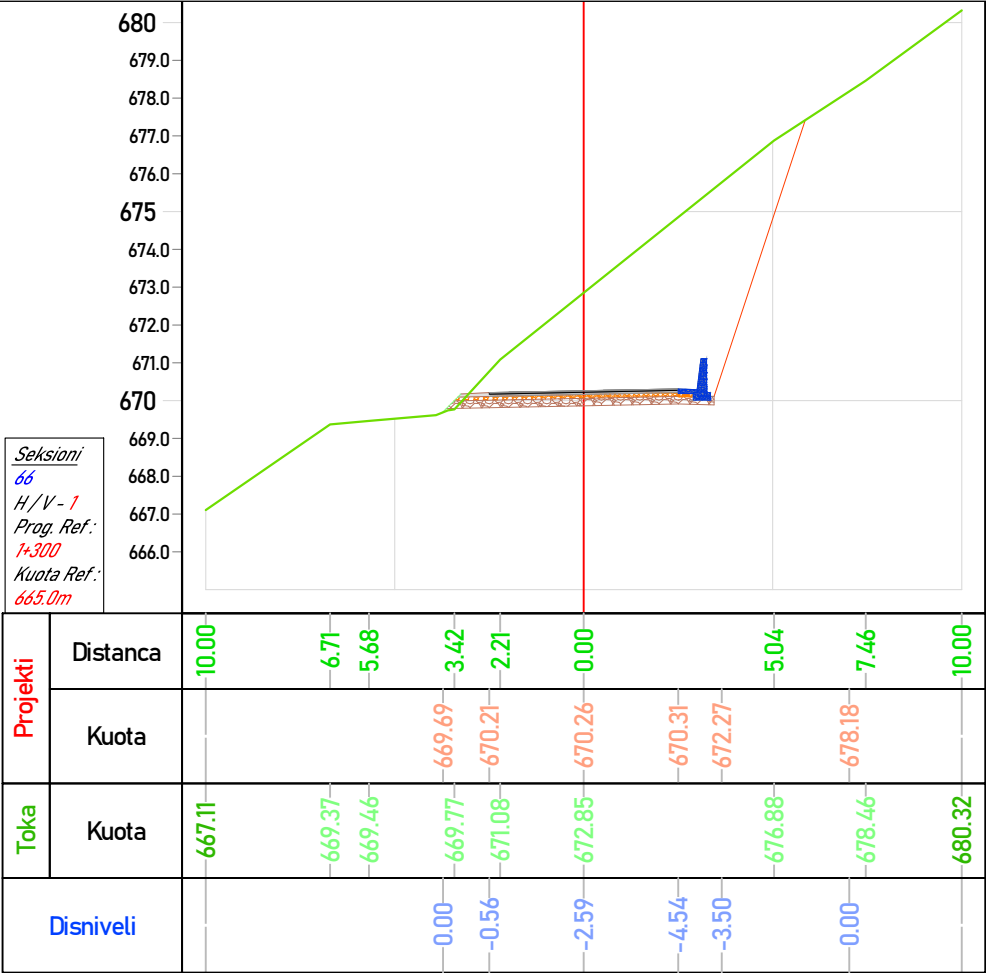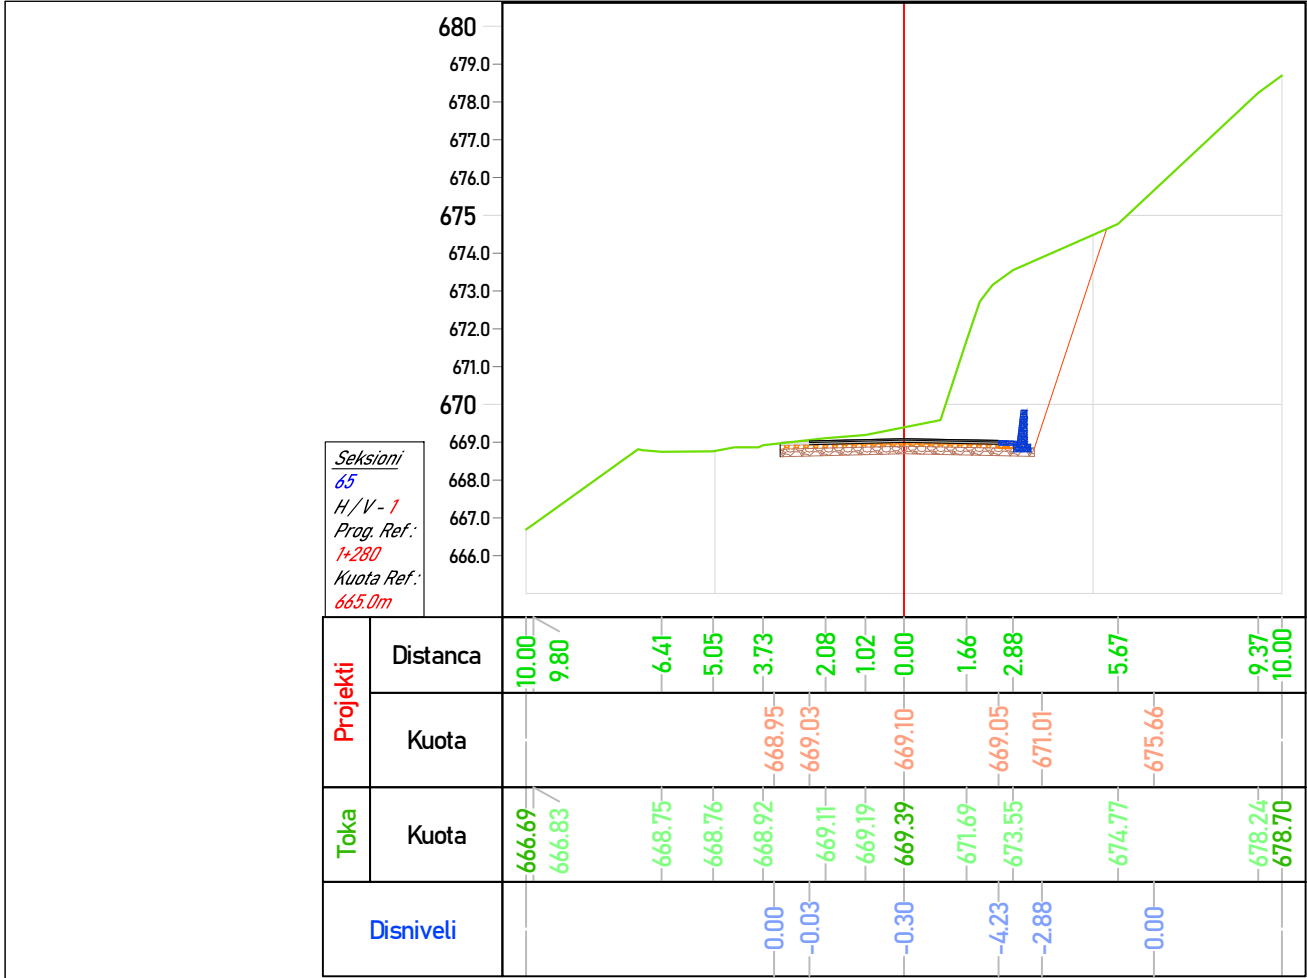

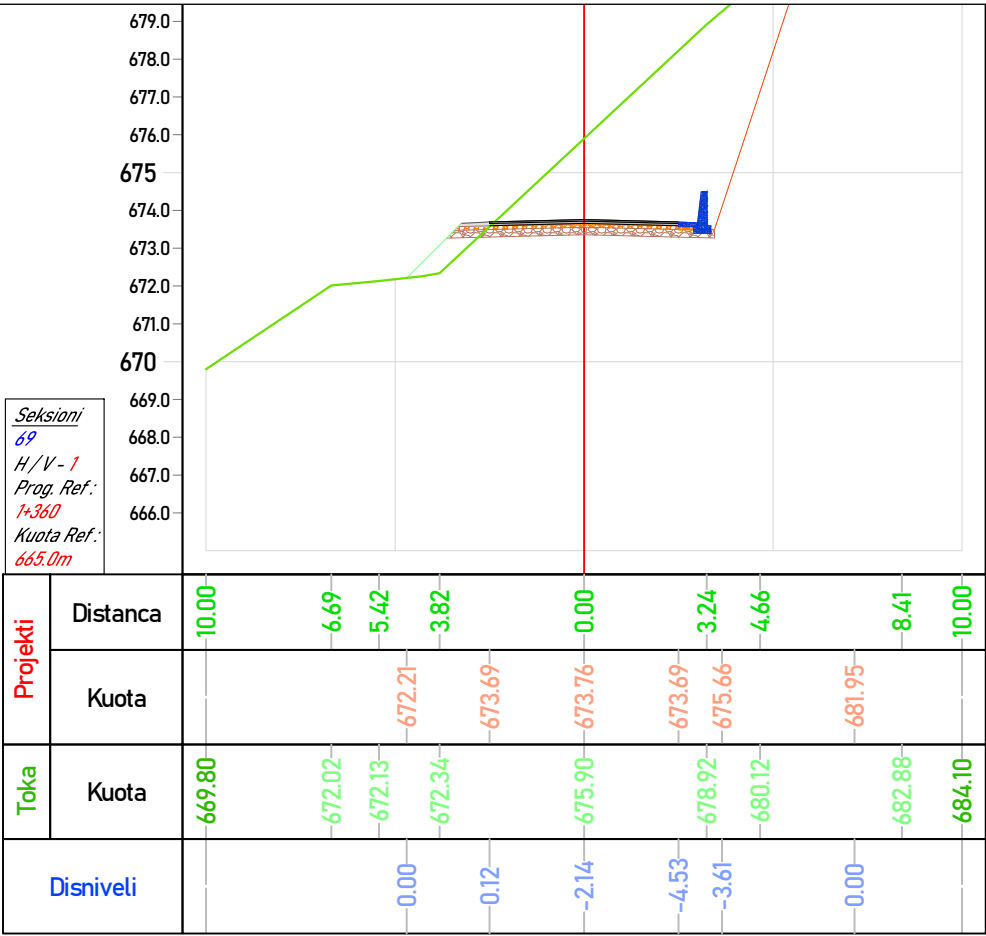

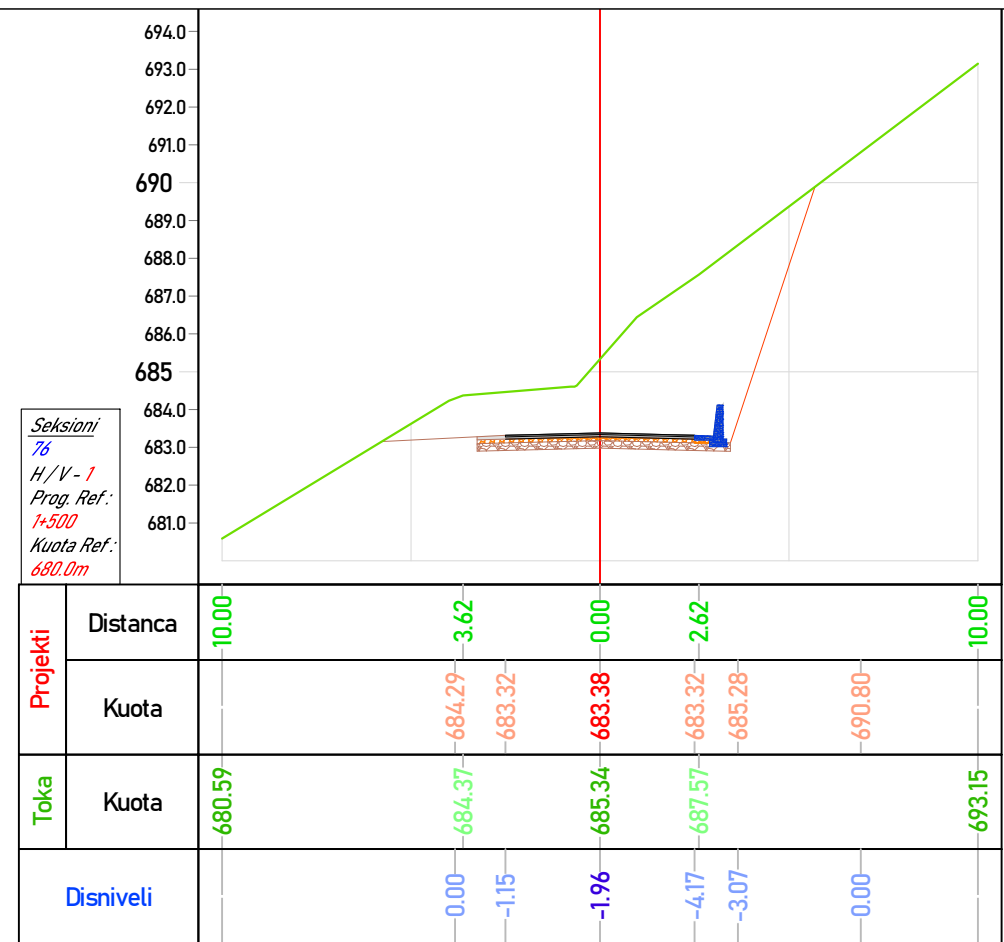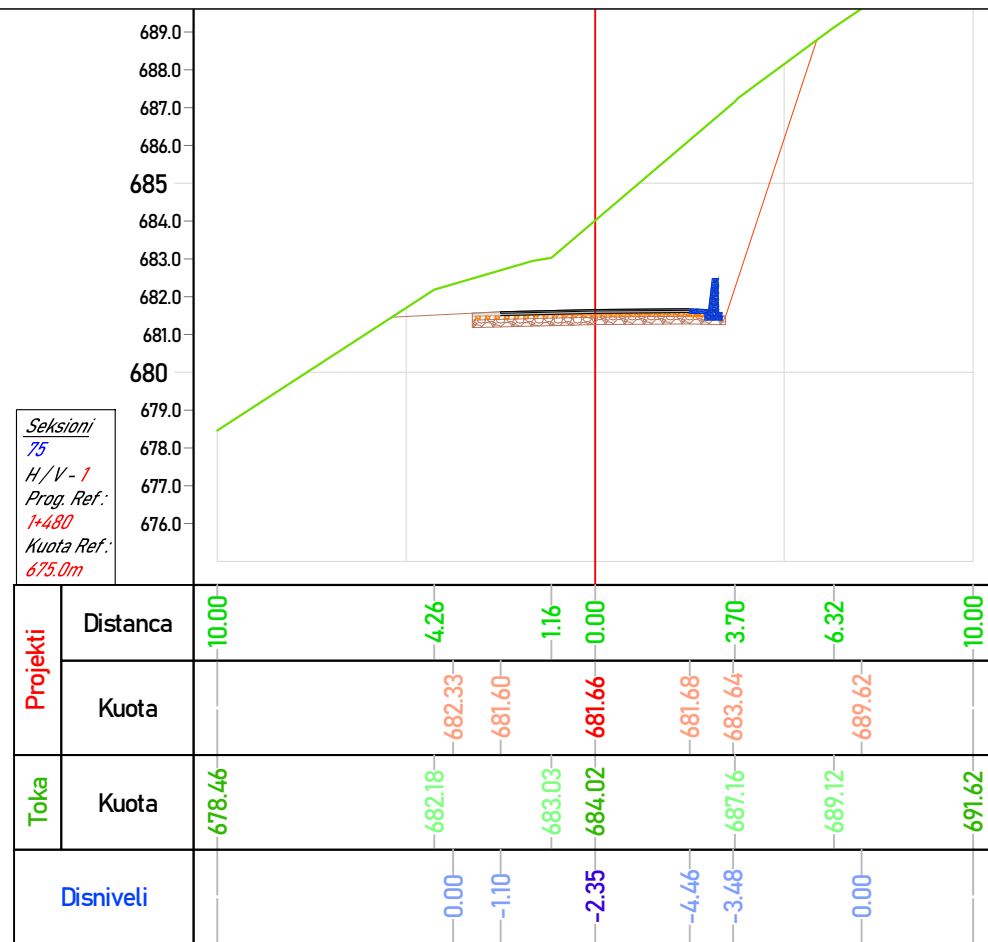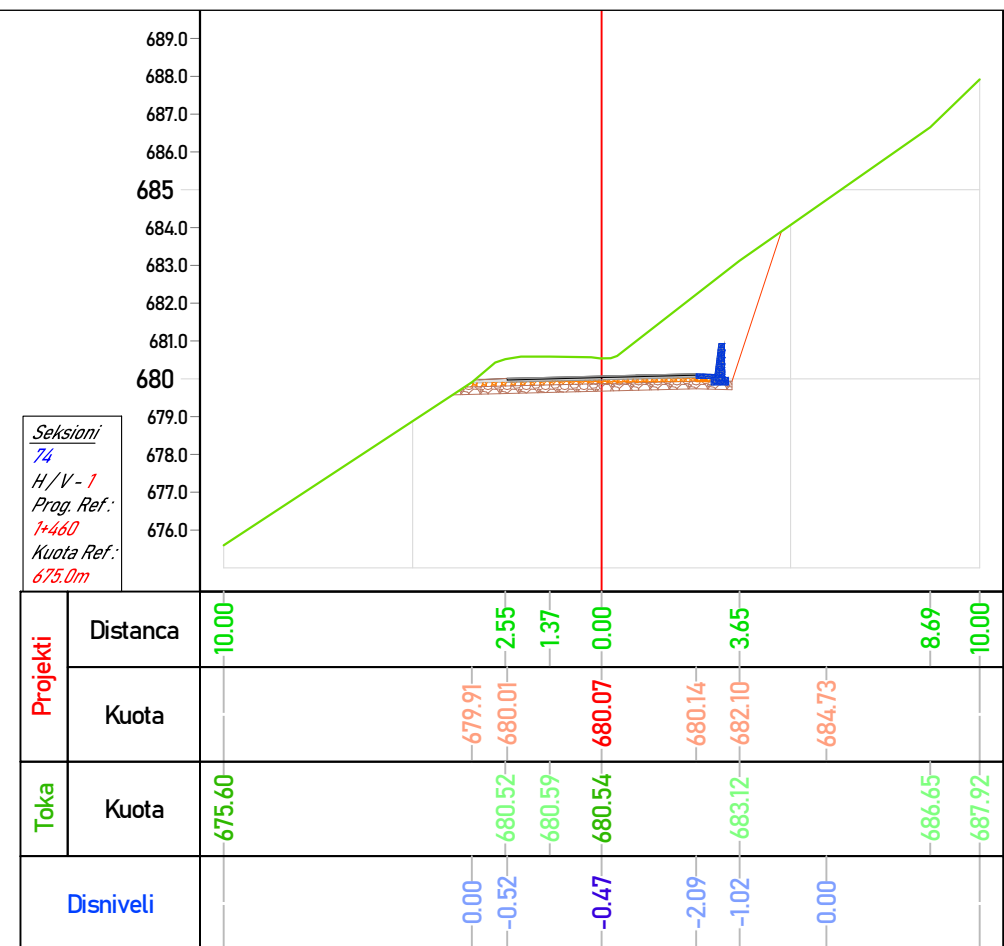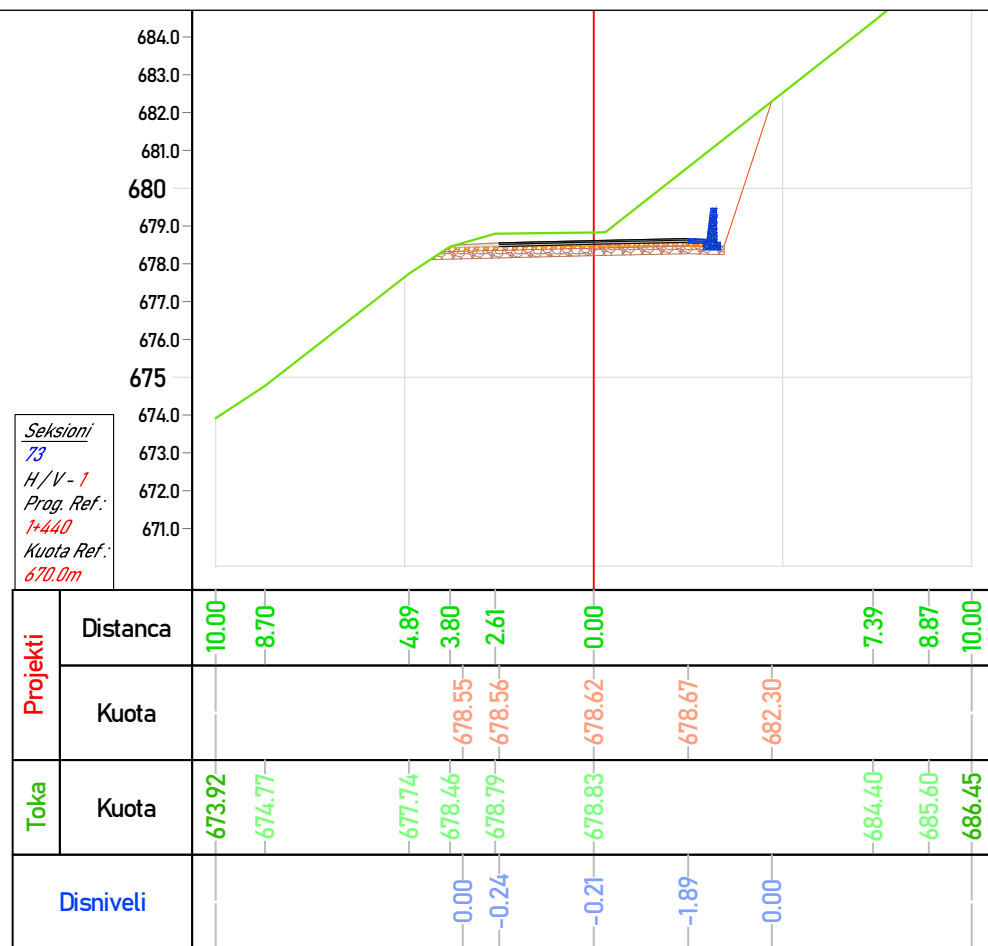

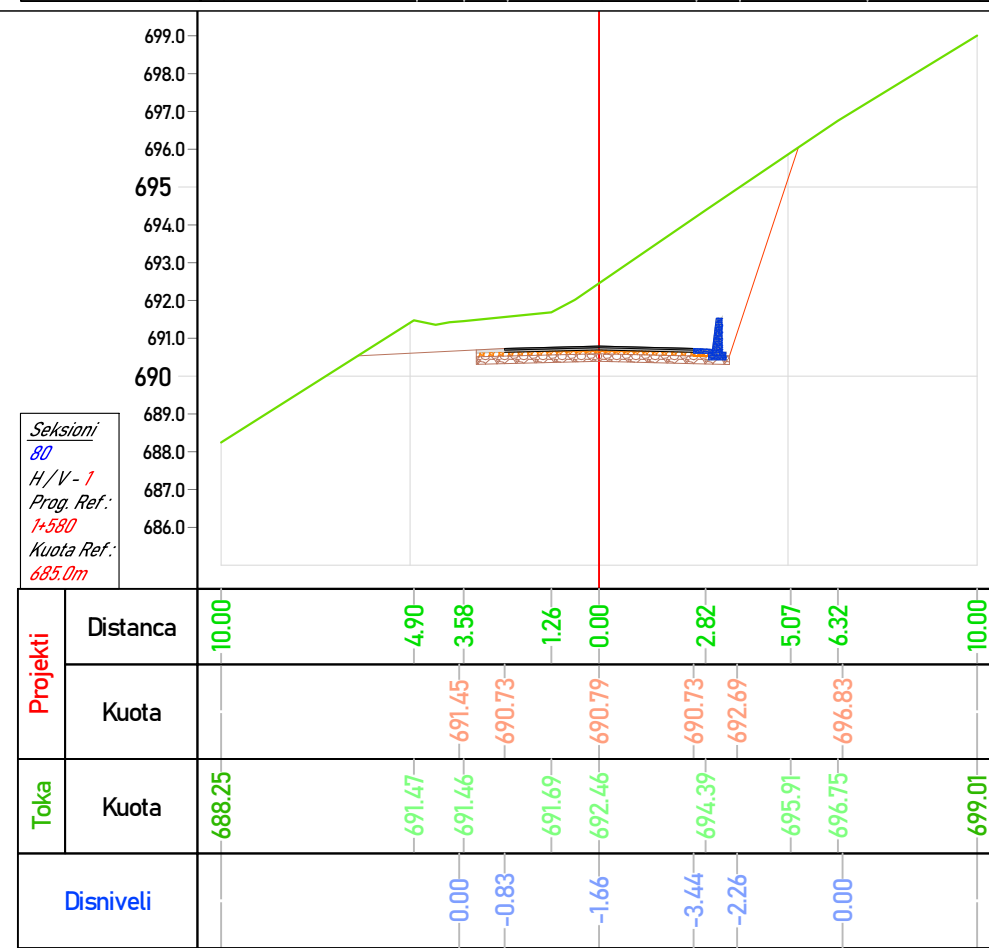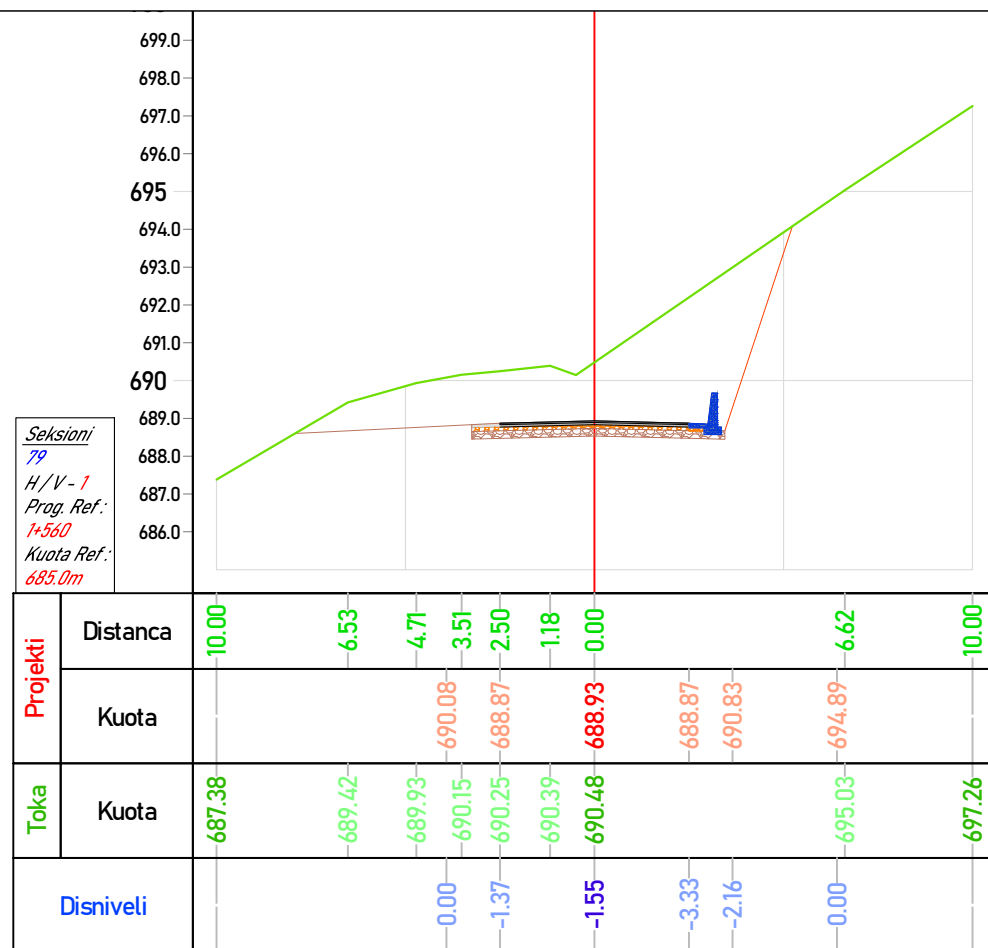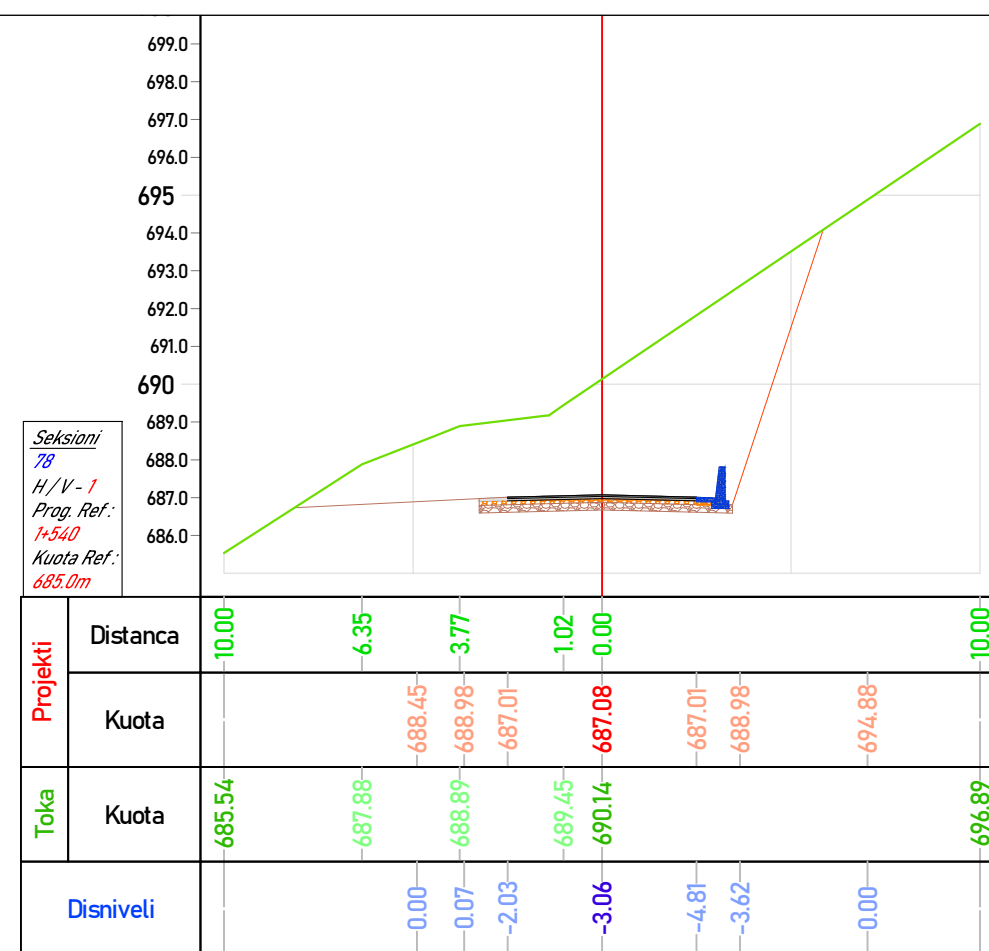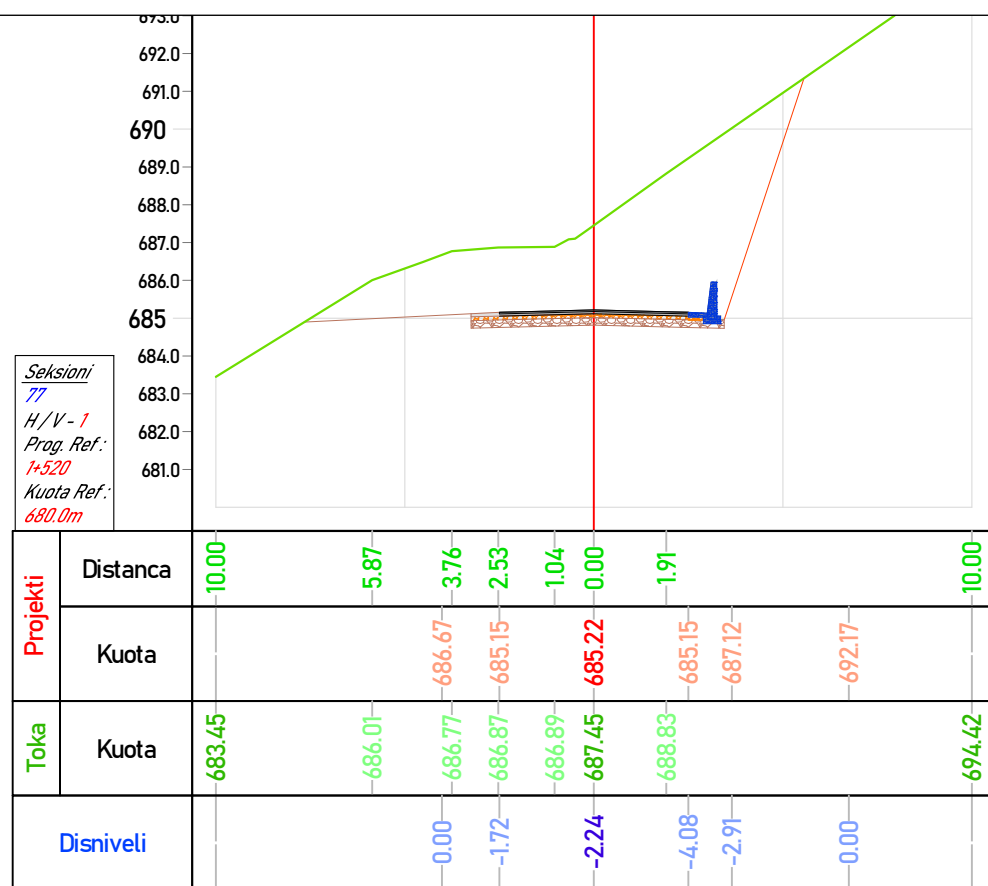

BASHKIA HIMARË

**AUTORITETI KONTRAKTOR****FONDI SHQIPTAR
I ZHVILLIMIT**

TRANSPORT HIGHWAY CONSULTING
Rruga "Osman Myderizi" Tirane



PROJEKTUES

ERALD-G
Rruga "Kongresi i Lushnjes" Tirane







EMËRTIMI I FLETËS

SEKSIONE TERTHORE

Shkalla: 1:250

Formati i fletës: A3	Numri i fletës: (20)
-------------------------	-------------------------

Faza e projektit: PROJEKT ZBATIM

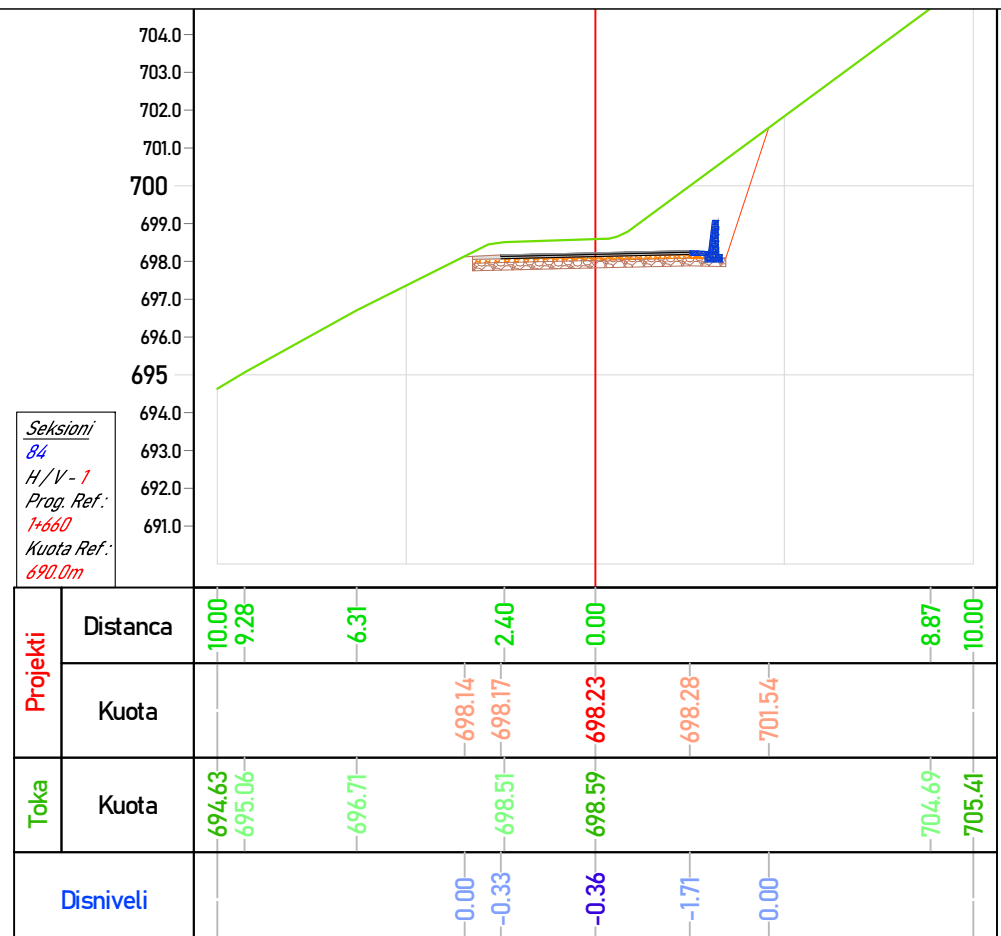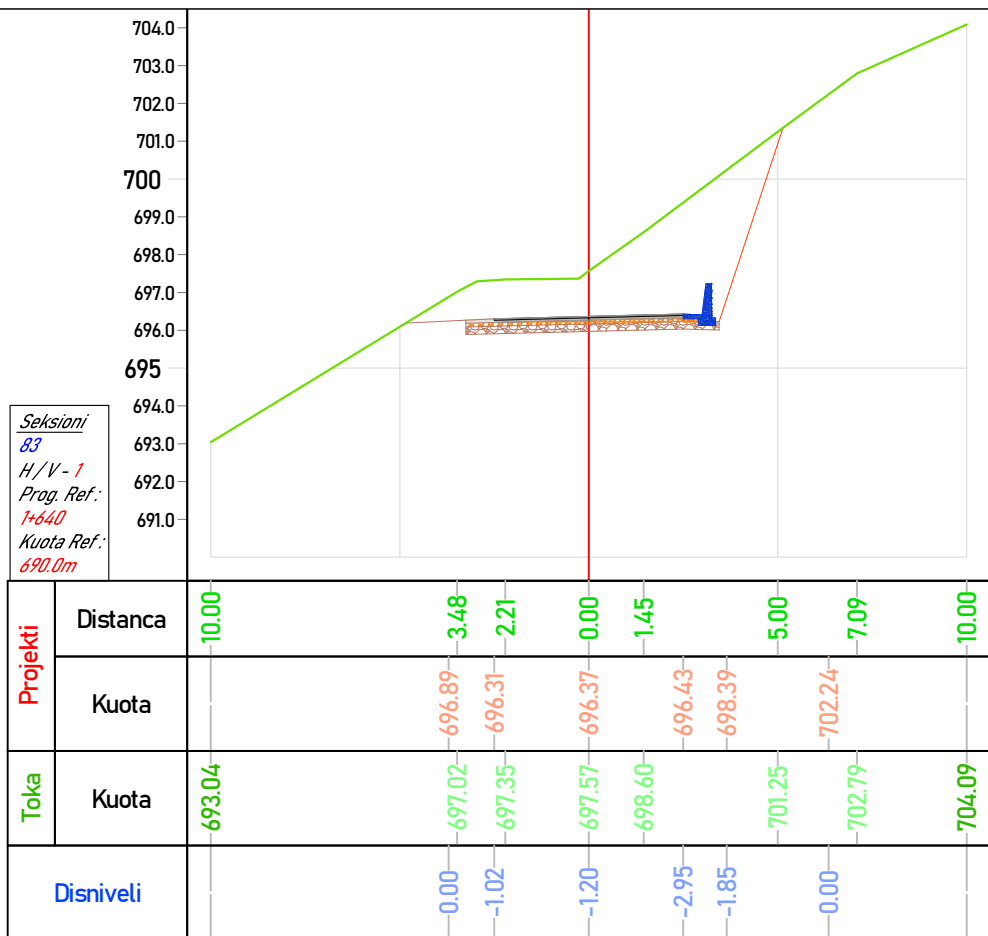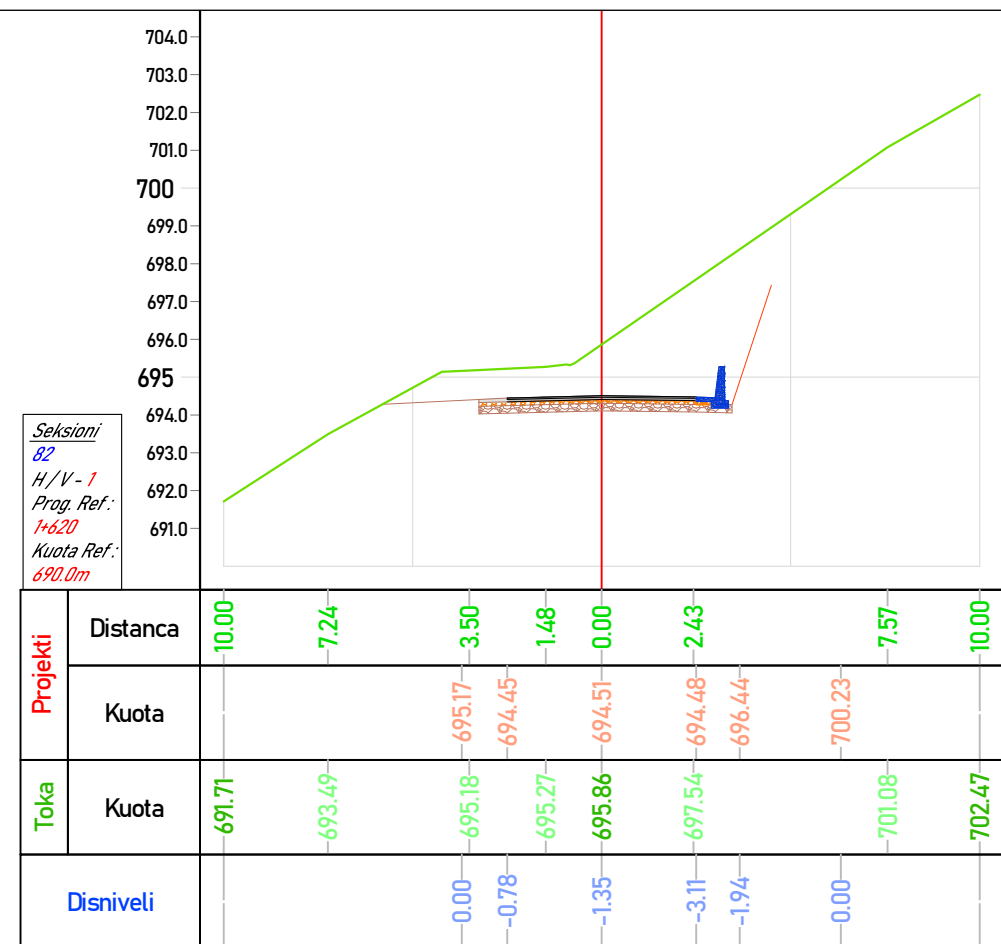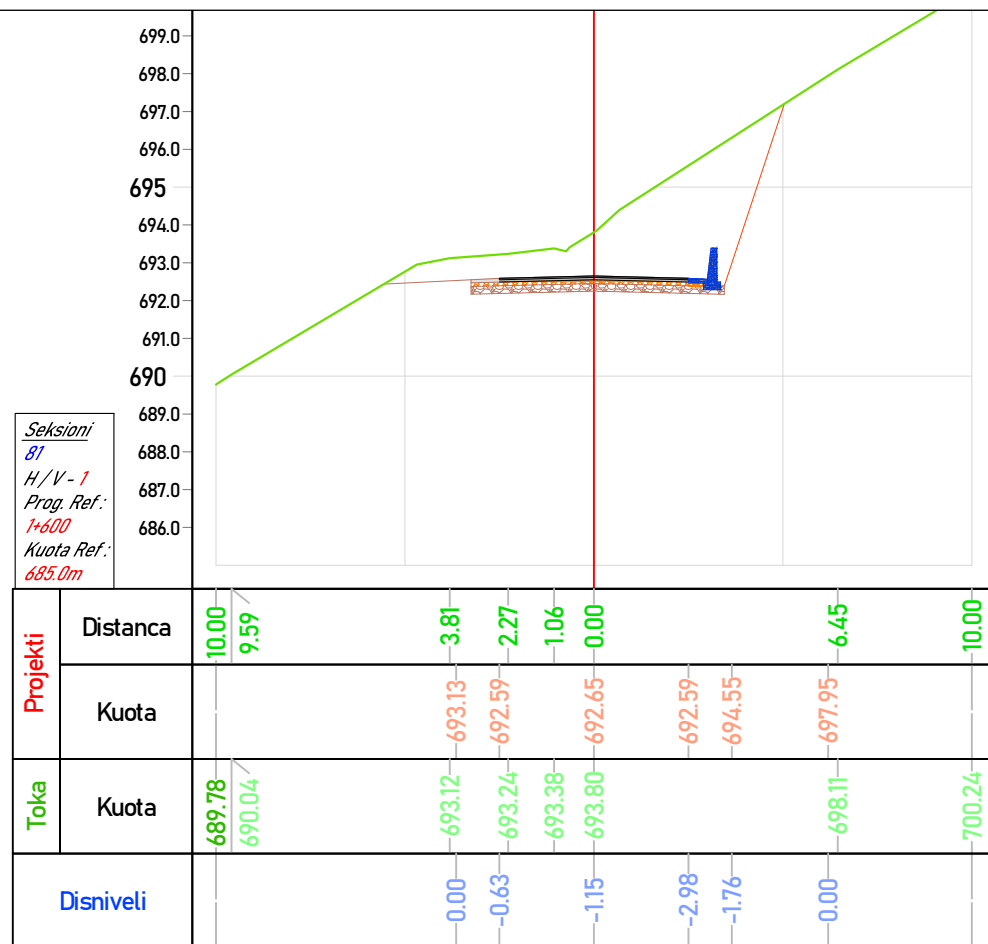

BASHKIA HIMARË



AUTORITETI KONTRAKTOR

**FONDI SHQIPTAR
I ZHVILLIMIT**

TRANSPORT HIGHWAY CONSULTING
Rruga "Osman Myderizi" Tirane



PROJEKTUES

ERALD-G
Rruga "Kongresi i Lushnjes" Tiranë







EMËRTIMI I FLETËS

SEKSIONE TERTHORE

Shkalla: 1:250

Formati i fletës: A3	Numri i fletës: (21)
-------------------------	-------------------------

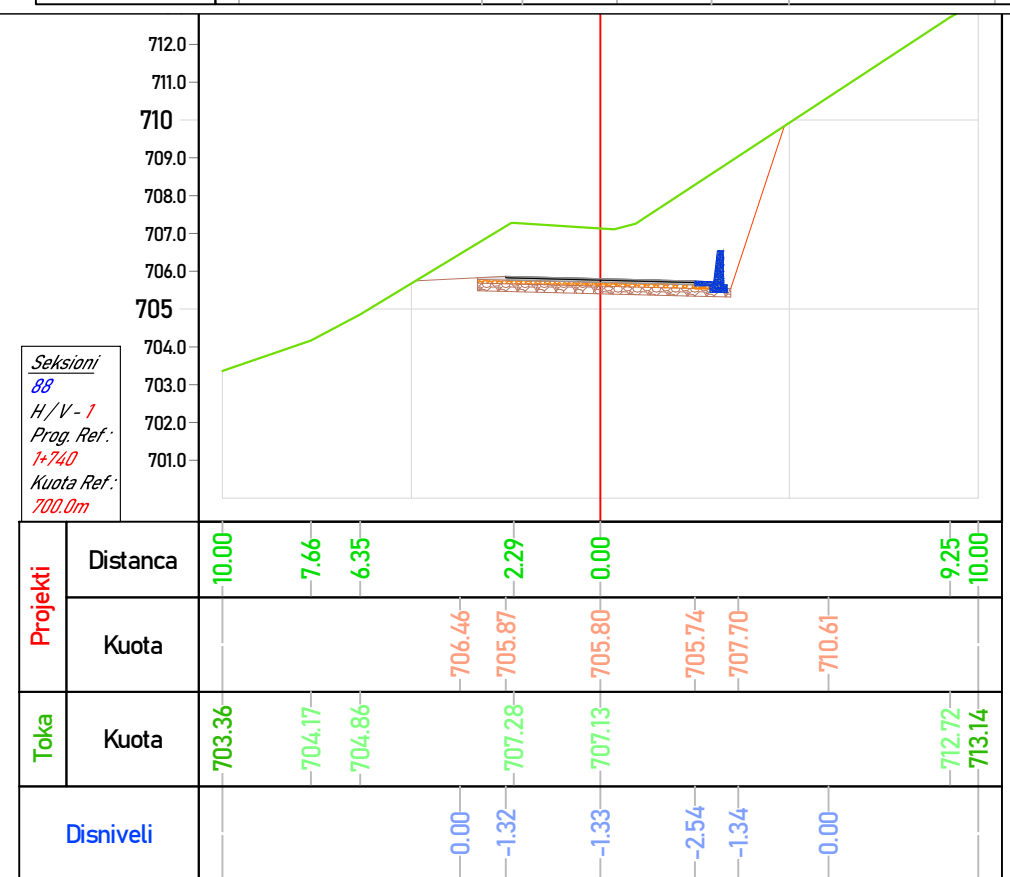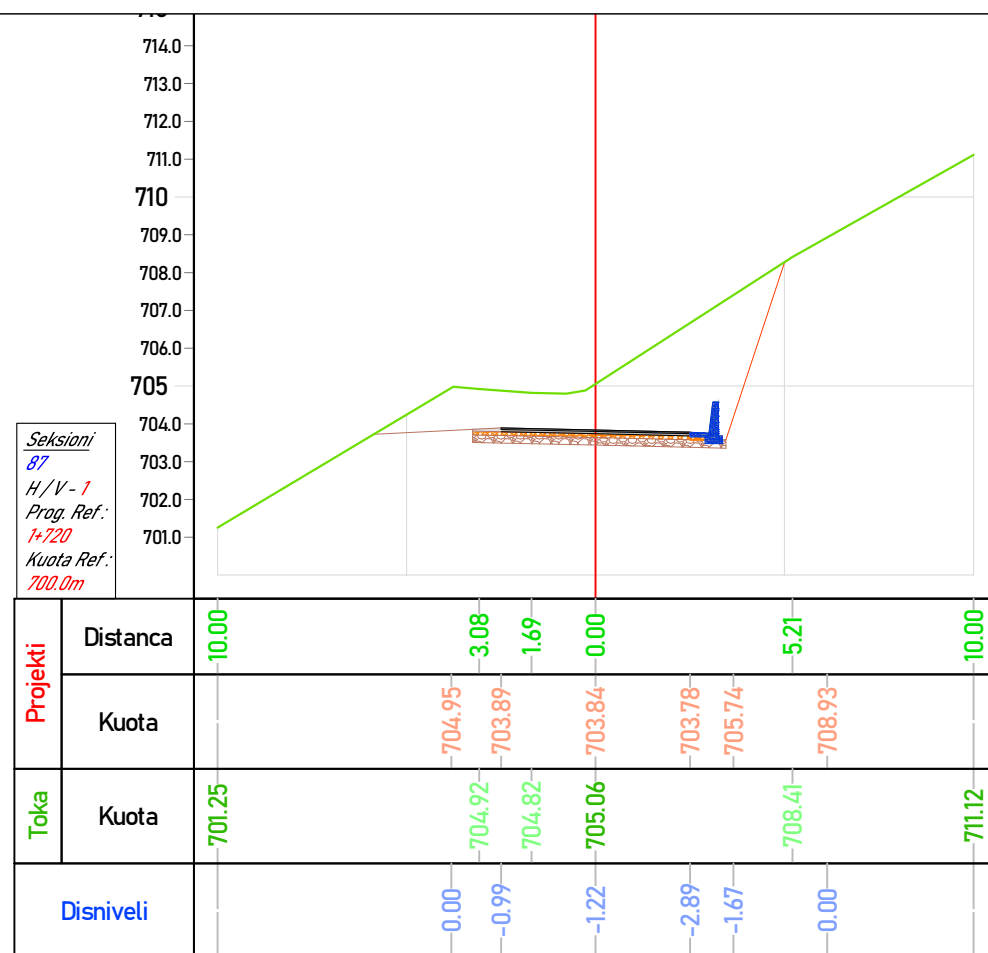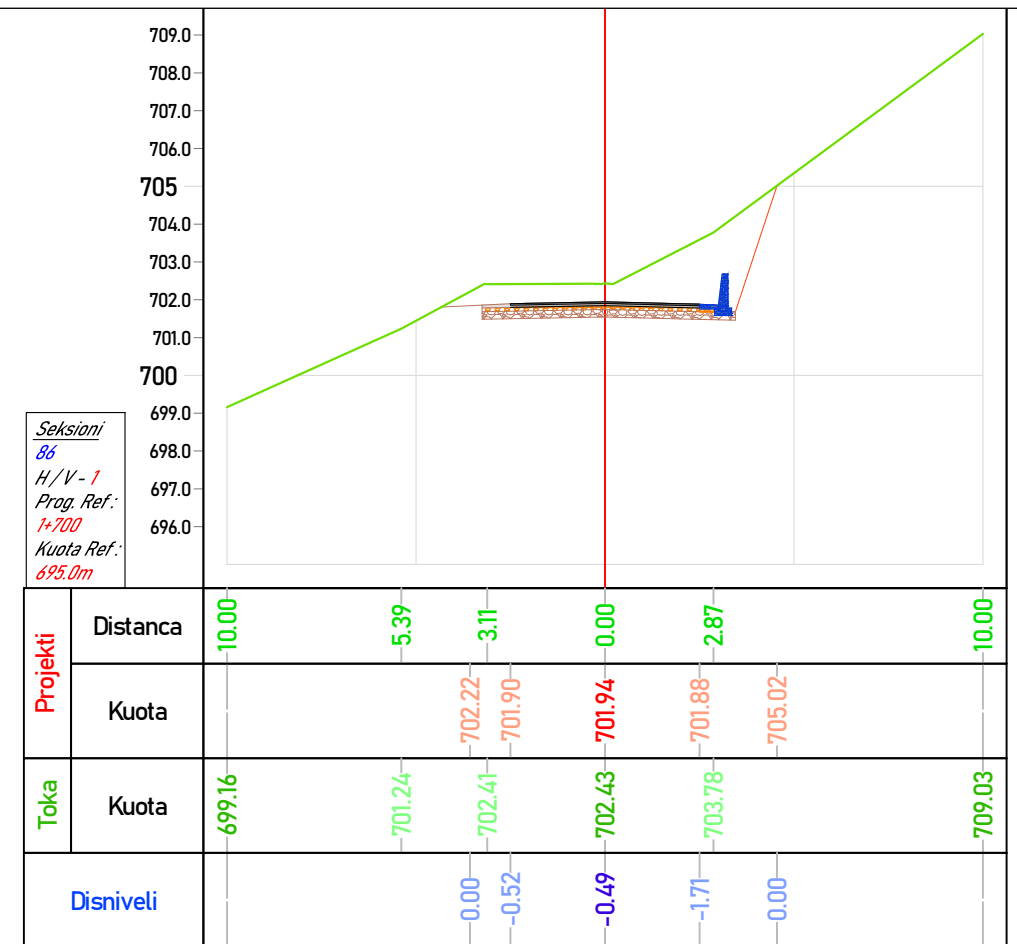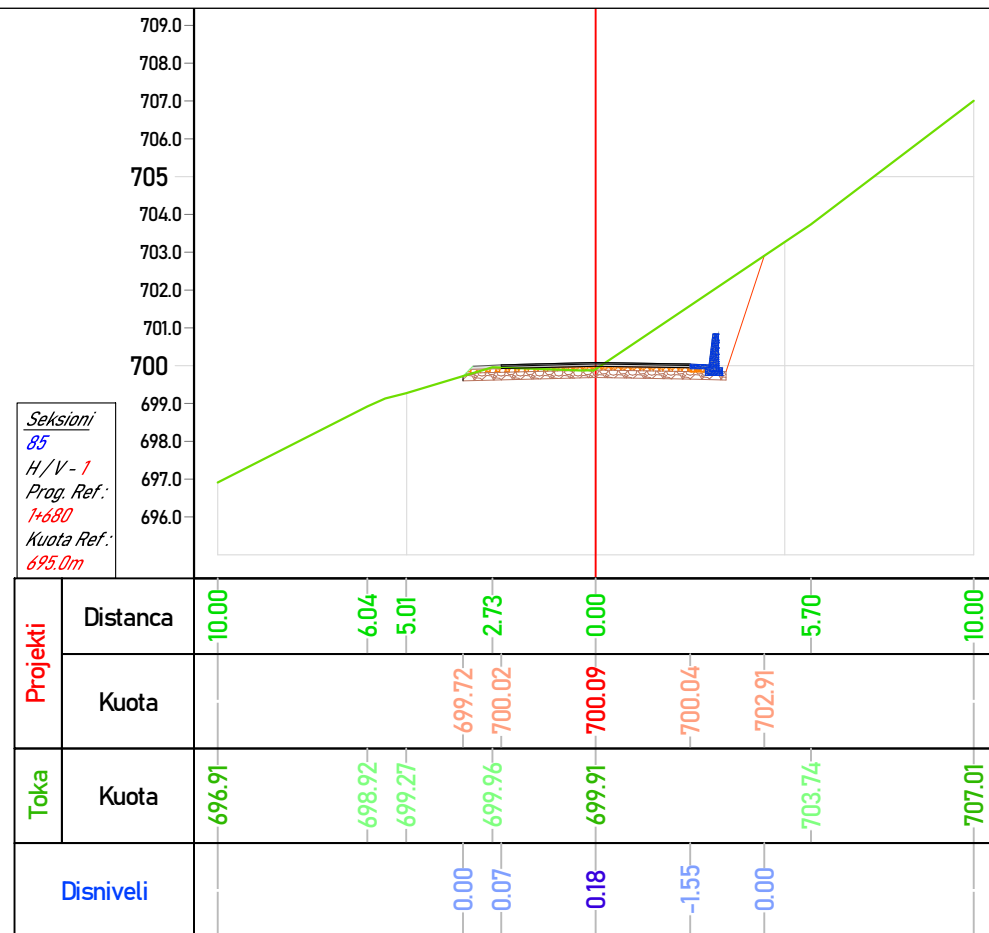

BASHKIA HIMARË

OBJEKTI: “ PËRMIRËSIMI DHE REHABILITIMI I RRUGËS SË AKSESIT TË FSHATIT PILUR NGA RRUGA NACIONALE E LUMIT TË VLORËS ”

**AUTORITETI KONTRAKTOR**

FONDI SHQIPTAR I ZHVILLIMIT
Rruga "Sami Frashëri" Tirane

**FONDI SHQIPTAR
I ZHVILLIMIT**

TRANSPORT HIGHWAY CONSULTING
Rruga "Osman Myderizi" Tirane



PROJEKTUES

ERALD-G
Rruga "Kongresi i Lushnjes" Tirane



EMËRTIMI I FLETËS





SEKSIONE TERTHORE

Shkalla: 1:250

Formati i fletës:	A3
-------------------	----

(22)

Faza e projektit:	PROJEKT ZBATIM
-------------------	----------------

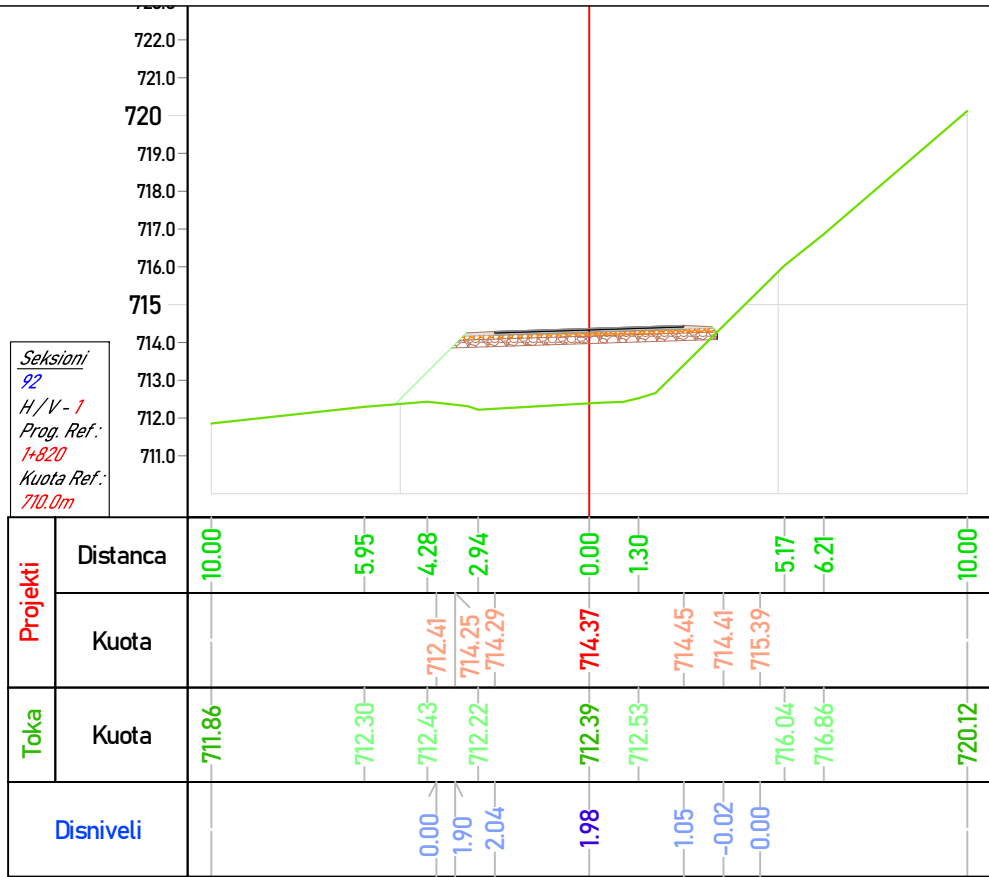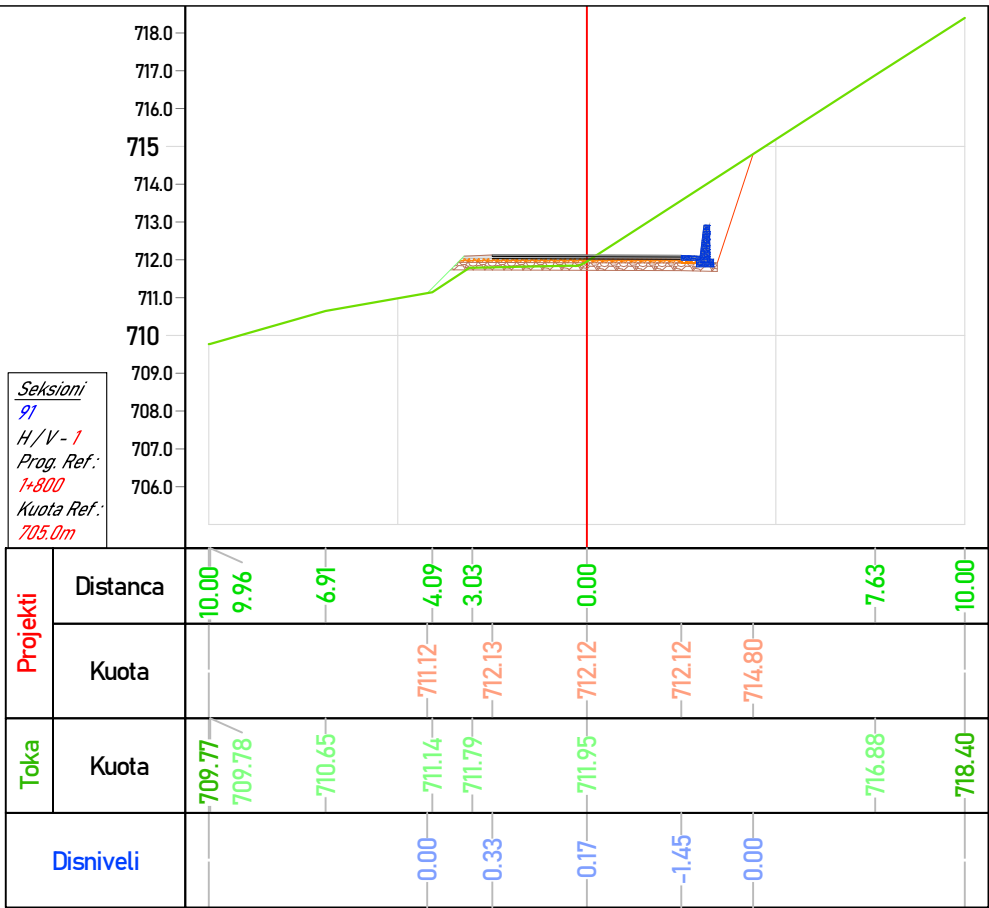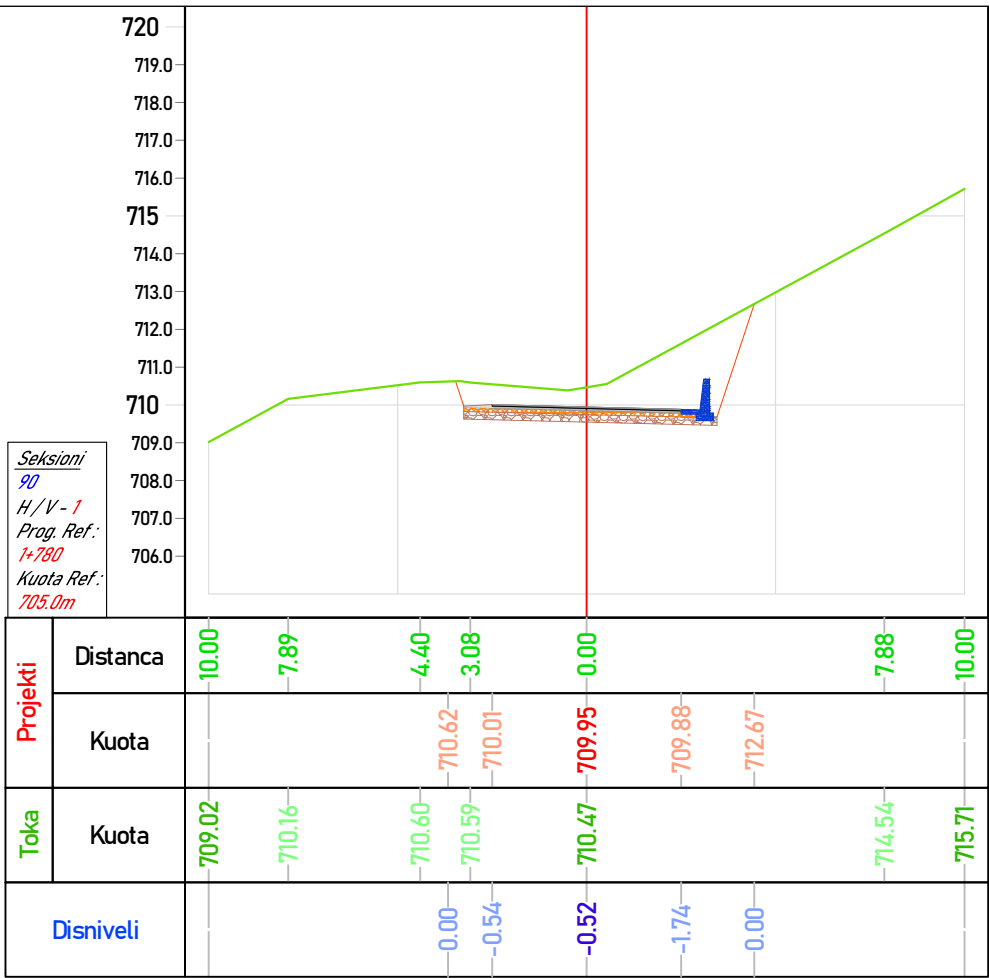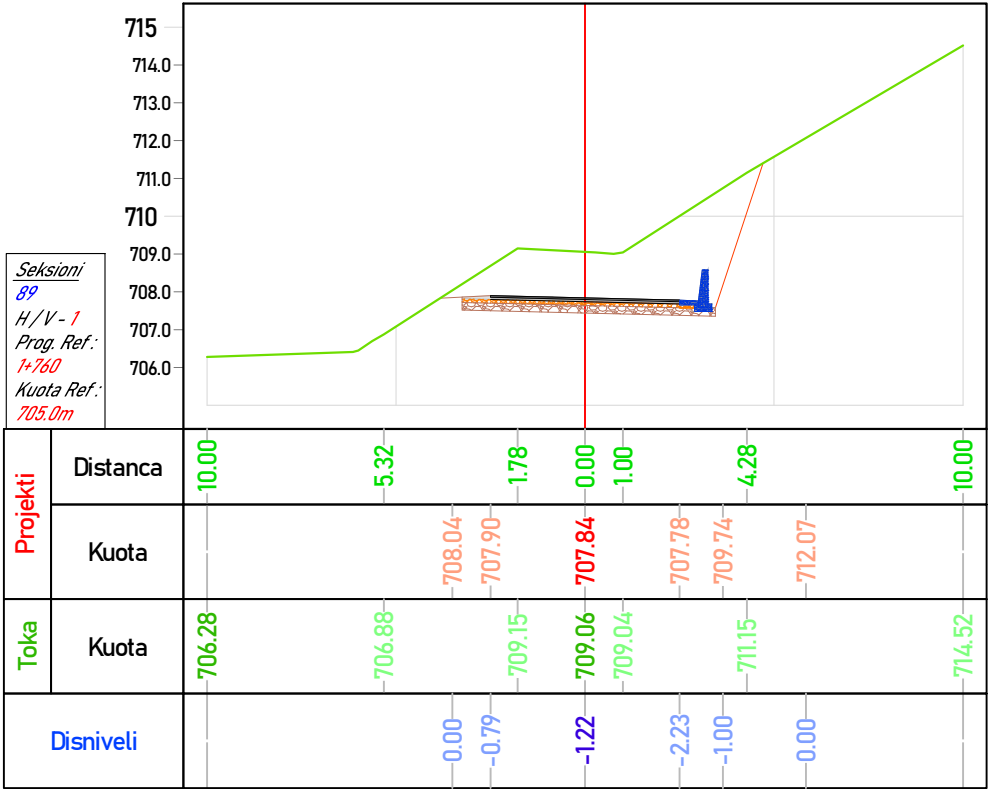

BASHKIA HIMARË

OBJEKTI: " PËRMIRËSIMI DHE REHABILITIMI I RRUGËS SË AKSESIT TË FSHATIT PILUR NGA RRUGA NACIONALE E LUMIT TË VLORËS "



AUTORITETI KONTRAKTOR

FONDI SHQIPTAR I ZHVILLIMIT
Rruga "Sami Frashëri" Tirane



FONDI SHQIPTAR
I ZHVILLIMIT

TRANSPORT HIGHWAY CONSULTING
Rruga "Osman Myderizi" Tirane



PROJEKTUES

ERALD-G
Rruga "Kongresi i Lushnjes" Tirane



EMËRTIMI I FLETËS





SEKSIONE TERTHORE

Shkalla:
1:250

Formati i fletës:
A3

Numri i fletës:
(23)

Faza e projektit: PROJEKT ZBATIM

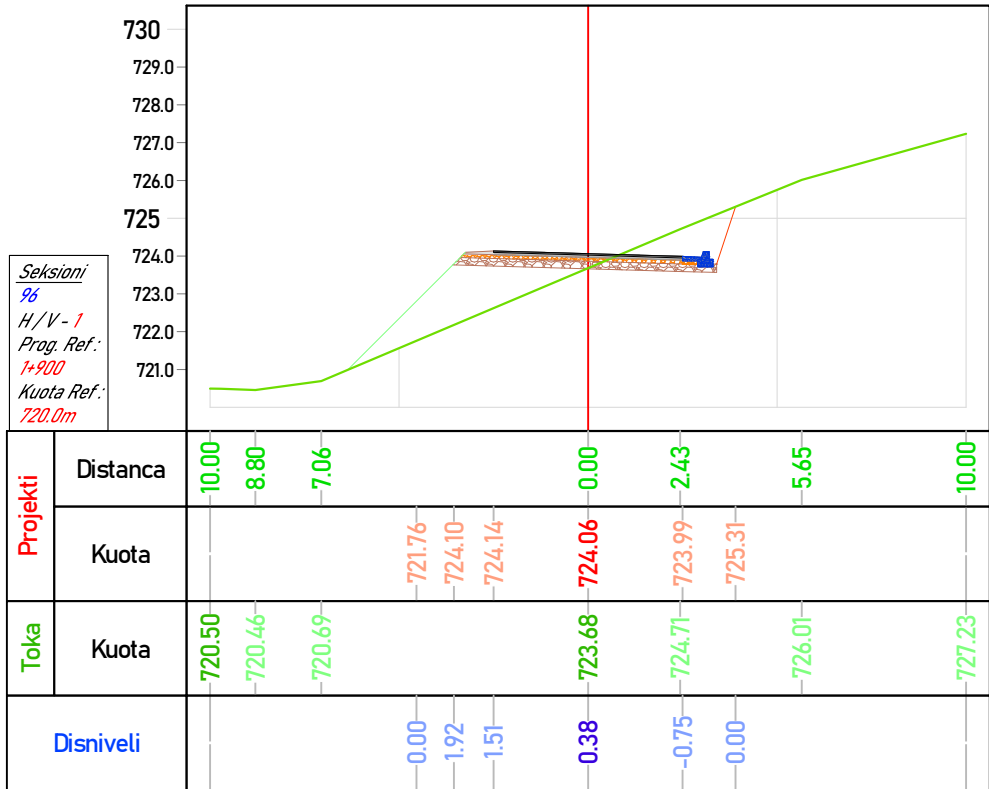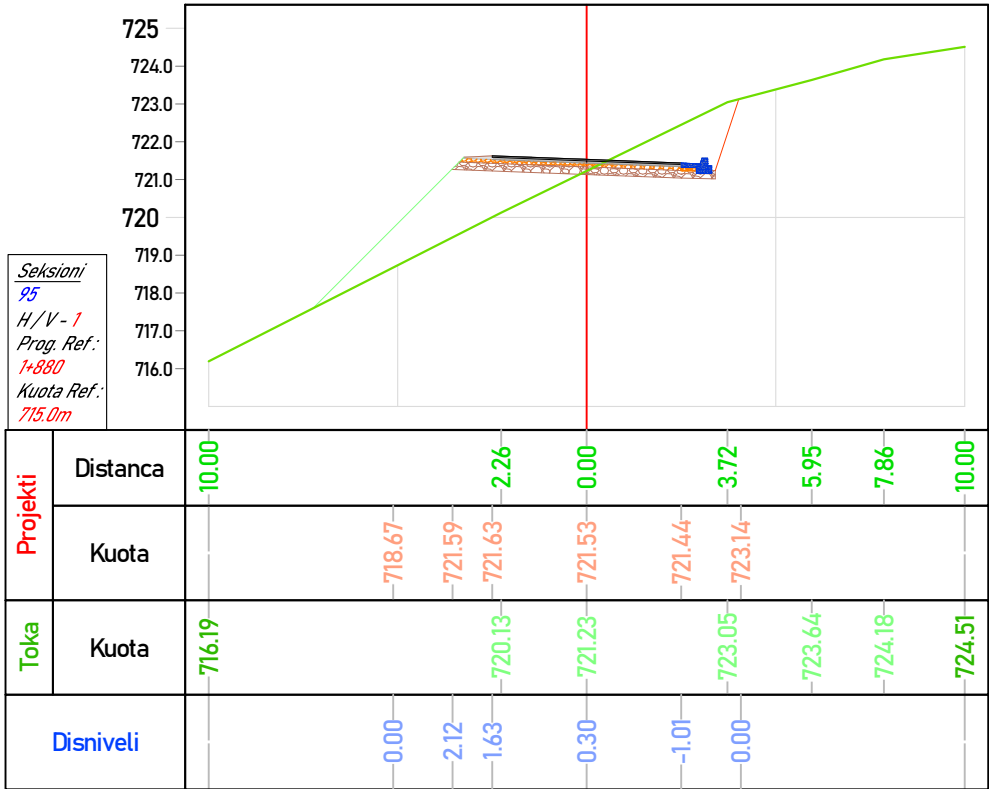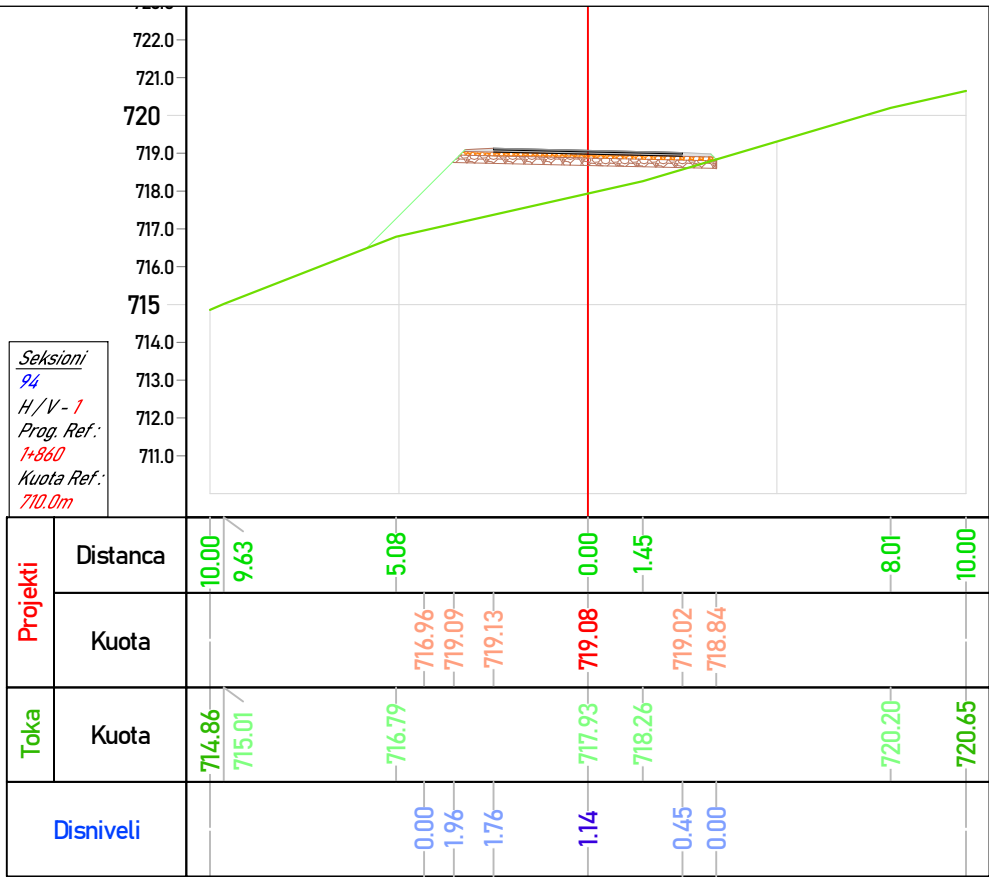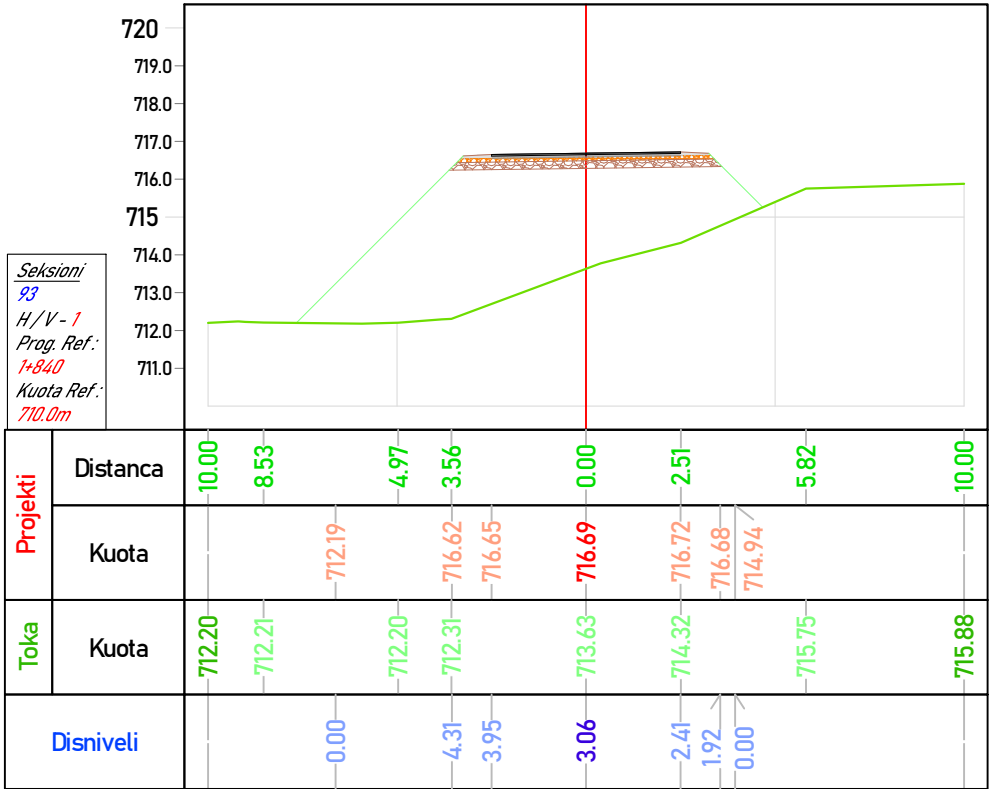

BASHKIA HIMARË

OBJEKTI: " PËRMIRËSIMI DHE REHABILITIMI I RRUGËS SË AKSESIT TË FSHATIT PILUR NGA RRUGA NACIONALE E LUMIT TË VLORËS "



AUTORITETI KONTRAKTOR

FONDI SHQIPTAR I ZHVILLIMIT
Rruga "Sami Frashëri" Tirane



FONDI SHQIPTAR I ZHVILLIMIT

TRANSPORT HIGHWAY CONSULTING
Rruga "Osman Myderizi" Tirane



PROJEKTUES

ERALD-G
Rruga "Kongresi i Lushnjës" Tirane








EMËRTIMI I FLETËS





SEKSIONE TERTHORE

Shkalla: 1:250
Formati i fletës: A3
Numri i fletës: (24)

Faza e projektit: PROJEKT ZBATIM

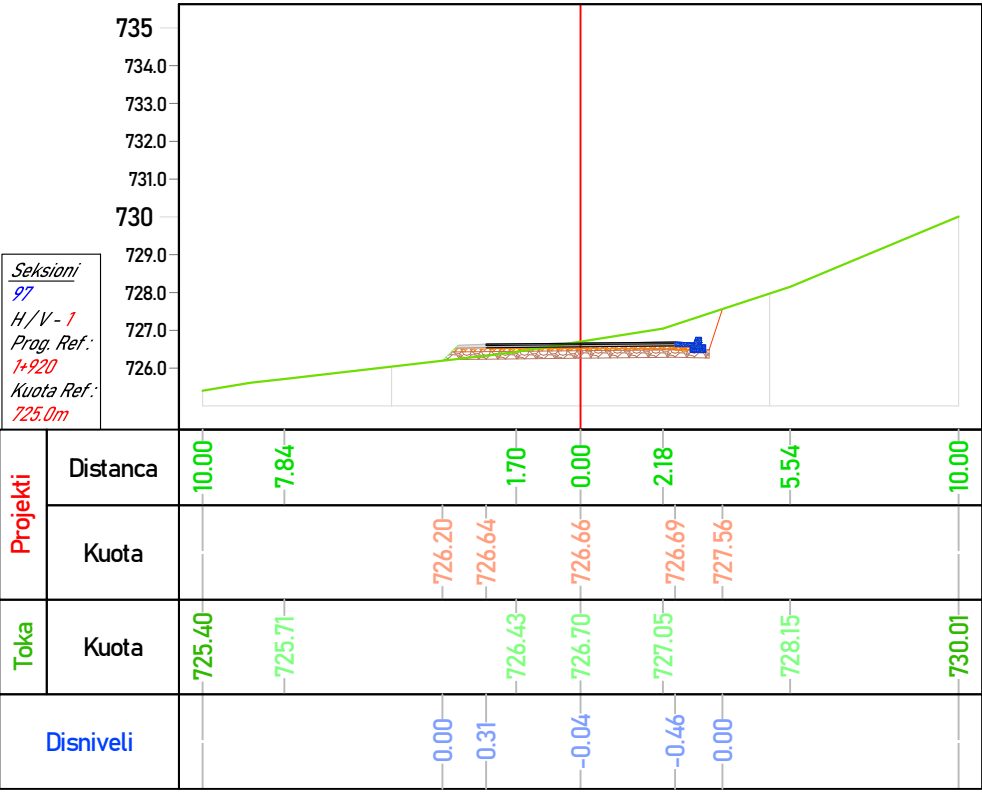

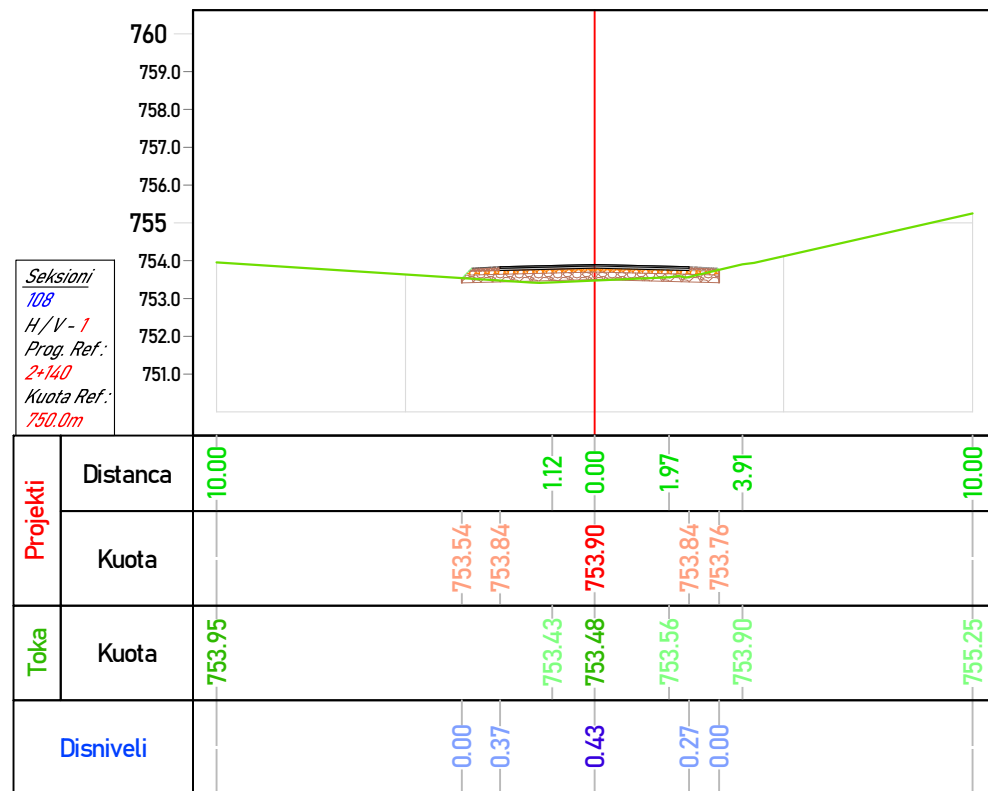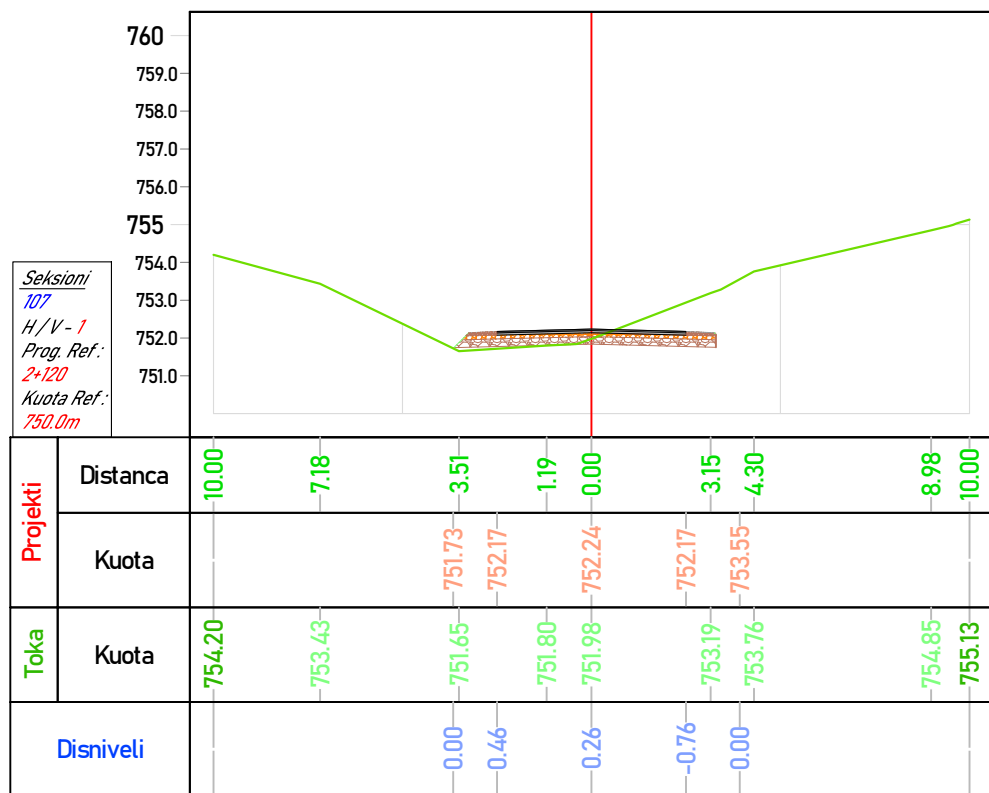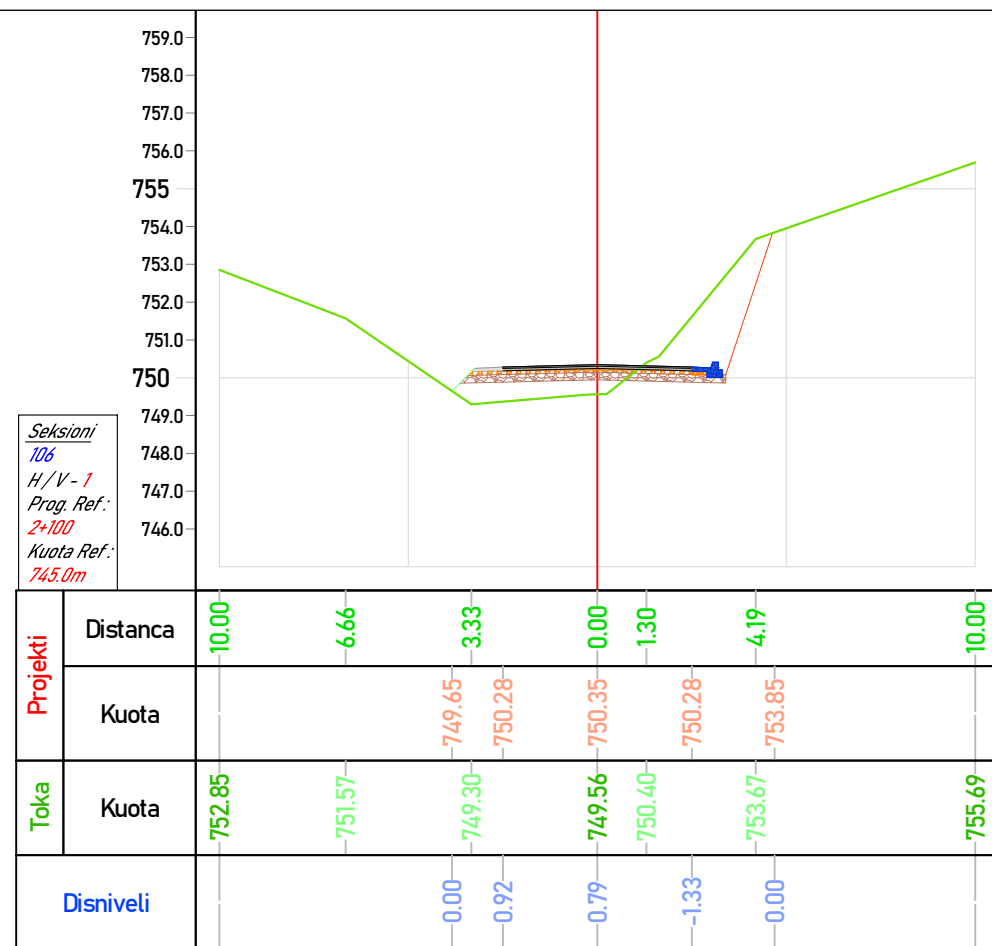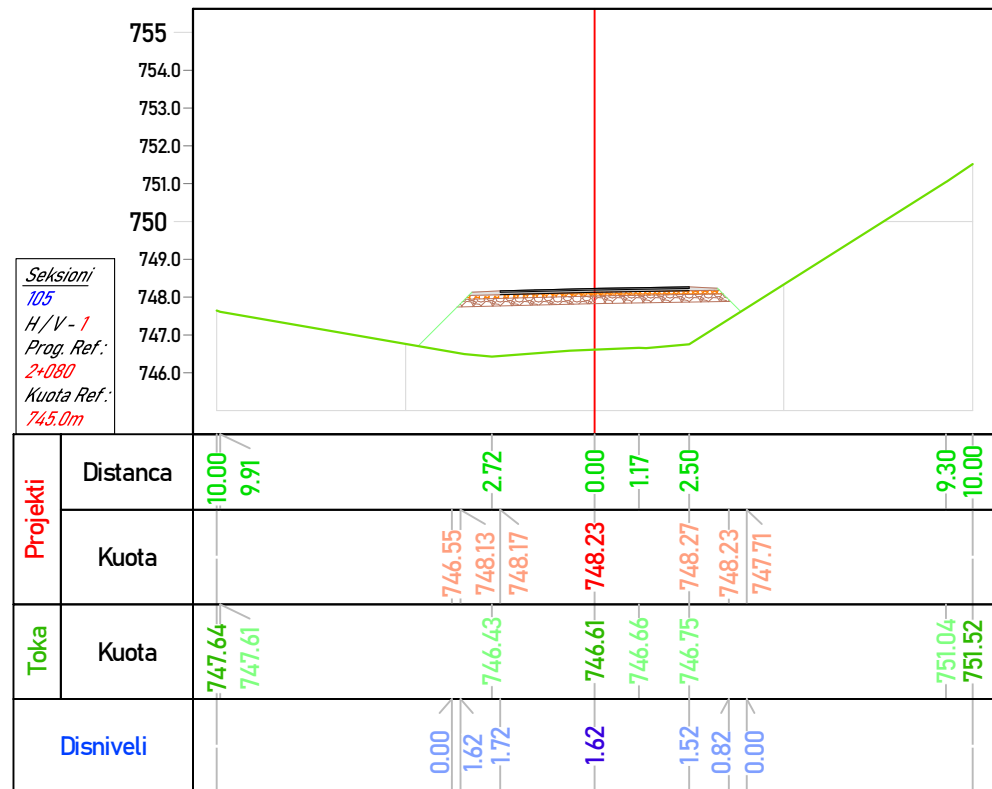

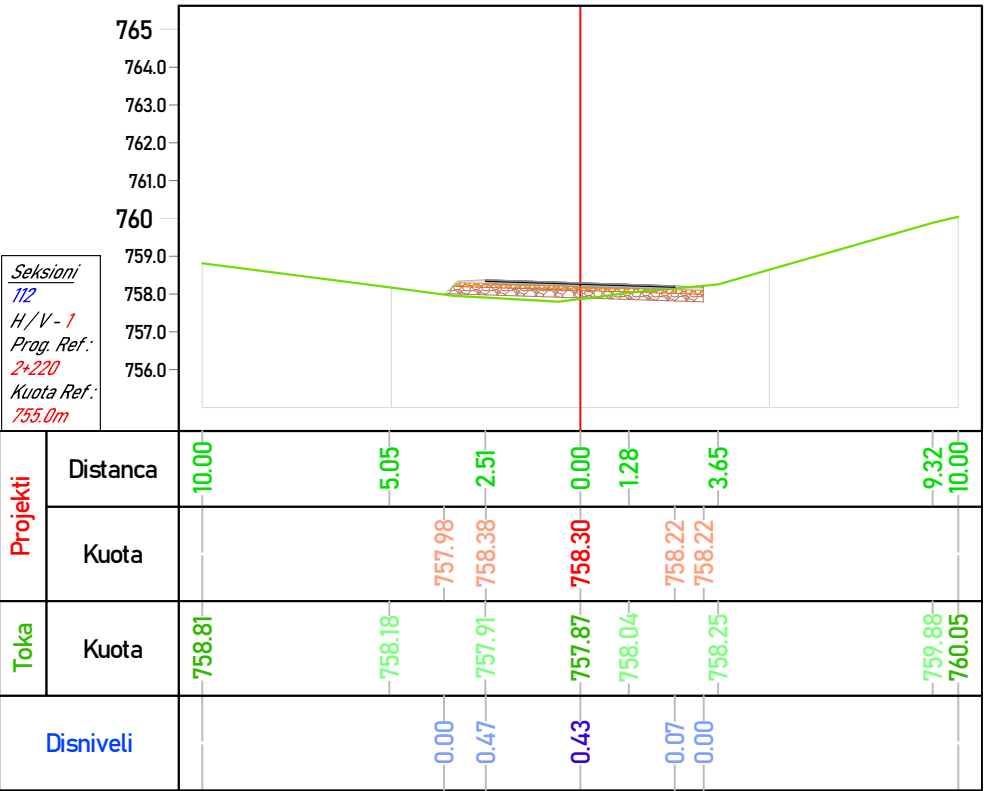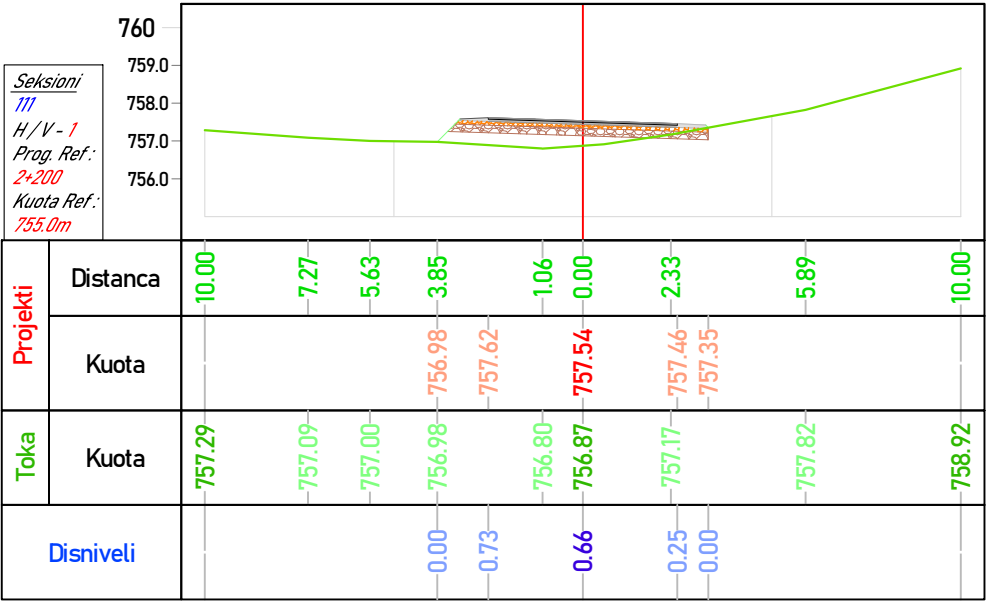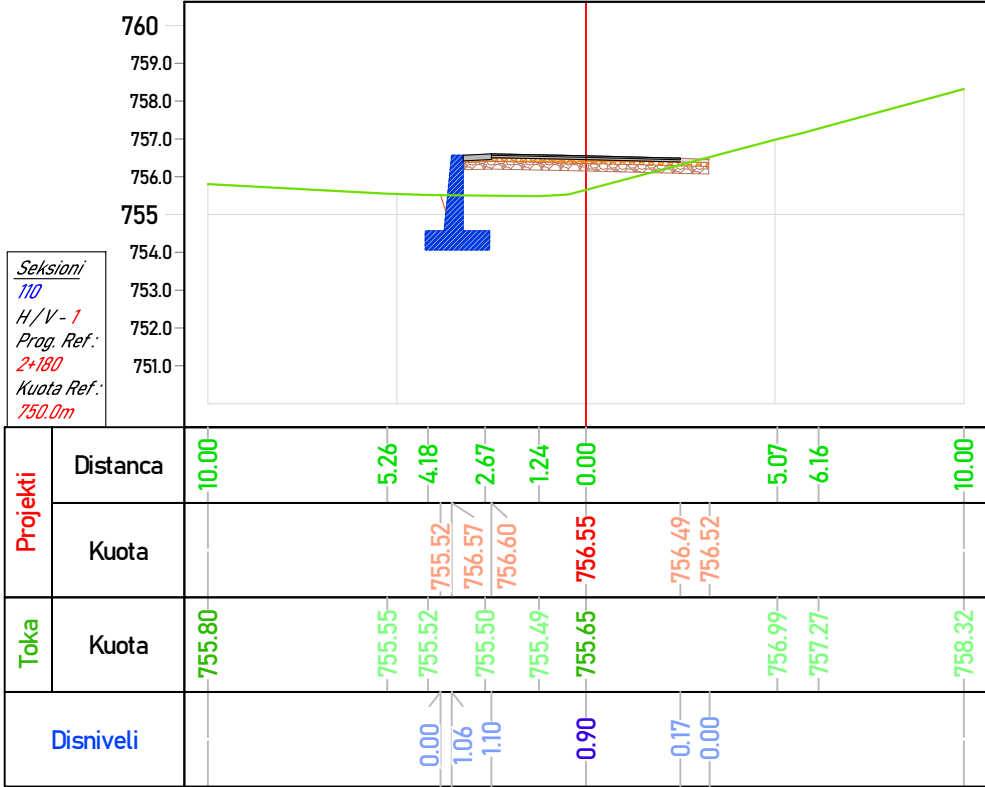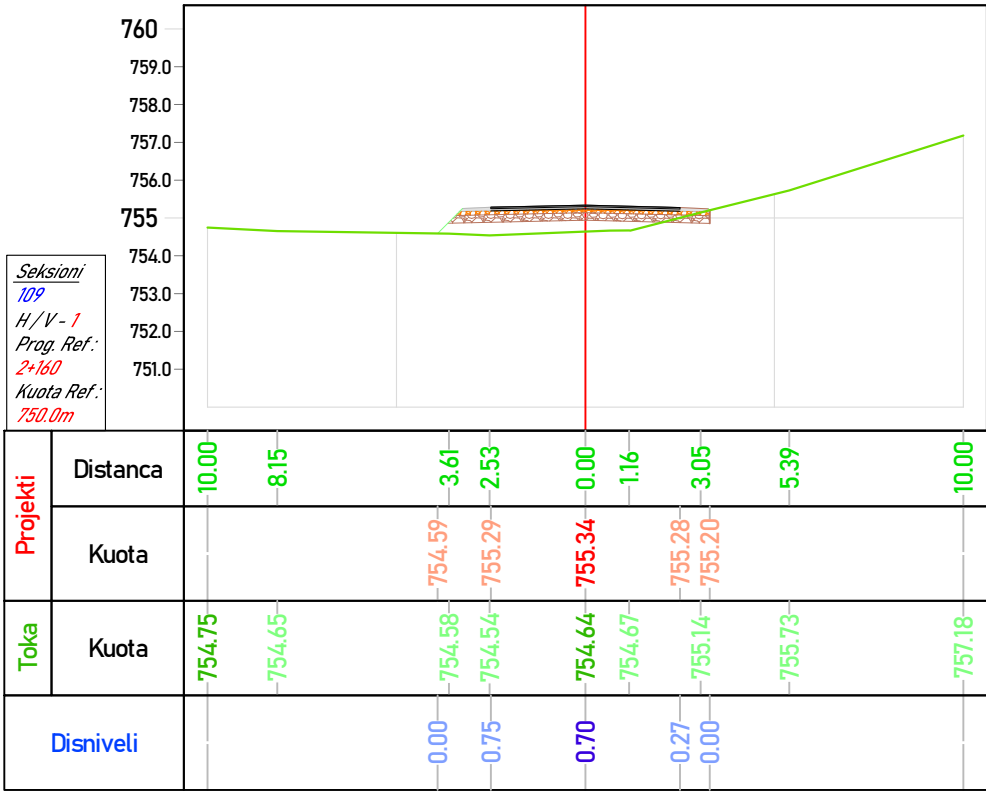

BASHKIA HIMARË

OBJEKTI: " PËRMIRËSIMI DHE REHABILITIMI I RRUGËS SË AKSESIT TË FSHATIT PILUR NGA RRUGA NACIONALE E LUMIT TË VLORËS "



AUTORITETI KONTRAKTOR

FONDI SHQIPTAR I ZHVILLIMIT
Rruga "Sami Frashëri" Tirane



FONDI SHQIPTAR I ZHVILLIMIT

TRANSPORT HIGHWAY CONSULTING
Rruga "Osman Myderizi" Tirane



PROJEKTUES

ERALD-G
Rruga "Kongresi i Lushnjes" Tirane







EMËRTIMI I FLETËS

SEKSIONE TËRTHORE

Shkalla: 1:250
Formati i fletës: A3
Numri i fletës: (28)

Faza e projektit: PROJEKT ZBATIM

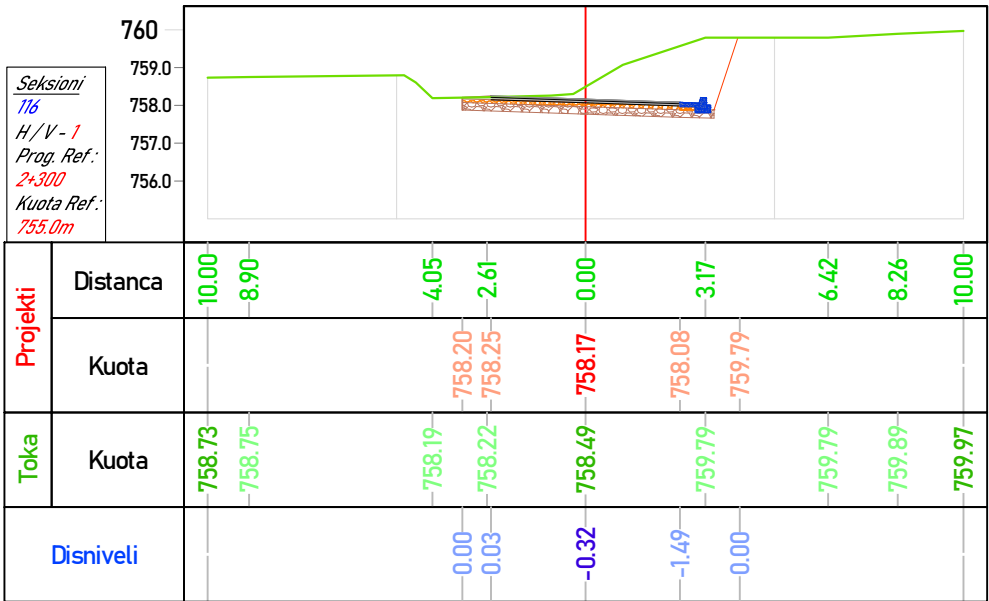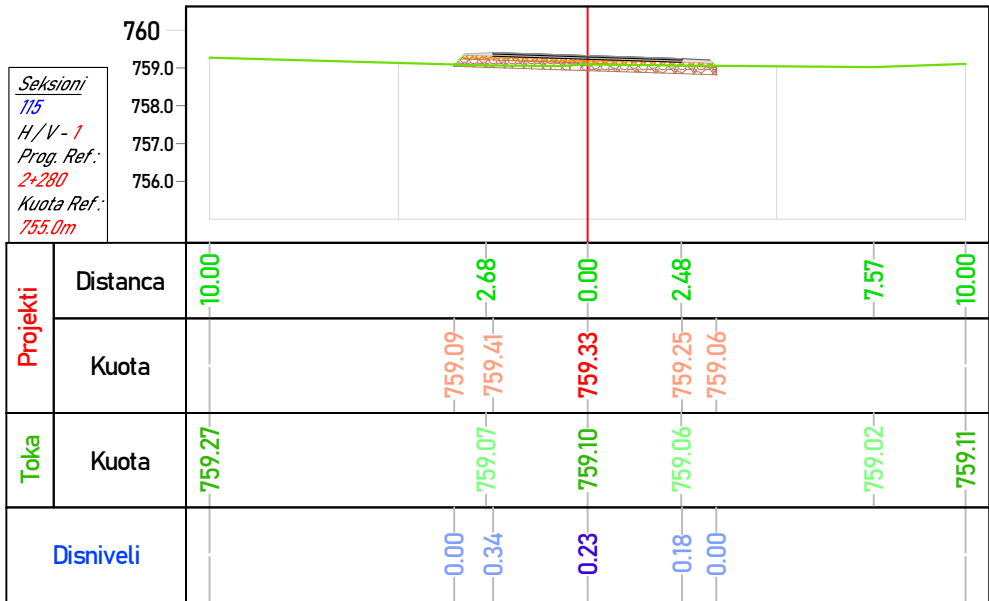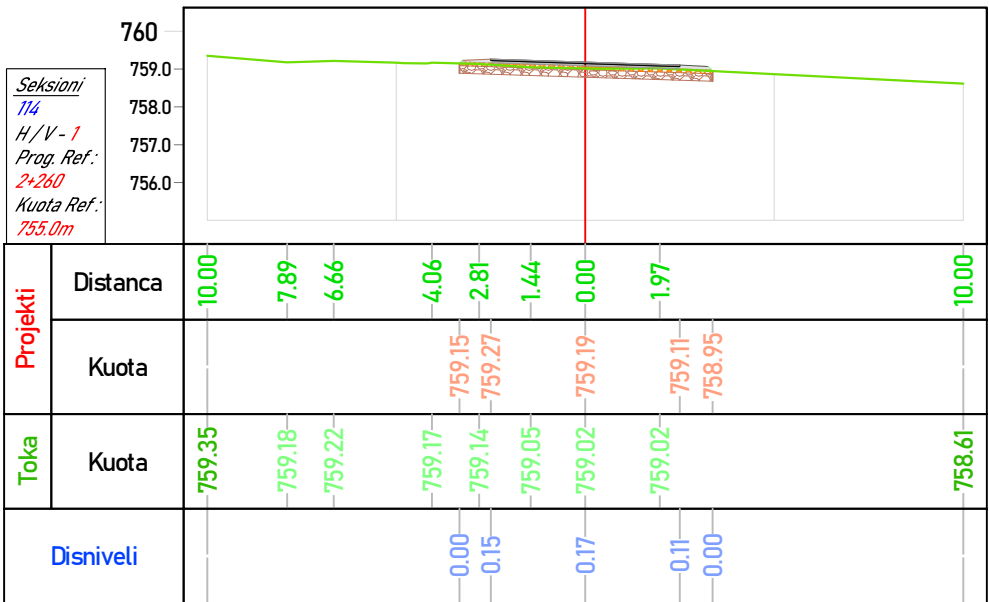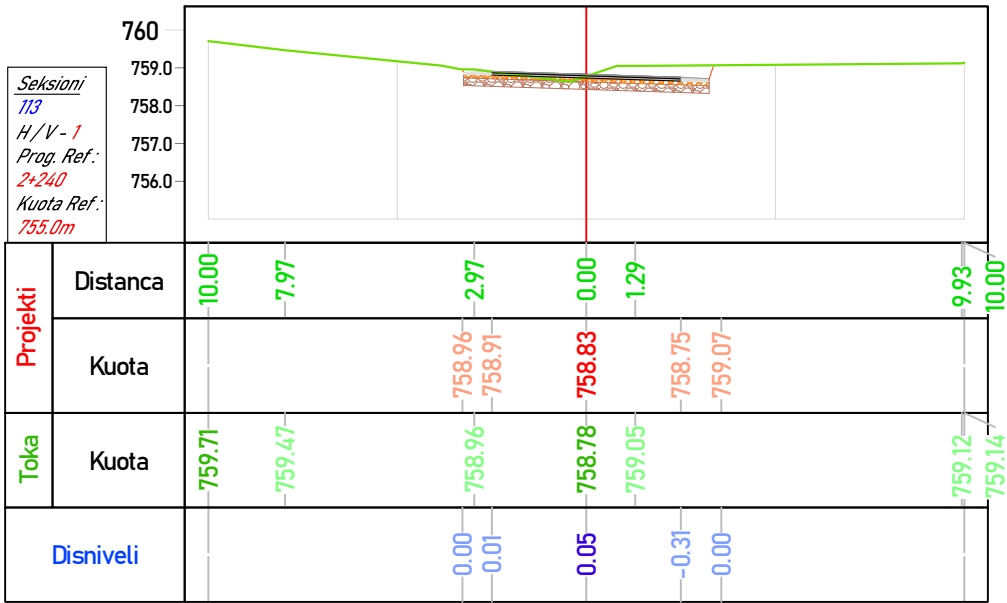

BASHKIA HIMARË

OBJEKTI: " PËRMIRËSIMI DHE REHABILITIMI I RRUGËS SË AKSESIT TË FSHATIT PILUR NGA RRUGA NACIONALË E LUMIT TË VLORËS "



AUTORITETI KONTRAKTOR

FONDI SHQIPTAR I ZHVILLIMIT
Rruga "Sami Frashëri" Tirane



FONDI SHQIPTAR
I ZHVILLIMIT

TRANSPORT HIGHWAY CONSULTING
Rruga "Osman Myderizi" Tirane



PROJEKTUES

ERALD-G
Rruga "Kongresi i Lushnjes" Tirane



EMËRTIMI I FLETËS





SEKSIONE TËRTHORE

Shkalla:
1:250

Formati i fletës:
A3

Numri i fletës:
(29)

Faza e projektit: PROJEKT ZBATIM

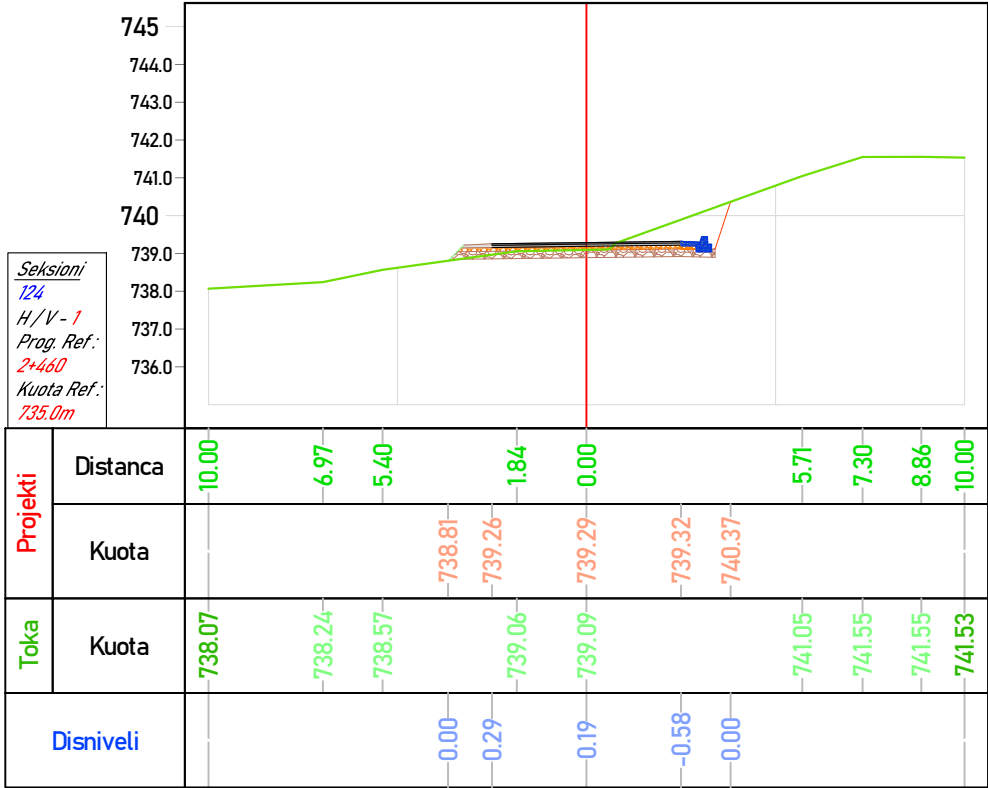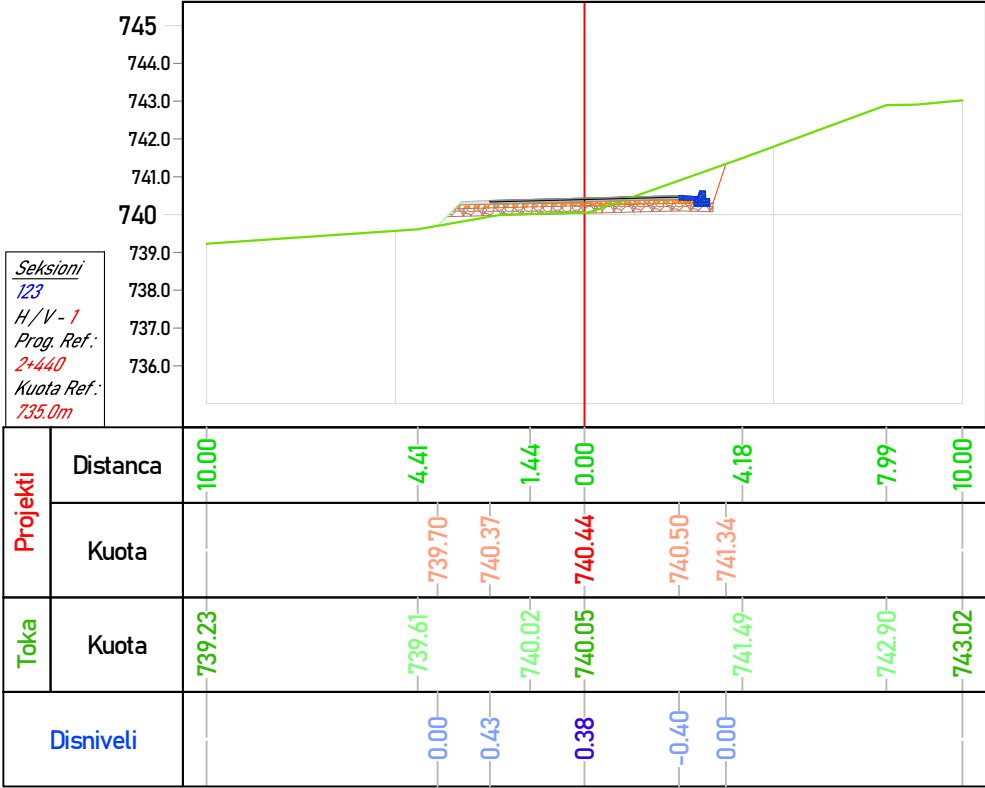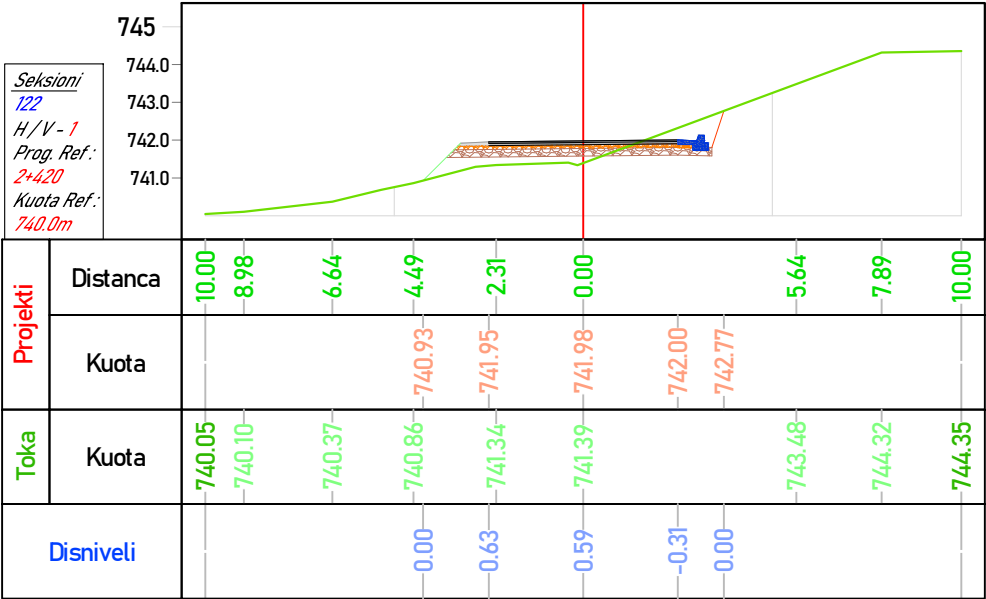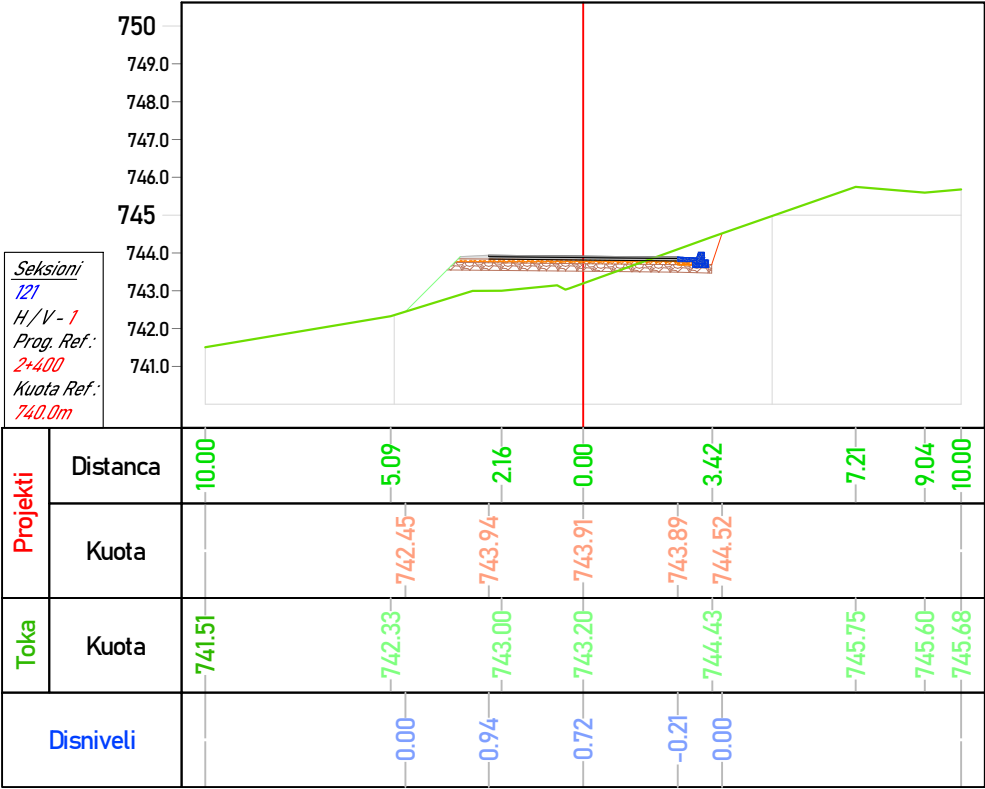

BASHKIA HIMARË

OBJEKTI: " PËRMIRËSIMI DHE REHABILITIMI I RRUGËS SË AKSESIT TË FSHATIT PILUR NGA RRUGA NACIONALE E LUMIT TË VLORËS "



AUTORITETI KONTRAKTOR

FONDI SHQIPTAR I ZHVILLIMIT
Rruga "Sami Frashëri" Tirane



FONDI SHQIPTAR
I ZHVILLIMIT

TRANSPORT HIGHWAY CONSULTING
Rruga "Osman Myderizi" Tirane



PROJEKTUES

ERALD-G
Rruga "Kongresi i Lushnjes" Tirane



EMËRTIMI I FLETËS





SEKSIONE TERTHORE

Shkalla:
1:250

Formati i fletës:
A3

Numri i fletës:
(31)

Faza e projektit: PROJEKT ZBATIM

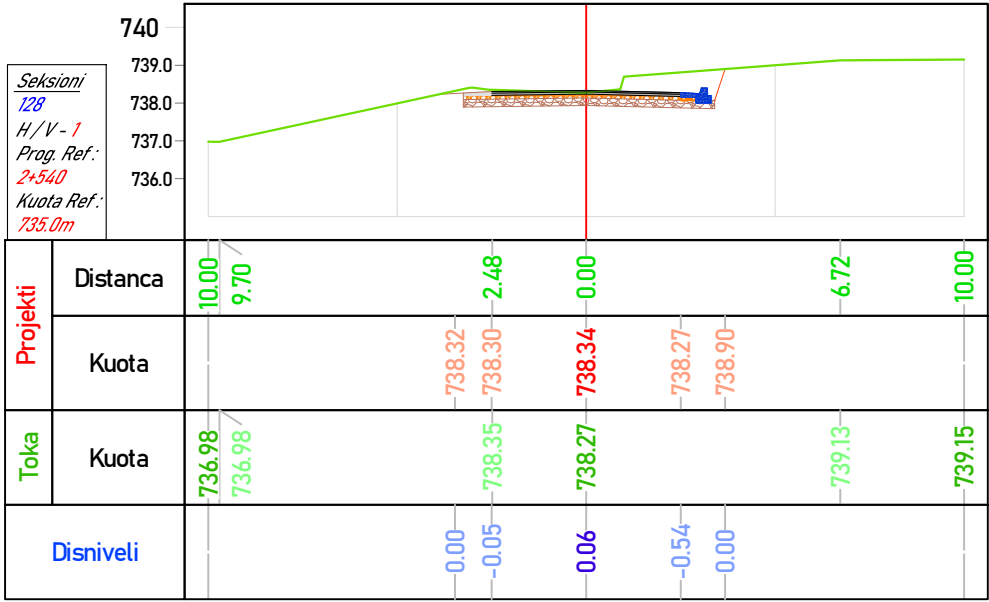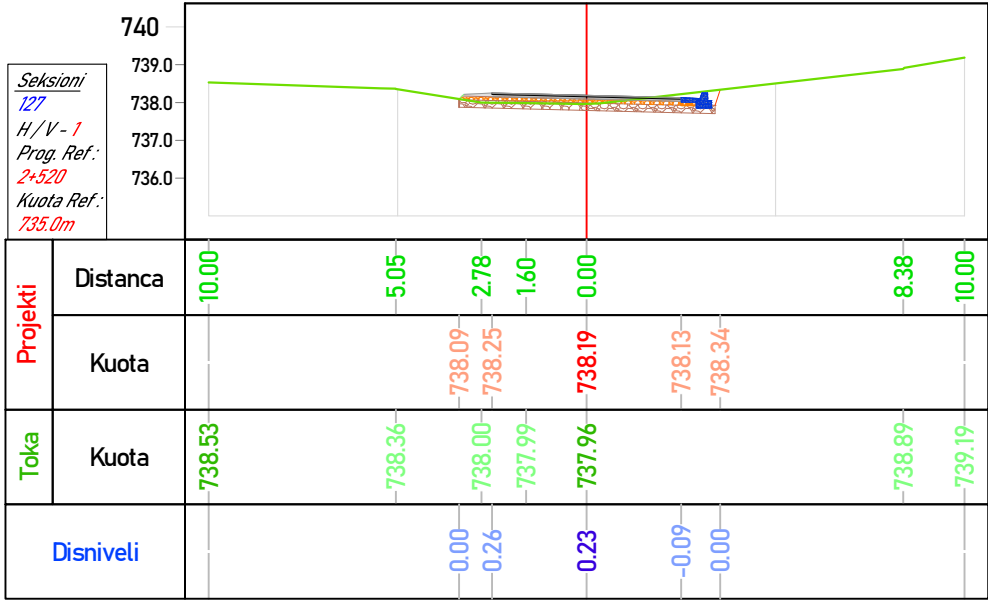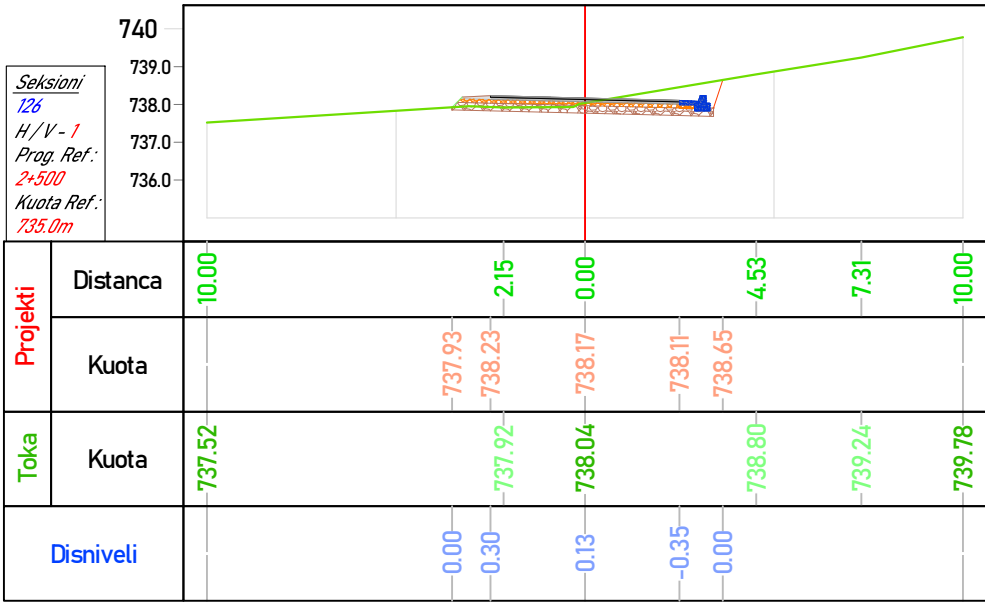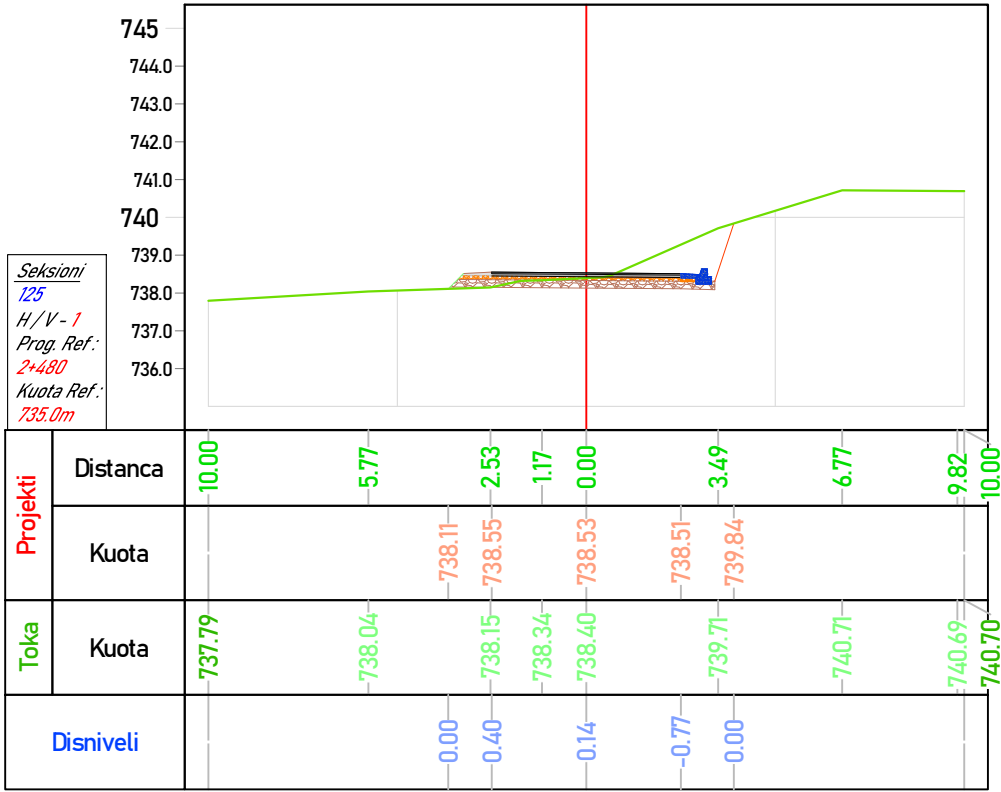

BASHKIA HIMARË

OBJEKTI: " PËRMIRËSIMI DHE REHABILITIMI I RRUGËS SË AKSESIT TË FSHATIT PILUR NGA RRUGA NACIONALE E LUMIT TË VLORËS "



AUTORITETI KONTRAKTOR

FONDI SHQIPTAR I ZHVILLIMIT
Rruga "Sami Frashëri" Tirane



FONDI SHQIPTAR
I ZHVILLIMIT

TRANSPORT HIGHWAY CONSULTING
Rruga "Osman Myderizi" Tirane



PROJEKTUES

ERALD-G
Rruga "Kongresi i Lushnjes" Tirane



EMËRTIMI I FLETËS





SEKSIONE TËRTHORE

Shkalla:
1:250

Formati i fletës:
A3

Numri i fletës:
(32)

Faza e projektit: PROJEKT ZBATIM

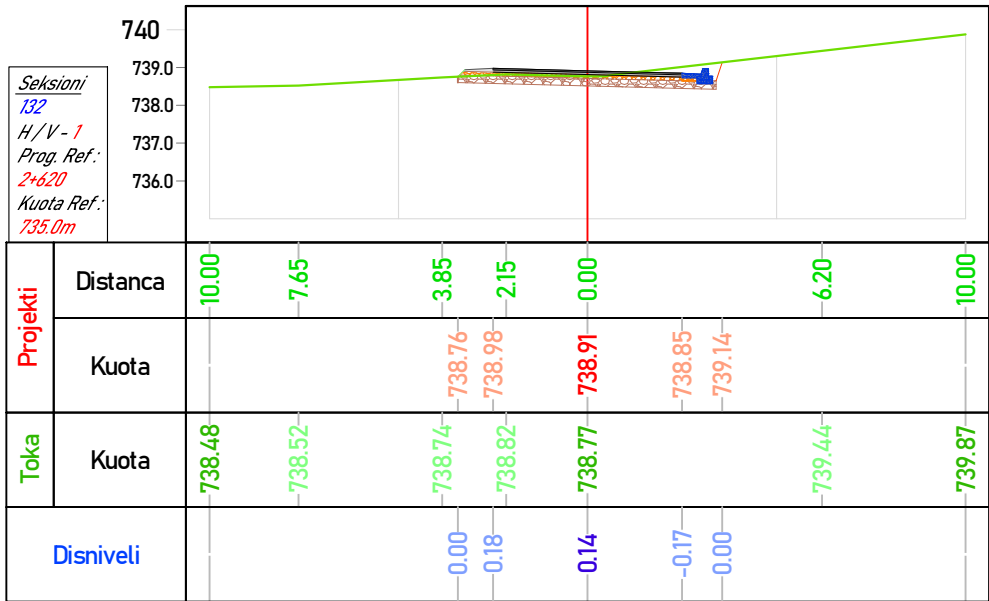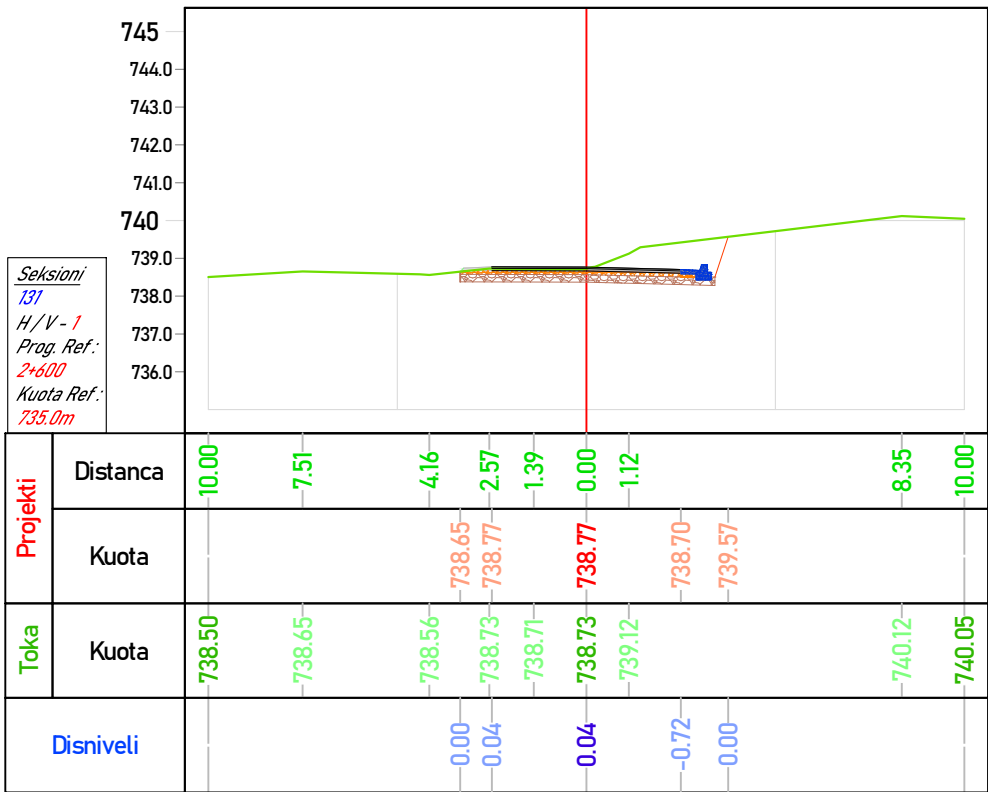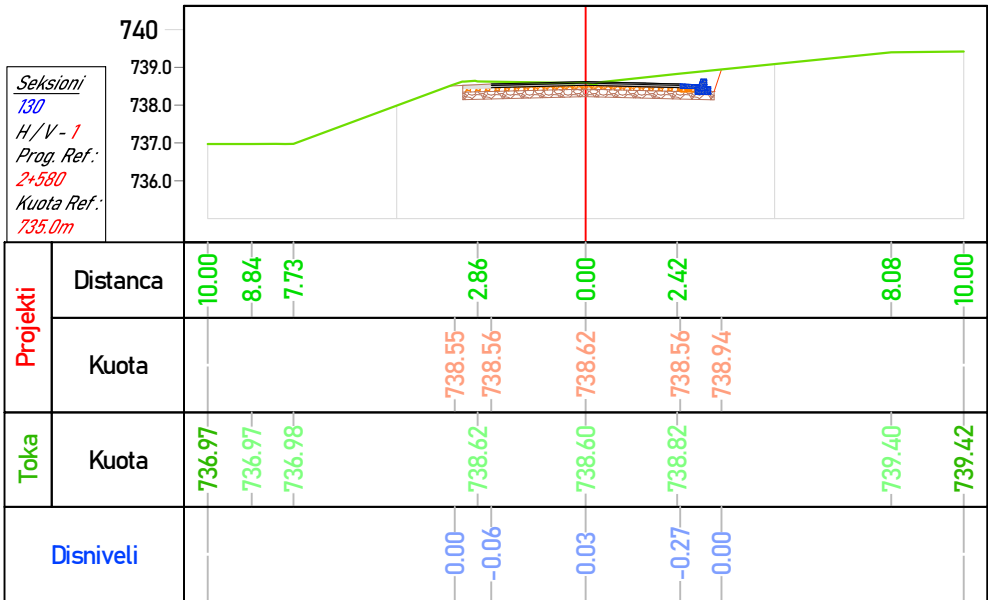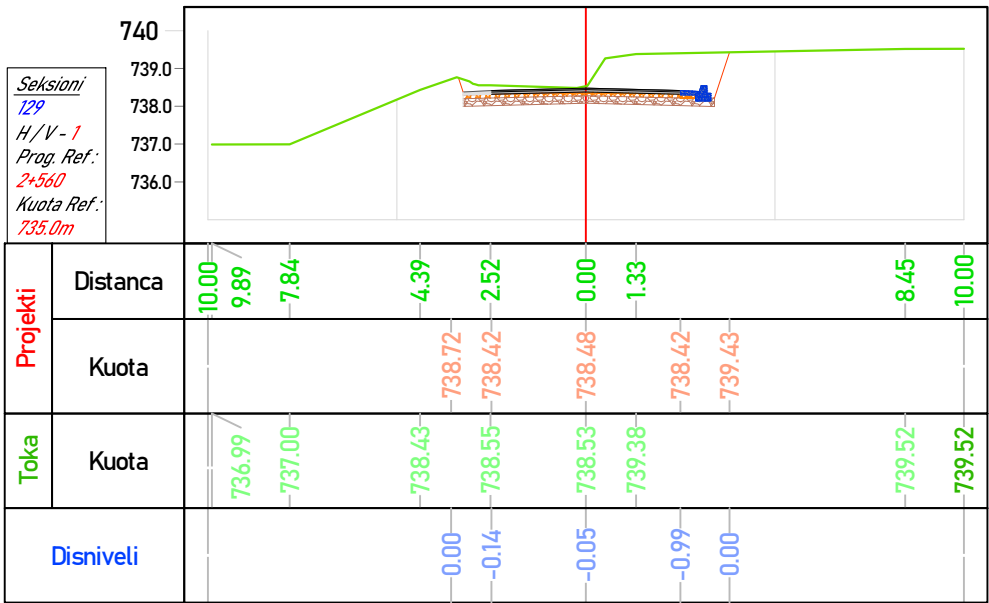

BASHKIA HIMARË

OBJEKTI: " PËRMIRËSIMI DHE REHABILITIMI I RRUGËS SË AKSESIT TË FSHATIT PILUR NGA RRUGA NACIONALE E LUMIT TË VLORËS "



AUTORITETI KONTRAKTOR

FONDI SHQIPTAR I ZHVILLIMIT
Rruga "Sami Frashëri" Tirane



FONDI SHQIPTAR
I ZHVILLIMIT

TRANSPORT HIGHWAY CONSULTING
Rruga "Osman Myderizi" Tirane



PROJEKTUES

ERALD-G
Rruga "Kongresi i Lushnjes" Tirane



EMËRTIMI I FLETËS





SEKSIONE TERTHORE

Shkalla:
1:250

Formati i fletës:
A3

Numri i fletës:
(33)

Faza e projektit: PROJEKT ZBATIM

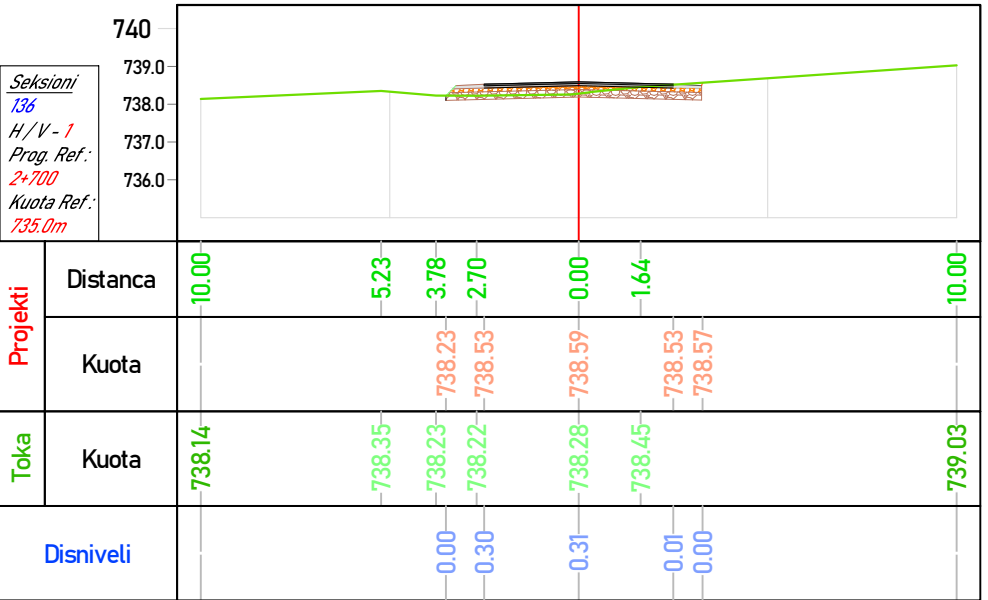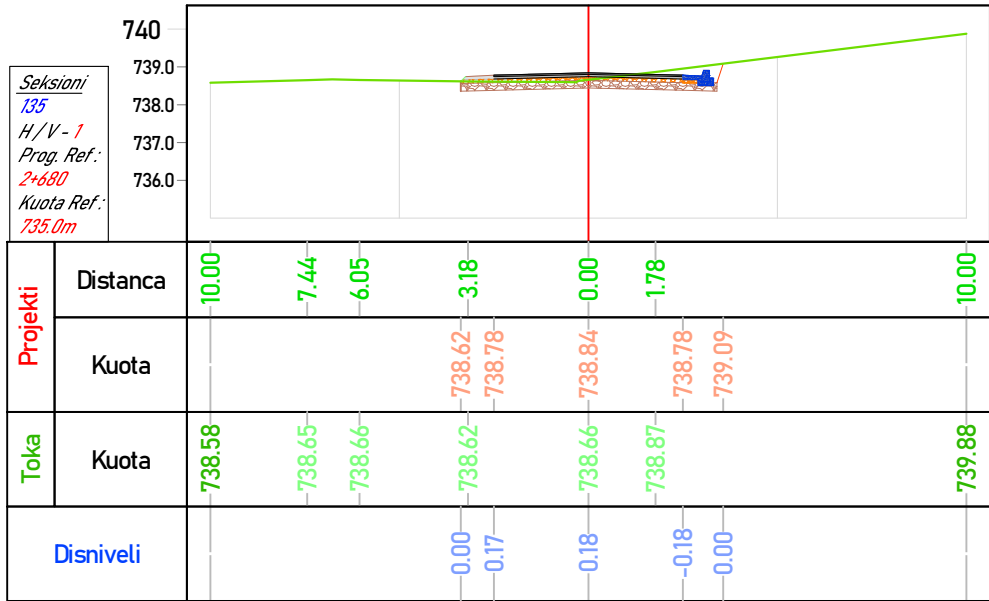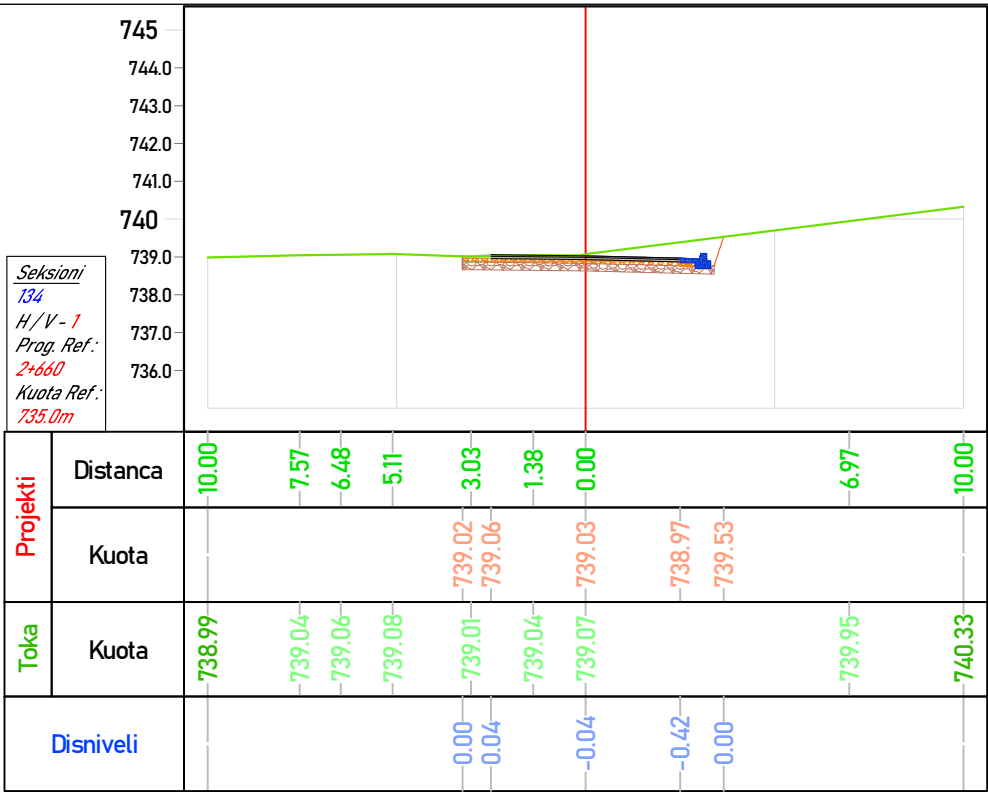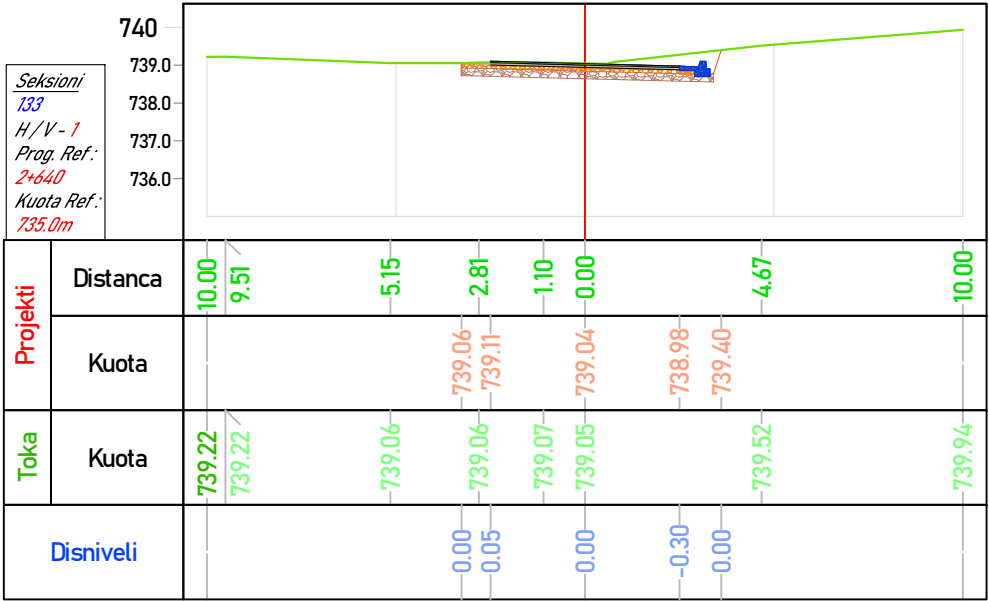

BASHKIA HIMARË

OBJEKTI: " PËRMIRËSIMI DHE REHABILITIMI I RRUGËS SË AKSESIT TË FSHATIT PILUR NGA RRUGA NACIONALE E LUMIT TË VLORËS "



AUTORITETI KONTRAKTOR

FONDI SHQIPTAR I ZHVILLIMIT
Rruga "Sami Frashëri" Tirane



FONDI SHQIPTAR
I ZHVILLIMIT

TRANSPORT HIGHWAY CONSULTING
Rruga "Osman Myderizi" Tirane



PROJEKTUES

ERALD-G
Rruga "Kongresi i Lushnjës" Tirane



EMËRTIMI I FLETËS





SEKSIONE TERTHORE

Shkalla:
1:250

Formati i fletës:
A3

Numri i fletës:
(34)

Faza e projektit: PROJEKT ZBATIM

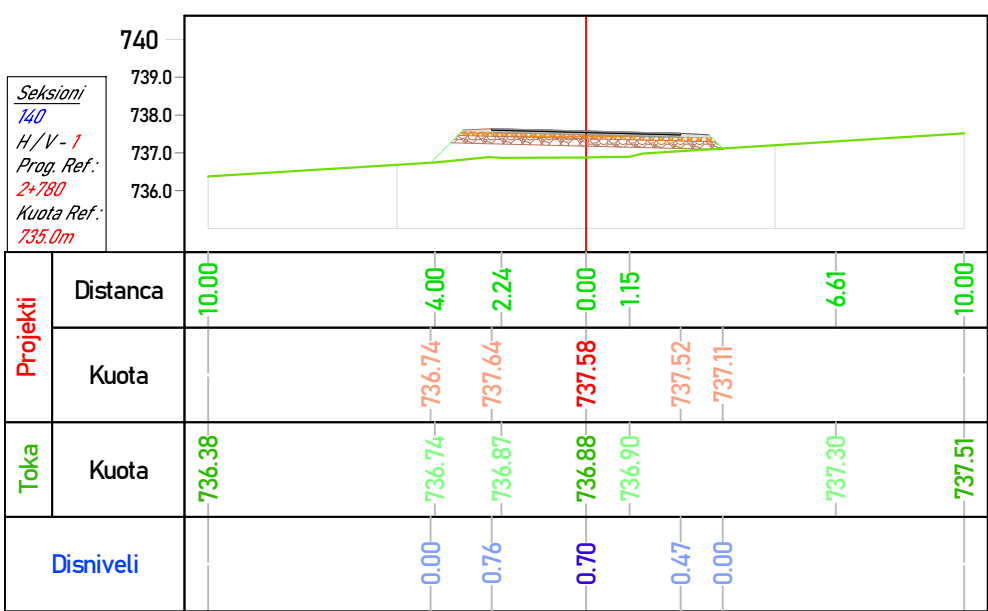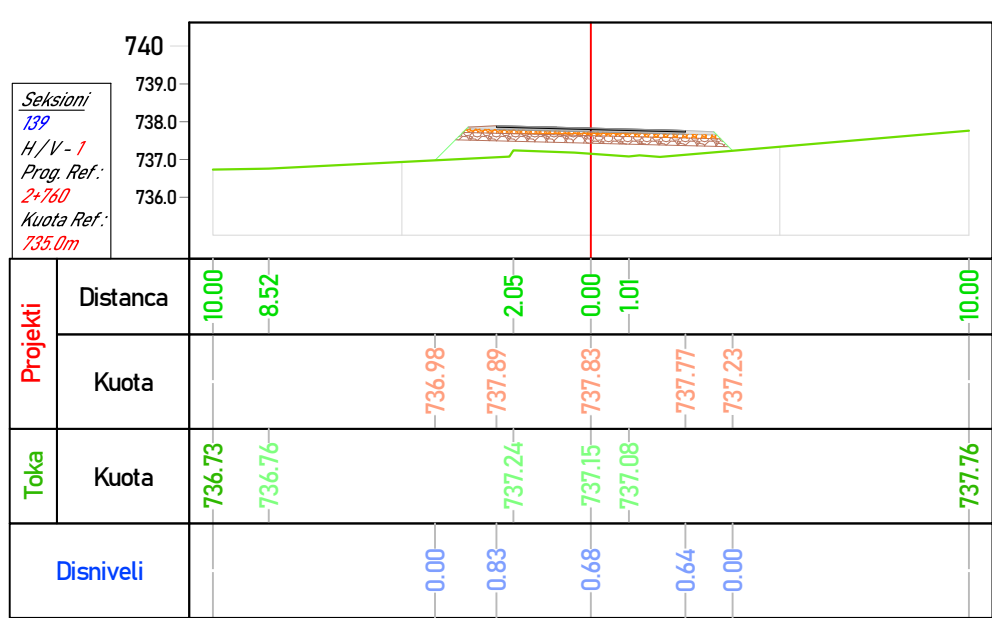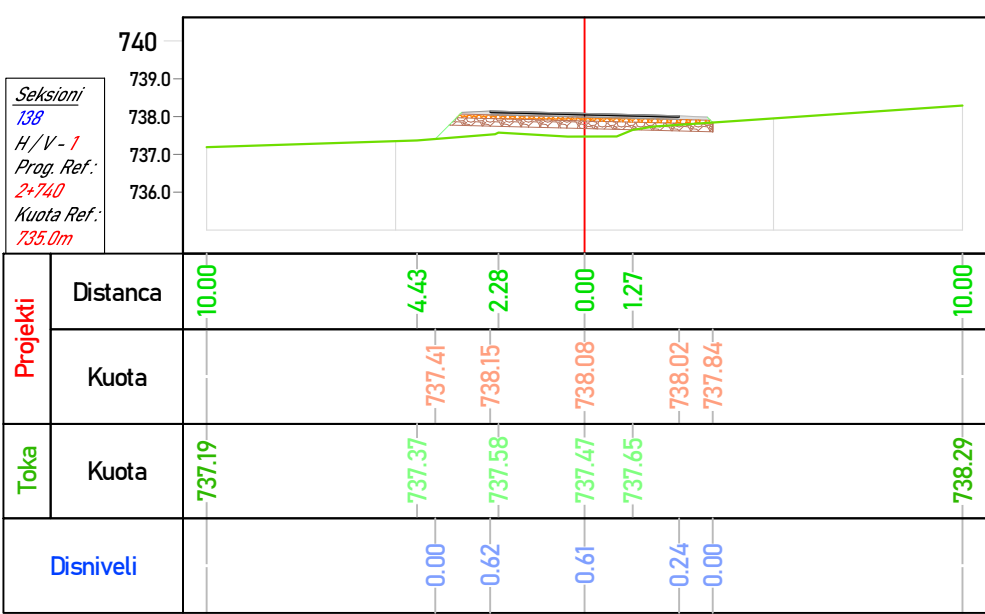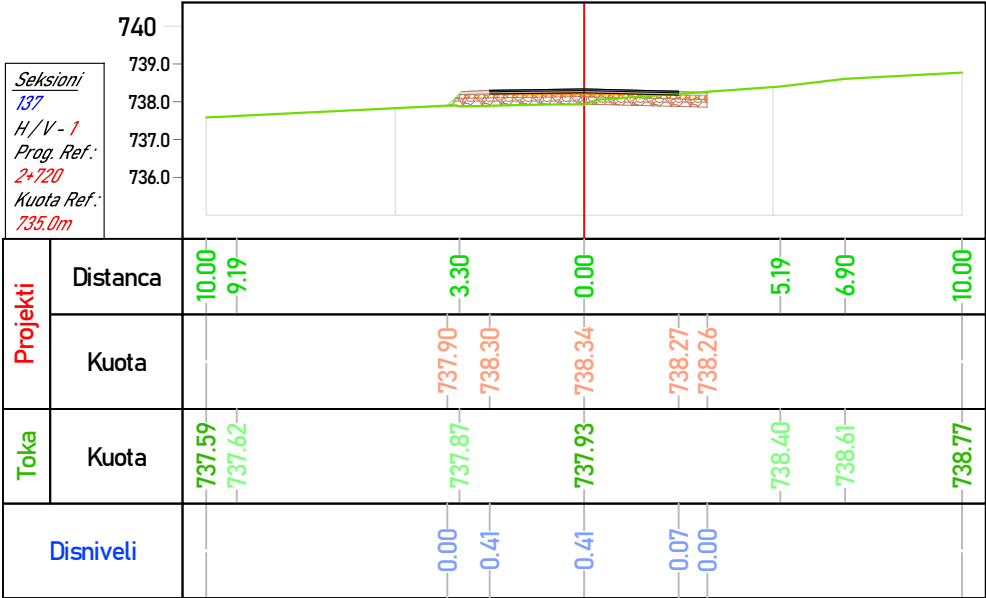

BASHKIA HIMARË

OBJEKTI: " PËRMIRËSIMI DHE REHABILITIMI I RRUGËS SË AKSESIT TË FSHATIT PILUR NGA RRUGA NACIONALE E LUMIT TË VLORËS "



AUTORITETI KONTRAKTOR

FONDI SHQIPTAR I ZHVILLIMIT
Rruga "Sami Frashëri" Tirane



FONDI SHQIPTAR
I ZHVILLIMIT

TRANSPORT HIGHWAY CONSULTING
Rruga "Osman Myderizi" Tirane



PROJEKTUES

ERALD-G
Rruga "Kongresi i Lushnjes" Tirane



EMËRTIMI I FLETËS





SEKSIONE TERTHORE

Shkalla:
1:250

Formati i fletës:
A3

Numri i fletës:
(35)

Faza e projektit: PROJEKT ZBATIM

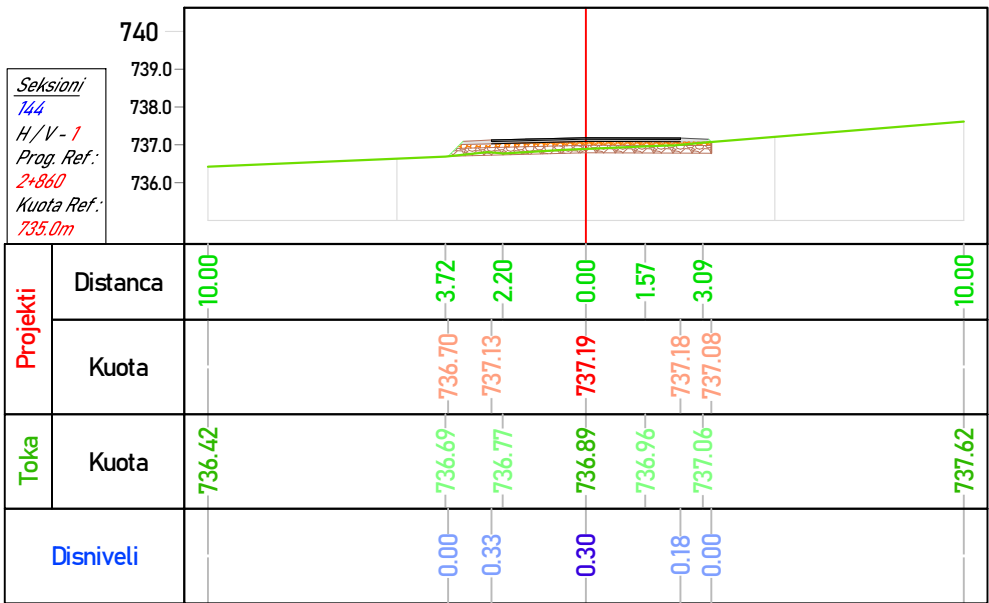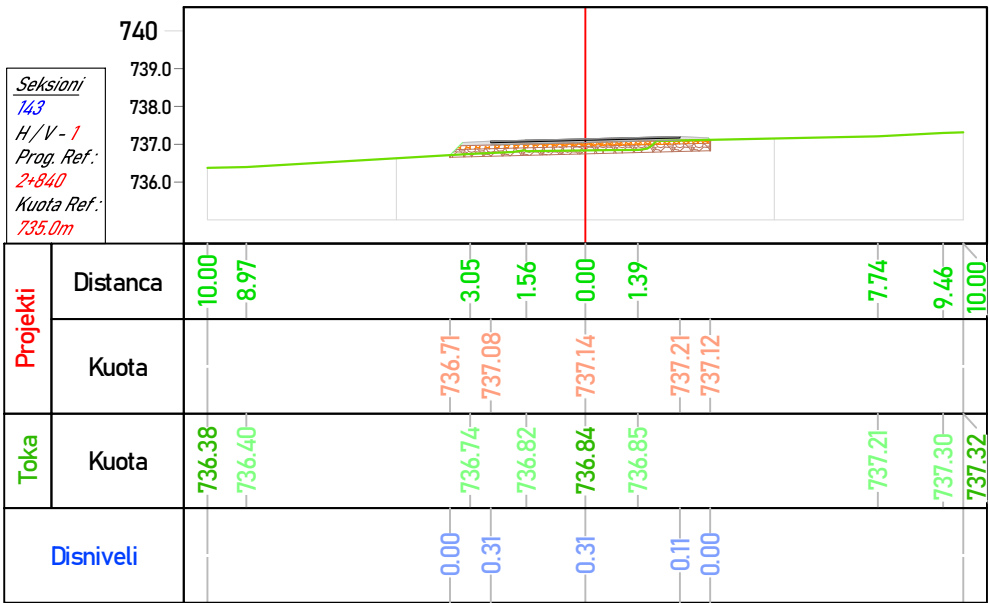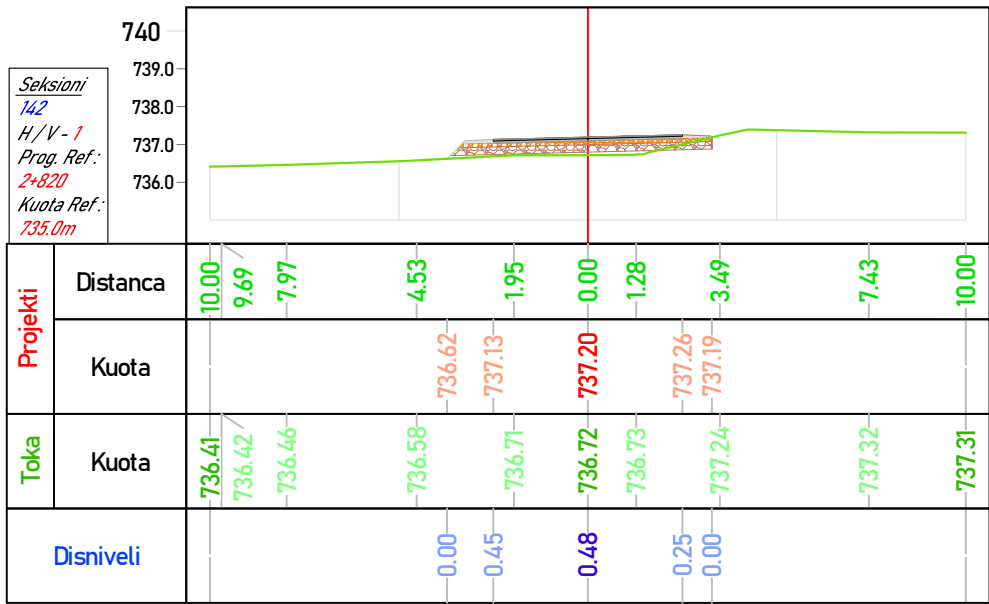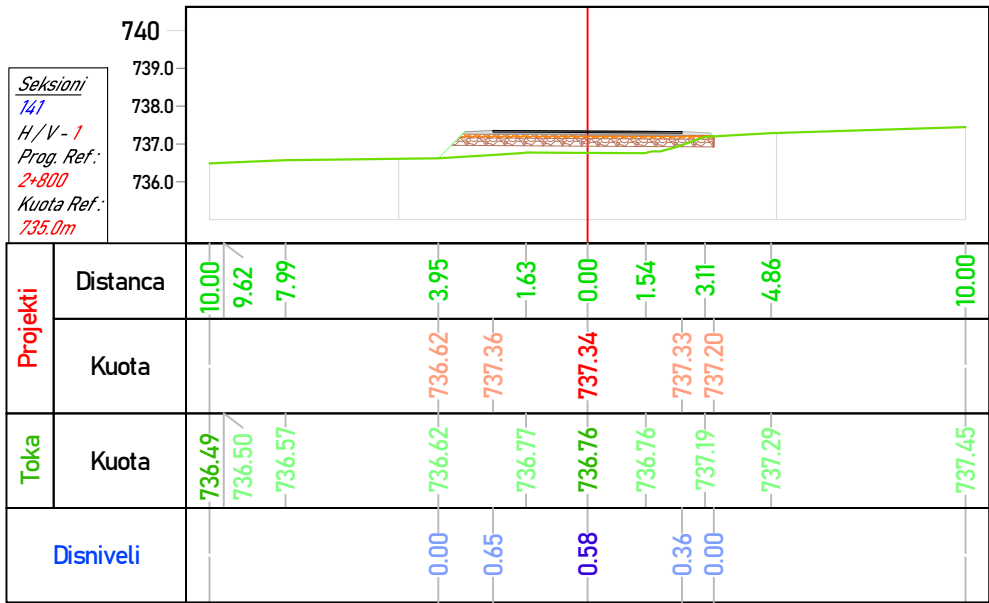

BASHKIA HIMARË

OBJEKTI: " PËRMIRËSIMI DHE REHABILITIMI I RRUGËS SË AKSESIT TË FSHATIT PILUR NGA RRUGA NACIONALE E LUMIT TË VLORËS "



AUTORITETI KONTRAKTOR

FONDI SHQIPTAR I ZHVILLIMIT
Rruga "Sami Frashëri" Tirane



FONDI SHQIPTAR
I ZHVILLIMIT

TRANSPORT HIGHWAY CONSULTING
Rruga "Osman Myderizi" Tirane



PROJEKTUES

ERALD-G
Rruga "Kongresi i Lushnjës" Tirane



EMËRTIMI I FLETËS





SEKSIONE TERTHORE

Shkalla:
1:250

Formati i fletës:
A3

Numri i fletës:
(36)

Faza e projektit: PROJEKT ZBATIM

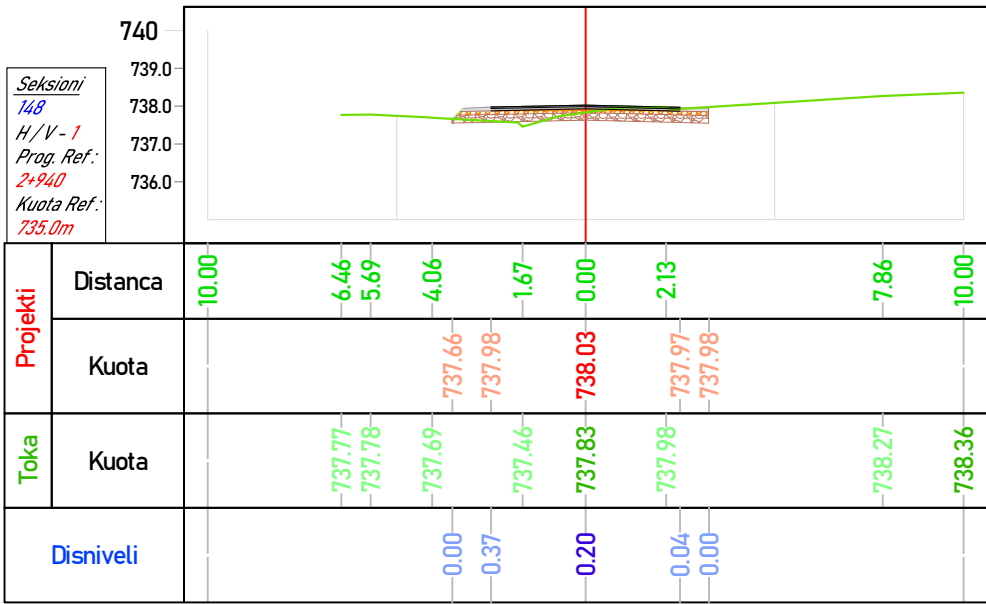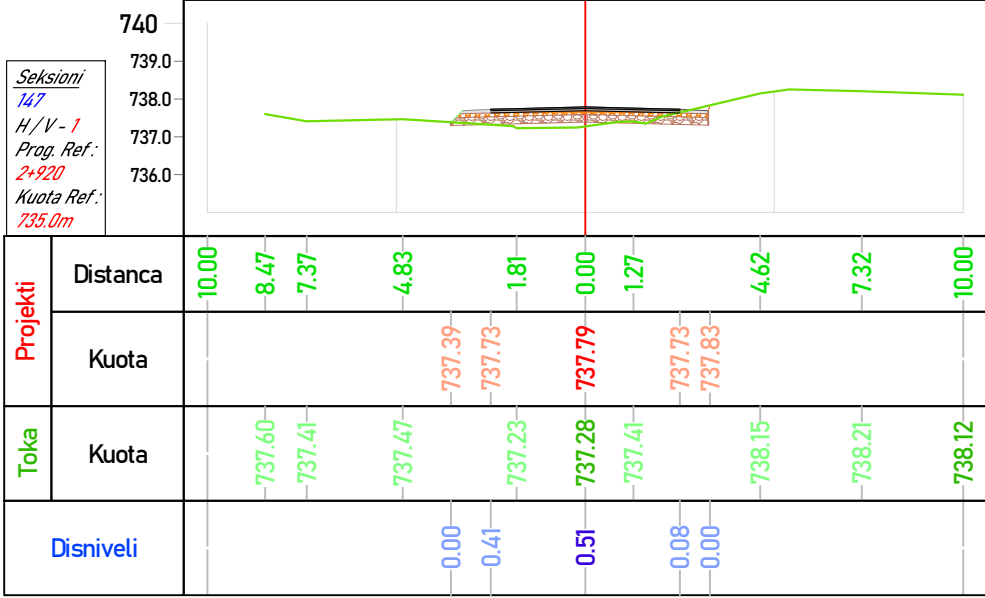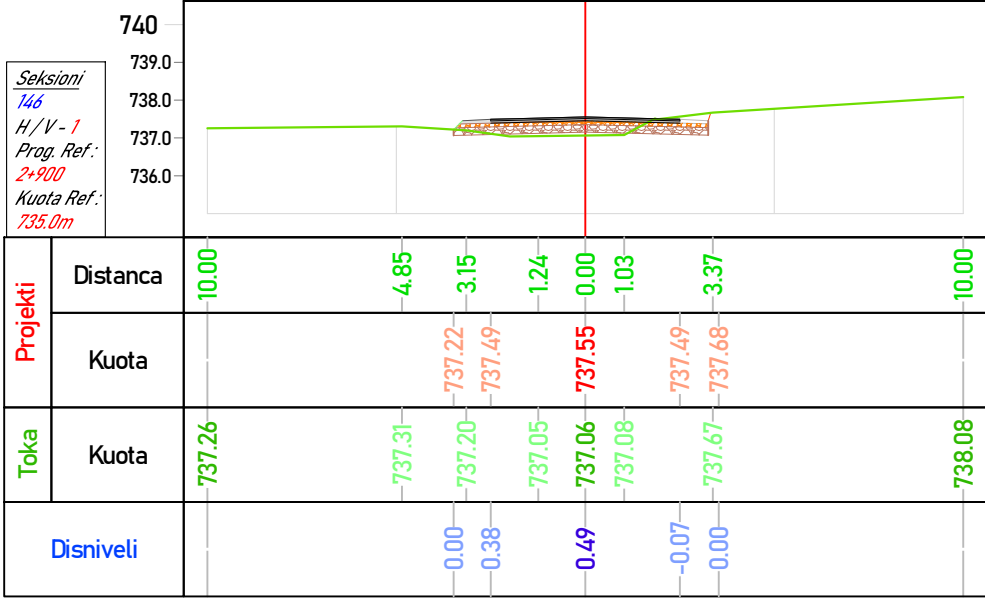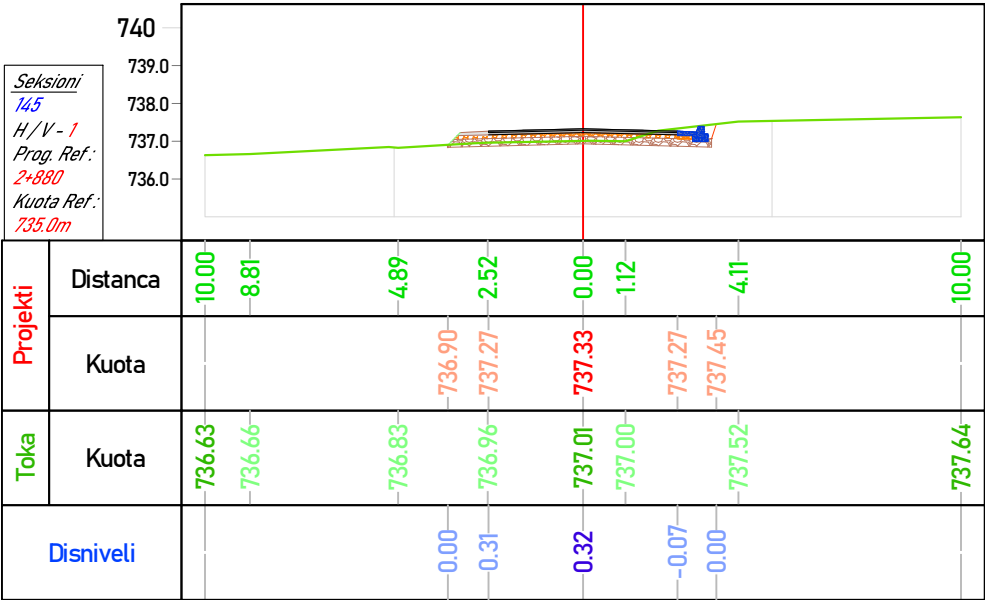

BASHKIA HIMARË

OBJEKTI: " PËRMIRËSIMI DHE REHABILITIMI I RRUGËS SË AKSESIT TË FSHATIT PILUR NGA RRUGA NACIONALE E LUMIT TË VLORËS "



AUTORITETI KONTRAKTOR

FONDI SHQIPTAR I ZHVILLIMIT
Rruga "Sami Frashëri" Tirane



FONDI SHQIPTAR
I ZHVILLIMIT

TRANSPORT HIGHWAY CONSULTING
Rruga "Kongresi i Lushnjes" Tirane



PROJEKTUES

ERALD-G
Rruga "Kongresi i Lushnjes" Tirane



EMËRTIMI I FLETËS





SEKSIONE TËRTHORE

Shkalla:
1:250

Formati i fletës:
A3

Numri i fletës:
(37)

Faza e projektit: PROJEKT ZBATIM

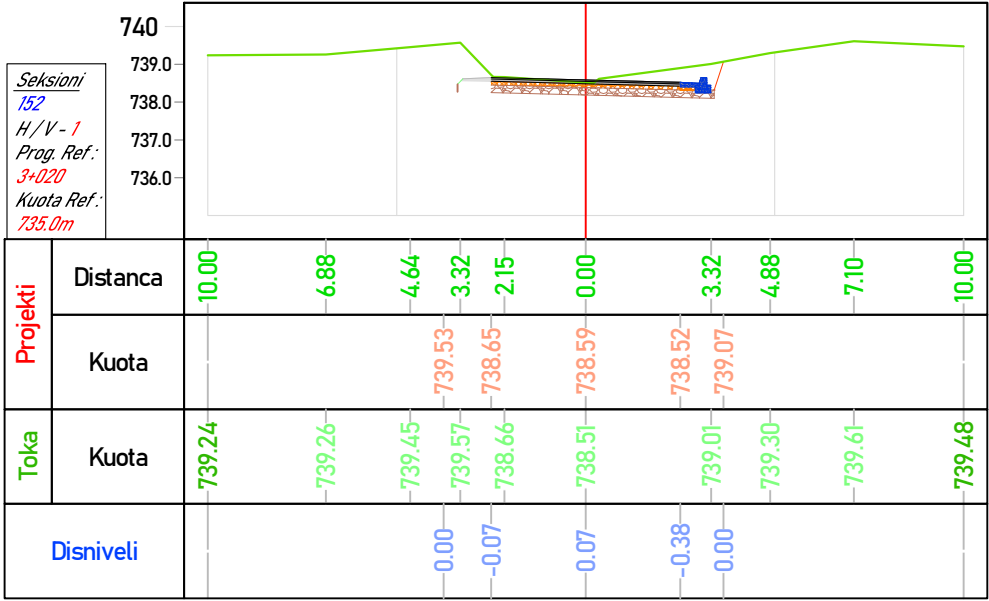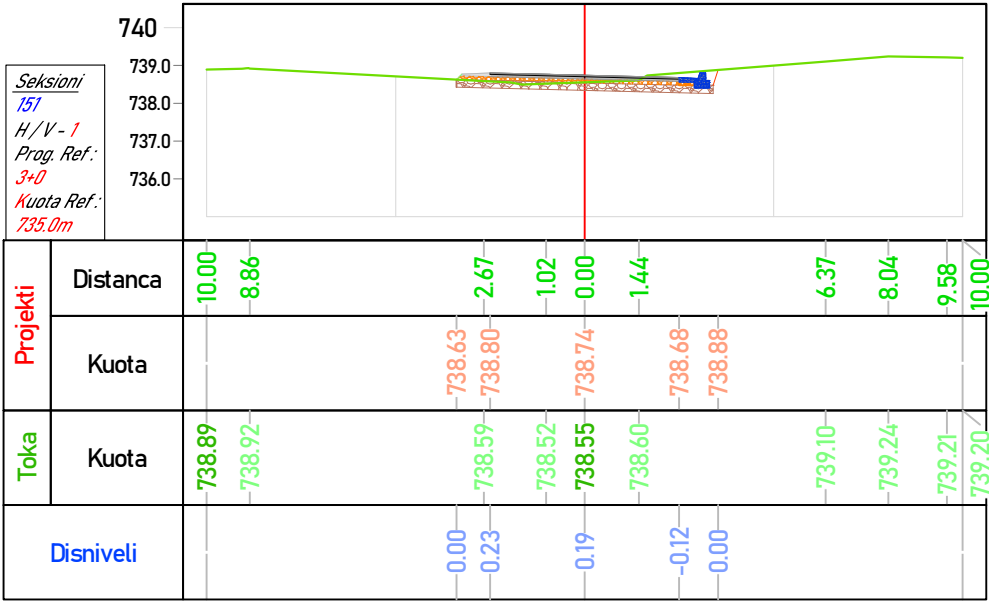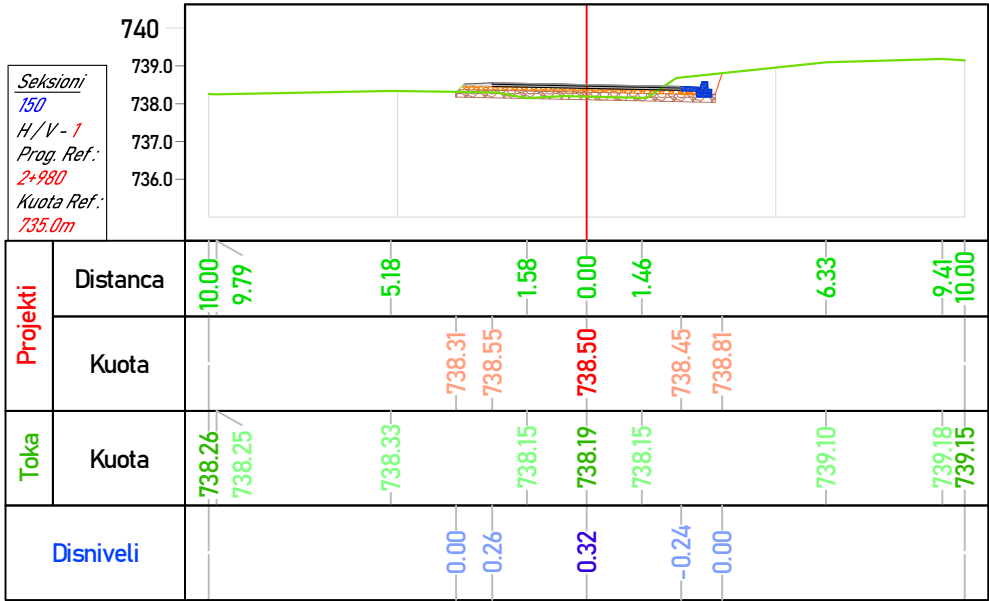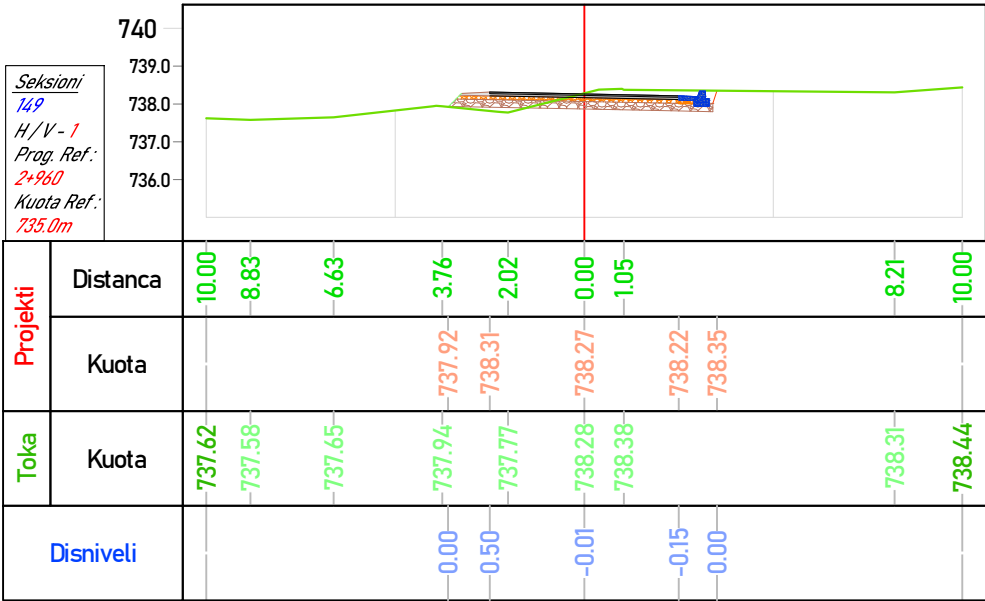

BASHKIA HIMARË

OBJEKTI: " PËRMIRËSIMI DHE REHABILITIMI I RRUGËS SË AKSESIT TË FSHATIT PILUR NGA RRUGA NACIONALE E LUMIT TË VLORËS "



AUTORITETI KONTRAKTOR

FONDI SHQIPTAR I ZHVILLIMIT
Rruga "Sami Frashëri" Tirane



FONDI SHQIPTAR
I ZHVILLIMIT

TRANSPORT HIGHWAY CONSULTING
Rruga "Osman Myderizi" Tirane



PROJEKTUES

ERALD-G
Rruga "Kongresi i Lushnjës" Tirane







EMËRTIMI I FLETËS

SEKSIONE TËRTHORE

Shkalla: 1:250	Formati i fletës: A3	Numri i fletës: (38)
-------------------	-------------------------	-------------------------

Faza e projektit: PROJEKT ZBATIM

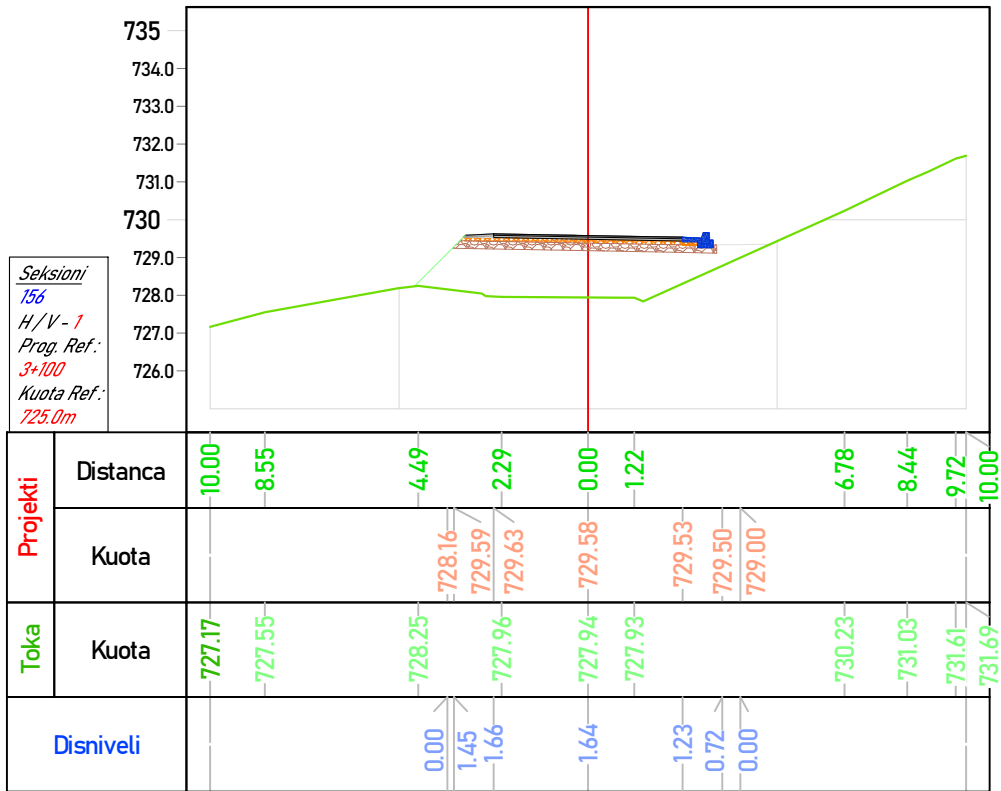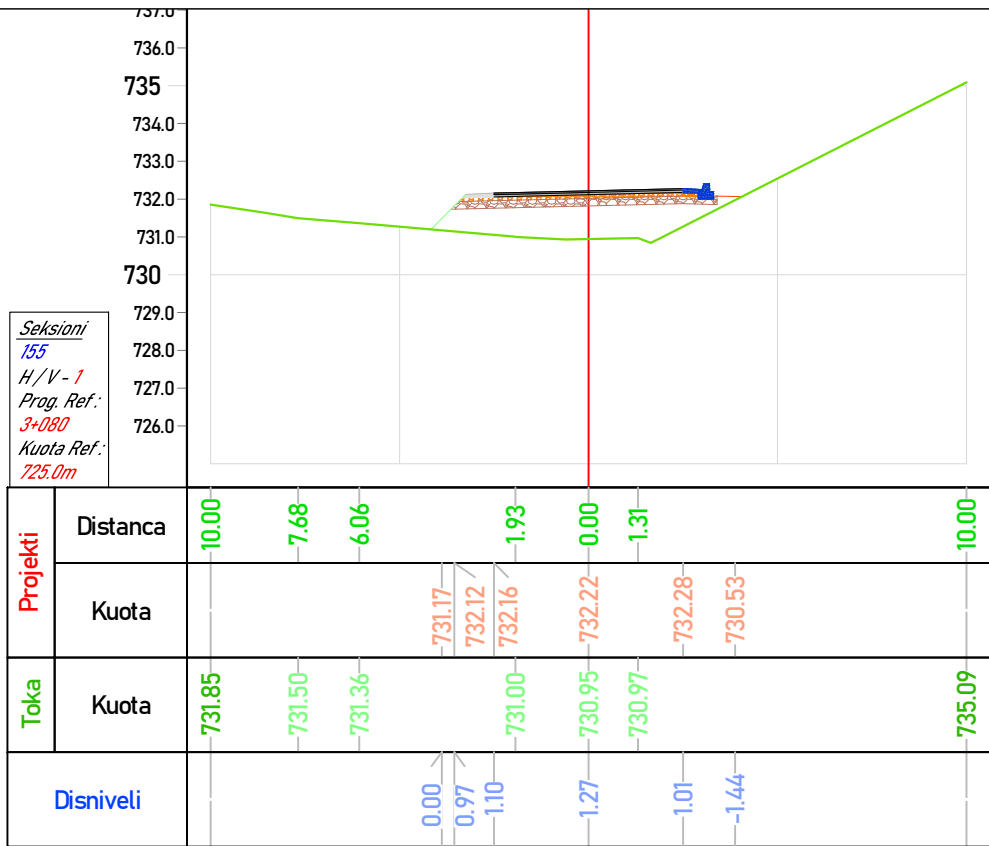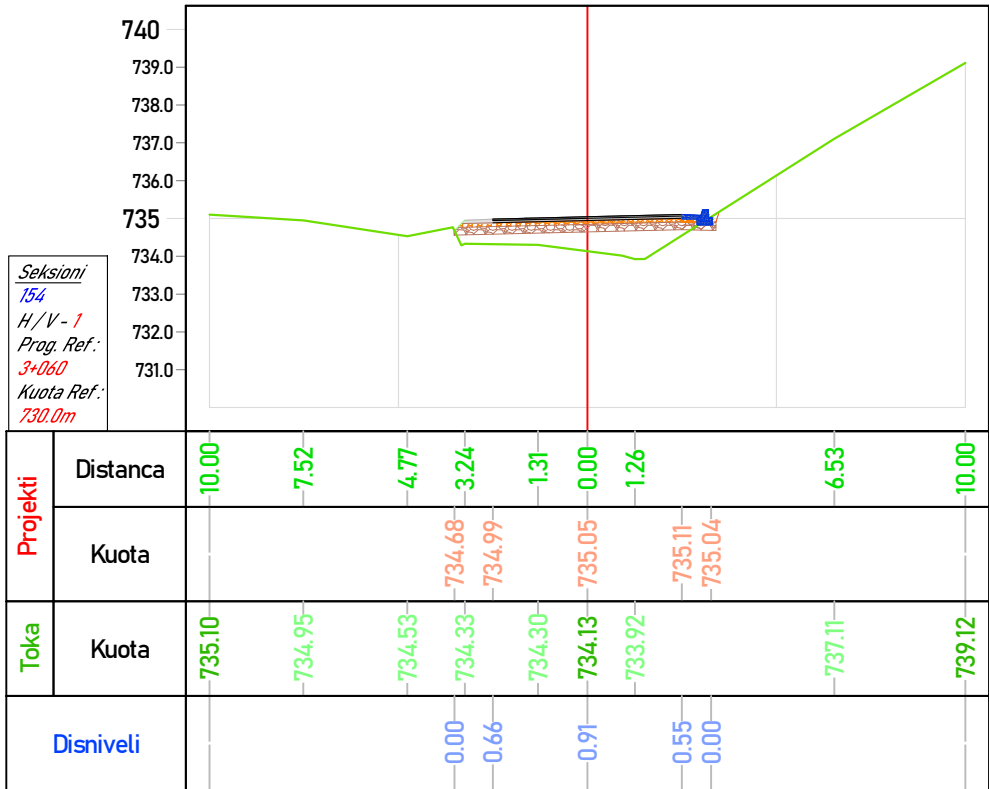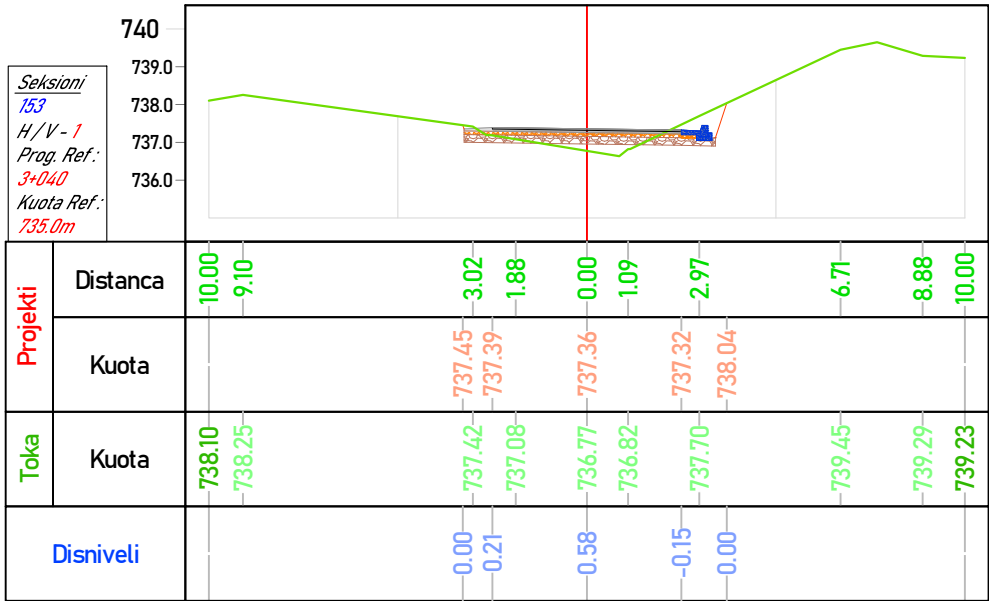

BASHKIA HIMARË

OBJEKTI: " PËRMIRËSIMI DHE REHABILITIMI I RRUGËS SË AKSESIT TË FSHATIT PILUR NGA RRUGA NACIONALE E LUMIT TË VLORËS "



AUTORITETI KONTRAKTOR

FONDI SHQIPTAR I ZHVILLIMIT
Rruga "Sami Frashëri" Tirane



FONDI SHQIPTAR
I ZHVILLIMIT

TRANSPORT HIGHWAY CONSULTING
Rruga "Osman Myderizi" Tirane



PROJEKTUES

ERALD-G
Rruga "Kongresi i Lushnjes" Tirane



EMËRTIMI I FLETËS

SEKSIONE TËRTHORE

Shkalla:
1:250

Formati i fletës:
A3

Numri i fletës:
(39)

Faza e projektit: PROJEKT ZBATIM

Seksioni
157
H/V - 1
Prag. Ref.:
3+120
Kuota Ref.:
725.0m

Projekti	Distanca	10.00	4.27	2.17	0.00	1.30	3.74	5.37	10.00
	Kuota		726.74	727.93	728.03	728.13	728.09	726.82	
Toka	Kuota	725.81	726.76	727.44	726.81	726.82	726.82	727.09	727.02
Disniveli			0.00	0.38	1.22	1.31	1.27	0.00	

Seksioni
158
H/V - 1
Prag. Ref.:
3+140
Kuota Ref.:
720.0m

Projekti	Distanca	10.00	9.20	4.10	1.82	0.00	1.51	2.80	6.23	8.49	10.00
	Kuota			726.13	727.57	727.60	727.69	727.77	727.73	727.40	
Toka	Kuota	724.78	725.02	726.02	726.82	726.72	726.65	726.56	728.80	730.14	730.60
Disniveli				0.00	1.39	1.13	0.96	1.20	0.68	0.00	

Seksioni
159
H/V - 1
Prag. Ref.:
3+160
Kuota Ref.:
720.0m

Projekti	Distanca	10.00	7.35	2.16	0.00	1.11	3.23	4.95	9.90	10.00
	Kuota			726.75	728.44	728.48	728.54	728.61	728.57	727.53
Toka	Kuota	724.47	725.26	727.42	727.48	727.49	727.56	727.79	729.51	729.53
Disniveli				0.00	1.54	1.13	1.06	1.08	1.03	0.00

Seksioni
160
H/V - 1
Prag. Ref.:
3+180
Kuota Ref.:
725.0m

Projekti	Distanca	10.00	8.60	4.15	2.23	0.00	4.72	8.86	10.00
	Kuota			729.64	730.54	730.60	730.65	730.21	
Toka	Kuota	728.29	728.59	729.64	729.61	729.55	730.46	732.39	732.72
Disniveli				0.00	0.93	1.04	0.70	0.00	

BASHKIA HIMARË

OBJEKTI: " PËRMIRËSIMI DHE REHABILITIMI I RRUGËS SË AKSESIT TË FSHATIT PILUR NGA RRUGA NACIONALE E LUMIT TË VLORËS "



AUTORITETI KONTRAKTOR

FONDI SHQIPTAR I ZHVILLIMIT
Rruga "Sami Frashëri" Tirane



FONDI SHQIPTAR
I ZHVILLIMIT

TRANSPORT HIGHWAY CONSULTING
Rruga "Osman Myderizi" Tirane



PROJEKTUES

ERALD-G
Rruga "Kongresi i Lushnjes" Tirane



EMËRTIMI I FLETËS





SEKSIONE TERTHORE

Shkalla:
1:250

Formati i fletës:
A3

Numri i fletës:
(40)

Faza e projektit: PROJEKT ZBATIM

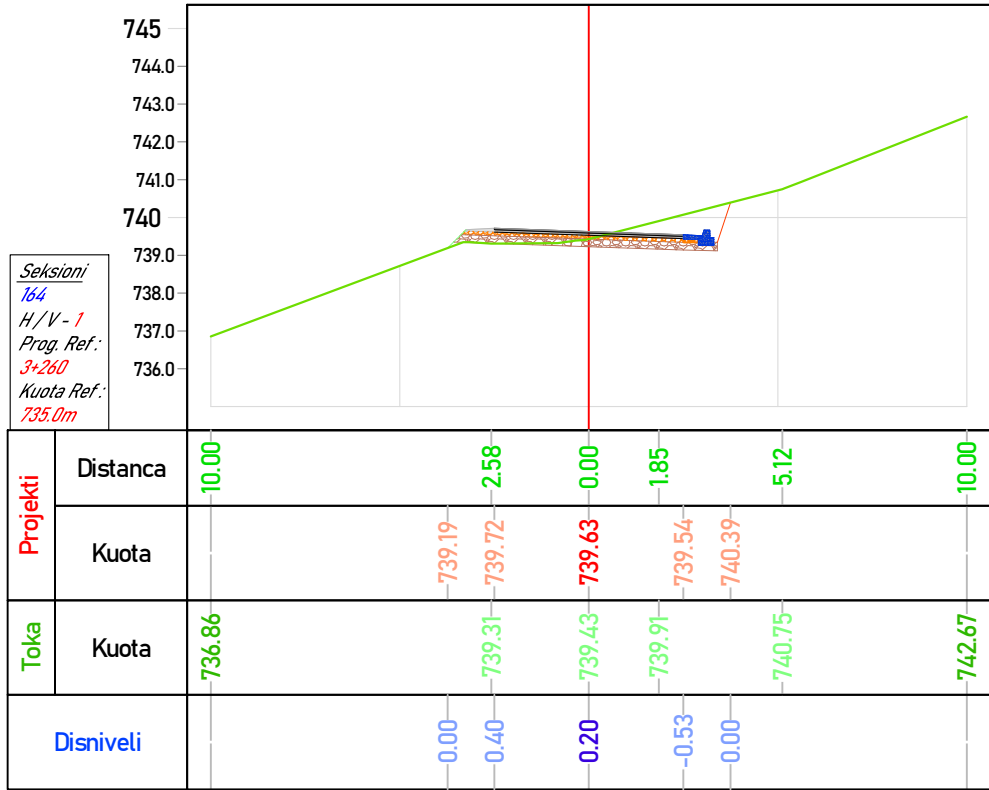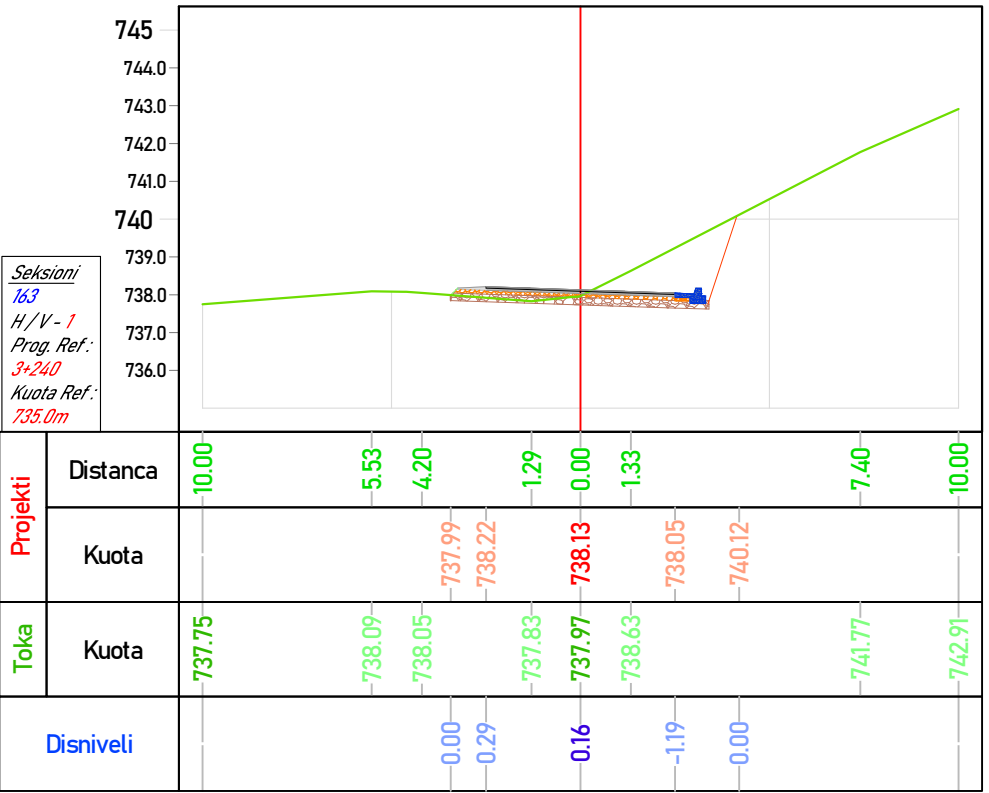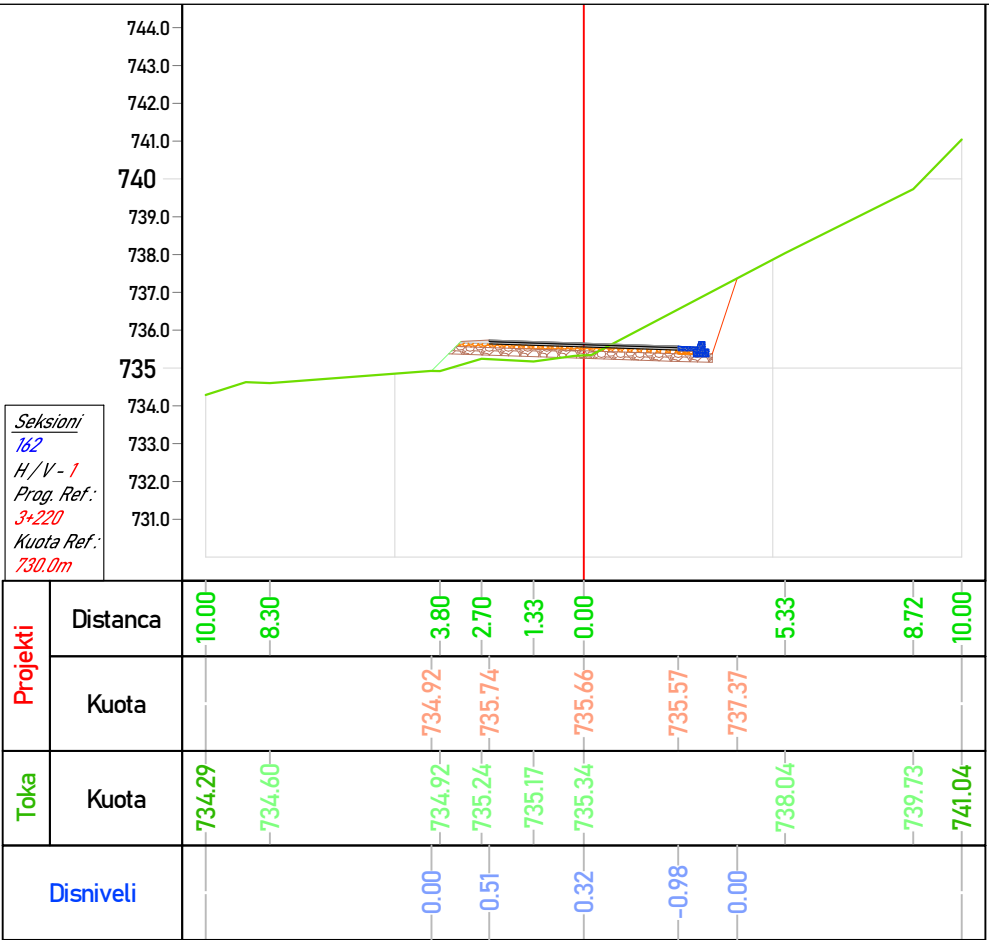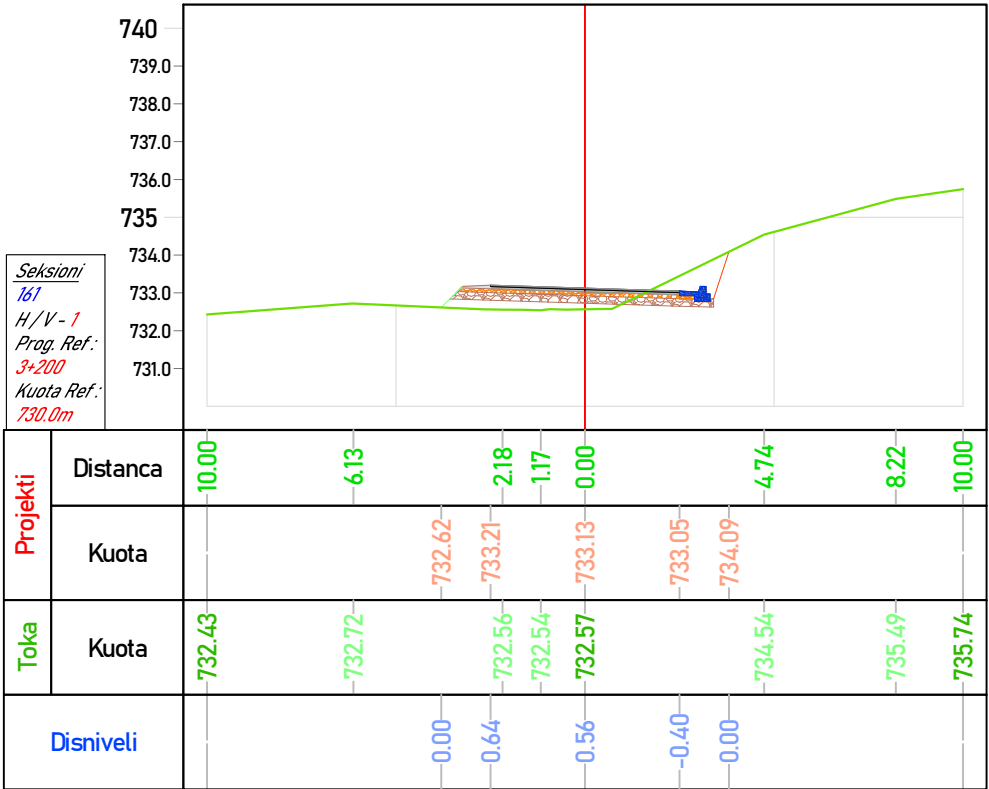

BASHKIA HIMARË

OBJEKTI: " PËRMIRËSIMI DHE REHABILITIMI I RRUGËS SË AKSESIT TË FSHATIT PILUR NGA RRUGA NACIONALE E LUMIT TË VLORËS "



AUTORITETI KONTRAKTOR

FONDI SHQIPTAR I ZHVILLIMIT
Rruga "Sami Frashëri" Tirane



FONDI SHQIPTAR
I ZHVILLIMIT

TRANSPORT HIGHWAY CONSULTING
Rruga "Kongresi i Lushnjes" Tirane



PROJEKTUES

ERALD-G
Rruga "Kongresi i Lushnjes" Tirane



EMËRTIMI I FLETËS





SEKSIONE TËRTHORE





Shkalla:
1:250

Formati i fletës:
A3

Numri i fletës:
(41)

Faza e projektit: PROJEKT ZBATIM

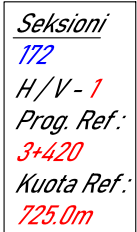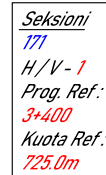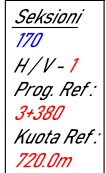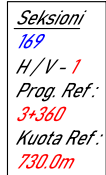

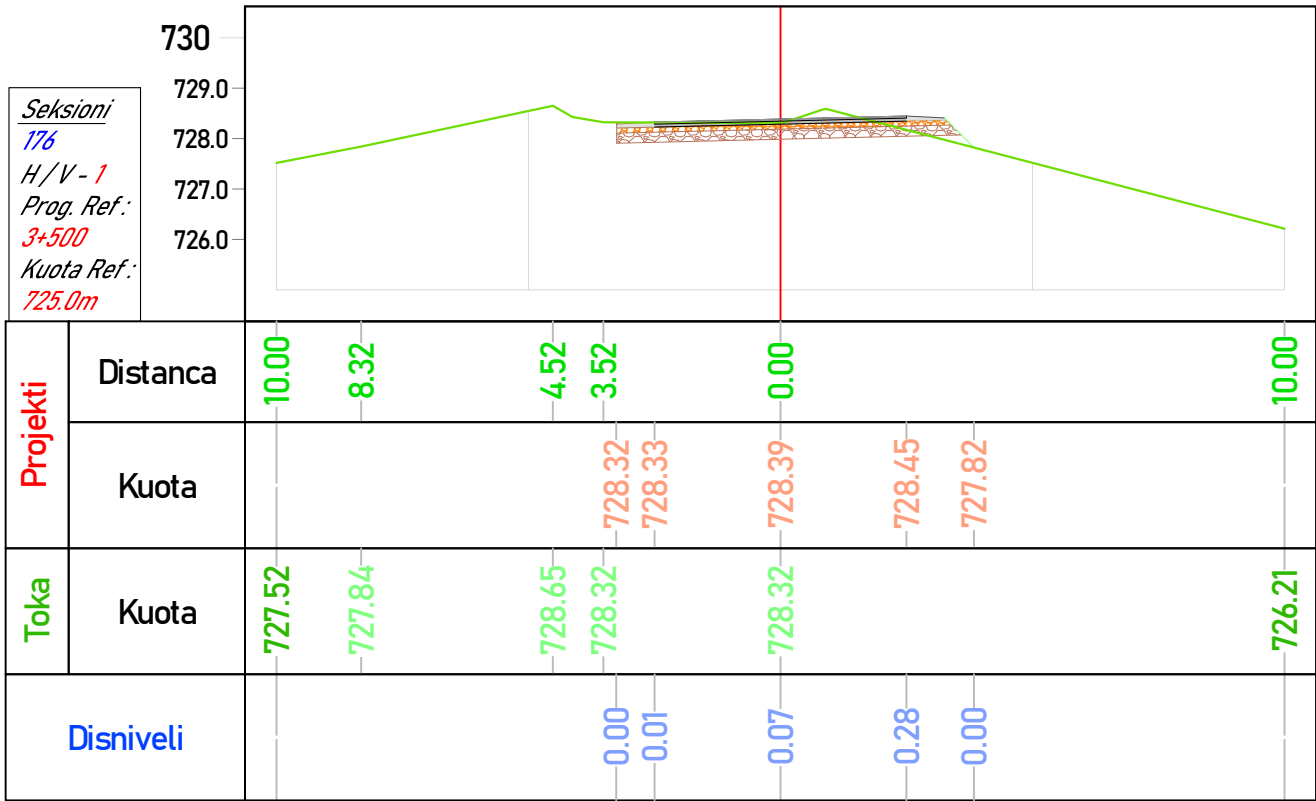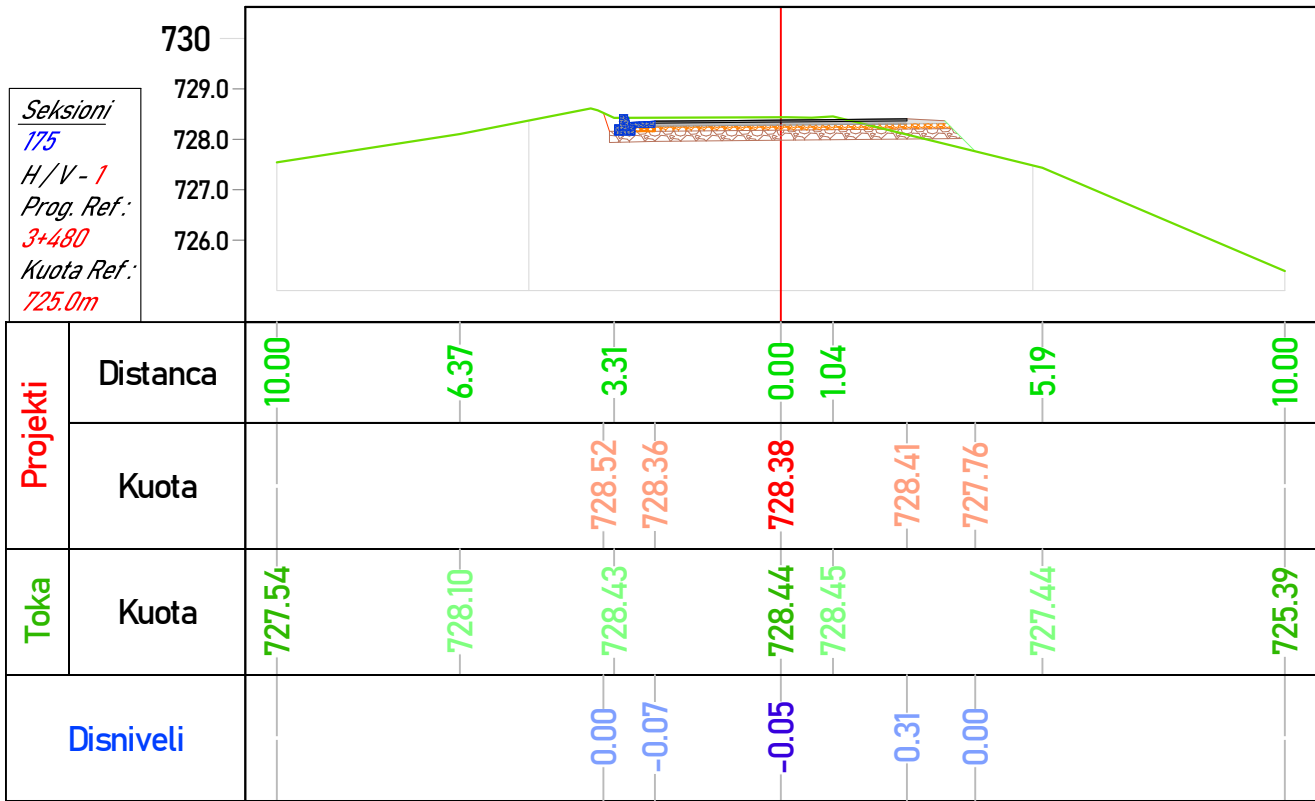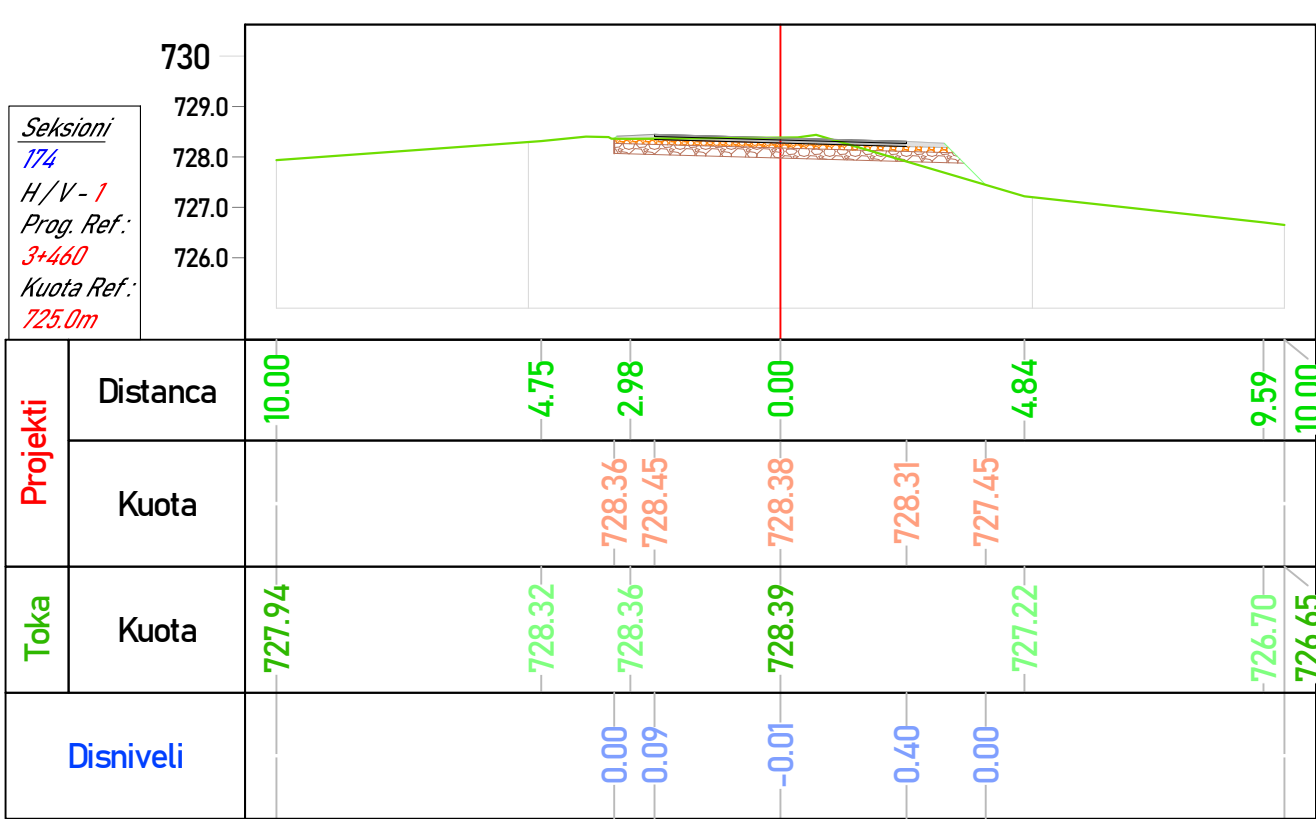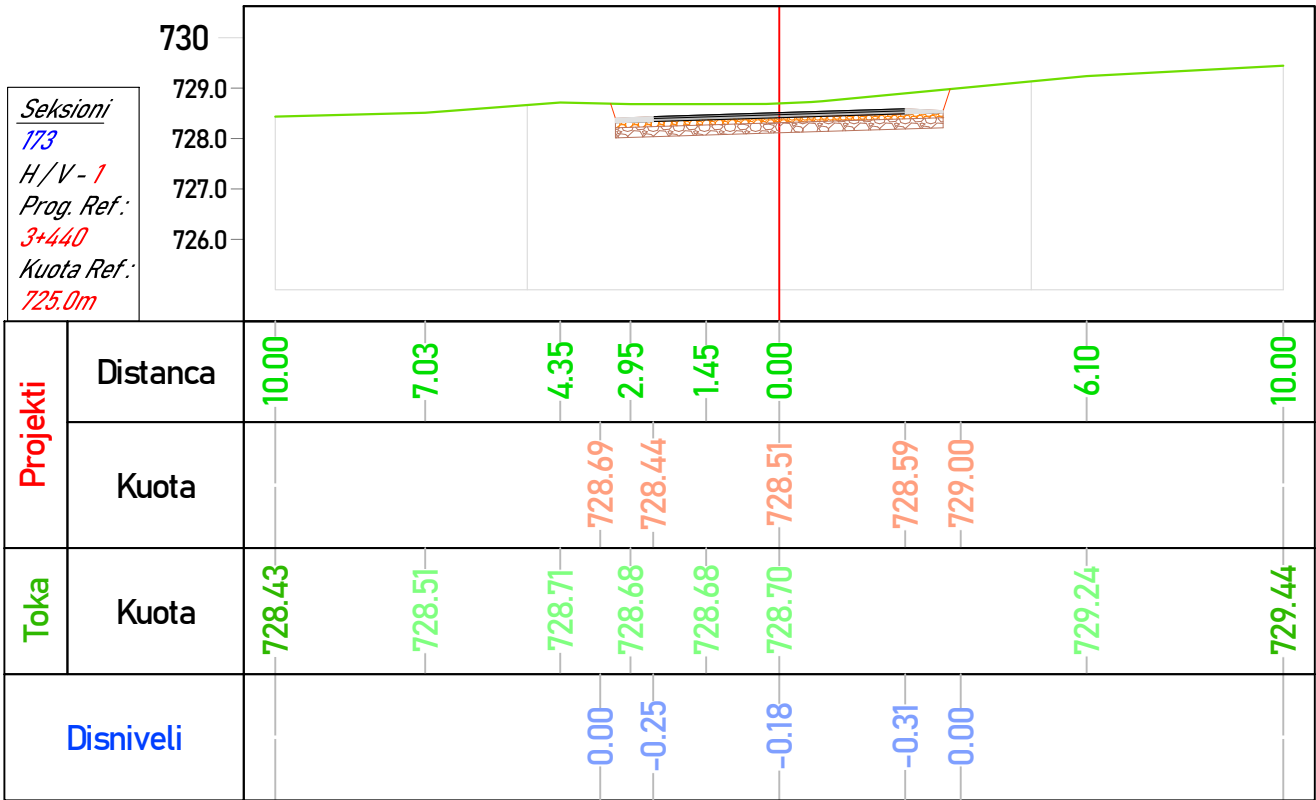

BASHKIA HIMARË

OBJEKTI: " PËRMIRËSIMI DHE REHABILITIMI I RRUGËS SË AKSESIT TË FSHATIT PILUR NGA RRUGA NACIONALE E LUMIT TË VLORËS "



AUTORITETI KONTRAKTOR

FONDI SHQIPTAR I ZHVILLIMIT
Rruga "Sami Frashëri" Tirane



FONDI SHQIPTAR
I ZHVILLIMIT

TRANSPORT HIGHWAY CONSULTING
Rruga "Osman Myderizi" Tirane



PROJEKTUES

ERALD-G
Rruga "Kongresi i Lushnjes" Tirane



EMËRTIMI I FLETËS

SEKSIONE TËRTHORE


Shkalla:
1:250

Formati i fletës:
A3


Numri i fletës:
(44)

Faza e projektit: PROJEKT ZBATIM


Seksioni
177
H/V - 1
Prog. Ref.:
3+520
Kuota Ref.:
725.0m

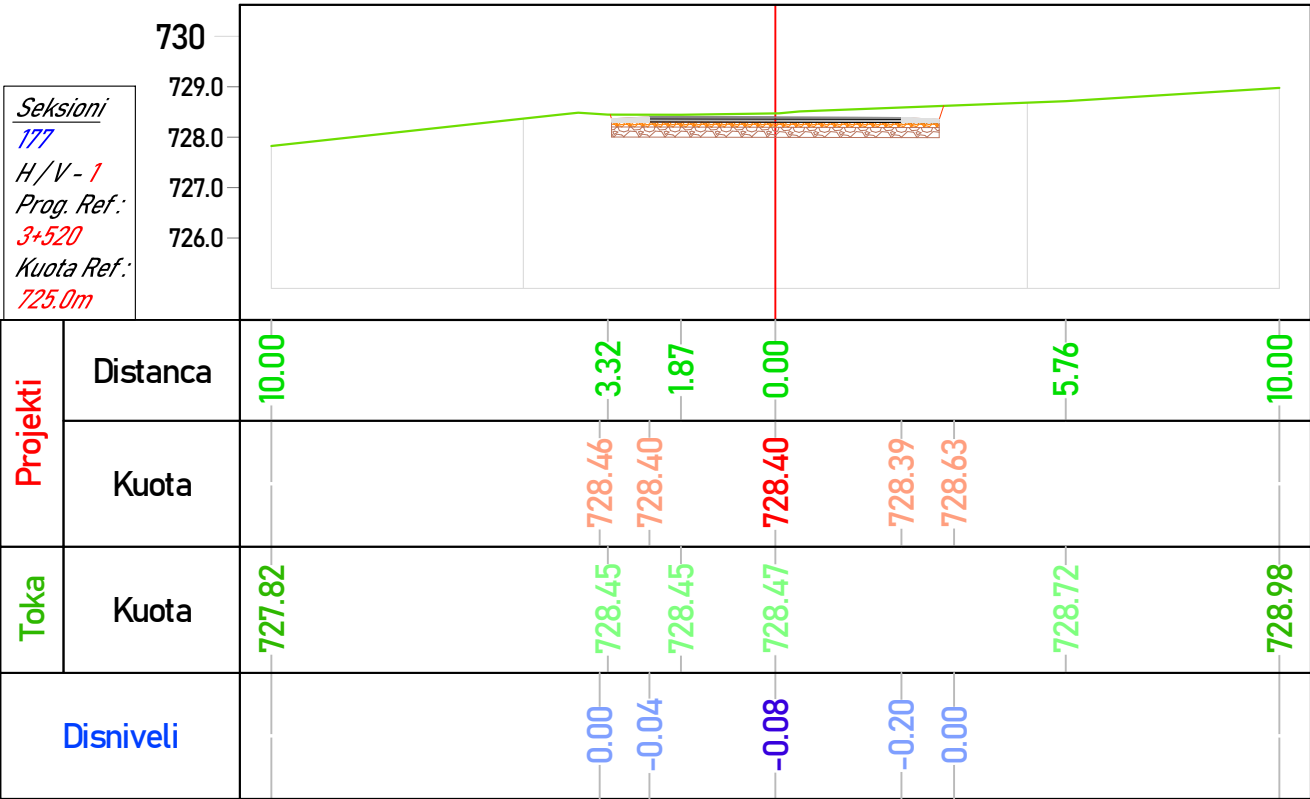


Seksioni
178
H/V - 1
Prog. Ref.:
3+540
Kuota Ref.:
725.0m

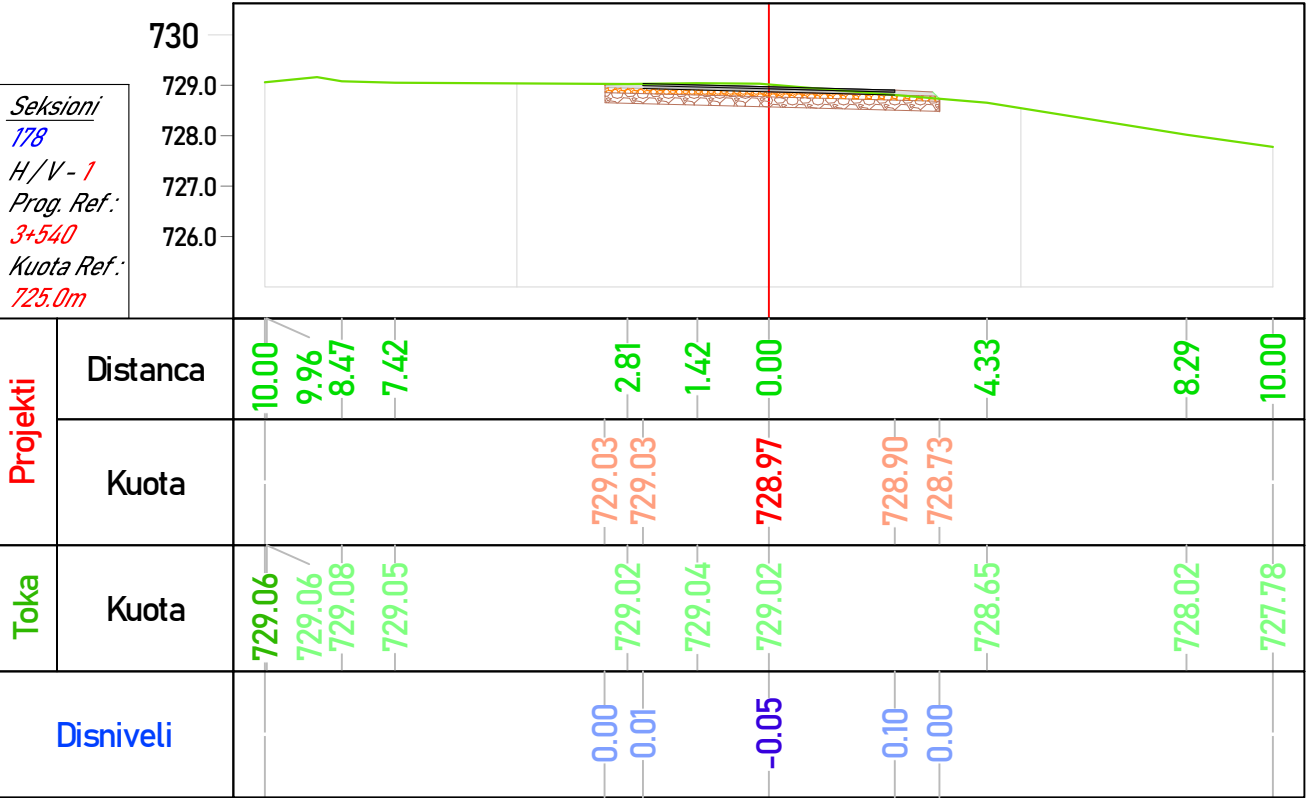

Seksioni
179
H/V - 1
Prog. Ref.:
3+560
Kuota Ref.:
725.0m

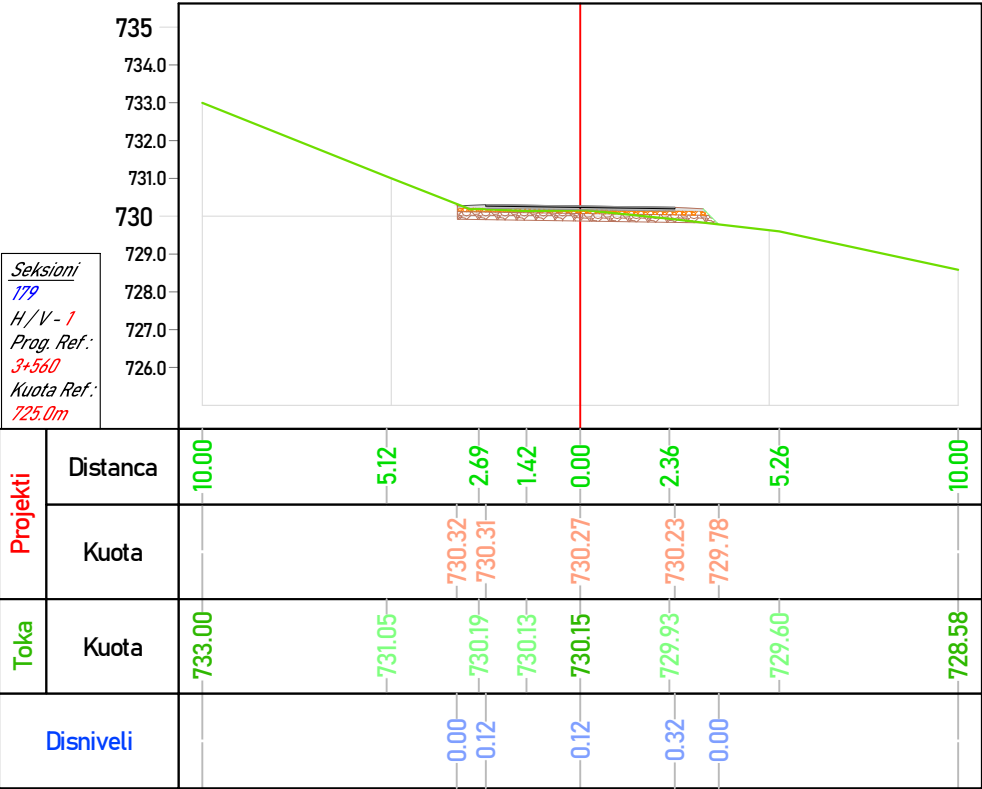

Seksioni
180
H/V - 1
Prog. Ref.:
3+580
Kuota Ref.:
730.0m

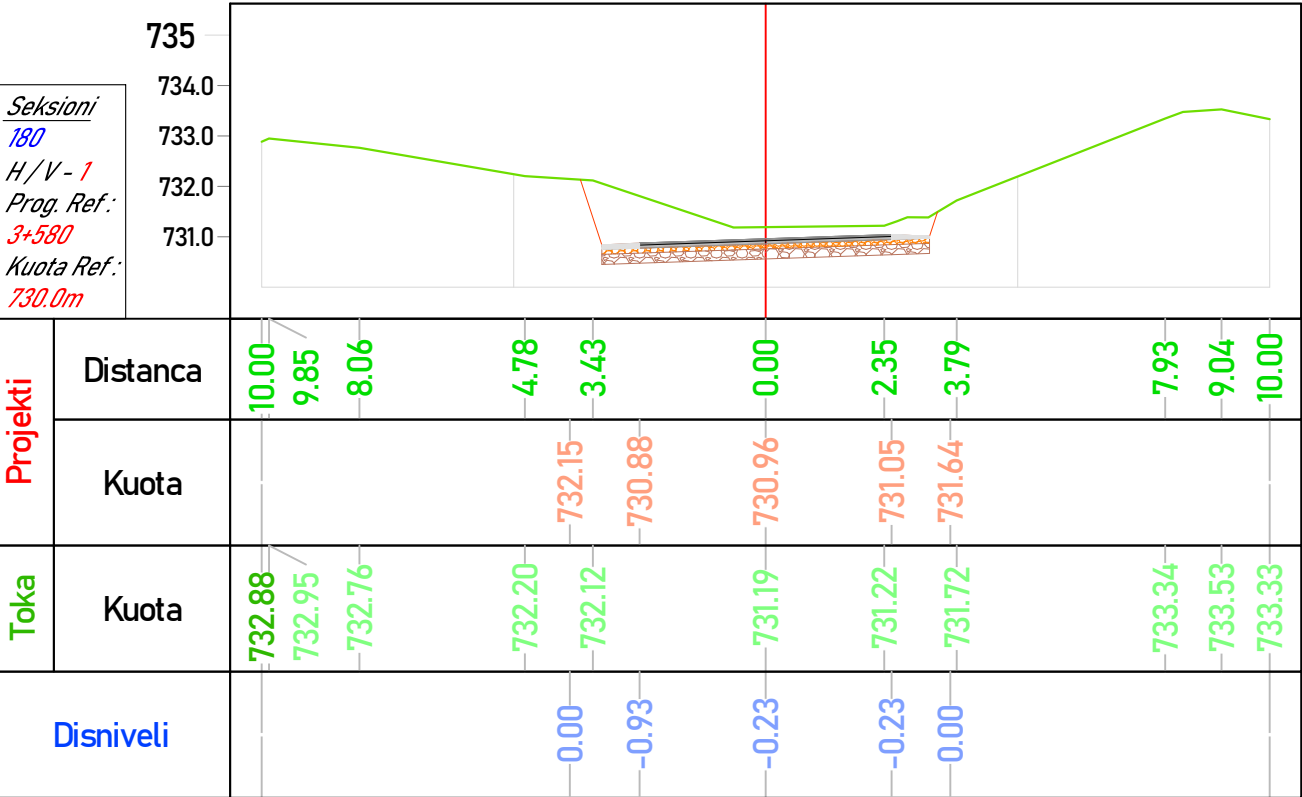

BASHKIA HIMARË

OBJEKTI: " PËRMIRËSIMI DHE REHABILITIMI I RRUGËS SË AKSESIT TË FSHATIT PILUR NGA RRUGA NACIONALE E LUMIT TË VLORËS "



AUTORITETI KONTRAKTOR

FONDI SHQIPTAR I ZHVILLIMIT
Rruga "Sami Frashëri" Tirane



FONDI SHQIPTAR
I ZHVILLIMIT

TRANSPORT HIGHWAY CONSULTING
Rruga "Osman Myderriz" Tirane



PROJEKTUES

ERALD-G
Rruga "Kongresi i Lushnjës" Tirane



EMËRTIMI I FLETËS





SEKSIONE TËRTHORE

Shkalla:
1:250

Formati i fletës:
A3

Numri i fletës:
(45)

Faza e projektit: PROJEKT ZBATIM

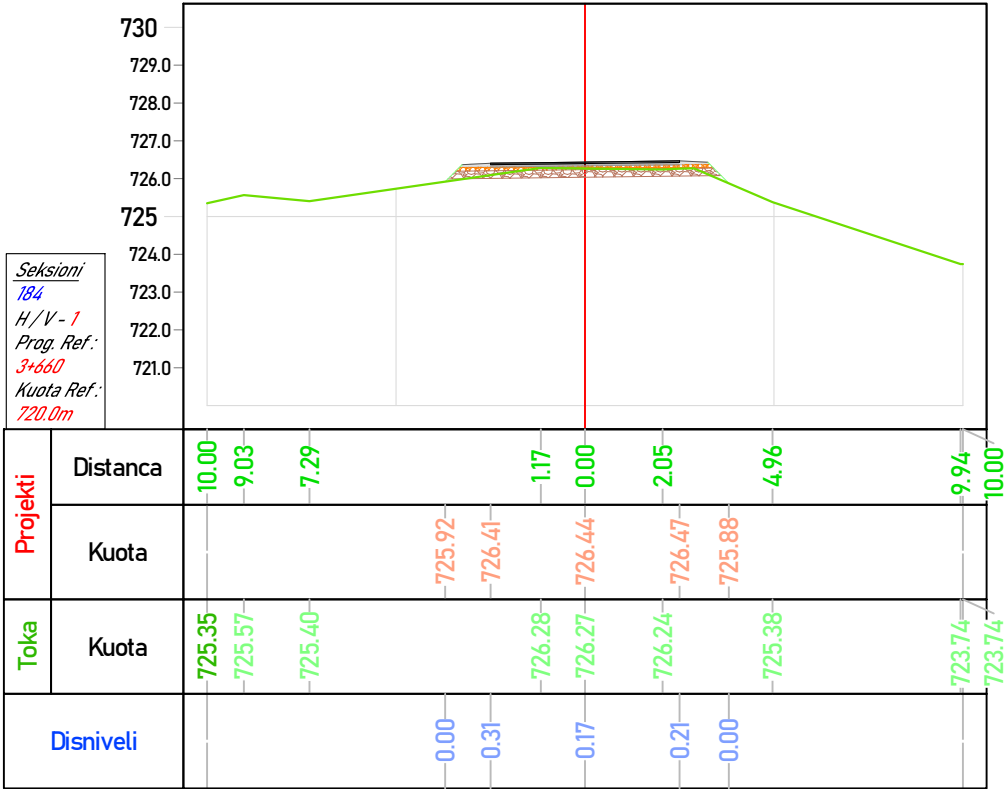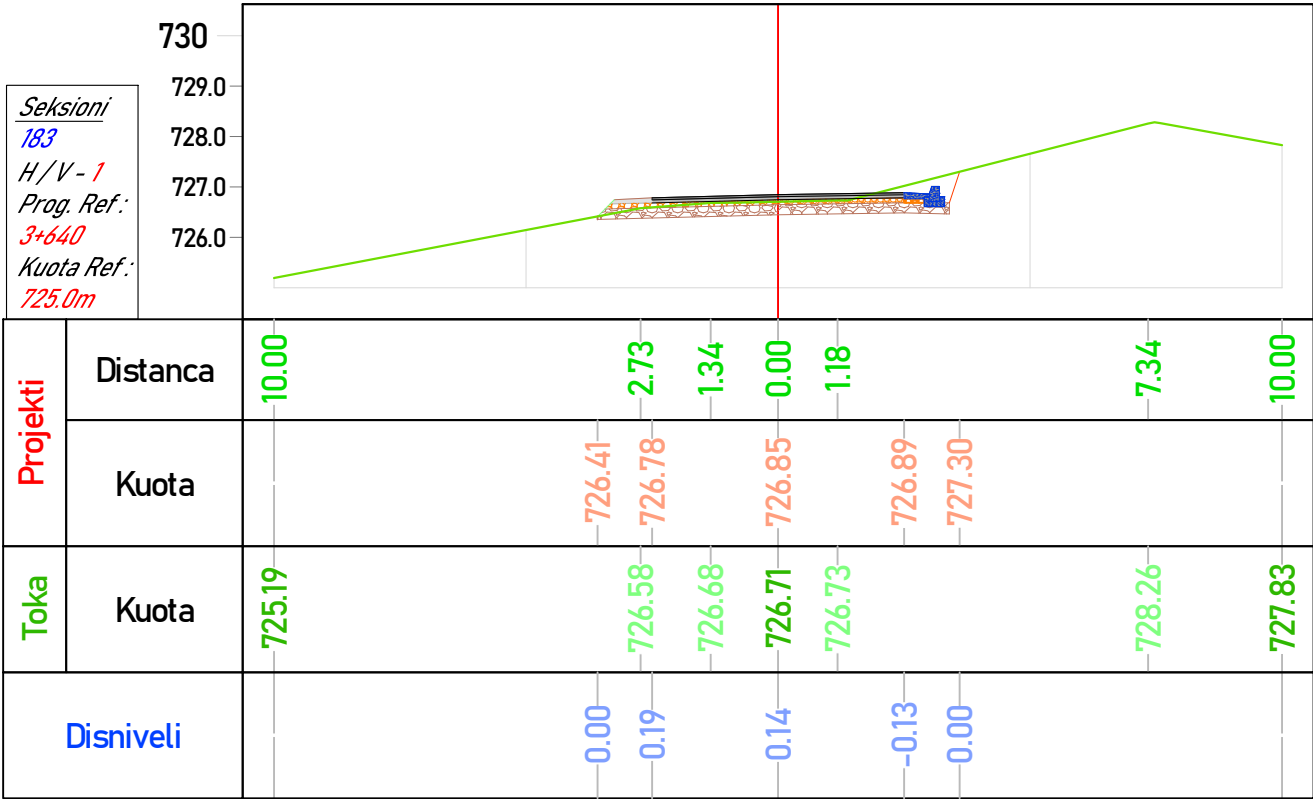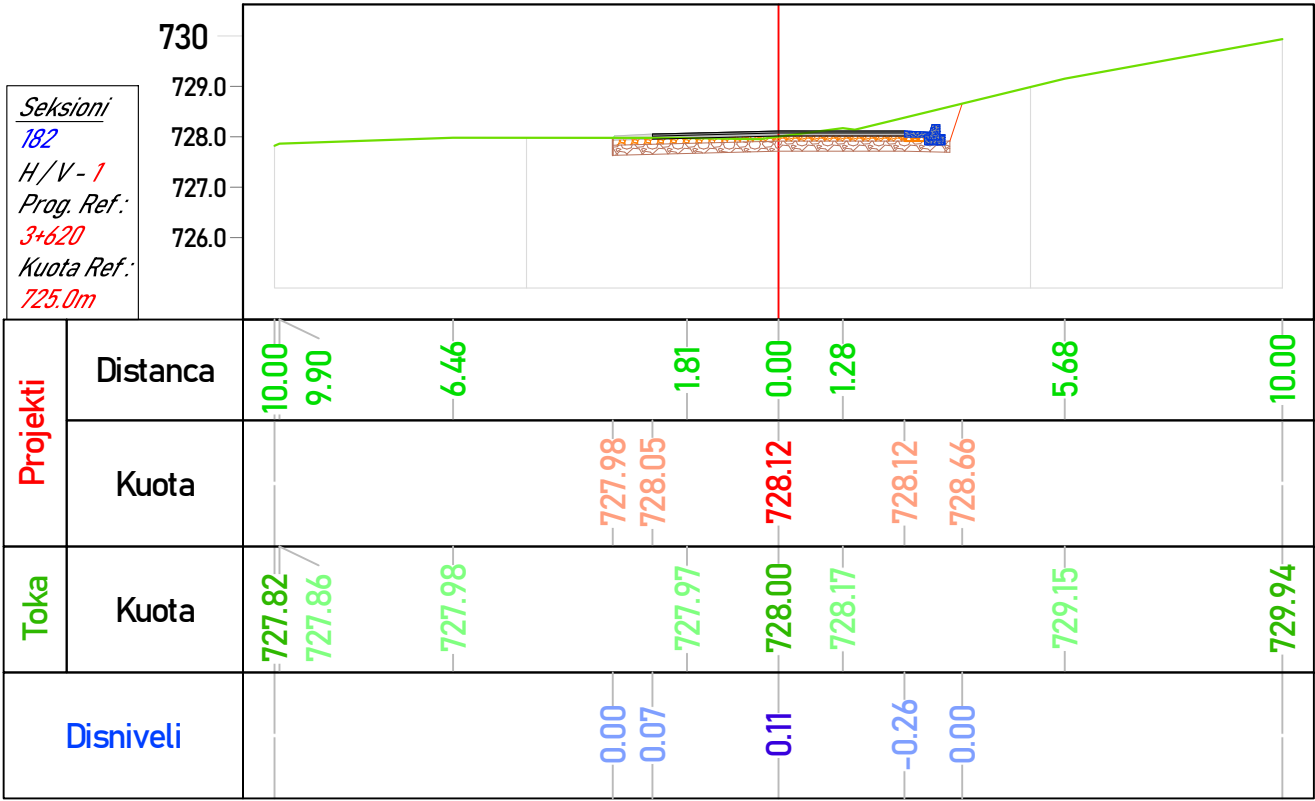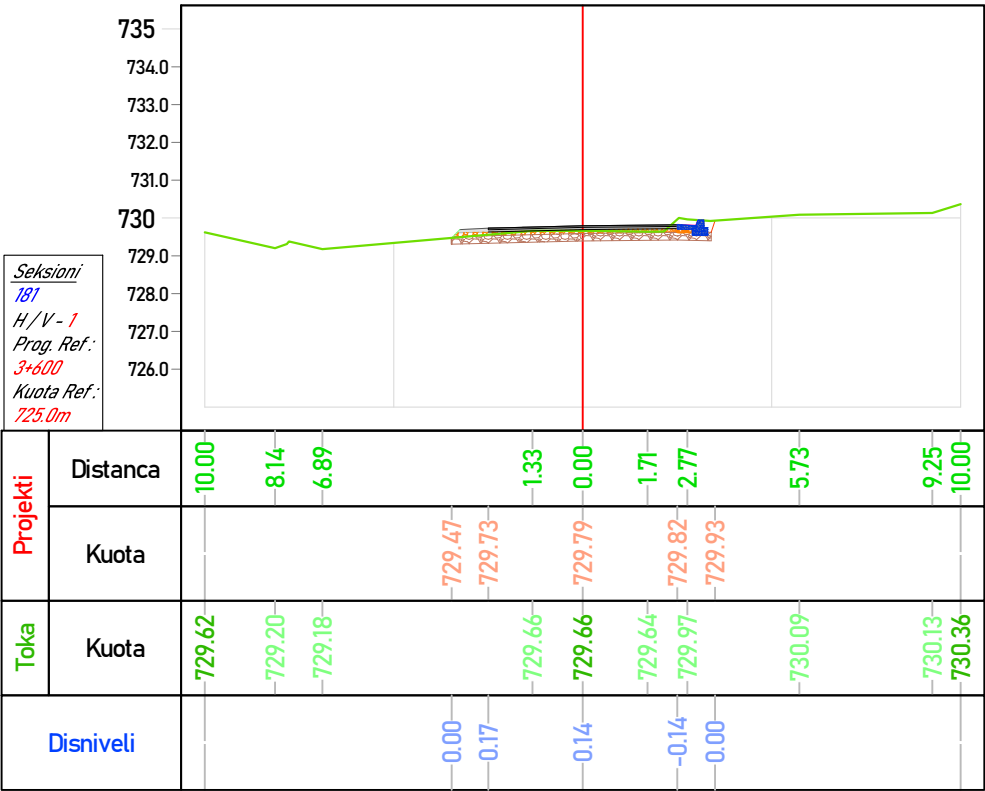

BASHKIA HIMARË

OBJEKTI: " PËRMIRËSIMI DHE REHABILITIMI I RRUGËS SË AKSESIT TË FSHATIT PILUR NGA RRUGA NACIONALE E LUMIT TË VLORËS "



AUTORITETI KONTRAKTOR

FONDI SHQIPTAR I ZHVILLIMIT
Rruga "Sami Frashëri" Tirane



FONDI SHQIPTAR
I ZHVILLIMIT

TRANSPORT HIGHWAY CONSULTING
Rruga "Osman Myderizi" Tirane



PROJEKTUES

ERALD-G
Rruga "Kongresi i Lushnjes" Tirane



EMËRTIMI I FLETËS





SEKSIONE TERTHORE





Shkalla:
1:250

Formati i fletës:
A3

Numri i fletës:
(46)

Faza e projektit: PROJEKT ZBATIM

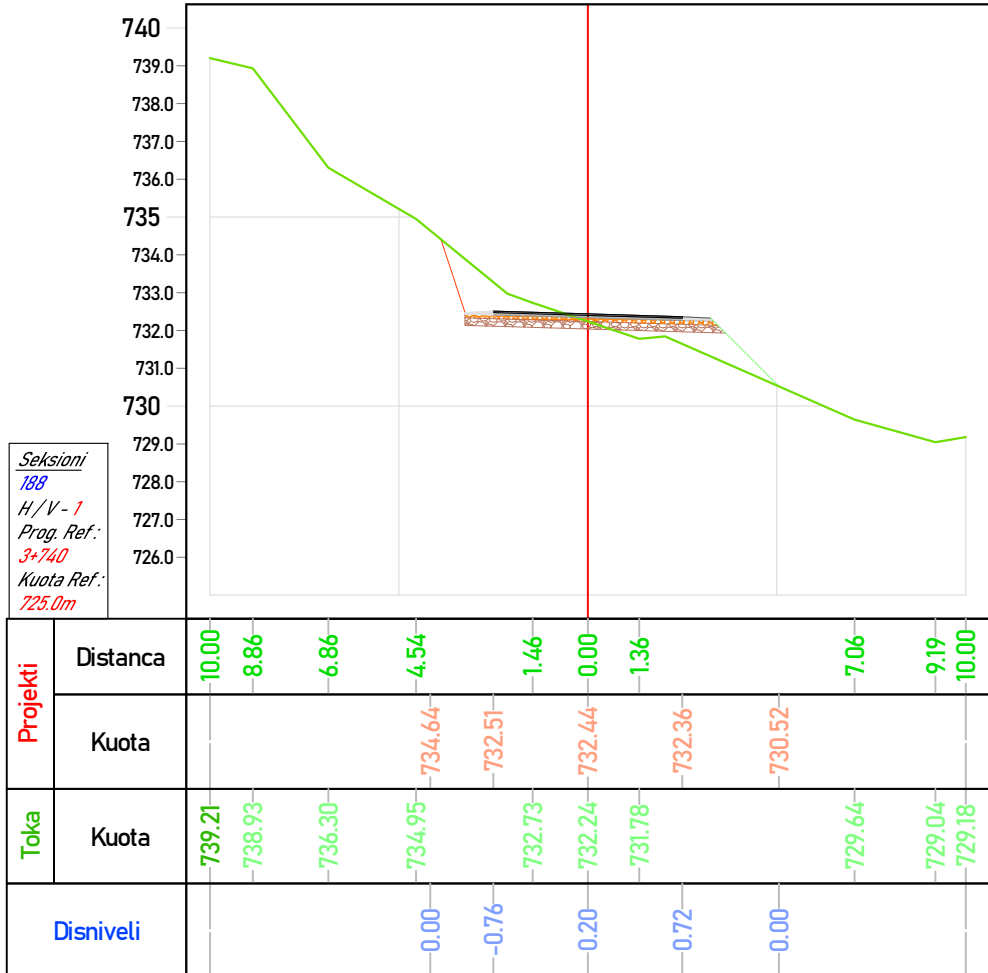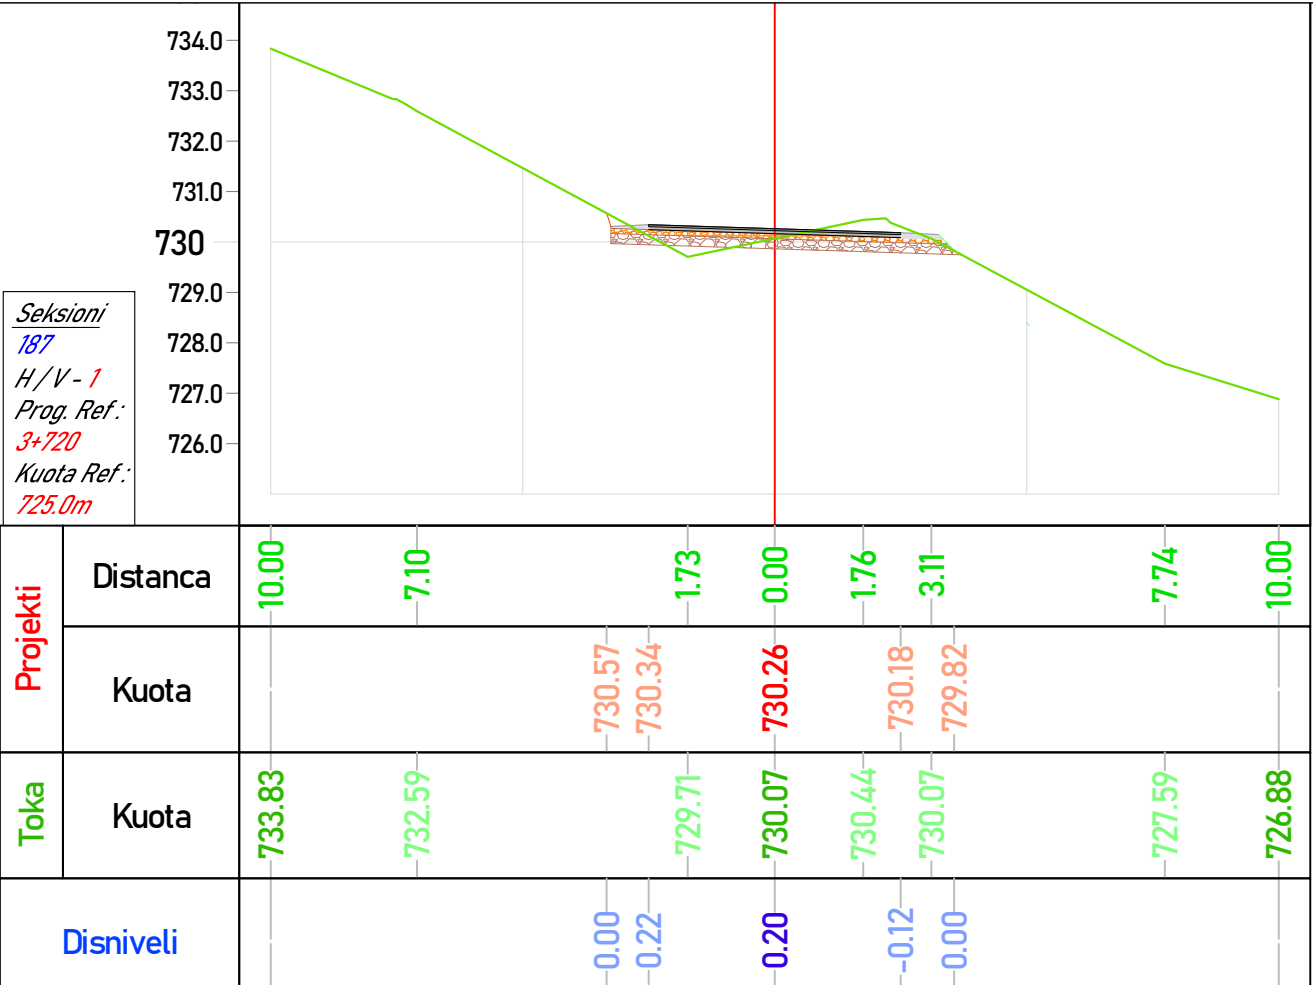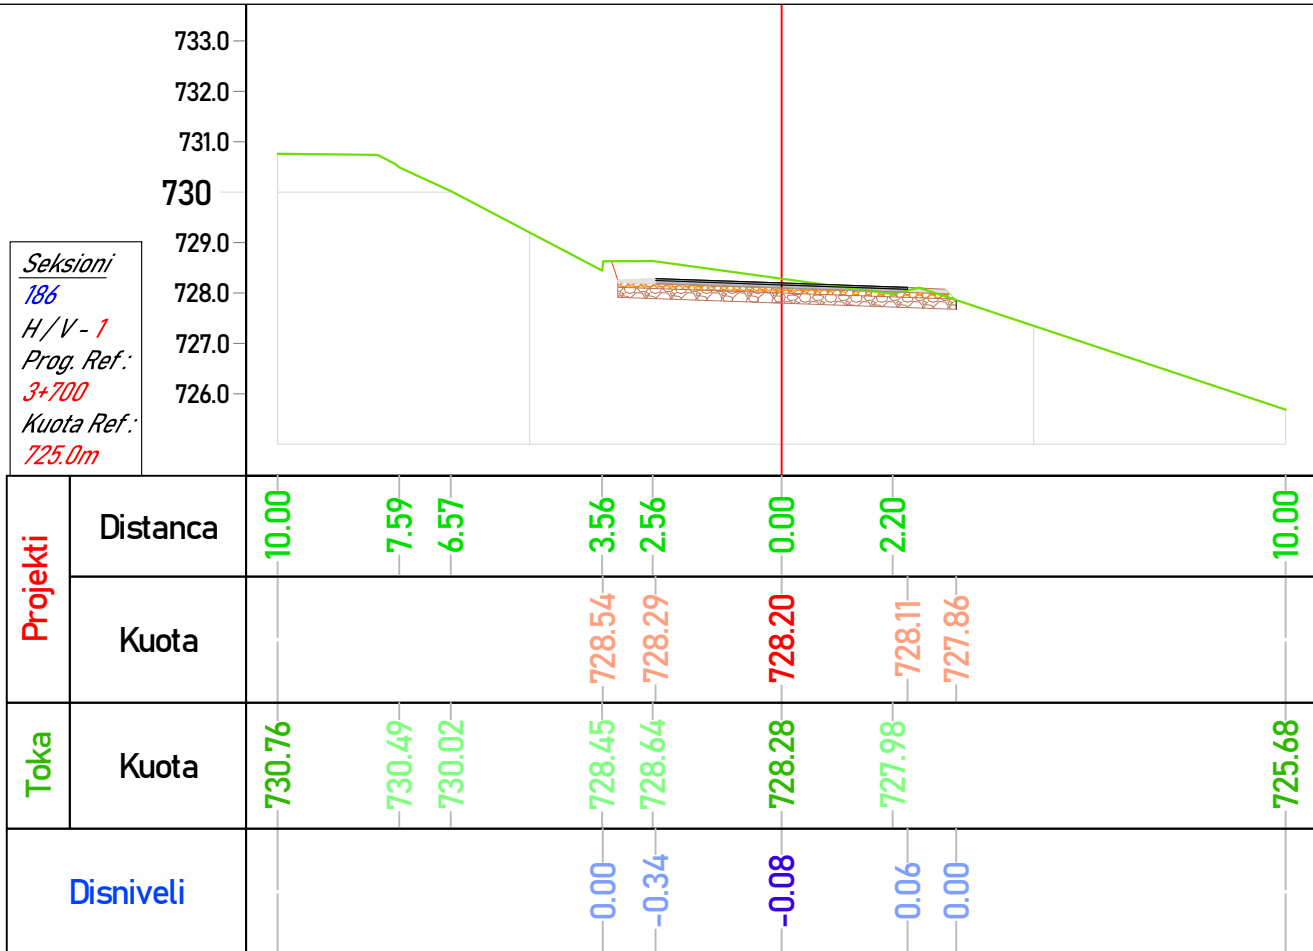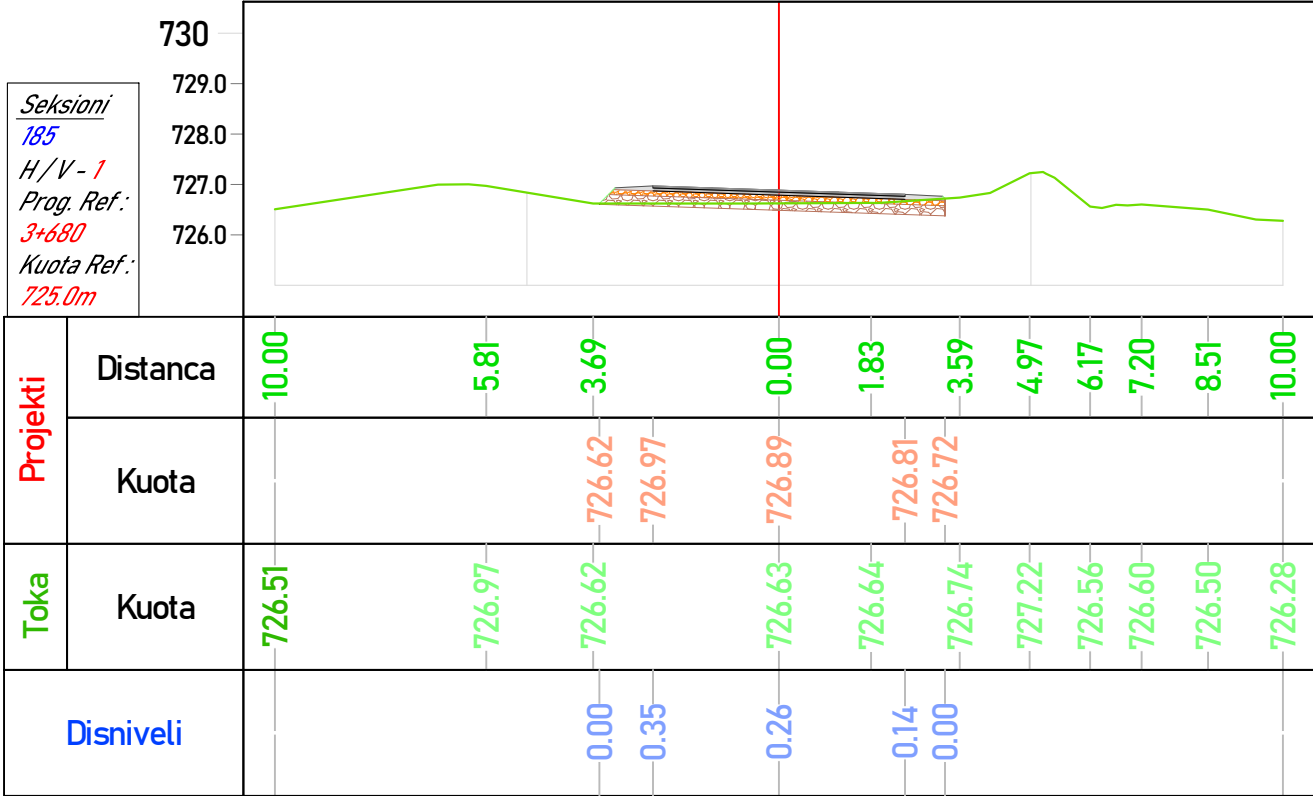

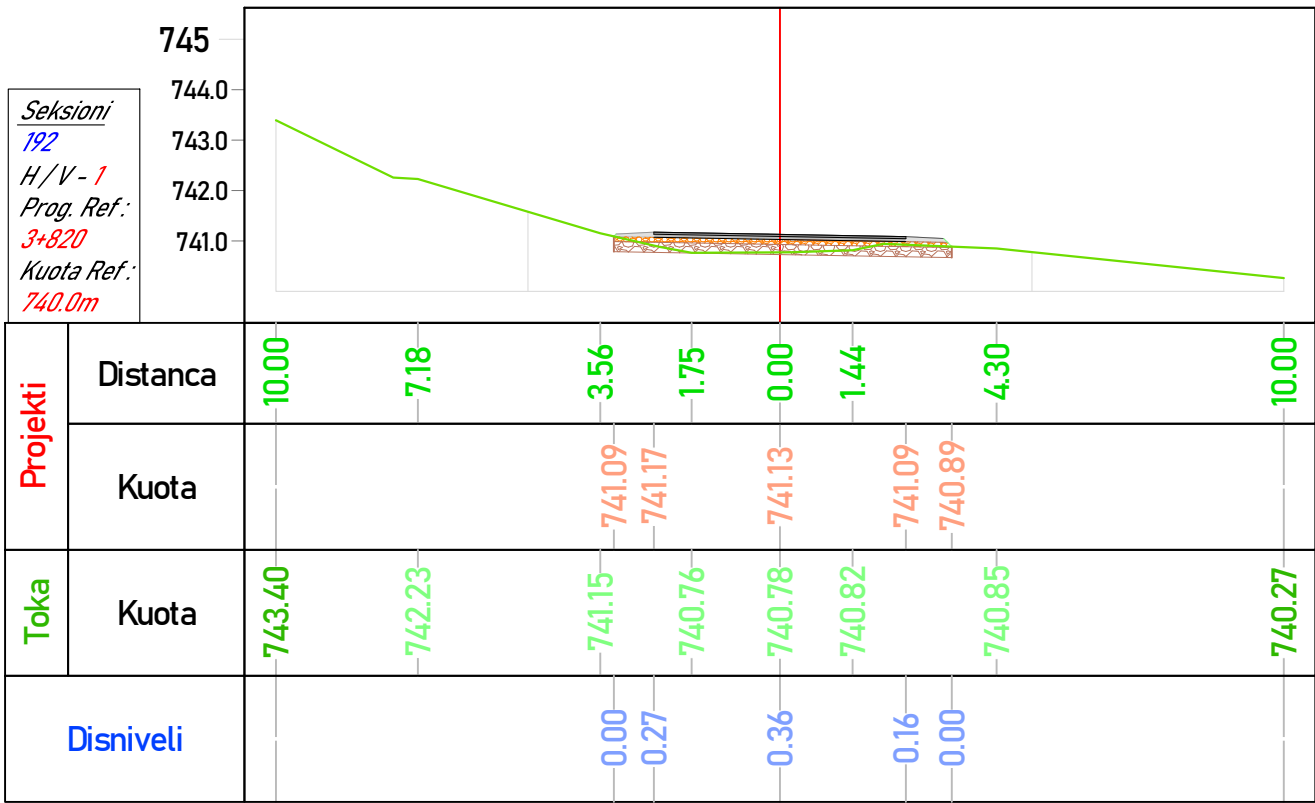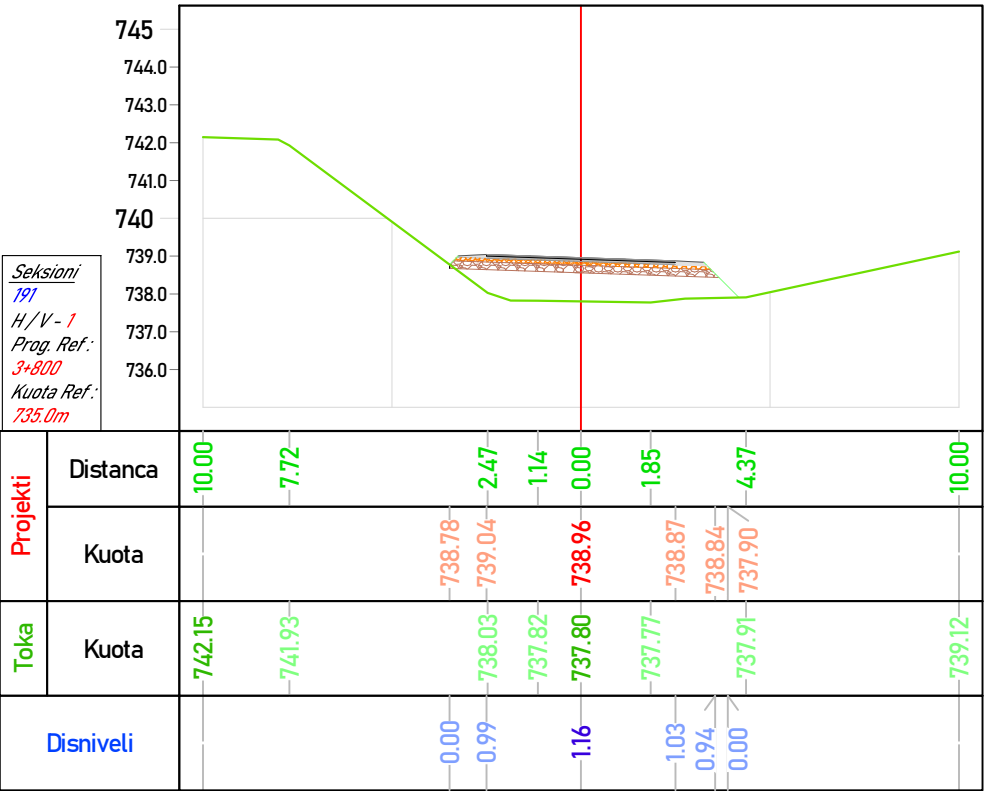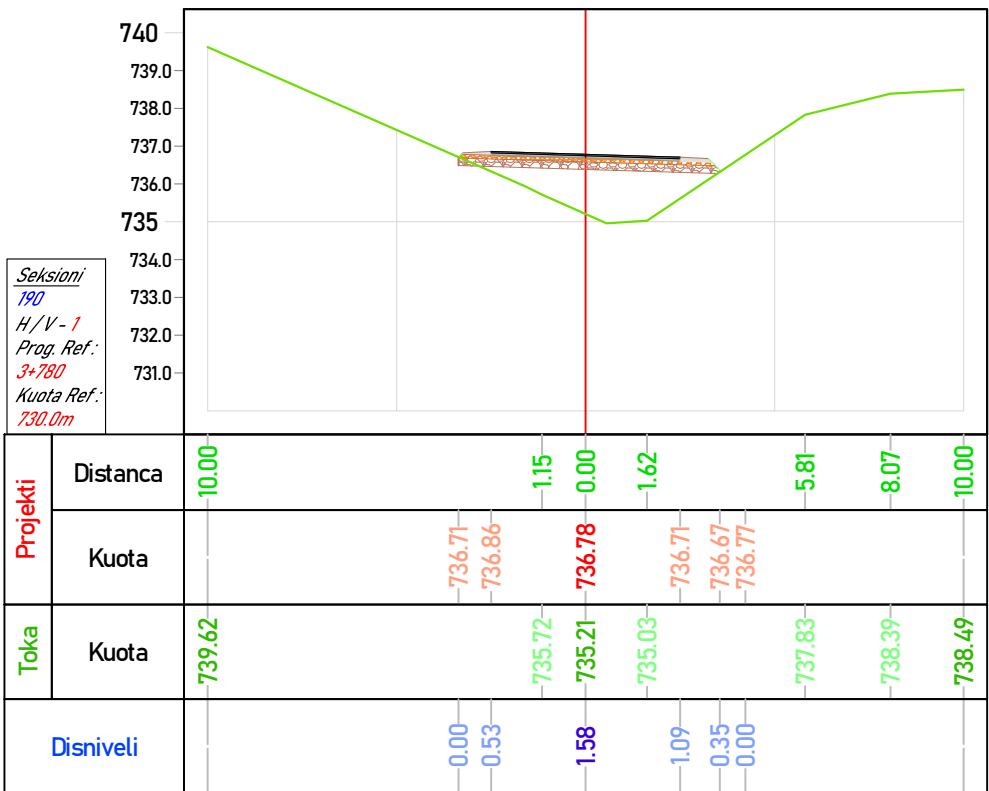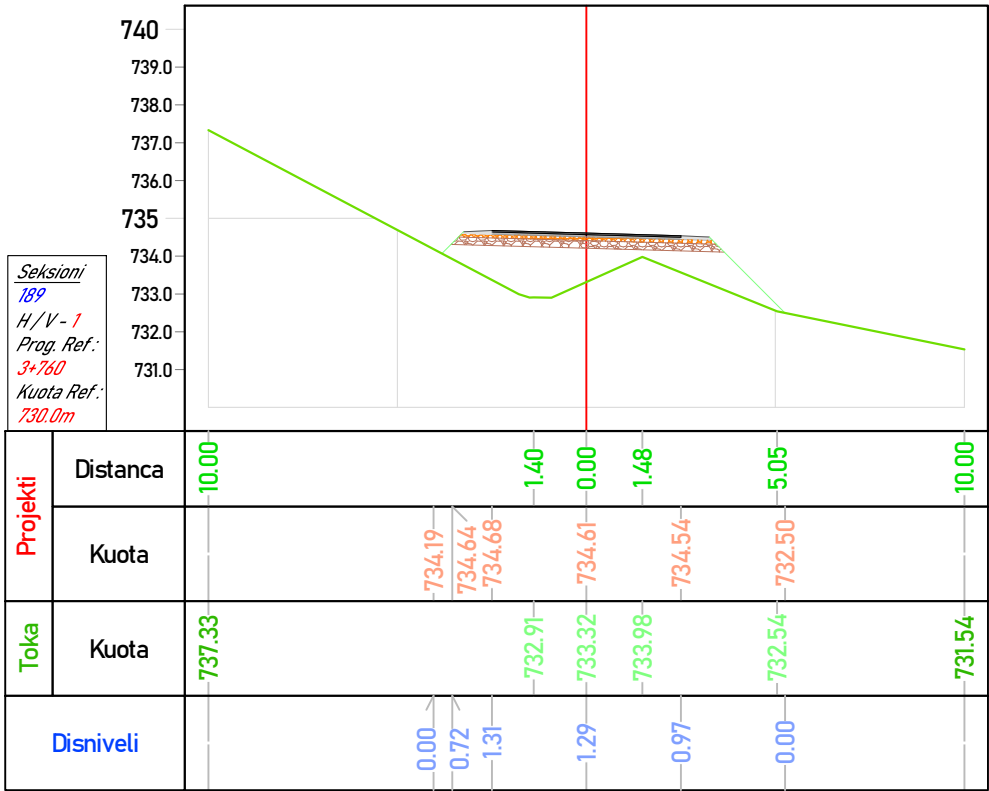

BASHKIA HIMARË

OBJEKTI: " PËRMIRËSIMI DHE REHABILITIMI I RRUGËS SË AKSESIT TË FSHATIT PILUR NGA RRUGA NACIONALË E LUMIT TË VLORËS "



AUTORITETI KONTRAKTOR

FONDI SHQIPTAR I ZHVILLIMIT
Rruga "Sami Frashëri" Tirane



FONDI SHQIPTAR
I ZHVILLIMIT

TRANSPORT HIGHWAY CONSULTING
Rruga "Osman Myderizi" Tirane



PROJEKTUES

ERALD-G
Rruga "Kongresi i Lushnjes" Tirane



EMËRTIMI I FLETËS





SEKSIONE TËRTHORE

Shkalla:
1:250

Formati i fletës:
A3

Numri i fletës:
(48)

Faza e projektit: PROJEKT ZBATIM

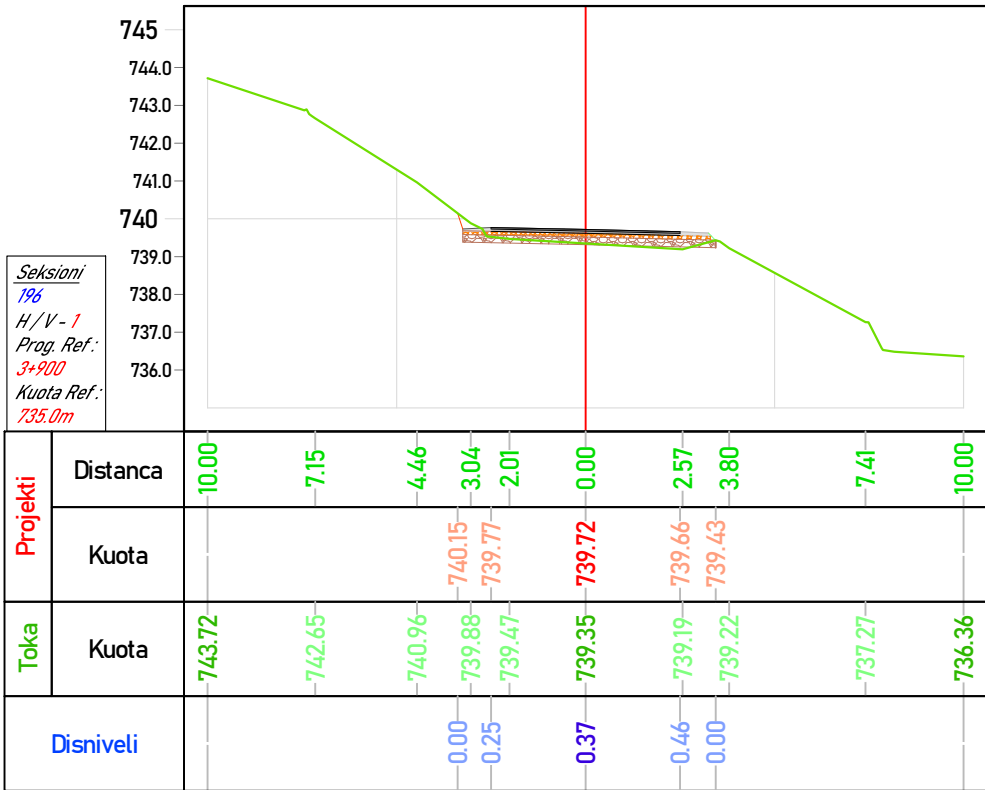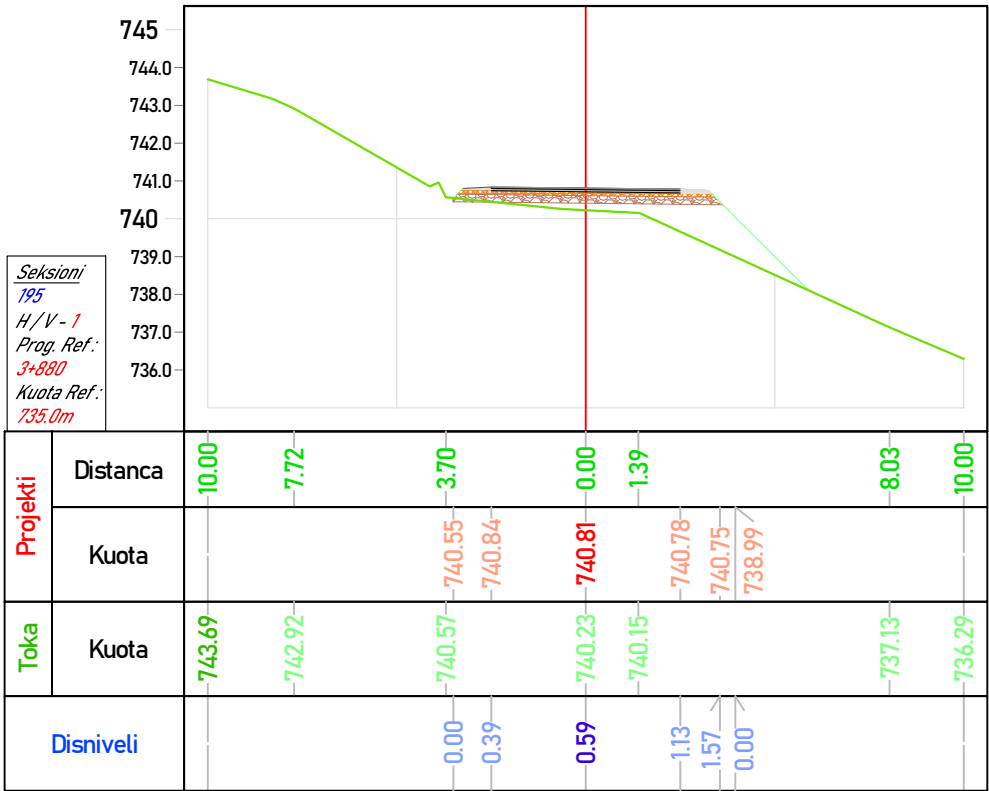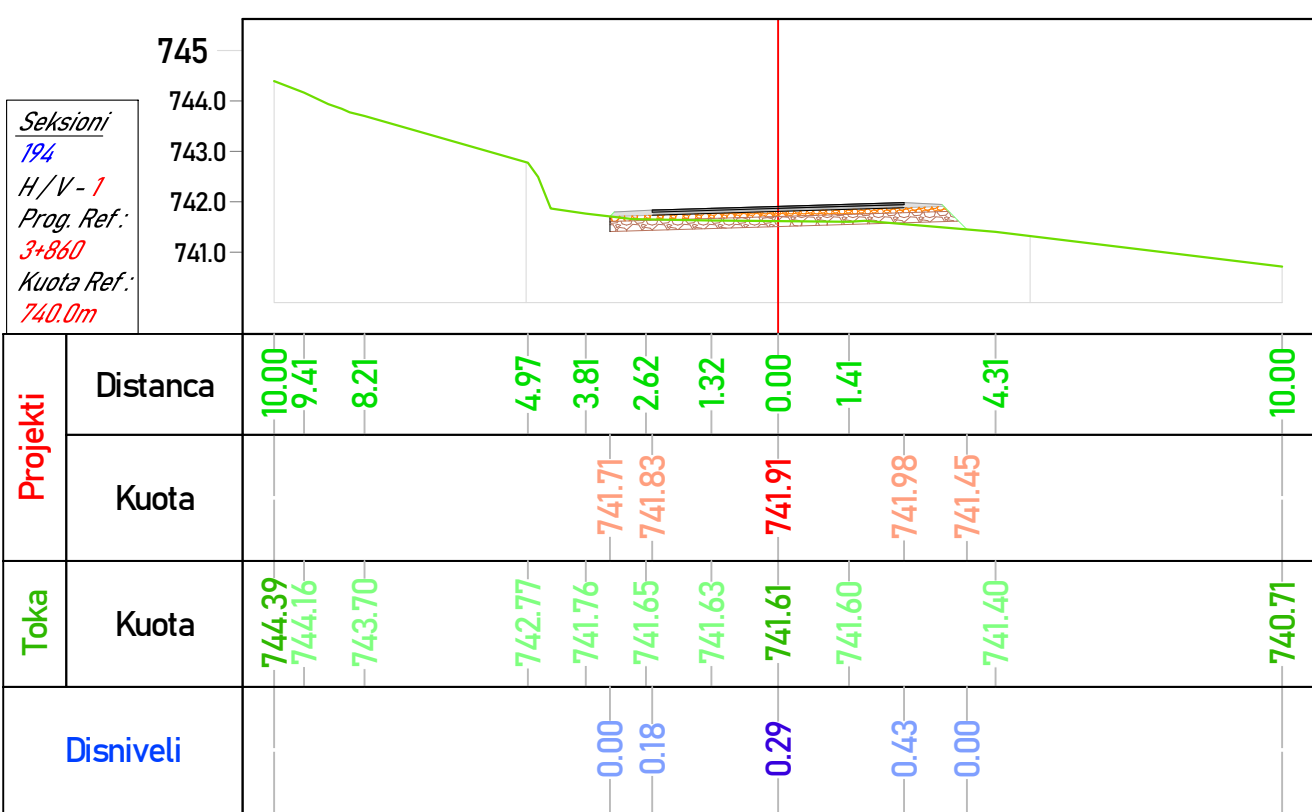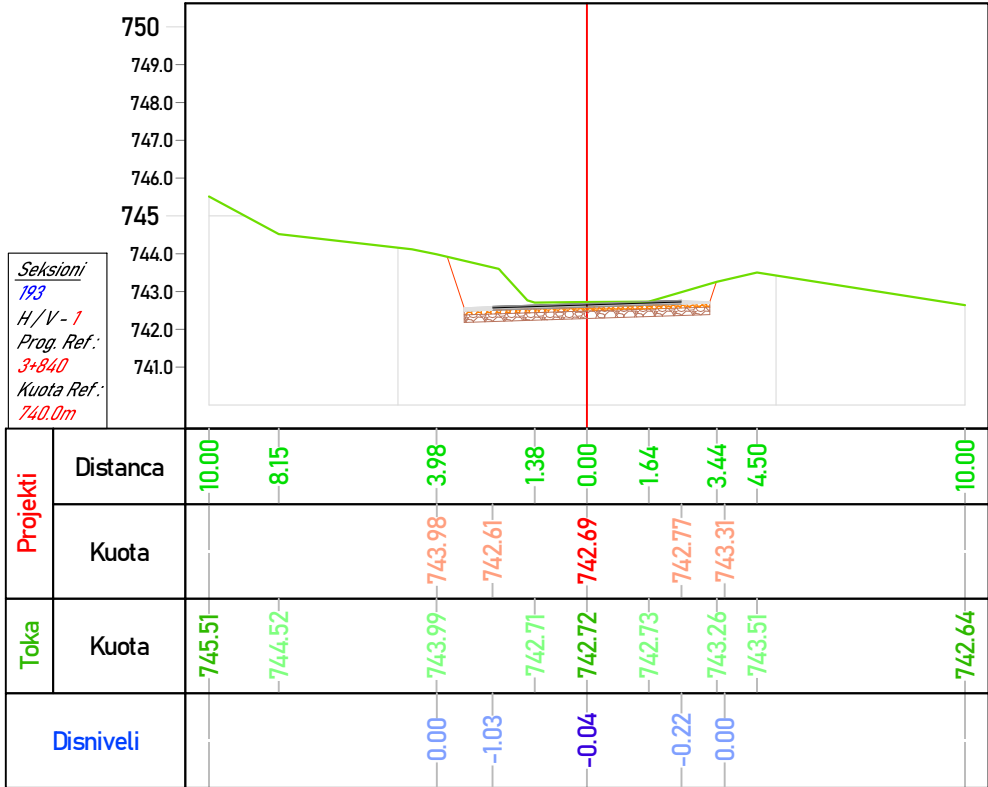

BASHKIA HIMARË

OBJEKTI: " PËRMIRËSIMI DHE REHABILITIMI I RRUGËS SË AKSESIT TË FSHATIT PILUR NGA RRUGA NACIONALE E LUMIT TË VLORËS "



AUTORITETI KONTRAKTOR

FONDI SHQIPTAR I ZHVILLIMIT
Rruga "Sami Frashëri" Tirane



FONDI SHQIPTAR
I ZHVILLIMIT

TRANSPORT HIGHWAY CONSULTING
Rruga "Osman Myderizi" Tirane



PROJEKTUES

ERALD-G
Rruga "Kongresi i Lushnjes" Tirane



EMËRTIMI I FLETËS

SEKSIONE TERTHORE

Shkalla:
1:250

Formati i fletës:
A3


Numri i fletës:
(49)

Faza e projektit: PROJEKT ZBATIM

Technical drawing of a roof plan. The drawing shows a rectangular structure with a central area and a surrounding border. Dimensions are indicated as follows:

- Overall width: 2.30
- Overall height: 2.67
- Inner width: 2.10
- Inner height: 1.40
- Border width (left and right): 1.50
- Border width (top and bottom): 1.00

A red line indicates a cross-section line passing through the structure. The drawing is oriented with the red line at the top and the dimensions at the bottom.

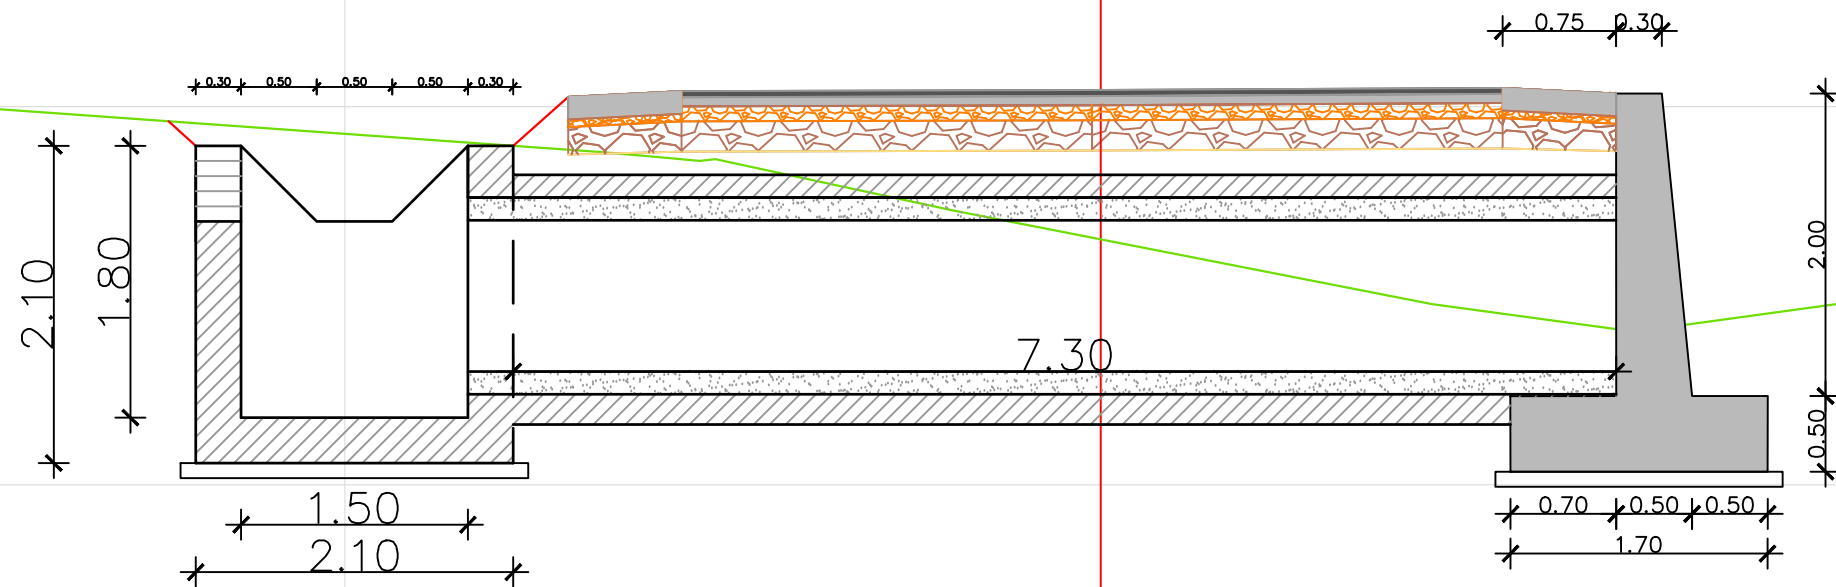

OBJEKTI: “ PËRMIRËSIMI DHE REHABILITIMI I RRUGËS SË AKSESIT TË FSHATIT PILUR NGA RRUGA NACIONALË E LUMIT TË VLORËS ”



FONDI SHQIPTAR I ZHVILLIMIT
Rruga "Sami Frashëri" Tirane



THC
Transport Highway Consulting

ERALD-G
Rruga "Kongresi i Lushnjes" Tirane





Shkalla:

Formati i fletës:	A3
-------------------	----

Numri i fletës:
(1)

Faza e projektit: PROJEKT ZBATIM

SEKSIONE TERTHORE
TOMBINO No. (2)

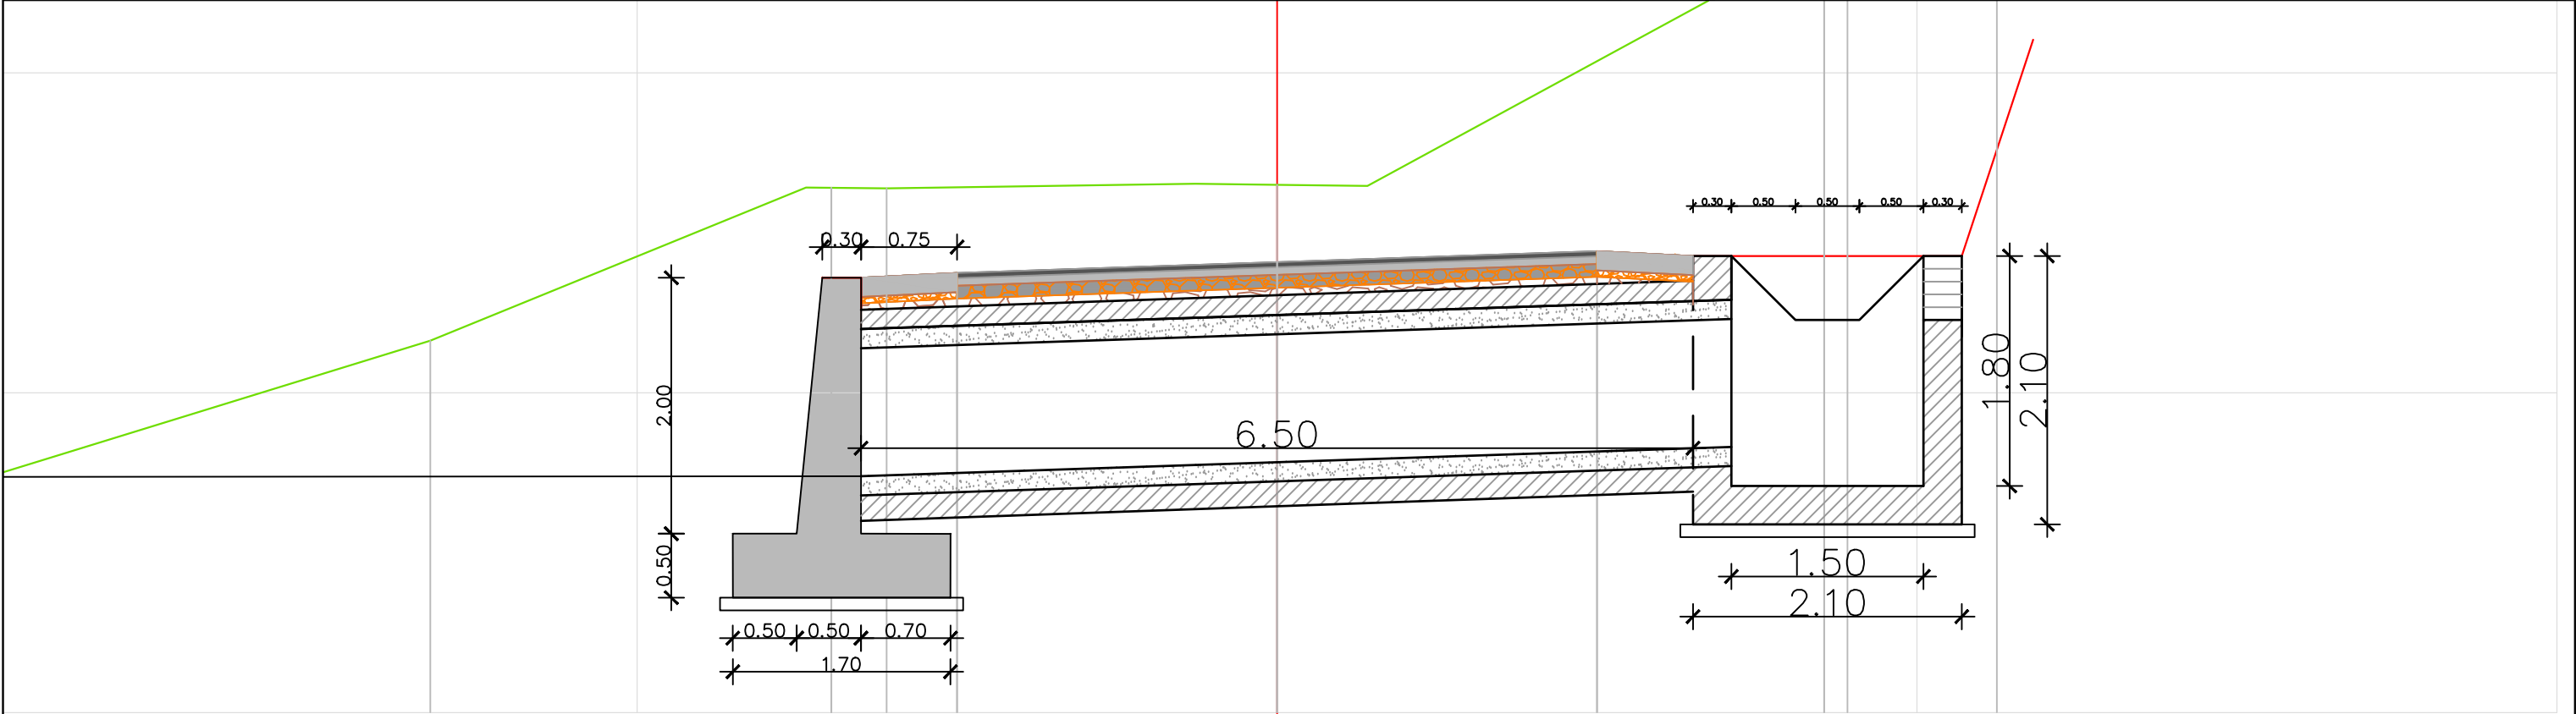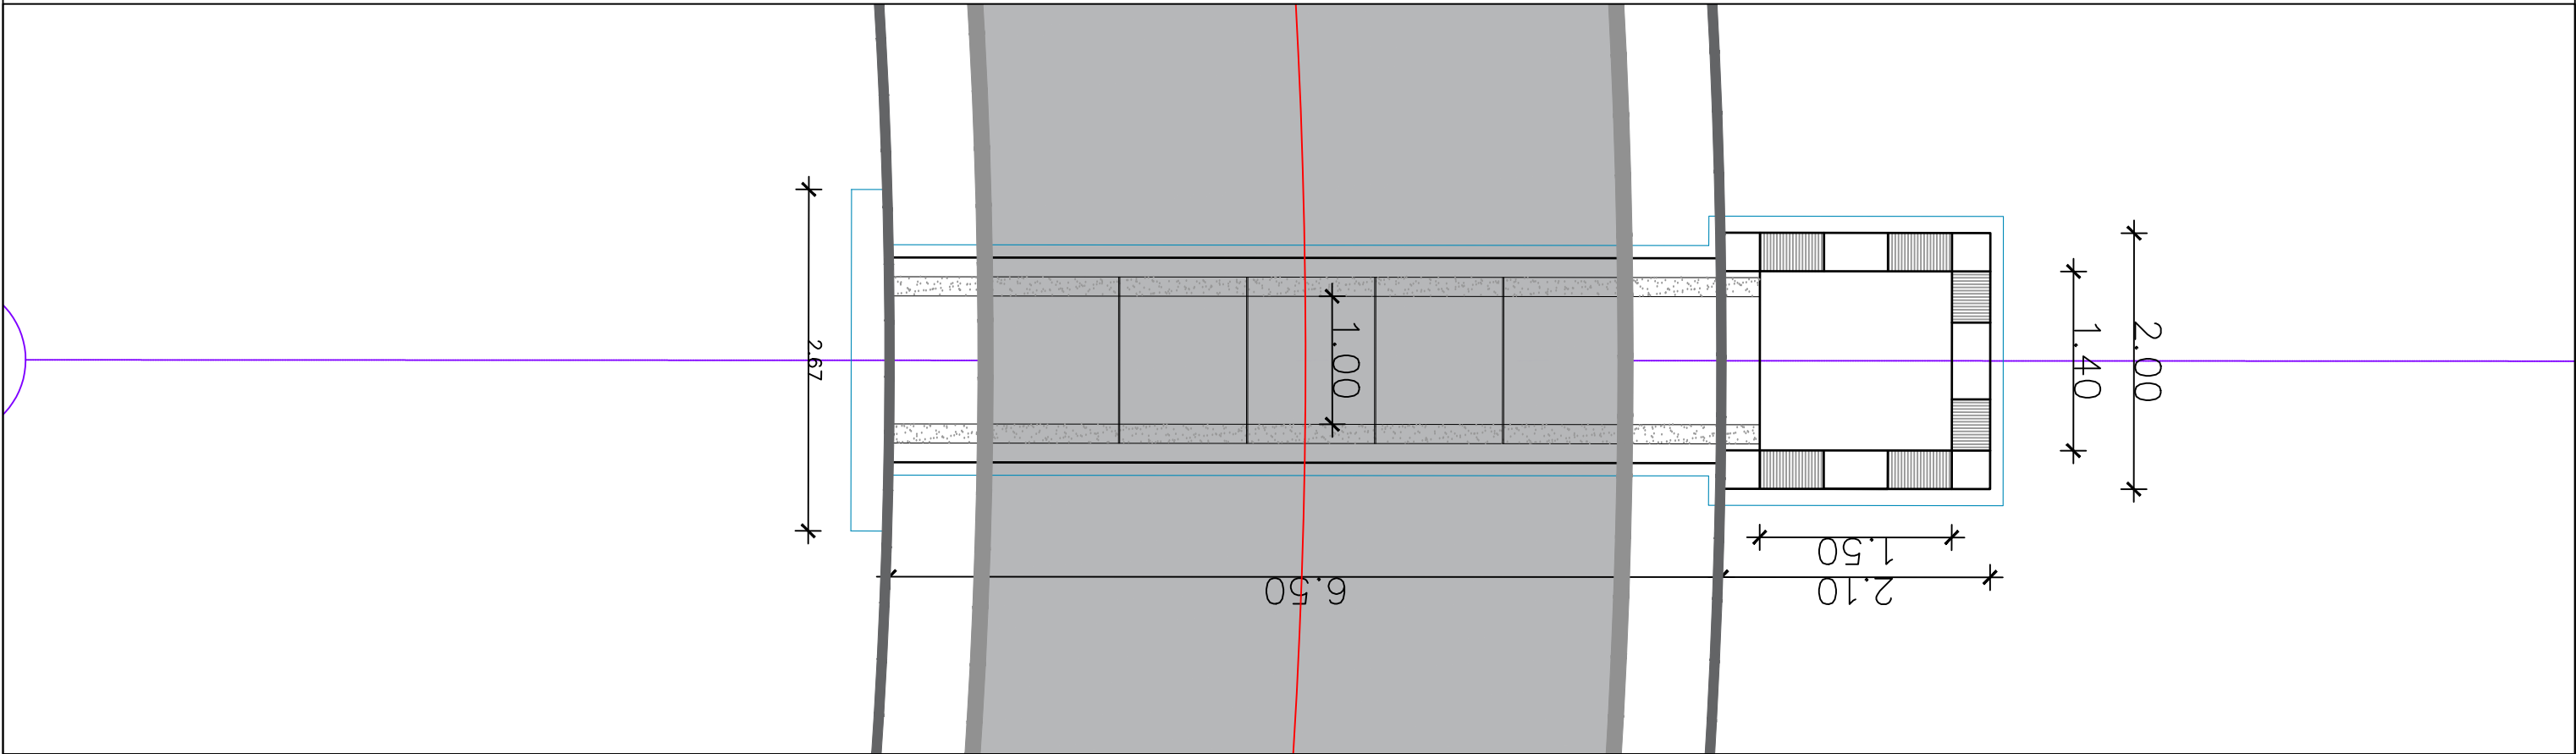

BASHKIA HIMARË

OBJEKTI: " PËRMIRËSIMI DHE REHABILITIMI I RRUGËS SË AKSESIT TË FSHATIT PILUR NGA RRUGA
NACIONALE E LUMIT TË VLORËS "



AUTORITETI KONTRAKTOR

FONDI SHQIPTAR I ZHVILLIMIT
Rruga "Sami Frashëri" Tirane



FONDI SHQIPTAR
I ZHVILLIMIT

TRANSPORT HIGHWAY CONSULTING
Rruga "Osman Myderizi" Tirane



PROJEKTUES

ERALD-G
Rruga "Kongresi i Lushnjes" Tirane





EMËRTIMI I FLETËS

SEKSIONE TERTHORE TOMBINO

Shkalla: 1:50
Formati i fletës: A3
Numri i fletës: (2)

Faza e projektit: PROJEKT ZBATIM

SEKSIONE TERTHORE
TOMBINO No. (3)

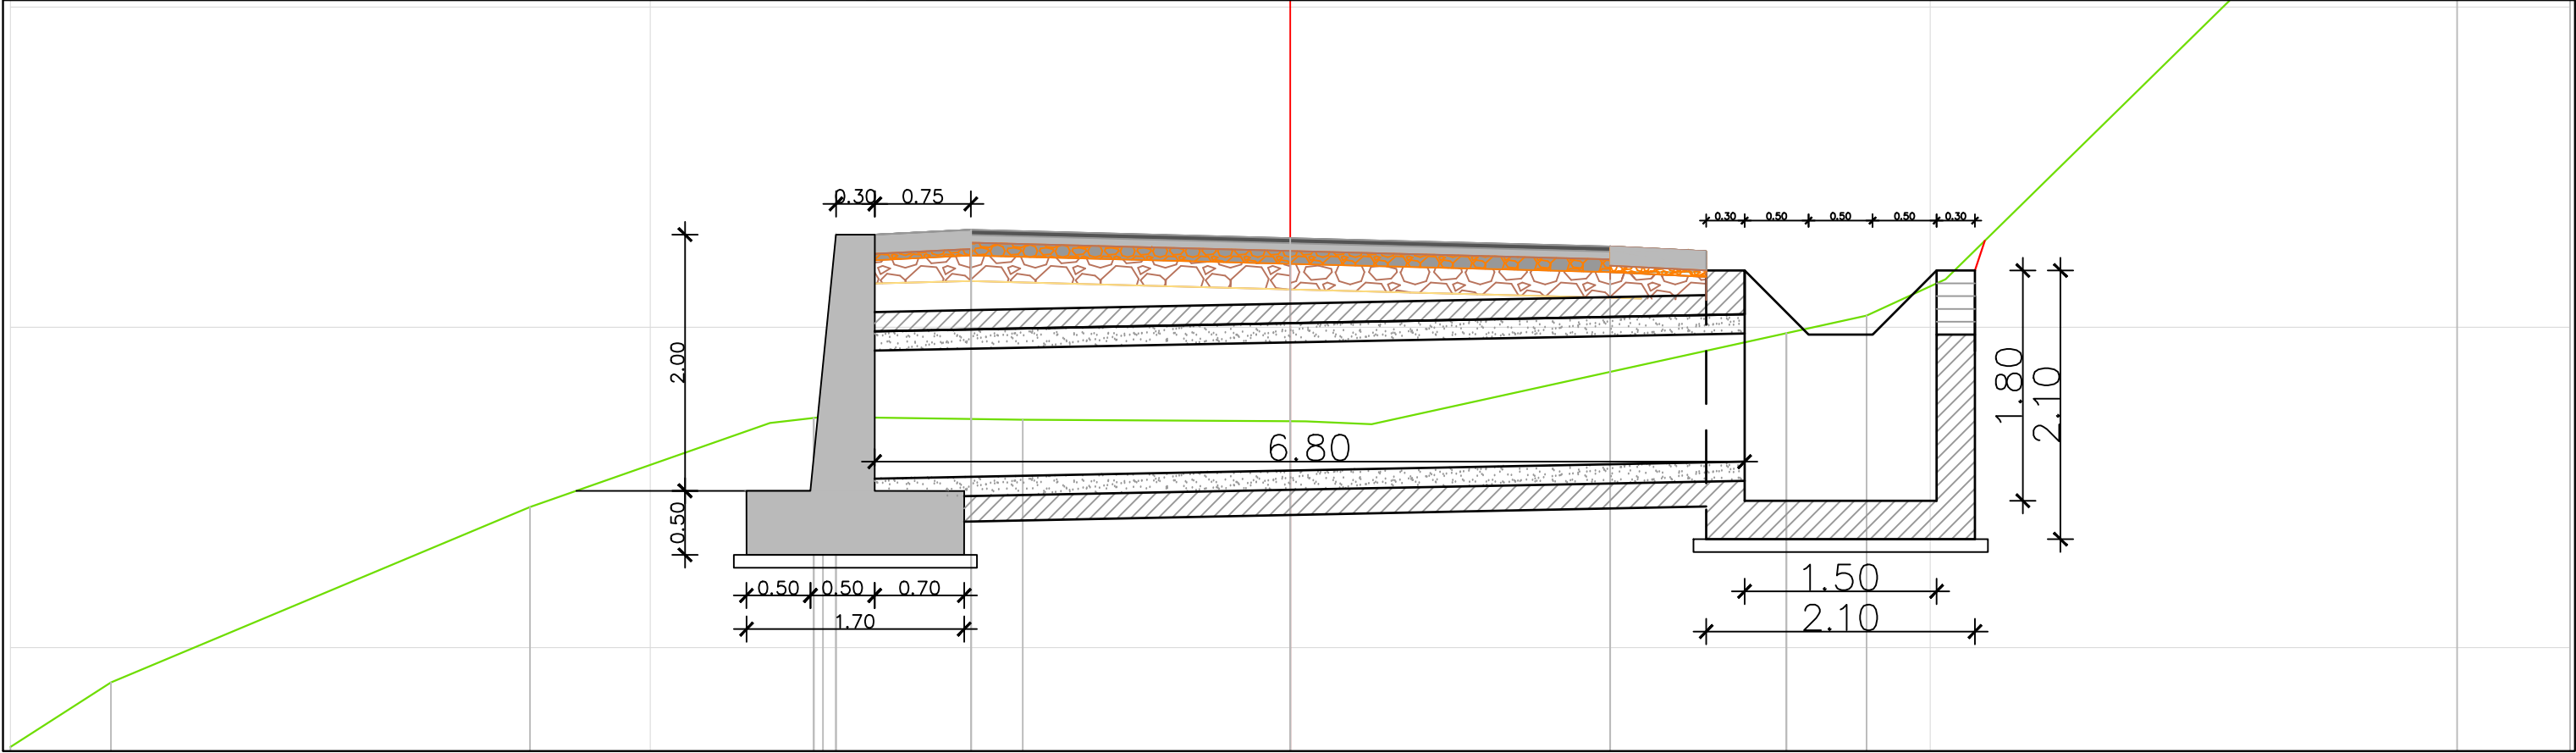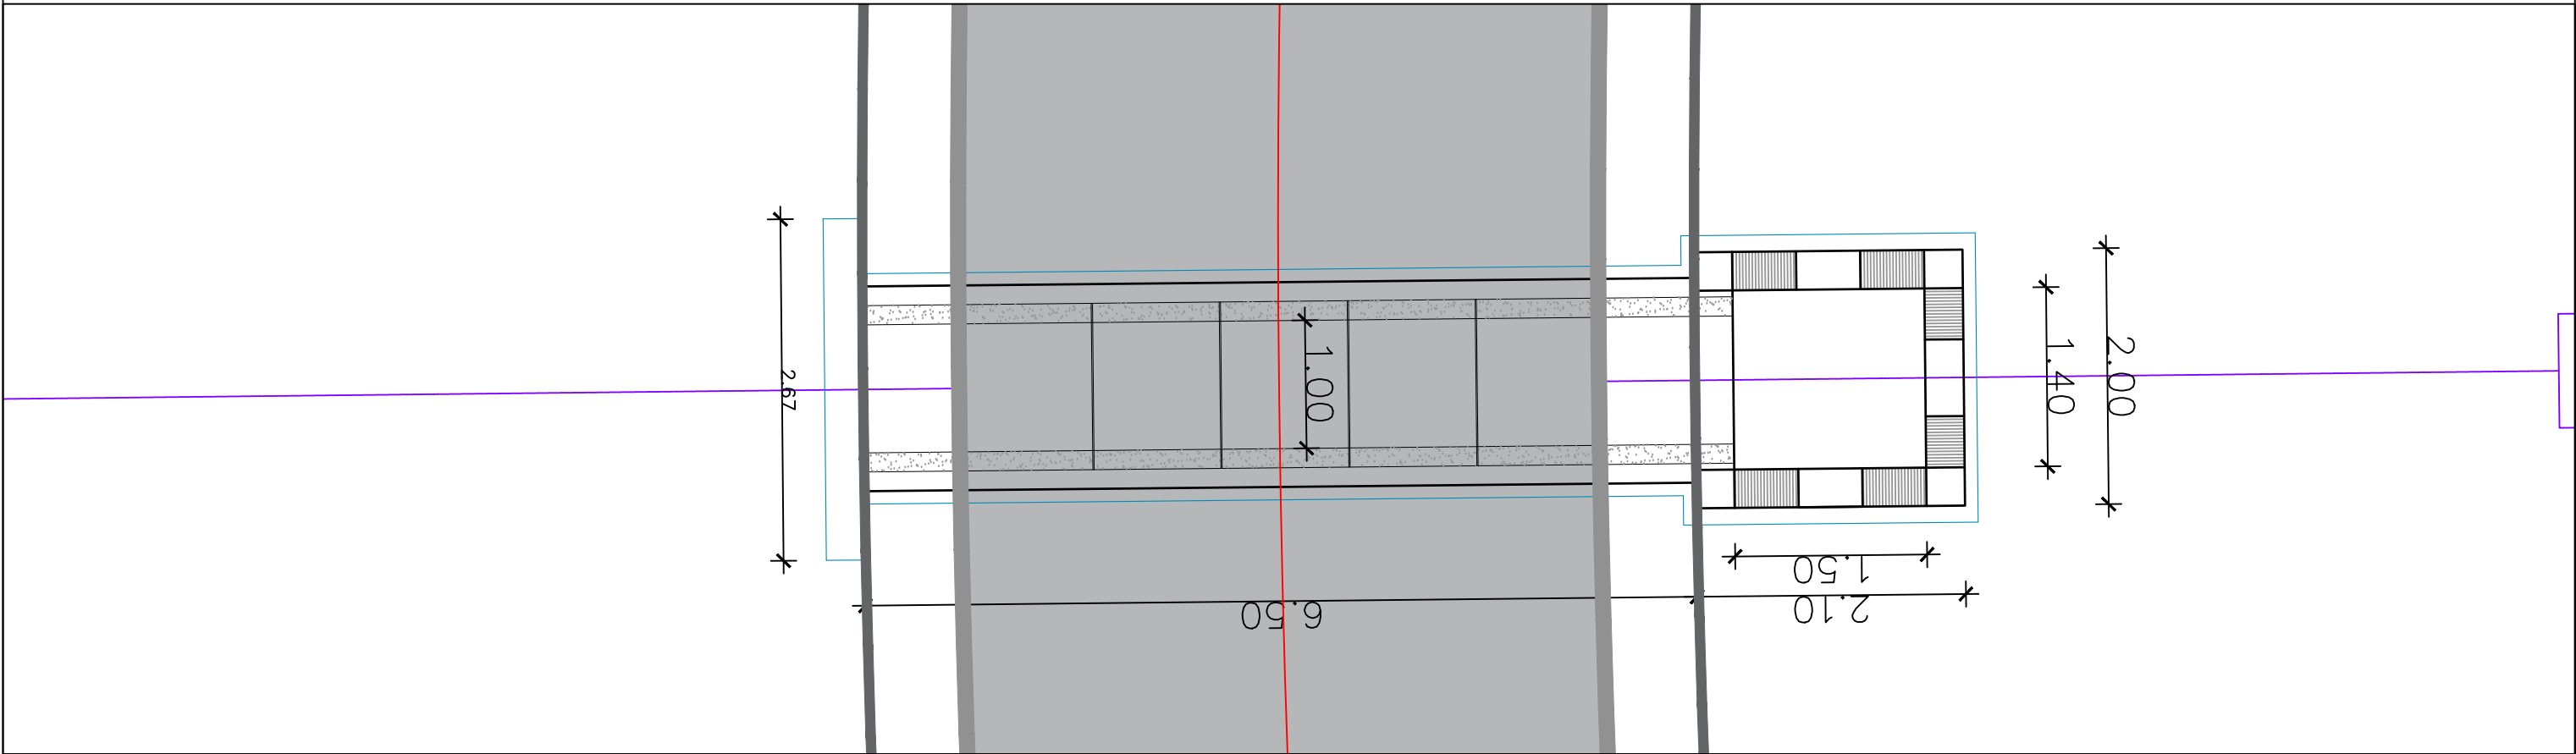

BASHKIA HIMARË

OBJEKTI: " PËRMIRËSIMI DHE REHABILITIMI I RRUGËS SË AKSESIT TË FSHATIT PILUR NGA RRUGA
NACIONALE E LUMIT TË VLORËS "



AUTORITETI KONTRAKTOR

FONDI SHQIPTAR I ZHVILLIMIT
Rruga "Sami Frashëri" Tirane



FONDI SHQIPTAR
I ZHVILLIMIT

TRANSPORT HIGHWAY CONSULTING
Rruga "Osman Myderizi" Tirane



PROJEKTUES

ERALD-G
Rruga "Kongresi i Lushnjes" Tirane





EMËRTIMI I FLETËS

SEKSIONE TERTHORE TOMBINO

Shkalla: 1:50
Formati i fletës: A3
Numri i fletës: (3)

Faza e projektit: PROJEKT ZBATIM

SEKSIONE TERTHORE
TOMBINO No. (4)

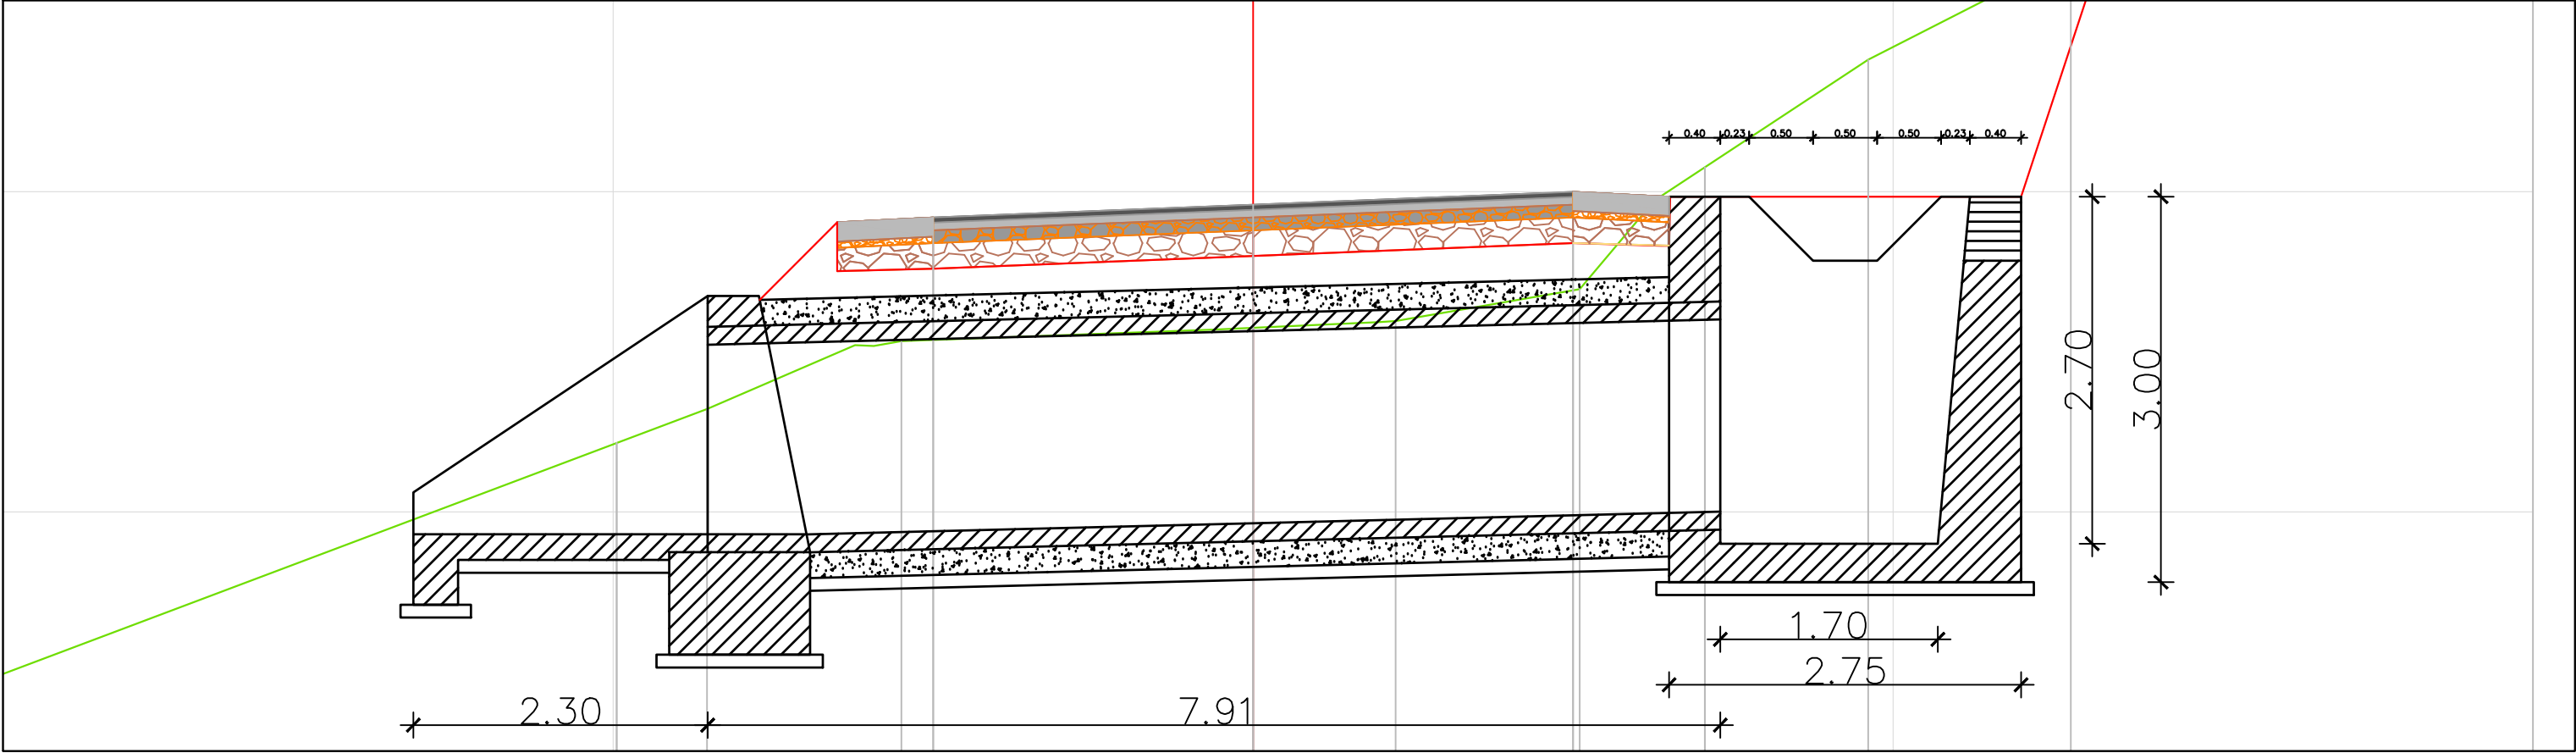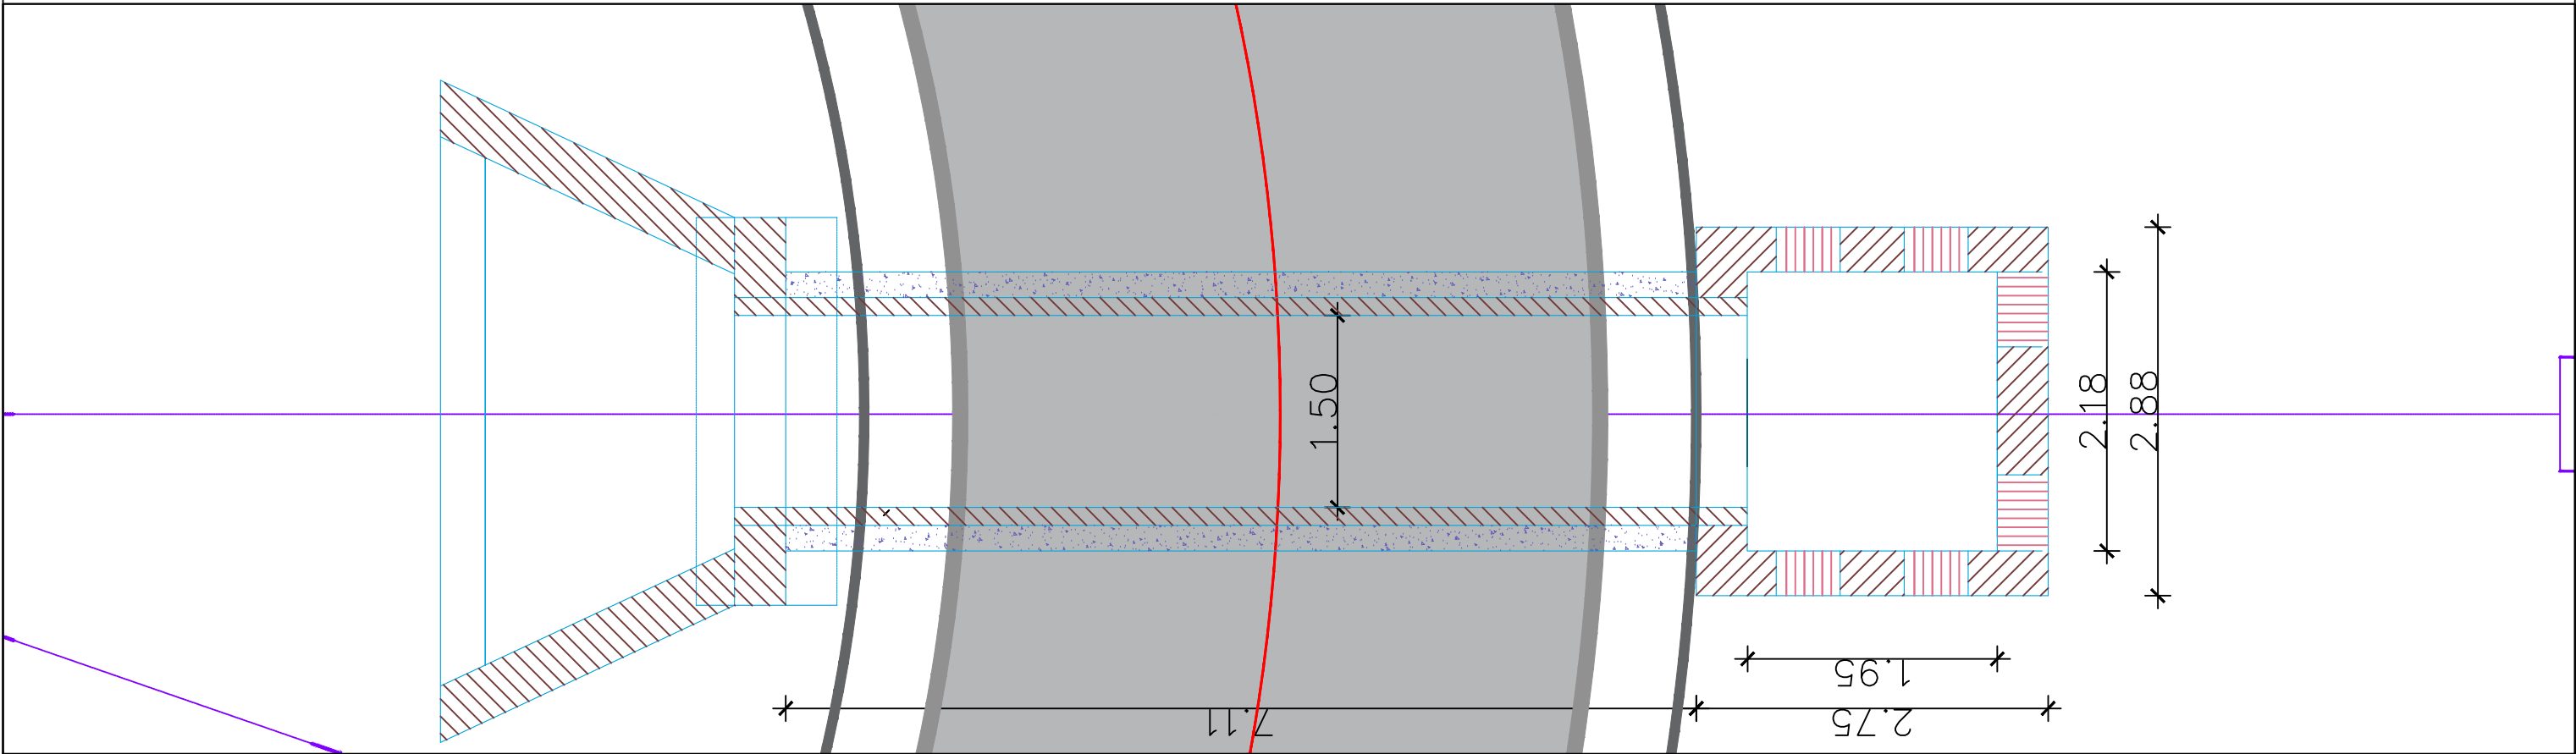

BASHKIA HIMARË

OBJEKTI: " PËRMIRËSIMI DHE REHABILITIMI I RRUGËS SË AKSESIT TË FSHATIT PILUR NGA RRUGA
NACIONALE E LUMIT TË VLORËS "



AUTORITETI KONTRAKTOR

FONDI SHQIPTAR I ZHVILLIMIT
Rruga "Sami Frashëri" Tirane



FONDI SHQIPTAR
I ZHVILLIMIT

TRANSPORT HIGHWAY CONSULTING
Rruga "Osman Myderizi" Tirane



PROJEKTUES

ERALD-G
Rruga "Kongresi i Lushnjes" Tirane





EMËRTIMI I FLETËS

SEKSIONE TERTHORE TOMBINO

Shkalla: 1:50
Formati i fletës: A3
Numri i fletës: (4)

Faza e projektit: PROJEKT ZBATIM

SEKSIONE TERTHORE
TOMBINO No. (5)

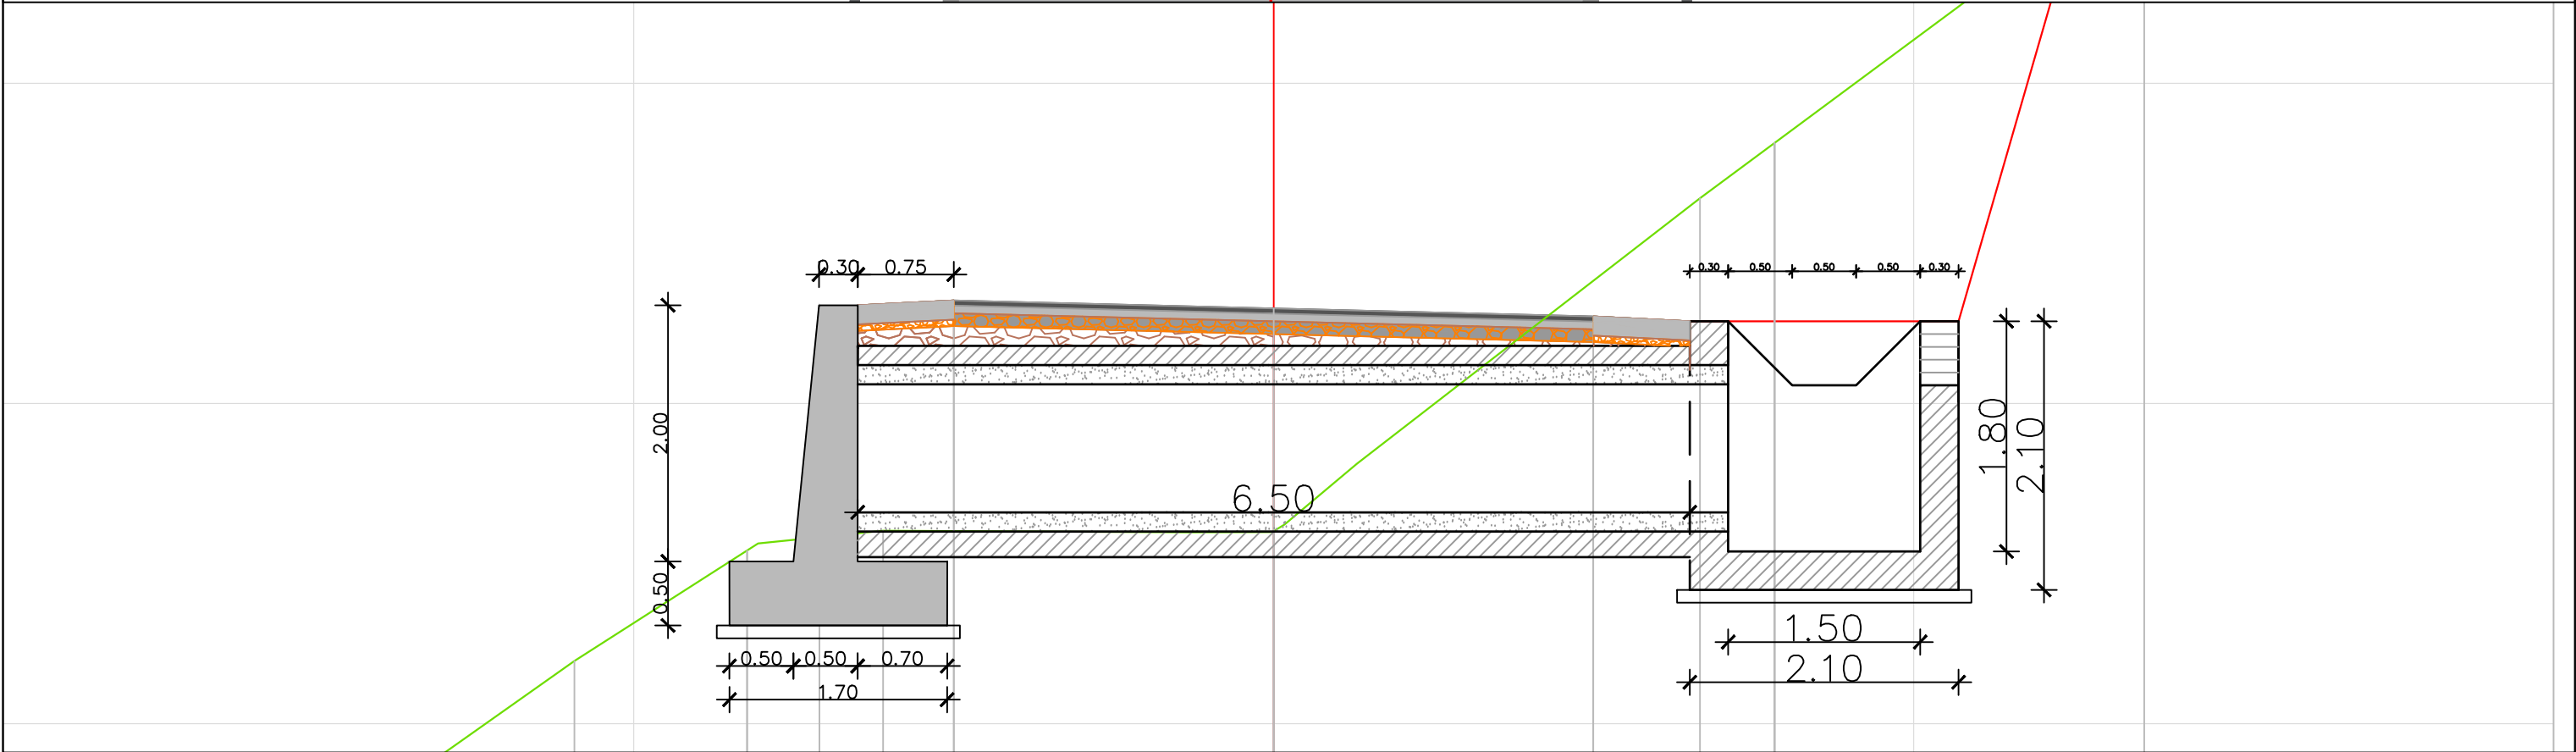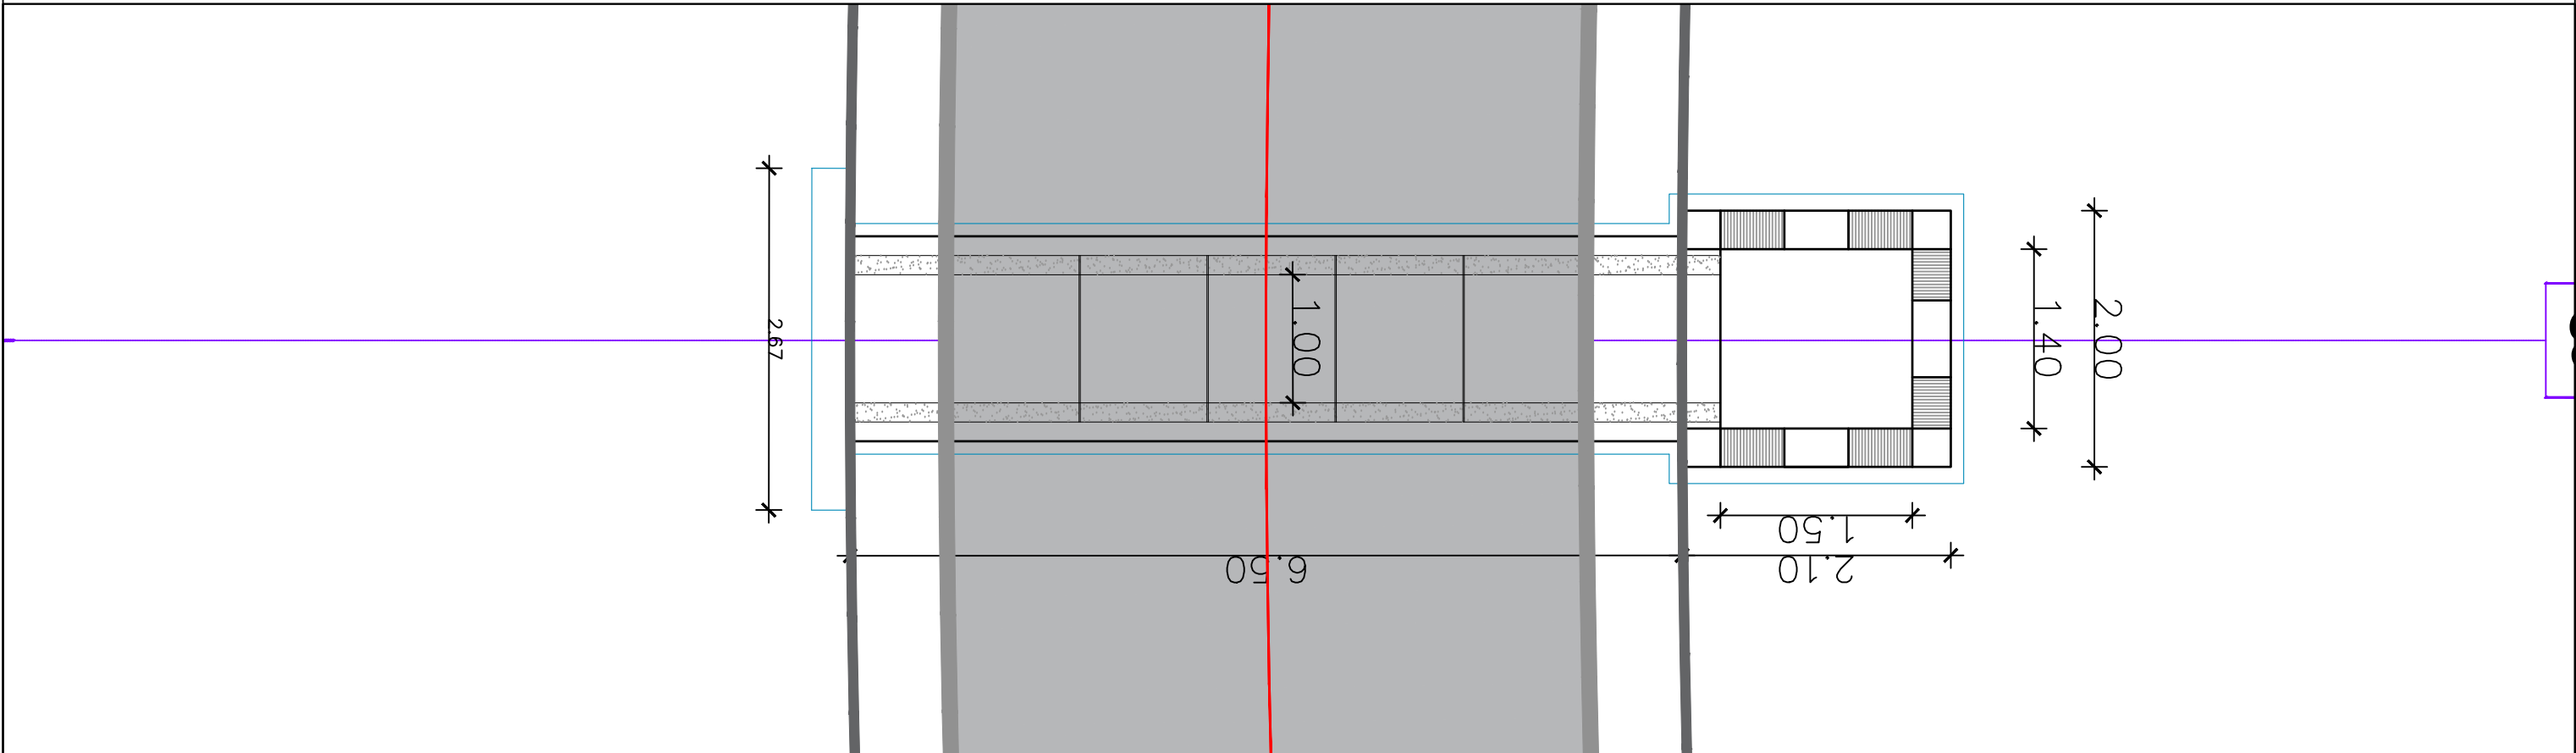

BASHKIA HIMARË

OBJEKTI: " PËRMIRËSIMI DHE REHABILITIMI I RRUGËS SË AKSESIT TË FSHATIT PILUR NGA RRUGA
NACIONALE E LUMIT TË VLORËS "



AUTORITETI KONTRAKTOR

FONDI SHQIPTAR I ZHVILLIMIT
Rruga "Sami Frashëri" Tirane



FONDI SHQIPTAR
I ZHVILLIMIT

TRANSPORT HIGHWAY CONSULTING
Rruga "Osman Myderizi" Tirane



PROJEKTUES

ERALD-G
Rruga "Kongresi i Lushnjes" Tirane





EMËRTIMI I FLETËS

SEKSIONE TERTHORE TOMBINO

Shkalla: 1:50 Formati i fletës: A3 Numri i fletës: (5)

Faza e projektit: PROJEKT ZBATIM

SEKSIONE TERTHORE
TOMBINO No. (6)

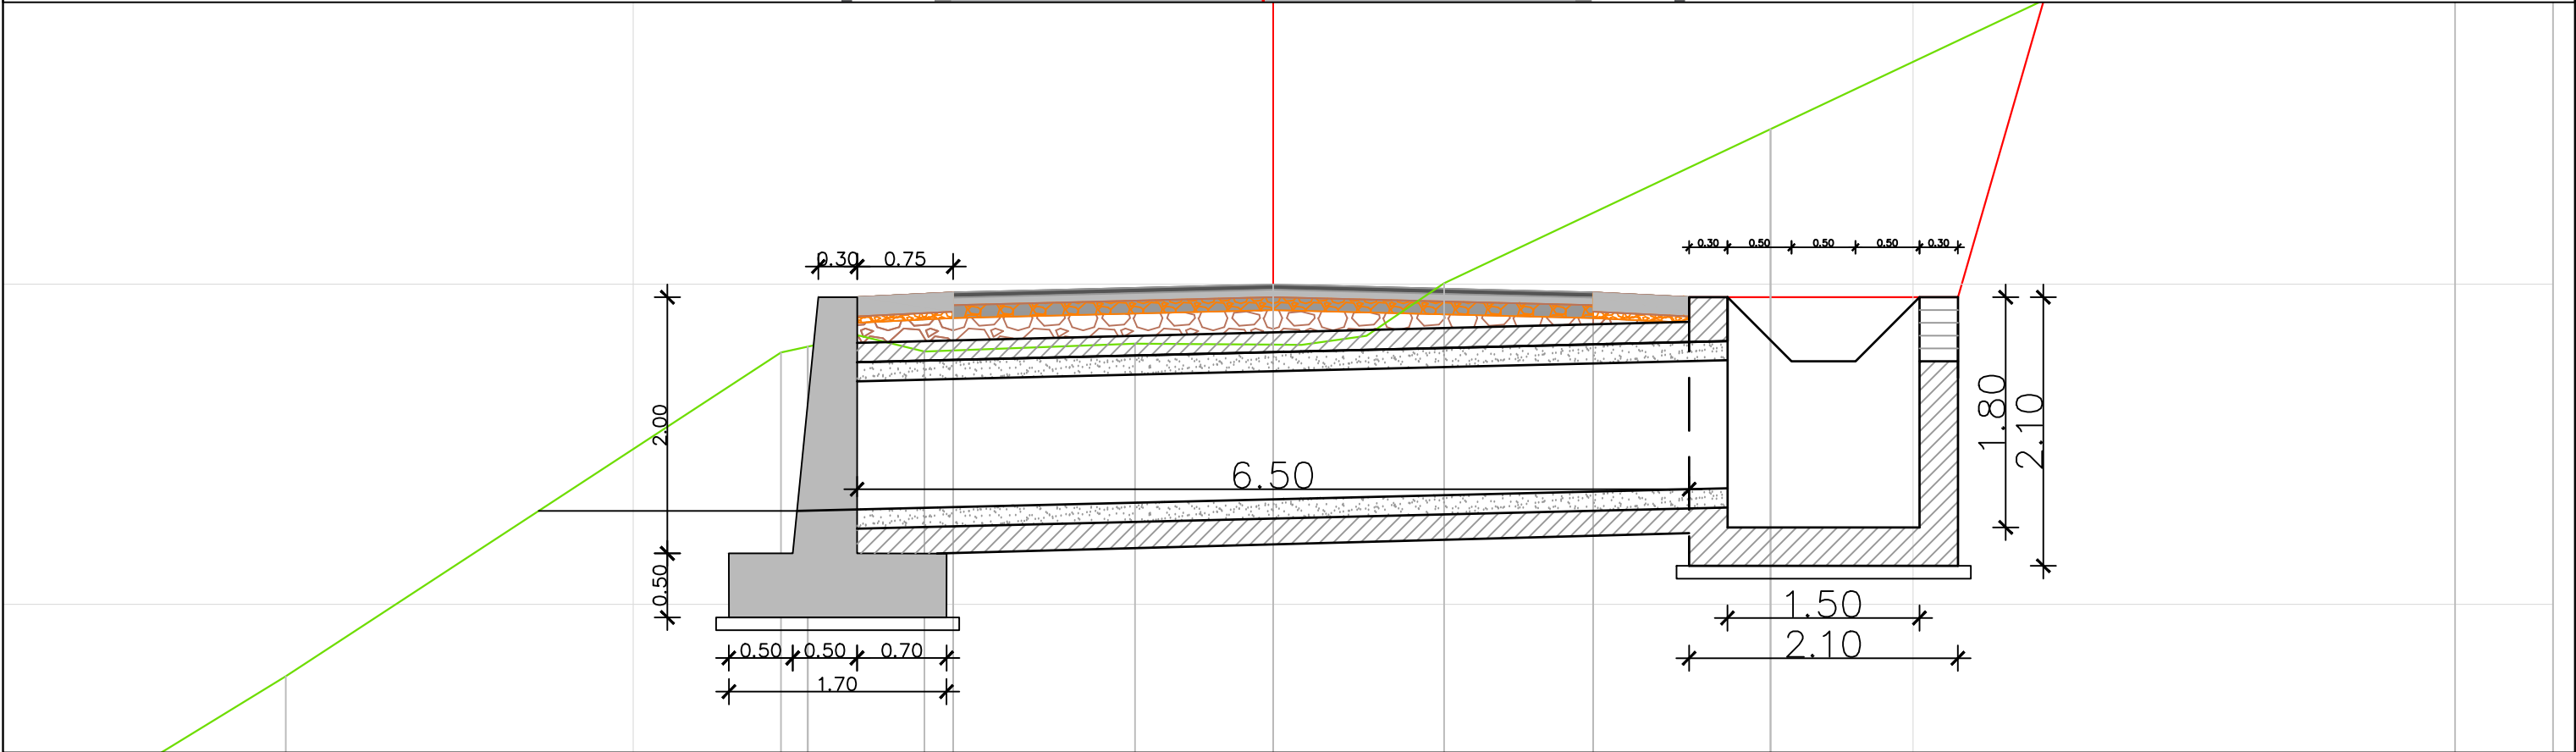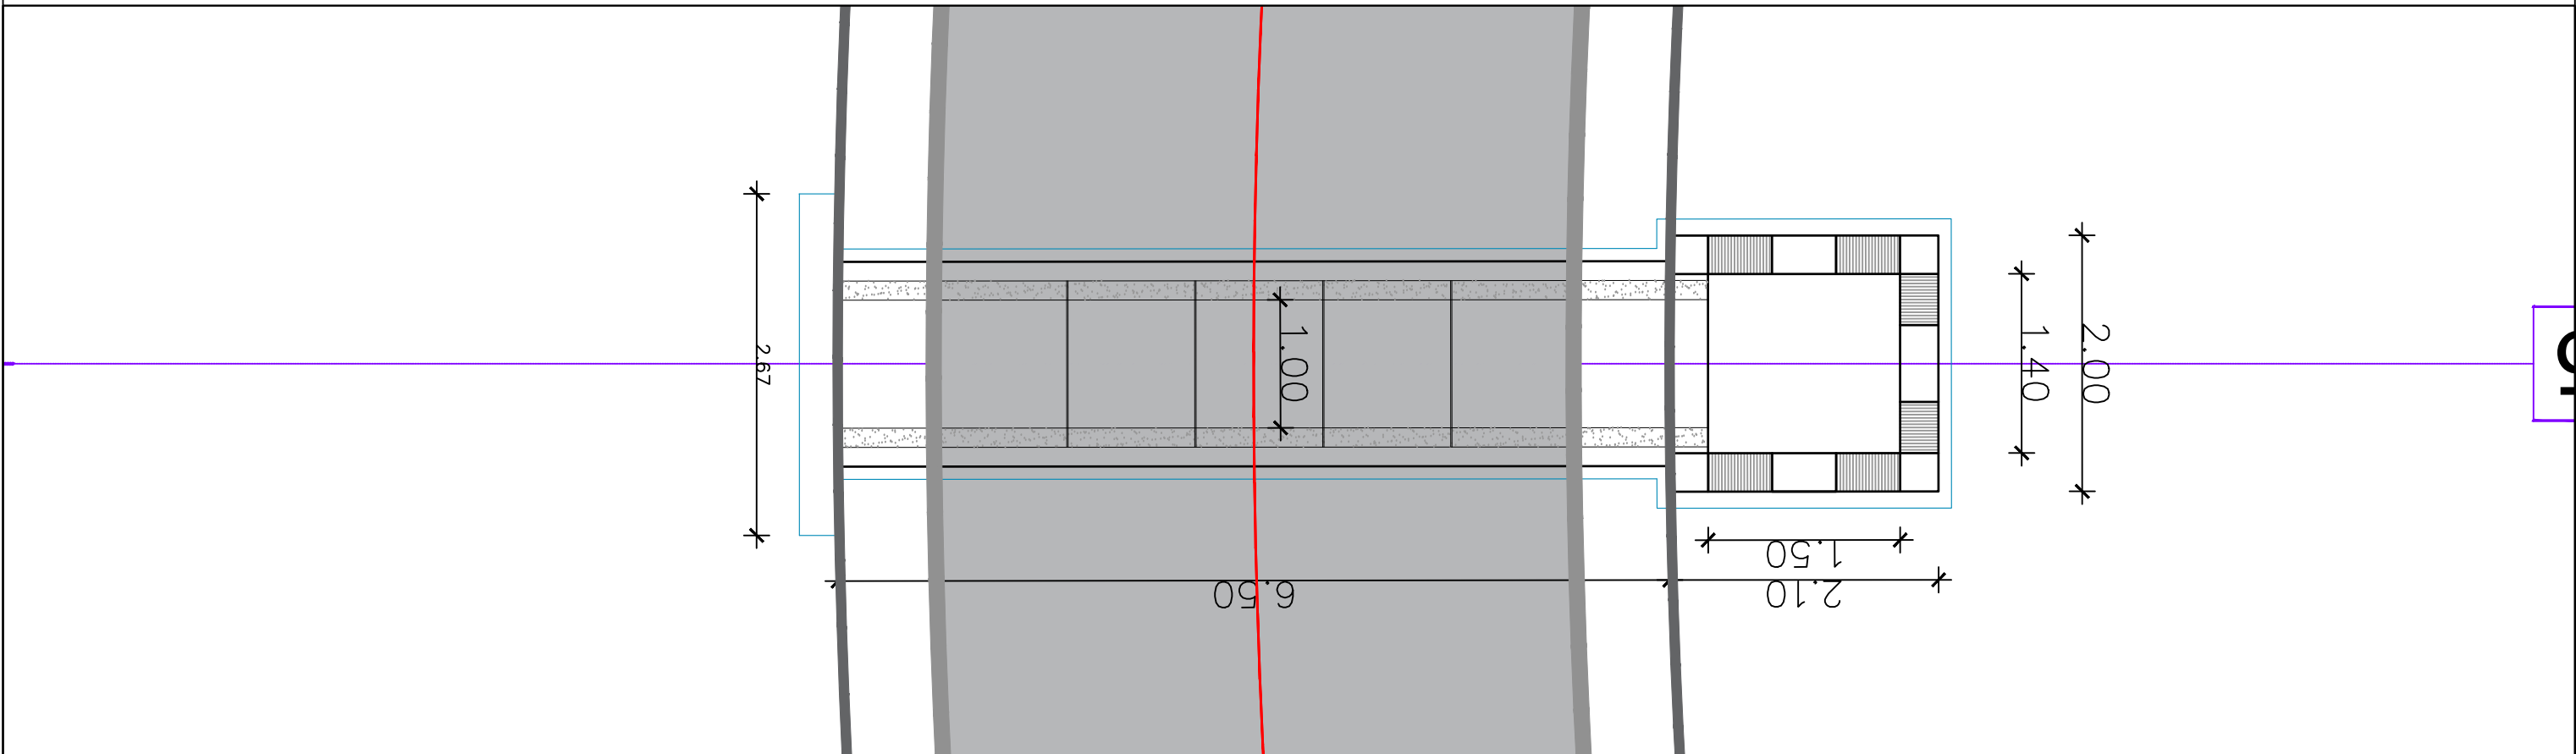

BASHKIA HIMARË

OBJEKTI: " PËRMIRËSIMI DHE REHABILITIMI I RRUGËS SË AKSESIT TË FSHATIT PILUR NGA RRUGA
NACIONALE E LUMIT TË VLORËS "



AUTORITETI KONTRAKTOR

FONDI SHQIPTAR I ZHVILLIMIT
Rruga "Sami Frashëri" Tirane



FONDI SHQIPTAR
I ZHVILLIMIT

TRANSPORT HIGHWAY CONSULTING
Rruga "Osman Myderizi" Tirane



PROJEKTUES

ERALD-G
Rruga "Kongresi i Lushnjes" Tirane





EMËRTIMI I FLETËS

SEKSIONE TERTHORE TOMBINO

Shkalla: 1:50
Formati i fletës: A3
Numri i fletës: (6)

Faza e projektit: PROJEKT ZBATIM

SEKSIONE TERTHORE
TOMBINO No. (7)

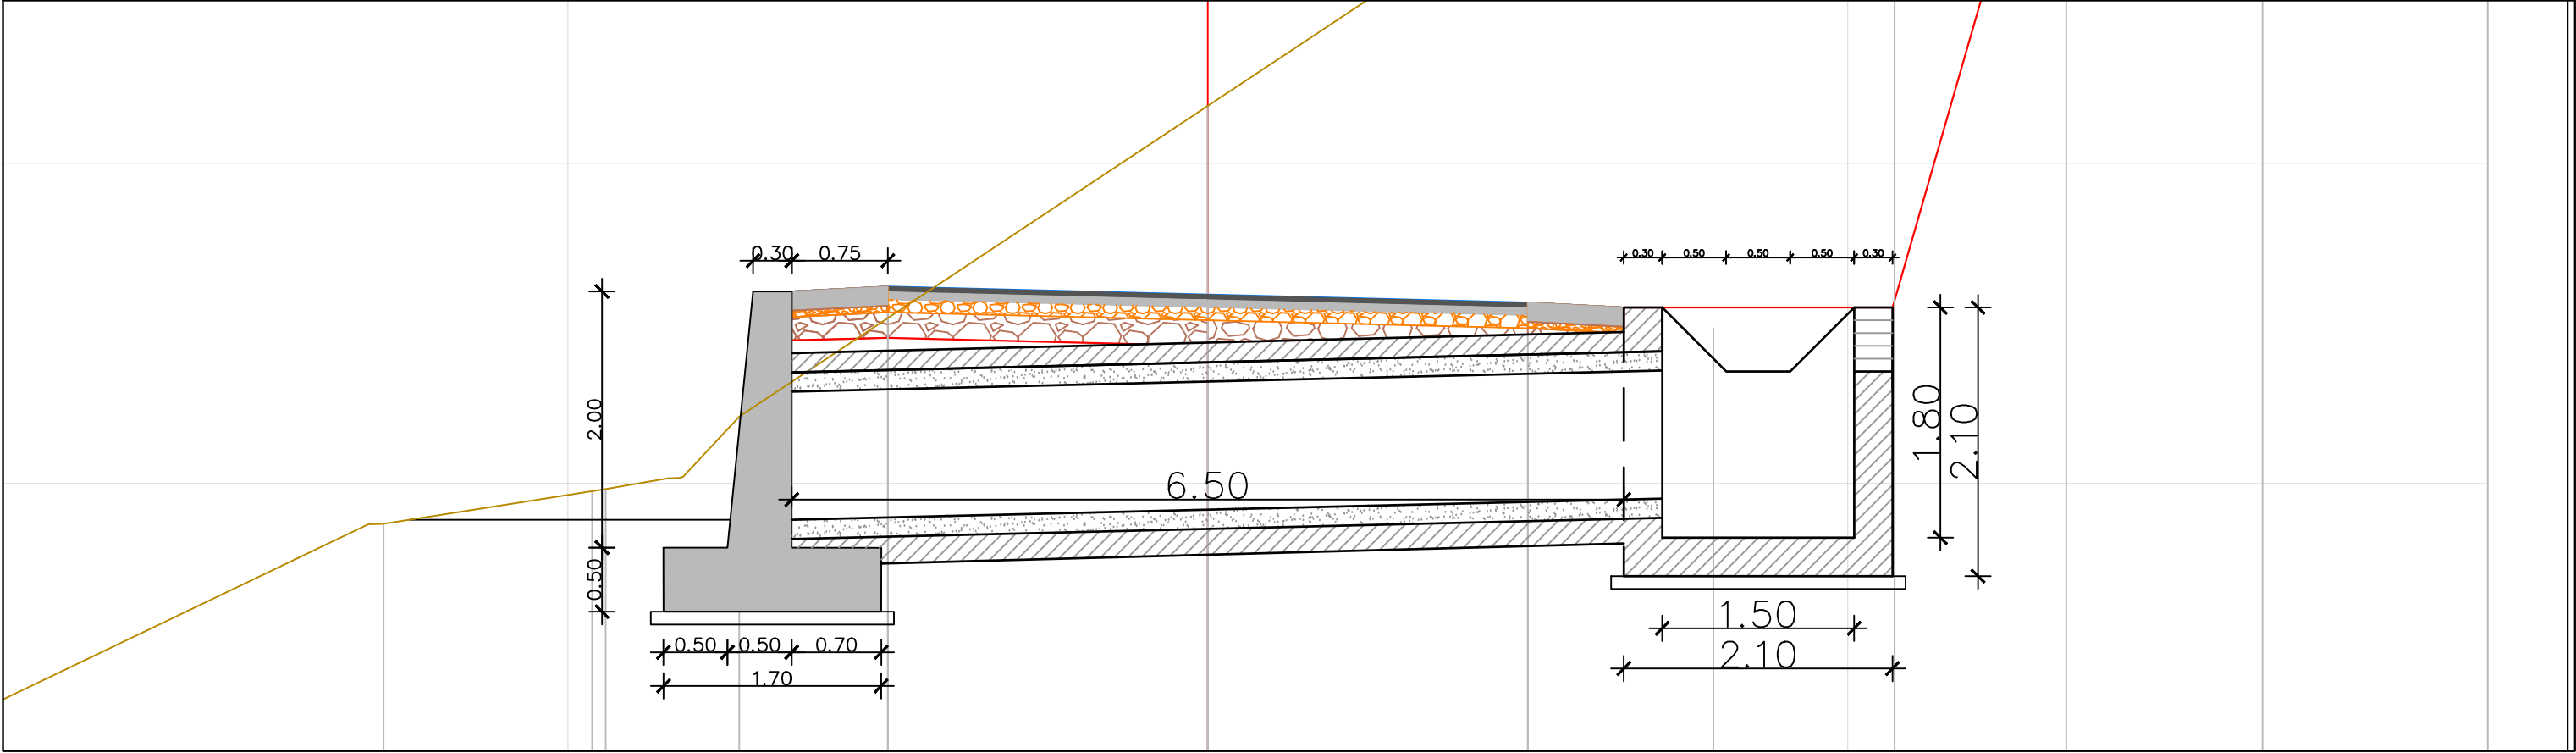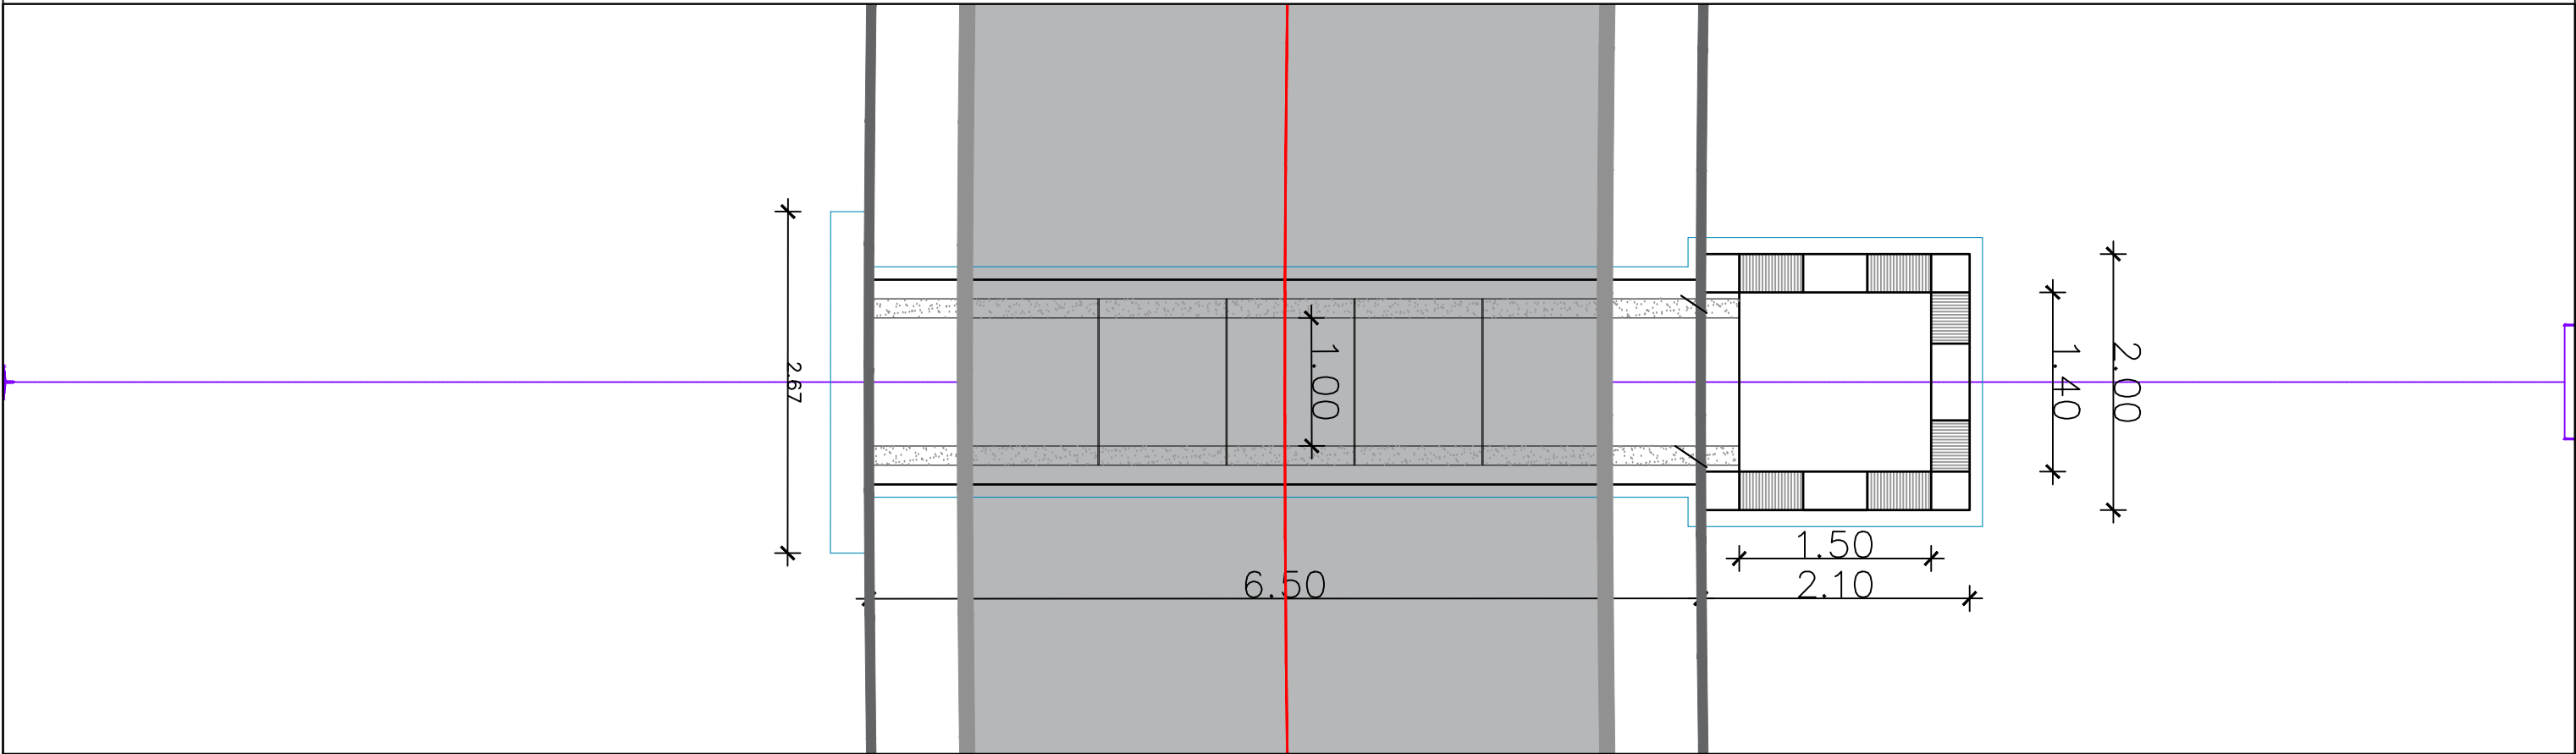

BASHKIA HIMARË

OBJEKTI: " PËRMIRËSIMI DHE REHABILITIMI I RRUGËS SË AKSESIT TË FSHATIT PILUR NGA RRUGA
NACIONALE E LUMIT TË VLORËS "



AUTORITETI KONTRAKTOR

FONDI SHQIPTAR I ZHVILLIMIT
Rruga "Sami Frashëri" Tirane



FONDI SHQIPTAR
I ZHVILLIMIT

TRANSPORT HIGHWAY CONSULTING
Rruga "Osman Myderizi" Tirane



PROJEKTUES

ERALD-G
Rruga "Kongresi i Lushnjes" Tirane



EMËRTIMI I FLETËS



SEKSIONE TERTHORE TOMBINO

Shkalla: 1:50 Formati i fletës: A3 Numri i fletës: (7)

Faza e projektit: PROJEKT ZBATIM

SEKSIONE TERTHORE
TOMBINO No. (8)

80

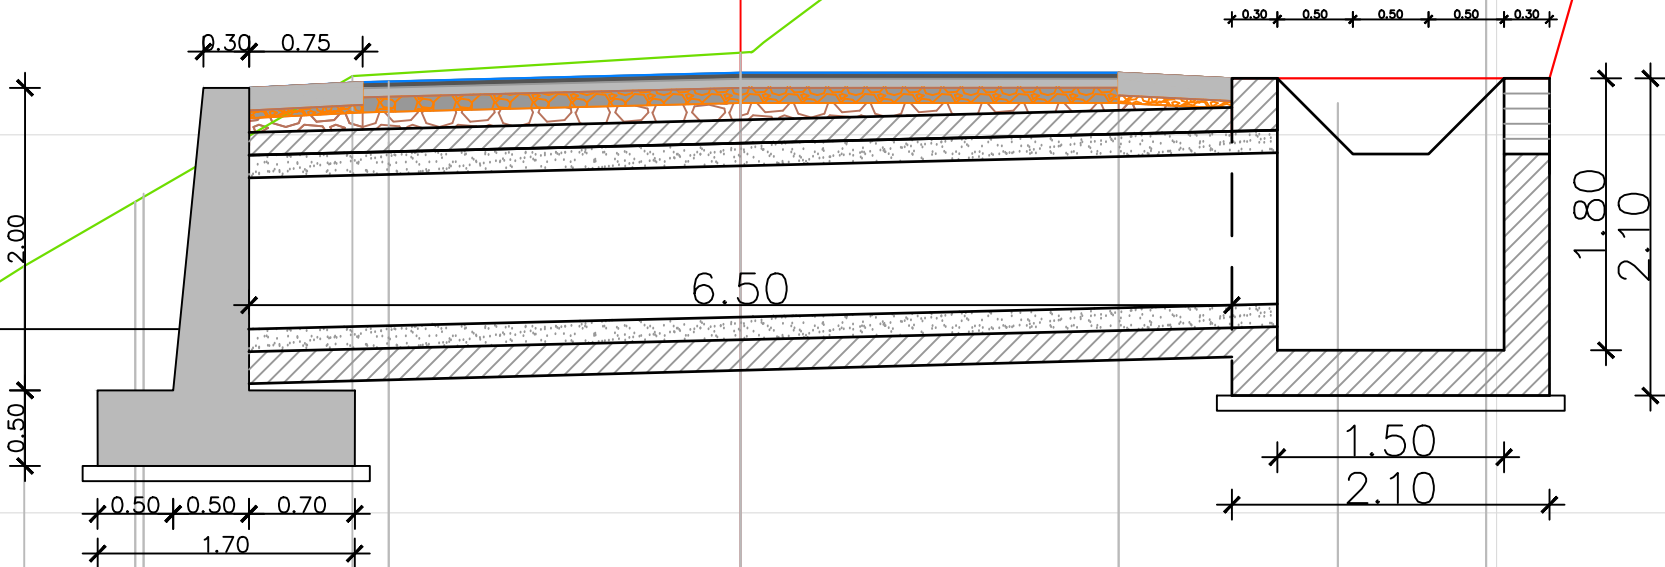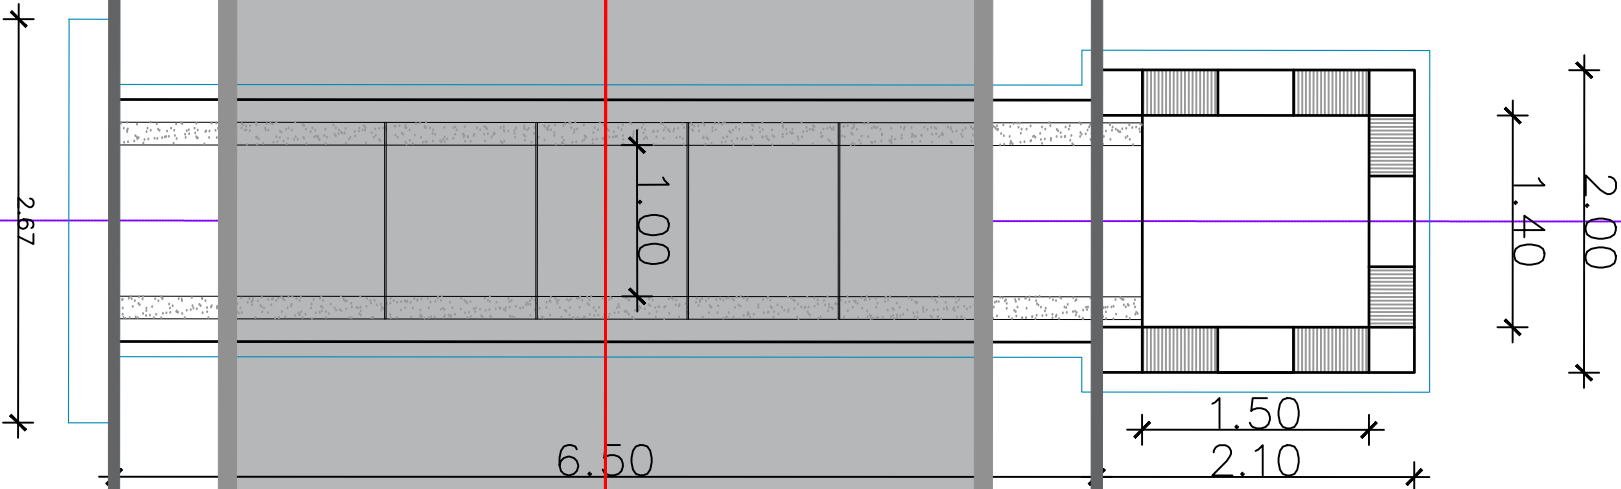

BASHKIA HIMARË

OBJEKTI: " PËRMIRËSIMI DHE REHABILITIMI I RRUGËS SË AKSESIT TË FSHATIT PILUR NGA RRUGA
NACIONALE E LUMIT TË VLORËS "



AUTORITETI KONTRAKTOR

FONDI SHQIPTAR I ZHVILLIMIT
Rruga "Sami Frashëri" Tiranë



FONDI SHQIPTAR
I ZHVILLIMIT

TRANSPORT HIGHWAY CONSULTING
Rruga "Osman Myderizi" Tiranë



PROJEKTUES

ERALD-G
Rruga "Kongresi i Lushnjes" Tiranë





EMËRTIMI I FLETËS

SEKSIONE TERTHORE TOMBINO

Shkalla: 1:50 Formati i fletës: A3 Numri i fletës: (8)

Faza e projektit: PROJEKT ZBATIM

SEKSIONE TERTHORE
TOMBINO No. (9)

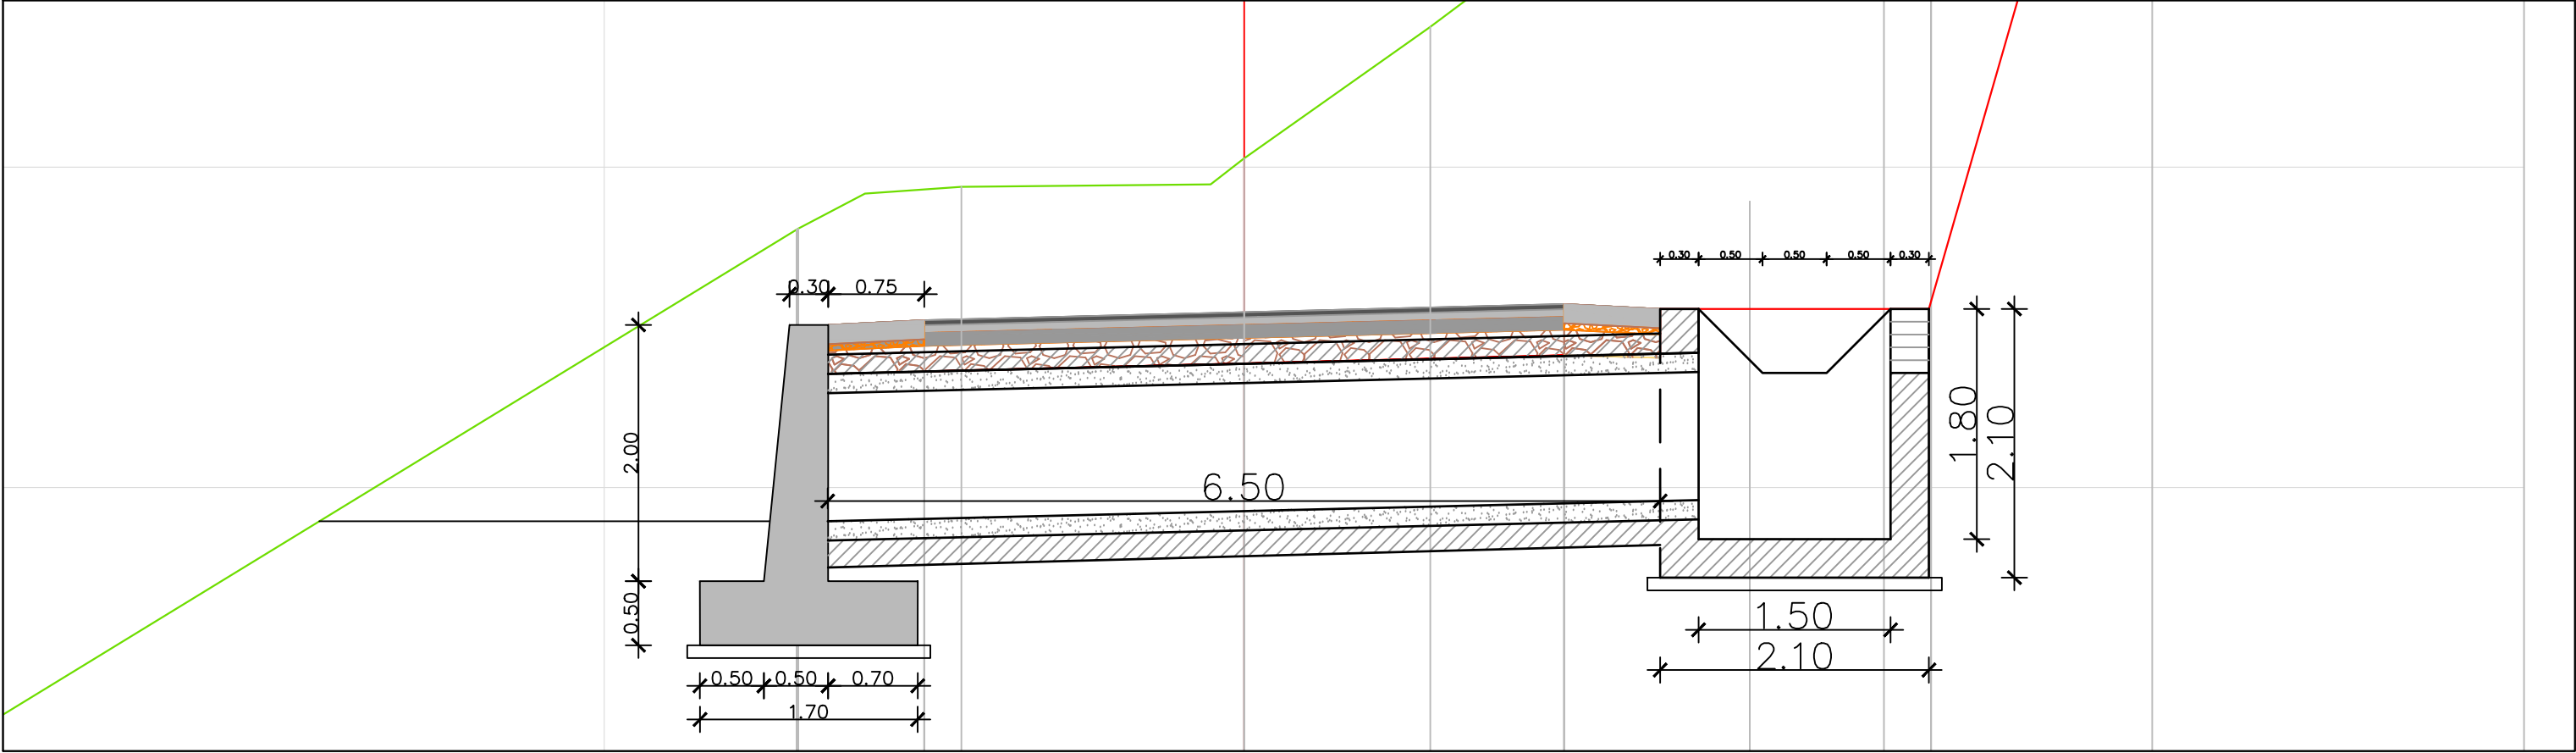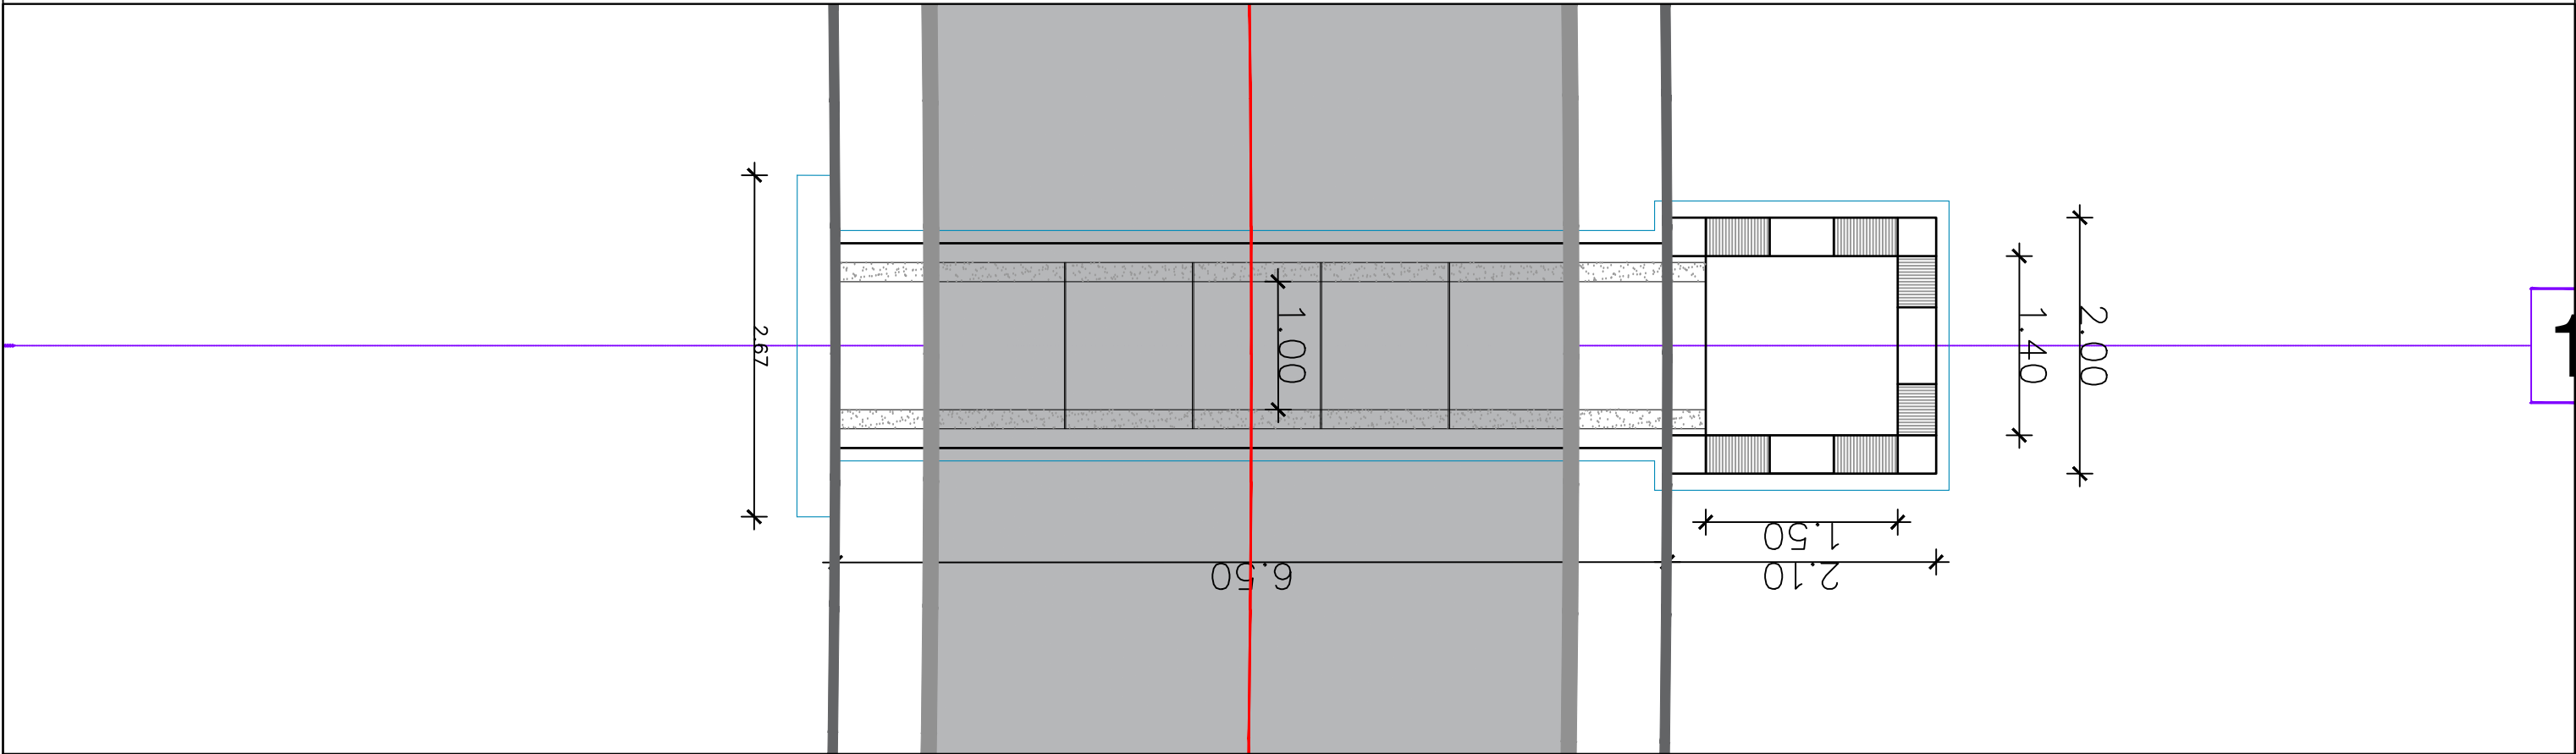

BASHKIA HIMARË

OBJEKTI: " PËRMIRËSIMI DHE REHABILITIMI I RRUGËS SË AKSESIT TË FSHATIT PILUR NGA RRUGA
NACIONALE E LUMIT TË VLORËS "



AUTORITETI KONTRAKTOR

FONDI SHQIPTAR I ZHVILLIMIT
Rruga "Sami Frashëri" Tirane



FONDI SHQIPTAR
I ZHVILLIMIT

TRANSPORT HIGHWAY CONSULTING
Rruga "Osman Myderriz" Tirane



PROJEKTUES

ERALD-G
Rruga "Kongresi i Lushnjes" Tirane





EMËRTIMI I FLETËS

SEKSIONE TERTHORE TOMBINO

Shkalla: 1:50	Formati i fletës: A3	Numri i fletës: (9)
------------------	-------------------------	------------------------

Faza e projektit: PROJEKT ZBATIM

SEKSIONE TERTHORE
TOMBINO No. (10)

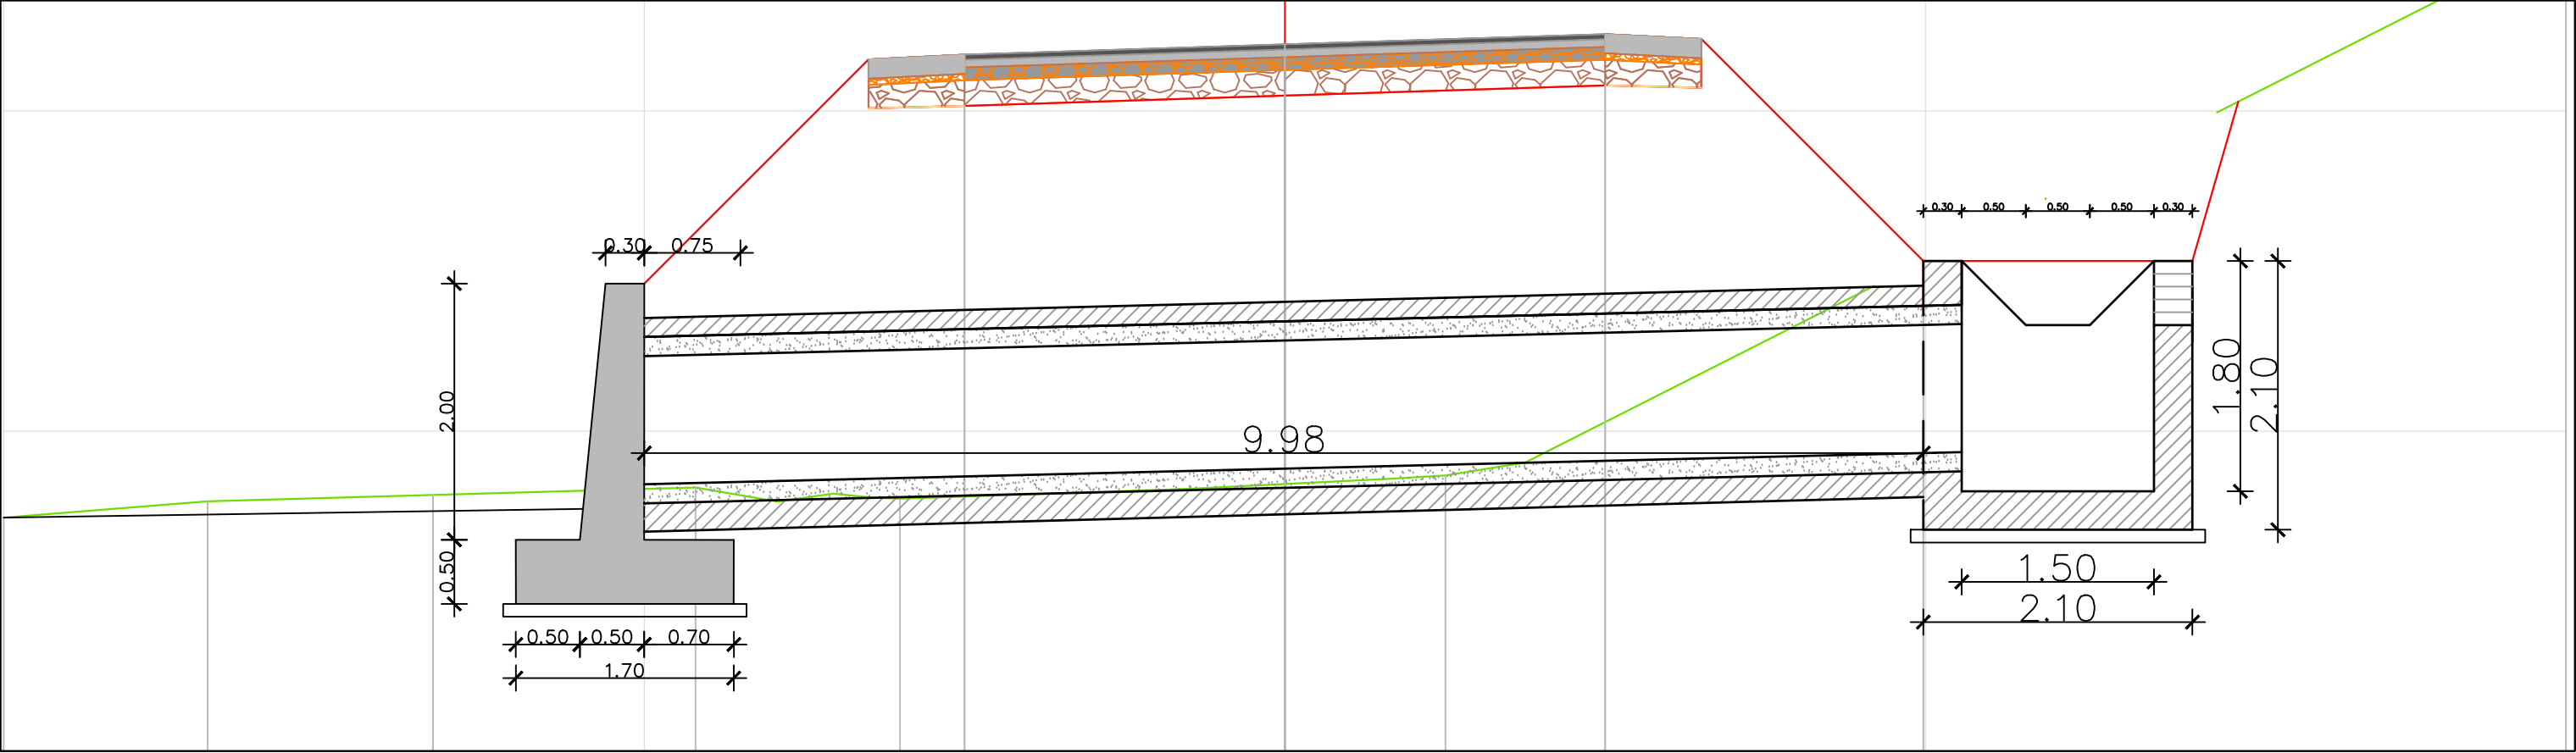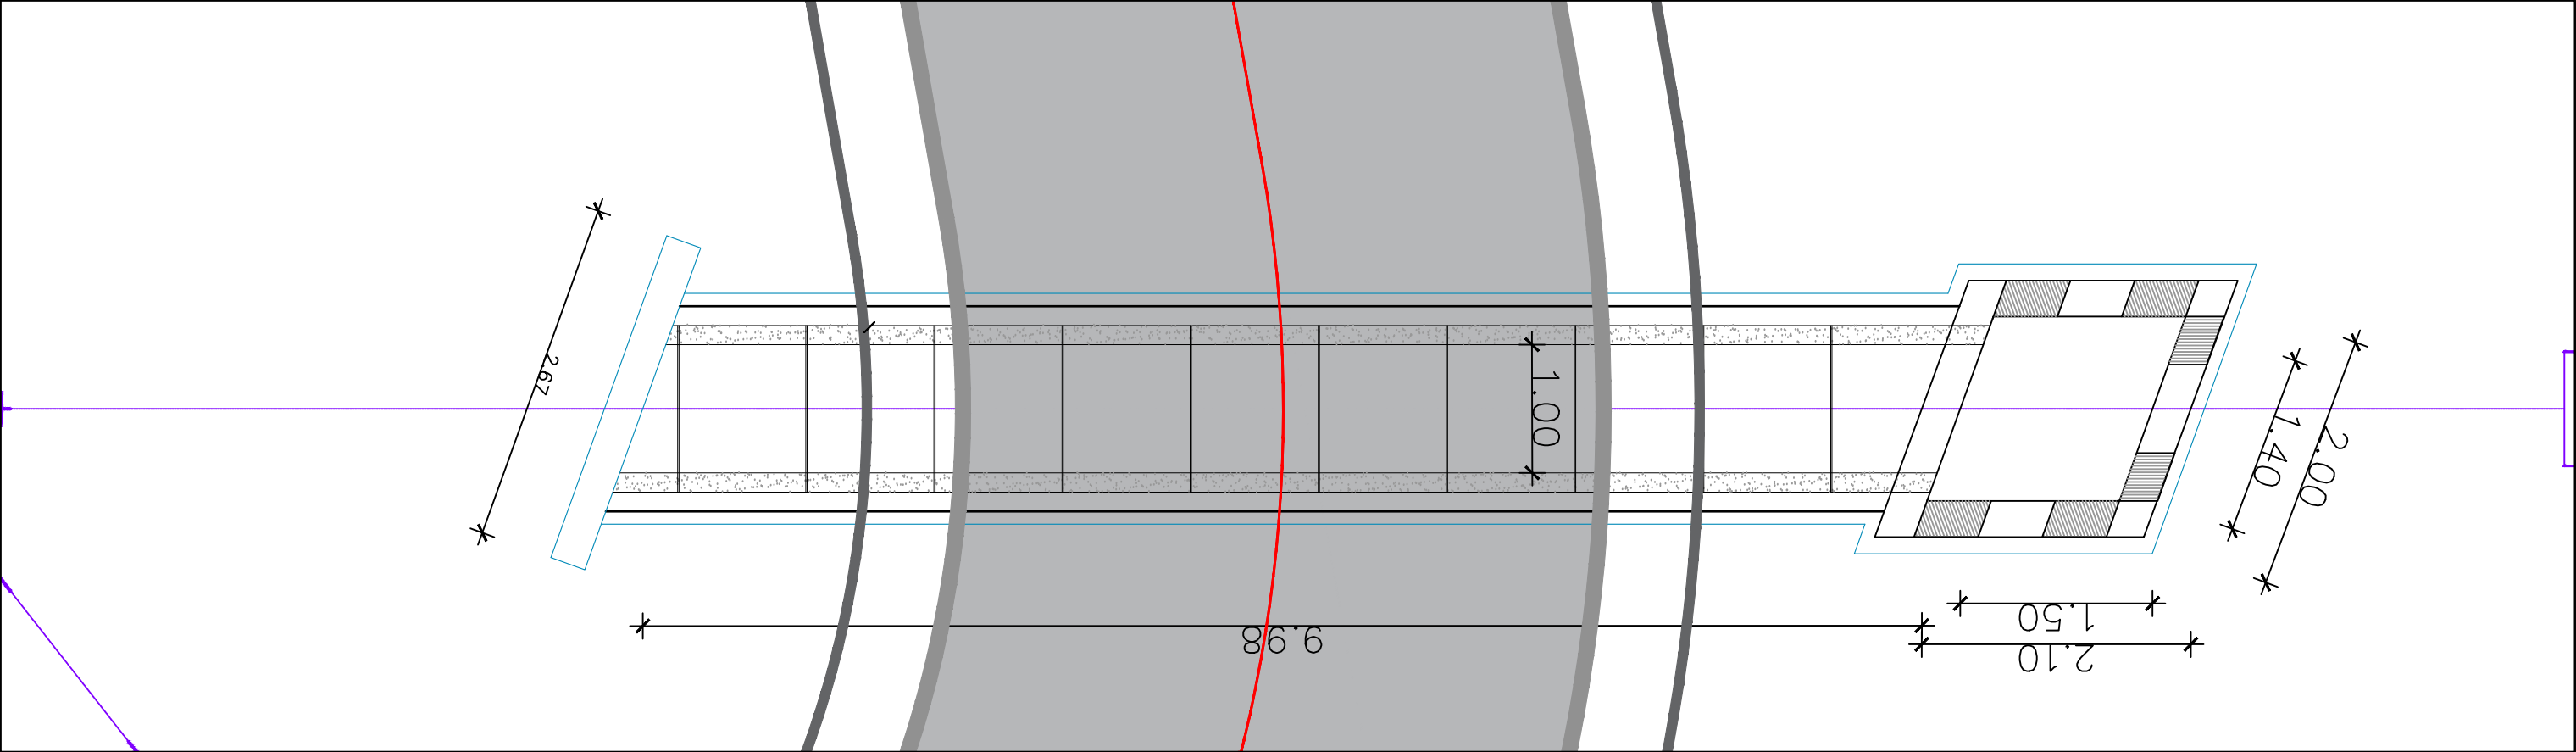

BASHKIA HIMARË

OBJEKTI: " PËRMIRËSIMI DHE REHABILITIMI I RRUGËS SË AKSESIT TË FSHATIT PILUR NGA RRUGA NACIONALE E LUMIT TË VLORËS "



AUTORITETI KONTRAKTOR

FONDI SHQIPTAR I ZHVILLIMIT
Rruga "Sami Frashëri" Tirane



FONDI SHQIPTAR
I ZHVILLIMIT

TRANSPORT HIGHWAY CONSULTING
Rruga "Osman Myderizi" Tirane



PROJEKTUES

ERALD-G
Rruga "Kongresi i Lushnjes" Tirane



EMËRTIMI I FLETËS


SEKSIONE TERTHORE TOMBINO

Shkalla: 1:50
Formati i fletës: A3
Numri i fletës: (10)

Faza e projektit: PROJEKT ZBATIM

[illegible]

BASHKIA HIMARË OBJEKTI: " PËRMIRËSIMI DHE REHABILITIMI I RRUGËS SË AKSESIT TË FSHATIT PILUR NGA RRUGA NACIONALE E LUMIT TË VLORËS "

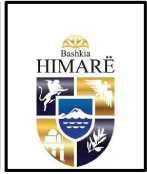

AUTORITETI KONTRAKTOR	
FONDI SHQIPTAR I ZHVILLIMIT Rruga "Samir Frashëri" Tirane	 FONDI SHQIPTAR I ZHVILLIMIT




TRANSPORT HIGHWAY CONSULTING
Rruga "Osman Myderrizi" Tirane



Transport Highway Consulting

 

ERKTUES	
ERALD-G Rruga "Kongresi i Lushnjes" Tirane	





EMËRTIMI I FLETËS		
SEKSIONE TËRTHORE TOMBINO		
Shkalla:	Formati i fletës:	Numri i fletës:
1:50	A3	(11)
Faza e projektit:		PROJEKT ZBATIM

Shkalla: 1:50	Formati i fletës: A3	Numri i fletës: (11)
------------------	-------------------------	-------------------------

Faza e projektit: PROJEKT ZBATIM

SEKSIONE TERTHORE
TOMBINO No. (12)

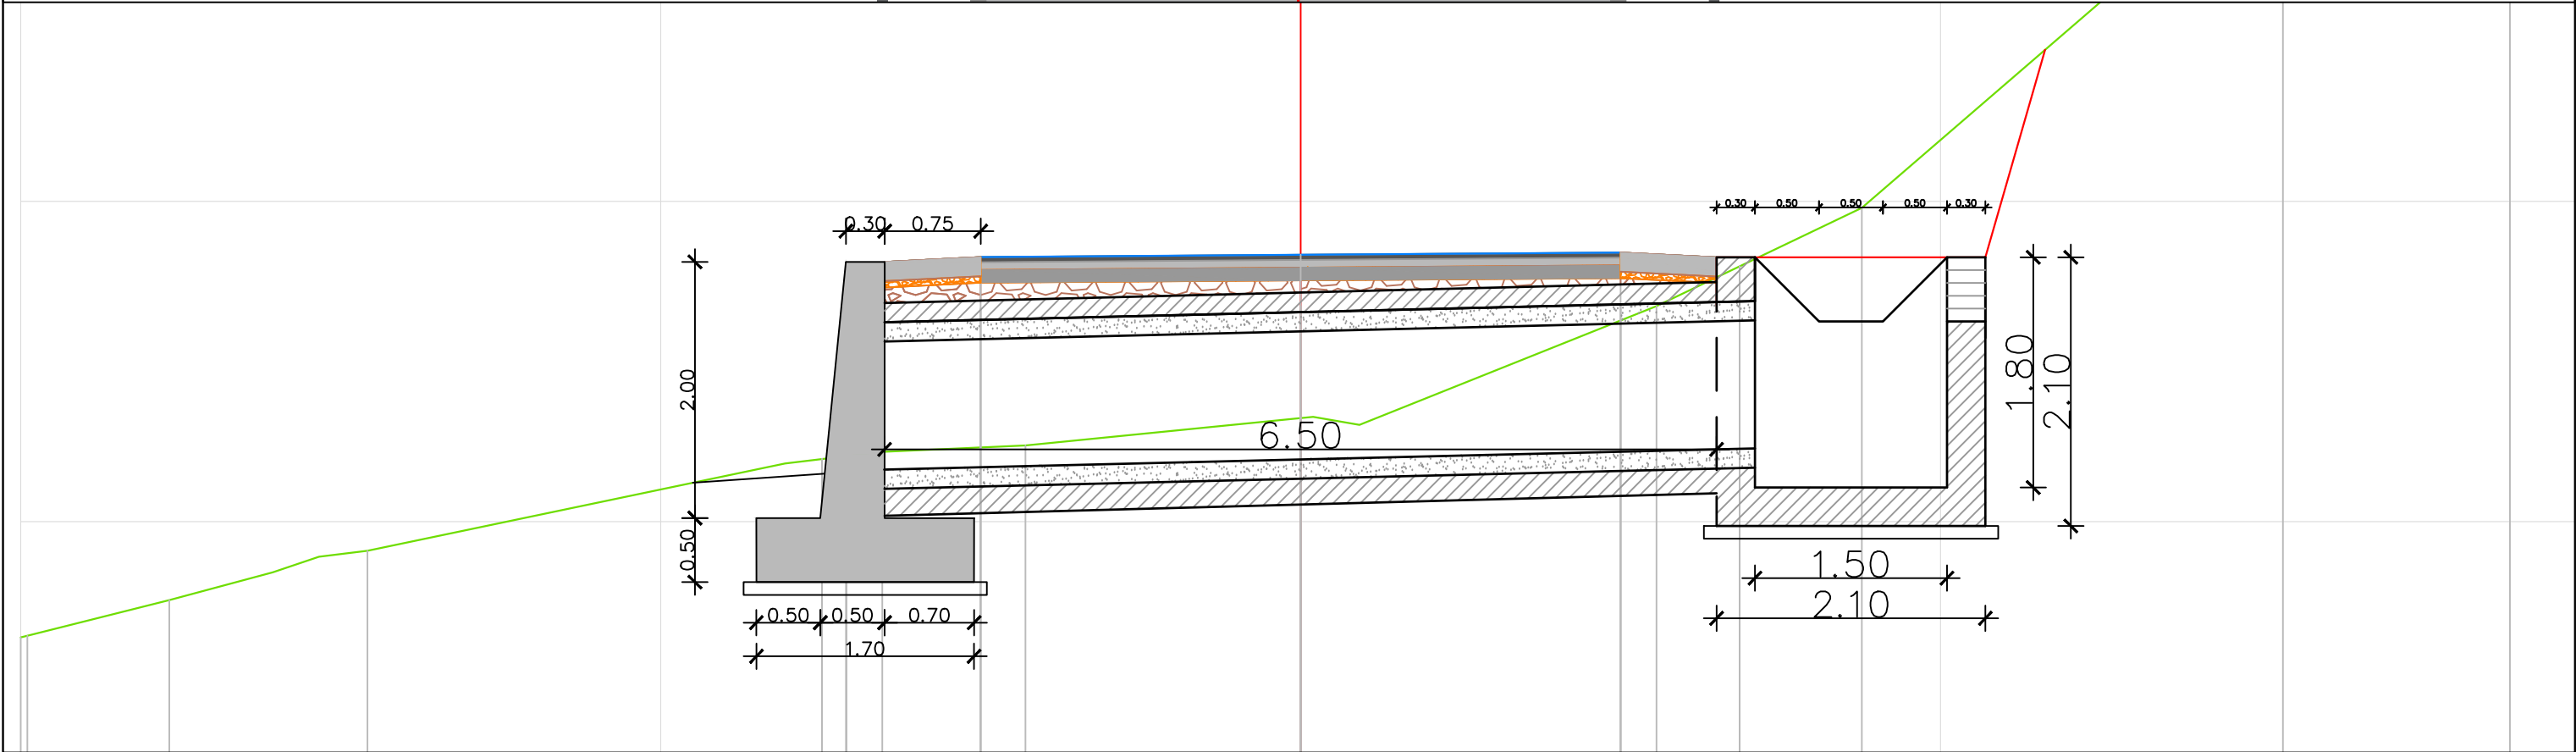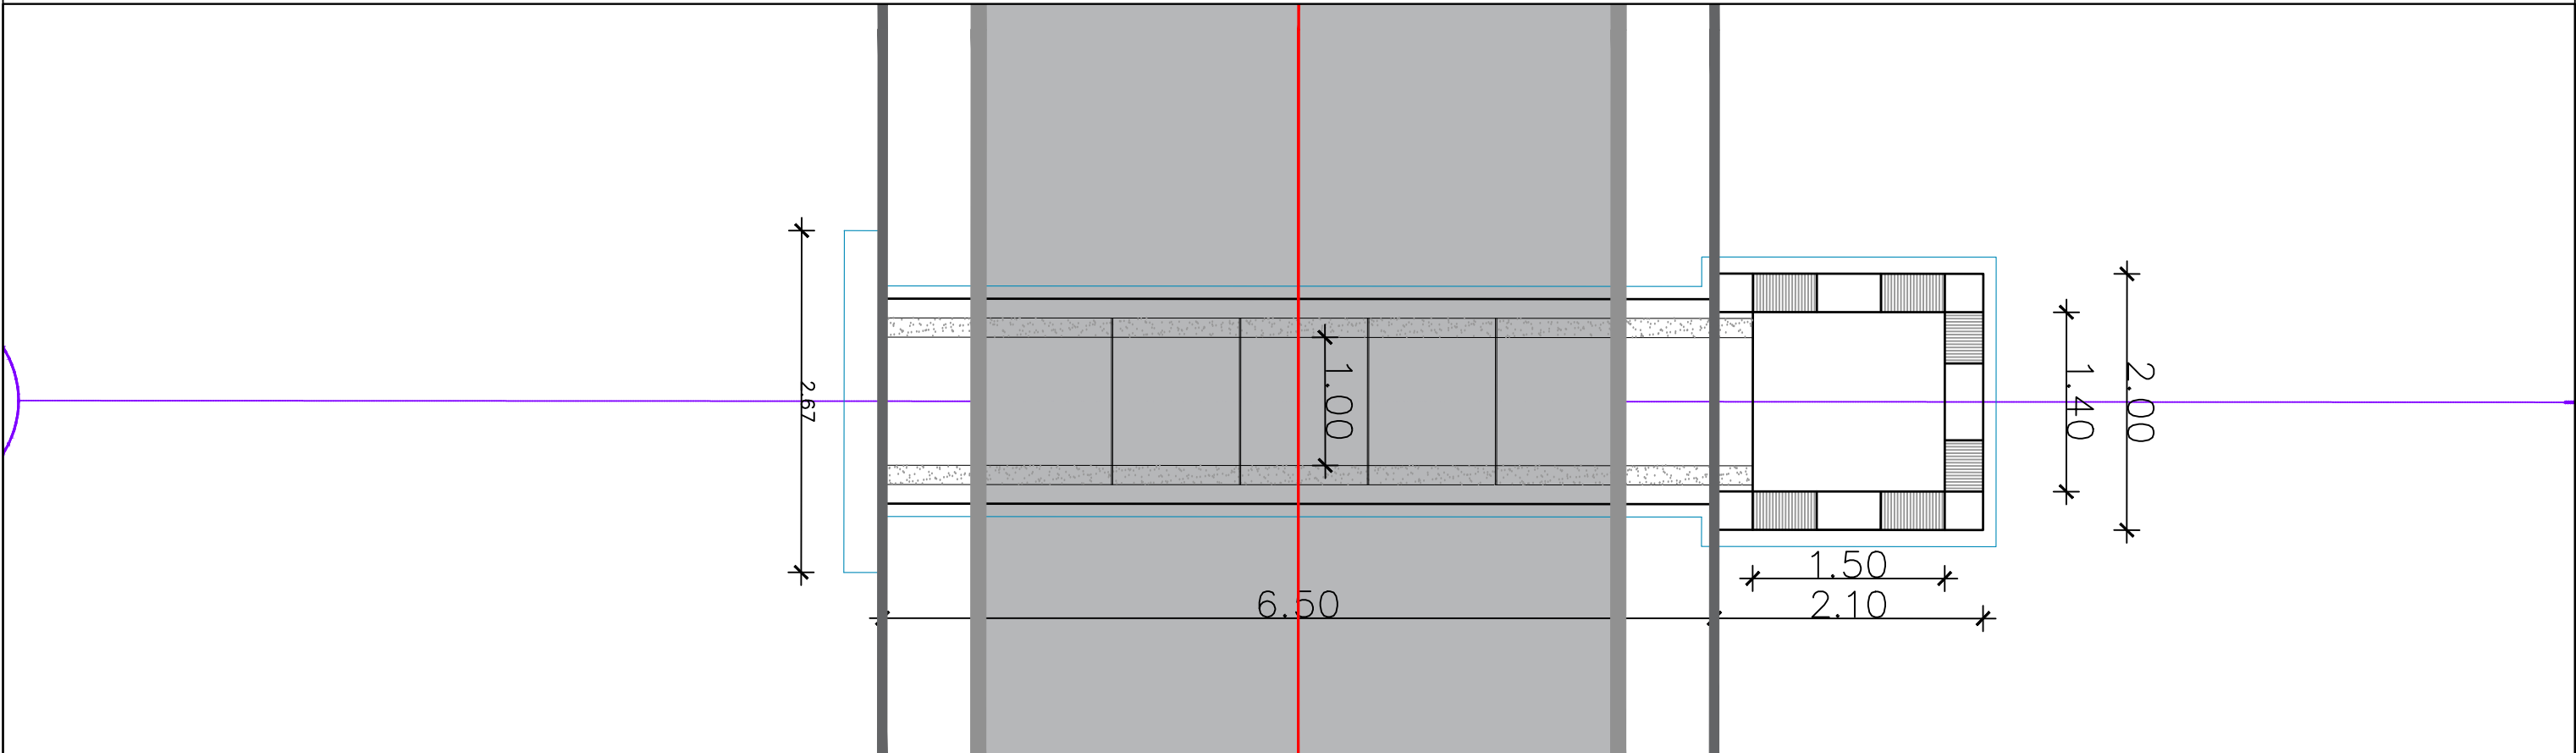

BASHKIA HIMARË

OBJEKTI: " PËRMIRËSIMI DHE REHABILITIMI I RRUGËS SË AKSESIT TË FSHATIT PILUR NGA RRUGA
NACIONALE E LUMIT TË VLORËS "



AUTORITETI KONTRAKTOR

FONDI SHQIPTAR I ZHVILLIMIT
Rruga "Sami Frashëri" Tiranë



FONDI SHQIPTAR
I ZHVILLIMIT

TRANSPORT HIGHWAY CONSULTING
Rruga "Osman Myderizi" Tiranë



PROJEKTUES

ERALD-G
Rruga "Kongresi i Lushnjes" Tiranë





EMËRTIMI I FLETËS

SEKSIONE TERTHORE TOMBINO

Shkalla: 1:50
Formati i fletës: A3
Numri i fletës: (12)

Faza e projektit: PROJEKT ZBATIM

SEKSIONE TERTHORE
TOMBINO No. (13)

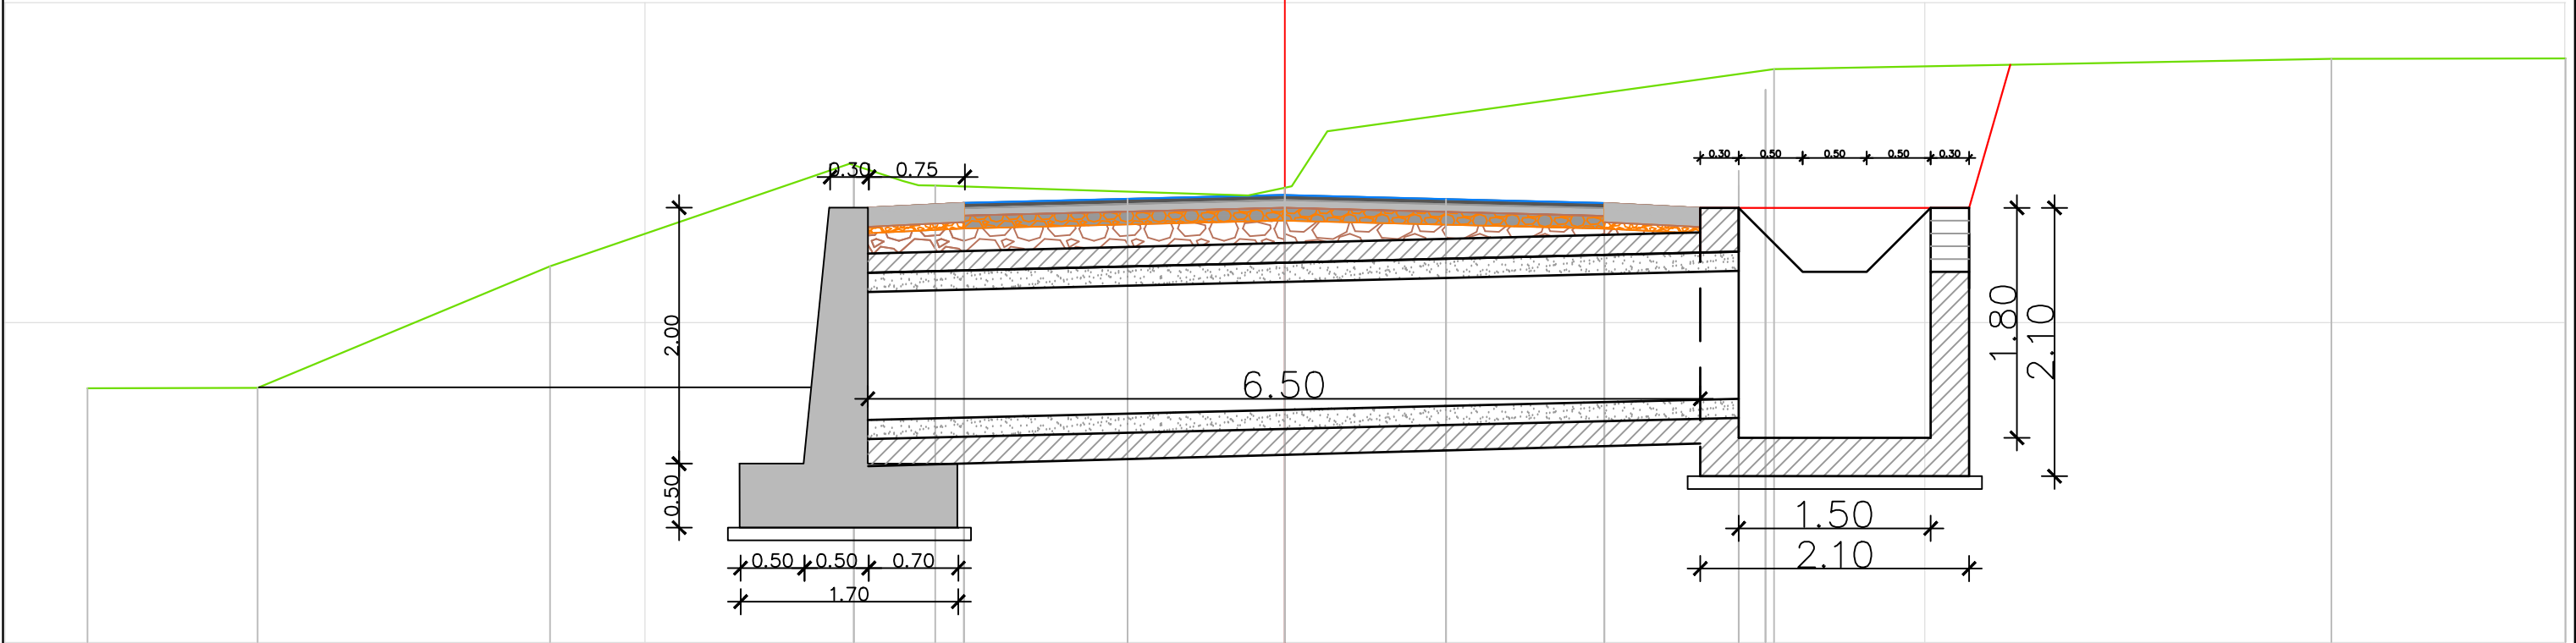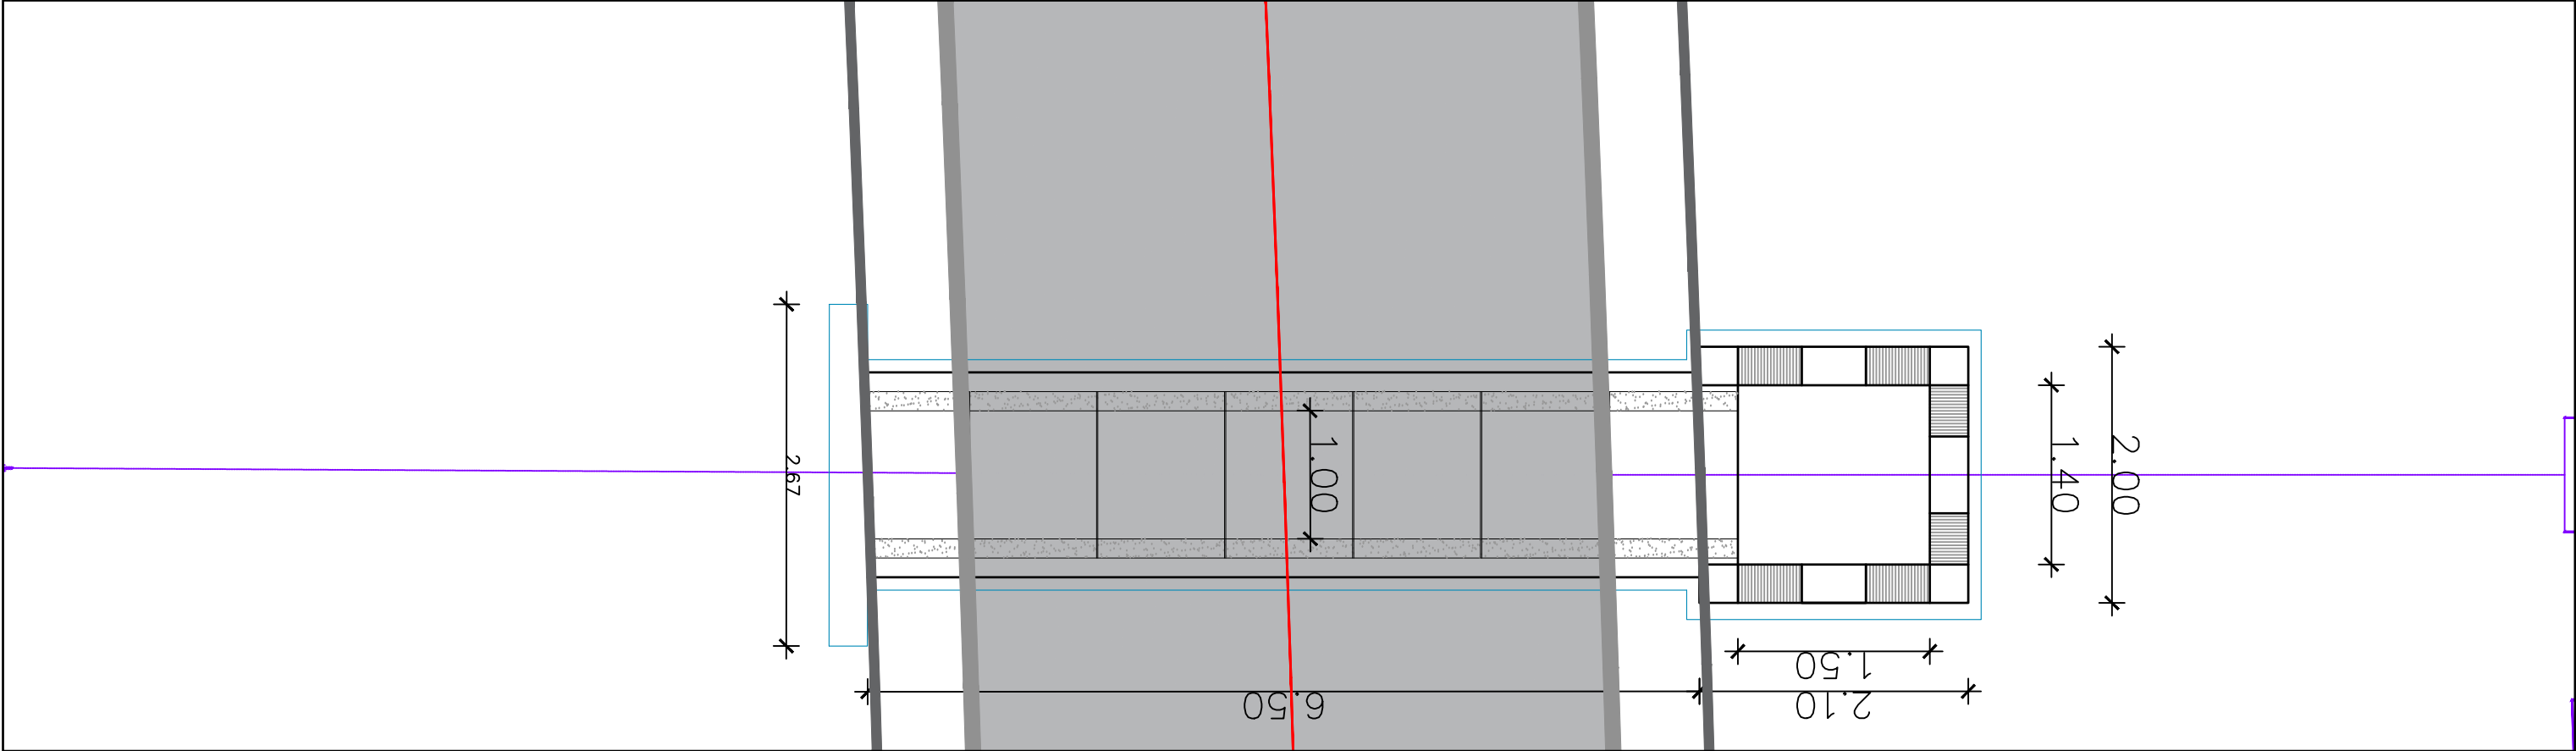

BASHKIA HIMARË

OBJEKTI: " PËRMIRËSIMI DHE REHABILITIMI I RRUGËS SË AKSESIT TË FSHATIT PILUR NGA RRUGA
NACIONALE E LUMIT TË VLORËS "



AUTORITETI KONTRAKTOR

FONDI SHQIPTAR I ZHVILLIMIT
Rruga "Sami Frashëri" Tirane



FONDI SHQIPTAR
I ZHVILLIMIT

TRANSPORT HIGHWAY CONSULTING
Rruga "Osman Myderriz" Tirane



PROJEKTUES

ERALD-G
Rruga "Kongresi i Lushnjes" Tirane





EMËRTIMI I FLETËS

SEKSIONE TERTHORE TOMBINO

Shkalla: 1:50
Formati i fletës: A3
Numri i fletës: (13)

Faza e projektit: PROJEKT ZBATIM

SEKSIONE TERTHORE
TOMBINO No. (14)

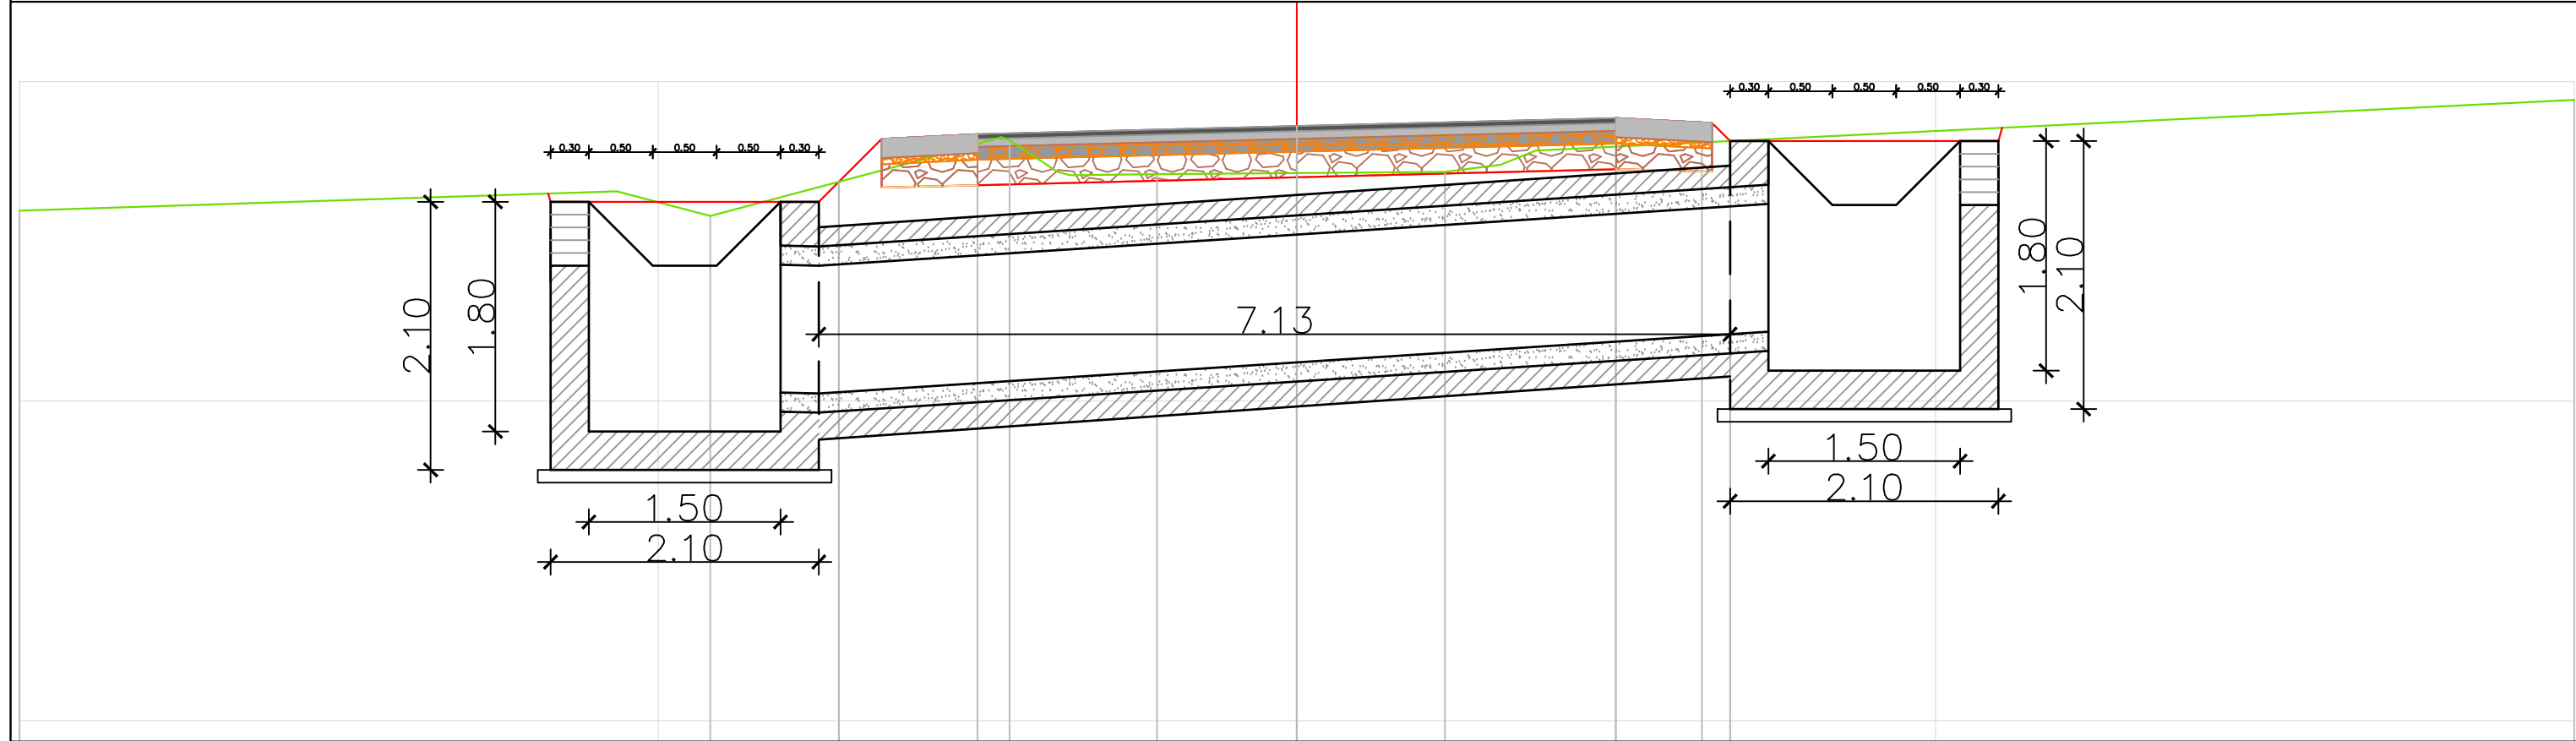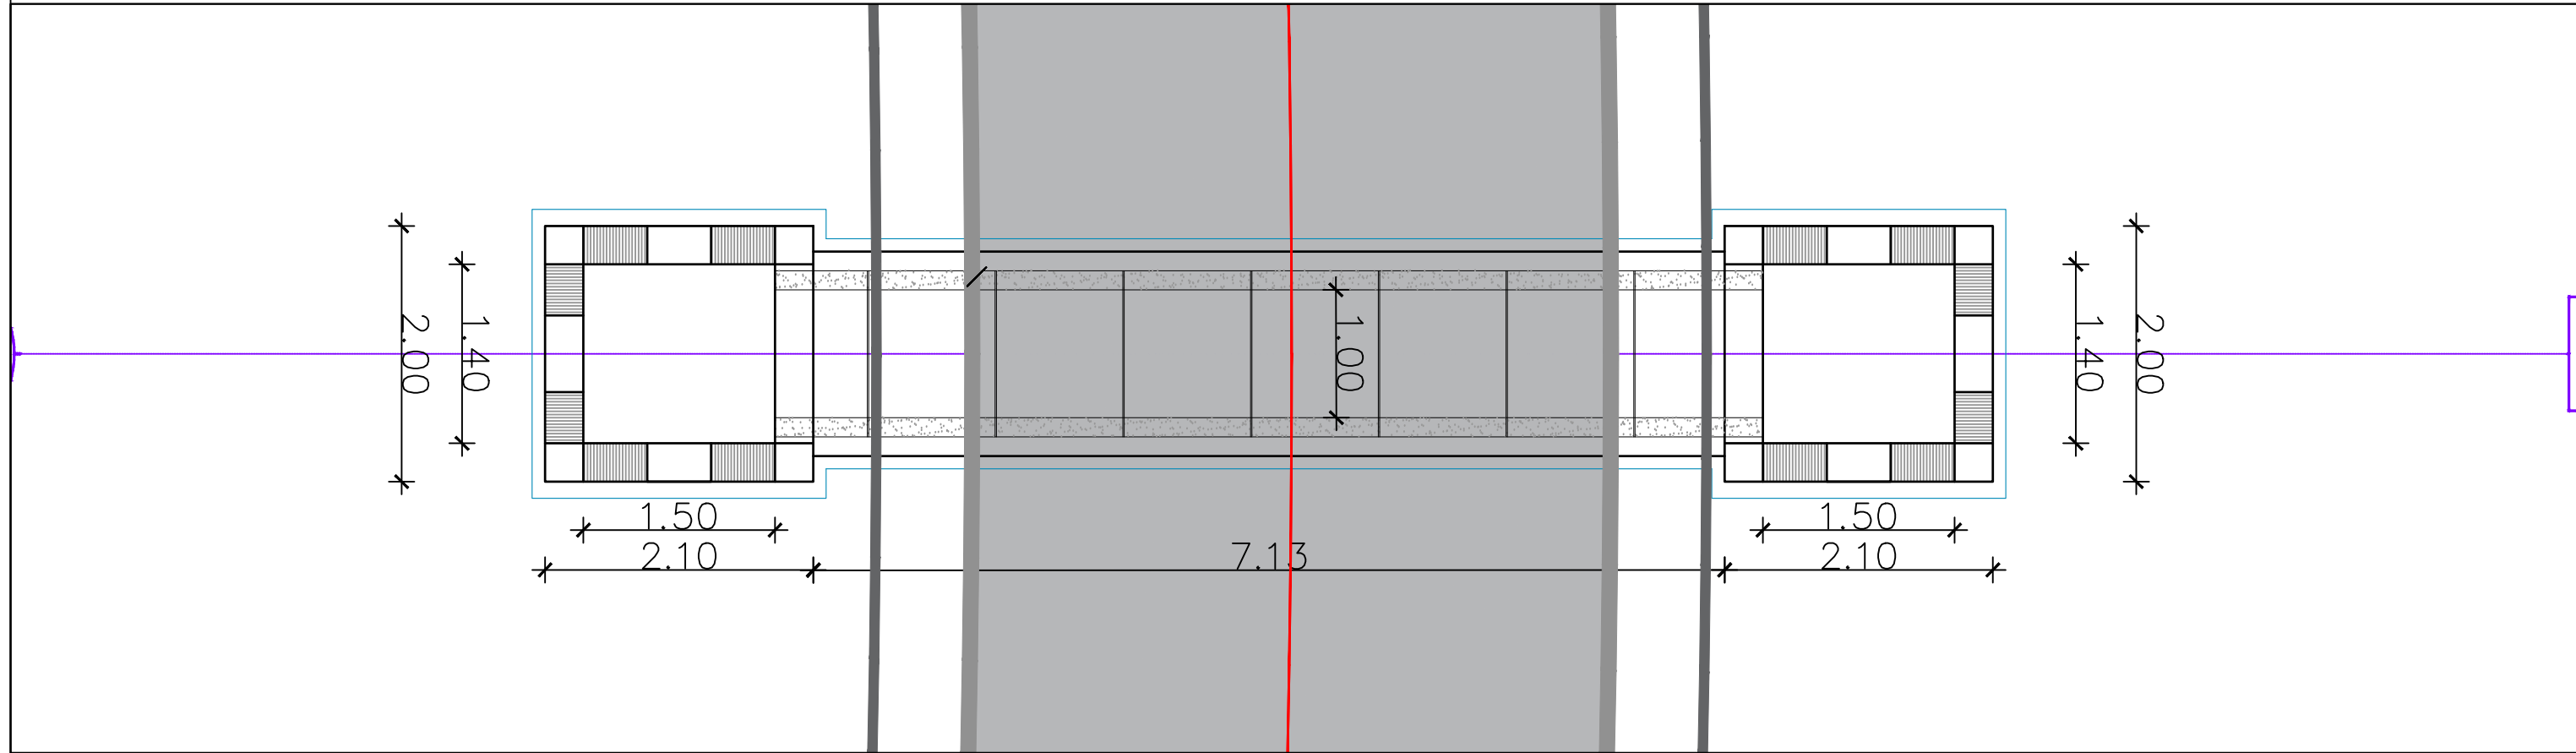

BASHKIA HIMARË

OBJEKTI: " PËRMIRËSIMI DHE REHABILITIMI I RRUGËS SË AKSESIT TË FSHATIT PILUR NGA RRUGA
NACIONALE E LUMIT TË VLORËS "



AUTORITETI KONTRAKTOR

FONDI SHQIPTAR I ZHVILLIMIT
Rruga "Sami Frashëri" Tiranë



FONDI SHQIPTAR
I ZHVILLIMIT

TRANSPORT HIGHWAY CONSULTING
Rruga "Osman Myderriz" Tiranë



PROJEKTUES

ERALD-G
Rruga "Kongresi i Lushnjes" Tiranë





EMËRTIMI I FLETËS

SEKSIONE TERTHORE TOMBINO

Shkalla: 1:50 Formati i fletës: A3 Numri i fletës: (14)

Faza e projektit: PROJEKT ZBATIM

SEKSIONE TERTHORE
TOMBINO No. (15)

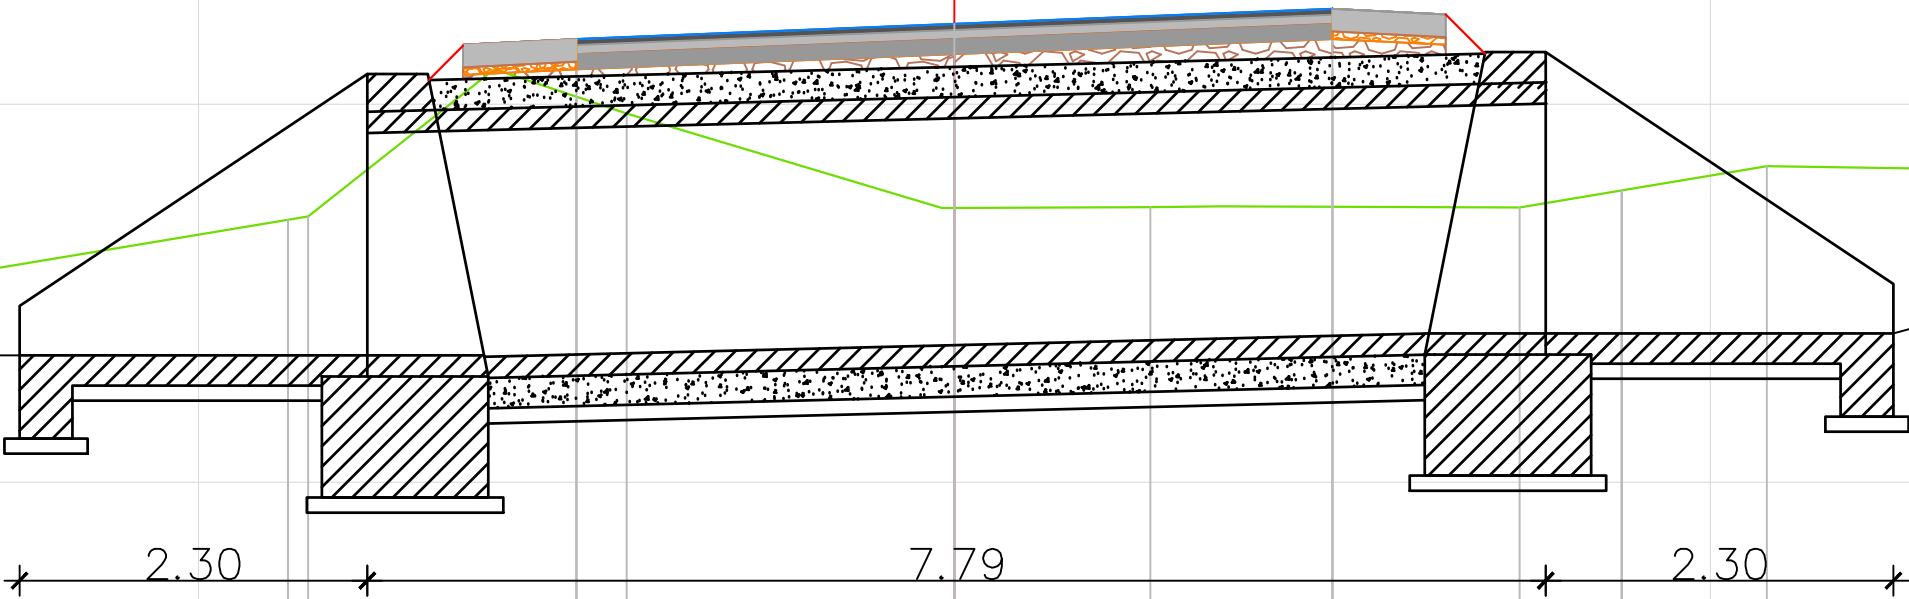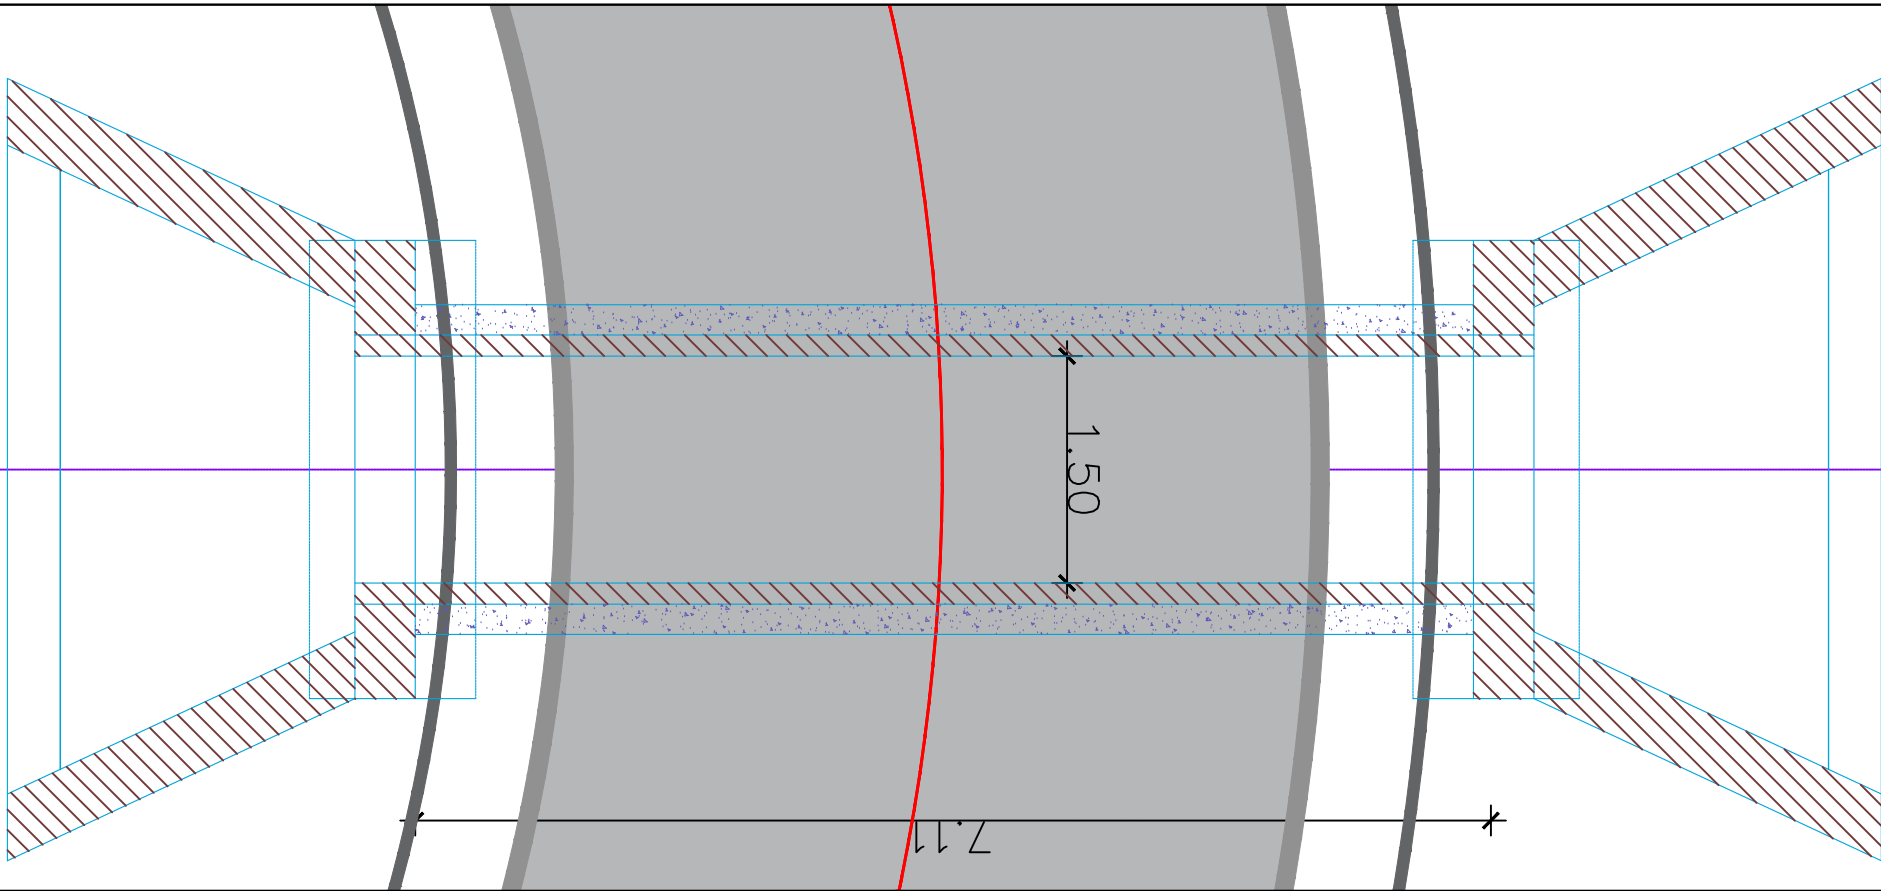

BASHKIA HIMARË

OBJEKTI: " PËRMIRËSIMI DHE REHABILITIMI I RRUGËS SË AKSESIT TË FSHATIT PILUR NGA RRUGA
NACIONALE E LUMIT TË VLORËS "



AUTORITETI KONTRAKTOR

FONDI SHQIPTAR I ZHVILLIMIT
Rruga "Sami Frashëri" Tirane



FONDI SHQIPTAR
I ZHVILLIMIT

TRANSPORT HIGHWAY CONSULTING
Rruga "Osman Myderizi" Tirane



PROJEKTUES

ERALD-G
Rruga "Kongresi i Lushnjes" Tirane




EMËRTIMI I FLETËS

SEKSIONE TERTHORE TOMBINO

Shkalla: 1:50
Formati i fletës: A3
Numri i fletës: (15)

Faza e projektit: PROJEKT ZBATIM

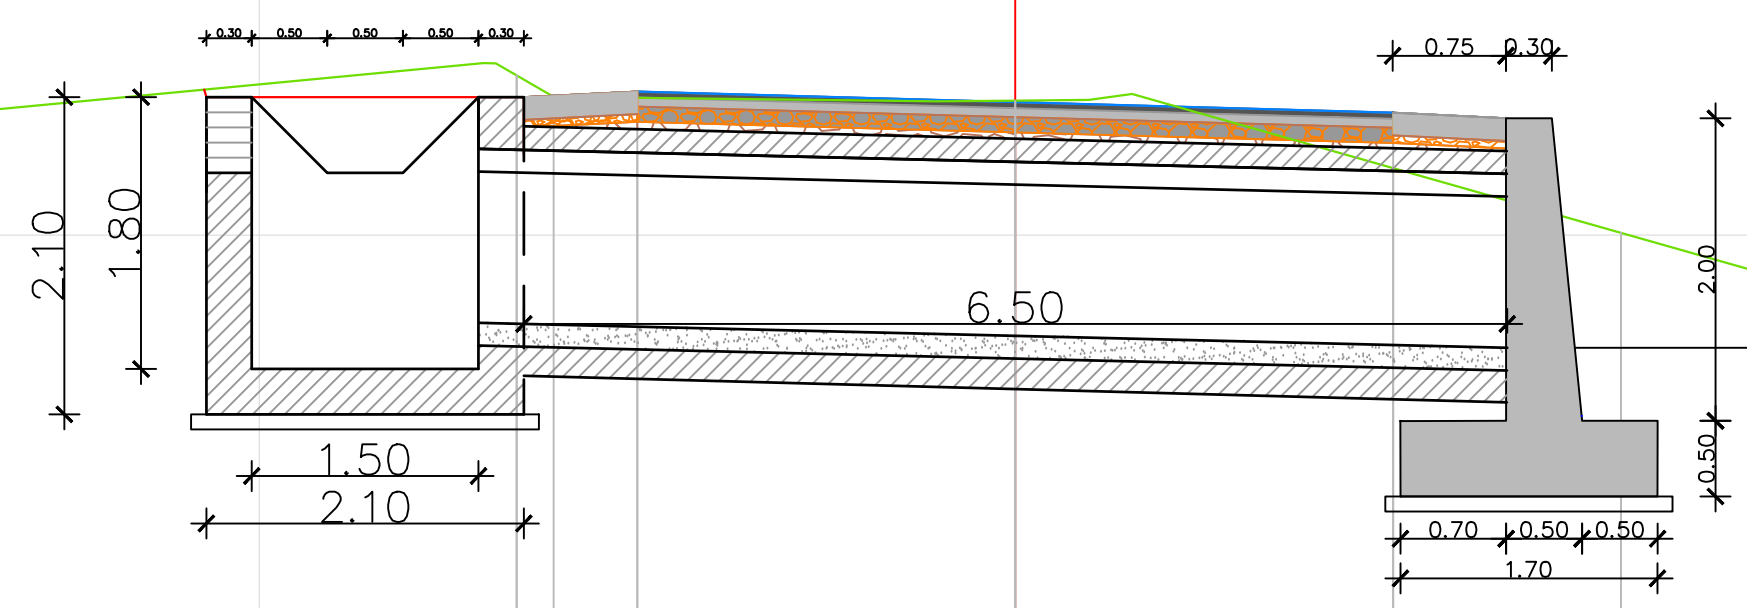

BASHKIA HIMARË		AUTORITETI KONTRAKTOR		PROJEKTUES			EMËRTIMI I FLETËS				
OBJEKTI: " PËRMIRËSIMI DHE REHABILITIMI I RUGËS SË AKSESIT TË FSHATIT PILUR NGA RRUGA NACIONALE E LUMIT TË VLORËS "		 FONDI SHQIPTAR I ZHVILLIMIT Rruga "Sami Frashëri" Tirane		 FONDI SHQIPTAR I ZHVILLIMIT		TRANSPORT HIGHWAY CONSULTING Rruga "Osman Myderizi" Tirane  ERALD-G Rruga "Kongresi i Lushnjës" Tirane  PROJEKTIM DESIGN SUPERVISION KOLAUDIM			SEKSIONE TËRTHORE TOMBINO		
									Shkalla: 1:50	Formati i fletës: A3	Numri i fletës: (16)
									Faza e projektit: PROJEKT ZBATIM		

SEKSIONE TERTHORE

TOMBINO No. (17)

BASHKIA HIMARË

OBJEKTI: " PËRMIRËSIMI DHE REHABILITIMI I RRUGËS SË AKSESIT TË FSHATIT PILUR NGA RRUGA NACIONALE E LUMIT TË VLORËS "

AUTORITETI KONTRAKTOR

FONDI SHQIPTAR I ZHVILLIMIT

Rruga "Sami Frashëri" Tirane

FONDI SHQIPTAR I ZHVILLIMIT

PROJEKTUES

TRANSPORT HIGHWAY CONSULTING

Rruga "Osman Myderrizi" Tirane

ERALD-G

Rruga "Kongresi i Lushnjes" Tirane

EMËRTIMI I FLETËS

SEKSIONE TERTHORE TOMBINO

Shkalla: 1:50

Formati i fletës: A3

Numri i fletës: (17)

Faza e projektit:

PROJEKT ZBATIM

BASHKIA HIMARË	
OBJEKTI: " PËRMIRËSIMI DHE REHABILITIMI I RUGËS SË AKSESIT TË FSHATIT PILUR NGA RRUGA NACIONALE E LUMIT TË VLORËS "	





AUTORITETI KONTRAKTOR	
FONDI SHQIPTAR I ZHVILLIMIT Rruga "Samir Frashëri" Tiranë	 FONDI SHQIPTAR I ZHVILLIMIT

PROJEKTUES		
TRANSPORT HIGHWAY CONSULTING Rruga "Osman Mydherizi" Tirane	 ERALD-G Rruga "Kongresi i Lushnjes" Tirane	 PROJEKTIM DESIGN SUPERVISION KOLAUDIM

EMËRTIMI I FLETËS		
SEKSIONE TERTHORE TOMBINO		
Shkalla:	Formati i fletës:	Numri i fletës:
1:50	A3	(17)
Faza e projektit:		PROJEKT ZBATIM

SEKSIONE TERTHORE
TOMBINO No. (18)

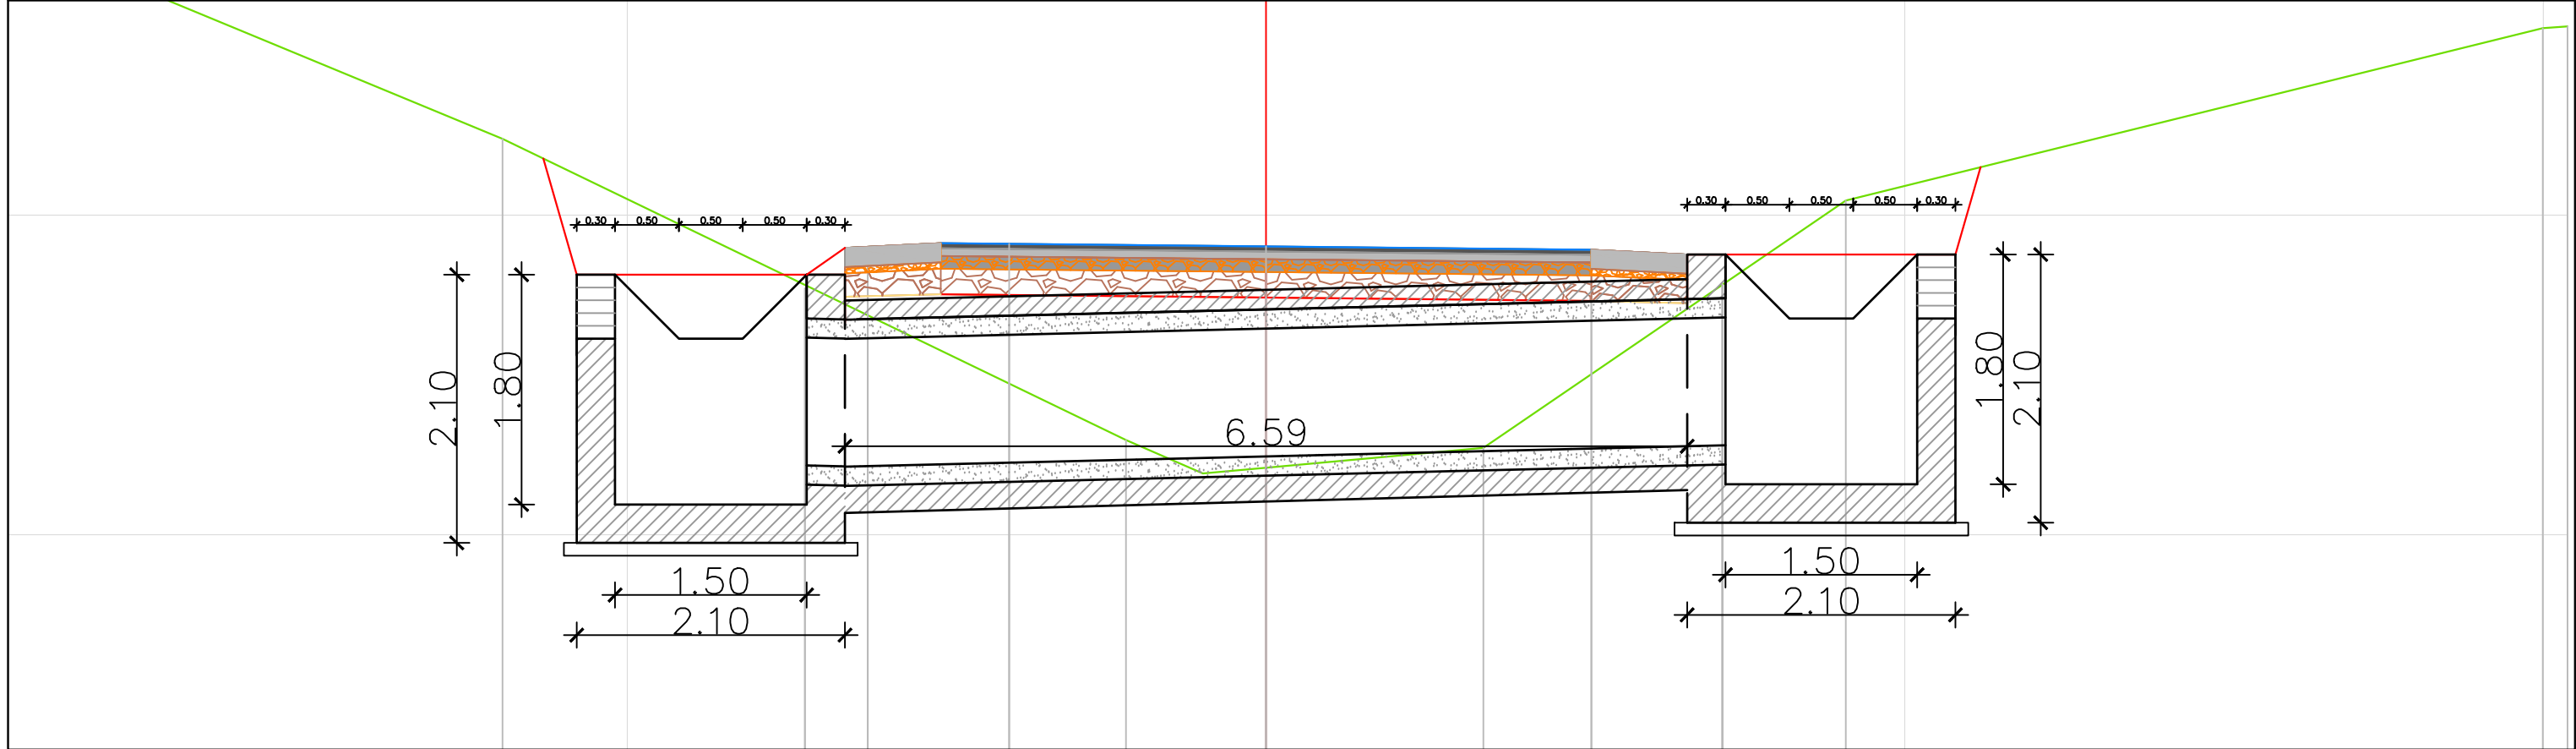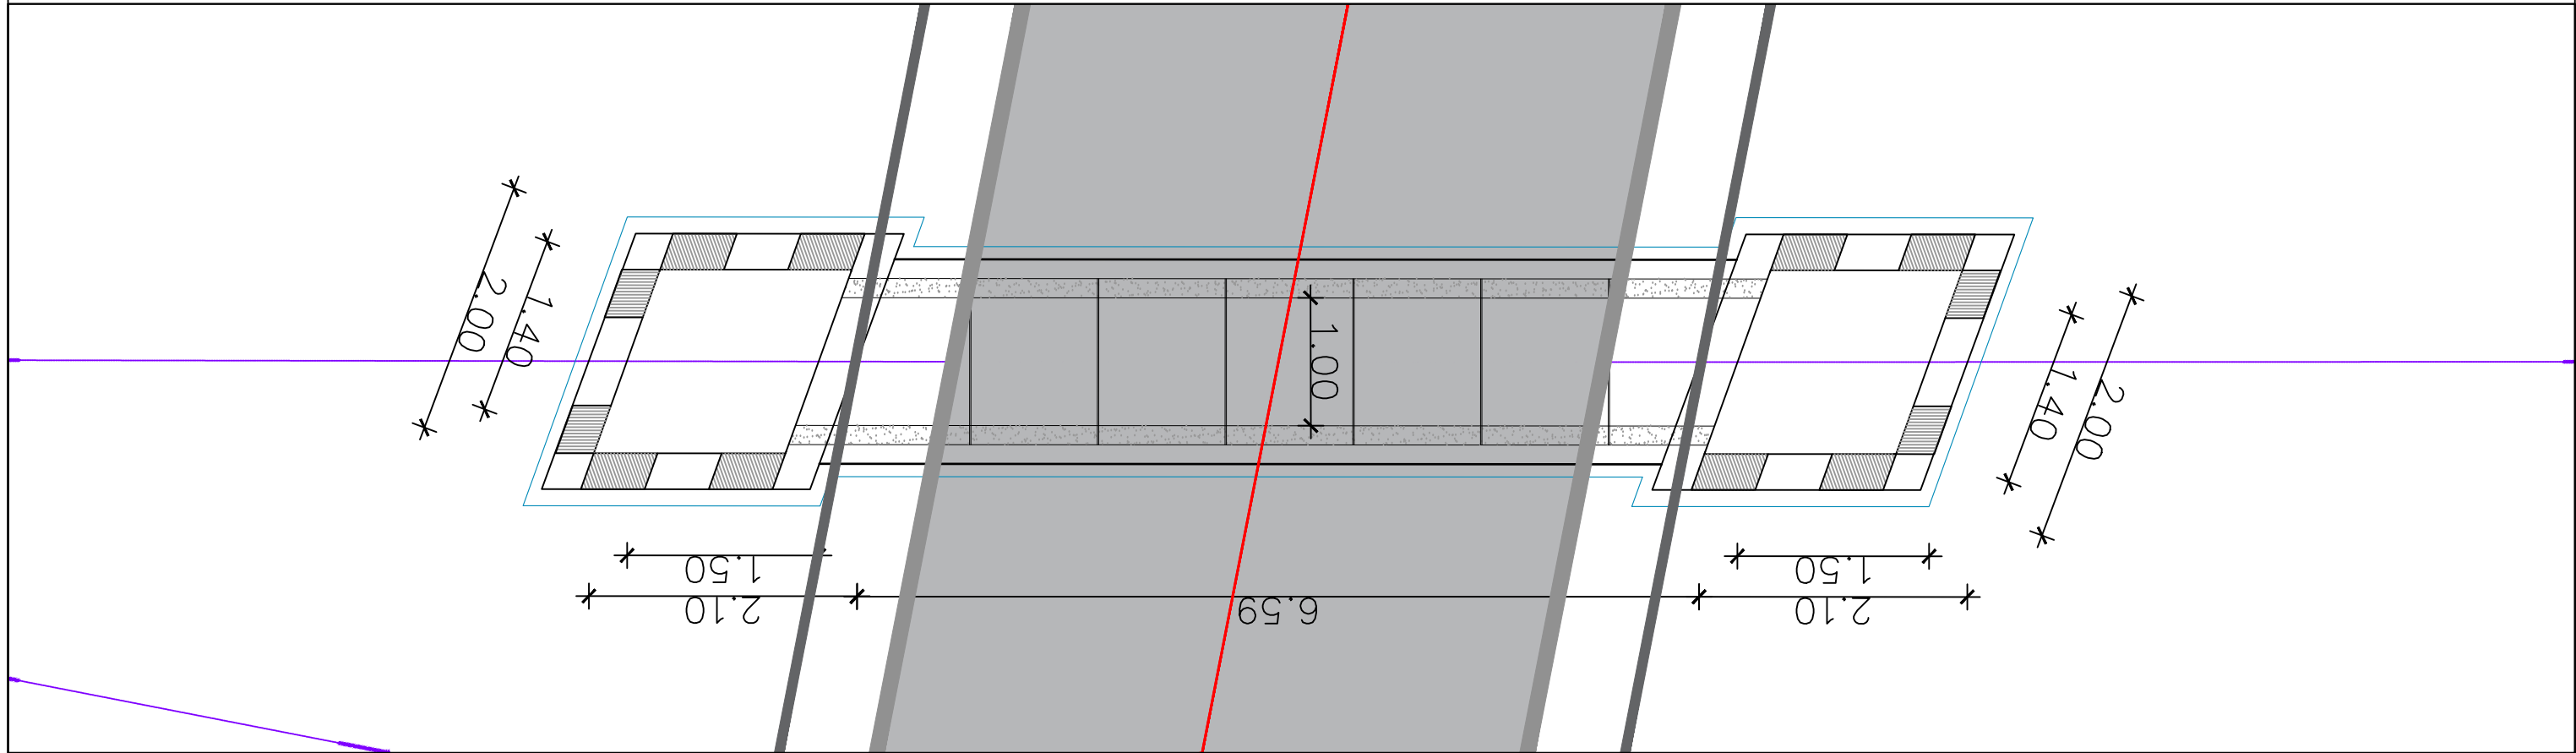

BASHKIA HIMARË

OBJEKTI: " PËRMIRËSIMI DHE REHABILITIMI I RRUGËS SË AKSESIT TË FSHATIT PILUR NGA RRUGA
NACIONALE E LUMIT TË VLORËS "



AUTORITETI KONTRAKTOR

FONDI SHQIPTAR I ZHVILLIMIT
Rruga "Sami Frashëri" Tirane



FONDI SHQIPTAR
I ZHVILLIMIT

TRANSPORT HIGHWAY CONSULTING
Rruga "Osman Myderizi" Tirane



PROJEKTUES

ERALD-G
Rruga "Kongresi i Lushnjes" Tirane




EMËRTIMI I FLETËS

SEKSIONE TERTHORE TOMBINO

Shkalla: 1:50
Formati i fletës: A3
Numri i fletës: (18)


Faza e projektit: PROJEKT ZBATIM

PLANIMETRIA E SINJALISTIKES
Pk. 1 - Pk.11

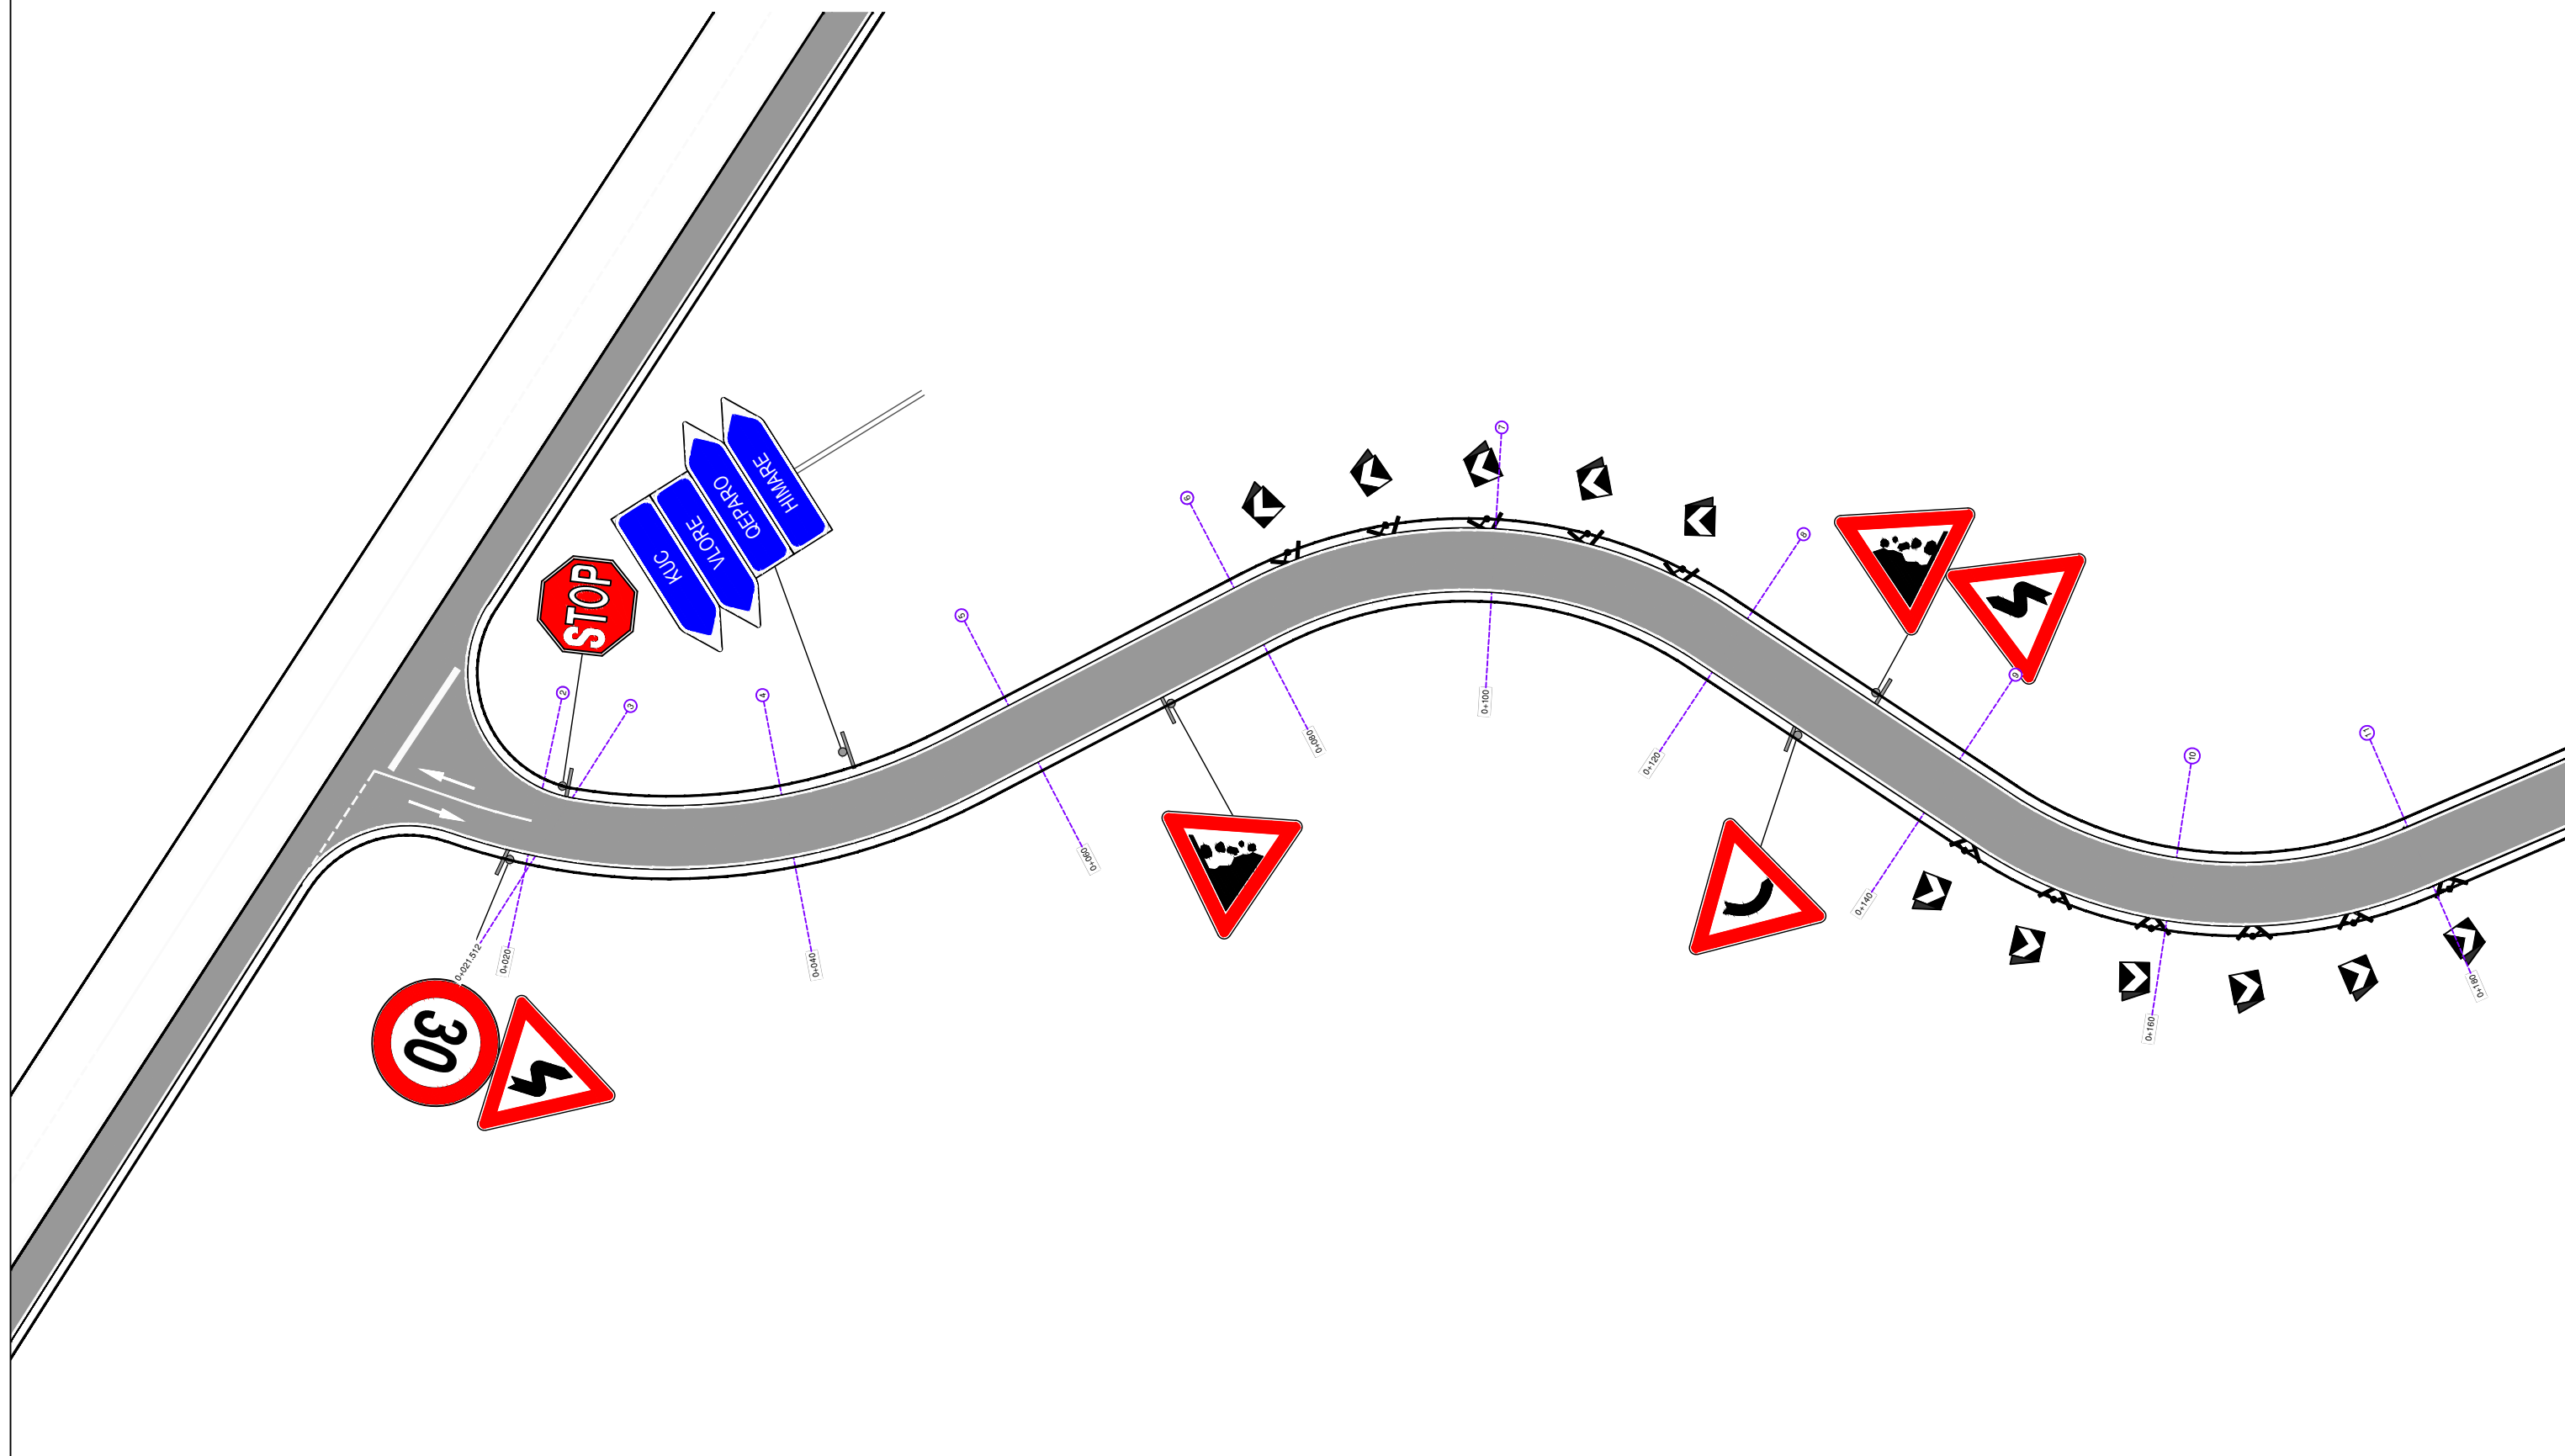

BASHKIA HIMARË		AUTORITETI KONTRAKTOR		PROJEKTUES		EMËRTIMI I FLETËS	
OBJEKTI: " PËRMIRËSIMI DHE REHABILITIMI I RRUGËS SË AKSESIT TË FSHATIT PILUR NGA RRUGA NACIONALE E LUMIT TË VLORËS "		FONDI SHQIPTAR I ZHVILLIMIT Rruga "Sami Frashëri" Tirane		TRANSPORT HIGHWAY CONSULTING Rruga "Osman Myderizi" Tirane		PLANIMETRIA E SINJALISTIKËS	
							
Shkalla: 1:500		Formati i fletës: A3		Numri i fletës: 01		Faza e projektit: PROJEKT ZBATIM	

PLANIMETRIA E SINJALISTIKES
Pk. 12 - Pk. 22

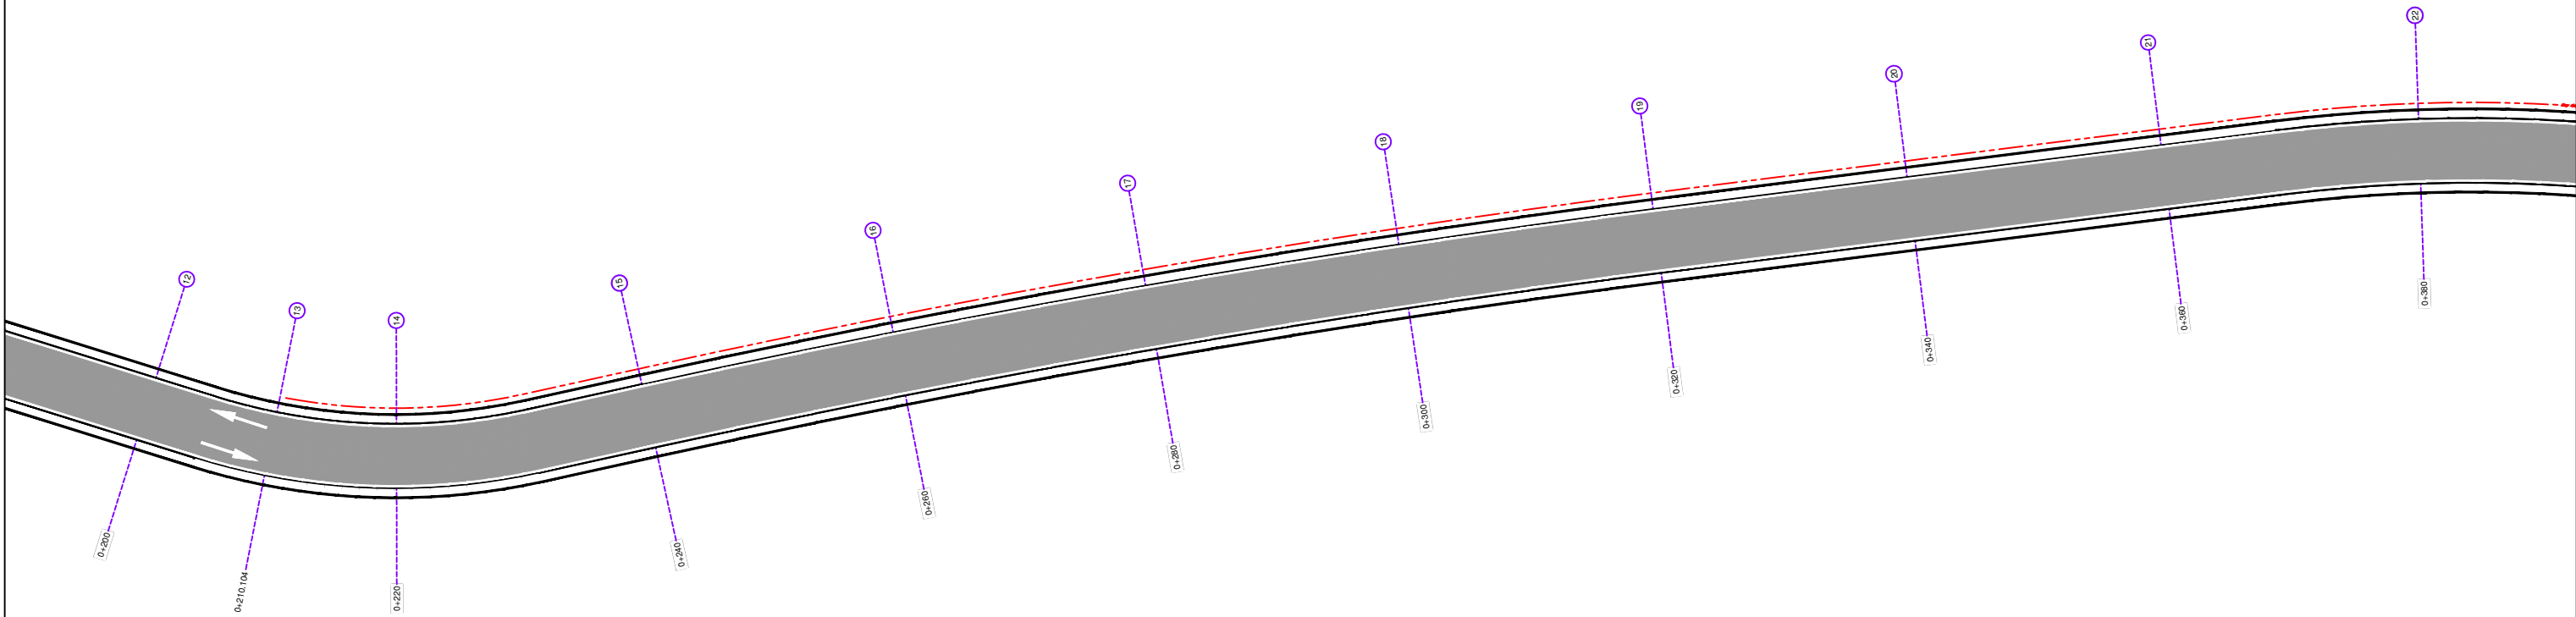

BASHKIA HIMARË

OBJEKTI: " PËRMIRËSIMI DHE REHABILITIMI I RRUGËS SË AKSESIT TË FSHATIT PILUR NGA RRUGA
NACIONALE E LUMIT TË VLORËS "



AUTORITETI KONTRAKTOR

FONDI SHQIPTAR I ZHVILLIMIT
Rruga "Sami Frashëri" Tirane



FONDI SHQIPTAR
I ZHVILLIMIT

PROJEKTUES

TRANSPORT HIGHWAY CONSULTING
Rruga "Osman Myderizi" Tirane



ERALD-G
Rruga "Kongresi i Lushnjes" Tirane




EMËRTIMI I FLETËS

PLANIMETRIA E SINJALISTIKËS

Shkalla: 1:500	Formati i fletës: A3	Numri i fletës: 02
-------------------	-------------------------	-----------------------

Faza e projektit: PROJEKT ZBATIM

PLANIMETRIA E SINJALISTIKES
Pk. 23 - Pk. 33

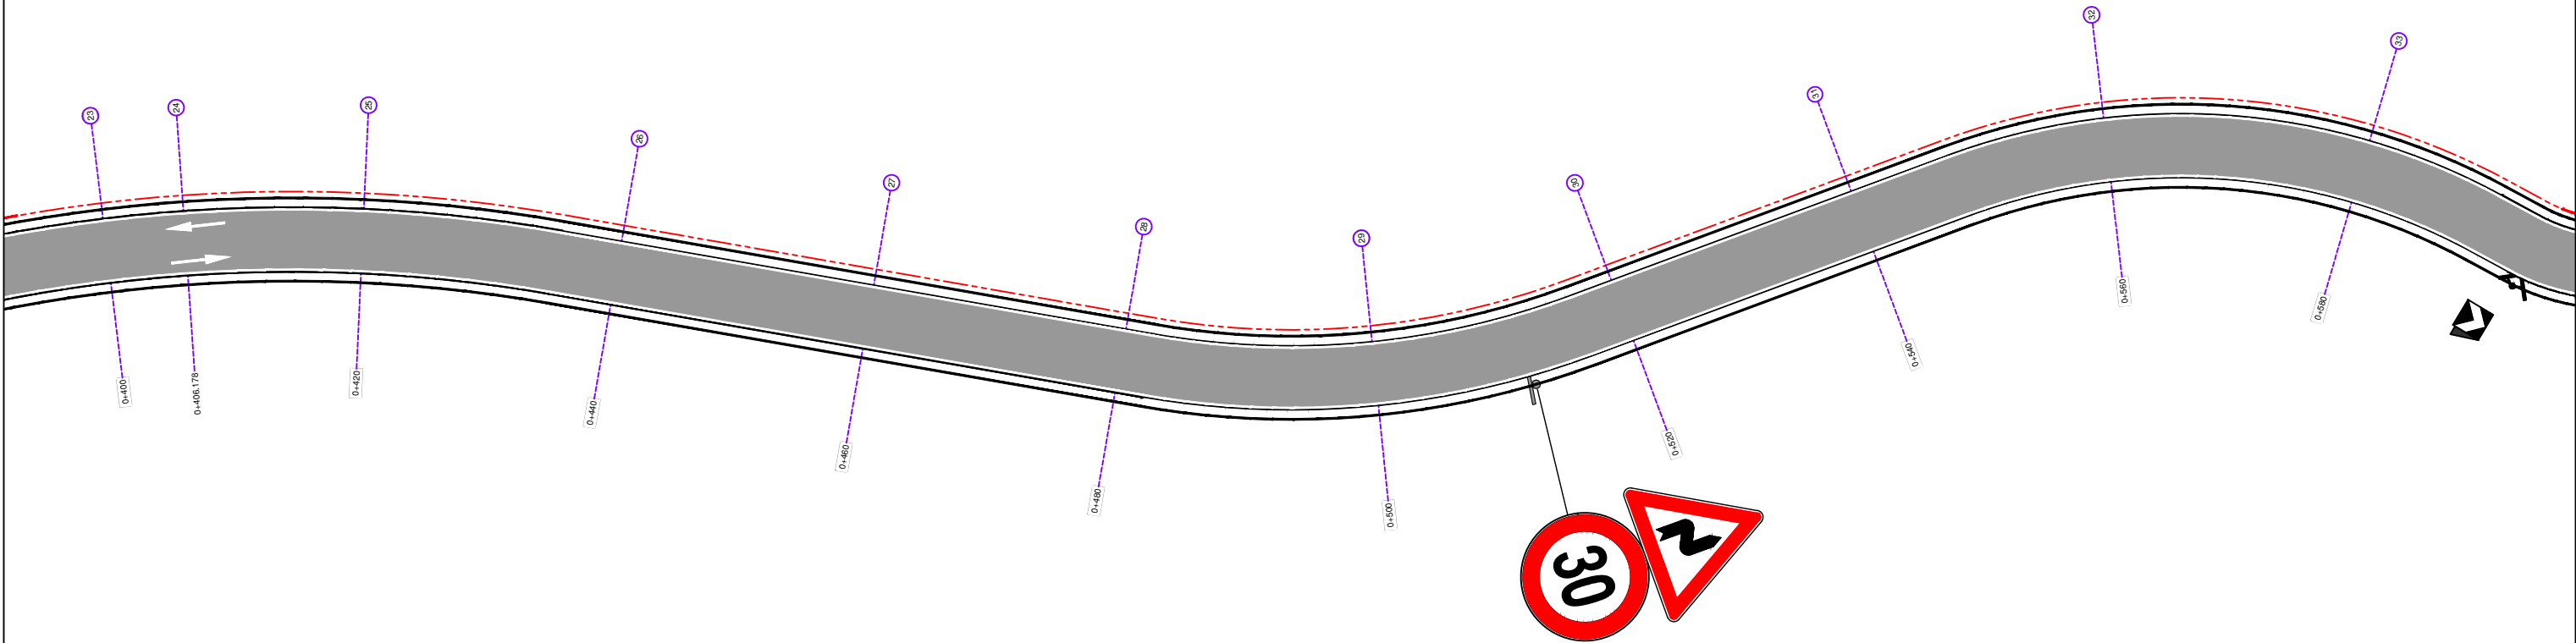

BASHKIA HIMARË

OBJEKTI: " PËRMIRËSIMI DHE REHABILITIMI I RRUGËS SË AKSESIT TË FSHATIT PILUR NGA RRUGA NACIONALE E LUMIT TË VLORËS "



AUTORITETI KONTRAKTOR

FONDI SHQIPTAR I ZHVILLIMIT
Rruga "Sami Frashëri" Tirane



PROJEKTUES

TRANSPORT HIGHWAY CONSULTING
Rruga "Osman Myderizi" Tirane



ERALD-G
Rruga "Kongresi i Lushnjes" Tirane




EMËRTIMI I FLETËS

PLANIMETRIA E SINJALISTIKËS

Shkalla: 1:500
Formati i fletës: A3
Numri i fletës: 03

Faza e projektit: PROJEKT ZBATIM

PLANIMETRIA E SINJALISTIKES
Pk. 34 - Pk. 44

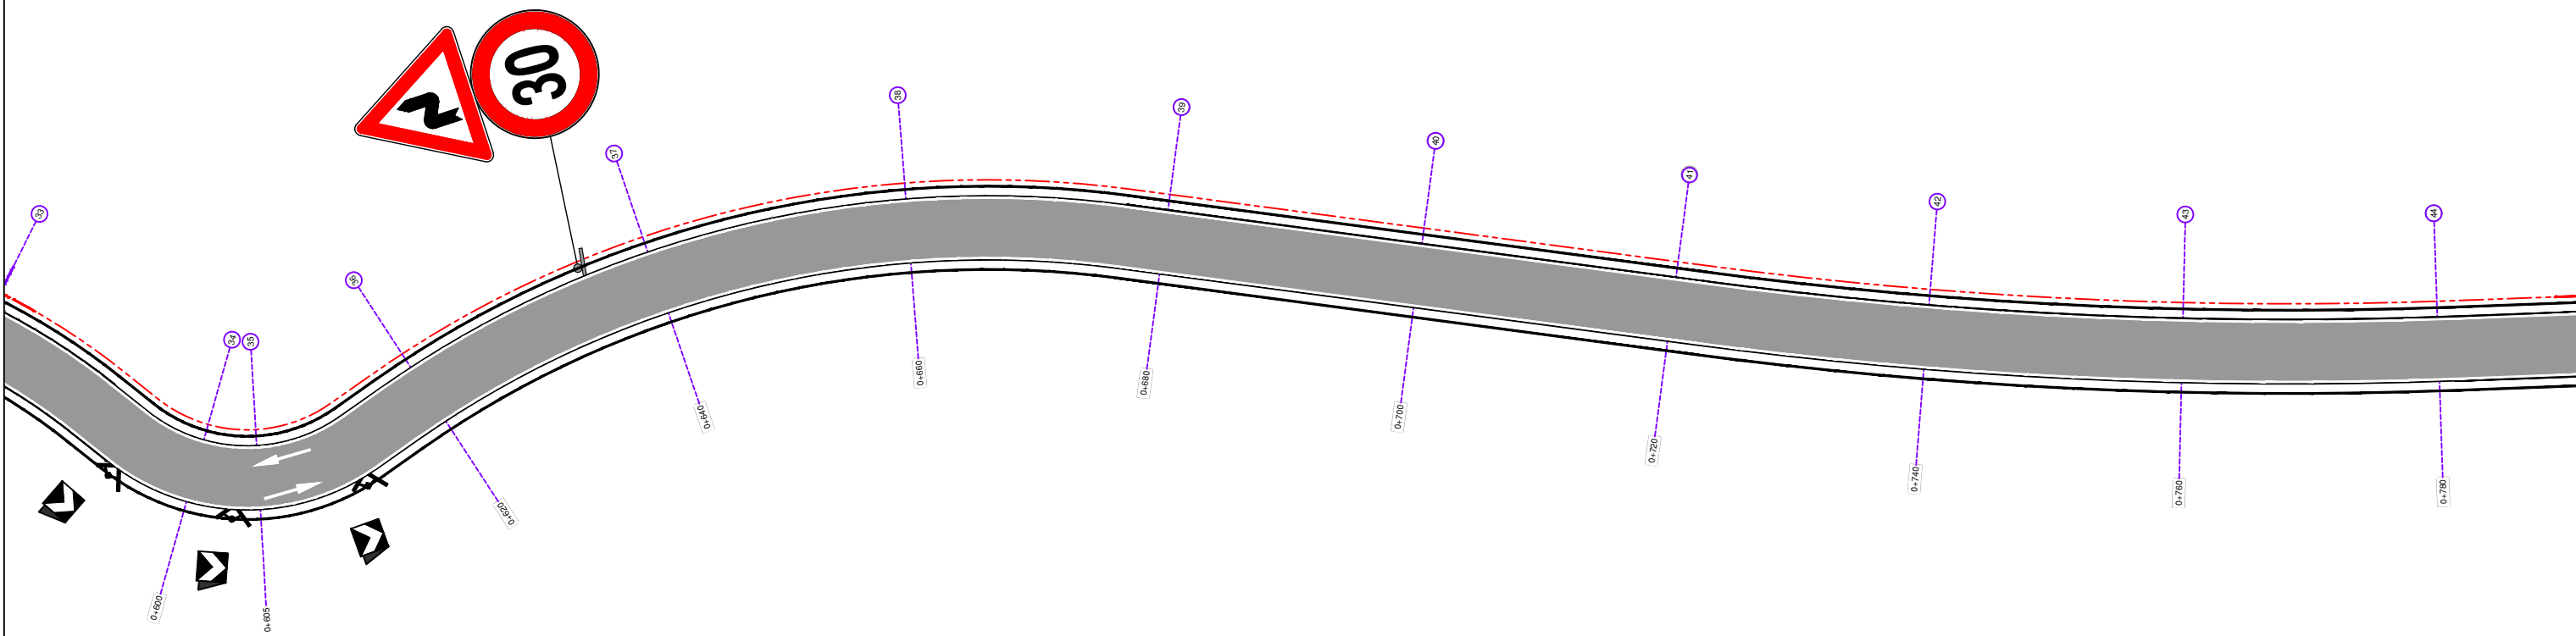

BASHKIA HIMARË

OBJEKTI: " PËRMIRËSIMI DHE REHABILITIMI I RRUGËS SË AKSESIT TË FSHATIT PILUR NGA RRUGA
NACIONALE E LUMIT TË VLORËS "



AUTORITETI KONTRAKTOR

FONDI SHQIPTAR I ZHVILLIMIT
Rruga "Sami Frashëri" Tirane



PROJEKTUES

TRANSPORT HIGHWAY CONSULTING
Rruga "Osman Myderriz" Tirane



ERALD-G
Rruga "Kongresi i Lushnjes" Tirane




EMËRTIMI I FLETËS

PLANIMETRIA E SINJALISTIKËS

Shkalla: 1:500	Formati i fletës: A3	Numri i fletës: 04
-------------------	-------------------------	-----------------------

Faza e projektit: PROJEKT ZBATIM

PLANIMETRIA E SINJALISTIKES
Pk. 45 - Pk. 55

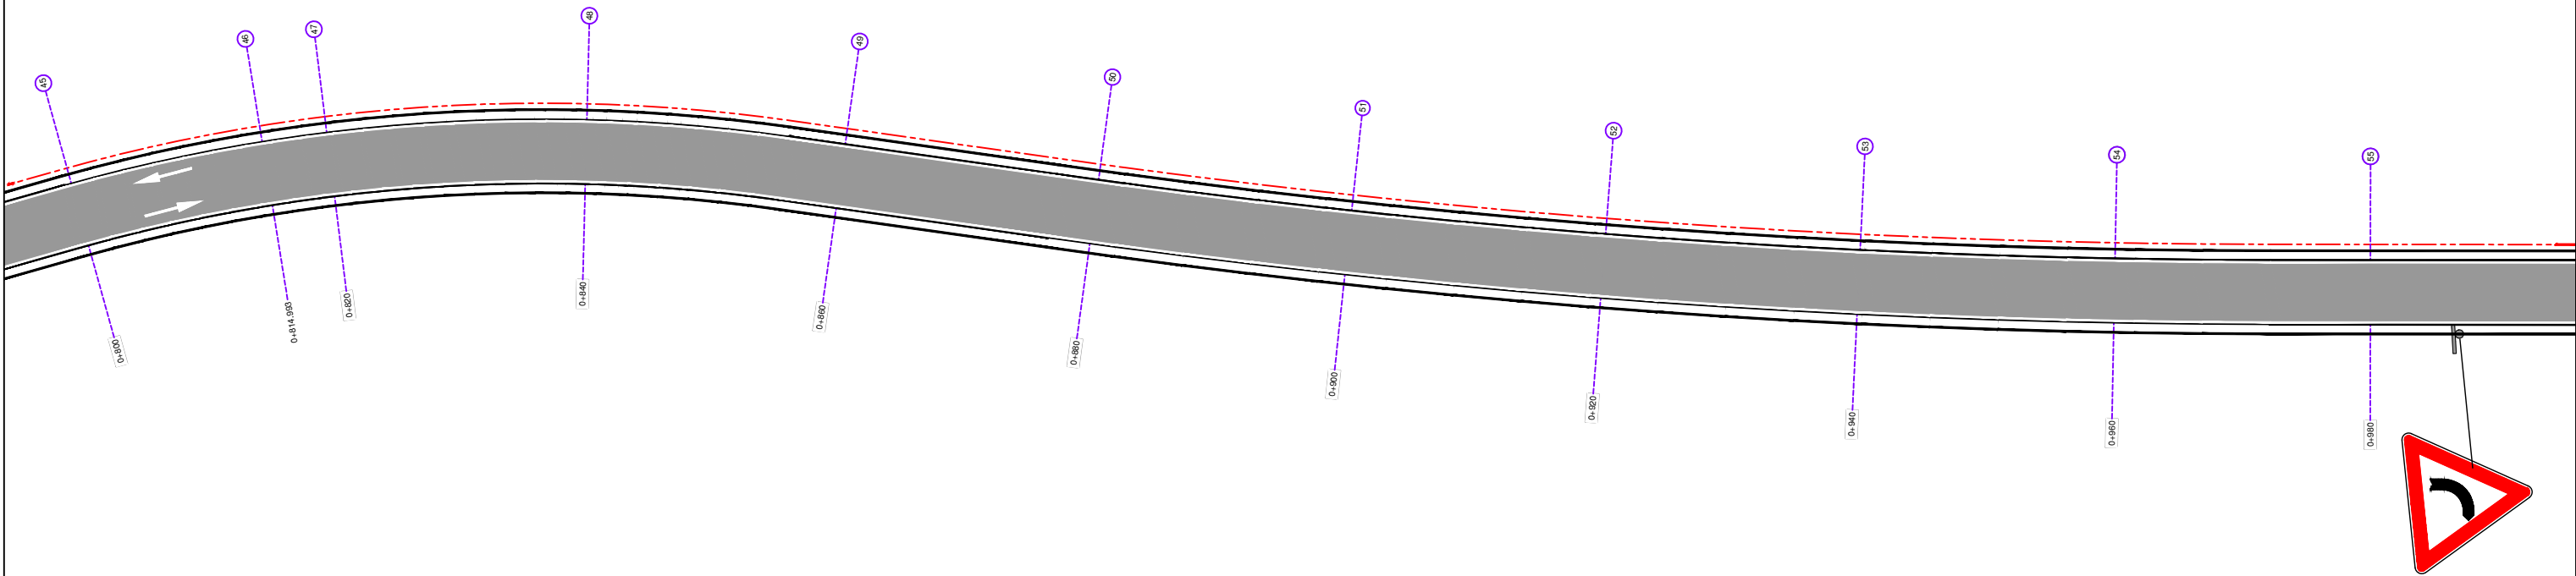

BASHKIA HIMARË

OBJEKTI: " PËRMIRËSIMI DHE REHABILITIMI I RRUGËS SË AKSESIT TË FSHATIT PILUR NGA RRUGA
NACIONALE E LUMIT TË VLORËS "



AUTORITETI KONTRAKTOR

FONDI SHQIPTAR I ZHVILLIMIT
Rruga "Sami Frashëri" Tirane



PROJEKTUES

TRANSPORT HIGHWAY CONSULTING
Rruga "Osman Myderizi" Tirane



ERALD-G
Rruga "Kongresi i Lushnjes" Tirane




EMËRTIMI I FLETËS

PLANIMETRIA E SINJALISTIKËS

Shkalla: 1:500	Formati i fletës: A3	Numri i fletës: 05
-------------------	-------------------------	-----------------------

Faza e projektit: PROJEKT ZBATIM

PLANIMETRIA E SINJALISTIKES
Pk. 56 - Pk. 67

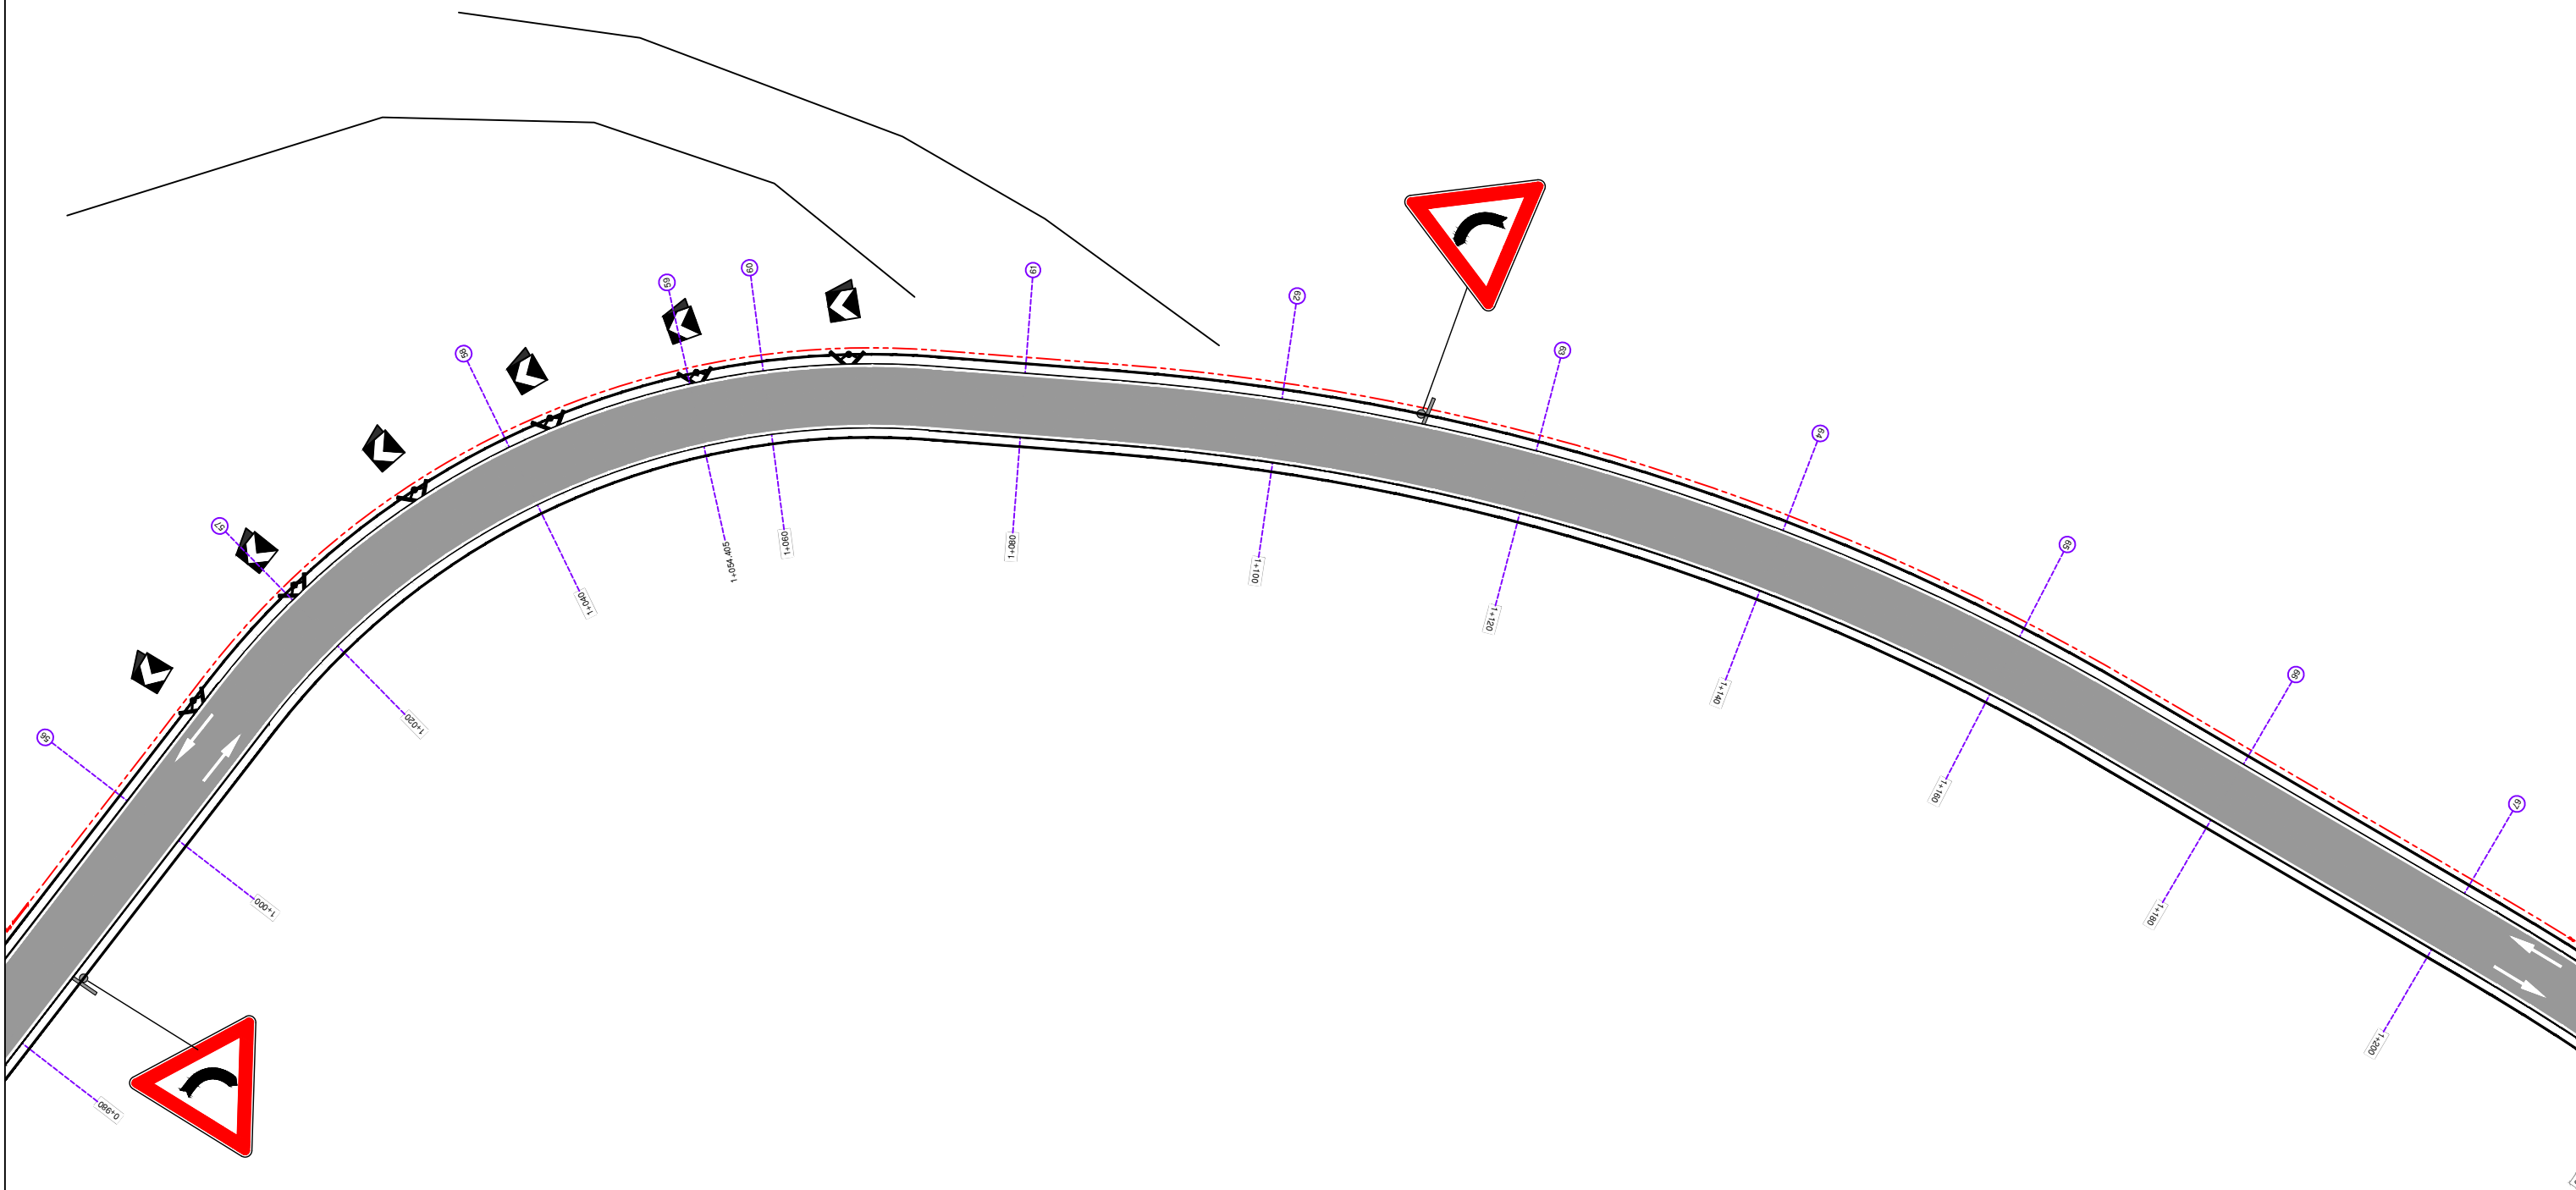

BASHKIA HIMARË

OBJEKTI: " PËRMIRËSIMI DHE REHABILITIMI I RRUGËS SË AKSESIT TË FSHATIT PILUR NGA RRUGA
NACIONALE E LUMIT TË VLORËS "



AUTORITETI KONTRAKTOR

FONDI SHQIPTAR I ZHVILLIMIT
Rruga "Sami Frashëri" Tirane



FONDI SHQIPTAR
I ZHVILLIMIT

PROJEKTUES

TRANSPORT HIGHWAY CONSULTING
Rruga "Osman Myderizi" Tirane



ERALD-G
Rruga "Kongresi i Lushnjes" Tirane




EMËRTIMI I FLETËS

PLANIMETRIA E SINJALISTIKËS

Shkalla: 1:500	Formati i fletës: A3	Numri i fletës: 06
-------------------	-------------------------	-----------------------

Faza e projektit: PROJEKT ZBATIM

PLANIMETRIA E SINJALISTIKES
Pk. 68 - Pk. 78

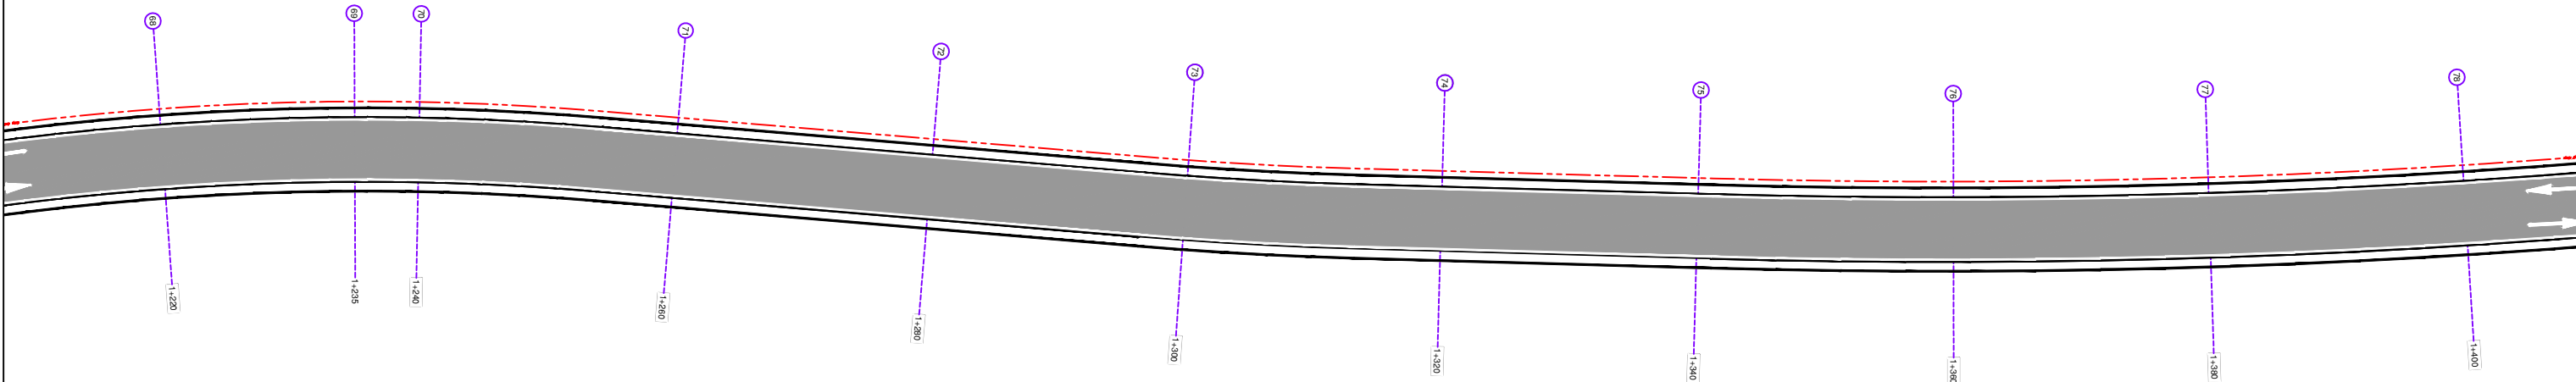

BASHKIA HIMARË

OBJEKTI: " PËRMIRËSIMI DHE REHABILITIMI I RRUGËS SË AKSESIT TË FSHATIT PILUR NGA RRUGA
NACIONALE E LUMIT TË VLORËS "



AUTORITETI KONTRAKTOR

FONDI SHQIPTAR I ZHVILLIMIT
Rruga "Sami Frashëri" Tirane



PROJEKTUES

TRANSPORT HIGHWAY CONSULTING
Rruga "Osman Myderizi" Tirane



ERALD-G
Rruga "Kongresi i Lushnjes" Tirane




EMËRTIMI I FLETËS

PLANIMETRIA E SINJALISTIKËS

Shkalla: 1:500	Formati i fletës: A3	Numri i fletës: 07
-------------------	-------------------------	-----------------------

Faza e projektit: PROJEKT ZBATIM

PLANIMETRIA E SINJALISTIKES
Pk. 79 - Pk. 89

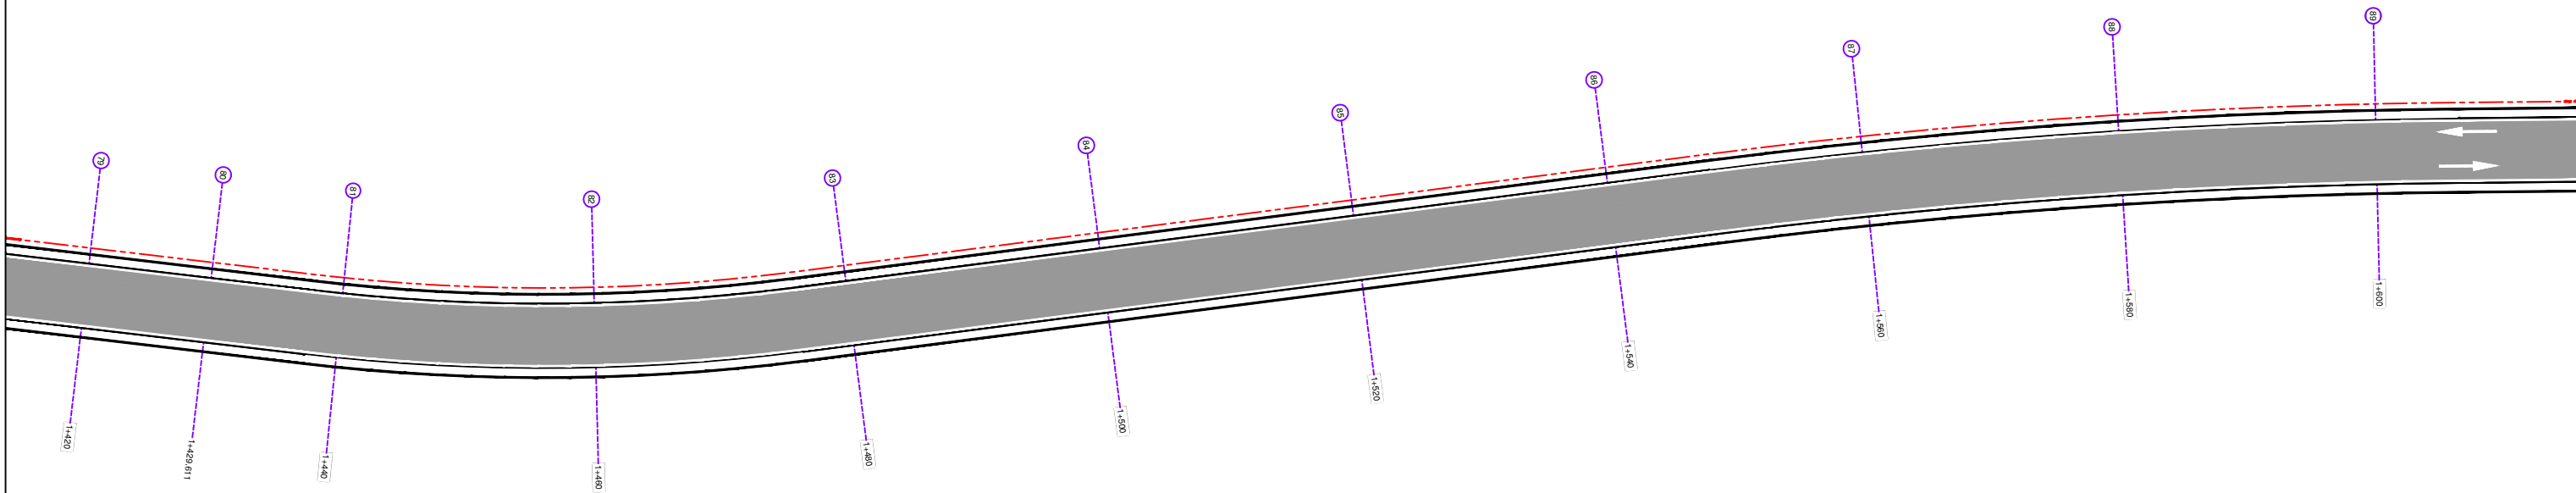

BASHKIA HIMARË

OBJEKTI: " PËRMIRËSIMI DHE REHABILITIMI I RRUGËS SË AKSESIT TË FSHATIT PILUR NGA RRUGA
NACIONALE E LUMIT TË VLORËS "



AUTORITETI KONTRAKTOR

FONDI SHQIPTAR I ZHVILLIMIT
Rruga "Sami Frashëri" Tirane



PROJEKTUES

TRANSPORT HIGHWAY CONSULTING
Rruga "Osman Myderizi" Tirane



ERALD-G
Rruga "Kongresi i Lushnjes" Tirane




EMËRTIMI I FLETËS

PLANIMETRIA E SINJALISTIKËS

Shkalla: 1:500	Formati i fletës: A3	Numri i fletës: 08
-------------------	-------------------------	-----------------------

Faza e projektit: PROJEKT ZBATIM

PLANIMETRIA E SINJALISTIKES
Pk. 90 - Pk. 99

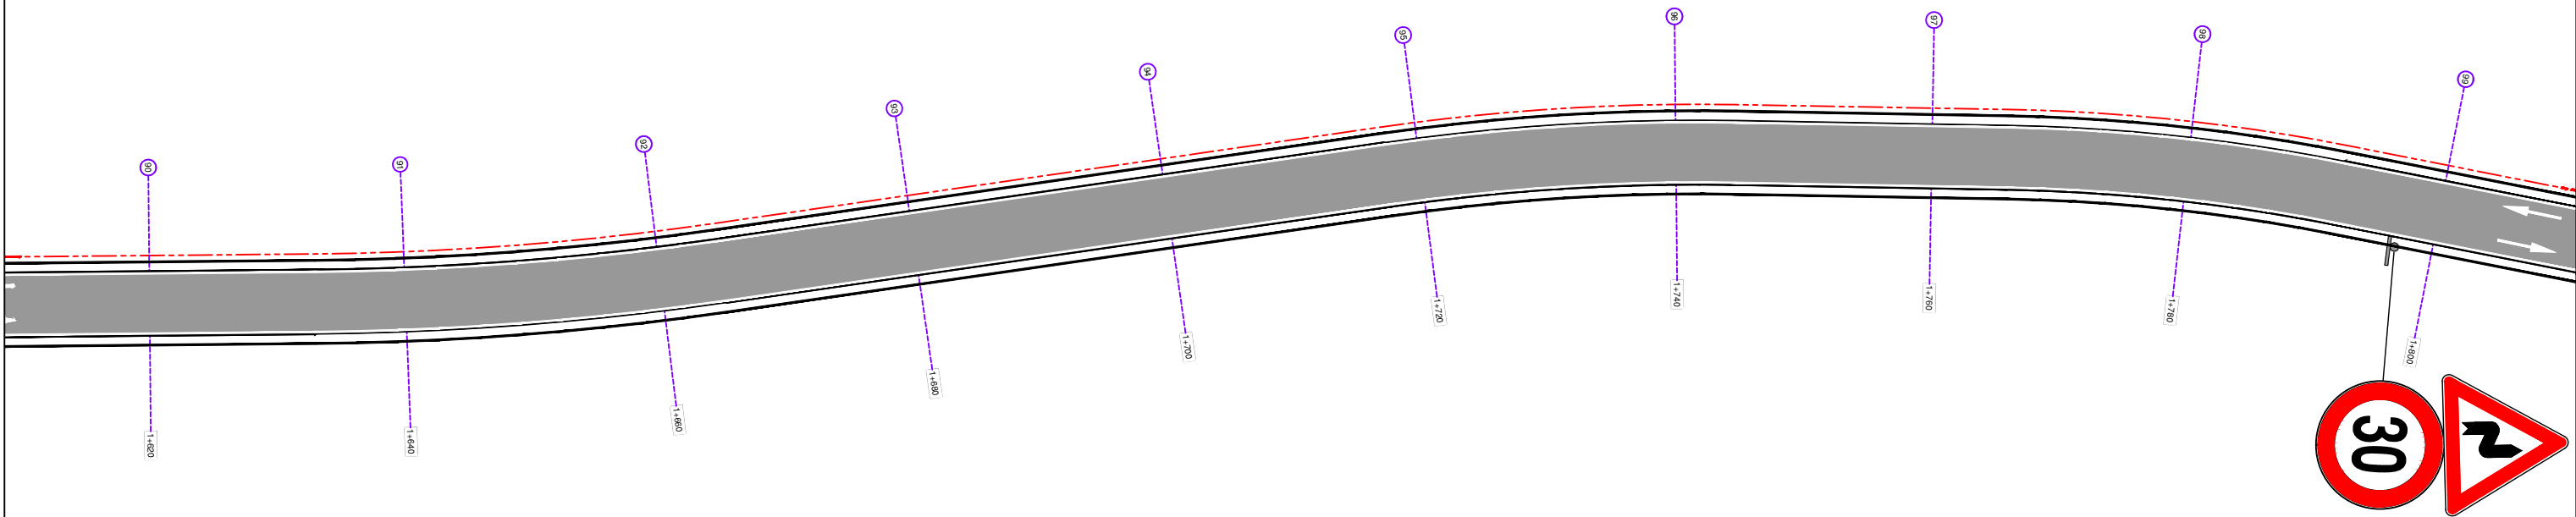

BASHKIA HIMARË

OBJEKTI: " PËRMIRËSIMI DHE REHABILITIMI I RRUGËS SË AKSESIT TË FSHATIT PILUR NGA RRUGA
NACIONALE E LUMIT TË VLORËS "



AUTORITETI KONTRAKTOR

FONDI SHQIPTAR I ZHVILLIMIT
Rruga "Sami Frashëri" Tirane



PROJEKTUES

TRANSPORT HIGHWAY CONSULTING
Rruga "Osman Myderizi" Tirane



ERALD-G
Rruga "Kongresi i Lushnjes" Tirane



EMËRTIMI I FLETËS

PLANIMETRIA E SINJALISTIKËS

Shkalla: 1:500	Formati i fletës: A3	Numri i fletës: 09
-------------------	-------------------------	-----------------------

Faza e projektit: PROJEKT ZBATIM

PLANIMETRIA E SINJALISTIKES
Pk. 100 - Pk. 111

The drawing illustrates a road planimetry and signaling project for the section between chainage 100 and 111. The road is depicted as a winding path with a grey asphalt surface, a red dashed line for the outer edge, and a black solid line for the inner edge. The road is flanked by a green area representing vegetation or a shoulder. Various road signs are placed along the route: a circular speed limit sign (30 km/h), a triangular warning sign for a sharp curve, and several rectangular signs indicating the direction of travel. The drawing is titled "PLANIMETRIA E SINJALISTIKES" and "Pk. 100 - Pk. 111".

OBJEKTI: " PËRMIRËSIMI DHE REHABILITIMI I RRUGËS SË AKSESIT TË FSHATIT PILUR NGA RRUGA NACIONALE E LUMIT TË VLORËS "




Formati i fletës:	A3
-------------------	----

Numri i fletës:
10

Faza e projektit: PROJEKT ZBATIM

PLANIMETRIA E SINJALISTIKES
Pk. 112 - Pk. 122

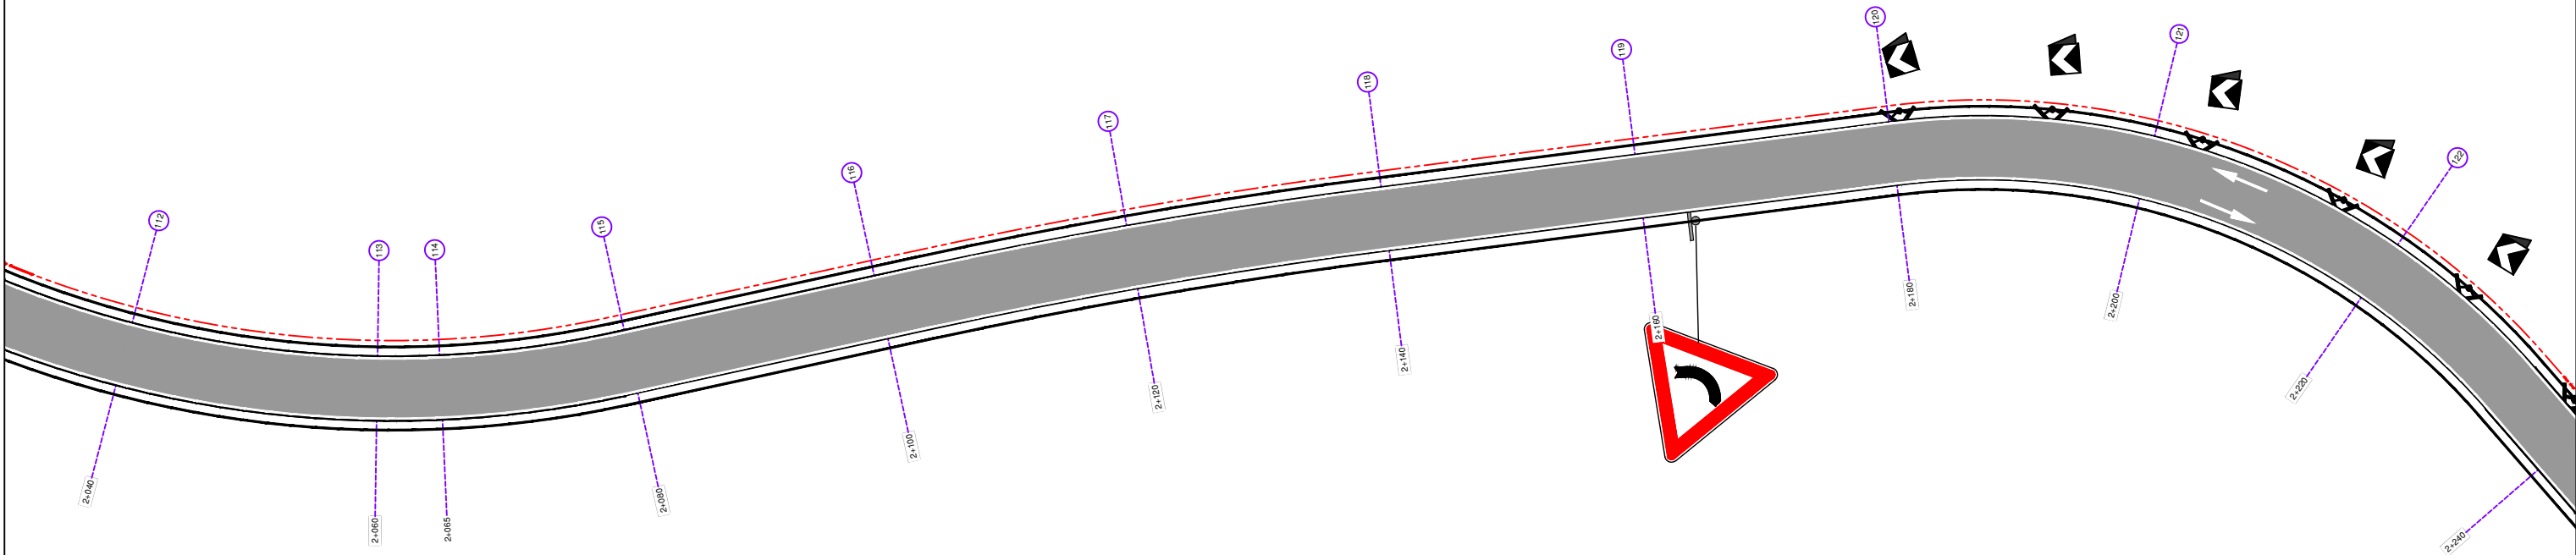

BASHKIA HIMARË

OBJEKTI: " PËRMIRËSIMI DHE REHABILITIMI I RRUGËS SË AKSESIT TË FSHATIT PILUR NGA RRUGA
NACIONALE E LUMIT TË VLORËS "



AUTORITETI KONTRAKTOR

FONDI SHQIPTAR I ZHVILLIMIT
Rruga "Sami Frashëri" Tirane



PROJEKTUES

TRANSPORT HIGHWAY CONSULTING
Rruga "Osman Myderizi" Tirane



ERALD-G
Rruga "Kongresi i Lushnjes" Tirane




EMËRTIMI I FLETËS

PLANIMETRIA E SINJALISTIKËS

Shkalla: 1:500
Formati i fletës: A3
Numri i fletës: 11

Faza e projektit: PROJEKT ZBATIM

PLANIMETRIA E SINJALISTIKES
Pk. 123 - Pk. 133

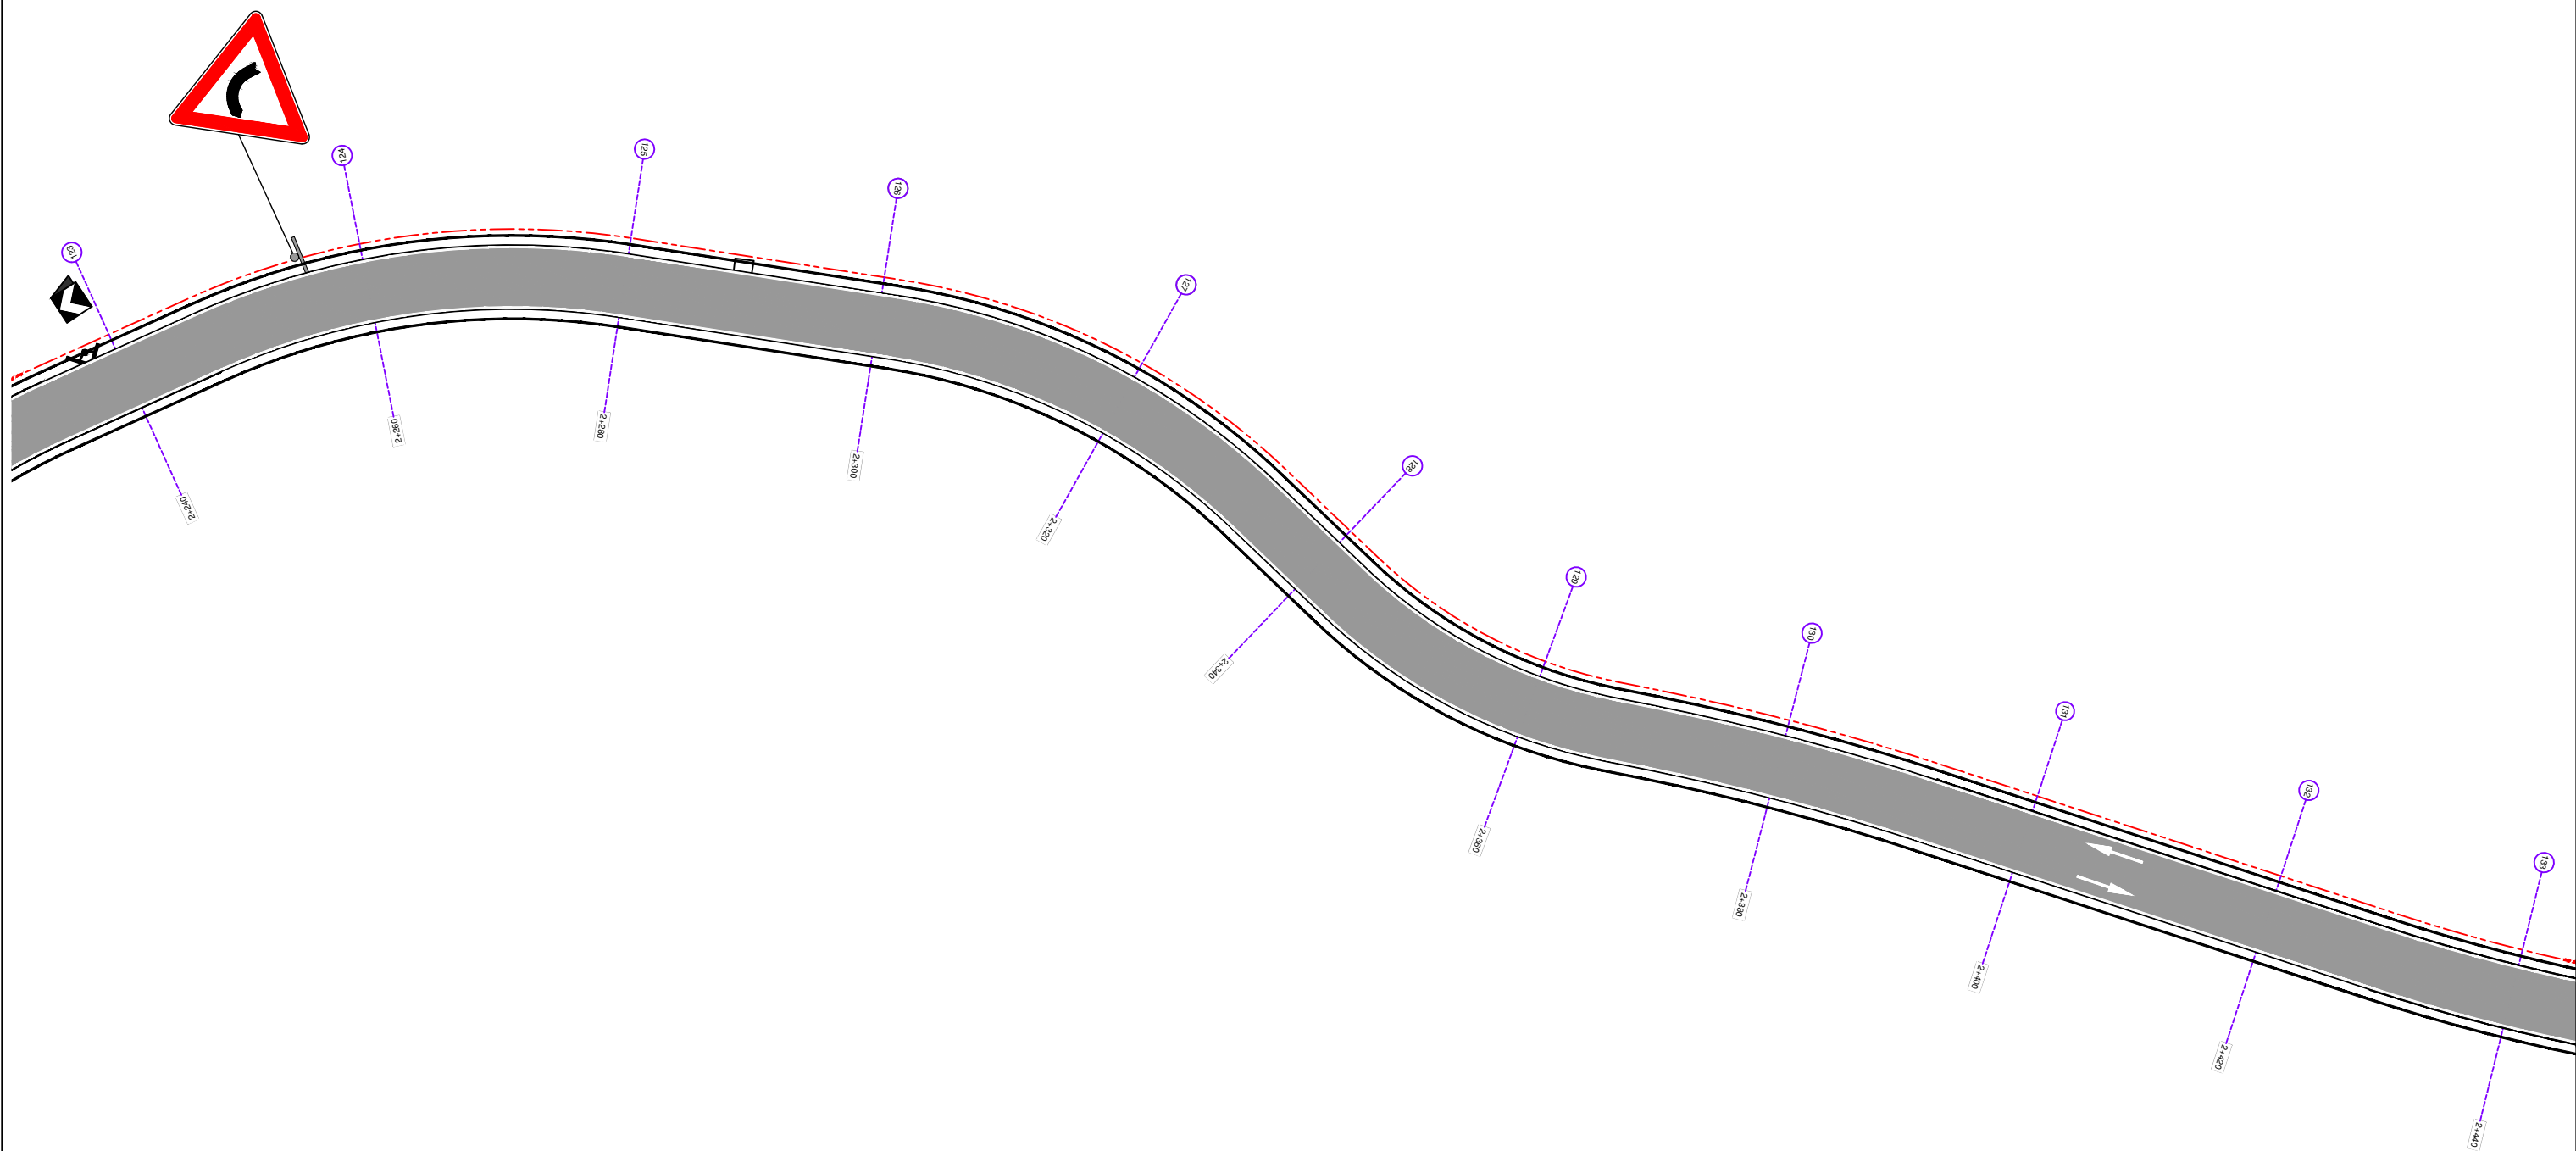

BASHKIA HIMARË

OBJEKTI: " PËRMIRËSIMI DHE REHABILITIMI I RRUGËS SË AKSESIT TË FSHATIT PILUR NGA RRUGA
NACIONALE E LUMIT TË VLORËS "



AUTORITETI KONTRAKTOR

FONDI SHQIPTAR I ZHVILLIMIT
Rruga "Sami Frashëri" Tirane



FONDI SHQIPTAR
I ZHVILLIMIT

PROJEKTUES

TRANSPORT HIGHWAY CONSULTING
Rruga "Osman Myderizi" Tirane



ERALD-G
Rruga "Kongresi i Lushnjes" Tirane




EMËRTIMI I FLETËS

PLANIMETRIA E SINJALISTIKËS

Shkalla: 1:500	Formati i fletës: A3	Numri i fletës: 12
-------------------	-------------------------	-----------------------

Faza e projektit: PROJEKT ZBATIM

PLANIMETRIA E SINJALISTIKES
Pk. 134 - Pk. 144

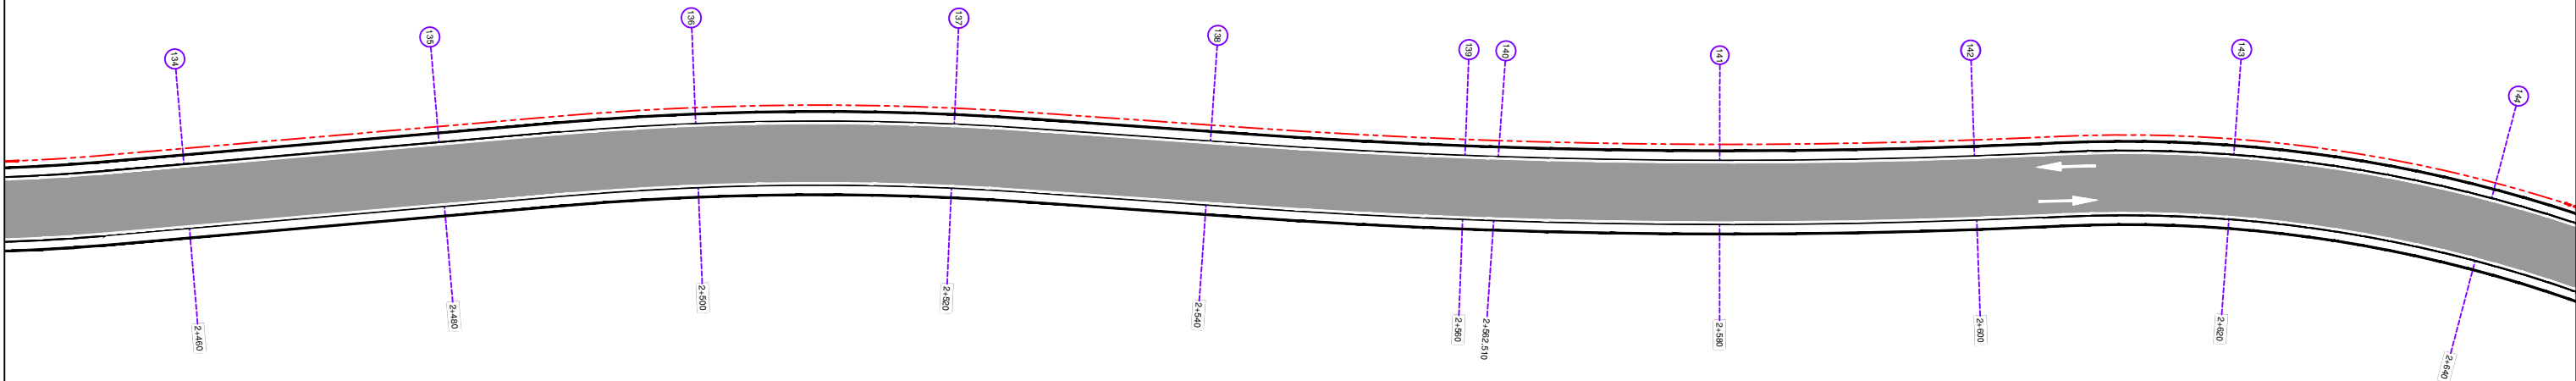

BASHKIA HIMARË

OBJEKTI: " PËRMIRËSIMI DHE REHABILITIMI I RRUGËS SË AKSESIT TË FSHATIT PILUR NGA RRUGA
NACIONALE E LUMIT TË VLORËS "



AUTORITETI KONTRAKTOR

FONDI SHQIPTAR I ZHVILLIMIT
Rruga "Sami Frashëri" Tirane



PROJEKTUES

TRANSPORT HIGHWAY CONSULTING
Rruga "Osman Myderizi" Tirane



ERALD-G
Rruga "Kongresi i Lushnjes" Tirane



EMËRTIMI I FLETËS

PLANIMETRIA E SINJALISTIKËS

Shkalla: 1:500	Formati i fletës: A3	Numri i fletës: 13
-------------------	-------------------------	-----------------------

Faza e projektit: PROJEKT ZBATIM

BASHKIA HIMARË	
OBJEKTI: " PËRMIRËSIMI DHE REHABILITIMI I RRUGËS SË AKSESIT TË FSHATIT PILUR NGA RRUGA NACIONALE E LUMIT TË VLORËS "	





TRANSPORT HIGHWAY CONSULTING
 Rruga "Osman Myderrizi" Tirane

KTUES ERALD-G Rruga "Kongresi i Lushnjes" Tirane 
--

EMËRTIMI I FLETËS		
PLANIMETRIA E SINJALISTIKËS		
Shkalla:	Formati i fletës:	Numri i fletës:
1:500	A3	14
Faza e projektit:	PROJEKT ZBATIM	

PLANIMETRIA E SINJALISTIKES
Pk. 156 - Pk. 165

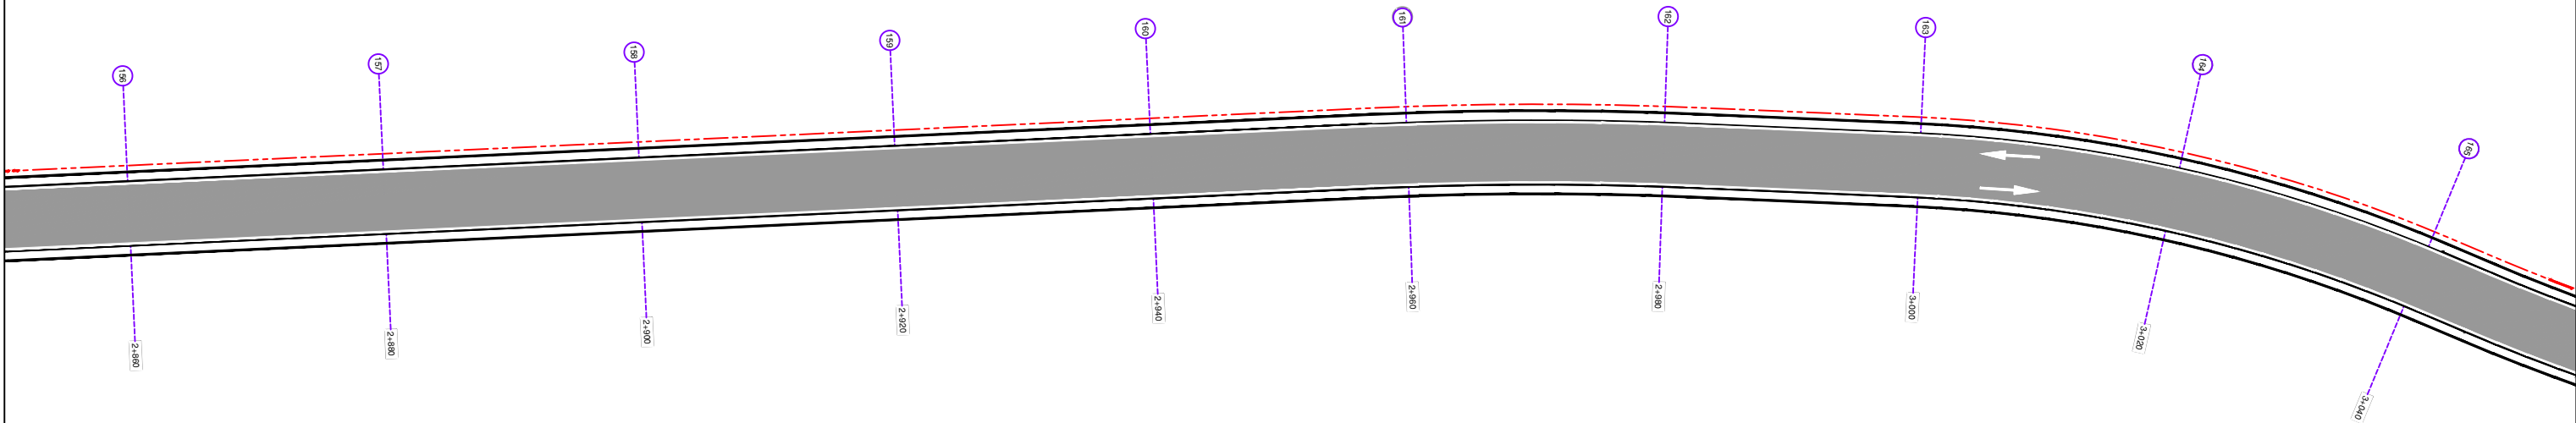

BASHKIA HIMARË

OBJEKTI: " PËRMIRËSIMI DHE REHABILITIMI I RRUGËS SË AKSESIT TË FSHATIT PILUR NGA RRUGA NACIONALE E LUMIT TË VLORËS "



AUTORITETI KONTRAKTOR

FONDI SHQIPTAR I ZHVILLIMIT
Rruga "Sami Frashëri" Tirane



PROJEKTUES

TRANSPORT HIGHWAY CONSULTING
Rruga "Osman Myderizi" Tirane



ERALD-G
Rruga "Kongresi i Lushnjes" Tirane



EMËRTIMI I FLETËS

PLANIMETRIA E SINJALISTIKËS

Shkalla: 1:500	Formati i fletës: A3	Numri i fletës: 15
-------------------	-------------------------	-----------------------

Faza e projektit: PROJEKT ZBATIM

PLANIMETRIA E SINJALISTIKES
Pk. 166 - Pk. 176

BASHKIA HIMARË		AUTORITETI KONTRAKTOR		PROJEKTUES		EMËRTIMI I FLETËS	
OBJEKTI: " PËRMIRËSIMI DHE REHABILITIMI I RRUGËS SË AKSESIT TË FSHATIT PILUR NGA RRUGA NACIONALE E LUMIT TË VLORËS "		FONDI SHQIPTAR I ZHVILLIMIT Rruga "Samir Frashëri" Tirane		TRANSPORT HIGHWAY CONSULTING Rruga "Osman Myderizi" Tirane		PLANIMETRIA E SINJALISTIKËS	
Shkalla: 1:500		Formati i fletës: A3		Numri i fletës: 16		Faza e projektit: PROJEKT ZBATIM	

OBJEKTI: " PËRMIRËSIMI DHE REHABILITIMI I RRUGËS SË AKSESIT TË FSHATIT PILUR NGA RRUGA NACIONALE E LUMIT TË VLORËS "



FONDI SHQIPTAR I ZHVILLIMIT
Rruga "Sami Frashëri" Tirane

**FONDI SHQIPTAR
I ZHVILLIMIT**

TRANSPORT HIGHWAY CONSULTING
Rruga "Osman Myderizi" Tirane



ERALD-G
Rruga "Kongresi i Lushnjes" Tirane



PLANIMETRIA E SINJALISTIKĒS


Shkalla: 1:500

Formati i fletës:	A3
-------------------	----

Numri i fletës:	16
-----------------	----

Faza e projektit: **PROJEKT ZBATIM**

PLANIMETRIA E SINJALISTIKES
Pk. 177 - Pk. 190

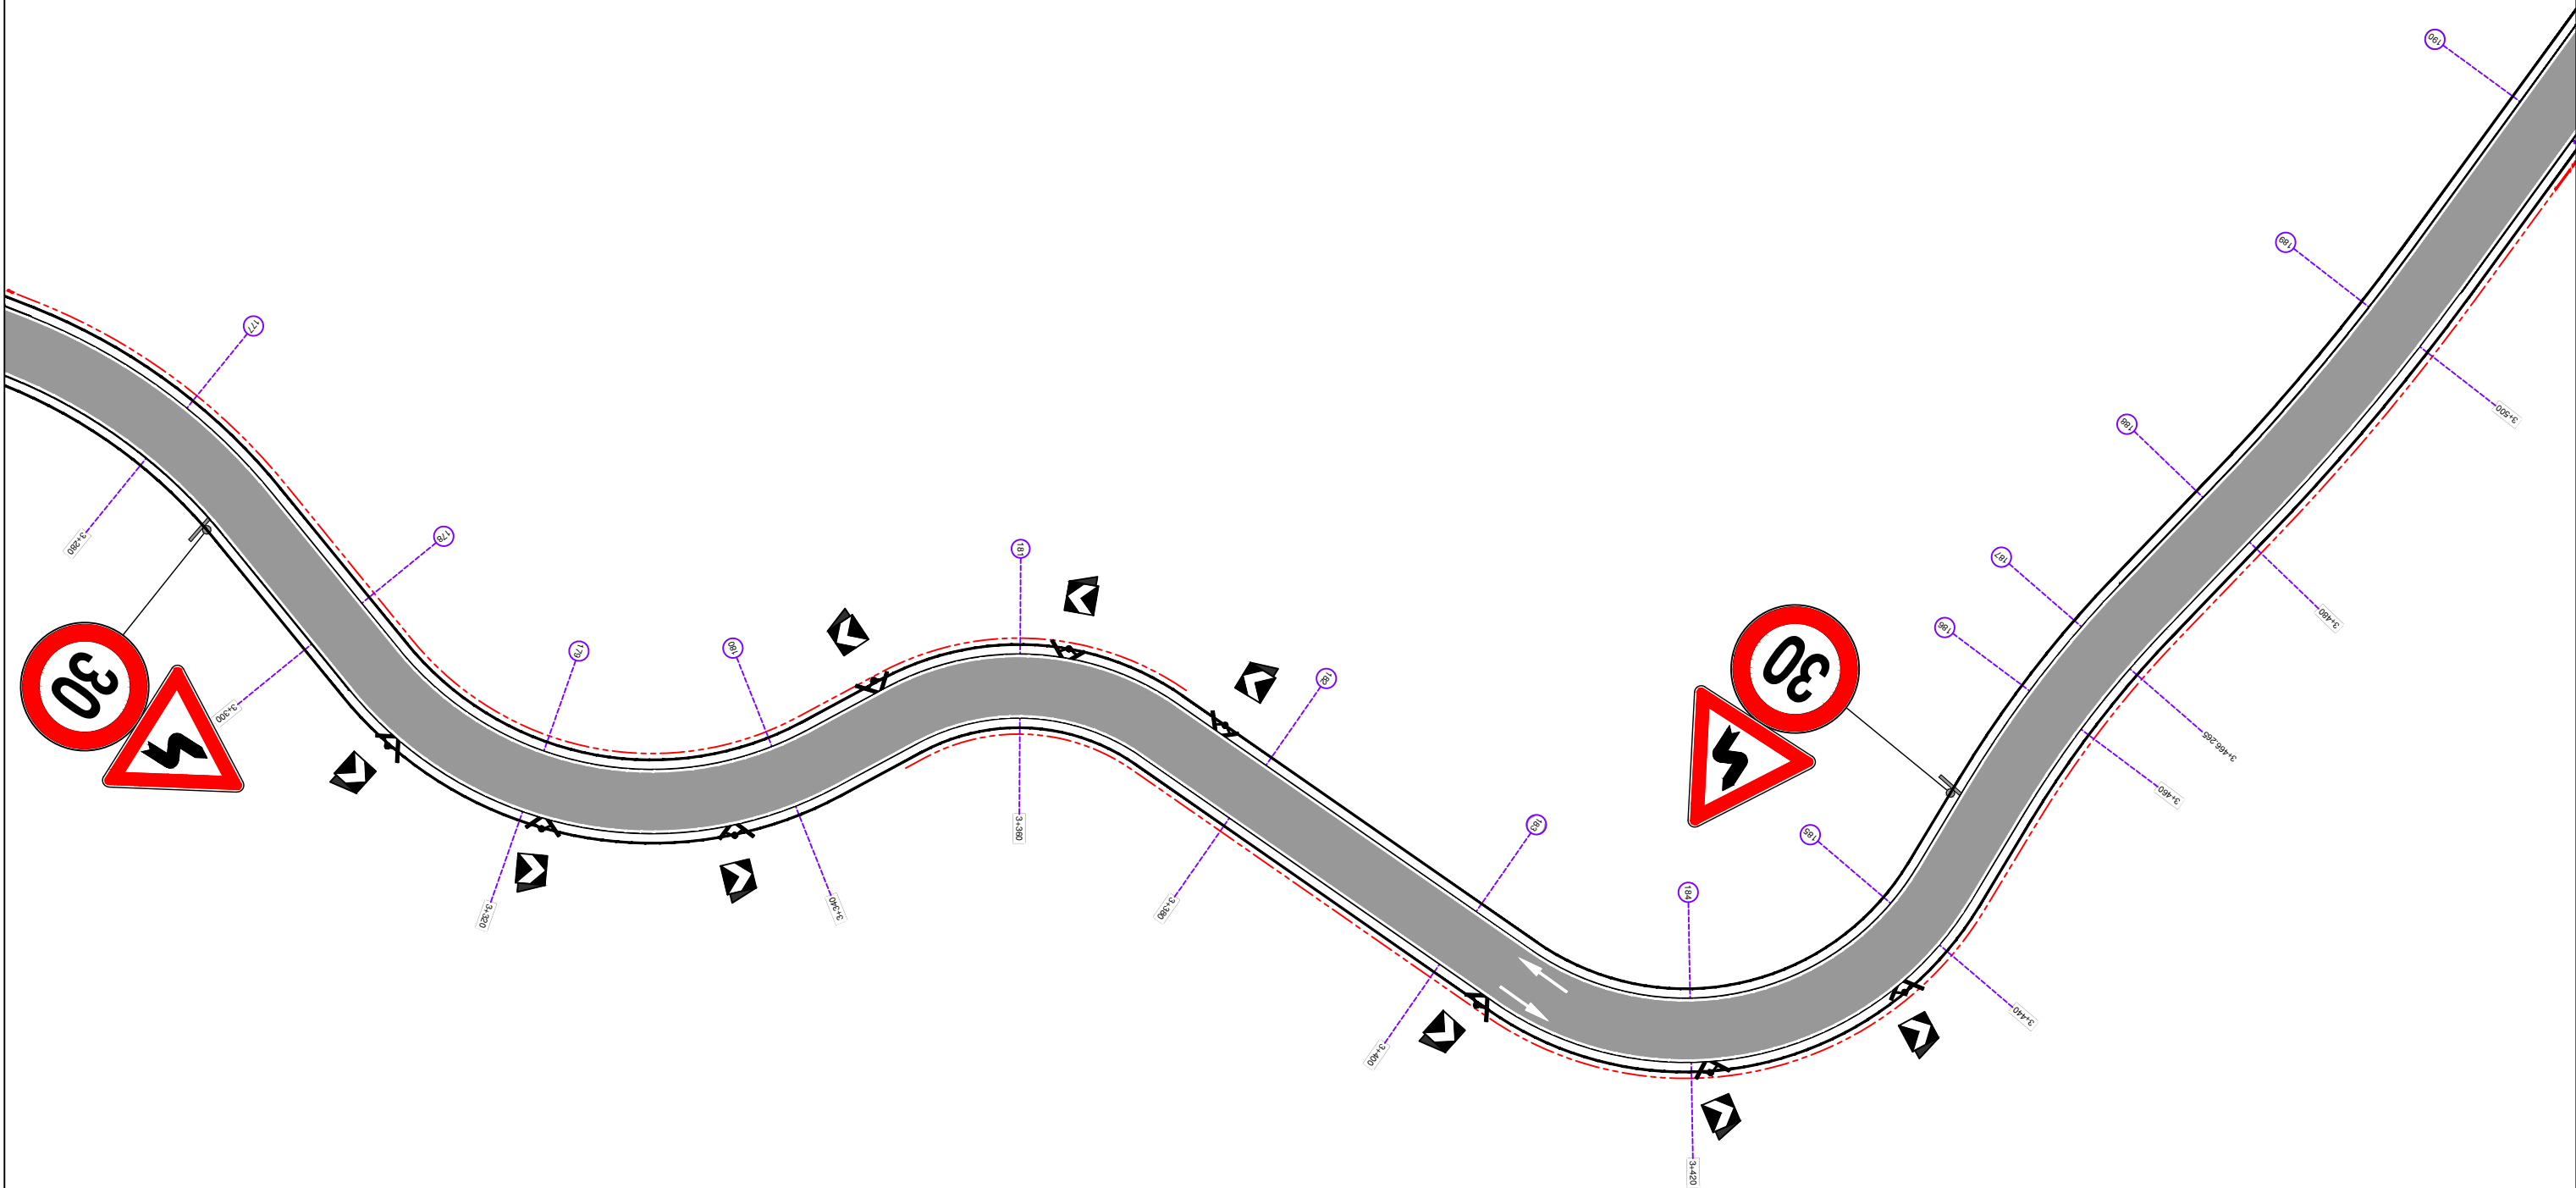

BASHKIA HIMARË

OBJEKTI: " PËRMIRËSIMI DHE REHABILITIMI I RRUGËS SË AKSESIT TË FSHATIT PILUR NGA RRUGA NACIONALE E LUMIT TË VLORËS "



AUTORITETI KONTRAKTOR

FONDI SHQIPTAR I ZHVILLIMIT
Rruga "Sami Frashëri" Tirane



PROJEKTUES

TRANSPORT HIGHWAY CONSULTING
Rruga "Osman Myderizi" Tirane



ERALD-G
Rruga "Kongresi i Lushnjes" Tirane



EMËRTIMI I FLETËS

PLANIMETRIA E SINJALISTIKËS

Shkalla: 1:500	Formati i fletës: A3	Numri i fletës: 17
Faza e projektit: PROJEKT ZBATIM		

BASHKIA HIMARË	
OBJEKTI: " PËRMIRËSIMI DHE REHABILITIMI I RRUGËS SË AKSESIT TË FSHATIT PILUR NGA RRUGA NACIONALE E LUMIT TË VLORËS "	



AUTORITETI KONTRAKTOR	
FONDI SHQIPTAR I ZHVILLIMIT Rruga "Sami Frashëri" Tiranë	 FONDI SHQIPTAR I ZHVILLIMIT


TRANSPORT HIGHWAY CONSULTING
Rruga "Osman Myderriz" Tiranë



KTUES ERALD-G Rruga "Kongresi i Lushnjes" Tirane R A L D -G PROJEKTIM DESIGN SUPERVISION KOLAUDIM

EMËRTIMI I FLETËS		
PLANIMETRIA E SINJALISTIKËS		
Shkalla: 1:500	Formati i fletës: A3	Numri i fletës: 18
Faza e projektit:		PROJEKT ZBATIM

PLANIMETRIA E SINJALISTIKES
Pk. 202 - Pk. 211

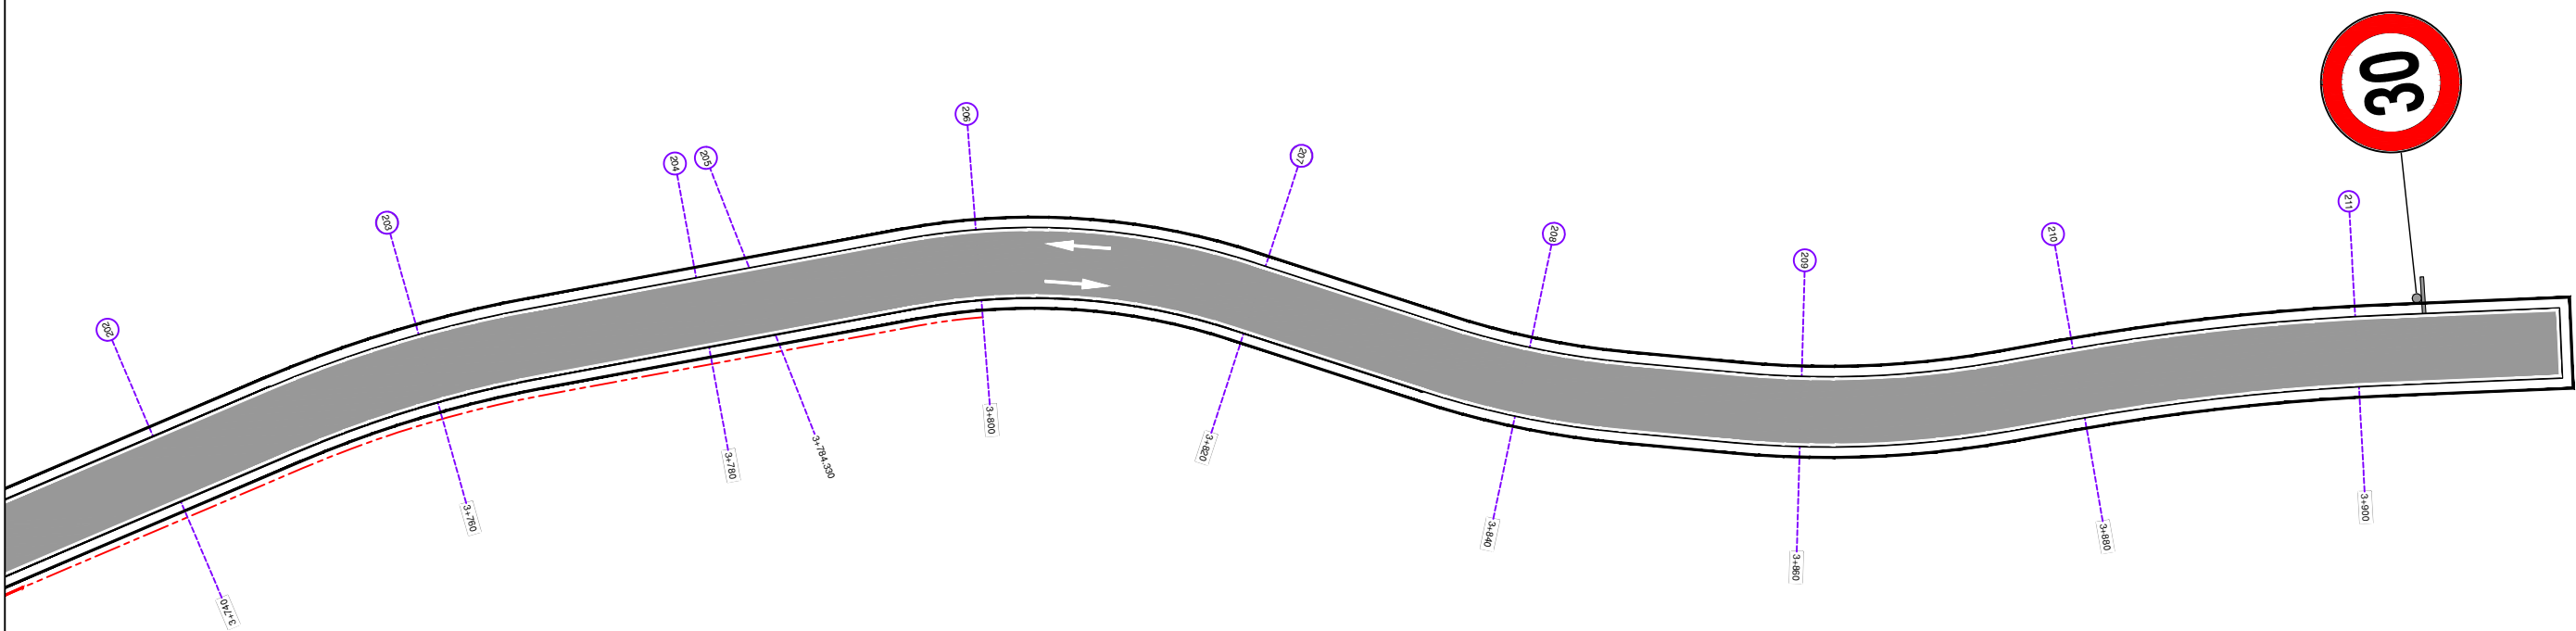

BASHKIA HIMARË

OBJEKTI: " PËRMIRËSIMI DHE REHABILITIMI I RRUGËS SË AKSESIT TË FSHATIT PILUR NGA RRUGA
NACIONALE E LUMIT TË VLORËS "



AUTORITETI KONTRAKTOR

FONDI SHQIPTAR I ZHVILLIMIT
Rruga "Sami Frashëri" Tirane



PROJEKTUES

TRANSPORT HIGHWAY CONSULTING
Rruga "Osman Myderizi" Tirane



ERALD-G
Rruga "Kongresi i Lushnjes" Tirane




EMËRTIMI I FLETËS


PLANIMETRIA E SINJALISTIKËS

Shkalla: 1:500	Formati i fletës: A3	Numri i fletës: 19
Faza e projektit: PROJEKT ZBATIM		


DETAJE TOMBINO Ø1000

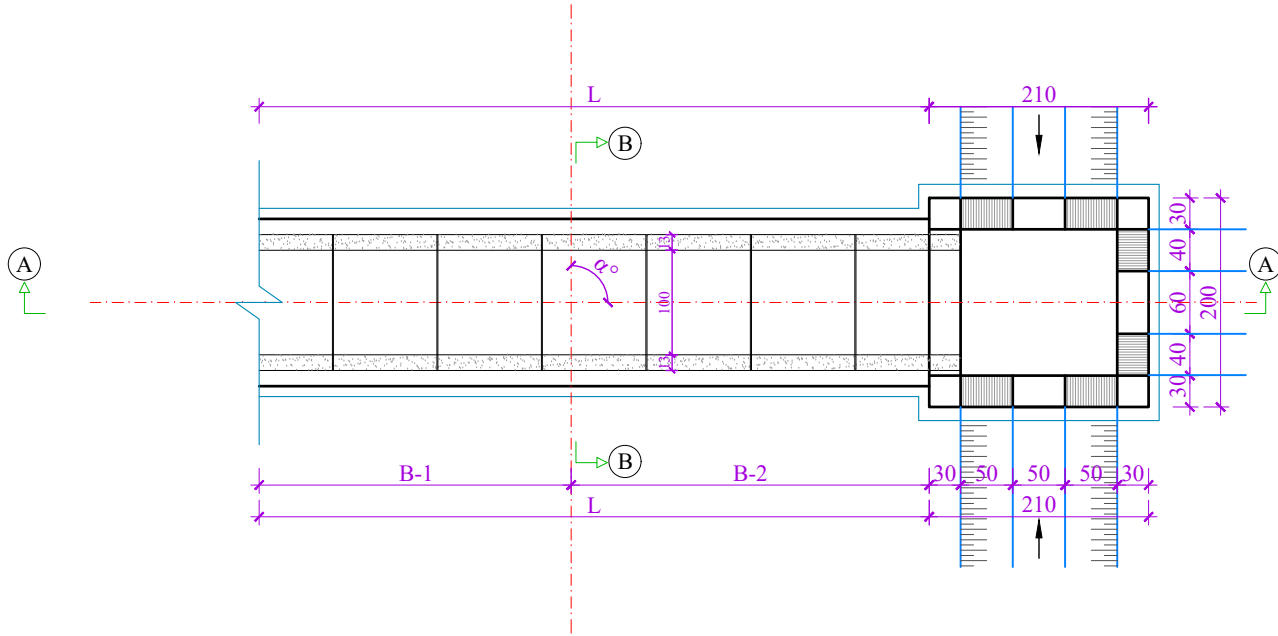


PRERJA A-A

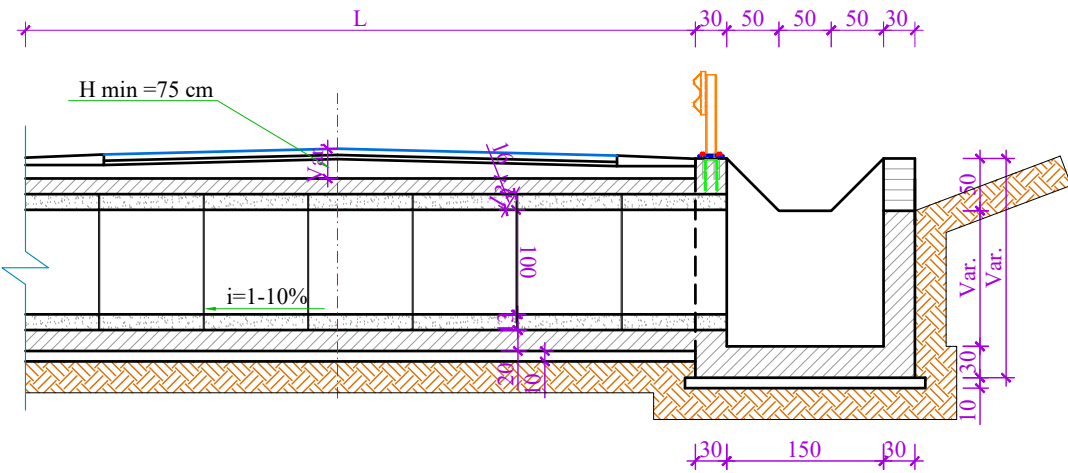


PRERJA B-B

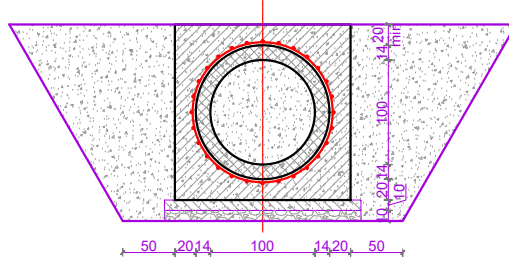


PRERJA B-B

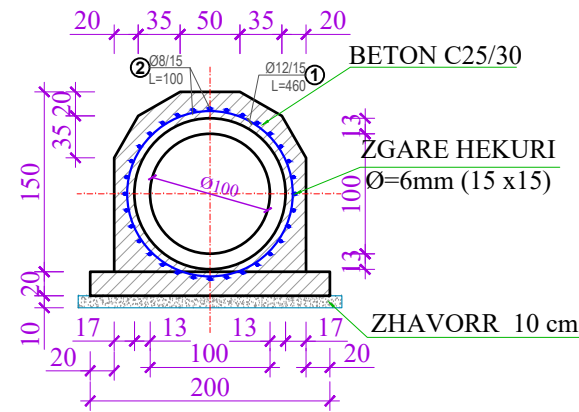


PRERJA TERTHORE

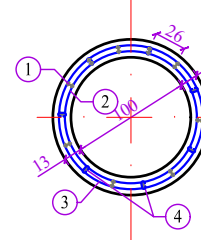

PRERJA GJATESORE

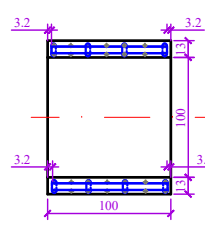

E BRENDESHME

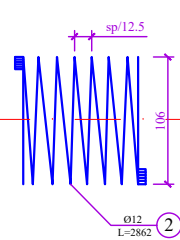

E JASHTME

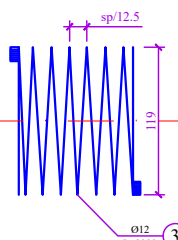


TABELA E VOLUMEVE NJESI TE BETONIT							
NR			ELEMENTI	SIPERFAQJA	SASIA	GJATESIA (SPESORI)	VOLUMI total
				m ²	Cope	m	m ³
	Beton C25/30	Puseta					
1			DysHEMEJA e pusetes	4.2	1	0.3	1.26
2			Muret anesore te pusetes	2.1	1	1.85	3.89
			TOTALE/ 1cope				5.15
1		Tombino	Veshja e tombinos	1.26	1	1	1.26
			TOTALE / 1ml				1.26
Shenim: Volumet e mesiperme jane dhene per nje portal, per nje pusete dhe nje ml veshje tombinoje							

TABELA E SPECIFIKIMIT TE HEKURIT RRETHORE 1000 mm									
	POZICIONI	DIAMETRI Φ (mm)	GJATESI A L (cm)	Cope	GJATESIA Ltotal (m)	TOTALE TOMBINO (kg)			
						DIAMETRI Φ (mm)	Ltot (m)	Pesha/ml	Pesha (kg)
TOMBINO RRETHORE 1000 mm									
	1	6	100	28	28.00	6	34.84	0.222	7.73
	2	12	2862	1	28.62	12	61.51	0.888	54.62
	3	12	3289	1	32.89				
	4	6	19	36	6.84				
						TOTALE HEKUR (Kg)/1 ml TUB			62.36
						TOTALEBETON (m3) /1 ml TUB			0.46

Shenim:

1. Detajet e mesiperme Tip, do aplikohen per gjithe rastet e vendosjes se tombinove ne varesi te gjeresis se rruges. Nese tombinoja do jete e inklinuar me aksin e rruges, puseta dhe portali i daljes do pershtaten sipas vendit.
2. Realizimi i portaleve ne hyrje - dalje, veshjes se tubacionit, do behet me beton C25/30.
3. Detaji i Guard-railit do aplikohet nese eshte parashikuar ne fletet e tjera (planimetria, profilat terthore) qe i bashkengjiten projektit.

PROJEKT ZBATIM

OBJEKTI: "PËRMIRËSIMI DHE REHABILITIMI I RRUGËS SË AKSESIT TË FSHATIT PILUR
NGA RRUGA NACIONALE E LUMIT TË VLORËS"

DETAJET E VEPRAVE TE VOGLA TE ARTIT

BASHKIA HIMARË

OBJEKTI: " PËRMIRËSIMI DHE REHABILITIMI I RRUGËS SË AKSESIT TË FSHATIT PILUR NGA RRUGA
NACIONALE E LUMIT TË VLORËS "



AUTORITETI KONTRAKTOR

FONDI SHQIPTAR I ZHVILLIMIT
Rruga "Samë Frashëri" Tirane



PROJEKTUES

TRANSPORT HIGHWAY CONSULTING
Rruga "Osman Myderrizi" Tirane



ERALD-G
Rruga "Kongresi i Lushnjes" Tirane



EMËRTIMI I FLETËS

PROFILA TËRTHORË TIP

Shkalla:	Formati i fletës:	Numri i fletës:
1:20	A3	

Faza e projektit: PROJEKT ZBATIM

DETAJE

Mur Prites H=1m, Bordure dhe Kunete

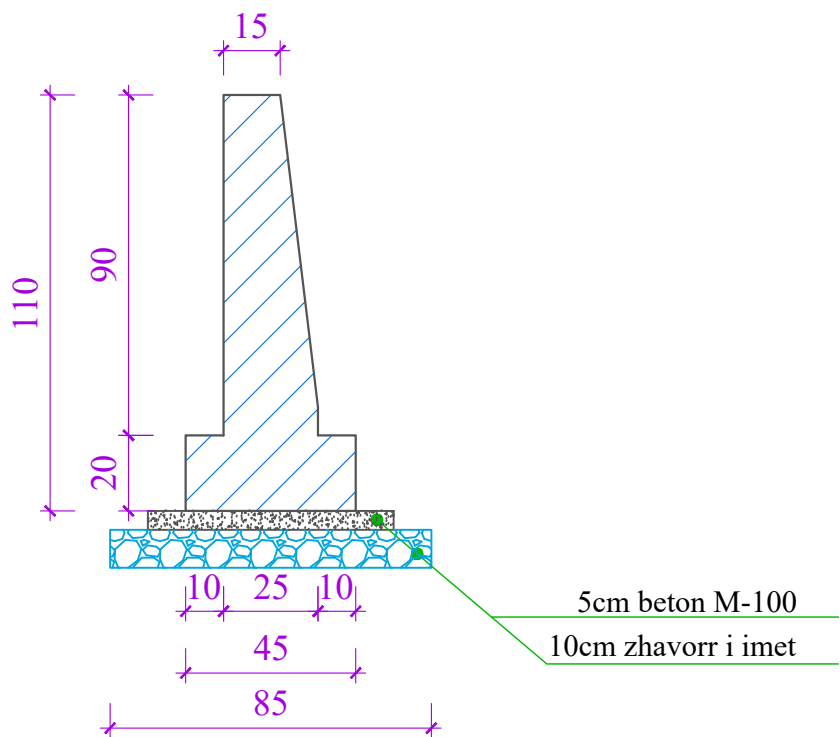



TABELA E VOLUMIT TE BETONIT PER MURIN ME H=1.0m, L=855m

NR		ELEMENTI	SIPERFAQJA	SASIA	GJATESIA (SPESORI)	VOLUMI total
			m ²	Cope	m	m ³
1	BETON	Beton i varfer	0.0325	1	1	0.03
2		Beton M-300	0.27	1	1	0.27
		Totale per 855 m				258.64

SHENIME:

- Muret jane projektuar me beton M-300 pergatitur me cemento antisulfat.
- Mbushja mbrapa mureve duhet te behet me material me kend te ferkimit te brendshem $\geq 35^\circ$.
- Ankorimi dhe xhuntimi i hekurave do te behet me mbivendosje te tyre jo me pak se 50Ø.
- Cepat e betonit qe jane te ekspozuar duhet te rumbullakosen me rreze $r = 20\text{mm}$.
- Ne rastet e bazamenteve prej dherash shtresa e betonit te varfer 5cm, vendoset mbi nje shtrese prej 10cm zhavorri te imet.Ne rastet e tabaneve shkembor e gjysem shkembor shtresa e zhavorrit nuk eshte e nevojshme.
- Te realizohen fuga 4-5 cm cdo 12-15 ml gjatesi muri.

DETAJ
BORDURE DHE KUNETE

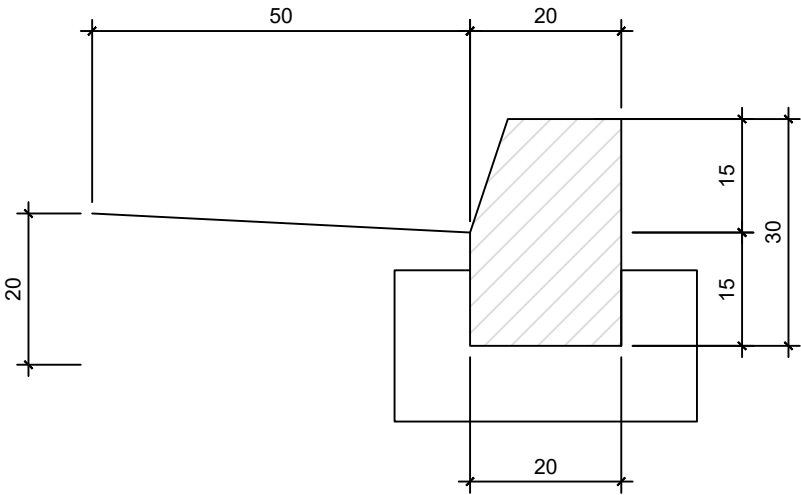

BASHKIA HIMARË

OBJEKTI: " PËRMIRËSIMI DHE REHABILITIMI I RRUGËS SË AKSESIT TË FSHATIT PILUR NGA RRUGA NACIONALE E LUMIT TË VLORËS "



AUTORITETI KONTRAKTOR

FONDI SHQIPTAR I ZHVILLIMIT
Rruga "Samë Frashëri" Tirane



PROJEKTUES

TRANSPORT HIGHWAY CONSULTING
Rruga "Osman Myderriz" Tirane



ERALD-G
Rruga "Kongresi i Lushnjes" Tirane



EMËRTIMI I FLETËS

PROFILA TËRTHORË TIP

Shkalla: 1:50 / 1:20 / 1:100

Formati i fletës: A3

Numri i fletës: (1)

Faza e projektit:

PROJEKT ZBATIM

DETAJE
Mur Prites H= 2m

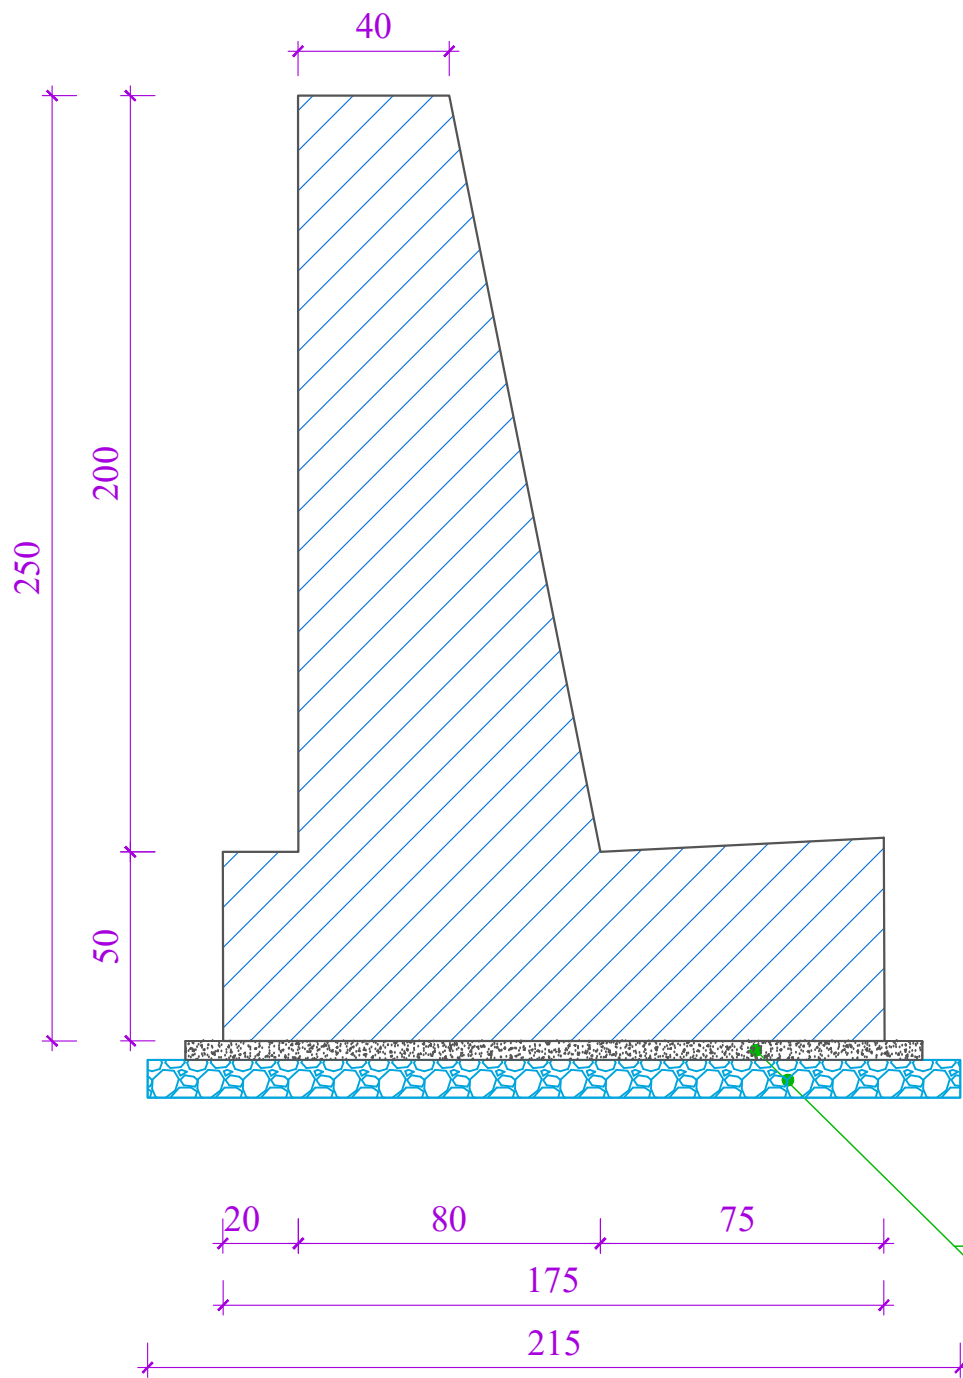


TABELA E VOLUMIT TE BETONIT PER MURIN ME H=2.0m, L=285m						
NR		ELEMENTI	SIPERFAQJA	SASIA	GJATESIA (SPESORI)	VOLUMI total
			m ²	Cope	m	m ³
1	BETON	Beton i varfer	0.975	1	1	0.98
2		Beton M-300	2.087	1	1	2.09
		Totale per 285 m				872.67

- SHENIME:
- Muret prites jane projektuar me beton C20/25 pergatitur me cemento antisulfat.
 - Mbushja mbrapa mureve duhet te behet me material me kend te ferkimit te brendshem $\varnothing \geq 35^\circ$.
 - Ankorimi dhe xhuntimi i hekurave do te behet me mbivendosje te tyre jo me pak se 50 $\varnothing$.
 - Cepat e betonit qe jane te ekspozuar duhet te rumbullakosen me rreze r =20mm.
 - Ne rastet e bazamenteve prej dherash shtresa e betonit te varfer 5cm, vendoset mbi nje shtrese prej 10cm zhavorri te imet.Ne rastet e tabaneve shkembor e gjysem shkembor shtresa e zhavorrit nuk eshte e nevojshme.
 - Te realizohen fuga 4-5 cm cdo 12-15 ml gjatesi muri.

BASHKIA HIMARË

OBJEKTI: " PËRMIRËSIMI DHE REHABILITIMI I RRUGËS SË AKSESIT TË FSHATIT PILUR NGA RRUGA NACIONAL E LUMIT TË VLORES "



AUTORITETI KONTRAKTOR

FONDI SHQIPTAR I ZHVILLIMIT
Rruga "Samë Frashëri" Tirane



PROJEKTUES

TRANSPORT HIGHWAY CONSULTING
Rruga "Osman Myderriz" Tirane



ERALD-G
Rruga "Kongresi i Lushnjes" Tirane




EMËRTIMI I FLETËS

PROFILA TËRTHORË TIP

Shkalla: 1:50 / 1:20 / 1:100
Formati i fletës: A3
Numri i fletës: (2)

Faza e projektit: PROJEKT ZBATIM

DETAJE
Mur Mbajtes H= 2m

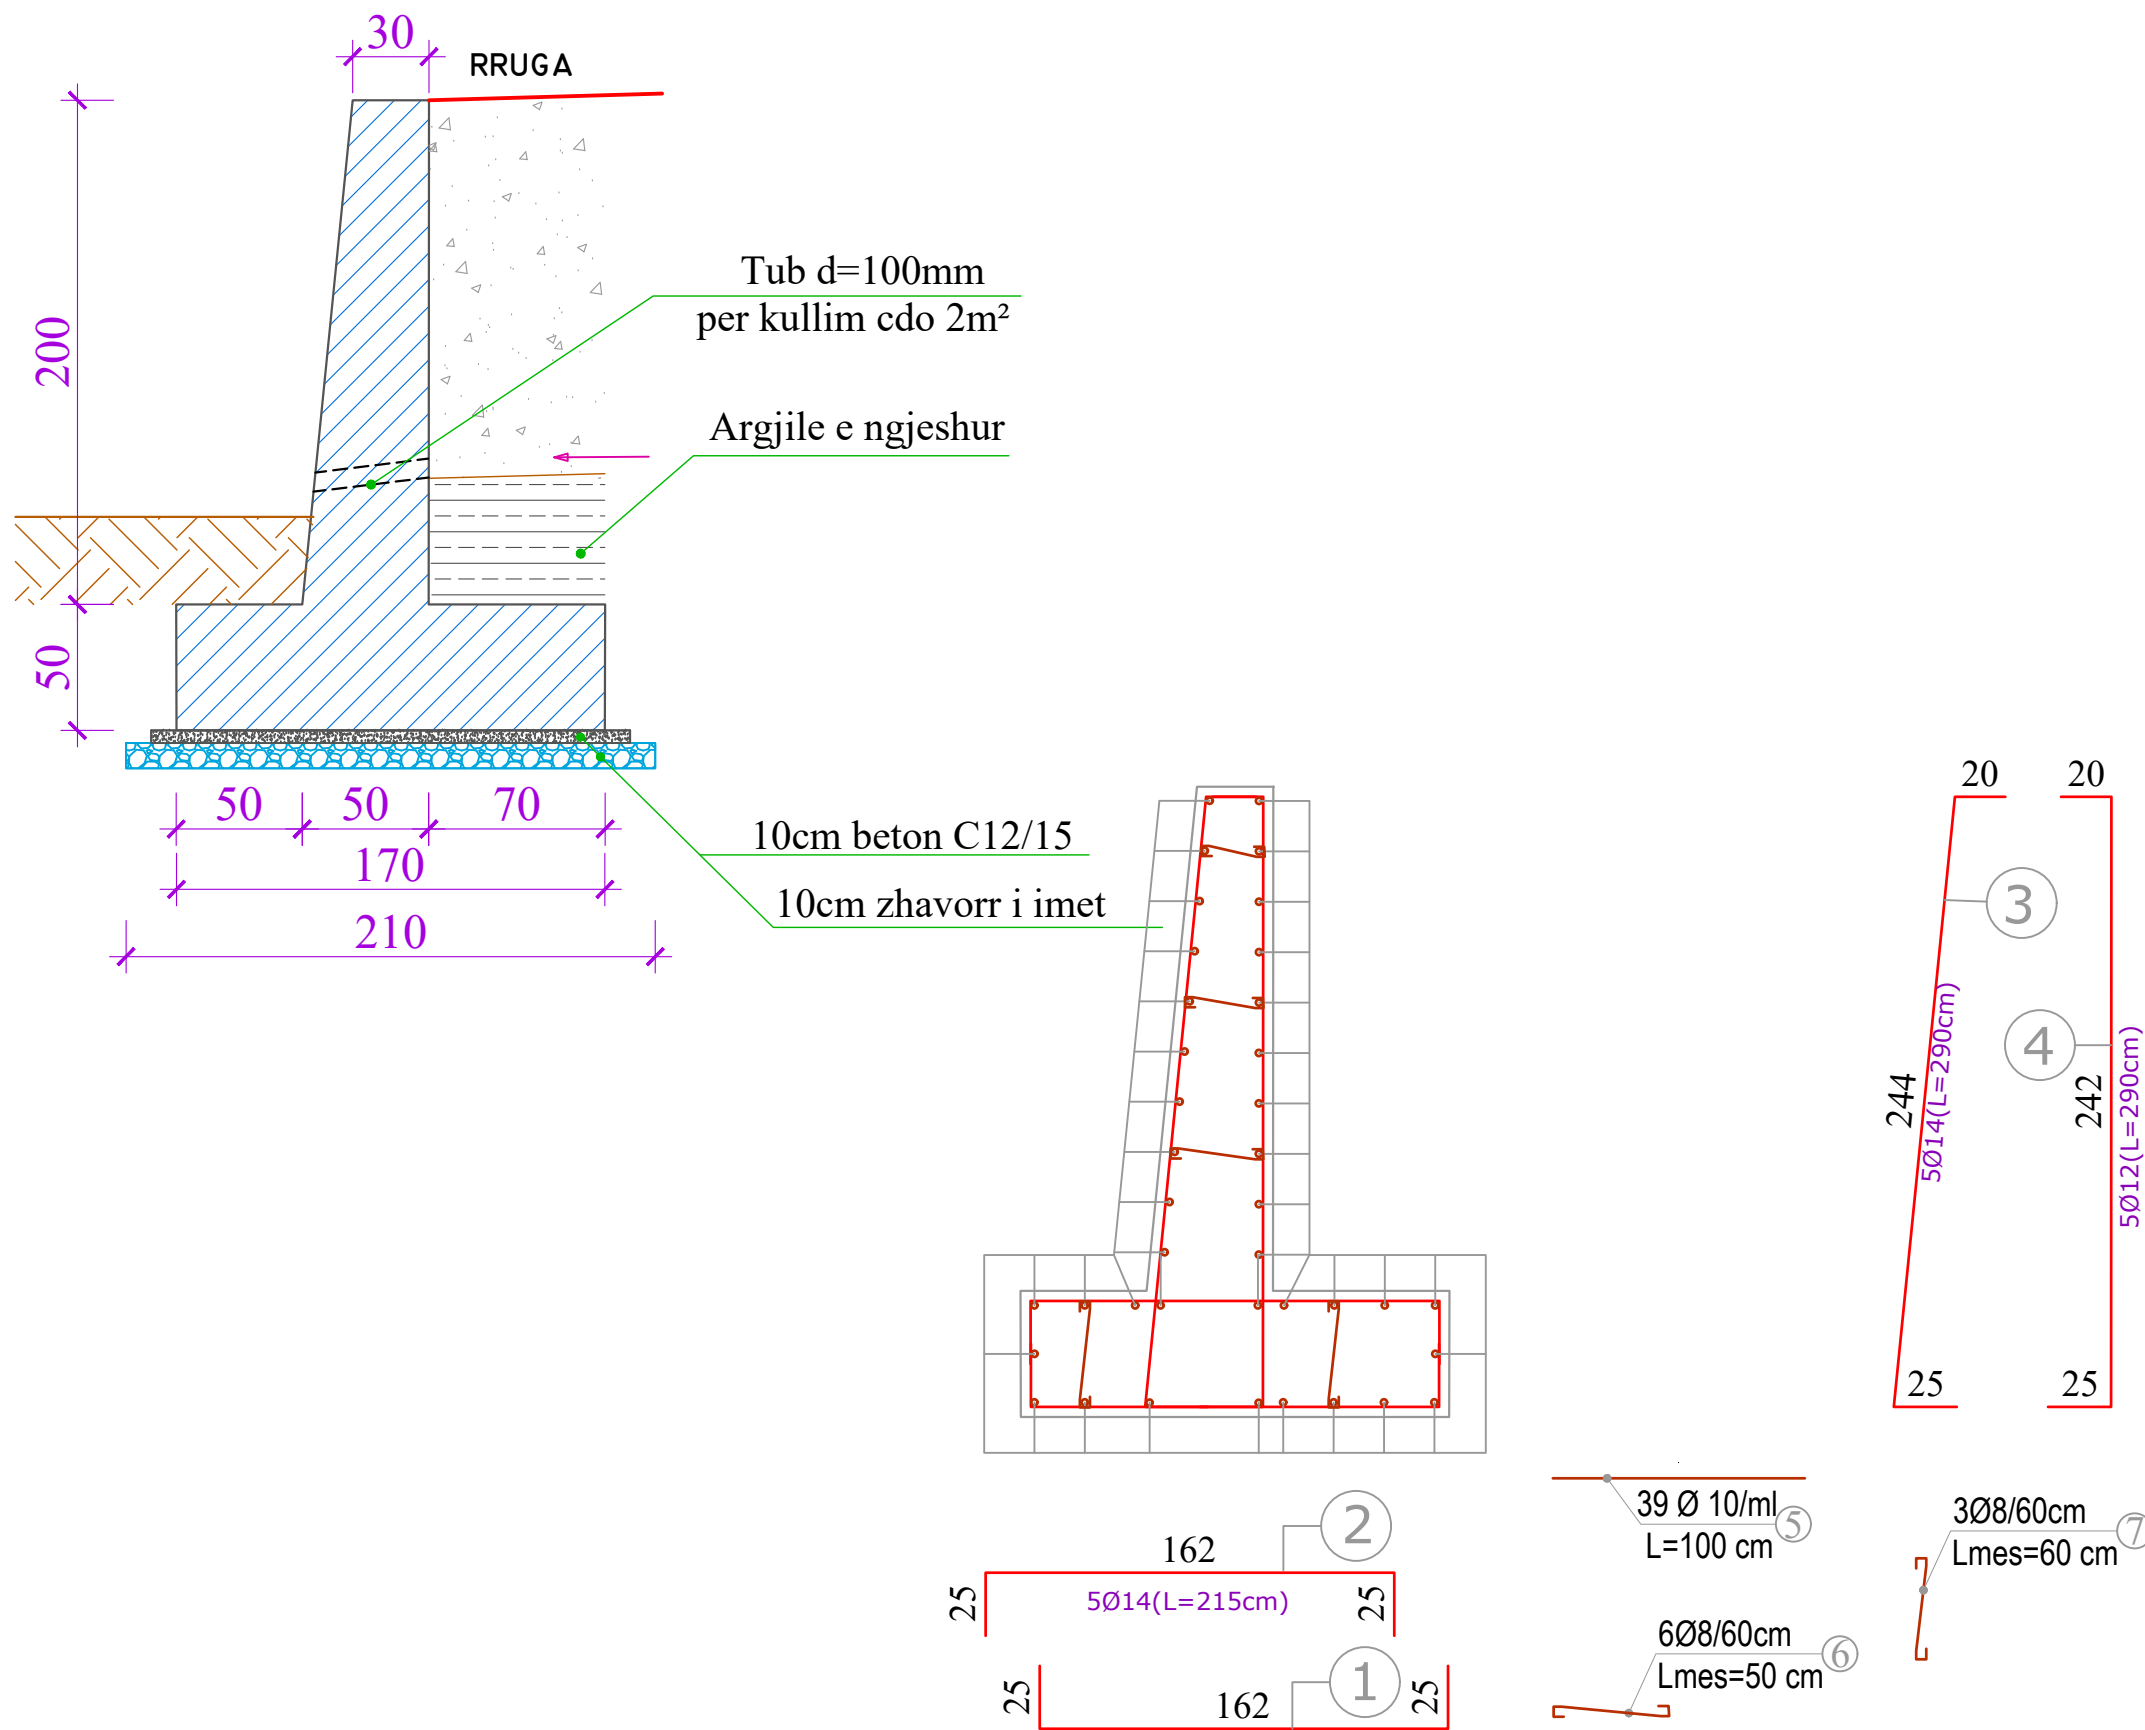

- SHENIME:**
- 1- Muret mbajtes jane projektuar me beton C25/30 pergatitur me cimento antisulfat, armatura e hekurit e tipit Feb-44k.
 - 2- Mbushja mbrapa mureve duhet te behet me material me kend te ferkimit te brendshem $\geq 35^\circ$.
 - 3- Ankorimi dhe xhuntimi i hekurave do te behet me mbivendosje te tyre jo me pak se 50Ø.
 - 4- Cepat e betonit qe jane te ekspozuar duhet te rrumbullakosen me rreze $r=20\text{mm}$.
 - 5- Ne rastet e perdorimit te lartesisve ndermjetese per permasat e betonit dhe sasine e armatures se hekurit duhet te aplikohen ato te lartesisve me te madhe te afert.
 - 6- Faqet e betonit te armuar ne kontakt me dheun duhet te lyhen me tre duar bitum te nxehte.
 - 7- Ne rastet e bazamenteve prej dherash shtresa e betonit te varfer 5cm, vendoset mbi nje shtrese prej 10cm zhavorri te imet. Ne rastet e tabaneve shkembor e gjysem shkembor shtresa e zhavorrit nuk eshte e nevojshme.
 - 8- Te realizohen fuga 4-5 cm cdo 12-15 ml gjatesi muri
 - 9- Themeli i murit te vendoset ne nje thellesi te atille qe te sigurohet nga rreshqitja (Sipas rekomandimeve te Inxhinierit Rezident).

BASHKIA HIMARË

OBJEKTI: " PËRMIRËSIMI DHE REHABILITIMI I RRUGËS SË AKSESIT TË FSHATIT PILUR NGA RRUGA NACIONALE E LUMIT TË VLORËS "



AUTORITETI KONTRAKTOR

FONDI SHQIPTAR I ZHVILLIMIT
Rruga "Samir Frashëri" Tirane



TRANSPORT HIGHWAY CONSULTING
Rruga "Osman Myderriz" Tirane



PROJEKTUES

ERALD-G
Rruga "Kongresi i Lushnjes" Tirane



EMËRTIMI I FLETËS

PROFILA TËRTHORË TIP

Shkalla: 1:50 / 1:20 / 1:100
Formati i fletës: A3
Numri i fletës: (3)

Faza e projektit: PROJEKT ZBATIM