


BASHKIA HIMARË

OBJEKTI: " PËRMIRËSIMI DHE REHABILITIMI I RRUGËS SË AKSESIT TË FSHATIT PILUR NGA RRUGA NACIONALE E LUMIT TË VLORËS "

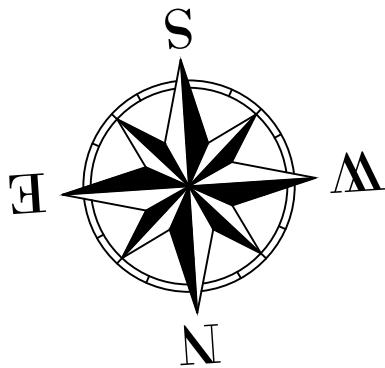

AUTORITETI KONTRAKTOR

FONDI SHQIPTAR I ZHVILLIMIT
Rruga "Sami Frashëri" Tirane



PROJEKTUES

TRANSPORT HIGHWAY CONSULTING
Rruga "Osman Myderizi" Tirane



ERALD-G
Rruga "Kongresi i Lushnjes" Tirane




EMËRTIMI I FLETËS


PLANI I RILEVIMIT

Shkalla: 1:250	Formati i fletës: A3	Numri i fletës: (28)
-------------------	-------------------------	-------------------------



Faza e projektit: PROJEKT ZBATIM

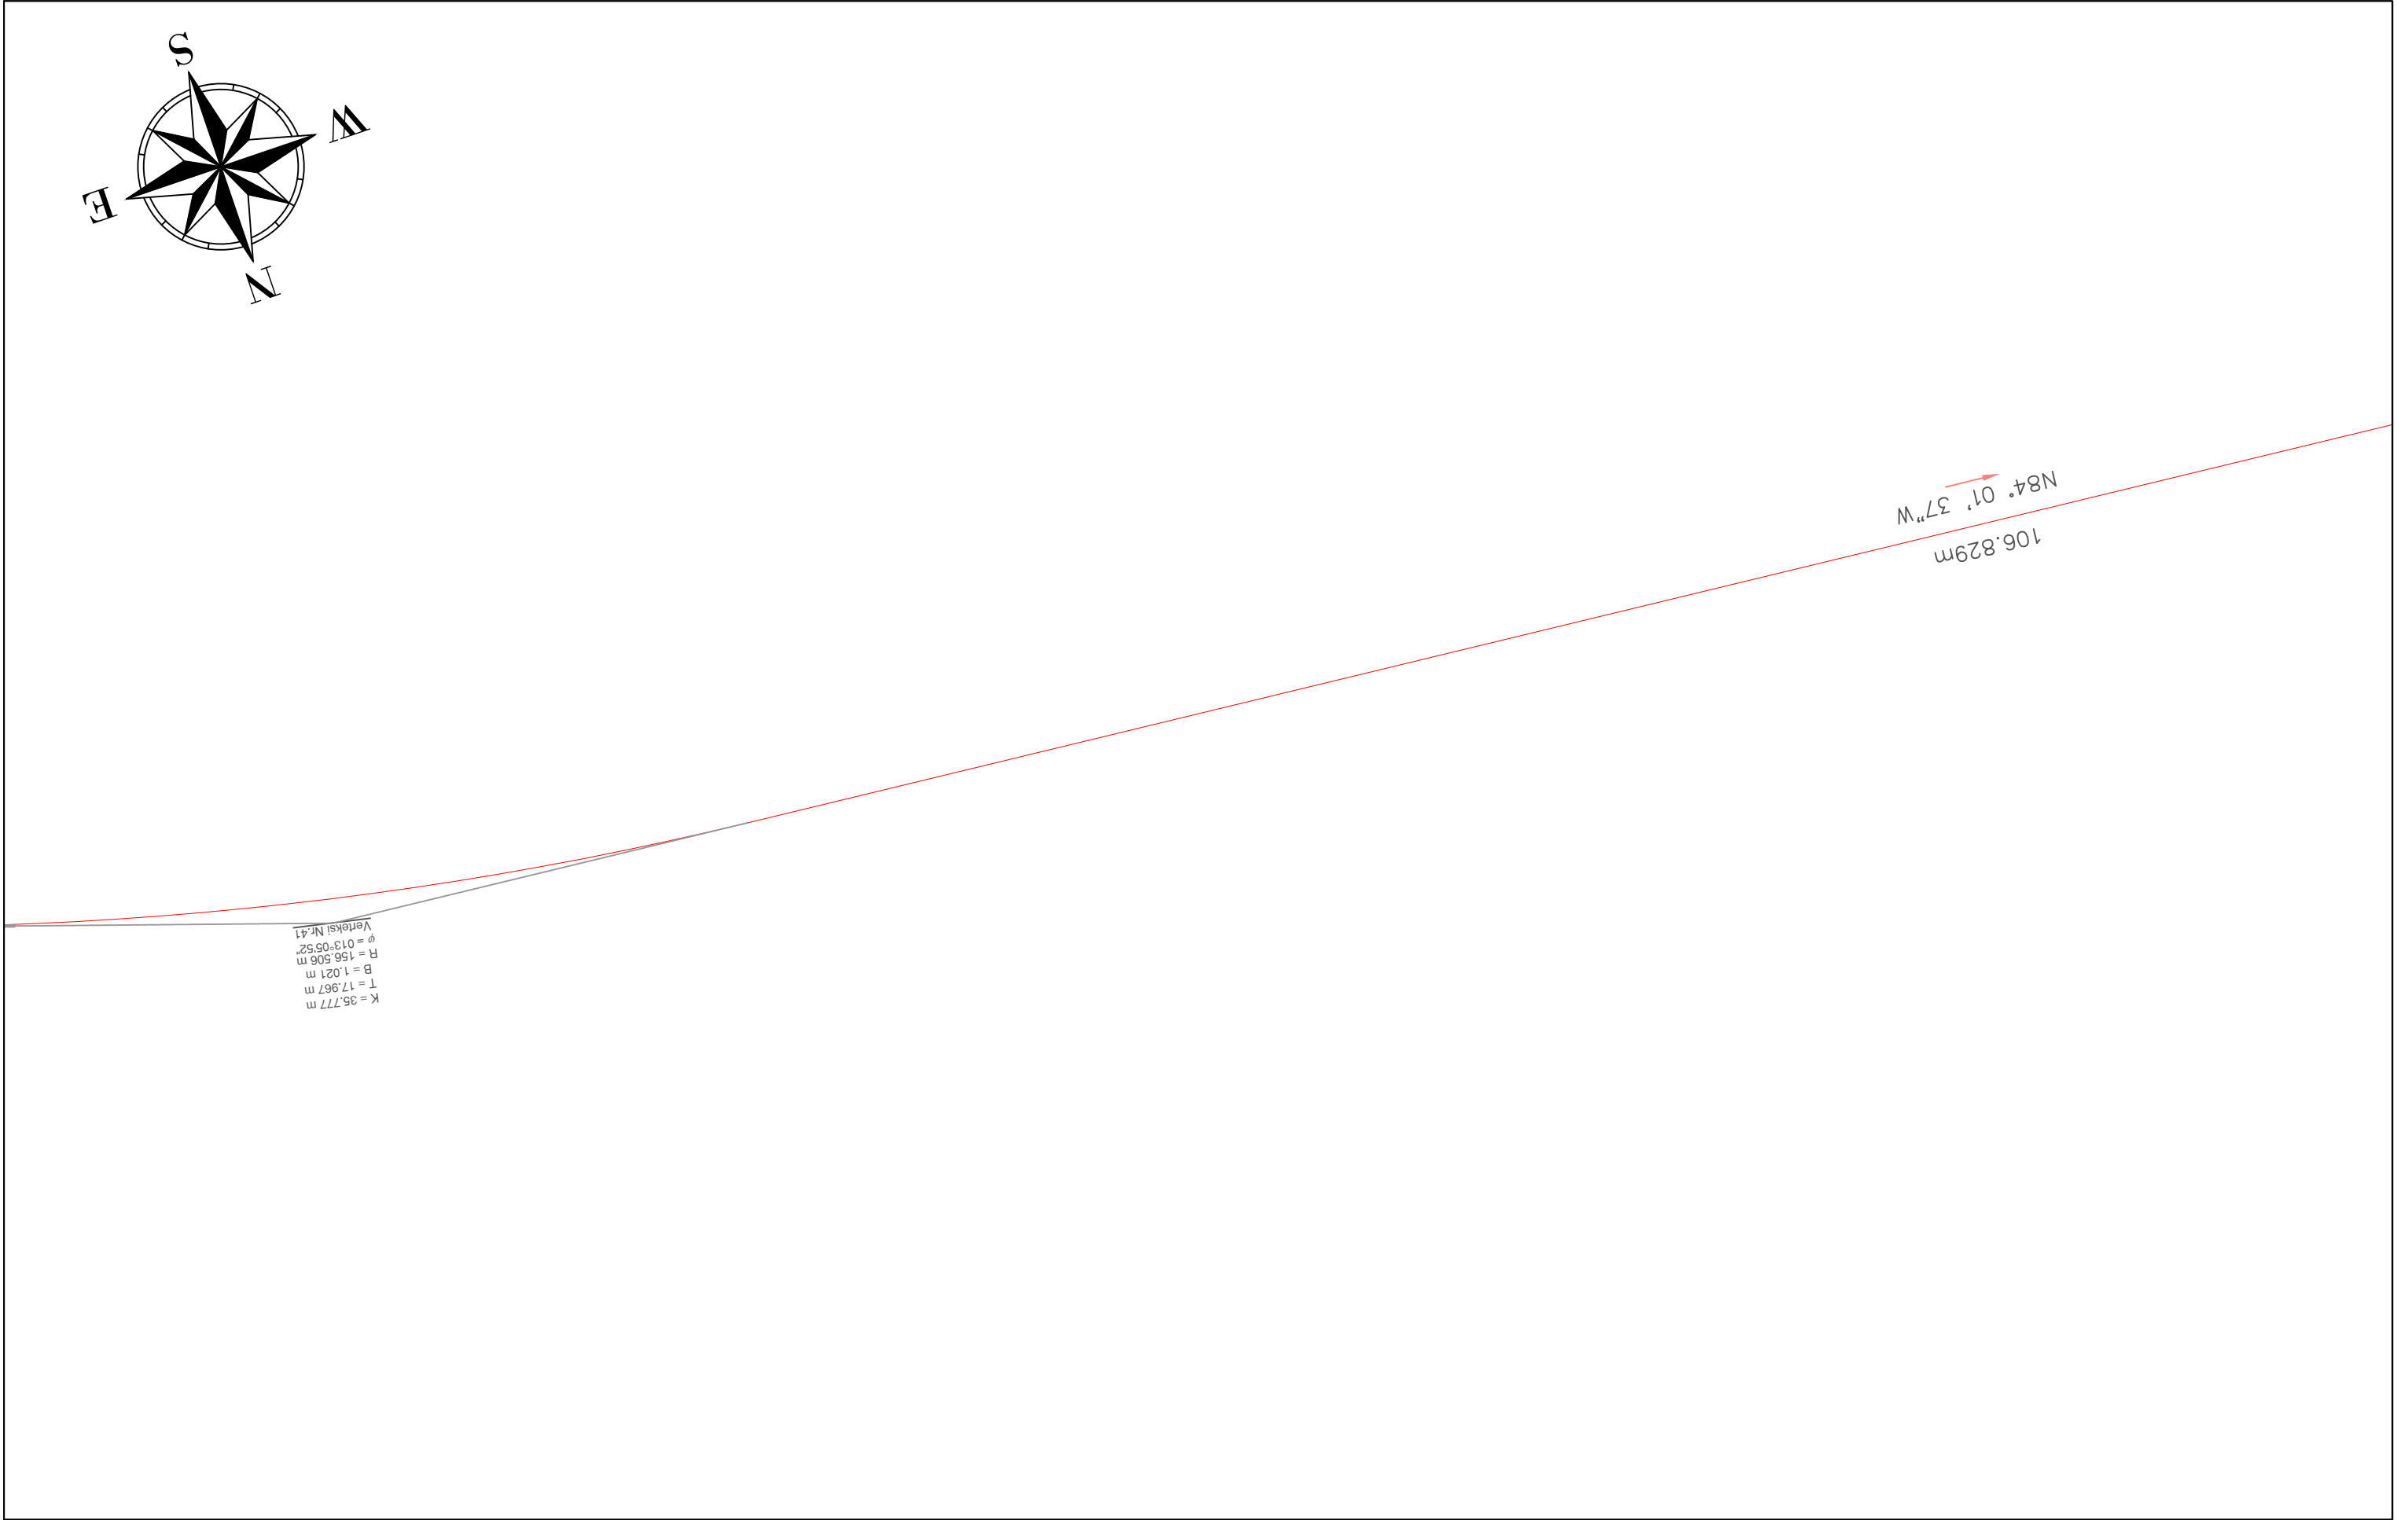

BASHKIA HIMARË		AUTORITETI KONTRAKTOR		PROJEKTUES			EMËRTIMI I FLETËS				
OBJEKTI: " PËRMIRËSIMI DHE REHABILITIMI I RRUGËS SË AKSESIT TË FSHATIT PILUR NGA RRUGA NACIONALE E LUMIT TË VLORËS "			FONDI SHQIPTAR I ZHVILLIMIT Rruga "Sami Frashëri" Tirane	 FONDI SHQIPTAR I ZHVILLIMIT	TRANSPORT HIGHWAY CONSULTING Rruga "Osman Myderizi" Tirane		ERALD-G Rruga "Kongresi i Lushnjës" Tirane		PLANI I RILEVIMIT		
									Shkalla: 1:250	Formati i fletës: A3	Numri i fletës: (29)
									Faza e projektit: PROJEKT ZBATIM		

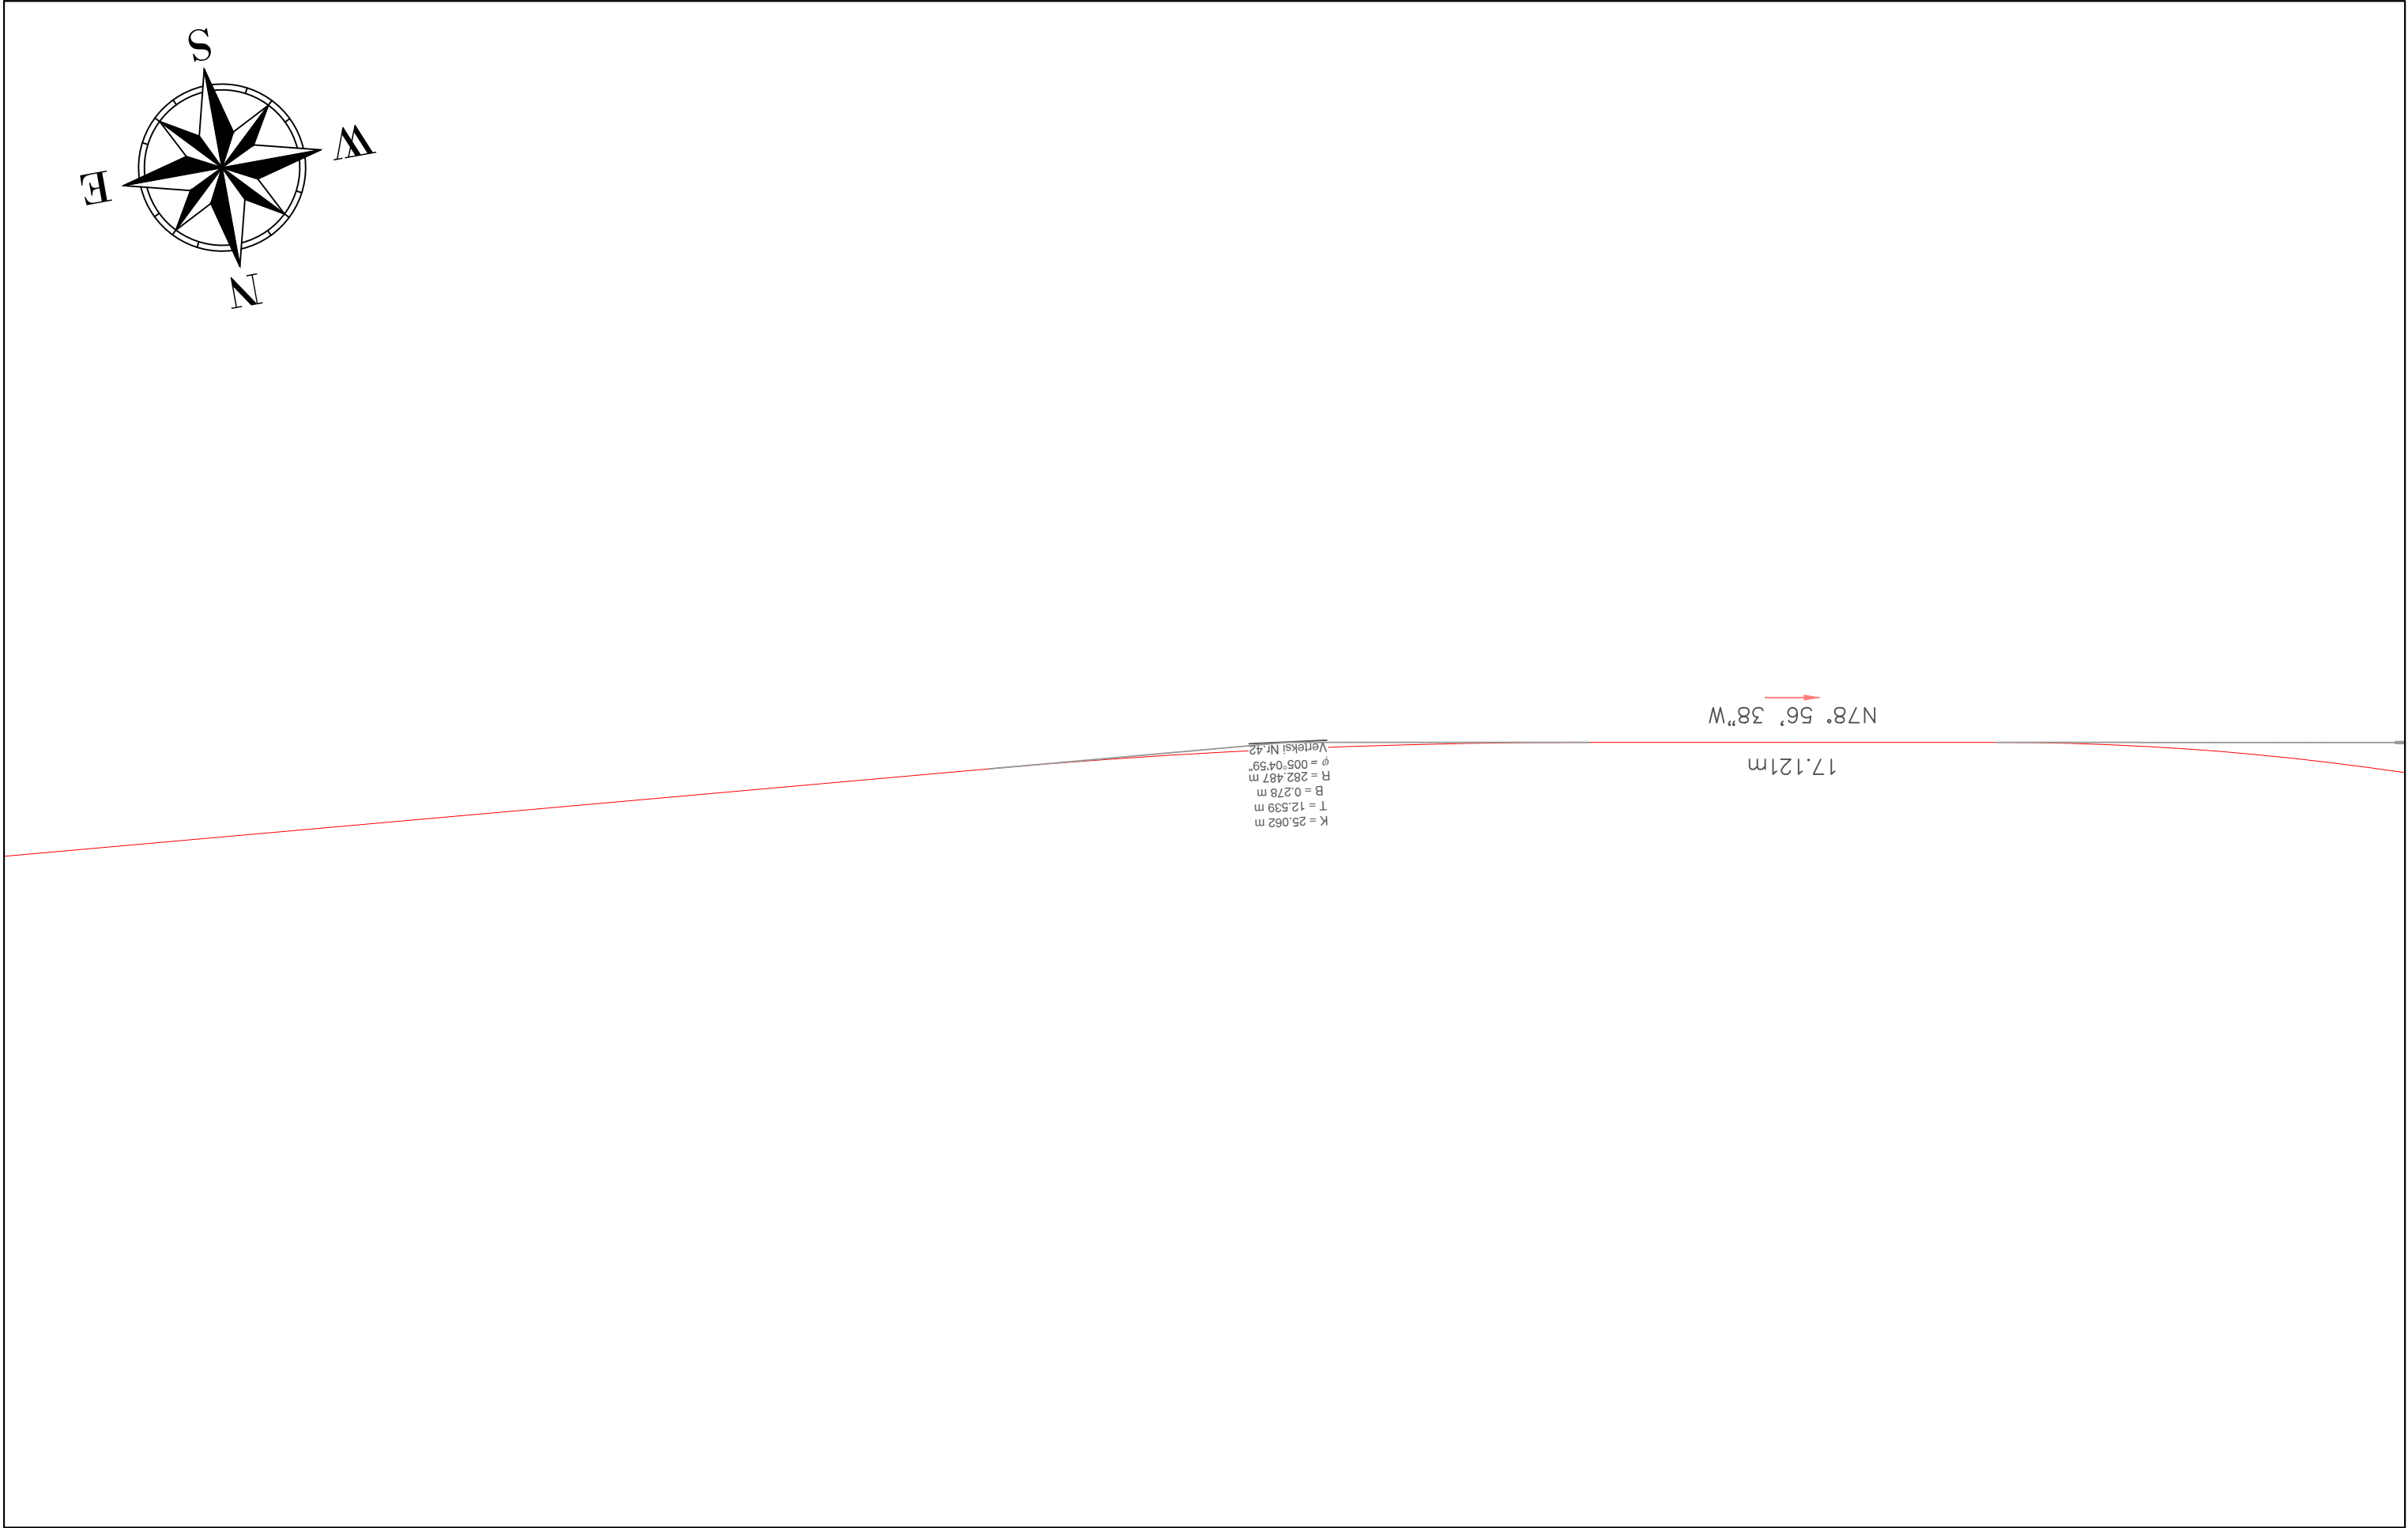

BASHKIA HIMARË OBJEKTI: " PËRMIRËSIMI DHE REHABILITIMI I RRUGËS SË AKSESIT TË FSHATIT PILUR NGA RRUGA NACIONALE E LUMIT TË VLORËS "			AUTORITETI KONTRAKTOR FONDI SHQIPTAR I ZHVILLIMIT Rruga "Sami Frashëri" Tirane  FONDI SHQIPTAR I ZHVILLIMIT	PROJEKTUES TRANSPORT HIGHWAY CONSULTING Rruga "Osman Myderizi" Tirane 			ERALD-G Rruga "Kongresi i Lushnjes" Tirane 	EMËRTIMI I FLETËS PLAN I RILEVIMIT Shkalla: 1:250 Formati i fletës: A3 Numri i fletës: (30) Faza e projektit: PROJEKT ZBATIM		
--	--	---	---	---	--	--	--	--	--	--

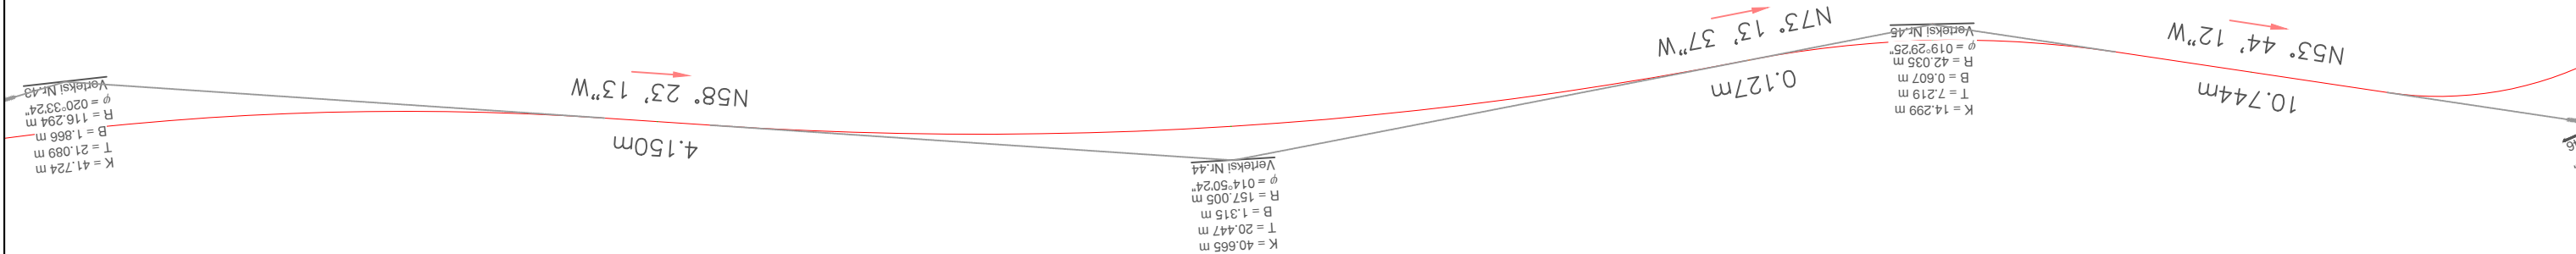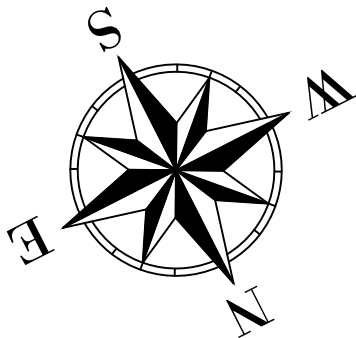

BASHKIA HIMARË

OBJEKTI: " PËRMIRËSIMI DHE REHABILITIMI I RRUGËS SË AKSESIT TË FSHATIT PILUR NGA RRUGA NACIONALE E LUMIT TË VLORËS "



AUTORITETI KONTRAKTOR

FONDI SHQIPTAR I ZHVILLIMIT
Rruga "Sami Frashëri" Tirane



PROJEKTUES

TRANSPORT HIGHWAY CONSULTING
Rruga "Osman Myderizi" Tirane



ERALD-G
Rruga "Kongresi i Lushnjës" Tirane




EMËRTIMI I FLETËS



PLANI I RILEVIMIT

Shkalla: 1:250	Formati i fletës: A3	Numri i fletës: (31)
-------------------	-------------------------	-------------------------

Faza e projektit: PROJEKT ZBATIM

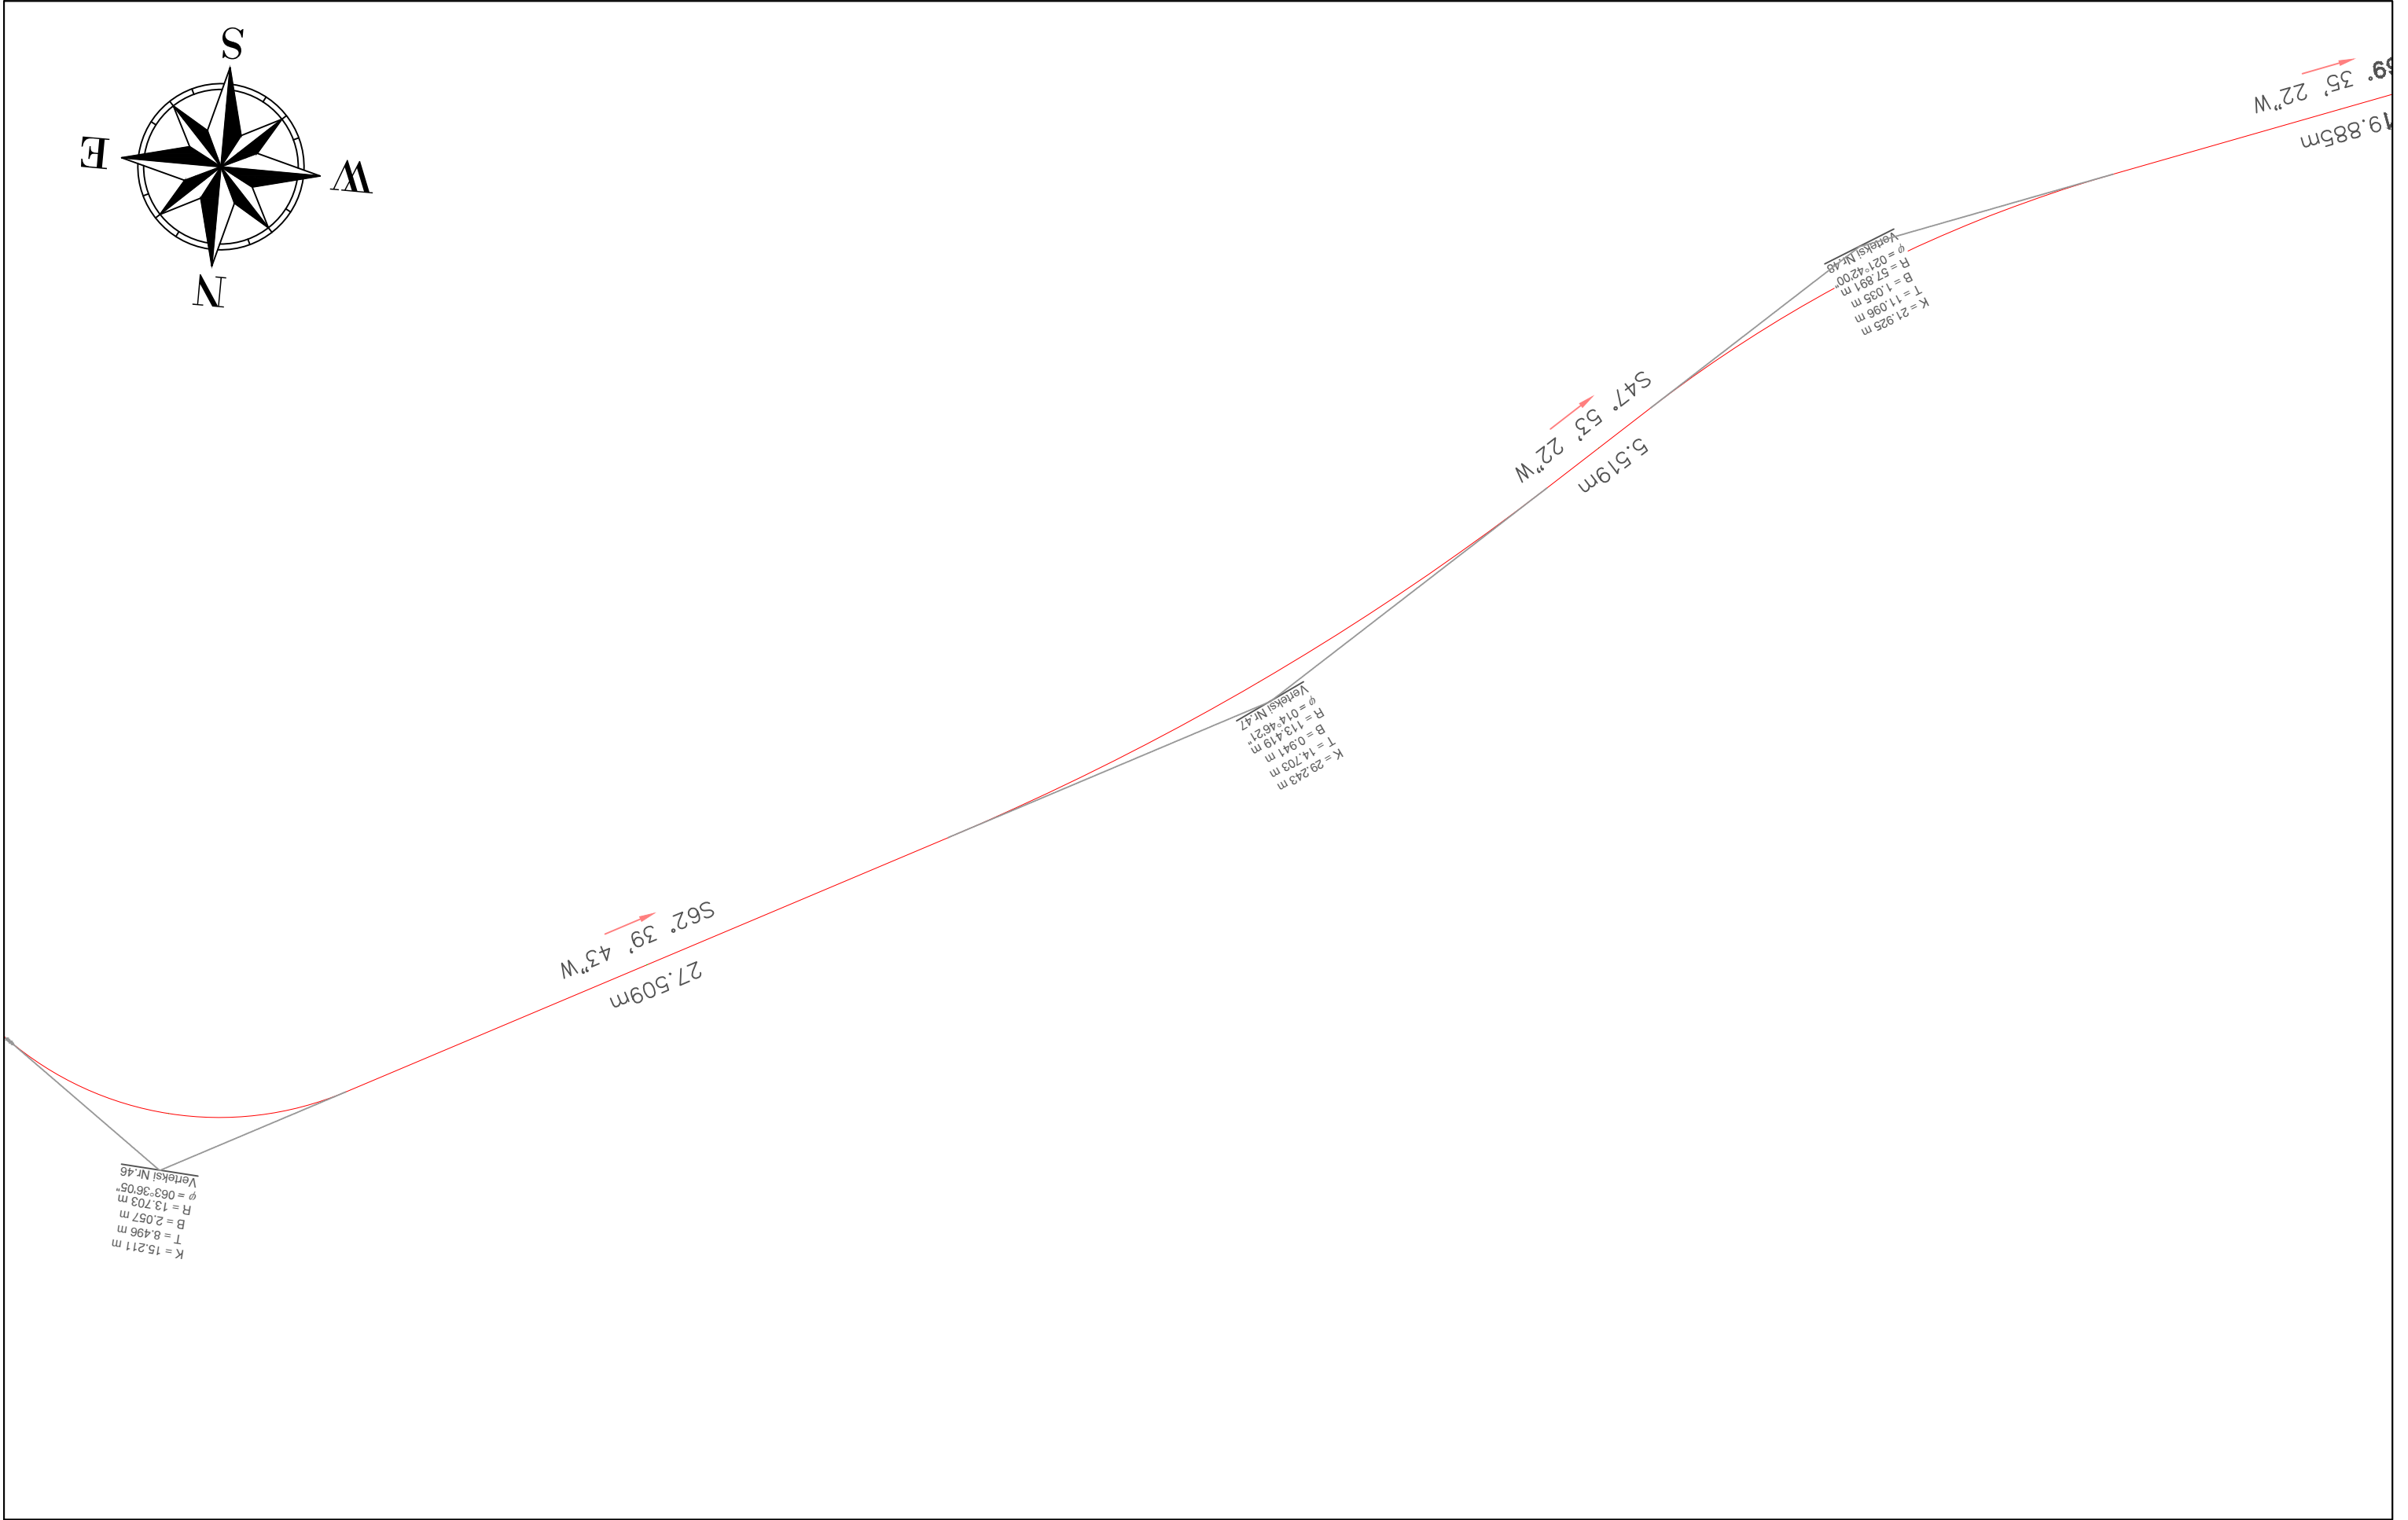

BASHKIA HIMARË			AUTORITETI KONTRAKTOR		PROJEKTUES			EMËRTIMI I FLETËS			
OBJEKTI: " PËRMIRËSIMI DHE REHABILITIMI I RRUGËS SË AKSESIT TË FSHATIT PILUR NGA RRUGA NACIONALË E LUMIT TË VLORËS "									PLANI I RILEVIMIT		
			FONDI SHQIPTAR I ZHVILLIMIT		TRANSPORT HIGHWAY CONSULTING		ERALD-G		Shkalla:	Formati i fletës:	Numri i fletës:
			Rruga "Sami Frashëri" Tirane		Rruga "Osman Myderizi" Tirane		Rruga "Kongresi i Lushnjës" Tirane		1:250	A3	(32)
			FONDI SHQIPTAR I ZHVILLIMIT						Faza e projektit: PROJEKT ZBATIM		

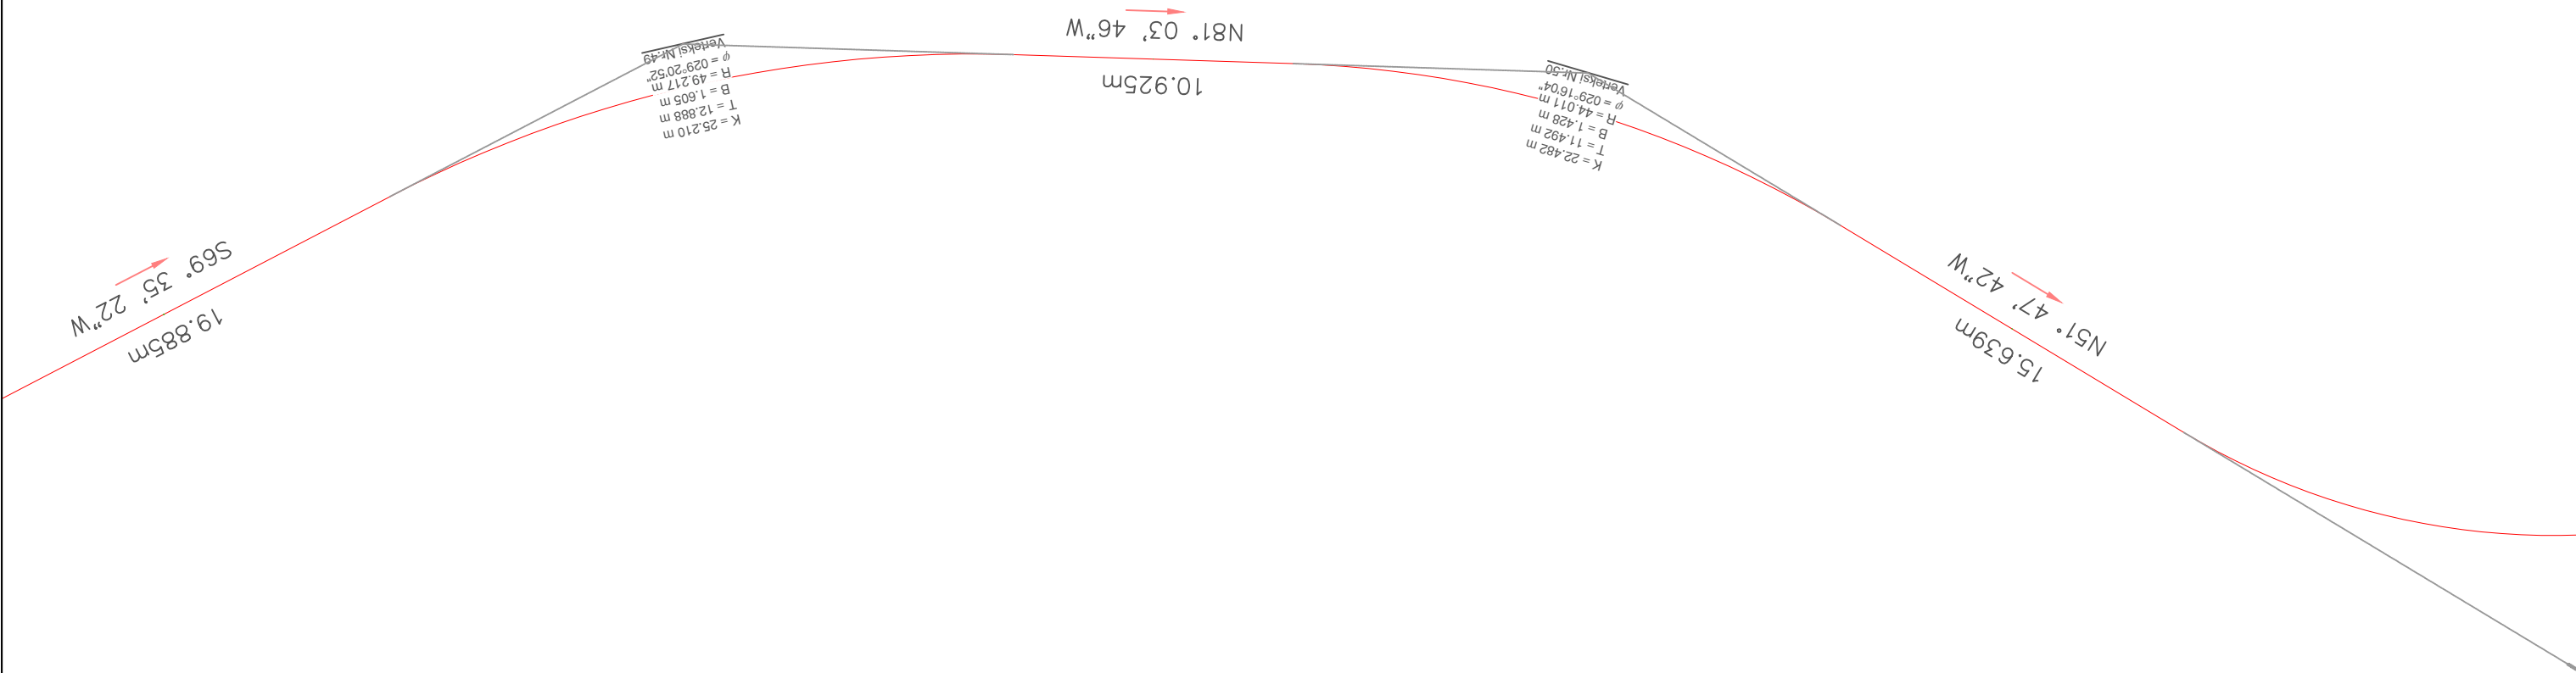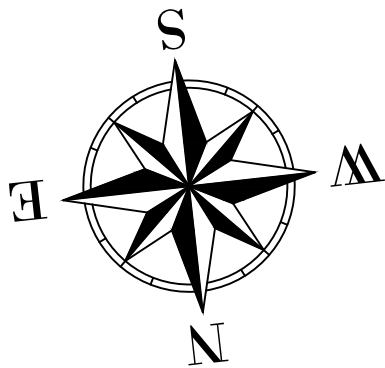

BASHKIA HIMARË

OBJEKTI: " PËRMIRËSIMI DHE REHABILITIMI I RRUGËS SË AKSESIT TË FSHATIT PILUR NGA RRUGA NACIONALE E LUMIT TË VLORËS "



AUTORITETI KONTRAKTOR

FONDI SHQIPTAR I ZHVILLIMIT
Rruga "Sami Frashëri" Tirane



FONDI SHQIPTAR
I ZHVILLIMIT

PROJEKTUES

TRANSPORT HIGHWAY CONSULTING
Rruga "Osman Myderizi" Tirane



ERALD-G
Rruga "Kongresi i Lushnjes" Tirane



EMËRTIMI I FLETËS


PLANI I RILEVIMIT

Shkalla:
1:250

Formati i fletës:
A3

Numri i fletës:
(33)

Faza e projektit: PROJEKT ZBATIM

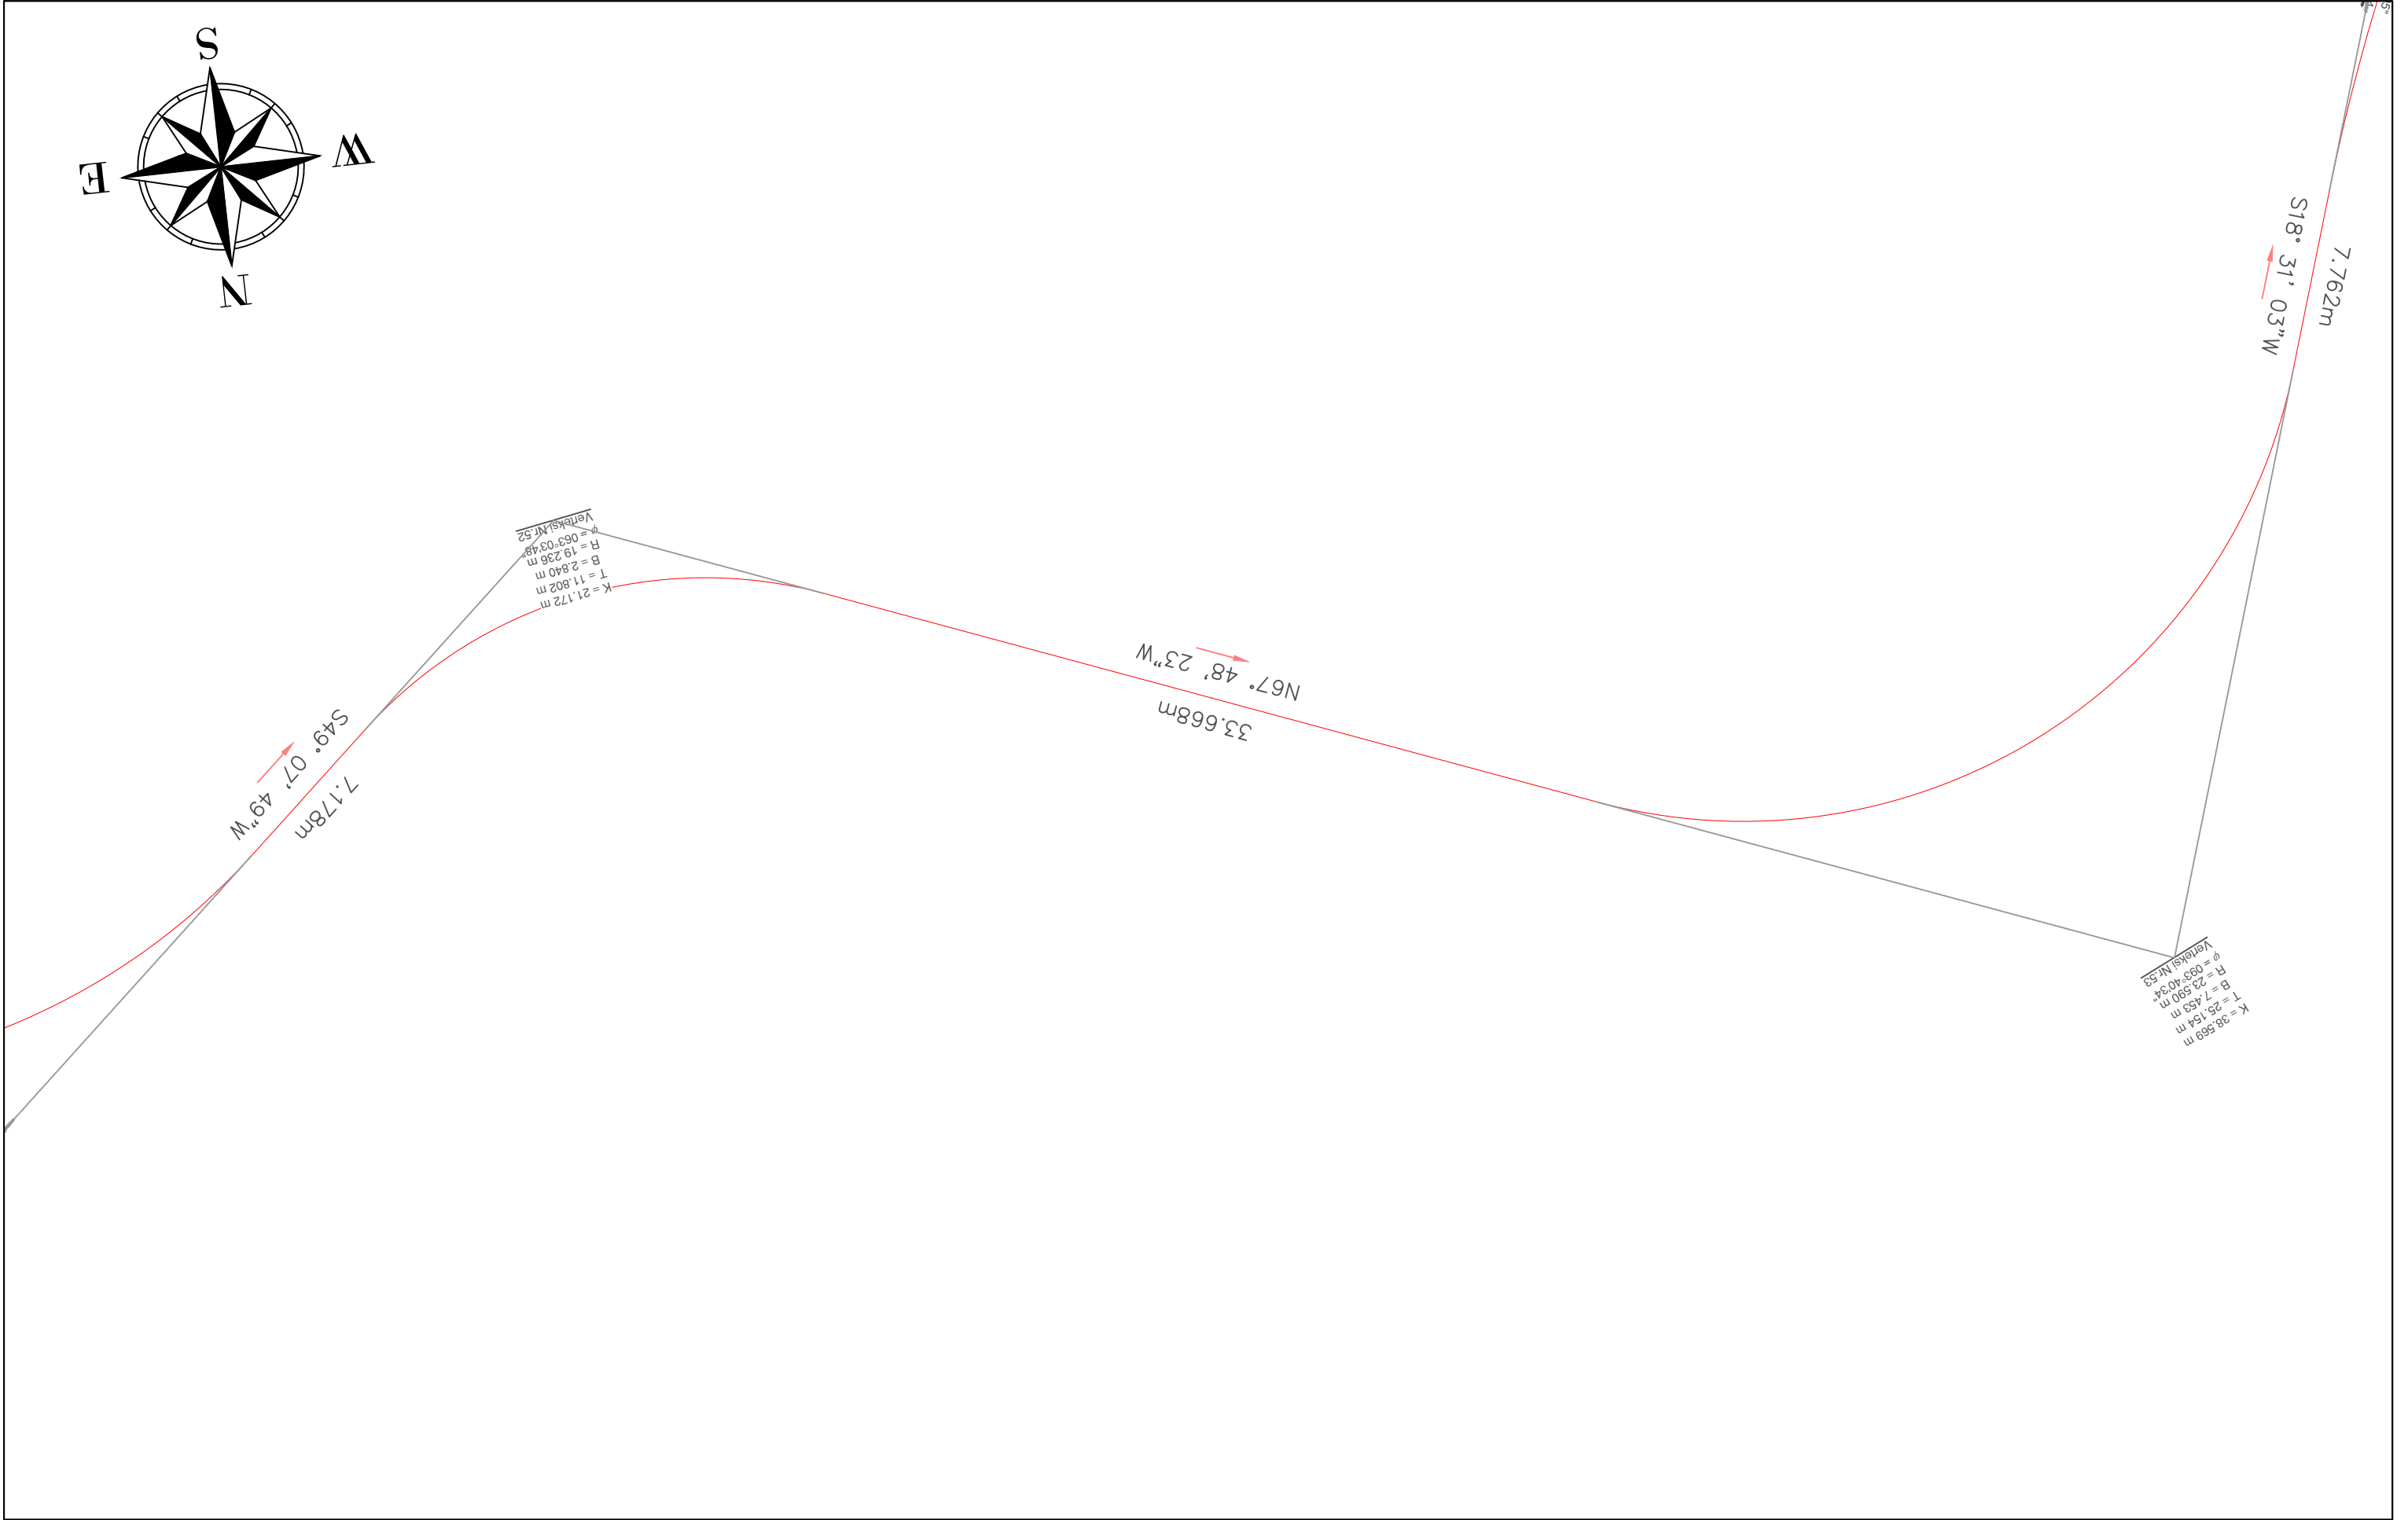

BASHKIA HIMARË

OBJEKTI: " PËRMIRËSIMI DHE REHABILITIMI I RRUGËS SË AKSESIT TË FSHATIT PILUR NGA RRUGA NACIONALE E LUMIT TË VLORËS "



AUTORITETI KONTRAKTOR

FONDI SHQIPTAR I ZHVILLIMIT
Rruga "Sami Frashëri" Tirane



PROJEKTUES

TRANSPORT HIGHWAY CONSULTING
Rruga "Osman Myderizi" Tirane



ERALD-G
Rruga "Kongresi i Lushnjes" Tirane




EMËRTIMI I FLETËS


PLANI I RILEVIMIT

Shkalla: 1:250	Formati i fletës: A3	Numri i fletës: (34)
-------------------	-------------------------	-------------------------


Faza e projektit: PROJEKT ZBATIM

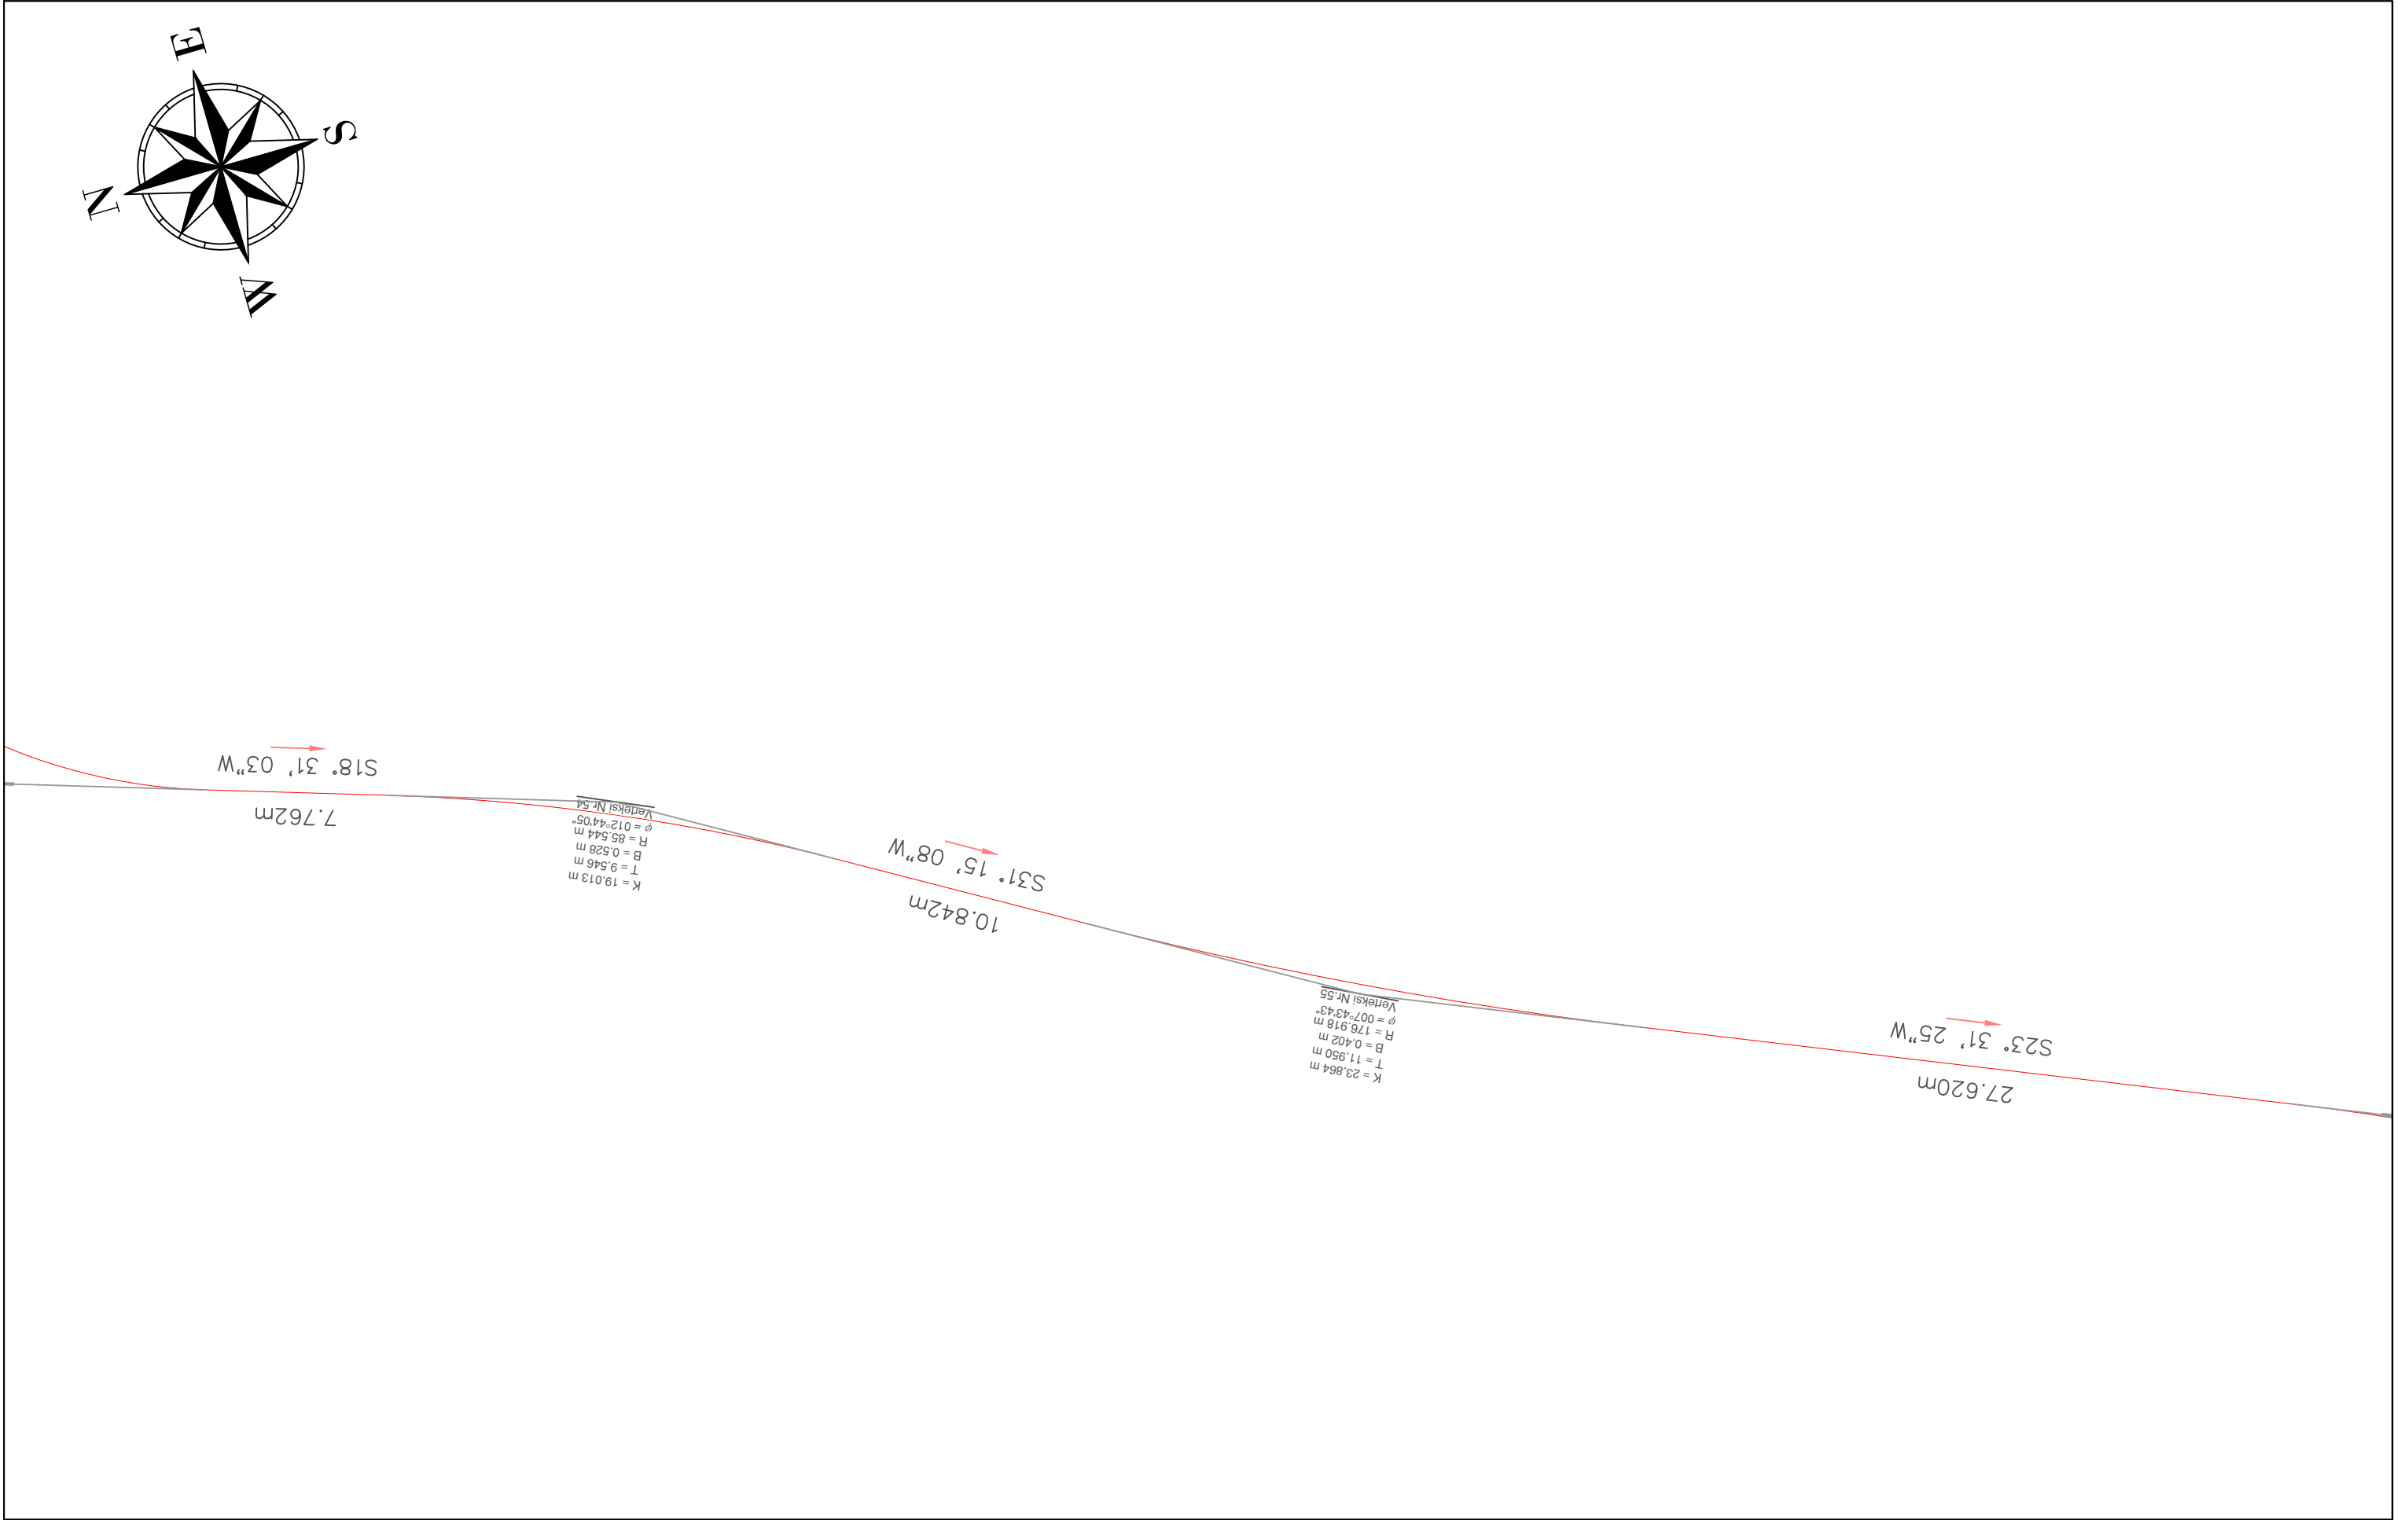

BASHKIA HIMARË		AUTORITETI KONTRAKTOR		PROJEKTUES			EMËRTIMI I FLETËS							
OBJEKTI: " PËRMIRËSIMI DHE REHABILITIMI I RRUGËS SË AKSESIT TË FSHATIT PILUR NGA RRUGA NACIONALE E LUMIT TË VLORËS "				FONDI SHQIPTAR I ZHVILLIMIT Rruga "Sami Frashëri" Tirane				ERALD-G Rruga "Kongresi i Lushnjës" Tirane				PLANI I RILEVIMIT		
										Shkalla: 1:250	Formati i fletës: A3	Numri i fletës: (35)		
										Faza e projektit: PROJEKT ZBATIM				

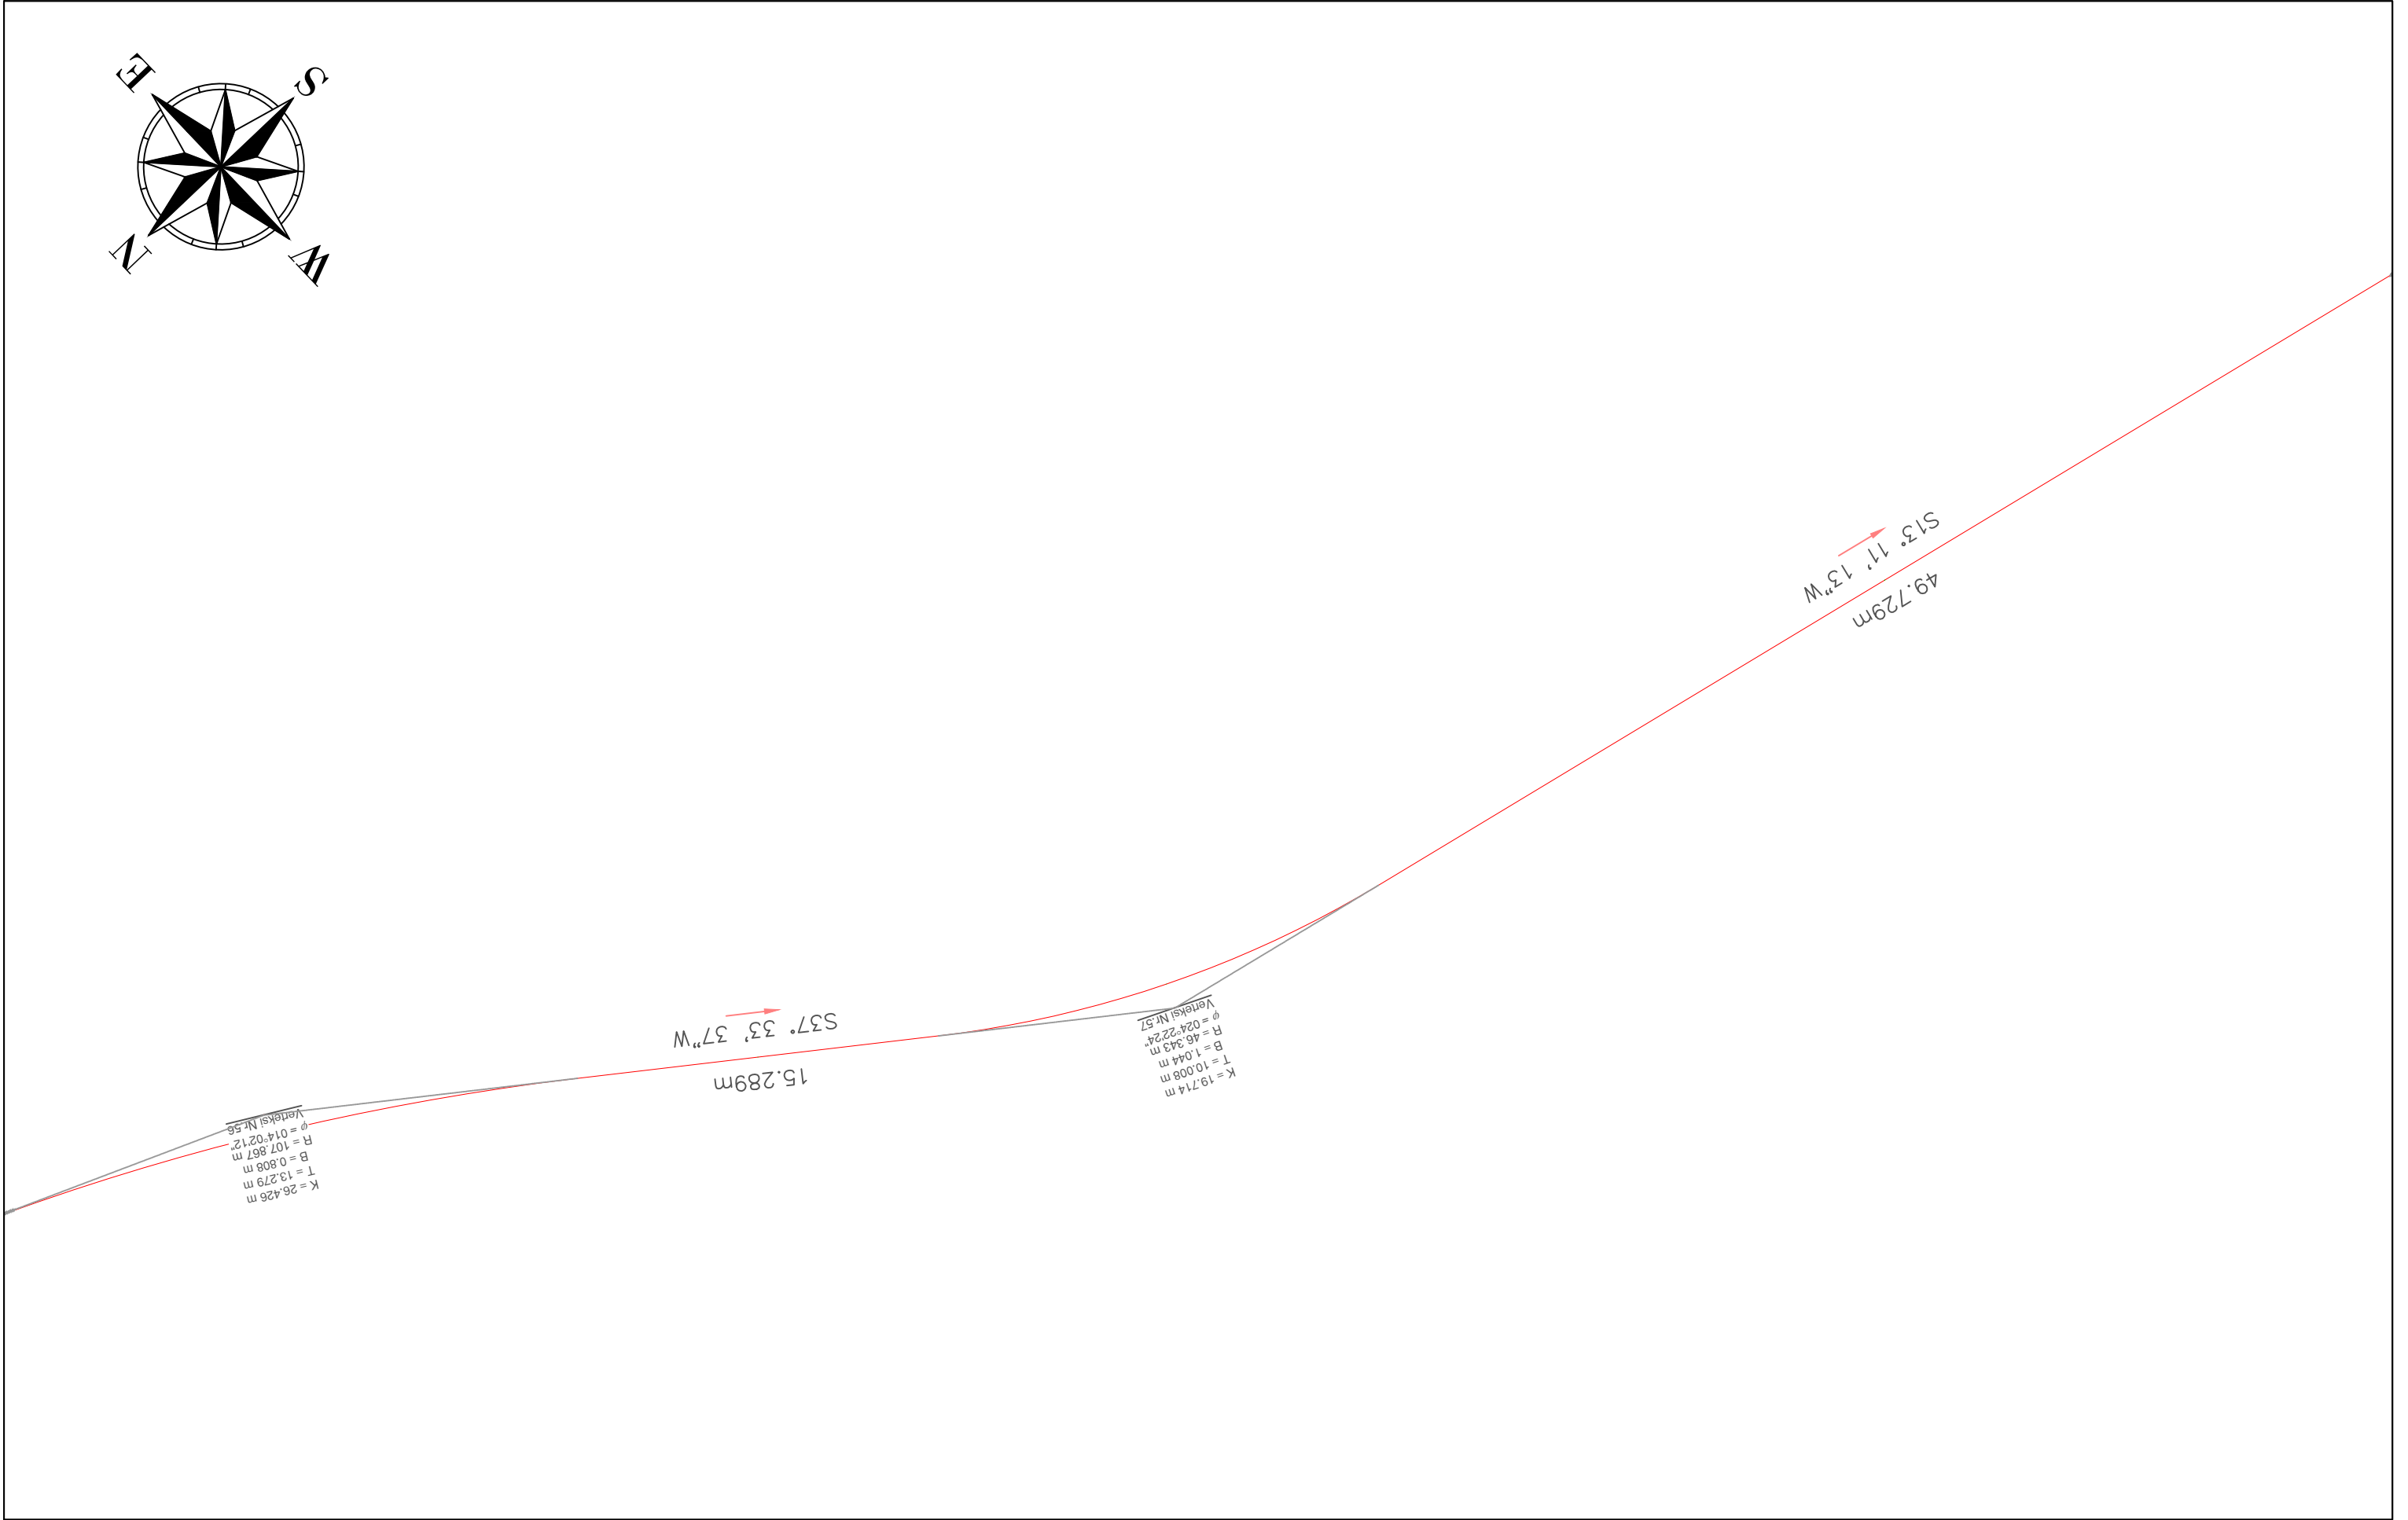

BASHKIA HIMARË		AUTORITETI KONTRAKTOR		PROJEKTUES			EMËRTIMI I FLETËS													
OBJEKTI: " PËRMIRËSIMI DHE REHABILITIMI I RRUGËS SË AKSESIT TË FSHATIT PILUR NGA RRUGA NACIONALE E LUMIT TË VLORËS "		 BASHKIA HIMARË		 FONDI SHQIPTAR I ZHVILLIMIT		 TRANSPORT HIGHWAY CONSULTING Rruga "Osman Myderizi" Tirane			 ERALD-G Rruga "Kongresi i Lushnjës" Tirane			 PROJEKTIM DESIGN SUPERVISION KOLAUDIM			PLANI I RILEVIMIT					
		FONDI SHQIPTAR I ZHVILLIMIT Rruga "Sami Frashëri" Tirane										Shkalla: 1:250			Formati i fletës: A3			Numri i fletës: (36)		
		 FONDI SHQIPTAR I ZHVILLIMIT													Faza e projektit: PROJEKT ZBATIM					

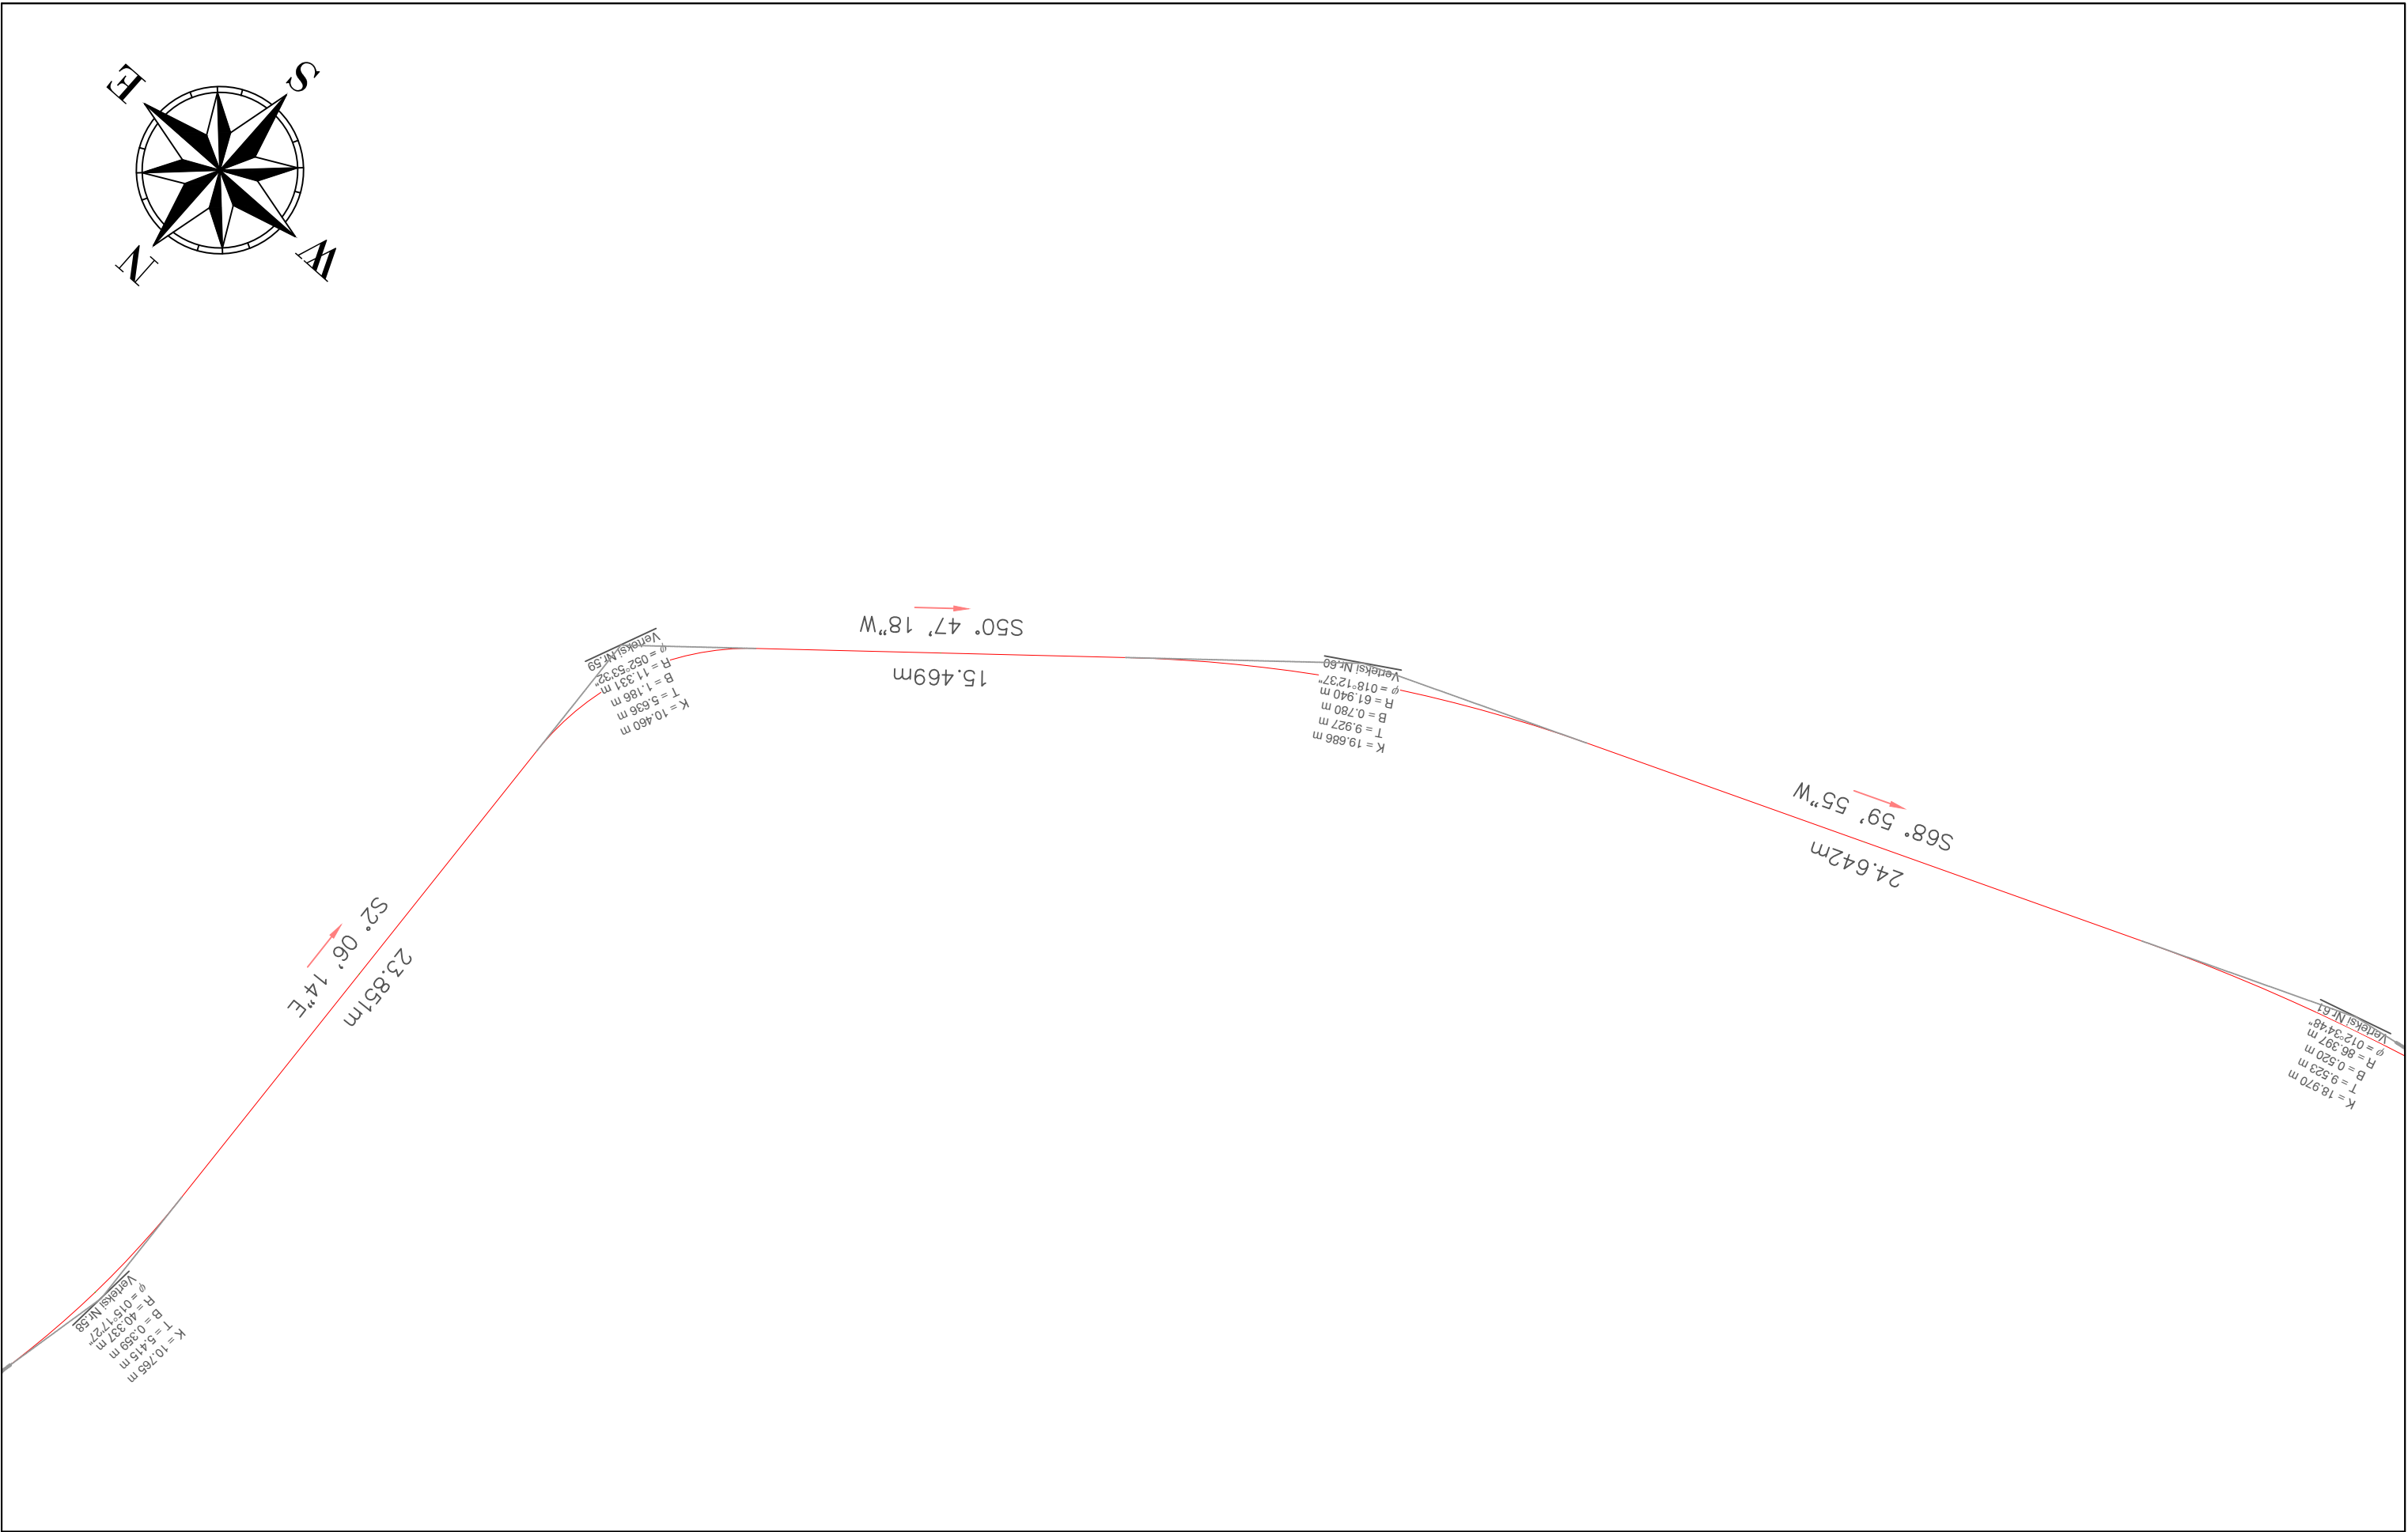

BASHKIA HIMARË

OBJEKTI: " PËRMIRËSIMI DHE REHABILITIMI I RRUGËS SË AKSESIT TË FSHATIT PILUR NGA RRUGA NACIONALE E LUMIT TË VLORËS "



AUTORITETI KONTRAKTOR

FONDI SHQIPTAR I ZHVILLIMIT
Rruga "Sami Frashëri" Tirane



PROJEKTUES

TRANSPORT HIGHWAY CONSULTING
Rruga "Osman Myderizi" Tirane



ERALD-G
Rruga "Kongresi i Lushnjes" Tirane




EMËRTIMI I FLETËS


PLANI I RILEVIMIT

Shkalla: 1:250	Formati i fletës: A3	Numri i fletës: (37)
-------------------	-------------------------	-------------------------

Faza e projektit: PROJEKT ZBATIM

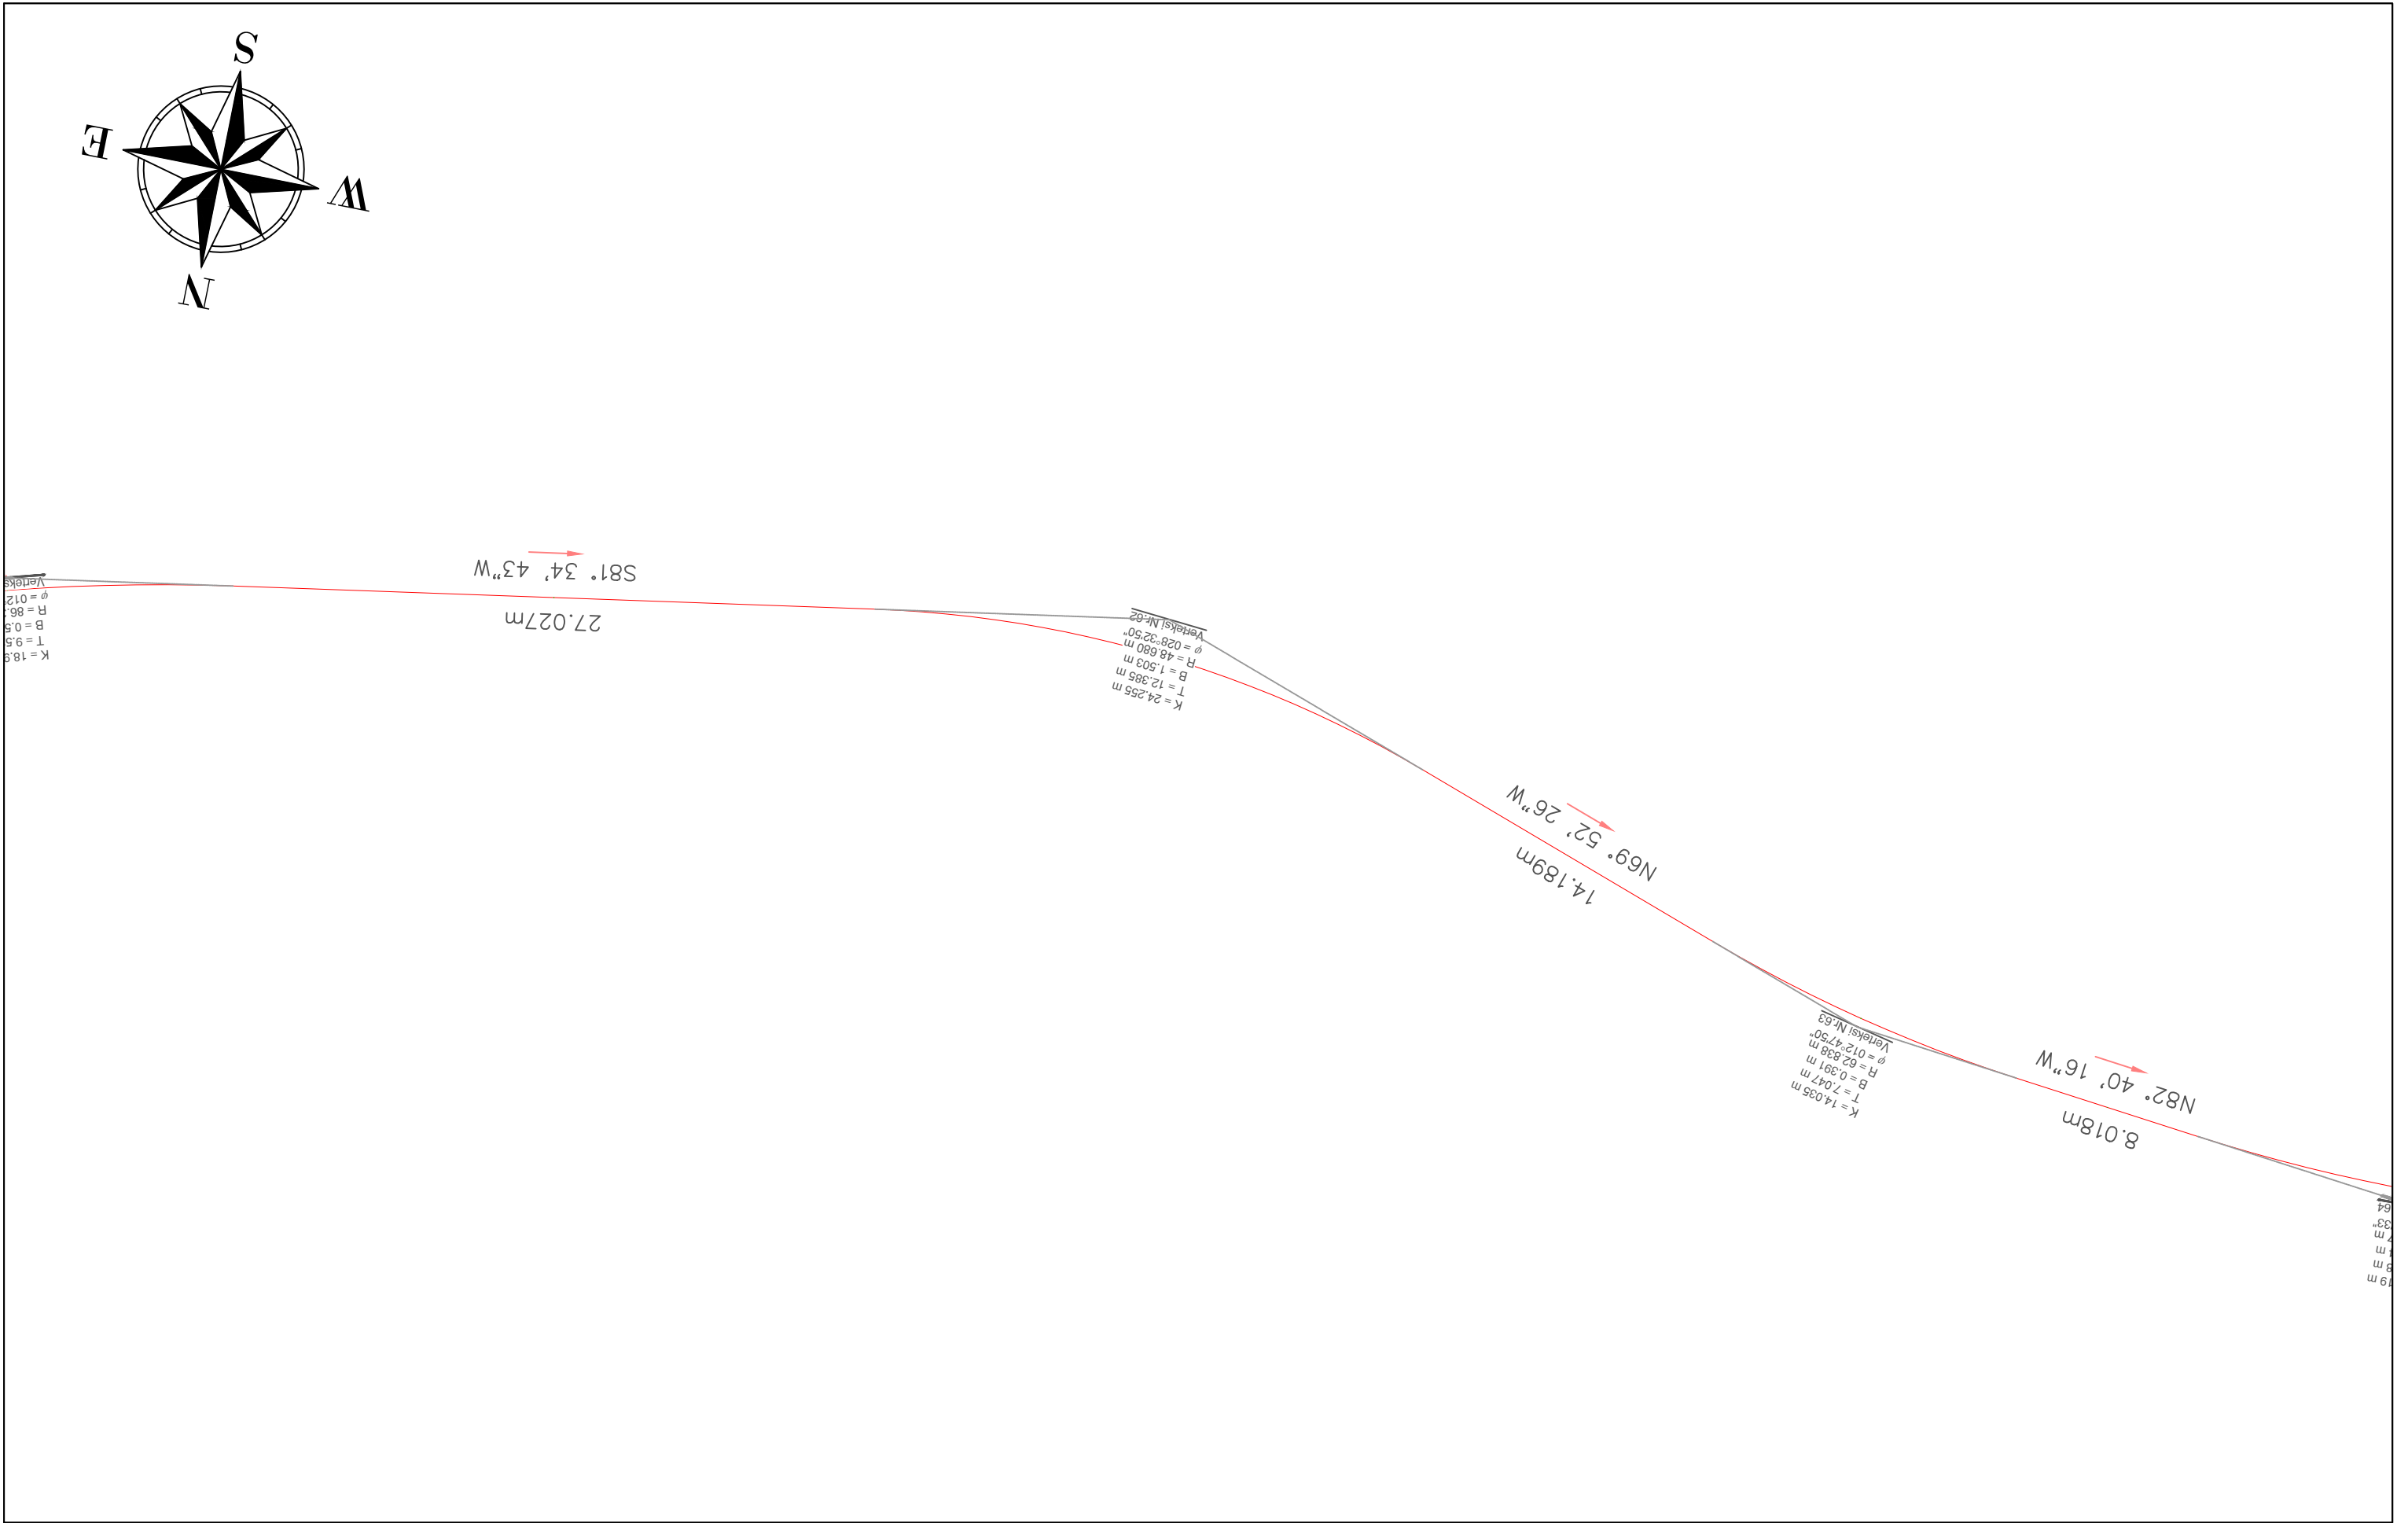

BASHKIA HIMARË		AUTORITETI KONTRAKTOR		PROJEKTUES			EMËRTIMI I FLETËS							
OBJEKTI: " PËRMIRËSIMI DHE REHABILITIMI I RRUGËS SË AKSESIT TË FSHATIT PILUR NGA RRUGA NACIONALE E LUMIT TË VLORËS "									PLANI I RILEVIMIT					
								Shkalla:			Formati i fletës:		Numri i fletës:	
								1:250			A3		(38)	
								Faza e projektit:			PROJEKT ZBATIM			

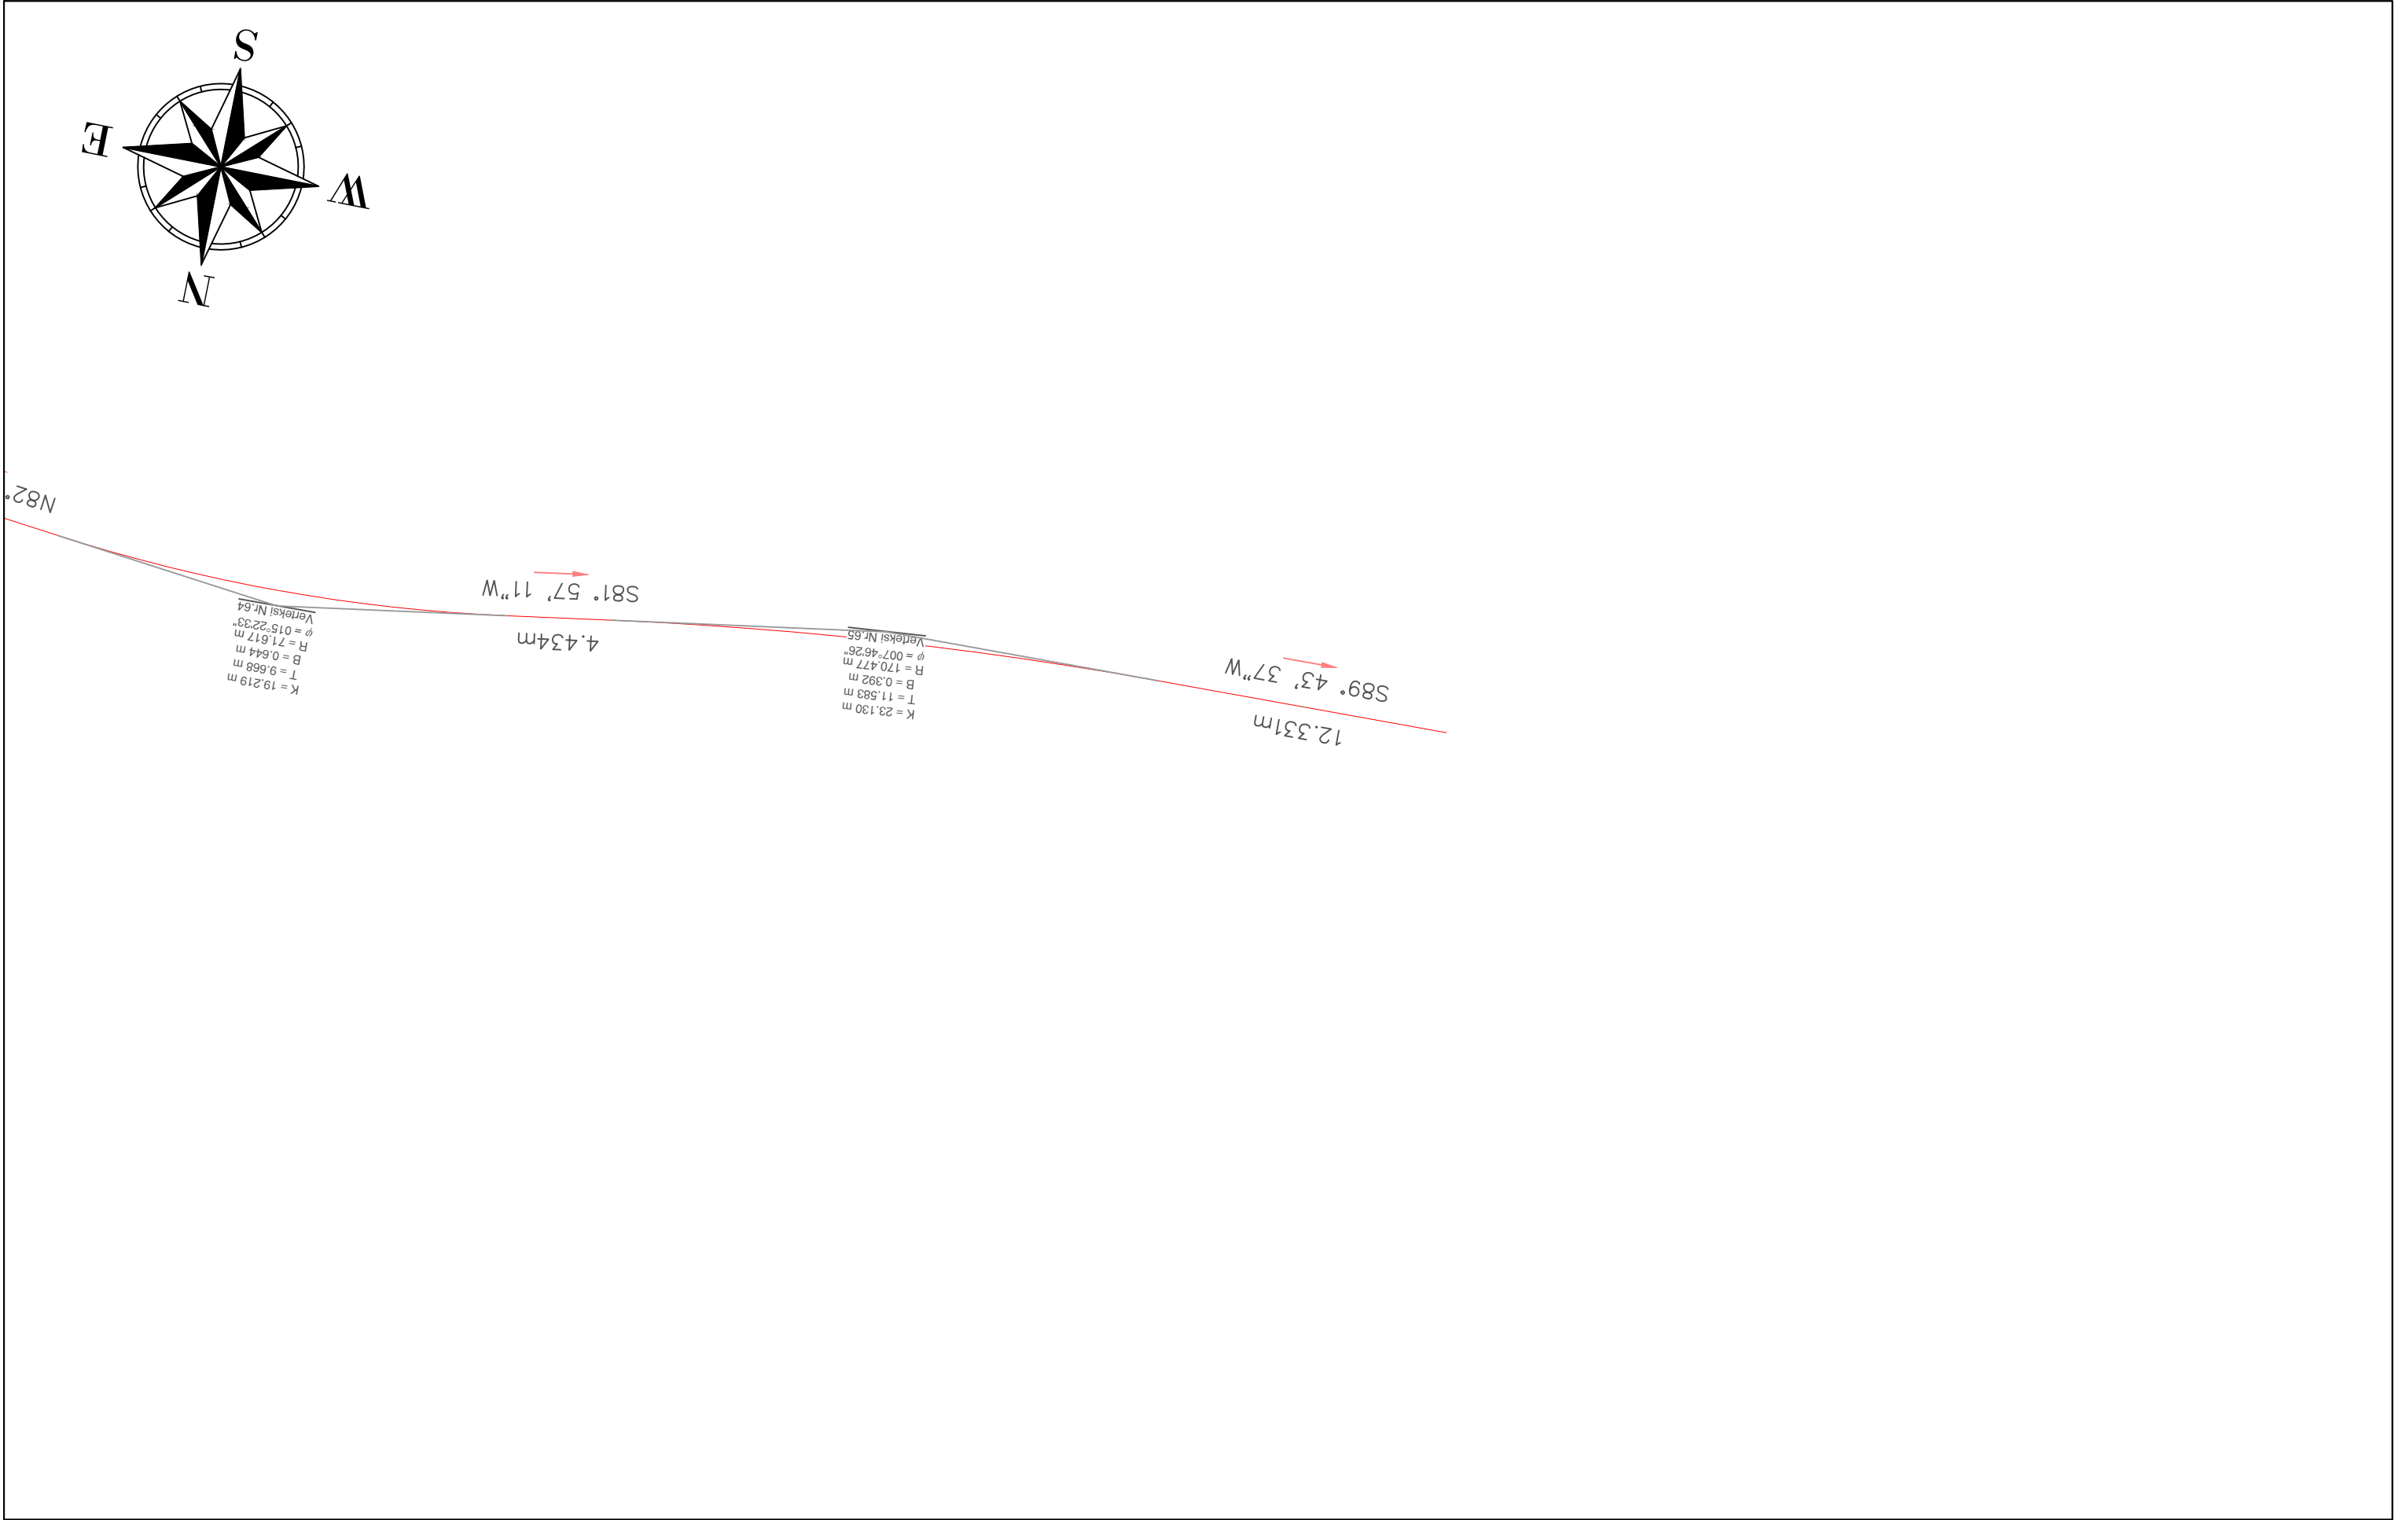

BASHKIA HIMARË		AUTORITETI KONTRAKTOR		PROJEKTUES			EMËRTIMI I FLETËS								
OBJEKTI: " PËRMIRËSIMI DHE REHABILITIMI I RRUGËS SË AKSESIT TË FSHATIT PILUR NGA RRUGA NACIONALË E LUMIT TË VLORËS "				FONDI SHQIPTAR I ZHVILLIMIT Rruga "Sami Frashëri" Tirane				ERALD-G Rruga "Kongresi i Lushnjës" Tirane				PLANI I RILEVIMIT			
										Shkalla: 1:250		Formati i fletës: A3		Numri i fletës: (39)	
												Faza e projektit: PROJEKT ZBATIM			

PROJEKT ZBATIM

OBJEKTI: "PËRMIRËSIMI DHE REHABILITIMI I RRUGËS SË AKSESIT TË FSHATIT PILUR
NGA RRUGA NACIONALE E LUMIT TË VLORËS"

PLANIMETRIA E PËRGJITHSHME

BASHKIA HIMARË

OBJEKTI: " PËRMIRËSIMI DHE REHABILITIMI I RRUGËS SË AKSESIT TË FSHATIT PILUR NGA RRUGA
NACIONALE E LUMIT TË VLORËS "



AUTORITETI KONTRAKTOR

FONDI SHQIPTAR I ZHVILLIMIT
Rruga "Sami Frashëri" Tirane



FONDI SHQIPTAR
I ZHVILLIMIT

PROJEKTUES

TRANSPORT HIGHWAY CONSULTING
Rruga "Osman Myderizi" Tirane




ERALD-G
Rruga "Kongresi i Lushnjes" Tirane



EMËRTIMI I FLETËS

PLANIMETRIA E PËRGJITHSHME

Shkalla: 1:250	Formati i fletës: A3	Numri i fletës: KAPAKU I PROJEKTI
Faza e projektit: PROJEKT ZBATIM		

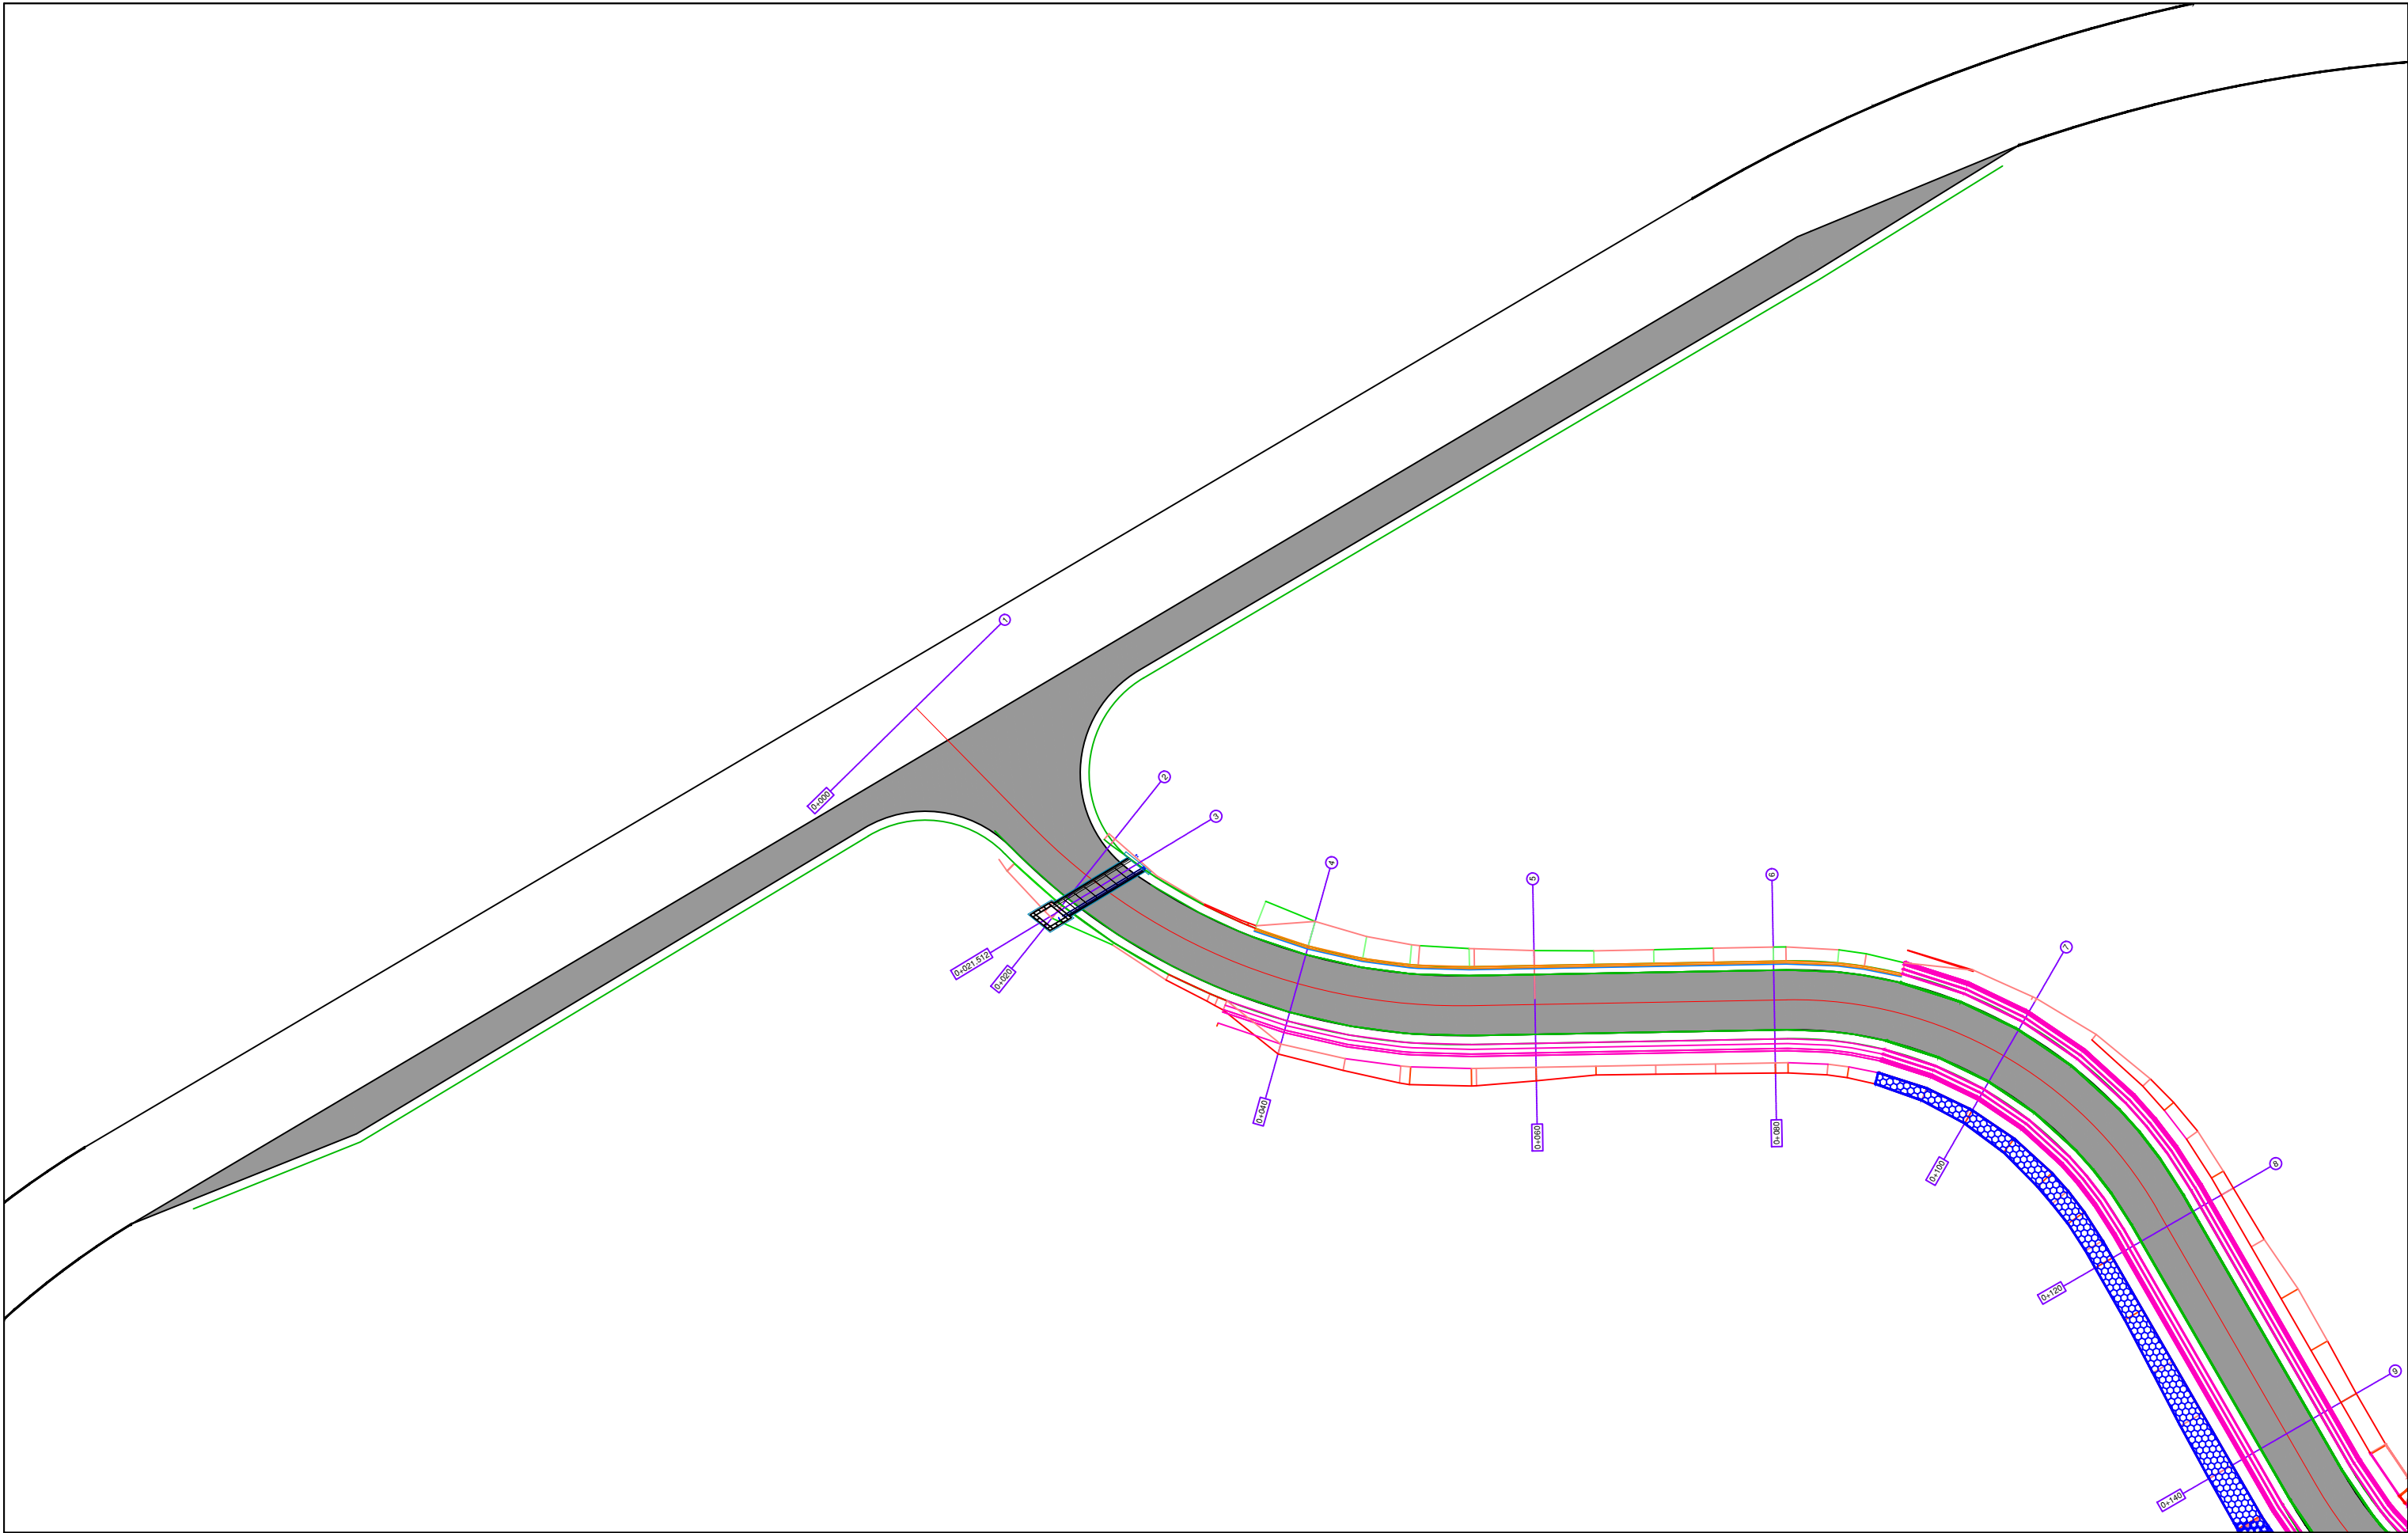

BASHKIA HIMARË

OBJEKTI: " PËRMIRËSIMI DHE REHABILITIMI I RRUGËS SË AKSESIT TË FSHATIT PILUR NGA RRUGA NACIONALE E LUMIT TË VLORËS "



AUTORITETI KONTRAKTOR

FONDI SHQIPTAR I ZHVILLIMIT
Rruga "Sami Frashëri" Tirane



PROJEKTUES

TRANSPORT HIGHWAY CONSULTING
Rruga "Osman Myderizi" Tirane



ERALD-G
Rruga "Kongresi i Lushnjes" Tirane




EMËRTIMI I FLETËS

PLANIMETRIA E PËRGJITHSHME

Shkalla: 1:250	Formati i fletës: A3	Numri i fletës: (00)
-------------------	-------------------------	-------------------------

Faza e projektit: PROJEKT ZBATIM

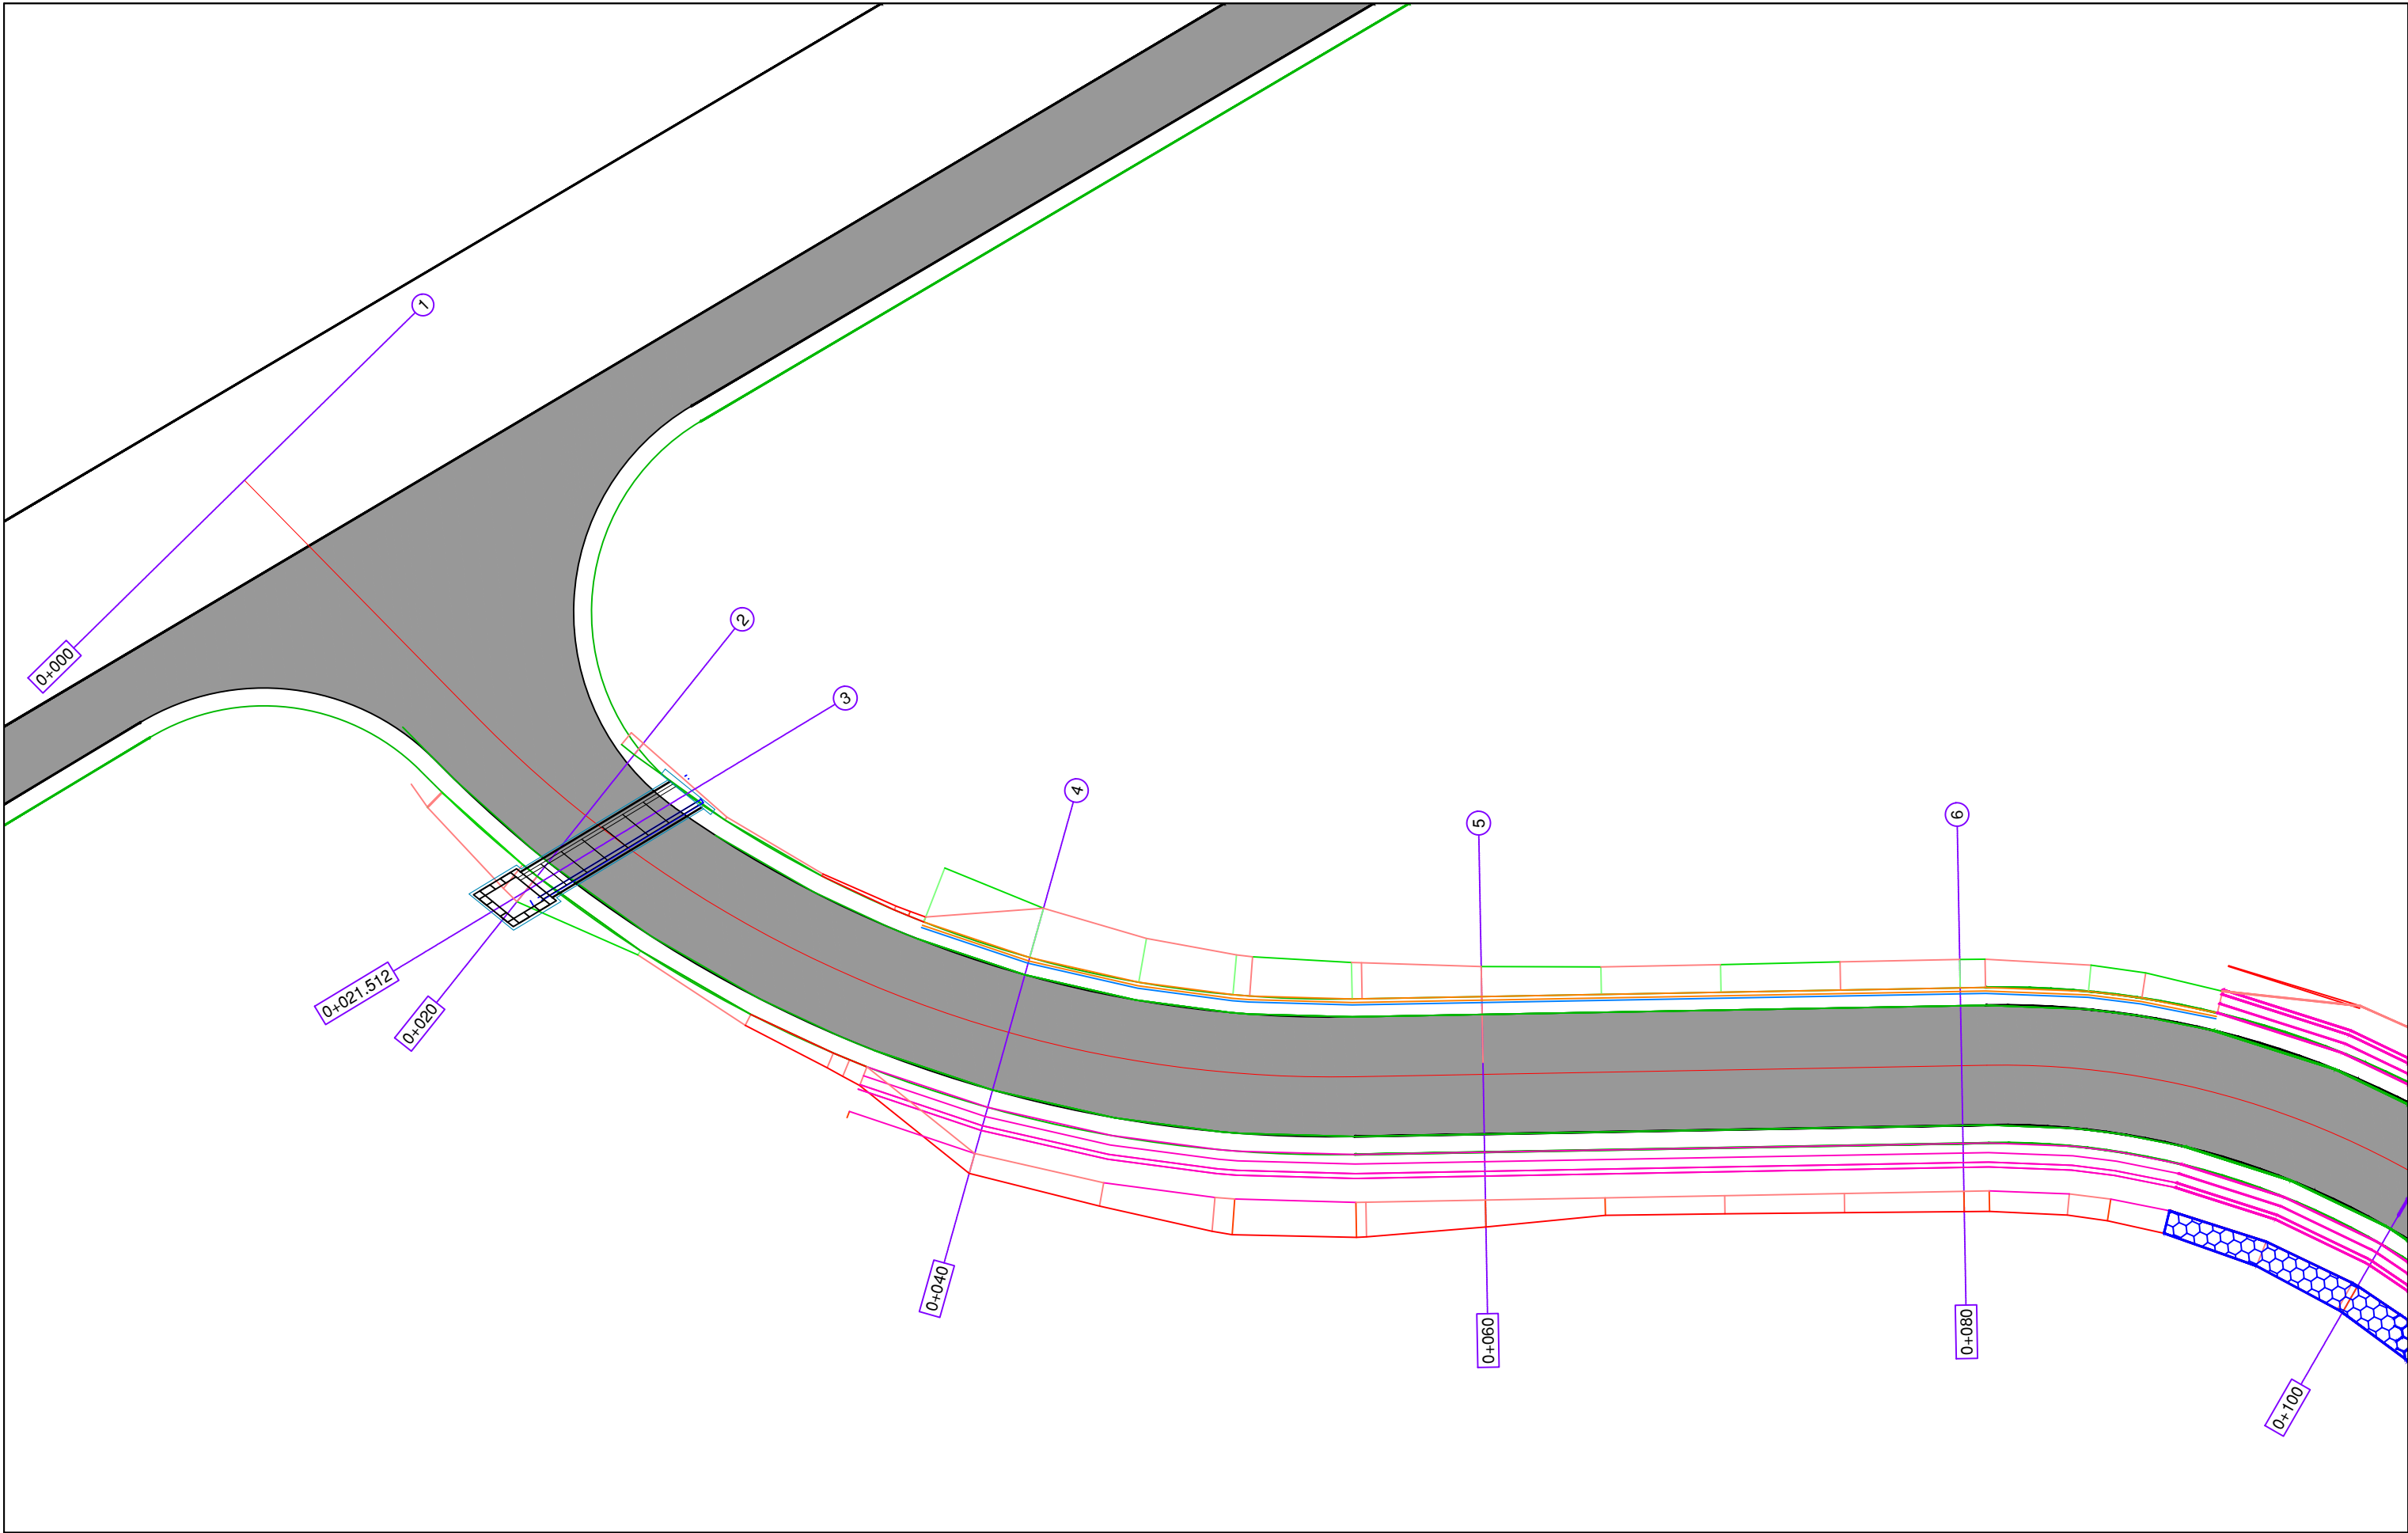

BASHKIA HIMARË

OBJEKTI: " PËRMIRËSIMI DHE REHABILITIMI I RRUGËS SË AKSESIT TË FSHATIT PILUR NGA RRUGA NACIONALE E LUMIT TË VLORËS "



AUTORITETI KONTRAKTOR

FONDI SHQIPTAR I ZHVILLIMIT
Rruga "Sami Frashëri" Tirane



PROJEKTUES

TRANSPORT HIGHWAY CONSULTING
Rruga "Osman Myderizi" Tirane



ERALD-G
Rruga "Kongresi i Lushnjës" Tirane




EMËRTIMI I FLETËS

PLANIMETRIA E PËRGJITHSHME

Shkalla: 1:250	Formati i fletës: A3	Numri i fletës: (1)
-------------------	-------------------------	------------------------

Faza e projektit: PROJEKT ZBATIM

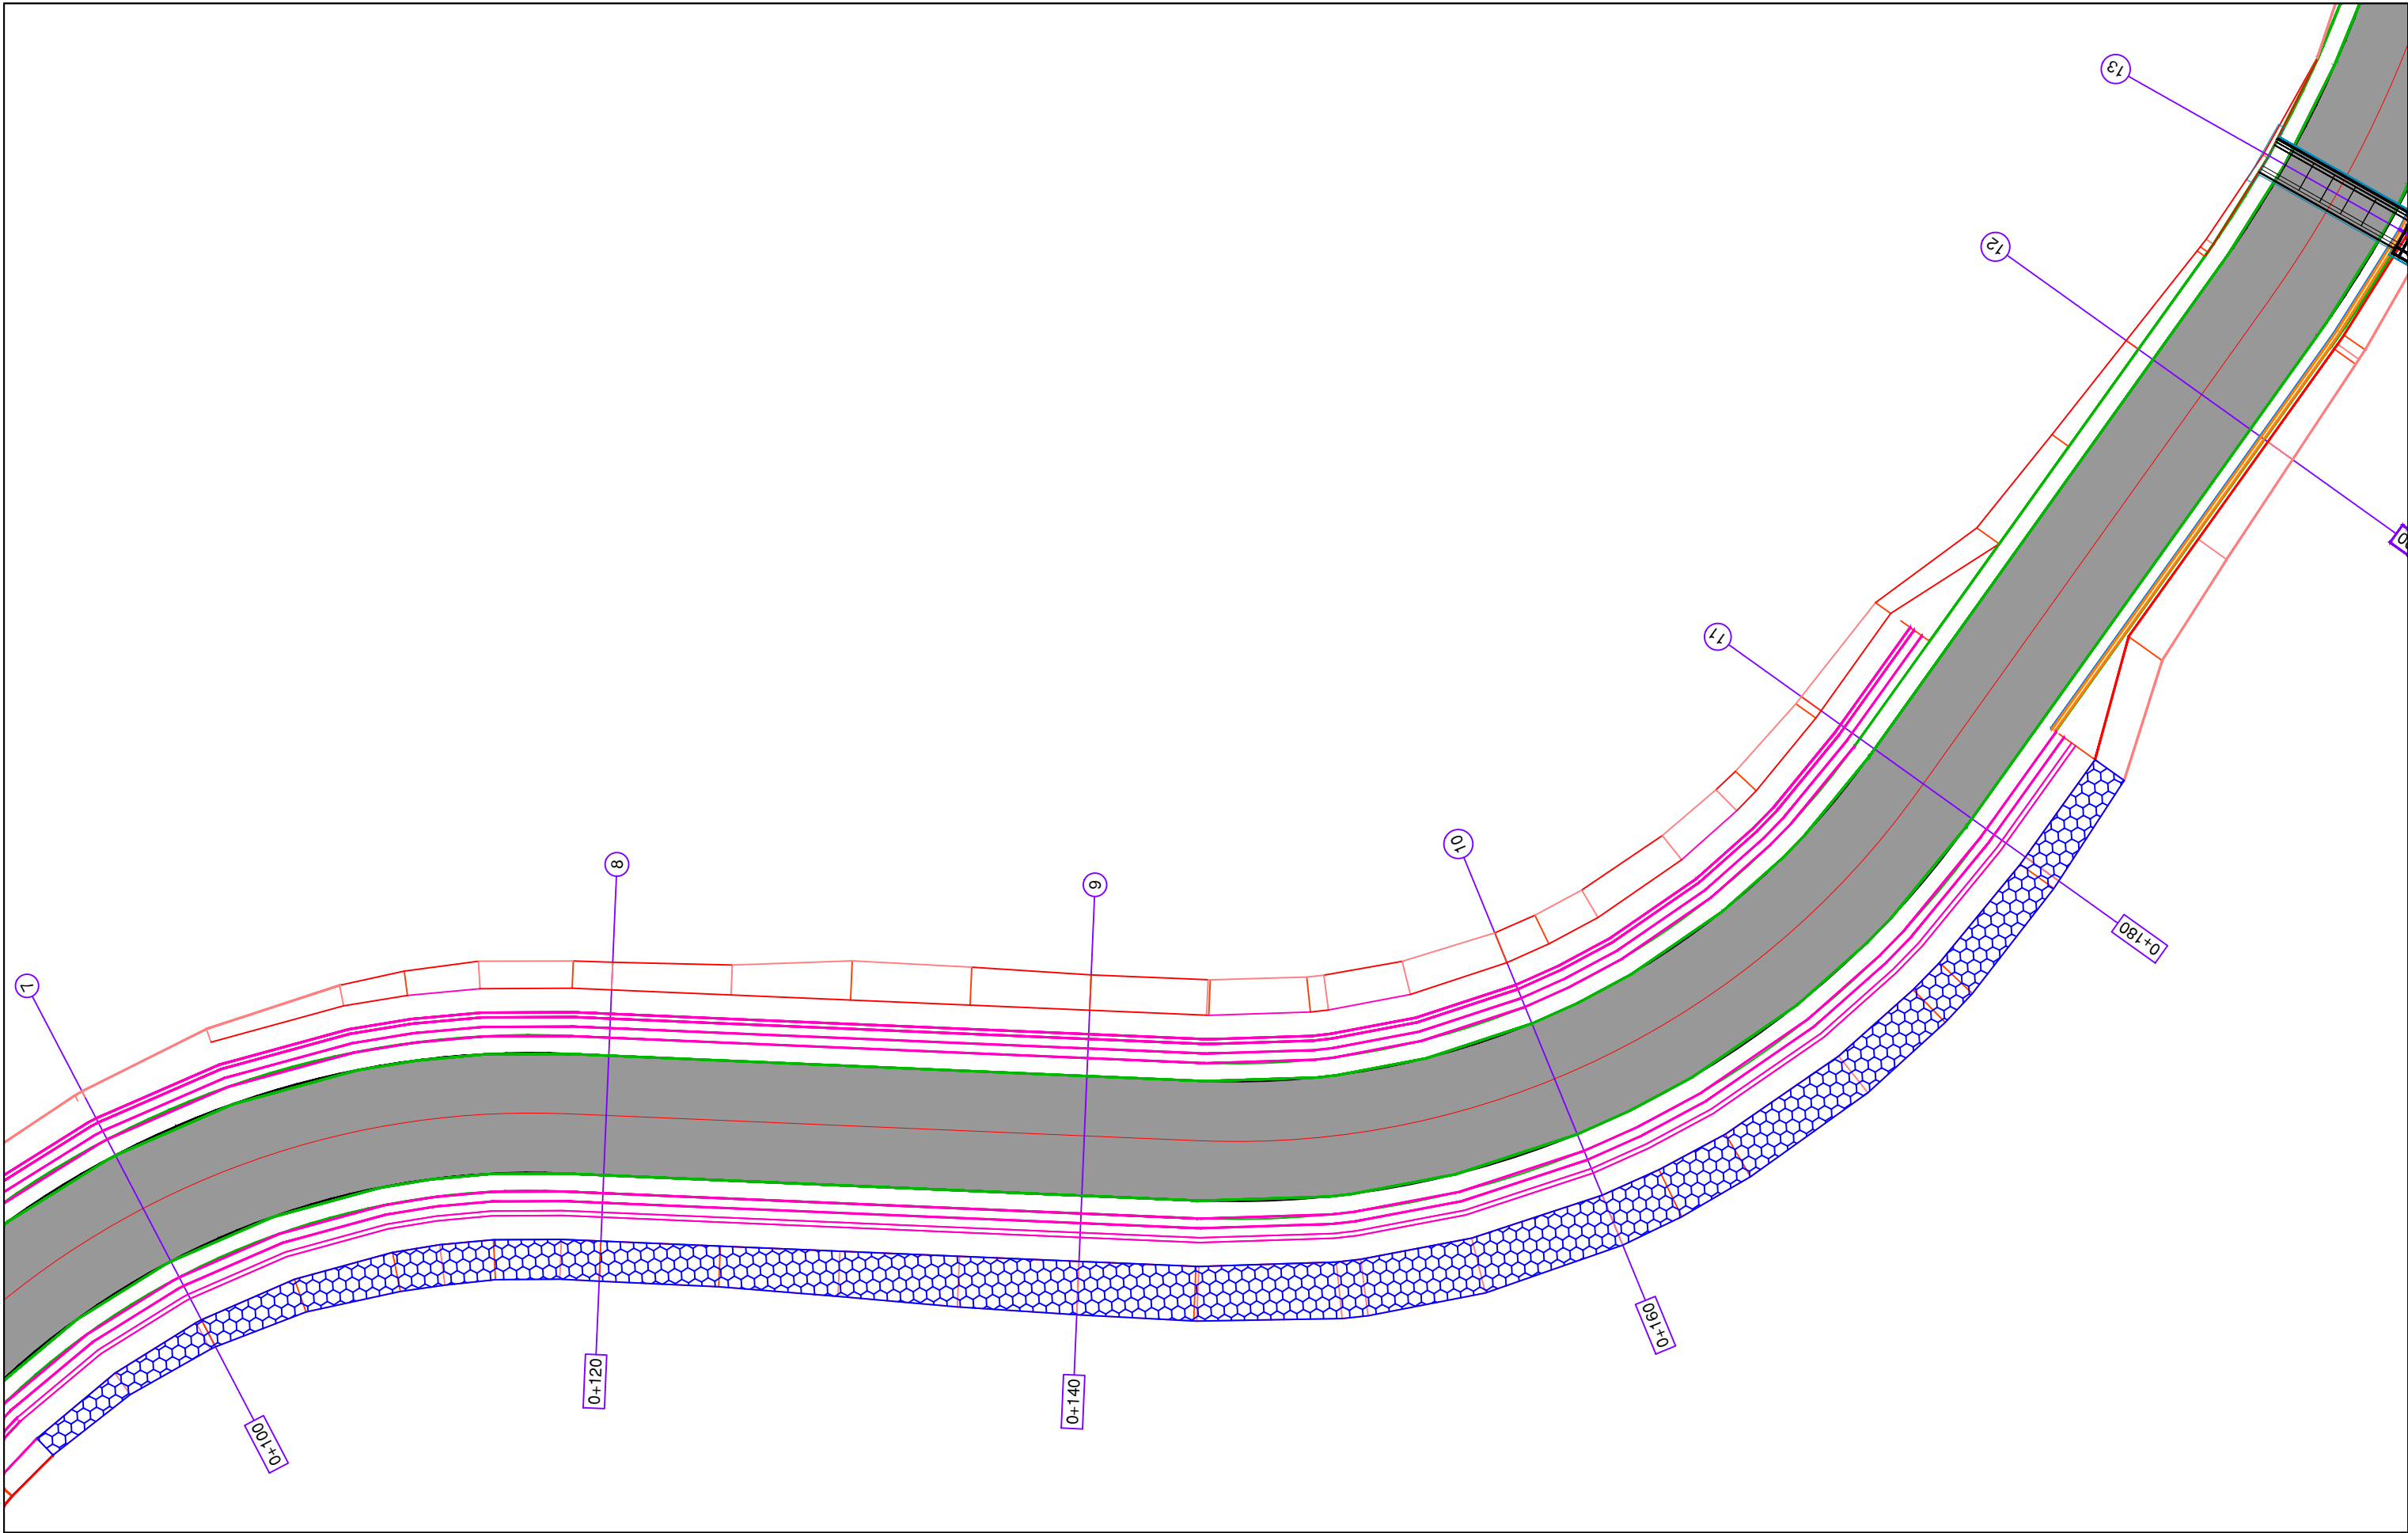

BASHKIA HIMARË

OBJEKTI: " PËRMIRËSIMI DHE REHABILITIMI I RRUGËS SË AKSESIT TË FSHATIT PILUR NGA RRUGA NACIONALE E LUMIT TË VLORËS "



AUTORITETI KONTRAKTOR

FONDI SHQIPTAR I ZHVILLIMIT
Rruga "Sami Frashëri" Tirane



FONDI SHQIPTAR
I ZHVILLIMIT

TRANSPORT HIGHWAY CONSULTING
Rruga "Osman Myderizi" Tirane



PROJEKTUES

ERALD-G
Rruga "Kongresi i Lushnjes" Tirane




EMËRTIMI I FLETËS

PLANIMETRIA E PËRGJITHSHME

Shkalla: 1:250	Formati i fletës: A3	Numri i fletës: (2)
-------------------	-------------------------	------------------------

Faza e projektit: PROJEKT ZBATIM

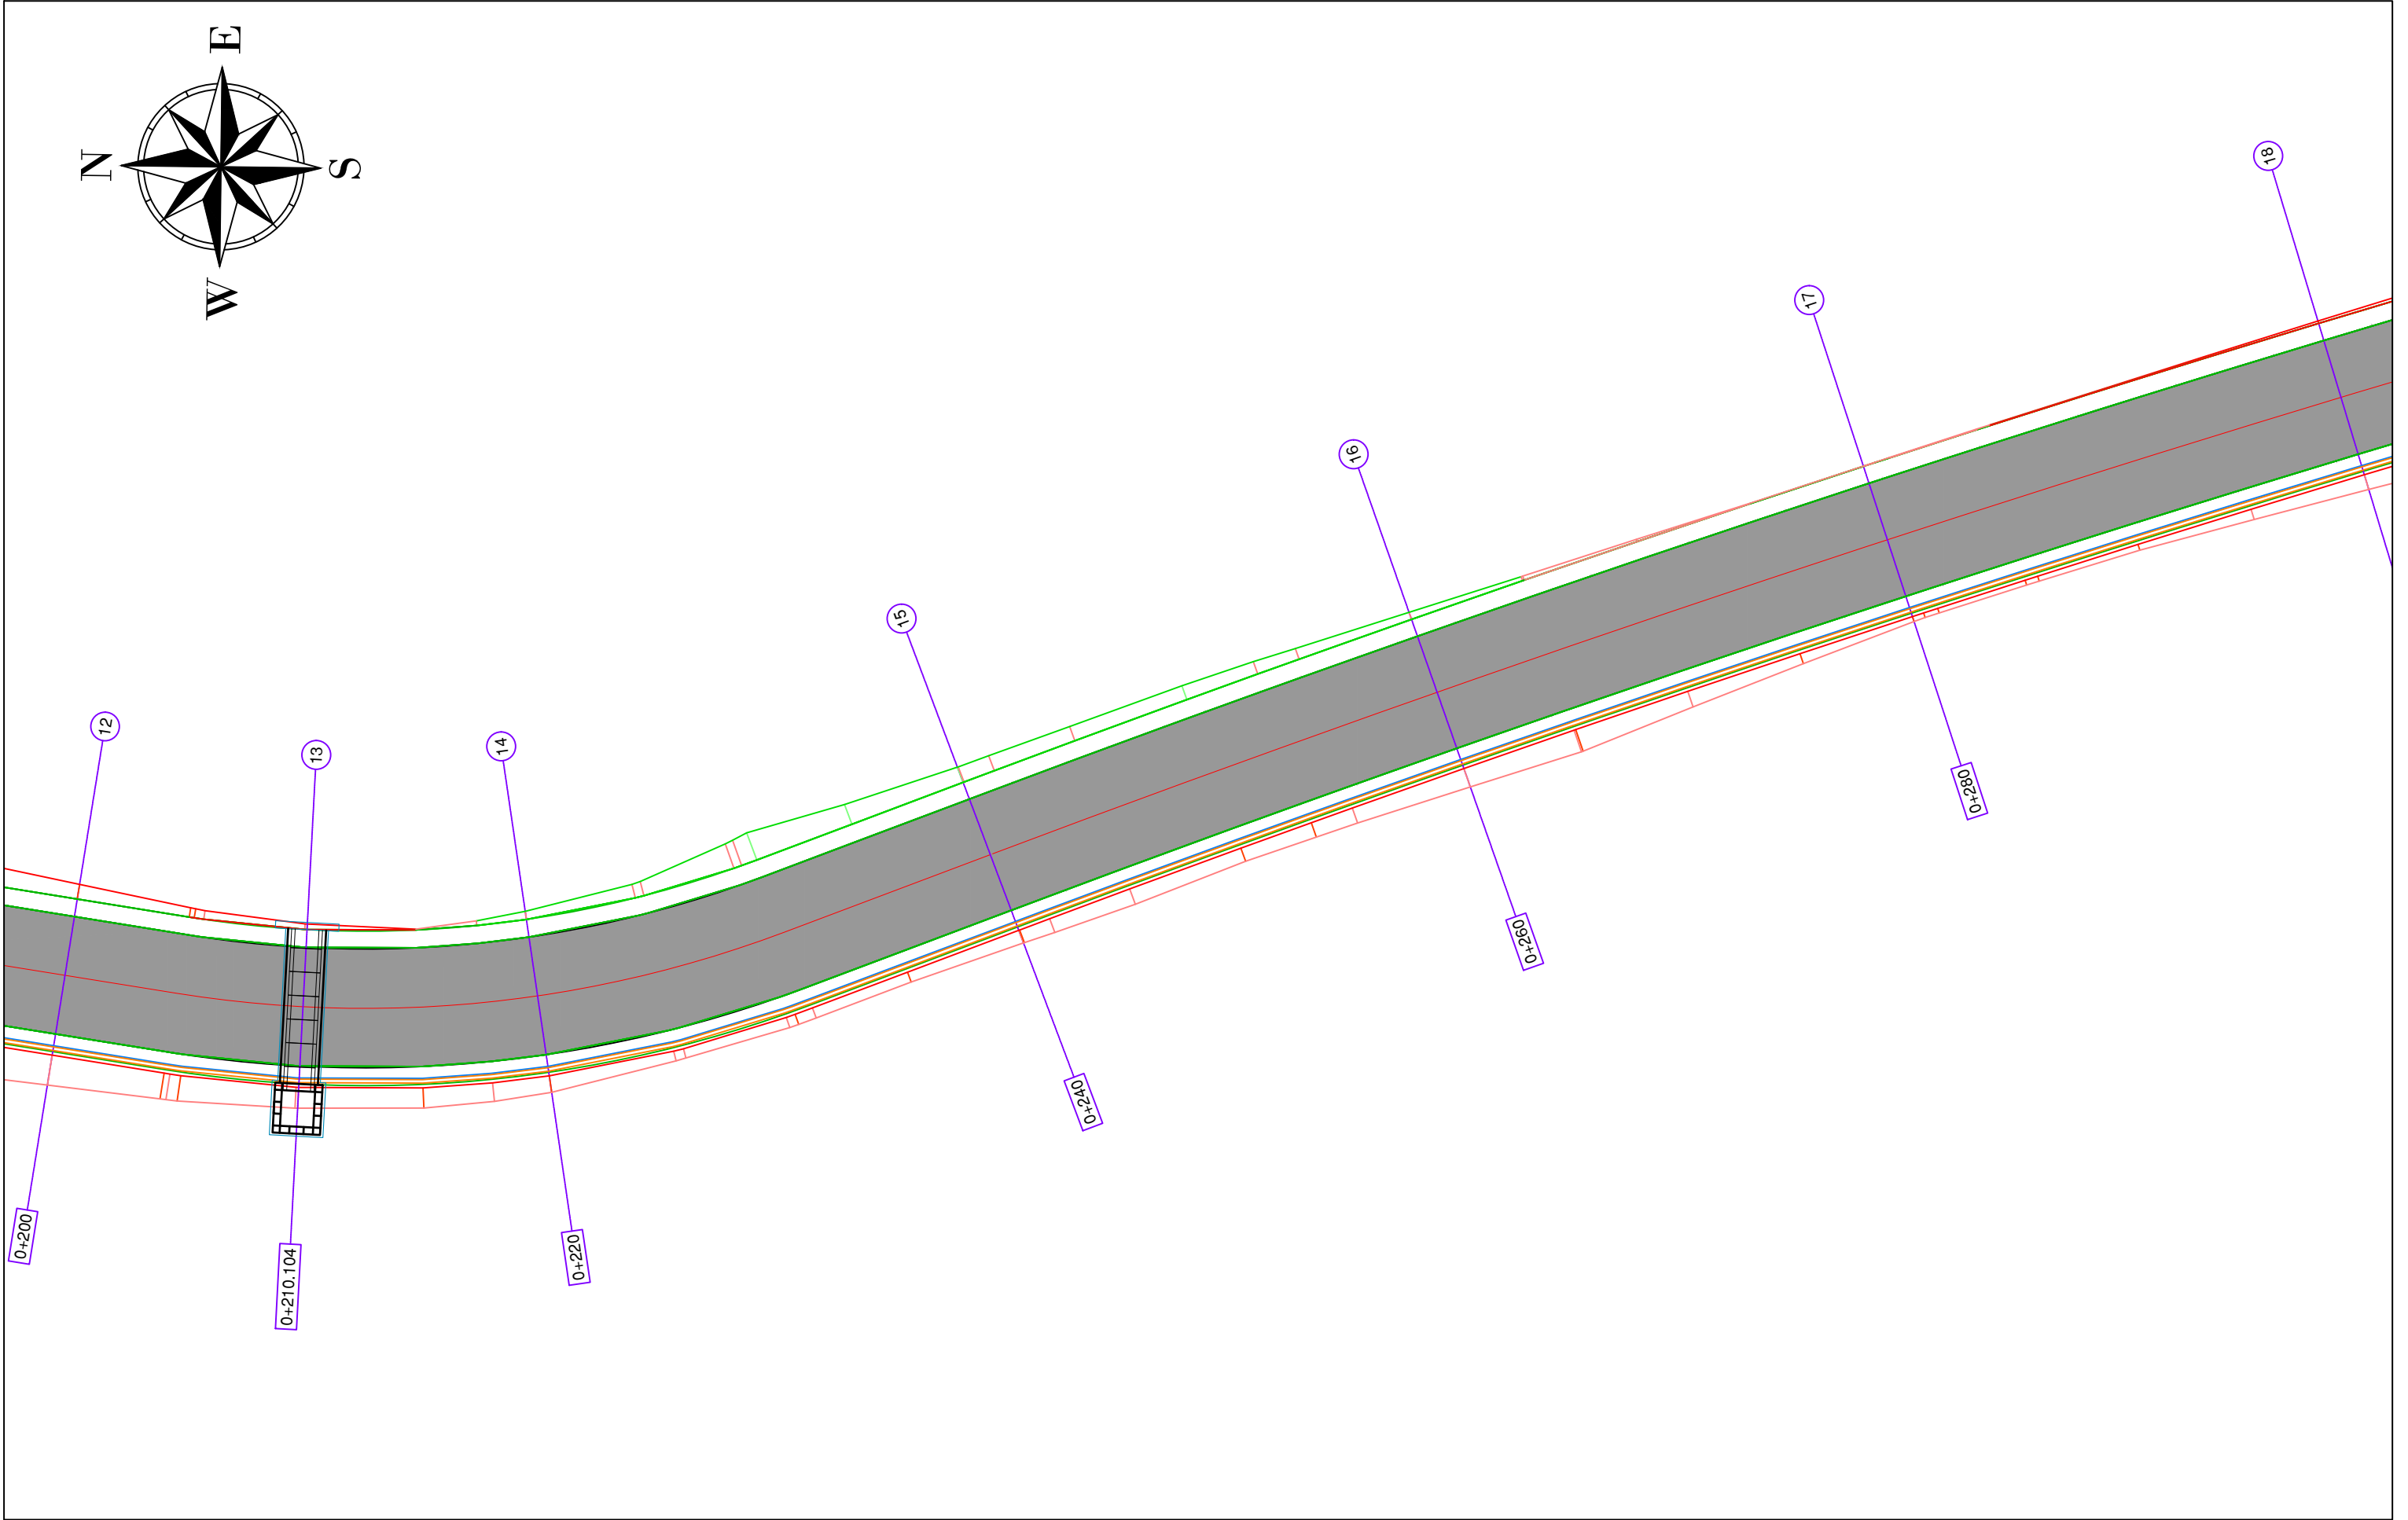

BASHKIA HIMARË

OBJEKTI: " PËRMIRËSIMI DHE REHABILITIMI I RRUGËS SË AKSESIT TË FSHATIT PILUR NGA RRUGA NACIONALË E LUMIT TË VLORËS "



AUTORITETI KONTRAKTOR

FONDI SHQIPTAR I ZHVILLIMIT
Rruga "Sami Frashëri" Tirane



FONDI SHQIPTAR
I ZHVILLIMIT

TRANSPORT HIGHWAY CONSULTING
Rruga "Osman Myderizi" Tirane



PROJEKTUES


ERALD-G
Rruga "Kongresi i Lushnjes" Tirane




EMËRTIMI I FLETËS

PLANIMETRIA E PËRGJITHSHME

Shkalla: 1:250	Formati i fletës: A3	Numri i fletës: (3)
Faza e projektit: PROJEKT ZBATIM		

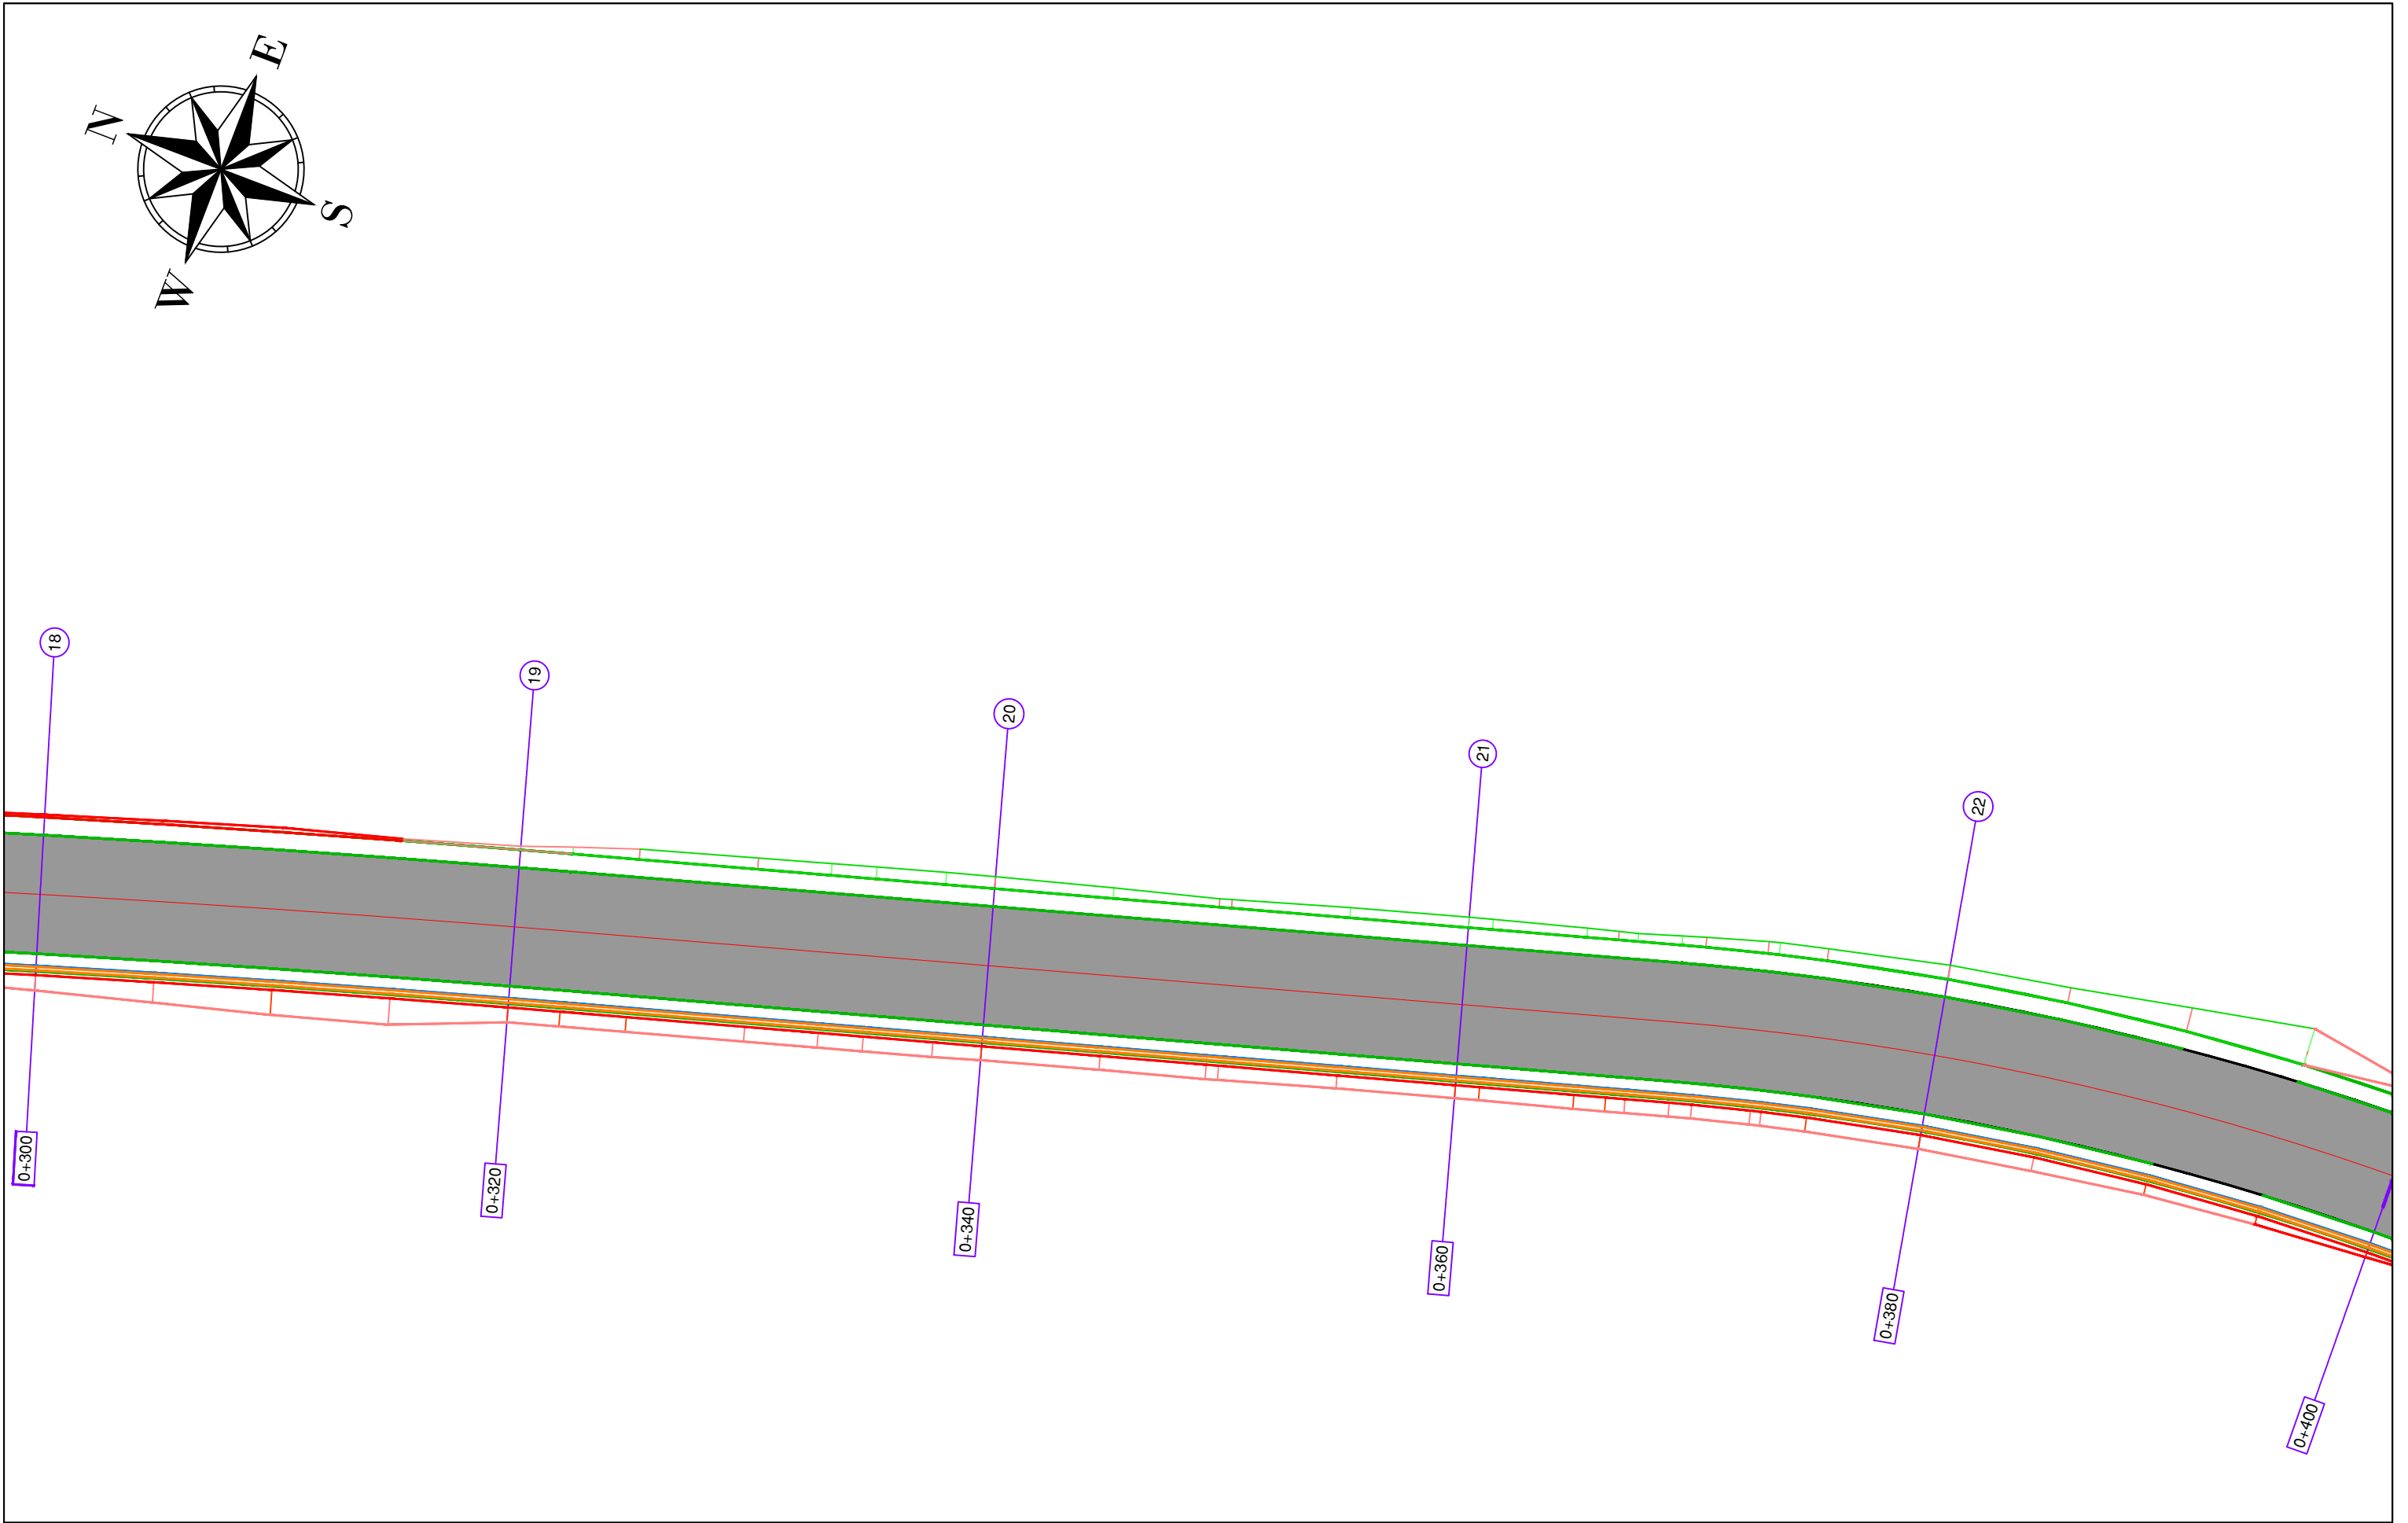

BASHKIA HIMARË		AUTORITETI KONTRAKTOR		PROJEKTUES		EMËRTIMI I FLETËS	
OBJEKTI: " PËRMIRËSIMI DHE REHABILITIMI I RRUGËS SË AKSESIT TË FSHATIT PILUR NGA RRUGA NACIONALE E LUMIT TË VLORËS "						PLANIMETRIA E PËRGJITHSHME	
						Shkalla:	Formati i fletës:
FONDI SHQIPTAR I ZHVILLIMIT		FONDI SHQIPTAR I ZHVILLIMIT		ERALD-G		1:250	A3
Rruga "Sami Frashëri" Tirane		Rruga "Osman Myderizi" Tirane		Rruga "Kongresi i Lushnjës" Tirane		Numri i fletës:	
						(4)	
						Faza e projektit:	
						PROJEKT ZBATIM	

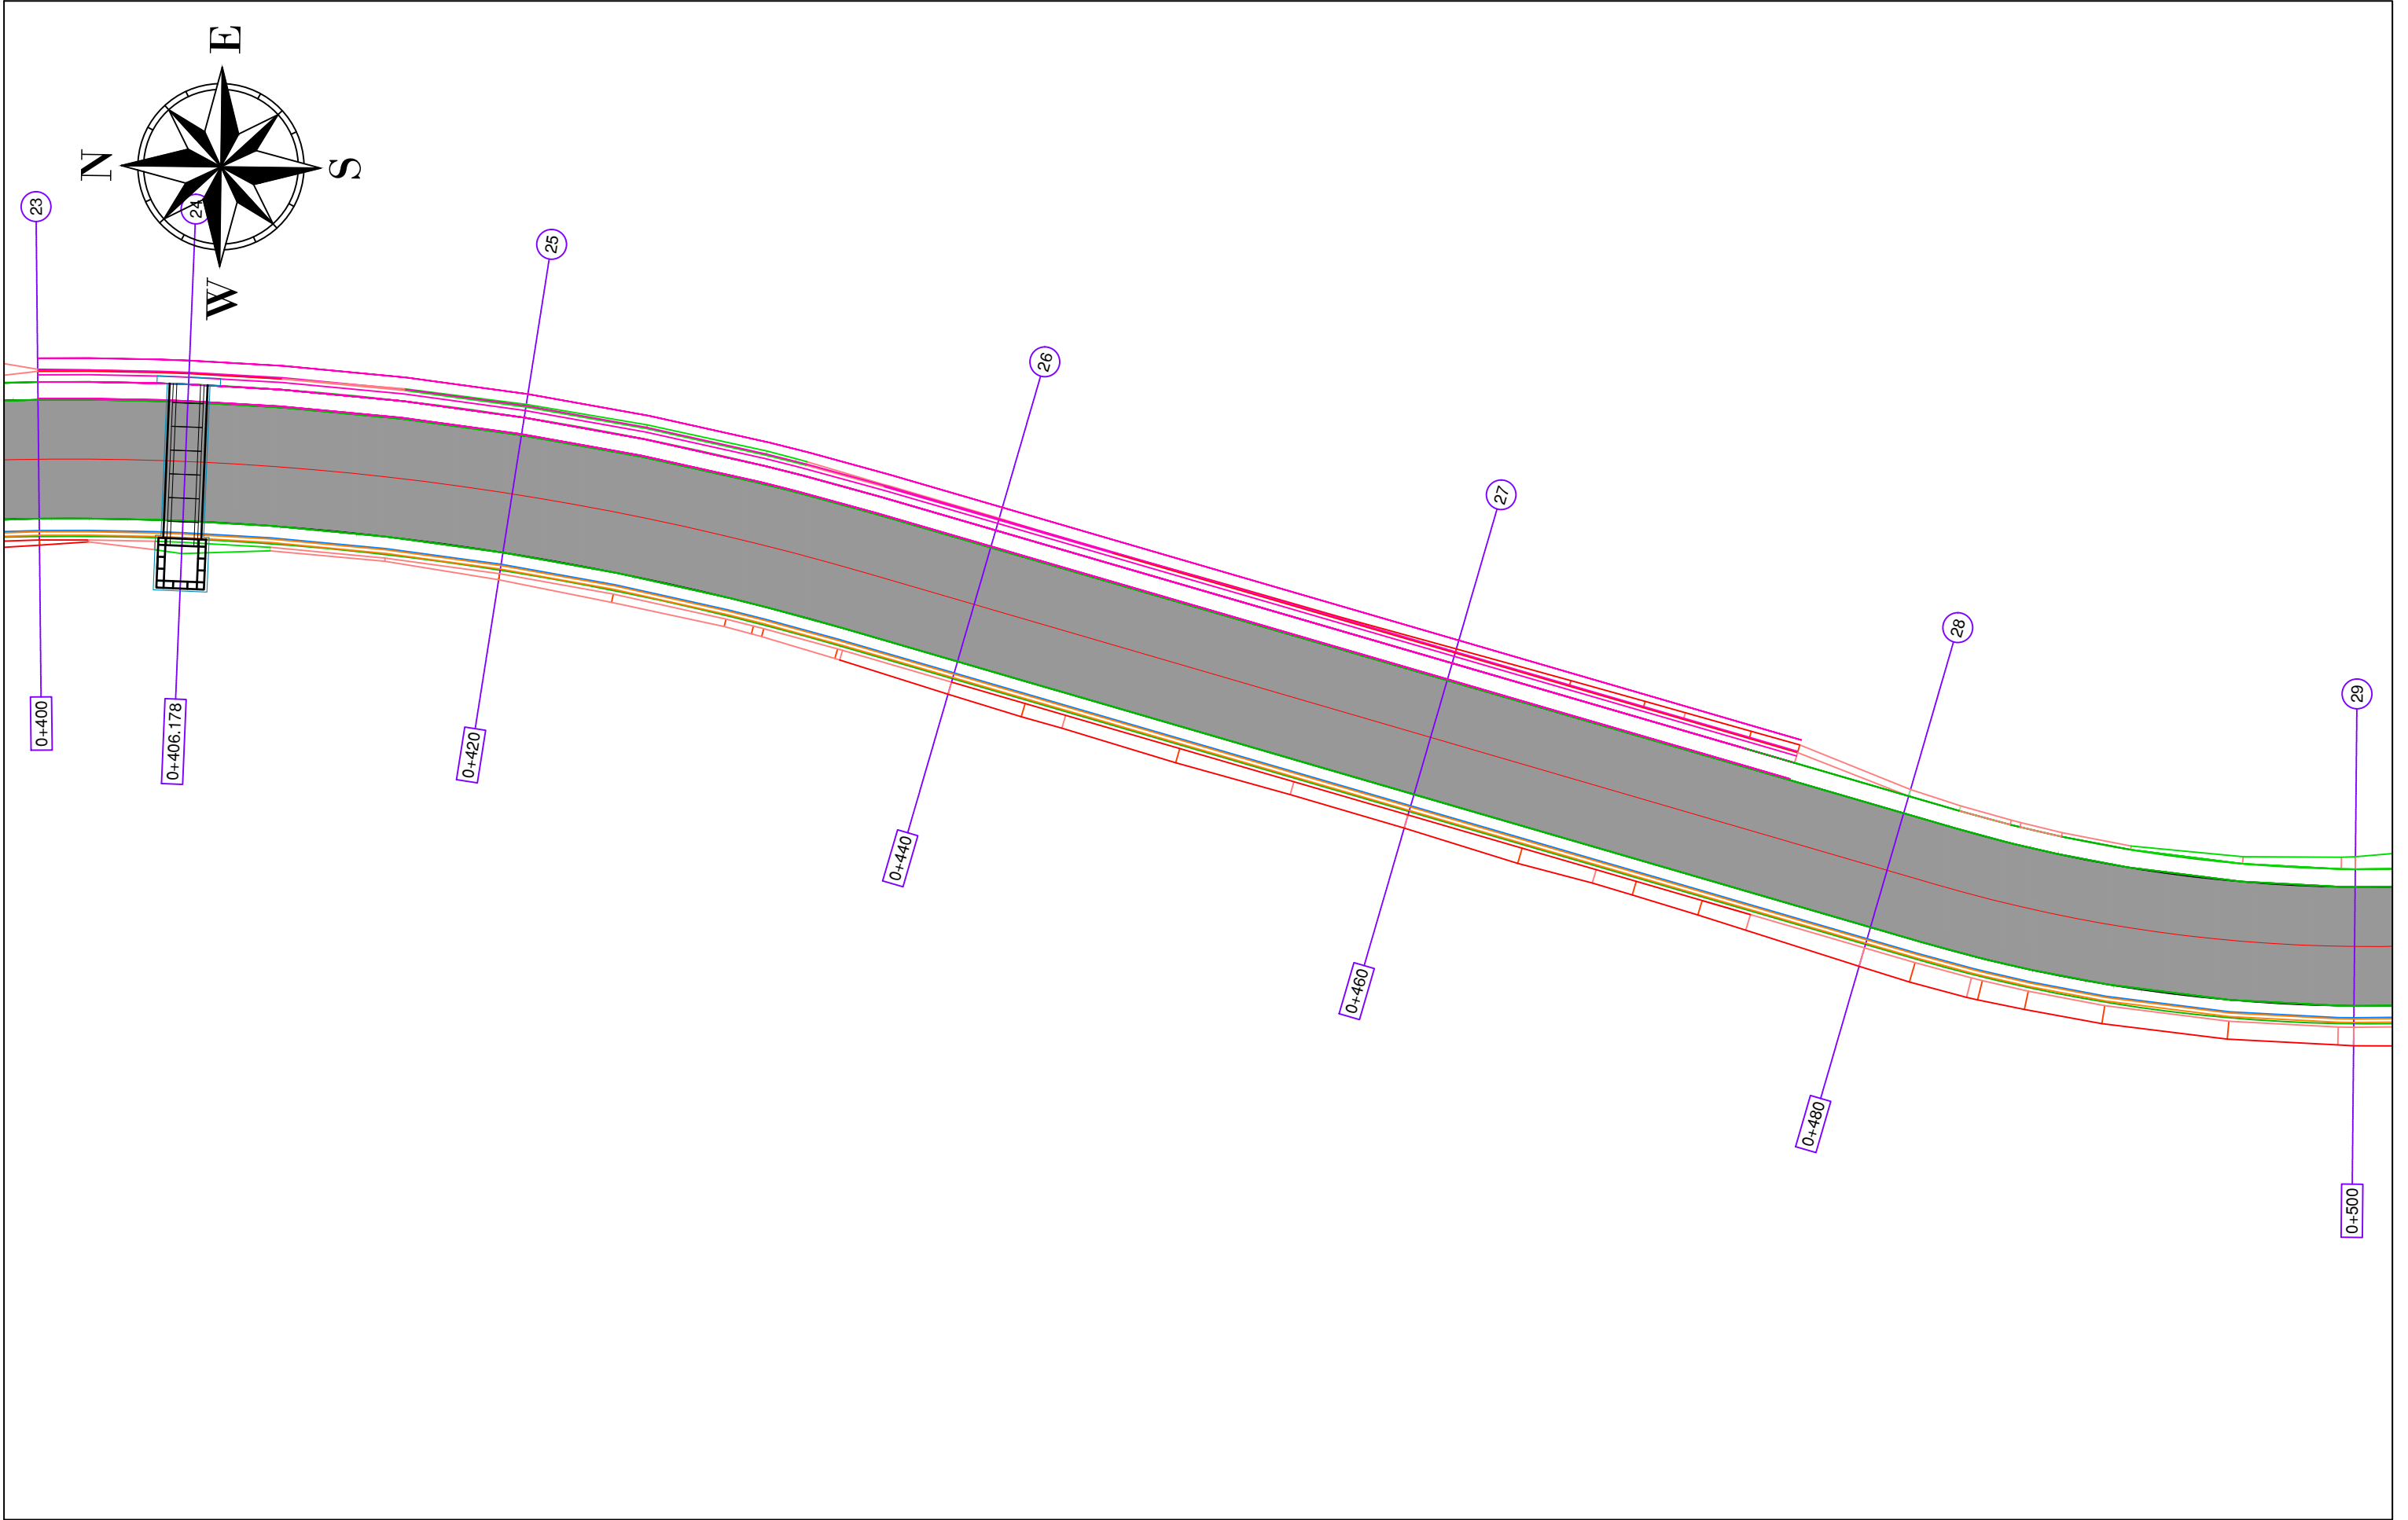

BASHKIA HIMARË

OBJEKTI: " PËRMIRËSIMI DHE REHABILITIMI I RRUGËS SË AKSESIT TË FSHATIT PILUR NGA RRUGA NACIONALE E LUMIT TË VLORËS "



AUTORITETI KONTRAKTOR

FONDI SHQIPTAR I ZHVILLIMIT
Rruga "Sami Frashëri" Tirane



PROJEKTUES

TRANSPORT HIGHWAY CONSULTING
Rruga "Osman Myderizi" Tirane




ERALD-G
Rruga "Kongresi i Lushnjës" Tirane



EMËRTIMI I FLETËS

PLANIMETRIA E PËRGJITHSHME

Shkalla: 1:250	Formati i fletës: A3	Numri i fletës: (5)
Faza e projektit: PROJEKT ZBATIM		

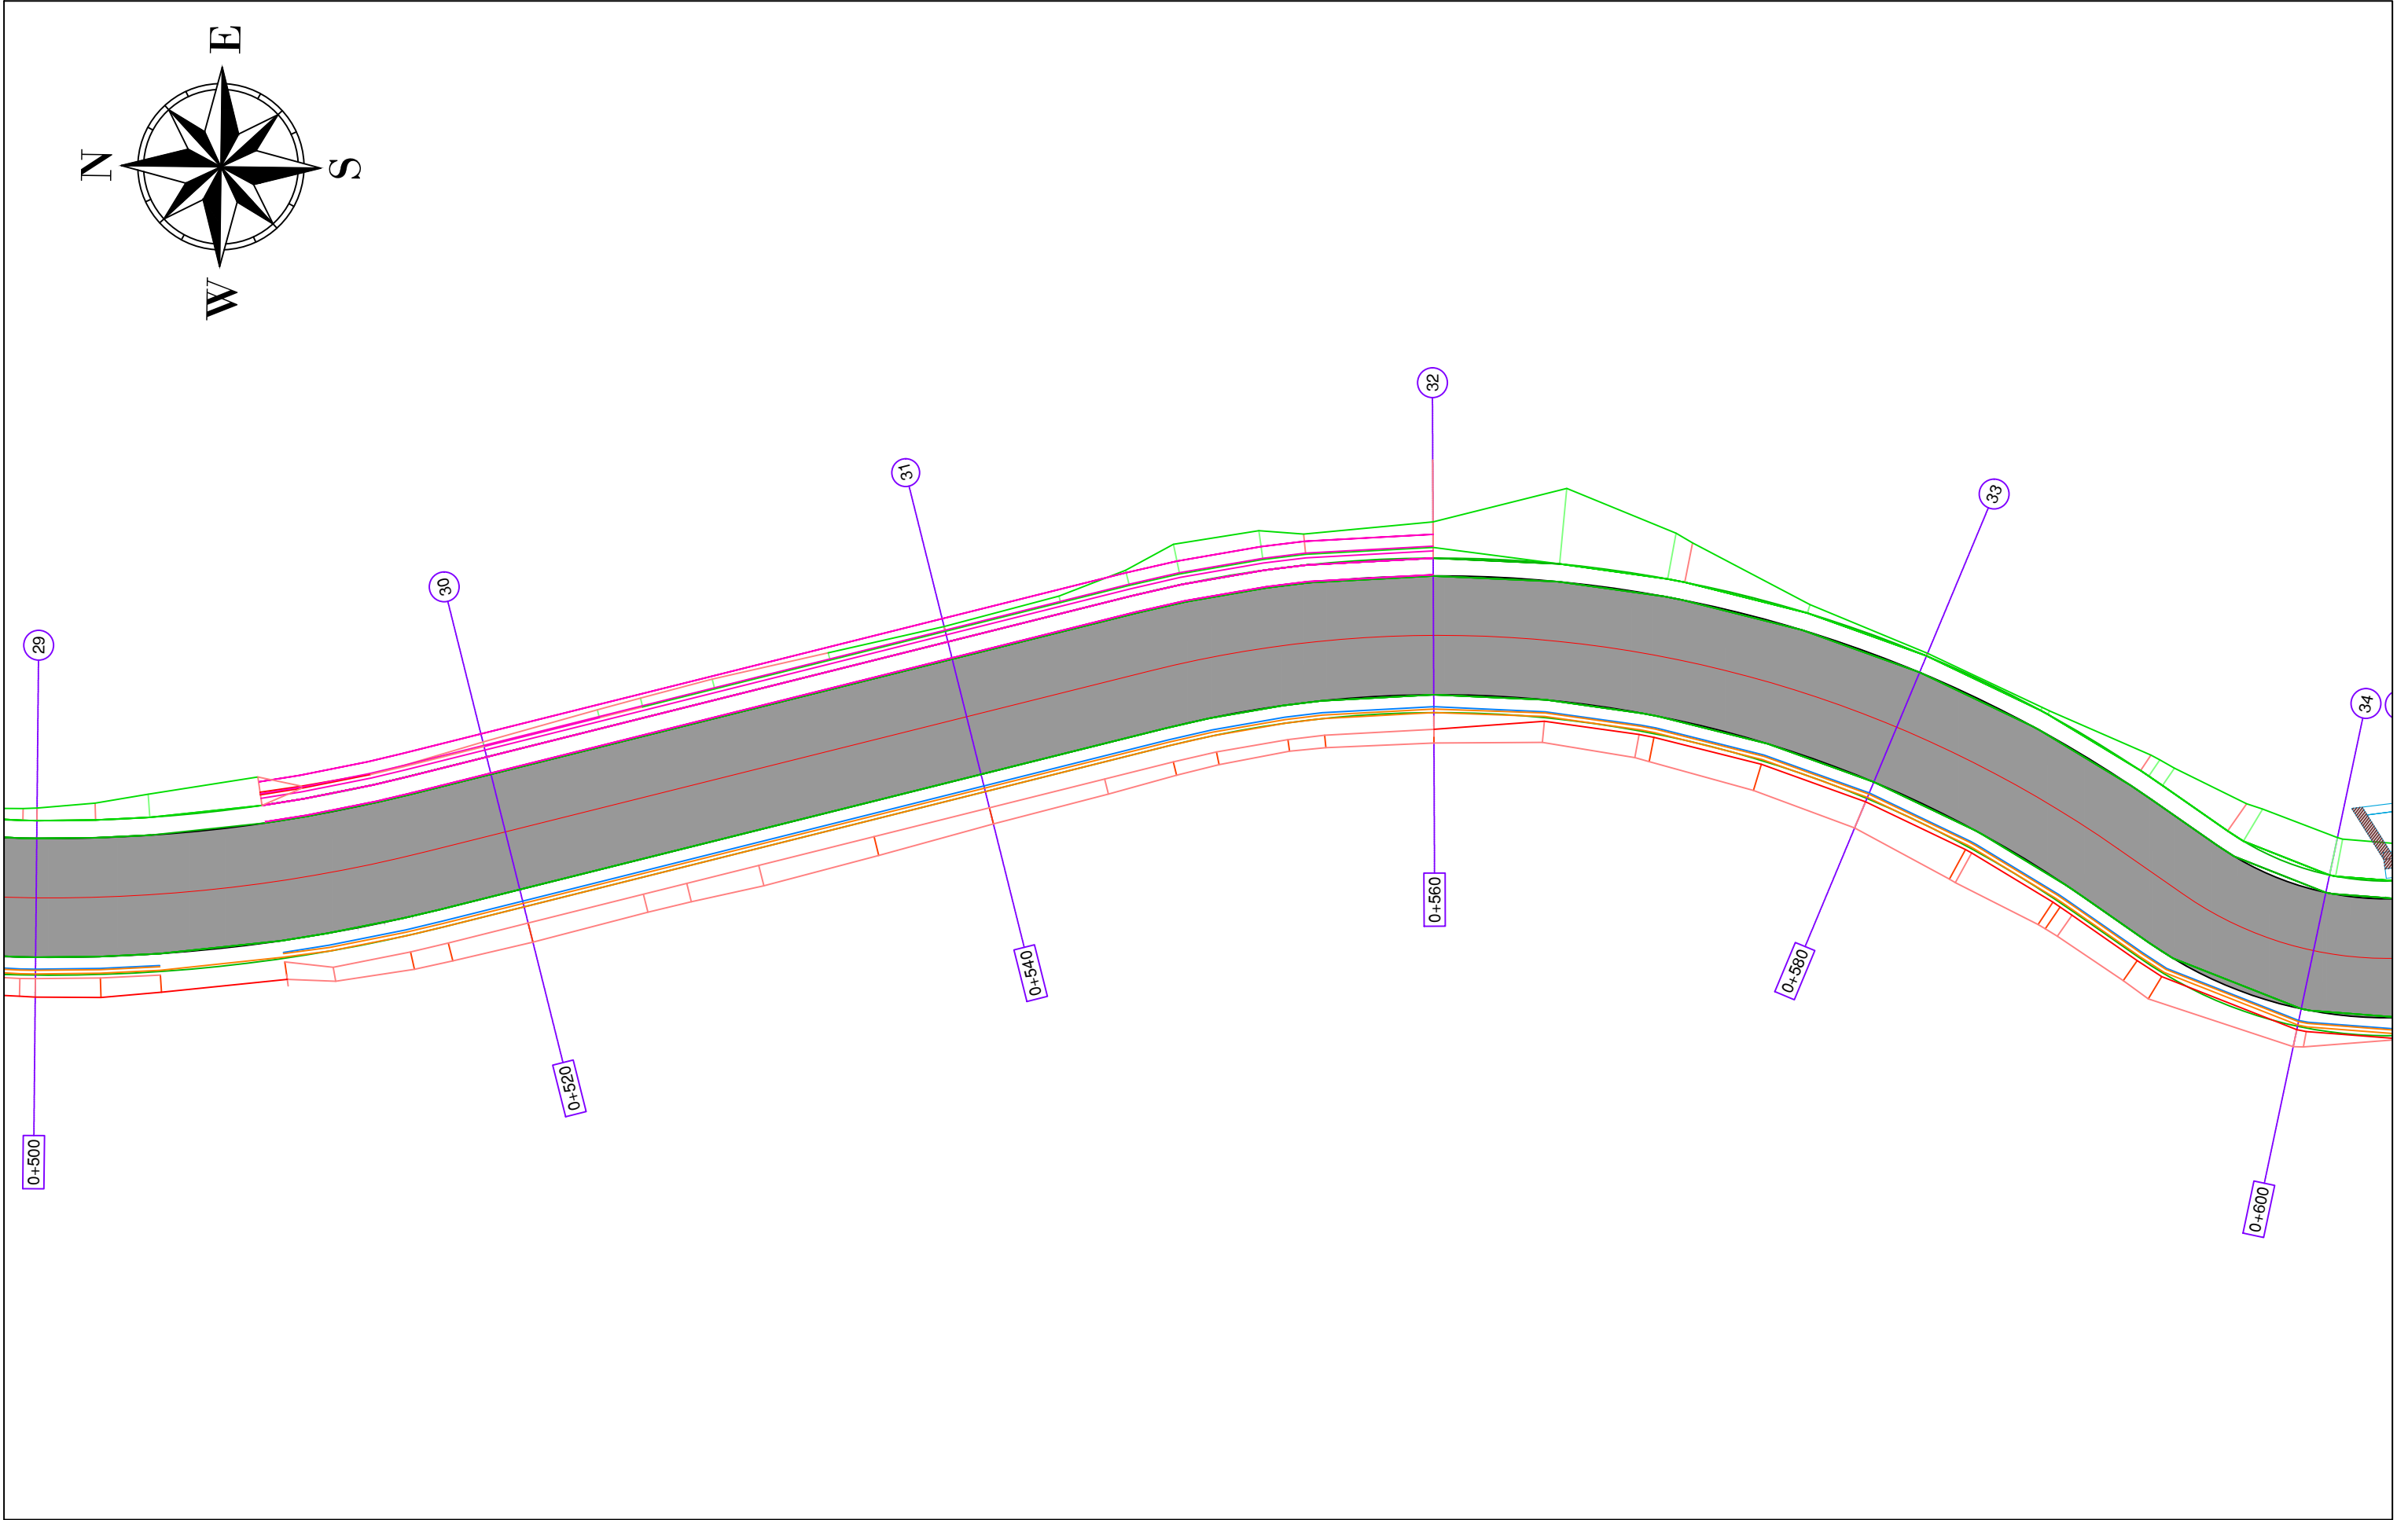

BASHKIA HIMARË

OBJEKTI: " PËRMIRËSIMI DHE REHABILITIMI I RRUGËS SË AKSESIT TË FSHATIT PILUR NGA RRUGA NACIONALE E LUMIT TË VLORËS "



AUTORITETI KONTRAKTOR

FONDI SHQIPTAR I ZHVILLIMIT
Rruga "Sami Frashëri" Tirane



PROJEKTUES

TRANSPORT HIGHWAY CONSULTING
Rruga "Osman Myderizi" Tirane




ERALD-G
Rruga "Kongresi i Lushnjës" Tirane



EMËRTIMI I FLETËS

PLANIMETRIA E PËRGJITHSHME

Shkalla: 1:250	Formati i fletës: A3	Numri i fletës: (6)
Faza e projektit: PROJEKT ZBATIM		

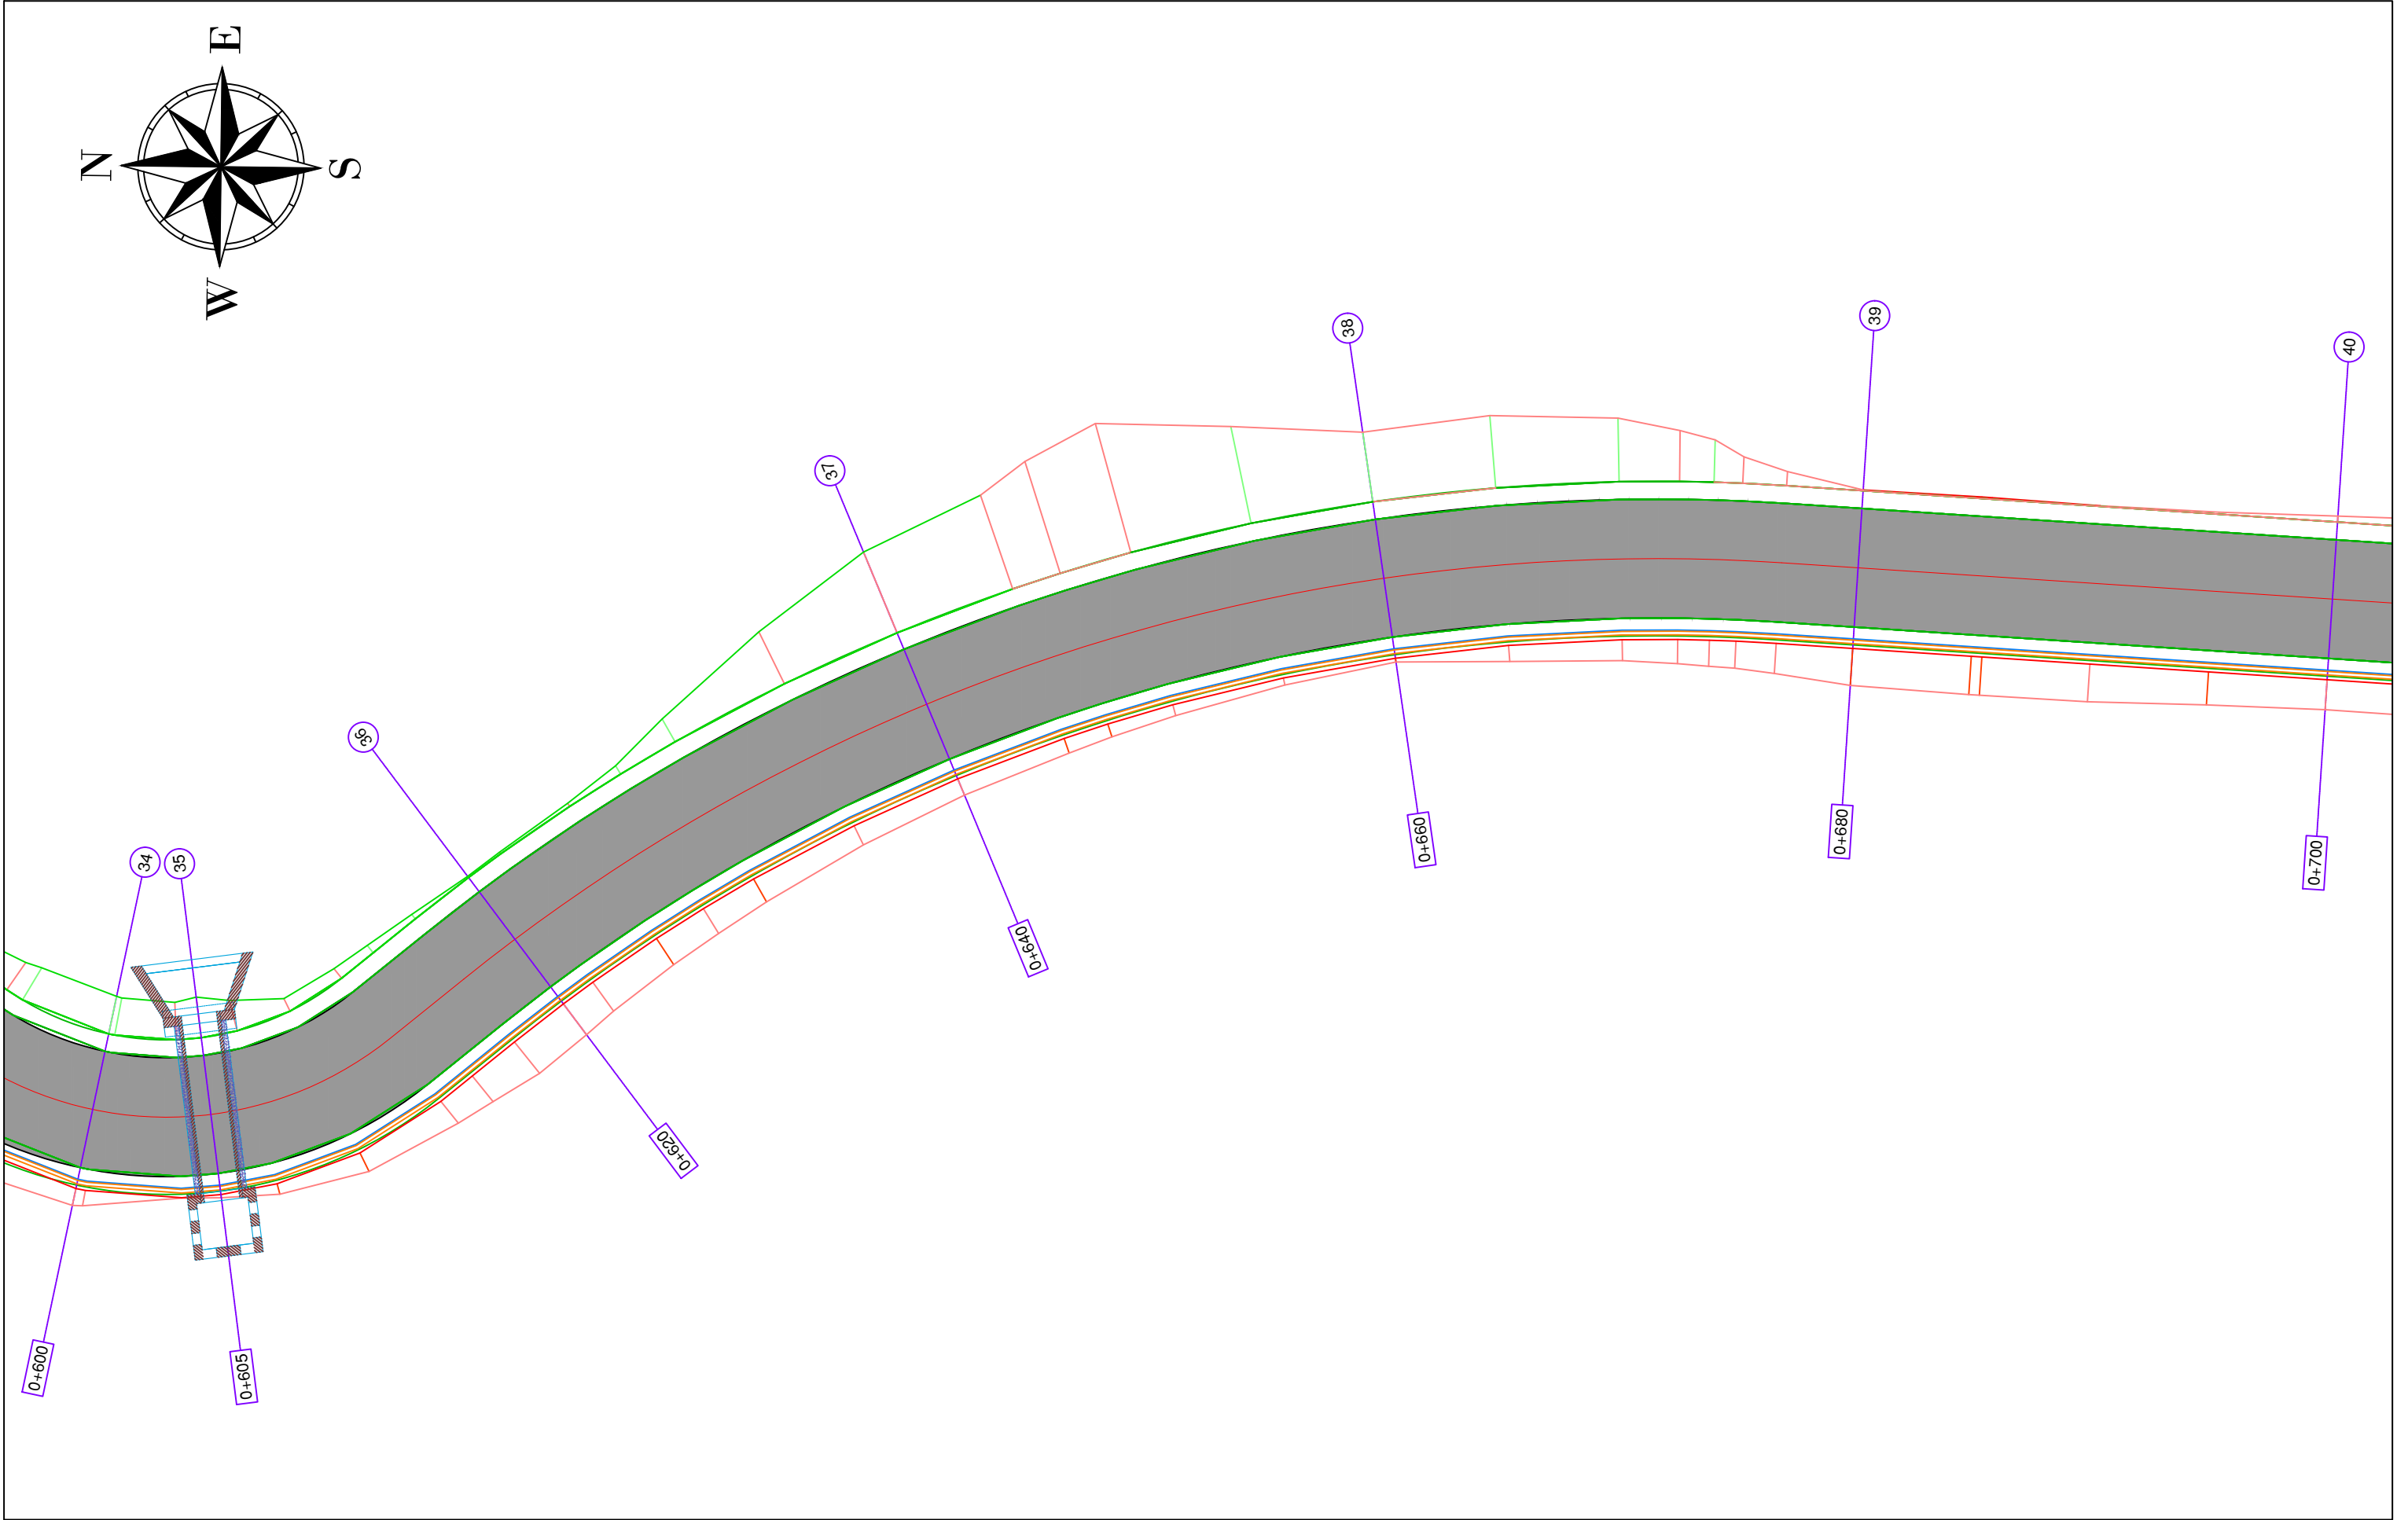

BASHKIA HIMARË

OBJEKTI: " PËRMIRËSIMI DHE REHABILITIMI I RRUGËS SË AKSESIT TË FSHATIT PILUR NGA RRUGA NACIONALE E LUMIT TË VLORËS "



AUTORITETI KONTRAKTOR

FONDI SHQIPTAR I ZHVILLIMIT
Rruga "Sami Frashëri" Tirane



PROJEKTUES

TRANSPORT HIGHWAY CONSULTING
Rruga "Osman Myderizi" Tirane





ERALD-G
Rruga "Kongresi i Lushnjës" Tirane



EMËRTIMI I FLETËS

PLANIMETRIA E PËRGJITHSHME

Shkalla: 1:250	Formati i fletës: A3	Numri i fletës: (7)
Faza e projektit: PROJEKT ZBATIM		

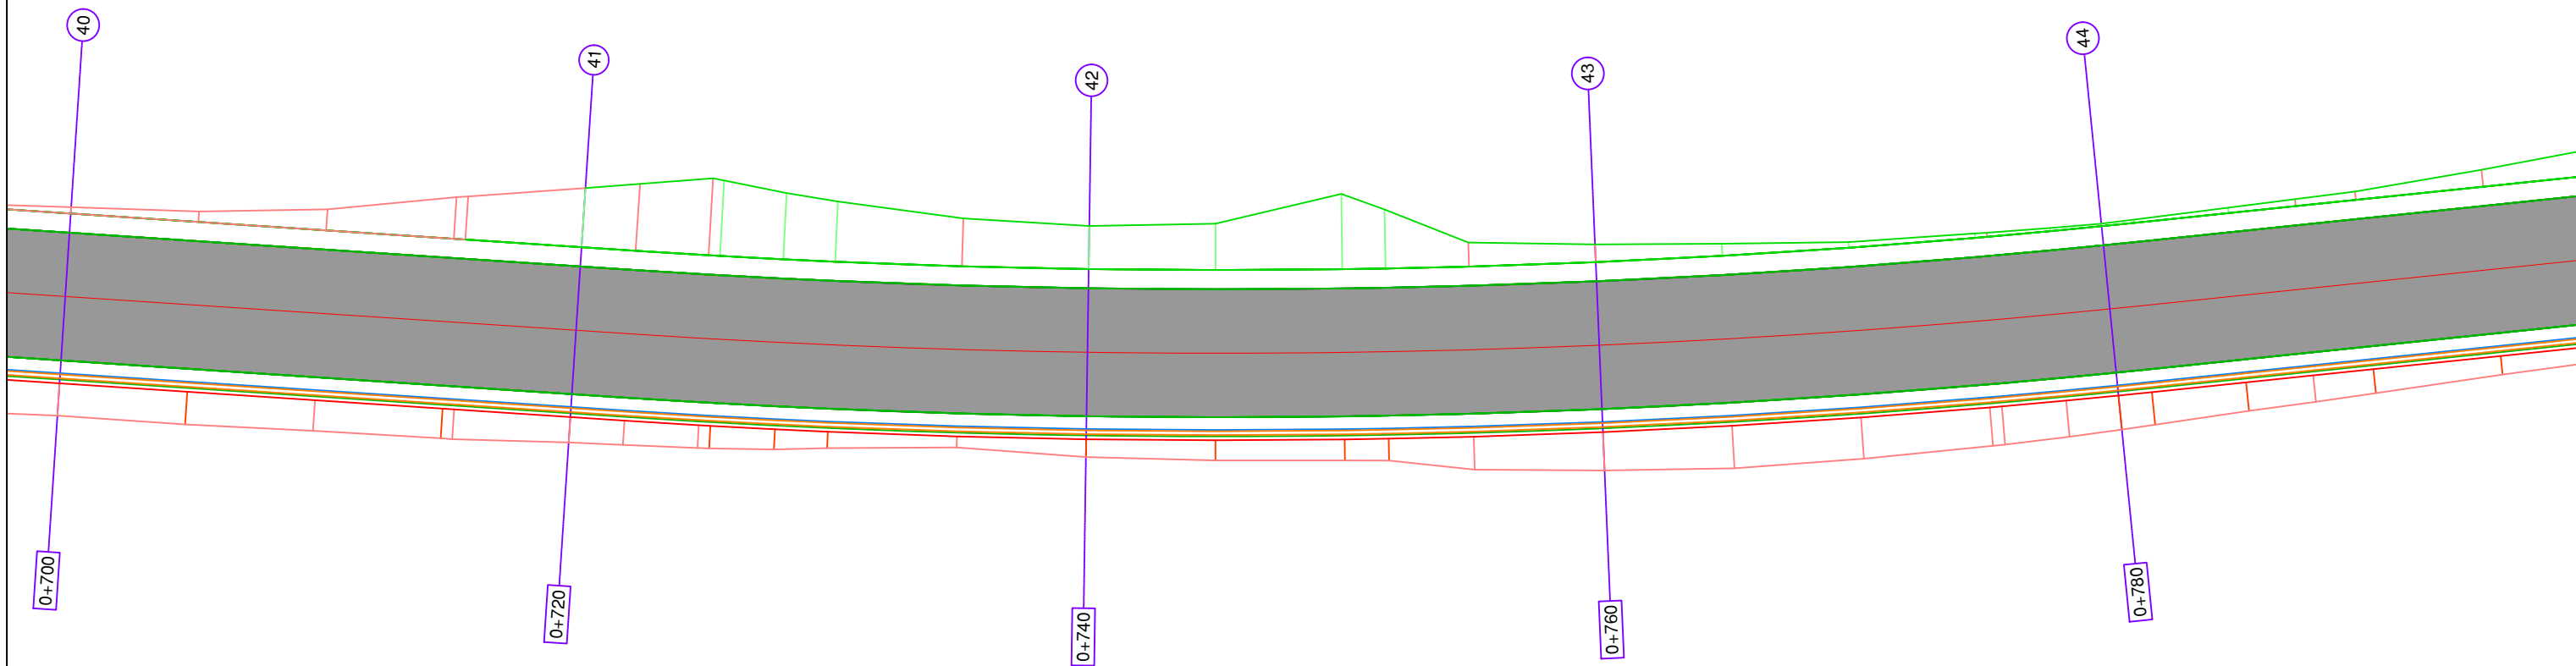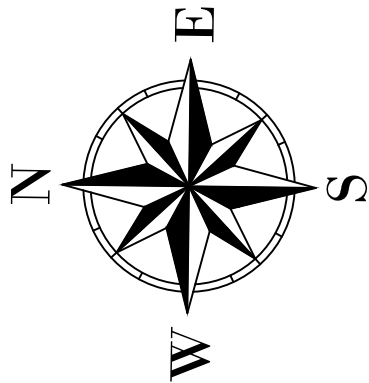

BASHKIA HIMARË

OBJEKTI: " PËRMIRËSIMI DHE REHABILITIMI I RRUGËS SË AKSESIT TË FSHATIT PILUR NGA RRUGA
NACIONALE E LUMIT TË VLORËS "



AUTORITETI KONTRAKTOR

FONDI SHQIPTAR I ZHVILLIMIT
Rruga "Sami Frashëri" Tirane



FONDI SHQIPTAR
I ZHVILLIMIT

TRANSPORT HIGHWAY CONSULTING
Rruga "Osman Myderizi" Tirane



PROJEKTUES

ERALD-G
Rruga "Kongresi i Lushnjes" Tirane





EMËRTIMI I FLETËS

PLANIMETRIA E PËRGJITHSHME

Shkalla: 1:250	Formati i fletës: A3	Numri i fletës: (8)
-------------------	-------------------------	------------------------

Faza e projektit: PROJEKT ZBATIM

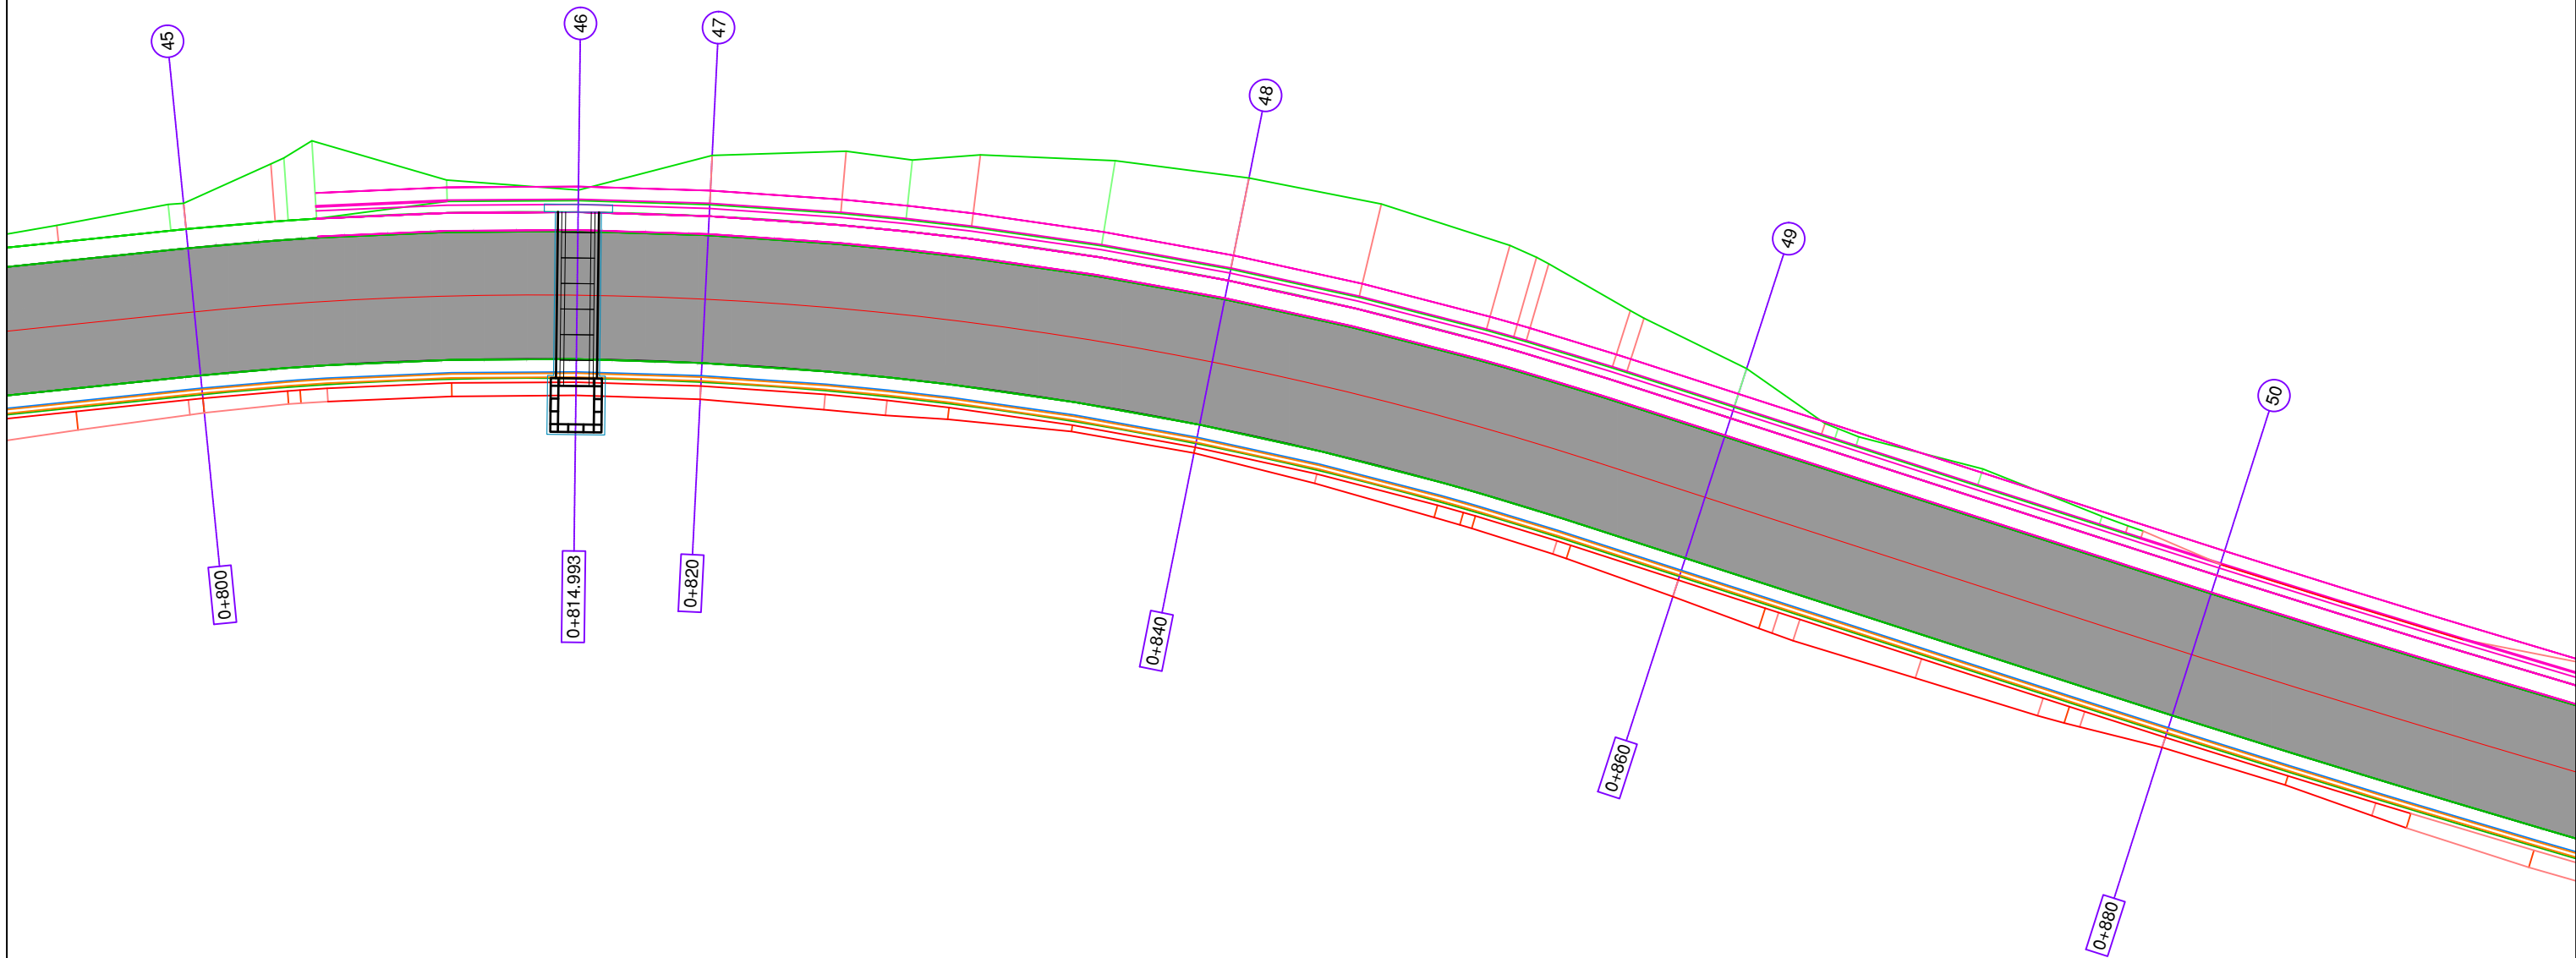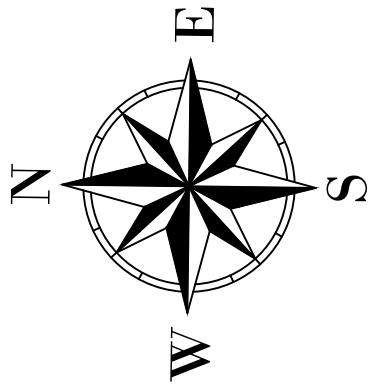

BASHKIA HIMARË

OBJEKTI: " PËRMIRËSIMI DHE REHABILITIMI I RRUGËS SË AKSESIT TË FSHATIT PILUR NGA RRUGA NACIONALE E LUMIT TË VLORËS "



AUTORITETI KONTRAKTOR

FONDI SHQIPTAR I ZHVILLIMIT
Rruga "Sami Frashëri" Tirane



FONDI SHQIPTAR
I ZHVILLIMIT

TRANSPORT HIGHWAY CONSULTING
Rruga "Osman Myderizi" Tirane



PROJEKTUES


ERALD-G
Rruga "Kongresi i Lushnjes" Tirane



EMËRTIMI I FLETËS

PLANIMETRIA E PËRGJITHSHME

Shkalla: 1:250	Formati i fletës: A3	Numri i fletës: (9)
Faza e projektit: PROJEKT ZBATIM		

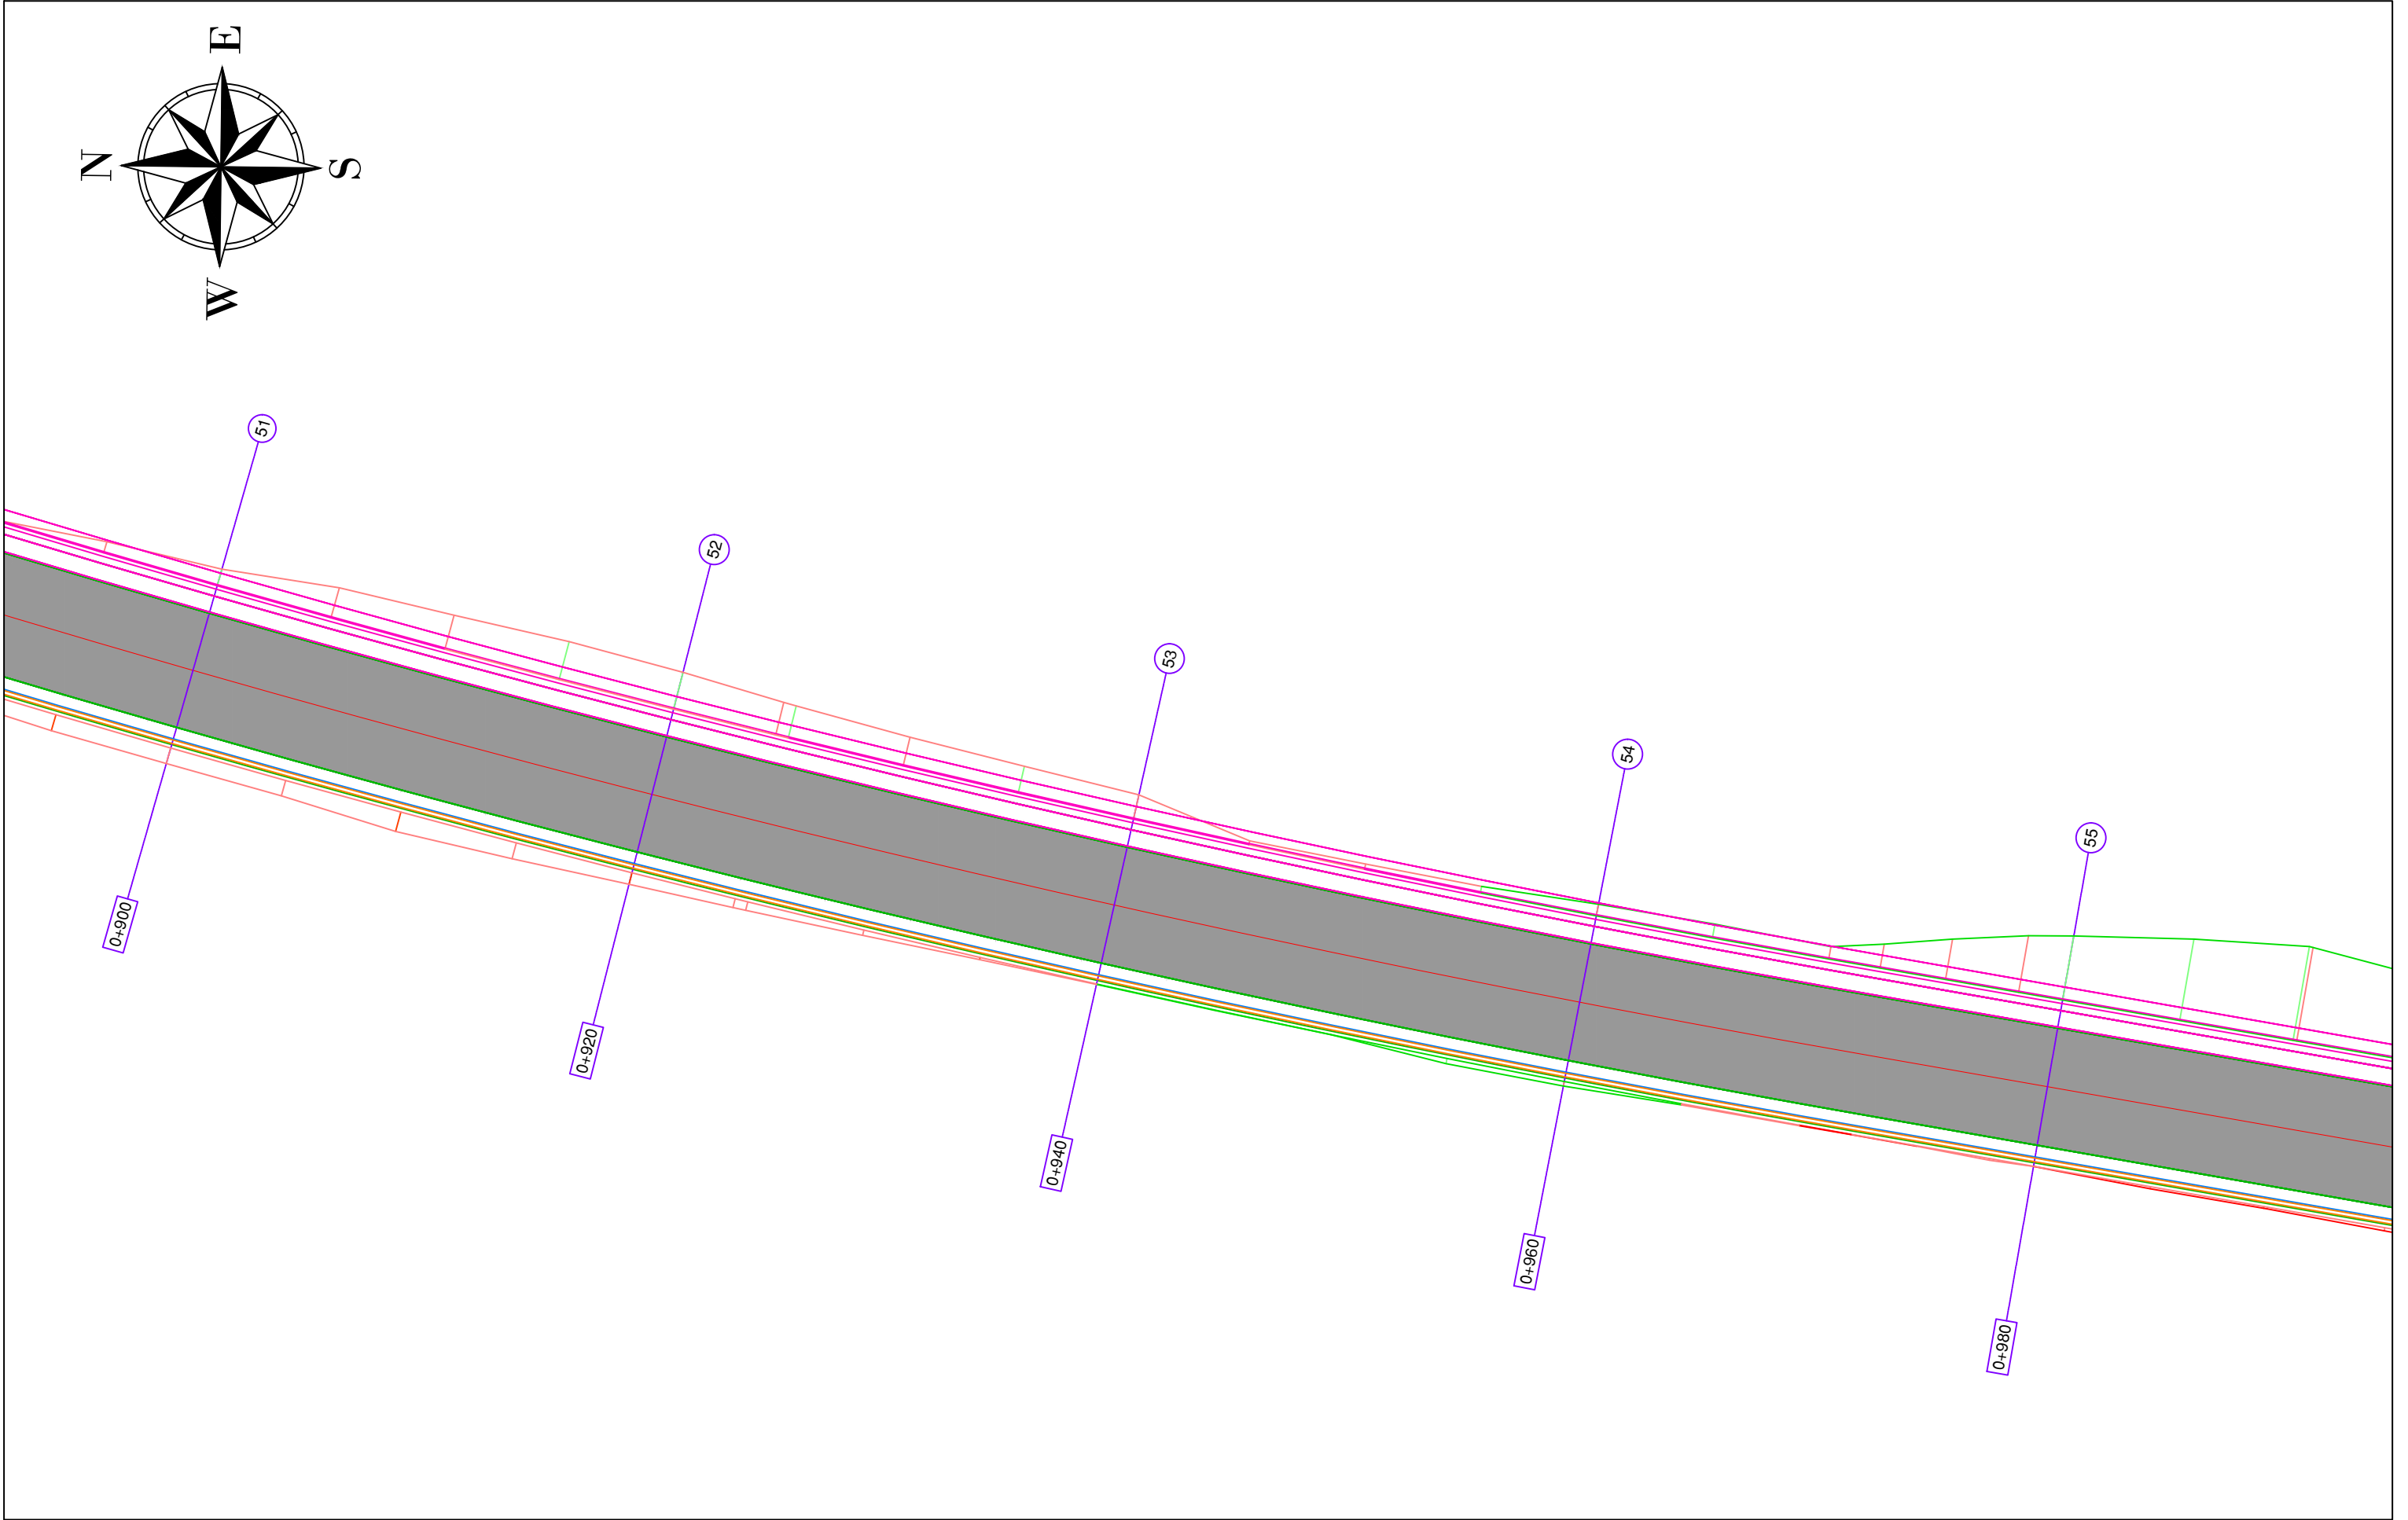

BASHKIA HIMARË

OBJEKTI: " PËRMIRËSIMI DHE REHABILITIMI I RRUGËS SË AKSESIT TË FSHATIT PILUR NGA RRUGA NACIONALE E LUMIT TË VLORËS "



AUTORITETI KONTRAKTOR

FONDI SHQIPTAR I ZHVILLIMIT
Rruga "Sami Frashëri" Tirane



TRANSPORT HIGHWAY CONSULTING
Rruga "Osman Myderizi" Tirane



PROJEKTUES

ERALD-G
Rruga "Kongresi i Lushnjës" Tirane




EMËRTIMI I FLETËS

PLANIMETRIA E PËRGJITHSHME

Shkalla: 1:250	Formati i fletës: A3	Numri i fletës: (10)
-------------------	-------------------------	-------------------------

Faza e projektit: PROJEKT ZBATIM

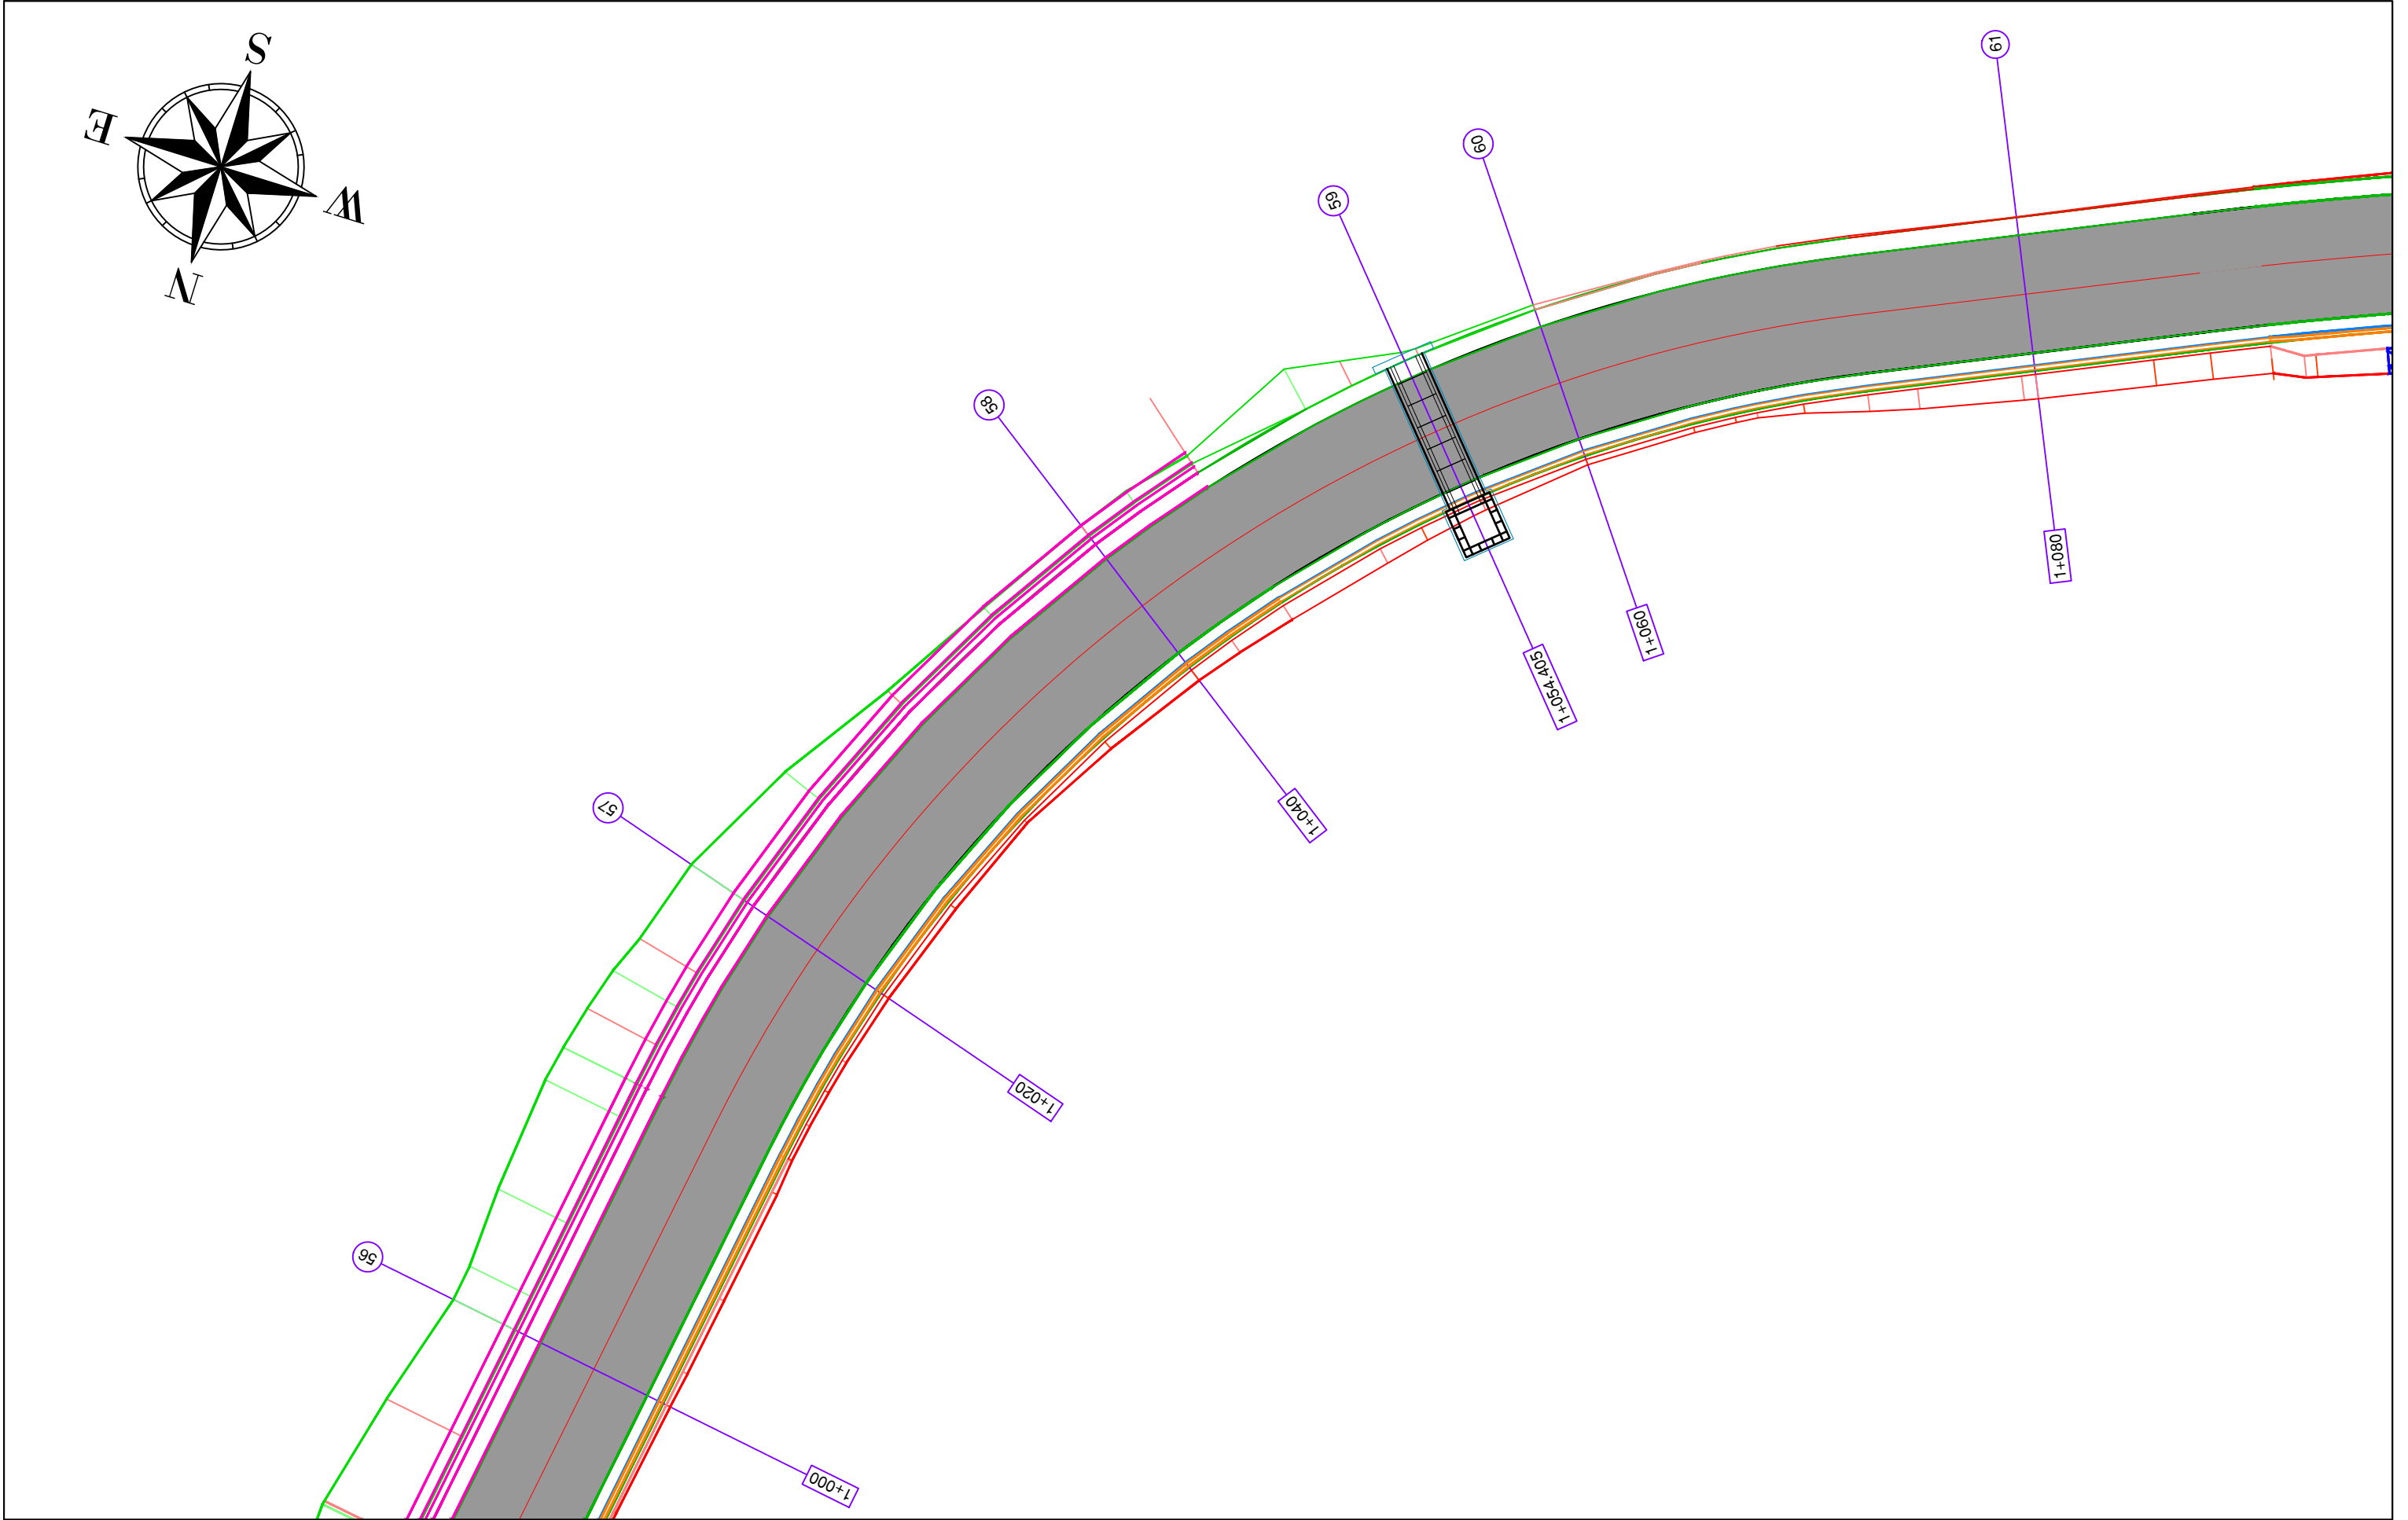

BASHKIA HIMARË

OBJEKTI: " PËRMIRËSIMI DHE REHABILITIMI I RRUGËS SË AKSESIT TË FSHATIT PILUR NGA RRUGA NACIONALE E LUMIT TË VLORËS "



AUTORITETI KONTRAKTOR

FONDI SHQIPTAR I ZHVILLIMIT
Rruga "Sami Frashëri" Tirane



PROJEKTUES

TRANSPORT HIGHWAY CONSULTING
Rruga "Osman Myderizi" Tirane




ERALD-G
Rruga "Kongresi i Lushnjes" Tirane



EMËRTIMI I FLETËS

PLANIMETRIA E PËRGJITHSHME

Shkalla: 1:250	Formati i fletës: A3	Numri i fletës: (11)
Faza e projektit: PROJEKT ZBATIM		

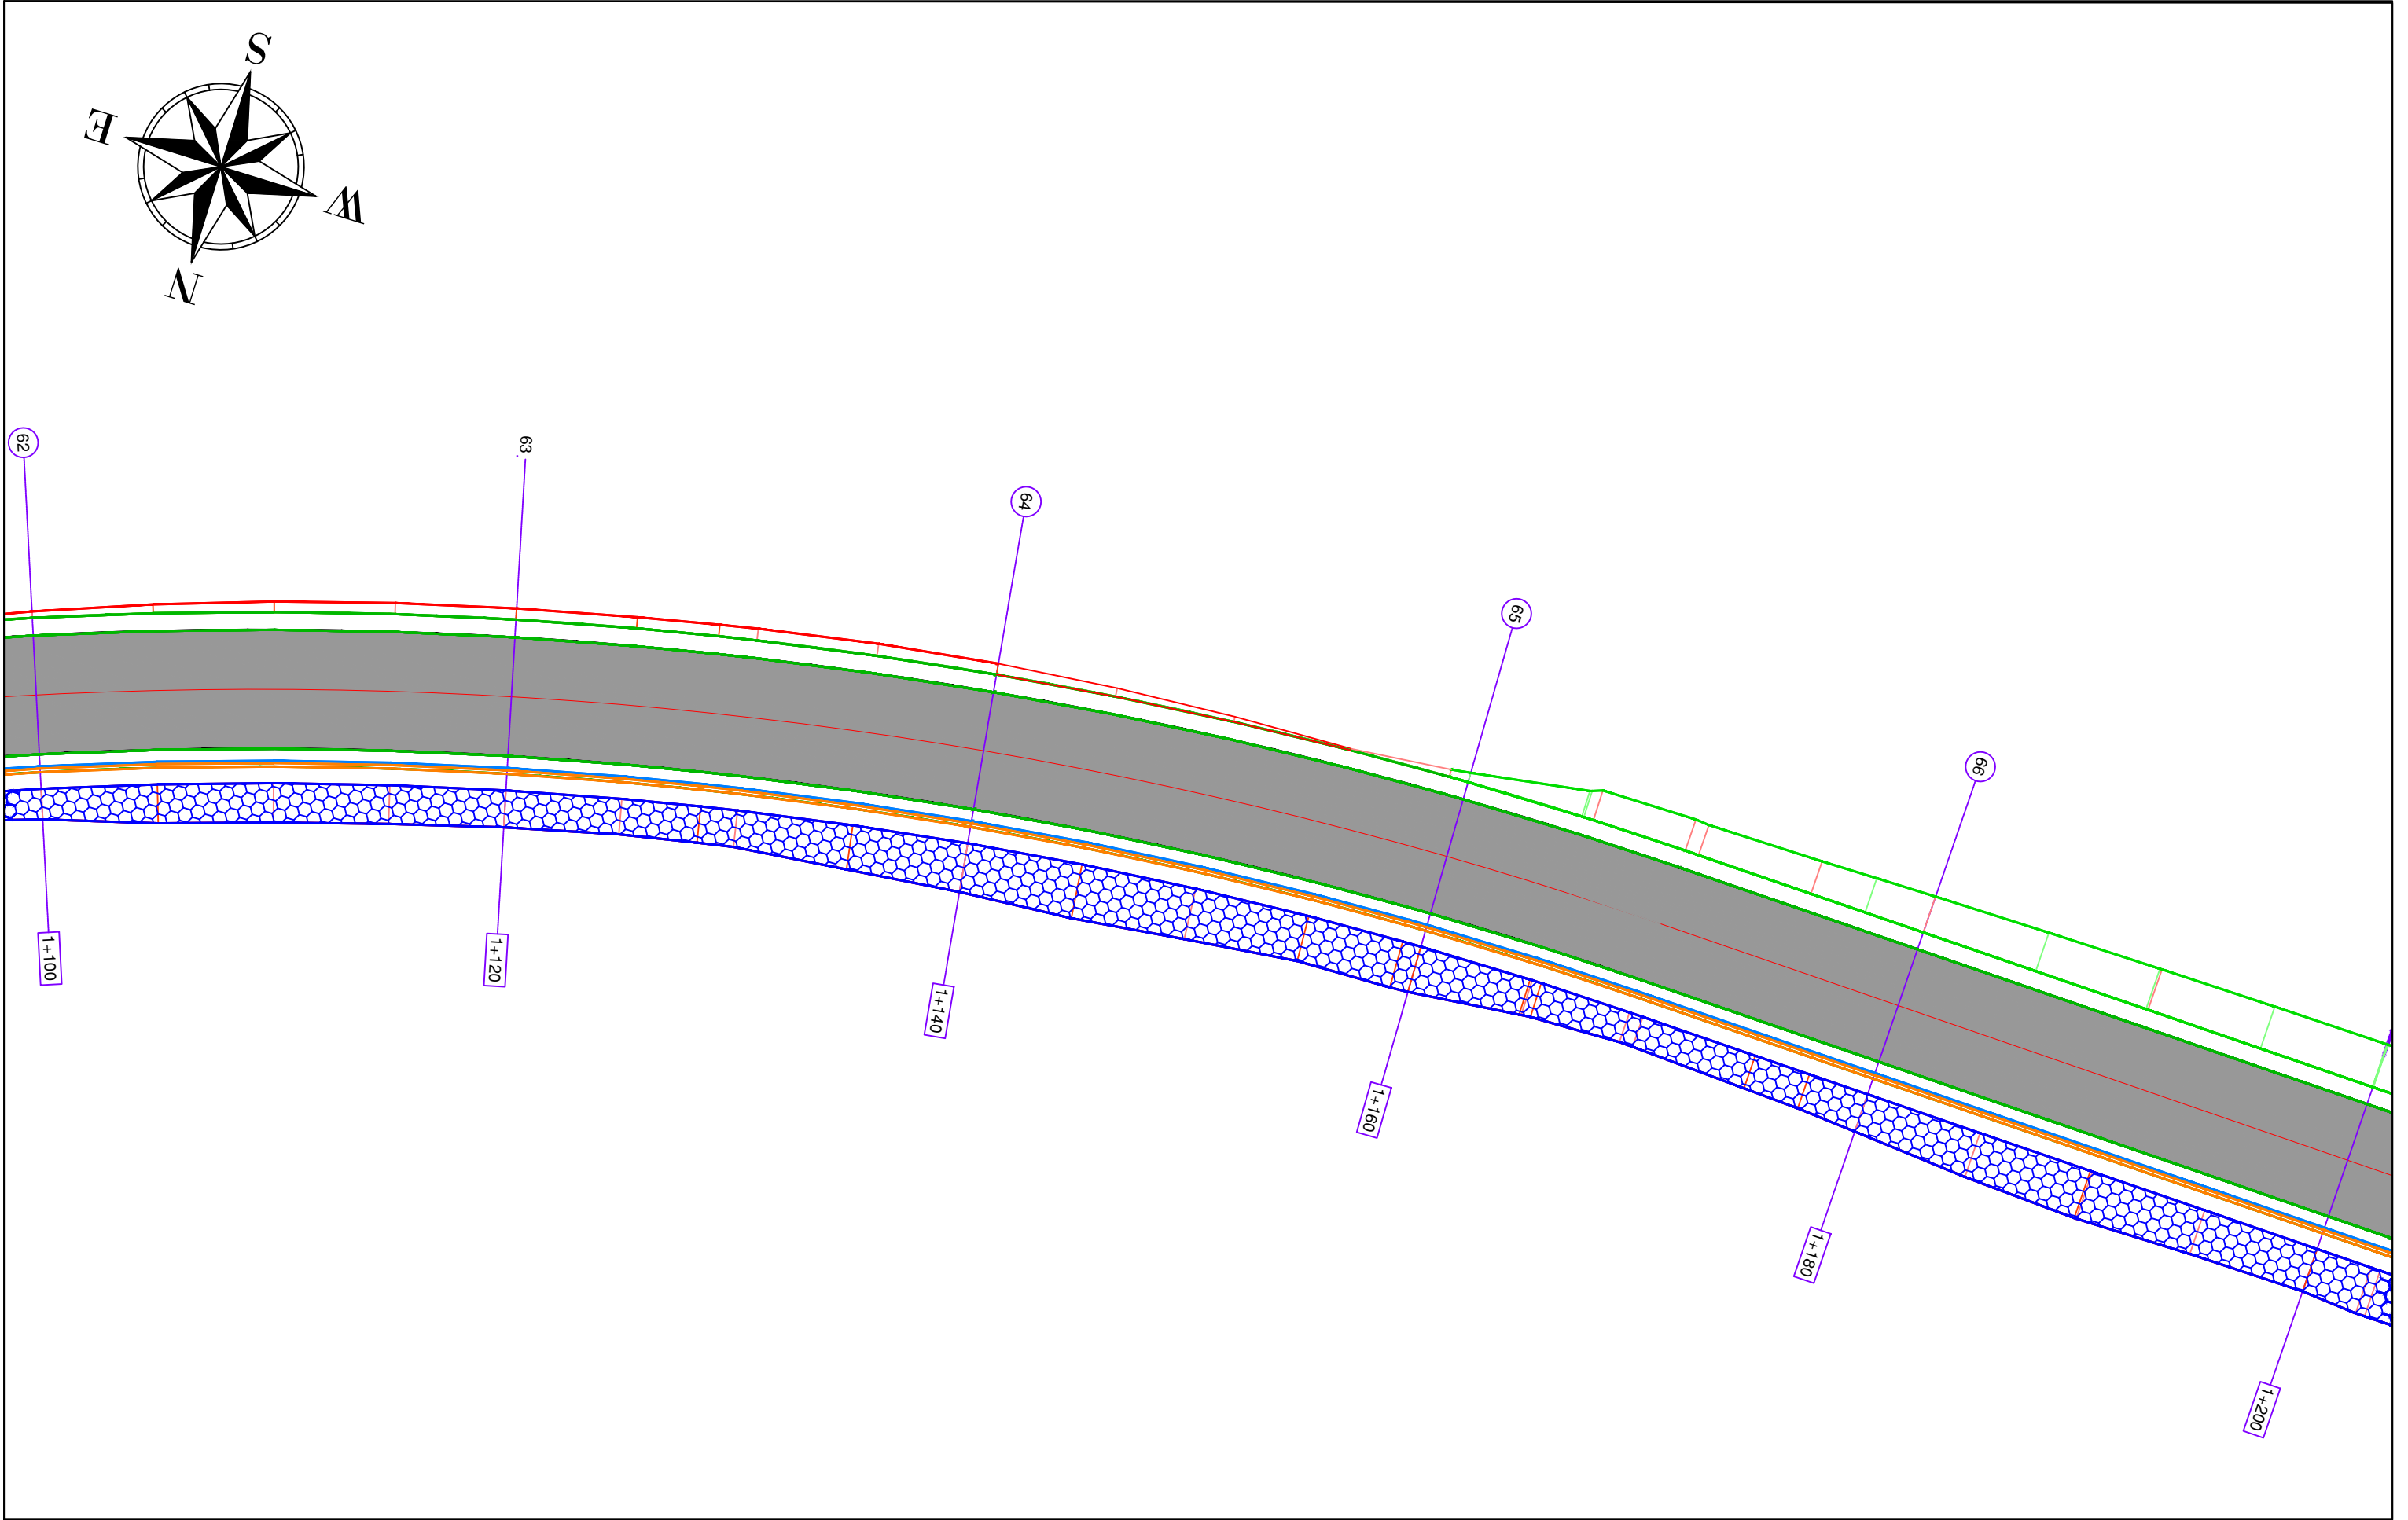

BASHKIA HIMARË

OBJEKTI: " PËRMIRËSIMI DHE REHABILITIMI I RRUGËS SË AKSESIT TË FSHATIT PILUR NGA RRUGA NACIONALE E LUMIT TË VLORËS "



AUTORITETI KONTRAKTOR

FONDI SHQIPTAR I ZHVILLIMIT
Rruga "Sami Frashëri" Tirane



**FONDI SHQIPTAR
I ZHVILLIMIT**

TRANSPORT HIGHWAY CONSULTING
Rruga "Osman Myderizi" Tirane



PROJEKTUES

ERALD-G
Rruga "Kongresi i Lushnjes" Tirane





EMËRTIMI I FLETËS

PLANIMETRIA E PËRGJITHSHME

Shkalla: 1:250	Formati i fletës: A3	Numri i fletës: (12)
-------------------	-------------------------	-------------------------

Faza e projektit: PROJEKT ZBATIM

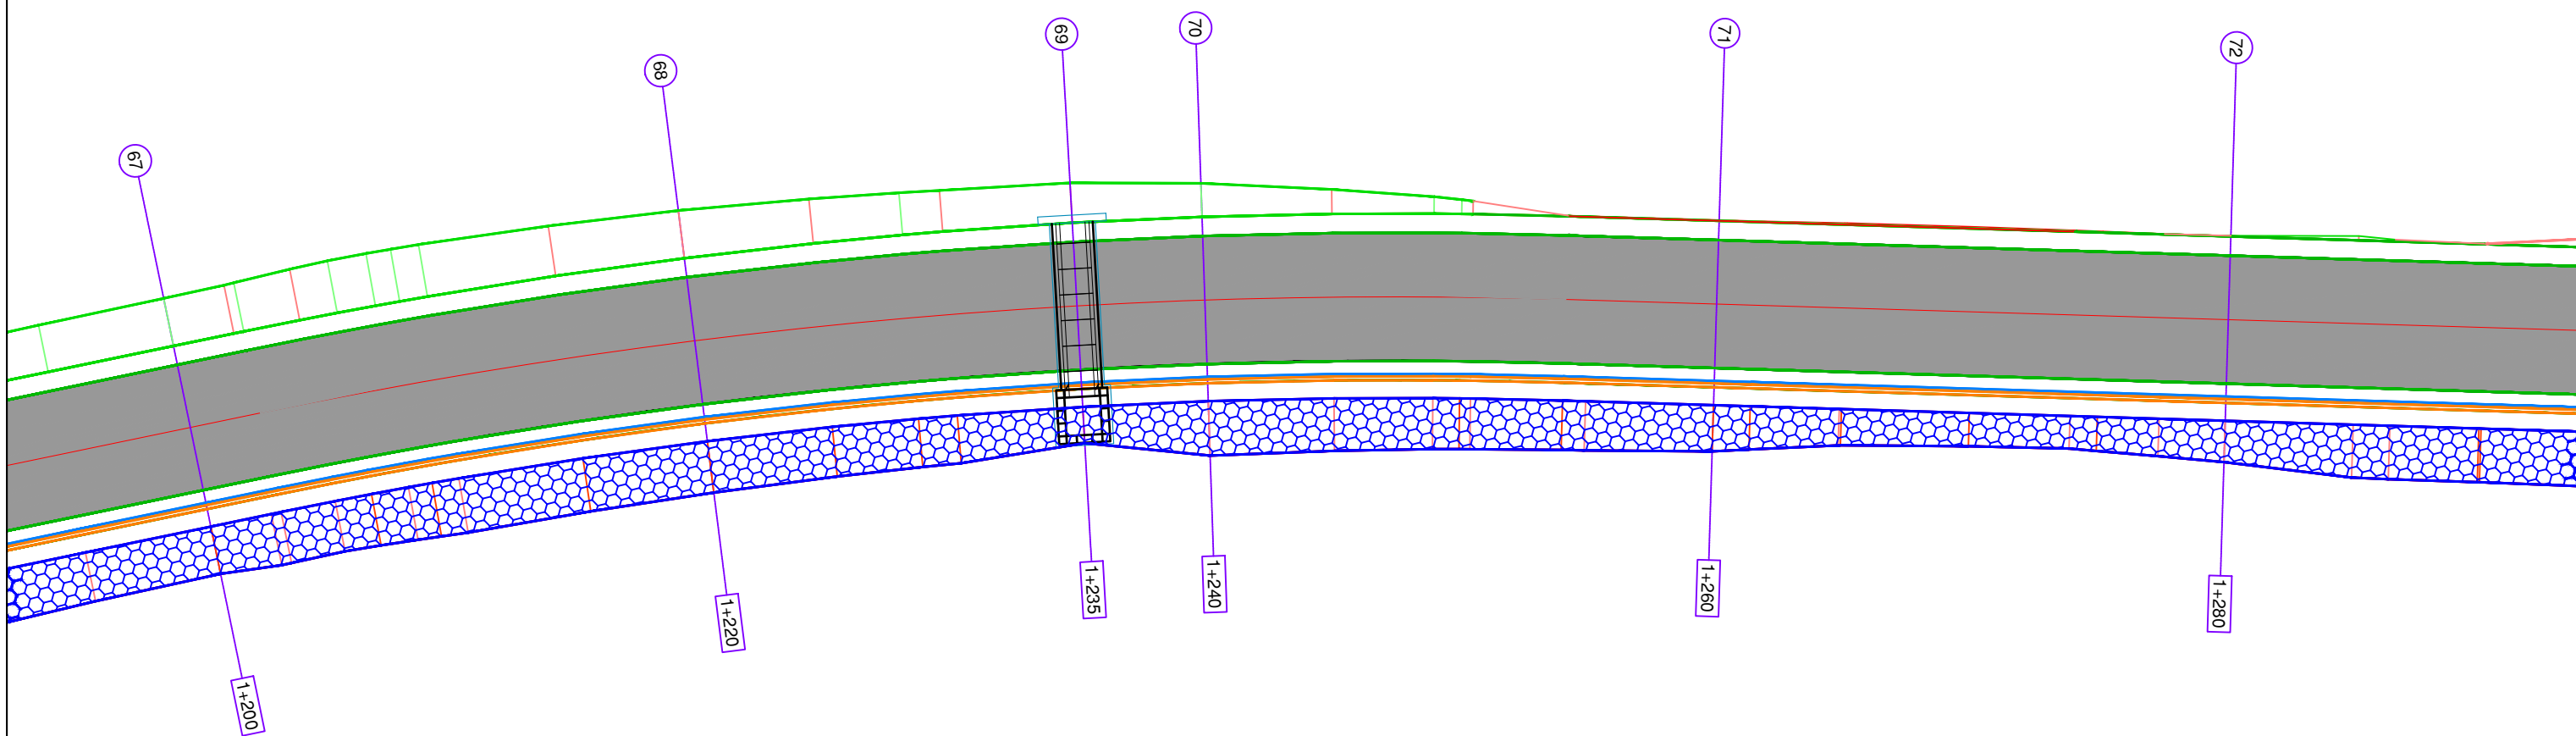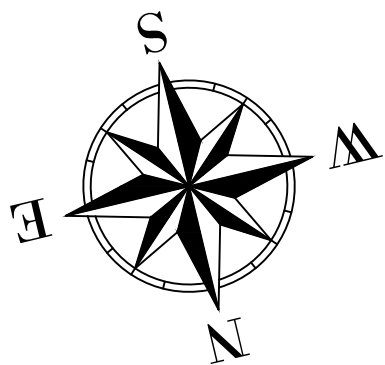

BASHKIA HIMARË

OBJEKTI: " PËRMIRËSIMI DHE REHABILITIMI I RRUGËS SË AKSESIT TË FSHATIT PILUR NGA RRUGA NACIONALE E LUMIT TË VLORËS "



AUTORITETI KONTRAKTOR

FONDI SHQIPTAR I ZHVILLIMIT
Rruga "Sami Frashëri" Tirane



FONDI SHQIPTAR
I ZHVILLIMIT

PROJEKTUES

TRANSPORT HIGHWAY CONSULTING
Rruga "Osman Myderizi" Tirane





ERALD-G
Rruga "Kongresi i Lushnjes" Tirane



EMËRTIMI I FLETËS

PLANIMETRIA E PËRGJITHSHME

Shkalla: 1:250	Formati i fletës: A3	Numri i fletës: (13)
Faza e projektit: PROJEKT ZBATIM		

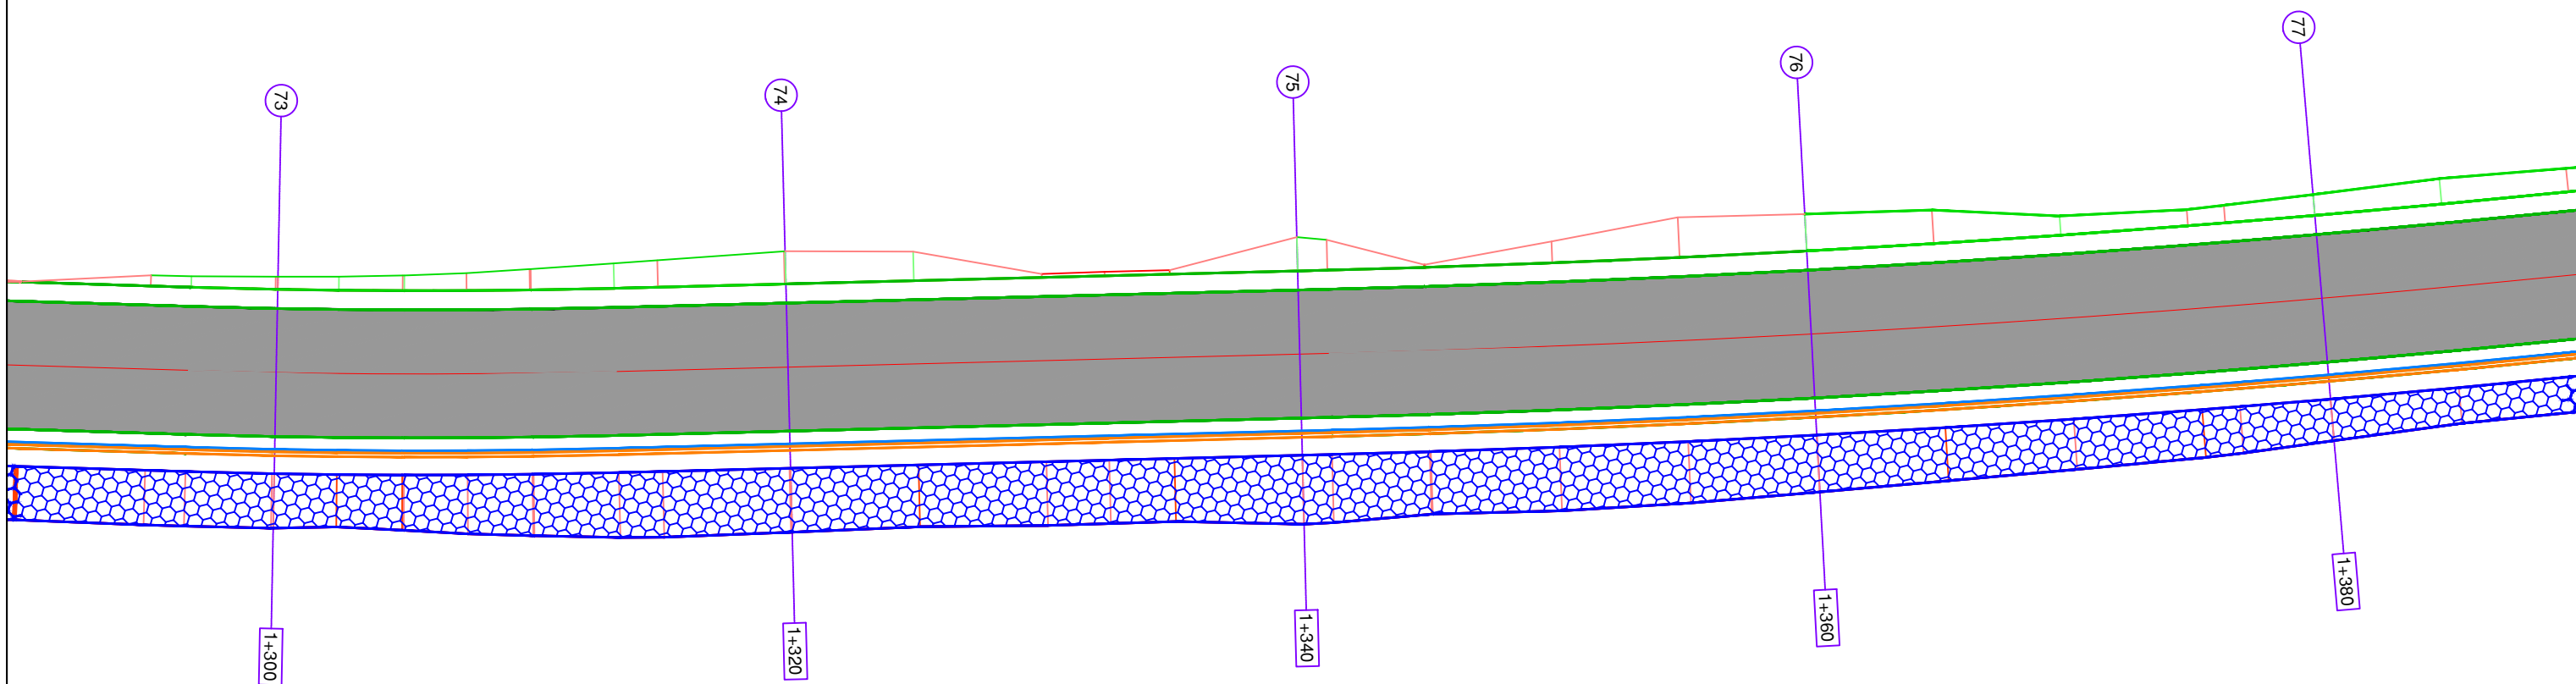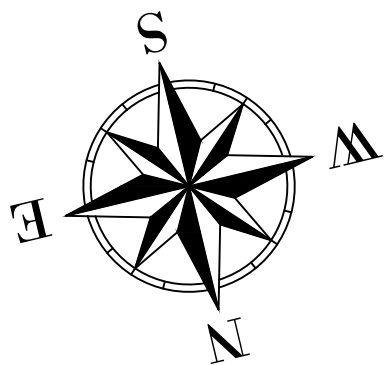

BASHKIA HIMARË

OBJEKTI: " PËRMIRËSIMI DHE REHABILITIMI I RRUGËS SË AKSESIT TË FSHATIT PILUR NGA RRUGA NACIONALE E LUMIT TË VLORËS "



AUTORITETI KONTRAKTOR

FONDI SHQIPTAR I ZHVILLIMIT
Rruga "Sami Frashëri" Tirane



FONDI SHQIPTAR
I ZHVILLIMIT

TRANSPORT HIGHWAY CONSULTING
Rruga "Osman Myderizi" Tirane



PROJEKTUES

ERALD-G
Rruga "Kongresi i Lushnjes" Tirane



EMËRTIMI I FLETËS


PLANIMETRIA E PËRGJITHSHME

Shkalla:
1:250

Formati i fletës:
A3

Numri i fletës:
(14)

Faza e projektit: PROJEKT ZBATIM

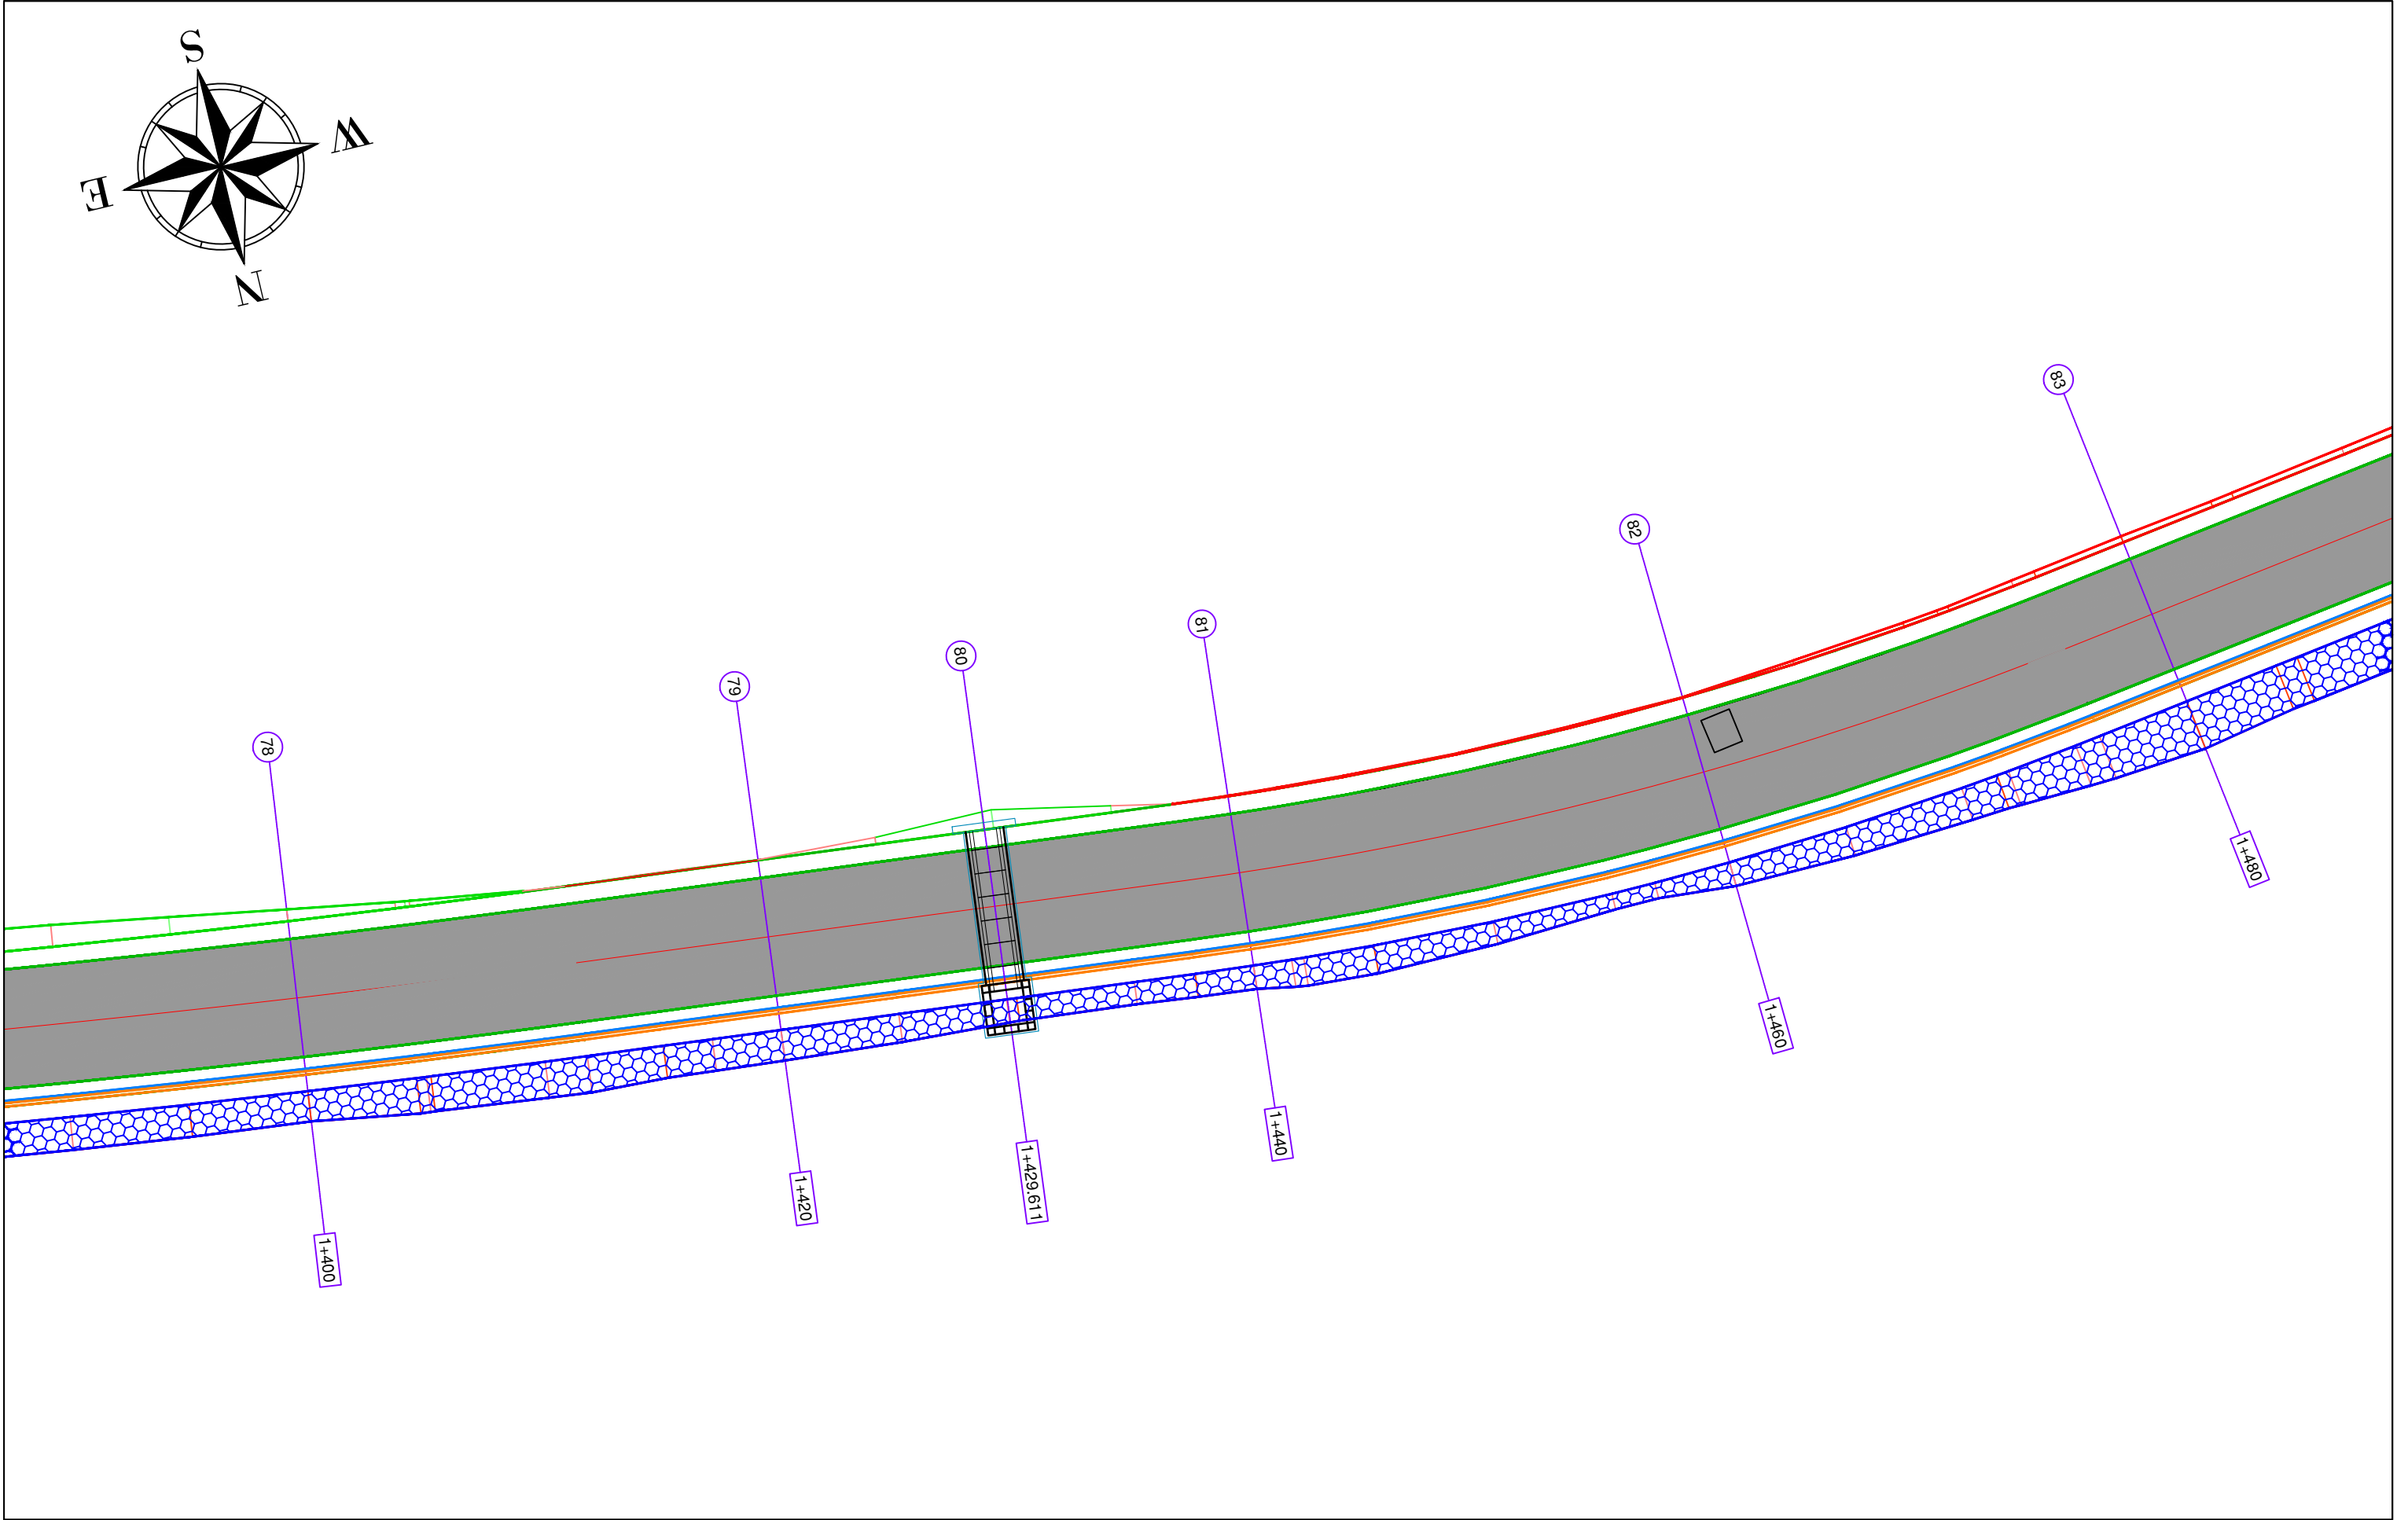

BASHKIA HIMARË

OBJEKTI: " PËRMIRËSIMI DHE REHABILITIMI I RRUGËS SË AKSESIT TË FSHATIT PILUR NGA RRUGA NACIONALE E LUMIT TË VLORËS "



AUTORITETI KONTRAKTOR

FONDI SHQIPTAR I ZHVILLIMIT
Rruga "Sami Frashëri" Tirane



PROJEKTUES

TRANSPORT HIGHWAY CONSULTING
Rruga "Osman Myderizi" Tirane





ERALD-G
Rruga "Kongresi i Lushnjes" Tirane



EMËRTIMI I FLETËS

PLANIMETRIA E PËRGJITHSHME

Shkalla: 1:250	Formati i fletës: A3	Numri i fletës: (15)
Faza e projektit: PROJEKT ZBATIM		

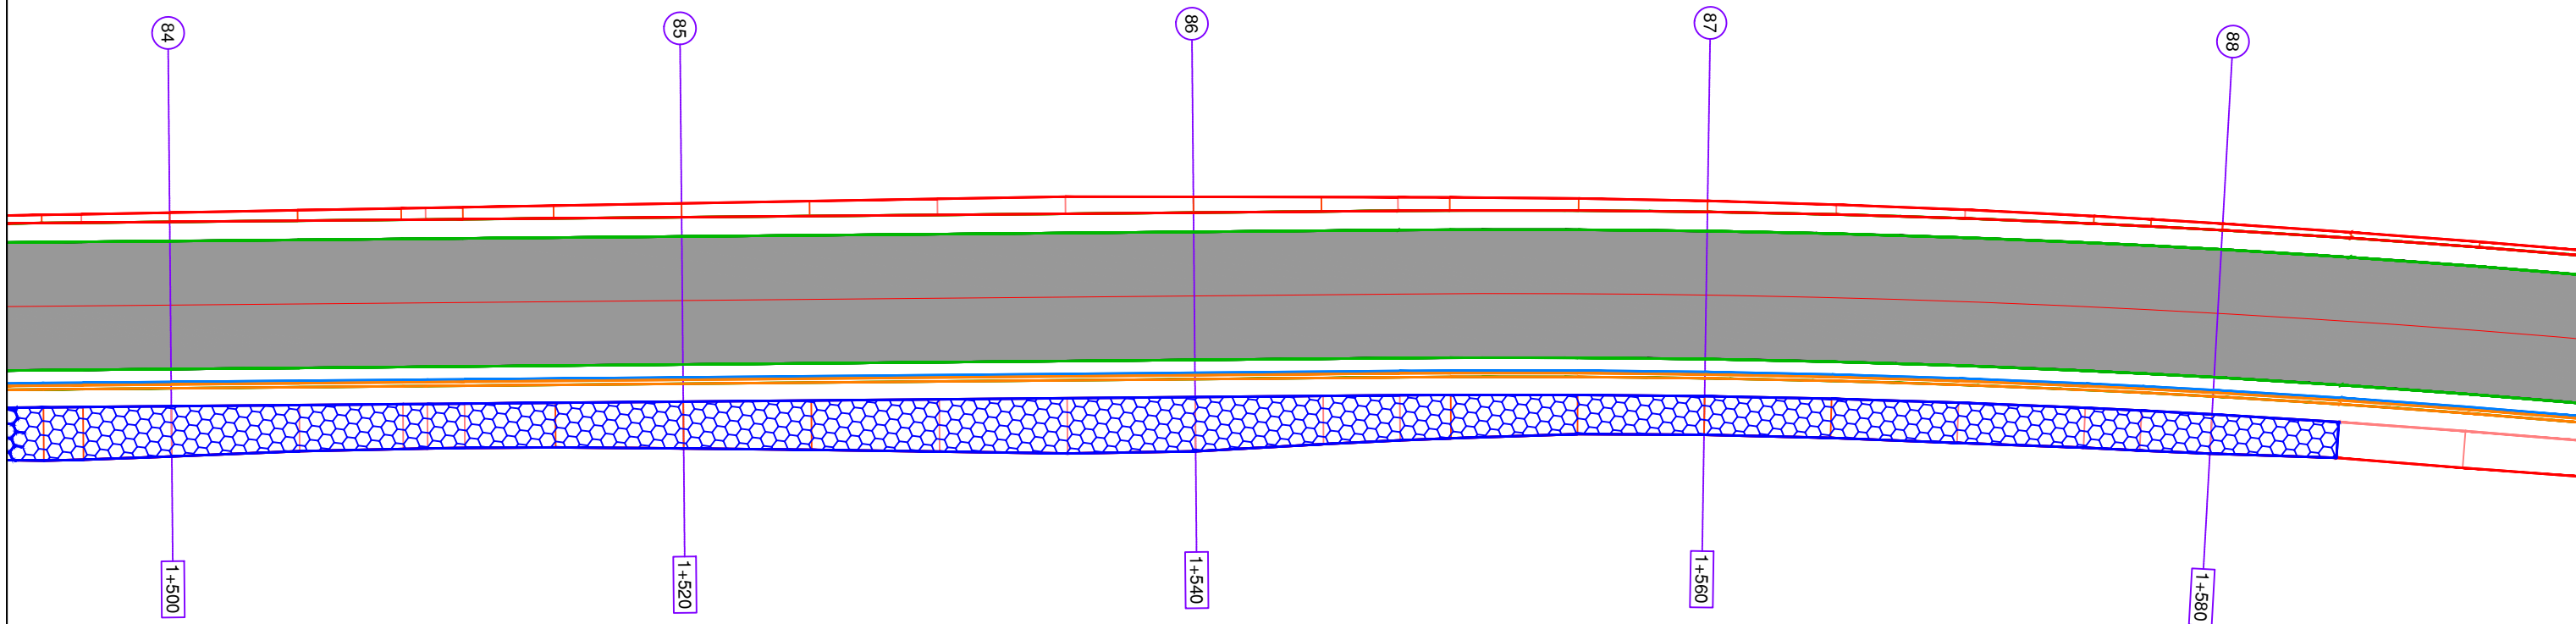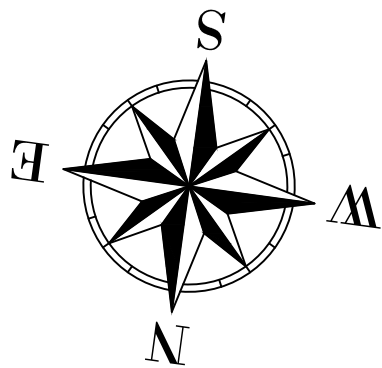

BASHKIA HIMARË

OBJEKTI: " PËRMIRËSIMI DHE REHABILITIMI I RRUGËS SË AKSESIT TË FSHATIT PILUR NGA RRUGA NACIONALE E LUMIT TË VLORËS "



AUTORITETI KONTRAKTOR

FONDI SHQIPTAR I ZHVILLIMIT
Rruga "Sami Frashëri" Tirane



FONDI SHQIPTAR
I ZHVILLIMIT

TRANSPORT HIGHWAY CONSULTING
Rruga "Osman Myderizi" Tirane



PROJEKTUES

ERALD-G
Rruga "Kongresi i Lushnjes" Tirane




EMËRTIMI I FLETËS

PLANIMETRIA E PËRGJITHSHME

Shkalla: 1:250	Formati i fletës: A3	Numri i fletës: (16)
-------------------	-------------------------	-------------------------

Faza e projektit: PROJEKT ZBATIM

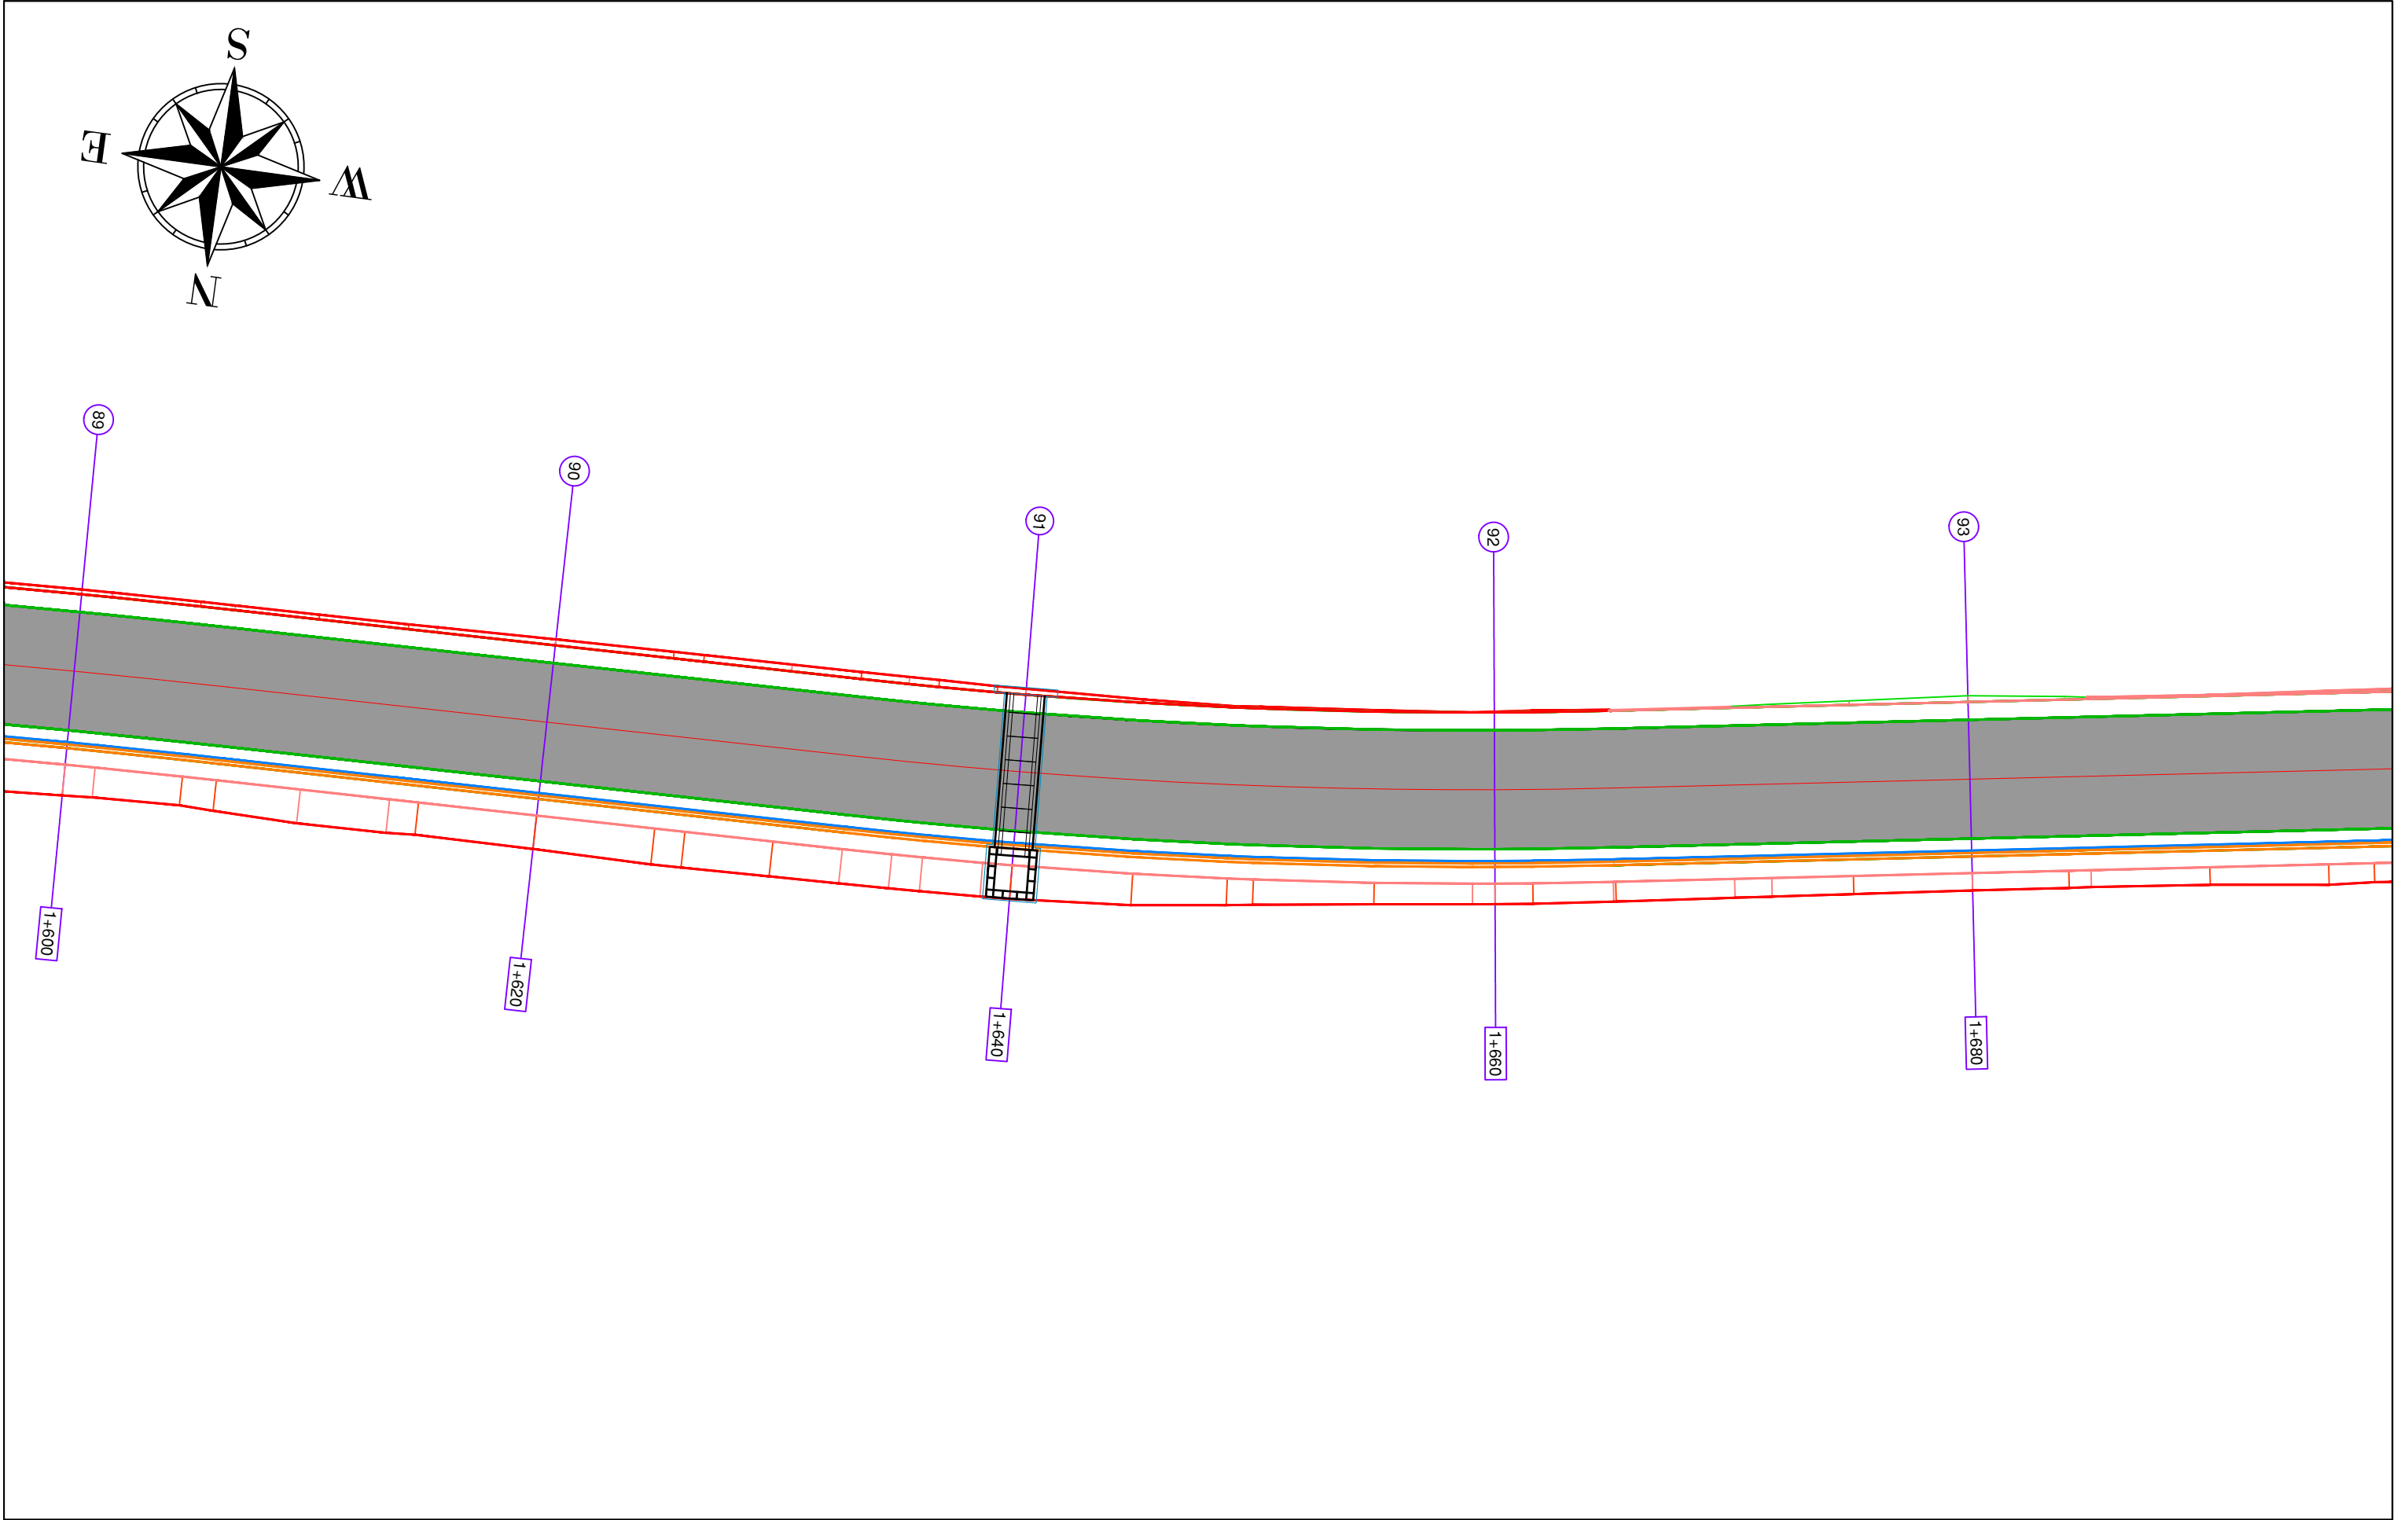

BASHKIA HIMARË

OBJEKTI: " PËRMIRËSIMI DHE REHABILITIMI I RRUGËS SË AKSESIT TË FSHATIT PILUR NGA RRUGA NACIONALE E LUMIT TË VLORËS "



AUTORITETI KONTRAKTOR

FONDI SHQIPTAR I ZHVILLIMIT
Rruga "Sami Frashëri" Tirane



PROJEKTUES

TRANSPORT HIGHWAY CONSULTING
Rruga "Osman Myderizi" Tirane



ERALD-G
Rruga "Kongresi i Lushnjes" Tirane





EMËRTIMI I FLETËS

PLANIMETRIA E PËRGJITHSHME

Shkalla: 1:250	Formati i fletës: A3	Numri i fletës: (17)
-------------------	-------------------------	-------------------------

Faza e projektit: PROJEKT ZBATIM

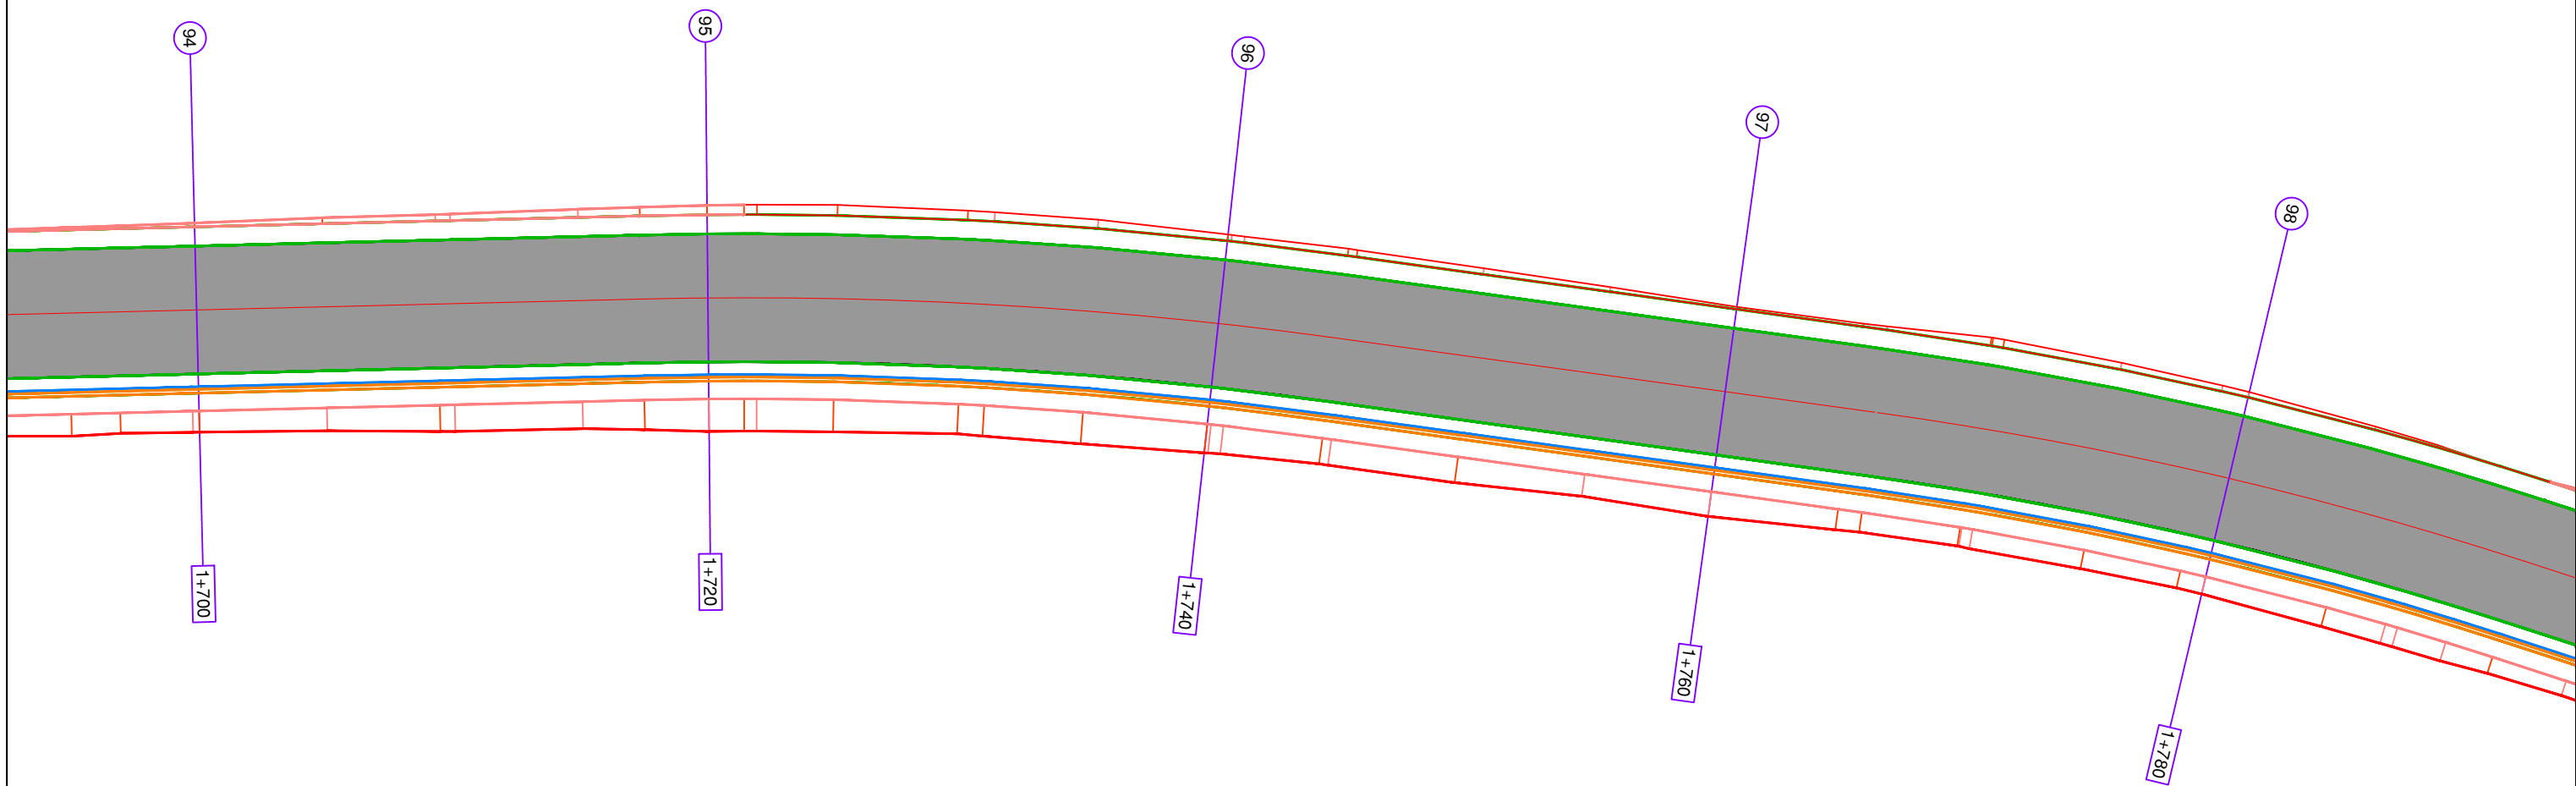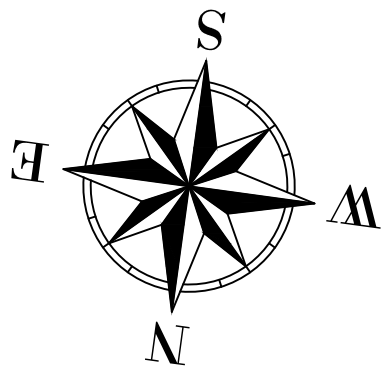

BASHKIA HIMARË

OBJEKTI: " PËRMIRËSIMI DHE REHABILITIMI I RRUGËS SË AKSESIT TË FSHATIT PILUR NGA RRUGA NACIONALE E LUMIT TË VLORËS "



AUTORITETI KONTRAKTOR

FONDI SHQIPTAR I ZHVILLIMIT
Rruga "Sami Frashëri" Tirane



FONDI SHQIPTAR
I ZHVILLIMIT

TRANSPORT HIGHWAY CONSULTING
Rruga "Osman Myderizi" Tirane



PROJEKTUES

ERALD-G
Rruga "Kongresi i Lushnjes" Tirane




EMËRTIMI I FLETËS


PLANIMETRIA E PËRGJITHSHME

Shkalla: 1:250	Formati i fletës: A3	Numri i fletës: (18)
-------------------	-------------------------	-------------------------

Faza e projektit: PROJEKT ZBATIM

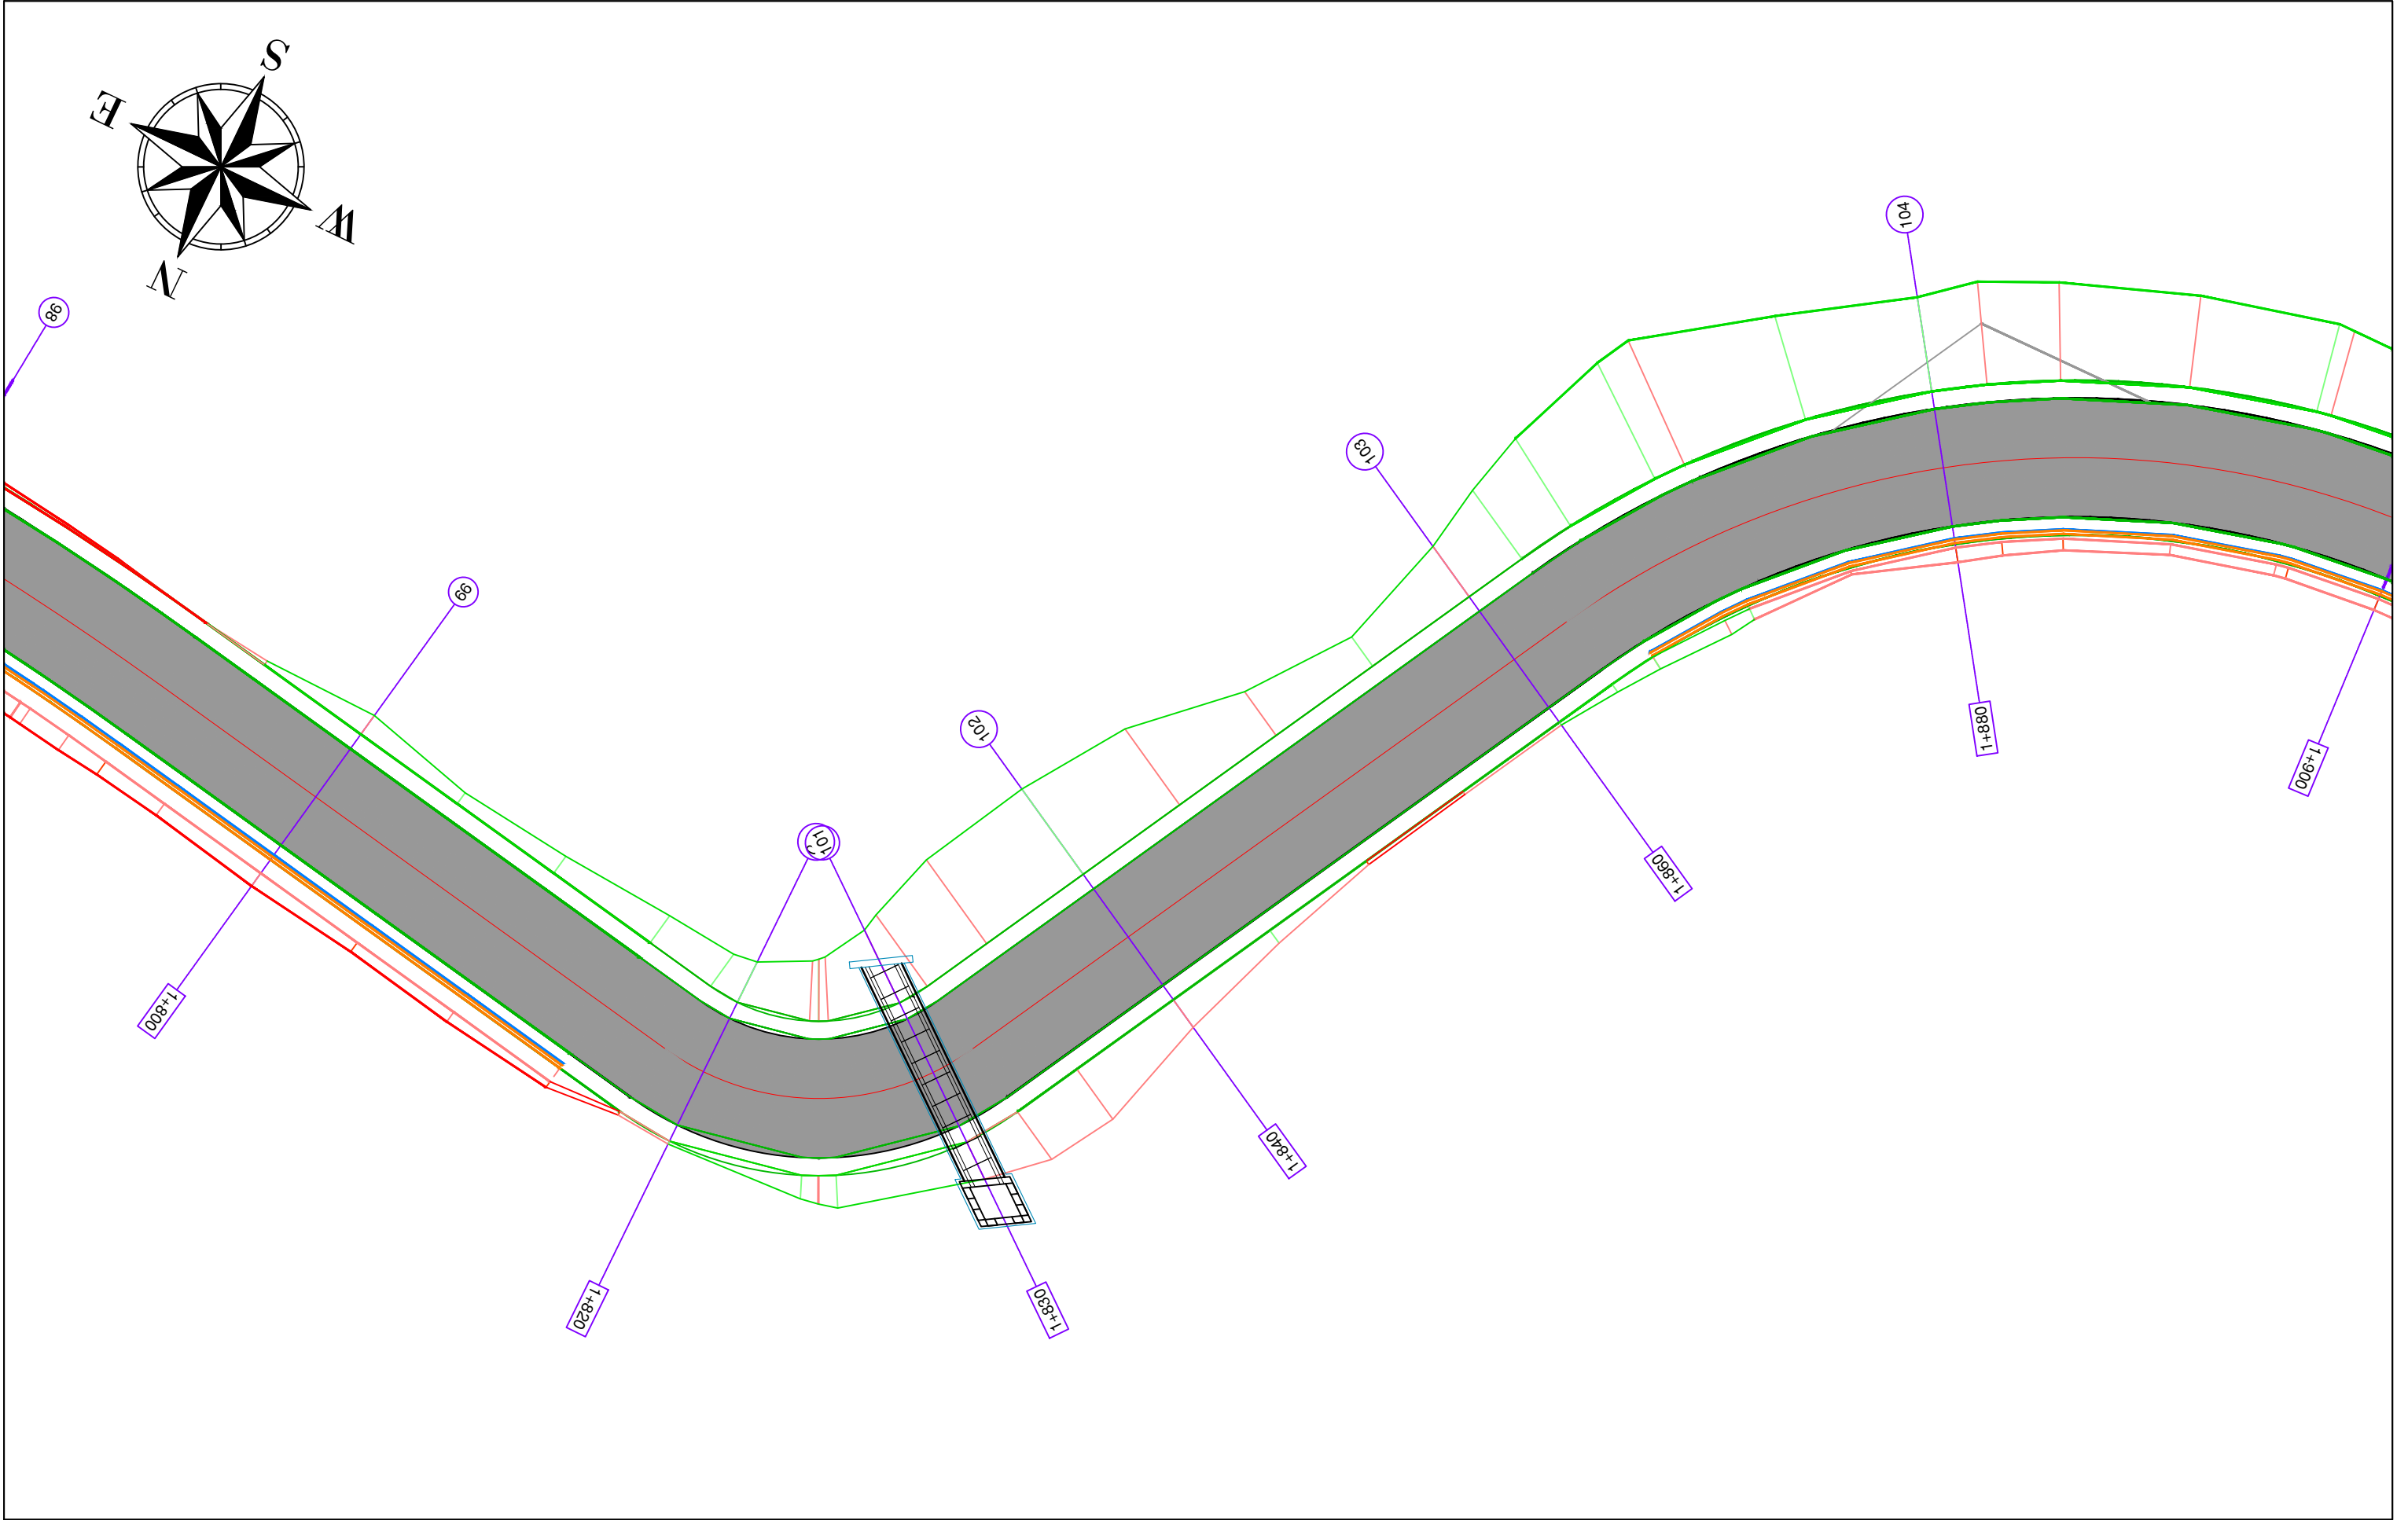

BASHKIA HIMARË		AUTORITETI KONTRAKTOR		PROJEKTUES		EMËRTIMI I FLETËS	
OBJEKTI: " PËRMIRËSIMI DHE REHABILITIMI I RRUGËS SË AKSESIT TË FSHATIT PILUR NGA RRUGA NACIONALE E LUMIT TË VLORËS "		FONDI SHQIPTAR I ZHVILLIMIT		TRANSPORT HIGHWAY CONSULTING		PLANIMETRIA E PËRGJITHSHME	
							
Rruga "Sami Frashëri" Tirane		Rruga "Osman Myderizi" Tirane		Rruga "Kongresi i Lushnjes" Tirane		Shkalla: 1:250	Formati i fletës: A3
						Numri i fletës: (19)	
						Faza e projektit: PROJEKT ZBATIM	

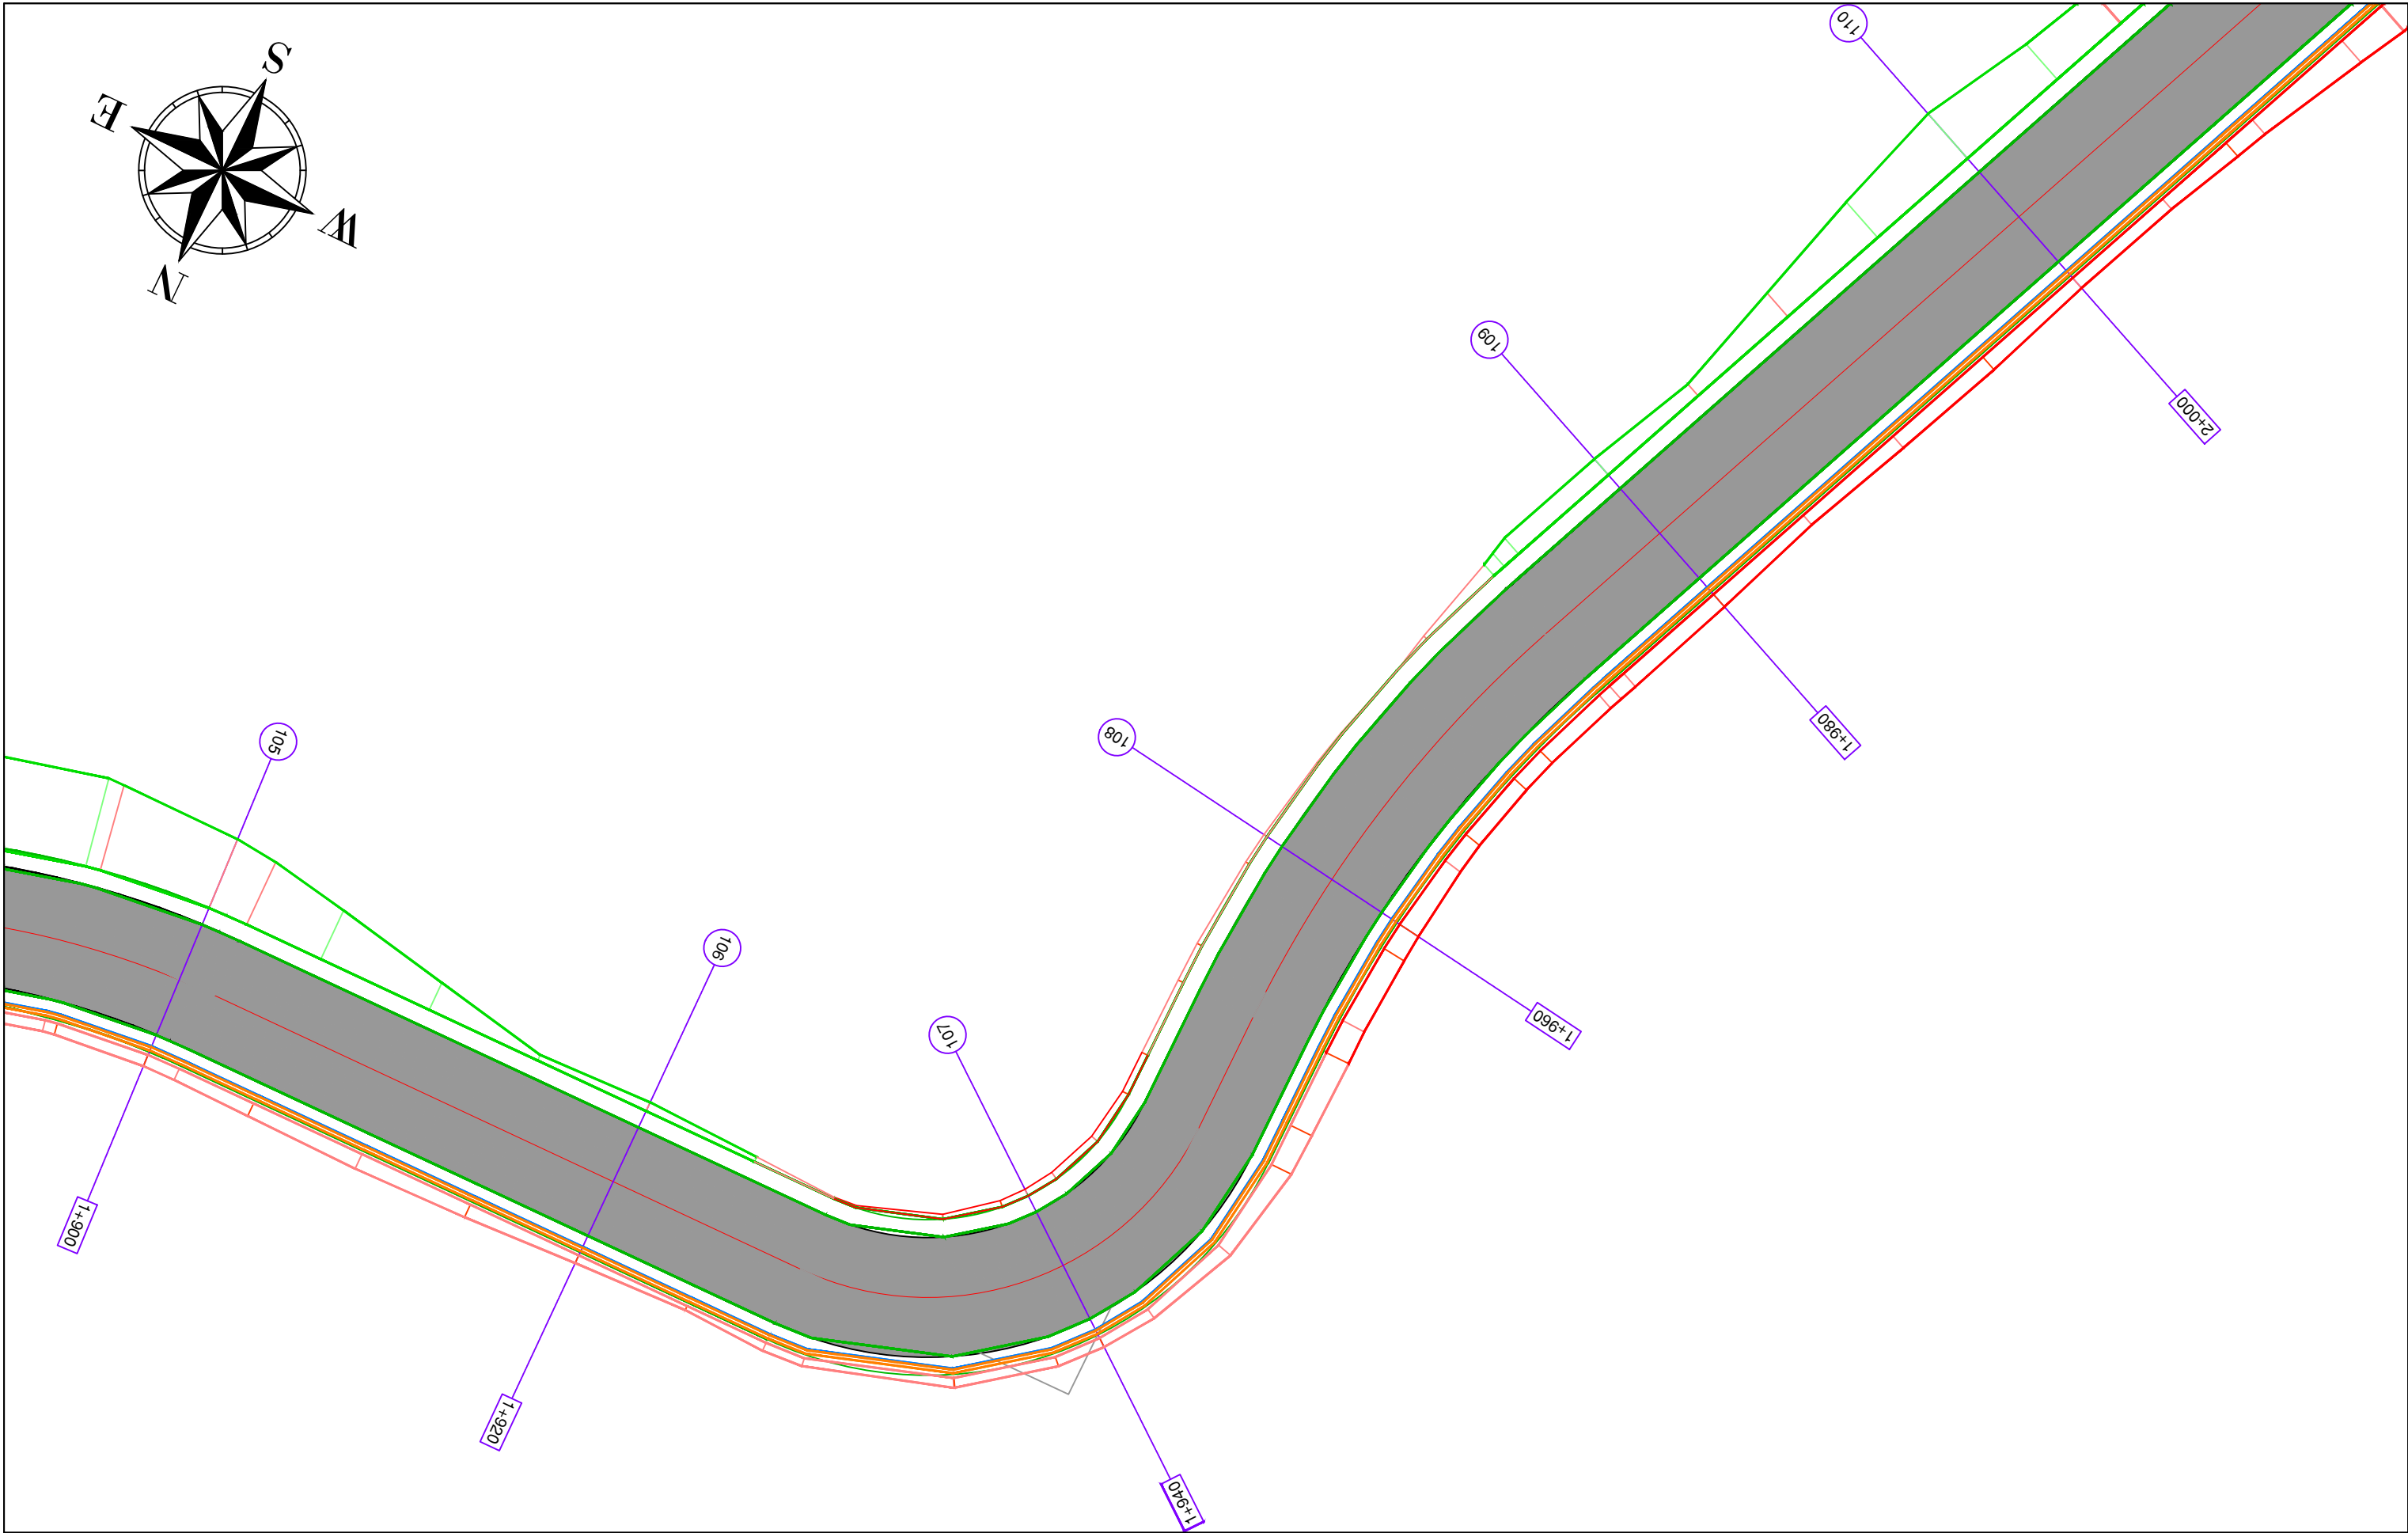

BASHKIA HIMARË

OBJEKTI: " PËRMIRËSIMI DHE REHABILITIMI I RRUGËS SË AKSESIT TË FSHATIT PILUR NGA RRUGA NACIONALE E LUMIT TË VLORËS "



AUTORITETI KONTRAKTOR

FONDI SHQIPTAR I ZHVILLIMIT
Rruga "Sami Frashëri" Tirane



FONDI SHQIPTAR I ZHVILLIMIT

TRANSPORT HIGHWAY CONSULTING
Rruga "Osman Myderizi" Tirane



PROJEKTUES

ERALD-G
Rruga "Kongresi i Lushnjes" Tirane




EMËRTIMI I FLETËS

PLANIMETRIA E PËRGJITHSHME

Shkalla: 1:250	Formati i fletës: A3	Numri i fletës: (20)
-------------------	-------------------------	-------------------------

Faza e projektit: PROJEKT ZBATIM

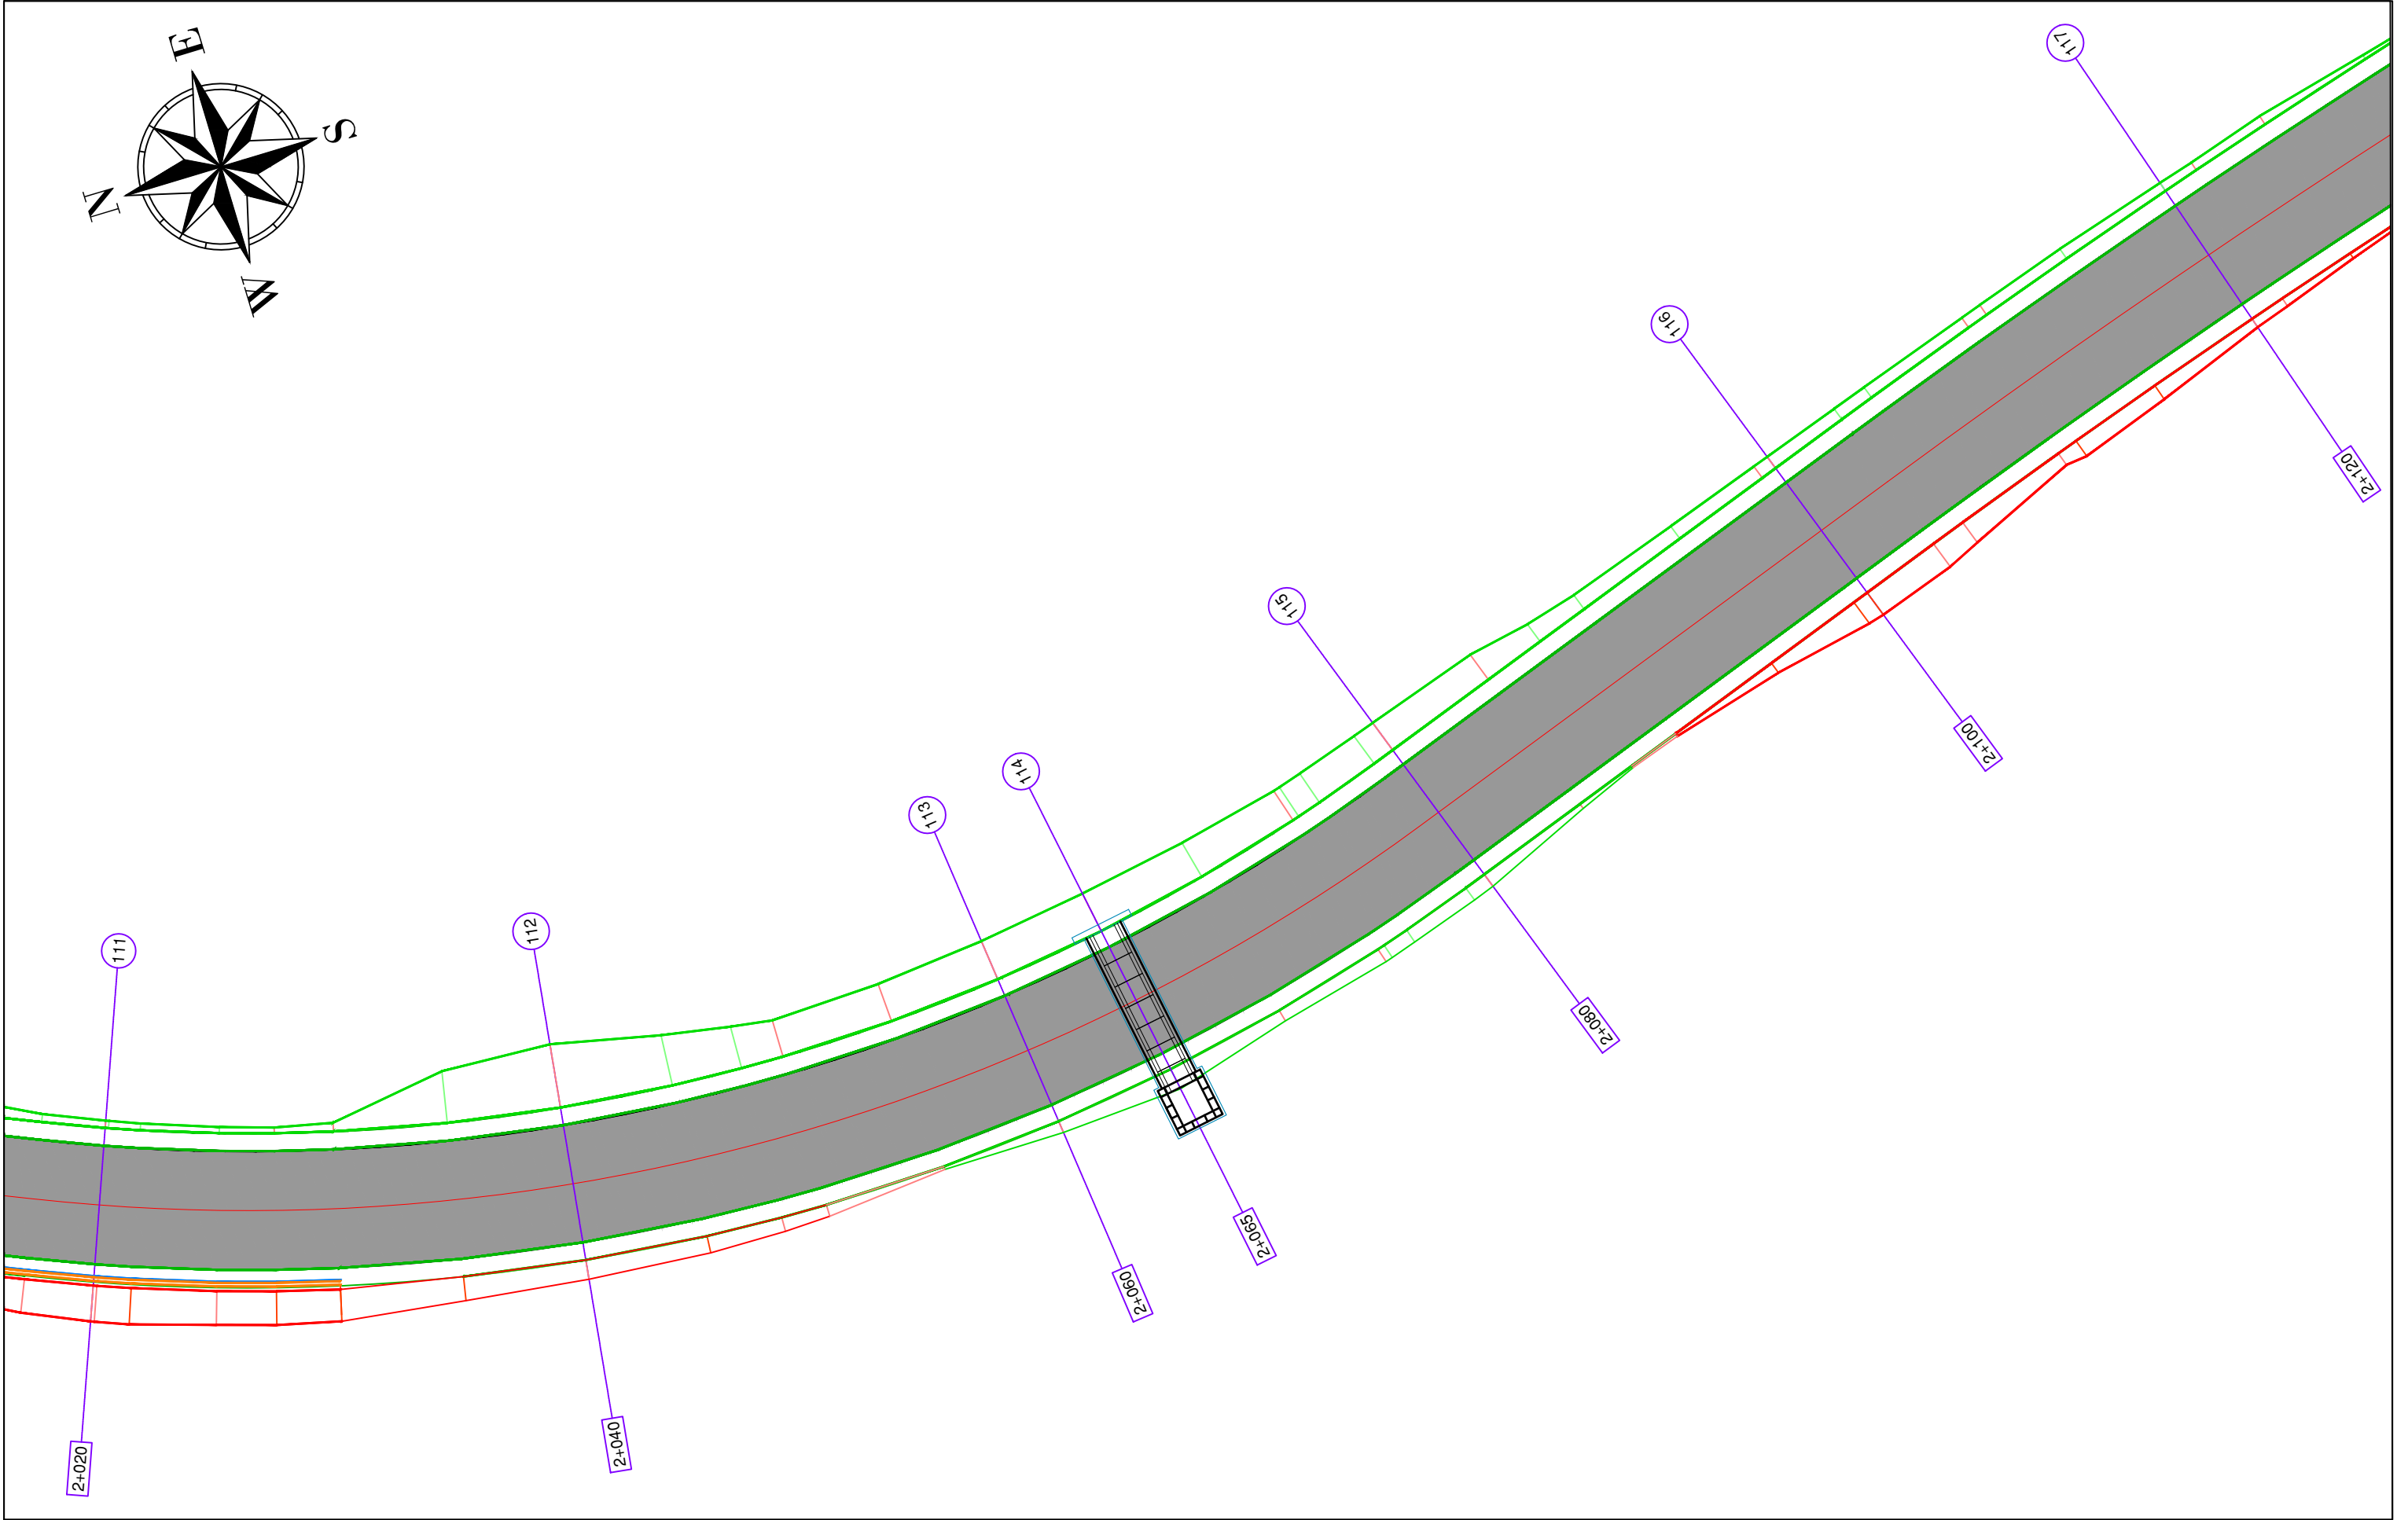

BASHKIA HIMARË

OBJEKTI: " PËRMIRËSIMI DHE REHABILITIMI I RRUGËS SË AKSESIT TË FSHATIT PILUR NGA RRUGA NACIONALE E LUMIT TË VLORËS "



AUTORITETI KONTRAKTOR

FONDI SHQIPTAR I ZHVILLIMIT
Rruga "Sami Frashëri" Tirane



PROJEKTUES

TRANSPORT HIGHWAY CONSULTING
Rruga "Osman Myderizi" Tirane



ERALD-G
Rruga "Kongresi i Lushnjes" Tirane




EMËRTIMI I FLETËS

PLANIMETRIA E PËRGJITHSHME

Shkalla: 1:250	Formati i fletës: A3	Numri i fletës: (21)
-------------------	-------------------------	-------------------------

Faza e projektit: PROJEKT ZBATIM

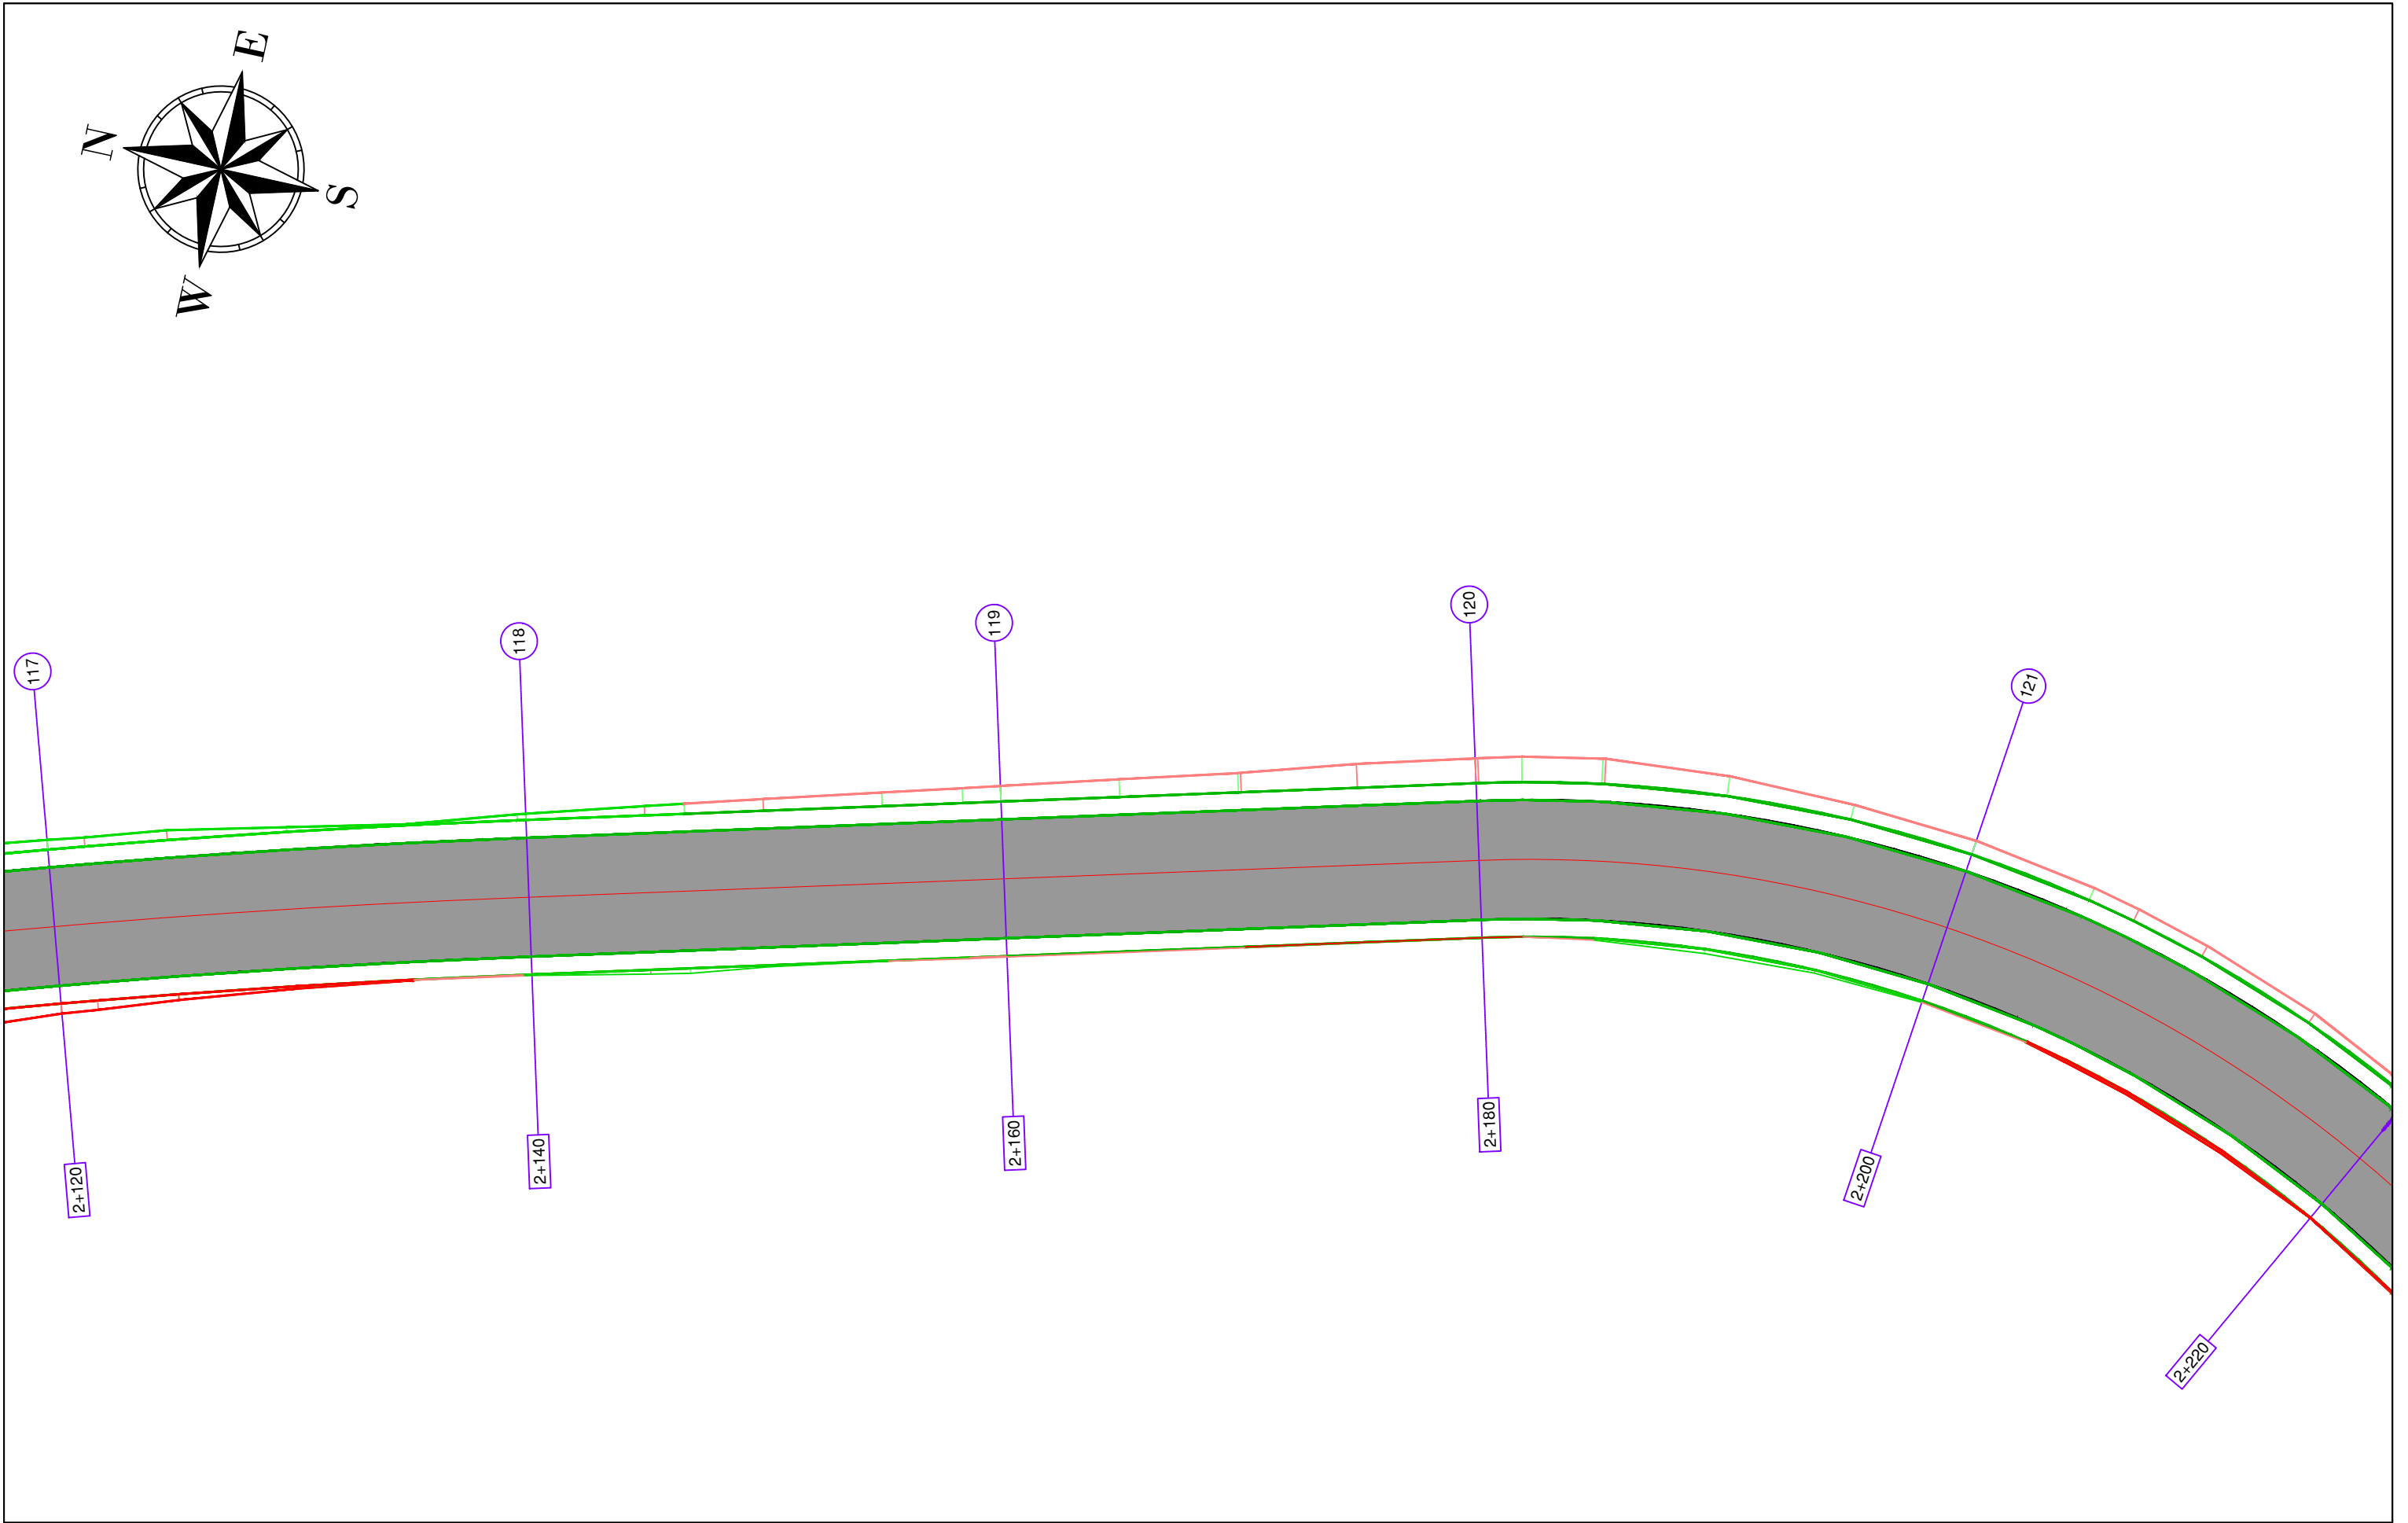

BASHKIA HIMARË

OBJEKTI: " PËRMIRËSIMI DHE REHABILITIMI I RRUGËS SË AKSESIT TË FSHATIT PILUR NGA RRUGA NACIONALE E LUMIT TË VLORËS "



AUTORITETI KONTRAKTOR

FONDI SHQIPTAR I ZHVILLIMIT
Rruga "Sami Frashëri" Tirane



PROJEKTUES

TRANSPORT HIGHWAY CONSULTING
Rruga "Osman Myderizi" Tirane




ERALD-G
Rruga "Kongresi i Lushnjes" Tirane



EMËRTIMI I FLETËS

PLANIMETRIA E PËRGJITHSHME

Shkalla:	Formati i fletës:	Numri i fletës:
1:250	A3	(22)
Faza e projektit: PROJEKT ZBATIM		

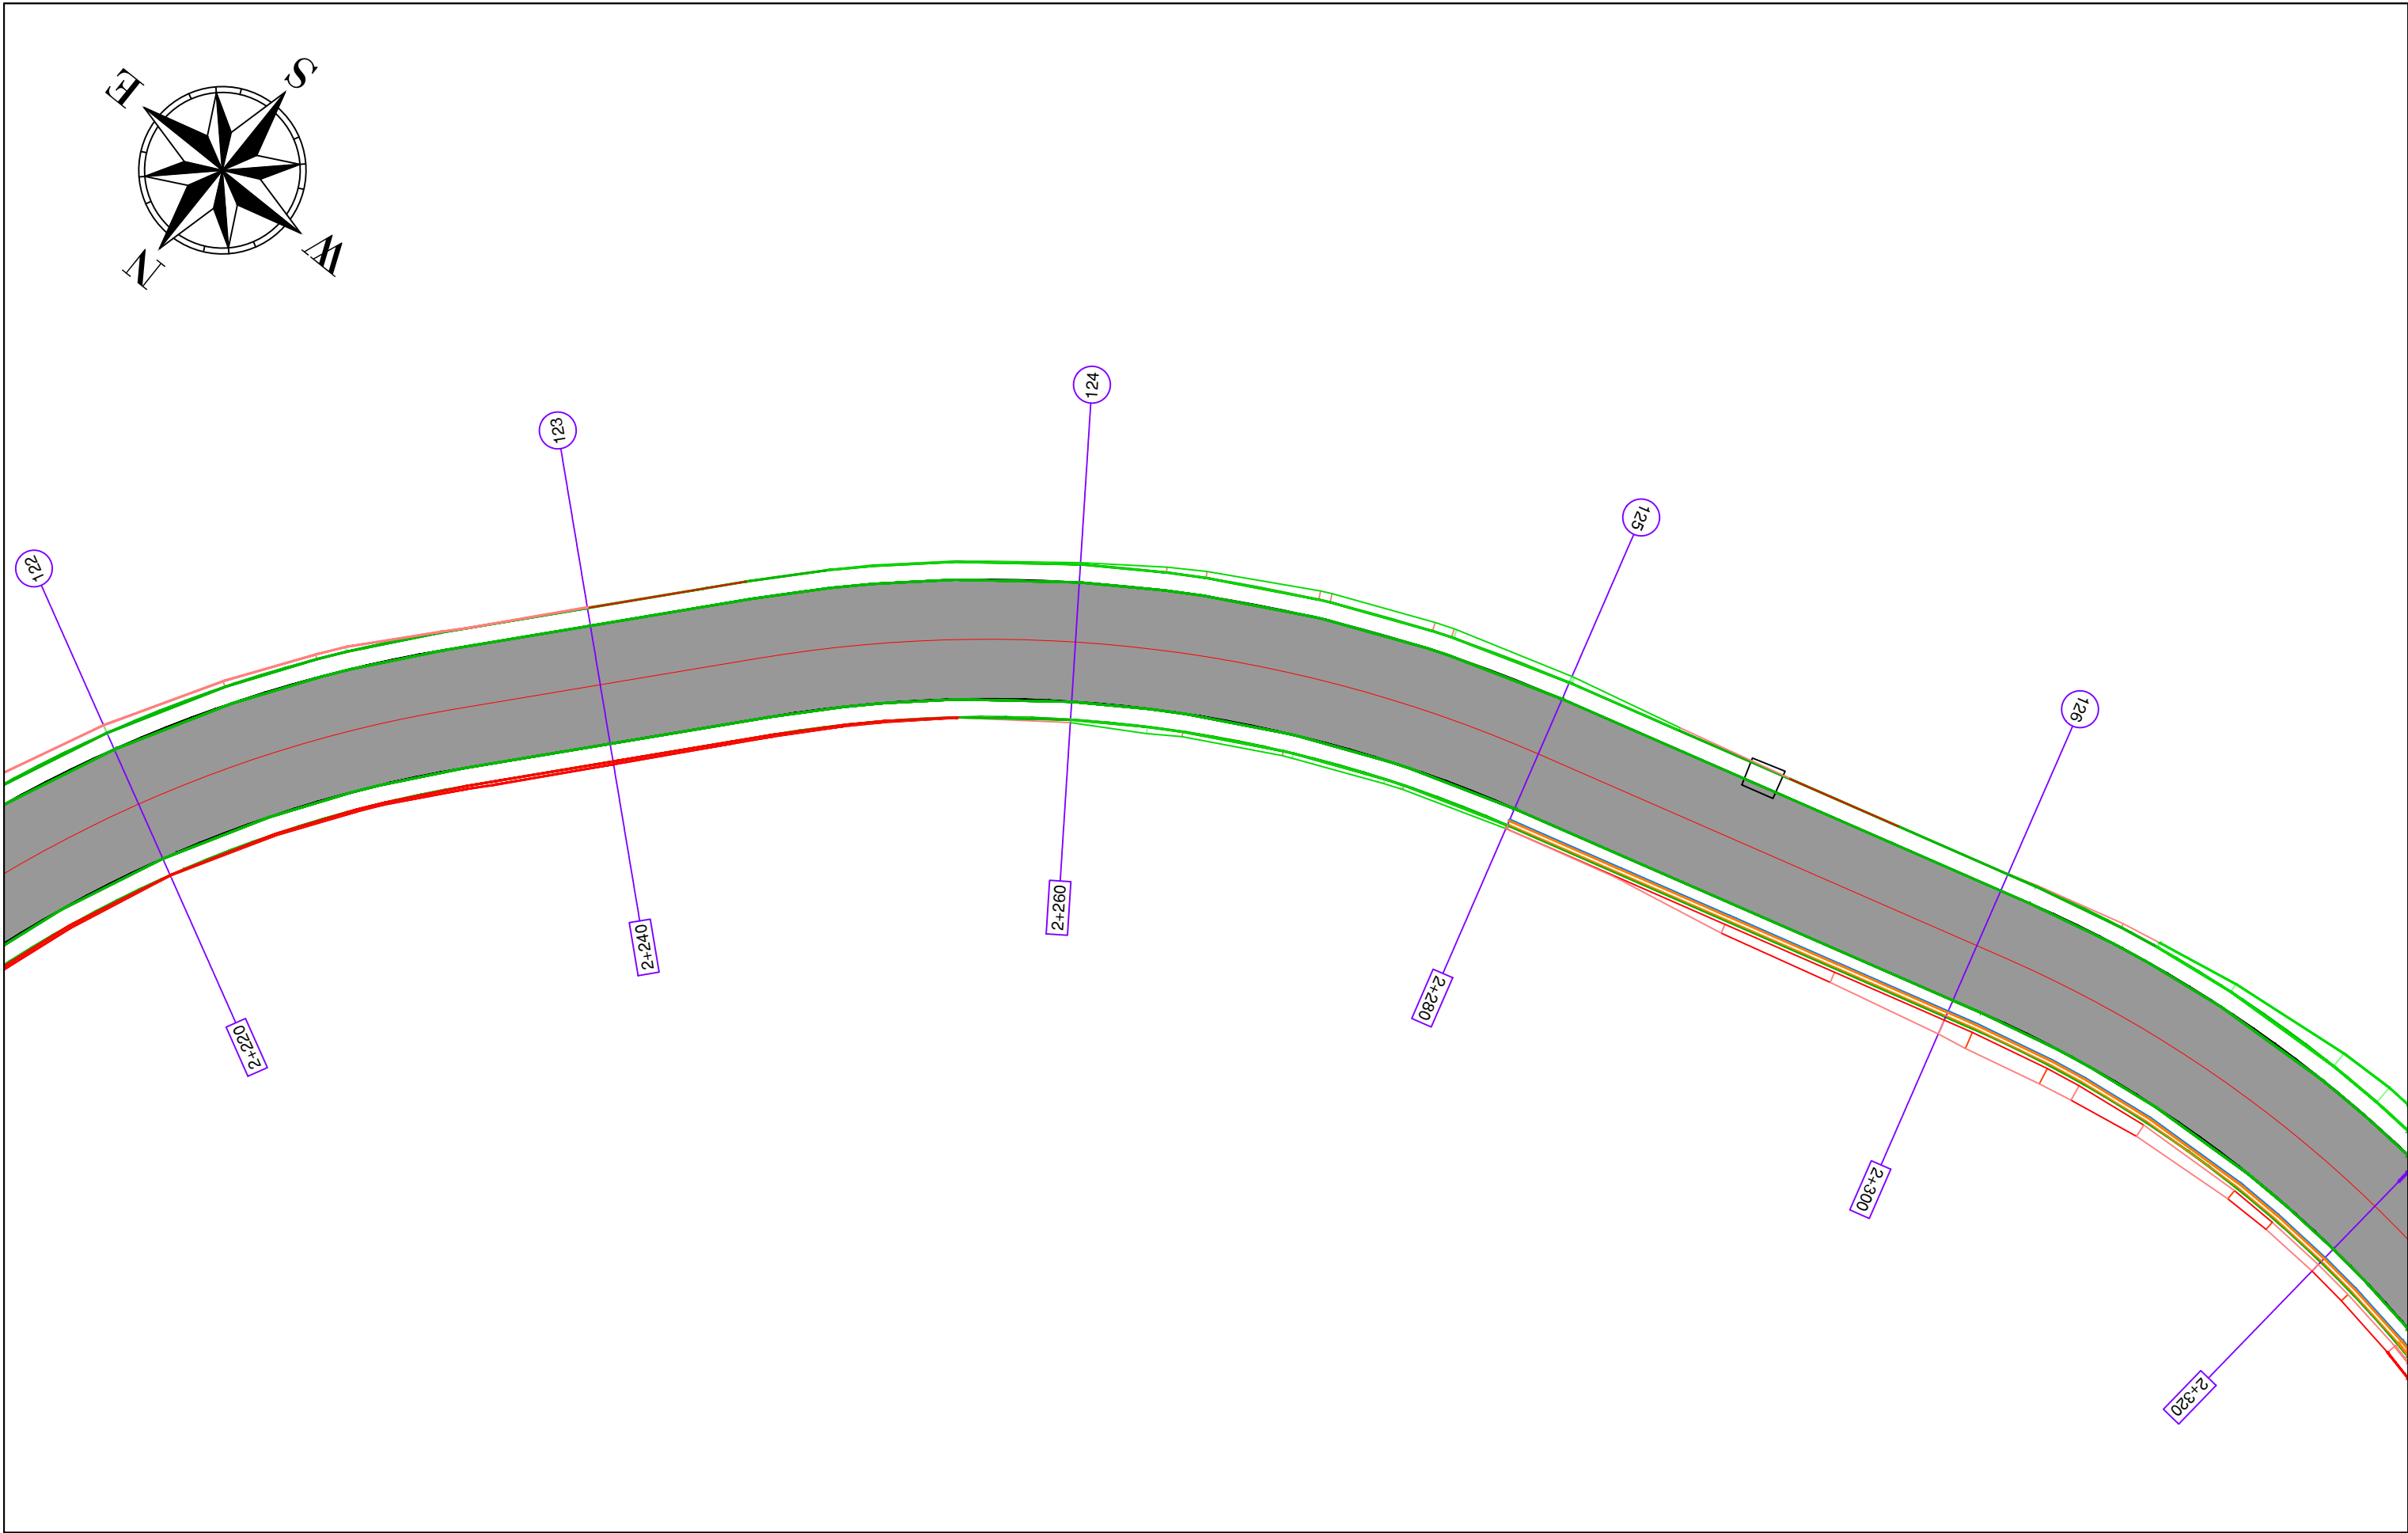

BASHKIA HIMARË

OBJEKTI: " PËRMIRËSIMI DHE REHABILITIMI I RRUGËS SË AKSESIT TË FSHATIT PILUR NGA RRUGA NACIONALE E LUMIT TË VLORËS "



AUTORITETI KONTRAKTOR

FONDI SHQIPTAR I ZHVILLIMIT
Rruga "Sami Frashëri" Tirane



PROJEKTUES

TRANSPORT HIGHWAY CONSULTING
Rruga "Osman Myderizi" Tirane



ERALD-G
Rruga "Kongresi i Lushnjes" Tirane




EMËRTIMI I FLETËS

PLANIMETRIA E PËRGJITHSHME

Shkalla: 1:250	Formati i fletës: A3	Numri i fletës: (23)
-------------------	-------------------------	-------------------------

Faza e projektit: PROJEKT ZBATIM

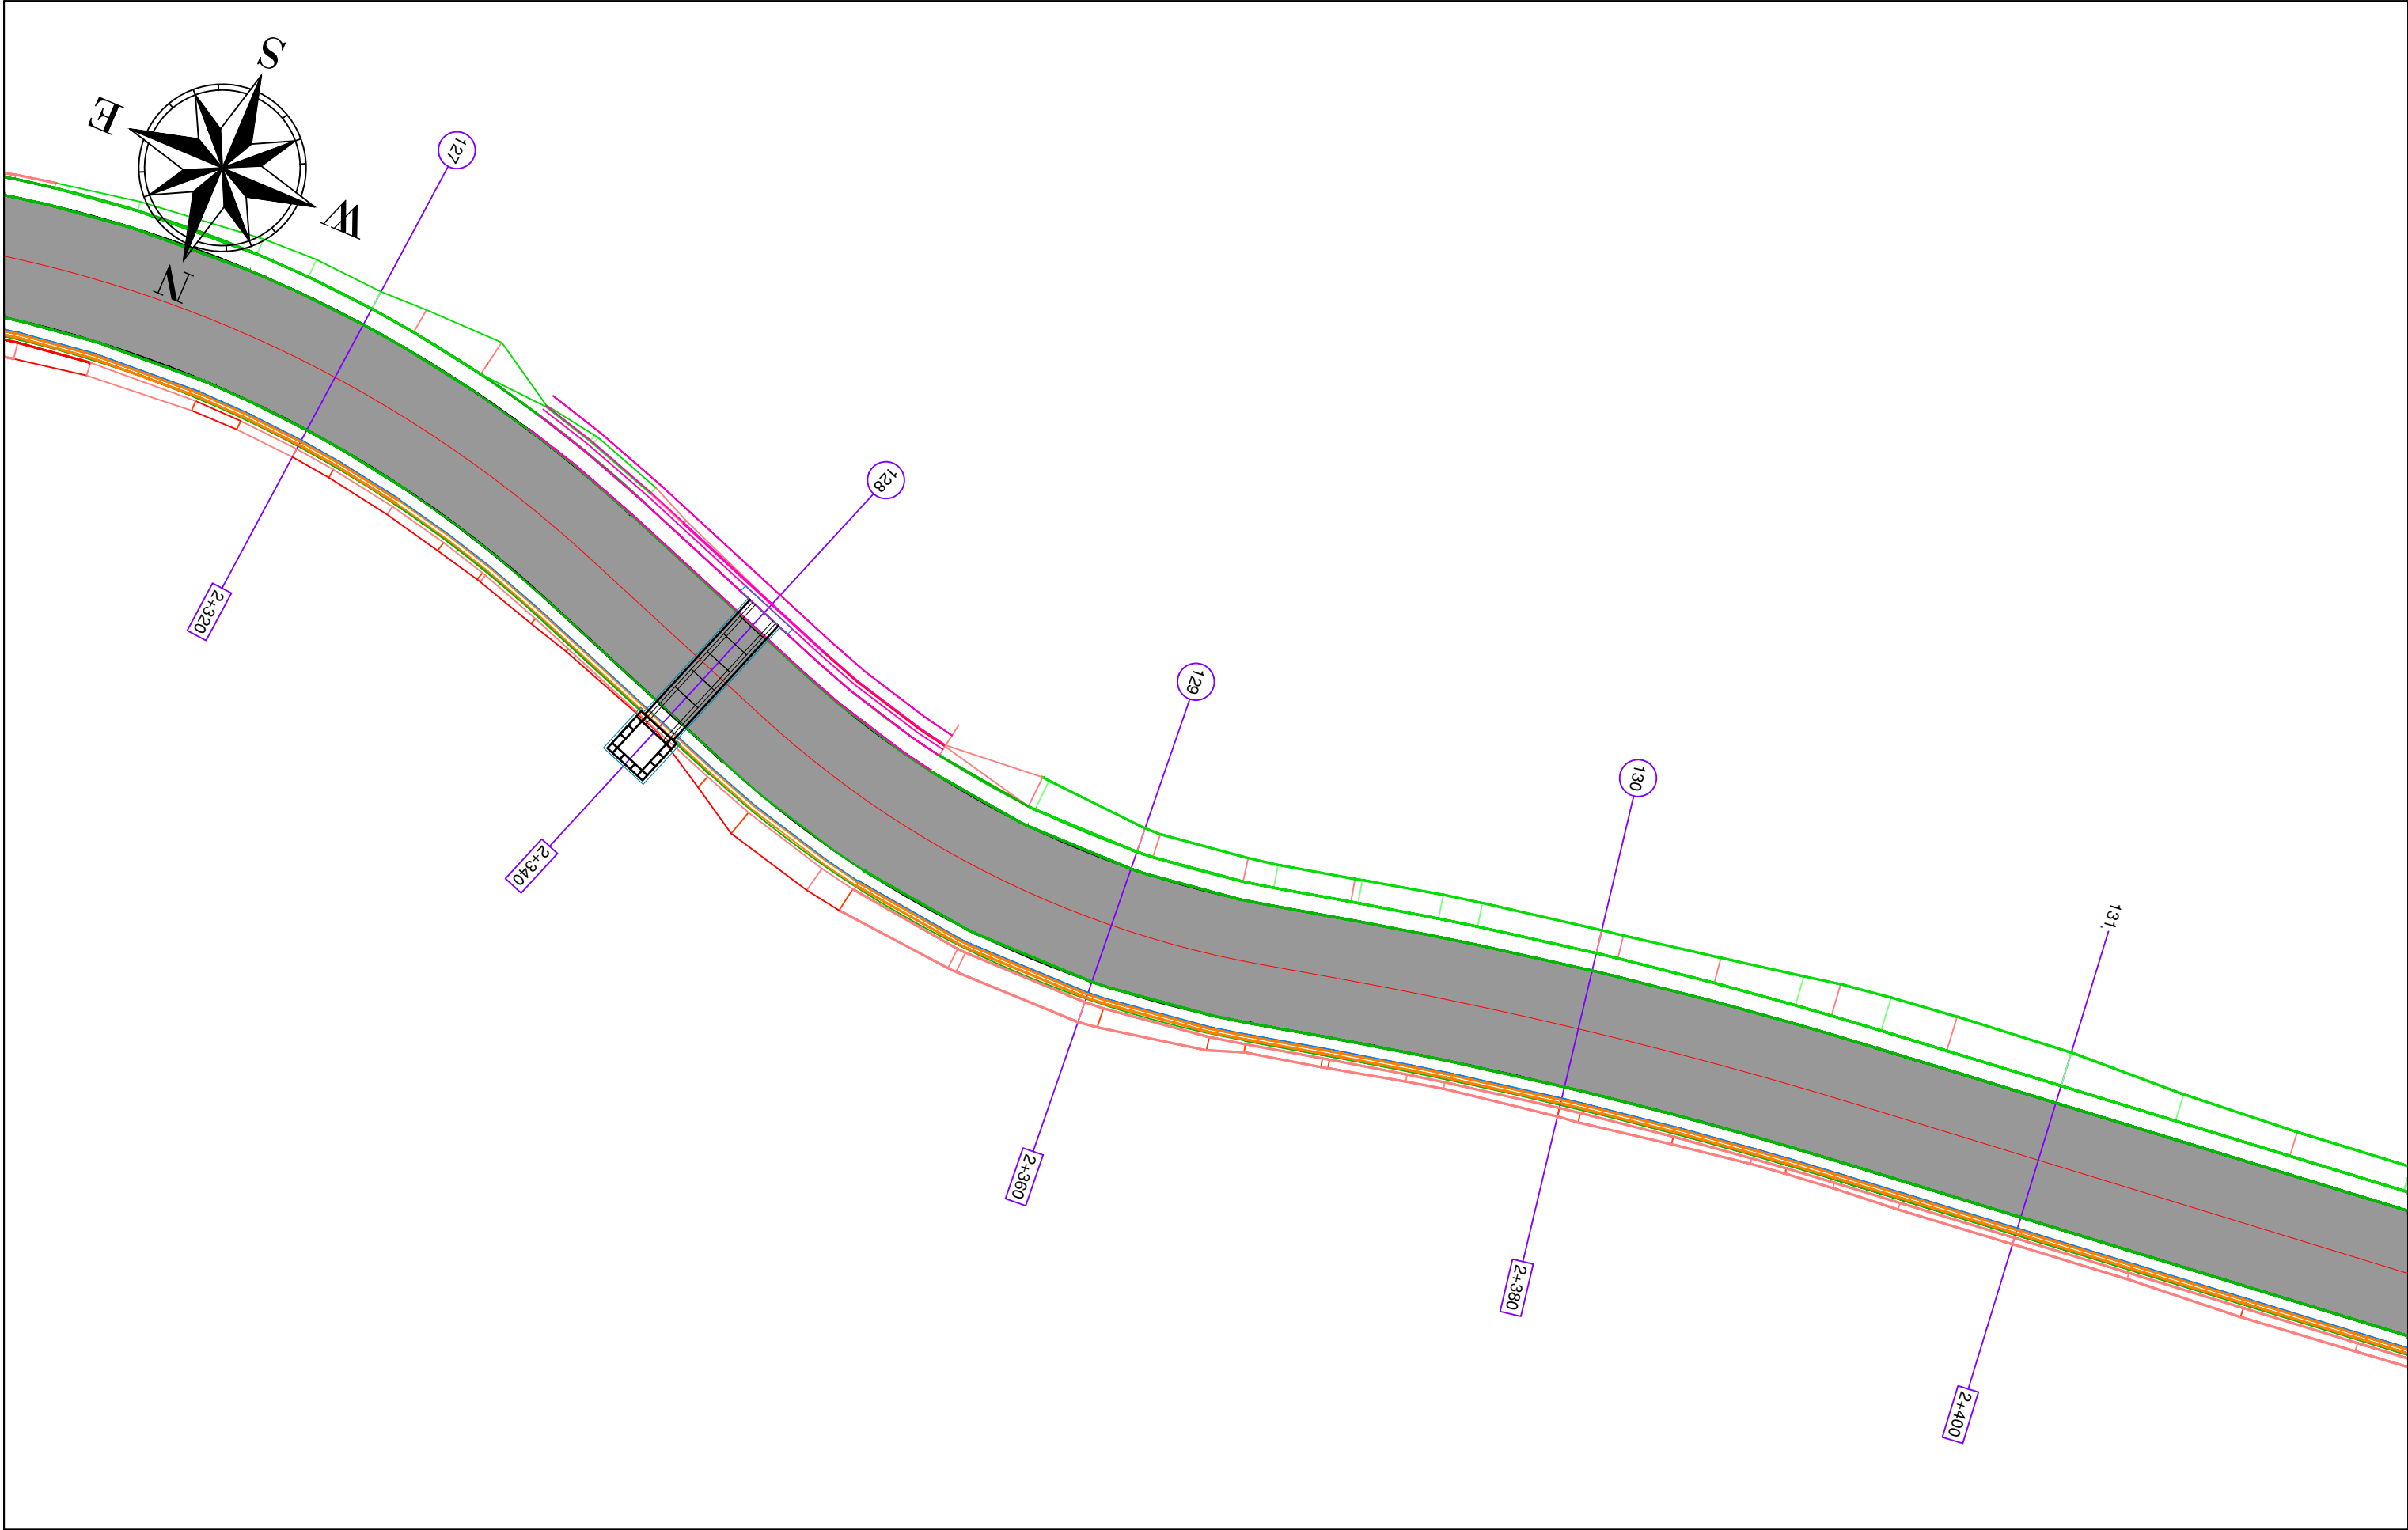

BASHKIA HIMARË

OBJEKTI: " PËRMIRËSIMI DHE REHABILITIMI I RRUGËS SË AKSESIT TË FSHATIT PILUR NGA RRUGA NACIONALE E LUMIT TË VLORËS "



AUTORITETI KONTRAKTOR

FONDI SHQIPTAR I ZHVILLIMIT
Rruga "Sami Frashëri" Tirane



PROJEKTUES

TRANSPORT HIGHWAY CONSULTING
Rruga "Osman Myderizi" Tirane



ERALD-G
Rruga "Kongresi i Lushnjes" Tirane




EMËRTIMI I FLETËS

PLANIMETRIA E PËRGJITHSHME

Shkalla: 1:250	Formati i fletës: A3	Numri i fletës: (24)
-------------------	-------------------------	-------------------------

Faza e projektit: PROJEKT ZBATIM

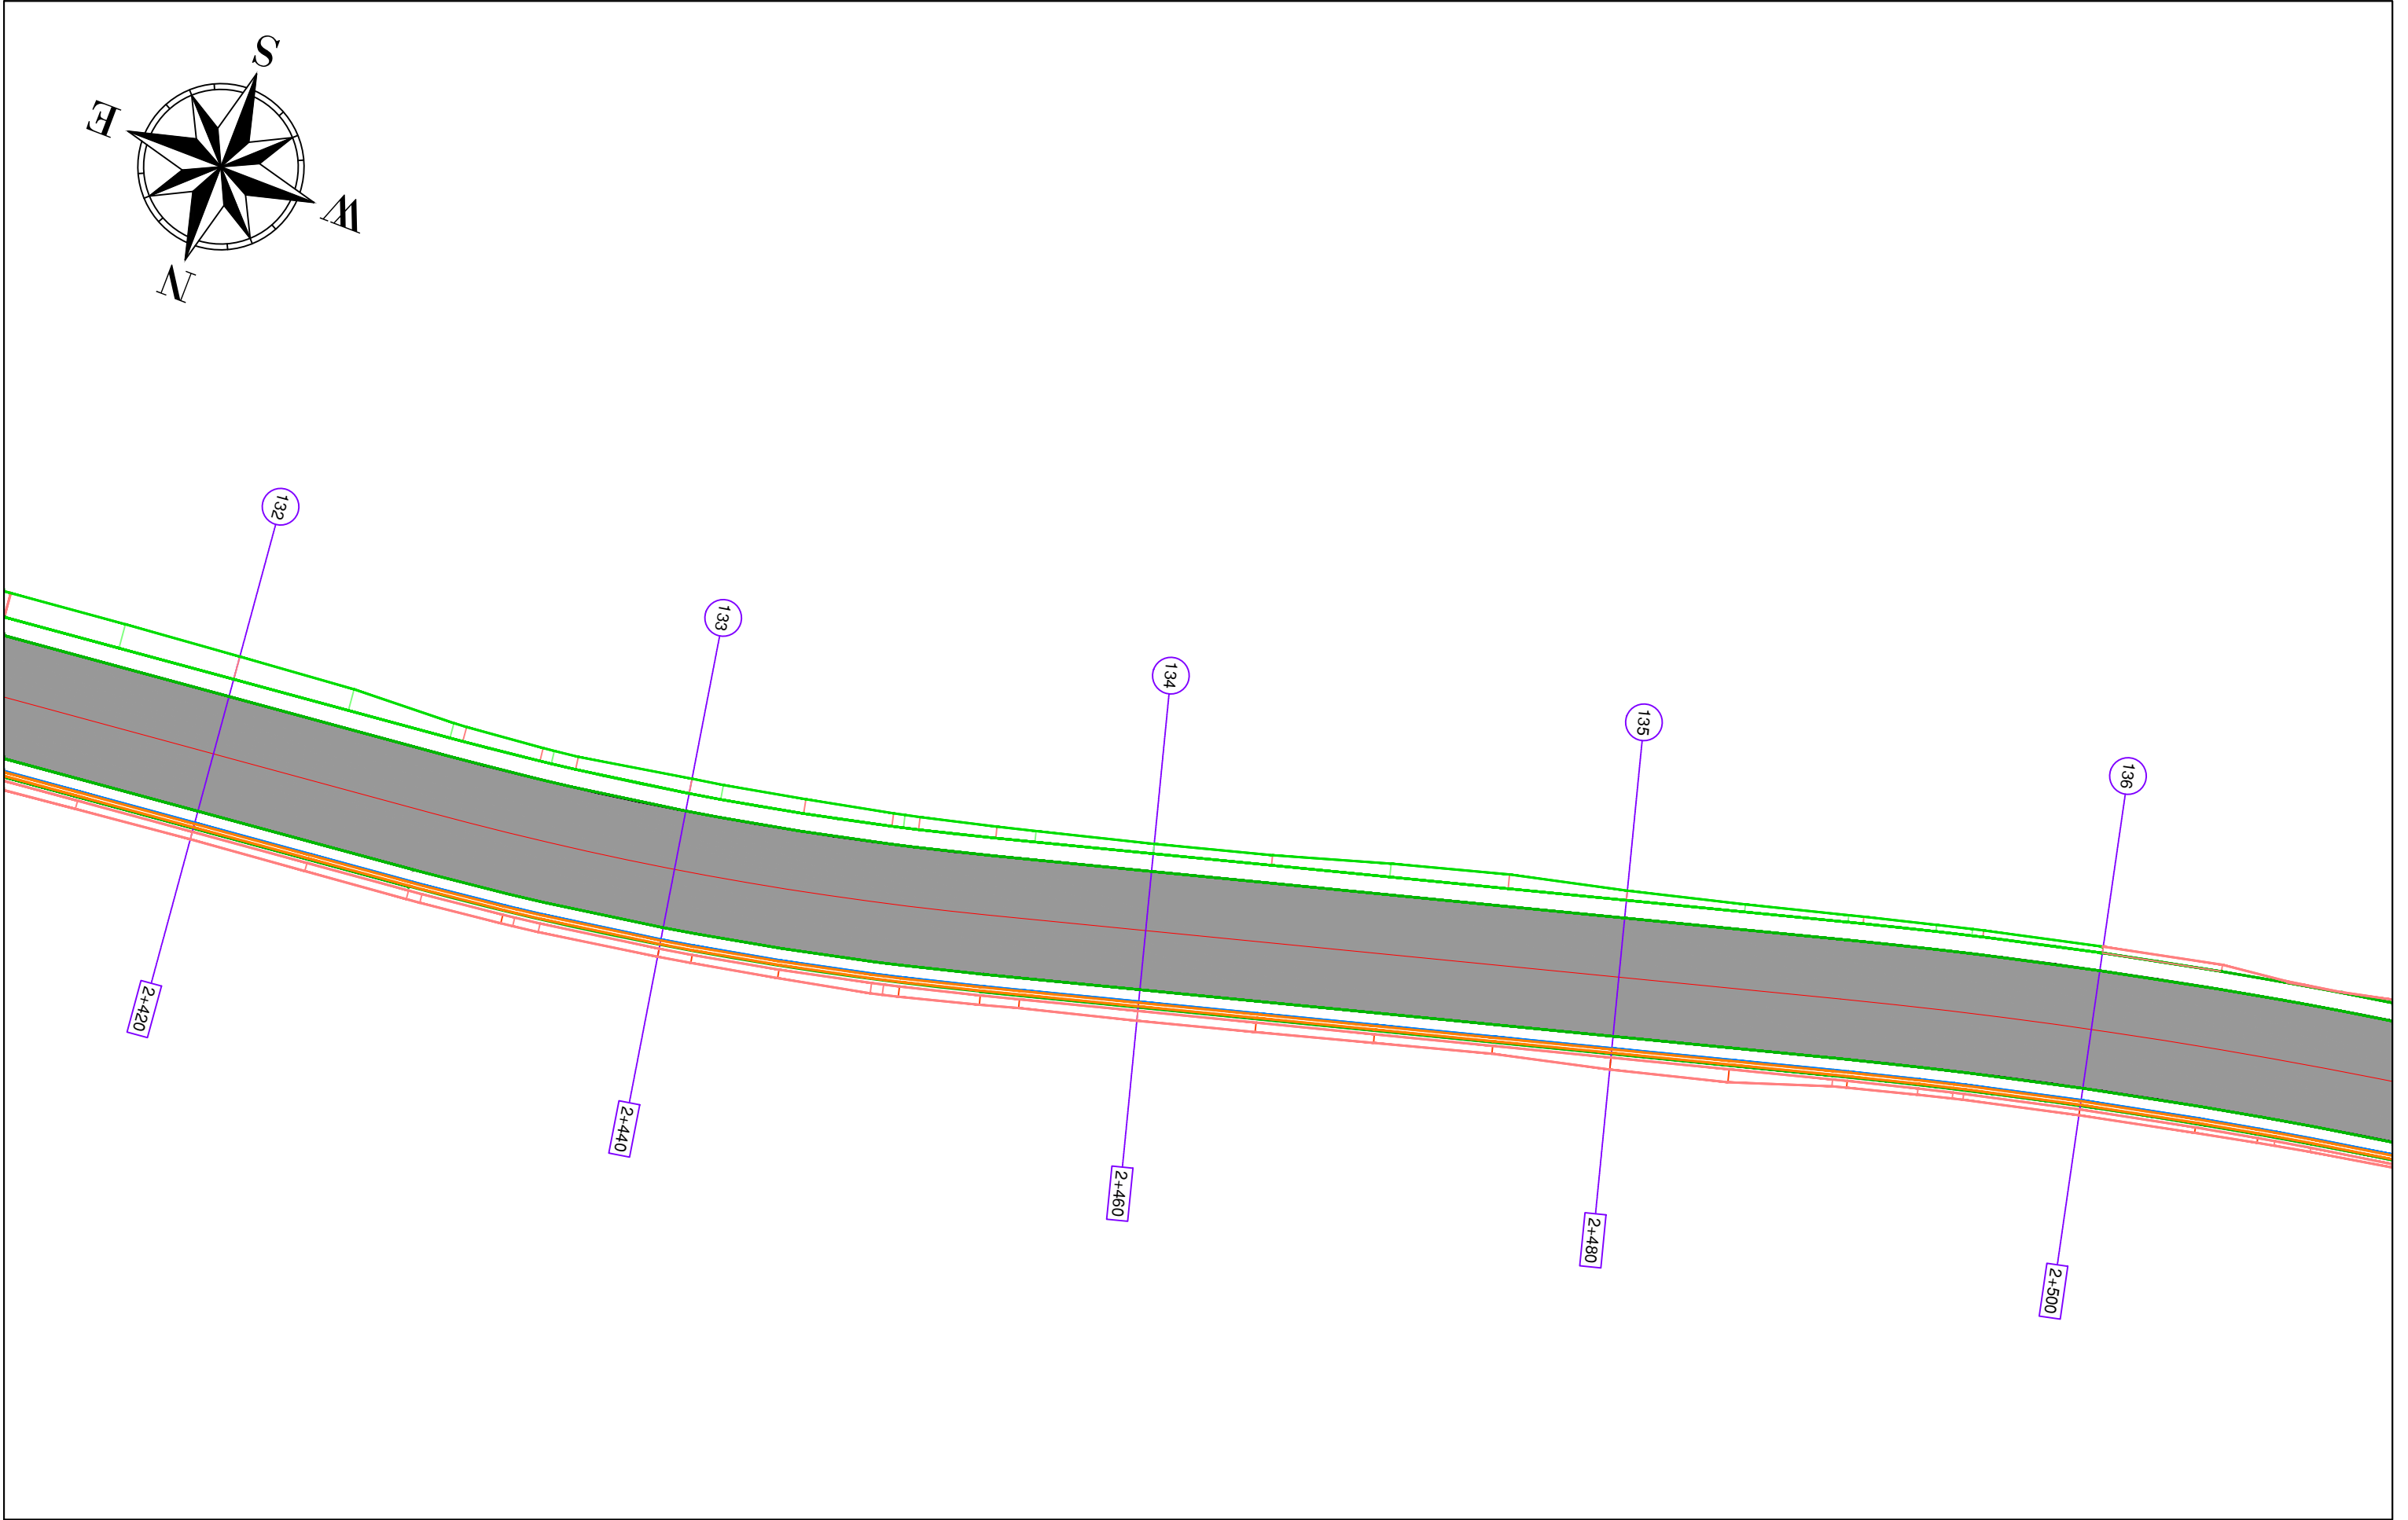

BASHKIA HIMARË

OBJEKTI: " PËRMIRËSIMI DHE REHABILITIMI I RRUGËS SË AKSESIT TË FSHATIT PILUR NGA RRUGA NACIONALE E LUMIT TË VLORËS "



AUTORITETI KONTRAKTOR

FONDI SHQIPTAR I ZHVILLIMIT
Rruga "Sami Frashëri" Tirane



FONDI SHQIPTAR
I ZHVILLIMIT

TRANSPORT HIGHWAY CONSULTING
Rruga "Osman Myderizi" Tirane



PROJEKTUES

ERALD-G
Rruga "Kongresi i Lushnjes" Tirane




EMËRTIMI I FLETËS

PLANIMETRIA E PËRGJITHSHME

Shkalla: 1:250	Formati i fletës: A3	Numri i fletës: (25)
-------------------	-------------------------	-------------------------

Faza e projektit: PROJEKT ZBATIM

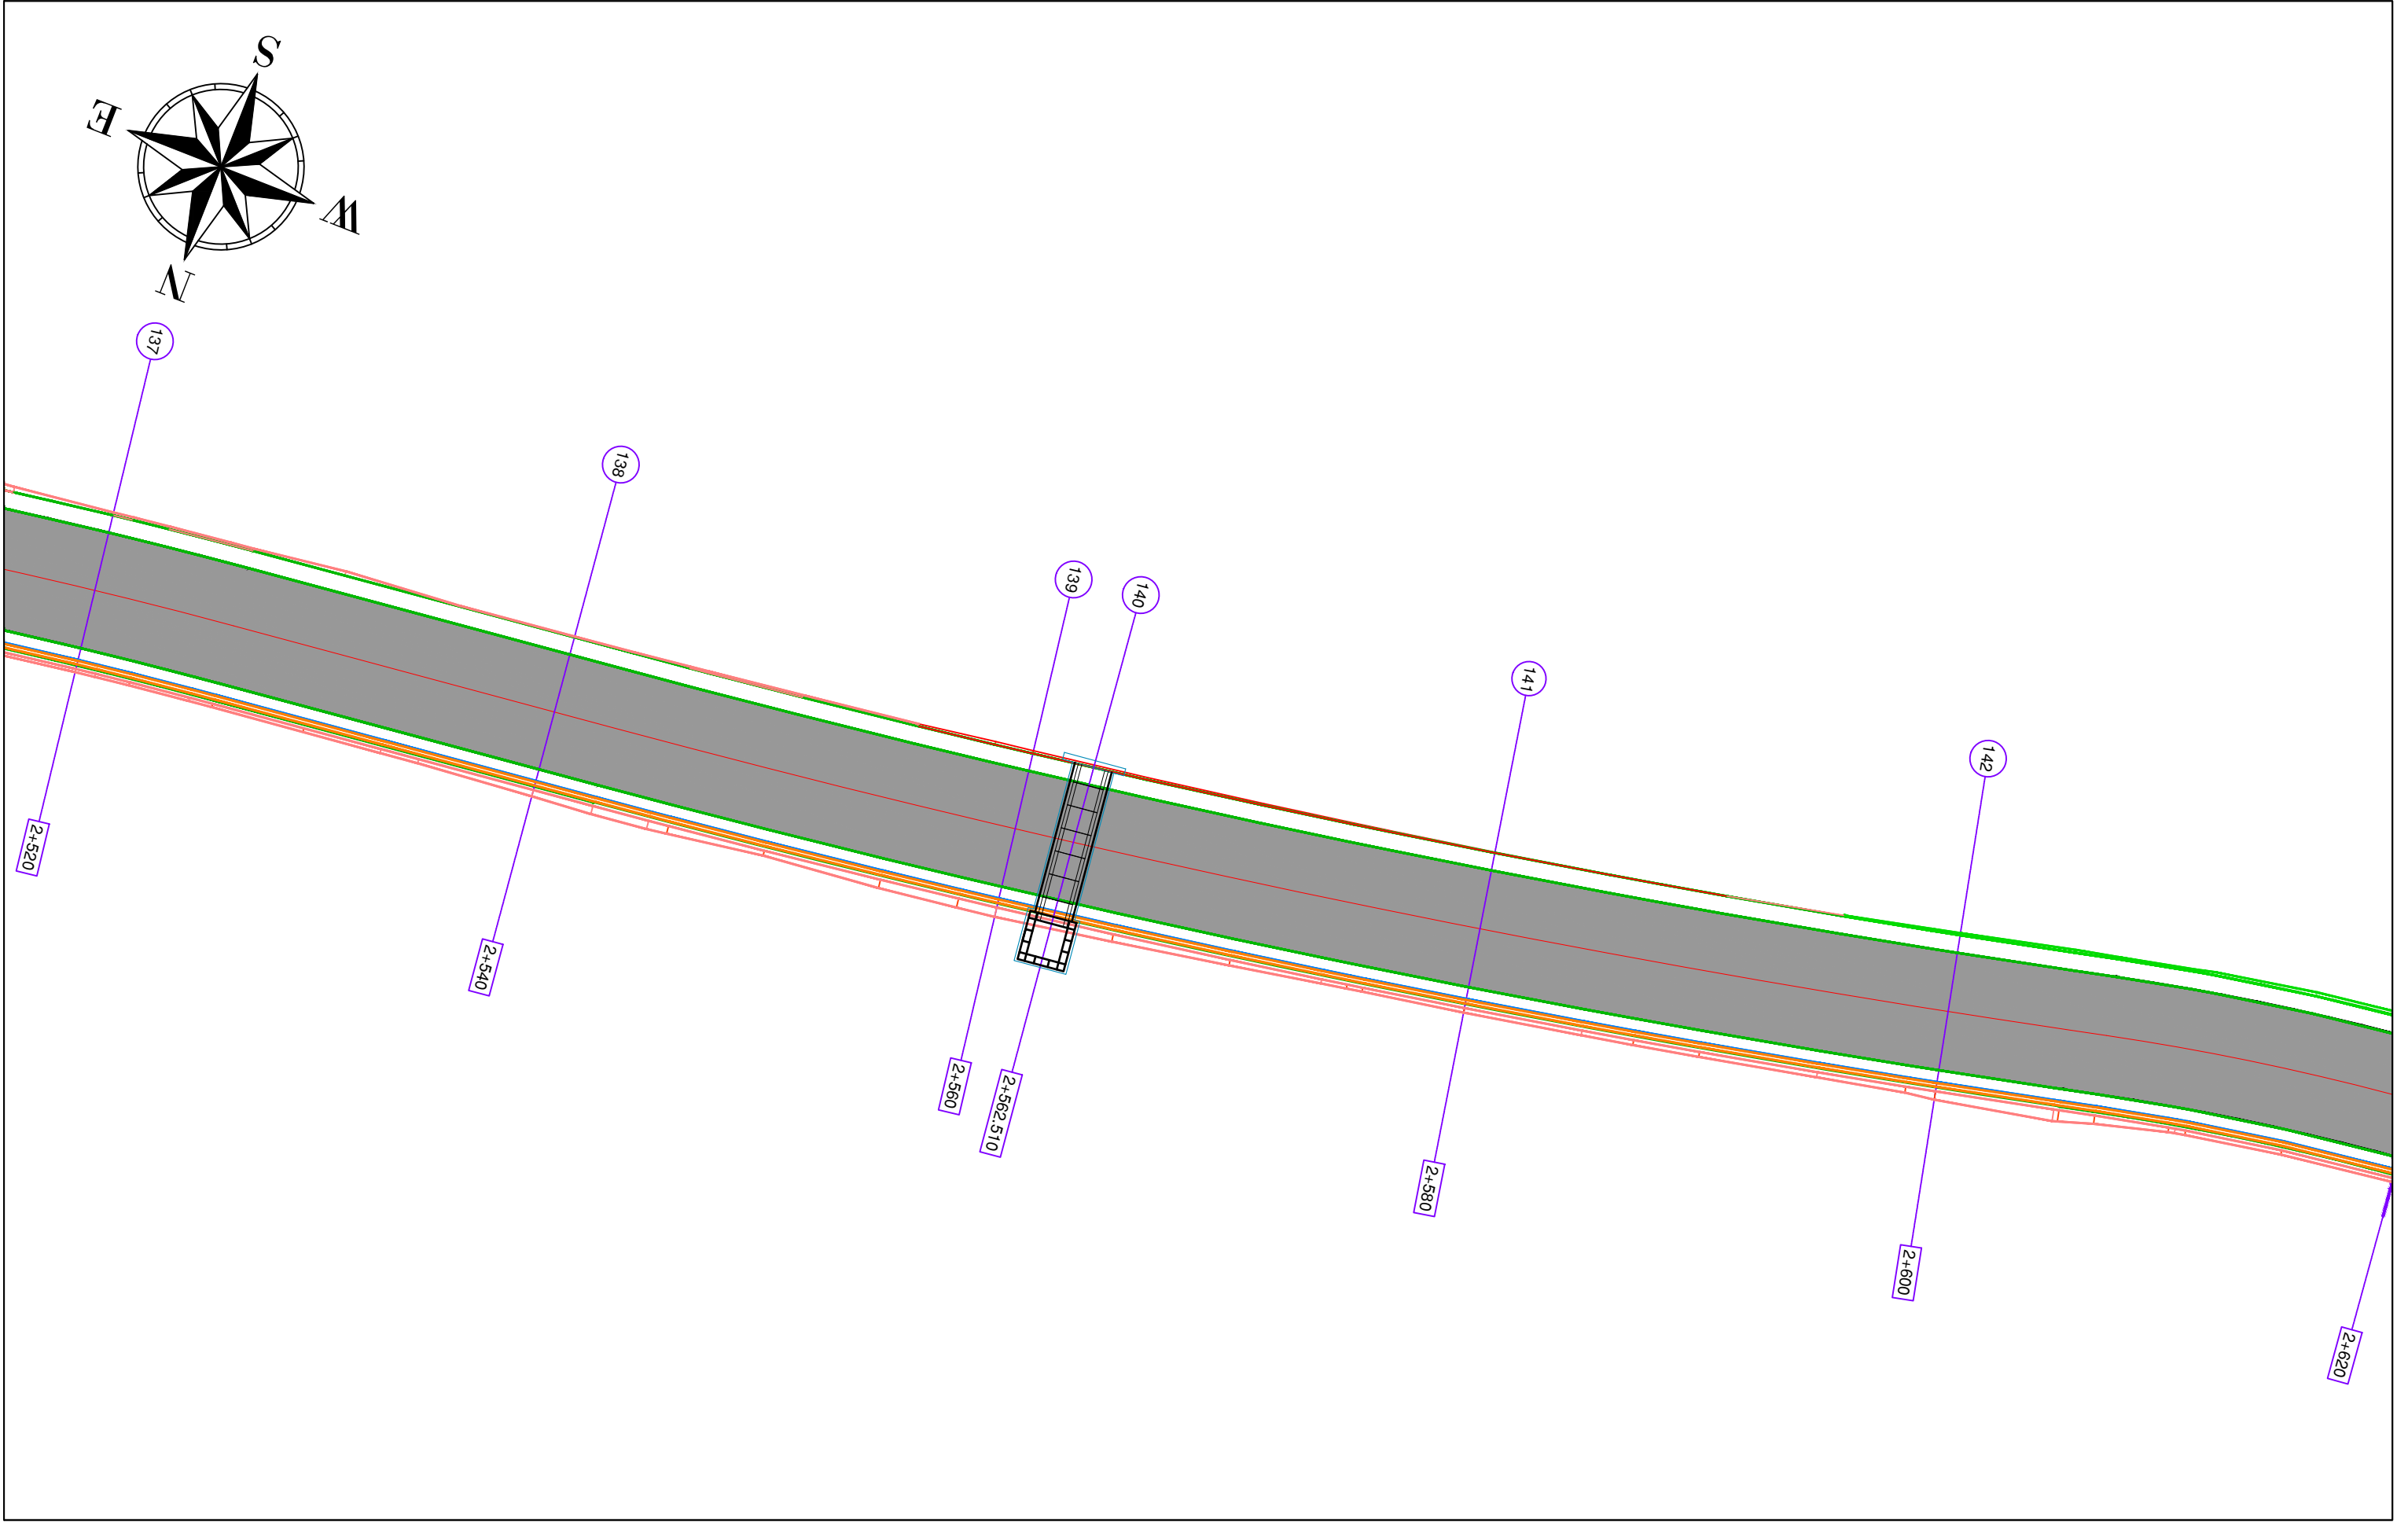

BASHKIA HIMARË

OBJEKTI: " PËRMIRËSIMI DHE REHABILITIMI I RRUGËS SË AKSESIT TË FSHATIT PILUR NGA RRUGA NACIONALË E LUMIT TË VLORËS "



AUTORITETI KONTRAKTOR

FONDI SHQIPTAR I ZHVILLIMIT
Rruga "Sami Frashëri" Tirane



PROJEKTUES

TRANSPORT HIGHWAY CONSULTING
Rruga "Osman Myderizi" Tirane




ERALD-G
Rruga "Kongresi i Lushnjës" Tirane



EMËRTIMI I FLETËS

PLANIMETRIA E PËRGJITHSHME

Shkalla: 1:250	Formati i fletës: A3	Numri i fletës: (26)
Faza e projektit: PROJEKT ZBATIM		

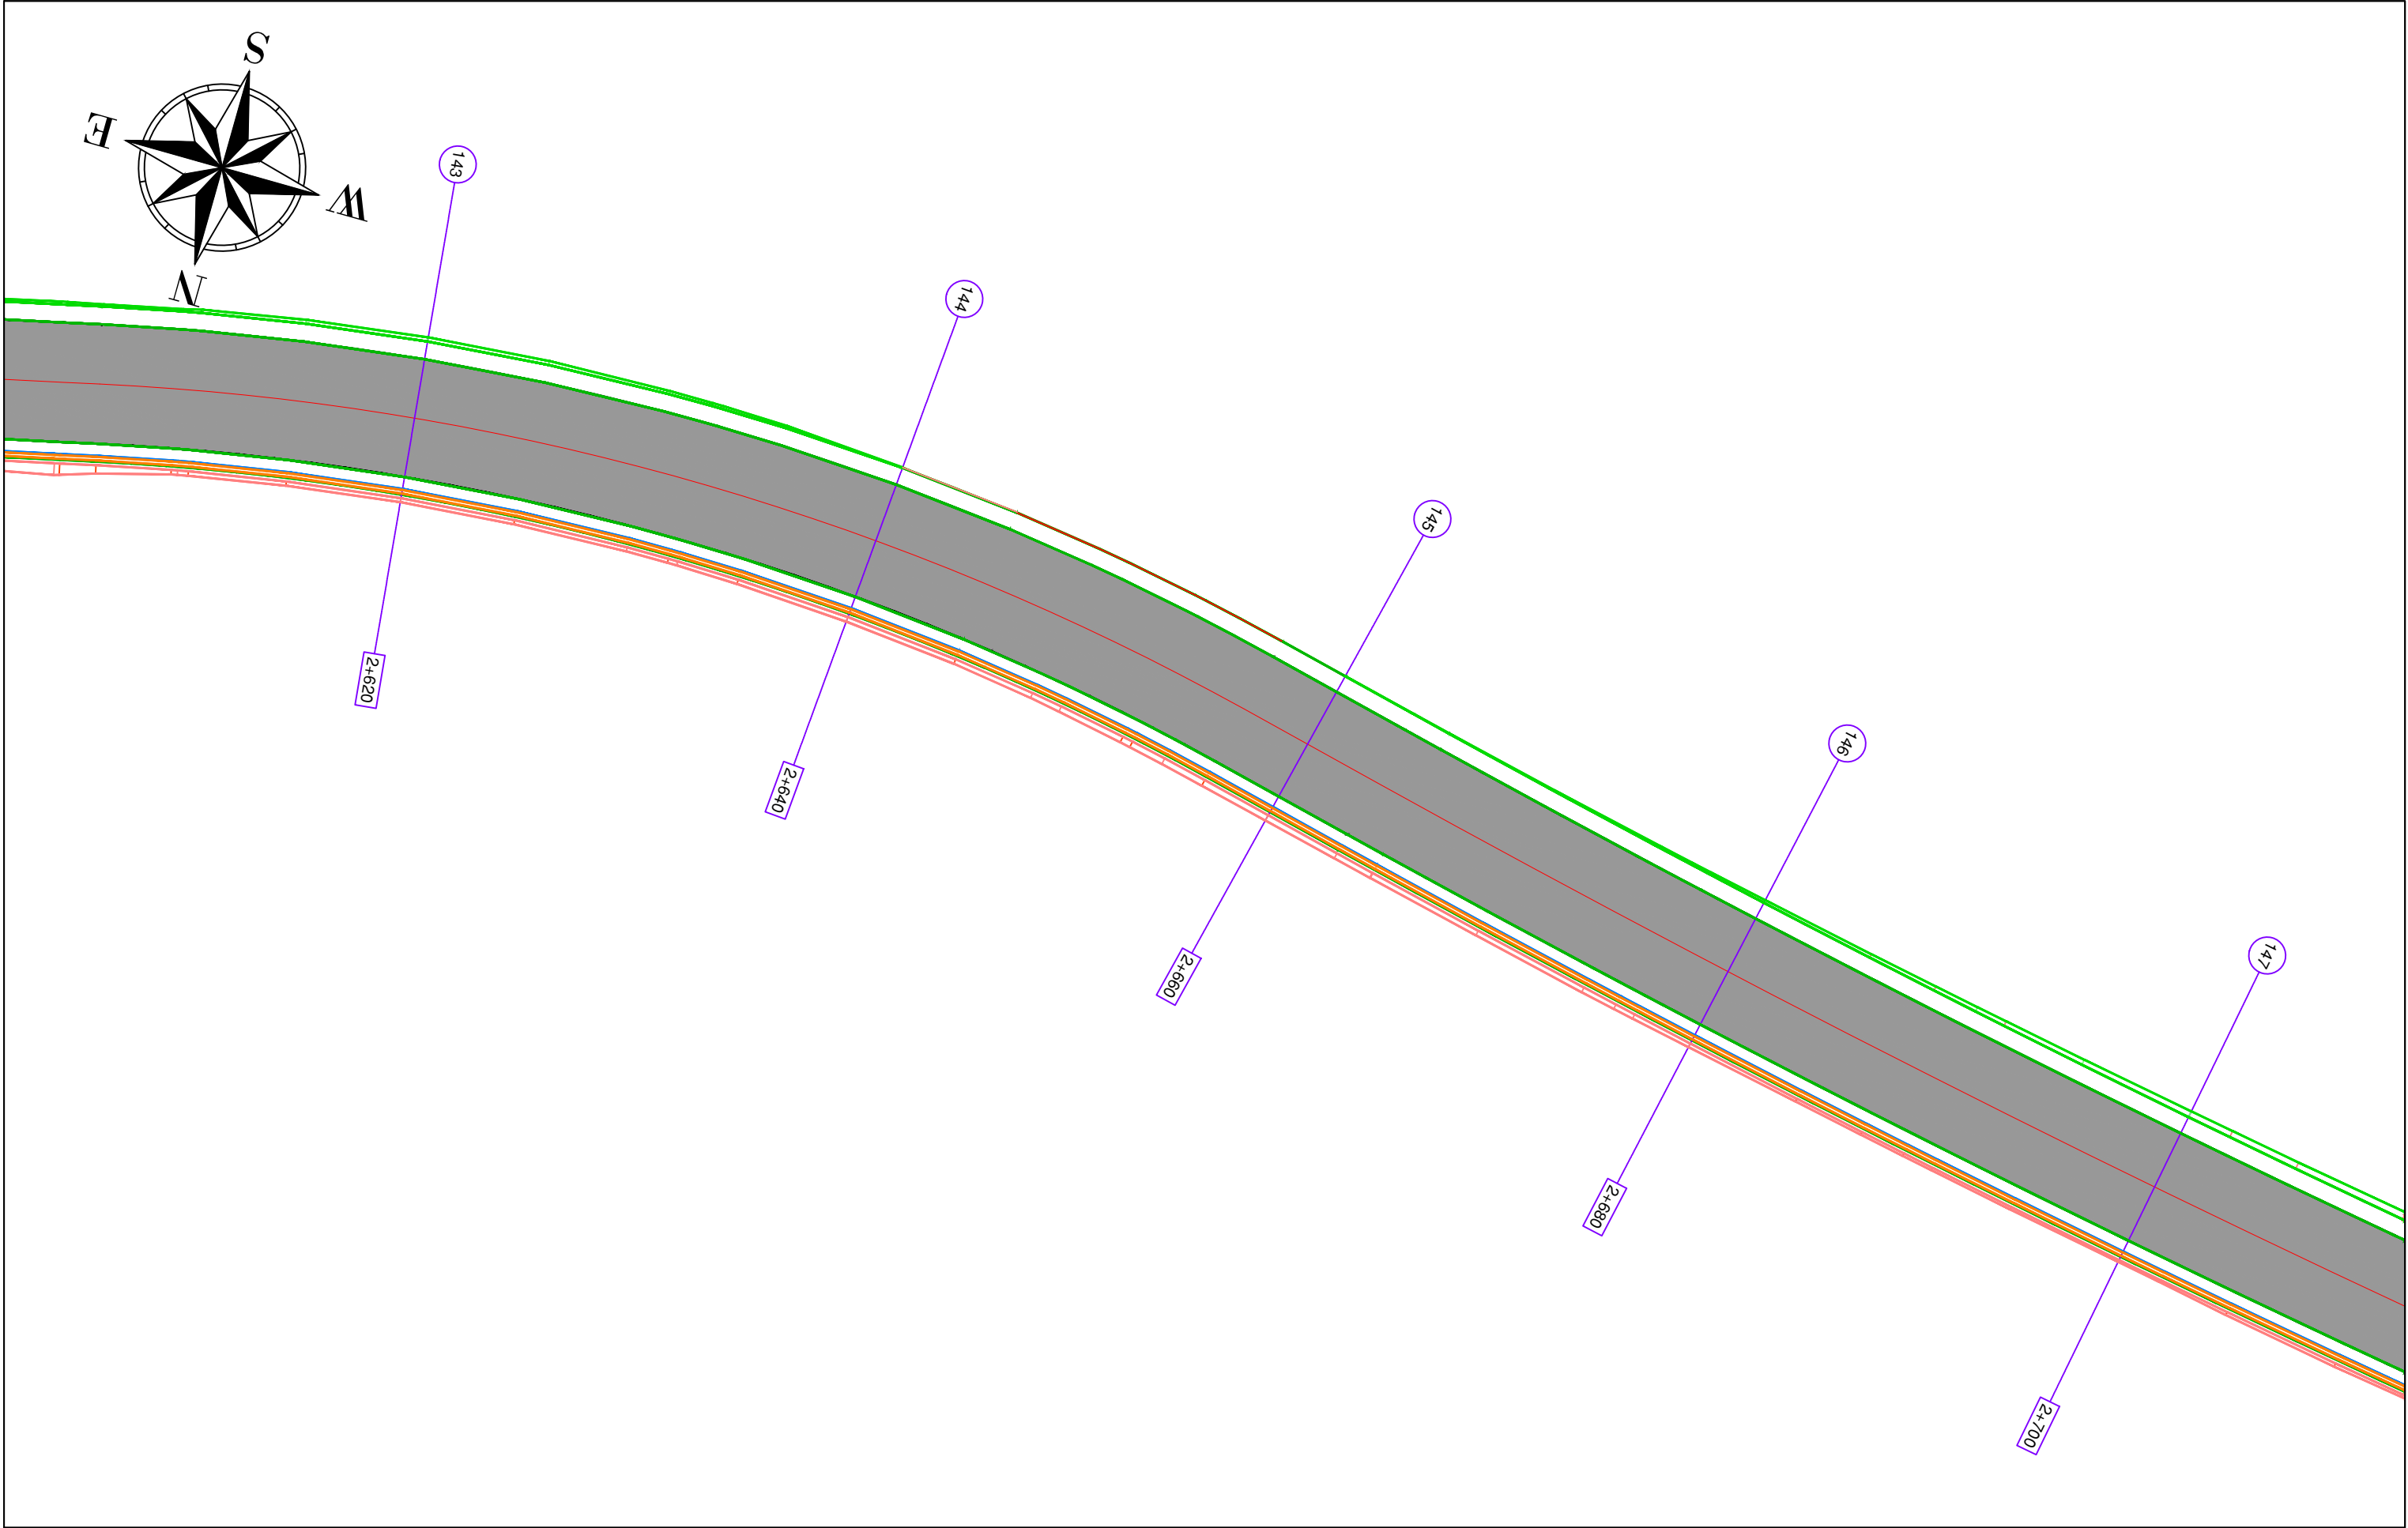

BASHKIA HIMARË

OBJEKTI: " PËRMIRËSIMI DHE REHABILITIMI I RRUGËS SË AKSESIT TË FSHATIT PILUR NGA RRUGA NACIONALE E LUMIT TË VLORËS "



AUTORITETI KONTRAKTOR

FONDI SHQIPTAR I ZHVILLIMIT
Rruga "Sami Frashëri" Tirane



PROJEKTUES

TRANSPORT HIGHWAY CONSULTING
Rruga "Osman Myderizi" Tirane



ERALD-G
Rruga "Kongresi i Lushnjës" Tirane




EMËRTIMI I FLETËS

PLANIMETRIA E PËRGJITHSHME

Shkalla: 1:250	Formati i fletës: A3	Numri i fletës: (27)
-------------------	-------------------------	-------------------------

Faza e projektit: PROJEKT ZBATIM

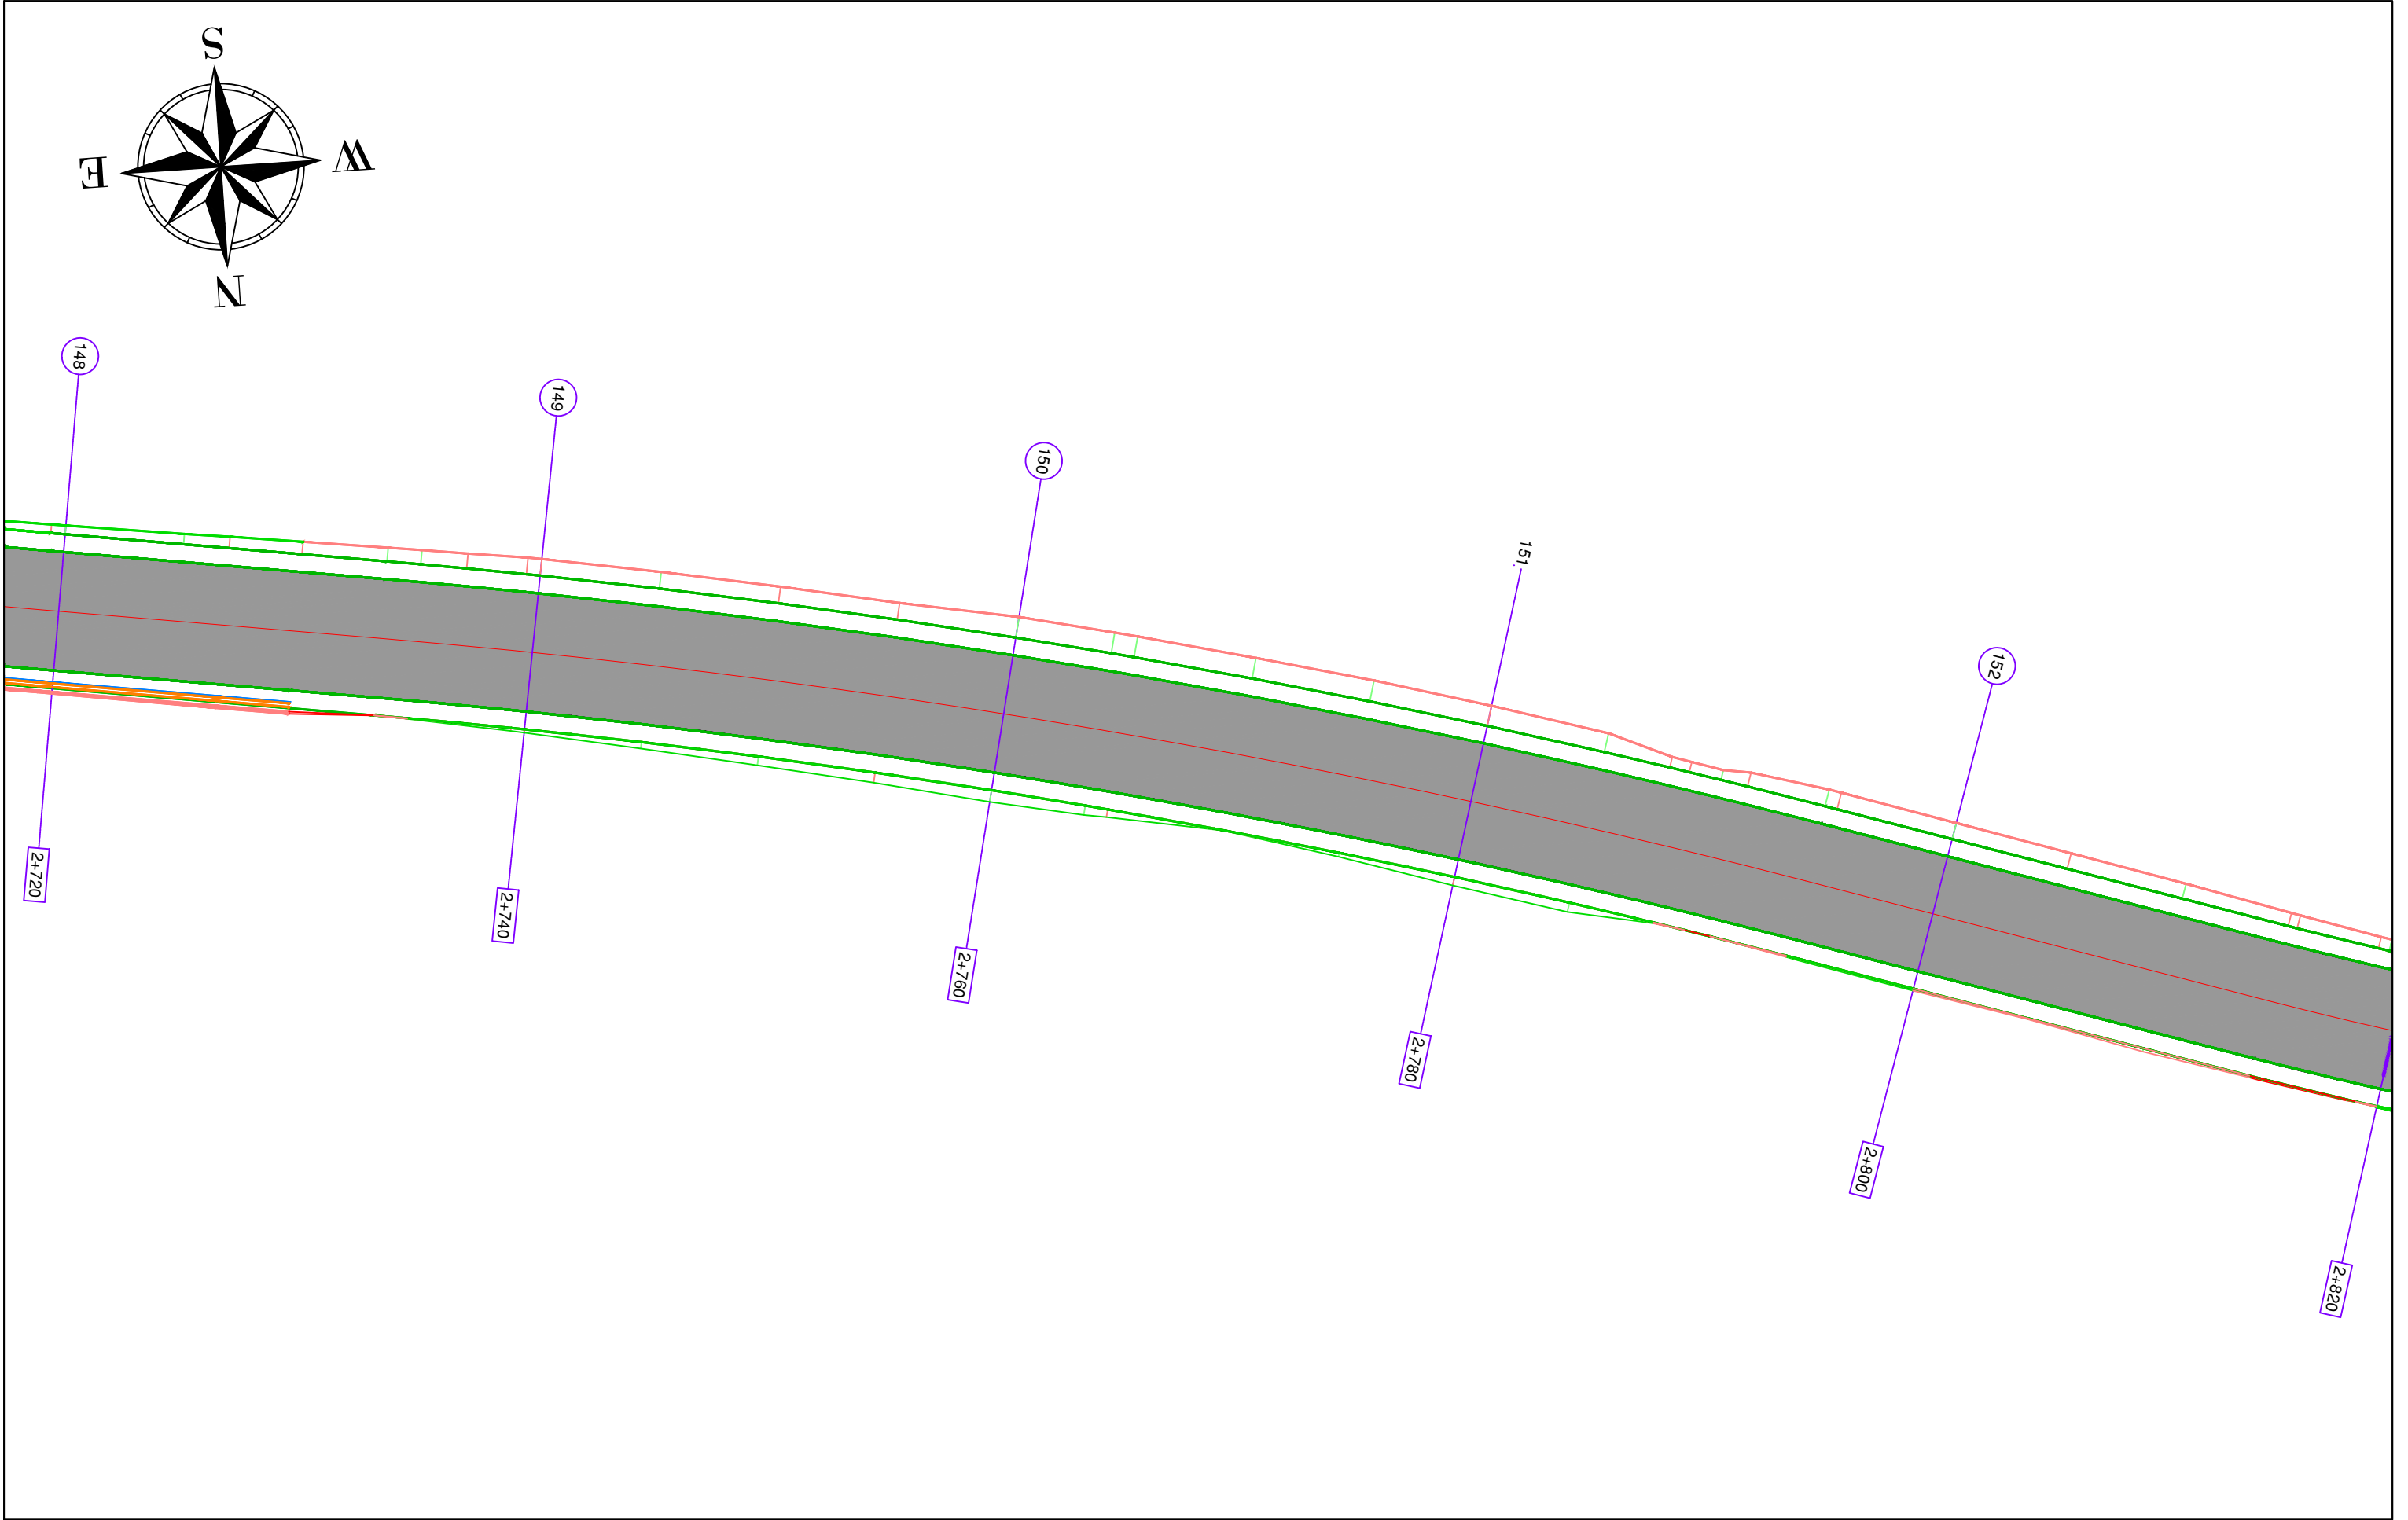

BASHKIA HIMARË

OBJEKTI: " PËRMIRËSIMI DHE REHABILITIMI I RRUGËS SË AKSESIT TË FSHATIT PILUR NGA RRUGA NACIONALE E LUMIT TË VLORËS "



AUTORITETI KONTRAKTOR

FONDI SHQIPTAR I ZHVILLIMIT
Rruga "Sami Frashëri" Tirane



PROJEKTUES

TRANSPORT HIGHWAY CONSULTING
Rruga "Osman Myderizi" Tirane




ERALD-G
Rruga "Kongresi i Lushnjës" Tirane



EMËRTIMI I FLETËS

PLANIMETRIA E PËRGJITHSHME

Shkalla: 1:250	Formati i fletës: A3	Numri i fletës: (28)
Faza e projektit: PROJEKT ZBATIM		

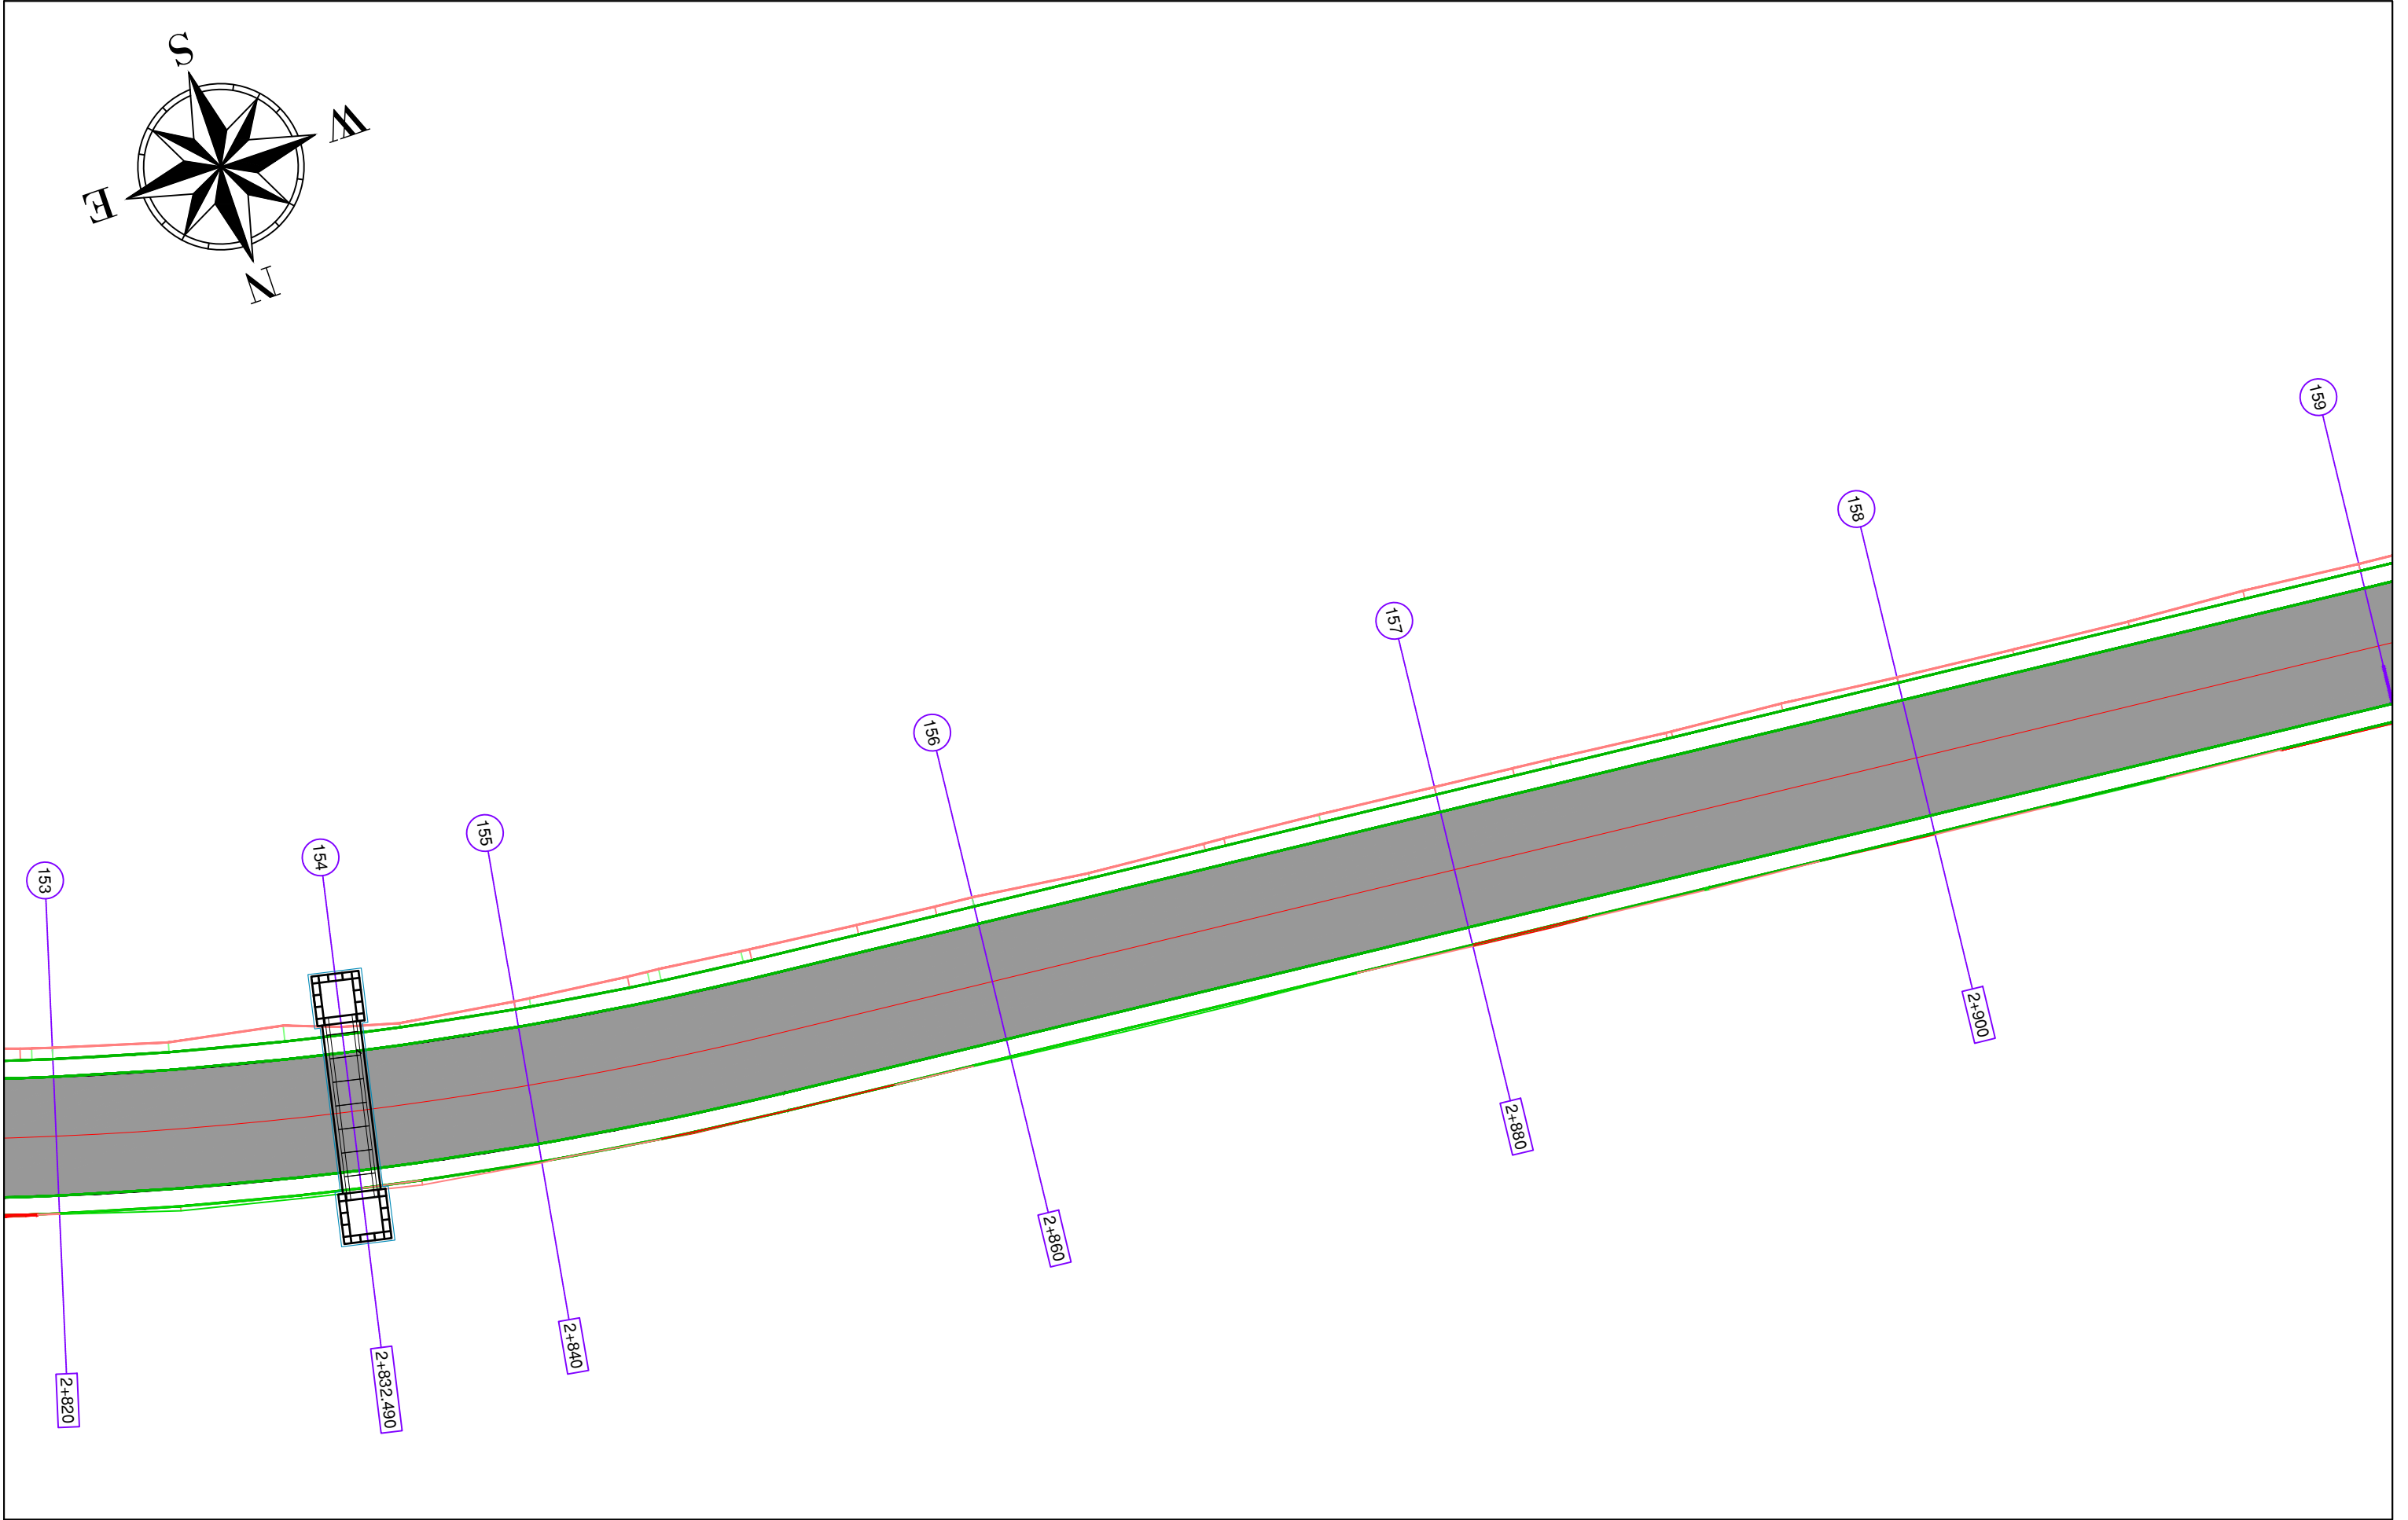

BASHKIA HIMARË

OBJEKTI: " PËRMIRËSIMI DHE REHABILITIMI I RRUGËS SË AKSESIT TË FSHATIT PILUR NGA RRUGA NACIONALE E LUMIT TË VLORËS "



AUTORITETI KONTRAKTOR

FONDI SHQIPTAR I ZHVILLIMIT
Rruga "Sami Frashëri" Tirane



**FONDI SHQIPTAR
I ZHVILLIMIT**

TRANSPORT HIGHWAY CONSULTING
Rruga "Osman Myderizi" Tirane



PROJEKTUES

ERALD-G
Rruga "Kongresi i Lushnjës" Tirane





EMËRTIMI I FLETËS

PLANIMETRIA E PËRGJITHSHME

Shkalla: 1:250	Formati i fletës: A3	Numri i fletës: (29)
-------------------	-------------------------	-------------------------

Faza e projektit: PROJEKT ZBATIM

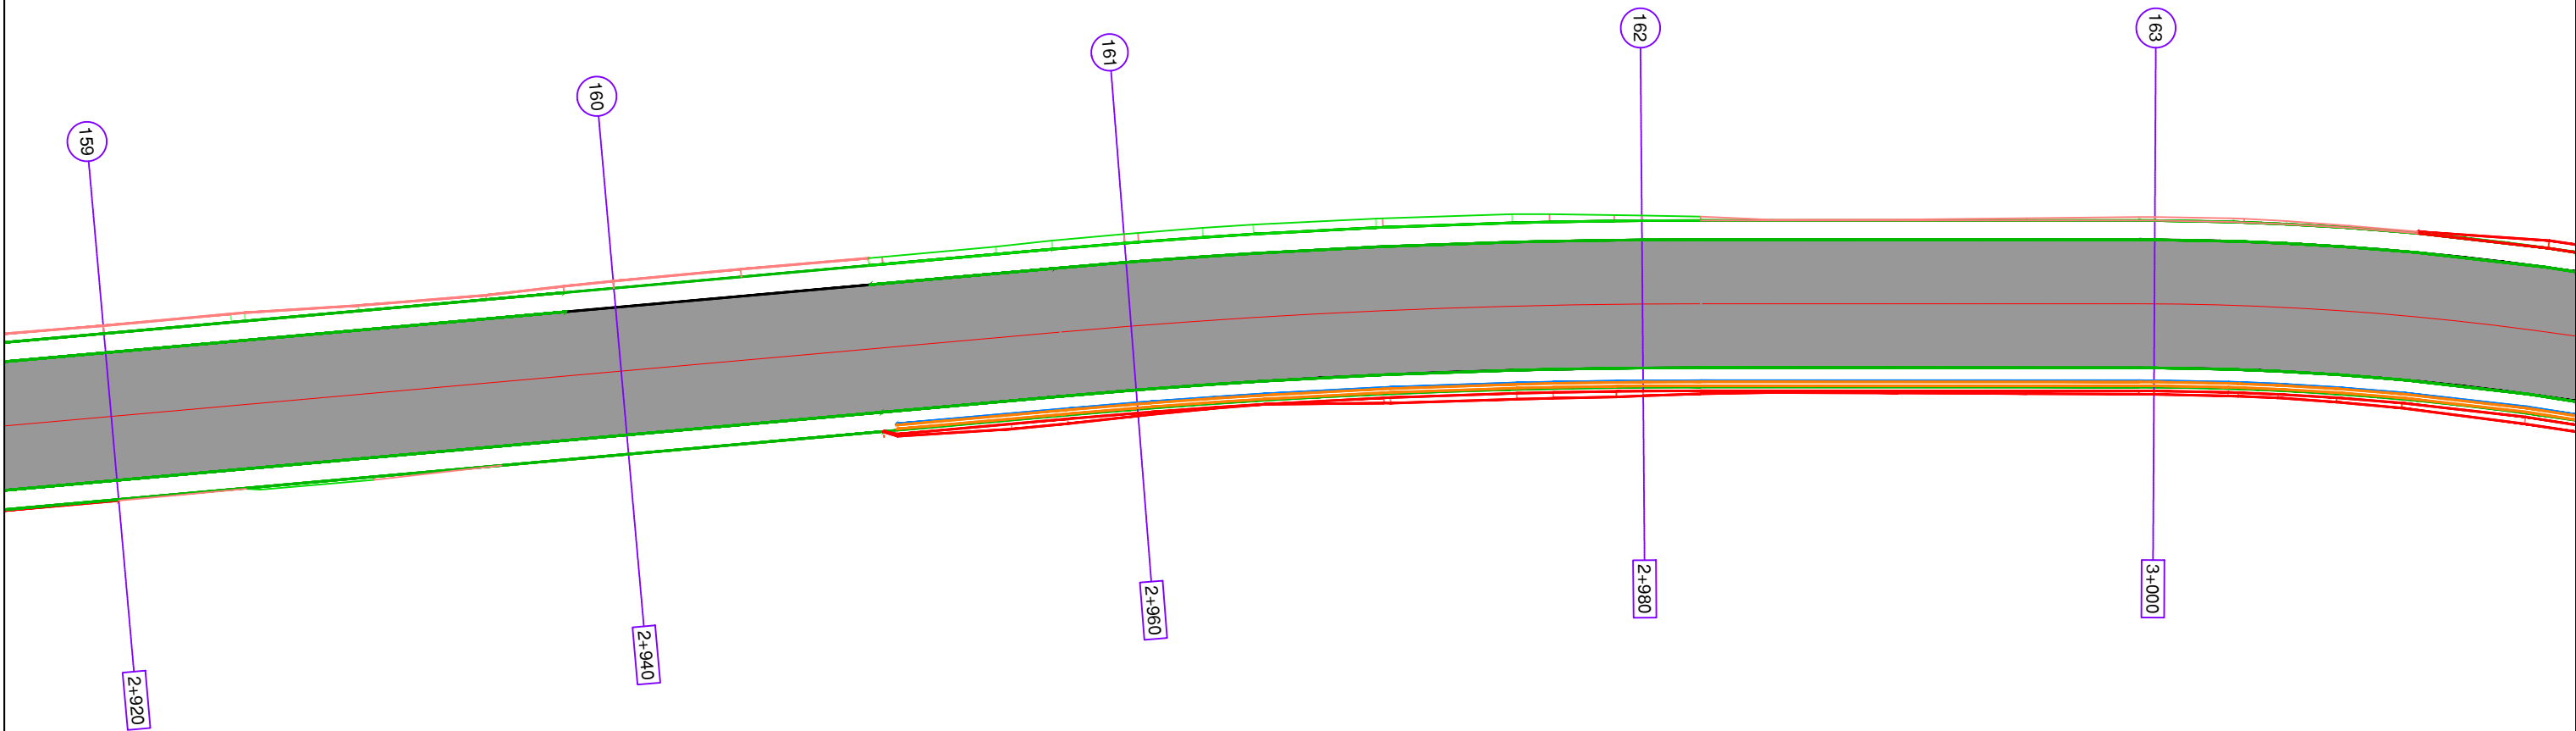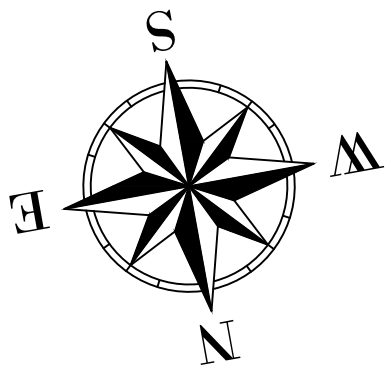

BASHKIA HIMARË

OBJEKTI: " PËRMIRËSIMI DHE REHABILITIMI I RRUGËS SË AKSESIT TË FSHATIT PILUR NGA RRUGA NACIONALE E LUMIT TË VLORËS "



AUTORITETI KONTRAKTOR

FONDI SHQIPTAR I ZHVILLIMIT
Rruga "Sami Frashëri" Tirane



PROJEKTUES

TRANSPORT HIGHWAY CONSULTING
Rruga "Osman Myderizi" Tirane





ERALD-G
Rruga "Kongresi i Lushnjes" Tirane



EMËRTIMI I FLETËS

PLANIMETRIA E PËRGJITHSHME

Shkalla: 1:250	Formati i fletës: A3	Numri i fletës: (30)
Faza e projektit: PROJEKT ZBATIM		

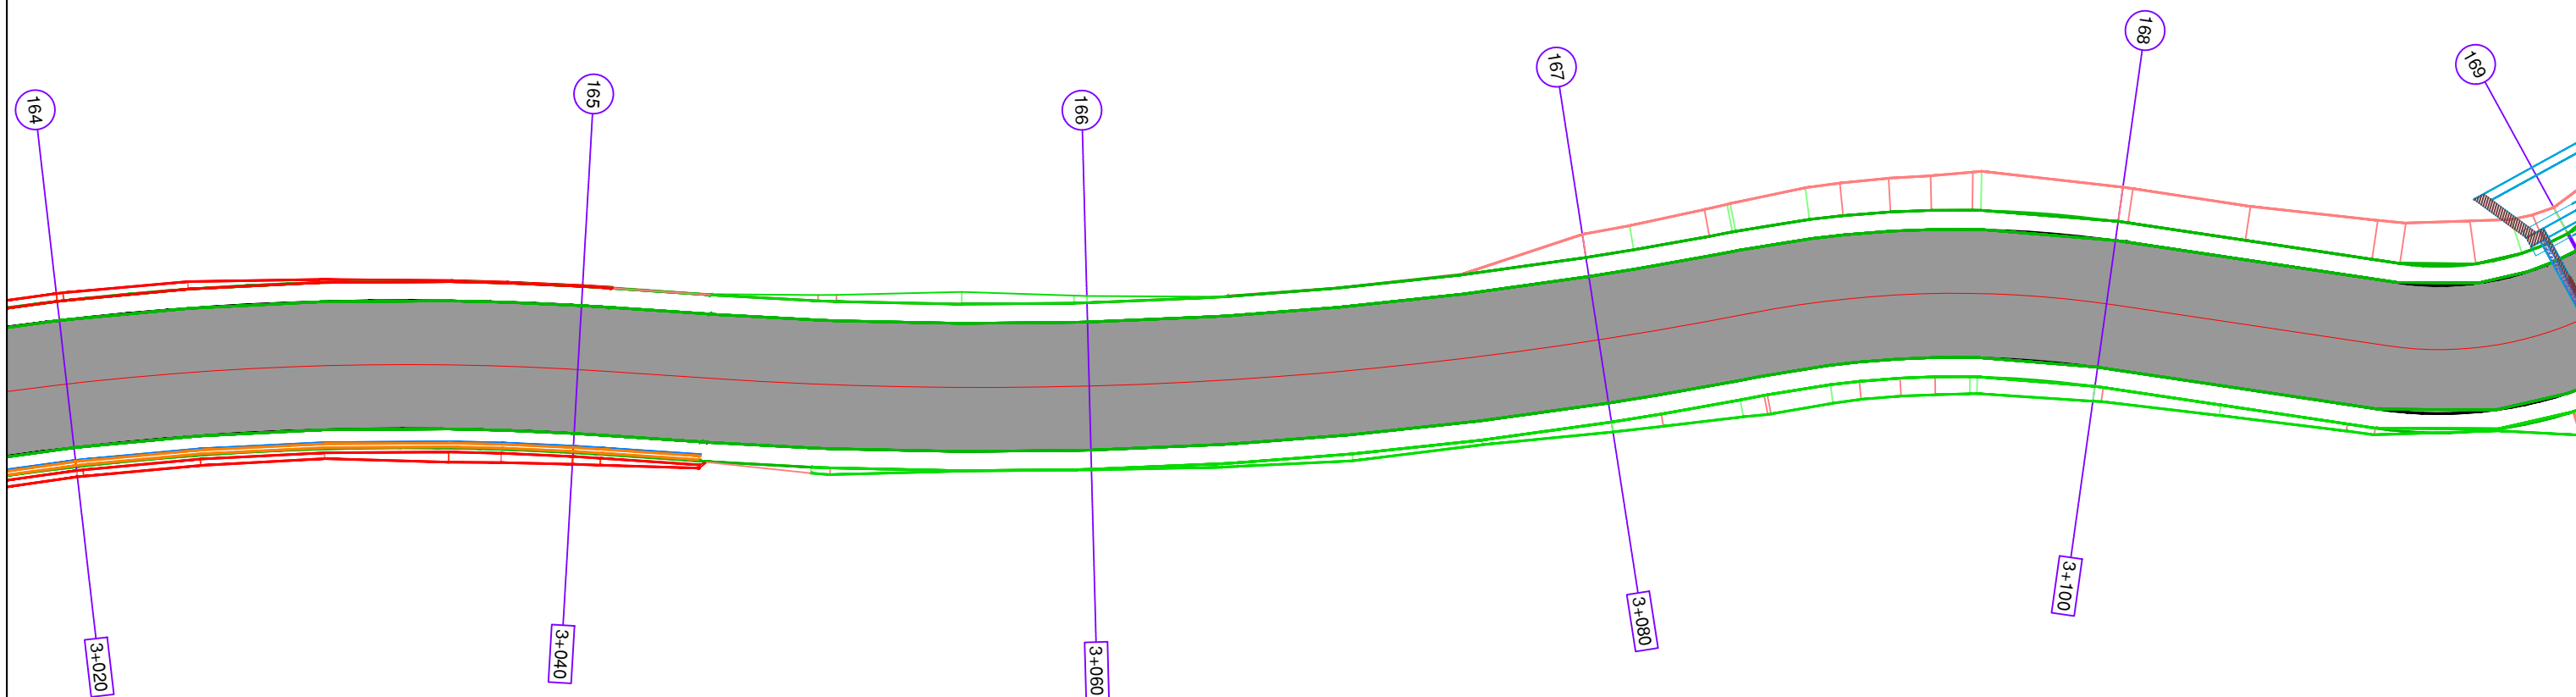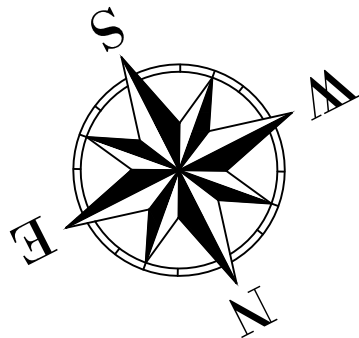

BASHKIA HIMARË

OBJEKTI: " PËRMIRËSIMI DHE REHABILITIMI I RRUGËS SË AKSESIT TË FSHATIT PILUR NGA RRUGA NACIONALE E LUMIT TË VLORËS "



AUTORITETI KONTRAKTOR

FONDI SHQIPTAR I ZHVILLIMIT
Rruga "Sami Frashëri" Tirane



FONDI SHQIPTAR
I ZHVILLIMIT

TRANSPORT HIGHWAY CONSULTING
Rruga "Osman Myderizi" Tirane



PROJEKTUES

ERALD-G
Rruga "Kongresi i Lushnjës" Tirane




EMËRTIMI I FLETËS

PLANIMETRIA E PËRGJITHSHME

Shkalla: 1:250	Formati i fletës: A3	Numri i fletës: (31)
-------------------	-------------------------	-------------------------

Faza e projektit: PROJEKT ZBATIM

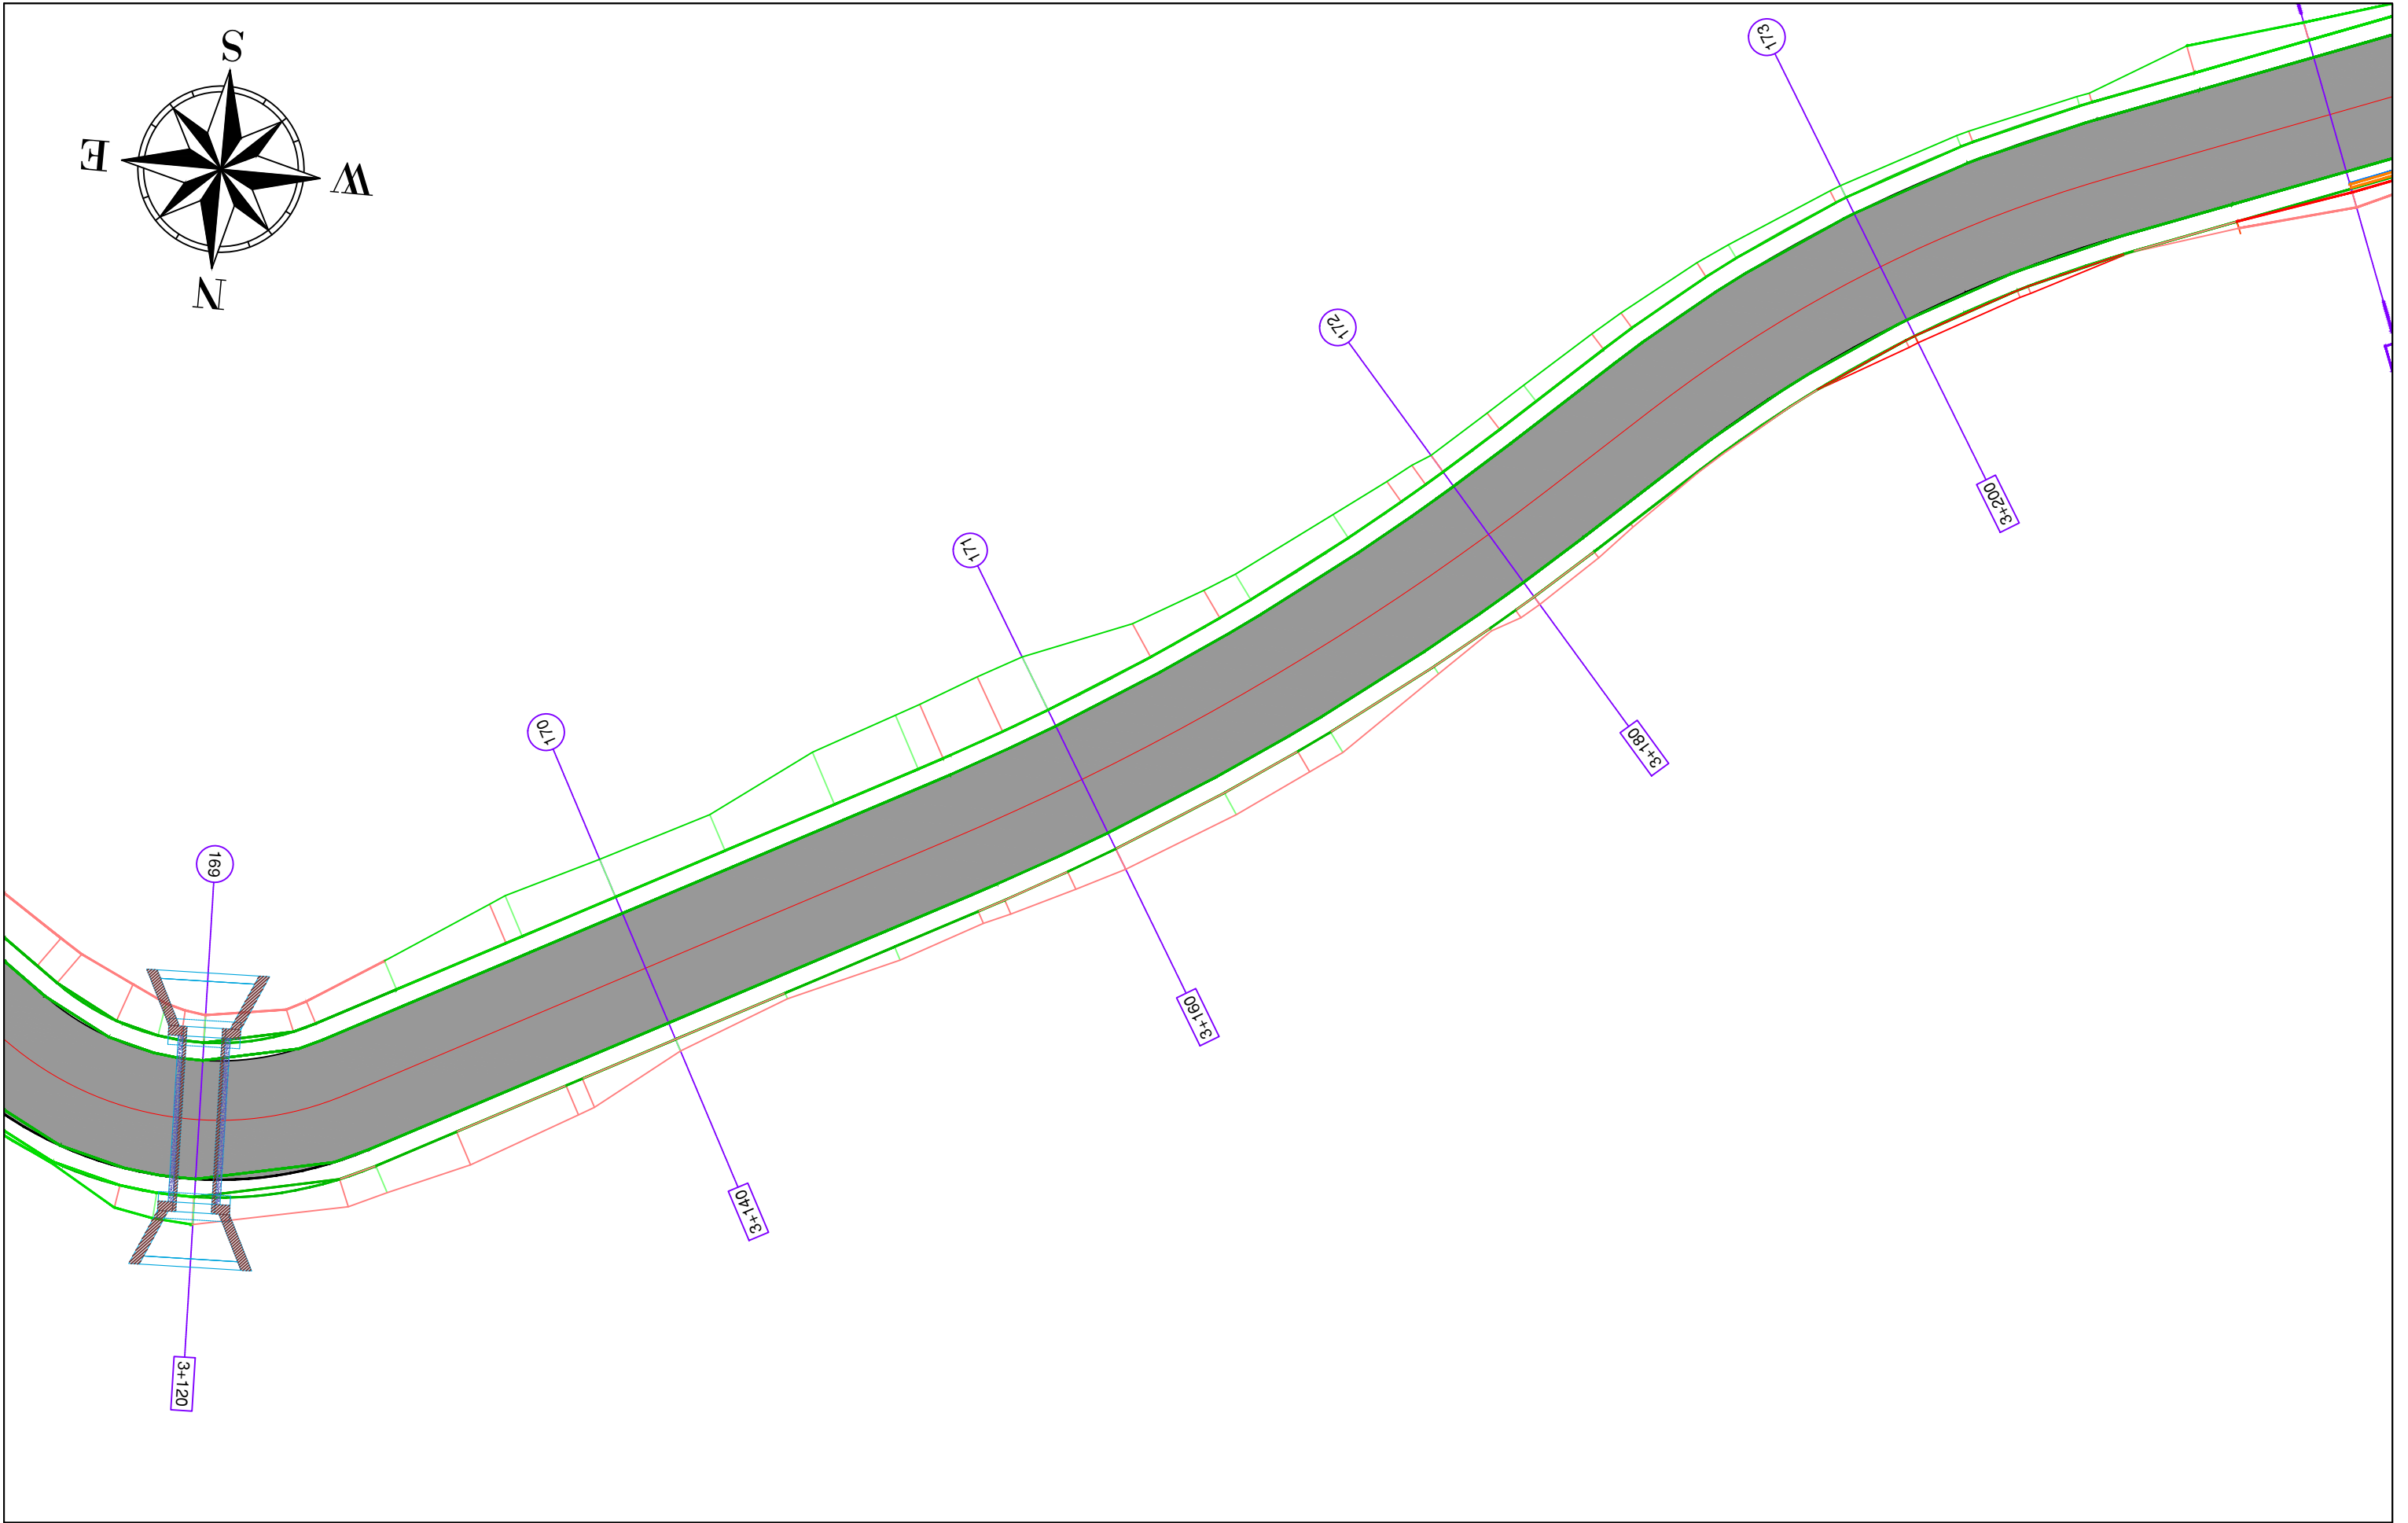

BASHKIA HIMARË

OBJEKTI: " PËRMIRËSIMI DHE REHABILITIMI I RRUGËS SË AKSESIT TË FSHATIT PILUR NGA RRUGA NACIONALË E LUMIT TË VLORËS "



AUTORITETI KONTRAKTOR

FONDI SHQIPTAR I ZHVILLIMIT
Rruga "Sami Frashëri" Tirane



PROJEKTUES

TRANSPORT HIGHWAY CONSULTING
Rruga "Osman Myderizi" Tirane




ERALD-G
Rruga "Kongresi i Lushnjes" Tirane



EMËRTIMI I FLETËS

PLANIMETRIA E PËRGJITHSHME

Shkalla: 1:250	Formati i fletës: A3	Numri i fletës: (32)
Faza e projektit: PROJEKT ZBATIM		

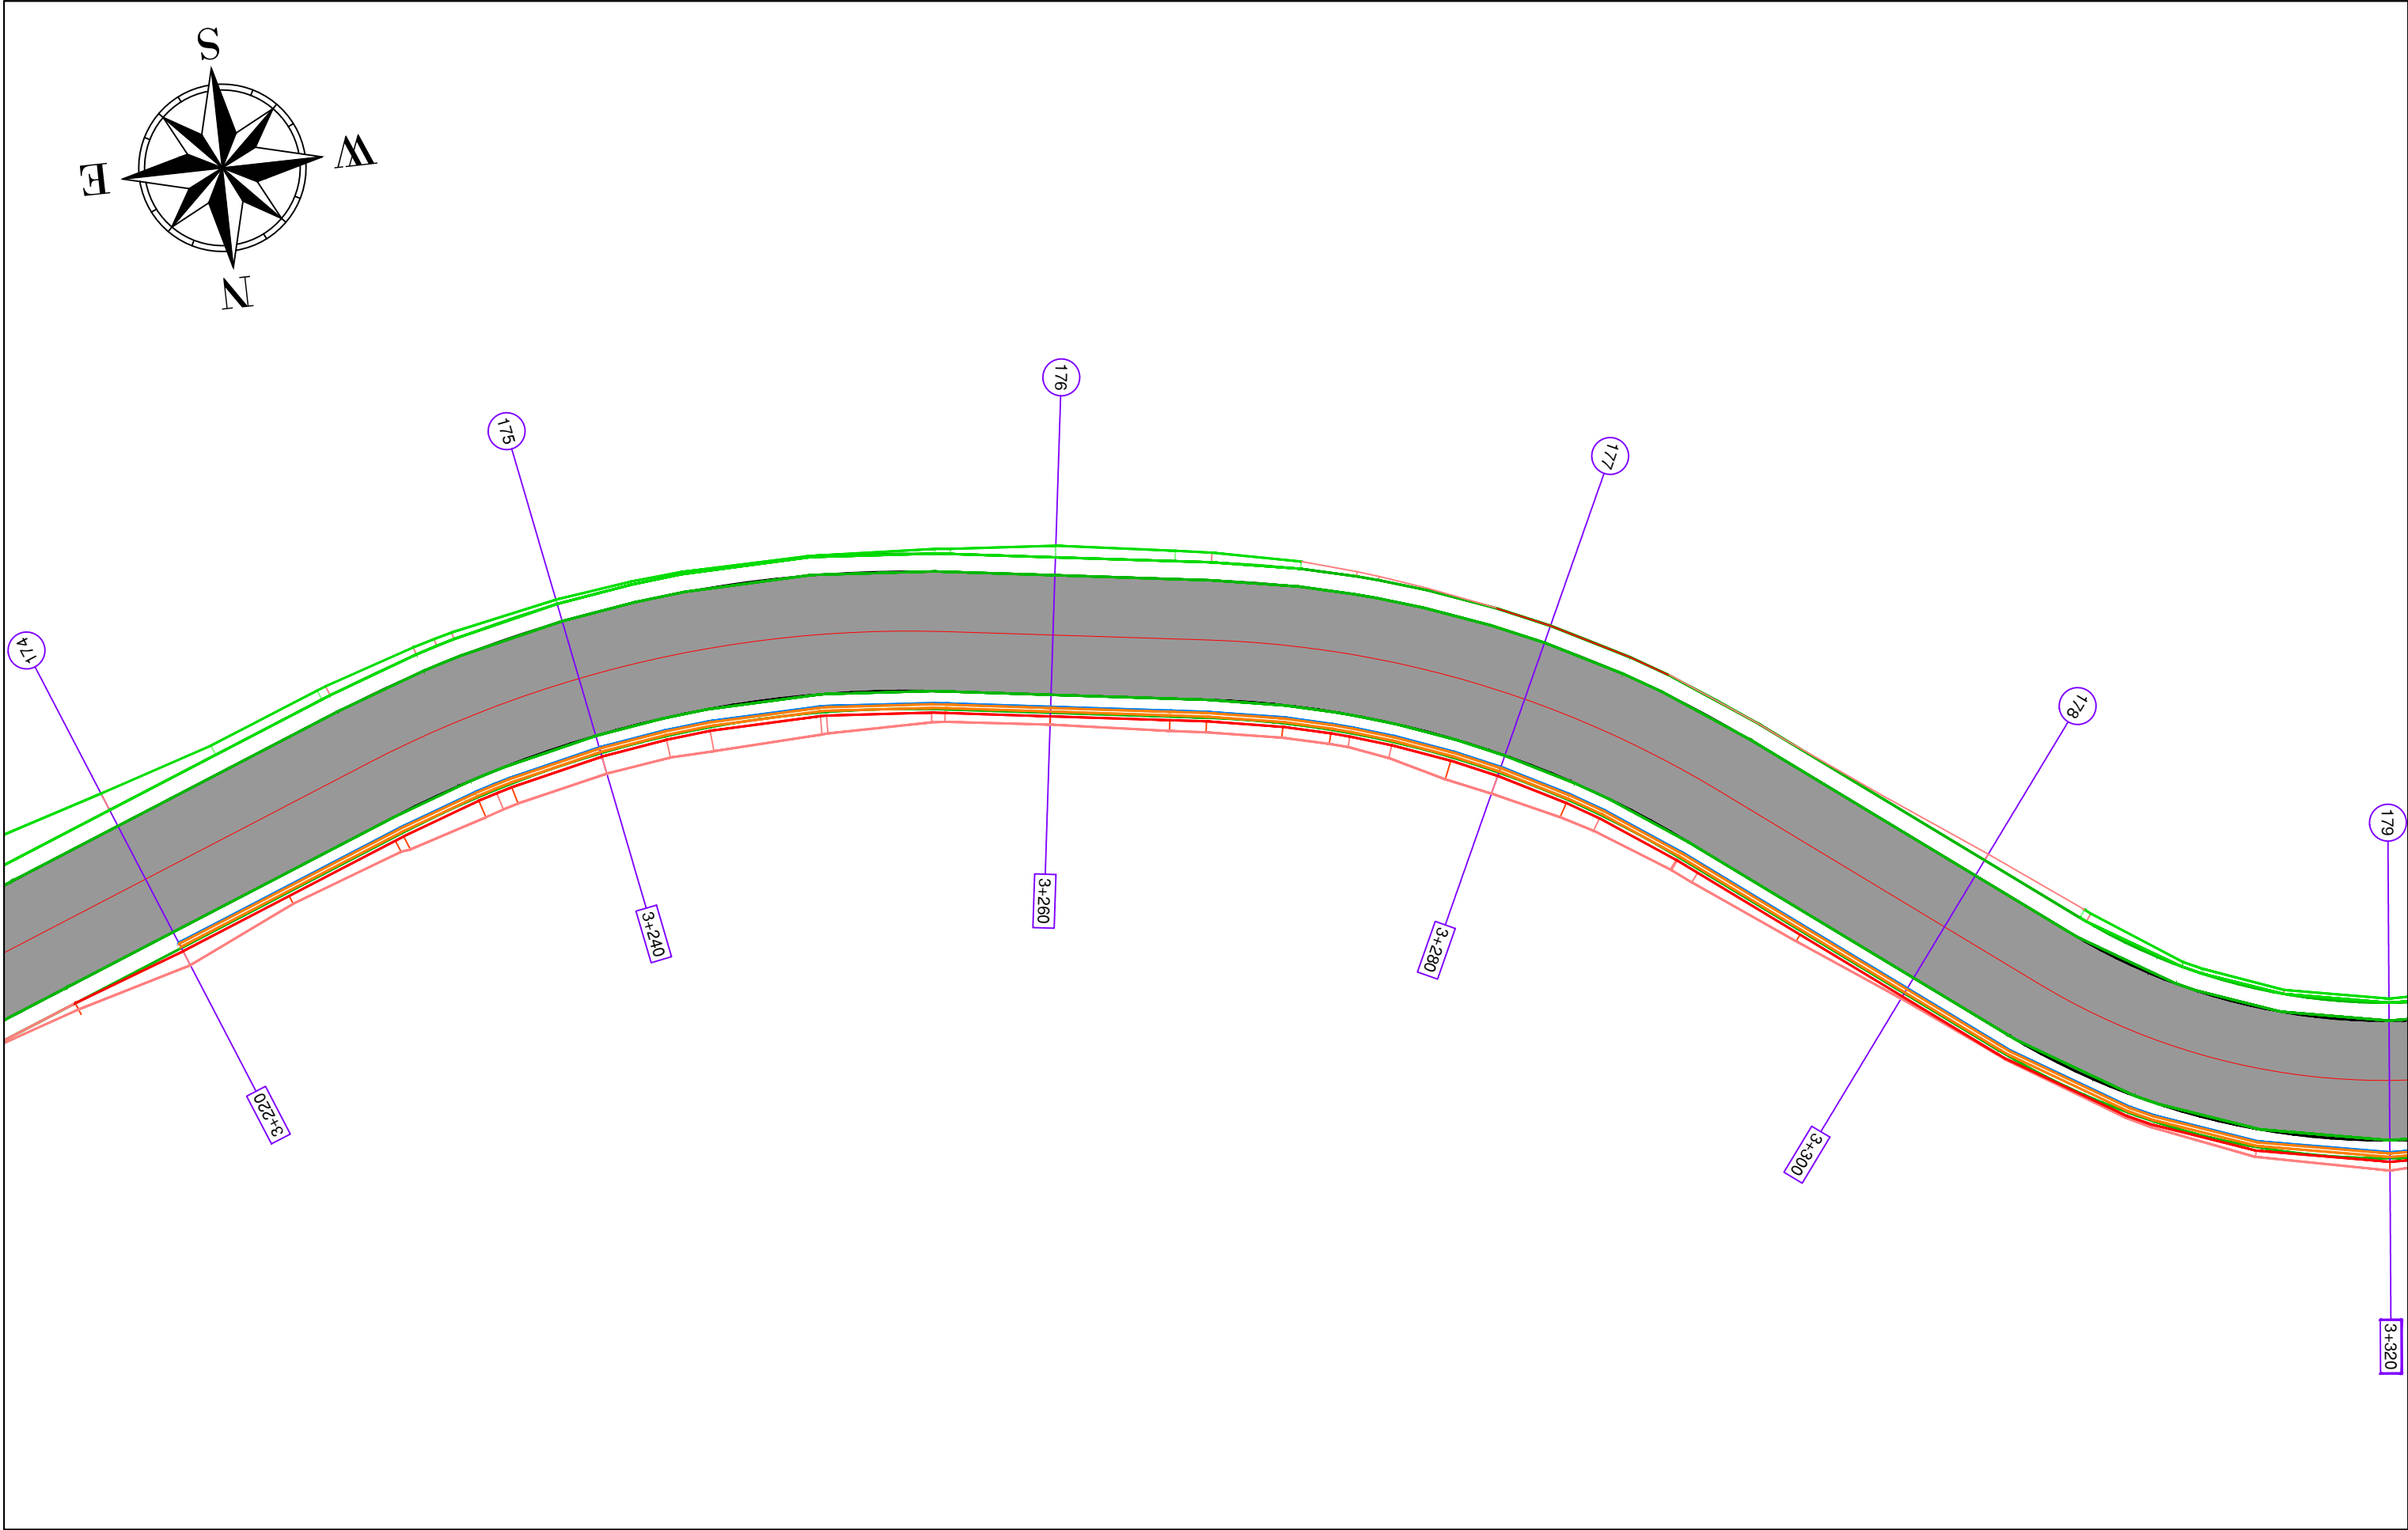

BASHKIA HIMARË

OBJEKTI: " PËRMIRËSIMI DHE REHABILITIMI I RRUGËS SË AKSESIT TË FSHATIT PILUR NGA RRUGA NACIONALE E LUMIT TË VLORËS "



AUTORITETI KONTRAKTOR

FONDI SHQIPTAR I ZHVILLIMIT
Rruga "Sami Frashëri" Tirane



PROJEKTUES

TRANSPORT HIGHWAY CONSULTING
Rruga "Osman Myderizi" Tirane



ERALD-G
Rruga "Kongresi i Lushnjes" Tirane




EMËRTIMI I FLETËS

PLANIMETRIA E PËRGJITHSHME

Shkalla: 1:250	Formati i fletës: A3	Numri i fletës: (33)
-------------------	-------------------------	-------------------------

Faza e projektit: PROJEKT ZBATIM

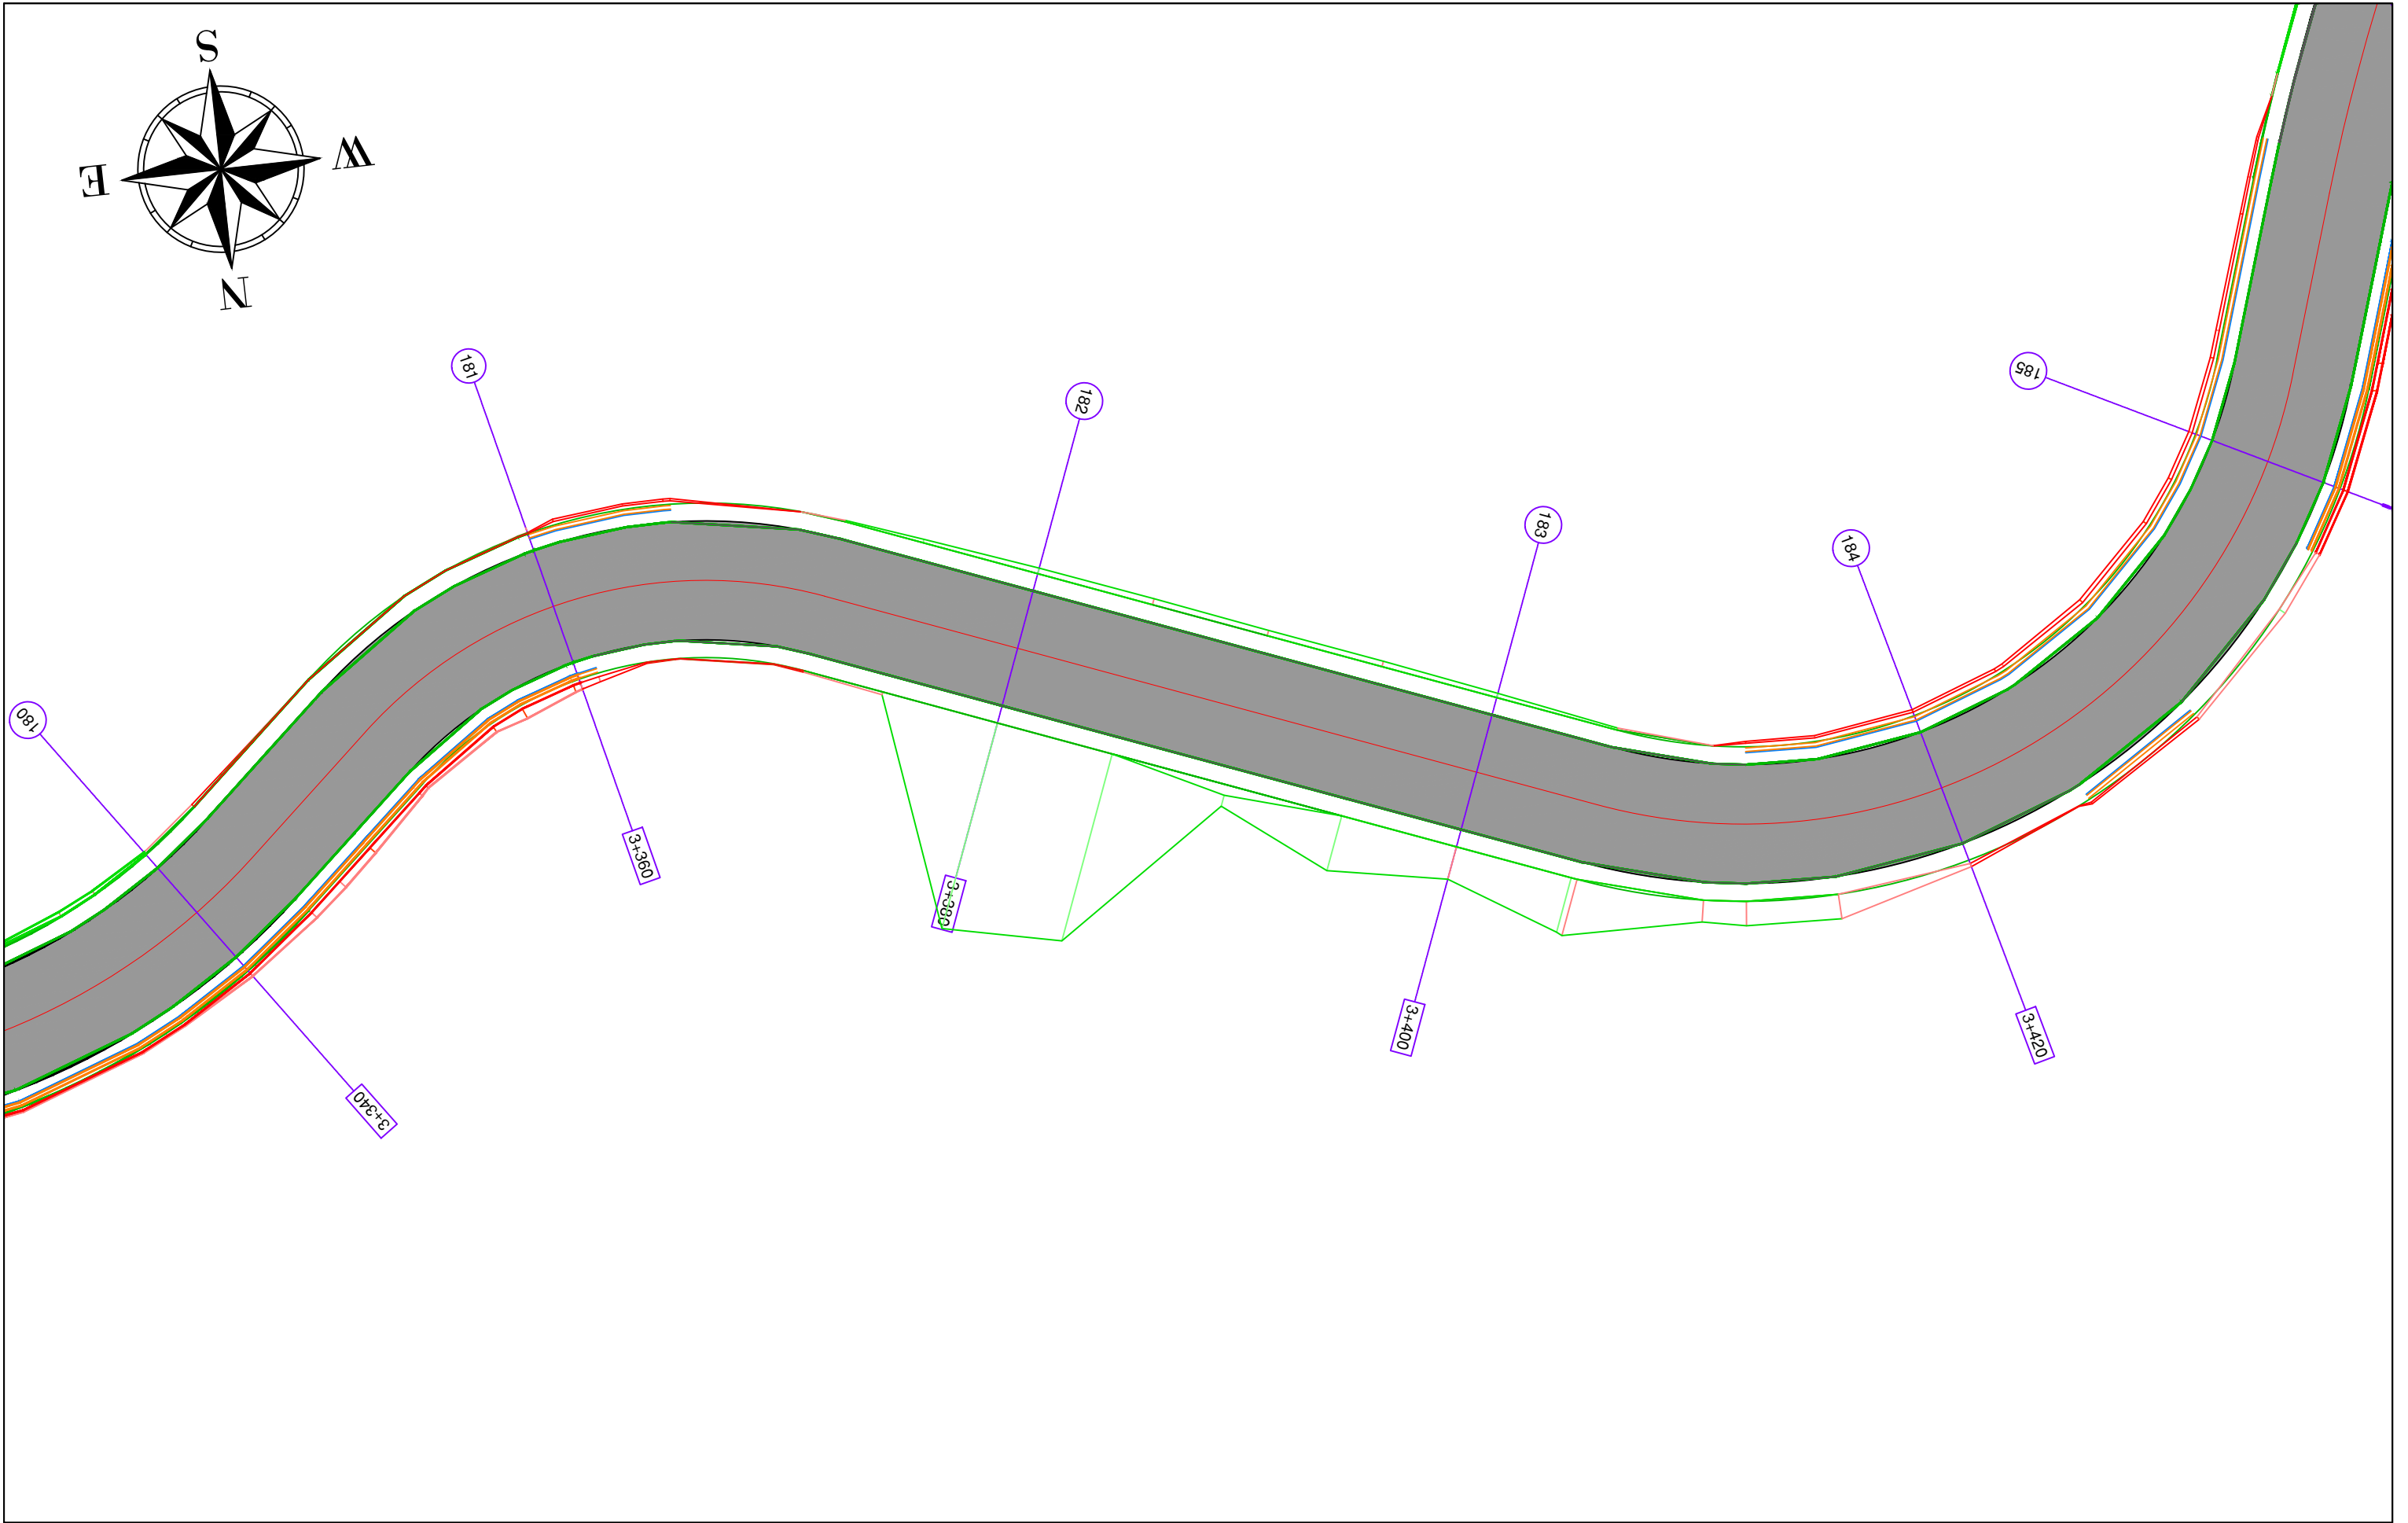

BASHKIA HIMARË

OBJEKTI: " PËRMIRËSIMI DHE REHABILITIMI I RRUGËS SË AKSESIT TË FSHATIT PILUR NGA RRUGA NACIONALE E LUMIT TË VLORËS "



AUTORITETI KONTRAKTOR

FONDI SHQIPTAR I ZHVILLIMIT
Rruga "Sami Frashëri" Tirane



TRANSPORT HIGHWAY CONSULTING
Rruga "Osman Myderizi" Tirane



PROJEKTUES

ERALD-G
Rruga "Kongresi i Lushnjes" Tirane




EMËRTIMI I FLETËS

PLANIMETRIA E PËRGJITHSHME

Shkalla: 1:250	Formati i fletës: A3	Numri i fletës: (34)
-------------------	-------------------------	-------------------------

Faza e projektit: PROJEKT ZBATIM

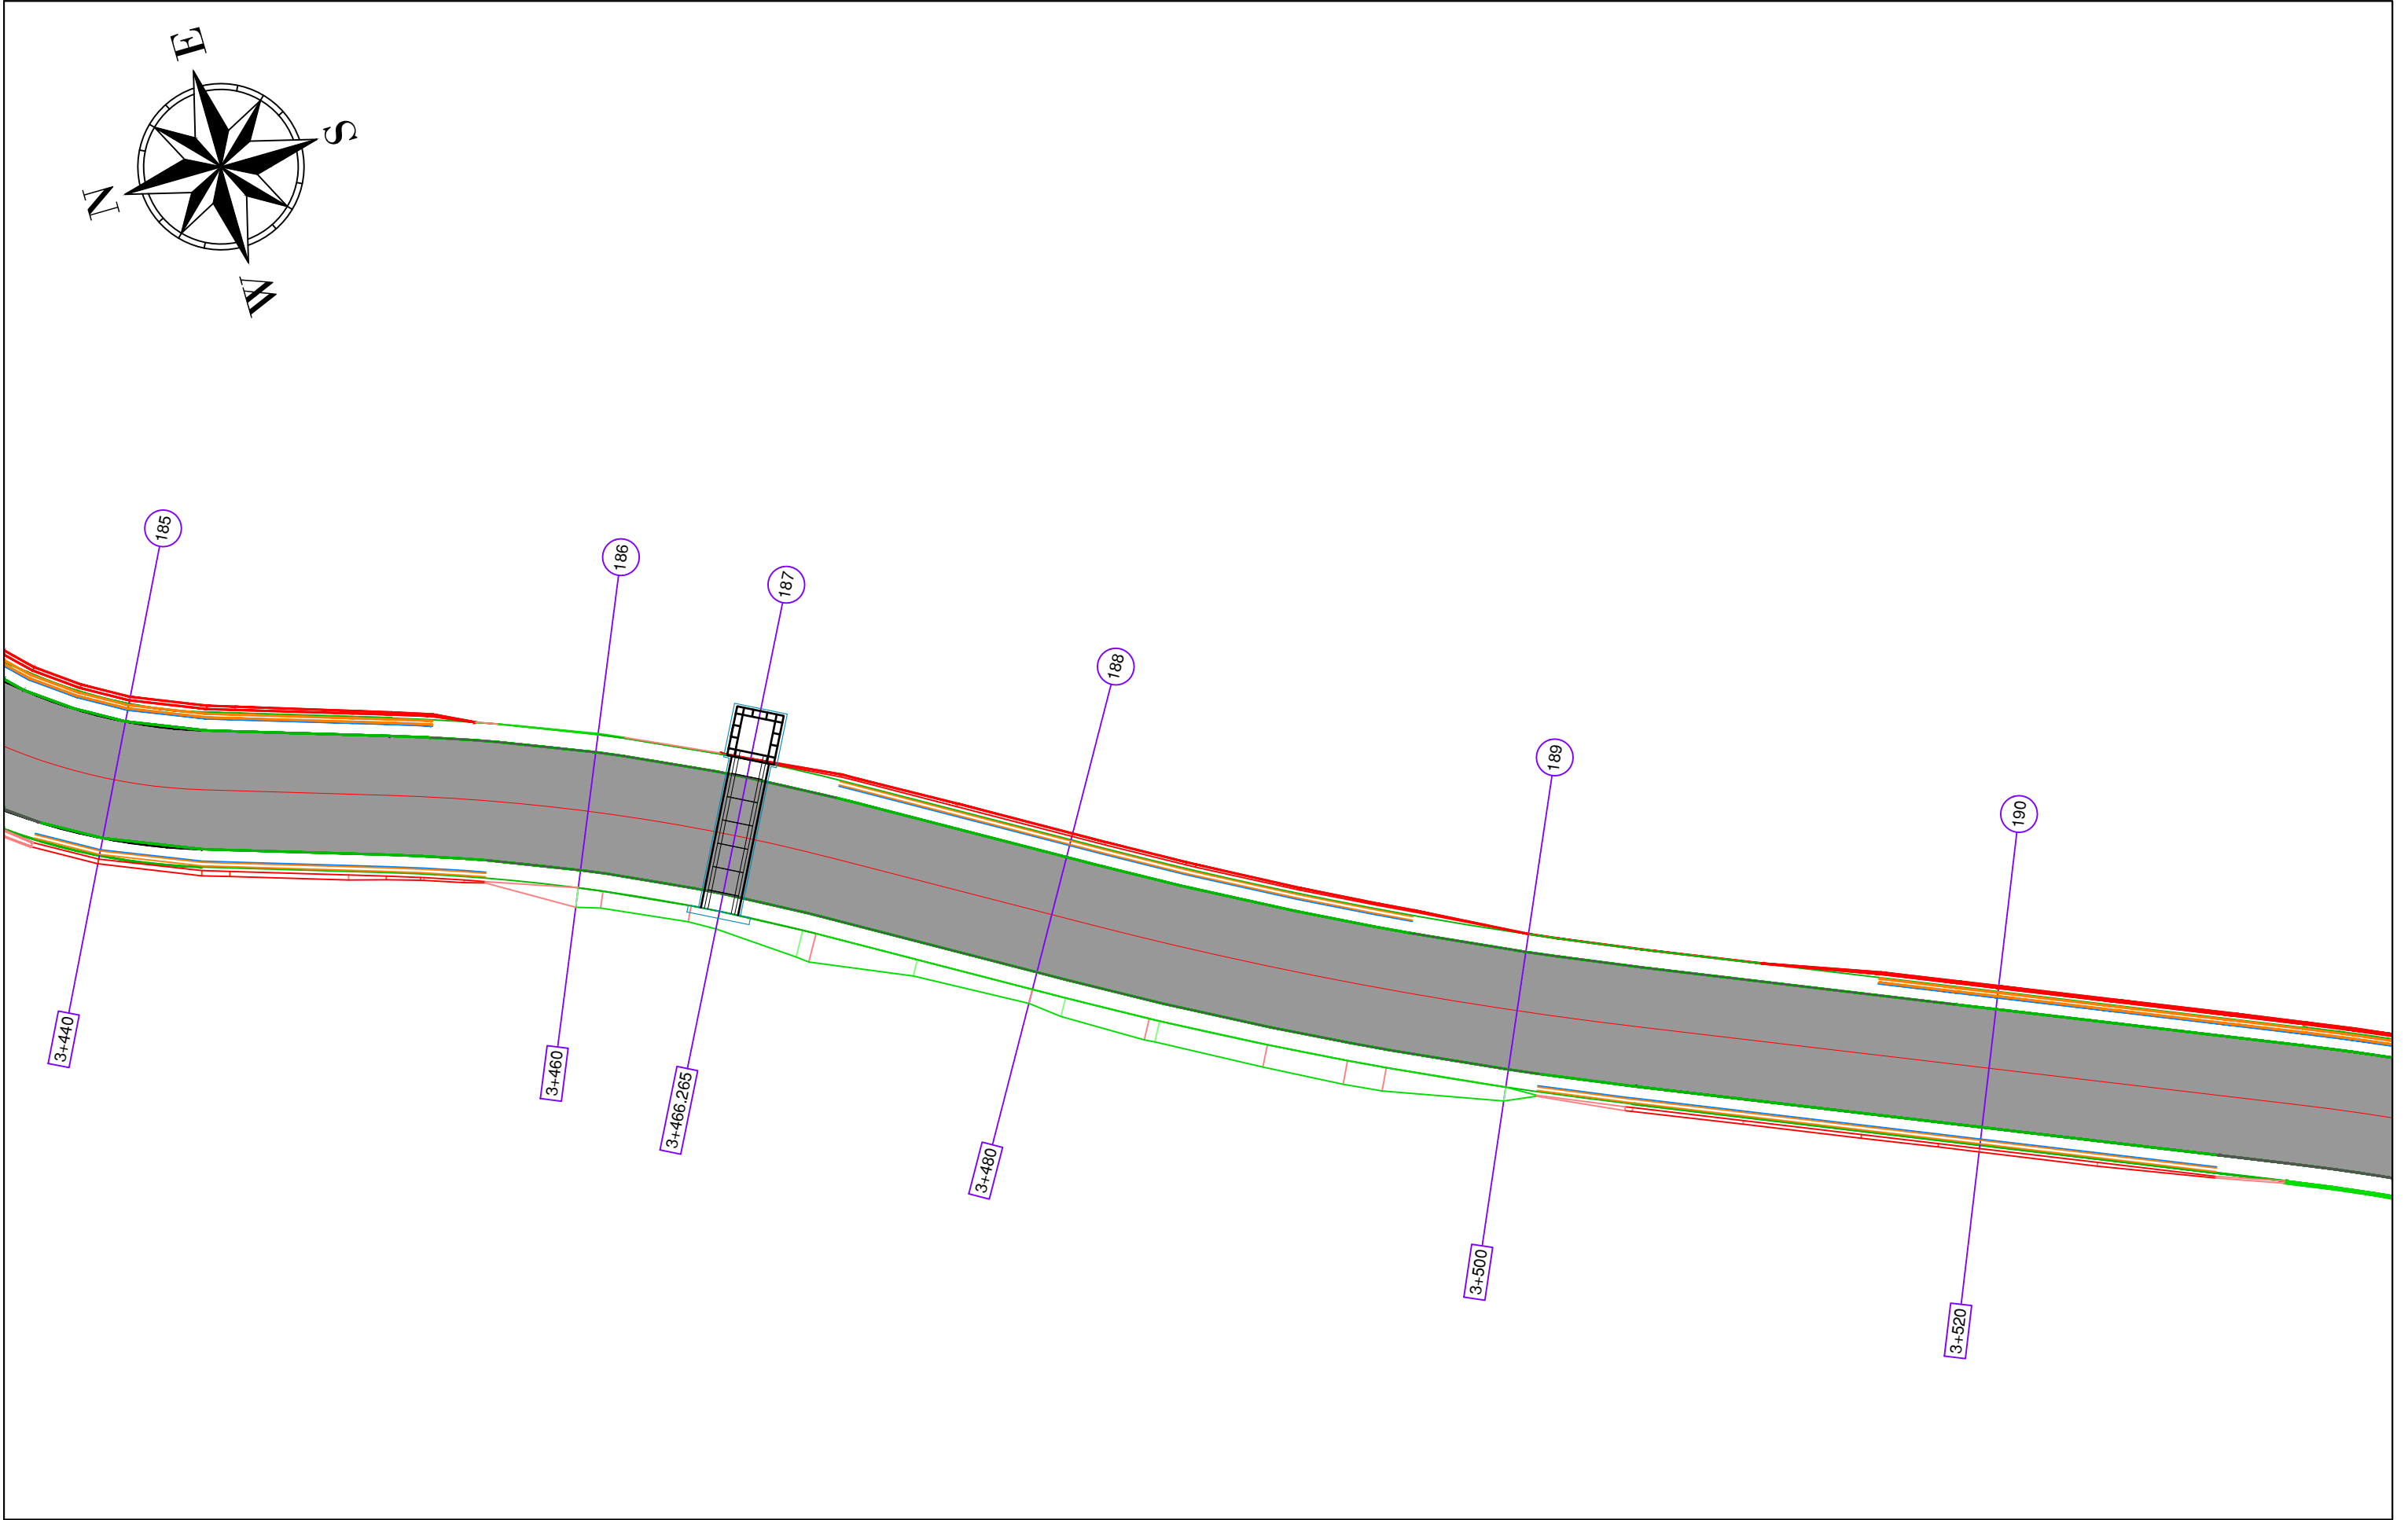

BASHKIA HIMARË

OBJEKTI: " PËRMIRËSIMI DHE REHABILITIMI I RRUGËS SË AKSESIT TË FSHATIT PILUR NGA RRUGA NACIONALE E LUMIT TË VLORËS "



AUTORITETI KONTRAKTOR

FONDI SHQIPTAR I ZHVILLIMIT
Rruga "Sami Frashëri" Tirane



**FONDI SHQIPTAR
I ZHVILLIMIT**

TRANSPORT HIGHWAY CONSULTING
Rruga "Osman Myderizi" Tirane



PROJEKTUES


ERALD-G
Rruga "Kongresi i Lushnjes" Tirane



EMËRTIMI I FLETËS

PLANIMETRIA E PËRGJITHSHME

Shkalla: 1:250	Formati i fletës: A3	Numri i fletës: (35)
Faza e projektit: PROJEKT ZBATIM		

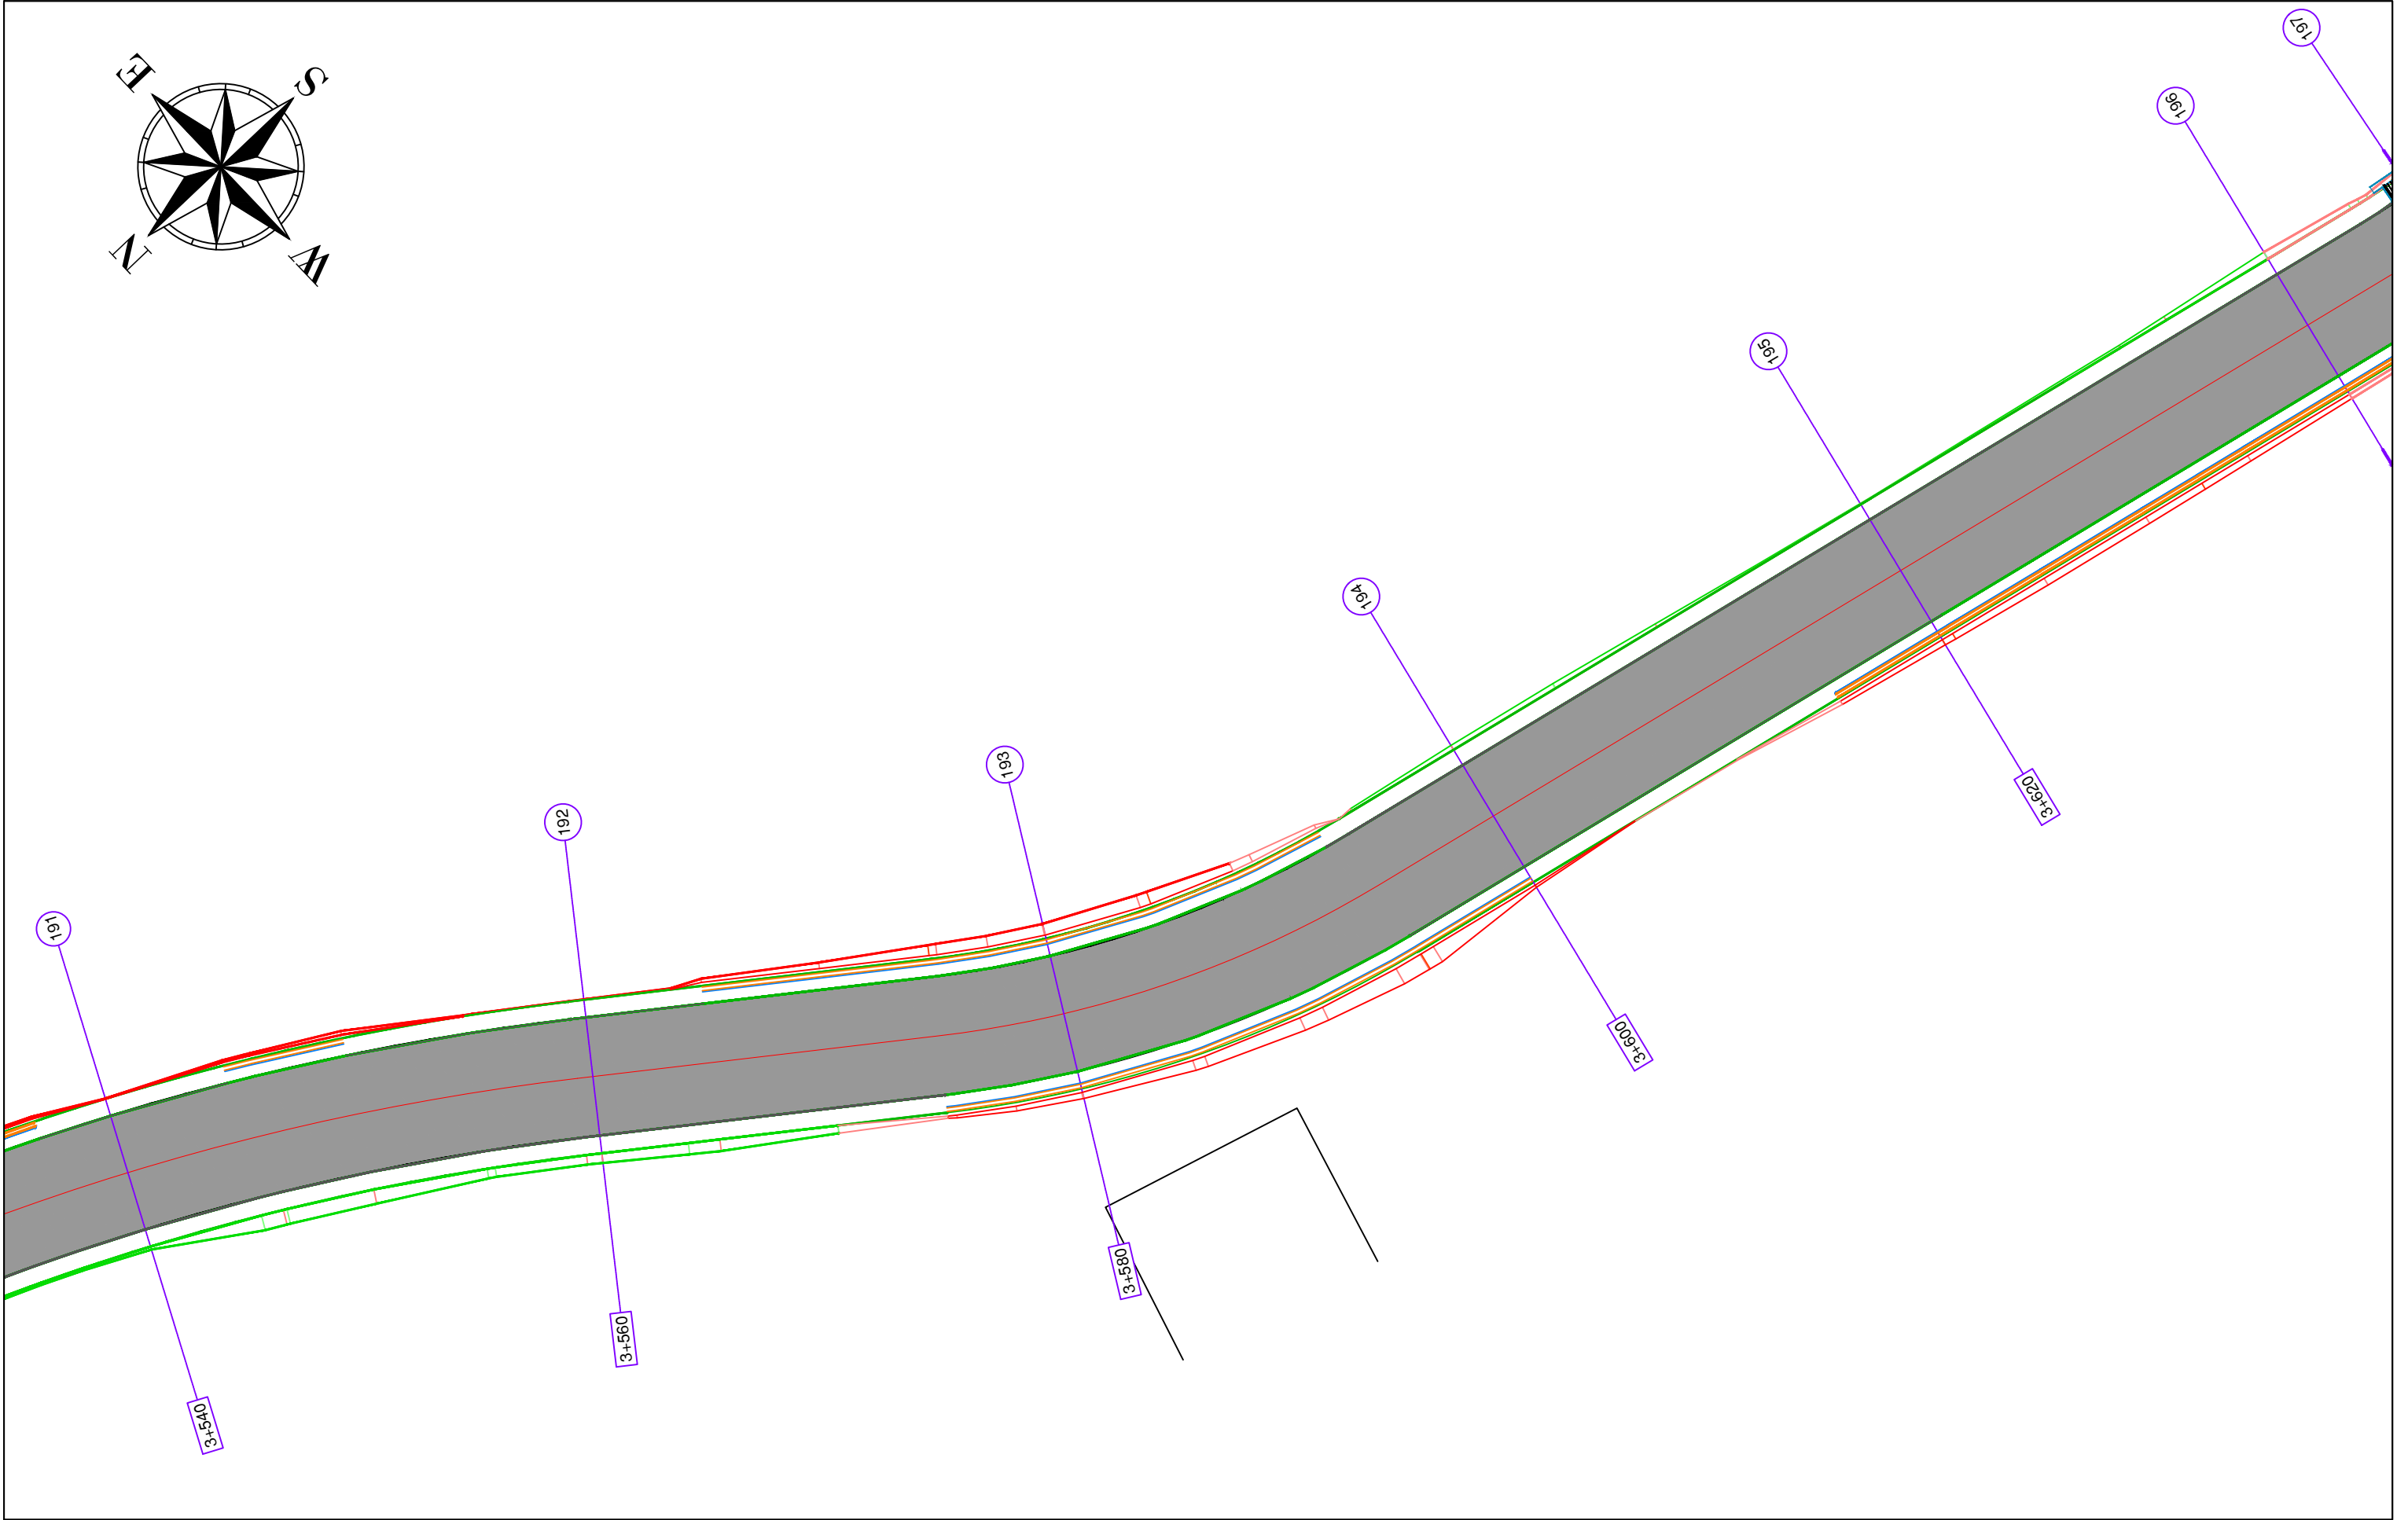

BASHKIA HIMARË

OBJEKTI: " PËRMIRËSIMI DHE REHABILITIMI I RRUGËS SË AKSESIT TË FSHATIT PILUR NGA RRUGA NACIONALE E LUMIT TË VLORËS "



AUTORITETI KONTRAKTOR

FONDI SHQIPTAR I ZHVILLIMIT
Rruga "Sami Frashëri" Tirane



FONDI SHQIPTAR I ZHVILLIMIT

TRANSPORT HIGHWAY CONSULTING
Rruga "Osman Myderizi" Tirane



PROJEKTUES

ERALD-G
Rruga "Kongresi i Lushnjes" Tirane




EMËRTIMI I FLETËS

PLANIMETRIA E PËRGJITHSHME

Shkalla: 1:250	Formati i fletës: A3	Numri i fletës: (36)
-------------------	-------------------------	-------------------------

Faza e projektit: PROJEKT ZBATIM

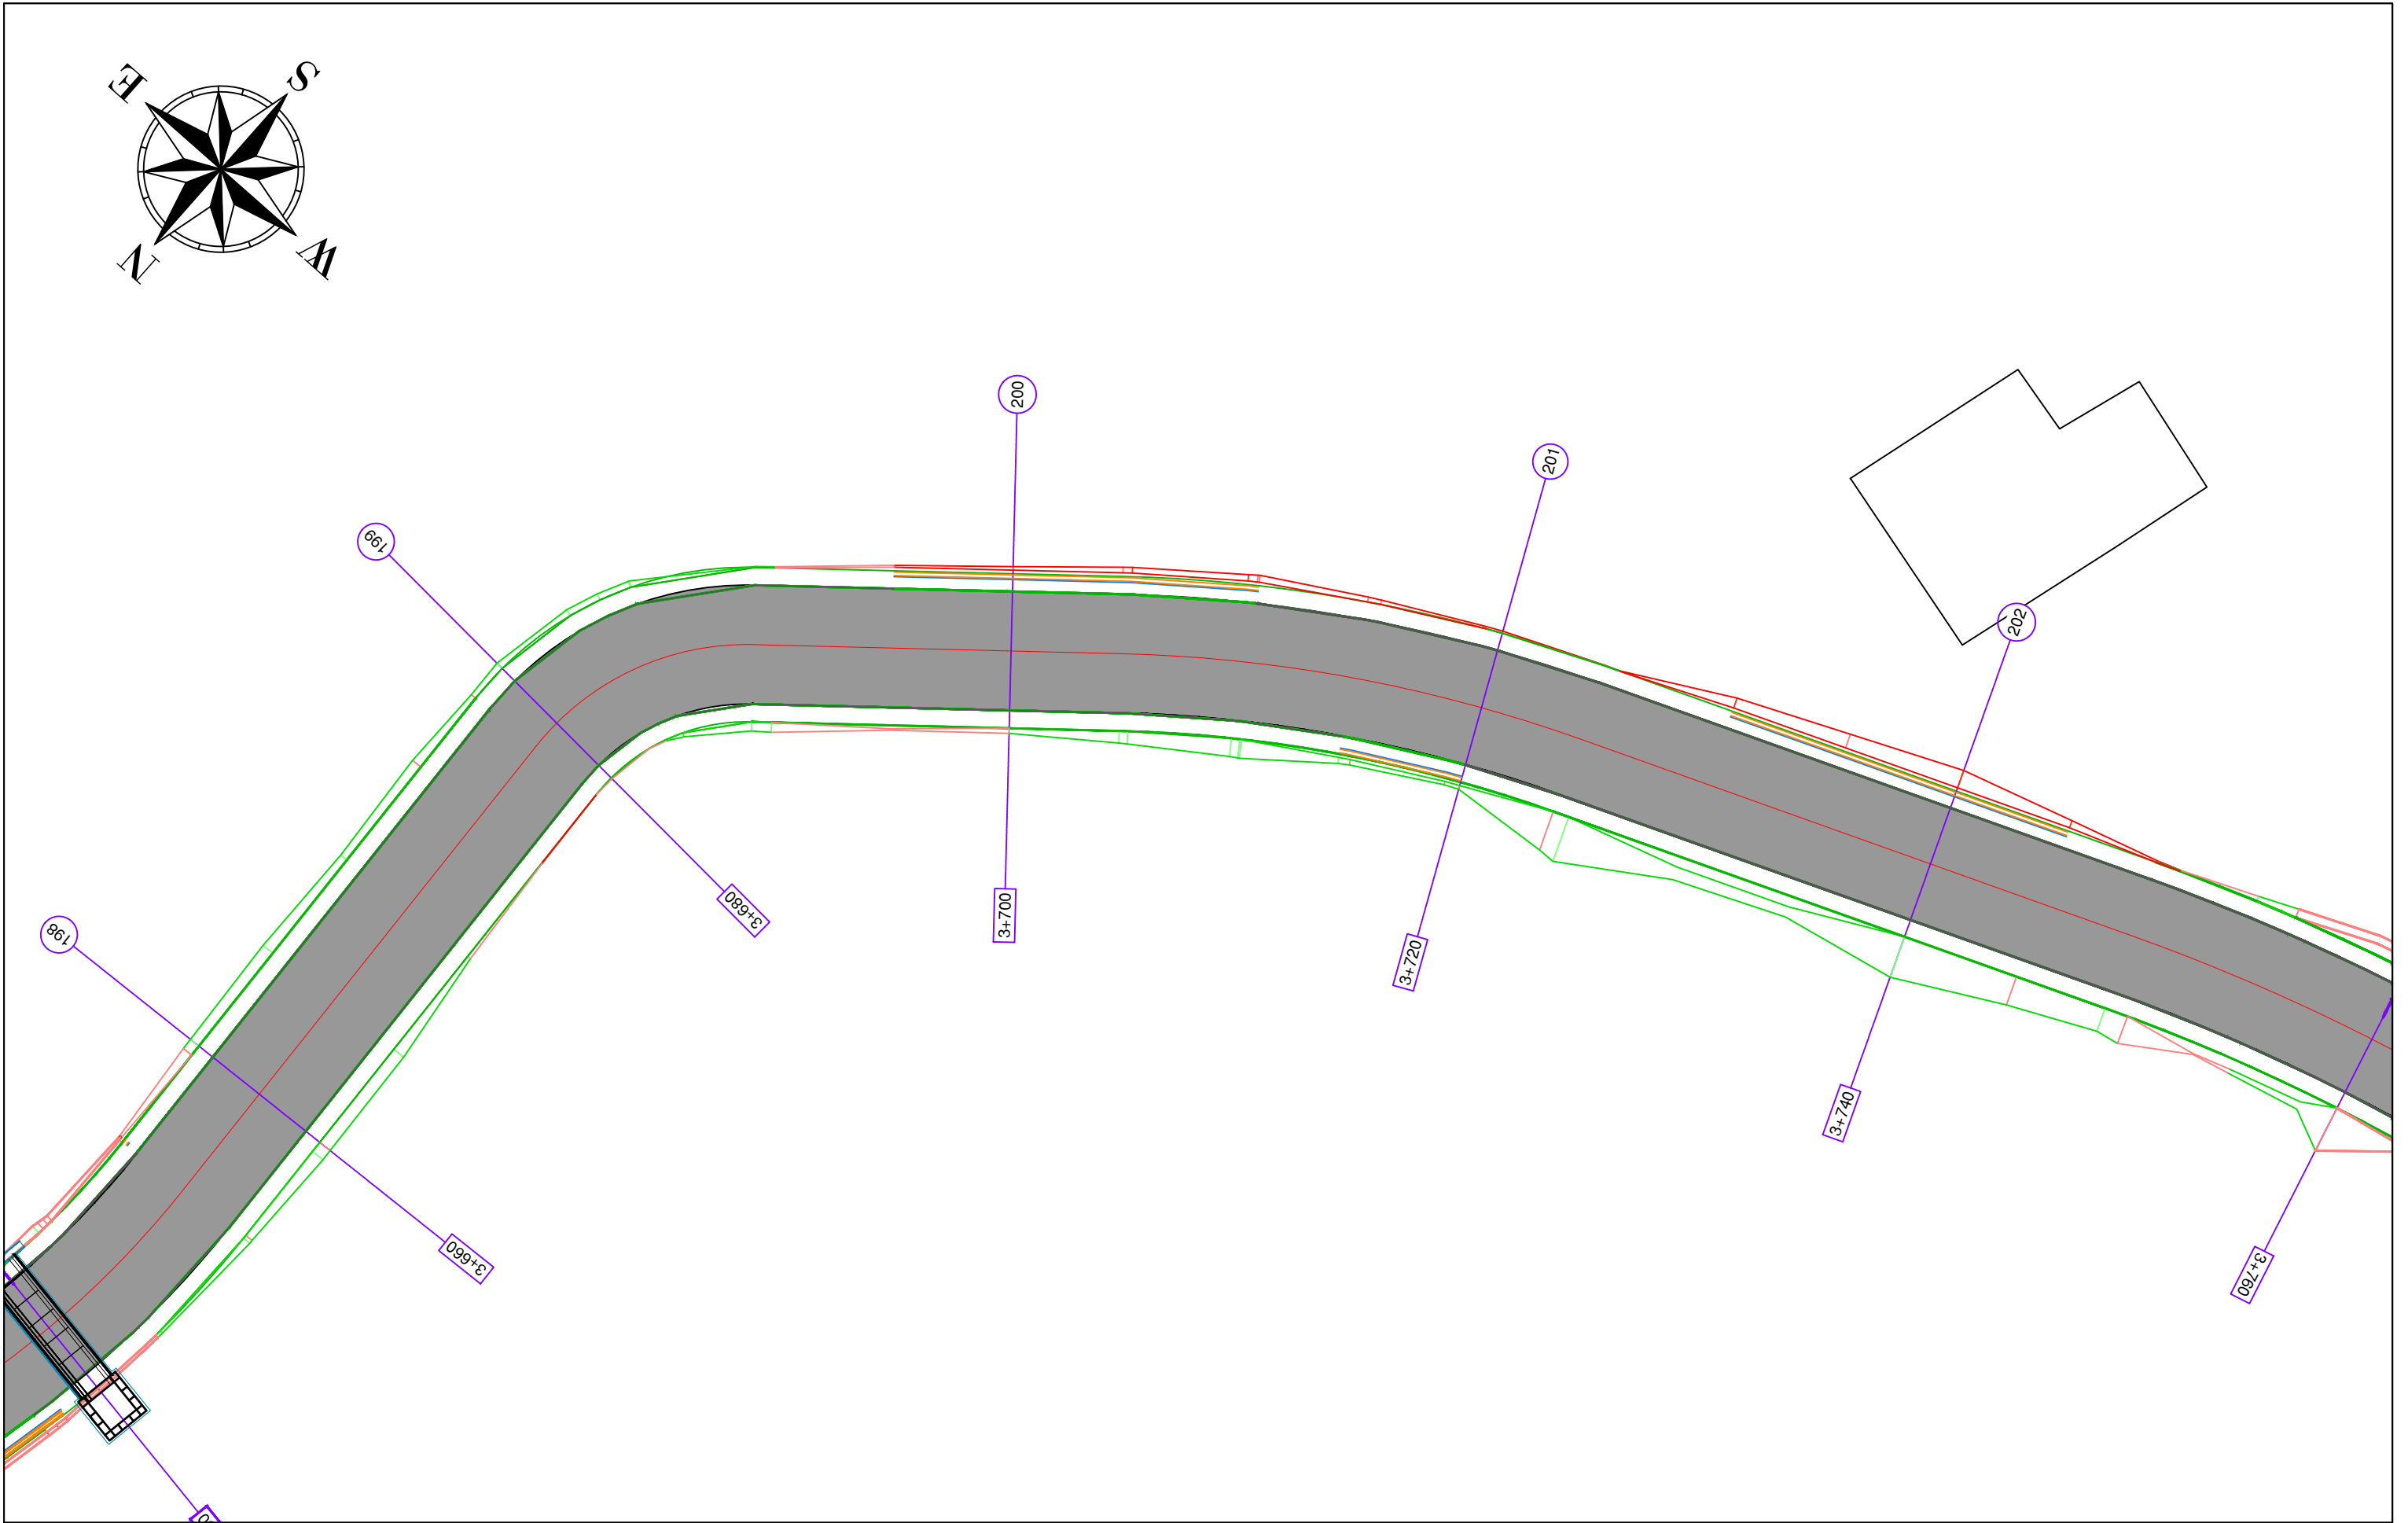

BASHKIA HIMARË

OBJEKTI: " PËRMIRËSIMI DHE REHABILITIMI I RRUGËS SË AKSESIT TË FSHATIT PILUR NGA RRUGA NACIONALE E LUMIT TË VLORËS "



AUTORITETI KONTRAKTOR

FONDI SHQIPTAR I ZHVILLIMIT
Rruga "Sami Frashëri" Tirane



PROJEKTUES

TRANSPORT HIGHWAY CONSULTING
Rruga "Osman Myderizi" Tirane



ERALD-G
Rruga "Kongresi i Lushnjës" Tirane




EMËRTIMI I FLETËS

PLANIMETRIA E PËRGJITHSHME

Shkalla: 1:250	Formati i fletës: A3	Numri i fletës: (37)
-------------------	-------------------------	-------------------------

Faza e projektit: PROJEKT ZBATIM

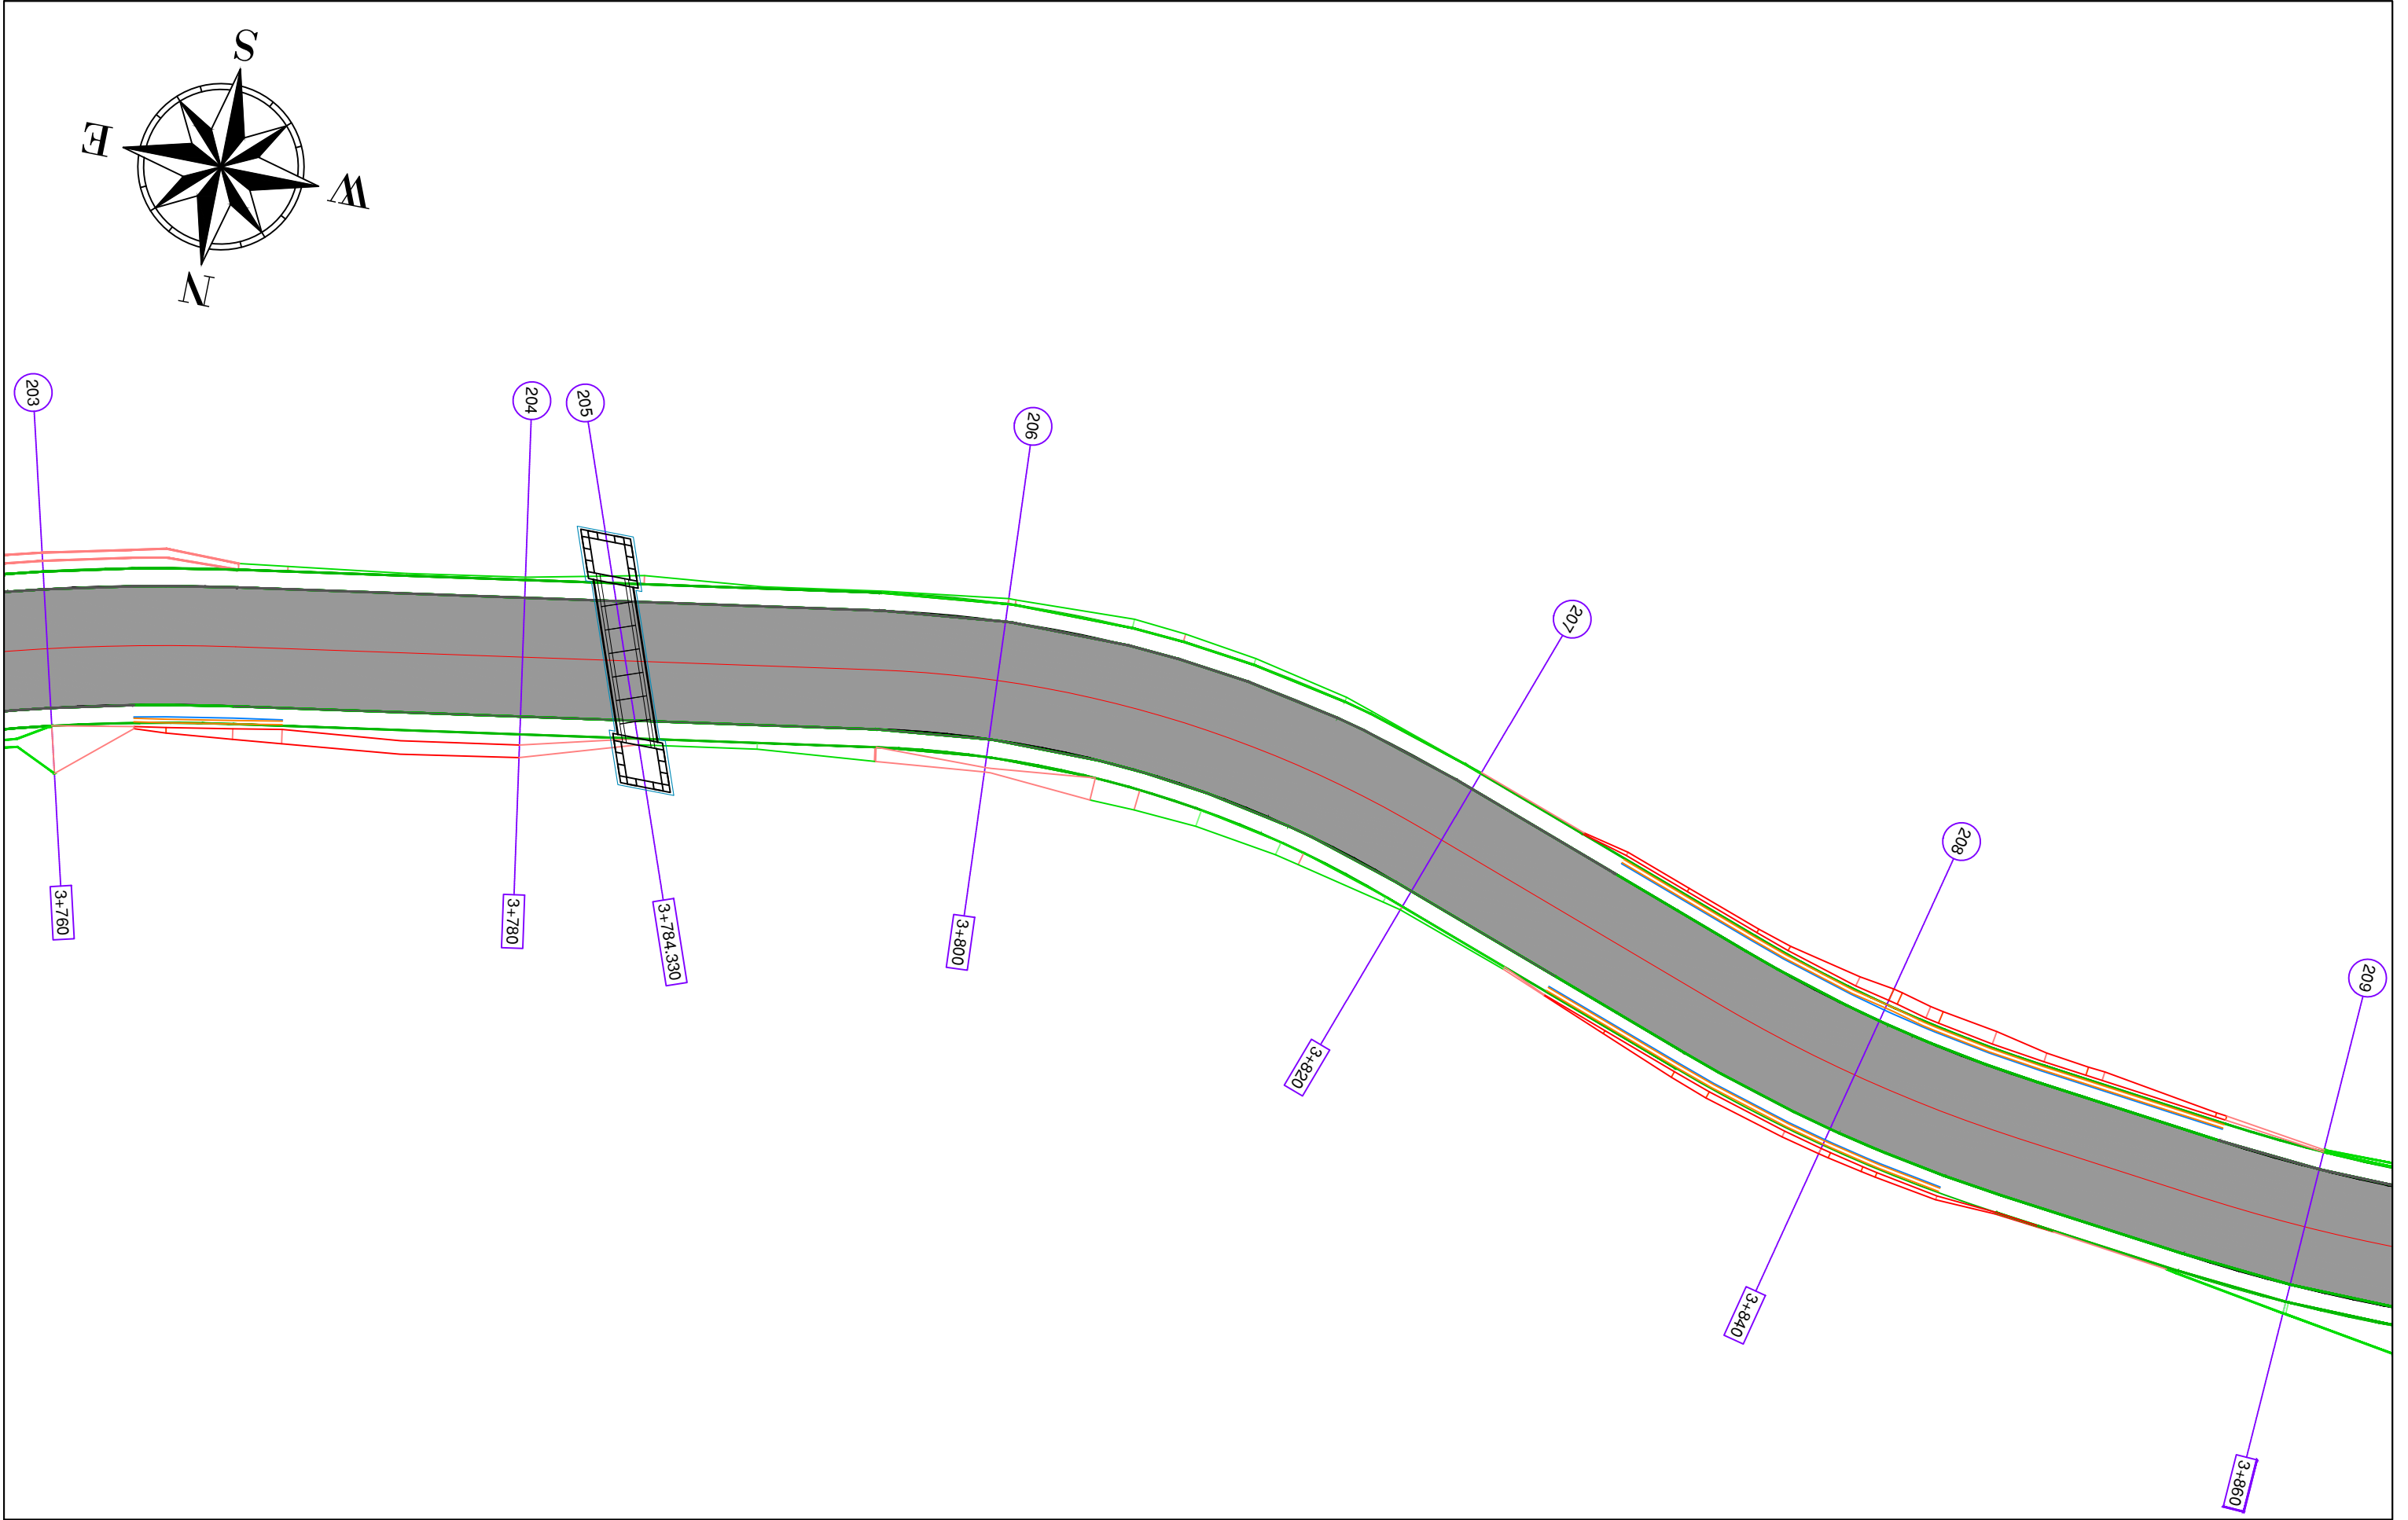

BASHKIA HIMARË

OBJEKTI: " PËRMIRËSIMI DHE REHABILITIMI I RRUGËS SË AKSESIT TË FSHATIT PILUR NGA RRUGA NACIONALE E LUMIT TË VLORËS "



AUTORITETI KONTRAKTOR

FONDI SHQIPTAR I ZHVILLIMIT
Rruga "Sami Frashëri" Tirane



PROJEKTUES

TRANSPORT HIGHWAY CONSULTING
Rruga "Osman Myderizi" Tirane




ERALD-G
Rruga "Kongresi i Lushnjes" Tirane



EMËRTIMI I FLETËS

PLANIMETRIA E PËRGJITHSHME

Shkalla: 1:250	Formati i fletës: A3	Numri i fletës: (38)
Faza e projektit: PROJEKT ZBATIM		

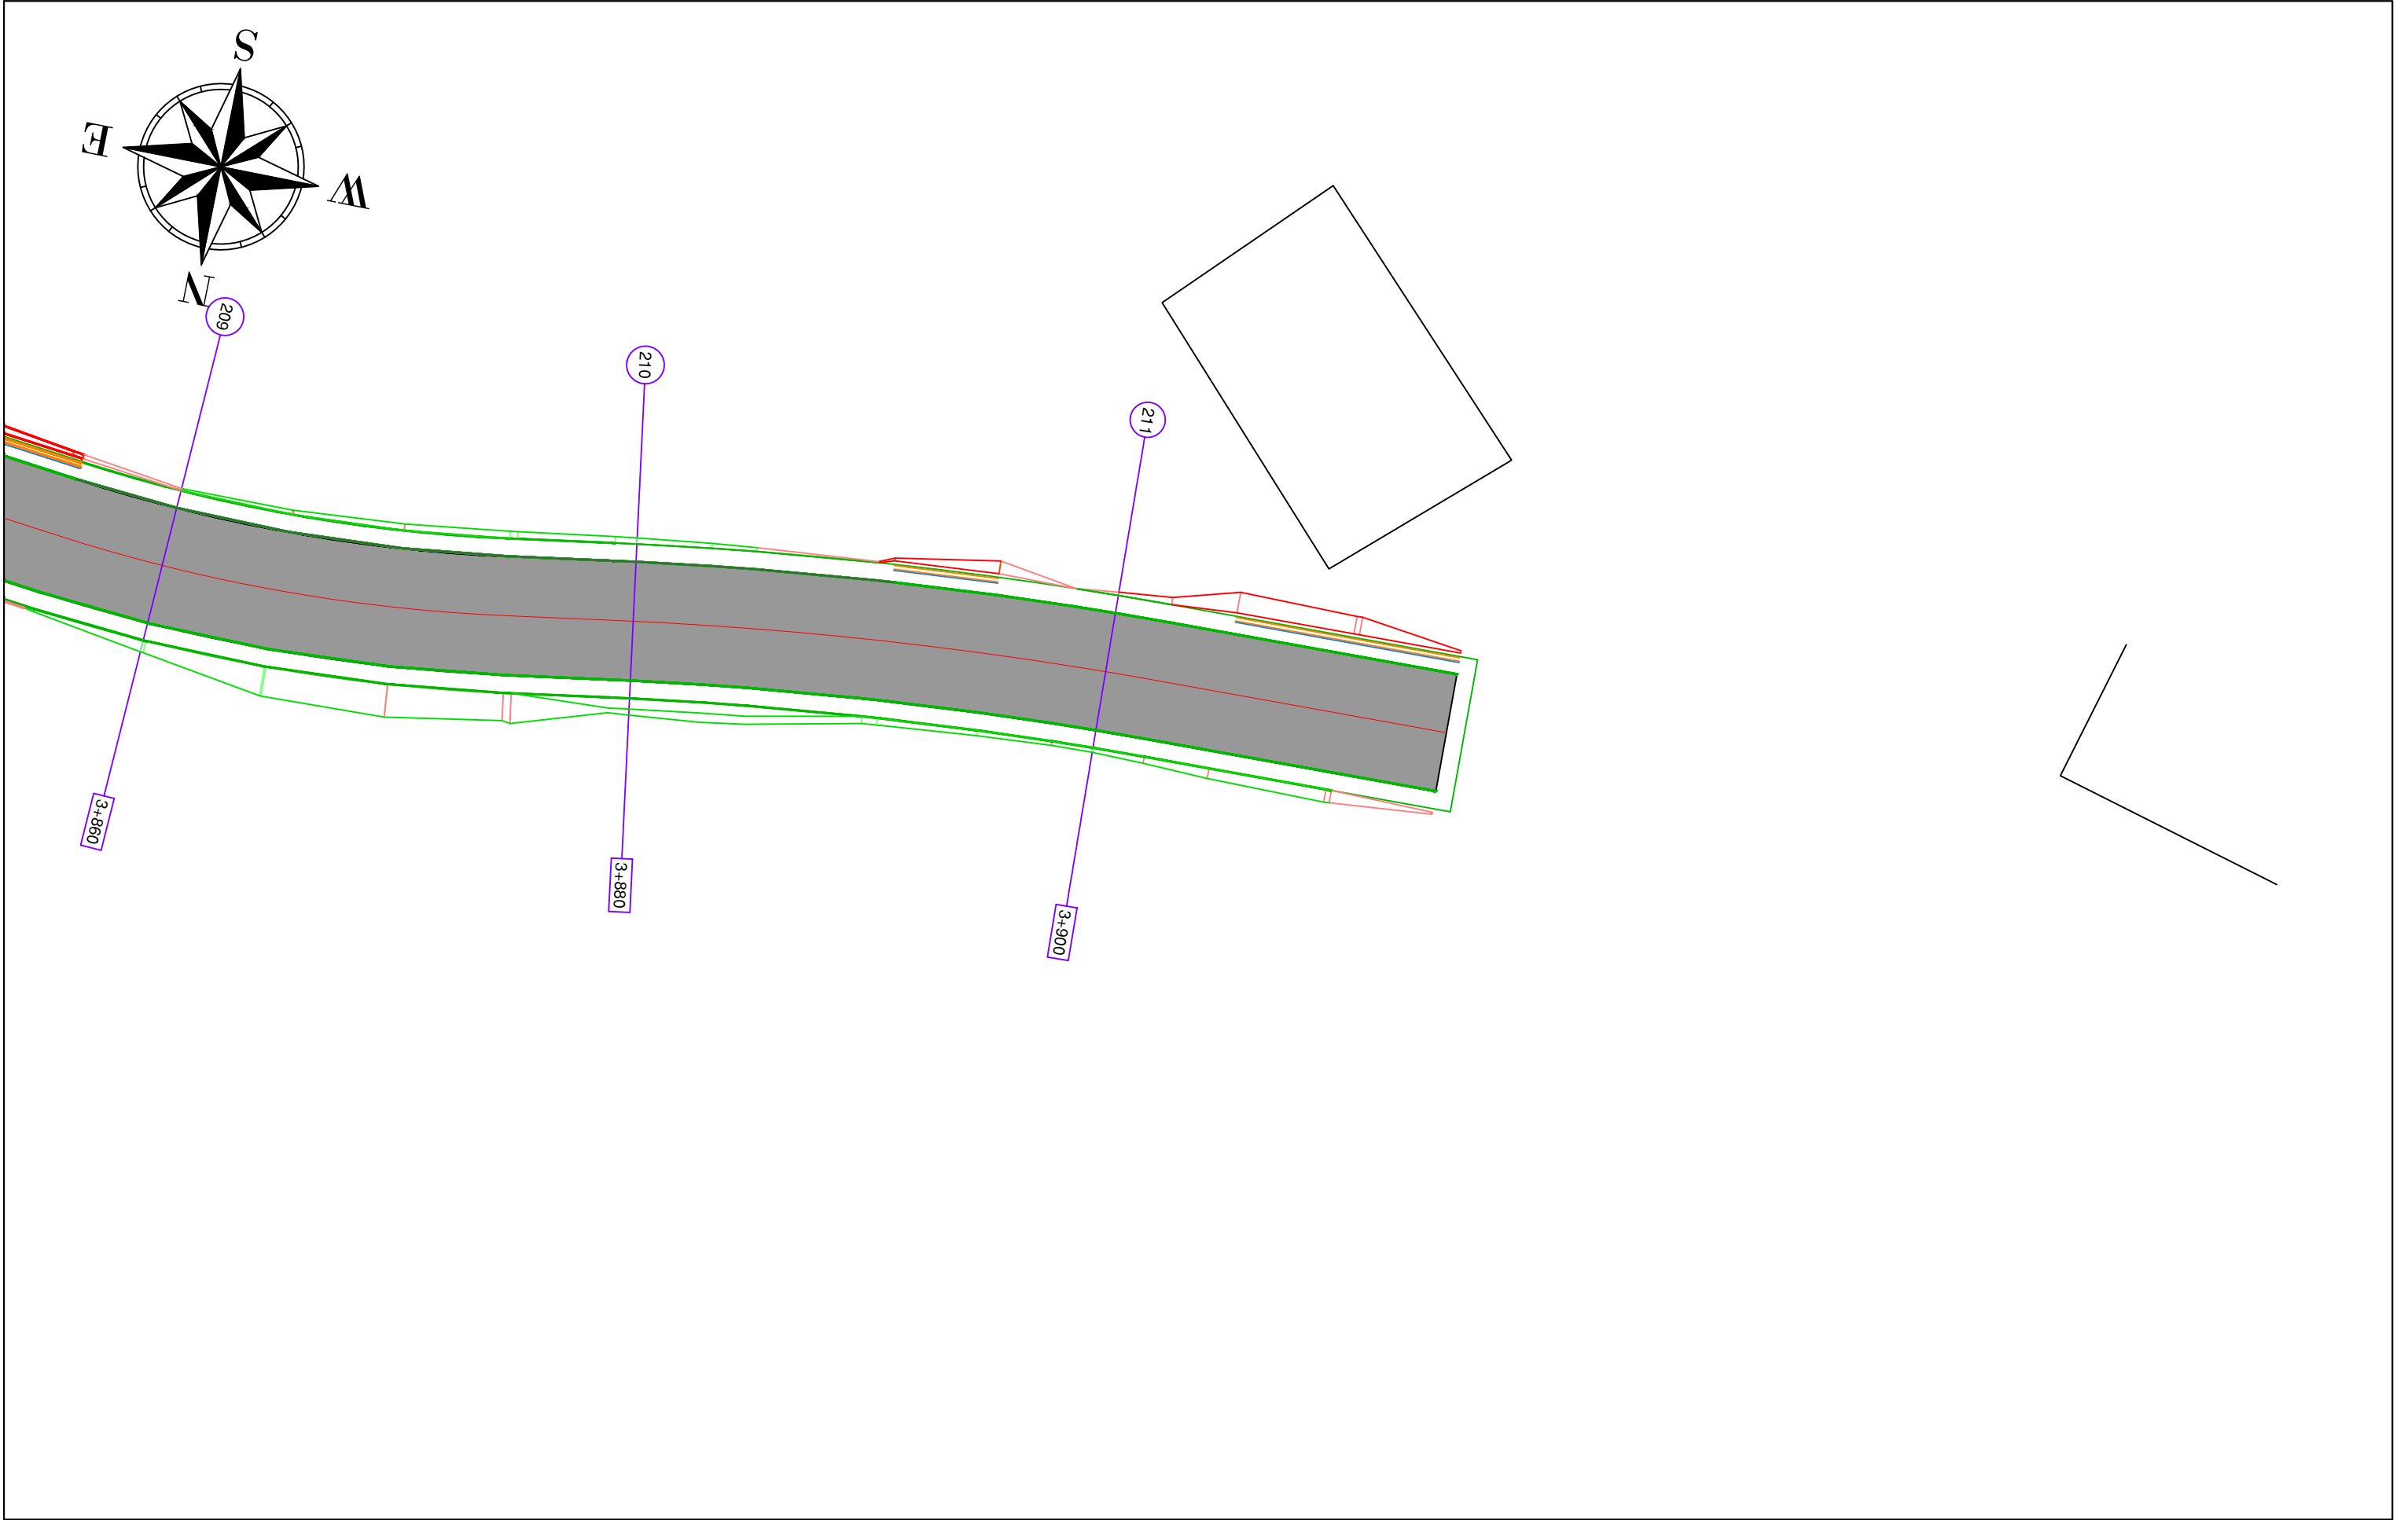

BASHKIA HIMARË

OBJEKTI: " PËRMIRËSIMI DHE REHABILITIMI I RRUGËS SË AKSESIT TË FSHATIT PILUR NGA RRUGA NACIONALE E LUMIT TË VLORËS "



AUTORITETI KONTRAKTOR

FONDI SHQIPTAR I ZHVILLIMIT
Rruga "Sami Frashëri" Tirane



PROJEKTUES

TRANSPORT HIGHWAY CONSULTING
Rruga "Osman Myderizi" Tirane



ERALD-G
Rruga "Kongresi i Lushnjes" Tirane



EMËRTIMI I FLETËS

PLANIMETRIA E PËRGJITHSHME

Shkalla: 1:250	Formati i fletës: A3	Numri i fletës: (39)
-------------------	-------------------------	-------------------------

Faza e projektit: PROJEKT ZBATIM

PROJEKT ZBATIM

OBJEKTI: "PËRMIRËSIMI DHE REHABILITIMI I RRUGËS SË AKSESIT TË FSHATIT PILUR
NGA RRUGA NACIONALE E LUMIT TË VLORËS"

PLANIMETRIA E PËRGJITHSHME

BASHKIA HIMARË

OBJEKTI: " PËRMIRËSIMI DHE REHABILITIMI I RRUGËS SË AKSESIT TË FSHATIT PILUR NGA RRUGA
NACIONALE E LUMIT TË VLORËS "



AUTORITETI KONTRAKTOR

FONDI SHQIPTAR I ZHVILLIMIT
Rruga "Sami Frashëri" Tirane



PROJEKTUES

TRANSPORT HIGHWAY CONSULTING
Rruga "Osman Myderizi" Tirane



ERALD-G
Rruga "Kongresi i Lushnjes" Tirane



EMËRTIMI I FLETËS

PLANIMETRIA E PËRGJITHSHME

Shkalla: 1:250	Formati i fletës: A3	Numri i fletës: KAPAKU I PROJEKTI
Faza e projektit: PROJEKT ZBATIM		



BASHKIA HIMARË

OBJEKTI: " PËRMIRËSIMI DHE REHABILITIMI I RRUGËS SË AKSESIT TË FSHATIT PILUR NGA RRUGA NACIONALE E LUMIT TË VLORËS "



AUTORITETI KONTRAKTOR

FONDI SHQIPTAR I ZHVILLIMIT
Rruga "Sami Frashëri" Tirane



FONDI SHQIPTAR
I ZHVILLIMIT

TRANSPORT HIGHWAY CONSULTING
Rruga "Osman Myderizi" Tirane



PROJEKTUES

ERALD-G
Rruga "Kongresi i Lushnjës" Tirane



EMËRTIMI I FLETËS

PLANIMETRIA E PËRGJITHSHME

Shkalla: 1:250	Formati i fletës: A3	Numri i fletës: (00)
Faza e projektit: PROJEKT ZBATIM		



BASHKIA HIMARË

OBJEKTI: " PËRMIRËSIMI DHE REHABILITIMI I RRUGËS SË AKSESIT TË FSHATIT PILUR NGA RRUGA NACIONALE E LUMIT TË VLORËS "



AUTORITETI KONTRAKTOR

FONDI SHQIPTAR I ZHVILLIMIT
Rruga "Sami Frashëri" Tirane



FONDI SHQIPTAR I ZHVILLIMIT

TRANSPORT HIGHWAY CONSULTING
Rruga "Osman Myderizi" Tirane



PROJEKTUES

ERALD-G
Rruga "Kongresi i Lushnjes" Tirane



EMËRTIMI I FLETËS

PLANIMETRIA E PËRGJITHSHME

Shkalla: 1:250	Formati i fletës: A3	Numri i fletës: (1)
-------------------	-------------------------	------------------------

Faza e projektit: PROJEKT ZBATIM



BASHKIA HIMARË

OBJEKTI: " PËRMIRËSIMI DHE REHABILITIMI I RRUGËS SË AKSESIT TË FSHATIT PILUR NGA RRUGA NACIONALË E LUMIT TË VLORËS "



AUTORITETI KONTRAKTOR

FONDI SHQIPTAR I ZHVILLIMIT
Rruga "Sami Frashëri" Tirane



TRANSPORT HIGHWAY CONSULTING
Rruga "Osman Myderizi" Tirane



PROJEKTUES

ERALD-G
Rruga "Kongresi i Lushnjës" Tirane



EMËRTIMI I FLETËS

PLANIMETRIA E PËRGJITHSHME

Shkalla: 1:250	Formati i fletës: A3	Numri i fletës: (2)
-------------------	-------------------------	------------------------

Faza e projektit: PROJEKT ZBATIM



BASHKIA HIMARË

OBJEKTI: " PËRMIRËSIMI DHE REHABILITIMI I RRUGËS SË AKSESIT TË FSHATIT PILUR NGA RRUGA NACIONALE E LUMIT TË VLORËS "



AUTORITETI KONTRAKTOR

FONDI SHQIPTAR I ZHVILLIMIT
Rruga "Sami Frashëri" Tirane



TRANSPORT HIGHWAY CONSULTING
Rruga "Osman Myderizi" Tirane



PROJEKTUES

ERALD-G
Rruga "Kongresi i Lushnjes" Tirane



EMËRTIMI I FLETËS

PLANIMETRIA E PËRGJITHSHME

Shkalla: 1:250	Formati i fletës: A3	Numri i fletës: (3)
-------------------	-------------------------	------------------------

Faza e projektit: PROJEKT ZBATIM



BASHKIA HIMARË

OBJEKTI: " PËRMIRËSIMI DHE REHABILITIMI I RRUGËS SË AKSESIT TË FSHATIT PILUR NGA RRUGA NACIONALE E LUMIT TË VLORËS "



AUTORITETI KONTRAKTOR

FONDI SHQIPTAR I ZHVILLIMIT
Rruga "Sami Frashëri" Tirane



PROJEKTUES

TRANSPORT HIGHWAY CONSULTING
Rruga "Osman Myderizi" Tirane



ERALD-G
Rruga "Kongresi i Lushnjes" Tirane



EMËRTIMI I FLETËS

PLANIMETRIA E PËRGJITHSHME

Shkalla: 1:250	Formati i fletës: A3	Numri i fletës: (4)
-------------------	-------------------------	------------------------

Faza e projektit: PROJEKT ZBATIM



BASHKIA HIMARË

OBJEKTI: " PËRMIRËSIMI DHE REHABILITIMI I RRUGËS SË AKSESIT TË FSHATIT PILUR NGA RRUGA NACIONALE E LUMIT TË VLORËS "



AUTORITETI KONTRAKTOR

FONDI SHQIPTAR I ZHVILLIMIT
Rruga "Sami Frashëri" Tirane



PROJEKTUES

TRANSPORT HIGHWAY CONSULTING
Rruga "Osman Myderizi" Tirane



ERALD-G
Rruga "Kongresi i Lushnjes" Tirane



EMËRTIMI I FLETËS

PLANIMETRIA E PËRGJITHSHME

Shkalla: 1:250	Formati i fletës: A3	Numri i fletës: (5)
-------------------	-------------------------	------------------------

Faza e projektit: PROJEKT ZBATIM



BASHKIA HIMARË

OBJEKTI: " PËRMIRËSIMI DHE REHABILITIMI I RRUGËS SË AKSESIT TË FSHATIT PILUR NGA RRUGA NACIONALE E LUMIT TË VLORËS "



AUTORITETI KONTRAKTOR

FONDI SHQIPTAR I ZHVILLIMIT
Rruga "Sami Frashëri" Tirane



PROJEKTUES

TRANSPORT HIGHWAY CONSULTING
Rruga "Osman Myderizi" Tirane



ERALD-G
Rruga "Kongresi i Lushnjes" Tirane



EMËRTIMI I FLETËS

PLANIMETRIA E PËRGJITHSHME

Shkalla: 1:250	Formati i fletës: A3	Numri i fletës: (6)
Faza e projektit: PROJEKT ZBATIM		



BASHKIA HIMARË

OBJEKTI: " PËRMIRËSIMI DHE REHABILITIMI I RRUGËS SË AKSESIT TË FSHATIT PILUR NGA RRUGA NACIONALE E LUMIT TË VLORËS "



AUTORITETI KONTRAKTOR

FONDI SHQIPTAR I ZHVILLIMIT
Rruga "Sami Frashëri" Tirane



FONDI SHQIPTAR
I ZHVILLIMIT

TRANSPORT HIGHWAY CONSULTING
Rruga "Osman Myderizi" Tirane



PROJEKTUES

ERALD-G
Rruga "Kongresi i Lushnjes" Tirane



EMËRTIMI I FLETËS

PLANIMETRIA E PËRGJITHSHME

Shkalla: 1:250	Formati i fletës: A3	Numri i fletës: (7)
-------------------	-------------------------	------------------------

Faza e projektit: PROJEKT ZBATIM



BASHKIA HIMARË

OBJEKTI: " PËRMIRËSIMI DHE REHABILITIMI I RRUGËS SË AKSESIT TË FSHATIT PILUR NGA RRUGA NACIONALE E LUMIT TË VLORËS "



AUTORITETI KONTRAKTOR

FONDI SHQIPTAR I ZHVILLIMIT
Rruga "Sami Frashëri" Tirane



PROJEKTUES

TRANSPORT HIGHWAY CONSULTING
Rruga "Osman Myderizi" Tirane



ERALD-G
Rruga "Kongresi i Lushnjes" Tirane



EMËRTIMI I FLETËS

PLANIMETRIA E PËRGJITHSHME

Shkalla: 1:250	Formati i fletës: A3	Numri i fletës: (8)
Faza e projektit: PROJEKT ZBATIM		



BASHKIA HIMARË

OBJEKTI: " PËRMIRËSIMI DHE REHABILITIMI I RRUGËS SË AKSESIT TË FSHATIT PILUR NGA RRUGA NACIONALE E LUMIT TË VLORËS "



AUTORITETI KONTRAKTOR

FONDI SHQIPTAR I ZHVILLIMIT
Rruga "Sami Frashëri" Tirane



PROJEKTUES

TRANSPORT HIGHWAY CONSULTING
Rruga "Osman Myderizi" Tirane



ERALD-G
Rruga "Kongresi i Lushnjës" Tirane



EMËRTIMI I FLETËS

PLANIMETRIA E PËRGJITHSHME

Shkalla: 1:250	Formati i fletës: A3	Numri i fletës: (9)
Faza e projektit: PROJEKT ZBATIM		



BASHKIA HIMARË

OBJEKTI: " PËRMIRËSIMI DHE REHABILITIMI I RRUGËS SË AKSESIT TË FSHATIT PILUR NGA RRUGA NACIONALE E LUMIT TË VLORËS "



AUTORITETI KONTRAKTOR

FONDI SHQIPTAR I ZHVILLIMIT
Rruga "Sami Frashëri" Tirane



PROJEKTUES

TRANSPORT HIGHWAY CONSULTING
Rruga "Osman Myderizi" Tirane



ERALD-G
Rruga "Kongresi i Lushnjes" Tirane



EMËRTIMI I FLETËS

PLANIMETRIA E PËRGJITHSHME

Shkalla: 1:250	Formati i fletës: A3	Numri i fletës: (10)
-------------------	-------------------------	-------------------------

Faza e projektit: PROJEKT ZBATIM



BASHKIA HIMARË

OBJEKTI: " PËRMIRËSIMI DHE REHABILITIMI I RRUGËS SË AKSESIT TË FSHATIT PILUR NGA RRUGA NACIONALE E LUMIT TË VLORËS "



AUTORITETI KONTRAKTOR

FONDI SHQIPTAR I ZHVILLIMIT
Rruga "Sami Frashëri" Tirane



PROJEKTUES

TRANSPORT HIGHWAY CONSULTING
Rruga "Osman Myderrizi" Tirane



ERALD-G
Rruga "Kongresi i Lushnjes" Tirane



EMËRTIMI I FLETËS

PLANIMETRIA E PËRGJITHSHME

Shkalla: 1:250	Formati i fletës: A3	Numri i fletës: (11)
-------------------	-------------------------	-------------------------

Faza e projektit: PROJEKT ZBATIM



BASHKIA HIMARË

OBJEKTI: " PËRMIRËSIMI DHE REHABILITIMI I RRUGËS SË AKSESIT TË FSHATIT PILUR NGA RRUGA NACIONALE E LUMIT TË VLORËS "



AUTORITETI KONTRAKTOR

FONDI SHQIPTAR I ZHVILLIMIT
Rruga "Sami Frashëri" Tirane



TRANSPORT HIGHWAY CONSULTING
Rruga "Osman Myderizi" Tirane



PROJEKTUES


ERALD-G
Rruga "Kongresi i Lushnjës" Tirane



EMËRTIMI I FLETËS

PLANIMETRIA E PËRGJITHSHME

Shkalla: 1:250	Formati i fletës: A3	Numri i fletës: (12)
Faza e projektit: PROJEKT ZBATIM		

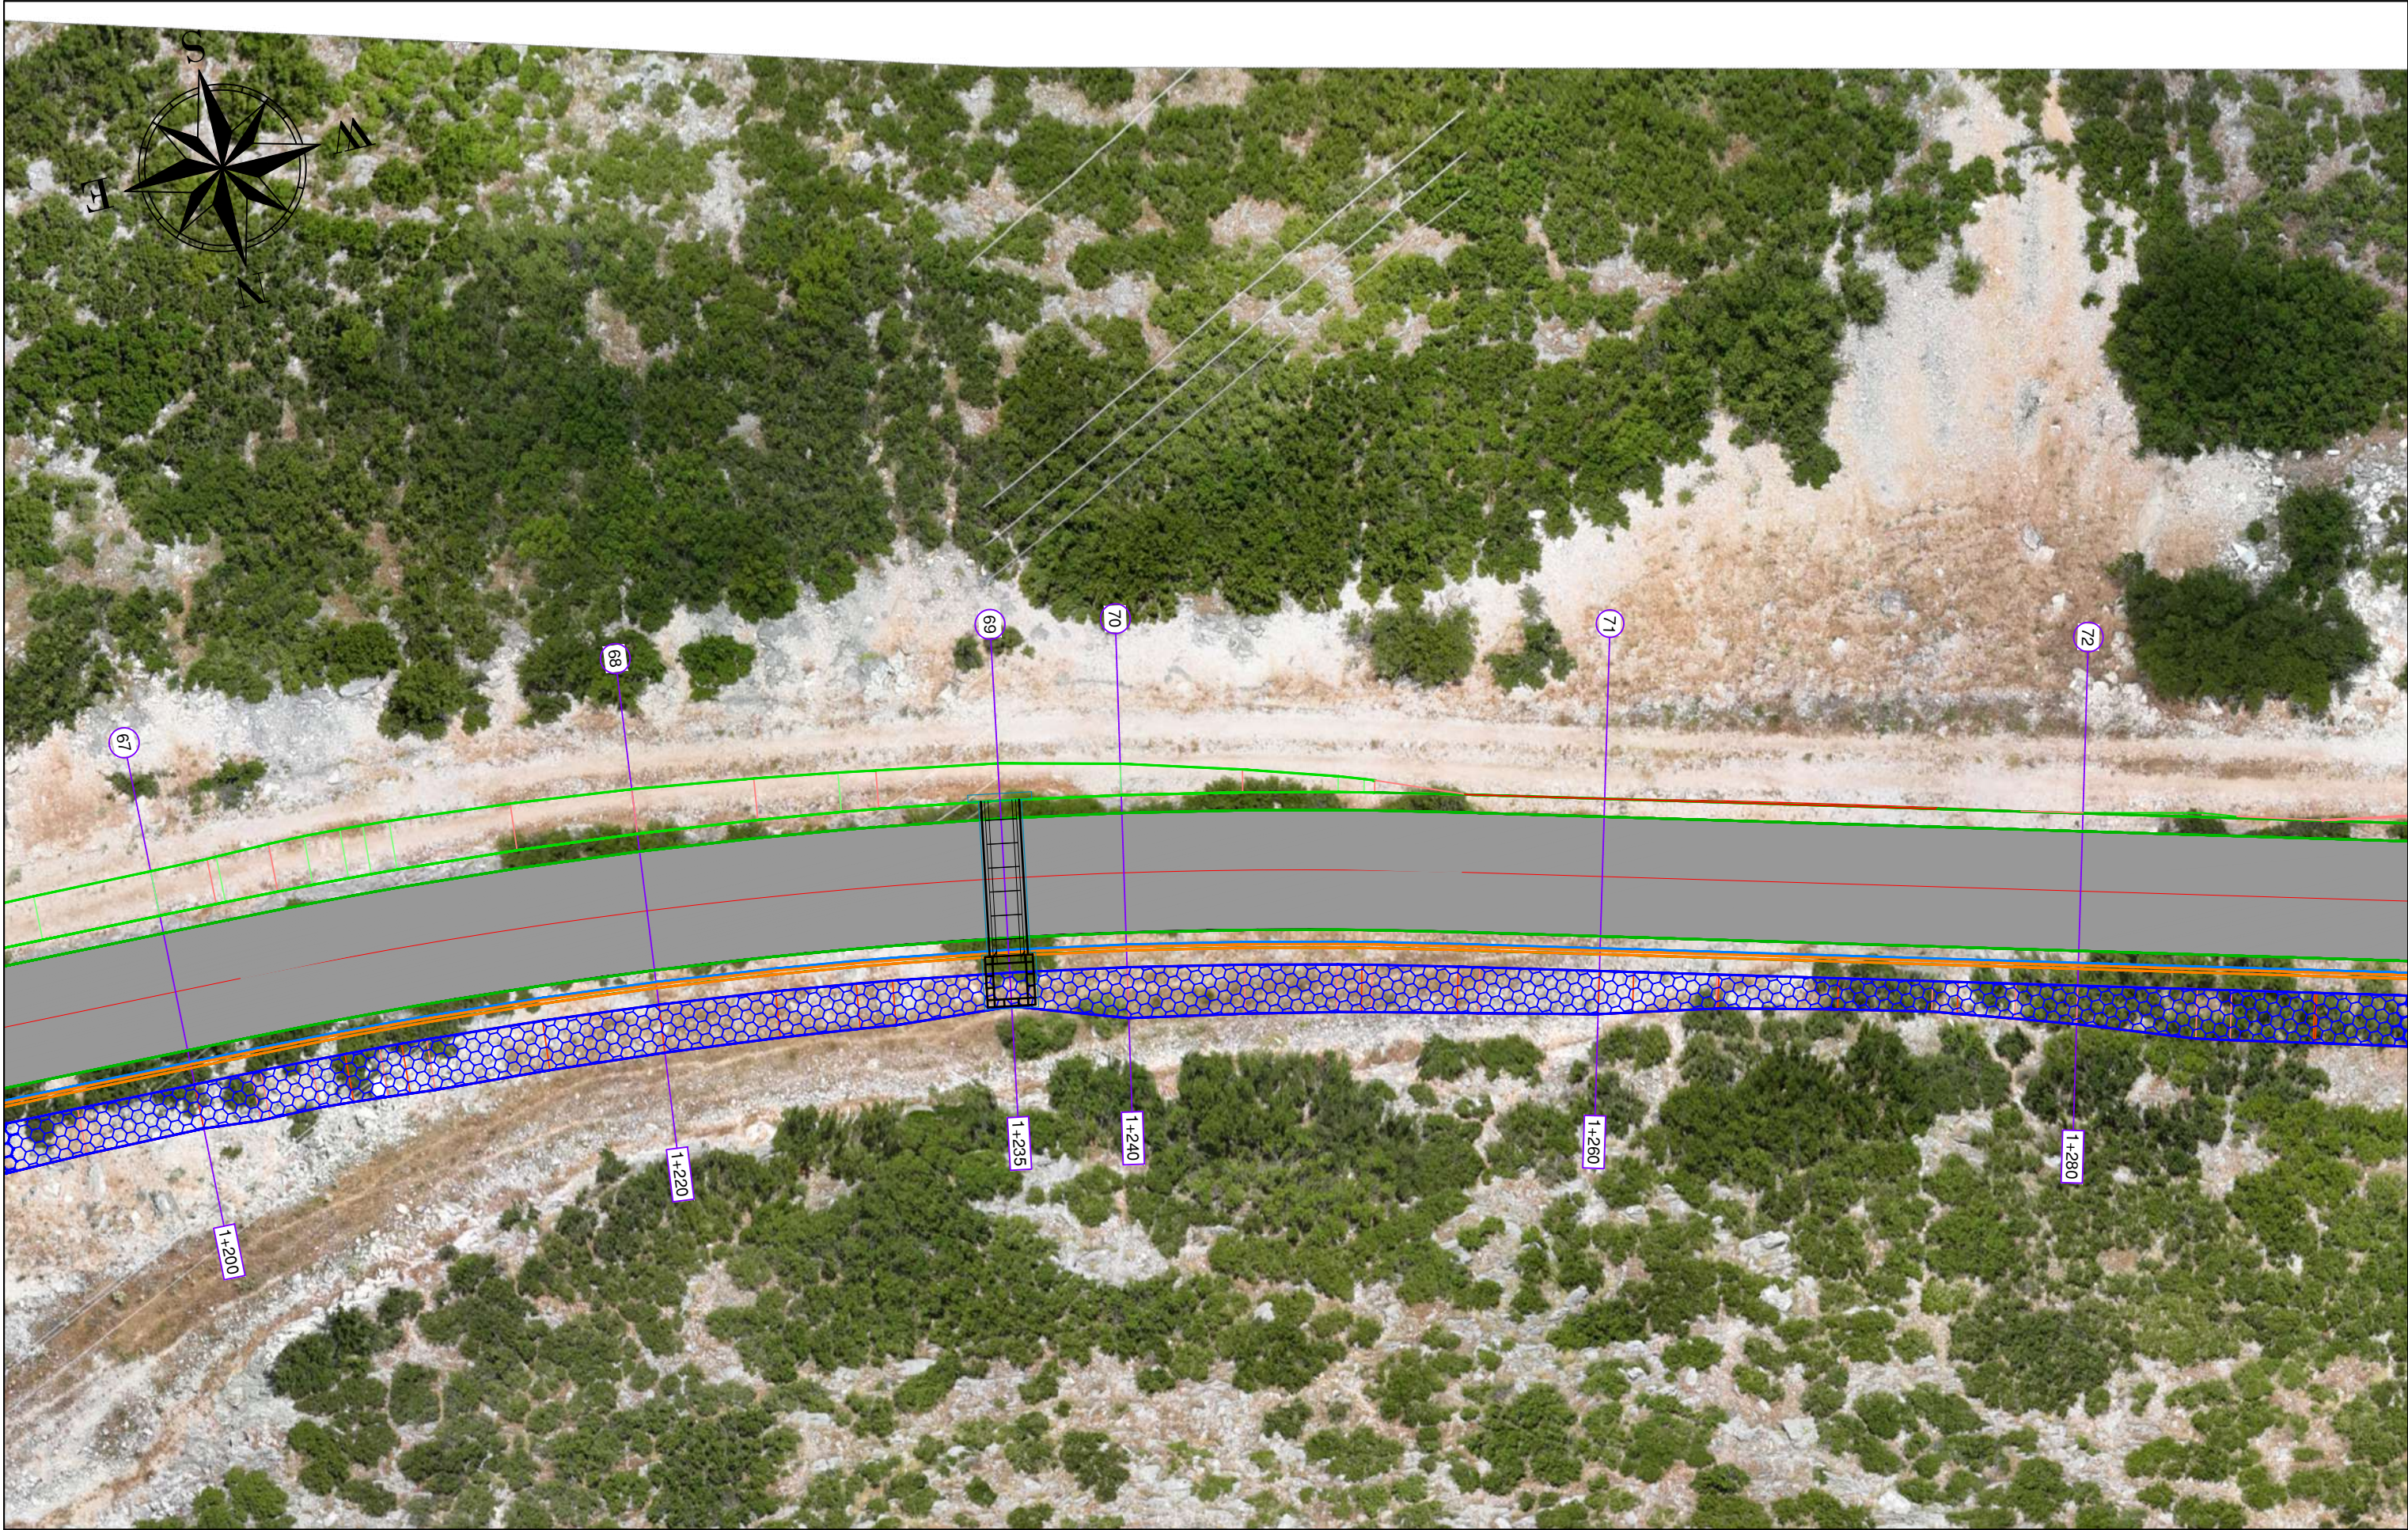

BASHKIA HIMARË

OBJEKTI: " PËRMIRËSIMI DHE REHABILITIMI I RRUGËS SË AKSESIT TË FSHATIT PILUR NGA RRUGA NACIONALE E LUMIT TË VLORËS "



AUTORITETI KONTRAKTOR

FONDI SHQIPTAR I ZHVILLIMIT
Rruga "Sami Frashëri" Tirane



TRANSPORT HIGHWAY CONSULTING
Rruga "Osman Myderizi" Tirane



PROJEKTUES

ERALD-G
Rruga "Kongresi i Lushnjes" Tirane



EMËRTIMI I FLETËS

PLANIMETRIA E PËRGJITHSHME

Shkalla: 1:250	Formati i fletës: A3	Numri i fletës: (13)
-------------------	-------------------------	-------------------------

Faza e projektit: PROJEKT ZBATIM



BASHKIA HIMARË

OBJEKTI: " PËRMIRËSIMI DHE REHABILITIMI I RRUGËS SË AKSESIT TË FSHATIT PILUR NGA RRUGA NACIONALE E LUMIT TË VLORËS "



AUTORITETI KONTRAKTOR

FONDI SHQIPTAR I ZHVILLIMIT
Rruga "Sami Frashëri" Tirane



PROJEKTUES

TRANSPORT HIGHWAY CONSULTING
Rruga "Osman Myderizi" Tirane



ERALD-G
Rruga "Kongresi i Lushnjës" Tirane



EMËRTIMI I FLETËS

PLANIMETRIA E PËRGJITHSHME

Shkalla: 1:250	Formati i fletës: A3	Numri i fletës: (14)
-------------------	-------------------------	-------------------------

Faza e projektit: PROJEKT ZBATIM



BASHKIA HIMARË

OBJEKTI: " PËRMIRËSIMI DHE REHABILITIMI I RRUGËS SË AKSESIT TË FSHATIT PILUR NGA RRUGA NACIONALE E LUMIT TË VLORËS "



AUTORITETI KONTRAKTOR

FONDI SHQIPTAR I ZHVILLIMIT
Rruga "Sami Frashëri" Tirane



FONDI SHQIPTAR
I ZHVILLIMIT

TRANSPORT HIGHWAY CONSULTING
Rruga "Osman Myderizi" Tirane



PROJEKTUES

ERALD-G
Rruga "Kongresi i Lushnjës" Tirane



EMËRTIMI I FLETËS

PLANIMETRIA E PËRGJITHSHME

Shkalla: 1:250	Formati i fletës: A3	Numri i fletës: (15)
-------------------	-------------------------	-------------------------

Faza e projektit: PROJEKT ZBATIM