


PROJEKT ZBATIM

Objekti: “RRUGA E SPITALIT” , PEQIN

BASHKIA PEQIN		AUTORITETI KONTRAKTOR			PROJEKTUES			GRUPI I PROJEKTIMIT			EMËRTIMI I FLETËS		
Objekti: "Rruga e Spitalit" , Peqin		BASHKIA PEQIN Bulevardi "Mustafa Gjinishi" Peqin			TRANSPORT HIGHWAY CONSULTING Rruga "Osman Myderizi" Tirane			Inxh. Nd. Engjell CAKA	Inxh. Top. Ergert Deliallisi	Ing. Transp. Dorjan ANGJELI	KAPAKU		
							Inxh.Gjeo. Besmir LUMANI	Inxh. Elek. Albion GRRICA	Ark. Jorgjia KALLO	Shkalla:	Formati i fletës: A3	Numri i fletës: 00	
										Faza e projektit: PROJEKT ZBATIM			

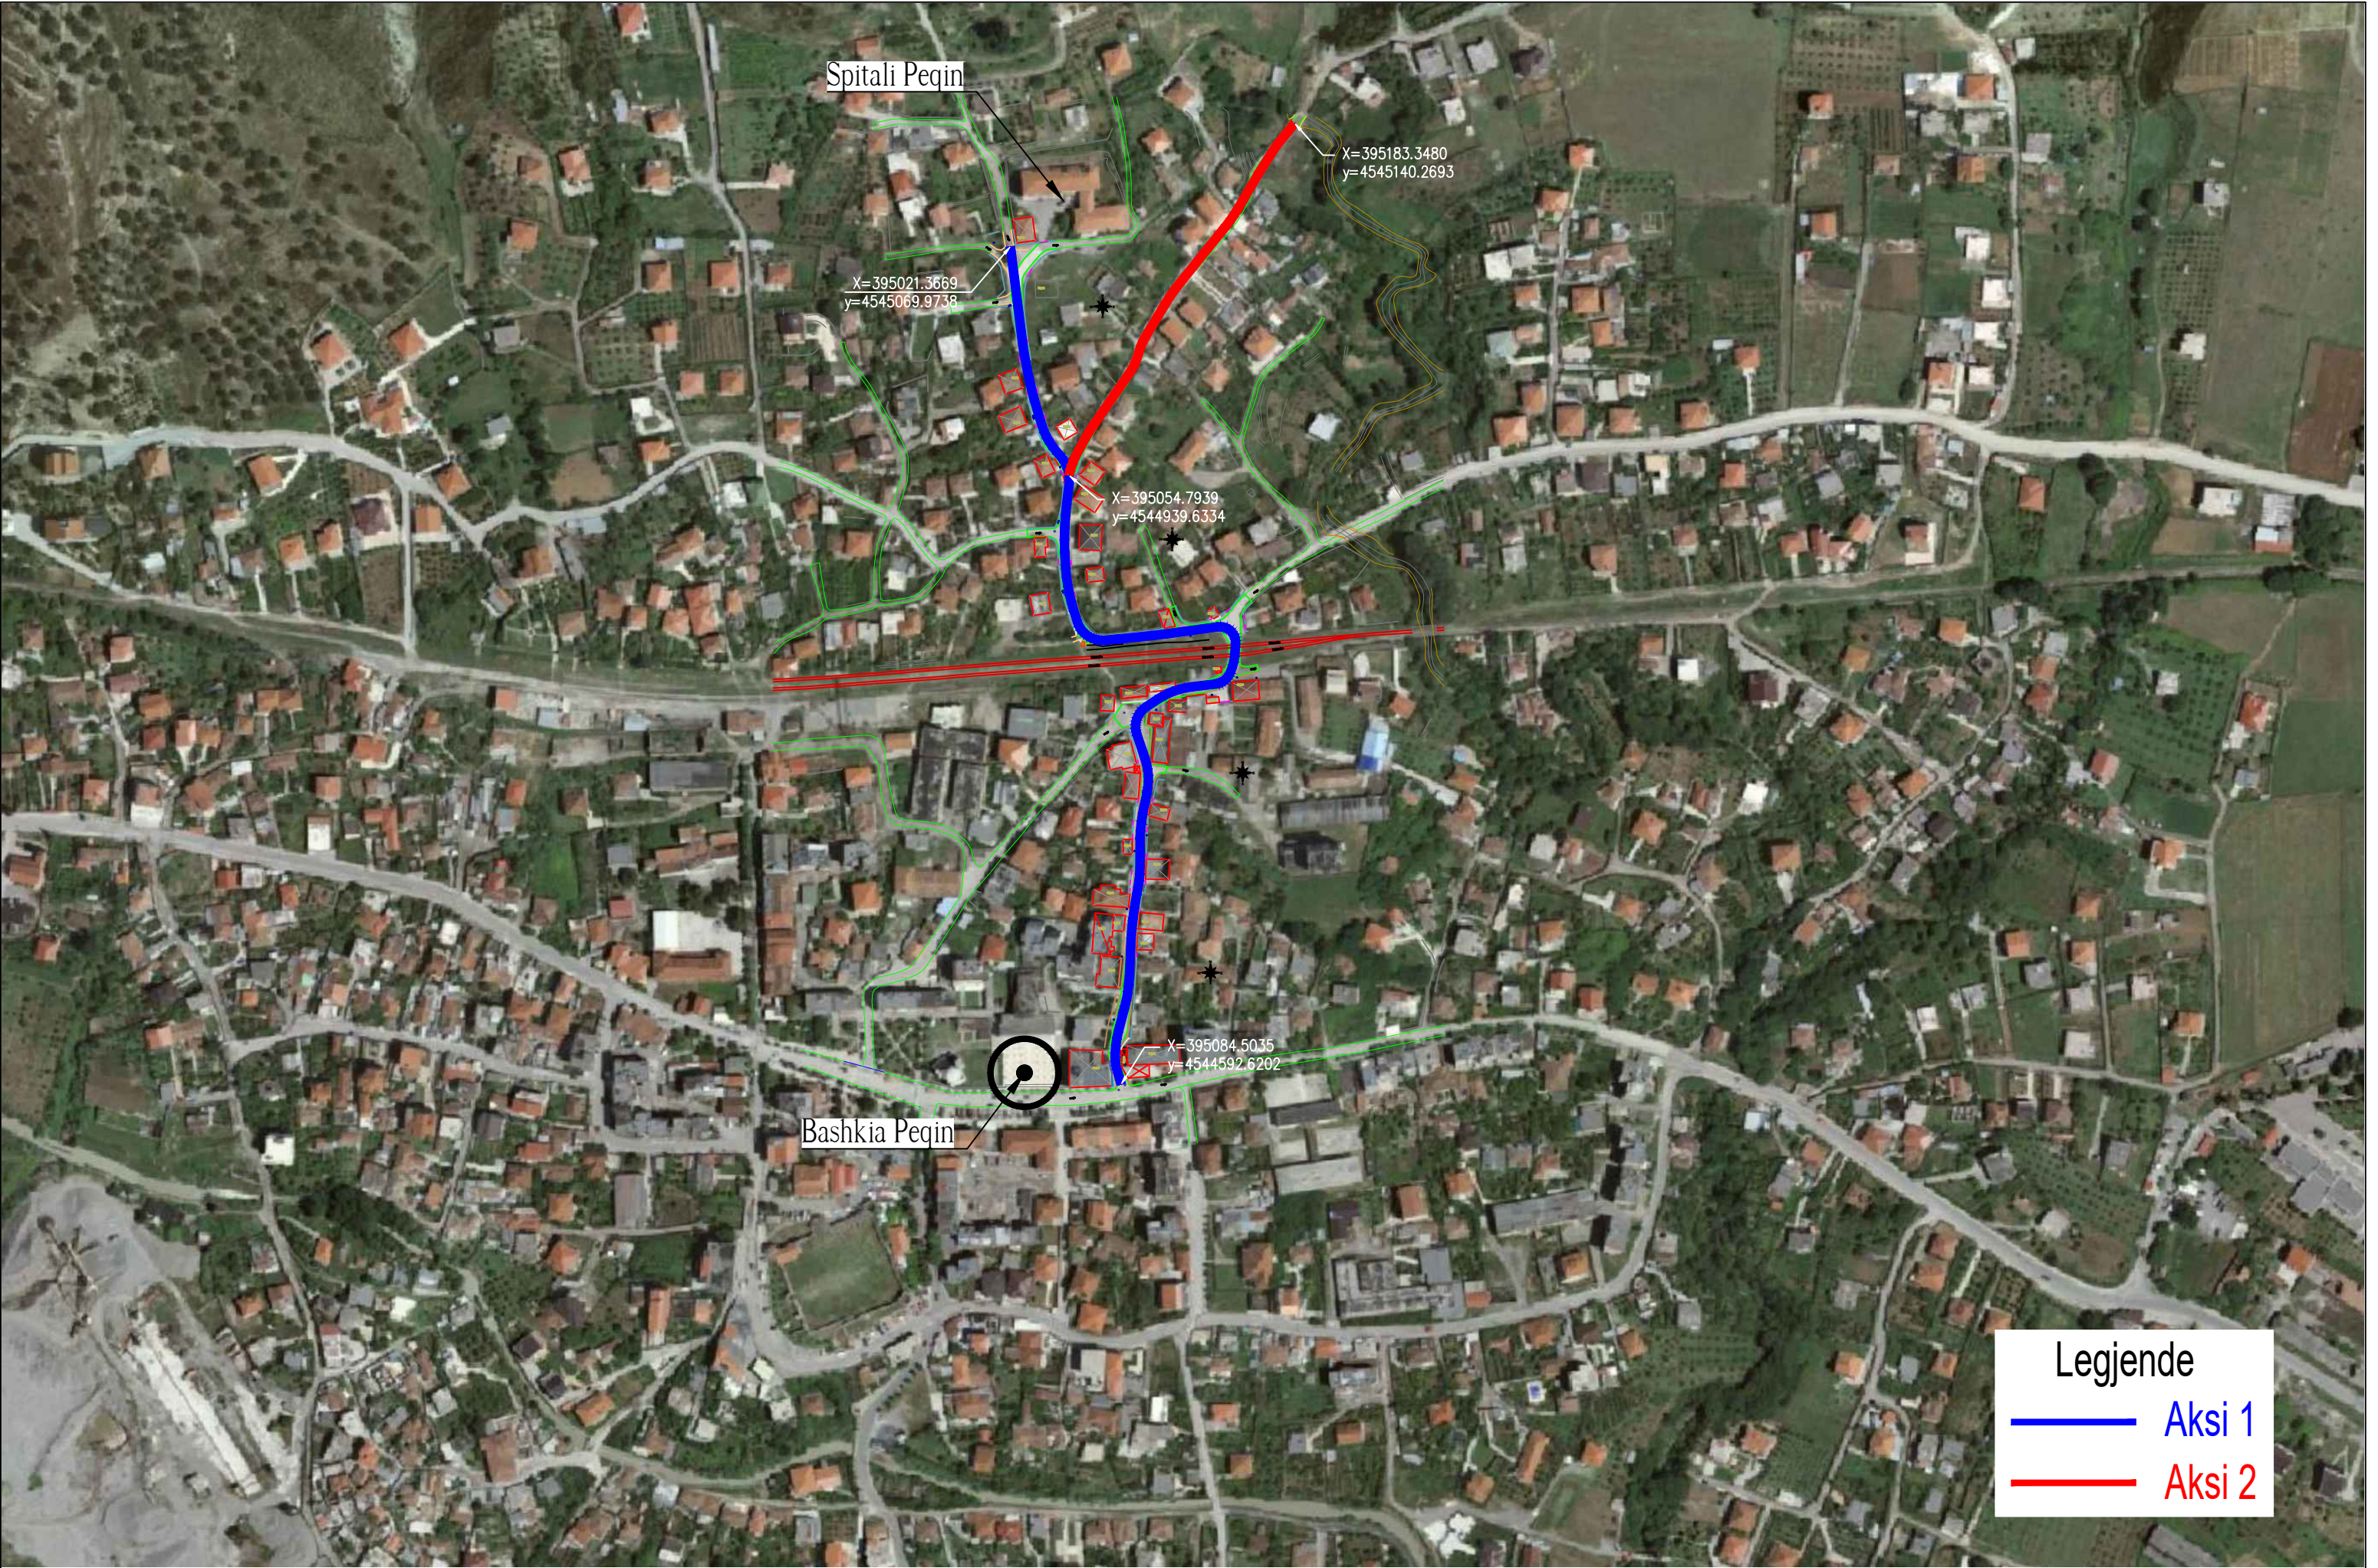


Legjende


Aksi 1

Aksi 2


BASHKIA PEQIN		AUTORITETI KONTRAKTOR		PROJEKTUES		GRUPI I PROJEKTIMIT			EMËRTIMI I FLETËS		
Objekti: "Rruga e Spitalit", Peqin		BASHKIA PEQIN Bulevardi "Mustafa Gjinishi" Peqin		TRANSPORT HIGHWAY CONSULTING Rruga "Osman Myderizi" Tirane		Inxh. Nd. Engjell CAKA	Inxh. Top. Ergert Deliallisi	Ing. Transp. Dorjan ANGJELI	HOROGRAFIA		
						Inxh.Gjeo. Besmir LUMANI	Inxh. Elek. Albion GRRICA	Ark. Jorgjia KALLO	Shkalla:	Formati i fletës: A3	Numri i fletës: 01
									Faza e projektit:	PROJEKT ZBATIM	

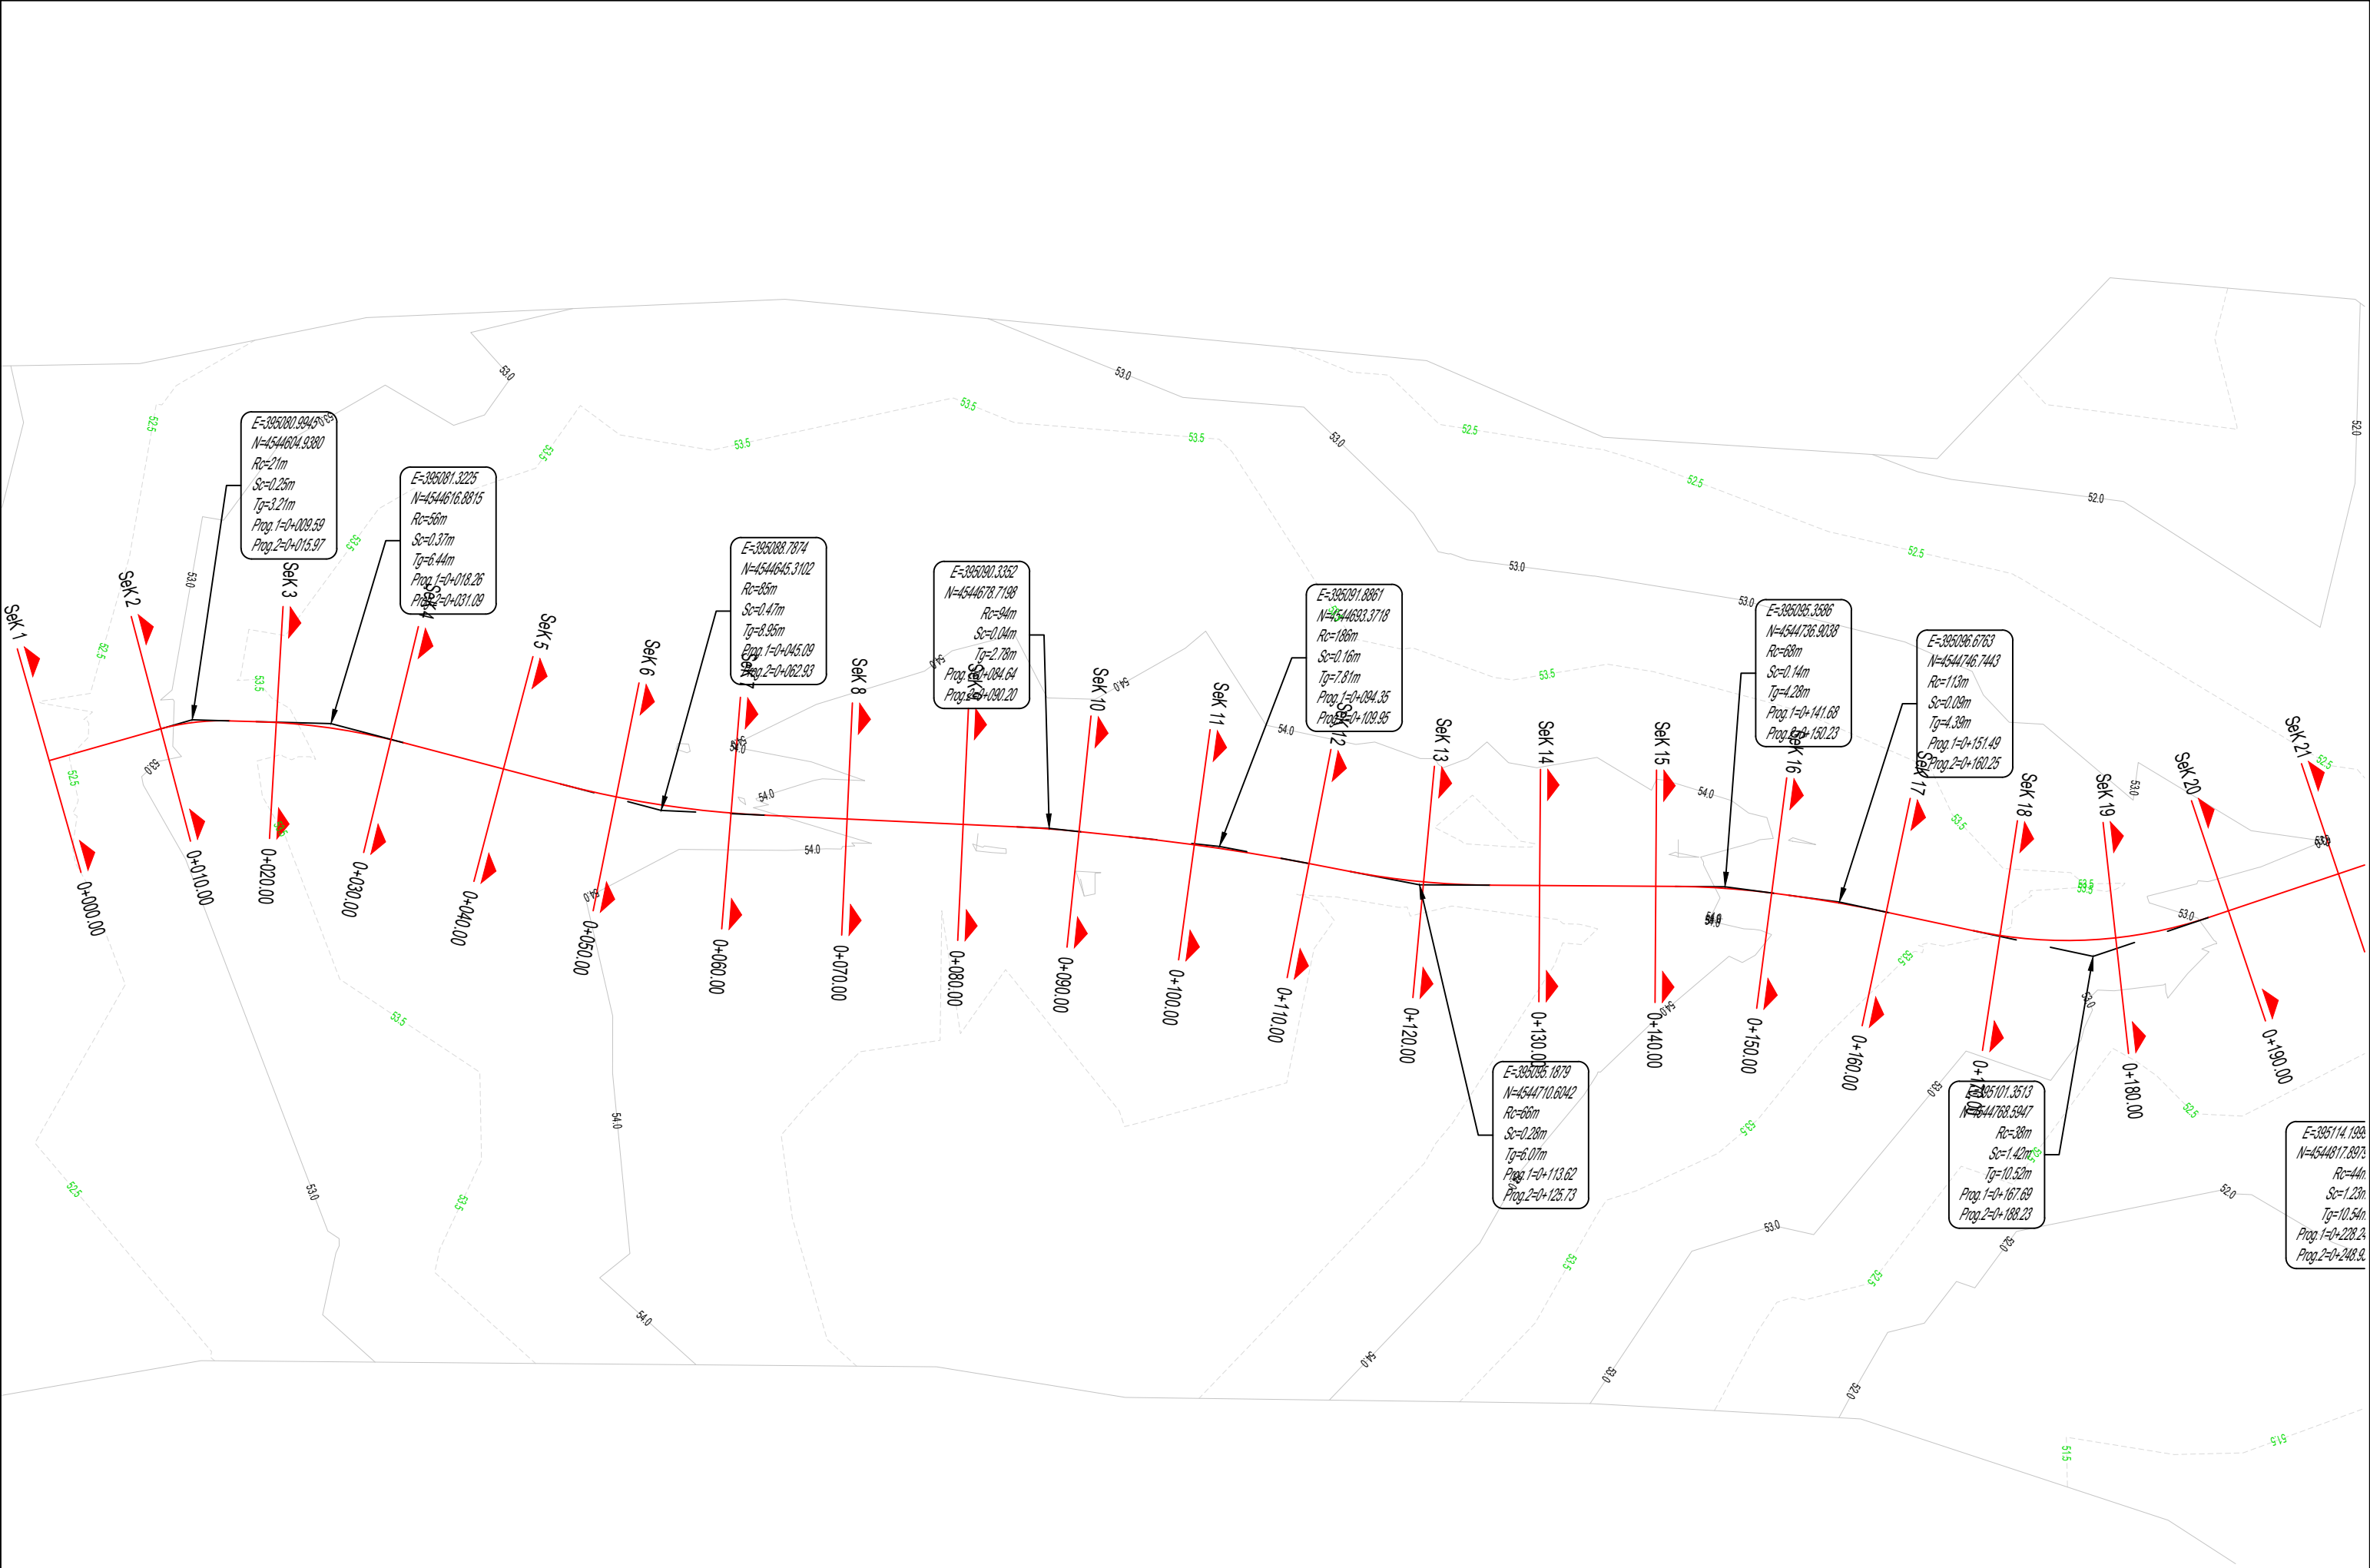


BASHKIA PEQIN Objekti: "Rruga e Spitalit", Peqin		AUTORITETI KONTRAKTOR BASHKIA PEQIN Bulevardi "Mustafa Gjiniishi" Peqin		PROJEKTUES TRANSPORT HIGHWAY CONSULTING Rruga "Osman Myderizi" Tirane		GRUPI I PROJEKTIMIT Inxh. Nd. Engjell CAKA Inxh. Gjeo. Besmir LUMANI Inxh. Top. Ergert Deliallisi Inxh. Elek. Albion GRRICA Ing. Transp. Dorjan ANGJELI Ark. Jorgjia KALLO			EMËRTIMI I FLETËS PLANI I PIKETIMIT Shkalla: 1:500 Formati i fletës: A3 Numri i fletës: 02 Faza e projektit: PROJEKT ZBATIM		
--	--	--	--	--	--	---	--	--	---	--	--

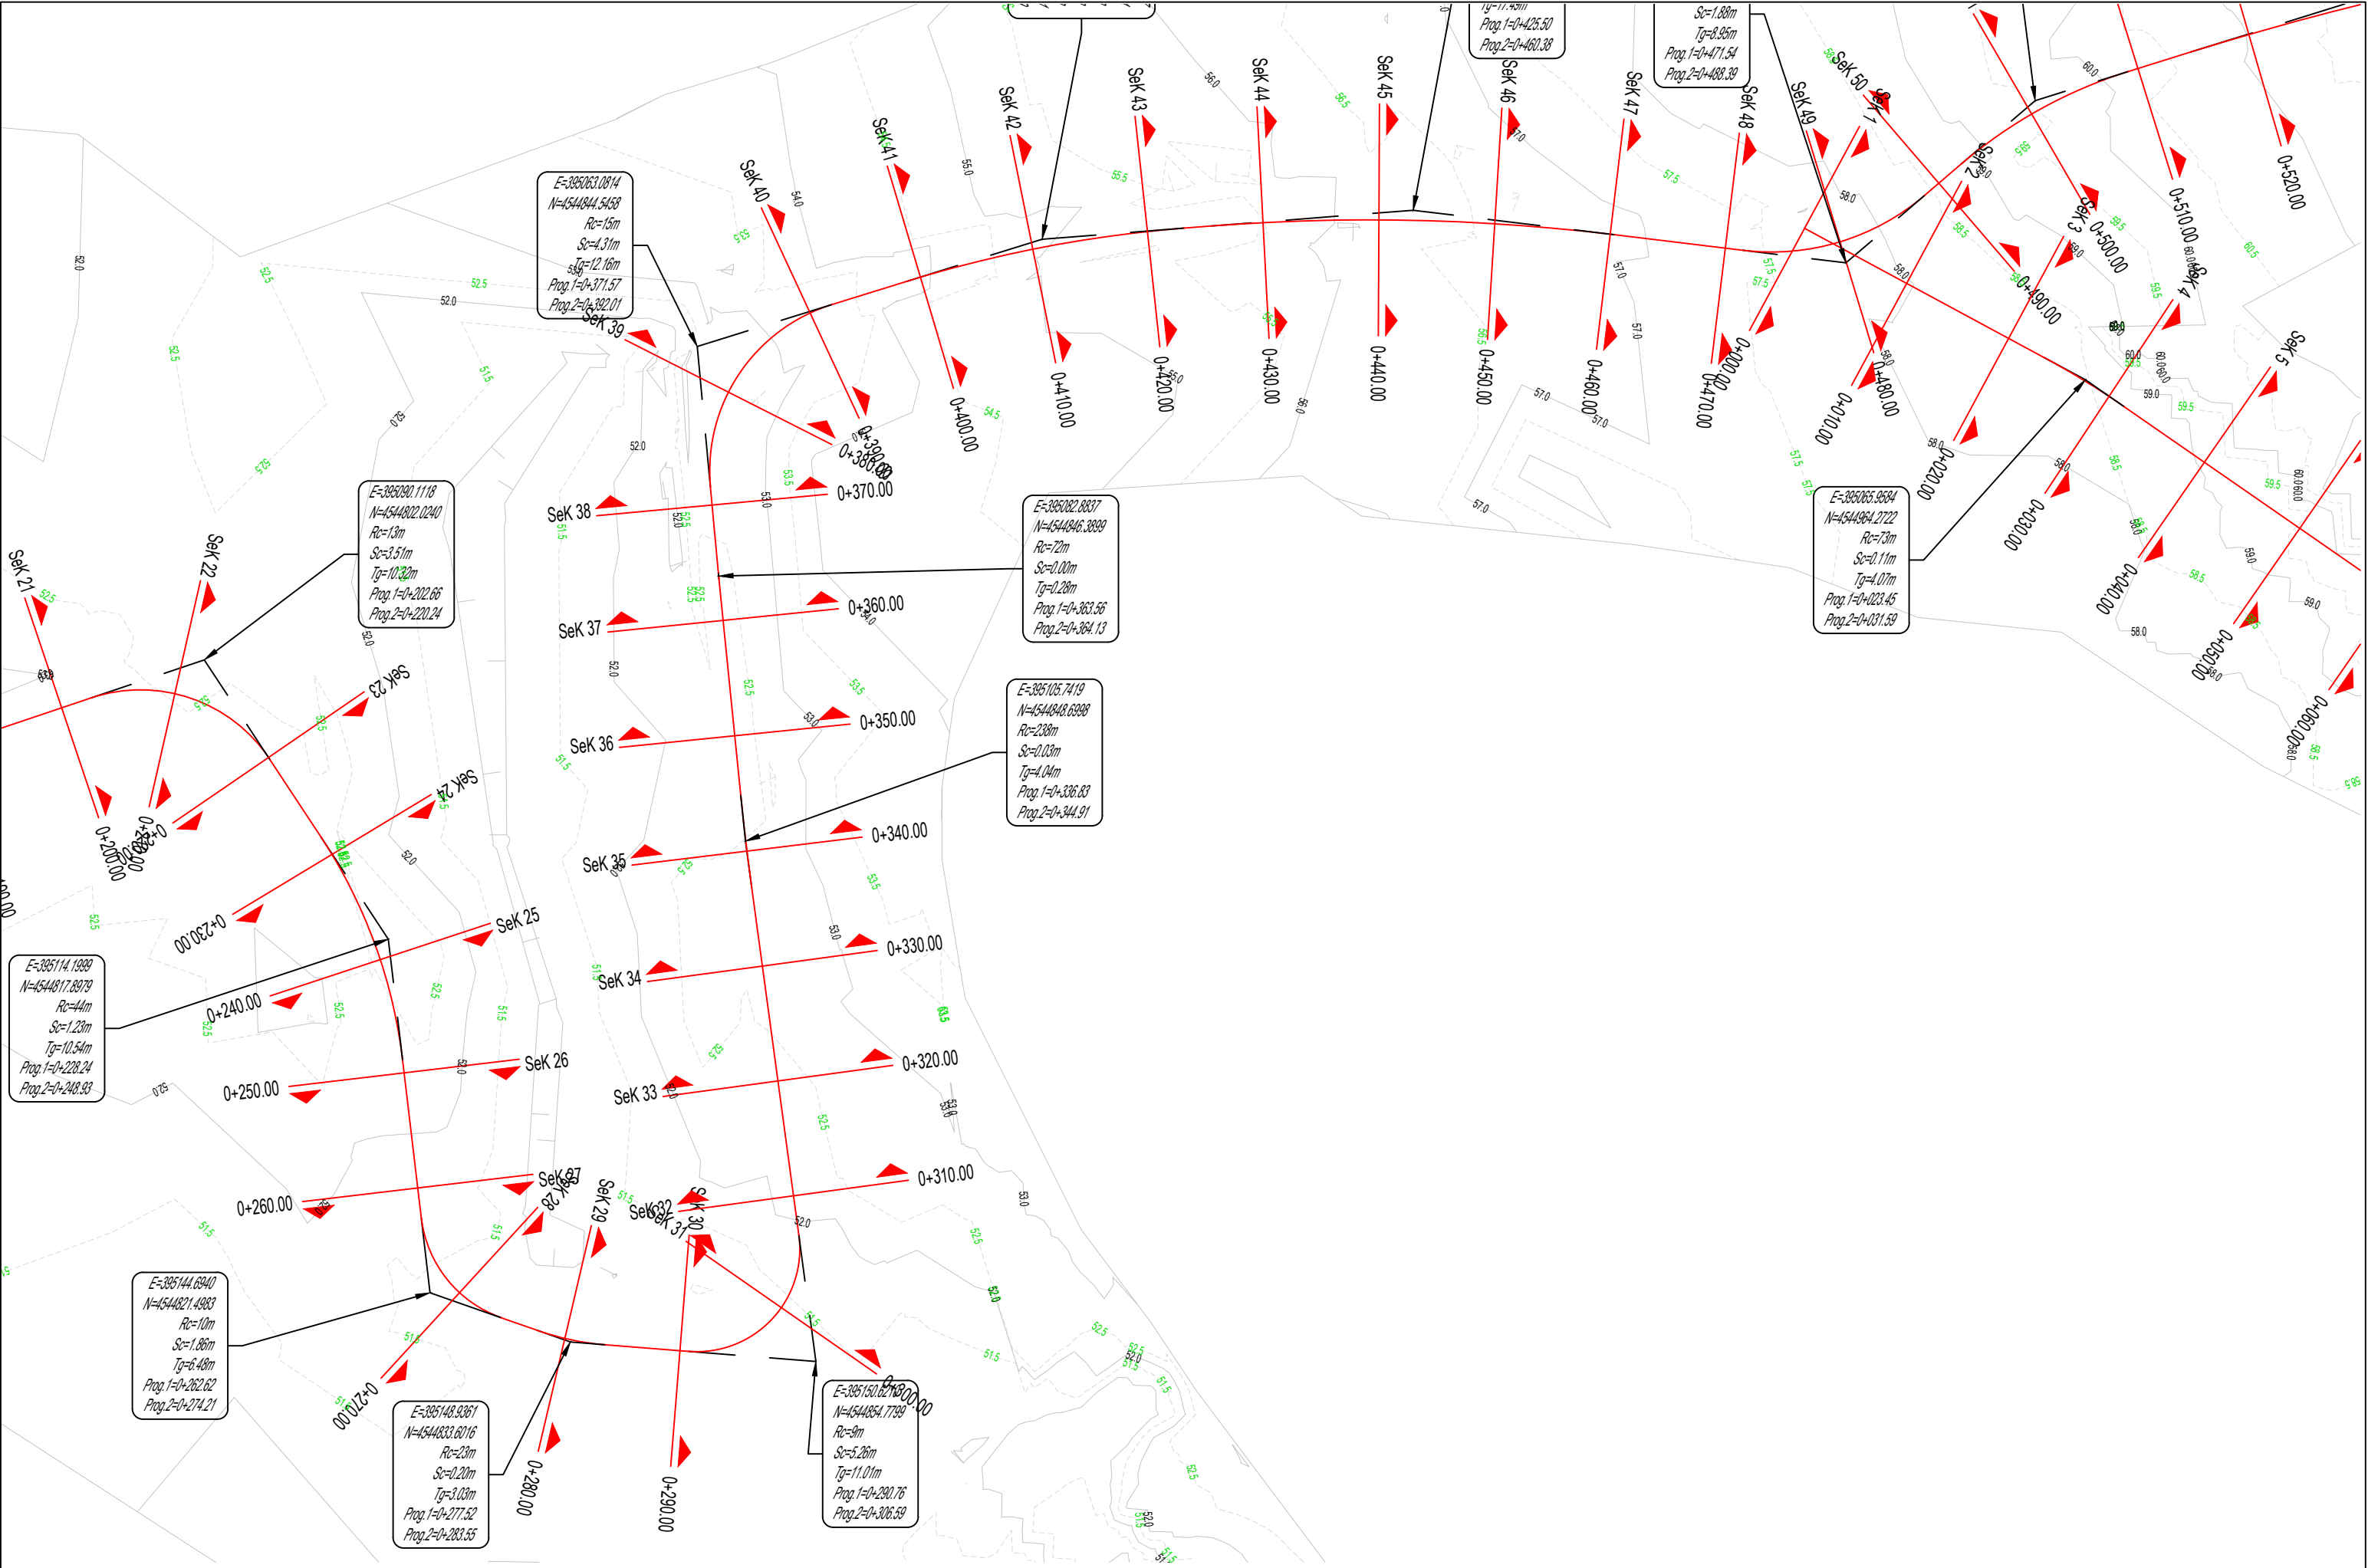


BASHKIA PEQIN		AUTORITETI KONTRAKTOR		PROJEKTUES		GRUPI I PROJEKTIMIT		EMËRTIMI I FLETËS	
Objekti: "Rruga e Spitalit", Peqin		BASHKIA PEQIN Bulevardi "Mustafa Gjinishi" Peqin		TRANSPORT HIGHWAY CONSULTING Rruga "Osman Myderrizi" Tirane		Inxh. Nd. Engjell CAKA Inxh.Gjeo. Besmir LUMANI		PLANI I PIKETIMIT	
						Inxh. Top. Ergert Deliallisi Inxh. Elek. Albion GRRICA		Ark. Jorgjia KALLO	
								Shkalla: 1:500	
								Formati i fletës: A3	
								Numri i fletës: 03	
								Faza e projektit: PROJEKT ZBATIM	

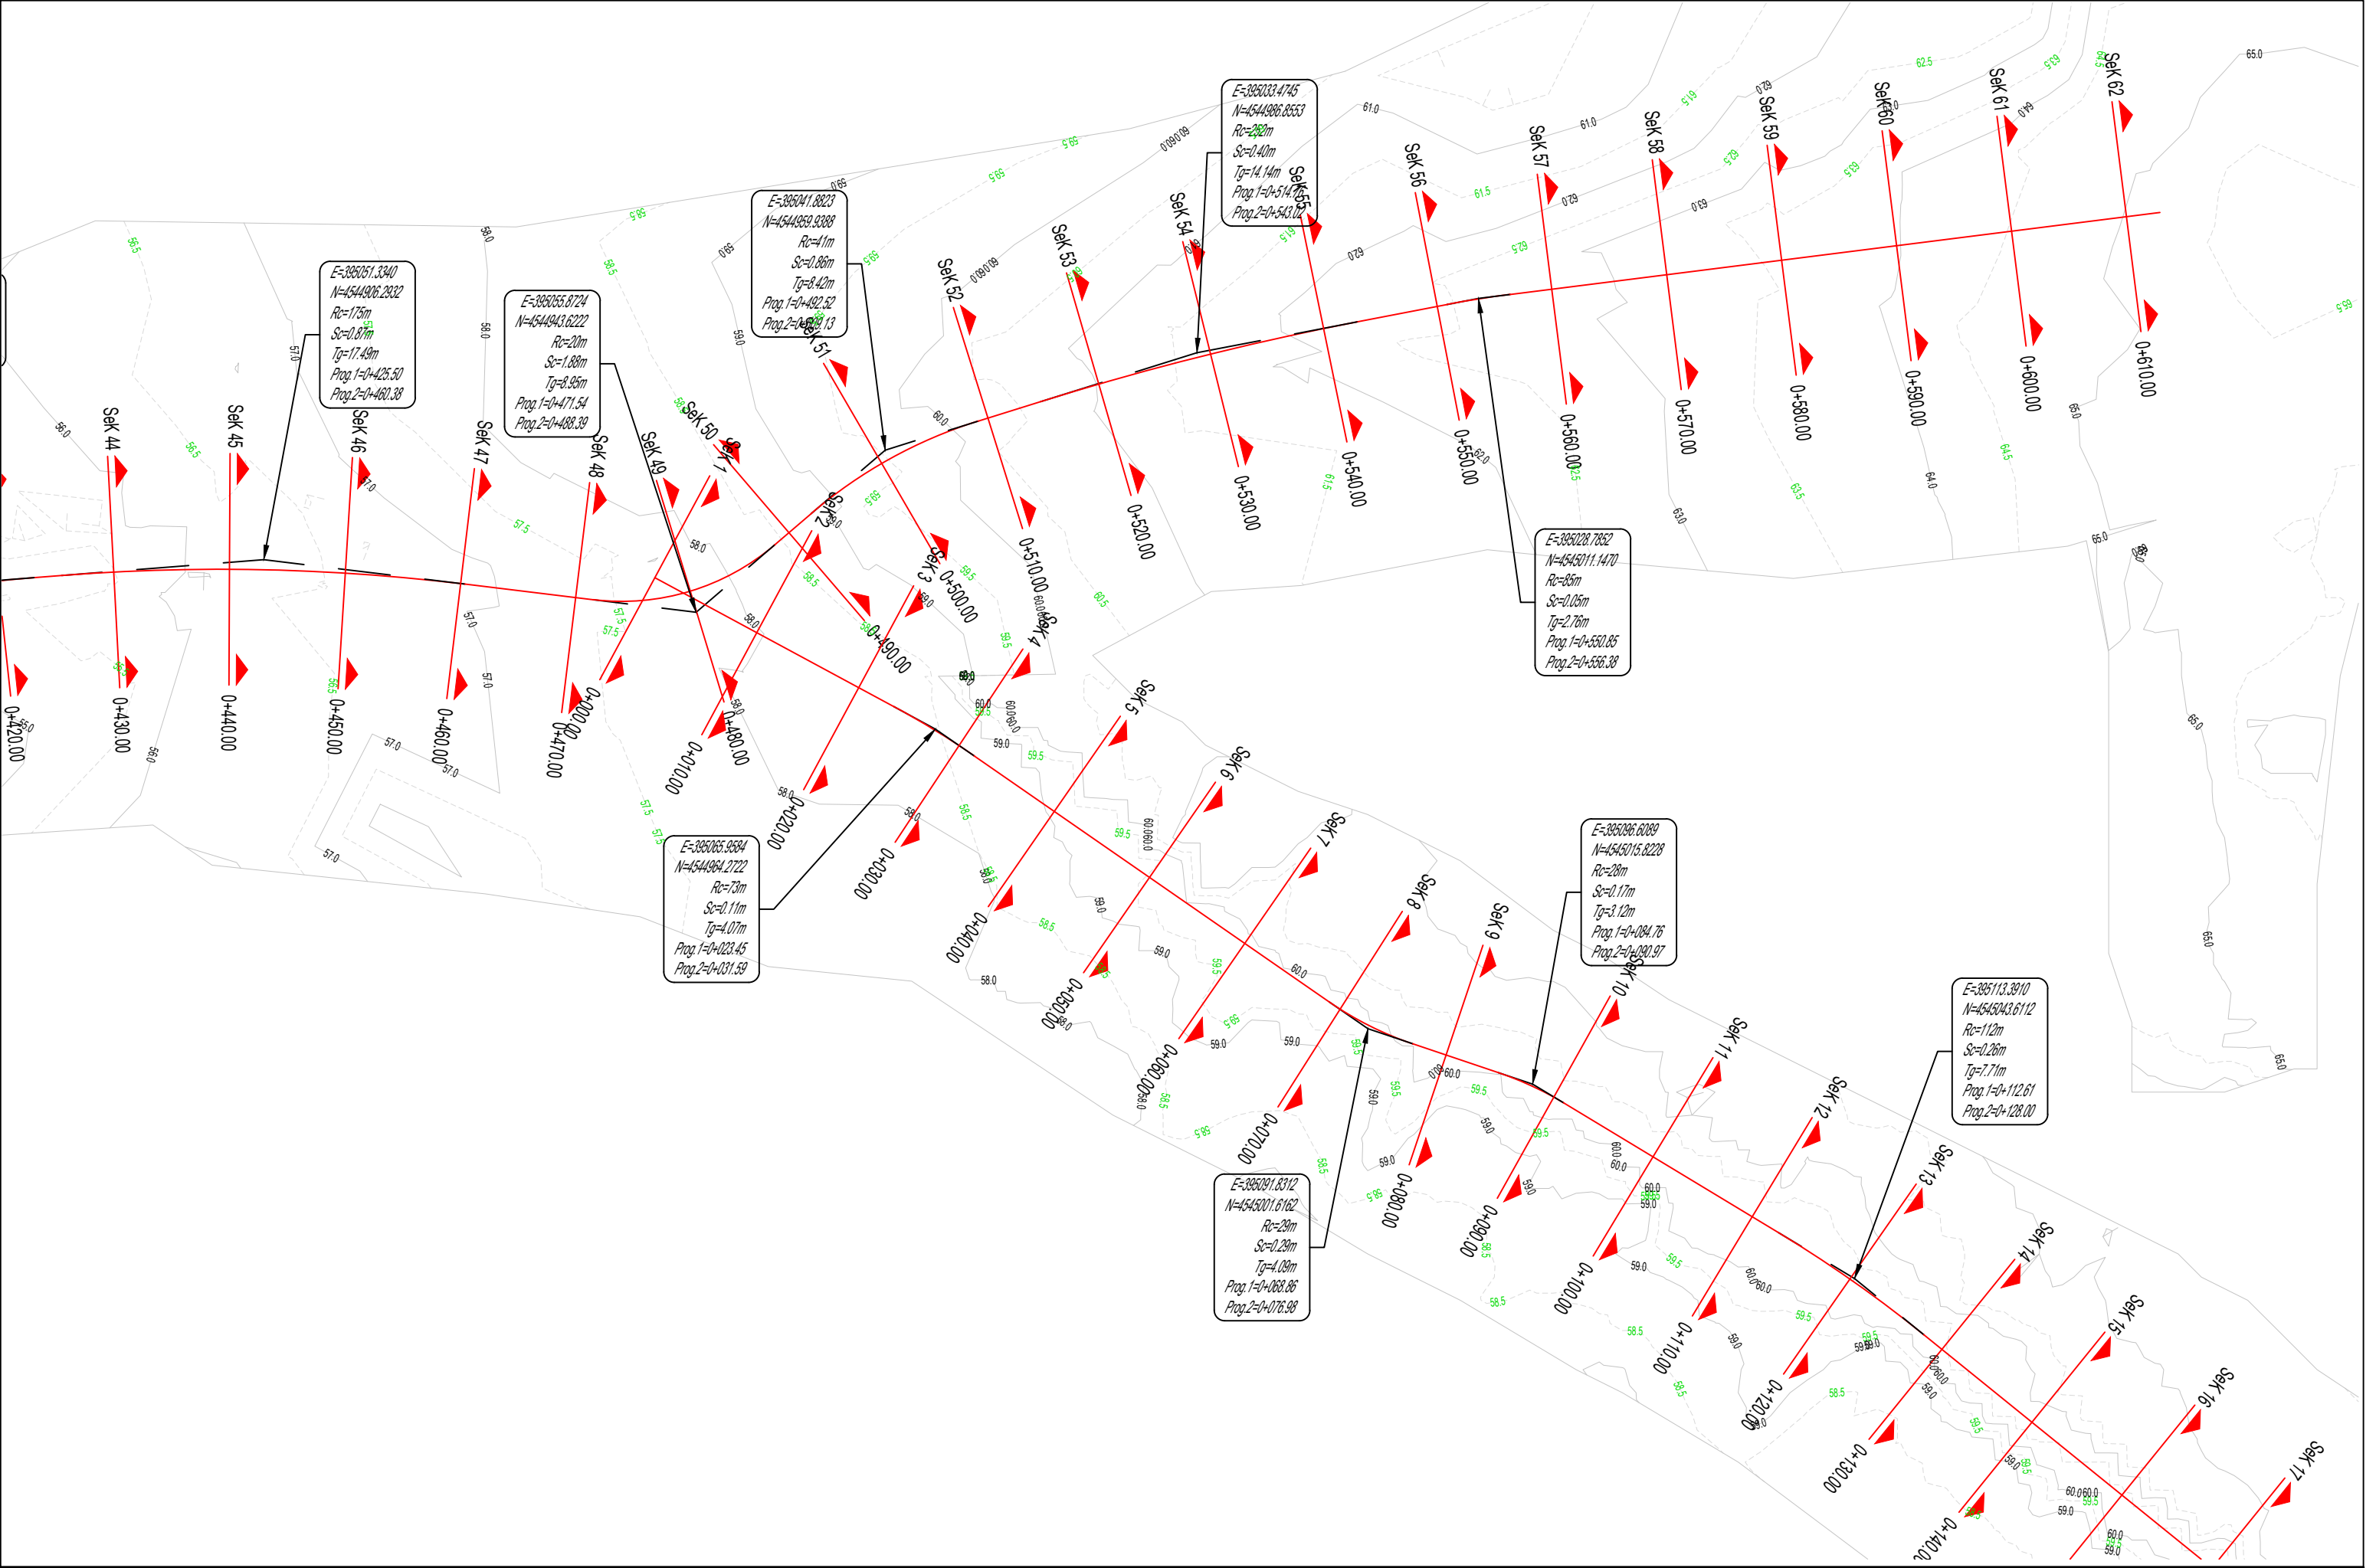


BASHKIA PEQIN		AUTORITETI KONTRAKTOR		PROJEKTUES		GRUPI I PROJEKTIMIT			EMËRTIMI I FLETËS		
Objekti: "Rruga e Spitalit", Peqin		BASHKIA PEQIN Bulevardi "Mustafa Gjinishi" Peqin		TRANSPORT HIGHWAY CONSULTING Rruga "Osman Myderriz" Tirane		Inxh. Nd. Engjell CAKA	Inxh. Top. Ergert Deliallisi	Ing. Transp. Dorjan ANGJELI	PLANI I PIKETIMIT		
						Inxh.Gjeo. Besmir LUMANI	Inxh. Elek. Albion GRRICA	Ark. Jorgjia KALLO	Shkalla: 1:500	Forma e fletës: A3	Numri i fletës: 04
									Faza e projektit:	PROJEKT ZBATIM	

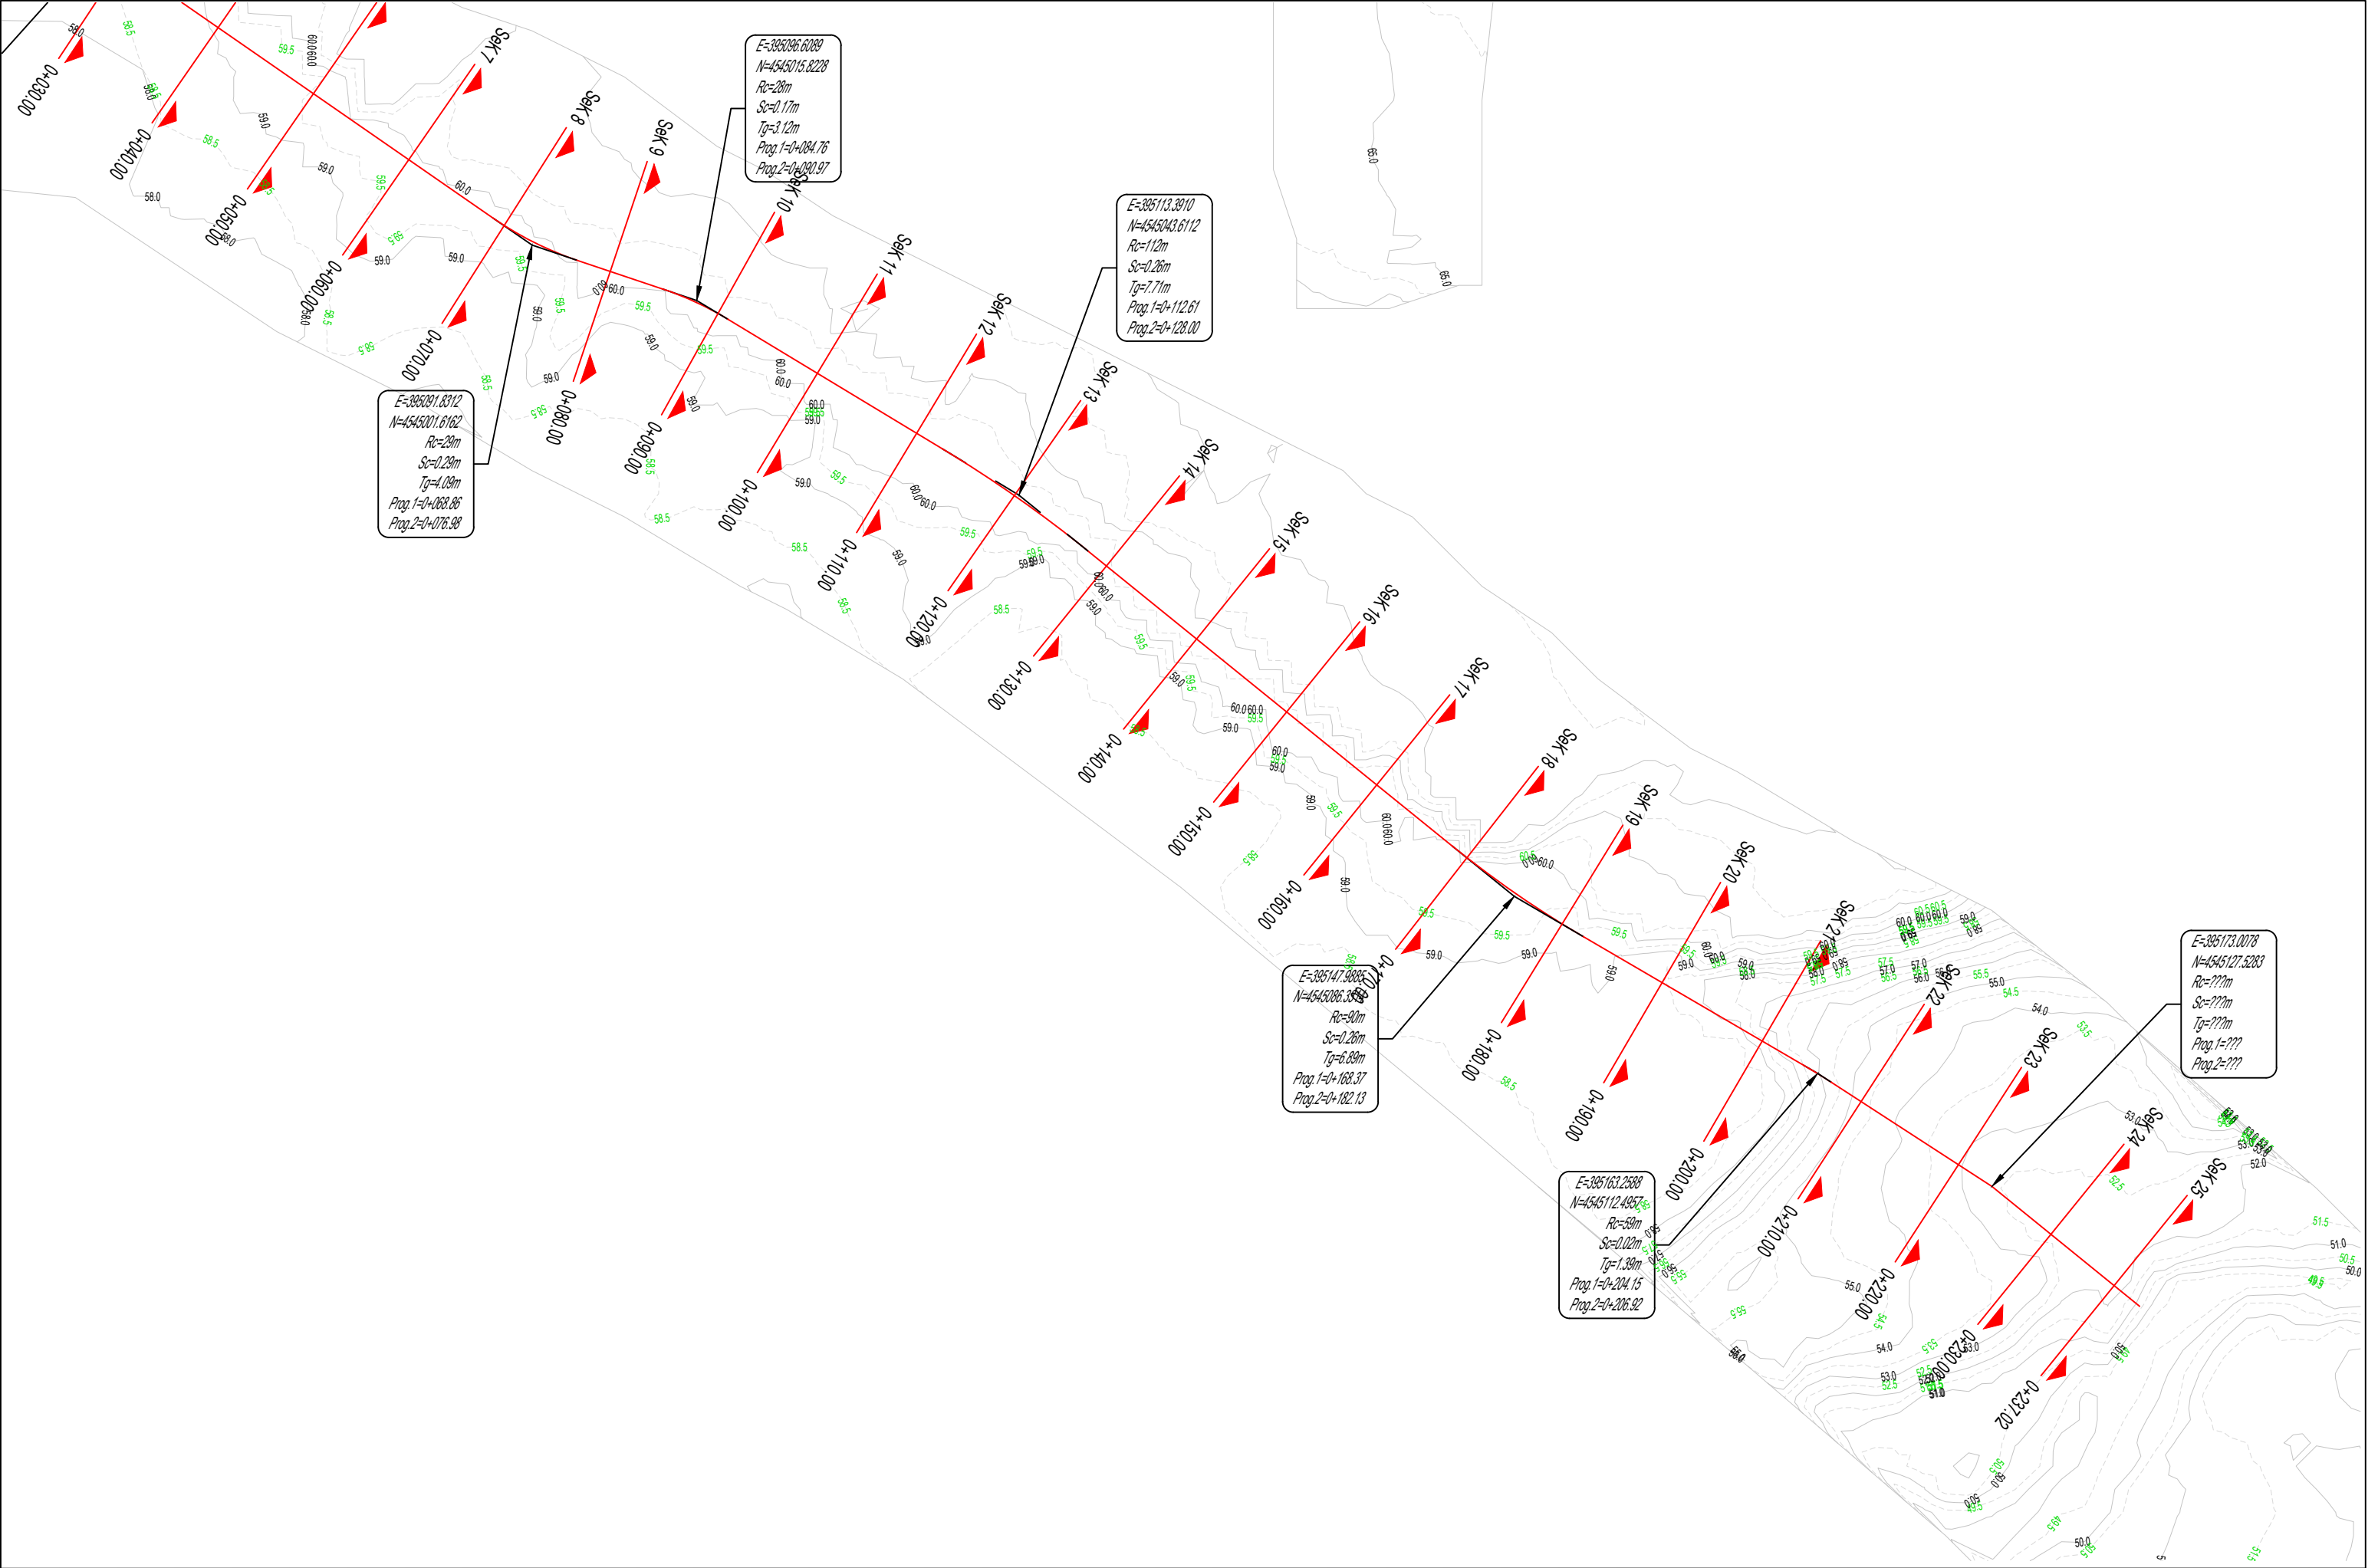


BASHKIA PEQIN		AUTORITETI KONTRAKTOR		PROJEKTUES		GRUPI I PROJEKTIMIT			EMËRTIMI I FLETËS		
Objekti: "Rruga e Spitalit", Peqin		BASHKIA PEQIN Bulevardi "Mustafa Gjinishi" Peqin		TRANSPORT HIGHWAY CONSULTING Rruga "Osman Mydrezit" Tirane		Inxh. Nd. Engjell CAKA	Inxh. Top. Ergert Deliallisi	Ing. Transp. Dorjan ANGJELI	PLANI I PIKETIMIT		
						Inxh.Gjeo. Besmir LUMANI	Inxh. Elek. Albion GRRICA	Ark. Jorgjia KALLO	Shkalla: 1:500	Formati i fletës: A3	Numri i fletës: 05
									Faza e projektit:	PROJEKT ZBATIM	

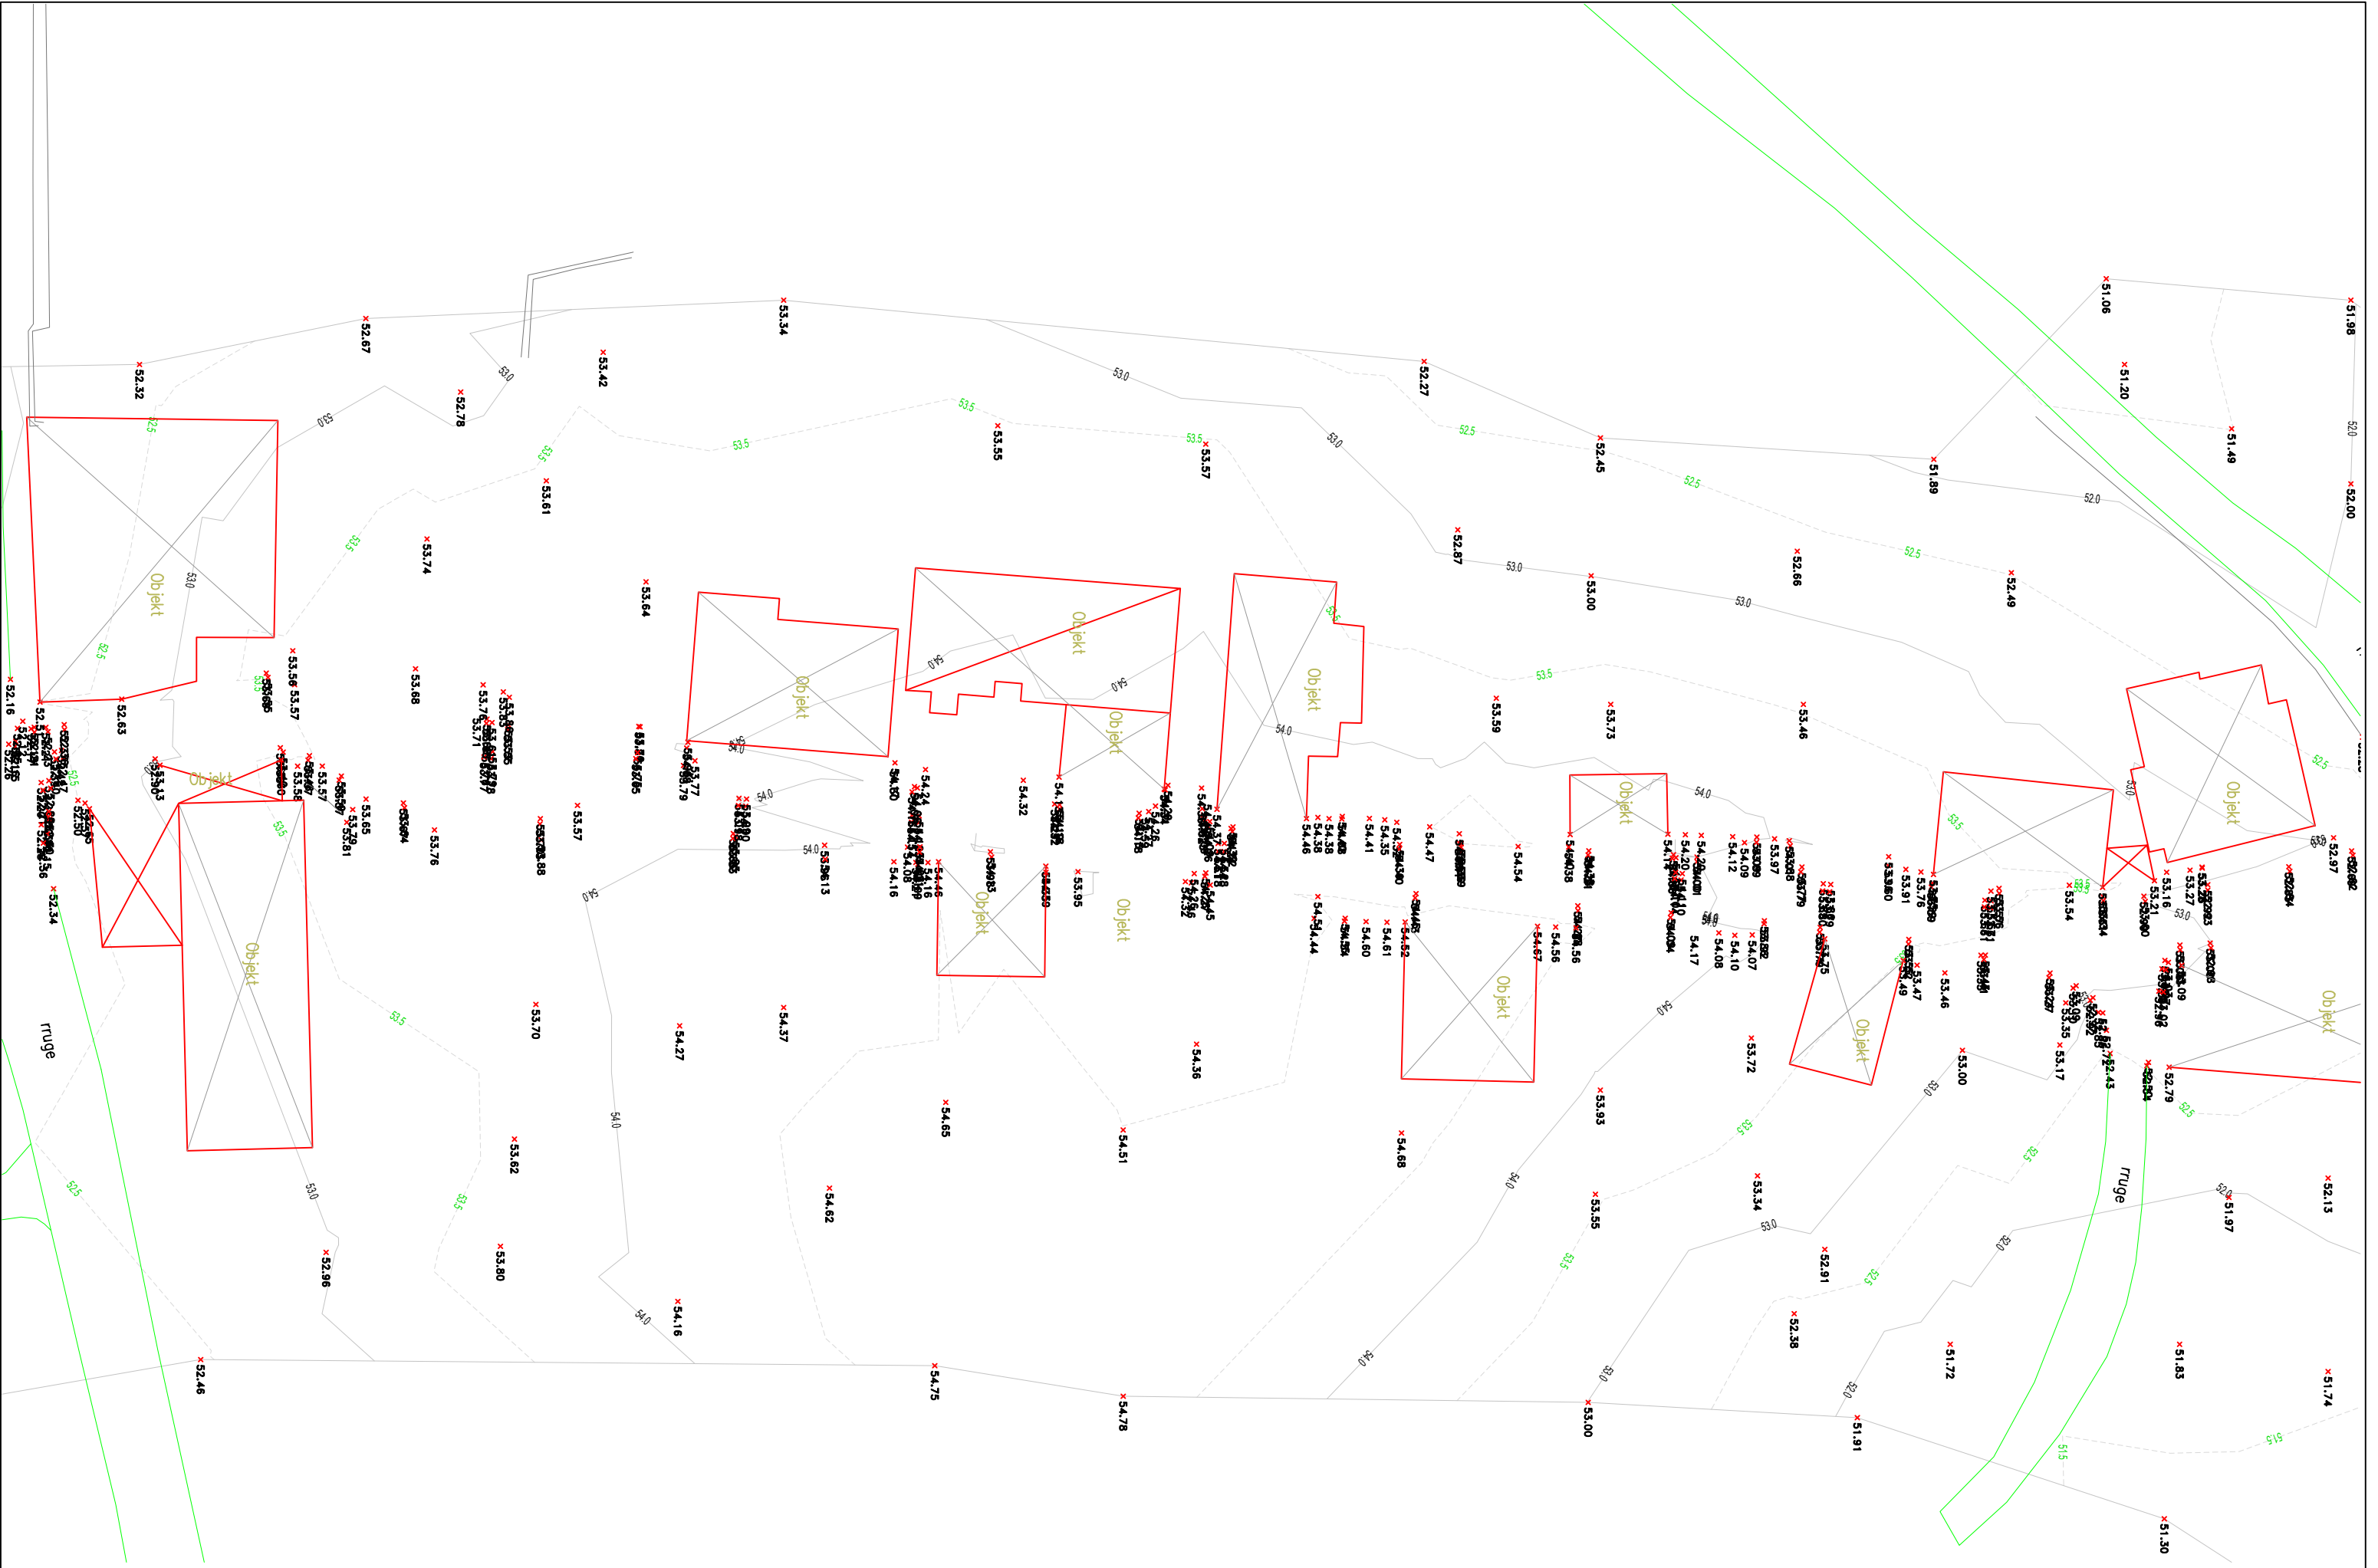


BASHKIA PEQIN Objekti: "Rruga e Spitalit", Peqin		AUTORITETI KONTRAKTOR BASHKIA PEQIN Bulevardi "Mustafa Gjinishi" Peqin			PROJEKTUES TRANSPORT HIGHWAY CONSULTING Rruga "Osman Myderizi" Tirane			GRUPI I PROJEKTIMIT Inxh. Nd. Engjell CAKA Inxh. Gjeo. Besmir LUMANI Inxh. Top. Ergert Deliallisi Inxh. Elek. Albion GRRICA Ing. Transp. Dorjan ANGJELI Ark. Jorgjia KALLO			EMËRTIMI I FLETËS RILEVIM TOPOGRAFIK Shkalla: 1:500 Formati i fletës: A3 Numri i fletës: 06 Faza e projektit: PROJEKT ZBATIM		
--	--	---	--	--	--	--	--	---	--	--	--	--	--

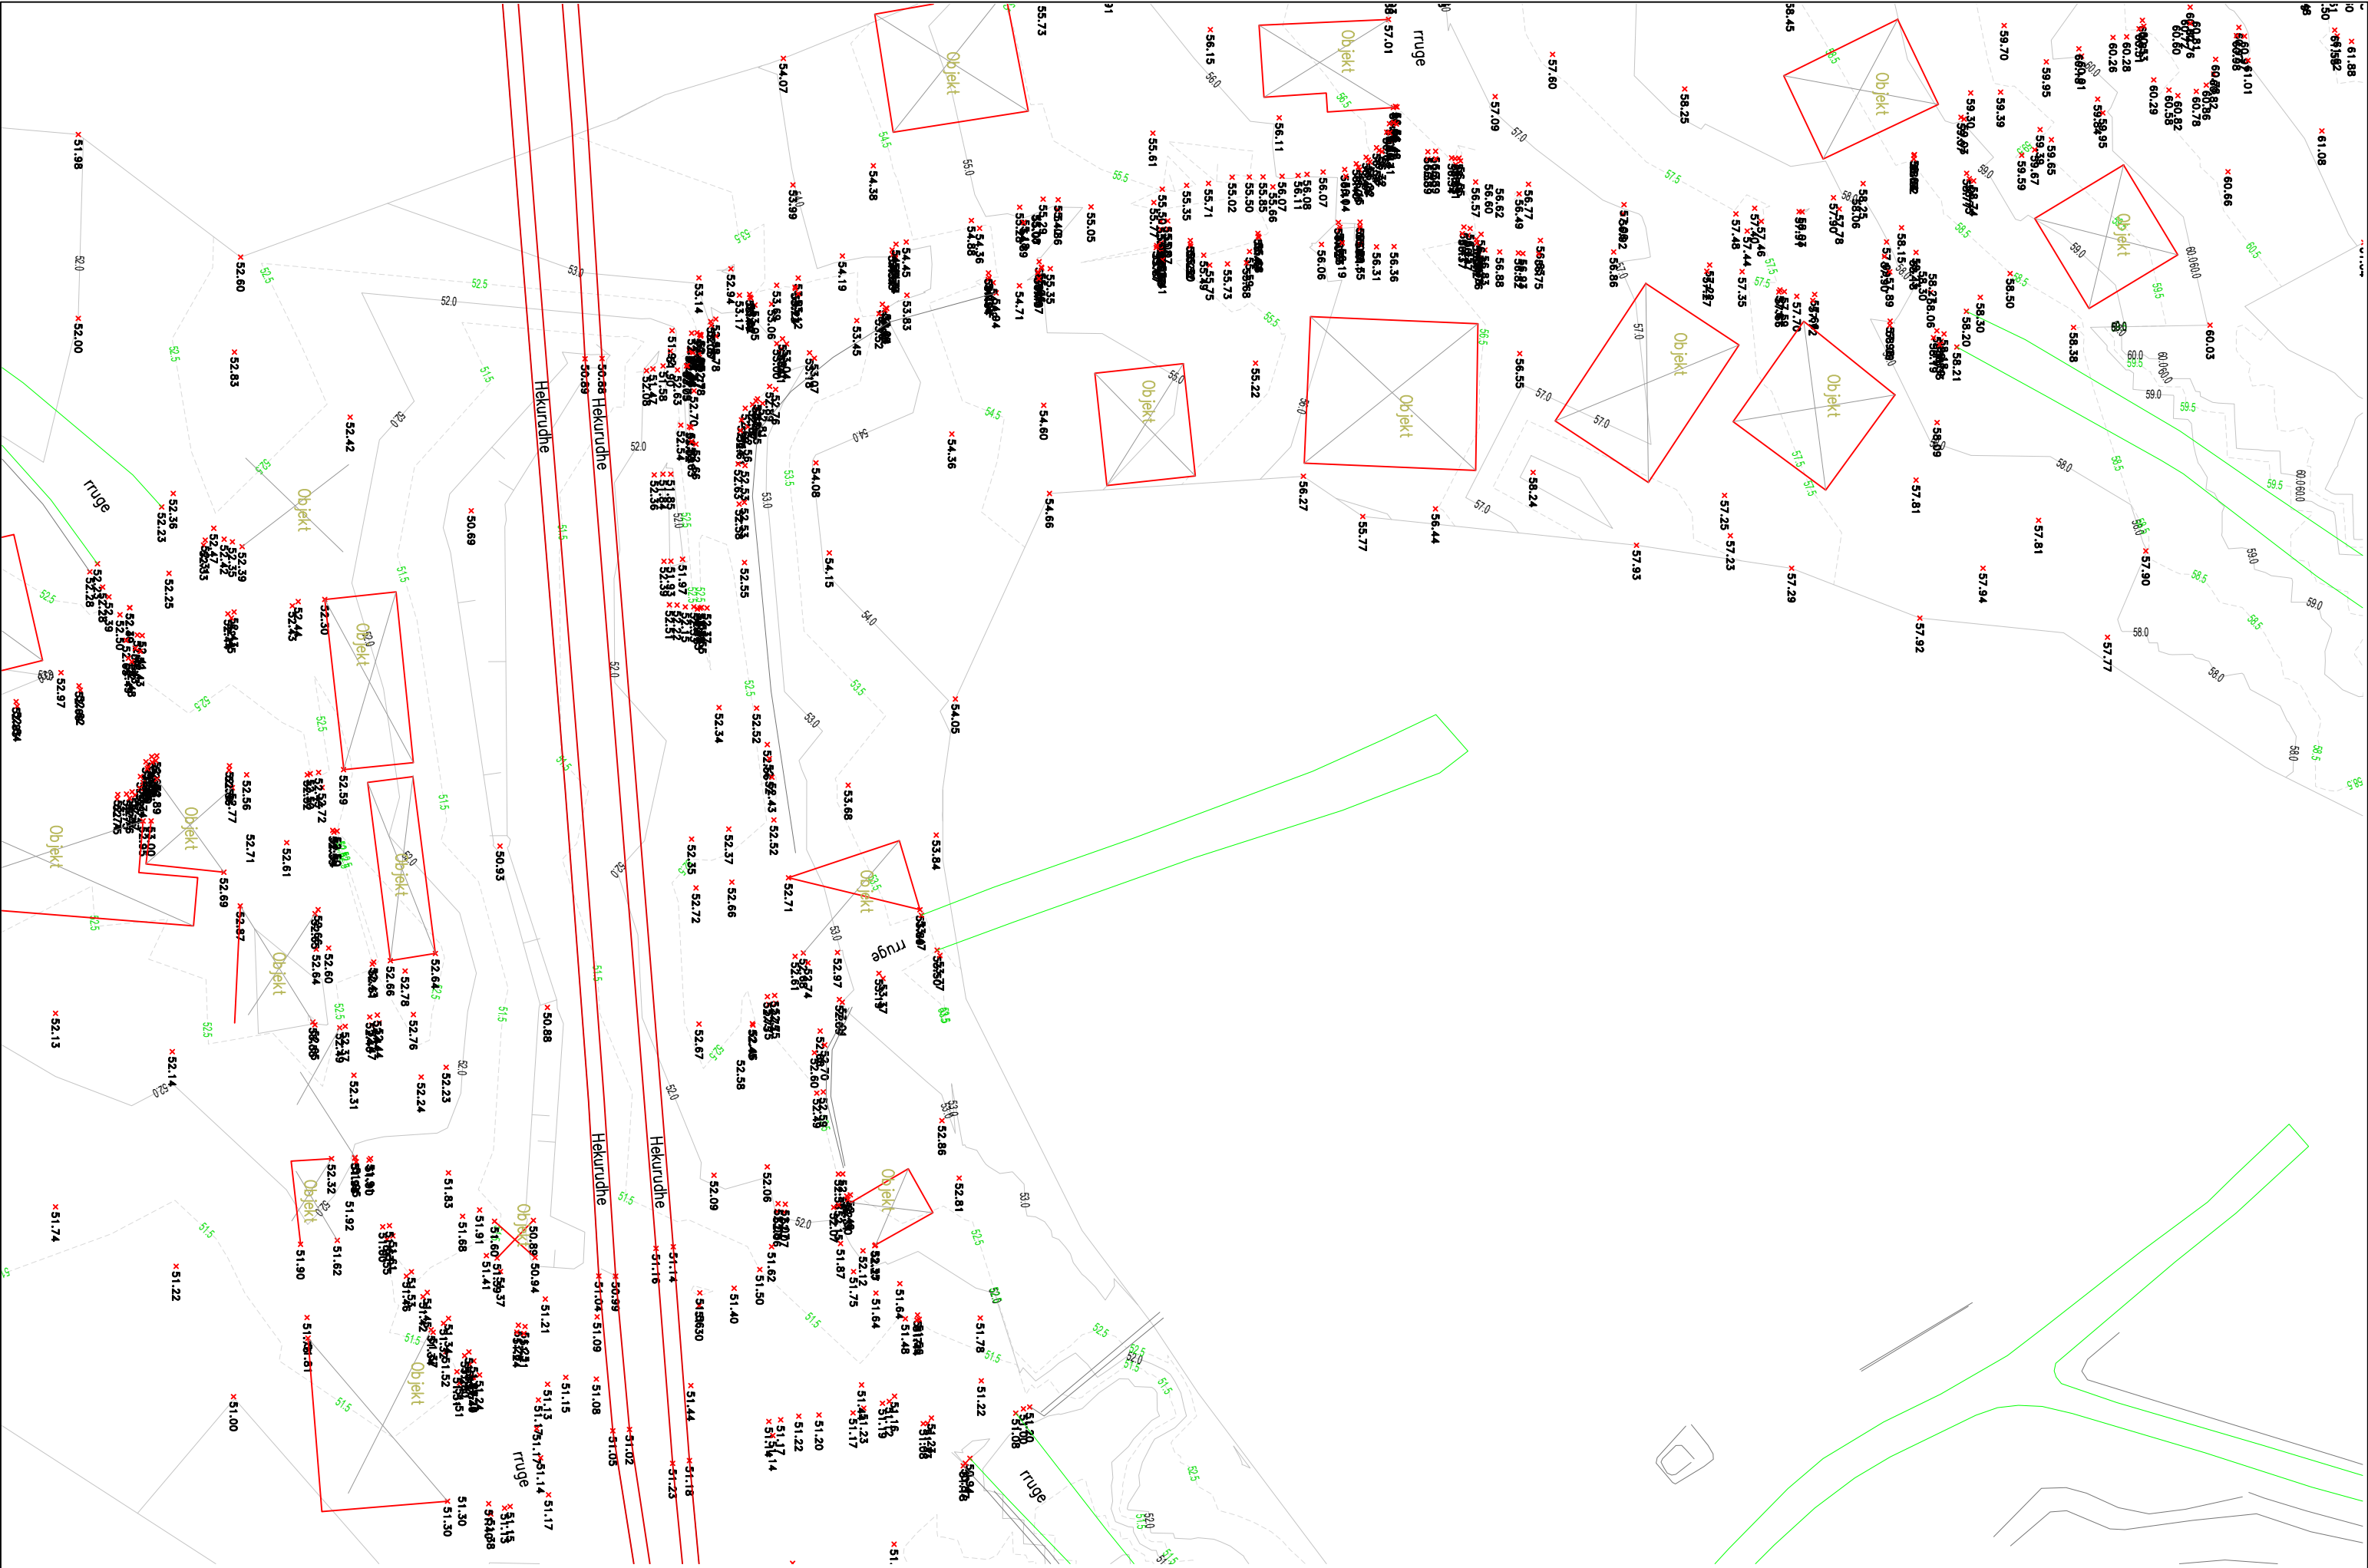

BASHKIA PEQIN Objekti: "Rruga e Spitalit", Peqin		AUTORITETI KONTRAKTOR BASHKIA PEQIN Bulevardi "Mustafa Gjini" Peqin		 PROJEKTUES TRANSPORT HIGHWAY CONSULTING Rruga "Osman Myderrizi" Tirane		GRUPI I PROJEKTIMIT Inxh. Nd. Engjell CAKA Inxh. Gjeo. Besmir LUMANI Inxh. Top. Ergert Deliallisi Inxh. Elek. Albion GRRICA Ing. Transp. Dorjan ANGJELI Ark. Jorgjia KALLO			EMËRTIMI I FLETËS RILEVIM TOPOGRAFIK Shkalla: 1:500 Formati i fletës: A3 Numri i fletës: 07 Faza e projektit: PROJEKT ZBATIM		
--	--	--	--	---	--	---	--	--	--	--	--

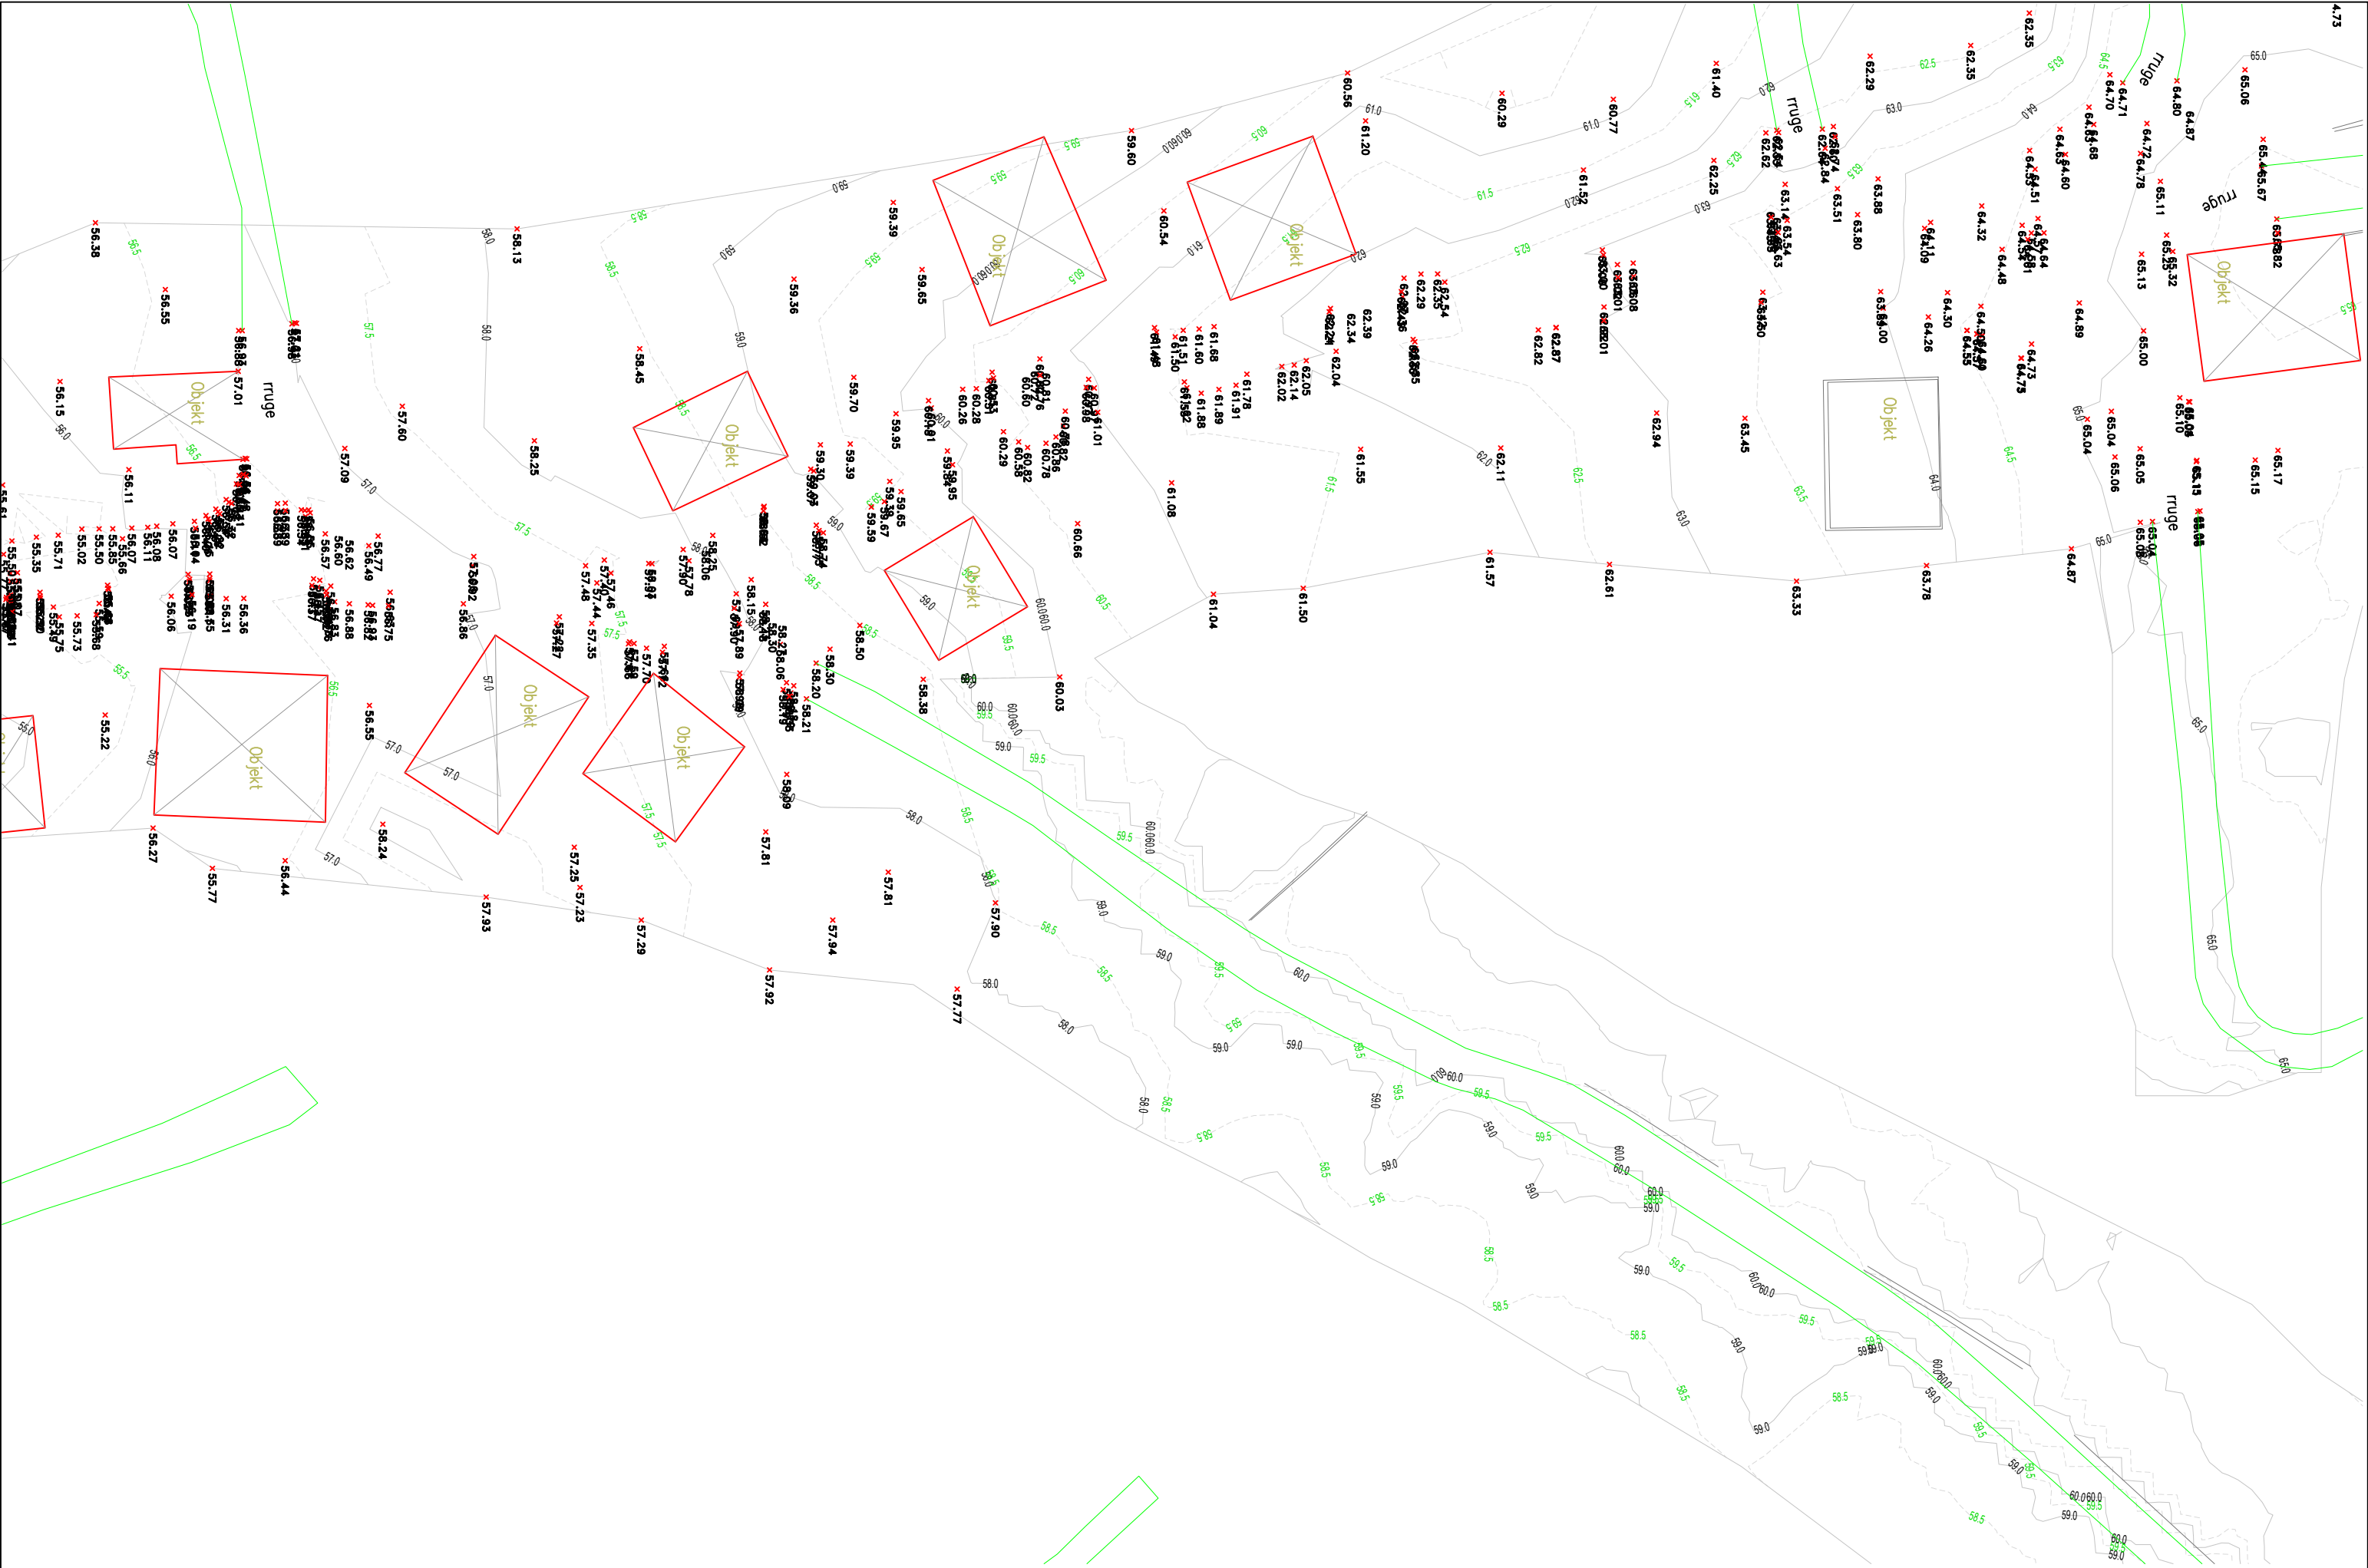

BASHKIA PEQIN Objekti: "Rruga e Spitalit", Peqin		AUTORITETI KONTRAKTOR BASHKIA PEQIN Bulevardi "Mustafa Gjinihi" Peqin		 PROJEKTUES TRANSPORT HIGHWAY CONSULTING Rruga "Osman Myderrizi" Tirane		GRUPI I PROJEKTIMIT Inxh. Nd. Engjell CAKA Inxh. Gjeo. Besmir LUMANI Inxh. Top. Ergert Deliallisi Inxh. Elek. Albion GRRICA Ing. Transp. Dorjan ANGJELI Ark. Jorgjia KALLO			EMËRTIMI I FLETËS RILEVIM TOPOGRAFIK Shkalla: 1:500 Formati i fletës: A3 Numri i fletës: 08 Faza e projektit: PROJEKT ZBATIM		
--	--	--	--	---	--	---	--	--	--	--	--

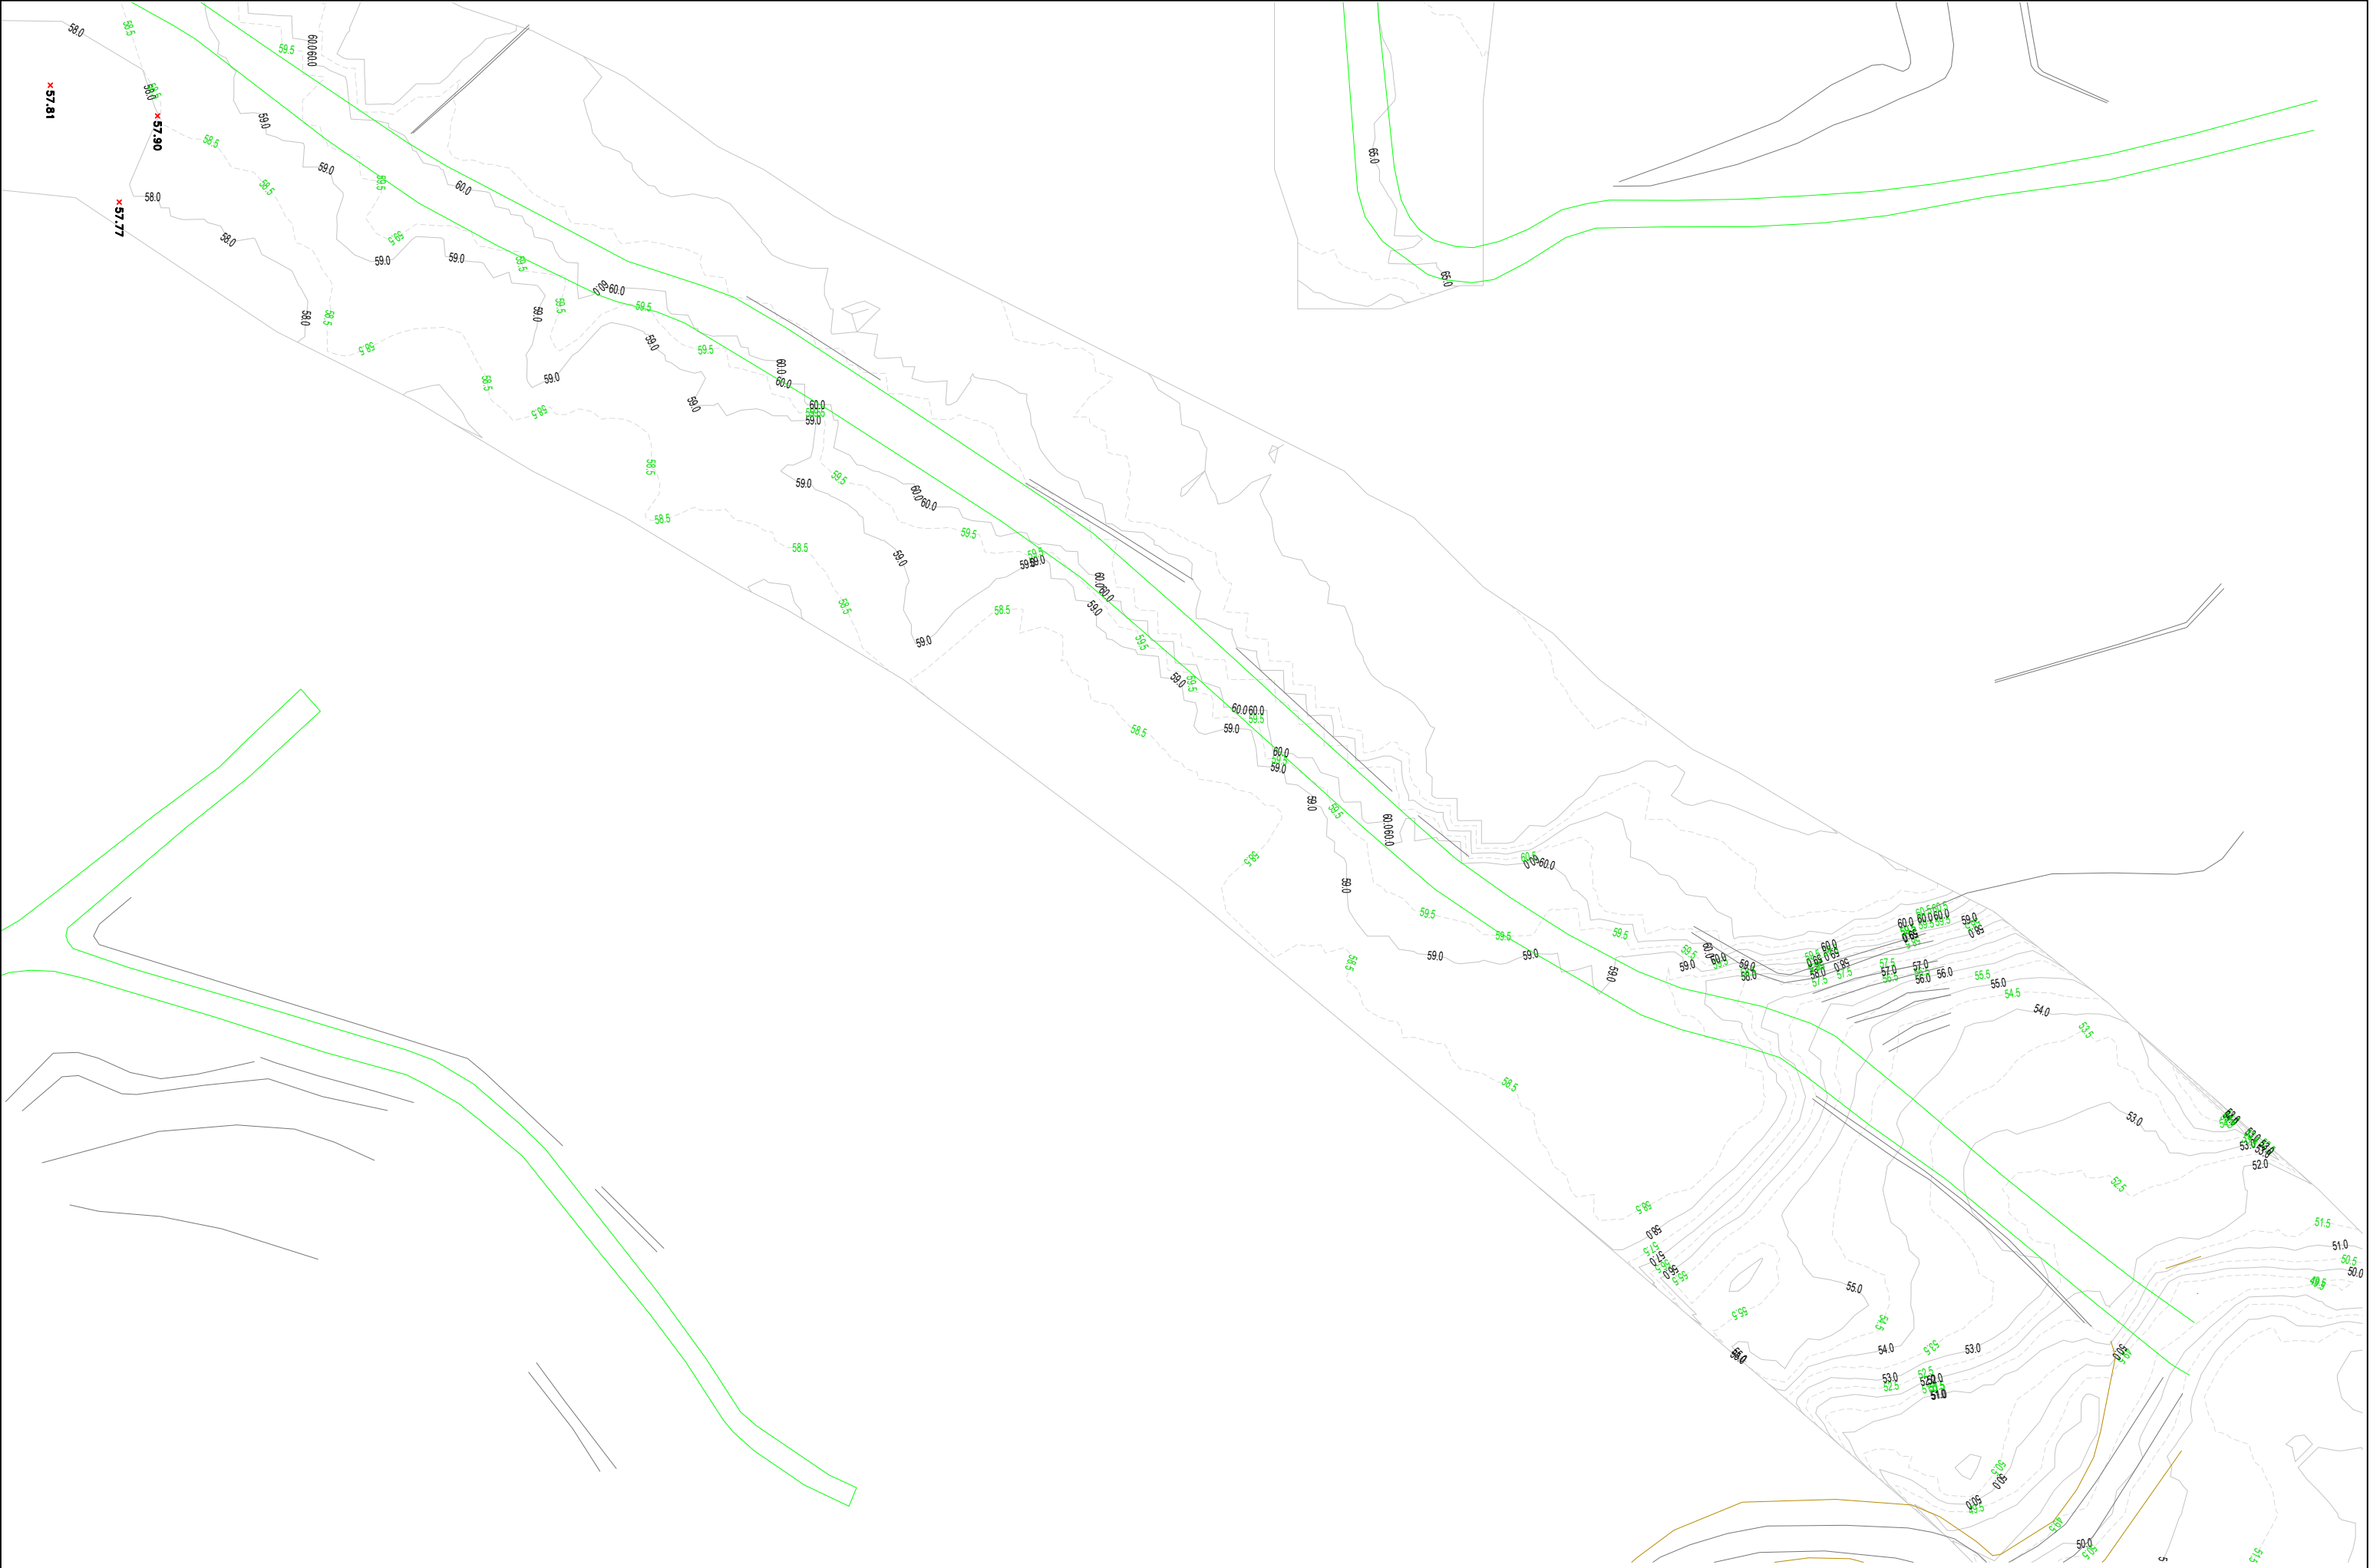

BASHKIA PEQIN Objekti: "Rruga e Spitalit", Peqin		AUTORITETI KONTRAKTOR BASHKIA PEQIN Bulevardi "Mustafa Gjinishi" Peqin			PROJEKTUES TRANSPORT HIGHWAY CONSULTING Rruga "Osman Myderizi" Tirane			GRUPI I PROJEKTIMIT Inxh. Nd. Engjell CAKA Inxh. Top. Ergert Deliallisi Ing. Transp. Dorjan ANGJELI Inxh.Gjeo. Besmir LUMANI Inxh. Elek. Albion GRRICA Ark. Jorgjia KALLO			EMËRTIMI I FLETËS RILEVIM TOPOGRAFIK Shkalla: 1:500 Formati i fletës: A3 Numri i fletës: 09 Faza e projektit: PROJEKT ZBATIM		
--	--	---	--	---	--	--	---	--	--	--	--	--	--



BASHKIA PEQIN Objekti: "Rruga e Spitalit", Peqin		AUTORITETI KONTRAKTOR BASHKIA PEQIN Bulevardi "Mustafa Gjinishi" Peqin		 PROJEKTUES TRANSPORT HIGHWAY CONSULTING Rruga "Osman Myderizi" Tirane		GRUPI I PROJEKTIMIT Inxh. Nd. Engjell CAKA Inxh. Gjeo. Besmir LUMANI Inxh. Top. Ergert Deliallisi Inxh. Elek. Albion GRRICA Ing. Transp. Dorjan ANGJELI Ark. Jorgjia KALLO			EMËRTIMI I FLETËS PLANIMETRIA E RRUGES- ME ORTOFOTO Shkalla: 1:500 Formati i fletës: A3 Numri i fletës: 10 Faza e projektit: PROJEKT ZBATIM		
--	--	---	--	--	--	---	--	--	---	--	--




BASHKIA PEQIN Objekti: "Rruga e Spitalit", Peqin		AUTORITETI KONTRAKTOR BASHKIA PEQIN Bulevardi "Mustafa Gjiniishi" Peqin		PROJEKTUES TRANSPORT HIGHWAY CONSULTING Rruga "Osman Mydnerizi" Tirane		GRUPI I PROJEKTIMIT Inxh. Nd. Engjell CAKA Inxh. Top. Ergert Deliallisi Ing. Transp. Dorjan ANGJELI Inxh.Gjeo. Besmir LUMANI Inxh. Elek. Albion GRRICA Ark. Jorgjia KALLO			EMËRTIMI I FLETËS PLANIMETRIA E RRUGES- ME ORTOFOTO Shkalla: 1:500 Formati i fletës: A3 Numri i fletës: 11 Faza e projektit: PROJEKT ZBATIM		
--	--	--	--	---	--	--	--	--	---	--	--




BASHKIA PEQIN Objekti: "Rruga e Spitalit", Peqin		AUTORITETI KONTRAKTOR BASHKIA PEQIN Bulevardi "Mustafa Gjinishi" Peqin		PROJEKTUES TRANSPORT HIGHWAY CONSULTING Rruga "Osman Myderizi" Tirane		GRUPI I PROJEKTIMIT Inxh. Nd. Engjell CAKA Inxh. Gjeo. Besmir LUMANI Inxh. Top. Ergert Deliallisi Inxh. Elek. Albion GRRICA Ing. Transp. Dorjan ANGJELI Ark. Jorgjia KALLO			EMËRTIMI I FLETËS PLANIMETRIA E RRUGES- ME ORTOFOTO Shkalla: 1:500 Formati i fletës: A3 Numri i fletës: 12 Faza e projektit: PROJEKT ZBATIM		
--	--	---	---	--	---	---	--	--	---	--	--




BASHKIA PEQIN		AUTORITETI KONTRAKTOR		PROJEKTUES		GRUPI I PROJEKTIMIT			EMËRTIMI I FLETËS		
Objekti: "Rruga e Spitalit", Peqin		BASHKIA PEQIN Bulevardi "Mustafa Gjini" Peqin		TRANSPORT HIGHWAY CONSULTING Rruga "Osman Myderizi" Tirane		Inxh. Nd. Engjell CAKA	Inxh. Top. Ergert Deliallisi	Ing. Transp. Dorjan ANGJELI	PLANIMETRIA E RRUGES- ME ORTOFOTO		
						Inxh.Gjeo. Besmir LUMANI	Inxh. Elek. Albion GRRICA	Ark. Jorgjia KALLO	Shkalla: 1:500	Formati i fletës: A3	Numri i fletës: 13
									Faza e projektit: PROJEKT ZBATIM		

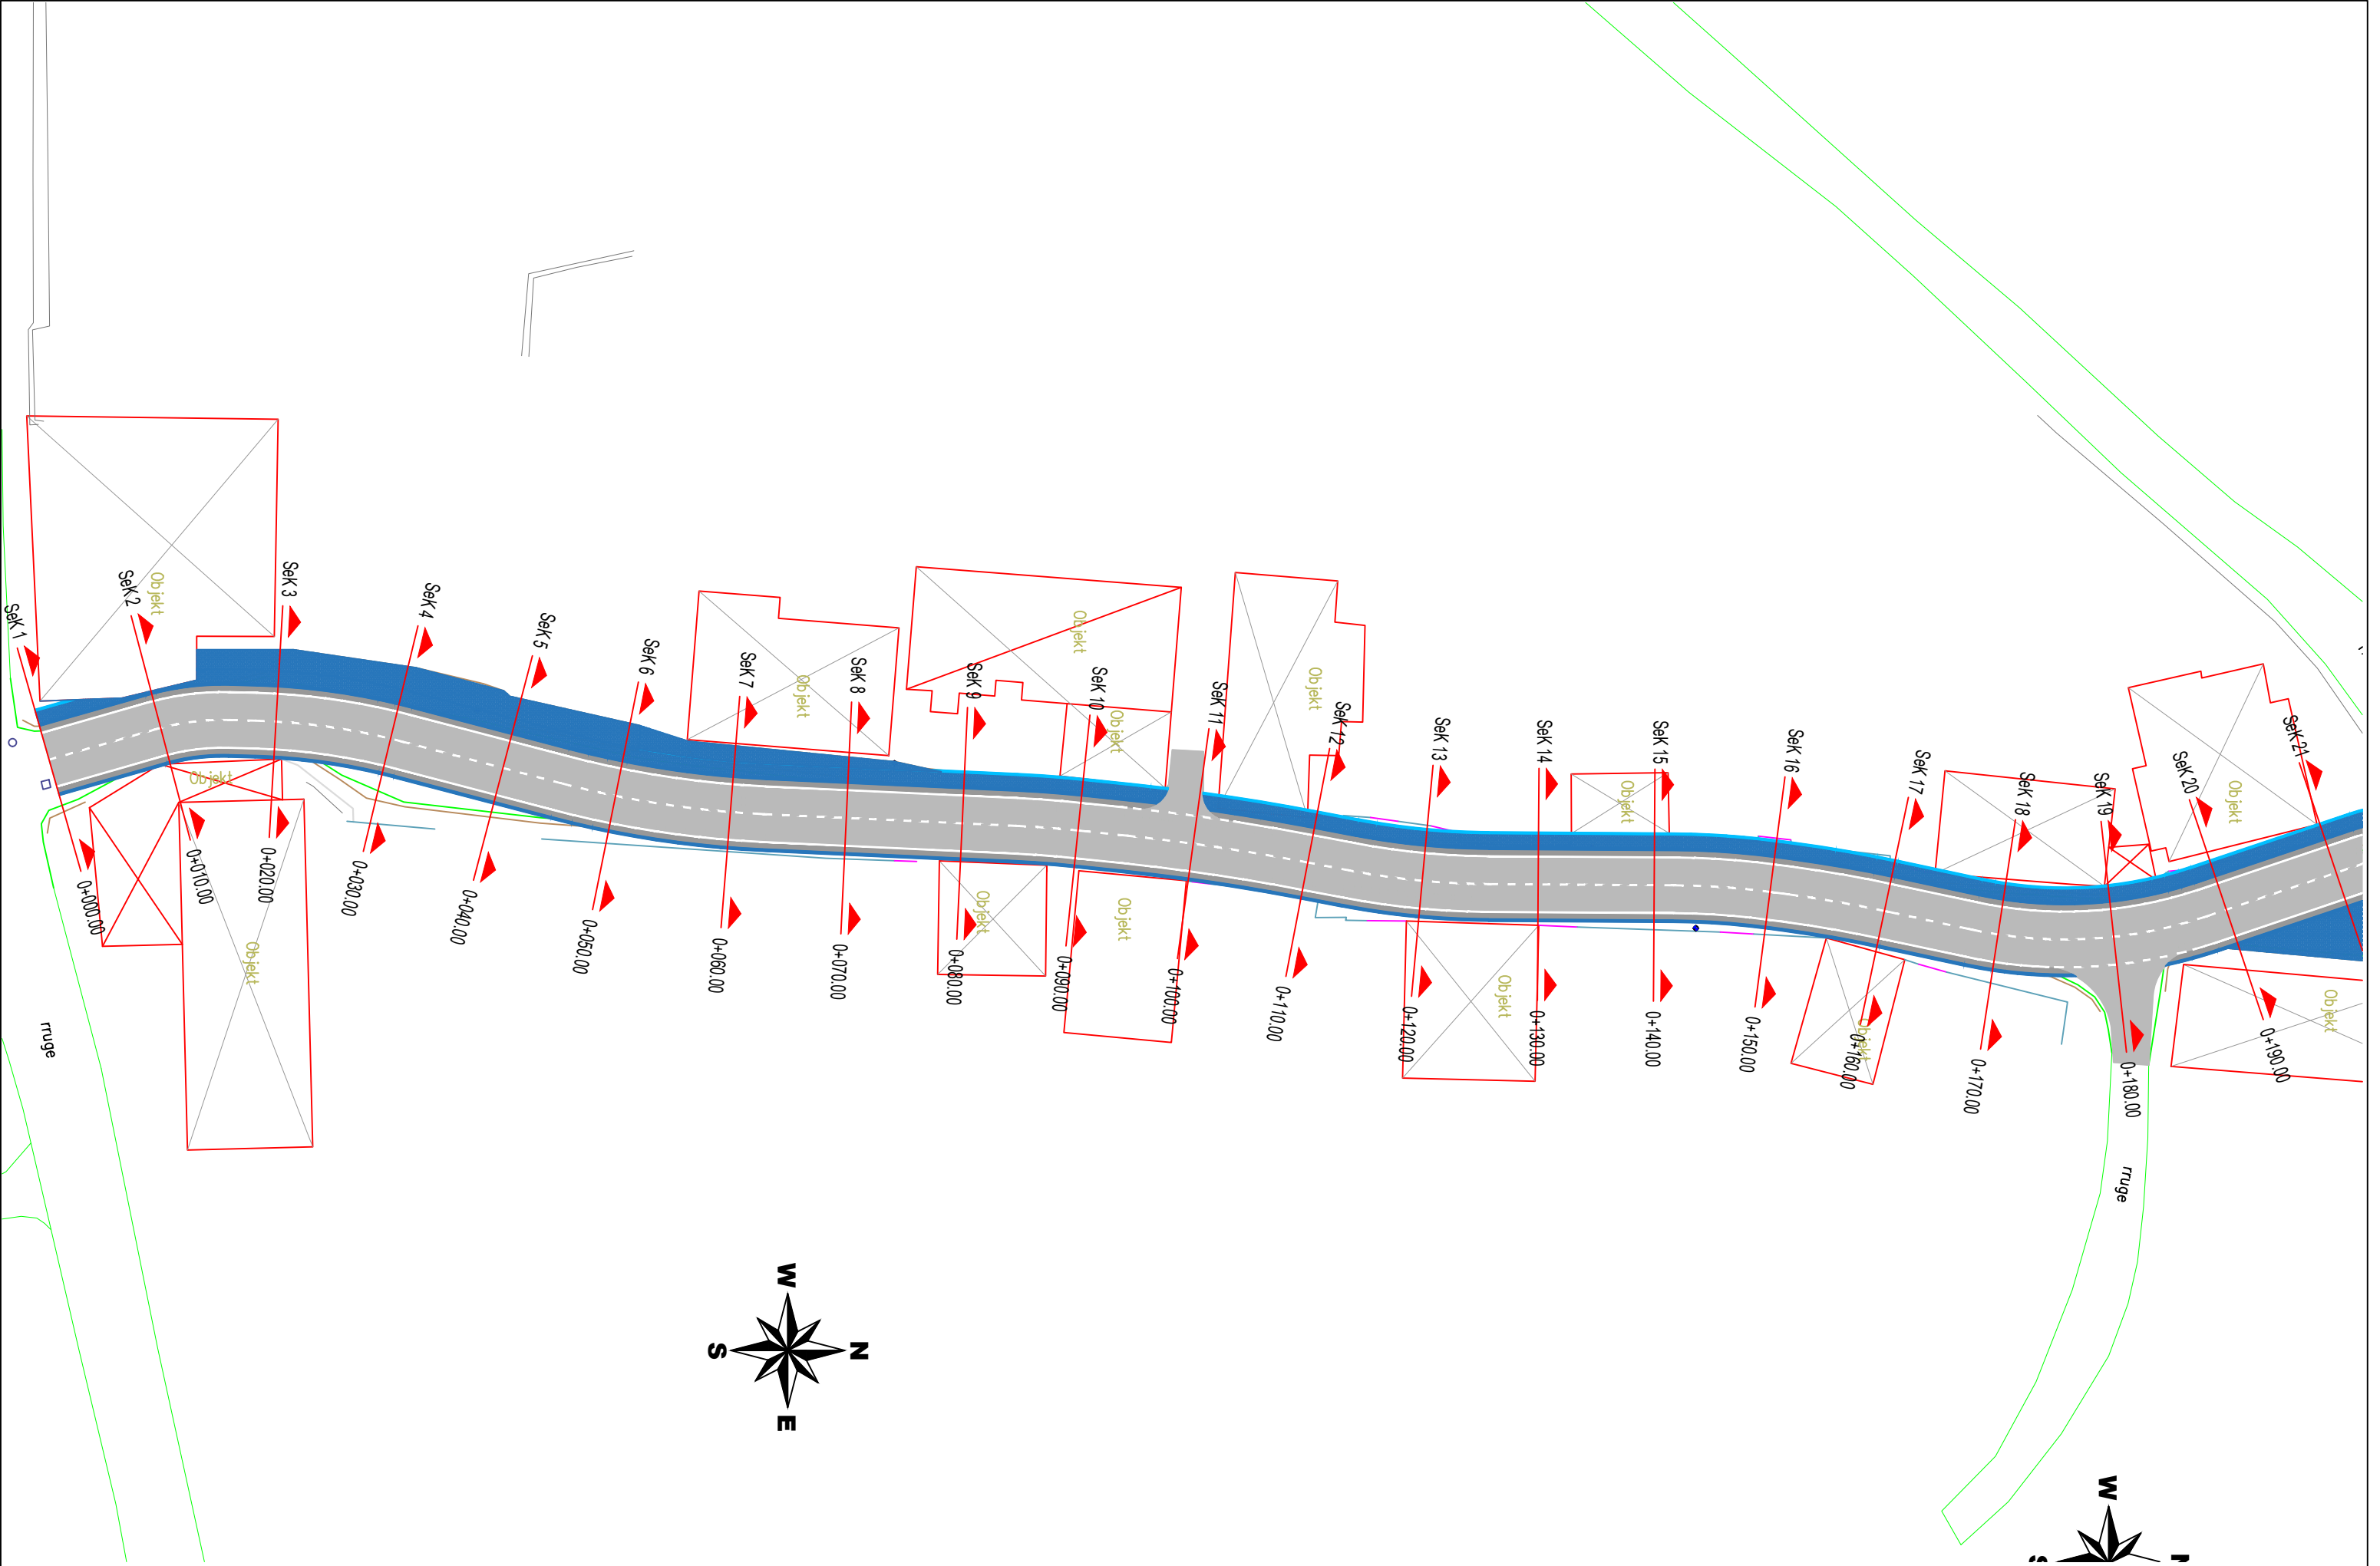


BASHKIA PEQIN Objekti: "Rruga e Spitalit", Peqin		AUTORITETI KONTRAKTOR BASHKIA PEQIN Bulevardi "Mustafa Gjiniishi" Peqin		PROJEKTUES TRANSPORT HIGHWAY CONSULTING Rruga "Osman Myderizi" Tirane		GRUPI I PROJEKTIMIT Inxh. Nd. Engjell CAKA Inxh. Gjeo. Besmir LUMANI Inxh. Top. Ergert Deliallisi Inxh. Elek. Albion GRRICA Ing. Transp. Dorjan ANGJELI Ark. Jorgjia KALLO			EMËRTIMI I FLETËS PLANIMETRIA E RRUGËS Shkalla: 1:500 Formati i fletës: A3 Numri i fletës: 14 Faza e projektit: PROJEKT ZBATIM		
--	--	--	---	--	---	---	--	--	--	--	--

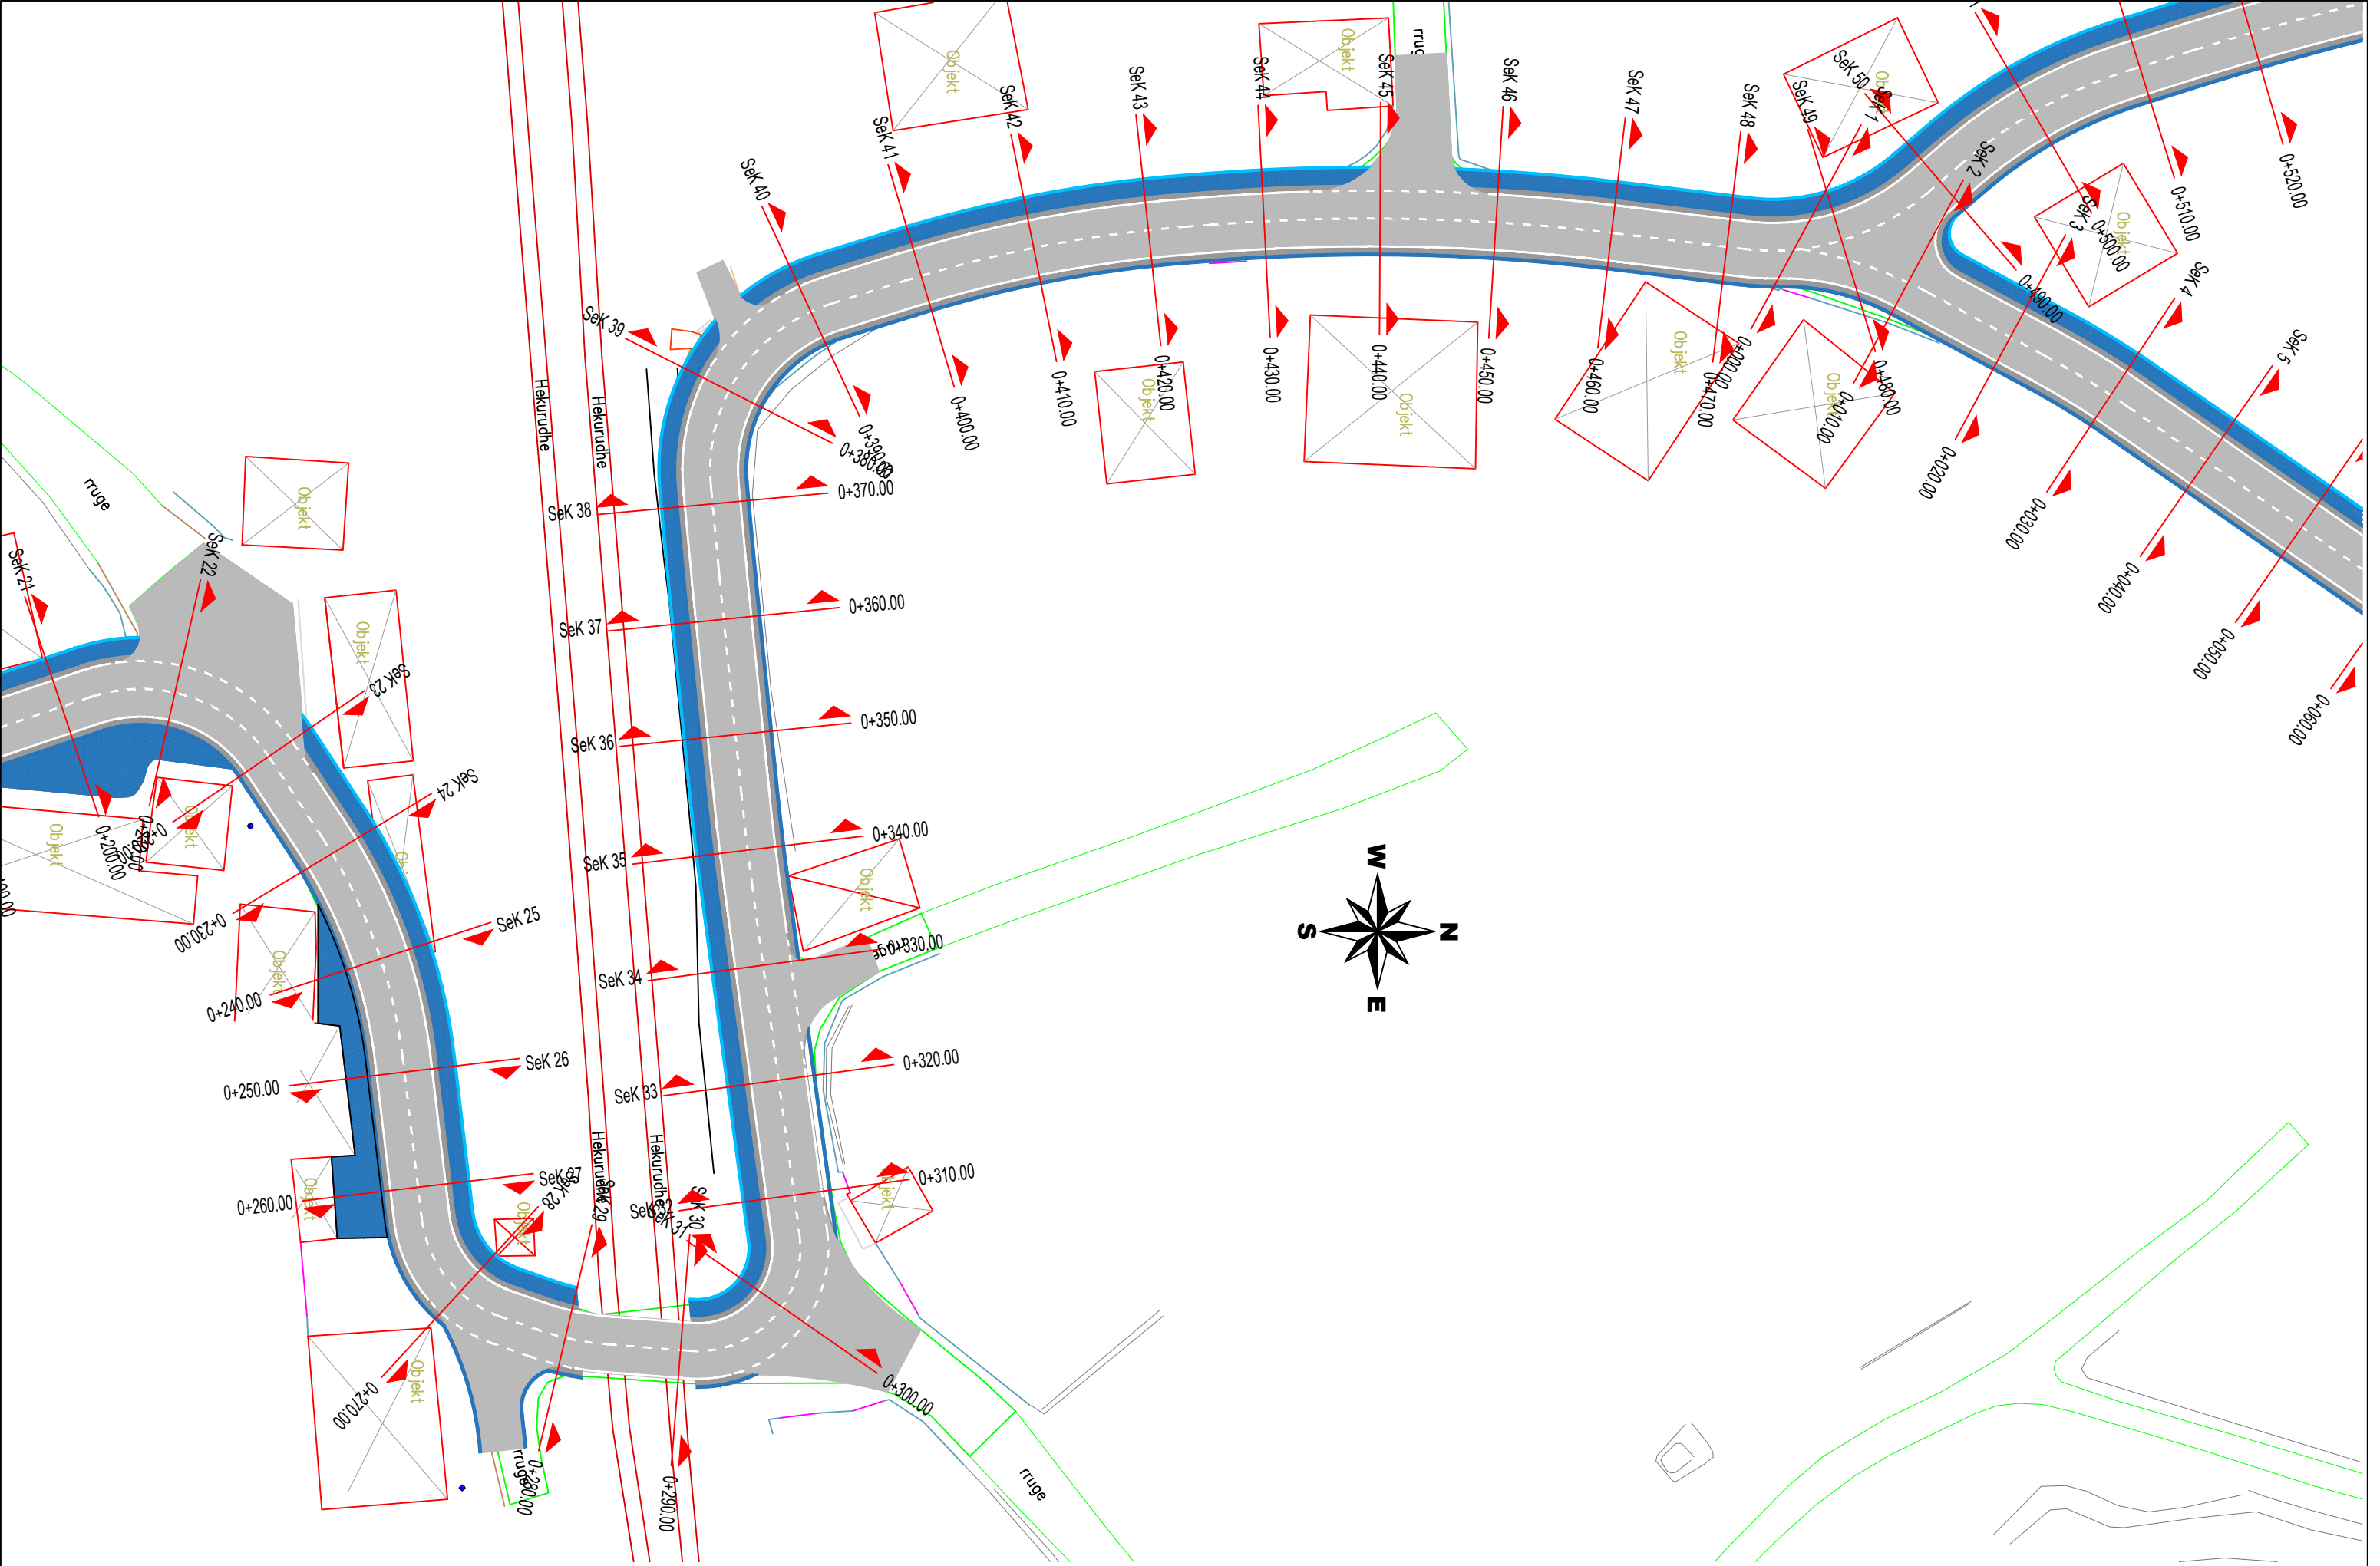


BASHKIA PEQIN Objekti: "Rruga e Spitalit", Peqin		AUTORITETI KONTRAKTOR BASHKIA PEQIN Bulevardi "Mustafa Gjinishi" Peqin		PROJEKTUES TRANSPORT HIGHWAY CONSULTING Rruga "Osman Myderrizi" Tirane		GRUPI I PROJEKTIMIT Inxh. Nd. Engjell CAKA Inxh. Top. Ergert Deliallisi Ing. Transp. Dorjan ANGJELI Inxh.Gjeo. Besmir LUMANI Inxh. Elek. Albion GRRICA Ark. Jorgjia KALLO			EMËRTIMI I FLETËS PLANIMETRIA E RRUGES Shkalla: 1:500 Formati i fletës: A3 Numri i fletës: 15 Faza e projektit: PROJEKT ZBATIM		
--	--	---	--	---	--	--	--	--	--	--	--

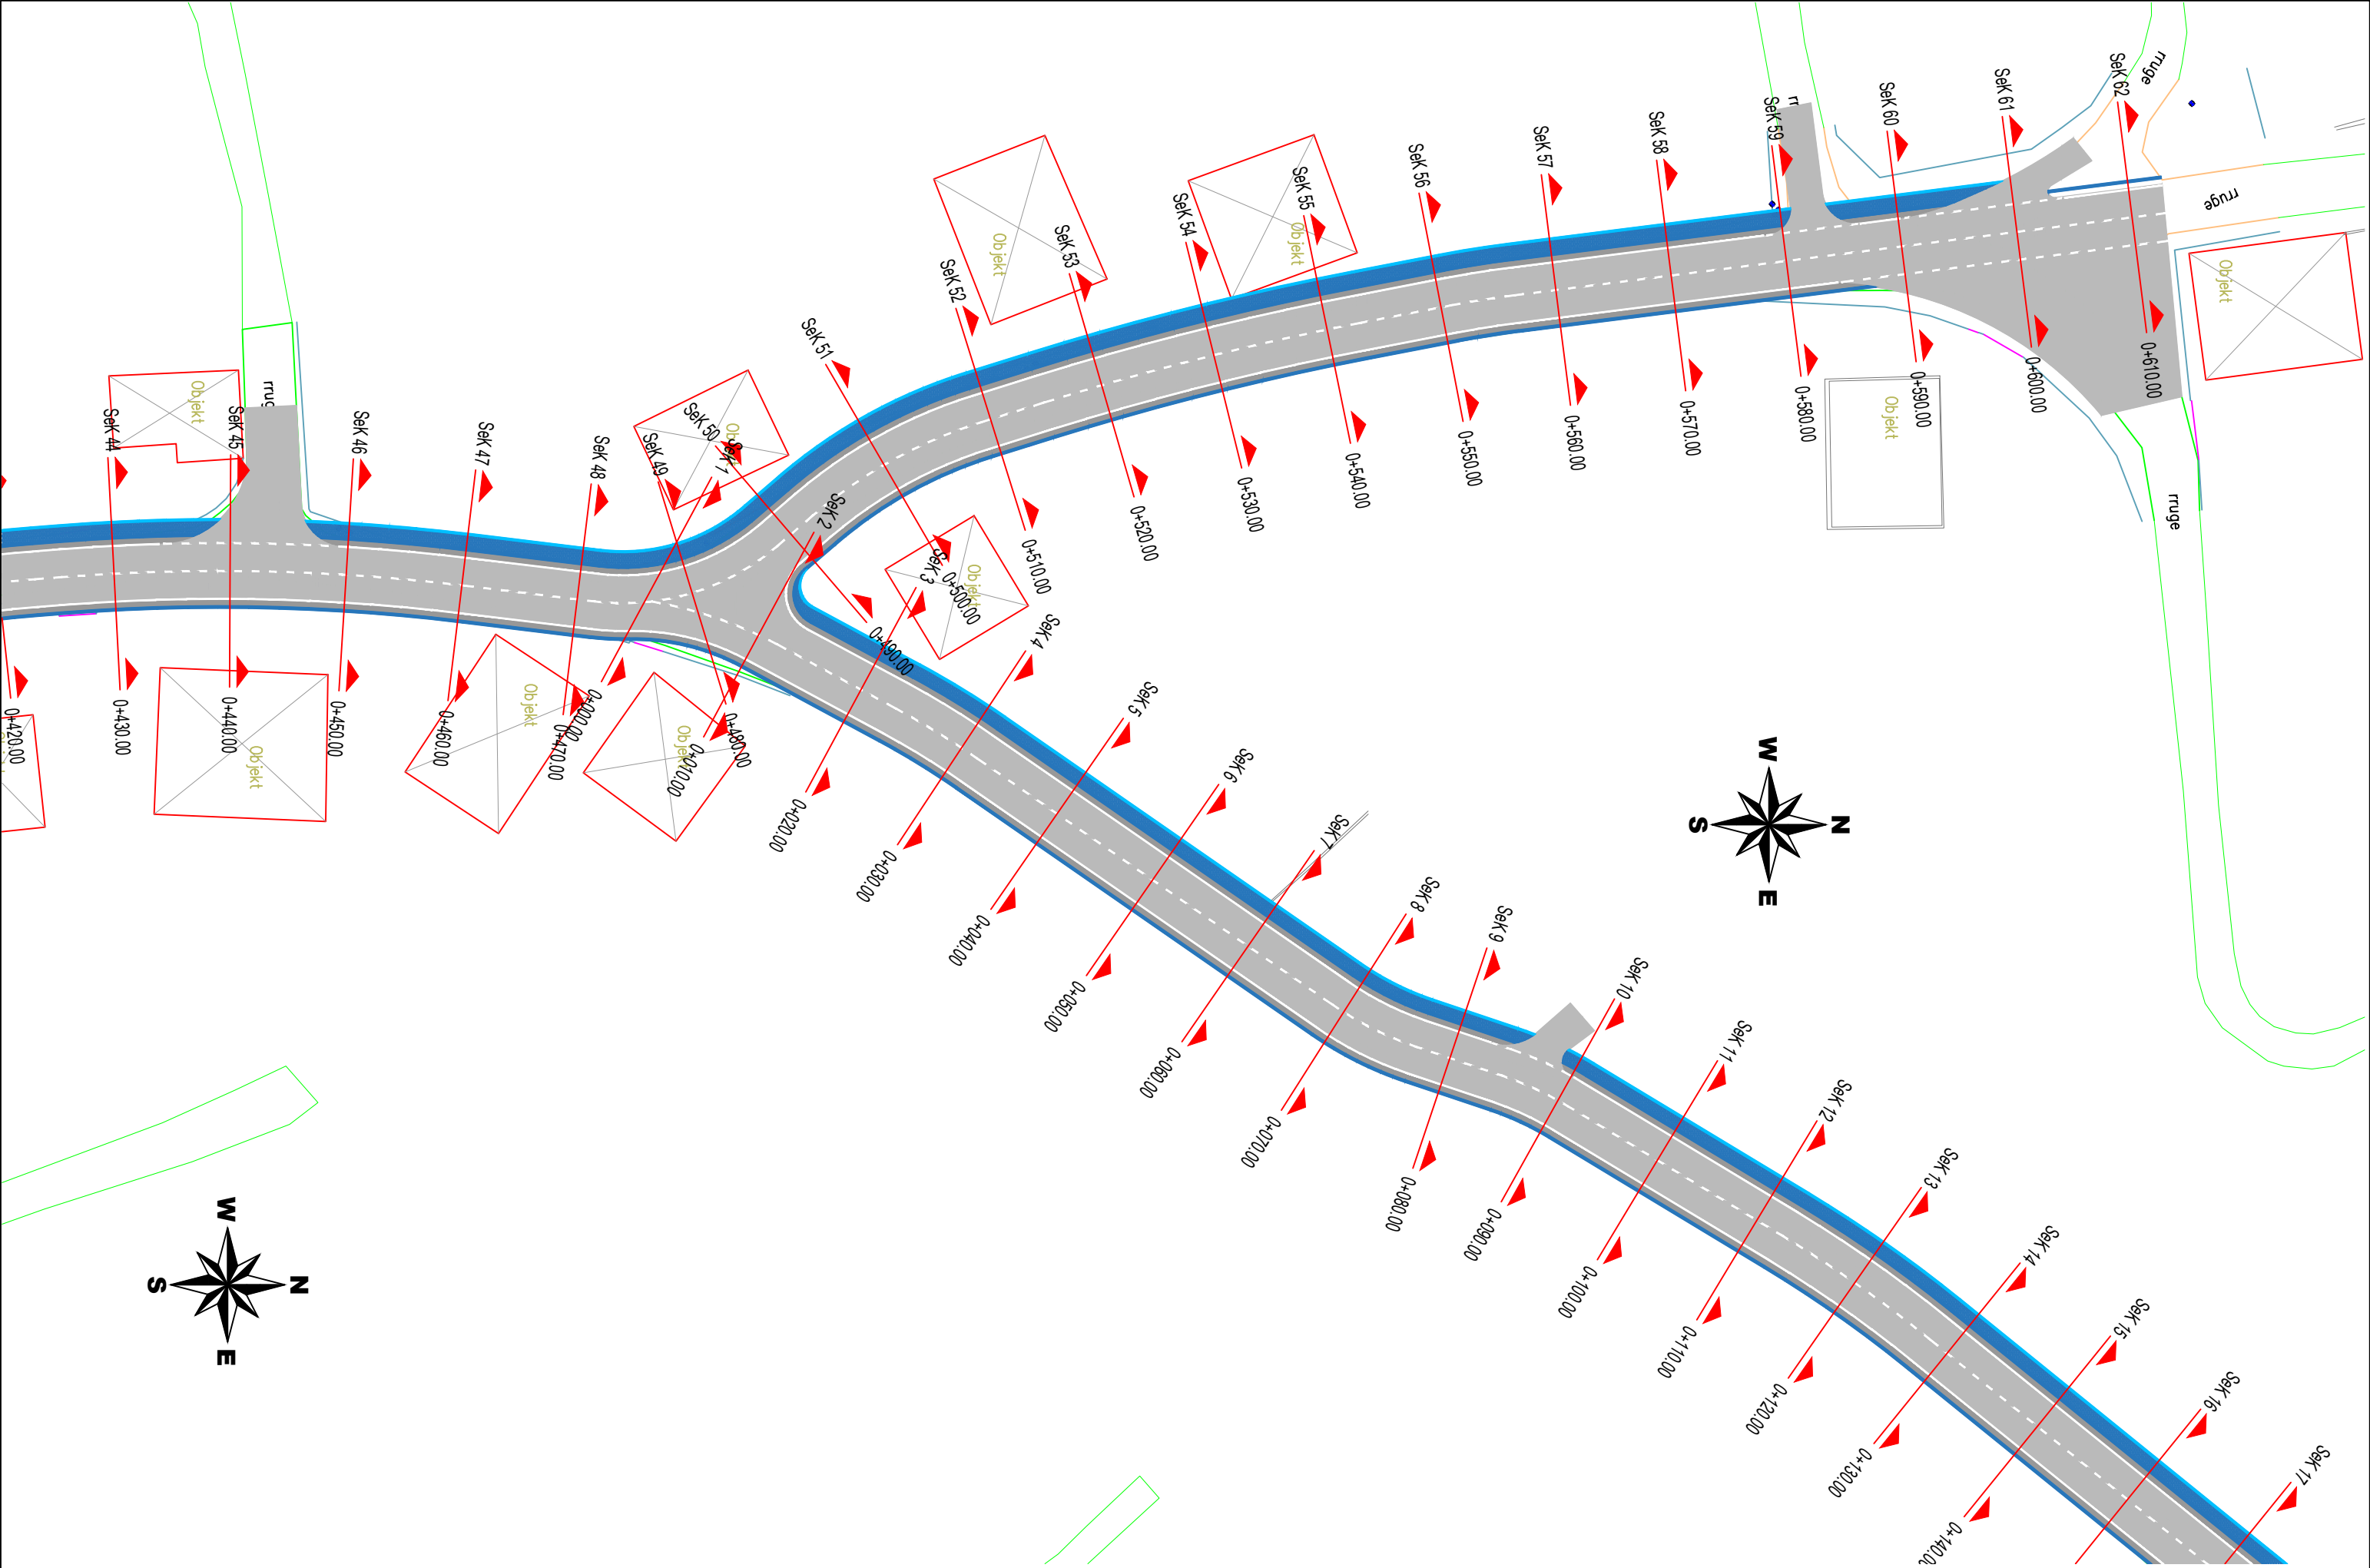




BASHKIA PEQIN Objekti: "Rruga e Spitalit", Peqin		AUTORITETI KONTRAKTOR BASHKIA PEQIN Bulevardi "Mustafa Gjinishi" Peqin		PROJEKTUES TRANSPORT HIGHWAY CONSULTING Rruga "Osman Myderrizi" Tirane		GRUPI I PROJEKTIMIT Inxh. Nd. Engjell CAKA Inxh. Gjeo. Besmir LUMANI Inxh. Top. Ergert Deliallisi Inxh. Elek. Albion GRRICA Ing. Transp. Dorjan ANGJELI Ark. Jorgjia KALLO			EMËRTIMI I FLETËS PLANIMETRIA E RRUGES Shkalla: 1:500 Formati i fletës: A3 Numri i fletës: 16 Faza e projektit: PROJEKT ZBATIM		
--	--	---	--	---	--	---	--	--	--	--	--

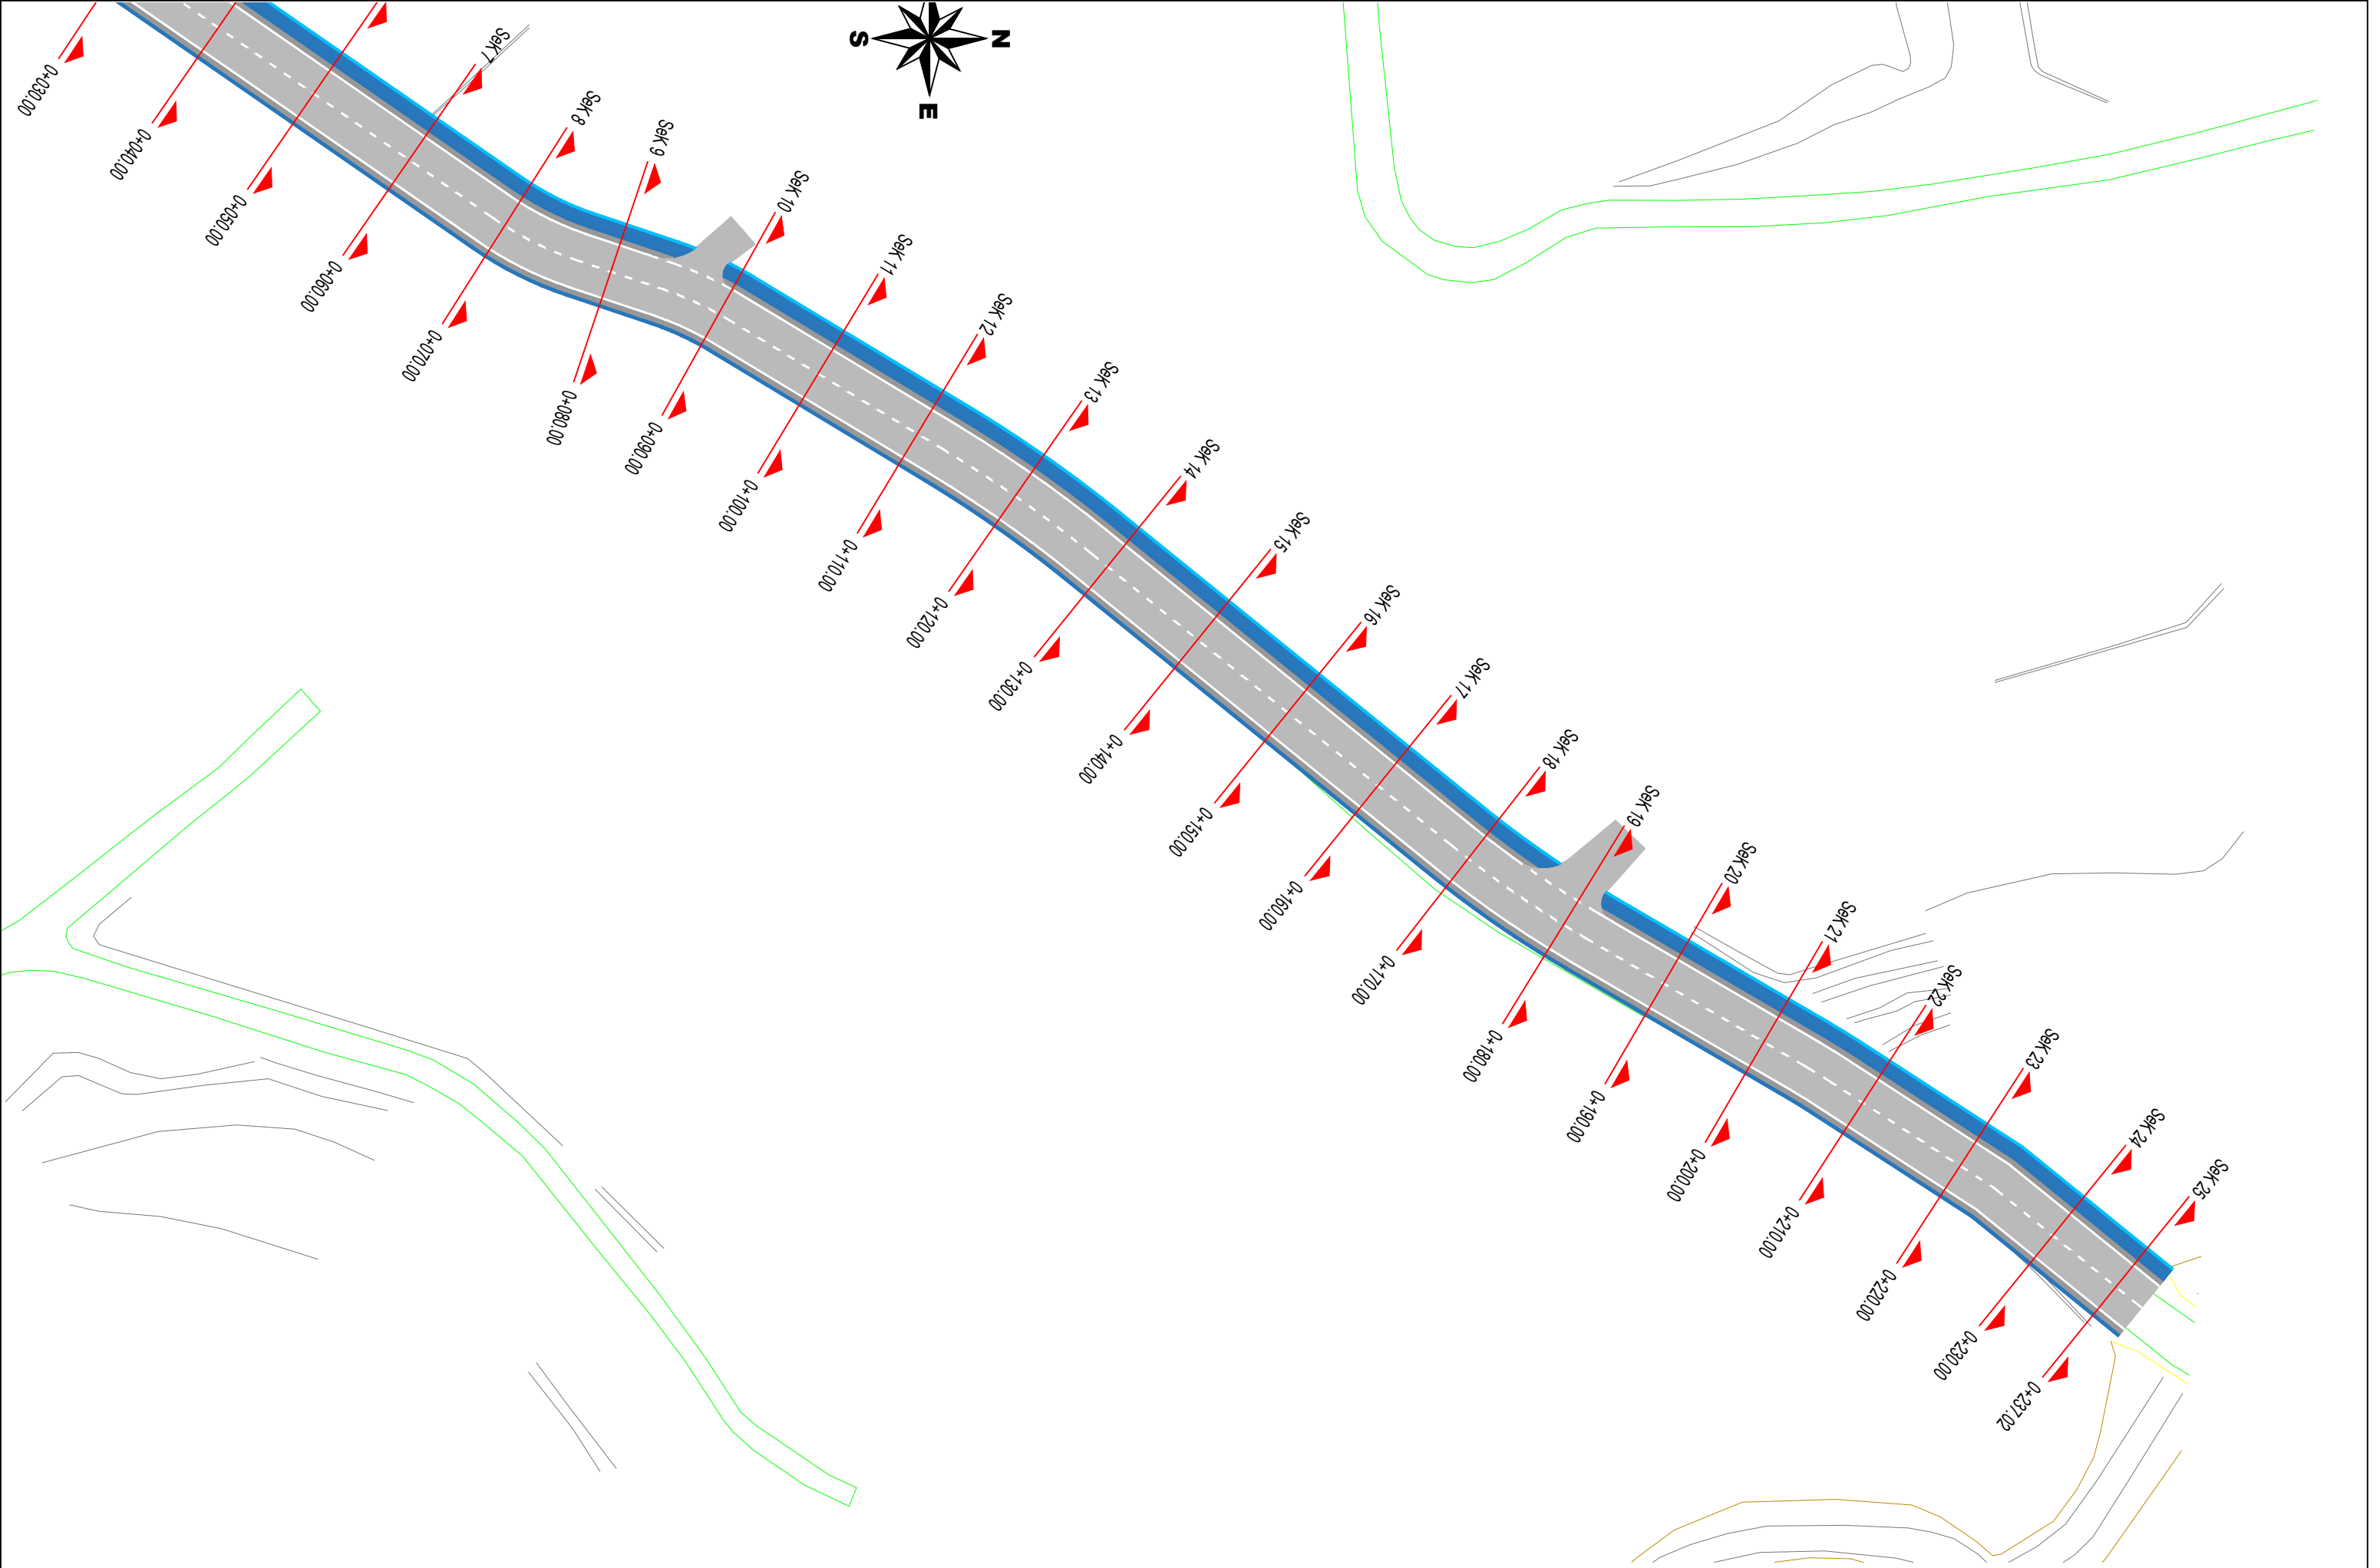

BASHKIA PEQIN Objekti: "Rruga e Spitalit" , Peqin		AUTORITETI KONTRAKTOR BASHKIA PEQIN Bulevardi "Mustafa Gjinishi" Peqin		PROJEKTUES TRANSPORT HIGHWAY CONSULTING Rruga "Osman Myderizi" Tirane		GRUPI I PROJEKTIMIT Inxh. Nd. Engjell CAKA Inxh. Top. Ergert Deliallisi Ing. Transp. Dorjan ANGJELI Inxh.Gjeo. Besmir LUMANI Inxh. Elek. Albion GRRICA Ark. Jorgjia KALLO			EMËRTIMI I FLETËS PLANIMETRIA E RRUGËS Shkalla: 1:500 Formati i fletës: A3 Numri i fletës: 17 Faza e projektit: PROJEKT ZBATIM		
---	--	---	---	--	---	--	--	--	--	--	--

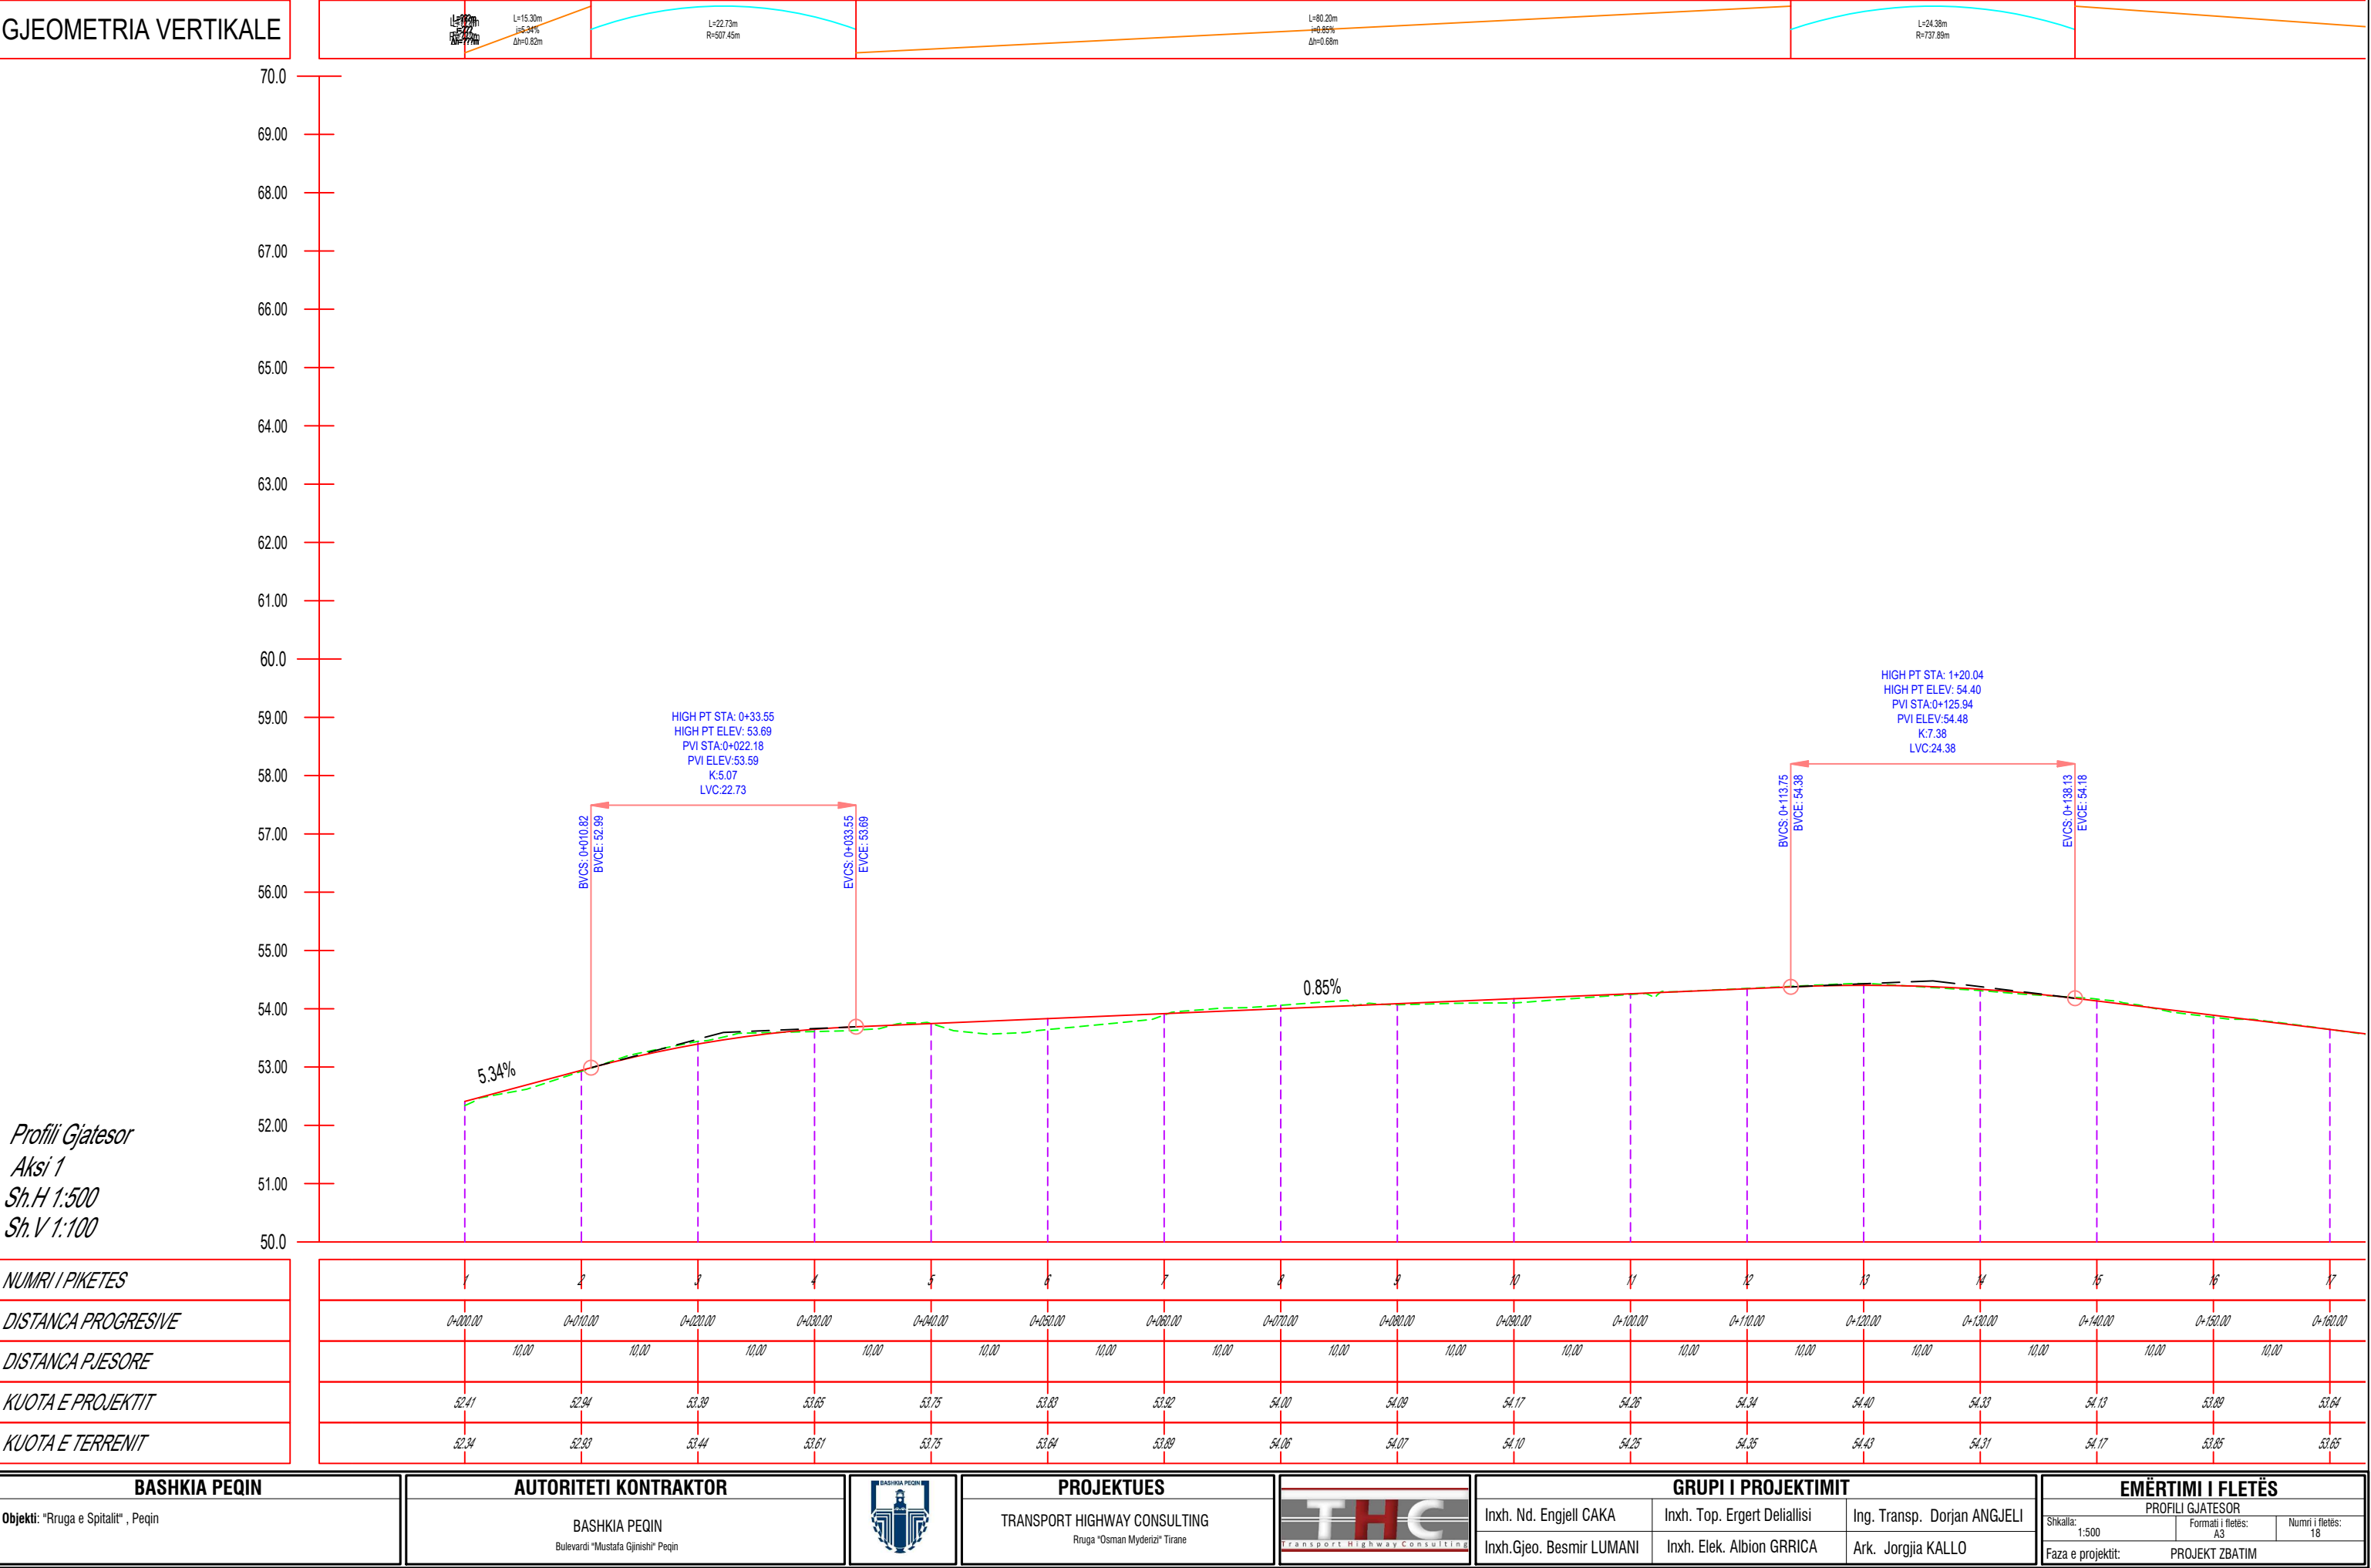

GJEOMETRIA VERTIKALE

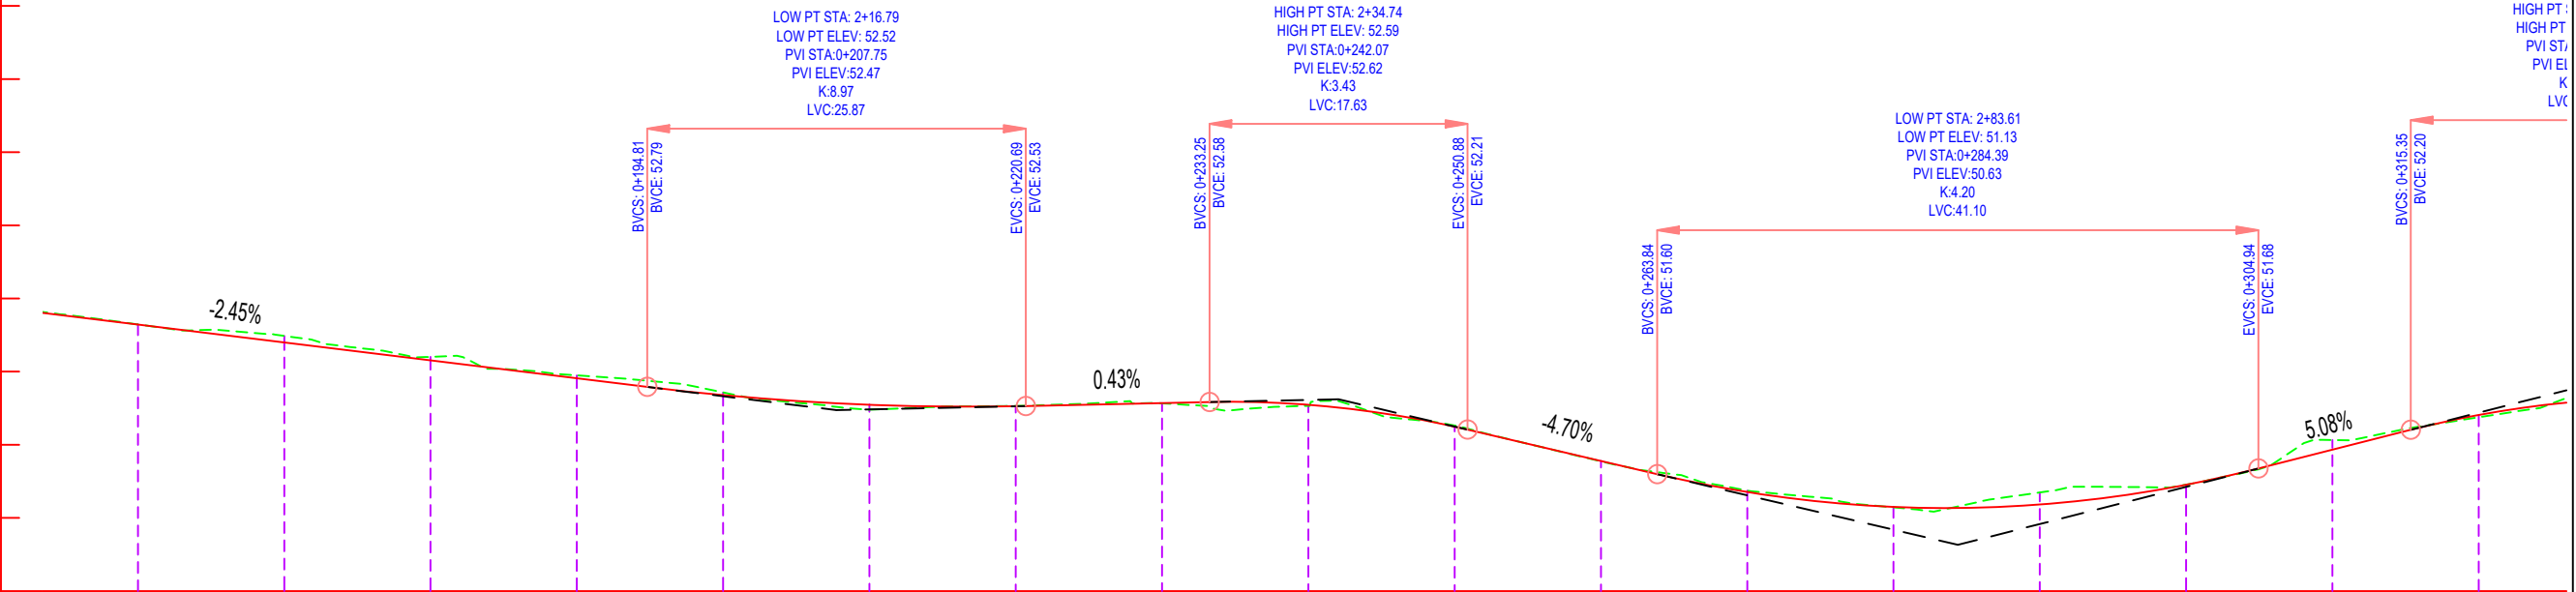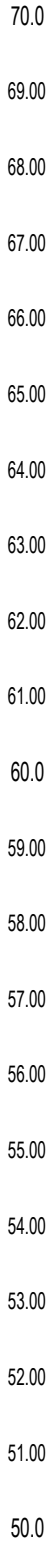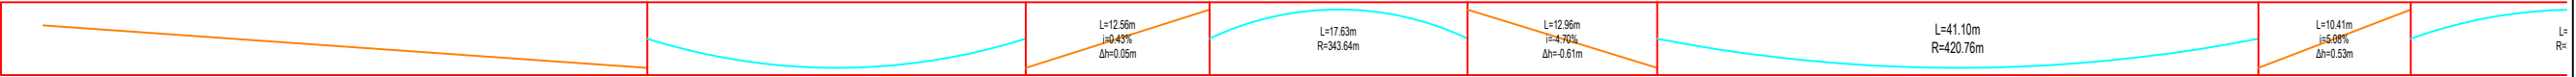


Profili Gjatesor
Aksi 1
Sh.H 1:500
Sh.V 1:100

NUMRI I PIKETES	17	18	19	20	21	22	23	24	25	26	27	28	29	30	31	32	33
DISTANCA PROGRESIVE	0+160.00	0+170.00	0+180.00	0+190.00	0+200.00	0+210.00	0+220.00	0+230.00	0+240.00	0+250.00	0+260.00	0+270.00	0+280.00	0+290.00	0+300.00	0+310.00	0+320.00
DISTANCA PJESORE	10.00	10.00	10.00	10.00	10.00	10.00	10.00	10.00	10.00	10.00	10.00	10.00	10.00	10.00	10.00	10.00	10.00
KUOTA E PROJEKTIT	53.64	53.40	53.15	52.91	52.68	52.55	52.53	52.57	52.55	52.25	51.78	51.35	51.15	51.18	51.45	51.93	52.41
KUOTA E TERRENIT	53.65	53.49	53.20	52.95	52.72	52.48	52.53	52.57	52.53	52.26	51.77	51.37	51.14	51.35	51.45	52.06	52.38

BASHKIA PEQIN	AUTORITETI KONTRAKTOR	PROJEKTUES	GRUPI I PROJEKTIMIT	EMËRTIMI I FLETËS
Objekti: "Rruga e Spitalit", Peqin	BASHKIA PEQIN Bulevardi "Mustafa Gjinishi" Peqin	TRANSPORT HIGHWAY CONSULTING Rruga "Osman Myderrizi" Tirane	Inxh. Nd. Engjell CAKA Inxh.Gjeo. Besmir LUMANI	Inxh. Top. Ergert Deliallisi Inxh. Elek. Albion GRRICA
			Ing. Transp. Dorjan ANGJELI Ark. Jorgjia KALLO	PROFILI GJATESOR Shkalla: 1:500 Faza e projektit: PROJEKT ZBATIM

GJEOMETRIA VERTIKALE

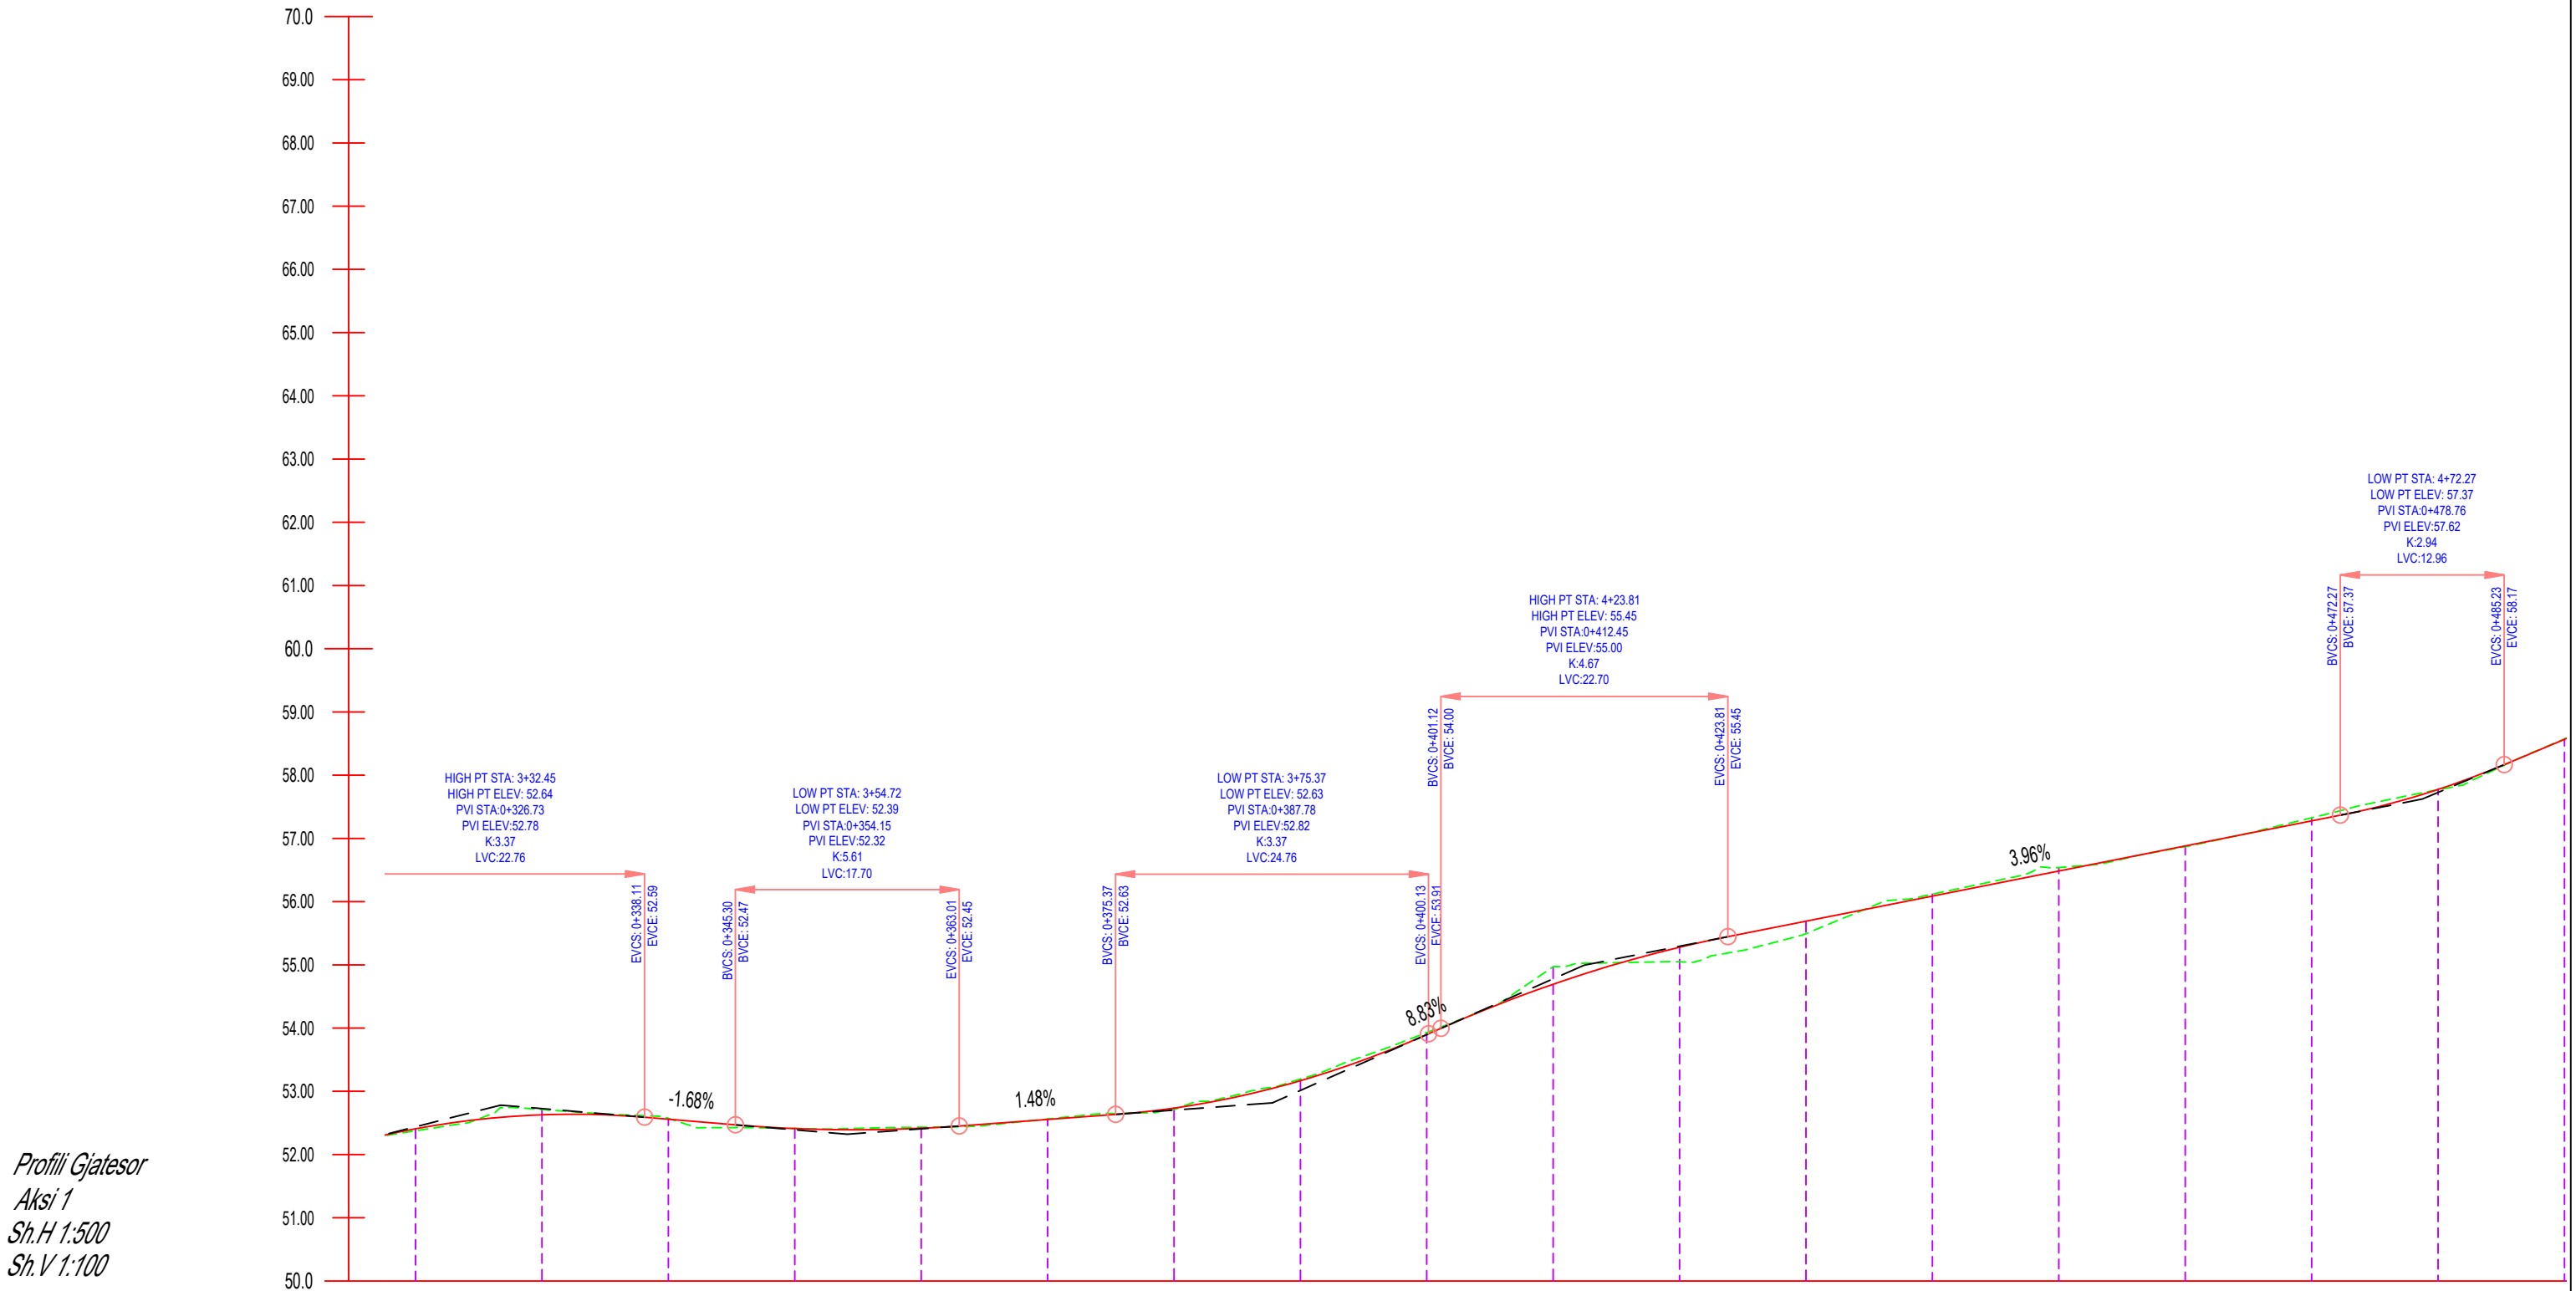


Profili Gjatesor
Aksi 1
Sh.H 1:500
Sh.V 1:100

NUMRI I PIKETES	33	34	35	36	37	38	39	40	41	42	43	44	45	46	47	48	49	50
DISTANCA PROGRESIVE	0+320.00	0+330.00	0+340.00	0+350.00	0+360.00	0+370.00	0+380.00	0+390.00	0+400.00	0+410.00	0+420.00	0+430.00	0+440.00	0+450.00	0+460.00	0+470.00	0+480.00	0+490.00
DISTANCA PJESORE	10.00	10.00	10.00	10.00	10.00	10.00	10.00	10.00	10.00	10.00	10.00	10.00	10.00	10.00	10.00	10.00	10.00	10.00
KUOTA E PROJEKTIT	52.41	52.63	52.56	52.41	52.42	52.56	52.73	53.17	53.90	54.69	55.28	55.69	56.09	56.48	56.88	57.28	57.77	58.17
KUOTA E TERRENIT	52.38	52.71	52.57	52.41	52.43	52.56	52.72	53.19	53.93	54.97	55.05	55.49	56.12	56.54	56.87	57.33	57.77	58.17

BASHKIA PEQIN Objekti: "Rruga e Spitalit", Peqin	AUTORITETI KONTRAKTOR BASHKIA PEQIN Bulevardi "Mustafa Gjiniishi" Peqin		PROJEKTUES TRANSPORT HIGHWAY CONSULTING Rruga "Osman Mydrezit" Tirane		GRUPI I PROJEKTIMIT Inxh. Nd. Engjell CAKA Inxh.Gjeo. Besmir LUMANI Inxh. Top. Ergert Deliallisi Inxh. Elek. Albion GRRICA Ing. Transp. Dorjan ANGJELI Ark. Jorgjia KALLO	EMËRTIMI I FLETËS PROFILI GJATESOR Shkalla: 1:500 Formati i fletës: A3 Numri i fletës: 20 Faza e projektit: PROJEKT ZBATIM
--	--	--	--	--	--	--

GJEOMETRIA VERTIKALE

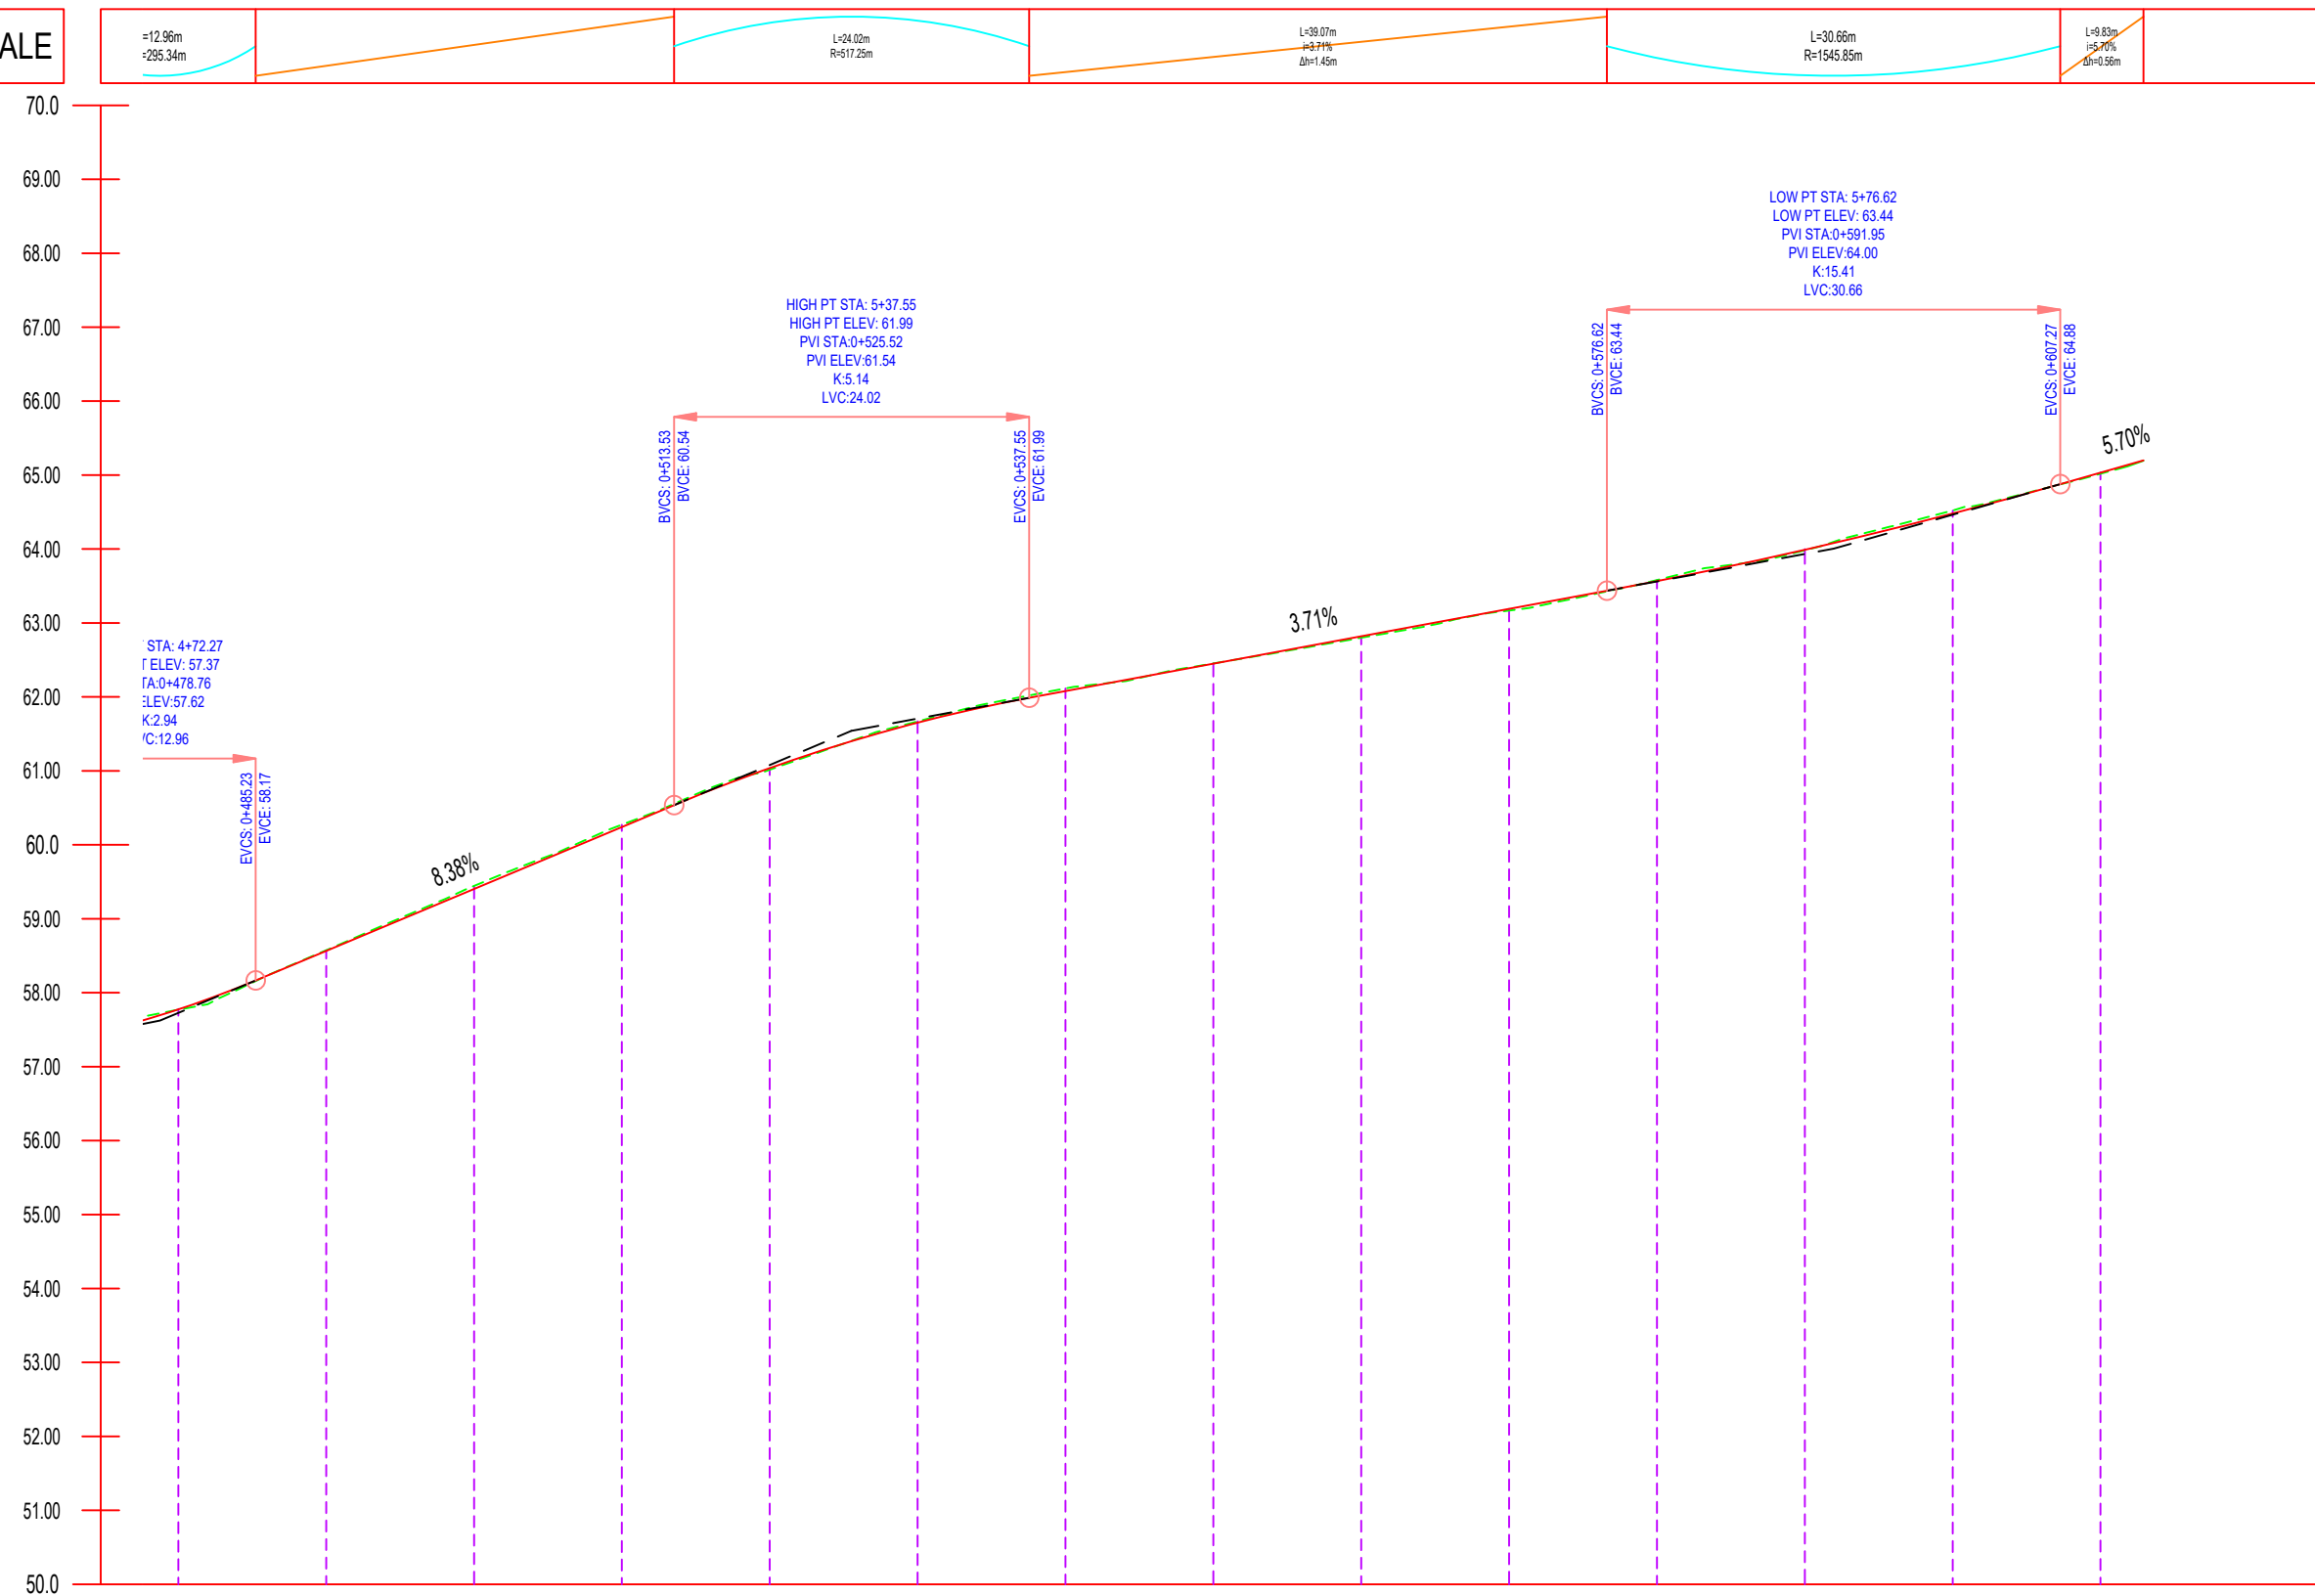

Profili Gjatesor
Aksi 1
Sh.H 1:500
Sh.V 1:100


NUMRI I PIKETES	49	50	51	52	53	54	55	56	57	58	59	60	61	62	???
DISTANCA PROGRESIVE	0+480,00	0+490,00	0+500,00	0+510,00	0+520,00	0+530,00	0+540,00	0+550,00	0+560,00	0+570,00	0+580,00	0+590,00	0+600,00	0+610,00	0+616,83
DISTANCA PJESORE	10,00	10,00	10,00	10,00	10,00	10,00	10,00	10,00	10,00	10,00	10,00	10,00	10,00	10,00	???
KUOTA E PROJEKTIT	57,77	58,57	59,40	60,24	61,04	61,65	62,08	62,45	62,82	63,19	63,57	63,99	64,48	65,03	65,42
KUOTA E TERRENIT	57,77	58,57	59,44	60,27	61,02	61,67	62,12	62,45	62,80	63,17	63,58	63,98	64,52	65,02	

BASHKIA PEQIN		AUTORITETI KONTRAKTOR			PROJEKTUES			GRUPI I PROJEKTIMIT			EMËRTIMI I FLETËS		
Objekti: "Rruga e Spitalit", Peqin		BASHKIA PEQIN Bulevardi "Mustafa Gjinishi" Peqin			TRANSPORT HIGHWAY CONSULTING Rruga "Osman Myderrizi" Tirane			Inxh. Nd. Engjell CAKA Inxh. Top. Ergert Deliallisi Ing. Transp. Dorjan ANGJELI Inxh.Gjeo. Besmir LUMANI Inxh. Elek. Albion GRRICA Ark. Jorgjia KALLO			PROFILI GJATESOR		
											Shkalla: 1:500 Formati i fletës: A3 Numri i fletës: 21		
								Faza e projektit: PROJEKT ZBATIM					

GJEOMETRIA VERTIKALE



Profili Gjatesor
Aksi 2
Sh.H 1:500
Sh.V 1:100

NUMRI I PIKETES
DISTANCA PROGRESIVE
DISTANCA PJESORE
KUOTA E PROJEKTIT
KUOTA E TERRENIT

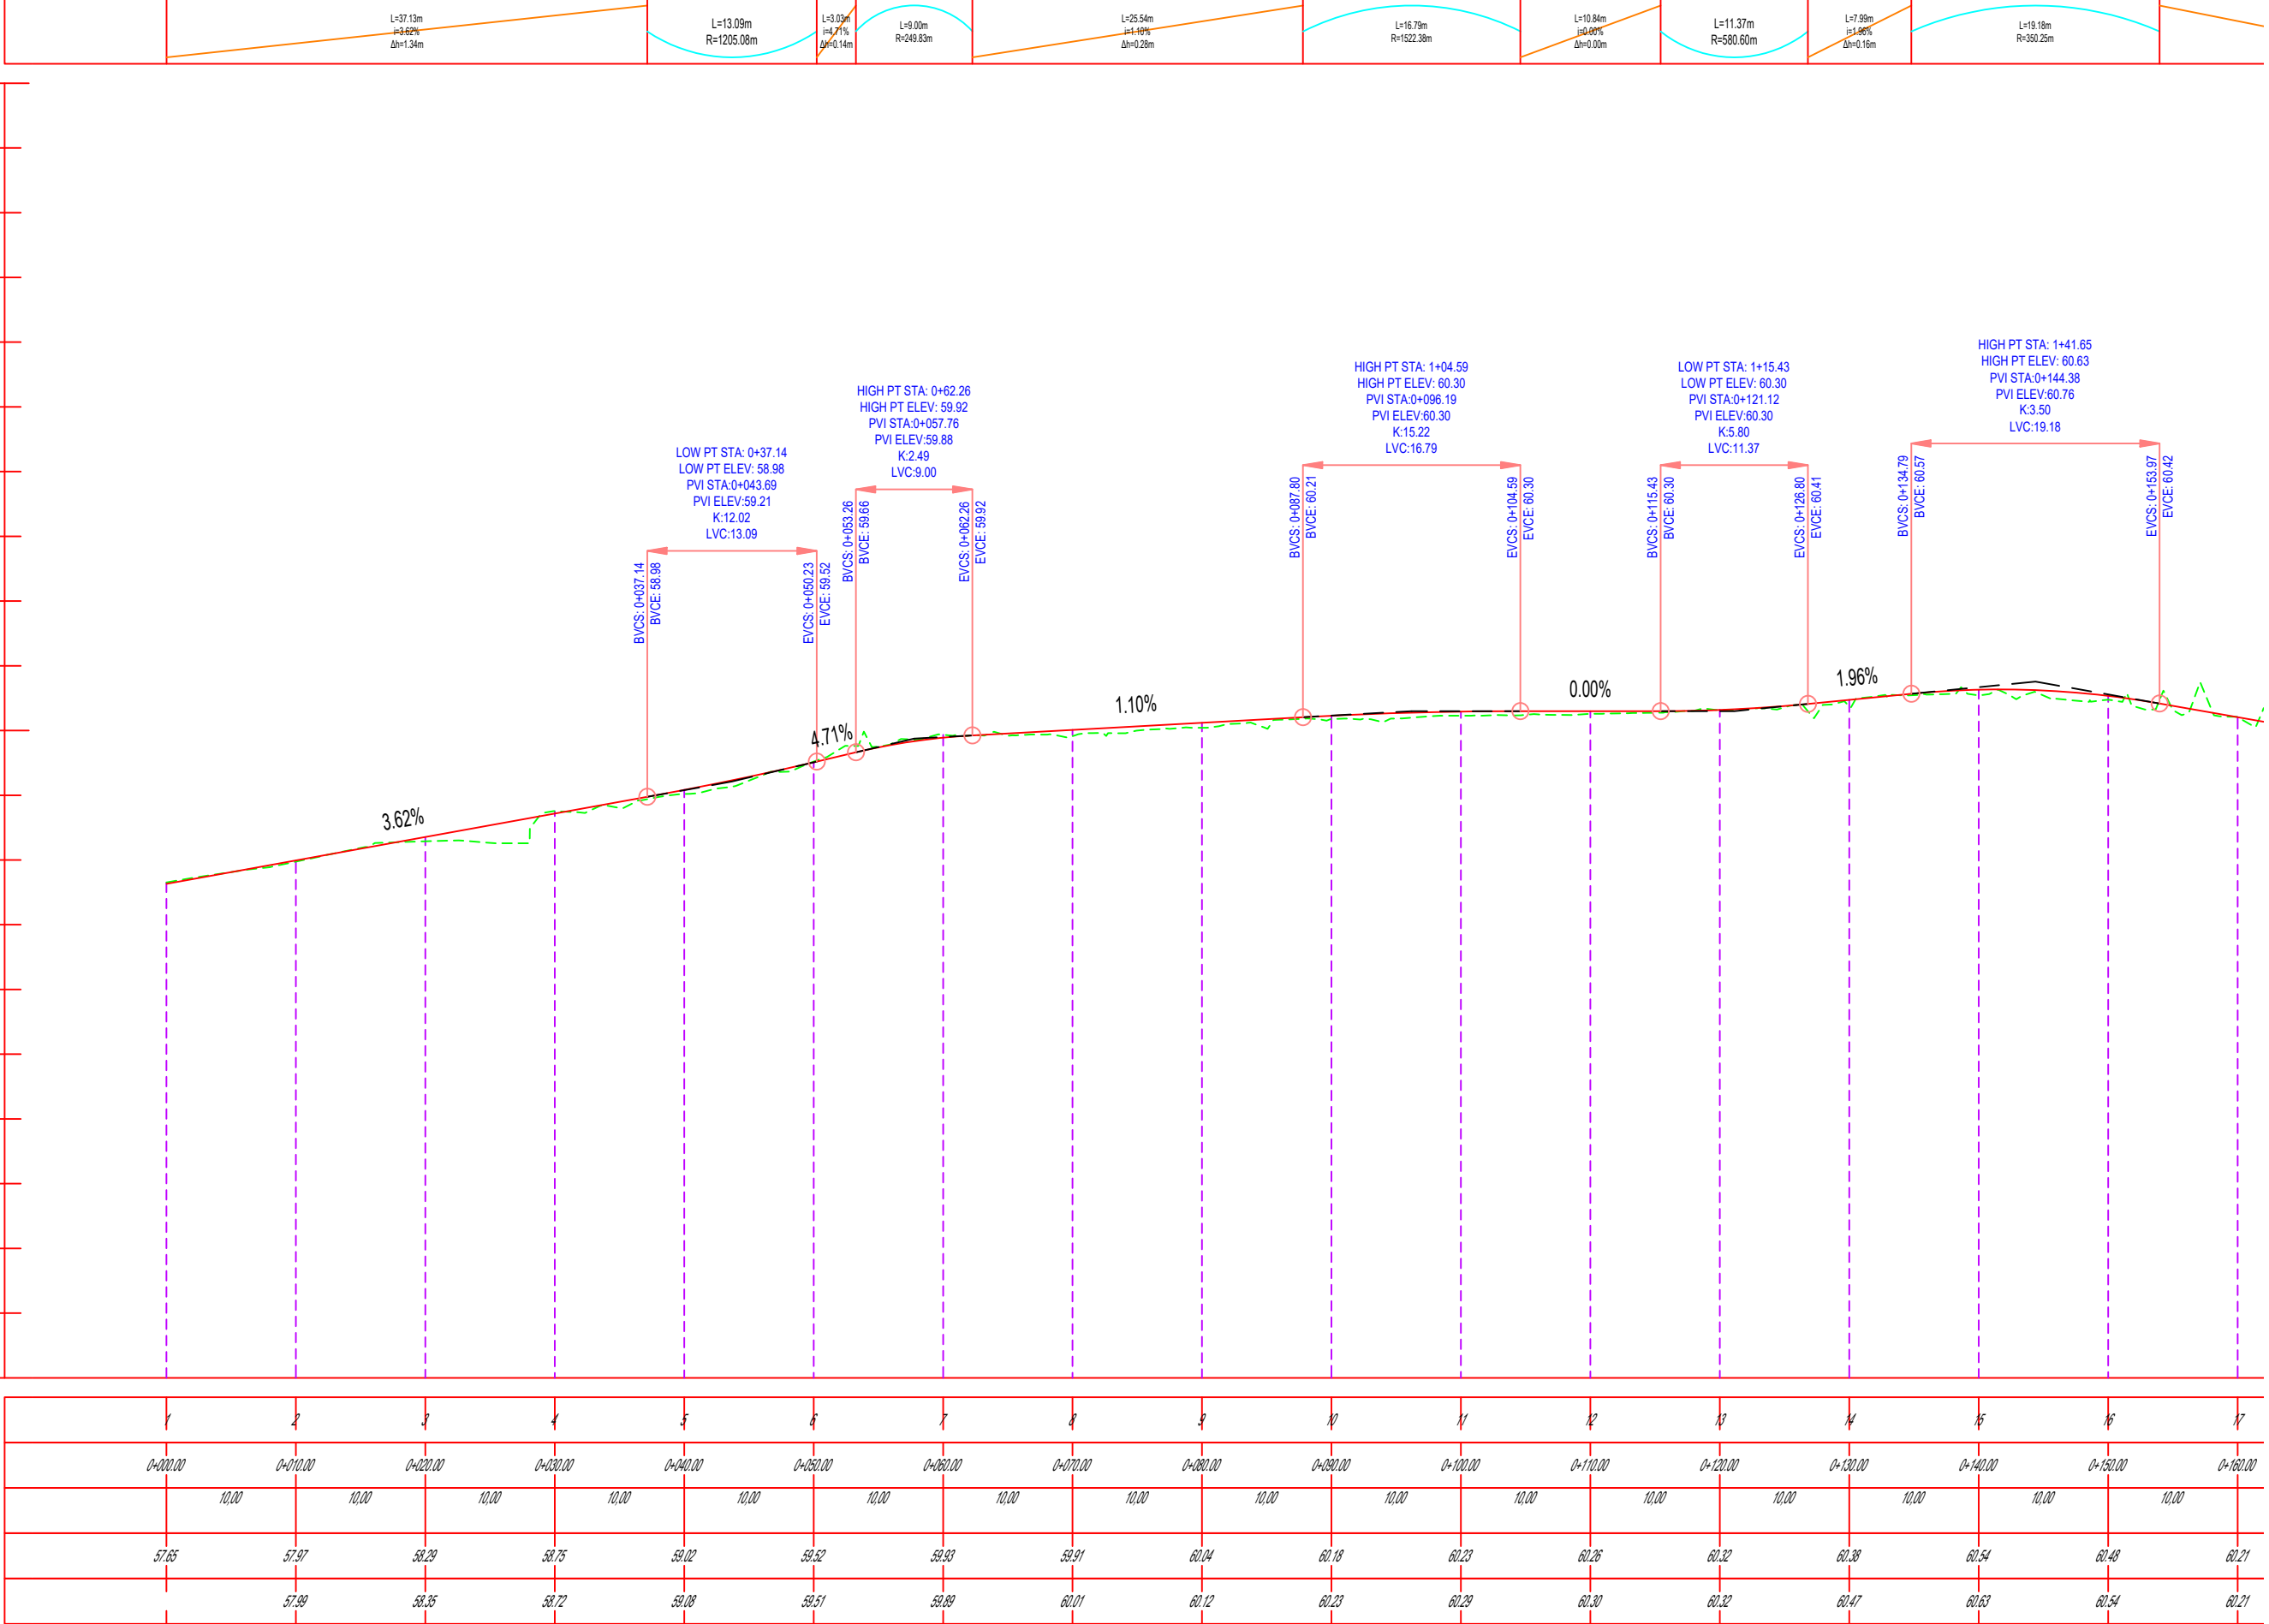

BASHKIA PEQIN Objekti: "Rruga e Spitalit", Peqin	AUTORITETI KONTRAKTOR BASHKIA PEQIN Bulevardi "Mustafa Gjinishi" Peqin		PROJEKTUES TRANSPORT HIGHWAY CONSULTING Rruga "Osman Myderrizi" Tirane		GRUPI I PROJEKTIMIT Inxh. Nd. Engjell CAKA Inxh. Gjeo. Besmir LUMANI Inxh. Top. Ergert Deliallisi Inxh. Elek. Albion GRRICA Ing. Transp. Dorjan ANGJELI Ark. Jorgjia KALLO	EMËRTIMI I FLETËS PROFILI GJATESOR Shkalla: 1:500 Formati i fletës: A3 Numri i fletës: 22 Faza e projektit: PROJEKT ZBATIM
--	---	--	---	--	---	--

GJEOMETRIA VERTIKALE

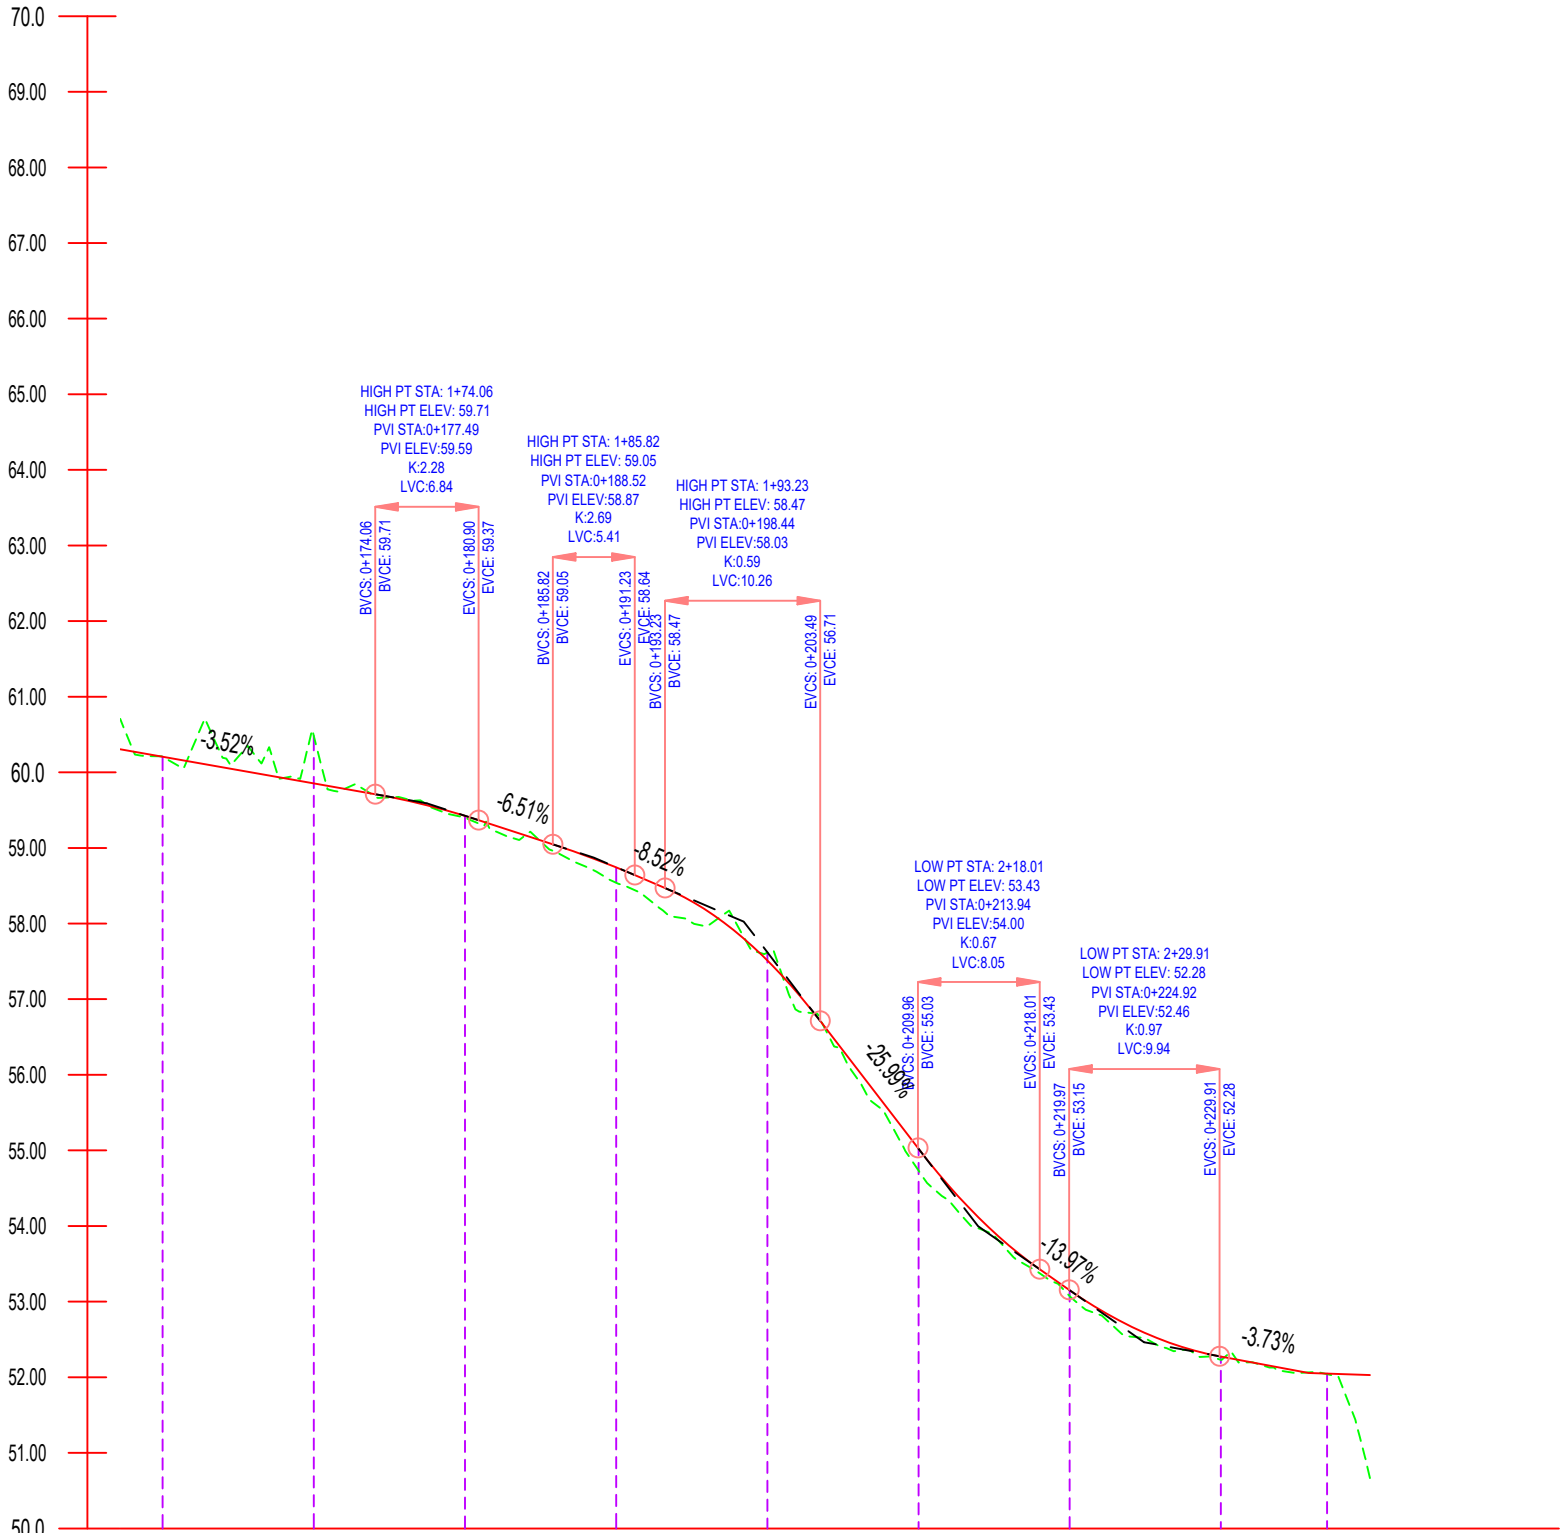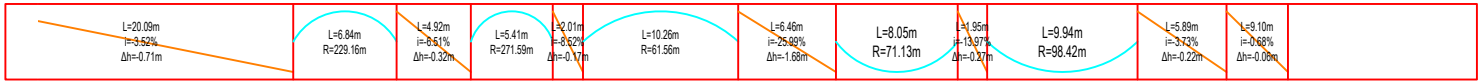

Profili Gjatesor
Aksi 2
Sh.H 1:500
Sh.V 1:100

NUMRI I PIKETES	17	18	19	20	21	22	23	24	25
DISTANCA PROGRESIVE	0+160.00	0+170.00	0+180.00	0+190.00	0+200.00	0+210.00	0+220.00	0+230.00	0+237.02
DISTANCA PJESORE	10.00	10.00	10.00	10.00	10.00	10.00	10.00	7.02	
KUOTA E PROJEKTIT	60.21	60.48	59.40	58.54	57.62	54.74	53.07	52.23	52.04
KUOTA E TERRENIT	60.21	59.85	59.42	58.74	57.51	55.02	53.15	52.27	52.05

Piketa 61
 Progresiva: 0+600.00
 Shkalla: 1:100
 Aksi 1

KUOTE PROJEKTI

DIST. PJES. PROJEKT

KUOTE TERRENI

Piketa 59
 Progresiva: 0+580.00
 Shkalla: 1:100
 Aksi 1

KUOTE PROJEKTI	DIST. PJES. PROJEKT	KUOTE TERRENI
63.69		63.45
63.68	0.90	63.67
63.67	0.18	63.67
63.47	0.45	63.67
63.50	2.50	63.50
63.37	2.50	63.37
63.50	0.20	63.37
63.46	0.20	63.39
63.66		63.65
63.66		63.65

Piketa 57
 Progresiva: 0+560.00
 Shkalla: 1:100
 Aksi 1

KUOTE PROJEKTI	DIST. P.JES. PROJEKT	KUOTE TERRENI
62.94		62.99
62.94	0.81	
62.92		
62.72	0.40	
62.76		62.83
	2.01	
62.81		62.80
62.82	0.49	
	2.01	62.79
62.77		62.79
62.76	0.49	
62.73	0.40	62.85
62.92		62.87
62.91		62.87
		62.87

Piketa 62
 Progresiva: 0+610.00
 Shkalla: 1:100
 Aksi 1

KUOTE PROJEKTI	65.16	65.16	65.14	64.93	64.97	65.00	65.03	65.00	64.97	64.89	64.82
DIST. P.JES. PROJEKT		0.52	0.48	0.26		1.29	1.21	1.29	1.21	2.51	1.99
KUOTE TERRENI	64.81	64.92					65.02		65.07	65.09	65.05


Piketa 60
 Progresiva: 0+590.00
 Shkalla: 1:100
 Aksi 1

Station	Project Elevation (m)	Terrain Elevation (m)	Width (m)
64.12	64.12	63.95	0.54
64.13	64.13	63.97	0.52
64.14	64.14	63.97	0.70
64.15	64.15	63.97	2.50
64.16	64.16	63.97	2.50
64.17	64.17	64.04	0.50
64.18	64.18	64.10	0.20
64.19	64.19	64.14	
64.20	64.20	64.15	


Piketa 58
 Progresiva: 0+570.00
 Shkalla: 1:100
 Aksi 1

KUOTE PROJEKTI	DIST. P.JES. PROJEKT	KUOTE TERRENI
63.17	0.27	62.90
63.11	0.73	62.28
63.10	0.37	62.22
63.13	0.67	62.19
63.15	1.63	62.17
63.19	0.67	62.13
63.17	1.63	62.23
63.13	0.37	62.14
63.18		
63.28		
63.28		


Piketa 5
Progresiva: 0+040.00
Shkalla: 1:100
Aksi 2

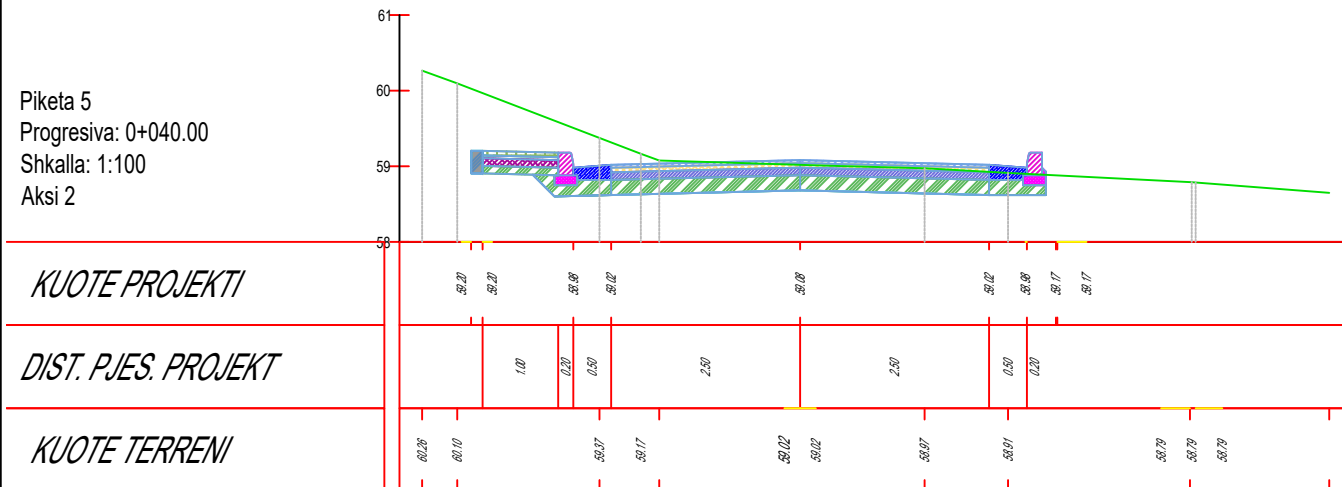


Piketa 3
Progresiva: 0+020.00
Shkalla: 1:100
Aksi 2

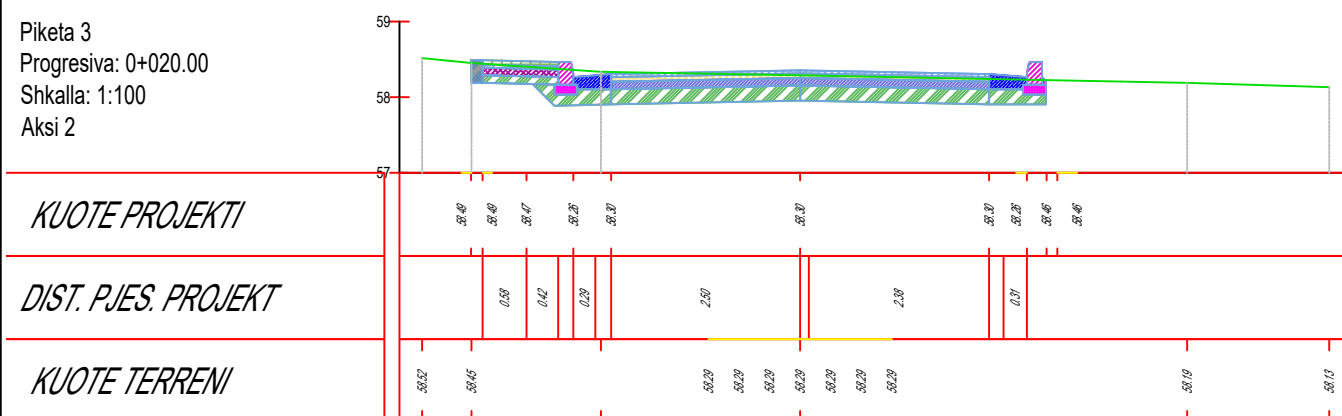


Piketa 1
Progresiva: 0+000.00
Shkalla: 1:100
Aksi 2

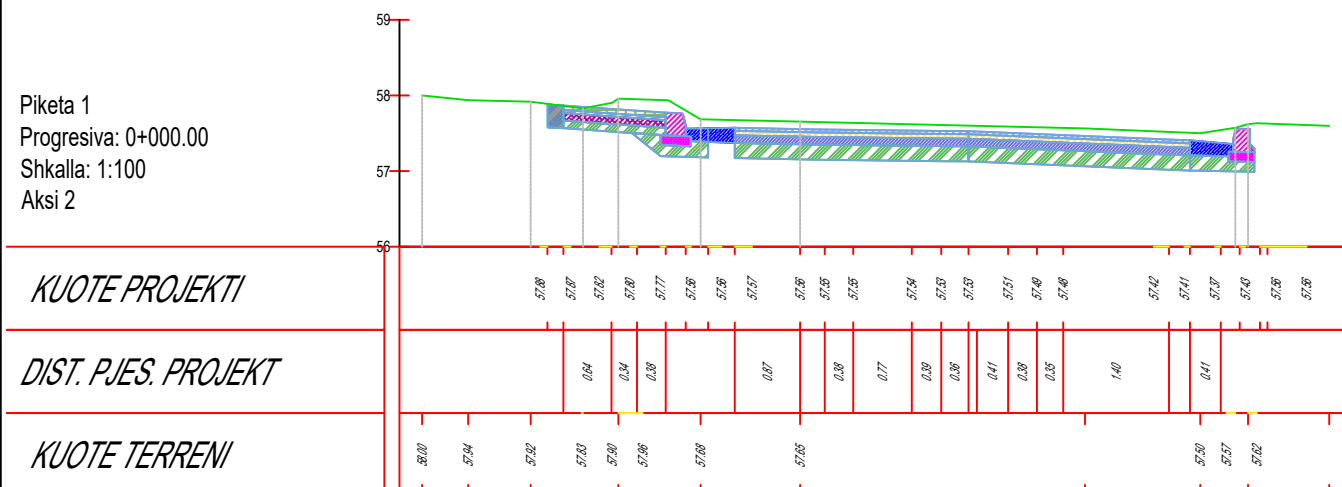


Piketa 6
Progresiva: 0+050.00
Shkalla: 1:100
Aksi 2

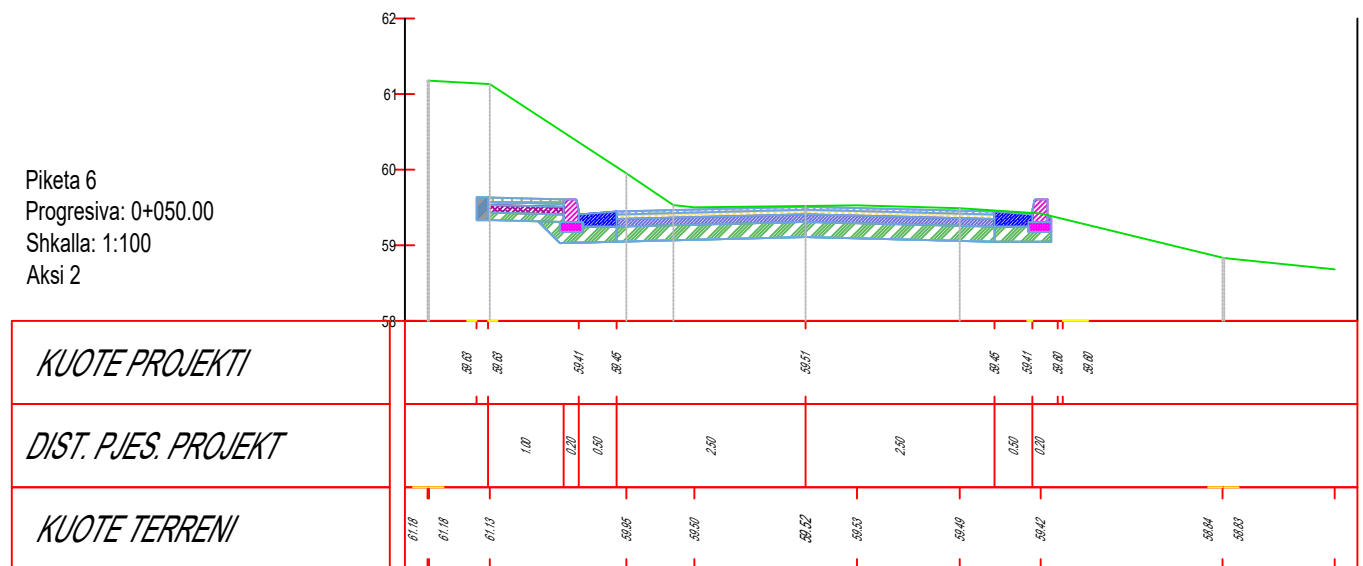


Piketa 4
Progresiva: 0+030.00
Shkalla: 1:100
Aksi 2

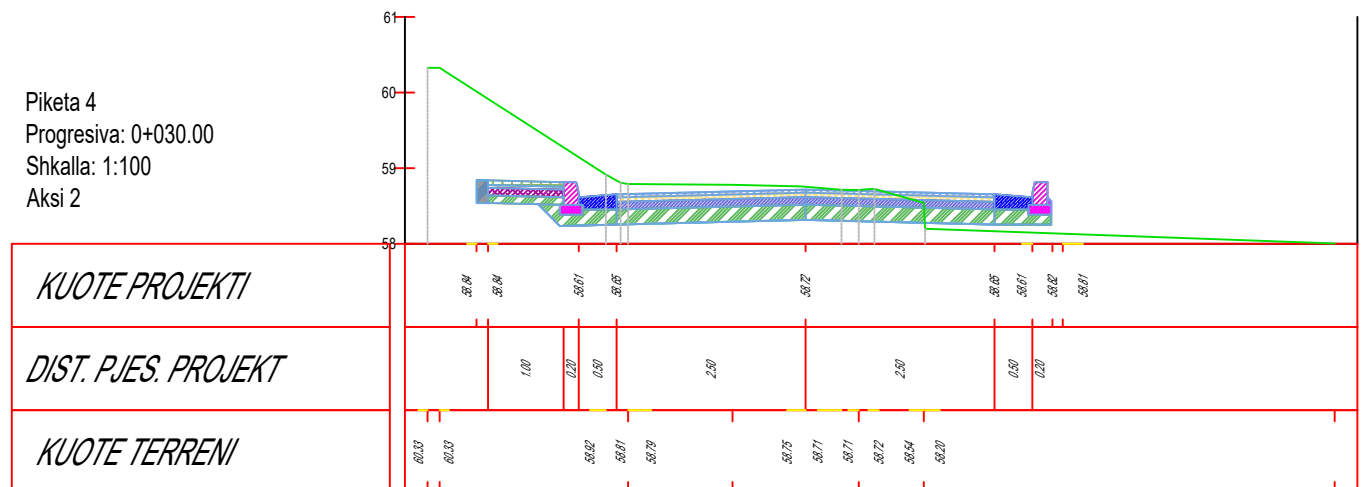


Piketa 2
Progresiva: 0+010.00
Shkalla: 1:100
Aksi 2

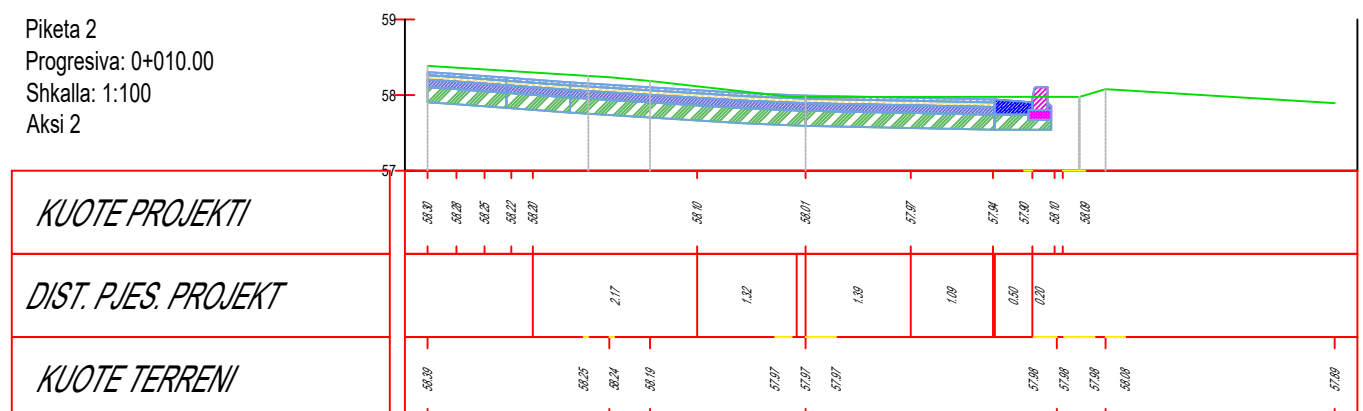


Piketa 11
Progresiva: 0+100.00
Shkalla: 1:100
Aksi 2

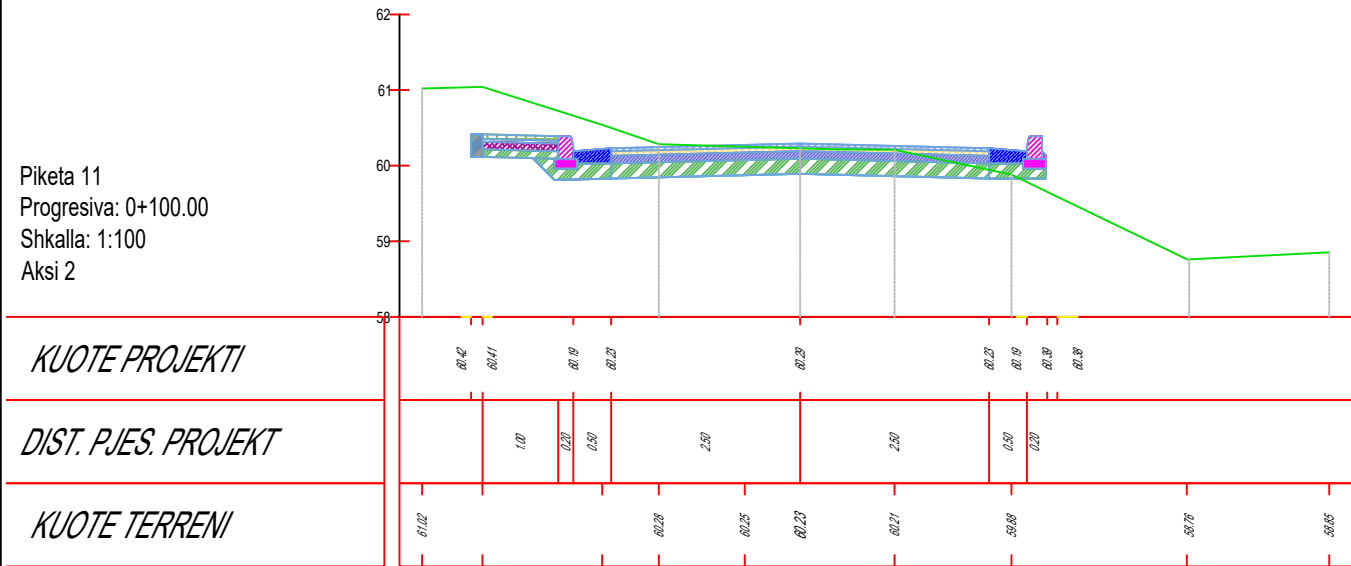


Piketa 12
Progresiva: 0+110.00
Shkalla: 1:100
Aksi 2

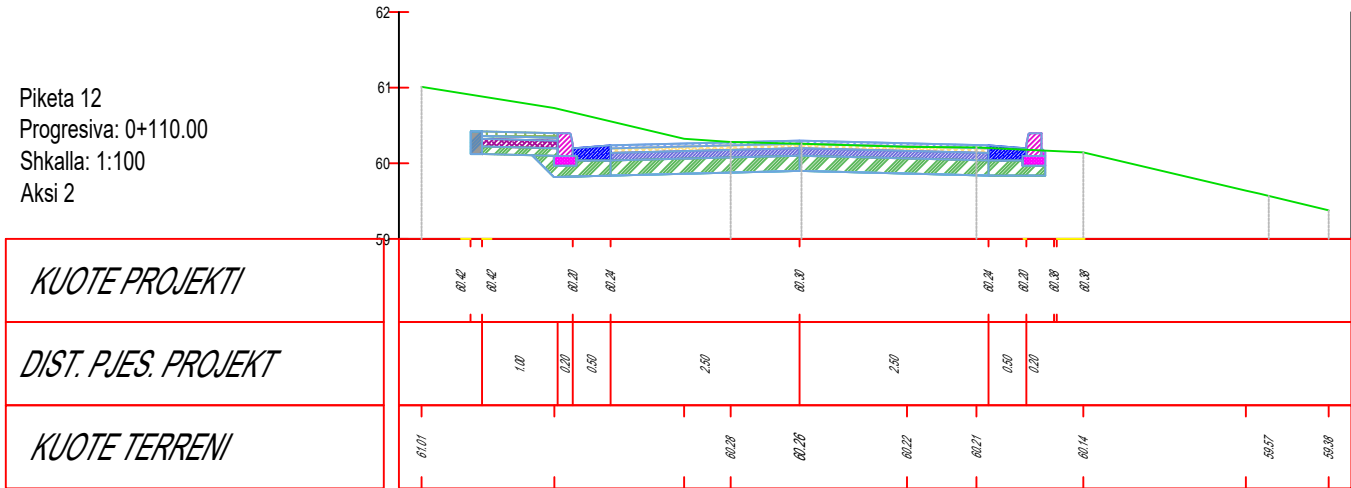


Piketa 9
Progresiva: 0+080.00
Shkalla: 1:100
Aksi 2

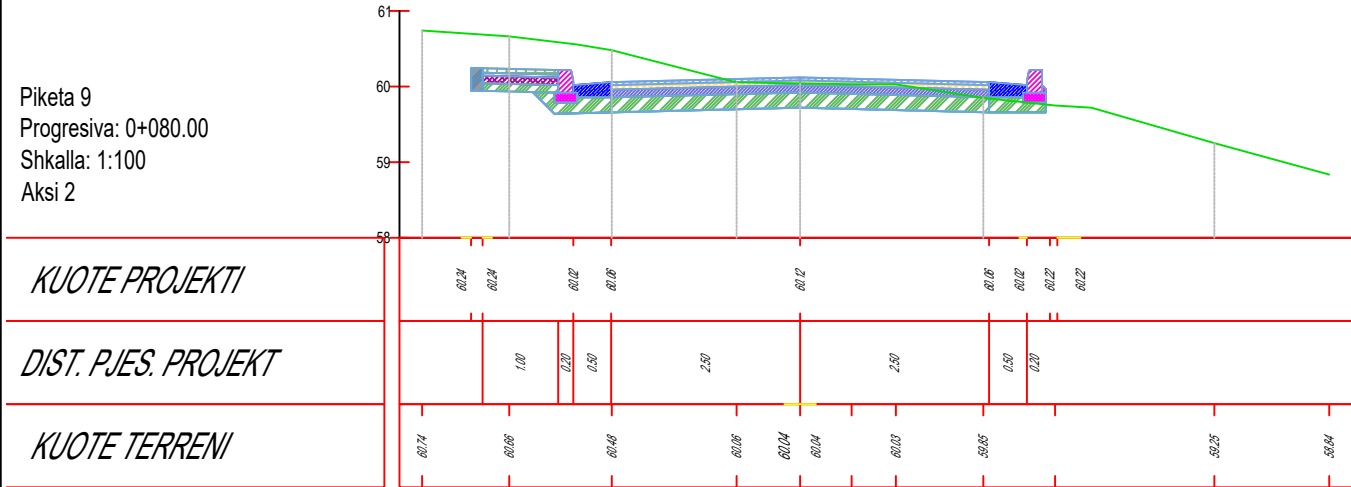


Piketa 10
Progresiva: 0+090.00
Shkalla: 1:100
Aksi 2

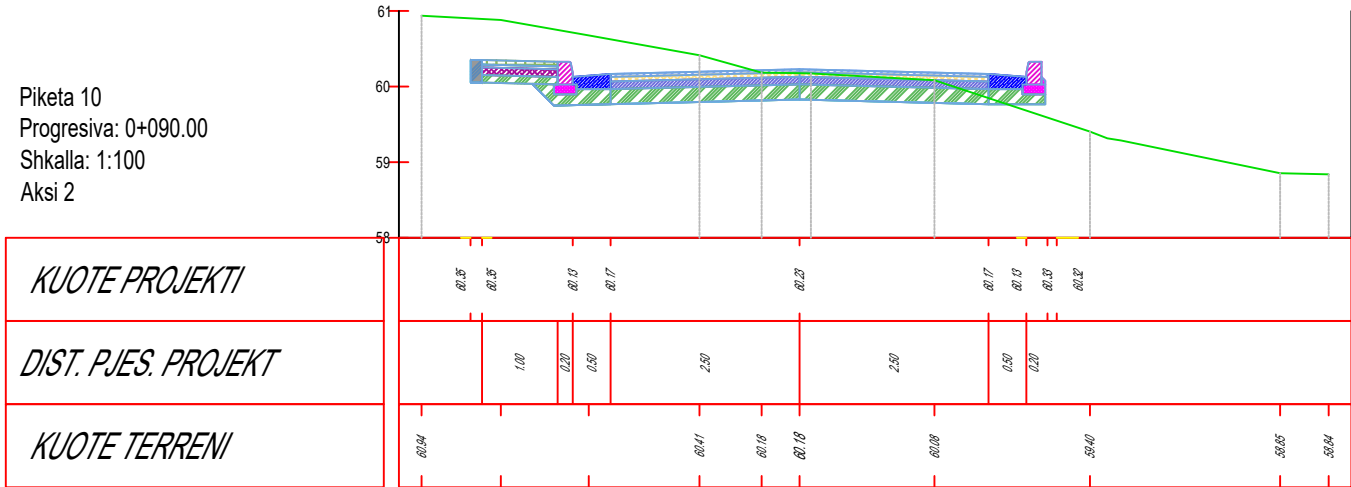

Piketa 7
Progresiva: 0+060.00
Shkalla: 1:100
Aksi 2

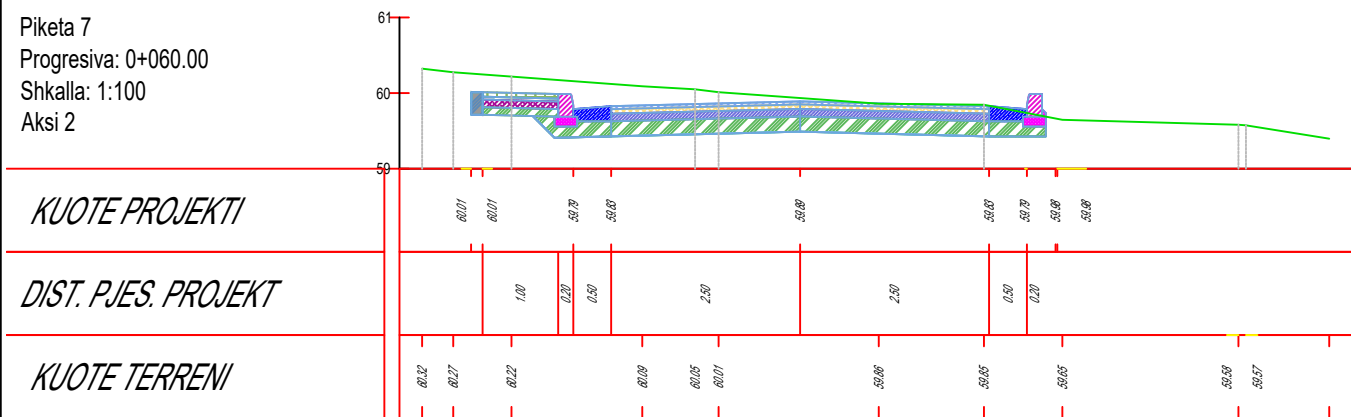

Piketa 8
Progresiva: 0+070.00
Shkalla: 1:100
Aksi 2

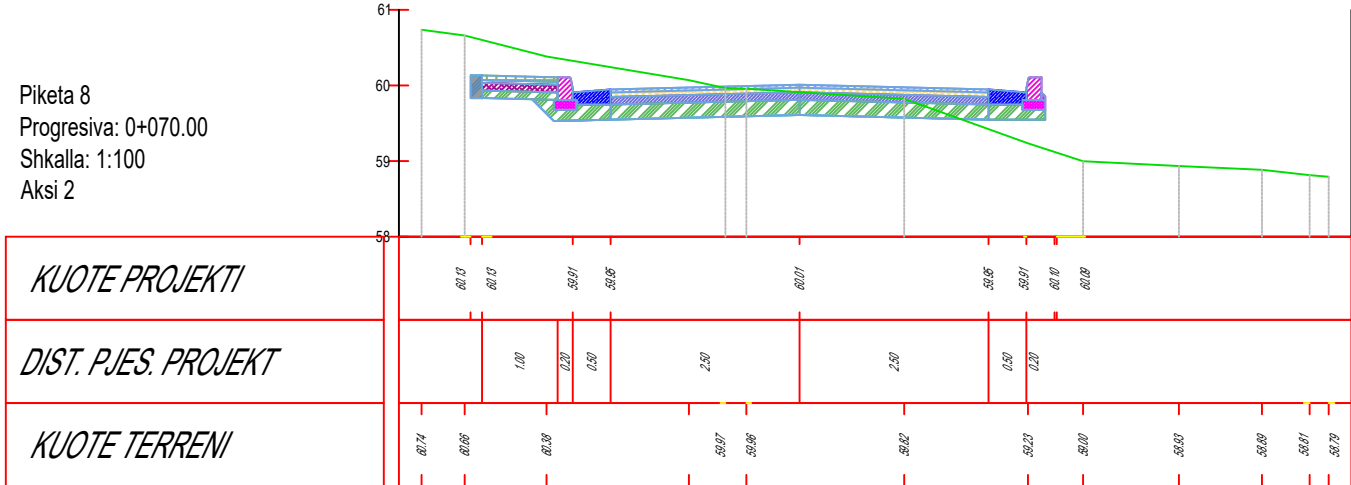


Piketa 17
Progresiva: 0+160.00
Shkalla: 1:100
Aksi 2

KUOTE PROJEKTI

DIST. PJES. PROJEKT


KUOTE TERRENI

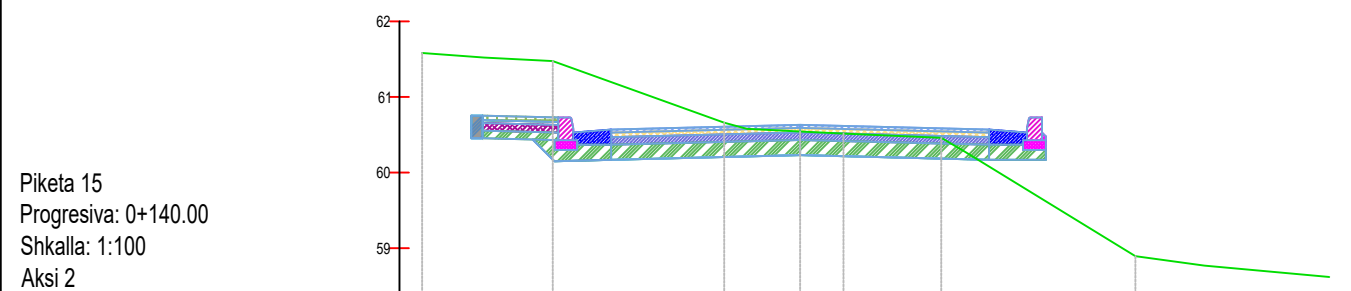

KUOTE PROJEKTI

DIST. PJES. PROJEKT

KUOTE TERRENI

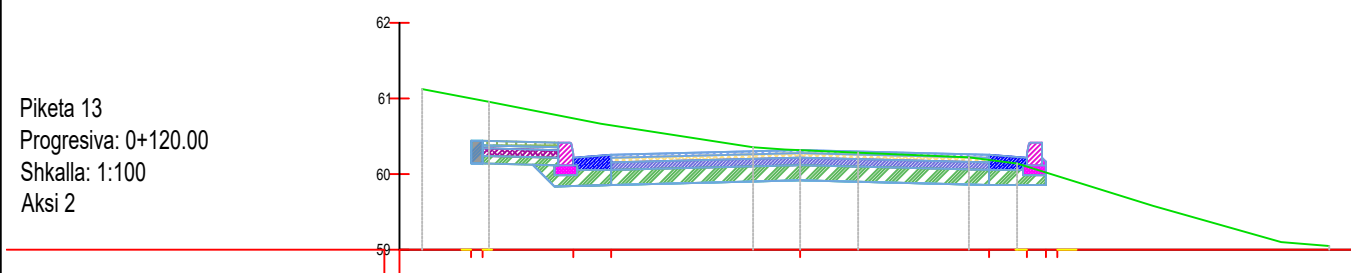

KUOTE PROJEKTI

DIST. PJES. PROJEKT


KUOTE TERRENI

Piketa 18
Progresiva: 0+170.00
Shkalla: 1:100
Aksi 2

KUOTE PROJEKTI

DIST. PJES. PROJEKT


KUOTE TERRENI

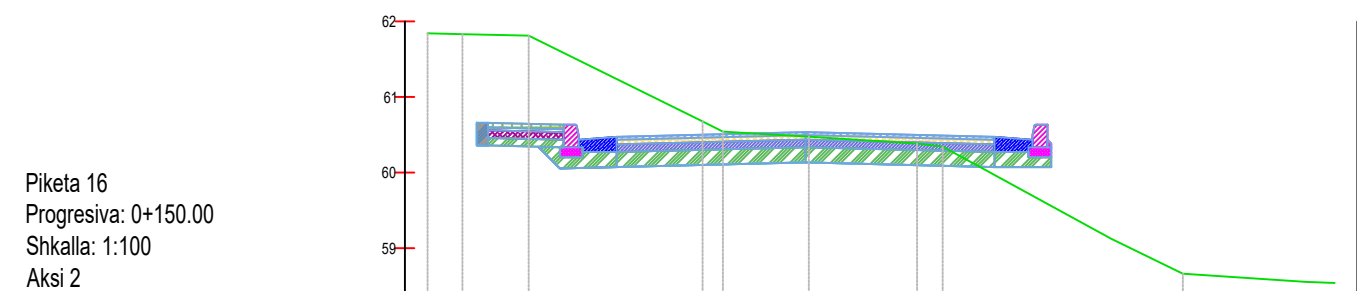

KUOTE PROJEKTI

DIST. PJES. PROJEKT







KUOTE TERRENI

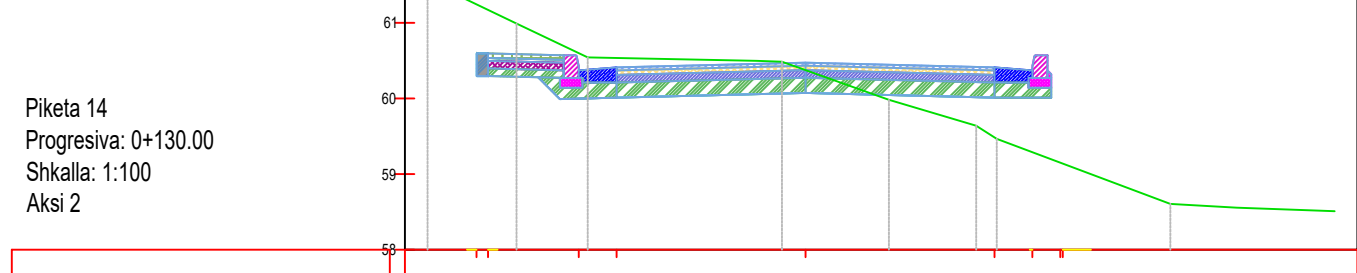


KUOTE PROJEKTI

DIST. PJES. PROJEKT


KUOTE TERRENI

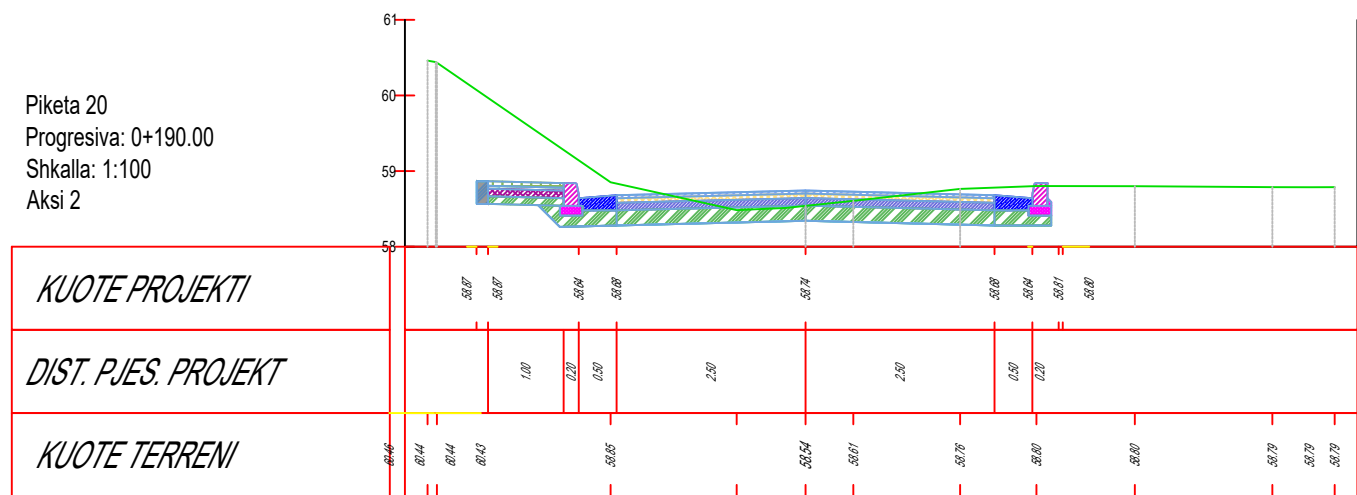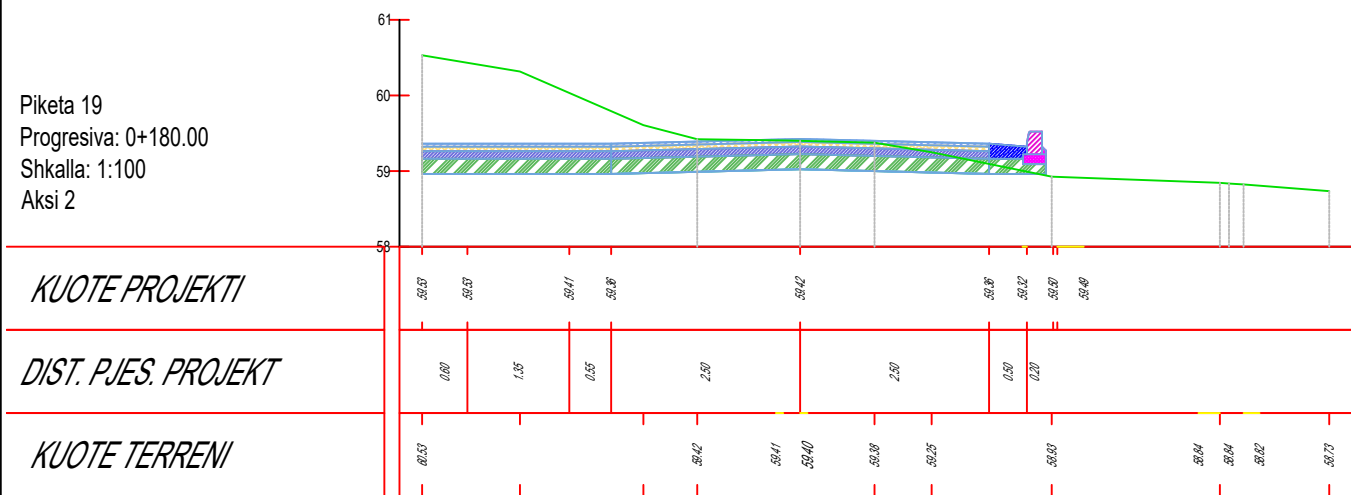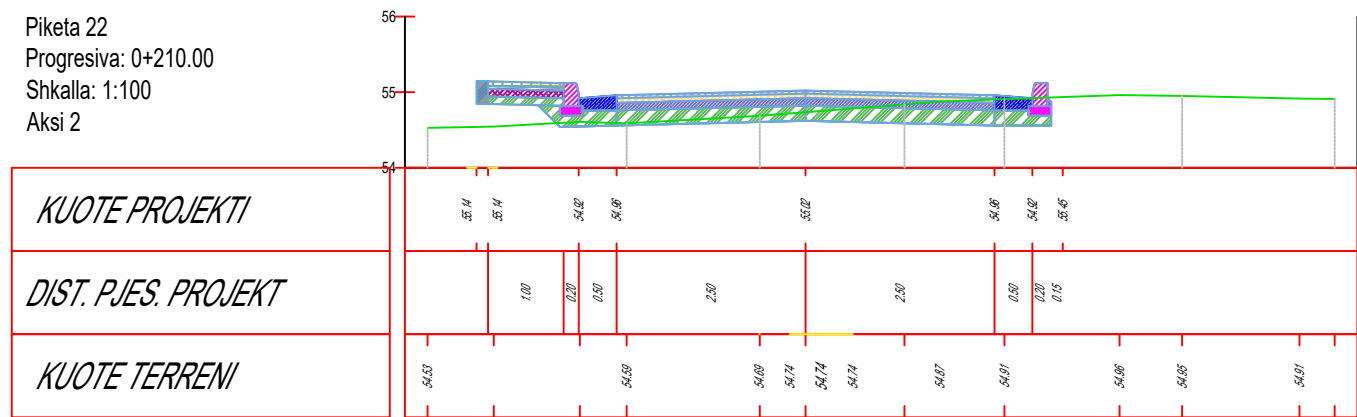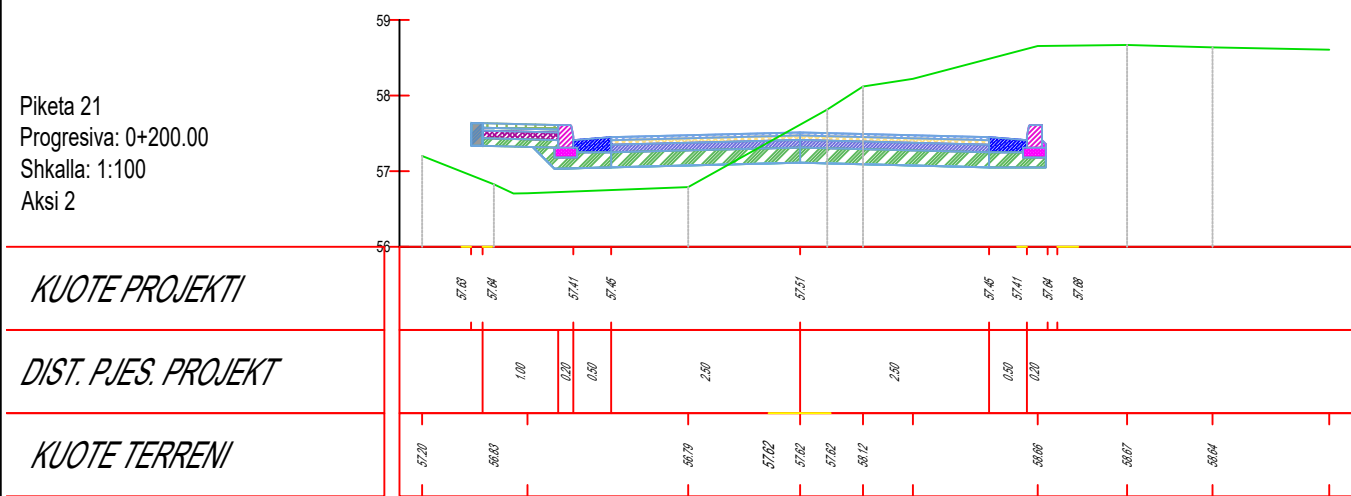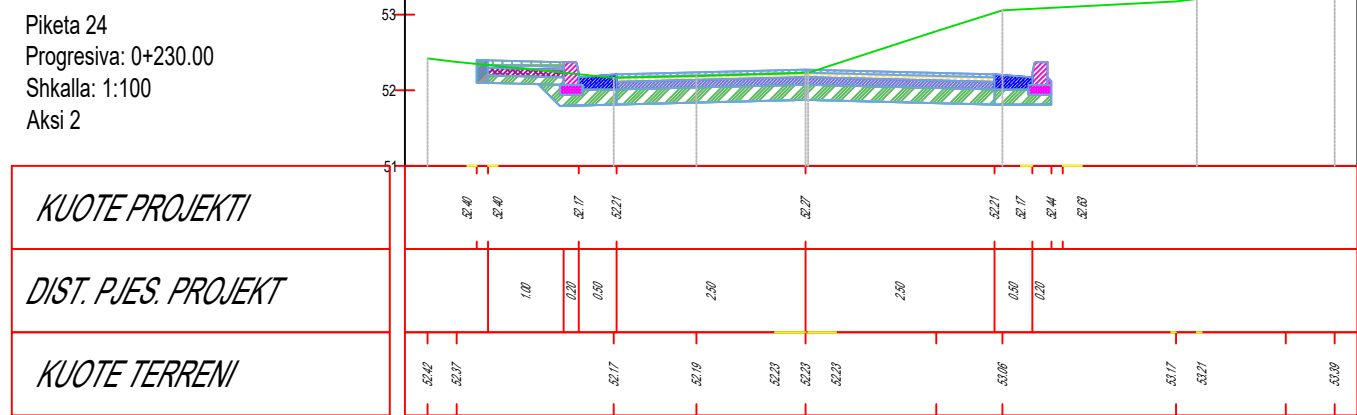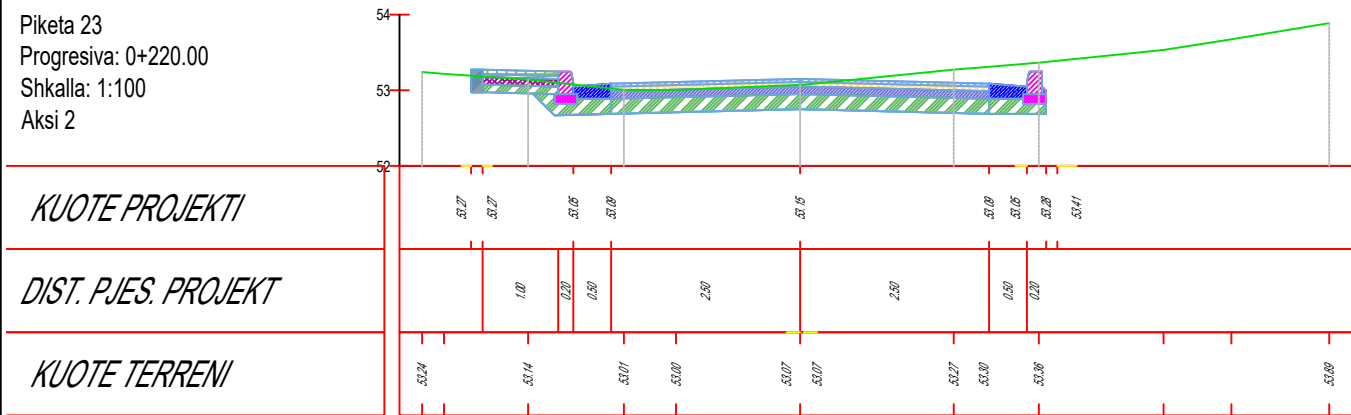


Piketa 25
Progresiva: 0+237.02
Shkalla: 1:100
Aksi 2

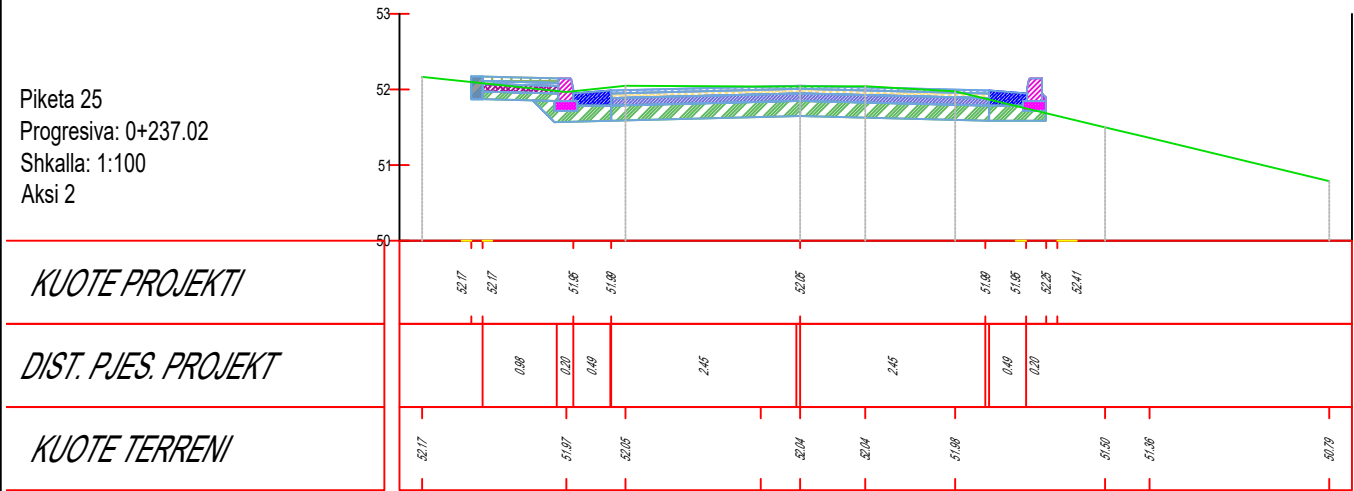


BASHKIA PEQIN		AUTORITETI KONTRAKTOR		PROJEKTUES		GRUPI I PROJEKTIMIT			EMËRTIMI I FLETËS		
Objekti: "Rruga e Spitalit", Peqin		BASHKIA PEQIN Bulevardi "Mustafa Gjinishi" Peqin		TRANSPORT HIGHWAY CONSULTING Rruga "Osman Myderizi" Tirane		Inxh. Nd. Engjell CAKA Inxh. Top. Ergert Deliallisi Ing. Transp. Dorjan ANGJELI Inxh.Gjeo. Besmir LUMANI Inxh. Elek. Albion GRRICA Ark. Jorgjia KALLO			PROFILAT TERTHOR		
									Shkalla: 1:100 Formati i fletës: A3 Numri i fletës: 38		
									Faza e projektit: PROJEKT ZBATIM		

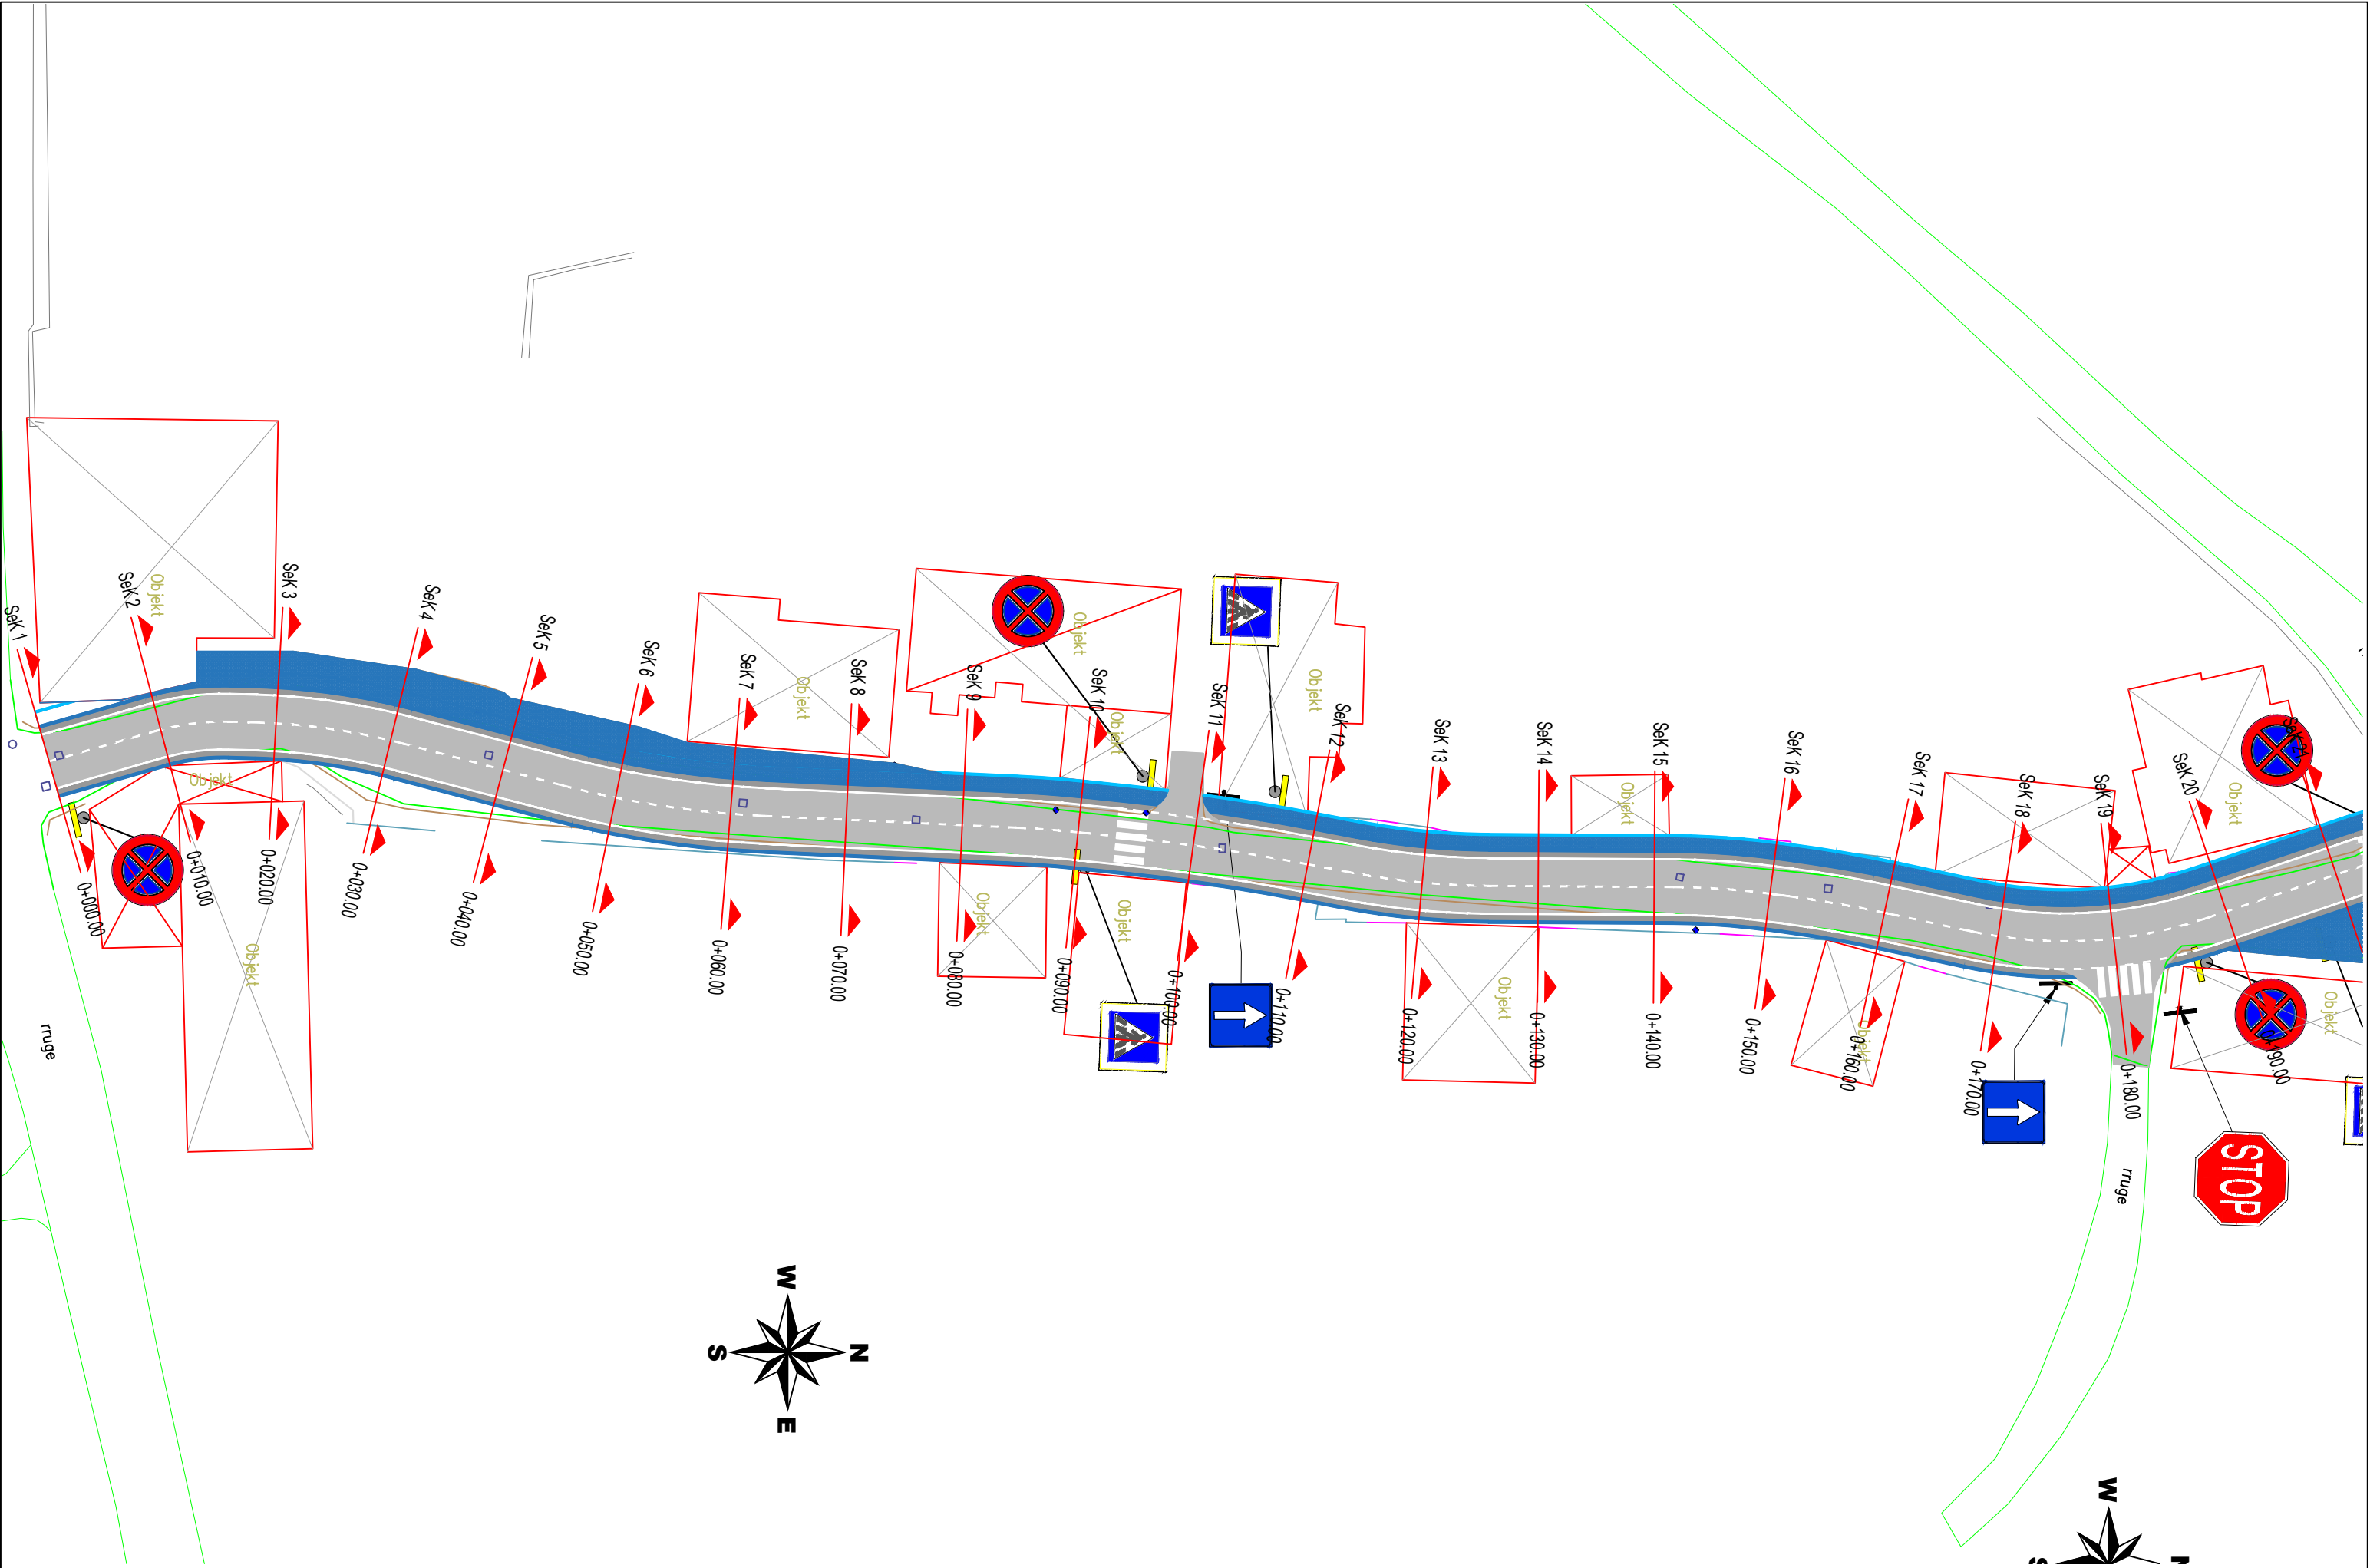


BASHKIA PEQIN Objekti: "Rruga e Spitalit", Peqin		AUTORITETI KONTRAKTOR BASHKIA PEQIN Bulevardi "Mustafa Gjinishi" Peqin		PROJEKTUES TRANSPORT HIGHWAY CONSULTING Rruga "Osman Myderizi" Tirane		GRUPI I PROJEKTIMIT Inxh. Nd. Engjell CAKA Inxh. Gjeo. Besmir LUMANI Inxh. Top. Ergert Deliallisi Inxh. Elek. Albion GRRICA Ing. Transp. Dorjan ANGJELI Ark. Jorgjia KALLO			EMËRTIMI I FLETËS SINJALISTIKA Shkalla: 1:500 Formati i fletës: A3 Numri i fletës: 39 Faza e projektit: PROJEKT ZBATIM		
--	--	---	---	--	---	---	--	--	--	--	--

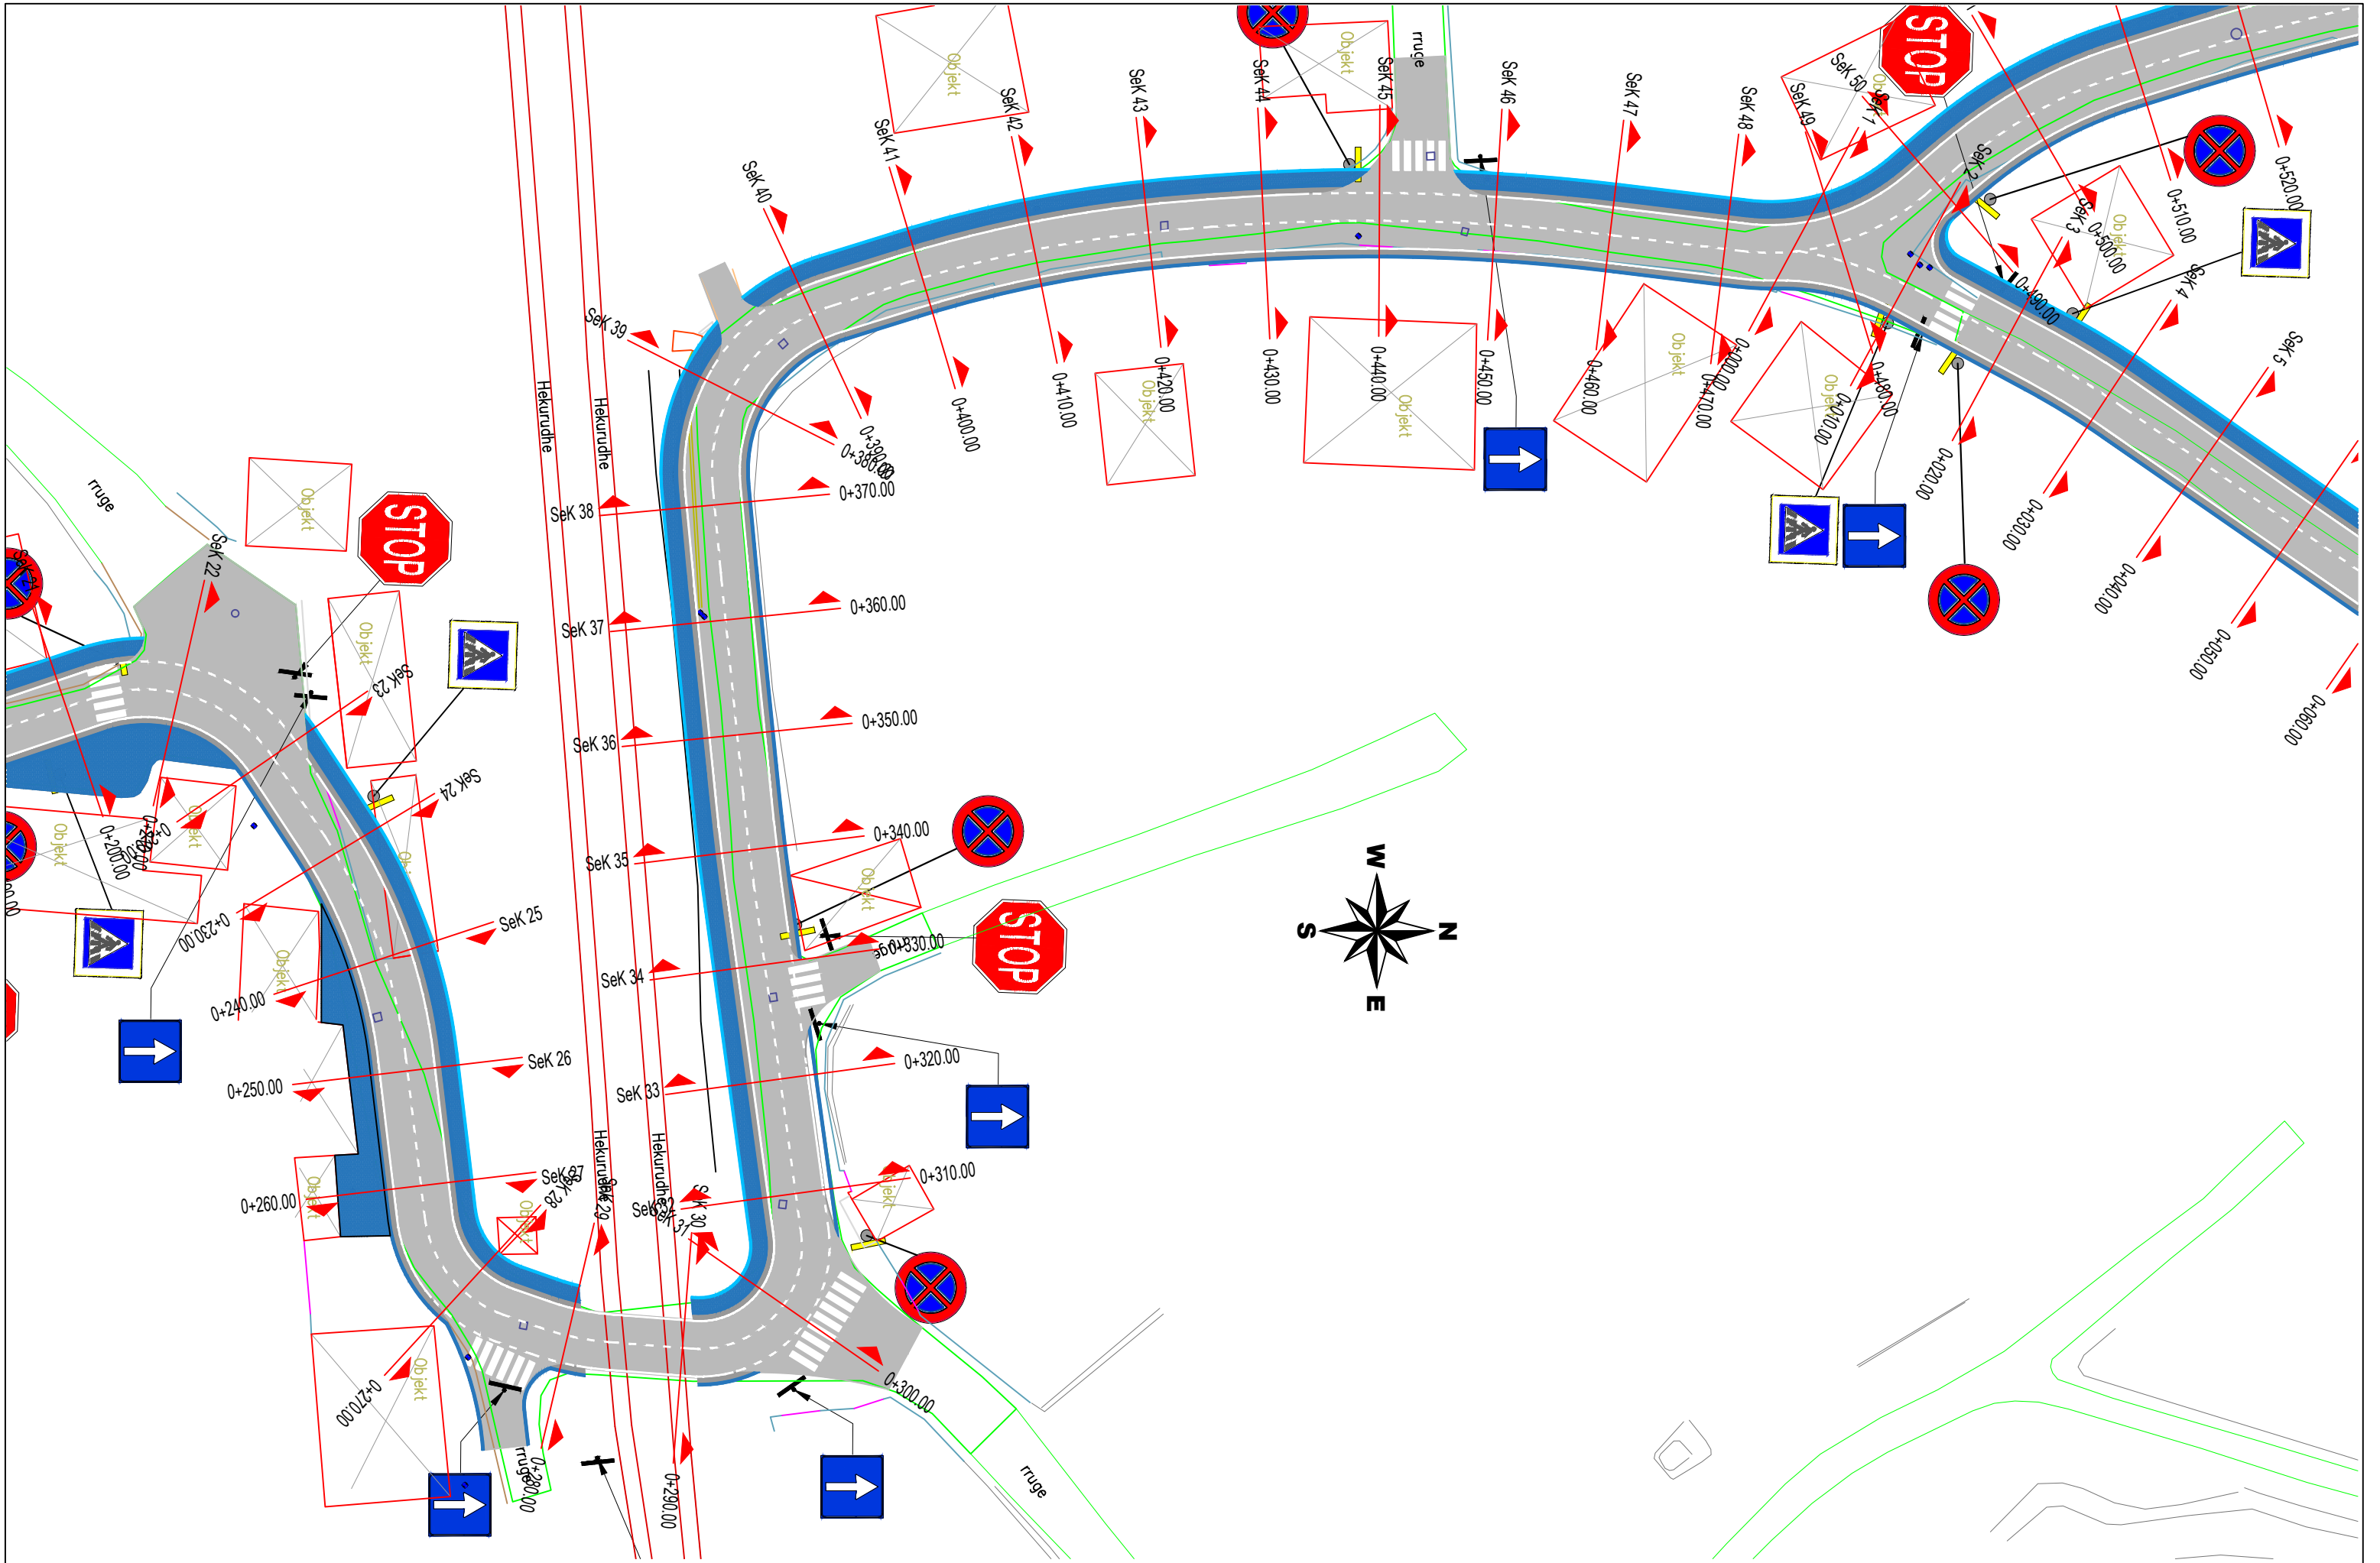

BASHKIA PEQIN Objekti: "Rruga e Spitalit", Peqin		AUTORITETI KONTRAKTOR BASHKIA PEQIN Bulevardi "Mustafa Gjinishi" Peqin		PROJEKTUES TRANSPORT HIGHWAY CONSULTING Rruga "Osman Myderrizi" Tirane		GRUPI I PROJEKTIMIT Inxh. Nd. Engjell CAKA Inxh. Gjeo. Besmir LUMANI			EMËRTIMI I FLETËS SINJALISTIKA Shkalla: 1:500 Faza e projektit: PROJEKT ZBATIM		
						Inxh. Top. Ergert Deliallisi Inxh. Elek. Albion GRRICA			Ing. Transp. Dorjan ANGJELI Ark. Jorgjia KALLO		
									Numri i fletës: 40		

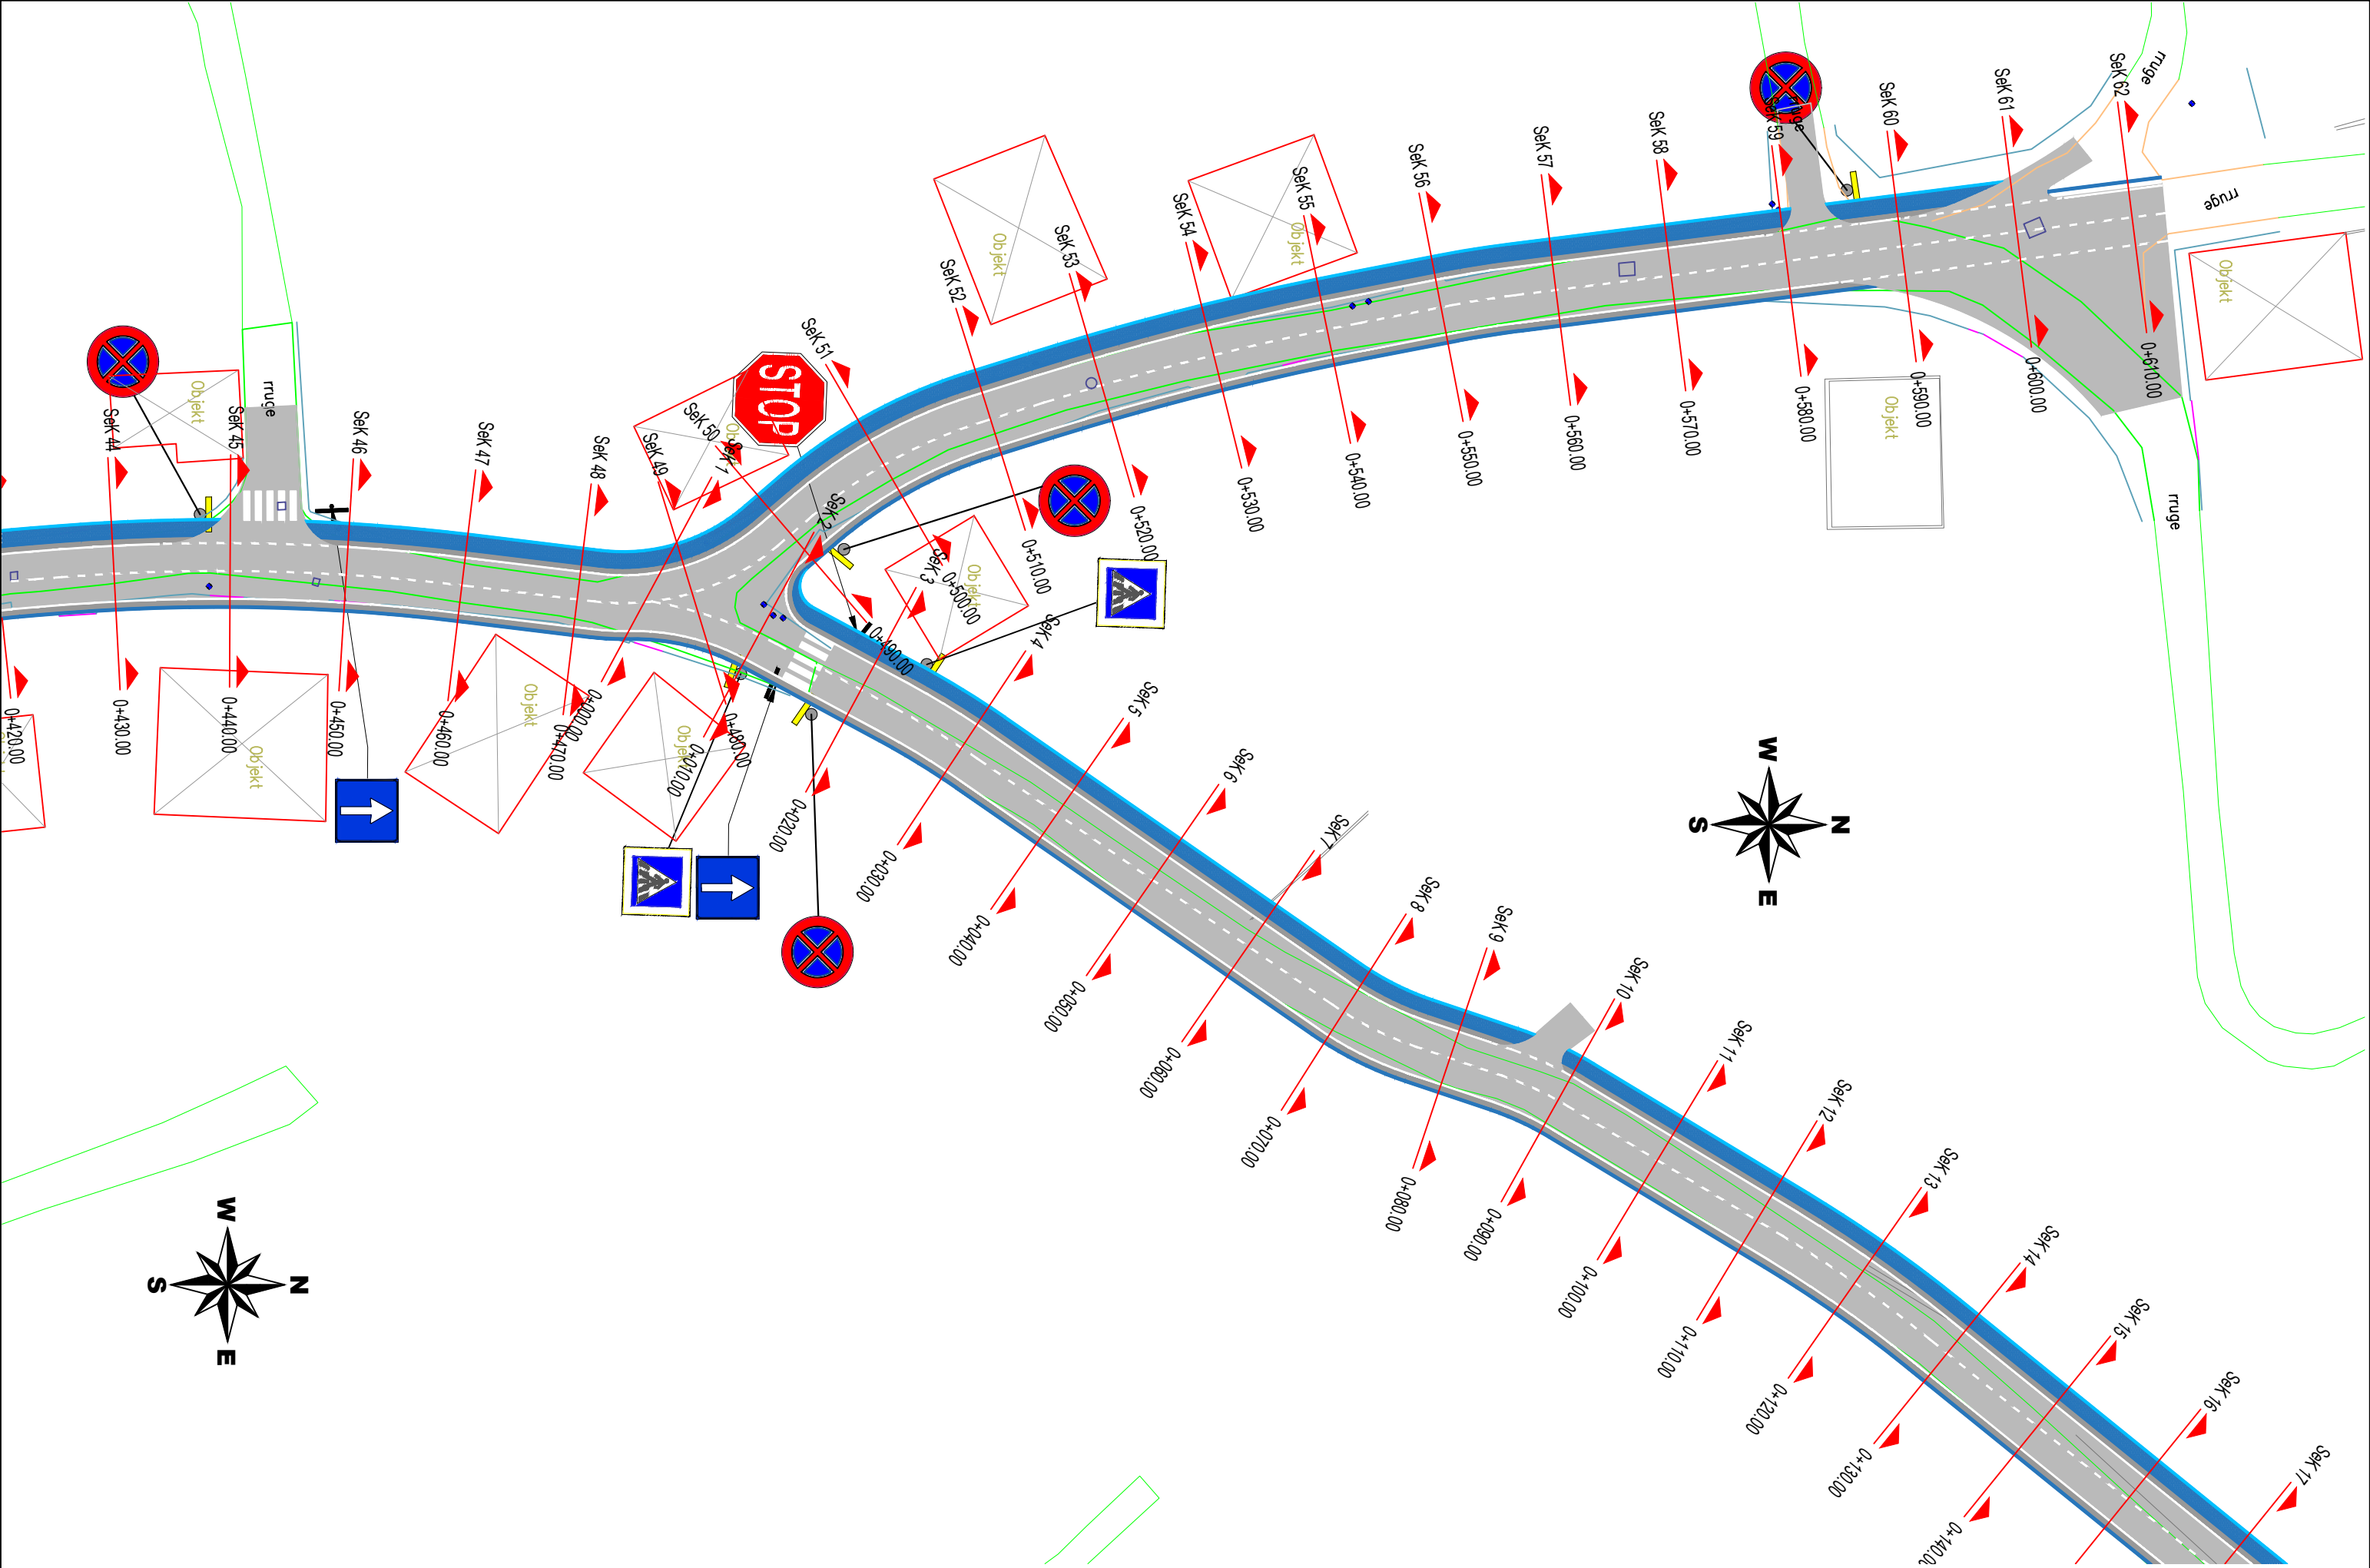


BASHKIA PEQIN Objekti: "Rruga e Spitalit", Peqin		AUTORITETI KONTRAKTOR BASHKIA PEQIN Bulevardi "Mustafa Gjinishi" Peqin		PROJEKTUES TRANSPORT HIGHWAY CONSULTING Rruga "Osman Myderrizi" Tirane		GRUPI I PROJEKTIMIT Inxh. Nd. Engjell CAKA Inxh. Gjeo. Besmir LUMANI Inxh. Top. Ergert Deliallisi Inxh. Elek. Albion GRRICA Ing. Transp. Dorjan ANGJELI Ark. Jorgjia KALLO			EMËRTIMI I FLETËS SINJALISTIKA Shkalla: 1:500 Formati i fletës: A3 Faza e projektit: PROJEKT ZBATIM Numri i fletës: 41		
--	--	---	--	---	--	---	--	--	--	--	--

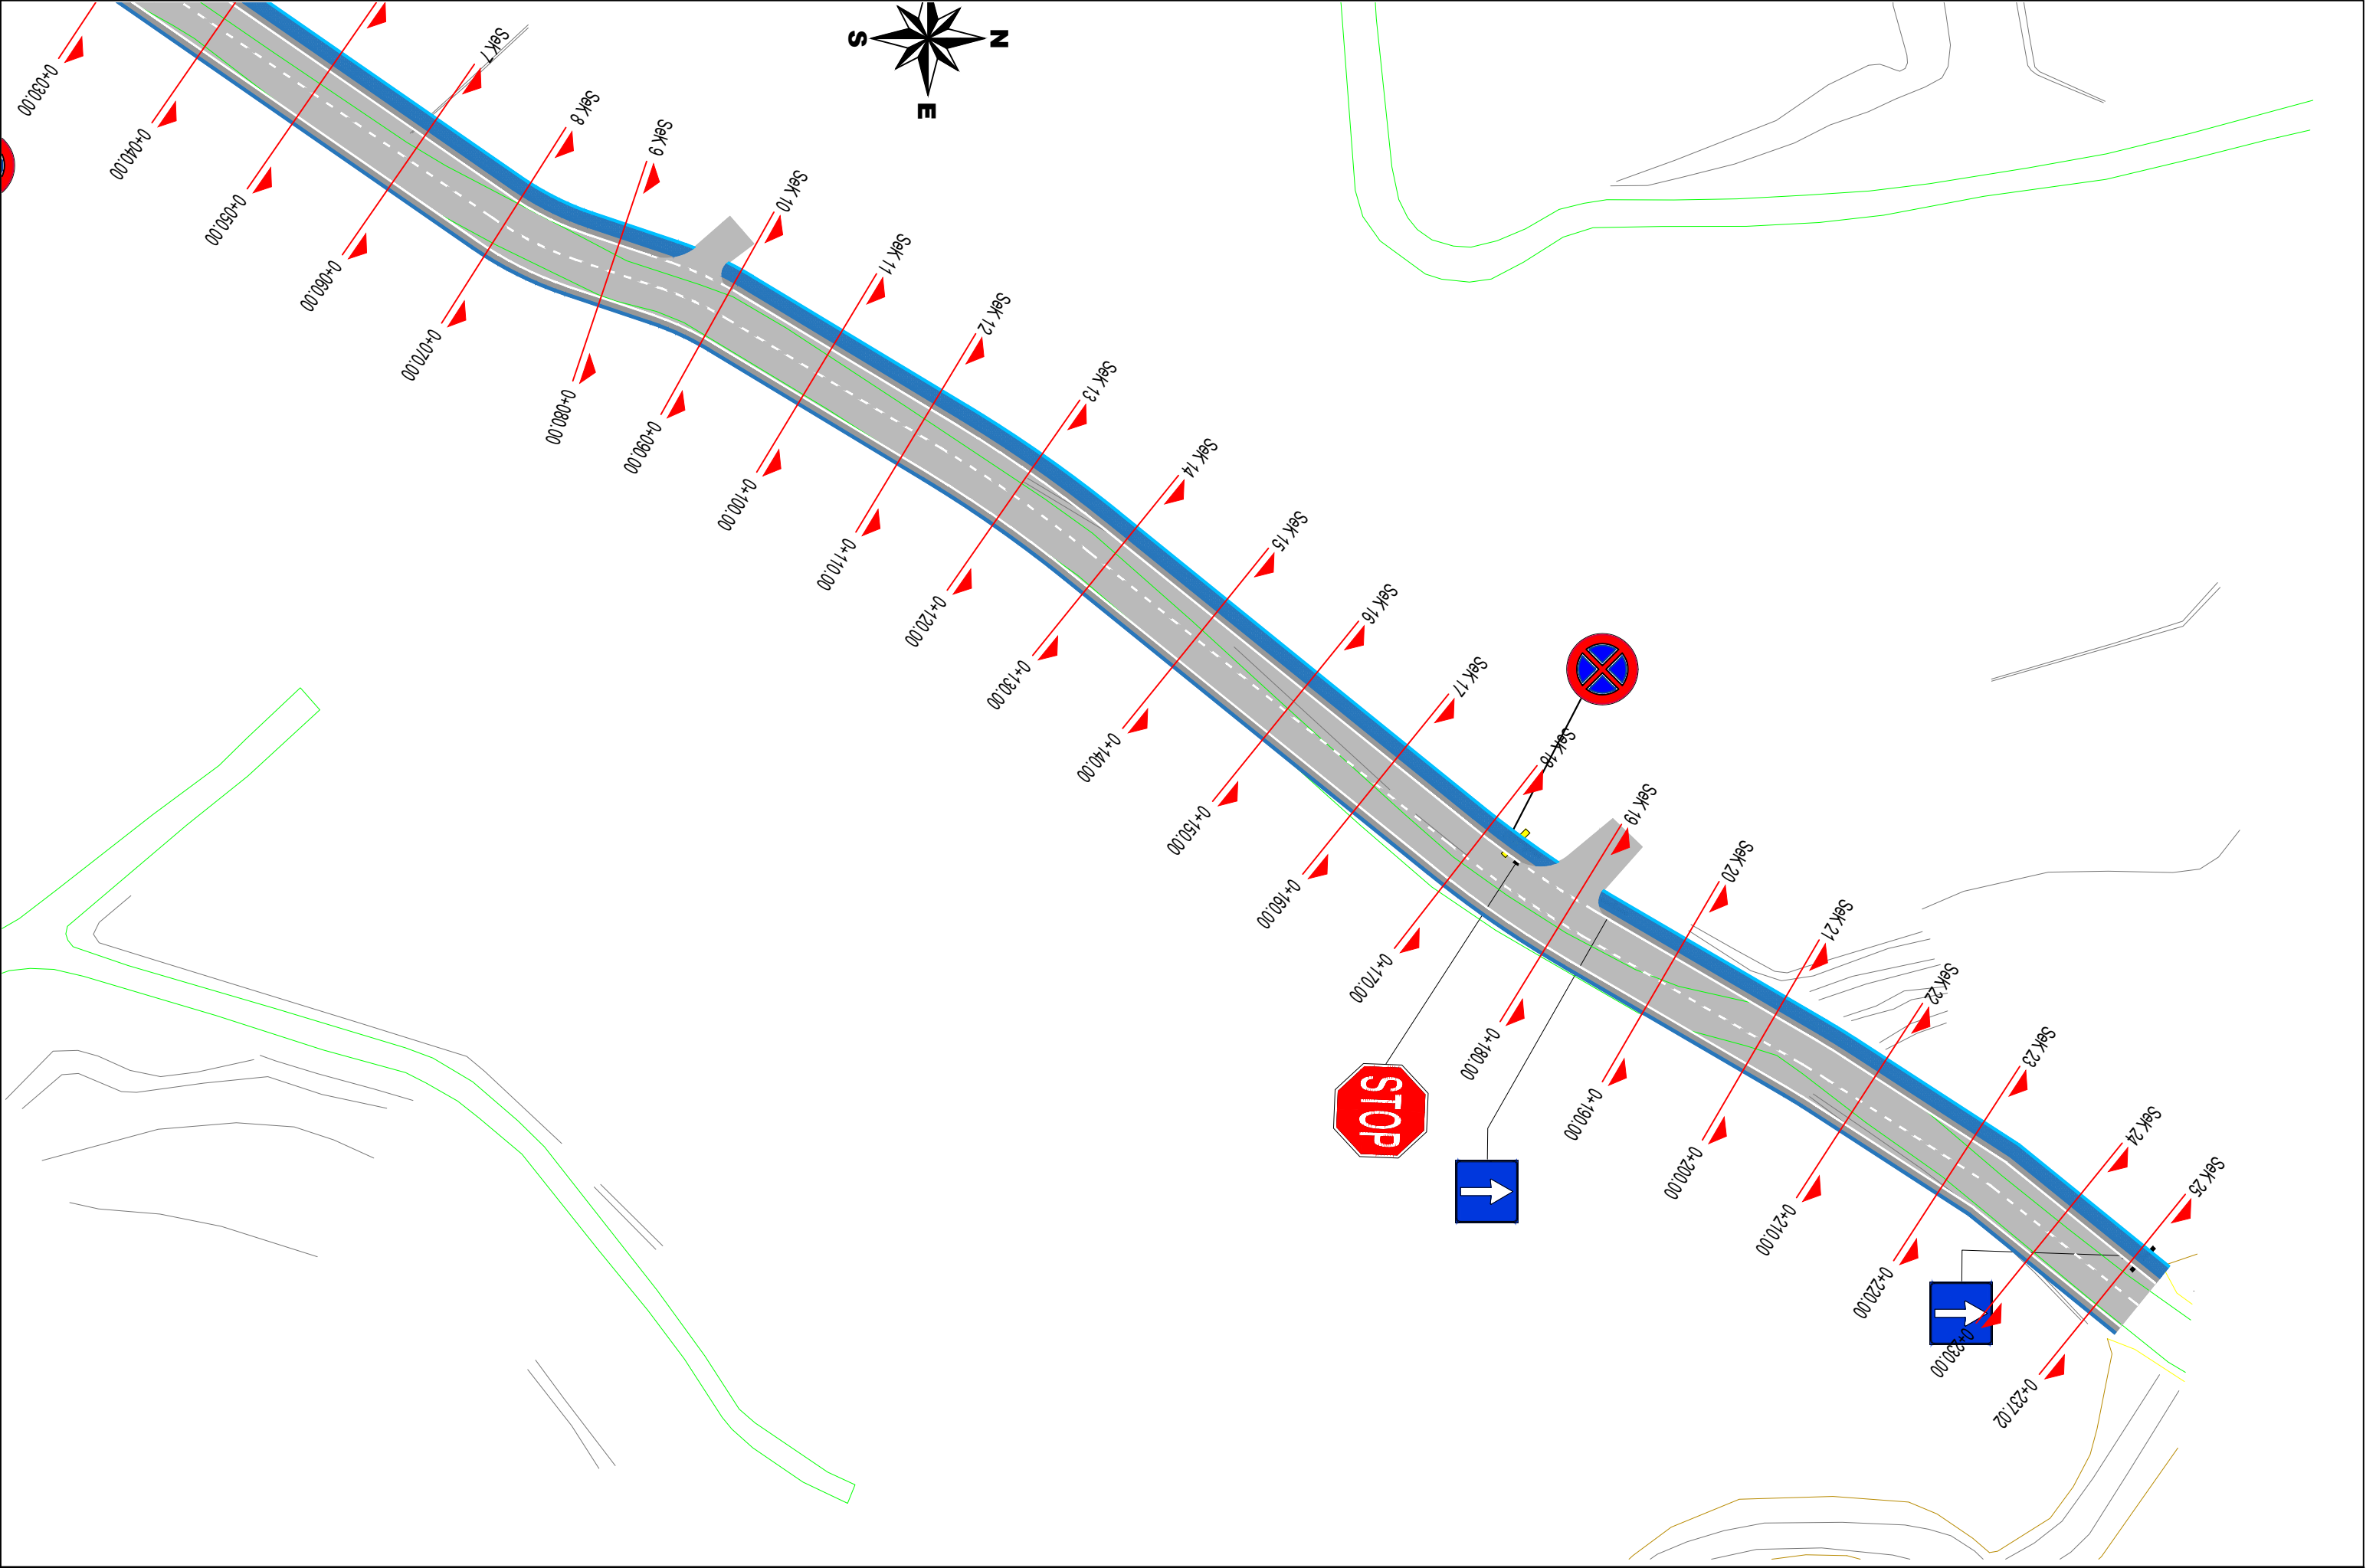

BASHKIA PEQIN Objekti: "Rruga e Spitalit" , Peqin		AUTORITETI KONTRAKTOR BASHKIA PEQIN Bulevardi "Mustafa Gjinishi" Peqin		PROJEKTUES TRANSPORT HIGHWAY CONSULTING Rruga "Osman Myderizi" Tirane		GRUPI I PROJEKTIMIT Inxh. Nd. Engjell CAKA Inxh.Gjeo. Besmir LUMANI Inxh. Top. Ergert Deliallisi Inxh. Elek. Albion GRRICA Ing. Transp. Dorjan ANGJELI Ark. Jorgjia KALLO			EMËRTIMI I FLETËS SINJALISTIKA Shkalla: 1:500 Formati i fletës: A3 Numri i fletës: 42 Faza e projektit: PROJEKT ZBATIM		
---	--	---	---	--	---	--	--	--	--	--	--

Profil Tip 02


(Aplikohet me zgjerim nga 2 ane)

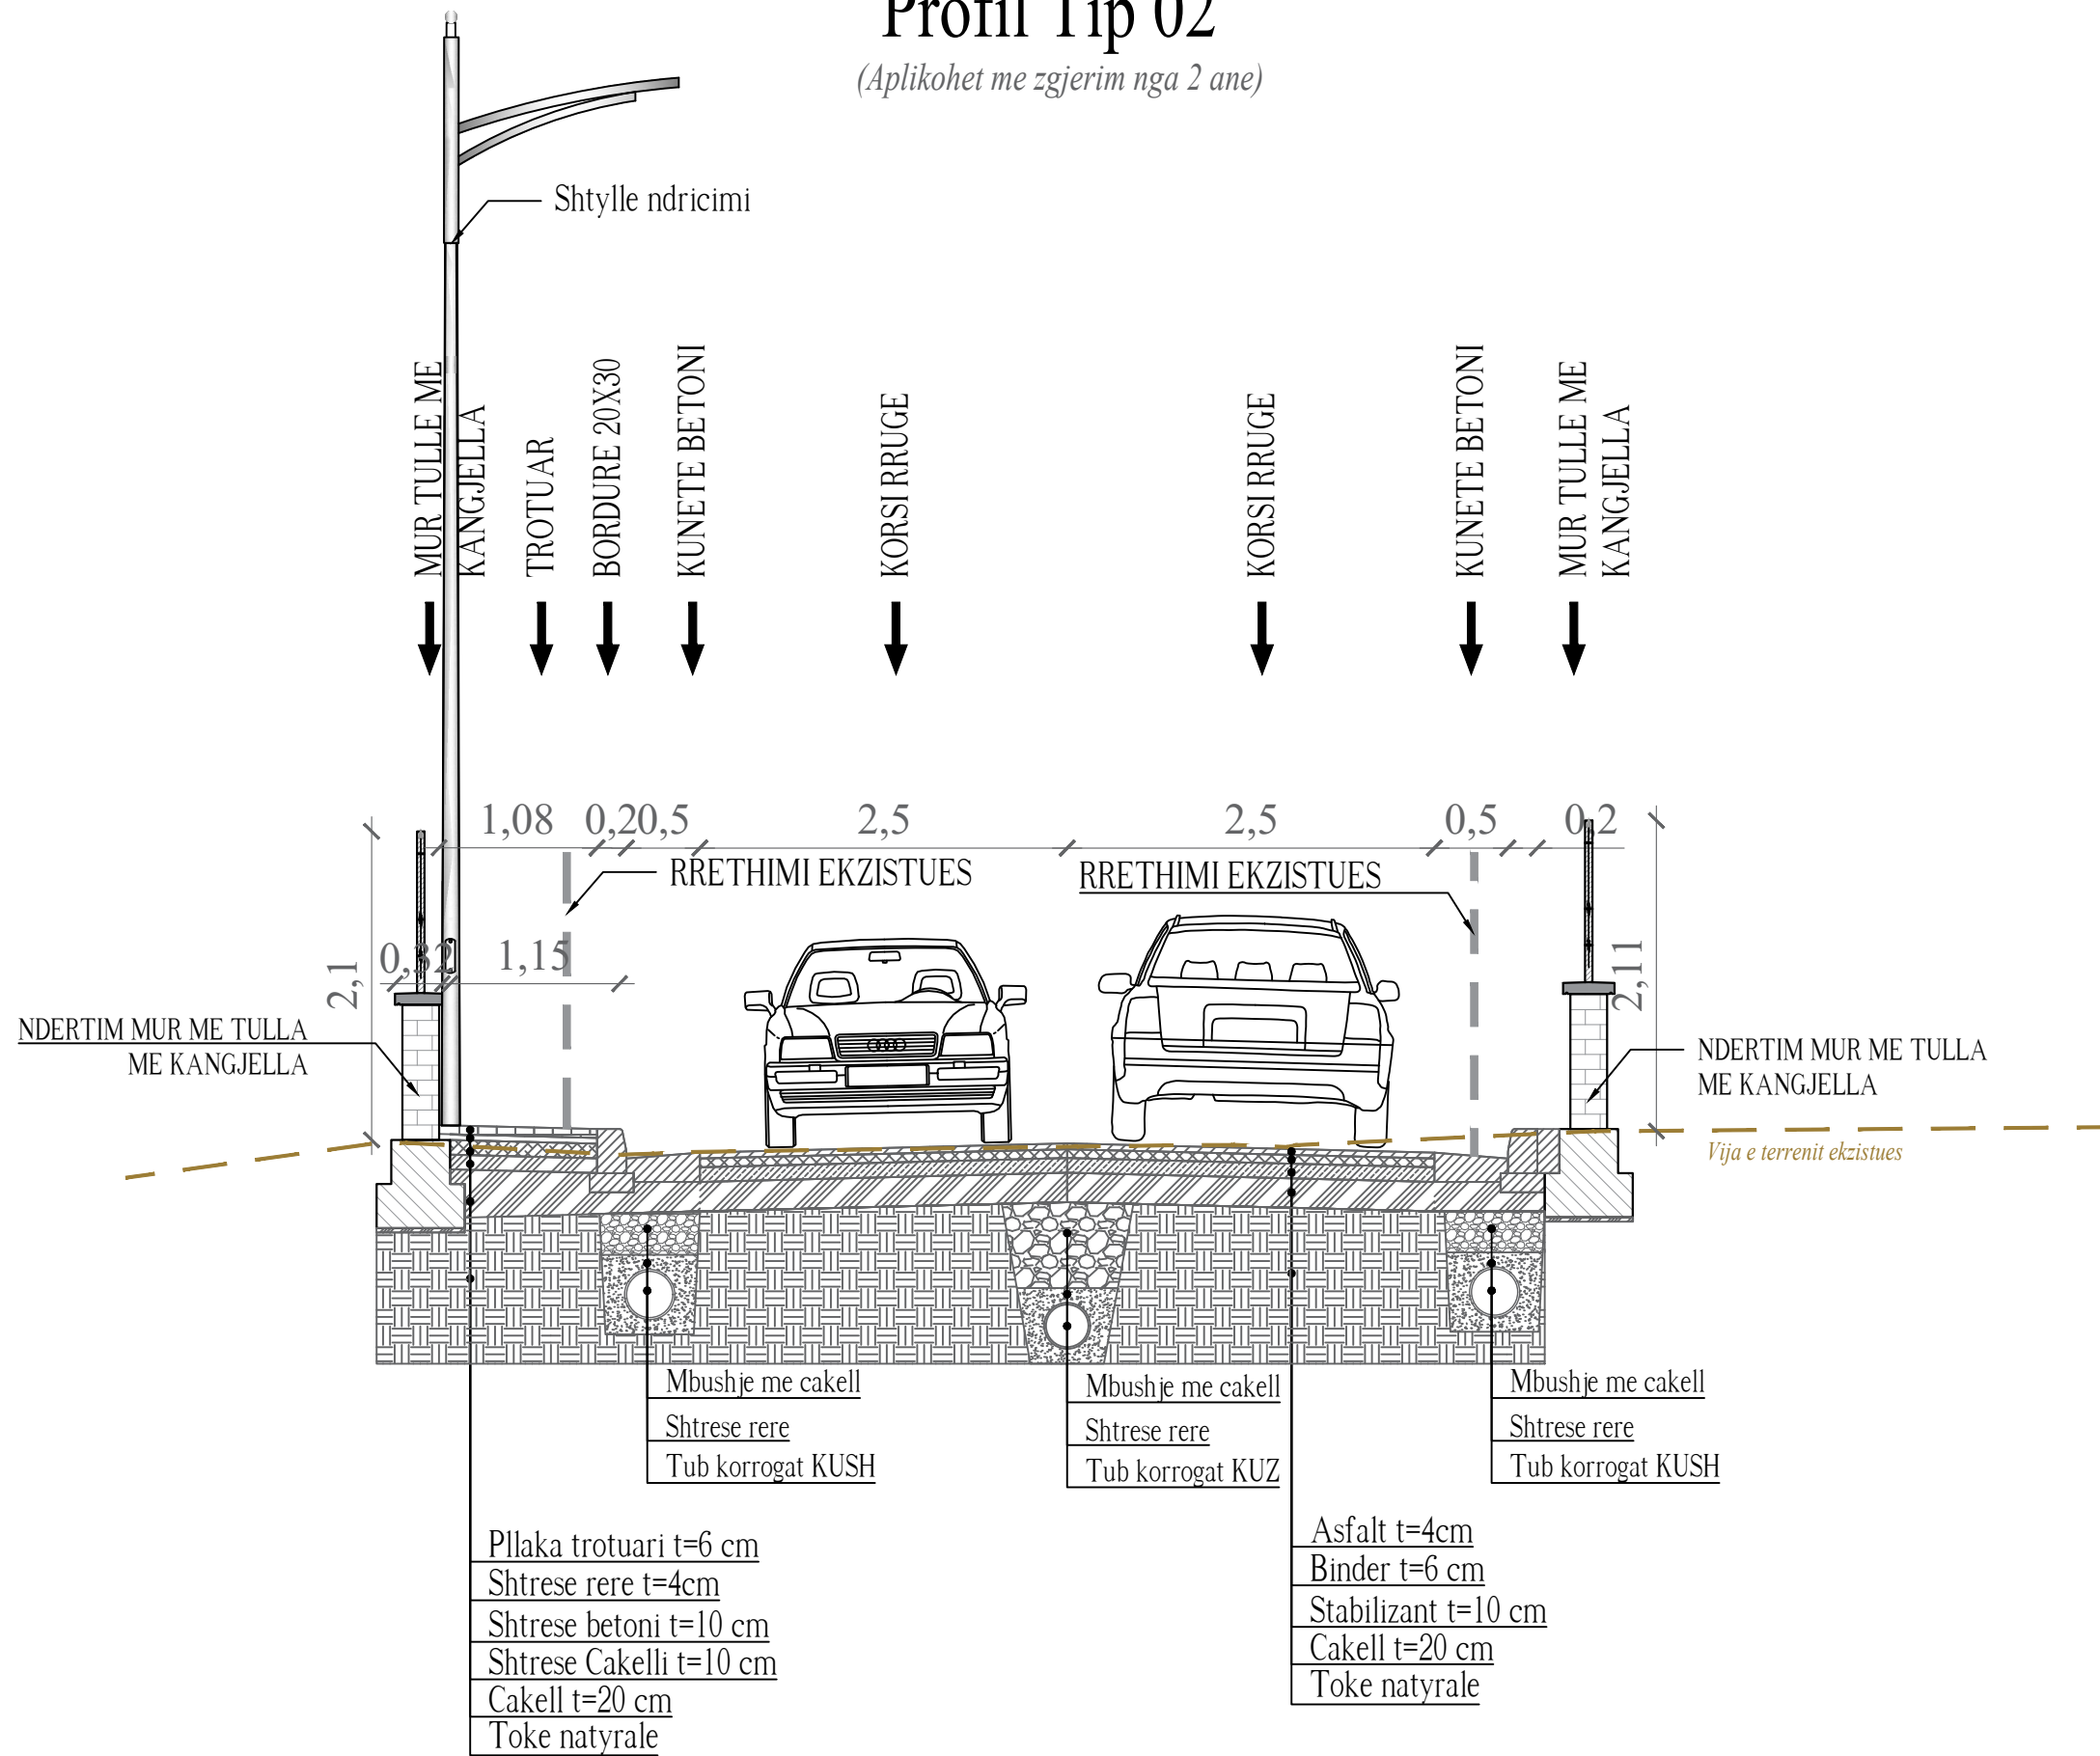

BASHKIA PEQIN Objekti: "Rruga e Spitalit", Peqin	AUTORITETI KONTRAKTOR BASHKIA PEQIN Bulevardi "Mustafa Gjinishi" Peqin		PROJEKTUES TRANSPORT HIGHWAY CONSULTING Rruga "Osman Myderizi" Tirane		GRUPI I PROJEKTIMIT Inxh. Nd. Engjell CAKA Inxh. Gjeo. Besmir LUMANI Inxh. Top. Ergert Deliallisi Inxh. Elek. Albion GRRICA Ing. Transp. Dorjan ANGJELI Ark. Jorgjia KALLO	EMËRTIMI I FLETËS PROFILAT TERTHOR TIP Shkalla: 1:50 Formati i fletës: A3 Numri i fletës: 43 Faza e projektit: PROJEKT ZBATIM
--	---	---	--	---	---	---

Profil Tip 03


(Aplikohet kur nuk ka prishje)

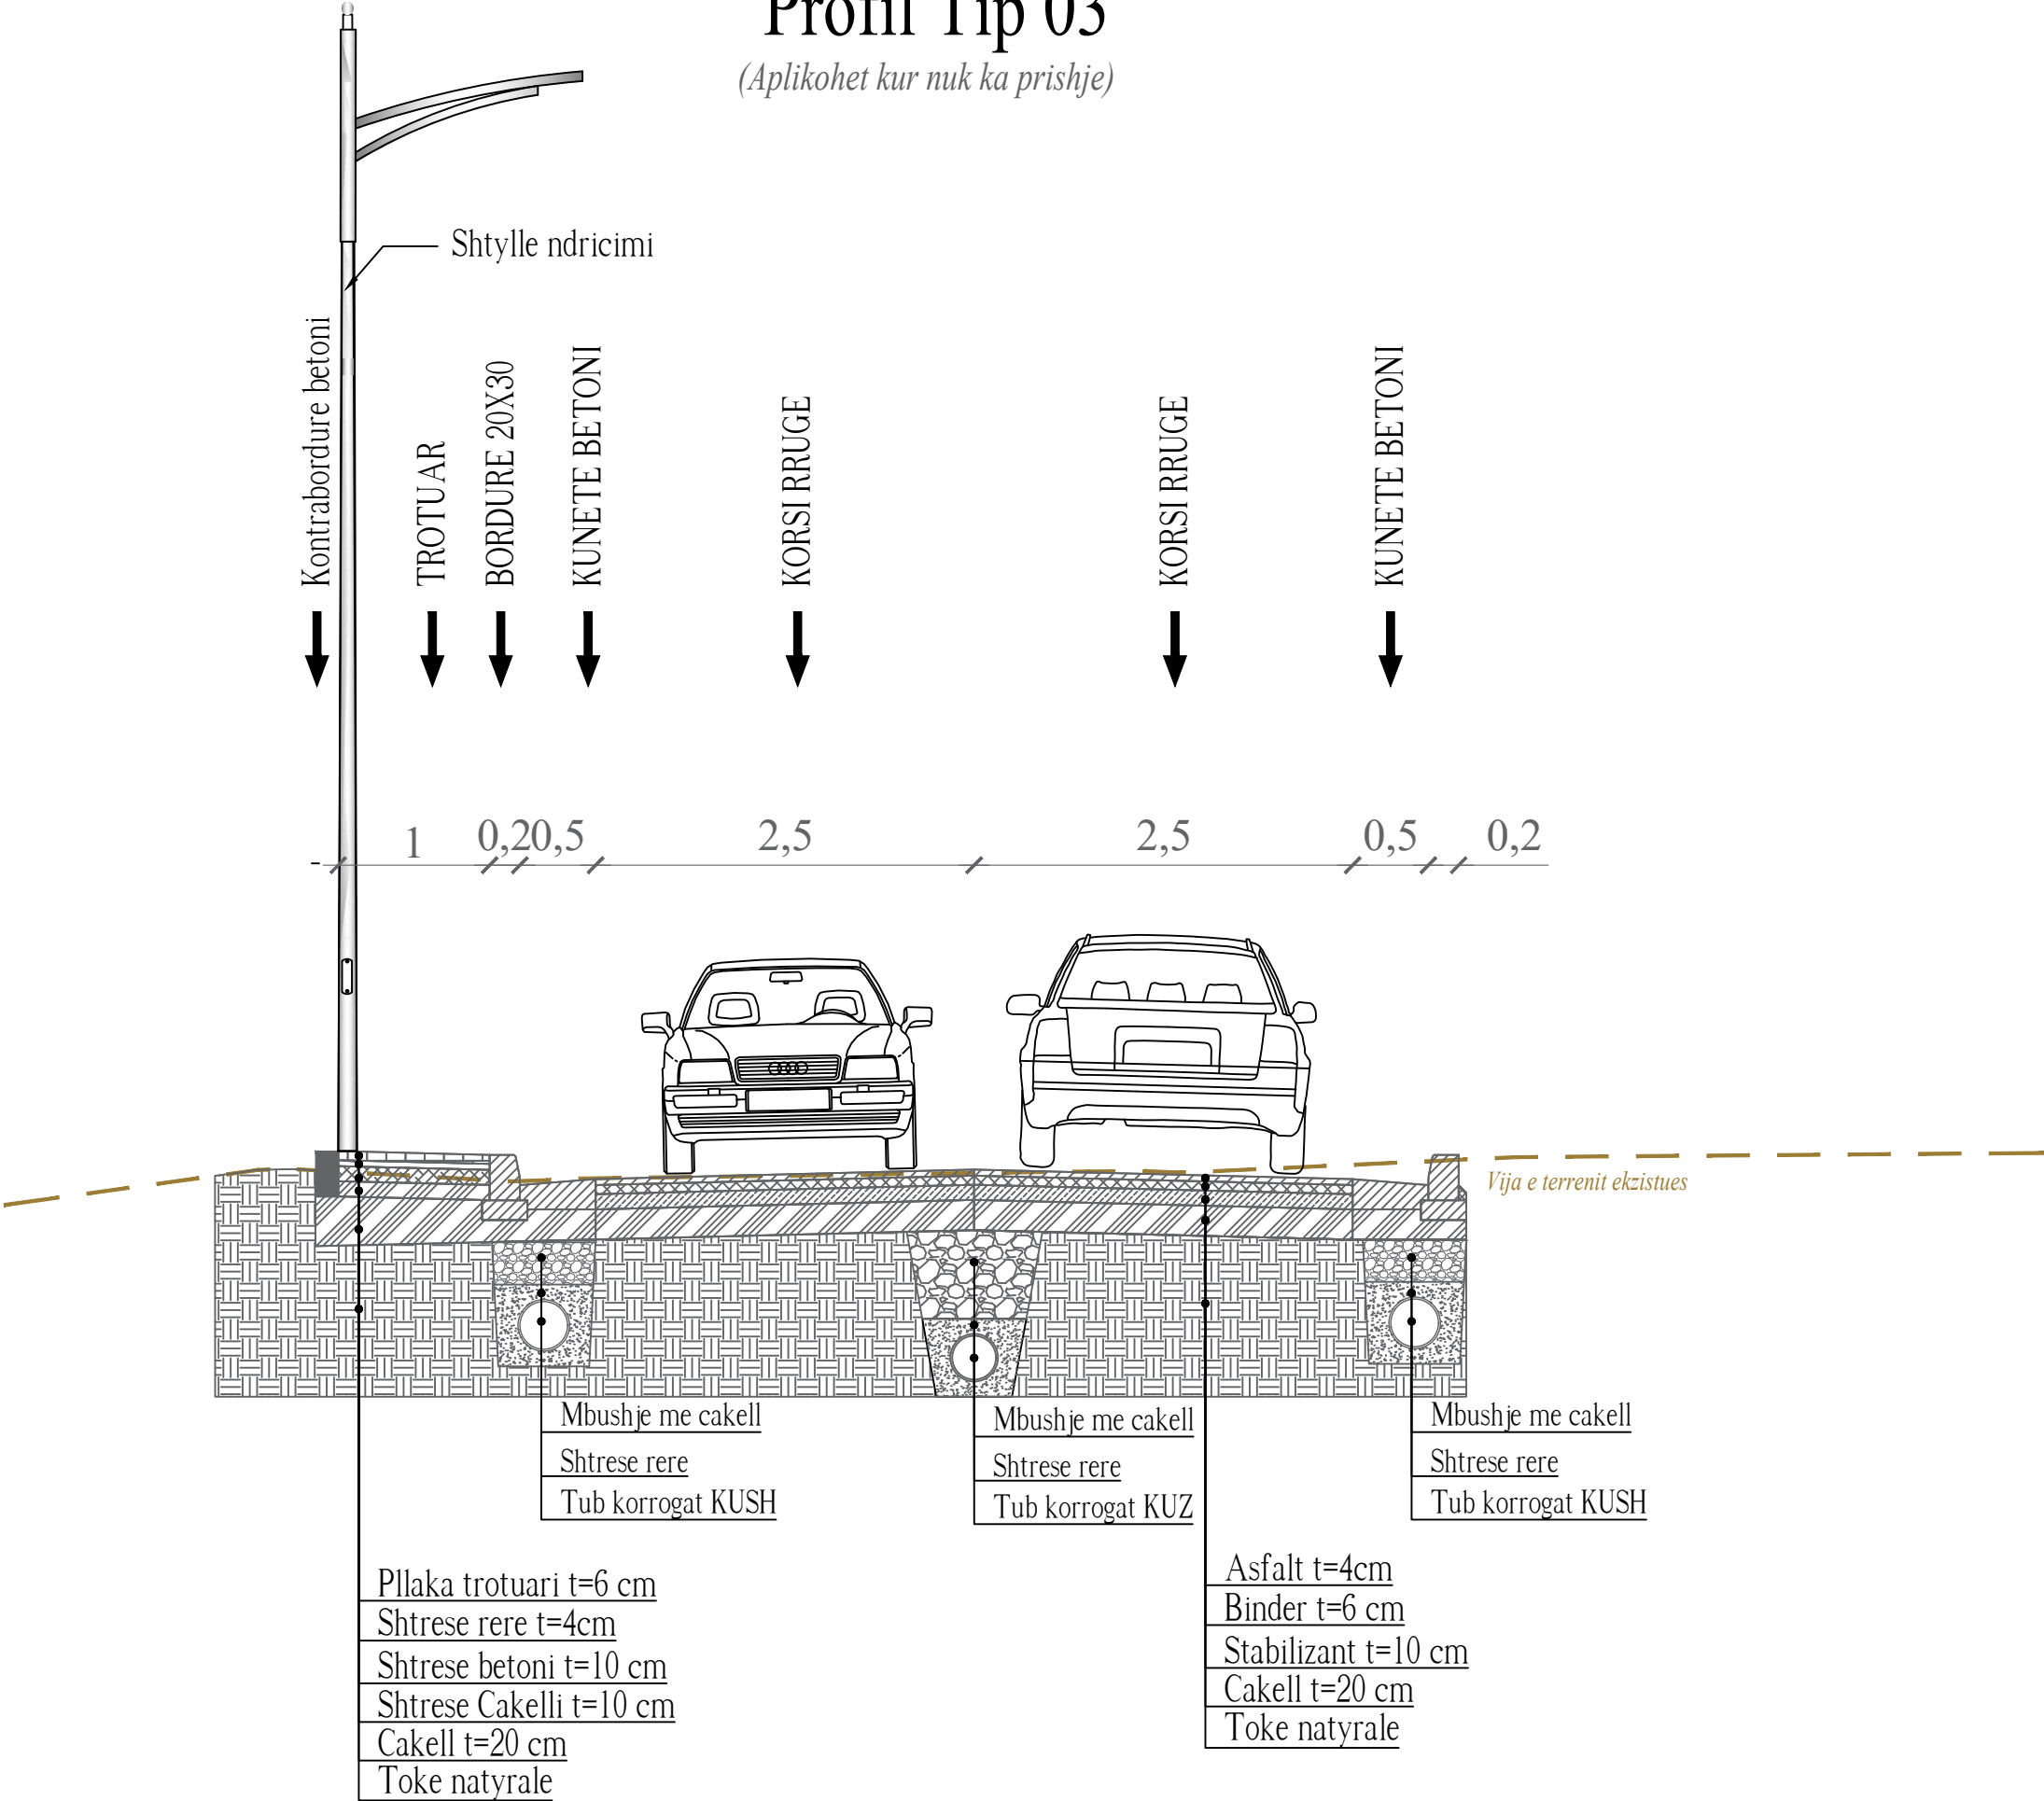

BASHKIA PEQIN		AUTORITETI KONTRAKTOR		PROJEKTUES		GRUPI I PROJEKTIMIT			EMËRTIMI I FLETËS		
Objekti: "Rruga e Spitalit", Peqin		BASHKIA PEQIN Bulevardi "Mustafa Gjinishi" Peqin		TRANSPORT HIGHWAY CONSULTING Rruga "Osman Myderizi" Tirane		Inxh. Nd. Engjell CAKA	Inxh. Top. Ergert Deliallisi	Ing. Transp. Dorjan ANGJELI	PROFILAT TERTHOR TIP		
						Inxh.Gjeo. Besmir LUMANI	Inxh. Elek. Albion GRRICA	Ark. Jorgjia KALLO	Shkalla: 1:50	Formati i fletës: A3	Numri i fletës: 43
									Faza e projektit: PROJEKT ZBATIM		

Profil Tip 04


(Aplikohet ne zonat ku nuk do te ndertohet KUZ)

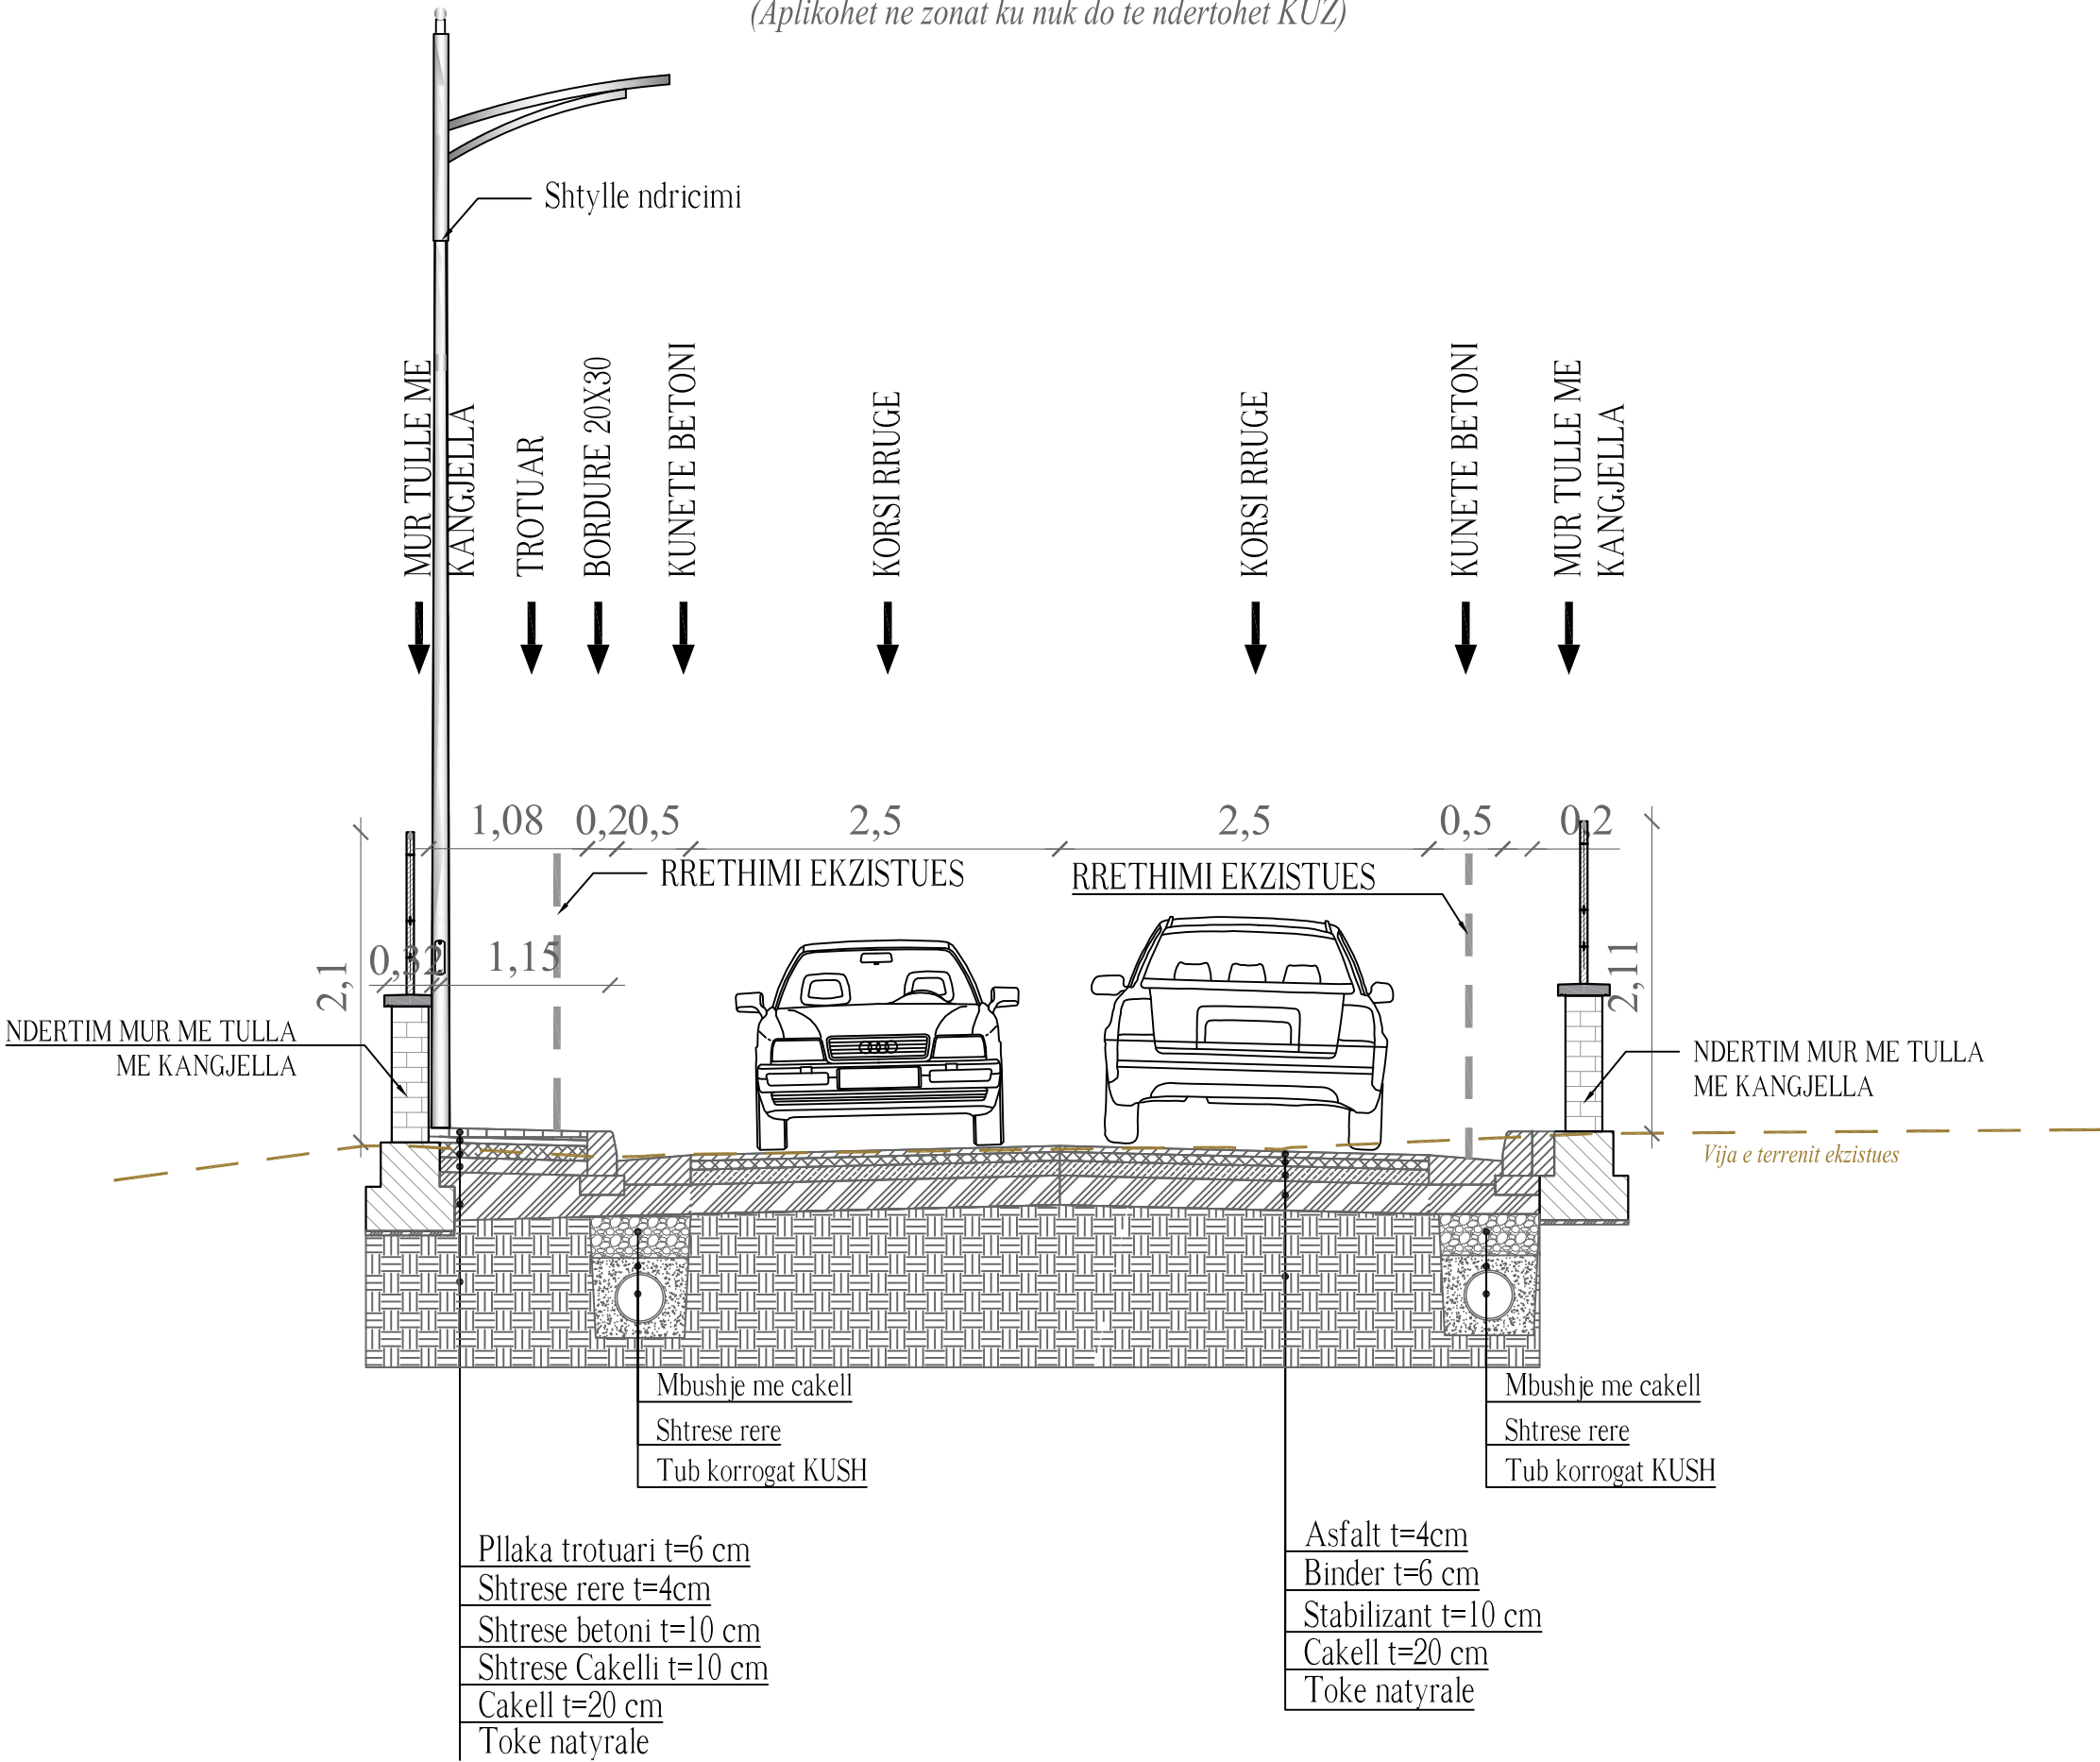


BASHKIA PEQIN		AUTORITETI KONTRAKTOR		PROJEKTUES		GRUPI I PROJEKTIMIT			EMËRTIMI I FLETËS		
Objekti: "Rruga e Spitalit", Peqin		BASHKIA PEQIN Bulevardi "Mustafa Gjinishi" Peqin		TRANSPORT HIGHWAY CONSULTING Rruga "Osman Myderriz" Tiranë		Inxh. Nd. Engjell CAKA	Inxh. Top. Ergert Deliallisi	Ing. Transp. Dorjan ANGJELI	PROFILAT TERTHOR TIP		
						Inxh.Gjeo. Besmir LUMANI	Inxh. Elek. Albion GRRICA	Ark. Jorgjia KALLO	Shkalla: 1:50	Formati i fletës: A3	Numbri i fletës: 43
									Faza e projektit: PROJEKT ZBATIM		


DETAJE TE RRETHIMIT

PAMJE E RRETHIMIT

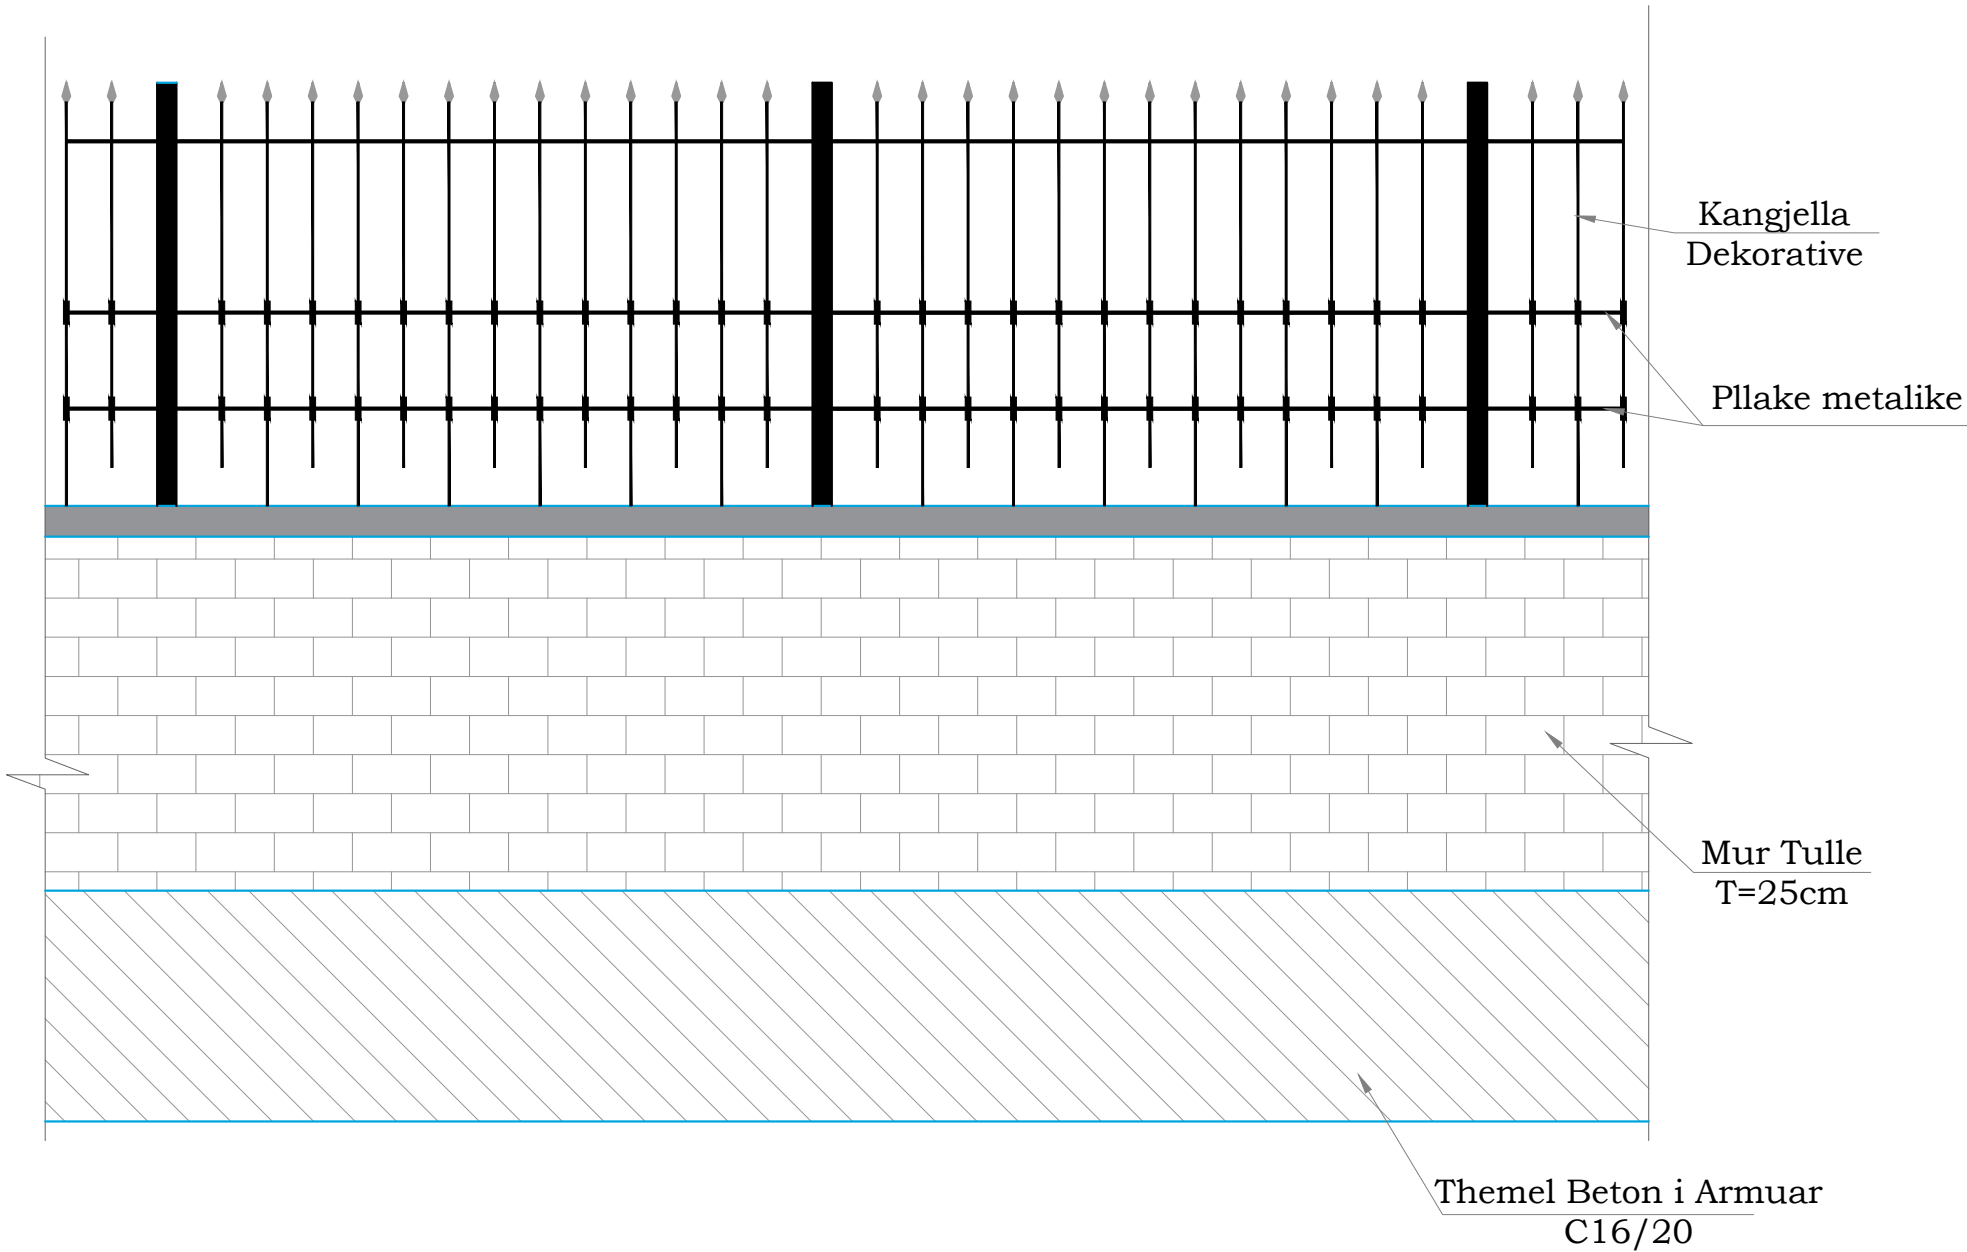


PRERJE E RRETHIMIT

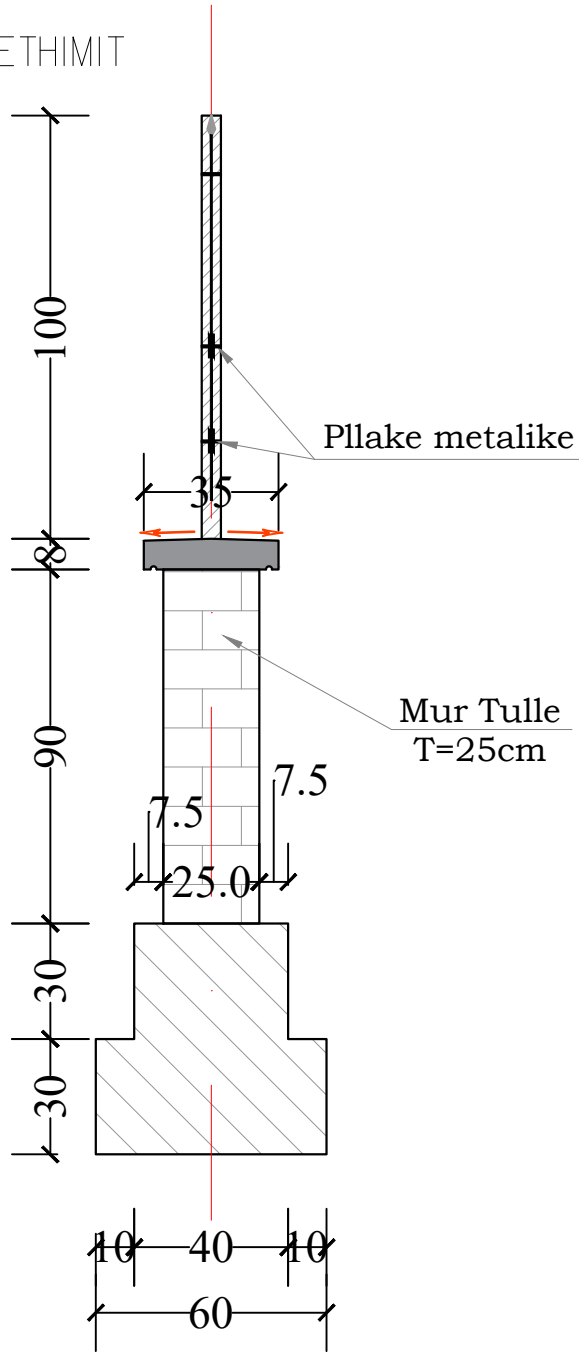


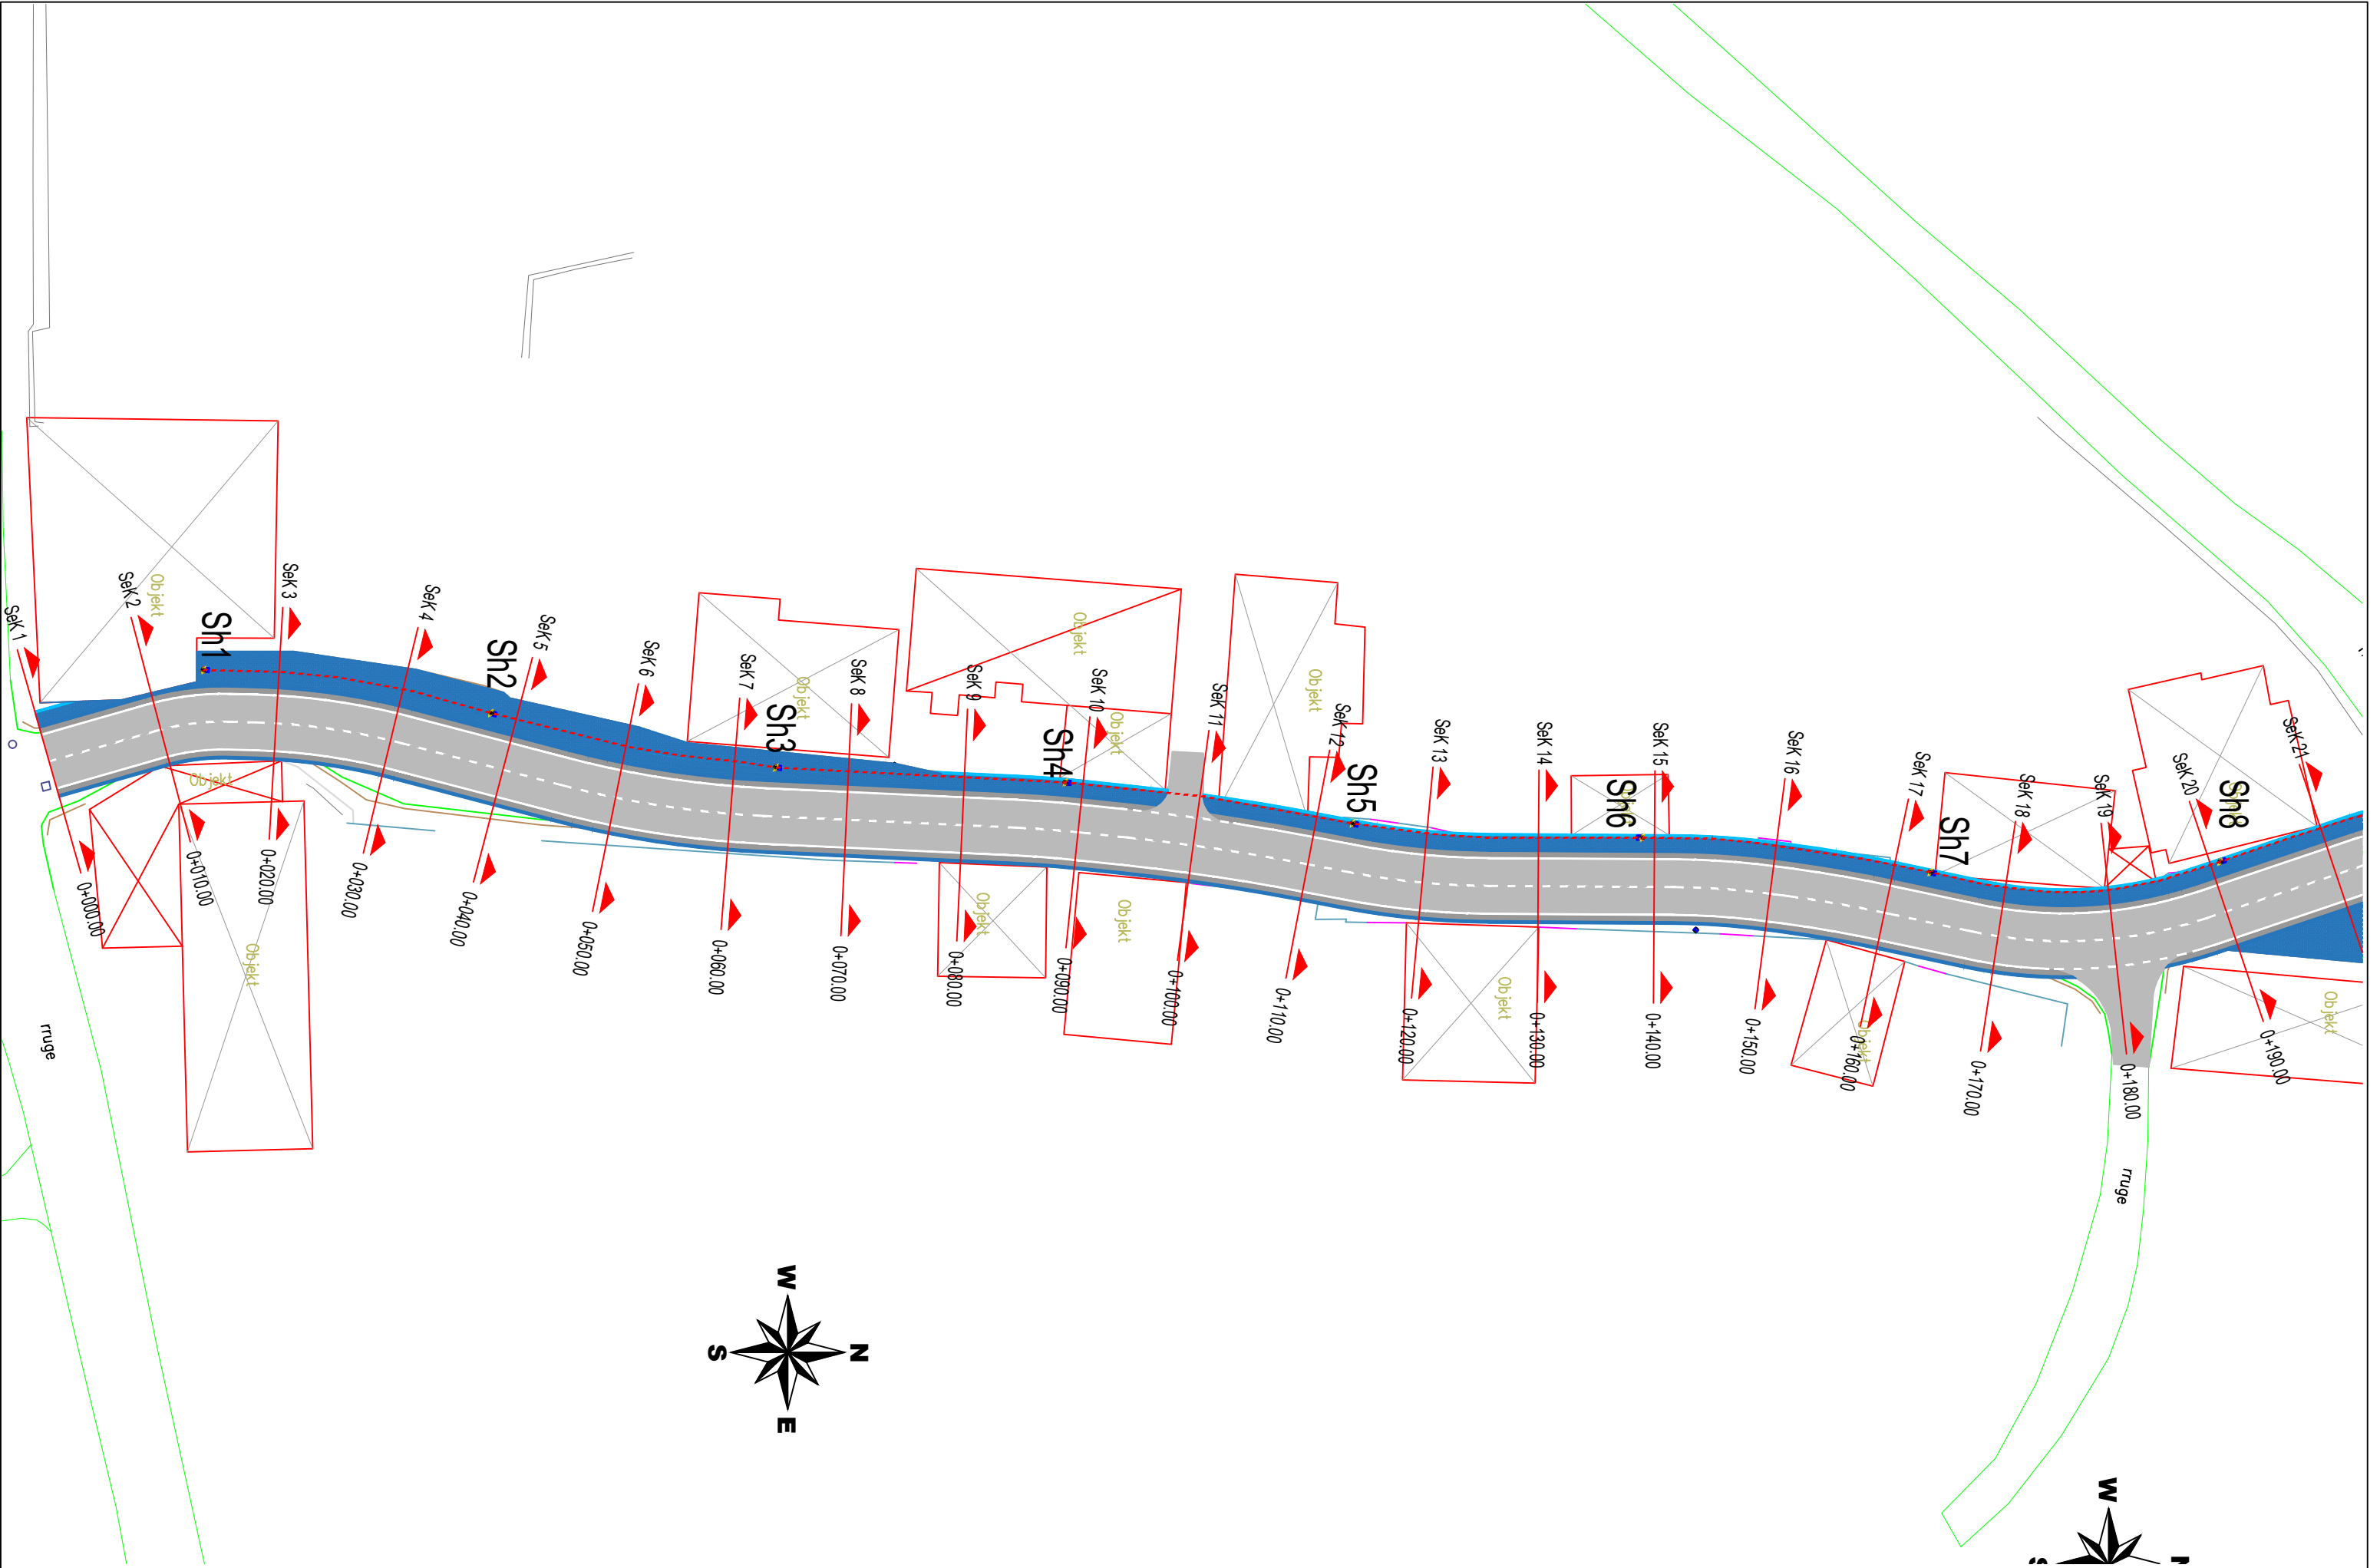

BASHKIA PEQIN Objekti: "Rruga e Spitalit", Peqin		AUTORITETI KONTRAKTOR BASHKIA PEQIN Bulevardi "Mustafa Gjiniishi" Peqin		PROJEKTUES TRANSPORT HIGHWAY CONSULTING Rruga "Osman Myderizi" Tirane		GRUPI I PROJEKTIMIT Inxh. Nd. Engjell CAKA Inxh. Top. Ergert Deliallisi Ing. Transp. Dorjan ANGJELI Inxh.Gjeo. Besmir LUMANI Inxh. Elek. Albion GRRICA Ark. Jorgjia KALLO			EMËRTIMI I FLETËS PLANIMETRIA E NDRICIMIT Shkalla: 1:500 Formati i fletës: A3 Numri i fletës: 45 Faza e projektit: PROJEKT ZBATIM		
--	--	--	---	--	---	--	--	--	---	--	--

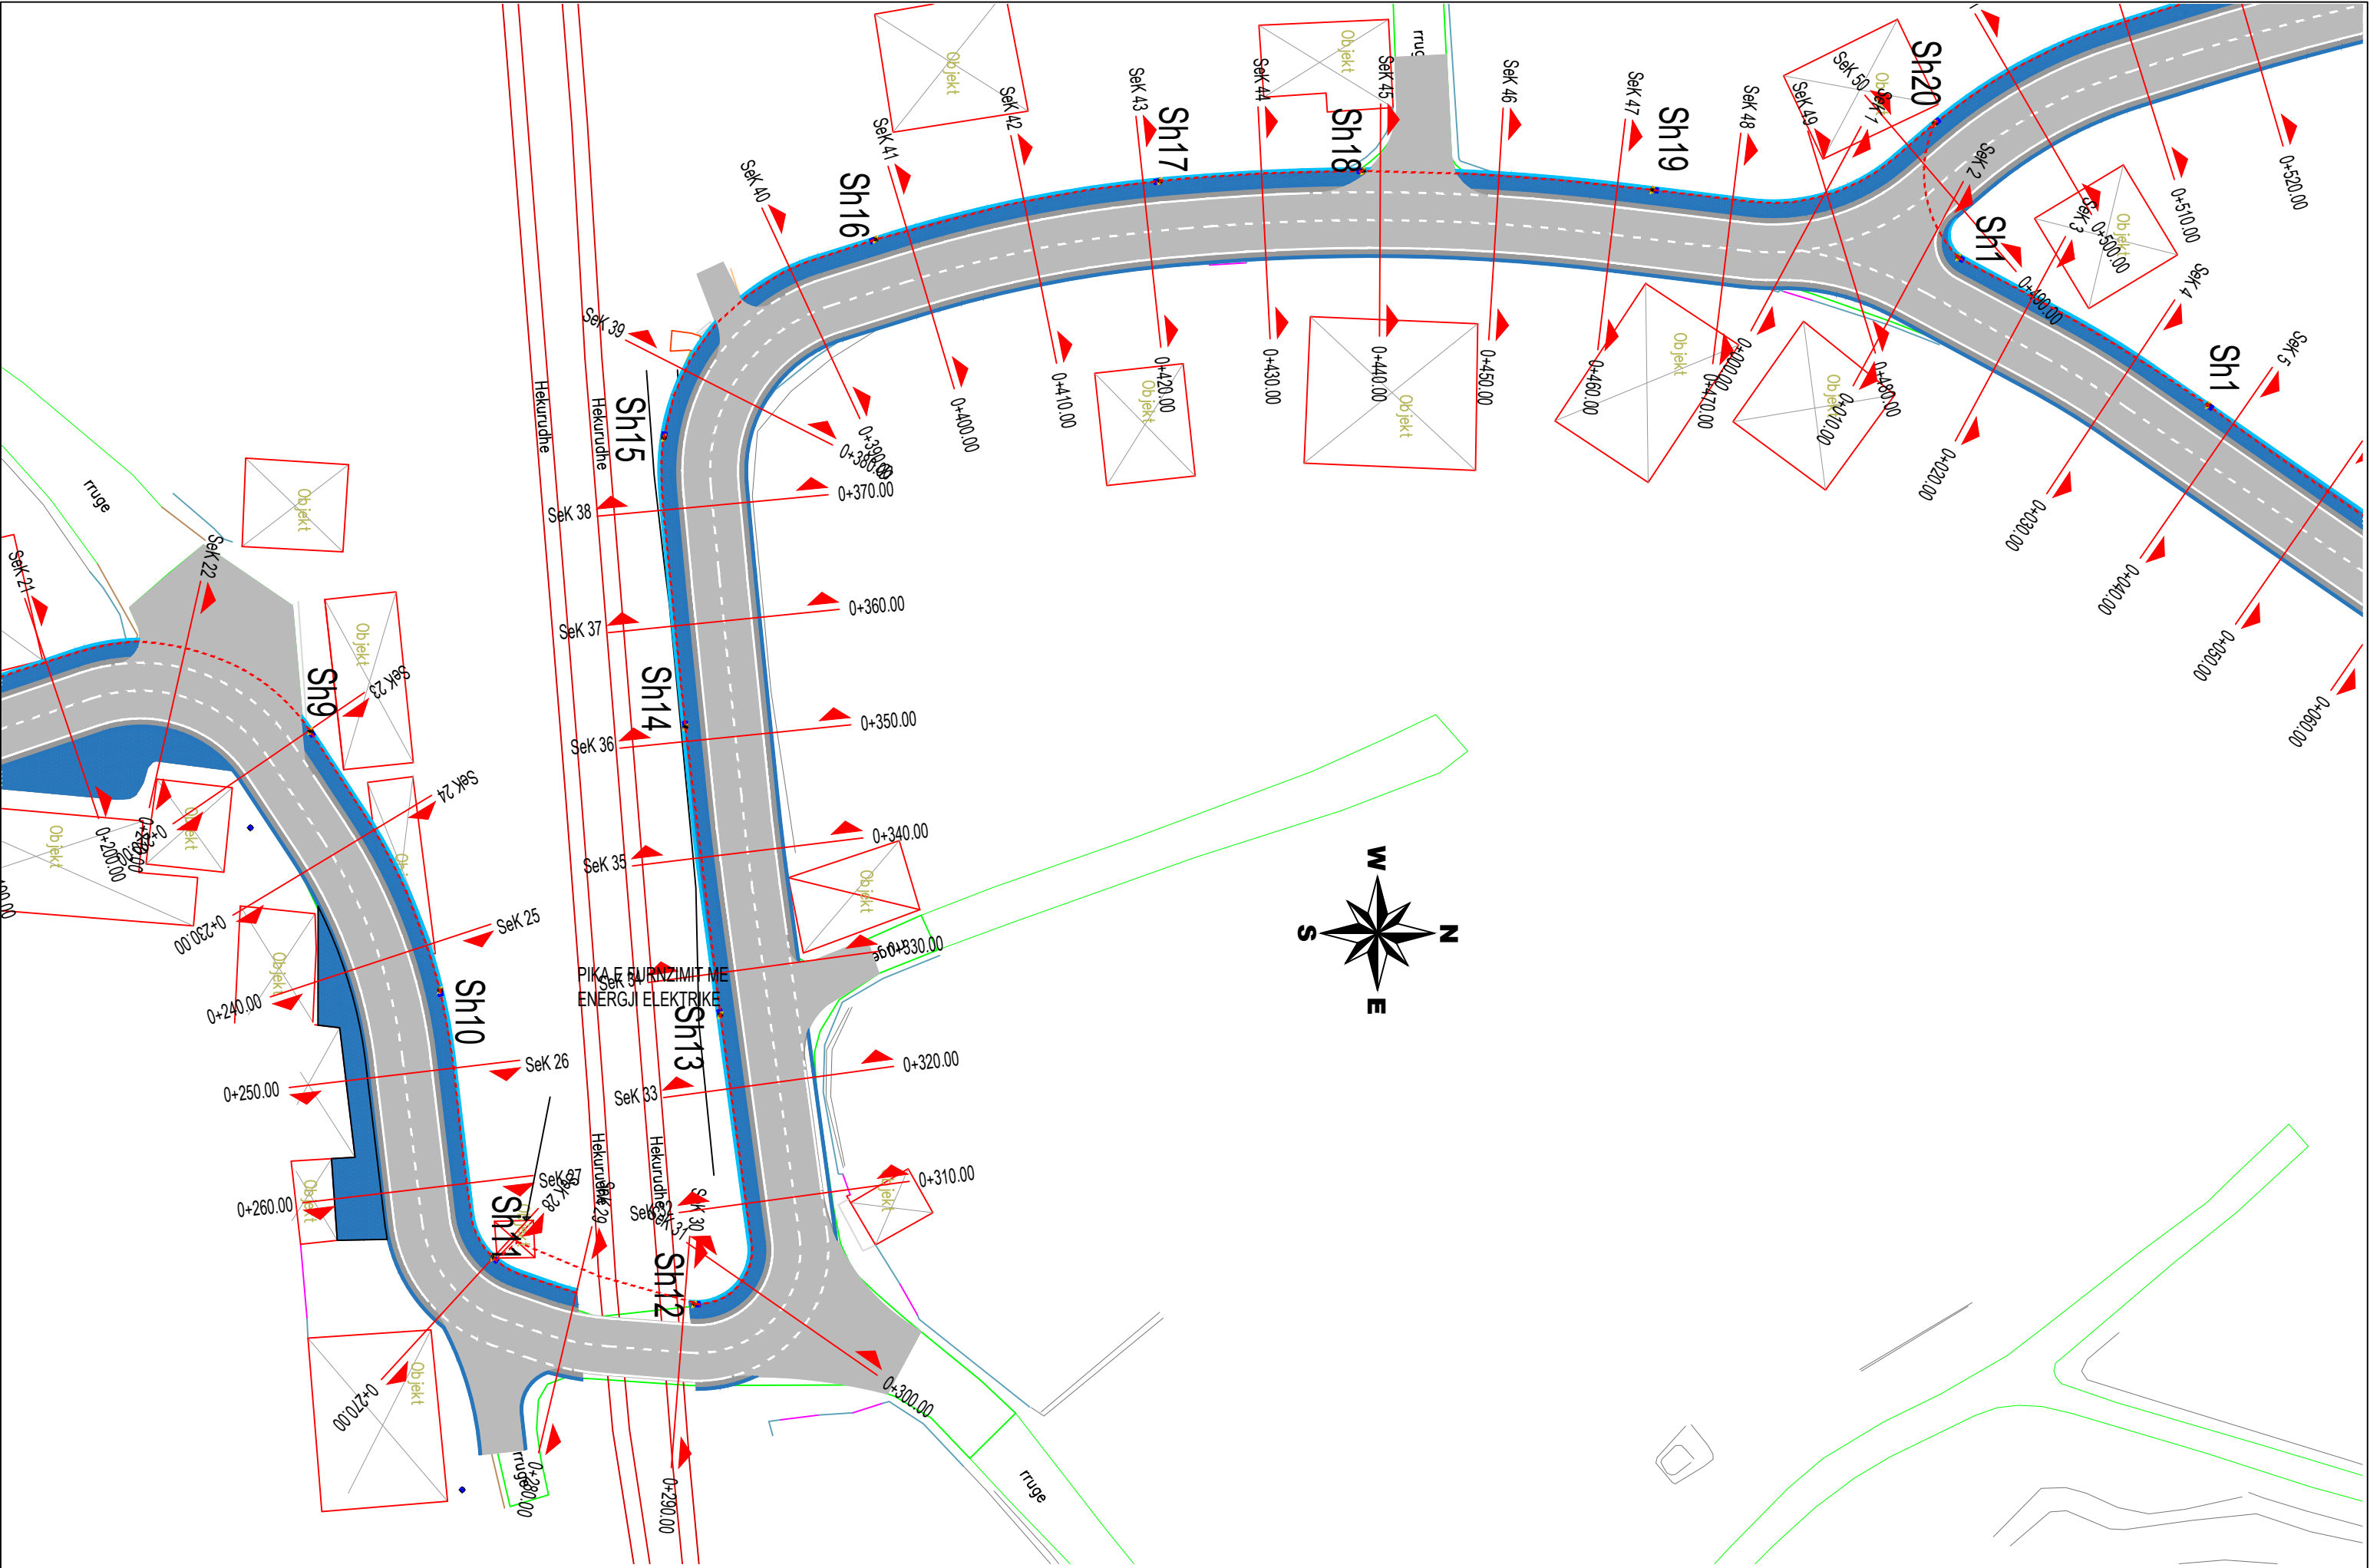


BASHKIA PEQIN Objekti: "Rruga e Spitalit", Peqin		AUTORITETI KONTRAKTOR BASHKIA PEQIN Bulevardi "Mustafa Gjinishi" Peqin		 PROJEKTUES TRANSPORT HIGHWAY CONSULTING Rruga "Osman Myderrizi" Tirane		 GRUPI I PROJEKTIMIT Inxh. Nd. Engjell CAKA Inxh. Top. Ergert Deliallisi Ing. Transp. Dorjan ANGJELI Inxh.Gjeo. Besmir LUMANI Inxh. Elek. Albion GRRICA Ark. Jorgjia KALLO			EMËRTIMI I FLETËS PLANIMETRIA E NDICIMIT Shkalla: 1:500 Formati i fletës: A3 Numri i fletës: 46 Faza e projektit: PROJEKT ZBATIM		
--	--	---	--	---	--	--	--	--	--	--	--

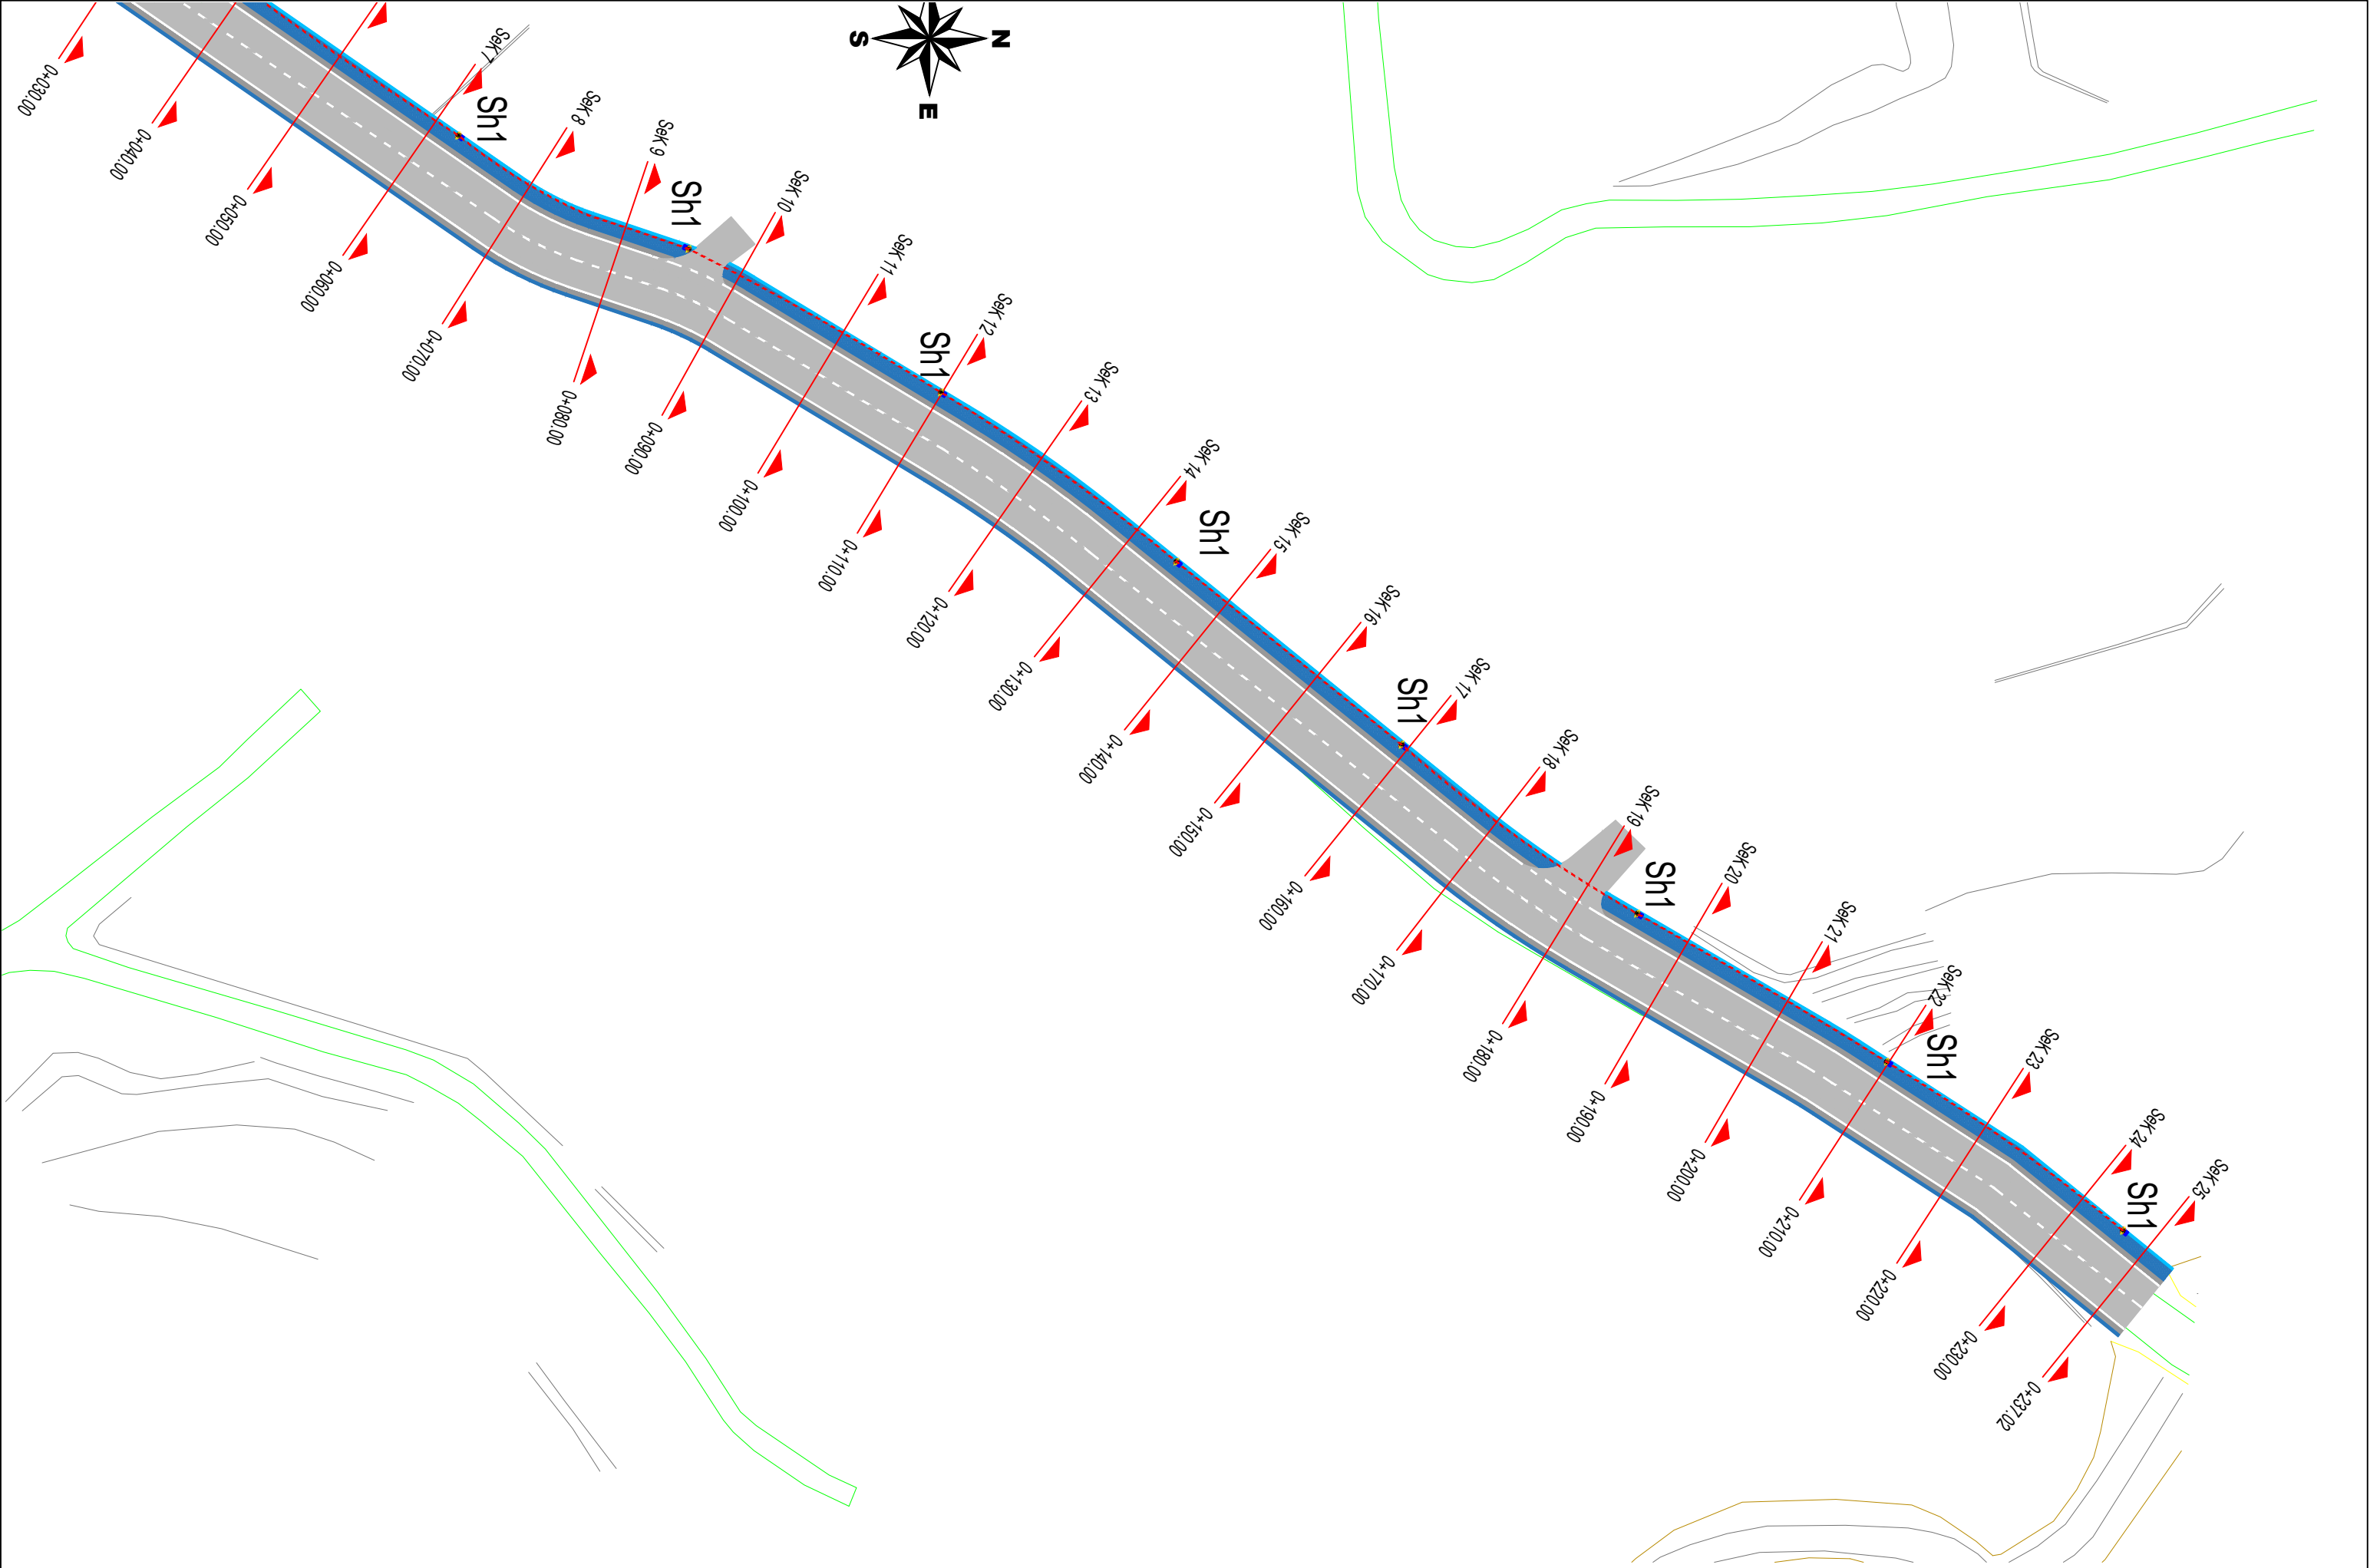


BASHKIA PEQIN Objekti: "Rruga e Spitalit" , Peqin		AUTORITETI KONTRAKTOR BASHKIA PEQIN Bulevardi "Mustafa Gjinishi" Peqin		PROJEKTUES TRANSPORT HIGHWAY CONSULTING Rruga "Osman Myderizi" Tirane		GRUPI I PROJEKTIMIT Inxh. Nd. Engjell CAKA Inxh. Top. Ergert Deliallisi Ing. Transp. Dorjan ANGJELI Inxh.Gjeo. Besmir LUMANI Inxh. Elek. Albion GRRICA Ark. Jorgjia KALLO			EMËRTIMI I FLETËS PLANIMETRIA E NDRICIMIT Shkalla: 1:500 Formati i fletës: A3 Faza e projektit: PROJEKT ZBATIM Numri i fletës: 48		
---	--	---	---	--	---	--	--	--	---	--	--




BASHKIA PEQIN Objekti: "Rruga e Spitalit", Peqin		AUTORITETI KONTRAKTOR BASHKIA PEQIN Bulevardi "Mustafa Gjini" Peqin		PROJEKTUES TRANSPORT HIGHWAY CONSULTING Rruga "Osman Myderizi" Tirane		GRUPI I PROJEKTIMIT Inxh. Nd. Engjell CAKA Inxh. Top. Ergert Deliallisi Ing. Transp. Dorjan ANGJELI Inxh.Gjeo. Besmir LUMANI Inxh. Elek. Albion GRRICA Ark. Jorgjia KALLO			EMËRTIMI I FLETËS PLANIMETRIA E LINJAVE REZERVE Shkalla: 1:500 Formati i fletës: A3 Numri i fletës: 49 Faza e projektit: PROJEKT ZBATIM		
--	--	--	--	--	--	--	--	--	---	--	--

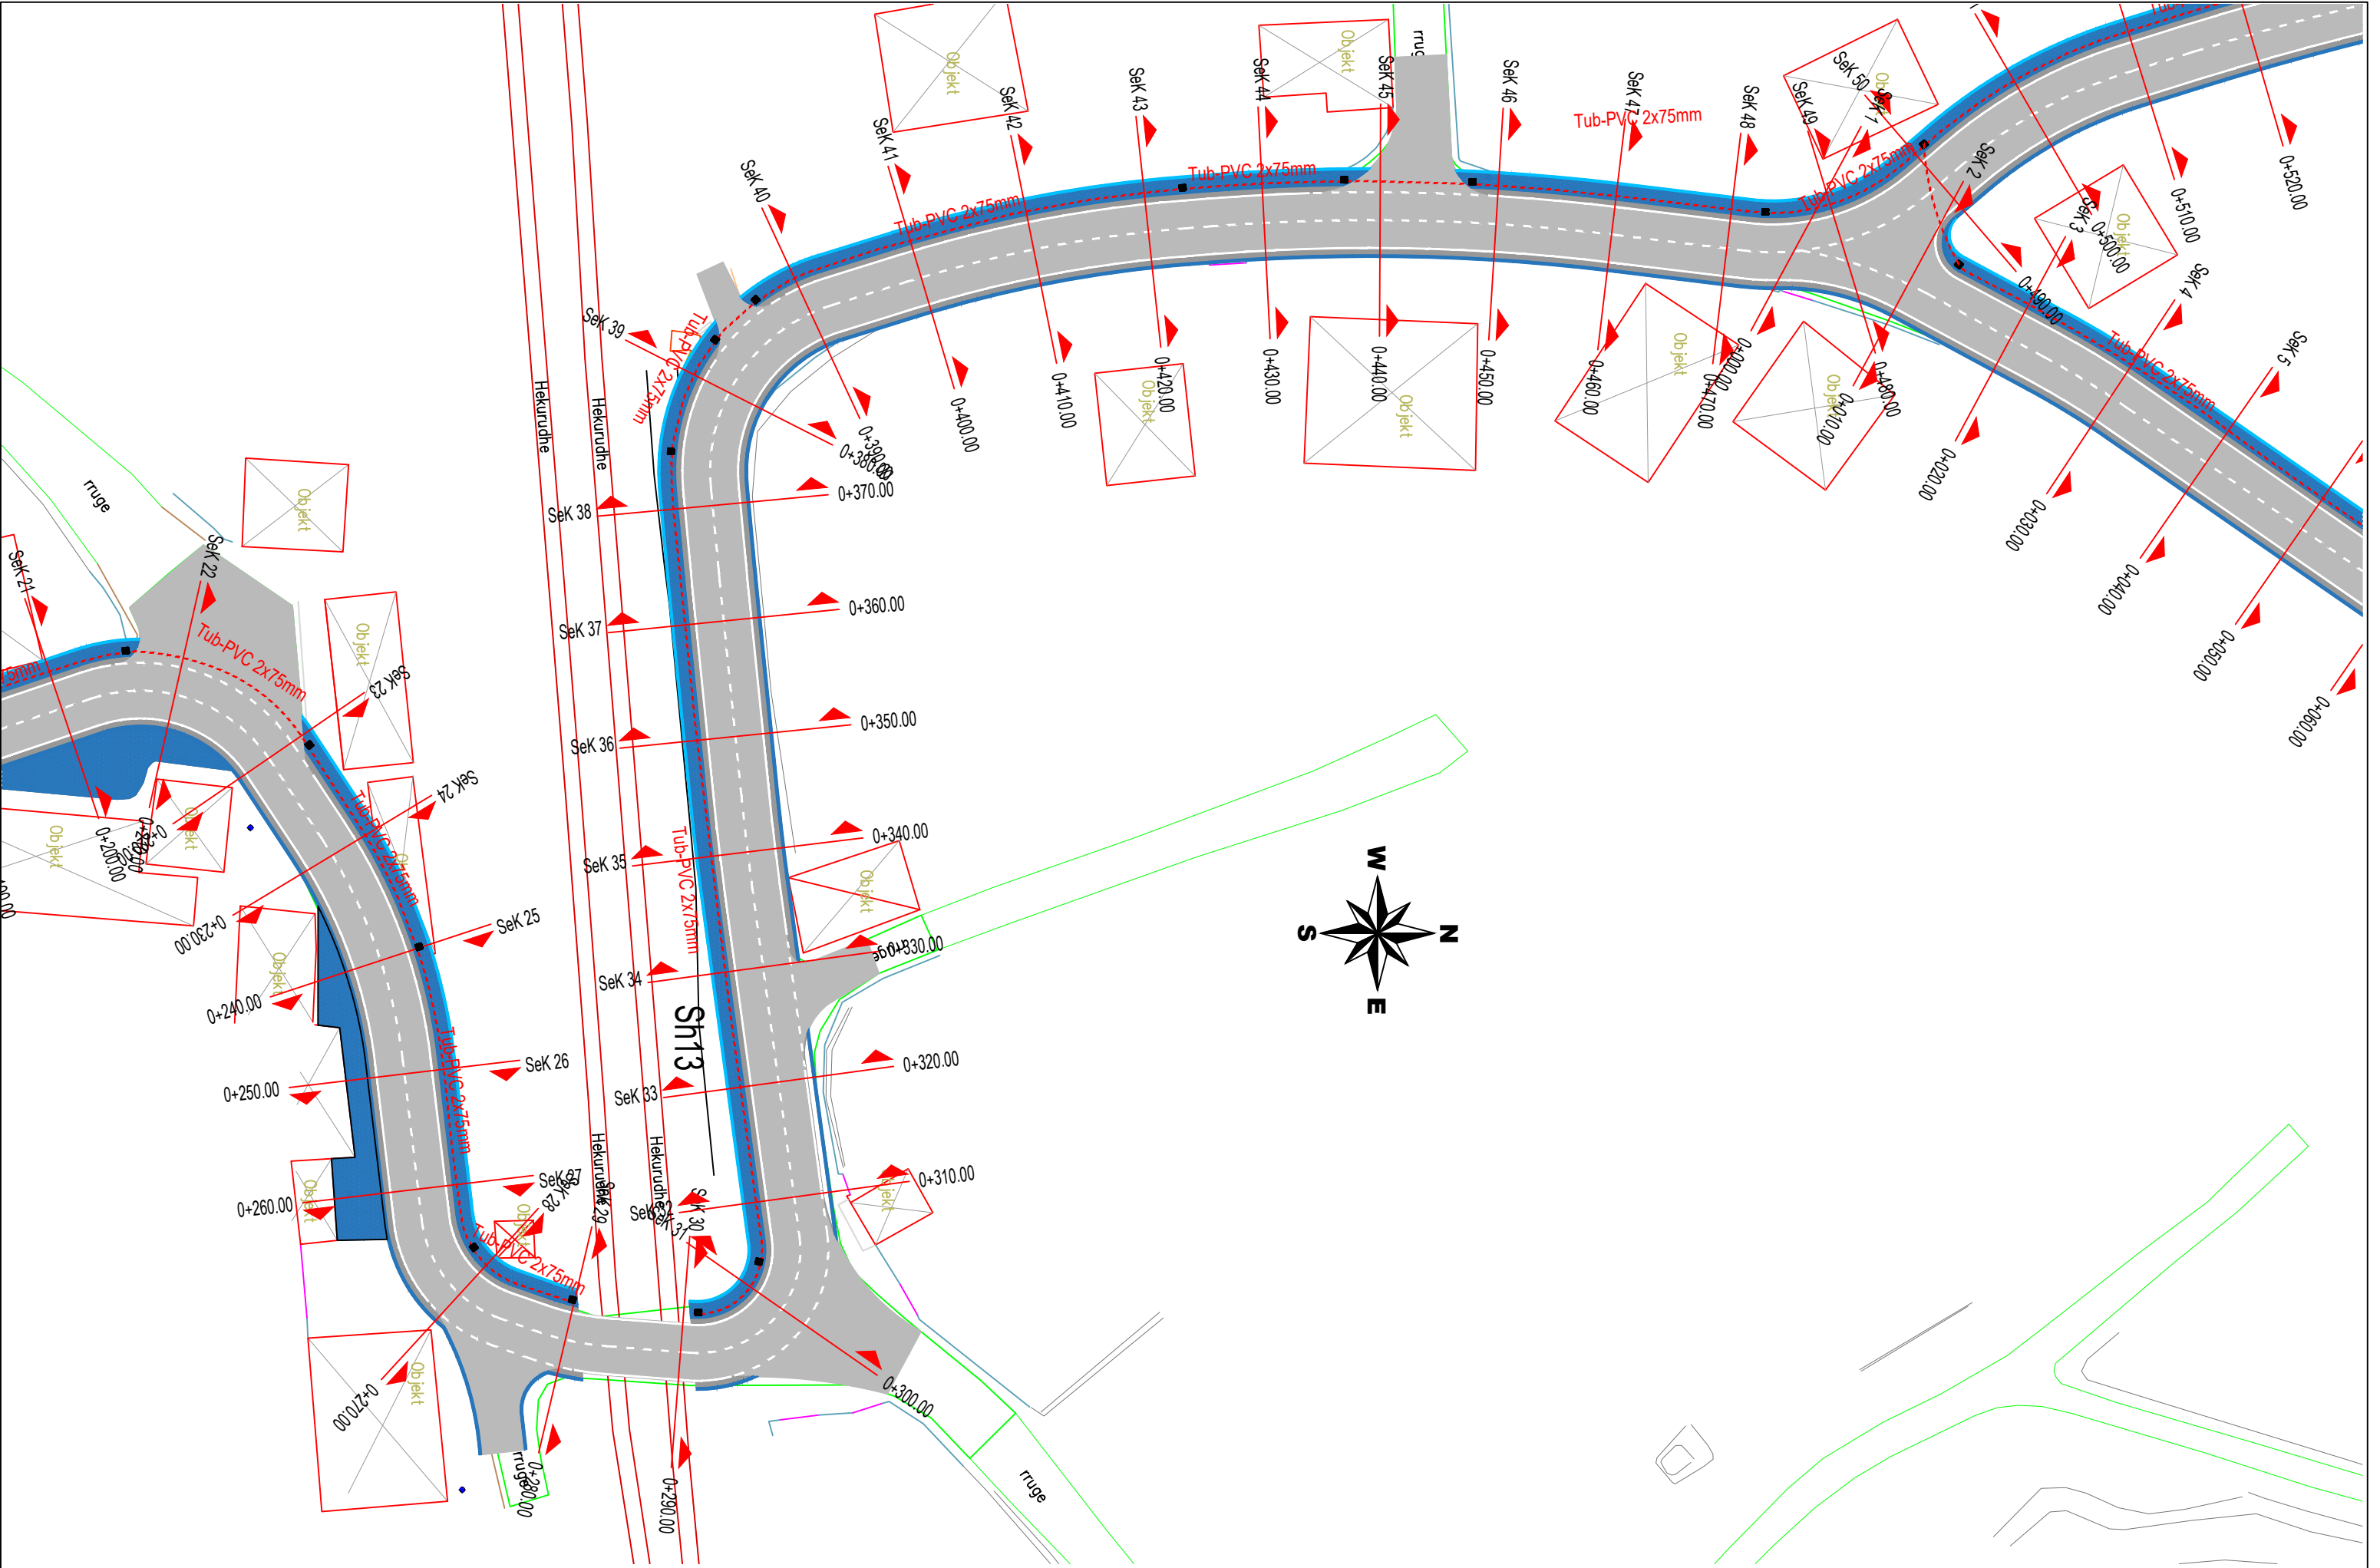

BASHKIA PEQIN Objekti: "Rruga e Spitalit", Peqin		AUTORITETI KONTRAKTOR BASHKIA PEQIN Bulevardi "Mustafa Gjinishi" Peqin		PROJEKTUES TRANSPORT HIGHWAY CONSULTING Rruga "Osman Myderrizi" Tirane		GRUPI I PROJEKTIMIT Inxh. Nd. Engjell CAKA Inxh. Gjeo. Besmir LUMANI Inxh. Top. Ergert Deliallisi Inxh. Elek. Albion GRRICA Ing. Transp. Dorjan ANGJELI Ark. Jorgjia KALLO			EMËRTIMI I FLETËS PLANIMETRIA E LINJAVE REZERVE Shkalla: 1:500 Formati i fletës: A3 Numri i fletës: 50 Faza e projektit: PROJEKT ZBATIM		
--	--	---	--	---	--	---	--	--	---	--	--

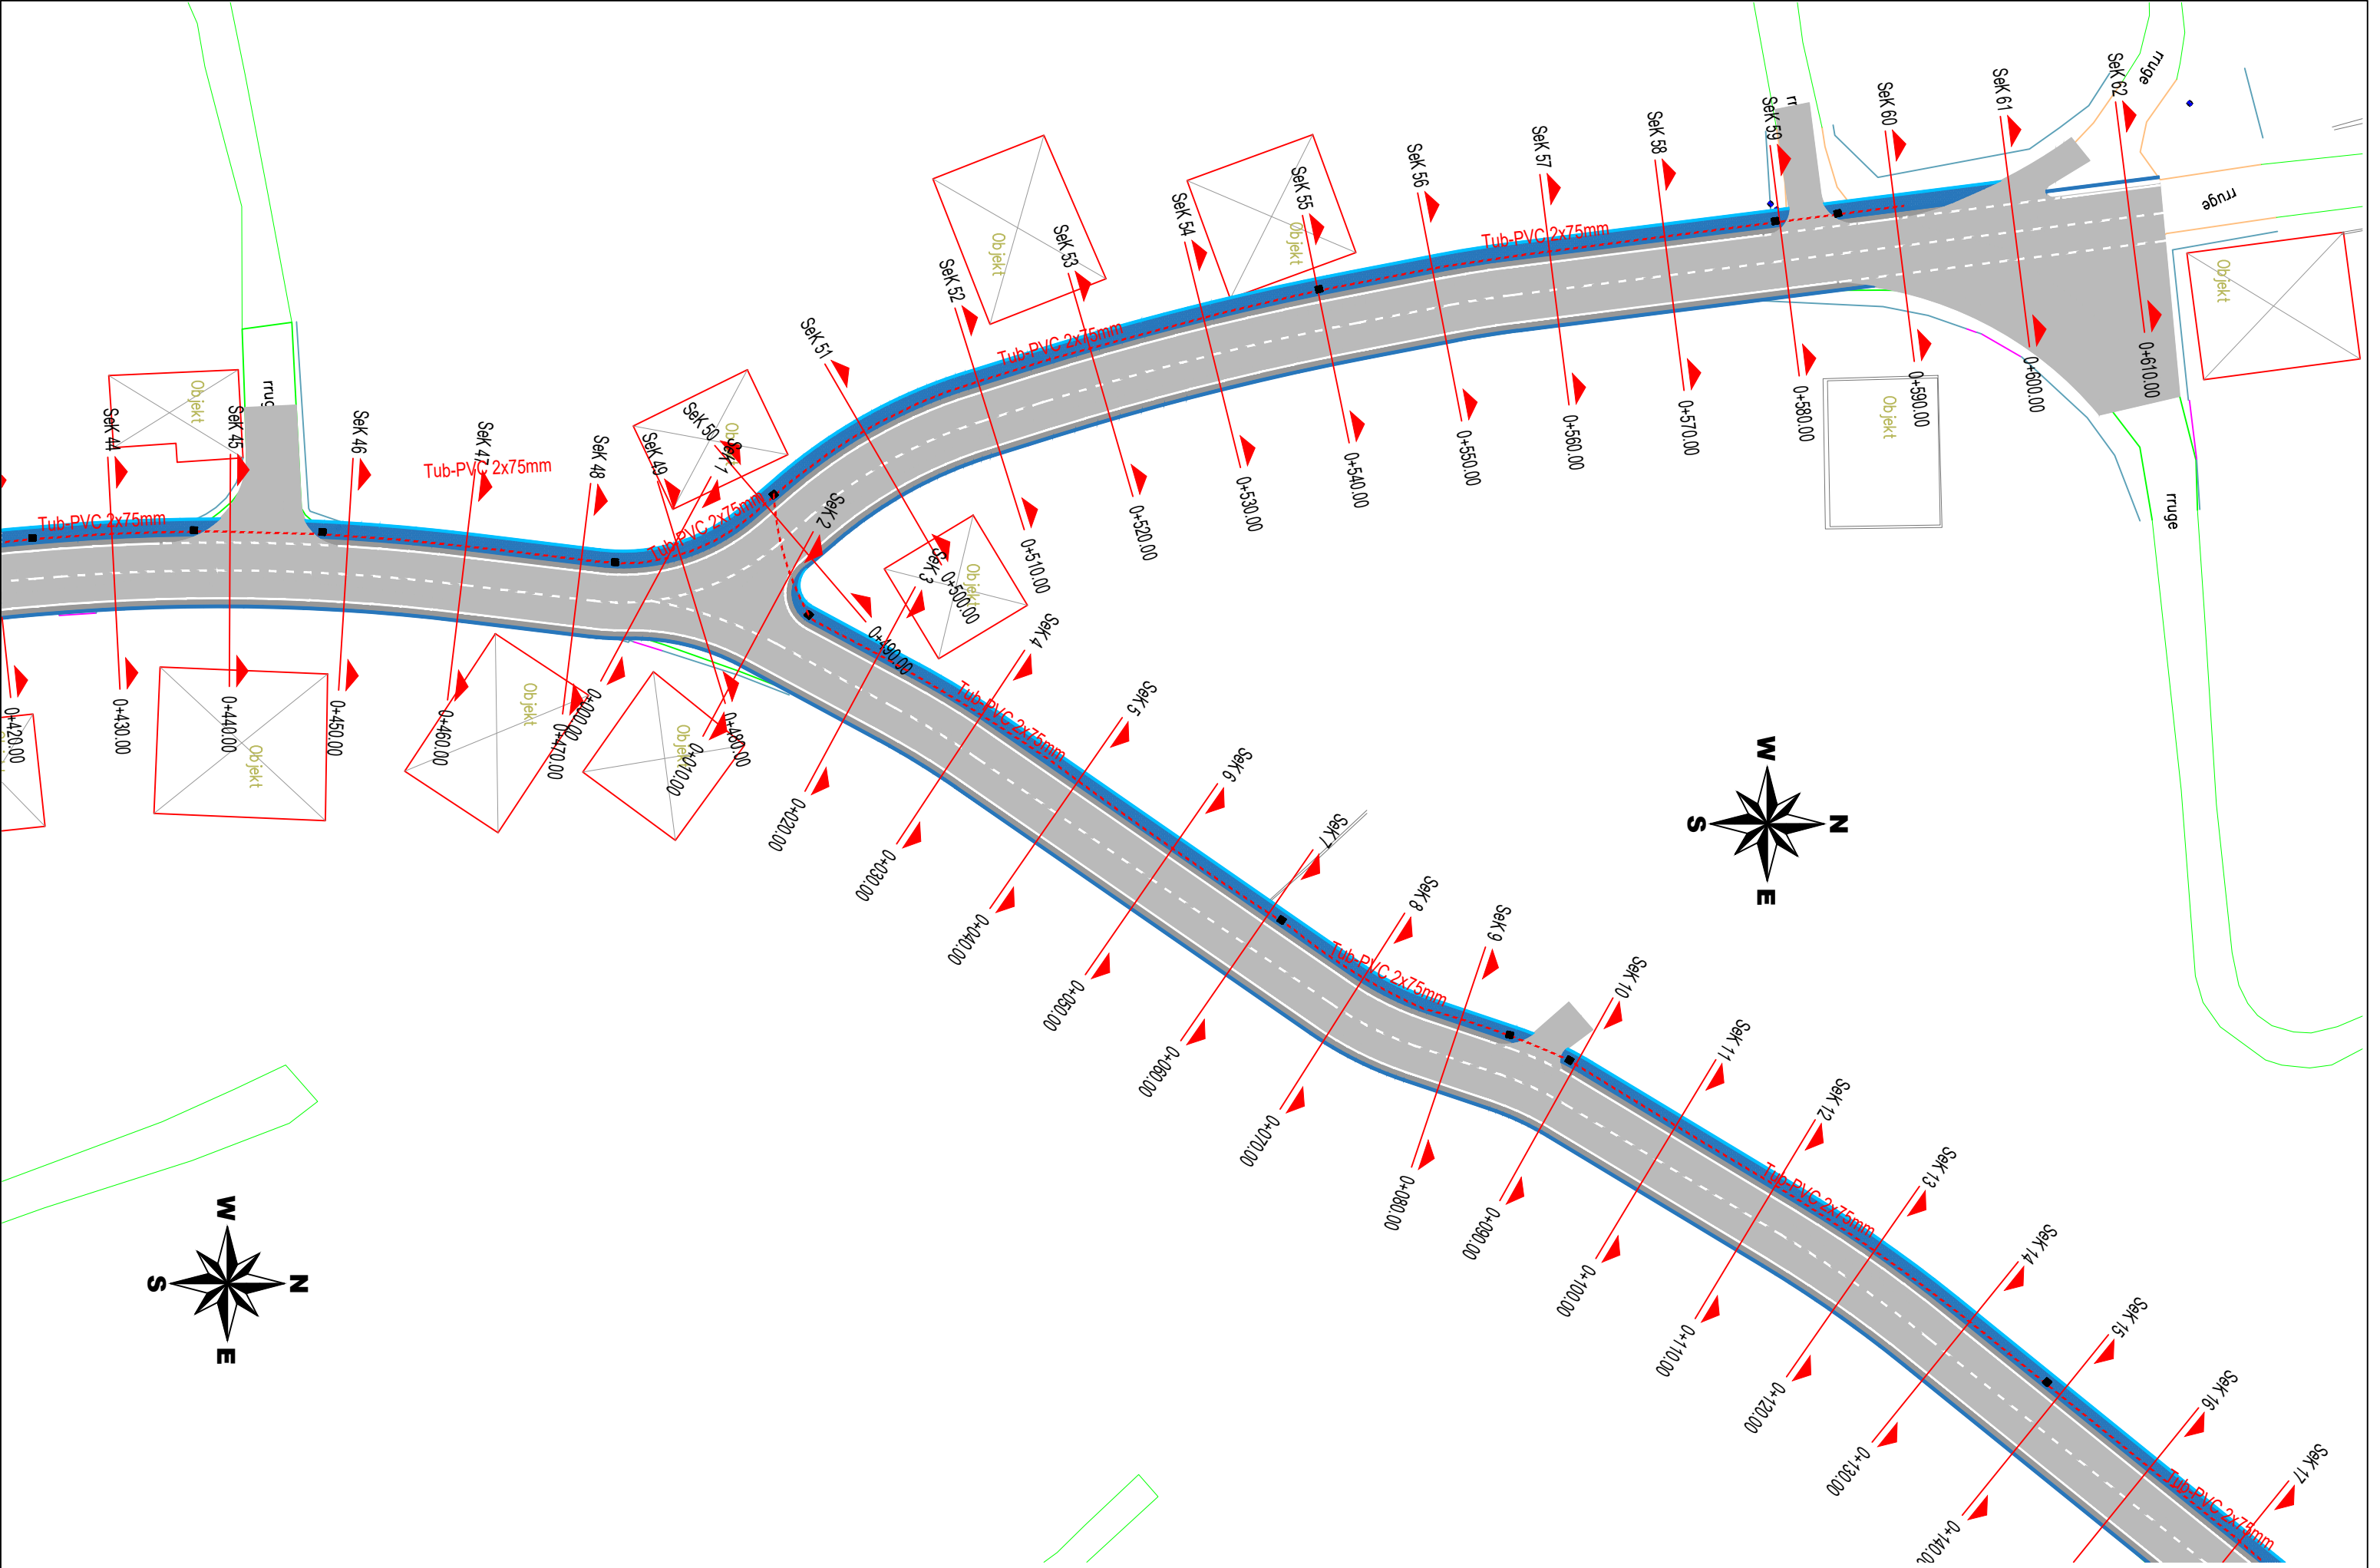

BASHKIA PEQIN Objekti: "Rruga e Spitalit", Peqin		AUTORITETI KONTRAKTOR BASHKIA PEQIN Bulevardi "Mustafa Gjinishi" Peqin		PROJEKTUES TRANSPORT HIGHWAY CONSULTING Rruga "Osman Myderizi" Tirane		GRUPI I PROJEKTIMIT Inxh. Nd. Engjell CAKA Inxh. Gjeo. Besmir LUMANI Inxh. Top. Ergert Deliallisi Inxh. Elek. Albion GRRICA Ing. Transp. Dorjan ANGJELI Ark. Jorgjia KALLO			EMËRTIMI I FLETËS PLANIMETRIA E LINJAVE REZERVE Shkalla: 1:500 Formati i fletës: A3 Numri i fletës: 51 Faza e projektit: PROJEKT ZBATIM		
--	--	---	--	--	--	---	--	--	---	--	--

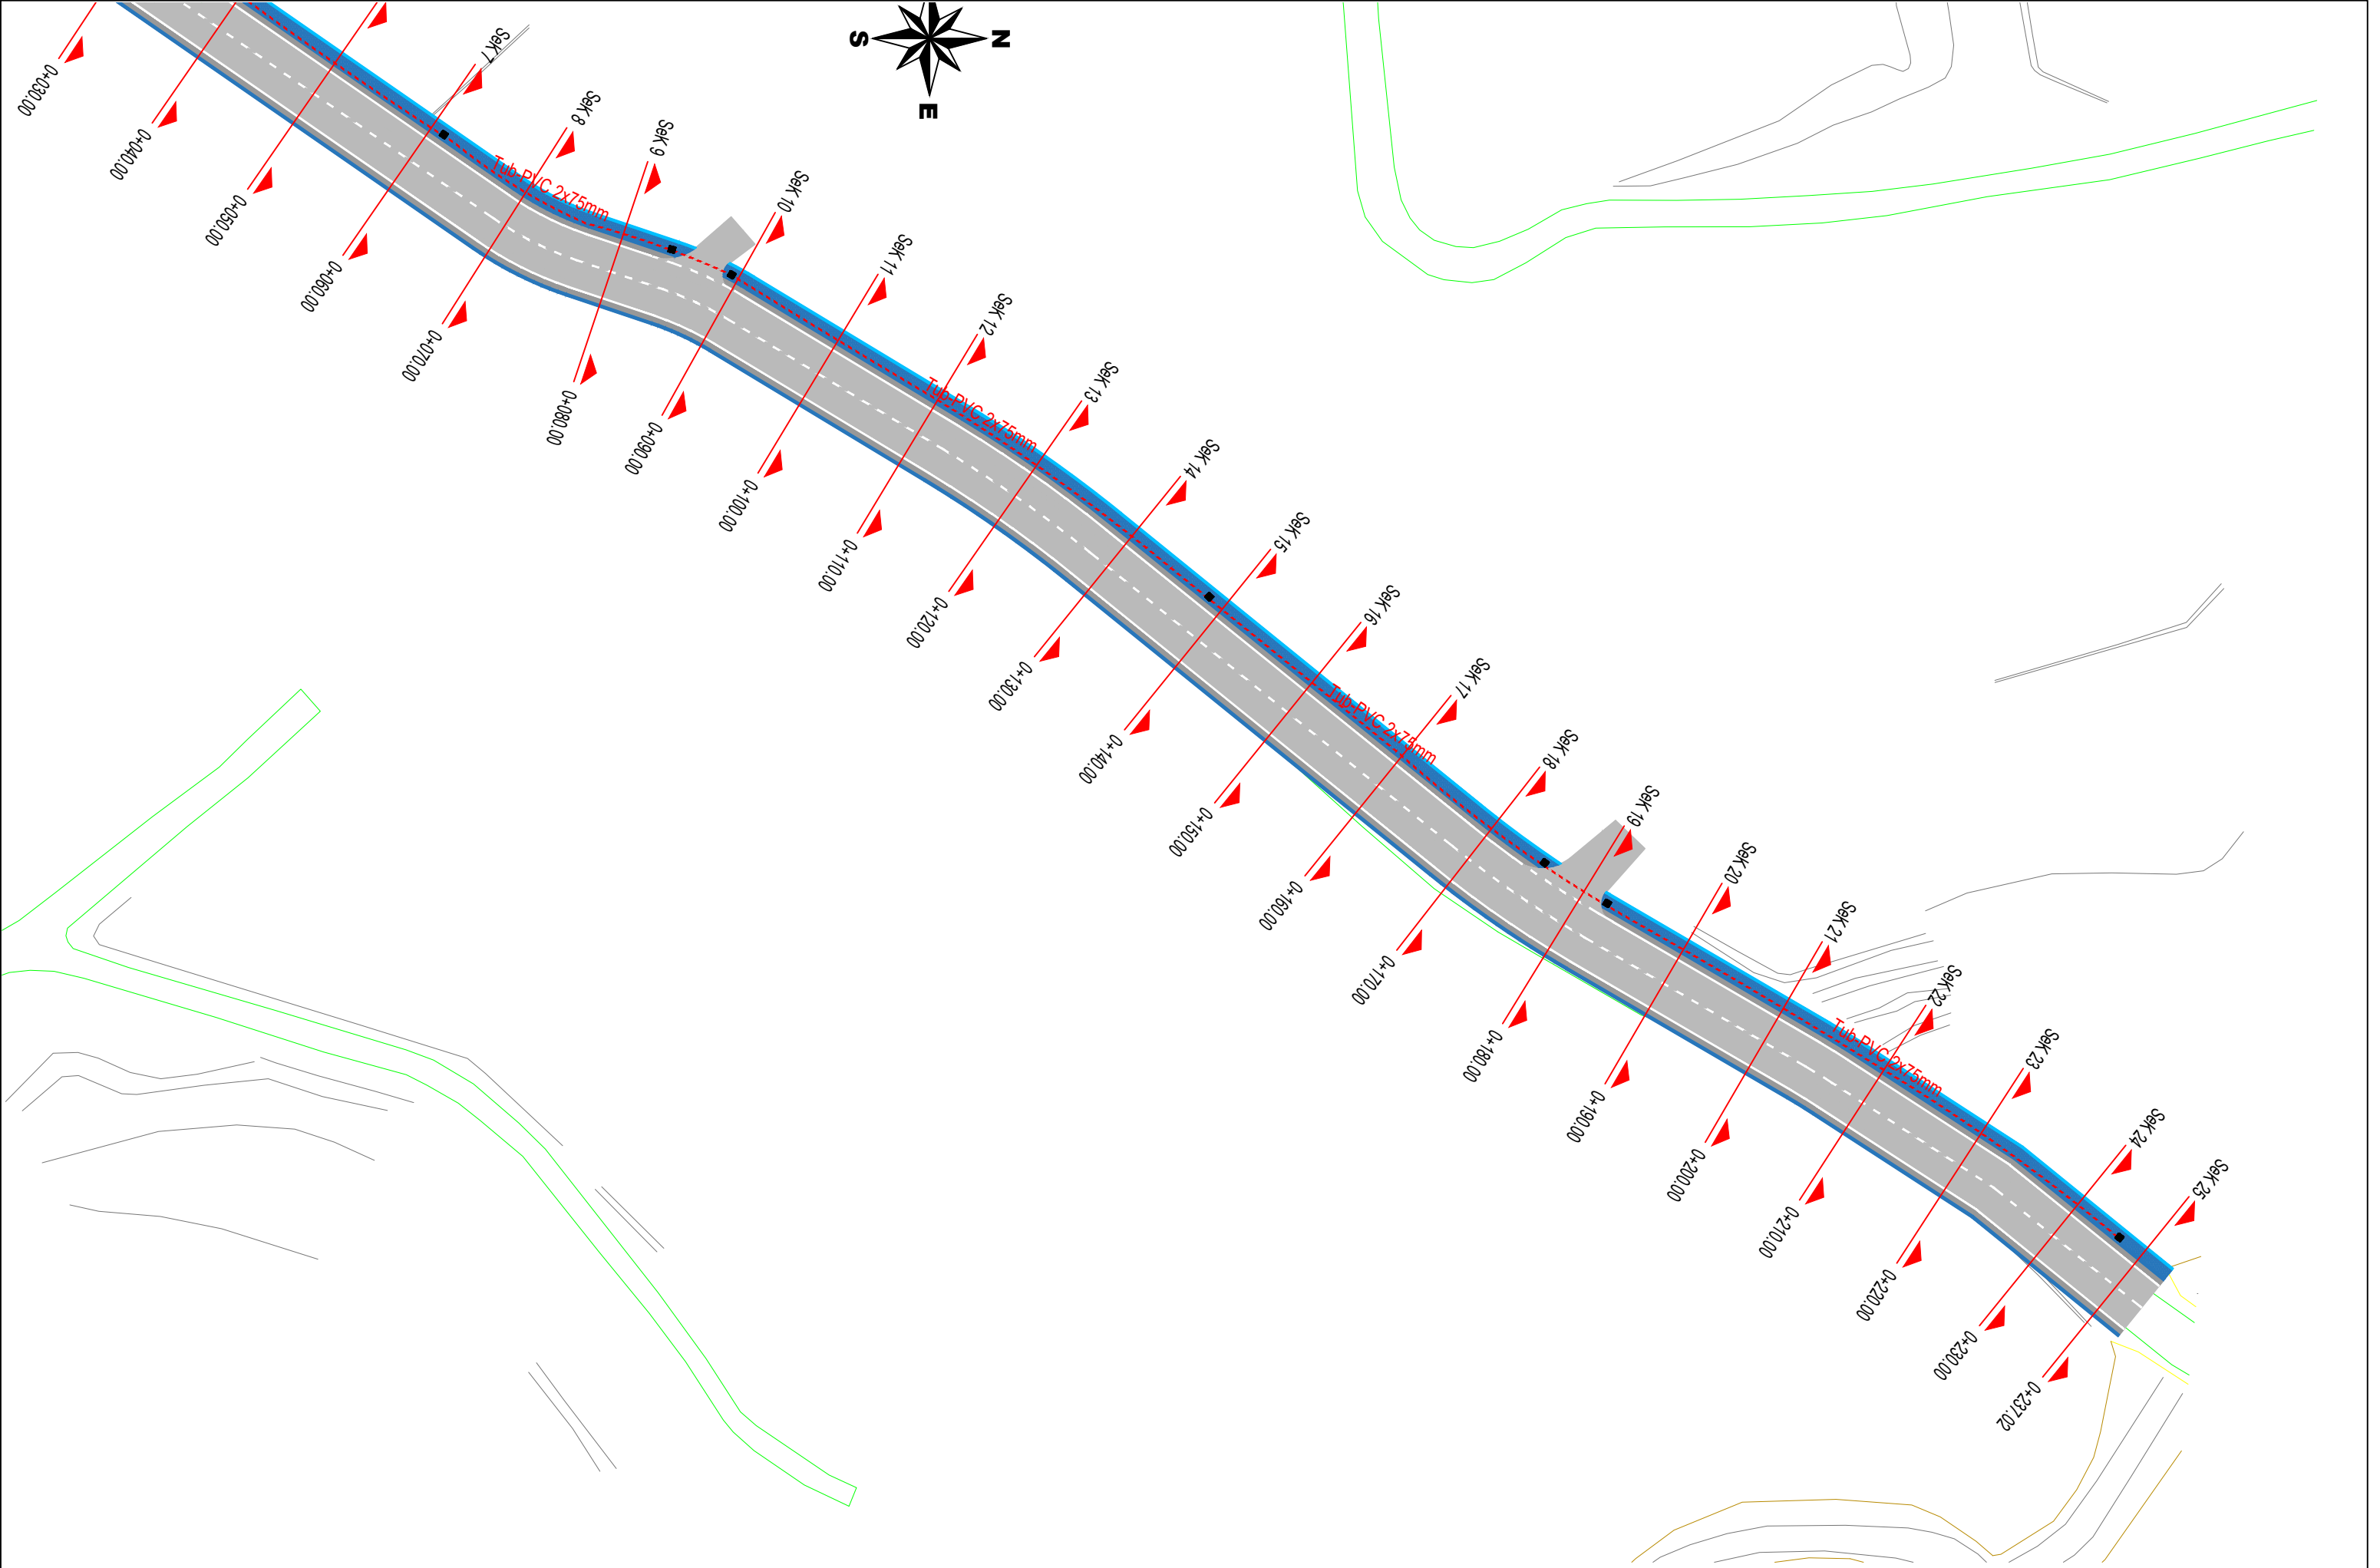

BASHKIA PEQIN Objekti: "Rruga e Spitalit" , Peqin		AUTORITETI KONTRAKTOR BASHKIA PEQIN Bulevardi "Mustafa Gjinishi" Peqin		PROJEKTUES TRANSPORT HIGHWAY CONSULTING Rruga "Osman Myderizi" Tirane		GRUPI I PROJEKTIMIT Inxh. Nd. Engjell CAKA Inxh. Gjeo. Besmir LUMANI Inxh. Top. Ergert Deliallisi Inxh. Elek. Albion GRRICA Ing. Transp. Dorjan ANGJELI Ark. Jorgjia KALLO			EMËRTIMI I FLETËS PLANIMETRIA E LINJAVE REZERVE Shkalla: 1:500 Formati i fletës: A3 Numri i fletës: 52 Faza e projektit: PROJEKT ZBATIM		
---	--	---	---	--	---	---	--	--	---	--	--